


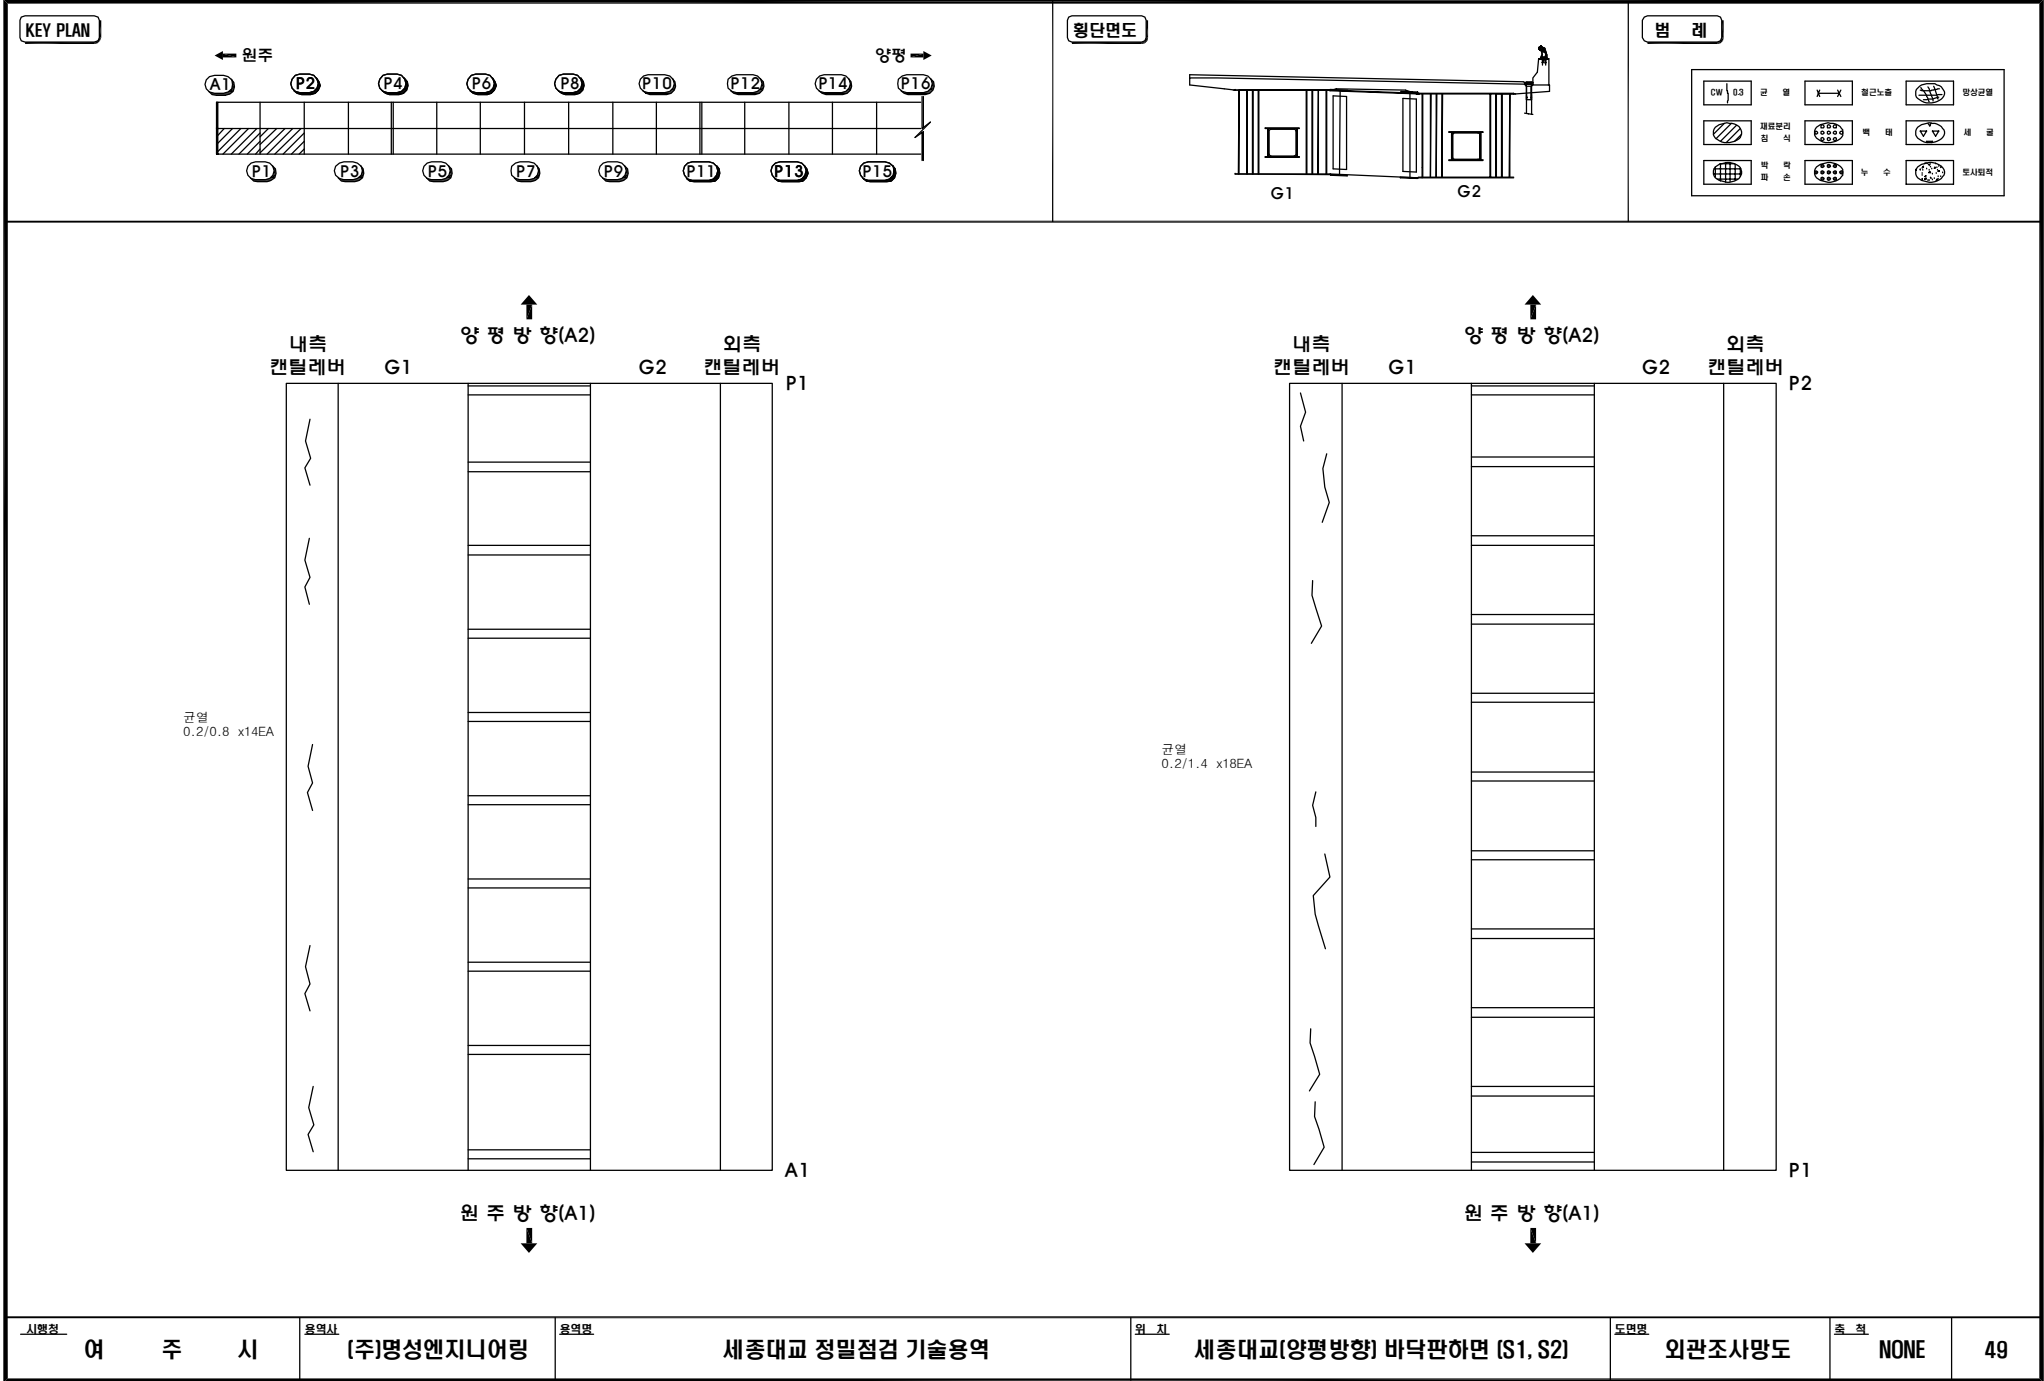

↑

양 평 방 향(A2)

내측

칸틸레버

G1

G2

외측

칸틸레버

P1

균열

0.2/0.8 x14EA

↓

원 주 방 향(A1)

A1

↑

양 평 방 향(A2)

내측

칸틸레버

G1

G2

외측

칸틸레버

P2

균열

0.2/1.4 x18EA

↓

원 주 방 향(A1)

P1

시행처

여 주 시

용역사

[주]명성엔지니어링

용역명

세종대교 정밀점검 기술용역

원 지

세종대교[양평방향] 바닥판하면 [S1, S2]


도면명

외관조사망도

출 처

NONE

49

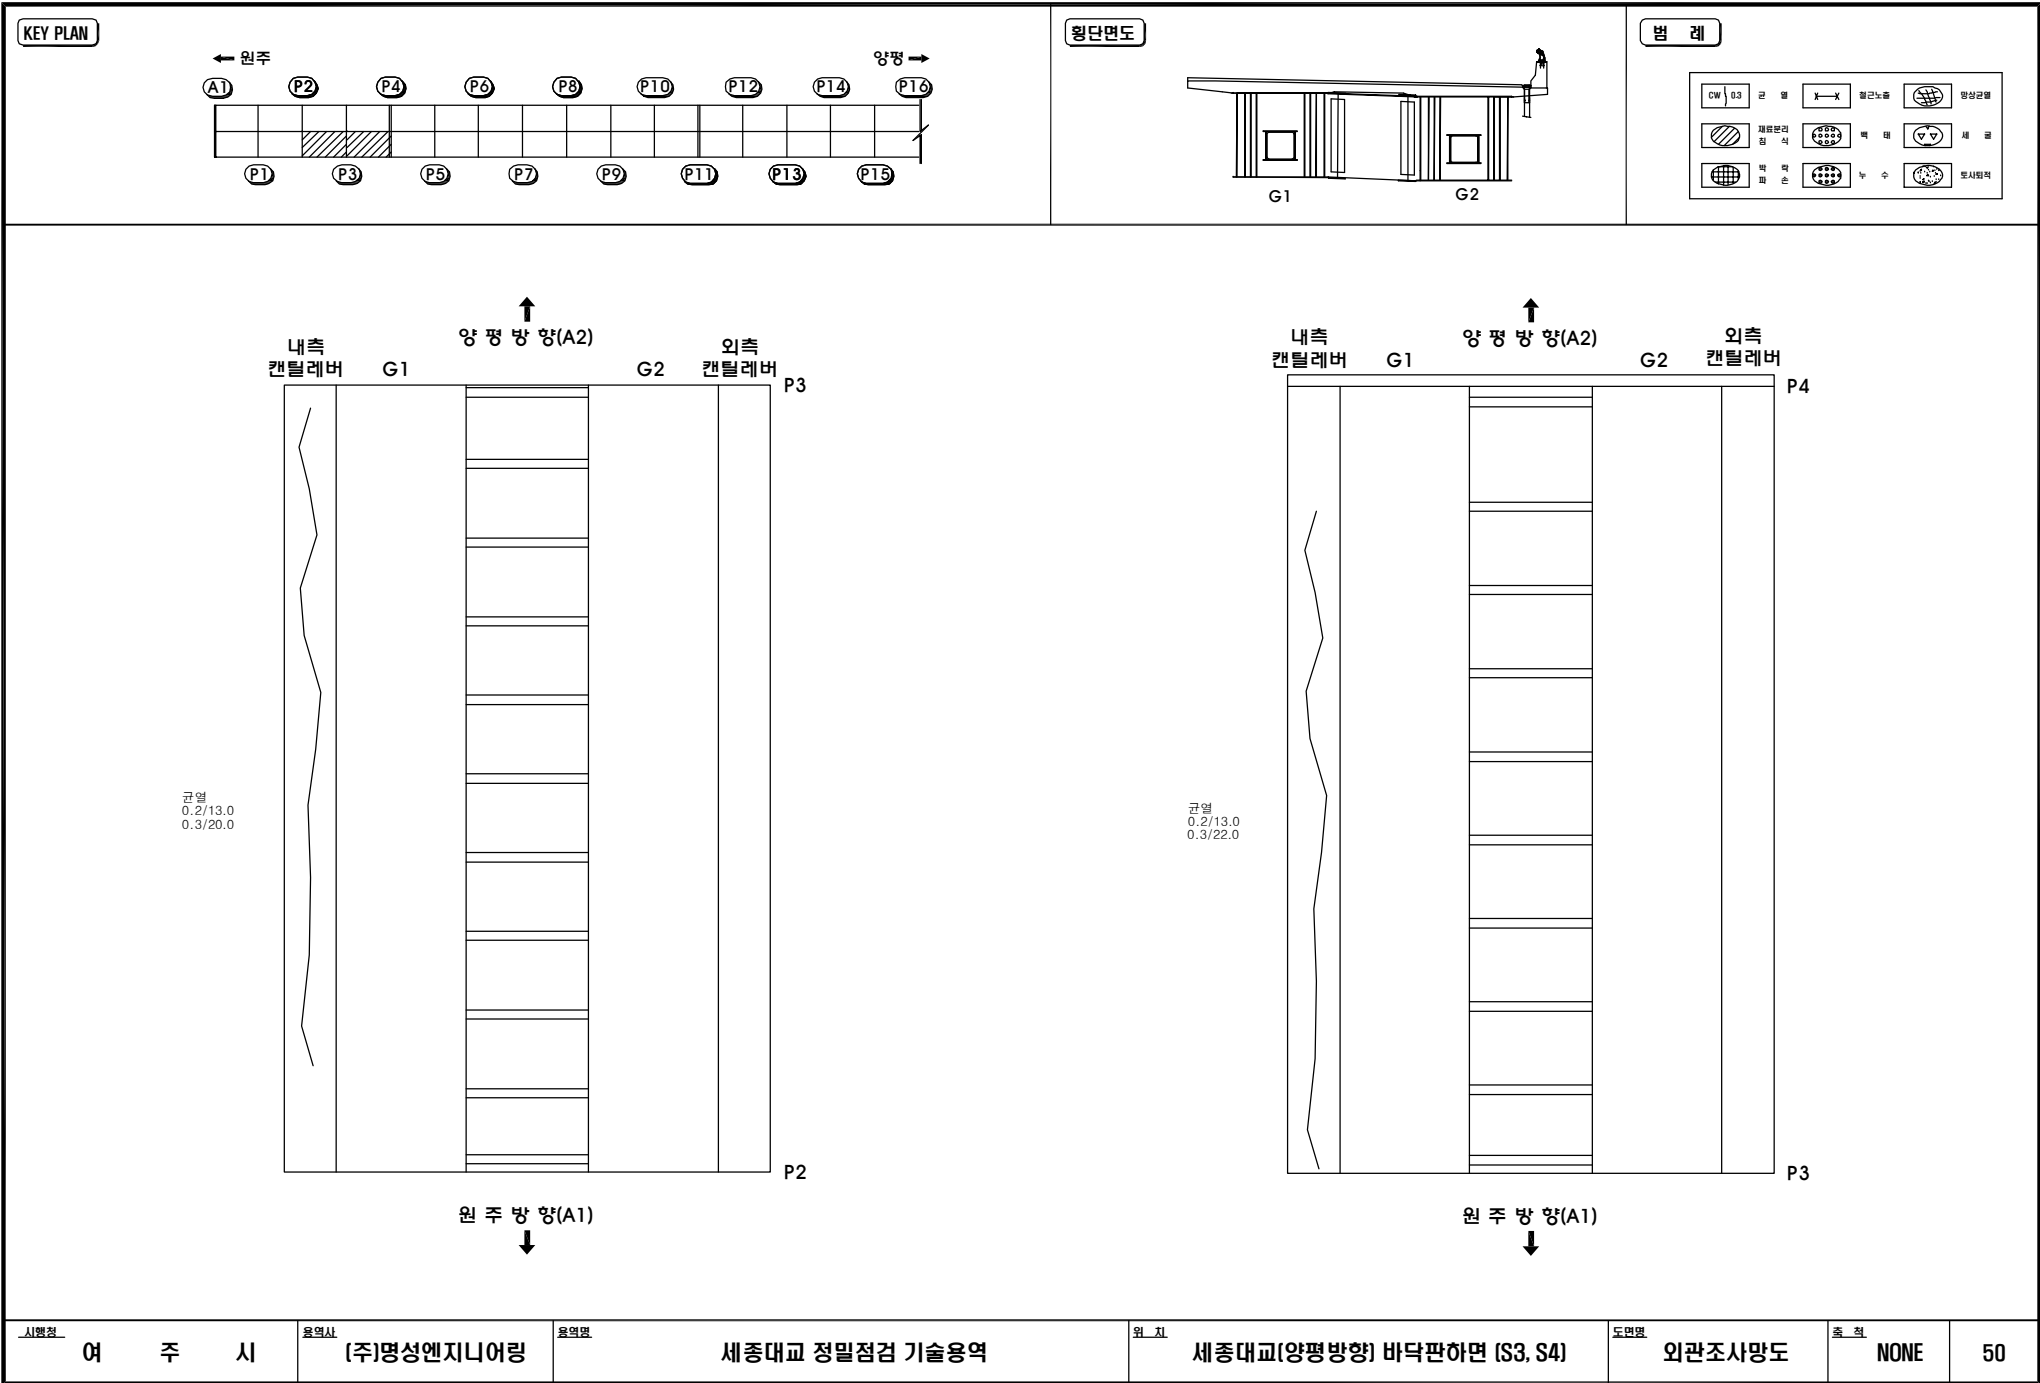

↑

양 평 방 향(A2)

내측
캔틸레버

G1

G2

외측
캔틸레버

P3

원 주 방 향(A1)

↓

균열
0.2/13.0
0.3/20.0

↑

양 평 방 향(A2)

내측
캔틸레버

G1

G2

외측
캔틸레버

P4

원 주 방 향(A1)

↓

균열
0.2/13.0
0.3/22.0

시행처

여 주 시

용역사

[주]명성엔지니어링

용역명

세종대교 정밀점검 기술용역

위 치

세종대교[양평방향] 바닥판하면 (S3, S4)


도면명

외관조사망도

출 처

NONE

50

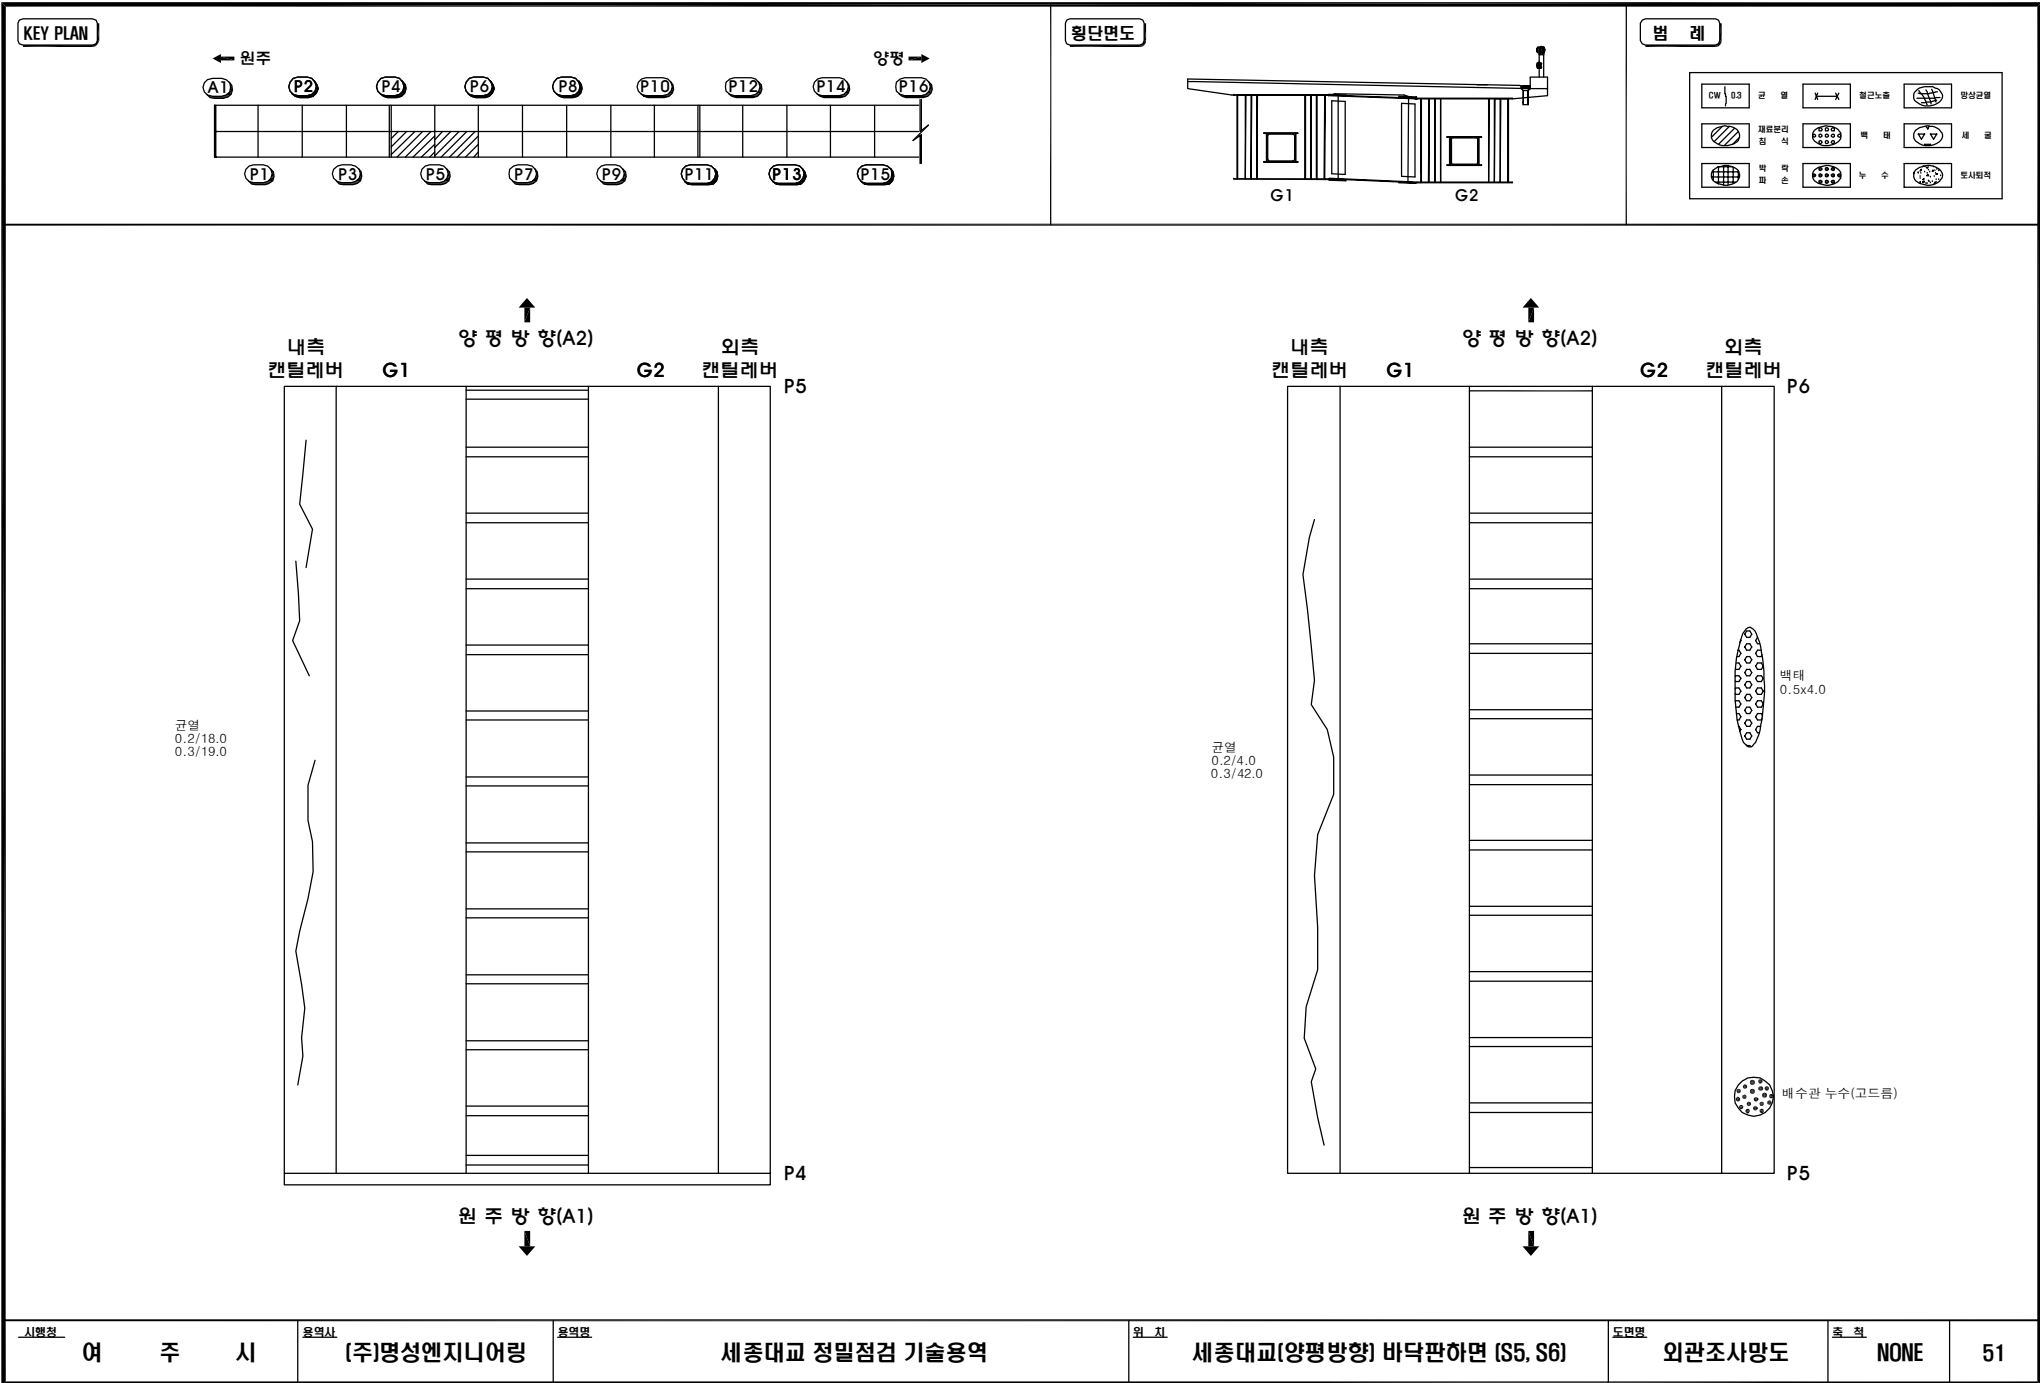

↑

양평방향(A2)

내측
캔틸레버

G1

G2

외측
캔틸레버

P5

원주방향(A1)

↓

균열
0.2/18.0
0.3/19.0

P4

↑

양평방향(A2)

내측
캔틸레버

G1

G2

외측
캔틸레버

P6

원주방향(A1)

↓

균열
0.2/4.0
0.3/42.0

P5

백태
0.5x4.0

배수관 누수(고드름)

시행처

여주시

용역사

[주]명성엔지니어링

용역명

세종대교 정밀점검 기술용역

위치

세종대교[양평방향] 바닥판하면 (S5, S6)


도면명

외관조사망도

출처

NONE

51

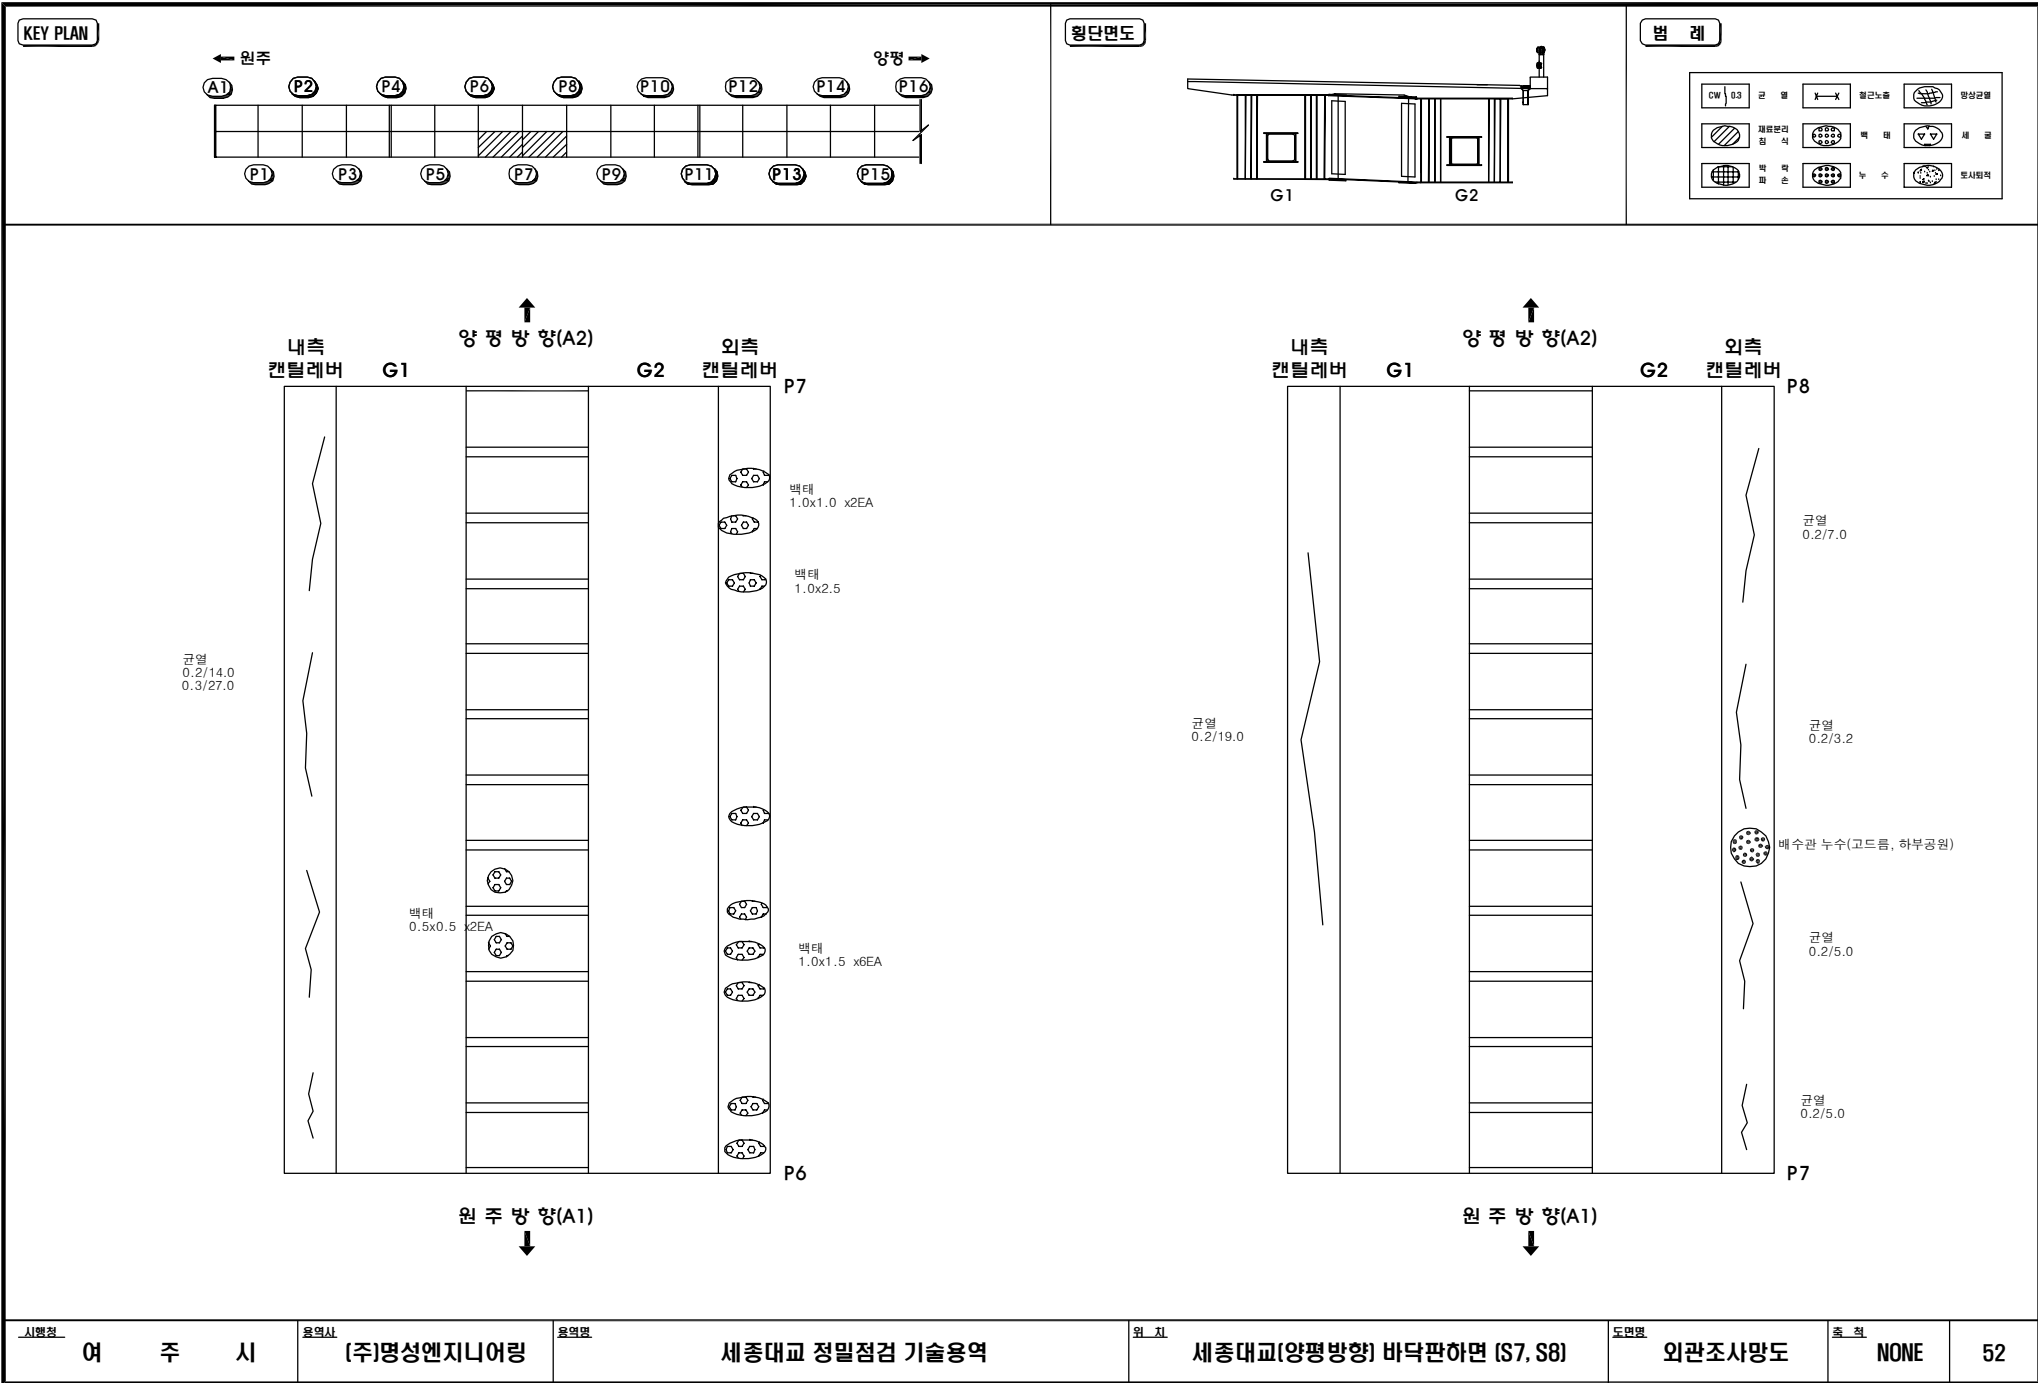

↑

양평방향(A2)

↑

원주방향(A1)

↓

내측

칸틸레버

G1

G2

외측

칸틸레버

P7

P6

균열

0.2/14.0

0.3/27.0

백태

0.5x0.5

x2EA

백태

1.0x1.0

x2EA

백태

1.0x2.5

백태

1.0x1.5

x6EA

↑

양평방향(A2)

↑

원주방향(A1)

↓

내측

칸틸레버

G1

G2

외측

칸틸레버

P8

P7

균열

0.2/19.0

균열

0.2/7.0

균열

0.2/3.2

배수관 누수(고드름, 하부공원)

균열

0.2/5.0

균열

0.2/5.0

시행처

여주시

용역사

[주]명성엔지니어링

용역명

세종대교 정밀점검 기술용역

위치

세종대교[양평방향] 바닥판하면 (S7, S8)


도면명

외관조사망도

출처

NONE

52

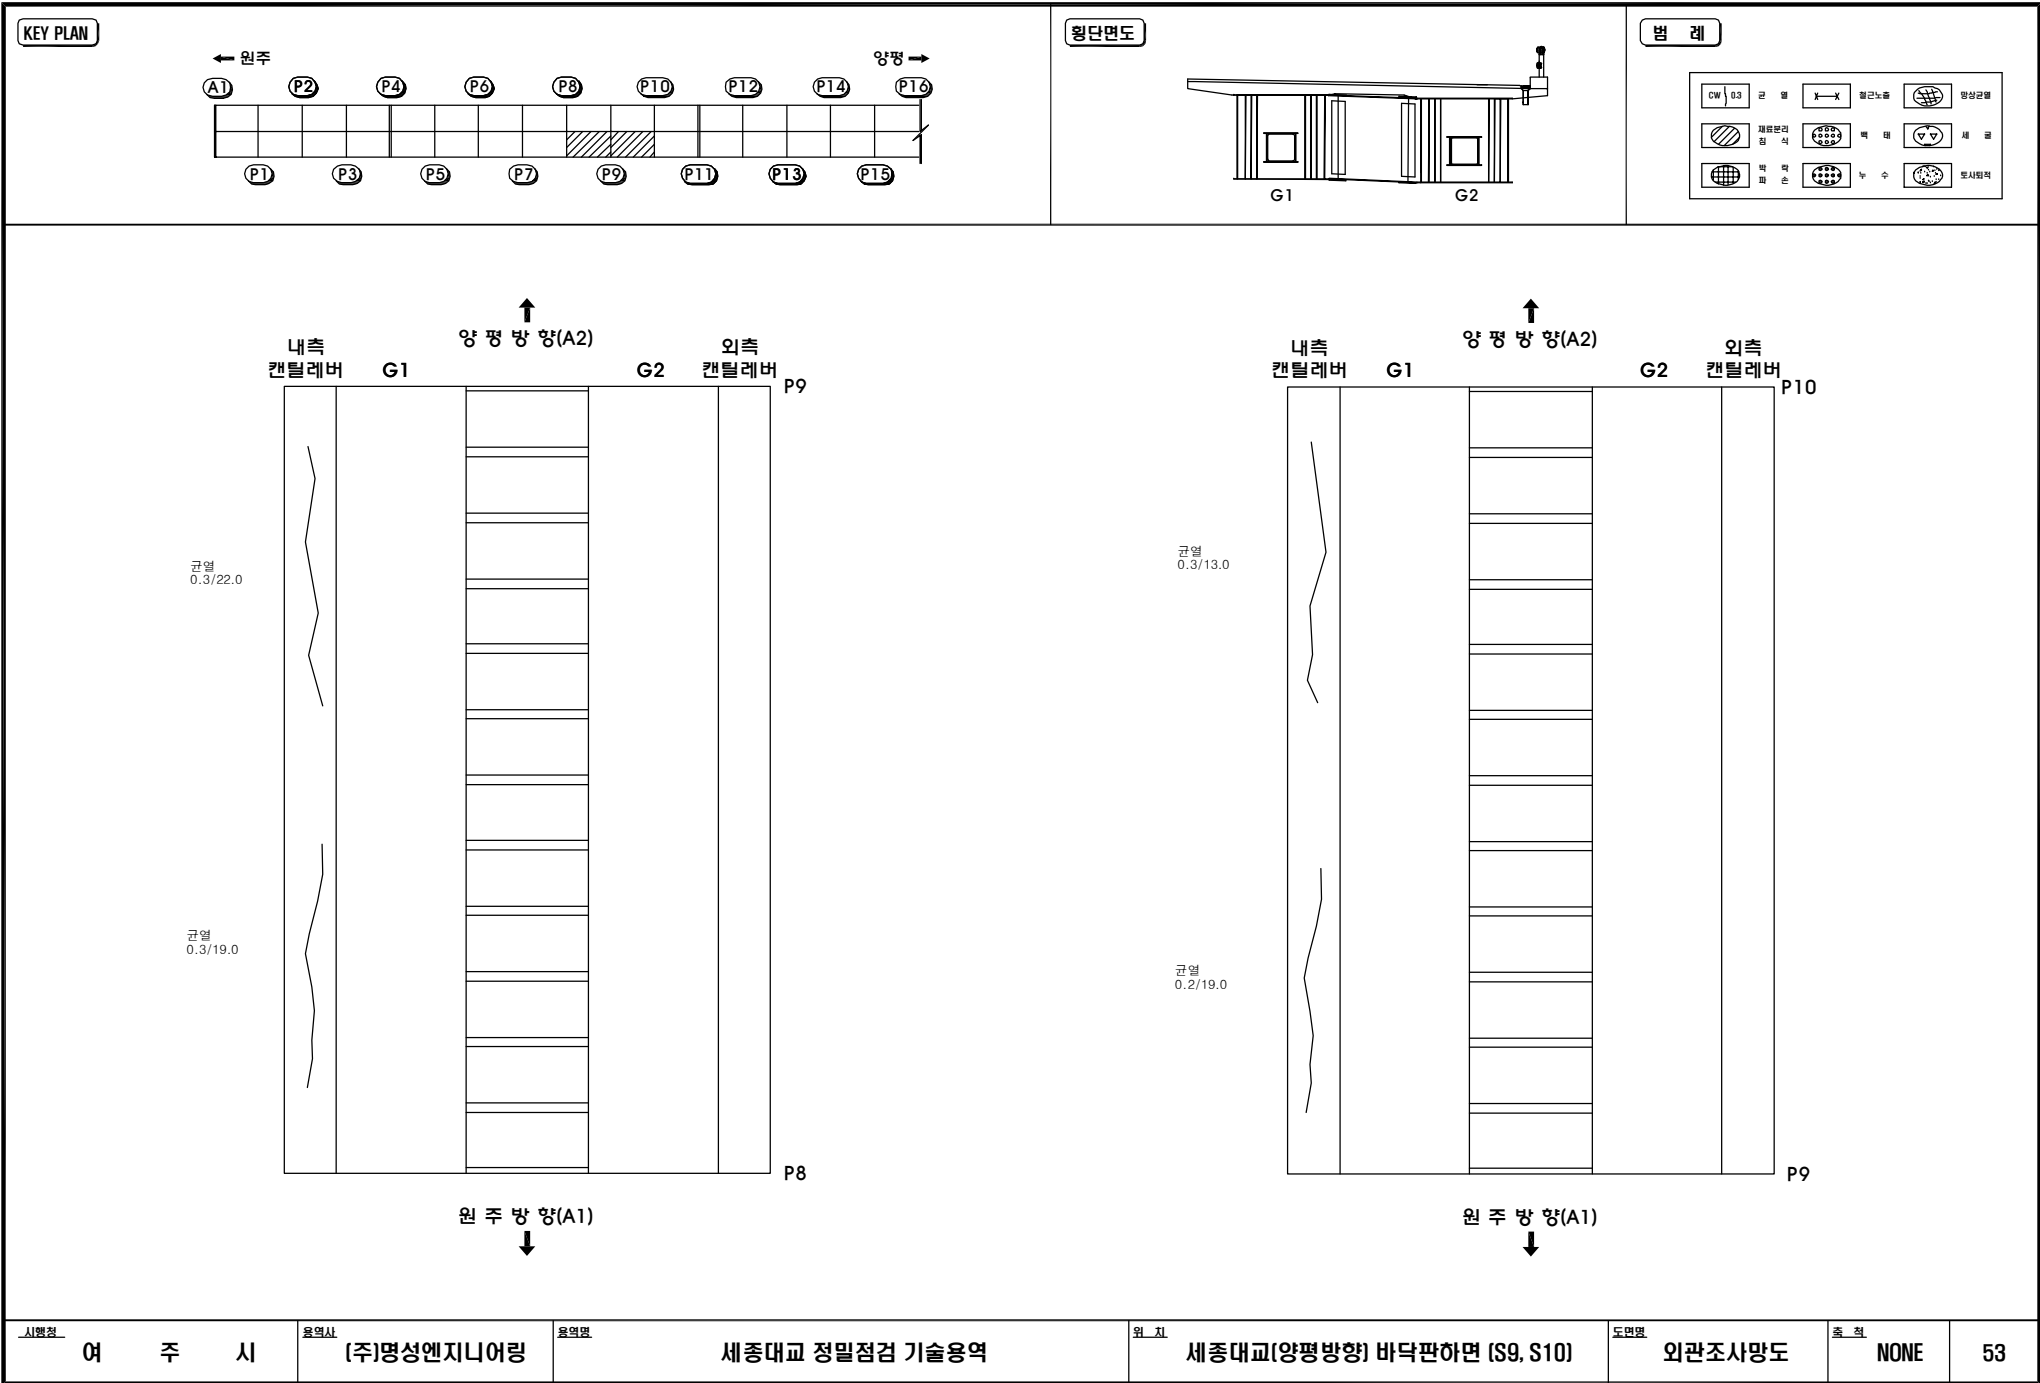

↑

양 평 방 향(A2)

내측 캔틸레버

G1

G2

외측 캔틸레버

P9

원 주 방 향(A1)

↓

균열 0.3/22.0

균열 0.3/19.0

↓

원 주 방 향(A1)

↑

양 평 방 향(A2)

내측 캔틸레버

G1

G2

외측 캔틸레버

P10

원 주 방 향(A1)

↓

균열 0.3/13.0

균열 0.2/19.0

↓

원 주 방 향(A1)

시행권

여 주 시

용역사

[주]명성엔지니어링

용역명

세종대교 정밀점검 기술용역

위 치

세종대교[양평방향] 바닥판하면 (S9, S10)


도면명

외관조사망도

출 처

NONE

53

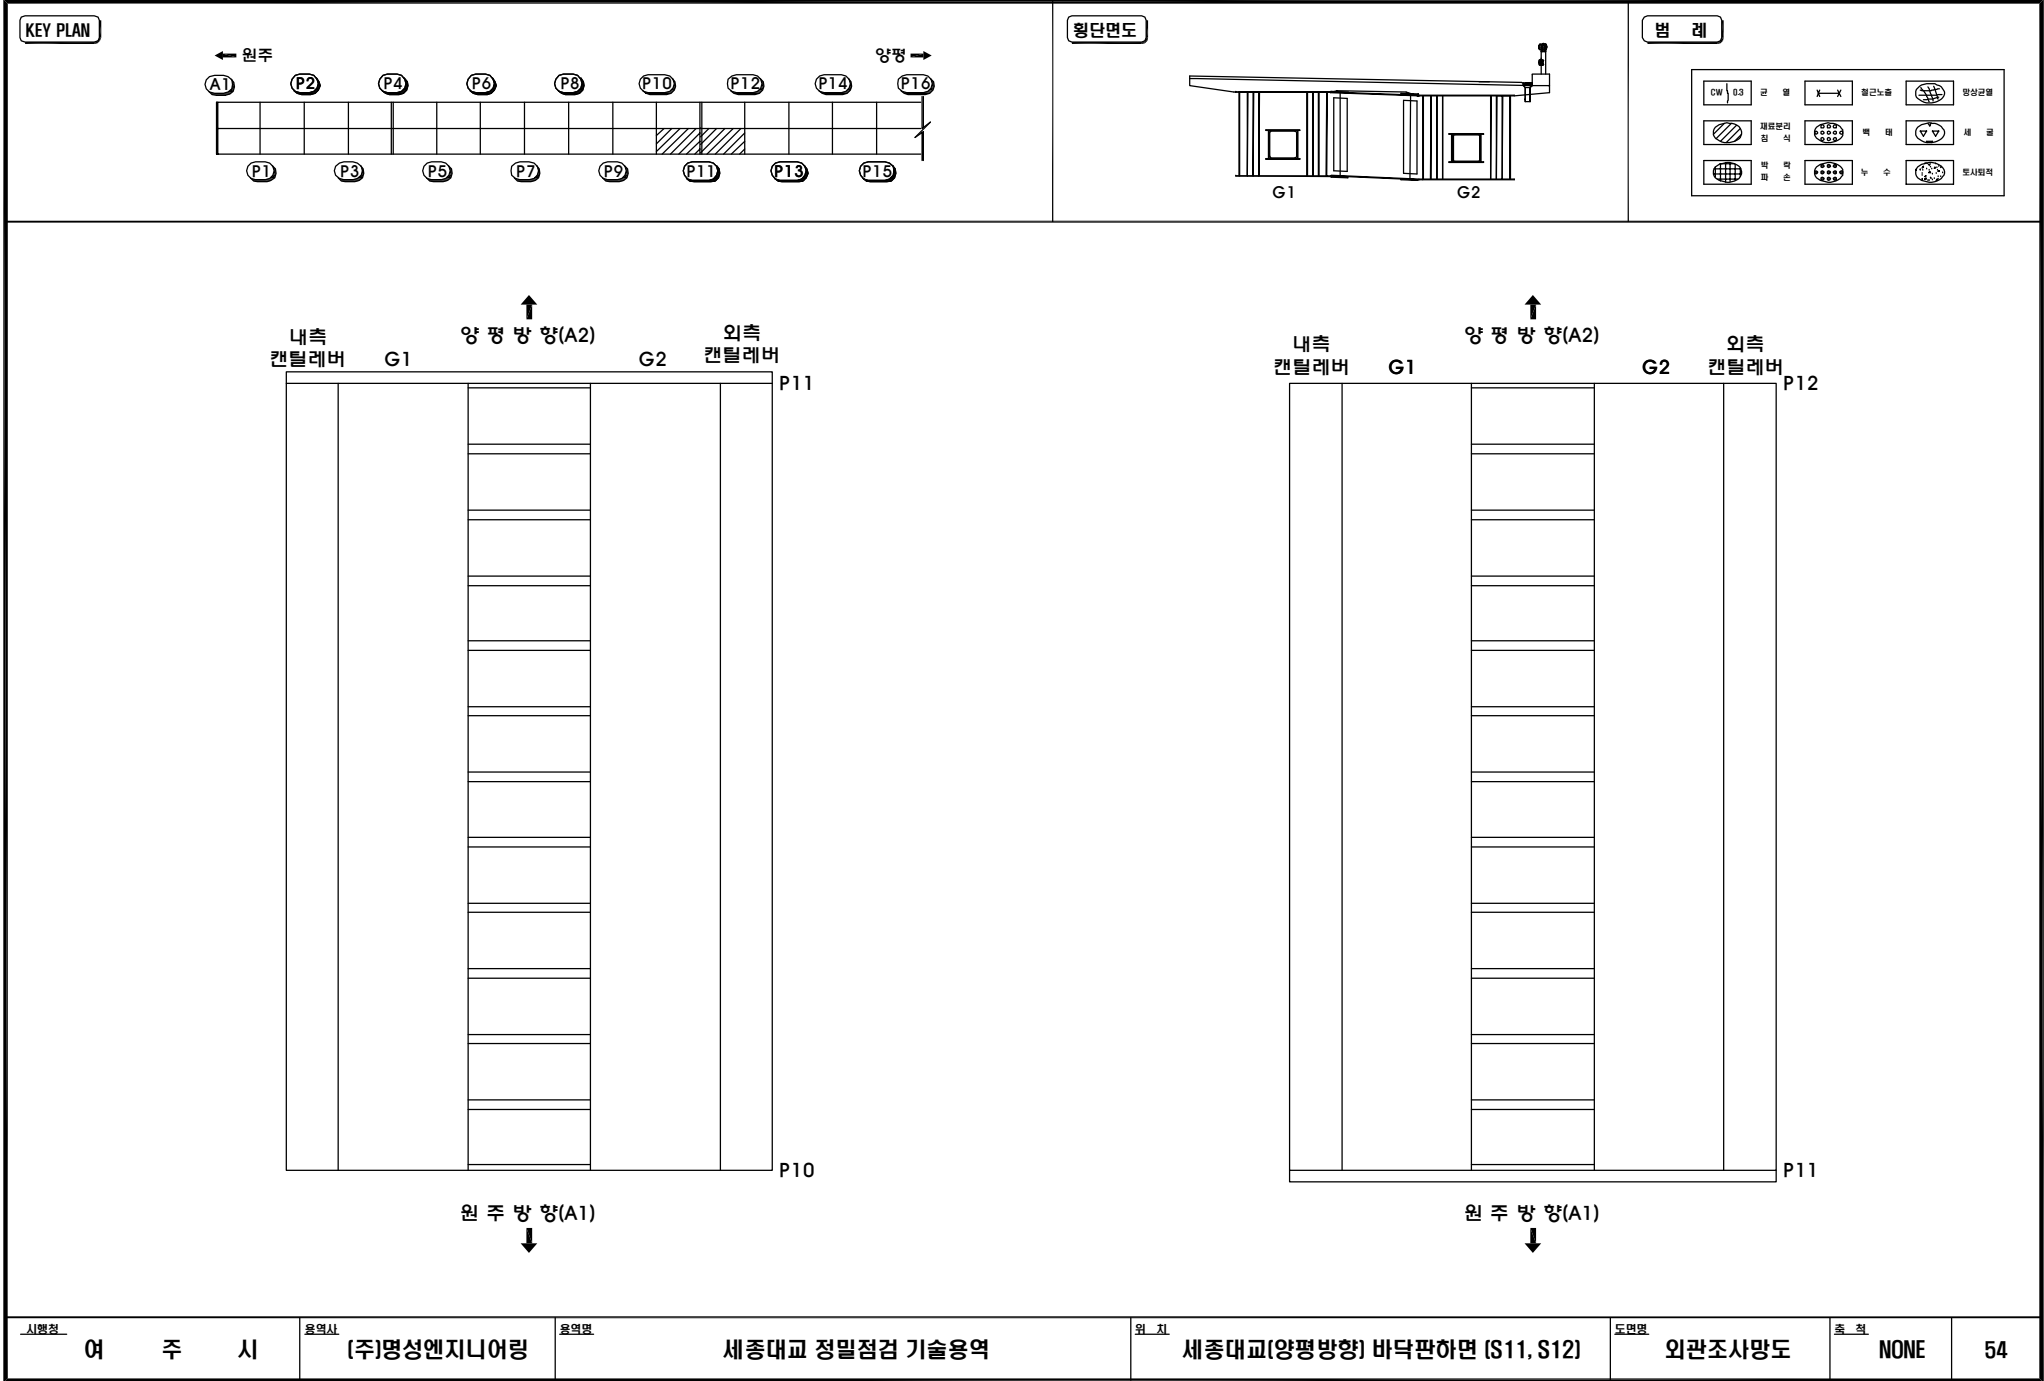

↑

양 평 방 향(A2)

↑

원 주 방 향(A1)

↓

내측

칸틸레버

G1

G2

외측

칸틸레버

P11

P10

↑

양 평 방 향(A2)

↑

원 주 방 향(A1)

↓

내측

칸틸레버

G1

G2

외측

칸틸레버

P12

P11

시행권

여 주 시

용역사

[주]명성엔지니어링

용역명

세종대교 정밀점검 기술용역

원 지

세종대교(양평방향) 바닥판하면 [S11, S12]


도면명

외관조사망도

출 처

NONE

54

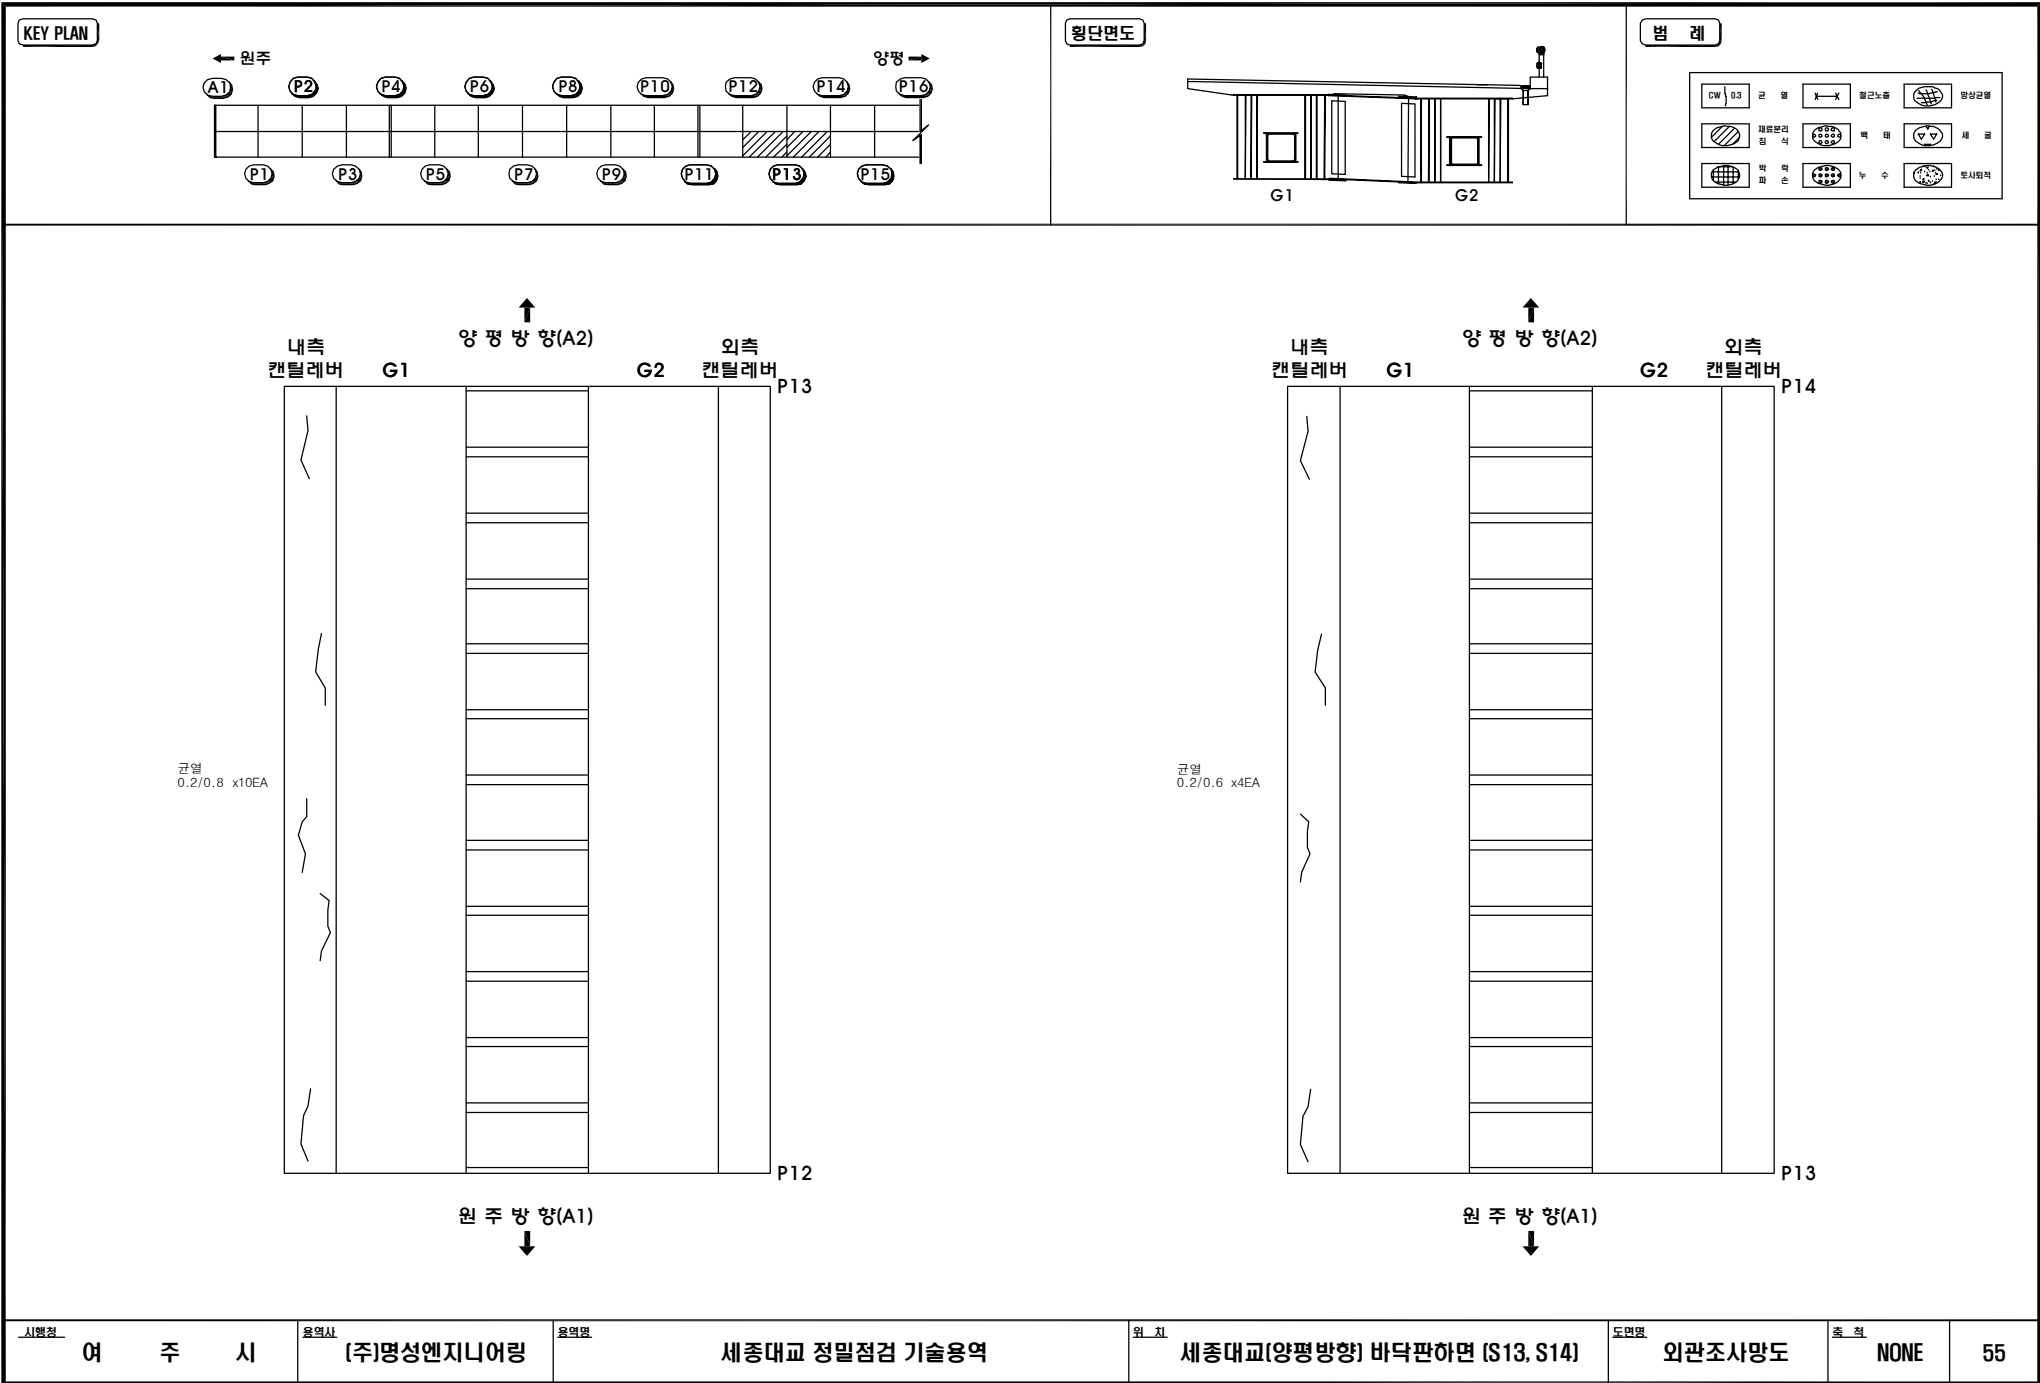

↑

양 평 방 향(A2)

내측
캔틸레버

G1

G2

외측
캔틸레버

P13

P12

↓

원 주 방 향(A1)

균열
0.2/0.8 x10EA

↑

양 평 방 향(A2)

내측
캔틸레버

G1

G2

외측
캔틸레버

P14

P13

↓

원 주 방 향(A1)

균열
0.2/0.6 x4EA

시행권

여 주 시

용역사

[주]명성엔지니어링

용역명

세종대교 정밀점검 기술용역

원 지

세종대교(양평방향) 바닥판하면 (S13, S14)


도면명

외관조사망도

출 처

NONE

55

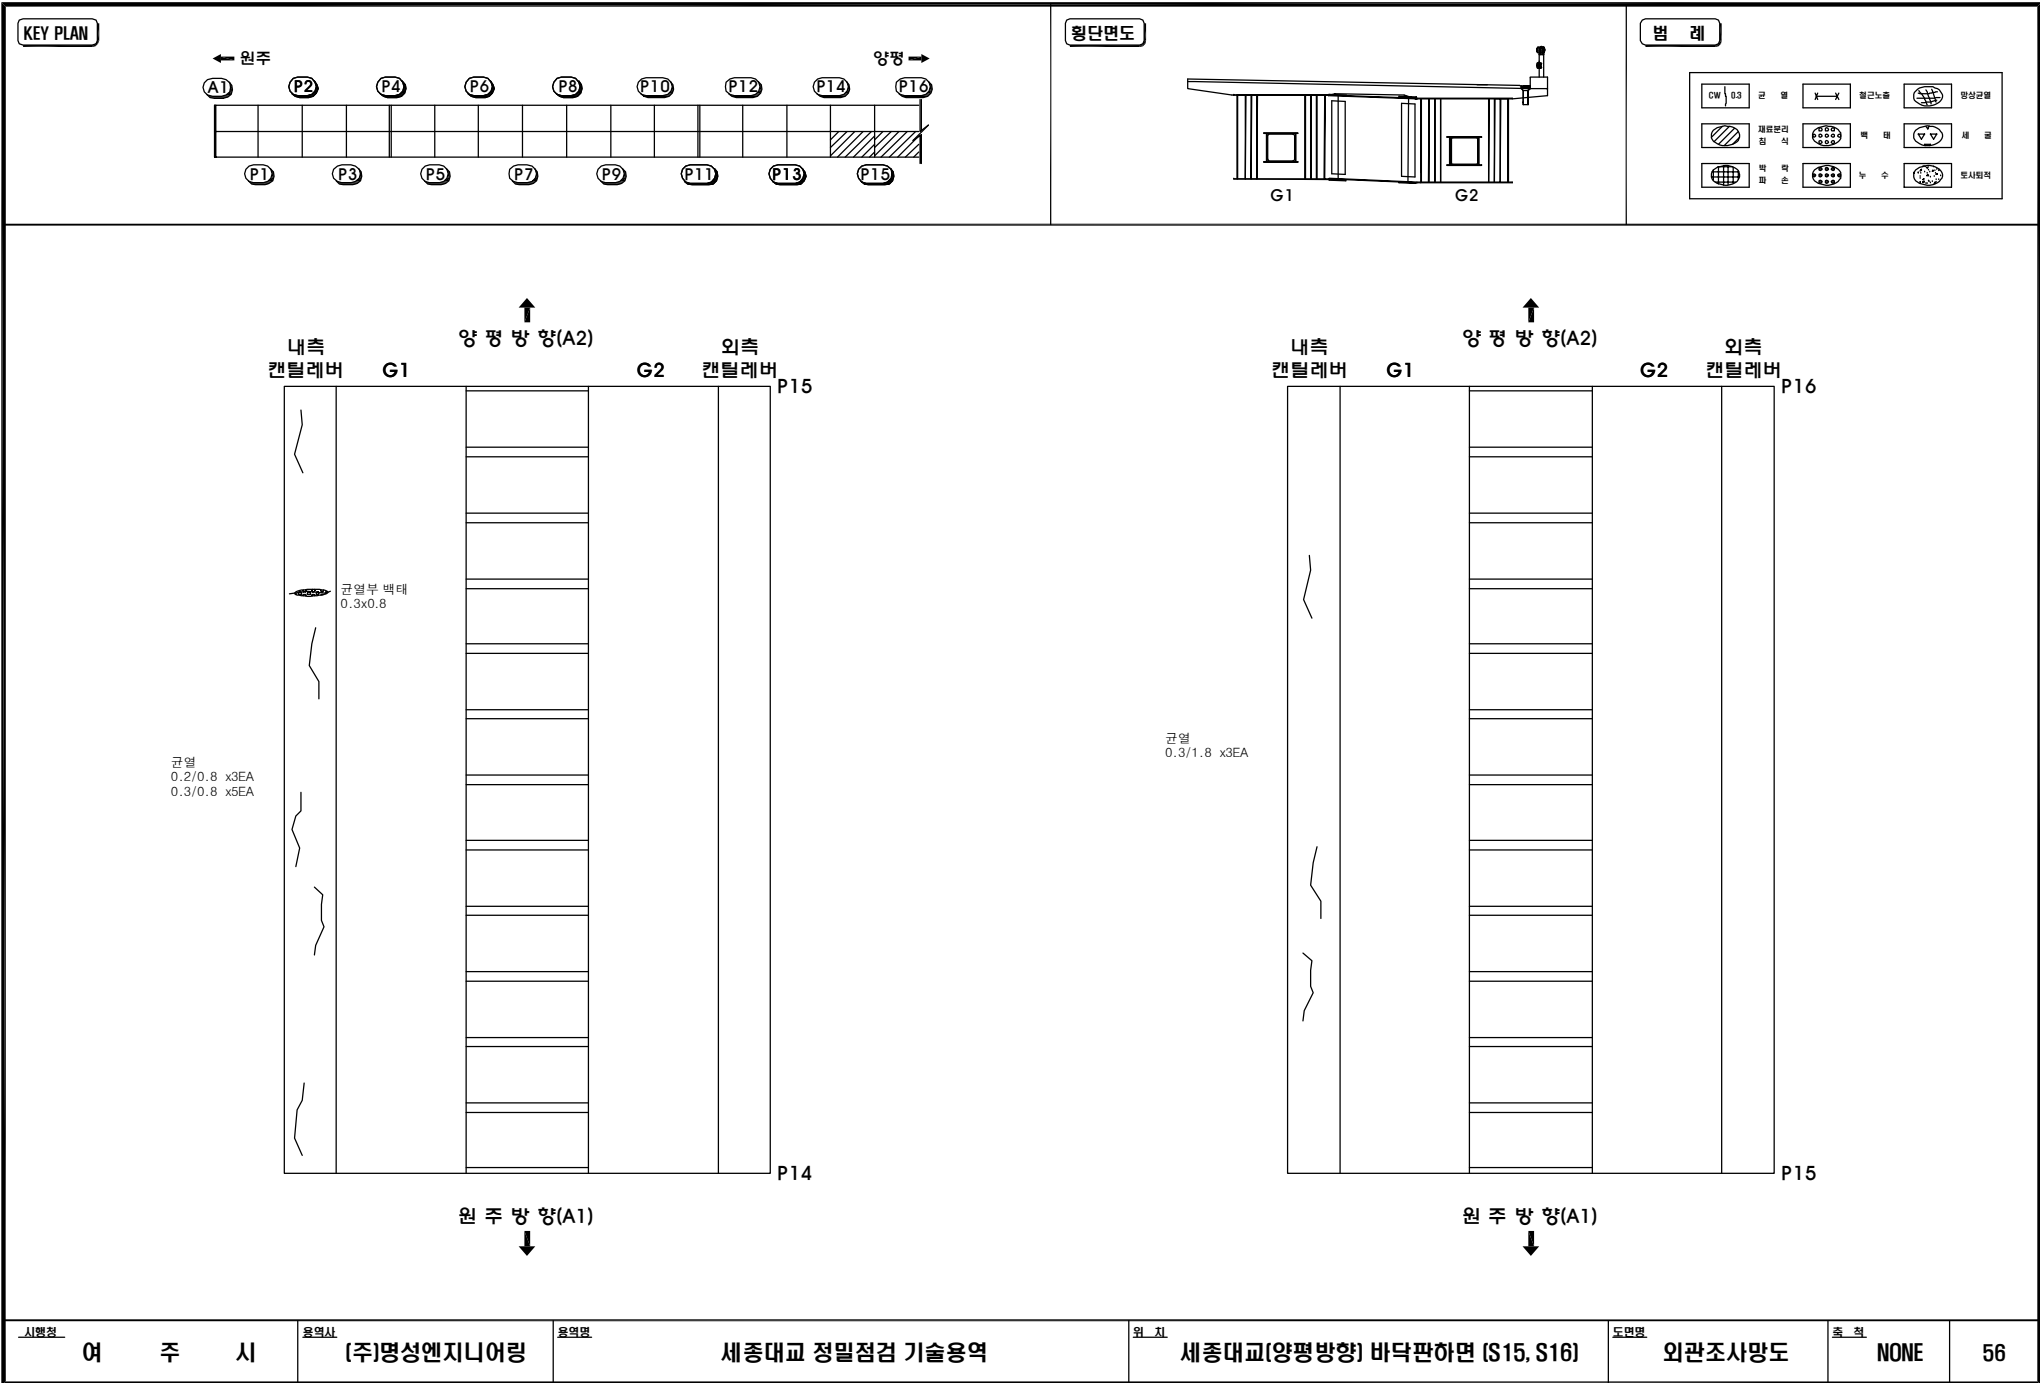

↑

양 평 방 향(A2)

↑

원 주 방 향(A1)

↓

내측
캔틸레버

G1

G2

외측
캔틸레버

P15

P14

균열
0.2/0.8 x3EA
0.3/0.8 x5EA

균열부 백테
0.3x0.8

↑

양 평 방 향(A2)

↑

원 주 방 향(A1)

↓

내측
캔틸레버

G1

G2

외측
캔틸레버

P16

P15

균열
0.3/1.8 x3EA

시행권

여 주 시

용역사

[주]명성엔지니어링

용역명

세종대교 정밀점검 기술용역

원 지

세종대교(양평방향) 바닥판하면 (S15, S16)

도면명


외관조사망도

출 처


NONE

56




KEY PLAN

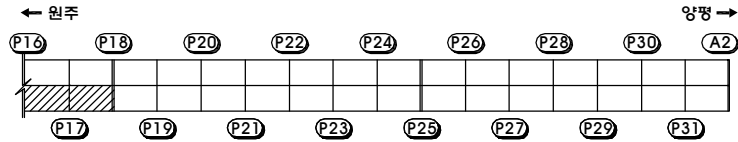


횡단면도

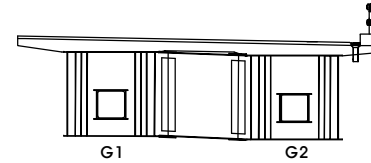


범례

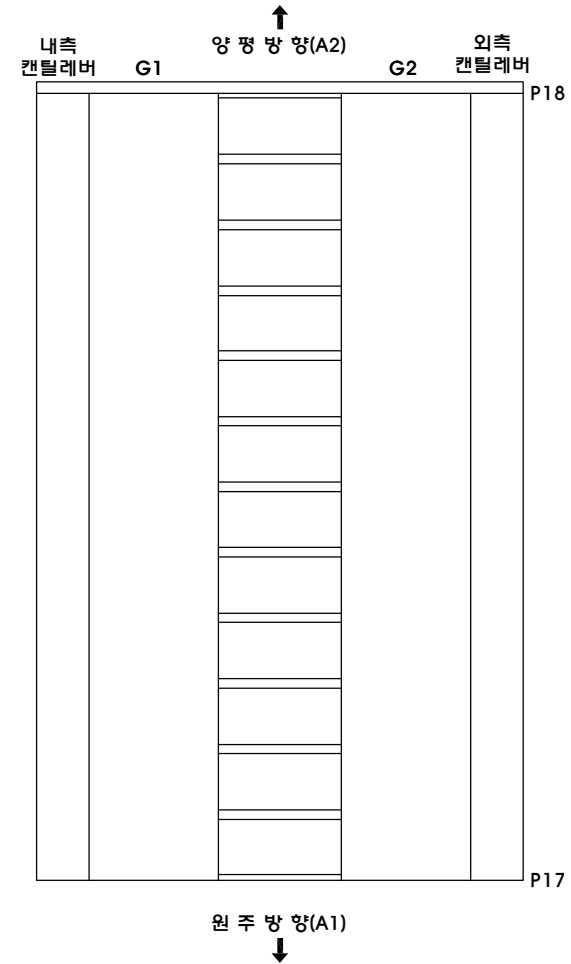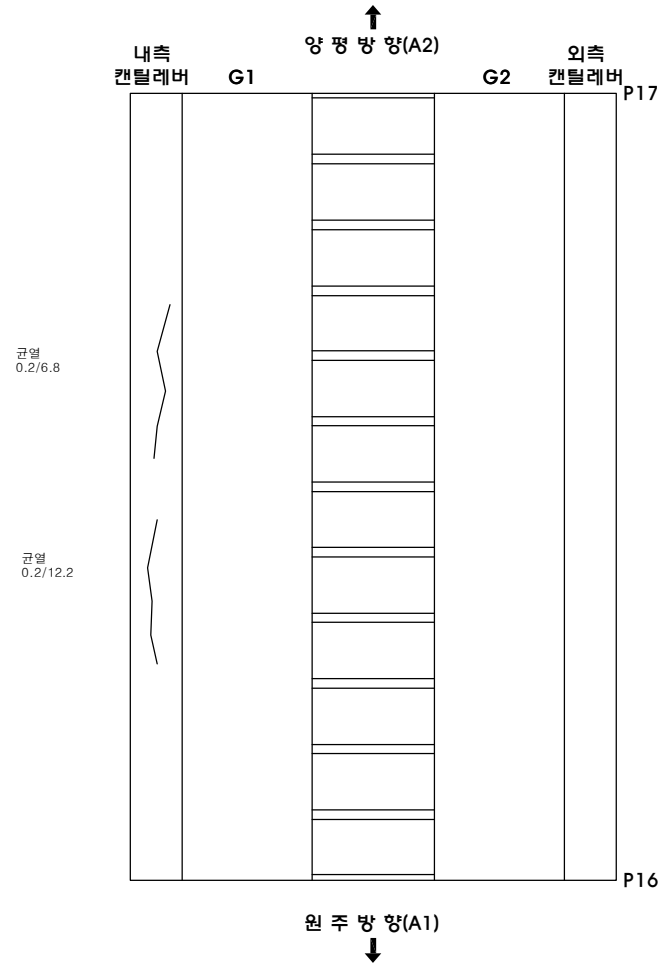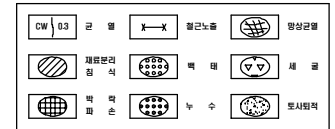




KEY PLAN

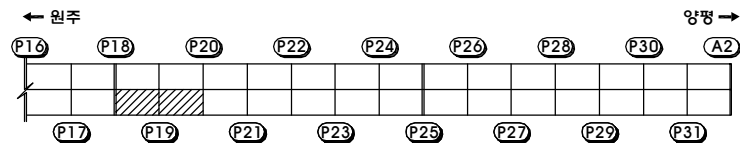


횡단면도

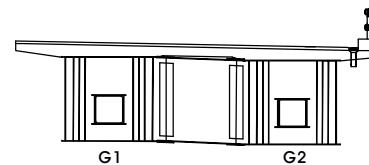


제 5 조

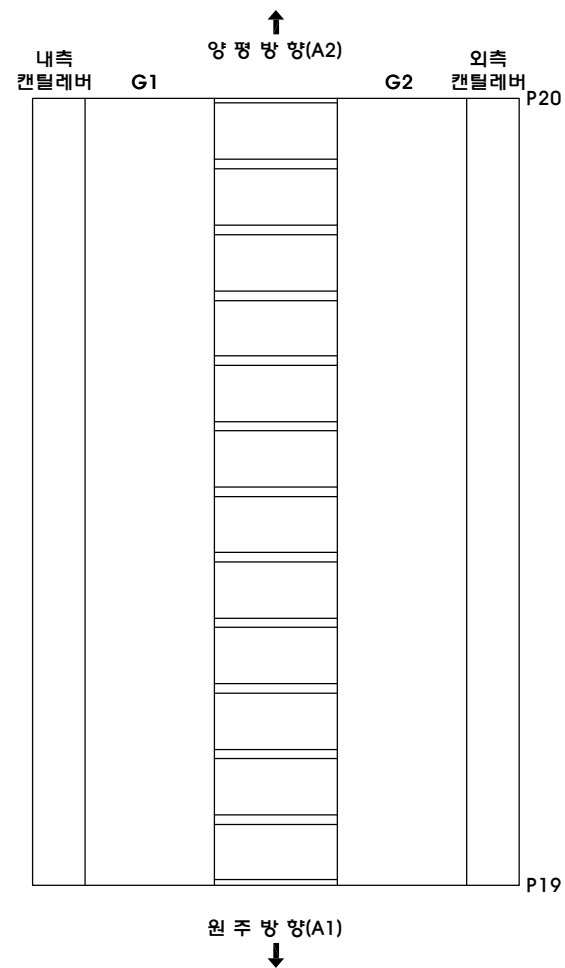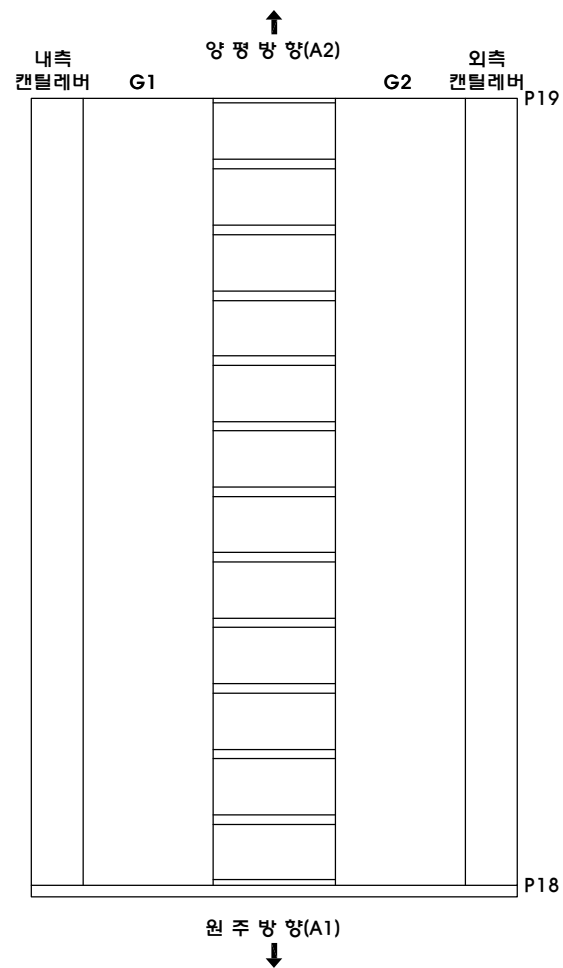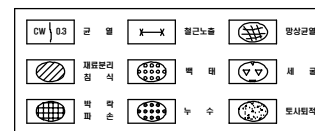




KEY PLAN

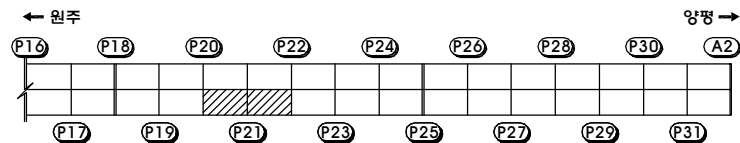


횡단면도

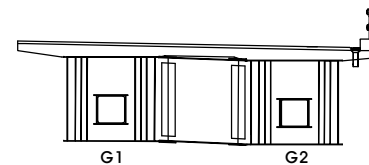

પ્ર **ત્ર**

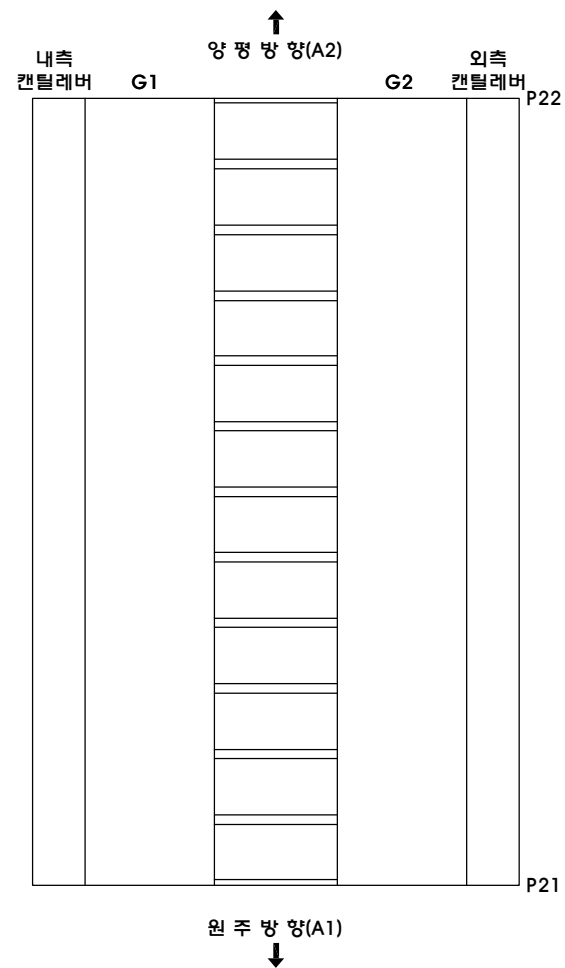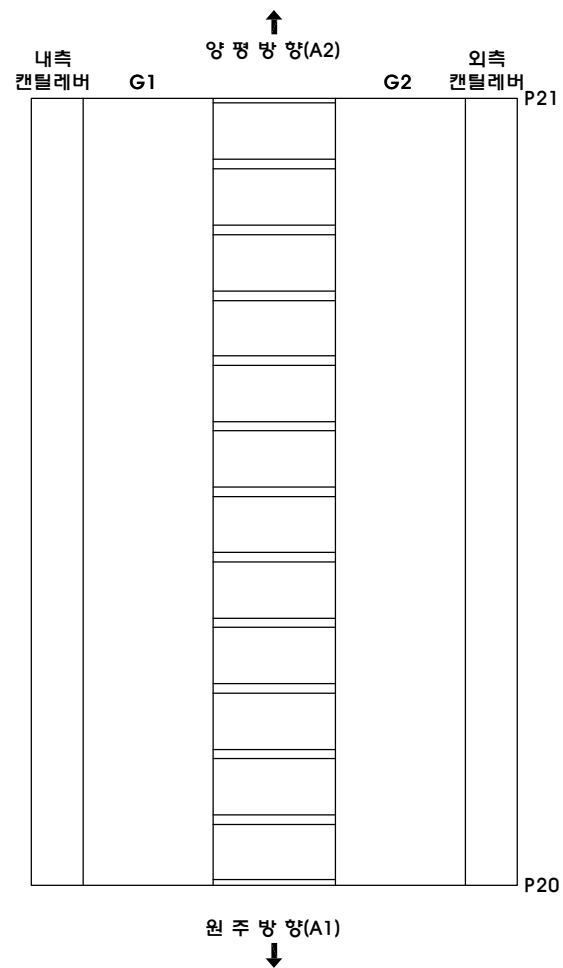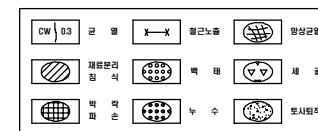

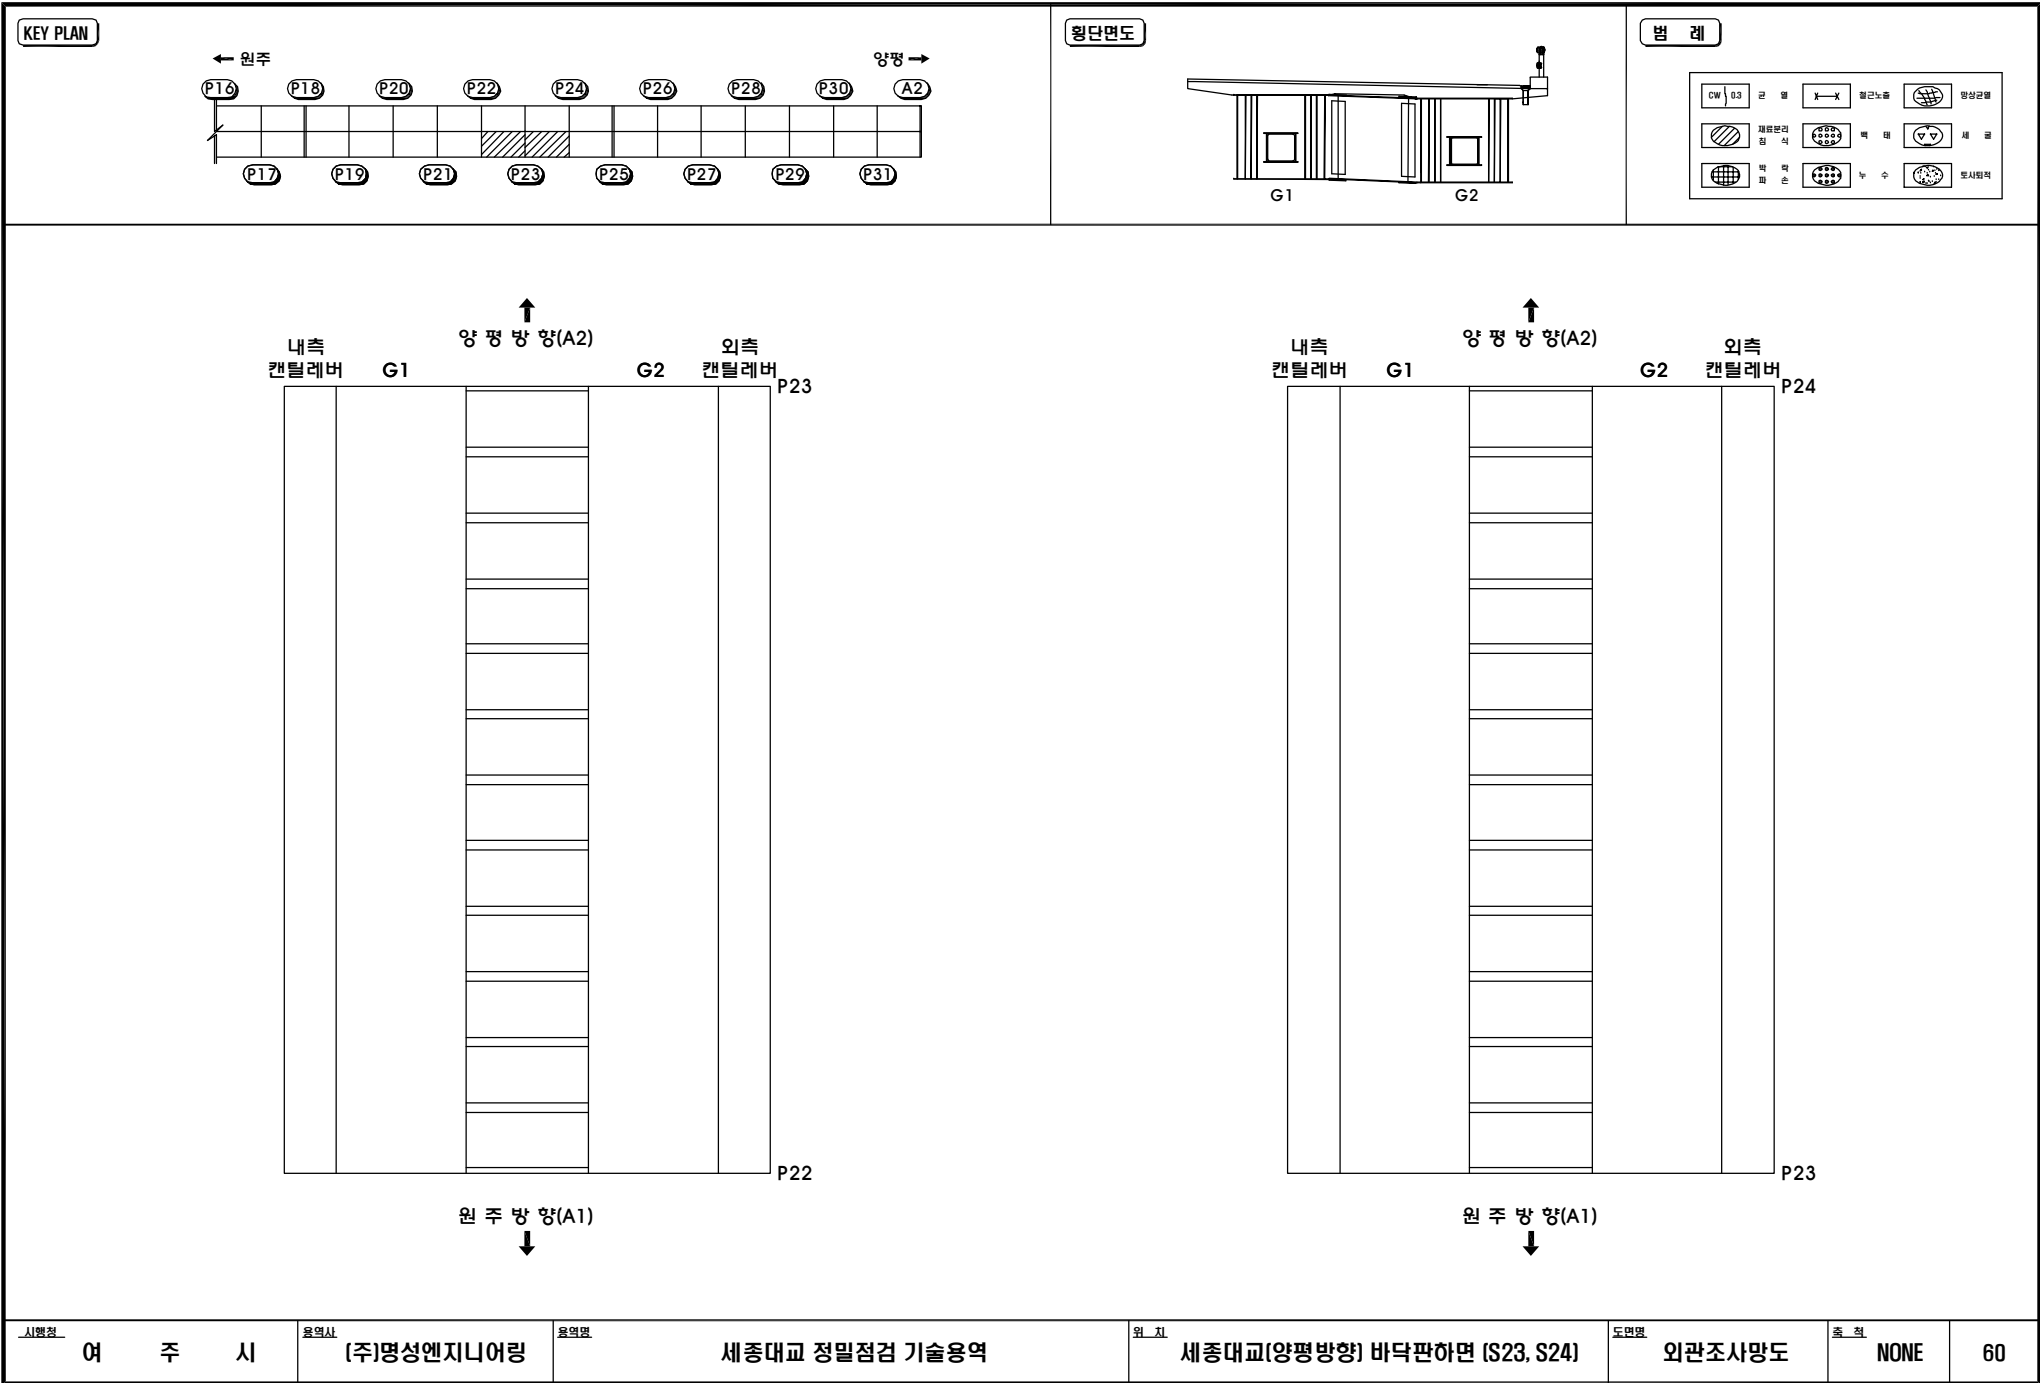

↑

양 평 방 향(A2)

내측 캔틸레버

G1

G2

외측 캔틸레버

P23

P22

원 주 방 향(A1)

↓

↑

양 평 방 향(A2)

내측 캔틸레버

G1

G2

외측 캔틸레버

P24

P23

원 주 방 향(A1)

↓

시행권

여 주 시

용역사

[주]명성엔지니어링

용역명

세종대교 정밀점검 기술용역

원 지

세종대교(양평방향) 바닥판하면 (S23, S24)


도면명

외관조사망도

출 처

NONE

60

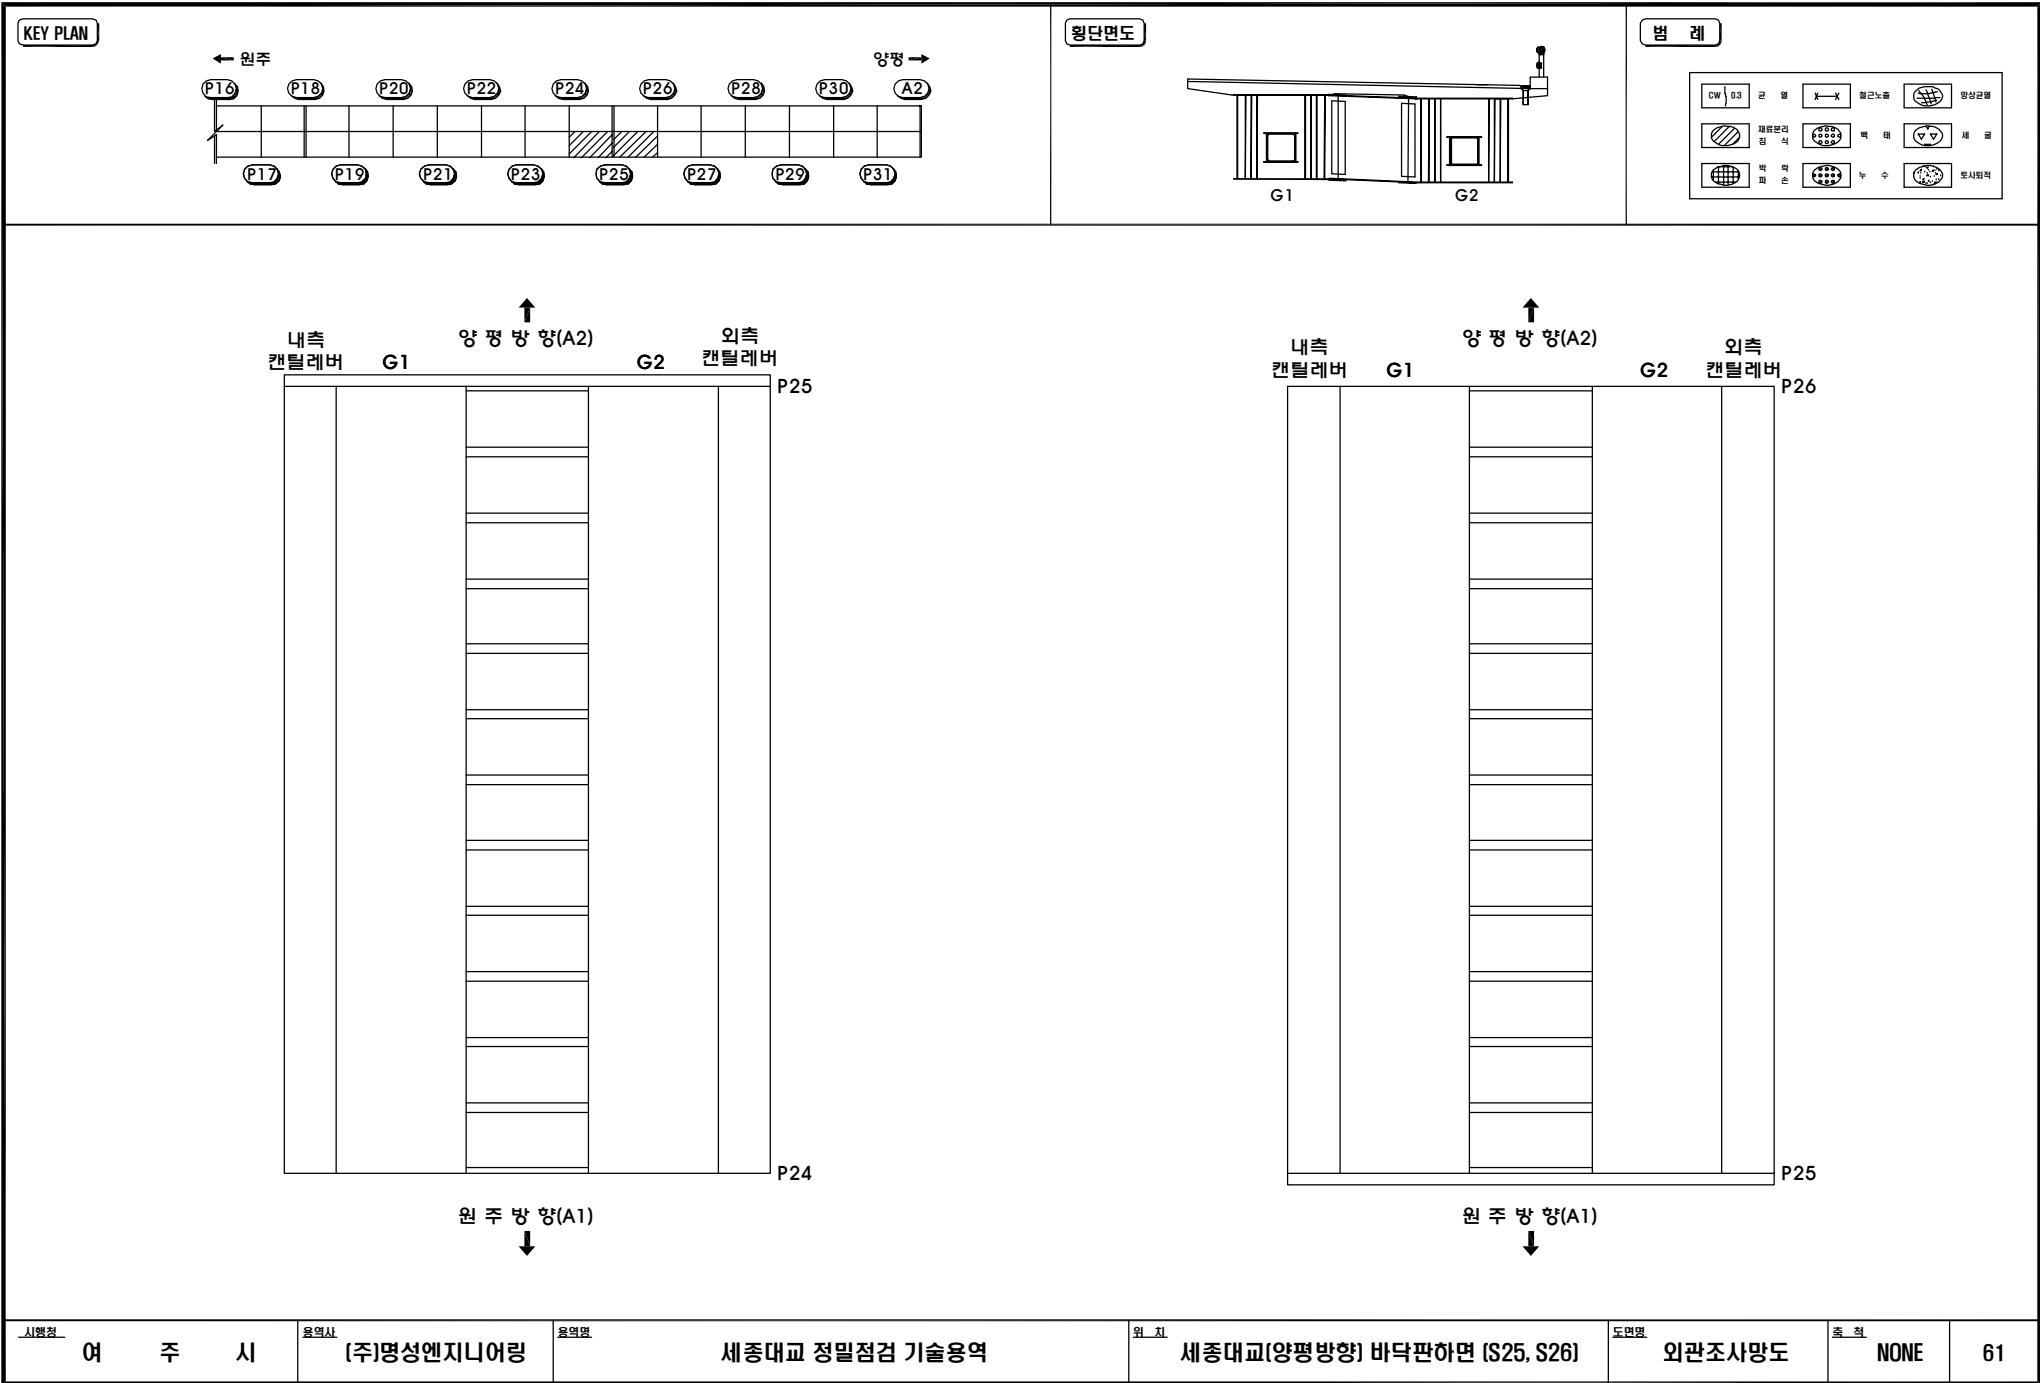

↑

양 평 방 향(A2)

내측 캔틸레버

G1

G2

외측 캔틸레버

P25

P24

원 주 방 향(A1)

↓

↑

양 평 방 향(A2)

내측 캔틸레버

G1

G2

외측 캔틸레버

P26

P25

원 주 방 향(A1)

↓

시행권

여 주 시

용역사

[주]명성엔지니어링

용역명

세종대교 정밀점검 기술용역

원 지

세종대교(양평방향) 바닥판하면 (S25, S26)


도면명

외관조사망도


출 처

NONE


61

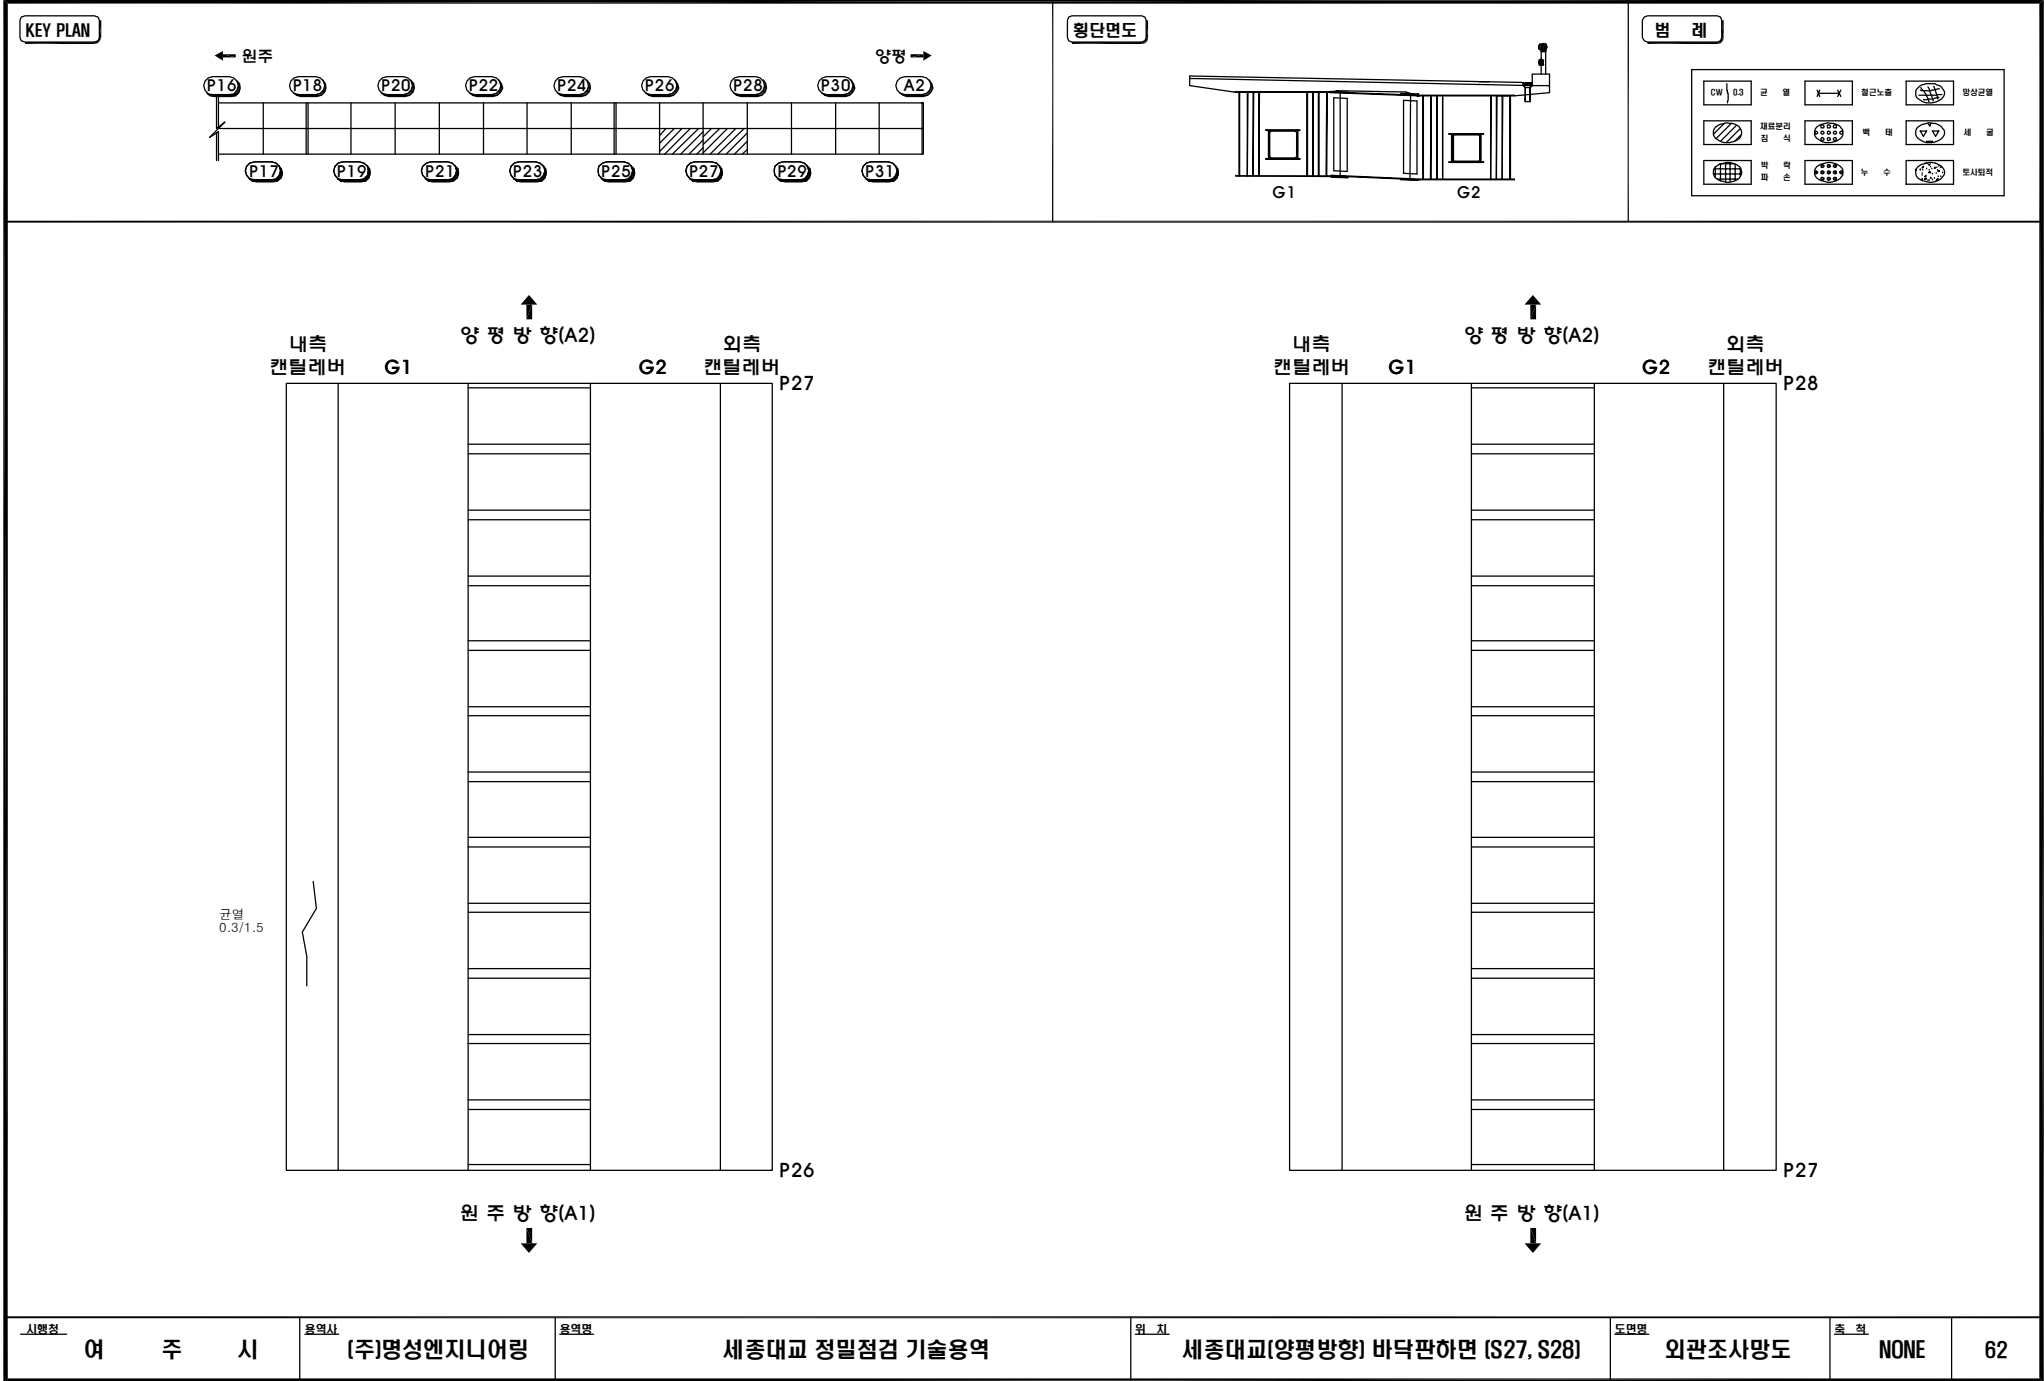




KEY PLAN

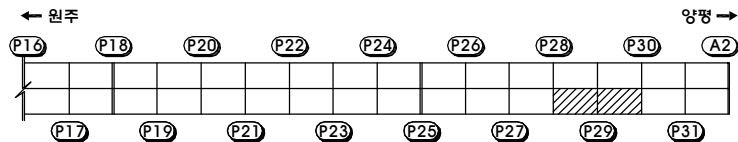


횡단면도

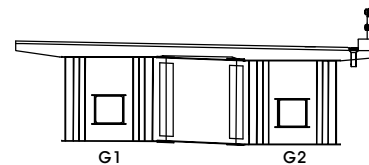


범례

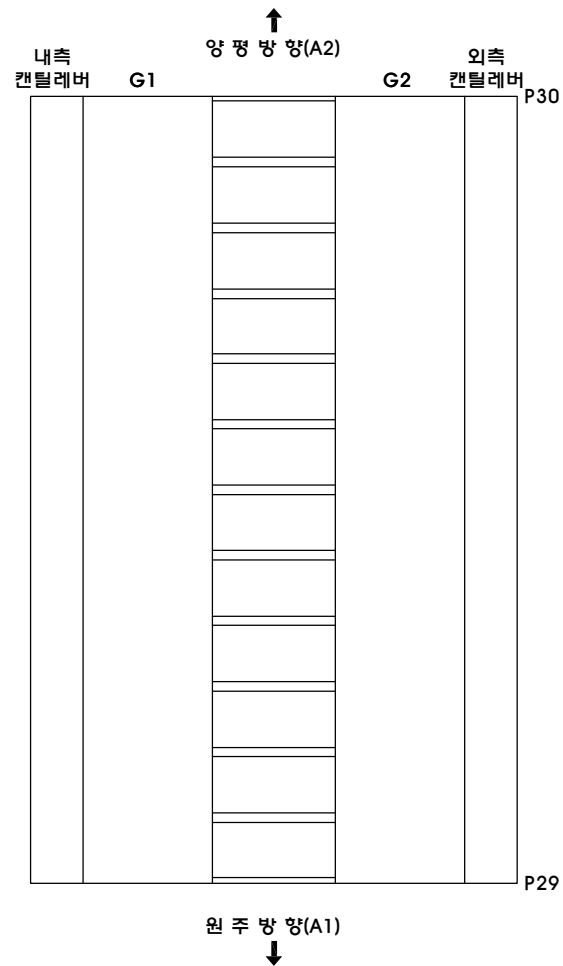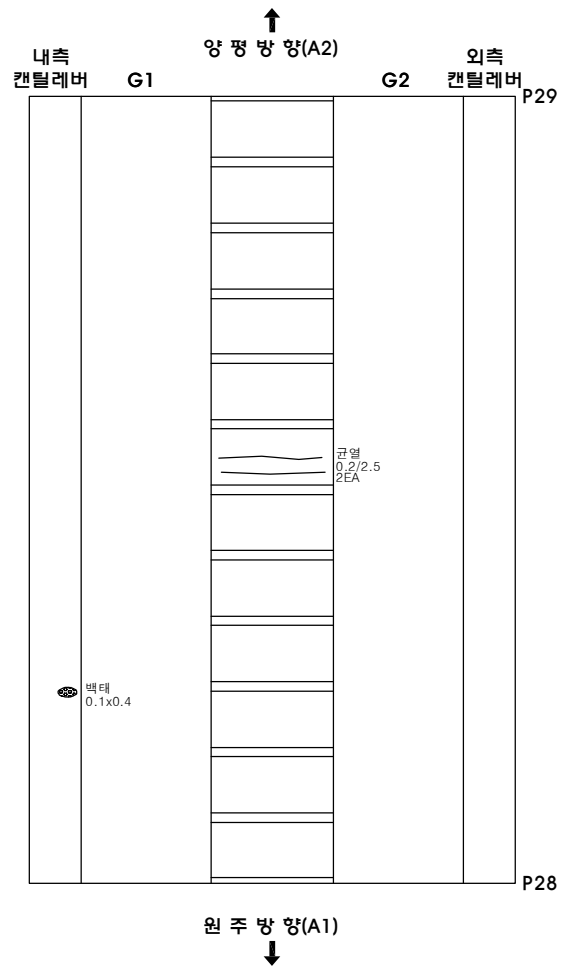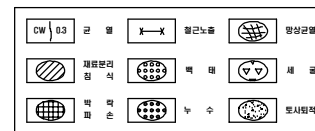

KEY PLAN

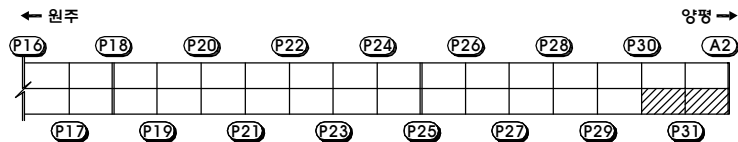

횡단면도

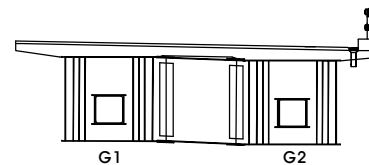

범례

