KEY PLAN

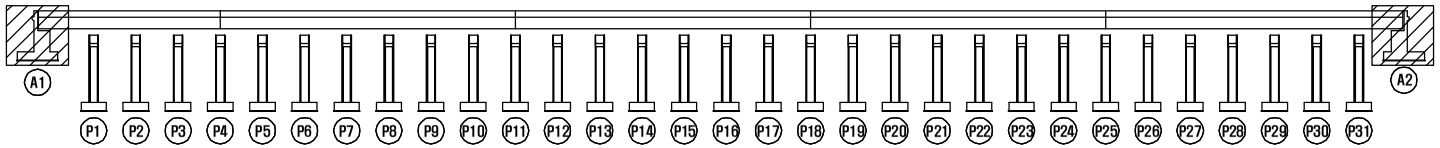

범 례

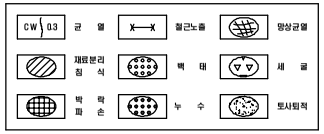

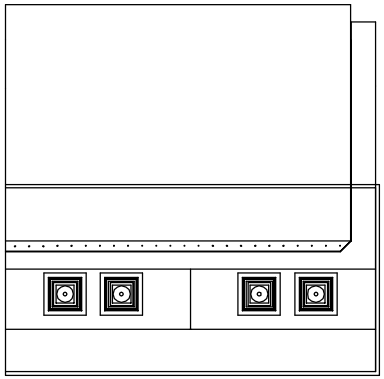

평 면

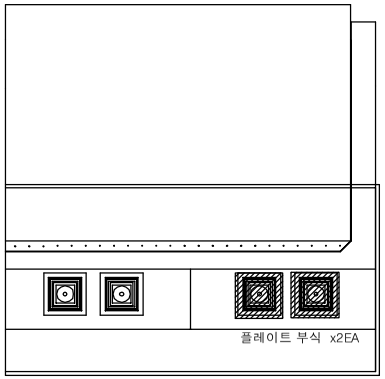

평 면

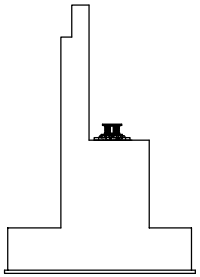

좌측면

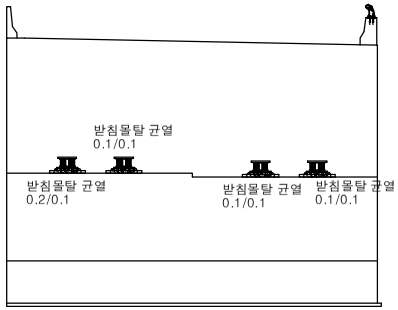

정 면

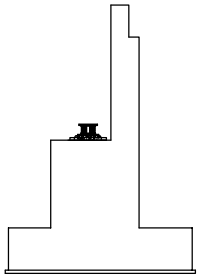

우측면

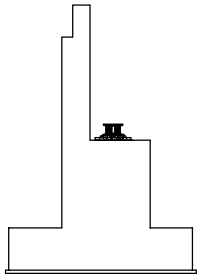

좌측면

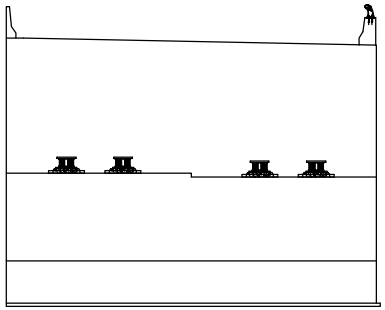

정 면

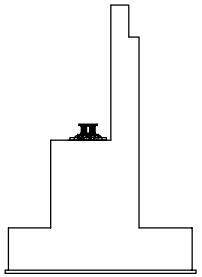

우측면

시행청	용역사	용역명	위 치	도면명	축 척	
여 주 시	(주)명성엔지니어링	세종대교 정밀점검 기술용역	세종대교(양평방향) 교대 (A1, A2)	외관조사망도	NONE	146

KEY PLAN

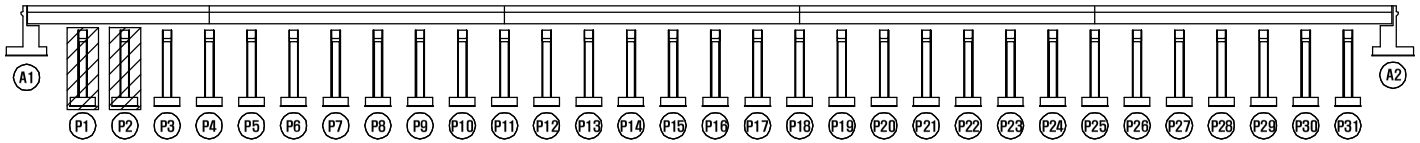

범 례

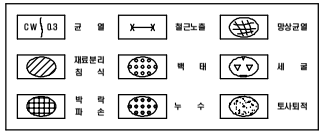

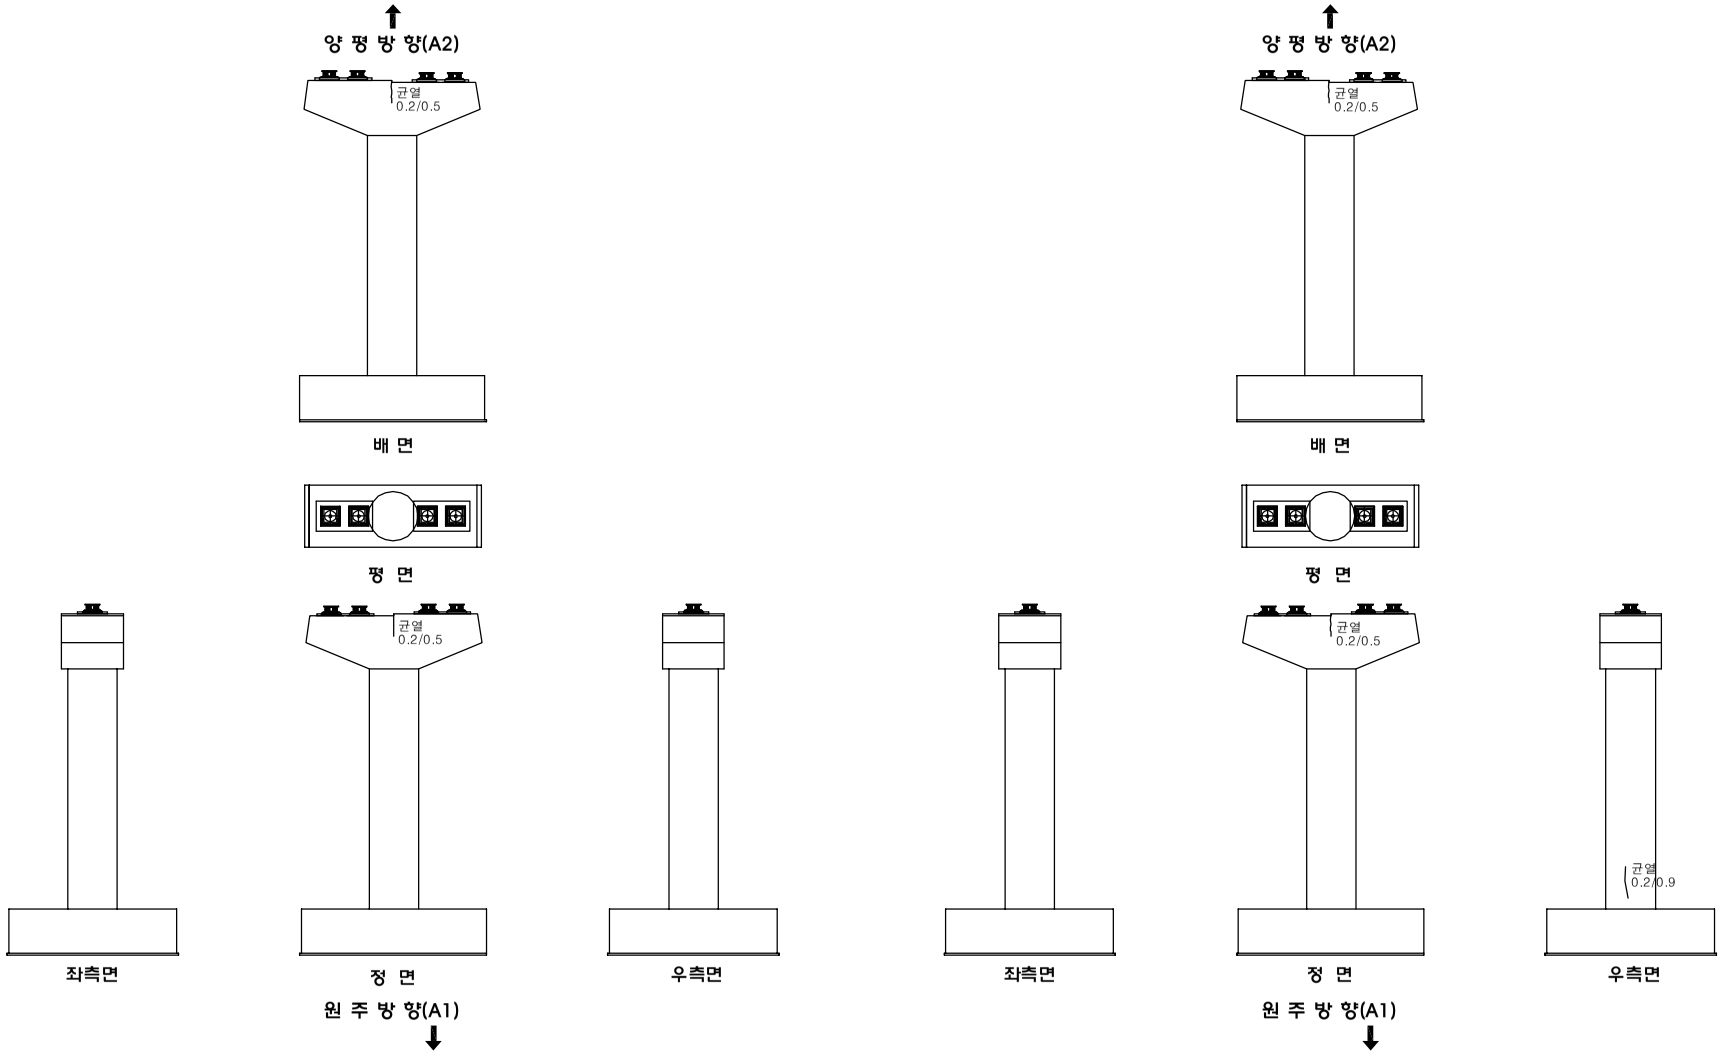

시행청	용역사	용역명	위 치	도면명	축 척	
여 주 시	(주)명성엔지니어링	세종대교 정밀점검 기술용역	세종대교(양평방향) 교각 (P1, P2)	외관조사망도	NONE	147

KEY PLAN

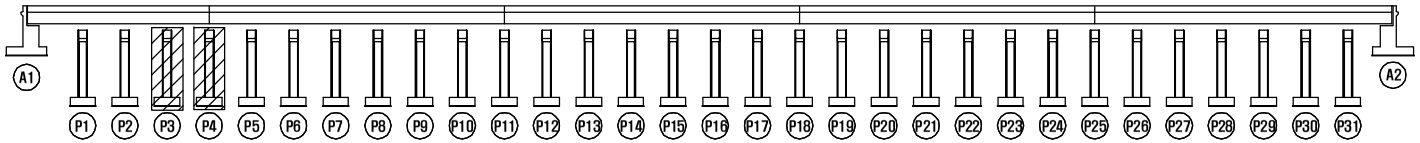

범 례

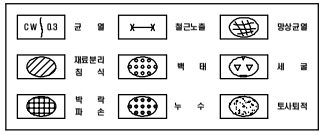

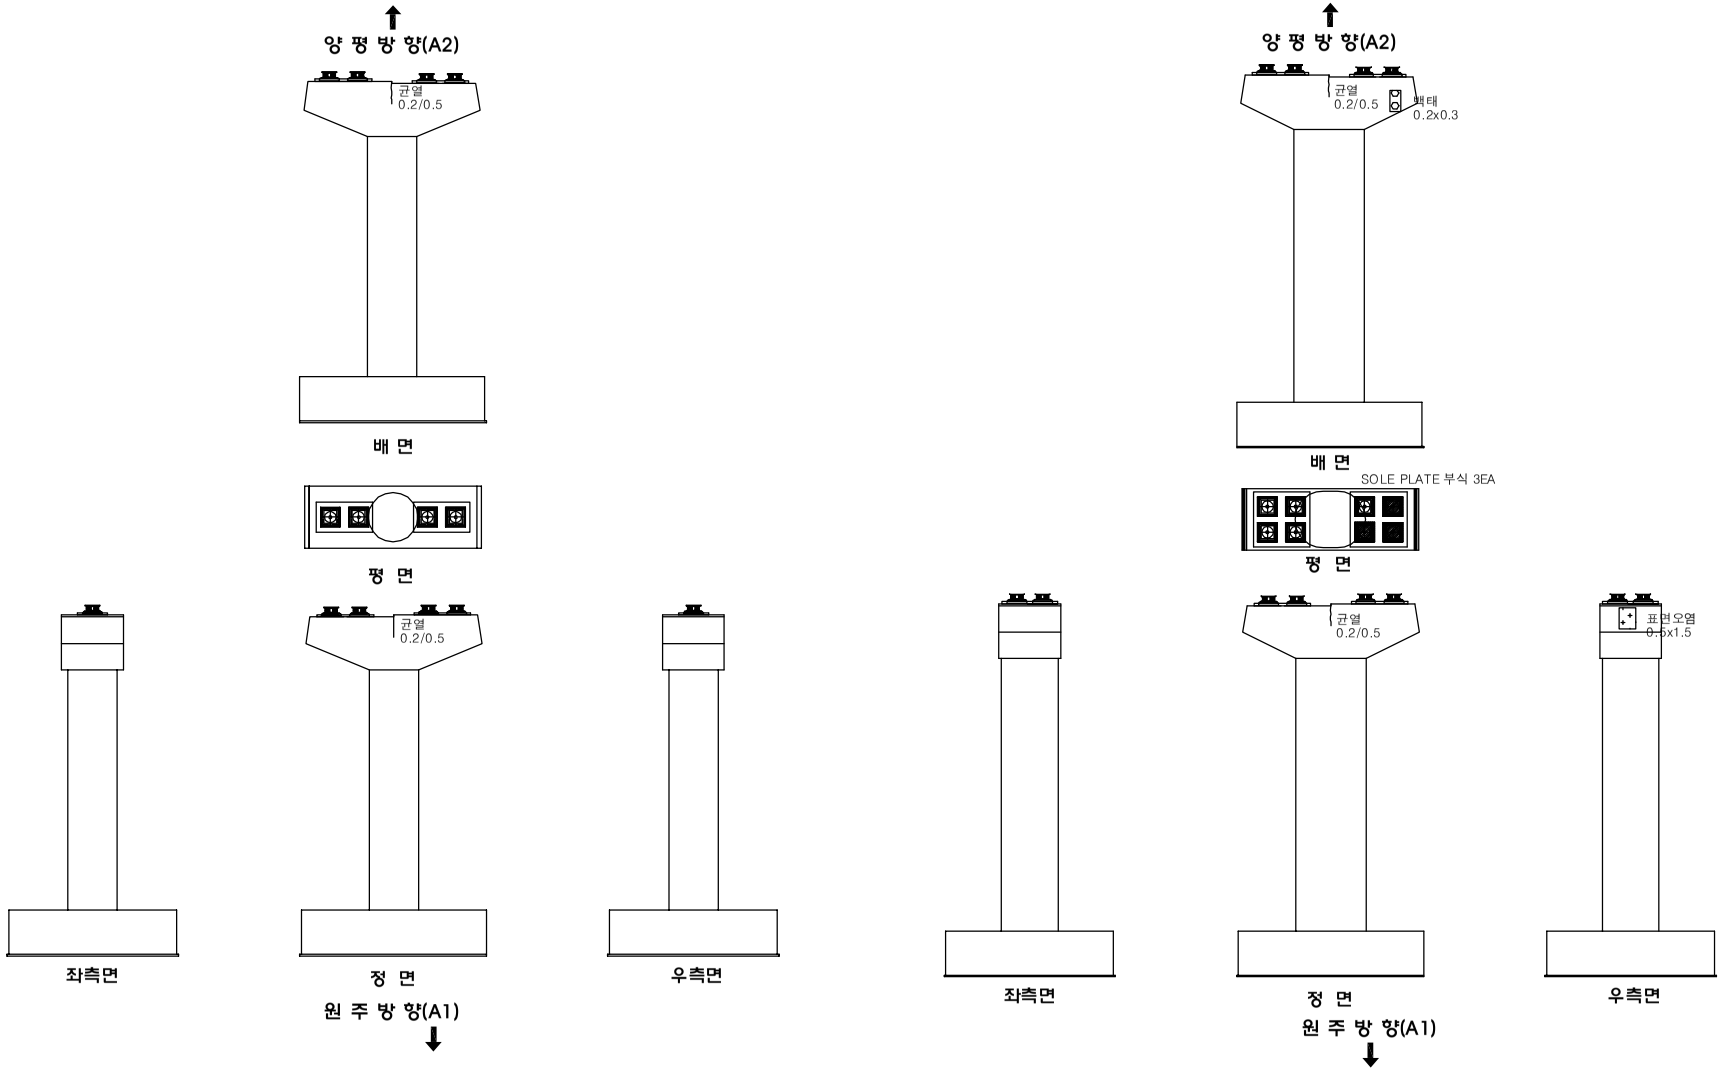

시행청	용역사	용역명	위 치	도면명	축 척	
여 주 시	(주)명성엔지니어링	세종대교 정밀점검 기술용역	세종대교(양평방향) 교각 (P3, P4)	외관조사망도	NONE	148

KEY PLAN

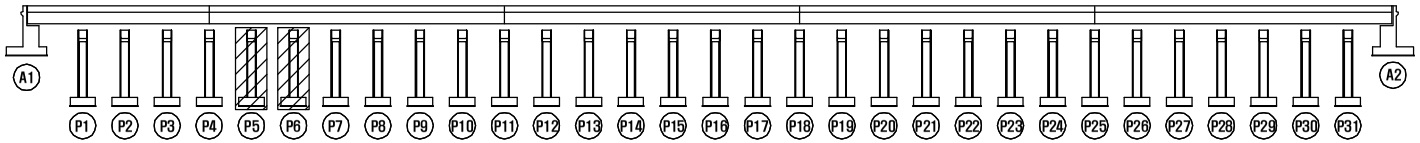

범 례

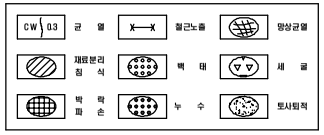

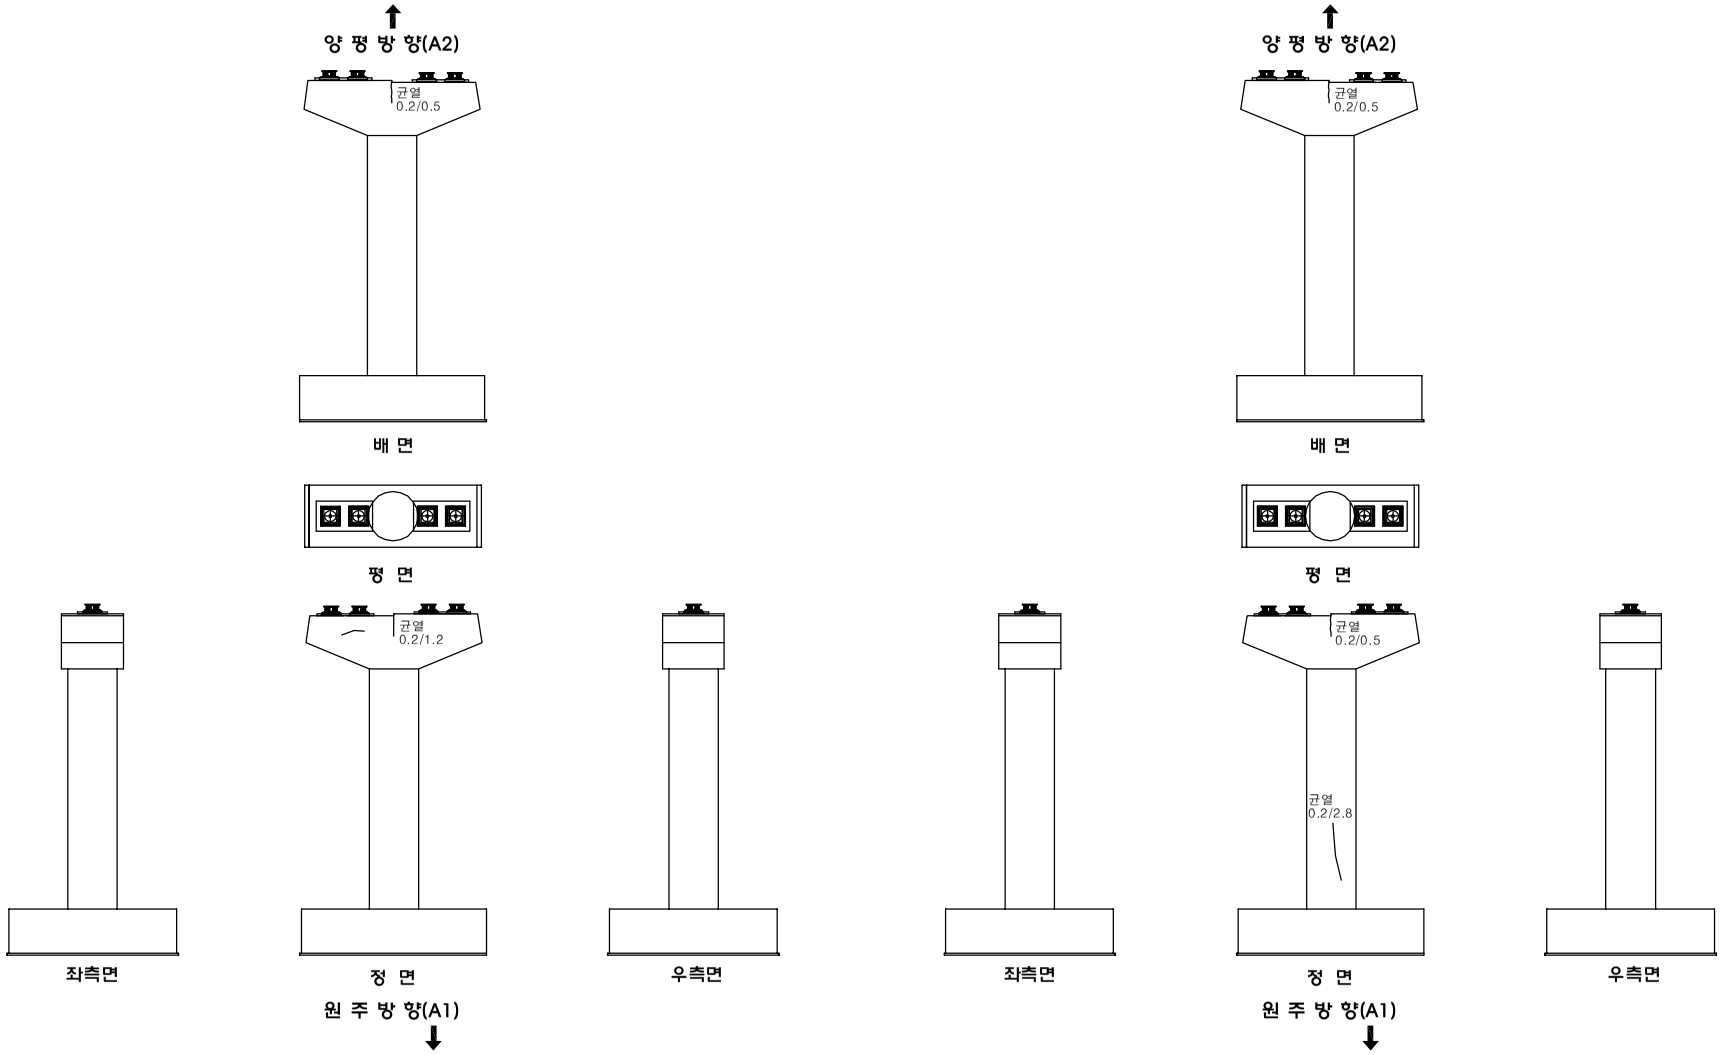

시행청	용역사	용역명	위 치	도면명	축 척	
여 주 시	(주)명성엔지니어링	세종대교 정밀점검 기술용역	세종대교(양평방향) 교각 (P5, P6)	외관조사망도	NONE	149

KEY PLAN

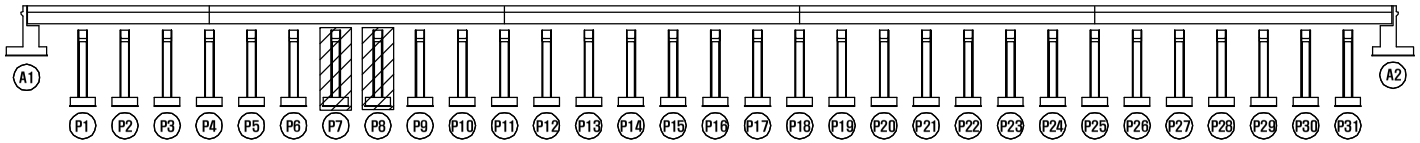

범 례

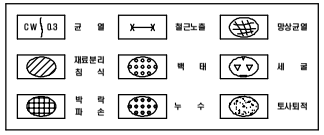

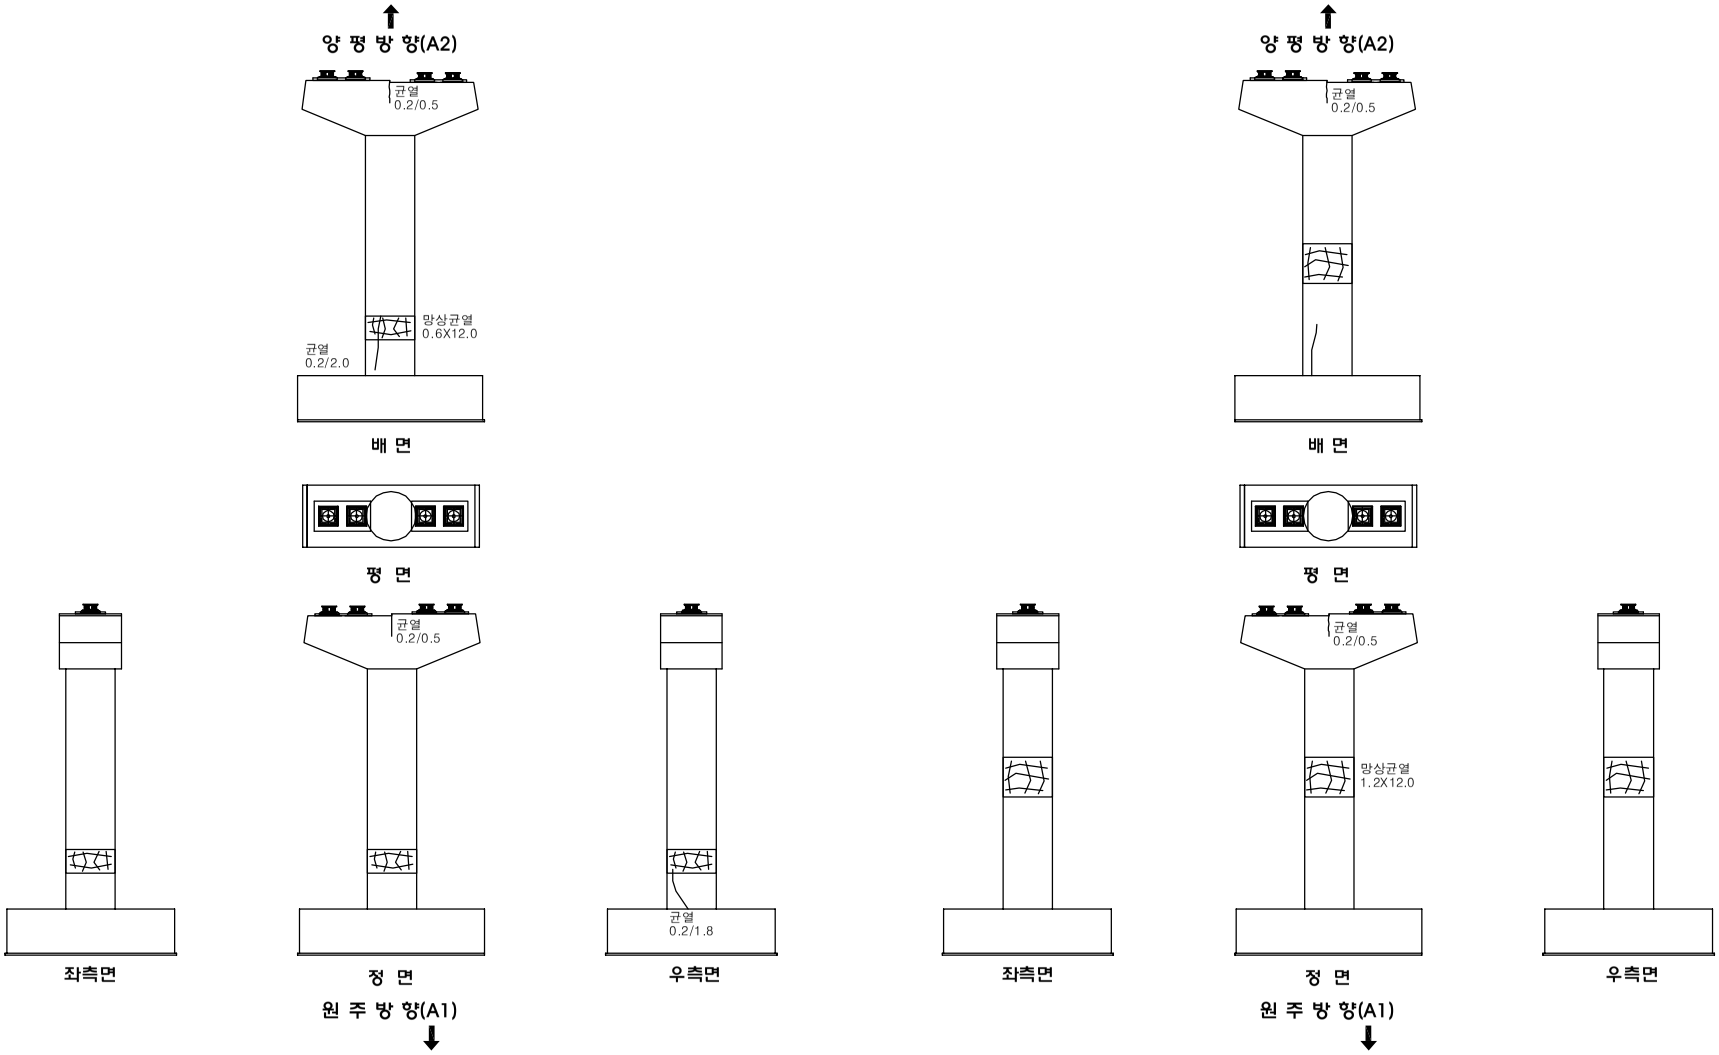

시행청	용역사	용역명	위 치	도면명	축 척	
여 주 시	(주)명성엔지니어링	세종대교 정밀점검 기술용역	세종대교(양평방향) 교각 (P7, P8)	외관조사망도	NONE	150

KEY PLAN

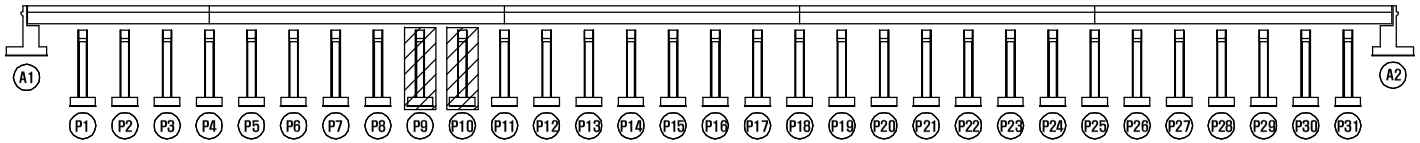

범 례

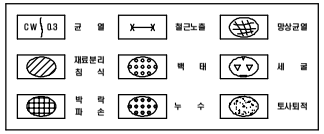

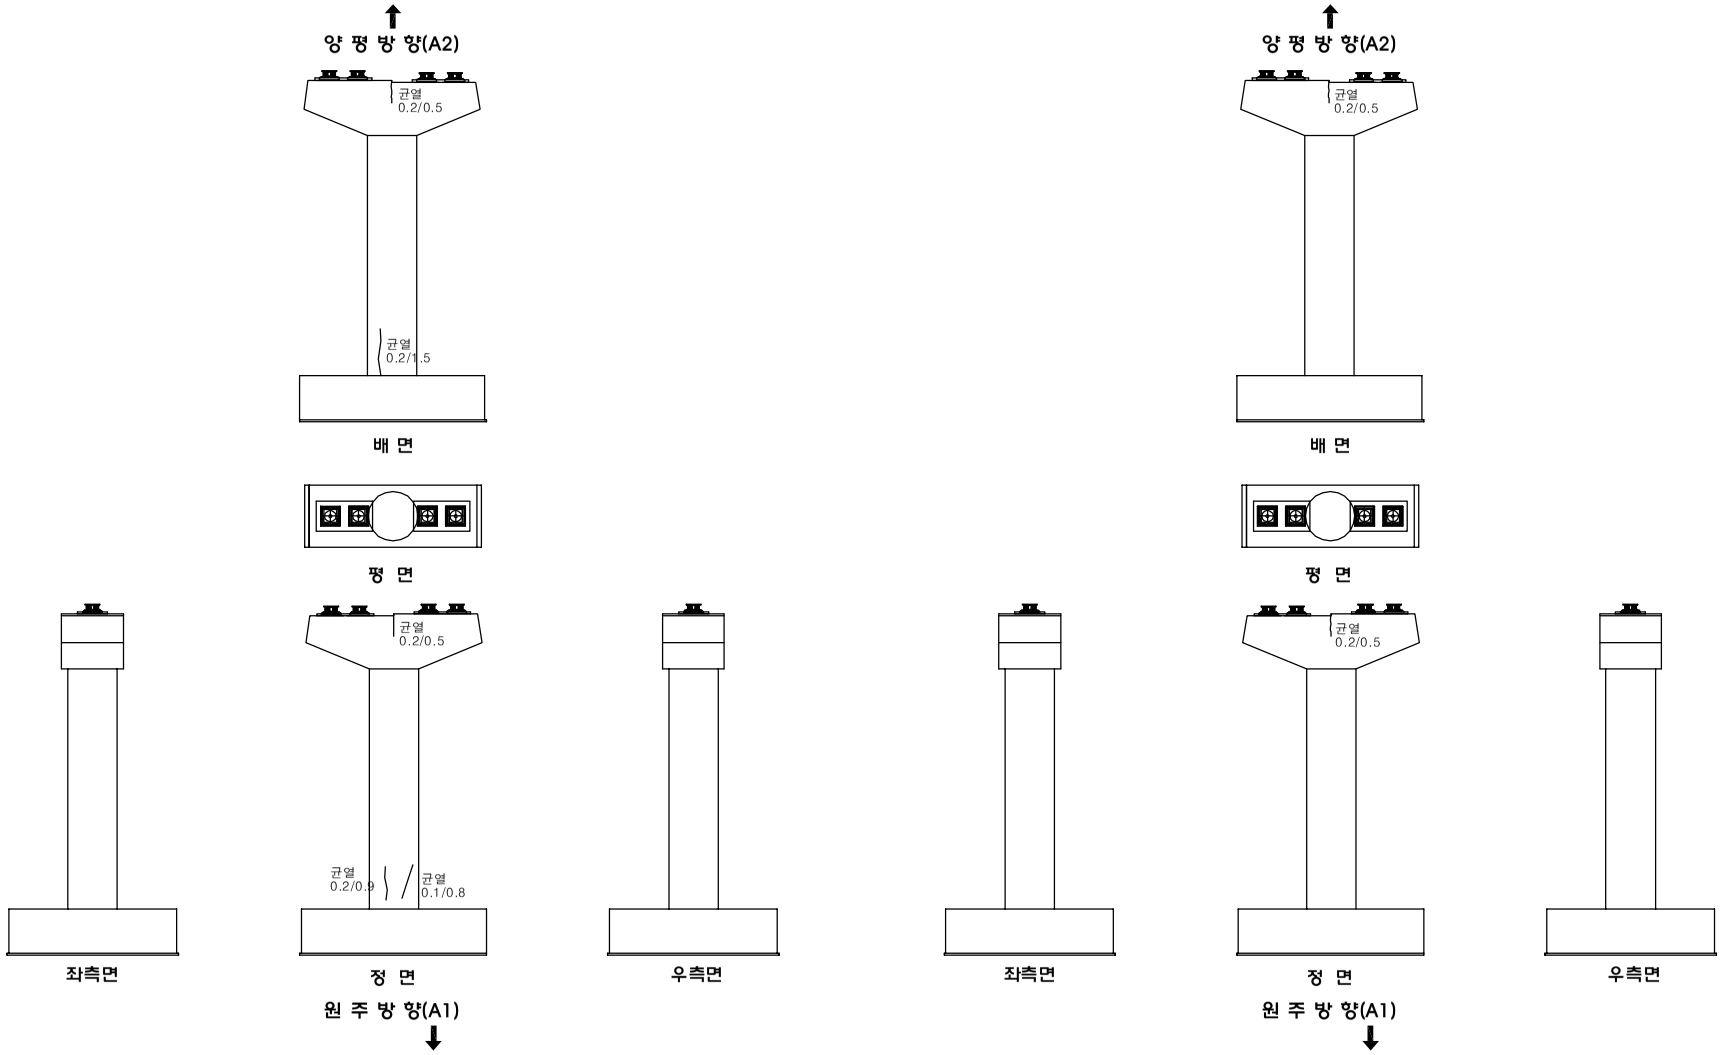

시행청	용역사	용역명	위 치	도면명	축 척	
여 주 시	(주)명성엔지니어링	세종대교 정밀점검 기술용역	세종대교(양평방향) 교각 (P9, P10)	외관조사망도	NONE	151

KEY PLAN

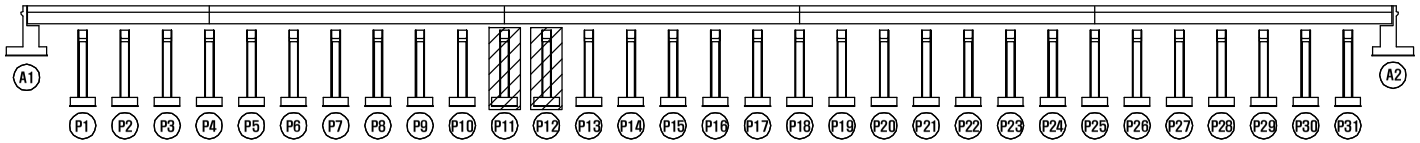

범 례

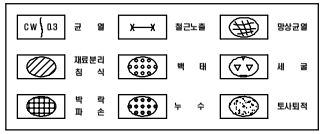

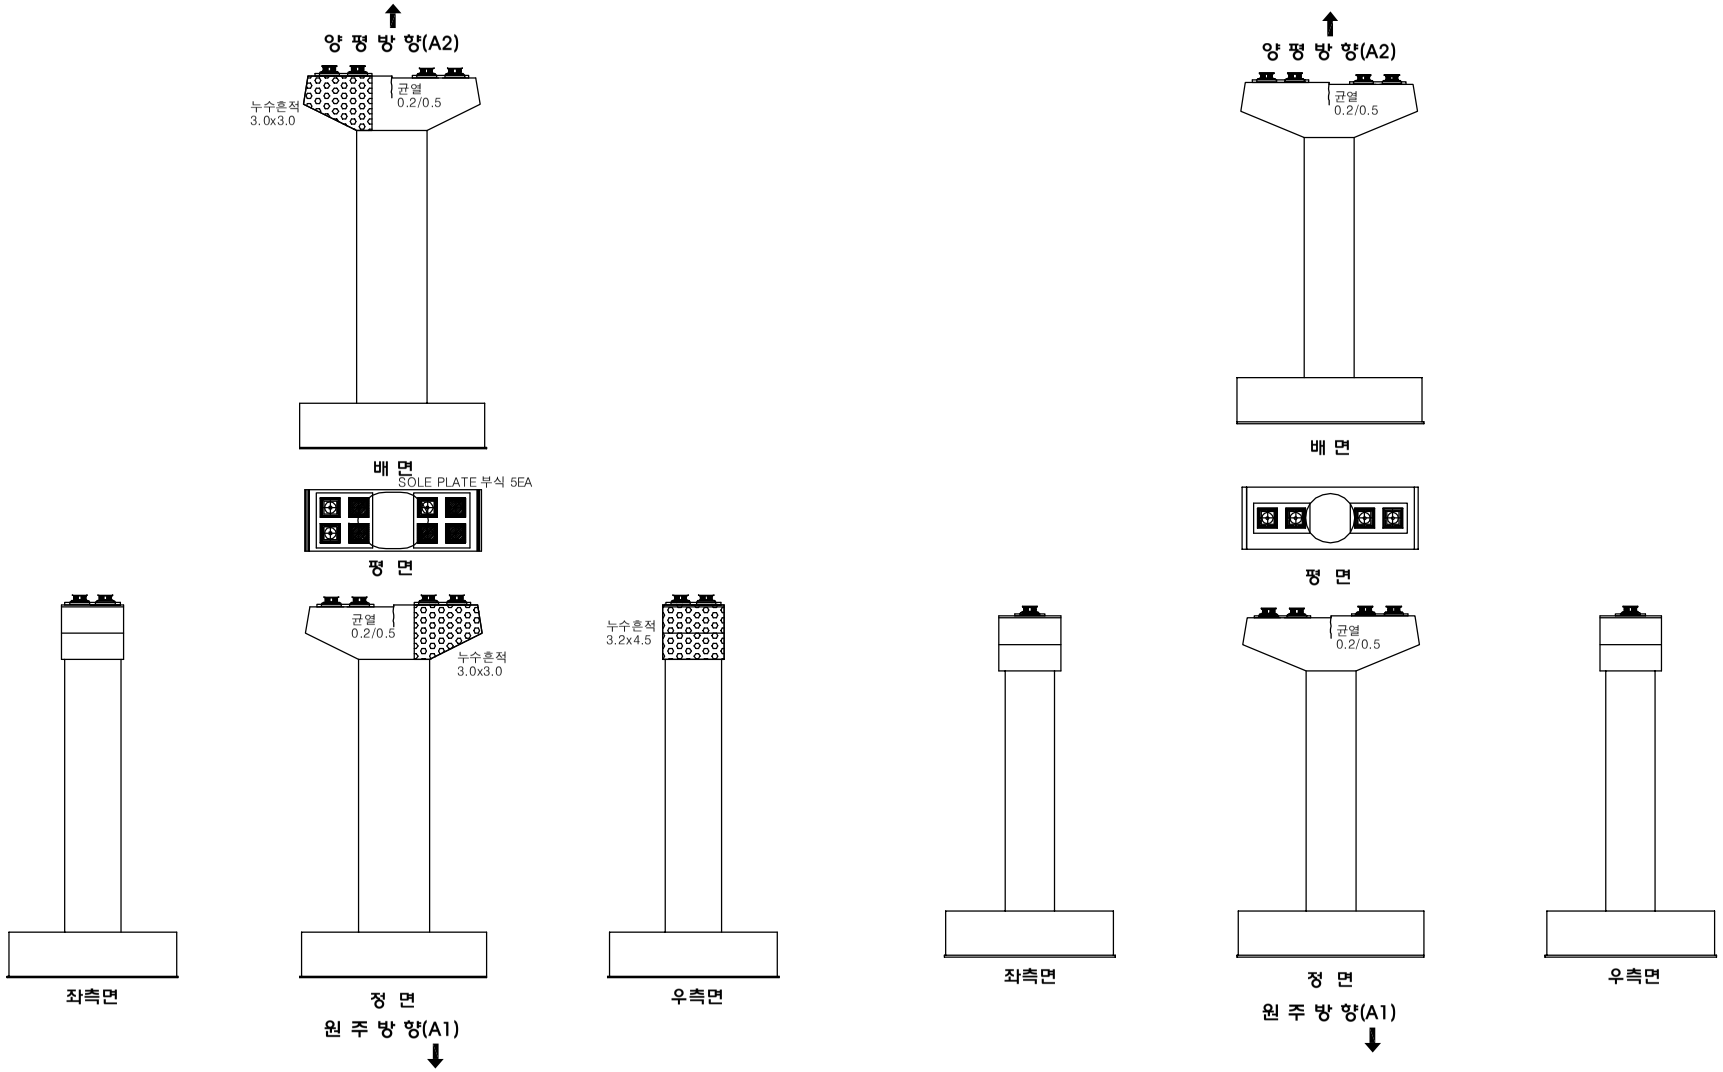

시행청	용역사	용역명	위 치	도면명	축 척	
여 주 시	(주)명성엔지니어링	세종대교 정밀점검 기술용역	세종대교(양평방향) 교각 (P11, P12)	외관조사망도	NONE	152

KEY PLAN

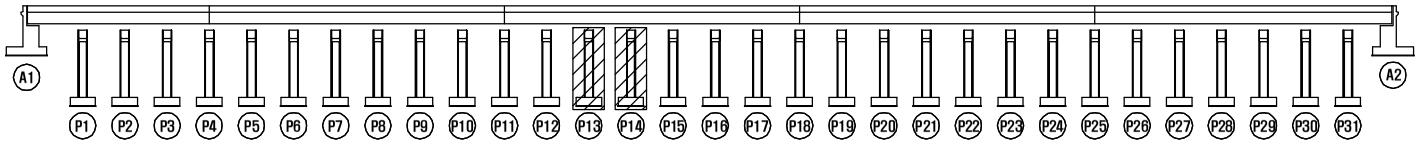

범 례

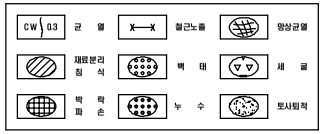

양 평 방 향(A2)

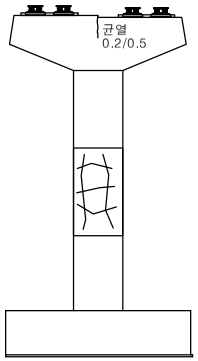

배 면

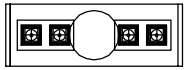

평 면

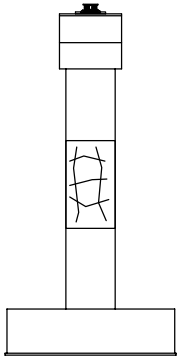

좌측면

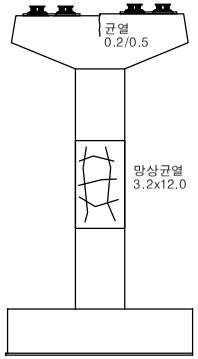

정 면

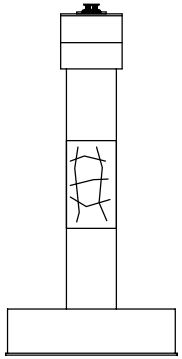

우측면

원 주 방 향(A1)

양 평 방 향(A2)

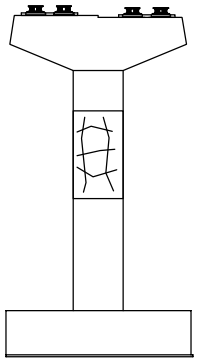

배 면

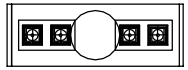

평 면

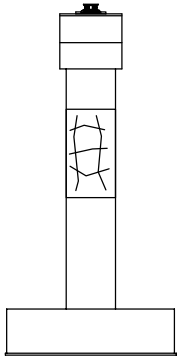

좌측면

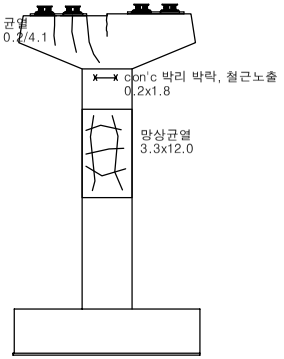

정 면

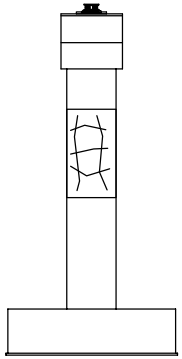

우측면

원 주 방 향(A1)

시행청	용역사	용역명	위 치	도면명	축 척	
여 주 시	(주)명성엔지니어링	세종대교 정밀점검 기술용역	세종대교(양평방향) 교각 (P13, P14)	외관조사망도	NONE	153

KEY PLAN

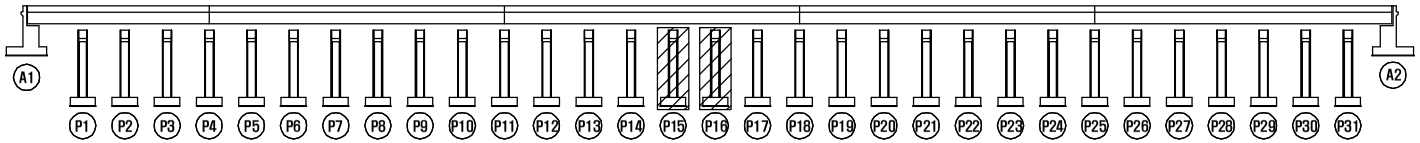

범 례

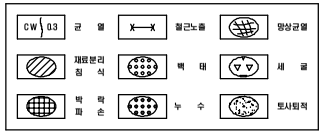

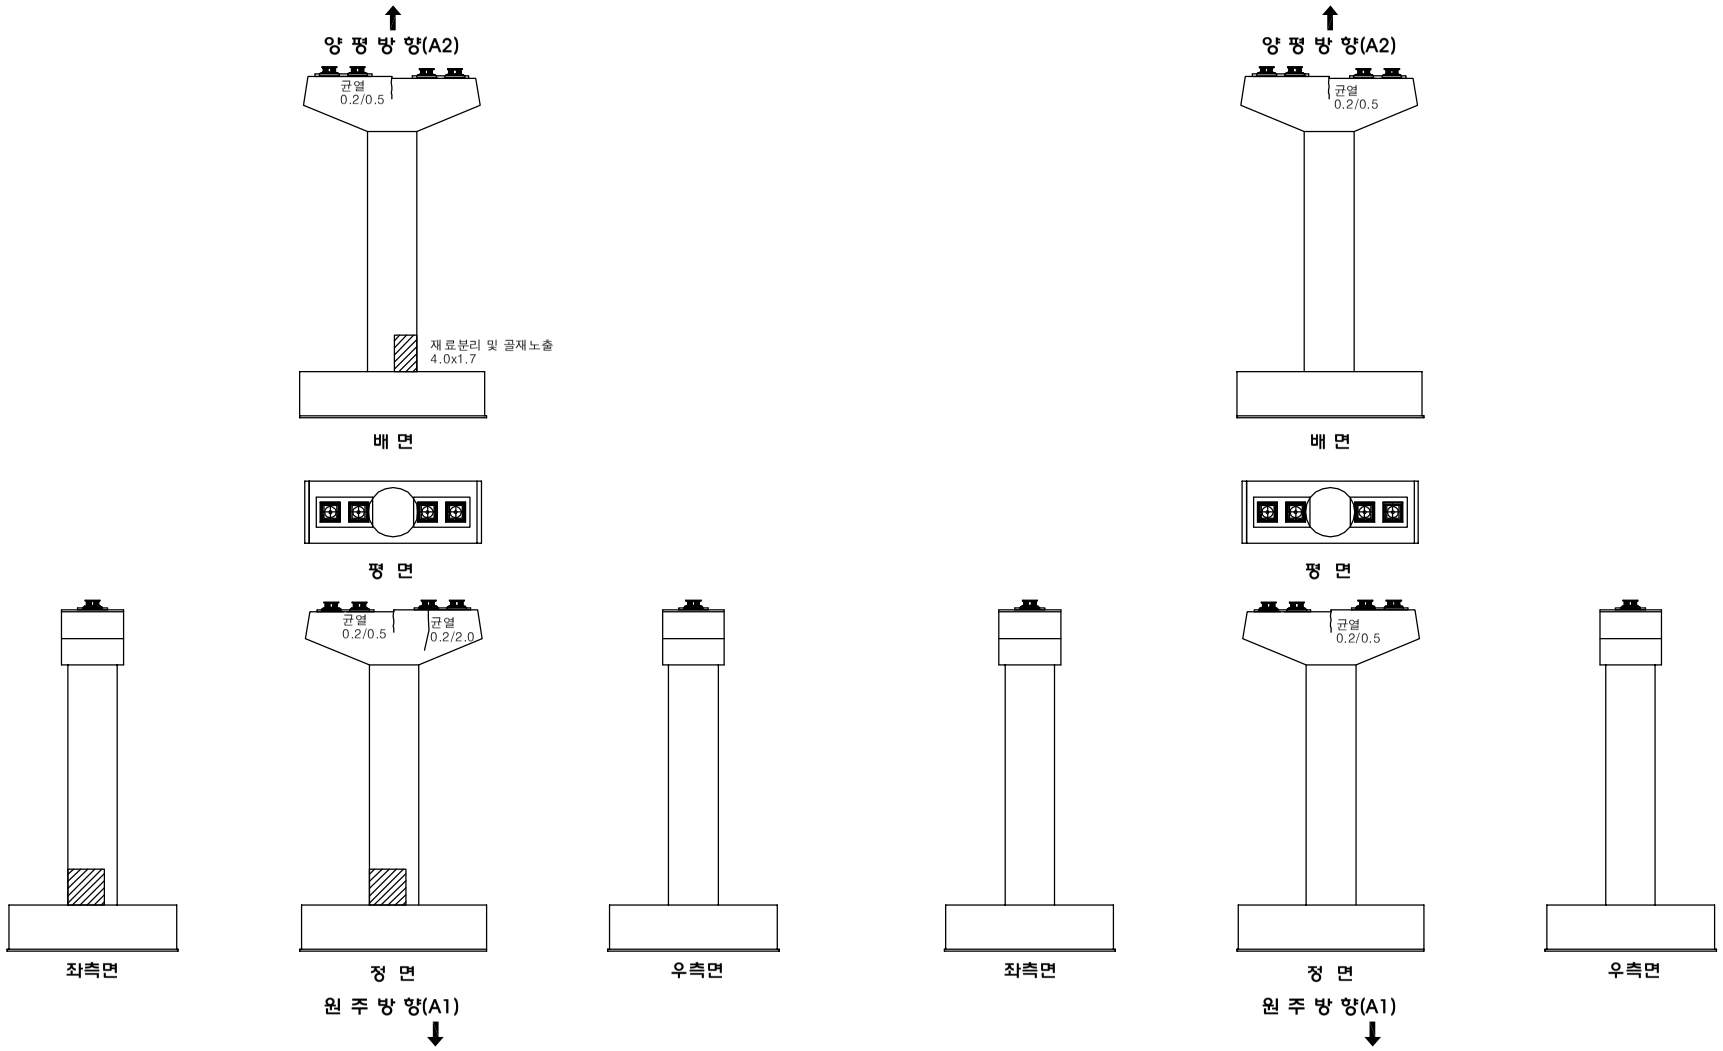

시행청	용역사	용역명	위 치	도면명	축 척	
여 주 시	(주)명성엔지니어링	세종대교 정밀점검 기술용역	세종대교(양평방향) 교각 (P15, P16)	외관조사망도	NONE	154

KEY PLAN

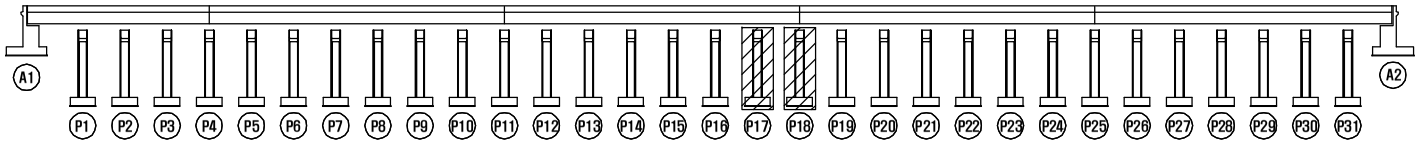

범 례

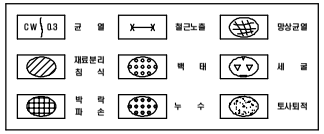

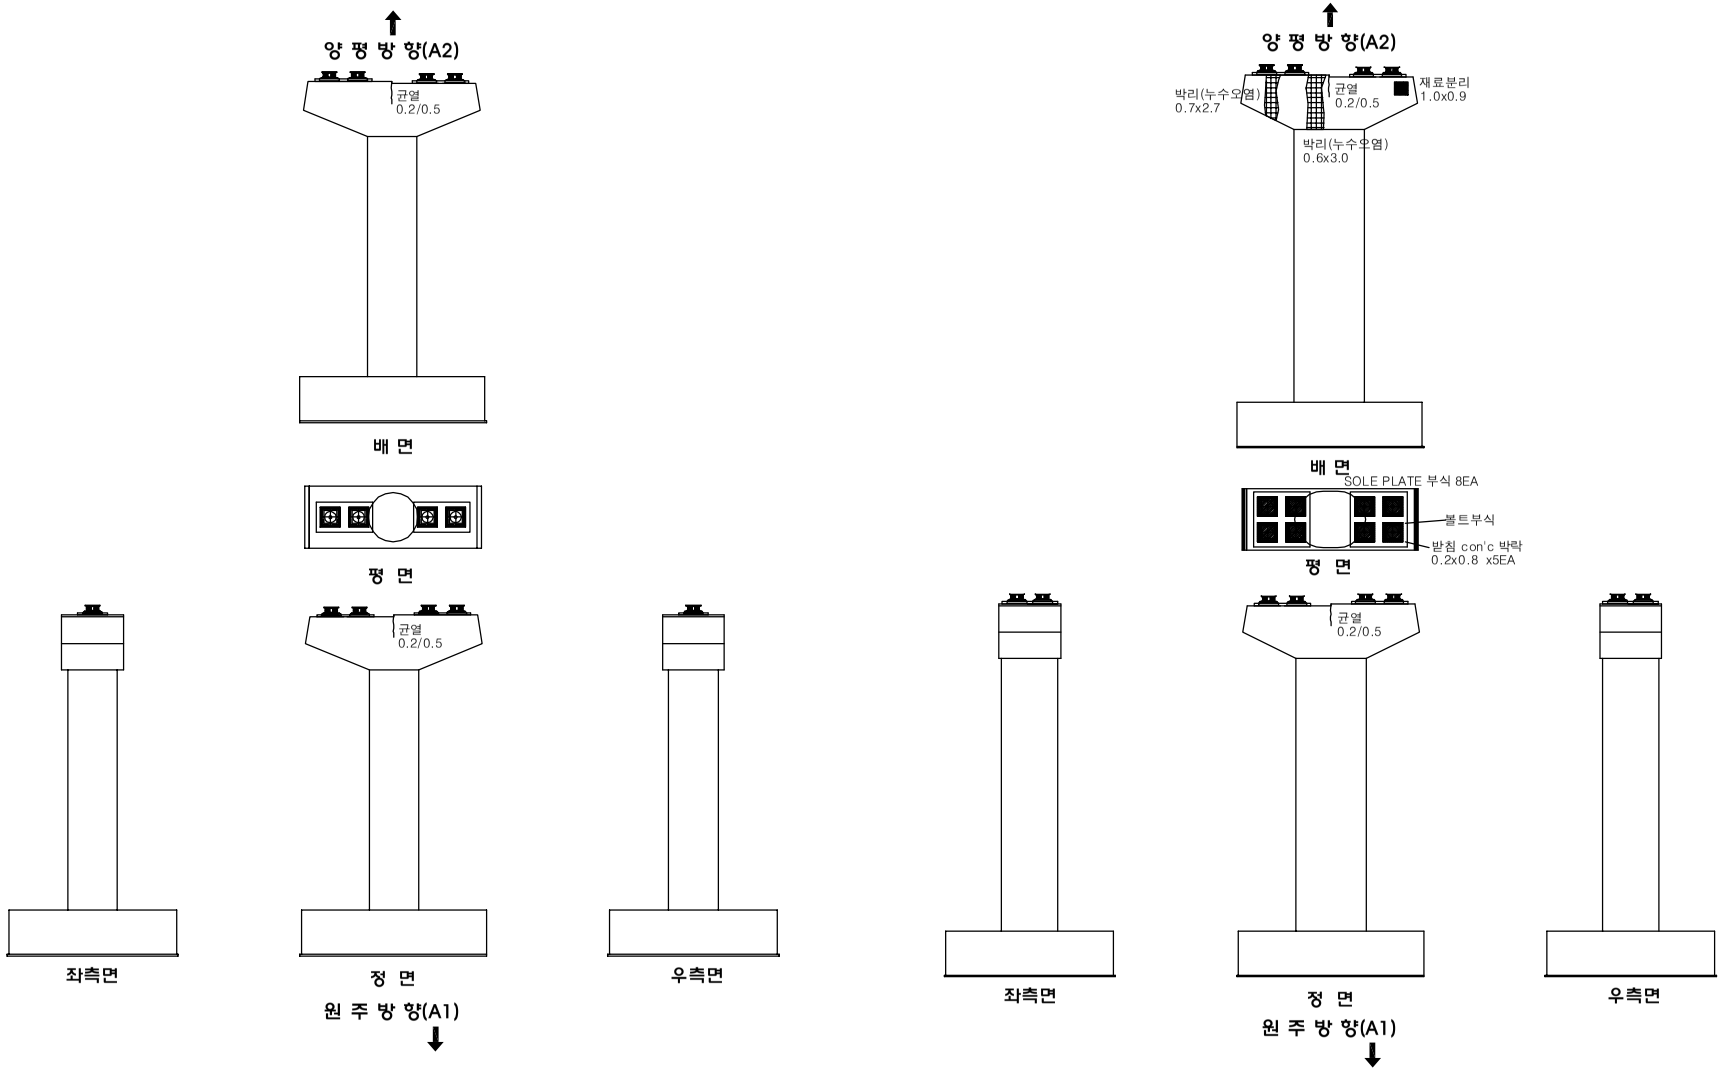

시행청	용역사	용역명	위 치	도면명	축 척	
여 주 시	(주)명성엔지니어링	세종대교 정밀점검 기술용역	세종대교(양평방향) 교각 (P17, P18)	외관조사망도	NONE	155

KEY PLAN

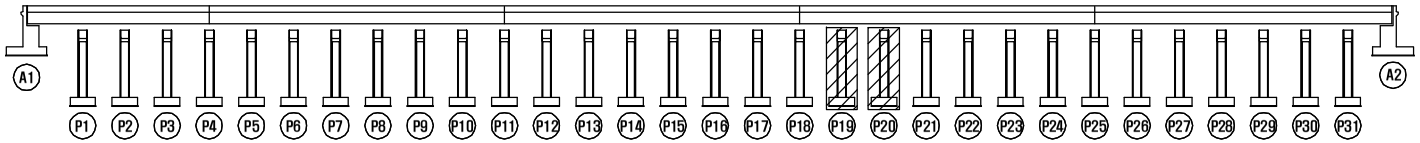

범 례

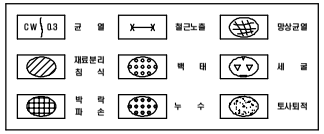

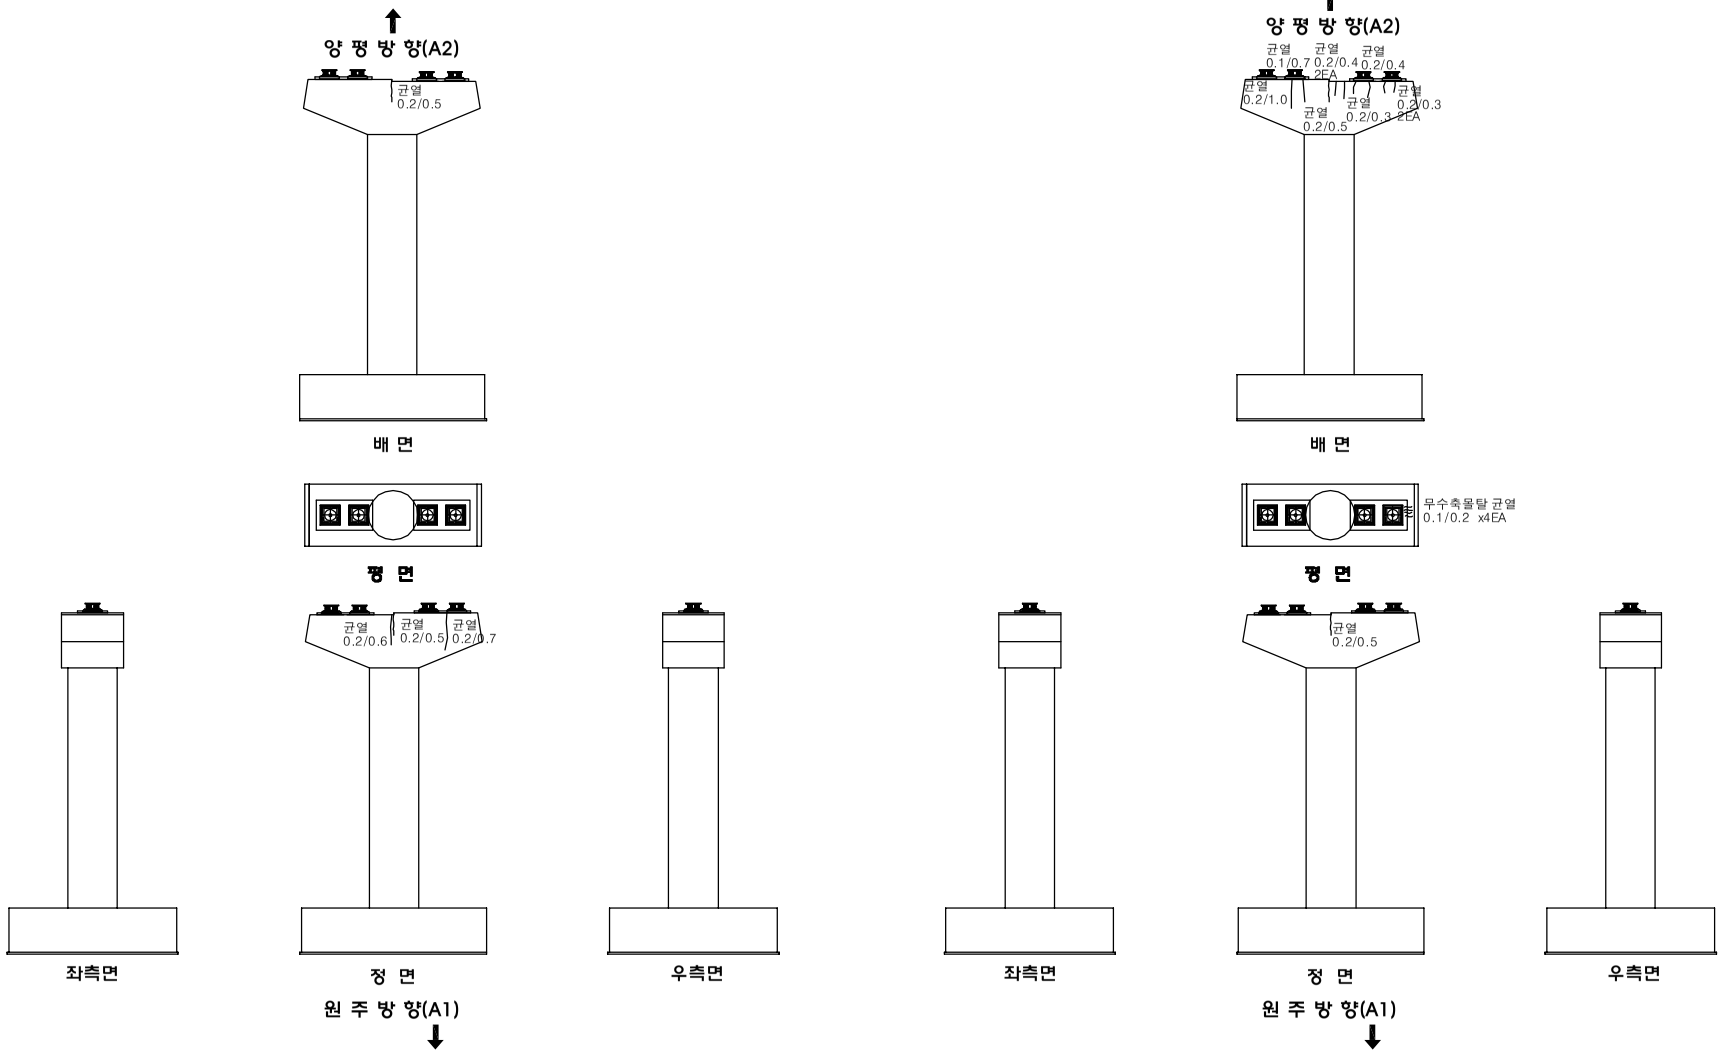

시행청	용역사	용역명	위 치	도면명	축 척	
여 주 시	(주)명성엔지니어링	세종대교 정밀점검 기술용역	세종대교(양평방향) 교각 (P19, P20)	외관조사망도	NONE	156

KEY PLAN

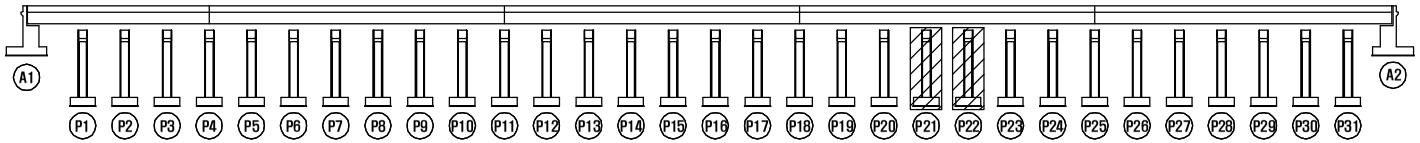

범 례

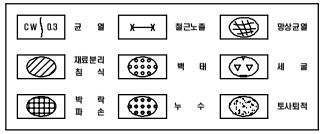

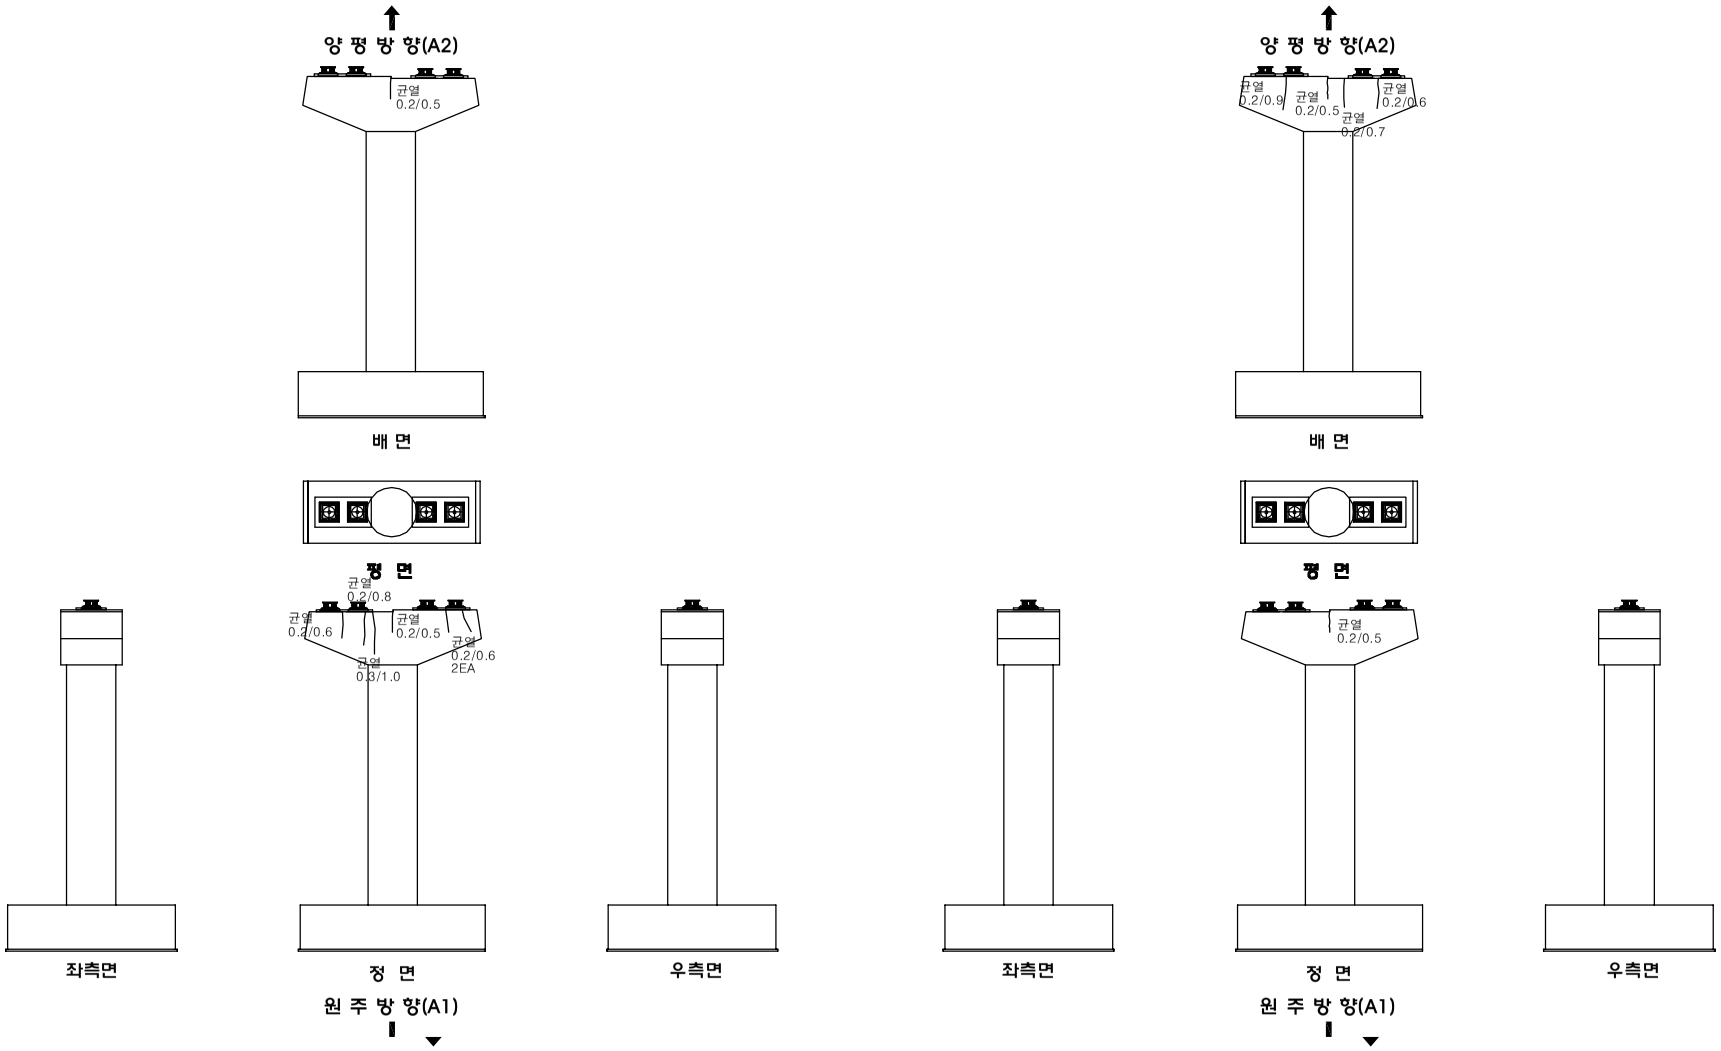

시행청	용역사	용역명	위 치	도면명	축 척	
여 주 시	(주)명성엔지니어링	세종대교 정밀점검 기술용역	세종대교(양평방향) 교각 (P21, P22)	외관조사망도	NONE	157

KEY PLAN

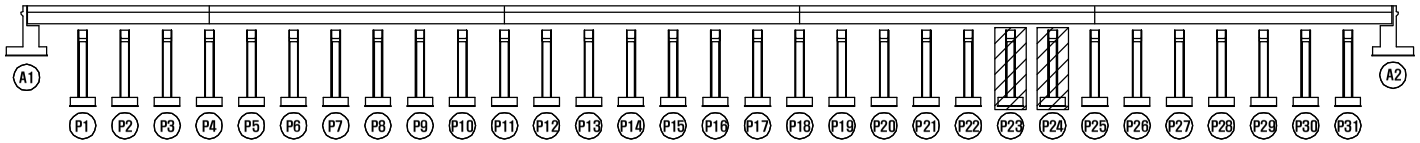

범 례

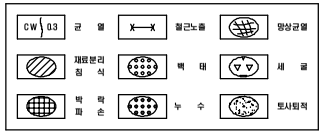

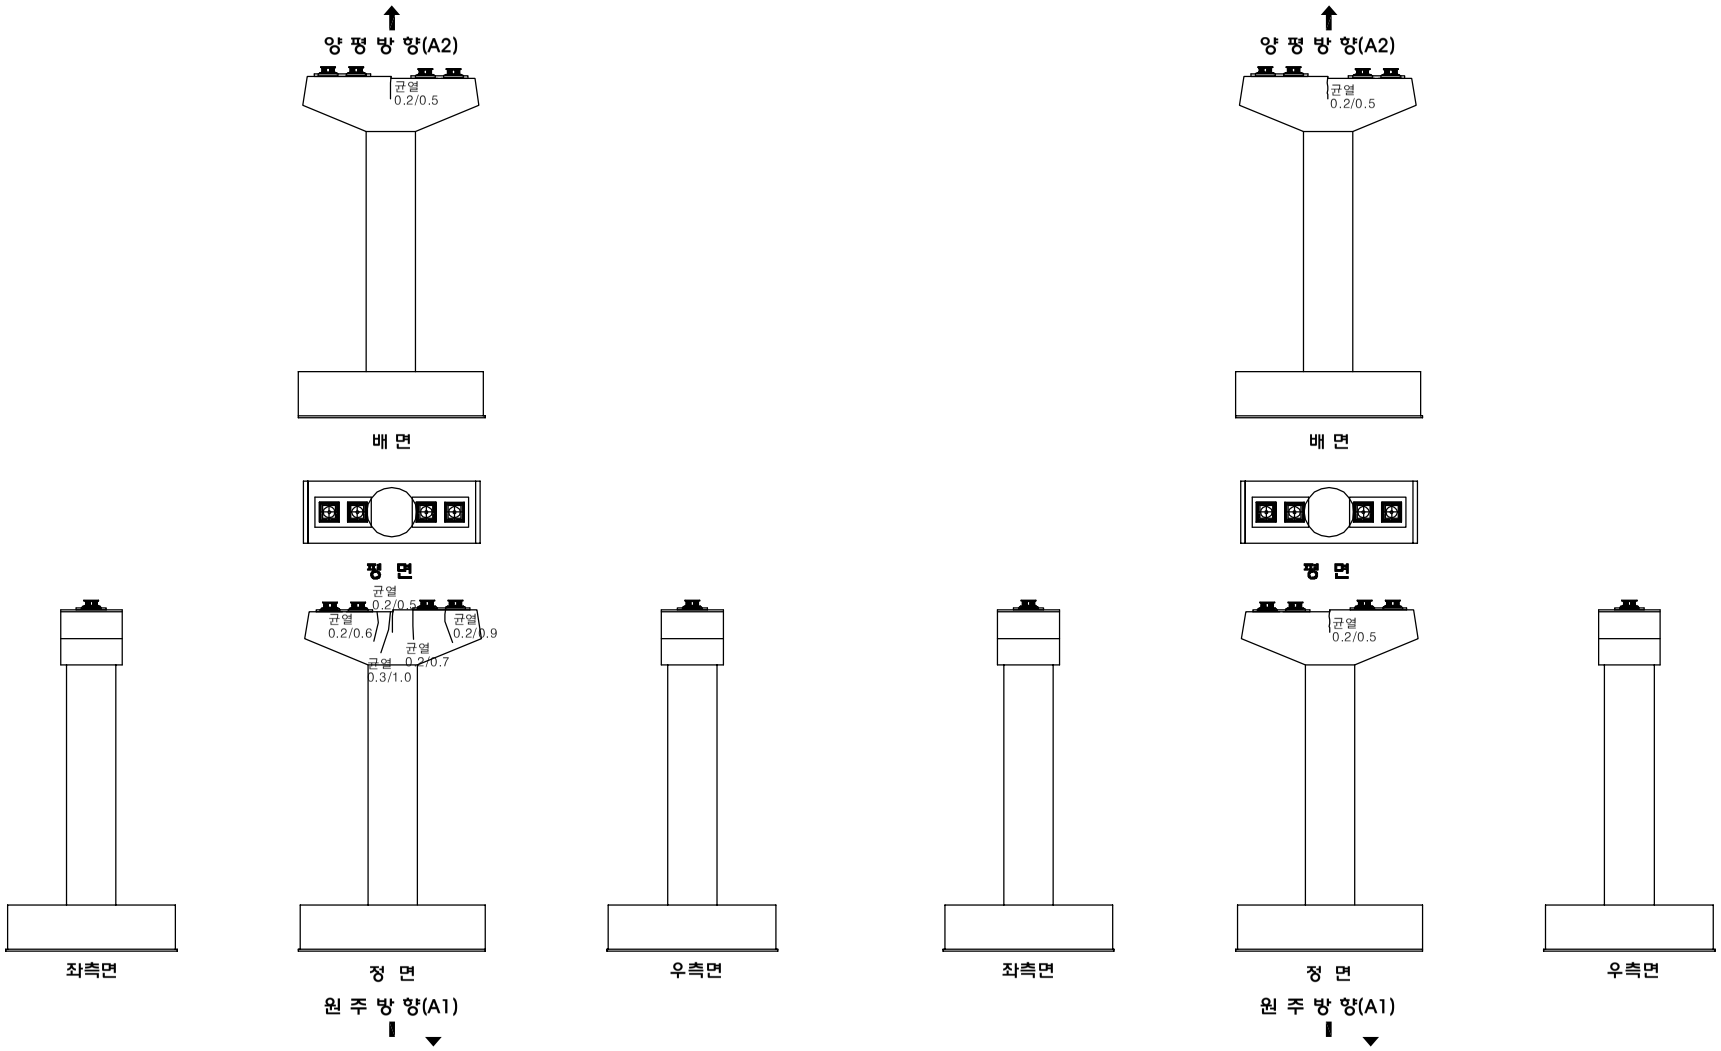

시행청	용역사	용역명	위 치	도면명	축 척	
여 주 시	(주)명성엔지니어링	세종대교 정밀점검 기술용역	세종대교(양평방향) 교각 (P23, P24)	외관조사망도	NONE	158

KEY PLAN

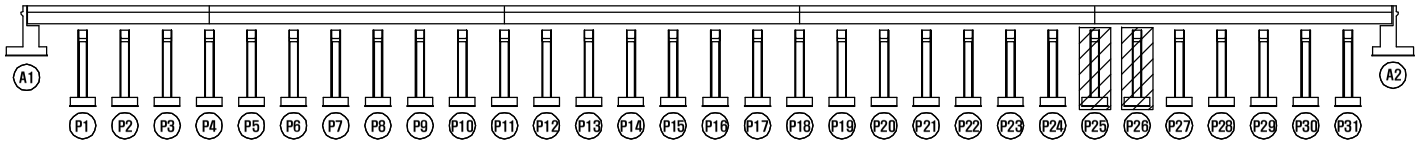

범 례

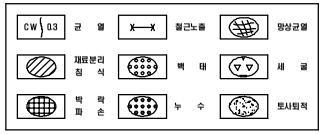

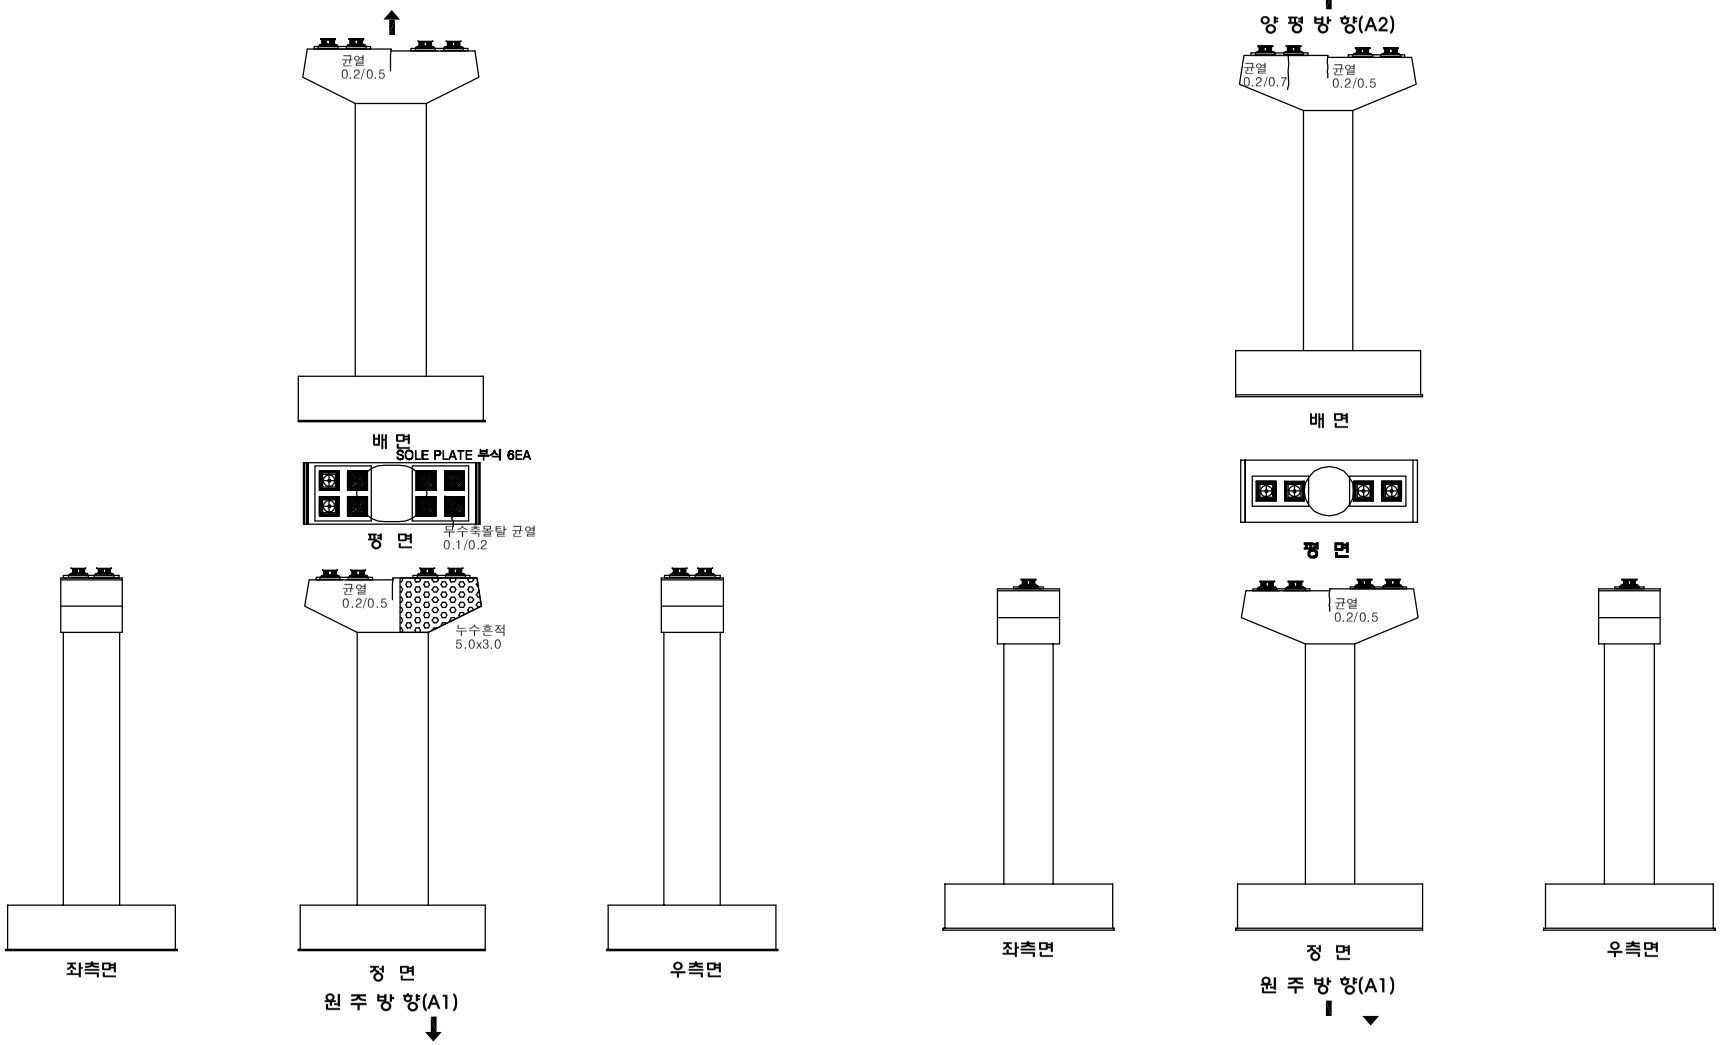

시행청	용역사	용역명	위 치	도면명	축 척	
여 주 시	(주)명성엔지니어링	세종대교 정밀점검 기술용역	세종대교(양평방향) 교각 (P25, P26)	외관조사망도	NONE	159

KEY PLAN

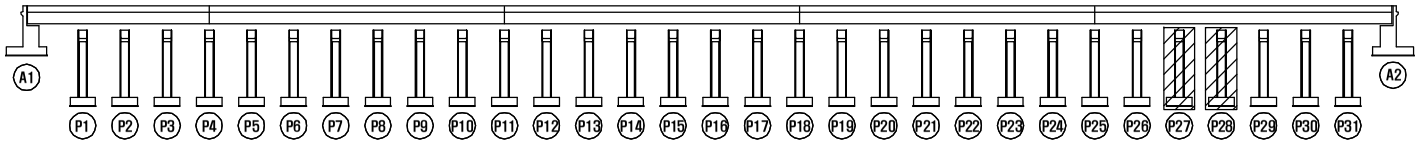

범 례

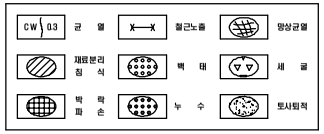

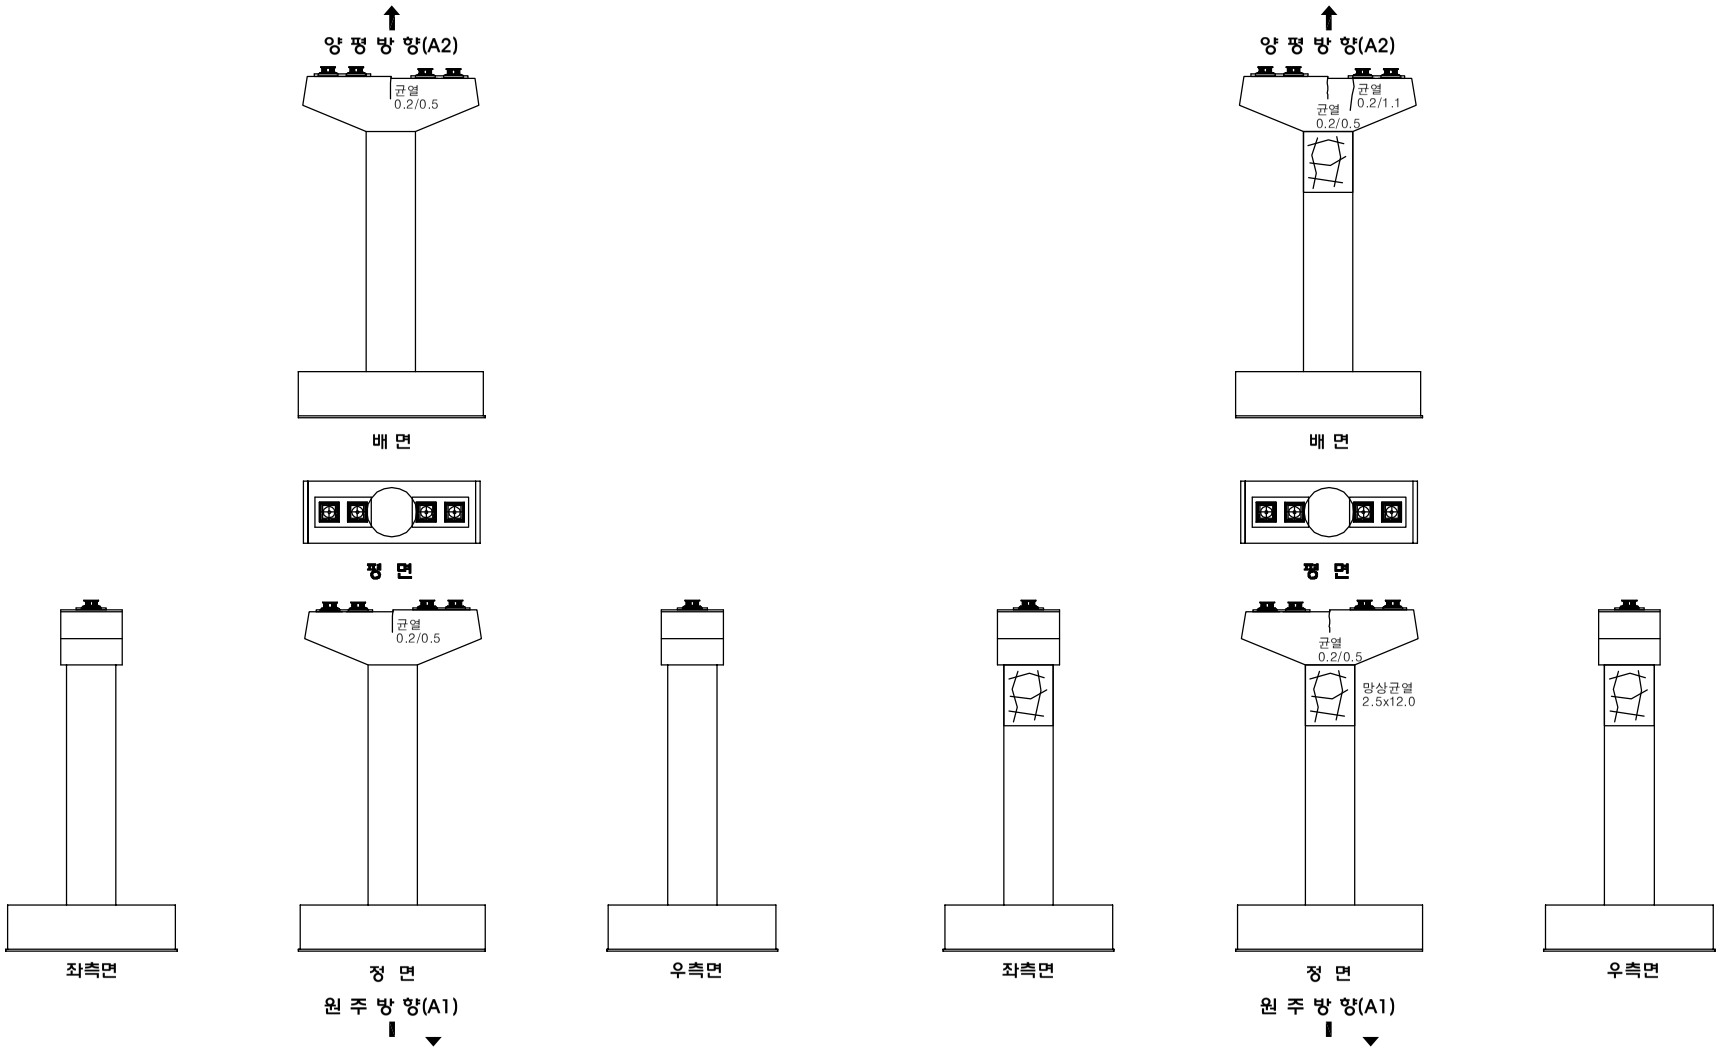

시행청	용역사	용역명	위 치	도면명	축 척	
여 주 시	(주)명성엔지니어링	세종대교 정밀점검 기술용역	세종대교(양평방향) 교각 (P27, P28)	외관조사망도	NONE	160

KEY PLAN

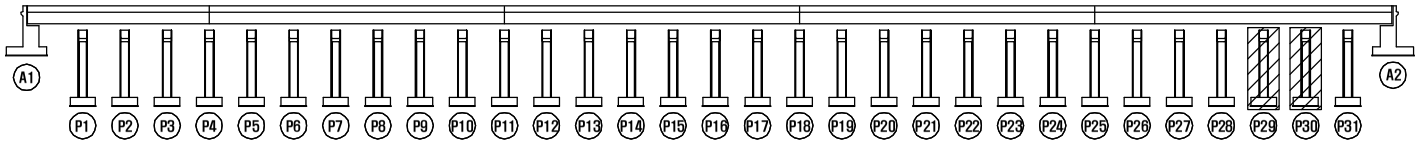

범 례

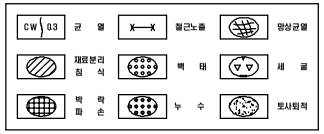

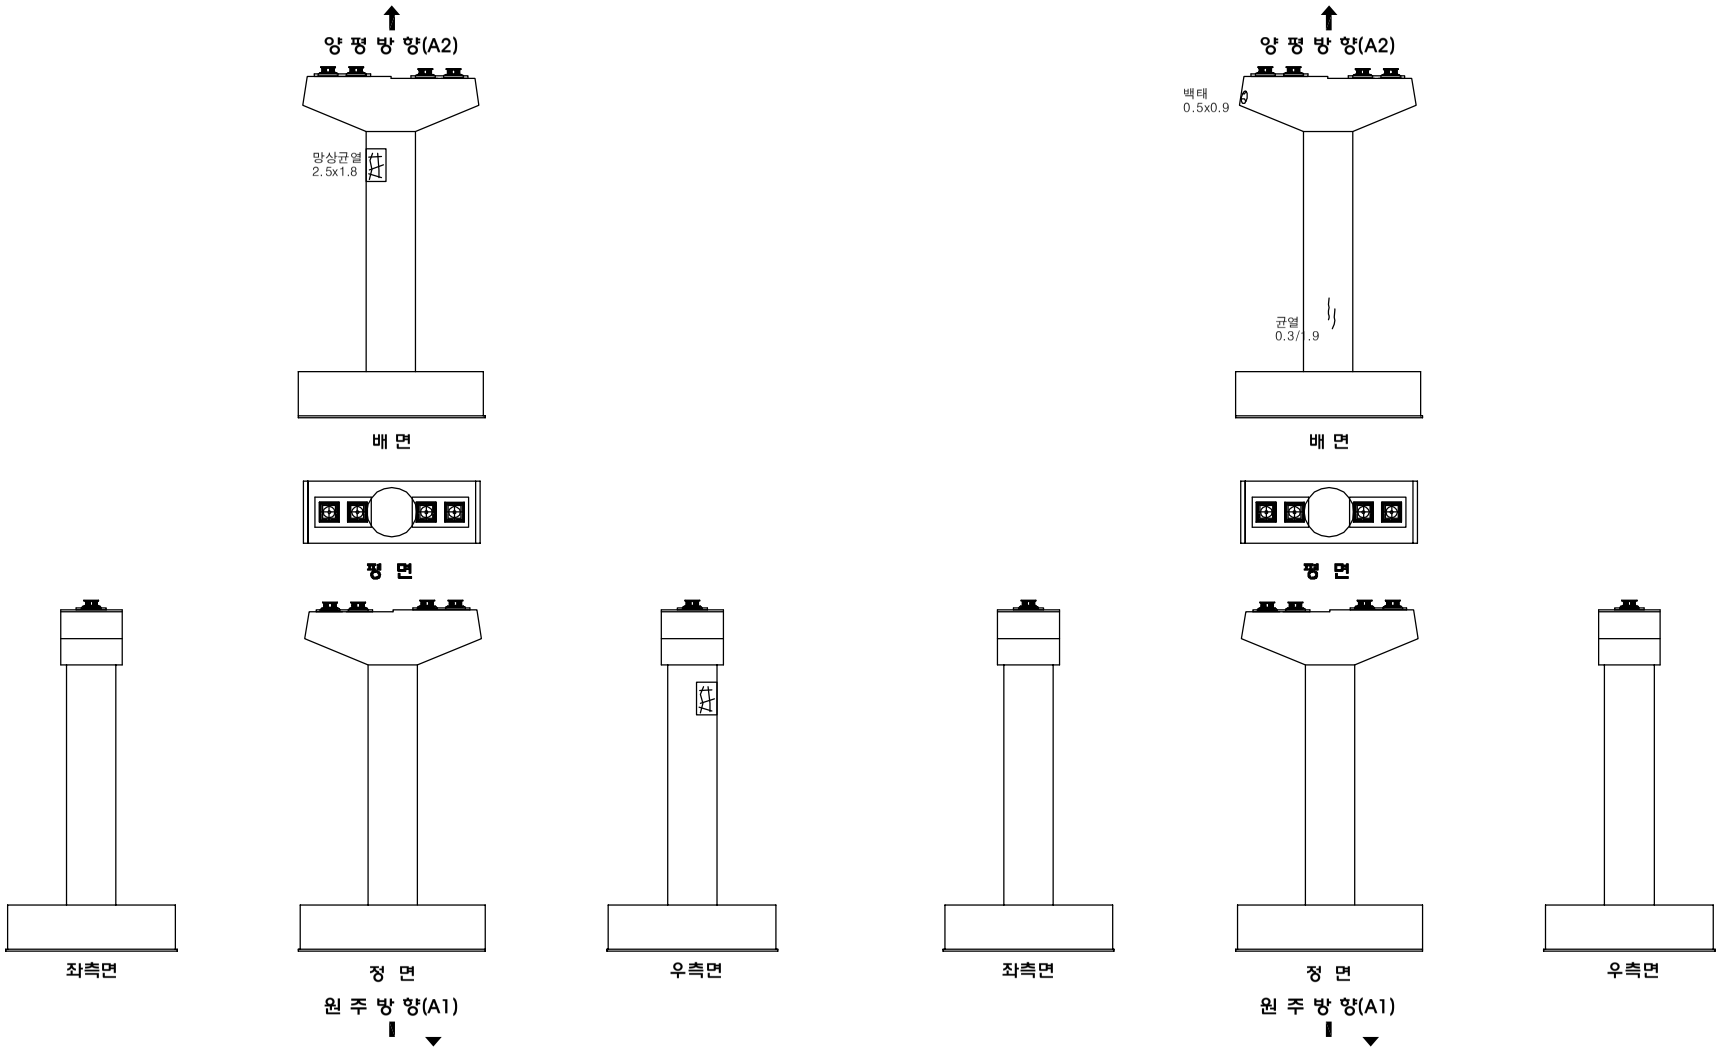

시행청	용역사	용역명	위 치	도면명	축 척	
여 주 시	(주)명성엔지니어링	세종대교 정밀점검 기술용역	세종대교(양평방향) 교각 (P29, P30)	외관조사망도	NONE	161

KEY PLAN

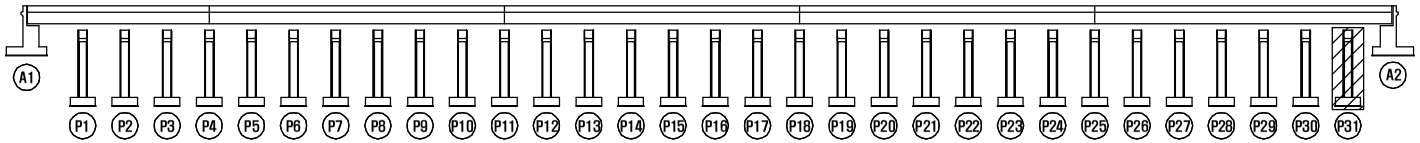

범 례

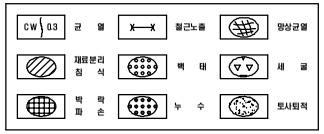

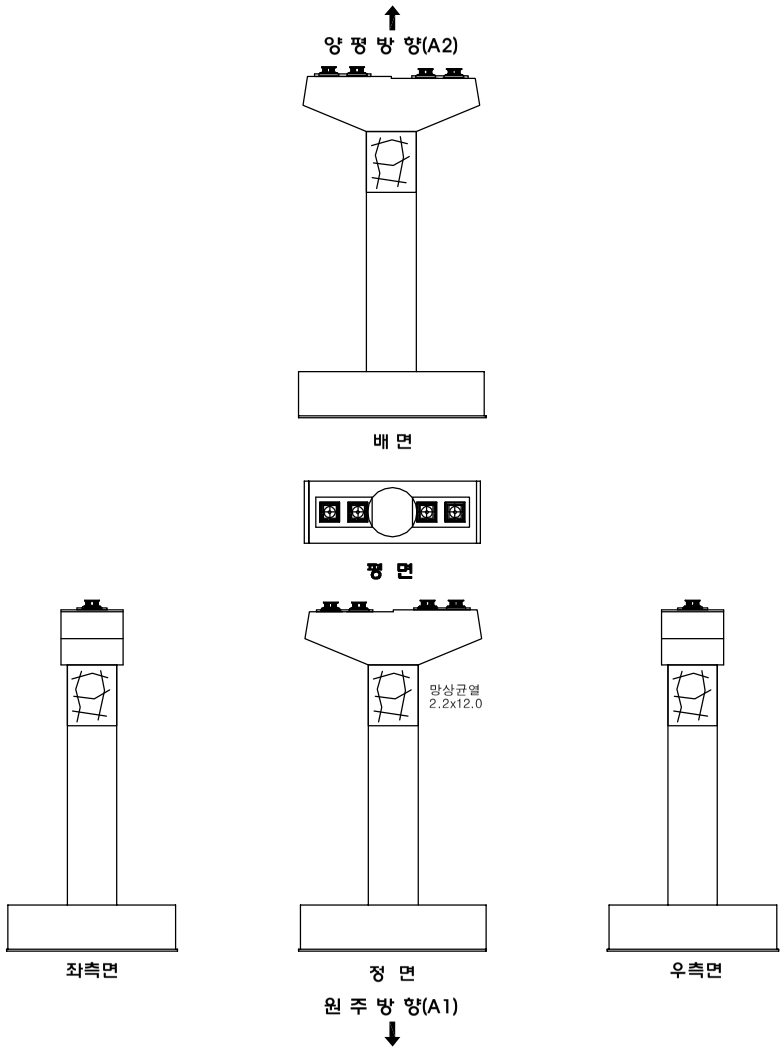

시행청	용역사	용역명	위 치	도면명	축 척	
여 주 시	(주)명성엔지니어링	세종대교 정밀점검 기술용역	세종대교(양평방향) 교각 (P31)	외관조사망도	NONE	162