


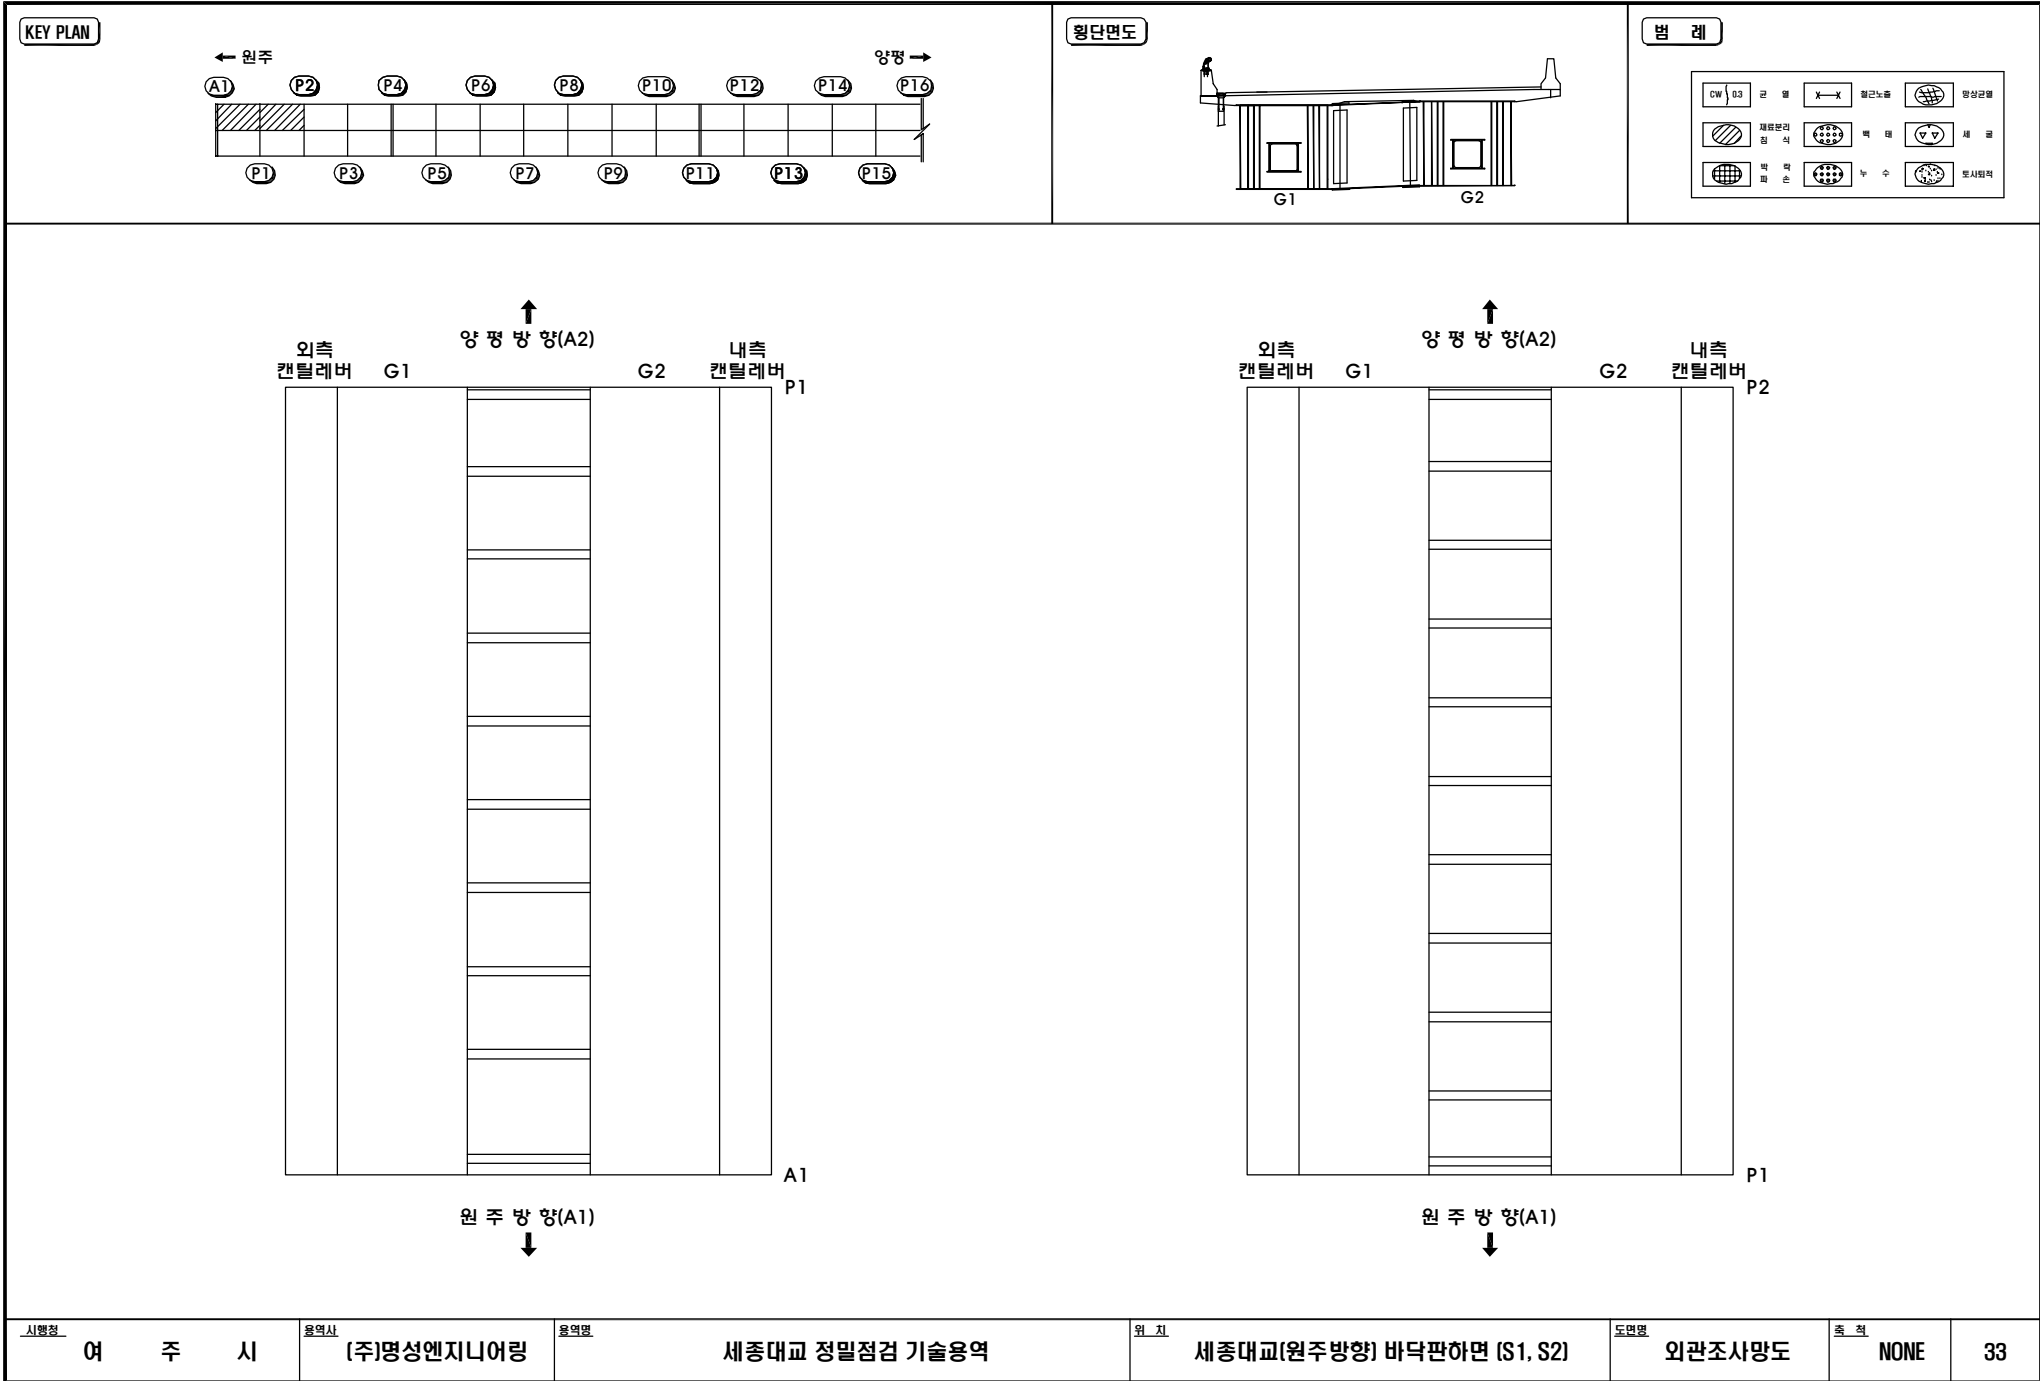

외측 캔틸레버

G1

양 평 방 향(A2)

G2

내측 캔틸레버

P1

원 주 방 향(A1)

A1

외측 캔틸레버

G1

양 평 방 향(A2)

G2

내측 캔틸레버

P2

원 주 방 향(A1)

P1

시행청

여 주 시

용역사

(주)명성엔지니어링

용역명

세종대교 정밀점검 기술용역

위 치

세종대교(원주방향) 바닥판하면 (S1, S2)


도면명

외관조사망도

종 적

NONE

33

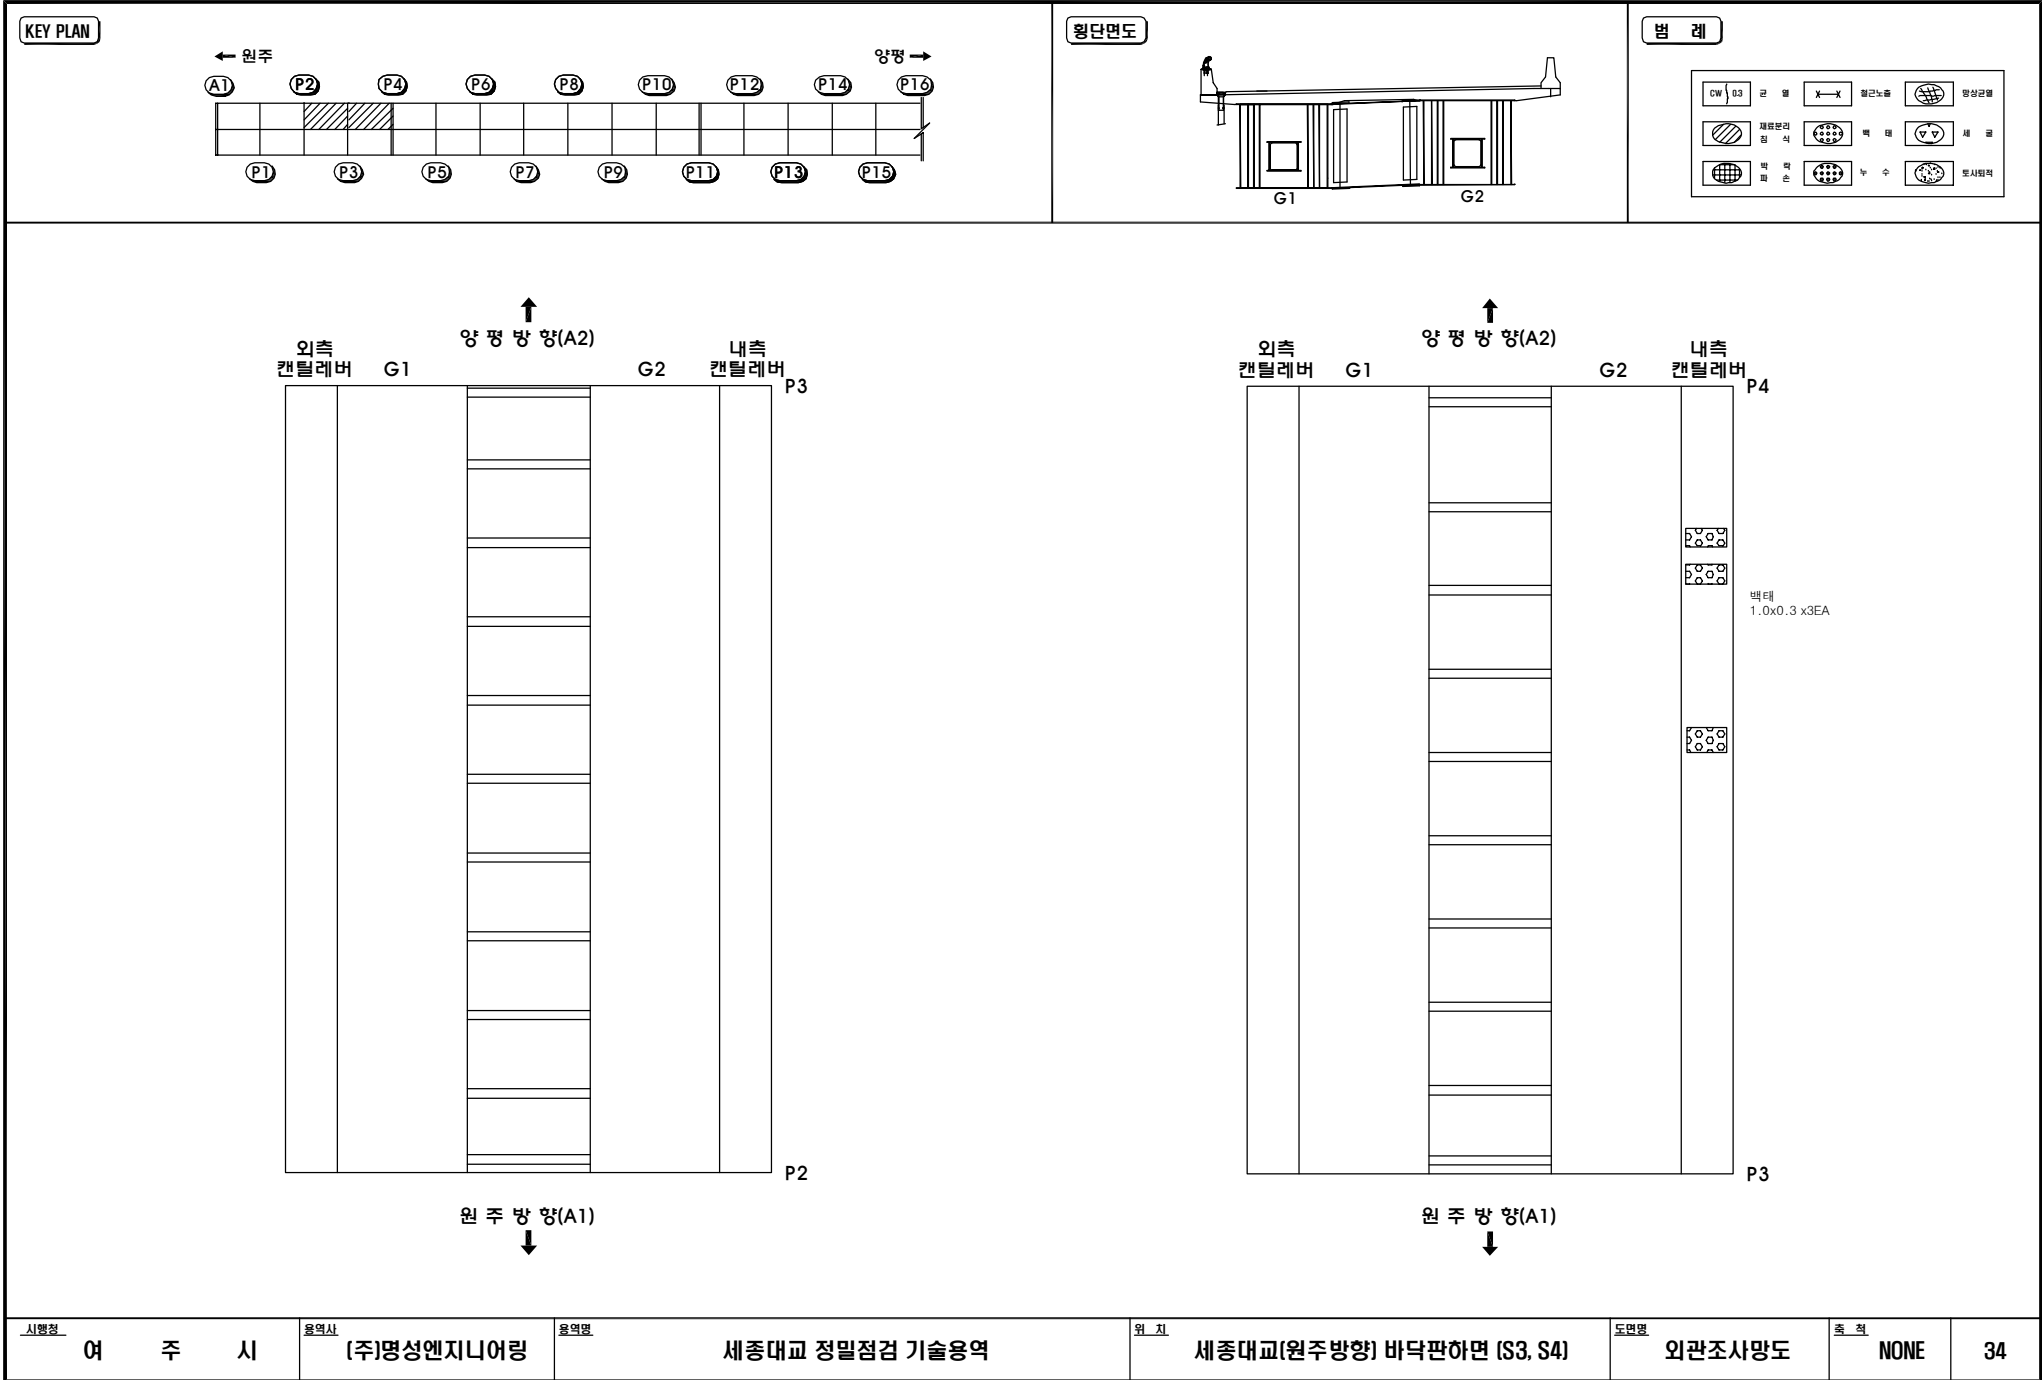

↑ 양 평 방 양(A2)

외측 캔틸레버 G1

G2

내측 캔틸레버 P3

P2

↓ 원 주 방 양(A1)

↑ 양 평 방 양(A2)

외측 캔틸레버 G1

G2

내측 캔틸레버 P4

P3

↓ 원 주 방 양(A1)

백태

1.0x0.3 x3EA

시행처

주 시

유역사

[주]명성엔지니어링

유역명

세종대교 정밀점검 기술용역

위 치

세종대교(원주방향) 바닥판하면 (S3, S4)


도면명


외관조사망도

종 적


NONE

34

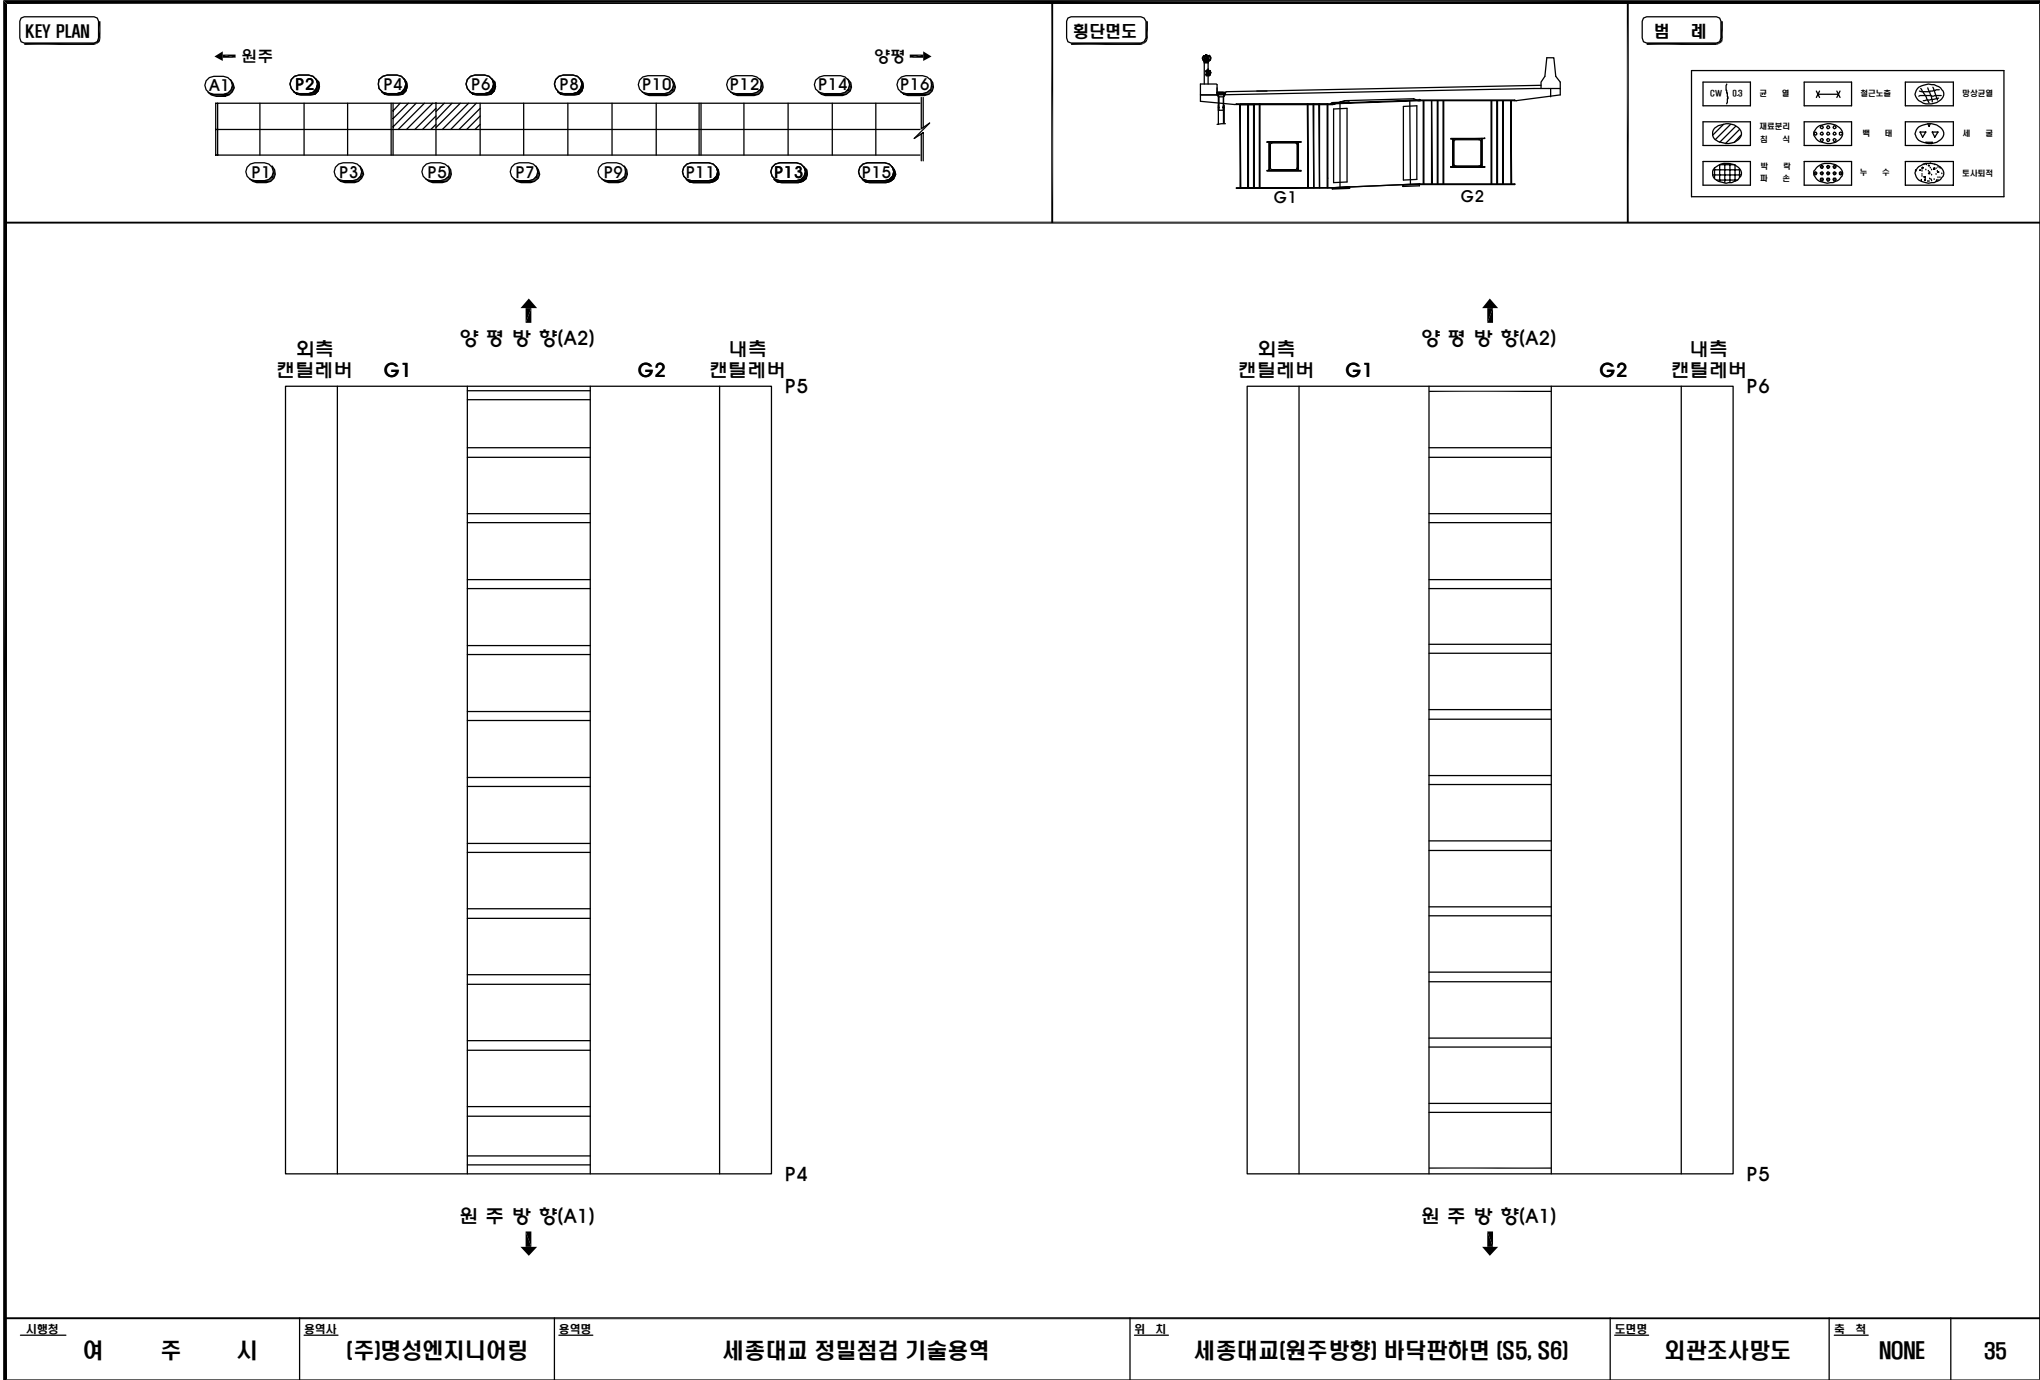


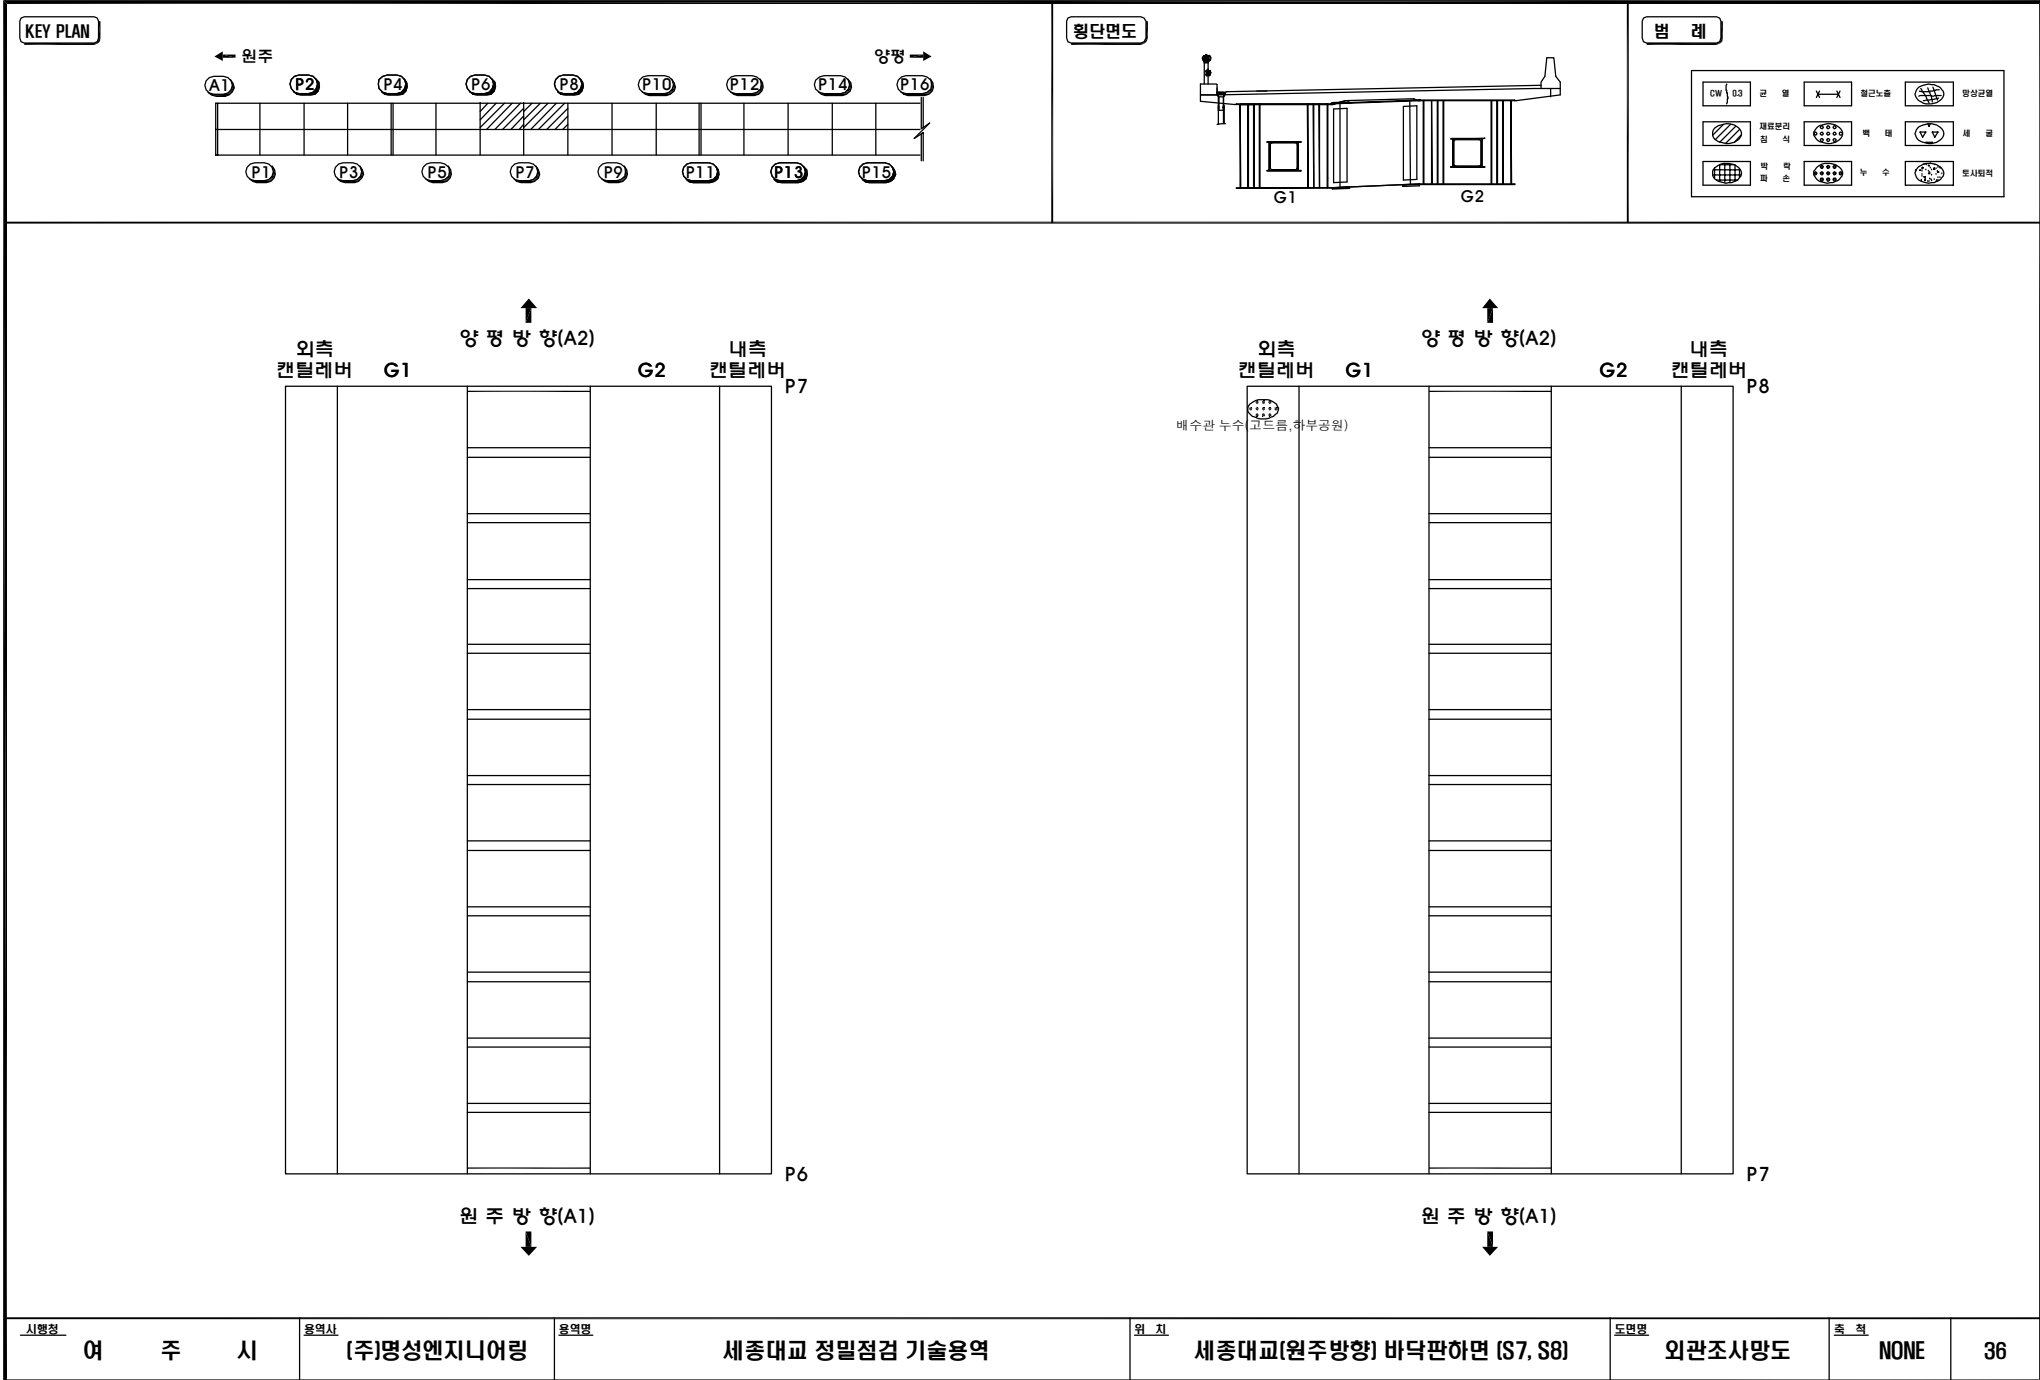




KEY PLAN

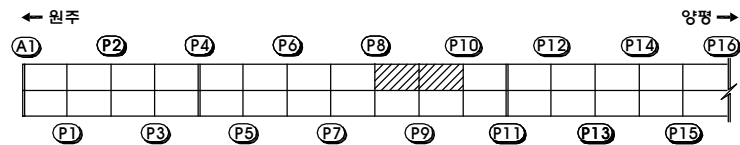


횡단면도

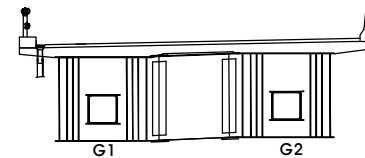


제 5

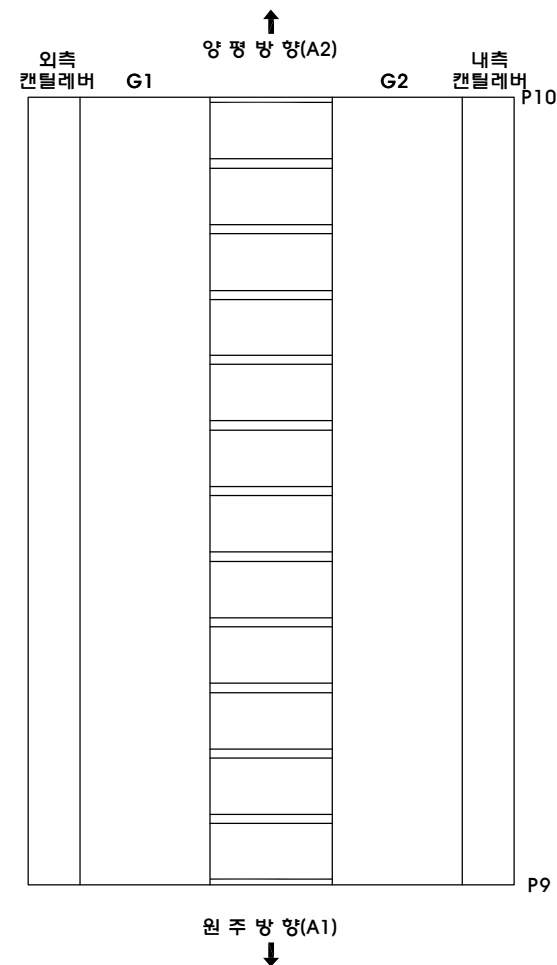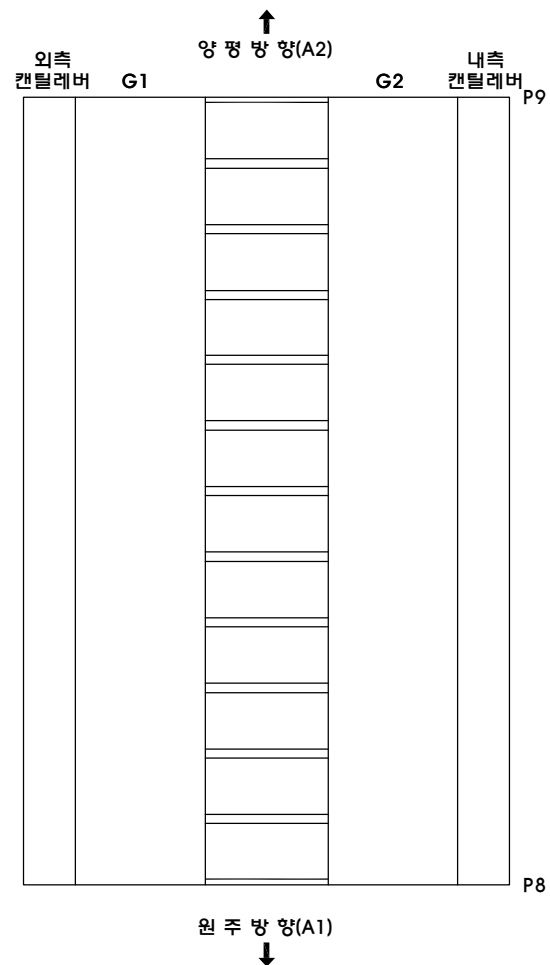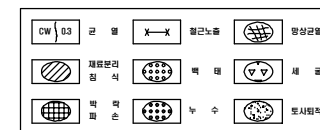


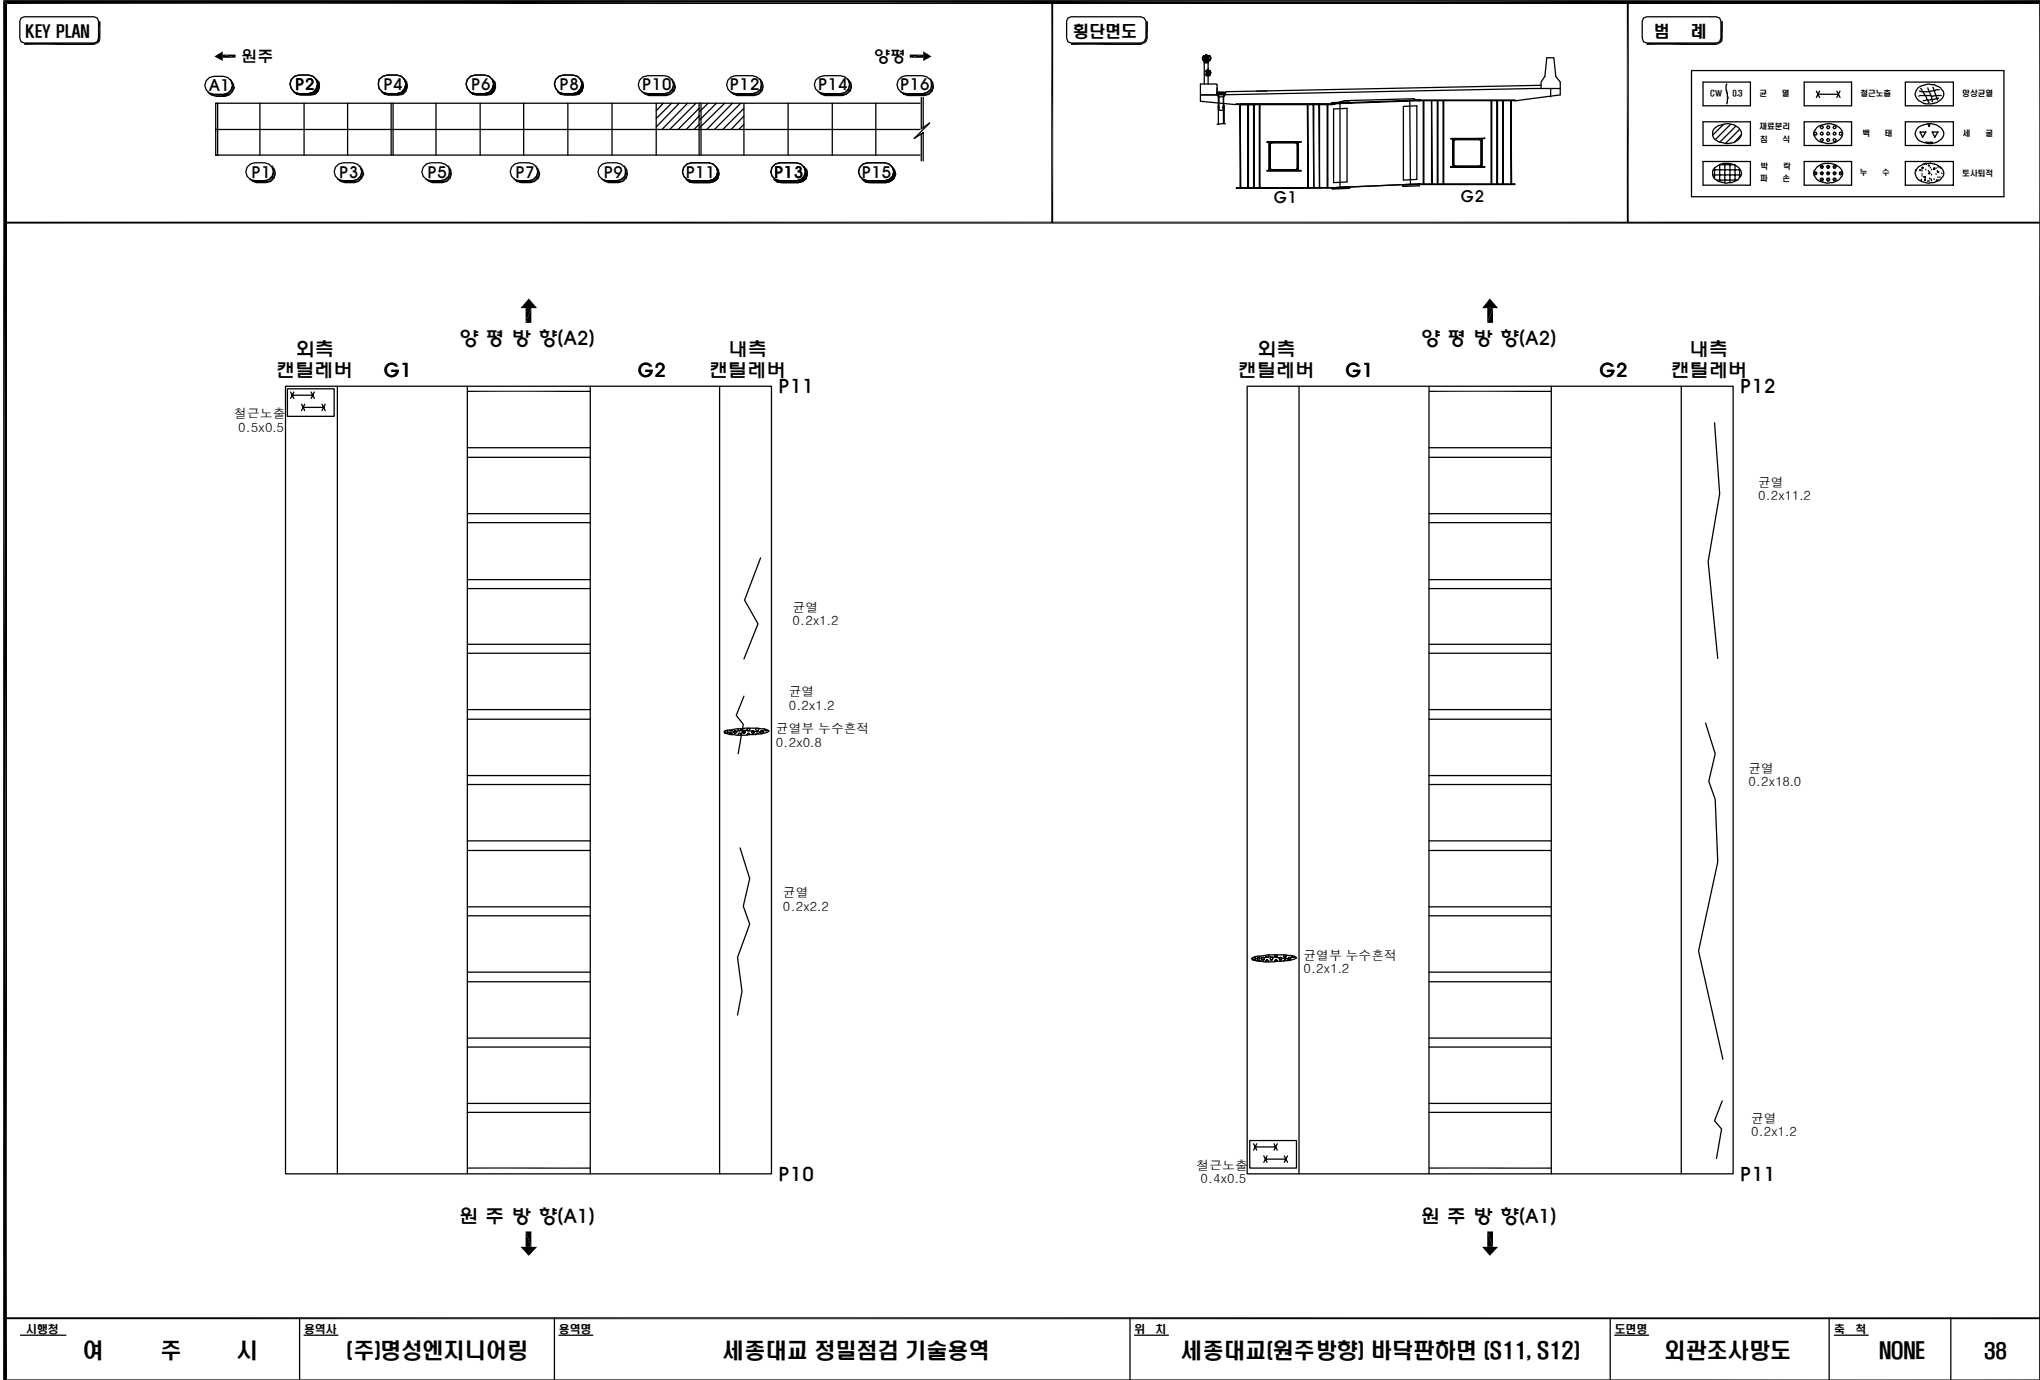




KEY PLAN

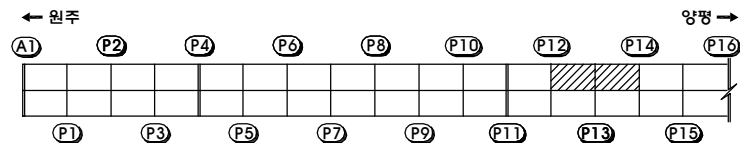


횡단면도

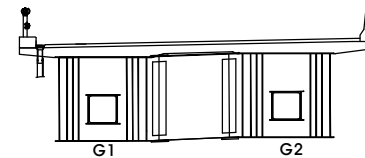

제 5조

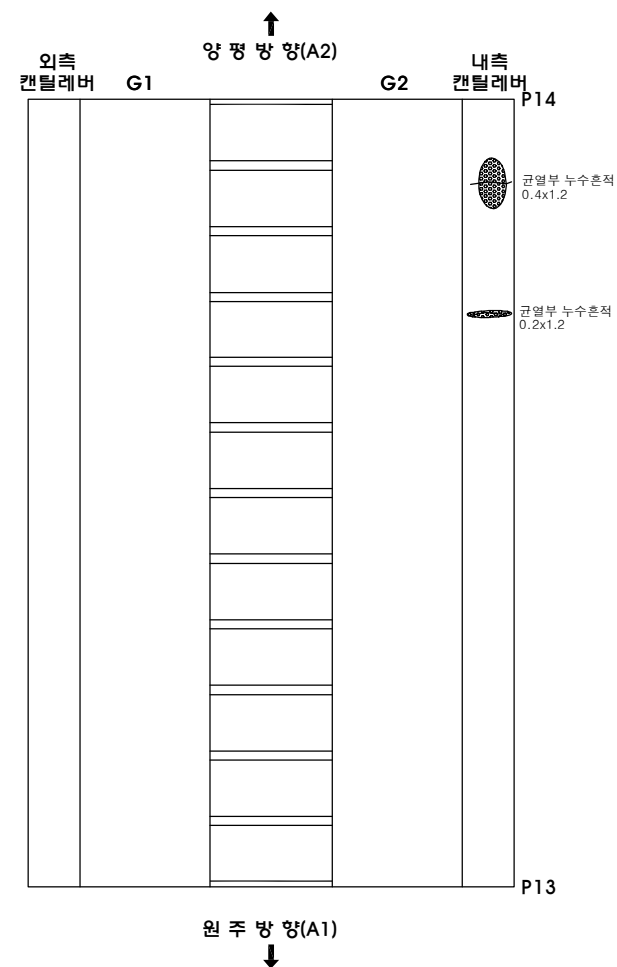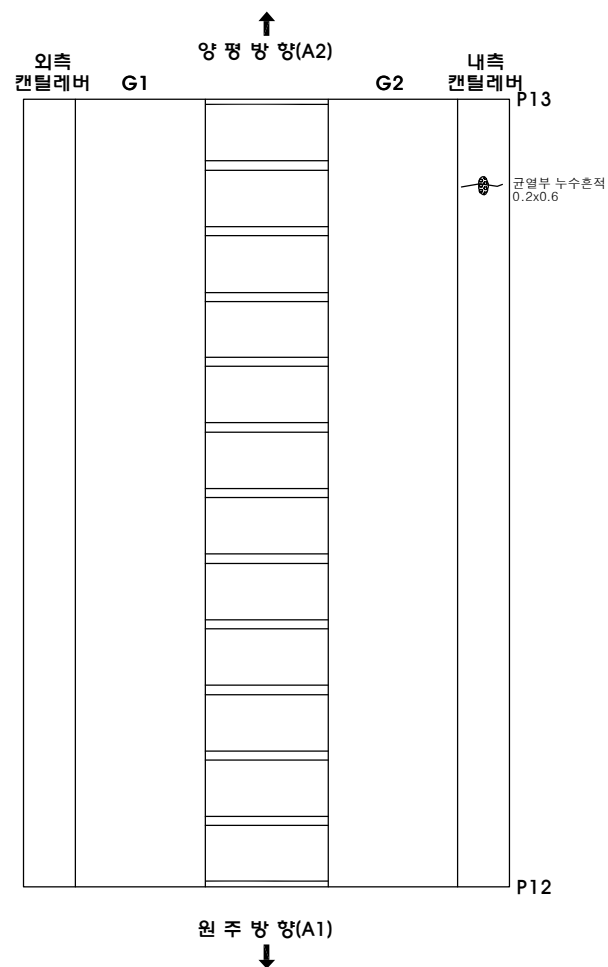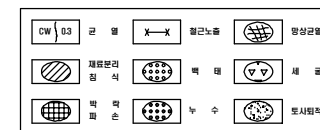

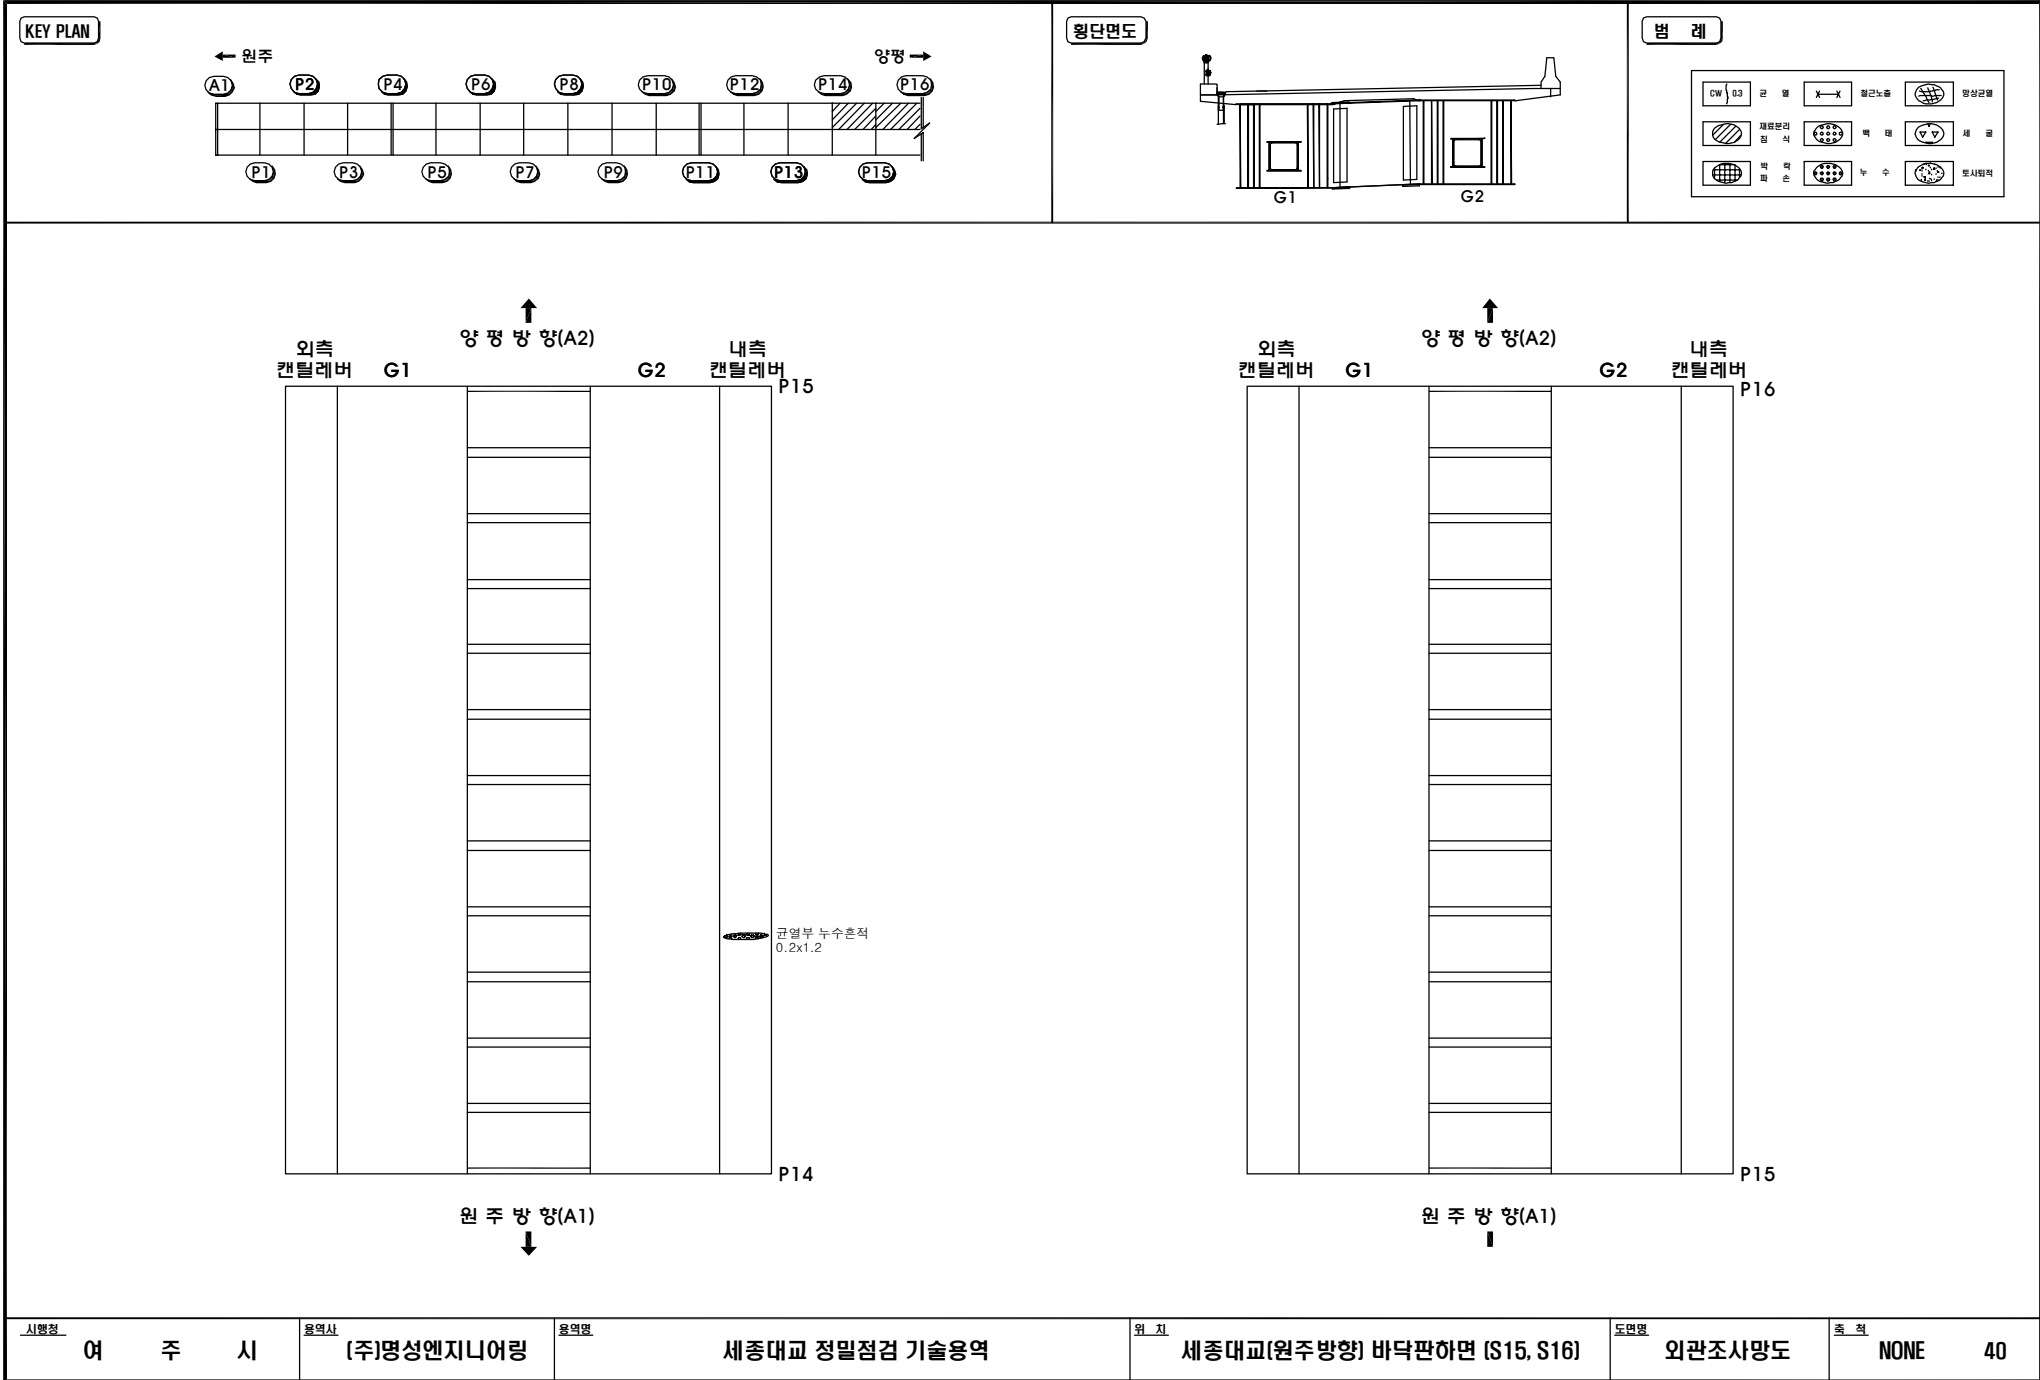

↑

양 평 방 양(A2)

외측 캔틸레버

G1

G2

내측 캔틸레버

P15

원 주 방 양(A1)

↓

P14

균열부 누수흔적
0.2x1.2

↑

양 평 방 양(A2)

외측 캔틸레버

G1

G2

내측 캔틸레버

P16

원 주 방 양(A1)

↓

P15

시행청

여 주 시

용역사

(주)명성엔지니어링

용역명

세종대교 정밀점검 기술용역

위 치

세종대교(원주방향) 바닥판하면 [S15, S16]


도면명

외관조사망도

중 적

NONE

40

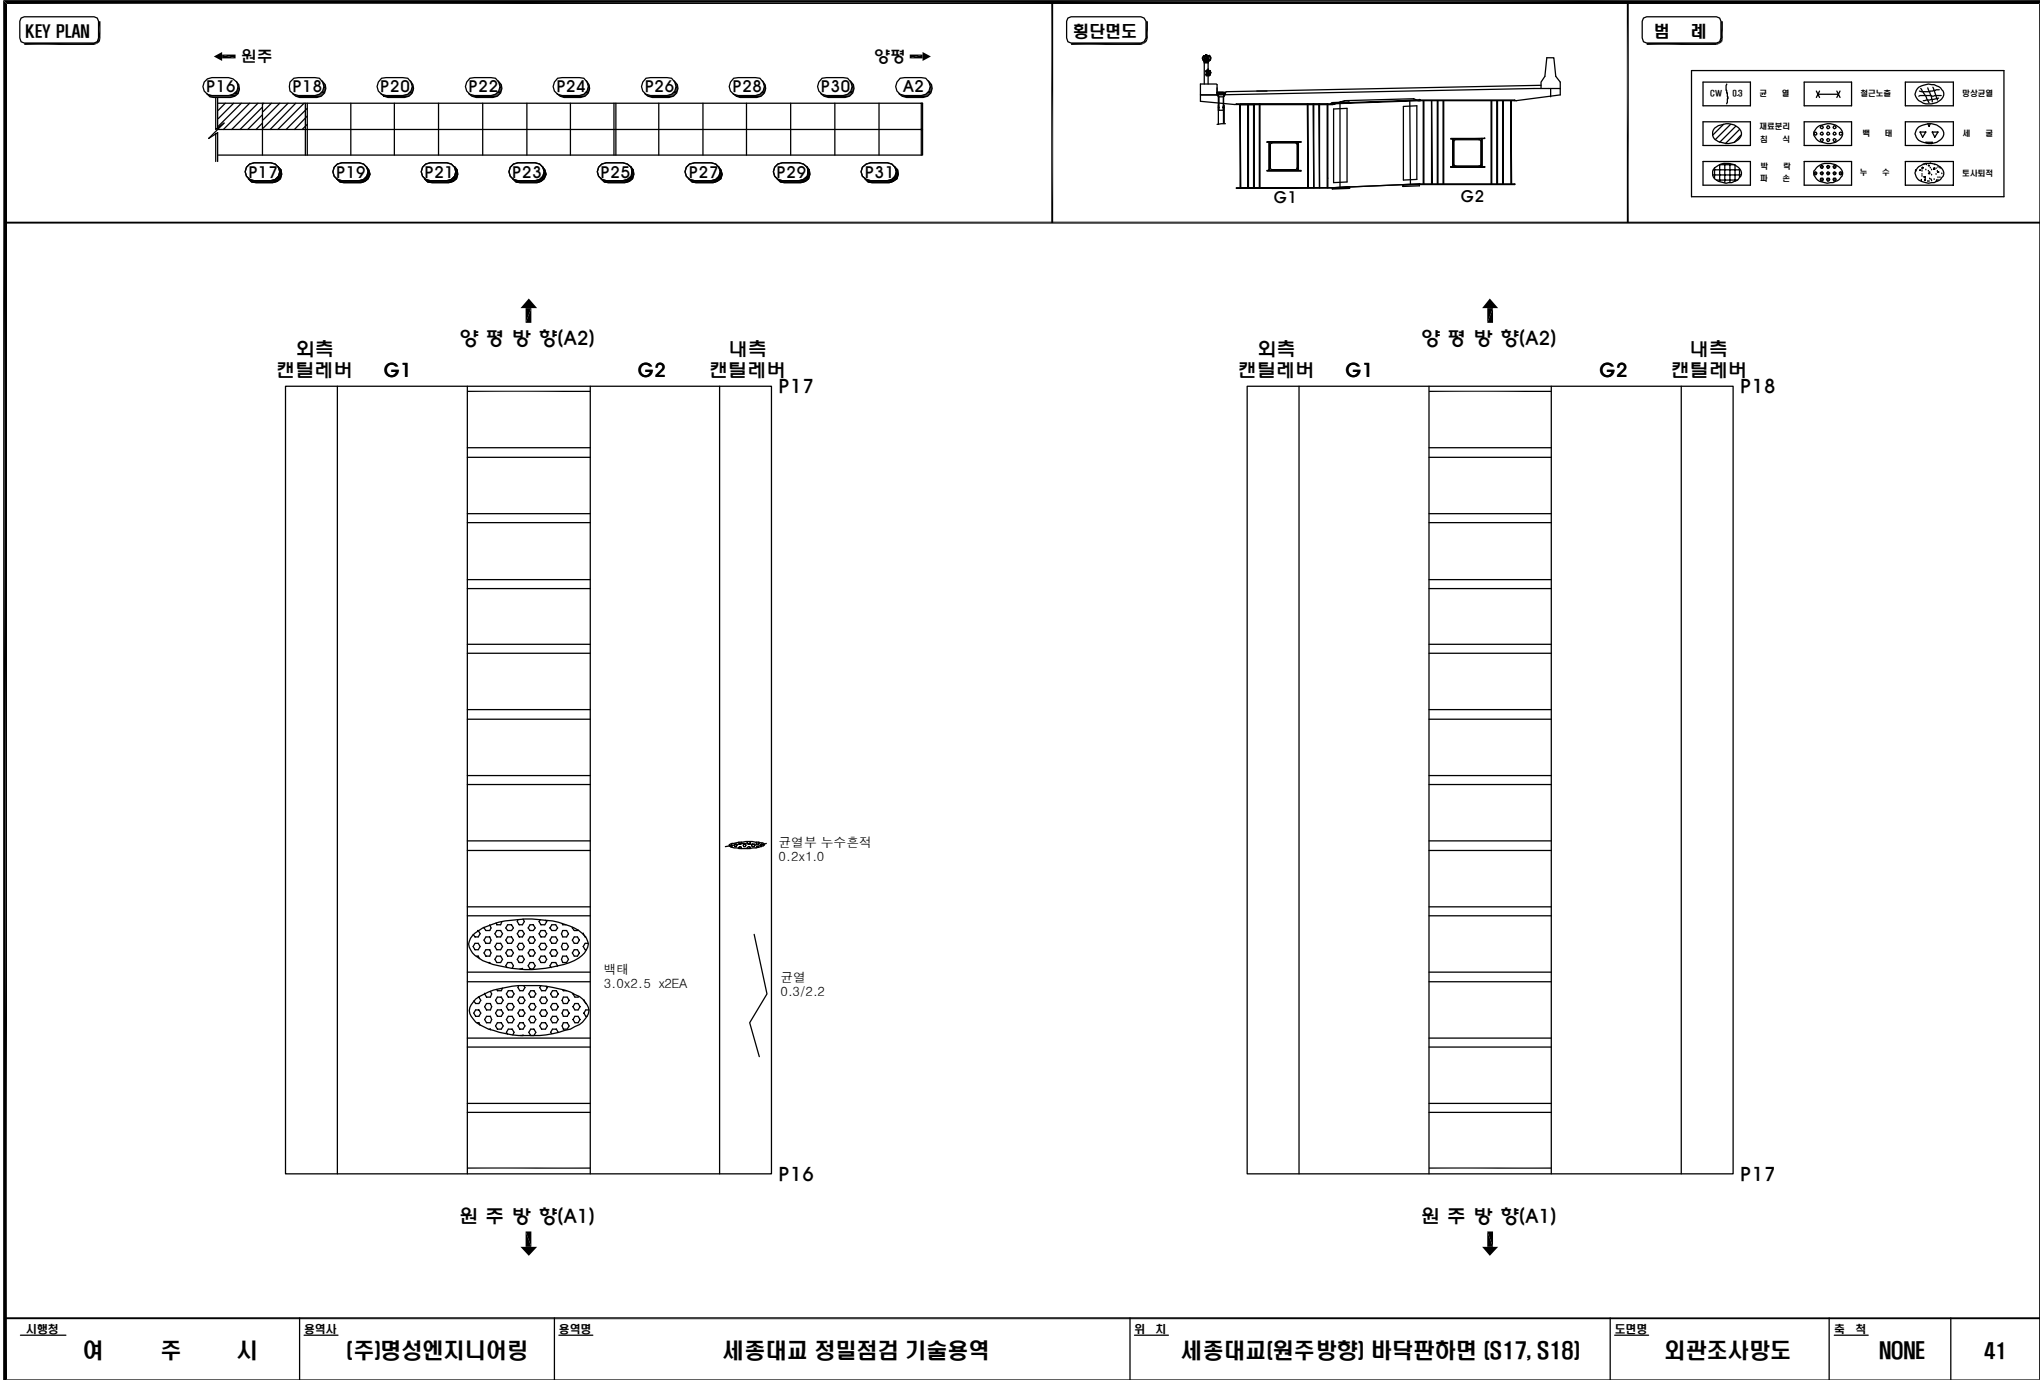

↑

양 평 방 양(A2)

외측

칸틸레버

G1

G2

내측

칸틸레버

P17

원 주 방 양(A1)

↓

↑

양 평 방 양(A2)

외측

칸틸레버

G1

G2

내측

칸틸레버

P18

원 주 방 양(A1)

↓

균열부 누수흔적

0.2x1.0

백태

3.0x2.5 x2EA

균열

0.3/2.2

시행점

여 주 시

용역사

[주]명성엔지니어링

용역명

세종대교 정밀점검 기술용역

위 치

세종대교(원주방향) 바닥판하면 [S17, S18]

도면명

외관조사망도

종 적

NONE


41

KEY PLAN




횡단면도


범례

OW 03	근로	X-X	경관노출	경상노출
채광분석	점적	벽	태	채광
벽	벽	누	수	토사특성

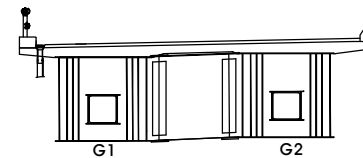

	간 열		결근노출		영성간
	채용관리		맥 대		세
	박 리		부 수		회사원

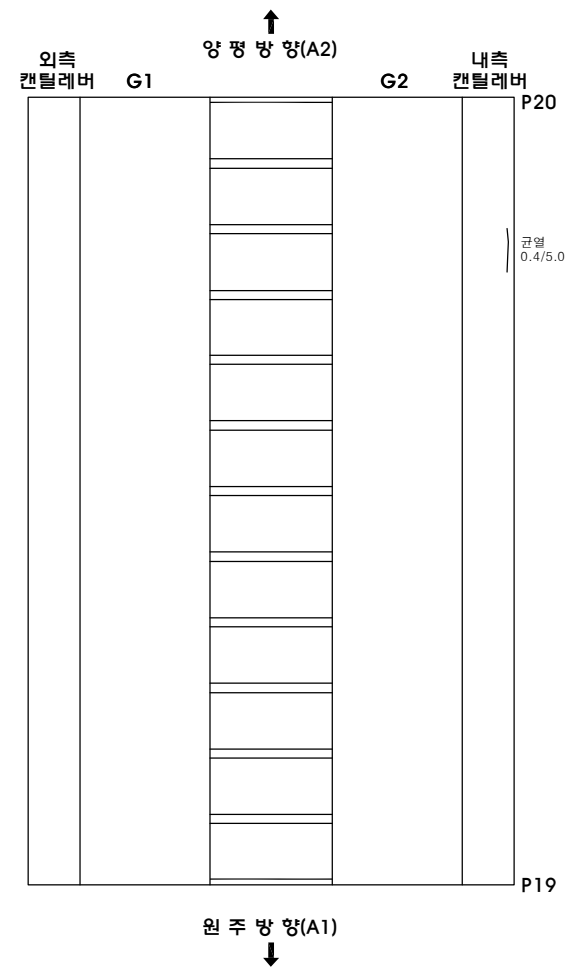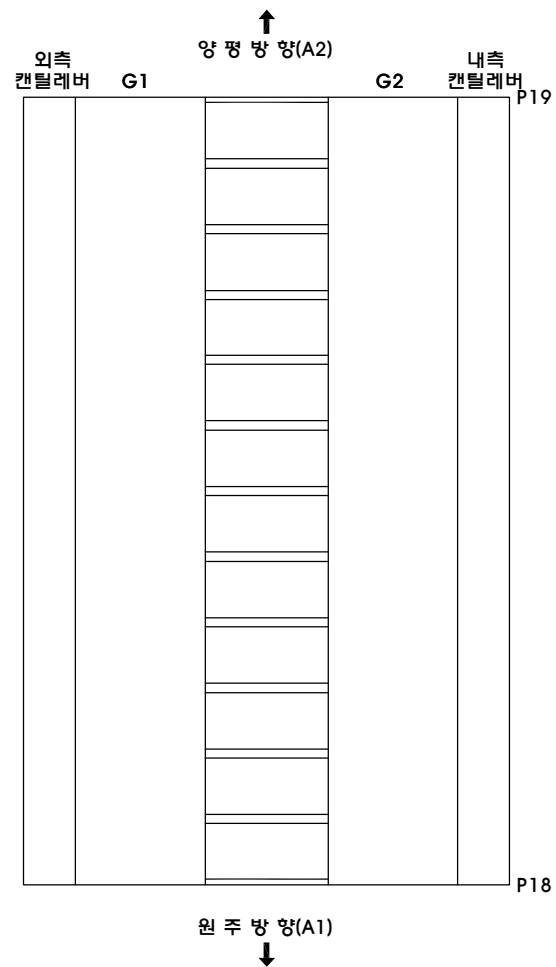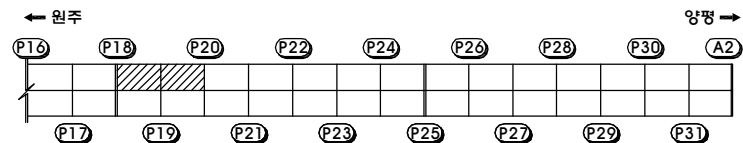

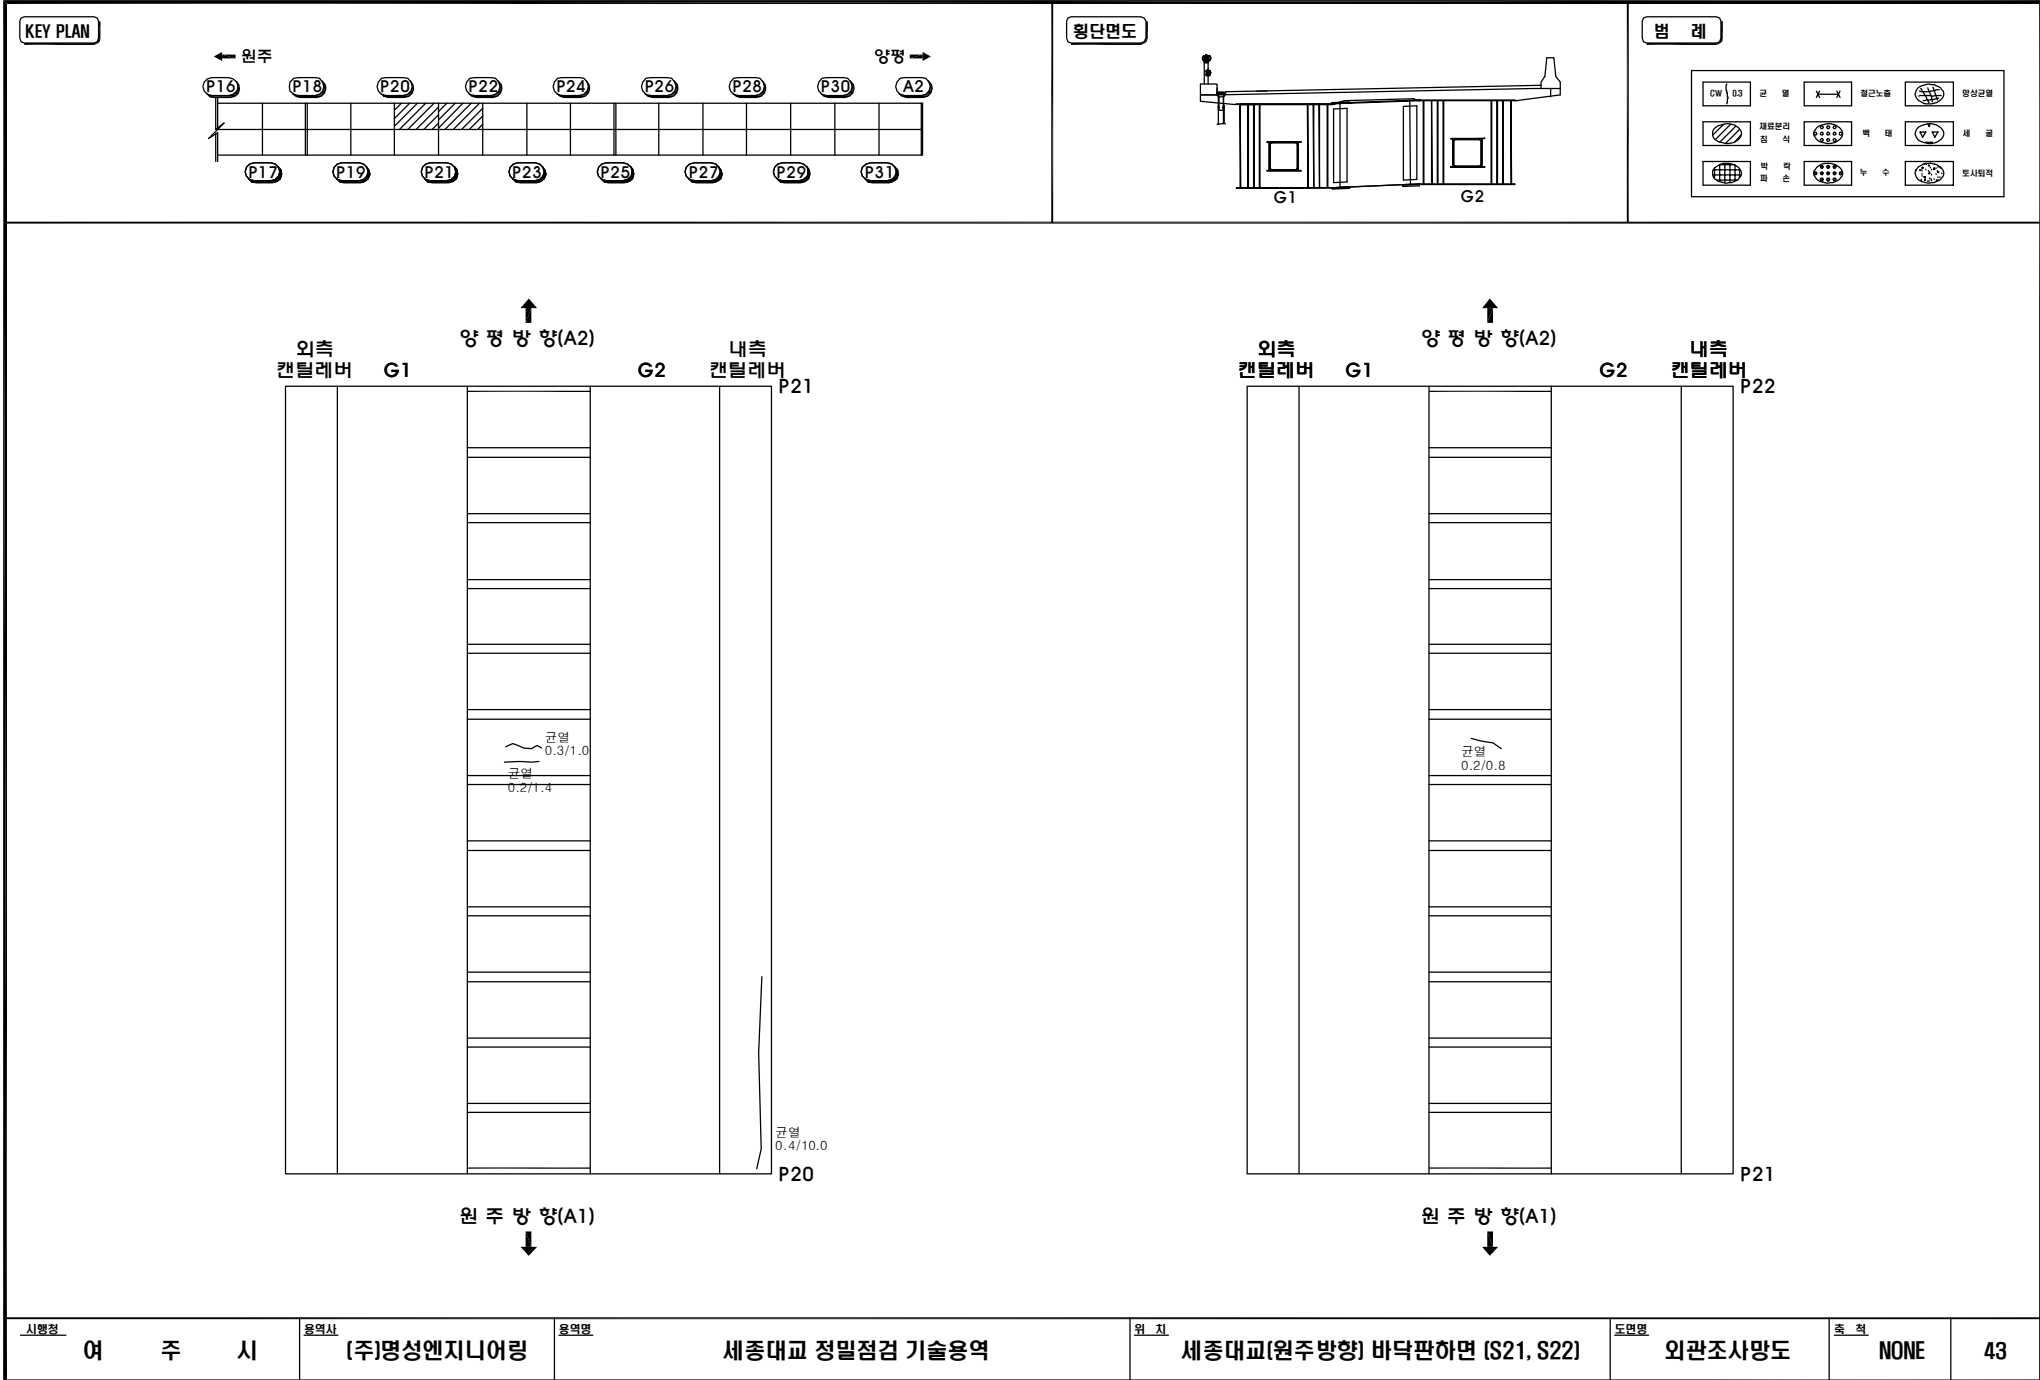

↑

양 평 방 양(A2)

외측

칸틸레버

G1

G2

내측

칸틸레버

P21

원 주 방 양(A1)

↓

균열

0.3/1.0

균열

0.2/1.4

균열

0.4/10.0

↑

양 평 방 양(A2)

외측

칸틸레버

G1

G2

내측

칸틸레버

P22

원 주 방 양(A1)

↓

균열

0.2/0.8

시행점

여 주 시

용역사

[주]명성엔지니어링

용역명

세종대교 정밀점검 기술용역

위 치

세종대교(원주방향) 바닥판하면 [S21, S22]

도면명


외관조사망도

종 적


NONE

43




KEY PLAN

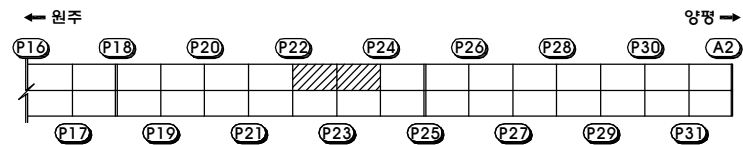


횡단면도

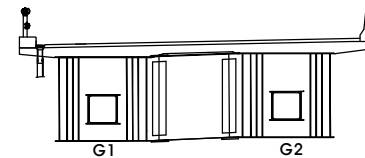

제 5

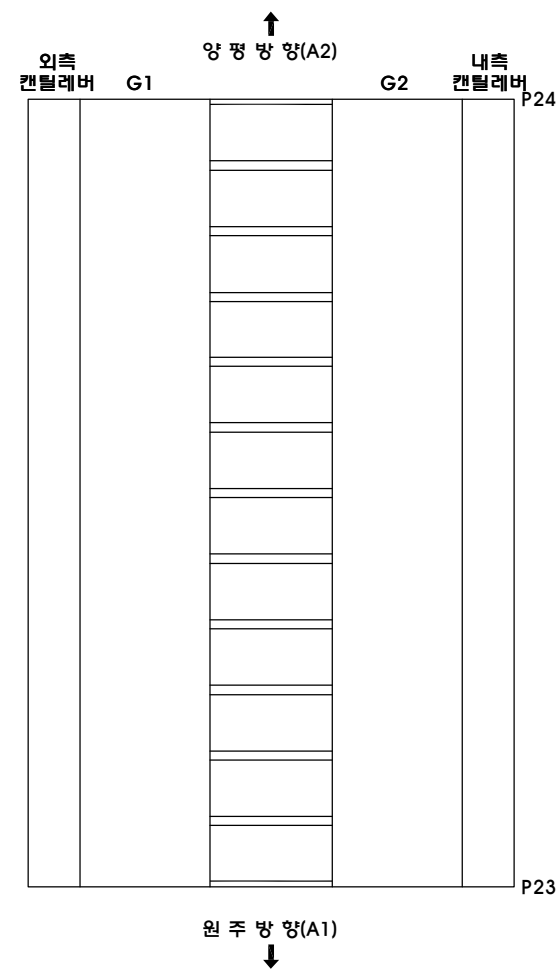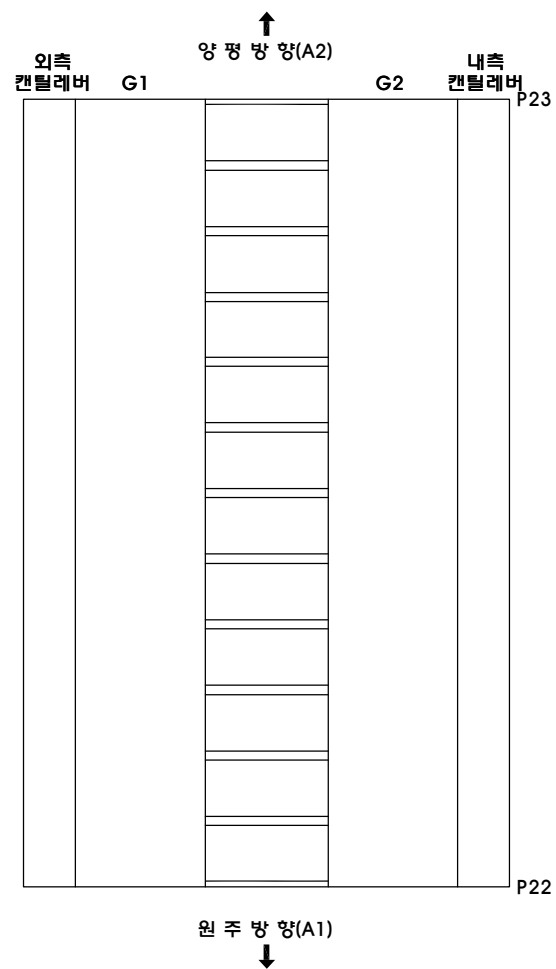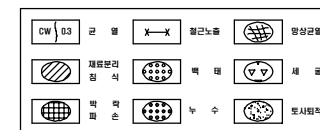

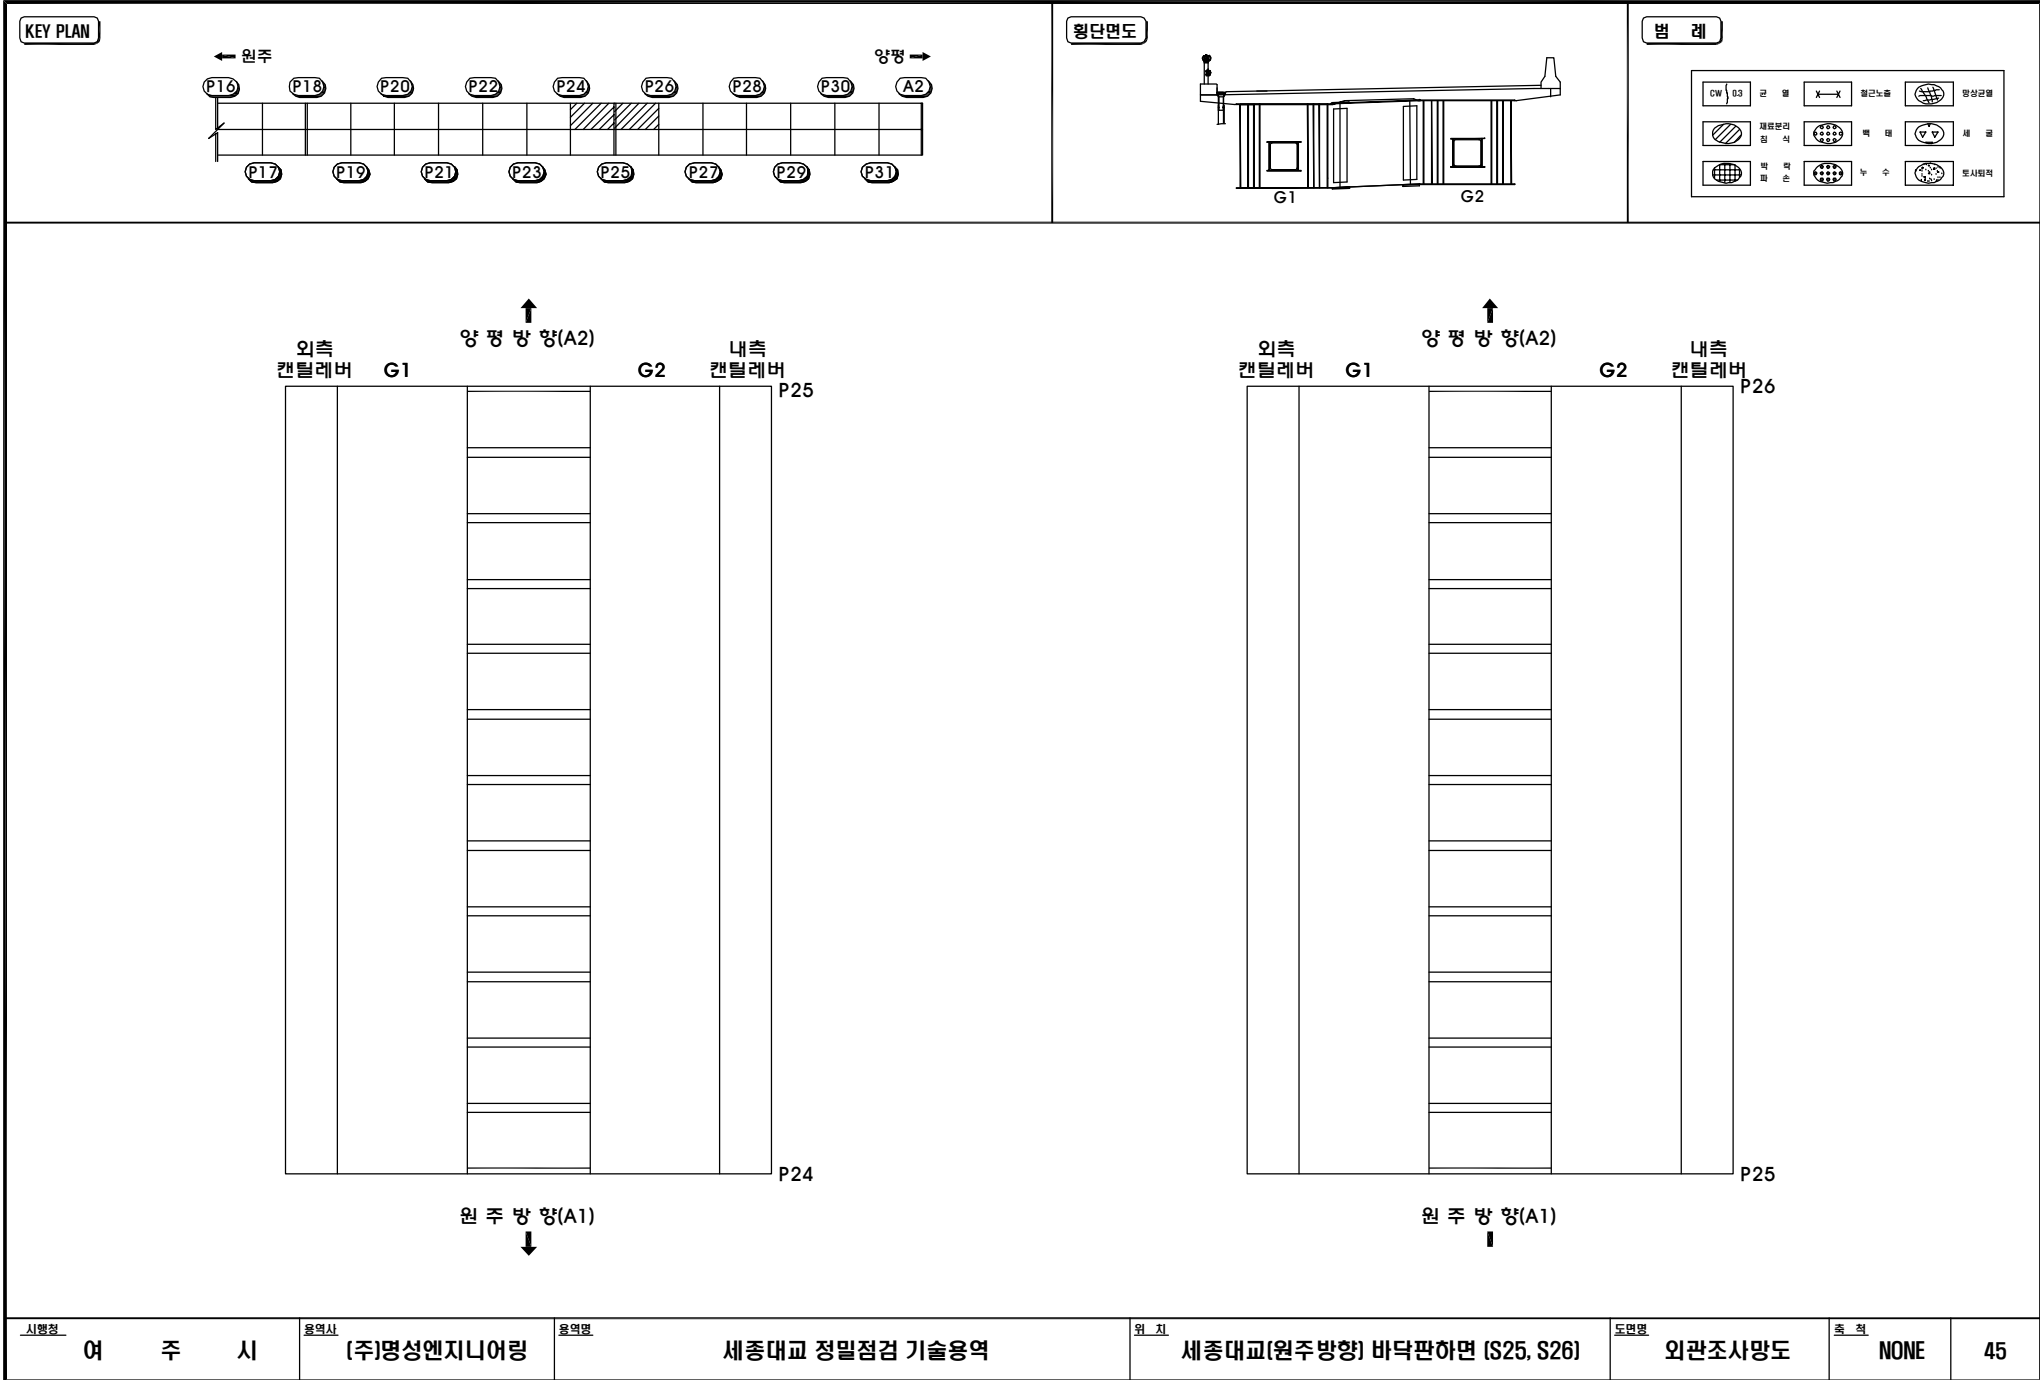

↑

양 평 방 양(A2)

외측

칸틸레버

G1

G2

내측

칸틸레버

P25

P24

원 주 방 양(A1)

↓

↑

양 평 방 양(A2)

외측

칸틸레버

G1

G2

내측

칸틸레버

P26

P25

원 주 방 양(A1)

↓

시행점

여 주 시

용역사

(주)명성엔지니어링

용역명

세종대교 정밀점검 기술용역

위 치

세종대교(원주방향) 바닥판하면 [S25, S26]


도면명

외관조사망도

종 적

NONE

45

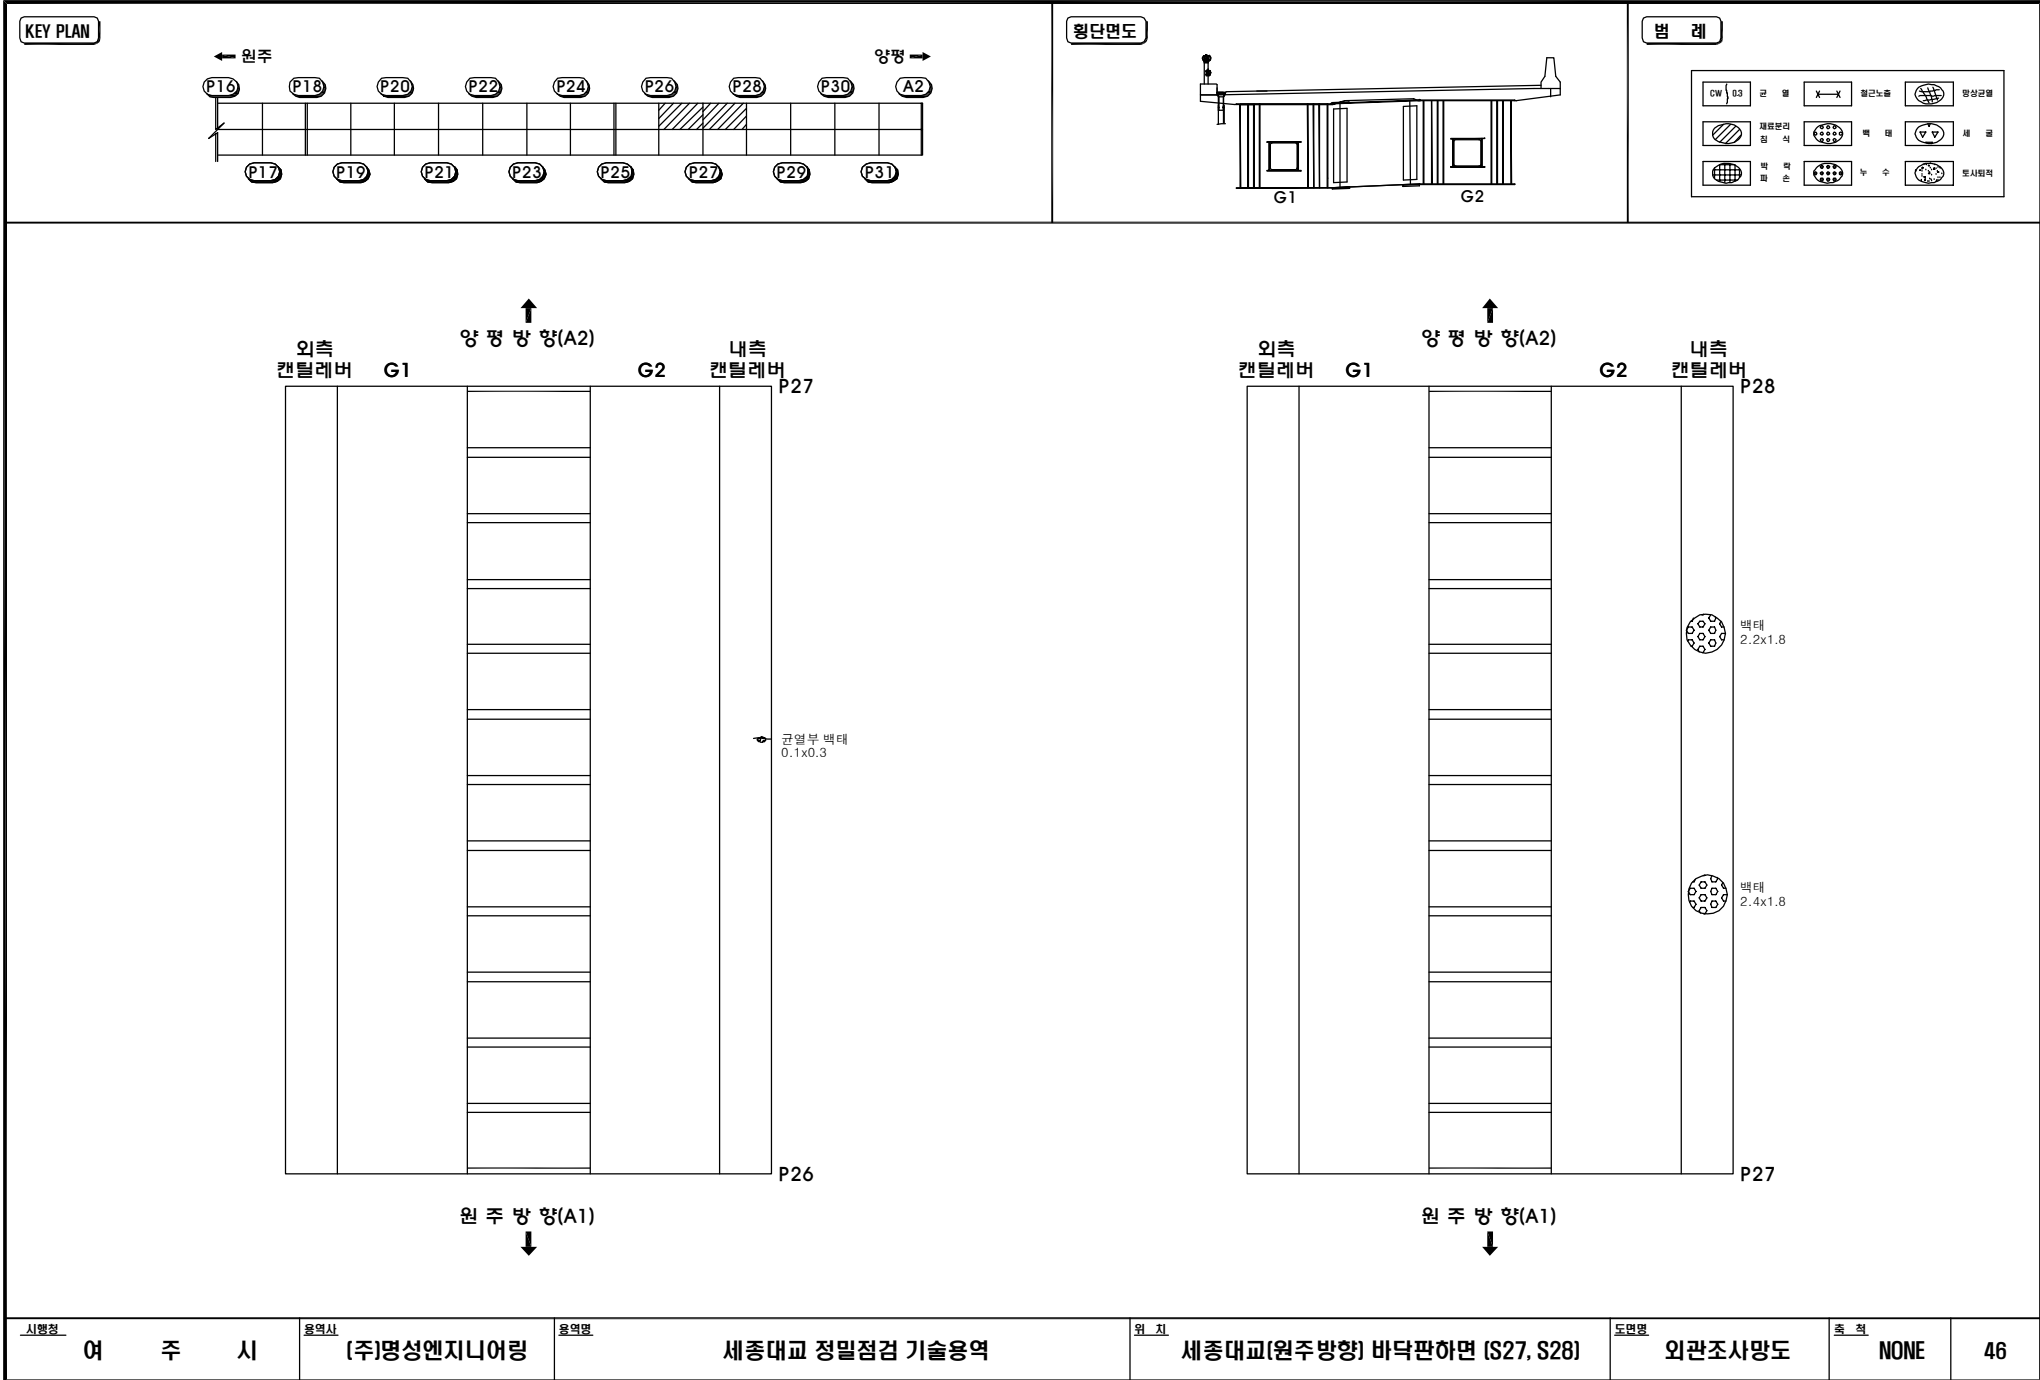

↑

양 평 방 양(A2)

외측

칸틸레버

G1

G2

내측

칸틸레버

P27

원 주 방 양(A1)

↓

P26

균열부 벽태

0.1x0.3

↑

양 평 방 양(A2)

외측

칸틸레버

G1

G2

내측

칸틸레버

P28

원 주 방 양(A1)

↓

P27

벽태

2.2x1.8

벽태

2.4x1.8

시행점

여 주 시

용역사

(주)명성엔지니어링

용역명

세종대교 정밀점검 기술용역

위 치

세종대교(원주방향) 바닥판하면 [S27, S28]

도면명


외관조사망도

종 적


NONE

46




KEY PLAN

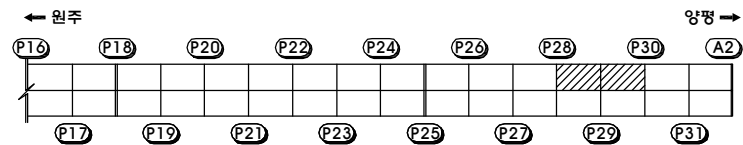

횡단면도

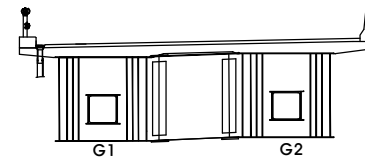

제 5

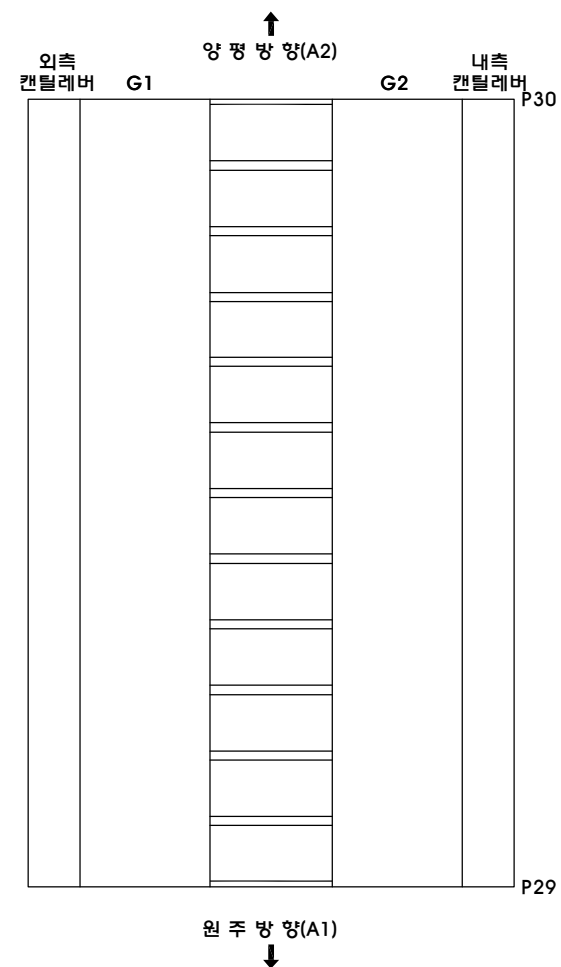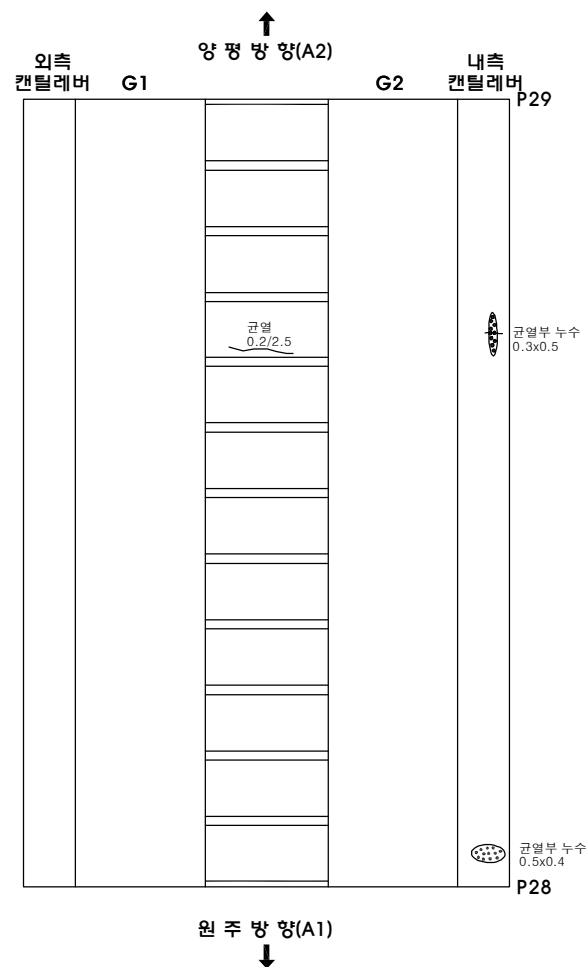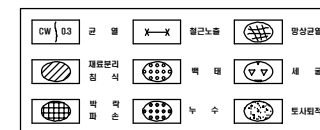

시행청

여 주 시

용역사

[주]명성엔지니어링

영역

세종대교 정밀점검 기술용역

위 치	
-----	--

세종대교(원주방향) 바닥판하면 (S29, S30)

	도면명
--	-----


외관조사망도

축척	
----	--


NONE

47

KEY PLAN

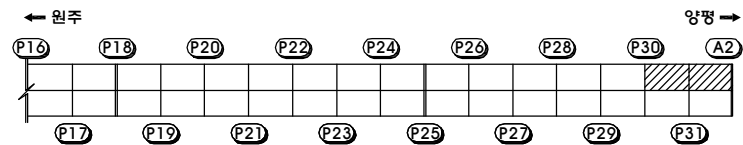

횡단면도

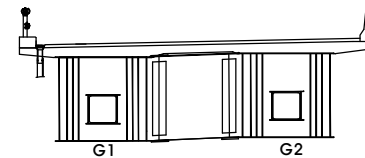

제 5

