

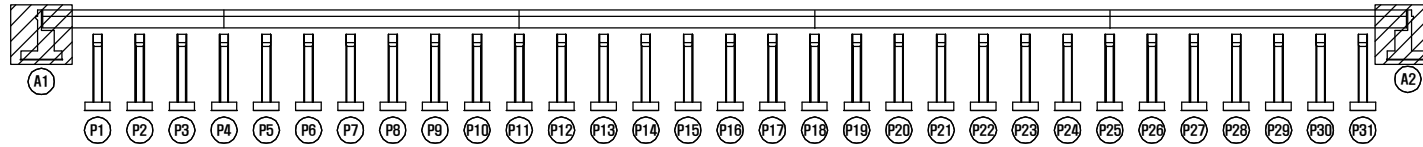



KEY PLAN

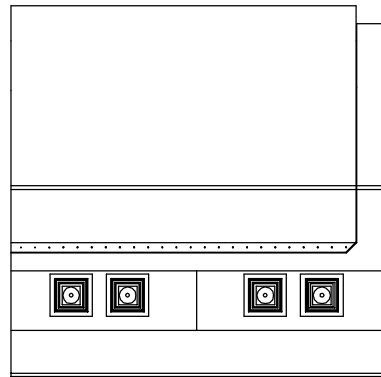


범례

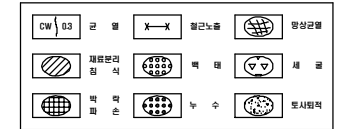

평면

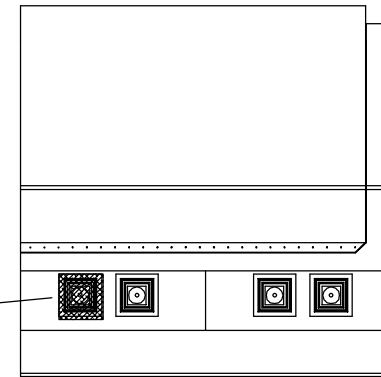


평면

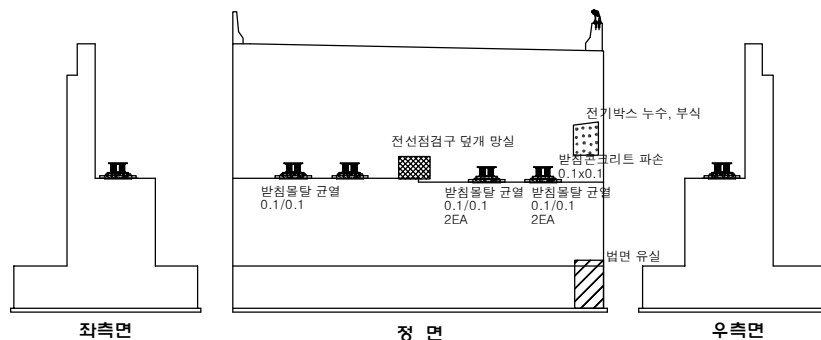

좌측면

정면

우측면

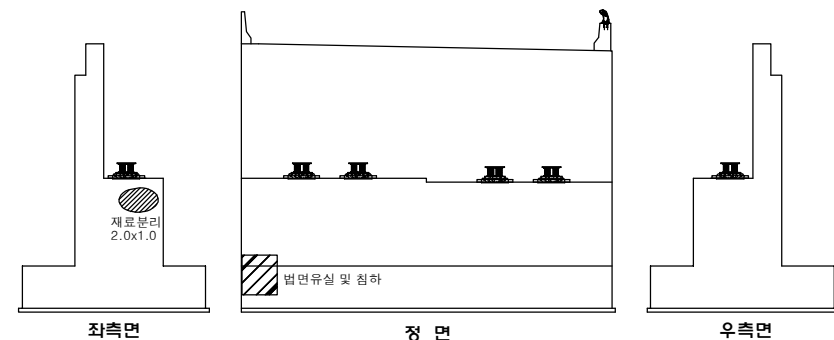


좌측면

정면











우측면

시행장	여주시	용역사	[주]명성엔지니어링	용역명	세종대교 정밀점검 기술용역	위 치	세종대교(원주방향) 교대 (A1, A2)	도면명	외관조사망도	종 격	NONE	129
-----	-----	-----	------------	-----	----------------	-----	------------------------	-----	--------	-----	------	-----

KEY PLAN

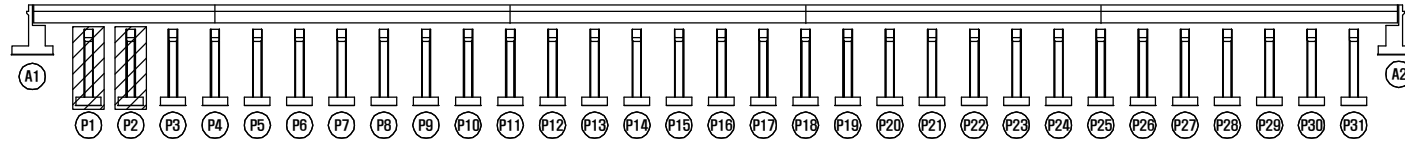


범례

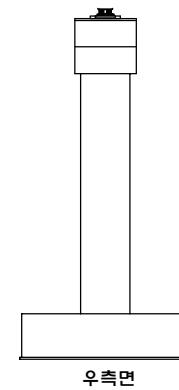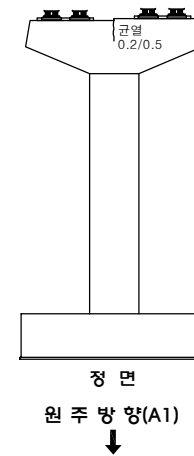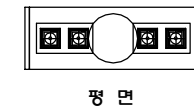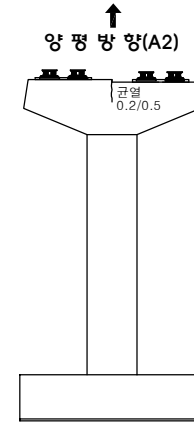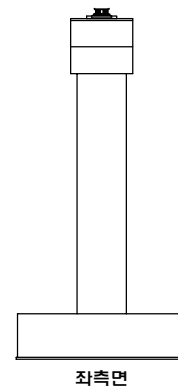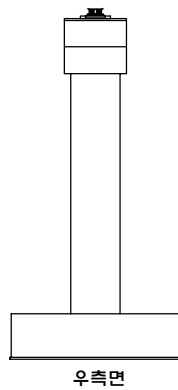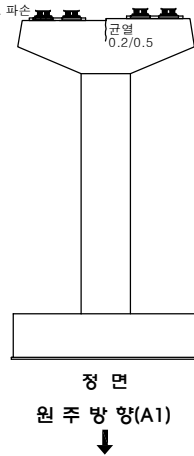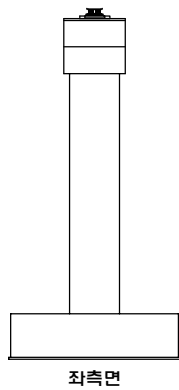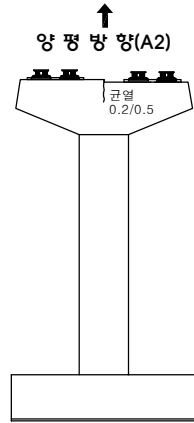
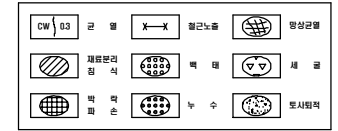


시행장	여 주 시	용역사	[주]명성엔지니어링	용역명	세종대교 정밀점검 기술용역	위 치	세종대교(원주방향) 교각 (P1, P2)	도면명	외관조사망도	종 격	NONE	130
-----	-------	-----	------------	-----	----------------	-----	------------------------	-----	--------	-----	------	-----

KEY PLAN

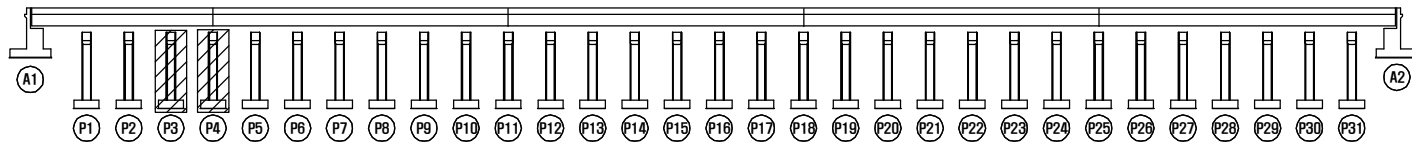

제 5호

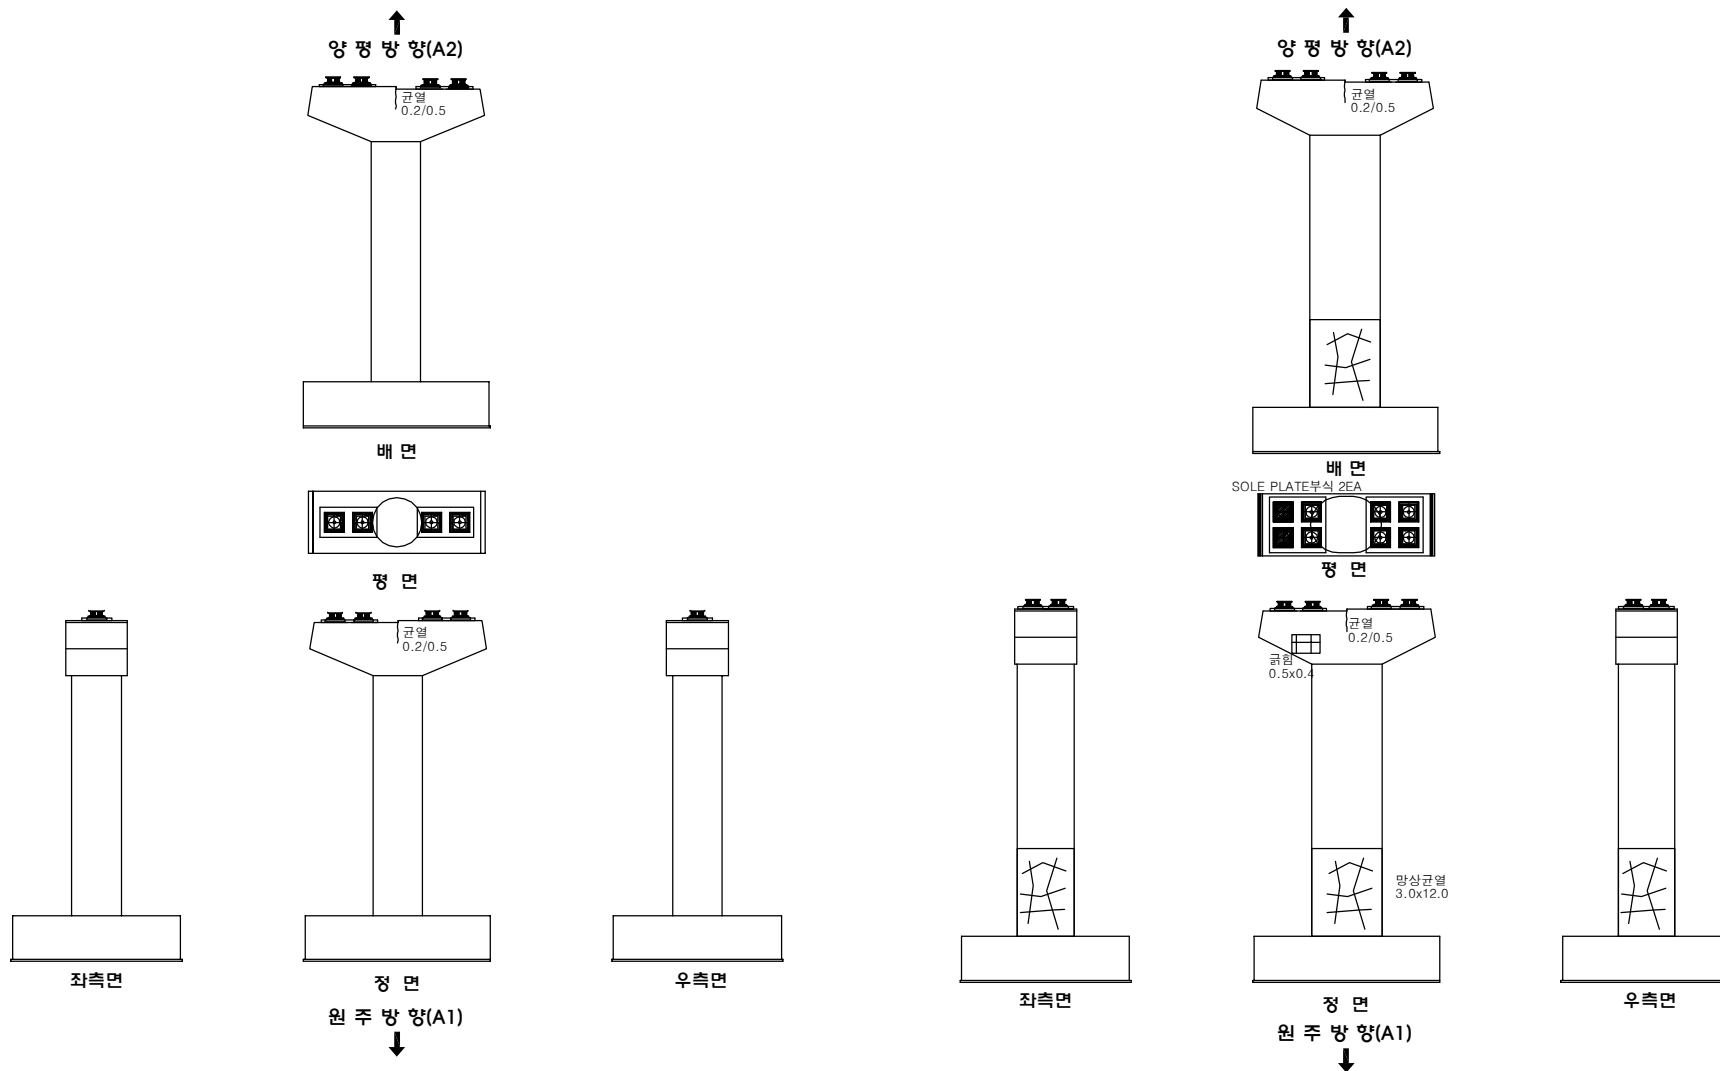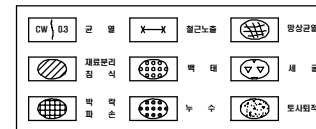

시행청

여 주 시

용역사

(주)명성엔지니어링

50	50
----	----

세종대교 정밀점검 기술용역

위 치	
-----	--

세종대교(원주방향) 교각 (P3, P4)

50


외관조사망도

축척














NONE

131

KEY PLAN

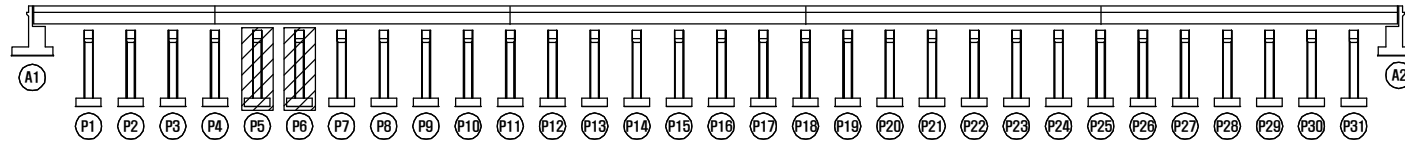


범례

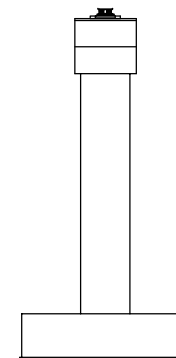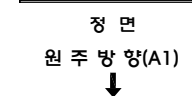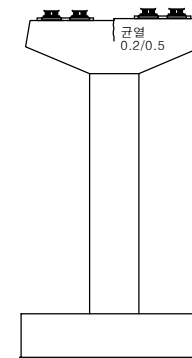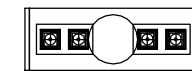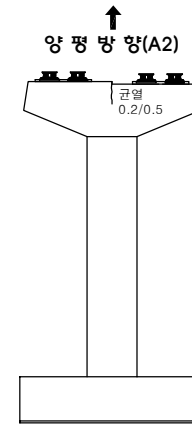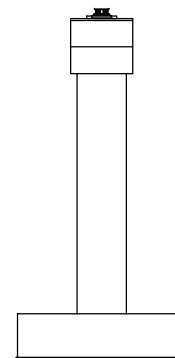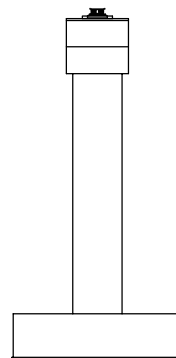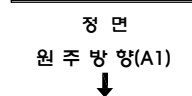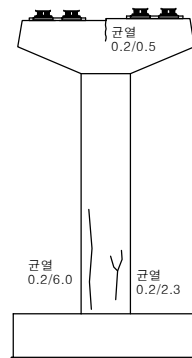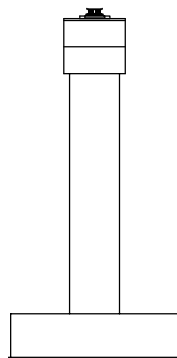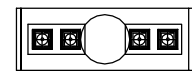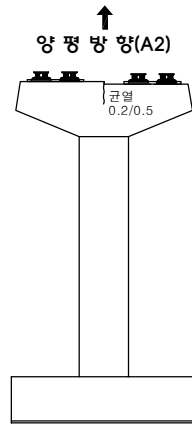
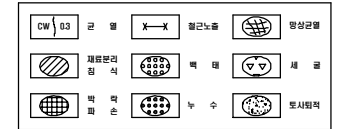


시행장	여주시	용역사	[주]명성엔지니어링	용역명	세종대교 정밀점검 기술용역	위 치	세종대교(원주방향) 교각 (P5, P6)	도면명	외관조사망도	종 격	NONE	132
-----	-----	-----	------------	-----	----------------	-----	------------------------	-----	--------	-----	------	-----


KEY PLAN

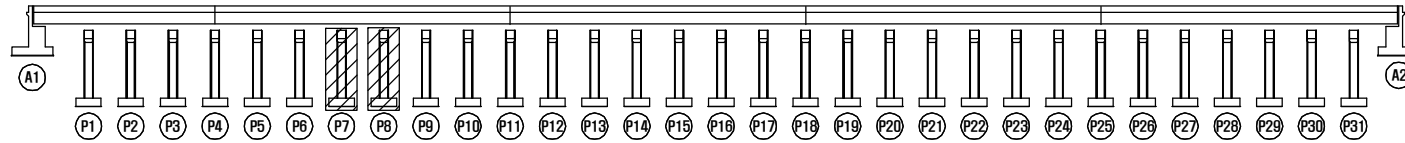


범례

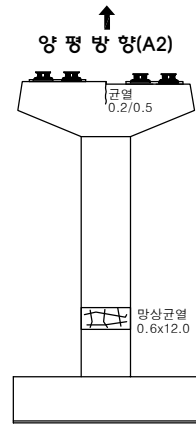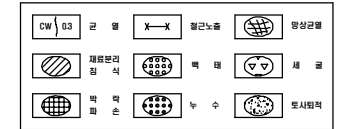


배면

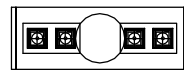

평면

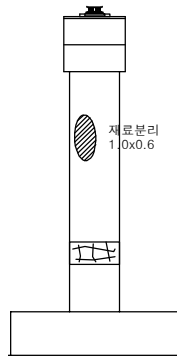


좌측면

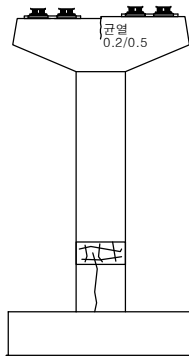


정면


원 주 방 향(A1)

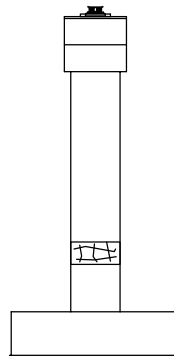


우측면

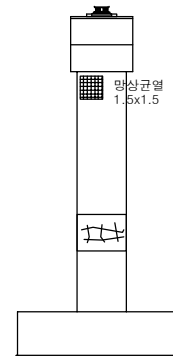


좌측면

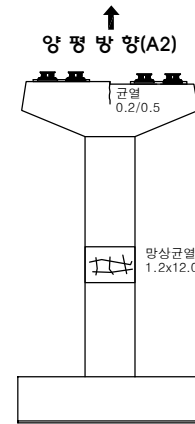

배면

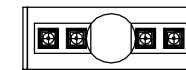


평면

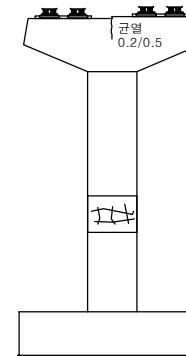


정면

원 주 방 향(A1)


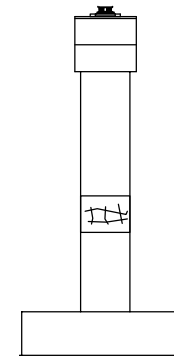


우측면


KEY PLAN

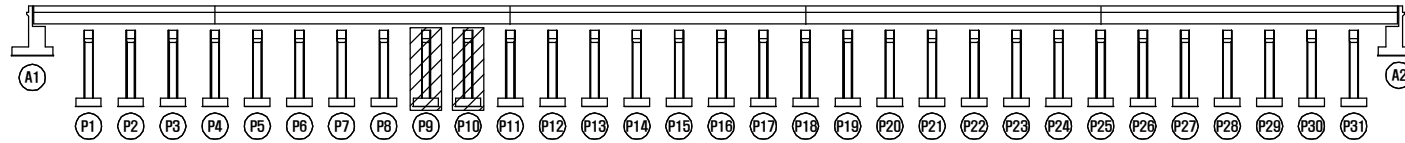










범례

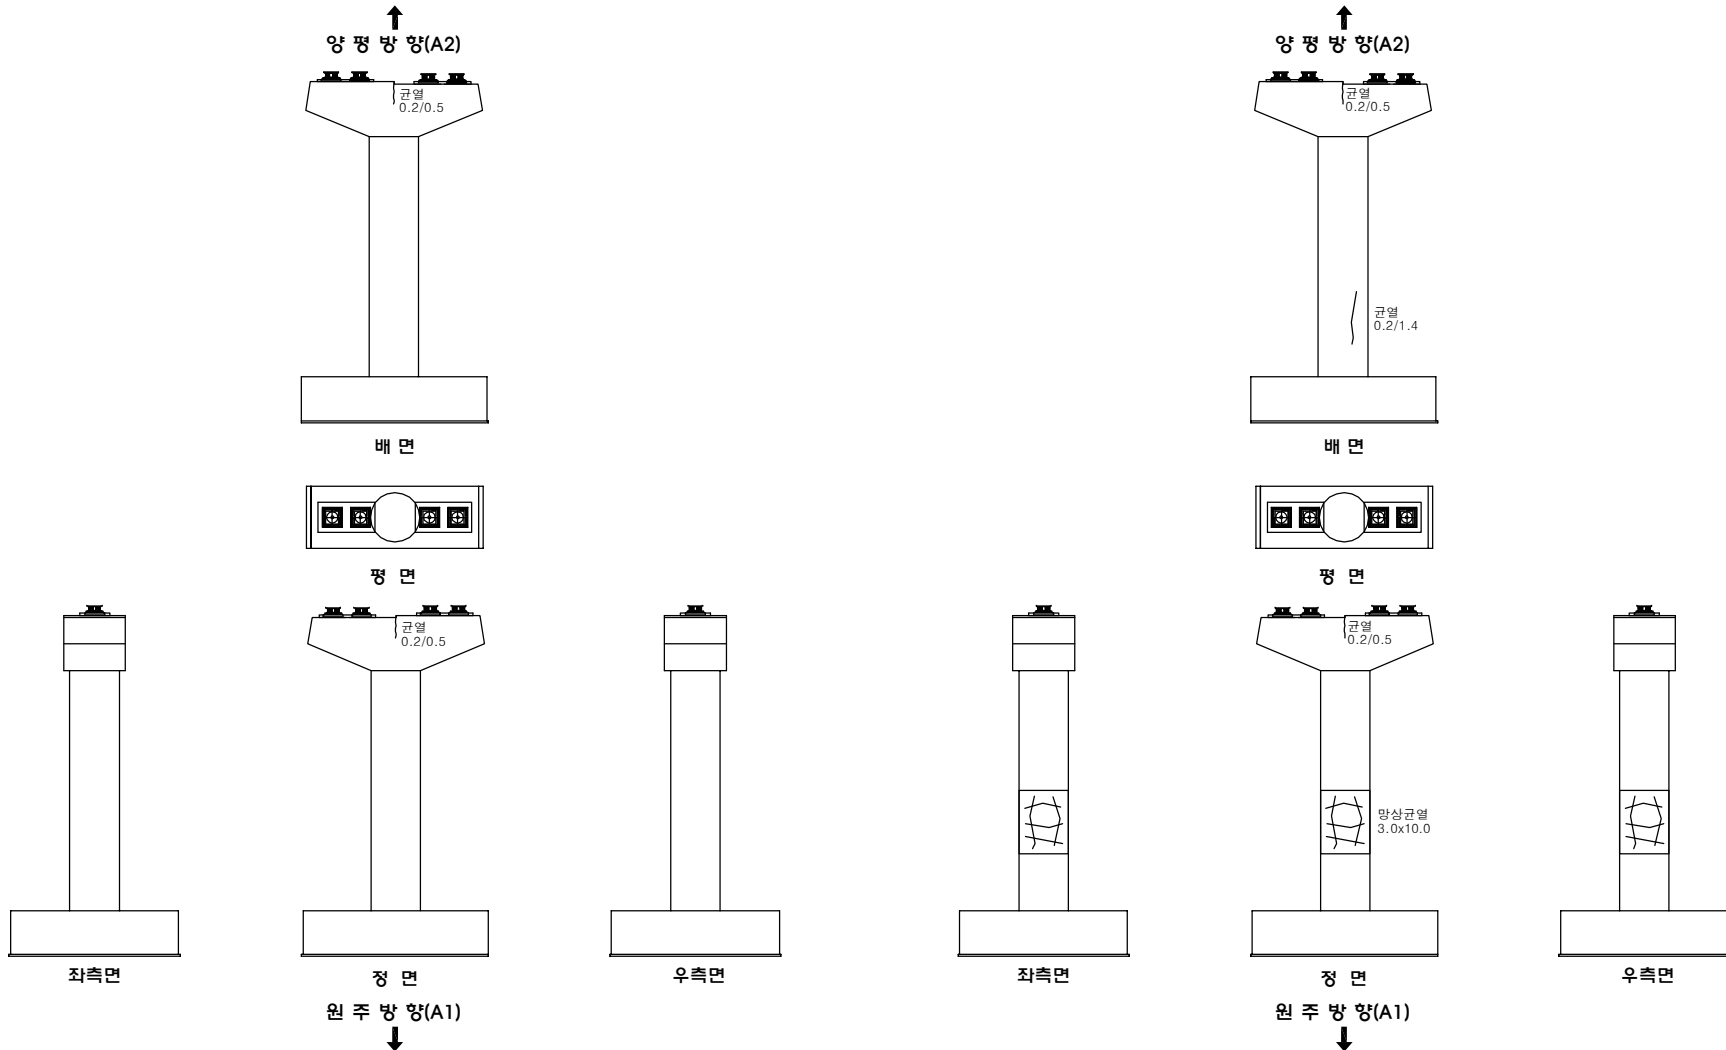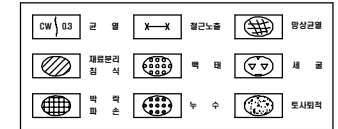

KEY PLAN

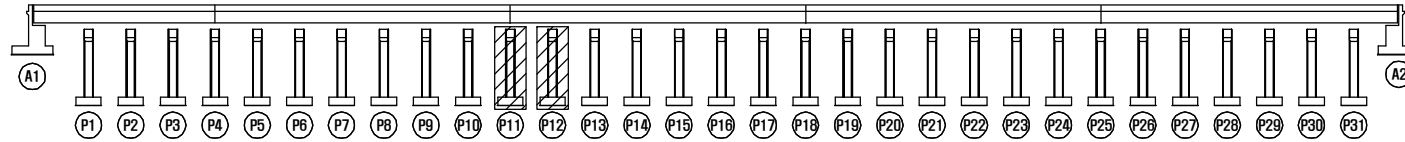


범례

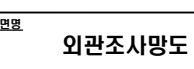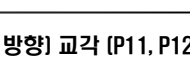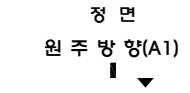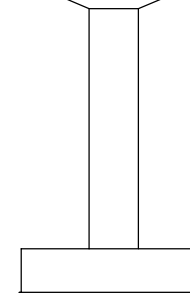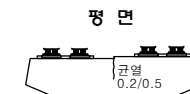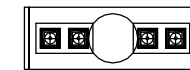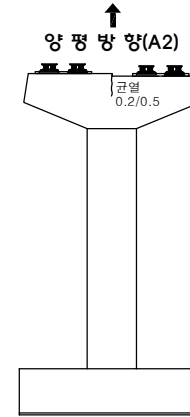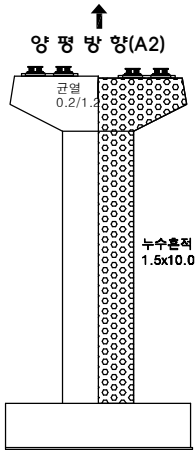
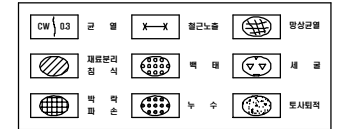


시행장	여 주 시	용역사	[주]명성엔지니어링	용역명	세종대교 정밀점검 기술용역	위 치	세종대교(원주방향) 교각 (P11, P12)	도면명	외관조사망도	종 격	NONE	135
-----	-------	-----	------------	-----	----------------	-----	--------------------------	-----	--------	-----	------	-----


KEY PLAN

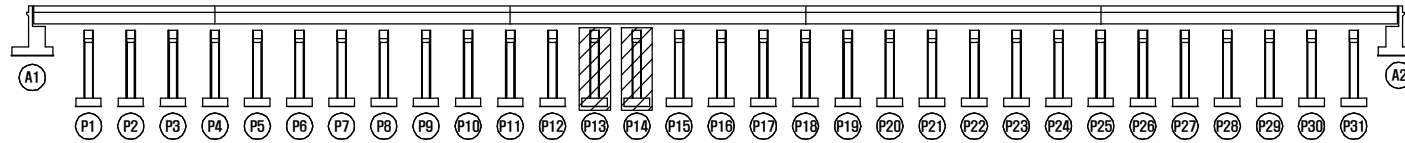


범례

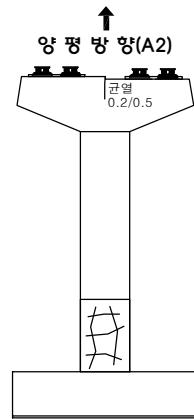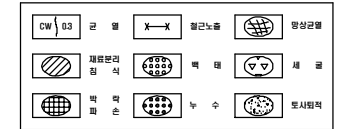


배면

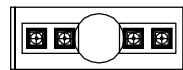

평면

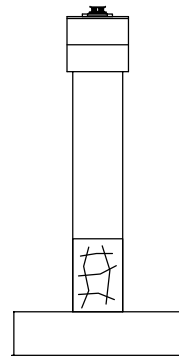


좌측면

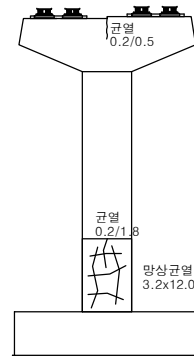


정면


원 주 방 향(A1)

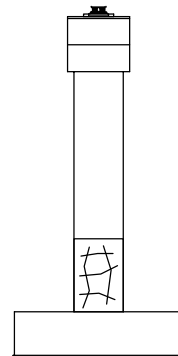


우측면

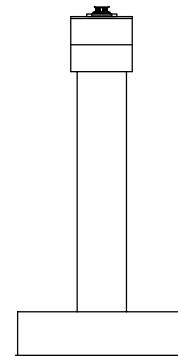


좌측면

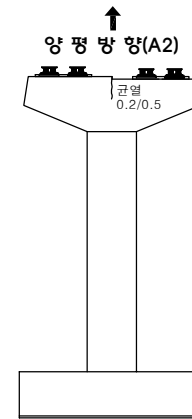

배면

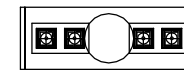


평면

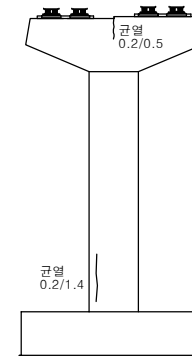


정면

원 주 방 향(A1)


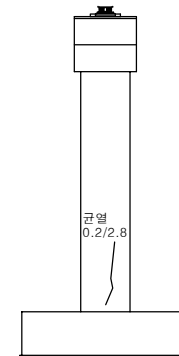


우측면

KEY PLAN

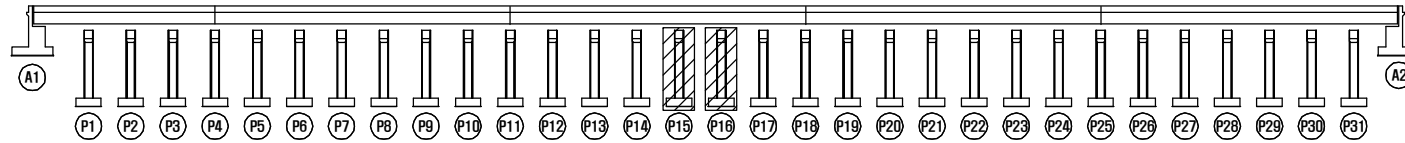


범례

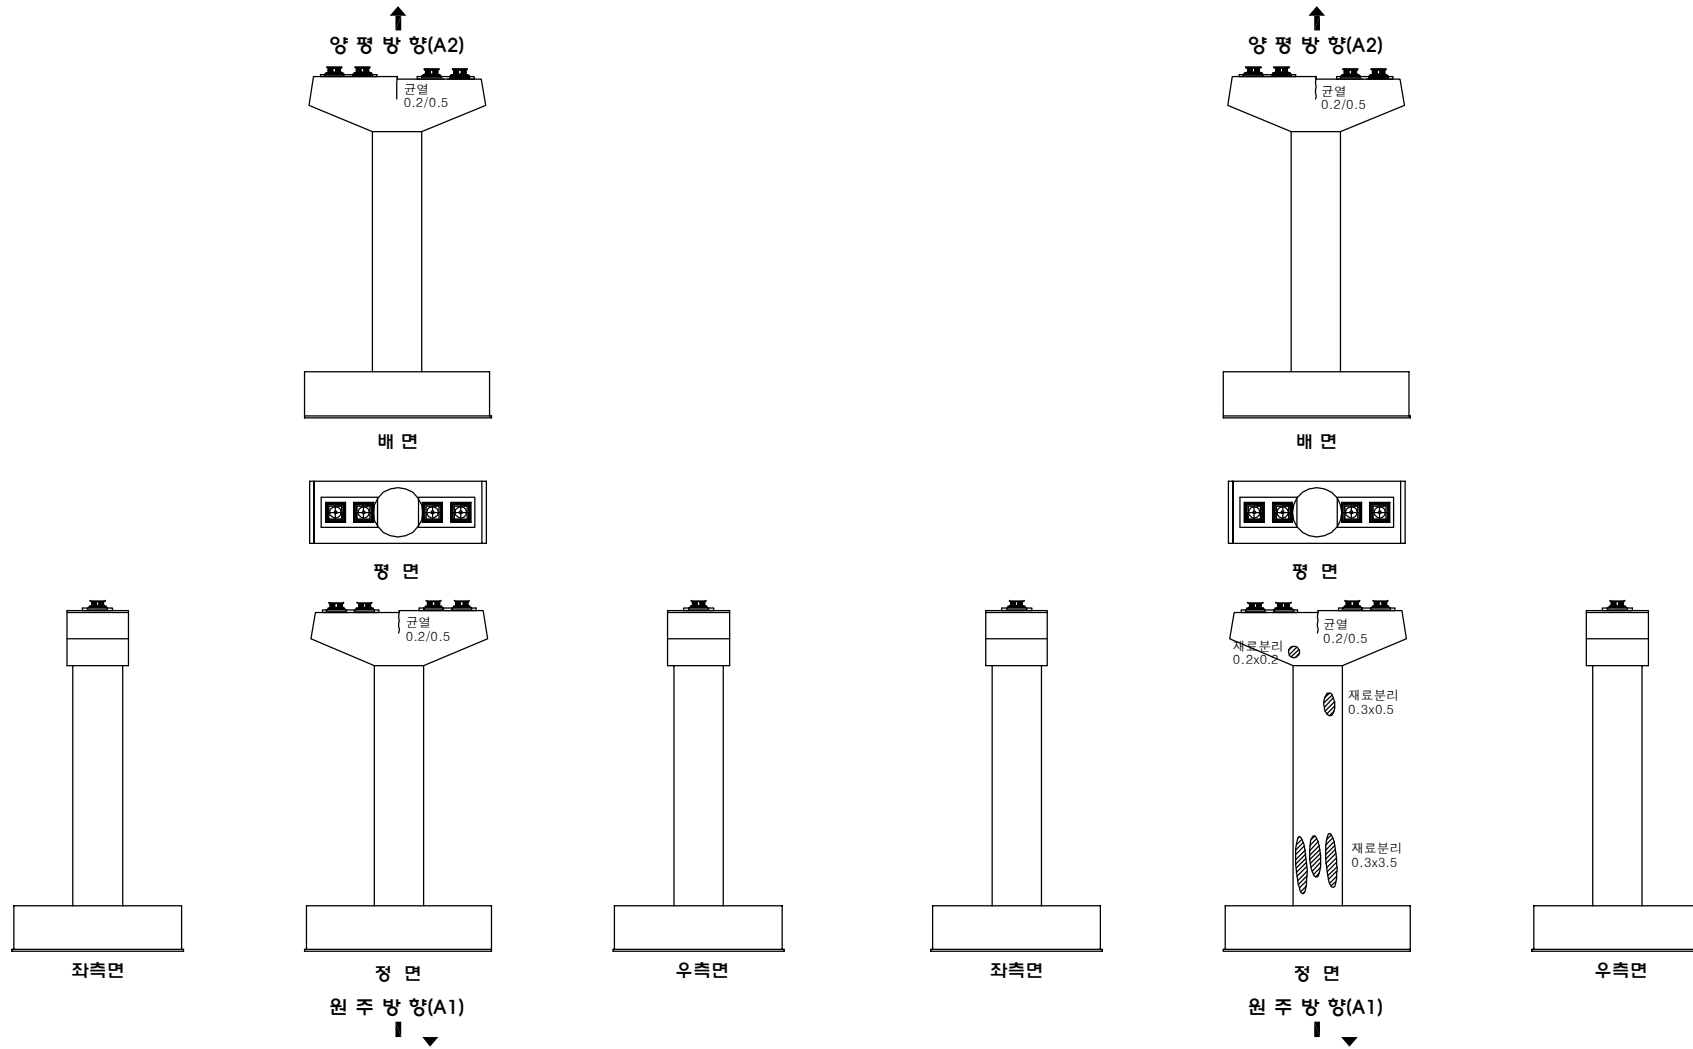
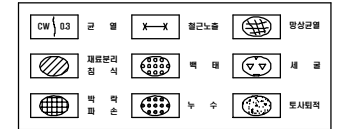


시행장	여주시	용역사	[주]명성엔지니어링	용역명	세종대교 정밀점검 기술용역	위 치	세종대교(원주방향) 교각 (P15, P16)	도면명	외관조사망도	속 력	NONE	137
-----	-----	-----	------------	-----	----------------	-----	--------------------------	-----	--------	-----	------	-----


KEY PLAN

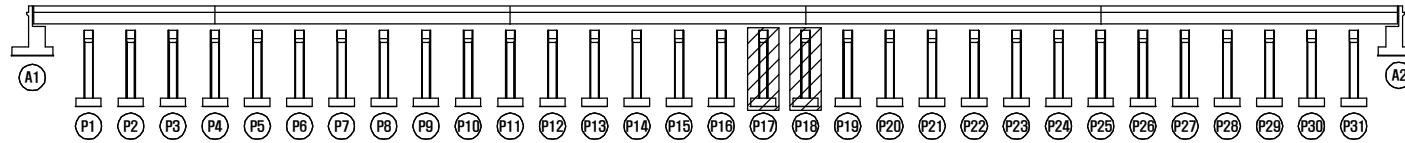







범례

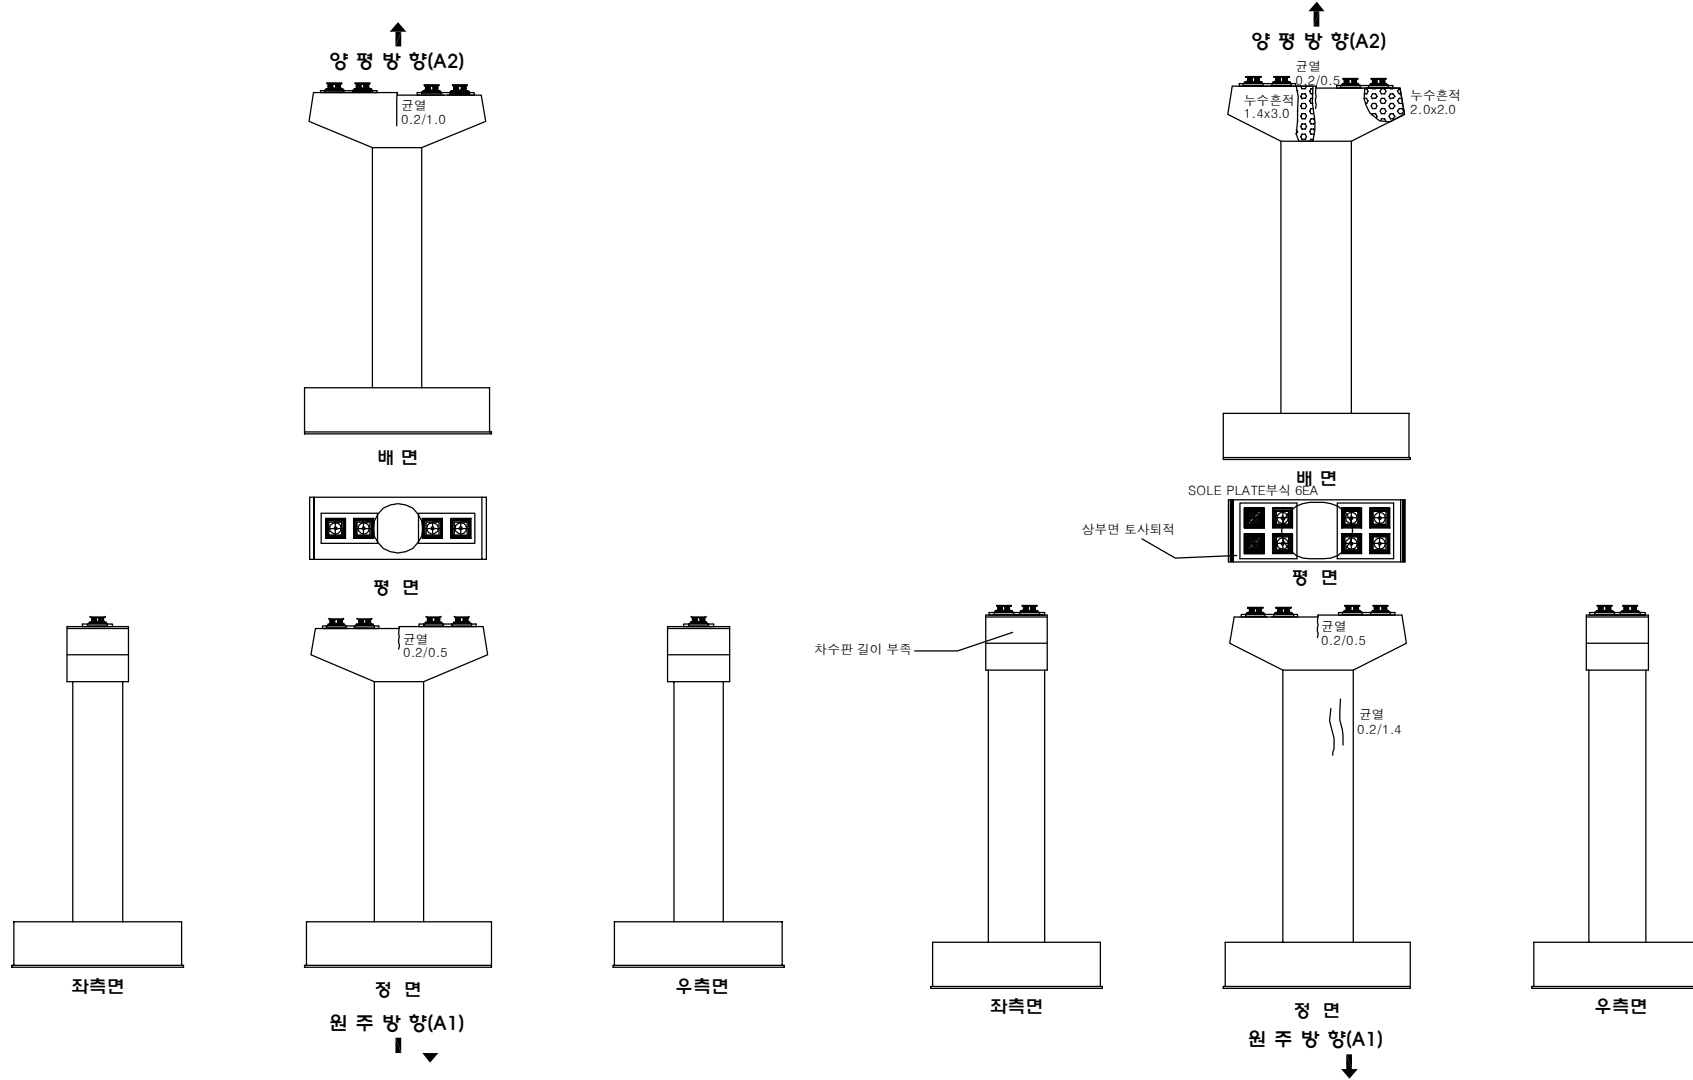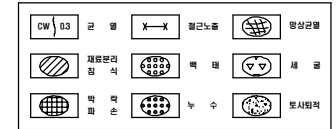


KEY PLAN

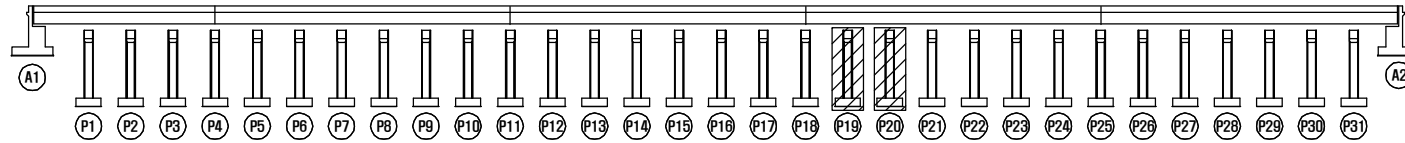


범례

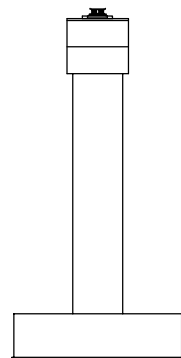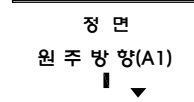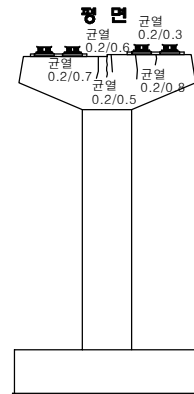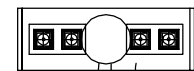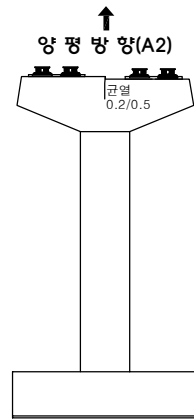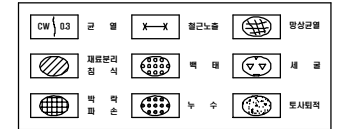






좌측면

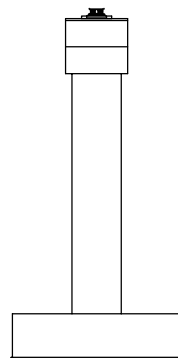

우측면

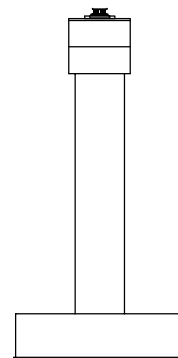


좌측면

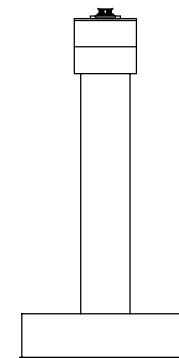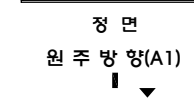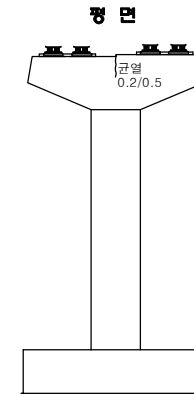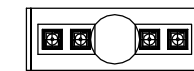
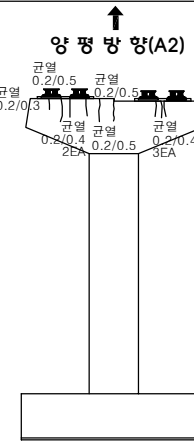


우측면


KEY PLAN

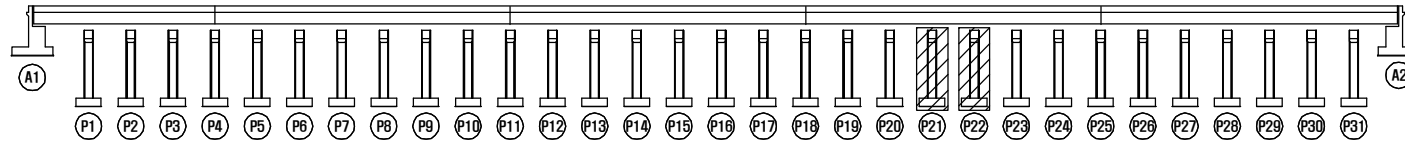


범례

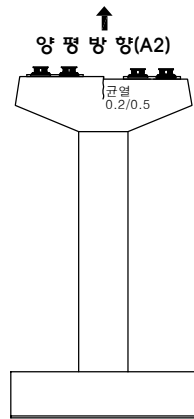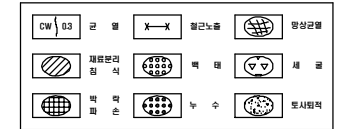

배면

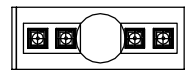


평면

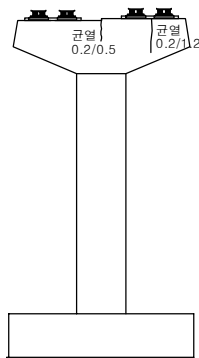


정면


원주방향(A1)

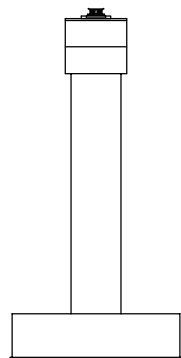


좌측면

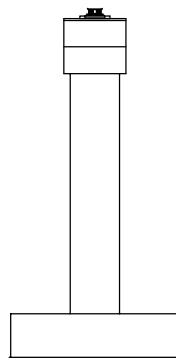


우측면

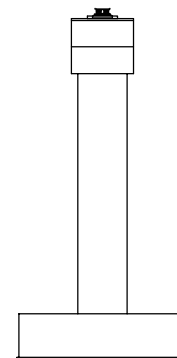


좌측면

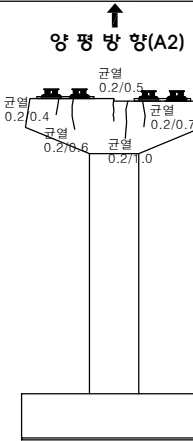

배면

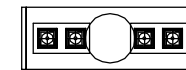


평면

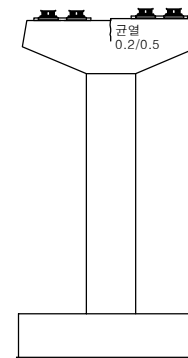

정면


원주방향(A1)

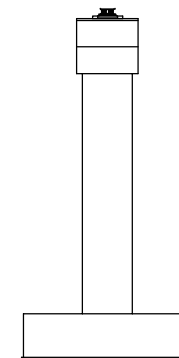



우측면

시행장	여주시	용역사	[주]명성엔지니어링	용역명	세종대교 정밀점검 기술용역	위 치	세종대교(원주방향) 교각 (P21, P22)	도면명	외관조사망도	종 격	NONE	140
-----	-----	-----	------------	-----	----------------	-----	--------------------------	-----	--------	-----	------	-----


KEY PLAN

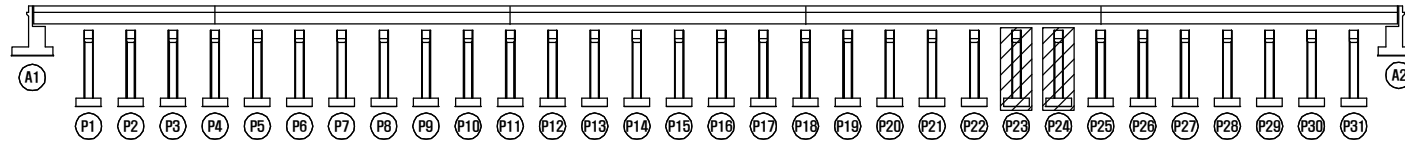



범례

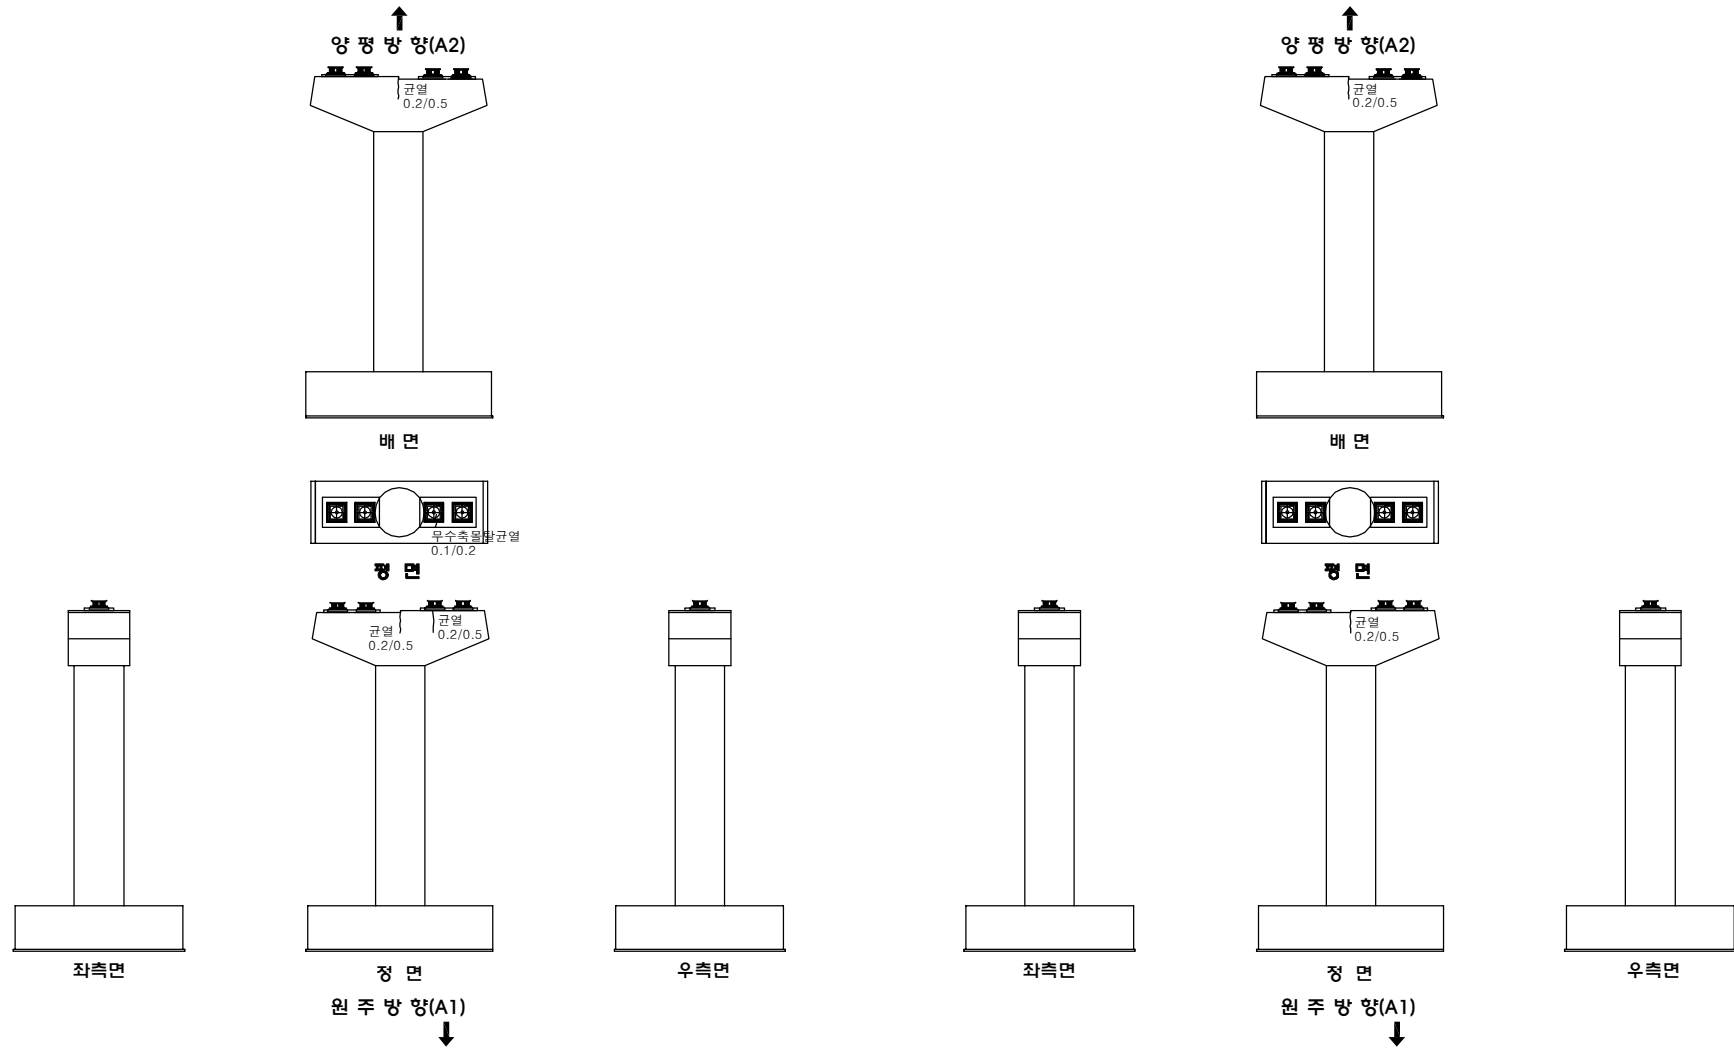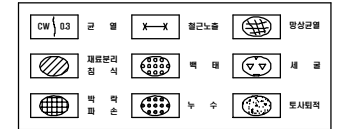


KEY PLAN

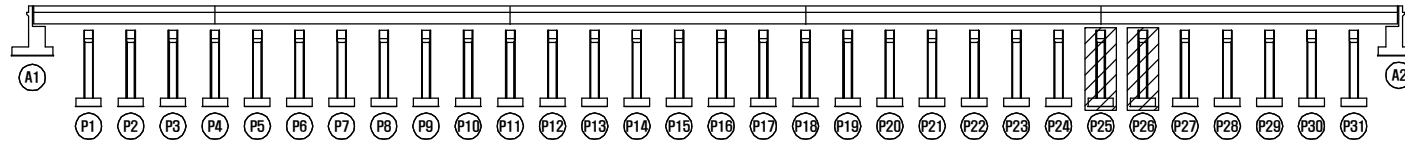



범례

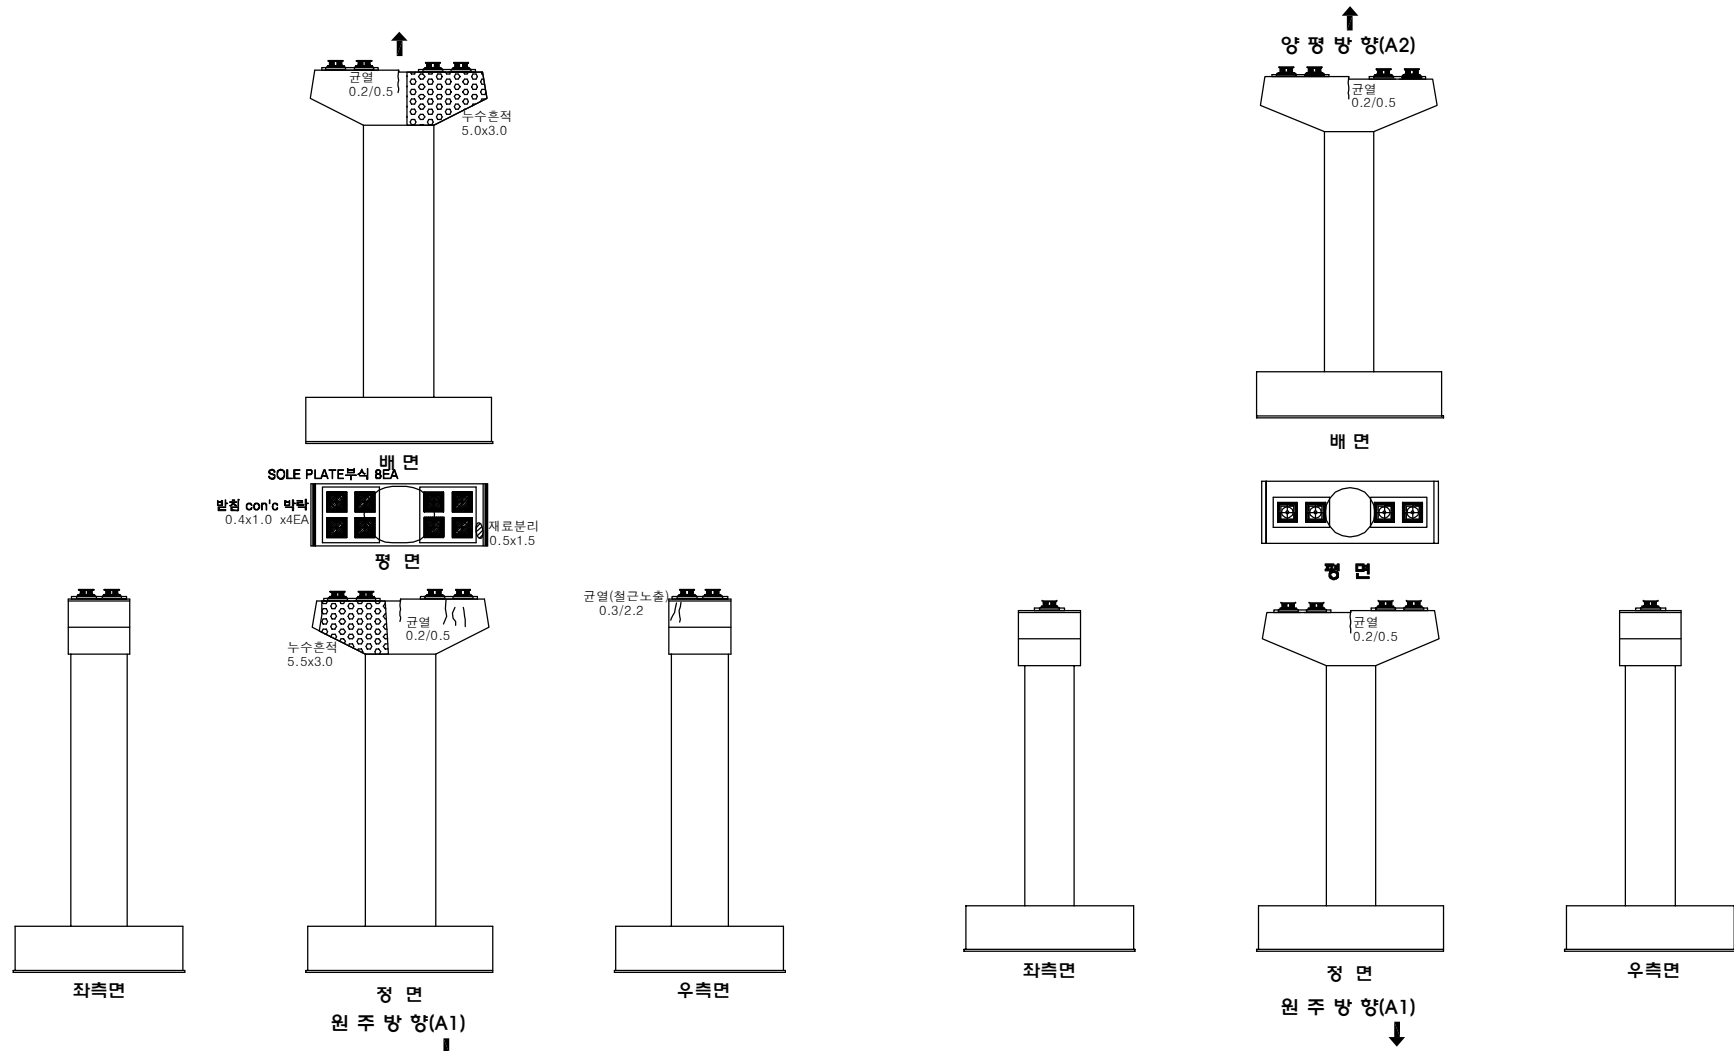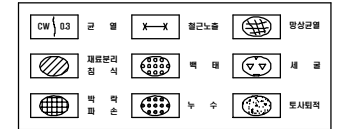

KEY PLAN

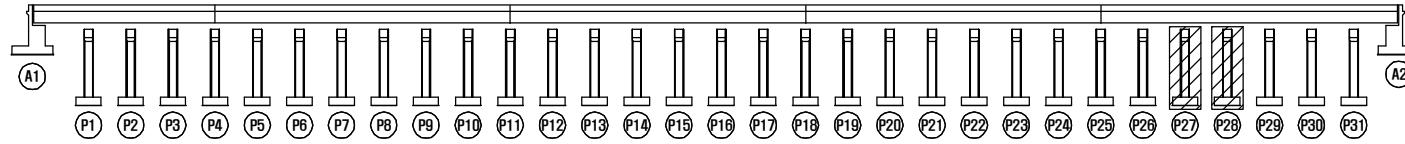


범례

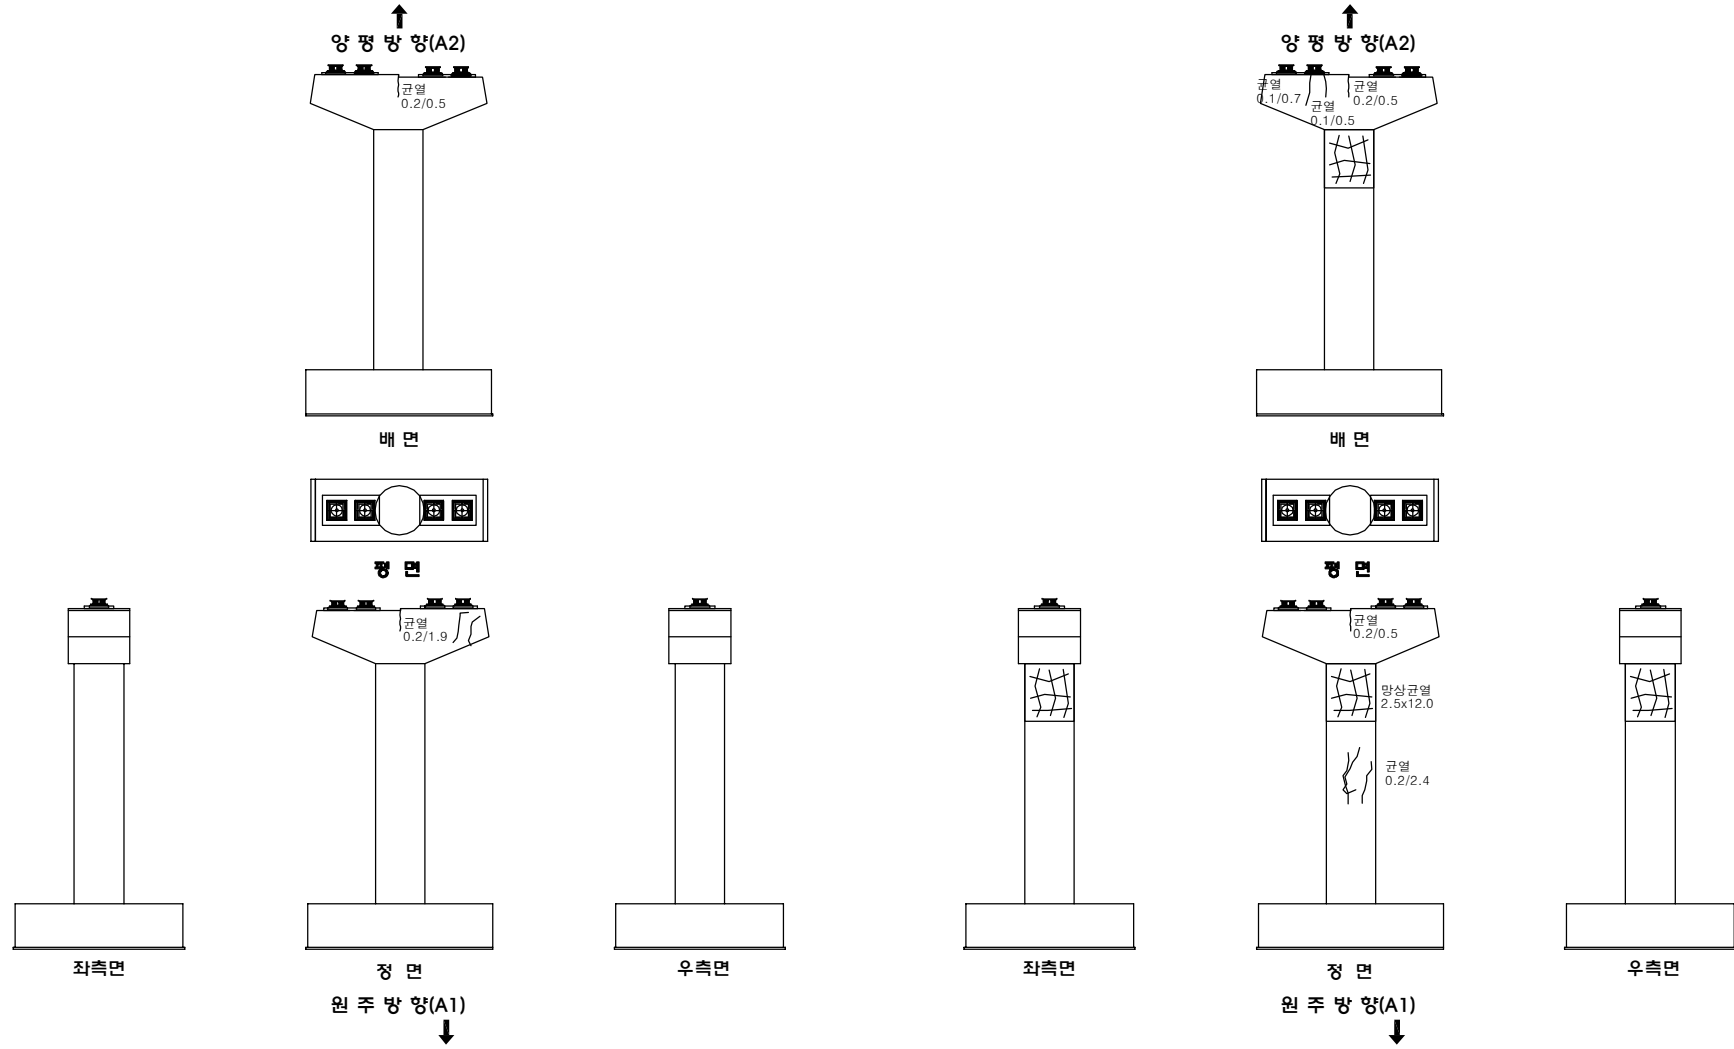
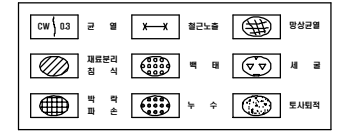


시행장	여 주 시	용역사	[주]명성엔지니어링	용역명	세종대교 정밀점검 기술용역	위 치	세종대교(원주방향) 교각 (P27, P28)	도면명	외관조사망도	종 격	NONE	143
-----	-------	-----	------------	-----	----------------	-----	--------------------------	-----	--------	-----	------	-----


KEY PLAN

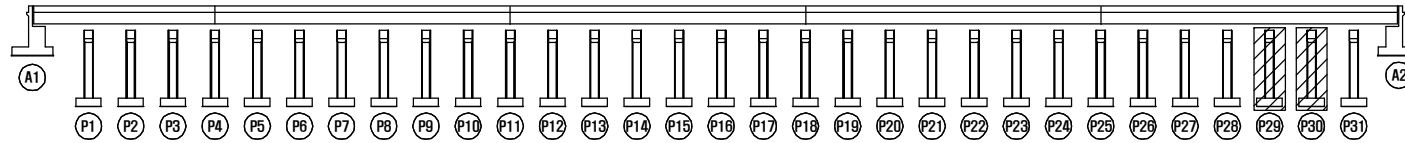



범례

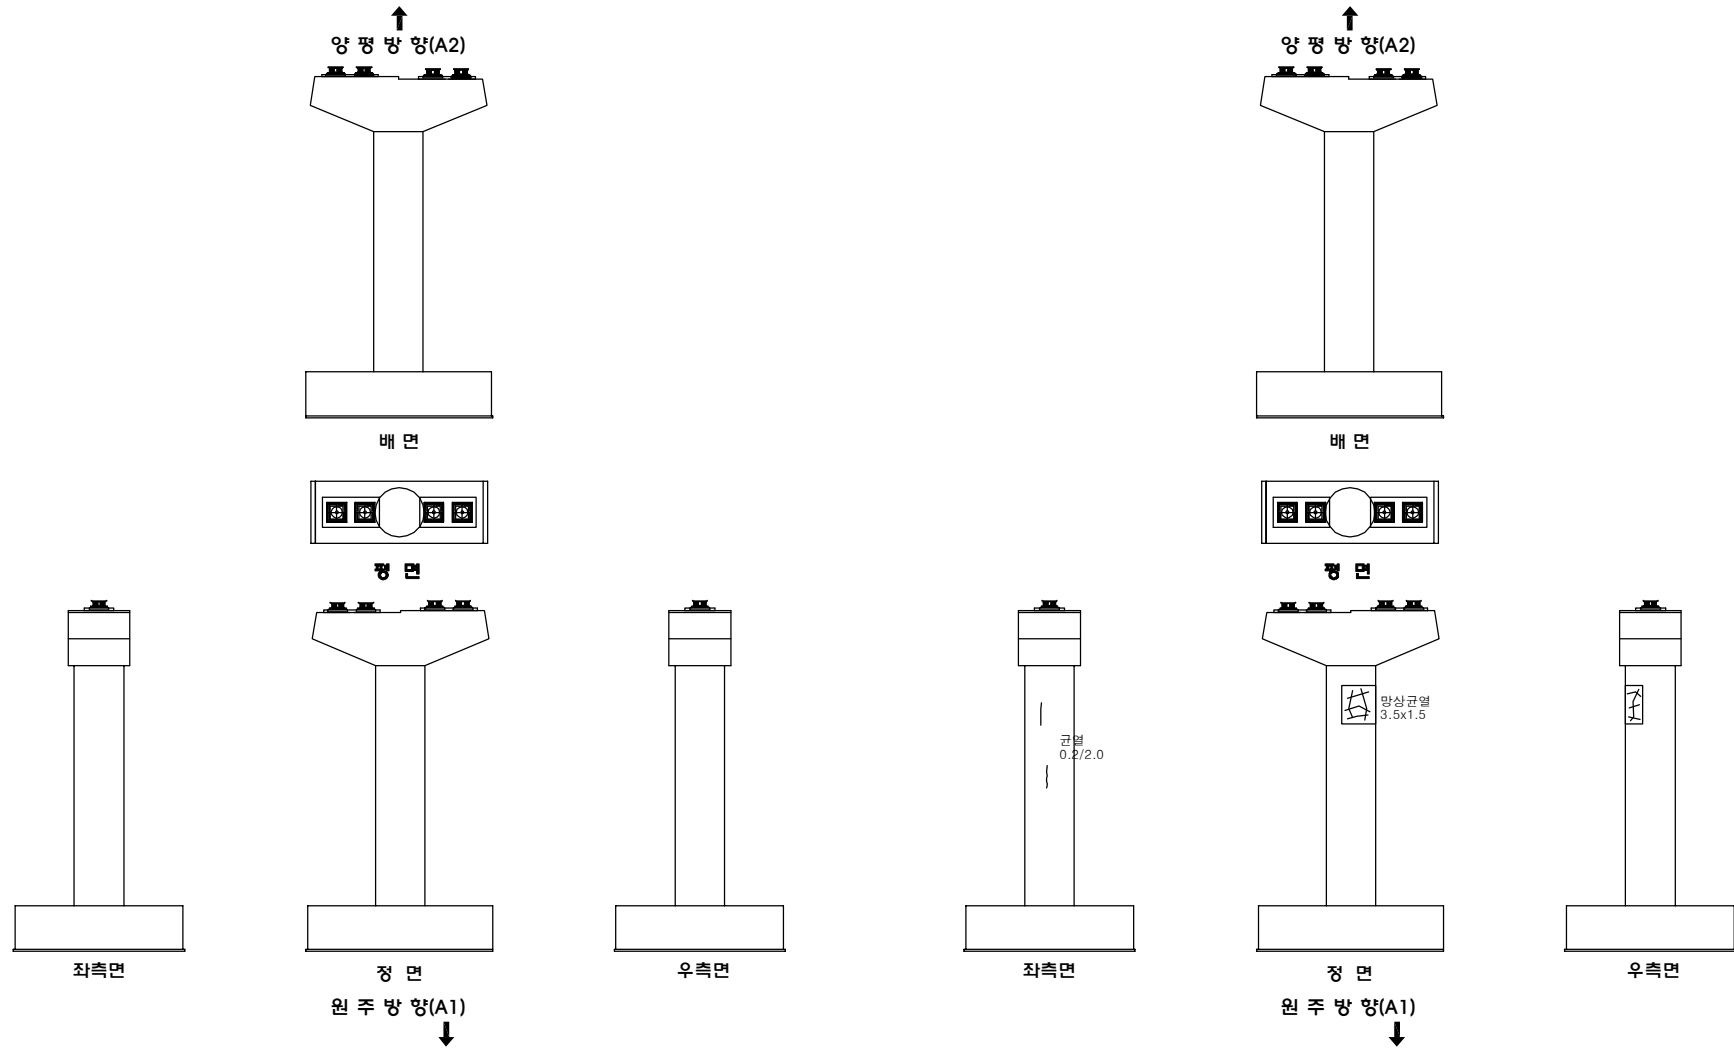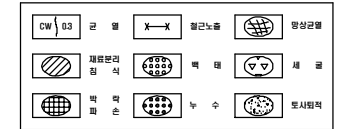


KEY PLAN

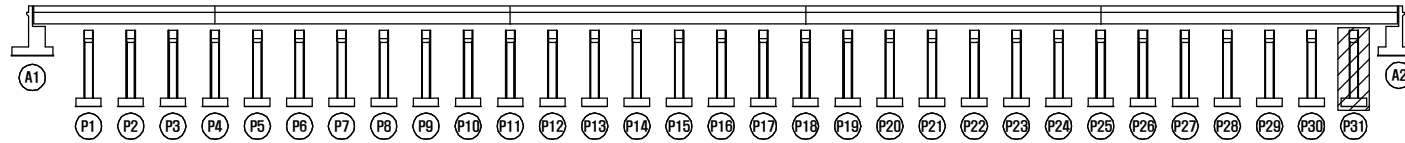


범례

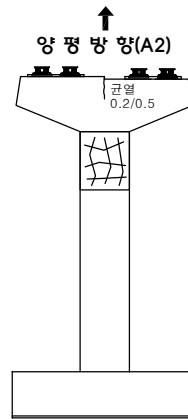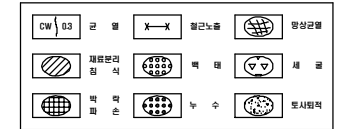


배 면

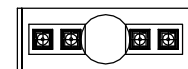


평 면

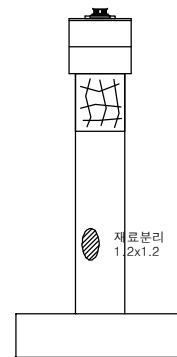

좌측면

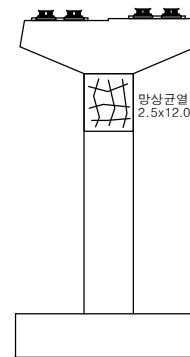

우측면

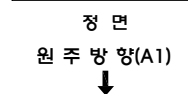

정 면

시행장	용역사	용역명	위 치	도면명	종 격	
여 주 시	[주]명성엔지니어링	세종대교 정밀점검 기술용역	세종대교(원주방향) 교각 (P31)	외관조사망도	NONE	145