
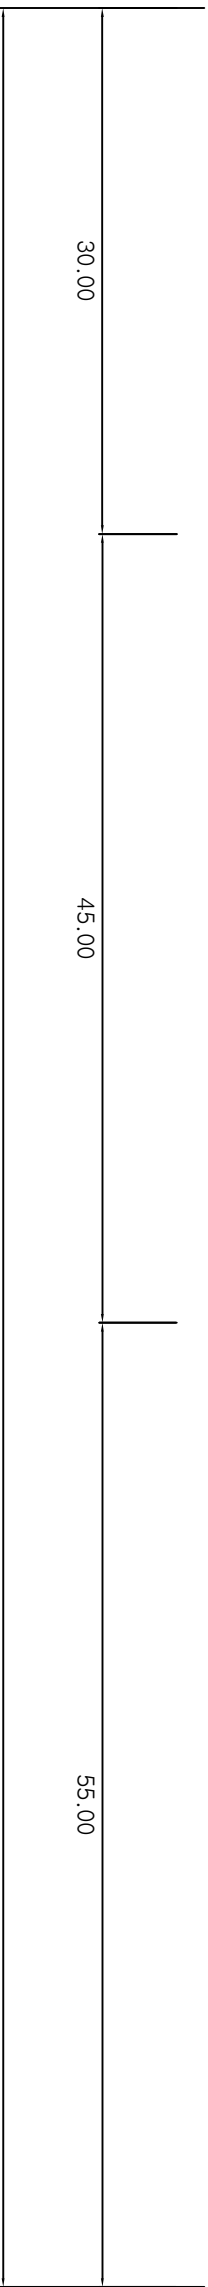


1.바람신영모

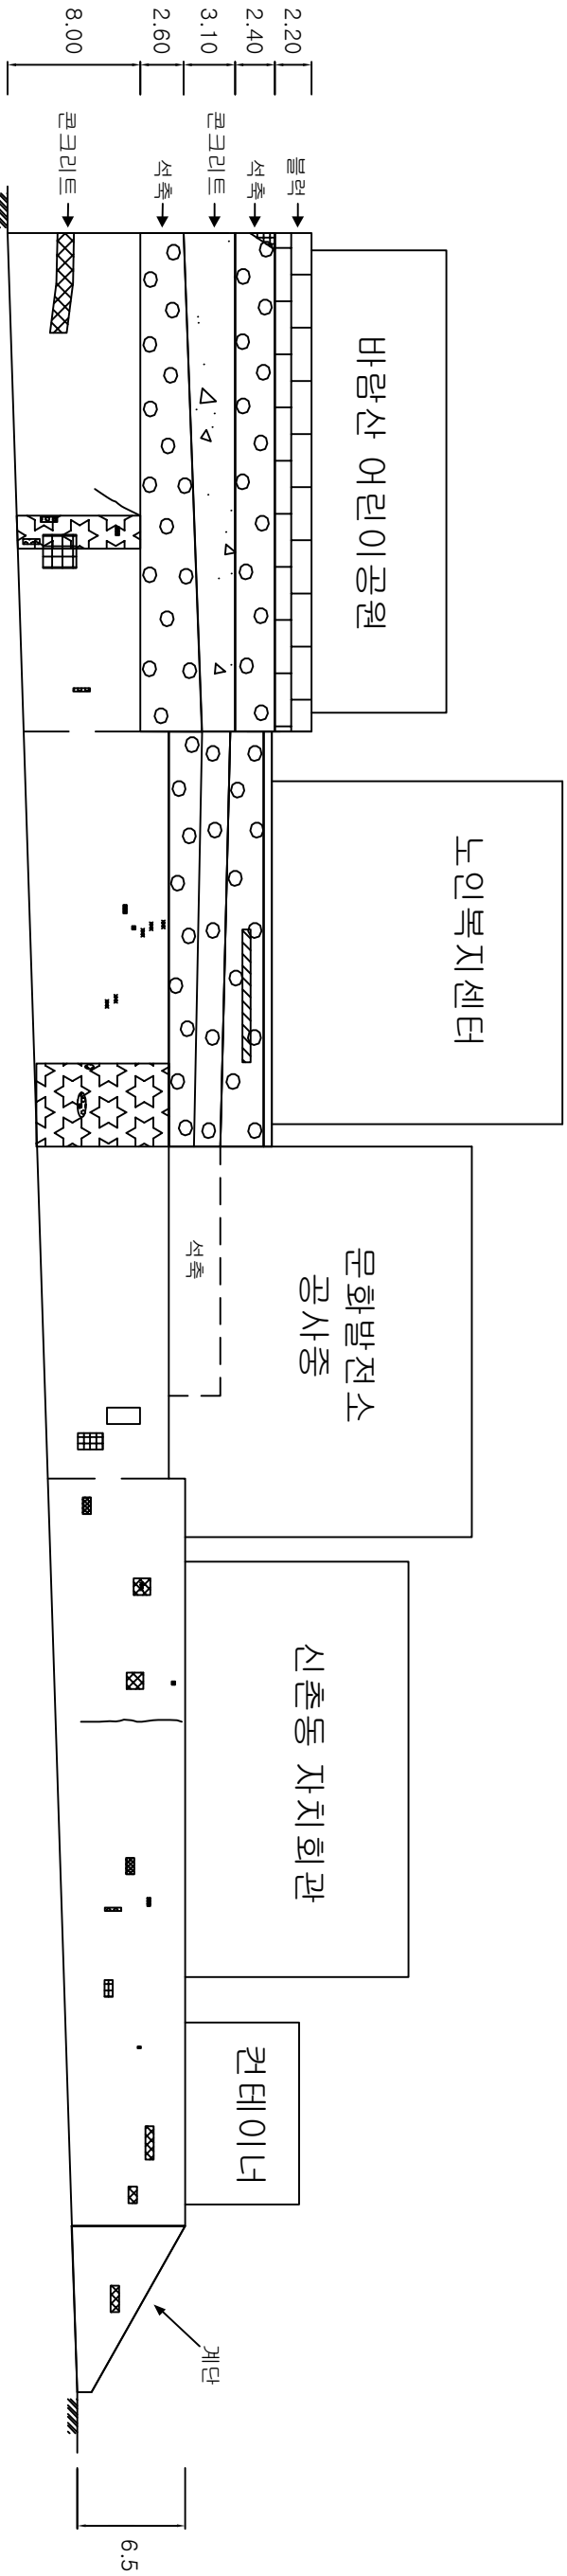

바람산옹벽 외관조사망도 <STA.0+000 ~ 0+130>

Project Title	Drawing Title	Note
(주)흥찬엔지니어링	도로시설물(옹전교 등7개소) 정밀점검 및 정밀안전진단 용역	바람산옹벽 외관조사망도 <STA.0+000 ~ 0+130>


ID:바람산영역 STA.0+000 ~ 020

포수이


다
이
와
아
비

기 존 관 역	_____
신 규 관 역	_____
보수부위재관역	_____
보수(기보수)	☒ _____


번호	신(M) 구(μ)	손상내용	손상현황						정량 상태	손상 물량	비고
			폭	길이	너비	물량	단위	개소			
1	신	재료분리		0.5	0.2	0.10	m³	1		0.10	
2	신	백태		1.0		1.00	m	2		2.00	
3	신	마감재(콘크리트)박락		2.0	2.0	4.00	m²	1		4.00	
4	신	표면열화		2.1	8.0	16.80	m²	1		16.80	
5	신	균열(0.3mm이하)	0.3	3.0		3.00	m	1		3.00	
6	신	파손		1.0	1.5	1.50	m²	1		1.50	
7	신	재료분리		6.0	1.0	6.00	m³	1		6.00	

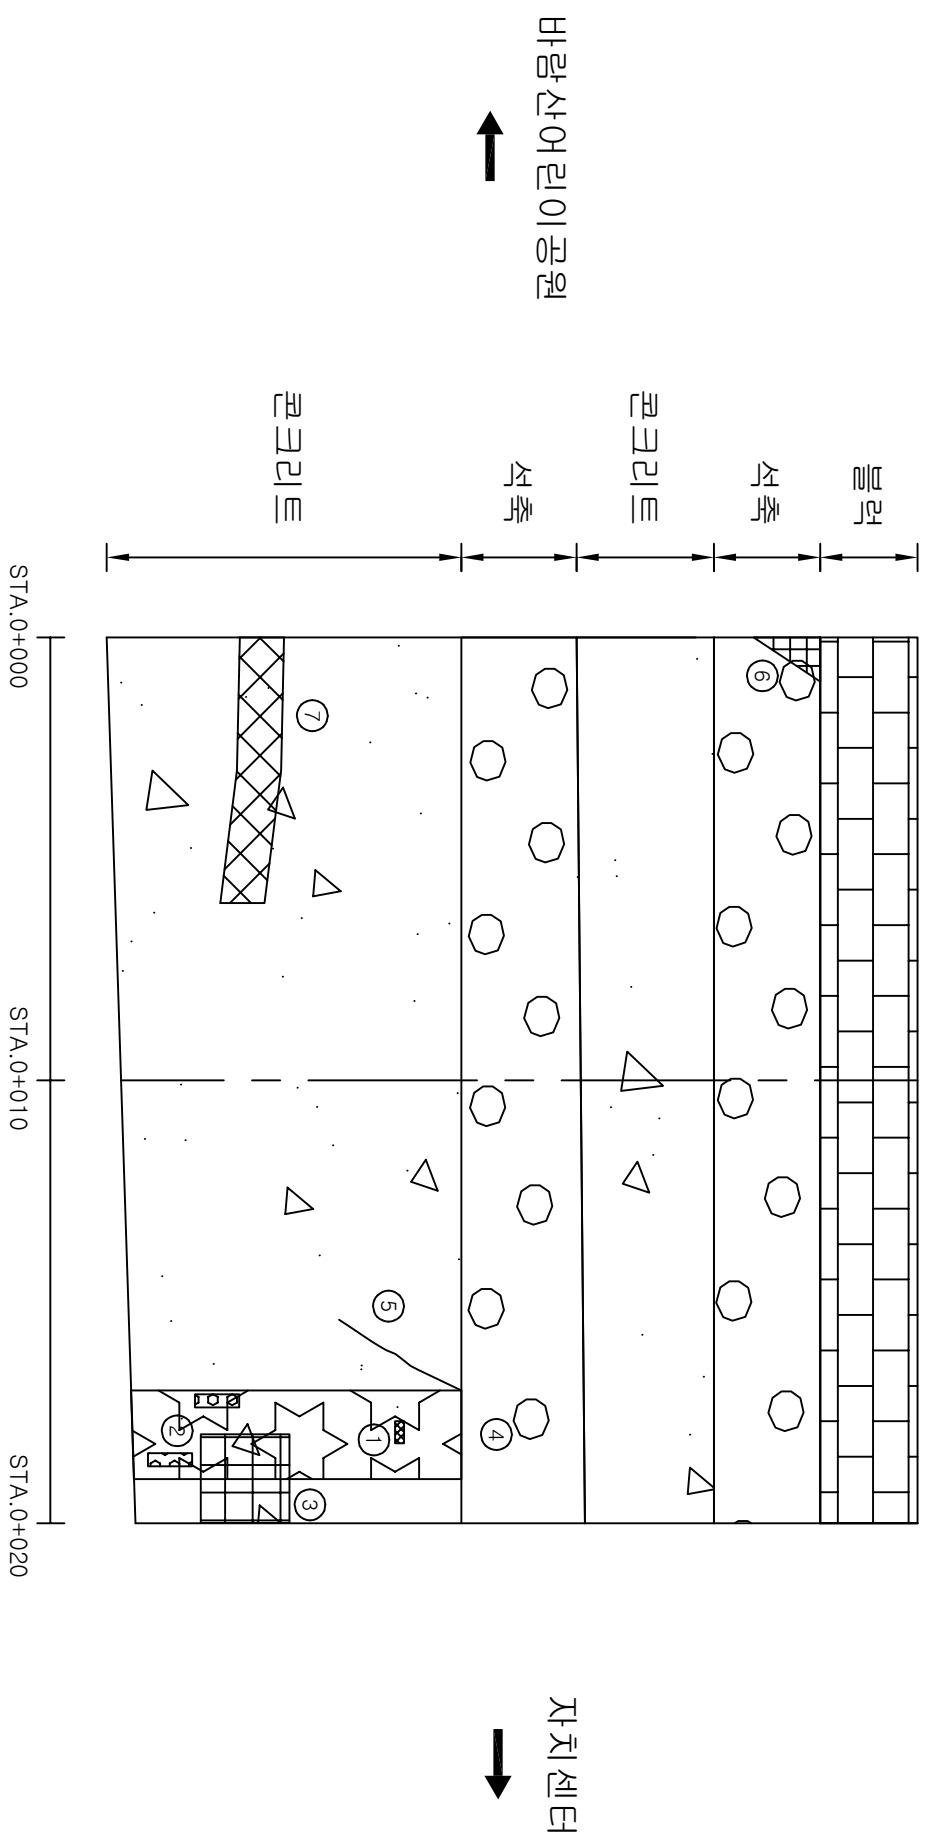

KEY PLAN:

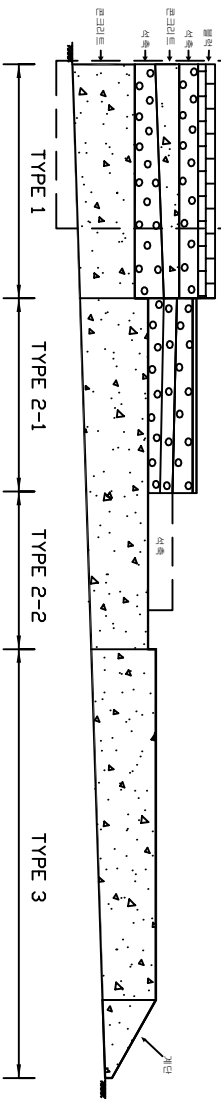

SECTION

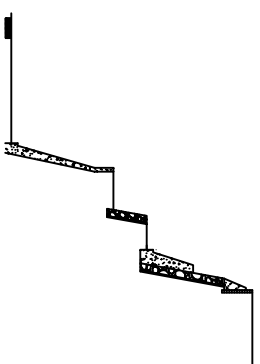


영역명	도시시설물(홍천교 등7개소) 정밀점검 및 정밀안전진단 구역
과업기간	2017. 03. 22 ~ 2017. 08. 19
발주처	서대문구청
용역사	(주)홍천엔지니어링
도면번호	001

ID:바람산영역 STA.0+020 ~ 040


포수이

가
이
와
아
하


기 존 관 역	_____
신 규 관 역	_____
보수부위재관역	_____
보수(기보수)	☒ _____

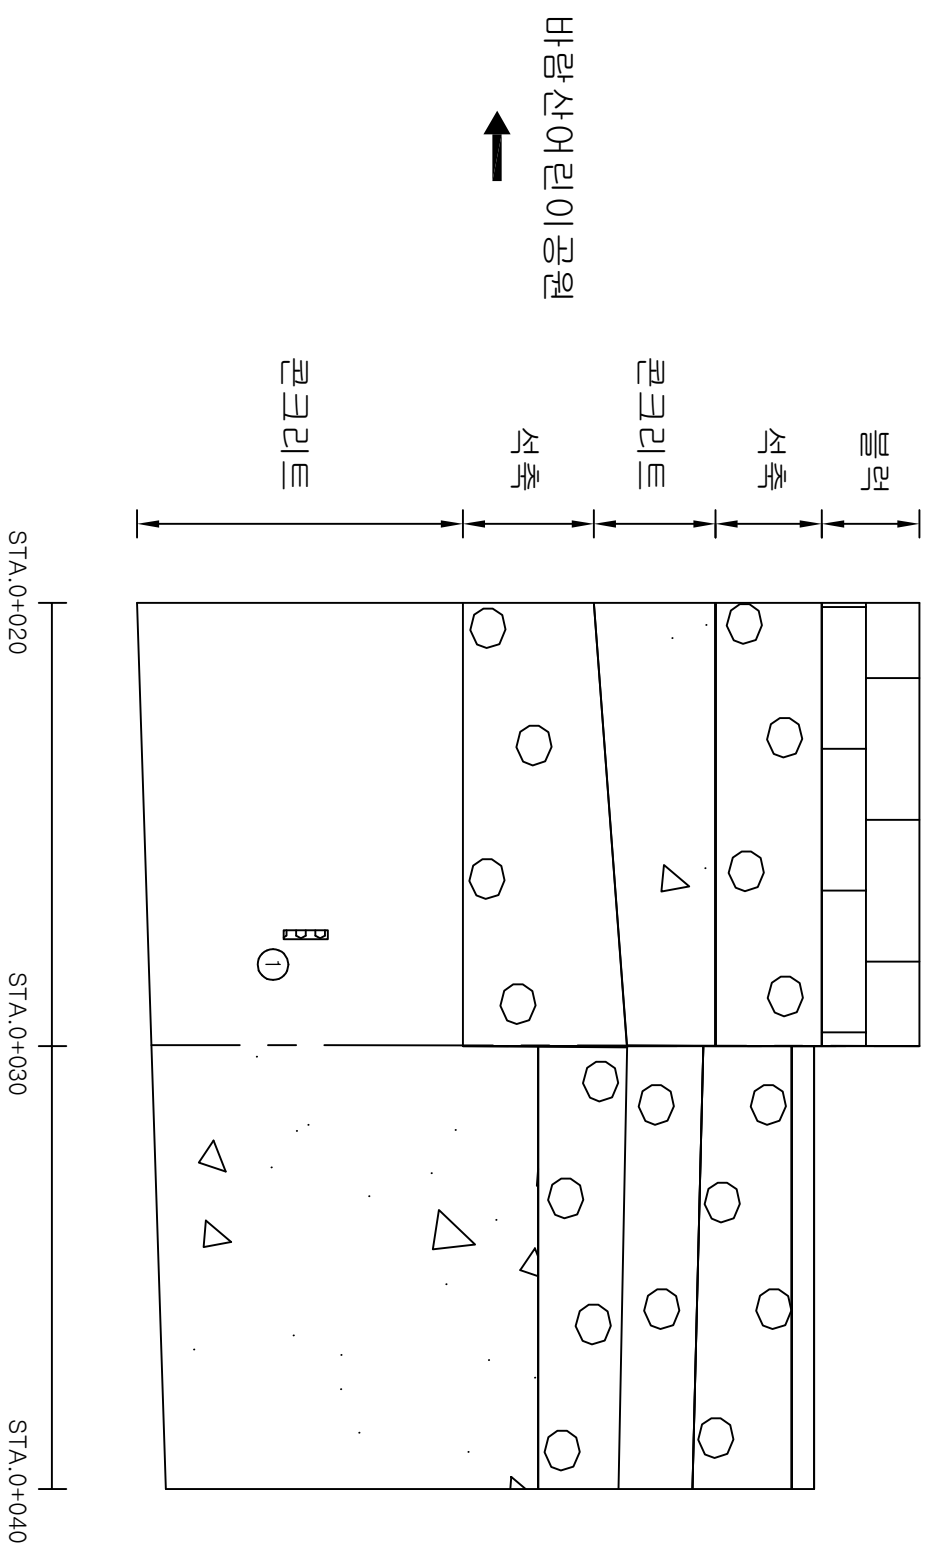[illegible]

KEY PLAN:

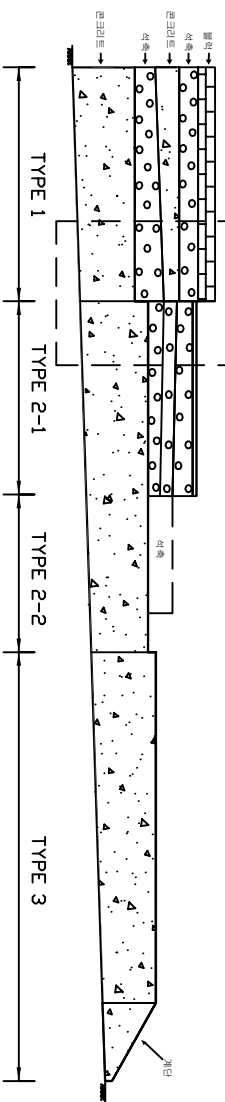

SECTION

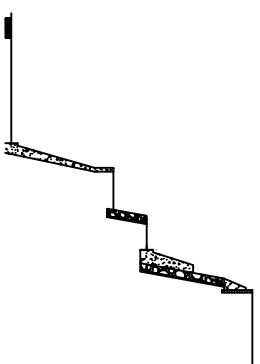

영역명	도로시설물(홍전교 등7개소) 정밀점검 및 정밀안전진단 영역
과업기간	2017. 03. 22 ~ 2017. 08. 19
발주처	서대문구청
영역사	(주)홍찬엔지니어링
도면번호	002


ID:바람산영역 STA.0+040 ~ 060

모수이론


다
이
와
아
하

기 존 관 역	_____
신 규 관 역	_____
보수부위재관역	_____
보수(기보수)	☒ _____


번호	인(N) 구(P)	손상내용	손상현황					결함 상태	손상 수량	비고
			폭	깊이	너비	수량	단위			
1	신	마감재(코크리트)박락		0.5	0.5	0.25	m ²	1		0.25
2	신	파손		0.2	0.2	0.04	m ²	1		0.04
3	신	철판노출		0.5	0.2	0.10	m ²	3		0.30
4	신	철판노출		0.2	0.1	0.02	m ²	2		0.04
5	신	표면열화		5.0	8.0	40.00	m ²	1		40.00
6	신	박터		4.5		4.50	m	1		4.50
7	신	배수관		8.0	0.5	4.00	m ²	1		4.00

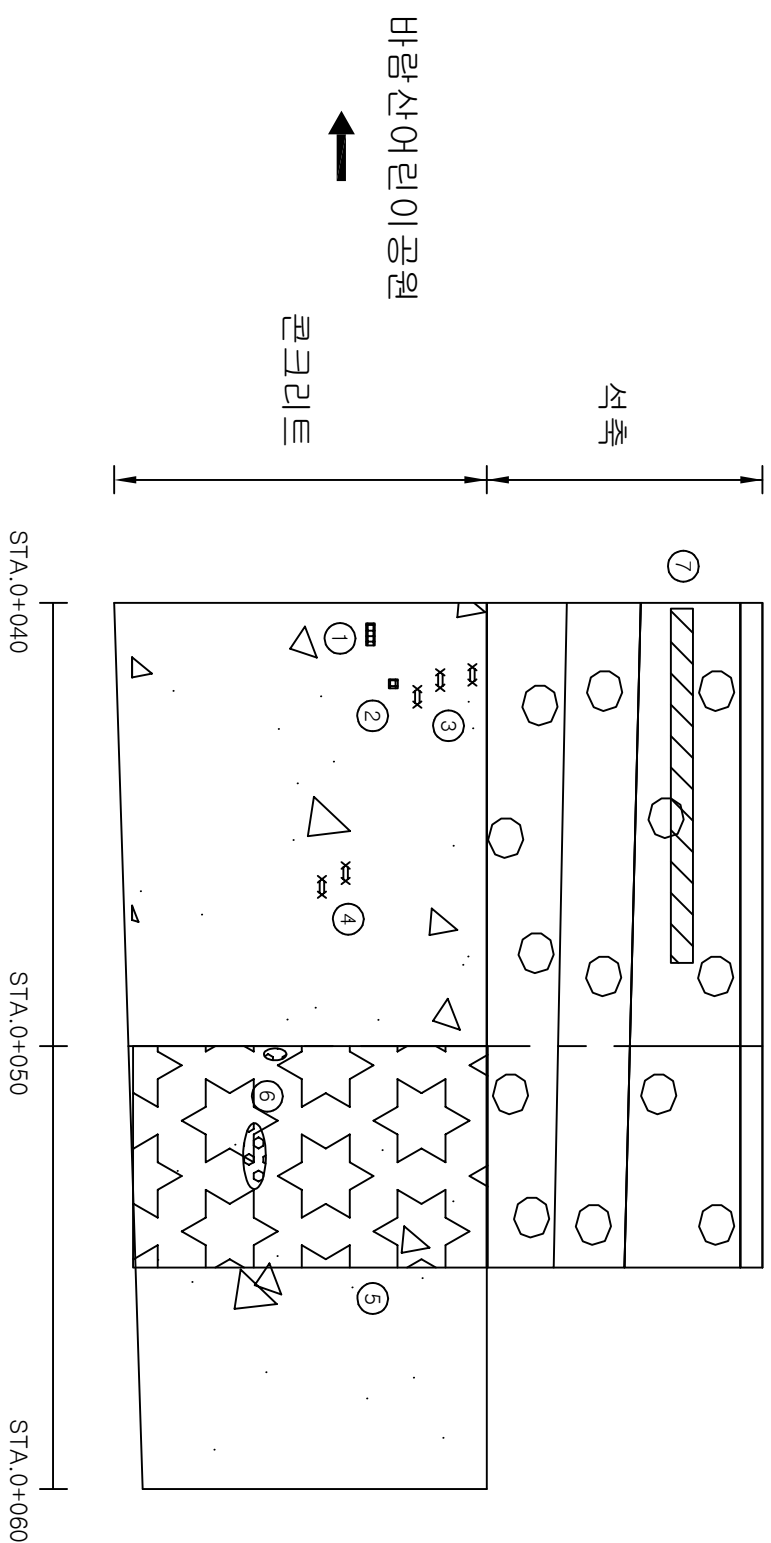

KEY PLAN:

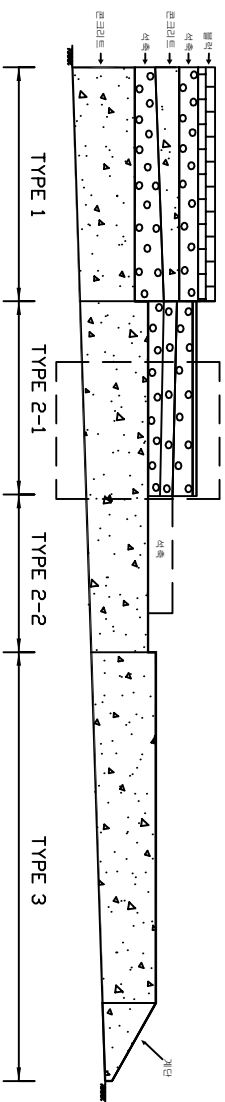

SECTION

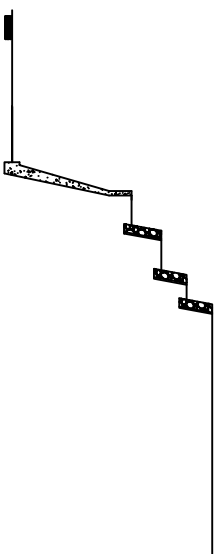


영역명	도로시설물(홍천교 등7개소) 정밀점검 및 정밀안전진단 영역
과업기간	2017. 03. 22 ~ 2017. 08. 19
발주처	서대문구청
용역사	(주)홍천엔지니어링
도면번호	003

ID:바람산영역 STA.0+060 ~ 080


포수이

다
이
와
아
하


기 존 관 역	_____
신 규 관 역	_____
보수부위재관역	_____
보수(기보수)	☒ _____

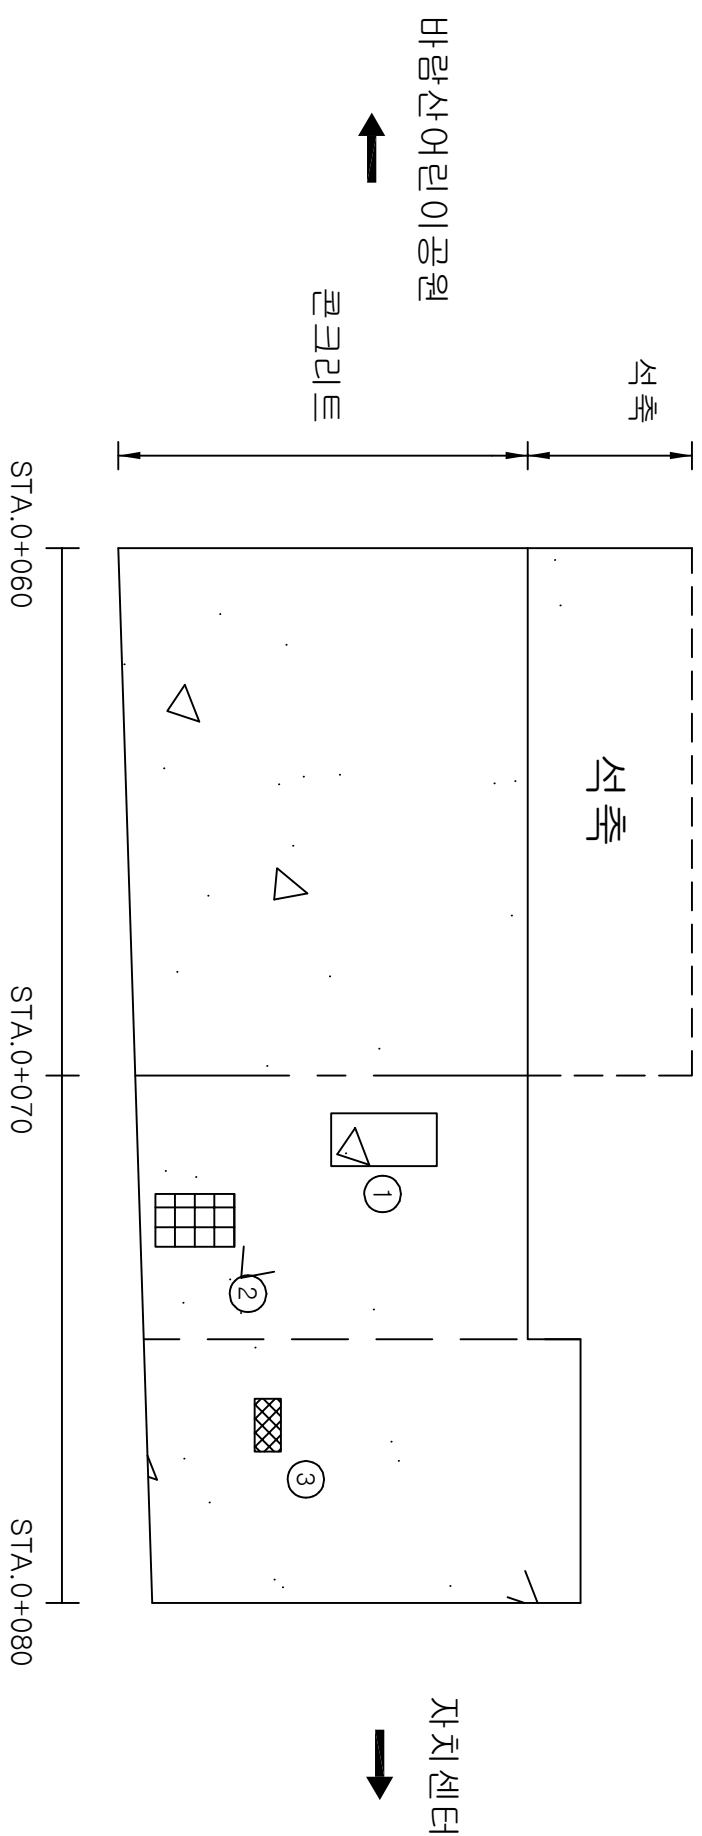[illegible]

KEY PLAN:

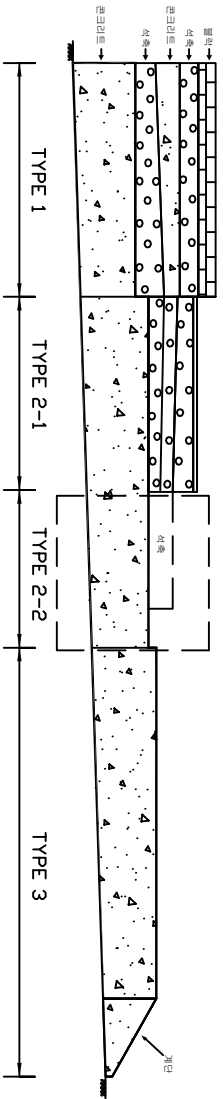

SECTION

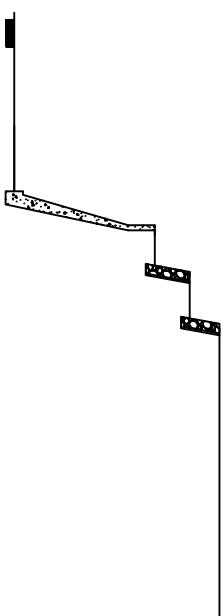

영역명	도시시설물(홍천교 등7개소) 정밀점검 및 정밀안전진단 영역
과업기간	2017. 03. 22 ~ 2017. 08. 19
발주처	서대문구청
영역사	(주)홍찬엔지니어링
도면번호	004


ID:바람산영역 STA.0+080 ~ 100

포수이


다
이
와
아
비

기	전	간	열
신	구	간	열
보	수	부	유
제	간	열	
보	수	(기보수)	


번호	작(N) 구(Y)	산상내용	산상원형					결함 상태	산상 수량	비고
			죽	같이	너비	물량	단위			
1	신	재료분리 및 웰근노출		1.0	1.0	1.00	m³	1		1.00
2	신	재료분리		1.0	1.0	1.00	m³	1		1.00
3	신	파손 및 웰근노출		0.2	0.2	0.04	m³	1		0.04
4	신	균열(0.3mm이상)	0.5	8.0		8.00	m	1		8.00
5	신	재료분리		1.0	0.5	0.50	m³	1		0.50

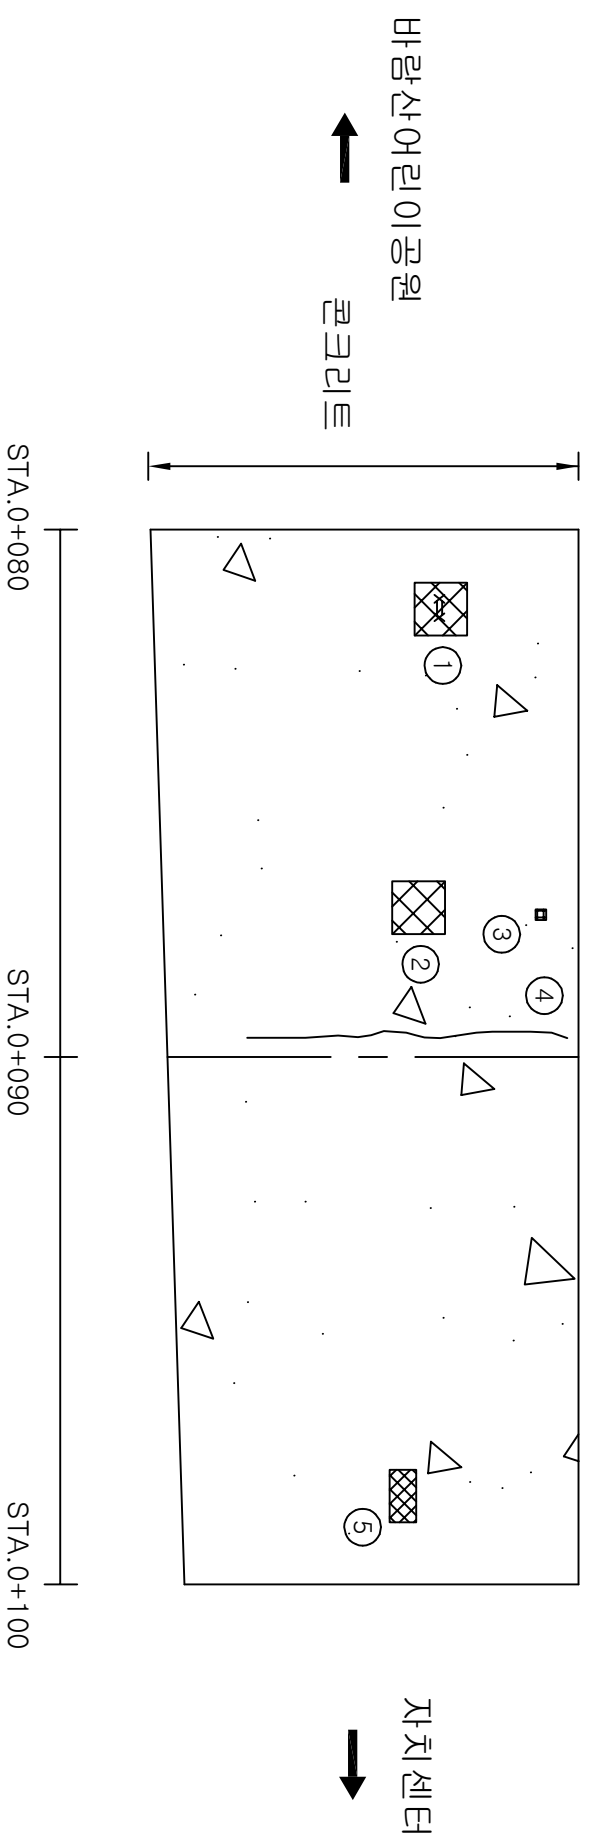

KEY PLAN:

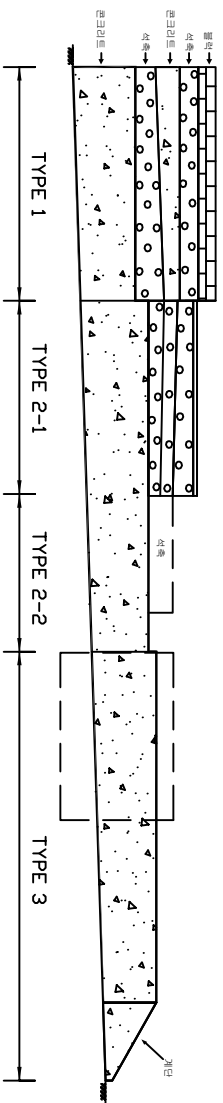

SECTION

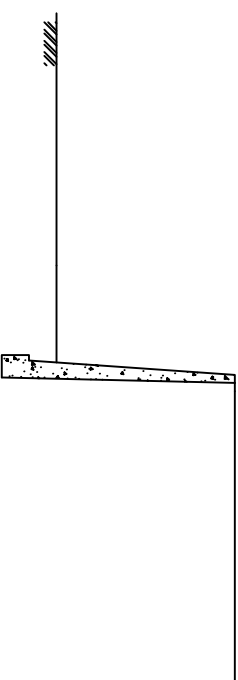

영역명	도시시설물(홍천교 등7개소) 정밀점검 및 정밀안전진단 용역
과업기간	2017. 03. 22 ~ 2017. 08. 19
발주처	서대문구청
용역사	(주)홍찬엔지니어링
도면번호	005


ID:바람산영역 STA.0+100 ~ 120

포수이


다
이
와
아
비

기 존 규 열	_____
신 규 관 열	_____
보수부채관열	=====
보수(기보수)	△_____


번호 구(가)	손상내용	손상현황					결함 상태	손상 수량	비고
		폭	길이	너비	수량	단위			
1	신		0.5	0.2	0.10	m ²	1	0.10	
2	신			1.0	1.00	m	1	1.00	
3	신			1.0	0.5	0.50	m ²	0.50	
4	신			0.1	0.2	0.02	m ²	0.02	
5	신			2.0	0.5	1.00	m ²	1.00	
6	신			1.0	0.5	0.50	m ²	0.50	

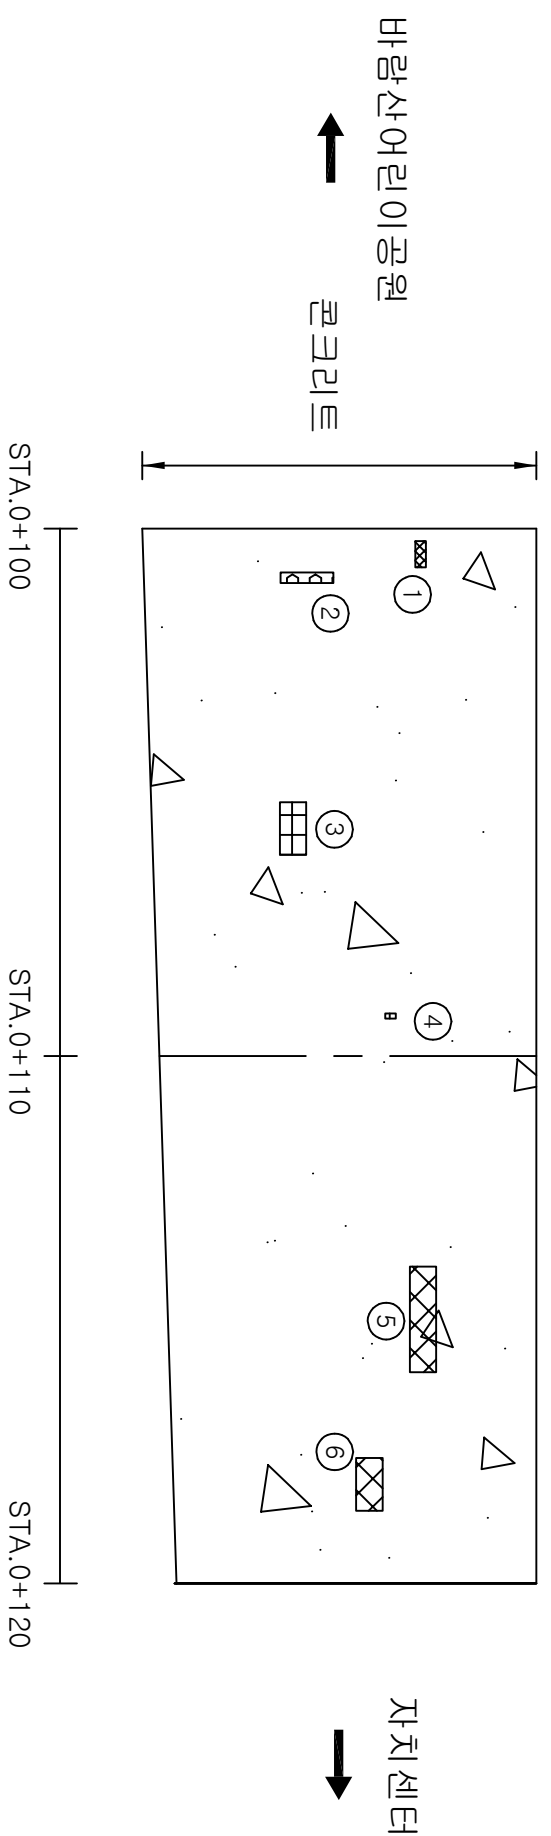

KEY PLAN:

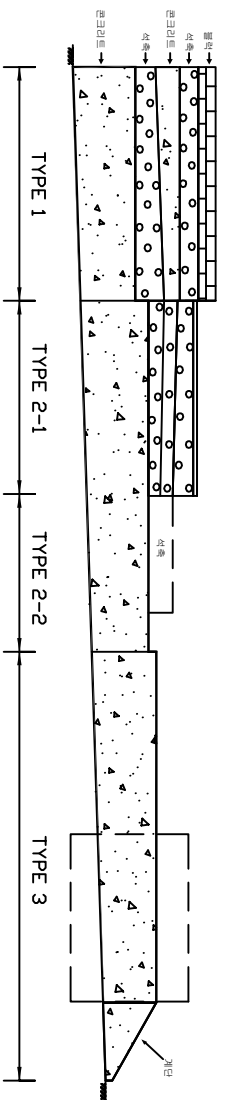

SECTION

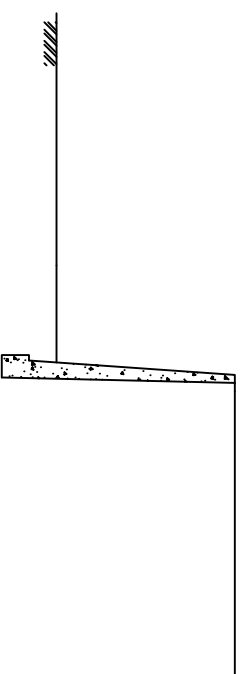[illegible]


영역명	도로시설물(홍천교 등7개소) 정밀점검 및 정밀안전진단 용역
과업기간	2017. 03. 22 ~ 2017. 08. 19
발주처	서대문구청
용역사	(주)홍천엔지니어링
도면번호	006

ID:바람산영역 STA.0+120 ~ 130


포수이

다
이
와
아
하


기 존 관 역	_____
신 규 관 역	_____
보수부위재관역	_____
보수(기보수)	☒ _____

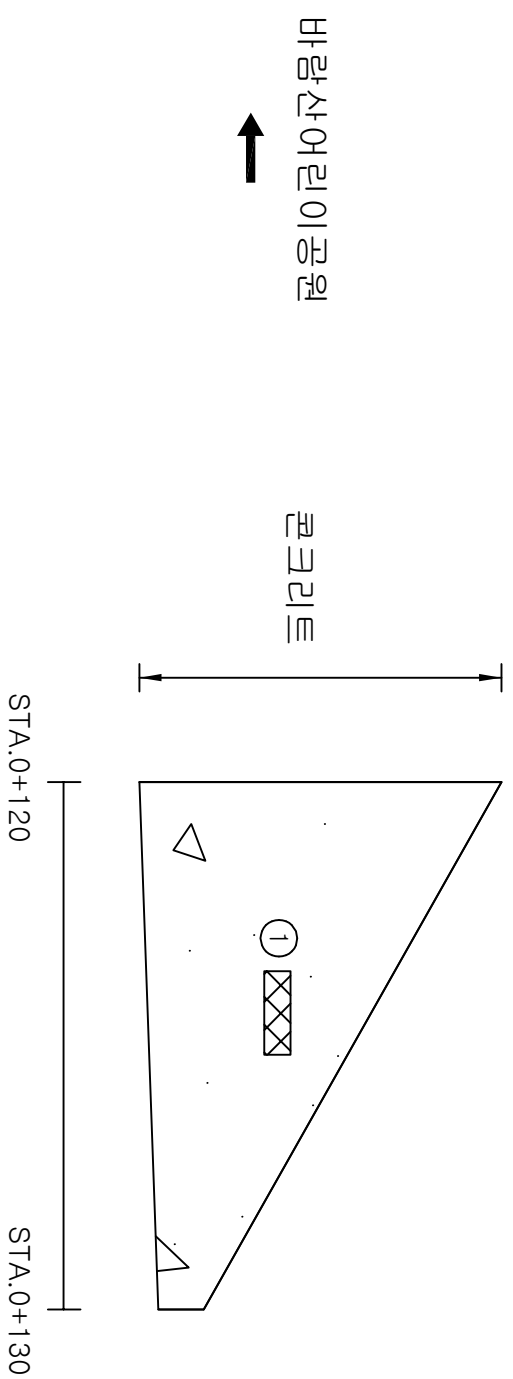[illegible]

KEY PLAN:

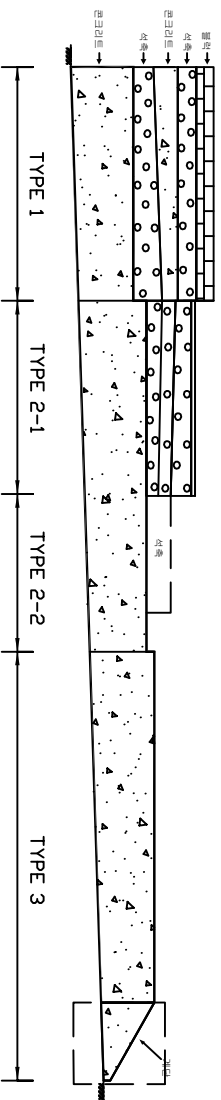

SECTION

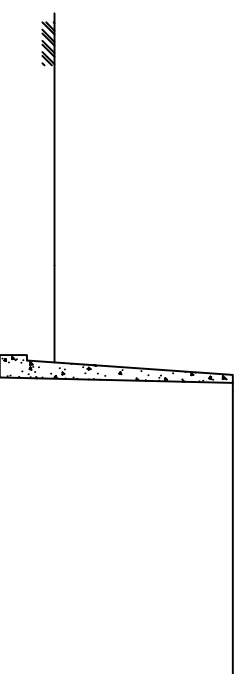[illegible]

(주) 선상의 폭과 길이는 m 이며, 단 권철의 폭은 mm 이

영역명	도시시설물(홍천교 등7개소) 정밀점검 및 정밀안전진단 영역
과업기간	2017. 03. 22 ~ 2017. 08. 19
발주처	서대문구청
용역사	(주)홍찬엔지니어링
도면번호	007