

3. 江戸時代


ID:부도교 - 교면포장 S1

포수이


가
이
외
내
비

기 존 규 열	_____
신 규 관 열	_____
보수부채균열	=====
보수(기보수)	△_____


번호	성(인)구(인)	손상내용	손상현황						결함상태	수상물량	비고
			폭	깊이	너비	물량	단위	개소			
1	신	연석 돌봄	0.1	2.0		0.20	m³	1		0.20	
2	신	파손	0.1	0.2		0.02	m³	3		0.06	
3	신	돌봄		0.2	0.3	0.06	m³	1		0.06	
4	신	양생균열	1.0	1.0		1.00	m³	1		1.00	
5	신	양생균열	1.0	1.0		1.00	m³	1		1.00	
6	신	연석 돌봄	0.1	0.1		0.01	m³	3		0.03	
7	신	연석 돌봄	0.2	3.0		0.60	m³	1		0.60	

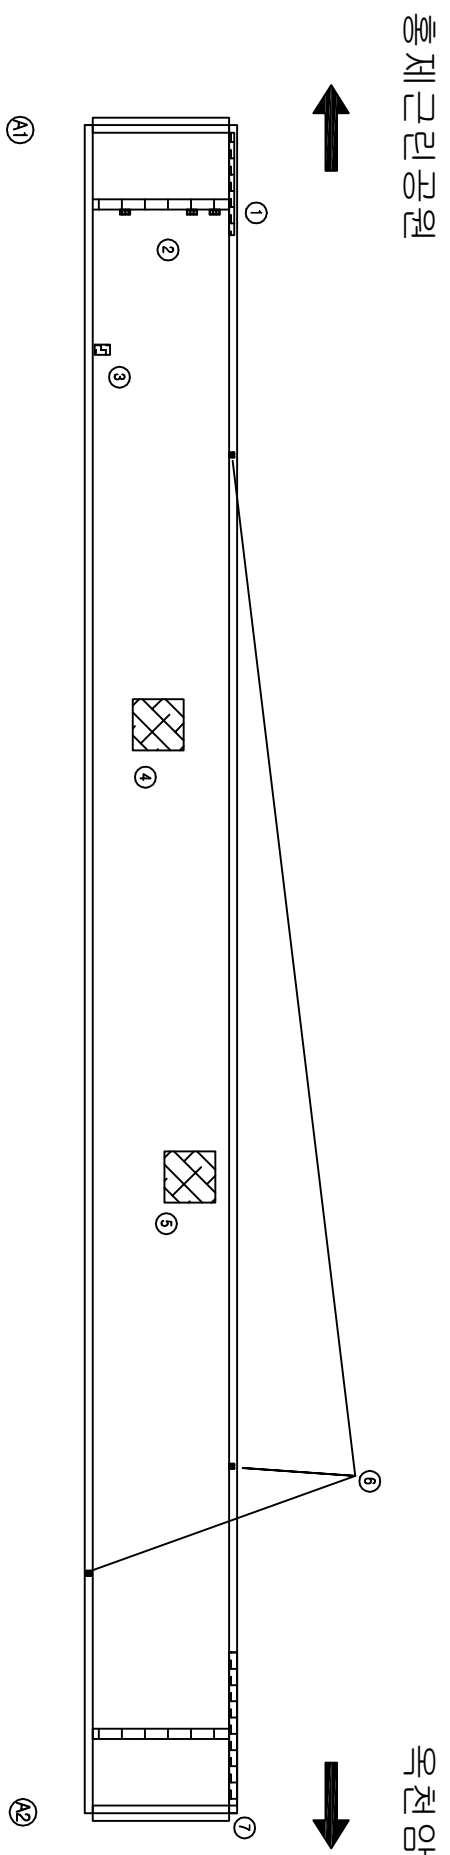

KEY PLAN:

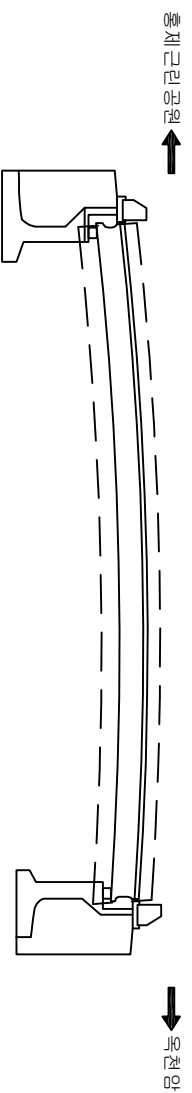

SECTION

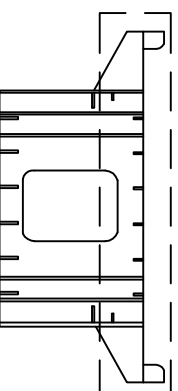


영역명	도시시설물(홍천교 등7개소) 정밀점검 및 정밀안전진단 구역
과업기간	2017. 03. 22 ~ 2017. 08. 19
발주처	서대문구청
용역사	(주)홍천엔지니어링
도면번호	001

ID: HCE - HCTH01E S1

포수이점

가
0
「
아
비

기 존 군 열	_____
신 규 군 열	_____
보 수 부 위 재 군 열	_____
보 수 (기 보 수)	☒ _____

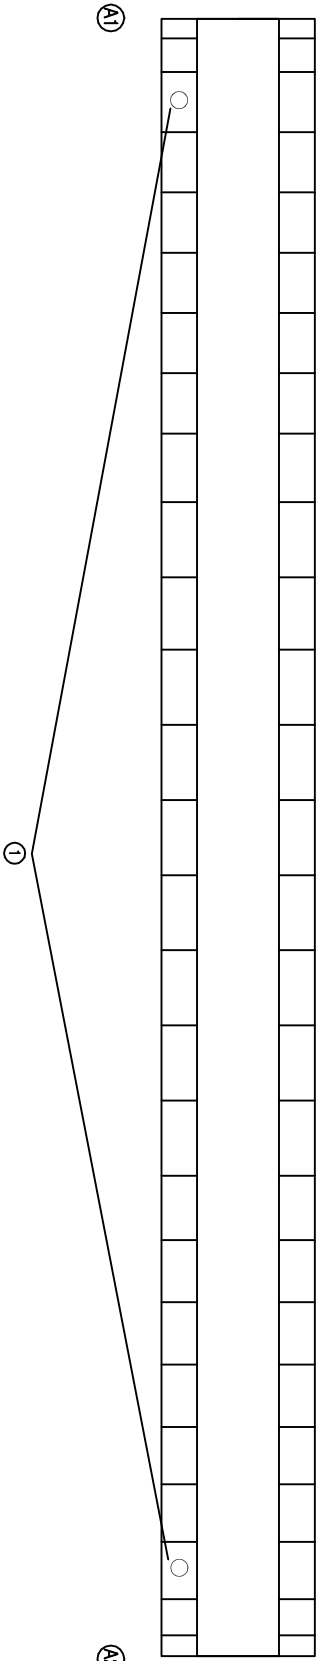
[illegible]

KEY PLAN

아하 제 근 아하



SECTION

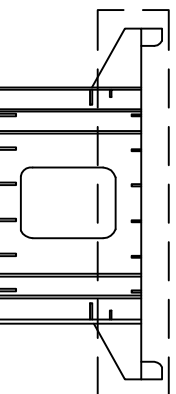

(주) 손상의 폭과 길이는 m 이며, 단 권열의 폭은 mm 임

영역명	도로시설물(홍천교 등가게소) 정밀점검 및 정밀안전진단 영역
과업기간	2017. 03. 22 ~ 2017. 08. 19
발주처	서대문구청
용역사	(주)홍천엔지니어링
도면번호	002

05
10

ID:부도교 - 거터외부 S1

포수이


가
이
외
아
하

기 존 관 역	_____
신 규 관 역	_____
보수부위재관역	_____
보수(기보수)	☒ _____

번호	직(N)	손상내용	손상량						결합 상태	손상 물량	비고
			폭	깊이	너비	물량	단위	개소			
1	신	도정박리		0.1	0.2	0.02	m ³	10		0.20	
2	신	도정박리		0.1	0.1	0.01	m ³	3		0.03	
3	신	도정박리		0.1	0.2	0.02	m ³	4		0.08	
4	신	부식		0.5	0.5	0.25	m ³	1		0.25	


아래 세 가지에 대해

아름

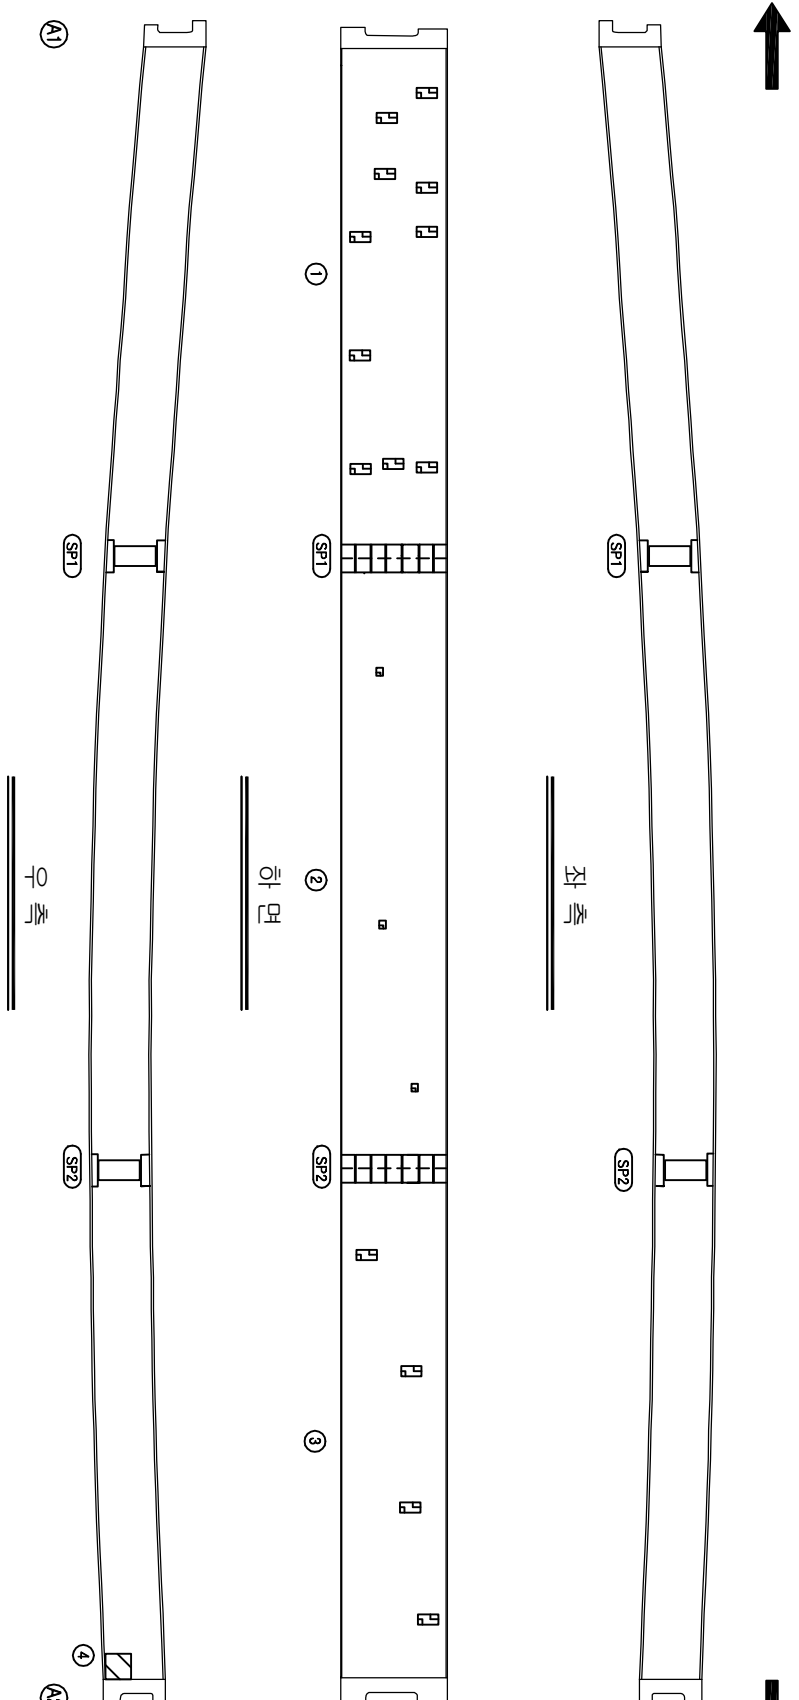


KEY PLAN:

아래의 순서대로

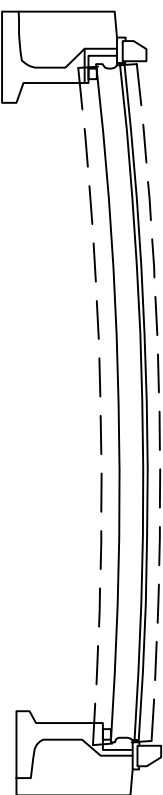

아침

SECTION

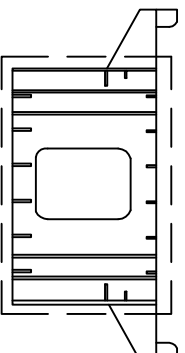


영역명	도시시설물(홍천교 등7개소) 정밀점검 및 정밀안전진단 영역
과업기간	2017. 03. 22 ~ 2017. 08. 19
발주처	서대문구청
영역사	(주)홍찬엔지니어링
도면번호	003

ID:보도교 - 거터내부 S1



모수이론

기 존 군 열	_____
신 규 군 열	_____
보수부위재군열	_____
보 수 (기 보수)	☐ _____

가
0
가
아
지

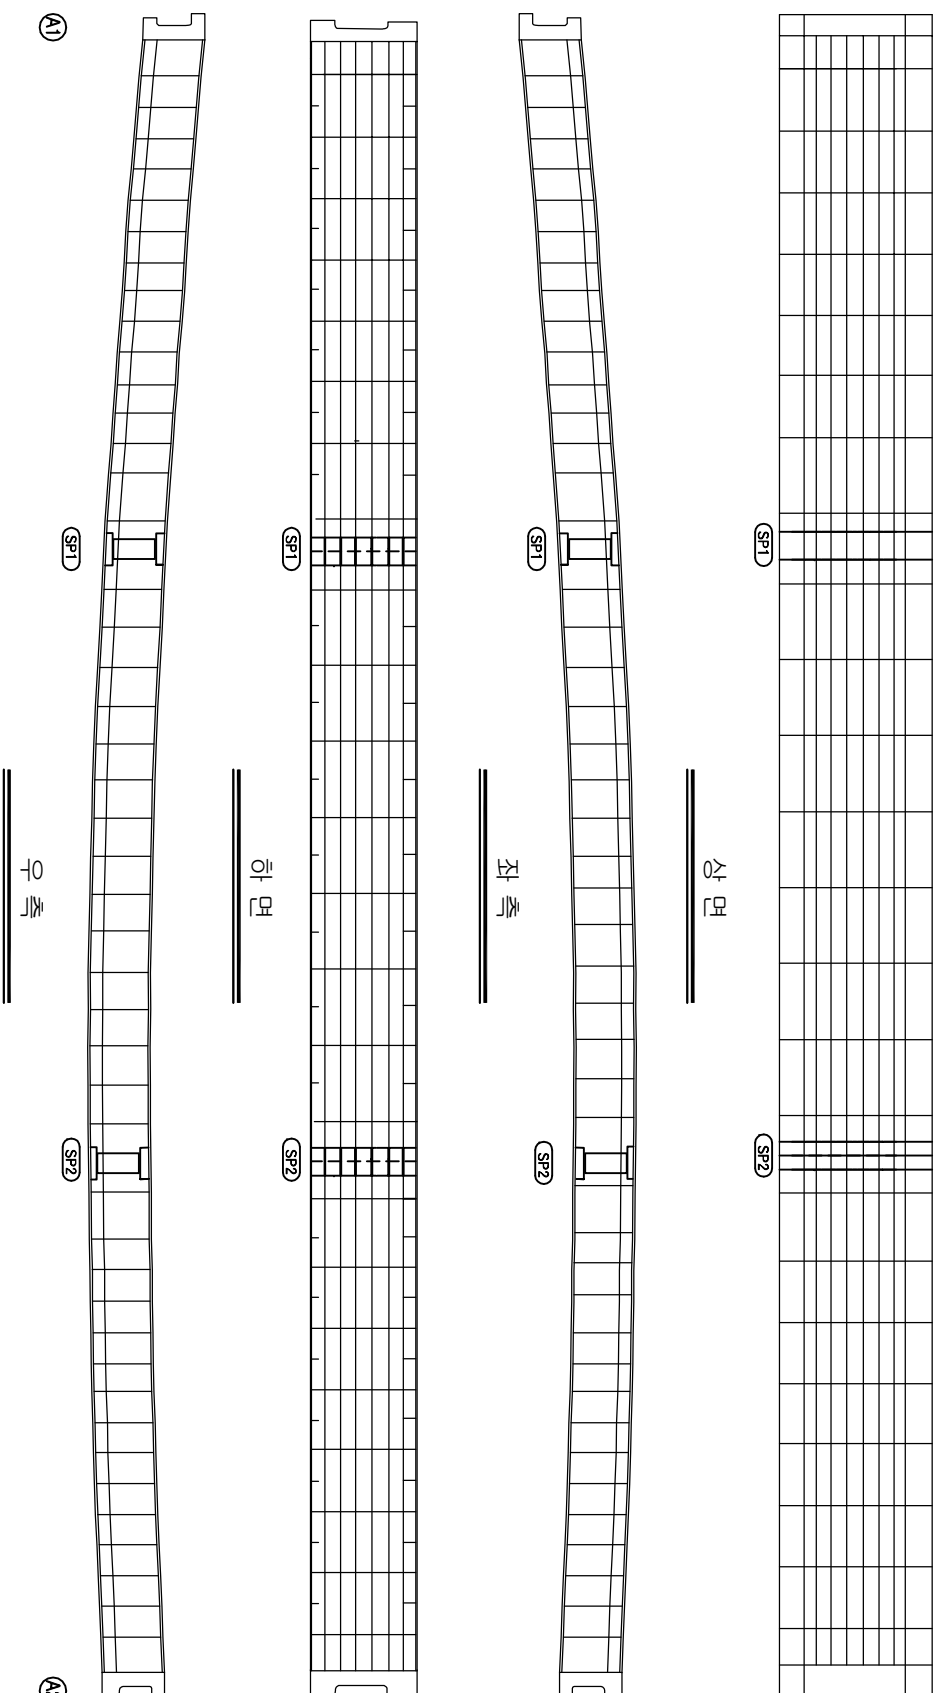[illegible]

SECTION

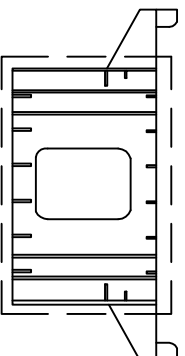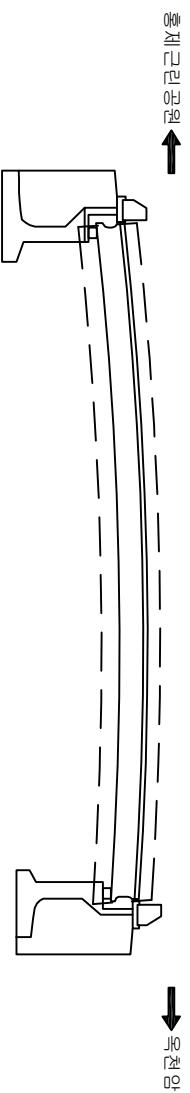[illegible]

영역명	도로시설물(홍천교 등가게소) 정밀점검 및 정밀안전진단 영역
과업기간	2017. 03. 22 ~ 2017. 08. 19
발주처	서대문구청
용역사	(주)홍천엔지니어링
도면번호	004


ID:부도교 - 교대 A1

포수이


다
이
와
아
하

기 존 규 열	_____
신 규 관 열	_____
보수부위재관열	=====
보수(기보수)	△_____

번호	신(N) 구(가)	손상내용	손상량량					정량 상태	손상 수량	비고	
			목	길이	너비	수량	단위				개소
1	신	Plate녹발생				1.00	EA	2		2.00	
2	신	망상균열		3.0	1.0	3.00	m²	1		3.00	
3	신	누수흔적		1.0	1.0	1.00	m²	1		1.00	
4	신	범면 파손		0.5	1.0	0.50	m²	1		0.50	

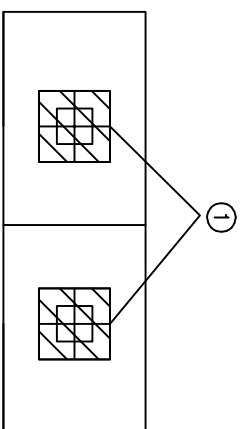


이
요
지

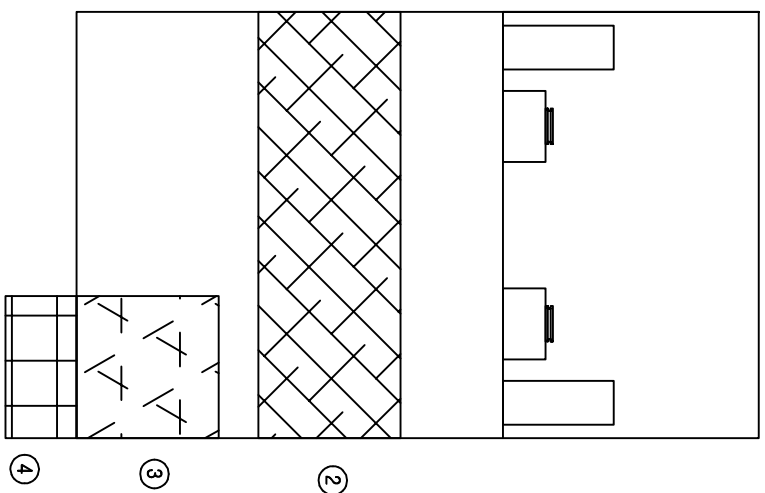


2005

KEY PLAN:

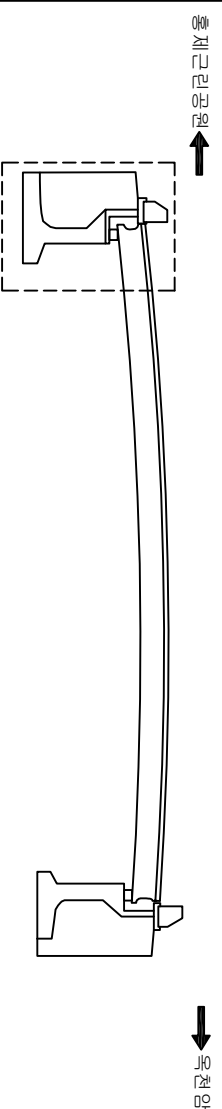

SECTION

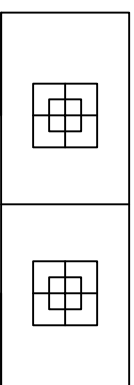

영역명	도로시설물(홍천교 등가게소) 정밀점검 및 정밀안전진단 영역
과업기간	2017. 03. 22 ~ 2017. 08. 19
발주처	서대문구청
용역사	(주)홍천엔지니어링
도면번호	005


ID:부도교 - 교대 A2

포수이


다
이
와
아
비

기 존 관 열	_____
신 규 관 열	_____
보수부위재관열	_____
보수(기보수)	 _____

번호	진(人) 구(口)	손상내용	손상현황						결함 상태	손상 수량	비고
			목	길이	너비	도량	단위	개소			
1	신	Plathe복발생				1.00	EA	2		2.00	
2	신	마감재 들뜸		1.0	3.0	3.00	m ²	1		3.00	
3	신	반창문크리트 망상균열		0.5	0.5	0.25	m ²	1		0.25	
4	신	마감재 들뜸		1.0	1.0	1.00	m ²	1		1.00	
5	신	재료관리		0.5	1.0	0.50	m ²	1		0.50	

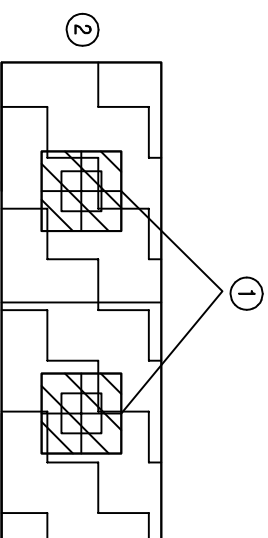


한글

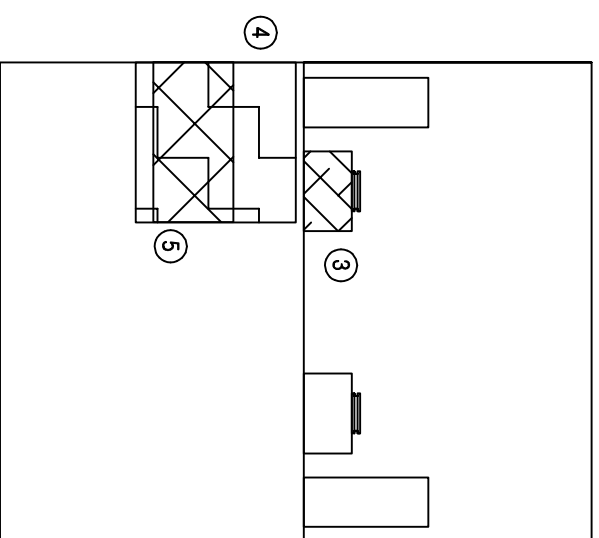

500


KEY PLAN:

아
저
리
아
리
↑

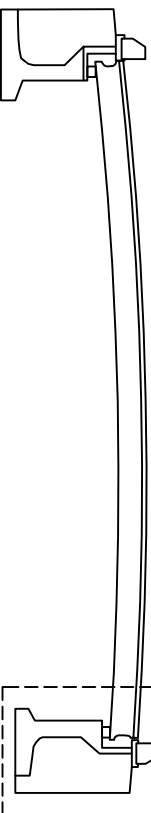

아침

SECTION

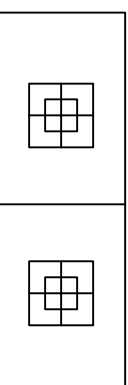

영역명	도시시설물(홍천교 등7개소) 정밀점검 및 정밀안전진단 영역
과업기간	2017. 03. 22 ~ 2017. 08. 19
발주처	서대문구청
영역사	(주)홍천엔지니어링
도면번호	006