

4. 해당능다리

ID:해답능다리 - 교면포장 S1 - (1/2)

포수이


다
이
와
아
하

기 존 규 열	_____
신 규 관 열	_____
보수부위재관열	=====
보수(기보수)	△ _____

번호	신(M) 구(P)	손상내용	손상량						정량 상태	손상 량	비고
			폭	길이	너비	물량	단위	개소			
1	신	후타치 망상근헬		0.2	5.0	1.00	m ²	1		1.00	
2	신	본체 이동용외적		5.0		5.00	m	1		5.00	
3	신	전구간-난간 볼트부식				1.00	EA	408		408.00	
4	신	전구간-점부식		0.1		0.01	m ²	100		1.00	


요
이
어
하
는

오
하
하
하
하
하

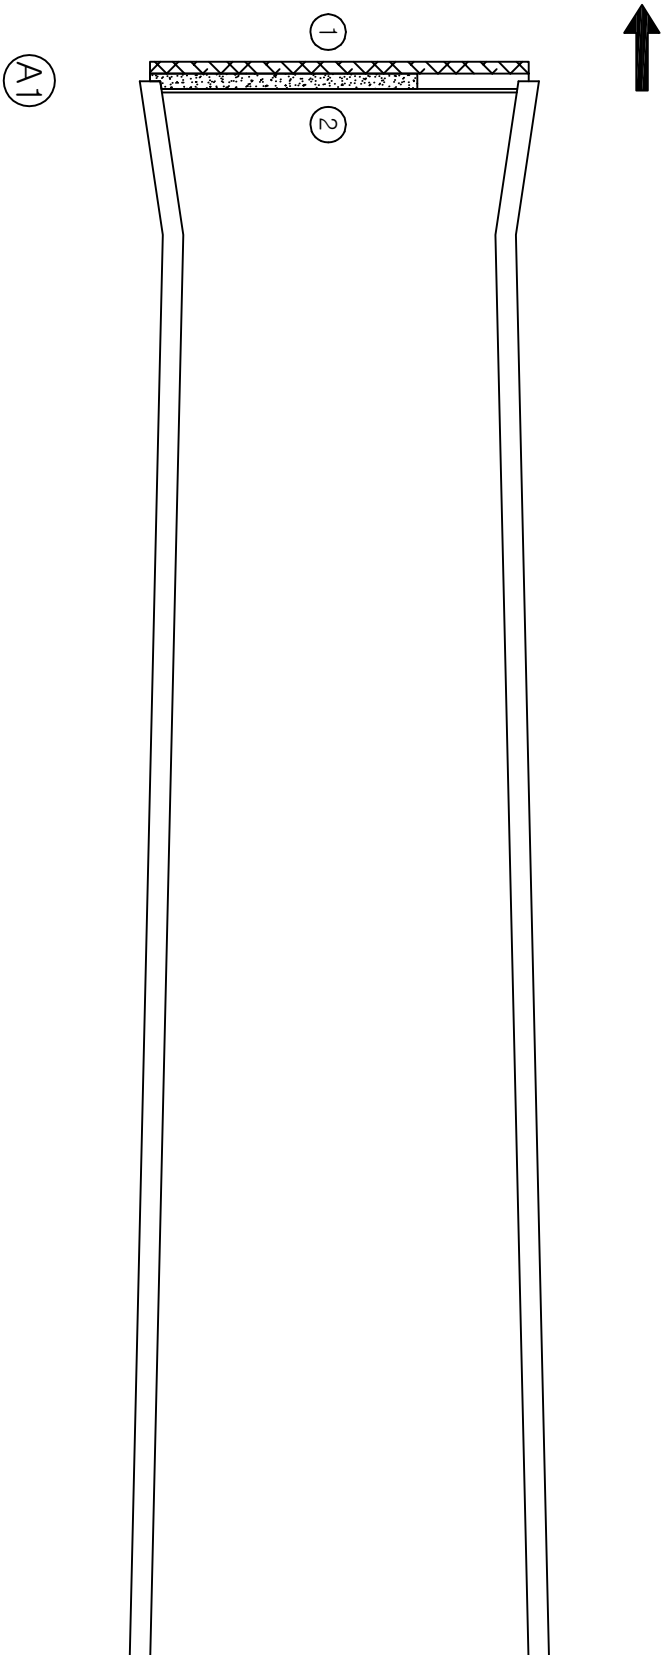


표면포장 S1 - (1/2)

KEY PLAN:

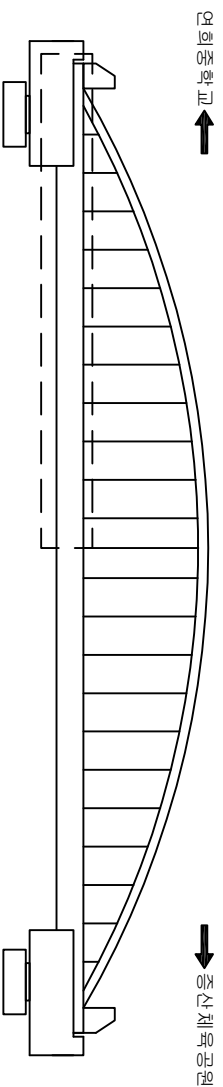

SECTION

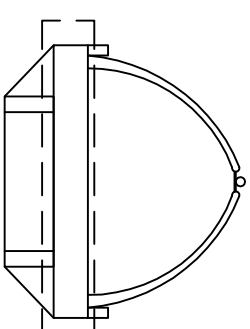

영역명	도로시설물(홍천교 등가게소) 정밀점검 및 정밀안전진단 영역
과업기간	2017. 03. 22 ~ 2017. 08. 19
발주처	서대문구청
용역사	(주)홍천엔지니어링
도면번호	001

ID:해답능다리 - 교면포장 S1 - (2/2)

포수이


다
이
와
아
하

기 존 규 열	_____
신 규 관 열	_____
보수부채관열	=====
보수(기보수)	△ _____

[illegible]


「요
이
어
하
는」

이것이
신앙의
자유
의미
이다

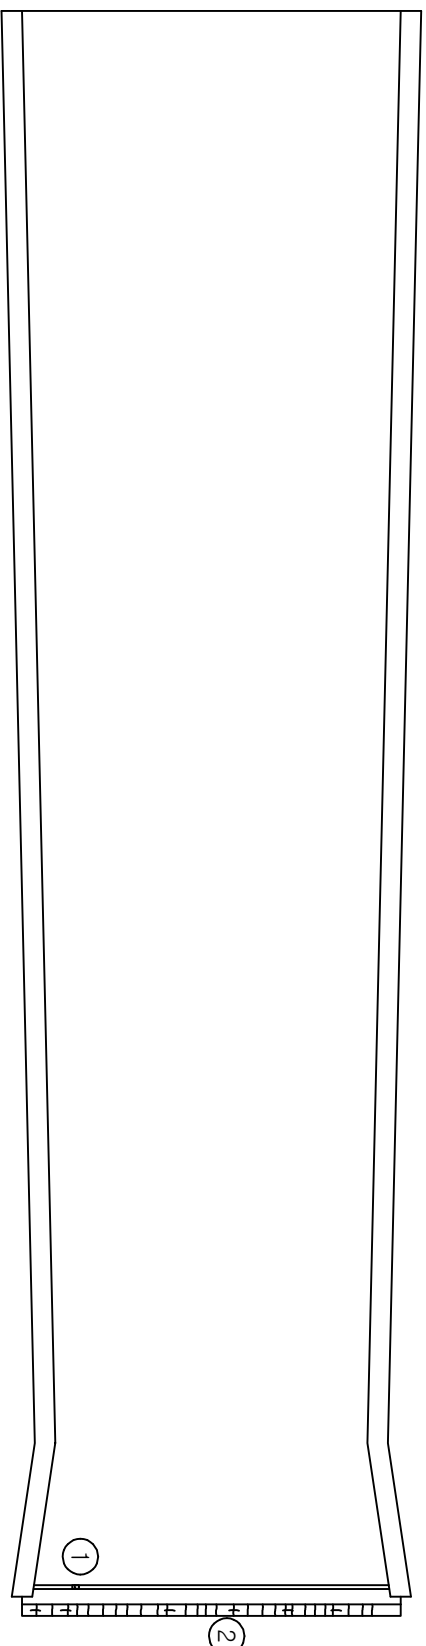


표면포자 S1 - (2/2)

KEY PLAN:

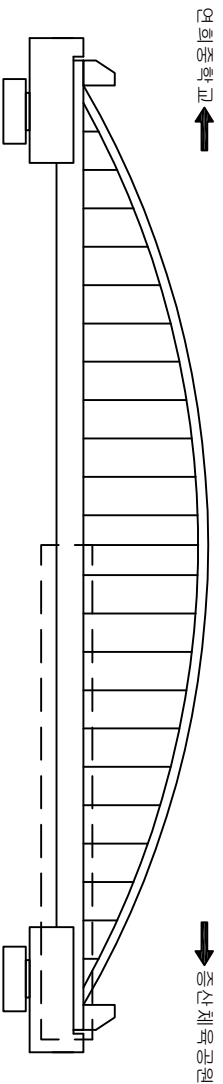

SECTION

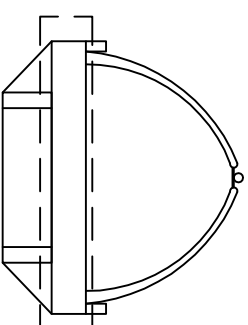

영역명	도로시설물(홍천교 등가게소) 정밀점검 및 정밀안전진단 영역
과업기간	2017. 03. 22 ~ 2017. 08. 19
발주처	서대문구청
용역사	(주)홍천엔지니어링
도면번호	002


ID: 00000000 - H-00000000 S1 - (1/2)

보수이점

다
이
와
아
비


기 존 규 열	_____
신 규 관 열	_____
보수부채관열	=====
보수(기보수)	△ _____

번호	신(N) 구(이)	손상내용	손상현황					결함 상태	손상 수량	비고
			폭	깊이	너비	음량	단위			
1	신	도장부식		0.2	0.2	0.04	m ²	4		0.16
2	신	복발생		0.2	0.2	0.04	m ²	1		0.04
3	신	도장틀림		0.1	1.0	0.10	m ²	1		0.10
4	신	도장부식		0.5	0.5	0.25	m ²	1		0.25

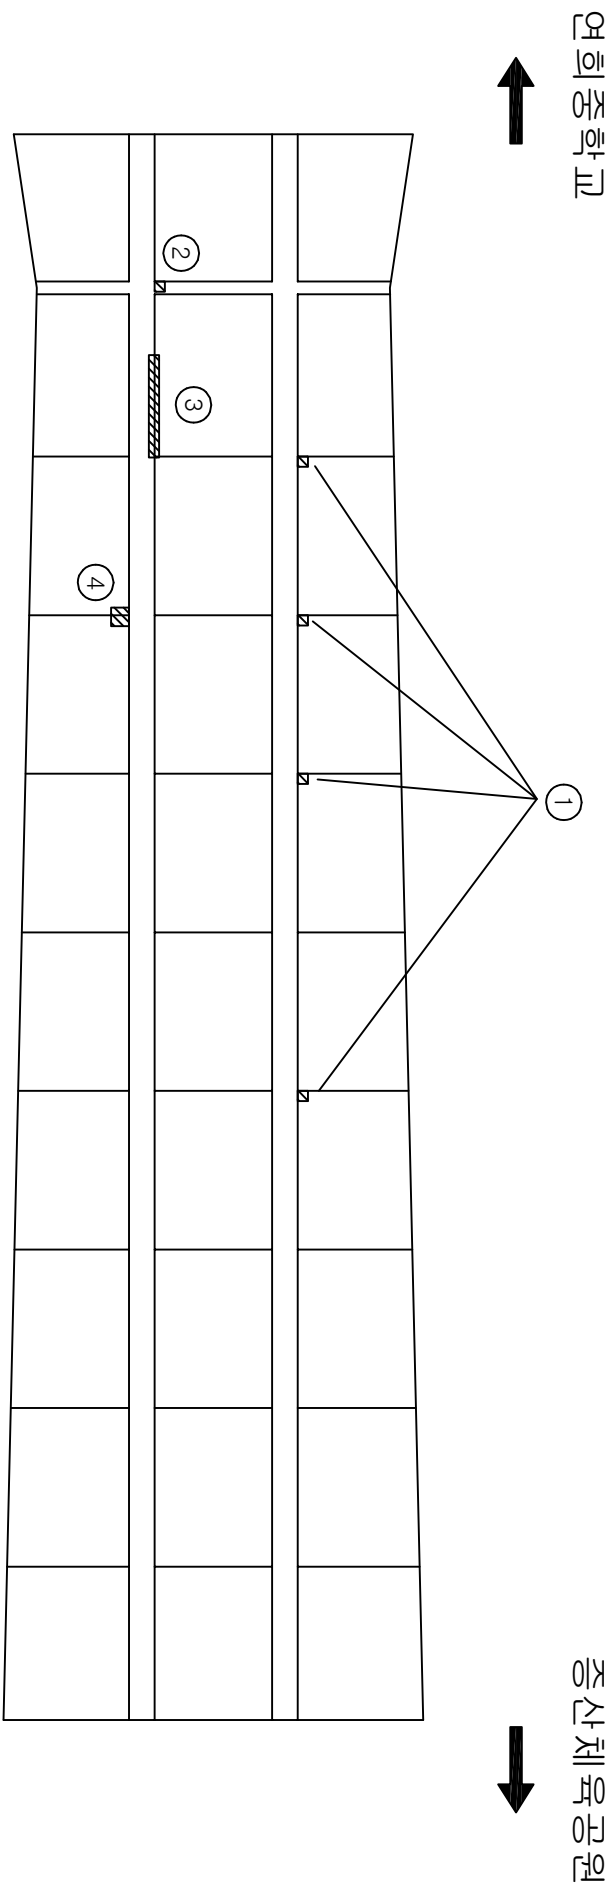


바탕판하면 S1 - (1/2)

KEY PLAN:

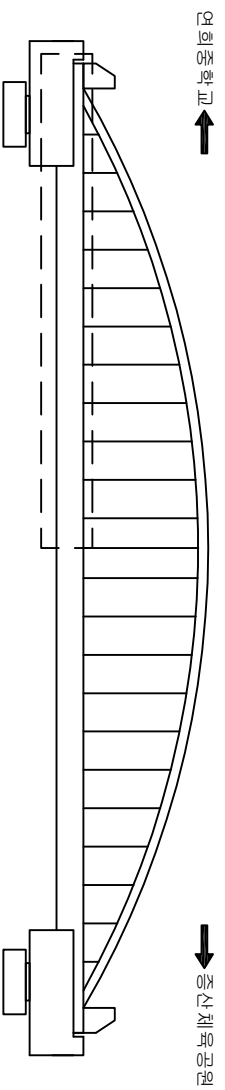

SECTION

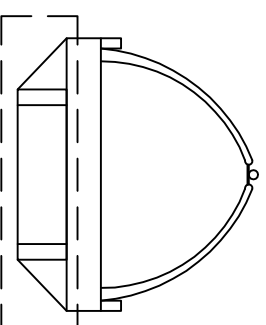

응역명	도로시설물(홍천교 등7개소) 정밀점검 및 정밀안전진단 응역
과업기간	2017. 03. 22 ~ 2017. 08. 19
발주처	서대문구청
응역사	(주)홍천엔지니어링
도면번호	003

ID: 00000000 - H-00000000 S1 - (2/2)

보수이론

다
이
와
아
비

모수 이력

기준 군 열

신구 군 열

보수부위군열

보수(기보수)

손상 현황 표

번호

신(N)
구(P)

손상내용

폭

깊이

너비

물량

단위

개수

결함
상태

손상
비고

1

신

도장부식

0.2

0.2

0.04

㎡

2

0.08

2

신

도장부식

0.2


0.2

0.04

㎡

4


0.16

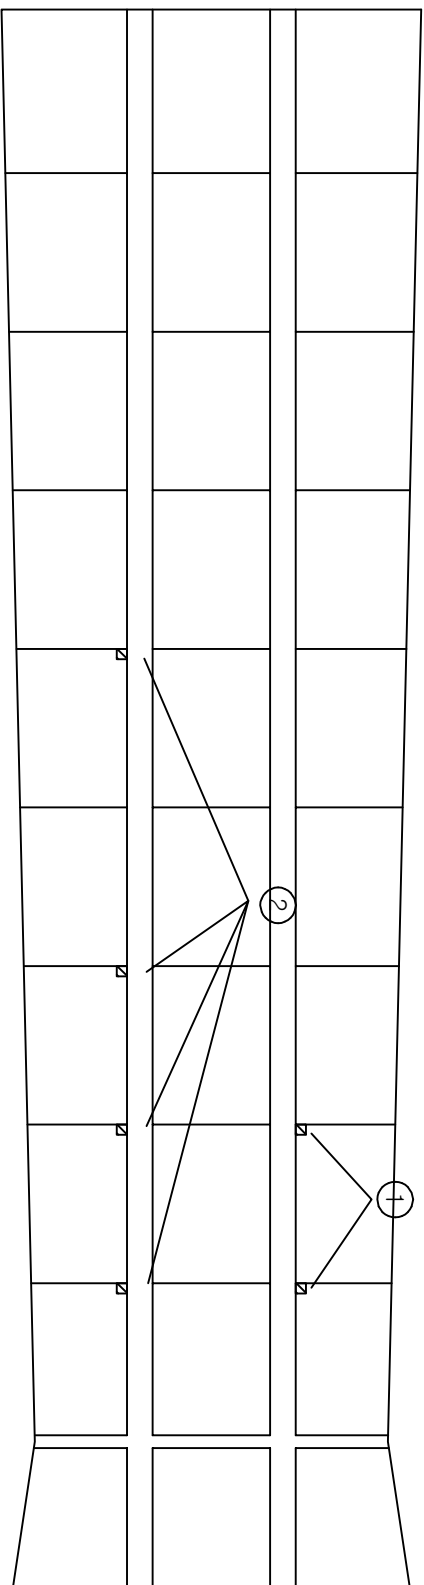


A2

바탕판형: S1 - (2/2)

KEY PLAN:

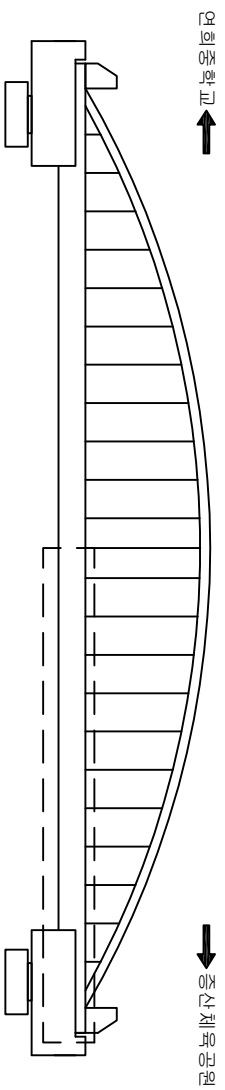

SECTION

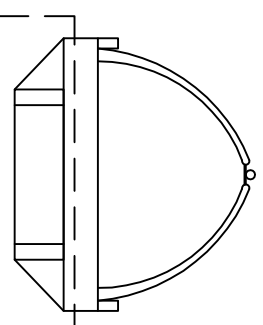

영역명	도로시설물(홍천교 등7개소) 정밀점검 및 정밀안전진단 영역
과업기간	2017. 03. 22 ~ 2017. 08. 19
발주처	서대문구청
용역사	(주)홍천엔지니어링
도면번호	004



ID: 해답는다리 - 아치

포수이


다
이
와
아
비

모수 이력	
_____	기존 군 열
_____	신규 군 열
=====	모수부위재군열
 _____	모수(기모수)


번호	신(인) 구(어)	손상내용	손상원형					정량 상태	손상 물량	비고
			종	길이	너비	둘라	단위			
1	신	도장 들뜸 부식		0.1	0.1	0.01	m ²	2	0.02	
2	신	도장 들뜸 부식		0.2	0.2	0.04	m ²	1	0.04	
3	신	도장 들뜸 부식		0.1	4.0	0.40	m ²	1	0.40	
4	신	도장 들뜸 부식		0.1	0.3	0.03	m ²	1	0.03	
5	신	도장 들뜸 부식		0.1	0.1	0.01	m ²	2	0.02	
6	신	도장 들뜸 부식		0.2	0.2	0.04	m ²	1	0.04	
7	신	도장 들뜸 부식		0.1	4.0	0.40	m ²	1	0.40	

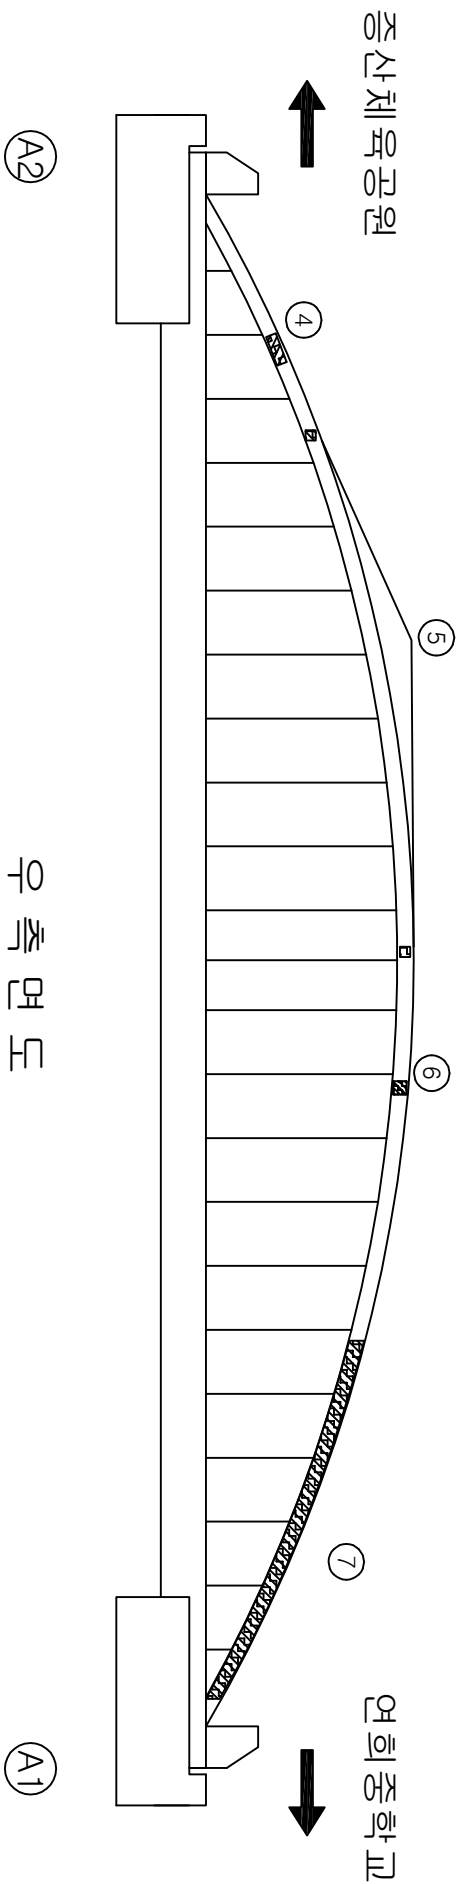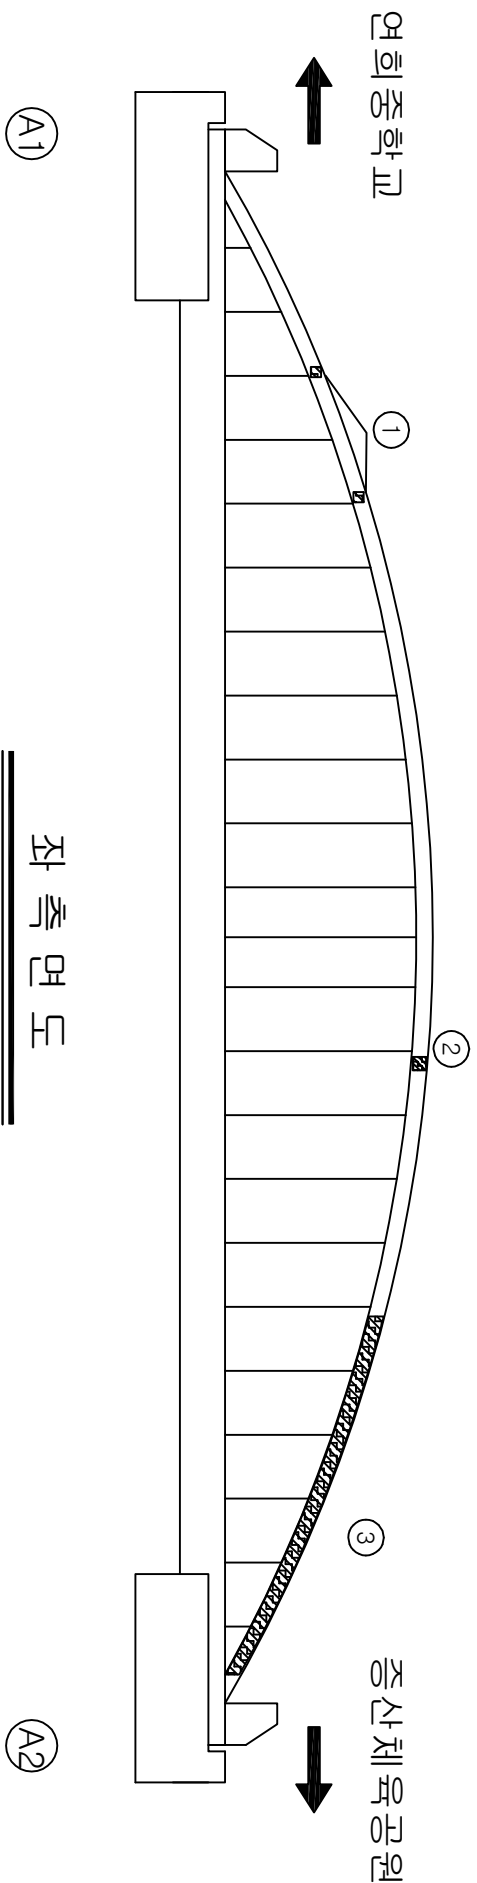

KEY PLAN:

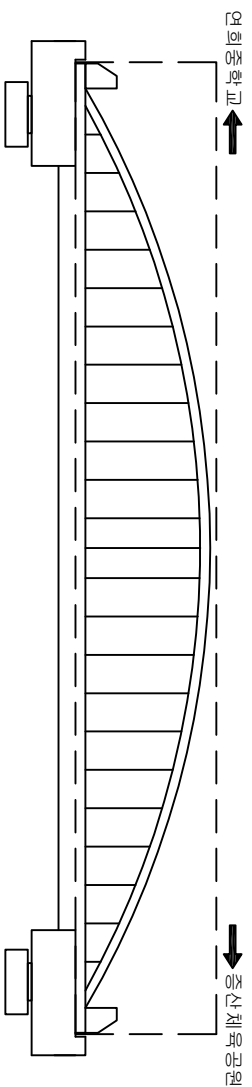

SECTION

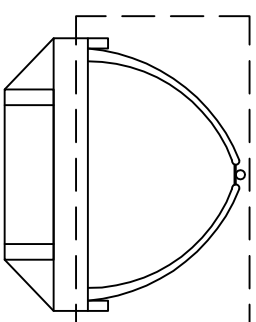


영역명	도시시설물(홍천교 등7개소) 정밀점검 및 정밀안전진단 구역
과업기간	2017. 03. 22 ~ 2017. 08. 19
발주처	서대문구청
용역사	(주)홍천엔지니어링
도면번호	005

ID:06담능다리 - 교대 A2

포수이

다
이
와
아
하

기 존 관 열	_____
신 규 관 열	_____
보수부위재관열	=====
보수(기보수)	☒ _____

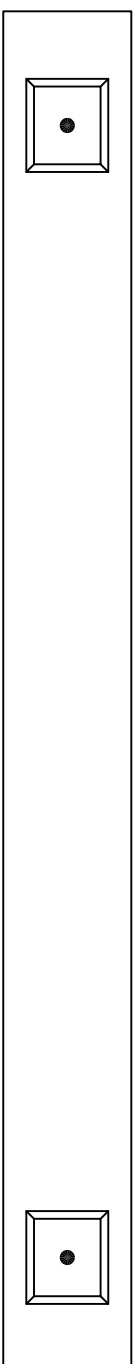
[illegible]

05
15
27




(제 4 장)

(아) 너도 키요

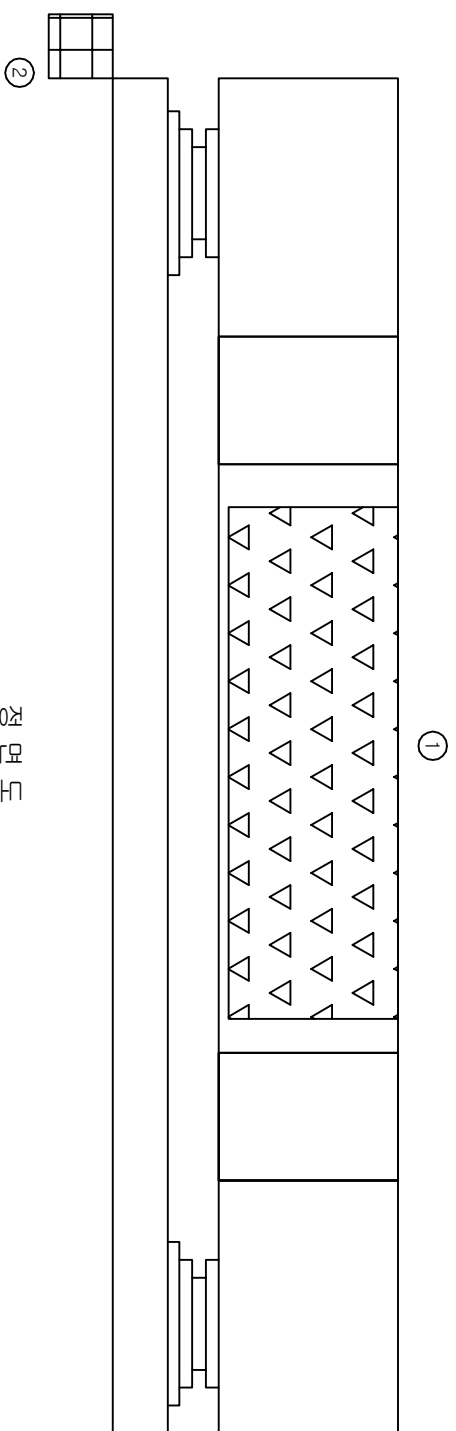


2015

KEY PLAN:

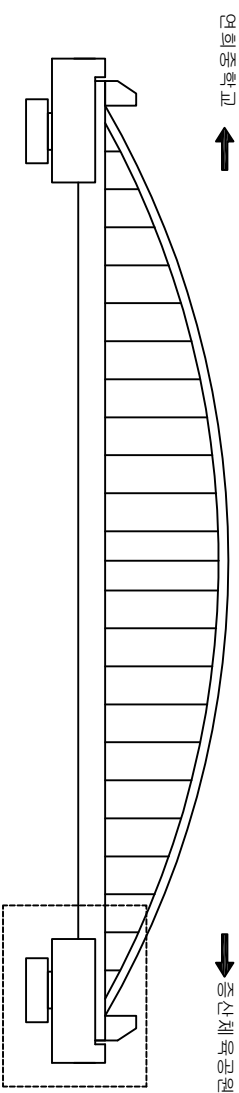

SECTION

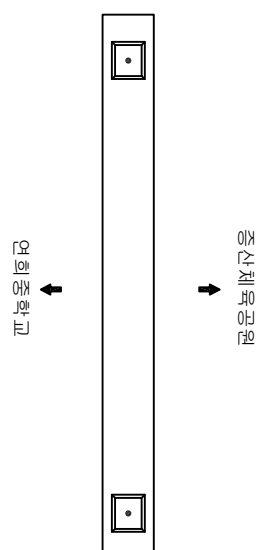[illegible]

(주) 선상의 폭과 길이는 m 이며, 단 건열의 폭은 mm 이

영역명	도로시설물(홍전교 등7개소) 정밀점검 및 정밀안전진단 영역
과업기간	2017. 03. 22 ~ 2017. 08. 19
발주처	서대문구청
용역사	(주)홍찬엔지니어링
도면번호	007