

5.금화터널 입구 차도 표


[illegible]

모수이


다
이
와
아
비

기 존 규 열	_____
신 규 관 열	_____
보수부위재관열	=====
보수(기보수)	△_____


번호	신(M) 구(P)	손상내용	손상량량					결함 상태	손상 수량	비고	
			폭	깊이	너비	수량	단위				개소
1	신	교면판 탈락				1.00	EA	1		1.00	
2	신	후타재 균열	0.1	0.2		0.20	m	15		3.00	
3	신	본체 아몰질타적		8.0		8.00	m	1		8.00	
4	신	후타재 열화		0.7	3.0	2.10	m²	1		2.10	
5	신	들뜸		0.2	0.3	0.06	m²	2		0.12	
6	신	토사타적		0.5	3.0	1.50	m³	1		1.50	
7	신	연석 균열(0.3mm미만)	0.2	0.3		0.30	m	5		1.50	
8	신	연석 들뜸		0.2	0.3	0.06	m²	1		0.06	
9	신	토사타적		1.0	6.0	6.00	m³	1		6.00	
10	신	연석 수평 균열(0.3mm이상)	0.3	2.0		2.00	m	1		2.00	
11	신	연석 균열(0.3mm이상)	0.3	0.5		0.50	m	3		1.50	
12	신	점함부 파손		0.5	1.0	0.50	m³	1		0.5	

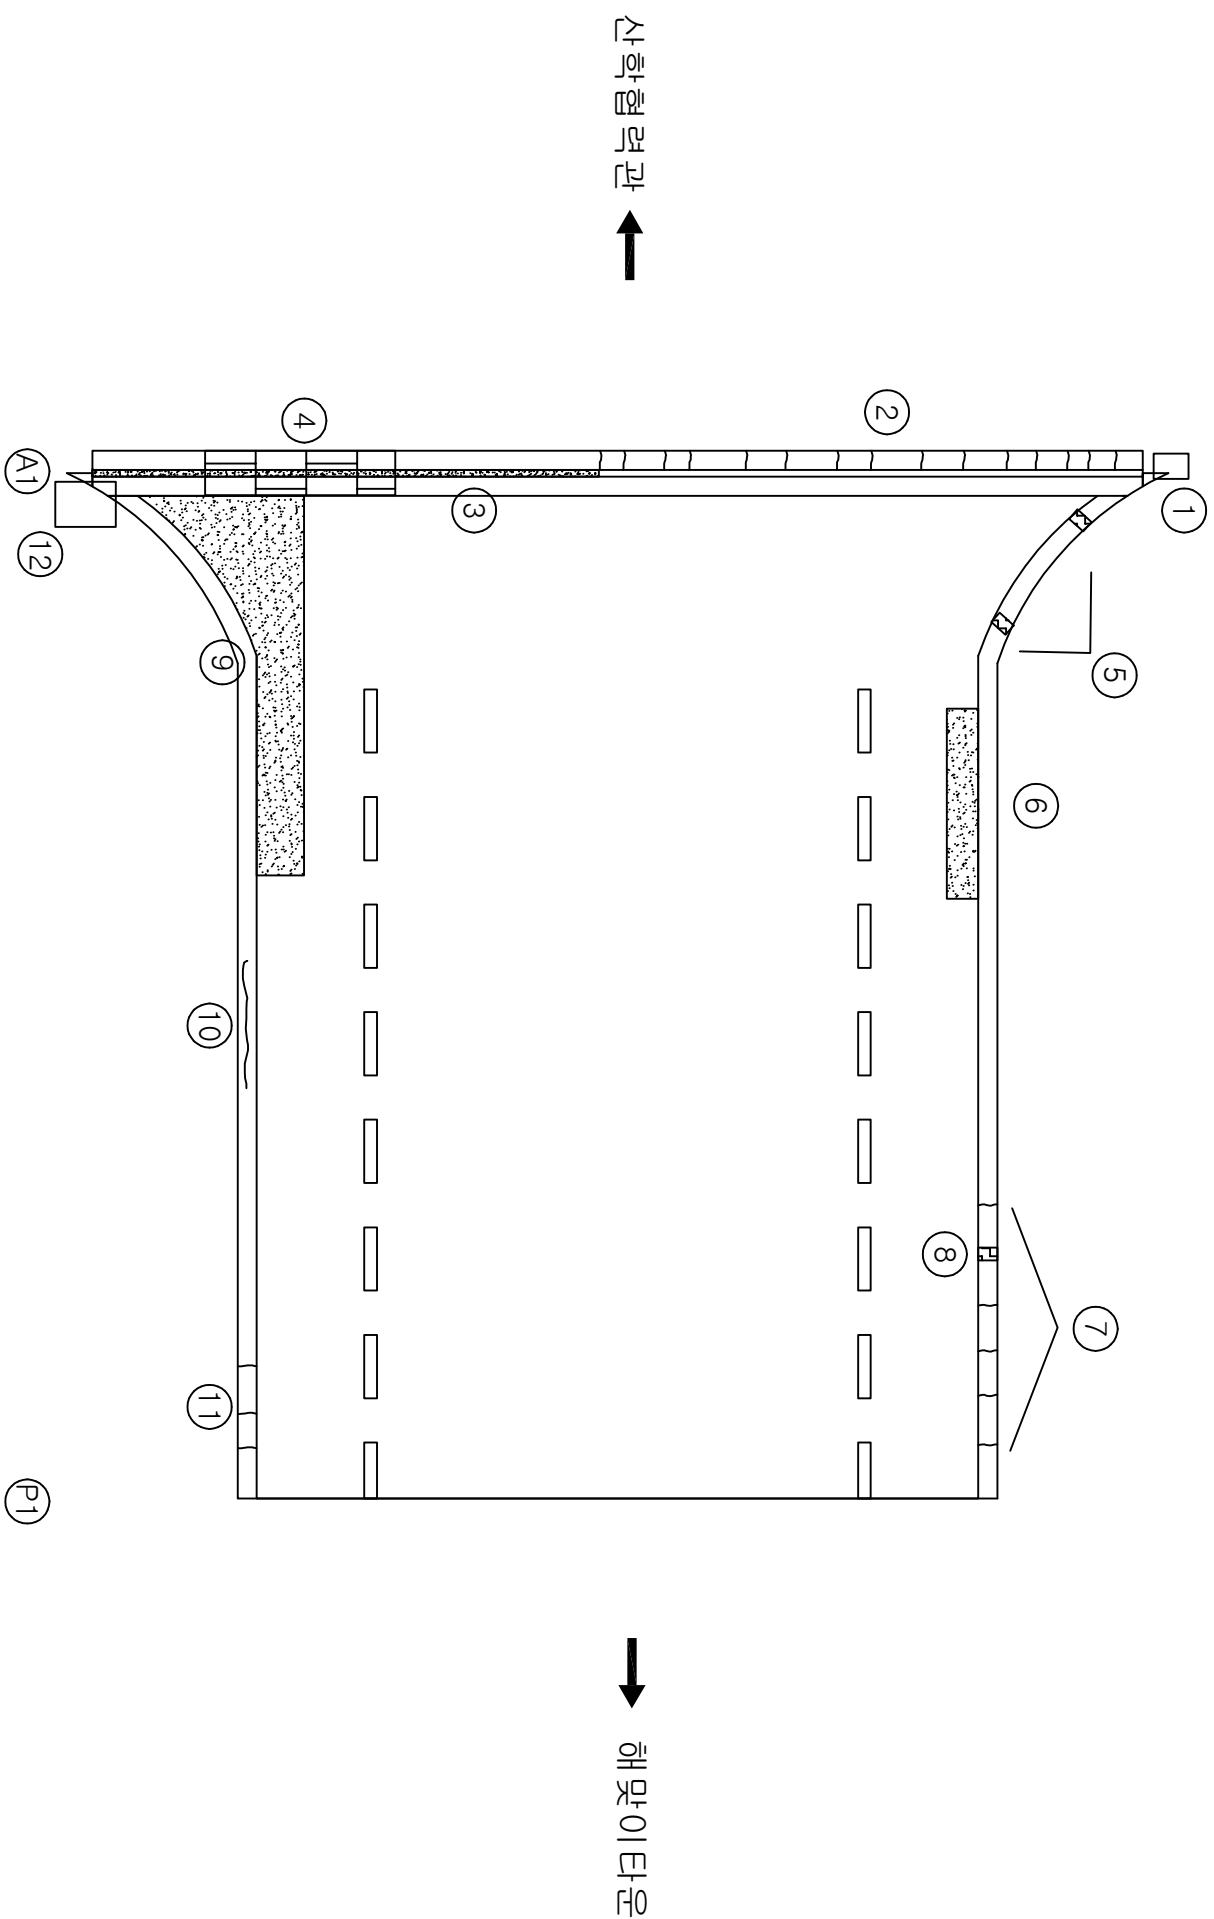

KEY PLAN:

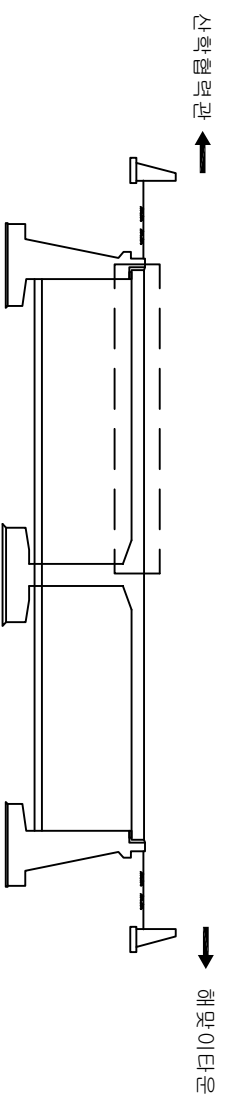

SECTION

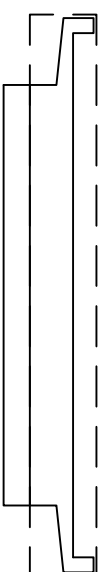

영역명	도시시설물(홍천교 등7개소) 정밀점검 및 정밀안전진단 용역
과업기간	2017. 03. 22 ~ 2017. 08. 19
발주처	서대문구청
용역사	(주)홍천엔지니어링
도면번호	001


ID:김하터켄임구 차노야교 - 교면포자 S2

포수이


가
이
외
아
하

기 준 전 열	—
신 구 전 열	—
보 수 부 위 재 전 열	≡
보 수 (기 보 수)	△


번호 구분	손상내용	손상현황						결함 상태	손상 물량	비고
		폭	깊이	너비	물량	단위	개소			
1	신	연적 균열(0.3mm이하)	0.3	0.5		0.50	m	5		2.50
2	신	연적 균열(0.3mm이상)	0.3	0.5		0.50	m	5		2.50
3	신	연적 들뜸		0.2	2.0	0.40	m ²	1		0.40
4	신	후타재 균열	0.2	0.2		0.20	m	51		10.20

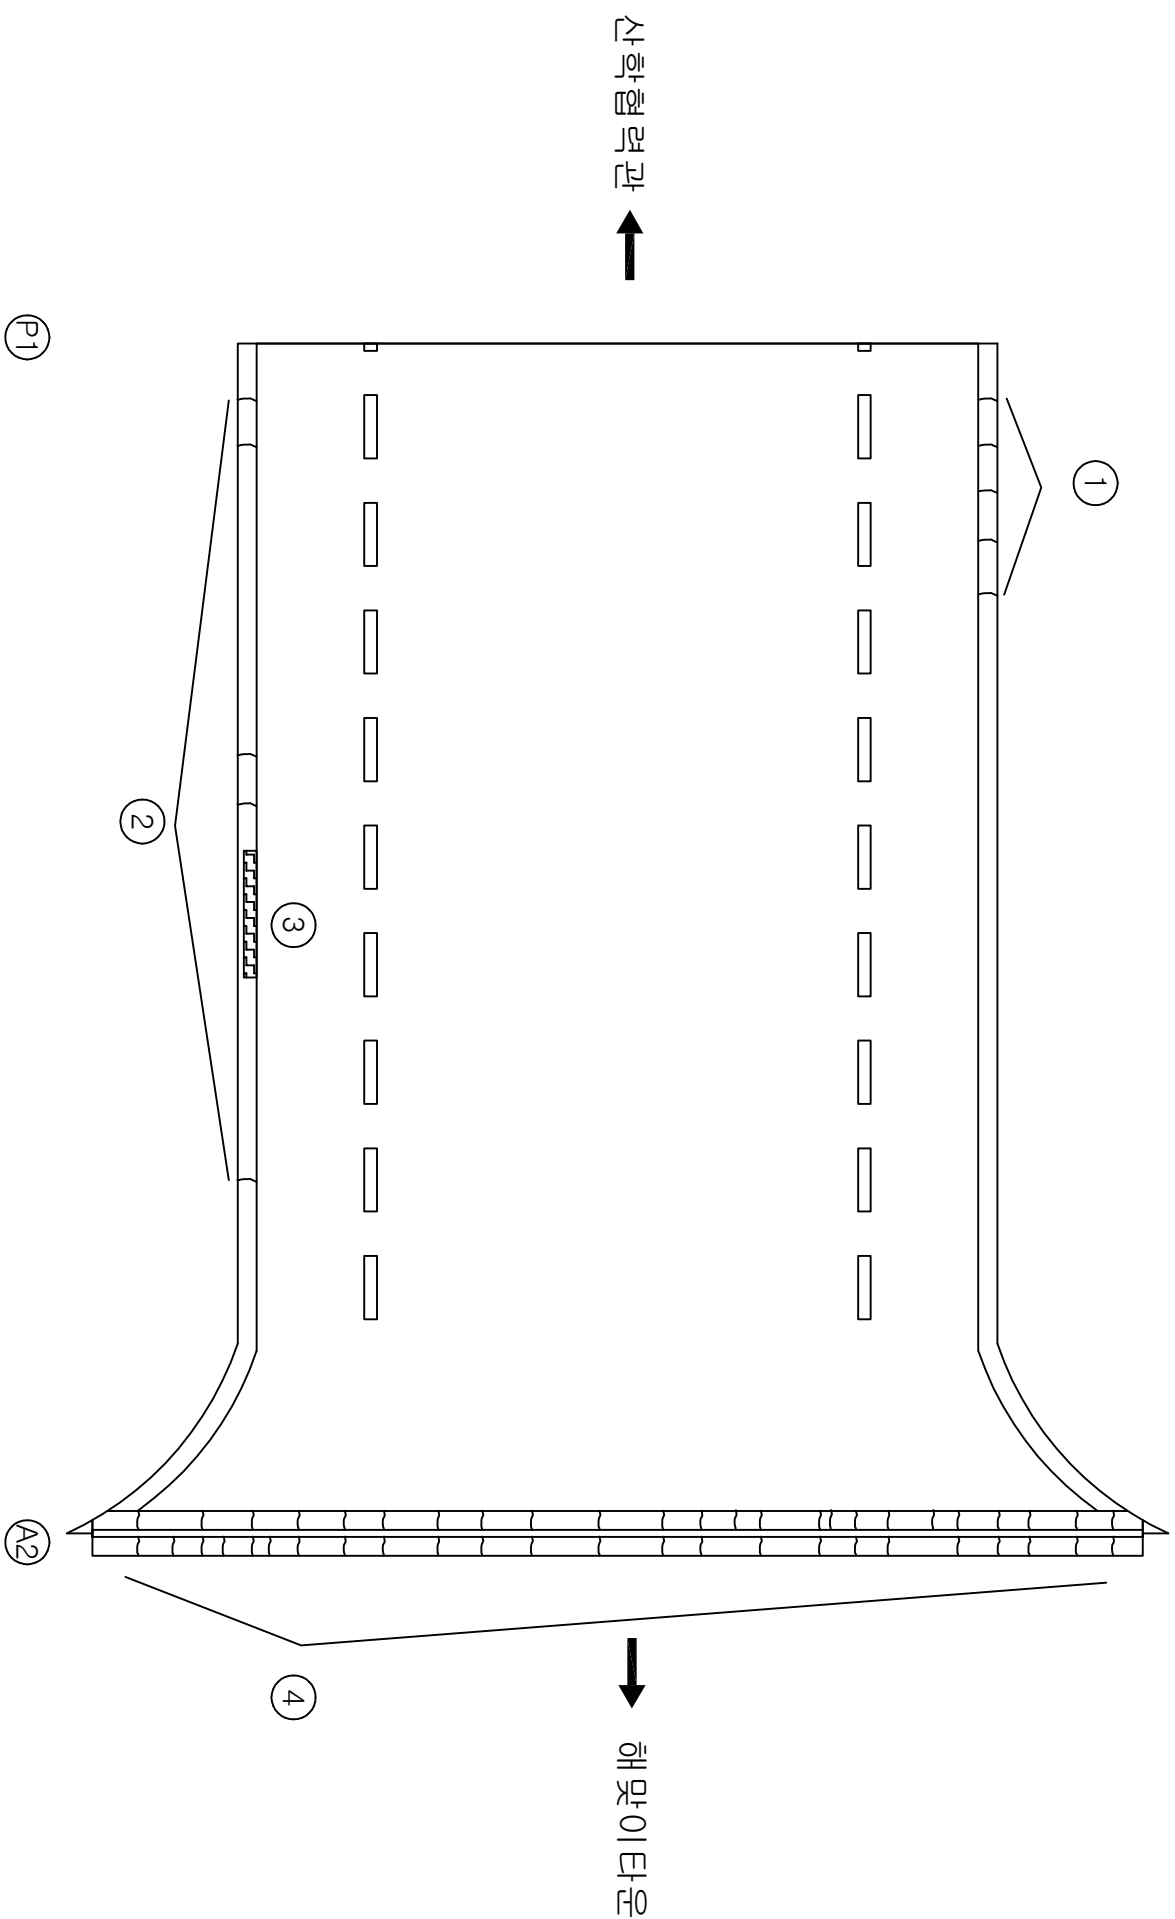

KEY PLAN:

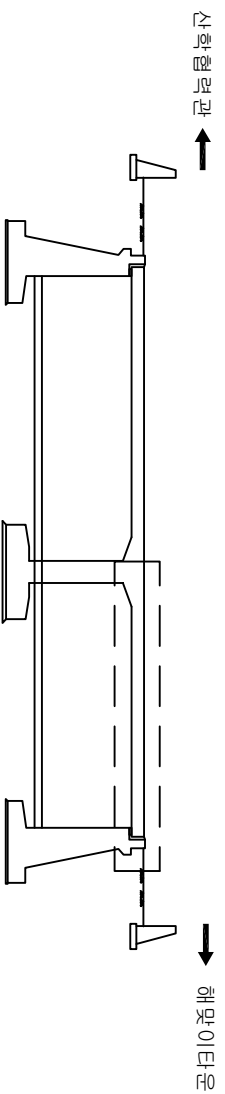

SECTION

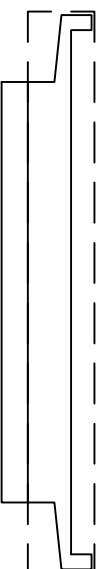


영역명	도시시설물(홍천교 등7개소) 정밀점검 및 정밀안전진단 영역
과업기간	2017. 03. 22 ~ 2017. 08. 19
발주처	서대문구청
영역사	(주)홍찬엔지니어링
도면번호	002

ID:금화터널입구 차도폭포 - 바닥판하면 S1


보수이점

가
0
가
아
지


기 존 군 열	_____
신 구 군 열	_____
보수부위재군열	=====
보 수 (기 보수)	☒ _____

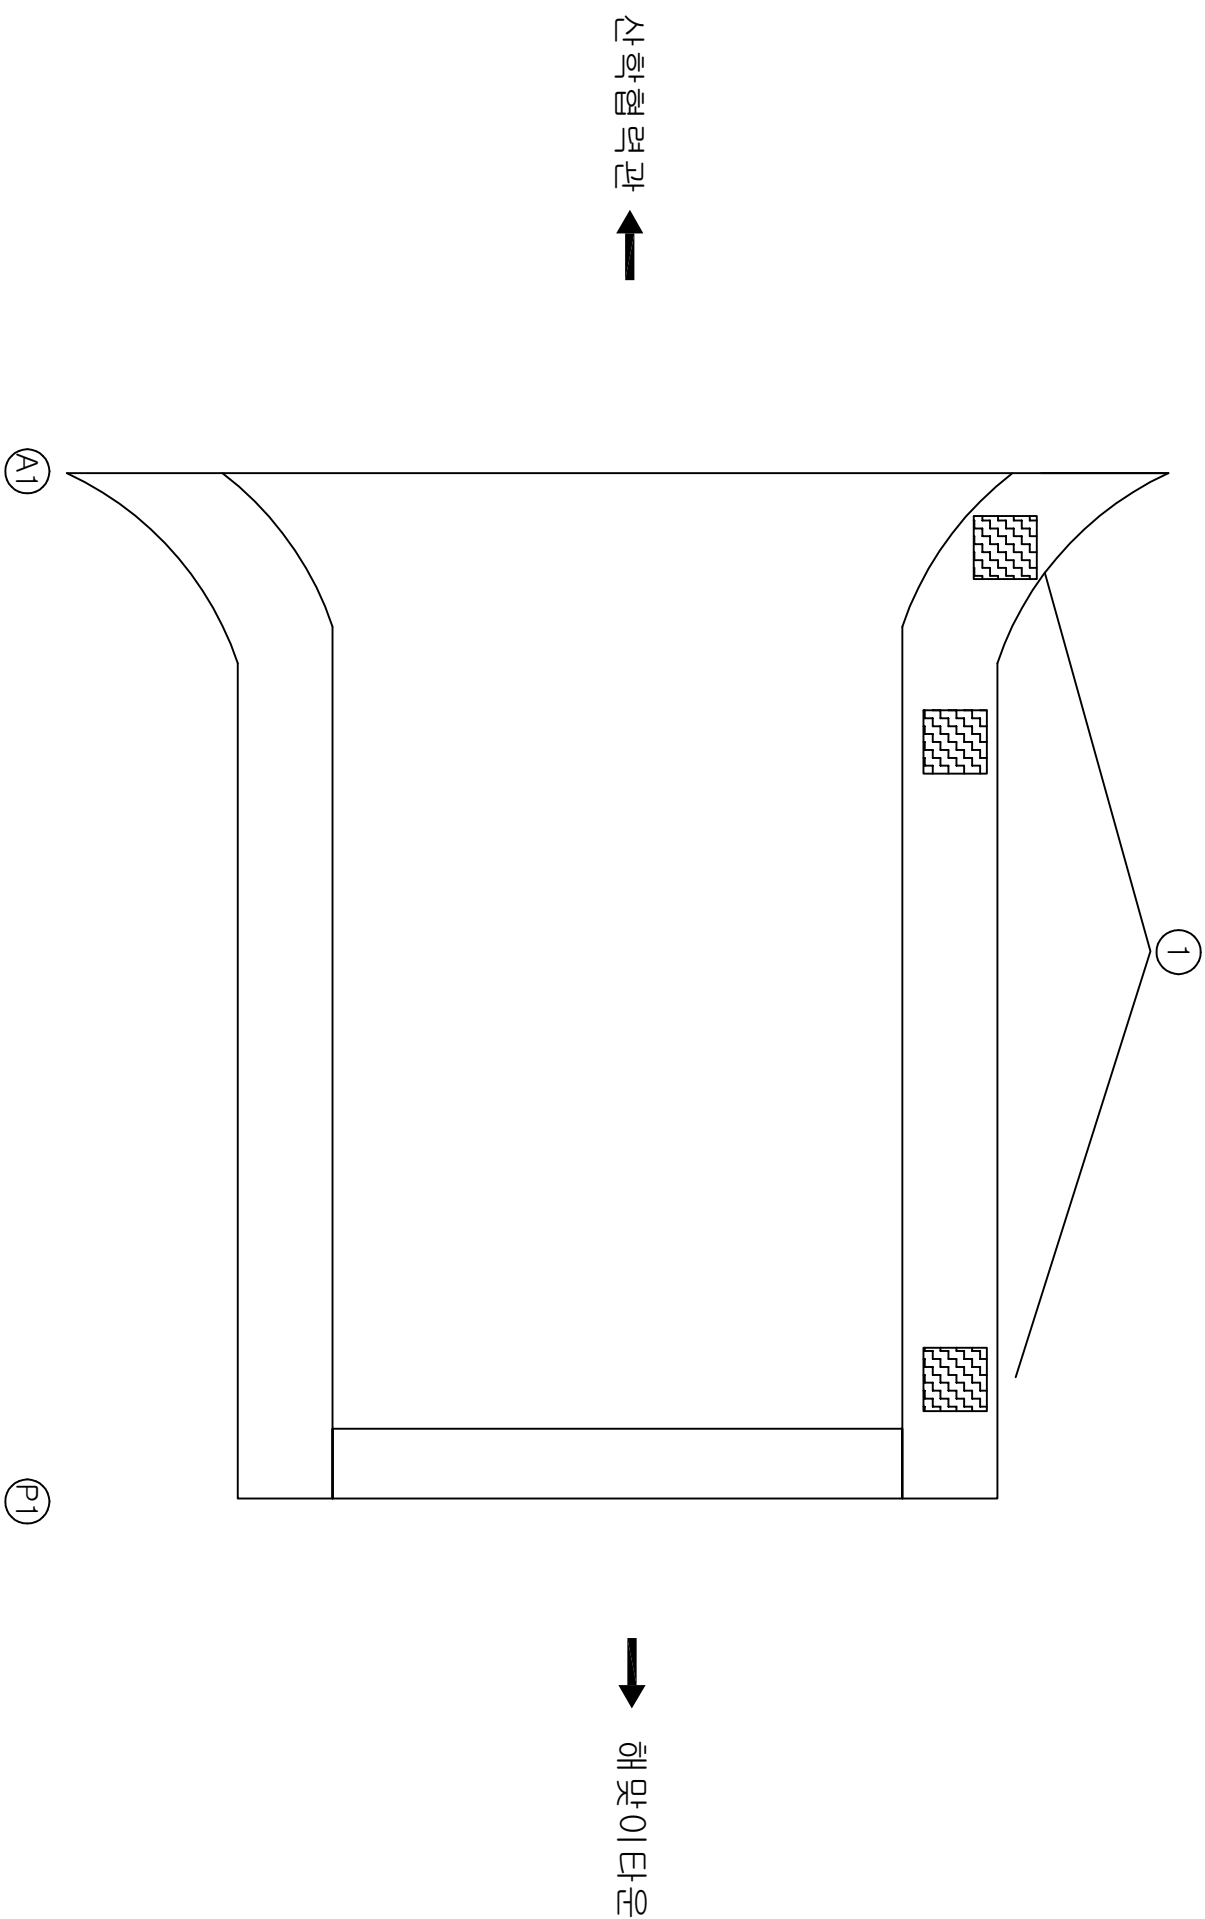[illegible]

KEY PLAN:

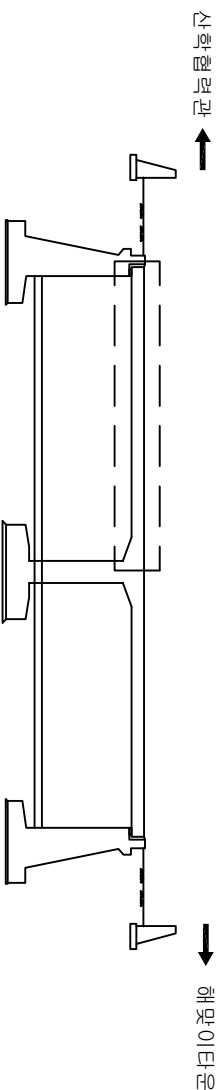

SECTION

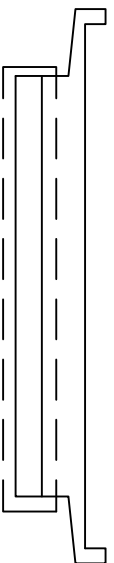

(주) 손상의 폭과 길이는 m 이며, 단 근열의 폭은 mm 임


영역명	도로시설물(홍천교 등가게소) 정밀점검 및 정밀안전진단 영역
과업기간	2017. 03. 22 ~ 2017. 08. 19
발주처	서대문구청
용역사	(주)홍천엔지니어링
도면번호	003

ID:금화터널입구 차도폭포 - 바닥판하면 S2


모수이론

가
0
「
아
비

변수 인(N)	손상내용	손상원인						결함 상태	손상 물량	비고
		폭	깊이	너비	물량	단위	개소			
1	신		1.0	1.0	1.00	m ²	3		3.00	
2	신		0.1	0.4	0.04	m ²	1		0.04	
3	신		0.5	0.5	0.25	m ²	2		0.50	

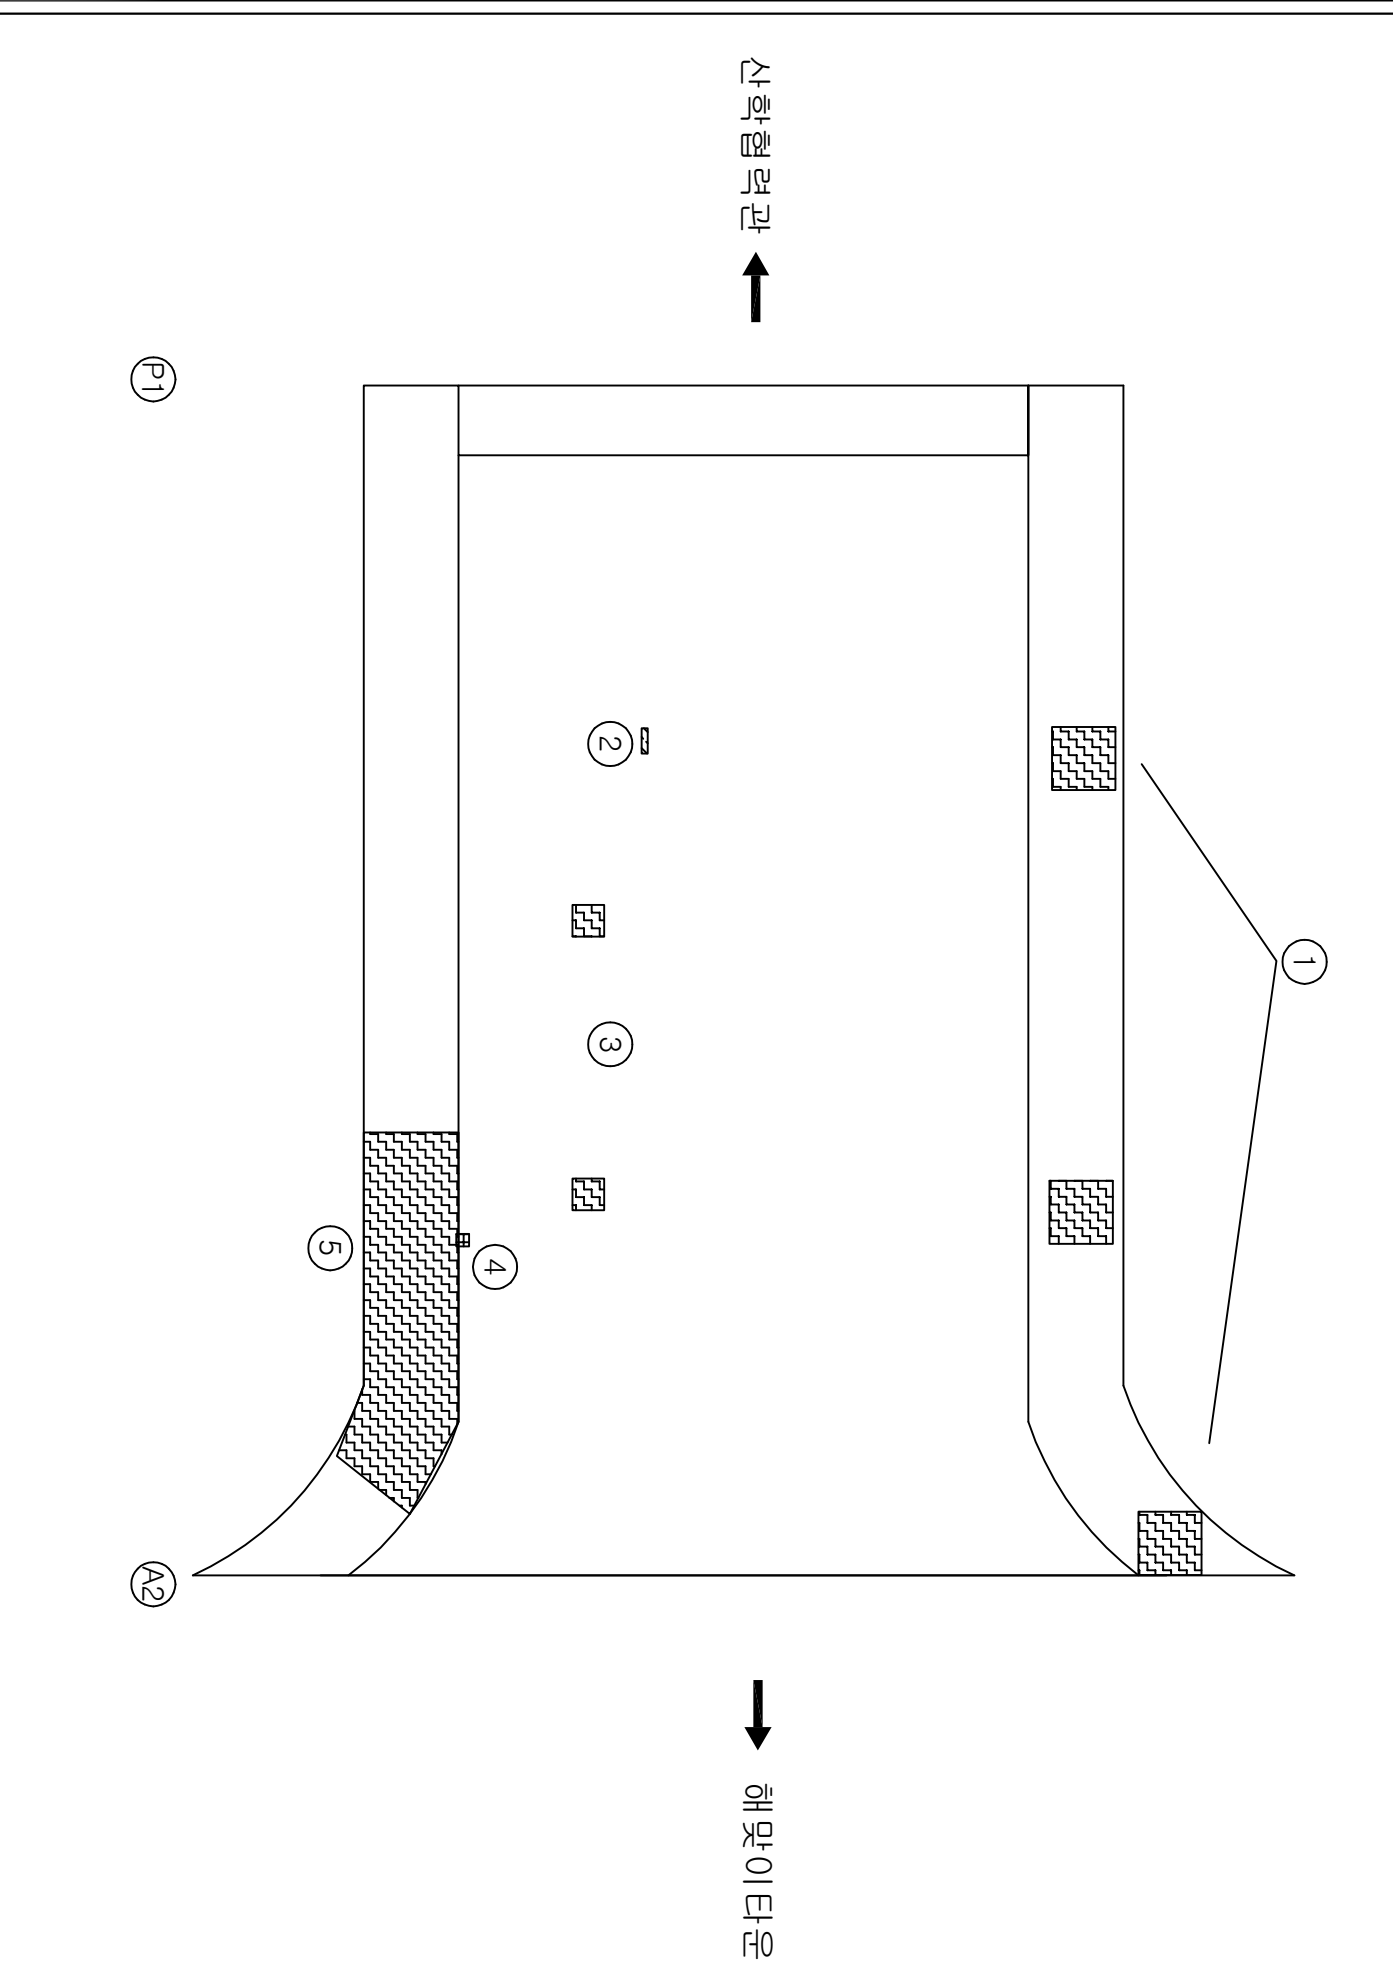

SECTION

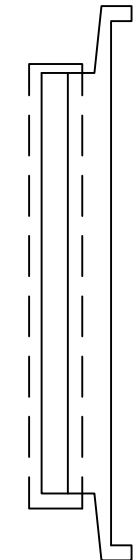[illegible]

공역명	도로시설물(홍천교 등7개소) 정밀점검 및 정밀안전진단 공역
과업기간	2017. 03. 22 ~ 2017. 08. 19
발주처	서대문구청
용역사	(주)홍천엔지니어링
도면번호	004


ID: 202401150001 - 교대 A1

모수이


다
이
와
아
비

기	관	열
신	구	관
열	보수부위	제관열
보수(기보수)		

번호	인구(人)	손상내용	손상현황					정원상태	손상정량	비고
			폭	깊이	너비	몰량	단구			
1	신	유도배수관 파손		0.5	1.0	0.50	m ²	1	0.50	

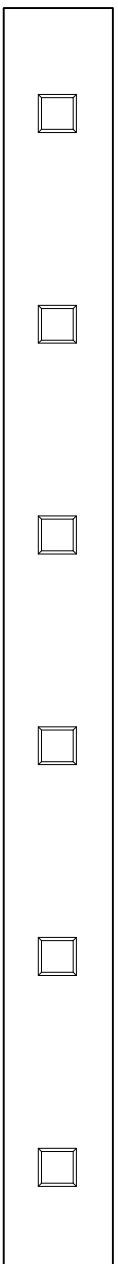


01
12
13

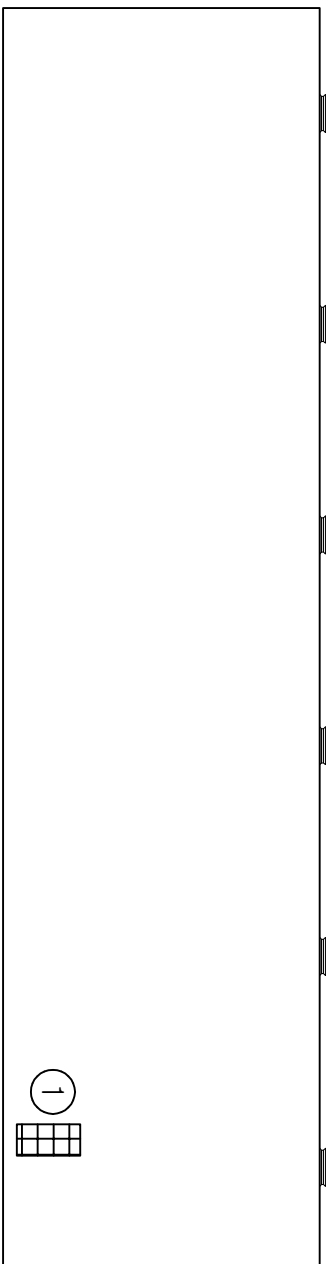

저
로
하

KEY PLAN:

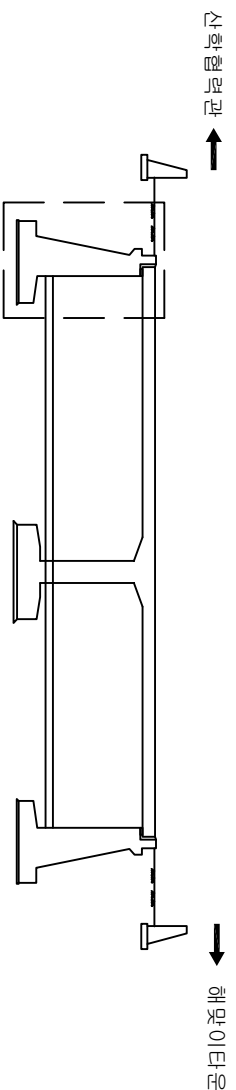

SECTION



영역명	도로시설물(홍천교 등개소) 정밀점검 및 정밀안전진단 영역
과업기간	2017. 03. 22 ~ 2017. 08. 19
발주처	서대문구청
영역사	(주)홍천엔지니어링
도면번호	005

ID:금화터널임구 차도유교 - 교대 A2


포수이

가
이
오
아
나


기 존 관 열	_____
신 규 관 열	_____
보수부위재관열	=====
보수(기보수)	☒ _____

[illegible]

01
12
13

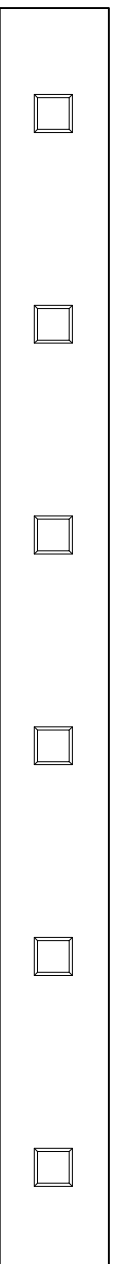


①
②

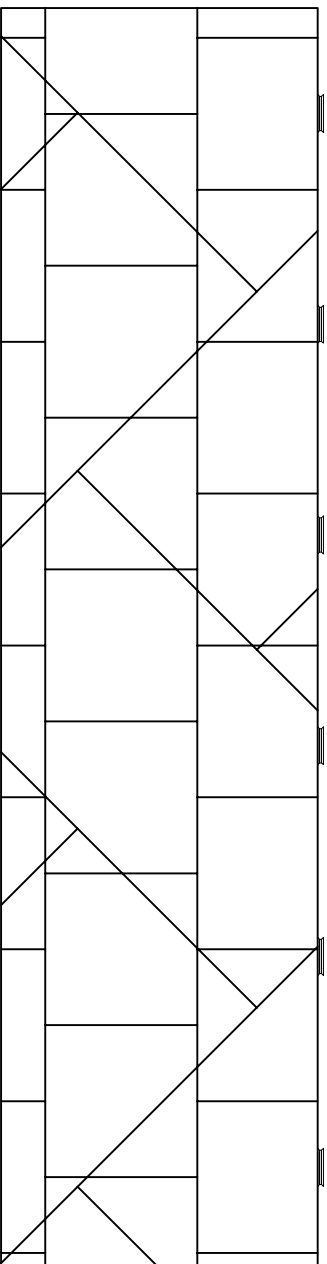

020
10
11

KEY PLAN:

주요인자

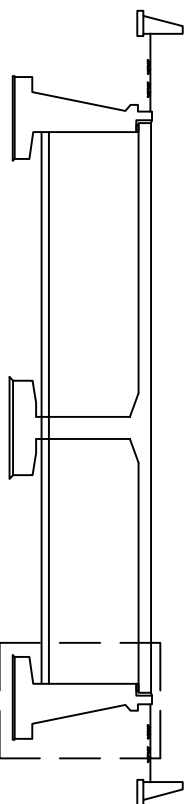

해맞이타자

SECTION




영역명	도로시설물(홍천교 등7개소) 정밀점검 및 정밀안전진단 영역
과업기간	2017. 03. 22 ~ 2017. 08. 19
발주처	서대문구청
용역사	(주)홍천엔지니어링
도면번호	006

모수이론


다
이
와
아
비

보수 이력	
	기 준 규 열
	신 규 관 열
	보수부위재균열
	보수(기보수)

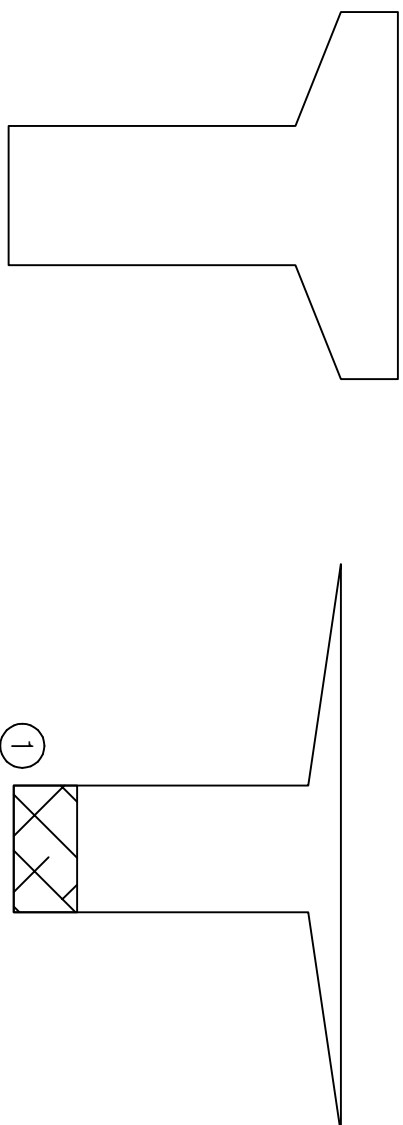[illegible]

(자)인(자)의


05
10
15

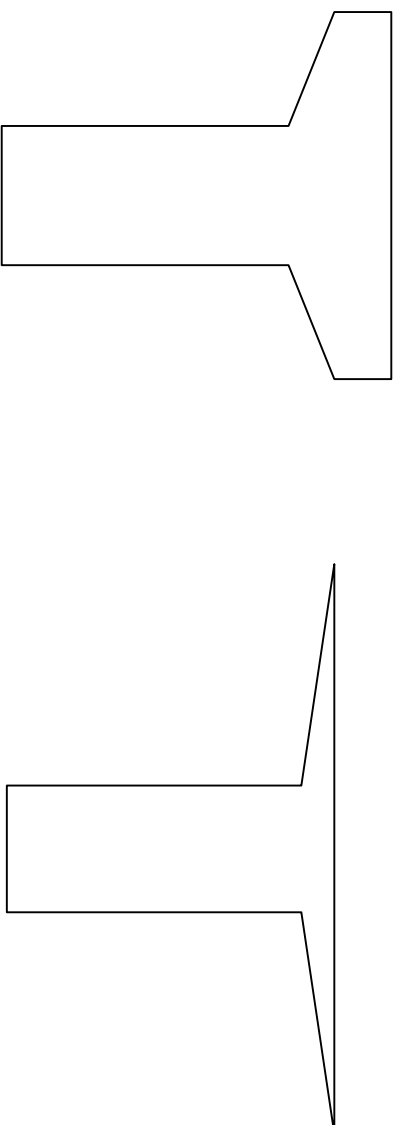


(키)아(너)모(키)

부
로
하

KEY PLAN:

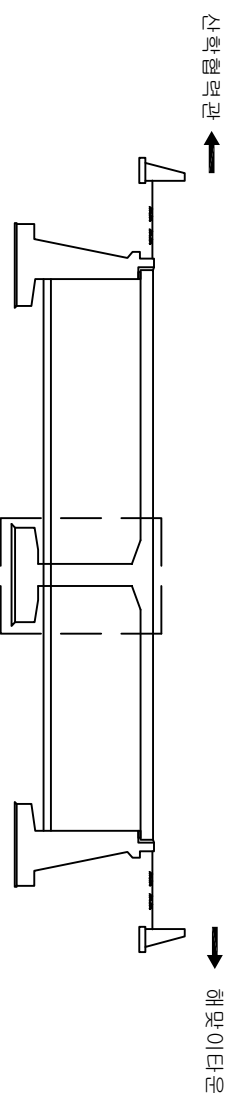

SECTION

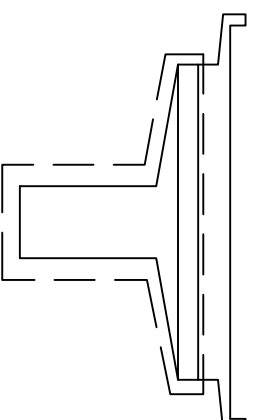

(주) 손상의 폭과 길이는 m 이며, 단 간격의 폭은 mm 임

(주) 손상의 폭과 길이는 m 이며, 단 권열의 폭은 mm 일

영역명	도로시설물(홍천교 등7개소) 정밀점검 및 정밀안전진단 용역
과업기간	2017. 03. 22 ~ 2017. 08. 19
발주처	서대문구청
용역사	(주)홍천엔지니어링
도면번호	007