


6. 세 트 레 프 야 표

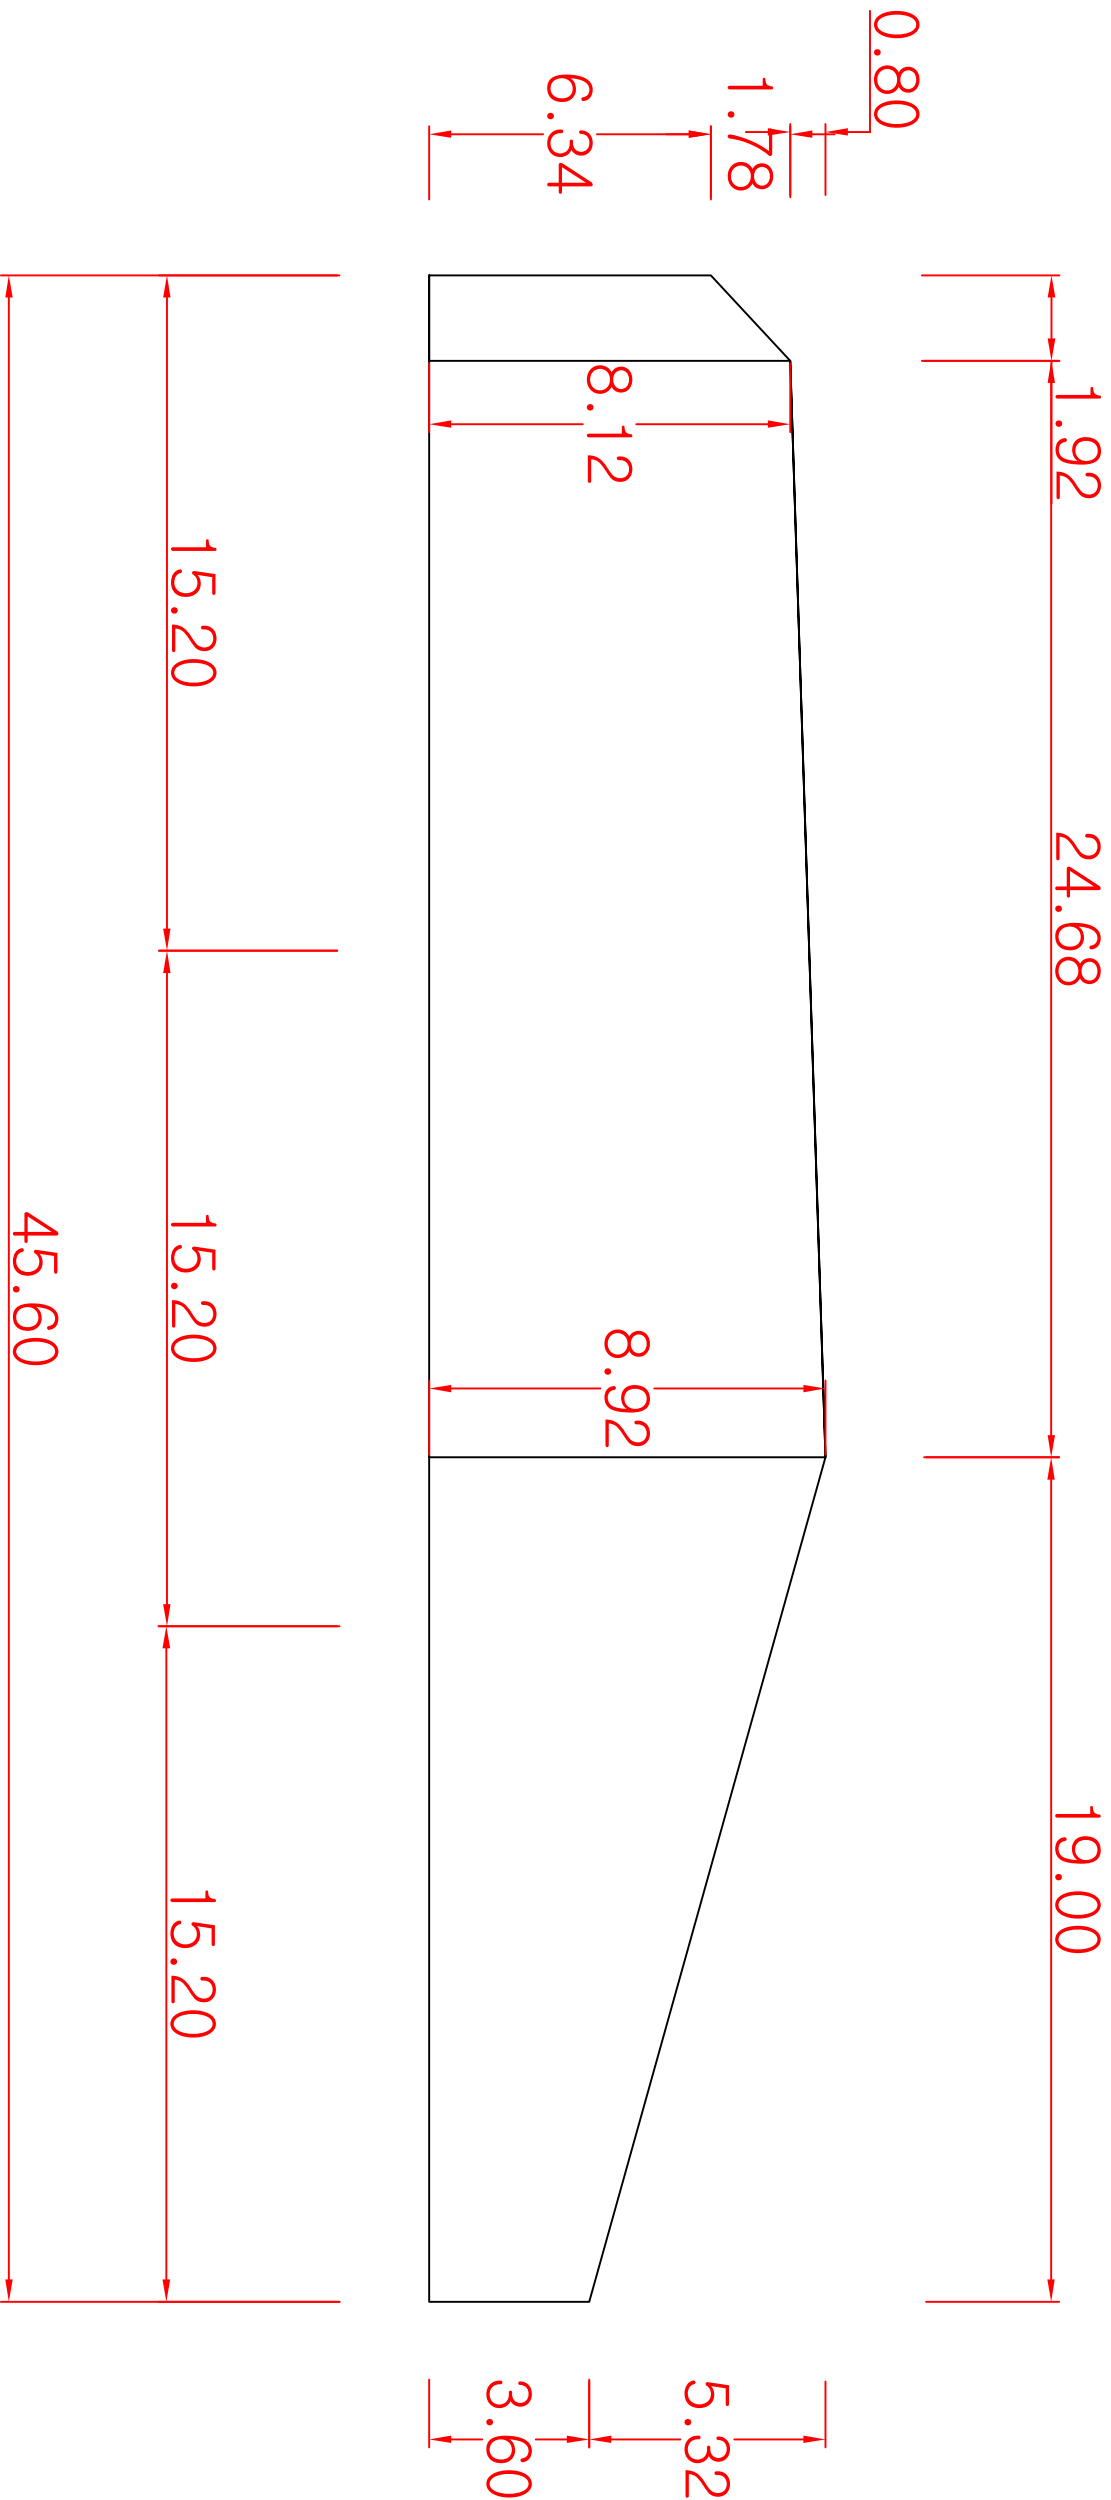

정 면 도

(주) 흥찬엔지니어링		Project Title		Drawing Title		Note	
		도로시설물(홍전교 등7개소) 정밀점검 및 정밀안전진단 용역		센트레빌옹벽 정면도			


ID:센트레벨온벽 STA.0+000 ~ 020

가
아
와
아
디


번호 (구)	선상 내용	선상 현황					결합 상태	선상 물량	비고
		목	길이	너비	물량	단위			
1	벙커		0.2	1.0	0.20	m	1	0.20	
2	벙커		0.2	1.0	0.20	m	1	0.20	
3	누수통저		1.0	2.0	2.00	m	1	2.00	

*NOTE

1. 상단 계구 미설치 L=40m

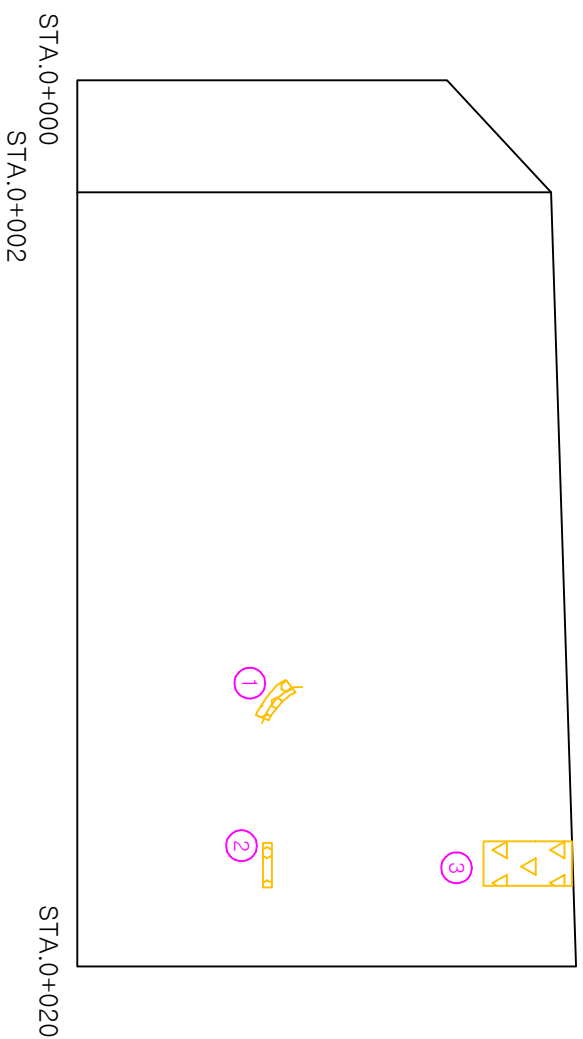

KEY PLAN

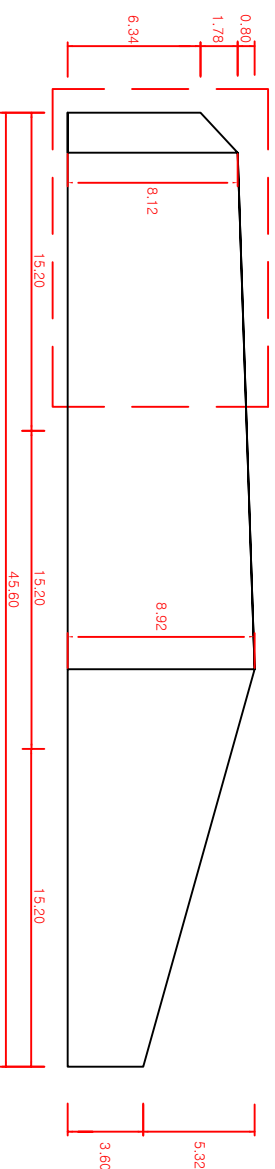


공역명	도로시설물(홍천교 등7개소) 정밀점검 및 정밀안전진단 공역
과업기간	2017. 03. 22 ~ 2017. 08. 19
발주처	서대문구청
공역사	(주)홍천엔지니어링
도면번호	001


ID:센트레빌운변 STA.0+020 ~ 040

가
아
와
아
디

번호	성명(N)	손상내용	손상현황					결합 상태	손상 물량	비고	
			폭	깊이	너비	돌량	단위				개소
1	신	낙석방지돌다리 변형				1.00	EA	1		1.00	
2	신	재료판리		0.2		0.3	0.06	m	1		0.06

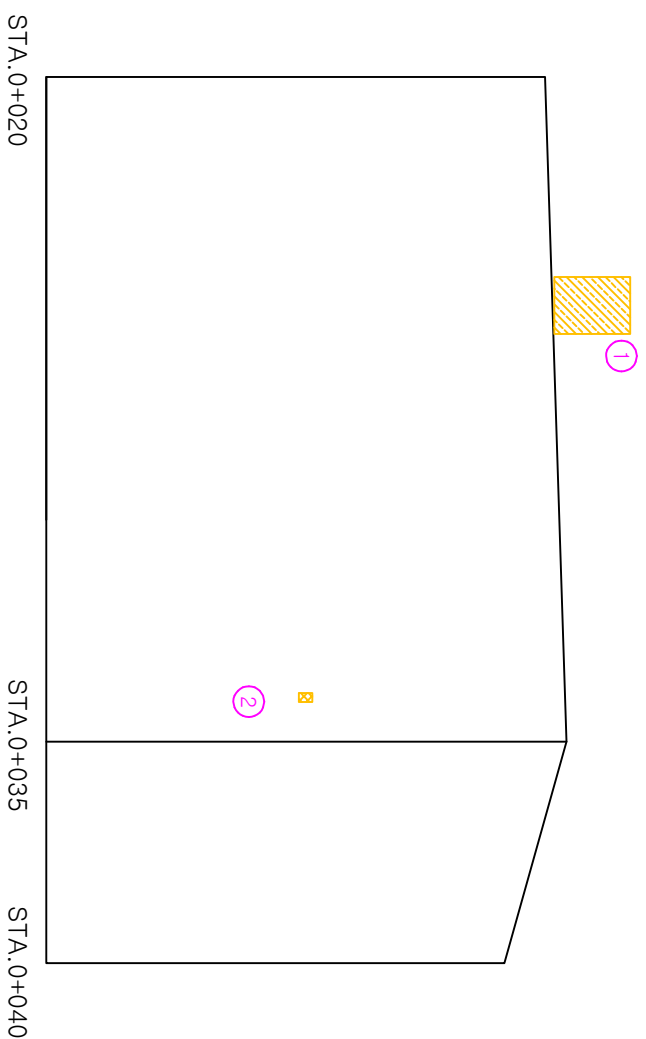


KEY PLAN

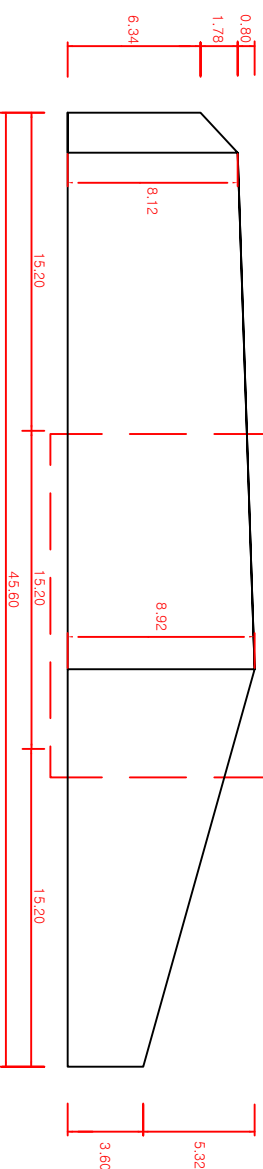


영역명	도로시설물(홍천교 등개소) 정밀점검 및 정밀안전진단 용역
과업기간	2017. 03. 22 ~ 2017. 08. 19
발주처	서대문구청
용역사	(주)홍천엔지니어링
도면번호	002

ID:센트레빌역 STA.0+040 ~ 060

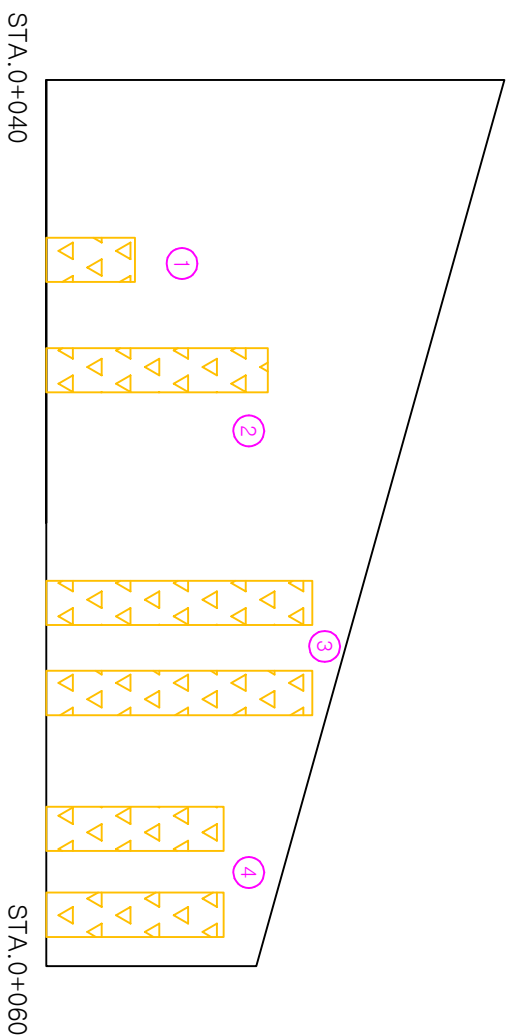가
아
와
아
디[illegible]

KEY PLAN

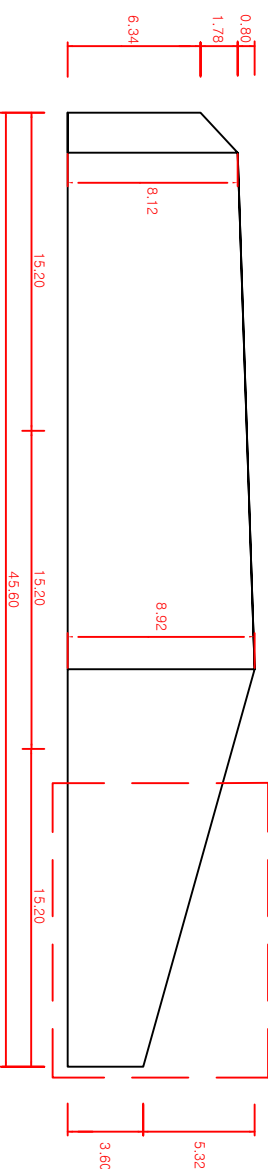[illegible]

응역명	도로시설물(홍천교 등7개소) 정밀점검 및 정밀안전진단 용역
과업기간	2017. 03. 22 ~ 2017. 08. 19
발주처	서대문구청
응역사	(주)홍천엔지니어링
도면번호	003