



7. 세계 경쟁력 요인

사면명	세검정로사면
관리이정	STA.0+000~100
연장(m)/높이(m)	100/10
사면의경사/경사방향	50/070


범례

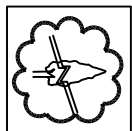


수목

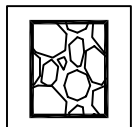


돌쌓기

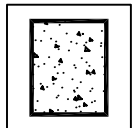

췁크리트

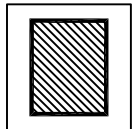


합벽

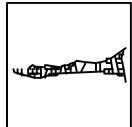

누수

*Note

- 녹생토 구간 녹생토 유실 - 90%
- 상부 자연사면부 뜯돌 다수
- 상부 측구 미설치 L=120m

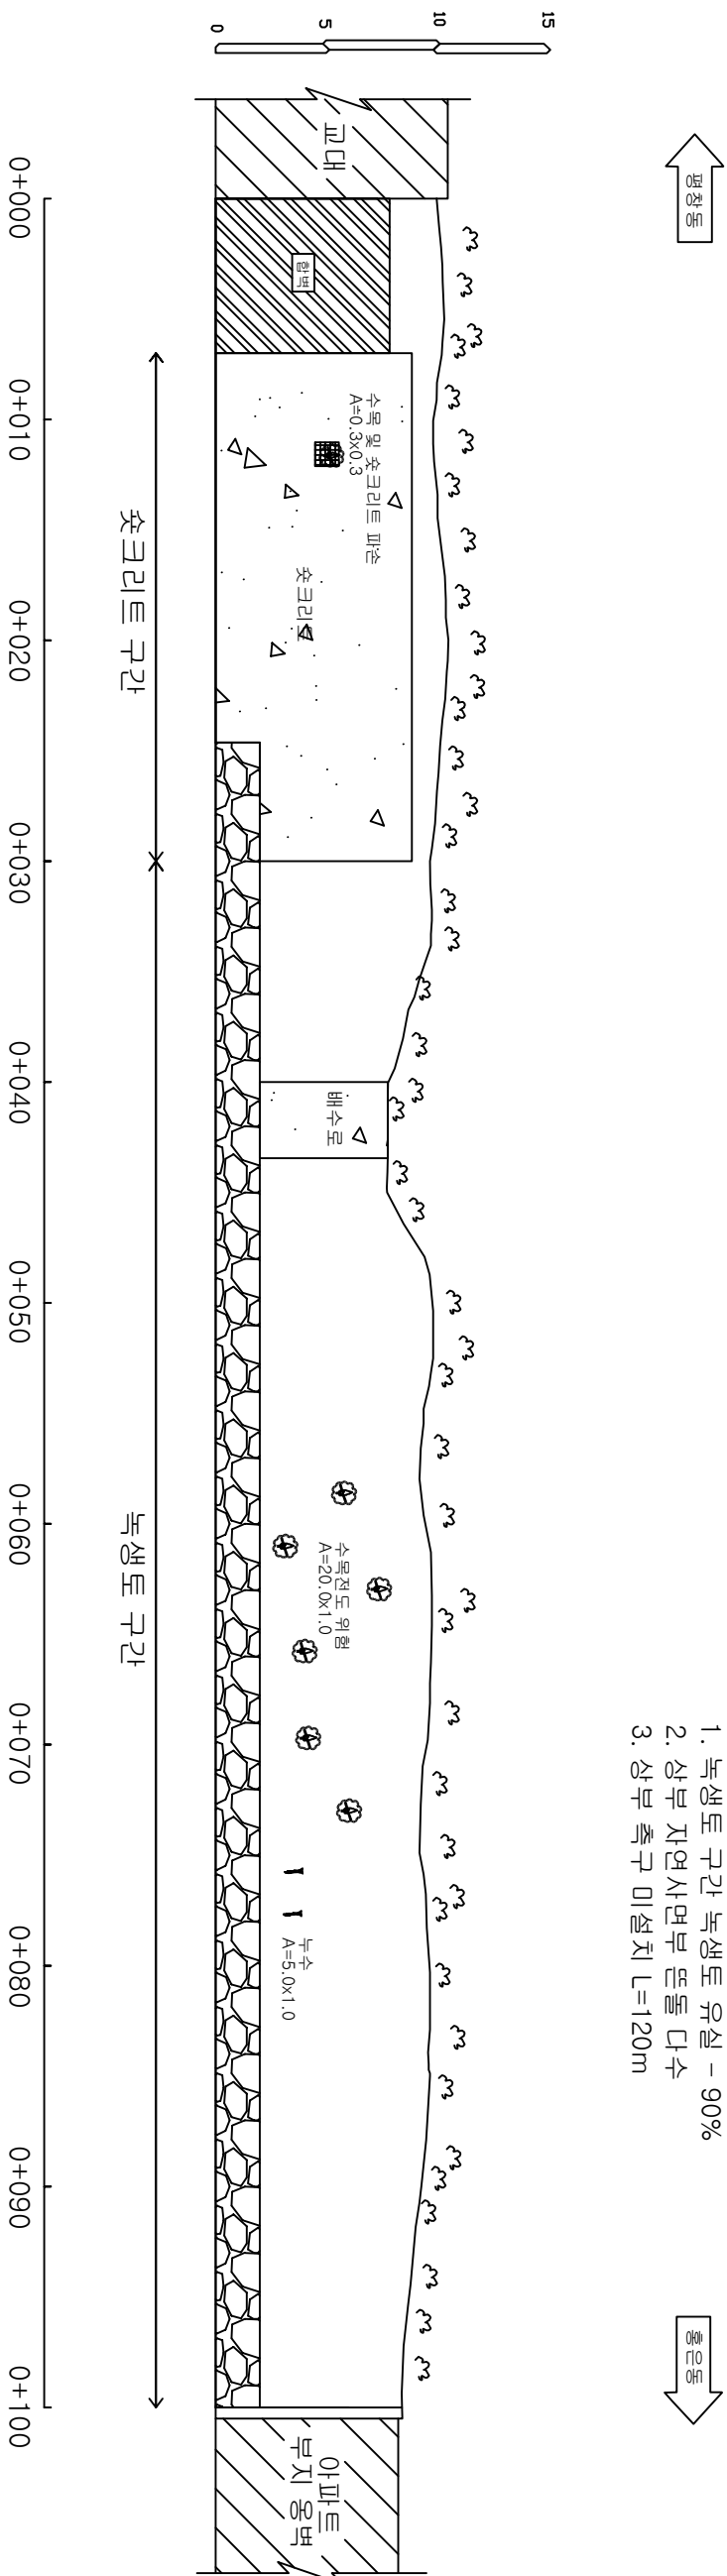

세검정로 사면(STA.0+000~0+100)

(주)흥찬엔지니어링

Project Title

도로시설물(홍전교 등개소) 정밀점검 및 정밀안전진단 용역

Drawing Title

세검정로 사면 외관조사망도

Note