

*제원

1. 쏘일내일링


구분	직경(mm)	fy(kgf/cm)	각 도(°)	간 격(M)	길 이(M)	수 량
⊕	29	4,000	20	Hs=2.5m, Vs=1.5m	5.0	20공

2. 수평배수공

구분	직경(mm)	각 도(°)	간 격(M)	길 이(M)	수 량
⊗	75	5	Hs=2.0m, Vs=1.5m	5.0	39공

3. 전면벽

구분	면적 (㎡)	두께(mm)	비고
■	150	300	

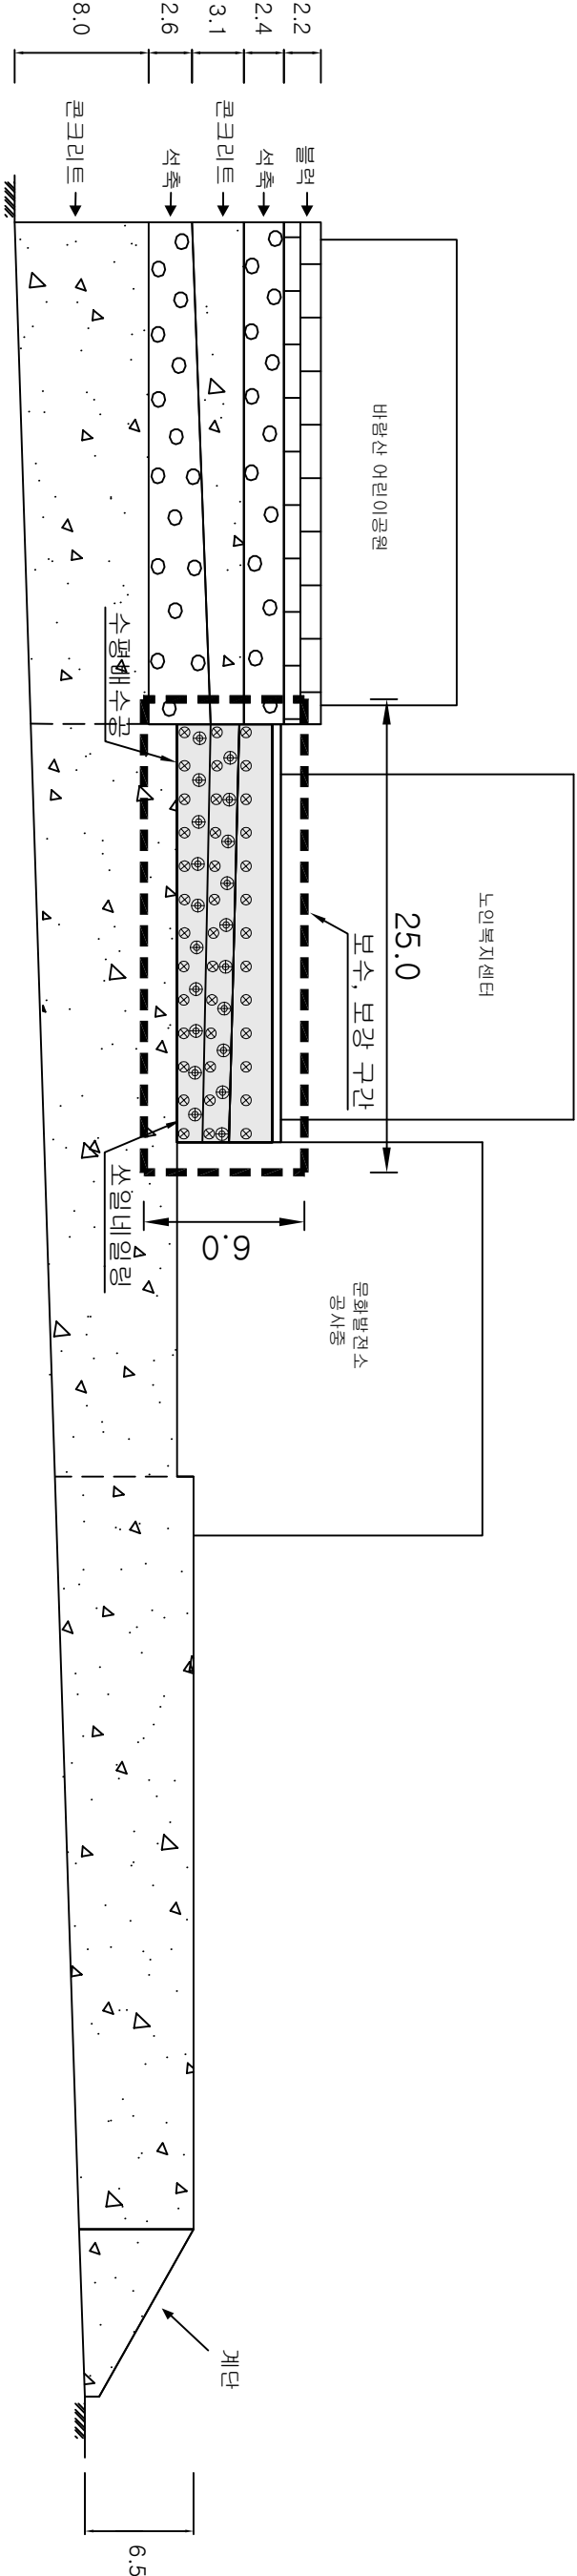

보강 전개도

(주)흥찬엔지니어링

Project Title

도로시설물(홍전교 등7개소) 정밀점검 및 정밀안전진단 용역

Drawing Title

바람산옹벽 보강 전개도

Note

001