


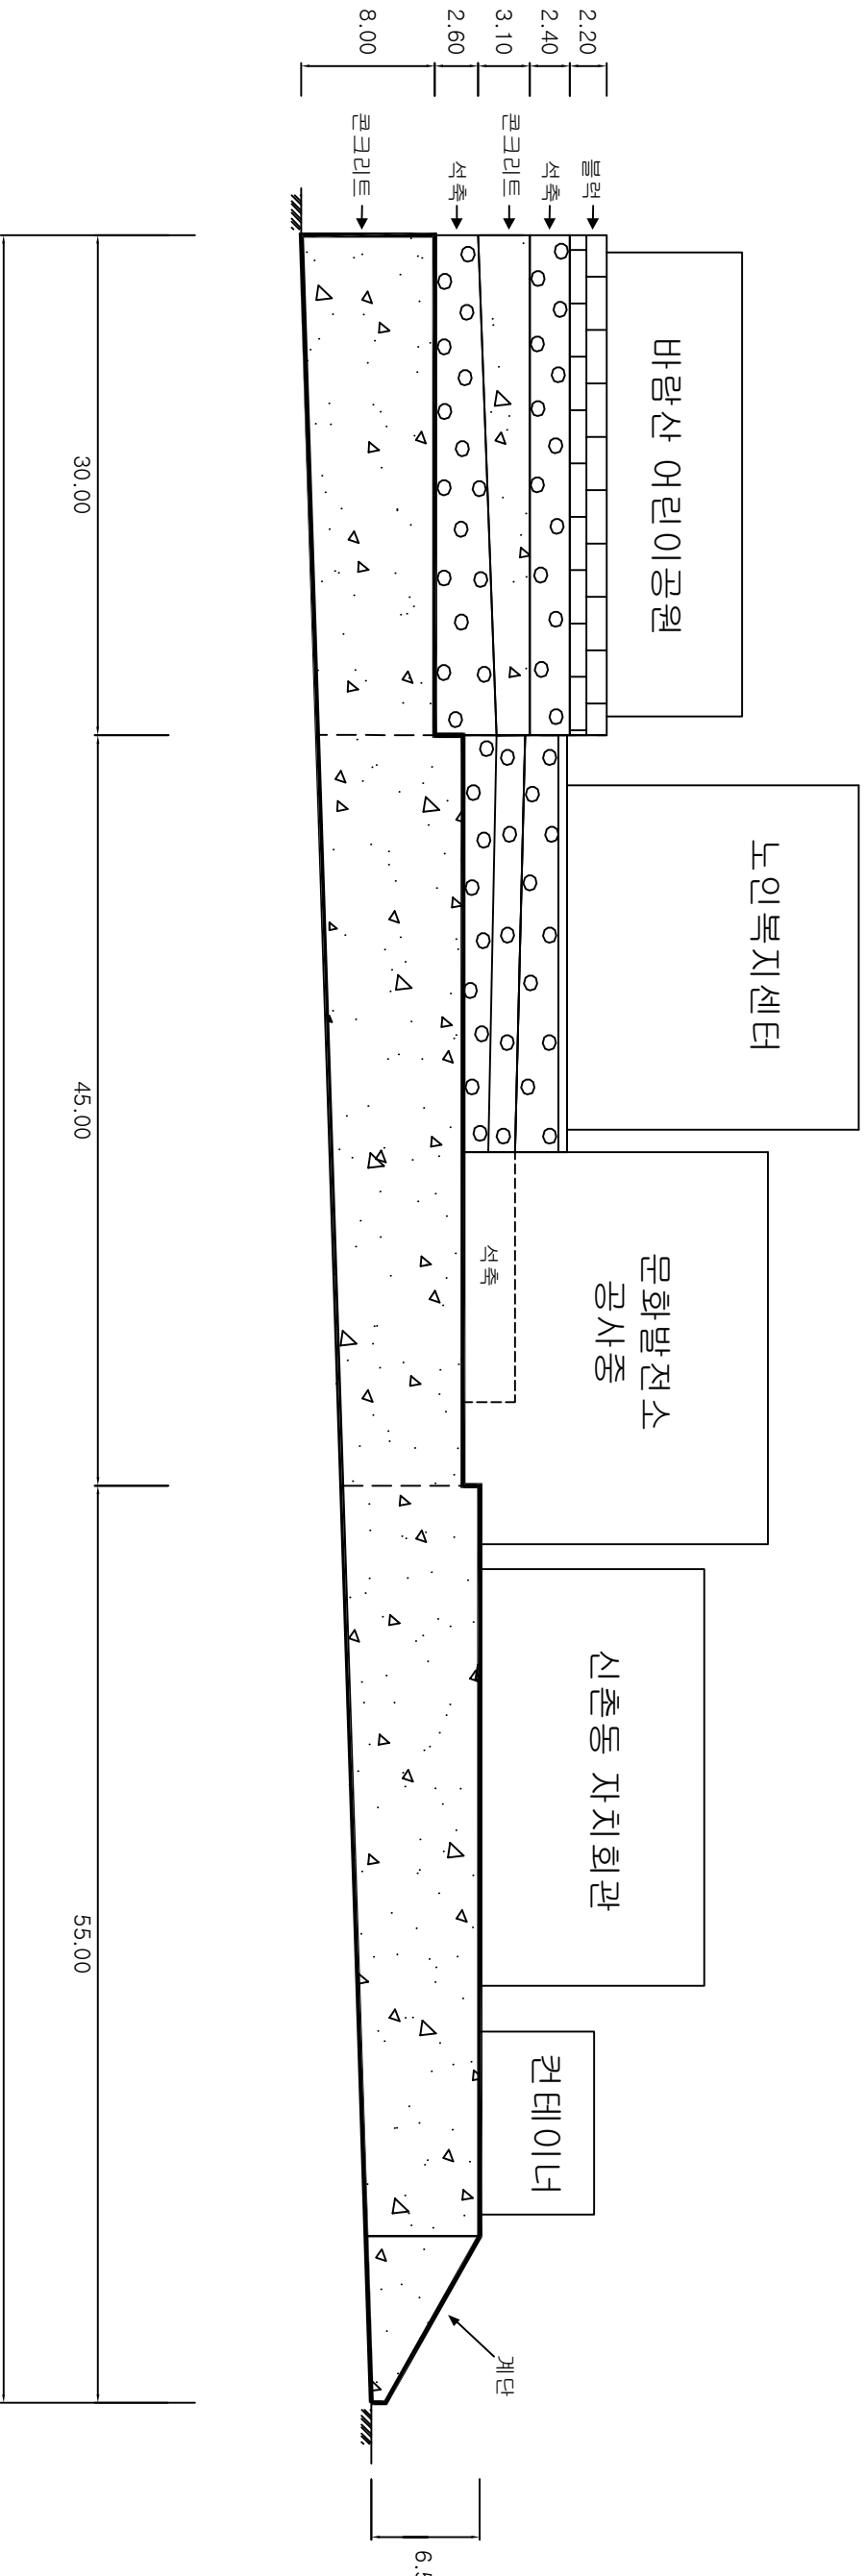

정면도

(주)흥찬엔지니어링

Project Title

도로시설물(홍전교 등7개소) 정밀점검 및 정밀안전진단 용역

Drawing Title

바람산옹벽 정면도

Note

002