9. 청도2터널

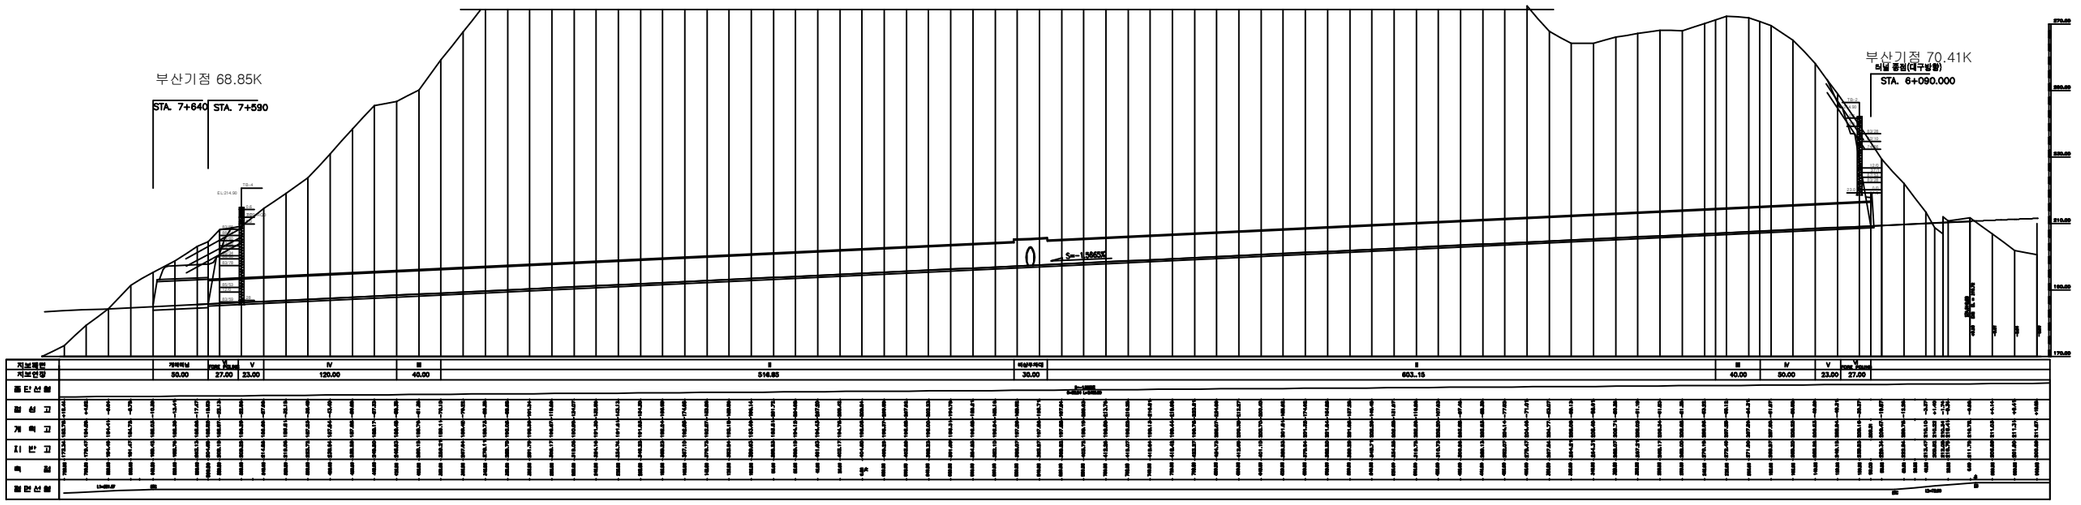

종 단 면 도(대구)

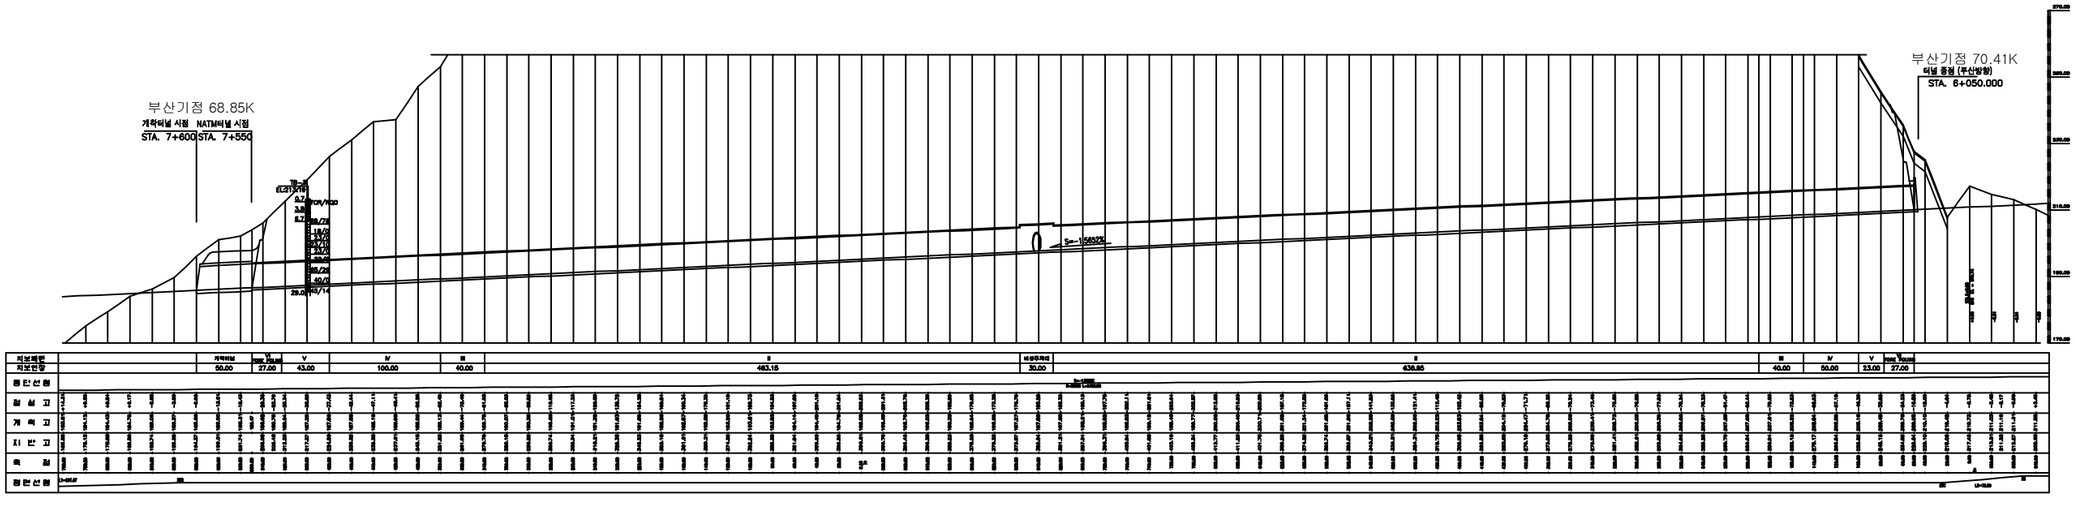

종 단 면 도(부산)

▣ 부산측(S1-시점)에서 대구측(Sn-종점) 방향으로 일련번호 증가

(주)위드이앤오	Project Title 2017년 상반기 시설물 정기점검 용역	Drawing Title 청도2터널 종단면도	Note

▣ 터널 기호의 정의

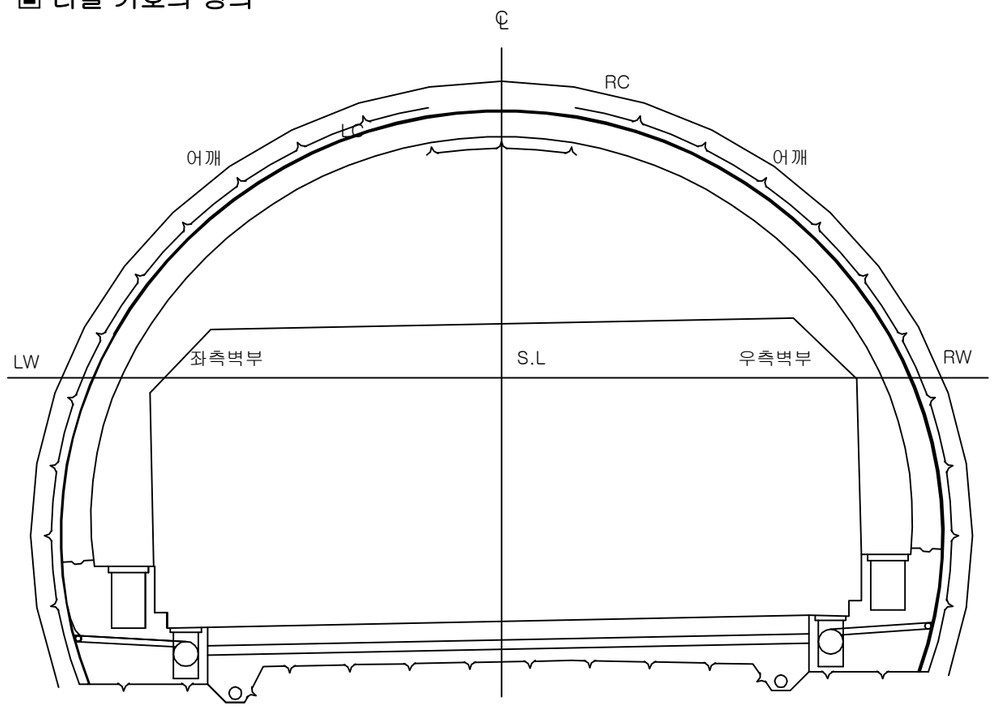

• C : C~SL 중간점	• 어깨 : C~SL 중간점
• RC :우측천정부	• LC : 좌측 천정부
• RW :우측벽부	• LW : 좌측벽부
• SL : 터널 단면중 최대폭을 형성하는 점의 종방향 연결선	
• 천정부 :터널의 천단을 포함한 좌우어깨 사이의 구간	
• 측벽부 :터널 어깨 하부로부터 바닥부에 이르는 구간	

▣ 유 지 관 리 이 력

구 분	보수일자	보수내용	비 고
1	2011.04	천단부균열,공동구덮개보수,타일파손보수	
2	2012.01	옥외공동구 균열보수 및 정비 트렌치 설치	
3	2012.06	천단부균열,측변부 공동구(측면), 타일보수	
4	2013.06	터널 내부 균열보수 및 천단부 박리 보수	
5	2014.06	측면부 타일보수, 제트팬 정비	
6	2015.02	측면부 공동구(측면), 타일보수	

(주)위드이앤오	Project Title 2017년 상반기 시설물 정기점검 용역	Drawing Title 청도2터널 터널기호 정의 및 유지관리 이력	Note

ID:청도2터널(대구)-포장면 Span No.1~4

보 수 이 력	
기 존 균 열	보 수(12. 상반기)
신 규 균 열	보 수(12. 하반기)
보수부위재균열	보 수(13. 상반기)
보 수(기보수)	보 수(13. 하반기)
보 수(08. 하반기)	보 수(14. 상반기)
보 수(09. 상반기)	보 수(14. 하반기)
보 수(09. 하반기)	보 수(15. 상반기)
보 수(10. 상반기)	보 수(15. 하반기)
보 수(10. 하반기)	보 수(16. 상반기)
보 수(11. 상반기)	보 수(16. 하반기)
보 수(11. 하반기)	보 수(17. 상반기)

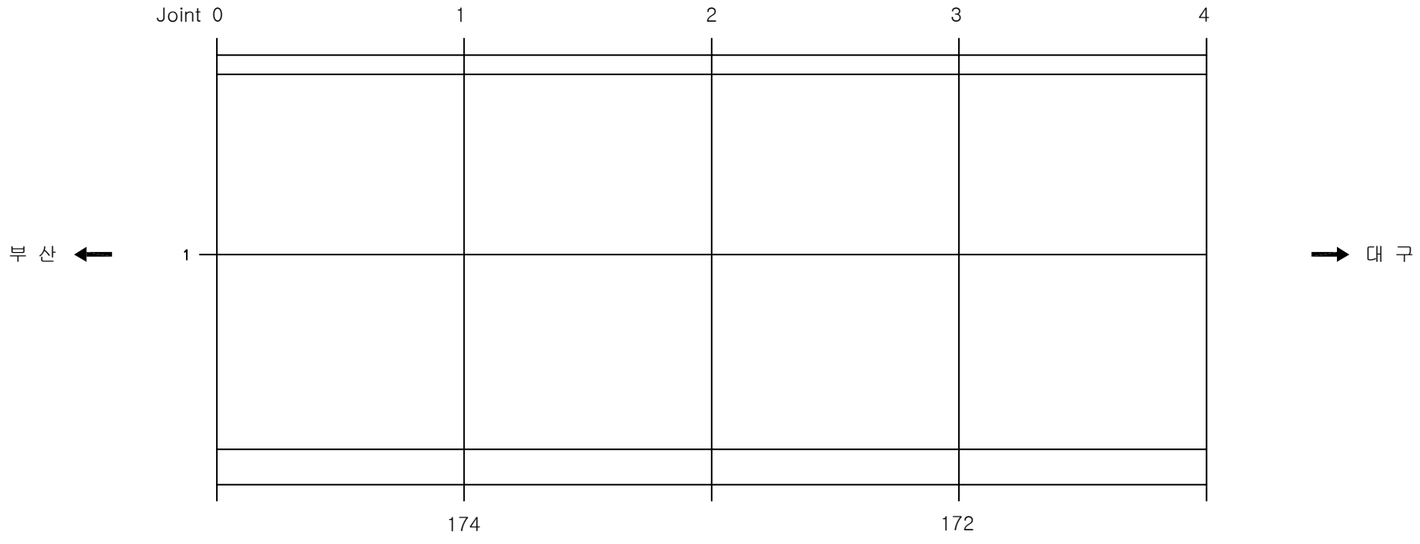

손 상 현 황 표

번호	신(N)구(P)	손상내용	손상현황						결함상태	손상물량	비고
			폭	길이	너비	물량	단위	개소			

ID:청도2터널(대구)-포장면 Span No.5~8

보 수 이 력	
기 존 균 열	보 수(12. 상반기)
신 규 균 열	보 수(12. 하반기)
보수부위재균열	보 수(13. 상반기)
보 수(기보수)	보 수(13. 하반기)
보 수(08. 하반기)	보 수(14. 상반기)
보 수(09. 상반기)	보 수(14. 하반기)
보 수(09. 하반기)	보 수(15. 상반기)
보 수(10. 상반기)	보 수(15. 하반기)
보 수(10. 하반기)	보 수(16. 상반기)
보 수(11. 상반기)	보 수(16. 하반기)
보 수(11. 하반기)	보 수(17. 상반기)

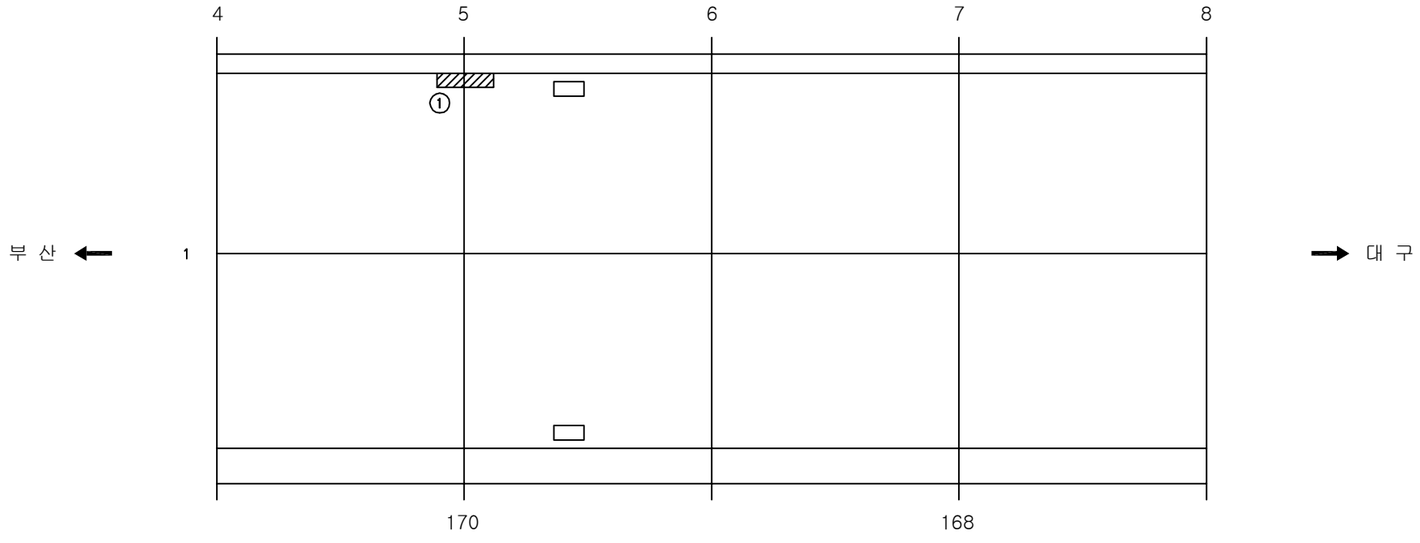

손 상 현 황 표

번호	신(N)구(P)	손상내용	손상현황						결함상태	손상물량	비고
			폭	길이	너비	물량	단위	개소			
1	구	스폴링		0.1	0.3	0.03	㎡	1		0.03	

주) 손상의 폭과 길이는 m 이며, 단 균열의 폭은 mm 임

KEY PLAN

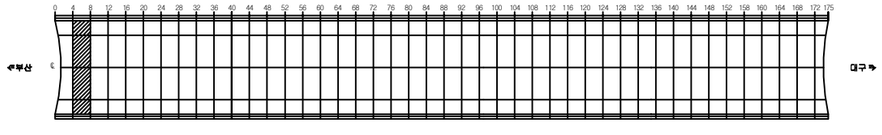

SECTION

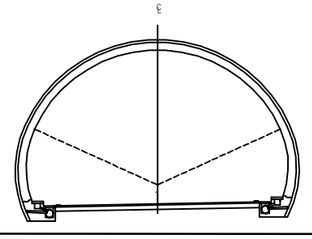

용 역 명	2017년 상반기 시설물 정기점검 용역
과업기간	2017. 03. 21 ~ 2017. 06. 30
발 주 처	신대구부산고속도로주식회사
용 역 사	(주)위드이앤오
도면번호	002

ID:청도2터널(대구)-포장면 Span No.9~12

보 수 이 력	
기 존 균 열	보 수(12. 상반기)
신 규 균 열	보 수(12. 하반기)
보수부위재균열	보 수(13. 상반기)
① 보 수(기보수)	⑫ 보 수(13. 하반기)
② 보 수(08. 하반기)	⑬ 보 수(14. 상반기)
③ 보 수(09. 상반기)	⑭ 보 수(14. 하반기)
④ 보 수(09. 하반기)	⑮ 보 수(15. 상반기)
⑤ 보 수(10. 상반기)	⑯ 보 수(15. 하반기)
⑥ 보 수(10. 하반기)	⑰ 보 수(16. 상반기)
⑦ 보 수(11. 상반기)	⑱ 보 수(16. 하반기)
⑧ 보 수(11. 하반기)	⑲ 보 수(17. 상반기)

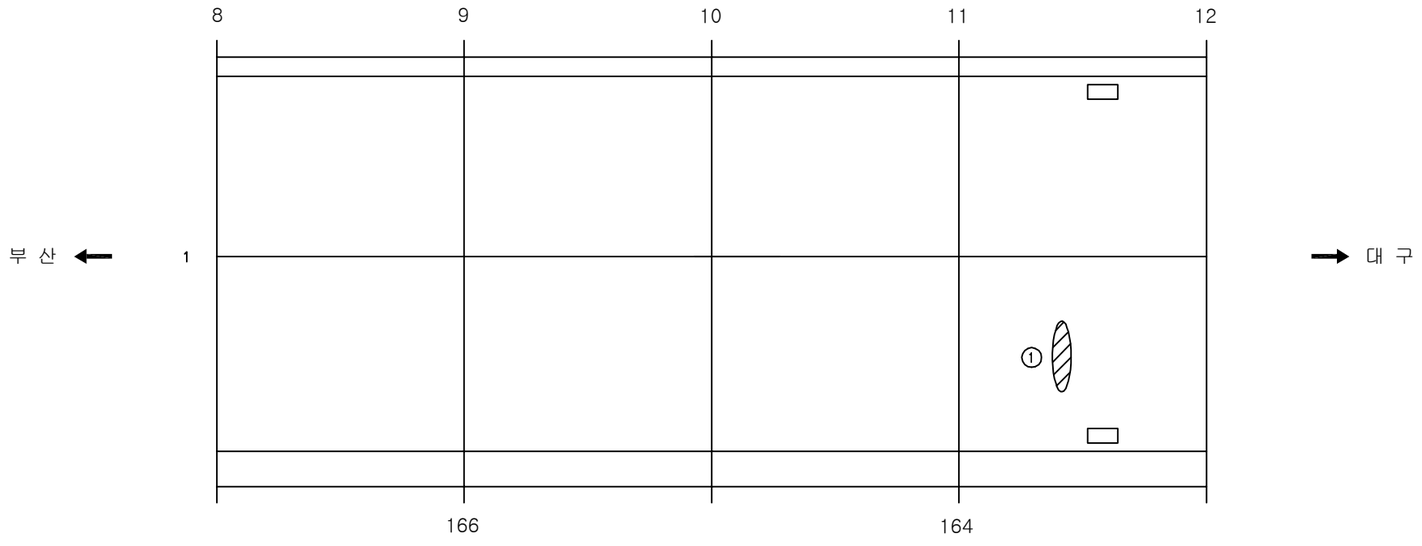

손 상 현 황 표

번호	신(N)구(P)	손상내용	손상현황						결함상태	손상물량	비고
			폭	길이	너비	물량	단위	개소			
1	구	스폴링		0.1	0.5	0.05	㎡	1		0.05	

주) 손상의 폭과 길이는 m 이며, 단 균열의 폭은 mm 임

KEY PLAN

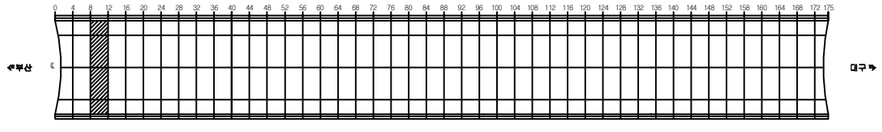

SECTION

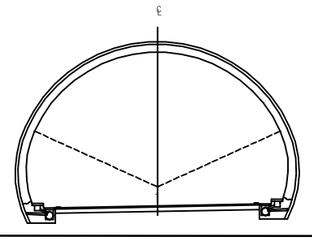

용 역 명	2017년 상반기 시설물 정기점검 용역
과업기간	2017. 03. 21 ~ 2017. 06. 30
발 주 처	신대구부산고속도로주식회사
용 역 사	(주)위드이앤오
도면번호	003

ID:청도2터널(대구)-포장면 Span No.13~16

보 수 이 력	
기 존 균 열	보 수(12. 상반기)
신 규 균 열	보 수(12. 하반기)
보수부위재균열	보 수(13. 상반기)
① 보 수(기보수)	⑫ 보 수(13. 하반기)
② 보 수(08. 하반기)	⑬ 보 수(14. 상반기)
③ 보 수(09. 상반기)	⑭ 보 수(14. 하반기)
④ 보 수(09. 하반기)	⑮ 보 수(15. 상반기)
⑤ 보 수(10. 상반기)	⑯ 보 수(15. 하반기)
⑥ 보 수(10. 하반기)	⑰ 보 수(16. 상반기)
⑦ 보 수(11. 상반기)	⑱ 보 수(16. 하반기)
⑧ 보 수(11. 하반기)	⑲ 보 수(17. 상반기)

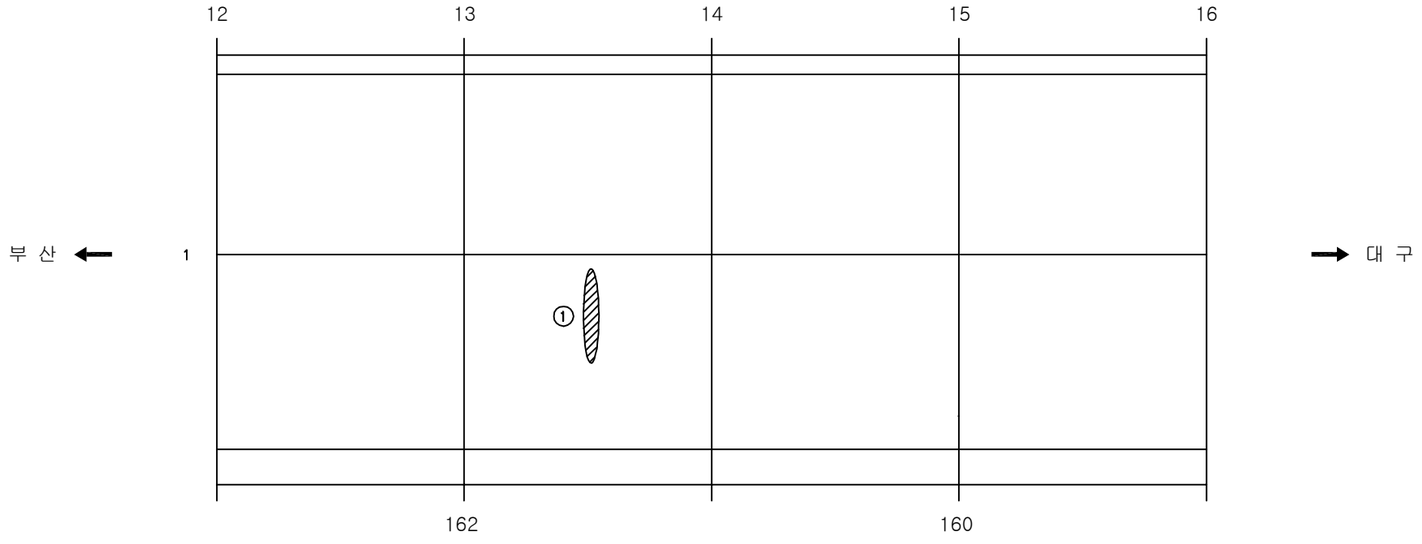

손 상 현 황 표

번호	신(N)구(P)	손상내용	손상현황						결함상태	손상물량	비고
			폭	길이	너비	물량	단위	개소			
1	구	스폴링		0.8	0.1	0.08	㎡	1		0.08	

주) 손상의 폭과 길이는 m 이며, 단 균열의 폭은 mm 임

KEY PLAN

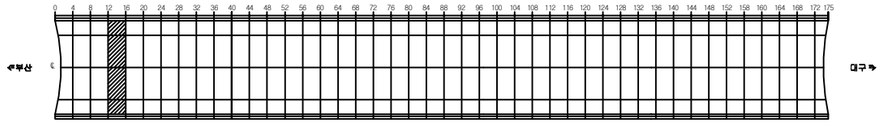

SECTION

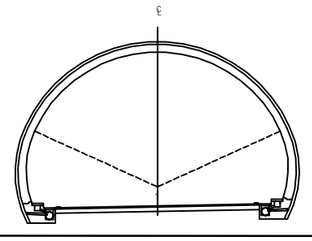

용 역 명	2017년 상반기 시설물 정기점검 용역
과업기간	2017. 03. 21 ~ 2017. 06. 30
발 주 처	신대구부산고속도로주식회사
용 역 사	(주)위드이앤오
도면번호	004

ID:청도2터널(대구)-포장면 Span No.17~20

보 수 이 력

기 존 균 열	보 수(12. 상반기)
신 규 균 열	보 수(12. 하반기)
보수부위재균열	보 수(13. 상반기)
⚠ 보 수(기보수)	⚠ 보 수(13. 하반기)
⚠2 보 수(08. 하반기)	⚠3 보 수(14. 상반기)
⚠3 보 수(09. 상반기)	⚠4 보 수(14. 하반기)
⚠4 보 수(09. 하반기)	⚠5 보 수(15. 상반기)
⚠5 보 수(10. 상반기)	⚠6 보 수(15. 하반기)
⚠6 보 수(10. 하반기)	⚠7 보 수(16. 상반기)
⚠7 보 수(11. 상반기)	⚠8 보 수(16. 하반기)
⚠8 보 수(11. 하반기)	⚠9 보 수(17. 상반기)

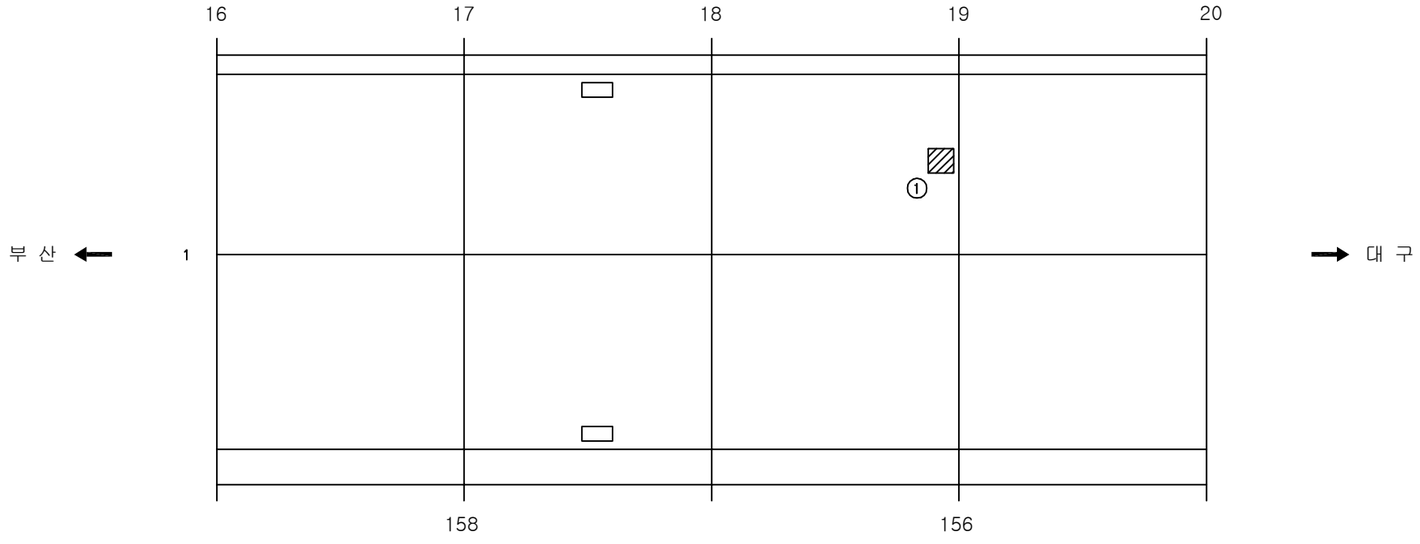

손 상 현 황 표

번호	신(N)구(P)	손상내용	손상현황						결함상태	손상물량	비고
			폭	길이	너비	물량	단위	개소			
1	구	이물질		0.1	0.1	0.01	㎡	1		0.01	

주) 손상의 폭과 길이는 m 이며, 단 균열의 폭은 mm 임

KEY PLAN

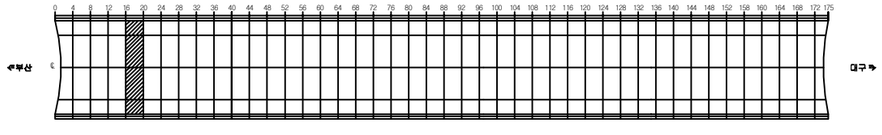

SECTION

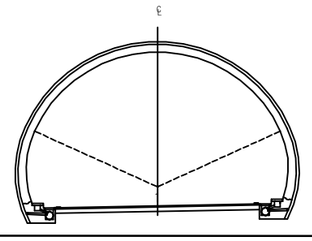

용 역 명	2017년 상반기 시설물 정기점검 용역
과업기간	2017. 03. 21 ~ 2017. 06. 30
발 주 처	신대구부산고속도로주식회사
용 역 사	(주)위드이앤오
도면번호	005

ID:청도2터널(대구)-포장면 Span No.21~24

보 수 이 력	
기 존 균 열	보 수(12. 상반기)
신 규 균 열	보 수(12. 하반기)
보수부위재균열	보 수(13. 상반기)
① 보 수(기보수)	⑫ 보 수(13. 하반기)
② 보 수(08. 하반기)	⑬ 보 수(14. 상반기)
③ 보 수(09. 상반기)	⑭ 보 수(14. 하반기)
④ 보 수(09. 하반기)	⑮ 보 수(15. 상반기)
⑤ 보 수(10. 상반기)	⑯ 보 수(15. 하반기)
⑥ 보 수(10. 하반기)	⑰ 보 수(16. 상반기)
⑦ 보 수(11. 상반기)	⑱ 보 수(16. 하반기)
⑧ 보 수(11. 하반기)	⑲ 보 수(17. 상반기)

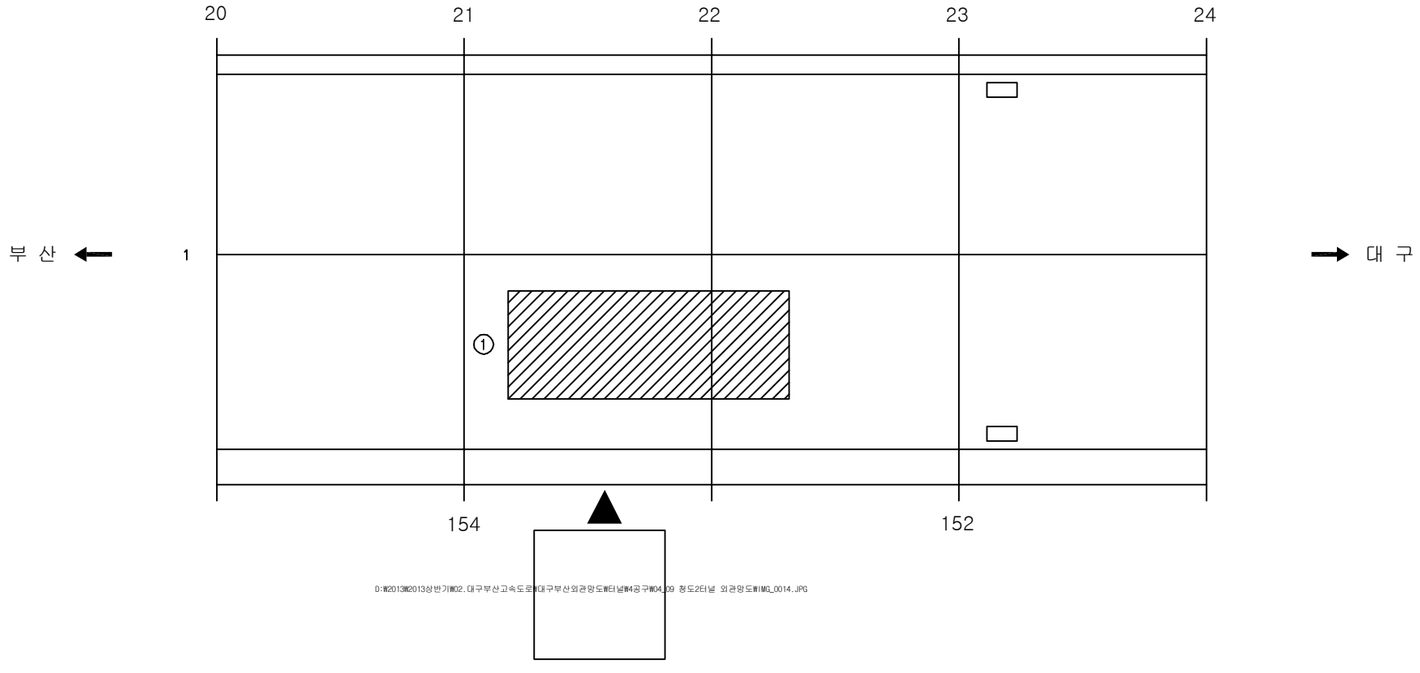

손 상 현 황 표

번호	신(N)구(P)	손상내용	손상현황						결함상태	손상물량	비고
			폭	길이	너비	물량	단위	개소			
1	구	표면박리		10.0	2.0	20.00	㎡	1		20.00	

주) 손상의 폭과 길이는 m 이며, 단 균열의 폭은 mm 임

KEY PLAN

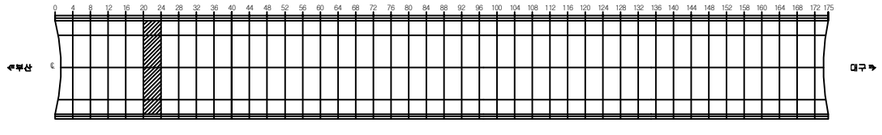

SECTION

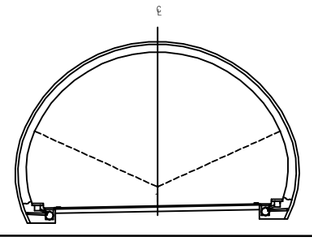

용 역 명	2017년 상반기 시설물 정기점검 용역
과업기간	2017. 03. 21 ~ 2017. 06. 30
발 주 처	신대구부산고속도로주식회사
용 역 사	(주)위드이앤오
도면번호	006

ID:청도2터널(대구)-포장면 Span No.25~28

보 수 이 력	
기 존 균 열	보 수(12. 상반기)
신 규 균 열	보 수(12. 하반기)
보수부위재균열	보 수(13. 상반기)
① 보 수(기보수)	⑫ 보 수(13. 하반기)
② 보 수(08. 하반기)	⑬ 보 수(14. 상반기)
③ 보 수(09. 상반기)	⑭ 보 수(14. 하반기)
④ 보 수(09. 하반기)	⑮ 보 수(15. 상반기)
⑤ 보 수(10. 상반기)	⑯ 보 수(15. 하반기)
⑥ 보 수(10. 하반기)	⑰ 보 수(16. 상반기)
⑦ 보 수(11. 상반기)	⑱ 보 수(16. 하반기)
⑧ 보 수(11. 하반기)	⑲ 보 수(17. 상반기)

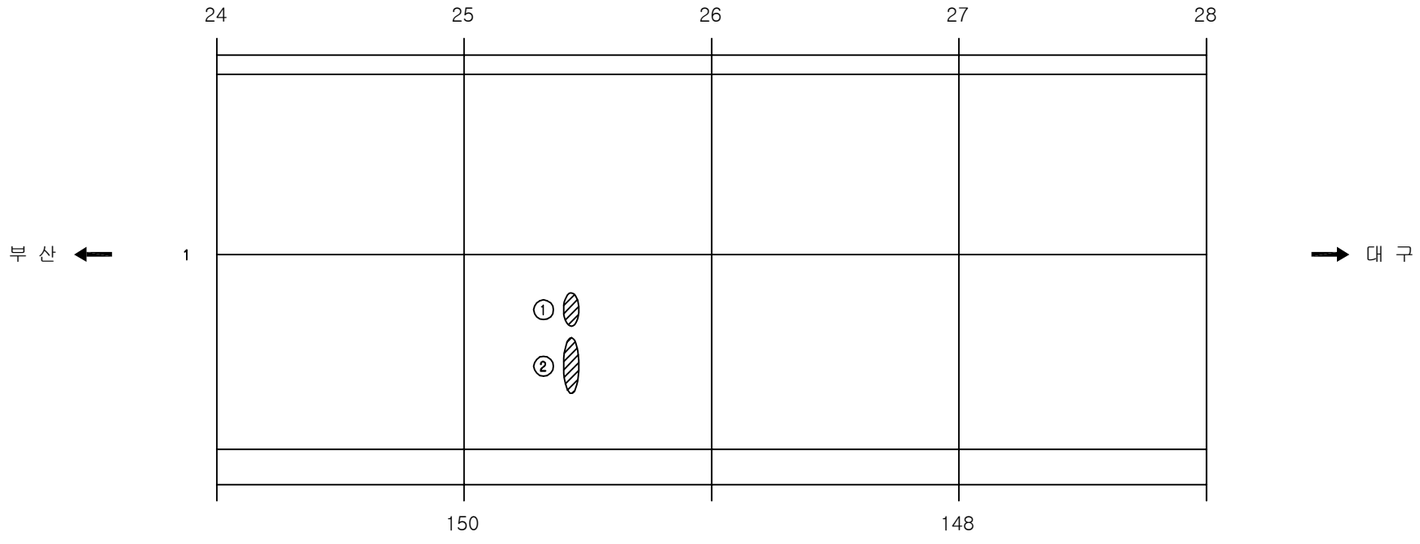

손 상 현 황 표

번호	신(N)구(P)	손상내용	손상현황						결함상태	손상물량	비고
			폭	길이	너비	물량	단위	개소			
1	구	스폴링		0.2	0.1	0.02	㎡	1		0.02	
2	구	스폴링		0.4	0.1	0.04	㎡	1		0.04	

주) 손상의 폭과 길이는 m 이며, 단 균열의 폭은 mm 임

KEY PLAN

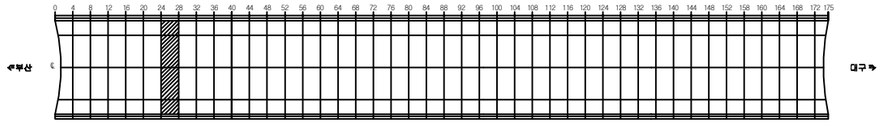

SECTION

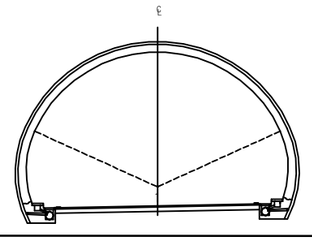

용 역 명	2017년 상반기 시설물 정기점검 용역
과업기간	2017. 03. 21 ~ 2017. 06. 30
발 주 처	신대구부산고속도로주식회사
용 역 사	(주)위드이앤오
도면번호	007

ID:청도2터널(대구)-포장면 Span No.29~32

보 수 이 력	
기 존 균 열	보 수(12. 상반기)
신 규 균 열	보 수(12. 하반기)
보수부위재균열	보 수(13. 상반기)
보 수(기보수)	보 수(13. 하반기)
보 수(08. 하반기)	보 수(14. 상반기)
보 수(09. 상반기)	보 수(14. 하반기)
보 수(09. 하반기)	보 수(15. 상반기)
보 수(10. 상반기)	보 수(15. 하반기)
보 수(10. 하반기)	보 수(16. 상반기)
보 수(11. 상반기)	보 수(16. 하반기)
보 수(11. 하반기)	보 수(17. 상반기)

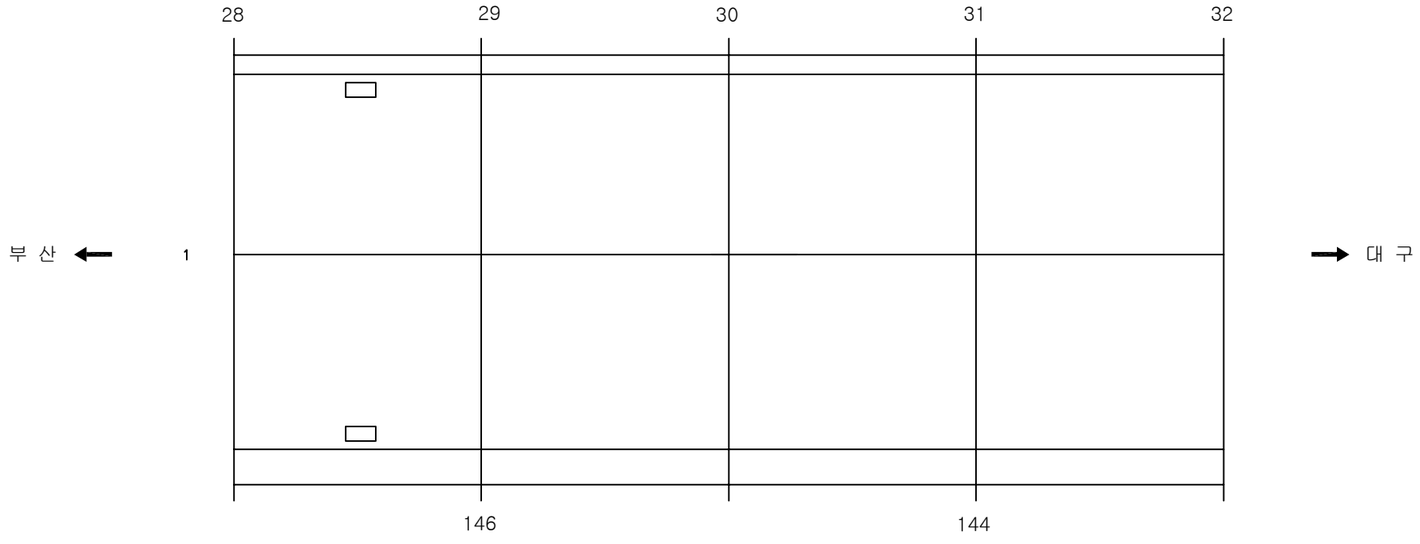

손 상 현 황 표

번호	신(N)구(P)	손상내용	손상현황						결함상태	손상물량	비고
			폭	길이	너비	물량	단위	개소			

ID:청도2터널(대구)-포장면 Span No.33~36

보 수 이 력	
기 존 균 열	보 수(12. 상반기)
신 규 균 열	보 수(12. 하반기)
보수부위재균열	보 수(13. 상반기)
보 수(기보수)	보 수(13. 하반기)
보 수(08. 하반기)	보 수(14. 상반기)
보 수(09. 상반기)	보 수(14. 하반기)
보 수(09. 하반기)	보 수(15. 상반기)
보 수(10. 상반기)	보 수(15. 하반기)
보 수(10. 하반기)	보 수(16. 상반기)
보 수(11. 상반기)	보 수(16. 하반기)
보 수(11. 하반기)	보 수(17. 상반기)

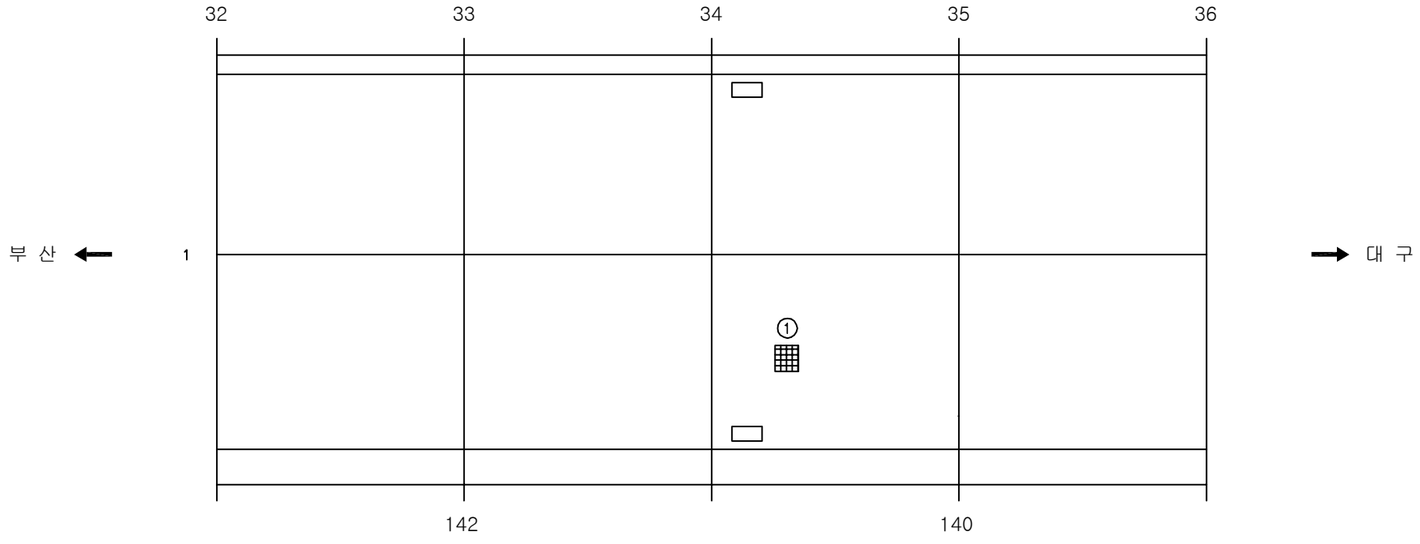

손 상 현 황 표

번호	신(N)구(P)	손상내용	손상현황						결함상태	손상물량	비고
			폭	길이	너비	물량	단위	개소			
1	구	파손		0.1	0.1	0.01	㎡	1		0.01	

주) 손상의 폭과 길이는 m 이며, 단 균열의 폭은 mm 임

KEY PLAN

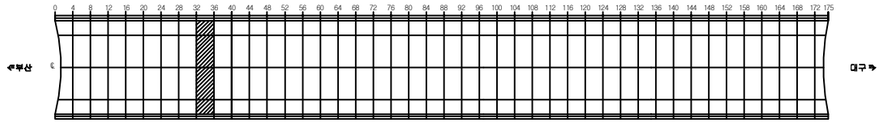

SECTION

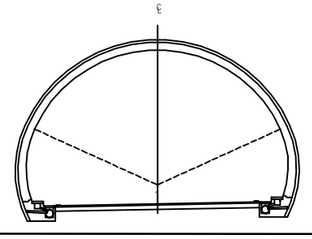

용 역 명	2017년 상반기 시설물 정기점검 용역
과업기간	2017. 03. 21 ~ 2017. 06. 30
발 주 처	신대구부산고속도로주식회사
용 역 사	(주)위드이앤오
도면번호	009

ID:청도2터널(대구)-포장면 Span No.37~40

보 수 이 력	
기 존 균 열	보 수(12. 상반기)
신 규 균 열	보 수(12. 하반기)
보수부위재균열	보 수(13. 상반기)
보 수(기보수)	보 수(13. 하반기)
보 수(08. 하반기)	보 수(14. 상반기)
보 수(09. 상반기)	보 수(14. 하반기)
보 수(09. 하반기)	보 수(15. 상반기)
보 수(10. 상반기)	보 수(15. 하반기)
보 수(10. 하반기)	보 수(16. 상반기)
보 수(11. 상반기)	보 수(16. 하반기)
보 수(11. 하반기)	보 수(17. 상반기)

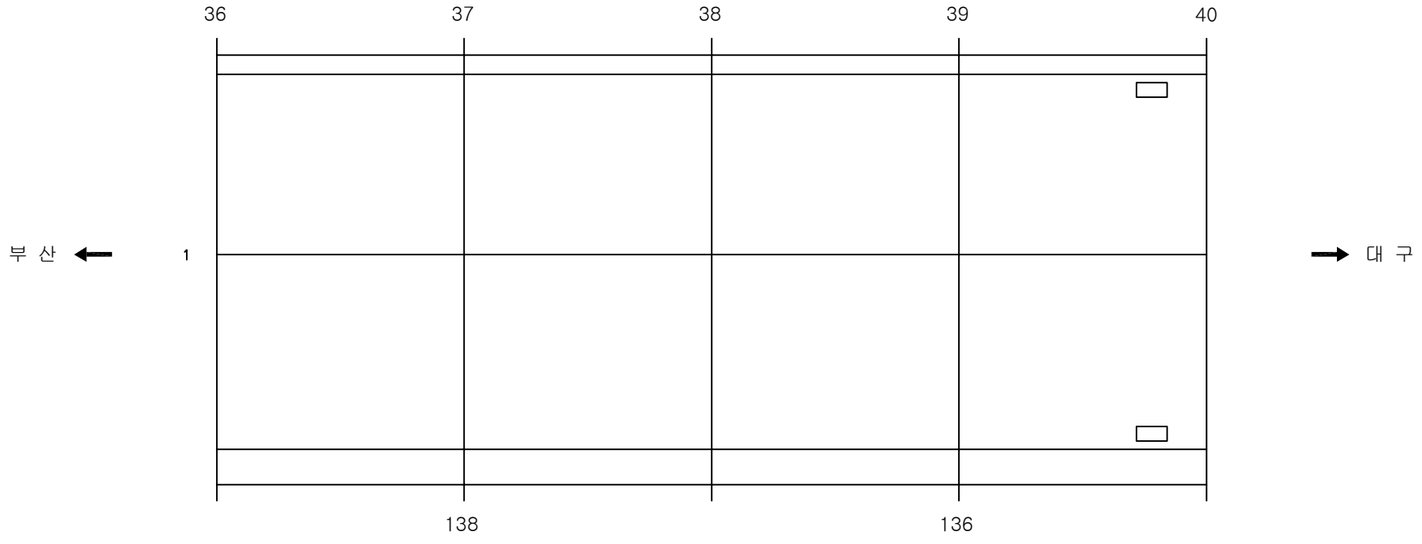

손 상 현 황 표

번호	신(N)구(P)	손상내용	손상현황						결함상태	손상물량	비고
			폭	길이	너비	물량	단위	개소			

ID:청도2터널(대구)-포장면 Span No.41~44

보 수 이 력	
기 존 균 열	보 수(12. 상반기)
신 규 균 열	보 수(12. 하반기)
보수부위재균열	보 수(13. 상반기)
보 수(기보수)	보 수(13. 하반기)
보 수(08. 하반기)	보 수(14. 상반기)
보 수(09. 상반기)	보 수(14. 하반기)
보 수(09. 하반기)	보 수(15. 상반기)
보 수(10. 상반기)	보 수(15. 하반기)
보 수(10. 하반기)	보 수(16. 상반기)
보 수(11. 상반기)	보 수(16. 하반기)
보 수(11. 하반기)	보 수(17. 상반기)

손 상 현 황 표

번호	신(N) 구(P)	손상내용	손상현황						결함 상태	손상 물량	비고
			폭	길이	너비	물량	단위	개소			
주) 손상의 폭과 길이는 m 이며, 단 균열의 폭은 mm 임											

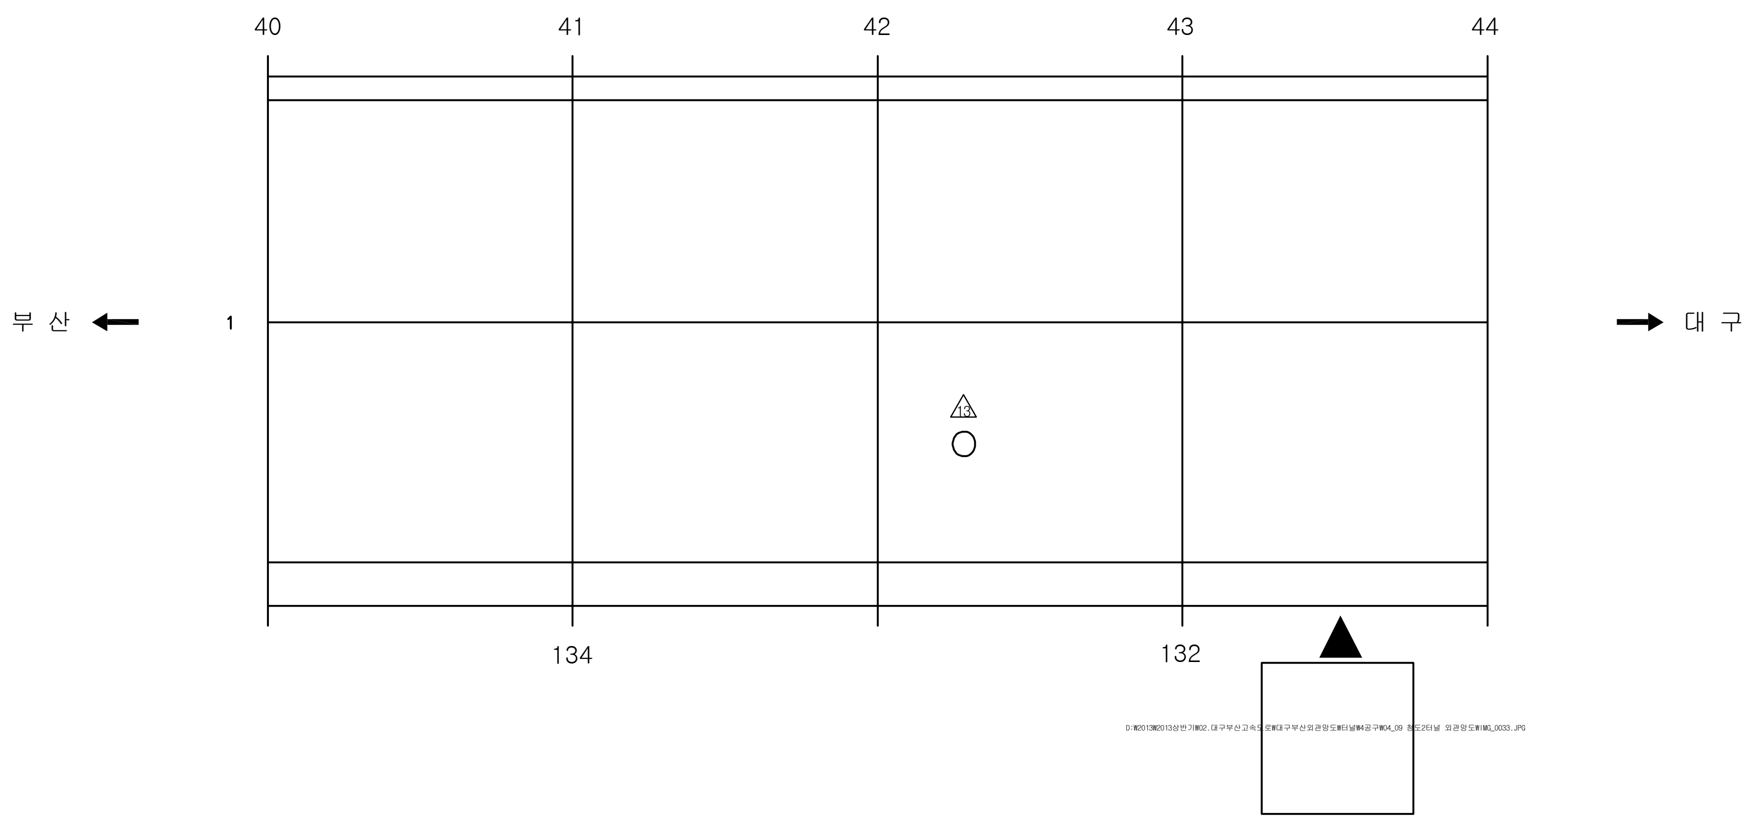

KEY PLAN

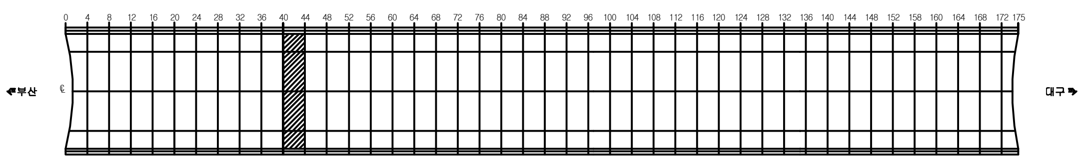

SECTION

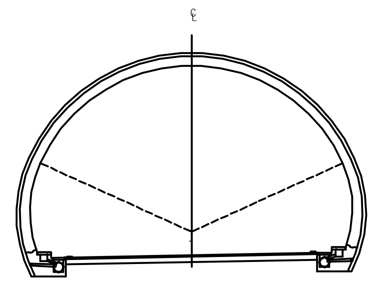

용 역 명	2017년 상반기 시설물 정기점검 용역
과업기간	2017. 03. 21 ~ 2017. 06. 30
발 주 처	신대구부산고속도로주식회사
용 역 사	(주)위드이앤오
도면번호	011

ID:청도2터널(대구)-포장면 Span No.45~48

보 수 이 력	
기 존 균 열	보 수(12. 상반기)
신 규 균 열	보 수(12. 하반기)
보수부위재균열	보 수(13. 상반기)
보 수(기보수)	보 수(13. 하반기)
보 수(08. 하반기)	보 수(14. 상반기)
보 수(09. 상반기)	보 수(14. 하반기)
보 수(09. 하반기)	보 수(15. 상반기)
보 수(10. 상반기)	보 수(15. 하반기)
보 수(10. 하반기)	보 수(16. 상반기)
보 수(11. 상반기)	보 수(16. 하반기)
보 수(11. 하반기)	보 수(17. 상반기)

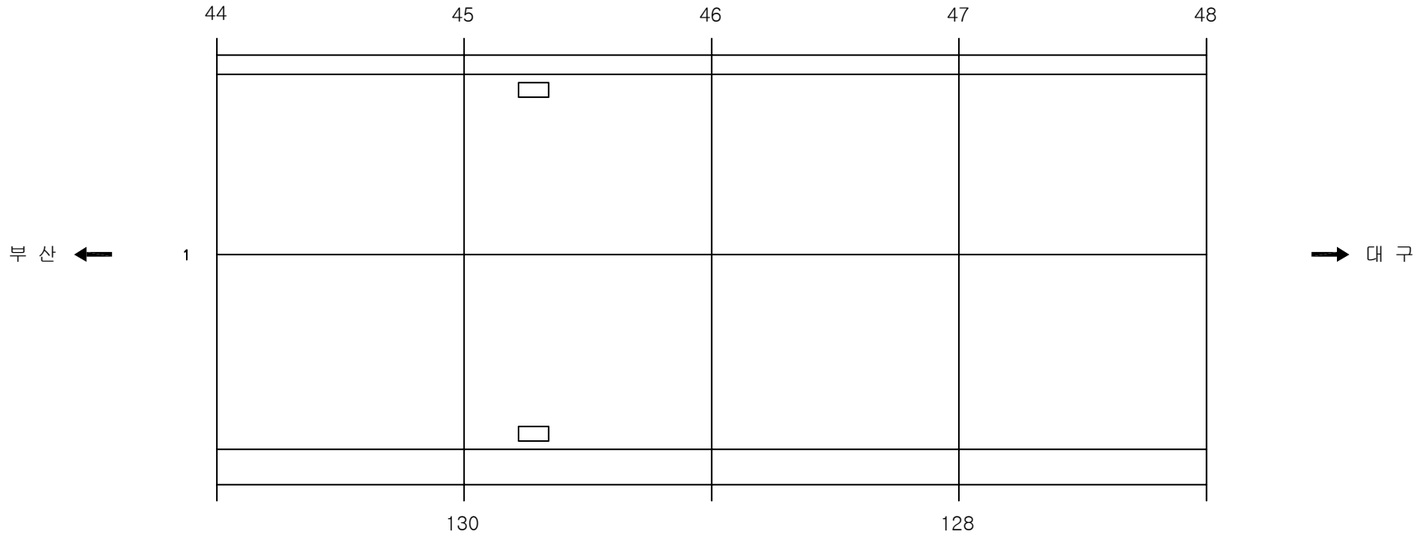

손 상 현 황 표

번호	신(N)구(P)	손상내용	손상현황						결함상태	손상물량	비고
			폭	길이	너비	물량	단위	개소			

ID:청도2터널(대구)-포장면 Span No.49~52

보 수 이 력	
기 존 균 열	보 수(12. 상반기)
신 규 균 열	보 수(12. 하반기)
보수부위재균열	보 수(13. 상반기)
보 수(기보수)	보 수(13. 하반기)
보 수(08. 하반기)	보 수(14. 상반기)
보 수(09. 상반기)	보 수(14. 하반기)
보 수(09. 하반기)	보 수(15. 상반기)
보 수(10. 상반기)	보 수(15. 하반기)
보 수(10. 하반기)	보 수(16. 상반기)
보 수(11. 상반기)	보 수(16. 하반기)
보 수(11. 하반기)	보 수(17. 상반기)

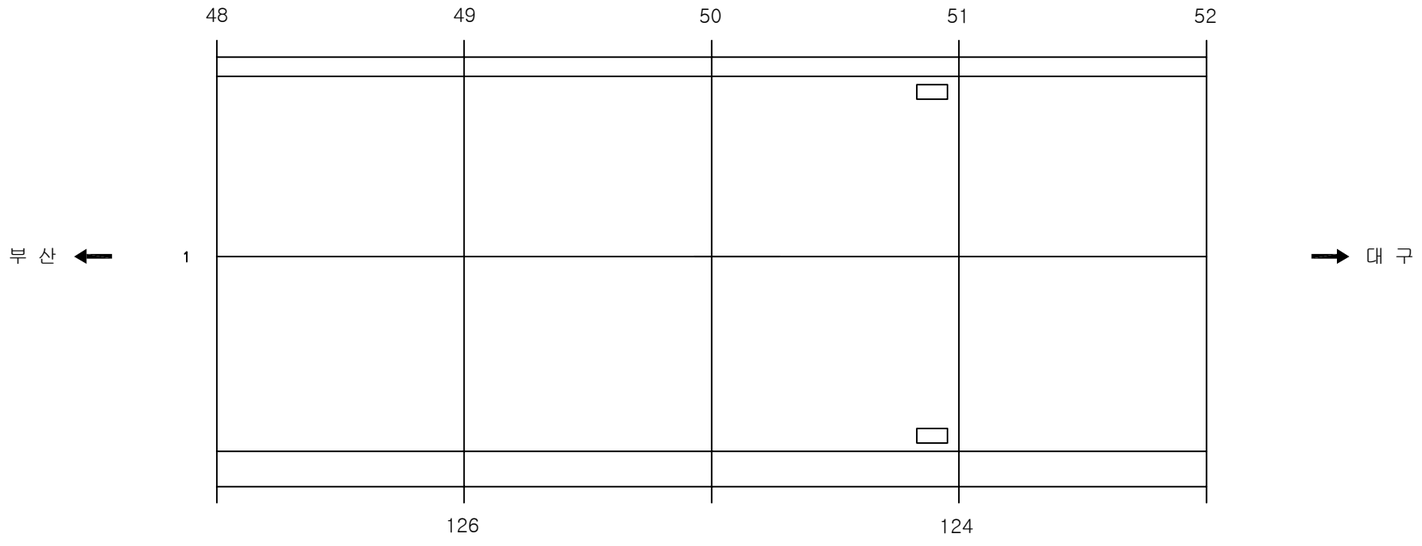

손 상 현 황 표

번호	신(N)구(P)	손상내용	손상현황						결함상태	손상물량	비고
			폭	길이	너비	물량	단위	개소			

ID:청도2터널(대구)-포장면 Span No.53~56

보 수 이 력	
기 존 균 열	보 수(12. 상반기)
신 규 균 열	보 수(12. 하반기)
보수부위재균열	보 수(13. 상반기)
보 수(기보수)	보 수(13. 하반기)
보 수(08. 하반기)	보 수(14. 상반기)
보 수(09. 상반기)	보 수(14. 하반기)
보 수(09. 하반기)	보 수(15. 상반기)
보 수(10. 상반기)	보 수(15. 하반기)
보 수(10. 하반기)	보 수(16. 상반기)
보 수(11. 상반기)	보 수(16. 하반기)
보 수(11. 하반기)	보 수(17. 상반기)

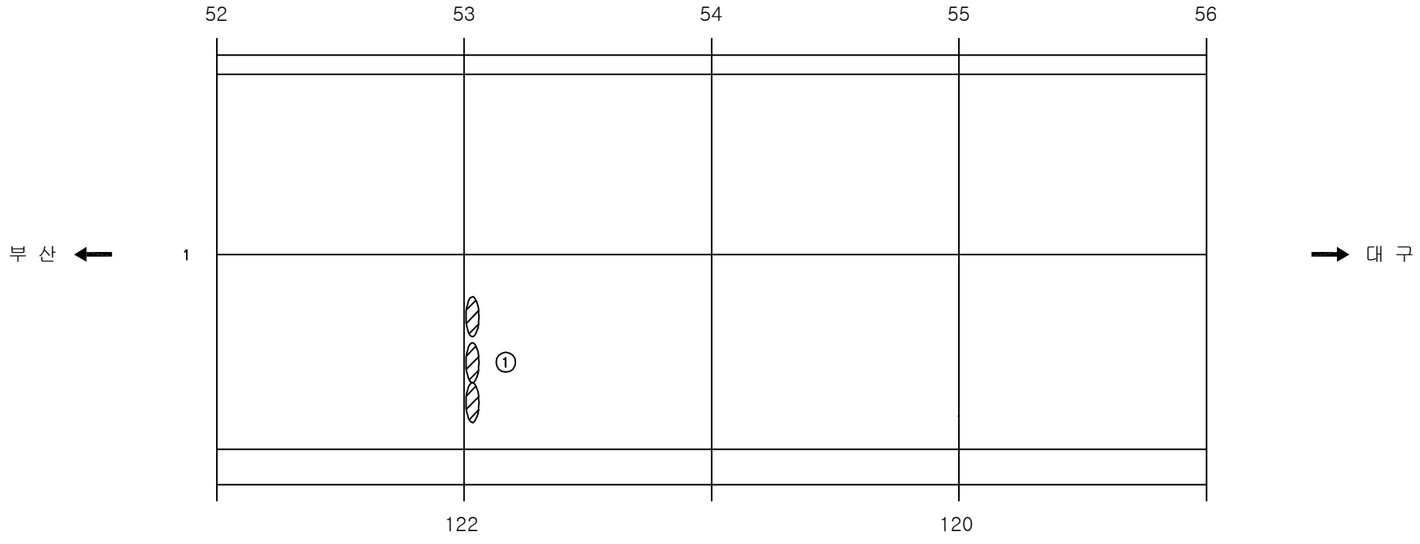

손 상 현 황 표

번호	신(N)구(P)	손상내용	손상현황						결함상태	손상물량	비고
			폭	길이	너비	물량	단위	개소			
1	구	스폴링		0.1	0.1	0.01	㎡	3		0.03	

주) 손상의 폭과 길이는 m 이며, 단 균열의 폭은 mm 임

KEY PLAN

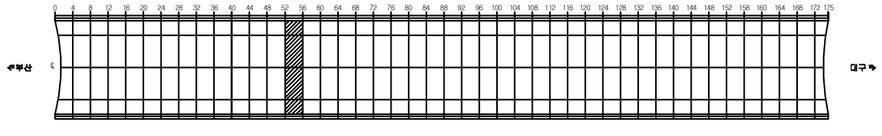

SECTION

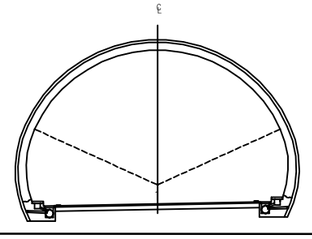

용 역 명	2017년 상반기 시설물 정기점검 용역
과업기간	2017. 03. 21 ~ 2017. 06. 30
발 주 처	신대구부산고속도로주식회사
용 역 사	(주)위드이앤오
도면번호	014

ID:청도2터널(대구)-포장면 Span No.57~60

보 수 이 력	
기 존 균 열	보 수(12. 상반기)
신 규 균 열	보 수(12. 하반기)
보수부위재균열	보 수(13. 상반기)
보 수(기보수)	보 수(13. 하반기)
보 수(08. 하반기)	보 수(14. 상반기)
보 수(09. 상반기)	보 수(14. 하반기)
보 수(09. 하반기)	보 수(15. 상반기)
보 수(10. 상반기)	보 수(15. 하반기)
보 수(10. 하반기)	보 수(16. 상반기)
보 수(11. 상반기)	보 수(16. 하반기)
보 수(11. 하반기)	보 수(17. 상반기)

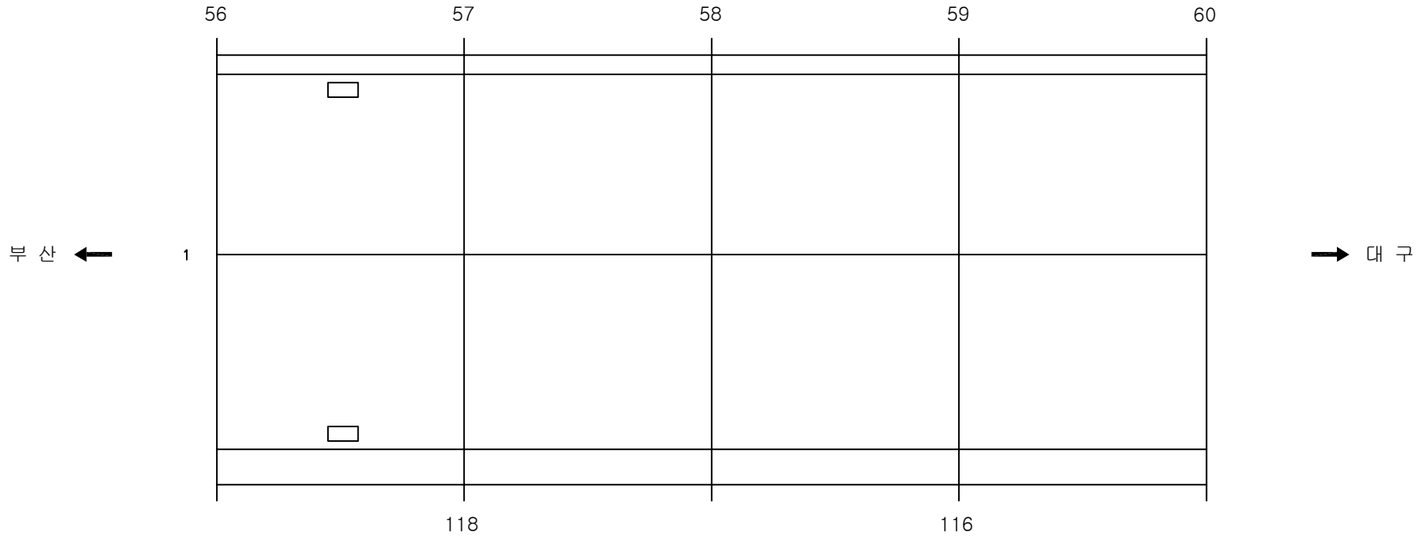

손 상 현 황 표

번호	신(N)구(P)	손상내용	손상현황						결함상태	손상물량	비고
			폭	길이	너비	물량	단위	개소			

ID:청도2터널(대구)-포장면 Span No.61~64

보 수 이 력	
기 존 균 열	보 수(12. 상반기)
신 규 균 열	보 수(12. 하반기)
보수부위재균열	보 수(13. 상반기)
① 보 수(기보수)	⑫ 보 수(13. 하반기)
② 보 수(08. 하반기)	⑬ 보 수(14. 상반기)
③ 보 수(09. 상반기)	⑭ 보 수(14. 하반기)
④ 보 수(09. 하반기)	⑮ 보 수(15. 상반기)
⑤ 보 수(10. 상반기)	⑯ 보 수(15. 하반기)
⑥ 보 수(10. 하반기)	⑰ 보 수(16. 상반기)
⑦ 보 수(11. 상반기)	⑱ 보 수(16. 하반기)
⑧ 보 수(11. 하반기)	⑲ 보 수(17. 상반기)

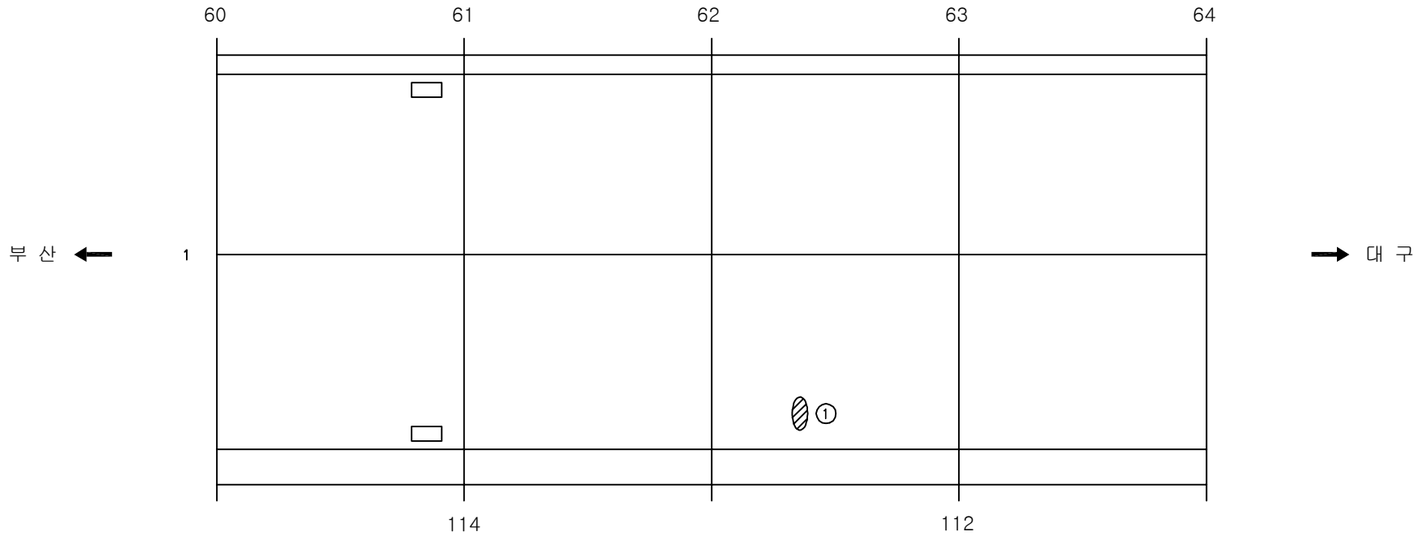

손 상 현 황 표

번호	신(N)구(P)	손상내용	손상현황						결함상태	손상물량	비고
			폭	길이	너비	물량	단위	개소			
1	구	스폴링		0.3	0.1	0.03	㎡	1		0.03	

주) 손상의 폭과 길이는 m 이며, 단 균열의 폭은 mm 임

KEY PLAN

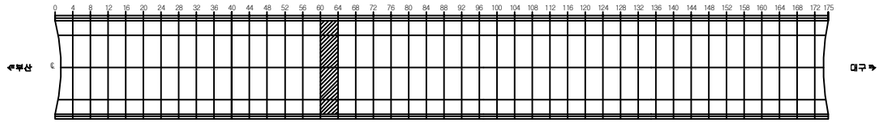

SECTION

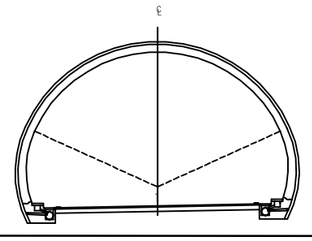

용 역 명	2017년 상반기 시설물 정기점검 용역
과업기간	2017. 03. 21 ~ 2017. 06. 30
발 주 처	신대구부산고속도로주식회사
용 역 사	(주)위드이앤오
도면번호	016

ID:청도2터널(대구)-포장면 Span No.65~68

보 수 이 력	
기 존 균 열	보 수(12. 상반기)
신 규 균 열	보 수(12. 하반기)
보수부위재균열	보 수(13. 상반기)
① 보 수(기보수)	⑫ 보 수(13. 하반기)
② 보 수(08. 하반기)	⑬ 보 수(14. 상반기)
③ 보 수(09. 상반기)	⑭ 보 수(14. 하반기)
④ 보 수(09. 하반기)	⑮ 보 수(15. 상반기)
⑤ 보 수(10. 상반기)	⑯ 보 수(15. 하반기)
⑥ 보 수(10. 하반기)	⑰ 보 수(16. 상반기)
⑦ 보 수(11. 상반기)	⑱ 보 수(16. 하반기)
⑧ 보 수(11. 하반기)	⑲ 보 수(17. 상반기)

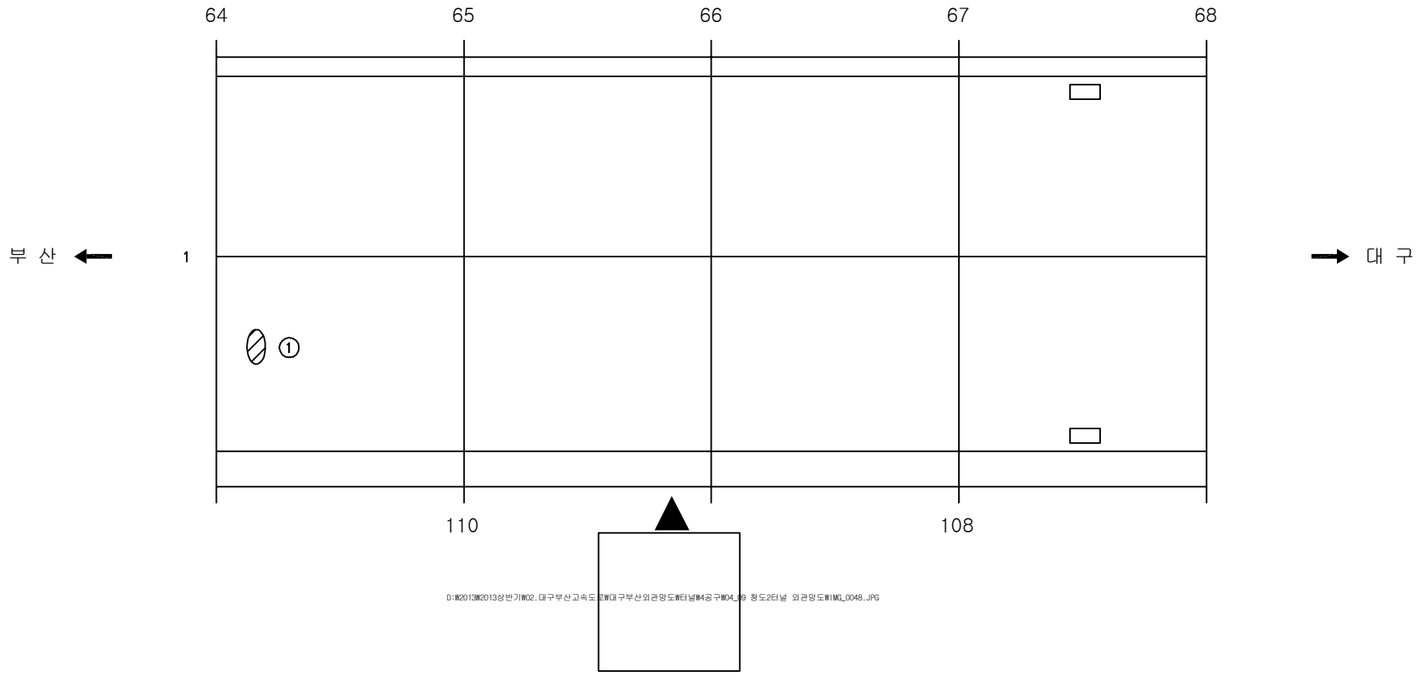

D:₩2013₩2013상반기₩02.대구부산고속도로₩대구부산외곽망도₩터널₩4공구₩04_09 청도2터널 외곽망도₩IMG_0048.JPG

손 상 현 황 표

번호	신(N)구(P)	손상내용	손상현황						결함상태	손상물량	비고
			폭	길이	너비	물량	단위	개소			
1	구	스폴링		0.1	0.2	0.02	㎡	1		0.02	

주) 손상의 폭과 길이는 m 이며, 단 균열의 폭은 mm 임

KEY PLAN

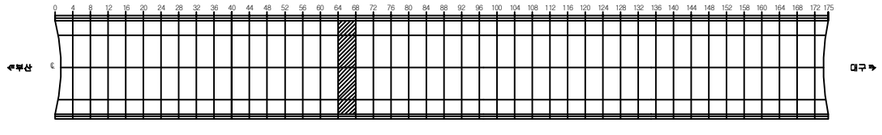

SECTION

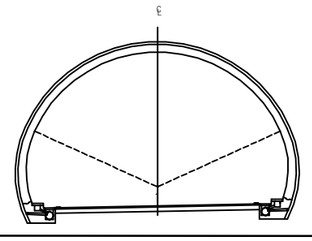

용 역 명	2017년 상반기 시설물 정기점검 용역
과업기간	2017. 03. 21 ~ 2017. 06. 30
발 주 처	신대구부산고속도로주식회사
용 역 사	(주)위드이앤오
도면번호	017

ID:청도2터널(대구)-포장면 Span No.69~72

보 수 이 력	
기 존 균 열	보 수(12. 상반기)
신 규 균 열	보 수(12. 하반기)
보수부위재균열	보 수(13. 상반기)
보 수(기보수)	보 수(13. 하반기)
보 수(08. 하반기)	보 수(14. 상반기)
보 수(09. 상반기)	보 수(14. 하반기)
보 수(09. 하반기)	보 수(15. 상반기)
보 수(10. 상반기)	보 수(15. 하반기)
보 수(10. 하반기)	보 수(16. 상반기)
보 수(11. 상반기)	보 수(16. 하반기)
보 수(11. 하반기)	보 수(17. 상반기)

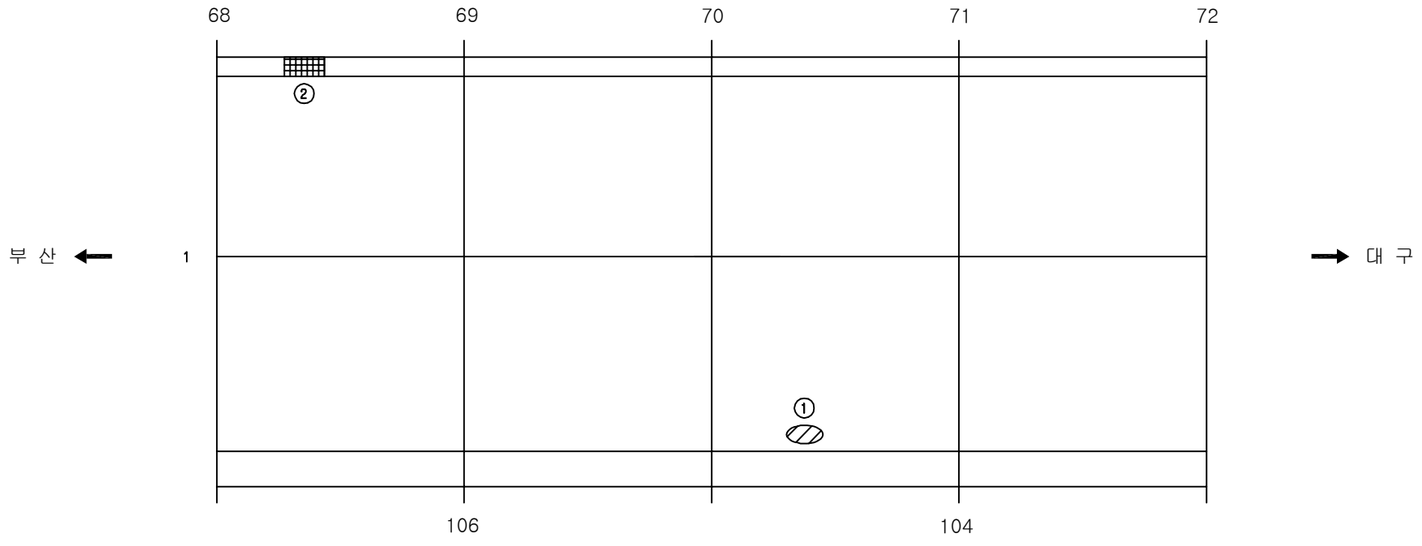

손 상 현 황 표

번호	신(N)구(P)	손상내용	손상현황						결함상태	손상물량	비고
			폭	길이	너비	물량	단위	개소			
1	구	스폴링		2.0	0.1	0.20	㎡	1		0.20	
2	구	측구 파손		0.2	0.2	0.04	㎡	1		0.04	

주) 손상의 폭과 길이는 m 이며, 단 균열의 폭은 mm 임

KEY PLAN

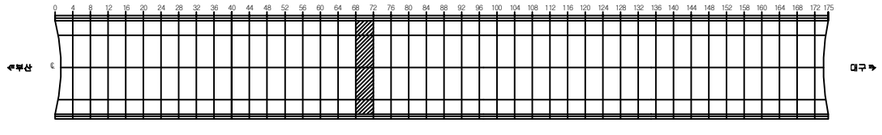

SECTION

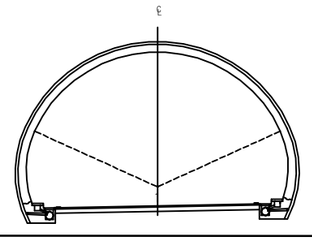

용 역 명	2017년 상반기 시설물 정기점검 용역
과업기간	2017. 03. 21 ~ 2017. 06. 30
발 주 처	신대구부산고속도로주식회사
용 역 사	(주)위드이앤오
도면번호	018

ID:청도2터널(대구)-포장면 Span No.73~76

보 수 이 력

기 존 균 열	보 수(12. 상반기)
신 규 균 열	보 수(12. 하반기)
보수부위재균열	보 수(13. 상반기)
보 수(기보수)	보 수(13. 하반기)
보 수(08. 하반기)	보 수(14. 상반기)
보 수(09. 상반기)	보 수(14. 하반기)
보 수(09. 하반기)	보 수(15. 상반기)
보 수(10. 상반기)	보 수(15. 하반기)
보 수(10. 하반기)	보 수(16. 상반기)
보 수(11. 상반기)	보 수(16. 하반기)
보 수(11. 하반기)	보 수(17. 상반기)

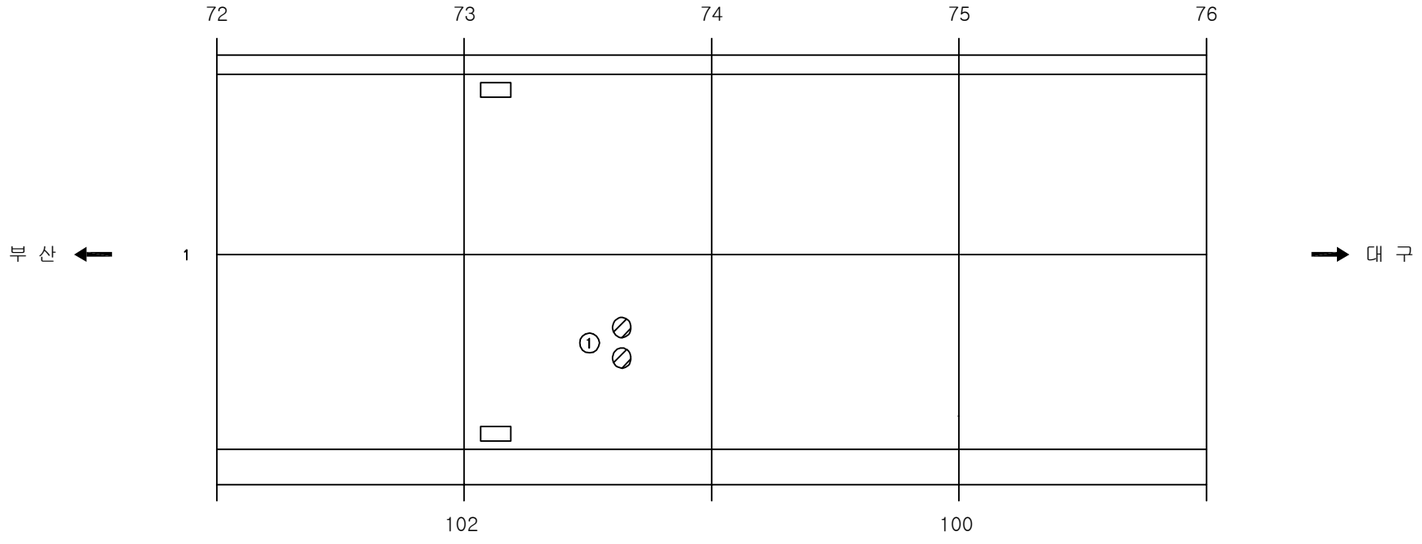

손 상 현 황 표

번호	신(N)구(P)	손상내용	손상현황						결함상태	손상물량	비고
			폭	길이	너비	물량	단위	개소			
1	구	스폴링		0.1	0.1	0.01	㎡	2		0.02	

주) 손상의 폭과 길이는 m 이며, 단 균열의 폭은 mm 임

KEY PLAN

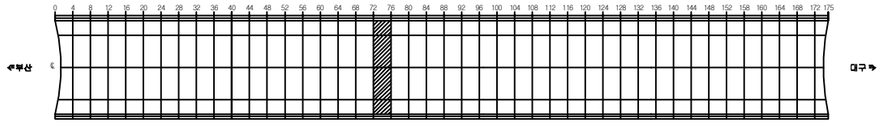

SECTION

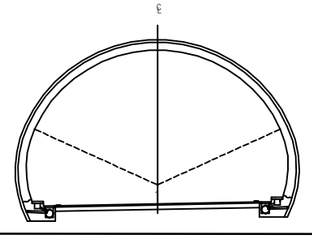

용 역 명	2017년 상반기 시설물 정기점검 용역
과업기간	2017. 03. 21 ~ 2017. 06. 30
발 주 처	신대구부산고속도로주식회사
용 역 사	(주)위드이앤오
도면번호	019

ID:청도2터널(대구)-포장면 Span No.77~80

보 수 이 력	
기 존 균 열	보 수(12. 상반기)
신 규 균 열	보 수(12. 하반기)
보수부위재균열	보 수(13. 상반기)
보 수(기보수)	보 수(13. 하반기)
보 수(08. 하반기)	보 수(14. 상반기)
보 수(09. 상반기)	보 수(14. 하반기)
보 수(09. 하반기)	보 수(15. 상반기)
보 수(10. 상반기)	보 수(15. 하반기)
보 수(10. 하반기)	보 수(16. 상반기)
보 수(11. 상반기)	보 수(16. 하반기)
보 수(11. 하반기)	보 수(17. 상반기)

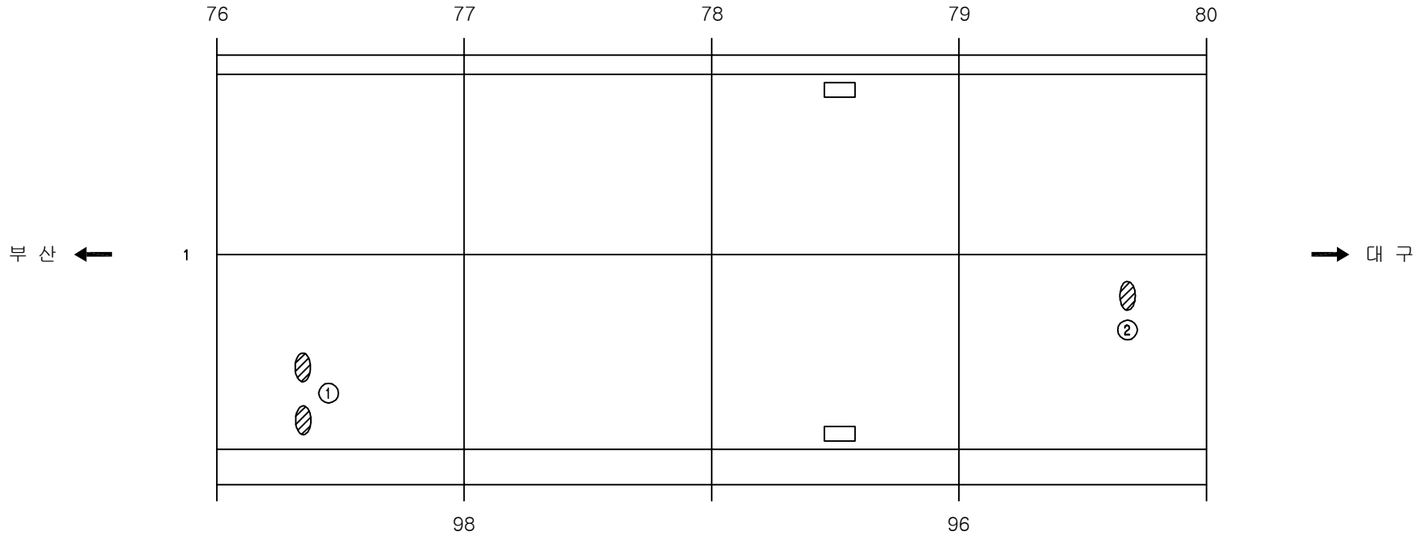

손 상 현 황 표

번호	신(N)구(P)	손상내용	손상현황						결함상태	손상물량	비고
			폭	길이	너비	물량	단위	개소			
1	구	스폴링		0.2	0.1	0.02	㎡	2		0.04	
2	구	스폴링		0.2	0.1	0.02	㎡	1		0.02	

주) 손상의 폭과 길이는 m 이며, 단 균열의 폭은 mm 임

KEY PLAN

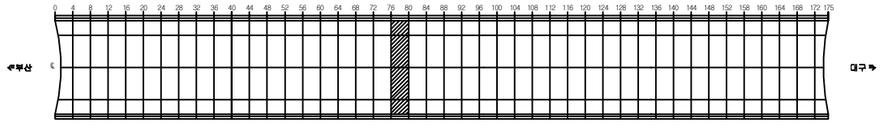

SECTION

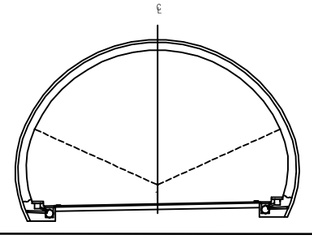

용 역 명	2017년 상반기 시설물 정기점검 용역
과업기간	2017. 03. 21 ~ 2017. 06. 30
발 주 처	신대구부산고속도로주식회사
용 역 사	(주)위드이앤오
도면번호	020

ID:청도2터널(대구)-포장면 Span No.81~84

보 수 이 력	
기 존 균 열	보 수(12. 상반기)
신 규 균 열	보 수(12. 하반기)
보수부위재균열	보 수(13. 상반기)
보 수(기보수)	보 수(13. 하반기)
보 수(08. 하반기)	보 수(14. 상반기)
보 수(09. 상반기)	보 수(14. 하반기)
보 수(09. 하반기)	보 수(15. 상반기)
보 수(10. 상반기)	보 수(15. 하반기)
보 수(10. 하반기)	보 수(16. 상반기)
보 수(11. 상반기)	보 수(16. 하반기)
보 수(11. 하반기)	보 수(17. 상반기)

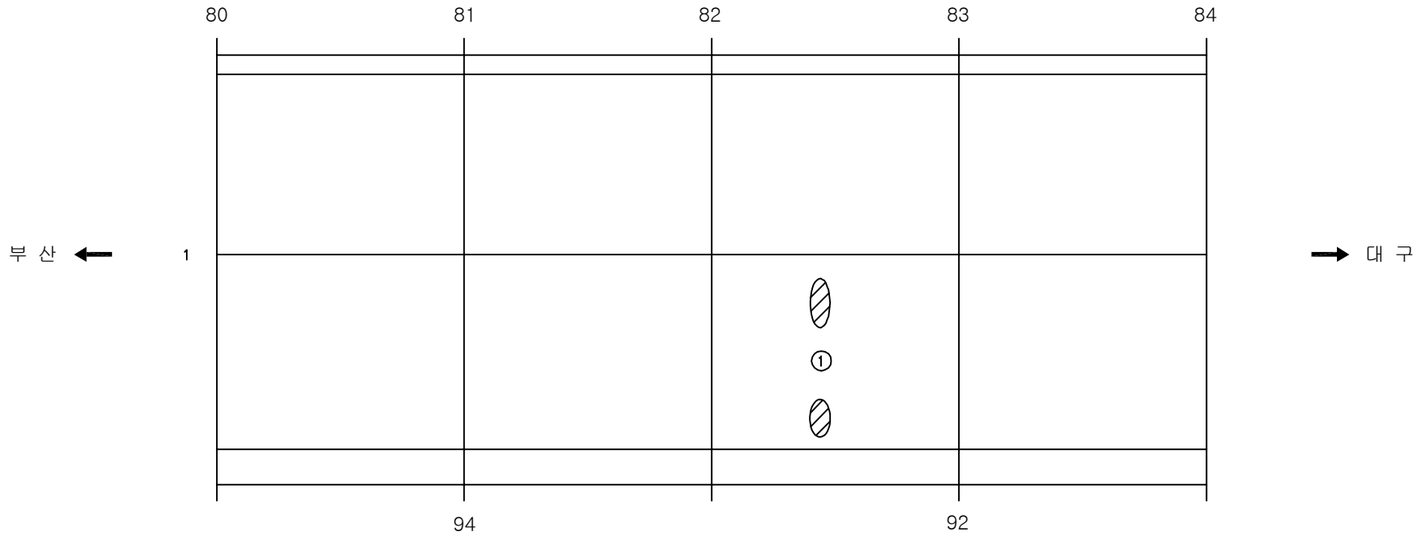

손 상 현 황 표

번호	신(N)구(P)	손상내용	손상현황						결함상태	손상물량	비고
			폭	길이	너비	물량	단위	개소			
1	구	스폴링		0.1	0.3	0.03	㎡	2		0.06	

주) 손상의 폭과 길이는 m 이며, 단 균열의 폭은 mm 임

KEY PLAN

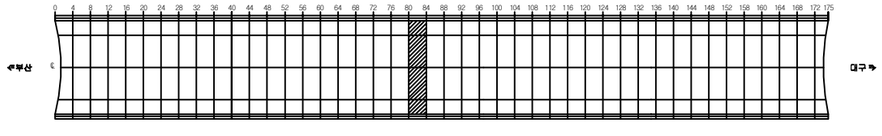

SECTION

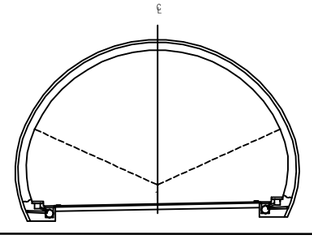

용 역 명	2017년 상반기 시설물 정기점검 용역
과업기간	2017. 03. 21 ~ 2017. 06. 30
발 주 처	신대구부산고속도로주식회사
용 역 사	(주)위드이앤오
도면번호	021

ID:청도2터널(대구)-포장면 Span No.85~88

보 수 이 력	
기 존 균 열	보 수(12. 상반기)
신 규 균 열	보 수(12. 하반기)
보수부위재균열	보 수(13. 상반기)
보 수(기보수)	보 수(13. 하반기)
보 수(08. 하반기)	보 수(14. 상반기)
보 수(09. 상반기)	보 수(14. 하반기)
보 수(09. 하반기)	보 수(15. 상반기)
보 수(10. 상반기)	보 수(15. 하반기)
보 수(10. 하반기)	보 수(16. 상반기)
보 수(11. 상반기)	보 수(16. 하반기)
보 수(11. 하반기)	보 수(17. 상반기)

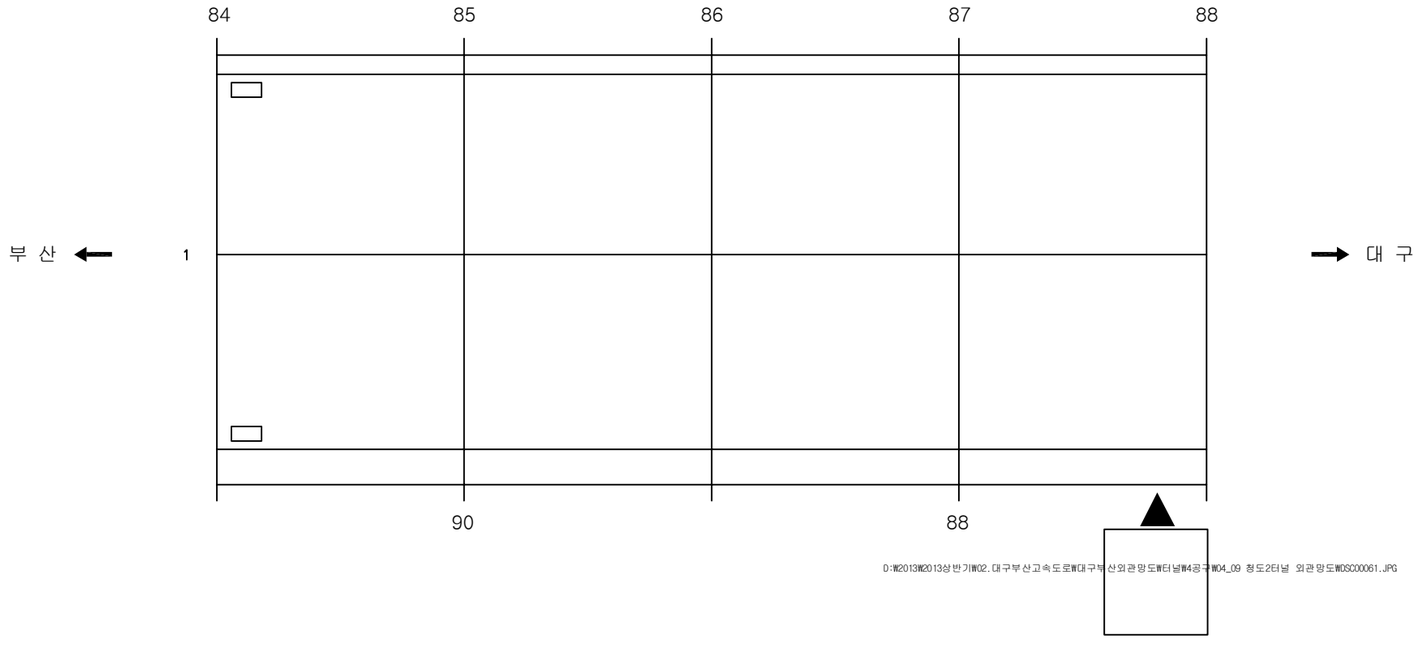

D:₩2013₩2013상반기₩02.대구부산고속도로₩대구부산외관망도₩터널₩4공구₩04_09 청도2터널 외관망도₩DSC00061.JPG

손 상 현 황 표

번호	신(N)구(P)	손상내용	손상현황						결함상태	손상물량	비고
			폭	길이	너비	물량	단위	개소			

ID:청도2터널(대구)-포장면 Span No.89~92

보 수 이 력	
기 존 균 열	보 수(12. 상반기)
신 규 균 열	보 수(12. 하반기)
보수부위재균열	보 수(13. 상반기)
① 보 수(기보수)	⑫ 보 수(13. 하반기)
② 보 수(08. 하반기)	⑬ 보 수(14. 상반기)
③ 보 수(09. 상반기)	⑭ 보 수(14. 하반기)
④ 보 수(09. 하반기)	⑮ 보 수(15. 상반기)
⑤ 보 수(10. 상반기)	⑯ 보 수(15. 하반기)
⑥ 보 수(10. 하반기)	⑰ 보 수(16. 상반기)
⑦ 보 수(11. 상반기)	⑱ 보 수(16. 하반기)
⑧ 보 수(11. 하반기)	⑲ 보 수(17. 상반기)

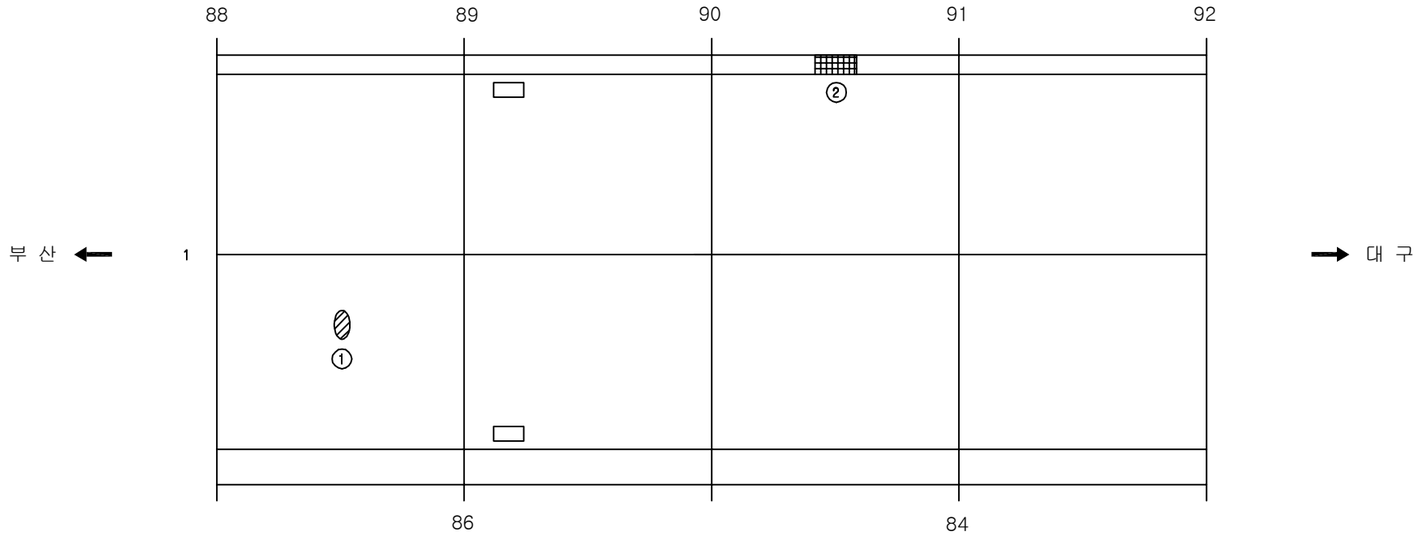

손 상 현 황 표

번호	신(N)구(P)	손상내용	손상현황						결함상태	손상물량	비고
			폭	길이	너비	물량	단위	개소			
1	구	스폴링		0.2	0.1	0.02	㎡	1		0.02	
2	구	측구 파손		0.2	0.4	0.08	㎡	1		0.08	

주) 손상의 폭과 길이는 m 이며, 단 균열의 폭은 mm 임

KEY PLAN

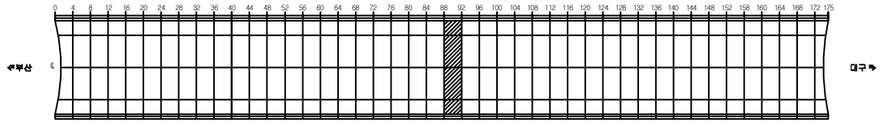

SECTION

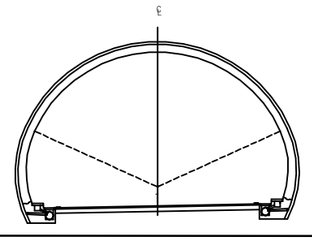

용 역 명	2017년 상반기 시설물 정기점검 용역
과업기간	2017. 03. 21 ~ 2017. 06. 30
발 주 처	신대구부산고속도로주식회사
용 역 사	(주)위드이앤오
도면번호	023

ID:청도2터널(대구)-포장면 Span No.93~96

보 수 이 력	
기 존 균 열	보 수(12. 상반기)
신 규 균 열	보 수(12. 하반기)
보수부위재균열	보 수(13. 상반기)
① 보 수(기보수)	② 보 수(13. 하반기)
② 보 수(08. 하반기)	③ 보 수(14. 상반기)
③ 보 수(09. 상반기)	④ 보 수(14. 하반기)
④ 보 수(09. 하반기)	⑤ 보 수(15. 상반기)
⑤ 보 수(10. 상반기)	⑥ 보 수(15. 하반기)
⑥ 보 수(10. 하반기)	⑦ 보 수(16. 상반기)
⑦ 보 수(11. 상반기)	⑧ 보 수(16. 하반기)
⑧ 보 수(11. 하반기)	⑨ 보 수(17. 상반기)

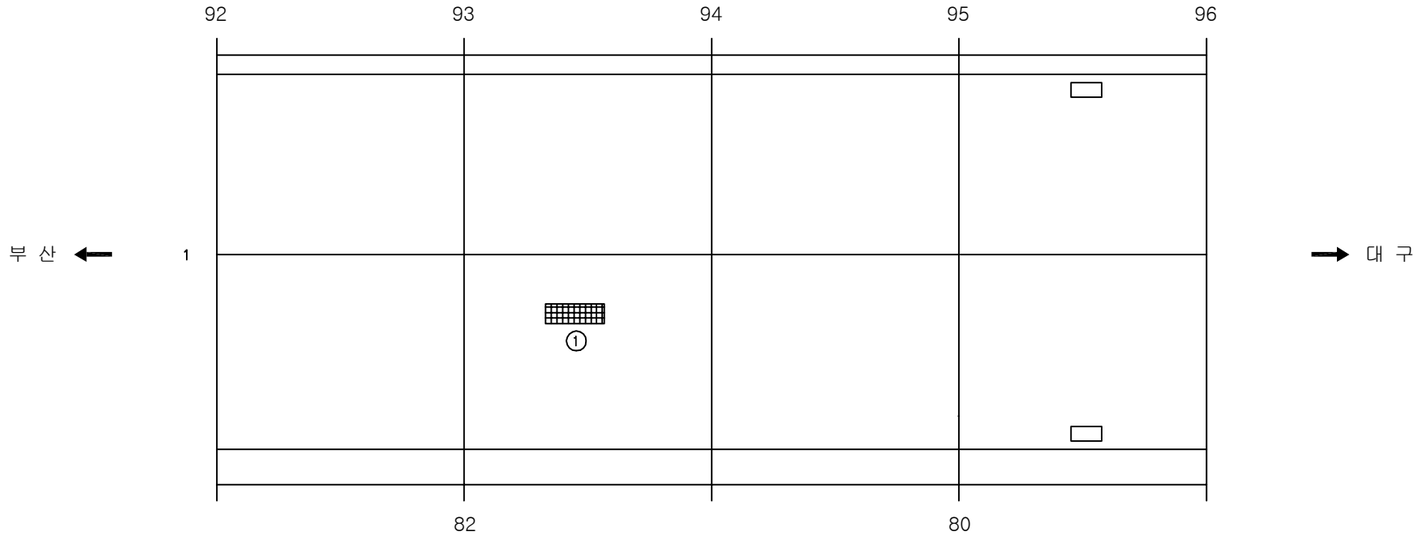

손 상 현 황 표

번호	신(N)구(P)	손상내용	손상현황						결함상태	손상물량	비고
			폭	길이	너비	물량	단위	개소			
1	구	파손		0.2	0.4	0.08	㎡	1		0.08	

주) 손상의 폭과 길이는 m 이며, 단 균열의 폭은 mm 임

KEY PLAN

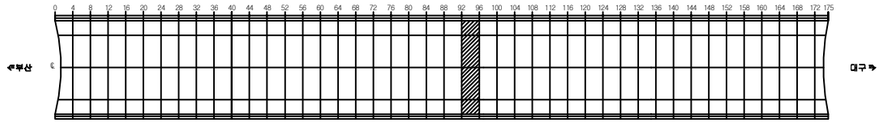

SECTION

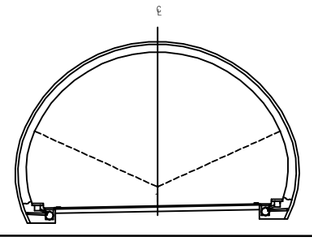

용 역 명	2017년 상반기 시설물 정기점검 용역
과업기간	2017. 03. 21 ~ 2017. 06. 30
발 주 처	신대구부산고속도로주식회사
용 역 사	(주)위드이앤오
도면번호	024

ID:청도2터널(대구)-포장면 Span No.97~100

보 수 이 력	
기 존 균 열	보 수(12. 상반기)
신 규 균 열	보 수(12. 하반기)
보수부위재균열	보 수(13. 상반기)
① 보 수(기보수)	⑫ 보 수(13. 하반기)
② 보 수(08. 하반기)	⑬ 보 수(14. 상반기)
③ 보 수(09. 상반기)	⑭ 보 수(14. 하반기)
④ 보 수(09. 하반기)	⑮ 보 수(15. 상반기)
⑤ 보 수(10. 상반기)	⑯ 보 수(15. 하반기)
⑥ 보 수(10. 하반기)	⑰ 보 수(16. 상반기)
⑦ 보 수(11. 상반기)	⑱ 보 수(16. 하반기)
⑧ 보 수(11. 하반기)	⑲ 보 수(17. 상반기)

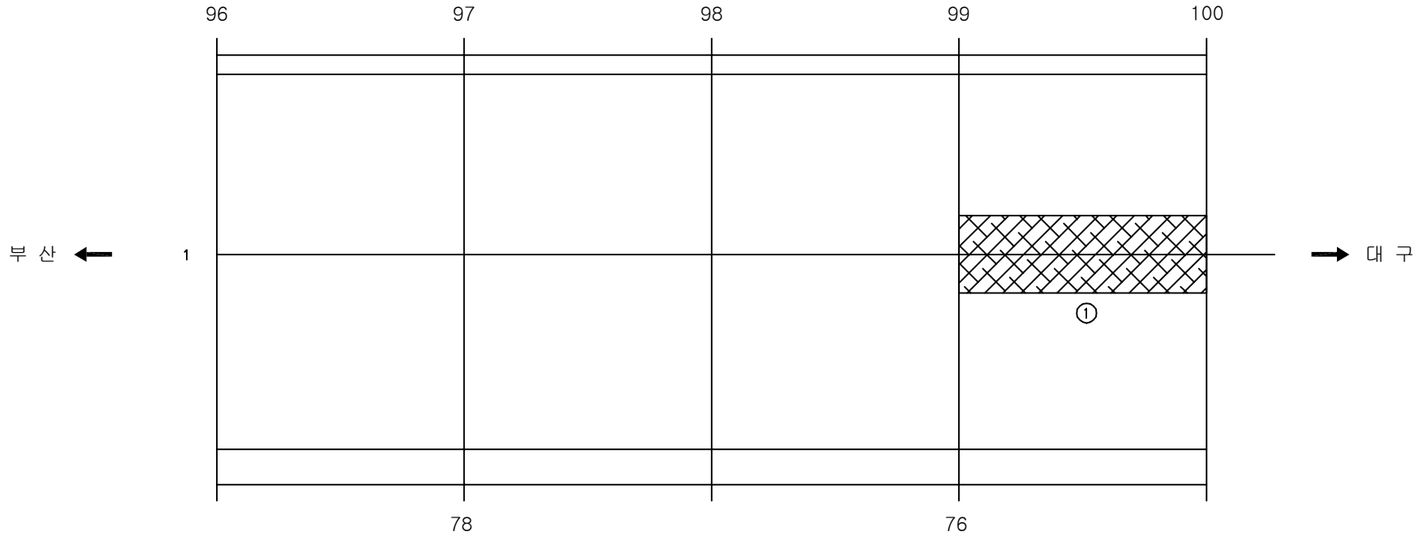

손 상 현 황 표

번호	신(N)구(P)	손상내용	손상현황						결함상태	손상물량	비고
			폭	길이	너비	물량	단위	개소			
1	구	망상균열		10.0	2.0	20.00	㎡	1		20.00	

주) 손상의 폭과 길이는 m 이며, 단 균열의 폭은 mm 임

KEY PLAN

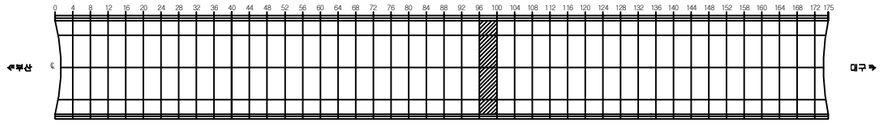

SECTION

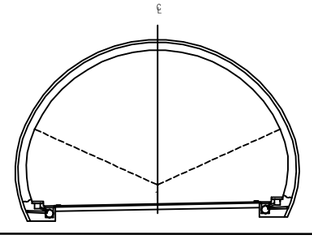

용 역 명	2017년 상반기 시설물 정기점검 용역
과업기간	2017. 03. 21 ~ 2017. 06. 30
발 주 처	신대구부산고속도로주식회사
용 역 사	(주)위드이앤오
도면번호	025

ID:청도2터널(대구)-포장면 Span No.101~104

보 수 이 력	
기 존 균 열	보 수(12. 상반기)
신 규 균 열	보 수(12. 하반기)
보수부위재균열	보 수(13. 상반기)
보 수(기보수)	보 수(13. 하반기)
보 수(08. 하반기)	보 수(14. 상반기)
보 수(09. 상반기)	보 수(14. 하반기)
보 수(09. 하반기)	보 수(15. 상반기)
보 수(10. 상반기)	보 수(15. 하반기)
보 수(10. 하반기)	보 수(16. 상반기)
보 수(11. 상반기)	보 수(16. 하반기)
보 수(11. 하반기)	보 수(17. 상반기)

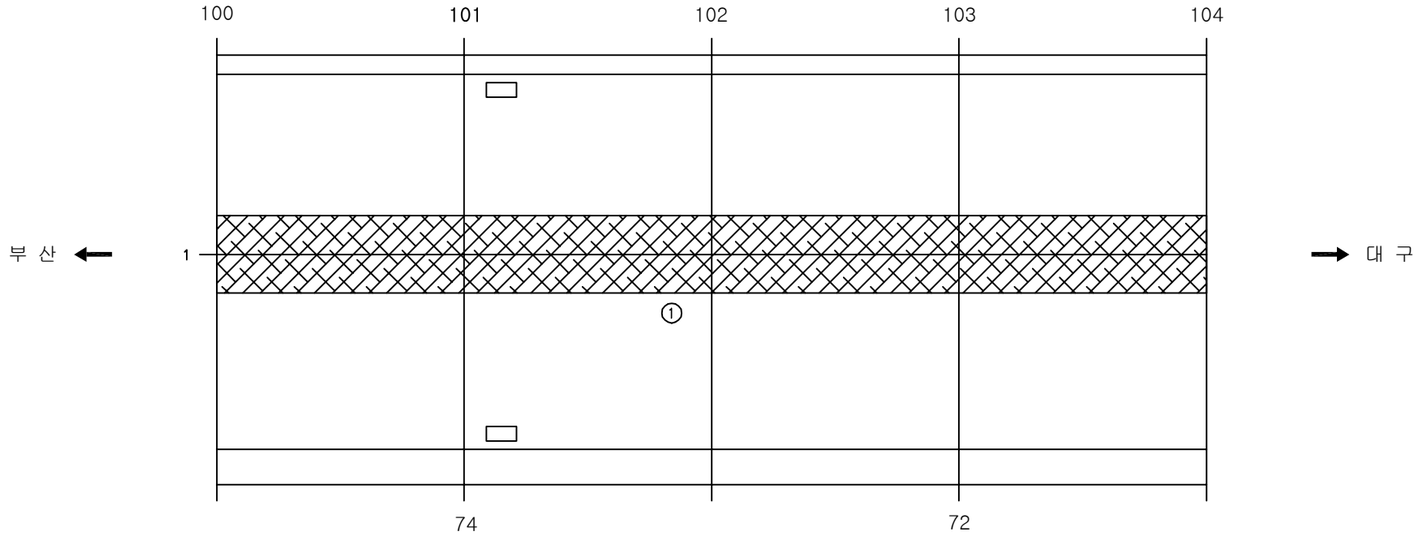

손 상 현 황 표

번호	신(N)구(P)	손상내용	손상현황						결함상태	손상물량	비고
			폭	길이	너비	물량	단위	개소			
1	구	망상균열		50.0	2.0	100.00	㎡	1		100.00	

주) 손상의 폭과 길이는 m 이며, 단 균열의 폭은 mm 임

KEY PLAN

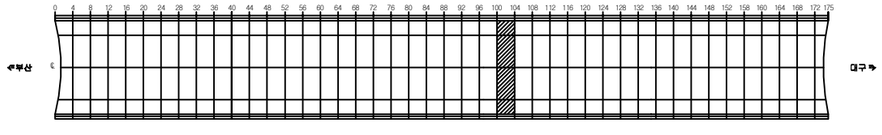

SECTION

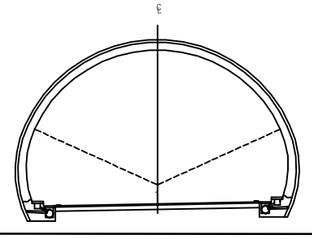

용 역 명	2017년 상반기 시설물 정기점검 용역
과업기간	2017. 03. 21 ~ 2017. 06. 30
발 주 처	신대구부산고속도로주식회사
용 역 사	(주)위드이앤오
도면번호	026

ID:청도2터널(대구)-포장면 Span No.105~108

보 수 이 력	
기 존 균 열	보 수(12. 상반기)
신 규 균 열	보 수(12. 하반기)
보수부위재균열	보 수(13. 상반기)
① 보 수(기보수)	⑫ 보 수(13. 하반기)
② 보 수(08. 하반기)	⑬ 보 수(14. 상반기)
③ 보 수(09. 상반기)	⑭ 보 수(14. 하반기)
④ 보 수(09. 하반기)	⑮ 보 수(15. 상반기)
⑤ 보 수(10. 상반기)	⑯ 보 수(15. 하반기)
⑥ 보 수(10. 하반기)	⑰ 보 수(16. 상반기)
⑦ 보 수(11. 상반기)	⑱ 보 수(16. 하반기)
⑧ 보 수(11. 하반기)	⑲ 보 수(17. 상반기)

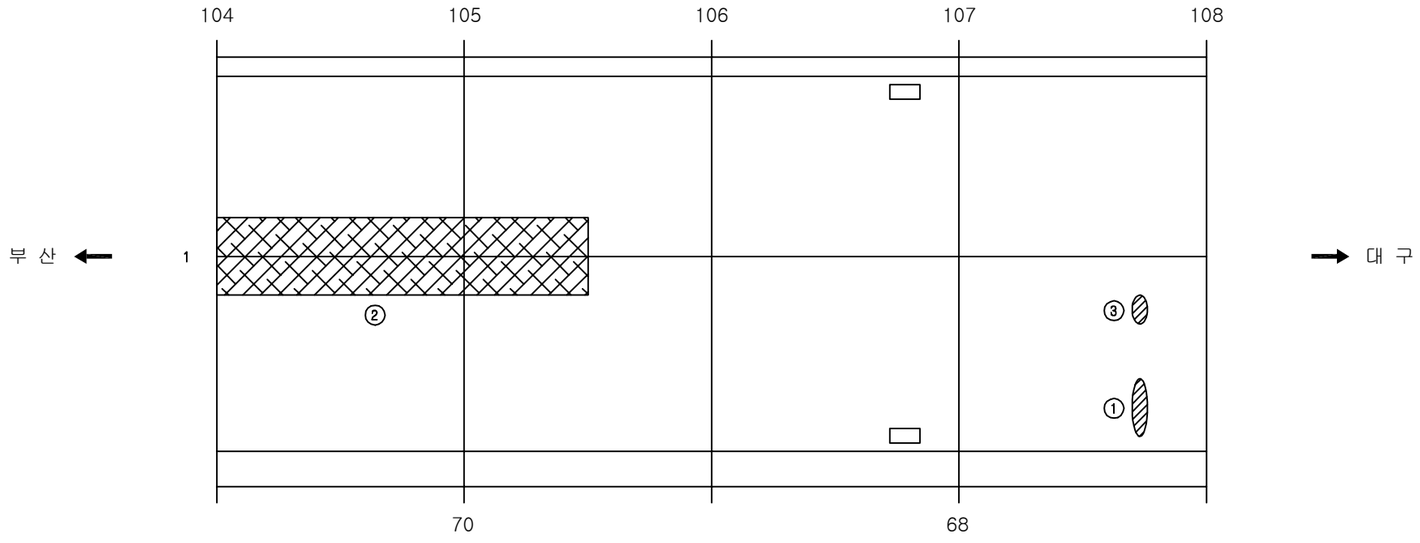

손 상 현 황 표

번호	신(N)구(P)	손상내용	손상현황						결함상태	손상물량	비고
			폭	길이	너비	물량	단위	개소			
1	구	스폴링		0.1	0.5	0.05	㎡	1		0.05	
2	구	망상균열		5.0	2.0	10.00	㎡	1		10.00	
3	구	스폴링		0.2	0.1	0.02	㎡	1		0.02	

주) 손상의 폭과 길이는 m 이며, 단 균열의 폭은 mm 임

KEY PLAN

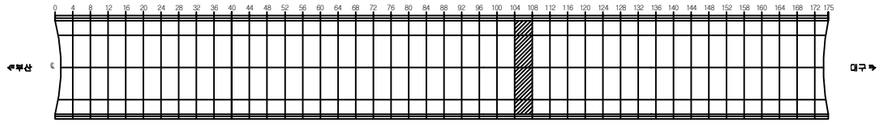

SECTION

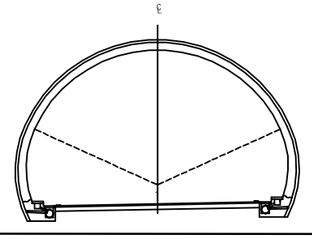

용 역 명	2017년 상반기 시설물 정기점검 용역
과업기간	2017. 03. 21 ~ 2017. 06. 30
발 주 처	신대구부산고속도로주식회사
용 역 사	(주)위드이앤오
도면번호	027

ID:청도2터널(대구)-포장면 Span No.109~112

보 수 이 력	
기 존 균 열	보 수(12. 상반기)
신 규 균 열	보 수(12. 하반기)
보수부위재균열	보 수(13. 상반기)
보 수(기보수)	보 수(13. 하반기)
보 수(08. 하반기)	보 수(14. 상반기)
보 수(09. 상반기)	보 수(14. 하반기)
보 수(09. 하반기)	보 수(15. 상반기)
보 수(10. 상반기)	보 수(15. 하반기)
보 수(10. 하반기)	보 수(16. 상반기)
보 수(11. 상반기)	보 수(16. 하반기)
보 수(11. 하반기)	보 수(17. 상반기)

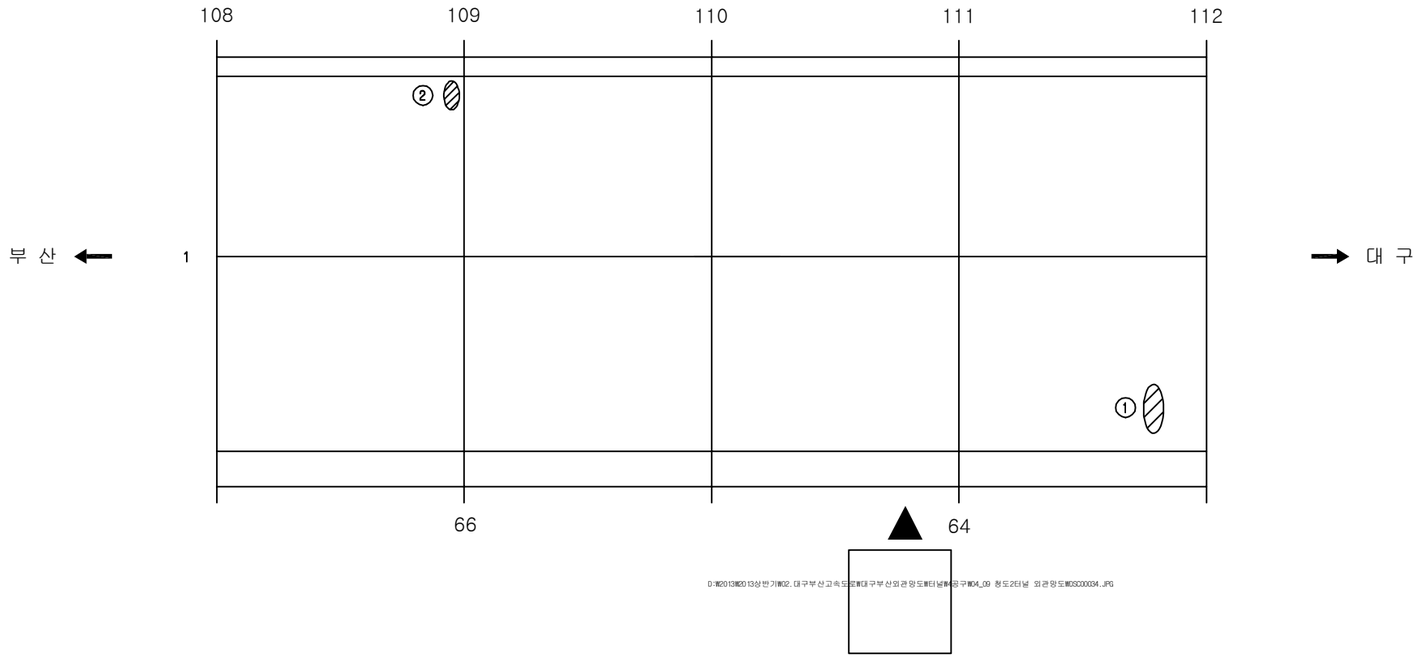

D:₩2013₩2013상반기₩02.대구부산고속도로₩대구부산외관왕도₩터널₩공구₩04_09 청도2터널 외관왕도₩DSC00034.JPG

손 상 현 황 표

번호	신(N)구(P)	손상내용	손상현황						결함상태	손상물량	비고
			폭	길이	너비	물량	단위	개소			
1	구	스폴링		0.1	0.3	0.03	㎥	1		0.03	
2	구	스폴링		0.1	0.2	0.02	㎥	1		0.02	

주) 손상의 폭과 길이는 m 이며, 단 균열의 폭은 mm 임

KEY PLAN

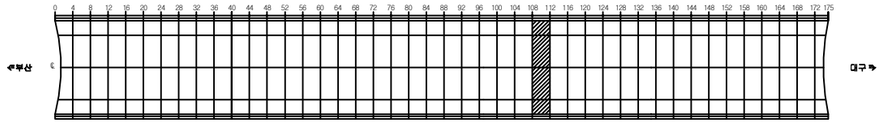

SECTION

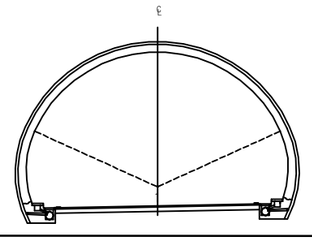

용 역 명	2017년 상반기 시설물 정기점검 용역
과업기간	2017. 03. 21 ~ 2017. 06. 30
발 주 처	신대구부산고속도로주식회사
용 역 사	(주)위드이앤오
도면번호	028

ID:청도2터널(대구)-포장면 Span No.113~116

보 수 이 력	
기 존 균 열	보 수(12. 상반기)
신 규 균 열	보 수(12. 하반기)
보수부위재균열	보 수(13. 상반기)
① 보 수(기보수)	⑫ 보 수(13. 하반기)
② 보 수(08. 하반기)	⑬ 보 수(14. 상반기)
③ 보 수(09. 상반기)	⑭ 보 수(14. 하반기)
④ 보 수(09. 하반기)	⑮ 보 수(15. 상반기)
⑤ 보 수(10. 상반기)	⑯ 보 수(15. 하반기)
⑥ 보 수(10. 하반기)	⑰ 보 수(16. 상반기)
⑦ 보 수(11. 상반기)	⑱ 보 수(16. 하반기)
⑧ 보 수(11. 하반기)	⑲ 보 수(17. 상반기)

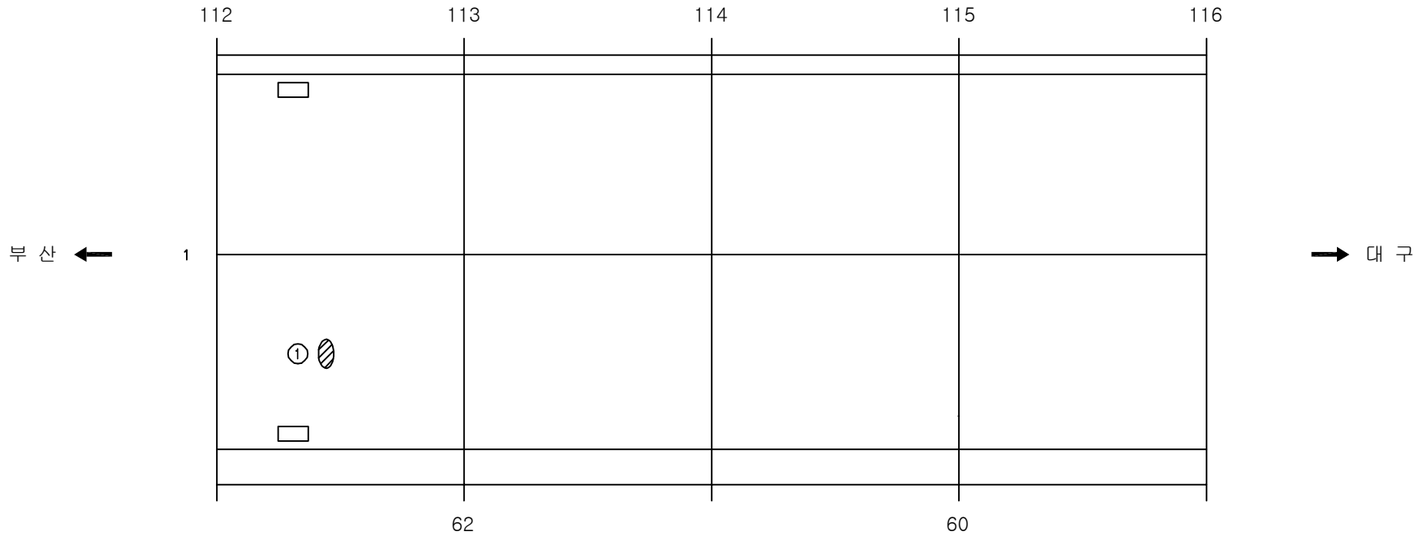

손 상 현 황 표

번호	신(N)구(P)	손상내용	손상현황						결함상태	손상물량	비고
			폭	길이	너비	물량	단위	개소			
1	구	스폴링		0.2	0.1	0.02	㎡	1		0.02	

주) 손상의 폭과 길이는 m 이며, 단 균열의 폭은 mm 임

KEY PLAN

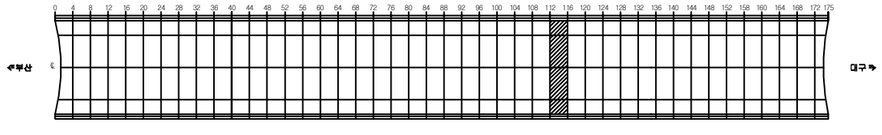

SECTION

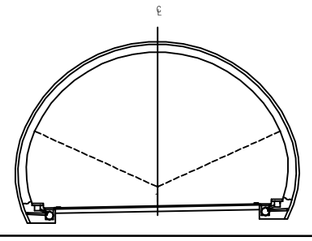

용 역 명	2017년 상반기 시설물 정기점검 용역
과업기간	2017. 03. 21 ~ 2017. 06. 30
발 주 처	신대구부산고속도로주식회사
용 역 사	(주)위드이앤오
도면번호	029

ID:청도2터널(대구)-포장면 Span No.117~120

보 수 이 력	
기 존 균 열	9 보 수(12. 상반기)
신 규 균 열	10 보 수(12. 하반기)
보수부위재균열	11 보 수(13. 상반기)
1 보 수(기보수)	12 보 수(13. 하반기)
2 보 수(08. 하반기)	13 보 수(14. 상반기)
3 보 수(09. 상반기)	14 보 수(14. 하반기)
4 보 수(09. 하반기)	15 보 수(15. 상반기)
5 보 수(10. 상반기)	16 보 수(15. 하반기)
6 보 수(10. 하반기)	17 보 수(16. 상반기)
7 보 수(11. 상반기)	18 보 수(16. 하반기)
8 보 수(11. 하반기)	19 보 수(17. 상반기)

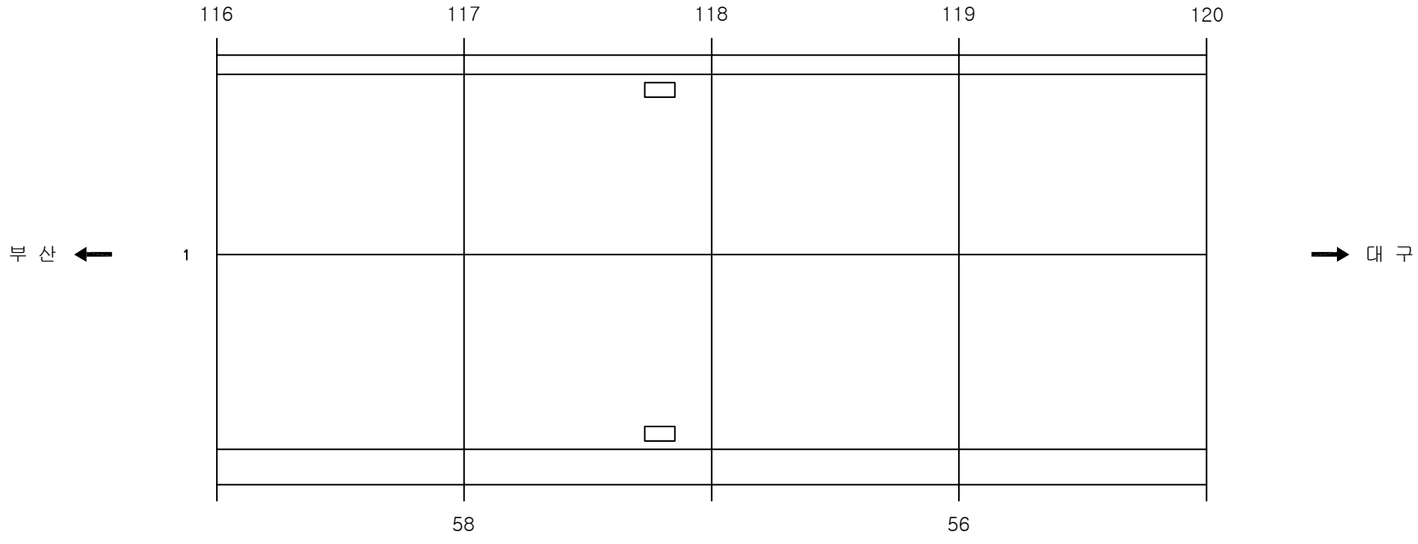

손 상 현 황 표

번호	신(N) 구(P)	손상내용	손상현황						결함 상태	손상 물량	비고
			폭	길이	너비	물량	단위	개소			

ID:청도2터널(대구)-포장면 Span No.121~124

보 수 이 력	
기 존 균 열	보 수(12. 상반기)
신 규 균 열	보 수(12. 하반기)
보수부위재균열	보 수(13. 상반기)
① 보 수(기보수)	⑫ 보 수(13. 하반기)
② 보 수(08. 하반기)	⑬ 보 수(14. 상반기)
③ 보 수(09. 상반기)	⑭ 보 수(14. 하반기)
④ 보 수(09. 하반기)	⑮ 보 수(15. 상반기)
⑤ 보 수(10. 상반기)	⑯ 보 수(15. 하반기)
⑥ 보 수(10. 하반기)	⑰ 보 수(16. 상반기)
⑦ 보 수(11. 상반기)	⑱ 보 수(16. 하반기)
⑧ 보 수(11. 하반기)	⑲ 보 수(17. 상반기)

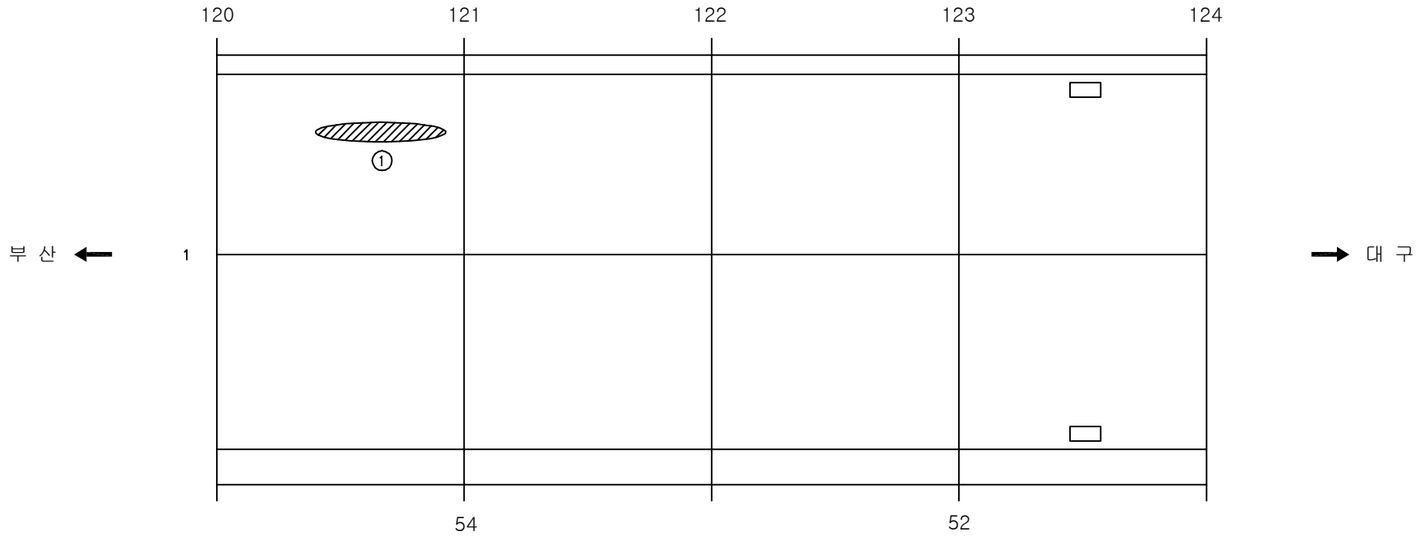

손 상 현 황 표

번호	신(N)구(P)	손상내용	손상현황						결함상태	손상물량	비고
			폭	길이	너비	물량	단위	개소			
1	구	이물질		2.0	0.6	1.20	㎡	1		1.20	

주) 손상의 폭과 길이는 m 이며, 단 균열의 폭은 mm 임

KEY PLAN

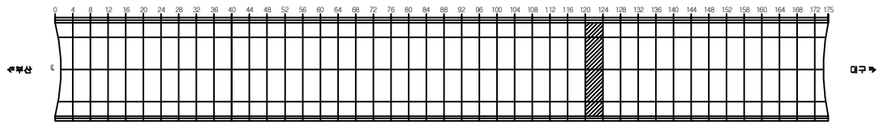

SECTION

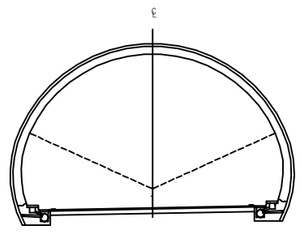

용 역 명	2017년 상반기 시설물 정기점검 용역
과업기간	2017. 03. 21 ~ 2017. 06. 30
발 주 처	신대구부산고속도로주식회사
용 역 사	(주)위드이앤오
도면번호	031

ID:청도2터널(대구)-포장면 Span No.125~128

보 수 이 력	
기 존 균 열	보 수(12. 상반기)
신 규 균 열	보 수(12. 하반기)
보수부위재균열	보 수(13. 상반기)
① 보 수(기보수)	⑫ 보 수(13. 하반기)
② 보 수(08. 하반기)	⑬ 보 수(14. 상반기)
③ 보 수(09. 상반기)	⑭ 보 수(14. 하반기)
④ 보 수(09. 하반기)	⑮ 보 수(15. 상반기)
⑤ 보 수(10. 상반기)	⑯ 보 수(15. 하반기)
⑥ 보 수(10. 하반기)	⑰ 보 수(16. 상반기)
⑦ 보 수(11. 상반기)	⑱ 보 수(16. 하반기)
⑧ 보 수(11. 하반기)	⑲ 보 수(17. 상반기)

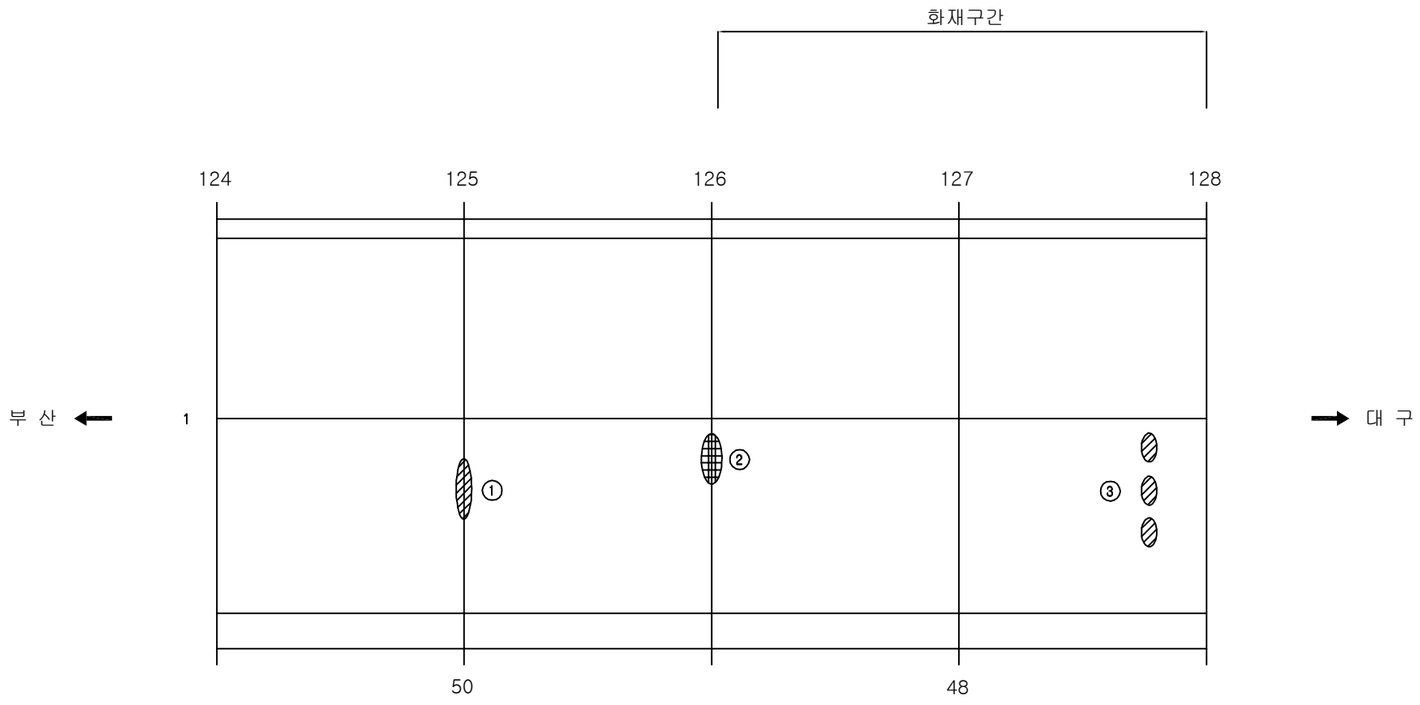

손 상 현 황 표

번호	신(N)구(P)	손상내용	손상현황						결함상태	손상물량	비고
			폭	길이	너비	물량	단위	개소			
1	구	스폴링		0.5	0.1	0.05	㎡	1		0.05	
2	구	콘크리트 파손		0.1	0.3	0.03	㎡	1		0.03	
3	구	스폴링		0.1	0.2	0.02	㎡	3		0.06	

주) 손상의 폭과 길이는 m 이며, 단 균열의 폭은 mm 임

KEY PLAN

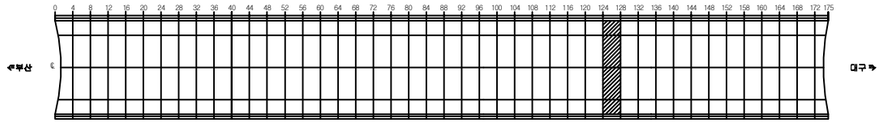

SECTION

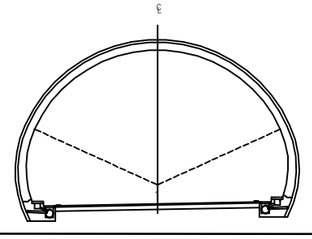

용 역 명	2017년 상반기 시설물 정기점검 용역
과업기간	2017. 03. 21 ~ 2017. 06. 30
발 주 처	신대구부산고속도로주식회사
용 역 사	(주)위드이앤오
도면번호	032

ID:청도2터널(대구)-포장면 Span No.129~132

보 수 이 력

기 존 균 열	보 수(12. 상반기)
신 규 균 열	보 수(12. 하반기)
보수부위재균열	보 수(13. 상반기)
① 보 수(기보수)	⑫ 보 수(13. 하반기)
② 보 수(08. 하반기)	⑬ 보 수(14. 상반기)
③ 보 수(09. 상반기)	⑭ 보 수(14. 하반기)
④ 보 수(09. 하반기)	⑮ 보 수(15. 상반기)
⑤ 보 수(10. 상반기)	⑯ 보 수(15. 하반기)
⑥ 보 수(10. 하반기)	⑰ 보 수(16. 상반기)
⑦ 보 수(11. 상반기)	⑱ 보 수(16. 하반기)
⑧ 보 수(11. 하반기)	⑲ 보 수(17. 상반기)

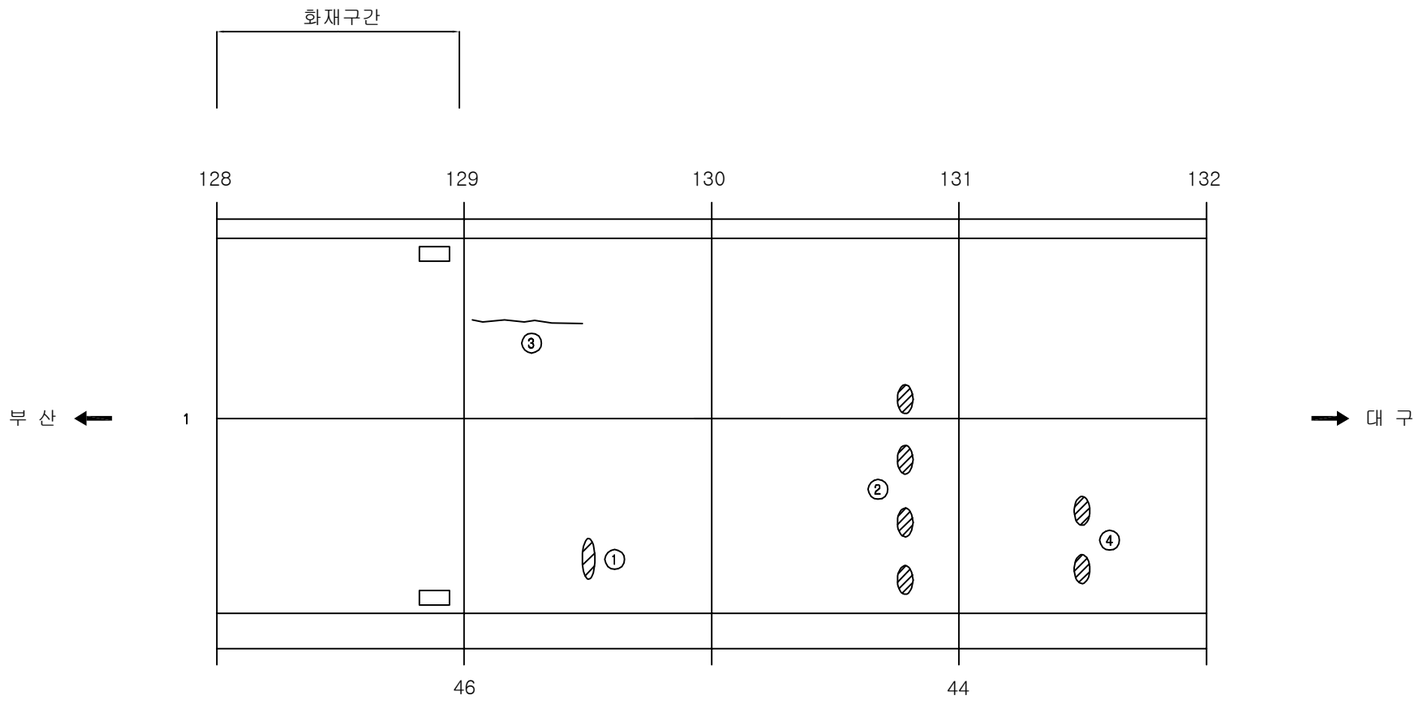

손 상 현 황 표

번호	신(N)구(P)	손상내용	손상현황						결함상태	손상물량	비고
			폭	길이	너비	물량	단위	개소			
1	구	스폴링		0.1	0.2	0.02	㎡	1		0.02	
2	구	스폴링		0.1	0.2	0.02	㎡	4		0.08	
3	구	포장균열		2.5		2.50	m	1		2.50	
4	구	스폴링		0.2	0.1	0.02	㎡	2		0.04	

주) 손상의 폭과 길이는 m 이며, 단 균열의 폭은 mm 임

KEY PLAN

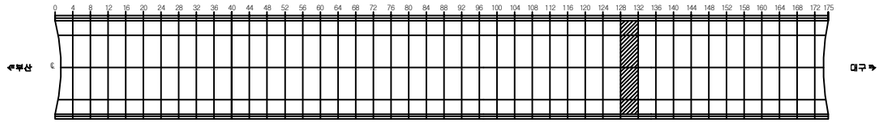

SECTION

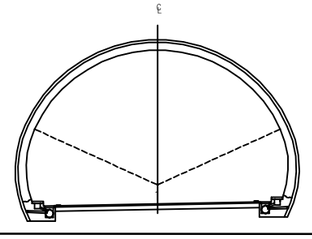

용 역 명	2017년 상반기 시설물 정기점검 용역
과업기간	2017. 03. 21 ~ 2017. 06. 30
발 주 처	신대구부산고속도로주식회사
용 역 사	(주)위드이앤오
도면번호	033

ID:청도2터널(대구)-포장면 Span No.133~136

보 수 이 력

기 존 균 열	보 수(12. 상반기)
신 규 균 열	보 수(12. 하반기)
보수부위재균열	보 수(13. 상반기)
① 보 수(기보수)	⑫ 보 수(13. 하반기)
② 보 수(08. 하반기)	⑬ 보 수(14. 상반기)
③ 보 수(09. 상반기)	⑭ 보 수(14. 하반기)
④ 보 수(09. 하반기)	⑮ 보 수(15. 상반기)
⑤ 보 수(10. 상반기)	⑯ 보 수(15. 하반기)
⑥ 보 수(10. 하반기)	⑰ 보 수(16. 상반기)
⑦ 보 수(11. 상반기)	⑱ 보 수(16. 하반기)
⑧ 보 수(11. 하반기)	⑲ 보 수(17. 상반기)

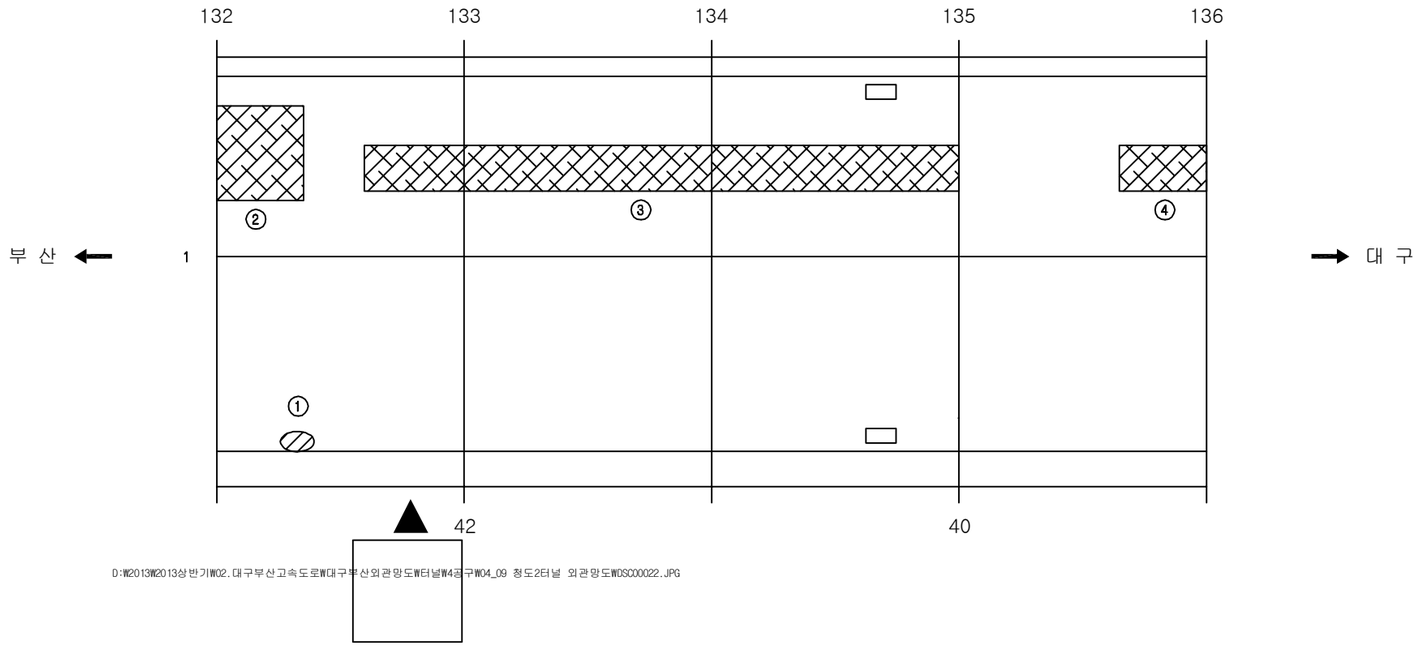

D:₩2013₩2013상반기₩02.대구부산고속도로₩대구부산외관망도₩터널₩4공구₩04_09 청도2터널 외관망도₩0SC00022..JPG

손 상 현 황 표

번호	신(N)구(P)	손상내용	손상현황						결함상태	손상물량	비고
			폭	길이	너비	물량	단위	개소			
1	구	스폴링		0.1	0.2	0.02	㎡	1		0.02	
2	구	망상균열		2.5	3.0	7.50	㎡	1		7.50	
3	구	망상균열		25.0	1.2	30.00	㎡	1		30.00	
4	구	망상균열		4.5	1.2	5.40	㎡	1		5.40	

주) 손상의 폭과 길이는 m 이며, 단 균열의 폭은 mm 임

KEY PLAN

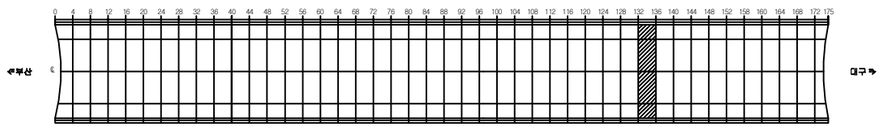

SECTION

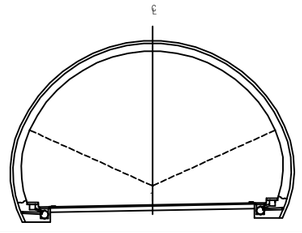

용 역 명	2017년 상반기 시설물 정기점검 용역
과업기간	2017. 03. 21 ~ 2017. 06. 30
발 주 처	신대구부산고속도로주식회사
용 역 사	(주)위드이앤오
도면번호	034

ID:청도2터널(대구)-포장면 Span No.137~140

보 수 이 력

기 존 균 열	보 수(12. 상반기)
신 규 균 열	보 수(12. 하반기)
보수부위재균열	보 수(13. 상반기)
① 보 수(기보수)	⑫ 보 수(13. 하반기)
② 보 수(08. 하반기)	⑬ 보 수(14. 상반기)
③ 보 수(09. 상반기)	⑭ 보 수(14. 하반기)
④ 보 수(09. 하반기)	⑮ 보 수(15. 상반기)
⑤ 보 수(10. 상반기)	⑯ 보 수(15. 하반기)
⑥ 보 수(10. 하반기)	⑰ 보 수(16. 상반기)
⑦ 보 수(11. 상반기)	⑱ 보 수(16. 하반기)
⑧ 보 수(11. 하반기)	⑲ 보 수(17. 상반기)

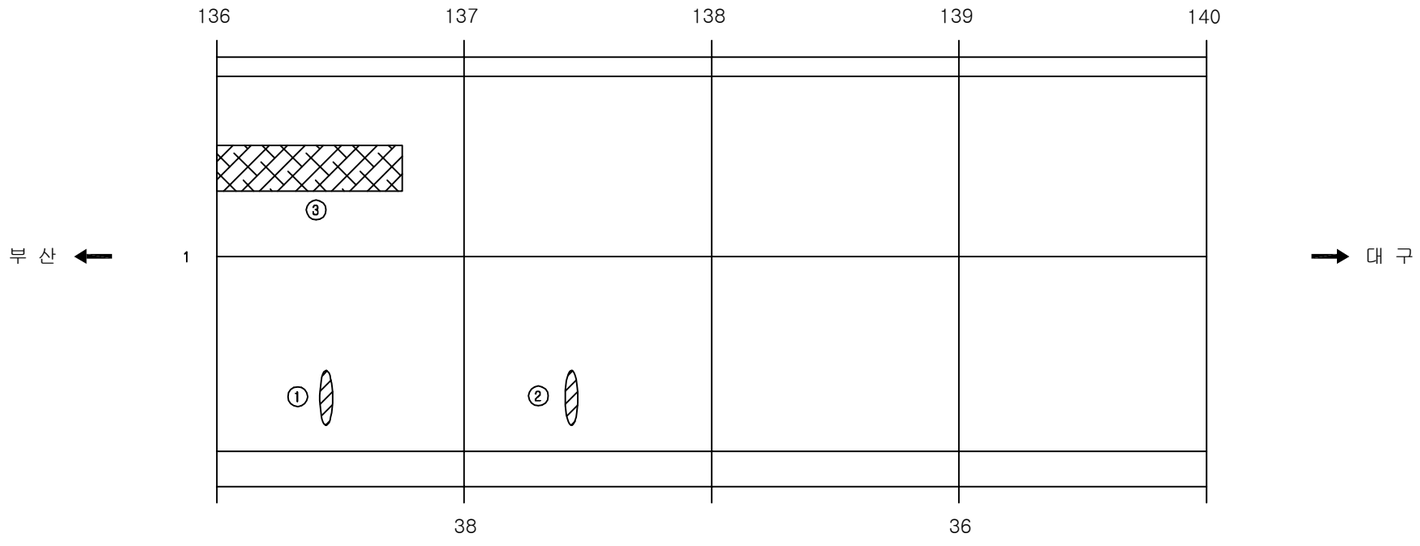

손 상 현 황 표

번호	신(N)구(P)	손상내용	손상현황						결함상태	손상물량	비고
			폭	길이	너비	물량	단위	개소			
1	구	스폴링		0.1	0.3	0.03	㎡	1		0.03	
2	구	스폴링		0.1	0.2	0.02	㎡	1		0.02	
3	구	망상균열		6.5	1.2	7.80	㎡	1		7.80	

주) 손상의 폭과 길이는 m 이며, 단 균열의 폭은 mm 임

KEY PLAN

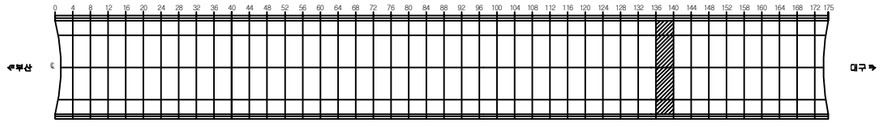

SECTION

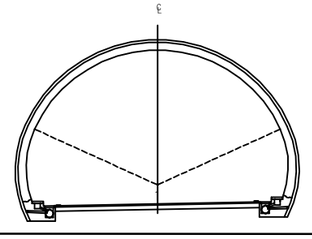

용 역 명	2017년 상반기 시설물 정기점검 용역
과업기간	2017. 03. 21 ~ 2017. 06. 30
발 주 처	신대구부산고속도로주식회사
용 역 사	(주)위드이앤오
도면번호	035

ID:청도2터널(대구)-포장면 Span No.140~144

보 수 이 력	
기 존 균 열	보 수(12. 상반기)
신 규 균 열	보 수(12. 하반기)
보수부위재균열	보 수(13. 상반기)
① 보 수(기보수)	⑫ 보 수(13. 하반기)
② 보 수(08. 하반기)	⑬ 보 수(14. 상반기)
③ 보 수(09. 상반기)	⑭ 보 수(14. 하반기)
④ 보 수(09. 하반기)	⑮ 보 수(15. 상반기)
⑤ 보 수(10. 상반기)	⑯ 보 수(15. 하반기)
⑥ 보 수(10. 하반기)	⑰ 보 수(16. 상반기)
⑦ 보 수(11. 상반기)	⑱ 보 수(16. 하반기)
⑧ 보 수(11. 하반기)	⑲ 보 수(17. 상반기)

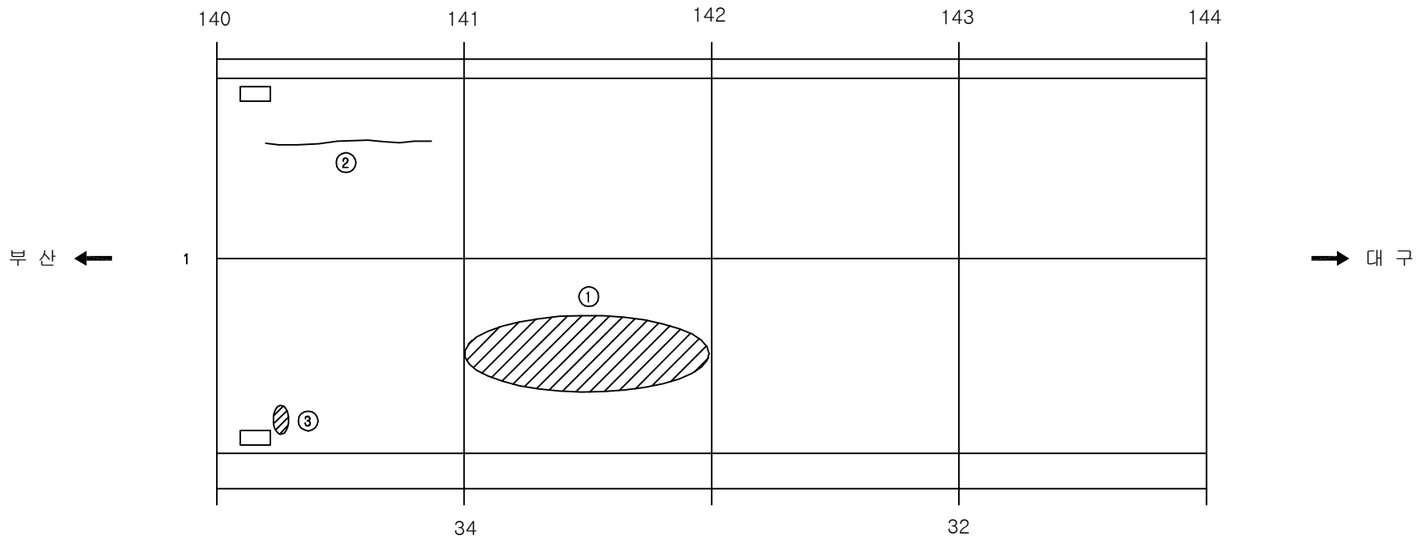

손 상 현 황 표

번호	신(N)구(P)	손상내용	손상현황						결함상태	손상물량	비고
			폭	길이	너비	물량	단위	개소			
1	구	표면박리		2.0	10.0	20.00	㎡	1		20.00	
2	구	포장균열		5.0		5.00	m	1		5.00	
3	구	스폴링		0.5	0.1	0.05	㎡	1		0.05	

주) 손상의 폭과 길이는 m 이며, 단 균열의 폭은 mm 임

KEY PLAN

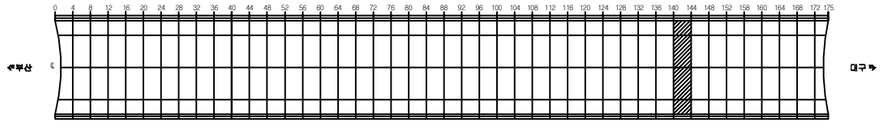

SECTION

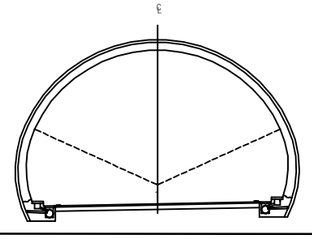

용 역 명	2017년 상반기 시설물 정기점검 용역
과업기간	2017. 03. 21 ~ 2017. 06. 30
발 주 처	신대구부산고속도로주식회사
용 역 사	(주)위드이앤오
도면번호	036

ID:청도2터널(대구)-포장면 Span No.145~148

보 수 이 력	
기 존 균 열	보 수(12. 상반기)
신 규 균 열	보 수(12. 하반기)
보수부위재균열	보 수(13. 상반기)
보 수(기보수)	보 수(13. 하반기)
보 수(08. 하반기)	보 수(14. 상반기)
보 수(09. 상반기)	보 수(14. 하반기)
보 수(09. 하반기)	보 수(15. 상반기)
보 수(10. 상반기)	보 수(15. 하반기)
보 수(10. 하반기)	보 수(16. 상반기)
보 수(11. 상반기)	보 수(16. 하반기)
보 수(11. 하반기)	보 수(17. 상반기)

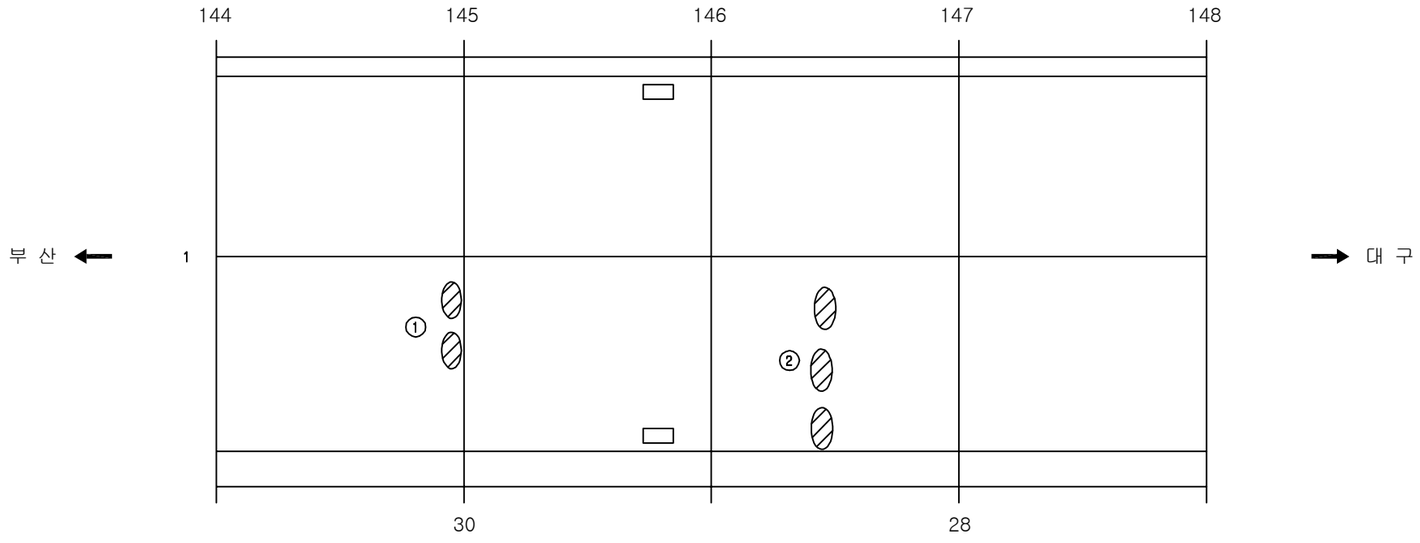

손 상 현 황 표

번호	신(N)구(P)	손상내용	손상현황						결함상태	손상물량	비고
			폭	길이	너비	물량	단위	개소			
1	구	스폴링		0.1	0.2	0.02	㎡	2		0.04	
2	구	스폴링		0.1	0.3	0.03	㎡	3		0.09	

주) 손상의 폭과 길이는 m 이며, 단 균열의 폭은 mm 임

KEY PLAN

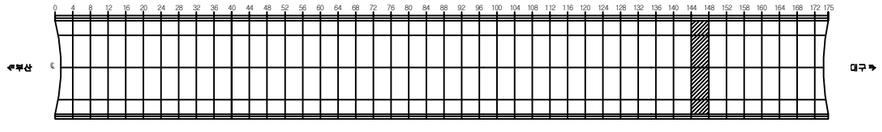

SECTION

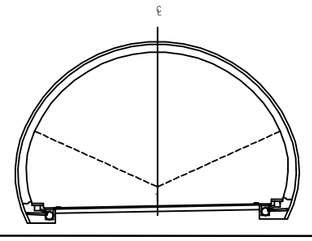

용 역 명	2017년 상반기 시설물 정기점검 용역
과업기간	2017. 03. 21 ~ 2017. 06. 30
발 주 처	신대구부산고속도로주식회사
용 역 사	(주)위드이앤오
도면번호	037

ID:청도2터널(대구)-포장면 Span No.149~152

보 수 이 력	
기 존 균 열	보 수(12. 상반기)
신 규 균 열	보 수(12. 하반기)
보수부위재균열	보 수(13. 상반기)
보 수(기보수)	보 수(13. 하반기)
보 수(08. 하반기)	보 수(14. 상반기)
보 수(09. 상반기)	보 수(14. 하반기)
보 수(09. 하반기)	보 수(15. 상반기)
보 수(10. 상반기)	보 수(15. 하반기)
보 수(10. 하반기)	보 수(16. 상반기)
보 수(11. 상반기)	보 수(16. 하반기)
보 수(11. 하반기)	보 수(17. 상반기)

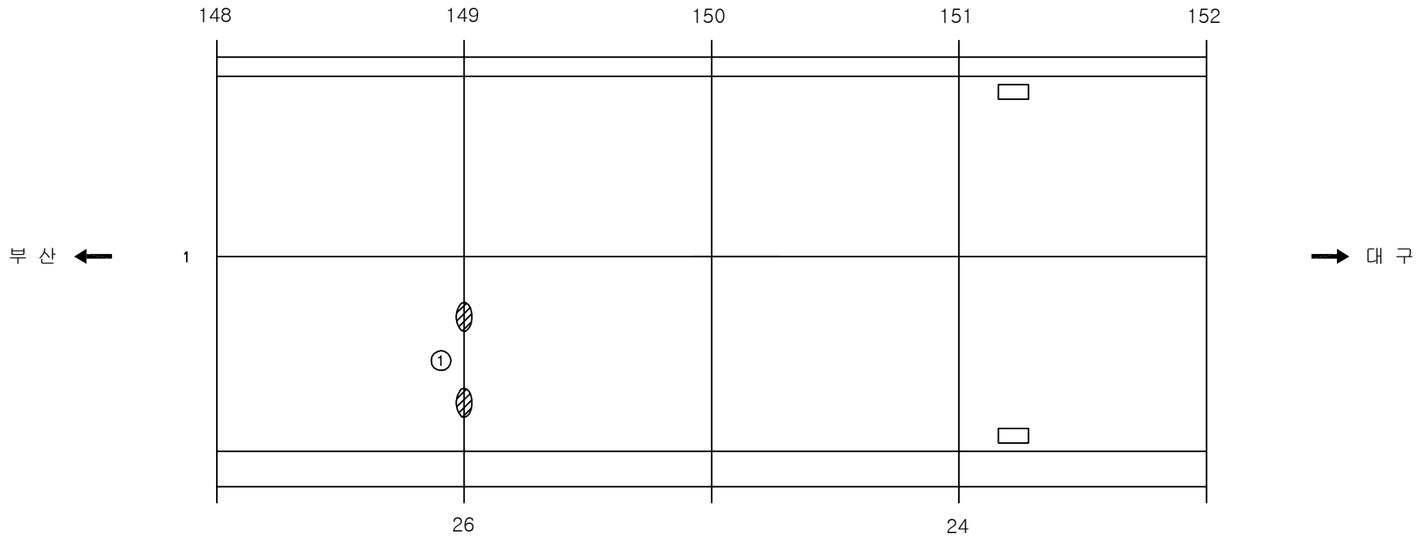

손 상 현 황 표

번호	신(N)구(P)	손상내용	손상현황						결함상태	손상물량	비고
			폭	길이	너비	물량	단위	개소			
1	구	스폴링		0.2	0.1	0.02	㎡	2		0.04	

주) 손상의 폭과 길이는 m 이며, 단 균열의 폭은 mm 임

KEY PLAN

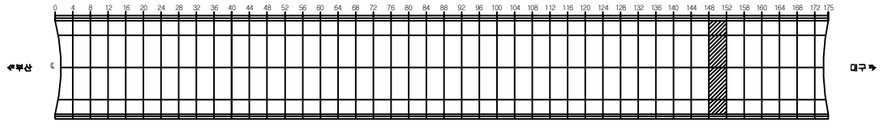

SECTION

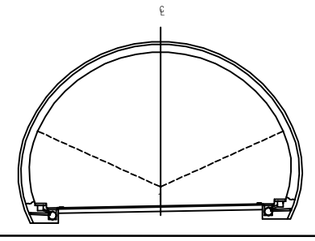

용 역 명	2017년 상반기 시설물 정기점검 용역
과업기간	2017. 03. 21 ~ 2017. 06. 30
발 주 처	신대구부산고속도로주식회사
용 역 사	(주)위드이앤오
도면번호	038

ID:청도2터널(대구)-포장면 Span No.153~156

보 수 이 력

범례	설명	범례	설명
───	기 존 균 열	⚠9	보 수(12. 상반기)
───	신 규 균 열	⚠10	보 수(12. 하반기)
═══	보수부위재균열	⚠11	보 수(13. 상반기)
⚠1	보 수(기보수)	⚠12	보 수(13. 하반기)
⚠2	보 수(08. 하반기)	⚠13	보 수(14. 상반기)
⚠3	보 수(09. 상반기)	⚠14	보 수(14. 하반기)
⚠4	보 수(09. 하반기)	⚠15	보 수(15. 상반기)
⚠5	보 수(10. 상반기)	⚠16	보 수(15. 하반기)
⚠6	보 수(10. 하반기)	⚠17	보 수(16. 상반기)
⚠7	보 수(11. 상반기)	⚠18	보 수(16. 하반기)
⚠8	보 수(11. 하반기)	⚠19	보 수(17. 상반기)

손 상 현 황 표

번호	신(N) 구(P)	손상내용	손상현황						결함 상태	손상 물량	비고
			폭	길이	너비	물량	단위	개소			

주) 손상의 폭과 길이는 m 이며, 단 균열의 폭은 mm 임

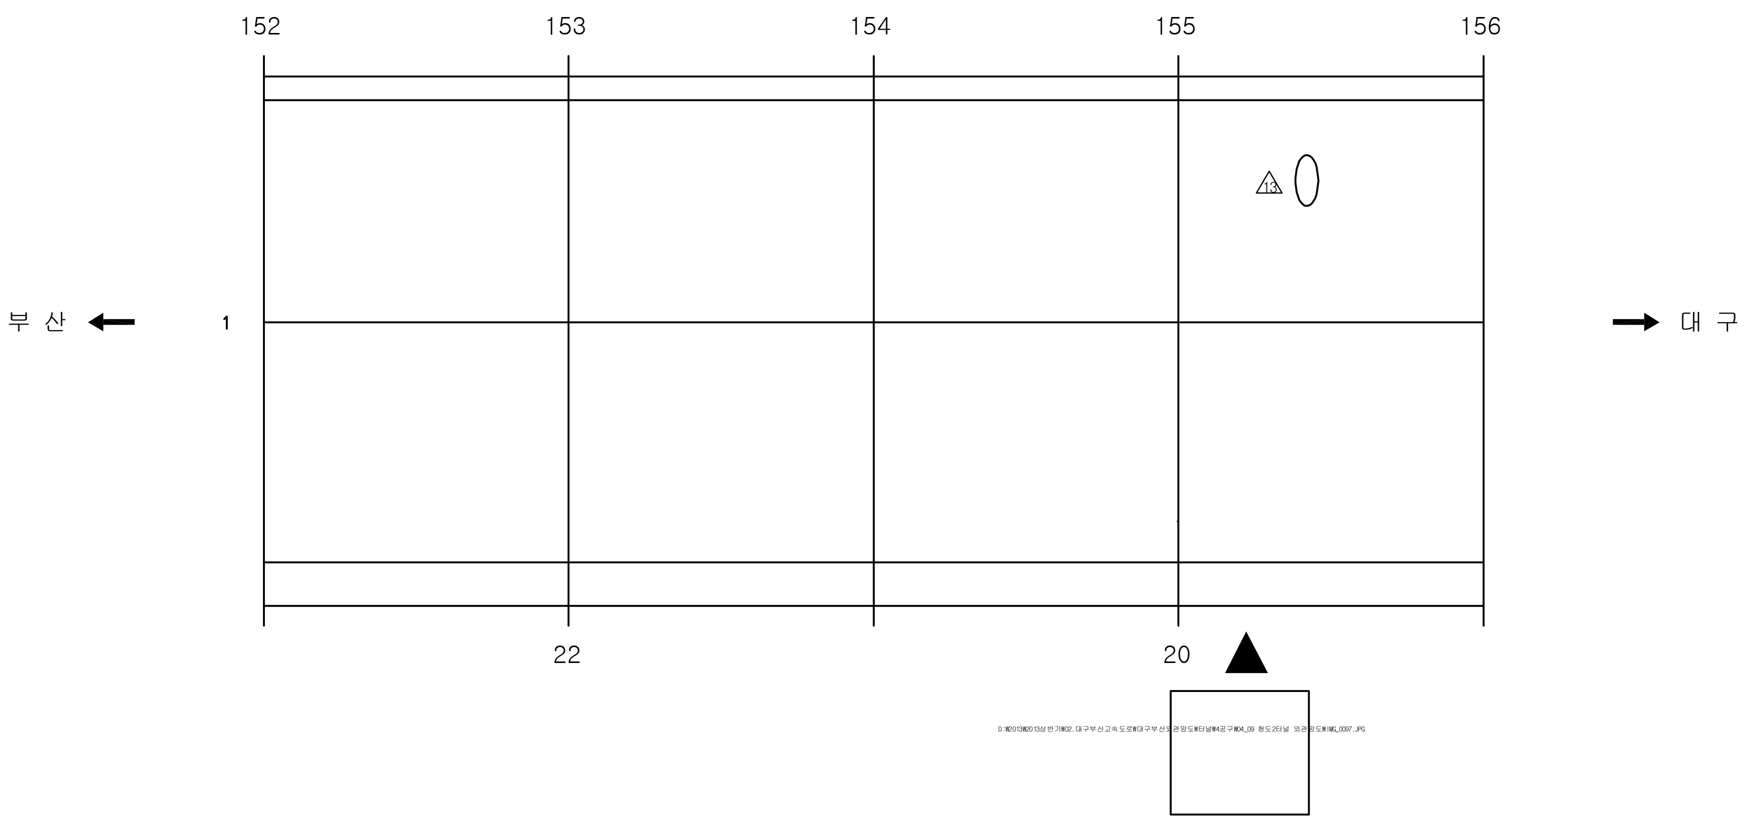

KEY PLAN

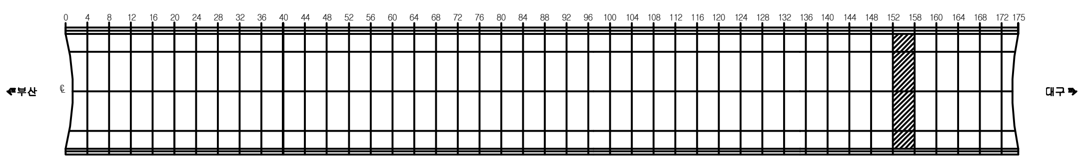

SECTION

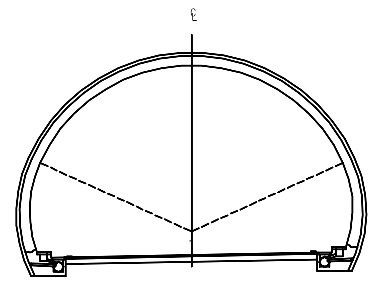

용 역 명	2017년 상반기 시설물 정기점검 용역
과업기간	2017. 03. 21 ~ 2017. 06. 30
발 주 처	신대구부산고속도로주식회사
용 역 사	(주)위드이앤오
도면번호	039

ID:청도2터널(대구)-포장면 Span No.157~160

보 수 이 력

기 존 균 열	보 수(12. 상반기)
신 규 균 열	보 수(12. 하반기)
보수부위재균열	보 수(13. 상반기)
보 수(기보수)	보 수(13. 하반기)
보 수(08. 하반기)	보 수(14. 상반기)
보 수(09. 상반기)	보 수(14. 하반기)
보 수(09. 하반기)	보 수(15. 상반기)
보 수(10. 상반기)	보 수(15. 하반기)
보 수(10. 하반기)	보 수(16. 상반기)
보 수(11. 상반기)	보 수(16. 하반기)
보 수(11. 하반기)	보 수(17. 상반기)

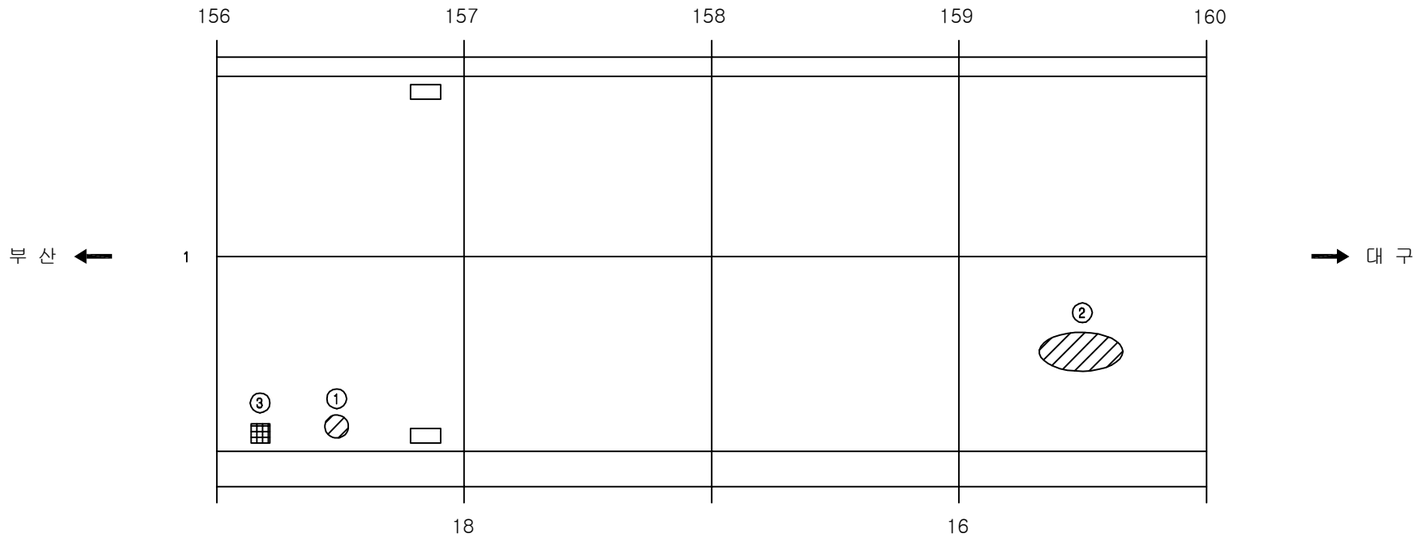

손 상 현 황 표

번호	신(N)구(P)	손상내용	손상현황						결함상태	손상물량	비고
			폭	길이	너비	물량	단위	개소			
1	구	스폴링		0.3	0.2	0.06	㎡	1		0.06	
2	구	스켈링		1.0	3.0	3.00	㎡	1		3.00	
3	구	파손		0.2	0.2	0.04	㎡	1		0.04	

주) 손상의 폭과 길이는 m 이며, 단 균열의 폭은 mm 임

KEY PLAN

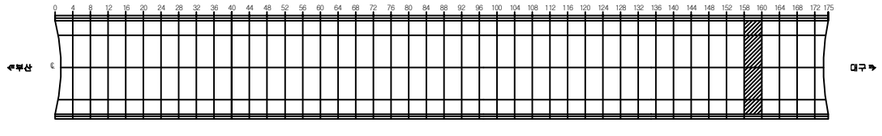

SECTION

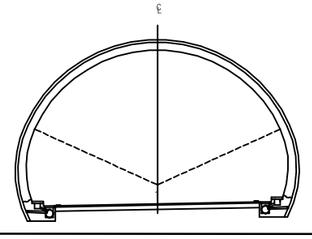

용 역 명	2017년 상반기 시설물 정기점검 용역
과업기간	2017. 03. 21 ~ 2017. 06. 30
발 주 처	신대구부산고속도로주식회사
용 역 사	(주)위드이앤오
도면번호	040

ID:청도2터널(대구)-포장면 Span No.161~164

보 수 이 력	
기 존 균 열	보 수(12. 상반기)
신 규 균 열	보 수(12. 하반기)
보수부위재균열	보 수(13. 상반기)
① 보 수(기보수)	⑫ 보 수(13. 하반기)
② 보 수(08. 하반기)	⑬ 보 수(14. 상반기)
③ 보 수(09. 상반기)	⑭ 보 수(14. 하반기)
④ 보 수(09. 하반기)	⑮ 보 수(15. 상반기)
⑤ 보 수(10. 상반기)	⑯ 보 수(15. 하반기)
⑥ 보 수(10. 하반기)	⑰ 보 수(16. 상반기)
⑦ 보 수(11. 상반기)	⑱ 보 수(16. 하반기)
⑧ 보 수(11. 하반기)	⑲ 보 수(17. 상반기)

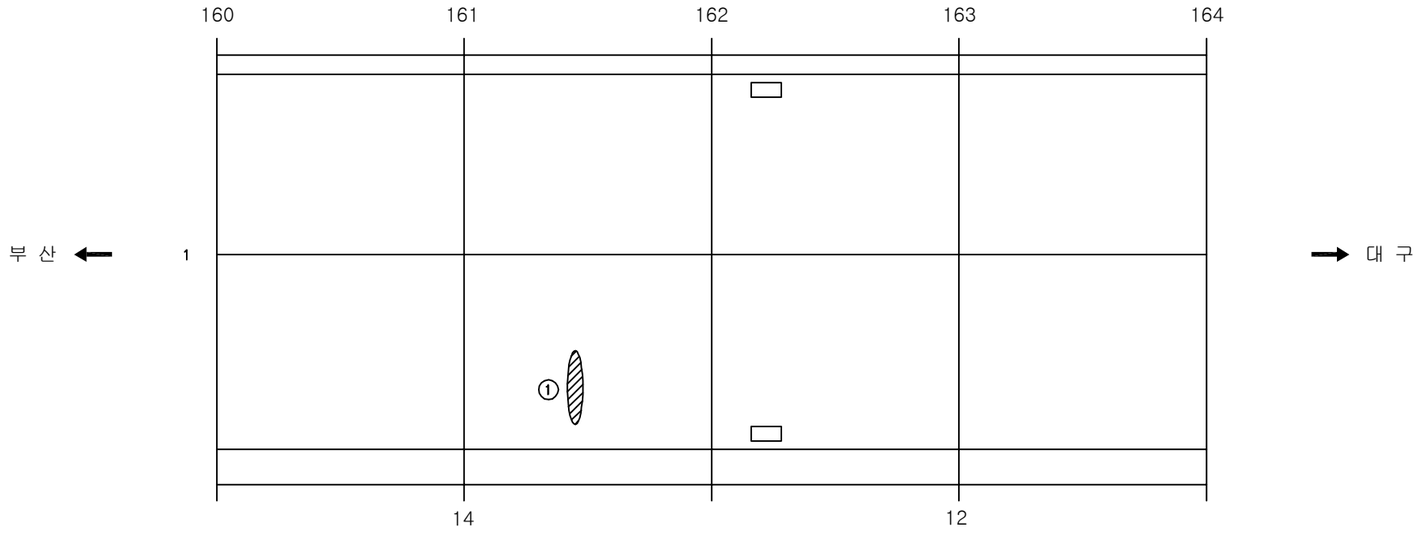

손 상 현 황 표

번호	신(N)구(P)	손상내용	손상현황						결함상태	손상물량	비고
			폭	길이	너비	물량	단위	개소			
1	구	스폴링		0.6	0.1	0.06	㎡	1		0.06	

주) 손상의 폭과 길이는 m 이며, 단 균열의 폭은 mm 임

KEY PLAN

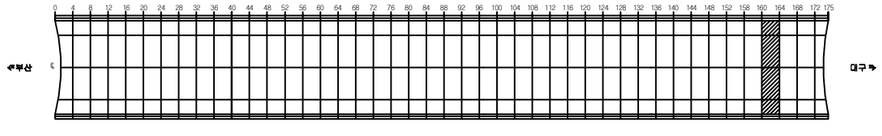

SECTION

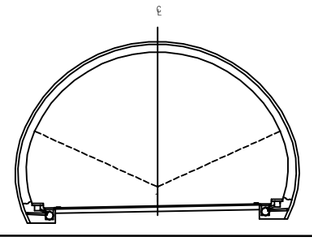

용 역 명	2017년 상반기 시설물 정기점검 용역
과업기간	2017. 03. 21 ~ 2017. 06. 30
발 주 처	신대구부산고속도로주식회사
용 역 사	(주)위드이앤오
도면번호	041

ID:청도2터널(대구)-포장면 Span No.165~168

보 수 이 력	
기 존 균 열	보 수(12. 상반기)
신 규 균 열	보 수(12. 하반기)
보수부위재균열	보 수(13. 상반기)
보 수(기보수)	보 수(13. 하반기)
보 수(08. 하반기)	보 수(14. 상반기)
보 수(09. 상반기)	보 수(14. 하반기)
보 수(09. 하반기)	보 수(15. 상반기)
보 수(10. 상반기)	보 수(15. 하반기)
보 수(10. 하반기)	보 수(16. 상반기)
보 수(11. 상반기)	보 수(16. 하반기)
보 수(11. 하반기)	보 수(17. 상반기)

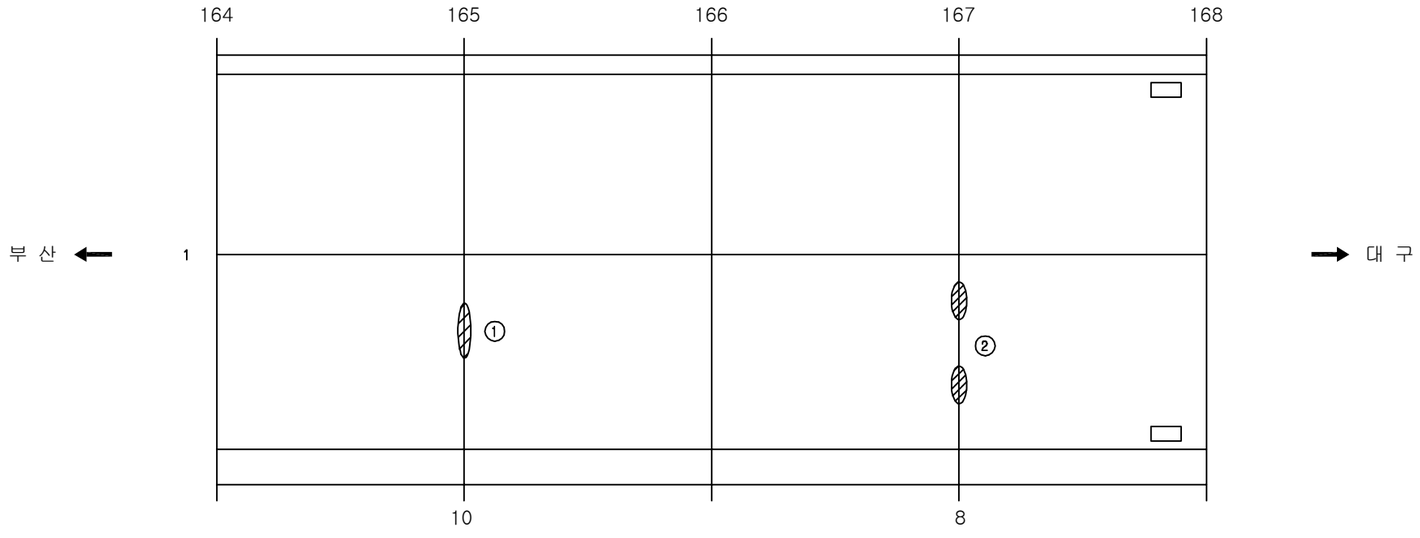

손 상 현 황 표

번호	신(N)구(P)	손상내용	손상현황						결함상태	손상물량	비고
			폭	길이	너비	물량	단위	개소			
1	구	스폴링		0.1	0.3	0.03	㎥	1		0.03	
2	구	스폴링		0.3	0.1	0.03	㎥	2		0.06	

주) 손상의 폭과 길이는 m 이며, 단 균열의 폭은 mm 임

KEY PLAN

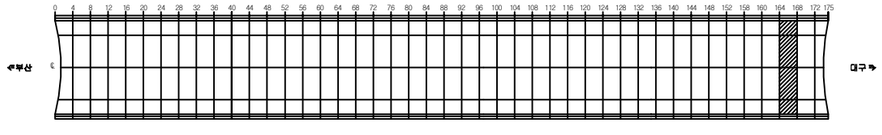

SECTION

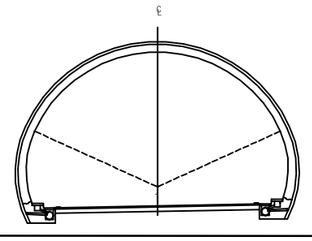

용 역 명	2017년 상반기 시설물 정기점검 용역
과업기간	2017. 03. 21 ~ 2017. 06. 30
발 주 처	신대구부산고속도로주식회사
용 역 사	(주)위드이앤오
도면번호	042

ID:청도2터널(대구)-포장면 Span No.169~172

보 수 이 력	
기 존 균 열	보 수(12. 상반기)
신 규 균 열	보 수(12. 하반기)
보수부위재균열	보 수(13. 상반기)
① 보 수(기보수)	⑫ 보 수(13. 하반기)
② 보 수(08. 하반기)	⑬ 보 수(14. 상반기)
③ 보 수(09. 상반기)	⑭ 보 수(14. 하반기)
④ 보 수(09. 하반기)	⑮ 보 수(15. 상반기)
⑤ 보 수(10. 상반기)	⑯ 보 수(15. 하반기)
⑥ 보 수(10. 하반기)	⑰ 보 수(16. 상반기)
⑦ 보 수(11. 상반기)	⑱ 보 수(16. 하반기)
⑧ 보 수(11. 하반기)	⑲ 보 수(17. 상반기)

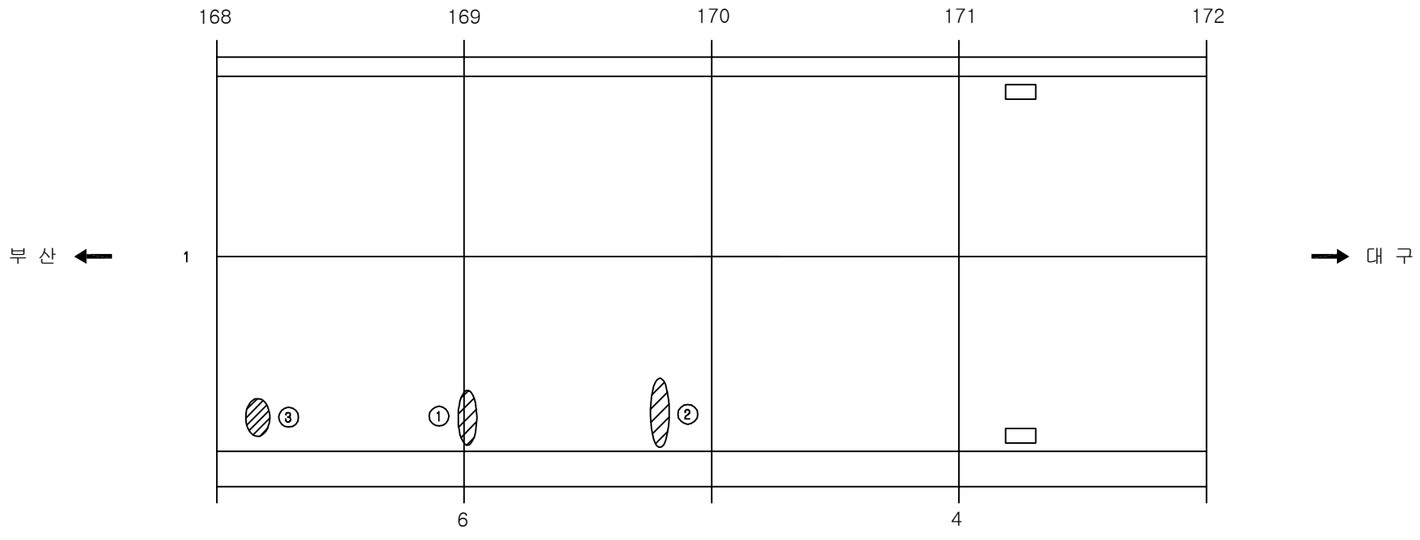

손 상 현 황 표

번호	신(N)구(P)	손상내용	손상현황						결함상태	손상물량	비고
			폭	길이	너비	물량	단위	개소			
1	구	스폴링		0.2	0.3	0.06	㎡	1		0.06	
2	구	스폴링		0.1	0.3	0.03	㎡	1		0.03	
3	구	스폴링		0.3	0.2	0.06	㎡	1		0.06	

주) 손상의 폭과 길이는 m 이며, 단 균열의 폭은 mm 임

KEY PLAN

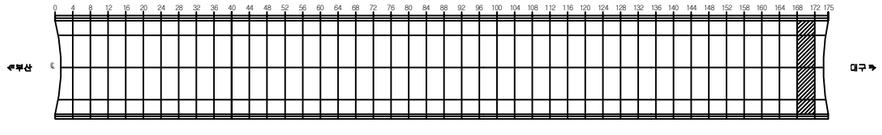

SECTION

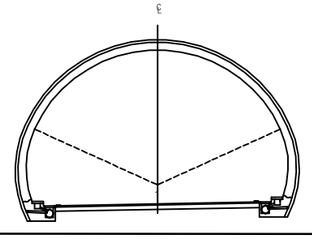

용 역 명	2017년 상반기 시설물 정기점검 용역
과업기간	2017. 03. 21 ~ 2017. 06. 30
발 주 처	신대구부산고속도로주식회사
용 역 사	(주)위드이앤오
도면번호	043

ID:청도2터널(대구)-포장면 Span No.172~175

보 수 이 력	
기 존 균 열	9 보 수(12. 상반기)
신 규 균 열	10 보 수(12. 하반기)
보수부위재균열	11 보 수(13. 상반기)
1 보 수(기보수)	12 보 수(13. 하반기)
2 보 수(08. 하반기)	13 보 수(14. 상반기)
3 보 수(09. 상반기)	14 보 수(14. 하반기)
4 보 수(09. 하반기)	15 보 수(15. 상반기)
5 보 수(10. 상반기)	16 보 수(15. 하반기)
6 보 수(10. 하반기)	17 보 수(16. 상반기)
7 보 수(11. 상반기)	18 보 수(16. 하반기)
8 보 수(11. 하반기)	19 보 수(17. 상반기)

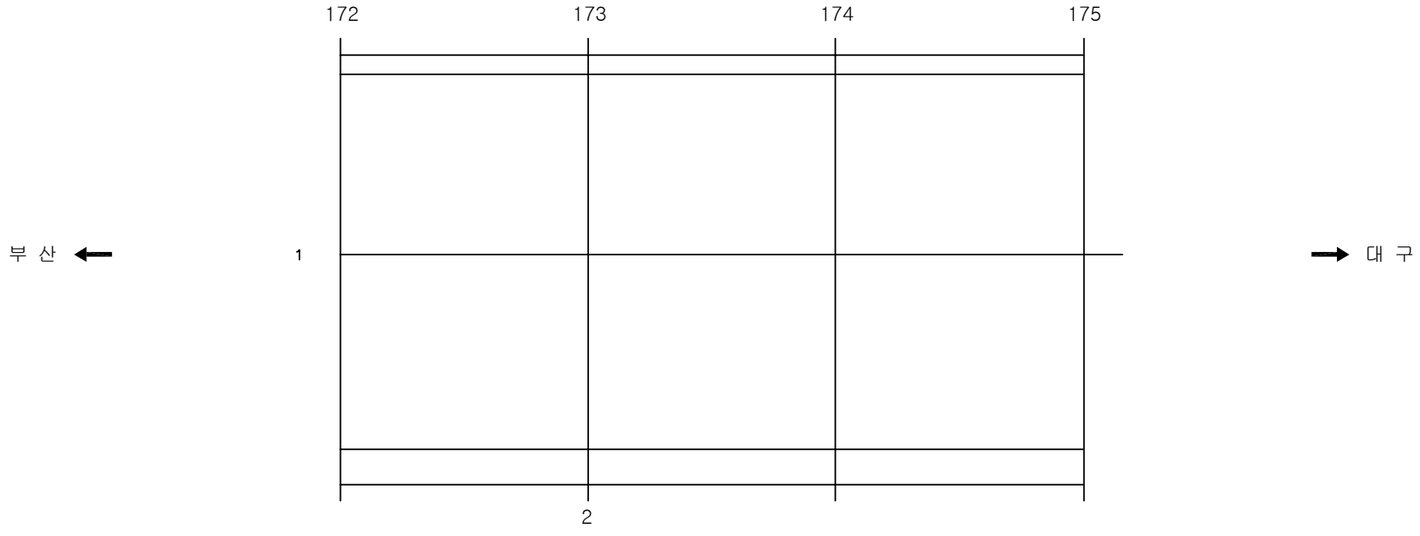

손 상 현 황 표

번호	신(N)구(P)	손상내용	손상현황						결함상태	손상물량	비고
			폭	길이	너비	물량	단위	개소			

ID:청도2터널(대구)-본선 Span No.1~4

보 수 이 력

기 존 균 열	보 수(12. 상반기)
신 규 균 열	보 수(12. 하반기)
보수부위재균열	보 수(13. 상반기)
보 수(기보수)	보 수(13. 하반기)
보 수(08. 하반기)	보 수(14. 상반기)
보 수(09. 상반기)	보 수(14. 하반기)
보 수(09. 하반기)	보 수(15. 상반기)
보 수(10. 상반기)	보 수(15. 하반기)
보 수(10. 하반기)	보 수(16. 상반기)
보 수(11. 상반기)	보 수(16. 하반기)
보 수(11. 하반기)	보 수(17. 상반기)

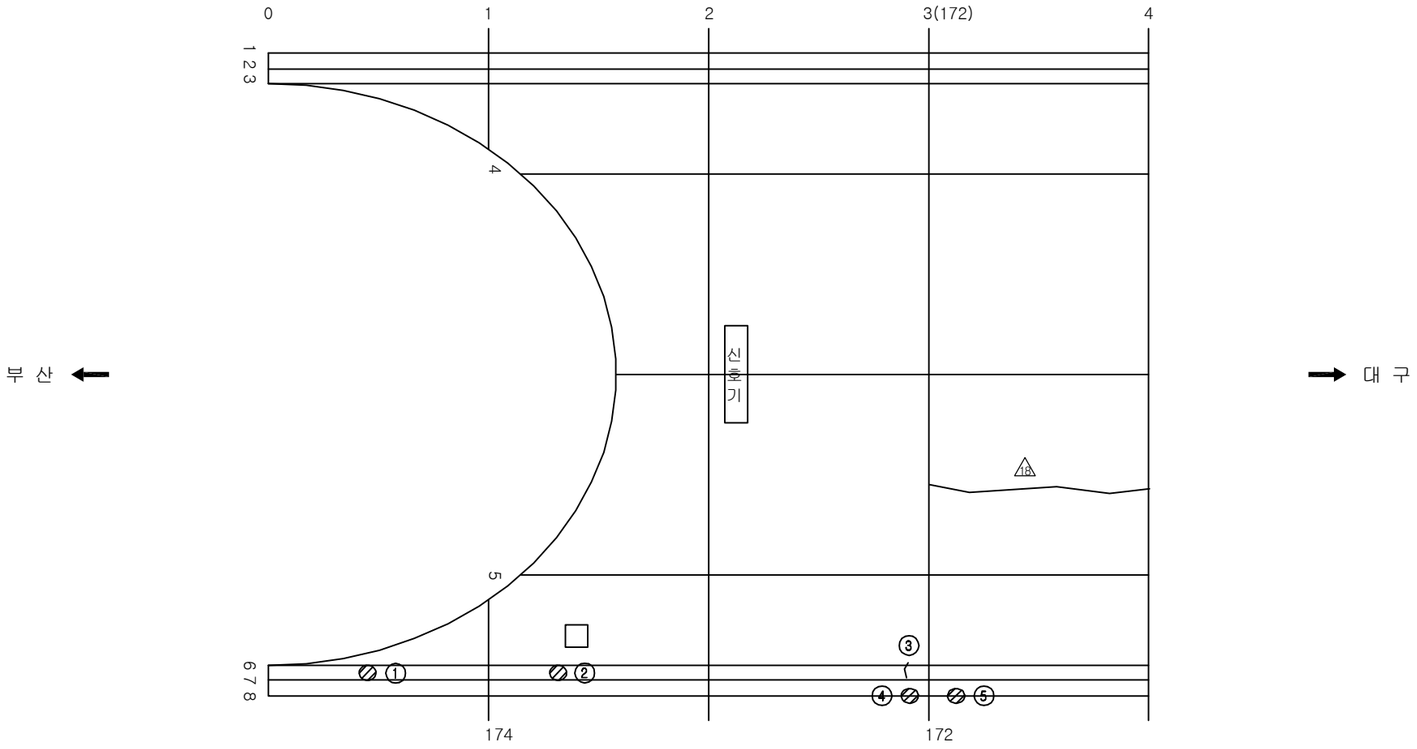

손 상 현 황 표

번호	신(N)구(P)	손상내용	손상현황						결함상태	손상물량	비고
			폭	길이	너비	물량	단위	개소			
1	구	덮개파손				1.00	EA	1		1.00	
2	구	덮개파손				1.00	EA	1		1.00	
3	구	타일균열				3.00	EA	3		3.00	
4	구	공동구파손		0.1	0.3	0.03	㎡	1		0.03	
5	구	공동구파손		0.2	1.5	0.30	㎡	1		0.30	

주) 손상의 폭과 길이는 m 이며, 단 균열의 폭은 mm 임

KEY PLAN

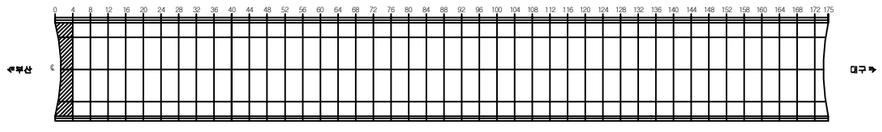

SECTION

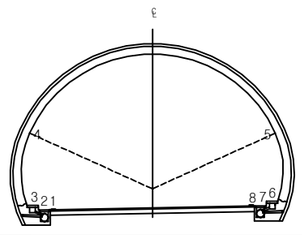

용 역 명	2017년 상반기 시설물 정기점검 용역
과업기간	2017. 03. 21 ~ 2017. 06. 30
발 주 처	신대구부산고속도로주식회사
용 역 사	(주)위드이앤오
도면번호	045

ID:청도2터널(대구)-본선 Span No.5~8

보 수 이 력	
기 존 균 열	보 수(12. 상반기)
신 규 균 열	보 수(12. 하반기)
보수부위재균열	보 수(13. 상반기)
보 수(기보수)	보 수(13. 하반기)
보 수(08. 하반기)	보 수(14. 상반기)
보 수(09. 상반기)	보 수(14. 하반기)
보 수(09. 하반기)	보 수(15. 상반기)
보 수(10. 상반기)	보 수(15. 하반기)
보 수(10. 하반기)	보 수(16. 상반기)
보 수(11. 상반기)	보 수(16. 하반기)
보 수(11. 하반기)	보 수(17. 상반기)

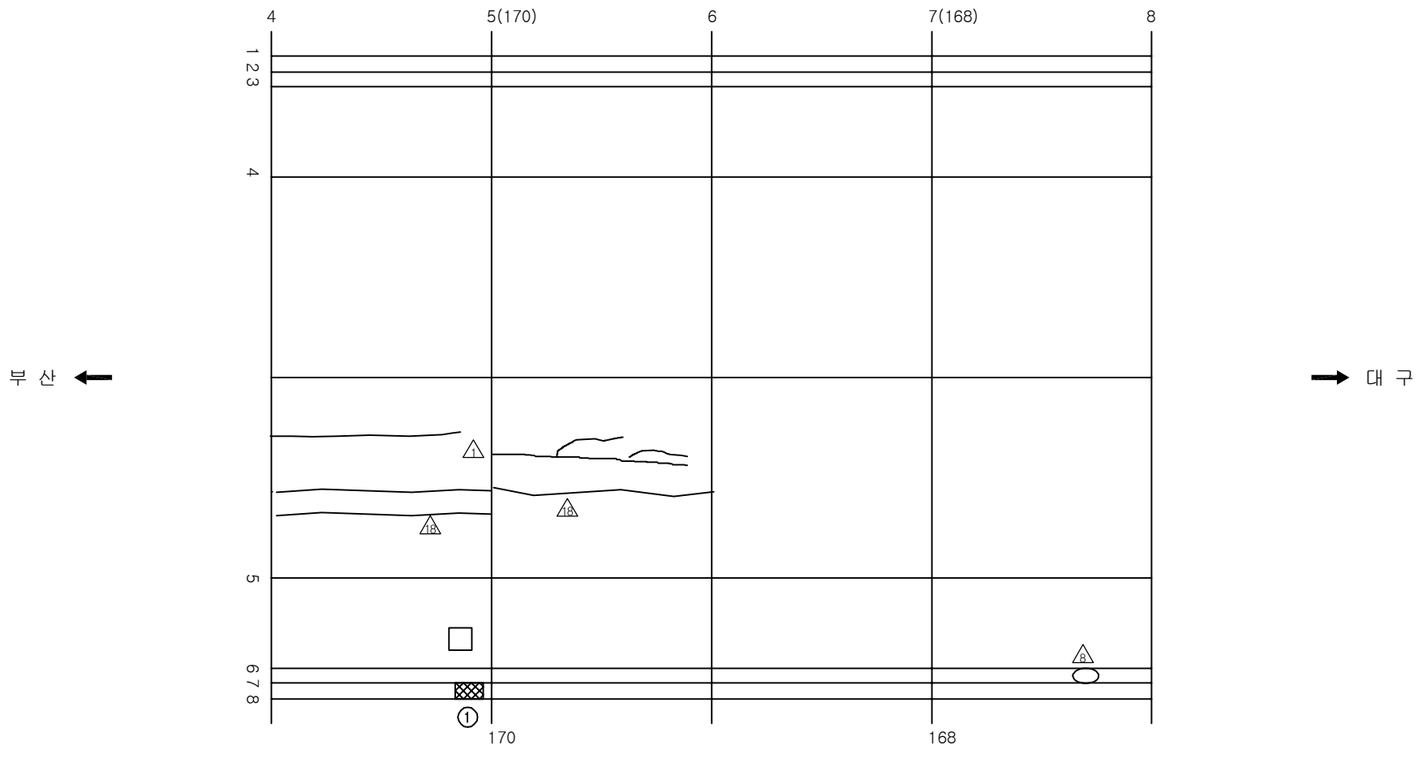

손 상 현 황 표

번호	신(N)구(P)	손상내용	손상현황						결함상태	손상물량	비고
			폭	길이	너비	물량	단위	개소			
1	구	재료분리		0.8	0.2	0.16	㎡	1		0.16	

주) 손상의 폭과 길이는 m 이며, 단 균열의 폭은 mm 임

KEY PLAN

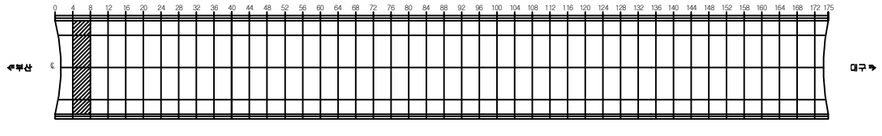

SECTION

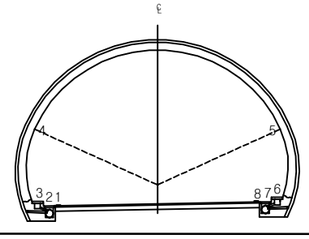

용 역 명	2017년 상반기 시설물 정기점검 용역
과업기간	2017. 03. 21 ~ 2017. 06. 30
발 주 처	신대구부산고속도로주식회사
용 역 사	(주)위드이앤오
도면번호	046

ID:청도2터널(대구)-본선 Span No.9~12

보 수 이 력	
기 존 균 열	보 수(12. 상반기)
신 규 균 열	보 수(12. 하반기)
보수부위재균열	보 수(13. 상반기)
보 수(기보수)	보 수(13. 하반기)
보 수(08. 하반기)	보 수(14. 상반기)
보 수(09. 상반기)	보 수(14. 하반기)
보 수(09. 하반기)	보 수(15. 상반기)
보 수(10. 상반기)	보 수(15. 하반기)
보 수(10. 하반기)	보 수(16. 상반기)
보 수(11. 상반기)	보 수(16. 하반기)
보 수(11. 하반기)	보 수(17. 상반기)

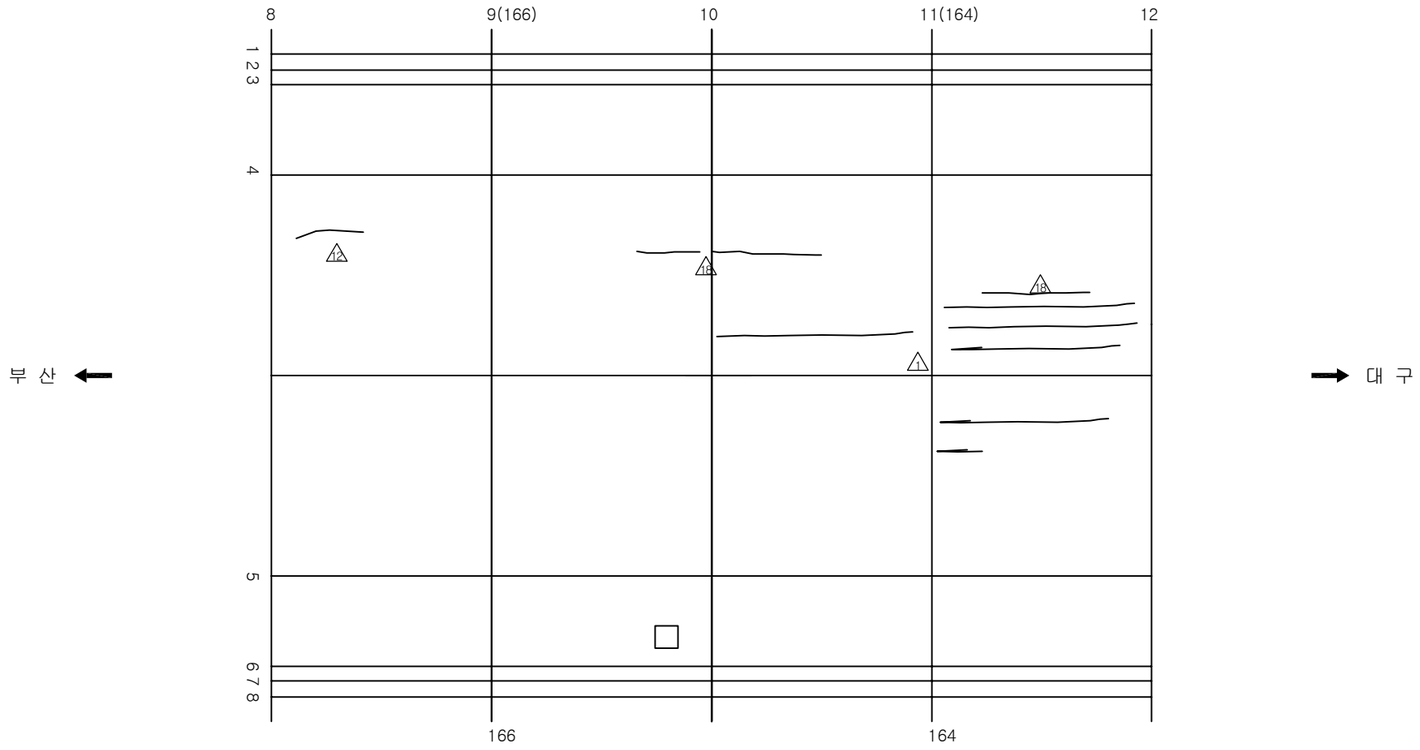

손 상 현 황 표

번호	신(N) 구(P)	손상내용	손상현황						결함 상태	손상 물량	비고
			폭	길이	너비	물량	단위	개소			

ID:청도2터널(대구)-본선 Span No.13~16

보 수 이 력			
	기 존 균 열	⑨	보 수(12. 상반기)
	신 규 균 열	⑩	보 수(12. 하반기)
	보수부위재균열	⑪	보 수(13. 상반기)
①	보 수(기보수)	⑫	보 수(13. 하반기)
②	보 수(08. 하반기)	⑬	보 수(14. 상반기)
③	보 수(09. 상반기)	⑭	보 수(14. 하반기)
④	보 수(09. 하반기)	⑮	보 수(15. 상반기)
⑤	보 수(10. 상반기)	⑯	보 수(15. 하반기)
⑥	보 수(10. 하반기)	⑰	보 수(16. 상반기)
⑦	보 수(11. 상반기)	⑱	보 수(16. 하반기)
⑧	보 수(11. 하반기)	⑲	보 수(17. 상반기)

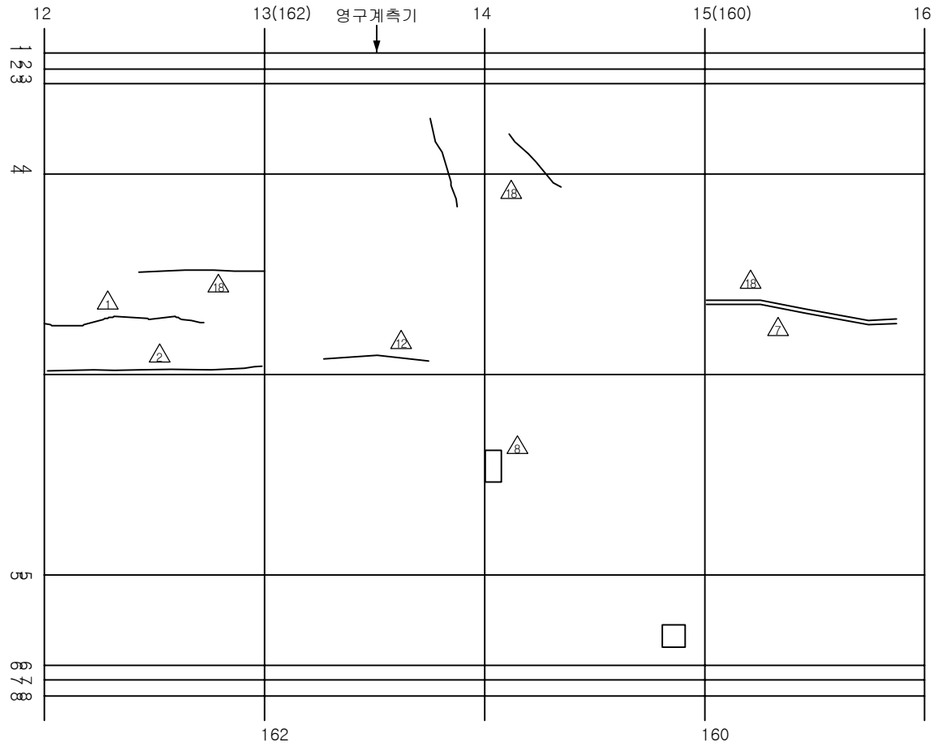

손 상 현 황 표

번호	신(N)구(P)	손상내용	손상현황						결함상태	손상물량	비고
			폭	길이	너비	물량	단위	개소			

ID:청도2터널(대구)-본선 Span No.17~20

보 수 이 력	
기 존 균 열	보 수(12. 상반기)
신 규 균 열	보 수(12. 하반기)
보수부위재균열	보 수(13. 상반기)
보 수(기보수)	보 수(13. 하반기)
보 수(08. 하반기)	보 수(14. 상반기)
보 수(09. 상반기)	보 수(14. 하반기)
보 수(09. 하반기)	보 수(15. 상반기)
보 수(10. 상반기)	보 수(15. 하반기)
보 수(10. 하반기)	보 수(16. 상반기)
보 수(11. 상반기)	보 수(16. 하반기)
보 수(11. 하반기)	보 수(17. 상반기)

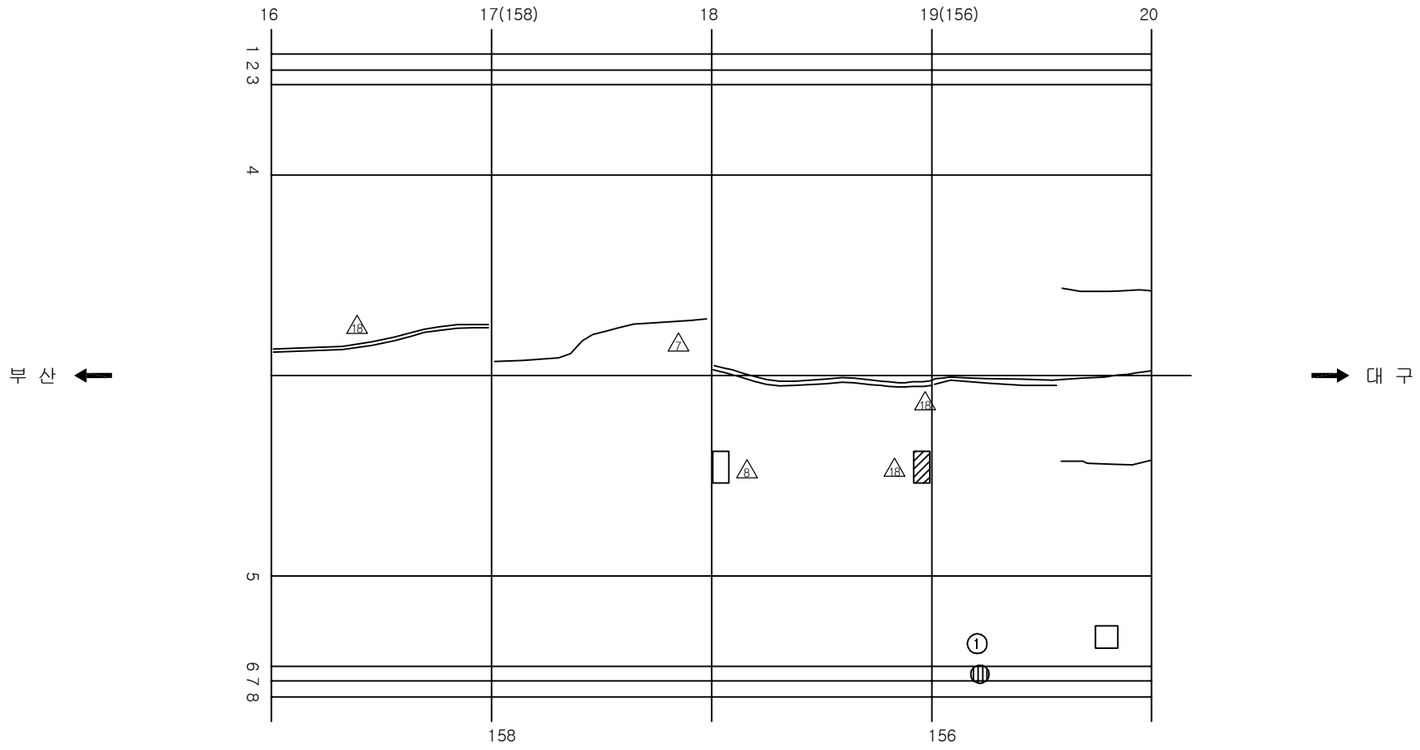

손 상 현 황 표

번호	신(N) 구(P)	손상내용	손상현황						결함 상태	손상 물량	비고
			폭	길이	너비	물량	단위	개소			
1	구	타일균열				1.00	EA	1		1.00	

주) 손상의 폭과 길이는 m 이며, 단 균열의 폭은 mm 임

KEY PLAN

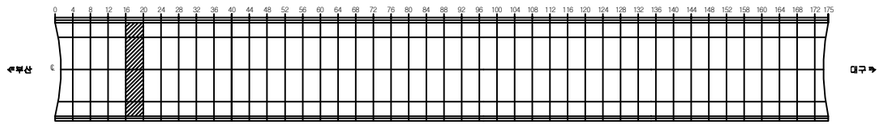

SECTION

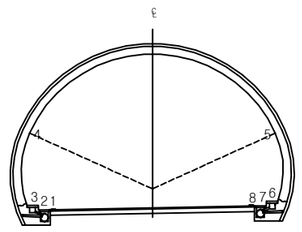

용 역 명	2017년 상반기 시설물 정기점검 용역
과업기간	2017. 03. 21 ~ 2017. 06. 30
발 주 처	신대구부산고속도로주식회사
용 역 사	(주)위드이앤오
도면번호	049

ID:청도2터널(대구)-본선 Span No.21~24

보 수 이 력			
	기 존 균 열	⑨	보 수(12. 상반기)
	신 규 균 열	⑩	보 수(12. 하반기)
	보수부위재균열	⑪	보 수(13. 상반기)
①	보 수(기보수)	⑫	보 수(13. 하반기)
②	보 수(08. 하반기)	⑬	보 수(14. 상반기)
③	보 수(09. 상반기)	⑭	보 수(14. 하반기)
④	보 수(09. 하반기)	⑮	보 수(15. 상반기)
⑤	보 수(10. 상반기)	⑯	보 수(15. 하반기)
⑥	보 수(10. 하반기)	⑰	보 수(16. 상반기)
⑦	보 수(11. 상반기)	⑱	보 수(16. 하반기)
⑧	보 수(11. 하반기)	⑲	보 수(17. 상반기)

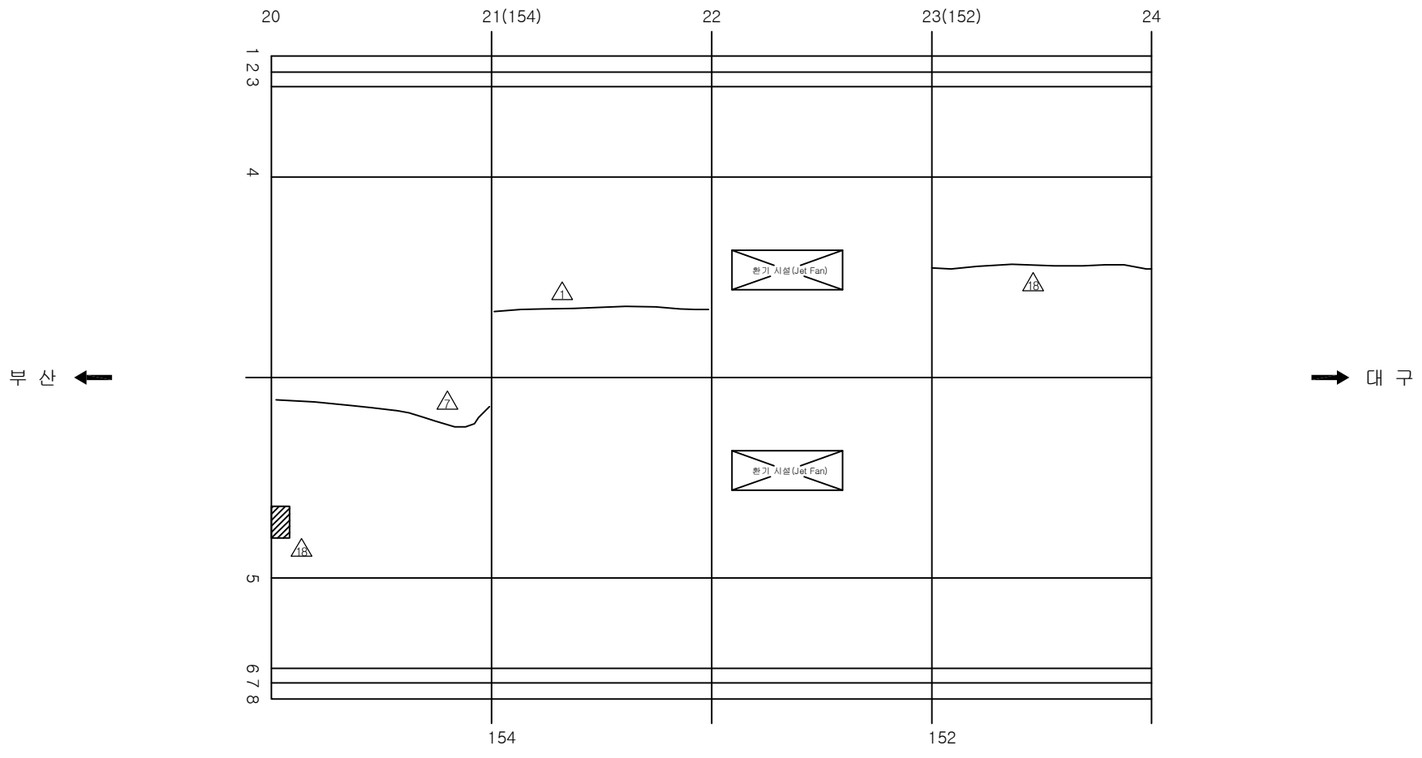

손 상 현 황 표

번호	신(N)구(P)	손상내용	손상현황						결함상태	손상물량	비고
			폭	길이	너비	물량	단위	개소			

ID:청도2터널(대구)-본선 Span No.25~28

보 수 이 력	
기 존 균 열	보 수(12. 상반기)
신 규 균 열	보 수(12. 하반기)
보수부위재균열	보 수(13. 상반기)
보 수(기보수)	보 수(13. 하반기)
보 수(08. 하반기)	보 수(14. 상반기)
보 수(09. 상반기)	보 수(14. 하반기)
보 수(09. 하반기)	보 수(15. 상반기)
보 수(10. 상반기)	보 수(15. 하반기)
보 수(10. 하반기)	보 수(16. 상반기)
보 수(11. 상반기)	보 수(16. 하반기)
보 수(11. 하반기)	보 수(17. 상반기)

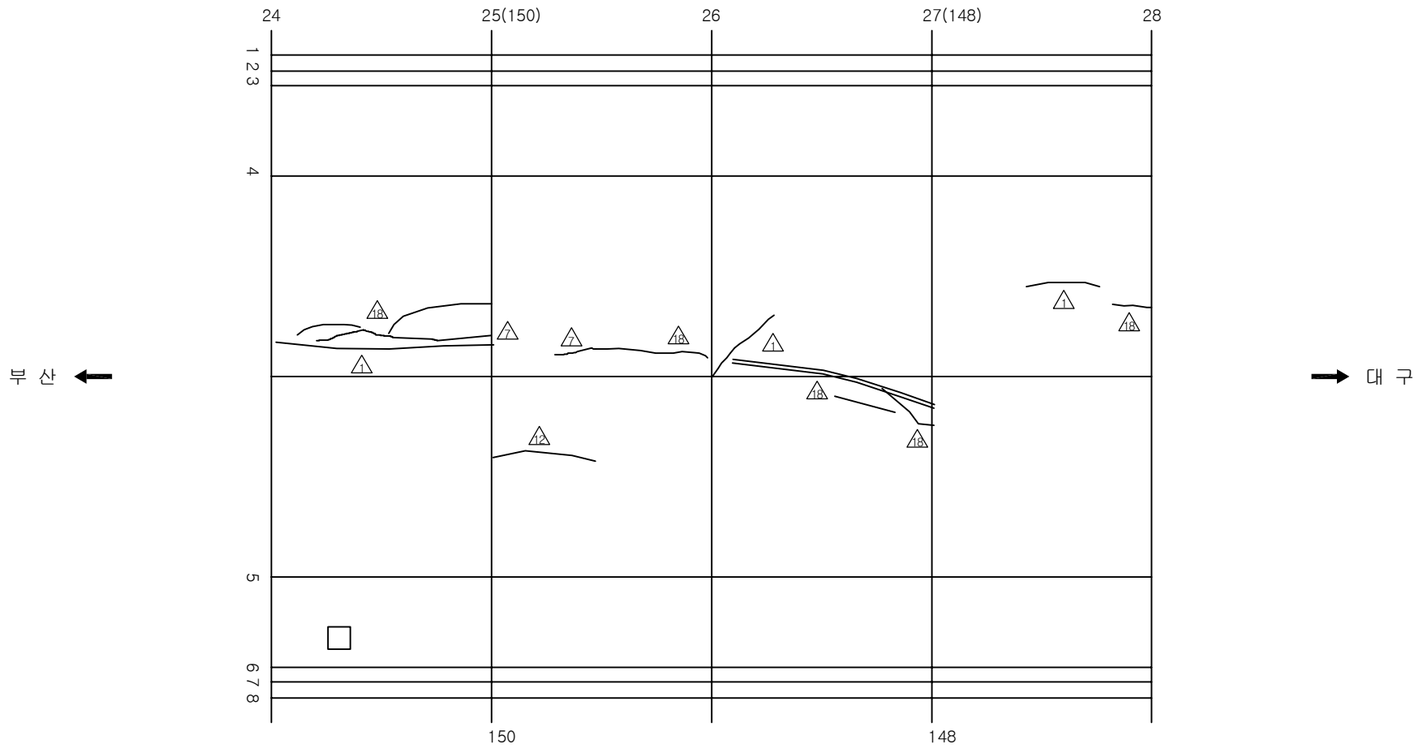

손 상 현 황 표

번호	신(N)구(P)	손상내용	손상현황						결함상태	손상물량	비고
			폭	길이	너비	물량	단위	개소			

ID:청도2터널(대구)-본선 Span No.29~32

보 수 이 력	
기 존 균 열	보 수(12. 상반기)
신 규 균 열	보 수(12. 하반기)
보수부위재균열	보 수(13. 상반기)
보 수(기보수)	보 수(13. 하반기)
보 수(08. 하반기)	보 수(14. 상반기)
보 수(09. 상반기)	보 수(14. 하반기)
보 수(09. 하반기)	보 수(15. 상반기)
보 수(10. 상반기)	보 수(15. 하반기)
보 수(10. 하반기)	보 수(16. 상반기)
보 수(11. 상반기)	보 수(16. 하반기)
보 수(11. 하반기)	보 수(17. 상반기)

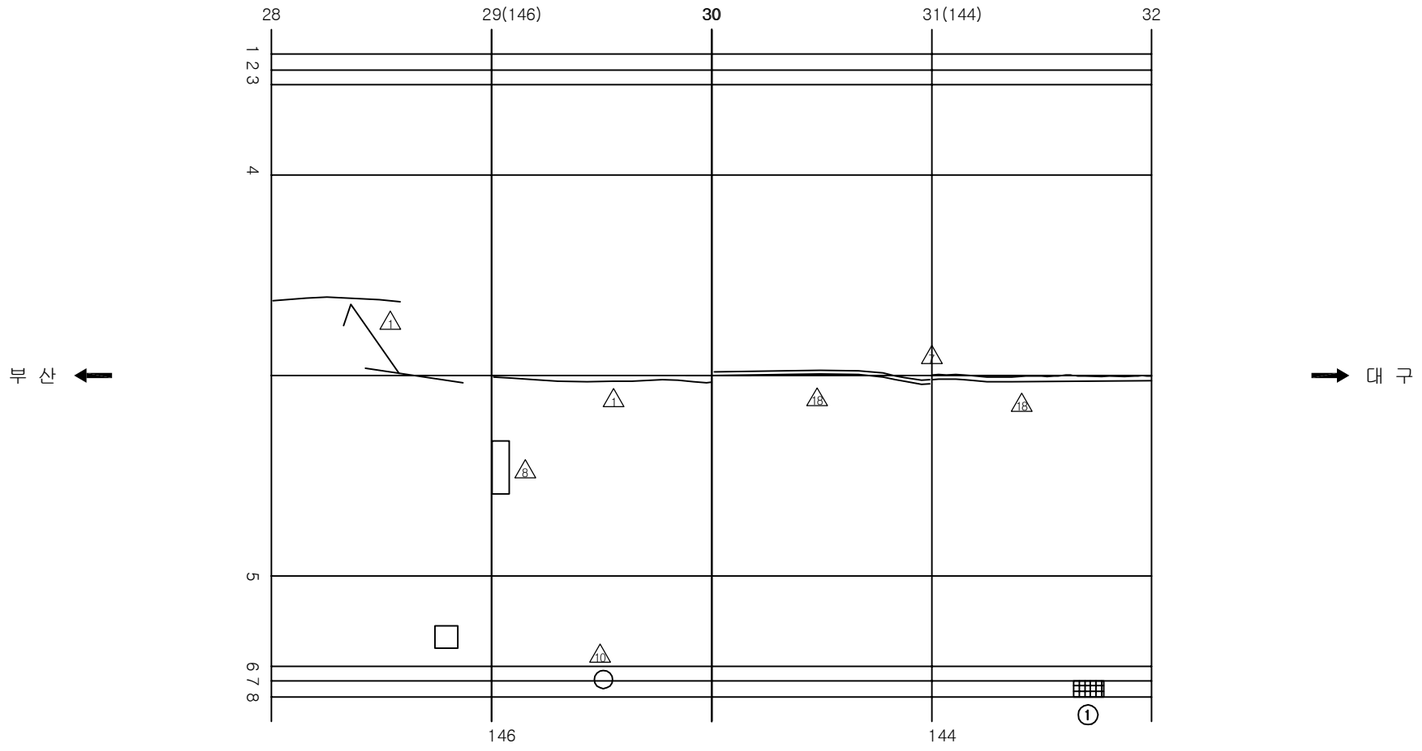

손 상 현 황 표

번호	신(N) 구(P)	손상내용	손상현황						결함 상태	손상 물량	비고
			폭	길이	너비	물량	단위	개소			
1	구	타일파손				5.00	EA	5		5.00	

주) 손상의 폭과 길이는 m 이며, 단 균열의 폭은 mm 임

KEY PLAN

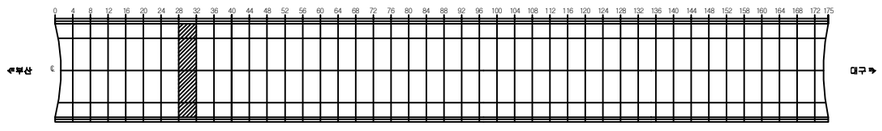

SECTION

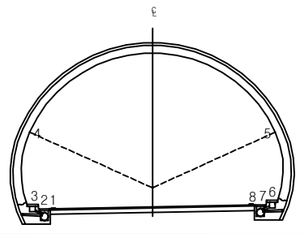

용 역 명	2017년 상반기 시설물 정기점검 용역
과업기간	2017. 03. 21 ~ 2017. 06. 30
발 주 처	신대구부산고속도로주식회사
용 역 사	(주)위드이앤오
도면번호	052

ID:청도2터널(대구)-본선 Span No.33~36

보 수 이 력	
기 존 균 열	보 수(12. 상반기)
신 규 균 열	보 수(12. 하반기)
보수부위재균열	보 수(13. 상반기)
보 수(기보수)	보 수(13. 하반기)
보 수(08. 하반기)	보 수(14. 상반기)
보 수(09. 상반기)	보 수(14. 하반기)
보 수(09. 하반기)	보 수(15. 상반기)
보 수(10. 상반기)	보 수(15. 하반기)
보 수(10. 하반기)	보 수(16. 상반기)
보 수(11. 상반기)	보 수(16. 하반기)
보 수(11. 하반기)	보 수(17. 상반기)

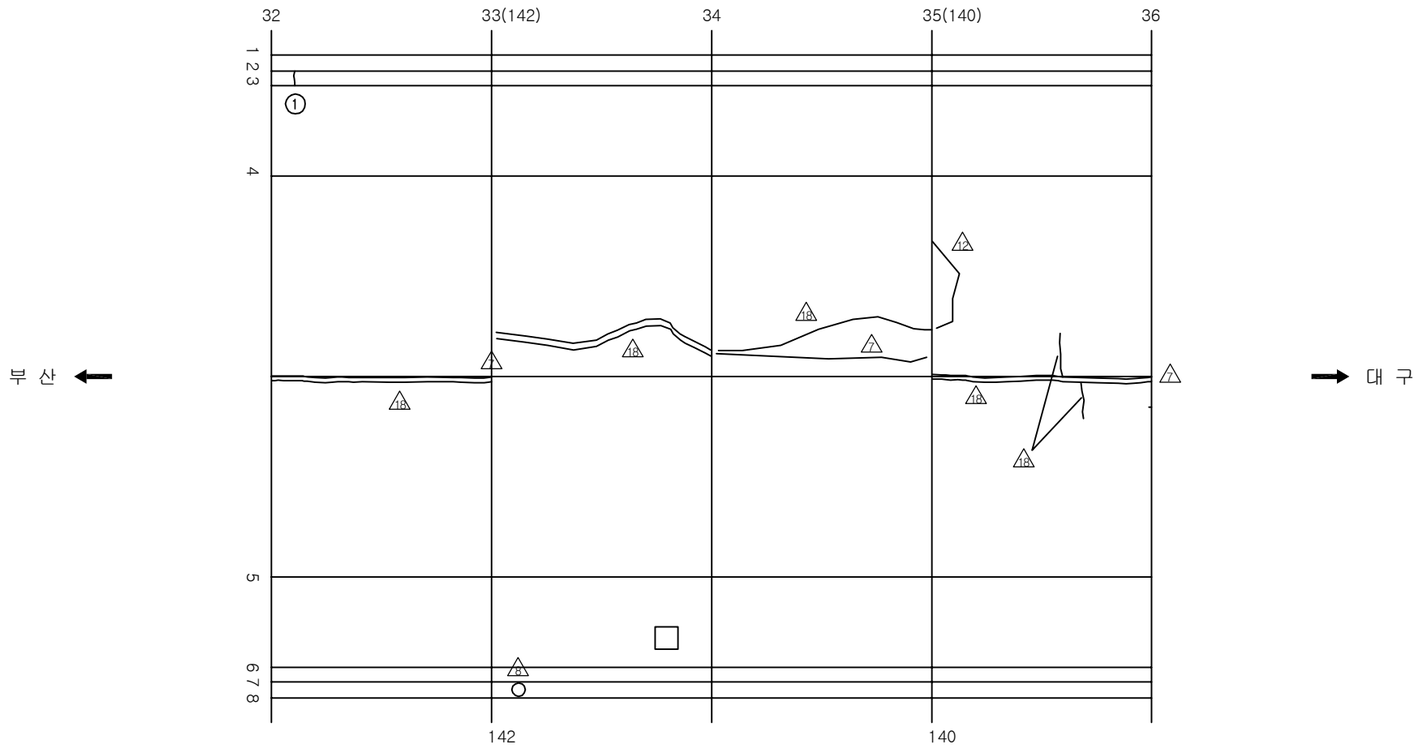

손 상 현 황 표

번호	신(N)구(P)	손상내용	손상현황						결함상태	손상물량	비고
			폭	길이	너비	물량	단위	개소			
1	구	타일균열				5.00	EA	5		5.00	

주) 손상의 폭과 길이는 m 이며, 단 균열의 폭은 mm 임

KEY PLAN

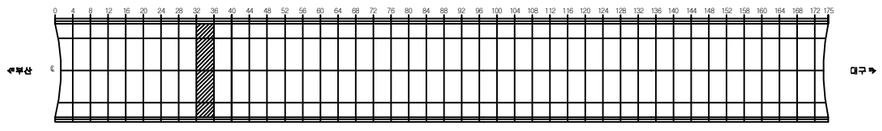

SECTION

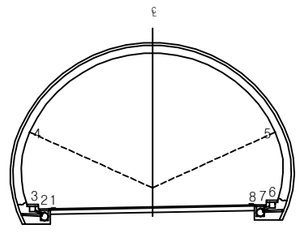

용 역 명	2017년 상반기 시설물 정기점검 용역
과업기간	2017. 03. 21 ~ 2017. 06. 30
발 주 처	신대구부산고속도로주식회사
용 역 사	(주)위드이앤오
도면번호	053

ID:청도2터널(대구)-본선 Span No.37~40

보 수 이 력			
	기 존 균 열	⑨	보 수(12. 상반기)
	신 규 균 열	⑩	보 수(12. 하반기)
	보수부위재균열	⑪	보 수(13. 상반기)
①	보 수(기보수)	⑫	보 수(13. 하반기)
②	보 수(08. 하반기)	⑬	보 수(14. 상반기)
③	보 수(09. 상반기)	⑭	보 수(14. 하반기)
④	보 수(09. 하반기)	⑮	보 수(15. 상반기)
⑤	보 수(10. 상반기)	⑯	보 수(15. 하반기)
⑥	보 수(10. 하반기)	⑰	보 수(16. 상반기)
⑦	보 수(11. 상반기)	⑱	보 수(16. 하반기)
⑧	보 수(11. 하반기)	⑲	보 수(17. 상반기)

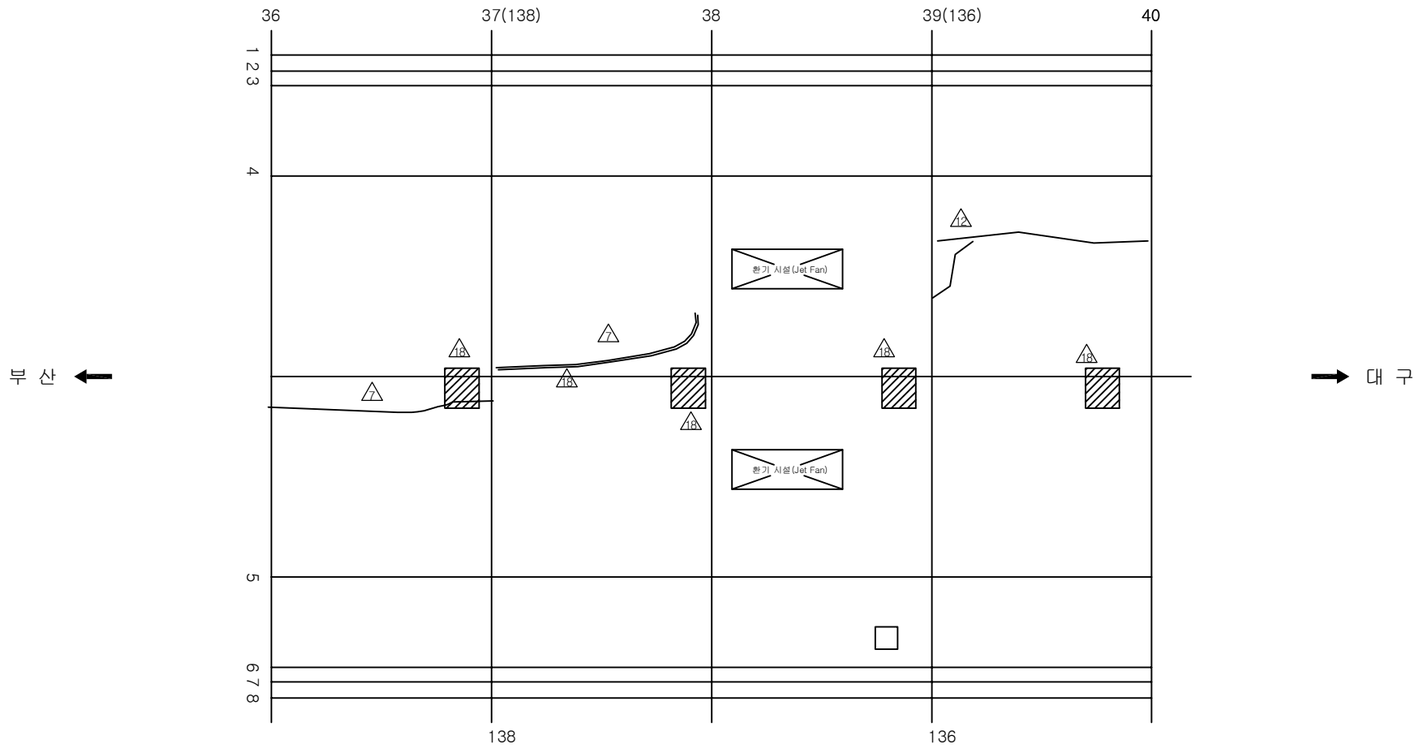

손 상 현 황 표

번호	신(N) 구(P)	손상내용	손상현황						결함 상태	손상 물량	비고
			폭	길이	너비	물량	단위	개소			

ID:청도2터널(대구)-본선 Span No.41~44

보 수 이 력			
(기호)	기 존 균 열	⚠9	보 수(12. 상반기)
(기호)	신 규 균 열	⚠10	보 수(12. 하반기)
(기호)	보수부위재균열	⚠11	보 수(13. 상반기)
⚠1	보 수(기보수)	⚠12	보 수(13. 하반기)
⚠2	보 수(08. 하반기)	⚠13	보 수(14. 상반기)
⚠3	보 수(09. 상반기)	⚠14	보 수(14. 하반기)
⚠4	보 수(09. 하반기)	⚠15	보 수(15. 상반기)
⚠5	보 수(10. 상반기)	⚠16	보 수(15. 하반기)
⚠6	보 수(10. 하반기)	⚠17	보 수(16. 상반기)
⚠7	보 수(11. 상반기)	⚠18	보 수(16. 하반기)
⚠8	보 수(11. 하반기)	⚠19	보 수(17. 상반기)

부 산 ←

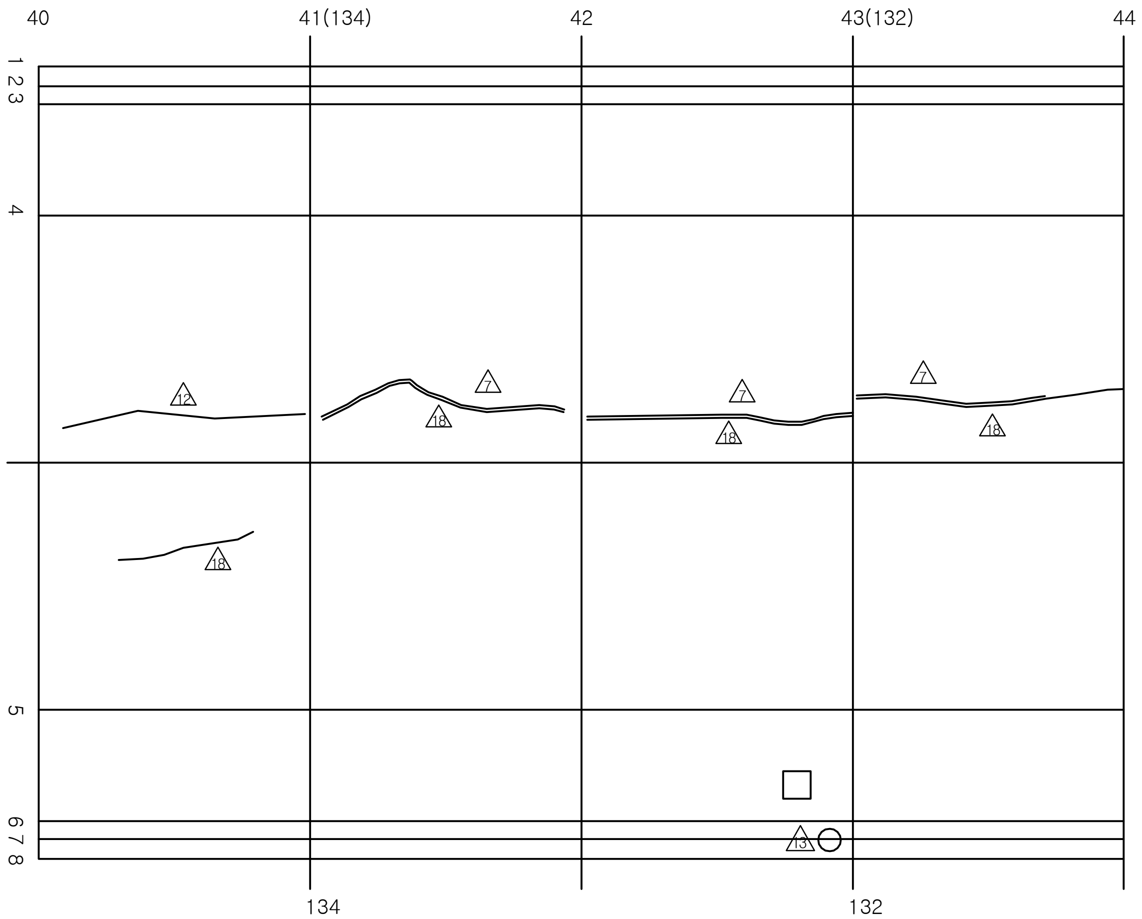

→ 대 구

손 상 현 황 표

번호	신(N) 구(P)	손상내용	손상현황						결함 상태	손상 물량	비고
			폭	길이	너비	물량	단위	개소			
주) 손상의 폭과 길이는 m 이며, 단 균열의 폭은 mm 임											

KEY PLAN

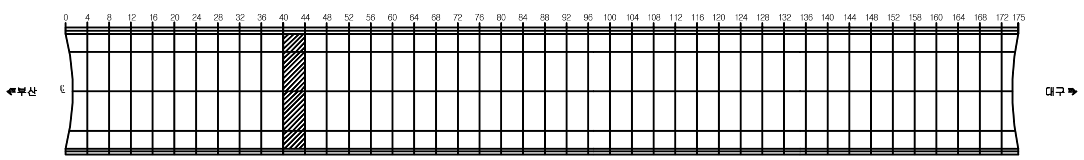

SECTION

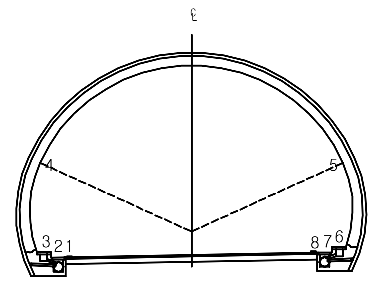

용 역 명	2017년 상반기 시설물 정기점검 용역
과업기간	2017. 03. 21 ~ 2017. 06. 30
발 주 처	신대구부산고속도로주식회사
용 역 사	(주)위드이앤오
도면번호	055

ID:청도2터널(대구)-본선 Span No.45~48

보 수 이 력	
기 존 균 열	보 수(12. 상반기)
신 규 균 열	보 수(12. 하반기)
보수부위재균열	보 수(13. 상반기)
보 수(기보수)	보 수(13. 하반기)
보 수(08. 하반기)	보 수(14. 상반기)
보 수(09. 상반기)	보 수(14. 하반기)
보 수(09. 하반기)	보 수(15. 상반기)
보 수(10. 상반기)	보 수(15. 하반기)
보 수(10. 하반기)	보 수(16. 상반기)
보 수(11. 상반기)	보 수(16. 하반기)
보 수(11. 하반기)	보 수(17. 상반기)

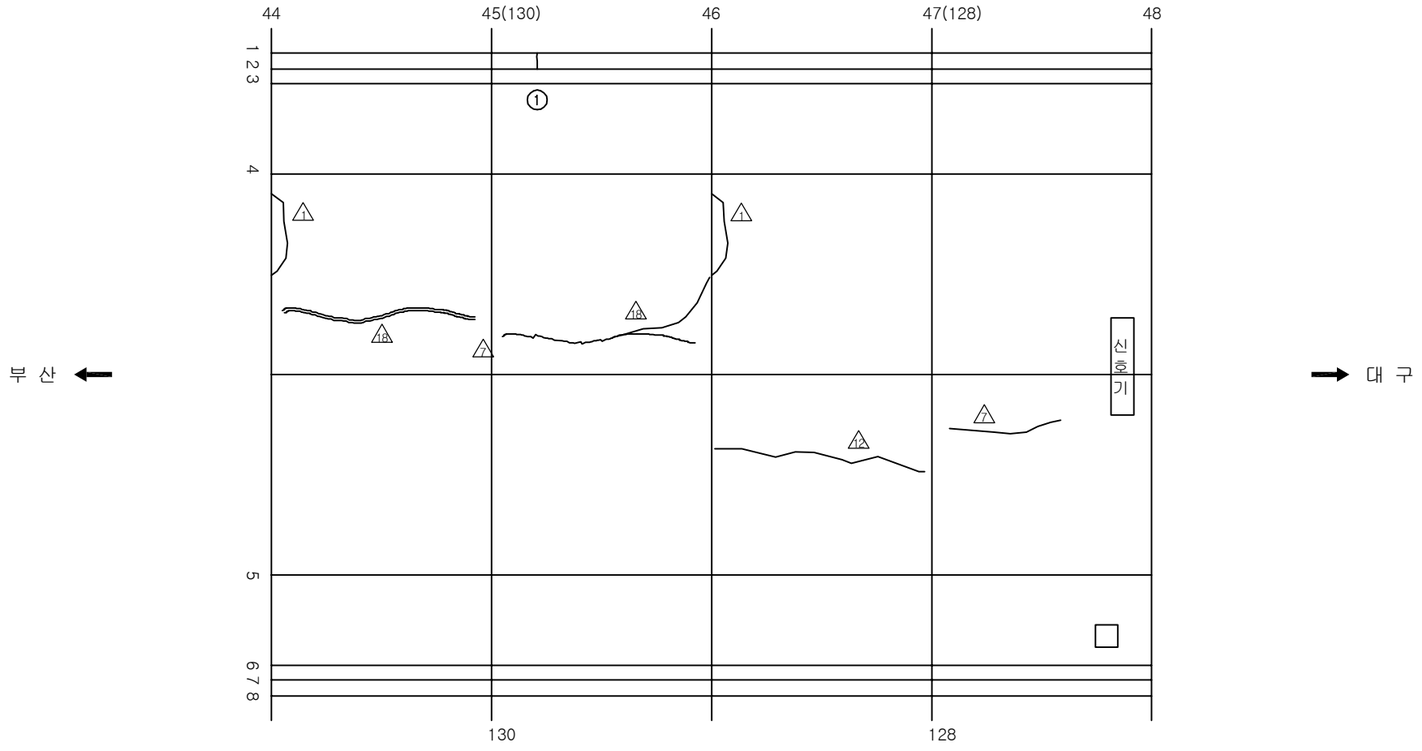

손 상 현 황 표

번호	신(N)구(P)	손상내용	손상현황						결함상태	손상물량	비고
			폭	길이	너비	물량	단위	개소			
1	구	균열(0.3mm이상)	0.3	0.5		0.50	m	1		0.50	

주) 손상의 폭과 길이는 m 이며, 단 균열의 폭은 mm 임

KEY PLAN

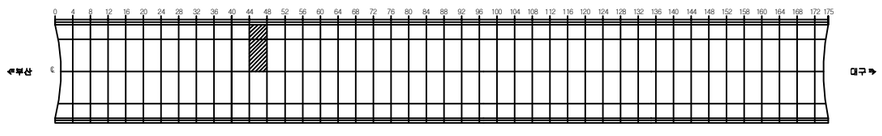

SECTION

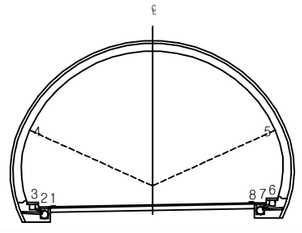

용 역 명	2017년 상반기 시설물 정기점검 용역
과업기간	2017. 03. 21 ~ 2017. 06. 30
발 주 처	신대구부산고속도로주식회사
용 역 사	(주)위드이앤오
도면번호	056

ID:청도2터널(대구)-본선 Span No.49~52

보 수 이 력

기 존 균 열	보 수(12. 상반기)
신 규 균 열	보 수(12. 하반기)
보수부위재균열	보 수(13. 상반기)
보 수(기보수)	보 수(13. 하반기)
보 수(08. 하반기)	보 수(14. 상반기)
보 수(09. 상반기)	보 수(14. 하반기)
보 수(09. 하반기)	보 수(15. 상반기)
보 수(10. 상반기)	보 수(15. 하반기)
보 수(10. 하반기)	보 수(16. 상반기)
보 수(11. 상반기)	보 수(16. 하반기)
보 수(11. 하반기)	보 수(17. 상반기)

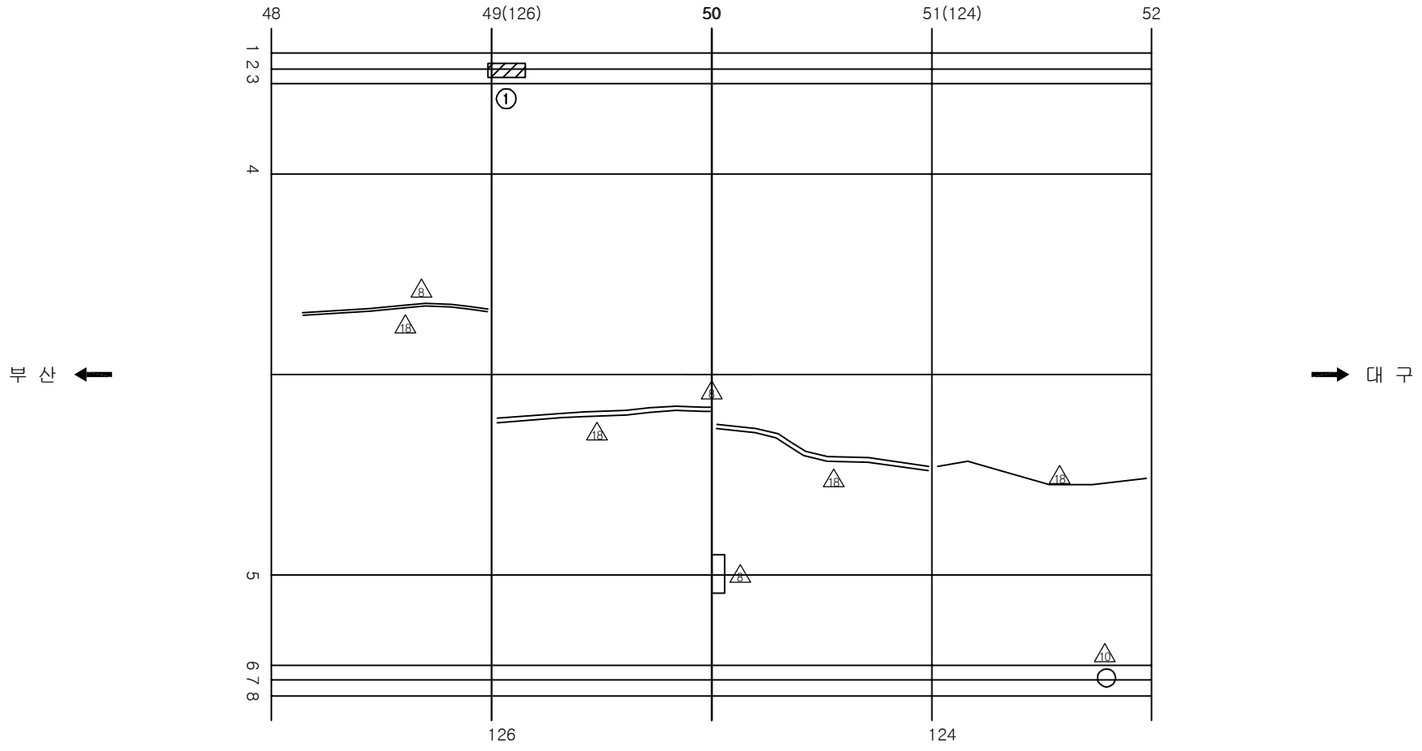

손 상 현 황 표

번호	신(N)구(P)	손상내용	손상현황						결함상태	손상물량	비고
			폭	길이	너비	물량	단위	개소			
1	구	타일파손				4.00	EA	4		4.00	

주) 손상의 폭과 길이는 m 이며, 단 균열의 폭은 mm 임

KEY PLAN

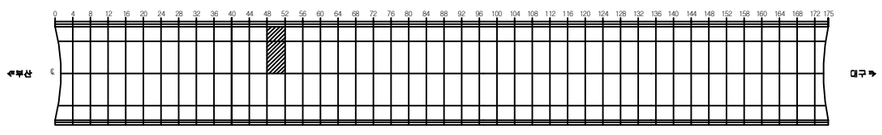

SECTION

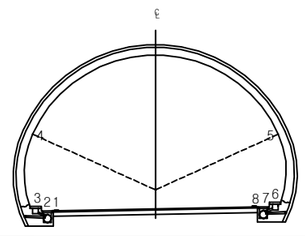

용 역 명	2017년 상반기 시설물 정기점검 용역
과업기간	2017. 03. 21 ~ 2017. 06. 30
발 주 처	신대구부산고속도로주식회사
용 역 사	(주)위드이앤오
도면번호	057

ID:청도2터널(대구)-본선 Span No.53~56

보 수 이 력			
	기 존 균 열	⑨	보 수(12. 상반기)
	신 규 균 열	⑩	보 수(12. 하반기)
	보수부위재균열	⑪	보 수(13. 상반기)
①	보 수(기보수)	⑫	보 수(13. 하반기)
②	보 수(08. 하반기)	⑬	보 수(14. 상반기)
③	보 수(09. 상반기)	⑭	보 수(14. 하반기)
④	보 수(09. 하반기)	⑮	보 수(15. 상반기)
⑤	보 수(10. 상반기)	⑯	보 수(15. 하반기)
⑥	보 수(10. 하반기)	⑰	보 수(16. 상반기)
⑦	보 수(11. 상반기)	⑱	보 수(16. 하반기)
⑧	보 수(11. 하반기)	⑲	보 수(17. 상반기)

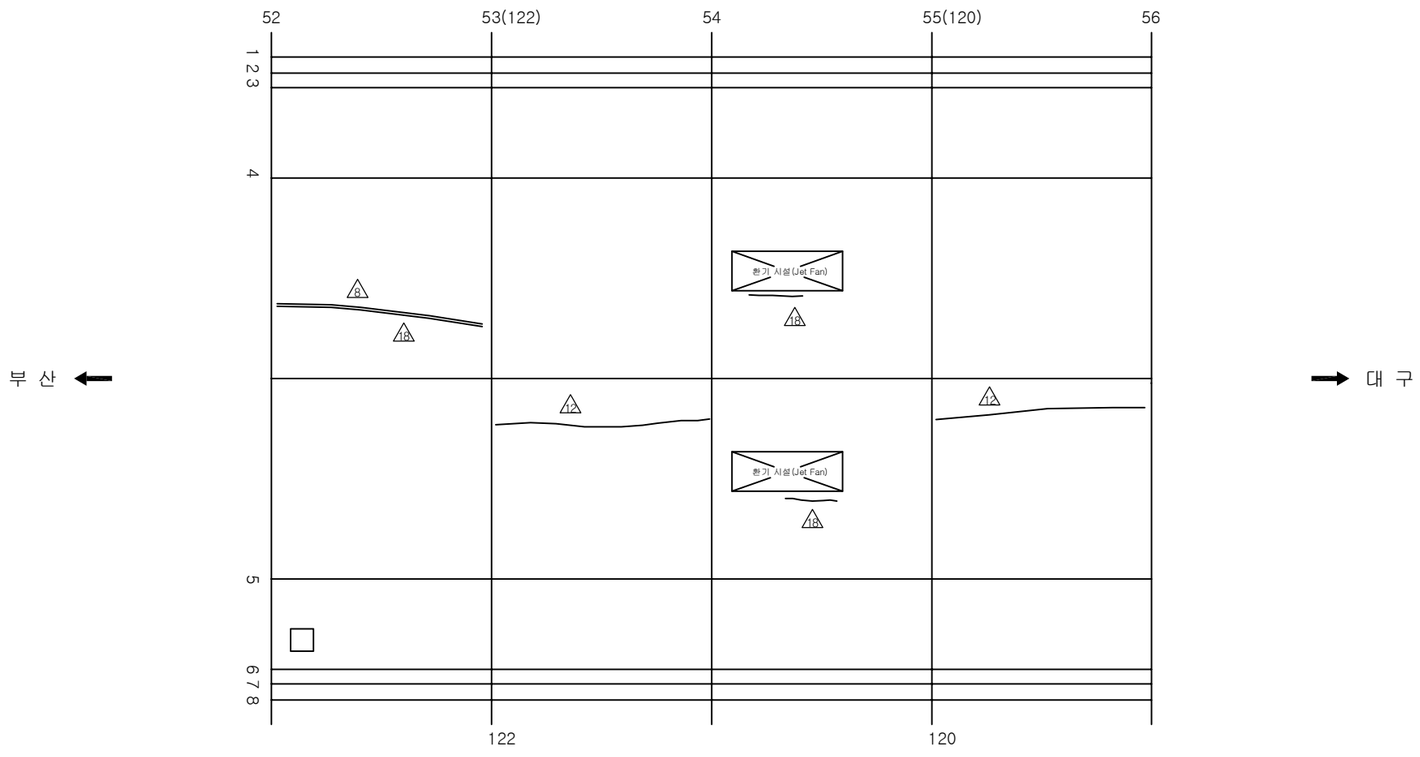

손 상 현 황 표

번호	신(N) 구(P)	손상내용	손상현황						결함 상태	손상 물량	비고
			폭	길이	너비	물량	단위	개소			

ID:청도2터널(대구)-본선 Span No.57~60

보 수 이 력	
기 존 균 열	보 수(12. 상반기)
신 규 균 열	보 수(12. 하반기)
보수부위재균열	보 수(13. 상반기)
보 수(기보수)	보 수(13. 하반기)
보 수(08. 하반기)	보 수(14. 상반기)
보 수(09. 상반기)	보 수(14. 하반기)
보 수(09. 하반기)	보 수(15. 상반기)
보 수(10. 상반기)	보 수(15. 하반기)
보 수(10. 하반기)	보 수(16. 상반기)
보 수(11. 상반기)	보 수(16. 하반기)
보 수(11. 하반기)	보 수(17. 상반기)

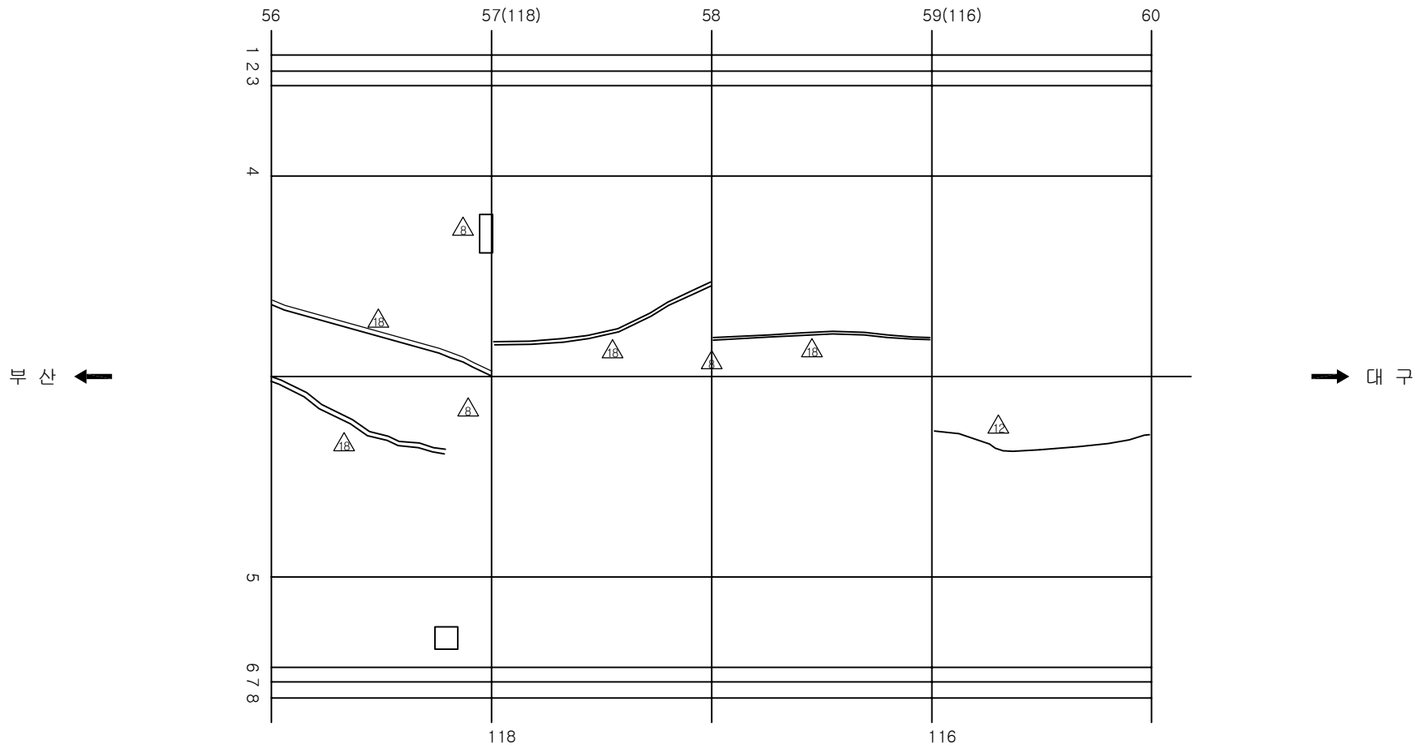

손 상 현 황 표

번호	신(N)구(P)	손상내용	손상현황						결함상태	손상물량	비고
			폭	길이	너비	물량	단위	개소			

ID:청도2터널(대구)-본선 Span No.61~64

보 수 이 력	
기 존 균 열	보 수(12. 상반기)
신 규 균 열	보 수(12. 하반기)
보수부위재균열	보 수(13. 상반기)
보 수(기보수)	보 수(13. 하반기)
보 수(08. 하반기)	보 수(14. 상반기)
보 수(09. 상반기)	보 수(14. 하반기)
보 수(09. 하반기)	보 수(15. 상반기)
보 수(10. 상반기)	보 수(15. 하반기)
보 수(10. 하반기)	보 수(16. 상반기)
보 수(11. 상반기)	보 수(16. 하반기)
보 수(11. 하반기)	보 수(17. 상반기)

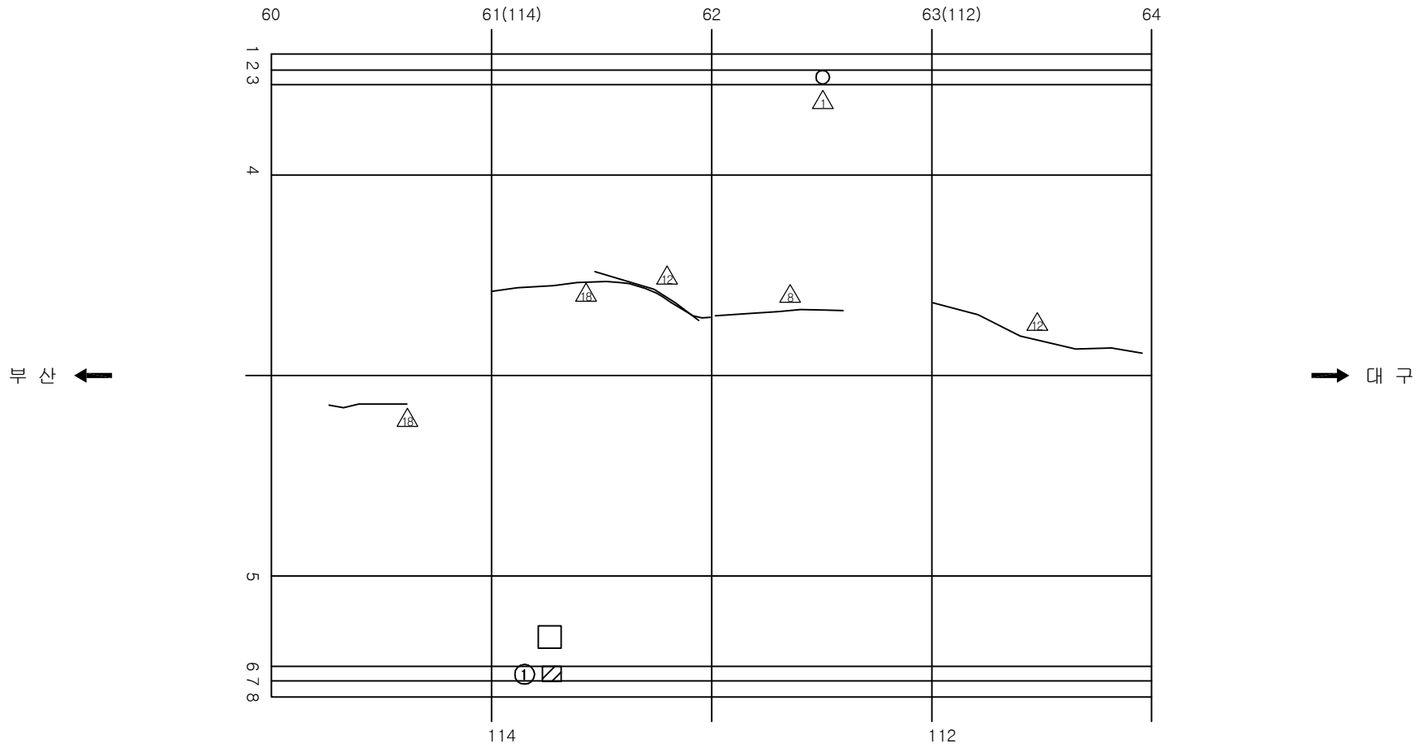

손 상 현 황 표

번호	신(N) 구(P)	손상내용	손상현황						결함 상태	손상 물량	비고
			폭	길이	너비	물량	단위	개소			
1	구	덮개파손				1.00	EA	1		1.00	

주) 손상의 폭과 길이는 m 이며, 단 균열의 폭은 mm 임

KEY PLAN

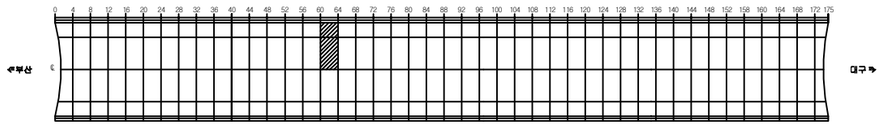

SECTION

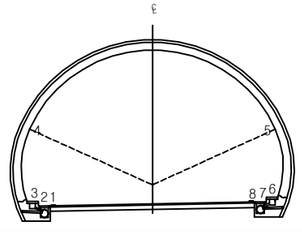

용 역 명	2017년 상반기 시설물 정기점검 용역
과업기간	2017. 03. 21 ~ 2017. 06. 30
발 주 처	신대구부산고속도로주식회사
용 역 사	(주)위드이앤오
도면번호	060

ID:청도2터널(대구)-본선 Span No.65~68

보 수 이 력	
기 존 균 열	보 수(12. 상반기)
신 규 균 열	보 수(12. 하반기)
보수부위재균열	보 수(13. 상반기)
보 수(기보수)	보 수(13. 하반기)
보 수(08. 하반기)	보 수(14. 상반기)
보 수(09. 상반기)	보 수(14. 하반기)
보 수(09. 하반기)	보 수(15. 상반기)
보 수(10. 상반기)	보 수(15. 하반기)
보 수(10. 하반기)	보 수(16. 상반기)
보 수(11. 상반기)	보 수(16. 하반기)
보 수(11. 하반기)	보 수(17. 상반기)

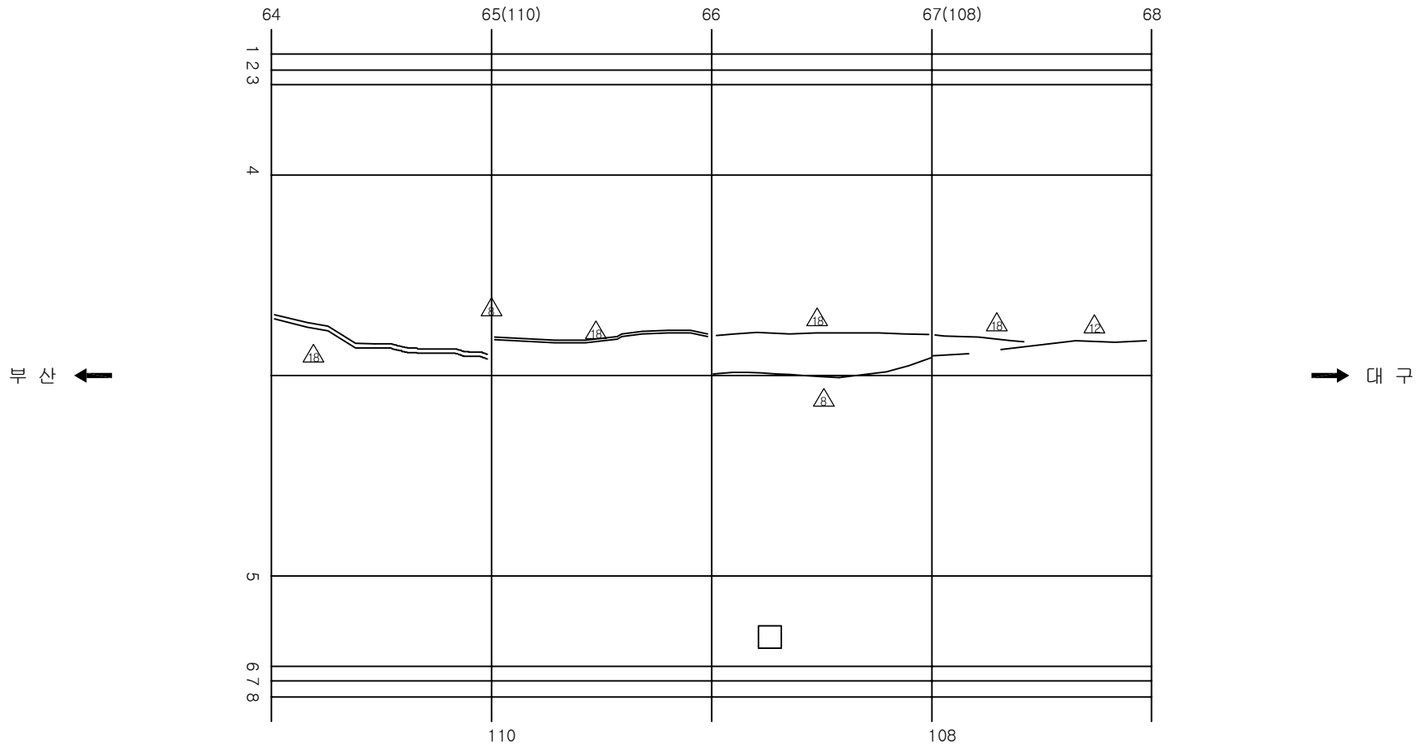

손 상 현 황 표

번호	신(N) 구(P)	손상내용	손상현황						결함 상태	손상 물량	비고
			폭	길이	너비	물량	단위	개소			

ID:청도2터널(대구)-본선 Span No.69~72

보 수 이 력	
기 존 균 열	보 수(12. 상반기)
신 규 균 열	보 수(12. 하반기)
보수부위재균열	보 수(13. 상반기)
보 수(기보수)	보 수(13. 하반기)
보 수(08. 하반기)	보 수(14. 상반기)
보 수(09. 상반기)	보 수(14. 하반기)
보 수(09. 하반기)	보 수(15. 상반기)
보 수(10. 상반기)	보 수(15. 하반기)
보 수(10. 하반기)	보 수(16. 상반기)
보 수(11. 상반기)	보 수(16. 하반기)
보 수(11. 하반기)	보 수(17. 상반기)

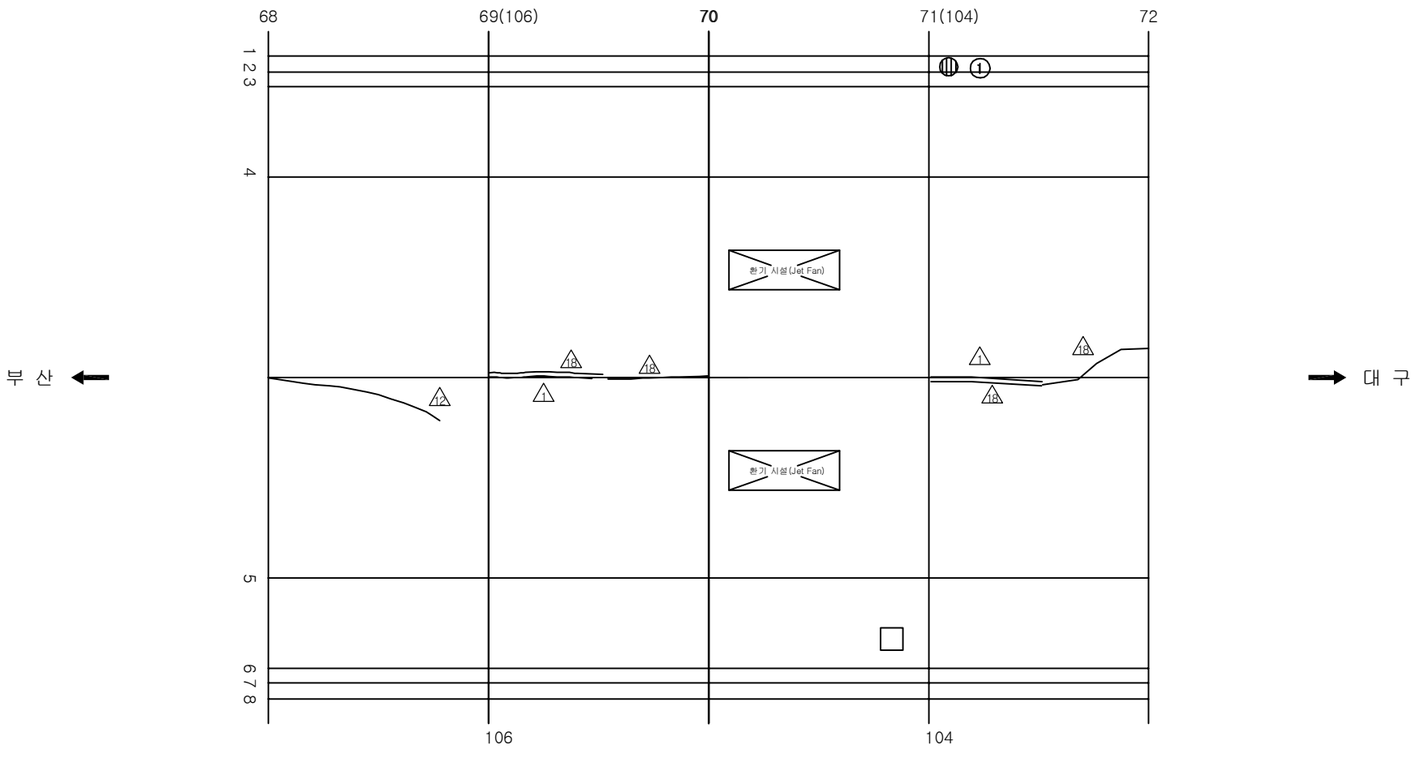

손 상 현 황 표

번호	신(N)구(P)	손상내용	손상현황						결함상태	손상물량	비고
			폭	길이	너비	물량	단위	개소			
1	구	타일 파손 및 균열				4.00	EA	4		4.00	

주) 손상의 폭과 길이는 m 이며, 단 균열의 폭은 mm 임

KEY PLAN

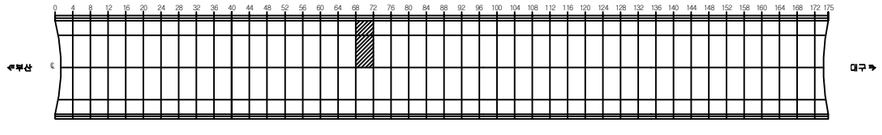

SECTION

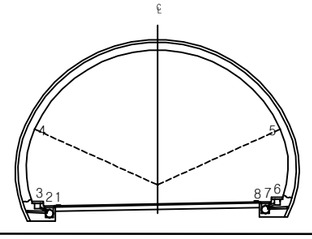

용 역 명	2017년 상반기 시설물 정기점검 용역
과업기간	2017. 03. 21 ~ 2017. 06. 30
발 주 처	신대구부산고속도로주식회사
용 역 사	(주)위드이앤오
도면번호	062

ID:청도2터널(대구)-본선 Span No.73~76

보 수 이 력	
기 존 균 열	보 수(12. 상반기)
신 규 균 열	보 수(12. 하반기)
보수부위재균열	보 수(13. 상반기)
보 수(기보수)	보 수(13. 하반기)
보 수(08. 하반기)	보 수(14. 상반기)
보 수(09. 상반기)	보 수(14. 하반기)
보 수(09. 하반기)	보 수(15. 상반기)
보 수(10. 상반기)	보 수(15. 하반기)
보 수(10. 하반기)	보 수(16. 상반기)
보 수(11. 상반기)	보 수(16. 하반기)
보 수(11. 하반기)	보 수(17. 상반기)

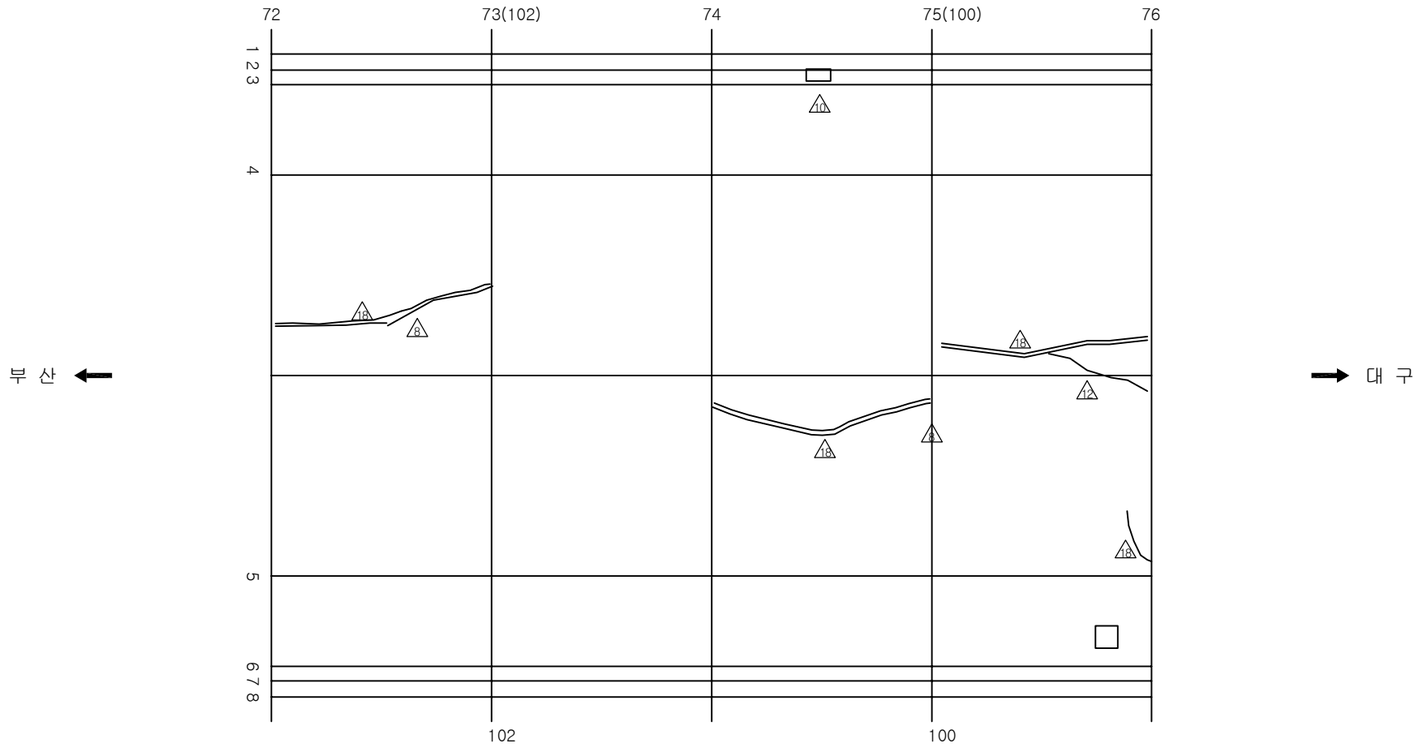

손 상 현 황 표

번호	신(N)구(P)	손상내용	손상현황						결함상태	손상물량	비고
			폭	길이	너비	물량	단위	개소			

ID:청도2터널(대구)-본선 Span No.77~80

보 수 이 력	
기 존 균 열	보 수(12. 상반기)
신 규 균 열	보 수(12. 하반기)
보수부위재균열	보 수(13. 상반기)
보 수(기보수)	보 수(13. 하반기)
보 수(08. 하반기)	보 수(14. 상반기)
보 수(09. 상반기)	보 수(14. 하반기)
보 수(09. 하반기)	보 수(15. 상반기)
보 수(10. 상반기)	보 수(15. 하반기)
보 수(10. 하반기)	보 수(16. 상반기)
보 수(11. 상반기)	보 수(16. 하반기)
보 수(11. 하반기)	보 수(17. 상반기)

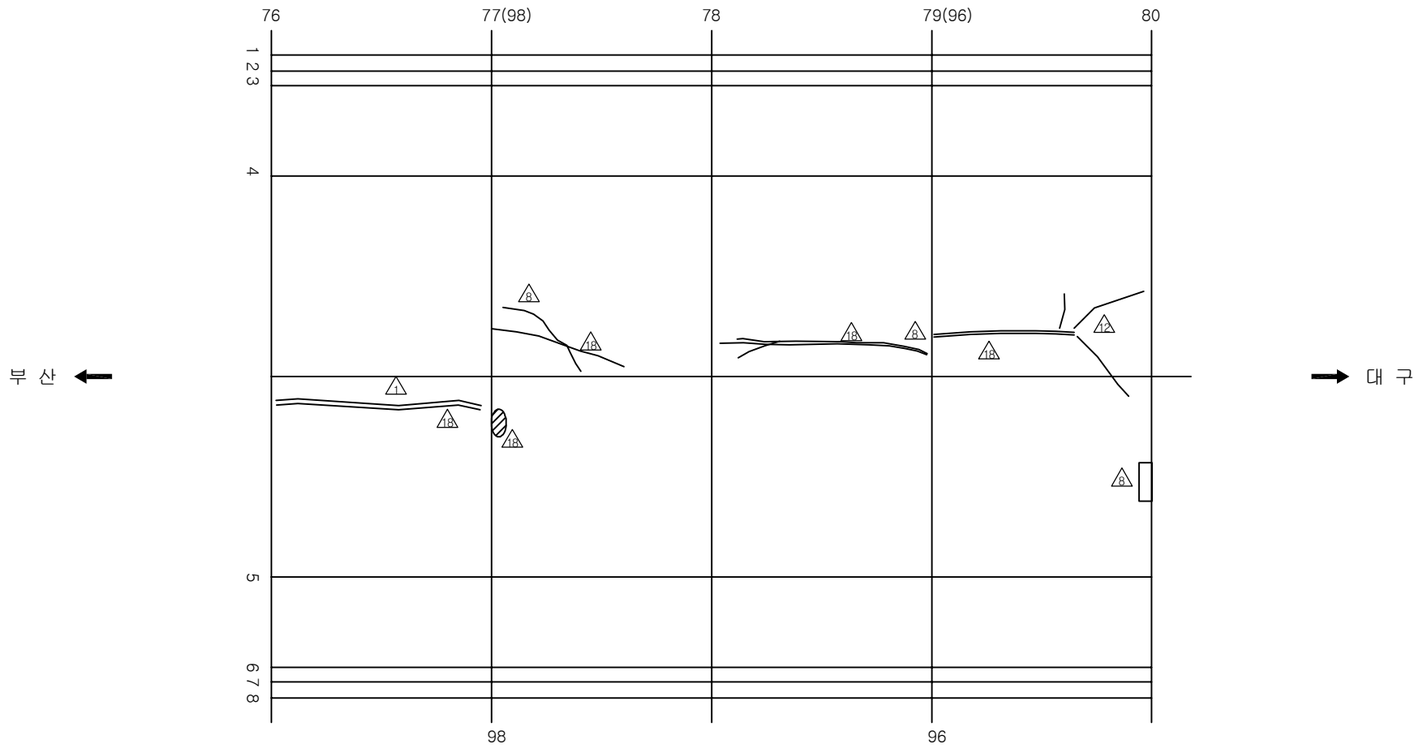

손 상 현 황 표

번호	신(N) 구(P)	손상내용	손상현황						결함 상태	손상 물량	비고
			폭	길이	너비	물량	단위	개소			

ID:청도2터널(대구)-본선 Span No.80~84

보 수 이 력			
(범례)	기 존 균 열	9	보 수(12. 상반기)
(범례)	신 규 균 열	10	보 수(12. 하반기)
(범례)	보수부위재균열	11	보 수(13. 상반기)
1	보 수(기보수)	12	보 수(13. 하반기)
2	보 수(08. 하반기)	13	보 수(14. 상반기)
3	보 수(09. 상반기)	14	보 수(14. 하반기)
4	보 수(09. 하반기)	15	보 수(15. 상반기)
5	보 수(10. 상반기)	16	보 수(15. 하반기)
6	보 수(10. 하반기)	17	보 수(16. 상반기)
7	보 수(11. 상반기)	18	보 수(16. 하반기)
8	보 수(11. 하반기)	19	보 수(17. 상반기)

손 상 현 황 표

번호	신(N) 구(P)	손상내용	손상현황						결함 상태	손상 물량	비고
			폭	길이	너비	물량	단위	개소			

주) 손상의 폭과 길이는 m 이며, 단 균열의 폭은 mm 임

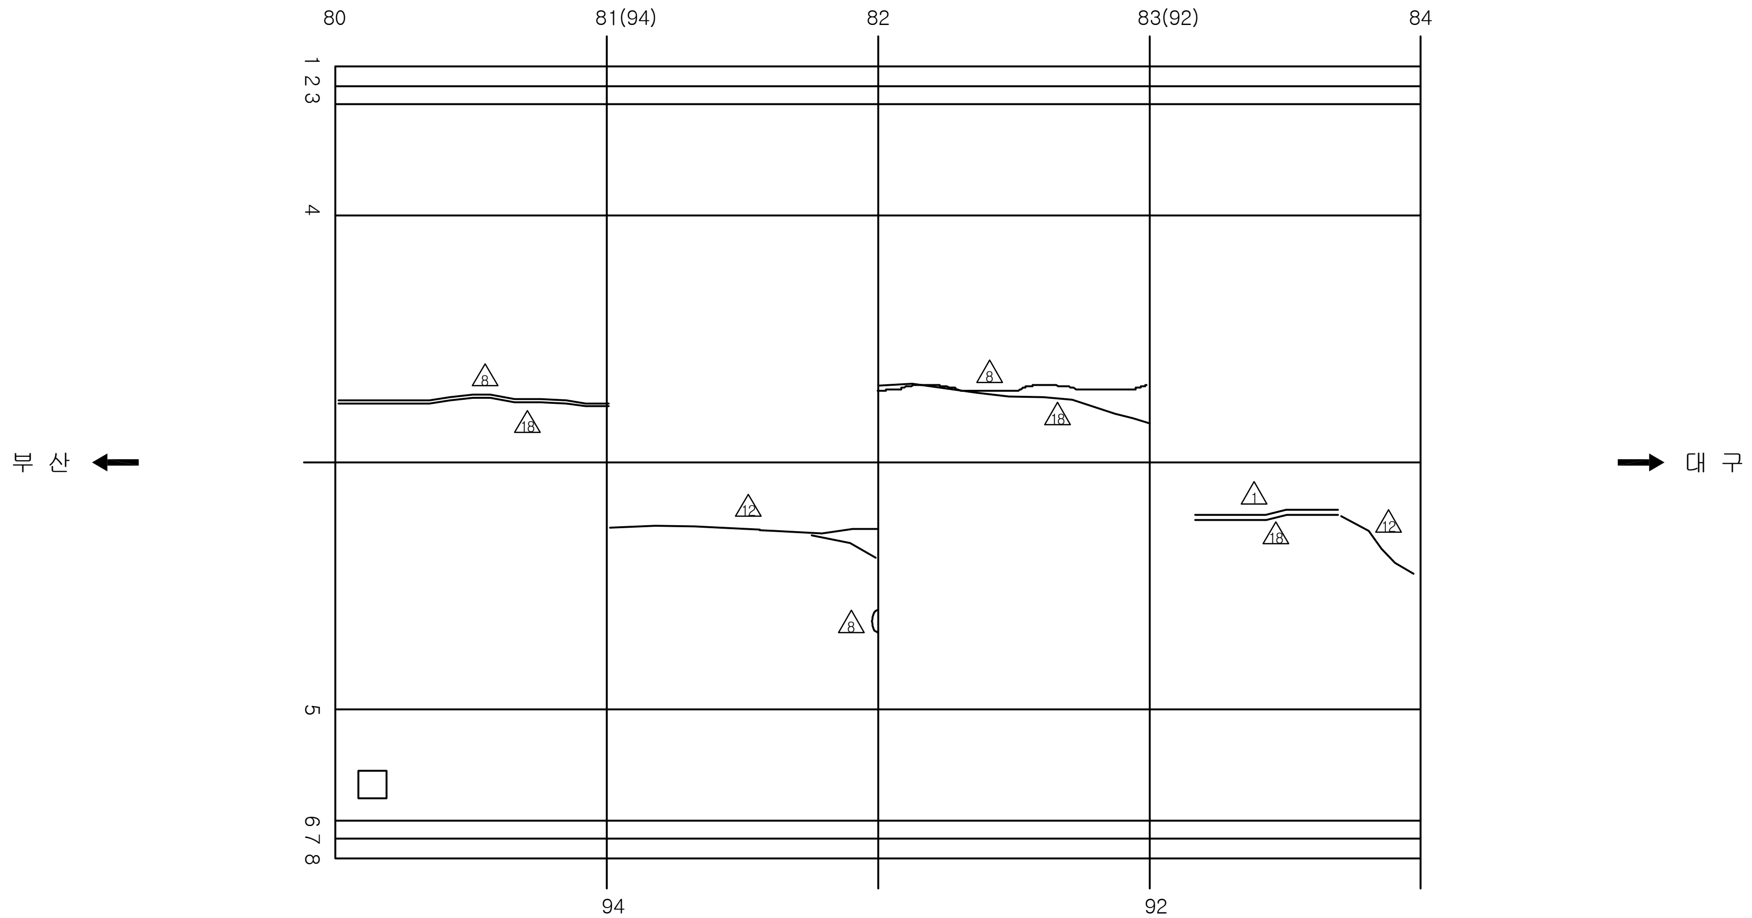

KEY PLAN

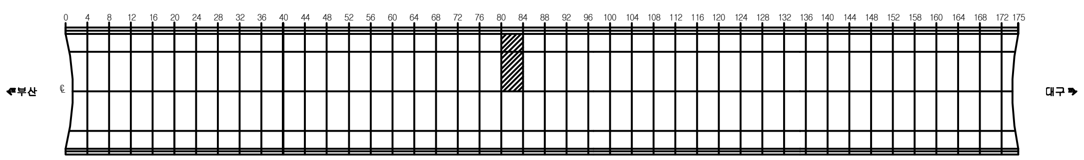

SECTION

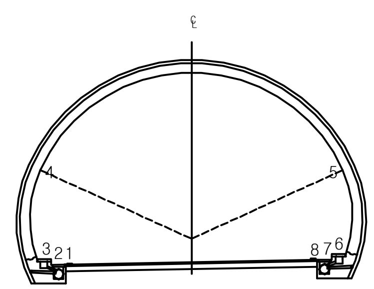

용 역 명	2017년 상반기 시설물 정기점검 용역
과업기간	2017. 03. 21 ~ 2017. 06. 30
발 주 처	신대구부산고속도로주식회사
용 역 사	(주)위드이앤오
도면번호	065

ID:청도2터널(대구)-본선 Span No.85~88

보 수 이 력			
	기 존 균 열		보 수(12. 상반기)
	신 규 균 열		보 수(12. 하반기)
	보수부위재균열		보 수(13. 상반기)
1	보 수(기보수)	12	보 수(13. 하반기)
2	보 수(08. 하반기)	13	보 수(14. 상반기)
3	보 수(09. 상반기)	14	보 수(14. 하반기)
4	보 수(09. 하반기)	15	보 수(15. 상반기)
5	보 수(10. 상반기)	16	보 수(15. 하반기)
6	보 수(10. 하반기)	17	보 수(16. 상반기)
7	보 수(11. 상반기)	18	보 수(16. 하반기)
8	보 수(11. 하반기)	19	보 수(17. 상반기)

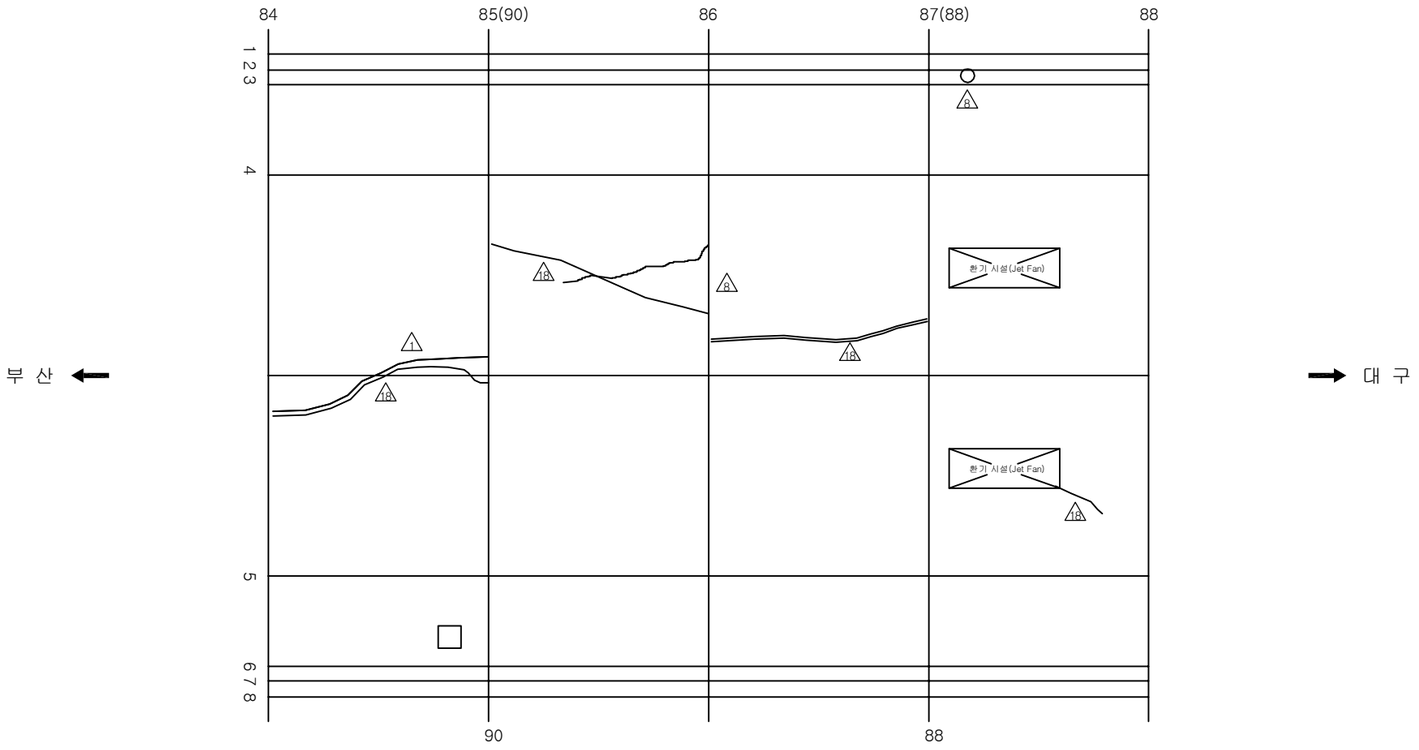

손 상 현 황 표

번호	신(N) 구(P)	손상내용	손상현황						결함 상태	손상 물량	비고
			폭	길이	너비	물량	단위	개소			

ID:청도2터널(대구)-본선 Span No.89~92

보 수 이 력

기 존 균 열	보 수(12. 상반기)
신 규 균 열	보 수(12. 하반기)
보수부위재균열	보 수(13. 상반기)
보 수(기보수)	보 수(13. 하반기)
보 수(08. 하반기)	보 수(14. 상반기)
보 수(09. 상반기)	보 수(14. 하반기)
보 수(09. 하반기)	보 수(15. 상반기)
보 수(10. 상반기)	보 수(15. 하반기)
보 수(10. 하반기)	보 수(16. 상반기)
보 수(11. 상반기)	보 수(16. 하반기)
보 수(11. 하반기)	보 수(17. 상반기)

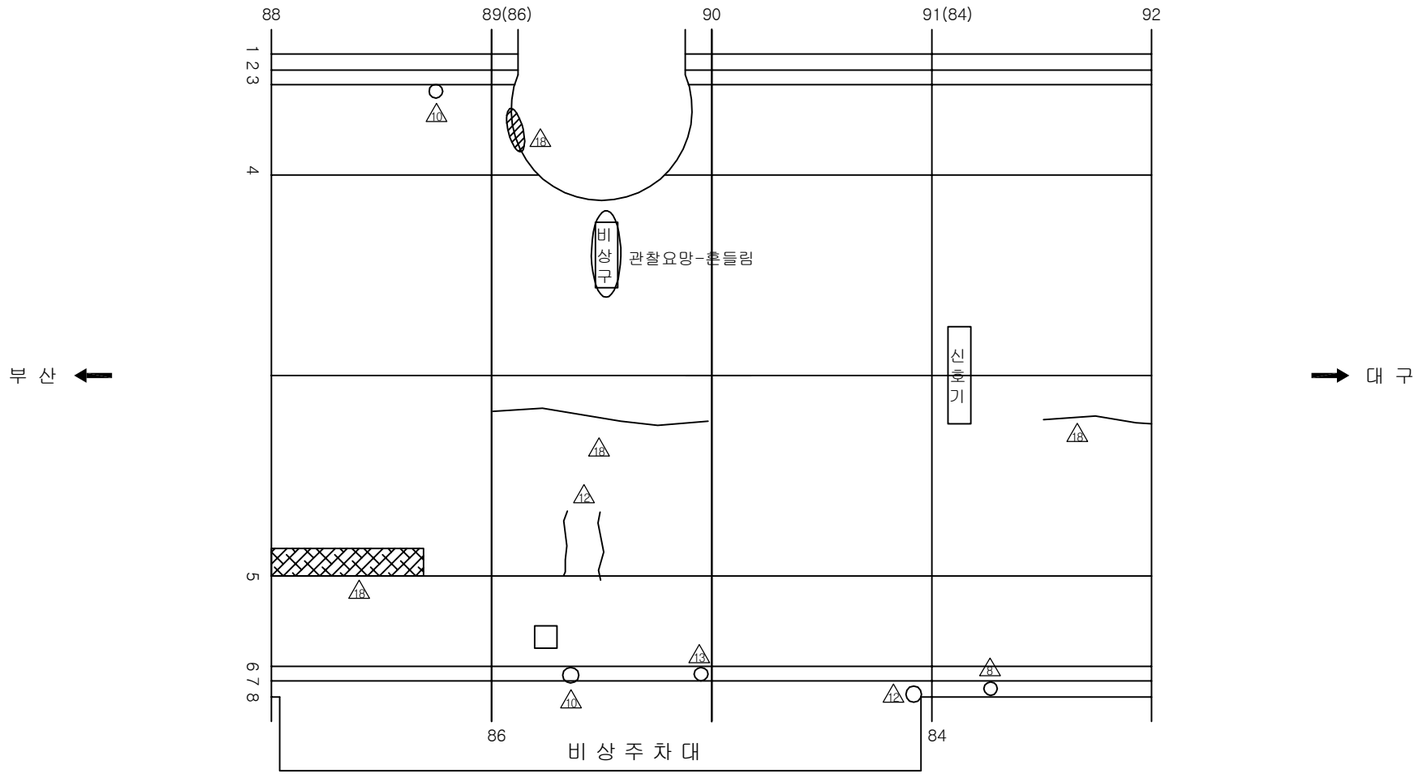

손 상 현 황 표

번호	신(N)구(P)	손상내용	손상현황						결함상태	손상물량	비고
			폭	길이	너비	물량	단위	개소			

ID:청도2터널(대구)-본선 Span No.93~96

보 수 이 력	
기 존 균 열	보 수(12. 상반기)
신 규 균 열	보 수(12. 하반기)
보수부위재균열	보 수(13. 상반기)
보 수(기보수)	보 수(13. 하반기)
보 수(08. 하반기)	보 수(14. 상반기)
보 수(09. 상반기)	보 수(14. 하반기)
보 수(09. 하반기)	보 수(15. 상반기)
보 수(10. 상반기)	보 수(15. 하반기)
보 수(10. 하반기)	보 수(16. 상반기)
보 수(11. 상반기)	보 수(16. 하반기)
보 수(11. 하반기)	보 수(17. 상반기)

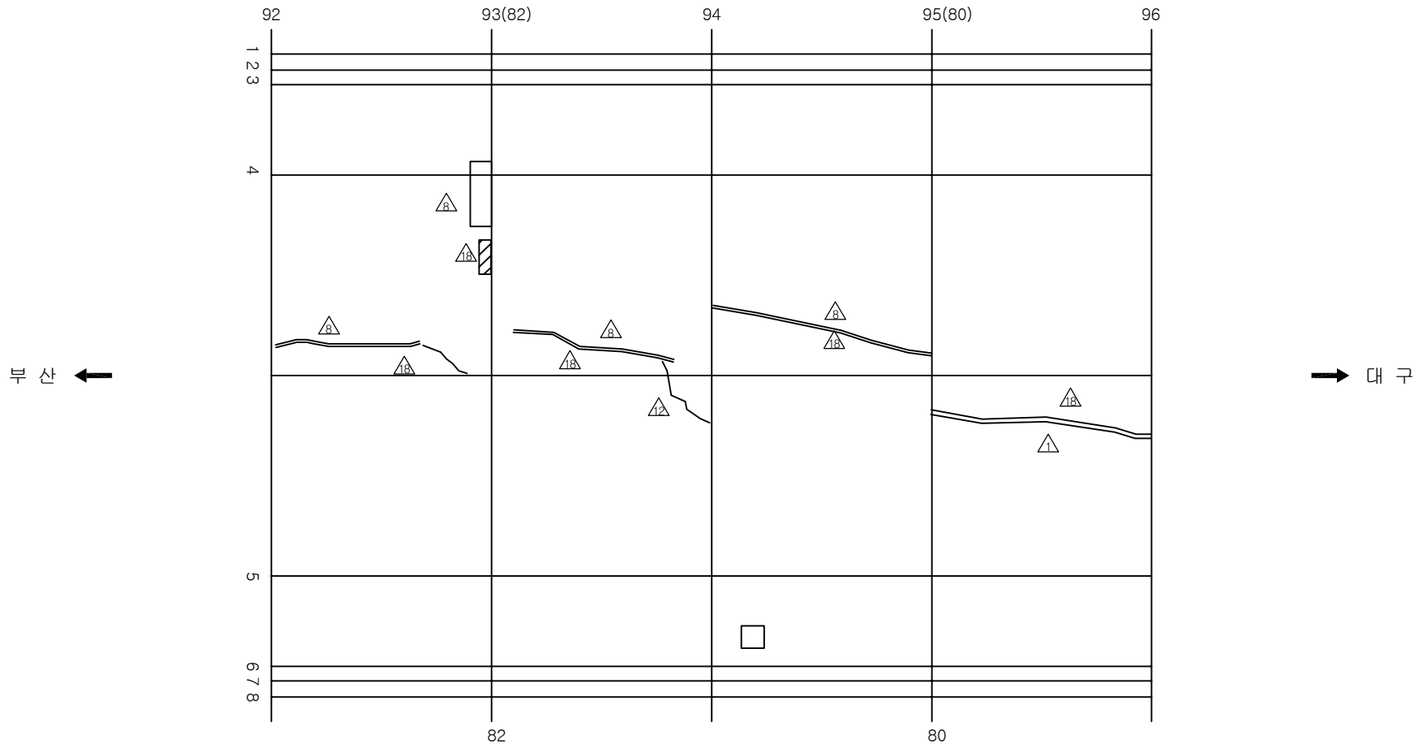

손 상 현 황 표

번호	신(N)구(P)	손상내용	손상현황						결함상태	손상물량	비고
			폭	길이	너비	물량	단위	개소			

ID:청도2터널(대구)-본선 Span No.97~100

보 수 이 력	
기 존 균 열	보 수(12. 상반기)
신 규 균 열	보 수(12. 하반기)
보수부위재균열	보 수(13. 상반기)
보 수(기보수)	보 수(13. 하반기)
보 수(08. 하반기)	보 수(14. 상반기)
보 수(09. 상반기)	보 수(14. 하반기)
보 수(09. 하반기)	보 수(15. 상반기)
보 수(10. 상반기)	보 수(15. 하반기)
보 수(10. 하반기)	보 수(16. 상반기)
보 수(11. 상반기)	보 수(16. 하반기)
보 수(11. 하반기)	보 수(17. 상반기)

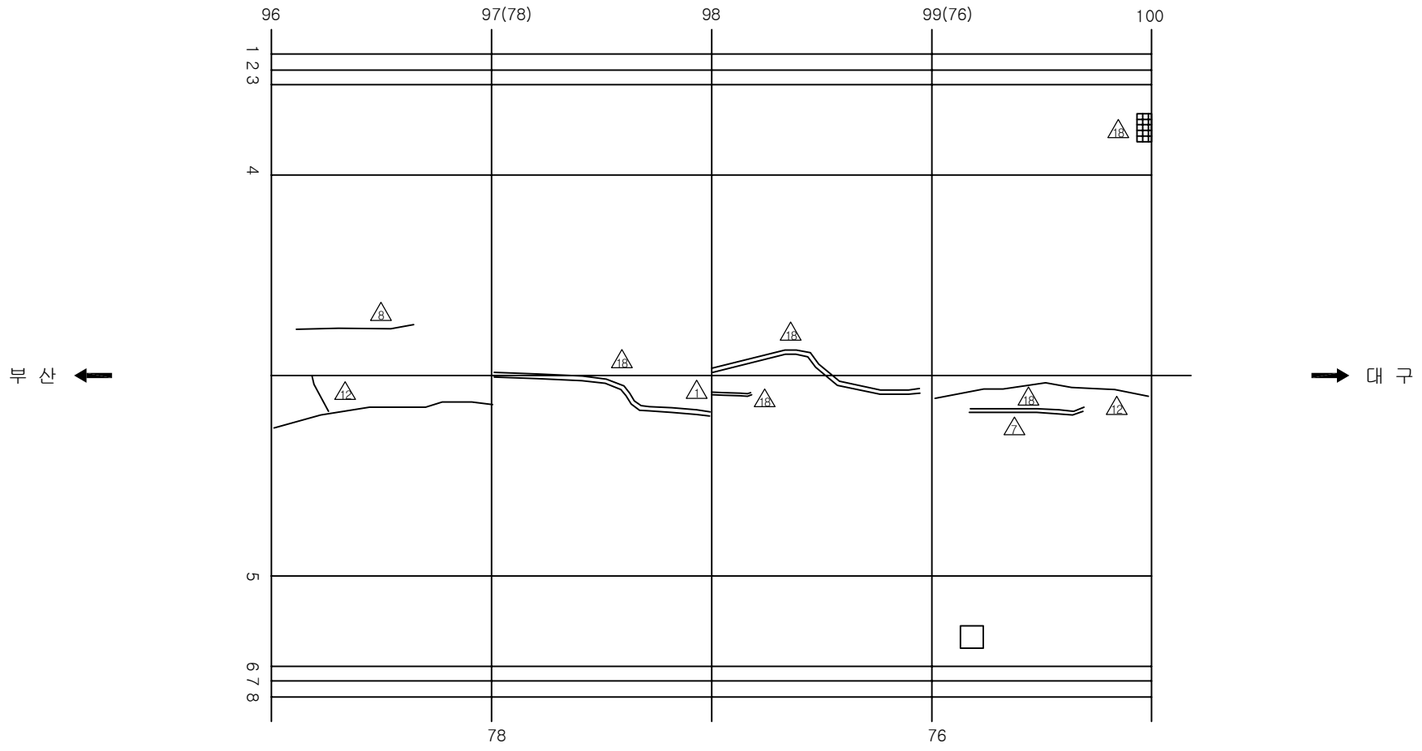

손 상 현 황 표

번호	신(N) 구(P)	손상내용	손상현황						결함 상태	손상 물량	비고
			폭	길이	너비	물량	단위	개소			

ID:청도2터널(대구)-본선 Span No.101~104

보 수 이 력			
	기 존 균 열		보 수(12. 상반기)
	신 규 균 열		보 수(12. 하반기)
	보수부위재균열		보 수(13. 상반기)
	보 수(기보수)		보 수(13. 하반기)
	보 수(08. 하반기)		보 수(14. 상반기)
	보 수(09. 상반기)		보 수(14. 하반기)
	보 수(09. 하반기)		보 수(15. 상반기)
	보 수(10. 상반기)		보 수(15. 하반기)
	보 수(10. 하반기)		보 수(16. 상반기)
	보 수(11. 상반기)		보 수(16. 하반기)
	보 수(11. 하반기)		보 수(17. 상반기)

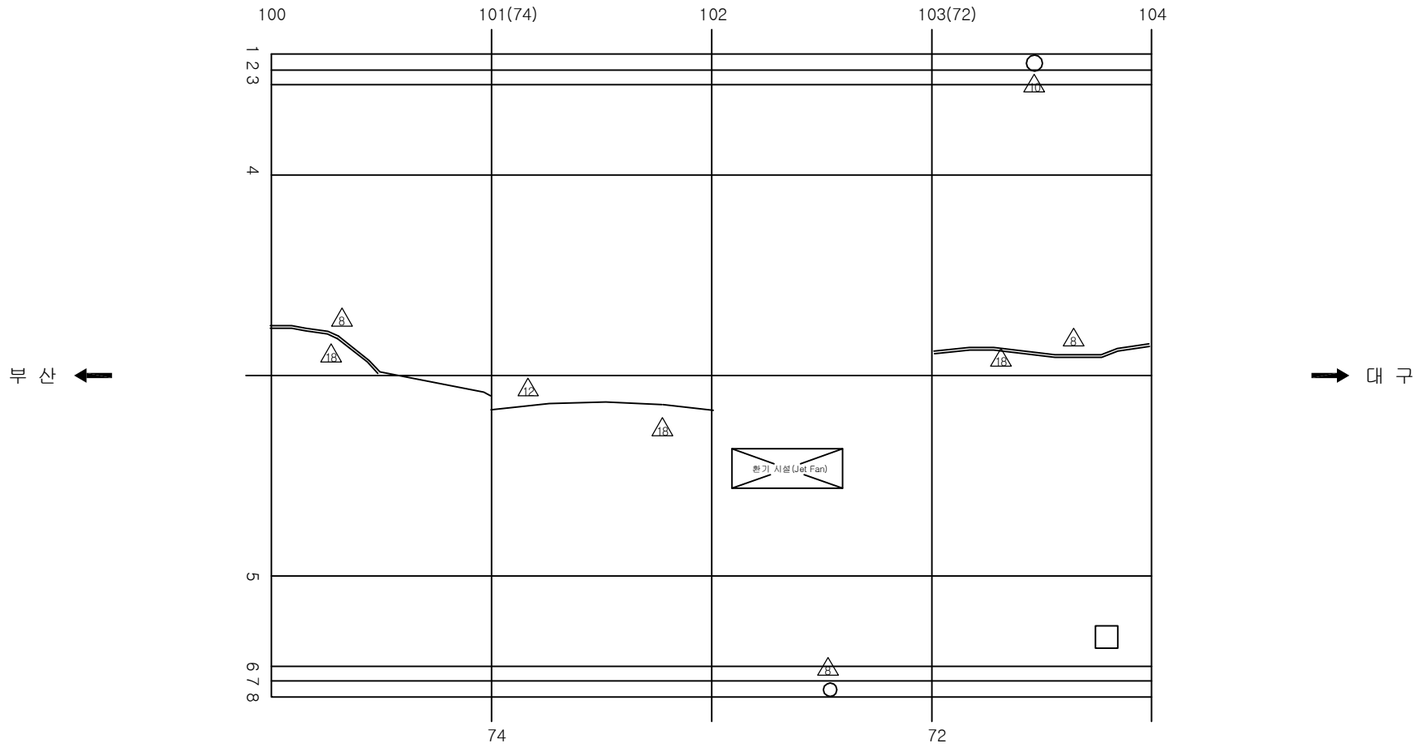

손 상 현 황 표

번호	신(N)구(P)	손상내용	손상현황						결함상태	손상물량	비고
			폭	길이	너비	물량	단위	개소			

ID:청도2터널(대구)-본선 Span No.105~108

보 수 이 력			
	기 존 균 열	⑨	보 수(12. 상반기)
	신 규 균 열	⑩	보 수(12. 하반기)
	보수부위재균열	⑪	보 수(13. 상반기)
①	보 수(기보수)	⑫	보 수(13. 하반기)
②	보 수(08. 하반기)	⑬	보 수(14. 상반기)
③	보 수(09. 상반기)	⑭	보 수(14. 하반기)
④	보 수(09. 하반기)	⑮	보 수(15. 상반기)
⑤	보 수(10. 상반기)	⑯	보 수(15. 하반기)
⑥	보 수(10. 하반기)	⑰	보 수(16. 상반기)
⑦	보 수(11. 상반기)	⑱	보 수(16. 하반기)
⑧	보 수(11. 하반기)	⑲	보 수(17. 상반기)

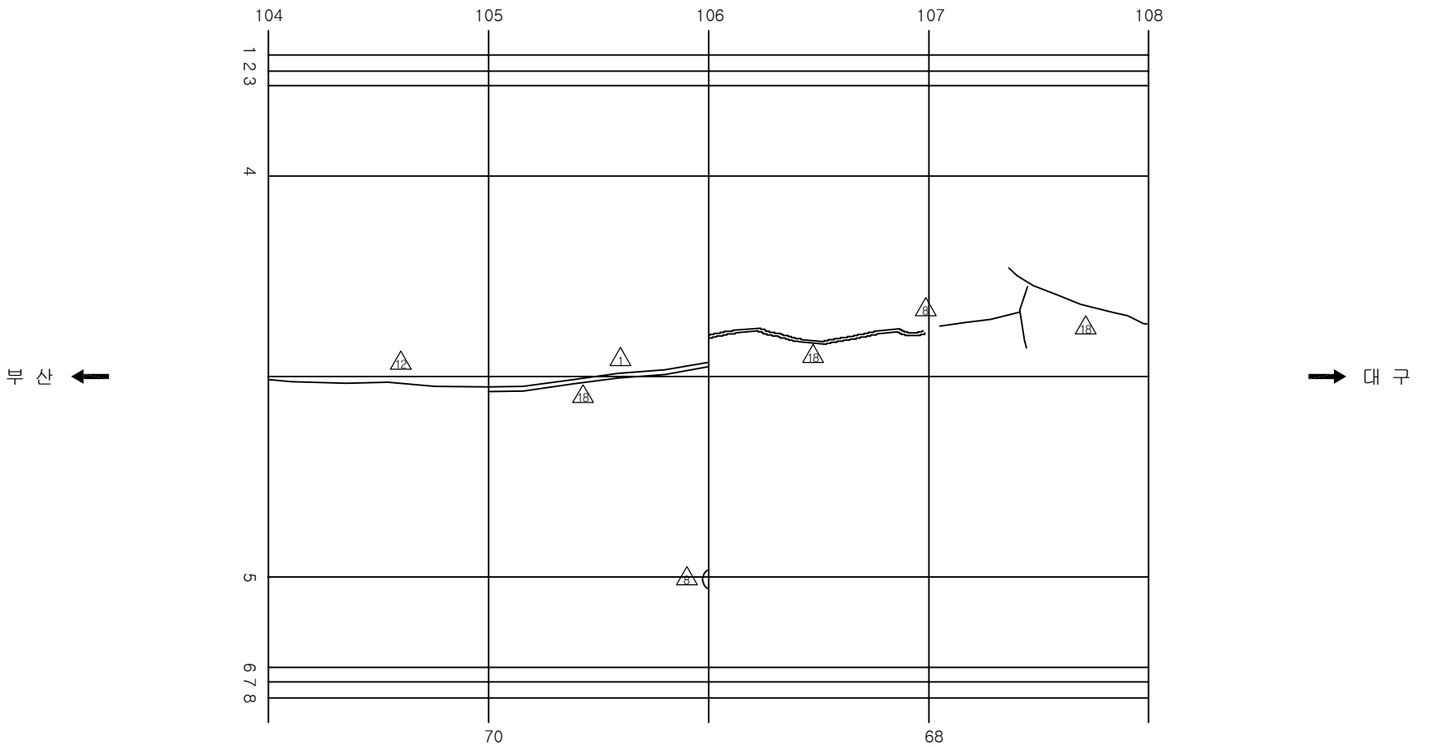

손 상 현 황 표

번호	신(N) 구(P)	손상내용	손상현황						결함 상태	손상 물량	비고
			폭	길이	너비	물량	단위	개소			

ID:청도2터널(대구)-본선 Span No.109~112

보 수 이 력	
기 존 균 열	보 수(12. 상반기)
신 규 균 열	보 수(12. 하반기)
보수부위재균열	보 수(13. 상반기)
보 수(기보수)	보 수(13. 하반기)
보 수(08. 하반기)	보 수(14. 상반기)
보 수(09. 상반기)	보 수(14. 하반기)
보 수(09. 하반기)	보 수(15. 상반기)
보 수(10. 상반기)	보 수(15. 하반기)
보 수(10. 하반기)	보 수(16. 상반기)
보 수(11. 상반기)	보 수(16. 하반기)
보 수(11. 하반기)	보 수(17. 상반기)

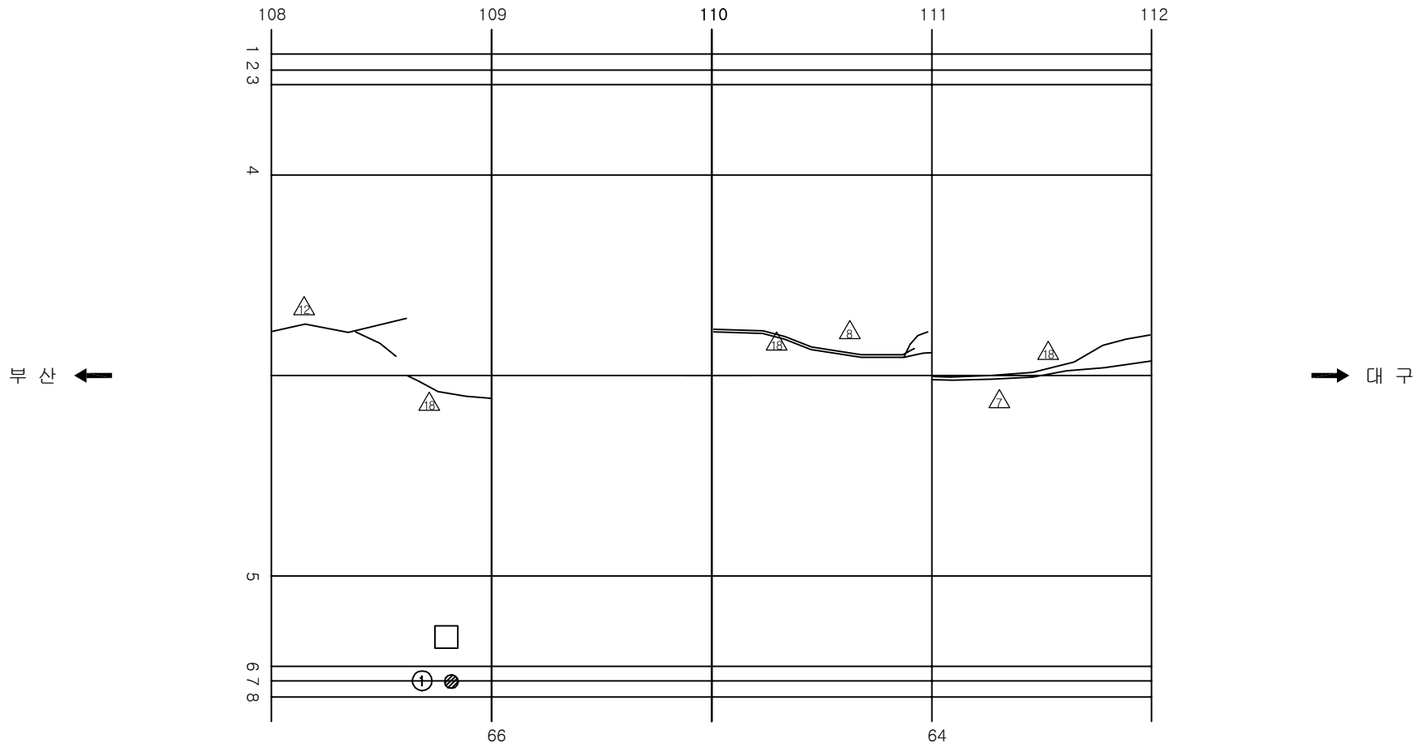

손 상 현 황 표

번호	신(N)구(P)	손상내용	손상현황						결함상태	손상물량	비고
			폭	길이	너비	물량	단위	개소			
1	구	타일파손				1.00	EA	1		1.00	

주) 손상의 폭과 길이는 m 이며, 단 균열의 폭은 mm 임

KEY PLAN

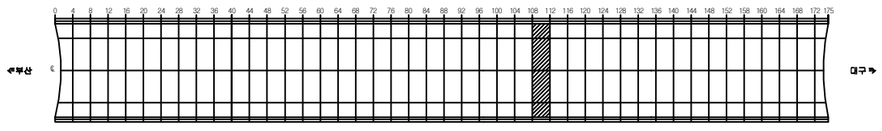

SECTION

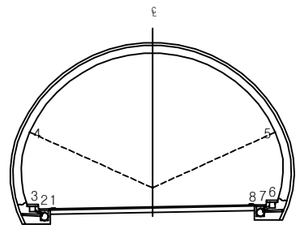

용 역 명	2017년 상반기 시설물 정기점검 용역
과업기간	2017. 03. 21 ~ 2017. 06. 30
발 주 처	신대구부산고속도로주식회사
용 역 사	(주)위드이앤오
도면번호	072

ID:청도2터널(대구)-본선 Span No.113~116

보 수 이 력			
(선)	기 존 균 열	⚠9	보 수(12. 상반기)
(선)	신 규 균 열	⚠10	보 수(12. 하반기)
(이중선)	보수부위재균열	⚠11	보 수(13. 상반기)
⚠1	보 수(기보수)	⚠12	보 수(13. 하반기)
⚠2	보 수(08. 하반기)	⚠13	보 수(14. 상반기)
⚠3	보 수(09. 상반기)	⚠14	보 수(14. 하반기)
⚠4	보 수(09. 하반기)	⚠15	보 수(15. 상반기)
⚠5	보 수(10. 상반기)	⚠16	보 수(15. 하반기)
⚠6	보 수(10. 하반기)	⚠17	보 수(16. 상반기)
⚠7	보 수(11. 상반기)	⚠18	보 수(16. 하반기)
⚠8	보 수(11. 하반기)	⚠19	보 수(17. 상반기)

손 상 현 황 표

번호	신(N) 구(P)	손상내용	손상현황						결함 상태	손상 물량	비고
			폭	길이	너비	물량	단위	개소			
주) 손상의 폭과 길이는 m 이며, 단 균열의 폭은 mm 임											

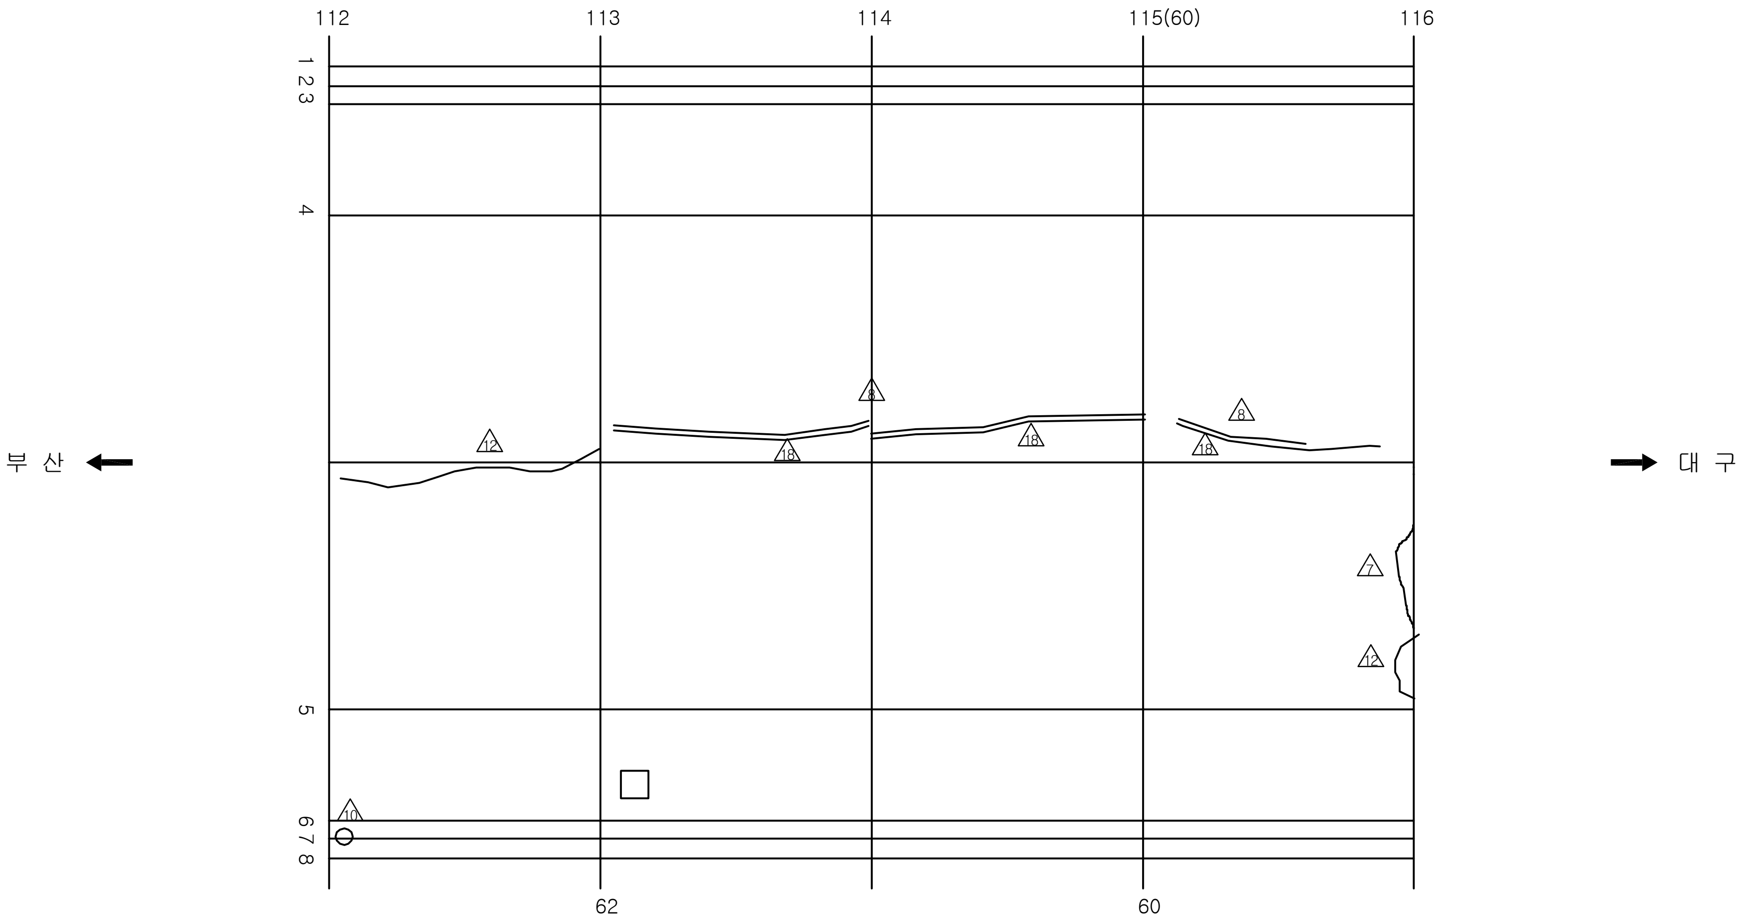

KEY PLAN

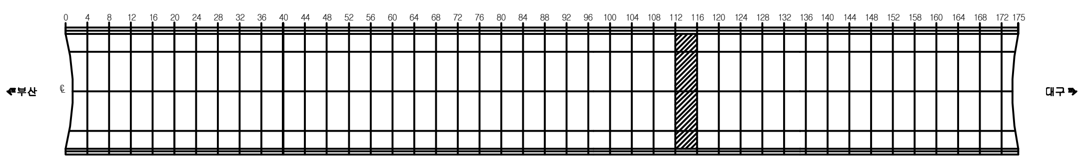

SECTION

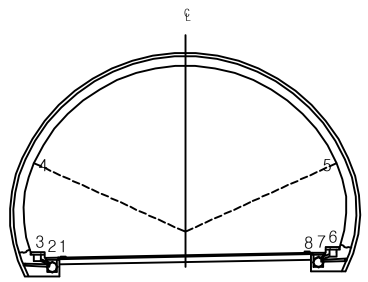

용 역 명	2017년 상반기 시설물 정기점검 용역
과업기간	2017. 03. 21 ~ 2017. 06. 30
발 주 처	신대구부산고속도로주식회사
용 역 사	(주)위드이앤오
도면번호	073

ID:청도2터널(대구)-본선 Span No.117~120

보 수 이 력			
	기 존 균 열		보 수(12. 상반기)
	신 규 균 열		보 수(12. 하반기)
	보수부위재균열		보 수(13. 상반기)
1	보 수(기보수)	12	보 수(13. 하반기)
2	보 수(08. 하반기)	13	보 수(14. 상반기)
3	보 수(09. 상반기)	14	보 수(14. 하반기)
4	보 수(09. 하반기)	15	보 수(15. 상반기)
5	보 수(10. 상반기)	16	보 수(15. 하반기)
6	보 수(10. 하반기)	17	보 수(16. 상반기)
7	보 수(11. 상반기)	18	보 수(16. 하반기)
8	보 수(11. 하반기)	19	보 수(17. 상반기)

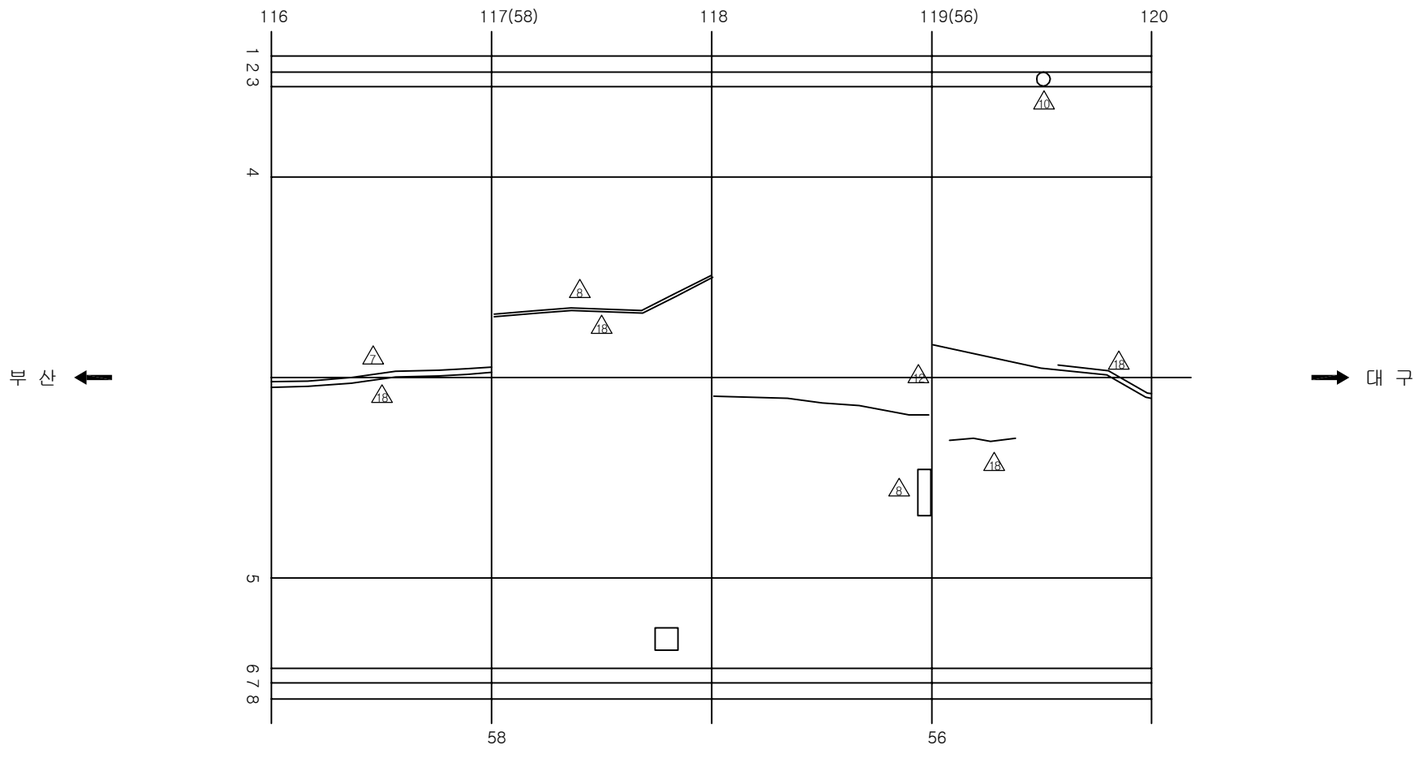

손 상 현 황 표

번호	신(N) 구(P)	손상내용	손상현황						결함 상태	손상 물량	비고
			폭	길이	너비	물량	단위	개소			

ID:청도2터널(대구)-본선 Span No.121~124

보 수 이 력			
	기 존 균 열	⑨	보 수(12. 상반기)
	신 규 균 열	⑩	보 수(12. 하반기)
	보수부위재균열	⑪	보 수(13. 상반기)
①	보 수(기보수)	⑫	보 수(13. 하반기)
②	보 수(08. 하반기)	⑬	보 수(14. 상반기)
③	보 수(09. 상반기)	⑭	보 수(14. 하반기)
④	보 수(09. 하반기)	⑮	보 수(15. 상반기)
⑤	보 수(10. 상반기)	⑯	보 수(15. 하반기)
⑥	보 수(10. 하반기)	⑰	보 수(16. 상반기)
⑦	보 수(11. 상반기)	⑱	보 수(16. 하반기)
⑧	보 수(11. 하반기)	⑲	보 수(17. 상반기)

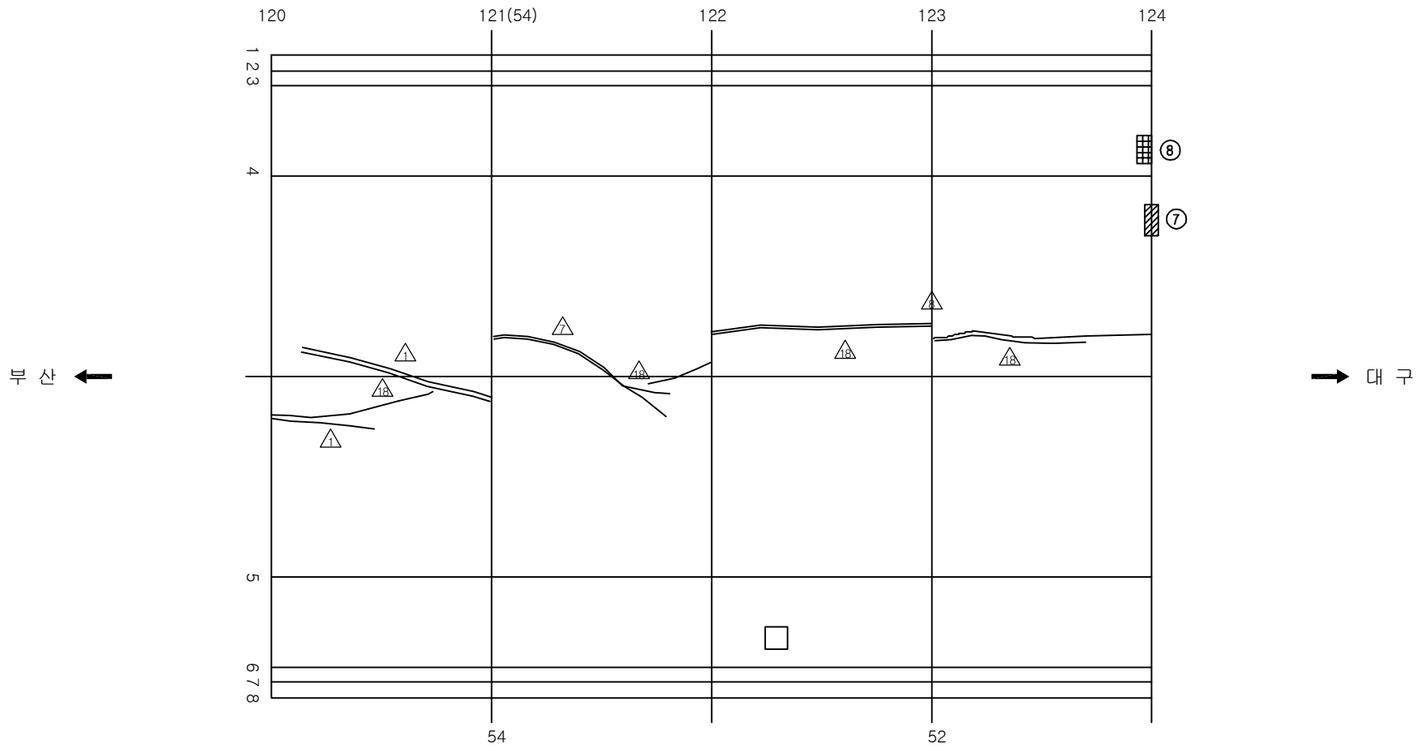

손 상 현 황 표

번호	신(N)구(P)	손상내용	손상현황						결함상태	손상물량	비고
			폭	길이	너비	물량	단위	개소			

ID:청도2터널(대구)-본선 Span No.125~128

보 수 이 력			
	기 존 균 열		보 수(12. 상반기)
	신 규 균 열		보 수(12. 하반기)
	보수부위재균열		보 수(13. 상반기)
1	보 수(기보수)	12	보 수(13. 하반기)
2	보 수(08. 하반기)	13	보 수(14. 상반기)
3	보 수(09. 상반기)	14	보 수(14. 하반기)
4	보 수(09. 하반기)	15	보 수(15. 상반기)
5	보 수(10. 상반기)	16	보 수(15. 하반기)
6	보 수(10. 하반기)	17	보 수(16. 상반기)
7	보 수(11. 상반기)	18	보 수(16. 하반기)
8	보 수(11. 하반기)	19	보 수(17. 상반기)

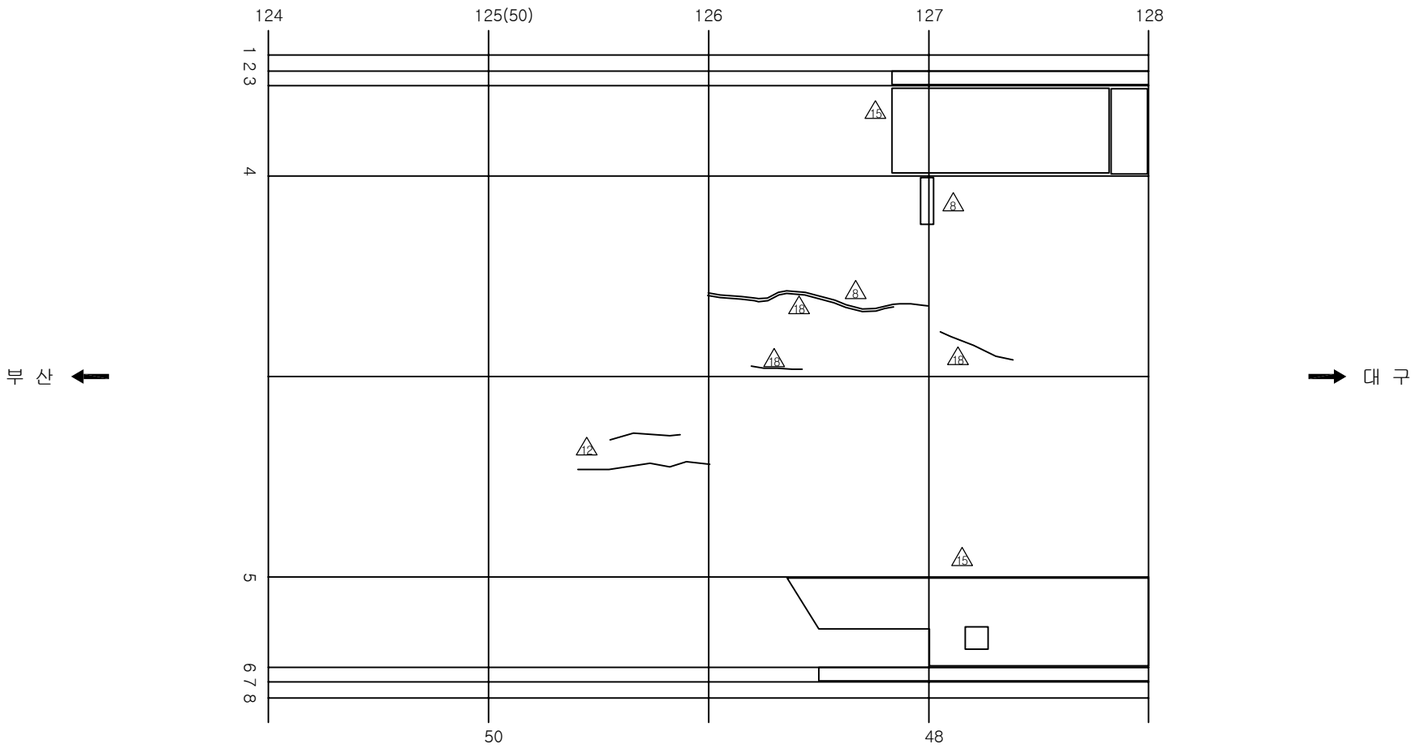

손 상 현 황 표

번호	신(N) 구(P)	손상내용	손상현황						결함 상태	손상 물량	비고
			폭	길이	너비	물량	단위	개소			

ID:청도2터널(대구)-본선 Span No.129~132

보 수 이 력			
	기 존 균 열		보 수(12. 상반기)
	신 규 균 열		보 수(12. 하반기)
	보수부위재균열		보 수(13. 상반기)
1	보 수(기보수)	12	보 수(13. 하반기)
2	보 수(08. 하반기)	13	보 수(14. 상반기)
3	보 수(09. 상반기)	14	보 수(14. 하반기)
4	보 수(09. 하반기)	15	보 수(15. 상반기)
5	보 수(10. 상반기)	16	보 수(15. 하반기)
6	보 수(10. 하반기)	17	보 수(16. 상반기)
7	보 수(11. 상반기)	18	보 수(16. 하반기)
8	보 수(11. 하반기)	19	보 수(17. 상반기)

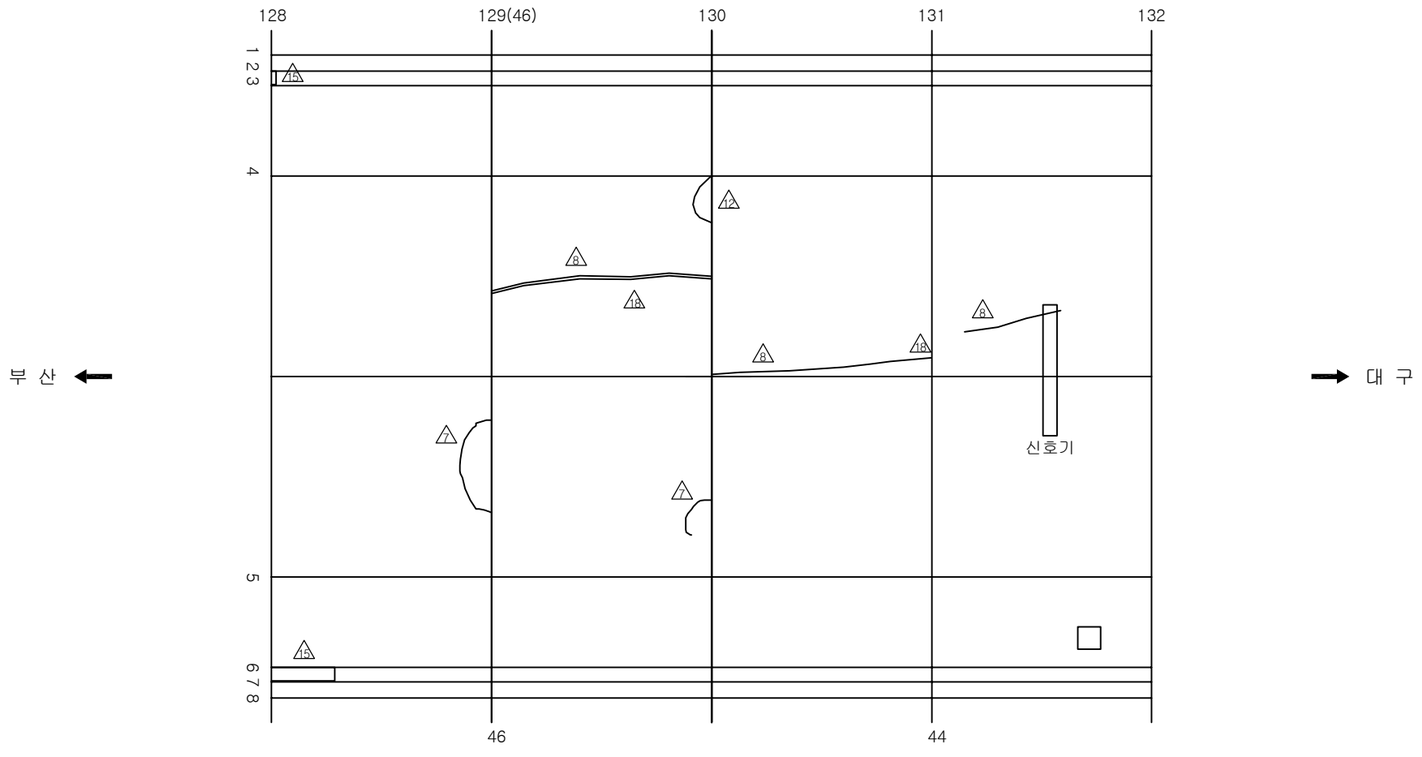

손 상 현 황 표

번호	신(N) 구(P)	손상내용	손상현황						결함 상태	손상 물량	비고
			폭	길이	너비	물량	단위	개소			

ID:청도2터널(대구)-본선 Span No.133~136

보 수 이 력	
기 존 균 열	보 수(12. 상반기)
신 규 균 열	보 수(12. 하반기)
보수부위재균열	보 수(13. 상반기)
보 수(기보수)	보 수(13. 하반기)
보 수(08. 하반기)	보 수(14. 상반기)
보 수(09. 상반기)	보 수(14. 하반기)
보 수(09. 하반기)	보 수(15. 상반기)
보 수(10. 상반기)	보 수(15. 하반기)
보 수(10. 하반기)	보 수(16. 상반기)
보 수(11. 상반기)	보 수(16. 하반기)
보 수(11. 하반기)	보 수(17. 상반기)

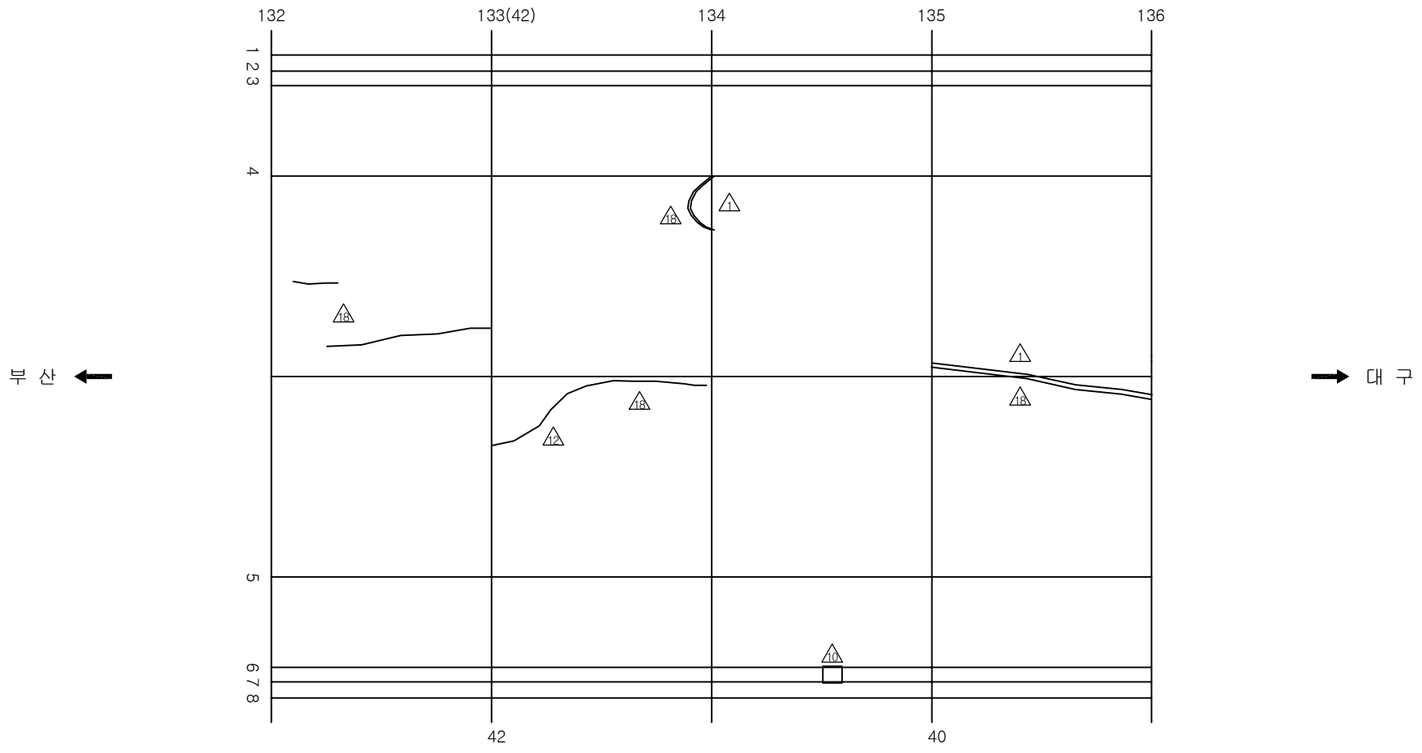

손 상 현 황 표

번호	신(N)구(P)	손상내용	손상현황						결함상태	손상물량	비고
			폭	길이	너비	물량	단위	개소			

ID:청도2터널(대구)-본선 Span No.137~140

보 수 이 력			
(기존균열 선)	기 존 균 열	9	보 수(12. 상반기)
(신규균열 선)	신 규 균 열	10	보 수(12. 하반기)
(보수부위재균열 선)	보수부위재균열	11	보 수(13. 상반기)
1	보 수(기보수)	12	보 수(13. 하반기)
2	보 수(08. 하반기)	13	보 수(14. 상반기)
3	보 수(09. 상반기)	14	보 수(14. 하반기)
4	보 수(09. 하반기)	15	보 수(15. 상반기)
5	보 수(10. 상반기)	16	보 수(15. 하반기)
6	보 수(10. 하반기)	17	보 수(16. 상반기)
7	보 수(11. 상반기)	18	보 수(16. 하반기)
8	보 수(11. 하반기)	19	보 수(17. 상반기)

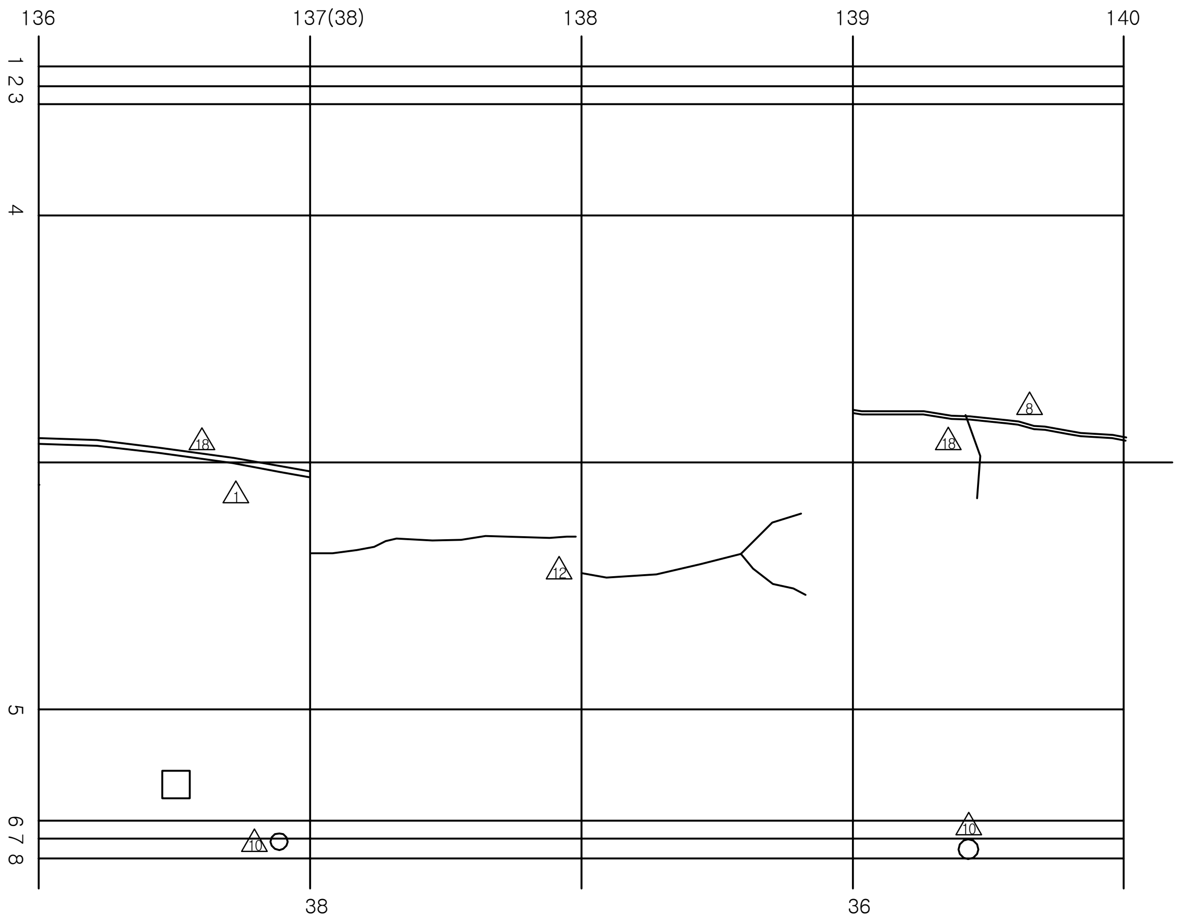

손 상 현 황 표

번호	신(N) 구(P)	손상내용	손상현황						결함 상태	손상 물량	비고
			폭	길이	너비	물량	단위	개소			
주) 손상의 폭과 길이는 m 이며, 단 균열의 폭은 mm 임											

KEY PLAN

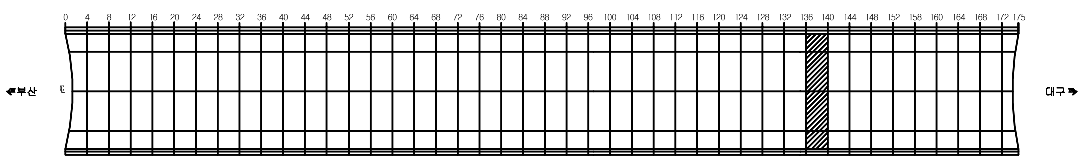

SECTION

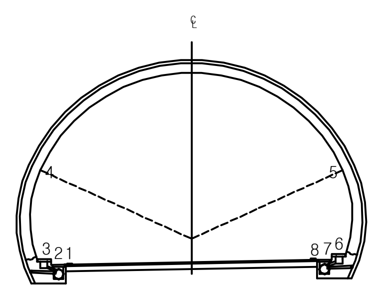

용 역 명	2017년 상반기 시설물 정기점검 용역
과업기간	2017. 03. 21 ~ 2017. 06. 30
발 주 처	신대구부산고속도로주식회사
용 역 사	(주)위드이앤오
도면번호	079

ID:청도2터널(대구)-본선 Span No.141~144

보 수 이 력			
	기 존 균 열		보 수(12. 상반기)
	신 규 균 열		보 수(12. 하반기)
	보수부위재균열		보 수(13. 상반기)
1	보 수(기보수)	12	보 수(13. 하반기)
2	보 수(08. 하반기)	13	보 수(14. 상반기)
3	보 수(09. 상반기)	14	보 수(14. 하반기)
4	보 수(09. 하반기)	15	보 수(15. 상반기)
5	보 수(10. 상반기)	16	보 수(15. 하반기)
6	보 수(10. 하반기)	17	보 수(16. 상반기)
7	보 수(11. 상반기)	18	보 수(16. 하반기)
8	보 수(11. 하반기)	19	보 수(17. 상반기)

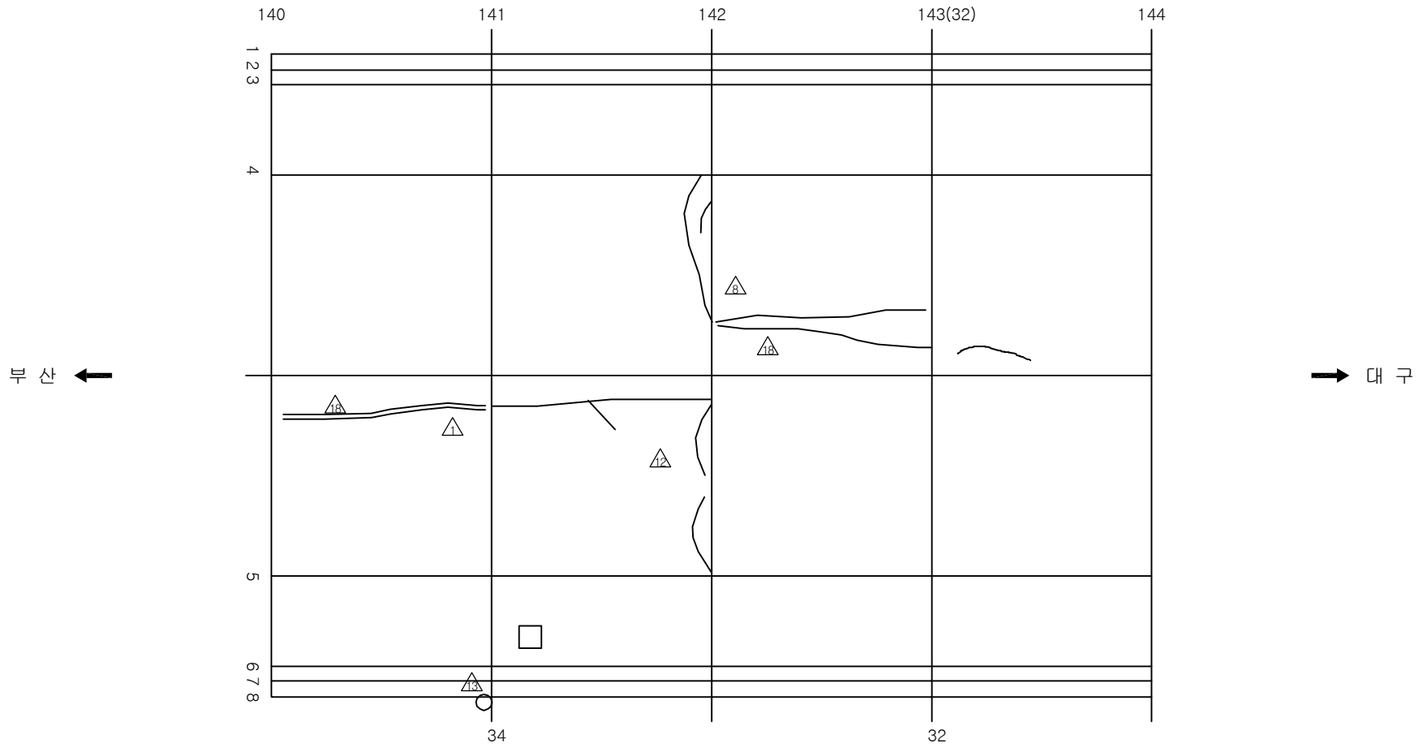

손 상 현 황 표

번호	신(N) 구(P)	손상내용	손상현황						결함 상태	손상 물량	비고
			폭	길이	너비	물량	단위	개소			

ID:청도2터널(대구)-본선 Span No.145~148

보 수 이 력	
기 존 균 열	보 수(12. 상반기)
신 규 균 열	보 수(12. 하반기)
보수부위재균열	보 수(13. 상반기)
보 수(기보수)	보 수(13. 하반기)
보 수(08. 하반기)	보 수(14. 상반기)
보 수(09. 상반기)	보 수(14. 하반기)
보 수(09. 하반기)	보 수(15. 상반기)
보 수(10. 상반기)	보 수(15. 하반기)
보 수(10. 하반기)	보 수(16. 상반기)
보 수(11. 상반기)	보 수(16. 하반기)
보 수(11. 하반기)	보 수(17. 상반기)

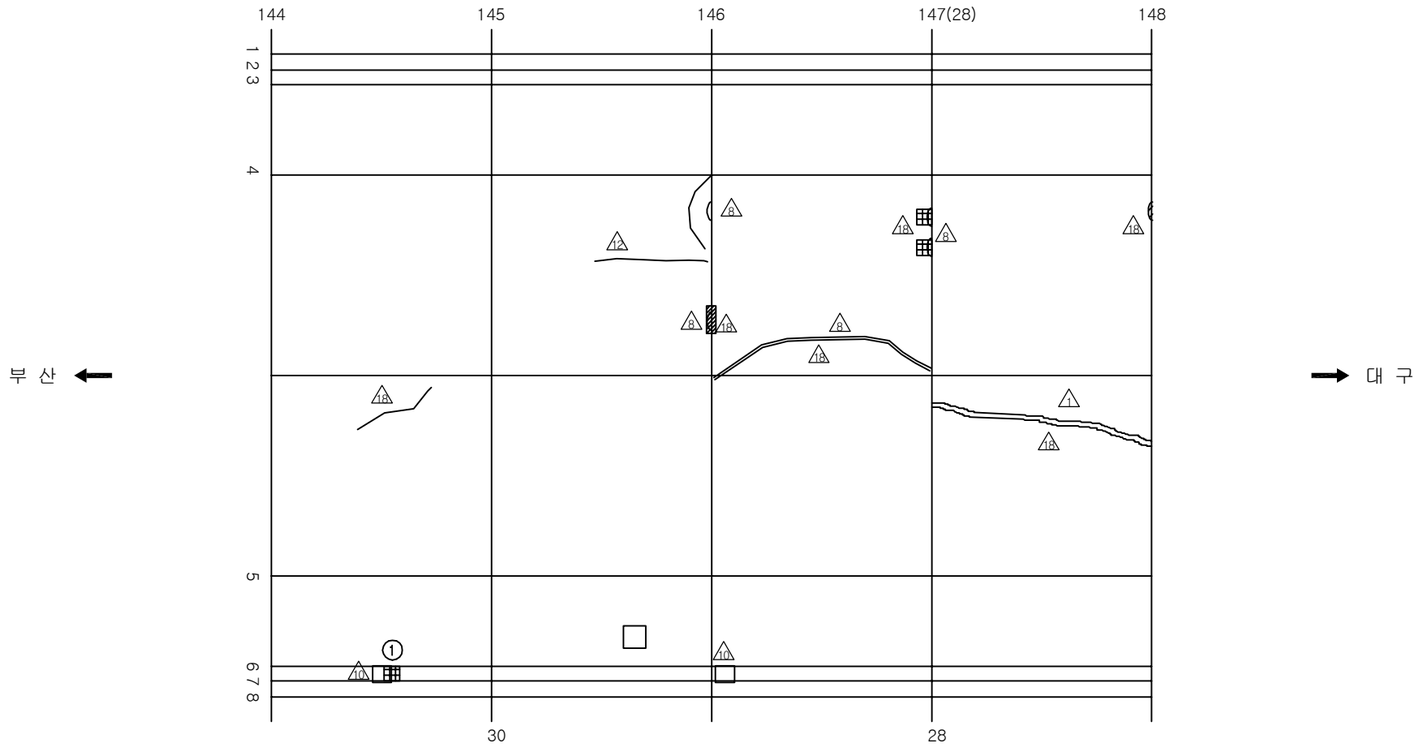

손 상 현 황 표

번호	신(N) 구(P)	손상내용	손상현황						결함 상태	손상 물량	비고
			폭	길이	너비	물량	단위	개소			
1	구	타일탈락				5.00	EA	5		5.00	

주) 손상의 폭과 길이는 m 이며, 단 균열의 폭은 mm 임

KEY PLAN

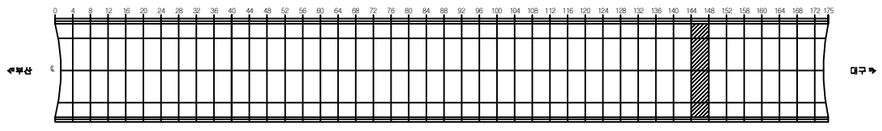

SECTION

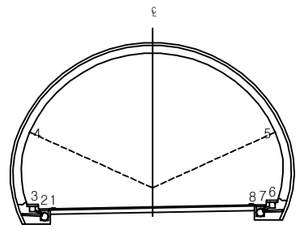

용 역 명	2017년 상반기 시설물 정기점검 용역
과업기간	2017. 03. 21 ~ 2017. 06. 30
발 주 처	신대구부산고속도로주식회사
용 역 사	(주)위드이앤오
도면번호	081

ID:청도2터널(대구)-본선 Span No.149~152

보 수 이 력			
	기 존 균 열		보 수(12. 상반기)
	신 규 균 열		보 수(12. 하반기)
	보수부위재균열		보 수(13. 상반기)
1	보 수(기보수)	12	보 수(13. 하반기)
2	보 수(08. 하반기)	13	보 수(14. 상반기)
3	보 수(09. 상반기)	14	보 수(14. 하반기)
4	보 수(09. 하반기)	15	보 수(15. 상반기)
5	보 수(10. 상반기)	16	보 수(15. 하반기)
6	보 수(10. 하반기)	17	보 수(16. 상반기)
7	보 수(11. 상반기)	18	보 수(16. 하반기)
8	보 수(11. 하반기)	19	보 수(17. 상반기)

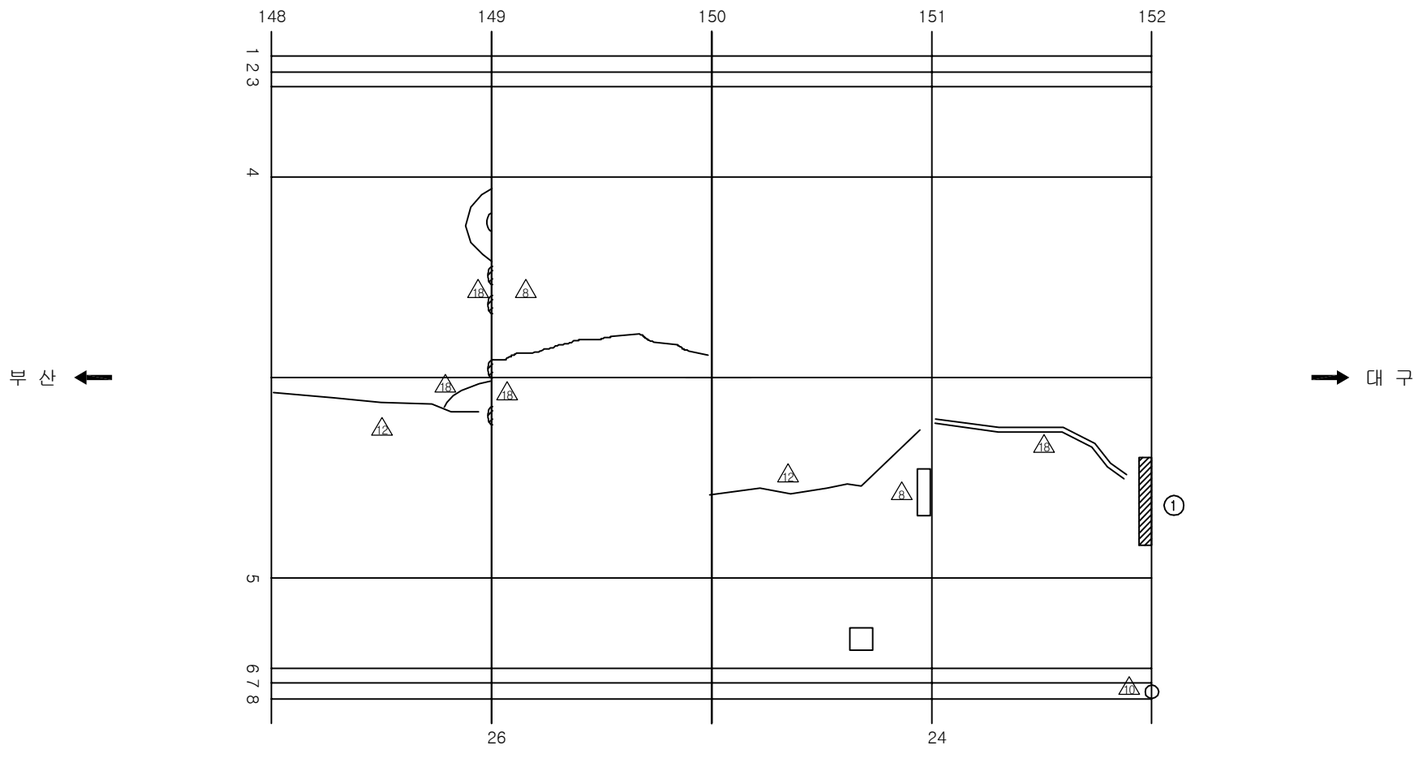

손 상 현 황 표

번호	신(N) 구(P)	손상내용	손상현황						결함 상태	손상 물량	비고
			폭	길이	너비	물량	단위	개소			
1	구	들뜸		0.1	2.0	0.20	㎡	1		0.20	

주) 손상의 폭과 길이는 m 이며, 단 균열의 폭은 mm 임

KEY PLAN

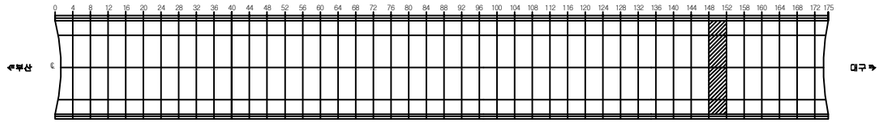

SECTION

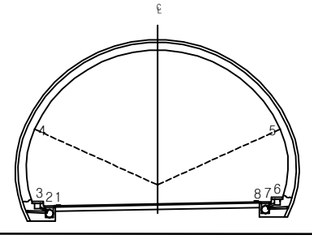

용 역 명	2017년 상반기 시설물 정기점검 용역
과업기간	2017. 03. 21 ~ 2017. 06. 30
발 주 처	신대구부산고속도로주식회사
용 역 사	(주)위드이앤오
도면번호	082

ID:청도2터널(대구)-본선 Span No.153~156

보 수 이 력

기 존 균 열	보 수(12. 상반기)
신 규 균 열	보 수(12. 하반기)
보수부위재균열	보 수(13. 상반기)
보 수(기보수)	보 수(13. 하반기)
보 수(08. 하반기)	보 수(14. 상반기)
보 수(09. 상반기)	보 수(14. 하반기)
보 수(09. 하반기)	보 수(15. 상반기)
보 수(10. 상반기)	보 수(15. 하반기)
보 수(10. 하반기)	보 수(16. 상반기)
보 수(11. 상반기)	보 수(16. 하반기)
보 수(11. 하반기)	보 수(17. 상반기)

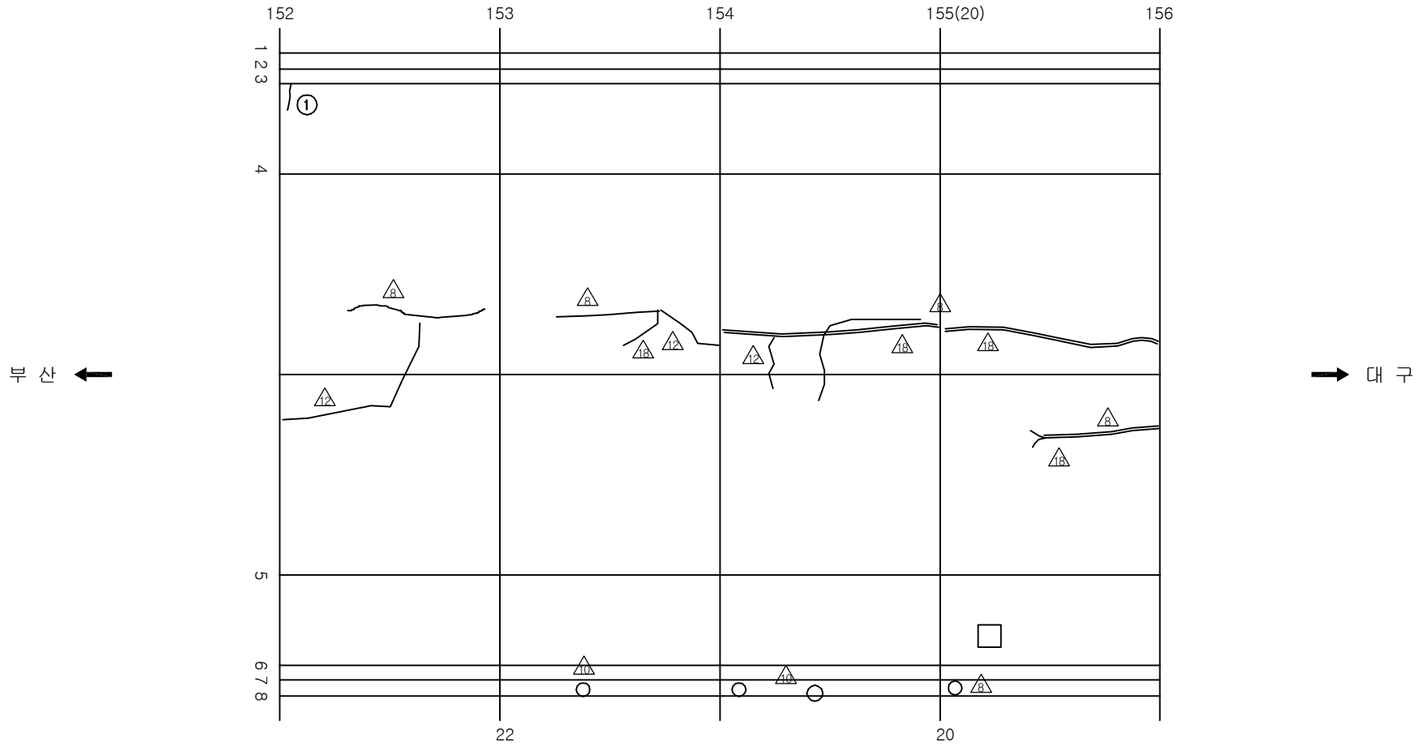

손 상 현 황 표

번호	신(N)구(P)	손상내용	손상현황						결함상태	손상물량	비고
			폭	길이	너비	물량	단위	개소			
1	구	타일균열				5.00	EA	5		5.00	

주) 손상의 폭과 길이는 m 이며, 단 균열의 폭은 mm 임

KEY PLAN

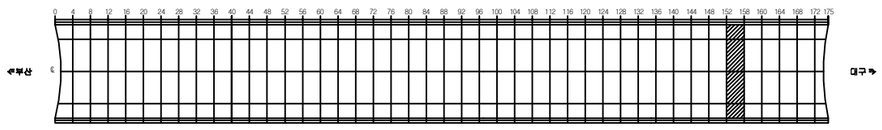

SECTION

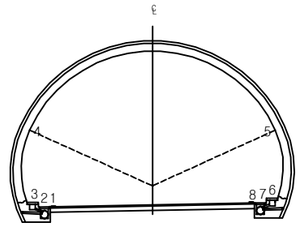

용 역 명	2017년 상반기 시설물 정기점검 용역
과업기간	2017. 03. 21 ~ 2017. 06. 30
발 주 처	신대구부산고속도로주식회사
용 역 사	(주)위드이앤오
도면번호	083

ID:청도2터널(대구)-본선 Span No.157~160

보 수 이 력

기 존 균 열	보 수(12. 상반기)
신 규 균 열	보 수(12. 하반기)
보수부위재균열	보 수(13. 상반기)
보 수(기보수)	보 수(13. 하반기)
보 수(08. 하반기)	보 수(14. 상반기)
보 수(09. 상반기)	보 수(14. 하반기)
보 수(09. 하반기)	보 수(15. 상반기)
보 수(10. 상반기)	보 수(15. 하반기)
보 수(10. 하반기)	보 수(16. 상반기)
보 수(11. 상반기)	보 수(16. 하반기)
보 수(11. 하반기)	보 수(17. 상반기)

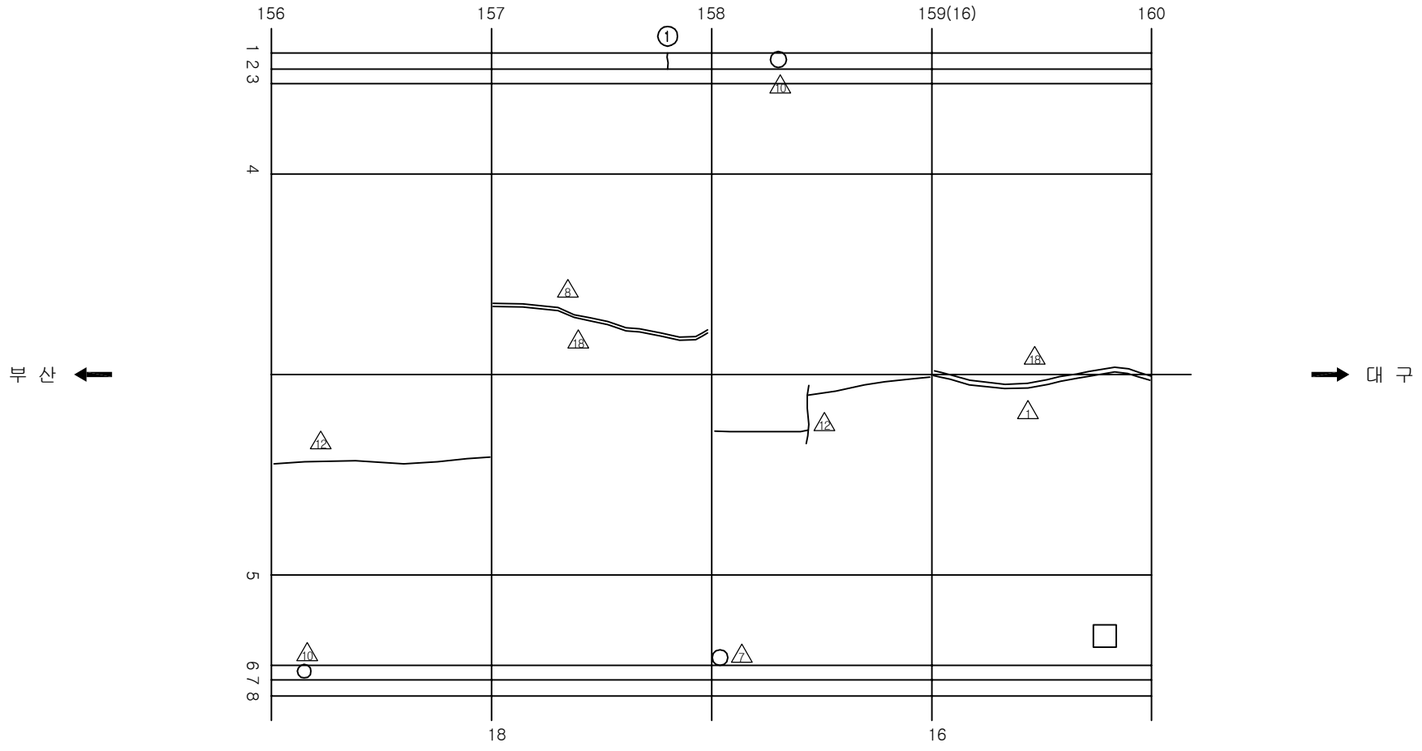

손 상 현 황 표

번호	신(N)구(P)	손상내용	손상현황						결함상태	손상물량	비고
			폭	길이	너비	물량	단위	개소			
1	구	타일균열				4.00	EA	4		4.00	

주) 손상의 폭과 길이는 m 이며, 단 균열의 폭은 mm 임

KEY PLAN

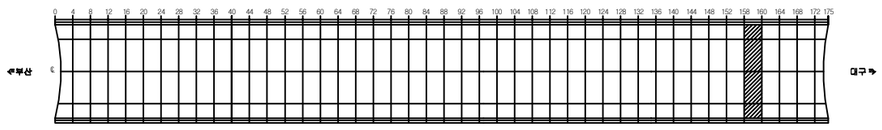

SECTION

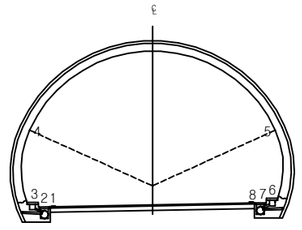

용 역 명	2017년 상반기 시설물 정기점검 용역
과업기간	2017. 03. 21 ~ 2017. 06. 30
발 주 처	신대구부산고속도로주식회사
용 역 사	(주)위드이앤오
도면번호	084

ID:청도2터널(대구)-본선 Span No.161~164

보 수 이 력

기 존 균 열	보 수(12. 상반기)
신 규 균 열	보 수(12. 하반기)
보수부위재균열	보 수(13. 상반기)
보 수(기보수)	보 수(13. 하반기)
보 수(08. 하반기)	보 수(14. 상반기)
보 수(09. 상반기)	보 수(14. 하반기)
보 수(09. 하반기)	보 수(15. 상반기)
보 수(10. 상반기)	보 수(15. 하반기)
보 수(10. 하반기)	보 수(16. 상반기)
보 수(11. 상반기)	보 수(16. 하반기)
보 수(11. 하반기)	보 수(17. 상반기)

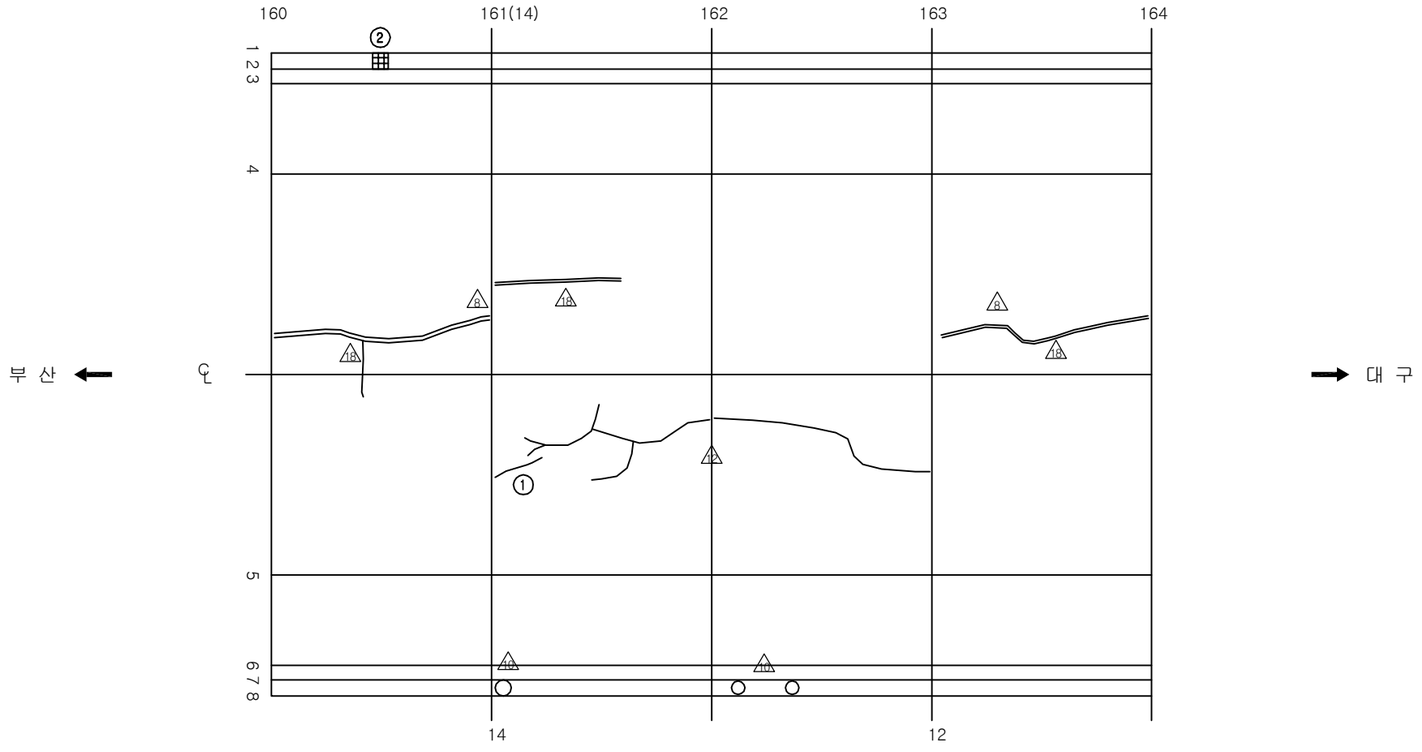

손 상 현 황 표

번호	신(N) 구(P)	손상내용	손상현황						결함상태	손상물량	비고
			폭	길이	너비	물량	단위	개소			
1	구	균열(0.3mm미만)	0.2	2.5		2.50	m	1		2.50	
2	구	타일탈락				1.00	EA	1		1.00	

주) 손상의 폭과 길이는 m 이며, 단 균열의 폭은 mm 임

KEY PLAN

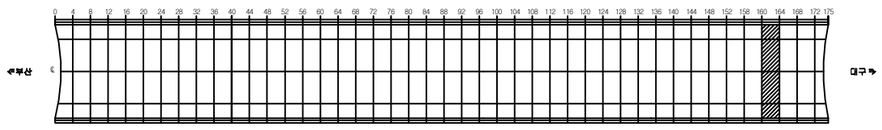

SECTION

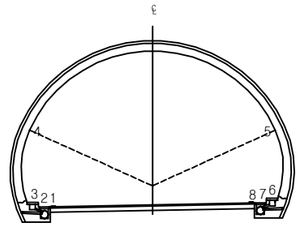

용 역 명	2017년 상반기 시설물 정기점검 용역
과업기간	2017. 03. 21 ~ 2017. 06. 30
발 주 처	신대구부산고속도로주식회사
용 역 사	(주)위드이앤오
도면번호	085

ID:청도2터널(대구)-본선 Span No.165~168

보 수 이 력	
기 존 균 열	보 수(12. 상반기)
신 규 균 열	보 수(12. 하반기)
보수부위재균열	보 수(13. 상반기)
보 수(기보수)	보 수(13. 하반기)
보 수(08. 하반기)	보 수(14. 상반기)
보 수(09. 상반기)	보 수(14. 하반기)
보 수(09. 하반기)	보 수(15. 상반기)
보 수(10. 상반기)	보 수(15. 하반기)
보 수(10. 하반기)	보 수(16. 상반기)
보 수(11. 상반기)	보 수(16. 하반기)
보 수(11. 하반기)	보 수(17. 상반기)

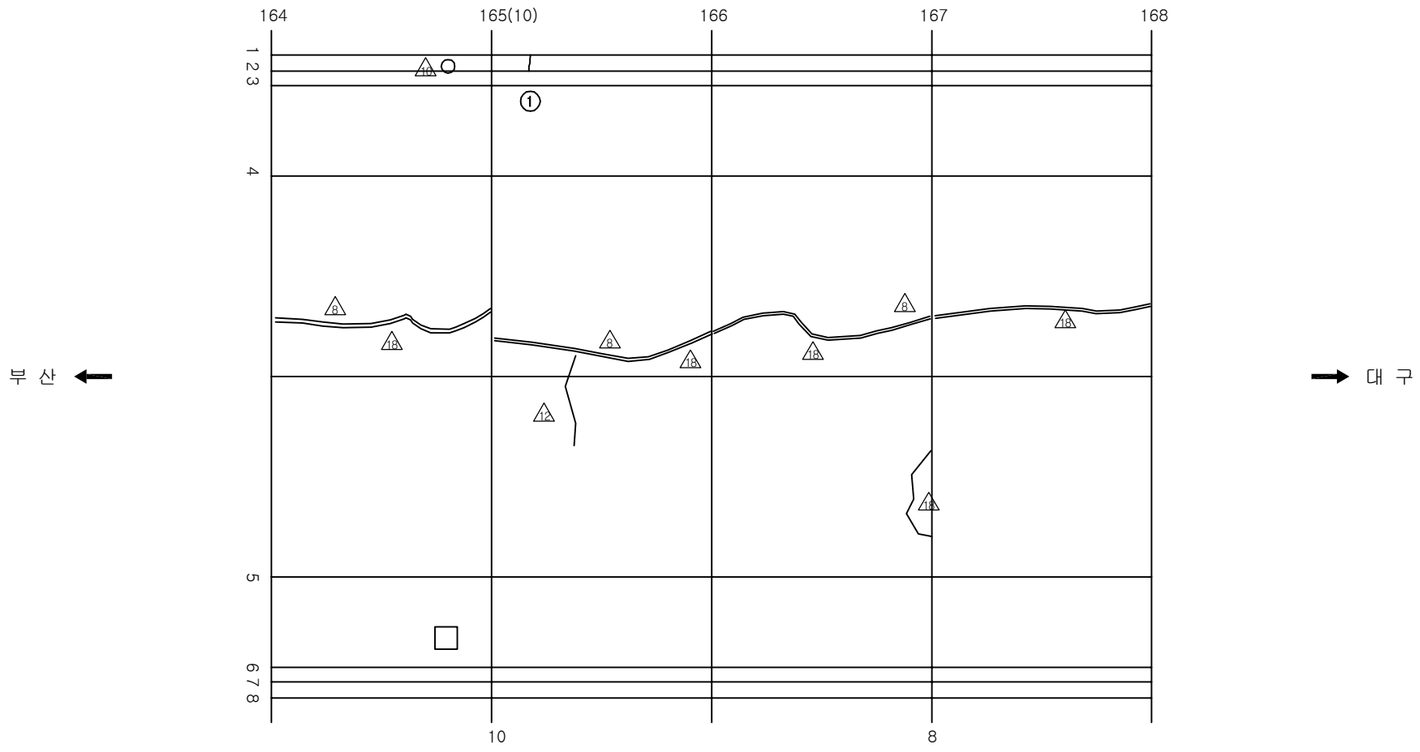

손 상 현 황 표

번호	신(N) 구(P)	손상내용	손상현황						결함 상태	손상 물량	비고
			폭	길이	너비	물량	단위	개소			
1	구	타일균열				3.00	EA	3		3.00	

주) 손상의 폭과 길이는 m 이며, 단 균열의 폭은 mm 임

KEY PLAN

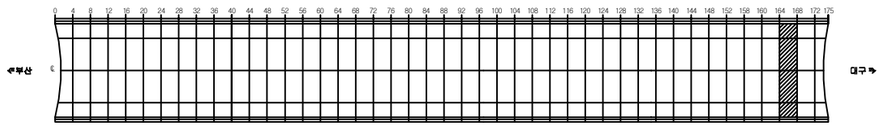

SECTION

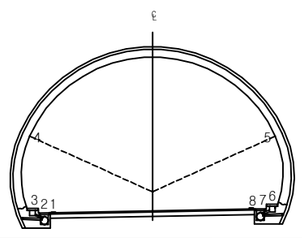

용 역 명	2017년 상반기 시설물 정기점검 용역
과업기간	2017. 03. 21 ~ 2017. 06. 30
발 주 처	신대구부산고속도로주식회사
용 역 사	(주)위드이앤오
도면번호	086

ID:청도2터널(대구)-본선 Span No.169~172

보 수 이 력			
	기 존 균 열		보 수(12. 상반기)
	신 규 균 열		보 수(12. 하반기)
	보수부위재균열		보 수(13. 상반기)
1	보 수(기보수)	12	보 수(13. 하반기)
2	보 수(08. 하반기)	13	보 수(14. 상반기)
3	보 수(09. 상반기)	14	보 수(14. 하반기)
4	보 수(09. 하반기)	15	보 수(15. 상반기)
5	보 수(10. 상반기)	16	보 수(15. 하반기)
6	보 수(10. 하반기)	17	보 수(16. 상반기)
7	보 수(11. 상반기)	18	보 수(16. 하반기)
8	보 수(11. 하반기)	19	보 수(17. 상반기)

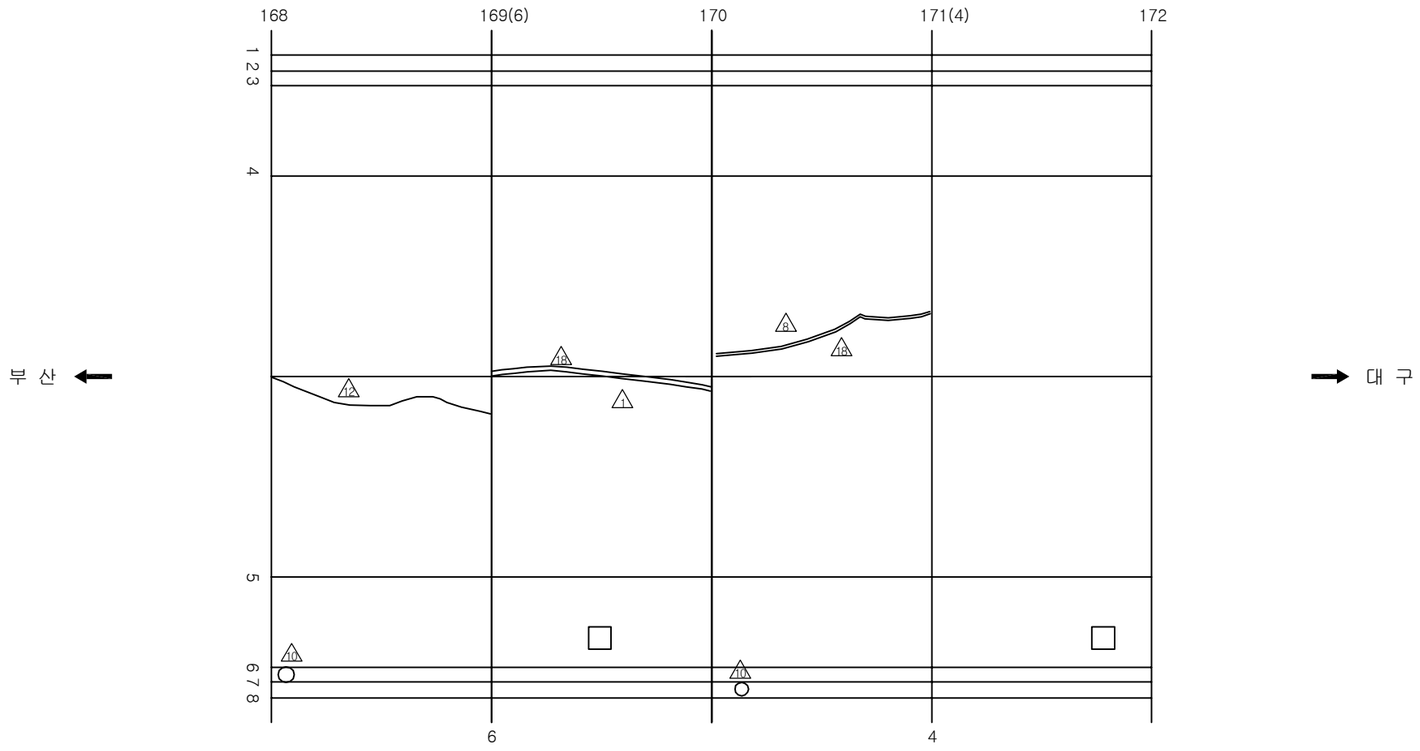

손 상 현 황 표

번호	신(N)구(P)	손상내용	손상현황						결함상태	손상물량	비고
			폭	길이	너비	물량	단위	개소			

ID:청도2터널(대구)-본선 Span No.172~175

보 수 이 력	
기 존 균 열	보 수(12. 상반기)
신 규 균 열	보 수(12. 하반기)
보수부위재균열	보 수(13. 상반기)
보 수(기보수)	보 수(13. 하반기)
보 수(08. 하반기)	보 수(14. 상반기)
보 수(09. 상반기)	보 수(14. 하반기)
보 수(09. 하반기)	보 수(15. 상반기)
보 수(10. 상반기)	보 수(15. 하반기)
보 수(10. 하반기)	보 수(16. 상반기)
보 수(11. 상반기)	보 수(16. 하반기)
보 수(11. 하반기)	보 수(17. 상반기)

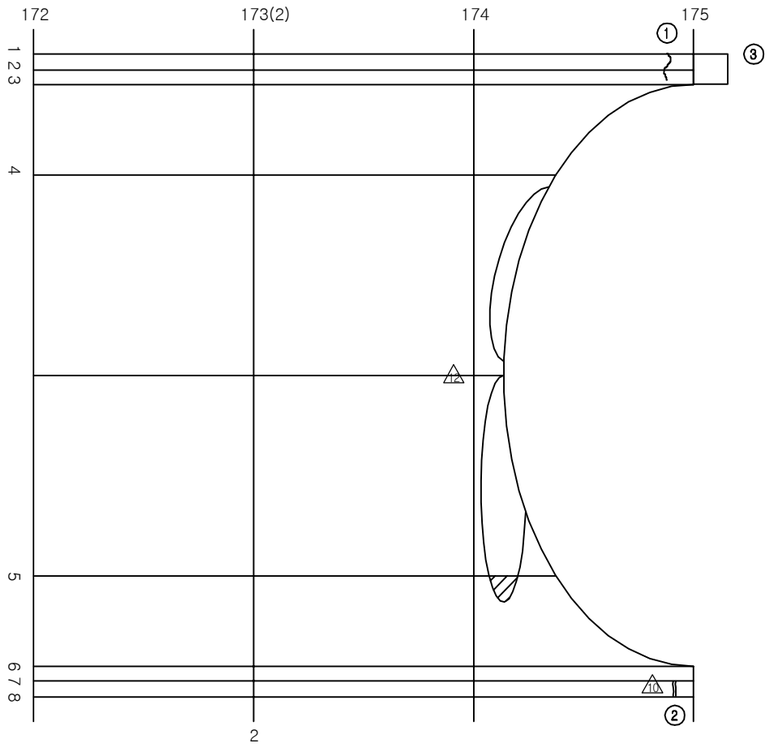

손 상 현 황 표

번호	신(N)구(P)	손상내용	손상현황						결함상태	손상물량	비고
			폭	길이	너비	물량	단위	개소			
1	구	타일파손				5.00	EA	5		5.00	
2	구	타일균열				5.00	EA	5		5.00	
3	신	마감재 파손				1.00	EA	1		1.00	

주) 손상의 폭과 길이는 m 이며, 단 균열의 폭은 mm 임

KEY PLAN

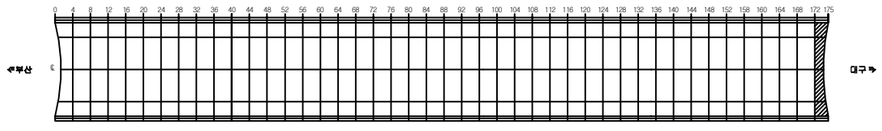

SECTION

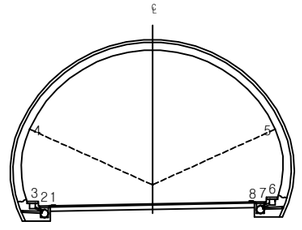

용 역 명	2017년 상반기 시설물 정기점검 용역
과업기간	2017. 03. 21 ~ 2017. 06. 30
발 주 처	신대구부산고속도로주식회사
용 역 사	(주)위드이앤오
도면번호	088

ID:청도2터널(부산)-교면포장 Span No.1~4

보 수 이 력	
기 존 균 열	보 수(12. 상반기)
신 규 균 열	보 수(12. 하반기)
보수부위재균열	보 수(13. 상반기)
보 수(기보수)	보 수(13. 하반기)
보 수(08. 하반기)	보 수(14. 상반기)
보 수(09. 상반기)	보 수(14. 하반기)
보 수(09. 하반기)	보 수(15. 상반기)
보 수(10. 상반기)	보 수(15. 하반기)
보 수(10. 하반기)	보 수(16. 상반기)
보 수(11. 상반기)	보 수(16. 하반기)
보 수(11. 하반기)	보 수(17. 상반기)

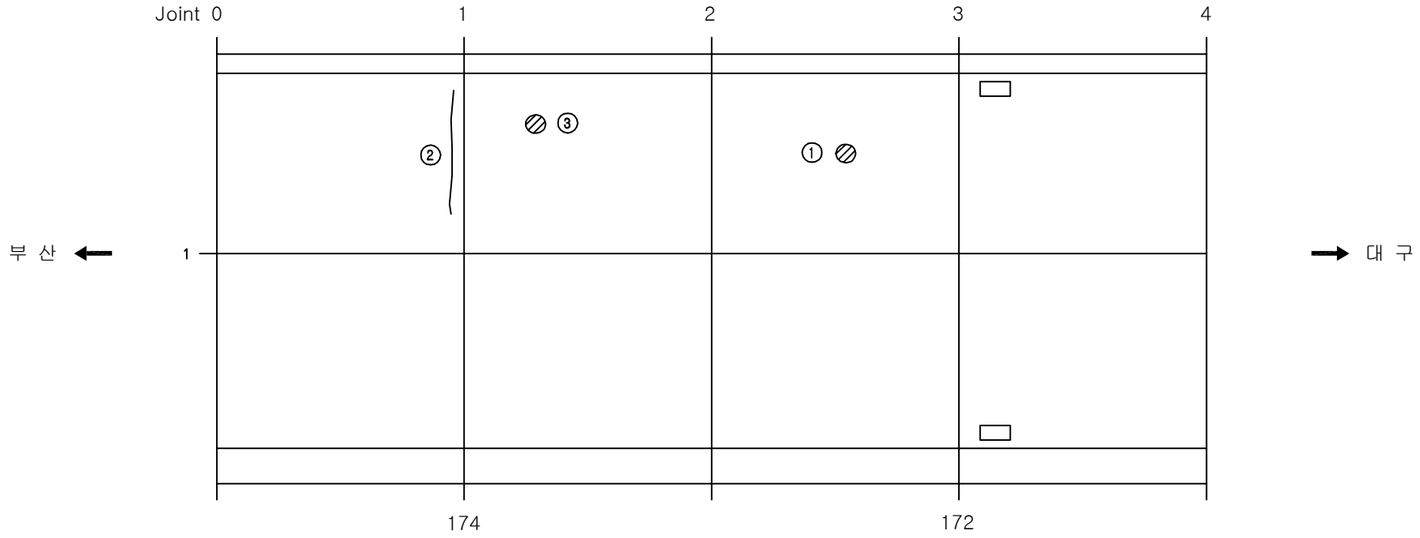

손 상 현 황 표

번호	신(N)구(P)	손상내용	손상현황						결함상태	손상물량	비고
			폭	길이	너비	물량	단위	개소			
1	구	스폴링		0.1	0.1	0.01	㎡	1		0.01	
2	구	포장균열		3.0		3.00	m	1		3.00	
3	구	스폴링		0.1	0.1	0.01	㎡	1		0.01	

주) 손상의 폭과 길이는 m 이며, 단 균열의 폭은 mm 임

KEY PLAN

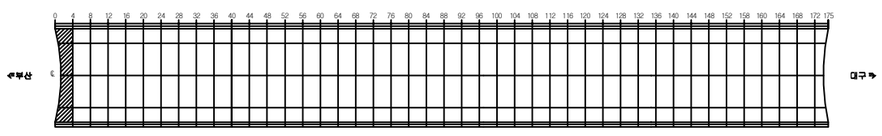

SECTION

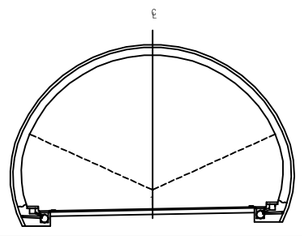

용 역 명	2017년 상반기 시설물 정기점검 용역
과업기간	2017. 03. 21 ~ 2017. 06. 30
발 주 처	신대구부산고속도로주식회사
용 역 사	(주)위드이앤오
도면번호	001

ID:청도2터널(부산)-교면포장 Span No.5~8

보 수 이 력	
기 존 균 열	보 수(12. 상반기)
신 규 균 열	보 수(12. 하반기)
보수부위재균열	보 수(13. 상반기)
① 보 수(기보수)	⑫ 보 수(13. 하반기)
② 보 수(08. 하반기)	⑬ 보 수(14. 상반기)
③ 보 수(09. 상반기)	⑭ 보 수(14. 하반기)
④ 보 수(09. 하반기)	⑮ 보 수(15. 상반기)
⑤ 보 수(10. 상반기)	⑯ 보 수(15. 하반기)
⑥ 보 수(10. 하반기)	⑰ 보 수(16. 상반기)
⑦ 보 수(11. 상반기)	⑱ 보 수(16. 하반기)
⑧ 보 수(11. 하반기)	⑲ 보 수(17. 상반기)

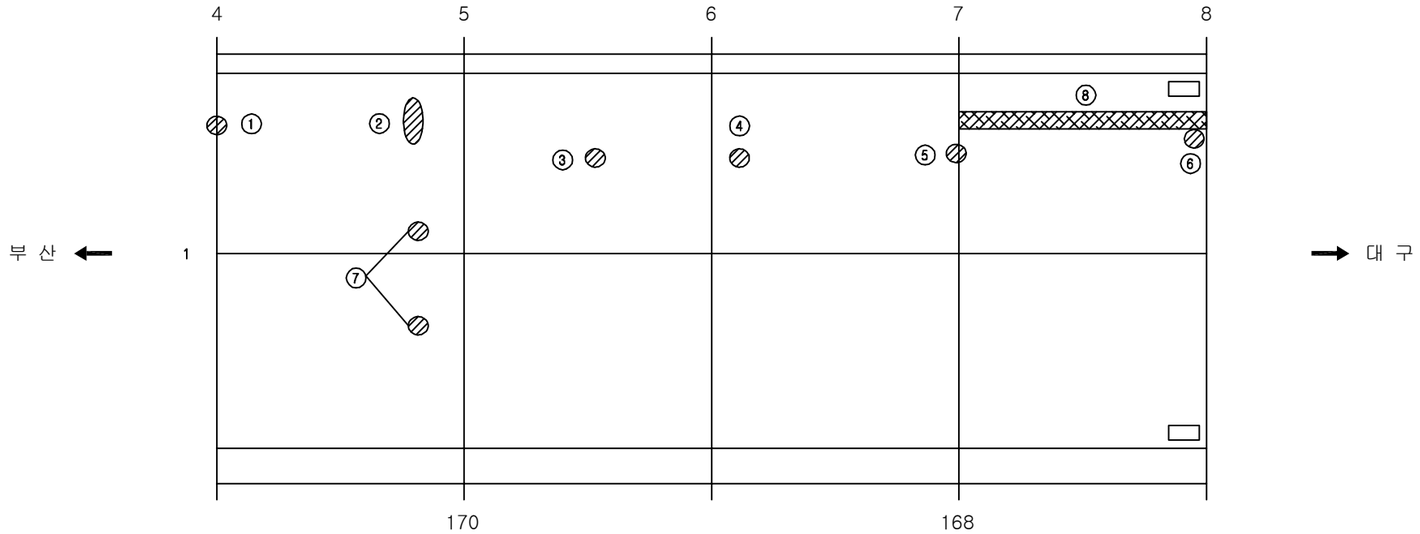

손 상 현 황 표

번호	신(N)구(P)	손상내용	손상현황						결함상태	손상물량	비고
			폭	길이	너비	물량	단위	개소			
1	구	스폴링		0.1	0.3	0.03	㎡	1		0.03	
2	구	스폴링		0.2	1.0	0.20	㎡	1		0.20	
3	구	스폴링		0.1	0.1	0.01	㎡	1		0.01	
4	구	스폴링		0.1	0.1	0.01	㎡	1		0.01	
5	구	스폴링		0.1	0.1	0.01	㎡	1		0.01	
6	구	스폴링		0.1	0.1	0.01	㎡	1		0.01	
7	구	스폴링		0.2	0.1	0.02	㎡	2		0.04	
8	구	망상균열		10.0	0.5	5.00	㎡	1		5.00	

주) 손상의 폭과 길이는 m 이며, 단 균열의 폭은 mm 임

KEY PLAN

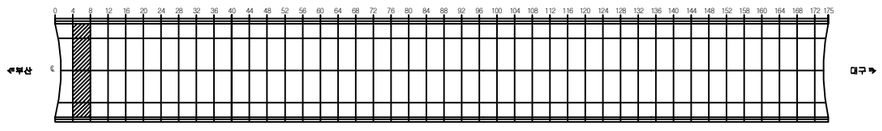

SECTION

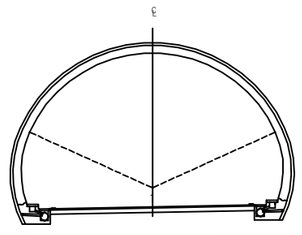

용 역 명	2017년 상반기 시설물 정기점검 용역
과업기간	2017. 03. 21 ~ 2017. 06. 30
발 주 처	신대구부산고속도로주식회사
용 역 사	(주)위드이앤오
도면번호	002

ID:청도2터널(부산)-교면포장 Span No.9~12

보 수 이 력

기 존 균 열	보 수(12. 상반기)
신 규 균 열	보 수(12. 하반기)
보수부위재균열	보 수(13. 상반기)
① 보 수(기보수)	⑫ 보 수(13. 하반기)
② 보 수(08. 하반기)	⑬ 보 수(14. 상반기)
③ 보 수(09. 상반기)	⑭ 보 수(14. 하반기)
④ 보 수(09. 하반기)	⑮ 보 수(15. 상반기)
⑤ 보 수(10. 상반기)	⑯ 보 수(15. 하반기)
⑥ 보 수(10. 하반기)	⑰ 보 수(16. 상반기)
⑦ 보 수(11. 상반기)	⑱ 보 수(16. 하반기)
⑧ 보 수(11. 하반기)	⑲ 보 수(17. 상반기)

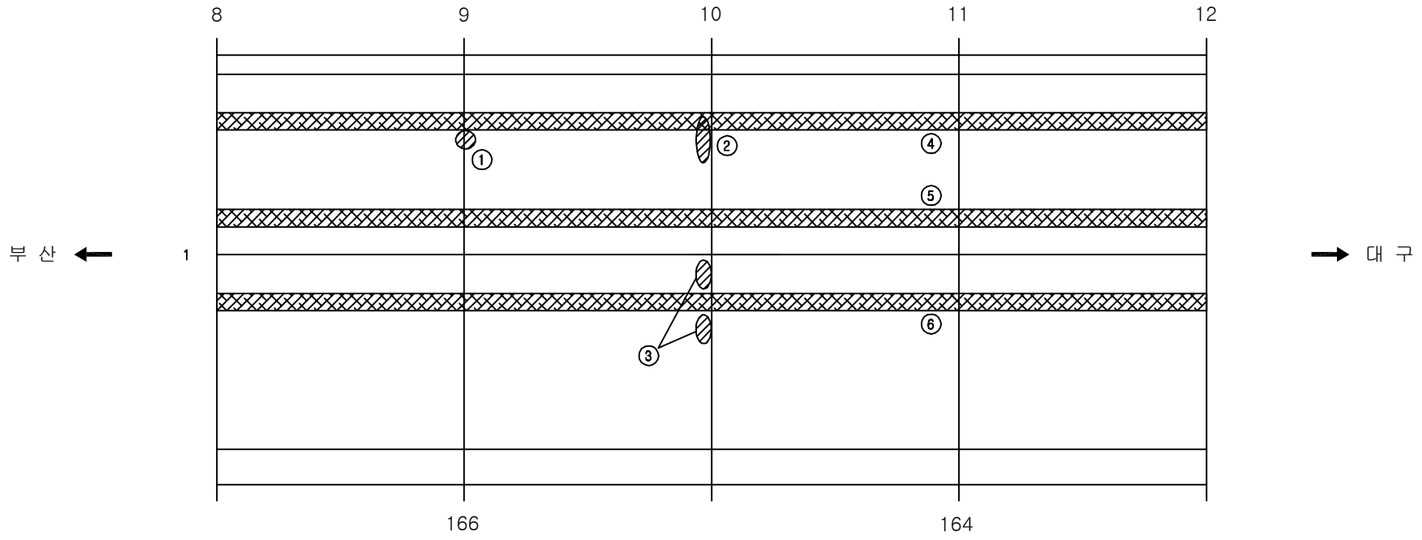

손 상 현 황 표

번호	신(N) 구(P)	손상내용	손상현황						결함 상태	손상 물량	비고
			폭	길이	너비	물량	단위	개소			
1	구	스폴링		0.1	0.1	0.01	㎡	1		0.01	
2	구	스폴링		0.1	0.5	0.05	㎡	1		0.05	
3	구	스폴링		0.1	0.3	0.03	㎡	2		0.06	
4	구	망상균열		40.0	0.5	20.00	㎡	1		20.00	
5	구	망상균열		40.0	0.5	20.00	㎡	1		20.00	
6	구	망상균열		40.0	0.5	20.00	㎡	1		20.00	

주) 손상의 폭과 길이는 m 이며, 단 균열의 폭은 mm 임

KEY PLAN

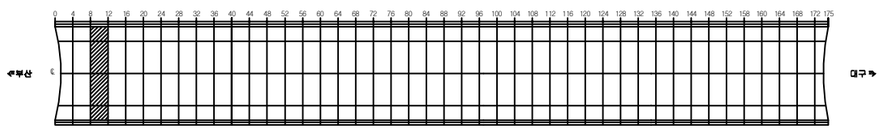

SECTION

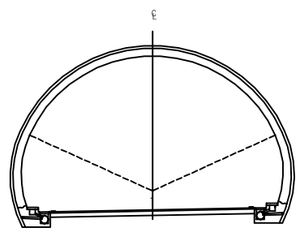

용 역 명	2017년 상반기 시설물 정기점검 용역
과업기간	2017. 03. 21 ~ 2017. 06. 30
발 주 처	신대구부산고속도로주식회사
용 역 사	(주)위드이앤오
도면번호	003

ID:청도2터널(부산)-교면포장 Span No.13~16

보 수 이 력	
기 존 균 열	보 수(12. 상반기)
신 규 균 열	보 수(12. 하반기)
보수부위재균열	보 수(13. 상반기)
① 보 수(기보수)	② 보 수(13. 하반기)
② 보 수(08. 하반기)	③ 보 수(14. 상반기)
③ 보 수(09. 상반기)	④ 보 수(14. 하반기)
④ 보 수(09. 하반기)	⑤ 보 수(15. 상반기)
⑤ 보 수(10. 상반기)	⑥ 보 수(15. 하반기)
⑥ 보 수(10. 하반기)	⑦ 보 수(16. 상반기)
⑦ 보 수(11. 상반기)	⑧ 보 수(16. 하반기)
⑧ 보 수(11. 하반기)	⑨ 보 수(17. 상반기)

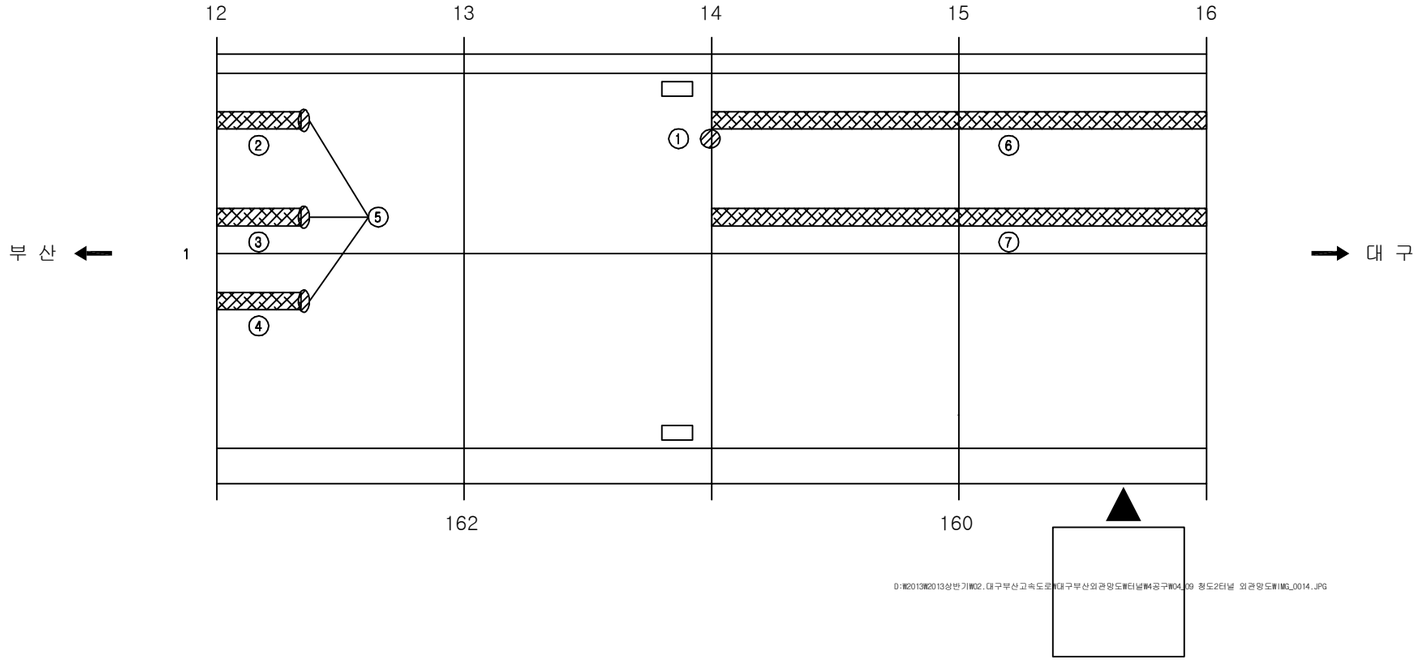

D:₩2013₩2013상반기₩02.대구부산고속도로₩대구부산외관망도₩터널₩4공구₩04_09 청도2터널 외관망도₩IMG_0014.JPG

손 상 현 황 표

번호	신(N)구(P)	손상내용	손상현황						결함상태	손상물량	비고
			폭	길이	너비	물량	단위	개소			
1	구	스폴링		0.1	0.1	0.01	㎡	1		0.01	
2	구	망상균열		4.0	0.5	2.00	㎡	1		2.00	
3	구	망상균열		4.0	0.5	2.00	㎡	1		2.00	
4	구	망상균열		4.0	0.5	2.00	㎡	1		2.00	
5	구	스폴링		0.3	0.1	0.03	㎡	3		0.09	
6	구	망상균열		20.0	0.5	10.00	㎡	1		10.00	
7	구	망상균열		20.0	0.5	10.00	㎡	1		10.00	

주) 손상의 폭과 길이는 m 이며, 단 균열의 폭은 mm 임

KEY PLAN

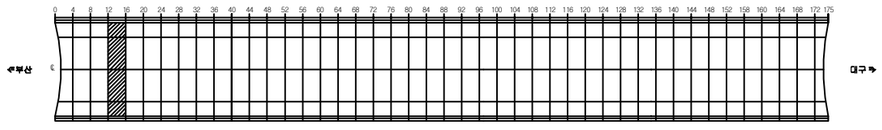

SECTION

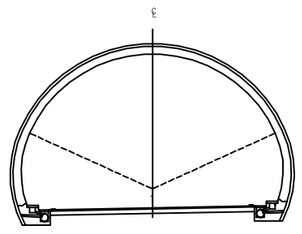

용 역 명	2017년 상반기 시설물 정기점검 용역
과업기간	2017. 03. 21 ~ 2017. 06. 30
발 주 처	신대구부산고속도로주식회사
용 역 사	(주)위드이앤오
도면번호	004

ID:청도2터널(부산)-교면포장 Span No.17~20

보 수 이 력	
기 존 균 열	보 수(12. 상반기)
신 규 균 열	보 수(12. 하반기)
보수부위재균열	보 수(13. 상반기)
① 보 수(기보수)	⑫ 보 수(13. 하반기)
② 보 수(08. 하반기)	⑬ 보 수(14. 상반기)
③ 보 수(09. 상반기)	⑭ 보 수(14. 하반기)
④ 보 수(09. 하반기)	⑮ 보 수(15. 상반기)
⑤ 보 수(10. 상반기)	⑯ 보 수(15. 하반기)
⑥ 보 수(10. 하반기)	⑰ 보 수(16. 상반기)
⑦ 보 수(11. 상반기)	⑱ 보 수(16. 하반기)
⑧ 보 수(11. 하반기)	⑲ 보 수(17. 상반기)

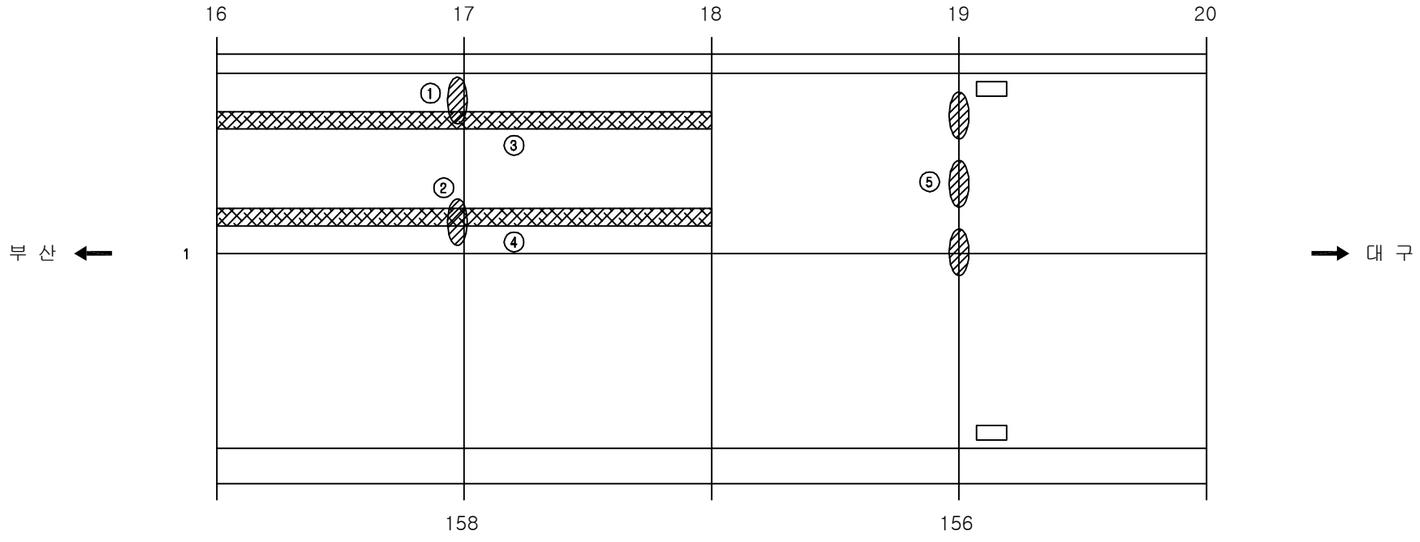

손 상 현 황 표

번호	신(N) 구(P)	손상내용	손상현황						결함 상태	손상 물량	비고
			폭	길이	너비	물량	단위	개소			
1	구	스폴링		0.1	0.5	0.05	㎡	1		0.05	
2	구	스폴링		0.5	0.1	0.05	㎡	1		0.05	
3	구	망상균열		20.0	0.5	10.00	㎡	1		10.00	
4	구	망상균열		20.0	0.5	10.00	㎡	1		10.00	
5	구	스폴링		0.5	0.1	0.05	㎡	3		0.15	

주) 손상의 폭과 길이는 m 이며, 단 균열의 폭은 mm 임

KEY PLAN

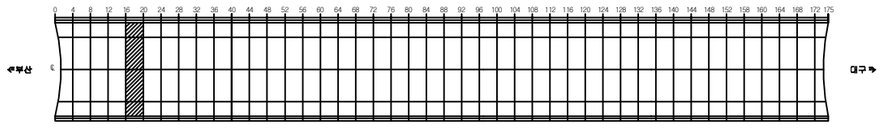

SECTION

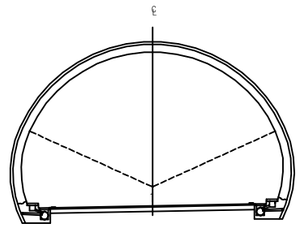

용 역 명	2017년 상반기 시설물 정기점검 용역
과업기간	2017. 03. 21 ~ 2017. 06. 30
발 주 처	신대구부산고속도로주식회사
용 역 사	(주)위드이앤오
도면번호	005

ID:청도2터널(부산)-교면포장 Span No.21~24

보 수 이 력	
기 존 균 열	보 수(12. 상반기)
신 규 균 열	보 수(12. 하반기)
보수부위재균열	보 수(13. 상반기)
① 보 수(기보수)	⑫ 보 수(13. 하반기)
② 보 수(08. 하반기)	⑬ 보 수(14. 상반기)
③ 보 수(09. 상반기)	⑭ 보 수(14. 하반기)
④ 보 수(09. 하반기)	⑮ 보 수(15. 상반기)
⑤ 보 수(10. 상반기)	⑯ 보 수(15. 하반기)
⑥ 보 수(10. 하반기)	⑰ 보 수(16. 상반기)
⑦ 보 수(11. 상반기)	⑱ 보 수(16. 하반기)
⑧ 보 수(11. 하반기)	⑲ 보 수(17. 상반기)

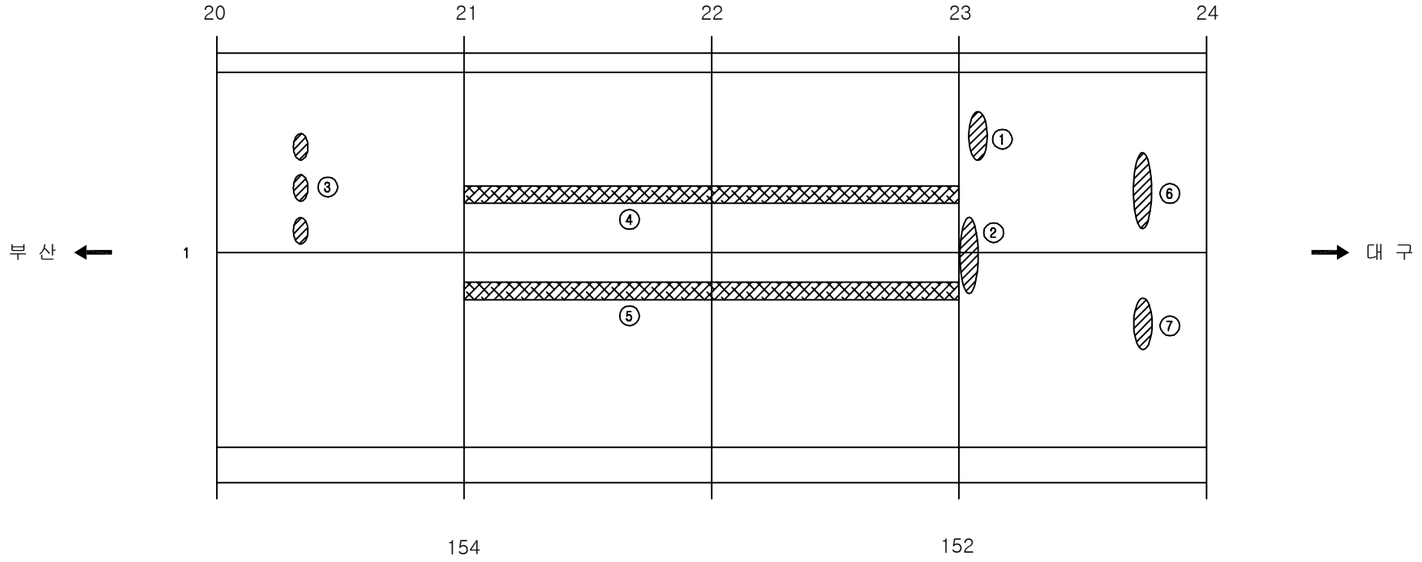

손 상 현 황 표

번호	신(N)구(P)	손상내용	손상현황						결함상태	손상물량	비고
			폭	길이	너비	물량	단위	개소			
1	구	스폴링		0.1	0.3	0.03	㎡	1		0.03	
2	구	스폴링		0.1	0.5	0.05	㎡	1		0.05	
3	구	스폴링		0.2	0.1	0.02	㎡	3		0.06	
4	구	망상균열		20.0	0.5	10.00	㎡	1		10.00	
5	구	망상균열		20.0	0.5	10.00	㎡	1		10.00	
6	구	스폴링		0.5	0.1	0.05	㎡	1		0.05	
7	구	스폴링		0.3	0.1	0.03	㎡	1		0.03	

주) 손상의 폭과 길이는 m 이며, 단 균열의 폭은 mm 임

KEY PLAN

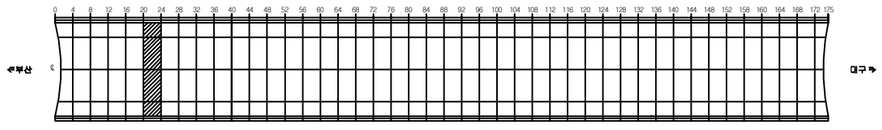

SECTION

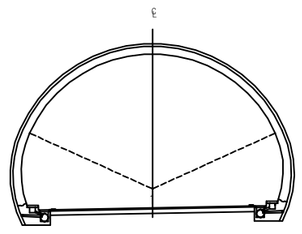

용 역 명	2017년 상반기 시설물 정기점검 용역
과업기간	2017. 03. 21 ~ 2017. 06. 30
발 주 처	신대구부산고속도로주식회사
용 역 사	(주)위드이앤오
도면번호	006

ID:청도2터널(부산)-교면포장 Span No.25~28

보 수 이 력

기 존 균 열	보 수(12. 상반기)
신 규 균 열	보 수(12. 하반기)
보수부위재균열	보 수(13. 상반기)
보 수(기보수)	보 수(13. 하반기)
보 수(08. 하반기)	보 수(14. 상반기)
보 수(09. 상반기)	보 수(14. 하반기)
보 수(09. 하반기)	보 수(15. 상반기)
보 수(10. 상반기)	보 수(15. 하반기)
보 수(10. 하반기)	보 수(16. 상반기)
보 수(11. 상반기)	보 수(16. 하반기)
보 수(11. 하반기)	보 수(17. 상반기)

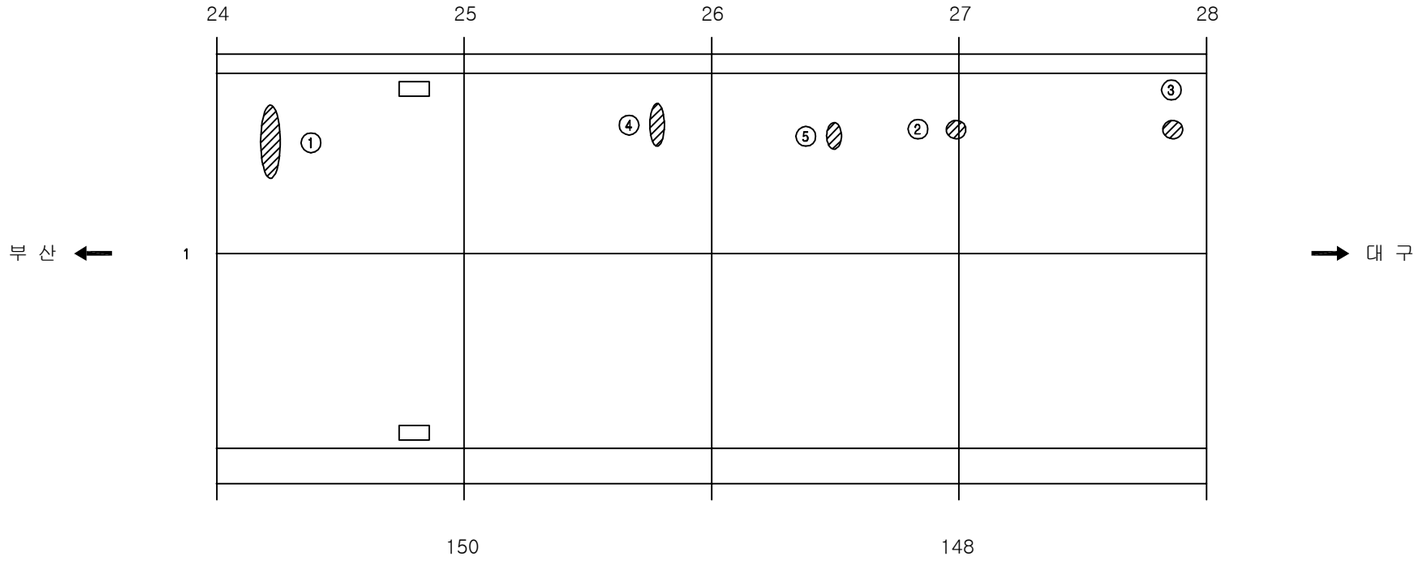

손 상 현 황 표

번호	신(N)구(P)	손상내용	손상현황						결함상태	손상물량	비고
			폭	길이	너비	물량	단위	개소			
1	구	스폴링		0.1	0.3	0.03	㎥	1		0.03	
2	구	스폴링		0.1	0.1	0.01	㎥	1		0.01	
3	구	스폴링		0.1	0.1	0.01	㎥	1		0.01	
4	구	스폴링		0.3	0.1	0.03	㎥	1		0.03	
5	구	스폴링		0.2	0.1	0.02	㎥	1		0.02	

주) 손상의 폭과 길이는 m 이며, 단 균열의 폭은 mm 임

KEY PLAN

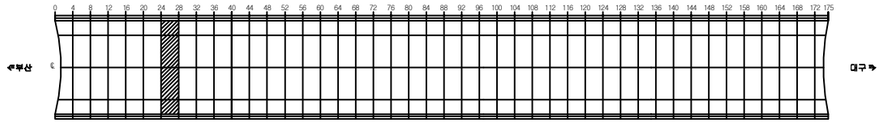

SECTION

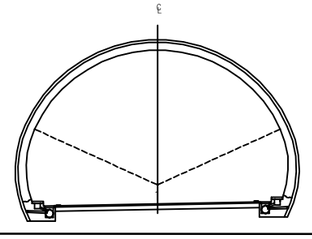

용 역 명	2017년 상반기 시설물 정기점검 용역
과업기간	2017. 03. 21 ~ 2017. 06. 30
발 주 처	신대구부산고속도로주식회사
용 역 사	(주)위드이앤오
도면번호	007

ID:청도2터널(부산)-교면포장 Span No.29~32

보 수 이 력	
기 존 균 열	보 수(12. 상반기)
신 규 균 열	보 수(12. 하반기)
보수부위재균열	보 수(13. 상반기)
① 보 수(기보수)	⑫ 보 수(13. 하반기)
② 보 수(08. 하반기)	⑬ 보 수(14. 상반기)
③ 보 수(09. 상반기)	⑭ 보 수(14. 하반기)
④ 보 수(09. 하반기)	⑮ 보 수(15. 상반기)
⑤ 보 수(10. 상반기)	⑯ 보 수(15. 하반기)
⑥ 보 수(10. 하반기)	⑰ 보 수(16. 상반기)
⑦ 보 수(11. 상반기)	⑱ 보 수(16. 하반기)
⑧ 보 수(11. 하반기)	⑲ 보 수(17. 상반기)

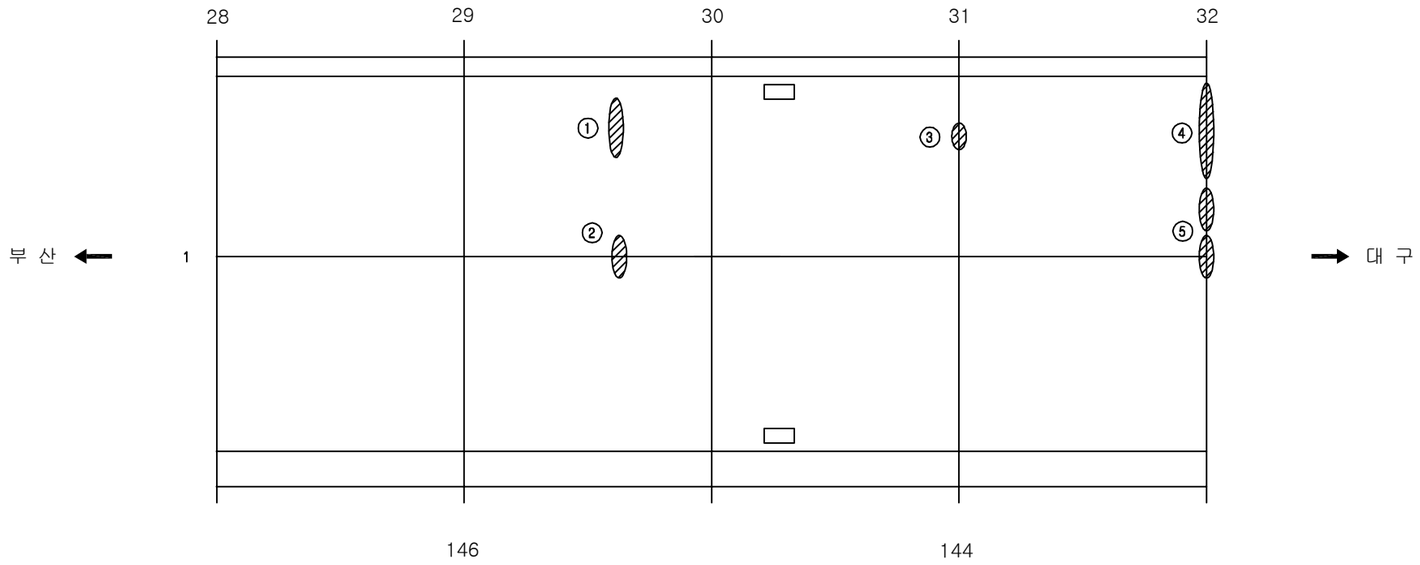

손 상 현 황 표

번호	신(N)구(P)	손상내용	손상현황						결함상태	손상물량	비고
			폭	길이	너비	물량	단위	개소			
1	구	스폴링		0.4	0.1	0.04	㎡	1		0.04	
2	구	스폴링		0.3	0.1	0.03	㎡	1		0.03	
3	구	스폴링		0.2	0.1	0.02	㎡	1		0.02	
4	구	스폴링		1.0	0.1	0.10	㎡	1		0.10	
5	구	스폴링		0.3	0.1	0.03	㎡	2		0.06	

주) 손상의 폭과 길이는 m 이며, 단 균열의 폭은 mm 임

KEY PLAN

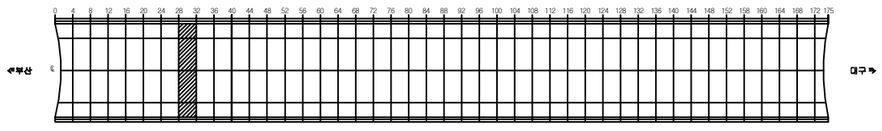

SECTION

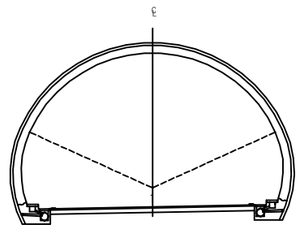

용 역 명	2017년 상반기 시설물 정기점검 용역
과업기간	2017. 03. 21 ~ 2017. 06. 30
발 주 처	신대구부산고속도로주식회사
용 역 사	(주)위드이앤오
도면번호	008

ID:청도2터널(부산)-교면포장 Span No.33~36

보 수 이 력	
기 존 균 열	보 수(12. 상반기)
신 규 균 열	보 수(12. 하반기)
보수부위재균열	보 수(13. 상반기)
① 보 수(기보수)	⑫ 보 수(13. 하반기)
② 보 수(08. 하반기)	⑬ 보 수(14. 상반기)
③ 보 수(09. 상반기)	⑭ 보 수(14. 하반기)
④ 보 수(09. 하반기)	⑮ 보 수(15. 상반기)
⑤ 보 수(10. 상반기)	⑯ 보 수(15. 하반기)
⑥ 보 수(10. 하반기)	⑰ 보 수(16. 상반기)
⑦ 보 수(11. 상반기)	⑱ 보 수(16. 하반기)
⑧ 보 수(11. 하반기)	⑲ 보 수(17. 상반기)

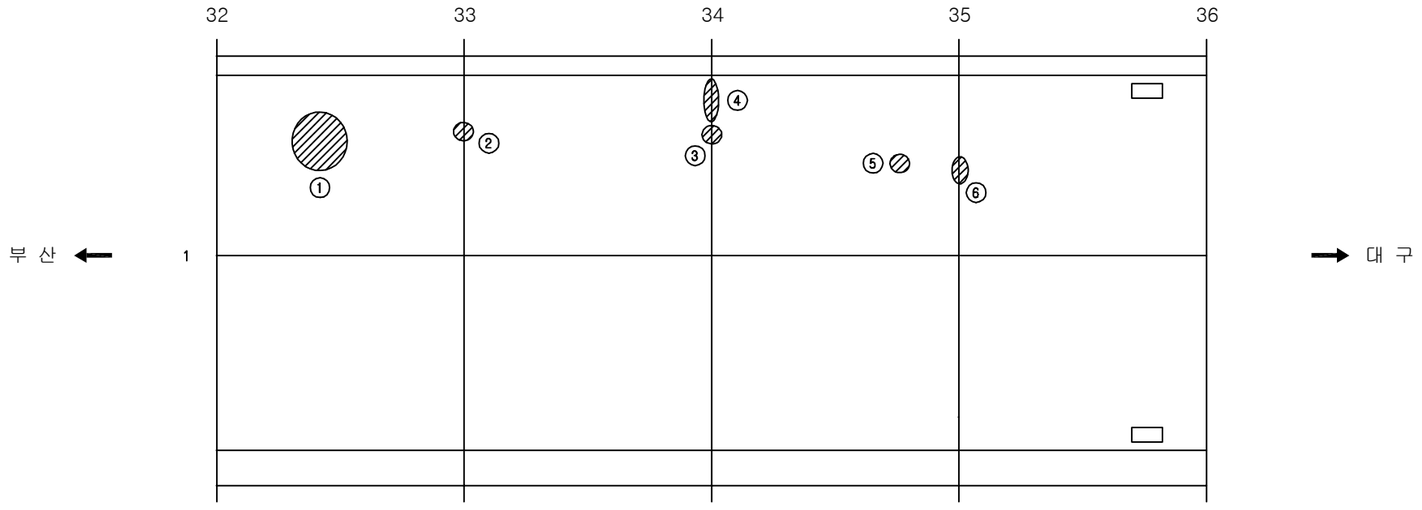

손 상 현 황 표

번호	신(N)구(P)	손상내용	손상현황						결함상태	손상물량	비고
			폭	길이	너비	물량	단위	개소			
1	구	불순물		2.0	2.0	4.00	㎡	1		4.00	
2	구	스폴링		0.2	0.1	0.02	㎡	1		0.02	
3	구	스폴링		0.1	0.1	0.01	㎡	1		0.01	
4	구	스폴링		0.4	0.1	0.04	㎡	1		0.04	
5	구	스폴링		0.1	0.1	0.01	㎡	1		0.01	
6	구	스폴링		0.2	0.1	0.02	㎡	1		0.02	

주) 손상의 폭과 길이는 m 이며, 단 균열의 폭은 ㎜ 임

KEY PLAN

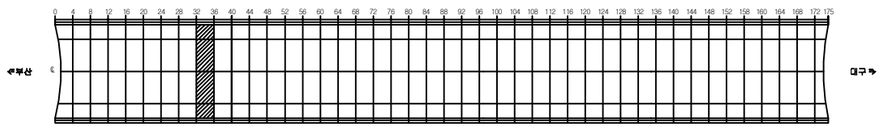

SECTION

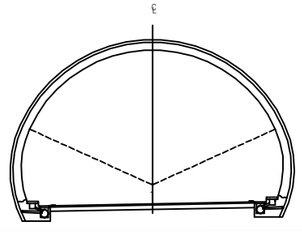

용 역 명	2017년 상반기 시설물 정기점검 용역
과업기간	2017. 03. 21 ~ 2017. 06. 30
발 주 처	신대구부산고속도로주식회사
용 역 사	(주)위드이앤오
도면번호	009

ID:청도2터널(부산)-교면포장 Span No.37~40

보 수 이 력	
기 존 균 열	보 수(12. 상반기)
신 규 균 열	보 수(12. 하반기)
보수부위재균열	보 수(13. 상반기)
① 보 수(기보수)	⑫ 보 수(13. 하반기)
② 보 수(08. 하반기)	⑬ 보 수(14. 상반기)
③ 보 수(09. 상반기)	⑭ 보 수(14. 하반기)
④ 보 수(09. 하반기)	⑮ 보 수(15. 상반기)
⑤ 보 수(10. 상반기)	⑯ 보 수(15. 하반기)
⑥ 보 수(10. 하반기)	⑰ 보 수(16. 상반기)
⑦ 보 수(11. 상반기)	⑱ 보 수(16. 하반기)
⑧ 보 수(11. 하반기)	⑲ 보 수(17. 상반기)

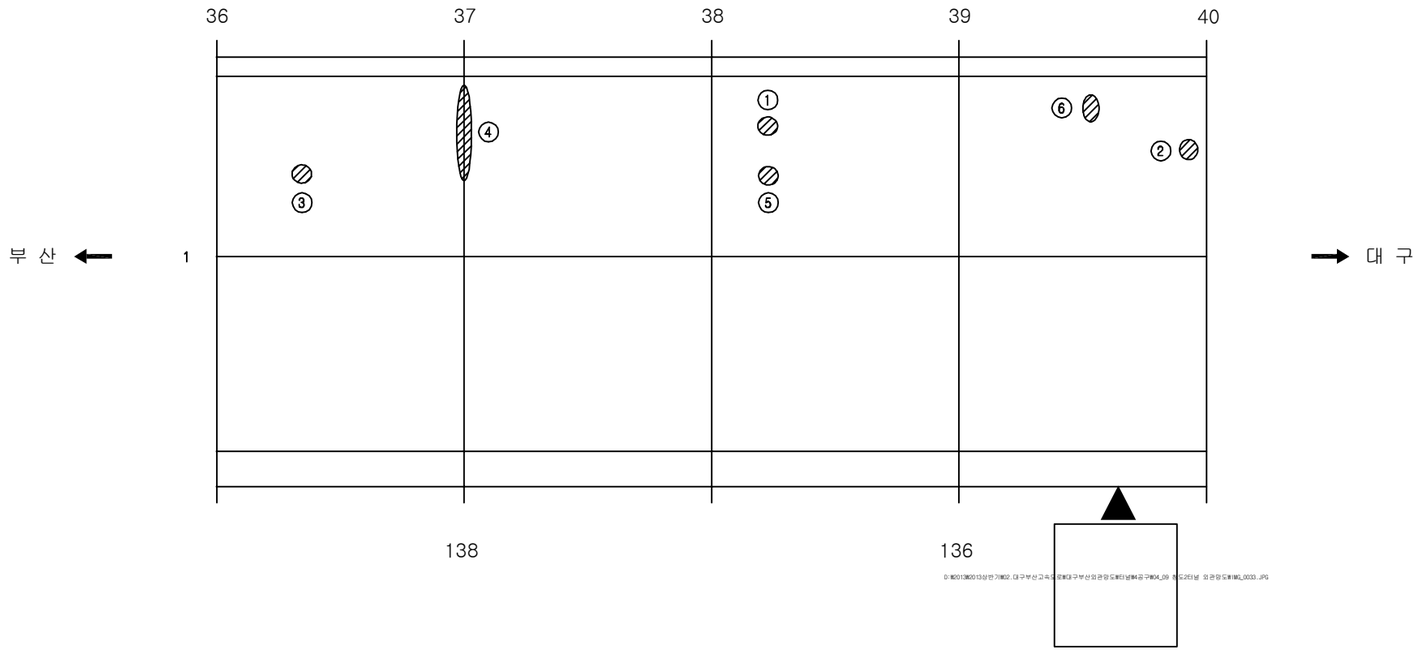

손 상 현 황 표

번호	신(N)구(P)	손상내용	손상현황						결함상태	손상물량	비고
			폭	길이	너비	물량	단위	개소			
1	구	스폴링		0.1	0.3	0.03	㎥	1		0.03	
2	구	스폴링		0.1	0.2	0.02	㎥	1		0.02	
3	구	스폴링		0.1	0.1	0.01	㎥	1		0.01	
4	구	스폴링		1.0	0.1	0.10	㎥	1		0.10	
5	구	스폴링		0.1	0.1	0.01	㎥	1		0.01	
6	구	스폴링		0.2	0.1	0.02	㎥	1		0.02	

주) 손상의 폭과 길이는 m 이며, 단 균열의 폭은 mm 임

KEY PLAN

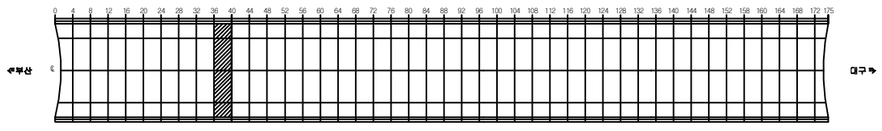

SECTION

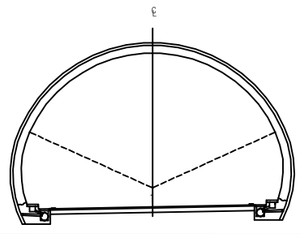

용 역 명	2017년 상반기 시설물 정기점검 용역
과업기간	2017. 03. 21 ~ 2017. 06. 30
발 주 처	신대구부산고속도로주식회사
용 역 사	(주)위드이앤오
도면번호	010

ID:청도2터널(부산)-교면포장 Span No.41~44

보 수 이 력	
기 존 균 열	보 수(12. 상반기)
신 규 균 열	보 수(12. 하반기)
보수부위재균열	보 수(13. 상반기)
보 수(기보수)	보 수(13. 하반기)
보 수(08. 하반기)	보 수(14. 상반기)
보 수(09. 상반기)	보 수(14. 하반기)
보 수(09. 하반기)	보 수(15. 상반기)
보 수(10. 상반기)	보 수(15. 하반기)
보 수(10. 하반기)	보 수(16. 상반기)
보 수(11. 상반기)	보 수(16. 하반기)
보 수(11. 하반기)	보 수(17. 상반기)

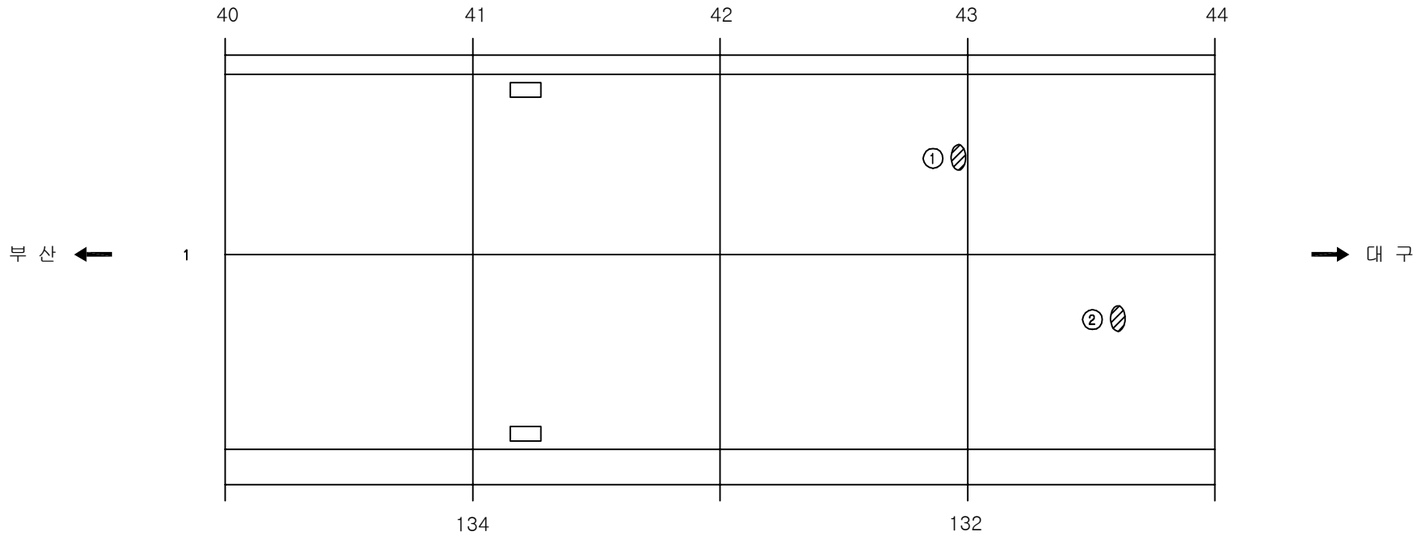

손 상 현 황 표

번호	신(N)구(P)	손상내용	손상현황						결함상태	손상물량	비고
			폭	길이	너비	물량	단위	개소			
1	구	스폴링		0.2	0.1	0.02	㎡	1		0.02	
2	구	스폴링		0.2	0.1	0.02	㎡	1		0.02	

주) 손상의 폭과 길이는 m 이며, 단 균열의 폭은 mm 임

KEY PLAN

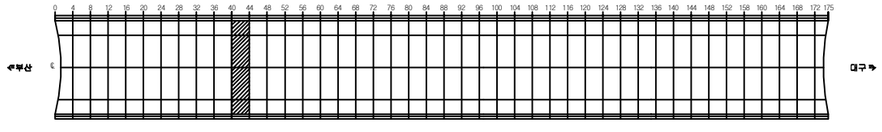

SECTION

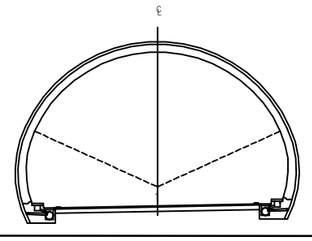

용 역 명	2017년 상반기 시설물 정기점검 용역
과업기간	2017. 03. 21 ~ 2017. 06. 30
발 주 처	신대구부산고속도로주식회사
용 역 사	(주)위드이앤오
도면번호	011

ID:청도2터널(부산)-교면포장 Span No.45~48

보 수 이 력	
기 존 균 열	보 수(12. 상반기)
신 규 균 열	보 수(12. 하반기)
보수부위재균열	보 수(13. 상반기)
보 수(기보수)	보 수(13. 하반기)
보 수(08. 하반기)	보 수(14. 상반기)
보 수(09. 상반기)	보 수(14. 하반기)
보 수(09. 하반기)	보 수(15. 상반기)
보 수(10. 상반기)	보 수(15. 하반기)
보 수(10. 하반기)	보 수(16. 상반기)
보 수(11. 상반기)	보 수(16. 하반기)
보 수(11. 하반기)	보 수(17. 상반기)

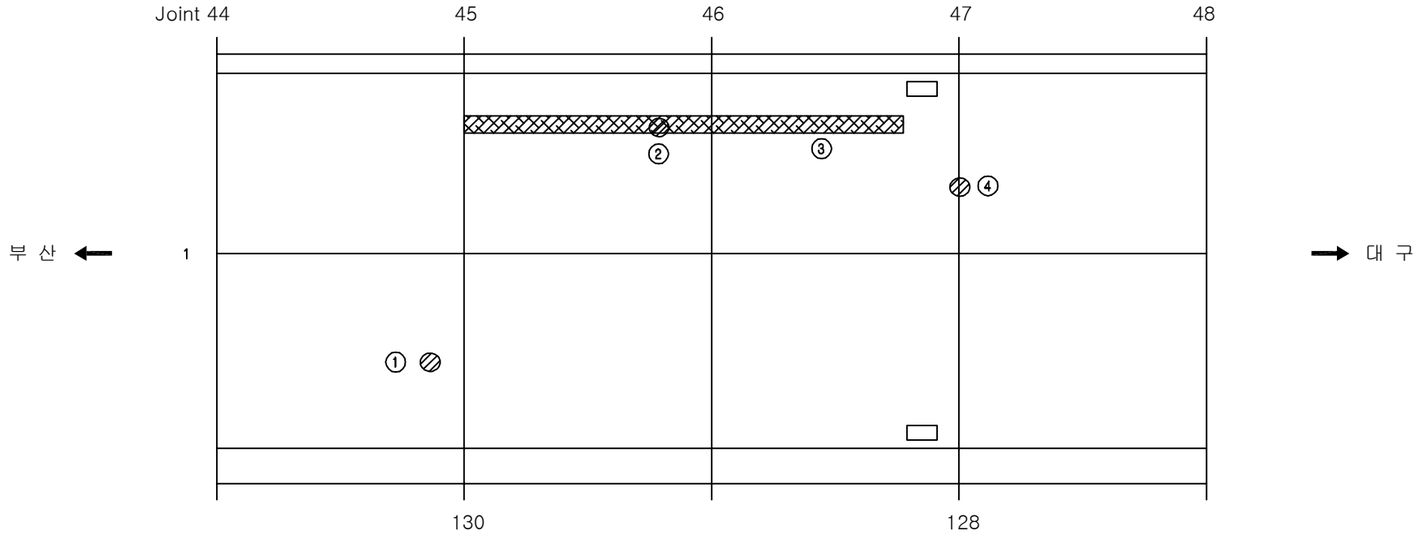

손 상 현 황 표

번호	신(N) 구(P)	손상내용	손상현황						결함 상태	손상 물량	비고
			폭	길이	너비	물량	단위	개소			
1	구	스켈링		0.1	0.3	0.03	㎡	1		0.03	
2	구	스폴링		0.1	0.3	0.03	㎡	1		0.03	
3	구	망상균열		18.0	0.5	9.00	㎡	1		9.00	
4	구	스폴링		0.1	0.1	0.01	㎡	1		0.01	

주) 손상의 폭과 길이는 m 이며, 단 균열의 폭은 mm 임

KEY PLAN

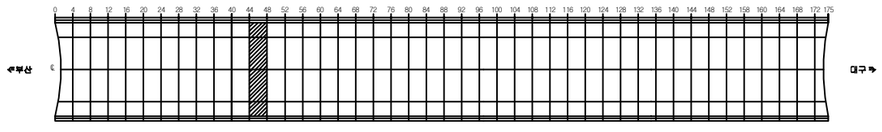

SECTION

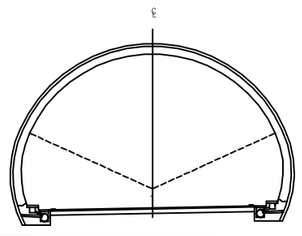

용 역 명	2017년 상반기 시설물 정기점검 용역
과업기간	2017. 03. 21 ~ 2017. 06. 30
발 주 처	신대구부산고속도로주식회사
용 역 사	(주)위드이앤오
도면번호	012

ID:청도2터널(부산)-교면포장 Span No.49~52

보 수 이 력	
기 존 균 열	보 수(12. 상반기)
신 규 균 열	보 수(12. 하반기)
보수부위재균열	보 수(13. 상반기)
① 보 수(기보수)	② 보 수(13. 하반기)
② 보 수(08. 하반기)	③ 보 수(14. 상반기)
③ 보 수(09. 상반기)	④ 보 수(14. 하반기)
④ 보 수(09. 하반기)	⑤ 보 수(15. 상반기)
⑤ 보 수(10. 상반기)	⑥ 보 수(15. 하반기)
⑥ 보 수(10. 하반기)	⑦ 보 수(16. 상반기)
⑦ 보 수(11. 상반기)	⑧ 보 수(16. 하반기)
⑧ 보 수(11. 하반기)	⑨ 보 수(17. 상반기)

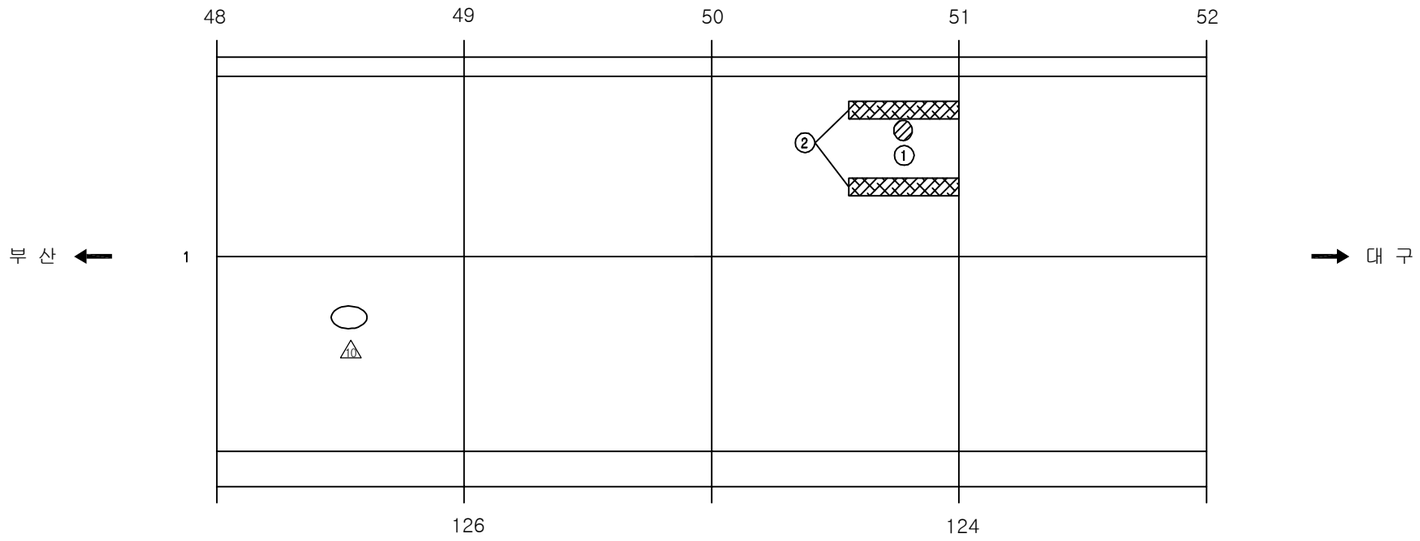

손 상 현 황 표

번호	신(N)구(P)	손상내용	손상현황						결함상태	손상물량	비고
			폭	길이	너비	물량	단위	개소			
1	구	스폴링		0.1	0.2	0.02	㎡	1		0.02	
2	구	망상균열		6.0	0.5	3.00	㎡	2		6.00	

주) 손상의 폭과 길이는 m 이며, 단 균열의 폭은 mm 임

KEY PLAN

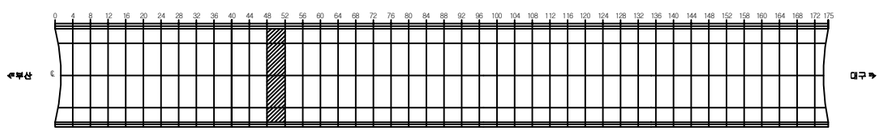

SECTION

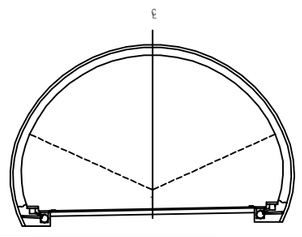

용 역 명	2017년 상반기 시설물 정기점검 용역
과업기간	2017. 03. 21 ~ 2017. 06. 30
발 주 처	신대구부산고속도로주식회사
용 역 사	(주)위드이앤오
도면번호	013

ID:청도2터널(부산)-교면포장 Span No.53~56

보 수 이 력	
기 존 균 열	보 수(12. 상반기)
신 규 균 열	보 수(12. 하반기)
보수부위재균열	보 수(13. 상반기)
① 보 수(기보수)	⑫ 보 수(13. 하반기)
② 보 수(08. 하반기)	⑬ 보 수(14. 상반기)
③ 보 수(09. 상반기)	⑭ 보 수(14. 하반기)
④ 보 수(09. 하반기)	⑮ 보 수(15. 상반기)
⑤ 보 수(10. 상반기)	⑯ 보 수(15. 하반기)
⑥ 보 수(10. 하반기)	⑰ 보 수(16. 상반기)
⑦ 보 수(11. 상반기)	⑱ 보 수(16. 하반기)
⑧ 보 수(11. 하반기)	⑲ 보 수(17. 상반기)

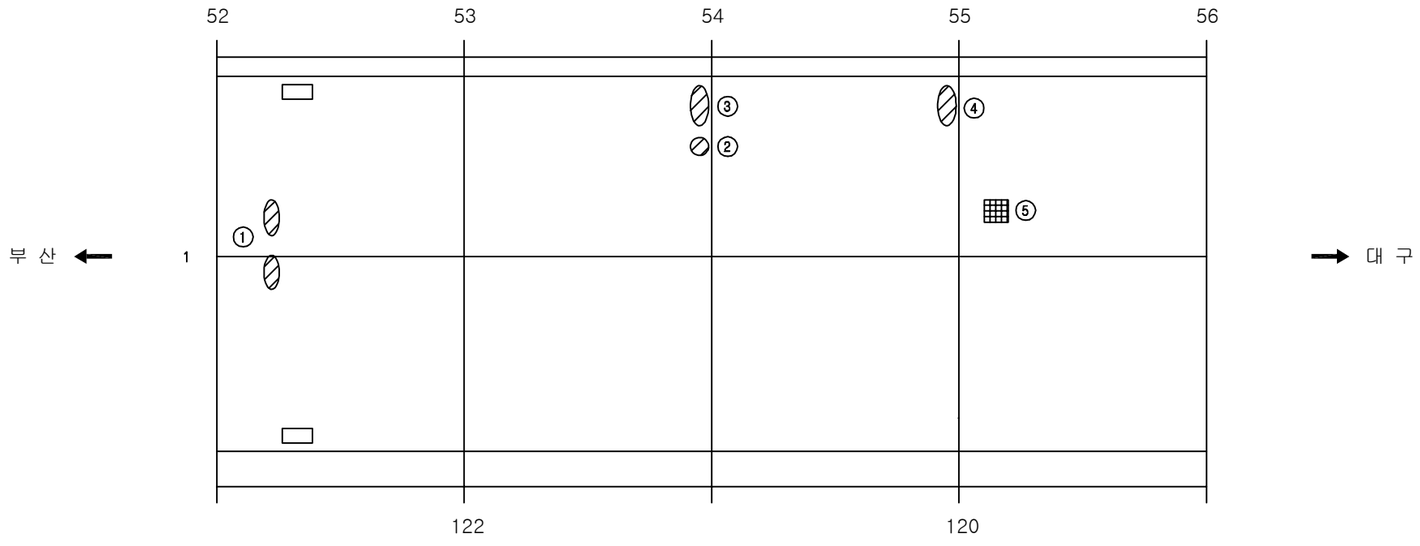

손 상 현 황 표

번호	신(N) 구(P)	손상내용	손상현황						결함 상태	손상 물량	비고
			폭	길이	너비	물량	단위	개소			
1	구	스폴링		0.1	0.3	0.03	㎡	2		0.06	
2	구	스폴링		0.1	0.1	0.01	㎡	1		0.01	
3	구	스폴링		0.3	0.1	0.03	㎡	1		0.03	
4	구	스폴링		0.3	0.1	0.03	㎡	1		0.03	
5	구	파손		0.2	0.2	0.04	㎡	1		0.04	

주) 손상의 폭과 길이는 m 이며, 단 균열의 폭은 mm 임

KEY PLAN

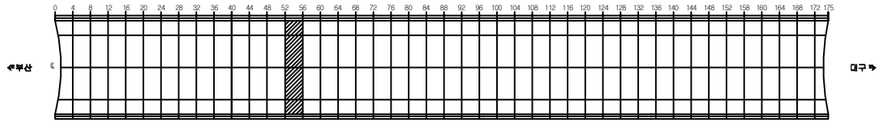

SECTION

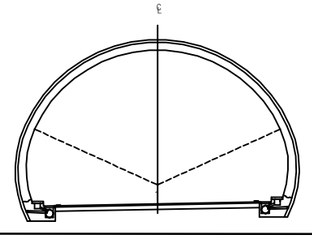

용 역 명	2017년 상반기 시설물 정기점검 용역
과업기간	2017. 03. 21 ~ 2017. 06. 30
발 주 처	신대구부산고속도로주식회사
용 역 사	(주)위드이앤오
도면번호	014

ID:청도2터널(부산)-교면포장 Span No.57~60

보 수 이 력	
기 존 균 열	보 수(12. 상반기)
신 규 균 열	보 수(12. 하반기)
보수부위재균열	보 수(13. 상반기)
보 수(기보수)	보 수(13. 하반기)
보 수(08. 하반기)	보 수(14. 상반기)
보 수(09. 상반기)	보 수(14. 하반기)
보 수(09. 하반기)	보 수(15. 상반기)
보 수(10. 상반기)	보 수(15. 하반기)
보 수(10. 하반기)	보 수(16. 상반기)
보 수(11. 상반기)	보 수(16. 하반기)
보 수(11. 하반기)	보 수(17. 상반기)

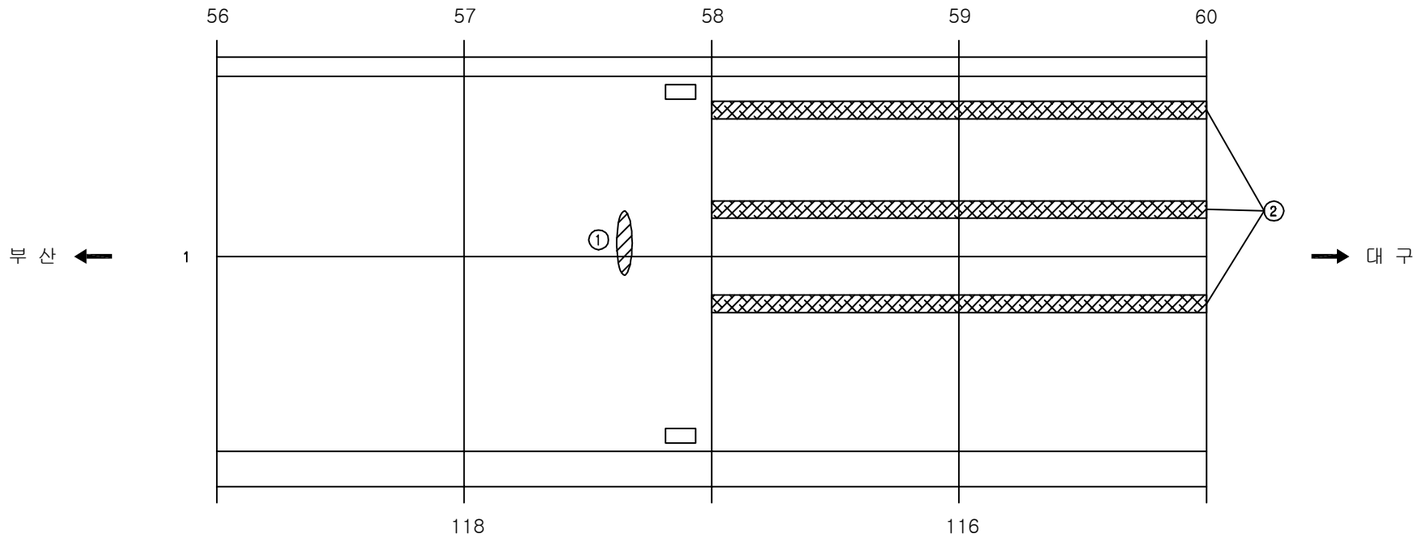

손 상 현 황 표

번호	신(N)구(P)	손상내용	손상현황						결함상태	손상물량	비고
			폭	길이	너비	물량	단위	개소			
1	구	스폴링		0.1	0.5	0.05	㎡	1		0.05	
2	구	망상균열		20.0	0.6	12.00	㎡	3		36.00	

주) 손상의 폭과 길이는 m 이며, 단 균열의 폭은 mm 임

KEY PLAN

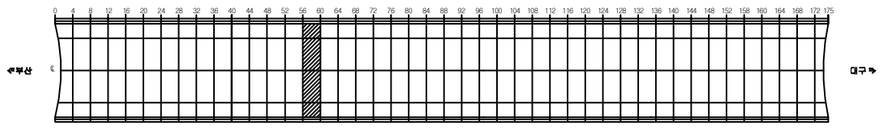

SECTION

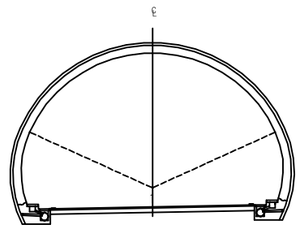

용 역 명	2017년 상반기 시설물 정기점검 용역
과업기간	2017. 03. 21 ~ 2017. 06. 30
발 주 처	신대구부산고속도로주식회사
용 역 사	(주)위드이앤오
도면번호	015

ID:청도2터널(부산)-교면포장 Span No.61~64

보 수 이 력

기 존 균 열	보 수(12. 상반기)
신 규 균 열	보 수(12. 하반기)
보수부위재균열	보 수(13. 상반기)
① 보 수(기보수)	⑫ 보 수(13. 하반기)
② 보 수(08. 하반기)	⑬ 보 수(14. 상반기)
③ 보 수(09. 상반기)	⑭ 보 수(14. 하반기)
④ 보 수(09. 하반기)	⑮ 보 수(15. 상반기)
⑤ 보 수(10. 상반기)	⑯ 보 수(15. 하반기)
⑥ 보 수(10. 하반기)	⑰ 보 수(16. 상반기)
⑦ 보 수(11. 상반기)	⑱ 보 수(16. 하반기)
⑧ 보 수(11. 하반기)	⑲ 보 수(17. 상반기)

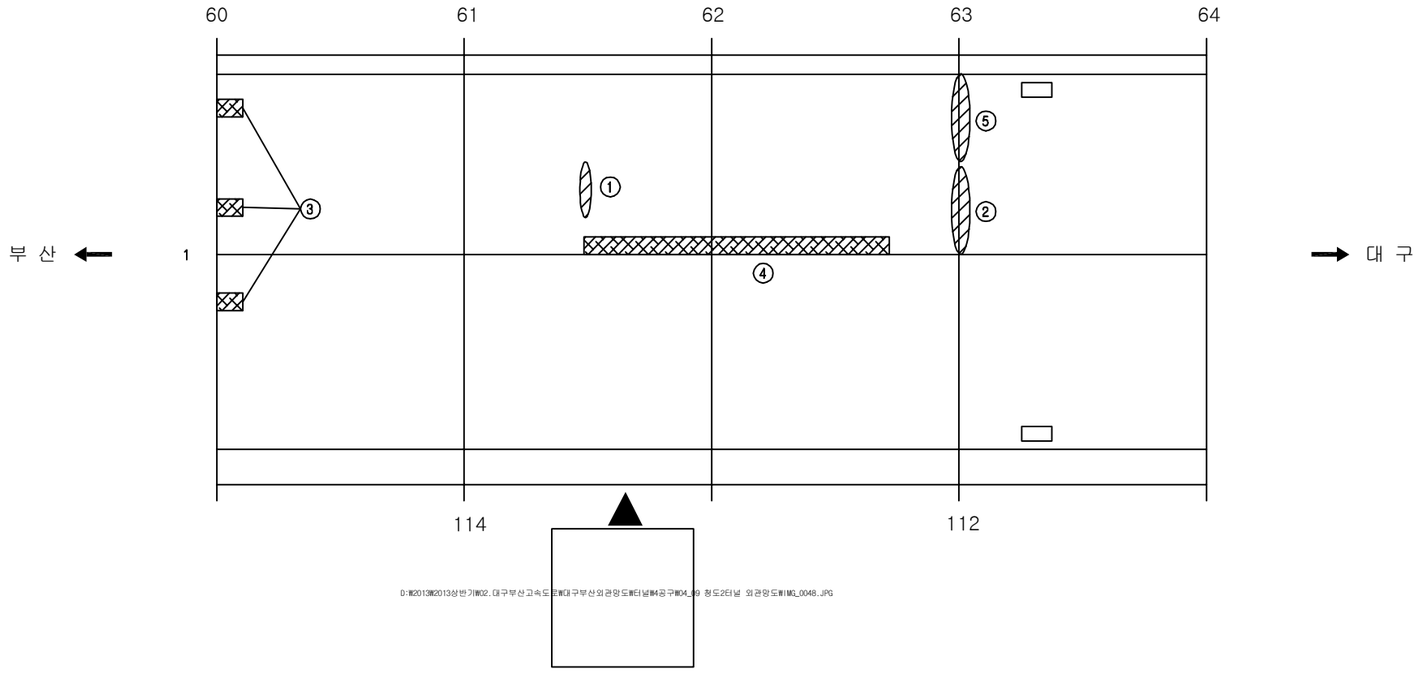

D:₩2013₩2013상반기₩02.대구부산고속도로₩대구부산외관망도₩터널₩4공구₩04_날9 청도2터널 외관망도₩IMG_0048.JPG

손 상 현 황 표

번호	신(N)구(P)	손상내용	손상현황						결함상태	손상물량	비고
			폭	길이	너비	물량	단위	개소			
1	구	스폴링		0.5	0.1	0.05	㎡	1		0.05	
2	구	스폴링		0.1	1.0	0.10	㎡	1		0.10	
3	구	망상균열		1.0	1.0	1.00	㎡	3		3.00	
4	구	망상균열		1.0	10.0	10.00	㎡	1		10.00	
5	구	스폴링		1.0	0.1	0.10	㎡	1		0.10	

주) 손상의 폭과 길이는 m 이며, 단 균열의 폭은 ㎜ 임

KEY PLAN

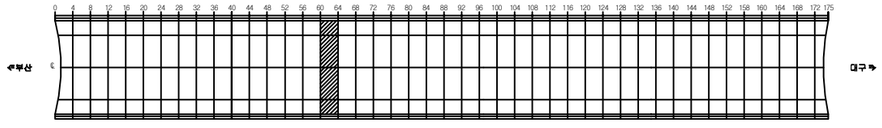

SECTION

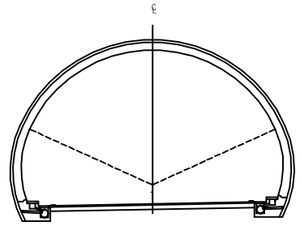

용 역 명	2017년 상반기 시설물 정기점검 용역
과업기간	2017. 03. 21 ~ 2017. 06. 30
발 주 처	신대구부산고속도로주식회사
용 역 사	(주)위드이앤오
도면번호	016

ID:청도2터널(부산)-교면포장 Span No.65~68

보 수 이 력	
기 존 균 열	보 수(12. 상반기)
신 규 균 열	보 수(12. 하반기)
보수부위재균열	보 수(13. 상반기)
① 보 수(기보수)	⑫ 보 수(13. 하반기)
② 보 수(08. 하반기)	⑬ 보 수(14. 상반기)
③ 보 수(09. 상반기)	⑭ 보 수(14. 하반기)
④ 보 수(09. 하반기)	⑮ 보 수(15. 상반기)
⑤ 보 수(10. 상반기)	⑯ 보 수(15. 하반기)
⑥ 보 수(10. 하반기)	⑰ 보 수(16. 상반기)
⑦ 보 수(11. 상반기)	⑱ 보 수(16. 하반기)
⑧ 보 수(11. 하반기)	⑲ 보 수(17. 상반기)

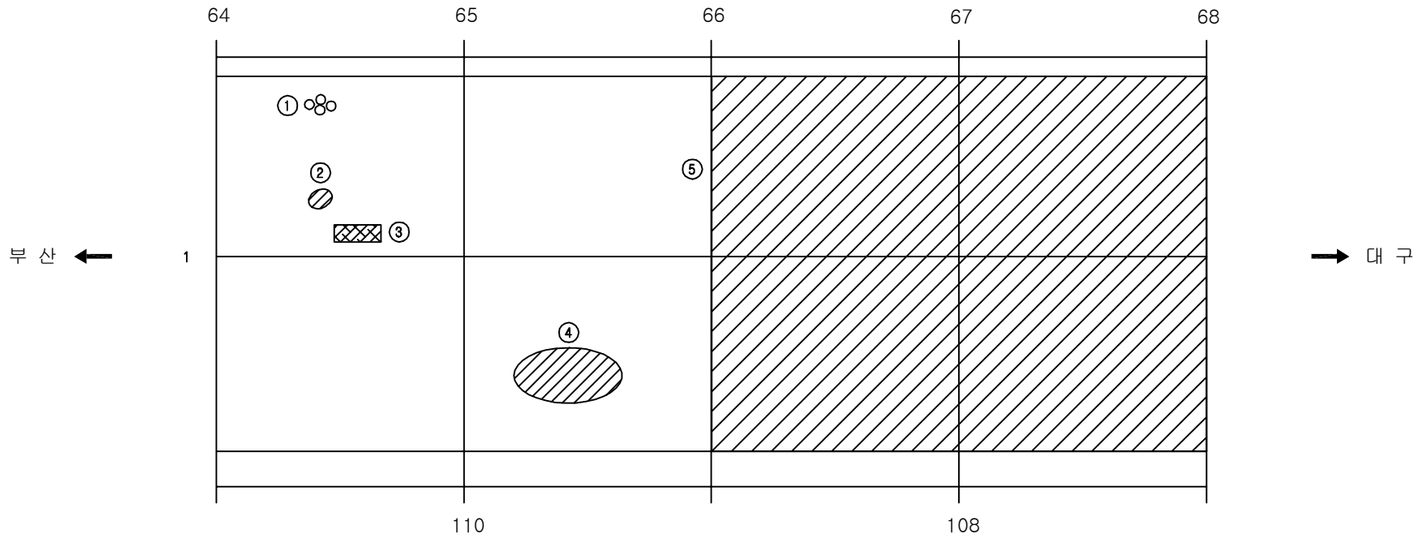

손 상 현 황 표

번호	신(N) 구(P)	손상내용	손상현황						결함 상태	손상 물량	비고
			폭	길이	너비	물량	단위	개소			
1	구	불순물		0.5	0.3	0.15	㎡	1		0.15	
2	구	스켈링		0.3	0.4	0.12	㎡	1		0.12	
3	구	망상균열		2.0	1.0	2.00	㎡	1		2.00	
4	구	스켈링		5.0	3.0	15.00	㎡	1		15.00	
5	구	스켈링		20.0	7.0	140.00	㎡	1		140.00	

주) 손상의 폭과 길이는 m 이며, 단 균열의 폭은 ㎜ 임

KEY PLAN

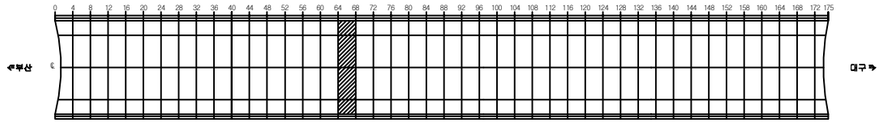

SECTION

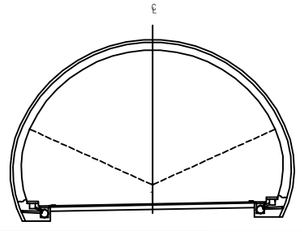

용 역 명	2017년 상반기 시설물 정기점검 용역
과업기간	2017. 03. 21 ~ 2017. 06. 30
발 주 처	신대구부산고속도로주식회사
용 역 사	(주)위드이앤오
도면번호	017

ID:청도2터널(부산)-교면포장 Span No.69~72

보 수 이 력	
기 존 균 열	보 수(12. 상반기)
신 규 균 열	보 수(12. 하반기)
보수부위재균열	보 수(13. 상반기)
① 보 수(기보수)	⑫ 보 수(13. 하반기)
② 보 수(08. 하반기)	⑬ 보 수(14. 상반기)
③ 보 수(09. 상반기)	⑭ 보 수(14. 하반기)
④ 보 수(09. 하반기)	⑮ 보 수(15. 상반기)
⑤ 보 수(10. 상반기)	⑯ 보 수(15. 하반기)
⑥ 보 수(10. 하반기)	⑰ 보 수(16. 상반기)
⑦ 보 수(11. 상반기)	⑱ 보 수(16. 하반기)
⑧ 보 수(11. 하반기)	⑲ 보 수(17. 상반기)

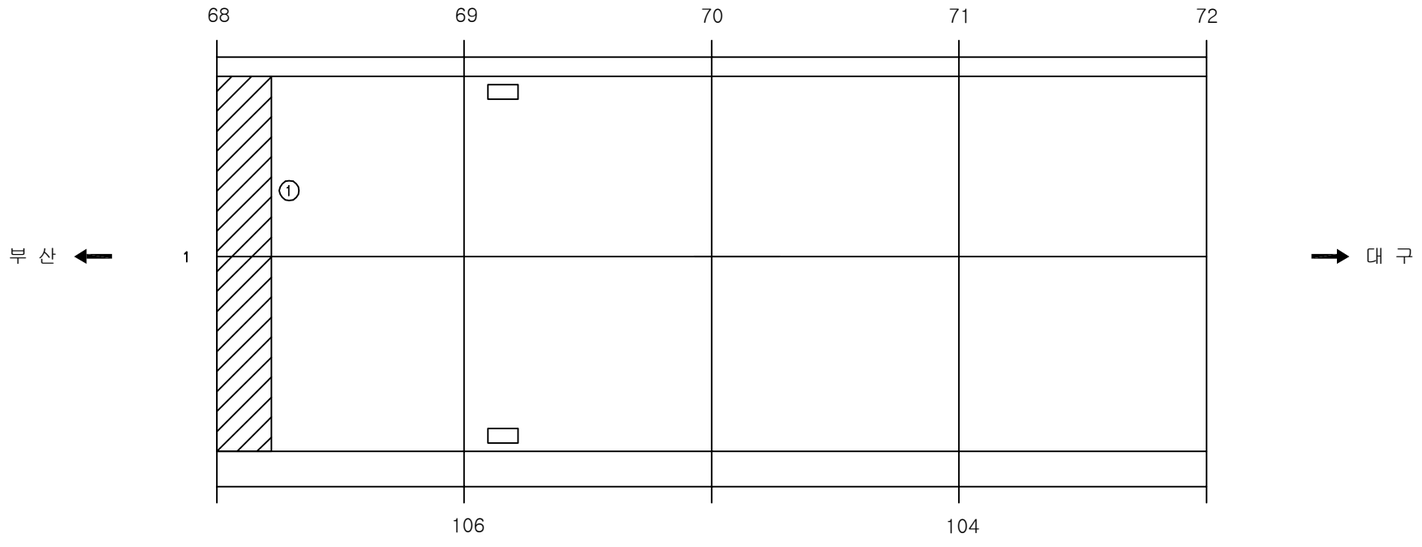

손 상 현 황 표

번호	신(N)구(P)	손상내용	손상현황						결함상태	손상물량	비고
			폭	길이	너비	물량	단위	개소			
1	구	스켈링		3.0	7.0	21.00	㎡	1		21.00	

주) 손상의 폭과 길이는 m 이며, 단 균열의 폭은 ㎜ 임

KEY PLAN

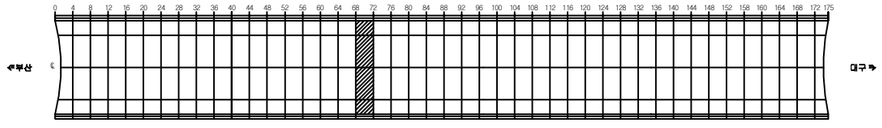

SECTION

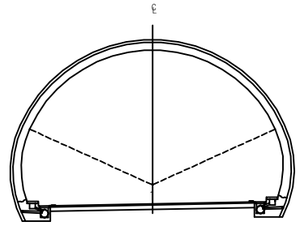

용 역 명	2017년 상반기 시설물 정기점검 용역
과업기간	2017. 03. 21 ~ 2017. 06. 30
발 주 처	신대구부산고속도로주식회사
용 역 사	(주)위드이앤오
도면번호	018

ID:청도2터널(부산)-교면포장 Span No.73~76

보 수 이 력

기 존 균 열	보 수(12. 상반기)
신 규 균 열	보 수(12. 하반기)
보수부위재균열	보 수(13. 상반기)
보 수(기보수)	보 수(13. 하반기)
보 수(08. 하반기)	보 수(14. 상반기)
보 수(09. 상반기)	보 수(14. 하반기)
보 수(09. 하반기)	보 수(15. 상반기)
보 수(10. 상반기)	보 수(15. 하반기)
보 수(10. 하반기)	보 수(16. 상반기)
보 수(11. 상반기)	보 수(16. 하반기)
보 수(11. 하반기)	보 수(17. 상반기)

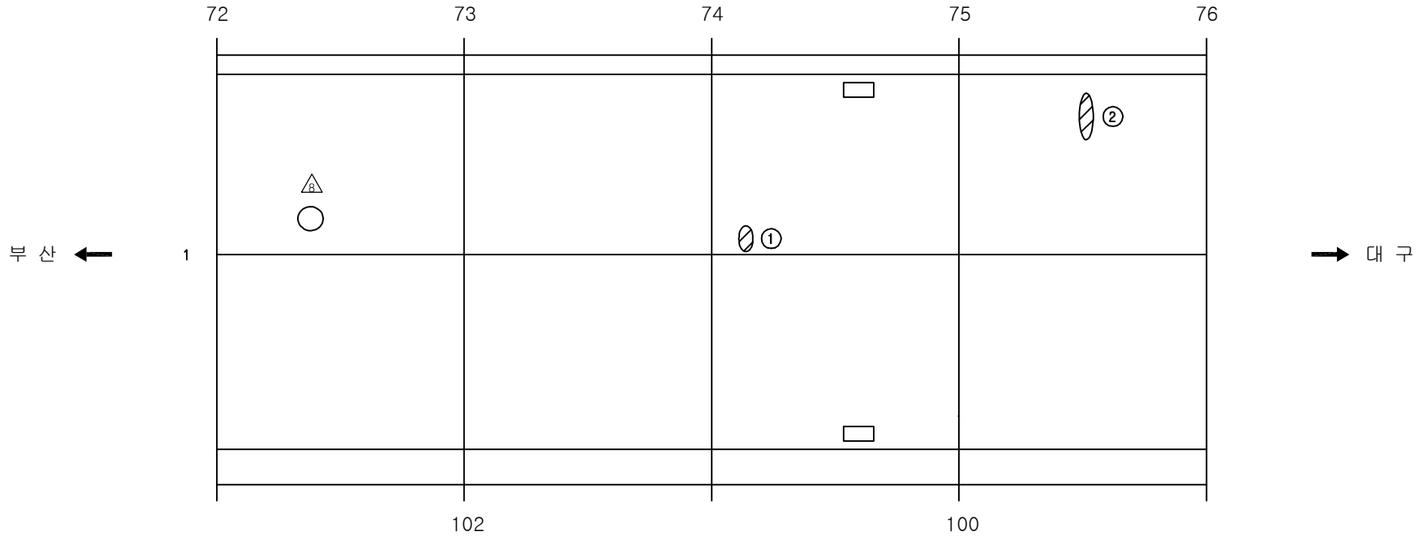

손 상 현 황 표

번호	신(N)구(P)	손상내용	손상현황						결함상태	손상물량	비고
			폭	길이	너비	물량	단위	개소			
1	구	스폴링		0.2	0.1	0.02	㎡	1		0.02	
2	구	스폴링		0.4	0.1	0.04	㎡	1		0.04	

주) 손상의 폭과 길이는 m 이며, 단 균열의 폭은 mm 임

KEY PLAN

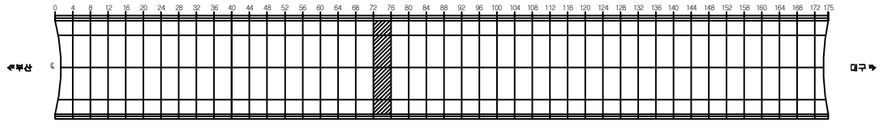

SECTION

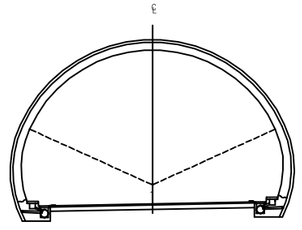

용 역 명	2017년 상반기 시설물 정기점검 용역
과업기간	2017. 03. 21 ~ 2017. 06. 30
발 주 처	신대구부산고속도로주식회사
용 역 사	(주)위드이앤오
도면번호	019

ID:청도2터널(부산)-교면포장 Span No.77~80

보 수 이 력	
기 존 균 열	보 수(12. 상반기)
신 규 균 열	보 수(12. 하반기)
보수부위재균열	보 수(13. 상반기)
보 수(기보수)	보 수(13. 하반기)
보 수(08. 하반기)	보 수(14. 상반기)
보 수(09. 상반기)	보 수(14. 하반기)
보 수(09. 하반기)	보 수(15. 상반기)
보 수(10. 상반기)	보 수(15. 하반기)
보 수(10. 하반기)	보 수(16. 상반기)
보 수(11. 상반기)	보 수(16. 하반기)
보 수(11. 하반기)	보 수(17. 상반기)

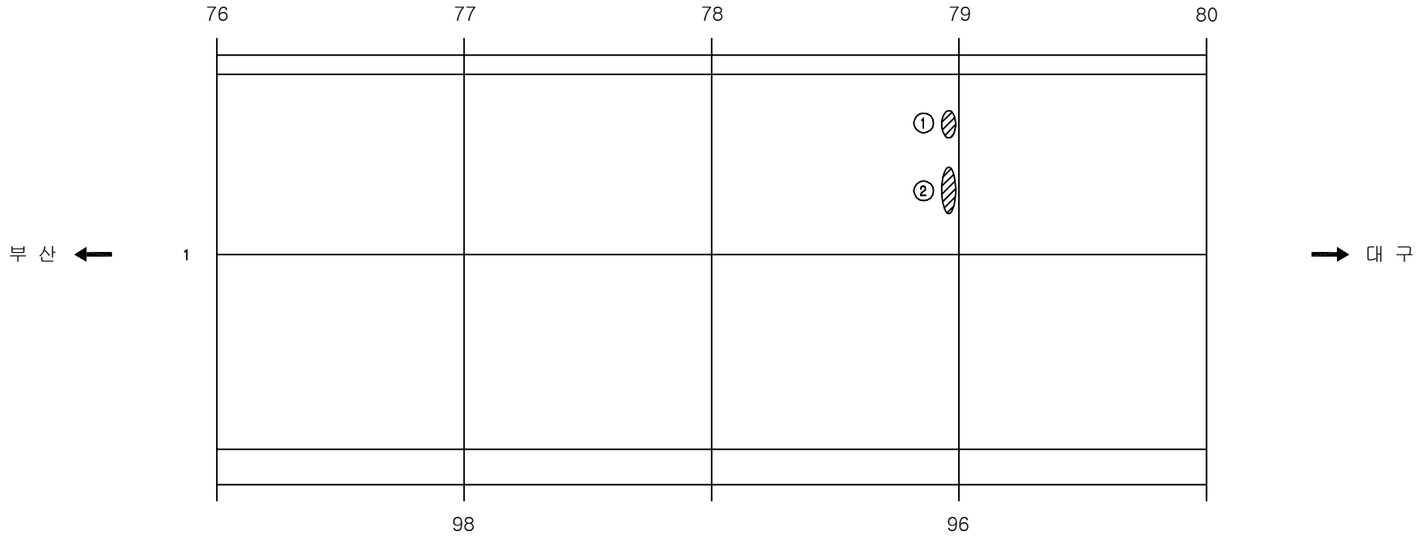

손 상 현 황 표

번호	신(N)구(P)	손상내용	손상현황						결함상태	손상물량	비고
			폭	길이	너비	물량	단위	개소			
1	구	스폴링		0.1	0.2	0.02	㎡	1		0.02	
2	구	스폴링		0.4	0.1	0.04	㎡	1		0.04	

주) 손상의 폭과 길이는 m 이며, 단 균열의 폭은 mm 임

KEY PLAN

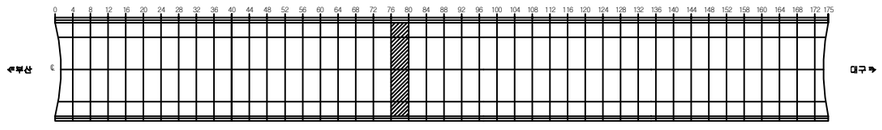

SECTION

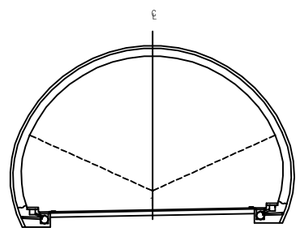

용 역 명	2017년 상반기 시설물 정기점검 용역
과업기간	2017. 03. 21 ~ 2017. 06. 30
발 주 처	신대구부산고속도로주식회사
용 역 사	(주)위드이앤오
도면번호	020

ID:청도2터널(부산)-교면포장 Span No.81~84

보 수 이 력	
기 존 균 열	보 수(12. 상반기)
신 규 균 열	보 수(12. 하반기)
보수부위재균열	보 수(13. 상반기)
보 수(기보수)	보 수(13. 하반기)
보 수(08. 하반기)	보 수(14. 상반기)
보 수(09. 상반기)	보 수(14. 하반기)
보 수(09. 하반기)	보 수(15. 상반기)
보 수(10. 상반기)	보 수(15. 하반기)
보 수(10. 하반기)	보 수(16. 상반기)
보 수(11. 상반기)	보 수(16. 하반기)
보 수(11. 하반기)	보 수(17. 상반기)

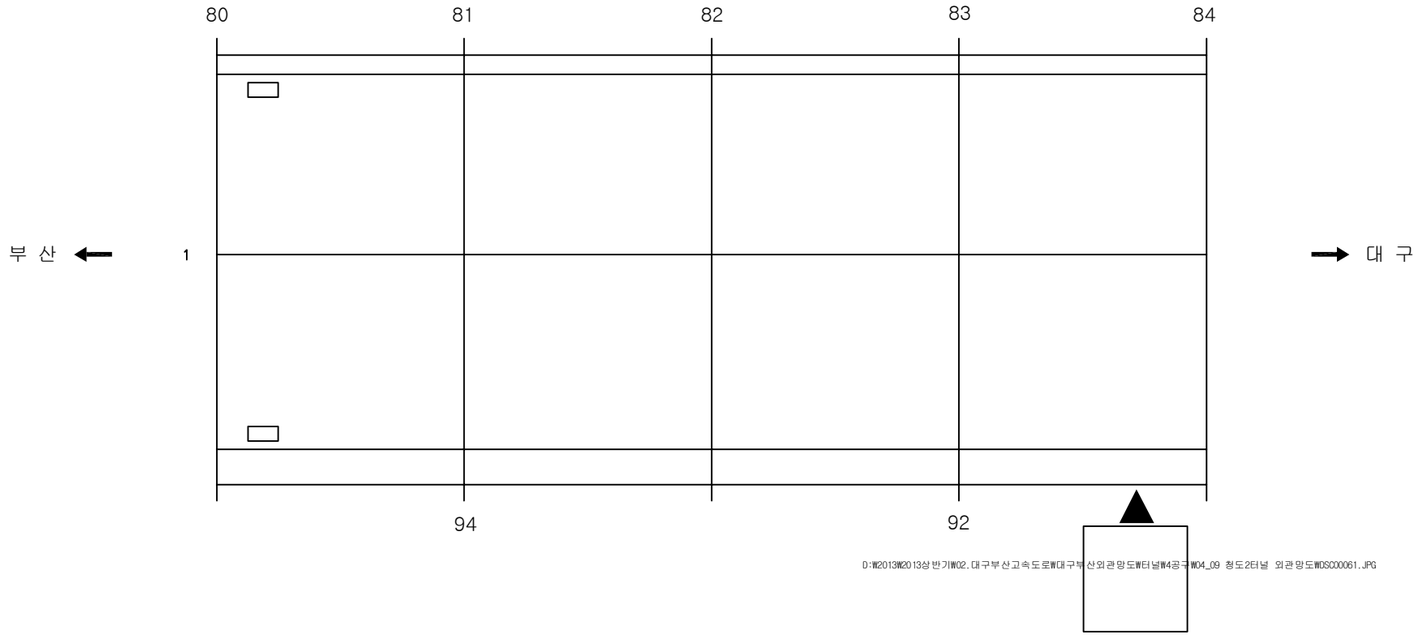

D:₩2013₩2013상반기₩02.대구부산고속도로₩대구부산외관망도₩터널₩4공구₩04_09 청도2터널 외관망도₩DSC00061.JPG

손 상 현 황 표

번호	신(N)구(P)	손상내용	손상현황						결함상태	손상물량	비고
			폭	길이	너비	물량	단위	개소			

ID:청도2터널(부산)-교면포장 Span No.85~88

보 수 이 력	
기 존 균 열	보 수(12. 상반기)
신 규 균 열	보 수(12. 하반기)
보수부위재균열	보 수(13. 상반기)
보 수(기보수)	보 수(13. 하반기)
보 수(08. 하반기)	보 수(14. 상반기)
보 수(09. 상반기)	보 수(14. 하반기)
보 수(09. 하반기)	보 수(15. 상반기)
보 수(10. 상반기)	보 수(15. 하반기)
보 수(10. 하반기)	보 수(16. 상반기)
보 수(11. 상반기)	보 수(16. 하반기)
보 수(11. 하반기)	보 수(17. 상반기)

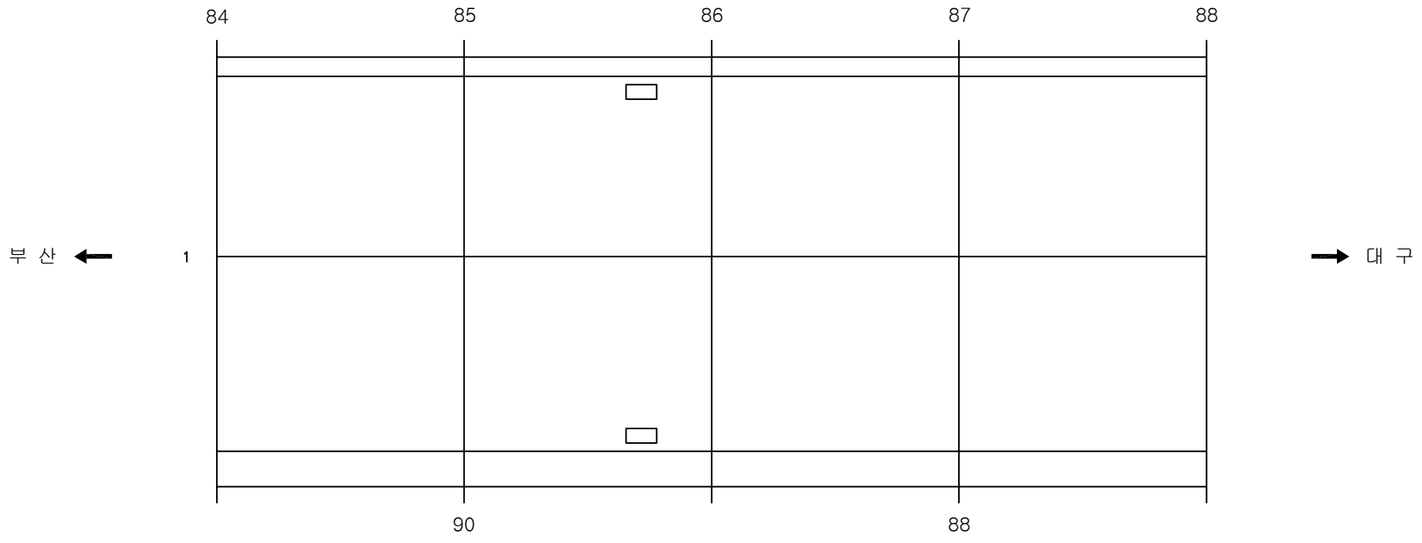

손 상 현 황 표

번호	신(N) 구(P)	손상내용	손상현황						결함 상태	손상 물량	비고
			폭	길이	너비	물량	단위	개소			

ID:청도2터널(부산)-교면포장 Span No.89~92

보 수 이 력	
기 존 균 열	보 수(12. 상반기)
신 규 균 열	보 수(12. 하반기)
보수부위재균열	보 수(13. 상반기)
① 보 수(기보수)	⑫ 보 수(13. 하반기)
② 보 수(08. 하반기)	⑬ 보 수(14. 상반기)
③ 보 수(09. 상반기)	⑭ 보 수(14. 하반기)
④ 보 수(09. 하반기)	⑮ 보 수(15. 상반기)
⑤ 보 수(10. 상반기)	⑯ 보 수(15. 하반기)
⑥ 보 수(10. 하반기)	⑰ 보 수(16. 상반기)
⑦ 보 수(11. 상반기)	⑱ 보 수(16. 하반기)
⑧ 보 수(11. 하반기)	⑲ 보 수(17. 상반기)

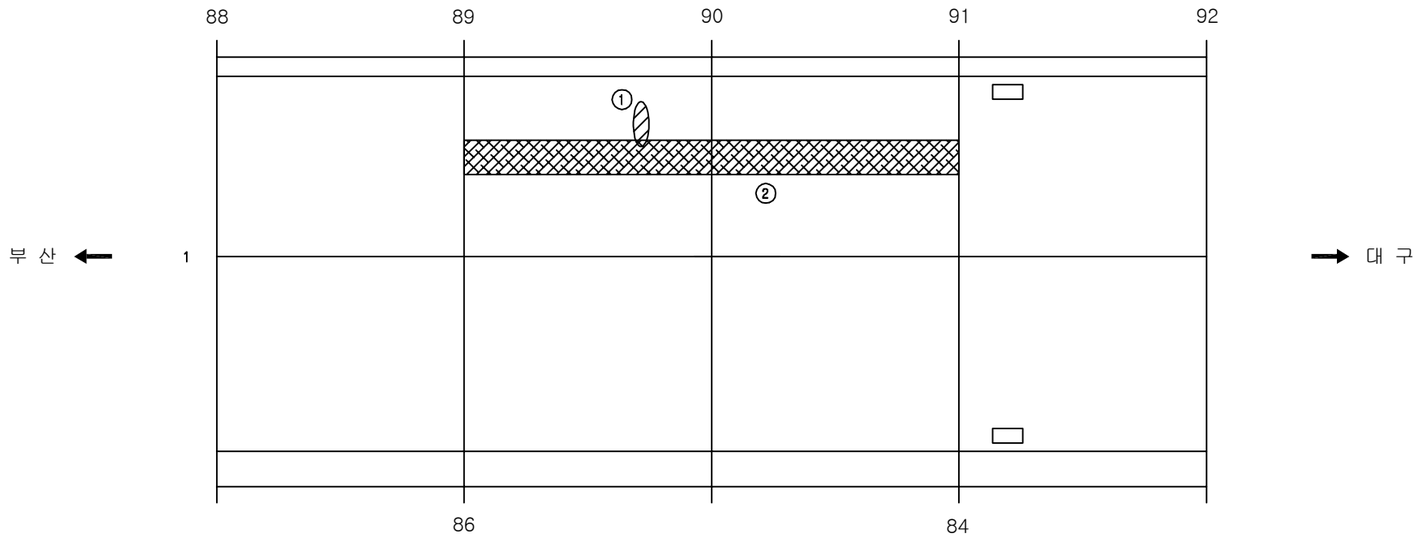

손 상 현 황 표

번호	신(N)구(P)	손상내용	손상현황						결함상태	손상물량	비고
			폭	길이	너비	물량	단위	개소			
1	구	스폴링		0.1	0.2	0.02	㎡	1		0.02	
2	구	망상균열		22.0	1.0	22.00	㎡	1		22.00	

주) 손상의 폭과 길이는 m 이며, 단 균열의 폭은 mm 임

KEY PLAN

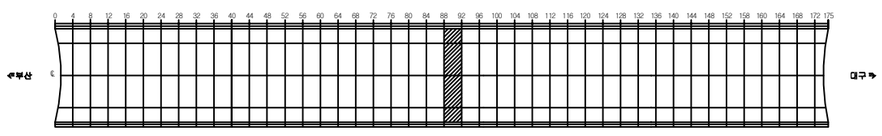

SECTION

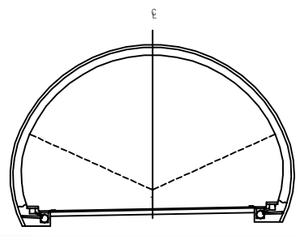

용 역 명	2017년 상반기 시설물 정기점검 용역
과업기간	2017. 03. 21 ~ 2017. 06. 30
발 주 처	신대구부산고속도로주식회사
용 역 사	(주)위드이앤오
도면번호	023

ID:청도2터널(부산)-교면포장 Span No.93~96

보 수 이 력	
기 존 균 열	보 수(12. 상반기)
신 규 균 열	보 수(12. 하반기)
보수부위재균열	보 수(13. 상반기)
보 수(기보수)	보 수(13. 하반기)
보 수(08. 하반기)	보 수(14. 상반기)
보 수(09. 상반기)	보 수(14. 하반기)
보 수(09. 하반기)	보 수(15. 상반기)
보 수(10. 상반기)	보 수(15. 하반기)
보 수(10. 하반기)	보 수(16. 상반기)
보 수(11. 상반기)	보 수(16. 하반기)
보 수(11. 하반기)	보 수(17. 상반기)

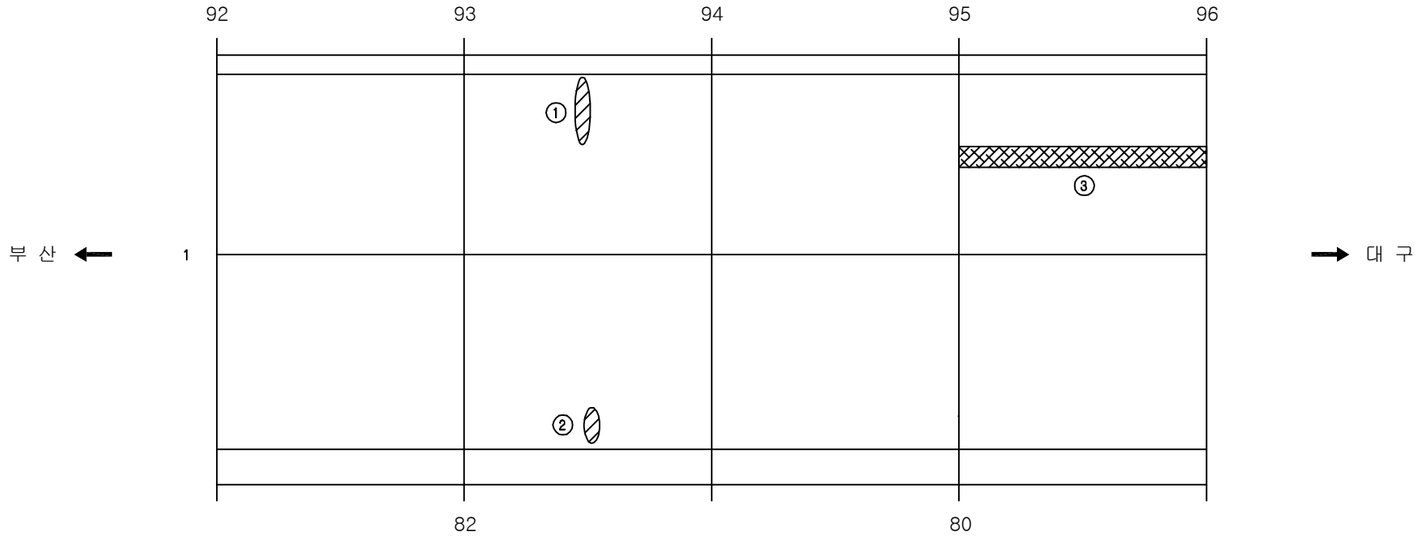

손 상 현 황 표

번호	신(N)구(P)	손상내용	손상현황						결함상태	손상물량	비고
			폭	길이	너비	물량	단위	개소			
1	구	스폴링		0.1	0.5	0.05	㎡	1		0.05	
2	구	스폴링		0.2	0.1	0.02	㎡	1		0.02	
3	구	망상균열		11.0	0.6	6.60	㎡	1		6.60	

주) 손상의 폭과 길이는 m 이며, 단 균열의 폭은 mm 임

KEY PLAN

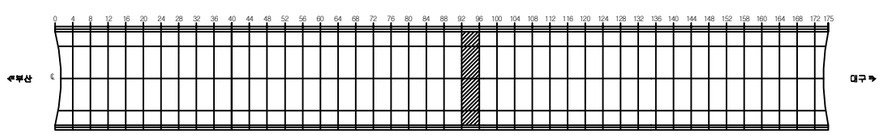

SECTION

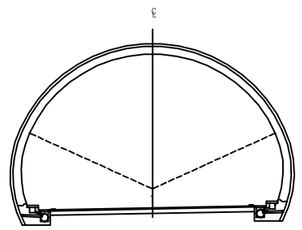

용 역 명	2017년 상반기 시설물 정기점검 용역
과업기간	2017. 03. 21 ~ 2017. 06. 30
발 주 처	신대구부산고속도로주식회사
용 역 사	(주)위드이앤오
도면번호	024

ID:청도2터널(부산)-교면포장 Span No.97~100

보 수 이 력

기 존 균 열	보 수(12. 상반기)
신 규 균 열	보 수(12. 하반기)
보수부위재균열	보 수(13. 상반기)
① 보 수(기보수)	⑫ 보 수(13. 하반기)
② 보 수(08. 하반기)	⑬ 보 수(14. 상반기)
③ 보 수(09. 상반기)	⑭ 보 수(14. 하반기)
④ 보 수(09. 하반기)	⑮ 보 수(15. 상반기)
⑤ 보 수(10. 상반기)	⑯ 보 수(15. 하반기)
⑥ 보 수(10. 하반기)	⑰ 보 수(16. 상반기)
⑦ 보 수(11. 상반기)	⑱ 보 수(16. 하반기)
⑧ 보 수(11. 하반기)	⑲ 보 수(17. 상반기)

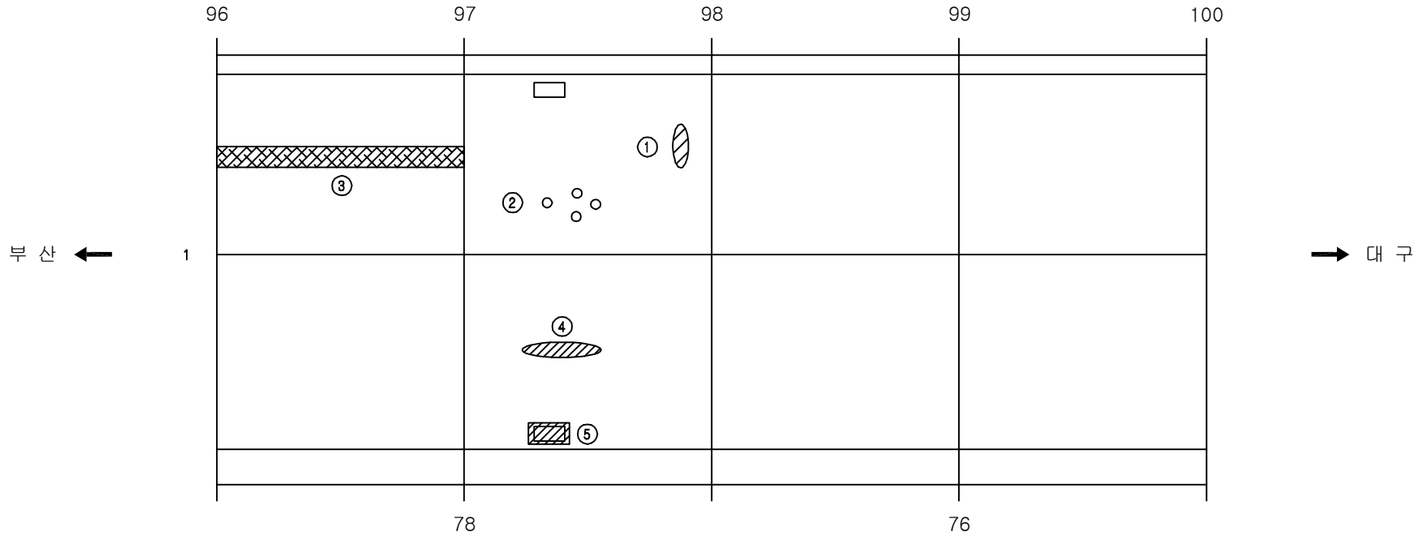

손 상 현 황 표

번호	신(N)구(P)	손상내용	손상현황						결함상태	손상물량	비고
			폭	길이	너비	물량	단위	개소			
1	구	스폴링		0.1	0.3	0.03	㎡	1		0.03	
2	구	불순물		3.0	0.2	0.60	㎡	1		0.60	
3	구	망상균열		11.0	0.6	6.60	㎡	1		6.60	
4	구	이물질		0.8	0.2	0.16	㎡	1		0.16	
5	구	배수구 막힘					EA	1		1.0	

주) 손상의 폭과 길이는 m 이며, 단 균열의 폭은 mm 임

KEY PLAN

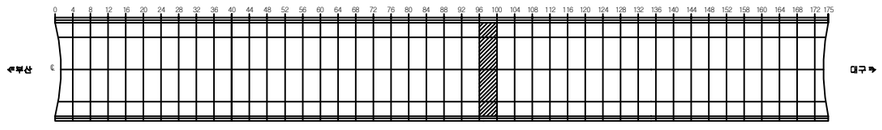

SECTION

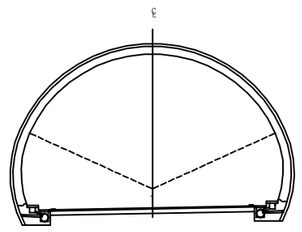

용 역 명	2017년 상반기 시설물 정기점검 용역
과업기간	2017. 03. 21 ~ 2017. 06. 30
발 주 처	신대구부산고속도로주식회사
용 역 사	(주)위드이앤오
도면번호	025

ID:청도2터널(부산)-교면포장 Span No.101~104

보 수 이 력	
기 존 균 열	보 수(12. 상반기)
신 규 균 열	보 수(12. 하반기)
보수부위재균열	보 수(13. 상반기)
보 수(기보수)	보 수(13. 하반기)
보 수(08. 하반기)	보 수(14. 상반기)
보 수(09. 상반기)	보 수(14. 하반기)
보 수(09. 하반기)	보 수(15. 상반기)
보 수(10. 상반기)	보 수(15. 하반기)
보 수(10. 하반기)	보 수(16. 상반기)
보 수(11. 상반기)	보 수(16. 하반기)
보 수(11. 하반기)	보 수(17. 상반기)

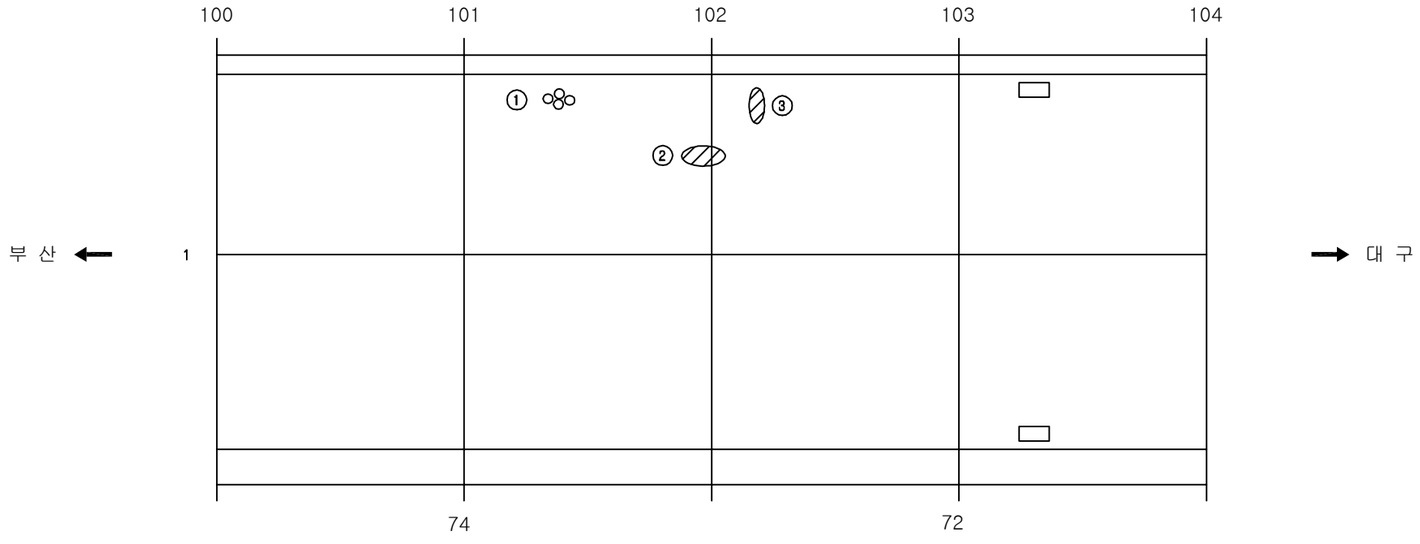

손 상 현 황 표

번호	신(N)구(P)	손상내용	손상현황						결함상태	손상물량	비고
			폭	길이	너비	물량	단위	개소			
1	구	불순물		2.0	1.0	2.00	㎡	1		2.00	
2	구	스켈링		1.5	0.5	0.75	㎡	1		0.75	
3	구	스폴링		0.3	0.1	0.03	㎡	1		0.03	

주) 손상의 폭과 길이는 m 이며, 단 균열의 폭은 mm 임

KEY PLAN

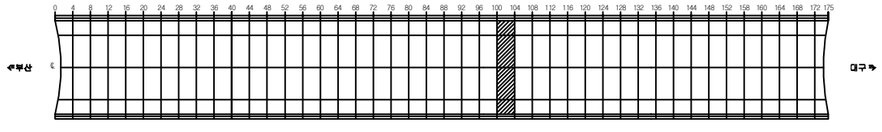

SECTION

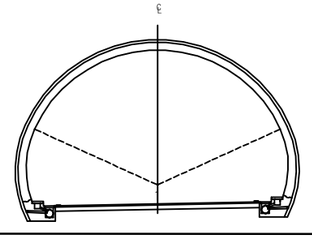

용 역 명	2017년 상반기 시설물 정기점검 용역
과업기간	2017. 03. 21 ~ 2017. 06. 30
발 주 처	신대구부산고속도로주식회사
용 역 사	(주)위드이앤오
도면번호	026

ID:청도2터널(부산)-교면포장 Span No.105~108

보 수 이 력	
기 존 균 열	보 수(12. 상반기)
신 규 균 열	보 수(12. 하반기)
보수부위재균열	보 수(13. 상반기)
① 보 수(기보수)	② 보 수(13. 하반기)
② 보 수(08. 하반기)	③ 보 수(14. 상반기)
③ 보 수(09. 상반기)	④ 보 수(14. 하반기)
④ 보 수(09. 하반기)	⑤ 보 수(15. 상반기)
⑤ 보 수(10. 상반기)	⑥ 보 수(15. 하반기)
⑥ 보 수(10. 하반기)	⑦ 보 수(16. 상반기)
⑦ 보 수(11. 상반기)	⑧ 보 수(16. 하반기)
⑧ 보 수(11. 하반기)	⑨ 보 수(17. 상반기)

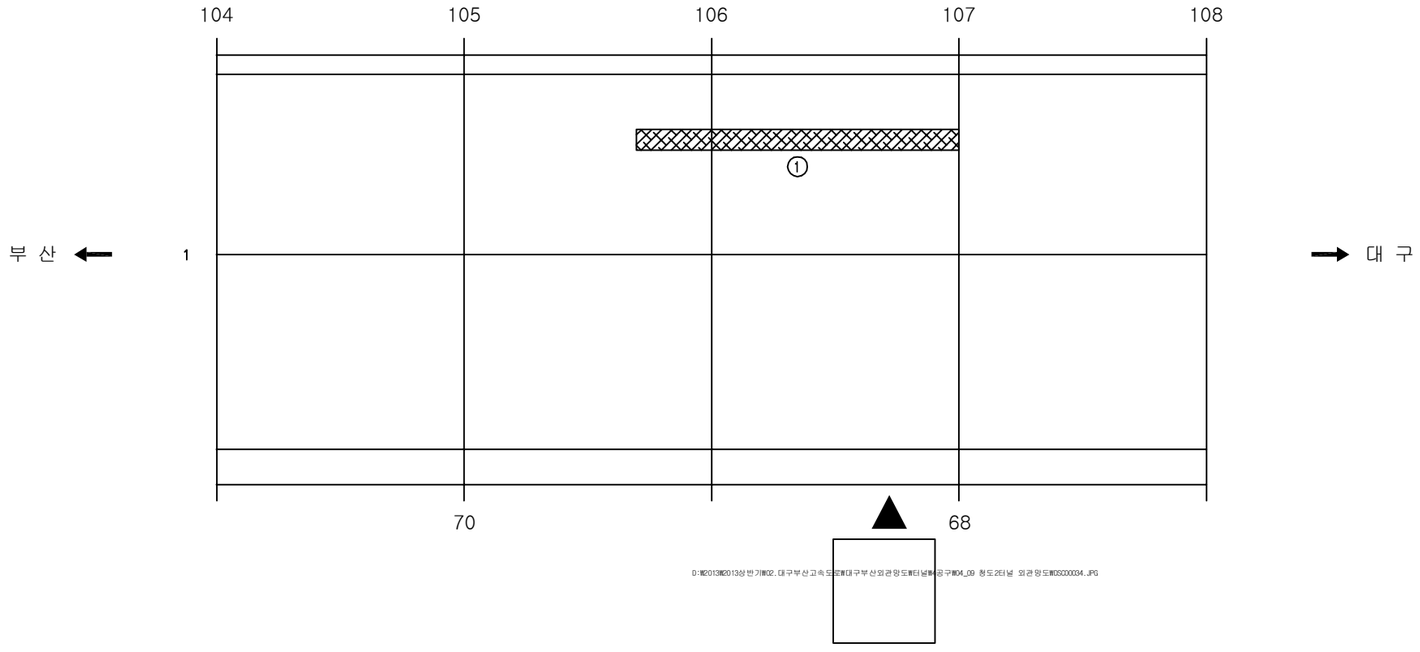

D:₩2013₩2013상반기₩02.대구부산고속도로₩대구부산외관망도₩터널₩공구₩04_09 청도2터널 외관망도₩DSC00034.JPG

손 상 현 황 표

번호	신(N)구(P)	손상내용	손상현황						결함상태	손상물량	비고
			폭	길이	너비	물량	단위	개소			
1	구	망상균열		13.0	0.5	6.50	㎡	1		6.50	

주) 손상의 폭과 길이는 m 이며, 단 균열의 폭은 mm 임

KEY PLAN

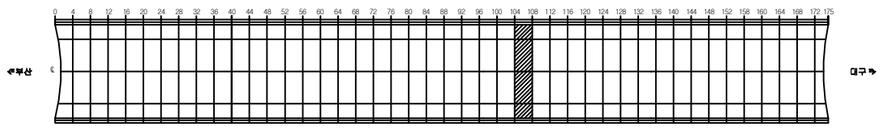

SECTION

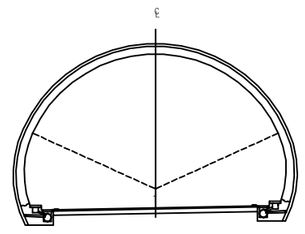

용 역 명	2017년 상반기 시설물 정기점검 용역
과업기간	2017. 03. 21 ~ 2017. 06. 30
발 주 처	신대구부산고속도로주식회사
용 역 사	(주)위드이앤오
도면번호	027

ID:청도2터널(부산)-교면포장 Span No.109~112

보 수 이 력	
기 존 균 열	보 수(12. 상반기)
신 규 균 열	보 수(12. 하반기)
보수부위재균열	보 수(13. 상반기)
① 보 수(기보수)	⑫ 보 수(13. 하반기)
② 보 수(08. 하반기)	⑬ 보 수(14. 상반기)
③ 보 수(09. 상반기)	⑭ 보 수(14. 하반기)
④ 보 수(09. 하반기)	⑮ 보 수(15. 상반기)
⑤ 보 수(10. 상반기)	⑯ 보 수(15. 하반기)
⑥ 보 수(10. 하반기)	⑰ 보 수(16. 상반기)
⑦ 보 수(11. 상반기)	⑱ 보 수(16. 하반기)
⑧ 보 수(11. 하반기)	⑲ 보 수(17. 상반기)

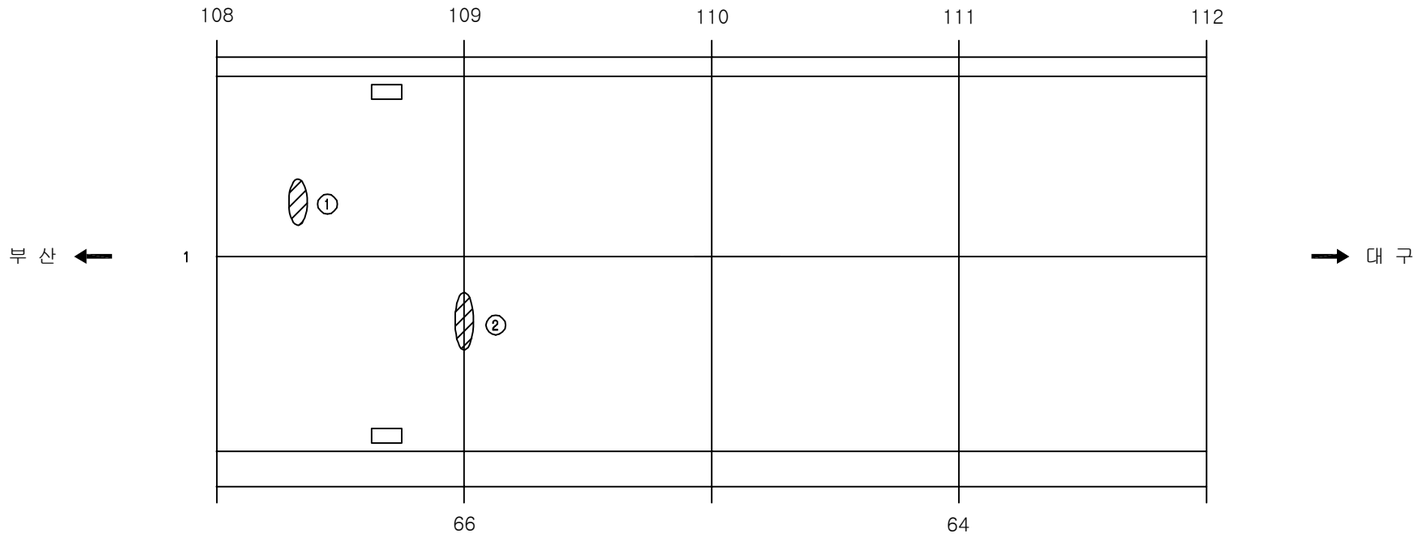

손 상 현 황 표

번호	신(N)구(P)	손상내용	손상현황						결함상태	손상물량	비고
			폭	길이	너비	물량	단위	개소			
1	구	스폴링		0.1	0.3	0.03	㎡	1		0.03	
2	구	스폴링		0.1	0.4	0.04	㎡	1		0.04	

주) 손상의 폭과 길이는 m 이며, 단 균열의 폭은 mm 임

KEY PLAN

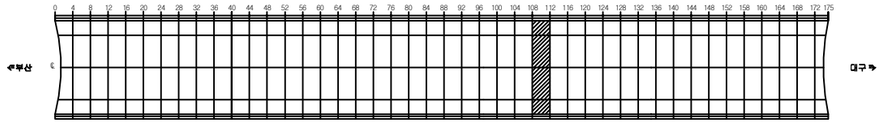

SECTION

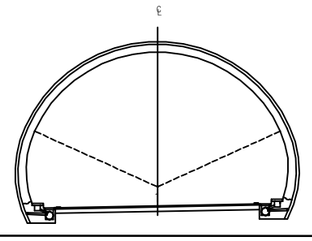

용 역 명	2017년 상반기 시설물 정기점검 용역
과업기간	2017. 03. 21 ~ 2017. 06. 30
발 주 처	신대구부산고속도로주식회사
용 역 사	(주)위드이앤오
도면번호	028

ID:청도2터널(부산)-교면포장 Span No.113~116

보 수 이 력	
기 존 균 열	보 수(12. 상반기)
신 규 균 열	보 수(12. 하반기)
보수부위재균열	보 수(13. 상반기)
1 보 수(기보수)	12 보 수(13. 하반기)
2 보 수(08. 하반기)	13 보 수(14. 상반기)
3 보 수(09. 상반기)	14 보 수(14. 하반기)
4 보 수(09. 하반기)	15 보 수(15. 상반기)
5 보 수(10. 상반기)	16 보 수(15. 하반기)
6 보 수(10. 하반기)	17 보 수(16. 상반기)
7 보 수(11. 상반기)	18 보 수(16. 하반기)
8 보 수(11. 하반기)	19 보 수(17. 상반기)

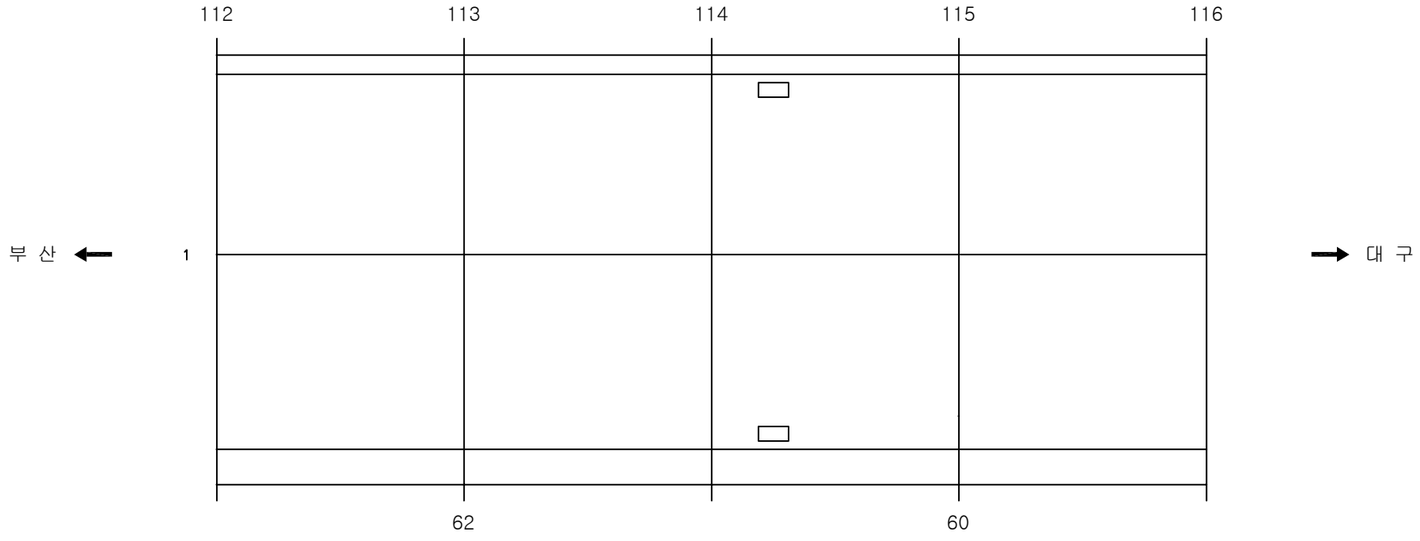

손 상 현 황 표

번호	신(N) 구(P)	손상내용	손상현황						결함 상태	손상 물량	비고
			폭	길이	너비	물량	단위	개소			

ID:청도2터널(부산)-교면포장 Span No.117~120

보 수 이 력	
기 존 균 열	보 수(12. 상반기)
신 규 균 열	보 수(12. 하반기)
보수부위재균열	보 수(13. 상반기)
① 보 수(기보수)	② 보 수(13. 하반기)
② 보 수(08. 하반기)	③ 보 수(14. 상반기)
③ 보 수(09. 상반기)	④ 보 수(14. 하반기)
④ 보 수(09. 하반기)	⑤ 보 수(15. 상반기)
⑤ 보 수(10. 상반기)	⑥ 보 수(15. 하반기)
⑥ 보 수(10. 하반기)	⑦ 보 수(16. 상반기)
⑦ 보 수(11. 상반기)	⑧ 보 수(16. 하반기)
⑧ 보 수(11. 하반기)	⑨ 보 수(17. 상반기)

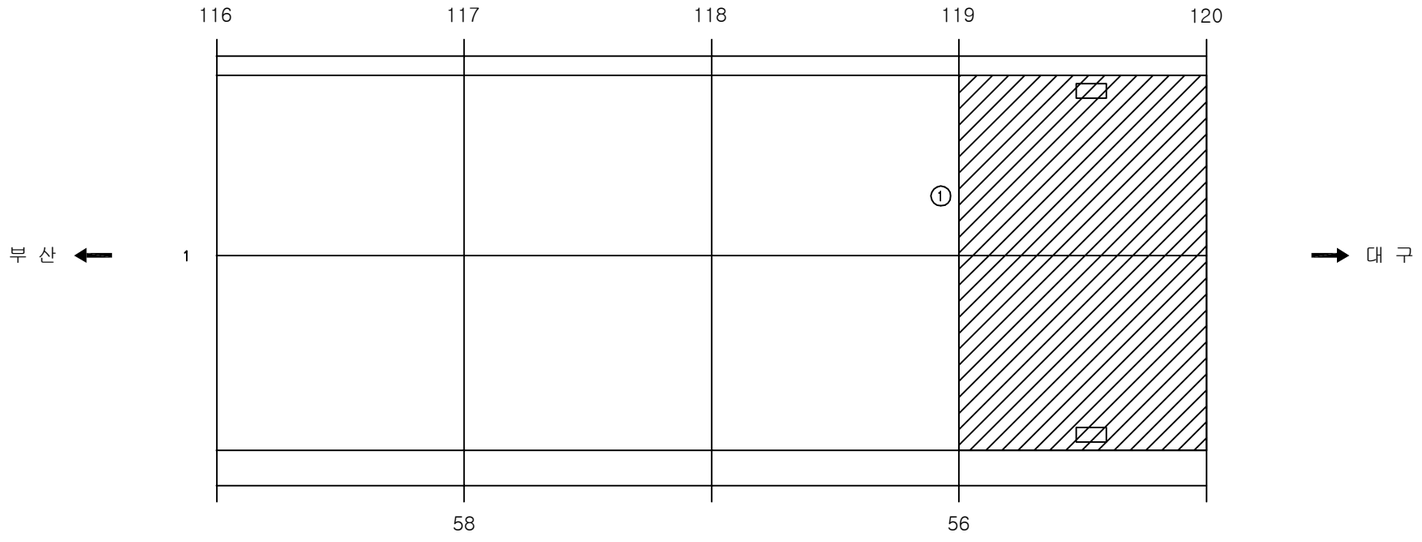

손 상 현 황 표

번호	신(N)구(P)	손상내용	손상현황						결함상태	손상물량	비고
			폭	길이	너비	물량	단위	개소			
1	구	스켈링		7.0	9.5	66.50	㎡	1		66.50	

주) 손상의 폭과 길이는 m 이며, 단 균열의 폭은 mm 임

KEY PLAN

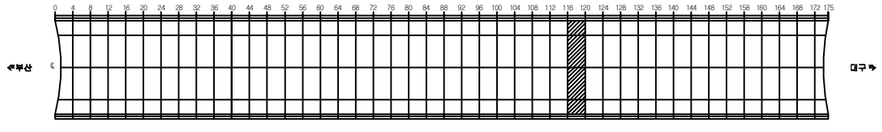

SECTION

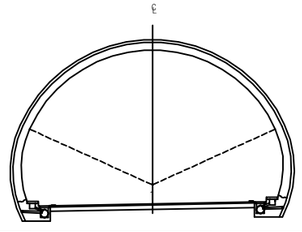

용 역 명	2017년 상반기 시설물 정기점검 용역
과업기간	2017. 03. 21 ~ 2017. 06. 30
발 주 처	신대구부산고속도로주식회사
용 역 사	(주)위드이앤오
도면번호	030

ID:청도2터널(부산)-교면포장 Span No.121~124

보 수 이 력	
기 존 균 열	보 수(12. 상반기)
신 규 균 열	보 수(12. 하반기)
보수부위재균열	보 수(13. 상반기)
① 보 수(기보수)	⑫ 보 수(13. 하반기)
② 보 수(08. 하반기)	⑬ 보 수(14. 상반기)
③ 보 수(09. 상반기)	⑭ 보 수(14. 하반기)
④ 보 수(09. 하반기)	⑮ 보 수(15. 상반기)
⑤ 보 수(10. 상반기)	⑯ 보 수(15. 하반기)
⑥ 보 수(10. 하반기)	⑰ 보 수(16. 상반기)
⑦ 보 수(11. 상반기)	⑱ 보 수(16. 하반기)
⑧ 보 수(11. 하반기)	⑲ 보 수(17. 상반기)

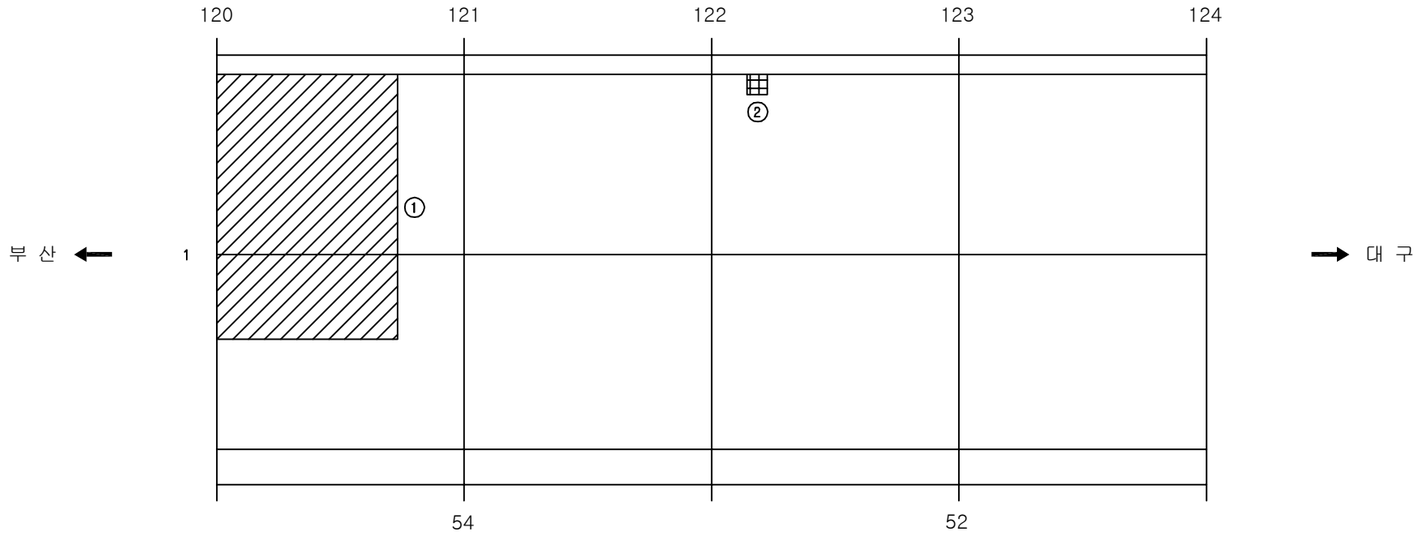

손 상 현 황 표

번호	신(N)구(P)	손상내용	손상현황						결함상태	손상물량	비고
			폭	길이	너비	물량	단위	개소			
1	구	스켈링		5.5	6.0	33.00	㎡	1		33.00	
2	구	파손		0.2	0.1	0.02	㎡	1		0.02	

주) 손상의 폭과 길이는 m 이며, 단 균열의 폭은 ㎜ 임

KEY PLAN

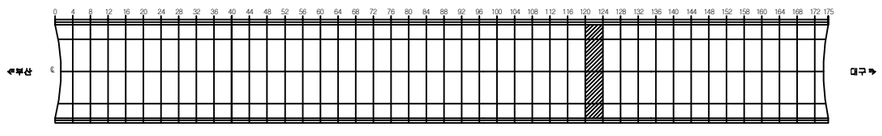

SECTION

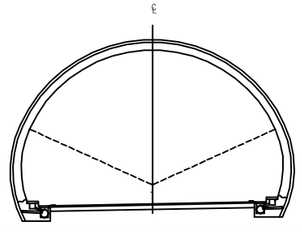

용 역 명	2017년 상반기 시설물 정기점검 용역
과업기간	2017. 03. 21 ~ 2017. 06. 30
발 주 처	신대구부산고속도로주식회사
용 역 사	(주)위드이앤오
도면번호	031

ID:청도2터널(부산)-교면포장 Span No.125~128

보 수 이 력

기 존 균 열	보 수(12. 상반기)
신 규 균 열	보 수(12. 하반기)
보수부위재균열	보 수(13. 상반기)
① 보 수(기보수)	⑫ 보 수(13. 하반기)
② 보 수(08. 하반기)	⑬ 보 수(14. 상반기)
③ 보 수(09. 상반기)	⑭ 보 수(14. 하반기)
④ 보 수(09. 하반기)	⑮ 보 수(15. 상반기)
⑤ 보 수(10. 상반기)	⑯ 보 수(15. 하반기)
⑥ 보 수(10. 하반기)	⑰ 보 수(16. 상반기)
⑦ 보 수(11. 상반기)	⑱ 보 수(16. 하반기)
⑧ 보 수(11. 하반기)	⑲ 보 수(17. 상반기)

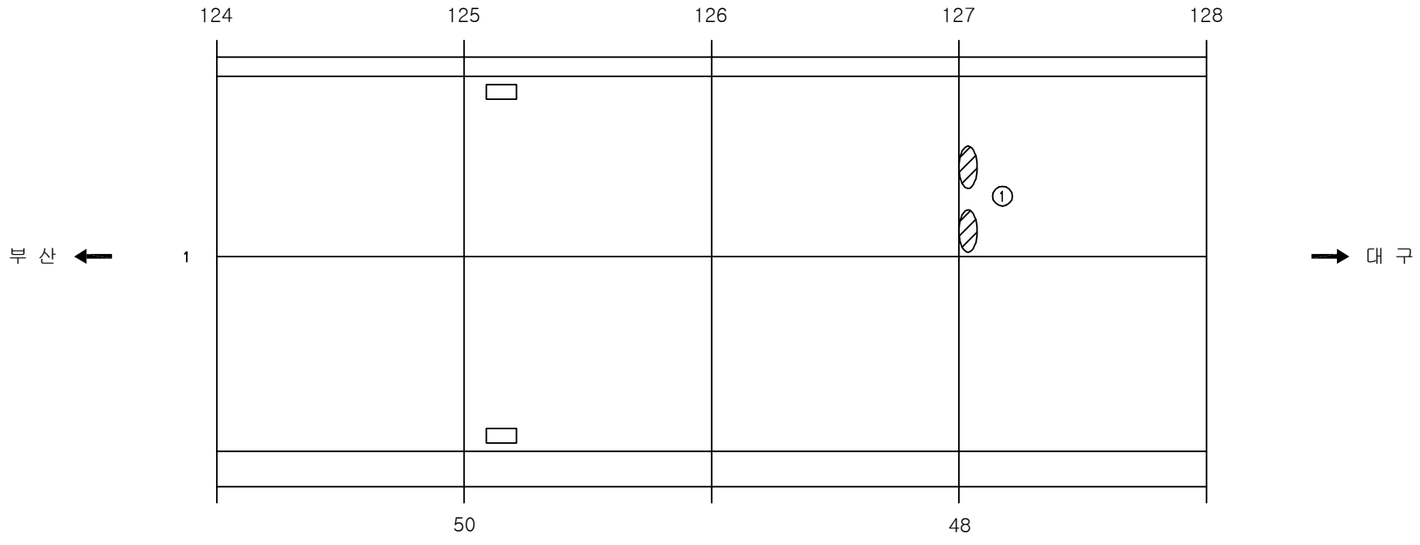

손 상 현 황 표

번호	신(N)구(P)	손상내용	손상현황						결함상태	손상물량	비고
			폭	길이	너비	물량	단위	개소			
1	구	표면박리		0.1	0.2	0.02	㎡	2		0.04	

주) 손상의 폭과 길이는 m 이며, 단 균열의 폭은 mm 임

KEY PLAN

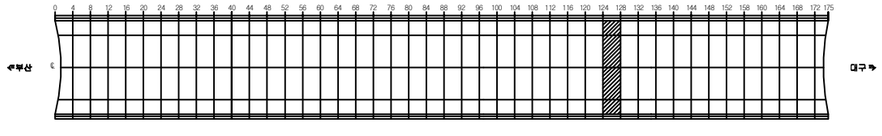

SECTION

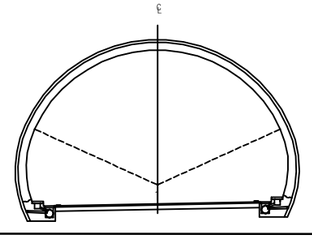

용 역 명	2017년 상반기 시설물 정기점검 용역
과업기간	2017. 03. 21 ~ 2017. 06. 30
발 주 처	신대구부산고속도로주식회사
용 역 사	(주)위드이앤오
도면번호	032

ID:청도2터널(부산)-교면포장 Span No.129~132

보 수 이 력	
기 존 균 열	보 수(12. 상반기)
신 규 균 열	보 수(12. 하반기)
보수부위재균열	보 수(13. 상반기)
보 수(기보수)	보 수(13. 하반기)
보 수(08. 하반기)	보 수(14. 상반기)
보 수(09. 상반기)	보 수(14. 하반기)
보 수(09. 하반기)	보 수(15. 상반기)
보 수(10. 상반기)	보 수(15. 하반기)
보 수(10. 하반기)	보 수(16. 상반기)
보 수(11. 상반기)	보 수(16. 하반기)
보 수(11. 하반기)	보 수(17. 상반기)

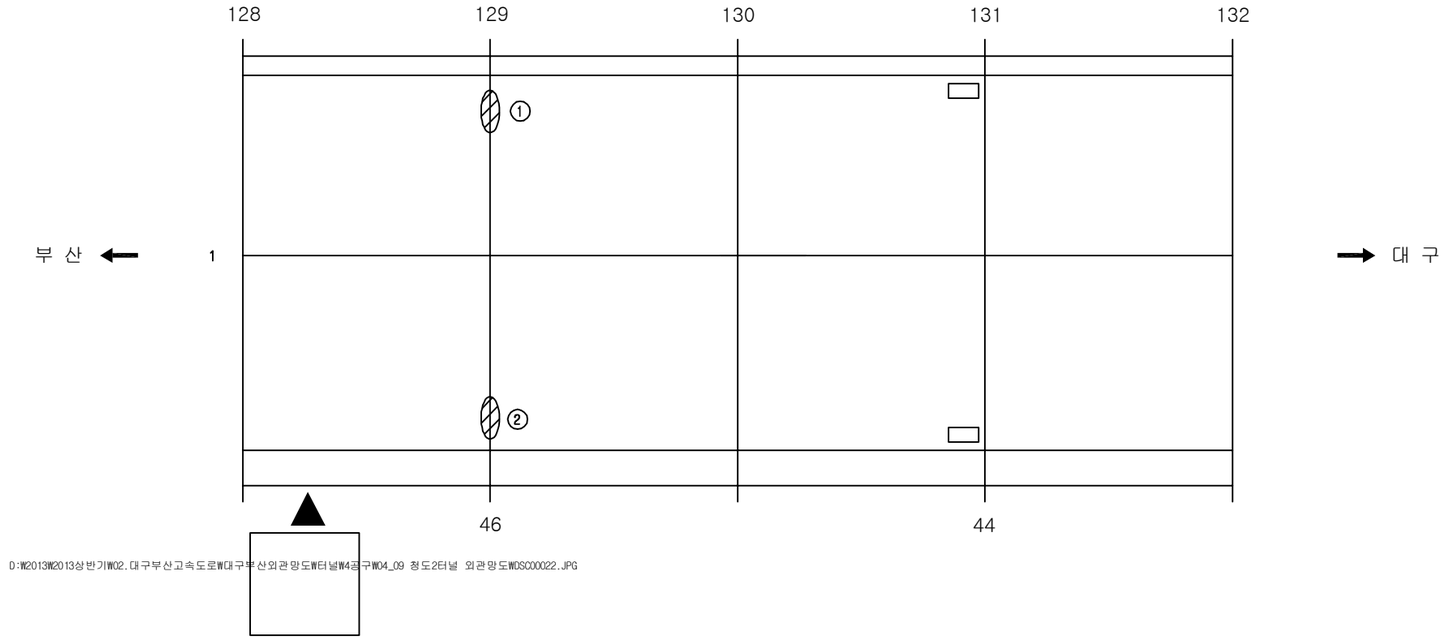

D:W2013W2013상반기W02.대구부산고속도로W대구부산외관망도W터널W4공구W04_09 청도2터널 외관망도WOSC00022.JPG

손 상 현 황 표

번호	신(N)구(P)	손상내용	손상현황						결함상태	손상물량	비고
			폭	길이	너비	물량	단위	개소			
1	구	스폴링		0.6	0.1	0.06	㎡	1		0.06	
2	구	스폴링		0.6	0.1	0.06	㎡	1		0.06	

주) 손상의 폭과 길이는 m 이며, 단 균열의 폭은 mm 임

KEY PLAN

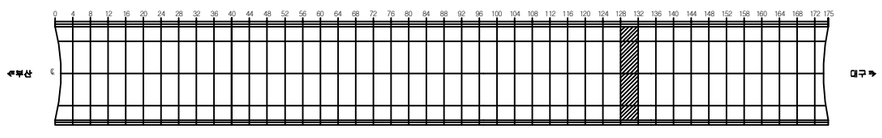

SECTION

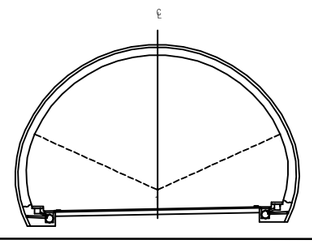

용 역 명	2017년 상반기 시설물 정기점검 용역
과업기간	2017. 03. 21 ~ 2017. 06. 30
발 주 처	신대구부산고속도로주식회사
용 역 사	(주)위드이앤오
도면번호	033

ID:청도2터널(부산)-교면포장 Span No.133~136

보 수 이 력

기 존 균 열	보 수(12. 상반기)
신 규 균 열	보 수(12. 하반기)
보수부위재균열	보 수(13. 상반기)
1 보 수(기보수)	12 보 수(13. 하반기)
2 보 수(08. 하반기)	13 보 수(14. 상반기)
3 보 수(09. 상반기)	14 보 수(14. 하반기)
4 보 수(09. 하반기)	15 보 수(15. 상반기)
5 보 수(10. 상반기)	16 보 수(15. 하반기)
6 보 수(10. 하반기)	17 보 수(16. 상반기)
7 보 수(11. 상반기)	18 보 수(16. 하반기)
8 보 수(11. 하반기)	19 보 수(17. 상반기)

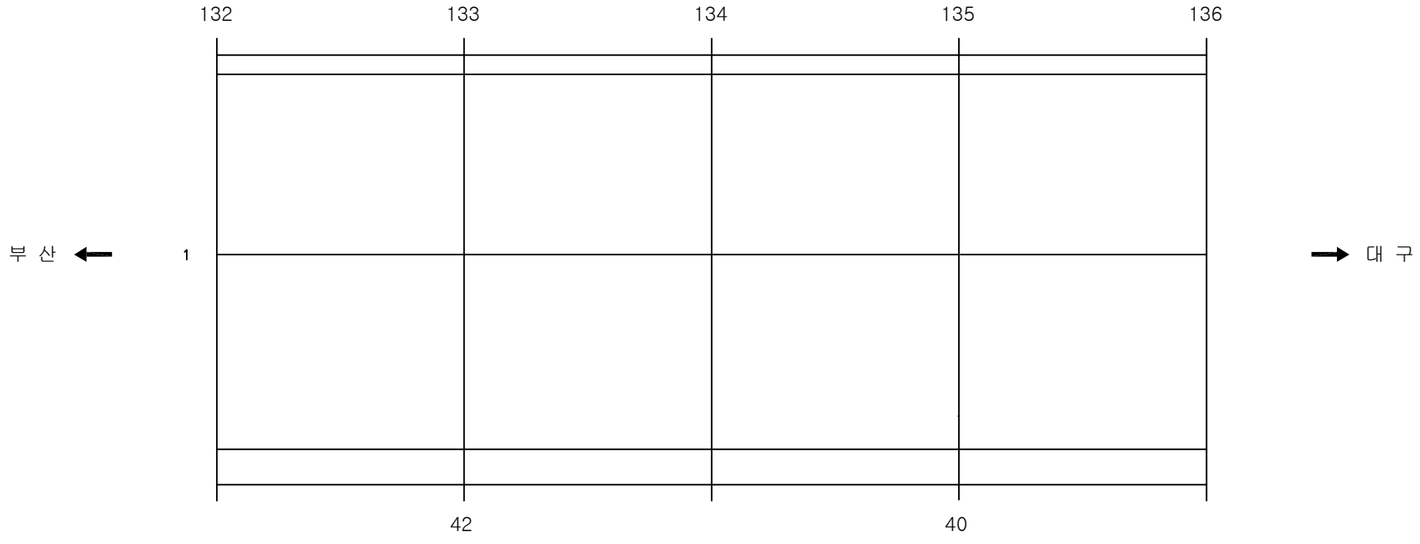

손 상 현 황 표

번호	신(N) 구(P)	손상내용	손상현황						결함 상태	손상 물량	비고
			폭	길이	너비	물량	단위	개소			

ID:청도2터널(부산)-교면포장 Span No.137~140

보 수 이 력	
기 존 균 열	△9 보 수(12. 상반기)
신 규 균 열	△10 보 수(12. 하반기)
보수부위재균열	△11 보 수(13. 상반기)
△1 보 수(기보수)	△12 보 수(13. 하반기)
△2 보 수(08. 하반기)	△13 보 수(14. 상반기)
△3 보 수(09. 상반기)	△14 보 수(14. 하반기)
△4 보 수(09. 하반기)	△15 보 수(15. 상반기)
△5 보 수(10. 상반기)	△16 보 수(15. 하반기)
△6 보 수(10. 하반기)	△17 보 수(16. 상반기)
△7 보 수(11. 상반기)	△18 보 수(16. 하반기)
△8 보 수(11. 하반기)	△19 보 수(17. 상반기)

손 상 현 황 표

번호	신(N) 구(P)	손상내용	손상현황						결함 상태	손상 물량	비고
			폭	길이	너비	물량	단위	개소			
주) 손상의 폭과 길이는 m 이며, 단 균열의 폭은 mm 임											

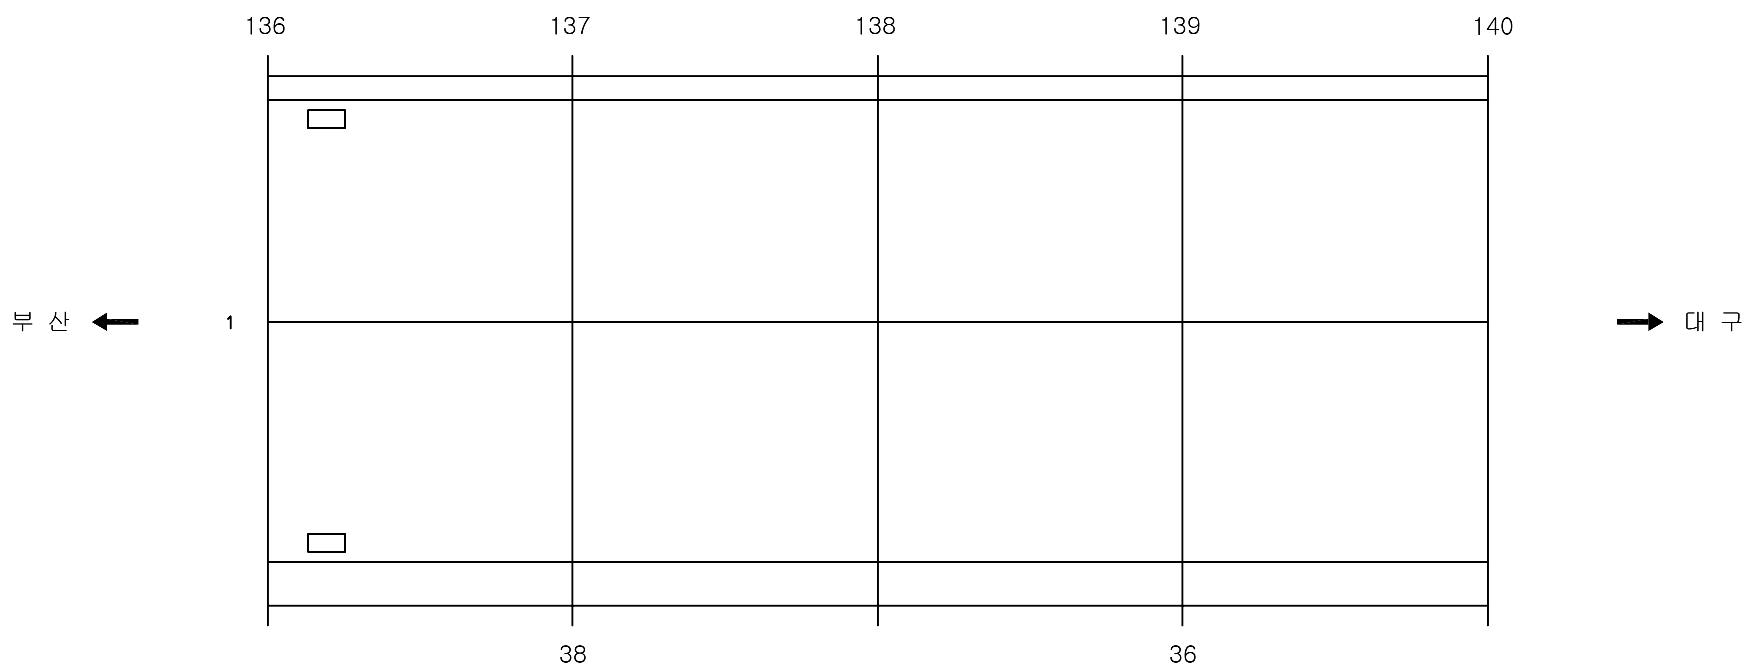

KEY PLAN

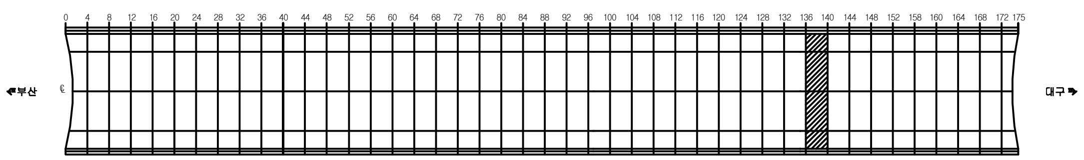

SECTION

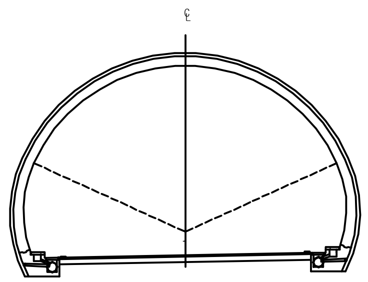

용 역 명	2017년 상반기 시설물 정기점검 용역
과업기간	2017. 03. 21 ~ 2017. 06. 30
발 주 처	신대구부산고속도로주식회사
용 역 사	(주)위드이앤오
도면번호	035

ID:청도2터널(부산)-교면포장 Span No.141~144

보 수 이 력	
기 존 균 열	보 수(12. 상반기)
신 규 균 열	보 수(12. 하반기)
보수부위재균열	보 수(13. 상반기)
① 보 수(기보수)	⑫ 보 수(13. 하반기)
② 보 수(08. 하반기)	⑬ 보 수(14. 상반기)
③ 보 수(09. 상반기)	⑭ 보 수(14. 하반기)
④ 보 수(09. 하반기)	⑮ 보 수(15. 상반기)
⑤ 보 수(10. 상반기)	⑯ 보 수(15. 하반기)
⑥ 보 수(10. 하반기)	⑰ 보 수(16. 상반기)
⑦ 보 수(11. 상반기)	⑱ 보 수(16. 하반기)
⑧ 보 수(11. 하반기)	⑲ 보 수(17. 상반기)

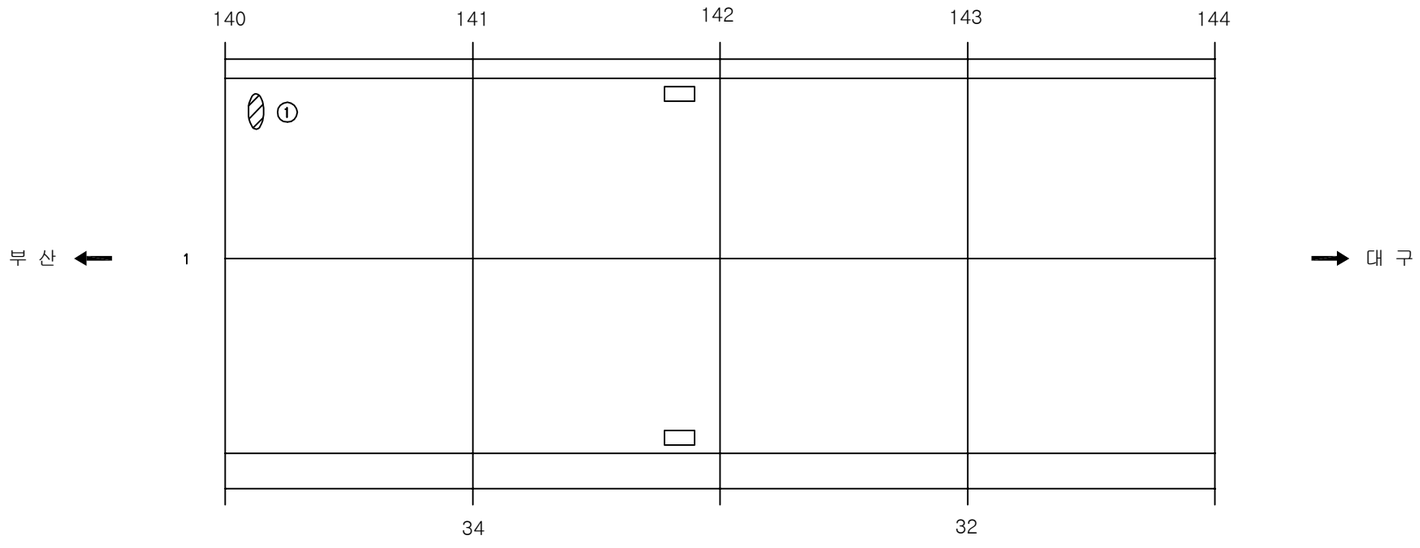

손 상 현 황 표

번호	신(N)구(P)	손상내용	손상현황						결함상태	손상물량	비고
			폭	길이	너비	물량	단위	개소			
1	구	스폴링		0.1	0.3	0.03	㎡	1		0.03	

주) 손상의 폭과 길이는 m 이며, 단 균열의 폭은 mm 임

KEY PLAN

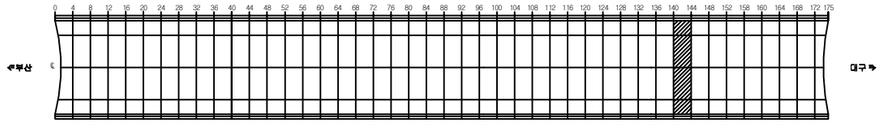

SECTION

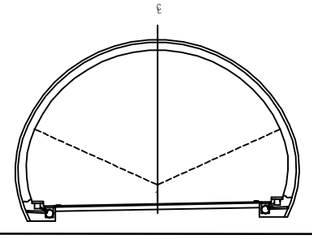

용 역 명	2017년 상반기 시설물 정기점검 용역
과업기간	2017. 03. 21 ~ 2017. 06. 30
발 주 처	신대구부산고속도로주식회사
용 역 사	(주)위드이앤오
도면번호	036

ID:청도2터널(부산)-교면포장 Span No.145~148

보 수 이 력	
기 존 균 열	보 수(12. 상반기)
신 규 균 열	보 수(12. 하반기)
보수부위재균열	보 수(13. 상반기)
① 보 수(기보수)	⑫ 보 수(13. 하반기)
② 보 수(08. 하반기)	⑬ 보 수(14. 상반기)
③ 보 수(09. 상반기)	⑭ 보 수(14. 하반기)
④ 보 수(09. 하반기)	⑮ 보 수(15. 상반기)
⑤ 보 수(10. 상반기)	⑯ 보 수(15. 하반기)
⑥ 보 수(10. 하반기)	⑰ 보 수(16. 상반기)
⑦ 보 수(11. 상반기)	⑱ 보 수(16. 하반기)
⑧ 보 수(11. 하반기)	⑲ 보 수(17. 상반기)

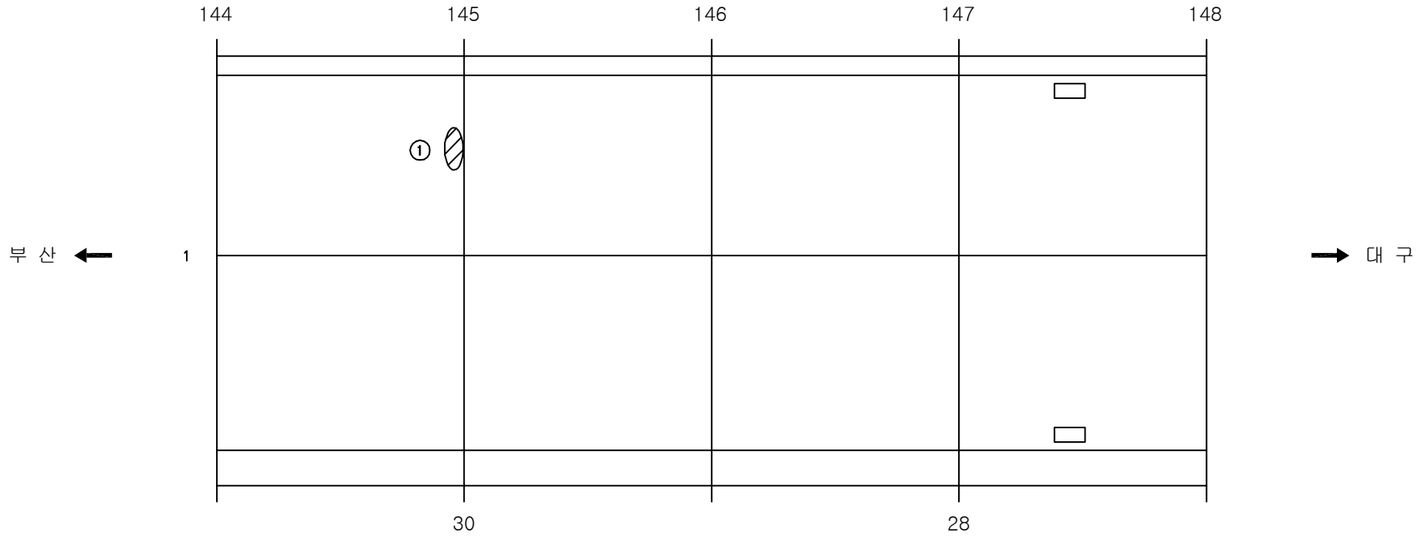

손 상 현 황 표

번호	신(N)구(P)	손상내용	손상현황						결함상태	손상물량	비고
			폭	길이	너비	물량	단위	개소			
1	구	스폴링		0.1	0.6	0.06	㎡	1		0.06	

주) 손상의 폭과 길이는 m 이며, 단 균열의 폭은 mm 임

KEY PLAN

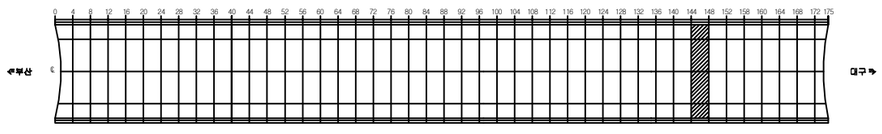

SECTION

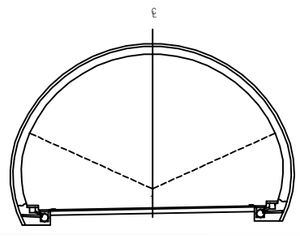

용 역 명	2017년 상반기 시설물 정기점검 용역
과업기간	2017. 03. 21 ~ 2017. 06. 30
발 주 처	신대구부산고속도로주식회사
용 역 사	(주)위드이앤오
도면번호	037

ID:청도2터널(부산)-교면포장 Span No.149~152

보 수 이 력	
기 존 균 열	보 수(12. 상반기)
신 규 균 열	보 수(12. 하반기)
보수부위재균열	보 수(13. 상반기)
보 수(기보수)	보 수(13. 하반기)
보 수(08. 하반기)	보 수(14. 상반기)
보 수(09. 상반기)	보 수(14. 하반기)
보 수(09. 하반기)	보 수(15. 상반기)
보 수(10. 상반기)	보 수(15. 하반기)
보 수(10. 하반기)	보 수(16. 상반기)
보 수(11. 상반기)	보 수(16. 하반기)
보 수(11. 하반기)	보 수(17. 상반기)

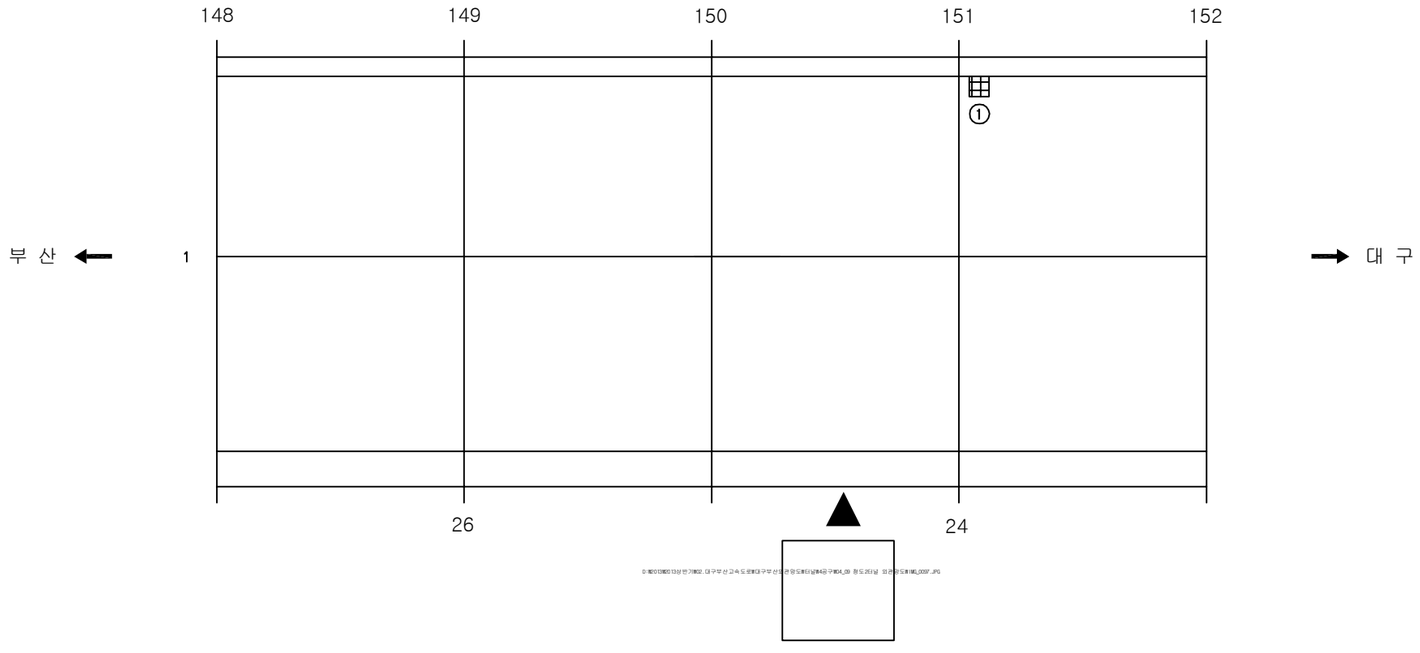

손 상 현 황 표

번호	신(N)구(P)	손상내용	손상현황						결함상태	손상물량	비고
			폭	길이	너비	물량	단위	개소			
1	구	파손		0.2	0.1	0.02	㎡	1		0.02	

주) 손상의 폭과 길이는 m 이며, 단 균열의 폭은 mm 임

KEY PLAN

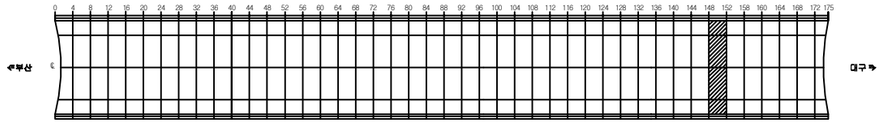

SECTION

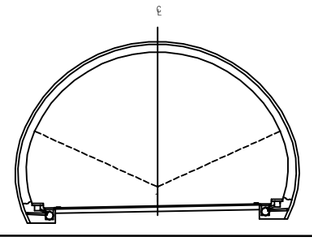

용 역 명	2017년 상반기 시설물 정기점검 용역
과업기간	2017. 03. 21 ~ 2017. 06. 30
발 주 처	신대구부산고속도로주식회사
용 역 사	(주)위드이앤오
도면번호	038

ID:청도2터널(부산)-교면포장 Span No.153~156

보 수 이 력

기 존 균 열	보 수(12. 상반기)
신 규 균 열	보 수(12. 하반기)
보수부위재균열	보 수(13. 상반기)
⚠1 보 수(기보수)	⚠2 보 수(13. 하반기)
⚠2 보 수(08. 하반기)	⚠3 보 수(14. 상반기)
⚠3 보 수(09. 상반기)	⚠4 보 수(14. 하반기)
⚠4 보 수(09. 하반기)	⚠5 보 수(15. 상반기)
⚠5 보 수(10. 상반기)	⚠6 보 수(15. 하반기)
⚠6 보 수(10. 하반기)	⚠7 보 수(16. 상반기)
⚠7 보 수(11. 상반기)	⚠8 보 수(16. 하반기)
⚠8 보 수(11. 하반기)	⚠9 보 수(17. 상반기)

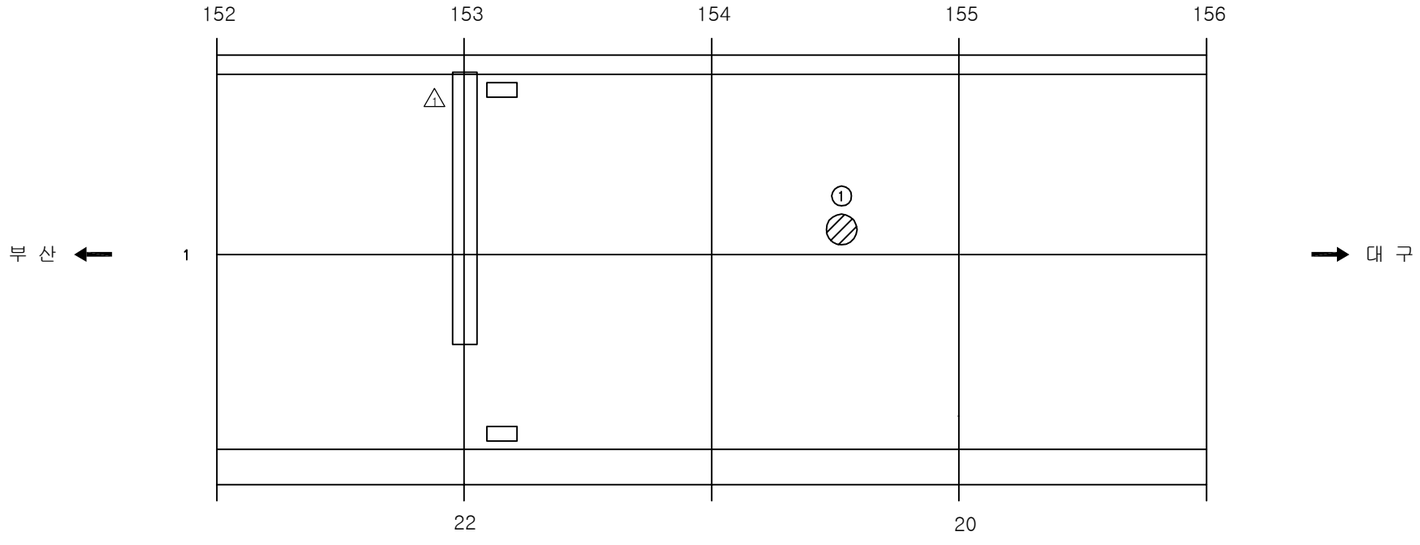

손 상 현 황 표

번호	신(N)구(P)	손상내용	손상현황						결함상태	손상물량	비고
			폭	길이	너비	물량	단위	개소			
1	구	이물질		0.2	0.2	0.04	㎡	1		0.04	

주) 손상의 폭과 길이는 m 이며, 단 균열의 폭은 mm 임

KEY PLAN

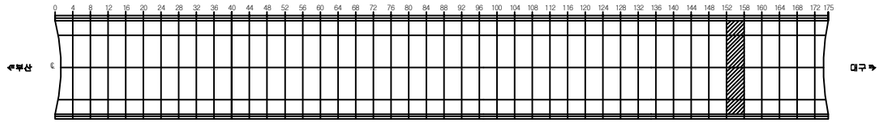

SECTION

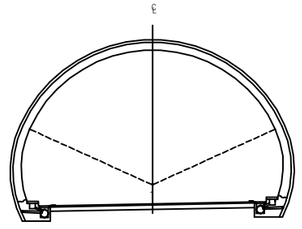

용 역 명	2017년 상반기 시설물 정기점검 용역
과업기간	2017. 03. 21 ~ 2017. 06. 30
발 주 처	신대구부산고속도로주식회사
용 역 사	(주)위드이앤오
도면번호	039

ID:청도2터널(부산)-교면포장 Span No.157~160

보 수 이 력	
기 존 균 열	보 수(12. 상반기)
신 규 균 열	보 수(12. 하반기)
보수부위재균열	보 수(13. 상반기)
보 수(기보수)	보 수(13. 하반기)
보 수(08. 하반기)	보 수(14. 상반기)
보 수(09. 상반기)	보 수(14. 하반기)
보 수(09. 하반기)	보 수(15. 상반기)
보 수(10. 상반기)	보 수(15. 하반기)
보 수(10. 하반기)	보 수(16. 상반기)
보 수(11. 상반기)	보 수(16. 하반기)
보 수(11. 하반기)	보 수(17. 상반기)

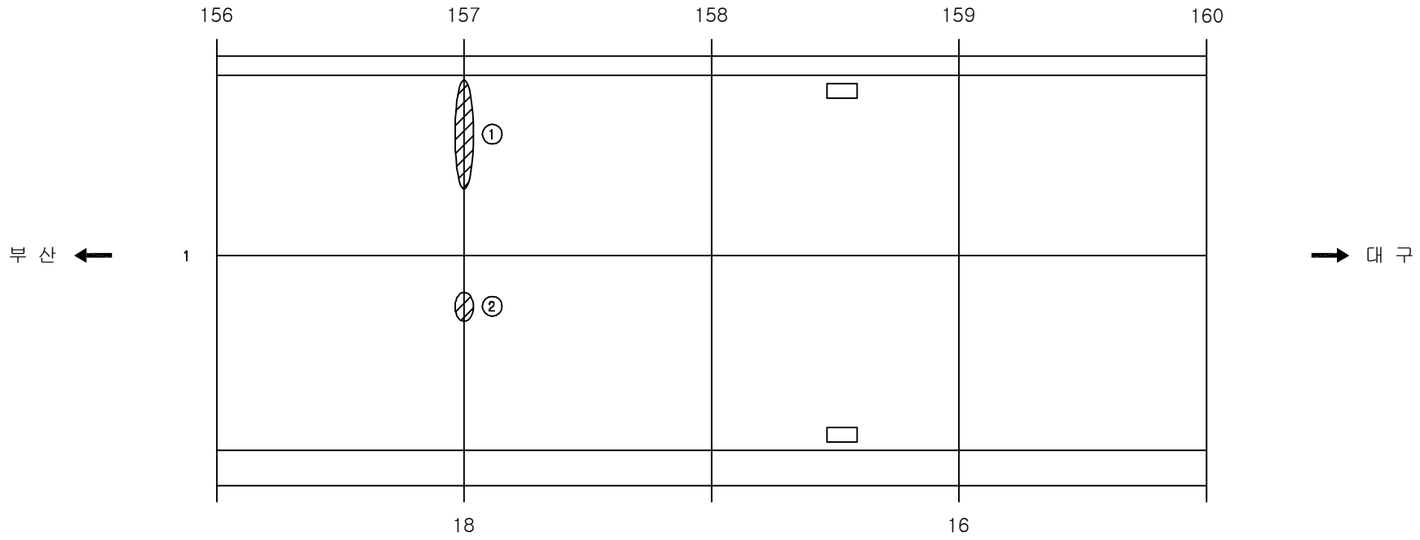

손 상 현 황 표

번호	신(N)구(P)	손상내용	손상현황						결함상태	손상물량	비고
			폭	길이	너비	물량	단위	개소			
1	구	스폴링		0.9	0.1	0.09	㎡	1		0.09	
2	구	스폴링		0.2	0.1	0.02	㎡	1		0.02	

주) 손상의 폭과 길이는 m 이며, 단 균열의 폭은 mm 임

KEY PLAN

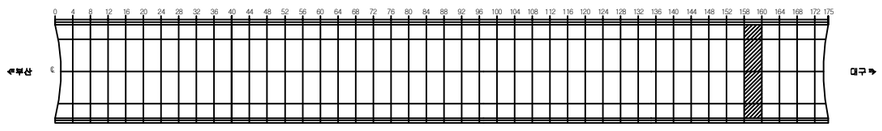

SECTION

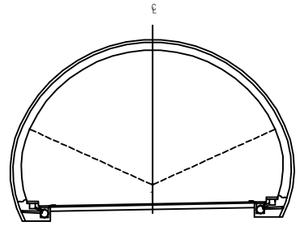

용 역 명	2017년 상반기 시설물 정기점검 용역
과업기간	2017. 03. 21 ~ 2017. 06. 30
발 주 처	신대구부산고속도로주식회사
용 역 사	(주)위드이앤오
도면번호	040

ID:청도2터널(부산)-교면포장 Span No.161~164

보 수 이 력	
기 존 균 열	보 수(12. 상반기)
신 규 균 열	보 수(12. 하반기)
보수부위재균열	보 수(13. 상반기)
보 수(기보수)	보 수(13. 하반기)
보 수(08. 하반기)	보 수(14. 상반기)
보 수(09. 상반기)	보 수(14. 하반기)
보 수(09. 하반기)	보 수(15. 상반기)
보 수(10. 상반기)	보 수(15. 하반기)
보 수(10. 하반기)	보 수(16. 상반기)
보 수(11. 상반기)	보 수(16. 하반기)
보 수(11. 하반기)	보 수(17. 상반기)

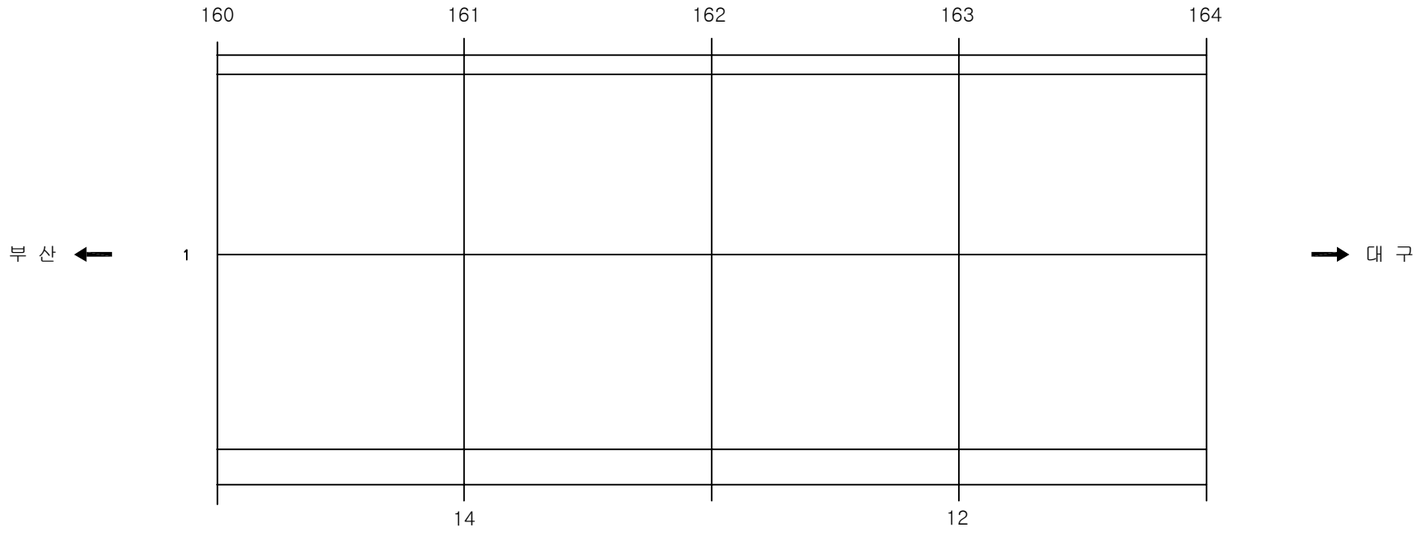

손 상 현 황 표

번호	신(N) 구(P)	손상내용	손상현황						결함 상태	손상 물량	비고
			폭	길이	너비	물량	단위	개소			

ID:청도2터널(부산)-교면포장 Span No.165~168

보 수 이 력	
기 존 균 열	보 수(12. 상반기)
신 규 균 열	보 수(12. 하반기)
보수부위재균열	보 수(13. 상반기)
1 보 수(기보수)	12 보 수(13. 하반기)
2 보 수(08. 하반기)	13 보 수(14. 상반기)
3 보 수(09. 상반기)	14 보 수(14. 하반기)
4 보 수(09. 하반기)	15 보 수(15. 상반기)
5 보 수(10. 상반기)	16 보 수(15. 하반기)
6 보 수(10. 하반기)	17 보 수(16. 상반기)
7 보 수(11. 상반기)	18 보 수(16. 하반기)
8 보 수(11. 하반기)	19 보 수(17. 상반기)

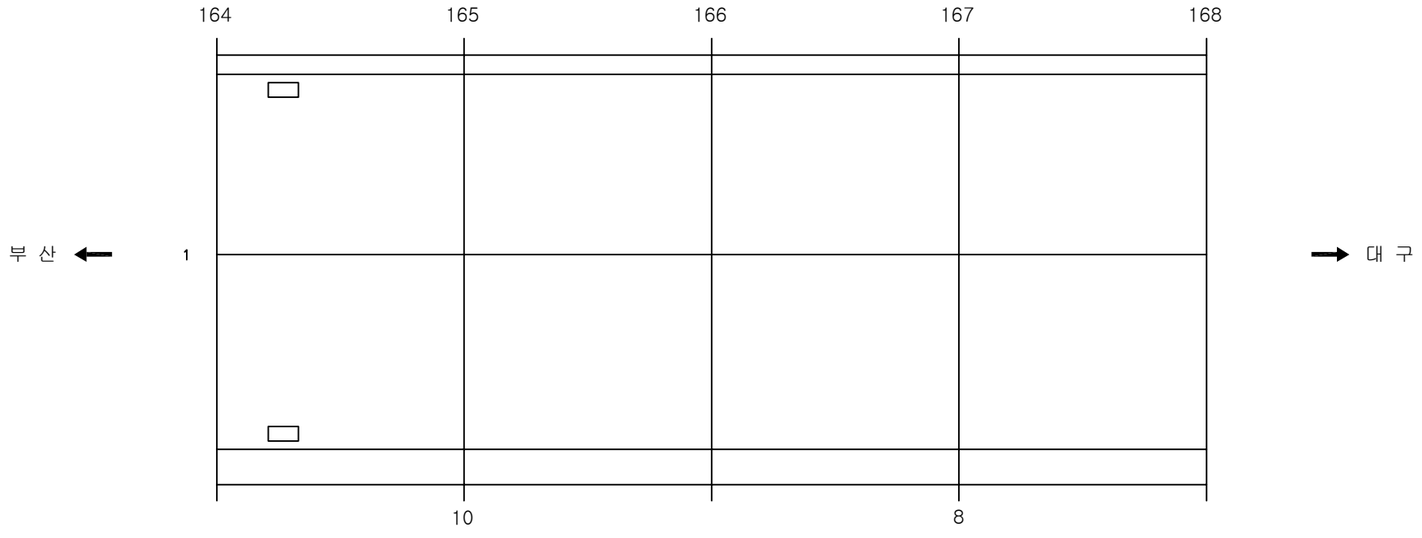

손 상 현 황 표

번호	신(N) 구(P)	손상내용	손상현황						결함 상태	손상 물량	비고
			폭	길이	너비	물량	단위	개소			

ID:청도2터널(부산)-교면포장 Span No.169~172

보 수 이 력	
기 존 균 열	보 수(12. 상반기)
신 규 균 열	보 수(12. 하반기)
보수부위재균열	보 수(13. 상반기)
① 보 수(기보수)	⑫ 보 수(13. 하반기)
② 보 수(08. 하반기)	⑬ 보 수(14. 상반기)
③ 보 수(09. 상반기)	⑭ 보 수(14. 하반기)
④ 보 수(09. 하반기)	⑮ 보 수(15. 상반기)
⑤ 보 수(10. 상반기)	⑯ 보 수(15. 하반기)
⑥ 보 수(10. 하반기)	⑰ 보 수(16. 상반기)
⑦ 보 수(11. 상반기)	⑱ 보 수(16. 하반기)
⑧ 보 수(11. 하반기)	⑲ 보 수(17. 상반기)

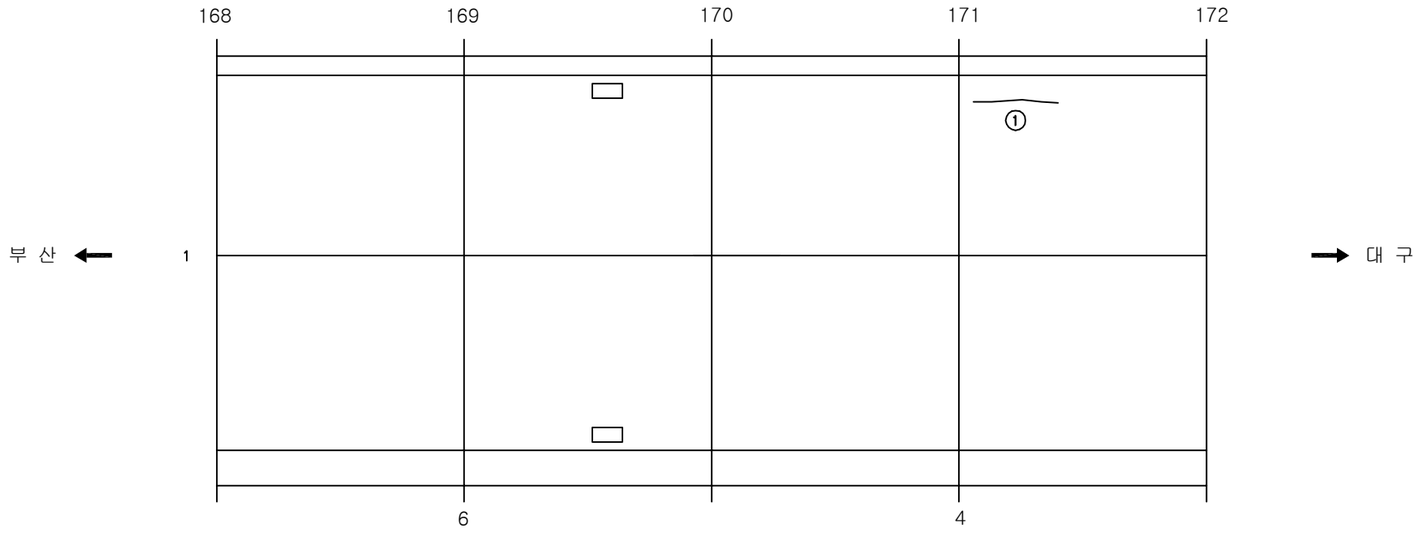

손 상 현 황 표

번호	신(N)구(P)	손상내용	손상현황						결함상태	손상물량	비고
			폭	길이	너비	물량	단위	개소			
1	구	포장균열		3.2		3.20	m	1		3.20	

주) 손상의 폭과 길이는 m 이며, 단 균열의 폭은 mm 임

KEY PLAN

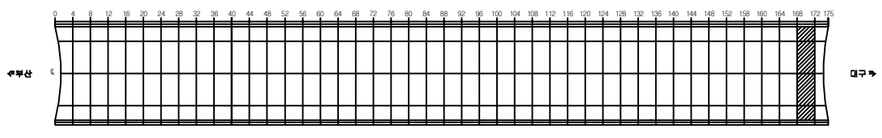

SECTION

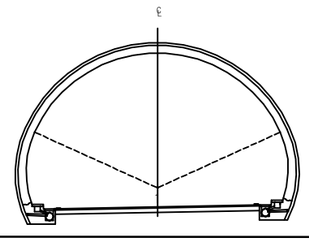

용 역 명	2017년 상반기 시설물 정기점검 용역
과업기간	2017. 03. 21 ~ 2017. 06. 30
발 주 처	신대구부산고속도로주식회사
용 역 사	(주)위드이앤오
도면번호	043

ID:청도2터널(부산)-교면포장 Span No.173~175

보 수 이 력	
기 존 균 열	보 수(12. 상반기)
신 규 균 열	보 수(12. 하반기)
보수부위재균열	보 수(13. 상반기)
보 수(기보수)	보 수(13. 하반기)
보 수(08. 하반기)	보 수(14. 상반기)
보 수(09. 상반기)	보 수(14. 하반기)
보 수(09. 하반기)	보 수(15. 상반기)
보 수(10. 상반기)	보 수(15. 하반기)
보 수(10. 하반기)	보 수(16. 상반기)
보 수(11. 상반기)	보 수(16. 하반기)
보 수(11. 하반기)	보 수(17. 상반기)

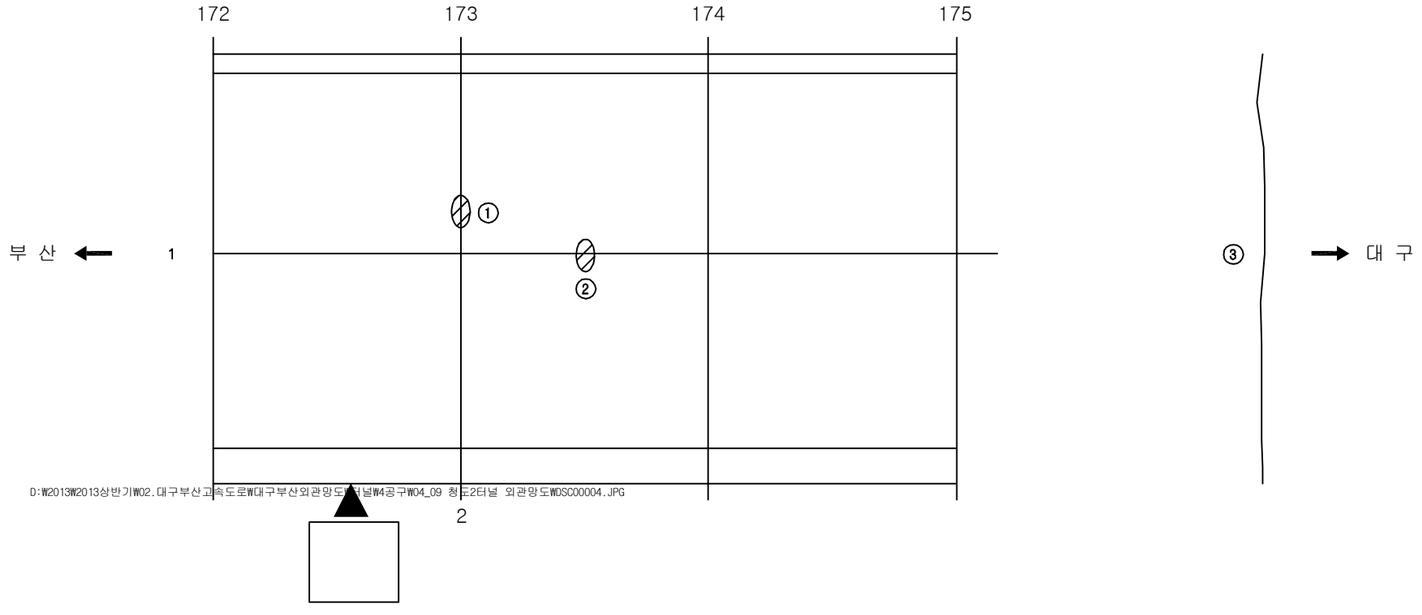

D:W2013W2013상반기W02.대구부산고속도로W대구부산외관망도W터널W4공구W04_09 청도2터널 외관망도WDSC00004.JPG

손 상 현 황 표

번호	신(N)구(P)	손상내용	손상현황						결함상태	손상물량	비고
			폭	길이	너비	물량	단위	개소			
1	구	스폴링		0.2	0.1	0.02	㎡	1		0.02	
2	구	스폴링		0.2	0.1	0.02	㎡	1		0.02	
3	구	포장면 이격		8.0		8.00	m	1		8.00	

주) 손상의 폭과 길이는 m 이며, 단 균열의 폭은 mm 임

KEY PLAN

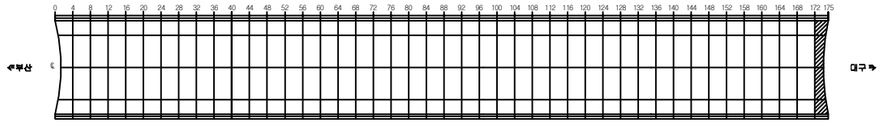

SECTION

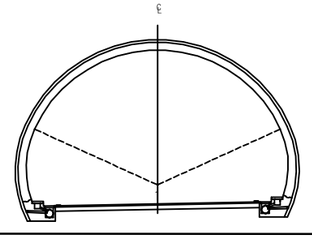

용 역 명	2017년 상반기 시설물 정기점검 용역
과업기간	2017. 03. 21 ~ 2017. 06. 30
발 주 처	신대구부산고속도로주식회사
용 역 사	(주)위드이앤오
도면번호	044

ID:청도2터널(부산)-본선 Span No.1~4

보 수 이 력	
기 존 균 열	보 수(12. 상반기)
신 규 균 열	보 수(12. 하반기)
보수부위재균열	보 수(13. 상반기)
보 수(기보수)	보 수(13. 하반기)
보 수(08. 하반기)	보 수(14. 상반기)
보 수(09. 상반기)	보 수(14. 하반기)
보 수(09. 하반기)	보 수(15. 상반기)
보 수(10. 상반기)	보 수(15. 하반기)
보 수(10. 하반기)	보 수(16. 상반기)
보 수(11. 상반기)	보 수(16. 하반기)
보 수(11. 하반기)	보 수(17. 상반기)

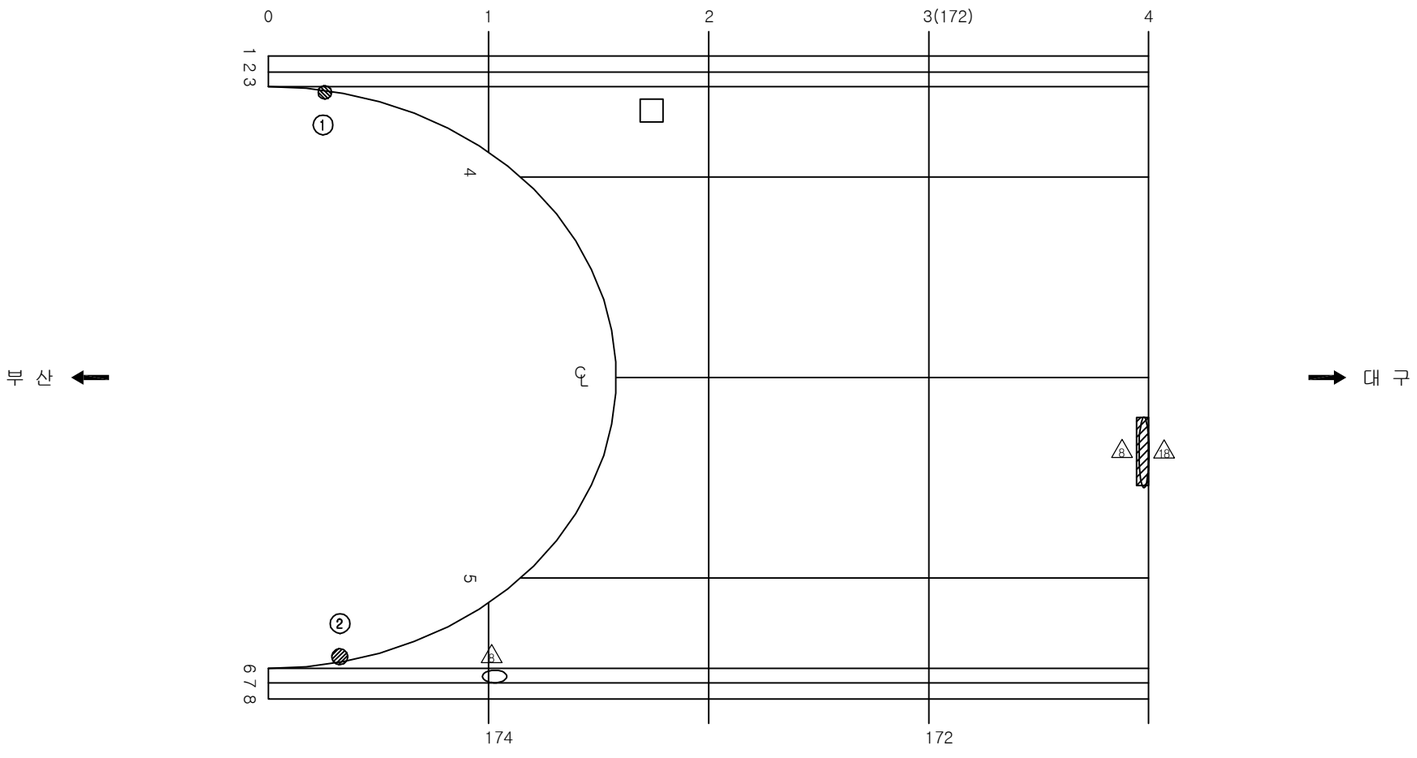

손 상 현 황 표

번호	신(N)구(P)	손상내용	손상현황						결함상태	손상물량	비고
			폭	길이	너비	물량	단위	개소			
1	구	갱문 파손 및 이격				1.00	EA	1		1.00	
2	구	갱문 파손				1.00	EA	1		1.00	

주) 손상의 폭과 길이는 m 이며, 단 균열의 폭은 mm 임

KEY PLAN

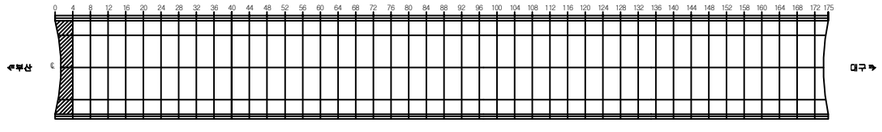

SECTION

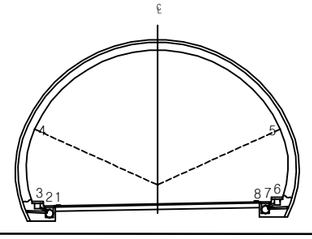

용 역 명	2017년 상반기 시설물 정기점검 용역
과업기간	2017. 03. 21 ~ 2017. 06. 30
발 주 처	신대구부산고속도로주식회사
용 역 사	(주)위드이앤오
도면번호	045

ID:청도2터널(부산)-본선 Span No.5~8

보 수 이 력			
	기 존 균 열		보 수(12. 상반기)
	신 규 균 열		보 수(12. 하반기)
	보수부위재균열		보 수(13. 상반기)
1	보 수(기보수)	12	보 수(13. 하반기)
2	보 수(08. 하반기)	13	보 수(14. 상반기)
3	보 수(09. 상반기)	14	보 수(14. 하반기)
4	보 수(09. 하반기)	15	보 수(15. 상반기)
5	보 수(10. 상반기)	16	보 수(15. 하반기)
6	보 수(10. 하반기)	17	보 수(16. 상반기)
7	보 수(11. 상반기)	18	보 수(16. 하반기)
8	보 수(11. 하반기)	19	보 수(17. 상반기)

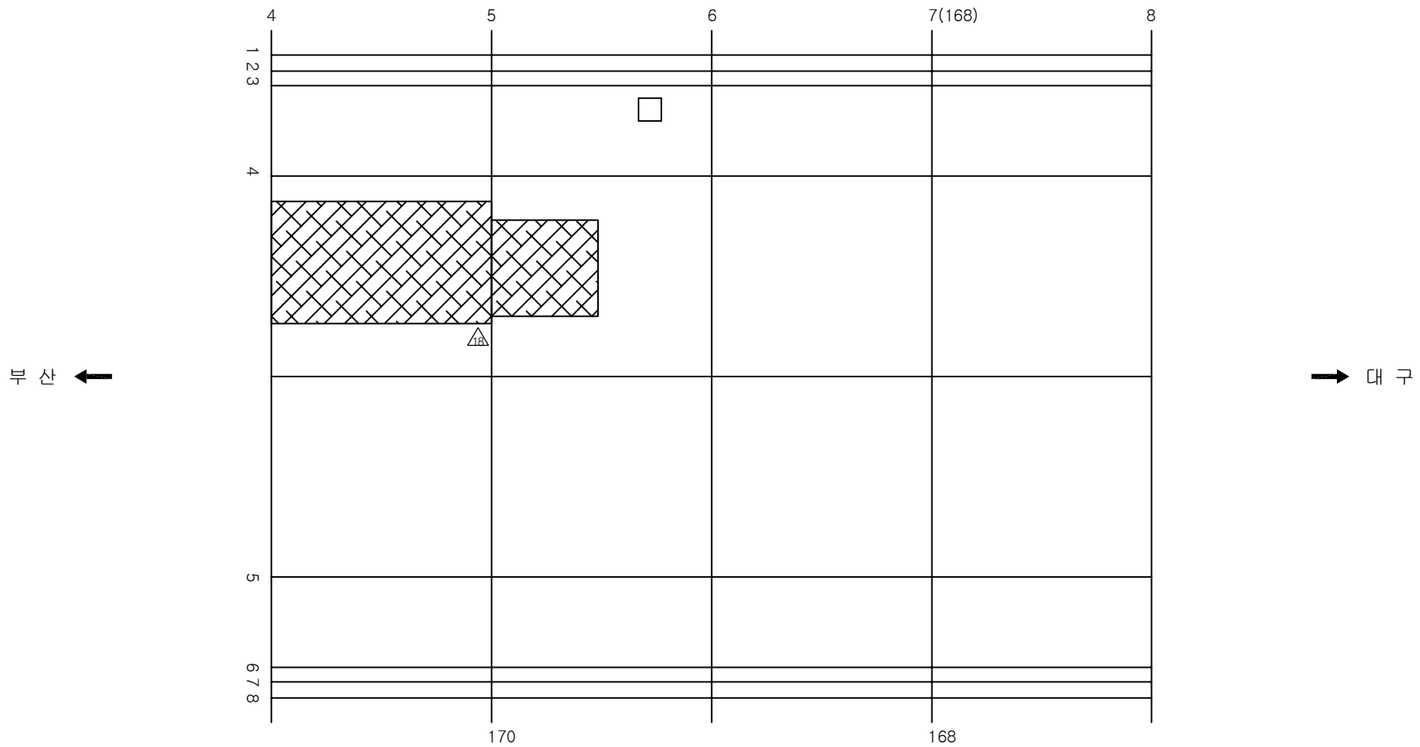

손 상 현 황 표

번호	신(N) 구(P)	손상내용	손상현황						결함 상태	손상 물량	비고
			폭	길이	너비	물량	단위	개소			

ID:청도2터널(부산)-본선 Span No.9~12

보 수 이 력			
	기 존 균 열		보 수(12. 상반기)
	신 규 균 열		보 수(12. 하반기)
	보수부위재균열		보 수(13. 상반기)
1	보 수(기보수)	12	보 수(13. 하반기)
2	보 수(08. 하반기)	13	보 수(14. 상반기)
3	보 수(09. 상반기)	14	보 수(14. 하반기)
4	보 수(09. 하반기)	15	보 수(15. 상반기)
5	보 수(10. 상반기)	16	보 수(15. 하반기)
6	보 수(10. 하반기)	17	보 수(16. 상반기)
7	보 수(11. 상반기)	18	보 수(16. 하반기)
8	보 수(11. 하반기)	19	보 수(17. 상반기)

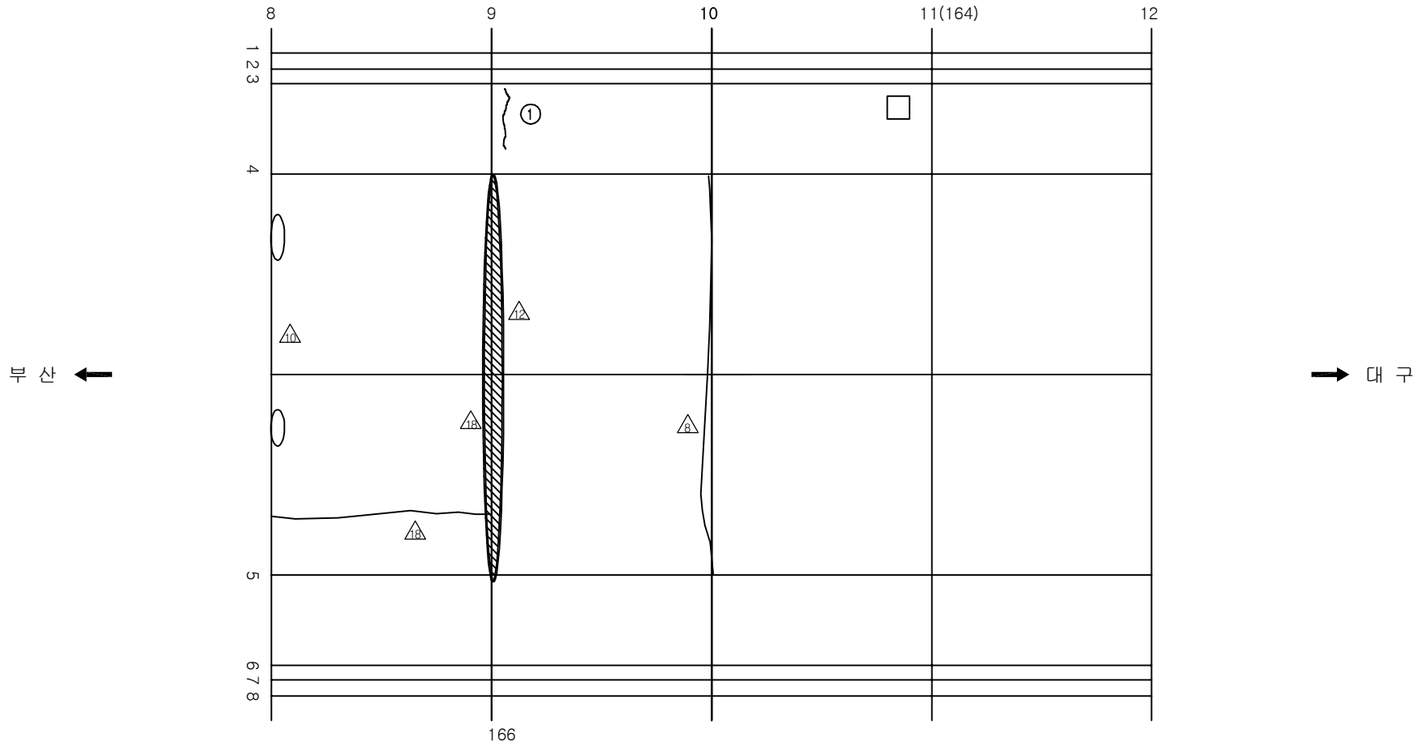

손 상 현 황 표

번호	신(N)구(P)	손상내용	손상현황						결함상태	손상물량	비고
			폭	길이	너비	물량	단위	개소			
1	구	타일균열				10.00	EA	10		10.00	

주) 손상의 폭과 길이는 m 이며, 단 균열의 폭은 mm 임

KEY PLAN

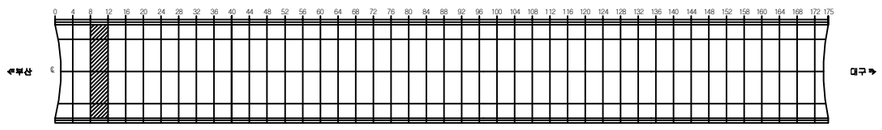

SECTION

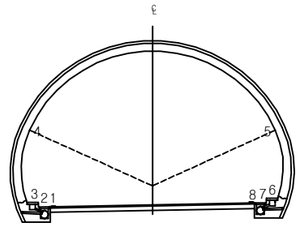

용 역 명	2017년 상반기 시설물 정기점검 용역
과업기간	2017. 03. 21 ~ 2017. 06. 30
발 주 처	신대구부산고속도로주식회사
용 역 사	(주)위드이앤오
도면번호	047

ID:청도2터널(부산)-본선 Span No.13~16

보 수 이 력			
	기 존 균 열		보 수(12. 상반기)
	신 규 균 열		보 수(12. 하반기)
	보수부위재균열		보 수(13. 상반기)
1	보 수(기보수)	12	보 수(13. 하반기)
2	보 수(08. 하반기)	13	보 수(14. 상반기)
3	보 수(09. 상반기)	14	보 수(14. 하반기)
4	보 수(09. 하반기)	15	보 수(15. 상반기)
5	보 수(10. 상반기)	16	보 수(15. 하반기)
6	보 수(10. 하반기)	17	보 수(16. 상반기)
7	보 수(11. 상반기)	18	보 수(16. 하반기)
8	보 수(11. 하반기)	19	보 수(17. 상반기)

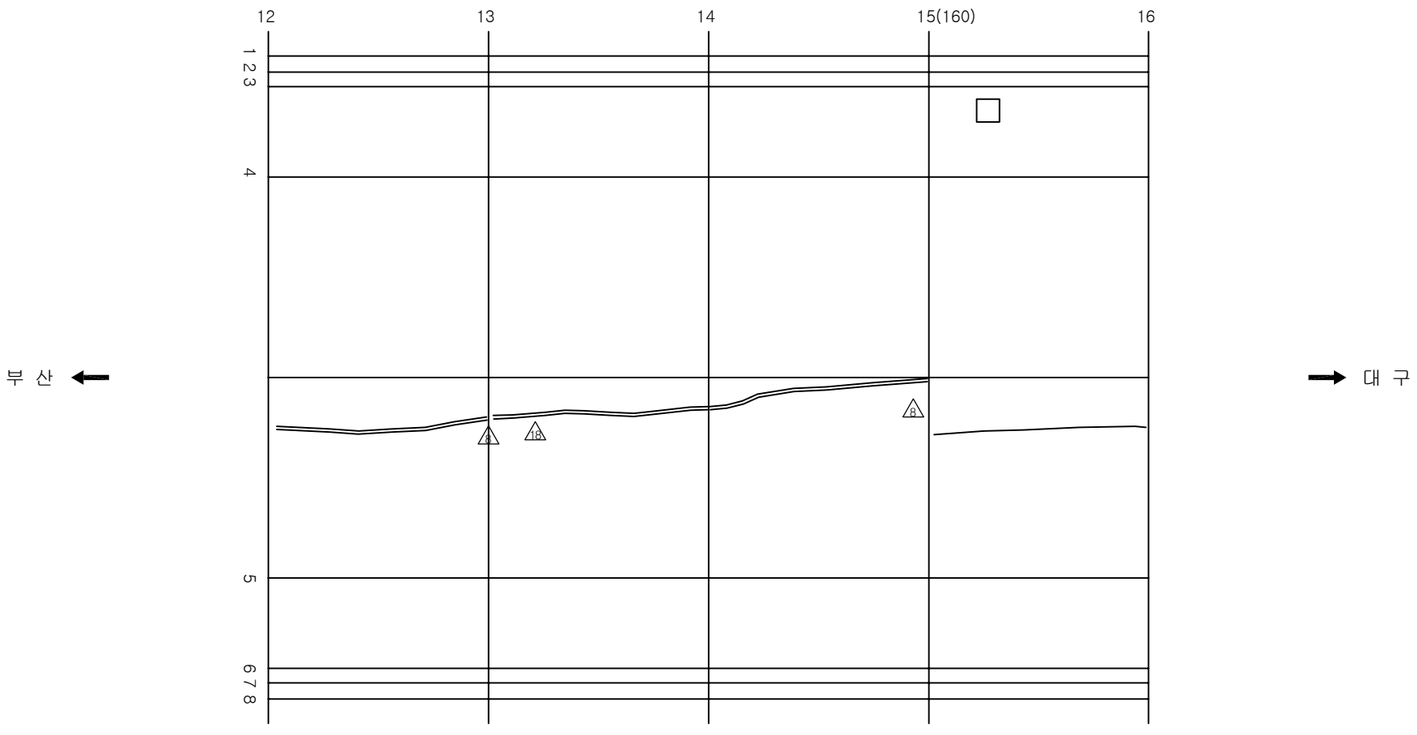

손 상 현 황 표

번호	신(N) 구(P)	손상내용	손상현황						결함 상태	손상 물량	비고
			폭	길이	너비	물량	단위	개소			
		보수부재균열(0.3mm이상)									

주) 손상의 폭과 길이는 m 이며, 단 균열의 폭은 mm 임

KEY PLAN

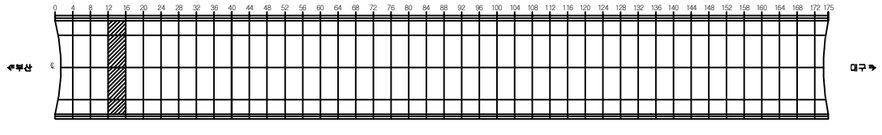

SECTION

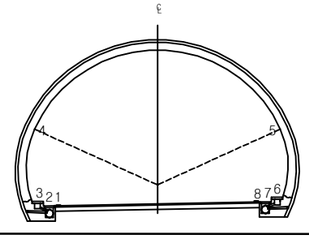

용 역 명	2017년 상반기 시설물 정기점검 용역
과업기간	2017. 03. 21 ~ 2017. 06. 30
발 주 처	신대구부산고속도로주식회사
용 역 사	(주)위드이앤오
도면번호	048

ID:청도2터널(부산)-본선 Span No.17~20

보 수 이 력			
	기 존 균 열		보 수(12. 상반기)
	신 규 균 열		보 수(12. 하반기)
	보수부위재균열		보 수(13. 상반기)
1	보 수(기보수)	12	보 수(13. 하반기)
2	보 수(08. 하반기)	13	보 수(14. 상반기)
3	보 수(09. 상반기)	14	보 수(14. 하반기)
4	보 수(09. 하반기)	15	보 수(15. 상반기)
5	보 수(10. 상반기)	16	보 수(15. 하반기)
6	보 수(10. 하반기)	17	보 수(16. 상반기)
7	보 수(11. 상반기)	18	보 수(16. 하반기)
8	보 수(11. 하반기)	19	보 수(17. 상반기)

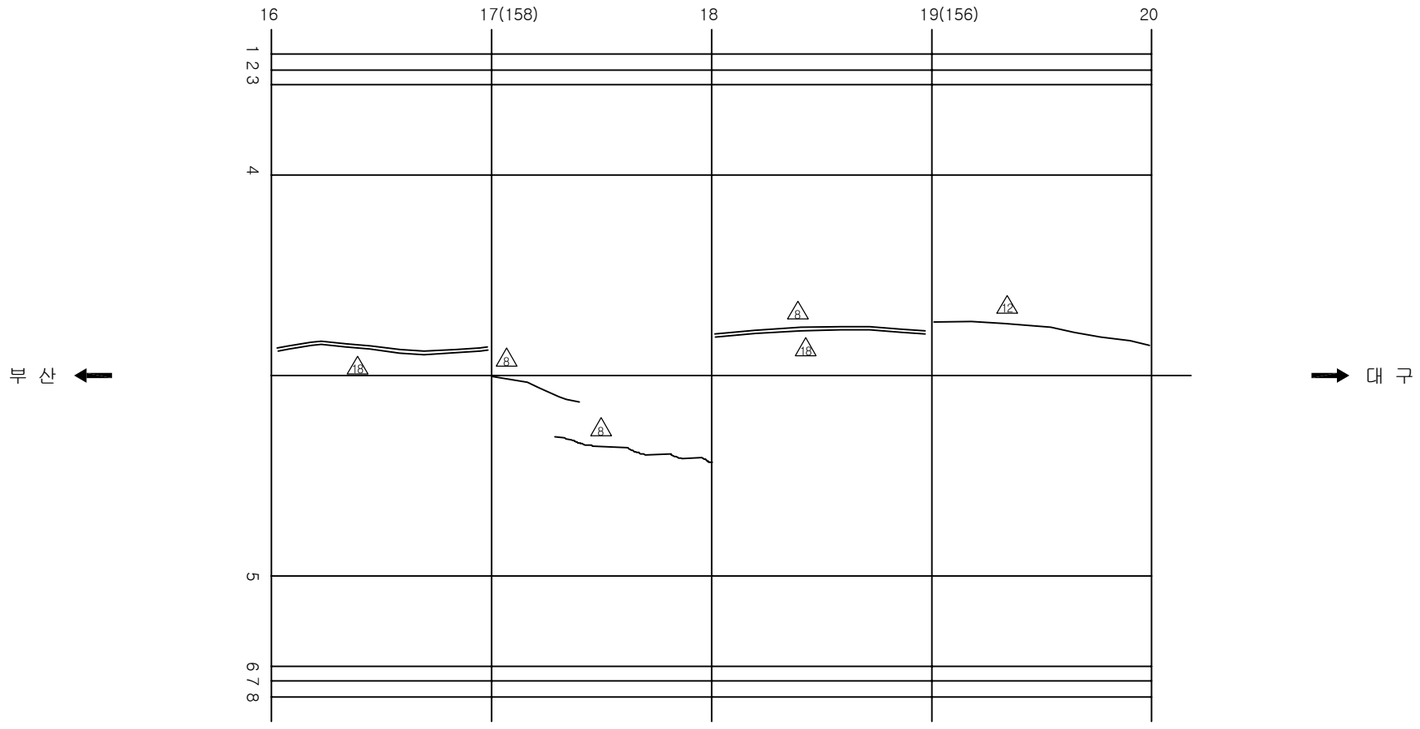

손 상 현 황 표

번호	신(N) 구(P)	손상내용	손상현황						결함 상태	손상 물량	비고
			폭	길이	너비	물량	단위	개소			

ID:청도2터널(부산)-본선 Span No.21~24

보 수 이 력			
	기 존 균 열		보 수(12. 상반기)
	신 규 균 열		보 수(12. 하반기)
	보수부위재균열		보 수(13. 상반기)
1	보 수(기보수)		보 수(13. 하반기)
2	보 수(08. 하반기)		보 수(14. 상반기)
3	보 수(09. 상반기)		보 수(14. 하반기)
4	보 수(09. 하반기)		보 수(15. 상반기)
5	보 수(10. 상반기)		보 수(15. 하반기)
6	보 수(10. 하반기)		보 수(16. 상반기)
7	보 수(11. 상반기)		보 수(16. 하반기)
8	보 수(11. 하반기)		보 수(17. 상반기)

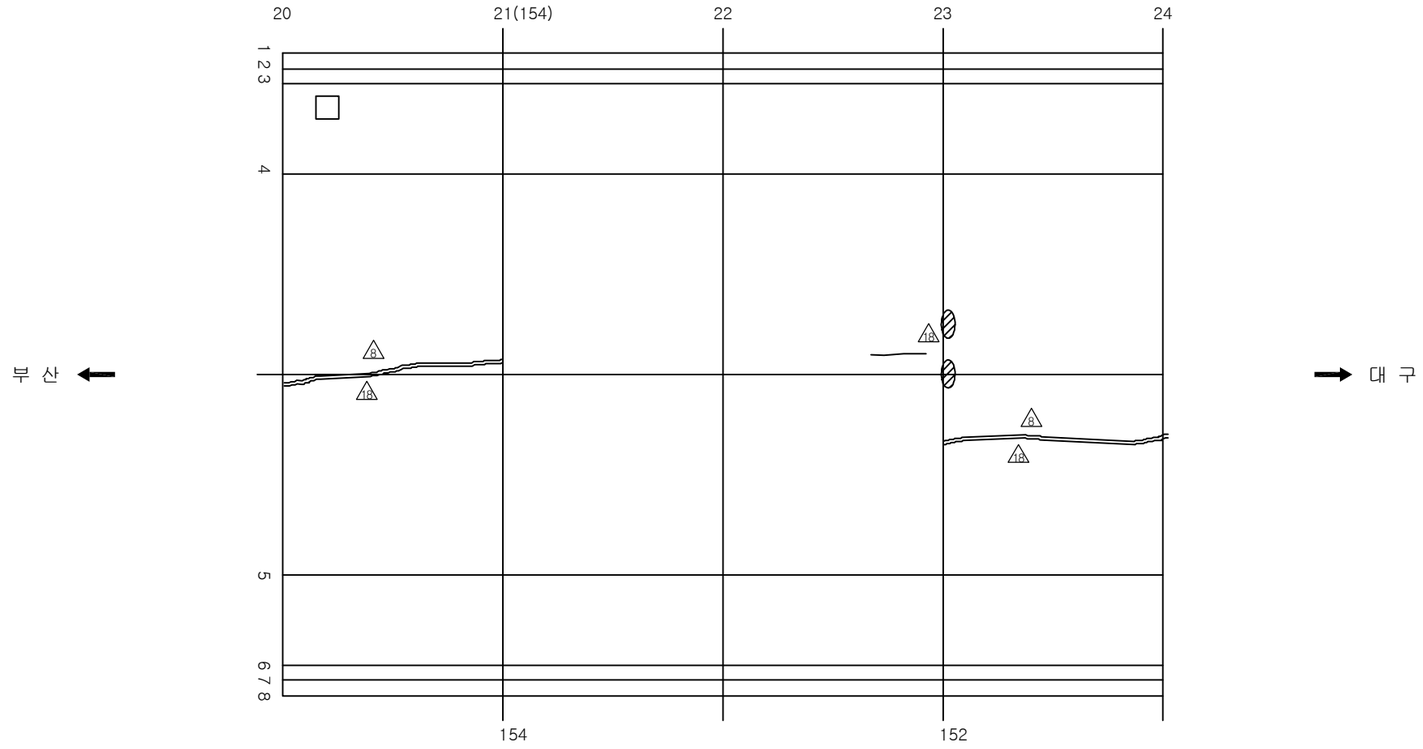

손 상 현 황 표

번호	신(N) 구(P)	손상내용	손상현황						결함 상태	손상 물량	비고
			폭	길이	너비	물량	단위	개소			

ID:청도2터널(부산)-본선 Span No.25~28

보 수 이 력			
	기 존 균 열	9	보 수(12. 상반기)
	신 규 균 열	10	보 수(12. 하반기)
	보수부위재균열	11	보 수(13. 상반기)
1	보 수(기보수)	12	보 수(13. 하반기)
2	보 수(08. 하반기)	13	보 수(14. 상반기)
3	보 수(09. 상반기)	14	보 수(14. 하반기)
4	보 수(09. 하반기)	15	보 수(15. 상반기)
5	보 수(10. 상반기)	16	보 수(15. 하반기)
6	보 수(10. 하반기)	17	보 수(16. 상반기)
7	보 수(11. 상반기)	18	보 수(16. 하반기)
8	보 수(11. 하반기)	19	보 수(17. 상반기)

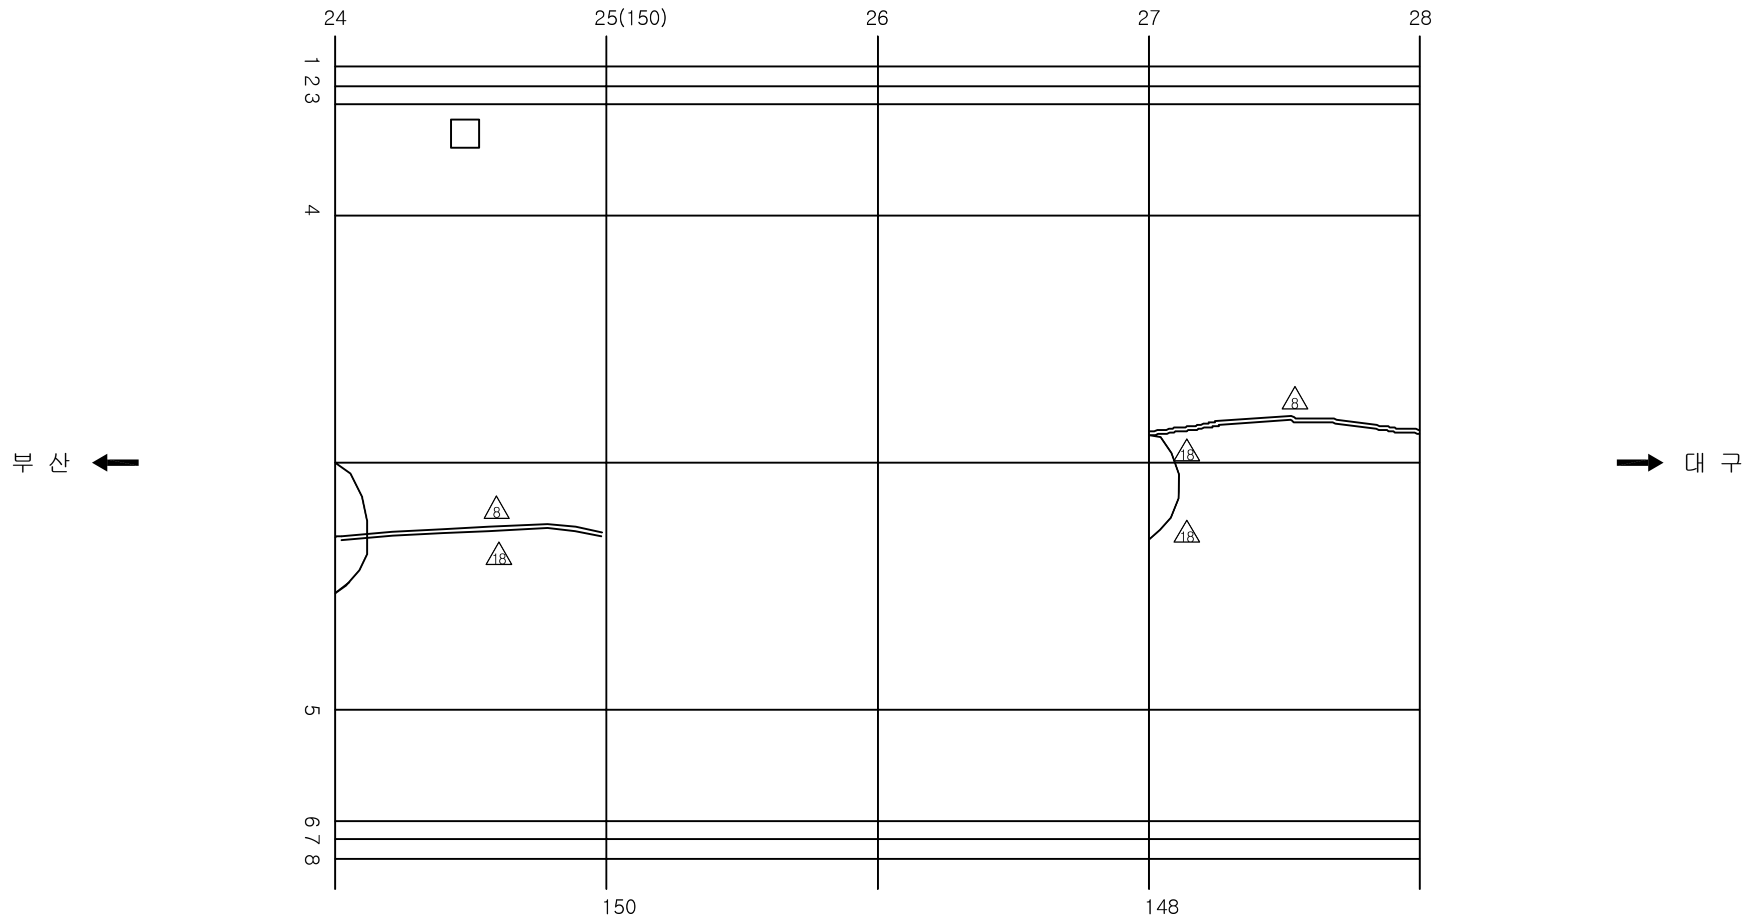

손 상 현 황 표

번호	신(N) 구(P)	손상내용	손상현황						결함 상태	손상 물량	비고
			폭	길이	너비	물량	단위	개소			
주) 손상의 폭과 길이는 m 이며, 단 균열의 폭은 mm 임											

KEY PLAN

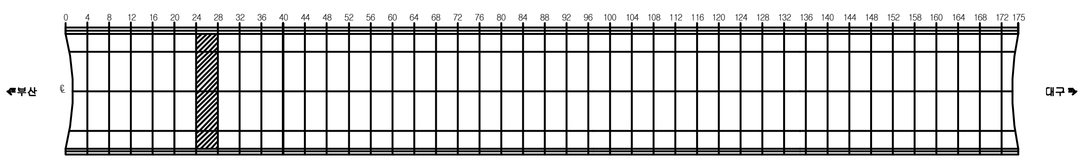

SECTION

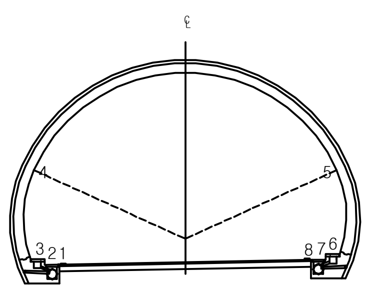

용 역 명	2017년 상반기 시설물 정기점검 용역
과업기간	2017. 03. 21 ~ 2017. 06. 30
발 주 처	신대구부산고속도로주식회사
용 역 사	(주)위드이앤오
도면번호	051

ID:청도2터널(부산)-본선 Span No.29~32

보 수 이 력	
기 존 균 열	보 수(12. 상반기)
신 규 균 열	보 수(12. 하반기)
보수부위재균열	보 수(13. 상반기)
보 수(기보수)	보 수(13. 하반기)
보 수(08. 하반기)	보 수(14. 상반기)
보 수(09. 상반기)	보 수(14. 하반기)
보 수(09. 하반기)	보 수(15. 상반기)
보 수(10. 상반기)	보 수(15. 하반기)
보 수(10. 하반기)	보 수(16. 상반기)
보 수(11. 상반기)	보 수(16. 하반기)
보 수(11. 하반기)	보 수(17. 상반기)

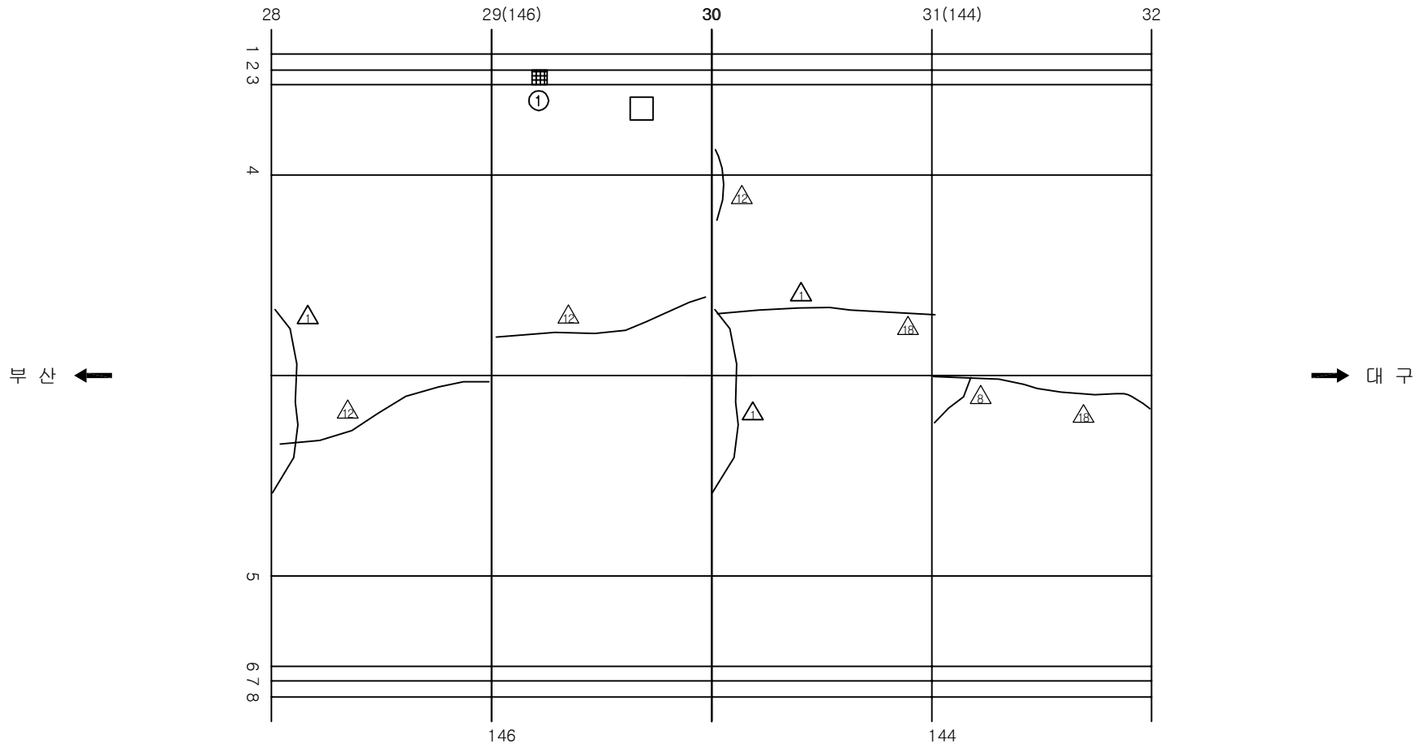

손 상 현 황 표

번호	신(N)구(P)	손상내용	손상현황						결함상태	손상물량	비고
			폭	길이	너비	물량	단위	개소			
1	구	덮개파손				1.00	EA	1		1.00	

주) 손상의 폭과 길이는 m 이며, 단 균열의 폭은 mm 임

KEY PLAN

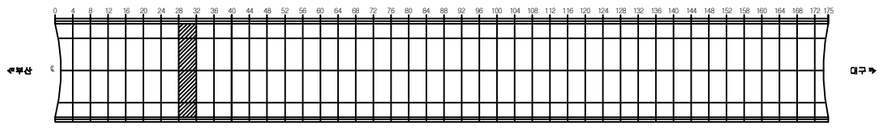

SECTION

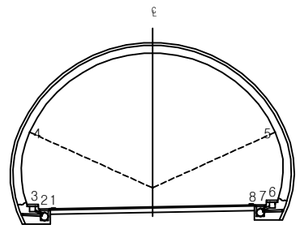

용 역 명	2017년 상반기 시설물 정기점검 용역
과업기간	2017. 03. 21 ~ 2017. 06. 30
발 주 처	신대구부산고속도로주식회사
용 역 사	(주)위드이앤오
도면번호	052

ID:청도2터널(부산)-본선 Span No.33~36

보 수 이 력

기 존 균 열	보 수(12. 상반기)
신 규 균 열	보 수(12. 하반기)
보수부위재균열	보 수(13. 상반기)
보 수(기보수)	보 수(13. 하반기)
보 수(08. 하반기)	보 수(14. 상반기)
보 수(09. 상반기)	보 수(14. 하반기)
보 수(09. 하반기)	보 수(15. 상반기)
보 수(10. 상반기)	보 수(15. 하반기)
보 수(10. 하반기)	보 수(16. 상반기)
보 수(11. 상반기)	보 수(16. 하반기)
보 수(11. 하반기)	보 수(17. 상반기)

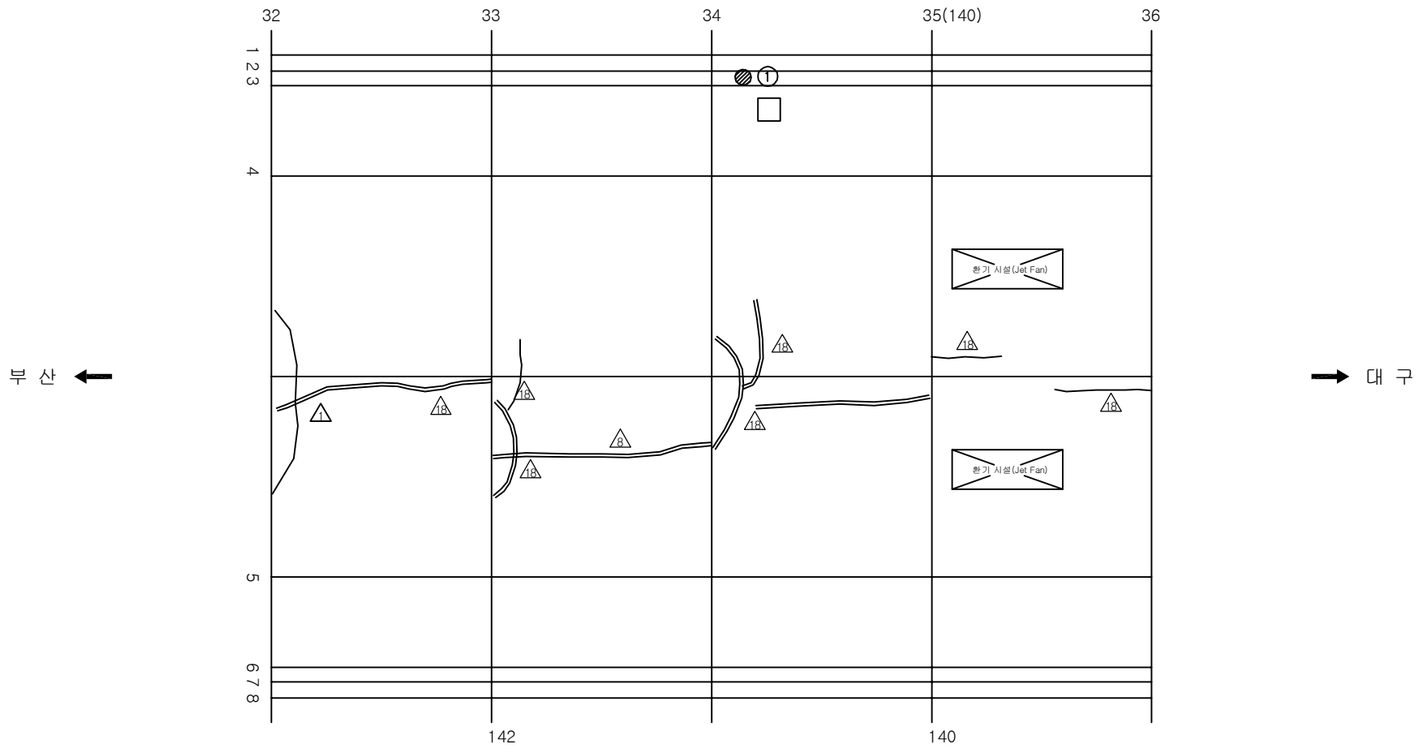

손 상 현 황 표

번호	신(N)구(P)	손상내용	손상현황						결함상태	손상물량	비고
			폭	길이	너비	물량	단위	개소			
1	구	덮개파손				1.00	EA	1		1.00	

주) 손상의 폭과 길이는 m 이며, 단 균열의 폭은 mm 임

KEY PLAN

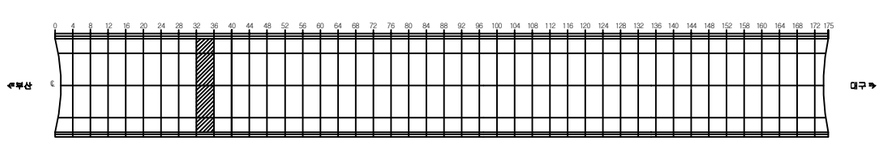

SECTION

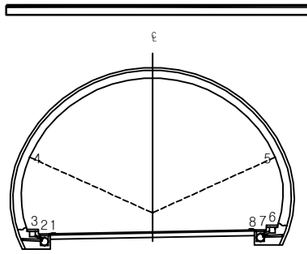

용 역 명	2017년 상반기 시설물 정기점검 용역
과업기간	2017. 03. 21 ~ 2017. 06. 30
발 주 처	신대구부산고속도로주식회사
용 역 사	(주)위드이앤오
도면번호	053

ID:청도2터널(부산)-본선 Span No.37~40

보 수 이 력	
기 존 균 열	보 수(12. 상반기)
신 규 균 열	보 수(12. 하반기)
보수부위재균열	보 수(13. 상반기)
보 수(기보수)	보 수(13. 하반기)
보 수(08. 하반기)	보 수(14. 상반기)
보 수(09. 상반기)	보 수(14. 하반기)
보 수(09. 하반기)	보 수(15. 상반기)
보 수(10. 상반기)	보 수(15. 하반기)
보 수(10. 하반기)	보 수(16. 상반기)
보 수(11. 상반기)	보 수(16. 하반기)
보 수(11. 하반기)	보 수(17. 상반기)

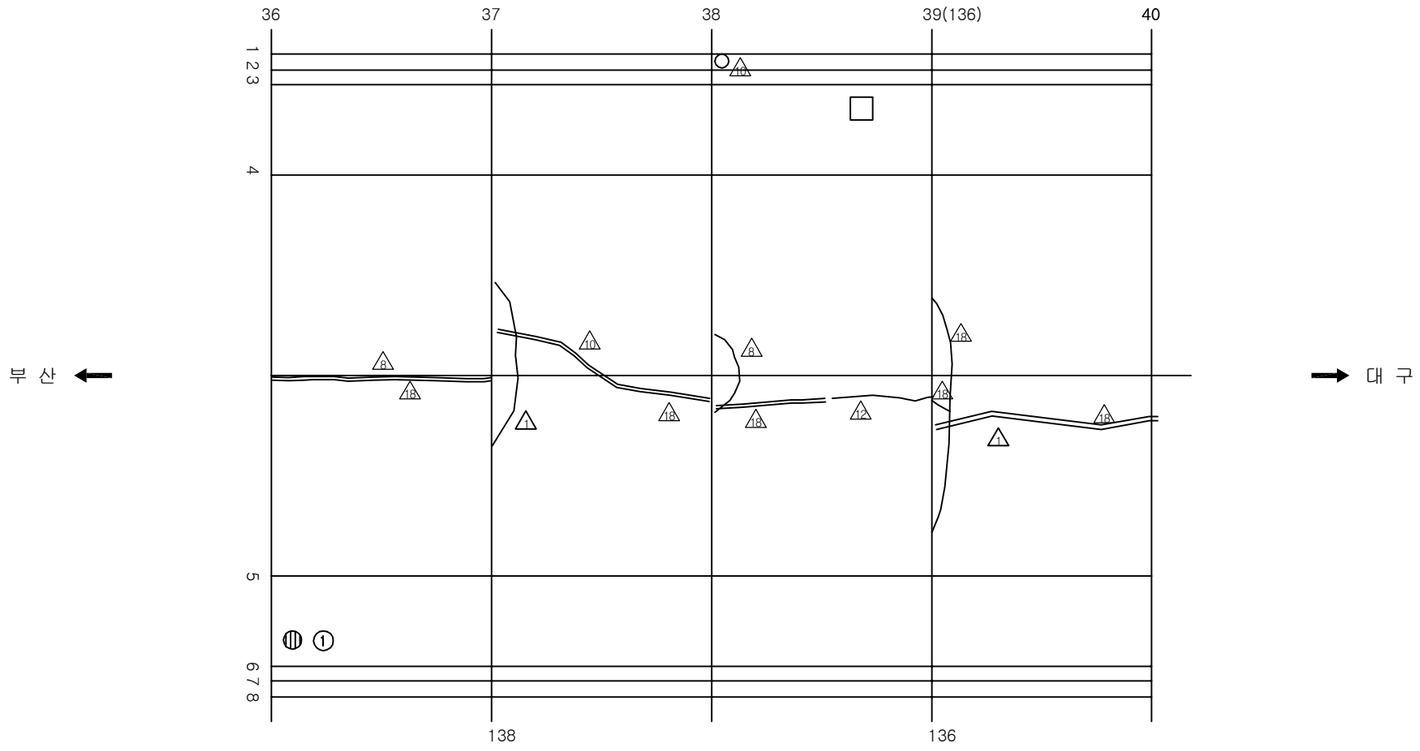

손 상 현 황 표

번호	신(N) 구(P)	손상내용	손상현황						결함 상태	손상 물량	비고
			폭	길이	너비	물량	단위	개소			
1	구	타일파손				1.00	EA	1		1.00	

주) 손상의 폭과 길이는 m 이며, 단 균열의 폭은 mm 임

KEY PLAN

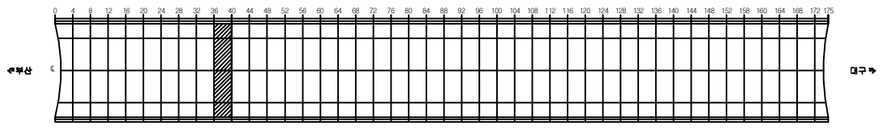

SECTION

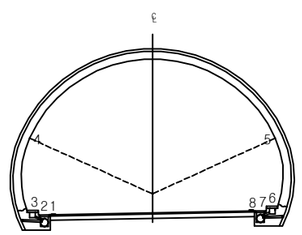

용 역 명	2017년 상반기 시설물 정기점검 용역
과업기간	2017. 03. 21 ~ 2017. 06. 30
발 주 처	신대구부산고속도로주식회사
용 역 사	(주)위드이앤오
도면번호	054

ID:청도2터널(부산)-본선 Span No.41~44

보 수 이 력	
기 존 균 열	보 수(12. 상반기)
신 규 균 열	보 수(12. 하반기)
보수부위재균열	보 수(13. 상반기)
보 수(기보수)	보 수(13. 하반기)
보 수(08. 하반기)	보 수(14. 상반기)
보 수(09. 상반기)	보 수(14. 하반기)
보 수(09. 하반기)	보 수(15. 상반기)
보 수(10. 상반기)	보 수(15. 하반기)
보 수(10. 하반기)	보 수(16. 상반기)
보 수(11. 상반기)	보 수(16. 하반기)
보 수(11. 하반기)	보 수(17. 상반기)

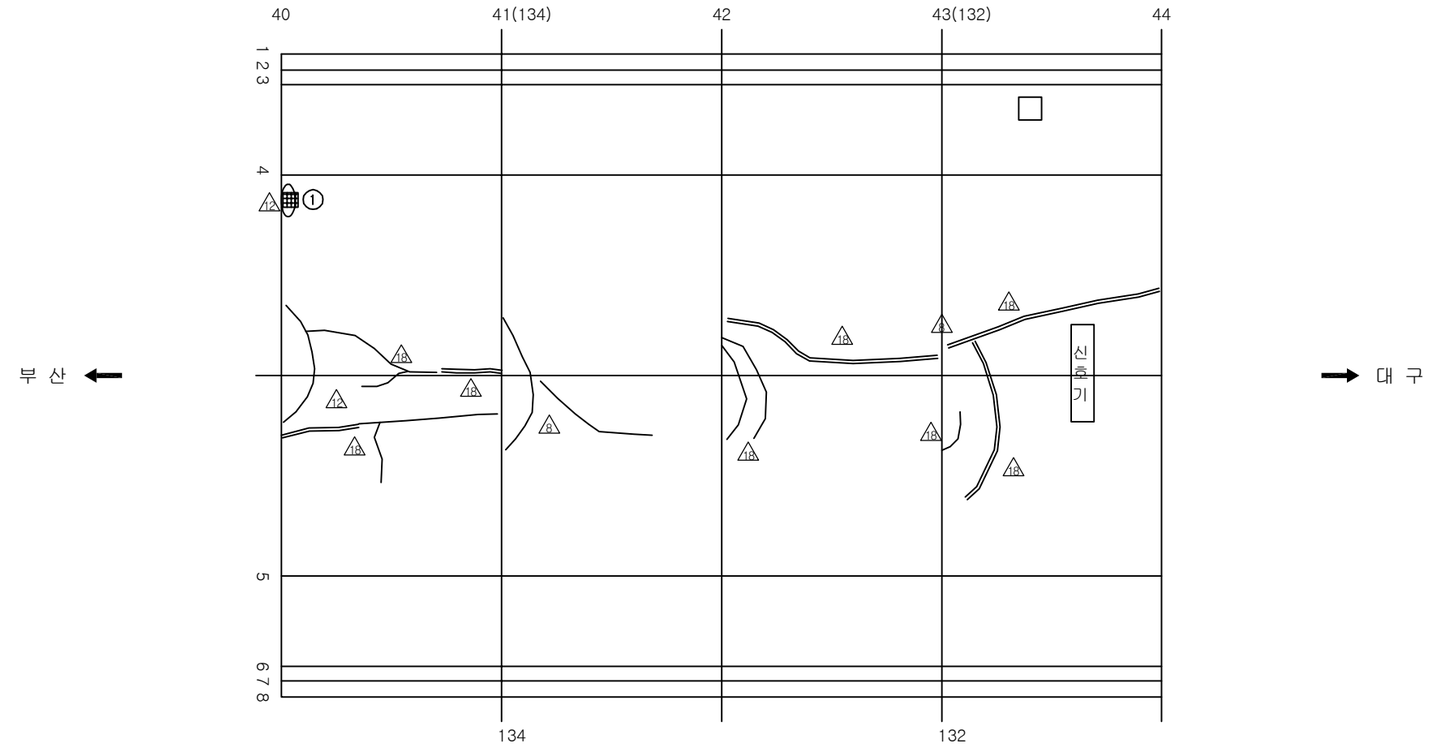

손 상 현 황 표

번호	신(N)구(P)	손상내용	손상현황						결함상태	손상물량	비고
			폭	길이	너비	물량	단위	개소			
1	구	들뜸		0.3	0.2	0.06	㎡	1		0.06	

주) 손상의 폭과 길이는 m 이며, 단 균열의 폭은 mm 임

KEY PLAN

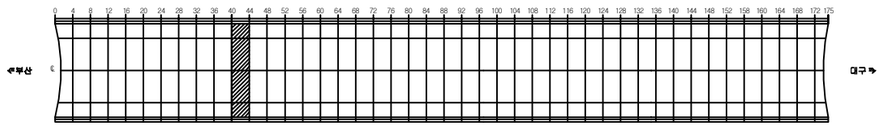

SECTION

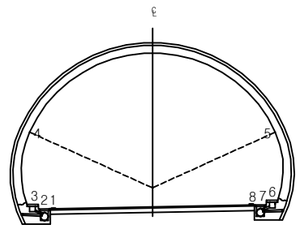

용 역 명	2017년 상반기 시설물 정기점검 용역
과업기간	2017. 03. 21 ~ 2017. 06. 30
발 주 처	신대구부산고속도로주식회사
용 역 사	(주)위드이앤오
도면번호	055

ID:청도2터널(부산)-본선 Span No.45~48

보 수 이 력	
기 존 균 열	보 수(12. 상반기)
신 규 균 열	보 수(12. 하반기)
보수부위재균열	보 수(13. 상반기)
보 수(기보수)	보 수(13. 하반기)
보 수(08. 하반기)	보 수(14. 상반기)
보 수(09. 상반기)	보 수(14. 하반기)
보 수(09. 하반기)	보 수(15. 상반기)
보 수(10. 상반기)	보 수(15. 하반기)
보 수(10. 하반기)	보 수(16. 상반기)
보 수(11. 상반기)	보 수(16. 하반기)
보 수(11. 하반기)	보 수(17. 상반기)

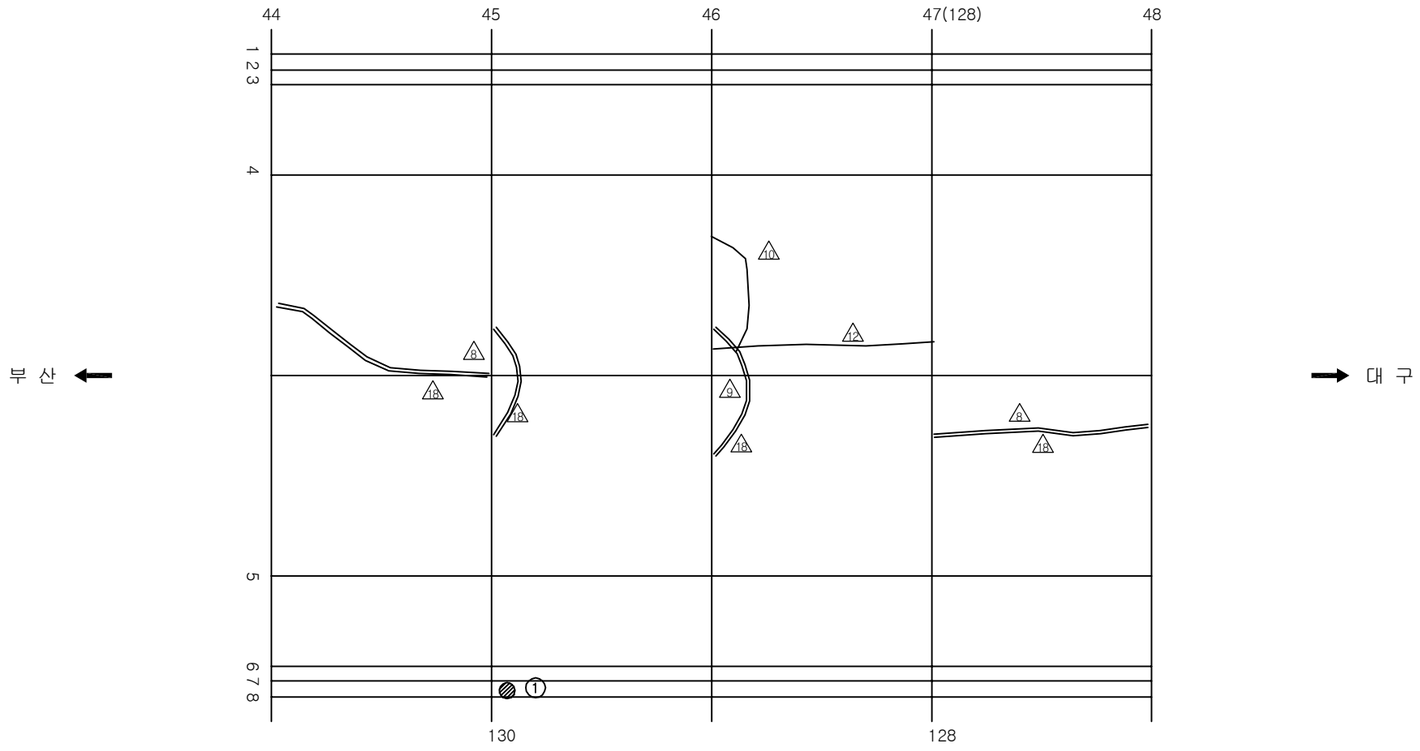

손 상 현 황 표

번호	신(N)구(P)	손상내용	손상현황						결함상태	손상물량	비고
			폭	길이	너비	물량	단위	개소			
1	구	타일파손				3.00	EA	3		3.00	

주) 손상의 폭과 길이는 m 이며, 단 균열의 폭은 mm 임

KEY PLAN

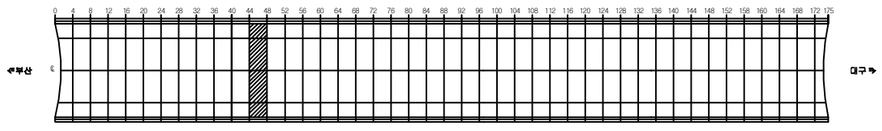

SECTION

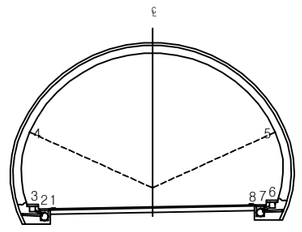

용 역 명	2017년 상반기 시설물 정기점검 용역
과업기간	2017. 03. 21 ~ 2017. 06. 30
발 주 처	신대구부산고속도로주식회사
용 역 사	(주)위드이앤오
도면번호	056

ID:청도2터널(부산)-본선 Span No.49~52

보 수 이 력	
기 존 균 열	보 수(12. 상반기)
신 규 균 열	보 수(12. 하반기)
보수부위재균열	보 수(13. 상반기)
보 수(기보수)	보 수(13. 하반기)
보 수(08. 하반기)	보 수(14. 상반기)
보 수(09. 상반기)	보 수(14. 하반기)
보 수(09. 하반기)	보 수(15. 상반기)
보 수(10. 상반기)	보 수(15. 하반기)
보 수(10. 하반기)	보 수(16. 상반기)
보 수(11. 상반기)	보 수(16. 하반기)
보 수(11. 하반기)	보 수(17. 상반기)

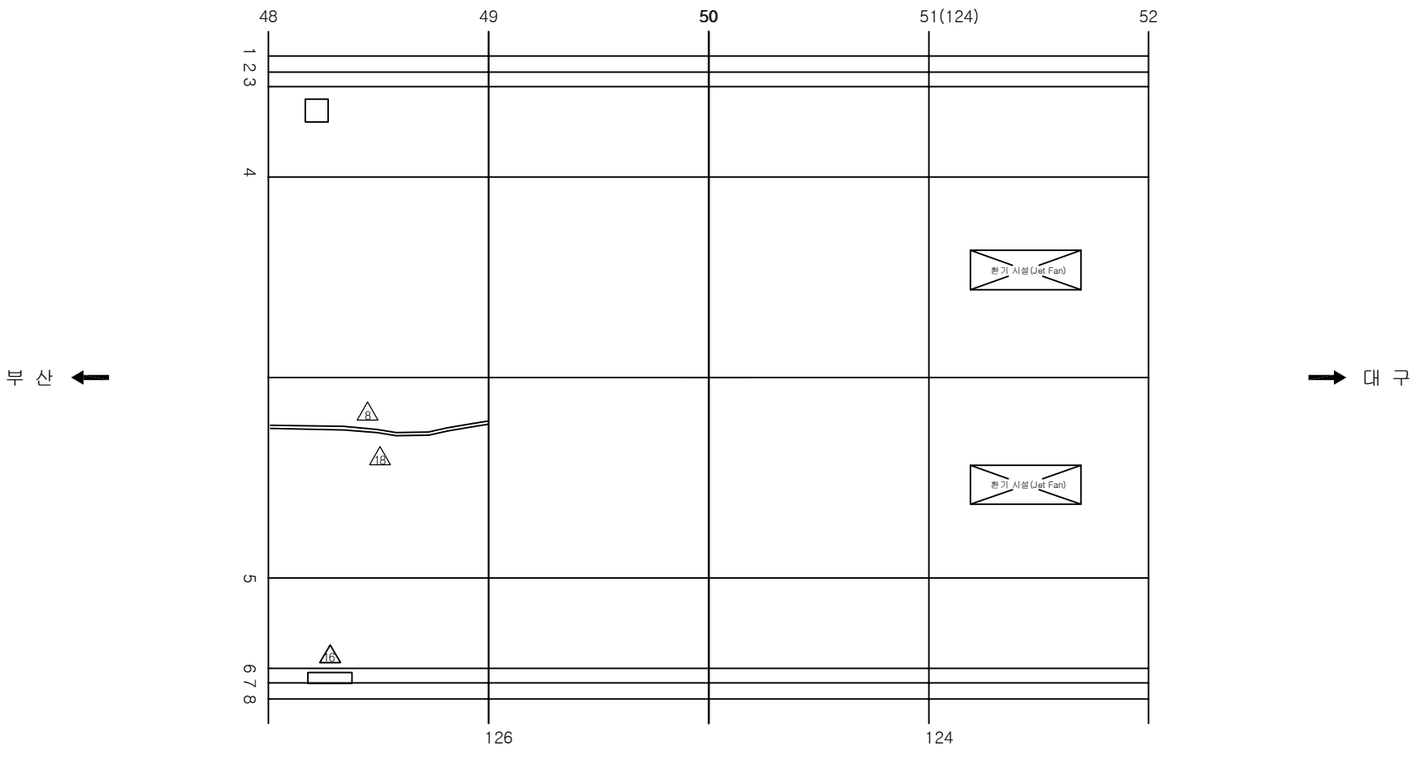

손 상 현 황 표

번호	신(N) 구(P)	손상내용	손상현황						결함 상태	손상 물량	비고
			폭	길이	너비	물량	단위	개소			

ID:청도2터널(부산)-본선 Span No.53~56

보 수 이 력			
	기 존 균 열		보 수(12. 상반기)
	신 규 균 열		보 수(12. 하반기)
	보수부위재균열		보 수(13. 상반기)
1	보 수(기보수)	12	보 수(13. 하반기)
2	보 수(08. 하반기)	13	보 수(14. 상반기)
3	보 수(09. 상반기)	14	보 수(14. 하반기)
4	보 수(09. 하반기)	15	보 수(15. 상반기)
5	보 수(10. 상반기)	16	보 수(15. 하반기)
6	보 수(10. 하반기)	17	보 수(16. 상반기)
7	보 수(11. 상반기)	18	보 수(16. 하반기)
8	보 수(11. 하반기)	19	보 수(17. 상반기)

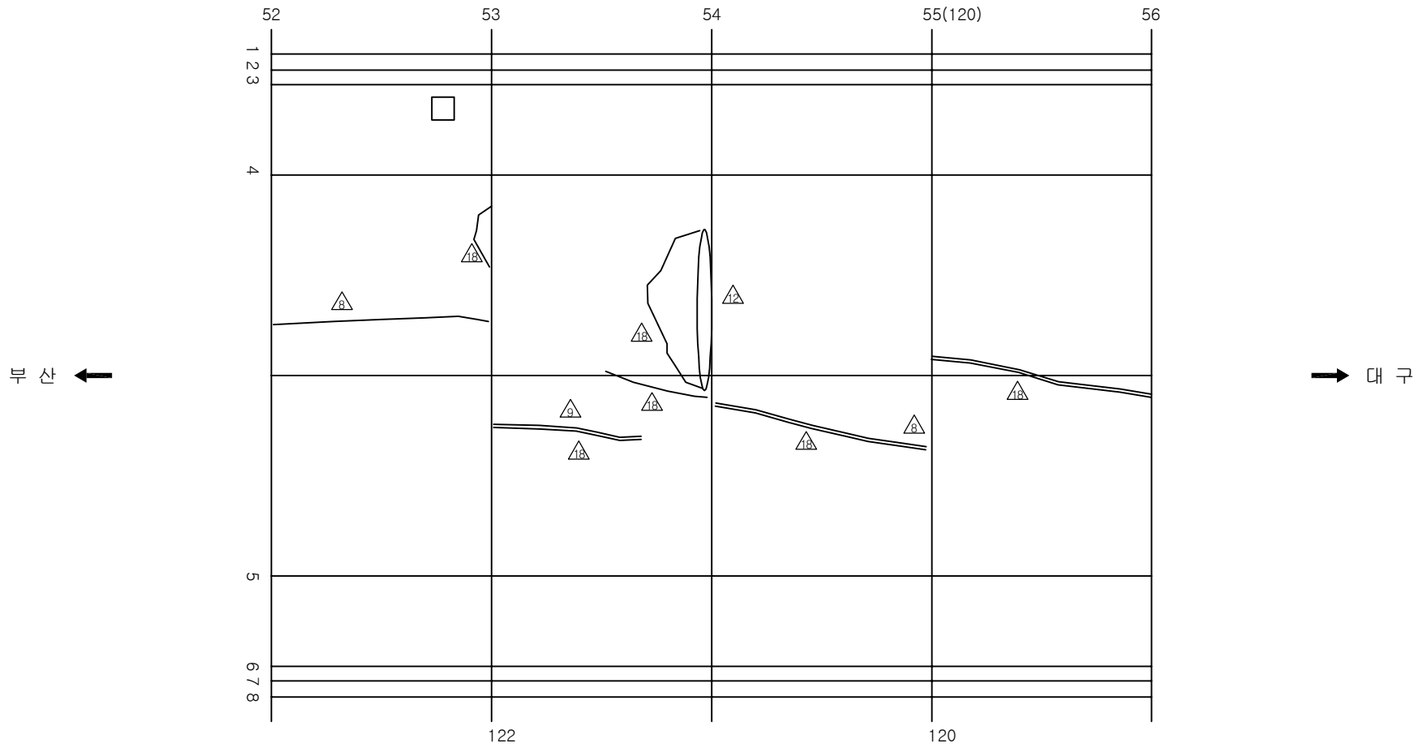

손 상 현 황 표

번호	신(N) 구(P)	손상내용	손상현황						결함 상태	손상 물량	비고
			폭	길이	너비	물량	단위	개소			

ID:청도2터널(부산)-본선 Span No.57~60

보 수 이 력			
	기 존 균 열		보 수(12. 상반기)
	신 규 균 열		보 수(12. 하반기)
	보수부위재균열		보 수(13. 상반기)
1	보 수(기보수)	12	보 수(13. 하반기)
2	보 수(08. 하반기)	13	보 수(14. 상반기)
3	보 수(09. 상반기)	14	보 수(14. 하반기)
4	보 수(09. 하반기)	15	보 수(15. 상반기)
5	보 수(10. 상반기)	16	보 수(15. 하반기)
6	보 수(10. 하반기)	17	보 수(16. 상반기)
7	보 수(11. 상반기)	18	보 수(16. 하반기)
8	보 수(11. 하반기)	19	보 수(17. 상반기)

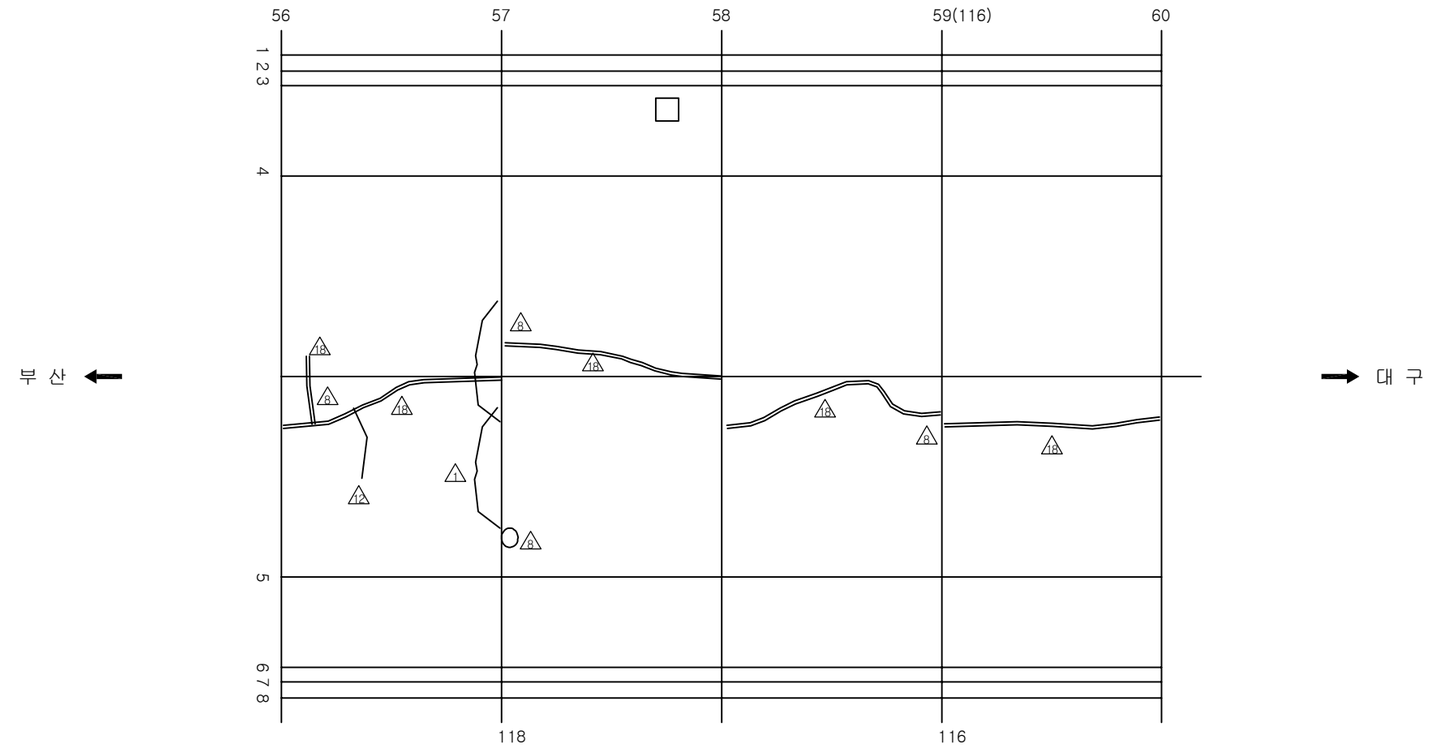

손 상 현 황 표

번호	신(N)구(P)	손상내용	손상현황						결함상태	손상물량	비고
			폭	길이	너비	물량	단위	개소			

ID:청도2터널(부산)-본선 Span No.61~64

보 수 이 력	
기 존 균 열	보 수(12. 상반기)
신 규 균 열	보 수(12. 하반기)
보수부위재균열	보 수(13. 상반기)
보 수(기보수)	보 수(13. 하반기)
보 수(08. 하반기)	보 수(14. 상반기)
보 수(09. 상반기)	보 수(14. 하반기)
보 수(09. 하반기)	보 수(15. 상반기)
보 수(10. 상반기)	보 수(15. 하반기)
보 수(10. 하반기)	보 수(16. 상반기)
보 수(11. 상반기)	보 수(16. 하반기)
보 수(11. 하반기)	보 수(17. 상반기)

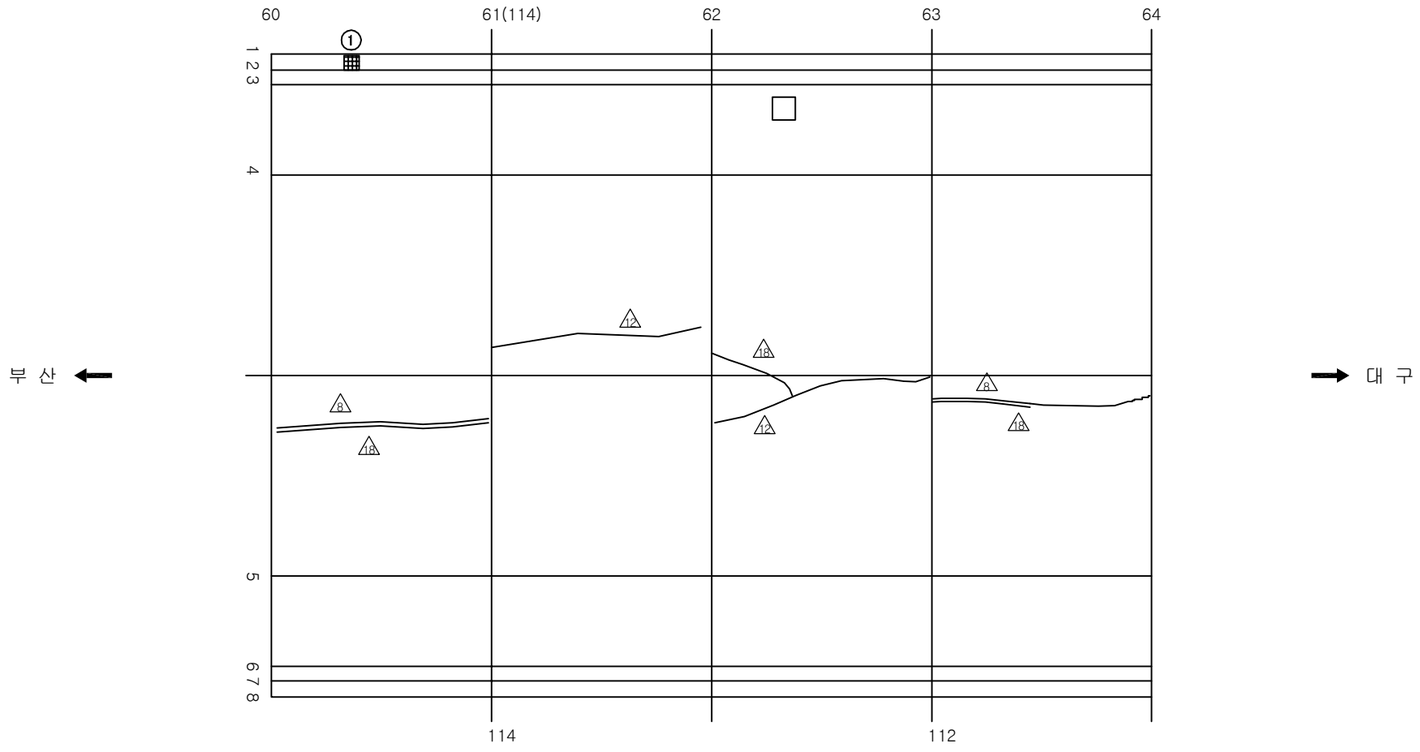

손 상 현 황 표

번호	신(N) 구(P)	손상내용	손상현황						결함 상태	손상 물량	비고
			폭	길이	너비	물량	단위	개소			
1	구	타일파손				4.00	EA	4		4.00	

주) 손상의 폭과 길이는 m 이며, 단 균열의 폭은 mm 임

KEY PLAN

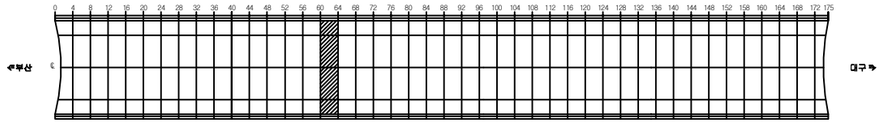

SECTION

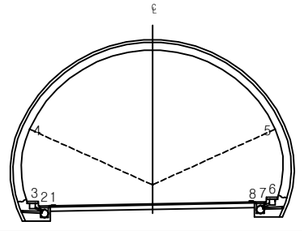

용 역 명	2017년 상반기 시설물 정기점검 용역
과업기간	2017. 03. 21 ~ 2017. 06. 30
발 주 처	신대구부산고속도로주식회사
용 역 사	(주)위드이앤오
도면번호	060

ID:청도2터널(부산)-본선 Span No.65~68

보 수 이 력

기 존 균 열	보 수(12. 상반기)
신 규 균 열	보 수(12. 하반기)
보수부위재균열	보 수(13. 상반기)
보 수(기보수)	보 수(13. 하반기)
보 수(08. 하반기)	보 수(14. 상반기)
보 수(09. 상반기)	보 수(14. 하반기)
보 수(09. 하반기)	보 수(15. 상반기)
보 수(10. 상반기)	보 수(15. 하반기)
보 수(10. 하반기)	보 수(16. 상반기)
보 수(11. 상반기)	보 수(16. 하반기)
보 수(11. 하반기)	보 수(17. 상반기)

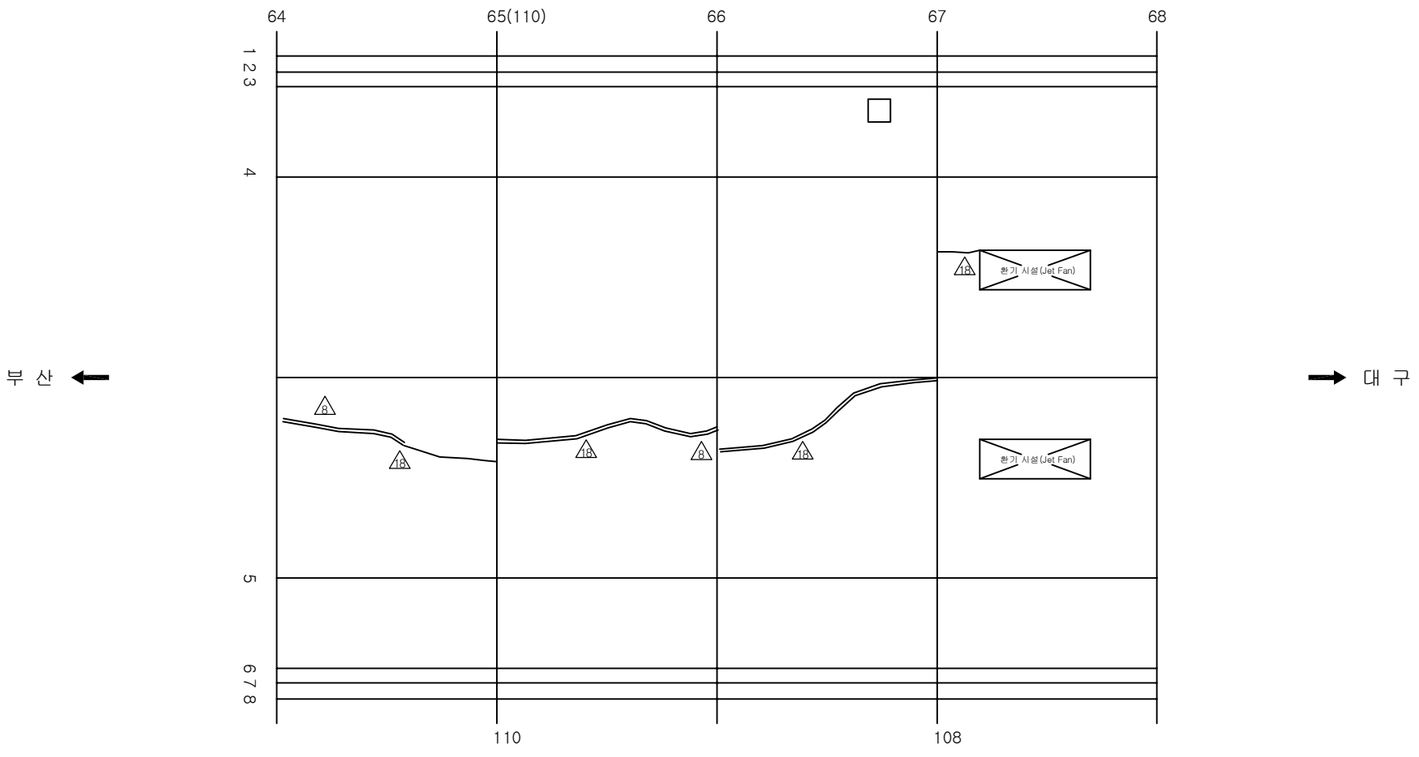

손 상 현 황 표

번호	신(N)구(P)	손상내용	손상현황						결함상태	손상물량	비고
			폭	길이	너비	물량	단위	개소			

주) 손상의 폭과 길이는 m 이며, 단 균열의 폭은 mm 임

KEY PLAN

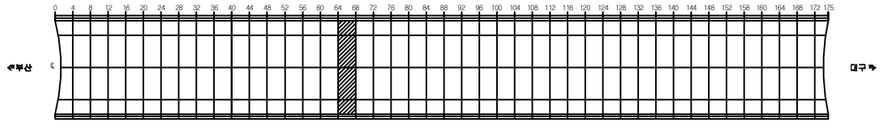

SECTION

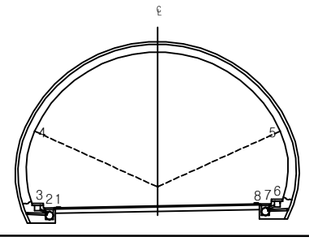

용 역 명	2017년 상반기 시설물 정기점검 용역
과업기간	2017. 03. 21 ~ 2017. 06. 30
발 주 처	신대구부산고속도로주식회사
용 역 사	(주)위드이앤오
도면번호	061

ID:청도2터널(부산)-본선 Span No.69~72

보 수 이 력	
기 존 균 열	보 수(12. 상반기)
신 규 균 열	보 수(12. 하반기)
보수부위재균열	보 수(13. 상반기)
보 수(기보수)	보 수(13. 하반기)
보 수(08. 하반기)	보 수(14. 상반기)
보 수(09. 상반기)	보 수(14. 하반기)
보 수(09. 하반기)	보 수(15. 상반기)
보 수(10. 상반기)	보 수(15. 하반기)
보 수(10. 하반기)	보 수(16. 상반기)
보 수(11. 상반기)	보 수(16. 하반기)
보 수(11. 하반기)	보 수(17. 상반기)

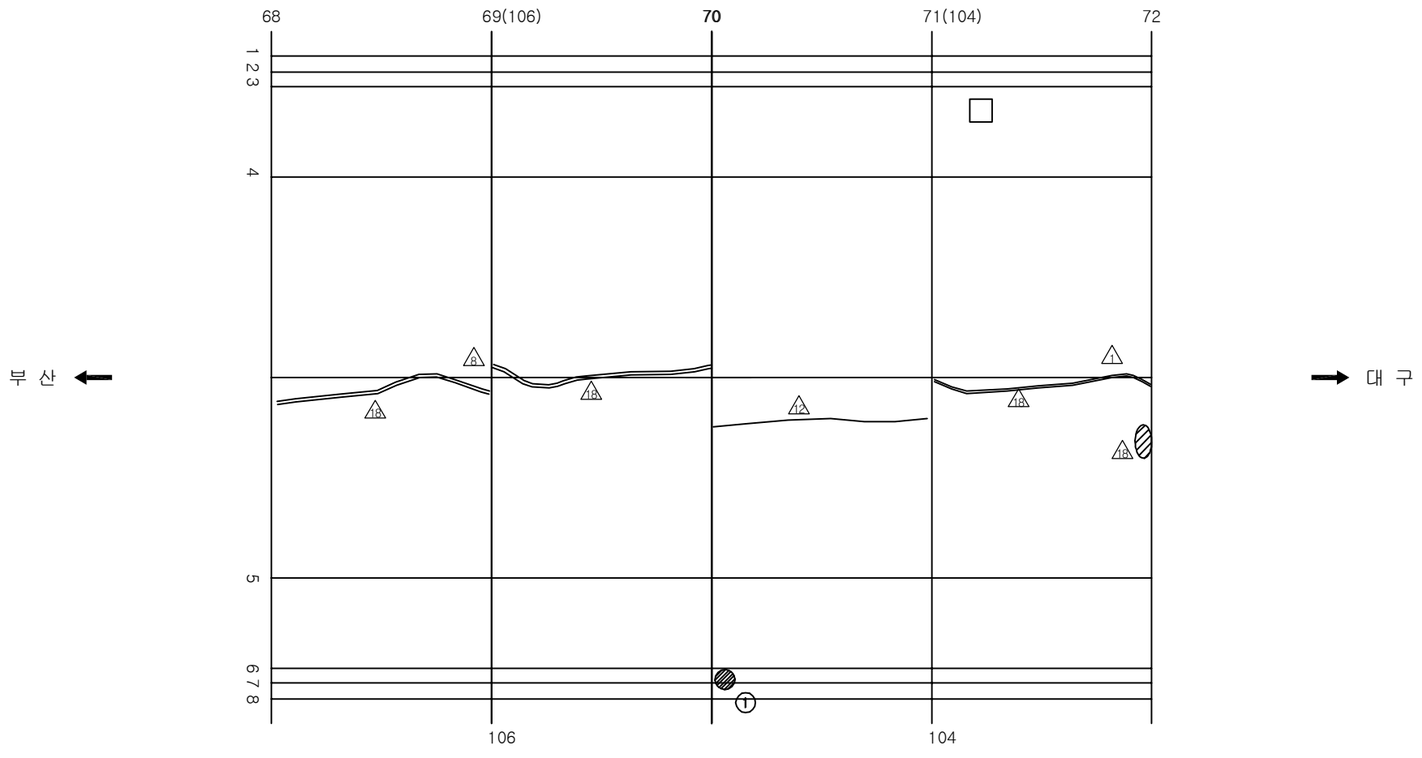

손 상 현 황 표

번호	신(N) 구(P)	손상내용	손상현황						결함 상태	손상 물량	비고
			폭	길이	너비	물량	단위	개소			
1	구	타일 탈락				1.00	EA	5		5.00	

주) 손상의 폭과 길이는 m 이며, 단 균열의 폭은 mm 임

KEY PLAN

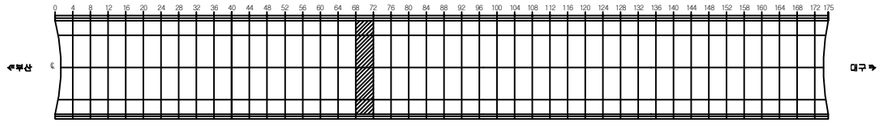

SECTION

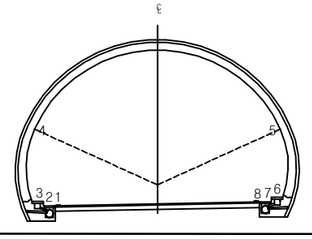

용 역 명	2017년 상반기 시설물 정기점검 용역
과업기간	2017. 03. 21 ~ 2017. 06. 30
발 주 처	신대구부산고속도로주식회사
용 역 사	(주)위드이앤오
도면번호	062

ID:청도2터널(부산)-본선 Span No.73~76

보 수 이 력	
기 존 균 열	보 수(12. 상반기)
신 규 균 열	보 수(12. 하반기)
보수부위재균열	보 수(13. 상반기)
보 수(기보수)	보 수(13. 하반기)
보 수(08. 하반기)	보 수(14. 상반기)
보 수(09. 상반기)	보 수(14. 하반기)
보 수(09. 하반기)	보 수(15. 상반기)
보 수(10. 상반기)	보 수(15. 하반기)
보 수(10. 하반기)	보 수(16. 상반기)
보 수(11. 상반기)	보 수(16. 하반기)
보 수(11. 하반기)	보 수(17. 상반기)

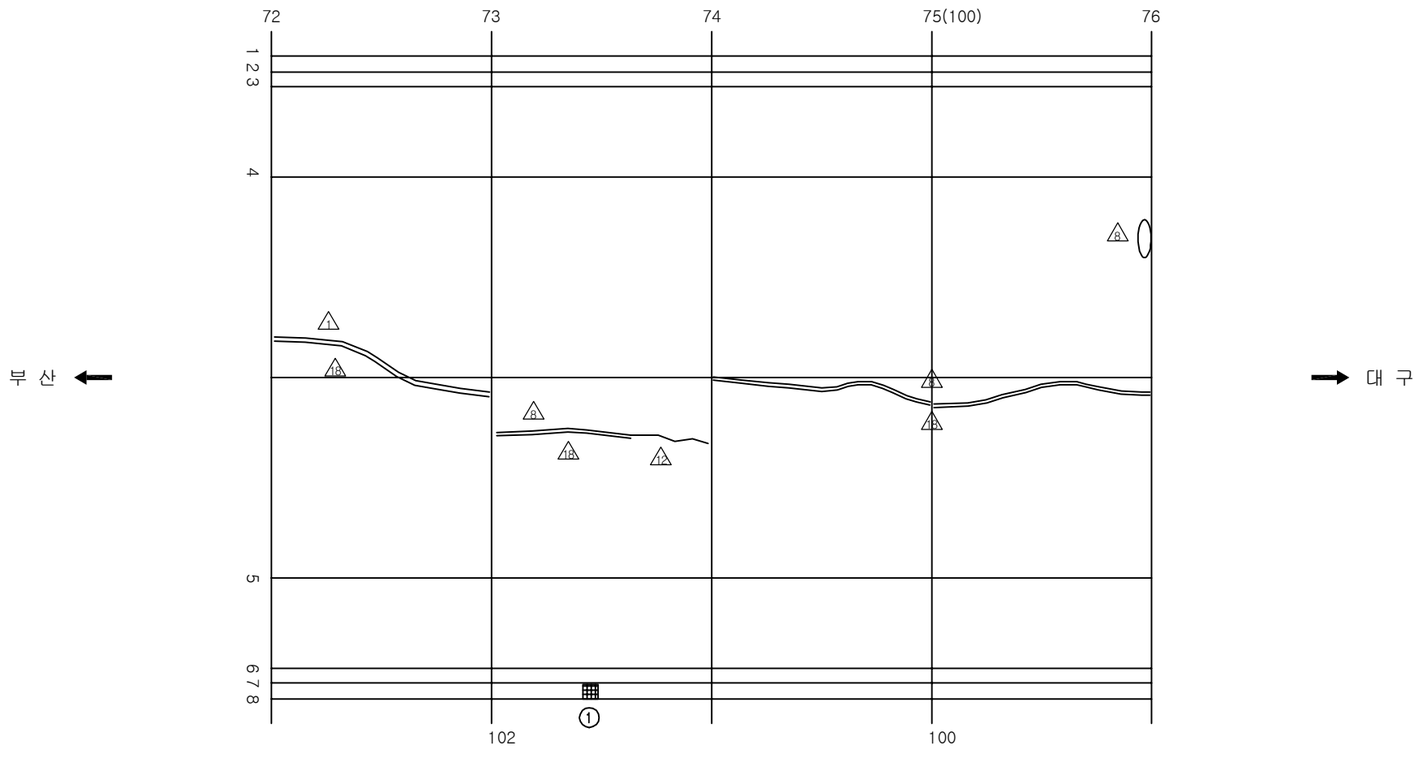

손 상 현 황 표

번호	신(N) 구(P)	손상내용	손상현황						결함 상태	손상 물량	비고
			폭	길이	너비	물량	단위	개소			
1	구	타일파손				3.00	EA	3		3.00	

주) 손상의 폭과 길이는 m 이며, 단 균열의 폭은 mm 임

KEY PLAN

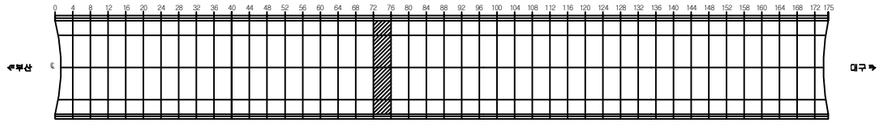

SECTION

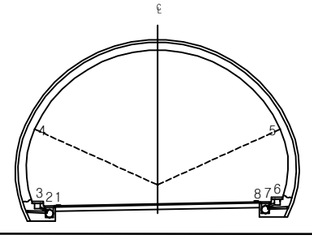

용 역 명	2017년 상반기 시설물 정기점검 용역
과업기간	2017. 03. 21 ~ 2017. 06. 30
발 주 처	신대구부산고속도로주식회사
용 역 사	(주)위드이앤오
도면번호	063

ID:청도2터널(부산)-본선 Span No.77~80

보 수 이 력

기 존 균 열	보 수(12. 상반기)
신 규 균 열	보 수(12. 하반기)
보수부위재균열	보 수(13. 상반기)
보 수(기보수)	보 수(13. 하반기)
보 수(08. 하반기)	보 수(14. 상반기)
보 수(09. 상반기)	보 수(14. 하반기)
보 수(09. 하반기)	보 수(15. 상반기)
보 수(10. 상반기)	보 수(15. 하반기)
보 수(10. 하반기)	보 수(16. 상반기)
보 수(11. 상반기)	보 수(16. 하반기)
보 수(11. 하반기)	보 수(17. 상반기)

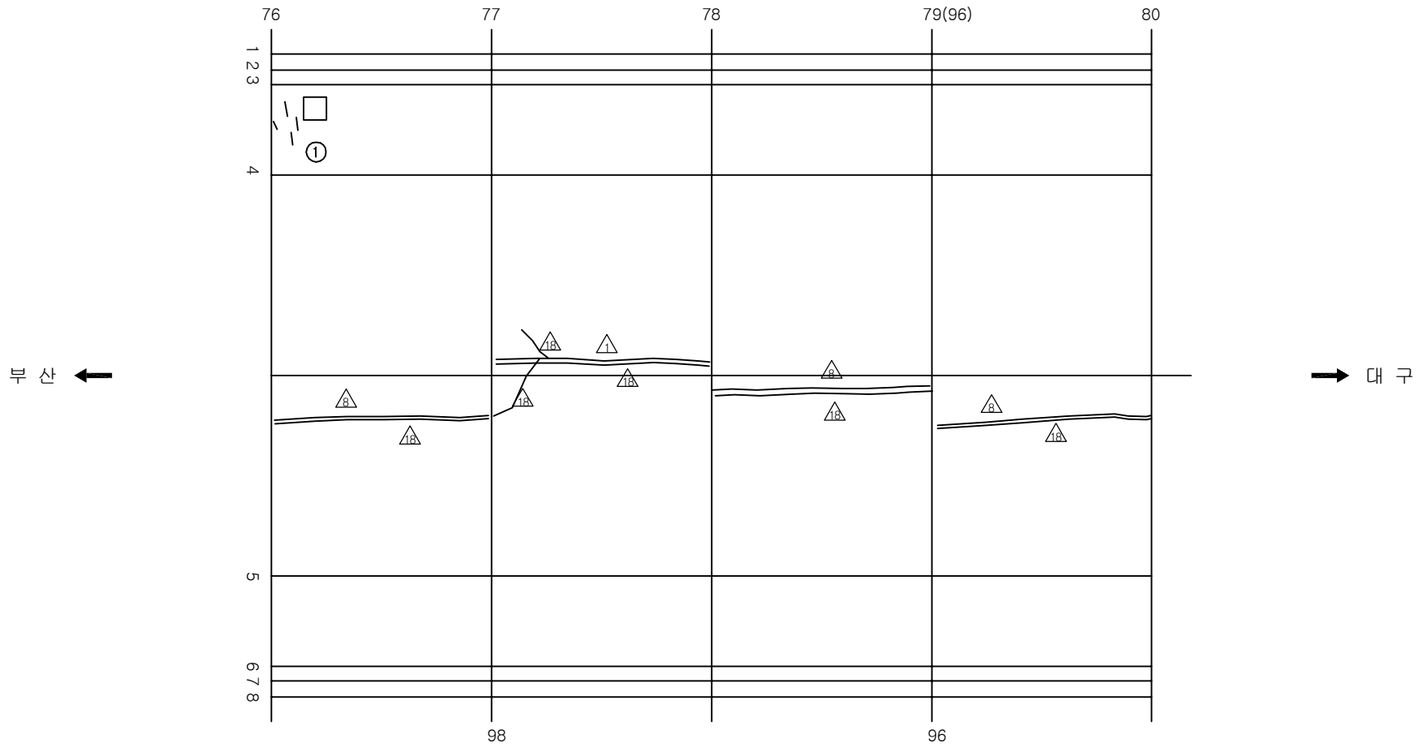

손 상 현 황 표

번호	신(N)구(P)	손상내용	손상현황						결함상태	손상물량	비고
			폭	길이	너비	물량	단위	개소			
1	구	타일균열				4.00	EA	4		4.00	

주) 손상의 폭과 길이는 m 이며, 단 균열의 폭은 mm 임

KEY PLAN

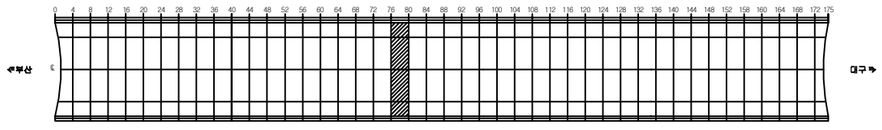

SECTION

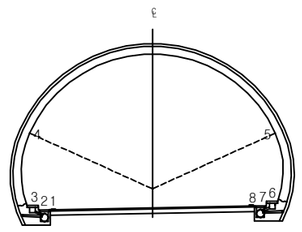

용 역 명	2017년 상반기 시설물 정기점검 용역
과업기간	2017. 03. 21 ~ 2017. 06. 30
발 주 처	신대구부산고속도로주식회사
용 역 사	(주)위드이앤오
도면번호	064

ID:청도2터널(부산)-본선 Span No.80~84

보 수 이 력	
기 존 균 열	보 수(12. 상반기)
신 규 균 열	보 수(12. 하반기)
보수부위재균열	보 수(13. 상반기)
보 수(기보수)	보 수(13. 하반기)
보 수(08. 하반기)	보 수(14. 상반기)
보 수(09. 상반기)	보 수(14. 하반기)
보 수(09. 하반기)	보 수(15. 상반기)
보 수(10. 상반기)	보 수(15. 하반기)
보 수(10. 하반기)	보 수(16. 상반기)
보 수(11. 상반기)	보 수(16. 하반기)
보 수(11. 하반기)	보 수(17. 상반기)

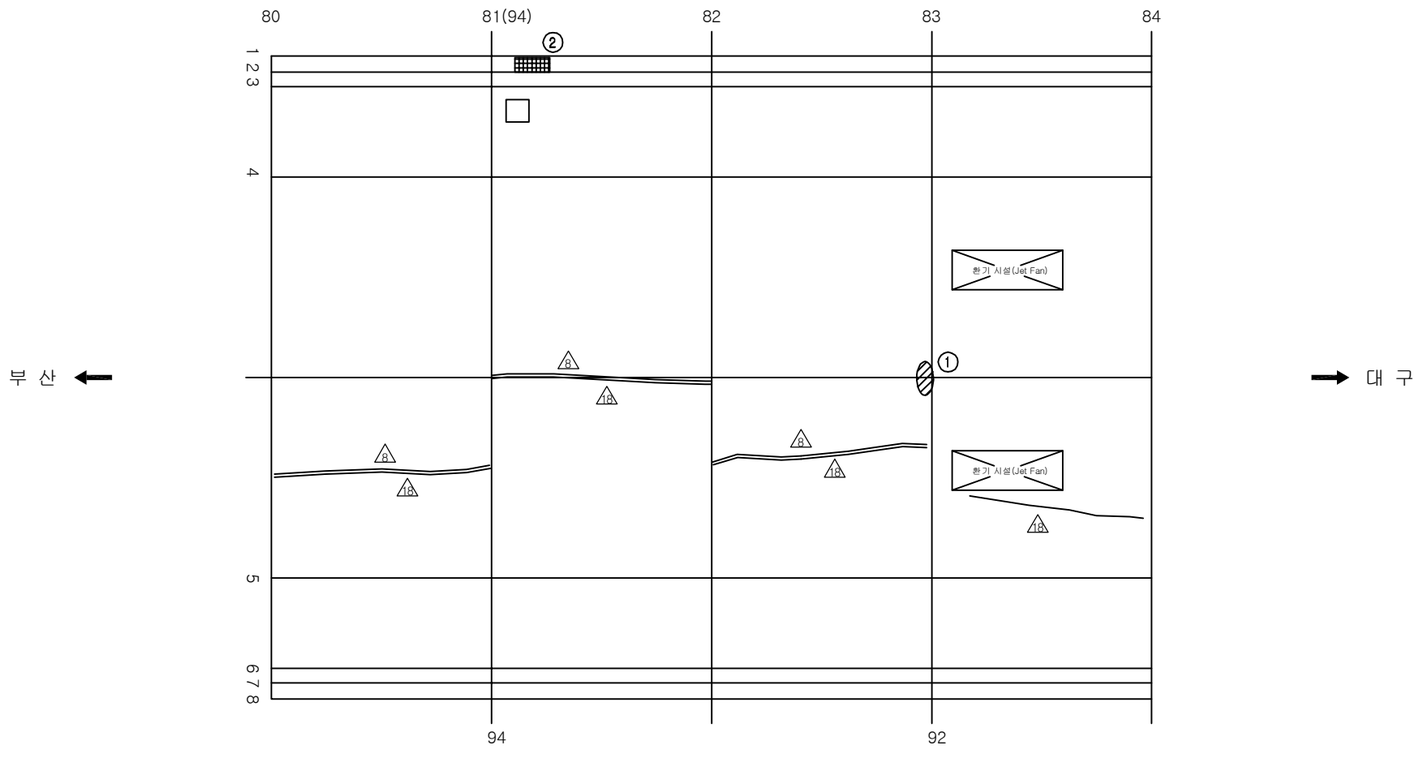

손 상 현 황 표

번호	신(N)구(P)	손상내용	손상현황						결함상태	손상물량	비고
			폭	길이	너비	물량	단위	개소			
1	구	들뜸		0.1	0.3	0.03	㎡	1		0.03	
2	구	타일파손				6.00	EA	6		6.00	

주) 손상의 폭과 길이는 m 이며, 단 균열의 폭은 mm 임

KEY PLAN

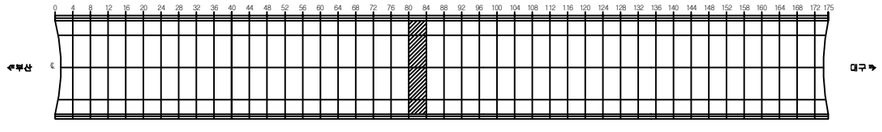

SECTION

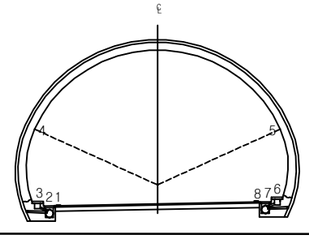

용 역 명	2017년 상반기 시설물 정기점검 용역
과업기간	2017. 03. 21 ~ 2017. 06. 30
발 주 처	신대구부산고속도로주식회사
용 역 사	(주)위드이앤오
도면번호	065

ID:청도2터널(부산)-본선 Span No.85~88

보 수 이 력	
기 존 균 열	보 수(12. 상반기)
신 규 균 열	보 수(12. 하반기)
보수부위재균열	보 수(13. 상반기)
보 수(기보수)	보 수(13. 하반기)
보 수(08. 하반기)	보 수(14. 상반기)
보 수(09. 상반기)	보 수(14. 하반기)
보 수(09. 하반기)	보 수(15. 상반기)
보 수(10. 상반기)	보 수(15. 하반기)
보 수(10. 하반기)	보 수(16. 상반기)
보 수(11. 상반기)	보 수(16. 하반기)
보 수(11. 하반기)	보 수(17. 상반기)

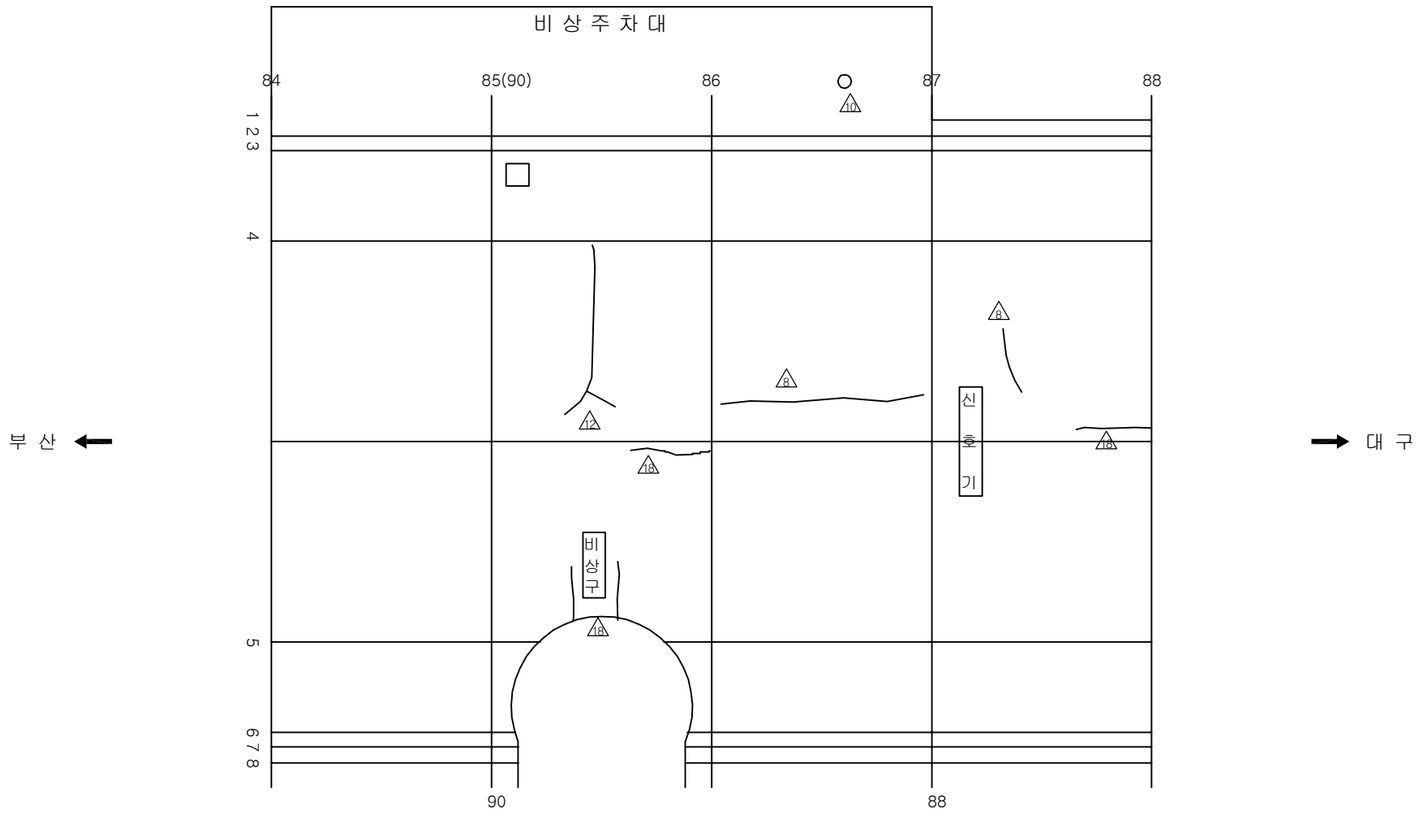

손 상 현 황 표

번호	신(N) 구(P)	손상내용	손상현황						결함 상태	손상 물량	비고
			폭	길이	너비	물량	단위	개소			

ID:청도2터널(부산)-본선 Span No.89~92

보 수 이 력	
기 존 균 열	보 수(12. 상반기)
신 규 균 열	보 수(12. 하반기)
보수부위재균열	보 수(13. 상반기)
보 수(기보수)	보 수(13. 하반기)
보 수(08. 하반기)	보 수(14. 상반기)
보 수(09. 상반기)	보 수(14. 하반기)
보 수(09. 하반기)	보 수(15. 상반기)
보 수(10. 상반기)	보 수(15. 하반기)
보 수(10. 하반기)	보 수(16. 상반기)
보 수(11. 상반기)	보 수(16. 하반기)
보 수(11. 하반기)	보 수(17. 상반기)

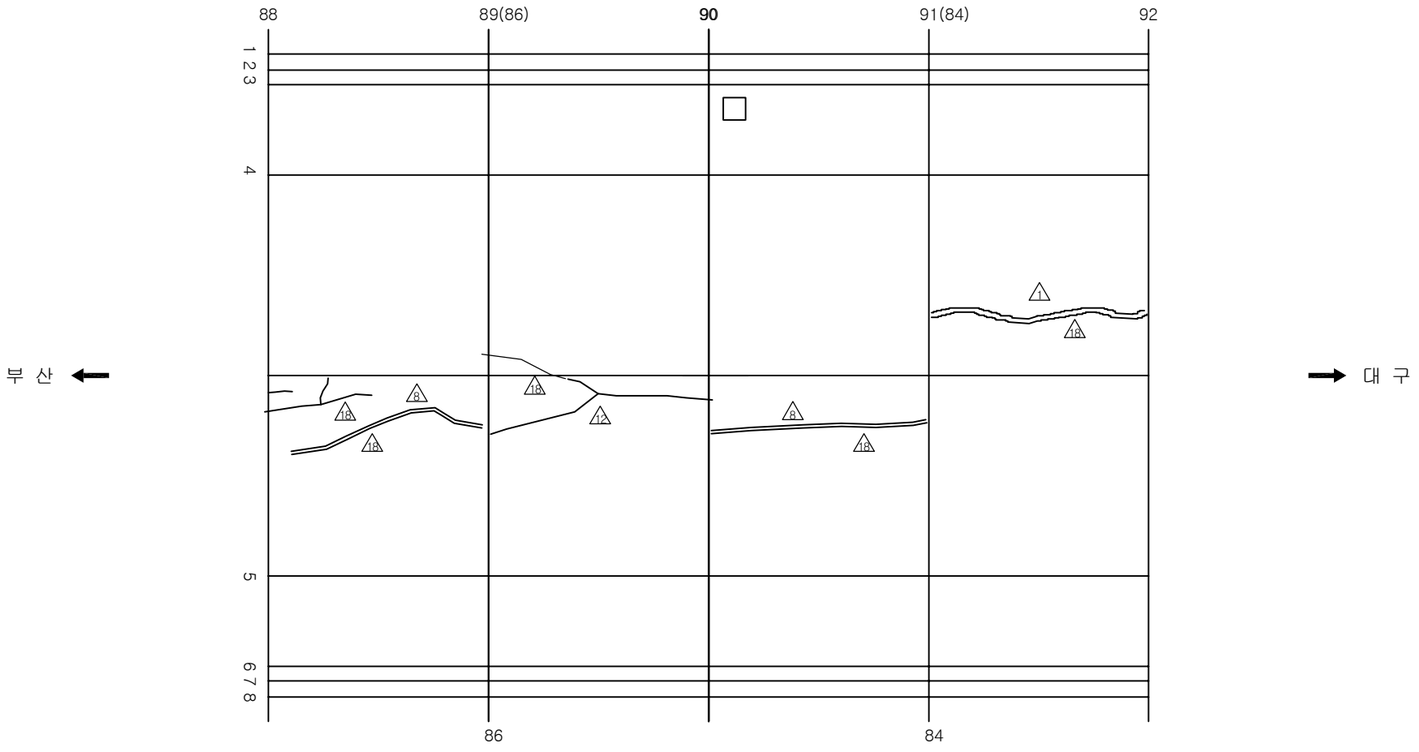

손 상 현 황 표

번호	신(N) 구(P)	손상내용	손상현황						결함 상태	손상 물량	비고
			폭	길이	너비	물량	단위	개소			

ID:청도2터널(부산)-본선 Span No.93~96

보 수 이 력			
	기 존 균 열		보 수(12. 상반기)
	신 규 균 열		보 수(12. 하반기)
	보수부위재균열		보 수(13. 상반기)
1	보 수(기보수)	12	보 수(13. 하반기)
2	보 수(08. 하반기)	13	보 수(14. 상반기)
3	보 수(09. 상반기)	14	보 수(14. 하반기)
4	보 수(09. 하반기)	15	보 수(15. 상반기)
5	보 수(10. 상반기)	16	보 수(15. 하반기)
6	보 수(10. 하반기)	17	보 수(16. 상반기)
7	보 수(11. 상반기)	18	보 수(16. 하반기)
8	보 수(11. 하반기)	19	보 수(17. 상반기)

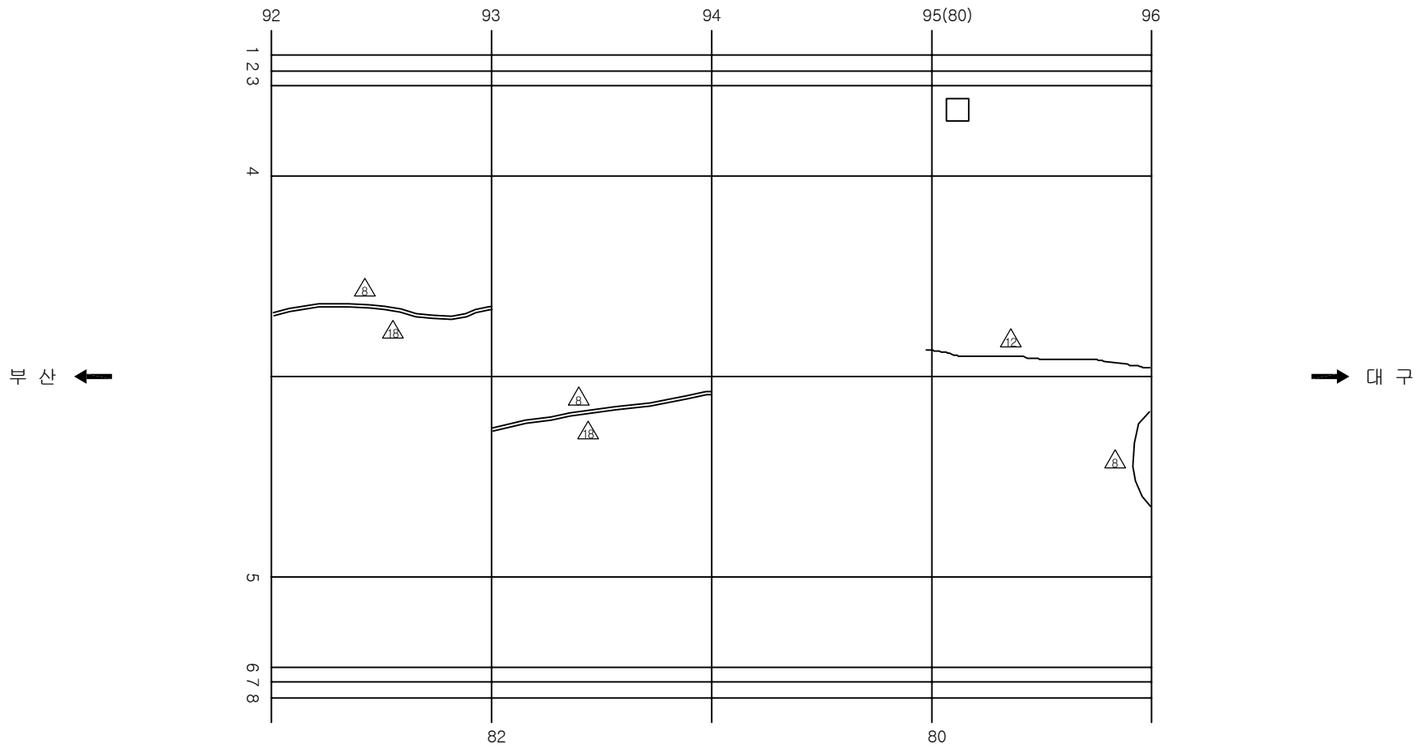

손 상 현 황 표

번호	신(N) 구(P)	손상내용	손상현황						결함 상태	손상 물량	비고
			폭	길이	너비	물량	단위	개소			

ID:청도2터널(부산)-본선 Span No.97~100

보 수 이 력	
기 존 균 열	보 수(12. 상반기)
신 규 균 열	보 수(12. 하반기)
보수부위재균열	보 수(13. 상반기)
보 수(기보수)	보 수(13. 하반기)
보 수(08. 하반기)	보 수(14. 상반기)
보 수(09. 상반기)	보 수(14. 하반기)
보 수(09. 하반기)	보 수(15. 상반기)
보 수(10. 상반기)	보 수(15. 하반기)
보 수(10. 하반기)	보 수(16. 상반기)
보 수(11. 상반기)	보 수(16. 하반기)
보 수(11. 하반기)	보 수(17. 상반기)

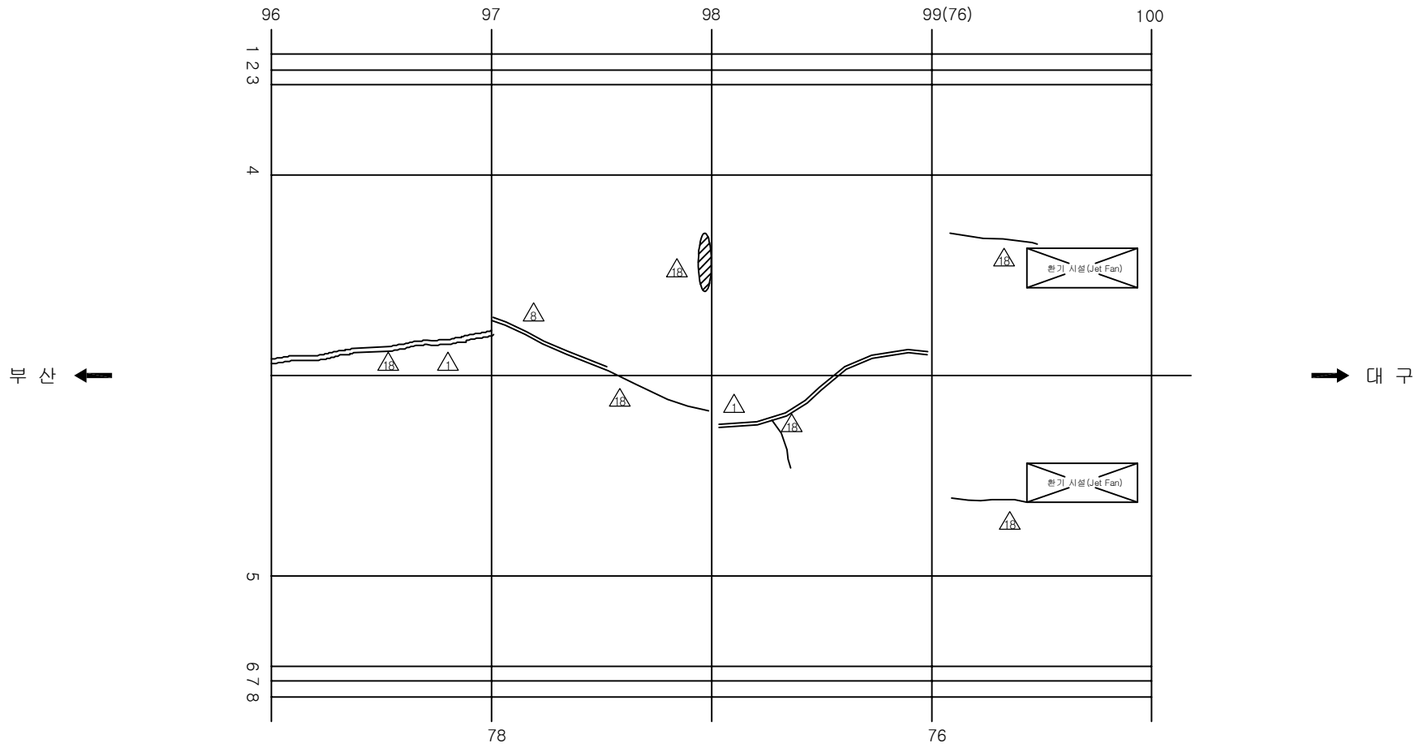

손 상 현 황 표

번호	신(N)구(P)	손상내용	손상현황						결함상태	손상물량	비고
			폭	길이	너비	물량	단위	개소			

주) 손상의 폭과 길이는 m 이며, 단 균열의 폭은 mm 임

KEY PLAN

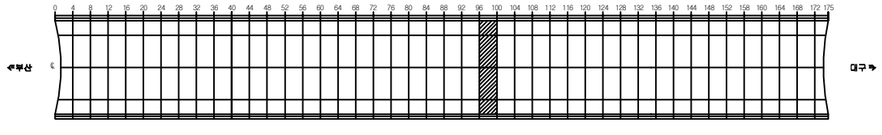

SECTION

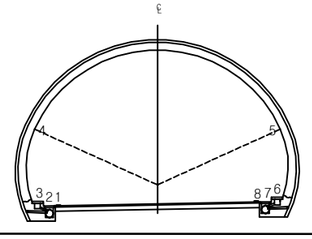

용 역 명	2017년 상반기 시설물 정기점검 용역
과업기간	2017. 03. 21 ~ 2017. 06. 30
발 주 처	신대구부산고속도로주식회사
용 역 사	(주)위드이앤오
도면번호	069

ID:청도2터널(부산)-본선 Span No.101~104

보 수 이 력			
	기 존 균 열		보 수(12. 상반기)
	신 규 균 열		보 수(12. 하반기)
	보수부위재균열		보 수(13. 상반기)
1	보 수(기보수)	12	보 수(13. 하반기)
2	보 수(08. 하반기)	13	보 수(14. 상반기)
3	보 수(09. 상반기)	14	보 수(14. 하반기)
4	보 수(09. 하반기)	15	보 수(15. 상반기)
5	보 수(10. 상반기)	16	보 수(15. 하반기)
6	보 수(10. 하반기)	17	보 수(16. 상반기)
7	보 수(11. 상반기)	18	보 수(16. 하반기)
8	보 수(11. 하반기)	19	보 수(17. 상반기)

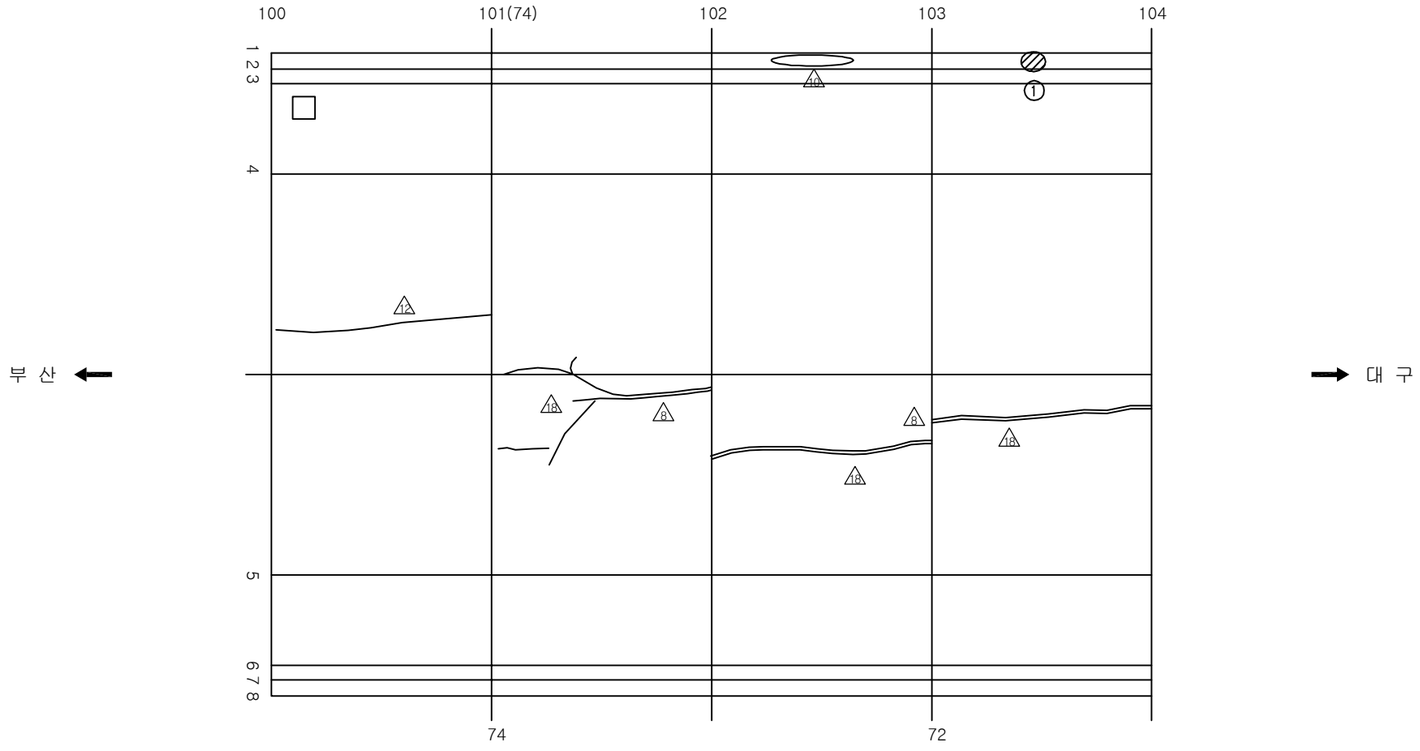

손 상 현 황 표

번호	신(N)구(P)	손상내용	손상현황						결함상태	손상물량	비고
			폭	길이	너비	물량	단위	개소			
1	구	타일파손				8.00	EA	8		8.00	

주) 손상의 폭과 길이는 m 이며, 단 균열의 폭은 mm 임

KEY PLAN

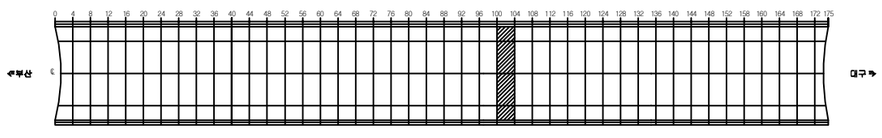

SECTION

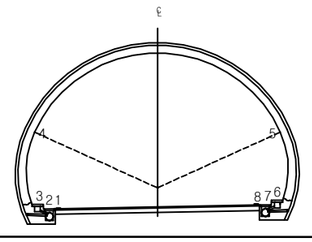

용 역 명	2017년 상반기 시설물 정기점검 용역
과업기간	2017. 03. 21 ~ 2017. 06. 30
발 주 처	신대구부산고속도로주식회사
용 역 사	(주)위드이앤오
도면번호	070

ID:청도2터널(부산)-본선 Span No.105~108

보 수 이 력			
───	기 존 균 열	△9 ───	보 수(12. 상반기)
───	신 규 균 열	△10 ───	보 수(12. 하반기)
═══	보수부위재균열	△11 ───	보 수(13. 상반기)
△1 ───	보 수(기보수)	△12 ───	보 수(13. 하반기)
△2 ───	보 수(08. 하반기)	△13 ───	보 수(14. 상반기)
△3 ───	보 수(09. 상반기)	△14 ───	보 수(14. 하반기)
△4 ───	보 수(09. 하반기)	△15 ───	보 수(15. 상반기)
△5 ───	보 수(10. 상반기)	△16 ───	보 수(15. 하반기)
△6 ───	보 수(10. 하반기)	△17 ───	보 수(16. 상반기)
△7 ───	보 수(11. 상반기)	△18 ───	보 수(16. 하반기)
△8 ───	보 수(11. 하반기)	△19 ───	보 수(17. 상반기)

부 산 ←

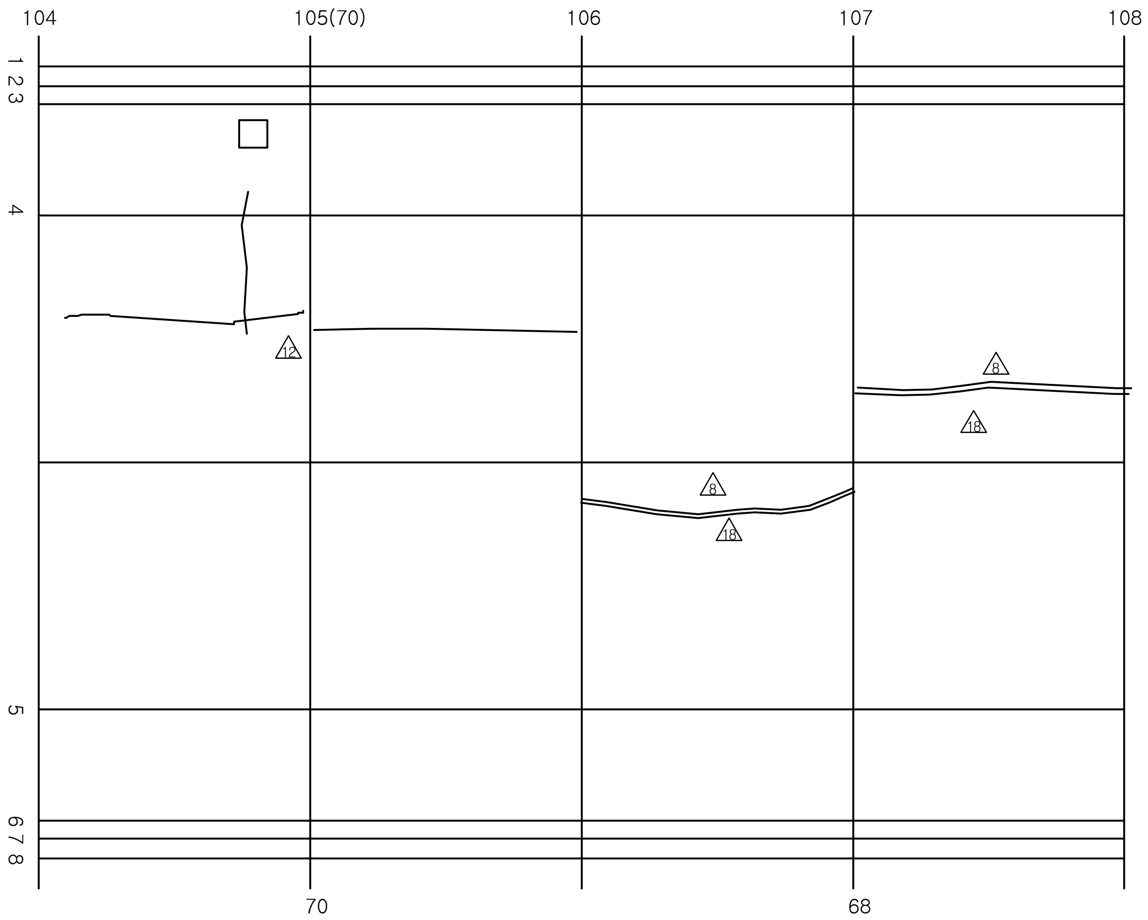

→ 대 구

손 상 현 황 표

번호	신(N) 구(P)	손상내용	손상현황						결함 상태	손상 물량	비고
			폭	길이	너비	물량	단위	개소			
주) 손상의 폭과 길이는 m 이며, 단 균열의 폭은 mm 임											

KEY PLAN

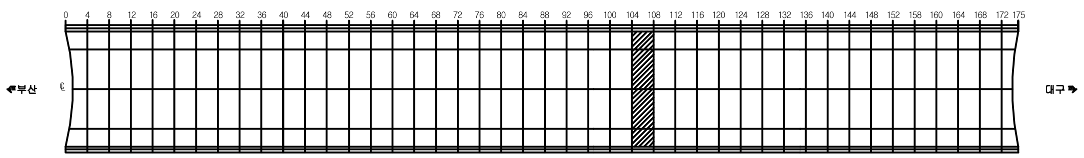

SECTION

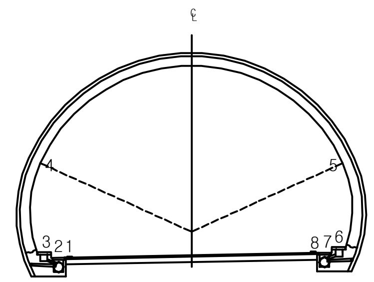

용 역 명	2017년 상반기 시설물 정기점검 용역
과업기간	2017. 03. 21 ~ 2017. 06. 30
발 주 처	신대구부산고속도로주식회사
용 역 사	(주)위드이앤오
도면번호	071

ID:청도2터널(부산)-본선 Span No.109~112

보 수 이 력	
기 존 균 열	보 수(12. 상반기)
신 규 균 열	보 수(12. 하반기)
보수부위재균열	보 수(13. 상반기)
보 수(기보수)	보 수(13. 하반기)
보 수(08. 하반기)	보 수(14. 상반기)
보 수(09. 상반기)	보 수(14. 하반기)
보 수(09. 하반기)	보 수(15. 상반기)
보 수(10. 상반기)	보 수(15. 하반기)
보 수(10. 하반기)	보 수(16. 상반기)
보 수(11. 상반기)	보 수(16. 하반기)
보 수(11. 하반기)	보 수(17. 상반기)

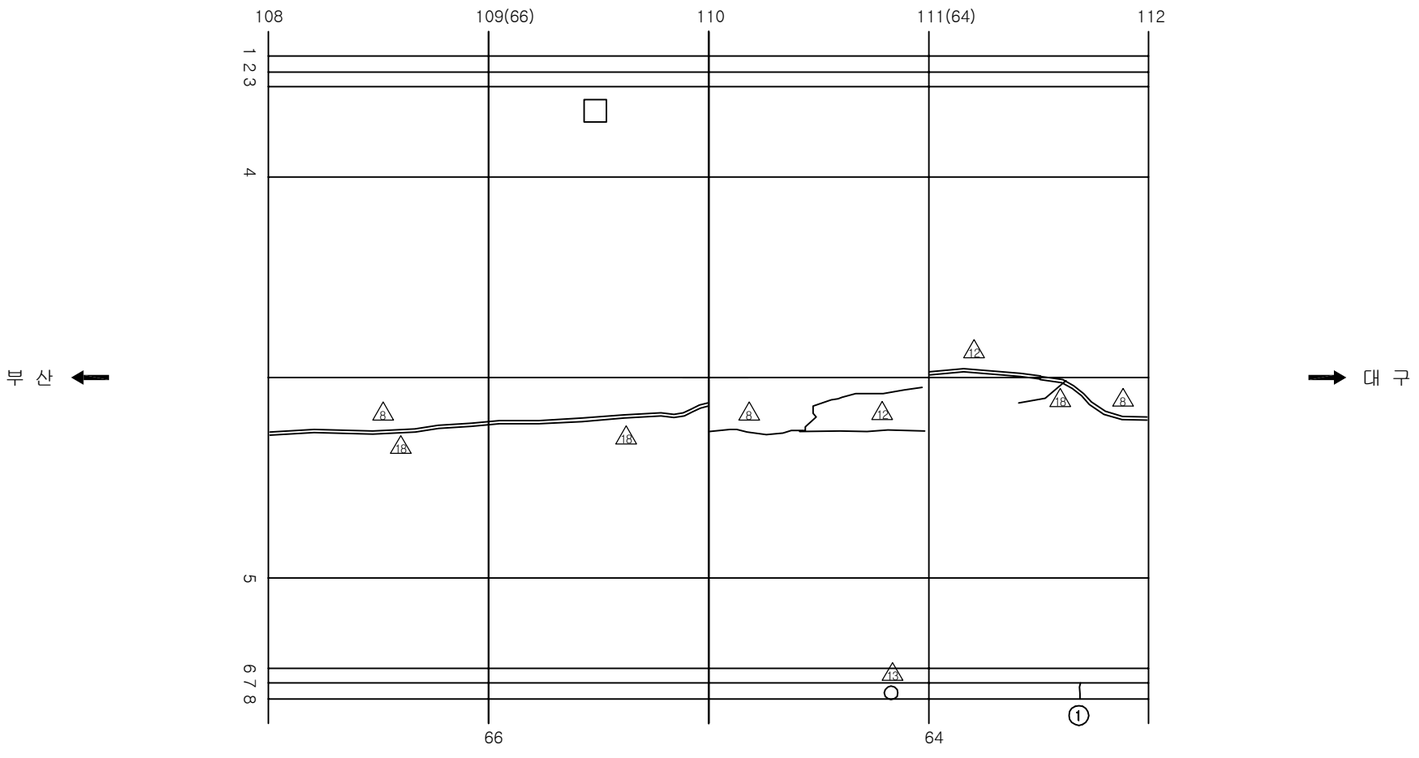

손 상 현 황 표

번호	신(N) 구(P)	손상내용	손상현황						결함 상태	손상 물량	비고
			폭	길이	너비	물량	단위	개소			
1	구	타일균열				4.00	EA	4		4.00	

주) 손상의 폭과 길이는 m 이며, 단 균열의 폭은 mm 임

KEY PLAN

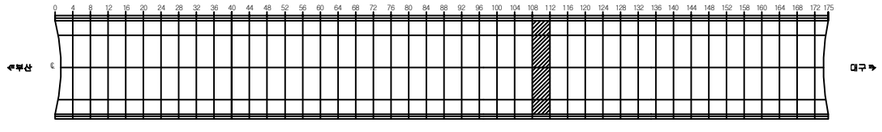

SECTION

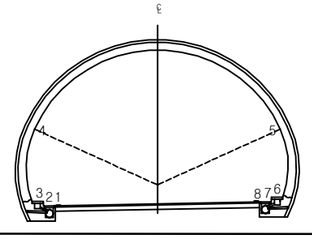

용 역 명	2017년 상반기 시설물 정기점검 용역
과업기간	2017. 03. 21 ~ 2017. 06. 30
발 주 처	신대구부산고속도로주식회사
용 역 사	(주)위드이앤오
도면번호	072

ID:청도2터널(부산)-본선 Span No.113~116

보 수 이 력			
	기 존 균 열		보 수(12. 상반기)
	신 규 균 열		보 수(12. 하반기)
	보수부위재균열		보 수(13. 상반기)
1	보 수(기보수)	12	보 수(13. 하반기)
2	보 수(08. 하반기)	13	보 수(14. 상반기)
3	보 수(09. 상반기)	14	보 수(14. 하반기)
4	보 수(09. 하반기)	15	보 수(15. 상반기)
5	보 수(10. 상반기)	16	보 수(15. 하반기)
6	보 수(10. 하반기)	17	보 수(16. 상반기)
7	보 수(11. 상반기)	18	보 수(16. 하반기)
8	보 수(11. 하반기)	19	보 수(17. 상반기)

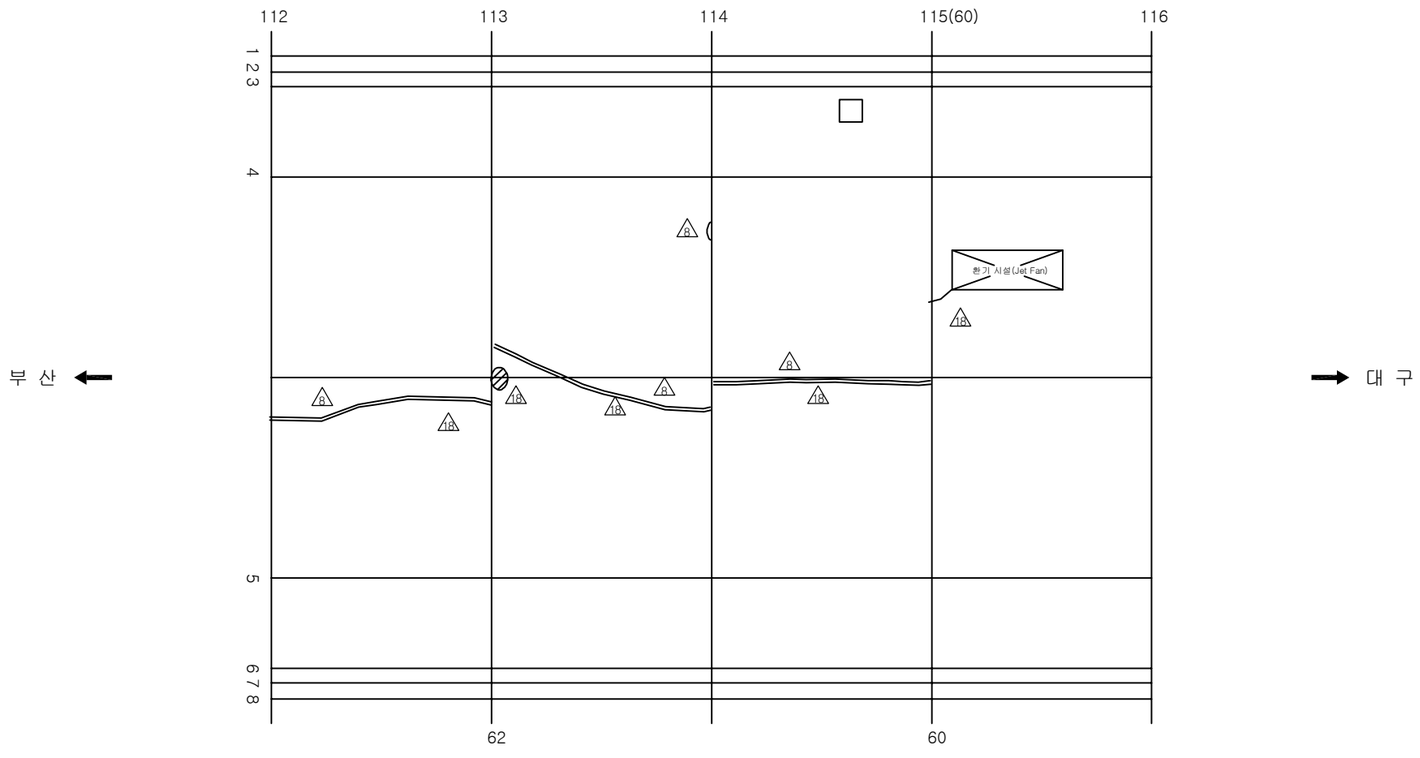

손 상 현 황 표

번호	신(N)구(P)	손상내용	손상현황						결함상태	손상물량	비고
			폭	길이	너비	물량	단위	개소			

ID:청도2터널(부산)-본선 Span No.117~120

보 수 이 력			
	기 존 균 열		보 수(12. 상반기)
	신 규 균 열		보 수(12. 하반기)
	보수부위재균열		보 수(13. 상반기)
1	보 수(기보수)	12	보 수(13. 하반기)
2	보 수(08. 하반기)	13	보 수(14. 상반기)
3	보 수(09. 상반기)	14	보 수(14. 하반기)
4	보 수(09. 하반기)	15	보 수(15. 상반기)
5	보 수(10. 상반기)	16	보 수(15. 하반기)
6	보 수(10. 하반기)	17	보 수(16. 상반기)
7	보 수(11. 상반기)	18	보 수(16. 하반기)
8	보 수(11. 하반기)	19	보 수(17. 상반기)

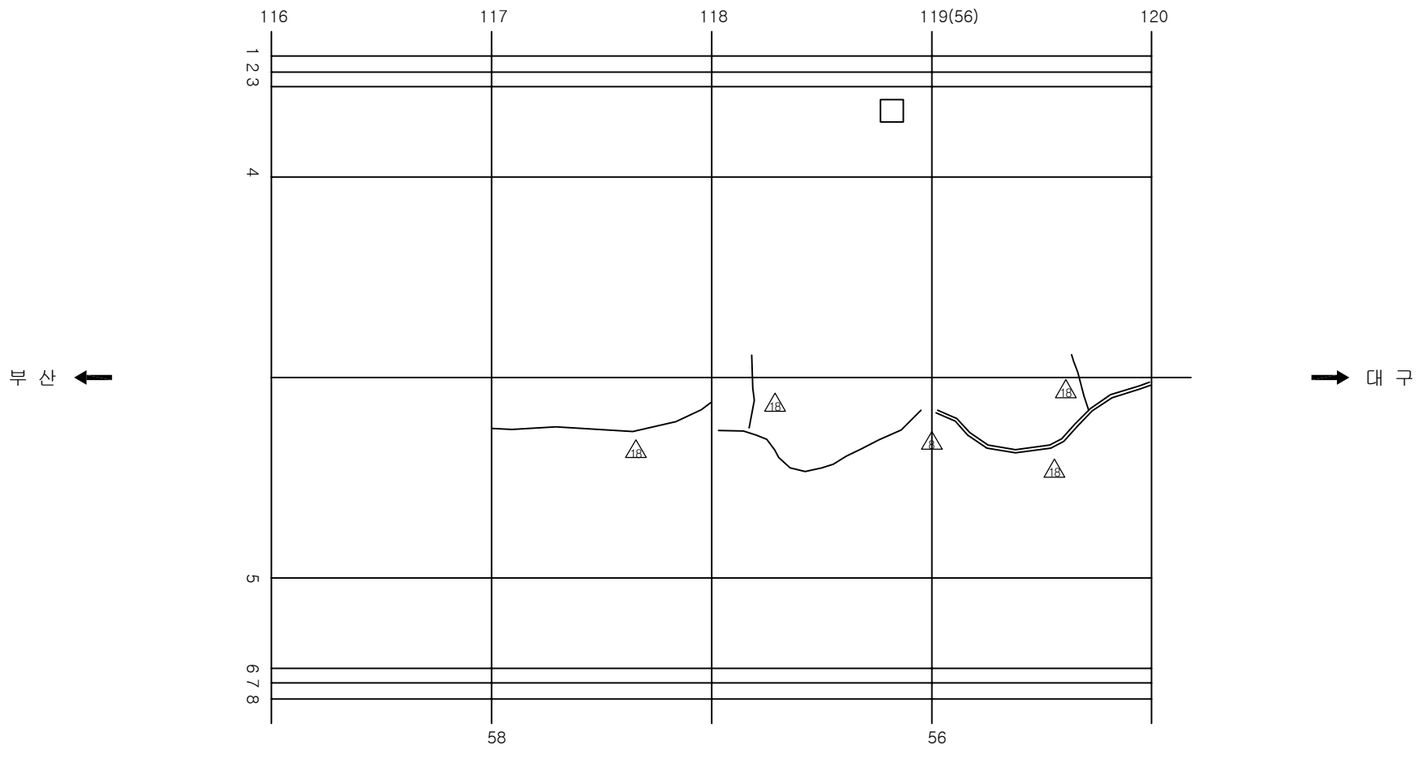

손 상 현 황 표

번호	신(N) 구(P)	손상내용	손상현황						결함 상태	손상 물량	비고
			폭	길이	너비	물량	단위	개소			

ID:청도2터널(부산)-본선 Span No.121~124

보 수 이 력

기 존 균 열	보 수(12. 상반기)
신 규 균 열	보 수(12. 하반기)
보수부위재균열	보 수(13. 상반기)
보 수(기보수)	보 수(13. 하반기)
보 수(08. 하반기)	보 수(14. 상반기)
보 수(09. 상반기)	보 수(14. 하반기)
보 수(09. 하반기)	보 수(15. 상반기)
보 수(10. 상반기)	보 수(15. 하반기)
보 수(10. 하반기)	보 수(16. 상반기)
보 수(11. 상반기)	보 수(16. 하반기)
보 수(11. 하반기)	보 수(17. 상반기)

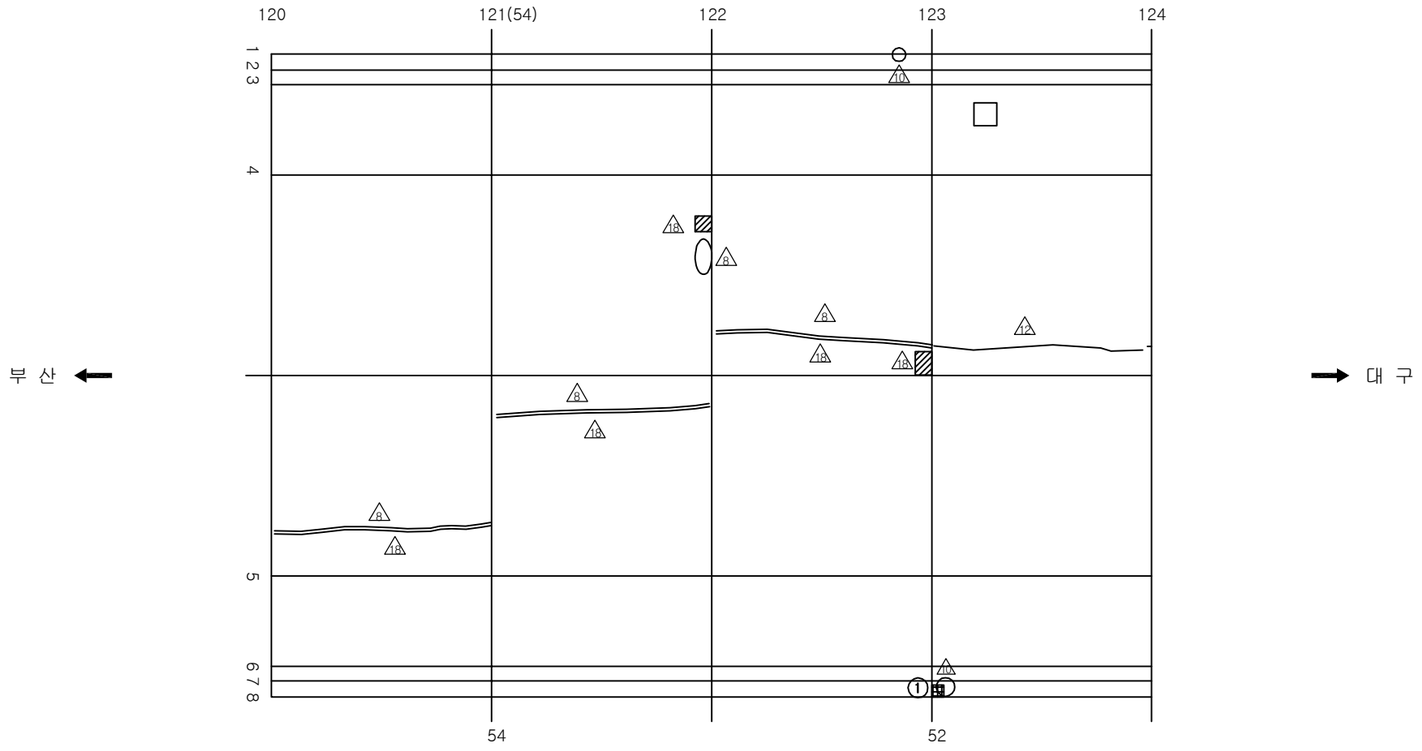

손 상 현 황 표

번호	신(N)구(P)	손상내용	손상현황						결함상태	손상물량	비고
			폭	길이	너비	물량	단위	개소			
1	구	타일탈락				1.00	EA	1		1.00	

주) 손상의 폭과 길이는 m 이며, 단 균열의 폭은 mm 임

KEY PLAN

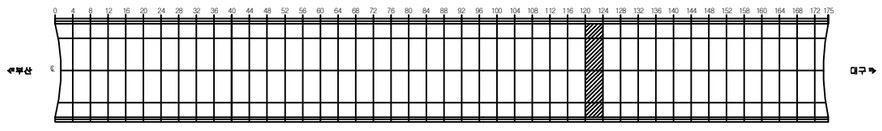

SECTION

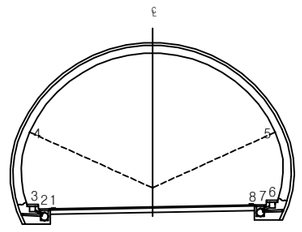

용 역 명	2017년 상반기 시설물 정기점검 용역
과업기간	2017. 03. 21 ~ 2017. 06. 30
발 주 처	신대구부산고속도로주식회사
용 역 사	(주)위드이앤오
도면번호	075

ID:청도2터널(부산)-본선 Span No.125~128

보 수 이 력			
	기 존 균 열		보 수(12. 상반기)
	신 규 균 열		보 수(12. 하반기)
	보수부위재균열		보 수(13. 상반기)
1	보 수(기보수)	12	보 수(13. 하반기)
2	보 수(08. 하반기)	13	보 수(14. 상반기)
3	보 수(09. 상반기)	14	보 수(14. 하반기)
4	보 수(09. 하반기)	15	보 수(15. 상반기)
5	보 수(10. 상반기)	16	보 수(15. 하반기)
6	보 수(10. 하반기)	17	보 수(16. 상반기)
7	보 수(11. 상반기)	18	보 수(16. 하반기)
8	보 수(11. 하반기)	19	보 수(17. 상반기)

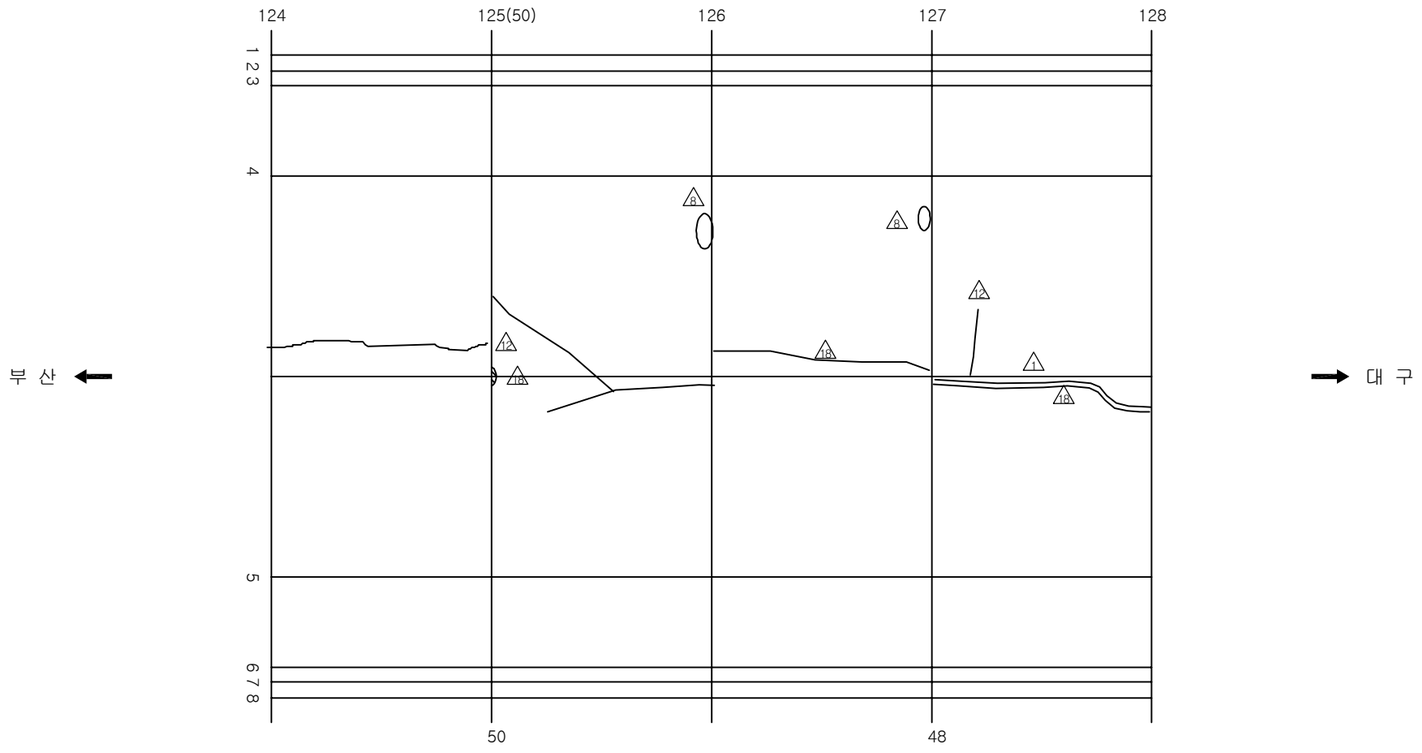

손 상 현 황 표

번호	신(N)구(P)	손상내용	손상현황						결함상태	손상물량	비고
			폭	길이	너비	물량	단위	개소			

ID:청도2터널(부산)-본선 Span No.129~132

보 수 이 력			
	기 존 균 열		보 수(12. 상반기)
	신 규 균 열		보 수(12. 하반기)
	보수부위재균열		보 수(13. 상반기)
1	보 수(기보수)	12	보 수(13. 하반기)
2	보 수(08. 하반기)	13	보 수(14. 상반기)
3	보 수(09. 상반기)	14	보 수(14. 하반기)
4	보 수(09. 하반기)	15	보 수(15. 상반기)
5	보 수(10. 상반기)	16	보 수(15. 하반기)
6	보 수(10. 하반기)	17	보 수(16. 상반기)
7	보 수(11. 상반기)	18	보 수(16. 하반기)
8	보 수(11. 하반기)	19	보 수(17. 상반기)

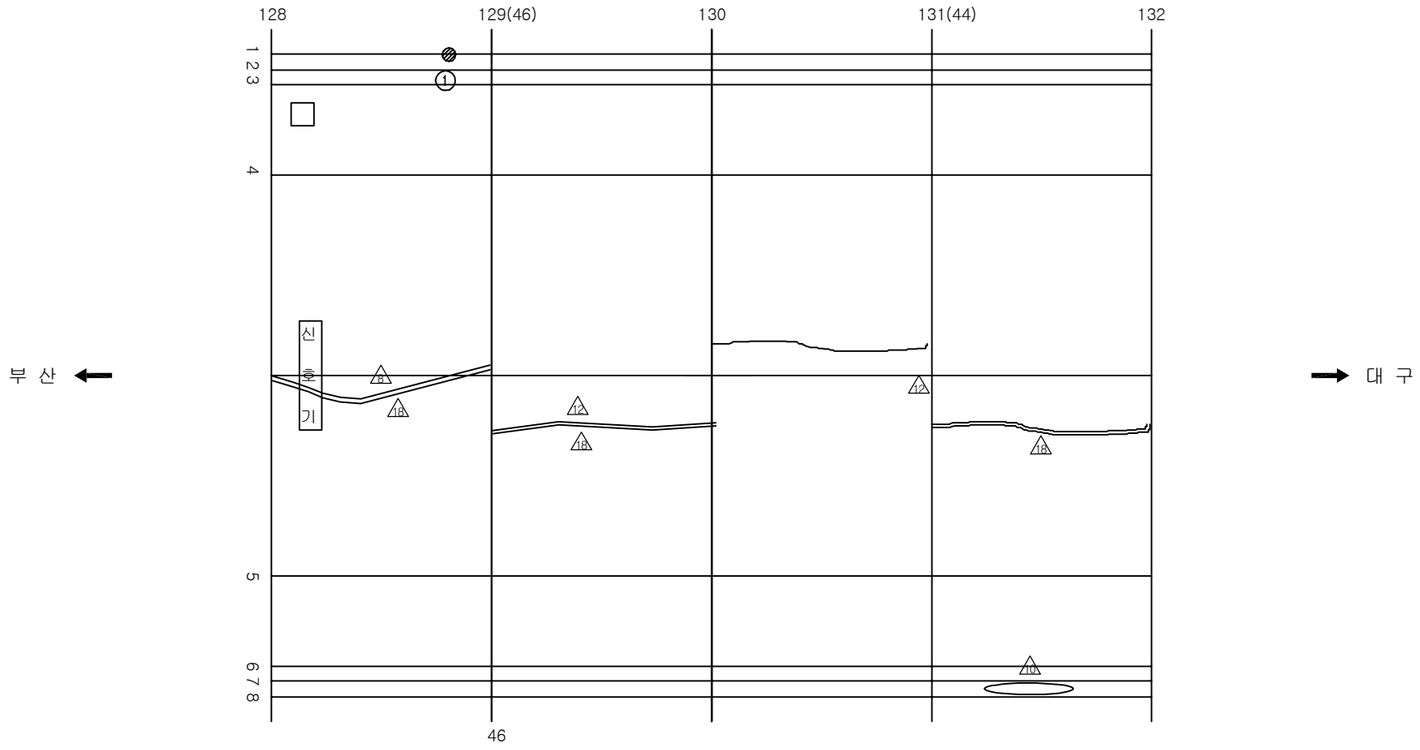

손 상 현 황 표

번호	신(N) 구(P)	손상내용	손상현황						결함 상태	손상 물량	비고
			폭	길이	너비	물량	단위	개소			
1	구	타일파손				2.00	EA	2		2.00	

주) 손상의 폭과 길이는 m 이며, 단 균열의 폭은 mm 임

KEY PLAN

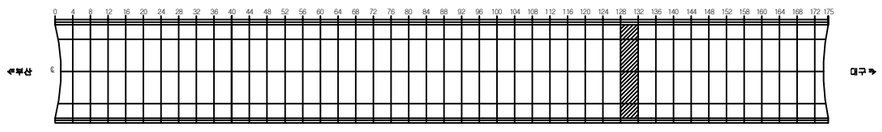

SECTION

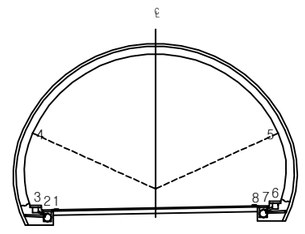

용 역 명	2017년 상반기 시설물 정기점검 용역
과업기간	2017. 03. 21 ~ 2017. 06. 30
발 주 처	신대구부산고속도로주식회사
용 역 사	(주)위드이앤오
도면번호	077

ID:청도2터널(부산)-본선 Span No.133~136

보 수 이 력	
기 존 균 열	보 수(12. 상반기)
신 규 균 열	보 수(12. 하반기)
보수부위재균열	보 수(13. 상반기)
보 수(기보수)	보 수(13. 하반기)
보 수(08. 하반기)	보 수(14. 상반기)
보 수(09. 상반기)	보 수(14. 하반기)
보 수(09. 하반기)	보 수(15. 상반기)
보 수(10. 상반기)	보 수(15. 하반기)
보 수(10. 하반기)	보 수(16. 상반기)
보 수(11. 상반기)	보 수(16. 하반기)
보 수(11. 하반기)	보 수(17. 상반기)

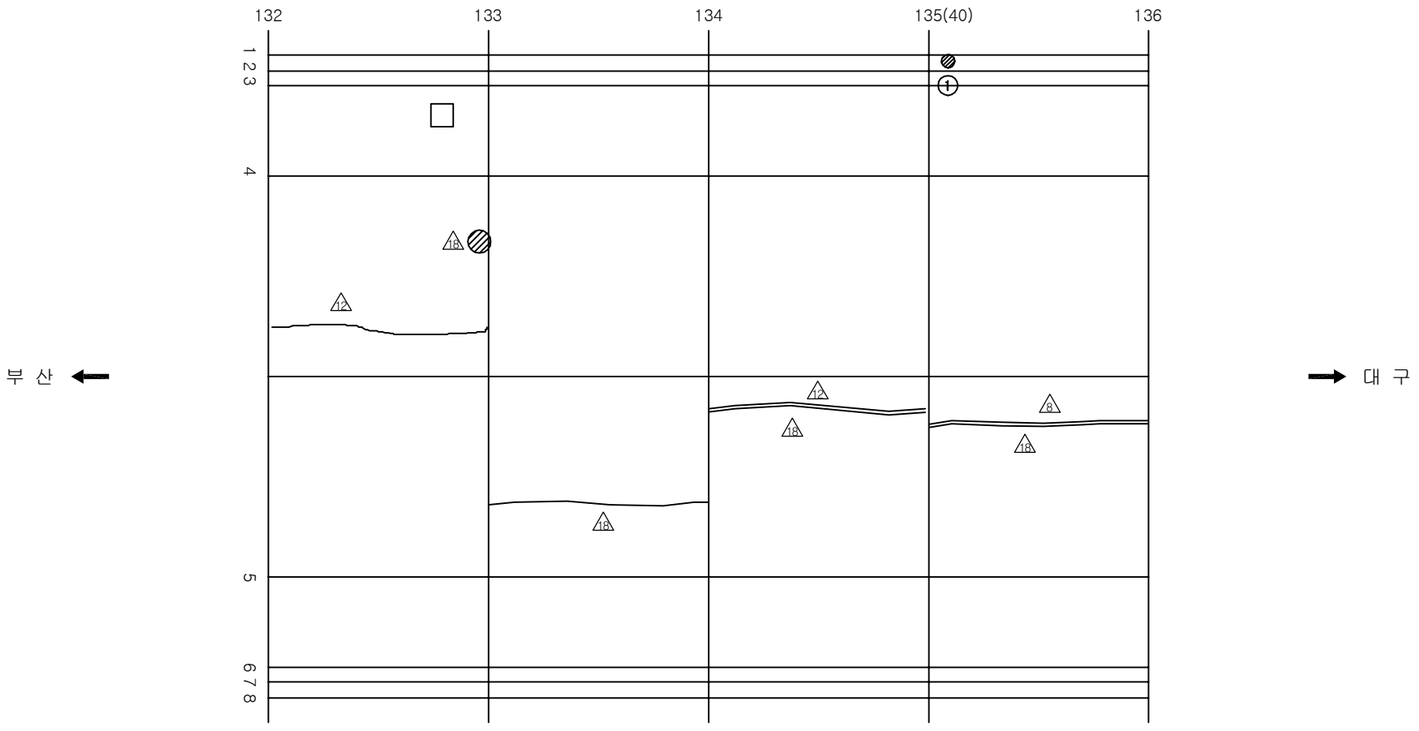

손 상 현 황 표

번호	신(N) 구(P)	손상내용	손상현황						결함 상태	손상 물량	비고
			폭	길이	너비	물량	단위	개소			
1	구	타일파손				4.00	EA	4		4.00	

주) 손상의 폭과 길이는 m 이며, 단 균열의 폭은 mm 임

KEY PLAN

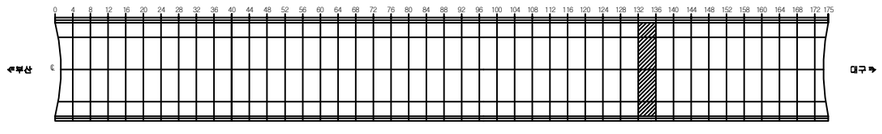

SECTION

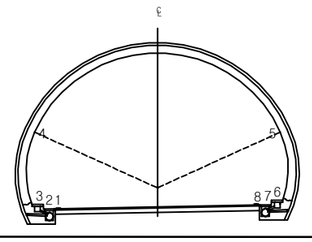

용 역 명	2017년 상반기 시설물 정기점검 용역
과업기간	2017. 03. 21 ~ 2017. 06. 30
발 주 처	신대구부산고속도로주식회사
용 역 사	(주)위드이앤오
도면번호	078

ID:청도2터널(부산)-본선 Span No.137~140

보 수 이 력	
기 존 균 열	보 수(12. 상반기)
신 규 균 열	보 수(12. 하반기)
보수부위재균열	보 수(13. 상반기)
보 수(기보수)	보 수(13. 하반기)
보 수(08. 하반기)	보 수(14. 상반기)
보 수(09. 상반기)	보 수(14. 하반기)
보 수(09. 하반기)	보 수(15. 상반기)
보 수(10. 상반기)	보 수(15. 하반기)
보 수(10. 하반기)	보 수(16. 상반기)
보 수(11. 상반기)	보 수(16. 하반기)
보 수(11. 하반기)	보 수(17. 상반기)

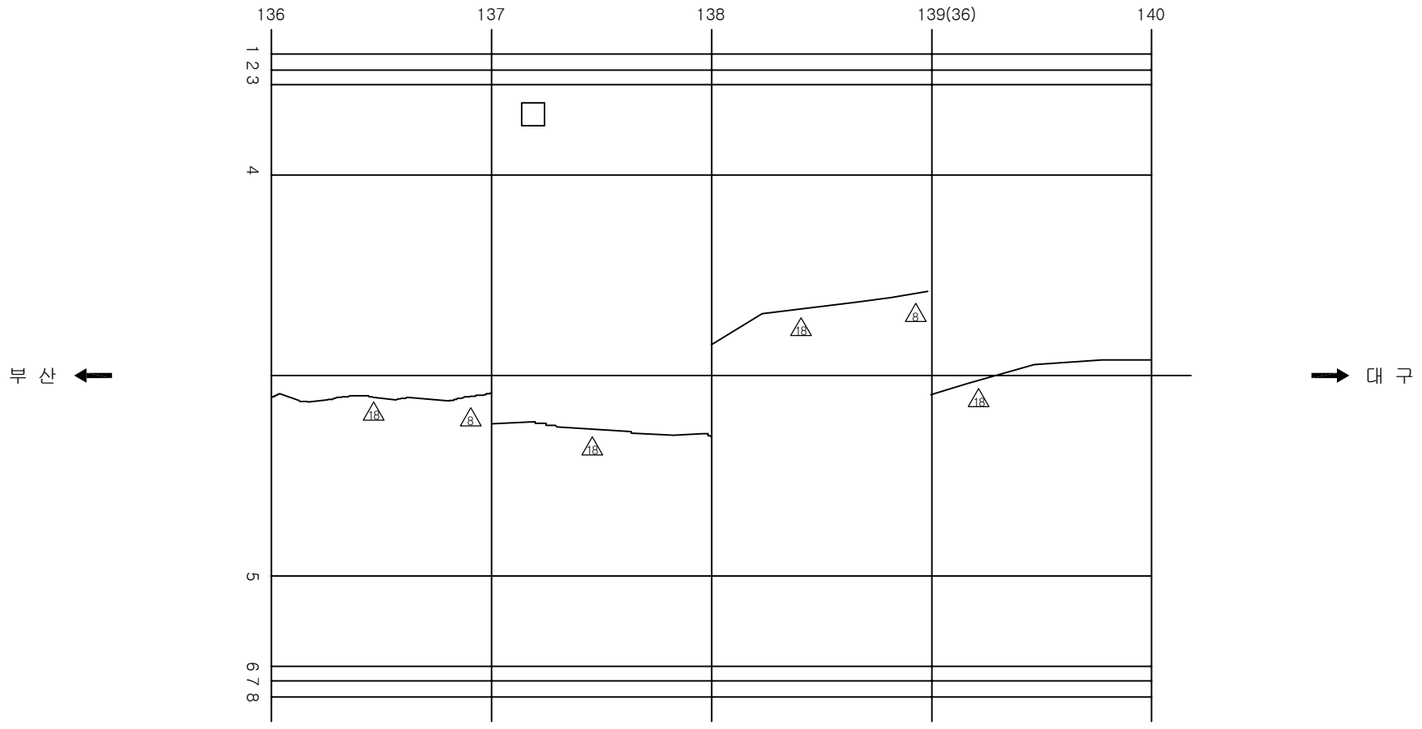

손 상 현 황 표

번호	신(N) 구(P)	손상내용	손상현황						결함 상태	손상 물량	비고
			폭	길이	너비	물량	단위	개소			

ID:청도2터널(부산)-본선 Span No.140~144

보 수 이 력			
	기 존 균 열		보 수(12. 상반기)
	신 규 균 열		보 수(12. 하반기)
	보수부위재균열		보 수(13. 상반기)
1	보 수(기보수)	12	보 수(13. 하반기)
2	보 수(08. 하반기)	13	보 수(14. 상반기)
3	보 수(09. 상반기)	14	보 수(14. 하반기)
4	보 수(09. 하반기)	15	보 수(15. 상반기)
5	보 수(10. 상반기)	16	보 수(15. 하반기)
6	보 수(10. 하반기)	17	보 수(16. 상반기)
7	보 수(11. 상반기)	18	보 수(16. 하반기)
8	보 수(11. 하반기)	19	보 수(17. 상반기)

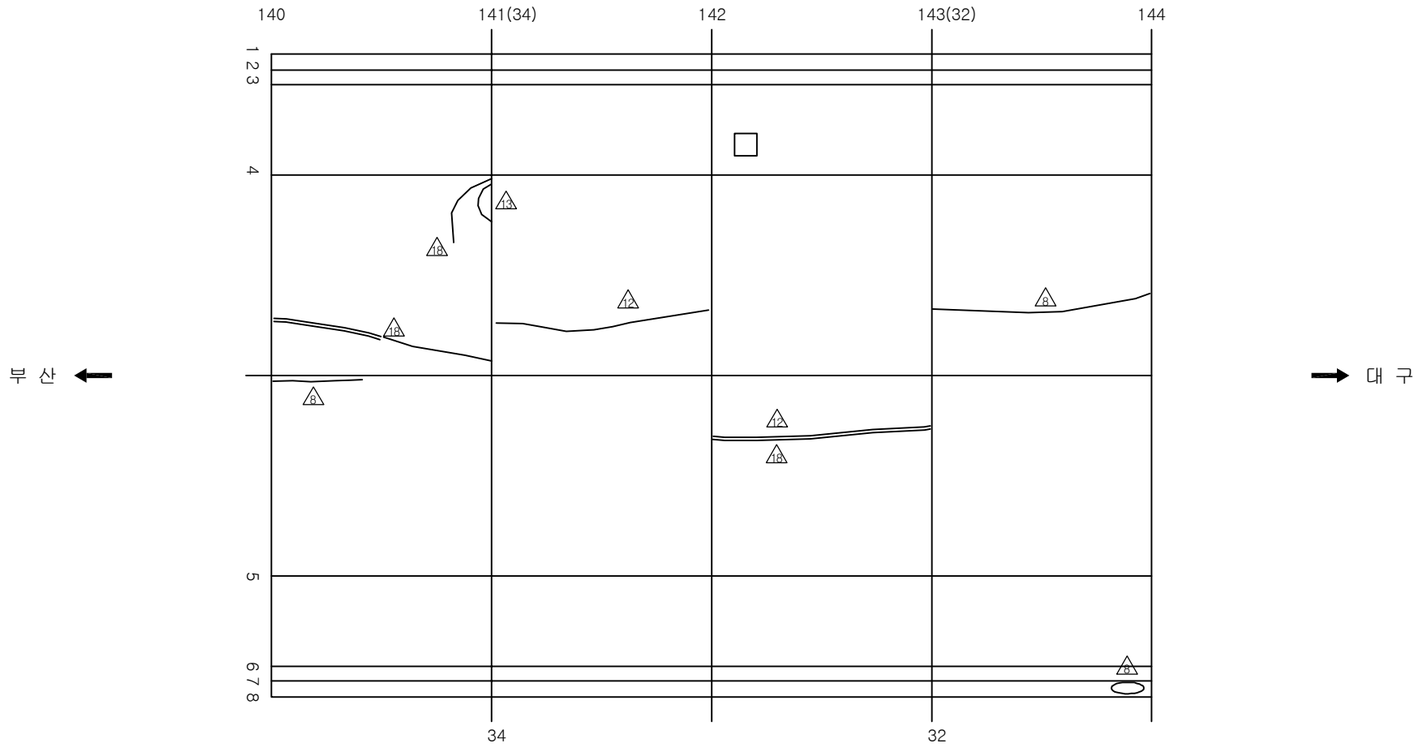

손 상 현 황 표

번호	신(N) 구(P)	손상내용	손상현황						결함 상태	손상 물량	비고
			폭	길이	너비	물량	단위	개소			

ID:청도2터널(부산)-본선 Span No.145~148

보 수 이 력

기 존 균 열	보 수(12. 상반기)
신 규 균 열	보 수(12. 하반기)
보수부위재균열	보 수(13. 상반기)
보 수(기보수)	보 수(13. 하반기)
보 수(08. 하반기)	보 수(14. 상반기)
보 수(09. 상반기)	보 수(14. 하반기)
보 수(09. 하반기)	보 수(15. 상반기)
보 수(10. 상반기)	보 수(15. 하반기)
보 수(10. 하반기)	보 수(16. 상반기)
보 수(11. 상반기)	보 수(16. 하반기)
보 수(11. 하반기)	보 수(17. 상반기)

손 상 현 황 표

번호	신(N) 구(P)	손상내용	손상현황						결함 상태	손상 물량	비고
			폭	길이	너비	물량	단위	개소			

주) 손상의 폭과 길이는 m 이며, 단 균열의 폭은 mm 임

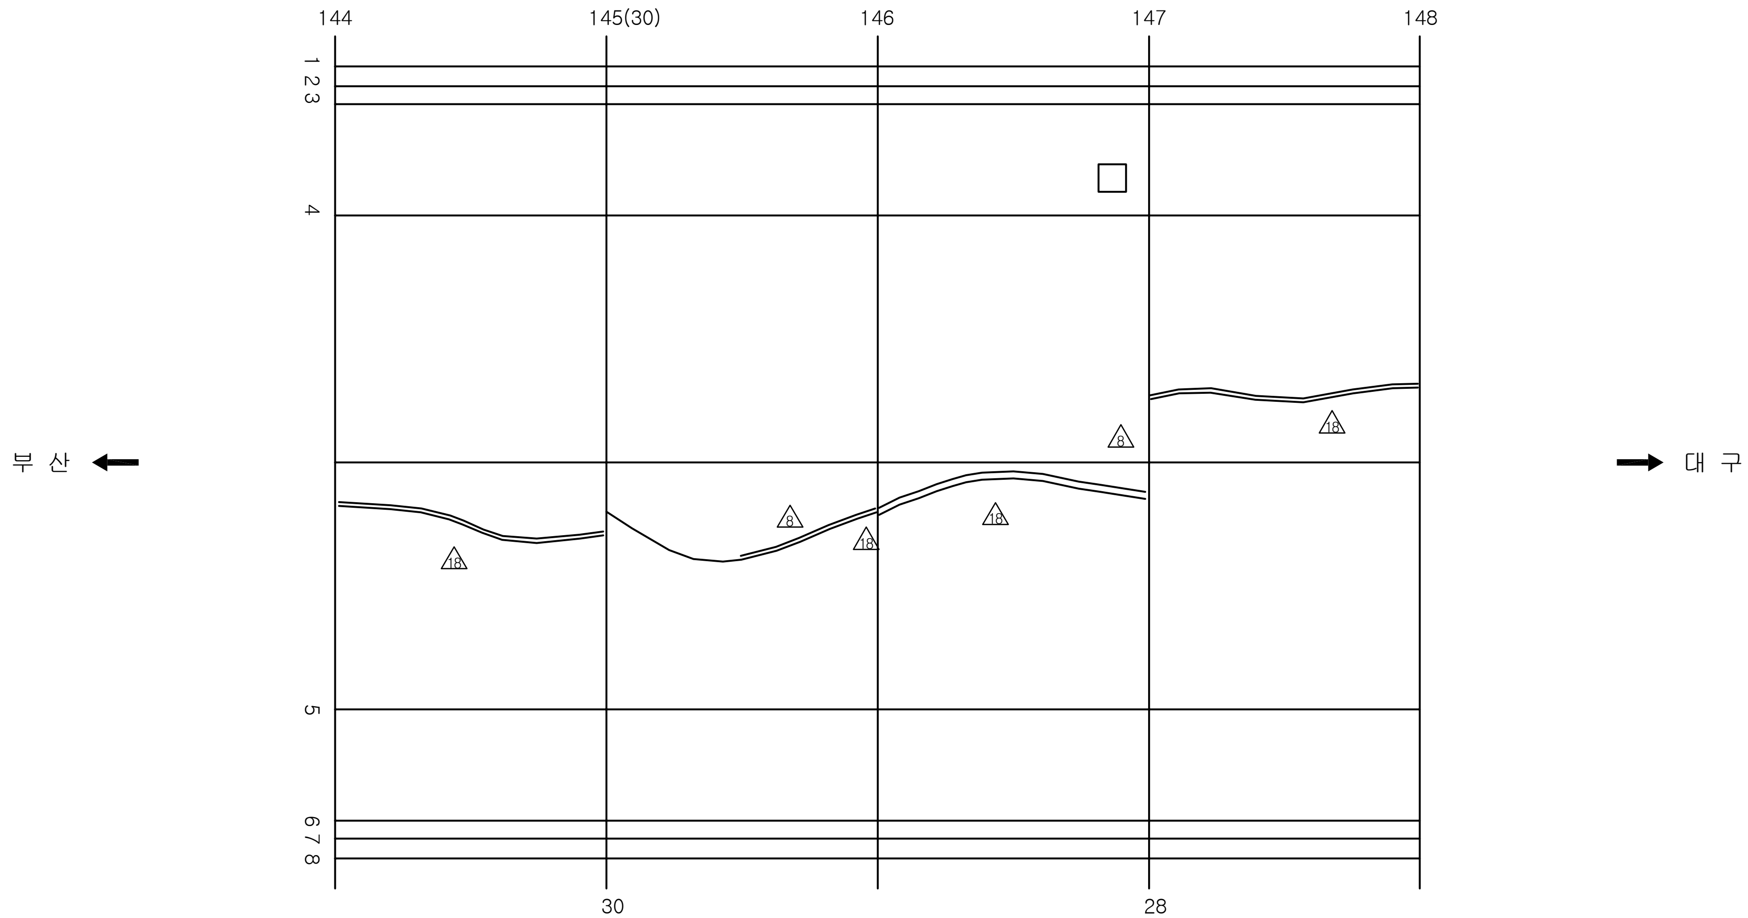

KEY PLAN

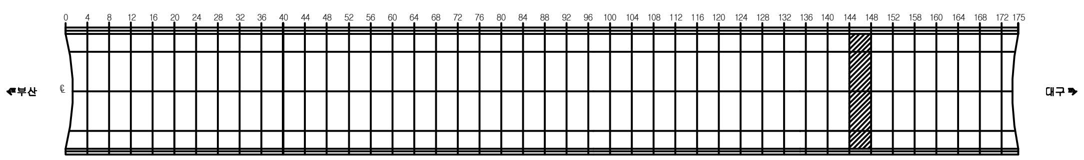

SECTION

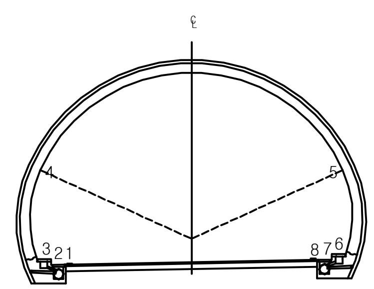

용 역 명	2017년 상반기 시설물 정기점검 용역
과업기간	2017. 03. 21 ~ 2017. 06. 30
발 주 처	신대구부산고속도로주식회사
용 역 사	(주)위드이앤오
도면번호	081

ID:청도2터널(부산)-본선 Span No.149~152

보 수 이 력			
	기 존 균 열		보 수(12. 상반기)
	신 규 균 열		보 수(12. 하반기)
	보수부위재균열		보 수(13. 상반기)
1	보 수(기보수)	12	보 수(13. 하반기)
2	보 수(08. 하반기)	13	보 수(14. 상반기)
3	보 수(09. 상반기)	14	보 수(14. 하반기)
4	보 수(09. 하반기)	15	보 수(15. 상반기)
5	보 수(10. 상반기)	16	보 수(15. 하반기)
6	보 수(10. 하반기)	17	보 수(16. 상반기)
7	보 수(11. 상반기)	18	보 수(16. 하반기)
8	보 수(11. 하반기)	19	보 수(17. 상반기)

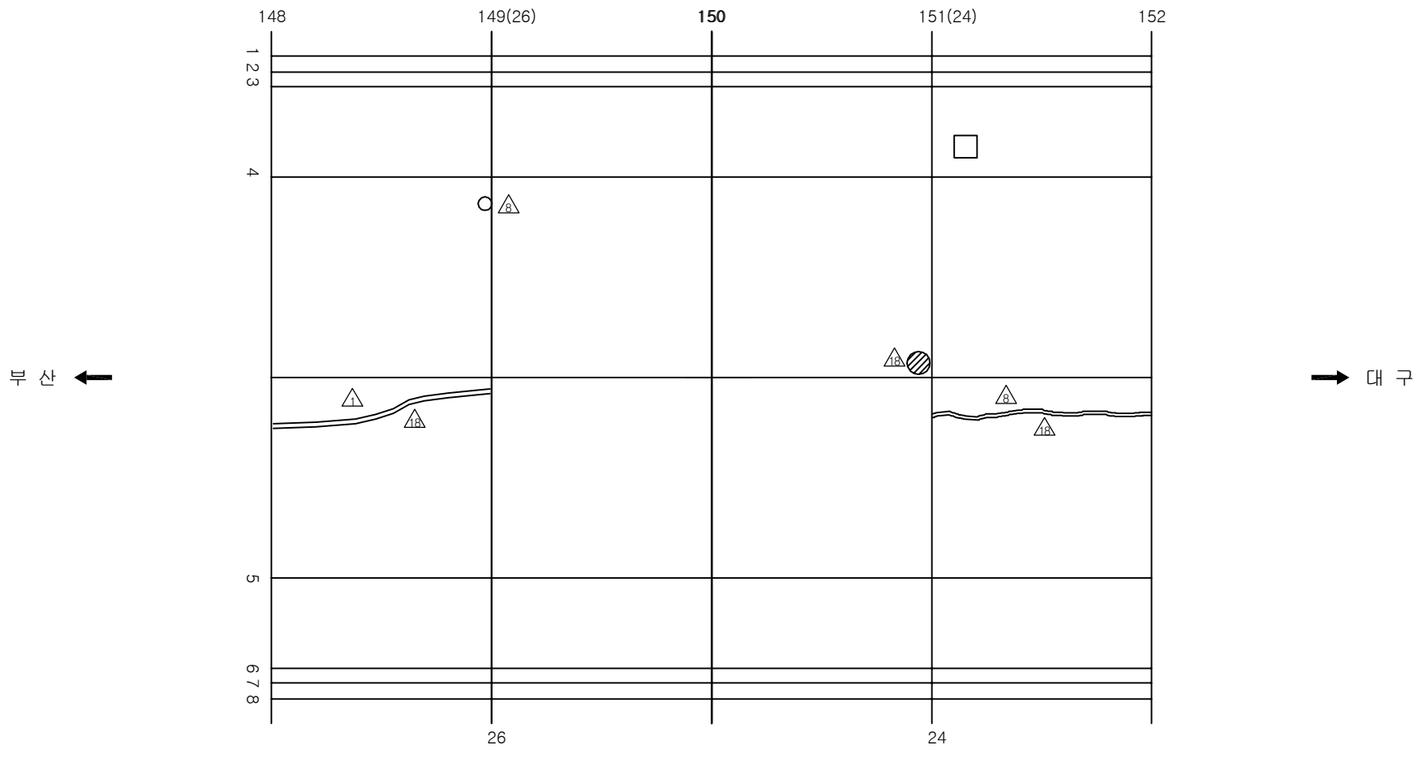

손 상 현 황 표

번호	신(N) 구(P)	손상내용	손상현황						결함 상태	손상 물량	비고
			폭	길이	너비	물량	단위	개소			

ID:청도2터널(부산)-본선 Span No.153~156

보 수 이 력	
기 존 균 열	보 수(12. 상반기)
신 규 균 열	보 수(12. 하반기)
보수부위재균열	보 수(13. 상반기)
보 수(기보수)	보 수(13. 하반기)
보 수(08. 하반기)	보 수(14. 상반기)
보 수(09. 상반기)	보 수(14. 하반기)
보 수(09. 하반기)	보 수(15. 상반기)
보 수(10. 상반기)	보 수(15. 하반기)
보 수(10. 하반기)	보 수(16. 상반기)
보 수(11. 상반기)	보 수(16. 하반기)
보 수(11. 하반기)	보 수(17. 상반기)

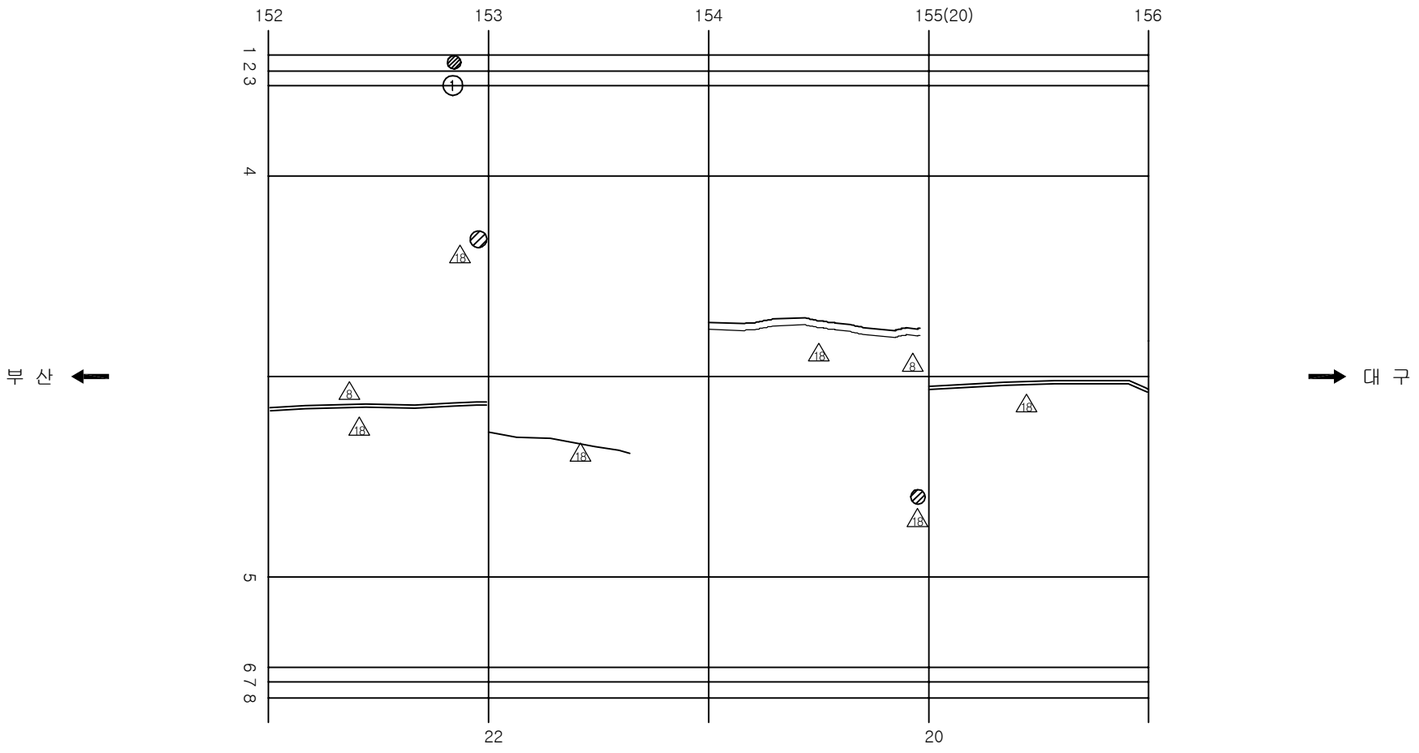

손 상 현 황 표

번호	신(N) 구(P)	손상내용	손상현황						결함 상태	손상 물량	비고
			폭	길이	너비	물량	단위	개소			
1	구	타일 파손 및 균열				18.00	EA	1		18.00	

주) 손상의 폭과 길이는 m 이며, 단 균열의 폭은 mm 임

KEY PLAN

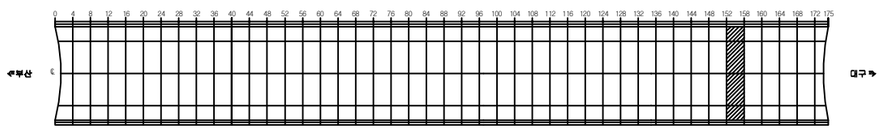

SECTION

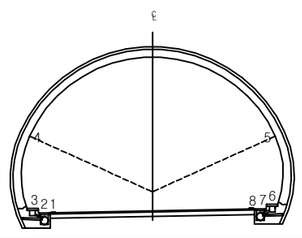

용 역 명	2017년 상반기 시설물 정기점검 용역
과업기간	2017. 03. 21 ~ 2017. 06. 30
발 주 처	신대구부산고속도로주식회사
용 역 사	(주)위드이앤오
도면번호	083

ID:청도2터널(부산)-본선 Span No.157~160

보 수 이 력			
	기 존 균 열		보 수(12. 상반기)
	신 규 균 열		보 수(12. 하반기)
	보수부위재균열		보 수(13. 상반기)
1	보 수(기보수)	12	보 수(13. 하반기)
2	보 수(08. 하반기)	13	보 수(14. 상반기)
3	보 수(09. 상반기)	14	보 수(14. 하반기)
4	보 수(09. 하반기)	15	보 수(15. 상반기)
5	보 수(10. 상반기)	16	보 수(15. 하반기)
6	보 수(10. 하반기)	17	보 수(16. 상반기)
7	보 수(11. 상반기)	18	보 수(16. 하반기)
8	보 수(11. 하반기)	19	보 수(17. 상반기)

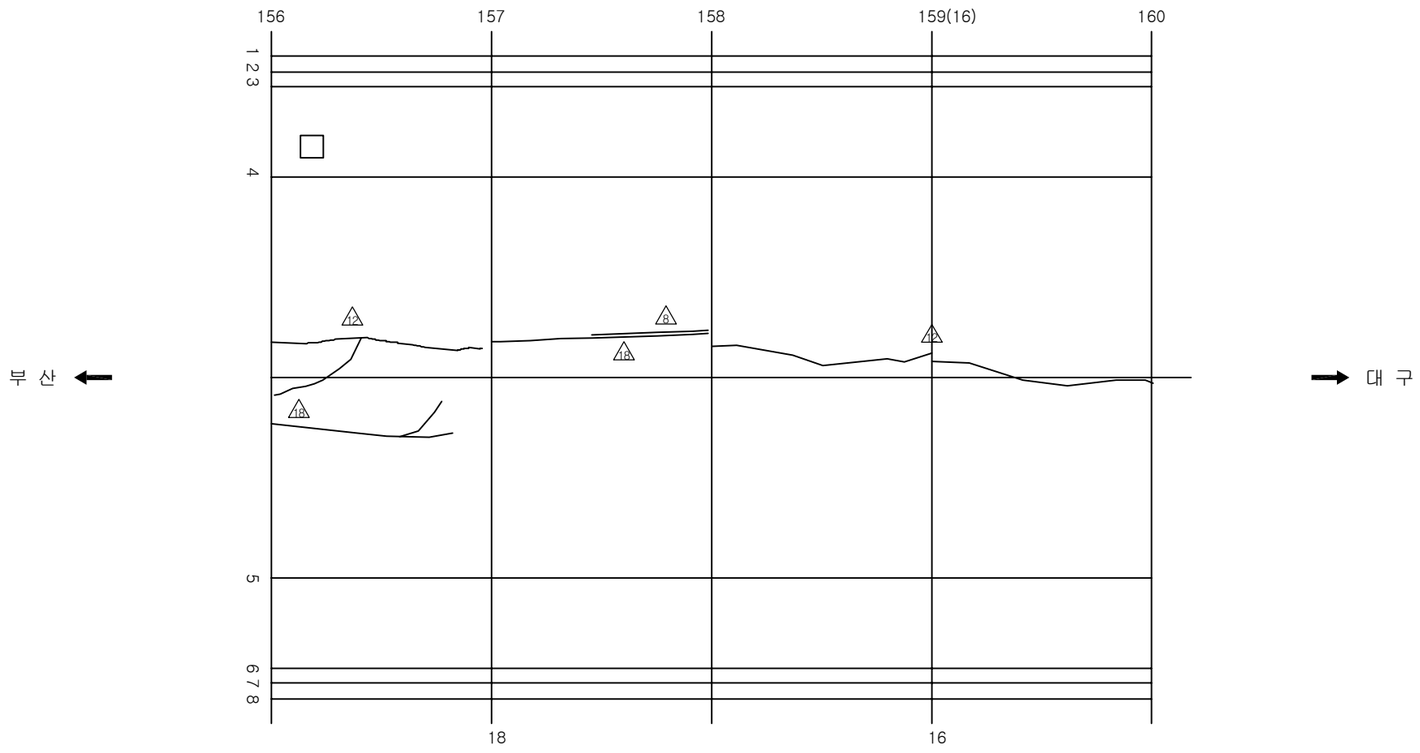

손 상 현 황 표

번호	신(N)구(P)	손상내용	손상현황						결함상태	손상물량	비고
			폭	길이	너비	물량	단위	개소			

ID:청도2터널(부산)-본선 Span No.161~164

보 수 이 력	
기 존 균 열	보 수(12. 상반기)
신 규 균 열	보 수(12. 하반기)
보수부위재균열	보 수(13. 상반기)
보 수(기보수)	보 수(13. 하반기)
보 수(08. 하반기)	보 수(14. 상반기)
보 수(09. 상반기)	보 수(14. 하반기)
보 수(09. 하반기)	보 수(15. 상반기)
보 수(10. 상반기)	보 수(15. 하반기)
보 수(10. 하반기)	보 수(16. 상반기)
보 수(11. 상반기)	보 수(16. 하반기)
보 수(11. 하반기)	보 수(17. 상반기)

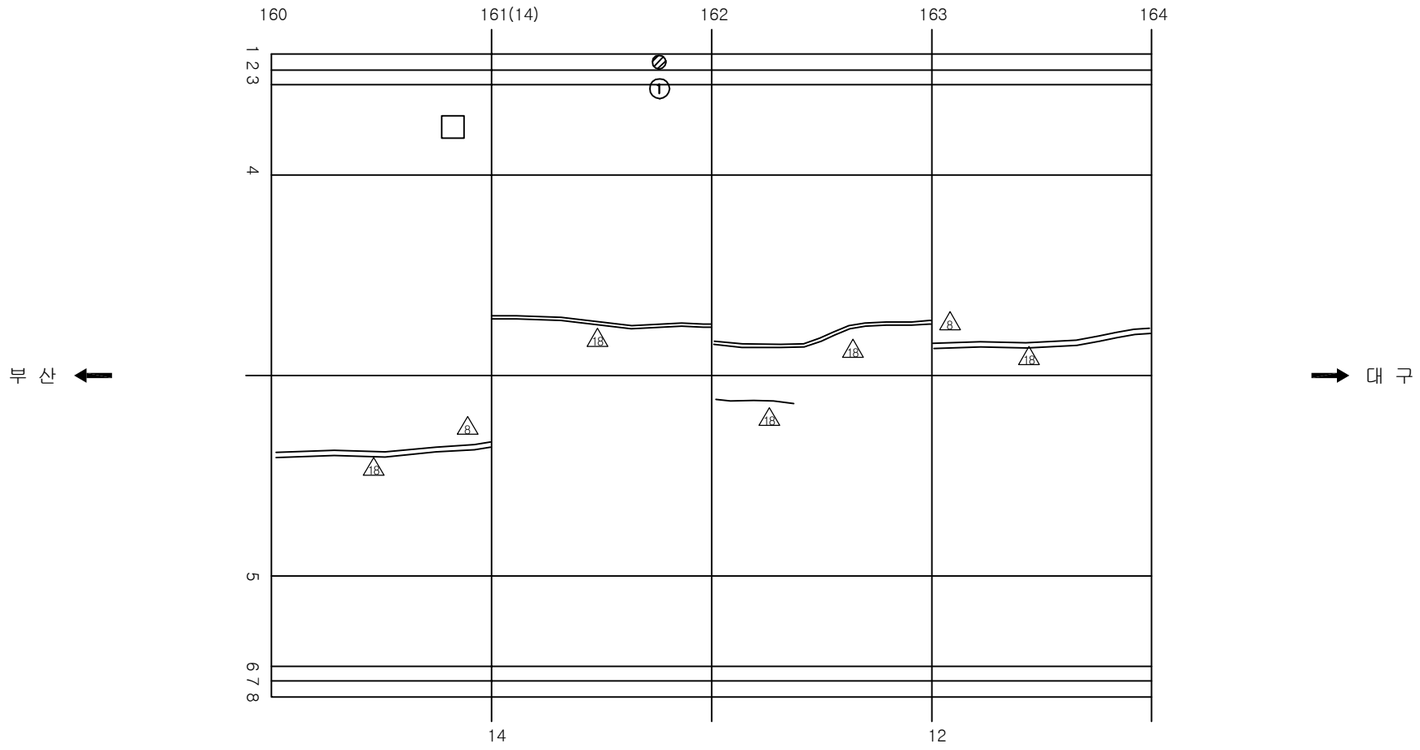

손 상 현 황 표

번호	신(N) 구(P)	손상내용	손상현황						결함 상태	손상 물량	비고
			폭	길이	너비	물량	단위	개소			
1	구	타일파손				3.00	EA	3		3.00	

주) 손상의 폭과 길이는 m 이며, 단 균열의 폭은 mm 임

KEY PLAN

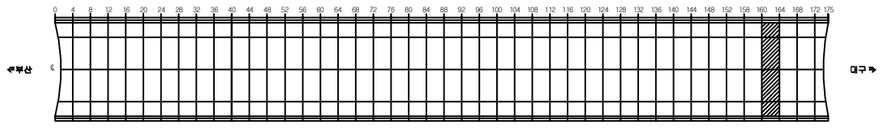

SECTION

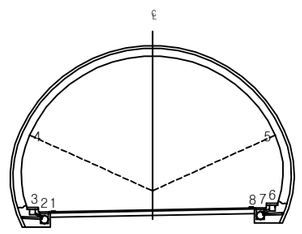

용 역 명	2017년 상반기 시설물 정기점검 용역
과업기간	2017. 03. 21 ~ 2017. 06. 30
발 주 처	신대구부산고속도로주식회사
용 역 사	(주)위드이앤오
도면번호	085

ID:청도2터널(부산)-본선 Span No.165~168

보 수 이 력			
	기 존 균 열		보 수(12. 상반기)
	신 규 균 열		보 수(12. 하반기)
	보수부위재균열		보 수(13. 상반기)
1	보 수(기보수)	12	보 수(13. 하반기)
2	보 수(08. 하반기)	13	보 수(14. 상반기)
3	보 수(09. 상반기)	14	보 수(14. 하반기)
4	보 수(09. 하반기)	15	보 수(15. 상반기)
5	보 수(10. 상반기)	16	보 수(15. 하반기)
6	보 수(10. 하반기)	17	보 수(16. 상반기)
7	보 수(11. 상반기)	18	보 수(16. 하반기)
8	보 수(11. 하반기)	19	보 수(17. 상반기)

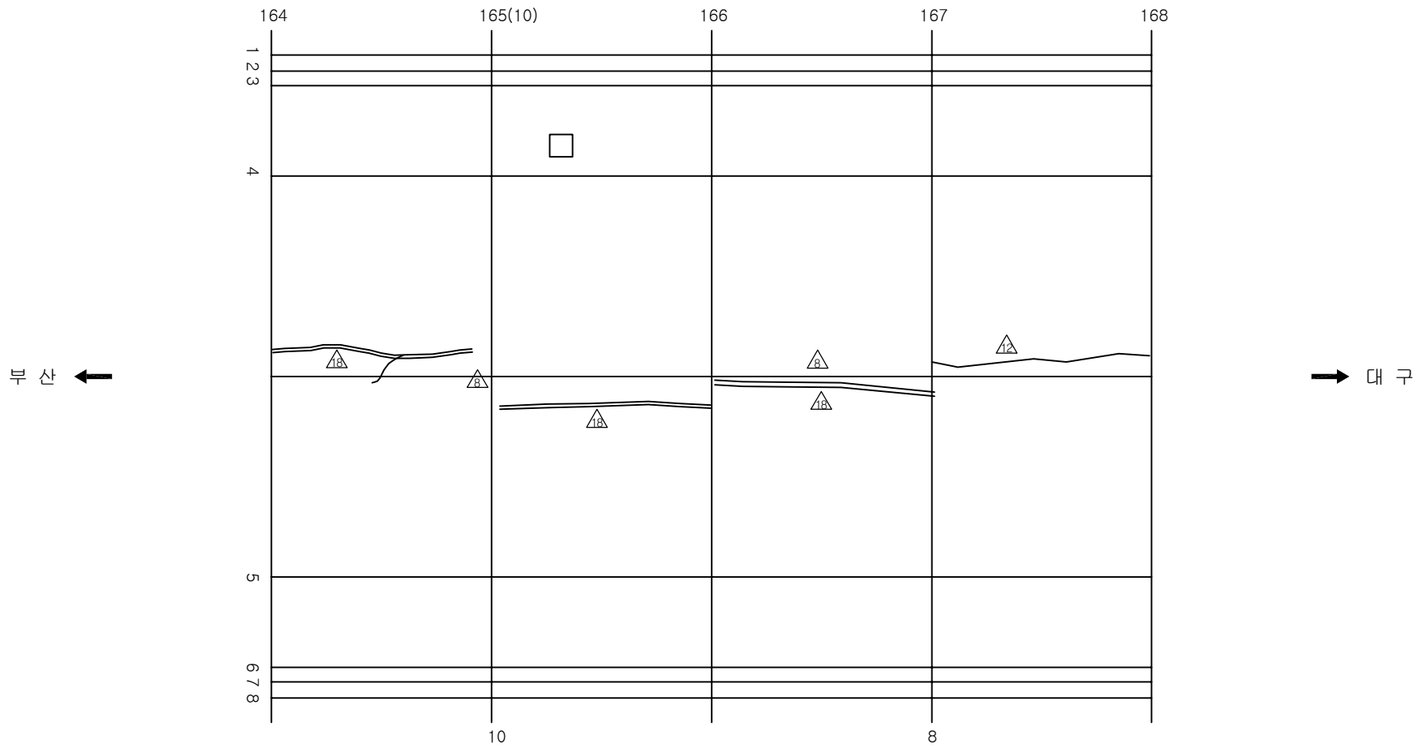

손 상 현 황 표

번호	신(N)구(P)	손상내용	손상현황						결함상태	손상물량	비고
			폭	길이	너비	물량	단위	개소			

ID:청도2터널(부산)-본선 Span No.169~172

보 수 이 력

기 존 균 열	보 수(12. 상반기)
신 규 균 열	보 수(12. 하반기)
보수부위재균열	보 수(13. 상반기)
보 수(기보수)	보 수(13. 하반기)
보 수(08. 하반기)	보 수(14. 상반기)
보 수(09. 상반기)	보 수(14. 하반기)
보 수(09. 하반기)	보 수(15. 상반기)
보 수(10. 상반기)	보 수(15. 하반기)
보 수(10. 하반기)	보 수(16. 상반기)
보 수(11. 상반기)	보 수(16. 하반기)
보 수(11. 하반기)	보 수(17. 상반기)

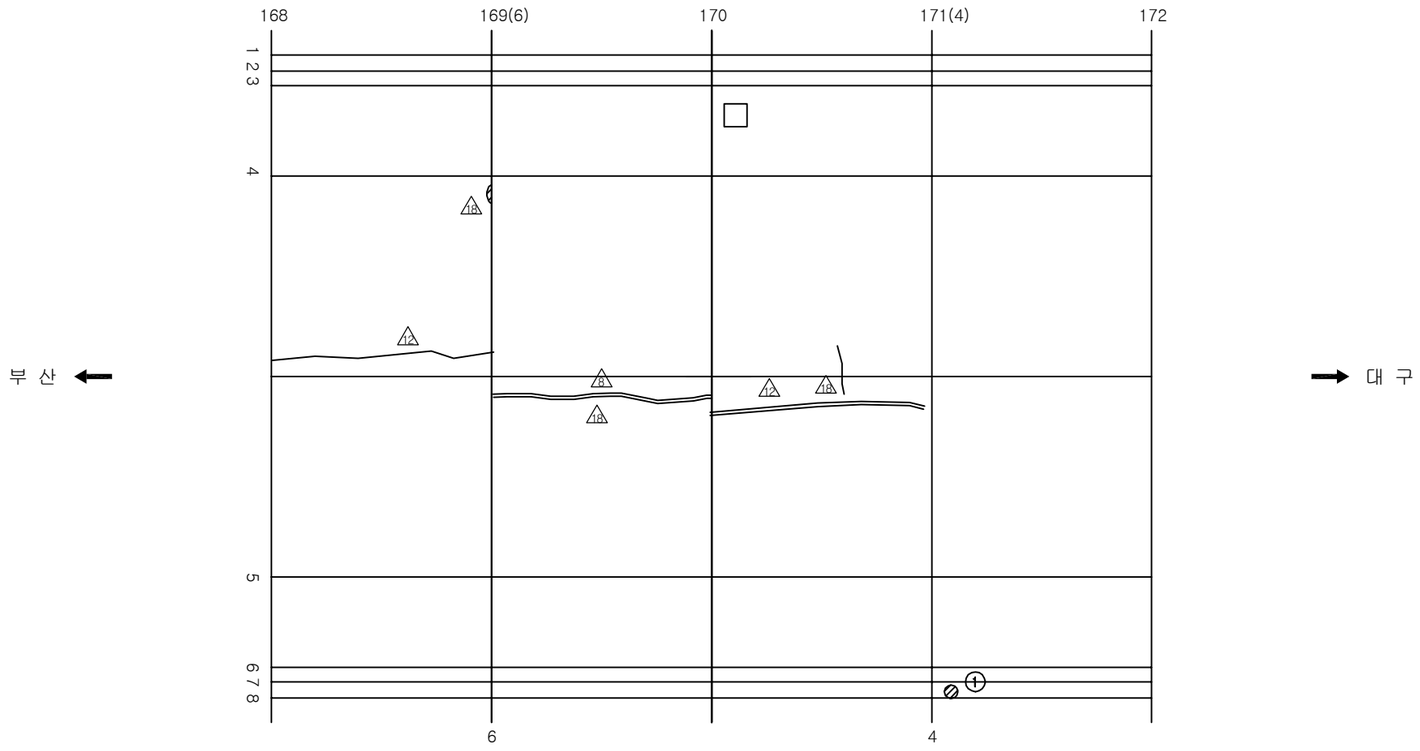

손 상 현 황 표

번호	신(N)구(P)	손상내용	손상현황						결함상태	손상물량	비고
			폭	길이	너비	물량	단위	개소			
1	구	타일파손				3.00	EA	3		3.00	

주) 손상의 폭과 길이는 m 이며, 단 균열의 폭은 mm 임

KEY PLAN

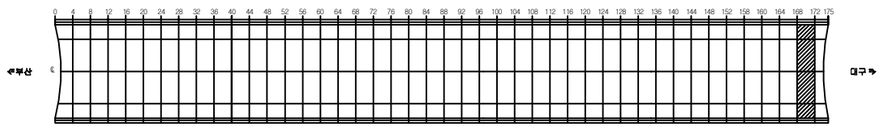

SECTION

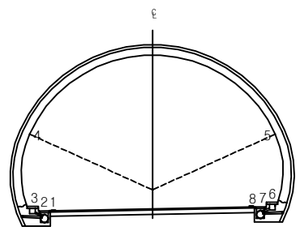

용 역 명	2017년 상반기 시설물 정기점검 용역
과업기간	2017. 03. 21 ~ 2017. 06. 30
발 주 처	신대구부산고속도로주식회사
용 역 사	(주)위드이앤오
도면번호	087

ID:청도2터널(부산)-본선 Span No.172~175

보 수 이 력

기 존 균 열	보 수(12. 상반기)
신 규 균 열	보 수(12. 하반기)
보수부위재균열	보 수(13. 상반기)
① 보 수(기보수)	⑫ 보 수(13. 하반기)
② 보 수(08. 하반기)	⑬ 보 수(14. 상반기)
③ 보 수(09. 상반기)	⑭ 보 수(14. 하반기)
④ 보 수(09. 하반기)	⑮ 보 수(15. 상반기)
⑤ 보 수(10. 상반기)	⑯ 보 수(15. 하반기)
⑥ 보 수(10. 하반기)	⑰ 보 수(16. 상반기)
⑦ 보 수(11. 상반기)	⑱ 보 수(16. 하반기)
⑧ 보 수(11. 하반기)	⑲ 보 수(17. 상반기)

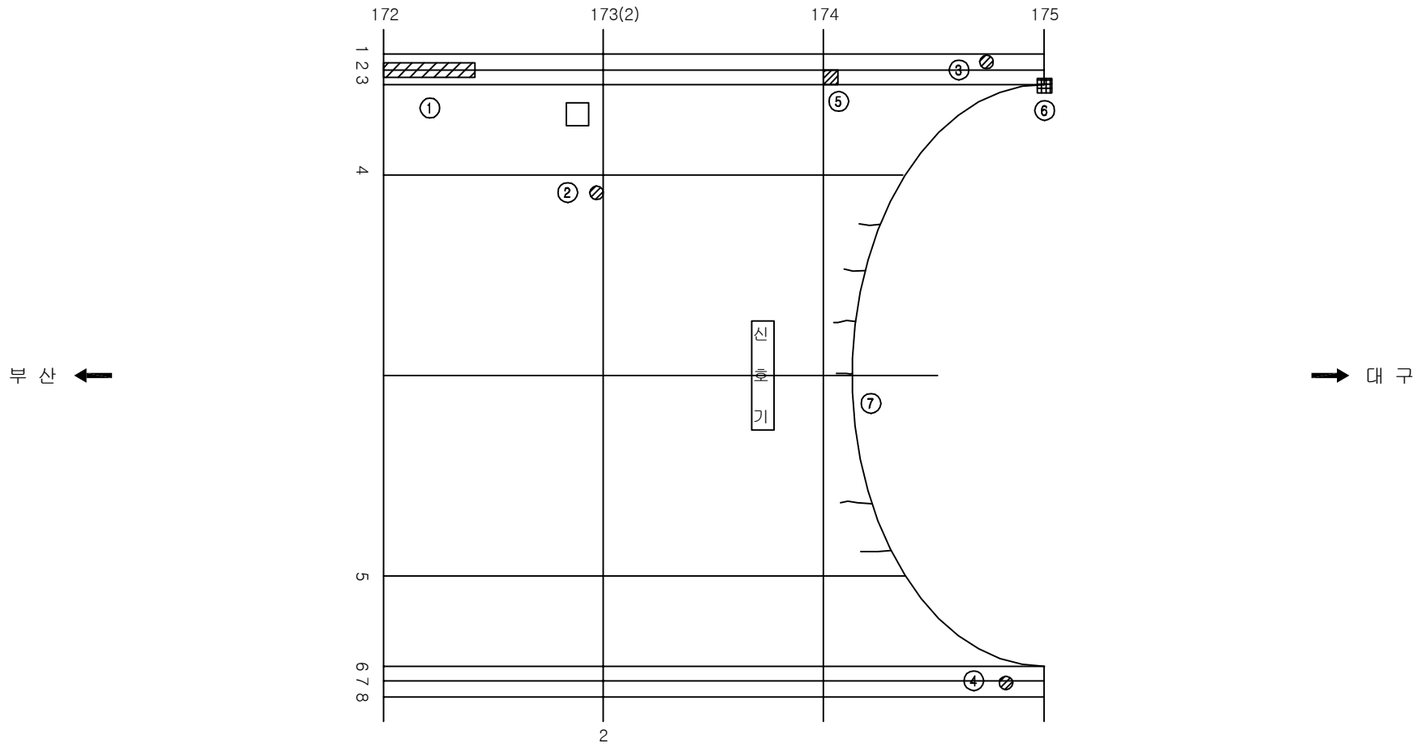

손 상 현 황 표

번호	신(N) 구(P)	손상내용	손상현황						결함상태	손상물량	비고
			폭	길이	너비	물량	단위	개소			
1	구	타일파손				10.00	EA	10		10.00	
2	구	들뜸		0.1	0.1	0.01	㎡	1		0.01	
3	구	타일균열				3.00	EA	3		3.00	
4	구	타일균열				2.00	EA	2		2.00	
5	구	타일탈락				1.00	EA	1		1.00	
6	구	파손		0.5	0.3	0.15	㎡	1		0.15	
7	구	갱문 균열	0.1	0.5		0.50	m	6		3.00	

주) 손상의 폭과 길이는 m 이며, 단 균열의 폭은 mm 임

KEY PLAN

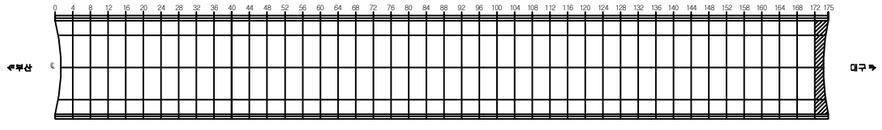

SECTION

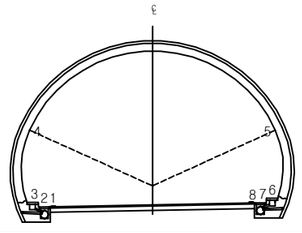

용 역 명	2017년 상반기 시설물 정기점검 용역
과업기간	2017. 03. 21 ~ 2017. 06. 30
발 주 처	신대구부산고속도로주식회사
용 역 사	(주)위드이앤오
도면번호	088