2. 청도천1교

ID:청도천1교(대구)-교면포장 S1~S4 (1)

보 수 이 력

	기 존 균 열	⑨	보 수(12. 상반기)
	신 규 균 열	⑩	보 수(12. 하반기)
	보수부위재균열	⑪	보 수(13. 상반기)
①	보 수(기보수)	⑫	보 수(13. 하반기)
②	보 수(08. 하반기)	⑬	보 수(14. 상반기)
③	보 수(09. 상반기)	⑭	보 수(14. 하반기)
④	보 수(09. 하반기)	⑮	보 수(15. 상반기)
⑤	보 수(10. 상반기)	⑯	보 수(15. 하반기)
⑥	보 수(10. 하반기)	⑰	보 수(16. 상반기)
⑦	보 수(11. 상반기)	⑱	보 수(16. 하반기)
⑧	보 수(11. 하반기)	⑲	보 수(17. 상반기)

부산 ←

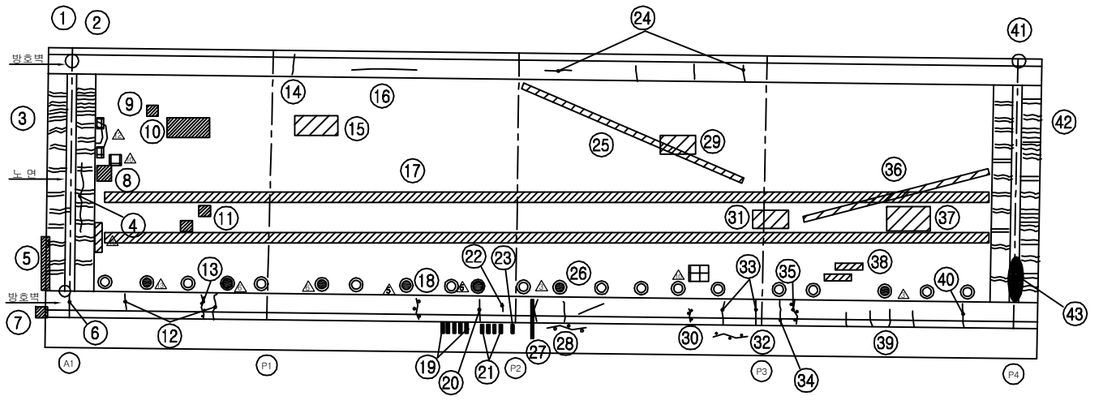

교면포장

→ 대구

손 상 현 황 표

번호	신(N) 구(P)	손상내용	손상현황						결함 상태	손상 물량	비고
			폭	길이	너비	물량	단위	개소			
1	구	차수판 배면 볼트탈락				1.00	개소	2		2.00	
2	구	차수판 볼트탈락				1.00	개소	1		1.00	
3	구	후타재균열	0.20	0.50		0.50	m	26		13.00	
4	구	후타재균열	0.10	1.50		1.50	m	1		1.50	
5	구	접속부 이격 및 단차(경미)		1.50		1.50	m	1		1.50	
6	구	차수판 너트탈락				1.00	개소	1		1.00	
7	구	방호벽단차(2cm)				1.00	개소	1		1.00	
8	구	패임		0.20	0.30	0.06	㎡	1		0.06	
9	구	포트홀		0.10	0.10	0.01	㎡	1		0.01	
10	구	라벨링		0.30	3.00	0.90	㎡	1		0.90	
11	구	패임		0.10	0.20	0.02	㎡	2		0.04	
12	구	균열	0.20	0.80		0.80	m	2		1.60	
13	구	균열부백태	0.20	1.30		1.30	m	1		1.30	
14	구	균열	0.10	1.00		1.00	m	1		1.00	
15	구	라벨링		2.00	1.00	2.00	㎡	1		2.00	
16	구	균열	0.20	5.00		5.00	m	1		5.00	
17	구	라벨링		0.20	180.00	36.00	㎡	2		72.00	
18	구	균열부백태		1.30		1.30	m	1		1.30	
19	구	백태		0.10	0.30	0.03	㎡	5		0.15	
20	구	균열	0.30	1.40		1.40	m	1		1.40	
21	구	백태		0.10	0.20	0.02	㎡	4		0.08	
22	구	균열	0.10	0.30		0.30	m	1		0.30	
23	구	백태		0.10	0.20	0.02	㎡	1		0.02	
24	구	균열	0.20	1.05		1.05	m	4		4.20	
25	구	패임		0.10	50.00	5.00	㎡	1		5.00	
26	구	균열	0.30	1.07		1.07	m	3		3.20	
27	구	백태		0.10	2.00	0.20	㎡	1		0.20	
28	구	균열부백태	0.10	6.00		6.00	m	1		6.00	
29	구	라벨링		2.00	1.00	2.00	㎡	1		2.00	
30	구	균열부백태	0.20	0.50		0.50	m	1		0.50	
31	구	라벨링		2.00	0.80	1.60	㎡	1		1.60	
32	구	균열부백태	0.10	2.00		2.00	m	1		2.00	
33	구	균열	0.30	1.30		1.30	m	2		2.60	
34	구	균열	0.10	2.00		2.00	m	1		2.00	
35	구	균열부백태	0.30	2.20		2.20	m	1		2.20	
36	구	패임		0.10	40.00	4.00	㎡	1		4.00	
37	구	라벨링		0.30	4.00	1.20	㎡	1		1.20	
38	구	패임		0.10	1.00	0.10	㎡	2		0.20	
39	구	균열	0.20	0.50		0.50	m	4		2.00	
40	구	균열	0.20	2.00		2.00	m	1		2.00	
41	구	차수판 볼트탈락				1.00	개소	2		2.00	
42	구	후타재균열	0.20	0.50		0.50	m	26		13.00	

주) 손상의 폭과 길이는 m 이며, 단 균열의 폭은 mm 임

KEY PLAN

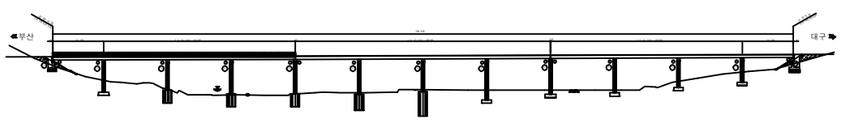

SECTION

용 역 명	2017년 상반기 시설물 정기점검 용역
과업기간	2017. 03. 21 ~ 2017. 06. 30
발 주 처	신대구부산고속도로주식회사
용 역 사	(주)위드이앤오
도면번호	001

ID:청도천1교(대구)-교면포장 S1~S4 (2)

보 수 이 력

기 존 균 열	보 수(12. 상반기)
신 규 균 열	보 수(12. 하반기)
보수부위재균열	보 수(13. 상반기)
보 수(기보수)	보 수(13. 하반기)
보 수(08. 하반기)	보 수(14. 상반기)
보 수(09. 상반기)	보 수(14. 하반기)
보 수(09. 하반기)	보 수(15. 상반기)
보 수(10. 상반기)	보 수(15. 하반기)
보 수(10. 하반기)	보 수(16. 상반기)
보 수(11. 상반기)	보 수(16. 하반기)
보 수(11. 하반기)	보 수(17. 상반기)

부산 ←

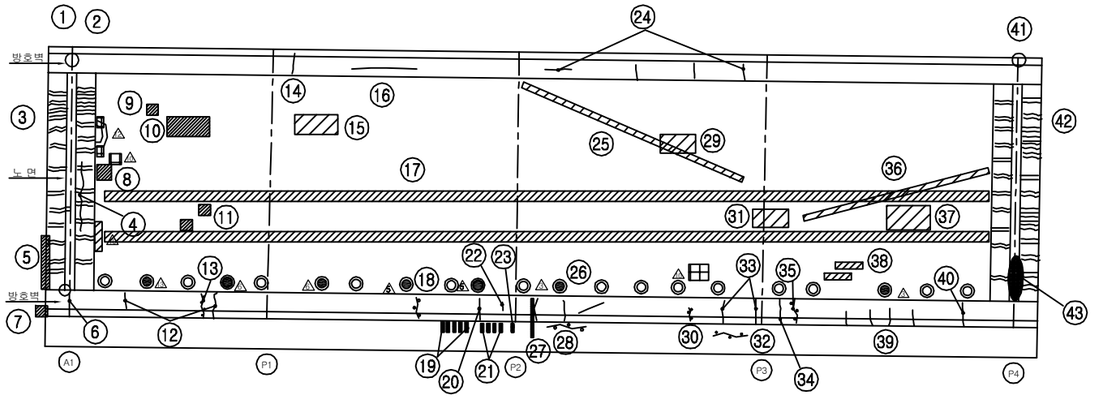

→ 대구

교면포장

손 상 현 황 표

번호	신(N)구(P)	손상내용	손상현황						결함상태	손상물량	비고
			폭	길이	너비	물량	단위	개소			
43	구	신축이음 본체 부식			3.00	3.00	m	1		3.00	

주) 손상의 폭과 길이는 m 이며, 단 균열의 폭은 mm 임

KEY PLAN

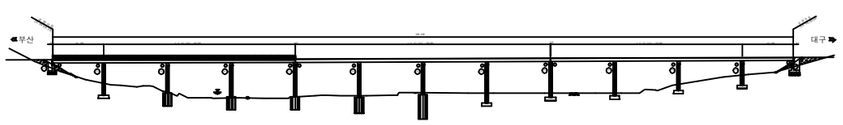

SECTION

용 역 명	2017년 상반기 시설물 정기점검 용역
과업기간	2017. 03. 21 ~ 2017. 06. 30
발 주 처	신대구부산고속도로주식회사
용 역 사	(주)위드이앤오
도면번호	002

ID:청도천1교(대구)-교면포장 S5~S8

보 수 이 력

	기 존 균 열	⑨	보 수(12. 상반기)
	신 규 균 열	⑩	보 수(12. 하반기)
	보수부위재균열	⑪	보 수(13. 상반기)
①	보 수(기보수)	⑫	보 수(13. 하반기)
②	보 수(08. 하반기)	⑬	보 수(14. 상반기)
③	보 수(09. 상반기)	⑭	보 수(14. 하반기)
④	보 수(09. 하반기)	⑮	보 수(15. 상반기)
⑤	보 수(10. 상반기)	⑯	보 수(15. 하반기)
⑥	보 수(10. 하반기)	⑰	보 수(16. 상반기)
⑦	보 수(11. 상반기)	⑱	보 수(16. 하반기)
⑧	보 수(11. 하반기)	⑲	보 수(17. 상반기)

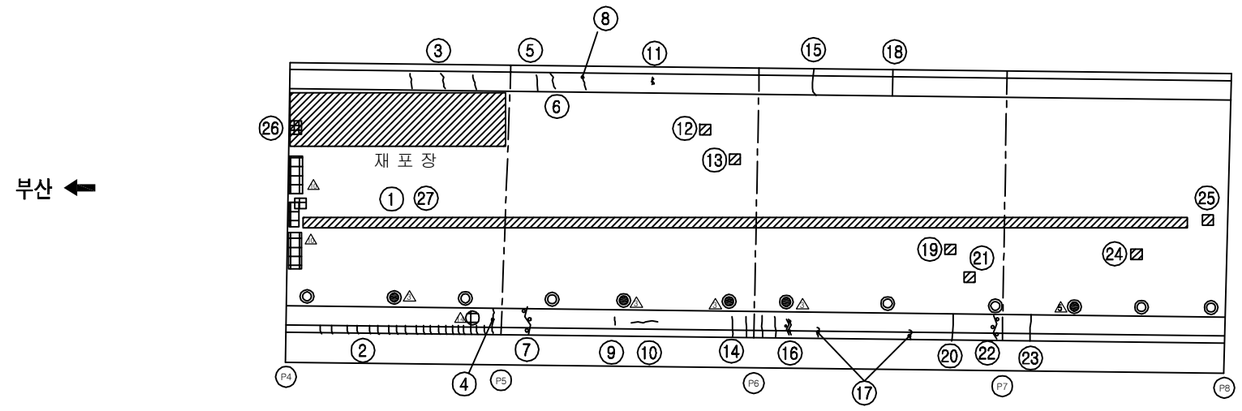

교면포장

손 상 현 황 표

번호	신(N)구(P)	손상내용	손상현황						결함상태	손상물량	비고
			폭	길이	너비	물량	단위	개소			
1	구	라벨링		0.20	180.00	36.00	㎡	1		36.00	
2	구	균열	0.10	0.40		0.40	m	20		8.00	
3	구	균열	0.20	1.23		1.23	m	3		3.70	
4	구	균열	0.20	1.20		1.20	m	1		1.20	
5	구	균열	0.20	1.30		1.30	m	1		1.30	
6	구	균열	0.20	1.20		1.20	m	1		1.20	
7	구	균열부백태	0.20	2.20		2.20	m	1		2.20	
8	구	균열	0.20	1.20		1.20	m	1		1.20	
9	구	균열	0.20	0.20		0.20	m	1		0.20	
10	구	균열	0.10	1.00		1.00	m	1		1.00	
11	구	균열부백태	0.20	1.30		1.30	m	1		1.30	
12	구	패임		0.10	0.10	0.01	㎡	1		0.01	
13	구	패임		0.10	0.10	0.01	㎡	1		0.01	
14	구	균열	0.20	0.50		0.50	m	4		2.00	
15	구	균열	0.20	1.00		1.00	m	1		1.00	
16	구	보수부 균열부백태	0.10	1.10		1.10	m	1		1.10	
17	구	균열	0.20	0.60		0.60	m	2		1.20	
18	구	균열	0.20	1.00		1.00	m	1		1.00	
19	구	패임		0.10	0.10	0.01	㎡	1		0.01	
20	구	균열	0.10	1.00		1.00	m	1		1.00	
21	구	패임		0.10	0.10	0.01	㎡	1		0.01	
22	구	균열부백태	0.20	1.30		1.30	m	1		1.30	
23	구	균열	0.20	1.00		1.00	m	1		1.00	
24	구	패임		0.80	0.10	0.08	㎡	1		0.08	
25	구	패임		0.10	1.00	0.10	㎡	1		0.10	
26	구	보수부 패임		0.2	0.3	0.06	㎡	1		0.06	
27	신	패임		0.2	0.3	0.06	㎡	2		0.12	

주) 손상의 폭과 길이는 m 이며, 단 균열의 폭은 mm 임

KEY PLAN

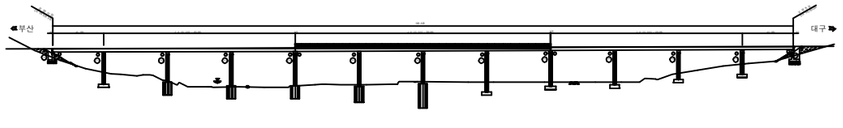

SECTION

용 역 명	2017년 상반기 시설물 정기점검 용역
과업기간	2017. 03. 21 ~ 2017. 06. 30
발 주 처	신대구부산고속도로주식회사
용 역 사	(주)위드이앤오
도면번호	003

ID:청도천1교(대구)-교면포장 S9~S12 (1)

보 수 이 력			
	기 존 균 열	⑨	보 수(12. 상반기)
	신 규 균 열	⑩	보 수(12. 하반기)
	보수부위재균열	⑪	보 수(13. 상반기)
①	보 수(기보수)	⑫	보 수(13. 하반기)
②	보 수(08. 하반기)	⑬	보 수(14. 상반기)
③	보 수(09. 상반기)	⑭	보 수(14. 하반기)
④	보 수(09. 하반기)	⑮	보 수(15. 상반기)
⑤	보 수(10. 상반기)	⑯	보 수(15. 하반기)
⑥	보 수(10. 하반기)	⑰	보 수(16. 상반기)
⑦	보 수(11. 상반기)	⑱	보 수(16. 하반기)
⑧	보 수(11. 하반기)	⑲	보 수(17. 상반기)

부산 ←

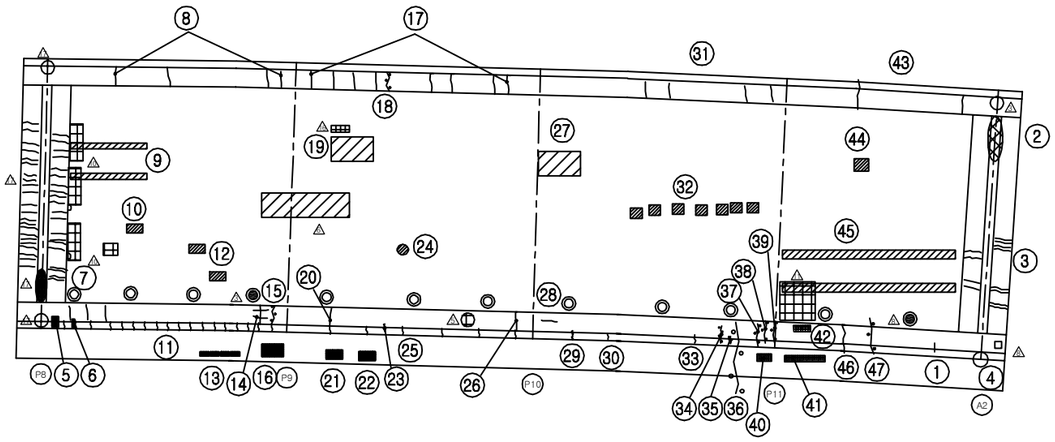

→ 대구

교면포장

손 상 현 황 표

번호	신(N)구(P)	손상내용	손상현황						결함상태	손상물량	비고
			폭	길이	너비	물량	단위	개소			
1	구	균열	0.20	0.30		0.30	m	1		0.30	
2	구	이물질퇴적		1.20		1.20	m	1		1.20	
3	구	후타재균열	0.20	0.50		0.50	m	6		3.00	
4	구	차수판 볼트풀림				1.00	개소	1		1.00	
5	구	백태		0.30	0.40	0.12	㎡	1		0.12	
6	구	백태		0.10	0.20	0.02	㎡	1		0.02	
7	구	균열	0.20	0.50		0.50	m	3		1.50	
8	구	균열	0.20	1.15		1.15	m	4		4.60	
9	구	라벨링		0.20	10.00	2.00	㎡	2		4.00	
10	구	패임		0.10	0.30	0.03	㎡	1		0.03	
11	구	균열	0.10	0.40		0.40	m	18		7.20	
12	구	패임		0.10	2.00	0.20	㎡	2		0.40	
13	구	백태		0.50	2.00	1.00	㎡	4		4.00	
14	구	균열	0.20	1.17		1.17	m	3		3.50	
15	구	균열부백태	0.10	1.00		1.00	m	1		1.00	
16	구	백태		1.00	2.00	2.00	㎡	1		2.00	
17	구	균열	0.20	1.30		1.30	m	8		10.40	
18	구	균열부백태	0.20	1.30		1.30	m	1		1.30	
19	구	라벨링		2.00	0.80	1.60	㎡	1		1.60	
20	구	균열	0.20	1.20		1.20	m	1		1.20	
21	구	백태		0.50	2.00	1.00	㎡	1		1.00	
22	구	백태		0.50	2.00	1.00	㎡	1		1.00	
23	구	균열부백태	0.10	0.60		0.60	m	1		0.60	
24	구	패임		0.10	0.10	0.01	㎡	1		0.01	
25	구	균열	0.10	0.92		0.92	m	5		4.60	
26	구	균열	0.10	1.00		1.00	m	1		1.00	
27	구	라벨링		5.00	2.00	10.00	㎡	1		10.00	
28	구	균열	0.20	0.50		0.50	m	1		0.50	
29	구	균열부백태	0.10	0.30		0.30	m	1		0.30	
30	구	균열	0.10	0.20		0.20	m	1		0.20	
31	구	균열	0.20	1.30		1.30	m	4		5.20	
32	구	패임		0.20	0.20	0.04	㎡	7		0.28	
33	구	균열	0.20	0.30		0.30	m	1		0.30	
34	구	균열부백태	0.20	1.50		1.50	m	1		1.50	
35	구	균열부백태	0.10	0.30		0.30	m	1		0.30	
36	구	균열부백태	0.10	2.00		2.00	m	1		2.00	
37	구	균열부백태	0.20	2.20		2.20	m	1		2.20	
38	구	균열부백태	0.10	2.00		2.00	m	1		2.00	
39	구	균열부백태	0.20	2.20		2.20	m	1		2.20	
40	구	백태		0.50	1.00	0.50	㎡	1		0.50	
41	구	백태		0.50	4.50	2.25	㎡	1		2.25	
42	구	파손		0.20	0.40	0.08	㎡	1		0.08	

주) 손상의 폭과 길이는 m 이며, 단 균열의 폭은 ㎜ 임

KEY PLAN

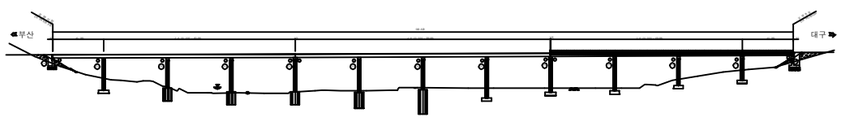

SECTION

용 역 명	2017년 상반기 시설물 정기점검 용역
과업기간	2017. 03. 21 ~ 2017. 06. 30
발 주 처	신대구부산고속도로주식회사
용 역 사	(주)위드이앤오
도면번호	004

ID:청도천1교(대구)-교면포장 S9~S12 (2)

보 수 이 력

	기 존 균 열	⑨	보 수(12. 상반기)
	신 규 균 열	⑩	보 수(12. 하반기)
	보수부위재균열	⑪	보 수(13. 상반기)
①	보 수(기보수)	⑫	보 수(13. 하반기)
②	보 수(08. 하반기)	⑬	보 수(14. 상반기)
③	보 수(09. 상반기)	⑭	보 수(14. 하반기)
④	보 수(09. 하반기)	⑮	보 수(15. 상반기)
⑤	보 수(10. 상반기)	⑯	보 수(15. 하반기)
⑥	보 수(10. 하반기)	⑰	보 수(16. 상반기)
⑦	보 수(11. 상반기)	⑱	보 수(16. 하반기)
⑧	보 수(11. 하반기)	⑲	보 수(17. 상반기)

부산 ←

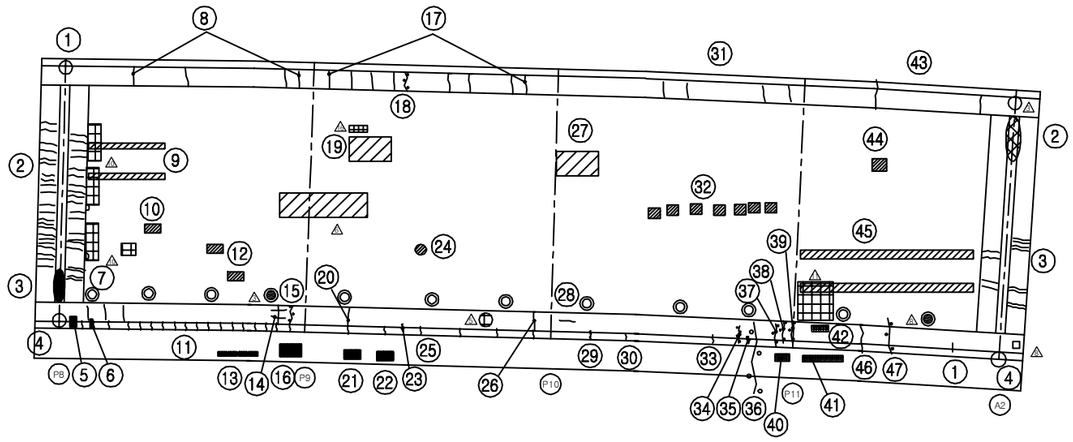

→ 대구

교면포장

손 상 현 황 표

번호	신(N)구(P)	손상내용	손상현황						결함상태	손상물량	비고
			폭	길이	너비	물량	단위	개소			
43	구	균열	0.20	1.00		1.00	m	2		2.00	
44	구	패임		0.20	0.20	0.04	㎡	1		0.04	
45	구	라벨링		0.20	10.00	2.00	㎡	2		4.00	
46	구	균열	0.20	1.00		1.00	m	1		1.00	
47	구	균열부백태	0.20	1.50		1.50	m	1		1.50	

주) 손상의 폭과 길이는 m 이며, 단 균열의 폭은 mm 임

KEY PLAN

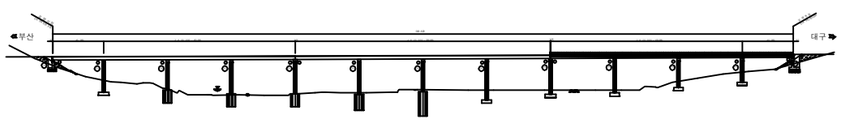

SECTION

용 역 명	2017년 상반기 시설물 정기점검 용역
과업기간	2017. 03. 21 ~ 2017. 06. 30
발 주 처	신대구부산고속도로주식회사
용 역 사	(주)위드이앤오
도면번호	005

ID:청도천1교(대구)-바닥판하면 S1

보 수 이 력	
기 존 균 열	보 수(12. 상반기)
신 규 균 열	보 수(12. 하반기)
보수부위재균열	보 수(13. 상반기)
보 수(기보수)	보 수(13. 하반기)
보 수(08. 하반기)	보 수(14. 상반기)
보 수(09. 상반기)	보 수(14. 하반기)
보 수(09. 하반기)	보 수(15. 상반기)
보 수(10. 상반기)	보 수(15. 하반기)
보 수(10. 하반기)	보 수(16. 상반기)
보 수(11. 상반기)	보 수(16. 하반기)
보 수(11. 하반기)	보 수(17. 상반기)

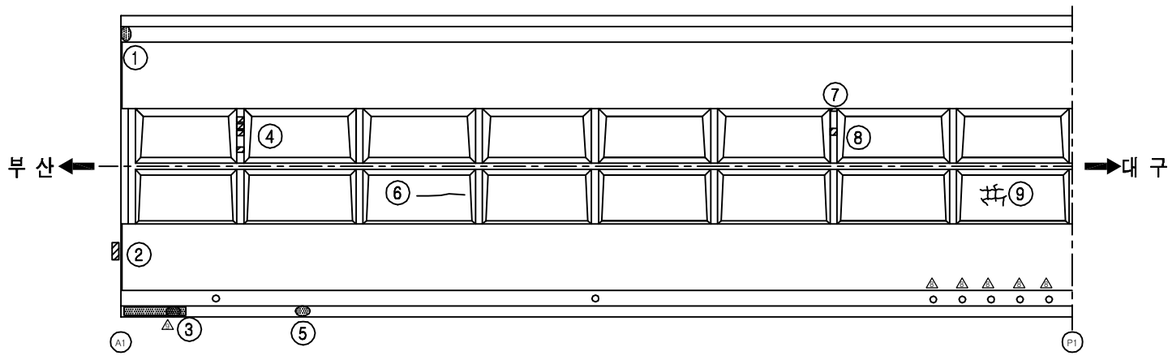

바닥판하면

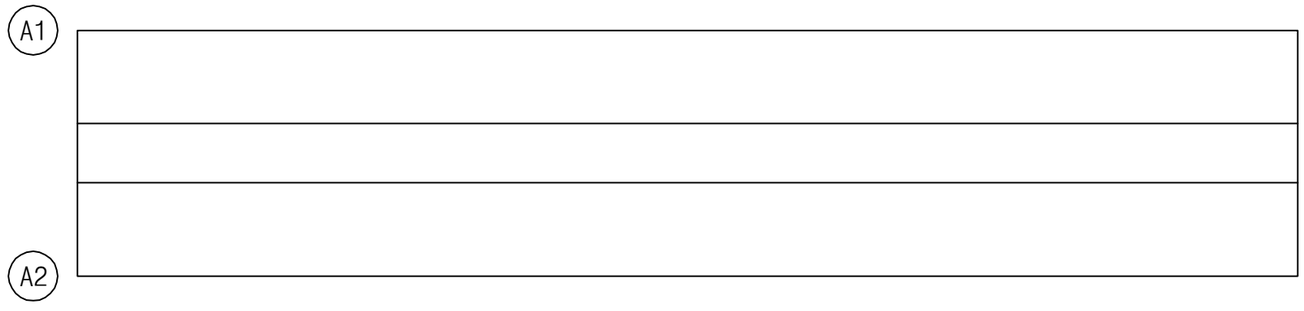

손 상 현 황 표

번호	신(N)구(P)	손상내용	손상현황						결함상태	손상물량	비고
			폭	길이	너비	물량	단위	개소			
1	구	백태		0.20	0.20	0.04	㎡	1		0.04	
2	구	시건장치 철물 절단				1.00	개소	1		1.00	
3	구	백태		0.20	0.30	0.06	㎡	1		0.06	
4	구	도장손상		0.10	0.10	0.01	㎡	4		0.04	
5	구	백태		0.10	0.10	0.01	㎡	1		0.01	
6	구	균열	0.10	1.10		1.10	m	1		1.10	
7	구	도장손상		0.10	0.10	0.01	㎡	1		0.01	
8	구	도장손상		0.30	0.30	0.09	㎡	1		0.09	
9	구	망상균열		2.00	2.00	4.00	㎡	1		4.00	

주) 손상의 폭과 길이는 m 이며, 단 균열의 폭은 ㎜ 임

KEY PLAN

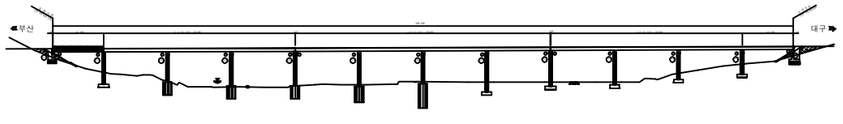

SECTION

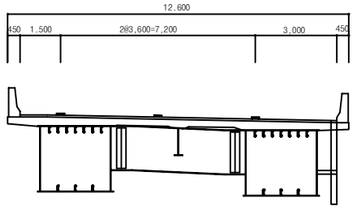

용 역 명	2017년 상반기 시설물 정기점검 용역
과업기간	2017. 03. 21 ~ 2017. 06. 30
발 주 처	신대구부산고속도로주식회사
용 역 사	(주)위드이앤오
도면번호	006

ID:청도천1교(대구)-바닥판하면 S2

보 수 이 력			
	기 존 균 열	⑨	보 수(12. 상반기)
	신 규 균 열	⑩	보 수(12. 하반기)
	보수부위재균열	⑪	보 수(13. 상반기)
①	보 수(기보수)	⑫	보 수(13. 하반기)
②	보 수(08. 하반기)	⑬	보 수(14. 상반기)
③	보 수(09. 상반기)	⑭	보 수(14. 하반기)
④	보 수(09. 하반기)	⑮	보 수(15. 상반기)
⑤	보 수(10. 상반기)	⑯	보 수(15. 하반기)
⑥	보 수(10. 하반기)	⑰	보 수(16. 상반기)
⑦	보 수(11. 상반기)	⑱	보 수(16. 하반기)
⑧	보 수(11. 하반기)	⑲	보 수(17. 상반기)

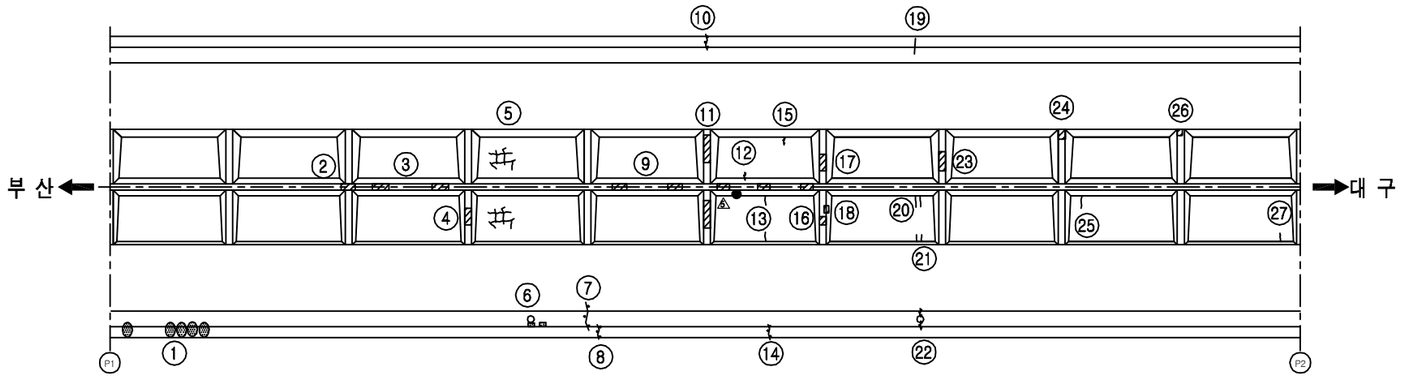

바닥판하면

손 상 현 황 표

번호	신(N) 구(P)	손상내용	손상현황						결함상태	손상물량	비고
			폭	길이	너비	물량	단위	개소			
1	구	백태		0.10	0.20	0.02	㎡	5		0.10	
2	구	도장손상		0.30	0.50	0.15	㎡	1		0.15	
3	구	도장손상		0.30	0.50	0.15	㎡	2		0.30	
4	구	도장손상		0.30	0.50	0.15	㎡	1		0.15	
5	구	망상균열		2.00	2.00	4.00	㎡	2		8.00	
6	구	백태		0.10	0.40	0.04	㎡	2		0.08	
7	구	균열부백태	0.10	1.00		1.00	m	1		1.00	
8	구	균열부백태	0.10	0.40		0.40	m	1		0.40	
9	구	도장손상		0.30	0.40	0.12	㎡	2		0.24	
10	구	균열부백태	0.10	0.60		0.60	m	1		0.60	
11	구	도장손상		0.30	0.80	0.24	㎡	2		0.48	
12	구	도장손상		0.30	0.30	0.09	㎡	3		0.27	
13	구	균열	0.10	0.40		0.40	m	2		0.80	
14	구	균열부백태	0.10	0.40		0.40	m	1		0.40	
15	구	균열부백태	0.10	0.30		0.30	m	2		0.60	
16	구	도장손상		0.30	0.30	0.09	㎡	1		0.09	
17	구	도장손상		0.30	0.50	0.15	㎡	1		0.15	
18	구	도장손상		0.20	0.20	0.04	㎡	1		0.04	
19	구	균열	0.10	1.00		1.00	m	1		1.00	
20	구	균열	0.10	0.70		0.70	m	2		1.40	
21	구	균열	0.10	0.30		0.30	m	2		0.60	
22	구	균열부백태	0.10	0.20		0.20	m	2		0.40	
23	구	도장손상		0.30	0.60	0.18	㎡	1		0.18	
24	구	도장손상		0.20	0.20	0.04	㎡	1		0.04	
25	구	균열	0.10	0.80		0.80	m	1		0.80	
26	구	도장손상		0.10	0.10	0.01	㎡	1		0.01	
27	구	균열	0.10	0.50		0.50	m	1		0.50	

주) 손상의 폭과 길이는 m 이며, 단 균열의 폭은 ㎜ 임

KEY PLAN

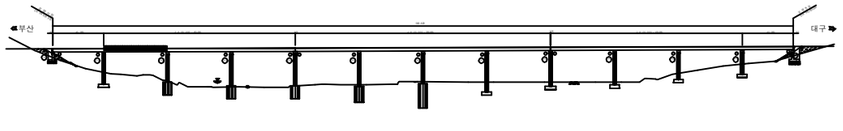

SECTION

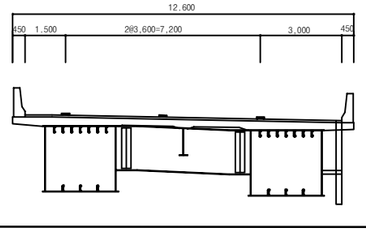

용 역 명	2017년 상반기 시설물 정기점검 용역
과업기간	2017. 03. 21 ~ 2017. 06. 30
발 주 처	신대구부산고속도로주식회사
용 역 사	(주)위드이앤오
도면번호	007

ID:청도천1교(대구)-바닥판하면 S3

보 수 이 력			
	기 존 균 열	⑨	보 수(12. 상반기)
	신 규 균 열	⑩	보 수(12. 하반기)
	보수부위재균열	⑪	보 수(13. 상반기)
①	보 수(기보수)	⑫	보 수(13. 하반기)
②	보 수(08. 하반기)	⑬	보 수(14. 상반기)
③	보 수(09. 상반기)	⑭	보 수(14. 하반기)
④	보 수(09. 하반기)	⑮	보 수(15. 상반기)
⑤	보 수(10. 상반기)	⑯	보 수(15. 하반기)
⑥	보 수(10. 하반기)	⑰	보 수(16. 상반기)
⑦	보 수(11. 상반기)	⑱	보 수(16. 하반기)
⑧	보 수(11. 하반기)	⑲	보 수(17. 상반기)

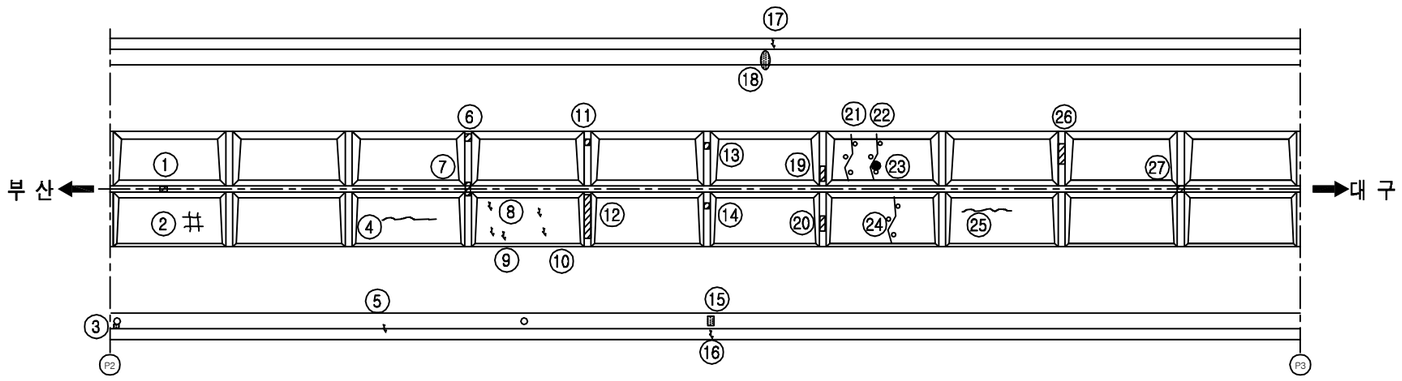

바닥판하면

손 상 현 황 표

번호	신(N) 구(P)	손상내용	손상현황						결함 상태	손상 물량	비고
			폭	길이	너비	물량	단위	개소			
1	구	도장손상		0.10	0.10	0.01	㎡	1		0.01	
2	구	망상균열		1.00	1.00	1.00	㎡	1		1.00	
3	구	백태		0.10	0.10	0.01	㎡	1		0.01	
4	구	균열	0.10	2.50		2.50	m	1		2.50	
5	구	균열부백태	0.10	0.40		0.40	m	1		0.40	
6	구	도장손상		0.20	0.20	0.04	㎡	1		0.04	
7	구	도장손상		0.10	0.30	0.03	㎡	1		0.03	
8	구	균열부백태	0.10	0.20		0.20	m	3		0.60	
9	구	균열부백태	0.10	1.20		1.20	m	1		1.20	
10	구	균열부백태	0.10	0.40		0.40	m	1		0.40	
11	구	도장손상		0.10	0.10	0.01	㎡	1		0.01	
12	구	도장손상		0.20	0.60	0.12	㎡	1		0.12	
13	구	도장손상		0.10	0.20	0.02	㎡	1		0.02	
14	구	도장손상		0.10	0.20	0.02	㎡	1		0.02	
15	구	백태		0.10	0.40	0.04	㎡	1		0.04	
16	구	균열부백태	0.10	0.40		0.40	m	1		0.40	
17	구	균열부백태	0.10	0.40		0.40	m	1		0.40	
18	구	백태		0.40	0.10	0.04	㎡	1		0.04	
19	구	도장손상		0.10	0.30	0.03	㎡	1		0.03	
20	구	도장손상		0.10	0.30	0.03	㎡	1		0.03	
21	구	균열부백태	0.10	2.30		2.30	m	1		2.30	
22	구	균열부백태	0.10	2.30		2.30	m	1		2.30	
23	구	백태		0.10	2.00	0.20	㎡	1		0.20	
24	구	균열부백태	0.10	2.30		2.30	m	1		2.30	
25	구	균열	0.10	1.50		1.50	m	1		1.50	
26	구	도장손상		0.20	0.40	0.08	㎡	1		0.08	
27	구	도장손상		0.20	0.30	0.06	㎡	1		0.06	

주) 손상의 폭과 길이는 m 이며, 단 균열의 폭은 mm 임

KEY PLAN

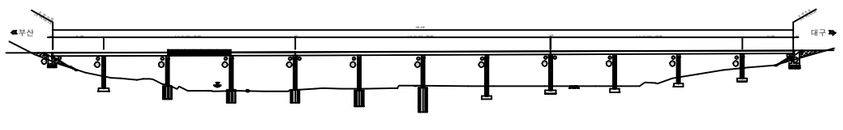

SECTION

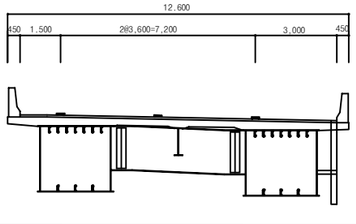

용 역 명	2017년 상반기 시설물 정기점검 용역
과업기간	2017. 03. 21 ~ 2017. 06. 30
발 주 처	신대구부산고속도로주식회사
용 역 사	(주)위드이앤오
도면번호	008

ID:청도천1교(대구)-바닥판하면 S4

보 수 이 력			
	기 존 균 열	⑨	보 수(12. 상반기)
	신 규 균 열	⑩	보 수(12. 하반기)
	보수부위재균열	⑪	보 수(13. 상반기)
①	보 수(기보수)	⑫	보 수(13. 하반기)
②	보 수(08. 하반기)	⑬	보 수(14. 상반기)
③	보 수(09. 상반기)	⑭	보 수(14. 하반기)
④	보 수(09. 하반기)	⑮	보 수(15. 상반기)
⑤	보 수(10. 상반기)	⑯	보 수(15. 하반기)
⑥	보 수(10. 하반기)	⑰	보 수(16. 상반기)
⑦	보 수(11. 상반기)	⑱	보 수(16. 하반기)
⑧	보 수(11. 하반기)	⑲	보 수(17. 상반기)

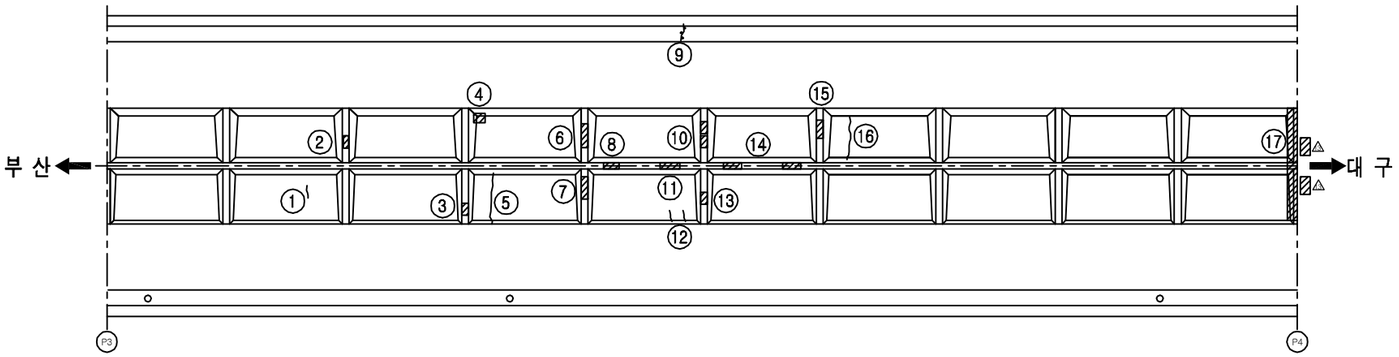

바닥판하면

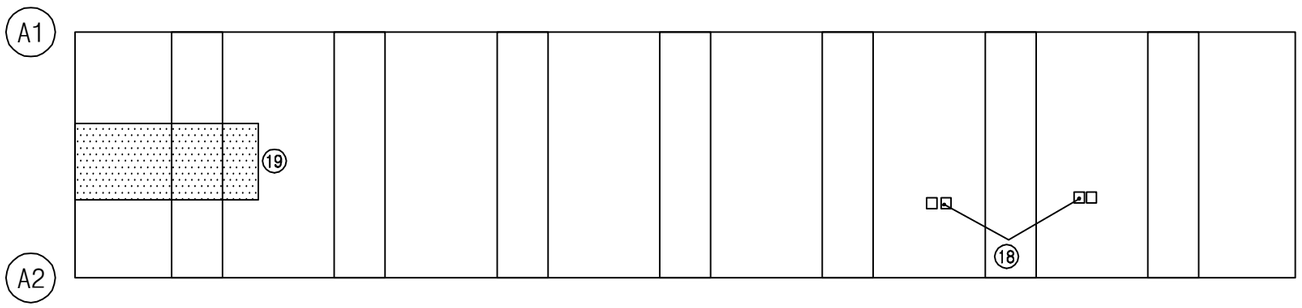

손 상 현 황 표

번호	신(N)구(P)	손상내용	손상현황						결함상태	손상물량	비고
			폭	길이	너비	물량	단위	개소			
1	구	균열	0.20	0.50		0.50	m	1		0.50	
2	구	도장손상		0.10	0.20	0.02	㎡	1		0.02	
3	구	도장손상		0.30	0.30	0.09	㎡	1		0.09	
4	구	도장손상		0.20	0.20	0.04	㎡	1		0.04	
5	구	균열	0.10	2.30		2.30	m	1		2.30	
6	구	도장손상		0.30	0.70	0.21	㎡	1		0.21	
7	구	도장손상		0.30	0.60	0.18	㎡	1		0.18	
8	구	도장손상		0.30	0.30	0.09	㎡	1		0.09	
9	구	균열부백태	0.10	0.40		0.40	m	1		0.40	
10	구	도장손상		0.30	0.30	0.09	㎡	2		0.18	
11	구	도장손상		0.30	0.50	0.15	㎡	1		0.15	
12	구	균열	0.10	0.60		0.60	m	2		1.20	
13	구	도장손상		0.30	0.30	0.09	㎡	1		0.09	
14	구	도장손상		0.30	0.40	0.12	㎡	2		0.24	
15	구	도장손상		0.30	0.40	0.12	㎡	1		0.12	
16	구	균열	0.10	2.30		2.30	m	1		2.30	
17	구	도장손상		0.05	5.00	0.25	㎡	1		0.25	
18	구	볼트 탈락(용접)				1.00	개소	4		4.00	
19	구	신축이음 하부 부식		2.00	0.50	1.00	㎡	1		1.00	

주) 손상의 폭과 길이는 m 이며, 단 균열의 폭은 mm 임

KEY PLAN

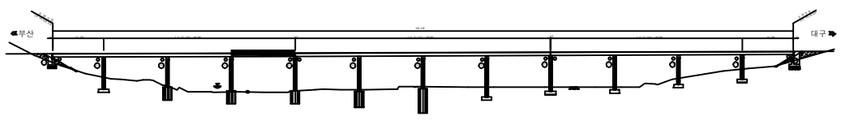

SECTION

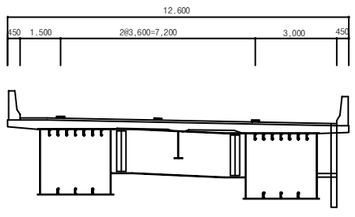

용 역 명	2017년 상반기 시설물 정기점검 용역
과업기간	2017. 03. 21 ~ 2017. 06. 30
발 주 처	신대구부산고속도로주식회사
용 역 사	(주)위드이앤오
도면번호	009

ID:청도천1교(대구)-바닥판하면 S5

보 수 이 력	
기 존 균 열	보 수(12. 상반기)
신 규 균 열	보 수(12. 하반기)
보수부위재균열	보 수(13. 상반기)
① 보 수(기보수)	⑫ 보 수(13. 하반기)
② 보 수(08. 하반기)	⑬ 보 수(14. 상반기)
③ 보 수(09. 상반기)	⑭ 보 수(14. 하반기)
④ 보 수(09. 하반기)	⑮ 보 수(15. 상반기)
⑤ 보 수(10. 상반기)	⑯ 보 수(15. 하반기)
⑥ 보 수(10. 하반기)	⑰ 보 수(16. 상반기)
⑦ 보 수(11. 상반기)	⑱ 보 수(16. 하반기)
⑧ 보 수(11. 하반기)	⑲ 보 수(17. 상반기)

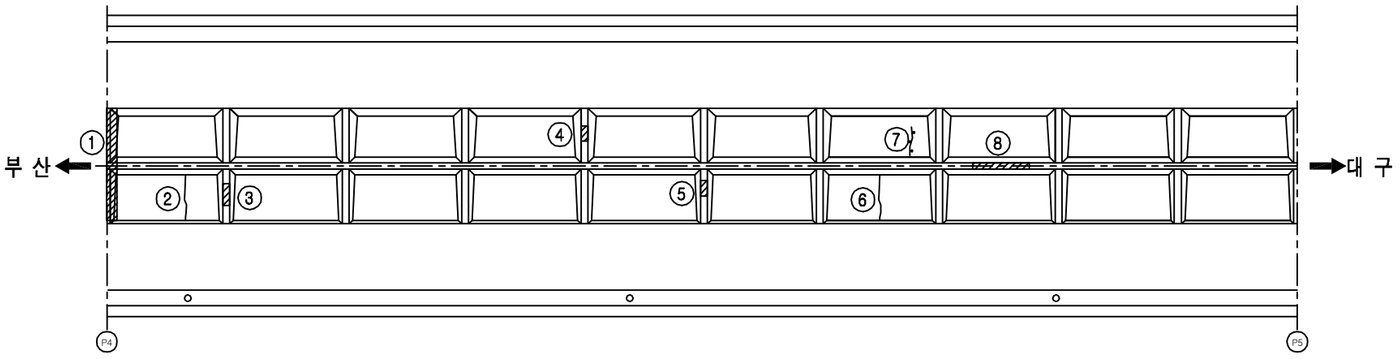

바닥판하면

손 상 현 황 표

번호	신(N)구(P)	손상내용	손상현황						결함상태	손상물량	비고
			폭	길이	너비	물량	단위	개소			
1	구	도장손상		0.05	5.00	0.25	㎡	1		0.25	
2	구	균열	0.10	2.00		2.00	m	1		2.00	
3	구	도장손상		0.50	0.60	0.30	㎡	1		0.30	
4	구	도장손상		0.20	0.30	0.06	㎡	1		0.06	
5	구	도장손상		0.20	0.30	0.06	㎡	1		0.06	
6	구	균열	0.10	2.00		2.00	m	1		2.00	
7	구	균열부백태	0.10	1.00		1.00	m	1		1.00	
8	구	도장손상		0.30	0.80	0.24	㎡	1		0.24	

주) 손상의 폭과 길이는 m 이며, 단 균열의 폭은 ㎜ 임

KEY PLAN

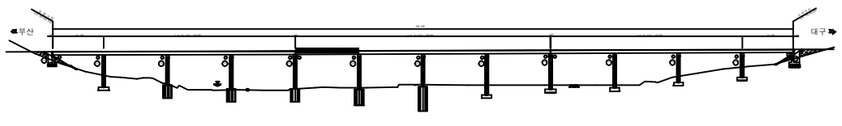

SECTION

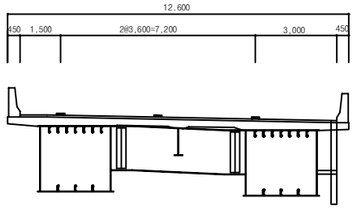

용 역 명	2017년 상반기 시설물 정기점검 용역
과업기간	2017. 03. 21 ~ 2017. 06. 30
발 주 처	신대구부산고속도로주식회사
용 역 사	(주)위드이앤오
도면번호	010

ID:청도천1교(대구)-바닥판하면 S6

보 수 이 력			
	기 존 균 열	⑨	보 수(12. 상반기)
	신 규 균 열	⑩	보 수(12. 하반기)
	보수부위재균열	⑪	보 수(13. 상반기)
①	보 수(기보수)	⑫	보 수(13. 하반기)
②	보 수(08. 하반기)	⑬	보 수(14. 상반기)
③	보 수(09. 상반기)	⑭	보 수(14. 하반기)
④	보 수(09. 하반기)	⑮	보 수(15. 상반기)
⑤	보 수(10. 상반기)	⑯	보 수(15. 하반기)
⑥	보 수(10. 하반기)	⑰	보 수(16. 상반기)
⑦	보 수(11. 상반기)	⑱	보 수(16. 하반기)
⑧	보 수(11. 하반기)	⑲	보 수(17. 상반기)

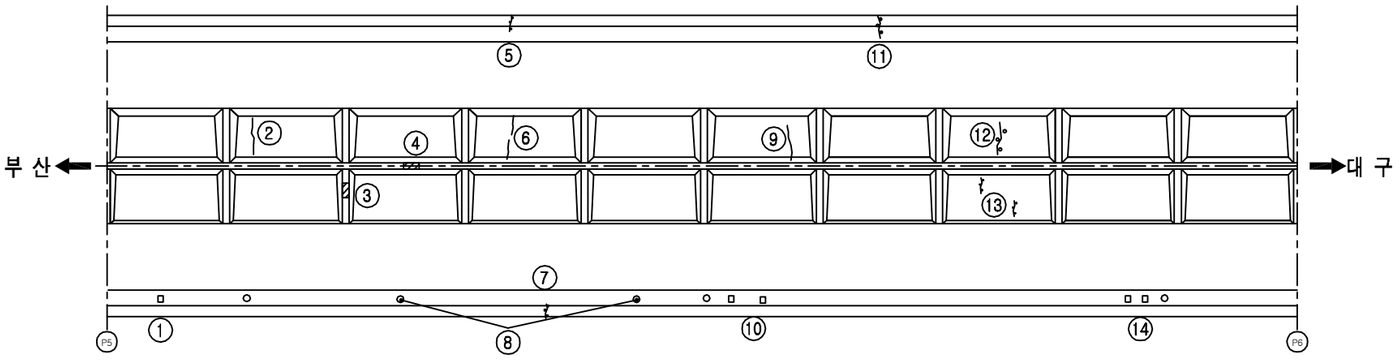

바닥판하면

손 상 현 황 표

번호	신(N)구(P)	손상내용	손상현황						결함상태	손상물량	비고
			폭	길이	너비	물량	단위	개소			
1	구	배수관 연결재 탈락				1.00	개소	1		1.00	
2	구	균열	0.10	2.00		2.00	m	1		2.00	
3	구	도장손상		0.30	0.20	0.06	㎡	1		0.06	
4	구	도장손상		0.20	0.30	0.06	㎡	1		0.06	
5	구	균열부백태	0.10	0.60		0.60	m	1		0.60	
6	구	균열	0.10	1.00		1.00	m	2		2.00	
7	구	균열부백태	0.10	0.40		0.40	m	1		0.40	
8	구	배수관 연결재 탈락				1.00	개소	2		2.00	
9	구	균열	0.10	1.60		1.60	m	1		1.60	
10	구	배수관 너트 탈락				1.00	개소	2		2.00	
11	구	균열부백태	0.10	0.40		0.40	m	1		0.40	
12	구	균열부백태	0.10	2.00		2.00	m	1		2.00	
13	구	균열부백태	0.10	0.20		0.20	m	2		0.40	
14	구	배수관 연결재 탈락				1.00	개소	2		2.00	

주) 손상의 폭과 길이는 m 이며, 단 균열의 폭은 mm 임

KEY PLAN

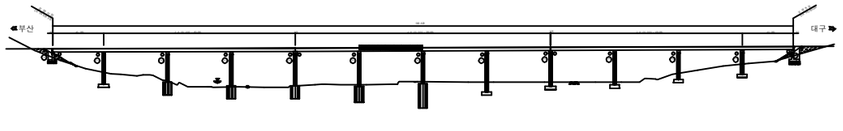

SECTION

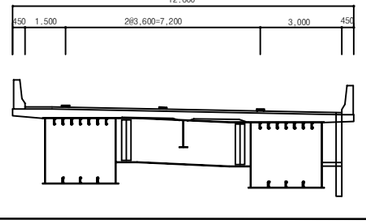

용 역 명	2017년 상반기 시설물 정기점검 용역
과업기간	2017. 03. 21 ~ 2017. 06. 30
발 주 처	신대구부산고속도로주식회사
용 역 사	(주)위드이앤오
도면번호	011

ID:청도천1교(대구)-바닥판하면 S7

보 수 이 력	
기 존 균 열	보 수(12. 상반기)
신 규 균 열	보 수(12. 하반기)
보수부위재균열	보 수(13. 상반기)
① 보 수(기보수)	⑫ 보 수(13. 하반기)
② 보 수(08. 하반기)	⑬ 보 수(14. 상반기)
③ 보 수(09. 상반기)	⑭ 보 수(14. 하반기)
④ 보 수(09. 하반기)	⑮ 보 수(15. 상반기)
⑤ 보 수(10. 상반기)	⑯ 보 수(15. 하반기)
⑥ 보 수(10. 하반기)	⑰ 보 수(16. 상반기)
⑦ 보 수(11. 상반기)	⑱ 보 수(16. 하반기)
⑧ 보 수(11. 하반기)	⑲ 보 수(17. 상반기)

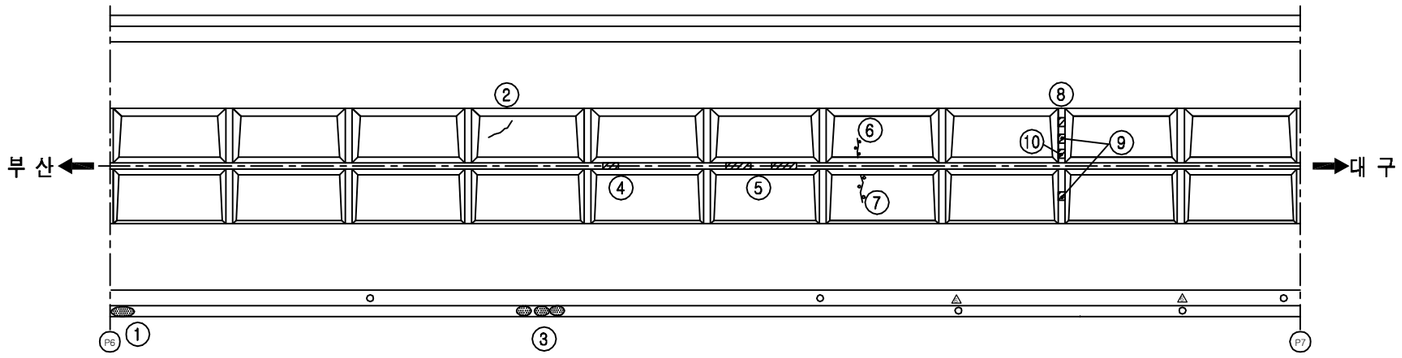

바닥판하면

손 상 현 황 표

번호	신(N)구(P)	손상내용	손상현황						결함상태	손상물량	비고
			폭	길이	너비	물량	단위	개소			
1	구	백태		0.30	1.00	0.30	㎡	1		0.30	
2	구	균열	0.10	1.40		1.40	m	1		1.40	
3	구	백태		0.10	0.10	0.01	㎡	3		0.03	
4	구	도장손상		0.30	0.30	0.09	㎡	1		0.09	
5	구	도장손상		0.30	0.60	0.18	㎡	2		0.36	
6	구	균열부백태	0.10	0.30		0.30	m	1		0.30	
7	구	균열부백태	0.10	0.70		0.70	m	1		0.70	
8	구	도장손상		0.20	0.30	0.06	㎡	1		0.06	
9	구	도장손상		0.30	0.30	0.09	㎡	2		0.18	
10	구	도장손상		0.20	0.20	0.04	㎡	1		0.04	

주) 손상의 폭과 길이는 m 이며, 단 균열의 폭은 ㎜ 임

KEY PLAN

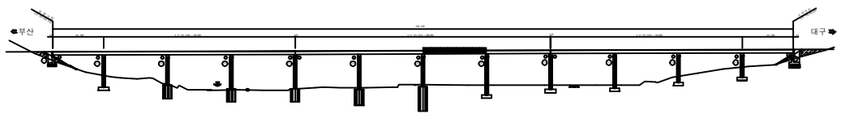

SECTION

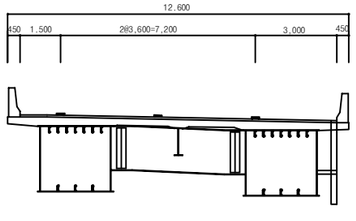

용 역 명	2017년 상반기 시설물 정기점검 용역
과업기간	2017. 03. 21 ~ 2017. 06. 30
발 주 처	신대구부산고속도로주식회사
용 역 사	(주)위드이앤오
도면번호	012

ID:청도천1교(대구)-바닥판하면 S8

보 수 이 력	
기 존 균 열	보 수(12. 상반기)
신 규 균 열	보 수(12. 하반기)
보수부위재균열	보 수(13. 상반기)
보 수(기보수)	보 수(13. 하반기)
보 수(08. 하반기)	보 수(14. 상반기)
보 수(09. 상반기)	보 수(14. 하반기)
보 수(09. 하반기)	보 수(15. 상반기)
보 수(10. 상반기)	보 수(15. 하반기)
보 수(10. 하반기)	보 수(16. 상반기)
보 수(11. 상반기)	보 수(16. 하반기)
보 수(11. 하반기)	보 수(17. 상반기)

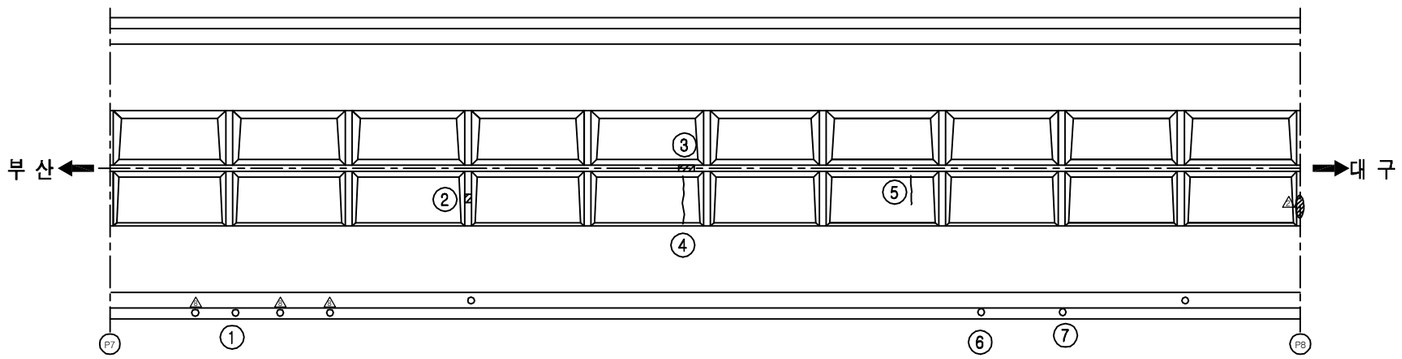

바닥판하면

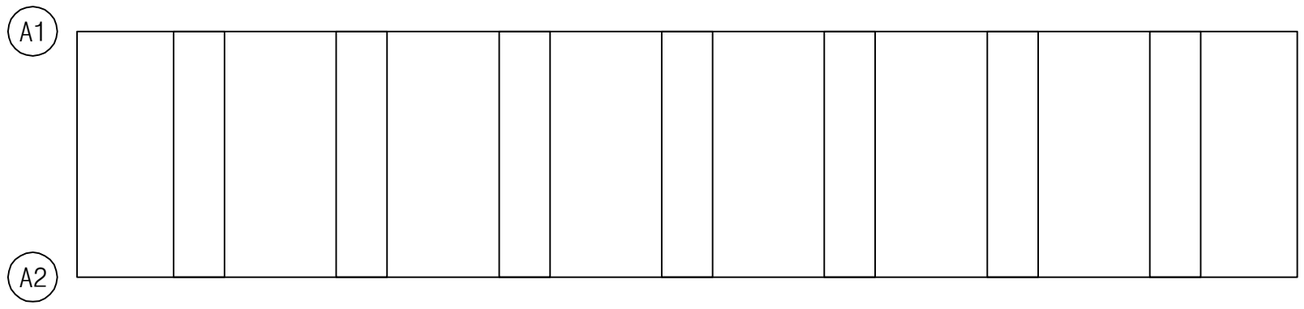

손 상 현 황 표

번호	신(N)구(P)	손상내용	손상현황						결함상태	손상물량	비고
			폭	길이	너비	물량	단위	개소			
1	구	배수관 연결재 탈락				1.00	개소	1		1.00	
2	구	도장손상		0.20	0.30	0.06	㎡	1		0.06	
3	구	도장손상		0.30	0.30	0.09	㎡	1		0.09	
4	구	균열	0.10	2.00		2.00	m	1		2.00	
5	구	균열	0.10	1.60		1.60	m	1		1.60	
6	구	배수관 연결재 탈락				1.00	개소	1		1.00	
7	구	배수관 너트 탈락				1.00	개소	1		1.00	

주) 손상의 폭과 길이는 m 이며, 단 균열의 폭은 ㎜ 임

KEY PLAN

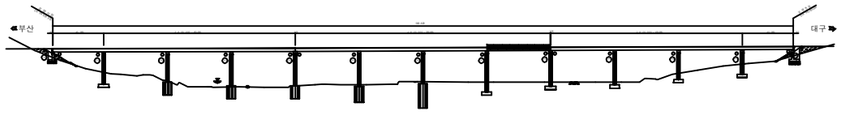

SECTION

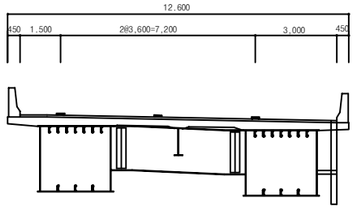

용 역 명	2017년 상반기 시설물 정기점검 용역
과업기간	2017. 03. 21 ~ 2017. 06. 30
발 주 처	신대구부산고속도로주식회사
용 역 사	(주)위드이앤오
도면번호	013

ID:청도천1교(대구)-바닥판하면 S9

보 수 이 력

	기 존 균 열	⑨	보 수(12. 상반기)
	신 규 균 열	⑩	보 수(12. 하반기)
	보수부위재균열	⑪	보 수(13. 상반기)
①	보 수(기보수)	⑫	보 수(13. 하반기)
②	보 수(08. 하반기)	⑬	보 수(14. 상반기)
③	보 수(09. 상반기)	⑭	보 수(14. 하반기)
④	보 수(09. 하반기)	⑮	보 수(15. 상반기)
⑤	보 수(10. 상반기)	⑯	보 수(15. 하반기)
⑥	보 수(10. 하반기)	⑰	보 수(16. 상반기)
⑦	보 수(11. 상반기)	⑱	보 수(16. 하반기)
⑧	보 수(11. 하반기)	⑲	보 수(17. 상반기)

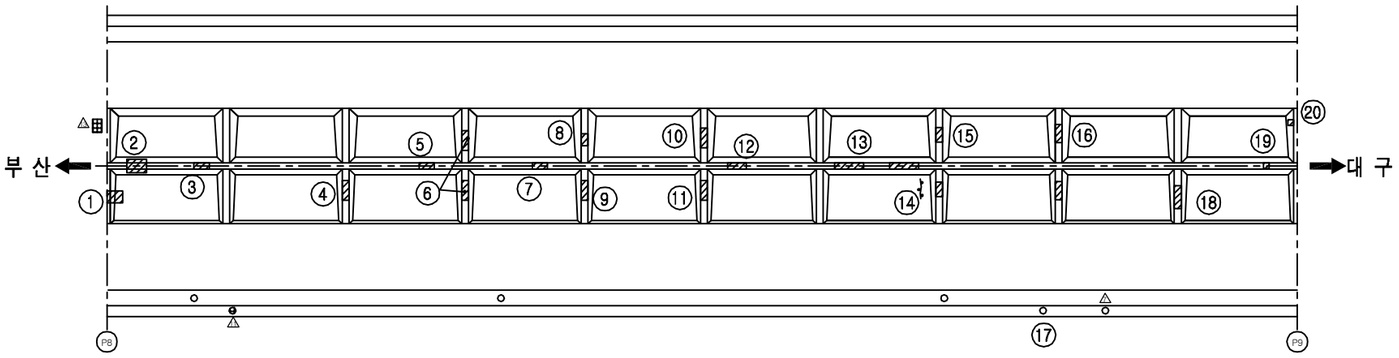

바닥판하면

손 상 현 황 표

번호	신(N)구(P)	손상내용	손상현황						결함상태	손상물량	비고
			폭	길이	너비	물량	단위	개소			
1	구	도장손상		0.30	0.30	0.09	㎡	1		0.09	
2	구	도장손상		0.30	0.50	0.15	㎡	1		0.15	
3	구	도장손상		0.30	0.30	0.09	㎡	1		0.09	
4	구	도장손상		0.30	0.50	0.15	㎡	1		0.15	
5	구	도장손상		0.30	0.30	0.09	㎡	1		0.09	
6	구	도장손상		0.30	0.50	0.15	㎡	2		0.30	
7	구	도장손상		0.30	0.30	0.09	㎡	1		0.09	
8	구	도장손상		0.30	0.30	0.09	㎡	1		0.09	
9	구	도장손상		0.30	0.50	0.15	㎡	1		0.15	
10	구	도장손상		0.30	0.50	0.15	㎡	1		0.15	
11	구	도장손상		0.30	0.50	0.15	㎡	1		0.15	
12	구	도장손상		0.30	0.40	0.12	㎡	1		0.12	
13	구	도장손상		0.20	0.50	0.10	㎡	2		0.20	
14	구	균열부백태		0.10	1.20	0.12	㎡	1		0.12	
15	구	도장손상		0.20	0.20	0.04	㎡	2		0.08	
16	구	도장손상		0.20	0.30	0.06	㎡	1		0.06	
17	구	배수관 너트 탈락				1.00	개소	1		1.00	
18	구	도장손상		0.40	0.30	0.12	㎡	1		0.12	
19	구	도장손상		0.10	0.20	0.02	㎡	1		0.02	
20	구	도장손상		0.10	0.10	0.01	㎡	1		0.01	

주) 손상의 폭과 길이는 m 이며, 단 균열의 폭은 ㎜ 임

KEY PLAN

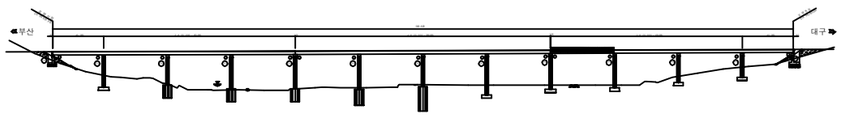

SECTION

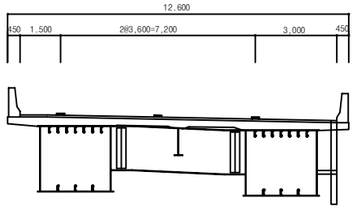

용 역 명	2017년 상반기 시설물 정기점검 용역
과업기간	2017. 03. 21 ~ 2017. 06. 30
발 주 처	신대구부산고속도로주식회사
용 역 사	(주)위드이앤오
도면번호	014

ID:청도천1교(대구)-바닥판하면 S10

보 수 이 력	
기 존 균 열	보 수(12. 상반기)
신 규 균 열	보 수(12. 하반기)
보수부위재균열	보 수(13. 상반기)
보 수(기보수)	보 수(13. 하반기)
보 수(08. 하반기)	보 수(14. 상반기)
보 수(09. 상반기)	보 수(14. 하반기)
보 수(09. 하반기)	보 수(15. 상반기)
보 수(10. 상반기)	보 수(15. 하반기)
보 수(10. 하반기)	보 수(16. 상반기)
보 수(11. 상반기)	보 수(16. 하반기)
보 수(11. 하반기)	보 수(17. 상반기)

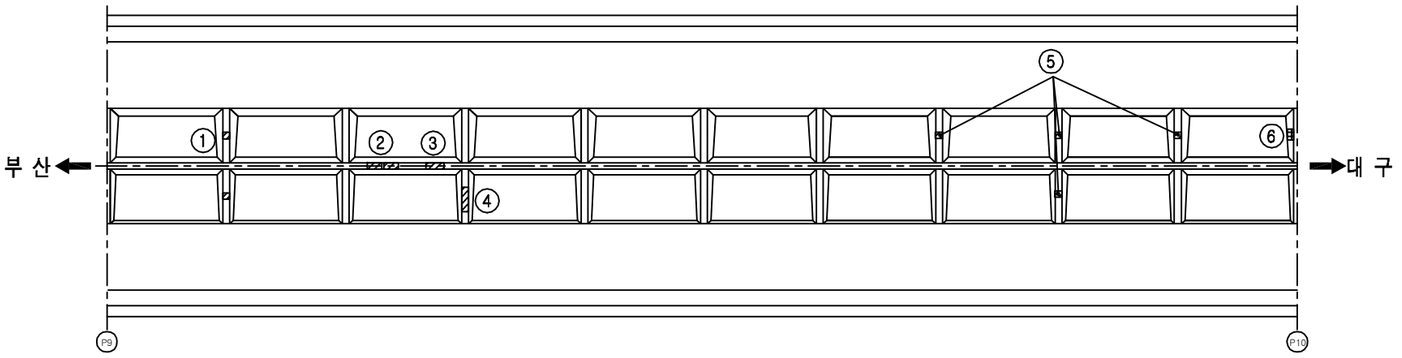

바닥판하면

손 상 현 황 표

번호	신(N)구(P)	손상내용	손상현황						결함상태	손상물량	비고
			폭	길이	너비	물량	단위	개소			
1	구	도장손상		0.50	0.30	0.15	㎡	2		0.30	
2	구	도장손상		0.20	0.20	0.04	㎡	2		0.08	
3	구	도장손상		0.30	0.30	0.09	㎡	1		0.09	
4	구	도장손상		0.50	0.30	0.15	㎡	1		0.15	
5	구	도장손상		0.20	0.80	0.16	㎡	4		0.64	
6	구	도장손상		0.10	0.10	0.01	㎡	1		0.01	

주) 손상의 폭과 길이는 m 이며, 단 균열의 폭은 ㎜ 임

KEY PLAN

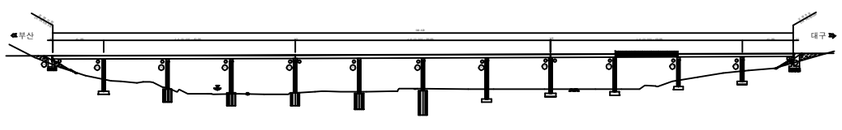

SECTION

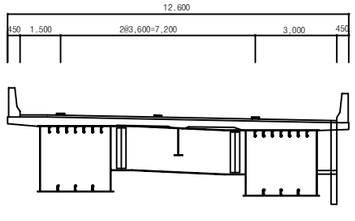

용 역 명	2017년 상반기 시설물 정기점검 용역
과업기간	2017. 03. 21 ~ 2017. 06. 30
발 주 처	신대구부산고속도로주식회사
용 역 사	(주)위드이앤오
도면번호	015

ID:청도천1교(대구)-바닥판하면 S11

보 수 이 력	
기 존 균 열	보 수(12. 상반기)
신 규 균 열	보 수(12. 하반기)
보수부위재균열	보 수(13. 상반기)
보 수(기보수)	보 수(13. 하반기)
보 수(08. 하반기)	보 수(14. 상반기)
보 수(09. 상반기)	보 수(14. 하반기)
보 수(09. 하반기)	보 수(15. 상반기)
보 수(10. 상반기)	보 수(15. 하반기)
보 수(10. 하반기)	보 수(16. 상반기)
보 수(11. 상반기)	보 수(16. 하반기)
보 수(11. 하반기)	보 수(17. 상반기)

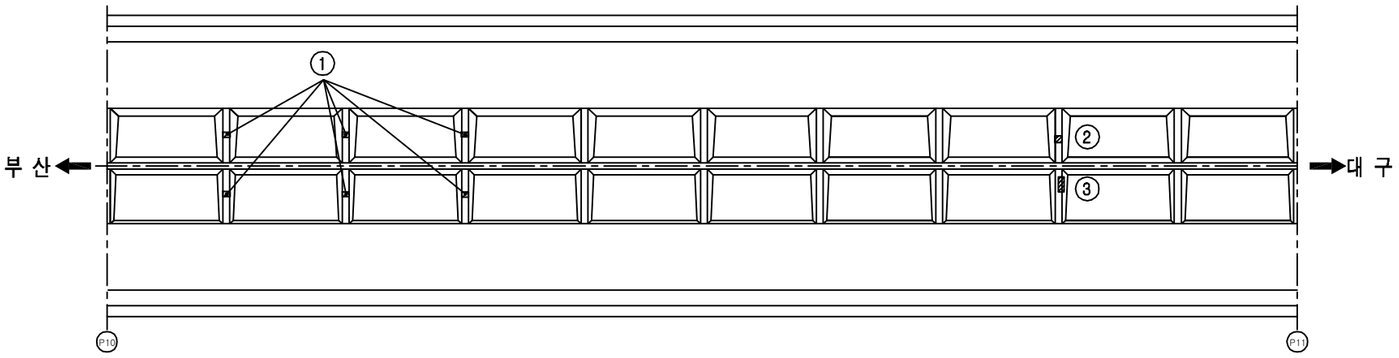

바닥판하면

손 상 현 황 표

번호	신(N) 구(P)	손상내용	손상현황						결함 상태	손상 물량	비고
			폭	길이	너비	물량	단위	개소			
1	구	도장손상		0.20	0.70	0.14	㎡	6		0.84	
2	구	도장손상		0.10	0.20	0.02	㎡	1		0.02	
3	구	도장손상		0.10	0.40	0.04	㎡	1		0.04	

주) 손상의 폭과 길이는 m 이며, 단 균열의 폭은 ㎜ 임

KEY PLAN

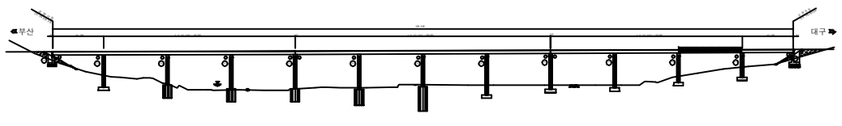

SECTION

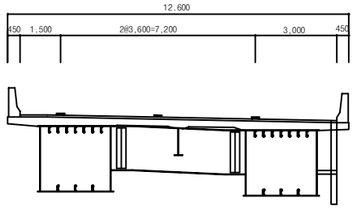

용 역 명	2017년 상반기 시설물 정기점검 용역
과업기간	2017. 03. 21 ~ 2017. 06. 30
발 주 처	신대구부산고속도로주식회사
용 역 사	(주)위드이앤오
도면번호	016

ID:청도천1교(대구)-바닥판하면 S12

보 수 이 력	
기 존 균 열	보 수(12. 상반기)
신 규 균 열	보 수(12. 하반기)
보수부위재균열	보 수(13. 상반기)
보 수(기보수)	보 수(13. 하반기)
보 수(08. 하반기)	보 수(14. 상반기)
보 수(09. 상반기)	보 수(14. 하반기)
보 수(09. 하반기)	보 수(15. 상반기)
보 수(10. 상반기)	보 수(15. 하반기)
보 수(10. 하반기)	보 수(16. 상반기)
보 수(11. 상반기)	보 수(16. 하반기)
보 수(11. 하반기)	보 수(17. 상반기)

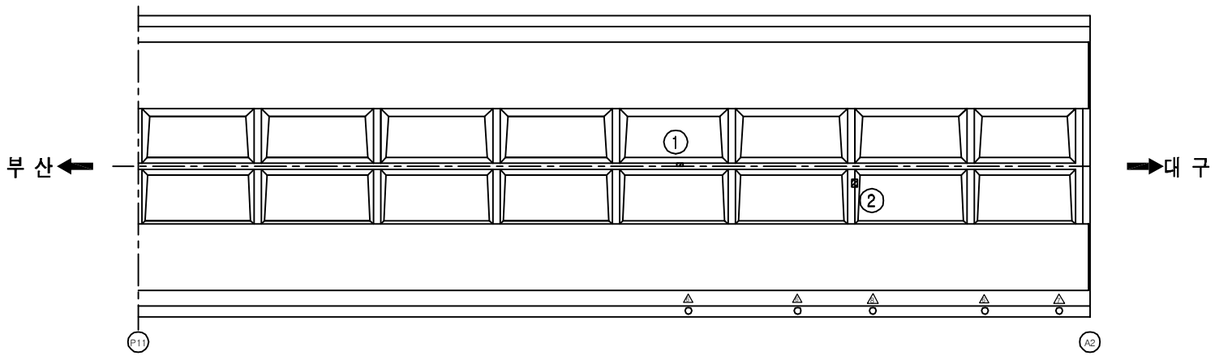

바닥판하면

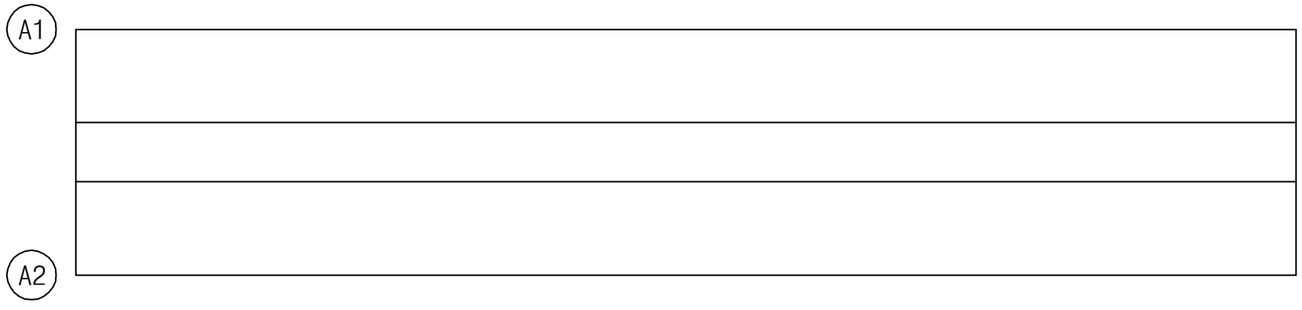

손 상 현 황 표

번호	신(N)구(P)	손상내용	손상현황						결함상태	손상물량	비고
			폭	길이	너비	물량	단위	개소			
1	구	도장손상		0.10	0.10	0.01	㎡	1		0.01	
2	구	도장손상		0.10	0.10	0.01	㎡	1		0.01	

주) 손상의 폭과 길이는 m 이며, 단 균열의 폭은 ㎜ 임

KEY PLAN

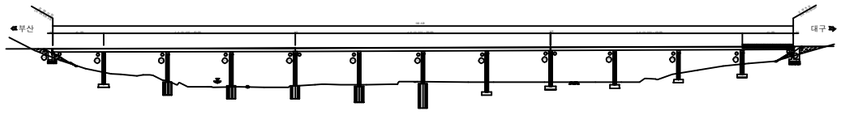

SECTION

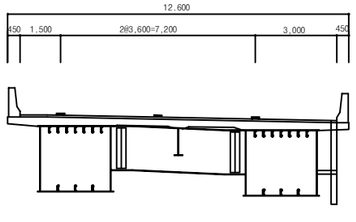

용 역 명	2017년 상반기 시설물 정기점검 용역
과업기간	2017. 03. 21 ~ 2017. 06. 30
발 주 처	신대구부산고속도로주식회사
용 역 사	(주)위드이앤오
도면번호	017

ID:청도천1교(대구)-거더외부 S1-G1

보 수 이 력

	기 존 균 열	⑨	보 수(12. 상반기)
	신 규 균 열	⑩	보 수(12. 하반기)
	보수부위재균열	⑪	보 수(13. 상반기)
①	보 수(기보수)	⑫	보 수(13. 하반기)
②	보 수(08. 하반기)	⑬	보 수(14. 상반기)
③	보 수(09. 상반기)	⑭	보 수(14. 하반기)
④	보 수(09. 하반기)	⑮	보 수(15. 상반기)
⑤	보 수(10. 상반기)	⑯	보 수(15. 하반기)
⑥	보 수(10. 하반기)	⑰	보 수(16. 상반기)
⑦	보 수(11. 상반기)	⑱	보 수(16. 하반기)
⑧	보 수(11. 하반기)	⑲	보 수(17. 상반기)

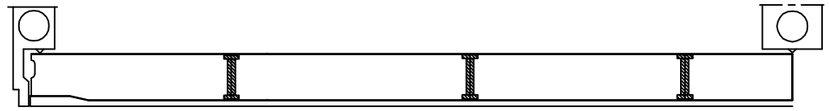

좌 측 면

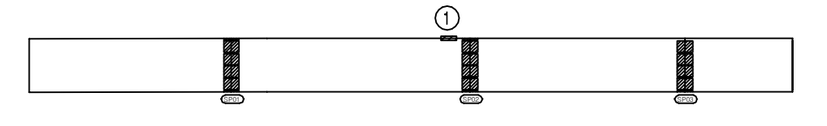

하 면

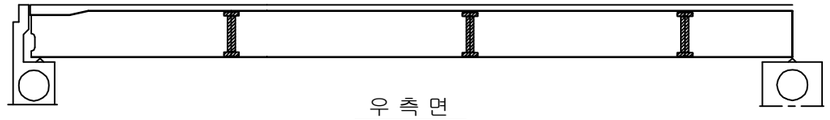

우 측 면

A1 P1

손 상 현 황 표

번호	신(N)구(P)	손상내용	손상현황						결함상태	손상물량	비고
			폭	길이	너비	물량	단위	개소			
1	구	도장손상		0.20	0.60	0.12	㎡	1		0.12	

주) 손상의 폭과 길이는 m 이며, 단 균열의 폭은 ㎜ 임

KEY PLAN

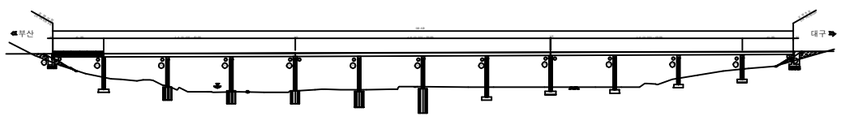

SECTION

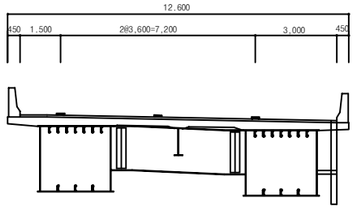

용 역 명	2017년 상반기 시설물 정기점검 용역
과업기간	2017. 03. 21 ~ 2017. 06. 30
발 주 처	신대구부산고속도로주식회사
용 역 사	(주)위드이앤오
도면번호	018

ID:청도천1교(대구)-거더외부 S2-G1

보 수 이 력	
기 존 균 열	보 수(12. 상반기)
신 규 균 열	보 수(12. 하반기)
보수부위재균열	보 수(13. 상반기)
① 보 수(기보수)	⑫ 보 수(13. 하반기)
② 보 수(08. 하반기)	⑬ 보 수(14. 상반기)
③ 보 수(09. 상반기)	⑭ 보 수(14. 하반기)
④ 보 수(09. 하반기)	⑮ 보 수(15. 상반기)
⑤ 보 수(10. 상반기)	⑯ 보 수(15. 하반기)
⑥ 보 수(10. 하반기)	⑰ 보 수(16. 상반기)
⑦ 보 수(11. 상반기)	⑱ 보 수(16. 하반기)
⑧ 보 수(11. 하반기)	⑲ 보 수(17. 상반기)

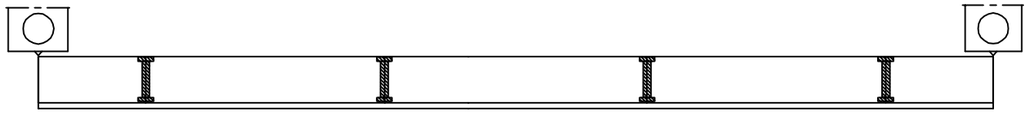

좌 측 면

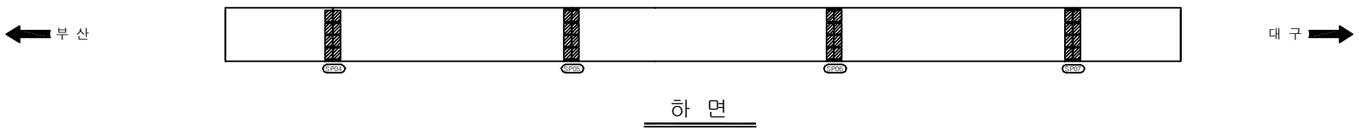

하 면

우 측 면

P1 P2

손 상 현 황 표

번호	신(N) 구(P)	손상내용	손상현황						결함 상태	손상 물량	비고
			폭	길이	너비	물량	단위	개소			

ID:청도천1교(대구)-거더외부 S3-G1

보 수 이 력			
	기 존 균 열	⑨	보 수(12. 상반기)
	신 규 균 열	⑩	보 수(12. 하반기)
	보수부위재균열	⑪	보 수(13. 상반기)
①	보 수(기보수)	⑫	보 수(13. 하반기)
②	보 수(08. 하반기)	⑬	보 수(14. 상반기)
③	보 수(09. 상반기)	⑭	보 수(14. 하반기)
④	보 수(09. 하반기)	⑮	보 수(15. 상반기)
⑤	보 수(10. 상반기)	⑯	보 수(15. 하반기)
⑥	보 수(10. 하반기)	⑰	보 수(16. 상반기)
⑦	보 수(11. 상반기)	⑱	보 수(16. 하반기)
⑧	보 수(11. 하반기)	⑲	보 수(17. 상반기)

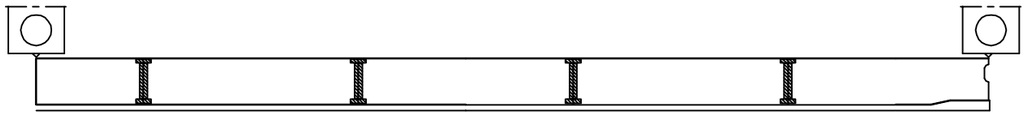

좌 측 면

부 산

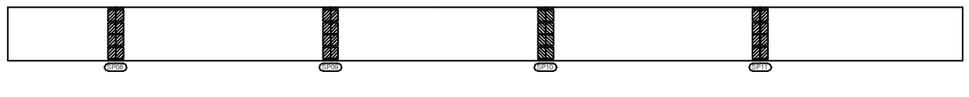

대 구

하 면

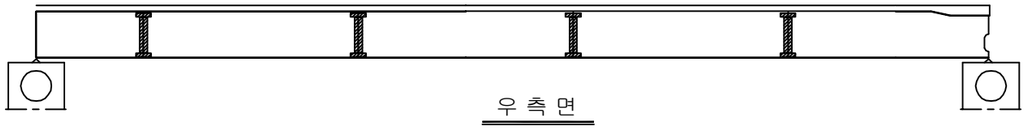

우 측 면

P2

P3

손 상 현 황 표

번호	신(N)구(P)	손상내용	손상현황						결함상태	손상물량	비고
			폭	길이	너비	물량	단위	개소			

ID:청도천1교(대구)-거더외부 S4-G1

보 수 이 력

기 존 균 열	보 수(12. 상반기)
신 규 균 열	보 수(12. 하반기)
보수부위재균열	보 수(13. 상반기)
① 보 수(기보수)	⑫ 보 수(13. 하반기)
② 보 수(08. 하반기)	⑬ 보 수(14. 상반기)
③ 보 수(09. 상반기)	⑭ 보 수(14. 하반기)
④ 보 수(09. 하반기)	⑮ 보 수(15. 상반기)
⑤ 보 수(10. 상반기)	⑯ 보 수(15. 하반기)
⑥ 보 수(10. 하반기)	⑰ 보 수(16. 상반기)
⑦ 보 수(11. 상반기)	⑱ 보 수(16. 하반기)
⑧ 보 수(11. 하반기)	⑲ 보 수(17. 상반기)

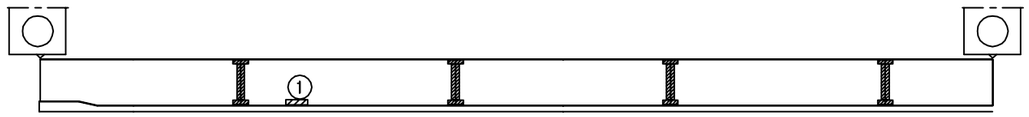

좌 측 면

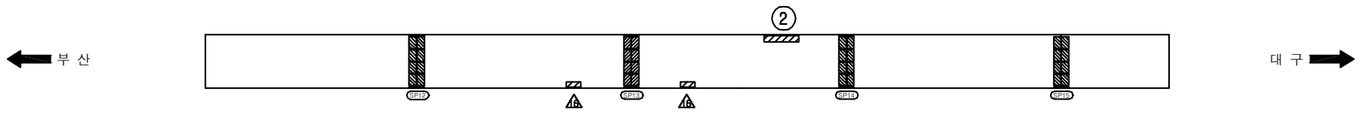

하 면

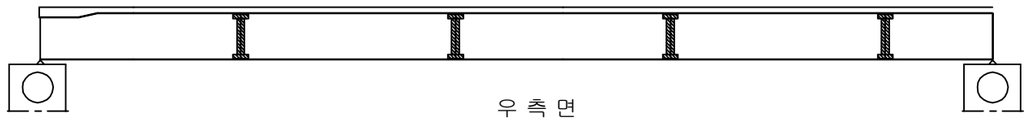

우 측 면

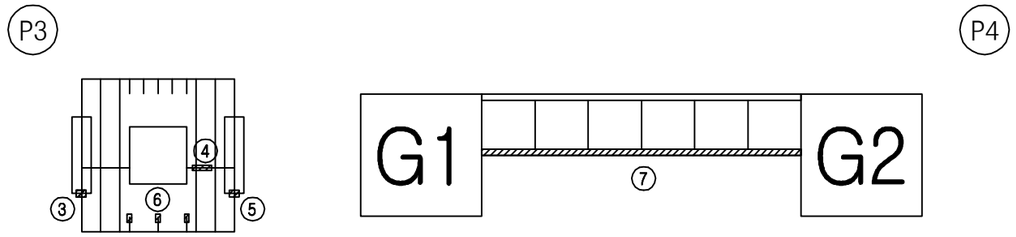

손 상 현 황 표

번호	신(N)구(P)	손상내용	손상현황						결함상태	손상물량	비고
			폭	길이	너비	물량	단위	개소			
1	구	도장손상		0.10	0.50	0.05	㎡	1		0.05	
2	구	도장손상		0.10	0.30	0.03	㎡	1		0.03	
3	구	도장손상		0.10	0.10	0.01	㎡	1		0.01	
4	구	도장손상		0.10	0.70	0.07	㎡	1		0.07	
5	구	도장손상		0.10	0.10	0.01	㎡	1		0.01	
6	구	도장손상		0.10	0.30	0.03	㎡	3		0.09	
7	구	도장손상		0.10	4.00	0.40	㎡	1		0.40	

주) 손상의 폭과 길이는 m 이며, 단 균열의 폭은 mm 임

KEY PLAN

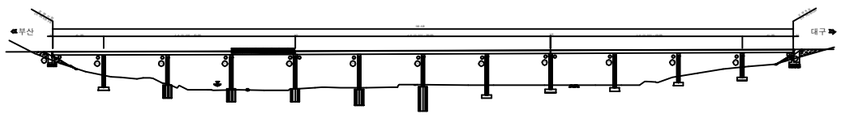

SECTION

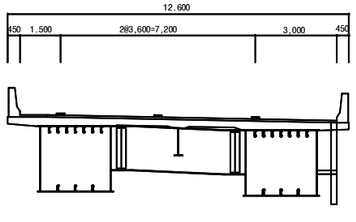

용 역 명	2017년 상반기 시설물 정기점검 용역
과업기간	2017. 03. 21 ~ 2017. 06. 30
발 주 처	신대구부산고속도로주식회사
용 역 사	(주)위드이앤오
도면번호	021

ID:청도천1교(대구)-거더외부 S5-G1

보 수 이 력

	기 존 균 열	⑨	보 수(12. 상반기)
	신 규 균 열	⑩	보 수(12. 하반기)
	보수부위재균열	⑪	보 수(13. 상반기)
①	보 수(기보수)	⑫	보 수(13. 하반기)
②	보 수(08. 하반기)	⑬	보 수(14. 상반기)
③	보 수(09. 상반기)	⑭	보 수(14. 하반기)
④	보 수(09. 하반기)	⑮	보 수(15. 상반기)
⑤	보 수(10. 상반기)	⑯	보 수(15. 하반기)
⑥	보 수(10. 하반기)	⑰	보 수(16. 상반기)
⑦	보 수(11. 상반기)	⑱	보 수(16. 하반기)
⑧	보 수(11. 하반기)	⑲	보 수(17. 상반기)

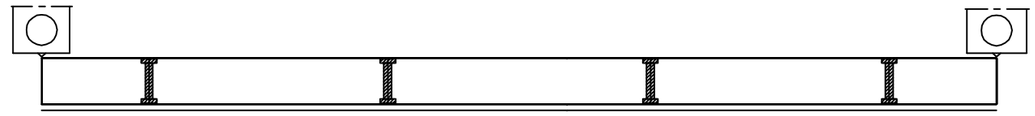

좌 측 면

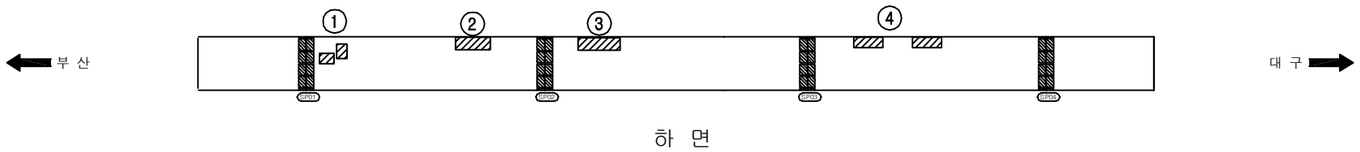

하 면

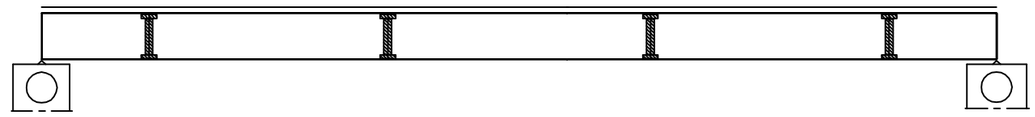

우 측 면

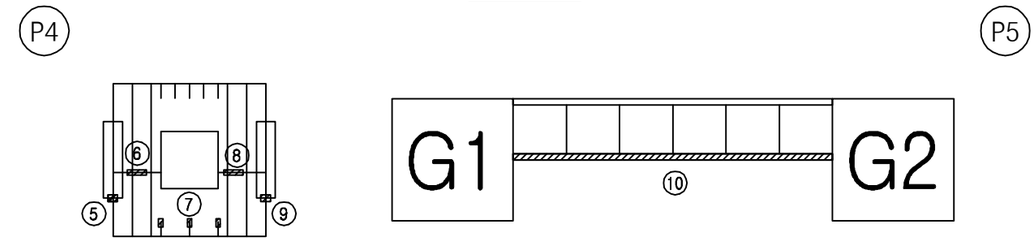

손 상 현 황 표

번호	신(N)구(P)	손상내용	손상현황						결함상태	손상물량	비고
			폭	길이	너비	물량	단위	개소			
1	구	도장손상		0.20	0.20	0.04	㎡	2		0.08	
2	구	도장손상		0.20	0.50	0.10	㎡	1		0.10	
3	구	도장손상		0.20	0.60	0.12	㎡	1		0.12	
4	구	도장손상		0.20	0.40	0.08	㎡	2		0.16	
5	구	도장손상		0.10	0.10	0.01	㎡	1		0.01	
6	구	도장손상		0.10	0.40	0.04	㎡	1		0.04	
7	구	도장손상		0.10	0.30	0.03	㎡	3		0.09	
8	구	도장손상		0.10	0.40	0.04	㎡	1		0.04	
9	구	도장손상		0.10	0.10	0.01	㎡	1		0.01	
10	구	도장손상		0.10	4.00	0.40	㎡	1		0.40	

주) 손상의 폭과 길이는 m 이며, 단 균열의 폭은 mm 임

KEY PLAN

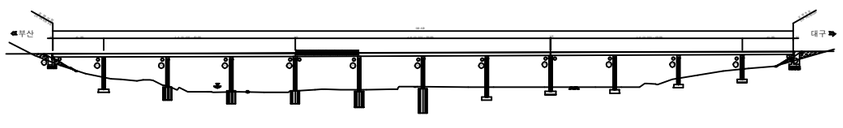

SECTION

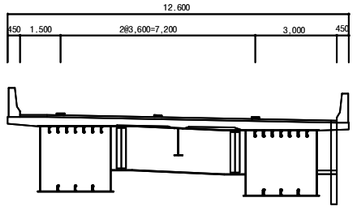

용 역 명	2017년 상반기 시설물 정기점검 용역
과업기간	2017. 03. 21 ~ 2017. 06. 30
발 주 처	신대구부산고속도로주식회사
용 역 사	(주)위드이앤오
도면번호	022

ID:청도천1교(대구)-거더외부 S6-G1

보 수 이 력

	기 존 균 열	⑨	보 수(12. 상반기)
	신 규 균 열	⑩	보 수(12. 하반기)
	보수부위재균열	⑪	보 수(13. 상반기)
①	보 수(기보수)	⑫	보 수(13. 하반기)
②	보 수(08. 하반기)	⑬	보 수(14. 상반기)
③	보 수(09. 상반기)	⑭	보 수(14. 하반기)
④	보 수(09. 하반기)	⑮	보 수(15. 상반기)
⑤	보 수(10. 상반기)	⑯	보 수(15. 하반기)
⑥	보 수(10. 하반기)	⑰	보 수(16. 상반기)
⑦	보 수(11. 상반기)	⑱	보 수(16. 하반기)
⑧	보 수(11. 하반기)	⑲	보 수(17. 상반기)

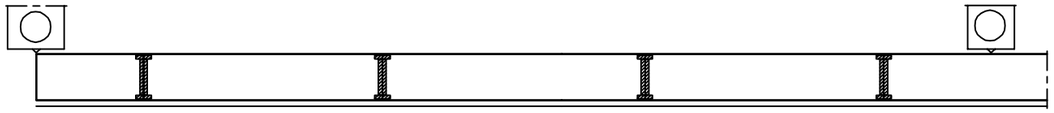

좌 측 면

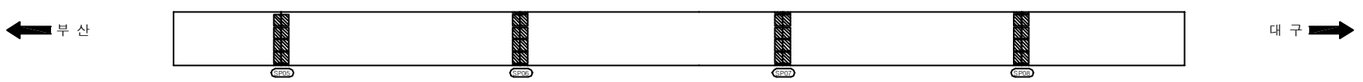

하 면

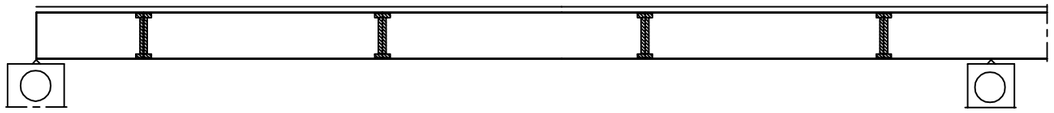

우 측 면

P5 P6

손 상 현 황 표

번호	신(N)구(P)	손상내용	손상현황						결함상태	손상물량	비고
			폭	길이	너비	물량	단위	개소			

ID:청도천1교(대구)-거더외부 S7-G1

보 수 이 력	
기 존 균 열	보 수(12. 상반기)
신 규 균 열	보 수(12. 하반기)
보수부위재균열	보 수(13. 상반기)
1 보 수(기보수)	12 보 수(13. 하반기)
2 보 수(08. 하반기)	13 보 수(14. 상반기)
3 보 수(09. 상반기)	14 보 수(14. 하반기)
4 보 수(09. 하반기)	15 보 수(15. 상반기)
5 보 수(10. 상반기)	16 보 수(15. 하반기)
6 보 수(10. 하반기)	17 보 수(16. 상반기)
7 보 수(11. 상반기)	18 보 수(16. 하반기)
8 보 수(11. 하반기)	19 보 수(17. 상반기)

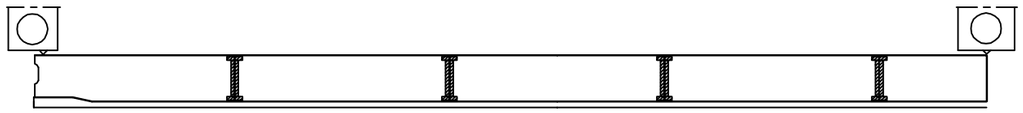

좌 측 면

부 산 ← → 대 구

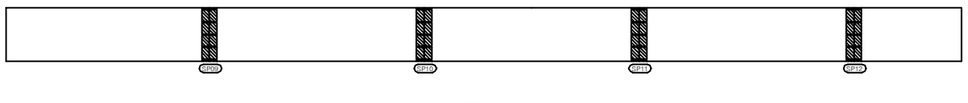

하 면

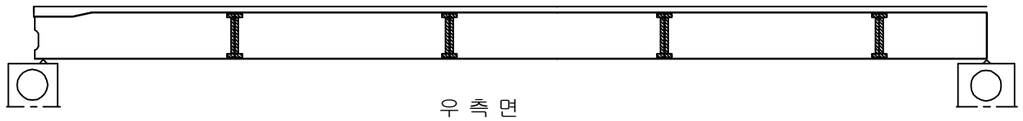

우 측 면

P6 P7

손 상 현 황 표

번호	신(N) 구(P)	손상내용	손상현황						결함 상태	손상 물량	비고
			폭	길이	너비	물량	단위	개소			

ID:청도천1교(대구)-거더외부 S8-G1

보 수 이 력	
기 존 균 열	보 수(12. 상반기)
신 규 균 열	보 수(12. 하반기)
보수부위재균열	보 수(13. 상반기)
① 보 수(기보수)	⑫ 보 수(13. 하반기)
② 보 수(08. 하반기)	⑬ 보 수(14. 상반기)
③ 보 수(09. 상반기)	⑭ 보 수(14. 하반기)
④ 보 수(09. 하반기)	⑮ 보 수(15. 상반기)
⑤ 보 수(10. 상반기)	⑯ 보 수(15. 하반기)
⑥ 보 수(10. 하반기)	⑰ 보 수(16. 상반기)
⑦ 보 수(11. 상반기)	⑱ 보 수(16. 하반기)
⑧ 보 수(11. 하반기)	⑲ 보 수(17. 상반기)

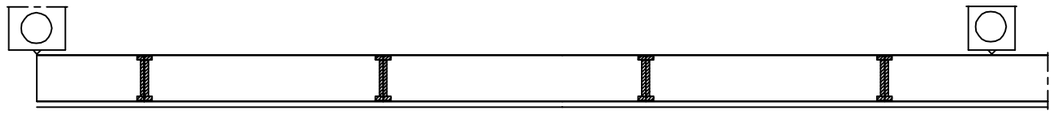

좌 측 면

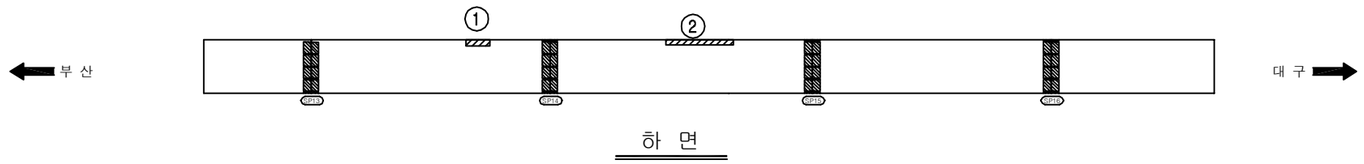

하 면

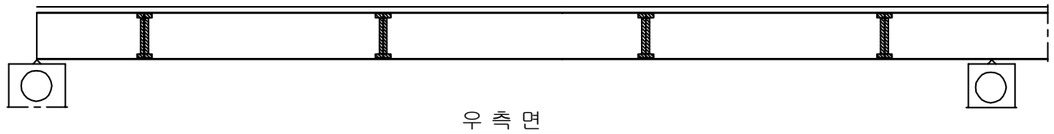

우 측 면

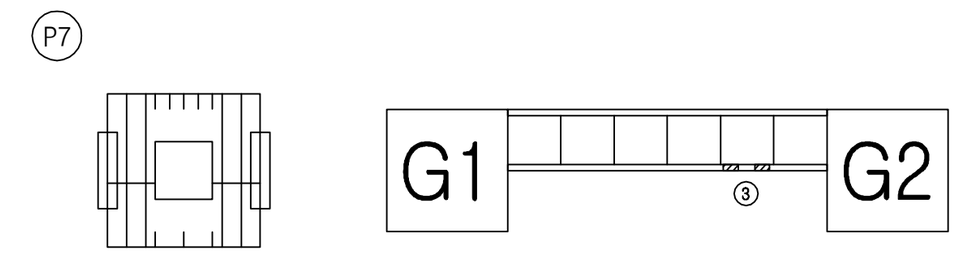

손 상 현 황 표

번호	신(N) 구(P)	손상내용	손상현황						결함 상태	손상 물량	비고
			폭	길이	너비	물량	단위	개소			
1	구	도장손상		0.10	0.50	0.05	㎡	1		0.05	
2	구	도장손상		0.10	2.00	0.20	㎡	1		0.20	
3	구	도장손상		0.10	0.20	0.02	㎡	2		0.04	

주) 손상의 폭과 길이는 m 이며, 단 균열의 폭은 mm 임

KEY PLAN

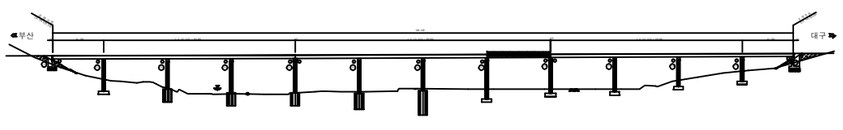

SECTION

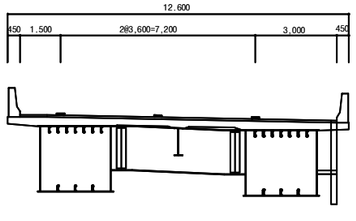

용 역 명	2017년 상반기 시설물 정기점검 용역
과업기간	2017. 03. 21 ~ 2017. 06. 30
발 주 처	신대구부산고속도로주식회사
용 역 사	(주)위드이앤오
도면번호	025

ID:청도천1교(대구)-거더외부 S9-G1

보 수 이 력			
	기 존 균 열	⑨	보 수(12. 상반기)
	신 규 균 열	⑩	보 수(12. 하반기)
	보수부위재균열	⑪	보 수(13. 상반기)
①	보 수(기보수)	⑫	보 수(13. 하반기)
②	보 수(08. 하반기)	⑬	보 수(14. 상반기)
③	보 수(09. 상반기)	⑭	보 수(14. 하반기)
④	보 수(09. 하반기)	⑮	보 수(15. 상반기)
⑤	보 수(10. 상반기)	⑯	보 수(15. 하반기)
⑥	보 수(10. 하반기)	⑰	보 수(16. 상반기)
⑦	보 수(11. 상반기)	⑱	보 수(16. 하반기)
⑧	보 수(11. 하반기)	⑲	보 수(17. 상반기)

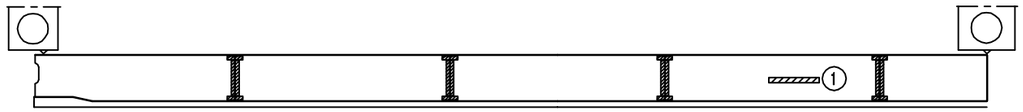

좌 측 면

부 산

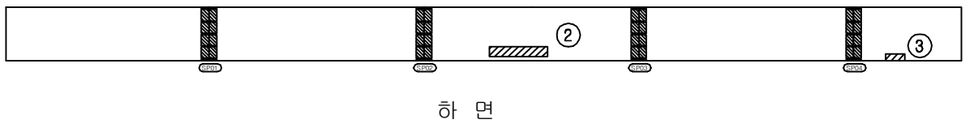

대 구

하 면

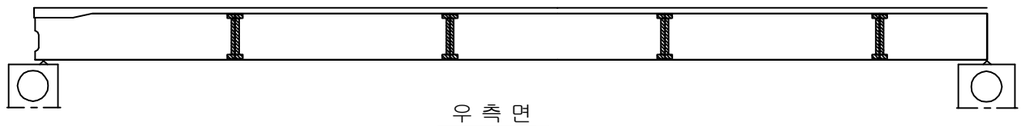

우 측 면

P8

P9

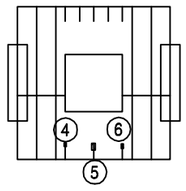

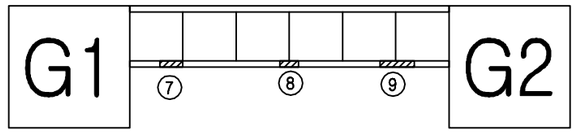

손 상 현 황 표

번호	신(N)구(P)	손상내용	손상현황						결함상태	손상물량	비고
			폭	길이	너비	물량	단위	개소			
1	구	도장손상		0.10	0.70	0.07	㎡	1		0.07	
2	구	도장손상		0.20	1.00	0.20	㎡	1		0.20	
3	구	도장손상		0.10	0.20	0.02	㎡	1		0.02	
4	구	도장손상		0.10	0.10	0.01	㎡	1		0.01	
5	구	도장손상		0.10	0.40	0.04	㎡	1		0.04	
6	구	도장손상		0.10	0.20	0.02	㎡	1		0.02	
7	구	도장손상		0.10	0.90	0.09	㎡	1		0.09	
8	구	도장손상		0.10	0.30	0.03	㎡	1		0.03	
9	구	도장손상		0.10	1.00	0.10	㎡	1		0.10	

주) 손상의 폭과 길이는 m 이며, 단 균열의 폭은 mm 임

KEY PLAN

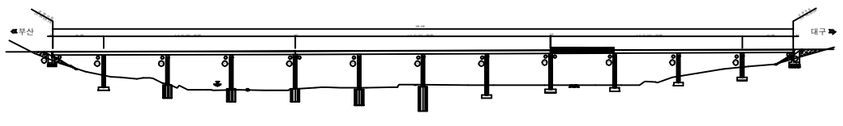

SECTION

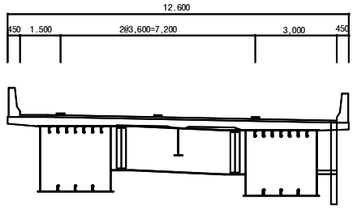

용 역 명	2017년 상반기 시설물 정기점검 용역
과업기간	2017. 03. 21 ~ 2017. 06. 30
발 주 처	신대구부산고속도로주식회사
용 역 사	(주)위드이앤오
도면번호	026

ID:청도천1교(대구)-거더외부 S10-G1

보 수 이 력	
기 존 균 열	보 수(12. 상반기)
신 규 균 열	보 수(12. 하반기)
보수부위재균열	보 수(13. 상반기)
1 보 수(기보수)	12 보 수(13. 하반기)
2 보 수(08. 하반기)	13 보 수(14. 상반기)
3 보 수(09. 상반기)	14 보 수(14. 하반기)
4 보 수(09. 하반기)	15 보 수(15. 상반기)
5 보 수(10. 상반기)	16 보 수(15. 하반기)
6 보 수(10. 하반기)	17 보 수(16. 상반기)
7 보 수(11. 상반기)	18 보 수(16. 하반기)
8 보 수(11. 하반기)	19 보 수(17. 상반기)

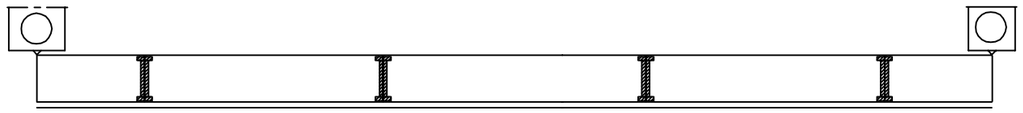

좌 측 면

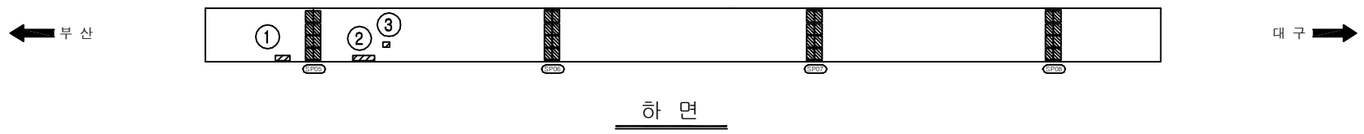

하 면

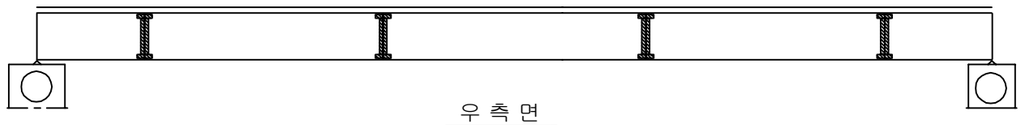

우 측 면

P9 P10

손 상 현 황 표

번호	신(N) 구(P)	손상내용	손상현황						결함상태	손상물량	비고
			폭	길이	너비	물량	단위	개소			
1	구	도장손상		0.10	0.20	0.02	㎡	1		0.02	
2	구	도장손상		0.10	0.30	0.03	㎡	1		0.03	
3	구	도장손상		0.10	0.10	0.01	㎡	1		0.01	

주) 손상의 폭과 길이는 m 이며, 단 균열의 폭은 mm 임

KEY PLAN

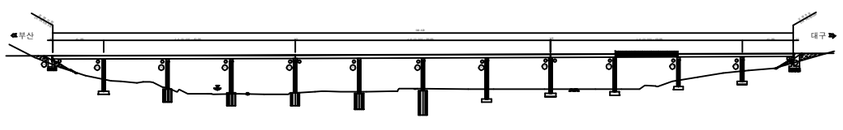

SECTION

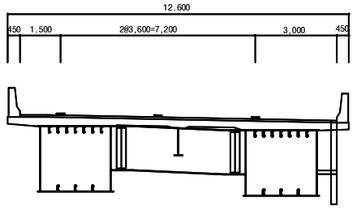

용 역 명	2017년 상반기 시설물 정기점검 용역
과업기간	2017. 03. 21 ~ 2017. 06. 30
발 주 처	신대구부산고속도로주식회사
용 역 사	(주)위드이앤오
도면번호	027

ID:청도천1교(대구)-거더외부 S11-G1

보 수 이 력			
	기 존 균 열	⑨	보 수(12. 상반기)
	신 규 균 열	⑩	보 수(12. 하반기)
	보수부위재균열	⑪	보 수(13. 상반기)
①	보 수(기보수)	⑫	보 수(13. 하반기)
②	보 수(08. 하반기)	⑬	보 수(14. 상반기)
③	보 수(09. 상반기)	⑭	보 수(14. 하반기)
④	보 수(09. 하반기)	⑮	보 수(15. 상반기)
⑤	보 수(10. 상반기)	⑯	보 수(15. 하반기)
⑥	보 수(10. 하반기)	⑰	보 수(16. 상반기)
⑦	보 수(11. 상반기)	⑱	보 수(16. 하반기)
⑧	보 수(11. 하반기)	⑲	보 수(17. 상반기)

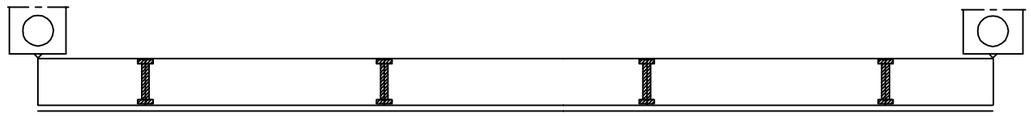

좌 측 면

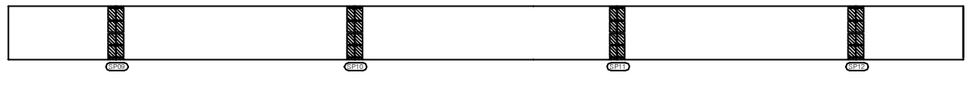

하 면

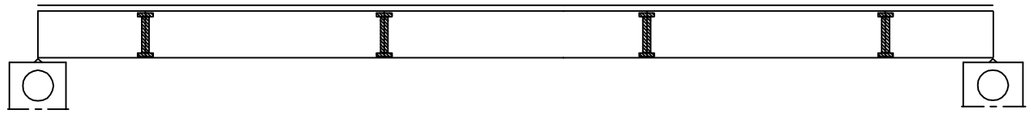

우 측 면

P10 P11

손 상 현 황 표

번호	신(N)구(P)	손상내용	손상현황						결함상태	손상물량	비고
			폭	길이	너비	물량	단위	개소			

ID:청도천1교(대구)-거더외부 S12-G1

보 수 이 력			
	기 존 균 열	⑨	보 수(12. 상반기)
	신 규 균 열	⑩	보 수(12. 하반기)
	보수부위재균열	⑪	보 수(13. 상반기)
①	보 수(기보수)	⑫	보 수(13. 하반기)
②	보 수(08. 하반기)	⑬	보 수(14. 상반기)
③	보 수(09. 상반기)	⑭	보 수(14. 하반기)
④	보 수(09. 하반기)	⑮	보 수(15. 상반기)
⑤	보 수(10. 상반기)	⑯	보 수(15. 하반기)
⑥	보 수(10. 하반기)	⑰	보 수(16. 상반기)
⑦	보 수(11. 상반기)	⑱	보 수(16. 하반기)
⑧	보 수(11. 하반기)	⑲	보 수(17. 상반기)

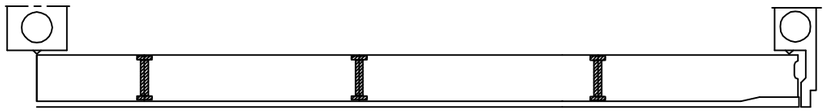

좌 측 면

부 산

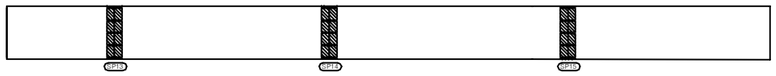

대 구

하 면

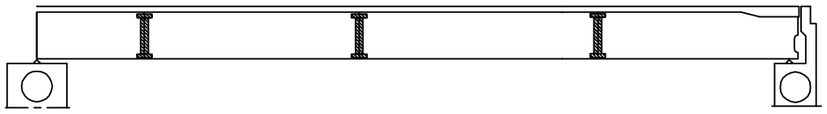

우 측 면

P11

A2

손 상 현 황 표

번호	신(N) 구(P)	손상내용	손상현황						결함 상태	손상 물량	비고
			폭	길이	너비	물량	단위	개소			

ID:청도천1교(대구)-거더외부 S1-G2

보 수 이 력

	기 존 균 열	⑨	보 수(12. 상반기)
	신 규 균 열	⑩	보 수(12. 하반기)
	보수부위재균열	⑪	보 수(13. 상반기)
①	보 수(기보수)	⑫	보 수(13. 하반기)
②	보 수(08. 하반기)	⑬	보 수(14. 상반기)
③	보 수(09. 상반기)	⑭	보 수(14. 하반기)
④	보 수(09. 하반기)	⑮	보 수(15. 상반기)
⑤	보 수(10. 상반기)	⑯	보 수(15. 하반기)
⑥	보 수(10. 하반기)	⑰	보 수(16. 상반기)
⑦	보 수(11. 상반기)	⑱	보 수(16. 하반기)
⑧	보 수(11. 하반기)	⑲	보 수(17. 상반기)

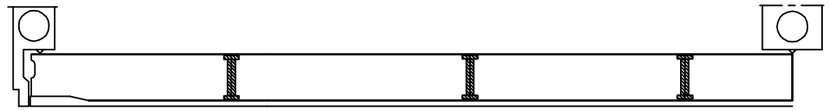

좌 측 면

부 산

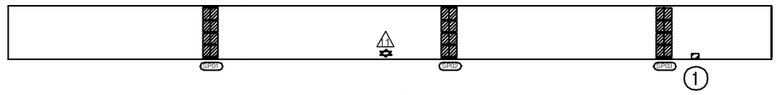

대 구

하 면

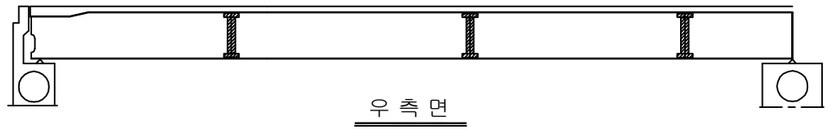

우 측 면

A1

P1

손 상 현 황 표

번호	신(N)구(P)	손상내용	손상현황						결함상태	손상물량	비고
			폭	길이	너비	물량	단위	개소			
1	구	도장손상		0.10	0.10	0.01	㎡	1		0.01	

주) 손상의 폭과 길이는 m 이며, 단 균열의 폭은 mm 임

KEY PLAN

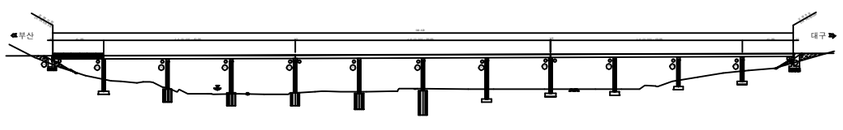

SECTION

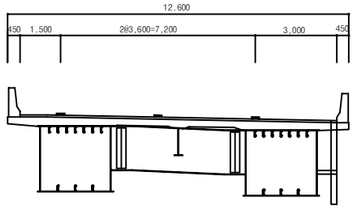

용 역 명	2017년 상반기 시설물 정기점검 용역
과업기간	2017. 03. 21 ~ 2017. 06. 30
발 주 처	신대구부산고속도로주식회사
용 역 사	(주)위드이앤오
도면번호	030

ID:청도천1교(대구)-거더외부 S2-G2

보 수 이 력

	기 존 균 열	⑨	보 수(12. 상반기)
	신 규 균 열	⑩	보 수(12. 하반기)
	보수부위재균열	⑪	보 수(13. 상반기)
①	보 수(기보수)	⑫	보 수(13. 하반기)
②	보 수(08. 하반기)	⑬	보 수(14. 상반기)
③	보 수(09. 상반기)	⑭	보 수(14. 하반기)
④	보 수(09. 하반기)	⑮	보 수(15. 상반기)
⑤	보 수(10. 상반기)	⑯	보 수(15. 하반기)
⑥	보 수(10. 하반기)	⑰	보 수(16. 상반기)
⑦	보 수(11. 상반기)	⑱	보 수(16. 하반기)
⑧	보 수(11. 하반기)	⑲	보 수(17. 상반기)

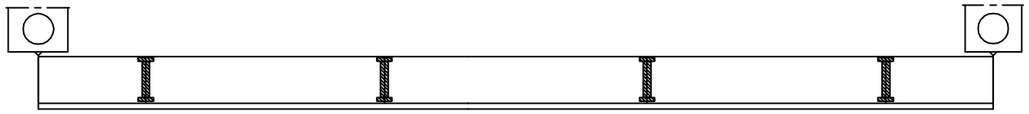

좌 측 면

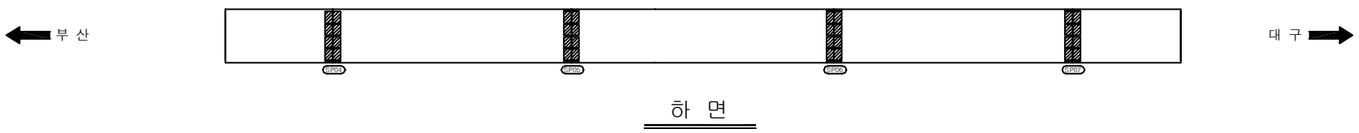

하 면

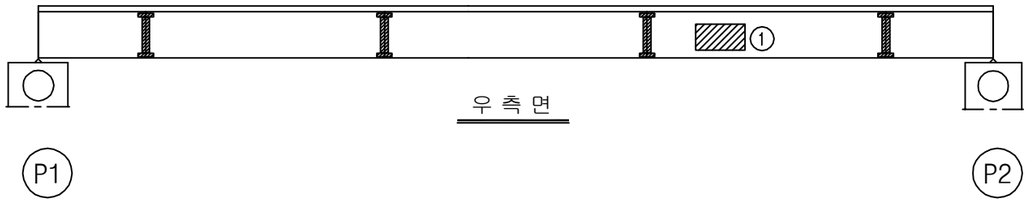

우 측 면

손 상 현 황 표

번호	신(N)구(P)	손상내용	손상현황						결함상태	손상물량	비고
			폭	길이	너비	물량	단위	개소			
1	구	도장손상		0.50	0.70	0.35	㎡	1		0.35	

주) 손상의 폭과 길이는 m 이며, 단 균열의 폭은 mm 임

KEY PLAN

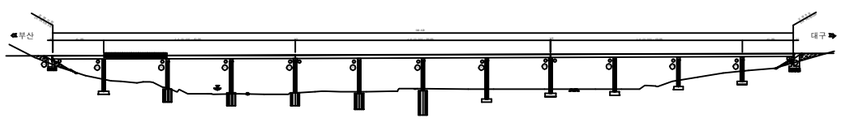

SECTION

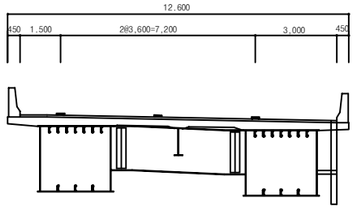

용 역 명	2017년 상반기 시설물 정기점검 용역
과업기간	2017. 03. 21 ~ 2017. 06. 30
발 주 처	신대구부산고속도로주식회사
용 역 사	(주)위드이앤오
도면번호	031

ID:청도천1교(대구)-거더외부 S3-G2

보 수 이 력

기 존 균 열	⑨ 보 수(12. 상반기)
신 규 균 열	⑩ 보 수(12. 하반기)
보수부위재균열	⑪ 보 수(13. 상반기)
① 보 수(기보수)	⑫ 보 수(13. 하반기)
② 보 수(08. 하반기)	⑬ 보 수(14. 상반기)
③ 보 수(09. 상반기)	⑭ 보 수(14. 하반기)
④ 보 수(09. 하반기)	⑮ 보 수(15. 상반기)
⑤ 보 수(10. 상반기)	⑯ 보 수(15. 하반기)
⑥ 보 수(10. 하반기)	⑰ 보 수(16. 상반기)
⑦ 보 수(11. 상반기)	⑱ 보 수(16. 하반기)
⑧ 보 수(11. 하반기)	⑲ 보 수(17. 상반기)

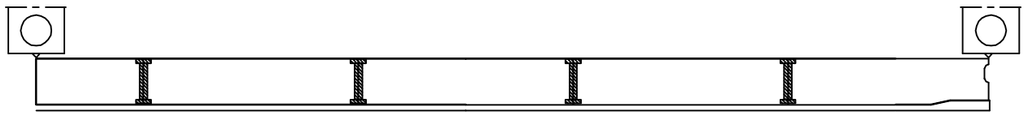

좌 측 면

부 산

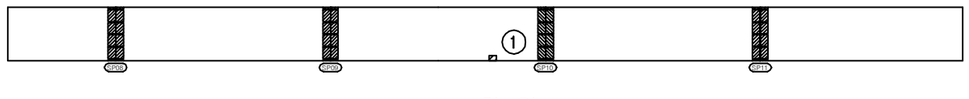

대 구

하 면

우 측 면

P2

P3

손 상 현 황 표

번호	신(N)구(P)	손상내용	손상현황						결함상태	손상물량	비고
			폭	길이	너비	물량	단위	개소			
1	구	도장손상		0.10	0.10	0.01	㎡	1		0.01	
2	구	도장손상		0.10	0.30	0.03	㎡	1		0.03	
3	구	도장손상		0.10	1.50	0.15	㎡	2		0.30	

주) 손상의 폭과 길이는 m 이며, 단 균열의 폭은 ㎜ 임

KEY PLAN

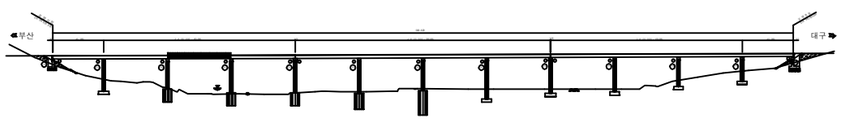

SECTION

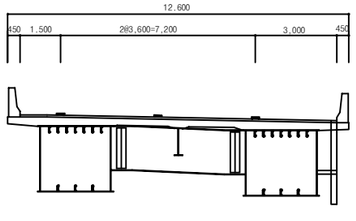

용 역 명	2017년 상반기 시설물 정기점검 용역
과업기간	2017. 03. 21 ~ 2017. 06. 30
발 주 처	신대구부산고속도로주식회사
용 역 사	(주)위드이앤오
도면번호	032

ID:청도천1교(대구)-거더외부 S4-G2

보 수 이 력

기 존 균 열	⑨ 보 수(12. 상반기)
신 규 균 열	⑩ 보 수(12. 하반기)
보수부위재균열	⑪ 보 수(13. 상반기)
① 보 수(기보수)	⑫ 보 수(13. 하반기)
② 보 수(08. 하반기)	⑬ 보 수(14. 상반기)
③ 보 수(09. 상반기)	⑭ 보 수(14. 하반기)
④ 보 수(09. 하반기)	⑮ 보 수(15. 상반기)
⑤ 보 수(10. 상반기)	⑯ 보 수(15. 하반기)
⑥ 보 수(10. 하반기)	⑰ 보 수(16. 상반기)
⑦ 보 수(11. 상반기)	⑱ 보 수(16. 하반기)
⑧ 보 수(11. 하반기)	⑲ 보 수(17. 상반기)

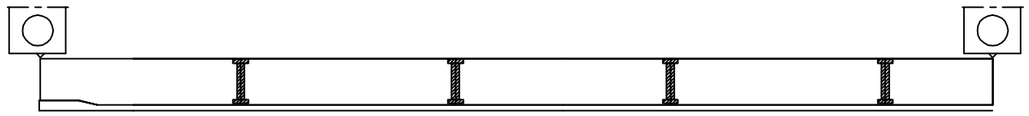

좌 측 면

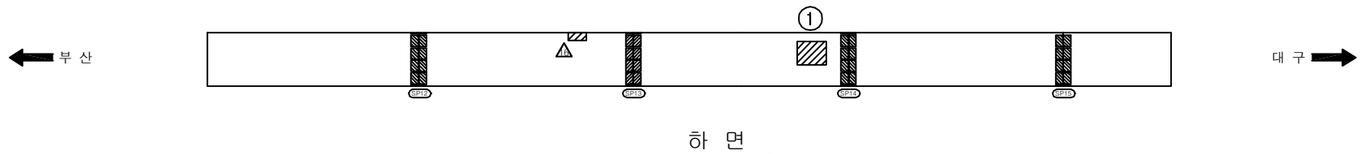

하 면

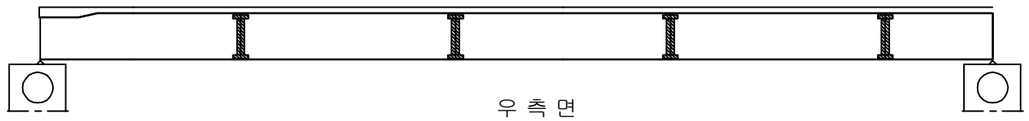

우 측 면

P3 P4

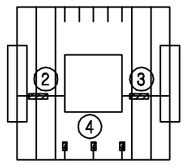

손 상 현 황 표

번호	신(N)구(P)	손상내용	손상현황						결함상태	손상물량	비고
			폭	길이	너비	물량	단위	개소			
1	구	도장손상		0.40	0.40	0.16	㎡	1		0.16	
2	구	도장손상		0.10	0.60	0.06	㎡	1		0.06	
3	구	도장손상		0.10	0.30	0.03	㎡	3		0.09	
4	구	도장손상		0.10	0.30	0.03	㎡	1		0.03	

주) 손상의 폭과 길이는 m 이며, 단 균열의 폭은 ㎜ 임

KEY PLAN

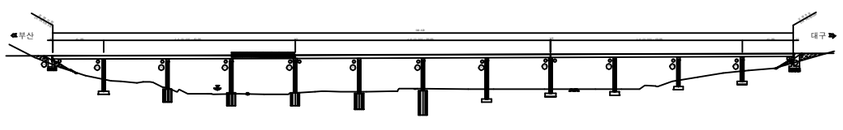

SECTION

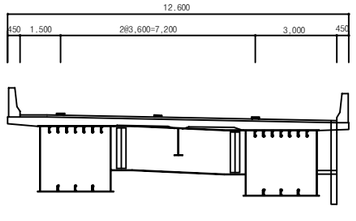

용 역 명	2017년 상반기 시설물 정기점검 용역
과업기간	2017. 03. 21 ~ 2017. 06. 30
발 주 처	신대구부산고속도로주식회사
용 역 사	(주)위드이앤오
도면번호	033

ID:청도천1교(대구)-거더외부 S5-G2

보 수 이 력	
기 존 균 열	보 수(12. 상반기)
신 규 균 열	보 수(12. 하반기)
보수부위재균열	보 수(13. 상반기)
보 수(기보수)	보 수(13. 하반기)
보 수(08. 하반기)	보 수(14. 상반기)
보 수(09. 상반기)	보 수(14. 하반기)
보 수(09. 하반기)	보 수(15. 상반기)
보 수(10. 상반기)	보 수(15. 하반기)
보 수(10. 하반기)	보 수(16. 상반기)
보 수(11. 상반기)	보 수(16. 하반기)
보 수(11. 하반기)	보 수(17. 상반기)

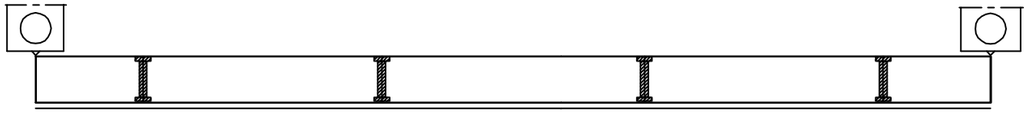

좌 측 면

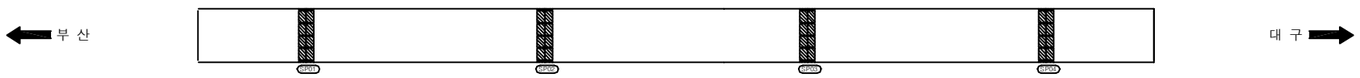

하 면

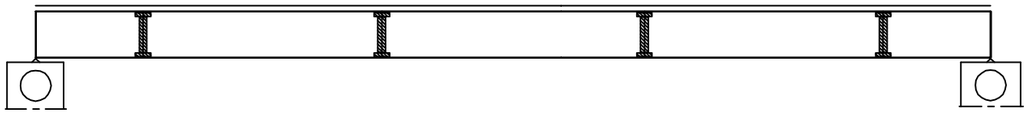

우 측 면

P4 P5

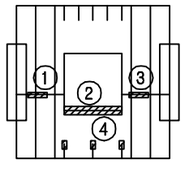

손 상 현 황 표

번호	신(N)구(P)	손상내용	손상현황						결함상태	손상물량	비고
			폭	길이	너비	물량	단위	개소			
1	구	도장손상		0.10	0.40	0.04	㎡	1		0.04	
2	구	도장손상		1.10	0.30	0.33	㎡	1		0.33	
3	구	도장손상		0.10	0.40	0.04	㎡	1		0.04	
4	구	도장손상		0.10	0.30	0.03	㎡	3		0.09	

주) 손상의 폭과 길이는 m 이며, 단 균열의 폭은 mm 임

KEY PLAN

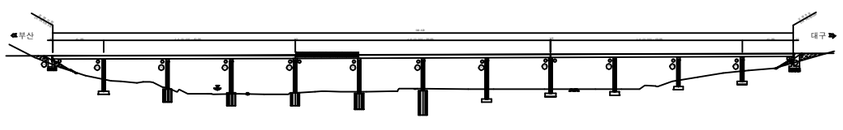

SECTION

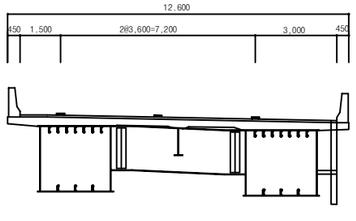

용 역 명	2017년 상반기 시설물 정기점검 용역
과업기간	2017. 03. 21 ~ 2017. 06. 30
발 주 처	신대구부산고속도로주식회사
용 역 사	(주)위드이앤오
도면번호	034

ID:청도천1교(대구)-거더외부 S6-G2

보 수 이 력

	기 존 균 열	⑨	보 수(12. 상반기)
	신 규 균 열	⑩	보 수(12. 하반기)
	보수부위재균열	⑪	보 수(13. 상반기)
①	보 수(기보수)	⑫	보 수(13. 하반기)
②	보 수(08. 하반기)	⑬	보 수(14. 상반기)
③	보 수(09. 상반기)	⑭	보 수(14. 하반기)
④	보 수(09. 하반기)	⑮	보 수(15. 상반기)
⑤	보 수(10. 상반기)	⑯	보 수(15. 하반기)
⑥	보 수(10. 하반기)	⑰	보 수(16. 상반기)
⑦	보 수(11. 상반기)	⑱	보 수(16. 하반기)
⑧	보 수(11. 하반기)	⑲	보 수(17. 상반기)

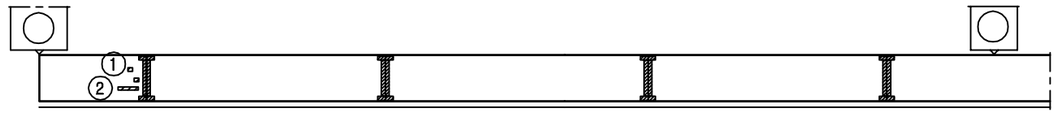

좌 측 면

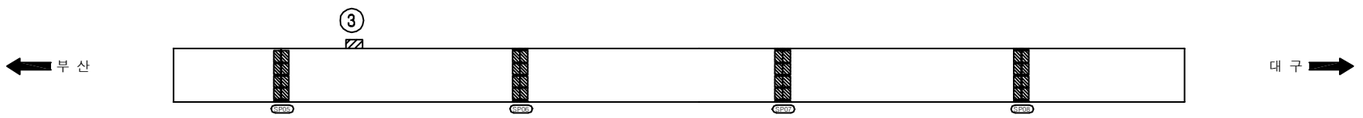

하 면

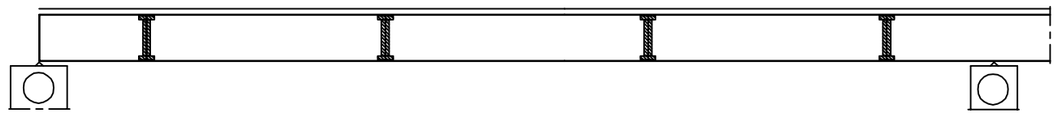

우 측 면

P5 P6

손 상 현 황 표

번호	신(N)구(P)	손상내용	손상현황						결함상태	손상물량	비고
			폭	길이	너비	물량	단위	개소			
1	구	도장손상		0.20	0.20	0.04	㎡	2		0.08	
2	구	도장손상		0.10	0.30	0.03	㎡	1		0.03	
3	구	도장손상		0.20	0.20	0.04	㎡	1		0.04	

주) 손상의 폭과 길이는 m 이며, 단 균열의 폭은 mm 임

KEY PLAN

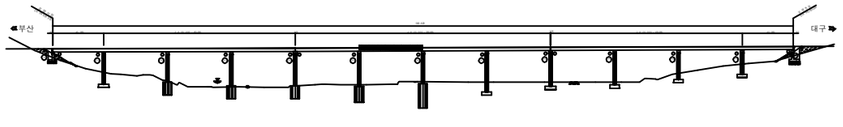

SECTION

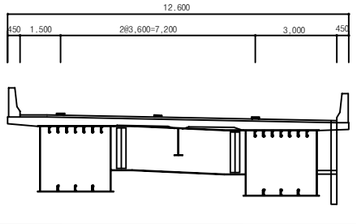

용 역 명	2017년 상반기 시설물 정기점검 용역
과업기간	2017. 03. 21 ~ 2017. 06. 30
발 주 처	신대구부산고속도로주식회사
용 역 사	(주)위드이앤오
도면번호	035

ID:청도천1교(대구)-거더외부 S7-G2

보 수 이 력	
기 존 균 열	보 수(12. 상반기)
신 규 균 열	보 수(12. 하반기)
보수부위재균열	보 수(13. 상반기)
보 수(기보수)	보 수(13. 하반기)
보 수(08. 하반기)	보 수(14. 상반기)
보 수(09. 상반기)	보 수(14. 하반기)
보 수(09. 하반기)	보 수(15. 상반기)
보 수(10. 상반기)	보 수(15. 하반기)
보 수(10. 하반기)	보 수(16. 상반기)
보 수(11. 상반기)	보 수(16. 하반기)
보 수(11. 하반기)	보 수(17. 상반기)

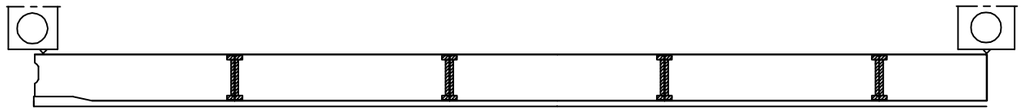

좌 측 면

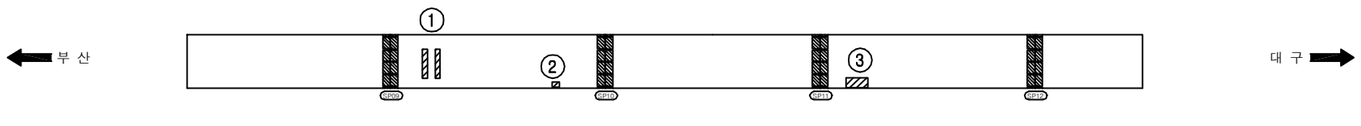

하 면

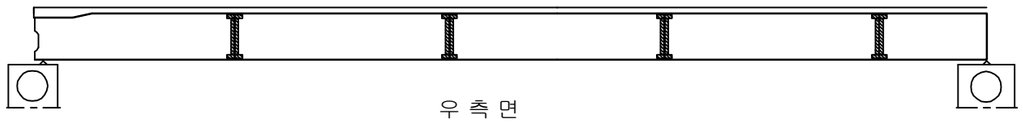

우 측 면

P6 P7

손 상 현 황 표

번호	신(N)구(P)	손상내용	손상현황						결함상태	손상물량	비고
			폭	길이	너비	물량	단위	개소			
1	구	도장손상		0.10	0.40	0.04	㎡	2		0.08	
2	구	도장손상		0.10	0.10	0.01	㎡	1		0.01	
3	구	도장손상		0.20	0.30	0.06	㎡	1		0.06	

주) 손상의 폭과 길이는 m 이며, 단 균열의 폭은 ㎜ 임

KEY PLAN

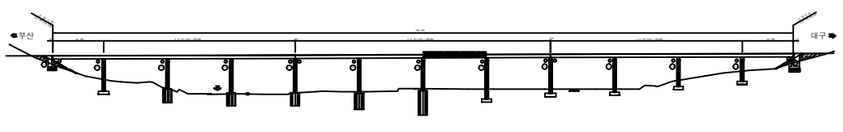

SECTION

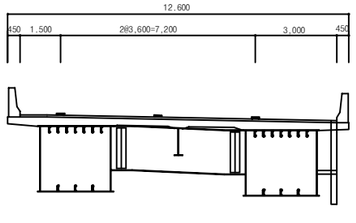

용 역 명	2017년 상반기 시설물 정기점검 용역
과업기간	2017. 03. 21 ~ 2017. 06. 30
발 주 처	신대구부산고속도로주식회사
용 역 사	(주)위드이앤오
도면번호	036

ID:청도천1교(대구)-거더외부 S8-G2

보 수 이 력

	기 존 균 열	⑨	보 수(12. 상반기)
	신 규 균 열	⑩	보 수(12. 하반기)
	보수부위재균열	⑪	보 수(13. 상반기)
①	보 수(기보수)	⑫	보 수(13. 하반기)
②	보 수(08. 하반기)	⑬	보 수(14. 상반기)
③	보 수(09. 상반기)	⑭	보 수(14. 하반기)
④	보 수(09. 하반기)	⑮	보 수(15. 상반기)
⑤	보 수(10. 상반기)	⑯	보 수(15. 하반기)
⑥	보 수(10. 하반기)	⑰	보 수(16. 상반기)
⑦	보 수(11. 상반기)	⑱	보 수(16. 하반기)
⑧	보 수(11. 하반기)	⑲	보 수(17. 상반기)

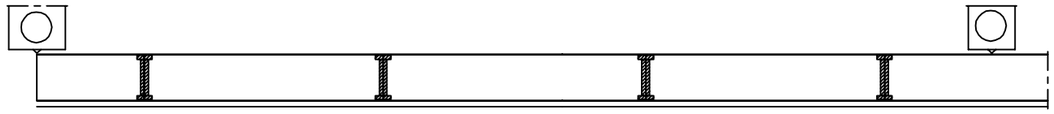

좌 측 면

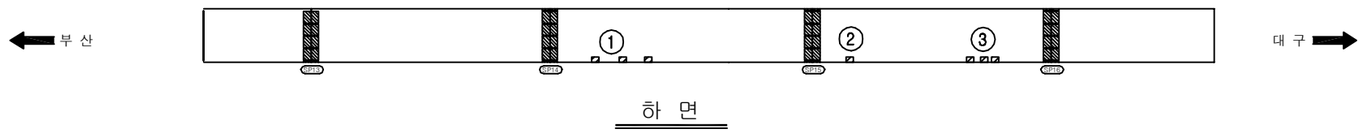

하 면

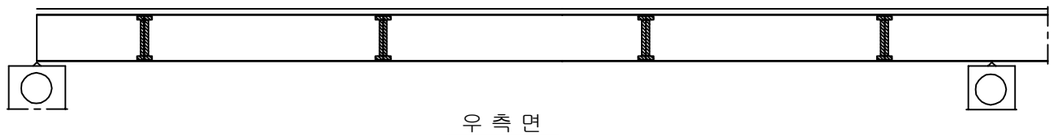

우 측 면

P7 P8

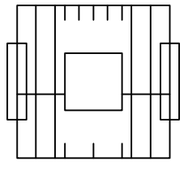

손 상 현 황 표

번호	신(N)구(P)	손상내용	손상현황						결함상태	손상물량	비고
			폭	길이	너비	물량	단위	개소			
1	구	도장손상		0.10	0.10	0.01	㎡	3		0.03	
2	구	도장손상		0.10	0.10	0.01	㎡	1		0.01	
3	구	도장손상		0.10	0.10	0.01	㎡	3		0.03	

주) 손상의 폭과 길이는 m 이며, 단 균열의 폭은 mm 임

KEY PLAN

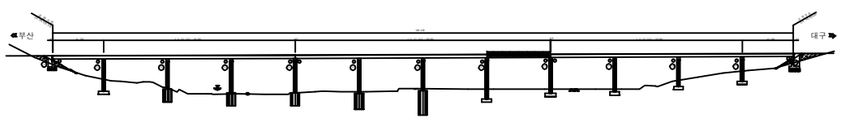

SECTION

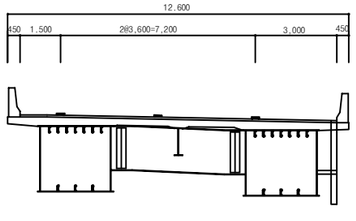

용 역 명	2017년 상반기 시설물 정기점검 용역
과업기간	2017. 03. 21 ~ 2017. 06. 30
발 주 처	신대구부산고속도로주식회사
용 역 사	(주)위드이앤오
도면번호	037

ID:청도천1교(대구)-거더외부 S9-G2

보 수 이 력

	기 존 균 열	⑨	보 수(12. 상반기)
	신 규 균 열	⑩	보 수(12. 하반기)
	보수부위재균열	⑪	보 수(13. 상반기)
①	보 수(기보수)	⑫	보 수(13. 하반기)
②	보 수(08. 하반기)	⑬	보 수(14. 상반기)
③	보 수(09. 상반기)	⑭	보 수(14. 하반기)
④	보 수(09. 하반기)	⑮	보 수(15. 상반기)
⑤	보 수(10. 상반기)	⑯	보 수(15. 하반기)
⑥	보 수(10. 하반기)	⑰	보 수(16. 상반기)
⑦	보 수(11. 상반기)	⑱	보 수(16. 하반기)
⑧	보 수(11. 하반기)	⑲	보 수(17. 상반기)

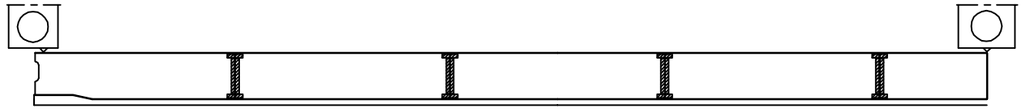

좌 측 면

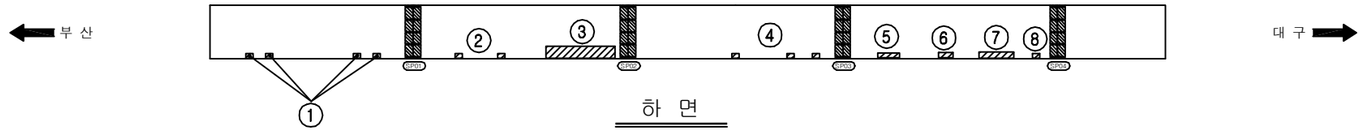

하 면

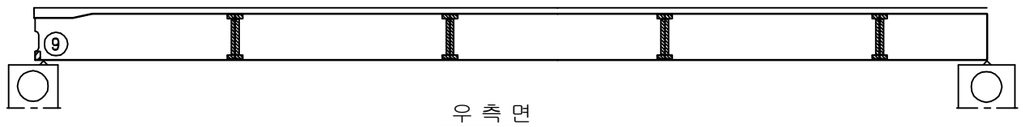

우 측 면

P8

P9

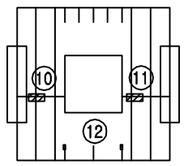

손 상 현 황 표

번호	신(N)구(P)	손상내용	손상현황						결함상태	손상물량	비고
			폭	길이	너비	물량	단위	개소			
1	구	도장손상		0.10	0.10	0.01	㎡	4		0.04	
2	구	도장손상		0.10	0.10	0.01	㎡	2		0.02	
3	구	도장손상		0.20	1.50	0.30	㎡	1		0.30	
4	구	도장손상		0.10	0.10	0.01	㎡	3		0.03	
5	구	도장손상		0.10	0.30	0.03	㎡	1		0.03	
6	구	도장손상		0.10	0.20	0.02	㎡	1		0.02	
7	구	도장손상		0.10	0.60	0.06	㎡	1		0.06	
8	구	도장손상		0.10	0.10	0.01	㎡	1		0.01	
9	구	도장손상		0.10	0.10	0.01	㎡	1		0.01	
10	구	도장손상		0.10	0.20	0.02	㎡	1		0.02	
11	구	도장손상		0.10	0.20	0.02	㎡	1		0.02	
12	구	도장손상		0.10	0.10	0.01	㎡	2		0.02	

주) 손상의 폭과 길이는 m 이며, 단 균열의 폭은 mm 임

KEY PLAN

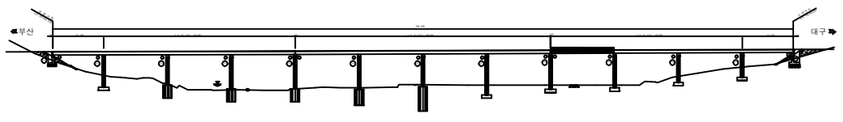

SECTION

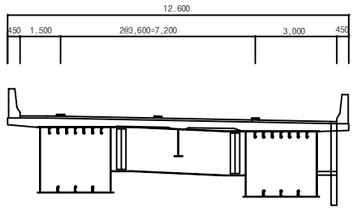

용 역 명	2017년 상반기 시설물 정기점검 용역
과업기간	2017. 03. 21 ~ 2017. 06. 30
발 주 처	신대구부산고속도로주식회사
용 역 사	(주)위드이앤오
도면번호	038

ID:청도천1교(대구)-거더외부 S10-G2

보 수 이 력	
기 존 균 열	보 수(12. 상반기)
신 규 균 열	보 수(12. 하반기)
보수부위재균열	보 수(13. 상반기)
보 수(기보수)	보 수(13. 하반기)
보 수(08. 하반기)	보 수(14. 상반기)
보 수(09. 상반기)	보 수(14. 하반기)
보 수(09. 하반기)	보 수(15. 상반기)
보 수(10. 상반기)	보 수(15. 하반기)
보 수(10. 하반기)	보 수(16. 상반기)
보 수(11. 상반기)	보 수(16. 하반기)
보 수(11. 하반기)	보 수(17. 상반기)

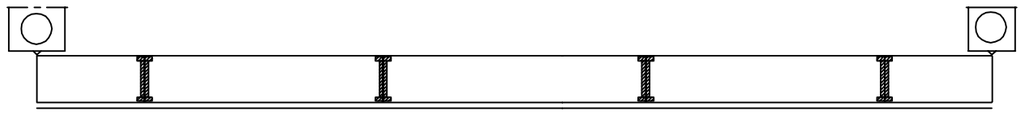

좌 측 면

부 산

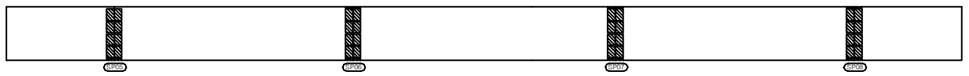

대 구

하 면

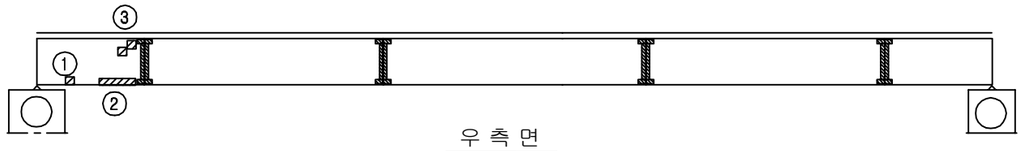

우 측 면

P9

P10

손 상 현 황 표

번호	신(N)구(P)	손상내용	손상현황						결함상태	손상물량	비고
			폭	길이	너비	물량	단위	개소			
1	구	도장손상		0.10	0.10	0.01	㎡	1		0.01	
2	구	도장손상		0.10	0.60	0.06	㎡	1		0.06	
3	구	도장손상		0.10	0.10	0.01	㎡	2		0.02	

주) 손상의 폭과 길이는 m 이며, 단 균열의 폭은 mm 임

KEY PLAN

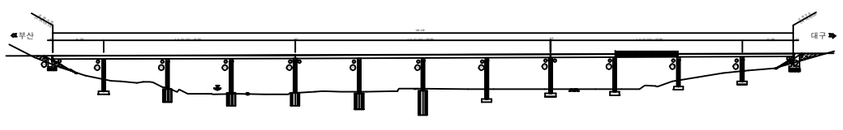

SECTION

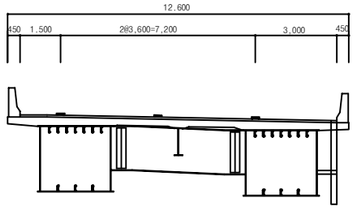

용 역 명	2017년 상반기 시설물 정기점검 용역
과업기간	2017. 03. 21 ~ 2017. 06. 30
발 주 처	신대구부산고속도로주식회사
용 역 사	(주)위드이앤오
도면번호	039

ID:청도천1교(대구)-거더외부 S11-G2

보 수 이 력	
기 존 균 열	보 수(12. 상반기)
신 규 균 열	보 수(12. 하반기)
보수부위재균열	보 수(13. 상반기)
보 수(기보수)	보 수(13. 하반기)
보 수(08. 하반기)	보 수(14. 상반기)
보 수(09. 상반기)	보 수(14. 하반기)
보 수(09. 하반기)	보 수(15. 상반기)
보 수(10. 상반기)	보 수(15. 하반기)
보 수(10. 하반기)	보 수(16. 상반기)
보 수(11. 상반기)	보 수(16. 하반기)
보 수(11. 하반기)	보 수(17. 상반기)

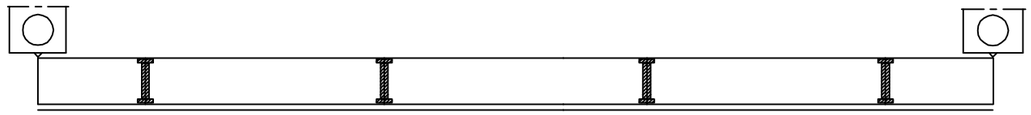

좌 측 면

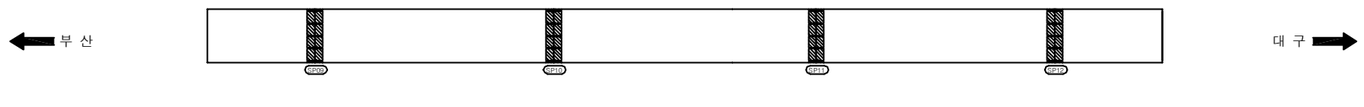

하 면

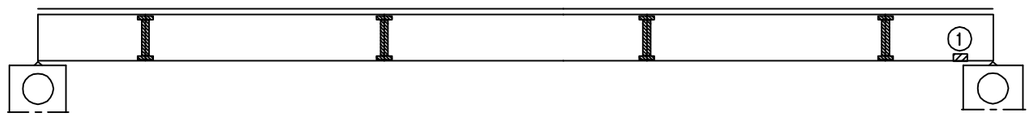

우 측 면

P10 P11

손 상 현 황 표

번호	신(N)구(P)	손상내용	손상현황						결함상태	손상물량	비고
			폭	길이	너비	물량	단위	개소			
1	구	도장손상		0.10	0.10	0.01	㎡	1		0.01	

주) 손상의 폭과 길이는 m 이며, 단 균열의 폭은 mm 임

KEY PLAN

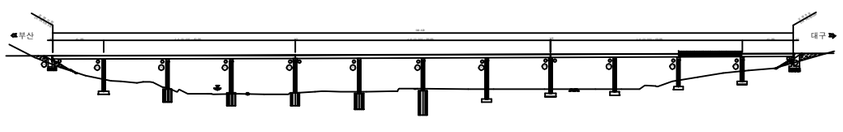

SECTION

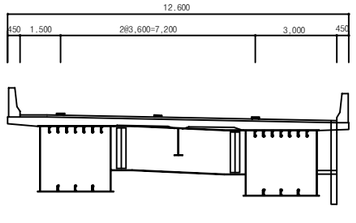

용 역 명	2017년 상반기 시설물 정기점검 용역
과업기간	2017. 03. 21 ~ 2017. 06. 30
발 주 처	신대구부산고속도로주식회사
용 역 사	(주)위드이앤오
도면번호	040

ID:청도천1교(대구)-거더외부 S12-G2

보 수 이 력			
	기 존 균 열	⑨	보 수(12. 상반기)
	신 규 균 열	⑩	보 수(12. 하반기)
	보수부위재균열	⑪	보 수(13. 상반기)
①	보 수(기보수)	⑫	보 수(13. 하반기)
②	보 수(08. 하반기)	⑬	보 수(14. 상반기)
③	보 수(09. 상반기)	⑭	보 수(14. 하반기)
④	보 수(09. 하반기)	⑮	보 수(15. 상반기)
⑤	보 수(10. 상반기)	⑯	보 수(15. 하반기)
⑥	보 수(10. 하반기)	⑰	보 수(16. 상반기)
⑦	보 수(11. 상반기)	⑱	보 수(16. 하반기)
⑧	보 수(11. 하반기)	⑲	보 수(17. 상반기)

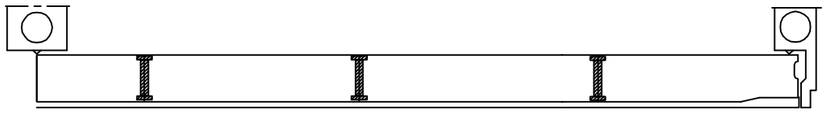

좌 측 면

부 산

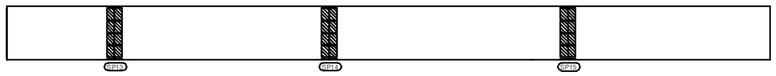

대 구

하 면

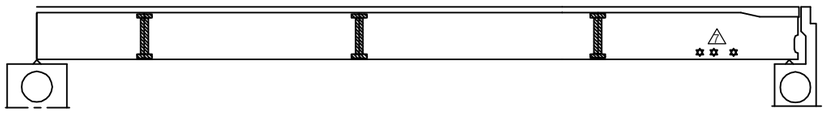

우 측 면

P11

A2

손 상 현 황 표

번호	신(N) 구(P)	손상내용	손상현황						결함 상태	손상 물량	비고
			폭	길이	너비	물량	단위	개소			

ID:청도천1교(대구)-거더내부 S1-G1

보 수 이 력			
	기 존 균 열	⑨	보 수(12. 상반기)
	신 규 균 열	⑩	보 수(12. 하반기)
	보수부위재균열	⑪	보 수(13. 상반기)
①	보 수(기보수)	⑫	보 수(13. 하반기)
②	보 수(08. 하반기)	⑬	보 수(14. 상반기)
③	보 수(09. 상반기)	⑭	보 수(14. 하반기)
④	보 수(09. 하반기)	⑮	보 수(15. 상반기)
⑤	보 수(10. 상반기)	⑯	보 수(15. 하반기)
⑥	보 수(10. 하반기)	⑰	보 수(16. 상반기)
⑦	보 수(11. 상반기)	⑱	보 수(16. 하반기)
⑧	보 수(11. 하반기)	⑲	보 수(17. 상반기)

* ✡ 표시는 도장손상임.
* 표기되지 않은 부위는 0.1X0.1 임.

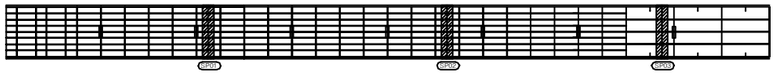

상 면

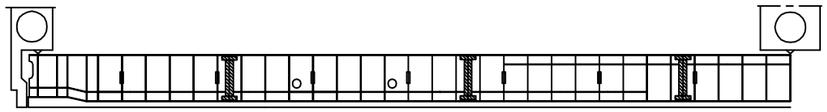

부 산 ← → 대 구

좌 측 면

하 면

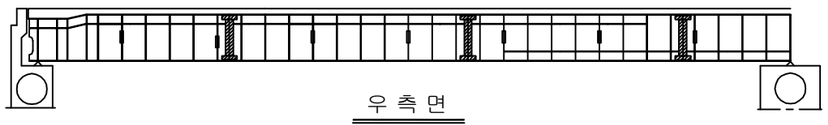

우 측 면

A1 P1

손 상 현 황 표

번호	신(N) 구(P)	손상내용	손상현황						결함 상태	손상 물량	비고
			폭	길이	너비	물량	단위	개소			

ID:청도천1교(대구)-거더내부 S2-G1

보 수 이 력

	기 존 균 열	⑨	보 수(12. 상반기)
	신 규 균 열	⑩	보 수(12. 하반기)
	보수부위재균열	⑪	보 수(13. 상반기)
①	보 수(기보수)	⑫	보 수(13. 하반기)
②	보 수(08. 하반기)	⑬	보 수(14. 상반기)
③	보 수(09. 상반기)	⑭	보 수(14. 하반기)
④	보 수(09. 하반기)	⑮	보 수(15. 상반기)
⑤	보 수(10. 상반기)	⑯	보 수(15. 하반기)
⑥	보 수(10. 하반기)	⑰	보 수(16. 상반기)
⑦	보 수(11. 상반기)	⑱	보 수(16. 하반기)
⑧	보 수(11. 하반기)	⑲	보 수(17. 상반기)

* ✡ 표시는 도장손상임.
* 표기되지 않은 부위는 0.1X0.1임.

상 면

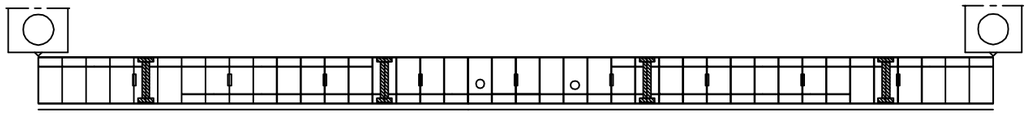

부 산 — 좌 측 면 — 대 구

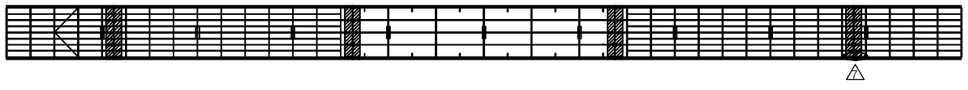

하 면

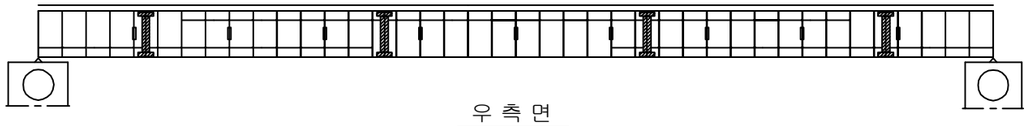

우 측 면

P1 P2

손 상 현 황 표

번호	신(N)구(P)	손상내용	손상현황						결함상태	손상물량	비고
			폭	길이	너비	물량	단위	개소			

ID:청도천1교(대구)-거더내부 S3-G1

보 수 이 력

	기 존 균 열	⑨	보 수(12. 상반기)
	신 규 균 열	⑩	보 수(12. 하반기)
	보수부위재균열	⑪	보 수(13. 상반기)
①	보 수(기보수)	⑫	보 수(13. 하반기)
②	보 수(08. 하반기)	⑬	보 수(14. 상반기)
③	보 수(09. 상반기)	⑭	보 수(14. 하반기)
④	보 수(09. 하반기)	⑮	보 수(15. 상반기)
⑤	보 수(10. 상반기)	⑯	보 수(15. 하반기)
⑥	보 수(10. 하반기)	⑰	보 수(16. 상반기)
⑦	보 수(11. 상반기)	⑱	보 수(16. 하반기)
⑧	보 수(11. 하반기)	⑲	보 수(17. 상반기)

* ✡ 표시는 도장손상임.
* 표기되지 않은 부위는 0.1X0.1임.

상 면

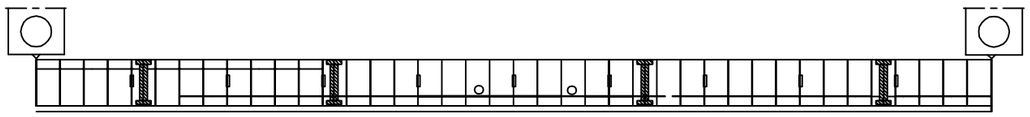

부 산 — 좌 측 면 — 대 구
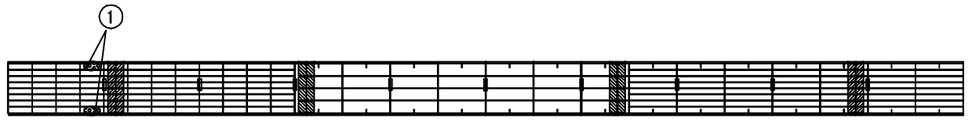
하 면

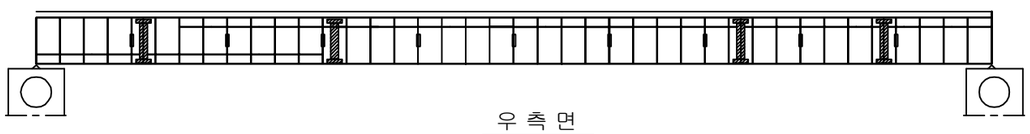

우 측 면

P2 P3

손 상 현 황 표

번호	신(N)구(P)	손상내용	손상현황						결함상태	손상물량	비고
			폭	길이	너비	물량	단위	개소			
1	구	우수유입흔적		1.00	0.10	0.10	㎡	2		0.20	

주) 손상의 폭과 길이는 m 이며, 단 균열의 폭은 ㎜ 임

KEY PLAN

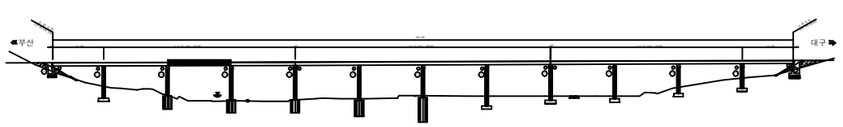

SECTION

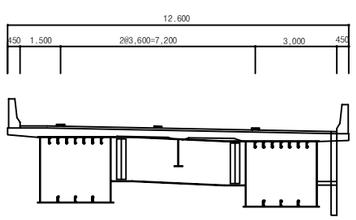

용 역 명	2017년 상반기 시설물 정기점검 용역
과업기간	2017. 03. 21 ~ 2017. 06. 30
발 주 처	신대구부산고속도로주식회사
용 역 사	(주)위드이앤오
도면번호	044

ID:청도천1교(대구)-거더내부 S4-G1

보 수 이 력

	기 존 균 열	⑨	보 수(12. 상반기)
	신 규 균 열	⑩	보 수(12. 하반기)
	보수부위재균열	⑪	보 수(13. 상반기)
①	보 수(기보수)	⑫	보 수(13. 하반기)
②	보 수(08. 하반기)	⑬	보 수(14. 상반기)
③	보 수(09. 상반기)	⑭	보 수(14. 하반기)
④	보 수(09. 하반기)	⑮	보 수(15. 상반기)
⑤	보 수(10. 상반기)	⑯	보 수(15. 하반기)
⑥	보 수(10. 하반기)	⑰	보 수(16. 상반기)
⑦	보 수(11. 상반기)	⑱	보 수(16. 하반기)
⑧	보 수(11. 하반기)	⑲	보 수(17. 상반기)

* ✿ 표시는 도장손상임.
* 표기되지 않은 부위는 0.1X0.1임.

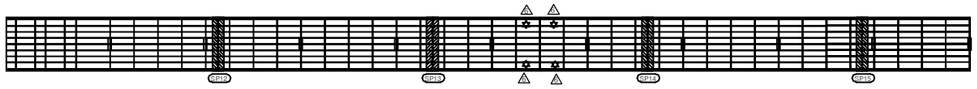

상 면

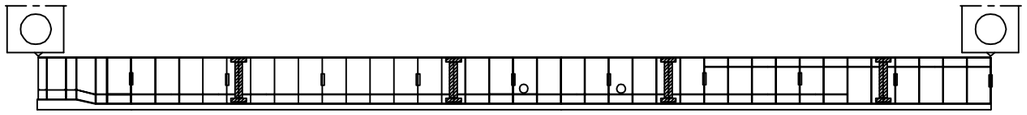

부 산 ← 좌 측 면 → 대 구

좌 측 면

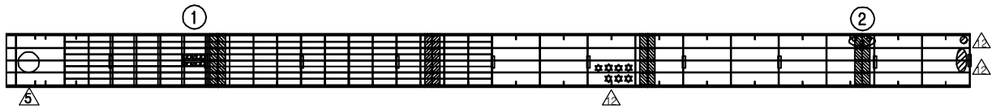

하 면

우 측 면

P3 P4

손 상 현 황 표

번호	신(N)구(P)	손상내용	손상현황						결함상태	손상물량	비고
			폭	길이	너비	물량	단위	개소			
1	구	도장손상		0.10	0.10	0.01	㎡	10		0.10	
2	구	우수유입흔적		1.00	0.30	0.30	㎡	1		0.30	

주) 손상의 폭과 길이는 m 이며, 단 균열의 폭은 ㎜ 임

KEY PLAN

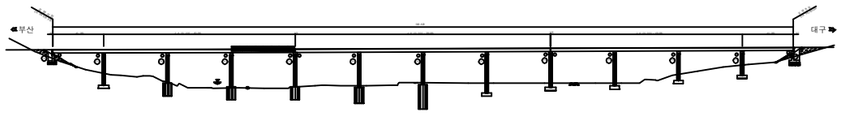

SECTION

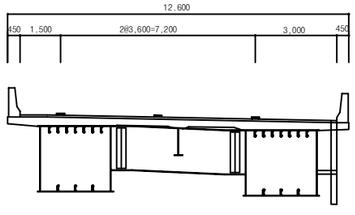

용 역 명	2017년 상반기 시설물 정기점검 용역
과업기간	2017. 03. 21 ~ 2017. 06. 30
발 주 처	신대구부산고속도로주식회사
용 역 사	(주)위드이앤오
도면번호	045

ID:청도천1교(대구)-거더내부 S5-G1

보 수 이 력

	기 존 균 열	⑨	보 수(12. 상반기)
	신 규 균 열	⑩	보 수(12. 하반기)
	보수부위재균열	⑪	보 수(13. 상반기)
①	보 수(기보수)	⑫	보 수(13. 하반기)
②	보 수(08. 하반기)	⑬	보 수(14. 상반기)
③	보 수(09. 상반기)	⑭	보 수(14. 하반기)
④	보 수(09. 하반기)	⑮	보 수(15. 상반기)
⑤	보 수(10. 상반기)	⑯	보 수(15. 하반기)
⑥	보 수(10. 하반기)	⑰	보 수(16. 상반기)
⑦	보 수(11. 상반기)	⑱	보 수(16. 하반기)
⑧	보 수(11. 하반기)	⑲	보 수(17. 상반기)

* ✡ 표시는 도장손상임.
* 표기되지 않은 부위는 0.1X0.1임.

상 면

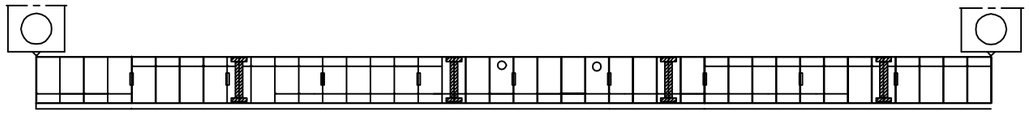

부 산 ⟵ 좌 측 면 ⟶ 대 구

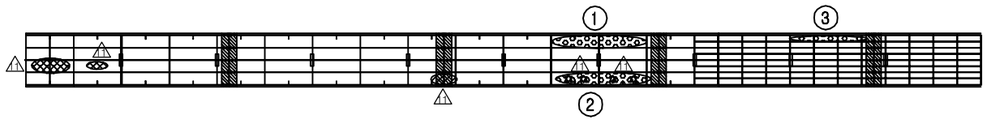

하 면

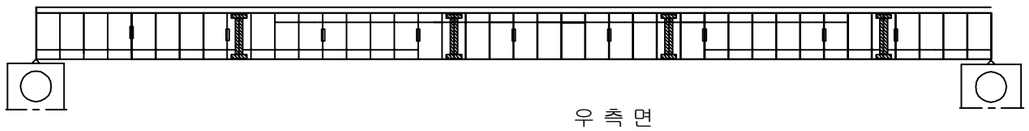

우 측 면

P4 P5

손 상 현 황 표

번호	신(N)구(P)	손상내용	손상현황						결함상태	손상물량	비고
			폭	길이	너비	물량	단위	개소			
1	구	우수유입흔적		0.20	3.00	0.60	㎥	1		0.60	
2	구	우수유입흔적		0.20	3.00	0.60	㎥	1		0.60	
3	구	우수유입흔적		0.20	3.00	0.60	㎥	1		0.60	

주) 손상의 폭과 길이는 m 이며, 단 균열의 폭은 mm 임

KEY PLAN

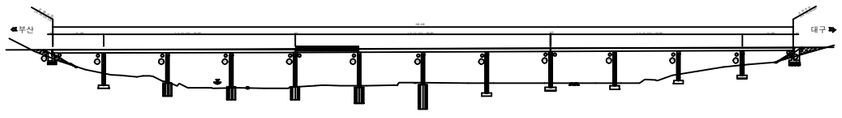

SECTION

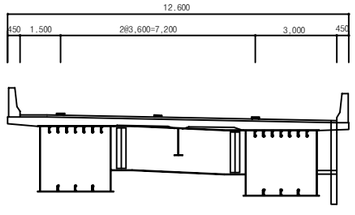

용 역 명	2017년 상반기 시설물 정기점검 용역
과업기간	2017. 03. 21 ~ 2017. 06. 30
발 주 처	신대구부산고속도로주식회사
용 역 사	(주)위드이앤오
도면번호	046

ID:청도천1교(대구)-거더내부 S6-G1

보 수 이 력

	기 존 균 열	⑨	보 수(12. 상반기)
	신 규 균 열	⑩	보 수(12. 하반기)
	보수부위재균열	⑪	보 수(13. 상반기)
①	보 수(기보수)	⑫	보 수(13. 하반기)
②	보 수(08. 하반기)	⑬	보 수(14. 상반기)
③	보 수(09. 상반기)	⑭	보 수(14. 하반기)
④	보 수(09. 하반기)	⑮	보 수(15. 상반기)
⑤	보 수(10. 상반기)	⑯	보 수(15. 하반기)
⑥	보 수(10. 하반기)	⑰	보 수(16. 상반기)
⑦	보 수(11. 상반기)	⑱	보 수(16. 하반기)
⑧	보 수(11. 하반기)	⑲	보 수(17. 상반기)

* ✡ 표시는 도장손상임.
* 표기되지 않은 부위는 0.1X0.1임.

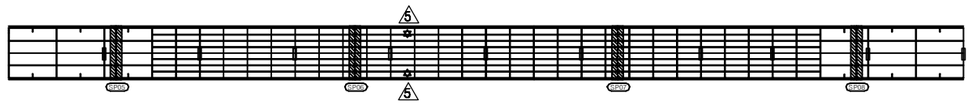

상 면

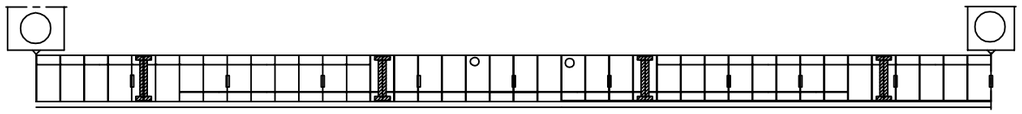

부 산 ⟵ 좌 측 면 ⟶ 대 구

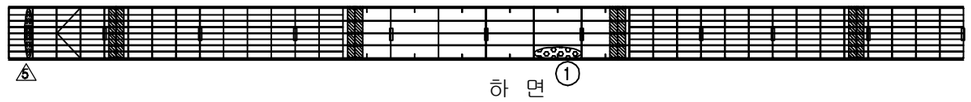

하 면

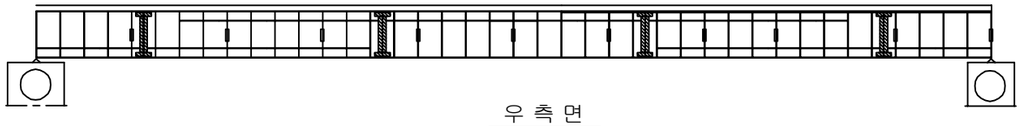

우 측 면

P5 P6

손 상 현 황 표

번호	신(N)구(P)	손상내용	손상현황						결함상태	손상물량	비고
			폭	길이	너비	물량	단위	개소			
1	구	우수유입흔적		0.30	1.50	0.45	㎡	1		0.45	

주) 손상의 폭과 길이는 m 이며, 단 균열의 폭은 mm 임

KEY PLAN

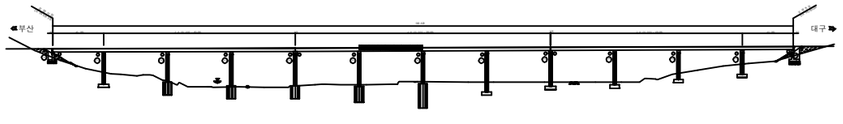

SECTION

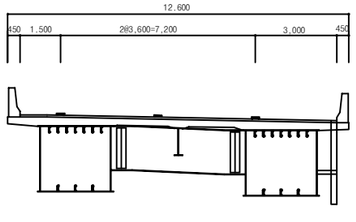

용 역 명	2017년 상반기 시설물 정기점검 용역
과업기간	2017. 03. 21 ~ 2017. 06. 30
발 주 처	신대구부산고속도로주식회사
용 역 사	(주)위드이앤오
도면번호	047

ID:청도천1교(대구)-거더내부 S7-G1

보 수 이 력

	기 존 균 열	⑨	보 수(12. 상반기)
	신 규 균 열	⑩	보 수(12. 하반기)
	보수부위재균열	⑪	보 수(13. 상반기)
①	보 수(기보수)	⑫	보 수(13. 하반기)
②	보 수(08. 하반기)	⑬	보 수(14. 상반기)
③	보 수(09. 상반기)	⑭	보 수(14. 하반기)
④	보 수(09. 하반기)	⑮	보 수(15. 상반기)
⑤	보 수(10. 상반기)	⑯	보 수(15. 하반기)
⑥	보 수(10. 하반기)	⑰	보 수(16. 상반기)
⑦	보 수(11. 상반기)	⑱	보 수(16. 하반기)
⑧	보 수(11. 하반기)	⑲	보 수(17. 상반기)

* ✿ 표시는 도장손상임.
* 표기되지 않은 부위는 0.1X0.1 임.

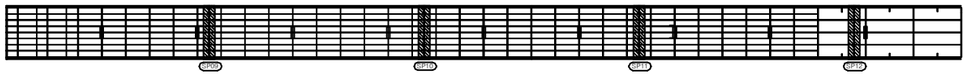

상 면

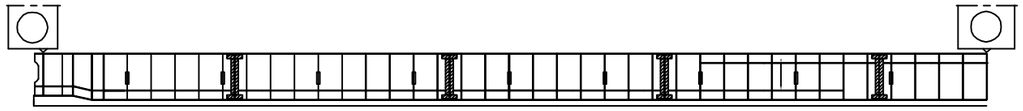

부 산 ← → 대 구

좌 측 면

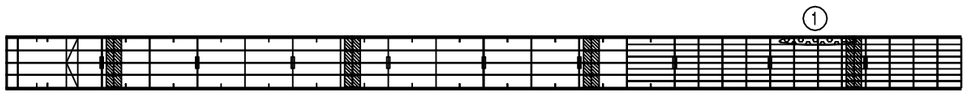

하 면

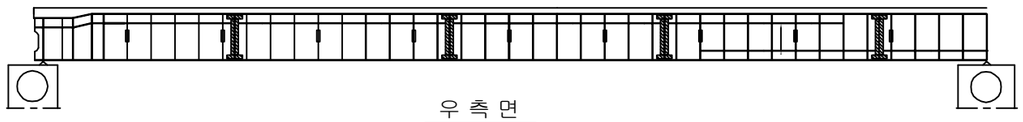

우 측 면

P6 P7

손 상 현 황 표

번호	신(N) 구(P)	손상내용	손상현황						결함 상태	손상 물량	비고
			폭	길이	너비	물량	단위	개소			
1	구	우수유입흔적		0.30	1.00	0.30	㎡	1		0.30	

주) 손상의 폭과 길이는 m 이며, 단 균열의 폭은 mm 임

KEY PLAN

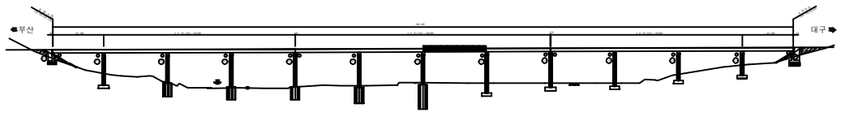

SECTION

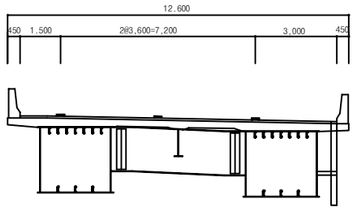

용 역 명	2017년 상반기 시설물 정기점검 용역
과업기간	2017. 03. 21 ~ 2017. 06. 30
발 주 처	신대구부산고속도로주식회사
용 역 사	(주)위드이앤오
도면번호	048

ID:청도천1교(대구)-거더내부 S8-G1

보 수 이 력	
기 존 균 열	보 수(12. 상반기)
신 규 균 열	보 수(12. 하반기)
보수부위재균열	보 수(13. 상반기)
① 보 수(기보수)	⑫ 보 수(13. 하반기)
② 보 수(08. 하반기)	⑬ 보 수(14. 상반기)
③ 보 수(09. 상반기)	⑭ 보 수(14. 하반기)
④ 보 수(09. 하반기)	⑮ 보 수(15. 상반기)
⑤ 보 수(10. 상반기)	⑯ 보 수(15. 하반기)
⑥ 보 수(10. 하반기)	⑰ 보 수(16. 상반기)
⑦ 보 수(11. 상반기)	⑱ 보 수(16. 하반기)
⑧ 보 수(11. 하반기)	⑲ 보 수(17. 상반기)

* ✡ 표시는 도장손상임.
* 표기되지 않은 부위는 0.1X0.1임.

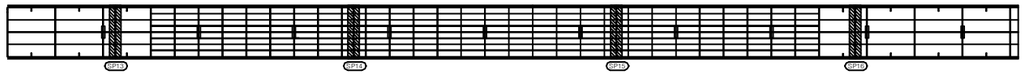

상 면

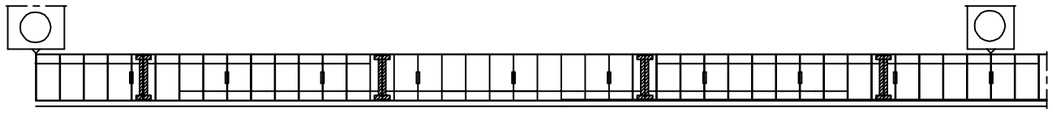

부 산 ⟵ 좌 측 면 ⟶ 대 구

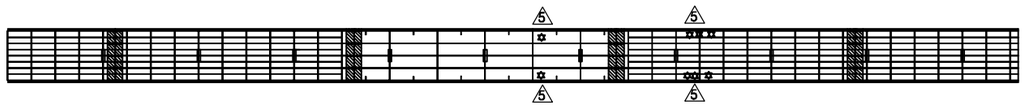

하 면

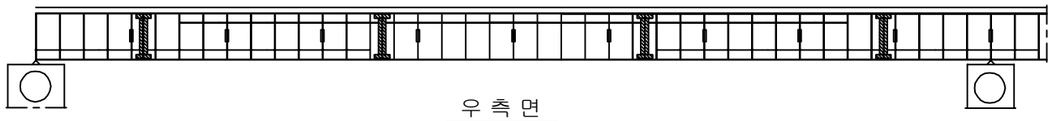

우 측 면

P7 P8

손 상 현 황 표

번호	신(N) 구(P)	손상내용	손상현황						결함 상태	손상 물량	비고
			폭	길이	너비	물량	단위	개소			

ID:청도천1교(대구)-거더내부 S9-G1

보 수 이 력	
기 존 균 열	보 수(12. 상반기)
신 규 균 열	보 수(12. 하반기)
보수부위재균열	보 수(13. 상반기)
⚠1 보 수(기보수)	⚠12 보 수(13. 하반기)
⚠2 보 수(08. 하반기)	⚠13 보 수(14. 상반기)
⚠3 보 수(09. 상반기)	⚠14 보 수(14. 하반기)
⚠4 보 수(09. 하반기)	⚠15 보 수(15. 상반기)
⚠5 보 수(10. 상반기)	⚠16 보 수(15. 하반기)
⚠6 보 수(10. 하반기)	⚠17 보 수(16. 상반기)
⚠7 보 수(11. 상반기)	⚠18 보 수(16. 하반기)
⚠8 보 수(11. 하반기)	⚠19 보 수(17. 상반기)

* ✡ 표시는 도장손상임.
* 표기되지 않은 부위는 0.1X0.1임.

상 면

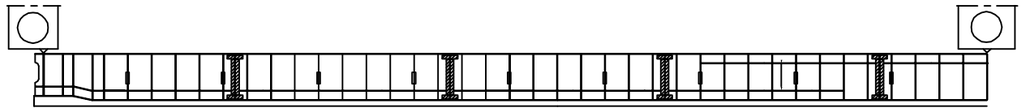

부 산 ⟵ ⟶ 대 구

좌 측 면

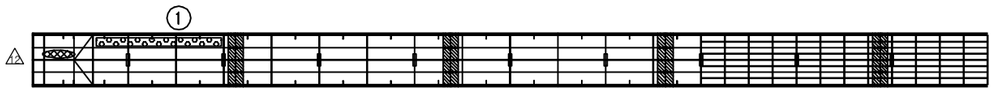

하 면

우 측 면

P8 P9

손 상 현 황 표

번호	신(N)구(P)	손상내용	손상현황						결함상태	손상물량	비고
			폭	길이	너비	물량	단위	개소			
1	구	우수유입흔적		0.50	5.00	2.50	㎡	1		2.50	

주) 손상의 폭과 길이는 m 이며, 단 균열의 폭은 mm 임

KEY PLAN

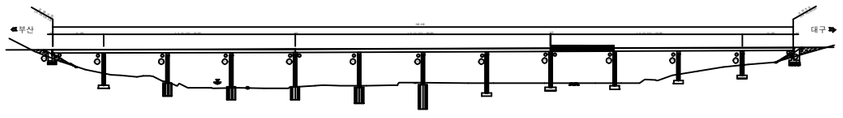

SECTION

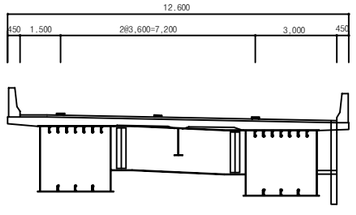

용 역 명	2017년 상반기 시설물 정기점검 용역
과업기간	2017. 03. 21 ~ 2017. 06. 30
발 주 처	신대구부산고속도로주식회사
용 역 사	(주)위드이앤오
도면번호	050

ID:청도천1교(대구)-거더내부 S10-G1

보 수 이 력

	기 존 균 열	⑨	보 수(12. 상반기)
	신 규 균 열	⑩	보 수(12. 하반기)
	보수부위재균열	⑪	보 수(13. 상반기)
①	보 수(기보수)	⑫	보 수(13. 하반기)
②	보 수(08. 하반기)	⑬	보 수(14. 상반기)
③	보 수(09. 상반기)	⑭	보 수(14. 하반기)
④	보 수(09. 하반기)	⑮	보 수(15. 상반기)
⑤	보 수(10. 상반기)	⑯	보 수(15. 하반기)
⑥	보 수(10. 하반기)	⑰	보 수(16. 상반기)
⑦	보 수(11. 상반기)	⑱	보 수(16. 하반기)
⑧	보 수(11. 하반기)	⑲	보 수(17. 상반기)

* ✡ 표시는 도장손상임.
* 표기되지 않은 부위는 0.1X0.1임.

상 면

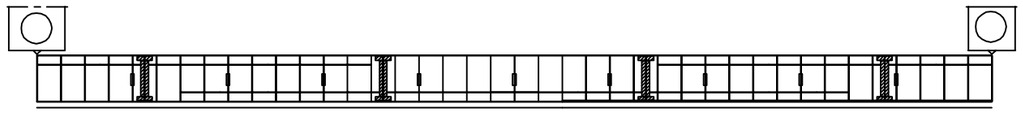

부 산 ← → 대 구

좌 측 면
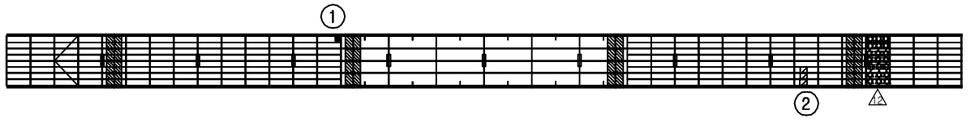
하 면

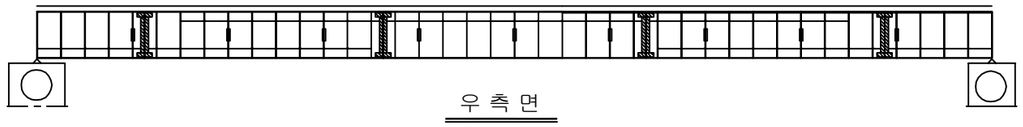

우 측 면

P9 P10

손 상 현 황 표

번호	신(N)구(P)	손상내용	손상현황						결함상태	손상물량	비고
			폭	길이	너비	물량	단위	개소			
1	구	우수유입흔적		0.50	0.50	0.25	㎡	1		0.25	
2	구	도장손상		0.10	0.10	0.01	㎡	3		0.03	

주) 손상의 폭과 길이는 m 이며, 단 균열의 폭은 mm 임

KEY PLAN

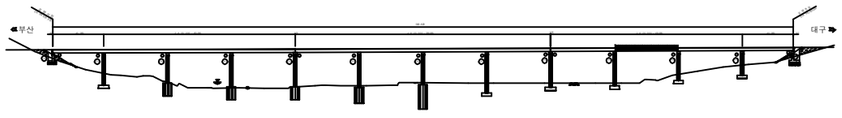

SECTION

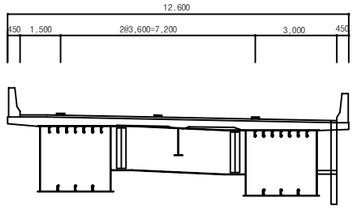

용 역 명	2017년 상반기 시설물 정기점검 용역
과업기간	2017. 03. 21 ~ 2017. 06. 30
발 주 처	신대구부산고속도로주식회사
용 역 사	(주)위드이앤오
도면번호	051

ID:청도천1교(대구)-거더내부 S11-G1

보 수 이 력

	기 존 균 열	⑨	보 수(12. 상반기)
	신 규 균 열	⑩	보 수(12. 하반기)
	보수부위재균열	⑪	보 수(13. 상반기)
①	보 수(기보수)	⑫	보 수(13. 하반기)
②	보 수(08. 하반기)	⑬	보 수(14. 상반기)
③	보 수(09. 상반기)	⑭	보 수(14. 하반기)
④	보 수(09. 하반기)	⑮	보 수(15. 상반기)
⑤	보 수(10. 상반기)	⑯	보 수(15. 하반기)
⑥	보 수(10. 하반기)	⑰	보 수(16. 상반기)
⑦	보 수(11. 상반기)	⑱	보 수(16. 하반기)
⑧	보 수(11. 하반기)	⑲	보 수(17. 상반기)

* ✡ 표시는 도장손상임.
* 표기되지 않은 부위는 0.1X0.1 임.

상 면

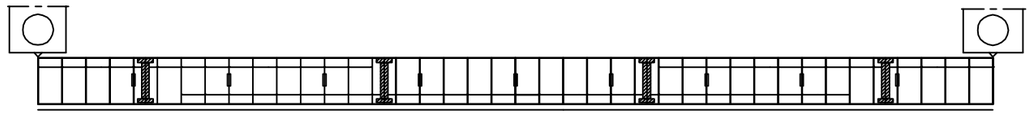

부 산 ⟵ ⟶ 대 구

좌 측 면

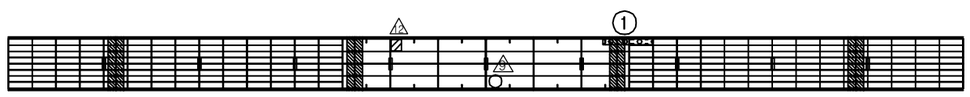

하 면

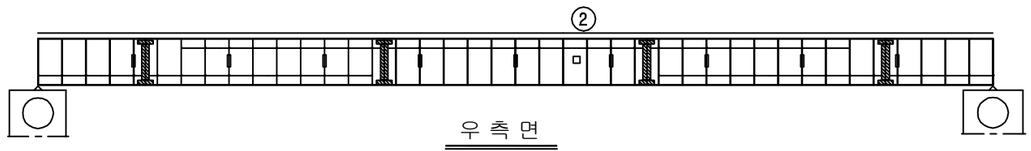

우 측 면

P10 P11

손 상 현 황 표

번호	신(N) 구(P)	손상내용	손상현황						결함 상태	손상 물량	비고
			폭	길이	너비	물량	단위	개소			
1	구	우수유입흔적		0.50	3.00	1.50	㎡	1		1.50	
2	구	환기구 볼트 이완				1.00	개소	1		1.00	

주) 손상의 폭과 길이는 m 이며, 단 균열의 폭은 mm 임

KEY PLAN

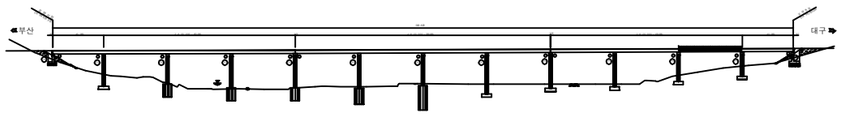

SECTION

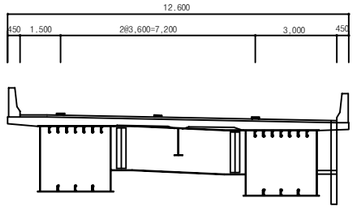

용 역 명	2017년 상반기 시설물 정기점검 용역
과업기간	2017. 03. 21 ~ 2017. 06. 30
발 주 처	신대구부산고속도로주식회사
용 역 사	(주)위드이앤오
도면번호	052

ID:청도천1교(대구)-거더내부 S12-G1

보 수 이 력

	기 존 균 열	⑨	보 수(12. 상반기)
	신 규 균 열	⑩	보 수(12. 하반기)
	보수부위재균열	⑪	보 수(13. 상반기)
①	보 수(기보수)	⑫	보 수(13. 하반기)
②	보 수(08. 하반기)	⑬	보 수(14. 상반기)
③	보 수(09. 상반기)	⑭	보 수(14. 하반기)
④	보 수(09. 하반기)	⑮	보 수(15. 상반기)
⑤	보 수(10. 상반기)	⑯	보 수(15. 하반기)
⑥	보 수(10. 하반기)	⑰	보 수(16. 상반기)
⑦	보 수(11. 상반기)	⑱	보 수(16. 하반기)
⑧	보 수(11. 하반기)	⑲	보 수(17. 상반기)

* ✡ 표시는 도장손상임.
* 표기되지 않은 부위는 0.1X0.1임.

상 면

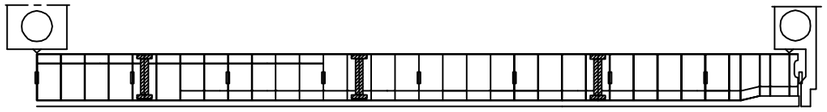

좌 측 면

부 산 ⟵ ⟶ 대 구

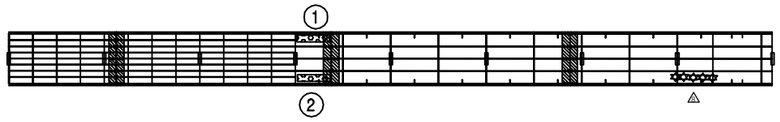

하 면

우 측 면

P11 A2

손 상 현 황 표

번호	신(N)구(P)	손상내용	손상현황						결함상태	손상물량	비고
			폭	길이	너비	물량	단위	개소			
1	구	우수유입흔적		0.80	1.50	1.20	㎡	1		1.20	
2	구	우수유입흔적		0.80	1.50	1.20	㎡	1		1.20	

주) 손상의 폭과 길이는 m 이며, 단 균열의 폭은 mm 임

KEY PLAN

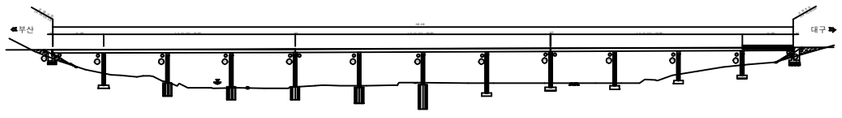

SECTION

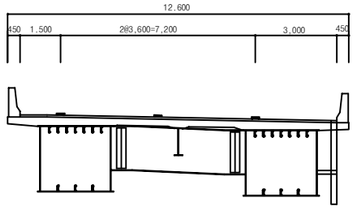

용 역 명	2017년 상반기 시설물 정기점검 용역
과업기간	2017. 03. 21 ~ 2017. 06. 30
발 주 처	신대구부산고속도로주식회사
용 역 사	(주)위드이앤오
도면번호	053

ID:청도천1교(대구)-거더내부 S1-G2

보 수 이 력

	기 존 균 열	⑨	보 수(12. 상반기)
	신 규 균 열	⑩	보 수(12. 하반기)
	보수부위재균열	⑪	보 수(13. 상반기)
①	보 수(기보수)	⑫	보 수(13. 하반기)
②	보 수(08. 하반기)	⑬	보 수(14. 상반기)
③	보 수(09. 상반기)	⑭	보 수(14. 하반기)
④	보 수(09. 하반기)	⑮	보 수(15. 상반기)
⑤	보 수(10. 상반기)	⑯	보 수(15. 하반기)
⑥	보 수(10. 하반기)	⑰	보 수(16. 상반기)
⑦	보 수(11. 상반기)	⑱	보 수(16. 하반기)
⑧	보 수(11. 하반기)	⑲	보 수(17. 상반기)

* ✡ 표시는 도장손상임.
* 표기되지 않은 부위는 0.1X0.1 임.

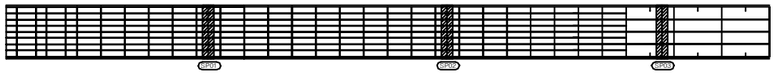

상 면

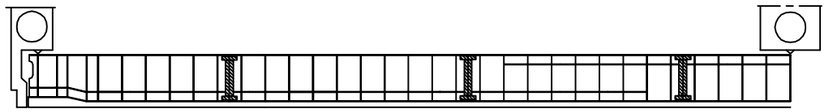

부 산 ← → 대 구

좌 측 면

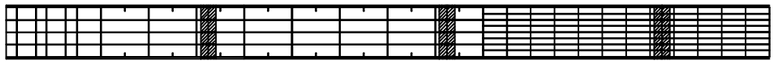

하 면

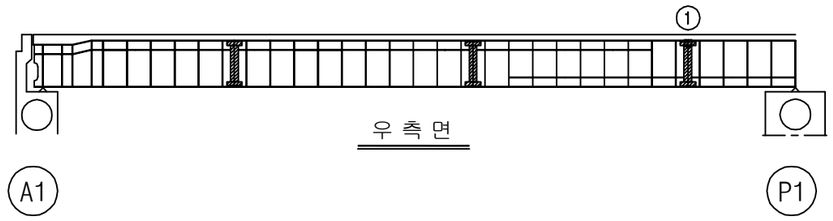

우 측 면

손 상 현 황 표

번호	신(N)구(P)	손상내용	손상현황						결함상태	손상물량	비고
			폭	길이	너비	물량	단위	개소			
1	구	실런트 미흡				1.00	개소	1		1.00	

주) 손상의 폭과 길이는 m 이며, 단 균열의 폭은 mm 임

KEY PLAN

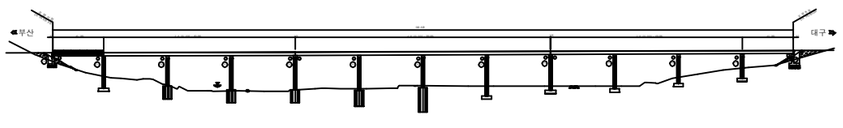

SECTION

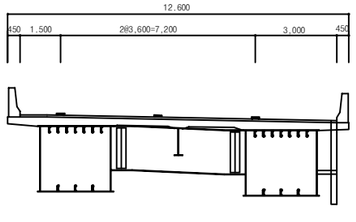

용 역 명	2017년 상반기 시설물 정기점검 용역
과업기간	2017. 03. 21 ~ 2017. 06. 30
발 주 처	신대구부산고속도로주식회사
용 역 사	(주)위드이앤오
도면번호	054

ID:청도천1교(대구)-거더내부 S2-G2

보 수 이 력

	기 존 균 열	⑨	보 수(12. 상반기)
	신 규 균 열	⑩	보 수(12. 하반기)
	보수부위재균열	⑪	보 수(13. 상반기)
①	보 수(기보수)	⑫	보 수(13. 하반기)
②	보 수(08. 하반기)	⑬	보 수(14. 상반기)
③	보 수(09. 상반기)	⑭	보 수(14. 하반기)
④	보 수(09. 하반기)	⑮	보 수(15. 상반기)
⑤	보 수(10. 상반기)	⑯	보 수(15. 하반기)
⑥	보 수(10. 하반기)	⑰	보 수(16. 상반기)
⑦	보 수(11. 상반기)	⑱	보 수(16. 하반기)
⑧	보 수(11. 하반기)	⑲	보 수(17. 상반기)

* ✡ 표시는 도장손상임.
* 표기되지 않은 부위는 0.1X0.1임.

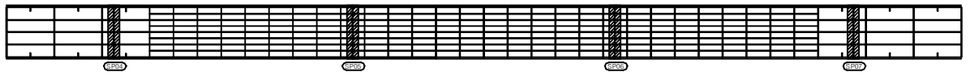

상 면

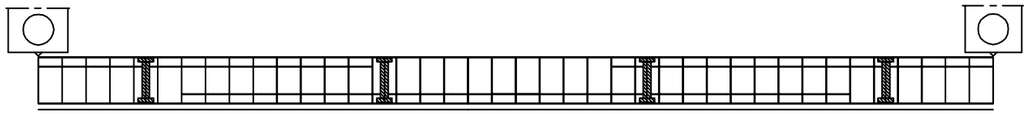

부 산 — 대 구

좌 측 면

하 면

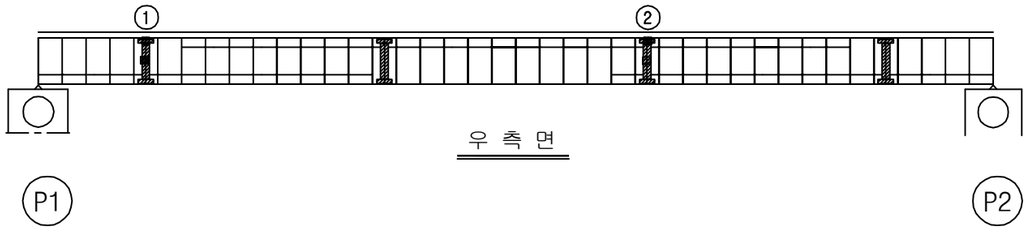

우 측 면

손 상 현 황 표

번호	신(N)구(P)	손상내용	손상현황						결함상태	손상물량	비고
			폭	길이	너비	물량	단위	개소			
1	구	실런트 미흡				1.00	개소	2		2.00	
2	구	실런트 미흡				1.00	개소	2		2.00	

주) 손상의 폭과 길이는 m 이며, 단 균열의 폭은 mm 임

KEY PLAN

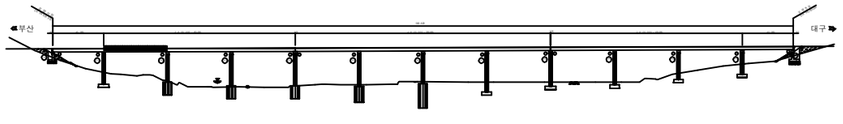

SECTION

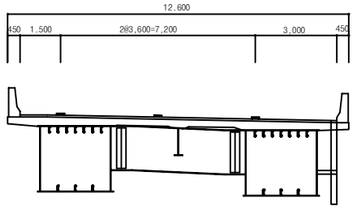

용 역 명	2017년 상반기 시설물 정기점검 용역
과업기간	2017. 03. 21 ~ 2017. 06. 30
발 주 처	신대구부산고속도로주식회사
용 역 사	(주)위드이앤오
도면번호	055

ID:청도천1교(대구)-거더내부 S3-G2

보 수 이 력

	기 존 균 열	⑨	보 수(12. 상반기)
	신 규 균 열	⑩	보 수(12. 하반기)
	보수부위재균열	⑪	보 수(13. 상반기)
①	보 수(기보수)	⑫	보 수(13. 하반기)
②	보 수(08. 하반기)	⑬	보 수(14. 상반기)
③	보 수(09. 상반기)	⑭	보 수(14. 하반기)
④	보 수(09. 하반기)	⑮	보 수(15. 상반기)
⑤	보 수(10. 상반기)	⑯	보 수(15. 하반기)
⑥	보 수(10. 하반기)	⑰	보 수(16. 상반기)
⑦	보 수(11. 상반기)	⑱	보 수(16. 하반기)
⑧	보 수(11. 하반기)	⑲	보 수(17. 상반기)

* ✡ 표시는 도장손상임.
* 표기되지 않은 부위는 0.1X0.1임.

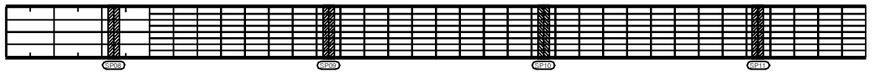

상 면

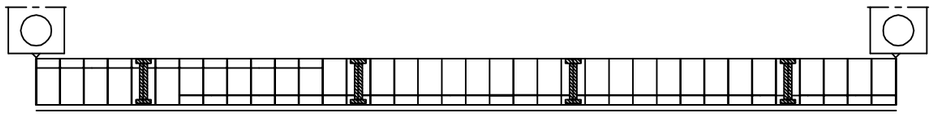

부 산 — 대 구

좌 측 면

하 면

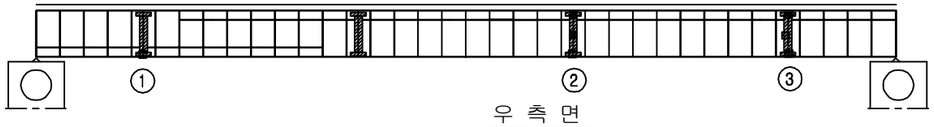

우 측 면

P2 P3

손 상 현 황 표

번호	신(N)구(P)	손상내용	손상현황						결함상태	손상물량	비고
			폭	길이	너비	물량	단위	개소			
1	구	실런트 미흡				1.00	개소	1		1.00	
2	구	실런트 미흡				1.00	개소	3		3.00	
3	구	실런트 미흡				1.00	개소	3		3.00	

주) 손상의 폭과 길이는 m 이며, 단 균열의 폭은 mm 임

KEY PLAN

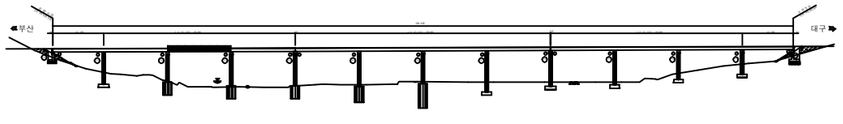

SECTION

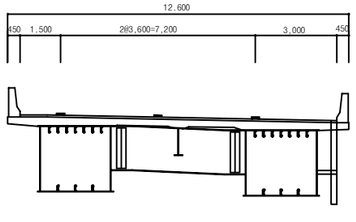

용 역 명	2017년 상반기 시설물 정기점검 용역
과업기간	2017. 03. 21 ~ 2017. 06. 30
발 주 처	신대구부산고속도로주식회사
용 역 사	(주)위드이앤오
도면번호	056

ID:청도천1교(대구)-거더내부 S4-G2

보 수 이 력

	기 존 균 열	⑨	보 수(12. 상반기)
	신 규 균 열	⑩	보 수(12. 하반기)
	보수부위재균열	⑪	보 수(13. 상반기)
①	보 수(기보수)	⑫	보 수(13. 하반기)
②	보 수(08. 하반기)	⑬	보 수(14. 상반기)
③	보 수(09. 상반기)	⑭	보 수(14. 하반기)
④	보 수(09. 하반기)	⑮	보 수(15. 상반기)
⑤	보 수(10. 상반기)	⑯	보 수(15. 하반기)
⑥	보 수(10. 하반기)	⑰	보 수(16. 상반기)
⑦	보 수(11. 상반기)	⑱	보 수(16. 하반기)
⑧	보 수(11. 하반기)	⑲	보 수(17. 상반기)

* ✿ 표시는 도장손상임.
* 표기되지 않은 부위는 0.1X0.1임.

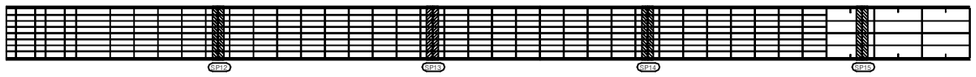

상 면

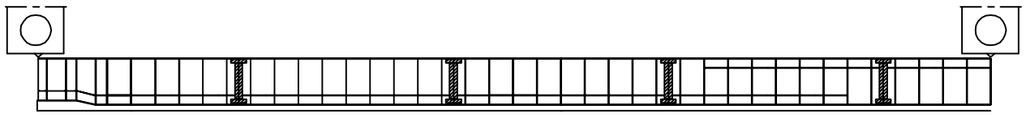

부 산 ← → 대 구

좌 측 면

하 면

우 측 면

P3 P4

손 상 현 황 표

번호	신(N) 구(P)	손상내용	손상현황						결함 상태	손상 물량	비고
			폭	길이	너비	물량	단위	개소			

ID:청도천1교(대구)-거더내부 S5-G2

보 수 이 력

	기 존 균 열	⑨	보 수(12. 상반기)
	신 규 균 열	⑩	보 수(12. 하반기)
	보수부위재균열	⑪	보 수(13. 상반기)
①	보 수(기보수)	⑫	보 수(13. 하반기)
②	보 수(08. 하반기)	⑬	보 수(14. 상반기)
③	보 수(09. 상반기)	⑭	보 수(14. 하반기)
④	보 수(09. 하반기)	⑮	보 수(15. 상반기)
⑤	보 수(10. 상반기)	⑯	보 수(15. 하반기)
⑥	보 수(10. 하반기)	⑰	보 수(16. 상반기)
⑦	보 수(11. 상반기)	⑱	보 수(16. 하반기)
⑧	보 수(11. 하반기)	⑲	보 수(17. 상반기)

* ✡ 표시는 도장손상임.
* 표기되지 않은 부위는 0.1X0.1임.
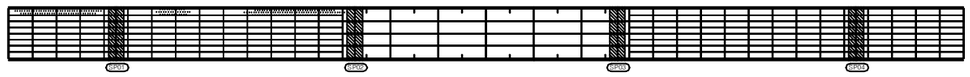
상 면

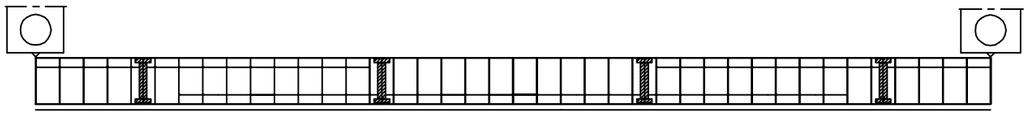

부 산 ← 좌 측 면 → 대 구

하 면

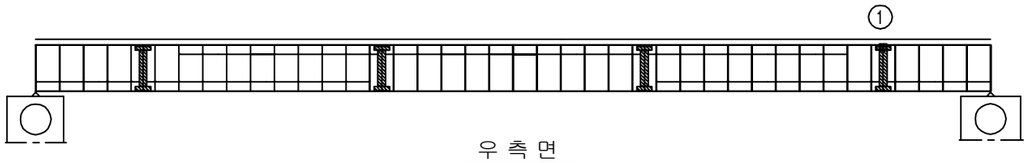

우 측 면

P4 P5

손 상 현 황 표

번호	신(N)구(P)	손상내용	손상현황						결함상태	손상물량	비고
			폭	길이	너비	물량	단위	개소			
1	구	실런트 미흡				1.00	㎡	1		1.00	

주) 손상의 폭과 길이는 m 이며, 단 균열의 폭은 mm 임

KEY PLAN

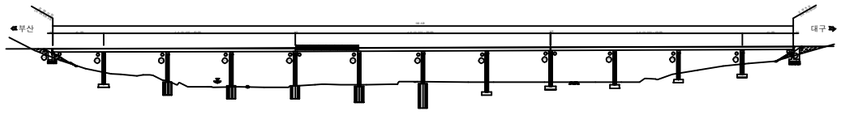

SECTION

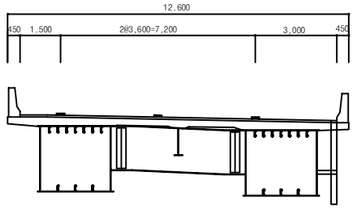

용 역 명	2017년 상반기 시설물 정기점검 용역
과업기간	2017. 03. 21 ~ 2017. 06. 30
발 주 처	신대구부산고속도로주식회사
용 역 사	(주)위드이앤오
도면번호	058

ID:청도천1교(대구)-거더내부 S6-G2

보 수 이 력

	기 존 균 열	⑨	보 수(12. 상반기)
	신 규 균 열	⑩	보 수(12. 하반기)
	보수부위재균열	⑪	보 수(13. 상반기)
①	보 수(기보수)	⑫	보 수(13. 하반기)
②	보 수(08. 하반기)	⑬	보 수(14. 상반기)
③	보 수(09. 상반기)	⑭	보 수(14. 하반기)
④	보 수(09. 하반기)	⑮	보 수(15. 상반기)
⑤	보 수(10. 상반기)	⑯	보 수(15. 하반기)
⑥	보 수(10. 하반기)	⑰	보 수(16. 상반기)
⑦	보 수(11. 상반기)	⑱	보 수(16. 하반기)
⑧	보 수(11. 하반기)	⑲	보 수(17. 상반기)

* ✡ 표시는 도장손상임.
* 표기되지 않은 부위는 0.1X0.1임.

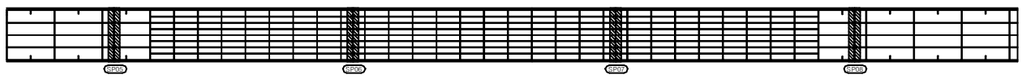

상 면

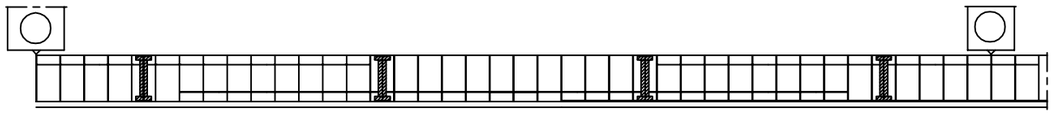

부 산 ← 좌 측 면 → 대 구
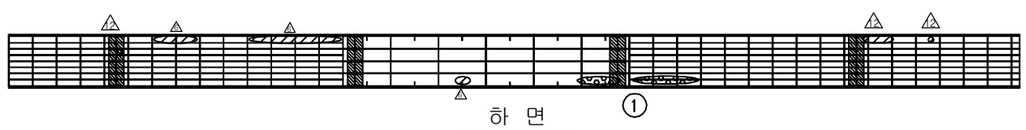
하 면

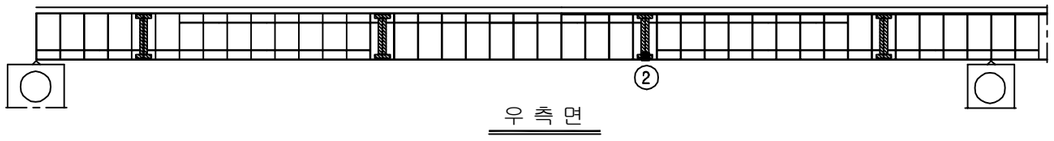

우 측 면

P5 P6

손 상 현 황 표

번호	신(N)구(P)	손상내용	손상현황						결함상태	손상물량	비고
			폭	길이	너비	물량	단위	개소			
1	구	우수유입흔적		0.30	2.00	0.60	㎡	2		1.20	
2	구	실런트 미흡				1.00	개소	1		1.00	

주) 손상의 폭과 길이는 m 이며, 단 균열의 폭은 mm 임

KEY PLAN

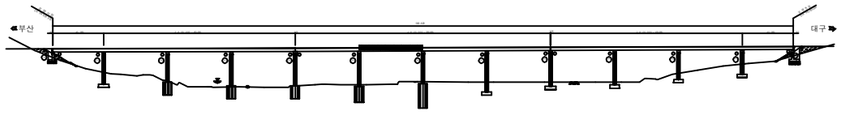

SECTION

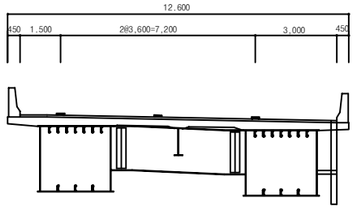

용 역 명	2017년 상반기 시설물 정기점검 용역
과업기간	2017. 03. 21 ~ 2017. 06. 30
발 주 처	신대구부산고속도로주식회사
용 역 사	(주)위드이앤오
도면번호	059

ID:청도천1교(대구)-거더내부 S7-G2

보 수 이 력

	기 존 균 열	⑨	보 수(12. 상반기)
	신 규 균 열	⑩	보 수(12. 하반기)
	보수부위재균열	⑪	보 수(13. 상반기)
①	보 수(기보수)	⑫	보 수(13. 하반기)
②	보 수(08. 하반기)	⑬	보 수(14. 상반기)
③	보 수(09. 상반기)	⑭	보 수(14. 하반기)
④	보 수(09. 하반기)	⑮	보 수(15. 상반기)
⑤	보 수(10. 상반기)	⑯	보 수(15. 하반기)
⑥	보 수(10. 하반기)	⑰	보 수(16. 상반기)
⑦	보 수(11. 상반기)	⑱	보 수(16. 하반기)
⑧	보 수(11. 하반기)	⑲	보 수(17. 상반기)

* ✿ 표시는 도장손상임.
* 표기되지 않은 부위는 0.1X0.1 임.

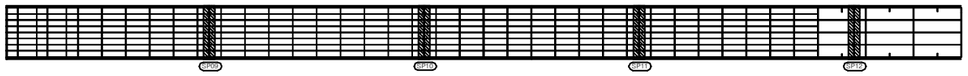

상 면

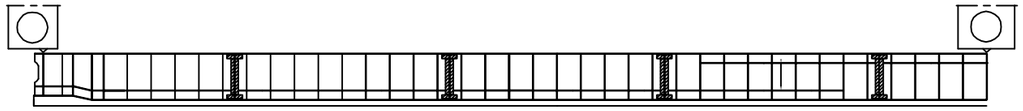

부 산 ← → 대 구

좌 측 면

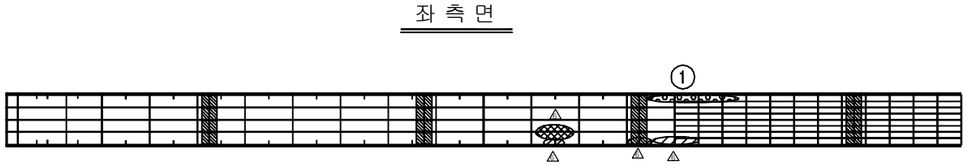

하 면

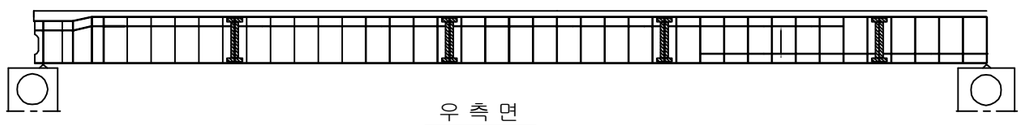

우 측 면

P6 P7

손 상 현 황 표

번호	신(N) 구(P)	손상내용	손상현황						결함 상태	손상 물량	비고
			폭	길이	너비	물량	단위	개소			
1	구	우수유입흔적		0.30	2.00	0.60	㎡	1		0.60	

주) 손상의 폭과 길이는 m 이며, 단 균열의 폭은 mm 임

KEY PLAN

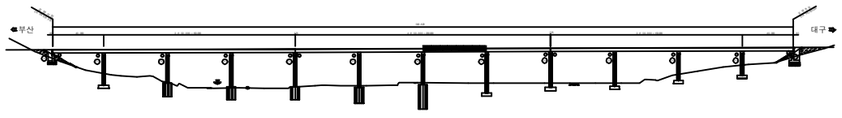

SECTION

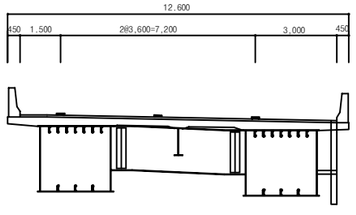

용 역 명	2017년 상반기 시설물 정기점검 용역
과업기간	2017. 03. 21 ~ 2017. 06. 30
발 주 처	신대구부산고속도로주식회사
용 역 사	(주)위드이앤오
도면번호	060

ID:청도천1교(대구)-거더내부 S8-G2

보 수 이 력

	기 존 균 열	⑨	보 수(12. 상반기)
	신 규 균 열	⑩	보 수(12. 하반기)
	보수부위재균열	⑪	보 수(13. 상반기)
①	보 수(기보수)	⑫	보 수(13. 하반기)
②	보 수(08. 하반기)	⑬	보 수(14. 상반기)
③	보 수(09. 상반기)	⑭	보 수(14. 하반기)
④	보 수(09. 하반기)	⑮	보 수(15. 상반기)
⑤	보 수(10. 상반기)	⑯	보 수(15. 하반기)
⑥	보 수(10. 하반기)	⑰	보 수(16. 상반기)
⑦	보 수(11. 상반기)	⑱	보 수(16. 하반기)
⑧	보 수(11. 하반기)	⑲	보 수(17. 상반기)

* ✡ 표시는 도장손상임.
* 표기되지 않은 부위는 0.1X0.1임.

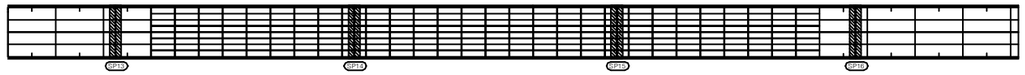

상 면

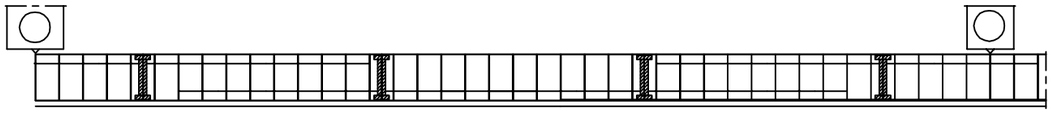

부 산 ← → 대 구

좌 측 면

하 면

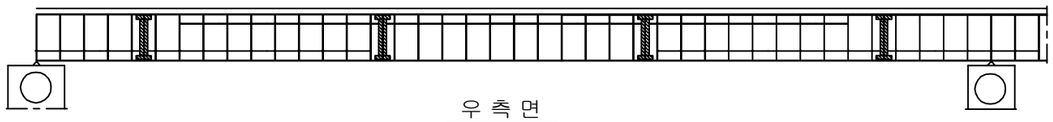

우 측 면

P7 P8

손 상 현 황 표

번호	신(N)구(P)	손상내용	손상현황						결함상태	손상물량	비고
			폭	길이	너비	물량	단위	개소			
1	구	우수유입흔적		0.50	3.00	1.50	㎡	1		1.50	

주) 손상의 폭과 길이는 m 이며, 단 균열의 폭은 ㎜ 임

KEY PLAN

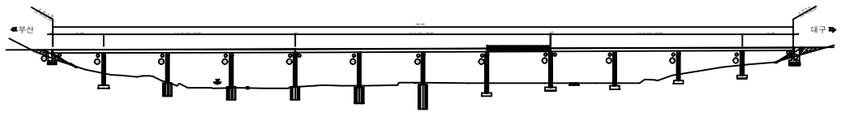

SECTION

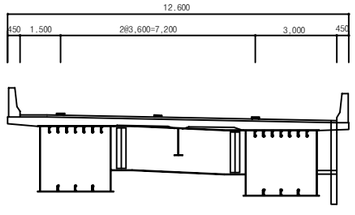

용 역 명	2017년 상반기 시설물 정기점검 용역
과업기간	2017. 03. 21 ~ 2017. 06. 30
발 주 처	신대구부산고속도로주식회사
용 역 사	(주)위드이앤오
도면번호	061

ID:청도천1교(대구)-거더내부 S9-G2

보 수 이 력

	기 존 균 열	⑨	보 수(12. 상반기)
	신 규 균 열	⑩	보 수(12. 하반기)
	보수부위재균열	⑪	보 수(13. 상반기)
①	보 수(기보수)	⑫	보 수(13. 하반기)
②	보 수(08. 하반기)	⑬	보 수(14. 상반기)
③	보 수(09. 상반기)	⑭	보 수(14. 하반기)
④	보 수(09. 하반기)	⑮	보 수(15. 상반기)
⑤	보 수(10. 상반기)	⑯	보 수(15. 하반기)
⑥	보 수(10. 하반기)	⑰	보 수(16. 상반기)
⑦	보 수(11. 상반기)	⑱	보 수(16. 하반기)
⑧	보 수(11. 하반기)	⑲	보 수(17. 상반기)

* ✡ 표시는 도장손상임.
* 표기되지 않은 부위는 0.1X0.1임.

상 면

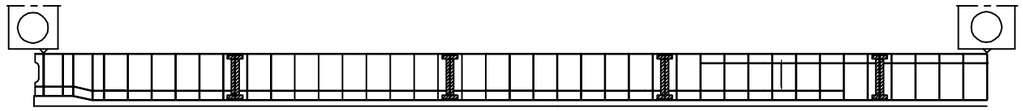

부 산 ⟵ ⟶ 대 구

좌 측 면

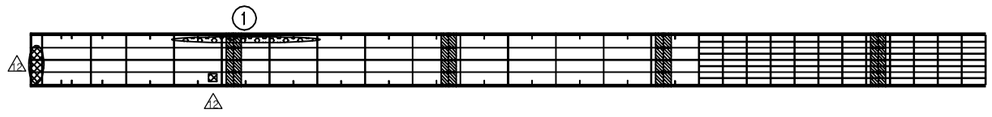

하 면

우 측 면

P8 P9

손 상 현 황 표

번호	신(N)구(P)	손상내용	손상현황						결함상태	손상물량	비고
			폭	길이	너비	물량	단위	개소			
1	구	우수유입흔적		0.20	8.00	1.60	㎡	1		1.60	

주) 손상의 폭과 길이는 m 이며, 단 균열의 폭은 mm 임

KEY PLAN

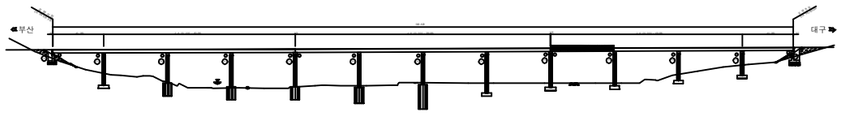

SECTION

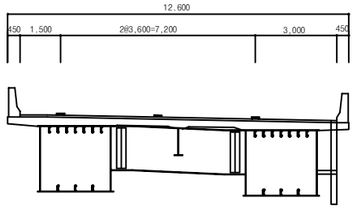

용 역 명	2017년 상반기 시설물 정기점검 용역
과업기간	2017. 03. 21 ~ 2017. 06. 30
발 주 처	신대구부산고속도로주식회사
용 역 사	(주)위드이앤오
도면번호	062

ID:청도천1교(대구)-거더내부 S10-G2

보 수 이 력

	기 존 균 열	⑨	보 수(12. 상반기)
	신 규 균 열	⑩	보 수(12. 하반기)
	보수부위재균열	⑪	보 수(13. 상반기)
①	보 수(기보수)	⑫	보 수(13. 하반기)
②	보 수(08. 하반기)	⑬	보 수(14. 상반기)
③	보 수(09. 상반기)	⑭	보 수(14. 하반기)
④	보 수(09. 하반기)	⑮	보 수(15. 상반기)
⑤	보 수(10. 상반기)	⑯	보 수(15. 하반기)
⑥	보 수(10. 하반기)	⑰	보 수(16. 상반기)
⑦	보 수(11. 상반기)	⑱	보 수(16. 하반기)
⑧	보 수(11. 하반기)	⑲	보 수(17. 상반기)

* ✡ 표시는 도장손상임.
* 표기되지 않은 부위는 0.1X0.1 임.

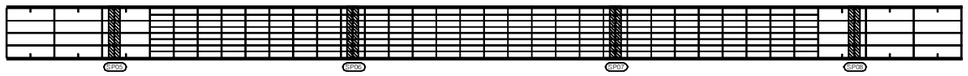

상 면

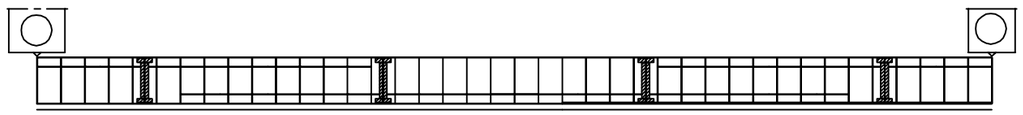

부 산 ⟵ ⟶ 대 구

좌 측 면

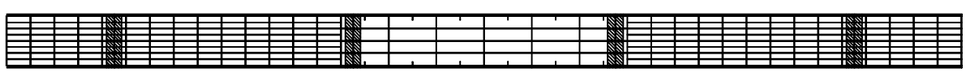

하 면

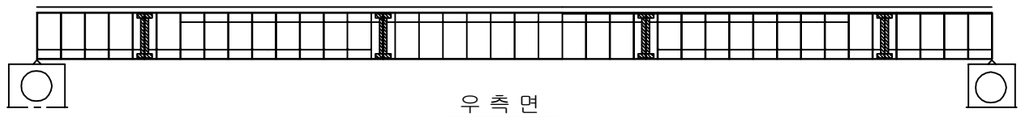

P9 P10

우 측 면

손 상 현 황 표

번호	신(N) 구(P)	손상내용	손상현황						결함 상태	손상 물량	비고
			폭	길이	너비	물량	단위	개소			

ID:청도천1교(대구)-거더내부 S11-G2

보 수 이 력

	기 존 균 열	⑨	보 수(12. 상반기)
	신 규 균 열	⑩	보 수(12. 하반기)
	보수부위재균열	⑪	보 수(13. 상반기)
①	보 수(기보수)	⑫	보 수(13. 하반기)
②	보 수(08. 하반기)	⑬	보 수(14. 상반기)
③	보 수(09. 상반기)	⑭	보 수(14. 하반기)
④	보 수(09. 하반기)	⑮	보 수(15. 상반기)
⑤	보 수(10. 상반기)	⑯	보 수(15. 하반기)
⑥	보 수(10. 하반기)	⑰	보 수(16. 상반기)
⑦	보 수(11. 상반기)	⑱	보 수(16. 하반기)
⑧	보 수(11. 하반기)	⑲	보 수(17. 상반기)

* ✡ 표시는 도장손상임.
* 표기되지 않은 부위는 0.1X0.1임.

상 면

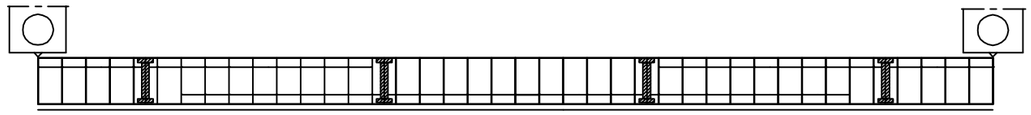

부 산 ⟵ ⟶ 대 구

좌 측 면

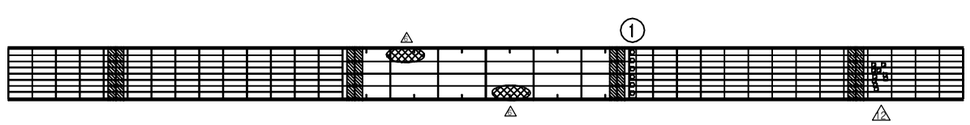

하 면

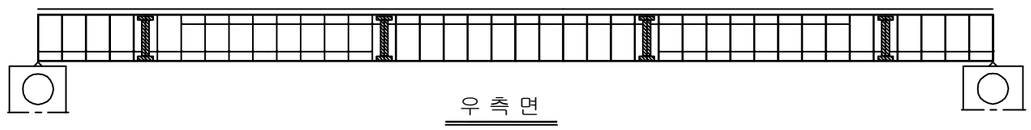

우 측 면

P10 P11

손 상 현 황 표

번호	신(N)구(P)	손상내용	손상현황						결함상태	손상물량	비고
			폭	길이	너비	물량	단위	개소			
1	구	우수유입흔적		0.50	2.00	1.00	㎡	1		1.00	

주) 손상의 폭과 길이는 m 이며, 단 균열의 폭은 ㎜ 임

KEY PLAN

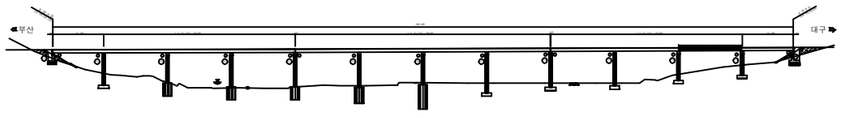

SECTION

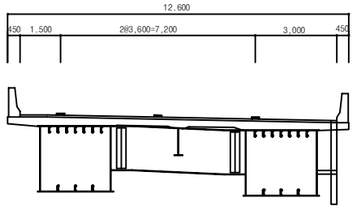

용 역 명	2017년 상반기 시설물 정기점검 용역
과업기간	2017. 03. 21 ~ 2017. 06. 30
발 주 처	신대구부산고속도로주식회사
용 역 사	(주)위드이앤오
도면번호	064

ID:청도천1교(대구)-거더내부 S12-G2

보 수 이 력

	기 존 균 열	⑨	보 수(12. 상반기)
	신 규 균 열	⑩	보 수(12. 하반기)
	보수부위재균열	⑪	보 수(13. 상반기)
①	보 수(기보수)	⑫	보 수(13. 하반기)
②	보 수(08. 하반기)	⑬	보 수(14. 상반기)
③	보 수(09. 상반기)	⑭	보 수(14. 하반기)
④	보 수(09. 하반기)	⑮	보 수(15. 상반기)
⑤	보 수(10. 상반기)	⑯	보 수(15. 하반기)
⑥	보 수(10. 하반기)	⑰	보 수(16. 상반기)
⑦	보 수(11. 상반기)	⑱	보 수(16. 하반기)
⑧	보 수(11. 하반기)	⑲	보 수(17. 상반기)

* ✿ 표시는 도장손상임.
* 표기되지 않은 부위는 0.1X0.1 임.

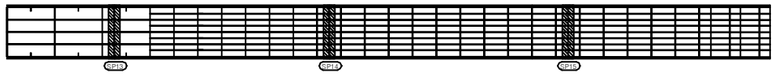

상 면

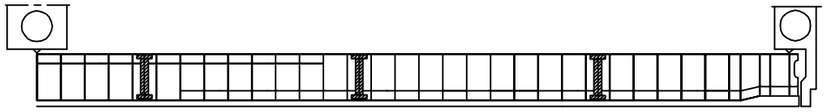

부 산 ⟵ 좌 측 면 ⟶ 대 구

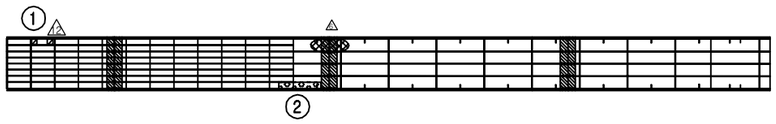

하 면

우 측 면

P11 A2

손 상 현 황 표

번호	신(N) 구(P)	손상내용	손상현황						결함 상태	손상 물량	비고
			폭	길이	너비	물량	단위	개소			
1	구	도장손상		0.10	0.10	0.01	㎡	1		0.01	
2	구	우수유입흔적		0.50	3.00	1.50	㎡	1		1.50	

주) 손상의 폭과 길이는 m 이며, 단 균열의 폭은 ㎜ 임

KEY PLAN

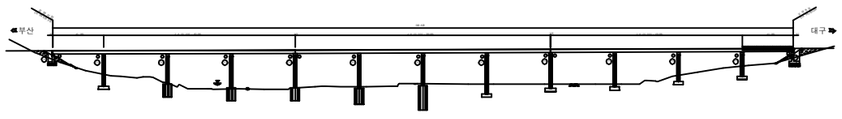

SECTION

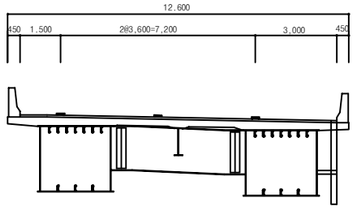

용 역 명	2017년 상반기 시설물 정기점검 용역
과업기간	2017. 03. 21 ~ 2017. 06. 30
발 주 처	신대구부산고속도로주식회사
용 역 사	(주)위드이앤오
도면번호	065

ID:청도천1교(대구)-교대 A1,2

보 수 이 력

	기 존 균 열	⑨	보 수(12. 상반기)
	신 규 균 열	⑩	보 수(12. 하반기)
	보수부위재균열	⑪	보 수(13. 상반기)
①	보 수(기보수)	⑫	보 수(13. 하반기)
②	보 수(08. 하반기)	⑬	보 수(14. 상반기)
③	보 수(09. 상반기)	⑭	보 수(14. 하반기)
④	보 수(09. 하반기)	⑮	보 수(15. 상반기)
⑤	보 수(10. 상반기)	⑯	보 수(15. 하반기)
⑥	보 수(10. 하반기)	⑰	보 수(16. 상반기)
⑦	보 수(11. 상반기)	⑱	보 수(16. 하반기)
⑧	보 수(11. 하반기)	⑲	보 수(17. 상반기)

교대-1

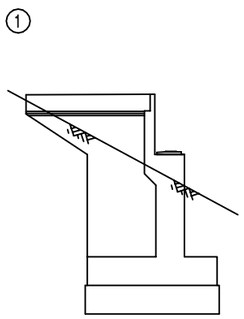

날개벽(좌측)

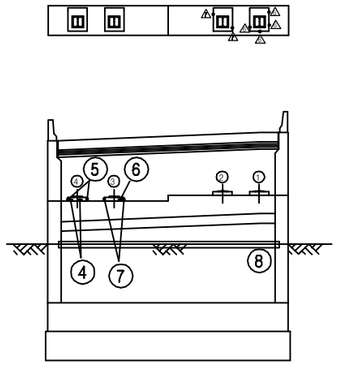

정 면 도

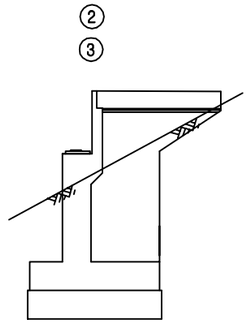

날개벽(우측)

교대-2

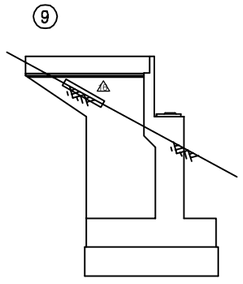

날개벽(좌측)

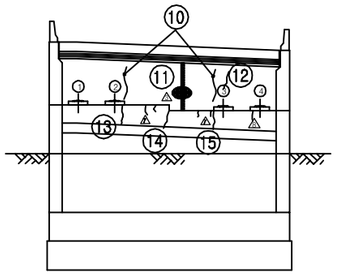

정 면 도

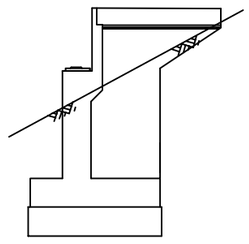

날개벽(우측)

손 상 현 황 표

번호	신(N)구(P)	손상내용	손상현황						결함상태	손상물량	비고
			폭	길이	너비	물량	단위	개소			
1	구	차수판 너트탈락				1.00	개소	1		1.00	
2	구	차수판 볼트탈락				1.00	개소	2		2.00	
3	구	차수판 너트탈락				1.00	개소	1		1.00	
4	구	받침콘크리트 철선노출		0.10	0.10	0.01	㎡	2		0.02	
5	구	받침콘크리트 철선노출		0.10	0.10	0.01	㎡	2		0.02	
6	구	받침콘크리트 철선노출		0.10	0.10	0.01	㎡	1		0.01	
7	구	받침콘크리트 철선노출		0.10	0.10	0.01	㎡	2		0.02	
8	구	보호블럭 이격		13.00		13.00	m	1		13.00	
9	구	차수판 볼트탈락				1.00	개소	6		6.00	
10	구	균열	0.20	1.00		1.00	m	2		2.00	
11	구	보수부백태		0.10	2.00	0.20	㎡	1		0.20	
12	구	균열	0.20	1.50		1.50	m	1		1.50	
13	구	균열	0.10	1.20		1.20	m	1		1.20	
14	구	균열	0.10	0.50		0.50	m	1		0.50	
15	구	균열	0.10	1.20		1.20	m	1		1.20	

주) 손상의 폭과 길이는 m 이며, 단 균열의 폭은 mm 임

KEY PLAN

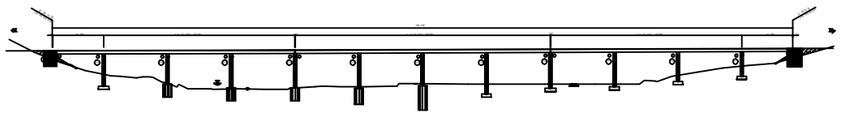

SECTION

용 역 명	2017년 상반기 시설물 정기점검 용역
과업기간	2017. 03. 21 ~ 2017. 06. 30
발 주 처	신대구부산고속도로주식회사
용 역 사	(주)위드이앤오
도면번호	066

ID:청도천1교(대구)-교각 P1

보 수 이 력

	기 존 균 열	⑨	보 수(12. 상반기)
	신 규 균 열	⑩	보 수(12. 하반기)
	보수부위재균열	⑪	보 수(13. 상반기)
①	보 수(기보수)	⑫	보 수(13. 하반기)
②	보 수(08. 하반기)	⑬	보 수(14. 상반기)
③	보 수(09. 상반기)	⑭	보 수(14. 하반기)
④	보 수(09. 하반기)	⑮	보 수(15. 상반기)
⑤	보 수(10. 상반기)	⑯	보 수(15. 하반기)
⑥	보 수(10. 하반기)	⑰	보 수(16. 상반기)
⑦	보 수(11. 상반기)	⑱	보 수(16. 하반기)
⑧	보 수(11. 하반기)	⑲	보 수(17. 상반기)

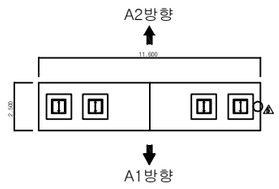

평 면 도

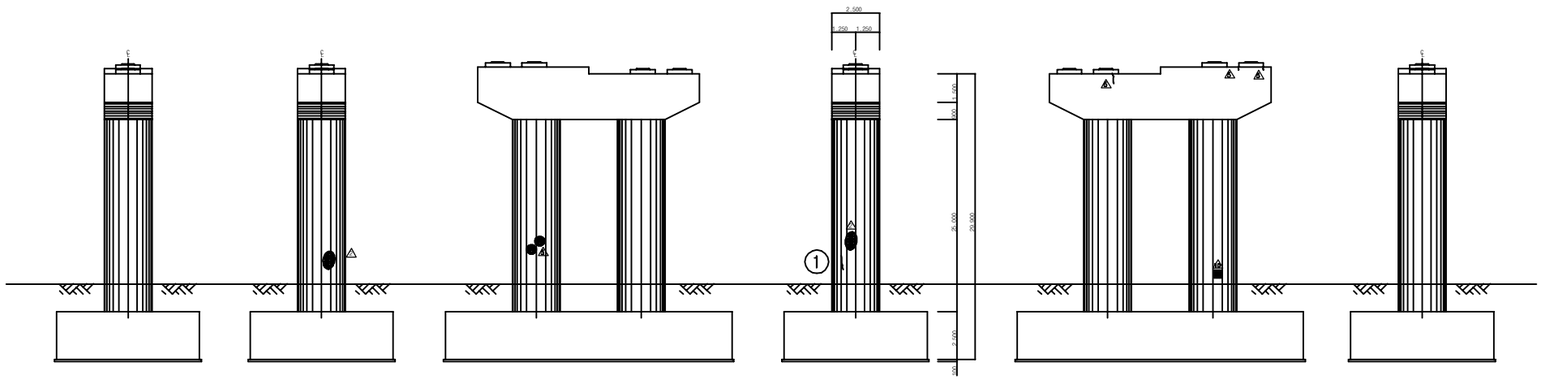

내측면(좌측) 측면도(좌측) 정 면 도 측면도(우측) 배 면 도 내측면(우측)

손 상 현 황 표

번호	신(N)구(P)	손상내용	손상현황						결함상태	손상물량	비고
			폭	길이	너비	물량	단위	개소			
1	구	균열	0.10	1.00		1.00	m	1		1.00	

주) 손상의 폭과 길이는 m 이며, 단 균열의 폭은 mm 임

KEY PLAN

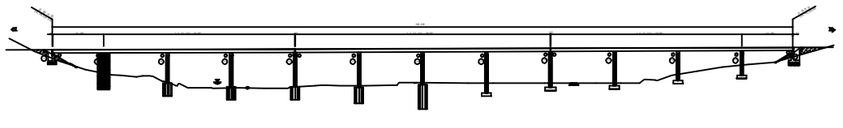

SECTION

용 역 명	2017년 상반기 시설물 정기점검 용역
과업기간	2017. 03. 21 ~ 2017. 06. 30
발 주 처	신대구부산고속도로주식회사
용 역 사	(주)위드이앤오
도면번호	067

ID:청도천1교(대구)-교각 P2

보 수 이 력

	기 존 균 열	⑨	보 수(12. 상반기)
	신 규 균 열	⑩	보 수(12. 하반기)
	보수부위재균열	⑪	보 수(13. 상반기)
①	보 수(기보수)	⑫	보 수(13. 하반기)
②	보 수(08. 하반기)	⑬	보 수(14. 상반기)
③	보 수(09. 상반기)	⑭	보 수(14. 하반기)
④	보 수(09. 하반기)	⑮	보 수(15. 상반기)
⑤	보 수(10. 상반기)	⑯	보 수(15. 하반기)
⑥	보 수(10. 하반기)	⑰	보 수(16. 상반기)
⑦	보 수(11. 상반기)	⑱	보 수(16. 하반기)
⑧	보 수(11. 하반기)	⑲	보 수(17. 상반기)

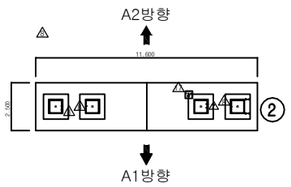

평 면 도

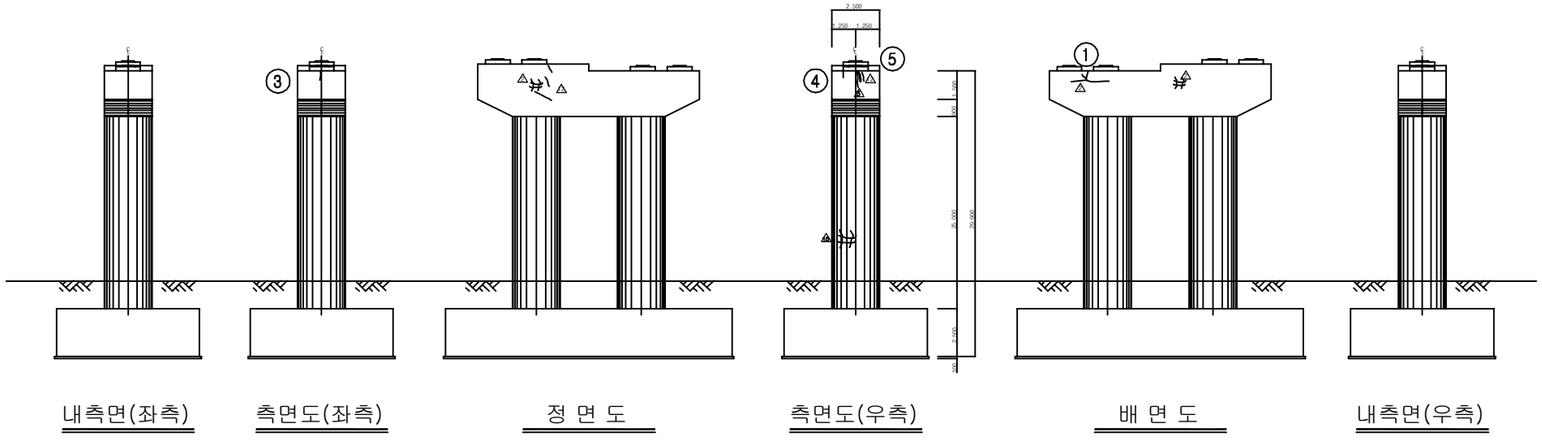

내측면(좌측) 측면도(좌측) 정 면 도 측면도(우측) 배 면 도 내측면(우측)

손 상 현 황 표

번호	신(N)구(P)	손상내용	손상현황						결함상태	손상물량	비고
			폭	길이	너비	물량	단위	개소			
1	구	균열	0.10	0.80		0.80	m	1		0.80	
2	구	받침콘크리트 철선노출		0.20	0.20	0.04	m²	2		0.08	
3	구	균열	0.10	0.40		0.40	m	1		0.40	
4	구	균열	0.10	0.30		0.30	m	1		0.30	
5	구	보수부재균열	0.10	0.30		0.30	m	1		0.30	

주) 손상의 폭과 길이는 m 이며, 단 균열의 폭은 mm 임

KEY PLAN

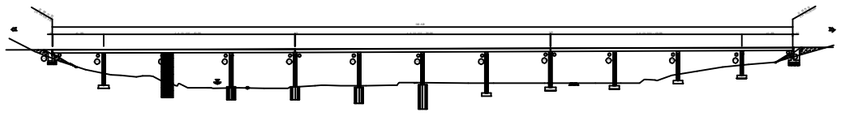

SECTION

용 역 명	2017년 상반기 시설물 정기점검 용역
과업기간	2017. 03. 21 ~ 2017. 06. 30
발 주 처	신대구부산고속도로주식회사
용 역 사	(주)위드이앤오
도면번호	068

ID:청도천1교(대구)-교각 P3

보 수 이 력	
기 존 균 열	보 수(12. 상반기)
신 규 균 열	보 수(12. 하반기)
보수부위재균열	보 수(13. 상반기)
보 수(기보수)	보 수(13. 하반기)
보 수(08. 하반기)	보 수(14. 상반기)
보 수(09. 상반기)	보 수(14. 하반기)
보 수(09. 하반기)	보 수(15. 상반기)
보 수(10. 상반기)	보 수(15. 하반기)
보 수(10. 하반기)	보 수(16. 상반기)
보 수(11. 상반기)	보 수(16. 하반기)
보 수(11. 하반기)	보 수(17. 상반기)

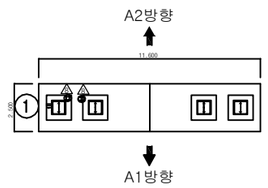

평 면 도

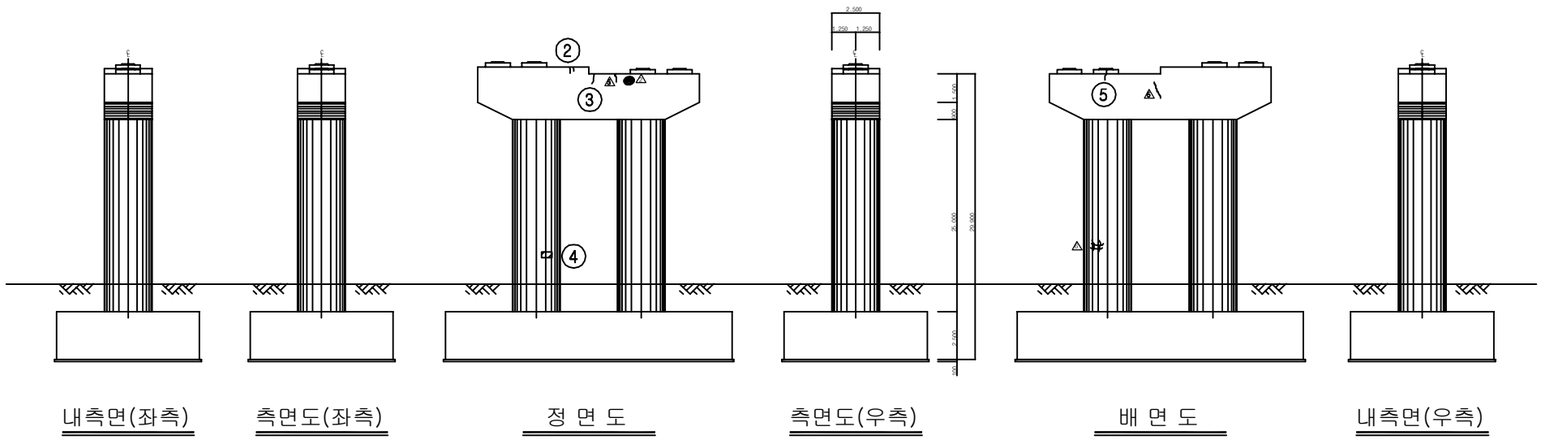

내측면(좌측) 측면도(좌측) 정 면 도 측면도(우측) 배 면 도 내측면(우측)

손 상 현 황 표

번호	신(N)구(P)	손상내용	손상현황						결함상태	손상물량	비고
			폭	길이	너비	물량	단위	개소			
1	구	몰탈균열	0.10	0.20		0.20	m	3		0.60	
2	구	균열	0.10	1.00		1.00	m	2		2.00	
3	구	균열	0.10	0.80		0.80	m	1		0.80	
4	구	긁힘		0.50	0.10	0.05	㎡	1		0.05	
5	구	균열	0.10	1.10		1.10	m	1		1.10	

주) 손상의 폭과 길이는 m 이며, 단 균열의 폭은 ㎜ 임

KEY PLAN

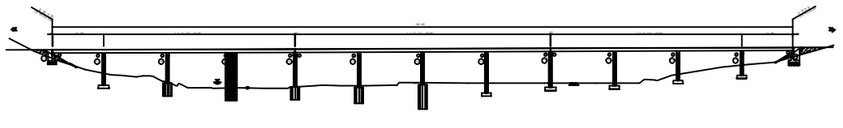

SECTION

용 역 명	2017년 상반기 시설물 정기점검 용역
과업기간	2017. 03. 21 ~ 2017. 06. 30
발 주 처	신대구부산고속도로주식회사
용 역 사	(주)위드이앤오
도면번호	069

ID:청도천1교(대구)-교각 P4

보 수 이 력

	기 존 균 열	⑨	보 수(12. 상반기)
	신 규 균 열	⑩	보 수(12. 하반기)
	보수부위재균열	⑪	보 수(13. 상반기)
①	보 수(기보수)	⑫	보 수(13. 하반기)
②	보 수(08. 하반기)	⑬	보 수(14. 상반기)
③	보 수(09. 상반기)	⑭	보 수(14. 하반기)
④	보 수(09. 하반기)	⑮	보 수(15. 상반기)
⑤	보 수(10. 상반기)	⑯	보 수(15. 하반기)
⑥	보 수(10. 하반기)	⑰	보 수(16. 상반기)
⑦	보 수(11. 상반기)	⑱	보 수(16. 하반기)
⑧	보 수(11. 하반기)	⑲	보 수(17. 상반기)

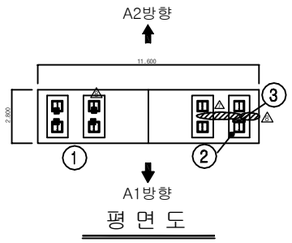

평 면 도

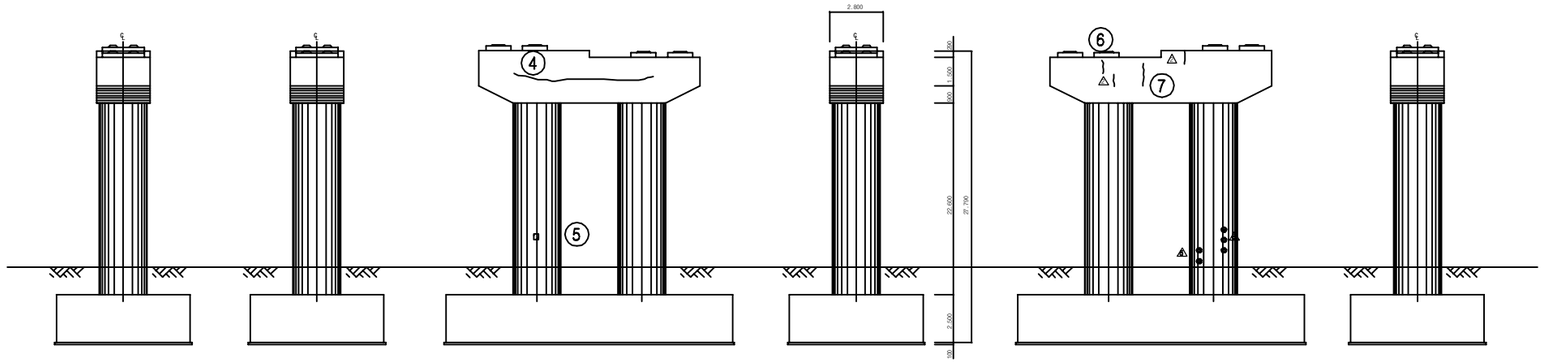

내측면(좌측) 측면도(좌측) 정 면 도 측면도(우측) 배 면 도 내측면(우측)

손 상 현 황 표

번호	신(N)구(P)	손상내용	손상현황						결함상태	손상물량	비고
			폭	길이	너비	물량	단위	개소			
1	구	볼트부식				1.00	개소	4		4.00	
2	구	볼트부식				1.00	개소	4		4.00	
3	구	받침 부분부식		0.20	0.20	0.04	㎡	1		0.04	
4	구	균열	0.20	6.00		6.00	m	1		6.00	
5	구	긁힘		0.10	0.10	0.01	㎡	1		0.01	
6	구	균열	0.10	0.60		0.60	m	1		0.60	
7	구	균열	0.10	0.80		0.80	m	1		0.80	

주) 손상의 폭과 길이는 m 이며, 단 균열의 폭은 ㎜ 임

KEY PLAN

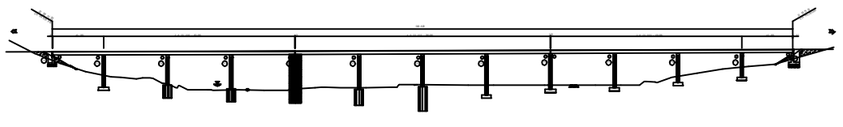

SECTION

용 역 명	2017년 상반기 시설물 정기점검 용역
과업기간	2017. 03. 21 ~ 2017. 06. 30
발 주 처	신대구부산고속도로주식회사
용 역 사	(주)위드이앤오
도면번호	070

ID:청도천1교(대구)-교각 P5

보 수 이 력

	기 존 균 열	⑨	보 수(12. 상반기)
	신 규 균 열	⑩	보 수(12. 하반기)
	보수부위재균열	⑪	보 수(13. 상반기)
①	보 수(기보수)	⑫	보 수(13. 하반기)
②	보 수(08. 하반기)	⑬	보 수(14. 상반기)
③	보 수(09. 상반기)	⑭	보 수(14. 하반기)
④	보 수(09. 하반기)	⑮	보 수(15. 상반기)
⑤	보 수(10. 상반기)	⑯	보 수(15. 하반기)
⑥	보 수(10. 하반기)	⑰	보 수(16. 상반기)
⑦	보 수(11. 상반기)	⑱	보 수(16. 하반기)
⑧	보 수(11. 하반기)	⑲	보 수(17. 상반기)

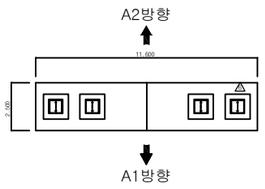

평 면 도

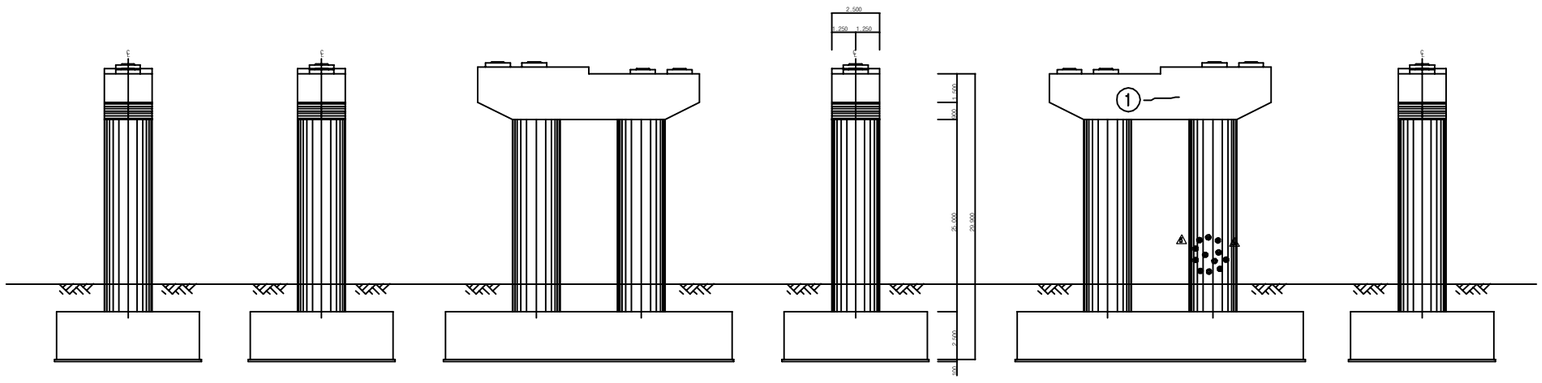

내측면(좌측) 측면도(좌측) 정 면 도 측면도(우측) 배 면 도 내측면(우측)

손 상 현 황 표

번호	신(N)구(P)	손상내용	손상현황						결함상태	손상물량	비고
			폭	길이	너비	물량	단위	개소			
1	구	균열	0.10	2.00		2.00	m	1		2.00	

주) 손상의 폭과 길이는 m 이며, 단 균열의 폭은 mm 임

KEY PLAN

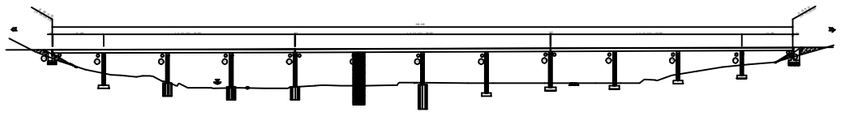

SECTION

용 역 명	2017년 상반기 시설물 정기점검 용역
과업기간	2017. 03. 21 ~ 2017. 06. 30
발 주 처	신대구부산고속도로주식회사
용 역 사	(주)위드이앤오
도면번호	071

ID:청도천1교(대구)-교각 P6

보 수 이 력

	기 존 균 열	⑨	보 수(12. 상반기)
	신 규 균 열	⑩	보 수(12. 하반기)
	보수부위재균열	⑪	보 수(13. 상반기)
①	보 수(기보수)	⑫	보 수(13. 하반기)
②	보 수(08. 하반기)	⑬	보 수(14. 상반기)
③	보 수(09. 상반기)	⑭	보 수(14. 하반기)
④	보 수(09. 하반기)	⑮	보 수(15. 상반기)
⑤	보 수(10. 상반기)	⑯	보 수(15. 하반기)
⑥	보 수(10. 하반기)	⑰	보 수(16. 상반기)
⑦	보 수(11. 상반기)	⑱	보 수(16. 하반기)
⑧	보 수(11. 하반기)	⑲	보 수(17. 상반기)

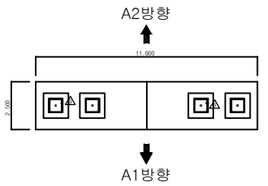

평 면 도

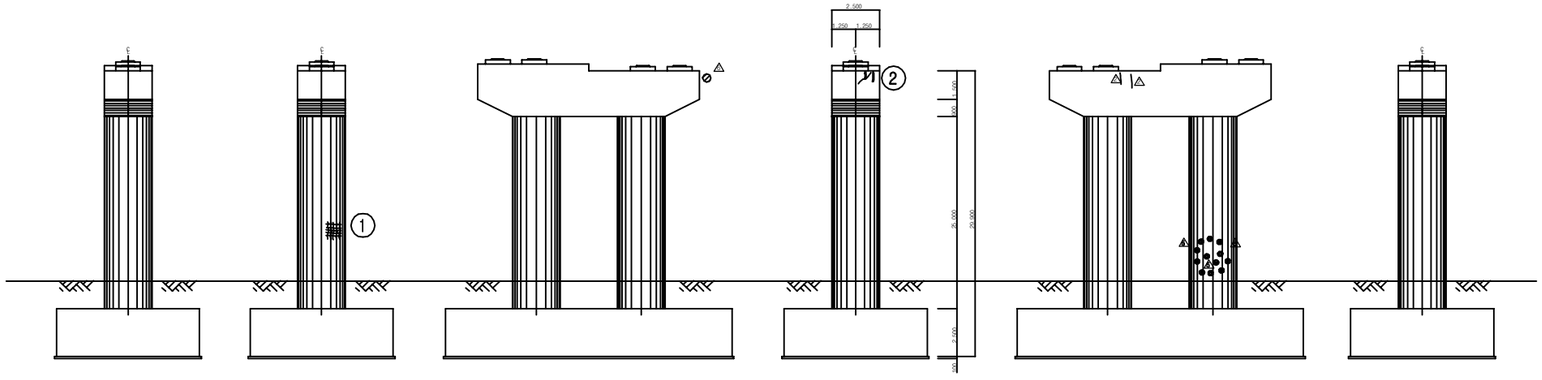

내측면(좌측) 측면도(좌측) 정 면 도 측면도(우측) 배 면 도 내측면(우측)

손 상 현 황 표

번호	신(N)구(P)	손상내용	손상현황						결함상태	손상물량	비고
			폭	길이	너비	물량	단위	개소			
1	구	망상균열		1.00	0.50	0.50	㎡	1		0.50	
2	구	보수부재균열	0.10	0.20		0.20	m	2		0.40	

주) 손상의 폭과 길이는 m 이며, 단 균열의 폭은 mm 임

KEY PLAN

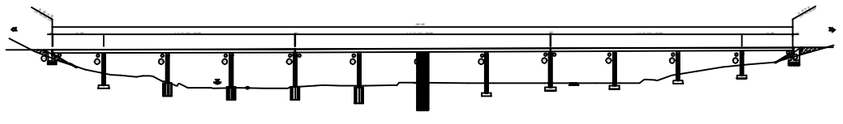

SECTION

용 역 명	2017년 상반기 시설물 정기점검 용역
과업기간	2017. 03. 21 ~ 2017. 06. 30
발 주 처	신대구부산고속도로주식회사
용 역 사	(주)위드이앤오
도면번호	072

ID:청도천1교(대구)-교각 P7

보 수 이 력

	기 존 균 열	⑨	보 수(12. 상반기)
	신 규 균 열	⑩	보 수(12. 하반기)
	보수부위재균열	⑪	보 수(13. 상반기)
①	보 수(기보수)	⑫	보 수(13. 하반기)
②	보 수(08. 하반기)	⑬	보 수(14. 상반기)
③	보 수(09. 상반기)	⑭	보 수(14. 하반기)
④	보 수(09. 하반기)	⑮	보 수(15. 상반기)
⑤	보 수(10. 상반기)	⑯	보 수(15. 하반기)
⑥	보 수(10. 하반기)	⑰	보 수(16. 상반기)
⑦	보 수(11. 상반기)	⑱	보 수(16. 하반기)
⑧	보 수(11. 하반기)	⑲	보 수(17. 상반기)

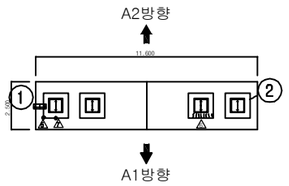

평 면 도

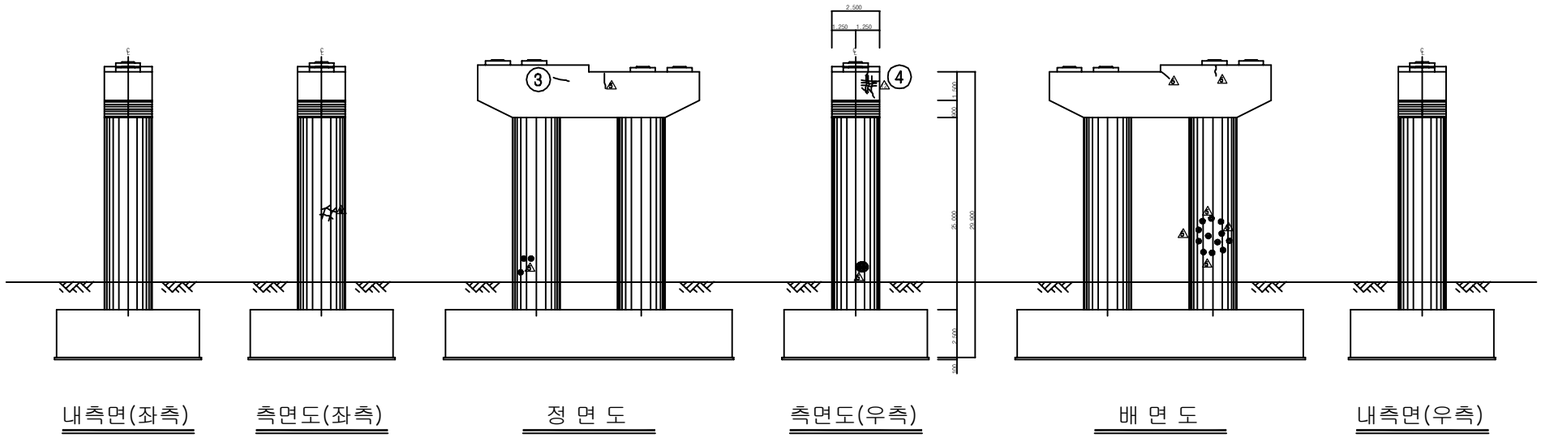

내측면(좌측) 측면도(좌측) 정 면 도 측면도(우측) 배 면 도 내측면(우측)

손 상 현 황 표

번호	신(N)구(P)	손상내용	손상현황						결함상태	손상물량	비고
			폭	길이	너비	물량	단위	개소			
1	구	보수부 파손 및 들뜸		0.20	0.20	0.04	㎡	1		0.04	
2	구	균열	0.10	0.80		0.80	m	1		0.80	
3	구	균열	0.10	0.40		0.40	m	1		0.40	
4	구	보수부 망상균열	0.10	1.20	0.80	0.96	㎡	1		0.96	

주) 손상의 폭과 길이는 m 이며, 단 균열의 폭은 ㎜ 임

KEY PLAN

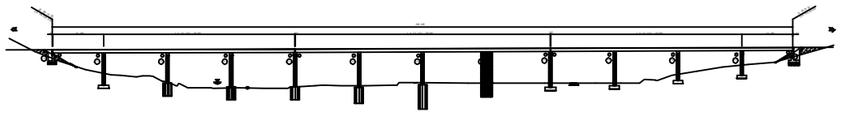

SECTION

용 역 명	2017년 상반기 시설물 정기점검 용역
과업기간	2017. 03. 21 ~ 2017. 06. 30
발 주 처	신대구부산고속도로주식회사
용 역 사	(주)위드이앤오
도면번호	073

ID:청도천1교(대구)-교각 P8

보 수 이 력

	기 존 균 열	⑨	보 수(12. 상반기)
	신 규 균 열	⑩	보 수(12. 하반기)
	보수부위재균열	⑪	보 수(13. 상반기)
①	보 수(기보수)	⑫	보 수(13. 하반기)
②	보 수(08. 하반기)	⑬	보 수(14. 상반기)
③	보 수(09. 상반기)	⑭	보 수(14. 하반기)
④	보 수(09. 하반기)	⑮	보 수(15. 상반기)
⑤	보 수(10. 상반기)	⑯	보 수(15. 하반기)
⑥	보 수(10. 하반기)	⑰	보 수(16. 상반기)
⑦	보 수(11. 상반기)	⑱	보 수(16. 하반기)
⑧	보 수(11. 하반기)	⑲	보 수(17. 상반기)

손 상 현 황 표

번호	신(N)구(P)	손상내용	손상현황						결함상태	손상물량	비고
			폭	길이	너비	물량	단위	개소			
1	구	파손		0.20	0.40	0.08	㎡	1		0.08	
2	구	불소수지판 노출				1.00	개소	1		1.00	
3	구	차수판 볼트탈락				1.00	개소	2		2.00	
4	구	먼지막이링 손상				1.00	개소	1		1.00	
5	구	균열	0.10	0.50		0.50	m	1		0.50	
6	구	균열	0.10	1.00		1.00	m	1		1.00	
7	구	균열	0.10	0.20		0.20	m	2		0.40	
8	구	받침콘크리트균열	0.10	0.10		0.10	m	3		0.30	
9	구	받침콘크리트파손		0.20	0.20	0.04	㎡	1		0.04	
10	구	균열	0.10	1.33		1.33	m	3		4.00	
11	구	균열	0.10	0.10		0.10	m	1		0.10	

주) 손상의 폭과 길이는 m 이며, 단 균열의 폭은 mm 임

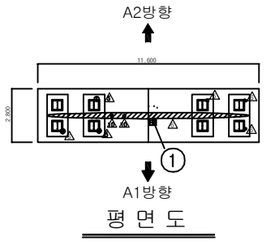

평 면 도

② • SH6 불소수지판(PTFE) 노출
③ • 차수 볼트 탈락(2EA)
④ • SH6 먼지막이링 손상

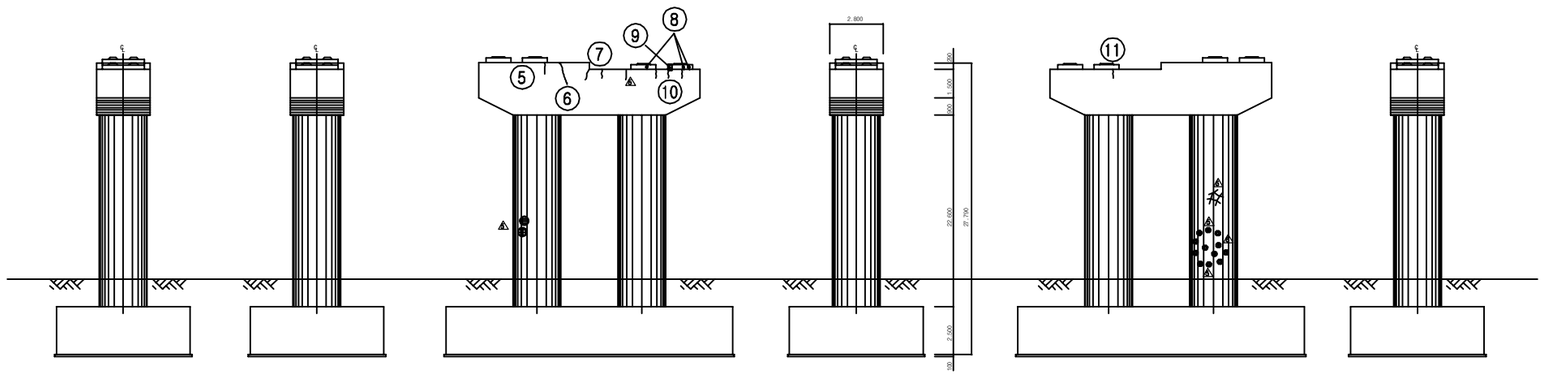

내측면(좌측) 측면도(좌측) 정 면 도 측면도(우측) 배 면 도 내측면(우측)

KEY PLAN

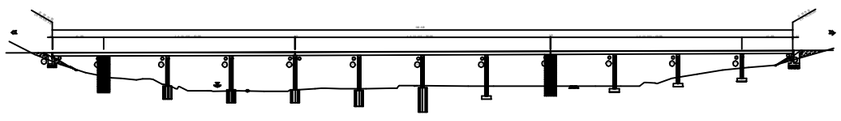

SECTION

용 역 명	2017년 상반기 시설물 정기점검 용역
과업기간	2017. 03. 21 ~ 2017. 06. 30
발 주 처	신대구부산고속도로주식회사
용 역 사	(주)위드이앤오
도면번호	074

ID:청도천1교(대구)-교각 P9

보 수 이 력

	기 존 균 열	⑨	보 수(12. 상반기)
	신 규 균 열	⑩	보 수(12. 하반기)
	보수부위재균열	⑪	보 수(13. 상반기)
①	보 수(기보수)	⑫	보 수(13. 하반기)
②	보 수(08. 하반기)	⑬	보 수(14. 상반기)
③	보 수(09. 상반기)	⑭	보 수(14. 하반기)
④	보 수(09. 하반기)	⑮	보 수(15. 상반기)
⑤	보 수(10. 상반기)	⑯	보 수(15. 하반기)
⑥	보 수(10. 하반기)	⑰	보 수(16. 상반기)
⑦	보 수(11. 상반기)	⑱	보 수(16. 하반기)
⑧	보 수(11. 하반기)	⑲	보 수(17. 상반기)

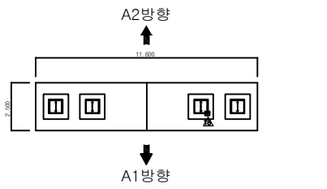

평 면 도

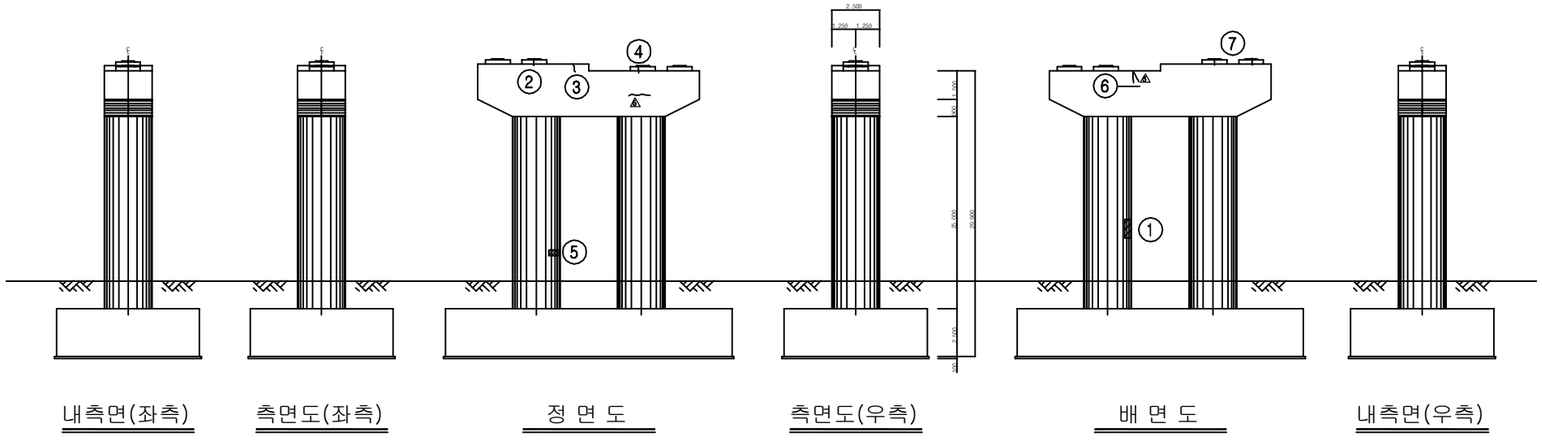

내측면(좌측) 측면도(좌측) 정 면 도 측면도(우측) 배 면 도 내측면(우측)

손 상 현 황 표

번호	신(N)구(P)	손상내용	손상현황						결함상태	손상물량	비고
			폭	길이	너비	물량	단위	개소			
1	구	긁힘		1.00	0.20	0.20	㎡	1		0.20	
2	구	받침콘크리트균열	0.10	0.10		0.10	m	1		0.10	
3	구	균열	0.10	0.20		0.20	m	1		0.20	
4	구	받침콘크리트균열	0.10	0.20		0.20	m	1		0.20	
5	구	긁힘		0.50	0.10	0.05	㎡	1		0.05	
6	구	균열	0.10	7.50		7.50	m	2		15.00	
7	구	받침콘크리트균열	0.10	0.10		0.10	m	2		0.20	

주) 손상의 폭과 길이는 m 이며, 단 균열의 폭은 mm 임

KEY PLAN

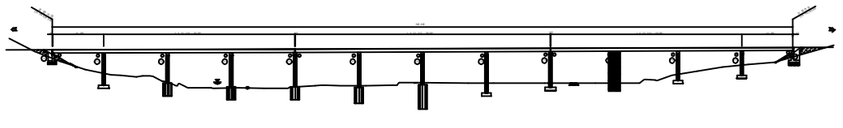

SECTION

용 역 명	2017년 상반기 시설물 정기점검 용역
과업기간	2017. 03. 21 ~ 2017. 06. 30
발 주 처	신대구부산고속도로주식회사
용 역 사	(주)위드이앤오
도면번호	075

ID:청도천1교(대구)-교각 P10

보 수 이 력

	기 존 균 열	⑨	보 수(12. 상반기)
	신 규 균 열	⑩	보 수(12. 하반기)
	보수부위재균열	⑪	보 수(13. 상반기)
①	보 수(기보수)	⑫	보 수(13. 하반기)
②	보 수(08. 하반기)	⑬	보 수(14. 상반기)
③	보 수(09. 상반기)	⑭	보 수(14. 하반기)
④	보 수(09. 하반기)	⑮	보 수(15. 상반기)
⑤	보 수(10. 상반기)	⑯	보 수(15. 하반기)
⑥	보 수(10. 하반기)	⑰	보 수(16. 상반기)
⑦	보 수(11. 상반기)	⑱	보 수(16. 하반기)
⑧	보 수(11. 하반기)	⑲	보 수(17. 상반기)

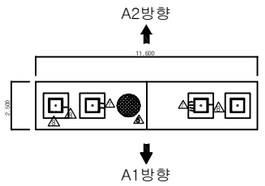

평 면 도

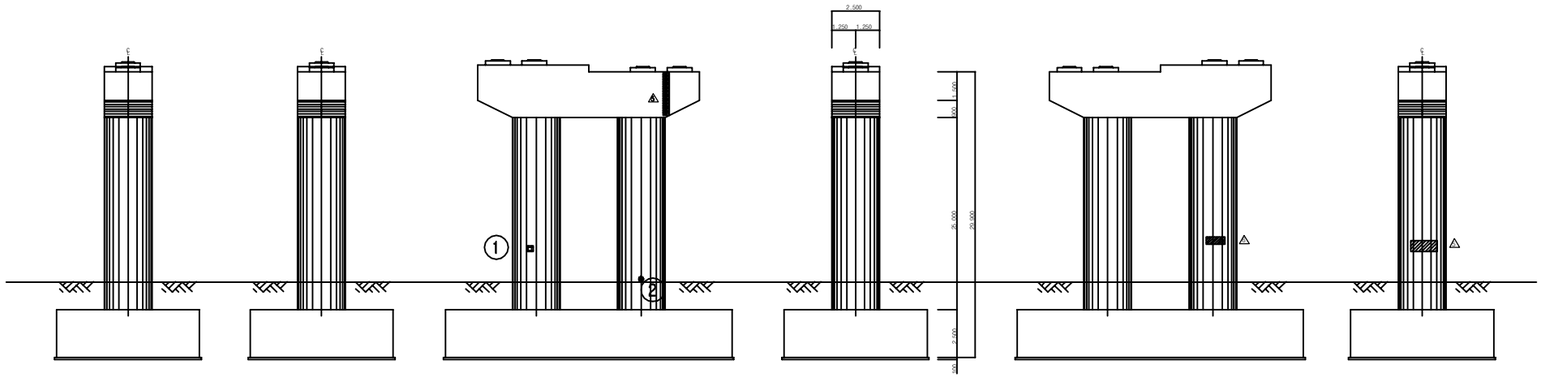

내측면(좌측) 측면도(좌측) 정 면 도 측면도(우측) 배 면 도 내측면(우측)

손 상 현 황 표

번호	신(N)구(P)	손상내용	손상현황						결함상태	손상물량	비고
			폭	길이	너비	물량	단위	개소			
1	구	파손		0.10	0.10	0.01	㎡	1		0.01	
2	구	배수관 녹발생				1.00	개소	1		1.00	

주) 손상의 폭과 길이는 m 이며, 단 균열의 폭은 ㎜ 임

KEY PLAN

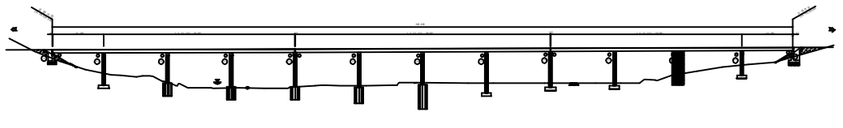

SECTION

용 역 명	2017년 상반기 시설물 정기점검 용역
과업기간	2017. 03. 21 ~ 2017. 06. 30
발 주 처	신대구부산고속도로주식회사
용 역 사	(주)위드이앤오
도면번호	076

ID:청도천1교(대구)-교각 P11

보 수 이 력	
기 존 균 열	보 수(12. 상반기)
신 규 균 열	보 수(12. 하반기)
보수부위재균열	보 수(13. 상반기)
보 수(기보수)	보 수(13. 하반기)
보 수(08. 하반기)	보 수(14. 상반기)
보 수(09. 상반기)	보 수(14. 하반기)
보 수(09. 하반기)	보 수(15. 상반기)
보 수(10. 상반기)	보 수(15. 하반기)
보 수(10. 하반기)	보 수(16. 상반기)
보 수(11. 상반기)	보 수(16. 하반기)
보 수(11. 하반기)	보 수(17. 상반기)

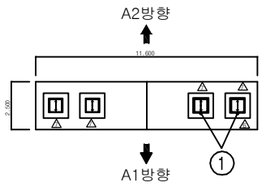

평 면 도

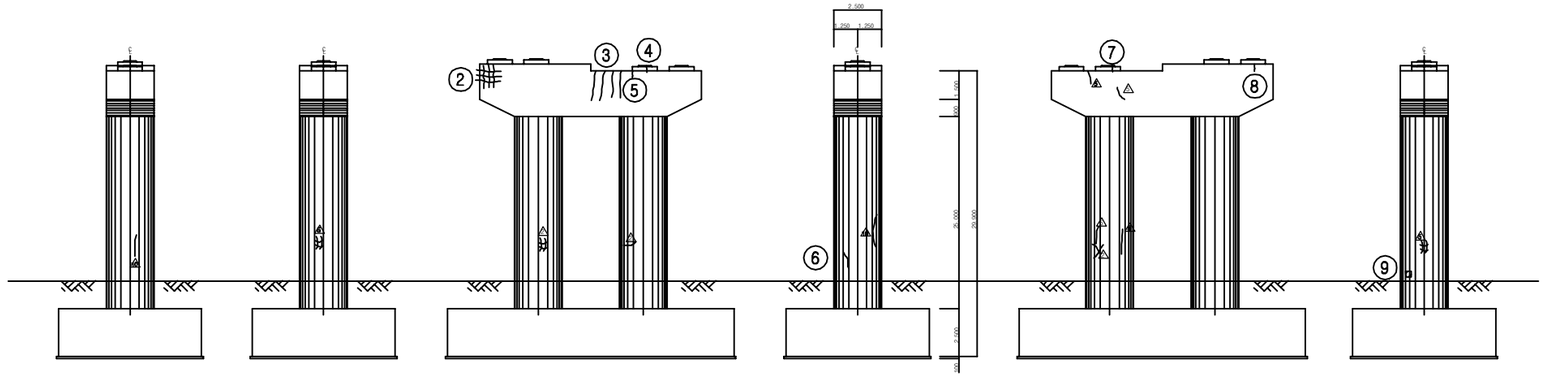

내측면(좌측) 측면도(좌측) 정 면 도 측면도(우측) 배 면 도 내측면(우측)

손 상 현 황 표

번호	신(N)구(P)	손상내용	손상현황						결함상태	손상물량	비고
			폭	길이	너비	물량	단위	개소			
1	구	먼지막이링 손상				1.00	개소	2		2.00	
2	구	보수부 망상균열	0.10	0.80	1.00	0.80	㎡	1		0.80	
3	구	균열	0.10	1.00		1.00	m	4		4.00	
4	구	받침콘크리트균열	0.10	0.10		0.10	m	1		0.10	
5	구	균열	0.10	0.10		0.10	m	1		0.10	
6	구	균열	0.10	0.10		0.10	m	1		0.10	
7	구	받침콘크리트균열	0.10	0.10		0.10	m	1		0.10	
8	구	균열	0.10	0.20		0.20	m	1		0.20	
9	구	긁힘		0.10	0.10	0.01	㎡	1		0.01	

주) 손상의 폭과 길이는 m 이며, 단 균열의 폭은 ㎜ 임

KEY PLAN

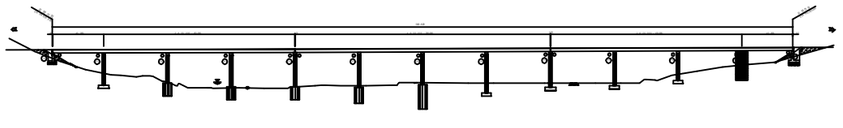

SECTION

용 역 명	2017년 상반기 시설물 정기점검 용역
과업기간	2017. 03. 21 ~ 2017. 06. 30
발 주 처	신대구부산고속도로주식회사
용 역 사	(주)위드이앤오
도면번호	077

ID:청도천1교(부산)-교면포장 S1~S4

보 수 이 력

	기 존 균 열	⑨	보 수(12. 상반기)
	신 규 균 열	⑩	보 수(12. 하반기)
	보수부위재균열	⑪	보 수(13. 상반기)
①	보 수(기보수)	⑫	보 수(13. 하반기)
②	보 수(08. 하반기)	⑬	보 수(14. 상반기)
③	보 수(09. 상반기)	⑭	보 수(14. 하반기)
④	보 수(09. 하반기)	⑮	보 수(15. 상반기)
⑤	보 수(10. 상반기)	⑯	보 수(15. 하반기)
⑥	보 수(10. 하반기)	⑰	보 수(16. 상반기)
⑦	보 수(11. 상반기)	⑱	보 수(16. 하반기)
⑧	보 수(11. 하반기)	⑲	보 수(17. 상반기)

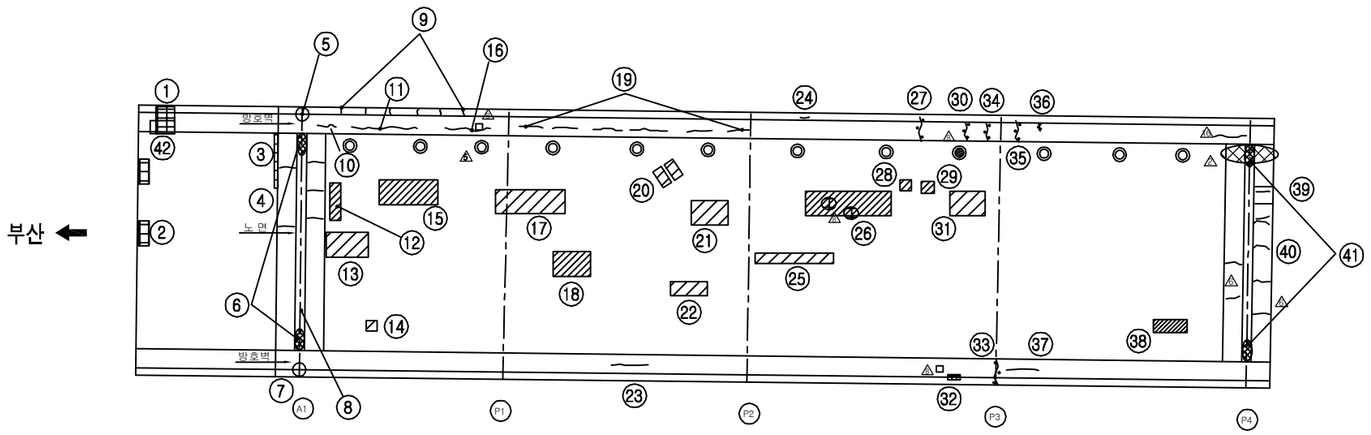

교면포장

손 상 현 황 표

번호	신(N)구(P)	손상내용	손상현황						결함상태	손상물량	비고
			폭	길이	너비	물량	단위	개소			
1	구	방호벽단차(4.8cm)				1.00	개소	1		1.00	
2	구	포트홀		0.10	0.50	0.05	㎡	3		0.15	
3	구	후타재 단차(h=9mm)		2.00		2.00	m	1		2.00	
4	구	후타재균열	0.20	1.30		1.30	m	5		6.50	
5	구	차수판 볼트탈락				1.00	개소	3		3.00	
6	구	이물질퇴적		1.00		1.00	m	2		2.00	
7	구	차수판 볼트탈락				1.00	개소	1		1.00	
8	구	신축이음 본체 단차		10.00		10.00	m	1		10.00	
9	구	균열	0.10	0.40		0.40	m	6		2.40	
10	구	균열	0.20	1.00		1.00	m	1		1.00	
11	구	균열	0.30	7.00		7.00	m	1		7.00	
12	구	포장면 마모		0.30	0.30	0.09	㎡	1		0.09	
13	구	라벨링		3.00	1.00	3.00	㎡	1		3.00	
14	구	패임		0.10	0.10	0.01	㎡	1		0.01	
15	구	라벨링		2.50	1.00	2.50	㎡	1		2.50	
16	구	균열	0.30	6.00		6.00	m	1		6.00	
17	구	라벨링		8.00	1.00	8.00	㎡	1		8.00	
18	구	라벨링		1.00	3.00	3.00	㎡	1		3.00	
19	구	균열	0.20	0.93		0.93	m	6		5.60	
20	구	패임		0.10	0.10	0.01	㎡	2		0.02	
21	구	라벨링		2.50	1.00	2.50	㎡	1		2.50	
22	구	패임		1.00	0.20	0.20	㎡	1		0.20	
23	구	균열	0.20	0.80		0.80	m	1		0.80	
24	구	균열	0.20	0.20		0.20	m	1		0.20	
25	구	라벨링		0.50	3.00	1.50	㎡	1		1.50	
26	구	라벨링		1.00	5.00	5.00	㎡	1		5.00	
27	구	균열부백태	0.20	2.00		2.00	m	1		2.00	
28	구	패임		0.10	0.10	0.01	㎡	1		0.01	
29	구	패임		0.20	0.10	0.02	㎡	1		0.02	
30	구	균열부백태	0.20	1.50		1.50	m	1		1.50	
31	구	라벨링		2.50	1.00	2.50	㎡	1		2.50	
32	구	파손		0.20	0.30	0.06	㎡	1		0.06	
33	구	균열부백태	0.20	1.50		1.50	m	1		1.50	
34	구	균열부백태		0.30	1.30	0.39	㎡	1		0.39	
35	구	균열부백태	0.20	1.50		1.50	m	1		1.50	
36	구	균열부백태	0.20	1.00		1.00	m	1		1.00	
37	구	균열	0.20	0.30		0.30	m	1		0.30	
38	구	패임		0.10	1.20	0.12	㎡	1		0.12	
39	구	후타재균열	0.30	0.50		0.50	m	3		1.50	
40	구	후타재균열	0.30	0.50		0.50	m	1		0.50	
41	구	이물질퇴적 및 녹발생		2.00		2.00	m	2		4.00	
42	신	들뜸		0.1	0.1	0.01	㎡	1		0.01	

주) 손상의 폭과 길이는 m 이며, 단 균열의 폭은 mm 임

KEY PLAN

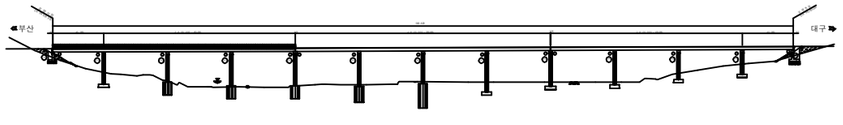

SECTION

용 역 명	2017년 상반기 시설물 정기점검 용역
과업기간	2017. 03. 21 ~ 2017. 06. 30
발 주 처	신대구부산고속도로주식회사
용 역 사	(주)위드이앤오
도면번호	001

ID:청도천1교(부산)-교면포장 S5~S8

보 수 이 력			
	기 존 균 열	⑨	보 수(12. 상반기)
	신 규 균 열	⑩	보 수(12. 하반기)
	보수부위재균열	⑪	보 수(13. 상반기)
①	보 수(기보수)	⑫	보 수(13. 하반기)
②	보 수(08. 하반기)	⑬	보 수(14. 상반기)
③	보 수(09. 상반기)	⑭	보 수(14. 하반기)
④	보 수(09. 하반기)	⑮	보 수(15. 상반기)
⑤	보 수(10. 상반기)	⑯	보 수(15. 하반기)
⑥	보 수(10. 하반기)	⑰	보 수(16. 상반기)
⑦	보 수(11. 상반기)	⑱	보 수(16. 하반기)
⑧	보 수(11. 하반기)	⑲	보 수(17. 상반기)

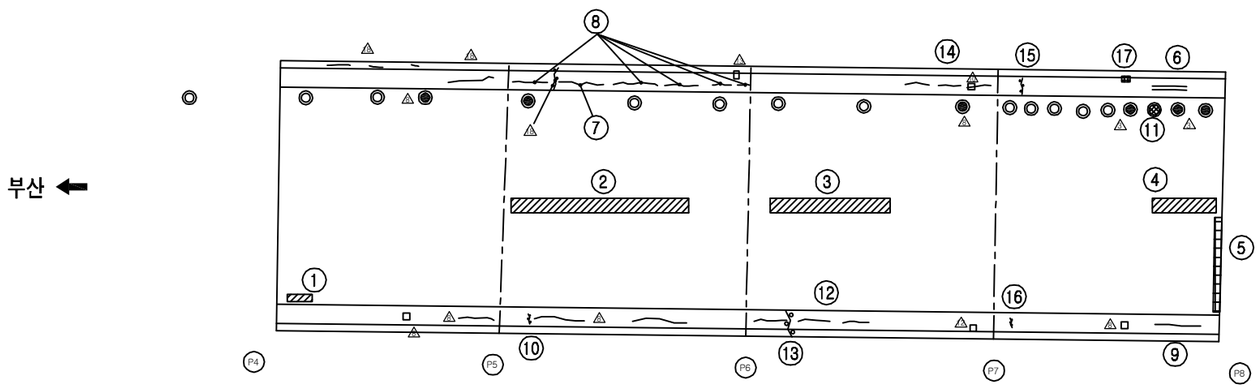

교면포장

손 상 현 황 표

번호	신(N)구(P)	손상내용	손상현황						결함상태	손상물량	비고
			폭	길이	너비	물량	단위	개소			
1	구	패임		0.10	0.50	0.05	㎡	1		0.05	
2	구	라벨링		1.00	30.00	30.00	㎡	1		30.00	
3	구	라벨링		1.00	25.00	25.00	㎡	1		25.00	
4	구	라벨링		1.00	10.00	10.00	㎡	1		10.00	
5	구	포장 손상(경미)		0.10	5.00	0.50	㎡	1		0.50	
6	구	보수부재균열	0.20	1.00		1.00	m	1		1.00	
7	구	균열	0.30	1.00		1.00	m	1		1.00	
8	구	균열	0.20	1.00		1.00	m	5		5.00	
9	구	균열	0.20	1.00		1.00	m	1		1.00	
10	구	균열부백태	0.20	1.00		1.00	m	1		1.00	
11	구	배수구 이물질퇴적				1.00	개소	1		1.00	
12	구	균열	0.20	0.50		0.50	m	3		1.50	
13	구	균열부백태	0.20	1.00		1.00	m	1		1.00	
14	구	균열	0.20	0.50		0.50	m	3		1.50	
15	구	균열부백태	0.20	1.30		1.30	m	1		1.30	
16	구	균열부백태	0.20	1.30		1.30	m	1		1.30	
17	구	파손		0.10	0.10	0.01	㎡	1		0.01	

주) 손상의 폭과 길이는 m 이며, 단 균열의 폭은 mm 임

KEY PLAN

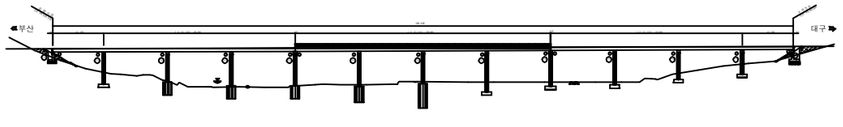

SECTION

용 역 명	2017년 상반기 시설물 정기점검 용역
과업기간	2017. 03. 21 ~ 2017. 06. 30
발 주 처	신대구부산고속도로주식회사
용 역 사	(주)위드이앤오
도면번호	002

ID:청도천1교(부산)-교면포장 S9~S12

보 수 이 력			
	기 존 균 열	⑨	보 수(12. 상반기)
	신 규 균 열	⑩	보 수(12. 하반기)
	보수부위재균열	⑪	보 수(13. 상반기)
①	보 수(기보수)	⑫	보 수(13. 하반기)
②	보 수(08. 하반기)	⑬	보 수(14. 상반기)
③	보 수(09. 상반기)	⑭	보 수(14. 하반기)
④	보 수(09. 하반기)	⑮	보 수(15. 상반기)
⑤	보 수(10. 상반기)	⑯	보 수(15. 하반기)
⑥	보 수(10. 하반기)	⑰	보 수(16. 상반기)
⑦	보 수(11. 상반기)	⑱	보 수(16. 하반기)
⑧	보 수(11. 하반기)	⑲	보 수(17. 상반기)

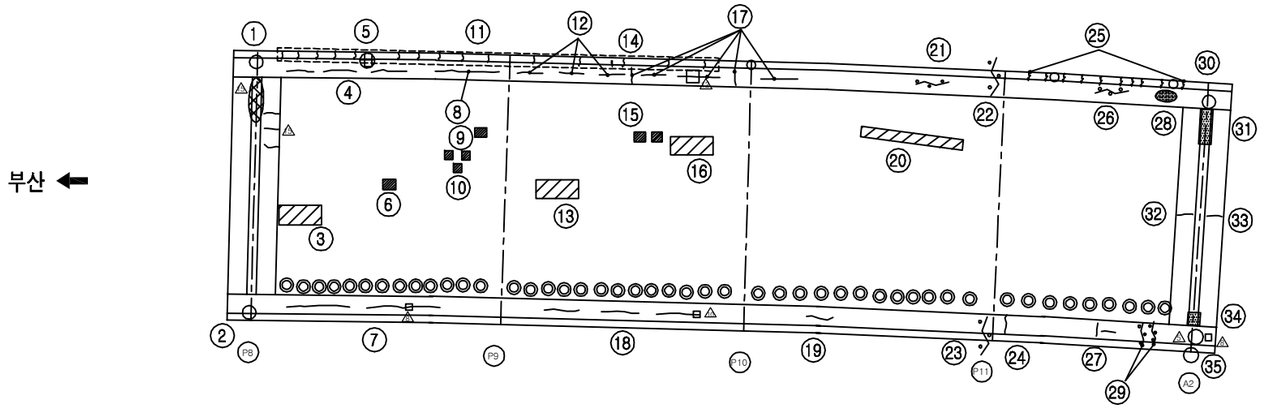

교면포장

손 상 현 황 표

번호	신(N)구(P)	손상내용	손상현황						결함상태	손상물량	비고
			폭	길이	너비	물량	단위	개소			
1	구	차수판 볼트탈락				1.00	개소	3		3.00	
2	구	차수판 볼트탈락				1.00	개소	2		2.00	
3	구	라벨링		2.00	1.00	2.00	㎡	1		2.00	
4	구	균열	0.20	3.00		3.00	m	3		9.00	
5	구	파손		0.10	0.10	0.01	㎡	1		0.01	
6	구	포트홀		0.10	0.10	0.01	㎡	1		0.01	
7	구	균열	0.20	10.00		10.00	m	2		20.00	
8	구	균열	0.20	9.00		9.00	m	1		9.00	
9	구	포트홀		0.10	0.10	0.01	㎡	1		0.01	
10	구	패임		0.10	0.10	0.01	㎡	3		0.03	
11	구	균열	0.10	0.40		0.40	m	15		6.00	
12	구	균열	0.20	1.00		1.00	m	3		3.00	
13	구	라벨링		0.10	2.00	0.20	㎡	1		0.20	
14	구	균열부백태	0.20	0.30		0.30	m	1		0.30	
15	구	패임		0.10	0.10	0.01	㎡	2		0.02	
16	구	라벨링		3.00	0.80	2.40	㎡	1		2.40	
17	구	균열	0.20	1.62		1.62	m	5		8.10	
18	구	균열	0.20	1.50		1.50	m	3		4.50	
19	구	균열	0.20	0.50		0.50	m	1		0.50	
20	구	패임		0.10	7.00	0.70	㎡	1		0.70	
21	구	균열부백태		0.10	1.00	0.10	㎡	1		0.10	
22	구	균열부백태	0.20	2.30		2.30	m	1		2.30	
23	구	균열부백태	0.20	2.30		2.30	m	1		2.30	
24	구	균열	0.20	1.00		1.00	m	1		1.00	
25	구	균열부백태	0.10	0.80		0.80	m	10		8.00	
26	구	균열부백태	0.20	0.50		0.50	m	1		0.50	
27	구	균열	0.20	0.60		0.60	m	2		1.20	
28	구	백태		0.10	0.20	0.02	㎡	1		0.02	
29	구	균열부백태	0.20	1.00		1.00	m	2		2.00	
30	구	차수판 볼트탈락				1.00	개소	3		3.00	
31	구	신축이음 본체부식		0.20	3.00	0.60	㎡	1		0.60	
32	구	후타재균열	0.20	0.30		0.30	m	1		0.30	
33	구	후타재균열	0.20	0.50		0.50	m	1		0.50	
34	구	신축이음 본체부식		0.20	1.00	0.20	㎡	1		0.20	
35	구	차수판 볼트탈락				1.00	개소	3		3.00	

주) 손상의 폭과 길이는 m 이며, 단 균열의 폭은 ㎜ 임

KEY PLAN

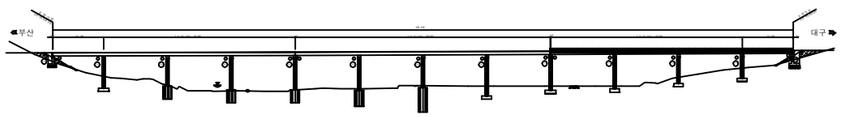

SECTION

용 역 명	2017년 상반기 시설물 정기점검 용역
과업기간	2017. 03. 21 ~ 2017. 06. 30
발 주 처	신대구부산고속도로주식회사
용 역 사	(주)위드이앤오
도면번호	003

ID:청도천1교(부산)-바닥판하면 S1

보 수 이 력	
기 존 균 열	보 수(12. 상반기)
신 규 균 열	보 수(12. 하반기)
보수부위재균열	보 수(13. 상반기)
보 수(기보수)	보 수(13. 하반기)
보 수(08. 하반기)	보 수(14. 상반기)
보 수(09. 상반기)	보 수(14. 하반기)
보 수(09. 하반기)	보 수(15. 상반기)
보 수(10. 상반기)	보 수(15. 하반기)
보 수(10. 하반기)	보 수(16. 상반기)
보 수(11. 상반기)	보 수(16. 하반기)
보 수(11. 하반기)	보 수(17. 상반기)

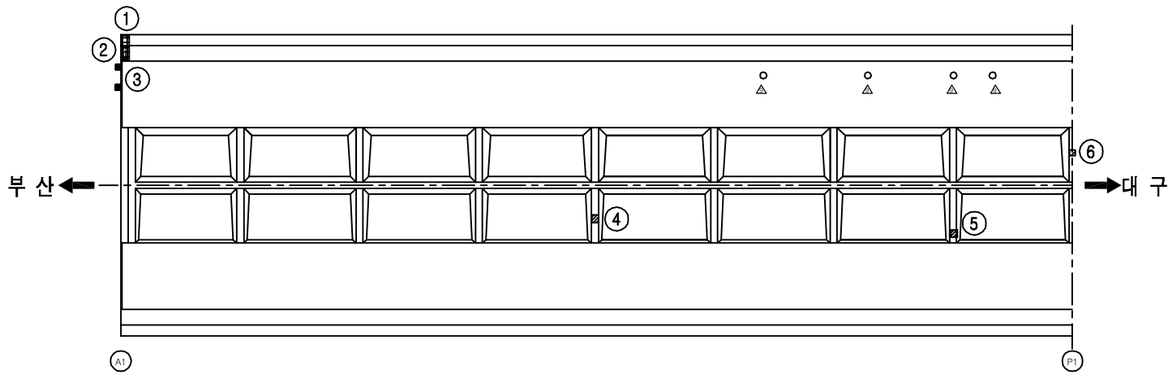

바닥판하면

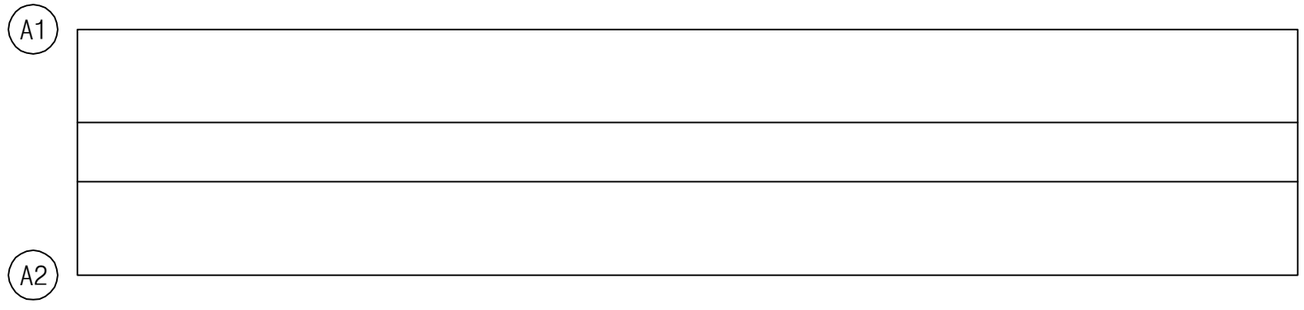

손 상 현 황 표

번호	신(N)구(P)	손상내용	손상현황						결함상태	손상물량	비고
			폭	길이	너비	물량	단위	개소			
1	구	박락		0.20	0.80	0.16	㎡	1		0.16	
2	구	백태		0.30	0.10	0.03	㎡	1		0.03	
3	구	신축이음누수		0.50		0.20	m	2		0.40	
4	구	도장손상		0.10	0.30	0.03	㎡	1		0.03	
5	구	도장손상		0.10	0.20	0.02	㎡	1		0.02	
6	구	도장손상		0.10	0.20	0.02	㎡	1		0.02	

주) 손상의 폭과 길이는 m 이며, 단 균열의 폭은 ㎜ 임

KEY PLAN

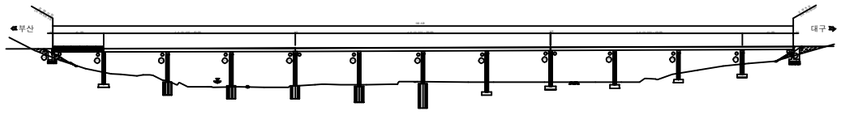

SECTION

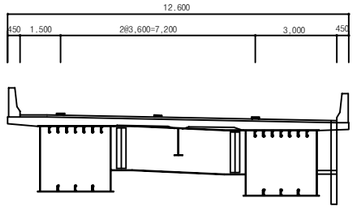

용 역 명	2017년 상반기 시설물 정기점검 용역
과업기간	2017. 03. 21 ~ 2017. 06. 30
발 주 처	신대구부산고속도로주식회사
용 역 사	(주)위드이앤오
도면번호	004

ID:청도천1교(부산)-바닥판하면 S2

보 수 이 력	
기 존 균 열	보 수(12. 상반기)
신 규 균 열	보 수(12. 하반기)
보수부위재균열	보 수(13. 상반기)
① 보 수(기보수)	⑫ 보 수(13. 하반기)
② 보 수(08. 하반기)	⑬ 보 수(14. 상반기)
③ 보 수(09. 상반기)	⑭ 보 수(14. 하반기)
④ 보 수(09. 하반기)	⑮ 보 수(15. 상반기)
⑤ 보 수(10. 상반기)	⑯ 보 수(15. 하반기)
⑥ 보 수(10. 하반기)	⑰ 보 수(16. 상반기)
⑦ 보 수(11. 상반기)	⑱ 보 수(16. 하반기)
⑧ 보 수(11. 하반기)	⑲ 보 수(17. 상반기)

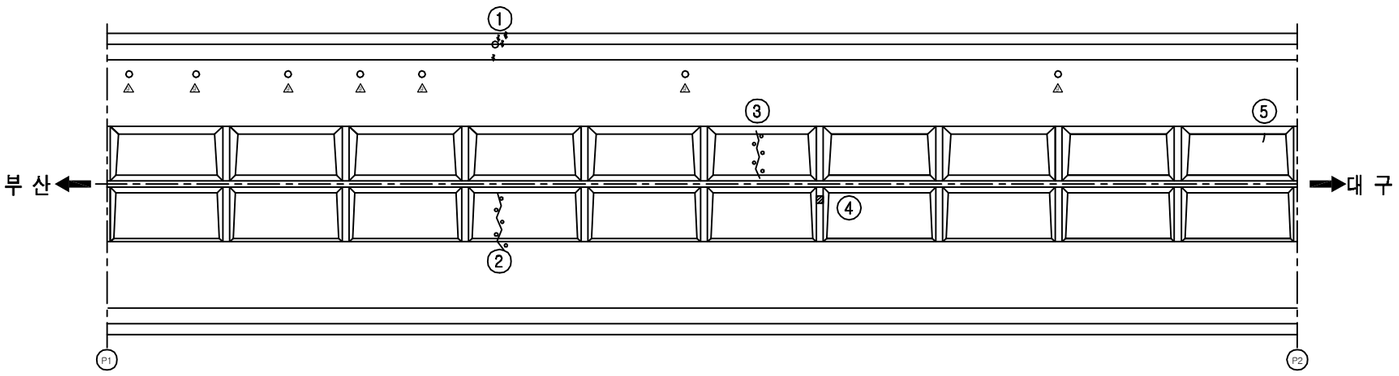

바닥판하면

손 상 현 황 표

번호	신(N)구(P)	손상내용	손상현황						결함상태	손상물량	비고
			폭	길이	너비	물량	단위	개소			
1	구	균열부백태	0.10	0.20		0.20	m	4		0.80	
2	구	균열부백태	0.10	2.30		2.30	m	1		2.30	
3	구	균열부백태	0.10	2.30		2.30	m	1		2.30	
4	구	도장손상		0.10	0.10	0.01	㎡	1		0.01	
5	구	균열	0.10	0.40		0.40	m	1		0.40	

주) 손상의 폭과 길이는 m 이며, 단 균열의 폭은 mm 임

KEY PLAN

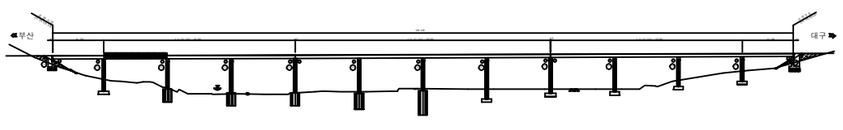

SECTION

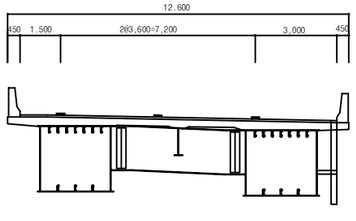

용 역 명	2017년 상반기 시설물 정기점검 용역
과업기간	2017. 03. 21 ~ 2017. 06. 30
발 주 처	신대구부산고속도로주식회사
용 역 사	(주)위드이앤오
도면번호	005

ID:청도천1교(부산)-바닥판하면 S3

보 수 이 력			
	기 존 균 열	⑨	보 수(12. 상반기)
	신 규 균 열	⑩	보 수(12. 하반기)
	보수부위재균열	⑪	보 수(13. 상반기)
①	보 수(기보수)	⑫	보 수(13. 하반기)
②	보 수(08. 하반기)	⑬	보 수(14. 상반기)
③	보 수(09. 상반기)	⑭	보 수(14. 하반기)
④	보 수(09. 하반기)	⑮	보 수(15. 상반기)
⑤	보 수(10. 상반기)	⑯	보 수(15. 하반기)
⑥	보 수(10. 하반기)	⑰	보 수(16. 상반기)
⑦	보 수(11. 상반기)	⑱	보 수(16. 하반기)
⑧	보 수(11. 하반기)	⑲	보 수(17. 상반기)

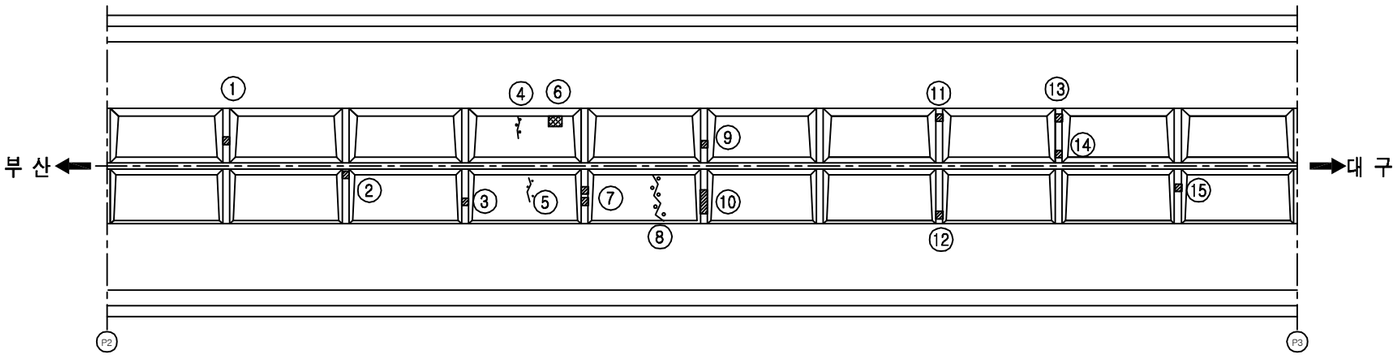

바닥판하면

손 상 현 황 표

번호	신(N)구(P)	손상내용	손상현황						결함상태	손상물량	비고
			폭	길이	너비	물량	단위	개소			
1	구	도장손상		0.10	0.20	0.02	㎡	1		0.02	
2	구	도장손상		0.10	0.20	0.02	㎡	1		0.02	
3	구	도장손상		0.10	0.30	0.03	㎡	1		0.03	
4	구	균열부백태	0.10	0.50		0.50	m	1		0.50	
5	구	균열부백태	0.10	1.20		1.20	m	1		1.20	
6	구	재료분리		0.30	0.40	0.12	㎡	1		0.12	
7	구	도장손상		0.20	0.30	0.06	㎡	2		0.12	
8	구	균열부백태	0.10	2.00		2.00	m	1		2.00	
9	구	도장손상		0.20	0.30	0.06	㎡	1		0.06	
10	구	도장손상		0.50	0.30	0.15	㎡	1		0.15	
11	구	도장손상		0.10	0.10	0.01	㎡	1		0.01	
12	구	도장손상		0.10	0.10	0.01	㎡	1		0.01	
13	구	도장손상		0.10	0.10	0.01	㎡	1		0.01	
14	구	도장손상		0.30	0.30	0.09	㎡	1		0.09	
15	구	도장손상		0.10	0.30	0.03	㎡	1		0.03	

주) 손상의 폭과 길이는 m 이며, 단 균열의 폭은 ㎜ 임

KEY PLAN

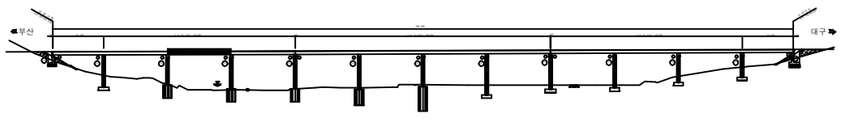

SECTION

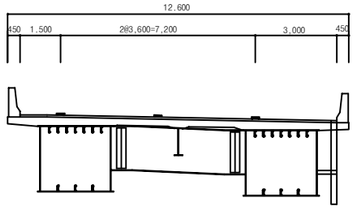

용 역 명	2017년 상반기 시설물 정기점검 용역
과업기간	2017. 03. 21 ~ 2017. 06. 30
발 주 처	신대구부산고속도로주식회사
용 역 사	(주)위드이앤오
도면번호	006

ID:청도천1교(부산)-바닥판하면 S4

보 수 이 력			
	기 존 균 열	⑨	보 수(12. 상반기)
	신 규 균 열	⑩	보 수(12. 하반기)
	보수부위재균열	⑪	보 수(13. 상반기)
①	보 수(기보수)	⑫	보 수(13. 하반기)
②	보 수(08. 하반기)	⑬	보 수(14. 상반기)
③	보 수(09. 상반기)	⑭	보 수(14. 하반기)
④	보 수(09. 하반기)	⑮	보 수(15. 상반기)
⑤	보 수(10. 상반기)	⑯	보 수(15. 하반기)
⑥	보 수(10. 하반기)	⑰	보 수(16. 상반기)
⑦	보 수(11. 상반기)	⑱	보 수(16. 하반기)
⑧	보 수(11. 하반기)	⑲	보 수(17. 상반기)

*기존 간결조절재 볼트 탈락부 용접보수

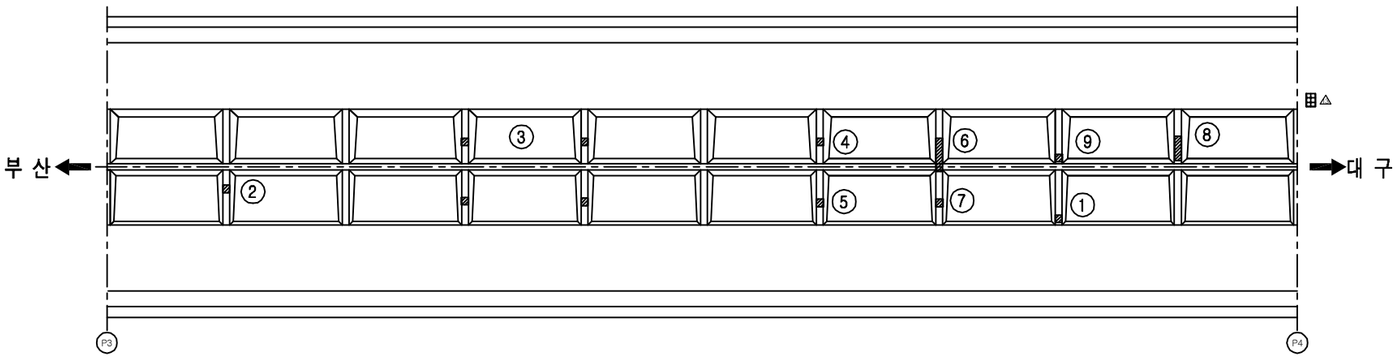

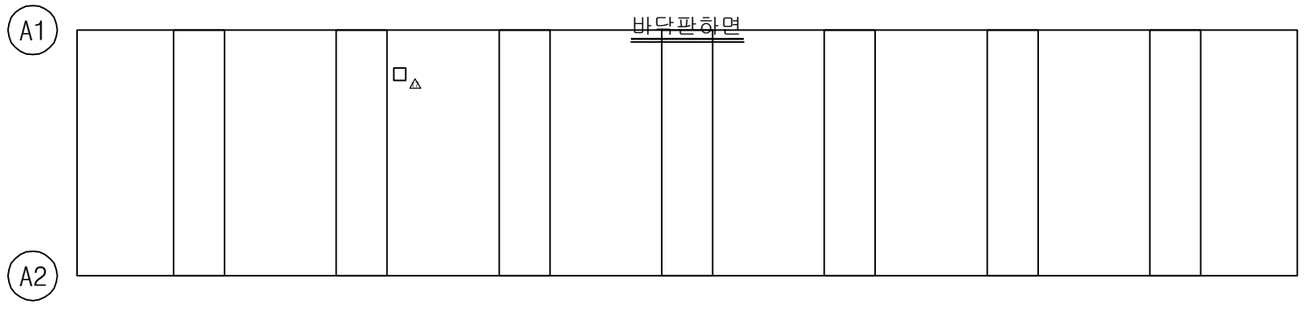

손 상 현 황 표

번호	신(N)구(P)	손상내용	손상현황						결함상태	손상물량	비고
			폭	길이	너비	물량	단위	개소			
1	구	도장손상		0.10	0.10	0.01	㎡	1		0.01	
2	구	도장손상		0.20	0.30	0.06	㎡	1		0.06	
3	구	도장손상		0.40	0.10	0.04	㎡	4		0.16	
4	구	도장손상		0.20	0.30	0.06	㎡	1		0.06	
5	구	도장손상		0.20	0.30	0.06	㎡	1		0.06	
6	구	도장손상		0.60	0.40	0.24	㎡	1		0.24	
7	구	도장손상		0.20	0.30	0.06	㎡	1		0.06	
8	구	도장손상		0.50	0.50	0.25	㎡	1		0.25	
9	구	도장손상		0.30	0.30	0.09	㎡	1		0.09	

주) 손상의 폭과 길이는 m 이며, 단 균열의 폭은 mm 임

KEY PLAN

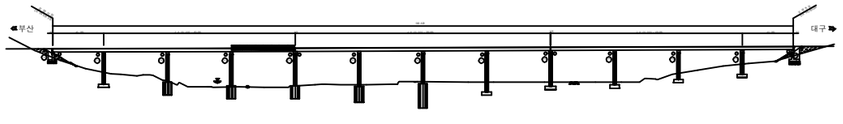

SECTION

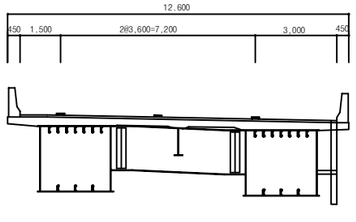

용 역 명	2017년 상반기 시설물 정기점검 용역
과업기간	2017. 03. 21 ~ 2017. 06. 30
발 주 처	신대구부산고속도로주식회사
용 역 사	(주)위드이앤오
도면번호	007

ID:청도천1교(부산)-바닥판하면 S5

보 수 이 력	
기 존 균 열	보 수(12. 상반기)
신 규 균 열	보 수(12. 하반기)
보수부위재균열	보 수(13. 상반기)
보 수(기보수)	보 수(13. 하반기)
보 수(08. 하반기)	보 수(14. 상반기)
보 수(09. 상반기)	보 수(14. 하반기)
보 수(09. 하반기)	보 수(15. 상반기)
보 수(10. 상반기)	보 수(15. 하반기)
보 수(10. 하반기)	보 수(16. 상반기)
보 수(11. 상반기)	보 수(16. 하반기)
보 수(11. 하반기)	보 수(17. 상반기)

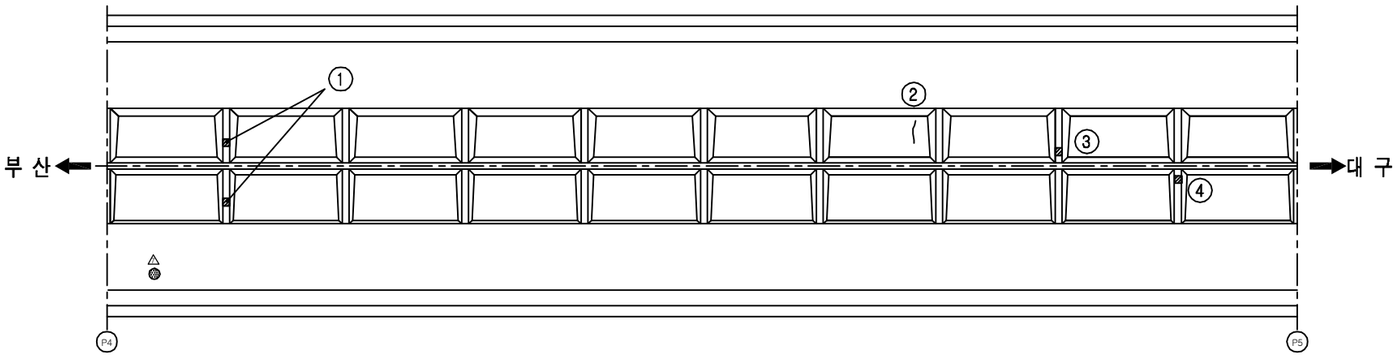

바닥판하면

손 상 현 황 표

번호	신(N)구(P)	손상내용	손상현황						결함상태	손상물량	비고
			폭	길이	너비	물량	단위	개소			
1	구	도장손상		0.20	0.30	0.06	㎡	2		0.12	
2	구	균열	0.10	2.00		2.00	m	1		2.00	
3	구	도장손상		0.10	0.10	0.01	㎡	1		0.01	
4	구	도장손상		0.10	0.10	0.01	㎡	1		0.01	

주) 손상의 폭과 길이는 m 이며, 단 균열의 폭은 ㎜ 임

KEY PLAN

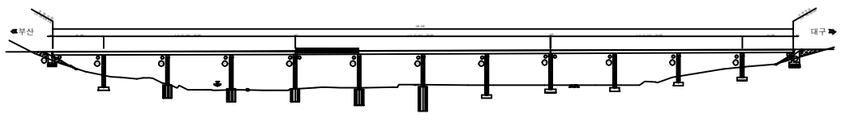

SECTION

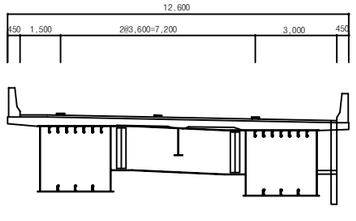

용 역 명	2017년 상반기 시설물 정기점검 용역
과업기간	2017. 03. 21 ~ 2017. 06. 30
발 주 처	신대구부산고속도로주식회사
용 역 사	(주)위드이앤오
도면번호	008

ID:청도천1교(부산)-바닥판하면 S6

보 수 이 력

기 존 균 열	⑨ 보 수(12. 상반기)
신 규 균 열	⑩ 보 수(12. 하반기)
보수부위재균열	⑪ 보 수(13. 상반기)
① 보 수(기보수)	⑫ 보 수(13. 하반기)
② 보 수(08. 하반기)	⑬ 보 수(14. 상반기)
③ 보 수(09. 상반기)	⑭ 보 수(14. 하반기)
④ 보 수(09. 하반기)	⑮ 보 수(15. 상반기)
⑤ 보 수(10. 상반기)	⑯ 보 수(15. 하반기)
⑥ 보 수(10. 하반기)	⑰ 보 수(16. 상반기)
⑦ 보 수(11. 상반기)	⑱ 보 수(16. 하반기)
⑧ 보 수(11. 하반기)	⑲ 보 수(17. 상반기)

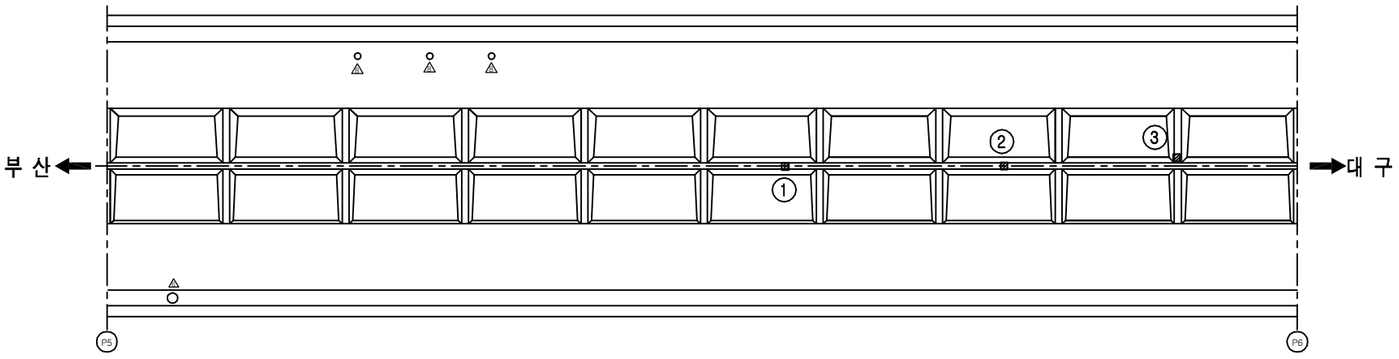

바닥판하면

손 상 현 황 표

번호	신(N)구(P)	손상내용	손상현황						결함상태	손상물량	비고
			폭	길이	너비	물량	단위	개소			
1	구	도장손상		0.30	0.20	0.06	㎡	1		0.06	
2	구	도장손상		0.20	0.20	0.04	㎡	1		0.04	
3	구	도장손상		0.30	0.20	0.06	㎡	1		0.06	

주) 손상의 폭과 길이는 m 이며, 단 균열의 폭은 mm 임

KEY PLAN

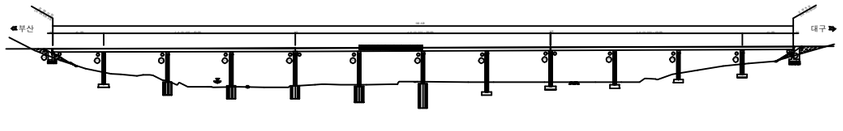

SECTION

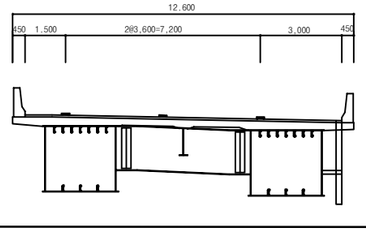

용 역 명	2017년 상반기 시설물 정기점검 용역
과업기간	2017. 03. 21 ~ 2017. 06. 30
발 주 처	신대구부산고속도로주식회사
용 역 사	(주)위드이앤오
도면번호	009

ID:청도천1교(부산)-바닥판하면 S7

보 수 이 력			
	기 존 균 열	⑨	보 수(12. 상반기)
	신 규 균 열	⑩	보 수(12. 하반기)
	보수부위재균열	⑪	보 수(13. 상반기)
①	보 수(기보수)	⑫	보 수(13. 하반기)
②	보 수(08. 하반기)	⑬	보 수(14. 상반기)
③	보 수(09. 상반기)	⑭	보 수(14. 하반기)
④	보 수(09. 하반기)	⑮	보 수(15. 상반기)
⑤	보 수(10. 상반기)	⑯	보 수(15. 하반기)
⑥	보 수(10. 하반기)	⑰	보 수(16. 상반기)
⑦	보 수(11. 상반기)	⑱	보 수(16. 하반기)
⑧	보 수(11. 하반기)	⑲	보 수(17. 상반기)

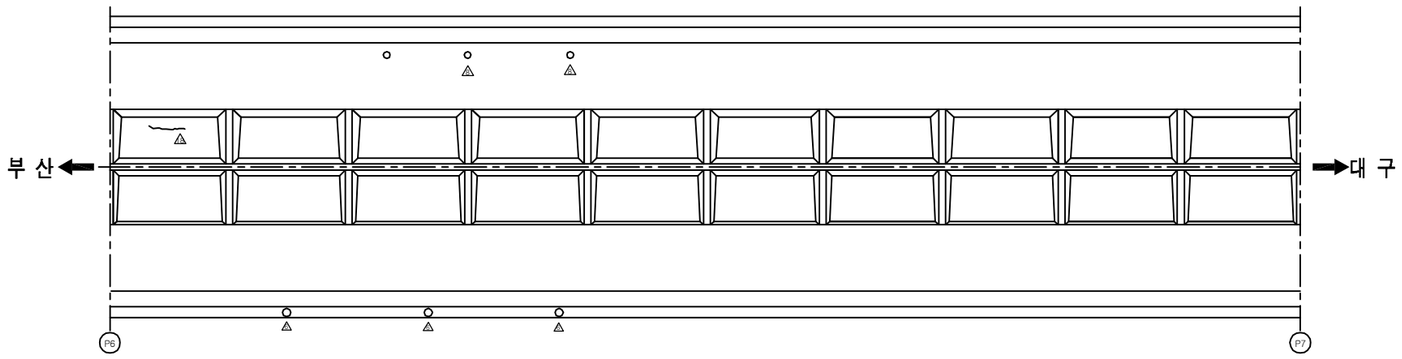

바닥판하면

손 상 현 황 표

번호	신(N) 구(P)	손상내용	손상현황						결함 상태	손상 물량	비고
			폭	길이	너비	물량	단위	개소			

ID:청도천1교(부산)-바닥판하면 S8

보 수 이 력	
기 존 균 열	보 수(12. 상반기)
신 규 균 열	보 수(12. 하반기)
보수부위재균열	보 수(13. 상반기)
보 수(기보수)	보 수(13. 하반기)
보 수(08. 하반기)	보 수(14. 상반기)
보 수(09. 상반기)	보 수(14. 하반기)
보 수(09. 하반기)	보 수(15. 상반기)
보 수(10. 상반기)	보 수(15. 하반기)
보 수(10. 하반기)	보 수(16. 상반기)
보 수(11. 상반기)	보 수(16. 하반기)
보 수(11. 하반기)	보 수(17. 상반기)

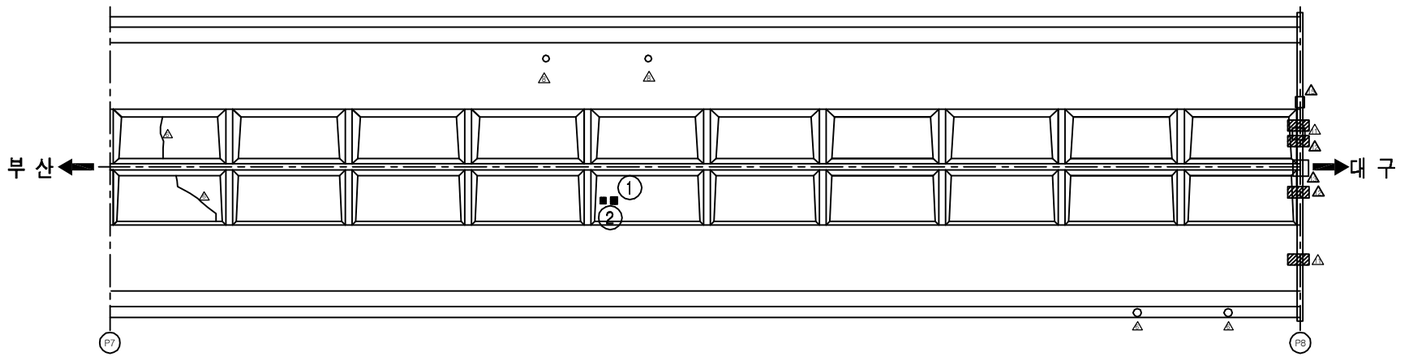

바닥판하면

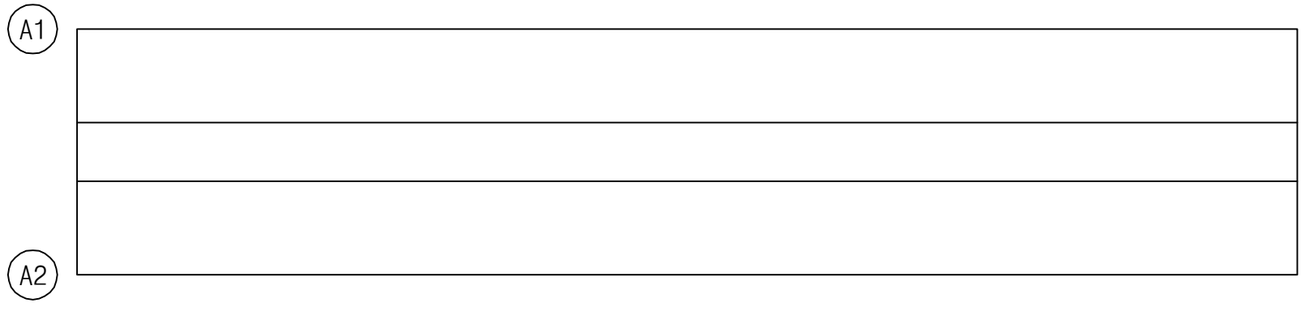

손 상 현 황 표

번호	신(N)구(P)	손상내용	손상현황						결함상태	손상물량	비고
			폭	길이	너비	물량	단위	개소			
1	구	재료분리		0.30	0.30	0.09	㎥	1		0.09	
2	구	재료분리		0.50	0.50	0.25	㎥	1		0.25	

주) 손상의 폭과 길이는 m 이며, 단 균열의 폭은 mm 임

KEY PLAN

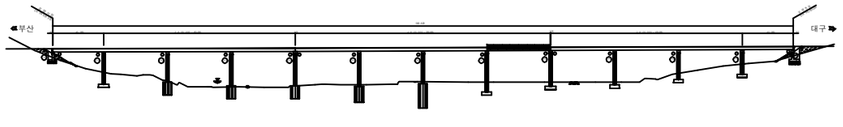

SECTION

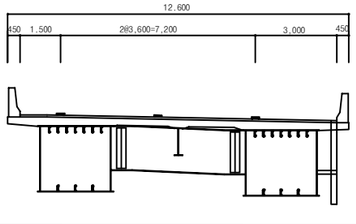

용 역 명	2017년 상반기 시설물 정기점검 용역
과업기간	2017. 03. 21 ~ 2017. 06. 30
발 주 처	신대구부산고속도로주식회사
용 역 사	(주)위드이앤오
도면번호	011

ID:청도천1교(부산)-바닥판하면 S9

보 수 이 력	
기 존 균 열	보 수(12. 상반기)
신 규 균 열	보 수(12. 하반기)
보수부위재균열	보 수(13. 상반기)
① 보 수(기보수)	⑫ 보 수(13. 하반기)
② 보 수(08. 하반기)	⑬ 보 수(14. 상반기)
③ 보 수(09. 상반기)	⑭ 보 수(14. 하반기)
④ 보 수(09. 하반기)	⑮ 보 수(15. 상반기)
⑤ 보 수(10. 상반기)	⑯ 보 수(15. 하반기)
⑥ 보 수(10. 하반기)	⑰ 보 수(16. 상반기)
⑦ 보 수(11. 상반기)	⑱ 보 수(16. 하반기)
⑧ 보 수(11. 하반기)	⑲ 보 수(17. 상반기)

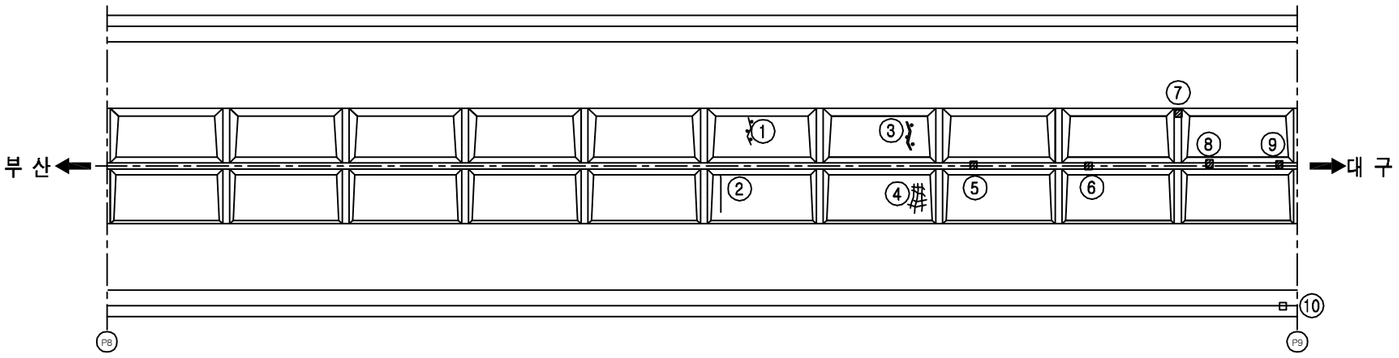

바닥판하면

손 상 현 황 표

번호	신(N)구(P)	손상내용	손상현황						결함상태	손상물량	비고
			폭	길이	너비	물량	단위	개소			
1	구	균열부백태	0.10	2.00		2.00	m	1		2.00	
2	구	균열	0.10	2.00		2.00	m	1		2.00	
3	구	보수부 균열부백태	0.10	2.20		2.20	m	1		2.20	
4	구	망상균열		2.00	2.00	4.00	㎡	1		4.00	
5	구	도장손상		0.30	0.30	0.09	㎡	1		0.09	
6	구	도장손상		0.30	0.30	0.09	㎡	1		0.09	
7	구	도장손상		0.10	0.10	0.01	㎡	1		0.01	
8	구	도장손상		0.10	0.10	0.01	㎡	1		0.01	
9	구	도장손상		0.10	0.10	0.01	㎡	1		0.01	
10	구	배수관 위치불량				1.00	개소	1		1.00	

주) 손상의 폭과 길이는 m 이며, 단 균열의 폭은 mm 임

KEY PLAN

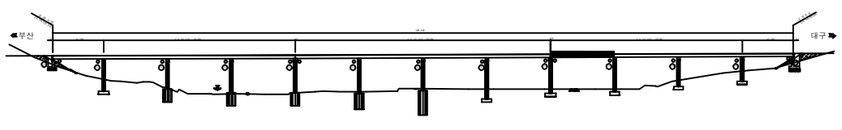

SECTION

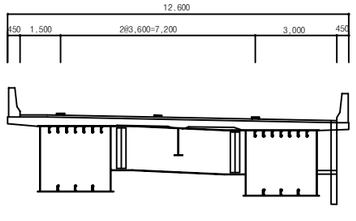

용 역 명	2017년 상반기 시설물 정기점검 용역
과업기간	2017. 03. 21 ~ 2017. 06. 30
발 주 처	신대구부산고속도로주식회사
용 역 사	(주)위드이앤오
도면번호	012

ID:청도천1교(부산)-바닥판하면 S10

보 수 이 력	
기 존 균 열	보 수(12. 상반기)
신 규 균 열	보 수(12. 하반기)
보수부위재균열	보 수(13. 상반기)
보 수(기보수)	보 수(13. 하반기)
보 수(08. 하반기)	보 수(14. 상반기)
보 수(09. 상반기)	보 수(14. 하반기)
보 수(09. 하반기)	보 수(15. 상반기)
보 수(10. 상반기)	보 수(15. 하반기)
보 수(10. 하반기)	보 수(16. 상반기)
보 수(11. 상반기)	보 수(16. 하반기)
보 수(11. 하반기)	보 수(17. 상반기)

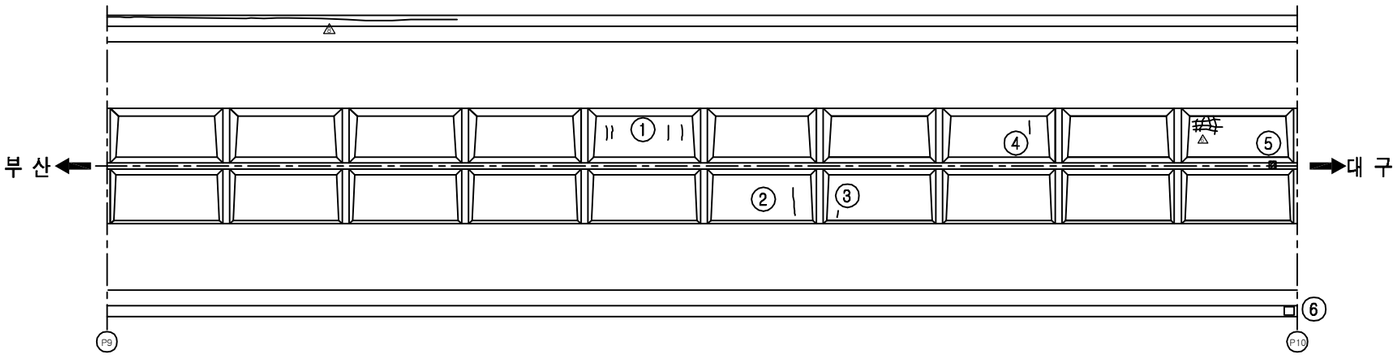

바닥판하면

손 상 현 황 표

번호	신(N)구(P)	손상내용	손상현황						결함상태	손상물량	비고
			폭	길이	너비	물량	단위	개소			
1	구	균열	0.10	1.20		1.20	m	4		4.80	
2	구	균열	0.10	2.00		2.00	m	1		2.00	
3	구	균열	0.10	0.40		0.40	m	1		0.40	
4	구	균열	0.10	1.00		1.00	m	1		1.00	
5	구	도장손상		0.20	0.20	0.04	㎡	1		0.04	
6	구	배수관 위치불량(교각 상부 위치)				1.00	개소	1		1.00	

주) 손상의 폭과 길이는 m 이며, 단 균열의 폭은 mm 임

KEY PLAN

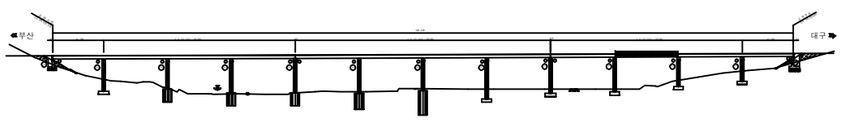

SECTION

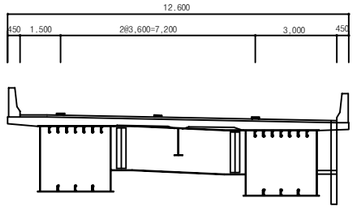

용 역 명	2017년 상반기 시설물 정기점검 용역
과업기간	2017. 03. 21 ~ 2017. 06. 30
발 주 처	신대구부산고속도로주식회사
용 역 사	(주)위드이앤오
도면번호	013

ID:청도천1교(부산)-바닥판하면 S11

보 수 이 력	
기 존 균 열	보 수(12. 상반기)
신 규 균 열	보 수(12. 하반기)
보수부위재균열	보 수(13. 상반기)
보 수(기보수)	보 수(13. 하반기)
보 수(08. 하반기)	보 수(14. 상반기)
보 수(09. 상반기)	보 수(14. 하반기)
보 수(09. 하반기)	보 수(15. 상반기)
보 수(10. 상반기)	보 수(15. 하반기)
보 수(10. 하반기)	보 수(16. 상반기)
보 수(11. 상반기)	보 수(16. 하반기)
보 수(11. 하반기)	보 수(17. 상반기)

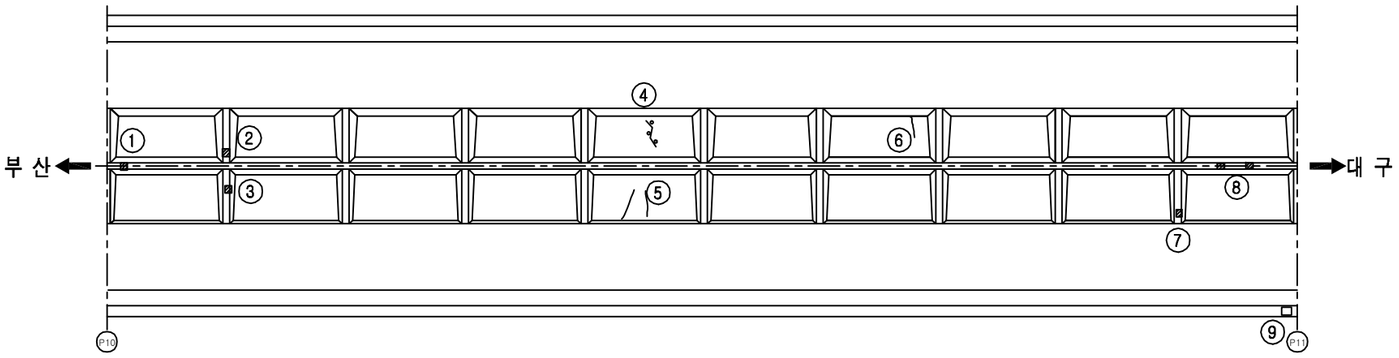

바닥판하면

손 상 현 황 표

번호	신(N)구(P)	손상내용	손상현황						결함상태	손상물량	비고
			폭	길이	너비	물량	단위	개소			
1	구	도장손상		0.10	0.10	0.01	㎡	1		0.01	
2	구	도장손상		0.10	0.10	0.01	㎡	1		0.01	
3	구	도장손상		0.10	0.10	0.01	㎡	1		0.01	
4	구	균열부백태		0.60		0.60	m	1		0.60	
5	구	균열	0.10	1.20		1.20	m	2		2.40	
6	구	균열	0.10	0.80		0.80	m	1		0.80	
7	구	도장손상		0.20	0.20	0.04	㎡	1		0.04	
8	구	도장손상		0.10	0.10	0.01	㎡	2		0.02	
9	구	배수관 위치불량				1.00	개소	1		1.00	

주) 손상의 폭과 길이는 m 이며, 단 균열의 폭은 ㎜ 임

KEY PLAN

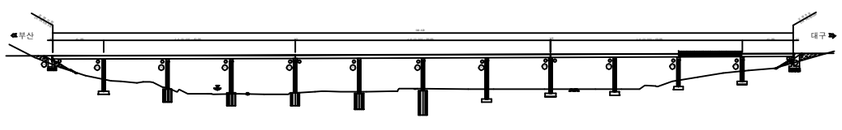

SECTION

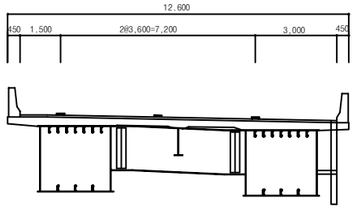

용 역 명	2017년 상반기 시설물 정기점검 용역
과업기간	2017. 03. 21 ~ 2017. 06. 30
발 주 처	신대구부산고속도로주식회사
용 역 사	(주)위드이앤오
도면번호	014

ID:청도천1교(부산)-바닥판하면 S12

보 수 이 력	
기 존 균 열	보 수(12. 상반기)
신 규 균 열	보 수(12. 하반기)
보수부위재균열	보 수(13. 상반기)
보 수(기보수)	보 수(13. 하반기)
보 수(08. 하반기)	보 수(14. 상반기)
보 수(09. 상반기)	보 수(14. 하반기)
보 수(09. 하반기)	보 수(15. 상반기)
보 수(10. 상반기)	보 수(15. 하반기)
보 수(10. 하반기)	보 수(16. 상반기)
보 수(11. 상반기)	보 수(16. 하반기)
보 수(11. 하반기)	보 수(17. 상반기)

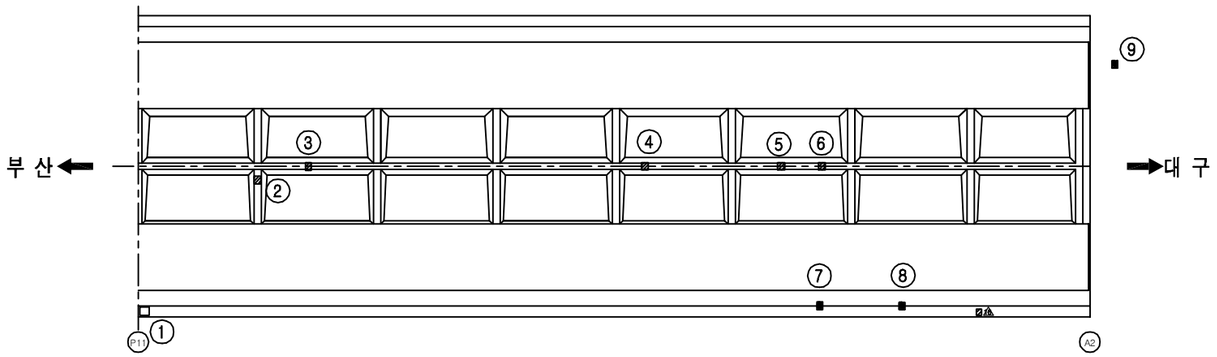

바닥판하면

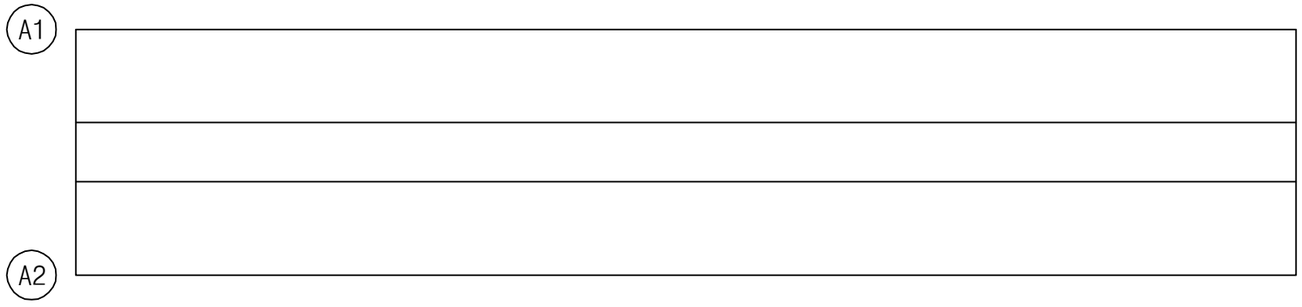

손 상 현 황 표

번호	신(N)구(P)	손상내용	손상현황						결함상태	손상물량	비고
			폭	길이	너비	물량	단위	개소			
1	구	배수관 위치불량				1.00	개소	1		1.00	
2	구	도장손상		0.10	0.10	0.01	㎡	1		0.01	
3	구	도장손상		0.20	0.20	0.04	㎡	1		0.04	
4	구	도장손상		0.10	0.10	0.01	㎡	1		0.01	
5	구	도장손상		0.20	0.20	0.04	㎡	1		0.04	
6	구	도장손상		0.10	0.10	0.01	㎡	1		0.01	
7	구	집수부 누수				1.00	개소	1		1.00	
8	구	집수부 누수				1.00	개소	1		1.00	
9	구	신축이음누수		0.10		0.10	m	1		0.10	

주) 손상의 폭과 길이는 m 이며, 단 균열의 폭은 mm 임

KEY PLAN

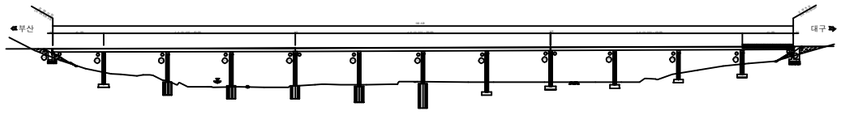

SECTION

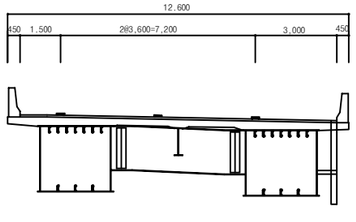

용 역 명	2017년 상반기 시설물 정기점검 용역
과업기간	2017. 03. 21 ~ 2017. 06. 30
발 주 처	신대구부산고속도로주식회사
용 역 사	(주)위드이앤오
도면번호	015

ID:청도천1교(부산)-거더외부 S1-G1

보 수 이 력			
	기 존 균 열	⑨	보 수(12. 상반기)
	신 규 균 열	⑩	보 수(12. 하반기)
	보수부위재균열	⑪	보 수(13. 상반기)
①	보 수(기보수)	⑫	보 수(13. 하반기)
②	보 수(08. 하반기)	⑬	보 수(14. 상반기)
③	보 수(09. 상반기)	⑭	보 수(14. 하반기)
④	보 수(09. 하반기)	⑮	보 수(15. 상반기)
⑤	보 수(10. 상반기)	⑯	보 수(15. 하반기)
⑥	보 수(10. 하반기)	⑰	보 수(16. 상반기)
⑦	보 수(11. 상반기)	⑱	보 수(16. 하반기)
⑧	보 수(11. 하반기)	⑲	보 수(17. 상반기)

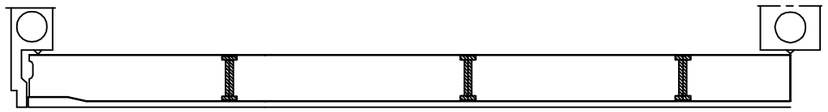

좌 측 면

부 산

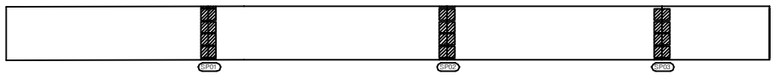

대 구

하 면

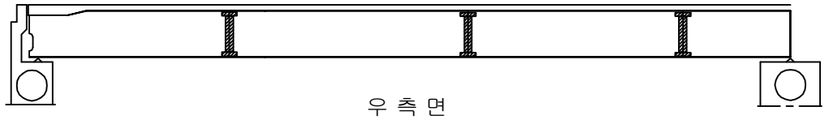

우 측 면

A1

P1

손 상 현 황 표

번호	신(N)구(P)	손상내용	손상현황						결함상태	손상물량	비고
			폭	길이	너비	물량	단위	개소			

ID:청도천1교(부산)-거더외부 S2-G1

보 수 이 력	
기 존 균 열	보 수(12. 상반기)
신 규 균 열	보 수(12. 하반기)
보수부위재균열	보 수(13. 상반기)
① 보 수(기보수)	⑫ 보 수(13. 하반기)
② 보 수(08. 하반기)	⑬ 보 수(14. 상반기)
③ 보 수(09. 상반기)	⑭ 보 수(14. 하반기)
④ 보 수(09. 하반기)	⑮ 보 수(15. 상반기)
⑤ 보 수(10. 상반기)	⑯ 보 수(15. 하반기)
⑥ 보 수(10. 하반기)	⑰ 보 수(16. 상반기)
⑦ 보 수(11. 상반기)	⑱ 보 수(16. 하반기)
⑧ 보 수(11. 하반기)	⑲ 보 수(17. 상반기)

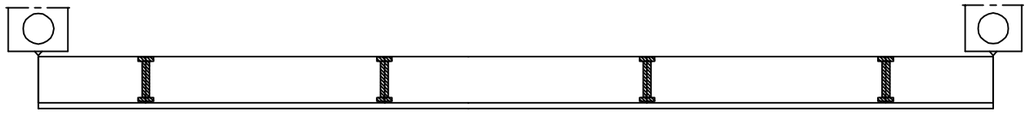

좌 측 면

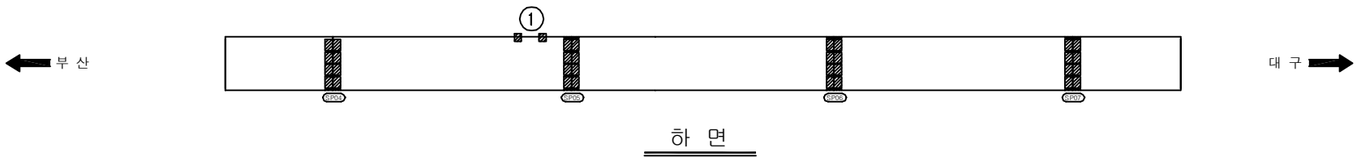

하 면

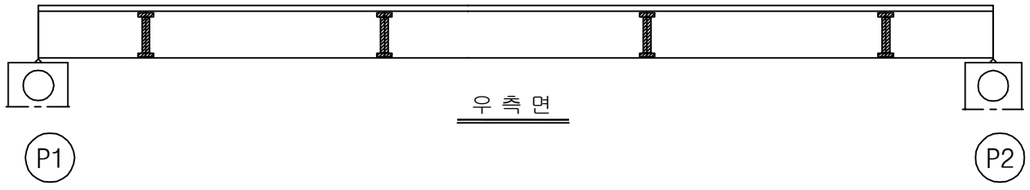

우 측 면

손 상 현 황 표

번호	신(N)구(P)	손상내용	손상현황						결함상태	손상물량	비고
			폭	길이	너비	물량	단위	개소			
1	구	도장손상		0.20	0.50	0.10	㎡	2		0.20	

주) 손상의 폭과 길이는 m 이며, 단 균열의 폭은 mm 임

KEY PLAN

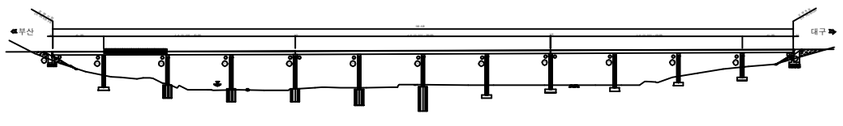

SECTION

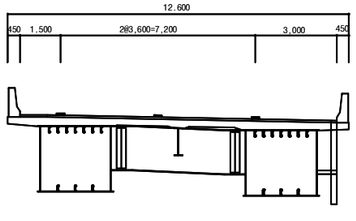

용 역 명	2017년 상반기 시설물 정기점검 용역
과업기간	2017. 03. 21 ~ 2017. 06. 30
발 주 처	신대구부산고속도로주식회사
용 역 사	(주)위드이앤오
도면번호	017

ID:청도천1교(부산)-거더외부 S3-G1

보 수 이 력	
기 존 균 열	보 수(12. 상반기)
신 규 균 열	보 수(12. 하반기)
보수부위재균열	보 수(13. 상반기)
① 보 수(기보수)	⑫ 보 수(13. 하반기)
② 보 수(08. 하반기)	⑬ 보 수(14. 상반기)
③ 보 수(09. 상반기)	⑭ 보 수(14. 하반기)
④ 보 수(09. 하반기)	⑮ 보 수(15. 상반기)
⑤ 보 수(10. 상반기)	⑯ 보 수(15. 하반기)
⑥ 보 수(10. 하반기)	⑰ 보 수(16. 상반기)
⑦ 보 수(11. 상반기)	⑱ 보 수(16. 하반기)
⑧ 보 수(11. 하반기)	⑲ 보 수(17. 상반기)

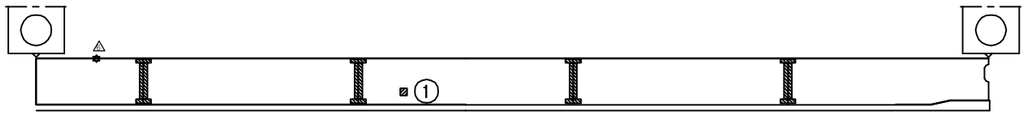

좌 측 면

부 산

대 구

하 면

우 측 면

P2

P3

손 상 현 황 표

번호	신(N)구(P)	손상내용	손상현황						결함상태	손상물량	비고
			폭	길이	너비	물량	단위	개소			
1	구	도장손상		0.20	0.20	0.04	㎡	1		0.04	
2	구	도장손상		0.10	0.30	0.03	㎡	1		0.03	

주) 손상의 폭과 길이는 m 이며, 단 균열의 폭은 ㎜ 임

KEY PLAN

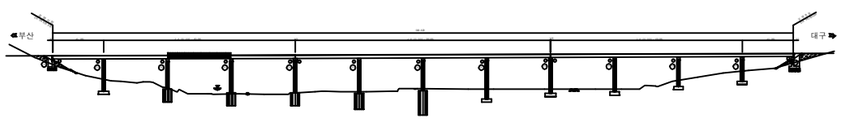

SECTION

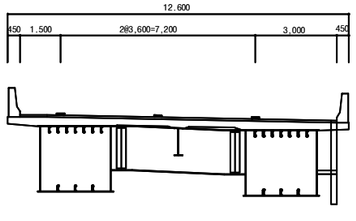

용 역 명	2017년 상반기 시설물 정기점검 용역
과업기간	2017. 03. 21 ~ 2017. 06. 30
발 주 처	신대구부산고속도로주식회사
용 역 사	(주)위드이앤오
도면번호	018

ID:청도천1교(부산)-거더외부 S4-G1

보 수 이 력

	기 존 균 열	⑨	보 수(12. 상반기)
	신 규 균 열	⑩	보 수(12. 하반기)
	보수부위재균열	⑪	보 수(13. 상반기)
①	보 수(기보수)	⑫	보 수(13. 하반기)
②	보 수(08. 하반기)	⑬	보 수(14. 상반기)
③	보 수(09. 상반기)	⑭	보 수(14. 하반기)
④	보 수(09. 하반기)	⑮	보 수(15. 상반기)
⑤	보 수(10. 상반기)	⑯	보 수(15. 하반기)
⑥	보 수(10. 하반기)	⑰	보 수(16. 상반기)
⑦	보 수(11. 상반기)	⑱	보 수(16. 하반기)
⑧	보 수(11. 하반기)	⑲	보 수(17. 상반기)

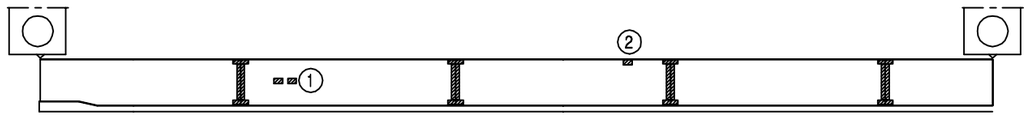

좌 측 면

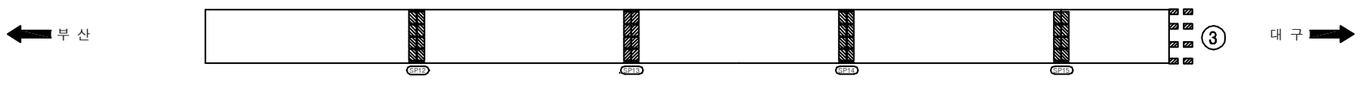

하 면

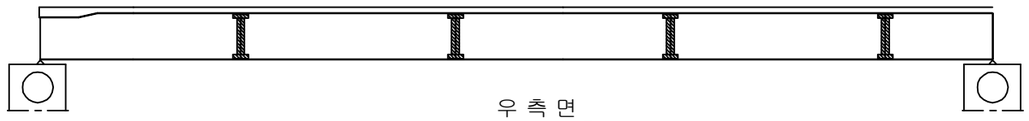

우 측 면

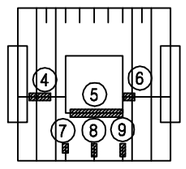

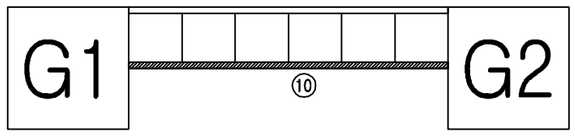

P3 P4

손 상 현 황 표

번호	신(N)구(P)	손상내용	손상현황						결함상태	손상물량	비고
			폭	길이	너비	물량	단위	개소			
1	구	도장손상		0.10	0.10	0.01	㎡	2		0.02	
2	구	도장손상		0.10	0.10	0.01	㎡	1		0.01	
3	구	도장손상		0.10	0.80	0.08	㎡	8		0.64	
4	구	도장손상		0.10	0.60	0.06	㎡	1		0.06	
5	구	도장손상		0.10	0.70	0.07	㎡	1		0.07	
6	구	도장손상		0.10	0.20	0.02	㎡	1		0.02	
7	구	도장손상		0.10	0.20	0.02	㎡	1		0.02	
8	구	도장손상		0.10	0.40	0.04	㎡	1		0.04	
9	구	도장손상		0.10	0.40	0.04	㎡	1		0.04	
10	구	도장손상		0.10	4.50	0.45	㎡	1		0.45	

주) 손상의 폭과 길이는 m 이며, 단 균열의 폭은 mm 임

KEY PLAN

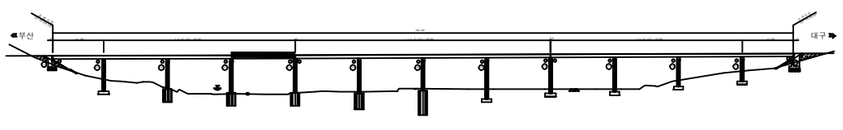

SECTION

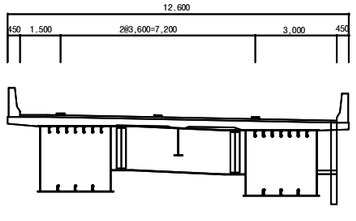

용 역 명	2017년 상반기 시설물 정기점검 용역
과업기간	2017. 03. 21 ~ 2017. 06. 30
발 주 처	신대구부산고속도로주식회사
용 역 사	(주)위드이앤오
도면번호	019

ID:청도천1교(부산)-거더외부 S5-G1

보 수 이 력

	기 존 균 열	⑨	보 수(12. 상반기)
	신 규 균 열	⑩	보 수(12. 하반기)
	보수부위재균열	⑪	보 수(13. 상반기)
①	보 수(기보수)	⑫	보 수(13. 하반기)
②	보 수(08. 하반기)	⑬	보 수(14. 상반기)
③	보 수(09. 상반기)	⑭	보 수(14. 하반기)
④	보 수(09. 하반기)	⑮	보 수(15. 상반기)
⑤	보 수(10. 상반기)	⑯	보 수(15. 하반기)
⑥	보 수(10. 하반기)	⑰	보 수(16. 상반기)
⑦	보 수(11. 상반기)	⑱	보 수(16. 하반기)
⑧	보 수(11. 하반기)	⑲	보 수(17. 상반기)

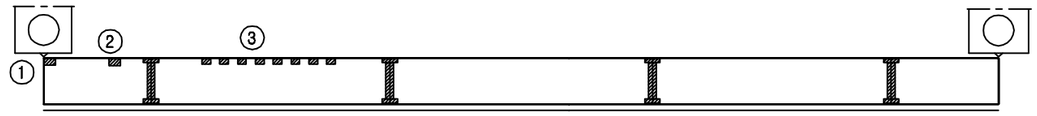

좌 측 면

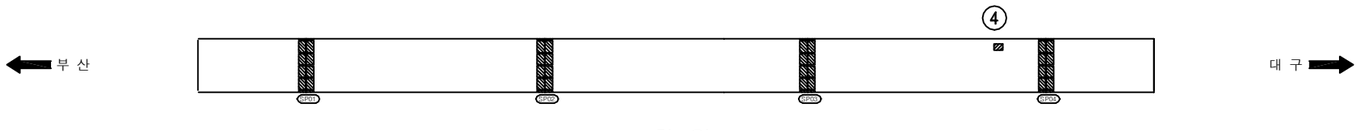

하 면

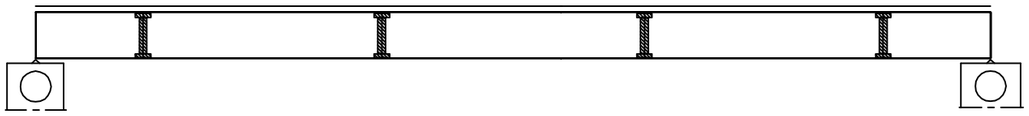

우 측 면

P4 P5

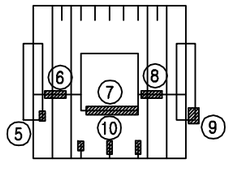

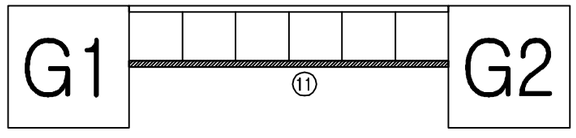

손 상 현 황 표

번호	신(N)구(P)	손상내용	손상현황						결함상태	손상물량	비고
			폭	길이	너비	물량	단위	개소			
1	구	도장손상		0.10	0.20	0.02	㎡	1		0.02	
2	구	도장손상		0.20	0.20	0.04	㎡	1		0.04	
3	구	도장손상		0.10	0.10	0.01	㎡	8		0.08	
4	구	도장손상		0.10	0.10	0.01	㎡	1		0.01	
5	구	도장손상		0.10	0.10	0.01	㎡	1		0.01	
6	구	도장손상		0.10	0.60	0.06	㎡	1		0.06	
7	구	도장손상		0.10	0.70	0.07	㎡	1		0.07	
8	구	도장손상		0.10	0.60	0.06	㎡	1		0.06	
9	구	도장손상		0.10	0.20	0.02	㎡	1		0.02	
10	구	도장손상		0.10	0.40	0.04	㎡	3		0.12	
11	구	도장손상		0.10	4.50	0.45	㎡	1		0.45	

주) 손상의 폭과 길이는 m 이며, 단 균열의 폭은 mm 임

KEY PLAN

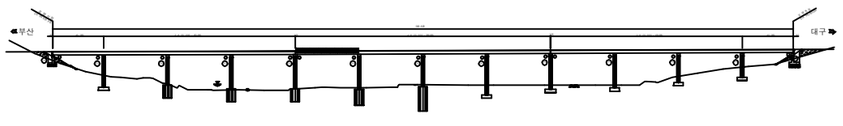

SECTION

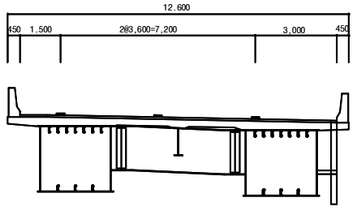

용 역 명	2017년 상반기 시설물 정기점검 용역
과업기간	2017. 03. 21 ~ 2017. 06. 30
발 주 처	신대구부산고속도로주식회사
용 역 사	(주)위드이앤오
도면번호	020

ID:청도천1교(부산)-거더외부 S6-G1

보 수 이 력

기 존 균 열	⑨ 보 수(12. 상반기)
신 규 균 열	⑩ 보 수(12. 하반기)
보수부위재균열	⑪ 보 수(13. 상반기)
① 보 수(기보수)	⑫ 보 수(13. 하반기)
② 보 수(08. 하반기)	⑬ 보 수(14. 상반기)
③ 보 수(09. 상반기)	⑭ 보 수(14. 하반기)
④ 보 수(09. 하반기)	⑮ 보 수(15. 상반기)
⑤ 보 수(10. 상반기)	⑯ 보 수(15. 하반기)
⑥ 보 수(10. 하반기)	⑰ 보 수(16. 상반기)
⑦ 보 수(11. 상반기)	⑱ 보 수(16. 하반기)
⑧ 보 수(11. 하반기)	⑲ 보 수(17. 상반기)

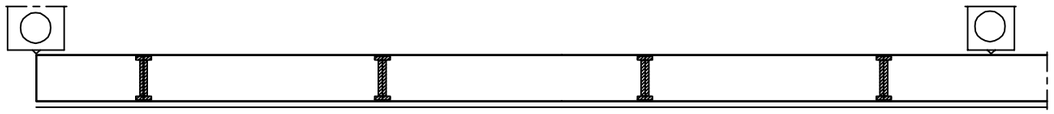

좌 측 면

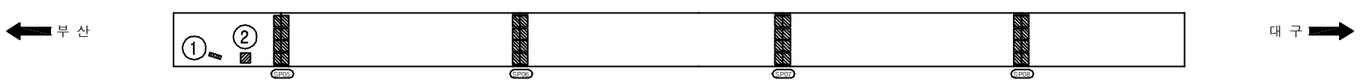

하 면

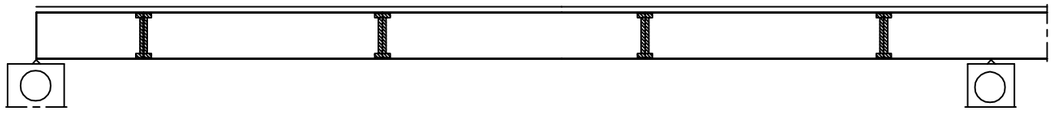

우 측 면

손 상 현 황 표

번호	신(N)구(P)	손상내용	손상현황						결함상태	손상물량	비고
			폭	길이	너비	물량	단위	개소			
1	구	도장손상		0.10	0.10	0.01	㎡	1		0.01	
2	구	도장손상		0.20	0.30	0.06	㎡	1		0.06	

주) 손상의 폭과 길이는 m 이며, 단 균열의 폭은 mm 임

KEY PLAN

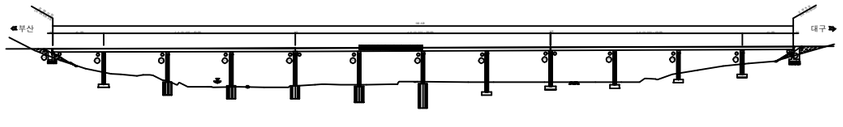

SECTION

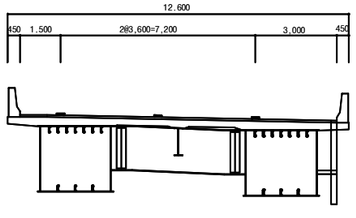

용 역 명	2017년 상반기 시설물 정기점검 용역
과업기간	2017. 03. 21 ~ 2017. 06. 30
발 주 처	신대구부산고속도로주식회사
용 역 사	(주)위드이앤오
도면번호	021

ID:청도천1교(부산)-거더외부 S7-G1

보 수 이 력

	기 존 균 열	⑨	보 수(12. 상반기)
	신 규 균 열	⑩	보 수(12. 하반기)
	보수부위재균열	⑪	보 수(13. 상반기)
①	보 수(기보수)	⑫	보 수(13. 하반기)
②	보 수(08. 하반기)	⑬	보 수(14. 상반기)
③	보 수(09. 상반기)	⑭	보 수(14. 하반기)
④	보 수(09. 하반기)	⑮	보 수(15. 상반기)
⑤	보 수(10. 상반기)	⑯	보 수(15. 하반기)
⑥	보 수(10. 하반기)	⑰	보 수(16. 상반기)
⑦	보 수(11. 상반기)	⑱	보 수(16. 하반기)
⑧	보 수(11. 하반기)	⑲	보 수(17. 상반기)

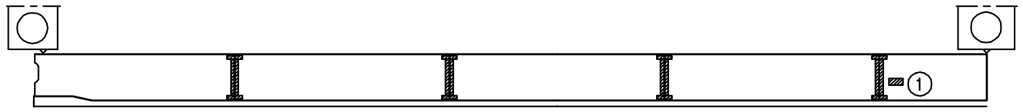

좌 측 면

부 산

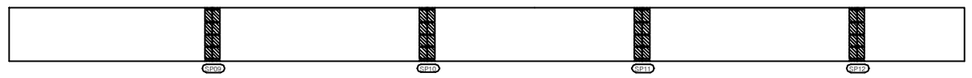

대 구

하 면

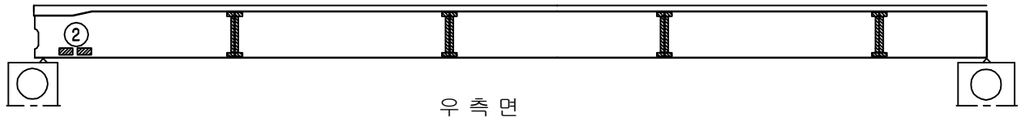

우 측 면

P6

P7

손 상 현 황 표

번호	신(N)구(P)	손상내용	손상현황						결함상태	손상물량	비고
			폭	길이	너비	물량	단위	개소			
1	구	도장손상		0.10	0.10	0.01	㎡	1		0.01	
2	구	도장손상		0.10	0.10	0.01	㎡	2		0.02	

주) 손상의 폭과 길이는 m 이며, 단 균열의 폭은 mm 임

KEY PLAN

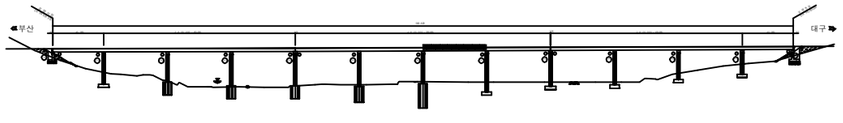

SECTION

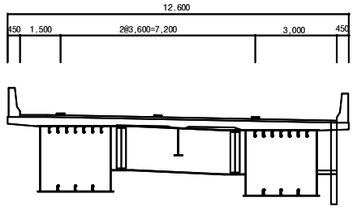

용 역 명	2017년 상반기 시설물 정기점검 용역
과업기간	2017. 03. 21 ~ 2017. 06. 30
발 주 처	신대구부산고속도로주식회사
용 역 사	(주)위드이앤오
도면번호	022

ID:청도천1교(부산)-거더외부 S8-G1

보 수 이 력

기 존 균 열	⑨ 보 수(12. 상반기)
신 규 균 열	⑩ 보 수(12. 하반기)
보수부위재균열	⑪ 보 수(13. 상반기)
① 보 수(기보수)	⑫ 보 수(13. 하반기)
② 보 수(08. 하반기)	⑬ 보 수(14. 상반기)
③ 보 수(09. 상반기)	⑭ 보 수(14. 하반기)
④ 보 수(09. 하반기)	⑮ 보 수(15. 상반기)
⑤ 보 수(10. 상반기)	⑯ 보 수(15. 하반기)
⑥ 보 수(10. 하반기)	⑰ 보 수(16. 상반기)
⑦ 보 수(11. 상반기)	⑱ 보 수(16. 하반기)
⑧ 보 수(11. 하반기)	⑲ 보 수(17. 상반기)

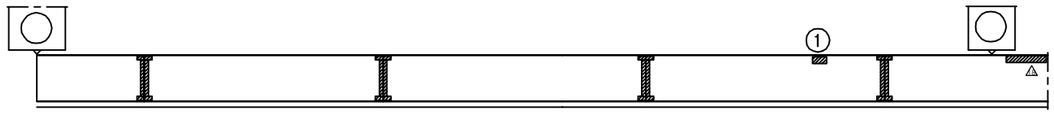

좌 측 면

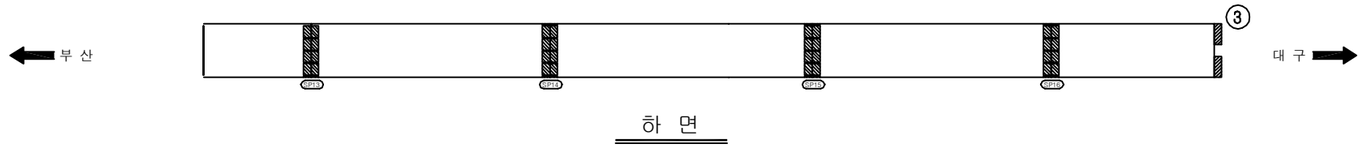

하 면

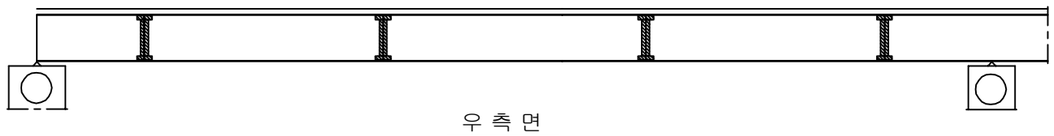

우 측 면

P7 P8

가 로 보

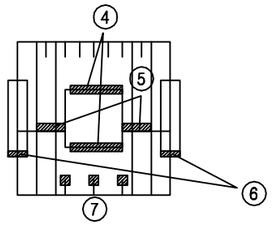

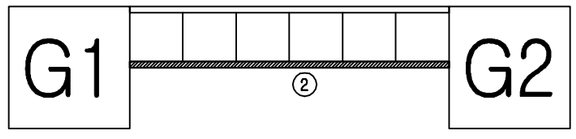

손 상 현 황 표

번호	신(N) 구(P)	손상내용	손상현황						결함 상태	손상 물량	비고
			폭	길이	너비	물량	단위	개소			
1	구	도장손상		0.10	0.10	0.01	㎡	1		0.01	
2	구	도장손상		0.10	4.80	0.48	㎡	1		0.48	
3	구	도장손상		0.10	0.60	0.06	㎡	1		0.06	
4	구	도장손상		0.10	0.70	0.07	㎡	2		0.14	
5	구	도장손상		0.10	0.90	0.09	㎡	2		0.18	
6	구	도장손상		0.10	0.20	0.02	㎡	2		0.04	
7	구	도장손상		0.10	0.40	0.04	㎡	3		0.12	

주) 손상의 폭과 길이는 m 이며, 단 균열의 폭은 mm 임

KEY PLAN

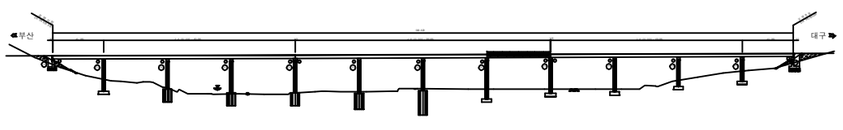

SECTION

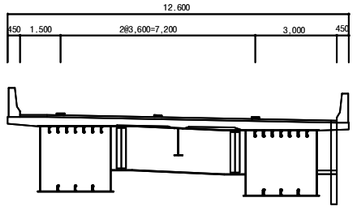

용 역 명	2017년 상반기 시설물 정기점검 용역
과업기간	2017. 03. 21 ~ 2017. 06. 30
발 주 처	신대구부산고속도로주식회사
용 역 사	(주)위드이앤오
도면번호	023

ID:청도천1교(부산)-거더외부 S9-G1

보 수 이 력

	기 존 균 열	⑨	보 수(12. 상반기)
	신 규 균 열	⑩	보 수(12. 하반기)
	보수부위재균열	⑪	보 수(13. 상반기)
①	보 수(기보수)	⑫	보 수(13. 하반기)
②	보 수(08. 하반기)	⑬	보 수(14. 상반기)
③	보 수(09. 상반기)	⑭	보 수(14. 하반기)
④	보 수(09. 하반기)	⑮	보 수(15. 상반기)
⑤	보 수(10. 상반기)	⑯	보 수(15. 하반기)
⑥	보 수(10. 하반기)	⑰	보 수(16. 상반기)
⑦	보 수(11. 상반기)	⑱	보 수(16. 하반기)
⑧	보 수(11. 하반기)	⑲	보 수(17. 상반기)

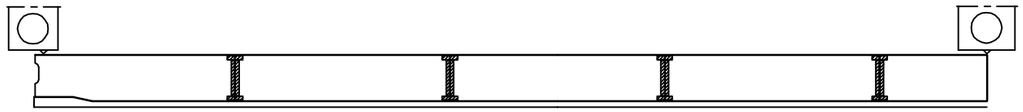

좌 측 면

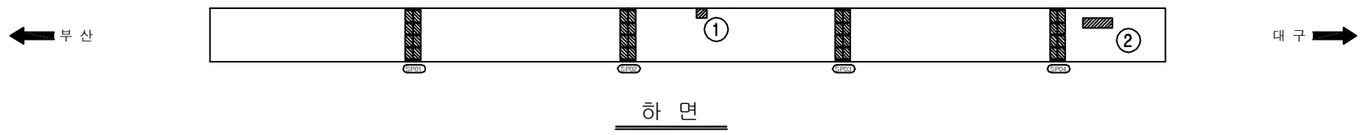

하 면

우 측 면

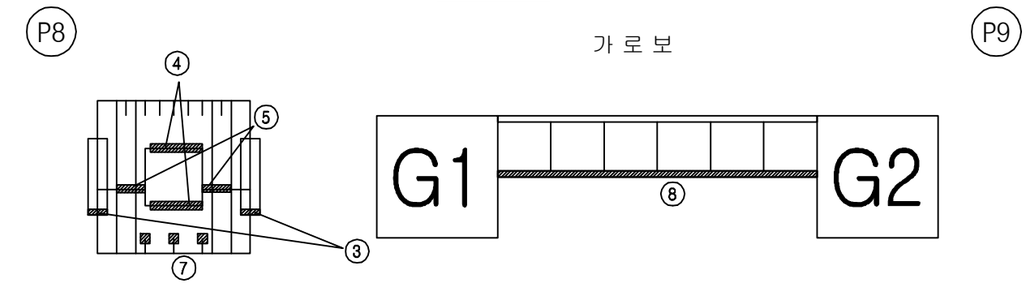

손 상 현 황 표

번호	신(N)구(P)	손상내용	손상현황						결함상태	손상물량	비고
			폭	길이	너비	물량	단위	개소			
1	구	도장손상		0.20	0.20	0.04	㎡	1		0.04	
2	구	도장손상		0.20	0.60	0.12	㎡	1		0.12	
3	구	도장손상		0.10	4.80	0.48	㎡	1		0.48	
4	구	도장손상		0.10	0.70	0.07	㎡	2		0.14	
5	구	도장손상		0.10	0.90	0.09	㎡	2		0.18	
6	구	도장손상		0.10	0.20	0.02	㎡	2		0.04	
7	구	도장손상		0.10	0.40	0.04	㎡	3		0.12	

주) 손상의 폭과 길이는 m 이며, 단 균열의 폭은 mm 임

KEY PLAN

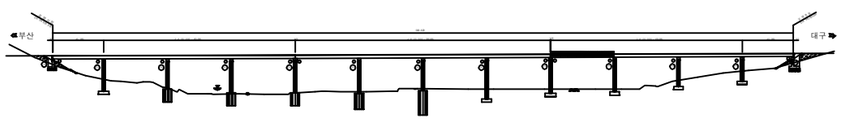

SECTION

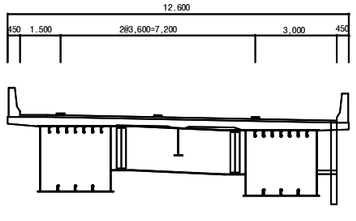

용 역 명	2017년 상반기 시설물 정기점검 용역
과업기간	2017. 03. 21 ~ 2017. 06. 30
발 주 처	신대구부산고속도로주식회사
용 역 사	(주)위드이앤오
도면번호	024

ID:청도천1교(부산)-거더외부 S10-G1

보 수 이 력

	기 존 균 열	⑨	보 수(12. 상반기)
	신 규 균 열	⑩	보 수(12. 하반기)
	보수부위재균열	⑪	보 수(13. 상반기)
①	보 수(기보수)	⑫	보 수(13. 하반기)
②	보 수(08. 하반기)	⑬	보 수(14. 상반기)
③	보 수(09. 상반기)	⑭	보 수(14. 하반기)
④	보 수(09. 하반기)	⑮	보 수(15. 상반기)
⑤	보 수(10. 상반기)	⑯	보 수(15. 하반기)
⑥	보 수(10. 하반기)	⑰	보 수(16. 상반기)
⑦	보 수(11. 상반기)	⑱	보 수(16. 하반기)
⑧	보 수(11. 하반기)	⑲	보 수(17. 상반기)

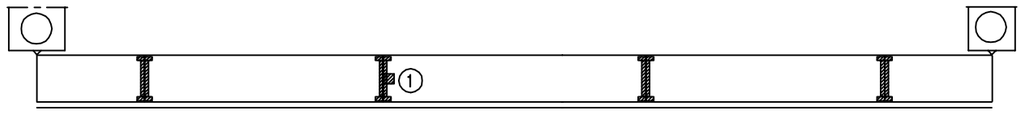

좌 측 면

부 산

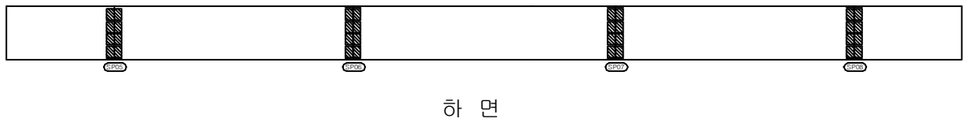

대 구

하 면

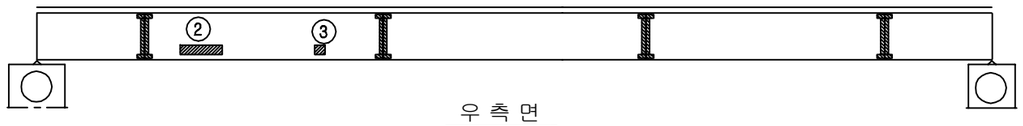

우 측 면

P9

P10

손 상 현 황 표

번호	신(N)구(P)	손상내용	손상현황						결함상태	손상물량	비고
			폭	길이	너비	물량	단위	개소			
1	구	도장손상		0.20	0.70	0.14	㎡	1		0.14	
2	구	도장손상		0.20	1.30	0.26	㎡	1		0.26	
3	구	도장손상		0.20	0.40	0.08	㎡	1		0.08	

주) 손상의 폭과 길이는 m 이며, 단 균열의 폭은 mm 임

KEY PLAN

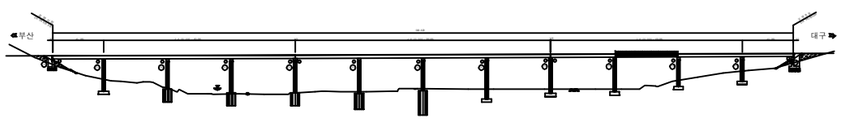

SECTION

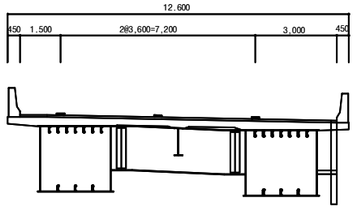

용 역 명	2017년 상반기 시설물 정기점검 용역
과업기간	2017. 03. 21 ~ 2017. 06. 30
발 주 처	신대구부산고속도로주식회사
용 역 사	(주)위드이앤오
도면번호	025

ID:청도천1교(부산)-거더외부 S11-G1

보 수 이 력	
기 존 균 열	보 수(12. 상반기)
신 규 균 열	보 수(12. 하반기)
보수부위재균열	보 수(13. 상반기)
① 보 수(기보수)	⑫ 보 수(13. 하반기)
② 보 수(08. 하반기)	⑬ 보 수(14. 상반기)
③ 보 수(09. 상반기)	⑭ 보 수(14. 하반기)
④ 보 수(09. 하반기)	⑮ 보 수(15. 상반기)
⑤ 보 수(10. 상반기)	⑯ 보 수(15. 하반기)
⑥ 보 수(10. 하반기)	⑰ 보 수(16. 상반기)
⑦ 보 수(11. 상반기)	⑱ 보 수(16. 하반기)
⑧ 보 수(11. 하반기)	⑲ 보 수(17. 상반기)

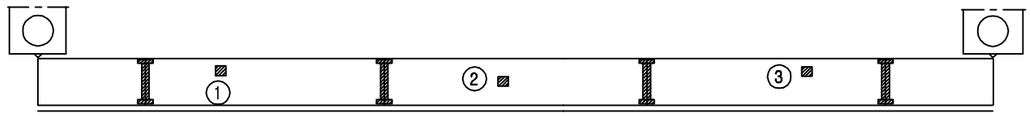

좌 측 면

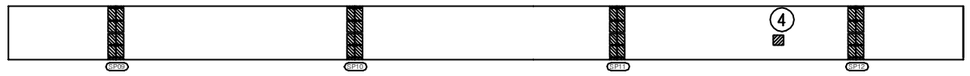

부 산 대 구

하 면

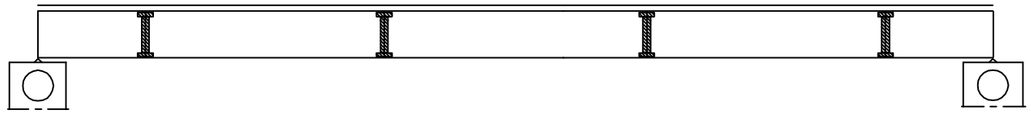

우 측 면

P10 P11

손 상 현 황 표

번호	신(N) 구(P)	손상내용	손상현황						결함 상태	손상 물량	비고
			폭	길이	너비	물량	단위	개소			
1	구	도장손상		0.30	0.20	0.06	㎡	1		0.06	
2	구	도장손상		0.30	0.30	0.09	㎡	1		0.09	
3	구	도장손상		0.30	0.30	0.09	㎡	1		0.09	
4	구	도장손상		0.40	0.70	0.28	㎡	1		0.28	

주) 손상의 폭과 길이는 m 이며, 단 균열의 폭은 mm 임

KEY PLAN

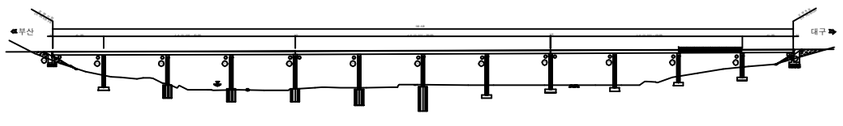

SECTION

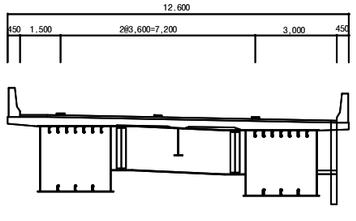

용 역 명	2017년 상반기 시설물 정기점검 용역
과업기간	2017. 03. 21 ~ 2017. 06. 30
발 주 처	신대구부산고속도로주식회사
용 역 사	(주)위드이앤오
도면번호	026

ID:청도천1교(부산)-거더외부 S12-G1

보 수 이 력	
기 존 균 열	보 수(12. 상반기)
신 규 균 열	보 수(12. 하반기)
보수부위재균열	보 수(13. 상반기)
보 수(기보수)	보 수(13. 하반기)
보 수(08. 하반기)	보 수(14. 상반기)
보 수(09. 상반기)	보 수(14. 하반기)
보 수(09. 하반기)	보 수(15. 상반기)
보 수(10. 상반기)	보 수(15. 하반기)
보 수(10. 하반기)	보 수(16. 상반기)
보 수(11. 상반기)	보 수(16. 하반기)
보 수(11. 하반기)	보 수(17. 상반기)

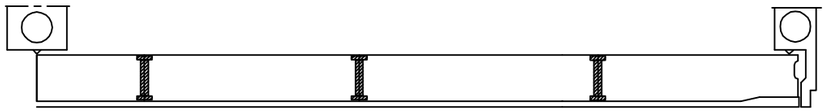

좌 측 면

부 산

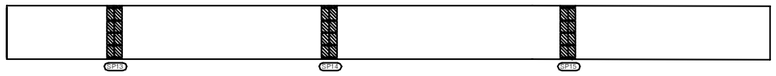

대 구

하 면

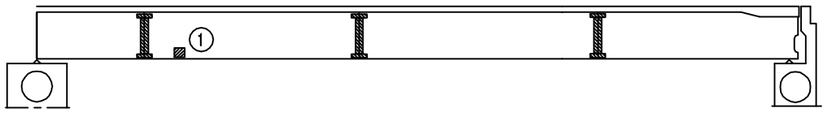

우 측 면

P11

A2

손 상 현 황 표

번호	신(N)구(P)	손상내용	손상현황						결함상태	손상물량	비고
			폭	길이	너비	물량	단위	개소			
1	구	도장손상		0.20	0.20	0.04	㎡	1		0.04	

주) 손상의 폭과 길이는 m 이며, 단 균열의 폭은 mm 임

KEY PLAN

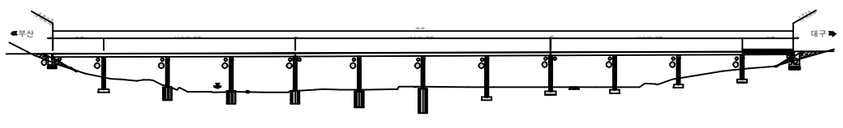

SECTION

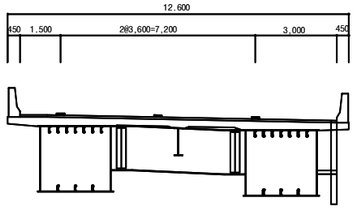

용 역 명	2017년 상반기 시설물 정기점검 용역
과업기간	2017. 03. 21 ~ 2017. 06. 30
발 주 처	신대구부산고속도로주식회사
용 역 사	(주)위드이앤오
도면번호	027

ID:청도천1교(부산)-거더외부 S1-G2

보 수 이 력

	기 존 균 열	⑨	보 수(12. 상반기)
	신 규 균 열	⑩	보 수(12. 하반기)
	보수부위재균열	⑪	보 수(13. 상반기)
①	보 수(기보수)	⑫	보 수(13. 하반기)
②	보 수(08. 하반기)	⑬	보 수(14. 상반기)
③	보 수(09. 상반기)	⑭	보 수(14. 하반기)
④	보 수(09. 하반기)	⑮	보 수(15. 상반기)
⑤	보 수(10. 상반기)	⑯	보 수(15. 하반기)
⑥	보 수(10. 하반기)	⑰	보 수(16. 상반기)
⑦	보 수(11. 상반기)	⑱	보 수(16. 하반기)
⑧	보 수(11. 하반기)	⑲	보 수(17. 상반기)

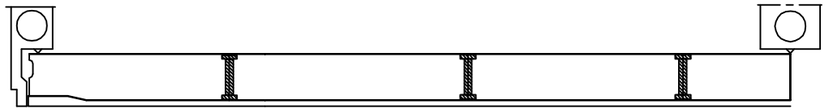

좌 측 면

부 산

대 구

하 면

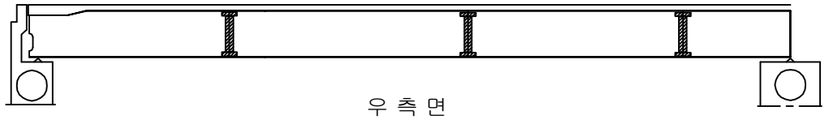

우 측 면

A1

P1

손 상 현 황 표

번호	신(N)구(P)	손상내용	손상현황						결함상태	손상물량	비고
			폭	길이	너비	물량	단위	개소			
1	구	도장손상		0.10	0.10	0.01	㎡	1		0.01	

주) 손상의 폭과 길이는 m 이며, 단 균열의 폭은 ㎜ 임

KEY PLAN

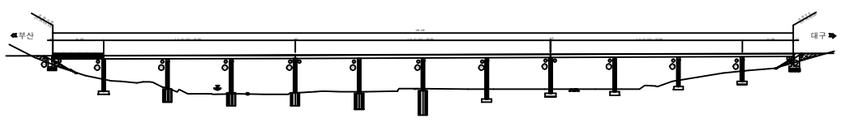

SECTION

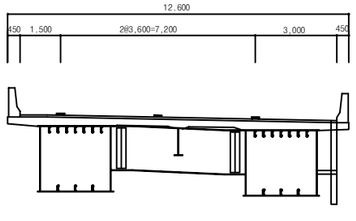

용 역 명	2017년 상반기 시설물 정기점검 용역
과업기간	2017. 03. 21 ~ 2017. 06. 30
발 주 처	신대구부산고속도로주식회사
용 역 사	(주)위드이앤오
도면번호	028

ID:청도천1교(부산)-거더외부 S2-G2

보 수 이 력	
기 존 균 열	보 수(12. 상반기)
신 규 균 열	보 수(12. 하반기)
보수부위재균열	보 수(13. 상반기)
① 보 수(기보수)	⑫ 보 수(13. 하반기)
② 보 수(08. 하반기)	⑬ 보 수(14. 상반기)
③ 보 수(09. 상반기)	⑭ 보 수(14. 하반기)
④ 보 수(09. 하반기)	⑮ 보 수(15. 상반기)
⑤ 보 수(10. 상반기)	⑯ 보 수(15. 하반기)
⑥ 보 수(10. 하반기)	⑰ 보 수(16. 상반기)
⑦ 보 수(11. 상반기)	⑱ 보 수(16. 하반기)
⑧ 보 수(11. 하반기)	⑲ 보 수(17. 상반기)

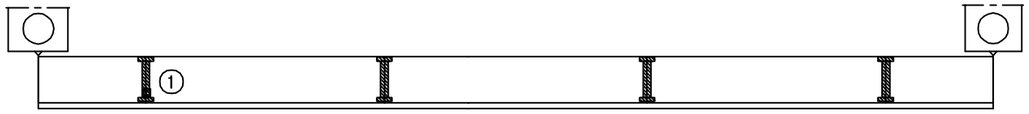

좌 측 면

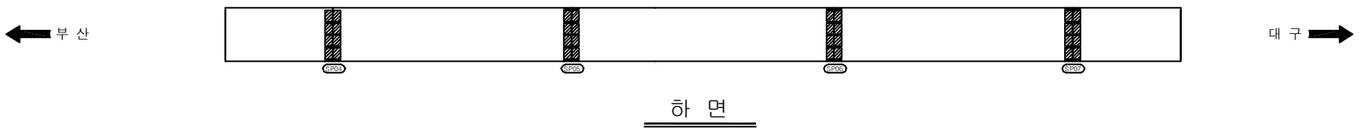

하 면

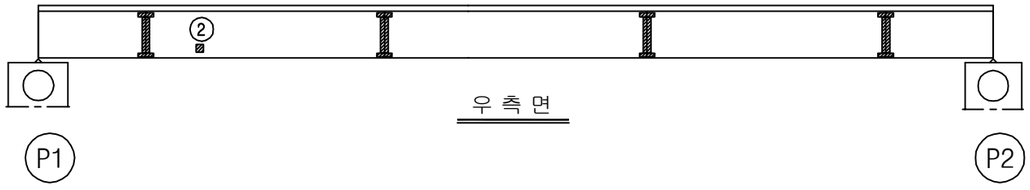

우 측 면

손 상 현 황 표

번호	신(N)구(P)	손상내용	손상현황						결함상태	손상물량	비고
			폭	길이	너비	물량	단위	개소			
1	구	도장손상		0.10	0.10	0.01	㎡	1		0.01	
2	구	도장손상		0.10	0.20	0.02	㎡	1		0.02	

주) 손상의 폭과 길이는 m 이며, 단 균열의 폭은 ㎜ 임

KEY PLAN

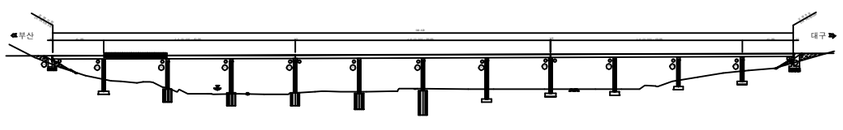

SECTION

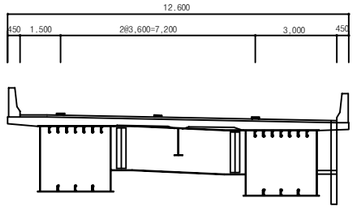

용 역 명	2017년 상반기 시설물 정기점검 용역
과업기간	2017. 03. 21 ~ 2017. 06. 30
발 주 처	신대구부산고속도로주식회사
용 역 사	(주)위드이앤오
도면번호	029

ID:청도천1교(부산)-거더외부 S3-G2

보 수 이 력

기 존 균 열	⑨ 보 수(12. 상반기)
신 규 균 열	⑩ 보 수(12. 하반기)
보수부위재균열	⑪ 보 수(13. 상반기)
① 보 수(기보수)	⑫ 보 수(13. 하반기)
② 보 수(08. 하반기)	⑬ 보 수(14. 상반기)
③ 보 수(09. 상반기)	⑭ 보 수(14. 하반기)
④ 보 수(09. 하반기)	⑮ 보 수(15. 상반기)
⑤ 보 수(10. 상반기)	⑯ 보 수(15. 하반기)
⑥ 보 수(10. 하반기)	⑰ 보 수(16. 상반기)
⑦ 보 수(11. 상반기)	⑱ 보 수(16. 하반기)
⑧ 보 수(11. 하반기)	⑲ 보 수(17. 상반기)

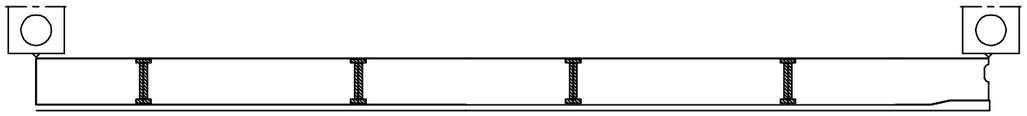

좌 측 면

부 산

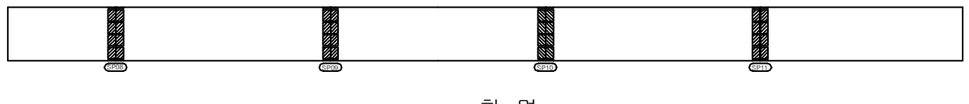

대 구

하 면

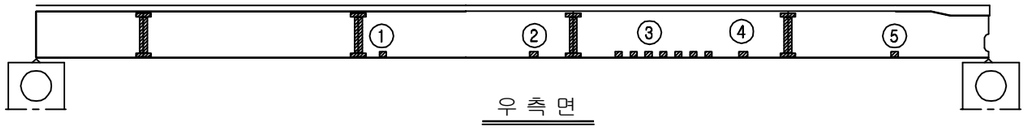

우 측 면

P2

P3

손 상 현 황 표

번호	신(N)구(P)	손상내용	손상현황						결함상태	손상물량	비고
			폭	길이	너비	물량	단위	개소			
1	구	도장손상		0.10	0.10	0.01	㎡	1		0.01	
2	구	도장손상		0.10	0.20	0.02	㎡	1		0.02	
3	구	도장손상		0.10	0.10	0.01	㎡	7		0.07	
4	구	도장손상		0.10	0.20	0.02	㎡	1		0.02	
5	구	도장손상		0.10	0.10	0.01	㎡	1		0.01	

주) 손상의 폭과 길이는 m 이며, 단 균열의 폭은 mm 임

KEY PLAN

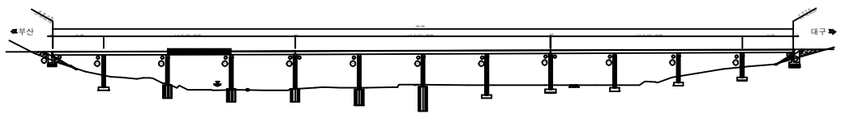

SECTION

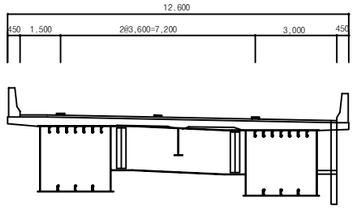

용 역 명	2017년 상반기 시설물 정기점검 용역
과업기간	2017. 03. 21 ~ 2017. 06. 30
발 주 처	신대구부산고속도로주식회사
용 역 사	(주)위드이앤오
도면번호	030

ID:청도천1교(부산)-거더외부 S4-G2

보 수 이 력	
기 존 균 열	보 수(12. 상반기)
신 규 균 열	보 수(12. 하반기)
보수부위재균열	보 수(13. 상반기)
① 보 수(기보수)	⑫ 보 수(13. 하반기)
② 보 수(08. 하반기)	⑬ 보 수(14. 상반기)
③ 보 수(09. 상반기)	⑭ 보 수(14. 하반기)
④ 보 수(09. 하반기)	⑮ 보 수(15. 상반기)
⑤ 보 수(10. 상반기)	⑯ 보 수(15. 하반기)
⑥ 보 수(10. 하반기)	⑰ 보 수(16. 상반기)
⑦ 보 수(11. 상반기)	⑱ 보 수(16. 하반기)
⑧ 보 수(11. 하반기)	⑲ 보 수(17. 상반기)

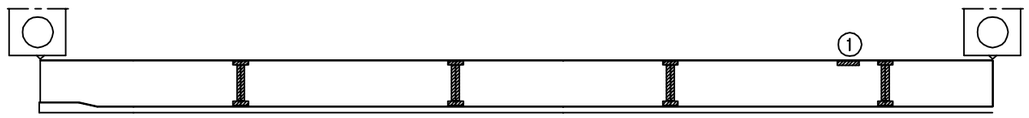

좌 측 면

부 산

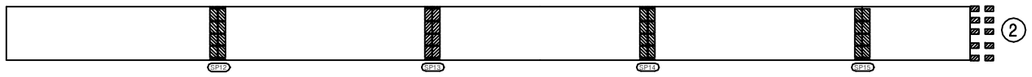

대 구

하 면

우 측 면

P3

P4

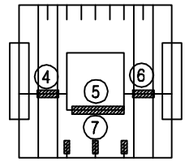

손 상 현 황 표

번호	신(N)구(P)	손상내용	손상현황						결함상태	손상물량	비고
			폭	길이	너비	물량	단위	개소			
1	구	도장손상		0.10	0.80	0.08	㎡	1		0.08	
2	구	도장손상		0.10	0.10	0.01	㎡	10		0.10	
3	구	도장손상		0.20	0.20	0.04	㎡	1		0.04	
4	구	도장손상		0.10	0.60	0.06	㎡	1		0.06	
5	구	도장손상		0.10	0.70	0.07	㎡	1		0.07	
6	구	도장손상		0.10	0.60	0.06	㎡	1		0.06	
7	구	도장손상		0.10	0.40	0.04	㎡	3		0.12	

주) 손상의 폭과 길이는 m 이며, 단 균열의 폭은 mm 임

KEY PLAN

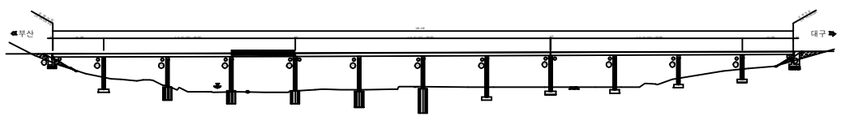

SECTION

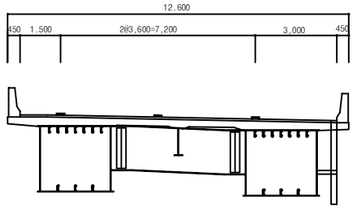

용 역 명	2017년 상반기 시설물 정기점검 용역
과업기간	2017. 03. 21 ~ 2017. 06. 30
발 주 처	신대구부산고속도로주식회사
용 역 사	(주)위드이앤오
도면번호	031

ID:청도천1교(부산)-거더외부 S5-G2

보 수 이 력

	기 존 균 열	⑨	보 수(12. 상반기)
	신 규 균 열	⑩	보 수(12. 하반기)
	보수부위재균열	⑪	보 수(13. 상반기)
①	보 수(기보수)	⑫	보 수(13. 하반기)
②	보 수(08. 하반기)	⑬	보 수(14. 상반기)
③	보 수(09. 상반기)	⑭	보 수(14. 하반기)
④	보 수(09. 하반기)	⑮	보 수(15. 상반기)
⑤	보 수(10. 상반기)	⑯	보 수(15. 하반기)
⑥	보 수(10. 하반기)	⑰	보 수(16. 상반기)
⑦	보 수(11. 상반기)	⑱	보 수(16. 하반기)
⑧	보 수(11. 하반기)	⑲	보 수(17. 상반기)

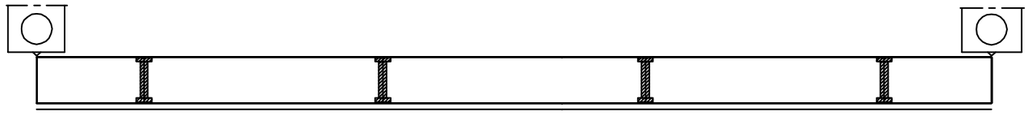

좌 측 면

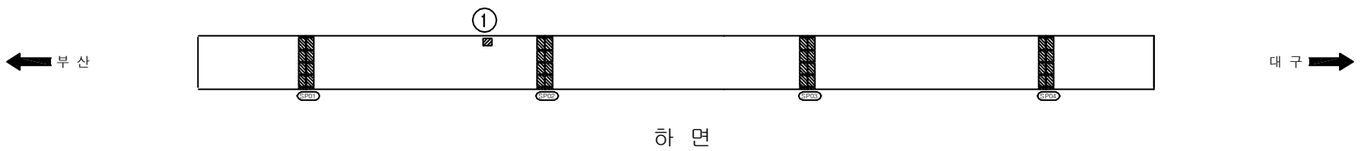

하 면

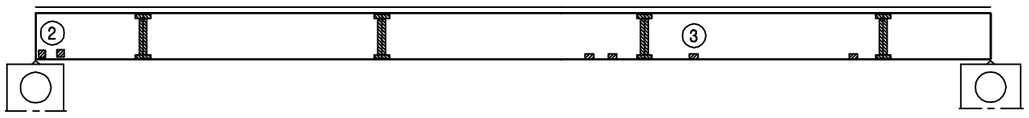

우 측 면

P4 P5

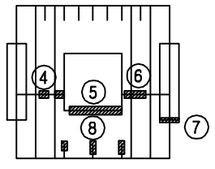

손 상 현 황 표

번호	신(N)구(P)	손상내용	손상현황						결함상태	손상물량	비고
			폭	길이	너비	물량	단위	개소			
1	구	도장손상		0.10	0.10	0.01	㎡	1		0.01	
2	구	도장손상		0.20	0.10	0.02	㎡	2		0.04	
3	구	도장손상		0.10	0.10	0.01	㎡	4		0.04	
4	구	도장손상		0.10	0.20	0.02	㎡	2		0.04	
5	구	도장손상		0.10	0.70	0.07	㎡	1		0.07	
6	구	도장손상		0.10	0.60	0.06	㎡	1		0.06	
7	구	도장손상		0.10	0.20	0.02	㎡	1		0.02	
8	구	도장손상		0.10	0.40	0.04	㎡	3		0.12	

주) 손상의 폭과 길이는 m 이며, 단 균열의 폭은 ㎜ 임

KEY PLAN

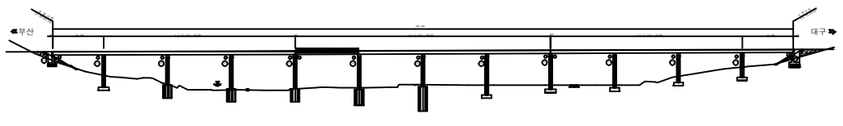

SECTION

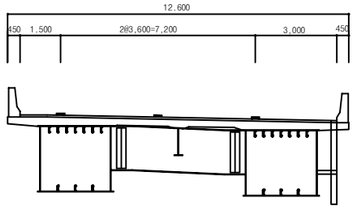

용 역 명	2017년 상반기 시설물 정기점검 용역
과업기간	2017. 03. 21 ~ 2017. 06. 30
발 주 처	신대구부산고속도로주식회사
용 역 사	(주)위드이앤오
도면번호	032

ID:청도천1교(부산)-거더외부 S6-G2

보 수 이 력	
기 존 균 열	보 수(12. 상반기)
신 규 균 열	보 수(12. 하반기)
보수부위재균열	보 수(13. 상반기)
보 수(기보수)	보 수(13. 하반기)
보 수(08. 하반기)	보 수(14. 상반기)
보 수(09. 상반기)	보 수(14. 하반기)
보 수(09. 하반기)	보 수(15. 상반기)
보 수(10. 상반기)	보 수(15. 하반기)
보 수(10. 하반기)	보 수(16. 상반기)
보 수(11. 상반기)	보 수(16. 하반기)
보 수(11. 하반기)	보 수(17. 상반기)

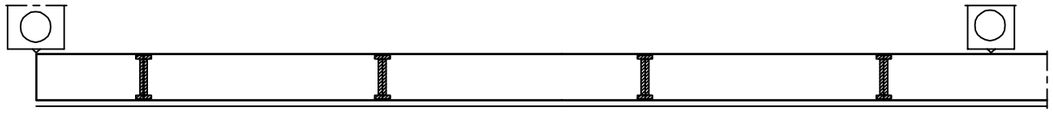

좌 측 면

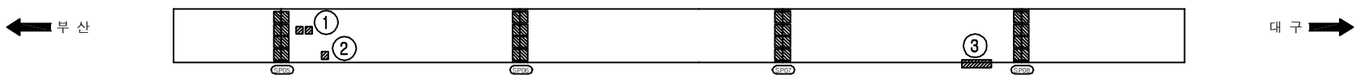

하 면

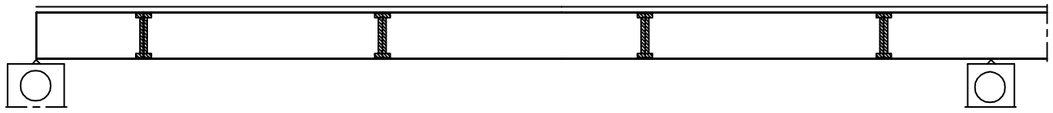

우 측 면

손 상 현 황 표

번호	신(N)구(P)	손상내용	손상현황						결함상태	손상물량	비고
			폭	길이	너비	물량	단위	개소			
1	구	도장손상		0.10	0.10	0.01	㎡	2		0.02	
2	구	도장손상		0.20	0.20	0.04	㎡	1		0.04	
3	구	도장손상		0.20	0.60	0.12	㎡	1		0.12	

주) 손상의 폭과 길이는 m 이며, 단 균열의 폭은 mm 임

KEY PLAN

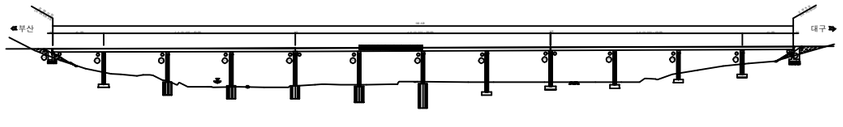

SECTION

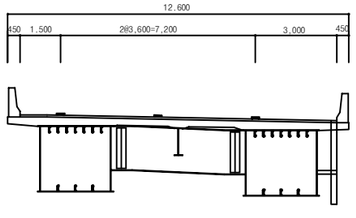

용 역 명	2017년 상반기 시설물 정기점검 용역
과업기간	2017. 03. 21 ~ 2017. 06. 30
발 주 처	신대구부산고속도로주식회사
용 역 사	(주)위드이앤오
도면번호	033

ID:청도천1교(부산)-거더외부 S7-G2

보 수 이 력	
기 존 균 열	보 수(12. 상반기)
신 규 균 열	보 수(12. 하반기)
보수부위재균열	보 수(13. 상반기)
보 수(기보수)	보 수(13. 하반기)
보 수(08. 하반기)	보 수(14. 상반기)
보 수(09. 상반기)	보 수(14. 하반기)
보 수(09. 하반기)	보 수(15. 상반기)
보 수(10. 상반기)	보 수(15. 하반기)
보 수(10. 하반기)	보 수(16. 상반기)
보 수(11. 상반기)	보 수(16. 하반기)
보 수(11. 하반기)	보 수(17. 상반기)

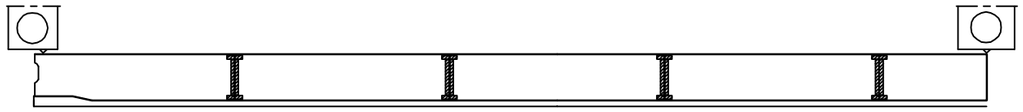

좌 측 면

부 산

대 구

하 면

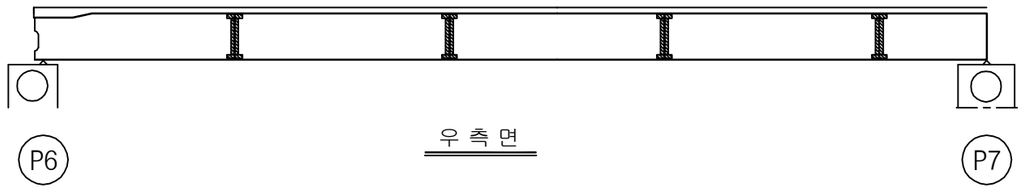

우 측 면

P6

P7

손 상 현 황 표

번호	신(N)구(P)	손상내용	손상현황						결함상태	손상물량	비고
			폭	길이	너비	물량	단위	개소			
1	구	도장손상		0.30	0.20	0.06	㎡	1		0.06	

주) 손상의 폭과 길이는 m 이며, 단 균열의 폭은 mm 임

KEY PLAN

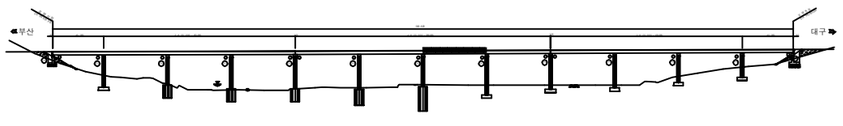

SECTION

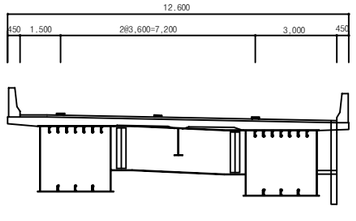

용 역 명	2017년 상반기 시설물 정기점검 용역
과업기간	2017. 03. 21 ~ 2017. 06. 30
발 주 처	신대구부산고속도로주식회사
용 역 사	(주)위드이앤오
도면번호	034

ID:청도천1교(부산)-거더외부 S8-G2

보 수 이 력	
기 존 균 열	보 수(12. 상반기)
신 규 균 열	보 수(12. 하반기)
보수부위재균열	보 수(13. 상반기)
보 수(기보수)	보 수(13. 하반기)
보 수(08. 하반기)	보 수(14. 상반기)
보 수(09. 상반기)	보 수(14. 하반기)
보 수(09. 하반기)	보 수(15. 상반기)
보 수(10. 상반기)	보 수(15. 하반기)
보 수(10. 하반기)	보 수(16. 상반기)
보 수(11. 상반기)	보 수(16. 하반기)
보 수(11. 하반기)	보 수(17. 상반기)

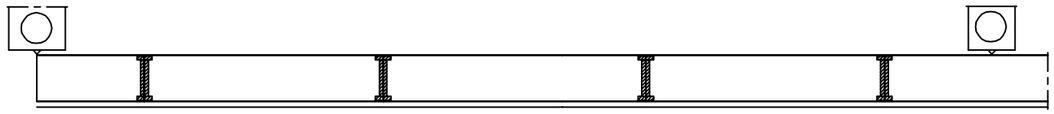

좌 측 면

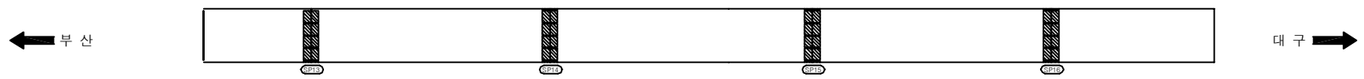

하 면

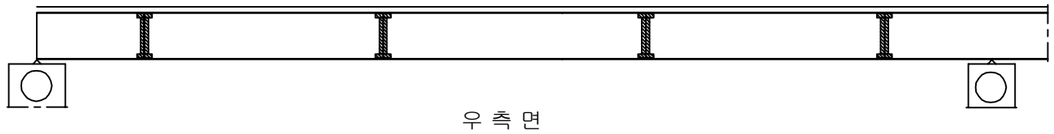

우 측 면

P7 P8

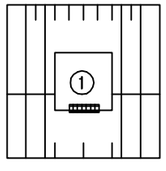

손 상 현 황 표

번호	신(N)구(P)	손상내용	손상현황						결함상태	손상물량	비고
			폭	길이	너비	물량	단위	개소			
1	구	도장손상		0.10	0.70	0.07	㎡	1		0.07	

주) 손상의 폭과 길이는 m 이며, 단 균열의 폭은 mm 임

KEY PLAN

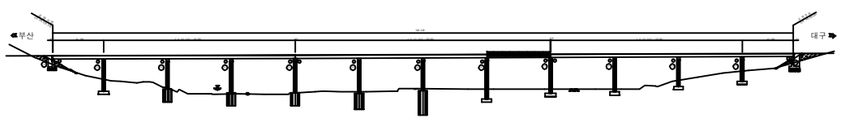

SECTION

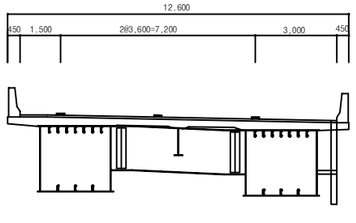

용 역 명	2017년 상반기 시설물 정기점검 용역
과업기간	2017. 03. 21 ~ 2017. 06. 30
발 주 처	신대구부산고속도로주식회사
용 역 사	(주)위드이앤오
도면번호	035

ID:청도천1교(부산)-거더외부 S9-G2

보 수 이 력

	기 존 균 열	⑨	보 수(12. 상반기)
	신 규 균 열	⑩	보 수(12. 하반기)
	보수부위재균열	⑪	보 수(13. 상반기)
①	보 수(기보수)	⑫	보 수(13. 하반기)
②	보 수(08. 하반기)	⑬	보 수(14. 상반기)
③	보 수(09. 상반기)	⑭	보 수(14. 하반기)
④	보 수(09. 하반기)	⑮	보 수(15. 상반기)
⑤	보 수(10. 상반기)	⑯	보 수(15. 하반기)
⑥	보 수(10. 하반기)	⑰	보 수(16. 상반기)
⑦	보 수(11. 상반기)	⑱	보 수(16. 하반기)
⑧	보 수(11. 하반기)	⑲	보 수(17. 상반기)

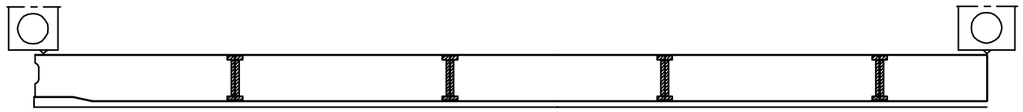

좌 측 면

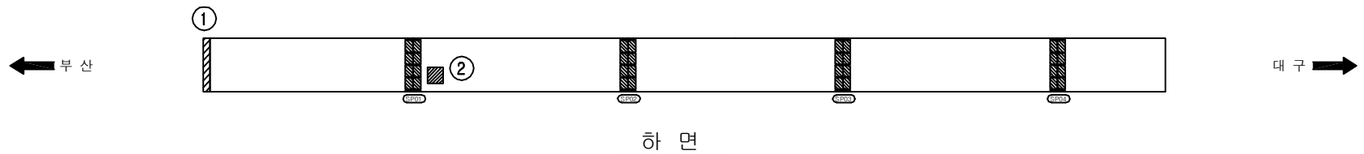

하 면

우 측 면

P8 P9

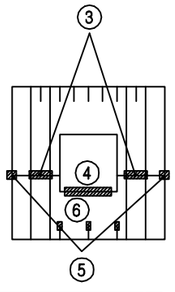

손 상 현 황 표

번호	신(N)구(P)	손상내용	손상현황						결함상태	손상물량	비고
			폭	길이	너비	물량	단위	개소			
1	구	도장손상		0.10	3.00	0.30	㎡	1		0.30	
2	구	도장손상		0.40	0.40	0.16	㎡	1		0.16	
3	구	도장손상		0.10	0.50	0.05	㎡	2		0.10	
4	구	도장손상		0.10	0.70	0.07	㎡	1		0.07	
5	구	도장손상		0.10	0.10	0.01	㎡	2		0.02	
6	구	도장손상		0.10	0.40	0.04	㎡	3		0.12	

주) 손상의 폭과 길이는 m 이며, 단 균열의 폭은 ㎜ 임

KEY PLAN

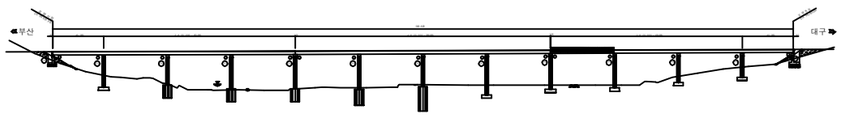

SECTION

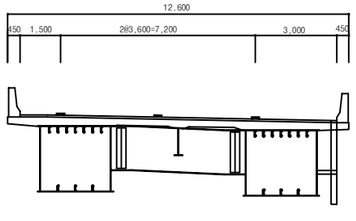

용 역 명	2017년 상반기 시설물 정기점검 용역
과업기간	2017. 03. 21 ~ 2017. 06. 30
발 주 처	신대구부산고속도로주식회사
용 역 사	(주)위드이앤오
도면번호	036

ID:청도천1교(부산)-거더외부 S10-G2

보 수 이 력	
기 존 균 열	보 수(12. 상반기)
신 규 균 열	보 수(12. 하반기)
보수부위재균열	보 수(13. 상반기)
보 수(기보수)	보 수(13. 하반기)
보 수(08. 하반기)	보 수(14. 상반기)
보 수(09. 상반기)	보 수(14. 하반기)
보 수(09. 하반기)	보 수(15. 상반기)
보 수(10. 상반기)	보 수(15. 하반기)
보 수(10. 하반기)	보 수(16. 상반기)
보 수(11. 상반기)	보 수(16. 하반기)
보 수(11. 하반기)	보 수(17. 상반기)

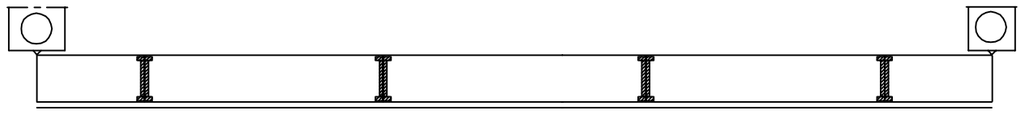

좌 측 면

부 산

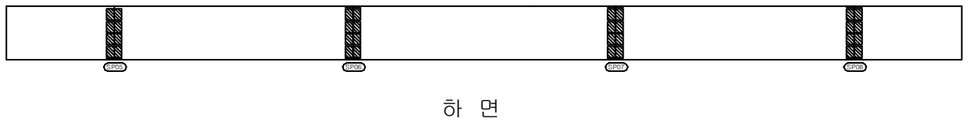

대 구

하 면

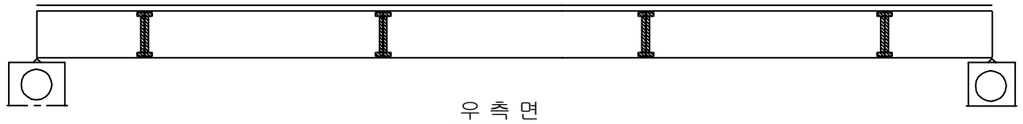

우 측 면

P9

P10

손 상 현 황 표

번호	신(N) 구(P)	손상내용	손상현황						결함 상태	손상 물량	비고
			폭	길이	너비	물량	단위	개소			

ID:청도천1교(부산)-거더외부 S11-G2

보 수 이 력	
기 존 균 열	보 수(12. 상반기)
신 규 균 열	보 수(12. 하반기)
보수부위재균열	보 수(13. 상반기)
보 수(기보수)	보 수(13. 하반기)
보 수(08. 하반기)	보 수(14. 상반기)
보 수(09. 상반기)	보 수(14. 하반기)
보 수(09. 하반기)	보 수(15. 상반기)
보 수(10. 상반기)	보 수(15. 하반기)
보 수(10. 하반기)	보 수(16. 상반기)
보 수(11. 상반기)	보 수(16. 하반기)
보 수(11. 하반기)	보 수(17. 상반기)

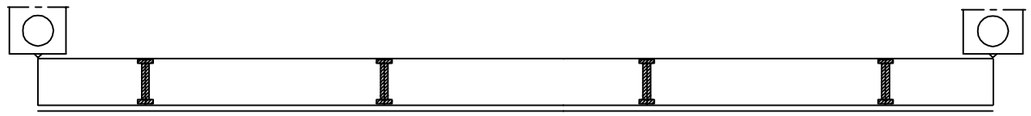

좌 측 면

부 산

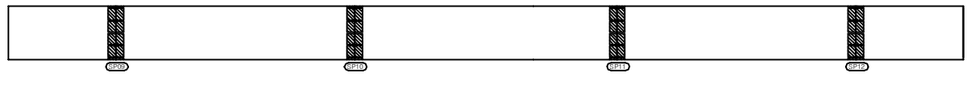

대 구

하 면

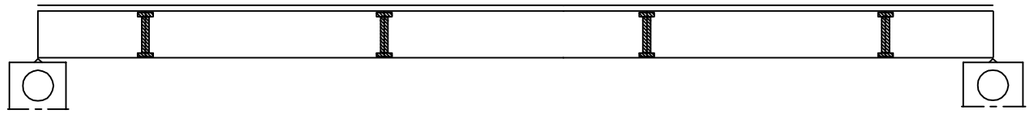

우 측 면

P10

P11

손 상 현 황 표

번호	신(N)구(P)	손상내용	손상현황						결함상태	손상물량	비고
			폭	길이	너비	물량	단위	개소			

ID:청도천1교(부산)-거더외부 S12-G2

보 수 이 력

	기 존 균 열	⑨	보 수(12. 상반기)
	신 규 균 열	⑩	보 수(12. 하반기)
	보수부위재균열	⑪	보 수(13. 상반기)
①	보 수(기보수)	⑫	보 수(13. 하반기)
②	보 수(08. 하반기)	⑬	보 수(14. 상반기)
③	보 수(09. 상반기)	⑭	보 수(14. 하반기)
④	보 수(09. 하반기)	⑮	보 수(15. 상반기)
⑤	보 수(10. 상반기)	⑯	보 수(15. 하반기)
⑥	보 수(10. 하반기)	⑰	보 수(16. 상반기)
⑦	보 수(11. 상반기)	⑱	보 수(16. 하반기)
⑧	보 수(11. 하반기)	⑲	보 수(17. 상반기)

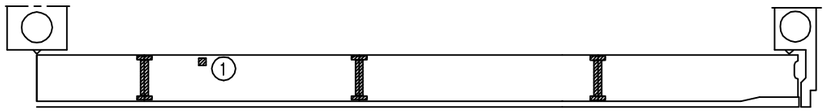

좌 측 면

부 산

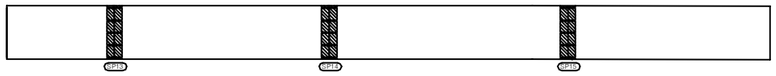

대 구

하 면

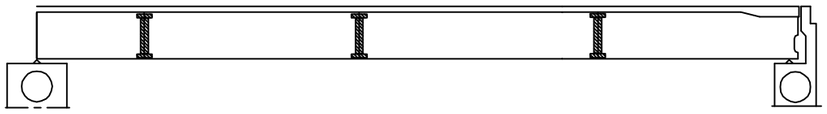

우 측 면

P11

A2

손 상 현 황 표

번호	신(N)구(P)	손상내용	손상현황						결함상태	손상물량	비고
			폭	길이	너비	물량	단위	개소			
1	구	도장손상		0.20	0.20	0.04	㎡	1		0.04	

주) 손상의 폭과 길이는 m 이며, 단 균열의 폭은 mm 임

KEY PLAN

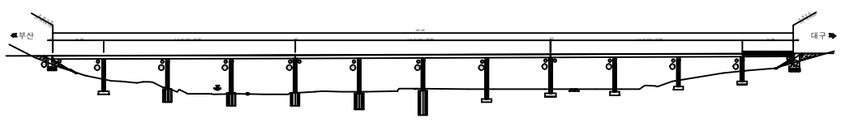

SECTION

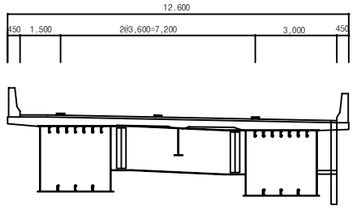

용 역 명	2017년 상반기 시설물 정기점검 용역
과업기간	2017. 03. 21 ~ 2017. 06. 30
발 주 처	신대구부산고속도로주식회사
용 역 사	(주)위드이앤오
도면번호	039

ID:청도천1교(부산)-거더내부 S1-G1

보 수 이 력	
기 존 균 열	보 수(12. 상반기)
신 규 균 열	보 수(12. 하반기)
보수부위재균열	보 수(13. 상반기)
① 보 수(기보수)	⑫ 보 수(13. 하반기)
② 보 수(08. 하반기)	⑬ 보 수(14. 상반기)
③ 보 수(09. 상반기)	⑭ 보 수(14. 하반기)
④ 보 수(09. 하반기)	⑮ 보 수(15. 상반기)
⑤ 보 수(10. 상반기)	⑯ 보 수(15. 하반기)
⑥ 보 수(10. 하반기)	⑰ 보 수(16. 상반기)
⑦ 보 수(11. 상반기)	⑱ 보 수(16. 하반기)
⑧ 보 수(11. 하반기)	⑲ 보 수(17. 상반기)

* ✡ 표시는 도장손상임.
* 표기되지 않은 부위는 0.1X0.1 임.

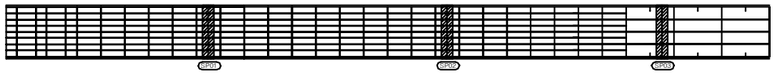

상 면

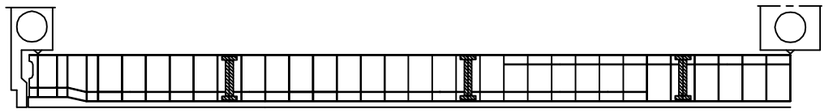

부 산 ← → 대 구

좌 측 면

하 면

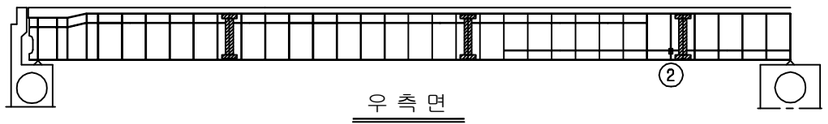

우 측 면

A1 P1

손 상 현 황 표

번호	신(N) 구(P)	손상내용	손상현황						결함 상태	손상 물량	비고
			폭	길이	너비	물량	단위	개소			
1	구	도장손상		0.10	0.10	0.01	㎡	1		0.01	
2	구	도장손상		0.10	0.10	0.01	㎡	1		0.01	

주) 손상의 폭과 길이는 m 이며, 단 균열의 폭은 mm 임

KEY PLAN

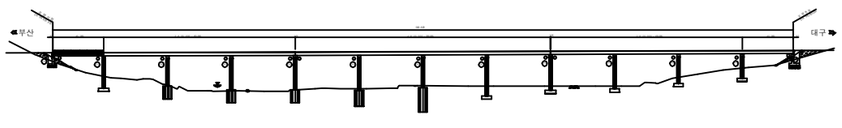

SECTION

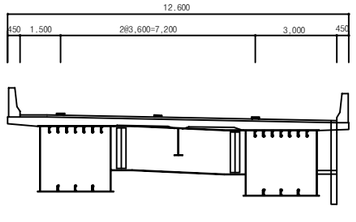

용 역 명	2017년 상반기 시설물 정기점검 용역
과업기간	2017. 03. 21 ~ 2017. 06. 30
발 주 처	신대구부산고속도로주식회사
용 역 사	(주)위드이앤오
도면번호	040

ID:청도천1교(부산)-거더내부 S2-G1

보 수 이 력

기 존 균 열	보 수(12. 상반기)
신 규 균 열	보 수(12. 하반기)
보수부위재균열	보 수(13. 상반기)
보 수(기보수)	보 수(13. 하반기)
보 수(08. 하반기)	보 수(14. 상반기)
보 수(09. 상반기)	보 수(14. 하반기)
보 수(09. 하반기)	보 수(15. 상반기)
보 수(10. 상반기)	보 수(15. 하반기)
보 수(10. 하반기)	보 수(16. 상반기)
보 수(11. 상반기)	보 수(16. 하반기)
보 수(11. 하반기)	보 수(17. 상반기)

* ✿ 표시는 도장손상임.
* 표기되지 않은 부위는 0.1X0.1임.

상 면

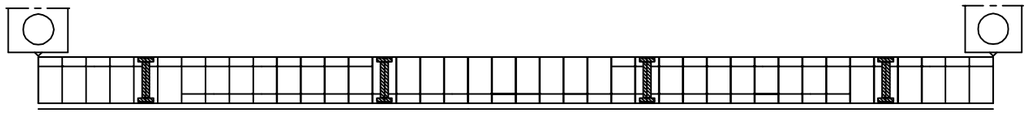

부 산 — 좌 측 면 — 대 구

하 면

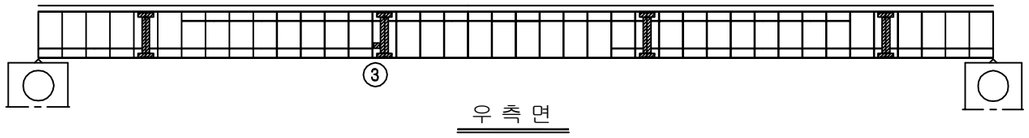

우 측 면

P1 P2

손 상 현 황 표

번호	신(N)구(P)	손상내용	손상현황						결함상태	손상물량	비고
			폭	길이	너비	물량	단위	개소			
1	구	도장손상		0.10	0.10	0.01	㎡	9		0.09	
2	구	도장손상		0.10	0.30	0.03	㎡	1		0.03	
3	구	전구손상				1.00	개소	1		1.00	

주) 손상의 폭과 길이는 m 이며, 단 균열의 폭은 mm 임

KEY PLAN

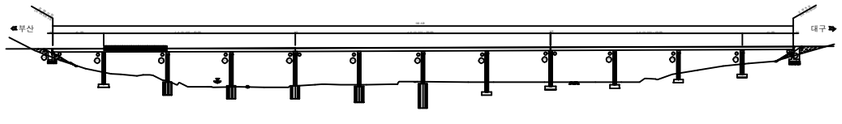

SECTION

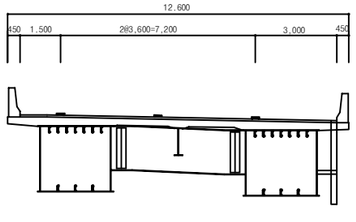

용 역 명	2017년 상반기 시설물 정기점검 용역
과업기간	2017. 03. 21 ~ 2017. 06. 30
발 주 처	신대구부산고속도로주식회사
용 역 사	(주)위드이앤오
도면번호	041

ID:청도천1교(부산)-거더내부 S3-G1

보 수 이 력	
기 존 균 열	보 수(12. 상반기)
신 규 균 열	보 수(12. 하반기)
보수부위재균열	보 수(13. 상반기)
보 수(기보수)	보 수(13. 하반기)
보 수(08. 하반기)	보 수(14. 상반기)
보 수(09. 상반기)	보 수(14. 하반기)
보 수(09. 하반기)	보 수(15. 상반기)
보 수(10. 상반기)	보 수(15. 하반기)
보 수(10. 하반기)	보 수(16. 상반기)
보 수(11. 상반기)	보 수(16. 하반기)
보 수(11. 하반기)	보 수(17. 상반기)

* ✡ 표시는 도장손상임.
* 표기되지 않은 부위는 0.1X0.1임.

상 면

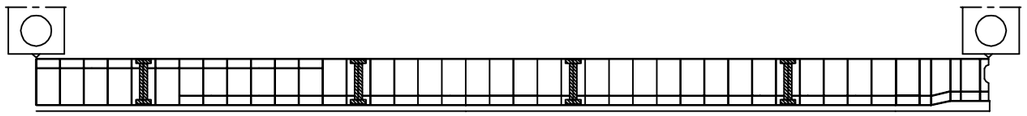

부 산 ← → 대 구

좌 측 면

하 면

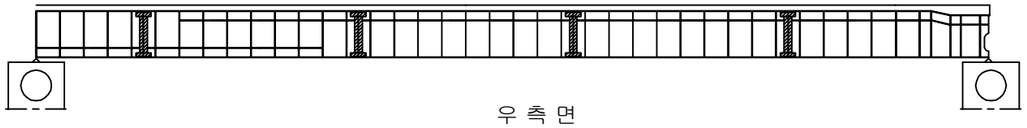

우 측 면

P2 P3

손 상 현 황 표

번호	신(N)구(P)	손상내용	손상현황						결함상태	손상물량	비고
			폭	길이	너비	물량	단위	개소			

ID:청도천1교(부산)-거더내부 S4-G1

보 수 이 력

	기 존 균 열	⑨	보 수(12. 상반기)
	신 규 균 열	⑩	보 수(12. 하반기)
	보수부위재균열	⑪	보 수(13. 상반기)
①	보 수(기보수)	⑫	보 수(13. 하반기)
②	보 수(08. 하반기)	⑬	보 수(14. 상반기)
③	보 수(09. 상반기)	⑭	보 수(14. 하반기)
④	보 수(09. 하반기)	⑮	보 수(15. 상반기)
⑤	보 수(10. 상반기)	⑯	보 수(15. 하반기)
⑥	보 수(10. 하반기)	⑰	보 수(16. 상반기)
⑦	보 수(11. 상반기)	⑱	보 수(16. 하반기)
⑧	보 수(11. 하반기)	⑲	보 수(17. 상반기)

* ✿ 표시는 도장손상임.
* 표기되지 않은 부위는 0.1X0.1임.

상 면

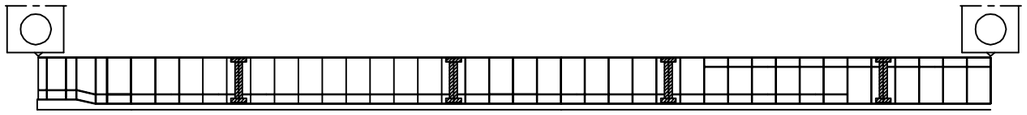

부 산 ← → 대 구

좌 측 면

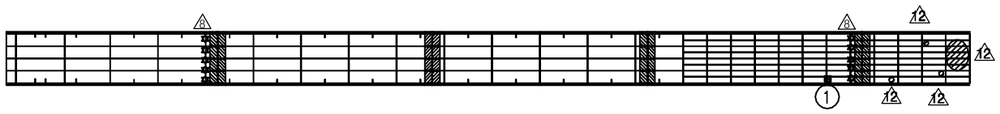

하 면

우 측 면

P3 P4

손 상 현 황 표

번호	신(N)구(P)	손상내용	손상현황						결함상태	손상물량	비고
			폭	길이	너비	물량	단위	개소			
1	구	전구손상				1.00	개소	1		1.00	

주) 손상의 폭과 길이는 m 이며, 단 균열의 폭은 mm 임

KEY PLAN

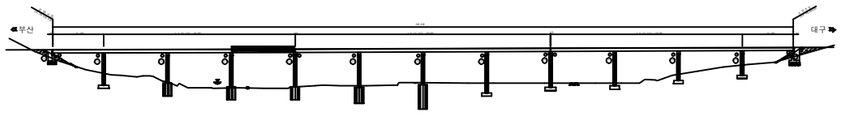

SECTION

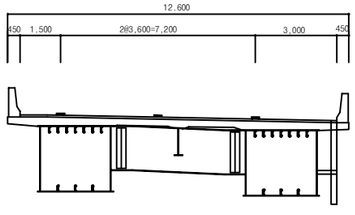

용 역 명	2017년 상반기 시설물 정기점검 용역
과업기간	2017. 03. 21 ~ 2017. 06. 30
발 주 처	신대구부산고속도로주식회사
용 역 사	(주)위드이앤오
도면번호	043

ID:청도천1교(부산)-거더내부 S5-G1

보 수 이 력

	기 존 균 열	⑨	보 수(12. 상반기)
	신 규 균 열	⑩	보 수(12. 하반기)
	보수부위재균열	⑪	보 수(13. 상반기)
①	보 수(기보수)	⑫	보 수(13. 하반기)
②	보 수(08. 하반기)	⑬	보 수(14. 상반기)
③	보 수(09. 상반기)	⑭	보 수(14. 하반기)
④	보 수(09. 하반기)	⑮	보 수(15. 상반기)
⑤	보 수(10. 상반기)	⑯	보 수(15. 하반기)
⑥	보 수(10. 하반기)	⑰	보 수(16. 상반기)
⑦	보 수(11. 상반기)	⑱	보 수(16. 하반기)
⑧	보 수(11. 하반기)	⑲	보 수(17. 상반기)

* ✡ 표시는 도장손상임.
* 표기되지 않은 부위는 0.1X0.1임.
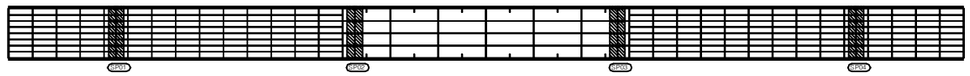
상 면

부 산 — 좌 측 면 — 대 구

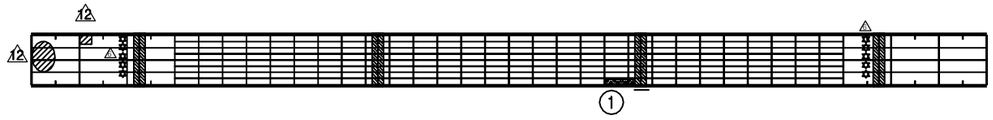

하 면

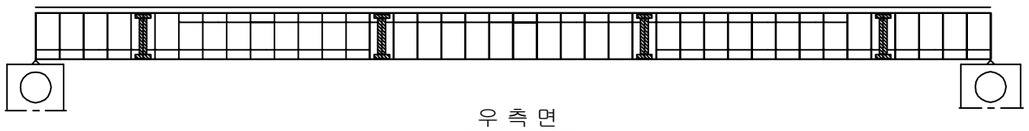

우 측 면

P4 P5

손 상 현 황 표

번호	신(N)구(P)	손상내용	손상현황						결함상태	손상물량	비고
			폭	길이	너비	물량	단위	개소			
1	구	우수유입흔적		0.20	3.00	0.60	㎥	1		0.60	

주) 손상의 폭과 길이는 m 이며, 단 균열의 폭은 ㎜ 임

KEY PLAN

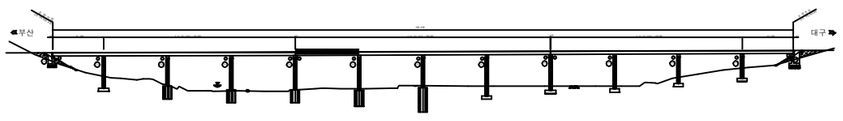

SECTION

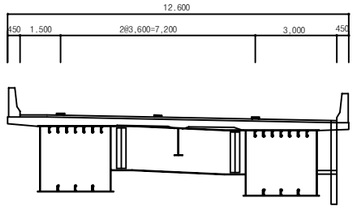

용 역 명	2017년 상반기 시설물 정기점검 용역
과업기간	2017. 03. 21 ~ 2017. 06. 30
발 주 처	신대구부산고속도로주식회사
용 역 사	(주)위드이앤오
도면번호	044

ID:청도천1교(부산)-거더내부 S6-G1

보 수 이 력			
	기 존 균 열	⑨	보 수(12. 상반기)
	신 규 균 열	⑩	보 수(12. 하반기)
	보수부위재균열	⑪	보 수(13. 상반기)
①	보 수(기보수)	⑫	보 수(13. 하반기)
②	보 수(08. 하반기)	⑬	보 수(14. 상반기)
③	보 수(09. 상반기)	⑭	보 수(14. 하반기)
④	보 수(09. 하반기)	⑮	보 수(15. 상반기)
⑤	보 수(10. 상반기)	⑯	보 수(15. 하반기)
⑥	보 수(10. 하반기)	⑰	보 수(16. 상반기)
⑦	보 수(11. 상반기)	⑱	보 수(16. 하반기)
⑧	보 수(11. 하반기)	⑲	보 수(17. 상반기)

* ✡ 표시는 도장손상임.
* 표기되지 않은 부위는 0.1X0.1임.

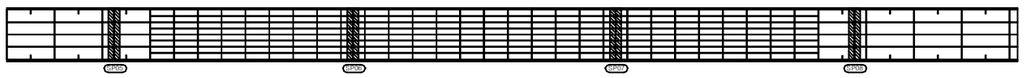

상 면

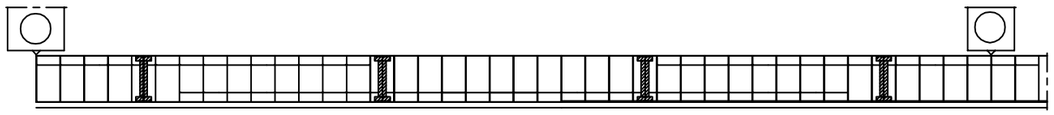

부 산 ← → 대 구

좌 측 면

하 면

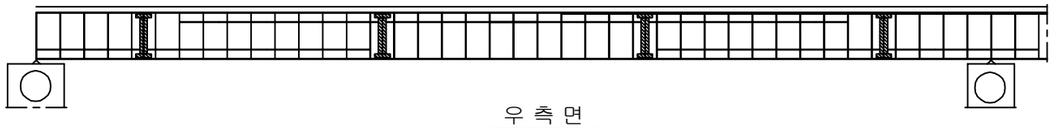

우 측 면

P5 P6

손 상 현 황 표

번호	신(N) 구(P)	손상내용	손상현황						결함 상태	손상 물량	비고
			폭	길이	너비	물량	단위	개소			

ID:청도천1교(부산)-거더내부 S7-G1

보 수 이 력	
기 존 균 열	보 수(12. 상반기)
신 규 균 열	보 수(12. 하반기)
보수부위재균열	보 수(13. 상반기)
보 수(기보수)	보 수(13. 하반기)
보 수(08. 하반기)	보 수(14. 상반기)
보 수(09. 상반기)	보 수(14. 하반기)
보 수(09. 하반기)	보 수(15. 상반기)
보 수(10. 상반기)	보 수(15. 하반기)
보 수(10. 하반기)	보 수(16. 상반기)
보 수(11. 상반기)	보 수(16. 하반기)
보 수(11. 하반기)	보 수(17. 상반기)

* ✡ 표시는 도장손상임.
* 표기되지 않은 부위는 0.1X0.1 임.

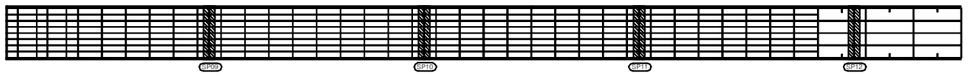

상 면

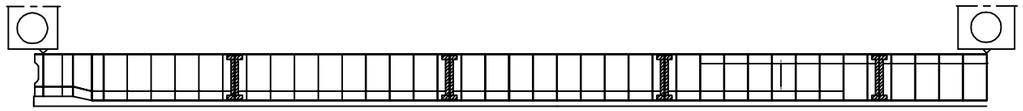

부 산 ← → 대 구

좌 측 면
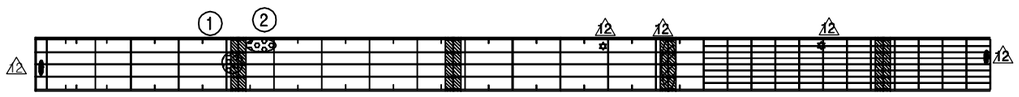
하 면

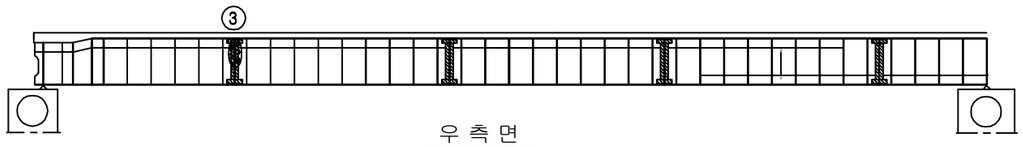

우 측 면

P6 P7

손 상 현 황 표

번호	신(N) 구(P)	손상내용	손상현황						결함 상태	손상 물량	비고
			폭	길이	너비	물량	단위	개소			
1	구	우수유입흔적		0.50	0.70	0.35	㎥	1		0.35	
2	구	우수유입흔적		0.20	1.00	0.20	㎥	1		0.20	
3	구	우수유입흔적		0.60	2.00	1.20	㎥	1		1.20	

주) 손상의 폭과 길이는 m 이며, 단 균열의 폭은 ㎜ 임

KEY PLAN

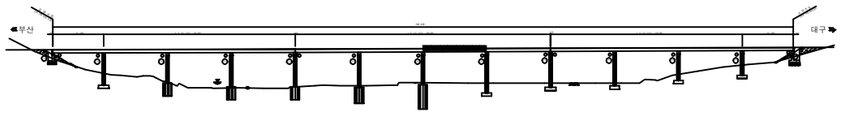

SECTION

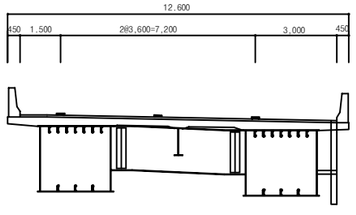

용 역 명	2017년 상반기 시설물 정기점검 용역
과업기간	2017. 03. 21 ~ 2017. 06. 30
발 주 처	신대구부산고속도로주식회사
용 역 사	(주)위드이앤오
도면번호	046

ID:청도천1교(부산)-거더내부 S8-G1

보 수 이 력	
기 존 균 열	보 수(12. 상반기)
신 규 균 열	보 수(12. 하반기)
보수부위재균열	보 수(13. 상반기)
보 수(기보수)	보 수(13. 하반기)
보 수(08. 하반기)	보 수(14. 상반기)
보 수(09. 상반기)	보 수(14. 하반기)
보 수(09. 하반기)	보 수(15. 상반기)
보 수(10. 상반기)	보 수(15. 하반기)
보 수(10. 하반기)	보 수(16. 상반기)
보 수(11. 상반기)	보 수(16. 하반기)
보 수(11. 하반기)	보 수(17. 상반기)

* ✡ 표시는 도장손상임.
* 표기되지 않은 부위는 0.1X0.1임.
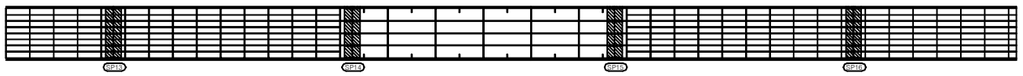
상 면

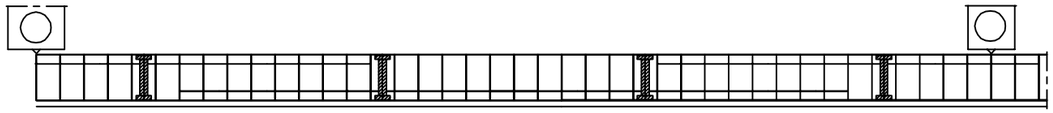

부 산 — 좌 측 면 — 대 구

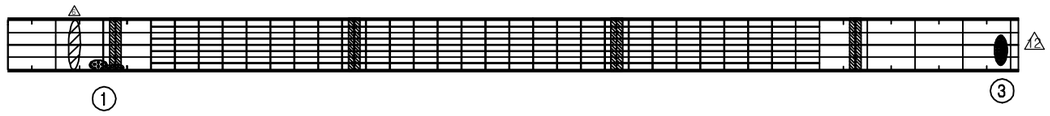

하 면

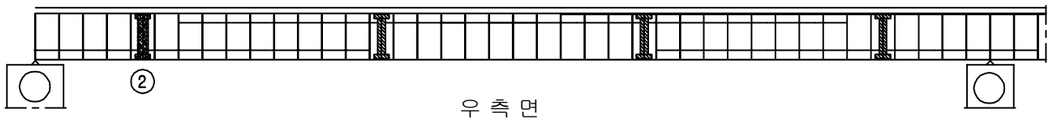

우 측 면

P7 P8

손 상 현 황 표

번호	신(N)구(P)	손상내용	손상현황						결함상태	손상물량	비고
			폭	길이	너비	물량	단위	개소			
1	구	우수유입흔적		0.50	0.15	0.08	㎥	2		0.15	
2	구	우수유입흔적		0.20	2.00	0.40	㎥	1		0.40	
3	구	도장손상		2.50	1.50	3.75	㎥	1		3.75	

주) 손상의 폭과 길이는 m 이며, 단 균열의 폭은 mm 임

KEY PLAN

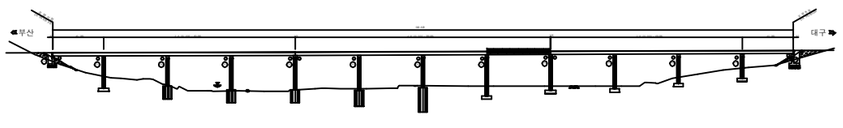

SECTION

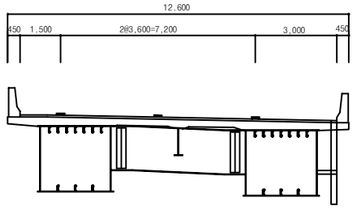

용 역 명	2017년 상반기 시설물 정기점검 용역
과업기간	2017. 03. 21 ~ 2017. 06. 30
발 주 처	신대구부산고속도로주식회사
용 역 사	(주)위드이앤오
도면번호	047

ID:청도천1교(부산)-거더내부 S9-G1

보 수 이 력

	기 존 균 열	⑨	보 수(12. 상반기)
	신 규 균 열	⑩	보 수(12. 하반기)
	보수부위재균열	⑪	보 수(13. 상반기)
①	보 수(기보수)	⑫	보 수(13. 하반기)
②	보 수(08. 하반기)	⑬	보 수(14. 상반기)
③	보 수(09. 상반기)	⑭	보 수(14. 하반기)
④	보 수(09. 하반기)	⑮	보 수(15. 상반기)
⑤	보 수(10. 상반기)	⑯	보 수(15. 하반기)
⑥	보 수(10. 하반기)	⑰	보 수(16. 상반기)
⑦	보 수(11. 상반기)	⑱	보 수(16. 하반기)
⑧	보 수(11. 하반기)	⑲	보 수(17. 상반기)

* ✡ 표시는 도장손상임.
* 표기되지 않은 부위는 0.1X0.1임.

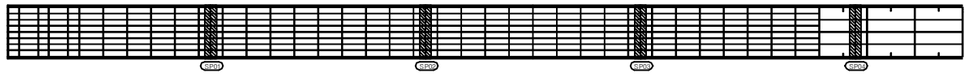

상 면

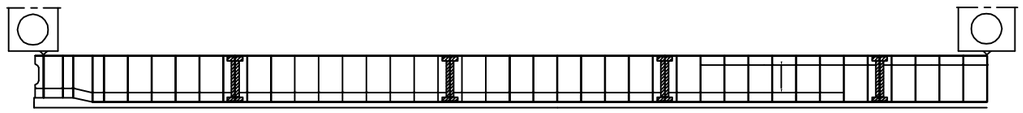

부 산 ⟵ ⟶ 대 구

좌 측 면

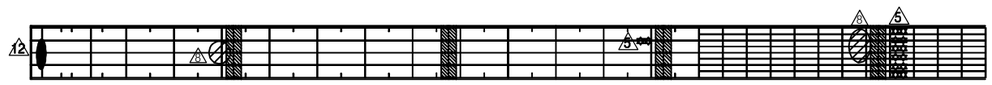

하 면

우 측 면

P8 P9

손 상 현 황 표

번호	신(N)구(P)	손상내용	손상현황						결함상태	손상물량	비고
			폭	길이	너비	물량	단위	개소			

ID:청도천1교(부산)-거더내부 S10-G1

보 수 이 력	
기 존 균 열	보 수(12. 상반기)
신 규 균 열	보 수(12. 하반기)
보수부위재균열	보 수(13. 상반기)
보 수(기보수)	보 수(13. 하반기)
보 수(08. 하반기)	보 수(14. 상반기)
보 수(09. 상반기)	보 수(14. 하반기)
보 수(09. 하반기)	보 수(15. 상반기)
보 수(10. 상반기)	보 수(15. 하반기)
보 수(10. 하반기)	보 수(16. 상반기)
보 수(11. 상반기)	보 수(16. 하반기)
보 수(11. 하반기)	보 수(17. 상반기)

* ✡ 표시는 도장손상임.
* 표기되지 않은 부위는 0.1X0.1임.

상 면

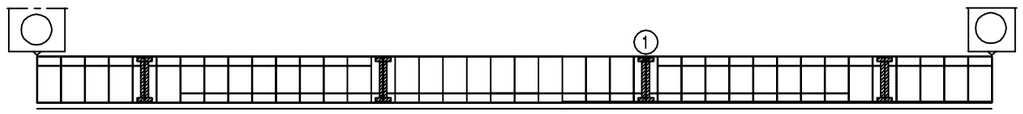

부 산 대 구

좌 측 면

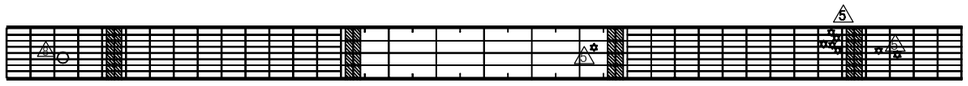

하 면

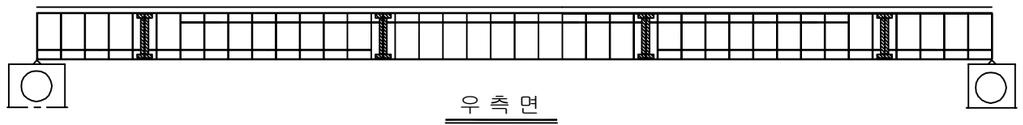

우 측 면

P9 P10

손 상 현 황 표

번호	신(N) 구(P)	손상내용	손상현황						결함 상태	손상 물량	비고
			폭	길이	너비	물량	단위	개소			
1	구	실런트 미흡				1.00	개소	1		1.00	

주) 손상의 폭과 길이는 m 이며, 단 균열의 폭은 mm 임

KEY PLAN

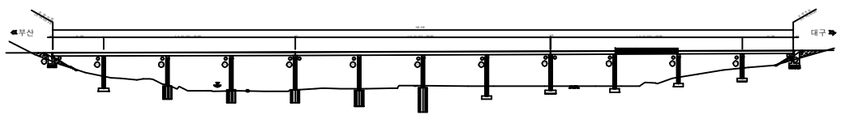

SECTION

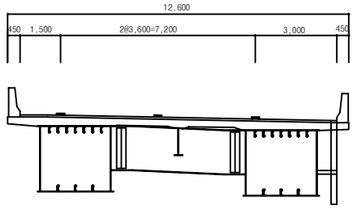

용 역 명	2017년 상반기 시설물 정기점검 용역
과업기간	2017. 03. 21 ~ 2017. 06. 30
발 주 처	신대구부산고속도로주식회사
용 역 사	(주)위드이앤오
도면번호	049

ID:청도천1교(부산)-거더내부 S11-G1

보 수 이 력

	기 존 균 열	⑨	보 수(12. 상반기)
	신 규 균 열	⑩	보 수(12. 하반기)
	보수부위재균열	⑪	보 수(13. 상반기)
①	보 수(기보수)	⑫	보 수(13. 하반기)
②	보 수(08. 하반기)	⑬	보 수(14. 상반기)
③	보 수(09. 상반기)	⑭	보 수(14. 하반기)
④	보 수(09. 하반기)	⑮	보 수(15. 상반기)
⑤	보 수(10. 상반기)	⑯	보 수(15. 하반기)
⑥	보 수(10. 하반기)	⑰	보 수(16. 상반기)
⑦	보 수(11. 상반기)	⑱	보 수(16. 하반기)
⑧	보 수(11. 하반기)	⑲	보 수(17. 상반기)

* ✡ 표시는 도장손상임.
* 표기되지 않은 부위는 0.1X0.1임.

상 면

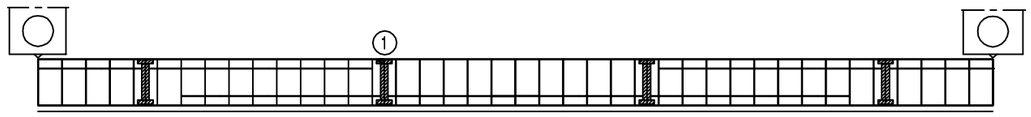

부 산 ← → 대 구

좌 측 면

하 면

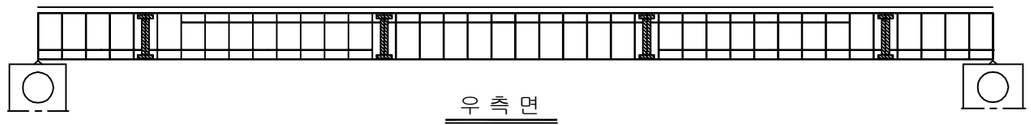

우 측 면

손 상 현 황 표

번호	신(N)구(P)	손상내용	손상현황						결함상태	손상물량	비고
			폭	길이	너비	물량	단위	개소			
1	구	실런트 미흡				1.00	개소	1		1.00	
2	구	우수유입흔적		0.30	1.00	0.30	㎡	1		0.30	

주) 손상의 폭과 길이는 m 이며, 단 균열의 폭은 mm 임

KEY PLAN

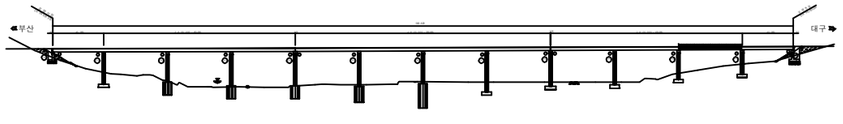

SECTION

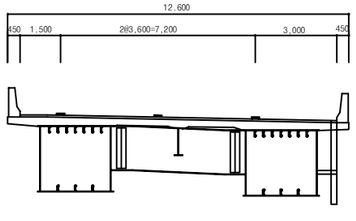

용 역 명	2017년 상반기 시설물 정기점검 용역
과업기간	2017. 03. 21 ~ 2017. 06. 30
발 주 처	신대구부산고속도로주식회사
용 역 사	(주)위드이앤오
도면번호	050

ID:청도천1교(부산)-거더내부 S12-G1

보 수 이 력

	기 존 균 열	⑨	보 수(12. 상반기)
	신 규 균 열	⑩	보 수(12. 하반기)
	보수부위재균열	⑪	보 수(13. 상반기)
①	보 수(기보수)	⑫	보 수(13. 하반기)
②	보 수(08. 하반기)	⑬	보 수(14. 상반기)
③	보 수(09. 상반기)	⑭	보 수(14. 하반기)
④	보 수(09. 하반기)	⑮	보 수(15. 상반기)
⑤	보 수(10. 상반기)	⑯	보 수(15. 하반기)
⑥	보 수(10. 하반기)	⑰	보 수(16. 상반기)
⑦	보 수(11. 상반기)	⑱	보 수(16. 하반기)
⑧	보 수(11. 하반기)	⑲	보 수(17. 상반기)

①

부 산

대 구

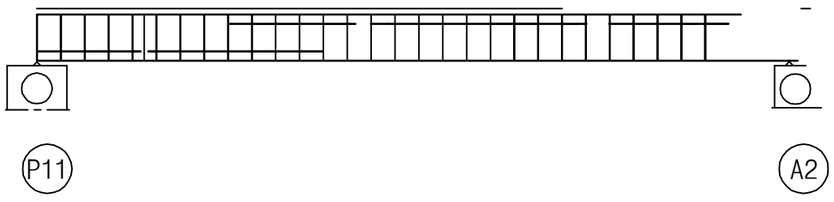

손 상 현 황 표

번호	신(N)구(P)	손상내용	손상현황						결함상태	손상물량	비고
			폭	길이	너비	물량	단위	개소			
1	구	실런트 미흡				1.00	개소	1		1.00	

주) 손상의 폭과 길이는 m 이며, 단 균열의 폭은 mm 임

KEY PLAN

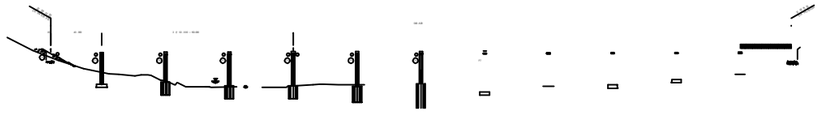

SECTION

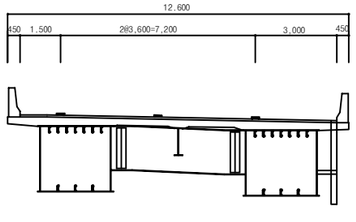

용 역 명	2017년 상반기 시설물 정기점검 용역
과업기간	2017. 03. 21 ~ 2017. 06. 30
발 주 처	신대구부산고속도로주식회사
용 역 사	(주)위드이앤오
도면번호	051

ID:청도천1교(부산)-거더내부 S1-G2

보 수 이 력	
기 존 균 열	보 수(12. 상반기)
신 규 균 열	보 수(12. 하반기)
보수부위재균열	보 수(13. 상반기)
1 보 수(기보수)	12 보 수(13. 하반기)
2 보 수(08. 하반기)	13 보 수(14. 상반기)
3 보 수(09. 상반기)	14 보 수(14. 하반기)
4 보 수(09. 하반기)	15 보 수(15. 상반기)
5 보 수(10. 상반기)	16 보 수(15. 하반기)
6 보 수(10. 하반기)	17 보 수(16. 상반기)
7 보 수(11. 상반기)	18 보 수(16. 하반기)
8 보 수(11. 하반기)	19 보 수(17. 상반기)

* ✡ 표시는 도장손상임.
* 표기되지 않은 부위는 0.1X0.1 임.

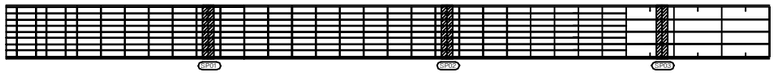

상 면

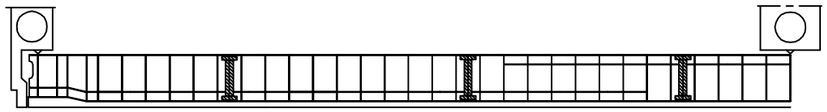

부 산 ← → 대 구

좌 측 면

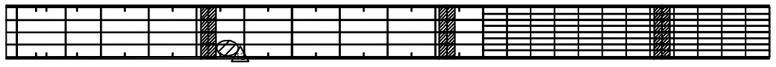

하 면

우 측 면

A1 P1

손 상 현 황 표

번호	신(N) 구(P)	손상내용	손상현황						결함 상태	손상 물량	비고
			폭	길이	너비	물량	단위	개소			

ID:청도천1교(부산)-거더내부 S2-G2

보 수 이 력

	기 존 균 열	⑨	보 수(12. 상반기)
	신 규 균 열	⑩	보 수(12. 하반기)
	보수부위재균열	⑪	보 수(13. 상반기)
①	보 수(기보수)	⑫	보 수(13. 하반기)
②	보 수(08. 하반기)	⑬	보 수(14. 상반기)
③	보 수(09. 상반기)	⑭	보 수(14. 하반기)
④	보 수(09. 하반기)	⑮	보 수(15. 상반기)
⑤	보 수(10. 상반기)	⑯	보 수(15. 하반기)
⑥	보 수(10. 하반기)	⑰	보 수(16. 상반기)
⑦	보 수(11. 상반기)	⑱	보 수(16. 하반기)
⑧	보 수(11. 하반기)	⑲	보 수(17. 상반기)

* ✿ 표시는 도장손상임.
* 표기되지 않은 부위는 0.1X0.1임.

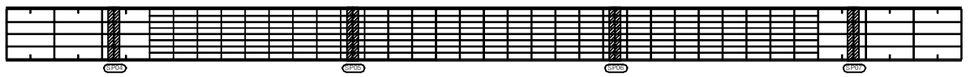

상 면

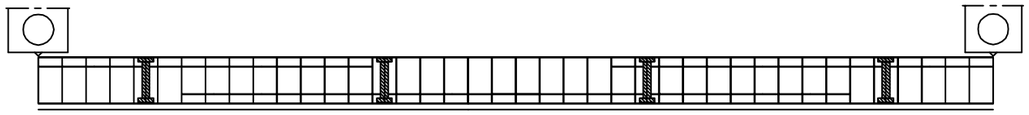

부 산 ← → 대 구

좌 측 면

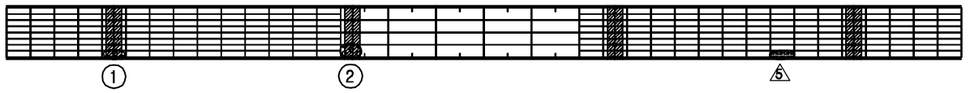

하 면

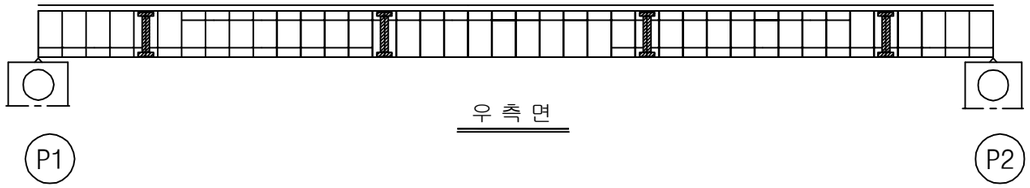

우 측 면

손 상 현 황 표

번호	신(N)구(P)	손상내용	손상현황						결함상태	손상물량	비고
			폭	길이	너비	물량	단위	개소			
1	구	우수유입흔적		0.20	0.50	0.10	㎥	1		0.10	
2	구	우수유입흔적		0.20	0.50	0.10	㎥	1		0.10	

주) 손상의 폭과 길이는 m 이며, 단 균열의 폭은 mm 임

KEY PLAN

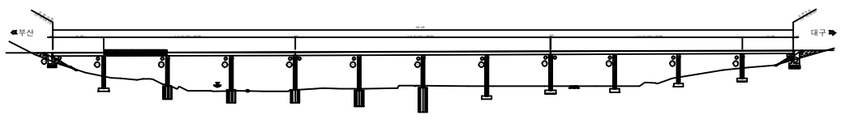

SECTION

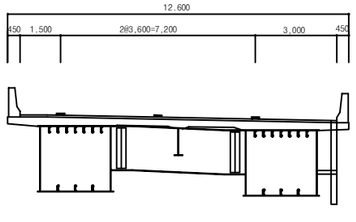

용 역 명	2017년 상반기 시설물 정기점검 용역
과업기간	2017. 03. 21 ~ 2017. 06. 30
발 주 처	신대구부산고속도로주식회사
용 역 사	(주)위드이앤오
도면번호	053

ID:청도천1교(부산)-거더내부 S3-G2

보 수 이 력

	기 존 균 열	⑨	보 수(12. 상반기)
	신 규 균 열	⑩	보 수(12. 하반기)
	보수부위재균열	⑪	보 수(13. 상반기)
①	보 수(기보수)	⑫	보 수(13. 하반기)
②	보 수(08. 하반기)	⑬	보 수(14. 상반기)
③	보 수(09. 상반기)	⑭	보 수(14. 하반기)
④	보 수(09. 하반기)	⑮	보 수(15. 상반기)
⑤	보 수(10. 상반기)	⑯	보 수(15. 하반기)
⑥	보 수(10. 하반기)	⑰	보 수(16. 상반기)
⑦	보 수(11. 상반기)	⑱	보 수(16. 하반기)
⑧	보 수(11. 하반기)	⑲	보 수(17. 상반기)

* ✿ 표시는 도장손상임.
* 표기되지 않은 부위는 0.1X0.1임.

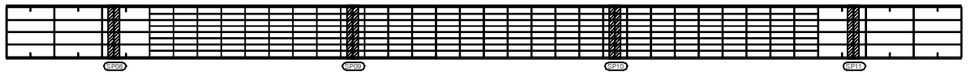

상 면

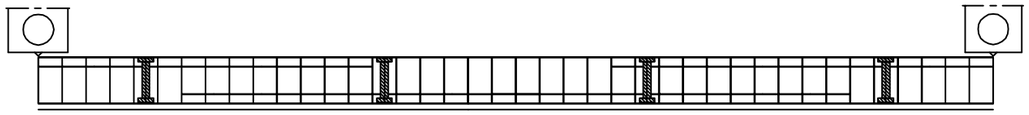

부 산 — 좌 측 면 — 대 구

하 면

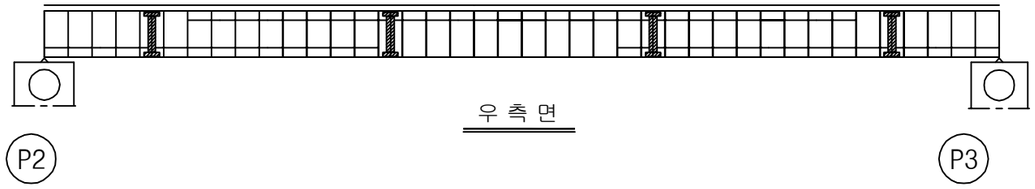

우 측 면

손 상 현 황 표

번호	신(N)구(P)	손상내용	손상현황						결함상태	손상물량	비고
			폭	길이	너비	물량	단위	개소			
1	구	우수유입흔적		0.50	0.50	0.25	㎡	1		0.25	
2	구	실런트 미흡				1.00	개소	1		1.00	

주) 손상의 폭과 길이는 m 이며, 단 균열의 폭은 mm 임

KEY PLAN

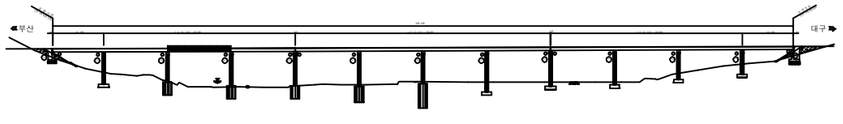

SECTION

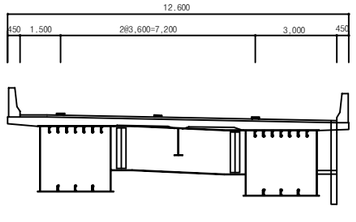

용 역 명	2017년 상반기 시설물 정기점검 용역
과업기간	2017. 03. 21 ~ 2017. 06. 30
발 주 처	신대구부산고속도로주식회사
용 역 사	(주)위드이앤오
도면번호	054

ID:청도천1교(부산)-거더내부 S4-G2

보 수 이 력	
기 존 균 열	보 수(12. 상반기)
신 규 균 열	보 수(12. 하반기)
보수부위재균열	보 수(13. 상반기)
보 수(기보수)	보 수(13. 하반기)
보 수(08. 하반기)	보 수(14. 상반기)
보 수(09. 상반기)	보 수(14. 하반기)
보 수(09. 하반기)	보 수(15. 상반기)
보 수(10. 상반기)	보 수(15. 하반기)
보 수(10. 하반기)	보 수(16. 상반기)
보 수(11. 상반기)	보 수(16. 하반기)
보 수(11. 하반기)	보 수(17. 상반기)

* ✡ 표시는 도장손상임.
* 표기되지 않은 부위는 0.1X0.1임.

상 면

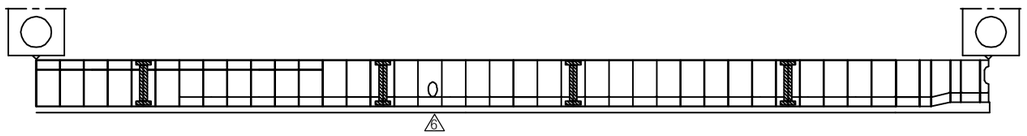

부 산 — 좌 측 면 — 대 구

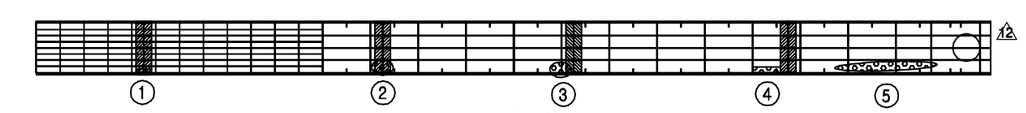

하 면

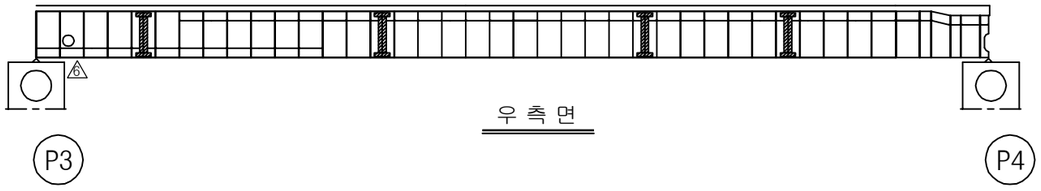

우 측 면

P3 P4

손 상 현 황 표

번호	신(N)구(P)	손상내용	손상현황						결함상태	손상물량	비고
			폭	길이	너비	물량	단위	개소			
1	구	우수유입흔적		0.20	0.20	0.04	㎥	1		0.04	
2	구	우수유입흔적		0.30	0.50	0.15	㎥	1		0.15	
3	구	우수유입흔적		0.30	0.50	0.15	㎥	1		0.15	
4	구	우수유입흔적		0.30	1.00	0.30	㎥	1		0.30	
5	구	우수유입흔적		0.50	6.00	3.00	㎥	1		3.00	

주) 손상의 폭과 길이는 m 이며, 단 균열의 폭은 mm 임

KEY PLAN

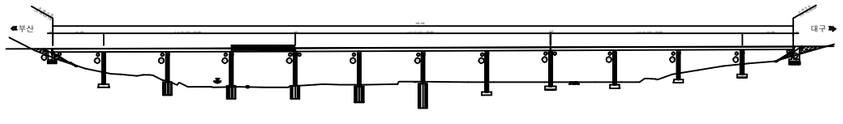

SECTION

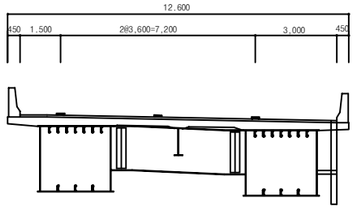

용 역 명	2017년 상반기 시설물 정기점검 용역
과업기간	2017. 03. 21 ~ 2017. 06. 30
발 주 처	신대구부산고속도로주식회사
용 역 사	(주)위드이앤오
도면번호	055

ID:청도천1교(부산)-거더내부 S5-G2

보 수 이 력	
기 존 균 열	보 수(12. 상반기)
신 규 균 열	보 수(12. 하반기)
보수부위재균열	보 수(13. 상반기)
① 보 수(기보수)	⑫ 보 수(13. 하반기)
② 보 수(08. 하반기)	⑬ 보 수(14. 상반기)
③ 보 수(09. 상반기)	⑭ 보 수(14. 하반기)
④ 보 수(09. 하반기)	⑮ 보 수(15. 상반기)
⑤ 보 수(10. 상반기)	⑯ 보 수(15. 하반기)
⑥ 보 수(10. 하반기)	⑰ 보 수(16. 상반기)
⑦ 보 수(11. 상반기)	⑱ 보 수(16. 하반기)
⑧ 보 수(11. 하반기)	⑲ 보 수(17. 상반기)

* 표시는 도장손상임.
* 표기되지 않은 부위는 0.1X0.1임.

상 면

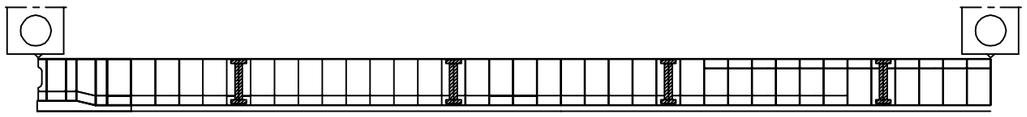

부 산 ← → 대 구

좌 측 면

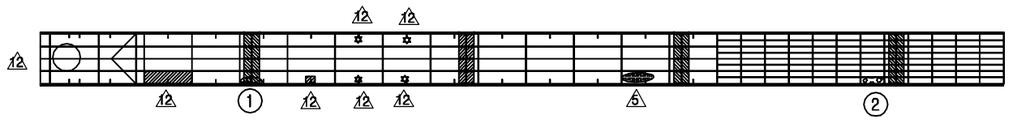

하 면

우 측 면

P4 P5

손 상 현 황 표

번호	신(N)구(P)	손상내용	손상현황						결함상태	손상물량	비고
			폭	길이	너비	물량	단위	개소			
1	구	우수유입흔적		0.20	1.00	0.20	㎡	1		0.20	
2	구	우수유입흔적		0.20	0.80	0.16	㎡	1		0.16	

주) 손상의 폭과 길이는 m 이며, 단 균열의 폭은 mm 임

KEY PLAN

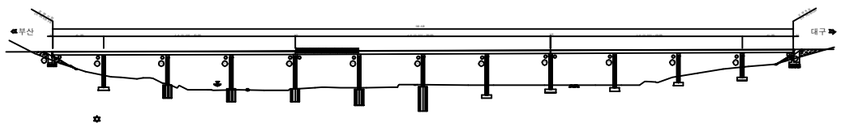

SECTION

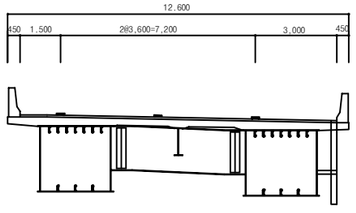

용 역 명	2017년 상반기 시설물 정기점검 용역
과업기간	2017. 03. 21 ~ 2017. 06. 30
발 주 처	신대구부산고속도로주식회사
용 역 사	(주)위드이앤오
도면번호	056

ID:청도천1교(부산)-거더내부 S6-G2

보 수 이 력

	기 존 균 열	⑨	보 수(12. 상반기)
	신 규 균 열	⑩	보 수(12. 하반기)
	보수부위재균열	⑪	보 수(13. 상반기)
①	보 수(기보수)	⑫	보 수(13. 하반기)
②	보 수(08. 하반기)	⑬	보 수(14. 상반기)
③	보 수(09. 상반기)	⑭	보 수(14. 하반기)
④	보 수(09. 하반기)	⑮	보 수(15. 상반기)
⑤	보 수(10. 상반기)	⑯	보 수(15. 하반기)
⑥	보 수(10. 하반기)	⑰	보 수(16. 상반기)
⑦	보 수(11. 상반기)	⑱	보 수(16. 하반기)
⑧	보 수(11. 하반기)	⑲	보 수(17. 상반기)

* ✡ 표시는 도장손상임.
* 표기되지 않은 부위는 0.1X0.1임.

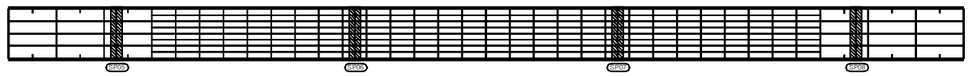

상 면

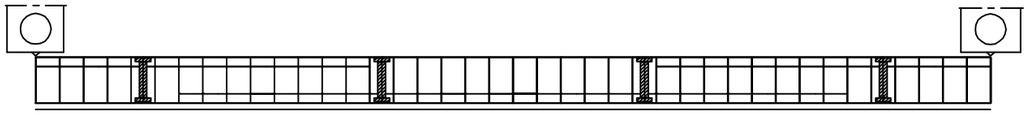

부 산 ← → 대 구

좌 측 면

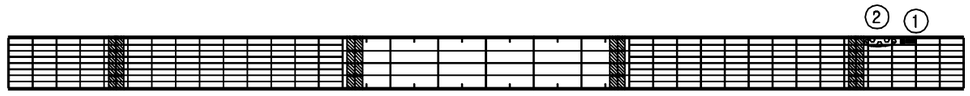

하 면

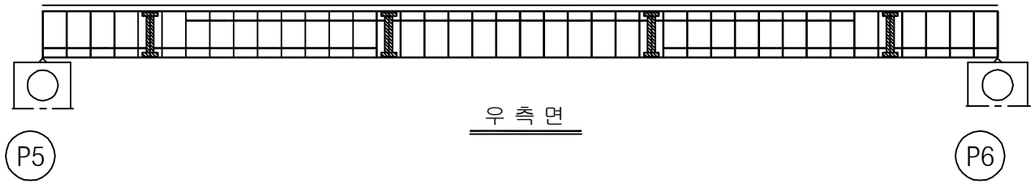

우 측 면

손 상 현 황 표

번호	신(N)구(P)	손상내용	손상현황						결함상태	손상물량	비고
			폭	길이	너비	물량	단위	개소			
1	구	도장손상		0.10	0.10	0.01	㎡	3		0.03	
2	구	우수유입흔적		0.50	0.50	0.25	㎡	1		0.25	

주) 손상의 폭과 길이는 m 이며, 단 균열의 폭은 ㎜ 임

KEY PLAN

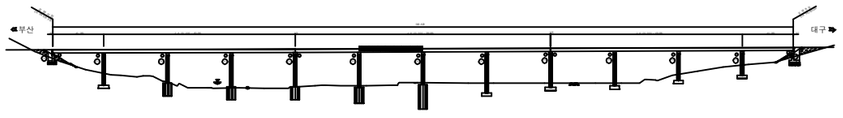

SECTION

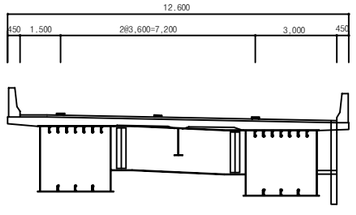

용 역 명	2017년 상반기 시설물 정기점검 용역
과업기간	2017. 03. 21 ~ 2017. 06. 30
발 주 처	신대구부산고속도로주식회사
용 역 사	(주)위드이앤오
도면번호	057

ID:청도천1교(부산)-거더내부 S7-G2

보 수 이 력

	기 존 균 열	⑨	보 수(12. 상반기)
	신 규 균 열	⑩	보 수(12. 하반기)
	보수부위재균열	⑪	보 수(13. 상반기)
①	보 수(기보수)	⑫	보 수(13. 하반기)
②	보 수(08. 하반기)	⑬	보 수(14. 상반기)
③	보 수(09. 상반기)	⑭	보 수(14. 하반기)
④	보 수(09. 하반기)	⑮	보 수(15. 상반기)
⑤	보 수(10. 상반기)	⑯	보 수(15. 하반기)
⑥	보 수(10. 하반기)	⑰	보 수(16. 상반기)
⑦	보 수(11. 상반기)	⑱	보 수(16. 하반기)
⑧	보 수(11. 하반기)	⑲	보 수(17. 상반기)

* ✡ 표시는 도장손상임.
* 표기되지 않은 부위는 0.1X0.1임.

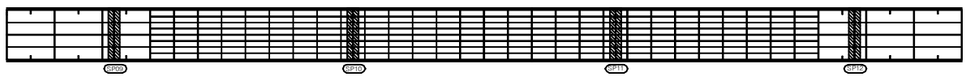

상 면

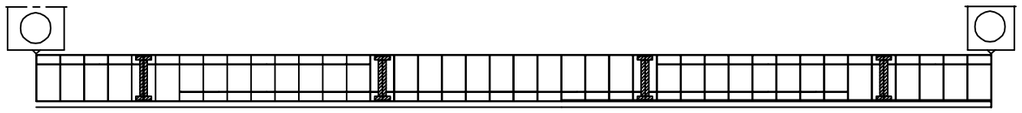

부 산 ← → 대 구

좌 측 면

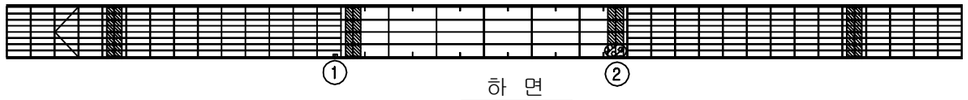

하 면

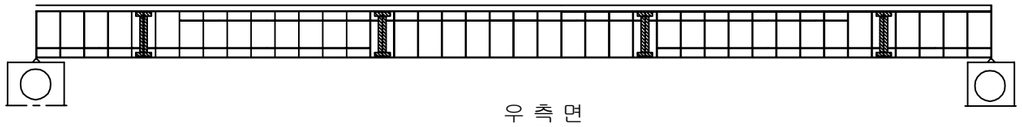

우 측 면

P6 P7

손 상 현 황 표

번호	신(N)구(P)	손상내용	손상현황						결함상태	손상물량	비고
			폭	길이	너비	물량	단위	개소			
1	구	실런트 미흡				1.00	개소	1		1.00	
2	구	우수유입흔적		0.50	0.50	0.25	㎡	1		0.25	

주) 손상의 폭과 길이는 m 이며, 단 균열의 폭은 mm 임

KEY PLAN

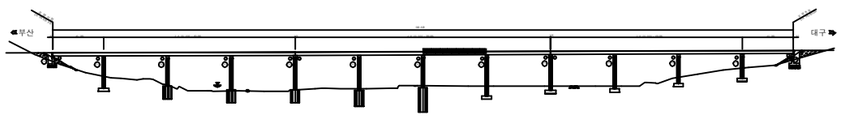

SECTION

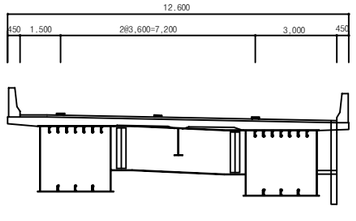

용 역 명	2017년 상반기 시설물 정기점검 용역
과업기간	2017. 03. 21 ~ 2017. 06. 30
발 주 처	신대구부산고속도로주식회사
용 역 사	(주)위드이앤오
도면번호	058

ID:청도천1교(부산)-거더내부 S8-G2

보 수 이 력	
기 존 균 열	보 수(12. 상반기)
신 규 균 열	보 수(12. 하반기)
보수부위재균열	보 수(13. 상반기)
① 보 수(기보수)	⑫ 보 수(13. 하반기)
② 보 수(08. 하반기)	⑬ 보 수(14. 상반기)
③ 보 수(09. 상반기)	⑭ 보 수(14. 하반기)
④ 보 수(09. 하반기)	⑮ 보 수(15. 상반기)
⑤ 보 수(10. 상반기)	⑯ 보 수(15. 하반기)
⑥ 보 수(10. 하반기)	⑰ 보 수(16. 상반기)
⑦ 보 수(11. 상반기)	⑱ 보 수(16. 하반기)
⑧ 보 수(11. 하반기)	⑲ 보 수(17. 상반기)

* ✡ 표시는 도장손상임.
* 표기되지 않은 부위는 0.1X0.1임.

상 면

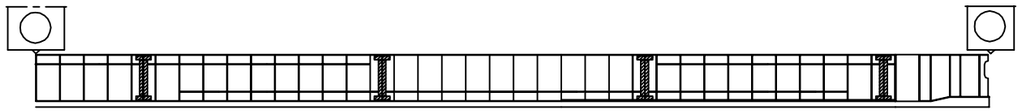

부 산 ← → 대 구

좌 측 면

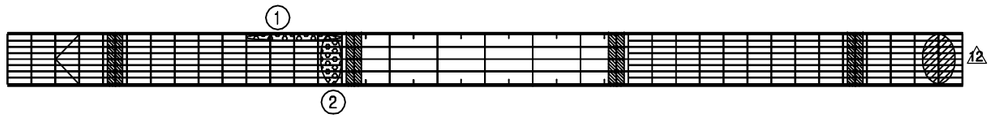

하 면

우 측 면

손 상 현 황 표

번호	신(N) 구(P)	손상내용	손상현황						결함 상태	손상 물량	비고
			폭	길이	너비	물량	단위	개소			
1	구	우수유입흔적		0.10	6.00	0.60	㎥	1		0.60	
2	구	우수유입흔적		1.50	2.50	3.75	㎥	1		3.75	

주) 손상의 폭과 길이는 m 이며, 단 균열의 폭은 ㎜ 임

KEY PLAN

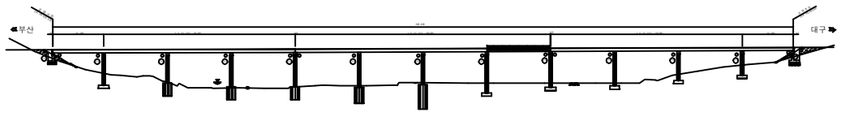

SECTION

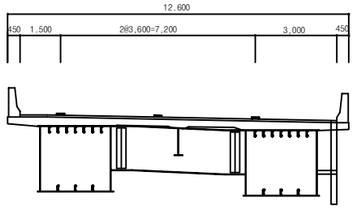

용 역 명	2017년 상반기 시설물 정기점검 용역
과업기간	2017. 03. 21 ~ 2017. 06. 30
발 주 처	신대구부산고속도로주식회사
용 역 사	(주)위드이앤오
도면번호	059

ID:청도천1교(부산)-거더내부 S9-G2

보 수 이 력

	기 존 균 열	⑨	보 수(12. 상반기)
	신 규 균 열	⑩	보 수(12. 하반기)
	보수부위재균열	⑪	보 수(13. 상반기)
①	보 수(기보수)	⑫	보 수(13. 하반기)
②	보 수(08. 하반기)	⑬	보 수(14. 상반기)
③	보 수(09. 상반기)	⑭	보 수(14. 하반기)
④	보 수(09. 하반기)	⑮	보 수(15. 상반기)
⑤	보 수(10. 상반기)	⑯	보 수(15. 하반기)
⑥	보 수(10. 하반기)	⑰	보 수(16. 상반기)
⑦	보 수(11. 상반기)	⑱	보 수(16. 하반기)
⑧	보 수(11. 하반기)	⑲	보 수(17. 상반기)

* ✡ 표시는 도장손상임.
* 표기되지 않은 부위는 0.1X0.1 임.

상 면

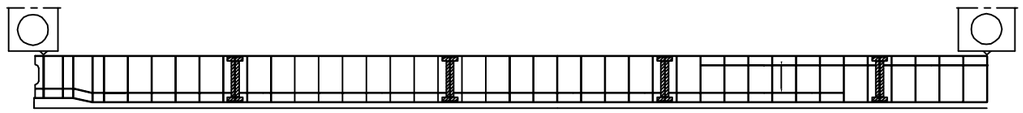

부 산 ⟵ 좌 측 면 ⟶ 대 구

하 면

우 측 면

손 상 현 황 표

번호	신(N) 구(P)	손상내용	손상현황						결함 상태	손상 물량	비고
			폭	길이	너비	물량	단위	개소			
1	구	우수유입흔적		0.80	10.00	8.00	㎡	1		8.00	
2	구	실런트 미흡				1.00	개소	1		1.00	

주) 손상의 폭과 길이는 m 이며, 단 균열의 폭은 mm 임

KEY PLAN

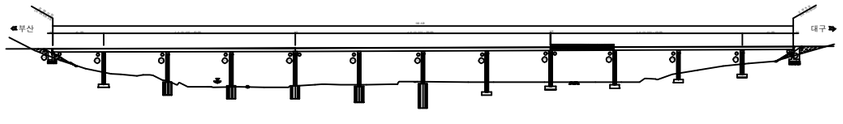

SECTION

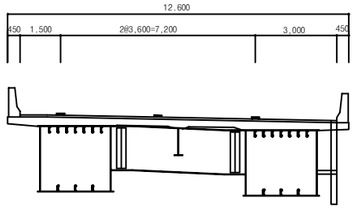

용 역 명	2017년 상반기 시설물 정기점검 용역
과업기간	2017. 03. 21 ~ 2017. 06. 30
발 주 처	신대구부산고속도로주식회사
용 역 사	(주)위드이앤오
도면번호	060

ID:청도천1교(부산)-거더내부 S10-G2

보 수 이 력

	기 존 균 열	⑨	보 수(12. 상반기)
	신 규 균 열	⑩	보 수(12. 하반기)
	보수부위재균열	⑪	보 수(13. 상반기)
①	보 수(기보수)	⑫	보 수(13. 하반기)
②	보 수(08. 하반기)	⑬	보 수(14. 상반기)
③	보 수(09. 상반기)	⑭	보 수(14. 하반기)
④	보 수(09. 하반기)	⑮	보 수(15. 상반기)
⑤	보 수(10. 상반기)	⑯	보 수(15. 하반기)
⑥	보 수(10. 하반기)	⑰	보 수(16. 상반기)
⑦	보 수(11. 상반기)	⑱	보 수(16. 하반기)
⑧	보 수(11. 하반기)	⑲	보 수(17. 상반기)

* ✡ 표시는 도장손상임.
* 표기되지 않은 부위는 0.1X0.1임.

상 면

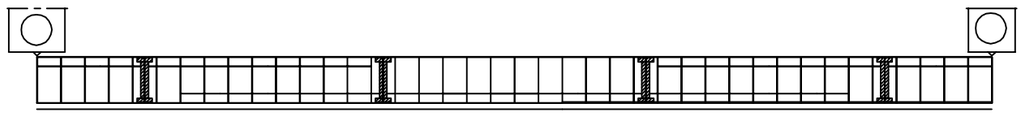

부 산 ⟵ ⟶ 대 구

좌 측 면

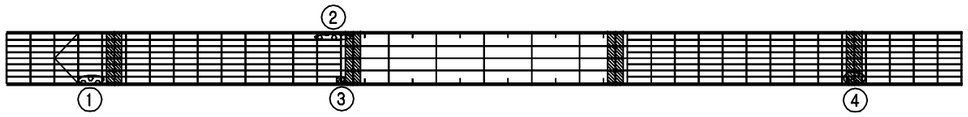

하 면

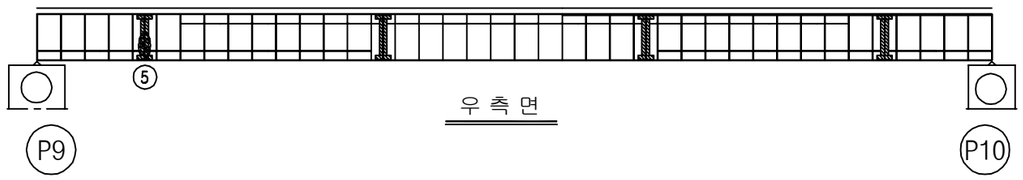

우 측 면

손 상 현 황 표

번호	신(N) 구(P)	손상내용	손상현황						결함상태	손상물량	비고
			폭	길이	너비	물량	단위	개소			
1	구	우수유입흔적		0.30	1.00	0.30	㎥	1		0.30	
2	구	우수유입흔적		0.50	1.00	0.50	㎥	1		0.50	
3	구	우수유입흔적		0.30	0.30	0.09	㎥	1		0.09	
4	구	우수유입흔적		0.10	1.00	0.10	㎥	1		0.10	
5	구	우수유입흔적		0.20	1.50	0.30	㎥	1		0.30	

주) 손상의 폭과 길이는 m 이며, 단 균열의 폭은 ㎜ 임

KEY PLAN

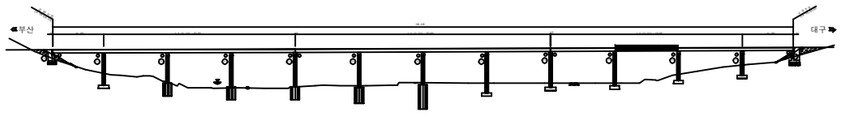

SECTION

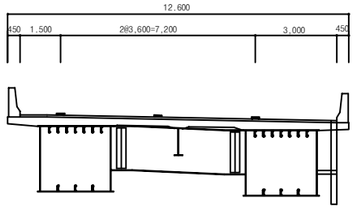

용 역 명	2017년 상반기 시설물 정기점검 용역
과업기간	2017. 03. 21 ~ 2017. 06. 30
발 주 처	신대구부산고속도로주식회사
용 역 사	(주)위드이앤오
도면번호	061

ID:청도천1교(부산)-거더내부 S11-G2

보 수 이 력

	기 존 균 열	⑨	보 수(12. 상반기)
	신 규 균 열	⑩	보 수(12. 하반기)
	보수부위재균열	⑪	보 수(13. 상반기)
①	보 수(기보수)	⑫	보 수(13. 하반기)
②	보 수(08. 하반기)	⑬	보 수(14. 상반기)
③	보 수(09. 상반기)	⑭	보 수(14. 하반기)
④	보 수(09. 하반기)	⑮	보 수(15. 상반기)
⑤	보 수(10. 상반기)	⑯	보 수(15. 하반기)
⑥	보 수(10. 하반기)	⑰	보 수(16. 상반기)
⑦	보 수(11. 상반기)	⑱	보 수(16. 하반기)
⑧	보 수(11. 하반기)	⑲	보 수(17. 상반기)

* ✡ 표시는 도장손상임.
* 표기되지 않은 부위는 0.1X0.1 임.

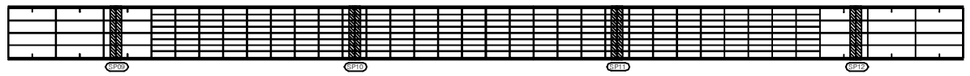

상 면

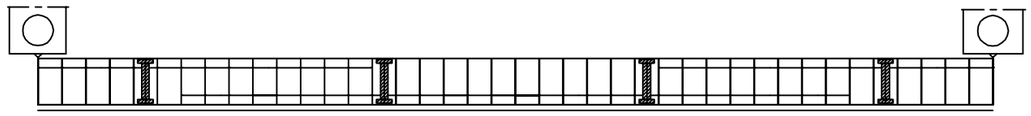

부 산 ← → 대 구

좌 측 면

하 면

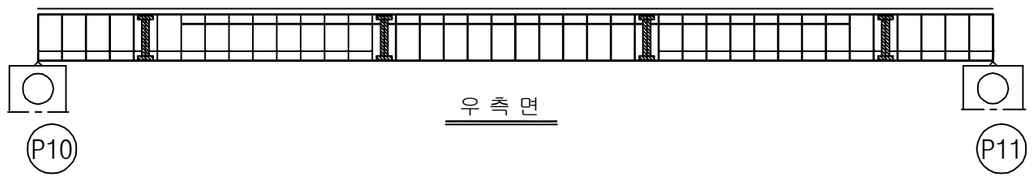

우 측 면

손 상 현 황 표

번호	신(N)구(P)	손상내용	손상현황						결함상태	손상물량	비고
			폭	길이	너비	물량	단위	개소			
1	구	우수유입흔적		0.50	1.50	0.75	㎥	1		0.75	
2	구	우수유입흔적		0.50	3.00	1.50	㎥	1		1.50	

주) 손상의 폭과 길이는 m 이며, 단 균열의 폭은 ㎜ 임

KEY PLAN

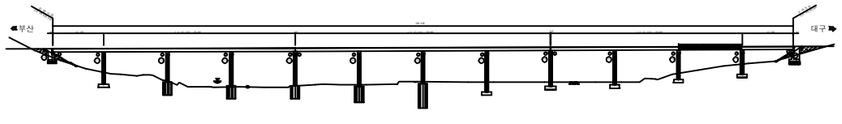

SECTION

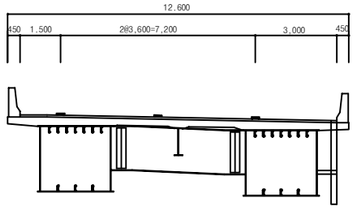

용 역 명	2017년 상반기 시설물 정기점검 용역
과업기간	2017. 03. 21 ~ 2017. 06. 30
발 주 처	신대구부산고속도로주식회사
용 역 사	(주)위드이앤오
도면번호	062

ID:청도천1교(부산)-거더내부 S12-G2

보 수 이 력	
기 존 균 열	보 수(12. 상반기)
신 규 균 열	보 수(12. 하반기)
보수부위재균열	보 수(13. 상반기)
1 보 수(기보수)	12 보 수(13. 하반기)
2 보 수(08. 하반기)	13 보 수(14. 상반기)
3 보 수(09. 상반기)	14 보 수(14. 하반기)
4 보 수(09. 하반기)	15 보 수(15. 상반기)
5 보 수(10. 상반기)	16 보 수(15. 하반기)
6 보 수(10. 하반기)	17 보 수(16. 상반기)
7 보 수(11. 상반기)	18 보 수(16. 하반기)
8 보 수(11. 하반기)	19 보 수(17. 상반기)

* ✡ 표시는 도장손상임.
* 표기되지 않은 부위는 0.1X0.1임.

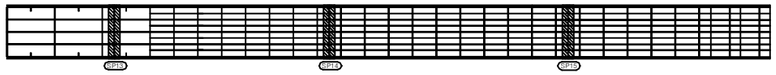

상 면

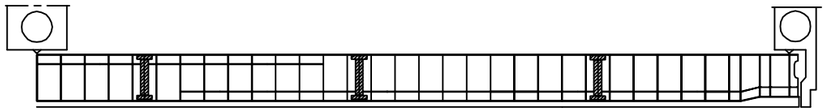

부 산 ← → 대 구

좌 측 면

하 면

우 측 면

손 상 현 황 표

번호	신(N) 구(P)	손상내용	손상현황						결함 상태	손상 물량	비고
			폭	길이	너비	물량	단위	개소			

ID:청도천1교(부산)-교대 A1,2

보 수 이 력			
	기 존 균 열	⑨	보 수(12. 상반기)
	신 규 균 열	⑩	보 수(12. 하반기)
	보수부위재균열	⑪	보 수(13. 상반기)
①	보 수(기보수)	⑫	보 수(13. 하반기)
②	보 수(08. 하반기)	⑬	보 수(14. 상반기)
③	보 수(09. 상반기)	⑭	보 수(14. 하반기)
④	보 수(09. 하반기)	⑮	보 수(15. 상반기)
⑤	보 수(10. 상반기)	⑯	보 수(15. 하반기)
⑥	보 수(10. 하반기)	⑰	보 수(16. 상반기)
⑦	보 수(11. 상반기)	⑱	보 수(16. 하반기)
⑧	보 수(11. 하반기)	⑲	보 수(17. 상반기)

교대-1

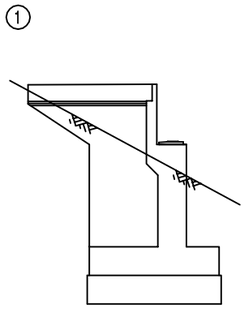

날개벽(좌측)

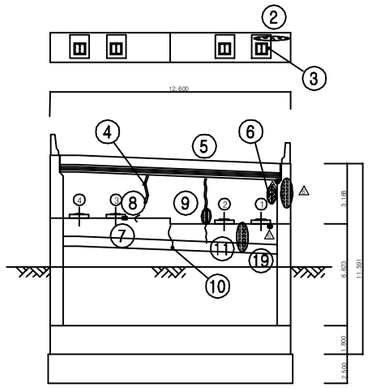

정 면 도

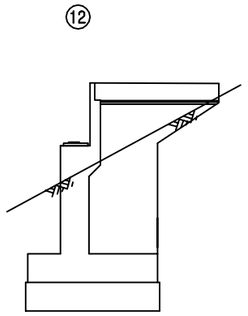

날개벽(우측)

교대-2

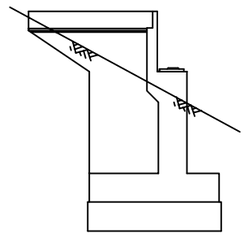

날개벽(좌측)

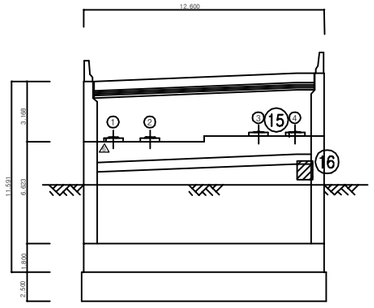

정 면 도

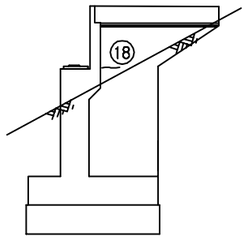

날개벽(우측)

손 상 현 황 표

번호	신(N)구(P)	손상내용	손상현황						결함상태	손상물량	비고
			폭	길이	너비	물량	단위	개소			
1	구	보호블럭 이격		12.00		12.00	m	1		12.00	
2	구	누수흔적		0.10	2.50	0.25	㎡	1		0.25	
3	구	몰탈균열	0.10	0.10		0.10	m	1		0.10	
4	구	보수부재균열	0.10	1.00		1.00	m	1		1.00	
5	구	보수부재균열	0.10	2.00		2.00	m	1		2.00	
6	구	누수흔적		0.40	0.80	0.32	㎡	1		0.32	
7	구	먼지막이링 손상				1.00	개소	1		1.00	
8	구	균열	0.10	0.70		0.70	m	1		0.70	
9	구	보수부 재백태		0.10	1.00	0.10	㎡	1		0.10	
10	구	균열	0.20	1.00		1.00	m	1		1.00	
11	구	균열	0.10	1.20		1.20	m	1		1.20	
12	구	차수판 볼트탈락				1.00	개소	3		3.00	
13	구	보호블럭 침하(7cm)		9.00		9.00	m	1		9.00	
14	구	차수판 볼트탈락				1.00	개소	1		1.00	
15	구	몰탈균열	0.10	0.20		0.20	m	1		0.20	
16	구	보호블럭 침하		1.50	1.50	2.25	㎡	1		2.25	
17	구	차수판 볼트탈락				1.00	개소	3		3.00	
18	구	균열	0.20	1.20		1.20	m	1		1.20	
19	신	누수흔적		1.00	1.50	1.50	㎡	1		1.50	

주) 손상의 폭과 길이는 m 이며, 단 균열의 폭은 mm 임

KEY PLAN

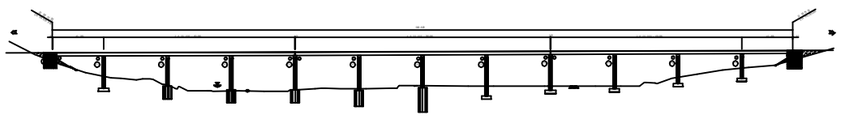

SECTION

용 역 명	2017년 상반기 시설물 정기점검 용역
과업기간	2017. 03. 21 ~ 2017. 06. 30
발 주 처	신대구부산고속도로주식회사
용 역 사	(주)위드이앤오
도면번호	064

ID:청도천1교(부산)-교각 P1

보 수 이 력

	기 존 균 열	⑨	보 수(12. 상반기)
	신 규 균 열	⑩	보 수(12. 하반기)
	보수부위재균열	⑪	보 수(13. 상반기)
①	보 수(기보수)	⑫	보 수(13. 하반기)
②	보 수(08. 하반기)	⑬	보 수(14. 상반기)
③	보 수(09. 상반기)	⑭	보 수(14. 하반기)
④	보 수(09. 하반기)	⑮	보 수(15. 상반기)
⑤	보 수(10. 상반기)	⑯	보 수(15. 하반기)
⑥	보 수(10. 하반기)	⑰	보 수(16. 상반기)
⑦	보 수(11. 상반기)	⑱	보 수(16. 하반기)
⑧	보 수(11. 하반기)	⑲	보 수(17. 상반기)

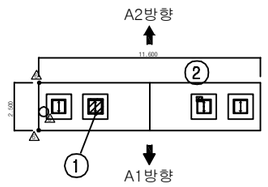

평 면 도

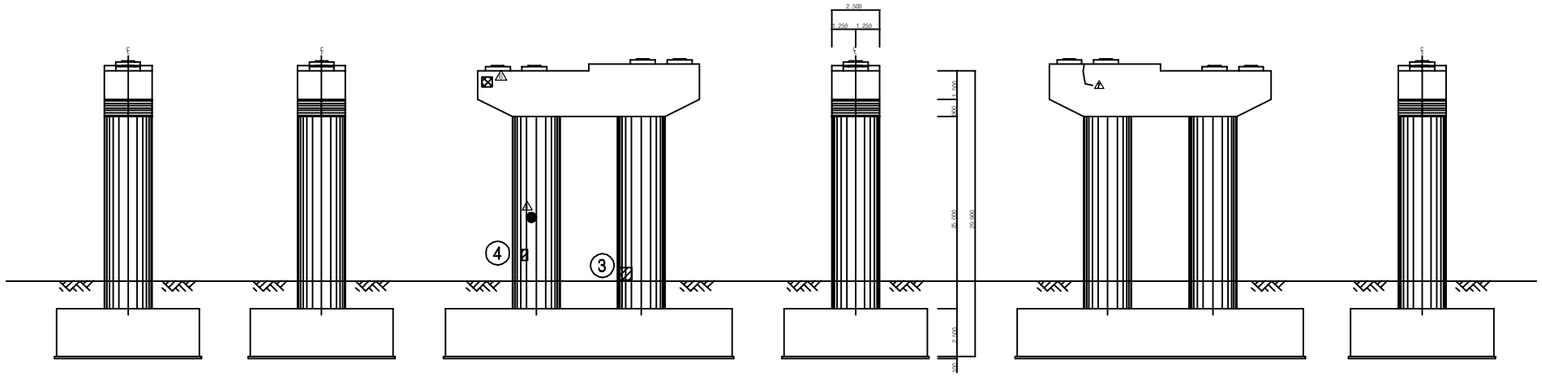

내측면(좌측) 측면도(좌측) 정 면 도 측면도(우측) 배 면 도 내측면(우측)

손 상 현 황 표

번호	신(N)구(P)	손상내용	손상현황						결함상태	손상물량	비고
			폭	길이	너비	물량	단위	개소			
1	구	먼지막이링 손상				1.00	개소	1		1.00	
2	구	먼지막이링 손상				1.00	개소	1		1.00	
3	구	그을음		0.30	0.30	0.09	㎡	1		0.09	
4	구	긁힘		0.10	0.50	0.05	㎡	1		0.05	

주) 손상의 폭과 길이는 m 이며, 단 균열의 폭은 ㎜ 임

KEY PLAN

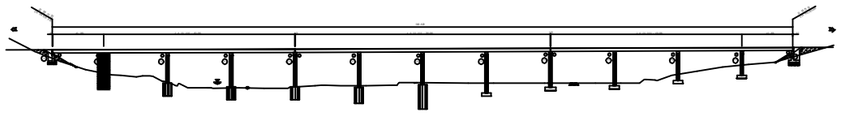

SECTION

용 역 명	2017년 상반기 시설물 정기점검 용역
과업기간	2017. 03. 21 ~ 2017. 06. 30
발 주 처	신대구부산고속도로주식회사
용 역 사	(주)위드이앤오
도면번호	065

ID:청도천1교(부산)-교각 P2

보 수 이 력

기 존 균 열	보 수(12. 상반기)
신 규 균 열	보 수(12. 하반기)
보수부위재균열	보 수(13. 상반기)
① 보 수(기보수)	⑫ 보 수(13. 하반기)
② 보 수(08. 하반기)	⑬ 보 수(14. 상반기)
③ 보 수(09. 상반기)	⑭ 보 수(14. 하반기)
④ 보 수(09. 하반기)	⑮ 보 수(15. 상반기)
⑤ 보 수(10. 상반기)	⑯ 보 수(15. 하반기)
⑥ 보 수(10. 하반기)	⑰ 보 수(16. 상반기)
⑦ 보 수(11. 상반기)	⑱ 보 수(16. 하반기)
⑧ 보 수(11. 하반기)	⑲ 보 수(17. 상반기)

손 상 현 황 표

번호	신(N)구(P)	손상내용	손상현황						결함상태	손상물량	비고
			폭	길이	너비	물량	단위	개소			
1	구	균열	0.10	0.30		0.30	m	2		0.60	
2	구	들뜸		0.10	0.20	0.02	m²	2		0.04	
3	구	균열	0.10	0.40		0.40	m	1		0.40	
4	구	볼트부식				1.00	개소	1		1.00	
5	구	받침콘크리트균열	0.10	0.10		0.10	m	1		0.10	
6	구	균열	0.10	0.50		0.50	m	2		1.00	
7	구	균열	0.10	0.50		0.50	m	1		0.50	

주) 손상의 폭과 길이는 m 이며, 단 균열의 폭은 mm 임

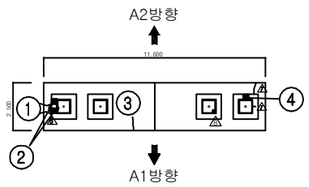

평 면 도

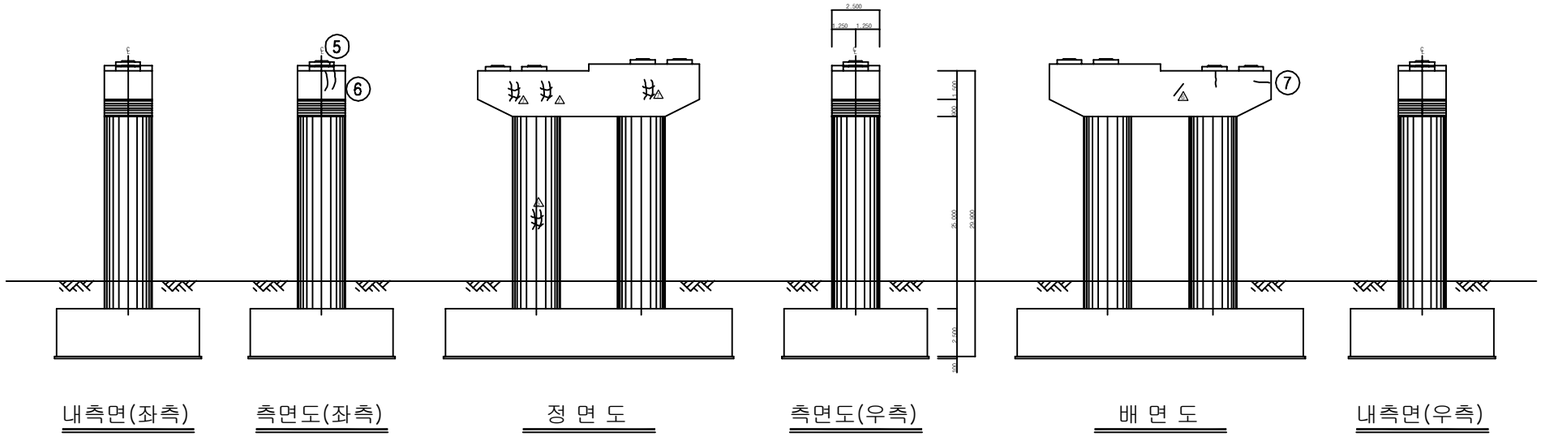

내측면(좌측) 측면도(좌측) 정 면 도 측면도(우측) 배 면 도 내측면(우측)

KEY PLAN

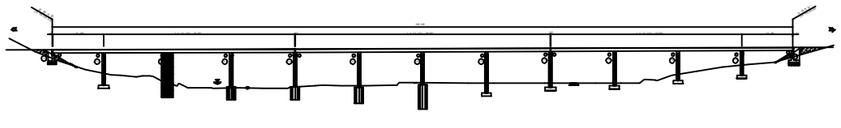

SECTION

용 역 명	2017년 상반기 시설물 정기점검 용역
과업기간	2017. 03. 21 ~ 2017. 06. 30
발 주 처	신대구부산고속도로주식회사
용 역 사	(주)위드이앤오
도면번호	066

ID:청도천1교(부산)-교각 P3

보 수 이 력	
기 존 균 열	보 수(12. 상반기)
신 규 균 열	보 수(12. 하반기)
보수부위재균열	보 수(13. 상반기)
보 수(기보수)	보 수(13. 하반기)
보 수(08. 하반기)	보 수(14. 상반기)
보 수(09. 상반기)	보 수(14. 하반기)
보 수(09. 하반기)	보 수(15. 상반기)
보 수(10. 상반기)	보 수(15. 하반기)
보 수(10. 하반기)	보 수(16. 상반기)
보 수(11. 상반기)	보 수(16. 하반기)
보 수(11. 하반기)	보 수(17. 상반기)

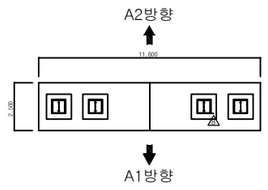

평 면 도

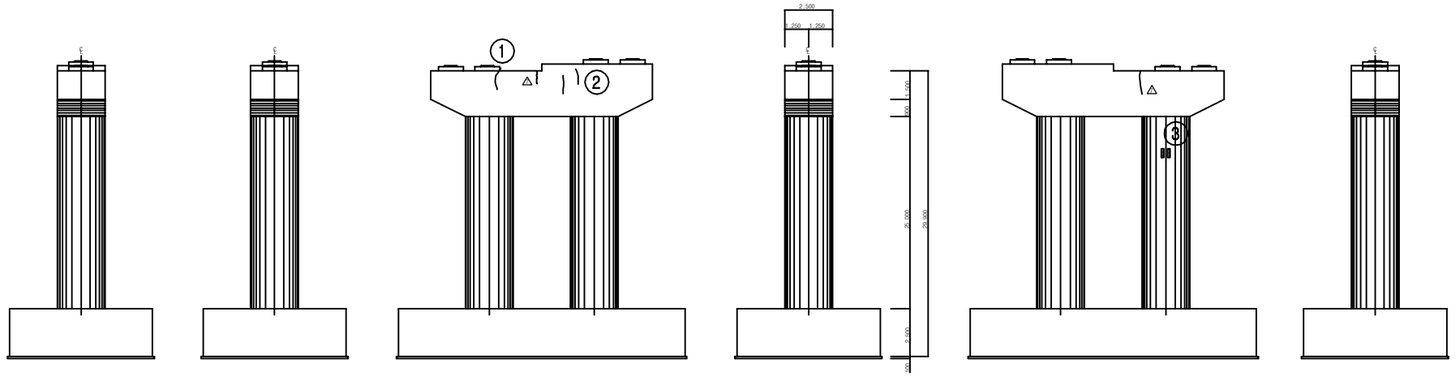

내측면(좌측) 측면도(좌측) 정 면 도 측면도(우측) 배 면 도 내측면(우측)

손 상 현 황 표

번호	신(N)구(P)	손상내용	손상현황						결함상태	손상물량	비고
			폭	길이	너비	물량	단위	개소			
1	구	균열	0.10	1.30		1.30	m	1		1.30	
2	구	균열	0.10	0.60		0.60	m	2		1.20	
3	구	백태		0.10	0.10	0.01	㎡	2		0.02	

주) 손상의 폭과 길이는 m 이며, 단 균열의 폭은 ㎜ 임

KEY PLAN

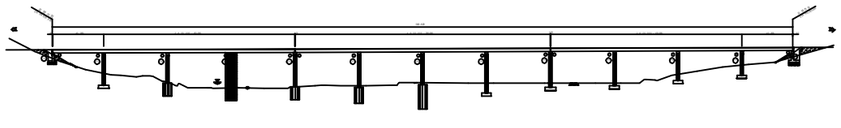

SECTION

용 역 명	2017년 상반기 시설물 정기점검 용역
과업기간	2017. 03. 21 ~ 2017. 06. 30
발 주 처	신대구부산고속도로주식회사
용 역 사	(주)위드이앤오
도면번호	067

ID:청도천1교(부산)-교각 P4

보 수 이 력

	기 존 균 열	⑨	보 수(12. 상반기)
	신 규 균 열	⑩	보 수(12. 하반기)
	보수부위재균열	⑪	보 수(13. 상반기)
①	보 수(기보수)	⑫	보 수(13. 하반기)
②	보 수(08. 하반기)	⑬	보 수(14. 상반기)
③	보 수(09. 상반기)	⑭	보 수(14. 하반기)
④	보 수(09. 하반기)	⑮	보 수(15. 상반기)
⑤	보 수(10. 상반기)	⑯	보 수(15. 하반기)
⑥	보 수(10. 하반기)	⑰	보 수(16. 상반기)
⑦	보 수(11. 상반기)	⑱	보 수(16. 하반기)
⑧	보 수(11. 하반기)	⑲	보 수(17. 상반기)

A2방향

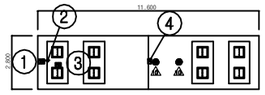

A1방향

평 면 도

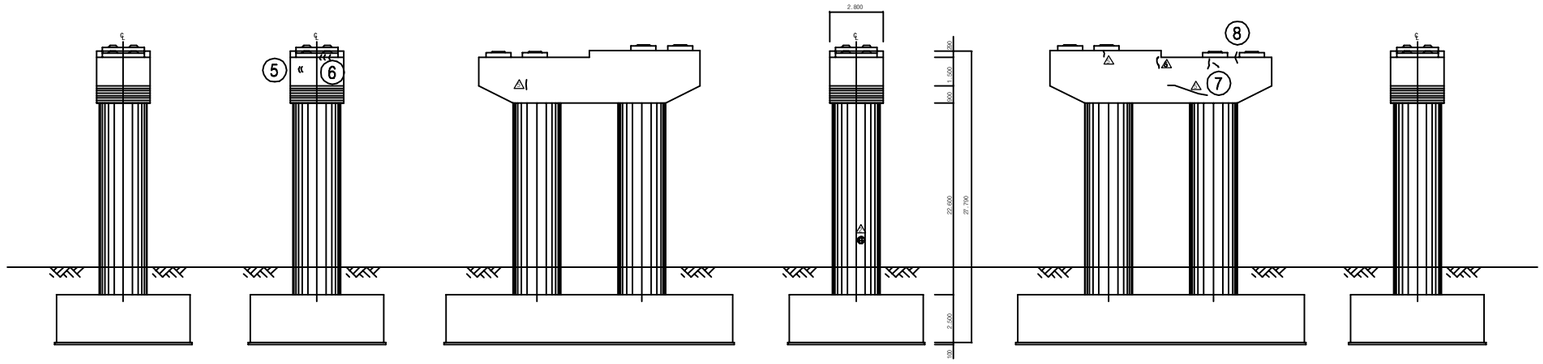

내측면(좌측) 측면도(좌측) 정 면 도 측면도(우측) 배 면 도 내측면(우측)

손 상 현 황 표

번호	신(N)구(P)	손상내용	손상현황						결함상태	손상물량	비고
			폭	길이	너비	물량	단위	개소			
1	구	누수흔적		0.40	0.60	0.24	㎡	1		0.24	
2	구	**받침콘크리트균열**	0.10	0.30		0.30	m	1		0.30	
3	구	볼트부식				1.00	개소	1		1.00	
4	구	파손		0.20	0.20	0.04	㎡	1		0.04	
5	구	균열	0.10	0.60		0.60	m	2		1.20	
6	구	균열	0.10	0.20		0.20	m	3		0.60	
7	구	균열	0.10	0.50		0.50	m	2		1.00	
8	구	균열	0.10	0.40		0.40	m	1		0.40	

주) 손상의 폭과 길이는 m 이며, 단 균열의 폭은 ㎜ 임

KEY PLAN

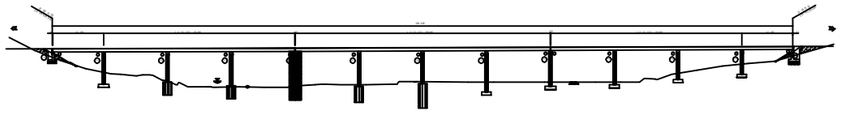

SECTION

용 역 명	2017년 상반기 시설물 정기점검 용역
과업기간	2017. 03. 21 ~ 2017. 06. 30
발 주 처	신대구부산고속도로주식회사
용 역 사	(주)위드이앤오
도면번호	068

ID:청도천1교(부산)-교각 P5

보 수 이 력

	기 존 균 열	⑨	보 수(12. 상반기)
	신 규 균 열	⑩	보 수(12. 하반기)
	보수부위재균열	⑪	보 수(13. 상반기)
①	보 수(기보수)	⑫	보 수(13. 하반기)
②	보 수(08. 하반기)	⑬	보 수(14. 상반기)
③	보 수(09. 상반기)	⑭	보 수(14. 하반기)
④	보 수(09. 하반기)	⑮	보 수(15. 상반기)
⑤	보 수(10. 상반기)	⑯	보 수(15. 하반기)
⑥	보 수(10. 하반기)	⑰	보 수(16. 상반기)
⑦	보 수(11. 상반기)	⑱	보 수(16. 하반기)
⑧	보 수(11. 하반기)	⑲	보 수(17. 상반기)

손 상 현 황 표

번호	신(N)구(P)	손상내용	손상현황						결함상태	손상물량	비고
			폭	길이	너비	물량	단위	개소			
1	구	보수부재균열	0.10	0.50		0.50	m	2		1.00	
2	구	보수부재균열	0.10	0.90		0.90	m	2		1.80	
3	구	보수부재균열	0.10	0.70		0.70	m	1		0.70	
4	구	보수부재균열	0.10	0.30		0.30	m	1		0.30	
5	구	균열	0.10	0.30		0.30	m	1		0.30	
6	구	균열	0.10	0.80		0.80	m	1		0.80	

주) 손상의 폭과 길이는 m 이며, 단 균열의 폭은 mm 임

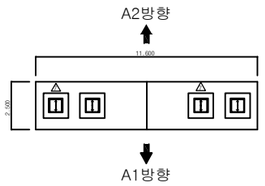

평 면 도

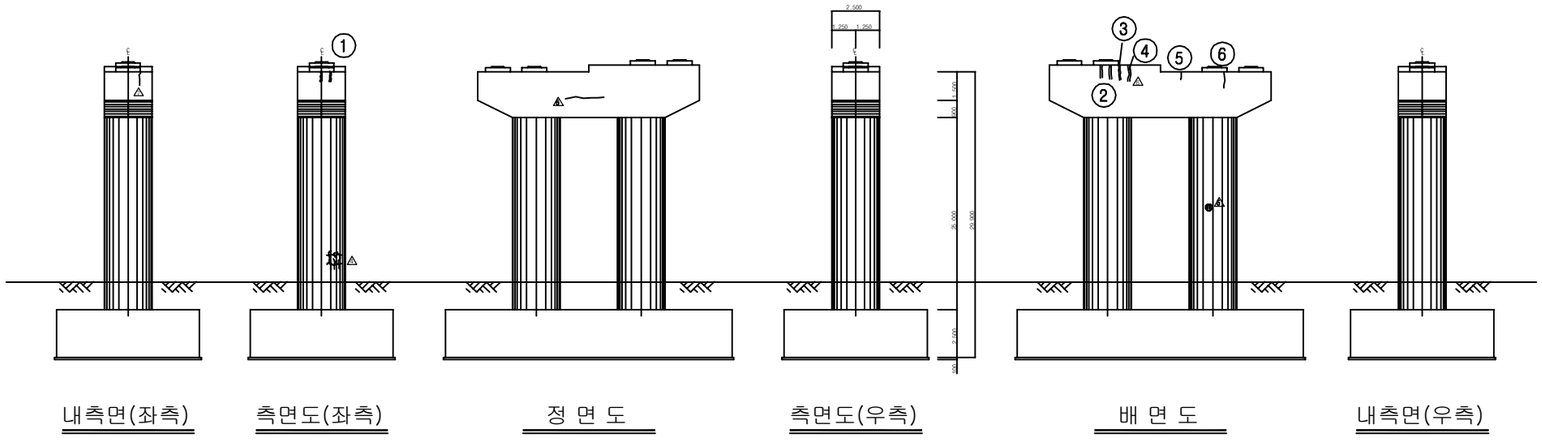

내측면(좌측) 측면도(좌측) 정 면 도 측면도(우측) 배 면 도 내측면(우측)

KEY PLAN

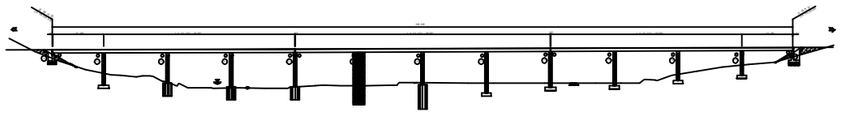

SECTION

용 역 명	2017년 상반기 시설물 정기점검 용역
과업기간	2017. 03. 21 ~ 2017. 06. 30
발 주 처	신대구부산고속도로주식회사
용 역 사	(주)위드이앤오
도면번호	069

ID:청도천1교(부산)-교각 P6

보 수 이 력

	기 존 균 열	⑨	보 수(12. 상반기)
	신 규 균 열	⑩	보 수(12. 하반기)
	보수부위재균열	⑪	보 수(13. 상반기)
①	보 수(기보수)	⑫	보 수(13. 하반기)
②	보 수(08. 하반기)	⑬	보 수(14. 상반기)
③	보 수(09. 상반기)	⑭	보 수(14. 하반기)
④	보 수(09. 하반기)	⑮	보 수(15. 상반기)
⑤	보 수(10. 상반기)	⑯	보 수(15. 하반기)
⑥	보 수(10. 하반기)	⑰	보 수(16. 상반기)
⑦	보 수(11. 상반기)	⑱	보 수(16. 하반기)
⑧	보 수(11. 하반기)	⑲	보 수(17. 상반기)

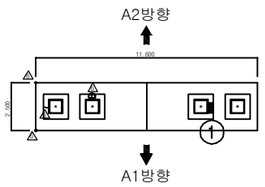

평 면 도

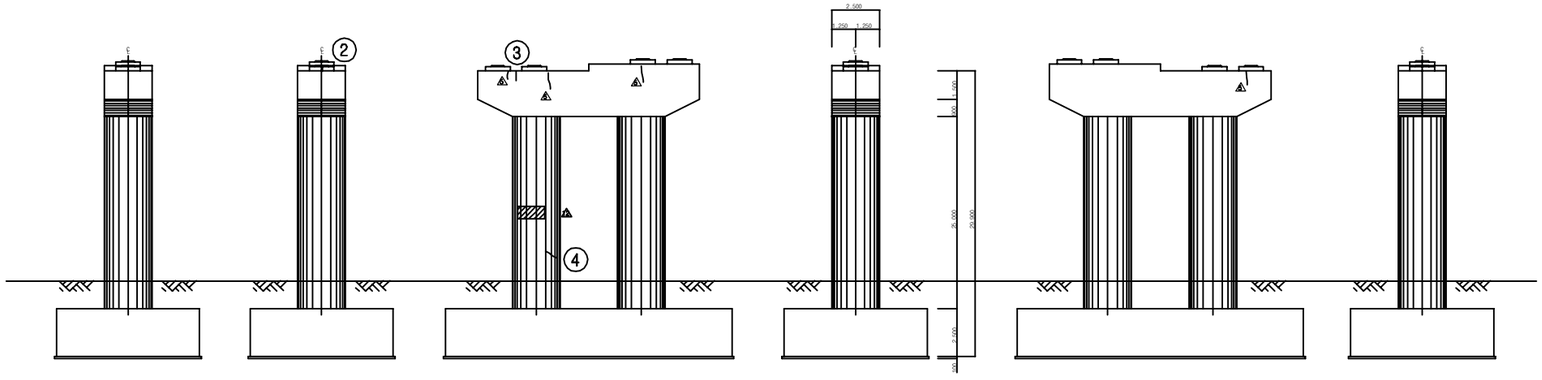

내측면(좌측) 측면도(좌측) 정 면 도 측면도(우측) 배 면 도 내측면(우측)

손 상 현 황 표

번호	신(N)구(P)	손상내용	손상현황						결함상태	손상물량	비고
			폭	길이	너비	물량	단위	개소			
1	구	받침콘크리트 재료분리		0.20	0.20	0.04	㎡	1		0.04	
2	구	균열	0.10	0.30		0.30	m	1		0.30	
3	구	균열	0.10	0.30		0.30	m	1		0.30	
4	구	균열	0.10	1.50		1.50	m	1		1.50	

주) 손상의 폭과 길이는 m 이며, 단 균열의 폭은 mm 임

KEY PLAN

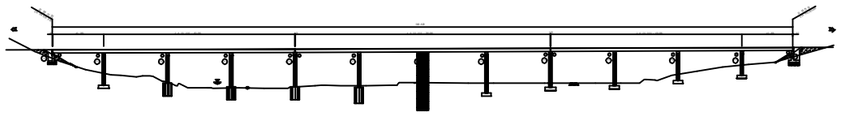

SECTION

용 역 명	2017년 상반기 시설물 정기점검 용역
과업기간	2017. 03. 21 ~ 2017. 06. 30
발 주 처	신대구부산고속도로주식회사
용 역 사	(주)위드이앤오
도면번호	070

ID:청도천1교(부산)-교각 P7

보 수 이 력	
기 존 균 열	보 수(12. 상반기)
신 규 균 열	보 수(12. 하반기)
보수부위재균열	보 수(13. 상반기)
1 보 수(기보수)	12 보 수(13. 하반기)
2 보 수(08. 하반기)	13 보 수(14. 상반기)
3 보 수(09. 상반기)	14 보 수(14. 하반기)
4 보 수(09. 하반기)	15 보 수(15. 상반기)
5 보 수(10. 상반기)	16 보 수(15. 하반기)
6 보 수(10. 하반기)	17 보 수(16. 상반기)
7 보 수(11. 상반기)	18 보 수(16. 하반기)
8 보 수(11. 하반기)	19 보 수(17. 상반기)

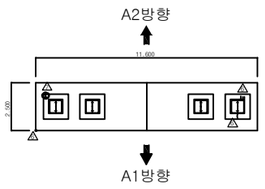

평 면 도

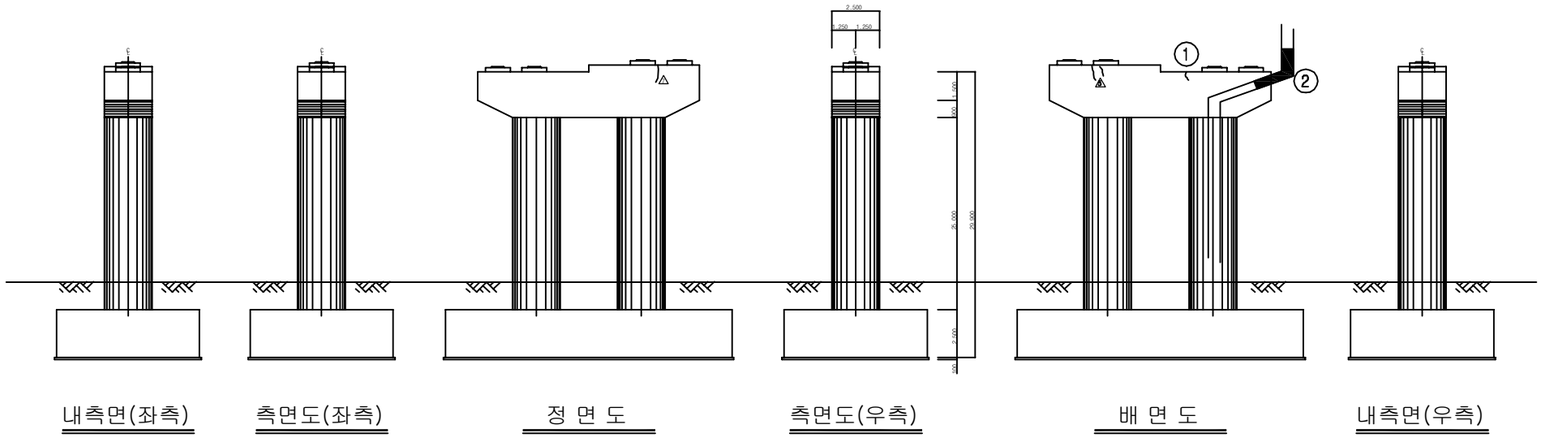

내측면(좌측) 측면도(좌측) 정 면 도 측면도(우측) 배 면 도 내측면(우측)

손 상 현 황 표

번호	신(N)구(P)	손상내용	손상현황						결함상태	손상물량	비고
			폭	길이	너비	물량	단위	개소			
1	구	균열	0.10	0.40		0.40	m	1		0.40	
2	구	배수관 막힘				1.00	개소	1		1.00	

주) 손상의 폭과 길이는 m 이며, 단 균열의 폭은 mm 임

KEY PLAN

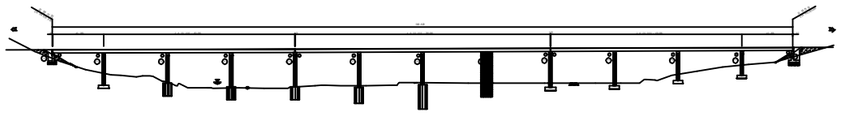

SECTION

용 역 명	2017년 상반기 시설물 정기점검 용역
과업기간	2017. 03. 21 ~ 2017. 06. 30
발 주 처	신대구부산고속도로주식회사
용 역 사	(주)위드이앤오
도면번호	071

ID:청도천1교(부산)-교각 P8

보 수 이 력	
기 존 균 열	보 수(12. 상반기)
신 규 균 열	보 수(12. 하반기)
보수부위재균열	보 수(13. 상반기)
보 수(기보수)	보 수(13. 하반기)
보 수(08. 하반기)	보 수(14. 상반기)
보 수(09. 상반기)	보 수(14. 하반기)
보 수(09. 하반기)	보 수(15. 상반기)
보 수(10. 상반기)	보 수(15. 하반기)
보 수(10. 하반기)	보 수(16. 상반기)
보 수(11. 상반기)	보 수(16. 하반기)
보 수(11. 하반기)	보 수(17. 상반기)

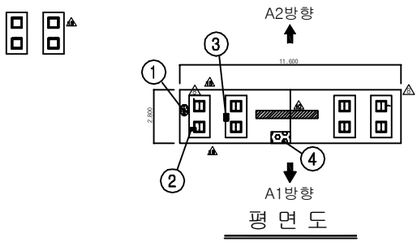

평 면 도

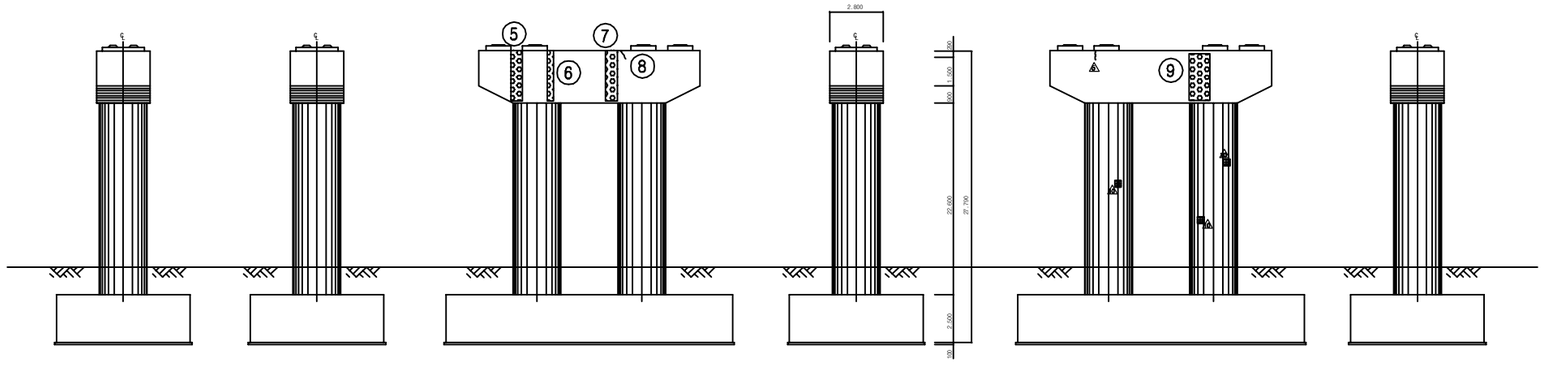

내측면(좌측) 측면도(좌측) 정 면 도 측면도(우측) 배 면 도 내측면(우측)

손 상 현 황 표

번호	신(N)구(P)	손상내용	손상현황						결함상태	손상물량	비고
			폭	길이	너비	물량	단위	개소			
1	구	누수흔적		0.50	1.00	0.50	㎡	1		0.50	
2	구	받침콘크리트 철선노출		0.20	0.20	0.04	㎡	1		0.04	
3	구	받침콘크리트 파손		0.20	0.40	0.08	㎡	1		0.08	
4	구	표면열화		1.00	1.00	1.00	㎡	1		1.00	
5	구	누수흔적		1.20	2.00	2.40	㎡	1		2.40	
6	구	누수흔적		0.50	2.00	1.00	㎡	1		1.00	
7	구	누수흔적		1.00	2.00	2.00	㎡	1		2.00	
8	구	균열	0.10	0.50		0.50	m	1		0.50	
9	구	누수흔적		0.70	1.50	1.05	㎡	1		1.05	

주) 손상의 폭과 길이는 m 이며, 단 균열의 폭은 ㎜ 임

KEY PLAN

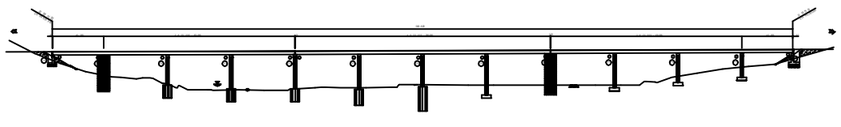

SECTION

용 역 명	2017년 상반기 시설물 정기점검 용역
과업기간	2017. 03. 21 ~ 2017. 06. 30
발 주 처	신대구부산고속도로주식회사
용 역 사	(주)위드이앤오
도면번호	072

ID:청도천1교(부산)-교각 P9

보 수 이 력	
기 존 균 열	보 수(12. 상반기)
신 규 균 열	보 수(12. 하반기)
보수부위재균열	보 수(13. 상반기)
보 수(기보수)	보 수(13. 하반기)
보 수(08. 하반기)	보 수(14. 상반기)
보 수(09. 상반기)	보 수(14. 하반기)
보 수(09. 하반기)	보 수(15. 상반기)
보 수(10. 상반기)	보 수(15. 하반기)
보 수(10. 하반기)	보 수(16. 상반기)
보 수(11. 상반기)	보 수(16. 하반기)
보 수(11. 하반기)	보 수(17. 상반기)

평 면 도

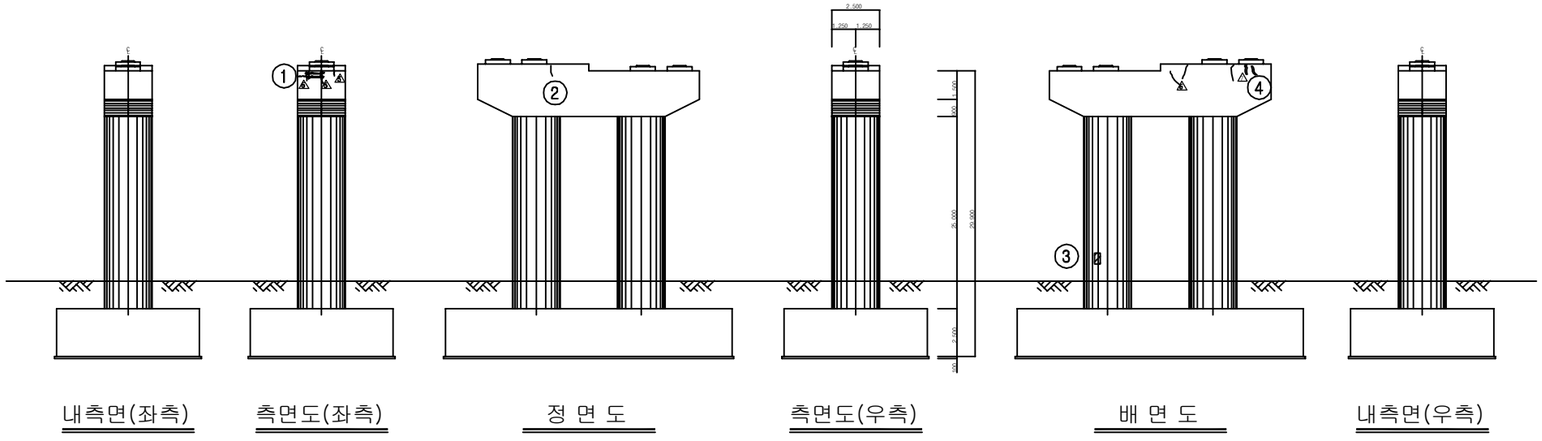

내측면(좌측) 측면도(좌측) 정 면 도 측면도(우측) 배 면 도 내측면(우측)

손 상 현 황 표

번호	신(N)구(P)	손상내용	손상현황						결함상태	손상물량	비고
			폭	길이	너비	물량	단위	개소			
1	구	망상균열(보수부재균열)		0.50	1.80	0.90	㎡	1		0.90	
2	구	균열	0.10	4.00		4.00	m	1		4.00	
3	구	긁힘		0.10	0.50	0.05	㎡	1		0.05	
4	구	보수부재균열	0.10	0.20		0.20	m	2		0.40	

주) 손상의 폭과 길이는 m 이며, 단 균열의 폭은 ㎜ 임

KEY PLAN

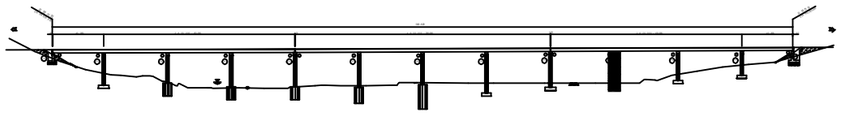

SECTION

용 역 명	2017년 상반기 시설물 정기점검 용역
과업기간	2017. 03. 21 ~ 2017. 06. 30
발 주 처	신대구부산고속도로주식회사
용 역 사	(주)위드이앤오
도면번호	073

ID:청도천1교(부산)-교각 P10

보 수 이 력	
기 존 균 열	보 수(12. 상반기)
신 규 균 열	보 수(12. 하반기)
보수부위재균열	보 수(13. 상반기)
보 수(기보수)	보 수(13. 하반기)
보 수(08. 하반기)	보 수(14. 상반기)
보 수(09. 상반기)	보 수(14. 하반기)
보 수(09. 하반기)	보 수(15. 상반기)
보 수(10. 상반기)	보 수(15. 하반기)
보 수(10. 하반기)	보 수(16. 상반기)
보 수(11. 상반기)	보 수(16. 하반기)
보 수(11. 하반기)	보 수(17. 상반기)

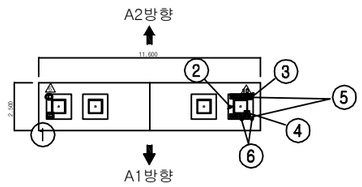

평 면 도

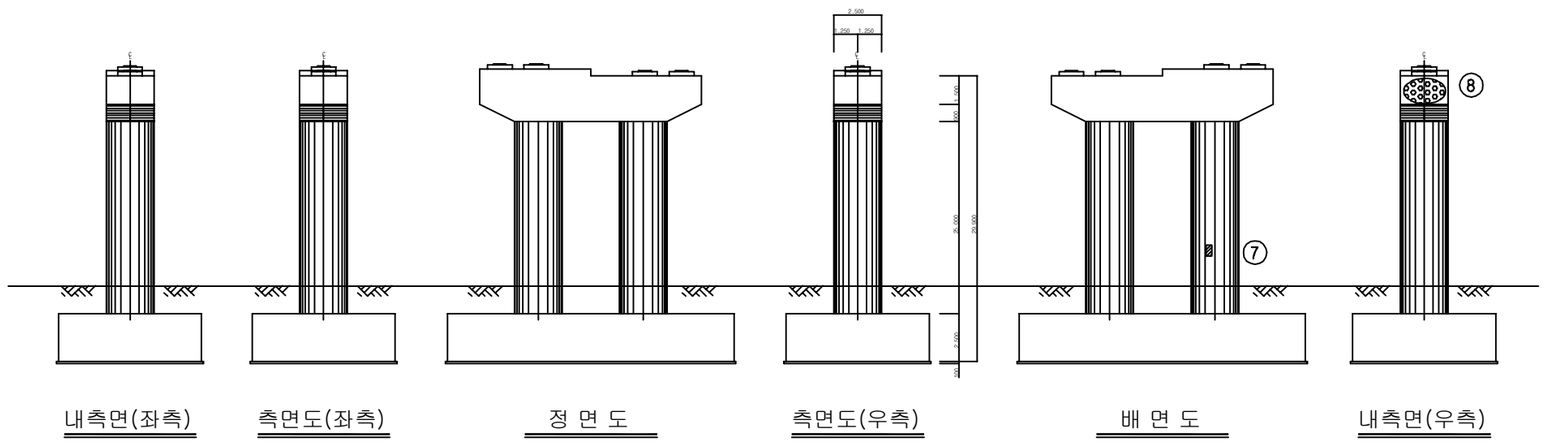

내측면(좌측) 측면도(좌측) 정 면 도 측면도(우측) 배 면 도 내측면(우측)

손 상 현 황 표

번호	신(N)구(P)	손상내용	손상현황						결함상태	손상물량	비고
			폭	길이	너비	물량	단위	개소			
1	구	받침콘크리트 철선노출		0.20	0.20	0.04	㎥	1		0.04	
2	구	몰탈균열	0.10	0.20		0.20	m	1		0.20	
3	구	받침 부분부식		0.10	0.10	0.01	㎡	1		0.01	
4	구	볼트부식				1.00	개소	1		1.00	
5	구	받침 부분부식		0.10	0.80	0.08	㎡	2		0.16	
6	구	받침콘크리트 철선노출		0.20	0.10	0.02	㎡	2		0.04	
7	구	긁힘		0.10	1.00	0.10	㎡	1		0.10	
8	구	누수흔적		1.00	1.00	1.00	㎡	1		1.00	

주) 손상의 폭과 길이는 m 이며, 단 균열의 폭은 ㎜ 임

KEY PLAN

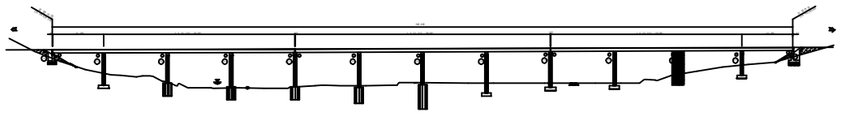

SECTION

용 역 명	2017년 상반기 시설물 정기점검 용역
과업기간	2017. 03. 21 ~ 2017. 06. 30
발 주 처	신대구부산고속도로주식회사
용 역 사	(주)위드이앤오
도면번호	074

ID:청도천1교(부산)-교각 P11

보 수 이 력

	기 존 균 열	⑨	보 수(12. 상반기)
	신 규 균 열	⑩	보 수(12. 하반기)
	보수부위재균열	⑪	보 수(13. 상반기)
①	보 수(기보수)	⑫	보 수(13. 하반기)
②	보 수(08. 하반기)	⑬	보 수(14. 상반기)
③	보 수(09. 상반기)	⑭	보 수(14. 하반기)
④	보 수(09. 하반기)	⑮	보 수(15. 상반기)
⑤	보 수(10. 상반기)	⑯	보 수(15. 하반기)
⑥	보 수(10. 하반기)	⑰	보 수(16. 상반기)
⑦	보 수(11. 상반기)	⑱	보 수(16. 하반기)
⑧	보 수(11. 하반기)	⑲	보 수(17. 상반기)

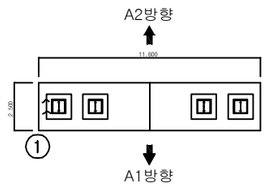

평 면 도

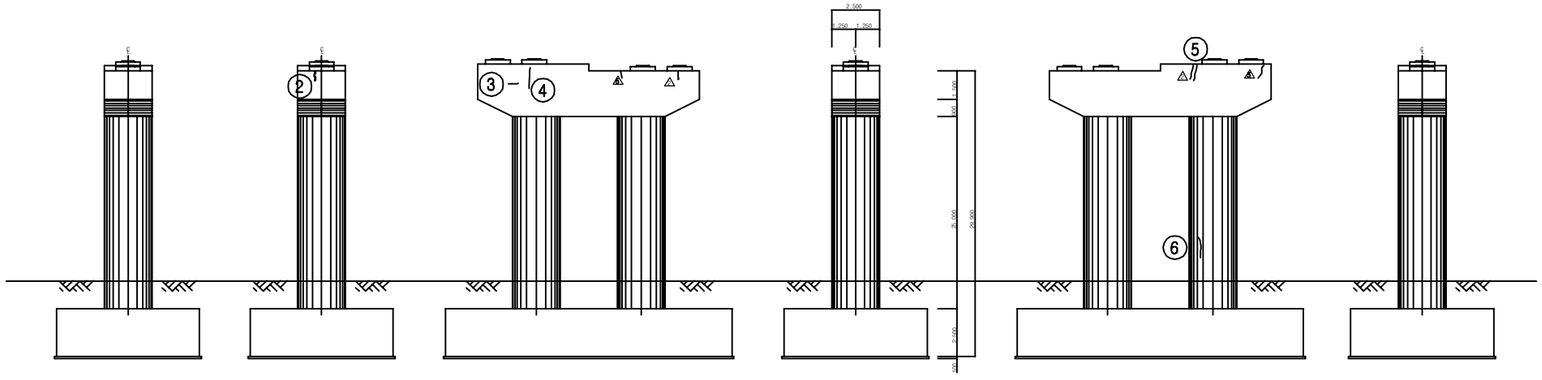

내측면(좌측) 측면도(좌측) 정 면 도 측면도(우측) 배 면 도 내측면(우측)

손 상 현 황 표

번호	신(N)구(P)	손상내용	손상현황						결함상태	손상물량	비고
			폭	길이	너비	물량	단위	개소			
1	구	몰탈균열	0.10	0.30		0.30	m	2		0.60	
2	구	보수부재균열	0.10	0.60		0.60	m	1		0.60	
3	구	균열	0.10	0.50		0.50	m	1		0.50	
4	구	균열	0.10	0.90		0.90	m	1		0.90	
5	구	균열	0.10	0.20		0.20	m	1		0.20	
6	구	균열	0.10	1.00		1.00	m	1		1.00	

주) 손상의 폭과 길이는 m 이며, 단 균열의 폭은 mm 임

KEY PLAN

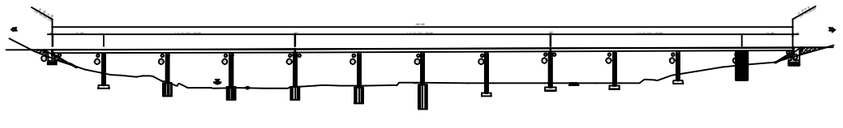

SECTION

용 역 명	2017년 상반기 시설물 정기점검 용역
과업기간	2017. 03. 21 ~ 2017. 06. 30
발 주 처	신대구부산고속도로주식회사
용 역 사	(주)위드이앤오
도면번호	075