1. 용평1교

ID : 용평1교(대구) - 교면포장 S1

보 수 이 력

기 존 균 열	보 수(12. 상반기)
신 규 균 열	보 수(12. 하반기)
보수부위재균열	보 수(13. 상반기)
보 수(기보수)	보 수(13. 하반기)
보 수(08. 하반기)	보 수(14. 상반기)
보 수(09. 상반기)	보 수(14. 하반기)
보 수(09. 하반기)	보 수(15. 상반기)
보 수(10. 상반기)	보 수(15. 하반기)
보 수(10. 하반기)	보 수(16. 상반기)
보 수(11. 상반기)	보 수(16. 하반기)
보 수(11. 하반기)	보 수(17. 상반기)

← 부 산 대 구 →

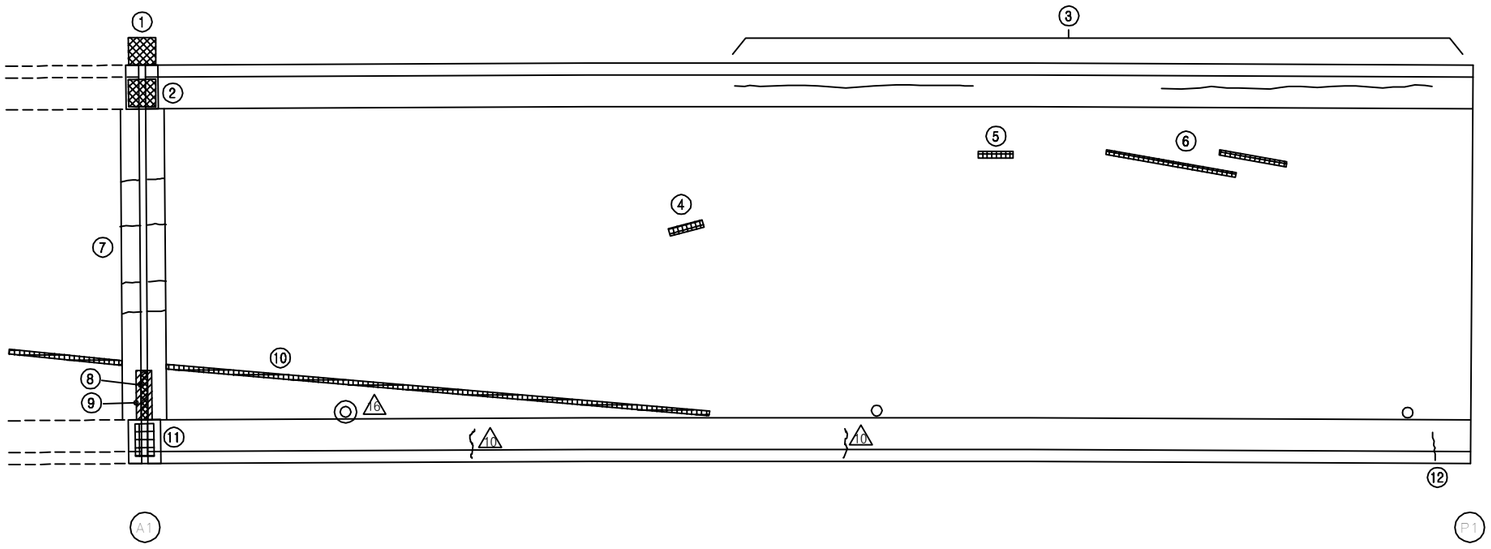

손 상 현 황 표

번호	신(N) 구(P)	손상내용	손상현황						결함	손상	비고
			폭	길이	너비	물량	단위	개소	상태	물량	
1	구	차수판 앵커볼트 탈락	-	-	-	1.00	EA	1	b	1.00	
2	구	차수판 앵커볼트 탈락	-	-	-	1.00	EA	2	b	2.00	
3	구	균열	0.1	11.0	-	11.00	m	1	b	11.00	
4	구	아스콘 패임	-	0.3	0.8	0.24	㎡	1	b	0.24	
5	구	아스콘 패임	-	0.1	0.8	0.08	㎡	1	b	0.08	
6	구	아스콘 패임	-	0.1	5.0	0.50	㎡	1	b	0.50	
7	구	후타재 균열	0.2	4.0	-	4.00	m	1	b	4.00	
8	구	유간부 토사퇴적	-	1.0	-	1.00	m	1	b	1.00	
9	구	본체 녹발생	-	2.5	-	2.50	m	1	c	2.50	
10	구	아스콘 패임	-	0.1	20.0	2.00	㎡	1	b	2.00	
11	구	차수판 앵커볼트 탈락	-	-	-	1.00	EA	2	b	2.00	
12	구	균열	0.2	1.0	-	1.00	m	1	b	1.00	
13											
14											
주) 손상의 길이 및 너비는 「 m 」이며, 균열의 폭은 「 ㎜ 」 임

KEY PLAN

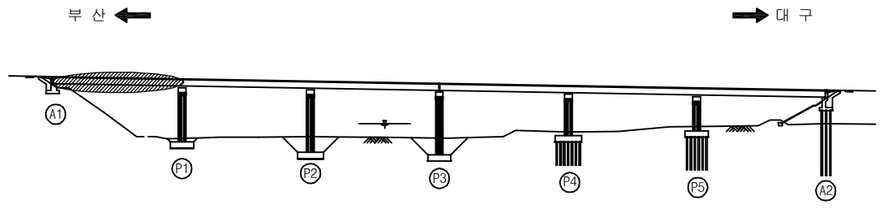

SECTION

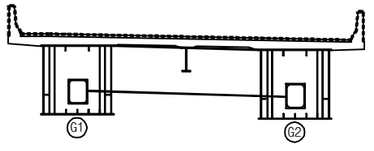

용 역 명	2017년 상반기 시설물 정기점검 용역
과업기간	2017. 03. 21 ~ 2017. 06. 30
발 주 처	신대구부산고속도로주식회사
용 역 사	(주) 위드이앤오
도면번호	001

ID : 용평1교(대구) - 교면포장 S2

보 수 이 력

기 존 균 열	보 수(12. 상반기)
신 규 균 열	보 수(12. 하반기)
보수부위재균열	보 수(13. 상반기)
보 수(기보수)	보 수(13. 하반기)
보 수(08. 하반기)	보 수(14. 상반기)
보 수(09. 상반기)	보 수(14. 하반기)
보 수(09. 하반기)	보 수(15. 상반기)
보 수(10. 상반기)	보 수(15. 하반기)
보 수(10. 하반기)	보 수(16. 상반기)
보 수(11. 상반기)	보 수(16. 하반기)
보 수(11. 하반기)	보 수(17. 상반기)

← 부 산

대 구 →

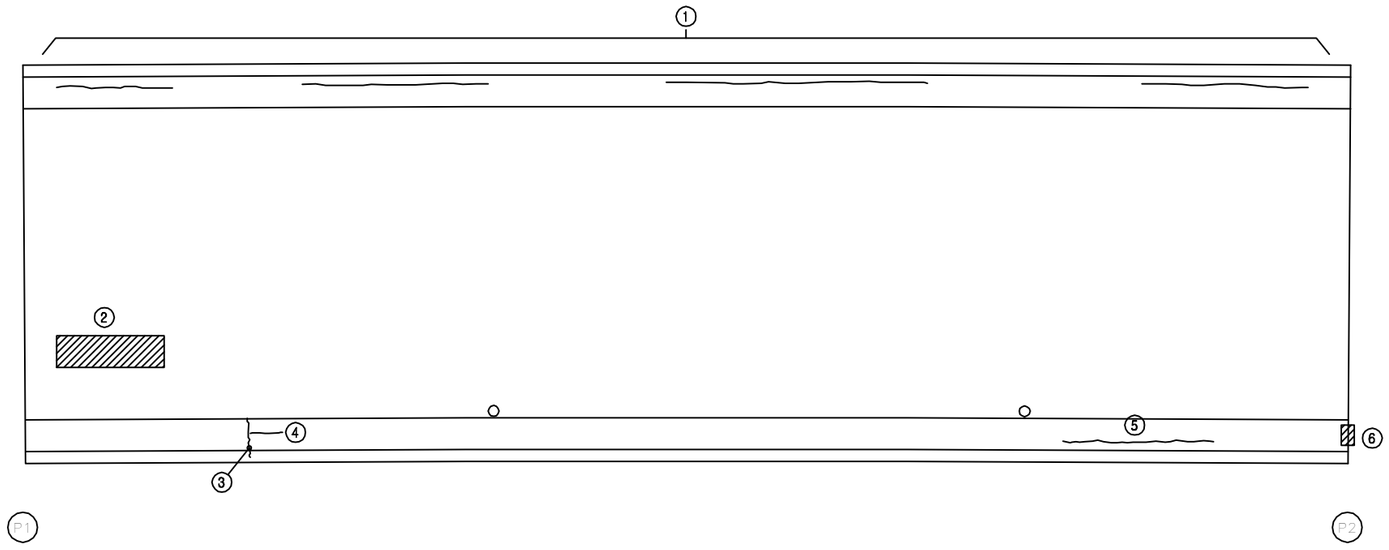

손 상 현 황 표

번호	신(N) 구(P)	손상내용	손상현황						결함 상태	손상 물량	비고
			폭	길이	너비	물량	단위	개소			
1	구	균열	0.1	16.0	-	16.00	m	1	b	16.00	
2	구	라벨링	-	1.0	4.0	4.00	㎡	1	b	4.00	
3	구	균열	0.3	1.0	-	1.00	m	1	c	1.00	
4	구	균열	0.2	1.0	-	1.00	m	1	b	1.00	
5	구	균열	0.2	1.5	-	1.50	m	1	b	1.50	
6	구	교각 표지판 탈락	-	-	-	1.00	EA	1	b	1.00	
7											
8											
주) 손상의 길이 및 너비는 「 m 」이며, 균열의 폭은 「 ㎜ 」 임

KEY PLAN

부 산 ← → 대 구

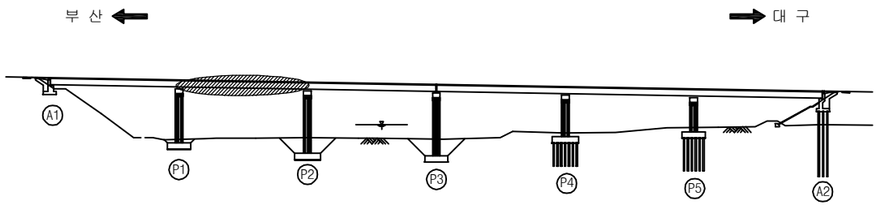

SECTION

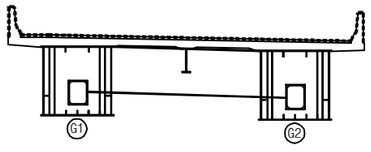

용 역 명	2017년 상반기 시설물 정기점검 용역
과업기간	2017. 03. 21 ~ 2017. 06. 30
발 주 처	신대구부산고속도로주식회사
용 역 사	(주) 위드이앤오
도면번호	002

ID : 용평1교(대구) - 교면포장 S3

보 수 이 력

기 존 균 열	보 수(12. 상반기)
신 규 균 열	보 수(12. 하반기)
보수부위재균열	보 수(13. 상반기)
보 수(기보수)	보 수(13. 하반기)
보 수(08. 하반기)	보 수(14. 상반기)
보 수(09. 상반기)	보 수(14. 하반기)
보 수(09. 하반기)	보 수(15. 상반기)
보 수(10. 상반기)	보 수(15. 하반기)
보 수(10. 하반기)	보 수(16. 상반기)
보 수(11. 상반기)	보 수(16. 하반기)
보 수(11. 하반기)	보 수(17. 상반기)

← 부 산

대 구 →

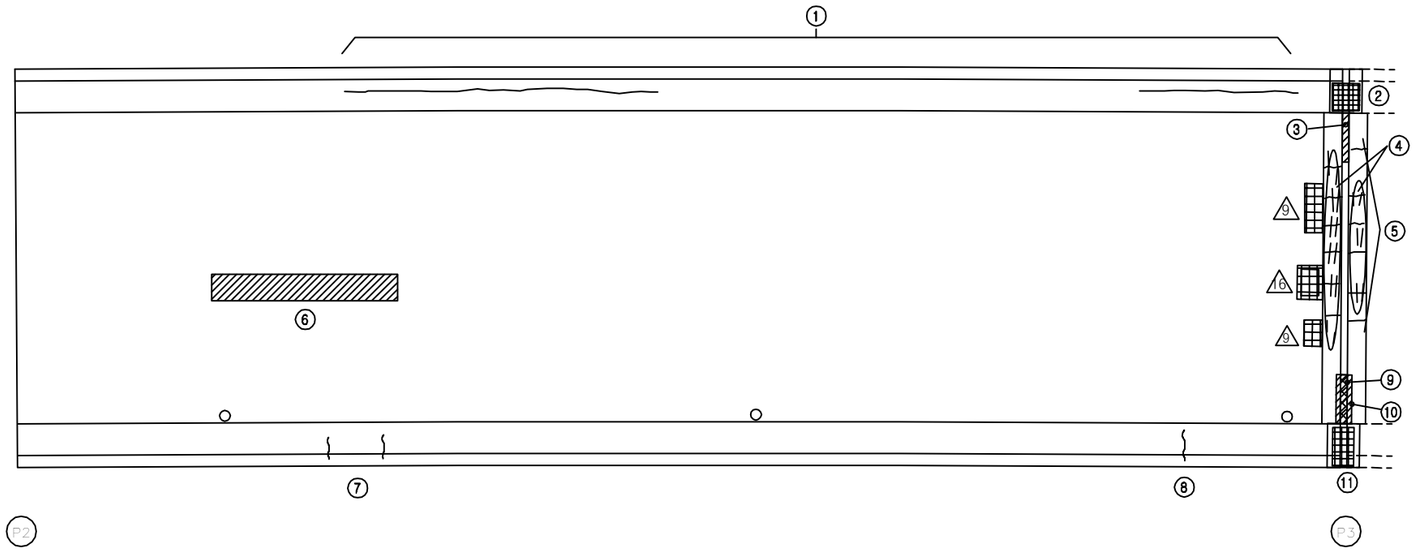

손 상 현 황 표

번호	신(N) 구(P)	손상내용	손상현황						결함	손상	비고
			폭	길이	너비	물량	단위	개소	상태	물량	
1	구	균열	0.1	9.0	-	9.00	m	1	b	9.00	
2	구	차수판 앵커볼트 탈락	-	-	-	1.00	EA	4	b	4.00	
3	구	유간부 토사퇴적	-	1.0	-	1.00	m	1	b	1.00	
4	구	후타재 균열	0.3	0.3	-	0.30	m	18	c	5.40	
5	구	후타재 균열	0.2	6.0	-	6.00	m	1	b	6.00	
6	구	라벨링	-	1.0	7.0	7.00	㎡	1	b	7.00	
7	구	균열	0.1	0.4	-	0.40	m	2	b	0.80	
8	구	균열	0.2	1.0	-	1.00	m	1	b	1.00	
9	구	유간부 토사퇴적	-	1.0	-	1.00	m	1	b	1.00	
10	구	본체 녹발생	-	1.5	-	1.50	m	1	c	1.50	
11	구	점검로 표지판 변형	-	-	-	1.00	EA	1	b	1.00	
12											
13											
주) 손상의 길이 및 너비는 「 m 」이며, 균열의 폭은 「 ㎜ 」 임

KEY PLAN

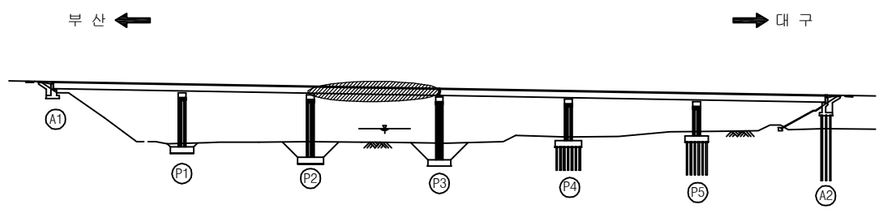

SECTION

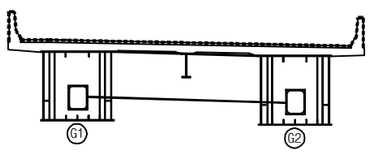

용 역 명	2017년 상반기 시설물 정기점검 용역
과업기간	2017. 03. 21 ~ 2017. 06. 30
발 주 처	신대구부산고속도로주식회사
용 역 사	(주) 위드이앤오
도면번호	003

ID : 용평1교(대구) - 교면포장 S4

보 수 이 력

기 존 균 열	보 수(12. 상반기)
신 규 균 열	보 수(12. 하반기)
보수부위재균열	보 수(13. 상반기)
보 수(기보수)	보 수(13. 하반기)
보 수(08. 하반기)	보 수(14. 상반기)
보 수(09. 상반기)	보 수(14. 하반기)
보 수(09. 하반기)	보 수(15. 상반기)
보 수(10. 상반기)	보 수(15. 하반기)
보 수(10. 하반기)	보 수(16. 상반기)
보 수(11. 상반기)	보 수(16. 하반기)
보 수(11. 하반기)	보 수(17. 상반기)

← 부 산

대 구 →

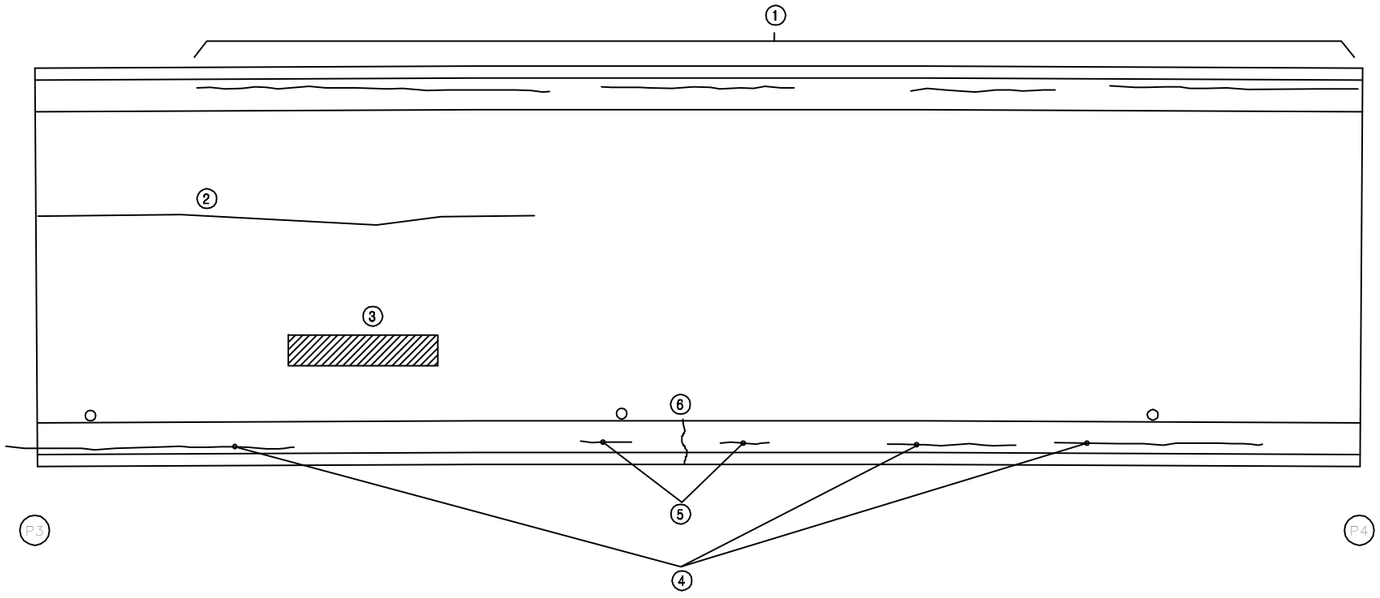

손 상 현 황 표

번호	신(N) 구(P)	손상내용	손상현황						결함 상태	손상 물량	비고
			폭	길이	너비	물량	단위	개소			
1	구	균열	0.1	18.0	-	18.00	m	1	b	18.00	
2	구	아스콘 균열	-	3.0	-	3.00	m	1	b	3.00	
3	구	라벨링	-	1.0	4.5	4.50	㎡	1	b	4.50	
4	구	균열	0.2	10.0	-	10.00	m	1	b	10.00	
5	구	균열	0.2	1.0	-	1.00	m	2	b	2.00	
6	구	균열	0.2	1.2	-	1.20	m	1	b	1.20	
7											
8											
주) 손상의 길이 및 너비는 「 m 」이며, 균열의 폭은 「 ㎜ 」 임

KEY PLAN

부 산 ← → 대 구

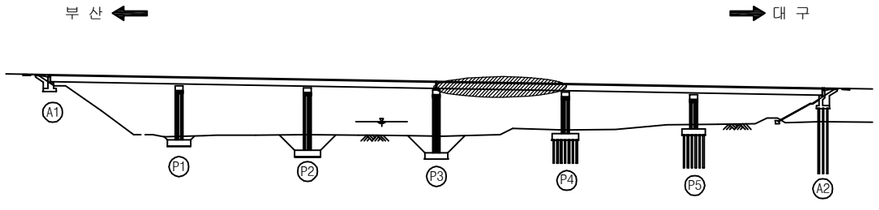

SECTION

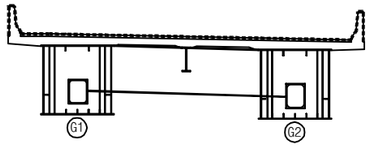

용 역 명	2017년 상반기 시설물 정기점검 용역
과업기간	2017. 03. 21 ~ 2017. 06. 30
발 주 처	신대구부산고속도로주식회사
용 역 사	(주) 위드이앤오
도면번호	004

ID : 용평1교(대구) - 교면포장 S5

보 수 이 력

기 존 균 열	보 수(12. 상반기)
신 규 균 열	보 수(12. 하반기)
보수부위재균열	보 수(13. 상반기)
보 수(기보수)	보 수(13. 하반기)
보 수(08. 하반기)	보 수(14. 상반기)
보 수(09. 상반기)	보 수(14. 하반기)
보 수(09. 하반기)	보 수(15. 상반기)
보 수(10. 상반기)	보 수(15. 하반기)
보 수(10. 하반기)	보 수(16. 상반기)
보 수(11. 상반기)	보 수(16. 하반기)
보 수(11. 하반기)	보 수(17. 상반기)

← 부 산

대 구 →

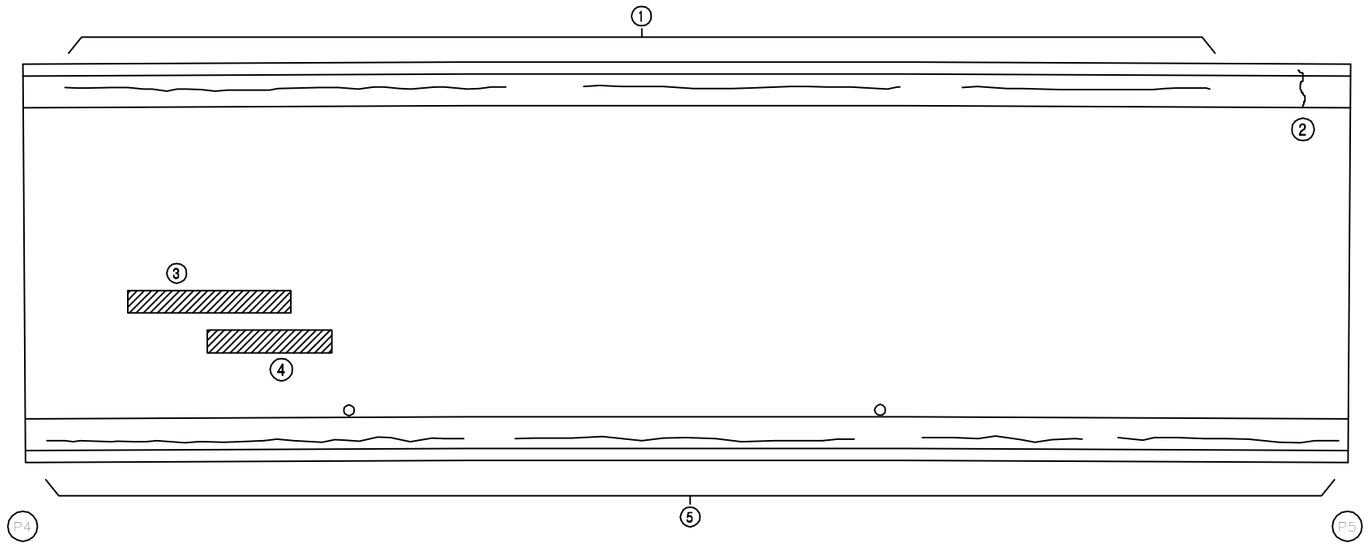

손 상 현 황 표

번호	신(N) 구(P)	손상내용	손상현황						결함	손상	비고
			폭	길이	너비	물량	단위	개소	상태	물량	
1	구	균열	0.1	25.0	-	25.00	m	1	b	25.00	
2	구	균열	0.3	1.8	-	1.80	m	1	c	1.80	
3	구	라벨링	-	1.0	6.0	6.00	㎡	1	b	6.00	
4	구	라벨링	-	1.0	4.0	4.00	㎡	1	b	4.00	
5	구	균열	0.1	30.0	-	30.00	m	1	b	30.00	
6											
7											
주) 손상의 길이 및 너비는 「 m 」이며, 균열의 폭은 「 ㎜ 」 임

KEY PLAN

부 산 ←　　→ 대 구

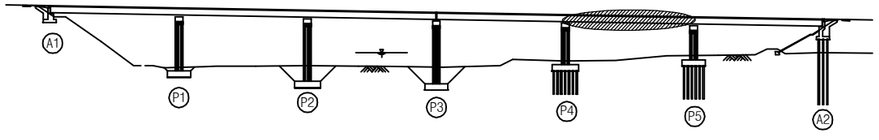

SECTION

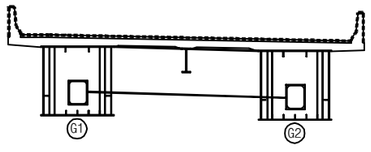

용 역 명	2017년 상반기 시설물 정기점검 용역
과업기간	2017. 03. 21 ~ 2017. 06. 30
발 주 처	신대구부산고속도로주식회사
용 역 사	(주) 위드이앤오
도면번호	005

ID : 용평1교(대구) - 교면포장 S6

보 수 이 력

기 존 균 열	보 수(12. 상반기)
신 규 균 열	보 수(12. 하반기)
보수부위재균열	보 수(13. 상반기)
보 수(기보수)	보 수(13. 하반기)
보 수(08. 하반기)	보 수(14. 상반기)
보 수(09. 상반기)	보 수(14. 하반기)
보 수(09. 하반기)	보 수(15. 상반기)
보 수(10. 상반기)	보 수(15. 하반기)
보 수(10. 하반기)	보 수(16. 상반기)
보 수(11. 상반기)	보 수(16. 하반기)
보 수(11. 하반기)	보 수(17. 상반기)

← 부 산 대 구 →

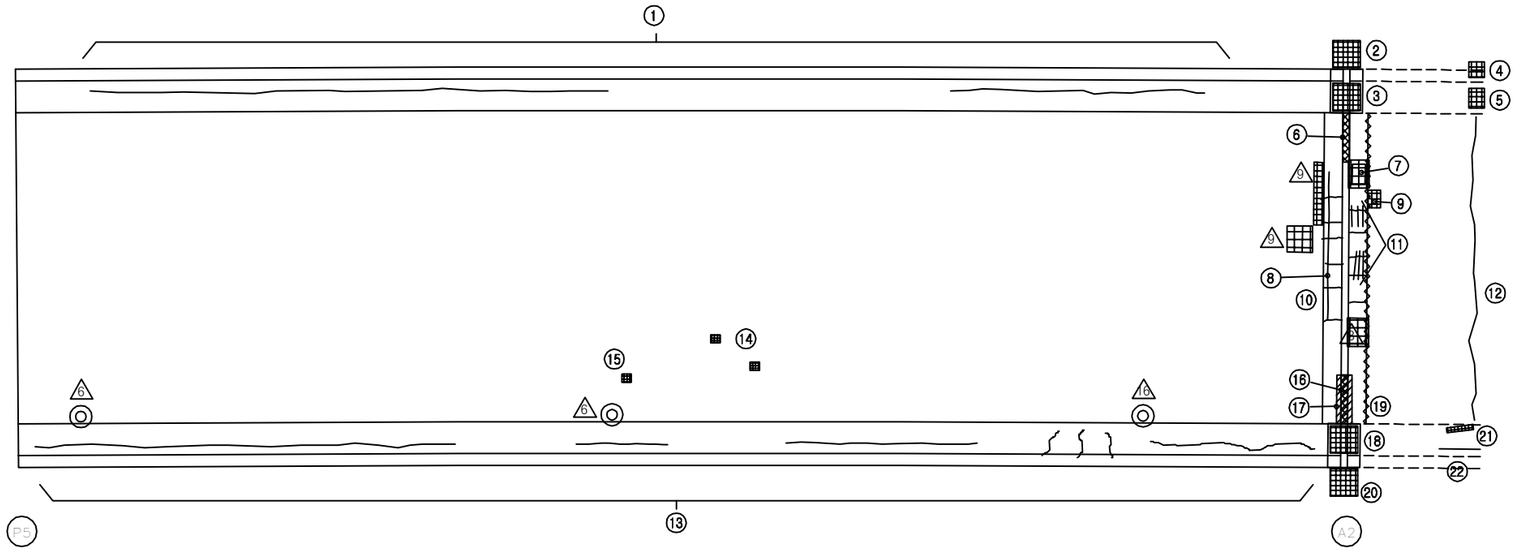

손 상 현 황 표

번호	신(N) 구(P)	손상내용	손상현황						결함 상태	손상 물량	비고
			폭	길이	너비	물량	단위	개소			
1	구	균열	0.1	12.0	-	12.00	m	1	b	12.00	
2	구	차수판 앵커볼트 탈락	-	-	-	1.00	EA	4	b	4.00	
3	구	차수판 앵커볼트 탈락(너트)	-	-	-	1.00	EA	1	b	1.00	
4	구	파손	-	0.3	0.4	0.12	㎡	1	b	0.12	
5	구	파손	-	0.6	0.2	0.12	㎡	1	b	0.12	
6	구	유간부 토사퇴적	-	1.0	-	1.00	m	1	b	1.00	
7	구	후타재 보수부 파손	-	0.5	1.0	0.50	㎡	1	b	0.50	
8	구	후타재 균열	0.3	6.0	-	6.00	m	1	c	6.00	
9	구	접속부 아스콘 파손	-	0.1	0.2	0.02	㎡	1	b	0.02	
10	구	후타재 균열	0.2	5.5	-	5.50	m	1	b	5.50	
11	구	후타재 균열	0.2	0.3	-	0.30	m	6	b	1.80	
12	구	접속부 아스콘 균열	-	15.0	-	15.00	m	1	b	15.00	
13	구	균열	0.1	32.0	-	32.00	m	1	b	32.00	
14	구	아스콘 패임	-	0.1	0.2	0.02	㎡	2	b	0.04	
15	구	아스콘 패임	-	0.1	0.1	0.01	㎡	1	b	0.01	
16	구	유간부 토사퇴적	-	1.0	-	1.00	m	1	b	1.00	
17	구	본체 녹발생	-	2.5	-	2.50	m	1	c	2.50	
18	구	포장/후타재 접속부 이격	-	7.0	-	7.00	m	1	b	7.00	
19	구	차수판 앵커볼트 탈락	-	-	-	1.00	EA	2	b	2.00	
20	구	차수판 앵커볼트 탈락	-	-	-	1.00	EA	4	b	4.00	
21	구	긁힘	-	0.1	0.8	0.08	㎡	1	b	0.08	
22	구	균열	0.2	1.0	-	1.00	m	1	b	1.00	
23											
24											
주) 손상의 길이 및 너비는 「 m 」이며, 균열의 폭은 「 mm 」 임

KEY PLAN

부 산 ← → 대 구

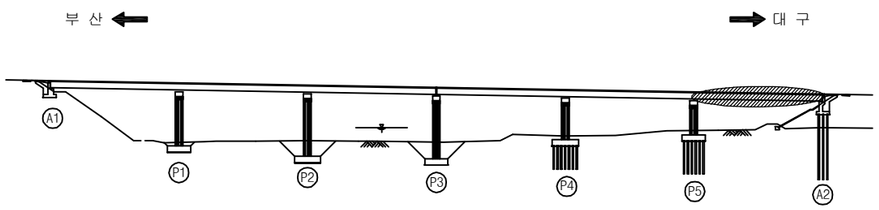

SECTION

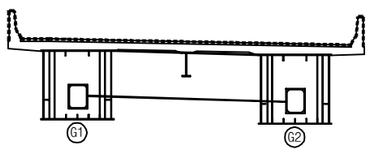

용 역 명	2017년 상반기 시설물 정기점검 용역
과업기간	2017. 03. 21 ~ 2017. 06. 30
발 주 처	신대구부산고속도로주식회사
용 역 사	(주) 위드이앤오
도면번호	006

ID : 용평1교(대구) - 바닥판하면 - S1

보 수 이 력

기 존 균 열	보 수(12. 상반기)
신 규 균 열	보 수(12. 하반기)
보수부위재균열	보 수(13. 상반기)
보 수(기보수)	보 수(13. 하반기)
보 수(08. 하반기)	보 수(14. 상반기)
보 수(09. 상반기)	보 수(14. 하반기)
보 수(09. 하반기)	보 수(15. 상반기)
보 수(10. 상반기)	보 수(15. 하반기)
보 수(10. 하반기)	보 수(16. 상반기)
보 수(11. 상반기)	보 수(16. 하반기)
보 수(11. 하반기)	보 수(17. 상반기)

← 부 산

대 구 →

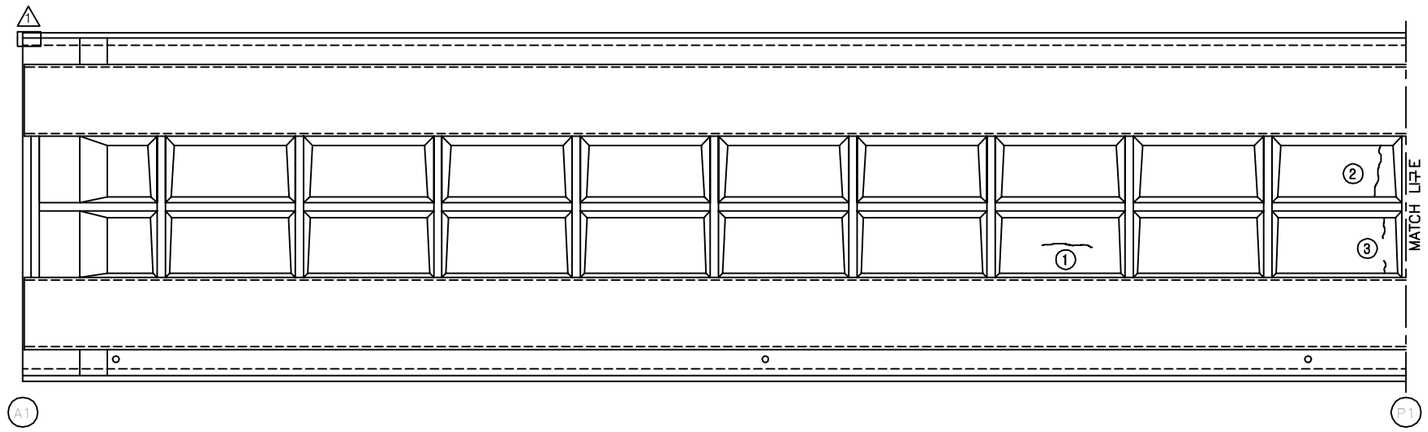

손 상 현 황 표

번호	신(N) 구(P)	손상내용	손상현황						결함 상태	손상 물량	비고
			폭	길이	너비	물량	단위	개소			
1	구	균열	0.1	2.1	-	2.10	m	1	b	2.10	
2	구	균열	0.1	2.0	-	2.00	m	1	b	2.00	
3	구	균열	0.1	1.5	-	1.50	m	1	b	1.50	
4											
5											
주) 손상의 길이 및 너비는 「 m 」이며, 균열의 폭은 「 ㎜ 」 임

KEY PLAN

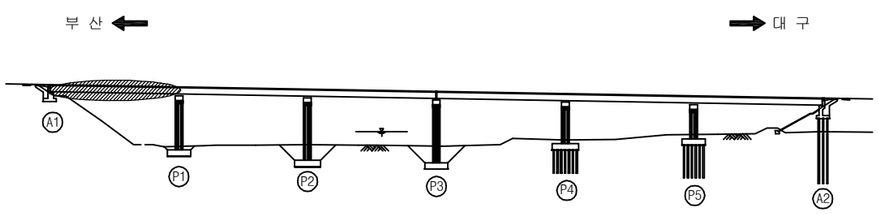

SECTION

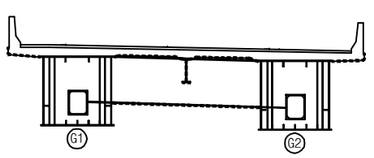

용 역 명	2017년 상반기 시설물 정기점검 용역
과업기간	2017. 03. 21 ~ 2017. 06. 30
발 주 처	신대구부산고속도로주식회사
용 역 사	(주) 위드이앤오
도면번호	007

ID : 용평1교(대구) - 바닥판하면 - S2

보 수 이 력

기 존 균 열	보 수(12. 상반기)
신 규 균 열	보 수(12. 하반기)
보수부위재균열	보 수(13. 상반기)
보 수(기보수)	보 수(13. 하반기)
보 수(08. 하반기)	보 수(14. 상반기)
보 수(09. 상반기)	보 수(14. 하반기)
보 수(09. 하반기)	보 수(15. 상반기)
보 수(10. 상반기)	보 수(15. 하반기)
보 수(10. 하반기)	보 수(16. 상반기)
보 수(11. 상반기)	보 수(16. 하반기)
보 수(11. 하반기)	보 수(17. 상반기)

← 부 산 대 구 →

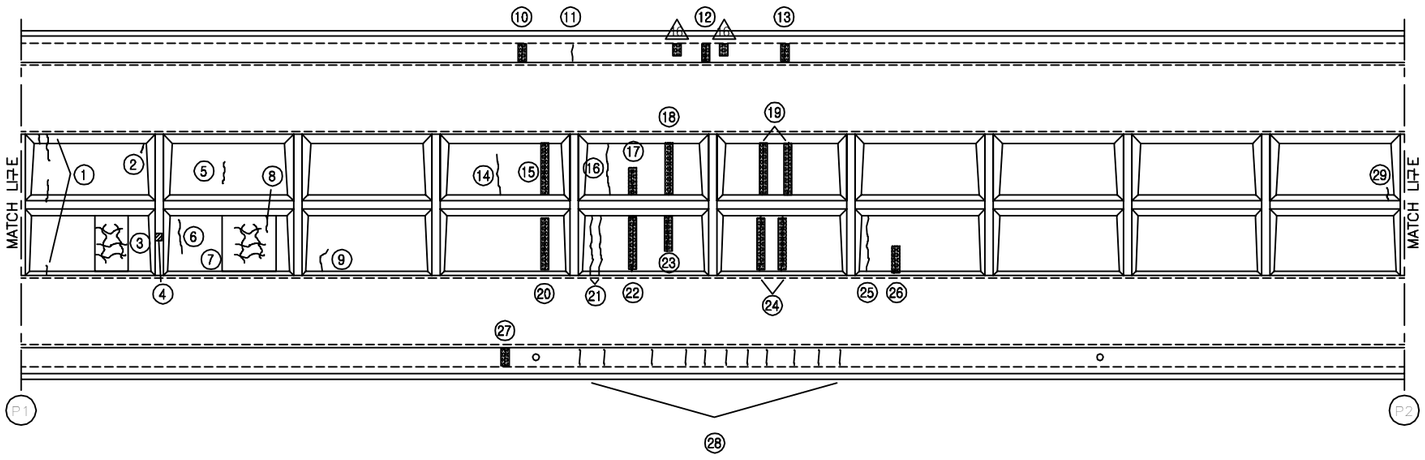

손 상 현 황 표

번호	신(N) 구(P)	손상내용	손상현황						결함 상태	손상 물량	비고
			폭	길이	너비	물량	단위	개소			
1	구	균열	0.1	2.3	-	2.30	m	1	b	2.30	
2	구	균열	0.1	0.7	-	0.70	m	1	b	0.70	
3	구	망상균열	-	1.4	1.8	2.52	㎡	1	b	2.52	
4	구	도장박리	-	0.1	0.1	0.01	㎡	1	b	0.01	
5	구	균열	0.1	0.8	-	0.80	m	1	b	0.80	
6	구	균열	0.1	1.3	-	1.30	m	1	b	1.30	
7	구	망상균열	-	2.1	1.8	3.78	㎡	1	b	3.78	
8	구	균열	0.2	1.0	-	1.00	m	1	b	1.00	
9	구	균열	0.1	0.6	-	0.60	m	1	b	0.60	
10	구	균열부 백태	0.2	0.5	-	0.50	m	1	b	0.50	
11	구	균열	0.1	0.9	-	0.90	m	1	b	0.90	
12	구	균열부 백태	0.2	0.4	-	0.40	m	1	b	0.40	
13	구	균열부 백태	0.2	0.6	-	0.60	m	1	b	0.60	
14	구	균열	0.1	1.5	-	1.50	m	1	b	1.50	
15	구	균열부 백태	0.2	2.0	-	2.00	m	1	b	2.00	
16	구	균열	0.1	1.8	-	1.80	m	1	b	1.80	
17	구	균열부 백태	0.2	1.0	-	1.00	m	1	b	1.00	
18	구	균열부 백태	0.2	2.0	-	2.00	m	1	b	2.00	
19	구	균열부 백태	0.2	2.0	-	2.00	m	2	b	4.00	
20	구	균열부 백태	0.2	2.0	-	2.00	m	1	b	2.00	
21	구	균열	0.1	2.4	-	2.40	m	2	b	4.80	
22	구	균열부 백태	0.2	3.0	-	3.00	m	1	b	3.00	
23	구	균열부 백태	0.2	1.5	-	1.50	m	1	b	1.50	
24	구	균열부 백태	0.2	2.0	-	2.00	m	2	b	4.00	
25	구	균열	0.1	1.8	-	1.80	m	1	b	1.80	
26	구	균열부 백태	0.2	1.0	-	1.00	m	1	b	1.00	
27	구	균열부 백태	0.2	0.7	-	0.70	m	1	b	0.70	
28	구	균열	0.1	0.9	-	0.90	m	11	b	9.90	
29	구	균열	0.1	0.3	-	0.30	m	1	b	0.30	
30											
31											
주) 손상의 길이 및 너비는 「 m 」이며, 균열의 폭은 「 ㎜ 」 임

KEY PLAN

부 산 ← → 대 구

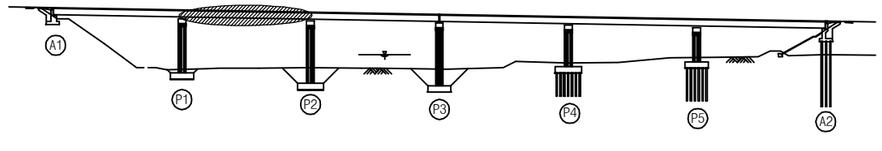

SECTION

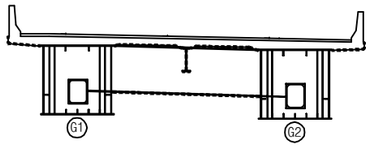

용 역 명	2017년 상반기 시설물 정기점검 용역
과업기간	2017. 03. 21 ~ 2017. 06. 30
발 주 처	신대구부산고속도로주식회사
용 역 사	(주) 위드이앤오
도면번호	008

ID : 용평1교(대구) - 바닥판하면 - S3

보 수 이 력

기 존 균 열	보 수(12. 상반기)
신 규 균 열	보 수(12. 하반기)
보수부위재균열	보 수(13. 상반기)
보 수(기보수)	보 수(13. 하반기)
보 수(08. 하반기)	보 수(14. 상반기)
보 수(09. 상반기)	보 수(14. 하반기)
보 수(09. 하반기)	보 수(15. 상반기)
보 수(10. 상반기)	보 수(15. 하반기)
보 수(10. 하반기)	보 수(16. 상반기)
보 수(11. 상반기)	보 수(16. 하반기)
보 수(11. 하반기)	보 수(17. 상반기)

← 부 산

대 구 →

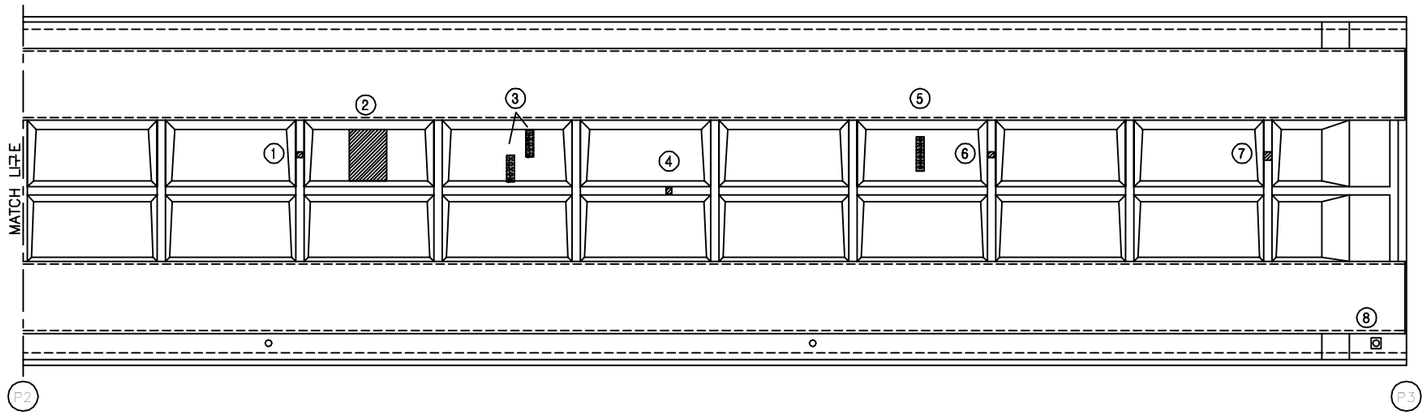

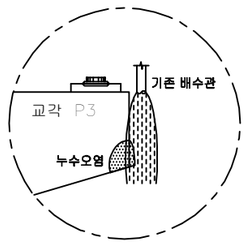

손 상 현 황 표

번호	신(N) 구(P)	손상내용	손상현황						결함	손상	비고
			폭	길이	너비	물량	단위	개소	상태	물량	
1	구	도장들뜸	-	0.1	0.1	0.01	㎡	1	b	0.01	
2	구	재료분리	-	1.4	1.8	2.52	㎡	1	b	2.52	
3	구	균열부 백태	0.2	1.0	-	1.00	m	2	b	2.00	
4	구	도장 보수불량	-	0.1	0.1	0.01	㎡	1	b	0.01	
5	구	균열부 백태	0.2	1.5	-	1.50	m	1	b	1.50	
6	구	도장 보수불량	-	0.1	0.1	0.01	㎡	1	b	0.01	
7	구	도장 보수불량	-	0.2	0.2	0.04	㎡	1	b	0.04	
8	구	배수관 설치오류(길이부족)	-	2.0	-	2.00	m	1	c	2.00	
9											
10											
주) 손상의 길이 및 너비는 「 m 」이며, 균열의 폭은 「 ㎜ 」 임

KEY PLAN

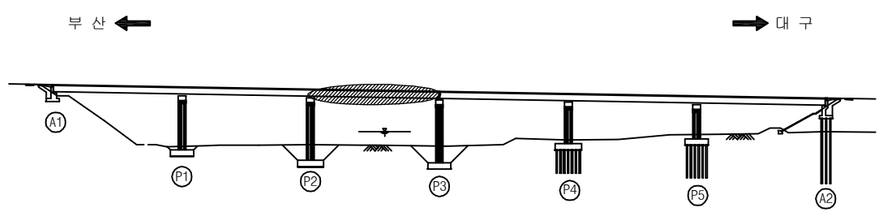

SECTION

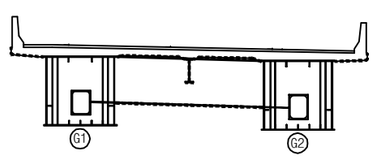

용 역 명	2017년 상반기 시설물 정기점검 용역
과업기간	2017. 03. 21 ~ 2017. 06. 30
발 주 처	신대구부산고속도로주식회사
용 역 사	(주) 위드이앤오
도면번호	009

ID : 용평1교(대구) - 바닥판하면 - S4

보 수 이 력

기 존 균 열	보 수(12. 상반기)
신 규 균 열	보 수(12. 하반기)
보수부위재균열	보 수(13. 상반기)
보 수(기보수)	보 수(13. 하반기)
보 수(08. 하반기)	보 수(14. 상반기)
보 수(09. 상반기)	보 수(14. 하반기)
보 수(09. 하반기)	보 수(15. 상반기)
보 수(10. 상반기)	보 수(15. 하반기)
보 수(10. 하반기)	보 수(16. 상반기)
보 수(11. 상반기)	보 수(16. 하반기)
보 수(11. 하반기)	보 수(17. 상반기)

← 부 산

대 구 →

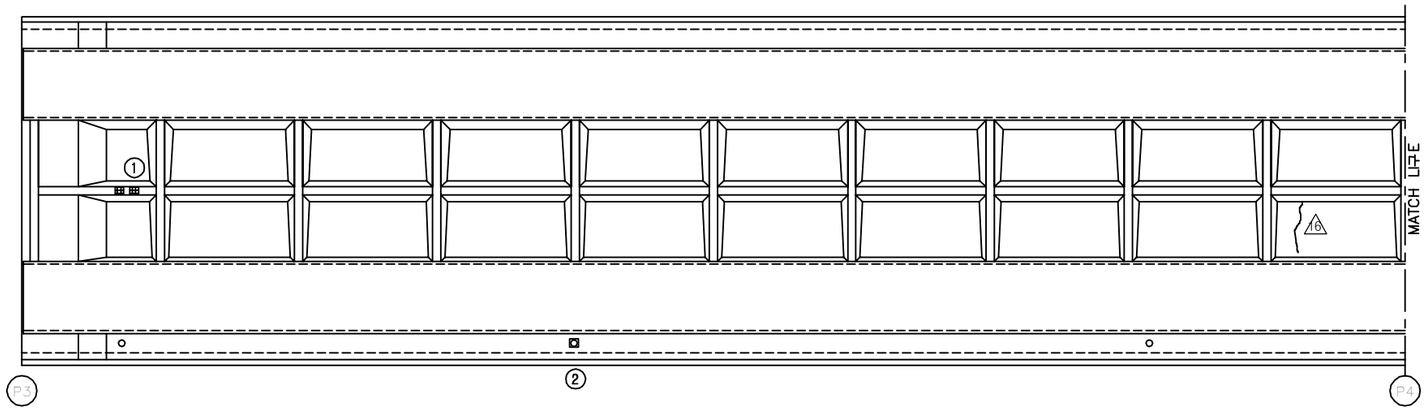

손 상 현 황 표

번호	신(N) 구(P)	손상내용	손상현황						결함 상태	손상 물량	비고
			폭	길이	너비	물량	단위	개소			
1	구	도장긁힘	-	0.1	0.1	0.01	㎡	2	b	0.02	
2	구	녹발생	-	0.2	0.2	0.04	㎡	1	b	0.04	
3											
4											
주) 손상의 길이 및 너비는 「 m 」이며, 균열의 폭은 「 ㎜ 」 임

KEY PLAN

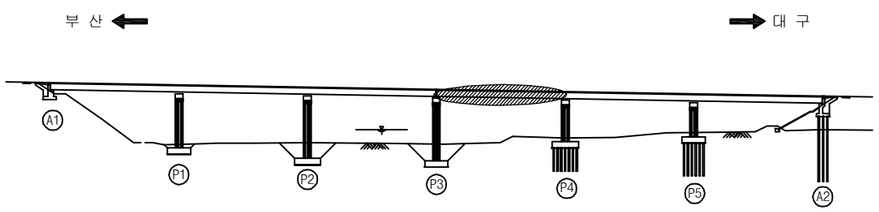

SECTION

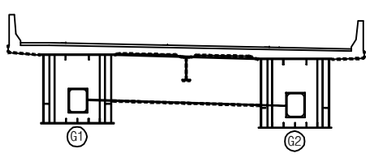

용 역 명	2017년 상반기 시설물 정기점검 용역
과업기간	2017. 03. 21 ~ 2017. 06. 30
발 주 처	신대구부산고속도로주식회사
용 역 사	(주) 위드이앤오
도면번호	010

ID : 용평1교(대구) - 바닥판하면 - S5

보 수 이 력

기 존 균 열	보 수(12. 상반기)
신 규 균 열	보 수(12. 하반기)
보수부위재균열	보 수(13. 상반기)
보 수(기보수)	보 수(13. 하반기)
보 수(08. 하반기)	보 수(14. 상반기)
보 수(09. 상반기)	보 수(14. 하반기)
보 수(09. 하반기)	보 수(15. 상반기)
보 수(10. 상반기)	보 수(15. 하반기)
보 수(10. 하반기)	보 수(16. 상반기)
보 수(11. 상반기)	보 수(16. 하반기)
보 수(11. 하반기)	보 수(17. 상반기)

← 부 산

대 구 →

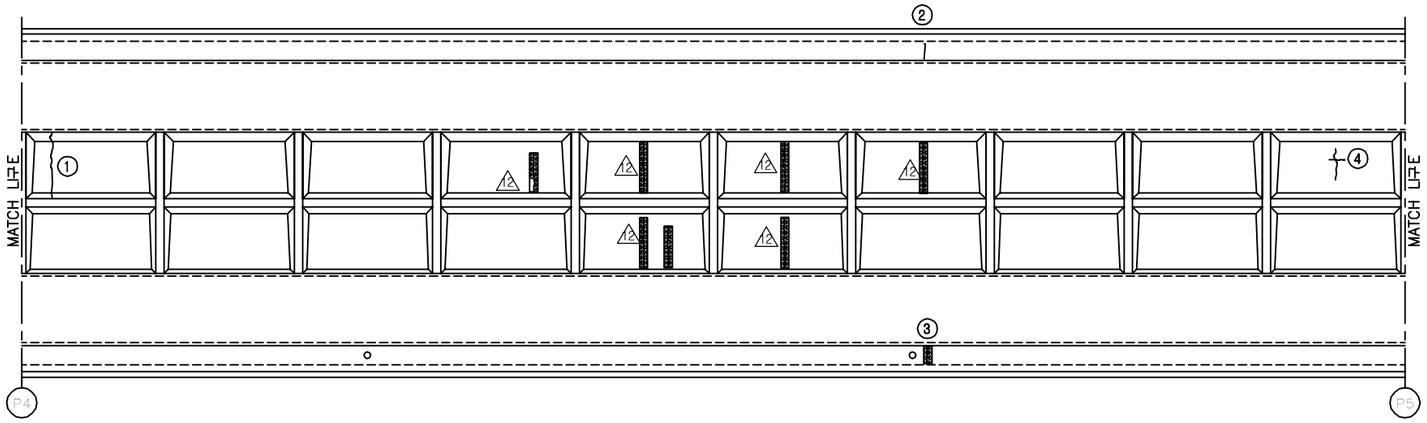

손 상 현 황 표

번호	신(N) 구(P)	손상내용	손상현황						결함 상태	손상 물량	비고
			폭	길이	너비	물량	단위	개소			
1	구	균열	0.1	2.4	-	2.40	m	1	b	2.40	
2	구	균열	0.1	1.0	-	1.00	m	1	b	1.00	
3	구	균열부 백태	0.2	0.4	-	0.40	m	1	b	0.40	
4	구	균열	0.1	2.9	-	2.90	m	1	b	2.90	
5											
6											
주) 손상의 길이 및 너비는 「 m 」이며, 균열의 폭은 「 mm 」 임

KEY PLAN

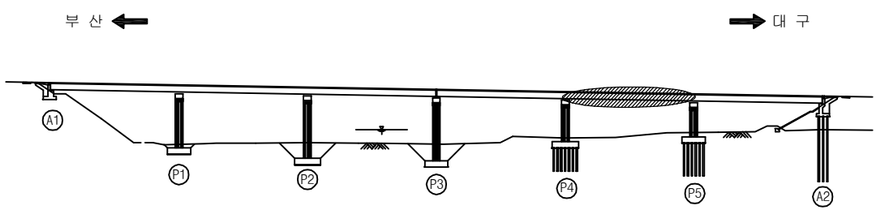

SECTION

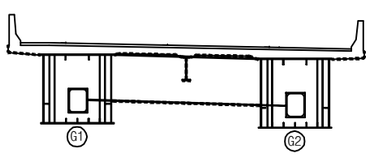

용 역 명	2017년 상반기 시설물 정기점검 용역
과업기간	2017. 03. 21 ~ 2017. 06. 30
발 주 처	신대구부산고속도로주식회사
용 역 사	(주) 위드이앤오
도면번호	011

ID : 용평1교(대구) - 바닥판하면 - S6

보 수 이 력

기 존 균 열	보 수(12. 상반기)
신 규 균 열	보 수(12. 하반기)
보수부위재균열	보 수(13. 상반기)
보 수(기보수)	보 수(13. 하반기)
보 수(08. 하반기)	보 수(14. 상반기)
보 수(09. 상반기)	보 수(14. 하반기)
보 수(09. 하반기)	보 수(15. 상반기)
보 수(10. 상반기)	보 수(15. 하반기)
보 수(10. 하반기)	보 수(16. 상반기)
보 수(11. 상반기)	보 수(16. 하반기)
보 수(11. 하반기)	보 수(17. 상반기)

← 부 산

대 구 →

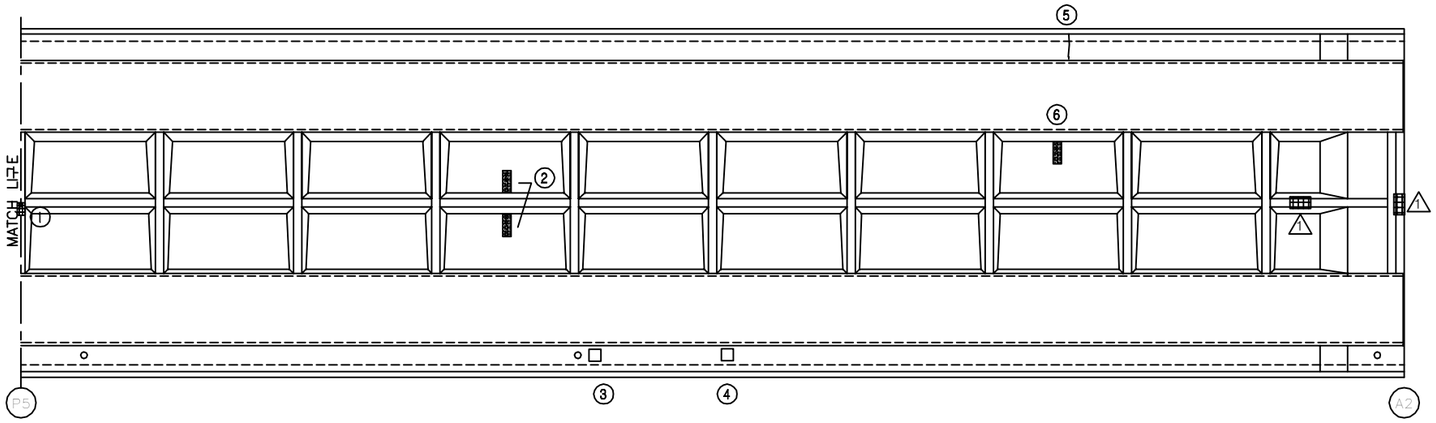

손 상 현 황 표

번호	신(N) 구(P)	손상내용	손상현황						결함	손상	비고
			폭	길이	너비	물량	단위	개소	상태	물량	
1	구	도장긁힘	-	0.1	0.2	0.02	㎡	1	b	0.02	
2	구	균열부 백태	0.1	0.8	-	0.80	m	2	b	1.60	
3	구	배수관 이음부 누수	-	-	-	1.00	EA	1	c	1.00	
4	구	배수관 이음부 누수	-	-	-	1.00	EA	1	c	1.00	
5	구	균열	0.1	1.0	-	1.00	m	1	b	1.00	
6	구	균열부 백태	0.1	0.5	-	0.50	m	1	b	0.50	
7											
8											
주) 손상의 길이 및 너비는 「 m 」이며, 균열의 폭은 「 ㎜ 」 임

KEY PLAN

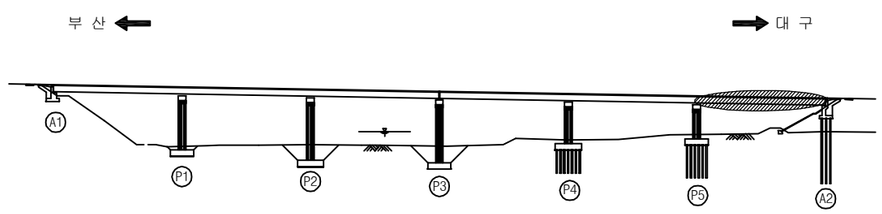

SECTION

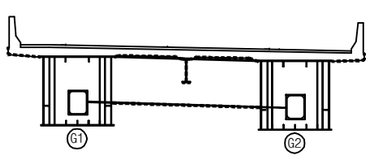

용 역 명	2017년 상반기 시설물 정기점검 용역
과업기간	2017. 03. 21 ~ 2017. 06. 30
발 주 처	신대구부산고속도로주식회사
용 역 사	(주) 위드이앤오
도면번호	012

ID : 용평1교(대구) - 거더외부 - S1 G1

보 수 이 력

기 존 균 열	보 수(12. 상반기)
신 규 균 열	보 수(12. 하반기)
보수부위재균열	보 수(13. 상반기)
보 수(기보수)	보 수(13. 하반기)
보 수(08. 하반기)	보 수(14. 상반기)
보 수(09. 상반기)	보 수(14. 하반기)
보 수(09. 하반기)	보 수(15. 상반기)
보 수(10. 상반기)	보 수(15. 하반기)
보 수(10. 하반기)	보 수(16. 상반기)
보 수(11. 상반기)	보 수(16. 하반기)
보 수(11. 하반기)	보 수(17. 상반기)

← 부 산 대 구 →

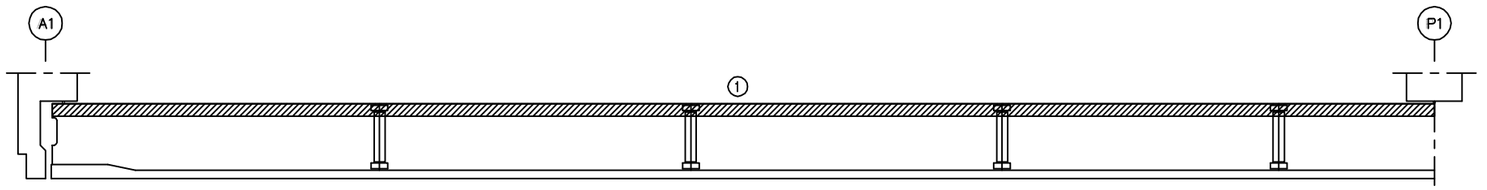

좌 측 면

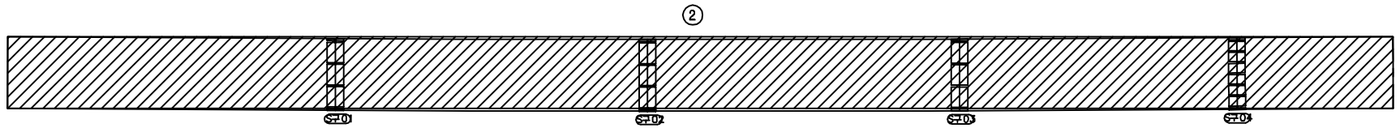

하 면

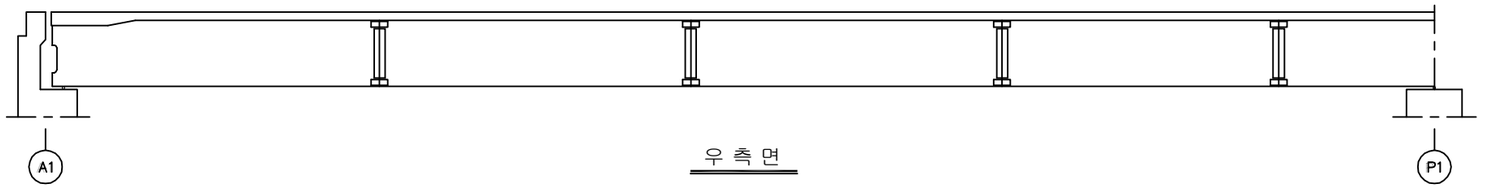

우 측 면

손 상 현 황 표

번호	신(N) 구(P)	손상내용	손상현황						결함 상태	손상 물량	비고
			폭	길이	너비	물량	단위	개소			
1	구	표면 이물질(고치)	-	0.5	50.0	25.00	㎡	1	b	25.00	
2	구	표면 이물질(고치)	-	2.6	50.0	130.00	㎡	1	b	130.00	
3											
4											
주) 손상의 길이 및 너비는 「 m 」이며, 균열의 폭은 「 mm 」 임

KEY PLAN

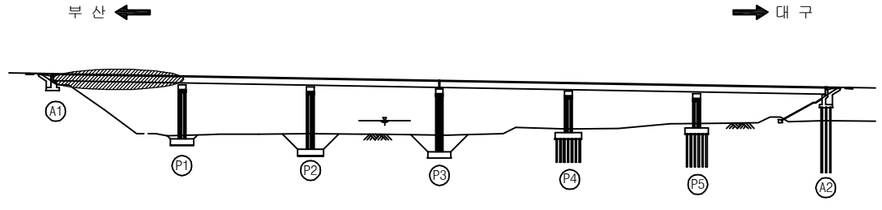

SECTION

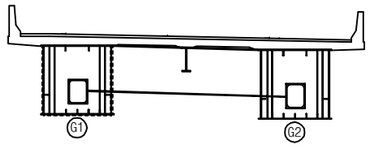

용 역 명	2017년 상반기 시설물 정기점검 용역
과업기간	2017. 03. 21 ~ 2017. 06. 30
발 주 처	신대구부산고속도로주식회사
용 역 사	(주) 위드이앤오
도면번호	013

ID : 용평1교(대구) - 거더외부 - S2 G1

보 수 이 력

기 존 균 열	보 수(12. 상반기)
신 규 균 열	보 수(12. 하반기)
보수부위재균열	보 수(13. 상반기)
보 수(기보수)	보 수(13. 하반기)
보 수(08. 하반기)	보 수(14. 상반기)
보 수(09. 상반기)	보 수(14. 하반기)
보 수(09. 하반기)	보 수(15. 상반기)
보 수(10. 상반기)	보 수(15. 하반기)
보 수(10. 하반기)	보 수(16. 상반기)
보 수(11. 상반기)	보 수(16. 하반기)
보 수(11. 하반기)	보 수(17. 상반기)

← 부 산

대 구 →

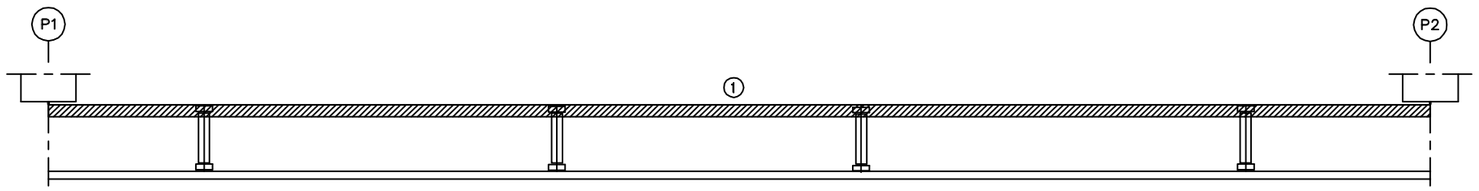

좌 측 면

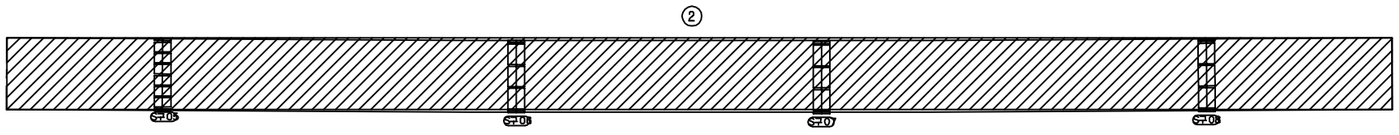

하 면

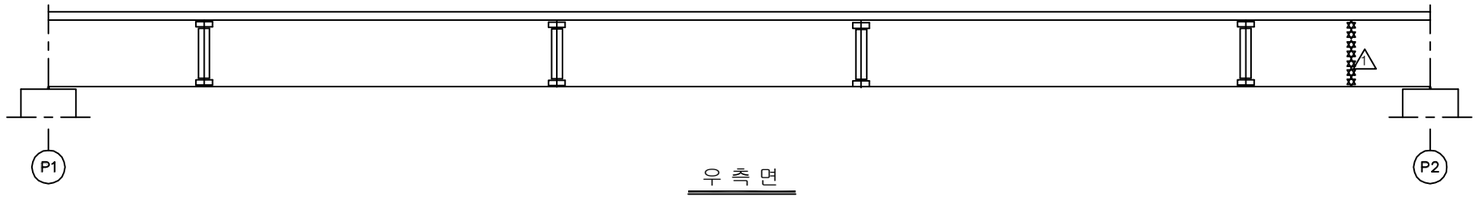

우 측 면

손 상 현 황 표

번호	신(N) 구(P)	손상내용	손상현황						결함	손상	비고
			폭	길이	너비	물량	단위	개소	상태	물량	
1	구	표면 이물질(고치)	-	0.5	50.0	25.00	㎡	1	b	25.00	
2	구	표면 이물질(고치)	-	2.6	50.0	130.00	㎡	1	b	130.00	
3											
4											
주) 손상의 길이 및 너비는 「 m 」이며, 균열의 폭은 「 ㎜ 」 임

KEY PLAN

부 산 ←

→ 대 구

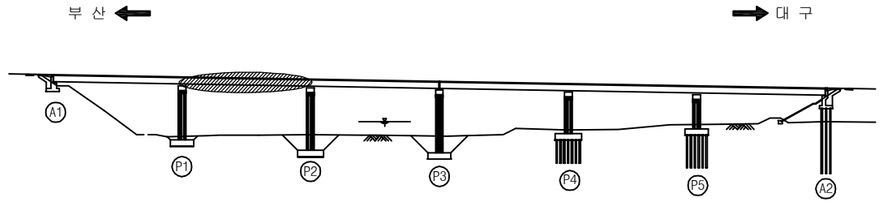

SECTION

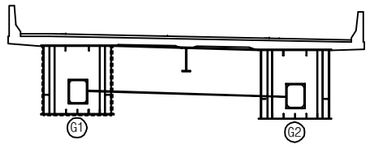

용 역 명	2017년 상반기 시설물 정기점검 용역
과업기간	2017. 03. 21 ~ 2017. 06. 30
발 주 처	신대구부산고속도로주식회사
용 역 사	(주) 위드이앤오
도면번호	014

ID : 용평1교(대구) - 거더외부 - S3 G1

보 수 이 력

기 존 균 열	보 수(12. 상반기)
신 규 균 열	보 수(12. 하반기)
보수부위재균열	보 수(13. 상반기)
보 수(기보수)	보 수(13. 하반기)
보 수(08. 하반기)	보 수(14. 상반기)
보 수(09. 상반기)	보 수(14. 하반기)
보 수(09. 하반기)	보 수(15. 상반기)
보 수(10. 상반기)	보 수(15. 하반기)
보 수(10. 하반기)	보 수(16. 상반기)
보 수(11. 상반기)	보 수(16. 하반기)
보 수(11. 하반기)	보 수(17. 상반기)

← 부 산 대 구 →

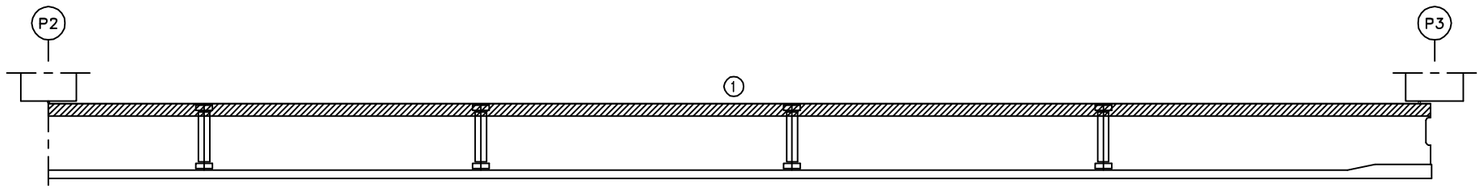

좌 측 면

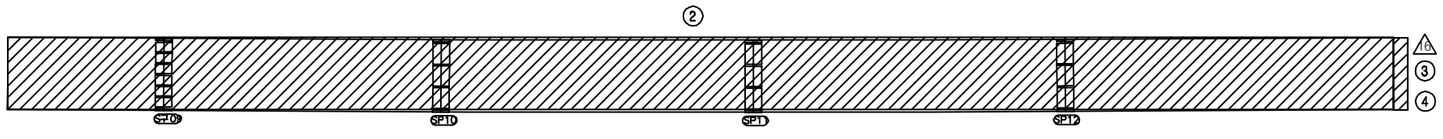

하 면

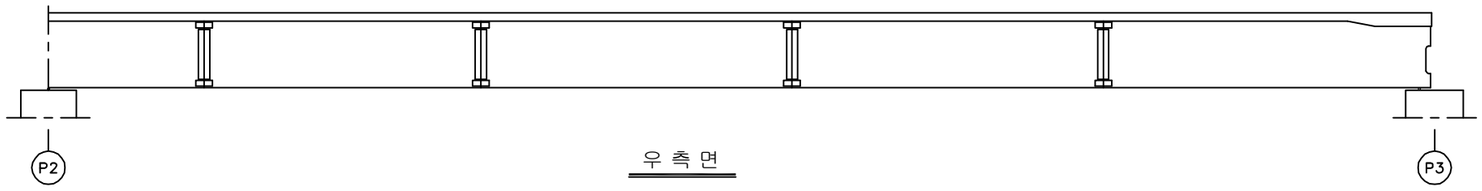

우 측 면

손 상 현 황 표

번호	신(N) 구(P)	손상내용	손상현황						결함	손상	비고
			폭	길이	너비	물량	단위	개소	상태	물량	
1	구	표면 이물질(고치)	-	0.5	50.0	25.00	㎡	1	b	25.00	
2	구	표면 이물질(고치)	-	2.6	50.0	130.00	㎡	1	b	130.00	
3	구	조류배설물 퇴적(하부플랜지)	-	0.5	2.4	1.20	㎡	1	b	1.20	
4	구	조류배설물 퇴적(수평보강재)	-	0.3	2.4	0.72	㎡	1	b	0.72	
5											
6											
주) 손상의 길이 및 너비는 「 m 」이며, 균열의 폭은 「 mm 」 임

KEY PLAN

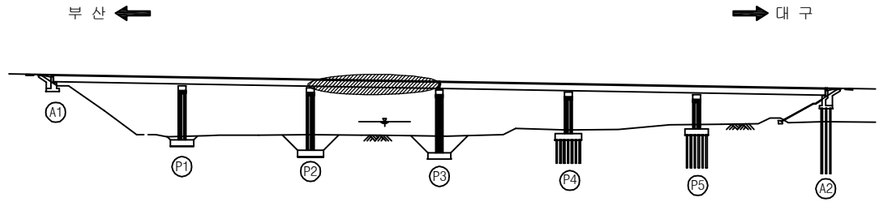

SECTION

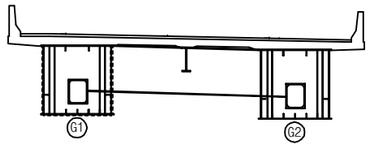

용 역 명	2017년 상반기 시설물 정기점검 용역
과업기간	2017. 03. 21 ~ 2017. 06. 30
발 주 처	신대구부산고속도로주식회사
용 역 사	(주) 위드이앤오
도면번호	015

ID : 용평1교(대구) - 거더외부 - S4 G1

보 수 이 력

기 존 균 열	보 수(12. 상반기)
신 규 균 열	보 수(12. 하반기)
보수부위재균열	보 수(13. 상반기)
보 수(기보수)	보 수(13. 하반기)
보 수(08. 하반기)	보 수(14. 상반기)
보 수(09. 상반기)	보 수(14. 하반기)
보 수(09. 하반기)	보 수(15. 상반기)
보 수(10. 상반기)	보 수(15. 하반기)
보 수(10. 하반기)	보 수(16. 상반기)
보 수(11. 상반기)	보 수(16. 하반기)
보 수(11. 하반기)	보 수(17. 상반기)

← 부 산 대 구 →

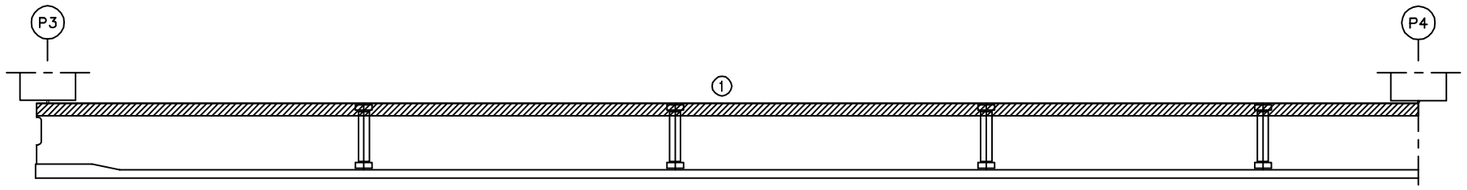

좌 측 면

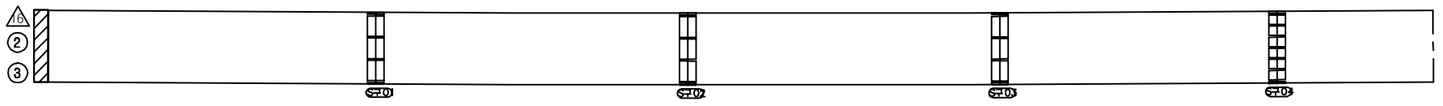

하 면

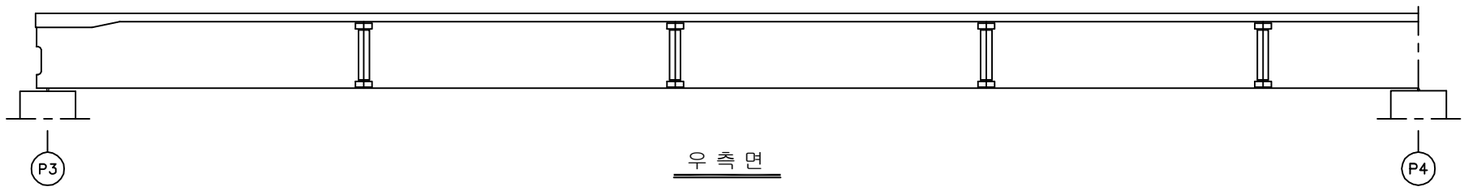

우 측 면

손 상 현 황 표

번호	신(N) 구(P)	손상내용	손상현황						결함	손상	비고
			폭	길이	너비	물량	단위	개소	상태	물량	
1	구	표면 이물질(고치)	-	0.5	50.0	25.00	㎡	1	b	25.00	
2	구	조류배설물 퇴적(하부플랜지)	-	0.5	2.4	1.20	㎡	1	b	1.20	
3	구	조류배설물 퇴적(수평보강재)	-	0.3	2.4	0.72	㎡	1	b	0.72	
4											
5											
주) 손상의 길이 및 너비는 「 m 」이며, 균열의 폭은 「 ㎜ 」 임

KEY PLAN

부 산 ← → 대 구

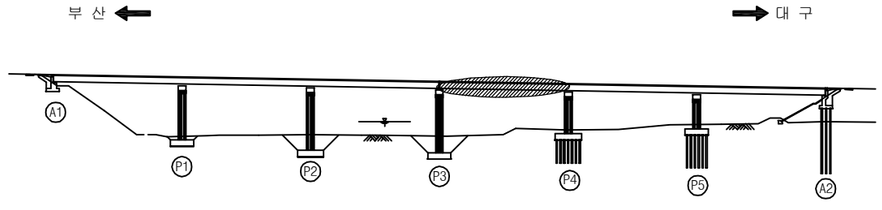

SECTION

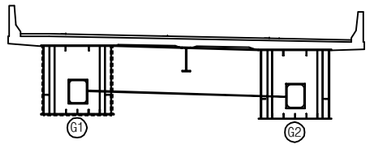

용 역 명	2017년 상반기 시설물 정기점검 용역
과업기간	2017. 03. 21 ~ 2017. 06. 30
발 주 처	신대구부산고속도로주식회사
용 역 사	(주) 위드이앤오
도면번호	016

ID : 용평1교(대구) - 거더외부 - S5 G1

보 수 이 력

기 존 균 열	보 수(12. 상반기)
신 규 균 열	보 수(12. 하반기)
보수부위재균열	보 수(13. 상반기)
보 수(기보수)	보 수(13. 하반기)
보 수(08. 하반기)	보 수(14. 상반기)
보 수(09. 상반기)	보 수(14. 하반기)
보 수(09. 하반기)	보 수(15. 상반기)
보 수(10. 상반기)	보 수(15. 하반기)
보 수(10. 하반기)	보 수(16. 상반기)
보 수(11. 상반기)	보 수(16. 하반기)
보 수(11. 하반기)	보 수(17. 상반기)

부 산 ← → 대 구

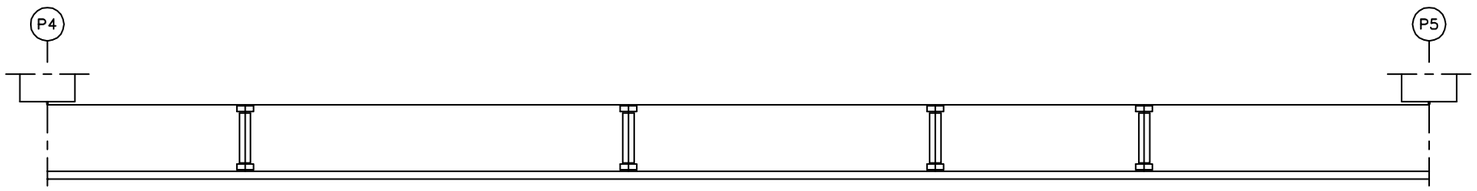

좌 측 면

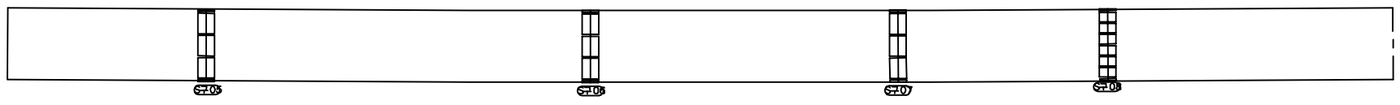

하 면

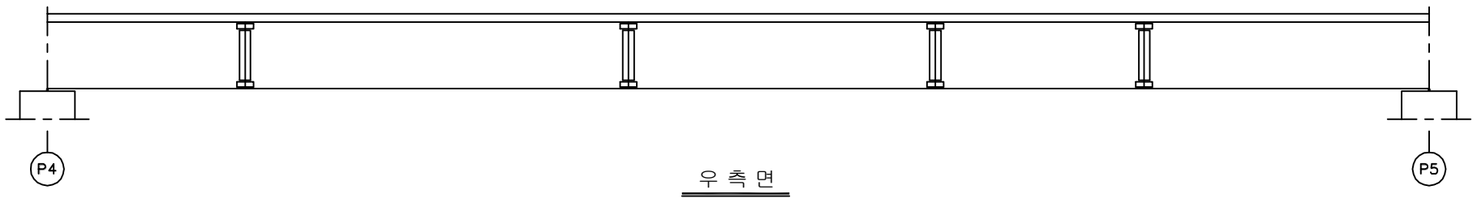

우 측 면

손 상 현 황 표

번호	신(N) 구(P)	손상내용	손상현황						결함	손상	비고
			폭	길이	너비	물량	단위	개소	상태	물량	
1											
2											
주) 손상의 길이 및 너비는 「 m 」이며, 균열의 폭은 「 mm 」 임

KEY PLAN

부 산 ← → 대 구

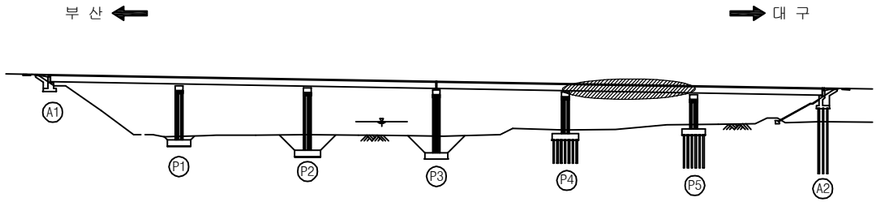

SECTION

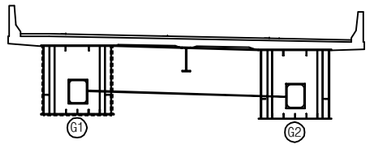

용 역 명	2017년 상반기 시설물 정기점검 용역
과업기간	2017. 03. 21 ~ 2017. 06. 30
발 주 처	신대구부산고속도로주식회사
용 역 사	(주) 위드이앤오
도면번호	017

ID : 용평1교(대구) - 거더외부 - S6 G1

보 수 이 력

기 존 균 열	보 수(12. 상반기)
신 규 균 열	보 수(12. 하반기)
보수부위재균열	보 수(13. 상반기)
보 수(기보수)	보 수(13. 하반기)
보 수(08. 하반기)	보 수(14. 상반기)
보 수(09. 상반기)	보 수(14. 하반기)
보 수(09. 하반기)	보 수(15. 상반기)
보 수(10. 상반기)	보 수(15. 하반기)
보 수(10. 하반기)	보 수(16. 상반기)
보 수(11. 상반기)	보 수(16. 하반기)
보 수(11. 하반기)	보 수(17. 상반기)

← 부 산 대 구 →

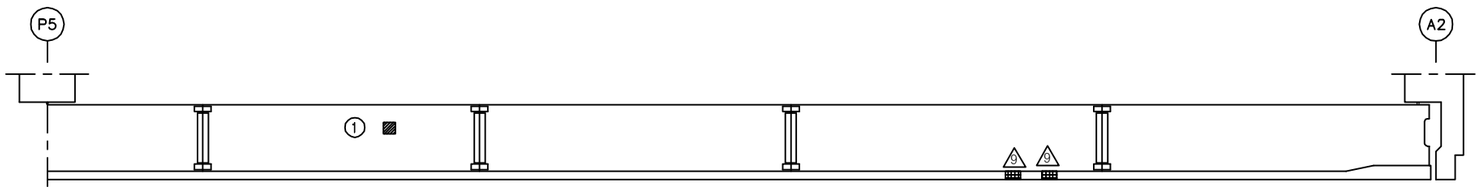

좌 측 면

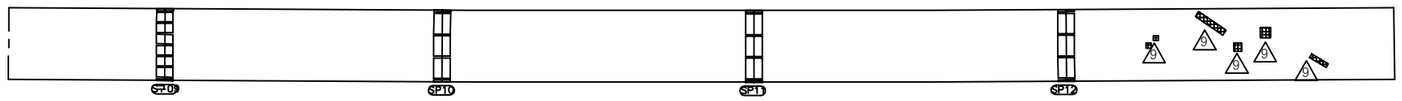

하 면

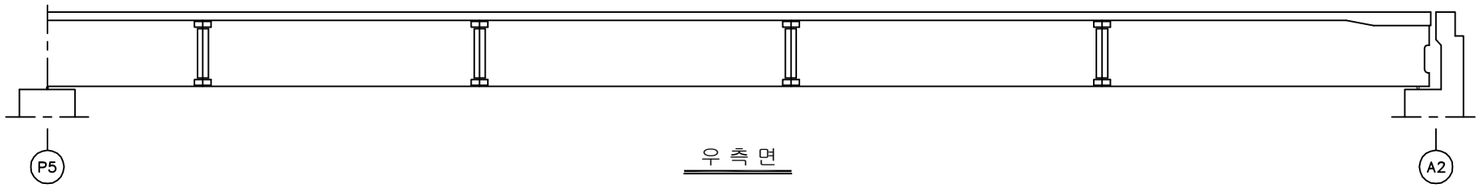

우 측 면

손 상 현 황 표

번호	신(N) 구(P)	손상내용	손상현황						결함	손상	비고
			폭	길이	너비	물량	단위	개소	상태	물량	
1	구	도장박리	-	0.1	0.1	0.01	㎡	1	b	0.01	
2											
3											
주) 손상의 길이 및 너비는 「 m 」이며, 균열의 폭은 「 mm 」 임

KEY PLAN

부 산 ← → 대 구

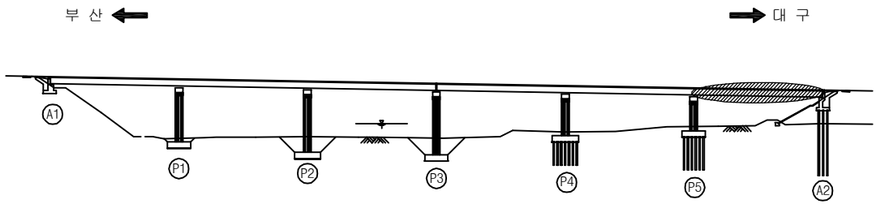

SECTION

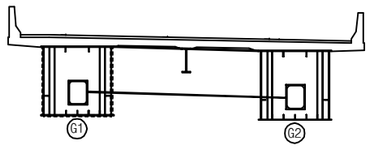

용 역 명	2017년 상반기 시설물 정기점검 용역
과업기간	2017. 03. 21 ~ 2017. 06. 30
발 주 처	신대구부산고속도로주식회사
용 역 사	(주) 위드이앤오
도면번호	018

ID : 용평1교(대구) - 거더외부 - S1 G2

보 수 이 력

기 존 균 열	보 수(12. 상반기)
신 규 균 열	보 수(12. 하반기)
보수부위재균열	보 수(13. 상반기)
보 수(기보수)	보 수(13. 하반기)
보 수(08. 하반기)	보 수(14. 상반기)
보 수(09. 상반기)	보 수(14. 하반기)
보 수(09. 하반기)	보 수(15. 상반기)
보 수(10. 상반기)	보 수(15. 하반기)
보 수(10. 하반기)	보 수(16. 상반기)
보 수(11. 상반기)	보 수(16. 하반기)
보 수(11. 하반기)	보 수(17. 상반기)

← 부 산

대 구 →

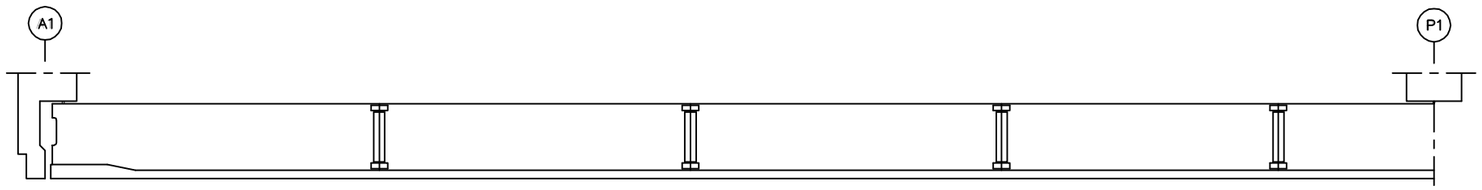

좌 측 면

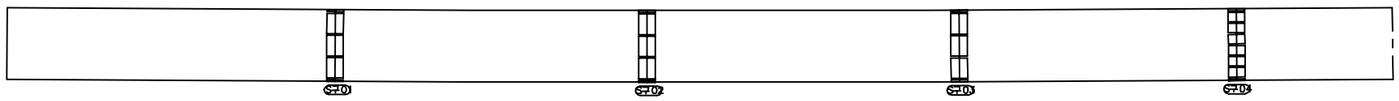

하 면

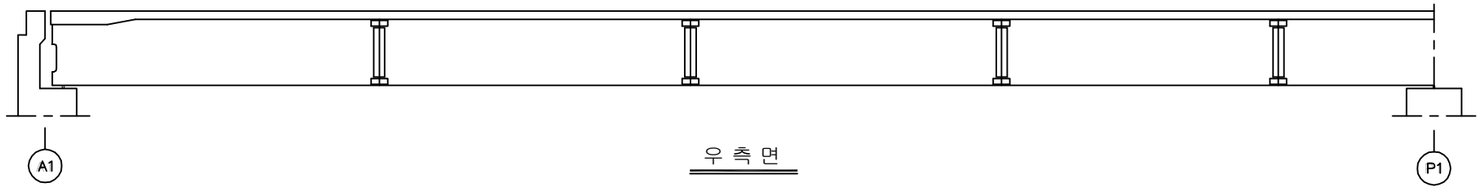

우 측 면

손 상 현 황 표

번호	신(N) 구(P)	손상내용	손상현황						결함 상태	손상 물량	비고
			폭	길이	너비	물량	단위	개소			
1											
2											
주) 손상의 길이 및 너비는 「 m 」이며, 균열의 폭은 「 ㎜ 」 임

KEY PLAN

부 산 ←

→ 대 구

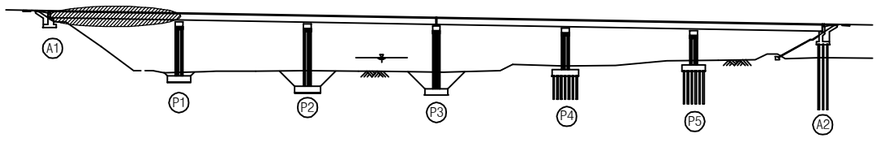

SECTION

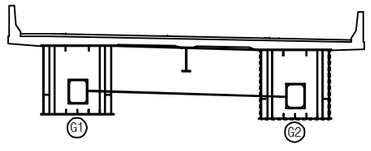

용 역 명	2017년 상반기 시설물 정기점검 용역
과업기간	2017. 03. 21 ~ 2017. 06. 30
발 주 처	신대구부산고속도로주식회사
용 역 사	(주) 위드이앤오
도면번호	019

ID : 용평1교(대구) - 거더외부 - S2 G2

보 수 이 력

기 존 균 열	보 수(12. 상반기)
신 규 균 열	보 수(12. 하반기)
보수부위재균열	보 수(13. 상반기)
보 수(기보수)	보 수(13. 하반기)
보 수(08. 하반기)	보 수(14. 상반기)
보 수(09. 상반기)	보 수(14. 하반기)
보 수(09. 하반기)	보 수(15. 상반기)
보 수(10. 상반기)	보 수(15. 하반기)
보 수(10. 하반기)	보 수(16. 상반기)
보 수(11. 상반기)	보 수(16. 하반기)
보 수(11. 하반기)	보 수(17. 상반기)

← 부 산

대 구 →

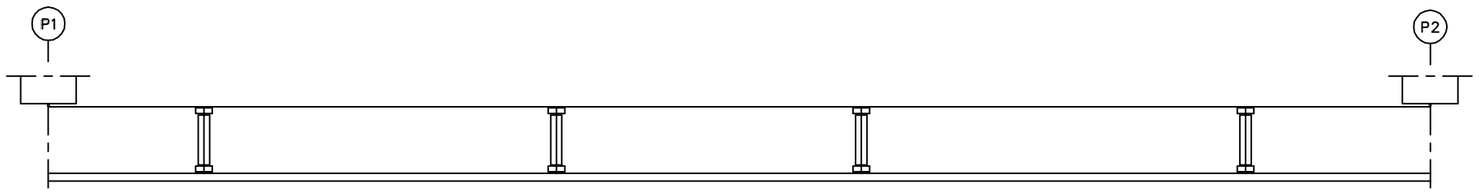

좌 측 면

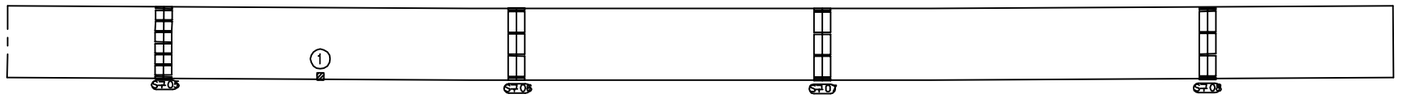

하 면

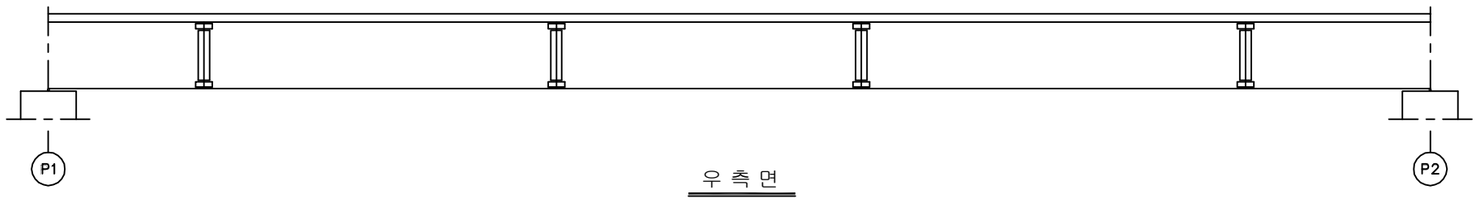

우 측 면

손 상 현 황 표

번호	신(N) 구(P)	손상내용	손상현황						결함 상태	손상 물량	비고
			폭	길이	너비	물량	단위	개소			
1	구	도장박리	-	0.1	0.1	0.01	㎡	1	b	0.01	
2											
3											
주) 손상의 길이 및 너비는 「 m 」이며, 균열의 폭은 「 ㎜ 」 임

KEY PLAN

부 산 ← → 대 구

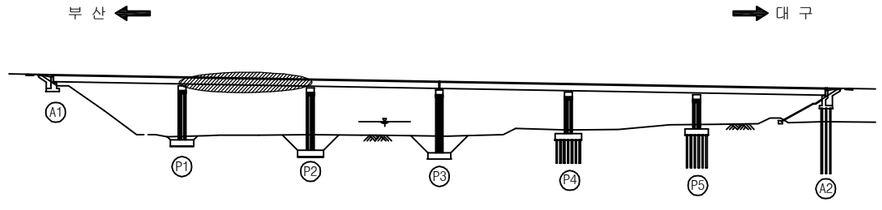

SECTION

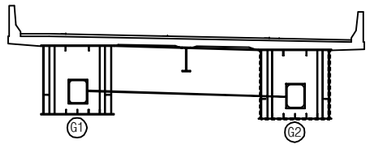

용 역 명	2017년 상반기 시설물 정기점검 용역
과업기간	2017. 03. 21 ~ 2017. 06. 30
발 주 처	신대구부산고속도로주식회사
용 역 사	(주) 위드이앤오
도면번호	020

ID : 용평1교(대구) - 거더외부 - S3 G2

보 수 이 력

기 존 균 열	보 수(12. 상반기)
신 규 균 열	보 수(12. 하반기)
보수부위재균열	보 수(13. 상반기)
보 수(기보수)	보 수(13. 하반기)
보 수(08. 하반기)	보 수(14. 상반기)
보 수(09. 상반기)	보 수(14. 하반기)
보 수(09. 하반기)	보 수(15. 상반기)
보 수(10. 상반기)	보 수(15. 하반기)
보 수(10. 하반기)	보 수(16. 상반기)
보 수(11. 상반기)	보 수(16. 하반기)
보 수(11. 하반기)	보 수(17. 상반기)

← 부 산

대 구 →

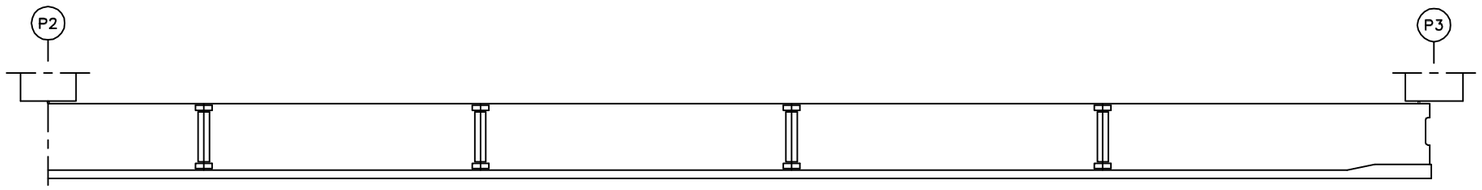

좌 측 면

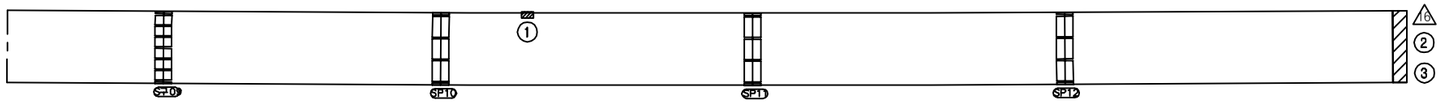

하 면

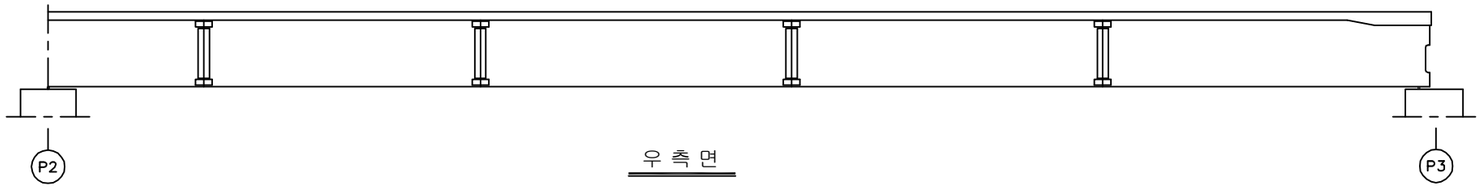

우 측 면

손 상 현 황 표

번호	신(N) 구(P)	손상내용	손상현황						결함	손상	비고
			폭	길이	너비	물량	단위	개소	상태	물량	
1	구	도장 보수불량	-	0.2	0.1	0.02	㎡	1	b	0.02	
2	구	조류배설물 퇴적(하부플랜지)	-	0.5	2.4	1.20	㎡	1	b	1.20	
3	구	조류배설물 퇴적(수평보강재)	-	0.3	2.4	0.72	㎡	1	b	0.72	
4											
5											
주) 손상의 길이 및 너비는 「 m 」이며, 균열의 폭은 「 ㎜ 」 임

KEY PLAN

부 산 ←　　→ 대 구

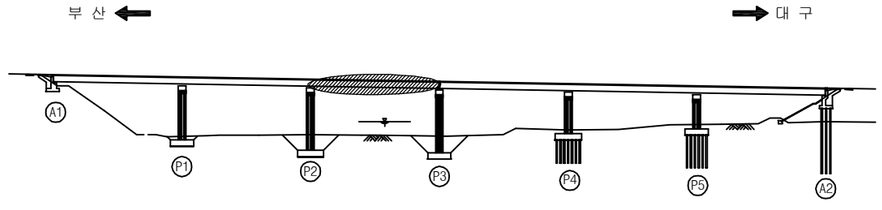

SECTION

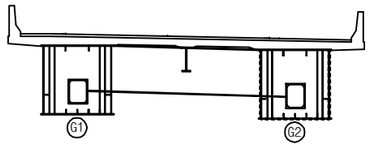

용 역 명	2017년 상반기 시설물 정기점검 용역
과업기간	2017. 03. 21 ~ 2017. 06. 30
발 주 처	신대구부산고속도로주식회사
용 역 사	(주) 위드이앤오
도면번호	021

ID : 용평1교(대구) - 거더외부 - S4 G2

보 수 이 력

기 존 균 열	보 수(12. 상반기)
신 규 균 열	보 수(12. 하반기)
보수부위재균열	보 수(13. 상반기)
보 수(기보수)	보 수(13. 하반기)
보 수(08. 하반기)	보 수(14. 상반기)
보 수(09. 상반기)	보 수(14. 하반기)
보 수(09. 하반기)	보 수(15. 상반기)
보 수(10. 상반기)	보 수(15. 하반기)
보 수(10. 하반기)	보 수(16. 상반기)
보 수(11. 상반기)	보 수(16. 하반기)
보 수(11. 하반기)	보 수(17. 상반기)

← 부 산 대 구 →

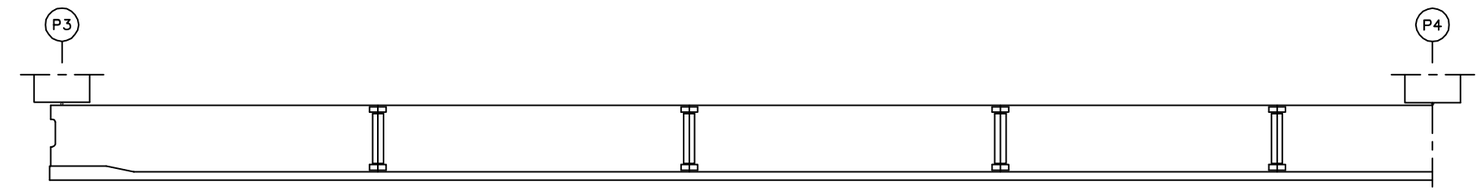

좌 측 면

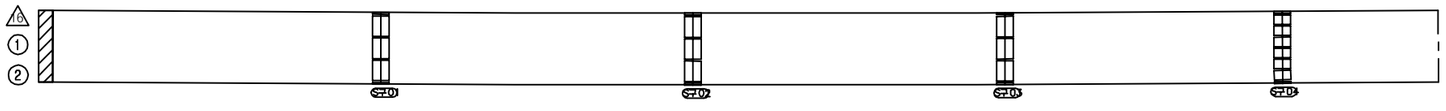

하 면

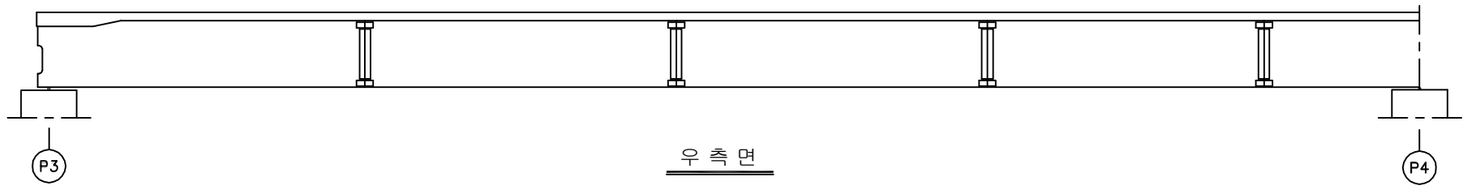

우 측 면

손 상 현 황 표

번호	신(N) 구(P)	손상내용	손상현황						결함	손상	비고
			폭	길이	너비	물량	단위	개소	상태	물량	
1	구	조류배설물 퇴적(하부플랜지)	-	0.5	2.4	1.20	㎡	1	b	1.20	
2	구	조류배설물 퇴적(수평보강재)	-	0.3	2.4	0.72	㎡	1	b	0.72	
3											
4											
주) 손상의 길이 및 너비는 「 m 」이며, 균열의 폭은 「 ㎜ 」 임

KEY PLAN

부 산 ← → 대 구

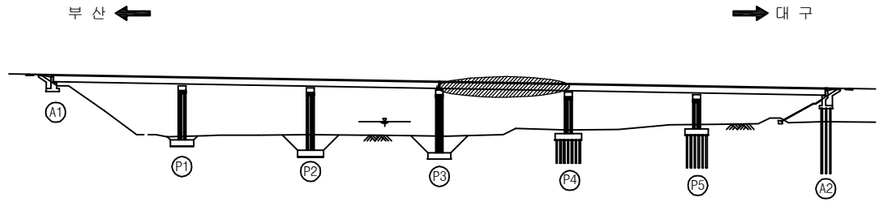

SECTION

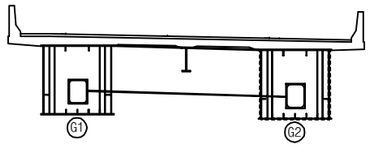

용 역 명	2017년 상반기 시설물 정기점검 용역
과업기간	2017. 03. 21 ~ 2017. 06. 30
발 주 처	신대구부산고속도로주식회사
용 역 사	(주) 위드이앤오
도면번호	022

ID : 용평1교(대구) - 거더외부 - S5 G2

보 수 이 력

기 존 균 열	보 수(12. 상반기)
신 규 균 열	보 수(12. 하반기)
보수부위재균열	보 수(13. 상반기)
보 수(기보수)	보 수(13. 하반기)
보 수(08. 하반기)	보 수(14. 상반기)
보 수(09. 상반기)	보 수(14. 하반기)
보 수(09. 하반기)	보 수(15. 상반기)
보 수(10. 상반기)	보 수(15. 하반기)
보 수(10. 하반기)	보 수(16. 상반기)
보 수(11. 상반기)	보 수(16. 하반기)
보 수(11. 하반기)	보 수(17. 상반기)

← 부 산 대 구 →

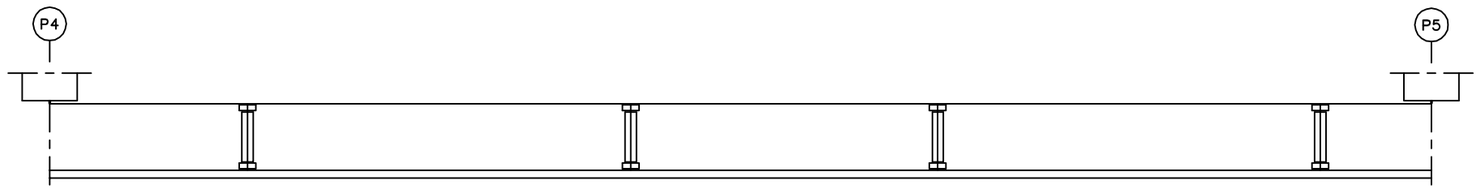

좌 측 면

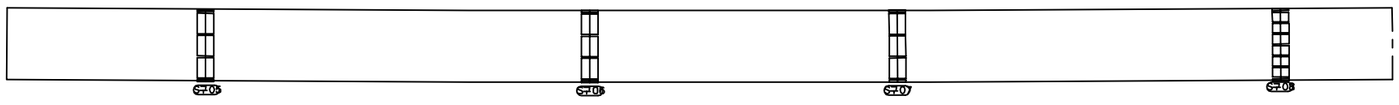

하 면

우 측 면

손 상 현 황 표

번호	신(N) 구(P)	손상내용	손상현황						결함	손상	비고
			폭	길이	너비	물량	단위	개소	상태	물량	
1											
2											
주) 손상의 길이 및 너비는 「 m 」이며, 균열의 폭은 「 mm 」 임

KEY PLAN

부 산 ← → 대 구

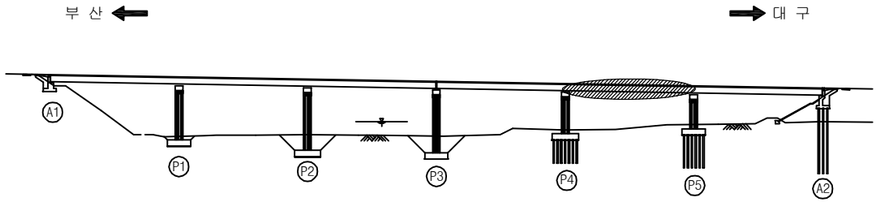

SECTION

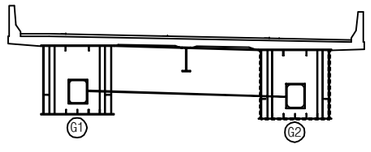

용 역 명	2017년 상반기 시설물 정기점검 용역
과업기간	2017. 03. 21 ~ 2017. 06. 30
발 주 처	신대구부산고속도로주식회사
용 역 사	(주) 위드이앤오
도면번호	023

ID : 용평1교(대구) - 거더외부 - S6 G2

보 수 이 력

기 존 균 열	보 수(12. 상반기)
신 규 균 열	보 수(12. 하반기)
보수부위재균열	보 수(13. 상반기)
보 수(기보수)	보 수(13. 하반기)
보 수(08. 하반기)	보 수(14. 상반기)
보 수(09. 상반기)	보 수(14. 하반기)
보 수(09. 하반기)	보 수(15. 상반기)
보 수(10. 상반기)	보 수(15. 하반기)
보 수(10. 하반기)	보 수(16. 상반기)
보 수(11. 상반기)	보 수(16. 하반기)
보 수(11. 하반기)	보 수(17. 상반기)

← 부 산

대 구 →

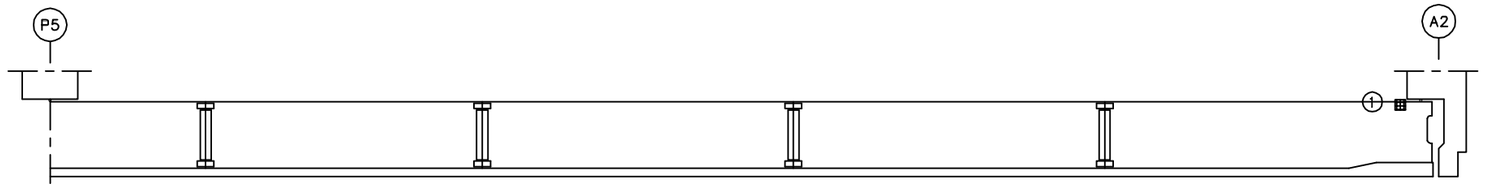

좌 측 면

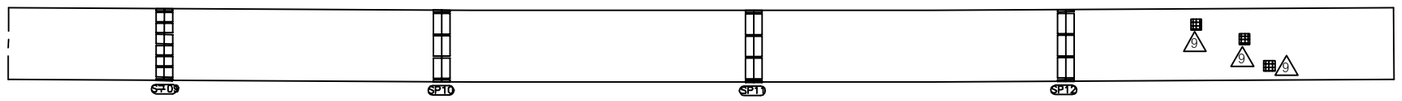

하 면

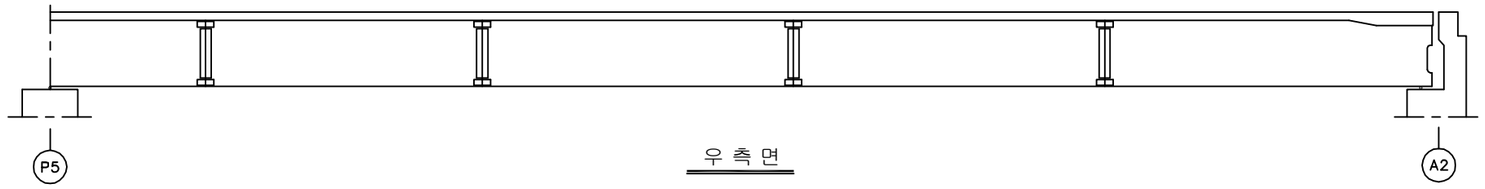

우 측 면

손 상 현 황 표

번호	신(N) 구(P)	손상내용	손상현황						결함	손상	비고
			폭	길이	너비	물량	단위	개소	상태	물량	
1	구	도장박리	-	0.1	0.1	0.01	㎡	1	b	0.01	
2											
3											
주) 손상의 길이 및 너비는 「 m 」이며, 균열의 폭은 「 ㎜ 」 임

KEY PLAN

부 산 ←　　→ 대 구

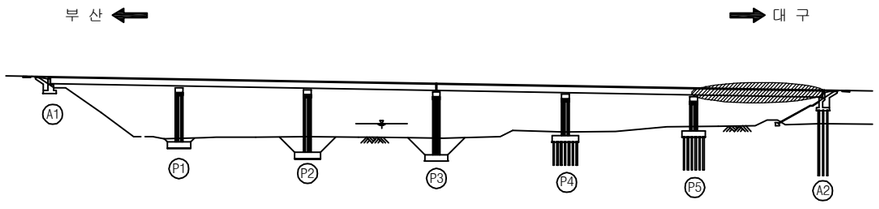

SECTION

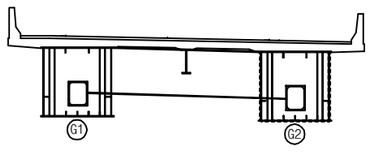

용 역 명	2017년 상반기 시설물 정기점검 용역
과업기간	2017. 03. 21 ~ 2017. 06. 30
발 주 처	신대구부산고속도로주식회사
용 역 사	(주) 위드이앤오
도면번호	024

ID : 용평1교(대구) - 거더내부 - S1 G1

보 수 이 력

기 존 균 열	보 수(12. 상반기)
신 규 균 열	보 수(12. 하반기)
보수부위재균열	보 수(13. 상반기)
보 수(기보수)	보 수(13. 하반기)
보 수(08. 하반기)	보 수(14. 상반기)
보 수(09. 상반기)	보 수(14. 하반기)
보 수(09. 하반기)	보 수(15. 상반기)
보 수(10. 상반기)	보 수(15. 하반기)
보 수(10. 하반기)	보 수(16. 상반기)
보 수(11. 상반기)	보 수(16. 하반기)
보 수(11. 하반기)	보 수(17. 상반기)

← 부 산 대 구 →

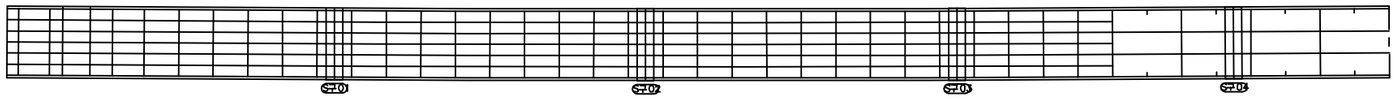

상 면

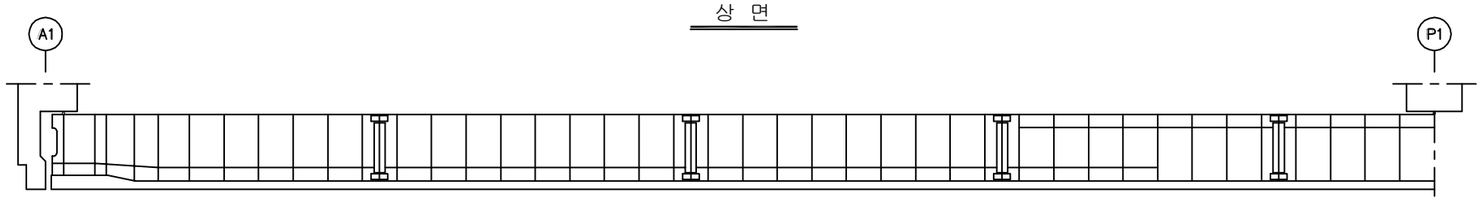

좌 측 면

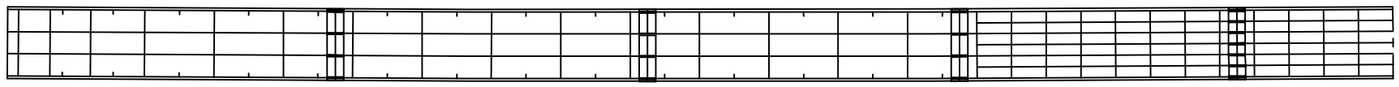

하 면

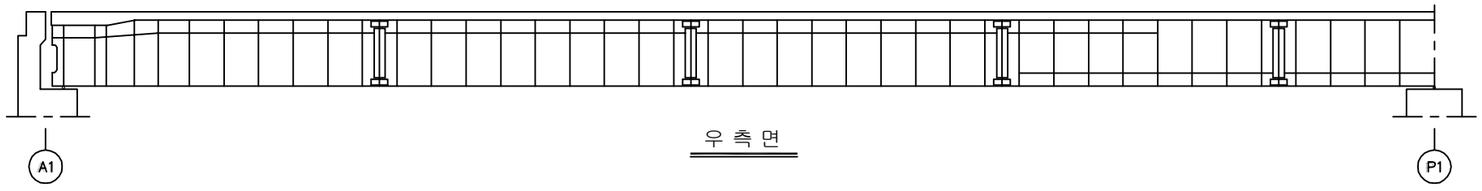

우 측 면

손 상 현 황 표

번호	신(N) 구(P)	손상내용	손상현황						결함	손상	비고
			폭	길이	너비	물량	단위	개소	상태	물량	
1											
2											
주) 손상의 길이 및 너비는 「 m 」이며, 균열의 폭은 「 ㎜ 」 임

KEY PLAN

부 산 ← → 대 구

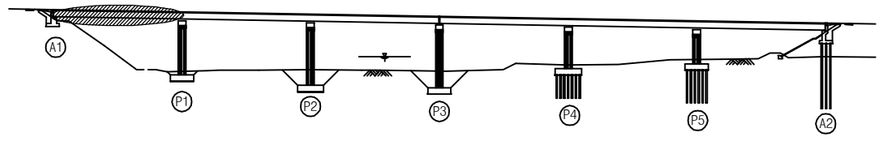

SECTION

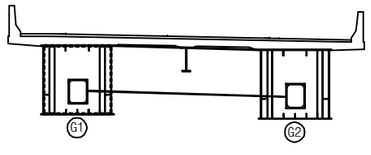

용 역 명	2017년 상반기 시설물 정기점검 용역
과업기간	2017. 03. 21 ~ 2017. 06. 30
발 주 처	신대구부산고속도로주식회사
용 역 사	(주) 위드이앤오
도면번호	025

ID : 용평1교(대구) - 거더내부 - S2 G1

보 수 이 력

기 존 균 열	보 수(12. 상반기)
신 규 균 열	보 수(12. 하반기)
보수부위재균열	보 수(13. 상반기)
보 수(기보수)	보 수(13. 하반기)
보 수(08. 하반기)	보 수(14. 상반기)
보 수(09. 상반기)	보 수(14. 하반기)
보 수(09. 하반기)	보 수(15. 상반기)
보 수(10. 상반기)	보 수(15. 하반기)
보 수(10. 하반기)	보 수(16. 상반기)
보 수(11. 상반기)	보 수(16. 하반기)
보 수(11. 하반기)	보 수(17. 상반기)

← 부 산

대 구 →

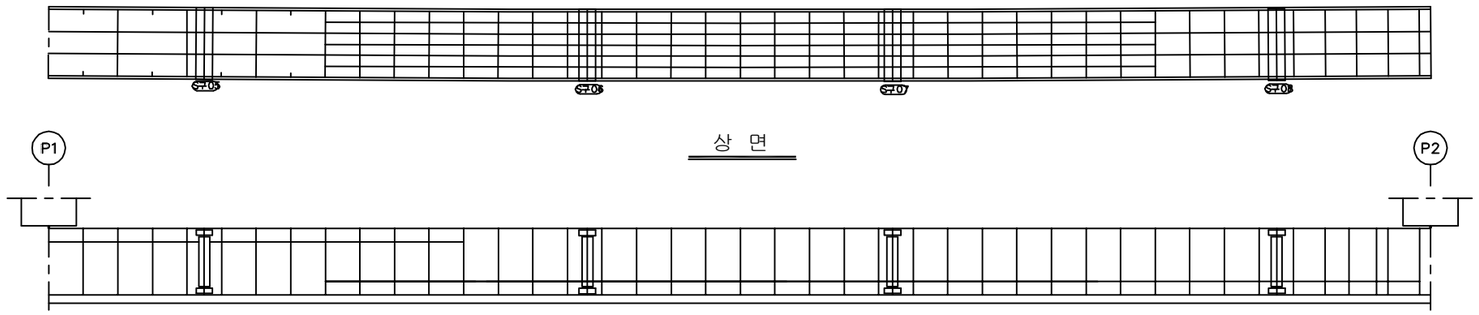

상 면

좌 측 면

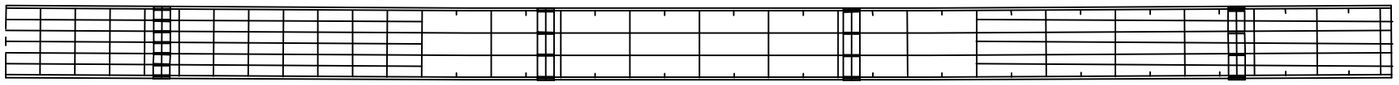

하 면

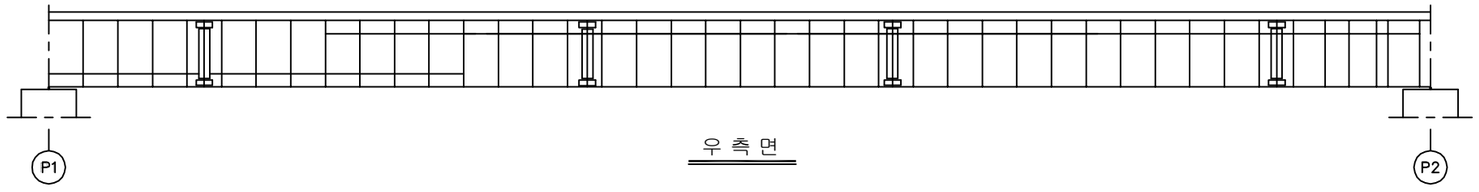

우 측 면

손 상 현 황 표

번호	신(N) 구(P)	손상내용	손상현황						결함 상태	손상 물량	비고
			폭	길이	너비	물량	단위	개소			
1											
2											
주) 손상의 길이 및 너비는 「 m 」이며, 균열의 폭은 「 ㎜ 」 임

KEY PLAN

부 산 ← → 대 구

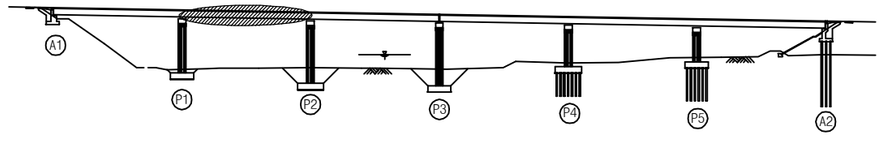

SECTION

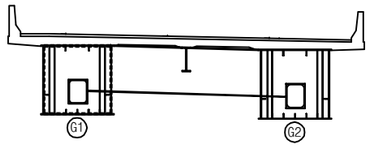

용 역 명	2017년 상반기 시설물 정기점검 용역
과업기간	2017. 03. 21 ~ 2017. 06. 30
발 주 처	신대구부산고속도로주식회사
용 역 사	(주) 위드이앤오
도면번호	026

ID : 용평1교(대구) - 거더내부 - S3 G1

보 수 이 력

기 존 균 열	보 수(12. 상반기)
신 규 균 열	보 수(12. 하반기)
보수부위재균열	보 수(13. 상반기)
보 수(기보수)	보 수(13. 하반기)
보 수(08. 하반기)	보 수(14. 상반기)
보 수(09. 상반기)	보 수(14. 하반기)
보 수(09. 하반기)	보 수(15. 상반기)
보 수(10. 상반기)	보 수(15. 하반기)
보 수(10. 하반기)	보 수(16. 상반기)
보 수(11. 상반기)	보 수(16. 하반기)
보 수(11. 하반기)	보 수(17. 상반기)

← 부 산 대 구 →

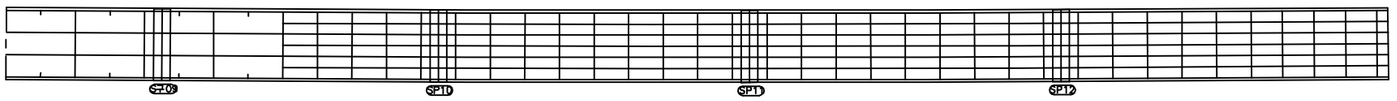

상 면

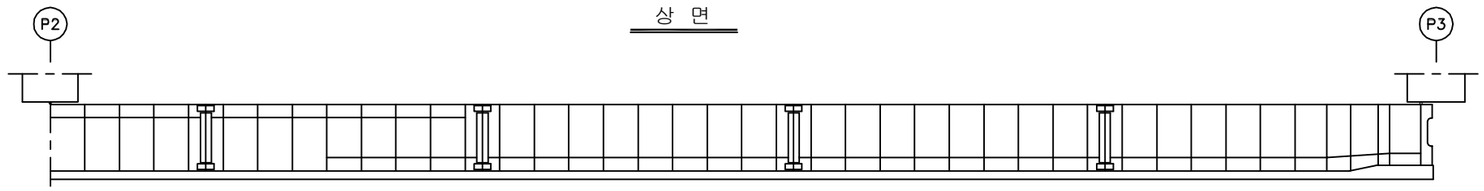

좌 측 면

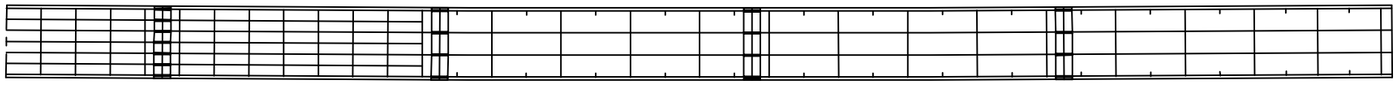

하 면

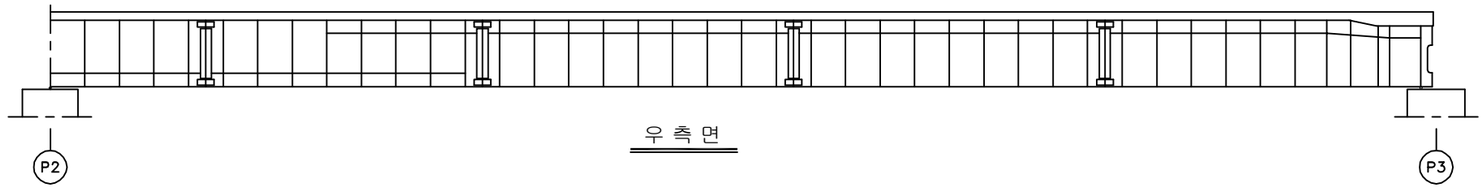

우 측 면

손 상 현 황 표

번호	신(N) 구(P)	손상내용	손상현황						결함 상태	손상 물량	비고
			폭	길이	너비	물량	단위	개소			
1											
2											
주) 손상의 길이 및 너비는 「 m 」이며, 균열의 폭은 「 ㎜ 」 임

KEY PLAN

부 산 ← → 대 구

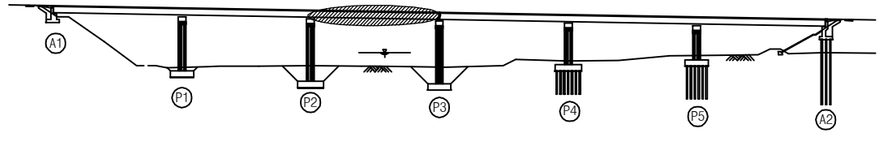

SECTION

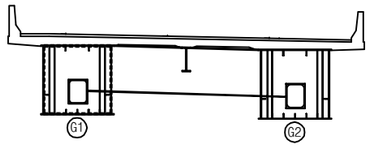

용 역 명	2017년 상반기 시설물 정기점검 용역
과업기간	2017. 03. 21 ~ 2017. 06. 30
발 주 처	신대구부산고속도로주식회사
용 역 사	(주) 위드이앤오
도면번호	027

ID : 용평1교(대구) - 거더내부 - S4 G1

보 수 이 력

기 존 균 열	보 수(12. 상반기)
신 규 균 열	보 수(12. 하반기)
보수부위재균열	보 수(13. 상반기)
보 수(기보수)	보 수(13. 하반기)
보 수(08. 하반기)	보 수(14. 상반기)
보 수(09. 상반기)	보 수(14. 하반기)
보 수(09. 하반기)	보 수(15. 상반기)
보 수(10. 상반기)	보 수(15. 하반기)
보 수(10. 하반기)	보 수(16. 상반기)
보 수(11. 상반기)	보 수(16. 하반기)
보 수(11. 하반기)	보 수(17. 상반기)

← 부 산

대 구 →

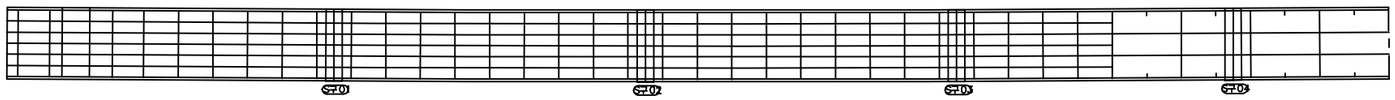

상 면

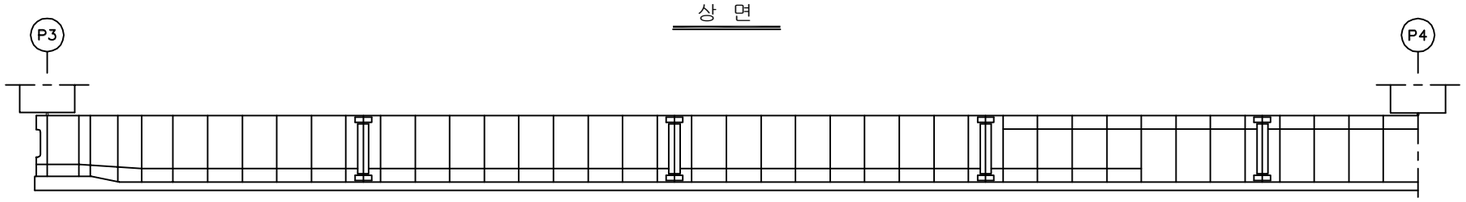

좌 측 면

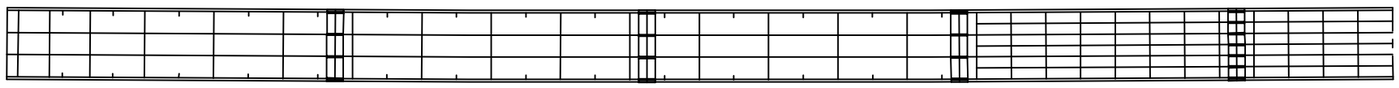

하 면

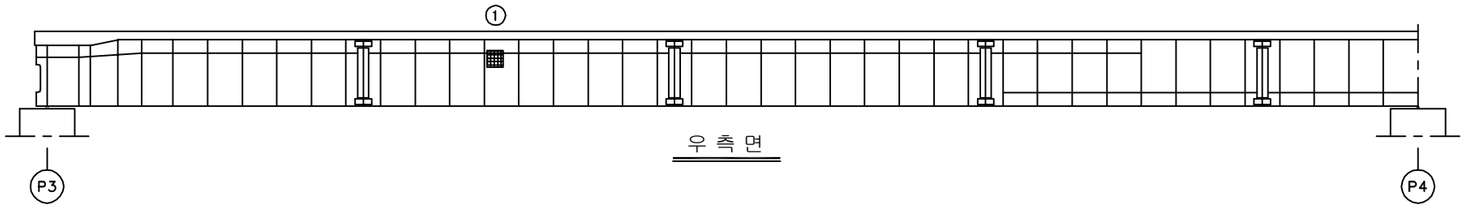

우 측 면

손 상 현 황 표

번호	신(N) 구(P)	손상내용	손상현황						결함	손상	비고
			폭	길이	너비	물량	단위	개소	상태	물량	
1	구	환기구 볼트 체결불량	-	-	-	1.00	EA	1	b	1.00	
2											
3											
주) 손상의 길이 및 너비는 「 m 」이며, 균열의 폭은 「 ㎜ 」 임

KEY PLAN

부 산 ← → 대 구

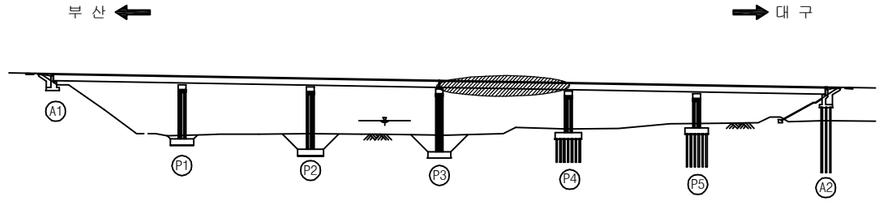

SECTION

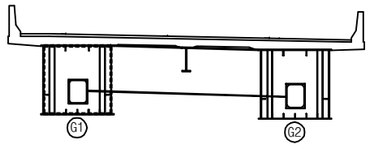

용 역 명	2017년 상반기 시설물 정기점검 용역
과업기간	2017. 03. 21 ~ 2017. 06. 30
발 주 처	신대구부산고속도로주식회사
용 역 사	(주) 위드이앤오
도면번호	028

ID : 용평1교(대구) - 거더내부 - S5 G1

보 수 이 력

기 존 균 열	보 수(12. 상반기)
신 규 균 열	보 수(12. 하반기)
보수부위재균열	보 수(13. 상반기)
보 수(기보수)	보 수(13. 하반기)
보 수(08. 하반기)	보 수(14. 상반기)
보 수(09. 상반기)	보 수(14. 하반기)
보 수(09. 하반기)	보 수(15. 상반기)
보 수(10. 상반기)	보 수(15. 하반기)
보 수(10. 하반기)	보 수(16. 상반기)
보 수(11. 상반기)	보 수(16. 하반기)
보 수(11. 하반기)	보 수(17. 상반기)

← 부 산

대 구 →

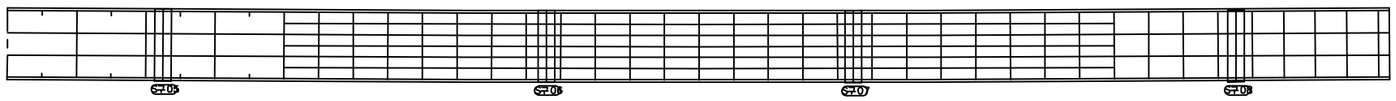

상 면

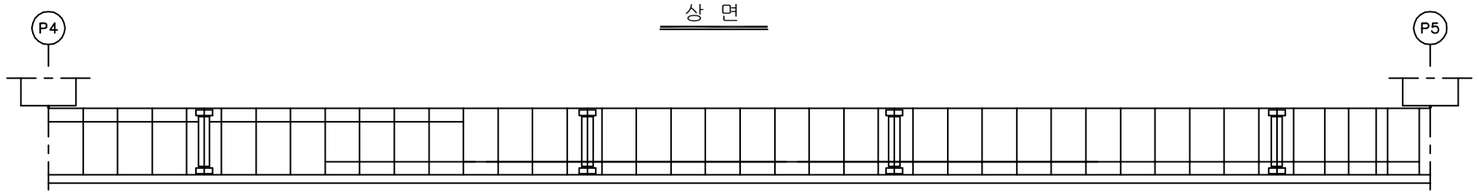

좌 측 면

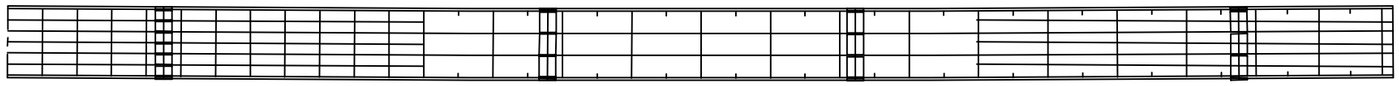

하 면

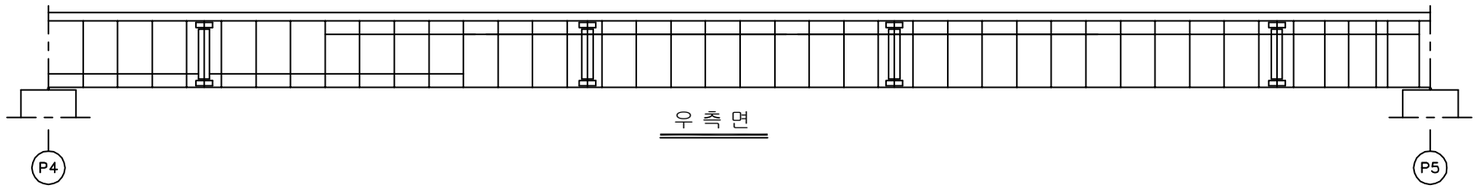

우 측 면

손 상 현 황 표

번호	신(N) 구(P)	손상내용	손상현황						결함	손상	비고
			폭	길이	너비	물량	단위	개소	상태	물량	
1											
2											
주) 손상의 길이 및 너비는 「 m 」이며, 균열의 폭은 「 ㎜ 」 임

KEY PLAN

부 산 ←　　→ 대 구

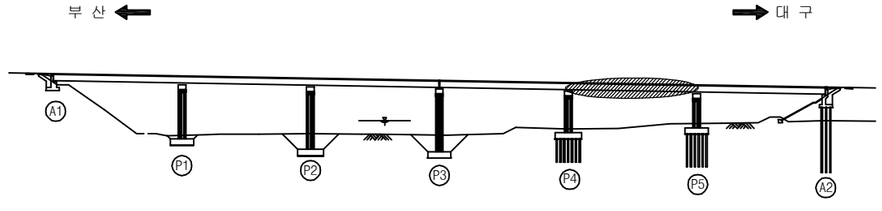

SECTION

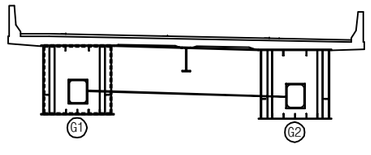

용 역 명	2017년 상반기 시설물 정기점검 용역
과업기간	2017. 03. 21 ~ 2017. 06. 30
발 주 처	신대구부산고속도로주식회사
용 역 사	(주) 위드이앤오
도면번호	029

ID : 용평1교(대구) - 거더내부 - S6 G1

보 수 이 력

기 존 균 열	보 수(12. 상반기)
신 규 균 열	보 수(12. 하반기)
보수부위재균열	보 수(13. 상반기)
보 수(기보수)	보 수(13. 하반기)
보 수(08. 하반기)	보 수(14. 상반기)
보 수(09. 상반기)	보 수(14. 하반기)
보 수(09. 하반기)	보 수(15. 상반기)
보 수(10. 상반기)	보 수(15. 하반기)
보 수(10. 하반기)	보 수(16. 상반기)
보 수(11. 상반기)	보 수(16. 하반기)
보 수(11. 하반기)	보 수(17. 상반기)

← 부 산

대 구 →

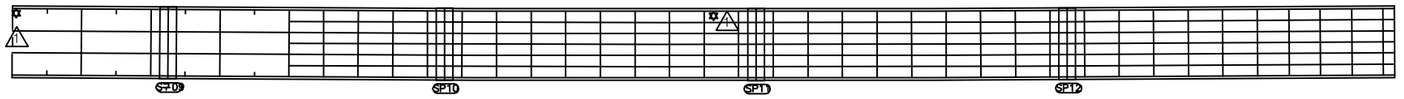

상 면

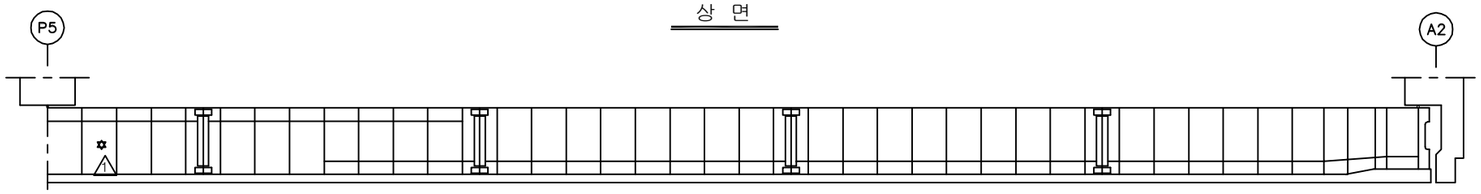

좌 측 면

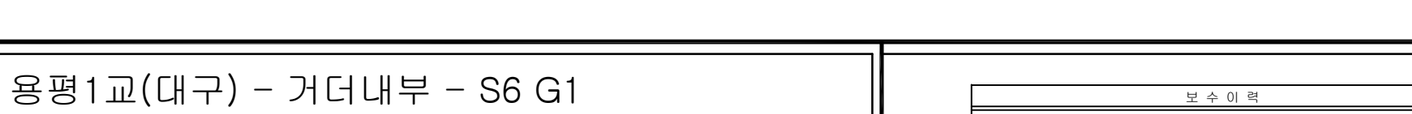

하 면

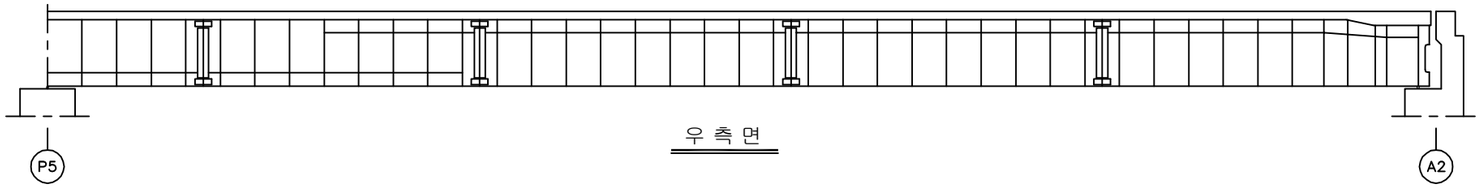

우 측 면

손 상 현 황 표

번호	신(N) 구(P)	손상내용	손상현황						결함 상태	손상 물량	비고
			폭	길이	너비	물량	단위	개소			
1											
2											
주) 손상의 길이 및 너비는 「 m 」이며, 균열의 폭은 「 mm 」 임

KEY PLAN

부 산 ← → 대 구

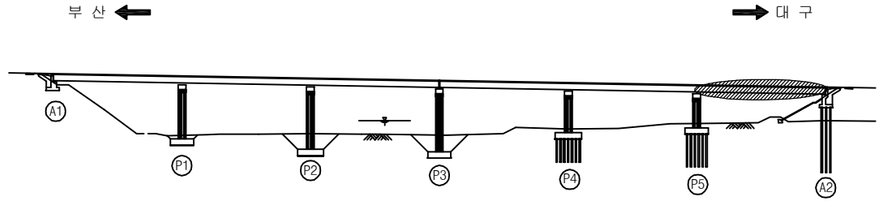

SECTION

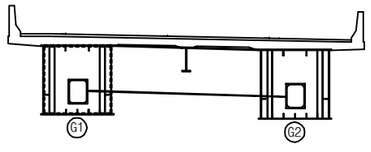

용 역 명	2017년 상반기 시설물 정기점검 용역
과업기간	2017. 03. 21 ~ 2017. 06. 30
발 주 처	신대구부산고속도로주식회사
용 역 사	(주) 위드이앤오
도면번호	030

ID : 용평1교(대구) - 거더내부 - S1 G2

보 수 이 력

기 존 균 열	보 수(12. 상반기)
신 규 균 열	보 수(12. 하반기)
보수부위재균열	보 수(13. 상반기)
보 수(기보수)	보 수(13. 하반기)
보 수(08. 하반기)	보 수(14. 상반기)
보 수(09. 상반기)	보 수(14. 하반기)
보 수(09. 하반기)	보 수(15. 상반기)
보 수(10. 상반기)	보 수(15. 하반기)
보 수(10. 하반기)	보 수(16. 상반기)
보 수(11. 상반기)	보 수(16. 하반기)
보 수(11. 하반기)	보 수(17. 상반기)

← 부 산 대 구 →

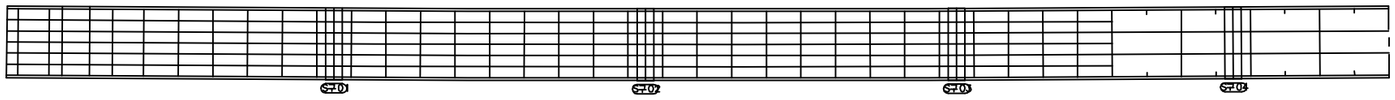

상 면

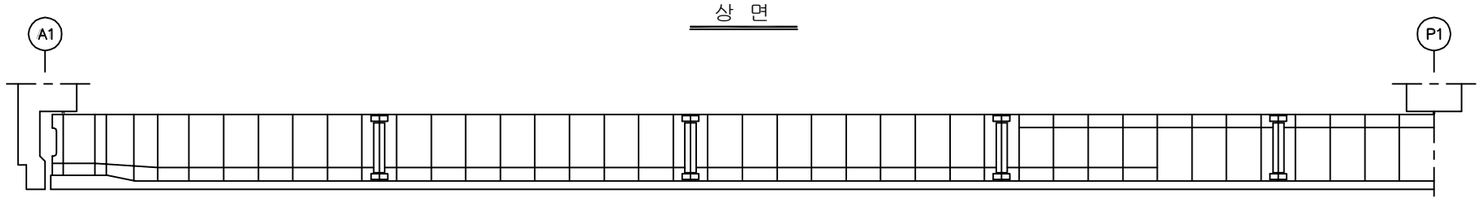

좌 측 면

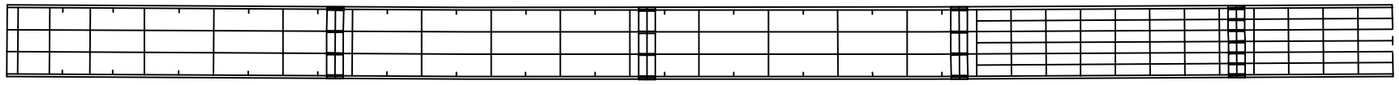

하 면

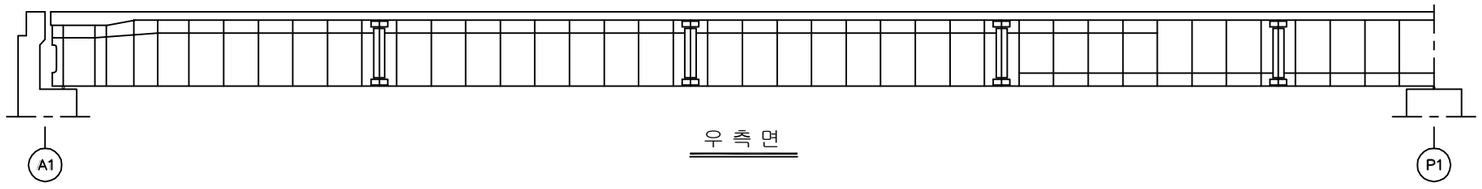

우 측 면

손 상 현 황 표

번호	신(N) 구(P)	손상내용	손상현황						결함	손상	비고
			폭	길이	너비	물량	단위	개소	상태	물량	
1											
2											
주) 손상의 길이 및 너비는 「 m 」이며, 균열의 폭은 「 ㎜ 」 임

KEY PLAN

부 산 ← → 대 구

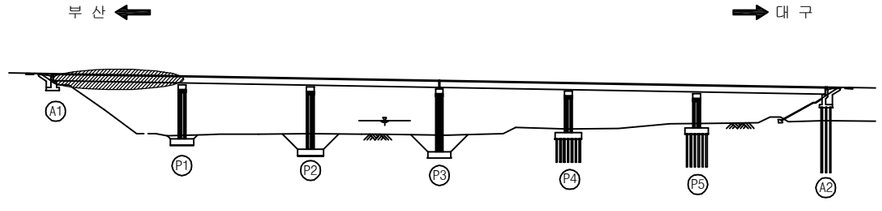

SECTION

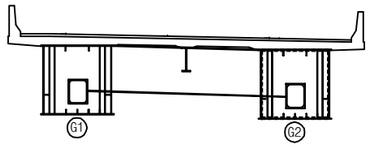

용 역 명	2017년 상반기 시설물 정기점검 용역
과업기간	2017. 03. 21 ~ 2017. 06. 30
발 주 처	신대구부산고속도로주식회사
용 역 사	(주) 위드이앤오
도면번호	031

ID : 용평1교(대구) - 거더내부 - S2 G2

보 수 이 력

기 존 균 열	보 수(12. 상반기)
신 규 균 열	보 수(12. 하반기)
보수부위재균열	보 수(13. 상반기)
보 수(기보수)	보 수(13. 하반기)
보 수(08. 하반기)	보 수(14. 상반기)
보 수(09. 상반기)	보 수(14. 하반기)
보 수(09. 하반기)	보 수(15. 상반기)
보 수(10. 상반기)	보 수(15. 하반기)
보 수(10. 하반기)	보 수(16. 상반기)
보 수(11. 상반기)	보 수(16. 하반기)
보 수(11. 하반기)	보 수(17. 상반기)

← 부 산 대 구 →

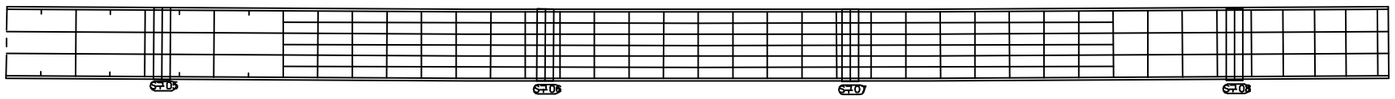

상 면

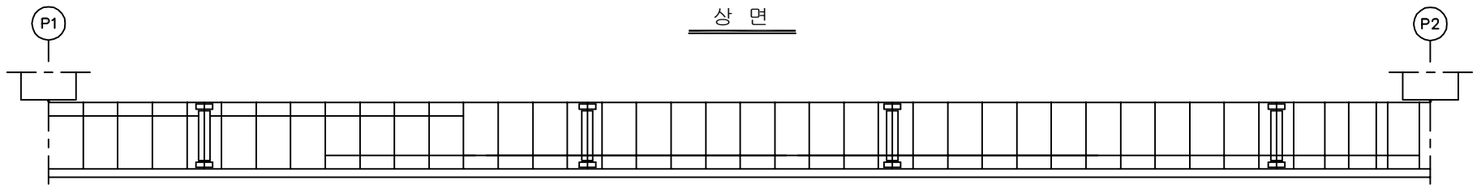

좌 측 면

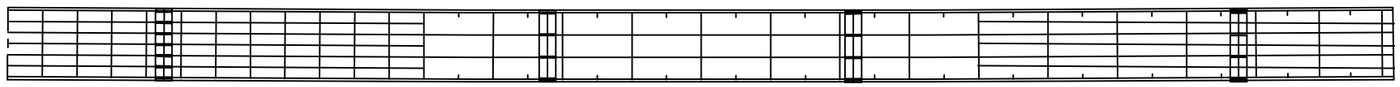

하 면

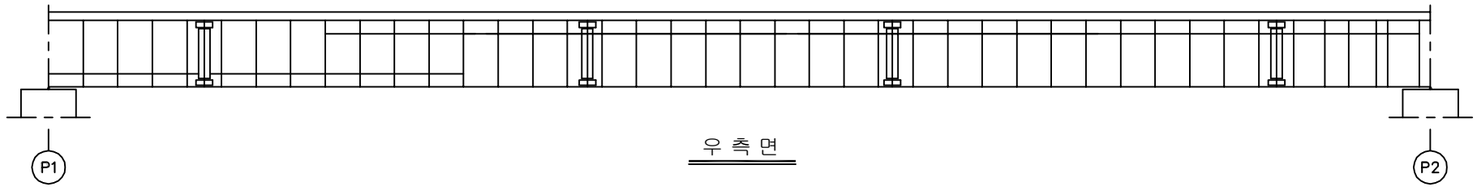

우 측 면

손 상 현 황 표

번호	신(N) 구(P)	손상내용	손상현황						결함	손상	비고
			폭	길이	너비	물량	단위	개소	상태	물량	
1											
2											
주) 손상의 길이 및 너비는 「 m 」이며, 균열의 폭은 「 mm 」 임

KEY PLAN

부 산 ← → 대 구

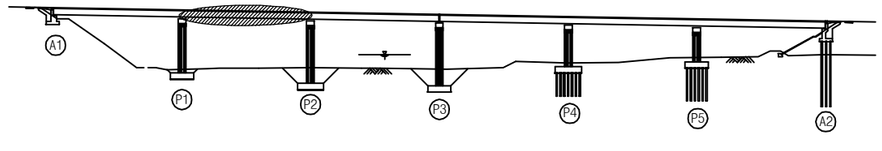

SECTION

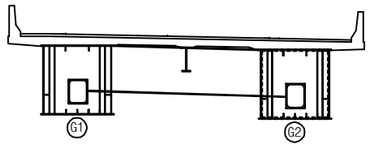

용 역 명	2017년 상반기 시설물 정기점검 용역
과업기간	2017. 03. 21 ~ 2017. 06. 30
발 주 처	신대구부산고속도로주식회사
용 역 사	(주) 위드이앤오
도면번호	032

ID : 용평1교(대구) - 거더내부 - S3 G2

보 수 이 력

기 존 균 열	보 수(12. 상반기)
신 규 균 열	보 수(12. 하반기)
보수부위재균열	보 수(13. 상반기)
보 수(기보수)	보 수(13. 하반기)
보 수(08. 하반기)	보 수(14. 상반기)
보 수(09. 상반기)	보 수(14. 하반기)
보 수(09. 하반기)	보 수(15. 상반기)
보 수(10. 상반기)	보 수(15. 하반기)
보 수(10. 하반기)	보 수(16. 상반기)
보 수(11. 상반기)	보 수(16. 하반기)
보 수(11. 하반기)	보 수(17. 상반기)

← 부 산 대 구 →

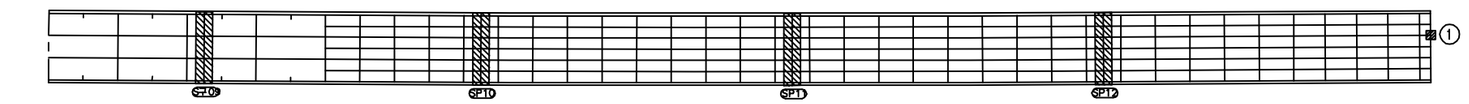

상 면

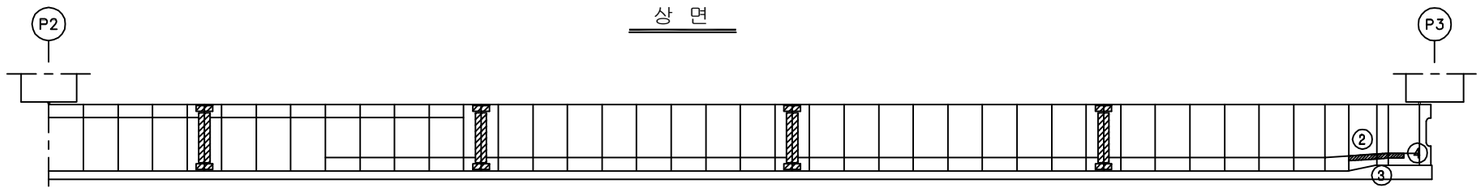

좌 측 면

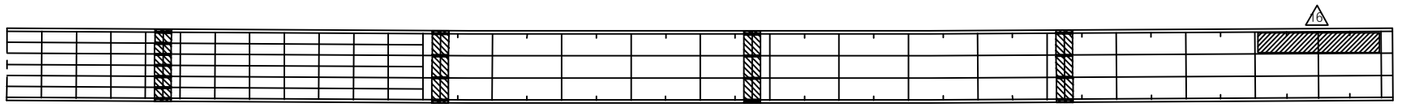

하 면

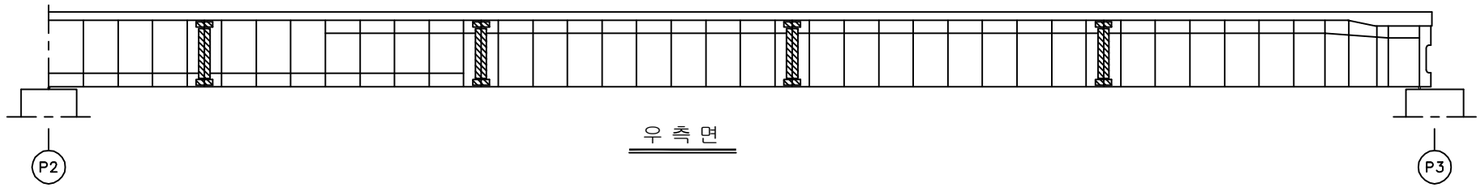

우 측 면

손 상 현 황 표

번호	신(N) 구(P)	손상내용	손상현황						결함	손상	비고
			폭	길이	너비	물량	단위	개소	상태	물량	
1	구	도장박리(격벽)	-	0.1	0.2	0.02	㎡	1	b	0.02	
2	구	조류배설물 퇴적	-	0.2	1.2	0.24	㎡	1	b	0.24	
3	구	조류배설물 퇴적	-	0.2	0.4	0.08	㎡	1	b	0.08	
4	구	조류배설물 퇴적	-	0.2	0.5	0.10	㎡	1	b	0.10	
5											
6											
주) 손상의 길이 및 너비는 「 m 」이며, 균열의 폭은 「 ㎜ 」 임

KEY PLAN

부 산 ← → 대 구

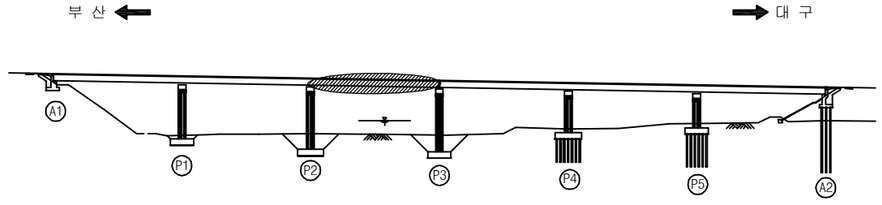

SECTION

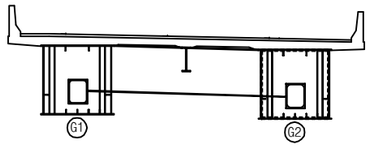

용 역 명	2017년 상반기 시설물 정기점검 용역
과업기간	2017. 03. 21 ~ 2017. 06. 30
발 주 처	신대구부산고속도로주식회사
용 역 사	(주) 위드이앤오
도면번호	033

ID : 용평1교(대구) - 거더내부 - S4 G2

보 수 이 력

기 존 균 열	보 수(12. 상반기)
신 규 균 열	보 수(12. 하반기)
보수부위재균열	보 수(13. 상반기)
보 수(기보수)	보 수(13. 하반기)
보 수(08. 하반기)	보 수(14. 상반기)
보 수(09. 상반기)	보 수(14. 하반기)
보 수(09. 하반기)	보 수(15. 상반기)
보 수(10. 상반기)	보 수(15. 하반기)
보 수(10. 하반기)	보 수(16. 상반기)
보 수(11. 상반기)	보 수(16. 하반기)
보 수(11. 하반기)	보 수(17. 상반기)

← 부 산

대 구 →

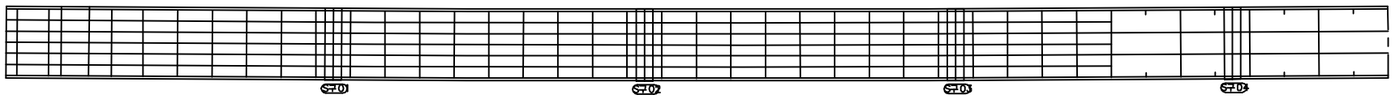

상 면

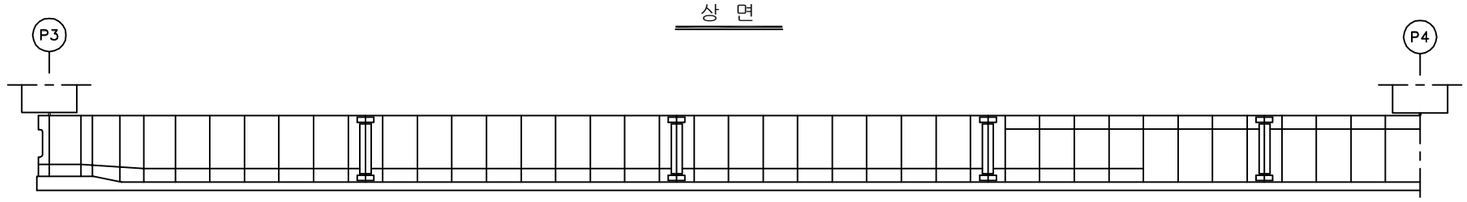

좌 측 면

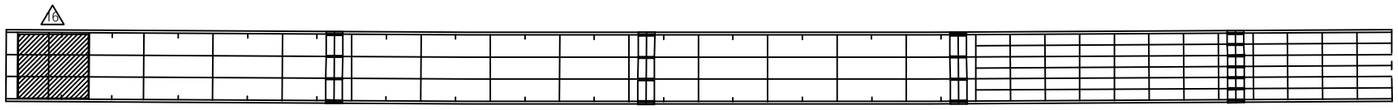

하 면

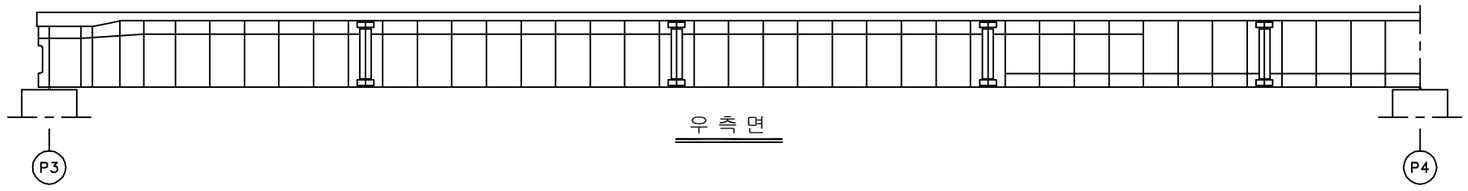

우 측 면

손 상 현 황 표

번호	신(N) 구(P)	손상내용	손상현황						결함 상태	손상 물량	비고
			폭	길이	너비	물량	단위	개소			
1											
2											
주) 손상의 길이 및 너비는 「 m 」이며, 균열의 폭은 「 mm 」 임

KEY PLAN

부 산 ← → 대 구

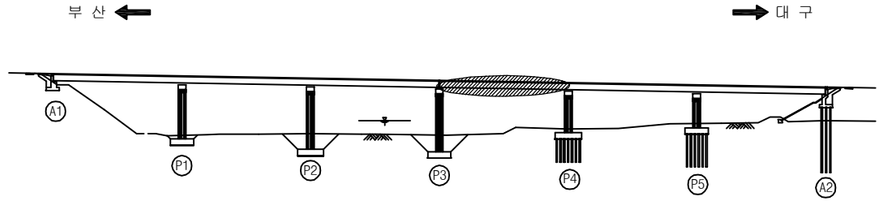

SECTION

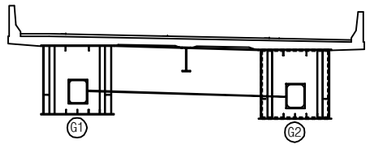

용 역 명	2017년 상반기 시설물 정기점검 용역
과업기간	2017. 03. 21 ~ 2017. 06. 30
발 주 처	신대구부산고속도로주식회사
용 역 사	(주) 위드이앤오
도면번호	034

ID : 용평1교(대구) - 거더내부 - S5 G2

보 수 이 력

기 존 균 열	보 수(12. 상반기)
신 규 균 열	보 수(12. 하반기)
보수부위재균열	보 수(13. 상반기)
보 수(기보수)	보 수(13. 하반기)
보 수(08. 하반기)	보 수(14. 상반기)
보 수(09. 상반기)	보 수(14. 하반기)
보 수(09. 하반기)	보 수(15. 상반기)
보 수(10. 상반기)	보 수(15. 하반기)
보 수(10. 하반기)	보 수(16. 상반기)
보 수(11. 상반기)	보 수(16. 하반기)
보 수(11. 하반기)	보 수(17. 상반기)

← 부 산

대 구 →

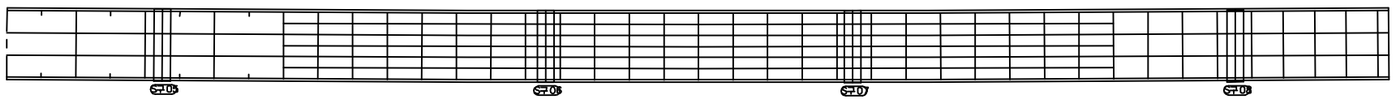

상 면

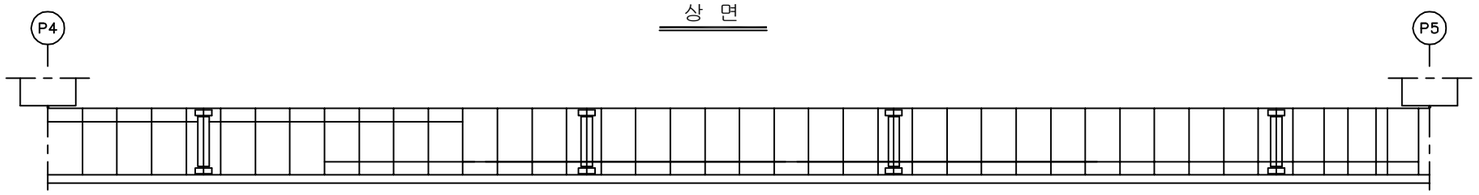

좌 측 면

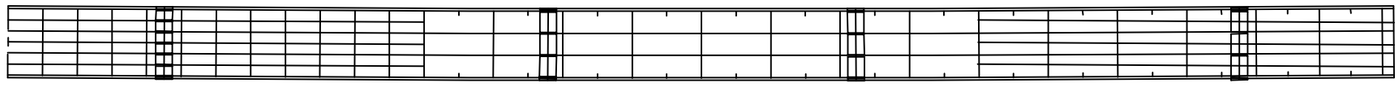

하 면

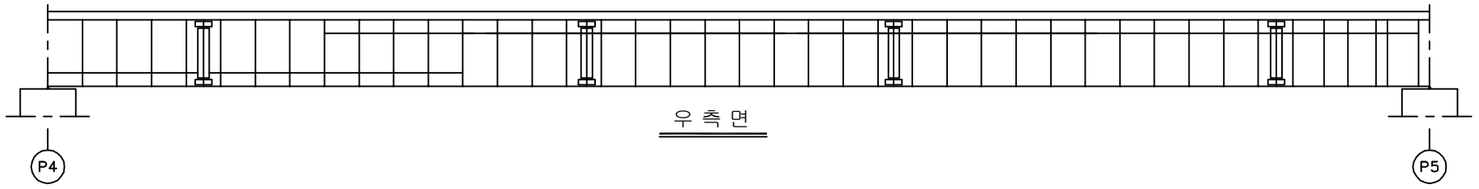

우 측 면

손 상 현 황 표

번호	신(N) 구(P)	손상내용	손상현황						결함	손상	비고
			폭	길이	너비	물량	단위	개소	상태	물량	
1											
2											
주) 손상의 길이 및 너비는 「 m 」이며, 균열의 폭은 「 mm 」 임

KEY PLAN

부 산 ←　　→ 대 구

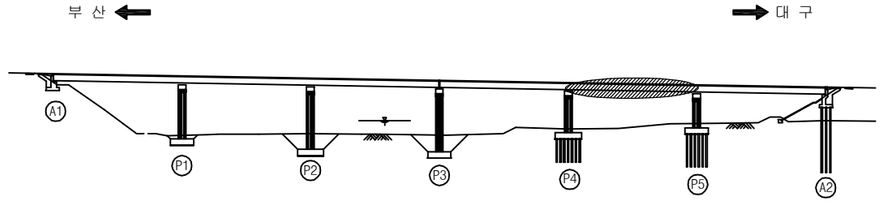

SECTION

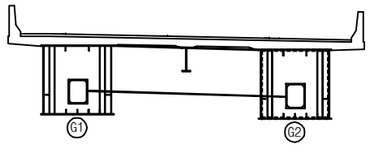

용 역 명	2017년 상반기 시설물 정기점검 용역
과업기간	2017. 03. 21 ~ 2017. 06. 30
발 주 처	신대구부산고속도로주식회사
용 역 사	(주) 위드이앤오
도면번호	035

ID : 용평1교(대구) - 거더내부 - S6 G2

보 수 이 력

기 존 균 열	보 수(12. 상반기)
신 규 균 열	보 수(12. 하반기)
보수부위재균열	보 수(13. 상반기)
보 수(기보수)	보 수(13. 하반기)
보 수(08. 하반기)	보 수(14. 상반기)
보 수(09. 상반기)	보 수(14. 하반기)
보 수(09. 하반기)	보 수(15. 상반기)
보 수(10. 상반기)	보 수(15. 하반기)
보 수(10. 하반기)	보 수(16. 상반기)
보 수(11. 상반기)	보 수(16. 하반기)
보 수(11. 하반기)	보 수(17. 상반기)

← 부 산

대 구 →

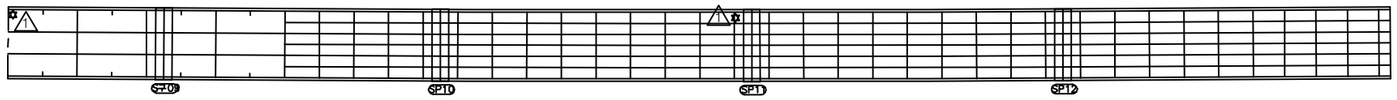

상 면

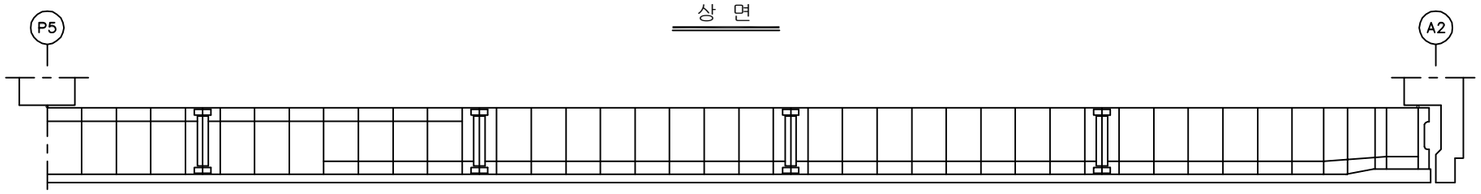

좌 측 면

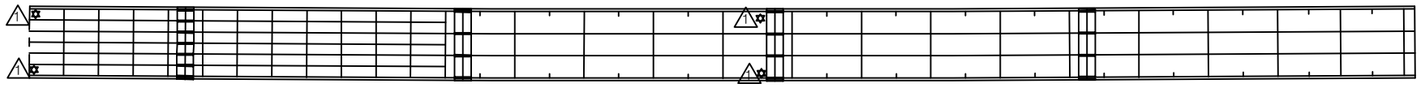

하 면

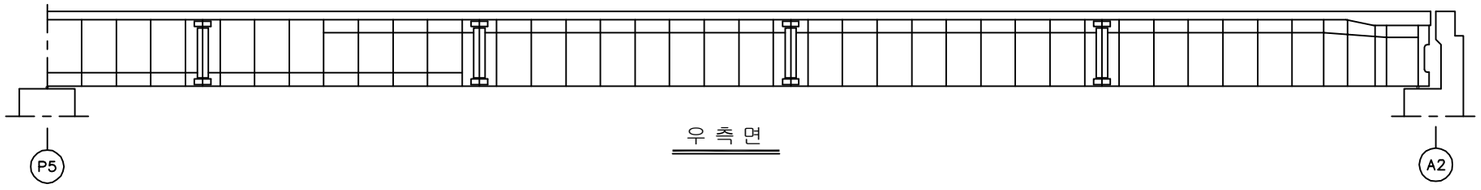

우 측 면

손 상 현 황 표

번호	신(N) 구(P)	손상내용	손상현황						결함 상태	손상 물량	비고
			폭	길이	너비	물량	단위	개소			
1											
2											
주) 손상의 길이 및 너비는 「 m 」이며, 균열의 폭은 「 mm 」 임

KEY PLAN

부 산 ← → 대 구

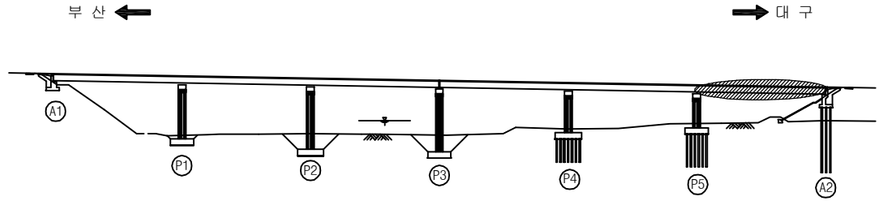

SECTION

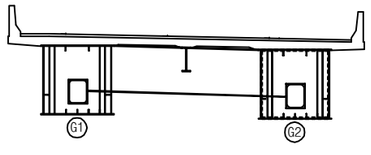

용 역 명	2017년 상반기 시설물 정기점검 용역
과업기간	2017. 03. 21 ~ 2017. 06. 30
발 주 처	신대구부산고속도로주식회사
용 역 사	(주) 위드이앤오
도면번호	036

ID : 용평1교(대구) - 교대 - A1

보 수 이 력

기 존 균 열	보 수(12. 상반기)
신 규 균 열	보 수(12. 하반기)
보수부위재균열	보 수(13. 상반기)
보 수(기보수)	보 수(13. 하반기)
보 수(08. 하반기)	보 수(14. 상반기)
보 수(09. 상반기)	보 수(14. 하반기)
보 수(09. 하반기)	보 수(15. 상반기)
보 수(10. 상반기)	보 수(15. 하반기)
보 수(10. 하반기)	보 수(16. 상반기)
보 수(11. 상반기)	보 수(16. 하반기)
보 수(11. 하반기)	보 수(17. 상반기)

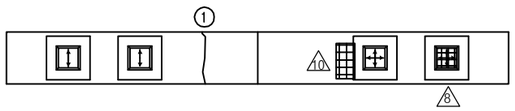

교 좌 면

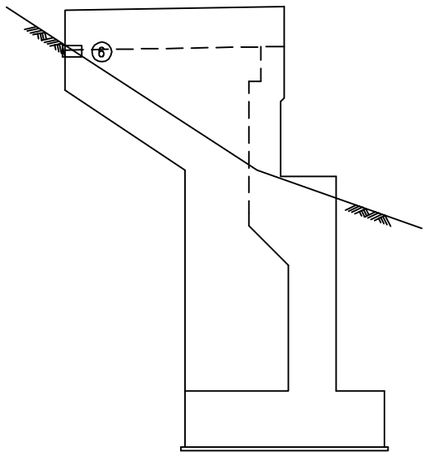

날개벽(좌측)

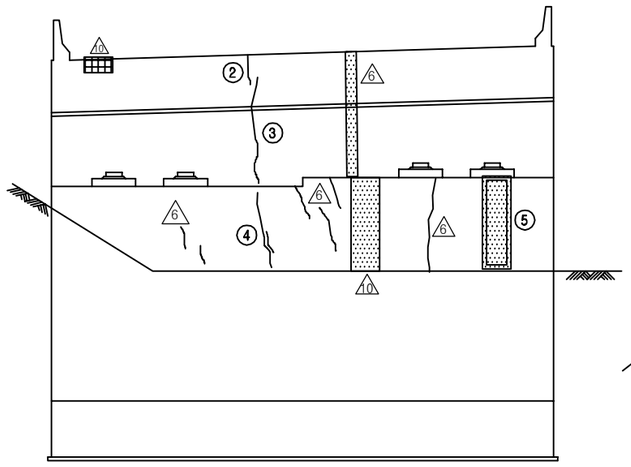

정 면 도

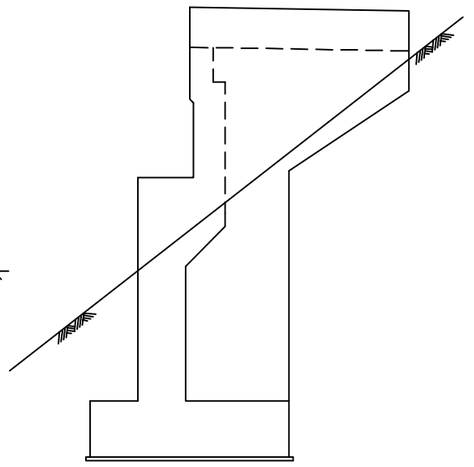

날개벽(우측)

손 상 현 황 표

번호	신(N) 구(P)	손상내용	손상현황						결함	손상	비고
			폭	길이	너비	물량	단위	개소	상태	물량	
1	구	균열	0.3	1.5	-	1.50	m	1	c	1.50	
2	구	보수부 재균열	0.3	0.4	-	0.40	m	1	c	0.40	
3	구	균열	0.3	2.8	-	2.80	m	1	c	2.80	
4	구	보수부 재균열	0.1	1.2	-	1.20	m	1	b	1.20	
5	구	누수오염/백태	-	0.3	1.5	0.45	㎡	1	b	0.45	
6	구	점검계단 파손	-	-	-	1.00	EA	1	b	1.00	
7											
8											
주) 손상의 길이 및 너비는 「 m 」이며, 균열의 폭은 「 ㎜ 」 임

KEY PLAN

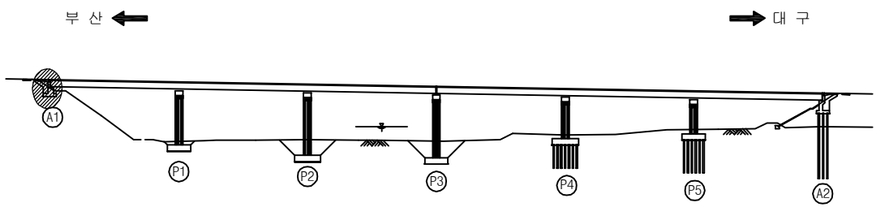

SECTION

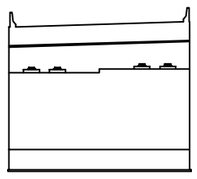

용 역 명	2017년 상반기 시설물 정기점검 용역
과업기간	2017. 03. 21 ~ 2017. 06. 30
발 주 처	신대구부산고속도로주식회사
용 역 사	(주) 위드이앤오
도면번호	037

ID : 용평1교(대구) - 교대 - A2

보 수 이 력

기 존 균 열	보 수(12. 상반기)
신 규 균 열	보 수(12. 하반기)
보수부위재균열	보 수(13. 상반기)
보 수(기보수)	보 수(13. 하반기)
보 수(08. 하반기)	보 수(14. 상반기)
보 수(09. 상반기)	보 수(14. 하반기)
보 수(09. 하반기)	보 수(15. 하반기)
보 수(10. 상반기)	보 수(15. 하반기)
보 수(10. 하반기)	보 수(16. 상반기)
보 수(11. 상반기)	보 수(16. 하반기)
보 수(11. 하반기)	보 수(17. 상반기)

교 좌 면

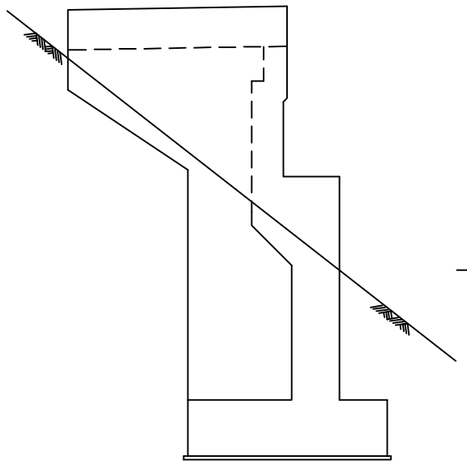

날개벽(좌측)

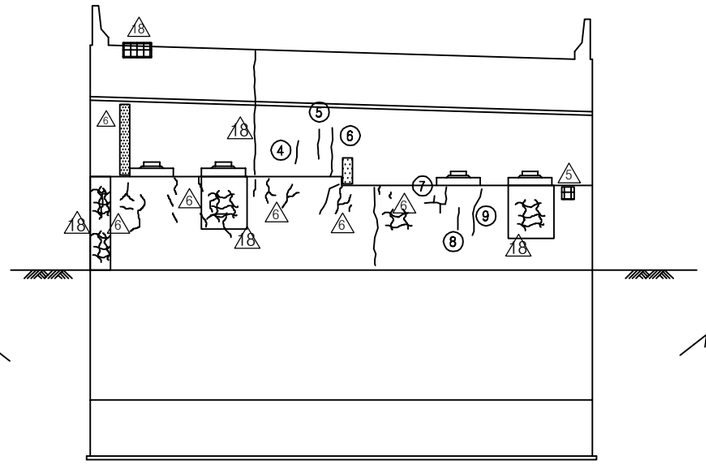

정 면 도

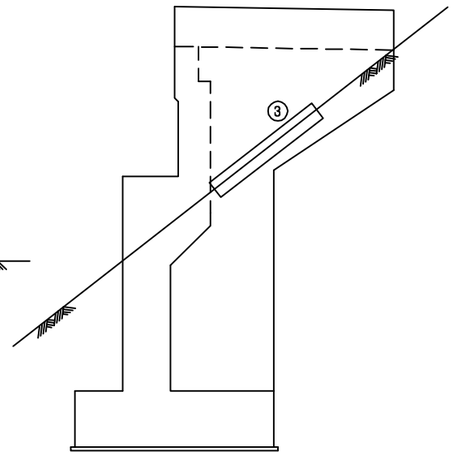

날개벽(우측)

손 상 현 황 표

번호	신(N) 구(P)	손상내용	손상현황						결함 상태	손상 물량	비고
			폭	길이	너비	물량	단위	개소			
1	구	받침 구late 녹발생	-	0.1	0.2	0.02	㎡	1	b	0.02	
2	구	받침 콘크리트 철근노출	-	0.2	0.2	0.04	㎡	1	c	0.04	
3	구	점검계단 이격	20.0	7.5	-	7.50	m	1	b	7.50	
4	구	균열	0.1	0.5	-	0.50	m	1	b	0.50	
5	구	균열	0.1	0.8	-	0.80	m	1	b	0.80	
6	구	균열	0.1	1.3	-	1.30	m	1	b	1.30	
7	구	균열	0.1	1.3	-	1.30	m	1	b	1.30	
8	구	균열	0.1	0.3	-	0.30	m	1	b	0.30	
9	구	균열	0.1	0.8	-	0.80	m	1	b	0.80	
10											
11											
주) 손상의 길이 및 너비는 「 m 」이며, 균열의 폭은 「 mm 」 임

KEY PLAN

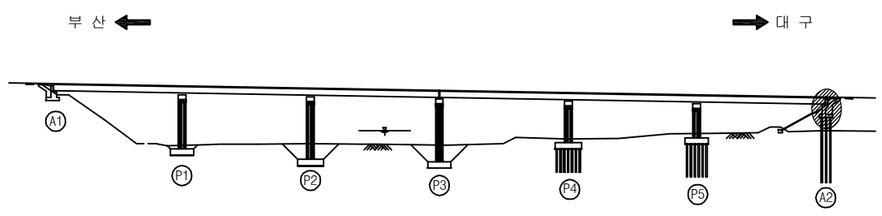

SECTION

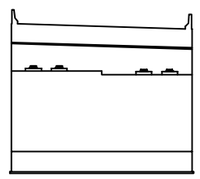

용 역 명	2017년 상반기 시설물 정기점검 용역
과업기간	2017. 03. 21 ~ 2017. 06. 30
발 주 처	신대구부산고속도로주식회사
용 역 사	(주) 위드이앤오
도면번호	038

ID : 용평1교(대구) - 교각 - P1

보 수 이 력

기 존 균 열	보 수(12. 상반기)
신 규 균 열	보 수(12. 하반기)
보수부위재균열	보 수(13. 상반기)
보 수(기보수)	보 수(13. 하반기)
보 수(08. 하반기)	보 수(14. 상반기)
보 수(09. 상반기)	보 수(14. 하반기)
보 수(09. 하반기)	보 수(15. 상반기)
보 수(10. 상반기)	보 수(15. 하반기)
보 수(10. 하반기)	보 수(16. 상반기)
보 수(11. 상반기)	보 수(16. 하반기)
보 수(11. 하반기)	보 수(17. 상반기)

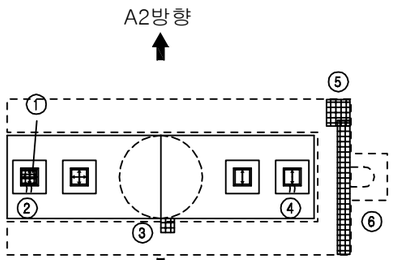

평 면 도

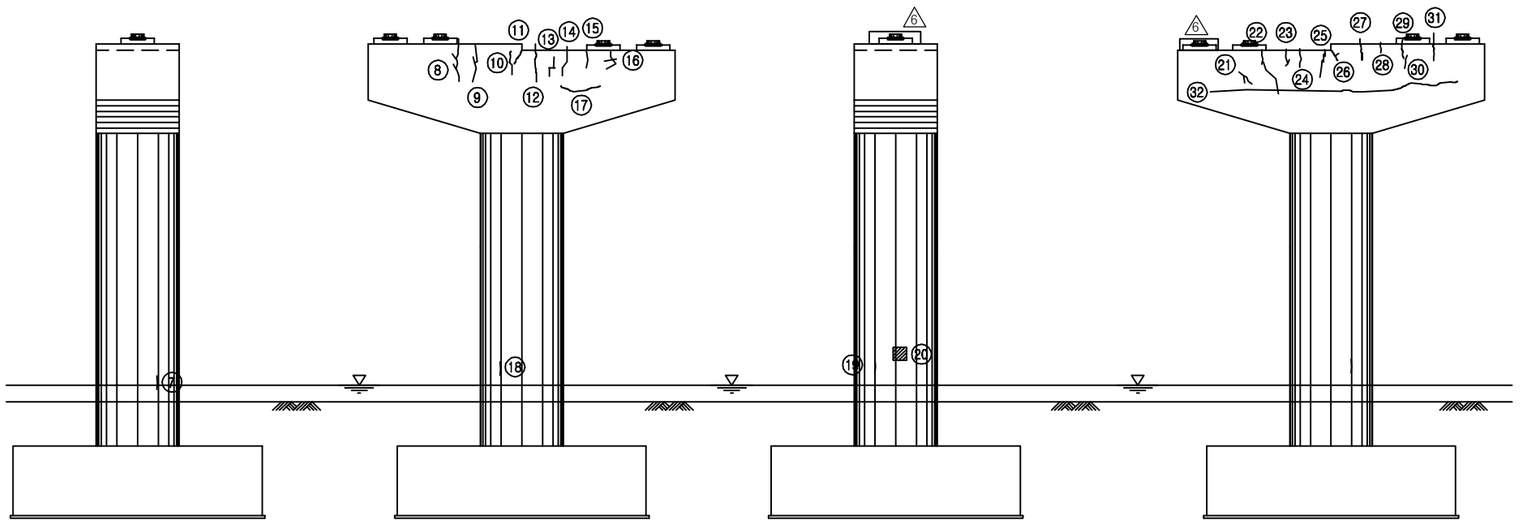

좌측면도 정 면 도 우측면도 배 면 도

손 상 현 황 표

번호	신(N) 구(P)	손상내용	손상현황						결함 상태	손상 물량	비고
			폭	길이	너비	물량	단위	개소			
1	구	고무재 탈락	-	-	-	1.00	EA	1	b	1.00	
2	구	받침 몰탈 균열	0.1	0.2	-	0.20	m	2	b	0.40	
3	구	점검통로 발판 파손	-	0.2	0.2	0.04	㎡	1	b	0.04	
4	구	받침 몰탈 균열	0.1	0.2	-	0.20	m	2	b	0.40	
5	구	점검로 이물질/폐 콘크리트 퇴적	-	1.0	1.0	1.00	㎡	1	b	1.00	
6	구	폐 콘크리트 퇴적	-	0.5	4.0	2.00	㎡	1	b	2.00	
7	구	균열	0.2	0.3	-	0.30	m	1	b	0.30	
8	구	균열	0.1	1.2	-	1.20	m	1	b	1.20	
9	구	균열	0.1	1.2	-	1.20	m	1	b	1.20	
10	구	균열	0.1	0.7	-	0.70	m	1	b	0.70	
11	구	균열	0.2	0.5	-	0.50	m	1	b	0.50	
12	구	균열	0.2	1.2	-	1.20	m	1	b	1.20	
13	구	균열	0.1	0.7	-	0.70	m	1	b	0.70	
14	구	균열	0.1	1.1	-	1.10	m	1	b	1.10	
15	구	균열	0.1	0.6	-	0.60	m	1	b	0.60	
16	구	균열	0.1	2.0	-	2.00	m	1	b	2.00	
17	구	균열	0.2	1.0	-	1.00	m	1	b	1.00	
18	구	균열	0.2	0.4	-	0.40	m	1	b	0.40	
19	구	균열	0.2	0.3	-	0.30	m	1	b	0.30	
20	구	파손	-	0.4	0.4	0.16	㎡	1	b	0.16	
21	구	균열	0.1	0.7	-	0.70	m	1	b	0.70	
22	구	균열	0.2	1.5	-	1.50	m	1	b	1.50	
23	구	균열	0.2	0.6	-	0.60	m	1	b	0.60	
24	구	균열	0.2	0.6	-	0.60	m	1	b	0.60	
25	구	균열	0.2	1.0	-	1.00	m	1	b	1.00	
26	구	균열	0.2	0.5	-	0.50	m	1	b	0.50	
27	구	균열	0.2	0.8	-	0.80	m	1	b	0.80	
28	구	균열	0.1	0.3	-	0.30	m	1	b	0.30	
29	구	균열	0.2	0.6	-	0.60	m	1	b	0.60	
30	구	균열	0.1	0.4	-	0.40	m	1	b	0.40	
31	구	균열	0.2	0.8	-	0.80	m	1	b	0.80	
32	구	균열	0.2	10.0	-	10.00	m	1	b	10.00	
33											
34											
주) 손상의 길이 및 너비는 「 m 」이며, 균열의 폭은 「 ㎜ 」 임

KEY PLAN

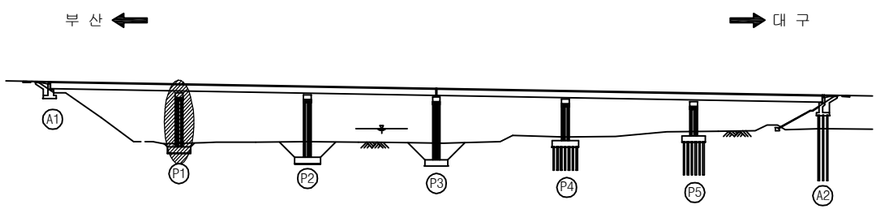

SECTION

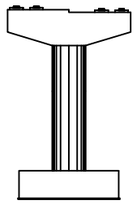

용 역 명	2017년 상반기 시설물 정기점검 용역
과업기간	2017. 03. 21 ~ 2017. 06. 30
발 주 처	신대구부산고속도로주식회사
용 역 사	(주) 위드이앤오
도면번호	039

ID : 용평1교(대구) - 교각 - P2

보 수 이 력

기 존 균 열	보 수(12. 상반기)
신 규 균 열	보 수(12. 하반기)
보수부위재균열	보 수(13. 상반기)
보 수(기보수)	보 수(13. 하반기)
보 수(08. 하반기)	보 수(14. 상반기)
보 수(09. 상반기)	보 수(14. 하반기)
보 수(09. 하반기)	보 수(15. 상반기)
보 수(10. 상반기)	보 수(15. 하반기)
보 수(10. 하반기)	보 수(16. 상반기)
보 수(11. 상반기)	보 수(16. 하반기)
보 수(11. 하반기)	보 수(17. 상반기)

A2방향

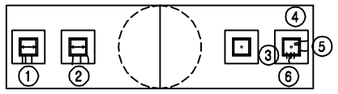

A1방향

평 면 도

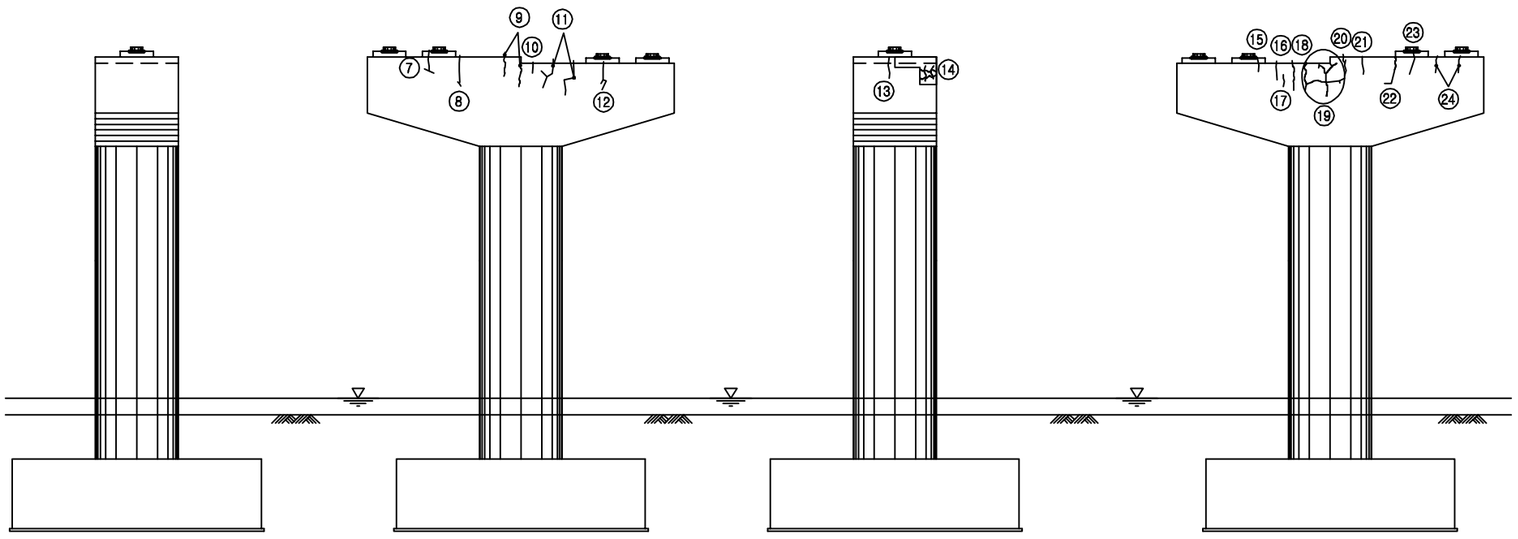

좌측면도 정 면 도 우측면도 배 면 도

손 상 현 황 표

번호	신(N) 구(P)	손상내용	손상현황						결함 상태	손상 물량	비고
			폭	길이	너비	물량	단위	개소			
1	구	받침 몰탈 균열	0.1	0.2	-	0.20	m	3	b	0.60	
2	구	받침 몰탈 균열	0.1	0.2	-	0.20	m	3	b	0.60	
3	구	받침 몰탈 균열	0.1	0.2	-	0.20	m	3	b	0.60	
4	구	받침 몰탈 균열	0.2	0.2	-	0.20	m	3	b	0.60	
5	구	받침 콘크리트 균열	0.2	0.3	-	0.30	m	2	b	0.60	
6	구	받침 콘크리트 균열	0.1	0.3	-	0.30	m	1	b	0.30	
7	구	균열	0.1	0.6	-	0.60	m	1	b	0.60	
8	구	균열	0.2	1.0	-	1.00	m	1	b	1.00	
9	구	균열	0.2	0.8	-	0.80	m	2	b	1.60	
10	구	균열	0.1	1.2	-	1.20	m	1	b	1.20	
11	구	균열	0.2	1.2	-	1.20	m	2	b	2.40	
12	구	균열	0.1	1.0	-	1.00	m	1	b	1.00	
13	구	균열	0.1	0.6	-	0.60	m	1	b	0.60	
14	구	망상균열	-	1.5	1.0	1.50	㎡	1	b	1.50	
15	구	균열	0.1	0.3	-	0.30	m	1	b	0.30	
16	구	균열	0.2	0.6	-	0.60	m	1	b	0.60	
17	구	균열	0.1	0.3	-	0.30	m	1	b	0.30	
18	구	균열	0.2	1.1	-	1.10	m	1	b	1.10	
19	구	균열	0.2	6.0	-	6.00	m	1	b	6.00	
20	구	균열	0.2	0.9	-	0.90	m	1	b	0.90	
21	구	균열	0.2	0.5	-	0.50	m	1	b	0.50	
22	구	균열	0.2	1.0	-	1.00	m	1	b	1.00	
23	구	균열	0.1	0.7	-	0.70	m	1	b	0.70	
24	구	균열	0.1	0.5	-	0.50	m	2	b	1.00	
25											
26											
주) 손상의 길이 및 너비는 「 m 」이며, 균열의 폭은 「 ㎜ 」 임

KEY PLAN

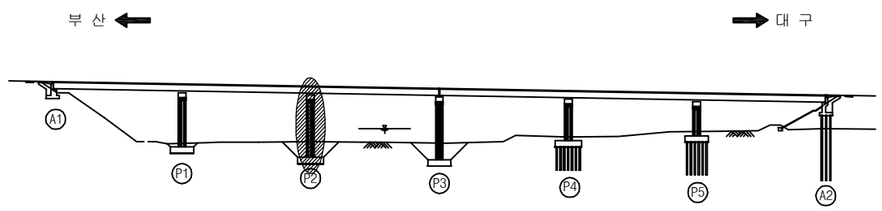

SECTION

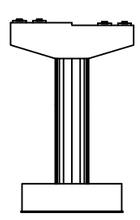

용 역 명	2017년 상반기 시설물 정기점검 용역
과업기간	2017. 03. 21 ~ 2017. 06. 30
발 주 처	신대구부산고속도로주식회사
용 역 사	(주) 위드이앤오
도면번호	040

ID : 용평1교(대구) - 교각 - P3

보 수 이 력

기 존 균 열	보 수(12. 상반기)
신 규 균 열	보 수(12. 하반기)
보수부위재균열	보 수(13. 상반기)
보 수(기보수)	보 수(13. 하반기)
보 수(08. 하반기)	보 수(14. 상반기)
보 수(09. 상반기)	보 수(14. 하반기)
보 수(09. 하반기)	보 수(15. 상반기)
보 수(10. 상반기)	보 수(15. 하반기)
보 수(10. 하반기)	보 수(16. 상반기)
보 수(11. 상반기)	보 수(16. 하반기)
보 수(11. 하반기)	보 수(17. 상반기)

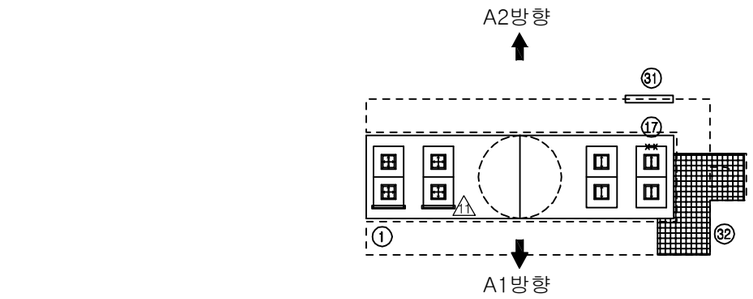

평 면 도

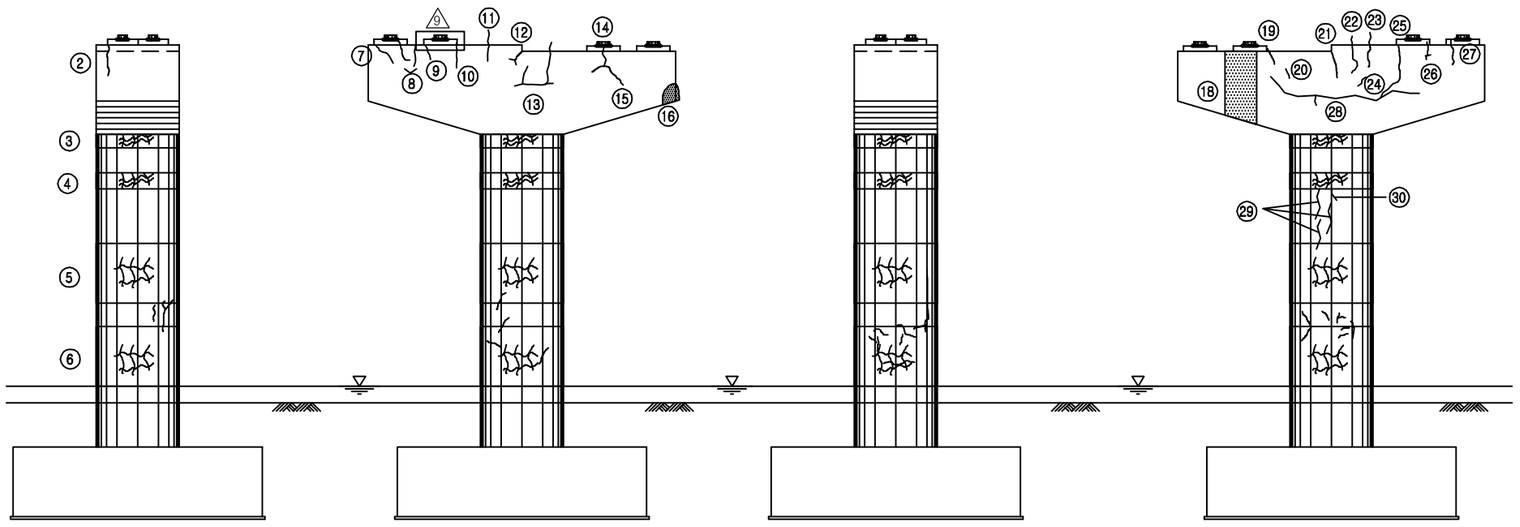

좌측면도 정 면 도 우측면도 배 면 도

손 상 현 황 표

번호	신(N) 구(P)	손상내용	손상현황						결함 상태	손상 물량	비고
			폭	길이	너비	물량	단위	개소			
1	구	받침콘크리트철근노출/재료분리	-	0.1	1.0	0.10	㎡	1	c	0.10	
2	구	균열	0.1	1.0	-	1.00	m	1	b	1.00	
3	구	망상균열	-	9.42	0.5	4.71	㎡	1	b	4.71	
4	구	망상균열	-	9.42	0.6	5.65	㎡	1	b	5.65	
5	구	망상균열	-	9.42	2.4	22.61	㎡	1	b	22.61	
6	구	망상균열	-	9.42	2.4	22.61	㎡	1	b	22.61	
7	구	균열	0.2	0.3	-	0.30	m	1	b	0.30	
8	구	균열	0.1	0.8	-	0.80	m	2	b	1.60	
9	구	균열	0.1	0.3	-	0.30	m	1	b	0.30	
10	구	균열	0.1	1.0	-	1.00	m	1	b	1.00	
11	구	균열	0.1	1.3	-	1.30	m	1	b	1.30	
12	구	균열	0.1	0.5	-	0.50	m	1	b	0.50	
13	구	균열	0.1	2.7	-	2.70	m	1	b	2.70	
14	구	균열	0.1	1.7	-	1.70	m	1	b	1.70	
15	구	균열	0.1	0.3	-	0.30	m	1	b	0.30	
16	구	누수오염		1.0	1.0	1.00	㎡	1	b	1.00	
17	구	받침 콘크리트 철근노출	-	0.1	0.1	0.01	㎡	1	c	0.01	
18	구	누수오염	-	2.0	1.0	2.00	㎡	1	b	2.00	
19	구	균열	0.1	0.6	-	0.60	m	1	b	0.60	
20	구	균열	0.1	0.5	-	0.50	m	1	b	0.50	
21	구	균열	0.2	1.0	-	1.00	m	1	b	1.00	
22	구	균열	0.1	1.6	-	1.60	m	1	b	1.60	
23	구	균열	0.2	1.8	-	1.80	m	1	b	1.80	
24	구	균열	0.1	0.7	-	0.70	m	1	b	0.70	
25	구	균열	0.2	2.5	-	2.50	m	1	b	2.50	
26	구	균열	0.2	1.5	-	1.50	m	1	b	1.50	
27	구	균열	0.1	0.9	-	0.90	m	1	b	0.90	
28	구	균열	0.2	6.0	-	6.00	m	1	b	6.00	
29	구	균열	0.1	0.9	-	0.90	m	3	b	2.70	
30	구	균열	0.1	0.5	-	0.50	m	1	b	0.50	
31	구	중간난간대 탈락	-	1.4	-	1.40	m	1	b	1.40	
32	구	점검로 이물질/폐 콘크리트 퇴적	-	1.5	3.0	4.50	㎡	1	b	4.50	
33											
34											
주) 손상의 길이 및 너비는 「 m 」이며, 균열의 폭은 「 mm 」 임

KEY PLAN

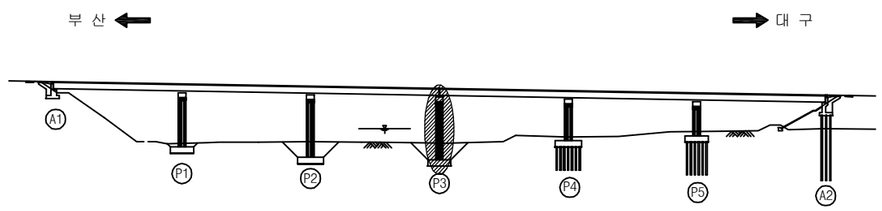

SECTION

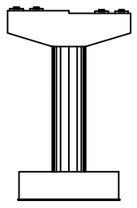

용 역 명	2017년 상반기 시설물 정기점검 용역
과업기간	2017. 03. 21 ~ 2017. 06. 30
발 주 처	신대구부산고속도로주식회사
용 역 사	(주) 위드이앤오
도면번호	041

ID : 용평1교(대구) - 교각 - P4

보 수 이 력

기 존 균 열	보 수(12. 상반기)
신 규 균 열	보 수(12. 하반기)
보수부위재균열	보 수(13. 상반기)
보 수(기보수)	보 수(13. 하반기)
보 수(08. 하반기)	보 수(14. 상반기)
보 수(09. 상반기)	보 수(14. 하반기)
보 수(09. 하반기)	보 수(15. 상반기)
보 수(10. 상반기)	보 수(15. 하반기)
보 수(10. 하반기)	보 수(16. 상반기)
보 수(11. 상반기)	보 수(16. 하반기)
보 수(11. 하반기)	보 수(17. 상반기)

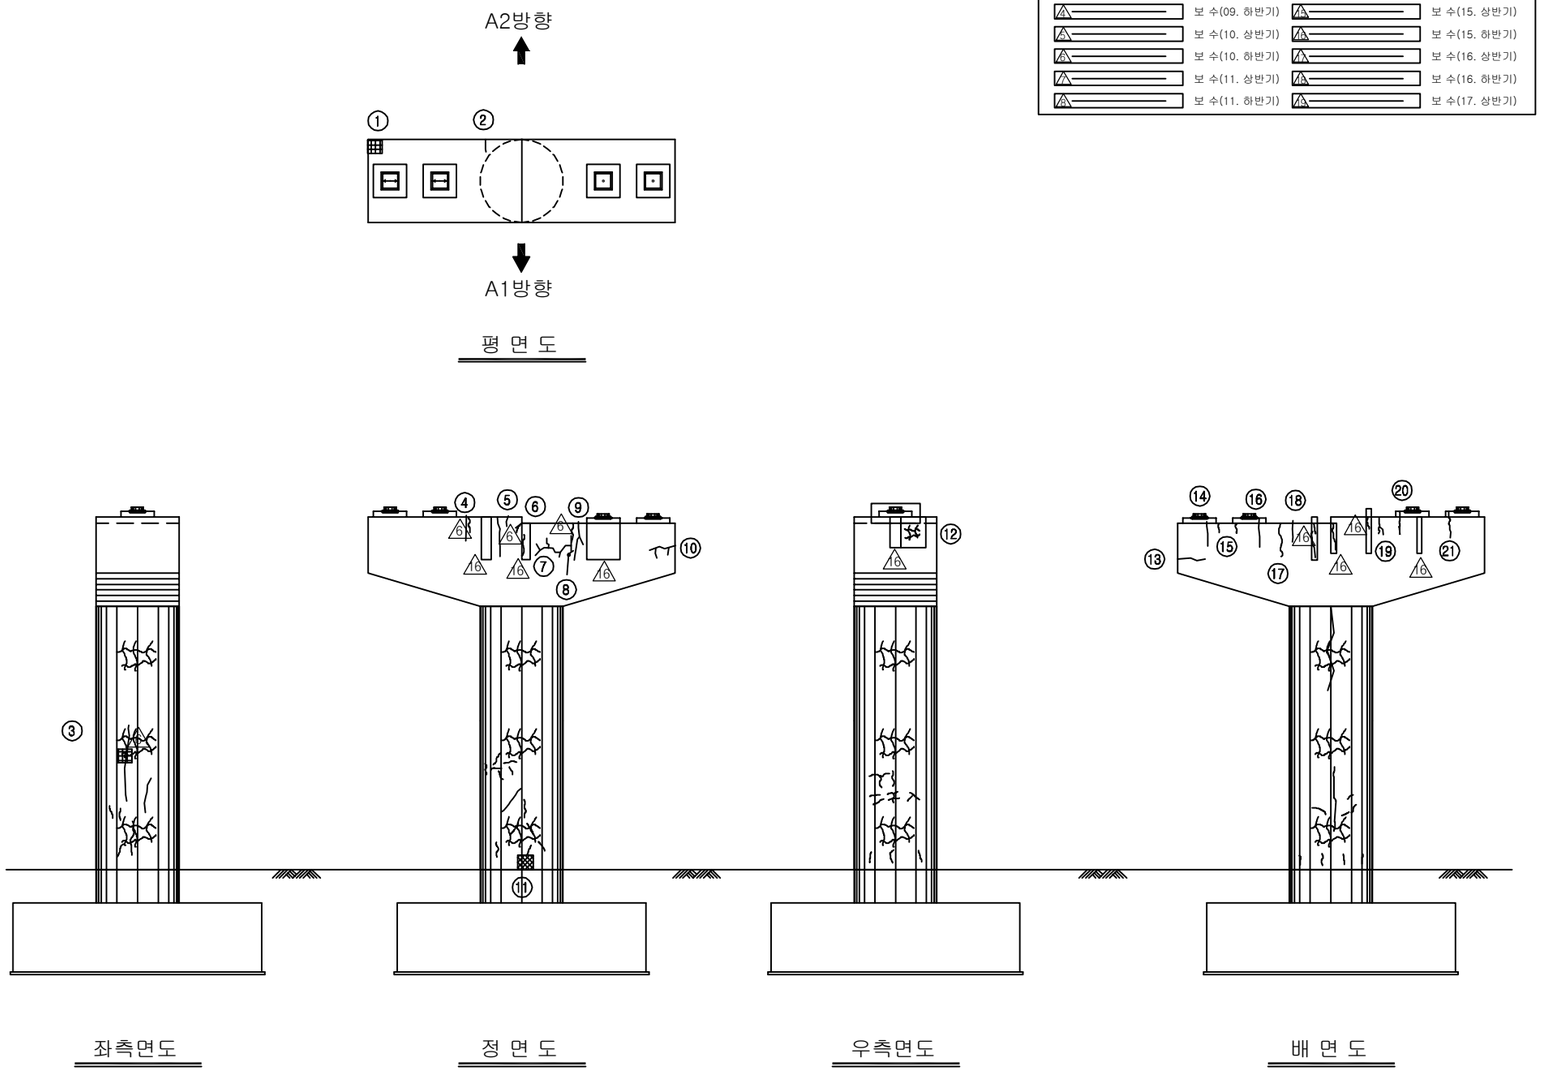

손 상 현 황 표

번호	신(N) 구(P)	손상내용	손상현황						결함 상태	손상 물량	비고
			폭	길이	너비	물량	단위	개소			
1	구	파손	-	0.2	0.2	0.04	㎡	1	b	0.04	
2	구	균열	0.1	0.3	-	0.30	m	1	b	0.30	
3	구	망상균열	-	9.42	9.0	84.78	㎡	1	b	84.78	
4	구	균열	0.2	0.7	-	0.70	m	1	b	0.70	
5	구	균열	0.1	0.3	-	0.30	m	1	b	0.30	
6	구	균열	0.2	0.2	-	0.20	m	1	b	0.20	
7	구	균열	0.2	2.8	-	2.80	m	1	b	2.80	
8	구	균열	0.1	0.3	-	0.30	m	1	b	0.30	
9	구	균열	0.2	1.7	-	1.70	m	1	b	1.70	
10	구	균열	0.1	1.5	-	1.50	m	1	b	1.50	
11	구	그을음	-	0.8	0.8	0.64	㎡	1	b	0.64	
12	구	망상균열	-	1.0	1.0	1.00	㎡	1	b	1.00	
13	구	균열	0.2	0.8	-	0.80	m	1	b	0.80	
14	구	균열	0.2	0.6	-	0.60	m	1	b	0.60	
15	구	균열	0.2	0.4	-	0.40	m	2	b	0.80	
16	구	균열	0.2	0.8	-	0.80	m	1	b	0.80	
17	구	균열	0.2	1.2	-	1.20	m	1	b	1.20	
18	구	균열	0.1	0.5	-	0.50	m	1	b	0.50	
19	구	균열	0.2	0.8	-	0.80	m	1	b	0.80	
20	구	균열	0.2	1.1	-	1.10	m	1	b	1.10	
21	구	균열	0.2	0.9	-	0.90	m	1	b	0.90	
22											
23											
주) 손상의 길이 및 너비는 「 m 」이며, 균열의 폭은 「 mm 」 임

KEY PLAN

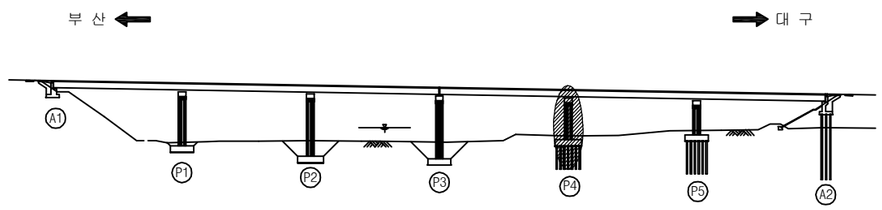

SECTION

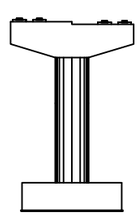

용 역 명	2017년 상반기 시설물 정기점검 용역
과업기간	2017. 03. 21 ~ 2017. 06. 30
발 주 처	신대구부산고속도로주식회사
용 역 사	(주) 위드이앤오
도면번호	042

ID : 용평1교(대구) - 교각 - P5 (1/2)

보 수 이 력

기 존 균 열	보 수(12. 상반기)
신 규 균 열	보 수(12. 하반기)
보수부위재균열	보 수(13. 상반기)
보 수(기보수)	보 수(13. 하반기)
보 수(08. 하반기)	보 수(14. 상반기)
보 수(09. 상반기)	보 수(14. 하반기)
보 수(09. 하반기)	보 수(15. 상반기)
보 수(10. 상반기)	보 수(15. 하반기)
보 수(10. 하반기)	보 수(16. 상반기)
보 수(11. 상반기)	보 수(16. 하반기)
보 수(11. 하반기)	보 수(17. 상반기)

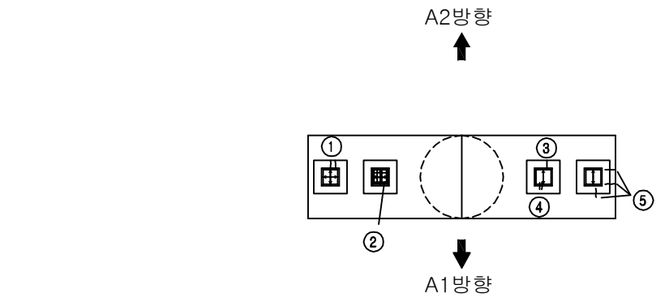

평 면 도

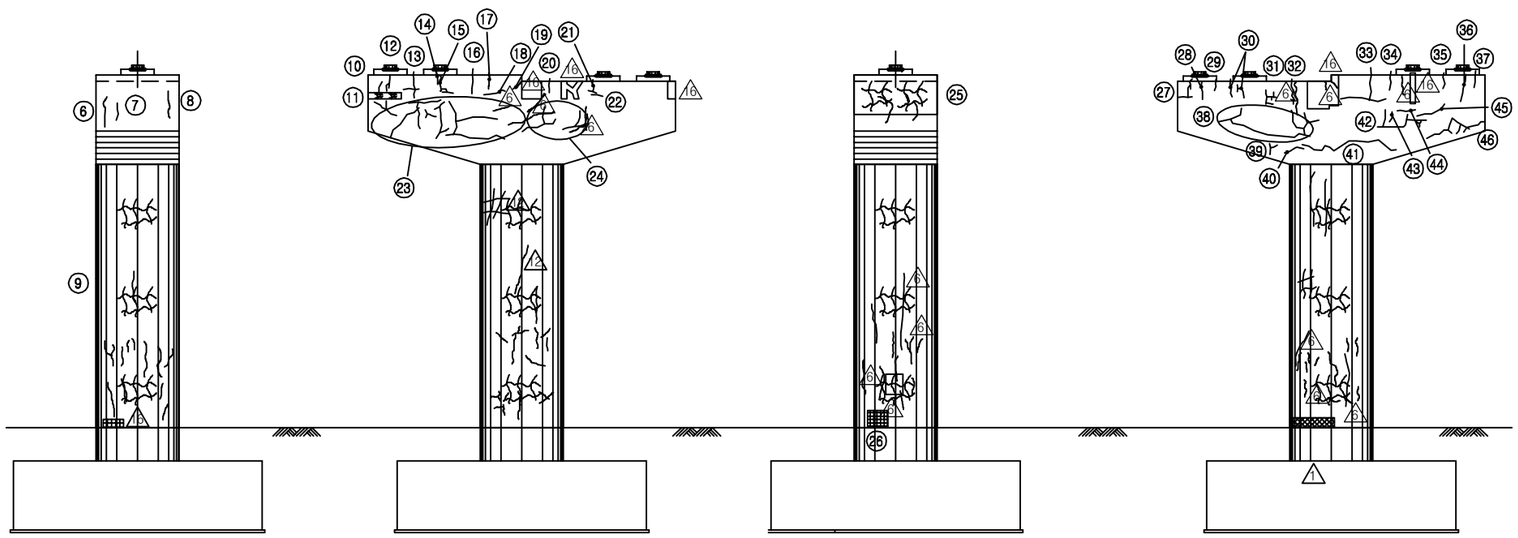

좌측면도 정 면 도 우측면도 배 면 도

손 상 현 황 표

번호	신(N) 구(P)	손상내용	손상현황						결함 상태	손상 물량	비고
			폭	길이	너비	물량	단위	개소			
1	구	받침 몰탈 균열	0.1	0.2	-	0.20	m	2	b	0.40	
2	구	고무재 탈락	-	-	-	1.00	EA	1	b	1.00	
3	구	받침 몰탈 균열	0.1	0.2	-	0.20	m	1	b	0.20	
4	구	받침 콘크리트 균열	0.1	0.2	-	0.20	m	2	b	0.40	
5	구	받침 콘크리트 균열	0.1	0.2	-	0.20	m	3	b	0.60	
6	구	균열	0.2	1.0	-	1.00	m	1	b	1.00	
7	구	균열	0.2	0.6	-	0.60	m	1	b	0.60	
8	구	균열	0.2	1.0	-	1.00	m	1	b	1.00	
9	구	망상균열	-	9.42	9.0	84.78	㎡	1	b	84.78	
10	구	균열	0.2	0.5	-	0.50	m	1	b	0.50	
11	구	망상균열	-	2.5	0.5	1.25	㎡	1	b	1.25	
12	구	균열	0.2	0.8	-	0.80	m	1	b	0.80	
13	구	균열	0.2	1.8	-	1.80	m	1	b	1.80	
14	구	균열	0.2	0.4	-	0.40	m	1	b	0.40	
15	구	균열	0.2	2.0	-	2.00	m	1	b	2.00	
16	구	균열	0.2	0.8	-	0.80	m	1	b	0.80	
17	구	균열	0.2	0.6	-	0.60	m	1	b	0.60	
18	구	균열	0.1	0.6	-	0.60	m	1	b	0.60	
19	구	균열	0.2	0.5	-	0.50	m	1	b	0.50	
20	구	균열	0.2	0.4	-	0.40	m	1	b	0.40	
21	구	균열	0.2	0.6	-	0.60	m	1	b	0.60	
22	구	균열	0.1	0.4	-	0.40	m	1	b	0.40	
23	구	균열	0.1	8.0	-	8.00	m	1	b	8.00	
24	구	균열	0.1	3.0	-	3.00	m	1	b	3.00	
25	구	망상균열	-	3.0	1.0	3.00	㎡	1	b	3.00	
26	구	그을음/박락	-	0.8	0.6	0.48	㎡	1	b	0.48	
27	구	균열	0.1	1.0	-	1.00	m	1	b	1.00	
28	구	균열	0.1	0.6	-	0.60	m	1	b	0.60	
29	구	균열	0.1	0.4	-	0.40	m	1	b	0.40	
30	구	균열	0.1	0.6	-	0.60	m	2	b	1.20	
31	구	균열	0.1	1.8	-	1.80	m	1	b	1.80	
32	구	균열	0.2	1.2	-	1.20	m	1	b	1.20	
33	구	균열	0.2	3.0	-	3.00	m	1	b	3.00	
34	구	균열	0.2	0.6	-	0.60	m	1	b	0.60	
35	구	균열	0.2	0.5	-	0.50	m	1	b	0.50	
36	구	균열	0.2	0.7	-	0.70	m	1	b	0.70	
37	구	균열	0.2	0.4	-	0.40	m	1	b	0.40	
38	구	균열	0.1	4.5	-	4.50	m	1	b	4.50	
39	구	균열	0.1	0.6	-	0.60	m	1	b	0.60	
40	구	균열	0.1	0.5	-	0.50	m	1	b	0.50	
41	구	균열	0.1	3.5	-	3.50	m	1	b	3.50	
42	구	균열	0.1	3.6	-	3.60	m	1	b	3.60	

주) 손상의 길이 및 너비는 「 m 」이며, 균열의 폭은 「 mm 」 임

KEY PLAN

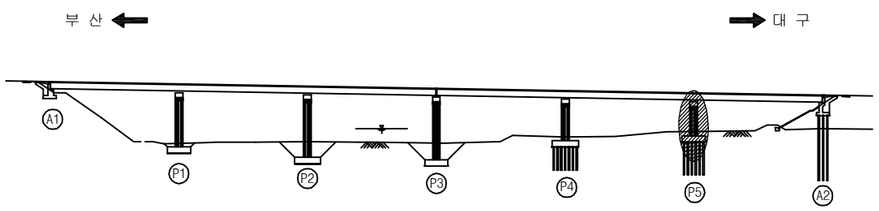

SECTION

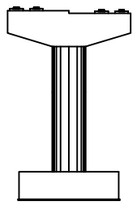

용 역 명	2017년 상반기 시설물 정기점검 용역
과업기간	2017. 03. 21 ~ 2017. 06. 30
발 주 처	신대구부산고속도로주식회사
용 역 사	(주) 위드이앤오
도면번호	043

ID : 용평1교(대구) - 교각 - P5 (2/2)

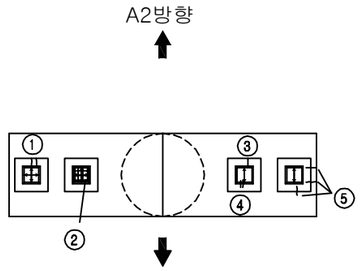

평 면 도

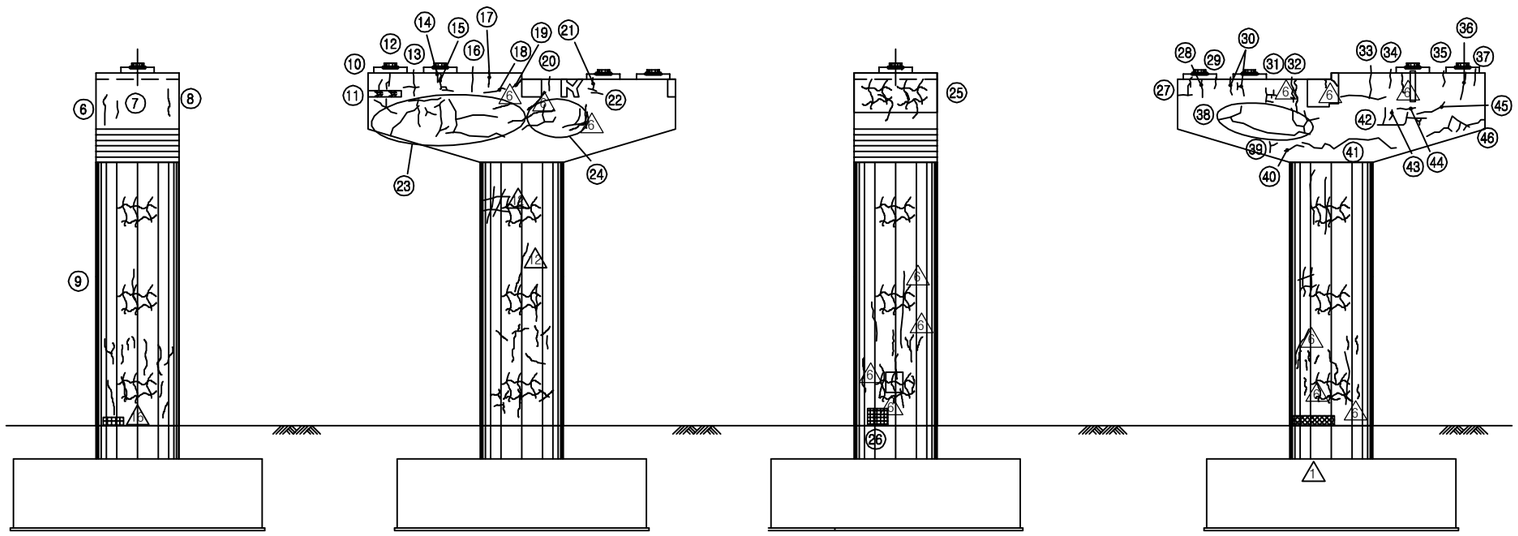

좌측면도 | 정 면 도 | 우측면도 | 배 면 도

보 수 이 력

기 존 균 열	보 수(12. 상반기)
신 규 균 열	보 수(12. 하반기)
보수부위재균열	보 수(13. 상반기)
보 수(기보수)	보 수(13. 하반기)
보 수(08. 하반기)	보 수(14. 상반기)
보 수(09. 상반기)	보 수(14. 하반기)
보 수(09. 하반기)	보 수(15. 상반기)
보 수(10. 상반기)	보 수(15. 하반기)
보 수(10. 하반기)	보 수(16. 상반기)
보 수(11. 상반기)	보 수(16. 하반기)
보 수(11. 하반기)	보 수(17. 상반기)

손 상 현 황 표

번호	신(N) 구(P)	손상내용	손상현황						결함	손상	비고
			폭	길이	너비	물량	단위	개소	상태	물량	
43	구	균열	0.1	0.3	-	0.30	m	1	b	0.30	
44	구	균열	0.1	0.6	-	0.60	m	1	b	0.60	
45	구	균열	0.1	1.0	-	1.00	m	1	b	1.00	
46	구	균열	0.1	3.2	-	3.20	m	1	b	3.20	
47											
48											
주) 손상의 길이 및 너비는 「 m 」이며, 균열의 폭은 「 mm 」 임

KEY PLAN

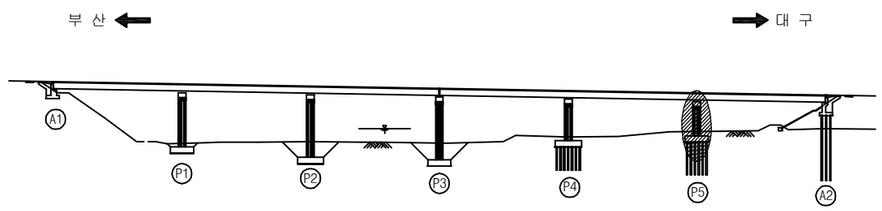

SECTION

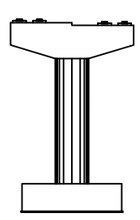

용 역 명	2017년 상반기 시설물 정기점검 용역
과업기간	2017. 03. 21 ~ 2017. 06. 30
발 주 처	신대구부산고속도로주식회사
용 역 사	(주) 위드이앤오
도면번호	043

ID : 용평1교(부산) - 교면포장 S1

보 수 이 력

기 존 균 열	보 수(12. 상반기)
신 규 균 열	보 수(12. 하반기)
보수부위재균열	보 수(13. 상반기)
보 수(기보수)	보 수(13. 하반기)
보 수(08. 하반기)	보 수(14. 상반기)
보 수(09. 상반기)	보 수(14. 하반기)
보 수(09. 하반기)	보 수(15. 상반기)
보 수(10. 상반기)	보 수(15. 하반기)
보 수(10. 하반기)	보 수(16. 상반기)
보 수(11. 상반기)	보 수(16. 하반기)
보 수(11. 하반기)	보 수(17. 상반기)

← 부 산

대 구 →

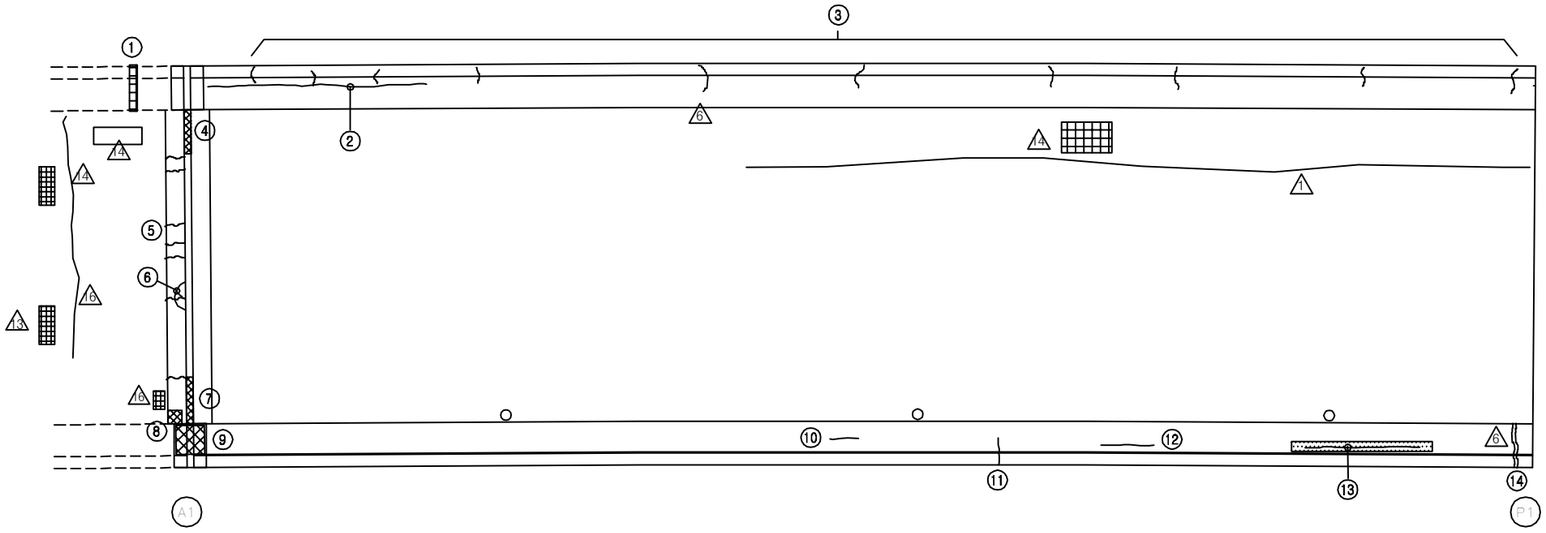

손 상 현 황 표

번호	신(N) 구(P)	손상내용	손상현황						결함 상태	손상 물량	비고
			폭	길이	너비	물량	단위	개소			
1	구	실런트 열화	-	1.1	-	1.10	m	1	b	1.10	
2	구	균열	0.1	5.0	-	5.00	m	1	b	5.00	
3	구	균열	0.1	0.3	-	0.30	m	9	b	2.70	
4	구	유간부 토사퇴적	-	2.0	-	2.00	m	1	b	2.00	
5	구	후타재 균열	0.2	3.6	-	3.60	m	1	b	3.60	
6	구	후타재 균열	0.4	1.0	-	1.00	m	1	c	1.00	
7	구	유간부 토사퇴적	-	1.0	-	1.00	m	1	b	1.00	
8	구	후타재 파손	-	0.1	0.1	0.01	㎡	1	b	0.01	
9	구	차수판 앵커볼트탈락	-	-	-	1.00	EA	1	b	1.00	
10	구	균열	0.1	0.2	-	0.20	m	1	b	0.20	
11	구	균열	0.2	0.3	-	0.30	m	1	b	0.30	
12	구	균열	0.2	1.3	-	1.30	m	1	b	1.30	
13	구	균열부 백태	0.2	3.0	-	3.00	m	1	b	3.00	
14	구	보수부 재균열	0.2	1.0	-	1.00	m	1	b	1.00	
15											
16											
주) 손상의 길이 및 너비는 「 m 」이며, 균열의 폭은 「 ㎜ 」 임

KEY PLAN

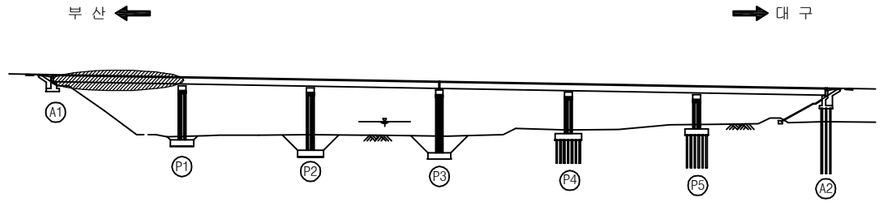

SECTION

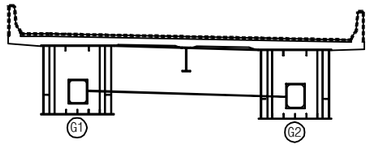

용 역 명	2017년 상반기 시설물 정기점검 용역
과업기간	2017. 03. 21 ~ 2017. 06. 30
발 주 처	신대구부산고속도로주식회사
용 역 사	(주) 위드이앤오
도면번호	001

ID : 용평1교(부산) - 교면포장 S2

보 수 이 력

기 존 균 열	보 수(12. 상반기)
신 규 균 열	보 수(12. 하반기)
보수부위재균열	보 수(13. 상반기)
보 수(기보수)	보 수(13. 하반기)
보 수(08. 하반기)	보 수(14. 상반기)
보 수(09. 상반기)	보 수(14. 하반기)
보 수(09. 하반기)	보 수(15. 상반기)
보 수(10. 상반기)	보 수(15. 하반기)
보 수(10. 하반기)	보 수(16. 상반기)
보 수(11. 상반기)	보 수(16. 하반기)
보 수(11. 하반기)	보 수(17. 상반기)

← 부 산

대 구 →

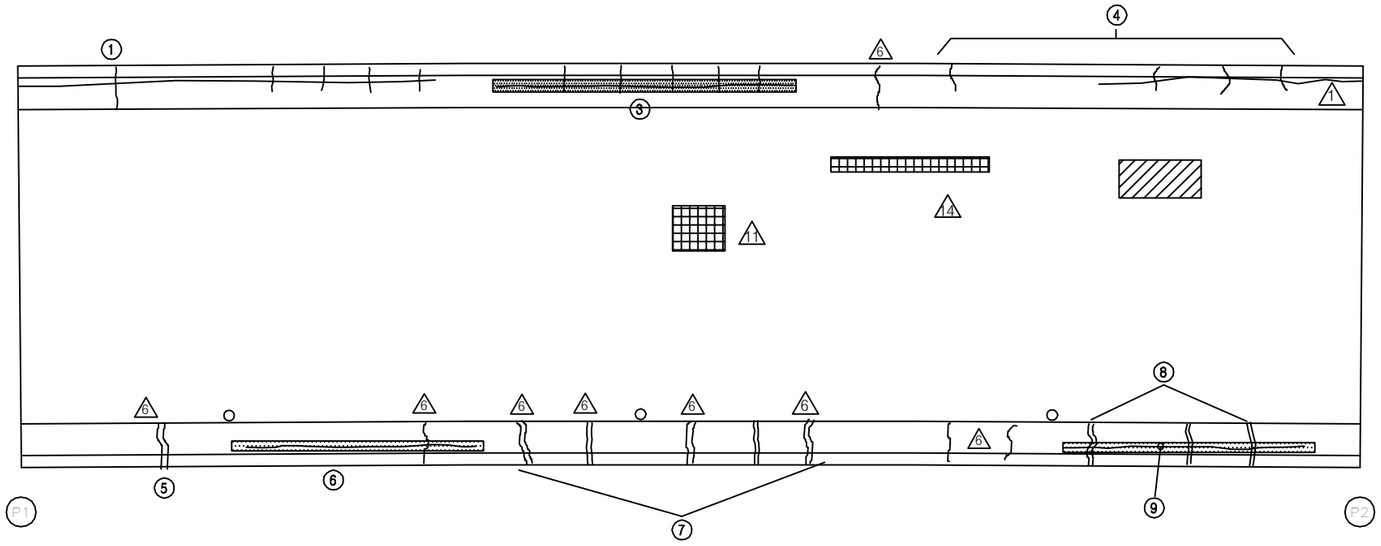

손 상 현 황 표

번호	신(N) 구(P)	손상내용	손상현황						결함 상태	손상 물량	비고
			폭	길이	너비	물량	단위	개소			
1	구	균열	0.2	2.5	-	2.50	m	1	b	2.50	
2	구	균열	0.3	0.3	-	0.30	m	9	c	2.70	
3	구	균열부 백태	0.2	1.0	-	1.00	m	1	b	1.00	
4	구	균열	0.2	2.0	-	2.00	m	4	b	8.00	
5	구	보수부 재균열	0.2	1.0	-	1.00	m	1	b	1.00	
6	구	균열부 백태	0.2	1.0	-	1.00	m	1	b	1.00	
7	구	보수부 재균열	0.1	1.1	-	1.10	m	5	b	5.50	
8	구	보수부 재균열	0.2	1.2	-	1.20	m	3	b	3.60	
9	구	균열부 백태	0.2	1.0	-	1.00	m	1	b	1.00	
10											
11											
주) 손상의 길이 및 너비는 「 m 」이며, 균열의 폭은 「 mm 」 임

KEY PLAN

부 산 ← → 대 구

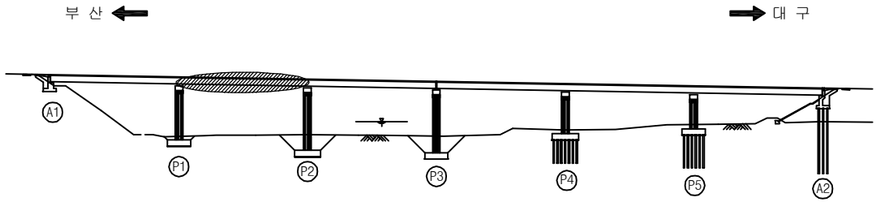

SECTION

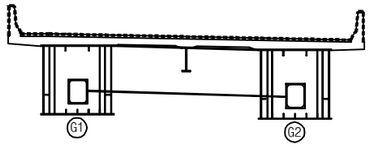

용 역 명	2017년 상반기 시설물 정기점검 용역
과업기간	2017. 03. 21 ~ 2017. 06. 30
발 주 처	신대구부산고속도로주식회사
용 역 사	(주) 위드이앤오
도면번호	002

ID : 용평1교(부산) - 교면포장 S3

보 수 이 력

기 존 균 열	보 수(12. 상반기)
신 규 균 열	보 수(12. 하반기)
보수부위재균열	보 수(13. 상반기)
보 수(기보수)	보 수(13. 하반기)
보 수(08. 하반기)	보 수(14. 상반기)
보 수(09. 상반기)	보 수(14. 하반기)
보 수(09. 하반기)	보 수(15. 상반기)
보 수(10. 상반기)	보 수(15. 하반기)
보 수(10. 하반기)	보 수(16. 상반기)
보 수(11. 상반기)	보 수(16. 하반기)
보 수(11. 하반기)	보 수(17. 상반기)

← 부 산

대 구 →

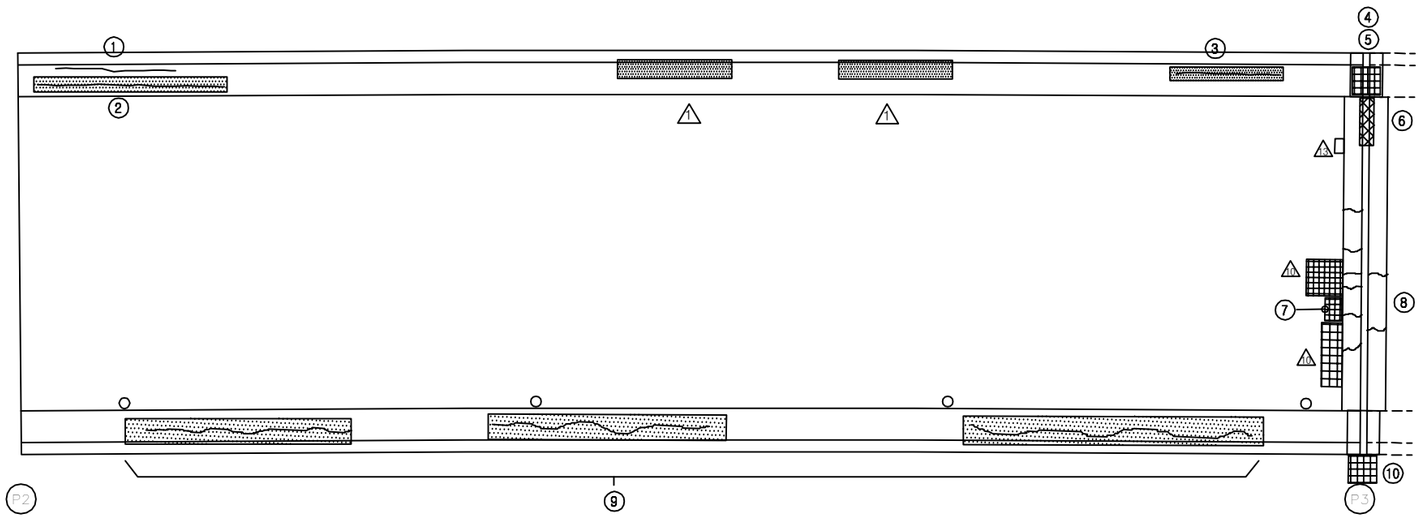

손 상 현 황 표

번호	신(N) 구(P)	손상내용	손상현황						결함 상태	손상 물량	비고
			폭	길이	너비	물량	단위	개소			
1	구	균열	0.2	1.0	-	1.00	m	1	b	1.00	
2	구	균열부 백태	0.2	2.0	-	2.00	m	1	b	2.00	
3	구	균열부 백태	0.1	3.0	-	3.00	m	1	b	3.00	
4	구	차수판 앵커볼트 탈락	-	-	-	1.00	EA	2	b	2.00	
5	구	차수판 앵커볼트 탈락(너트)	-	-	-	1.00	EA	1	b	1.00	
6	구	유간부 토사퇴적	-	2.0	-	2.00	m	1	b	2.00	
7	구	아스콘 패임	-	0.2	0.5	0.10	㎡	1	b	0.10	
8	구	후타재 균열	0.1	2.4	-	2.40	m	1	b	2.40	
9	구	균열부 백태	0.1	27.0	-	27.00	m	1	b	27.00	
10	구	차수판 앵커볼트 탈락	-	-	-	1.00	EA	2	b	2.00	
11											
12											
주) 손상의 길이 및 너비는 「 m 」이며, 균열의 폭은 「 ㎜ 」 임

KEY PLAN

부 산 ← → 대 구

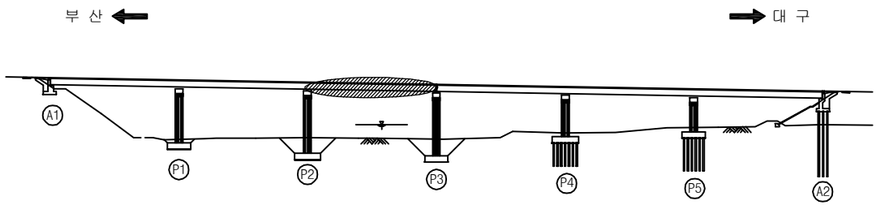

SECTION

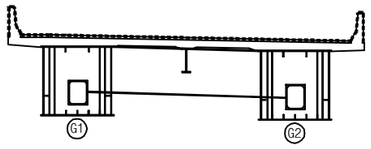

용 역 명	2017년 상반기 시설물 정기점검 용역
과업기간	2017. 03. 21 ~ 2017. 06. 30
발 주 처	신대구부산고속도로주식회사
용 역 사	(주) 위드이앤오
도면번호	003

ID : 용평1교(부산) - 교면포장 S4

보 수 이 력

기 존 균 열	보 수(12. 상반기)
신 규 균 열	보 수(12. 하반기)
보수부위재균열	보 수(13. 상반기)
보 수(기보수)	보 수(13. 하반기)
보 수(08. 하반기)	보 수(14. 상반기)
보 수(09. 상반기)	보 수(14. 하반기)
보 수(09. 하반기)	보 수(15. 상반기)
보 수(10. 상반기)	보 수(15. 하반기)
보 수(10. 하반기)	보 수(16. 상반기)
보 수(11. 상반기)	보 수(16. 하반기)
보 수(11. 하반기)	보 수(17. 상반기)

← 부 산

대 구 →

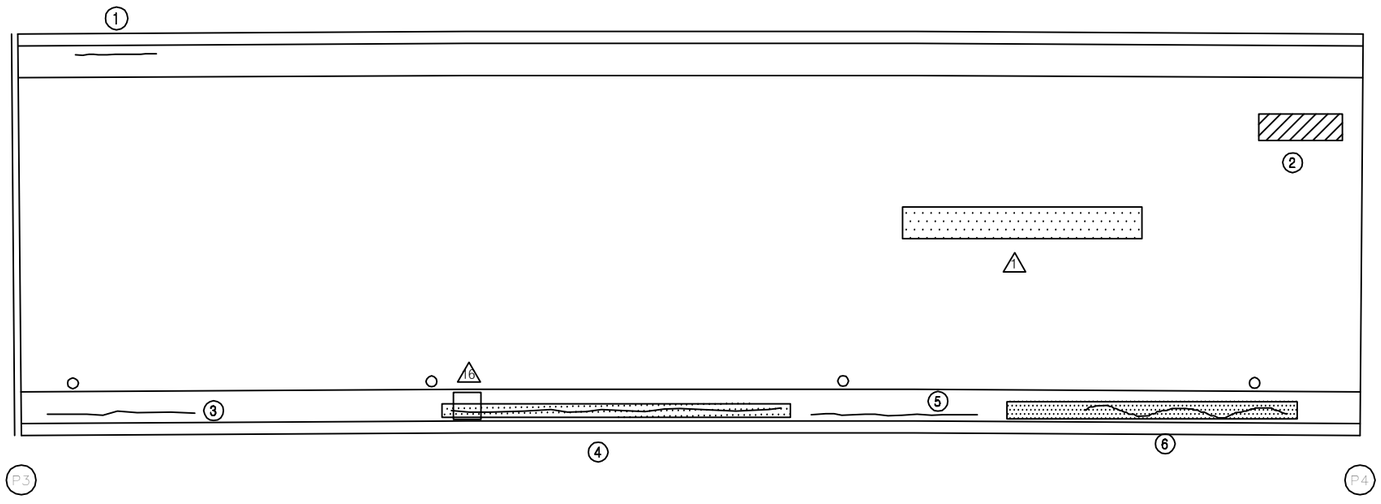

손 상 현 황 표

번호	신(N) 구(P)	손상내용	손상현황						결함 상태	손상 물량	비고
			폭	길이	너비	물량	단위	개소			
1	구	균열	0.1	1.0	-	1.00	m	1	b	1.00	
2	구	라벨링	-	0.2	0.8	0.16	㎡	1	b	0.16	
3	구	균열	0.1	4.0	-	4.00	m	1	b	4.00	
4	구	균열부 백태	0.2	4.5	-	4.50	m	1	b	4.50	
5	구	균열	0.1	4.0	-	4.00	m	1	b	4.00	
6	구	균열부 백태	0.2	4.0	-	4.00	m	1	b	4.00	
7											
8											
주) 손상의 길이 및 너비는 「 m 」이며, 균열의 폭은 「 ㎜ 」 임

KEY PLAN

부 산 ← → 대 구

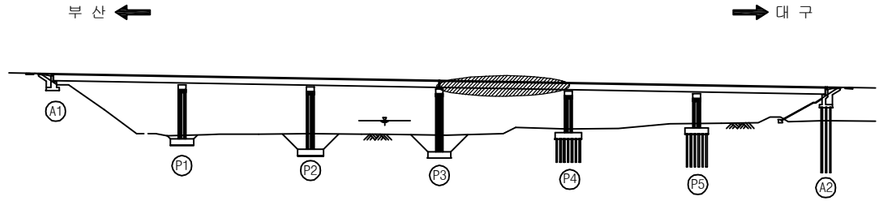

SECTION

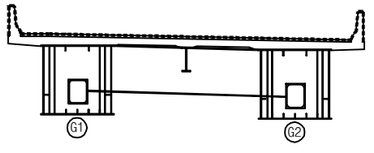

용 역 명	2017년 상반기 시설물 정기점검 용역
과업기간	2017. 03. 21 ~ 2017. 06. 30
발 주 처	신대구부산고속도로주식회사
용 역 사	(주) 위드이앤오
도면번호	004

ID : 용평1교(부산) - 교면포장 S5

보 수 이 력

기 존 균 열	보 수(12. 상반기)
신 규 균 열	보 수(12. 하반기)
보수부위재균열	보 수(13. 상반기)
보 수(기보수)	보 수(13. 하반기)
보 수(08. 하반기)	보 수(14. 상반기)
보 수(09. 상반기)	보 수(14. 하반기)
보 수(09. 하반기)	보 수(15. 상반기)
보 수(10. 상반기)	보 수(15. 하반기)
보 수(10. 하반기)	보 수(16. 상반기)
보 수(11. 상반기)	보 수(16. 하반기)
보 수(11. 하반기)	보 수(17. 상반기)

← 부 산

대 구 →

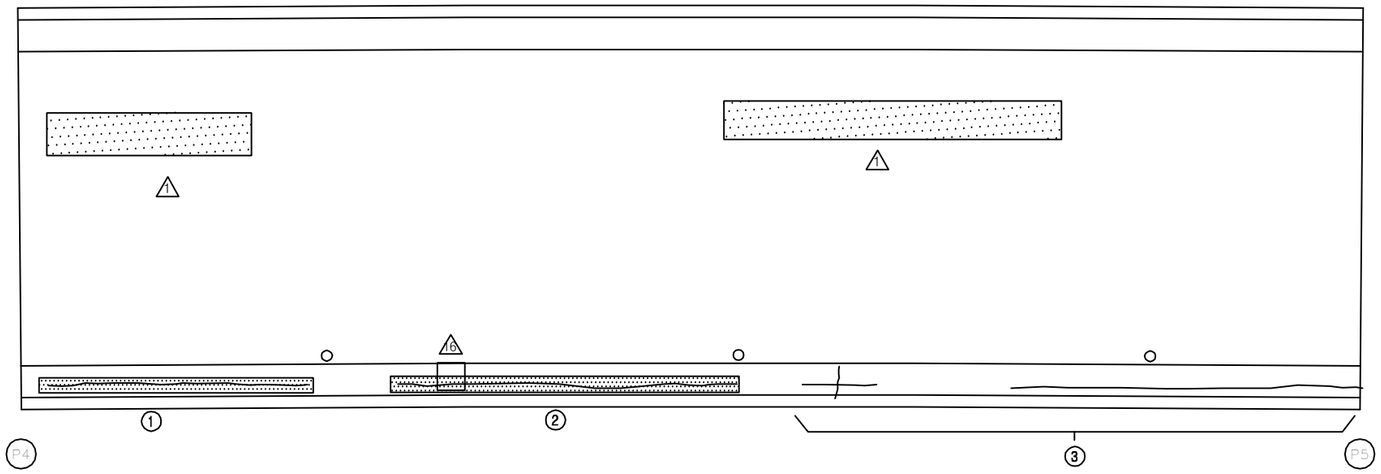

손 상 현 황 표

번호	신(N) 구(P)	손상내용	손상현황						결함 상태	손상 물량	비고
			폭	길이	너비	물량	단위	개소			
1	구	균열부 백태	0.2	3.0	-	3.00	m	1	b	3.00	
2	구	균열부 백태	0.2	4.0	-	4.00	m	1	b	4.00	
3	구	균열	0.1	6.6	-	6.60	m	1	b	6.60	
4											
5											
주) 손상의 길이 및 너비는 「 m 」이며, 균열의 폭은 「 mm 」 임

KEY PLAN

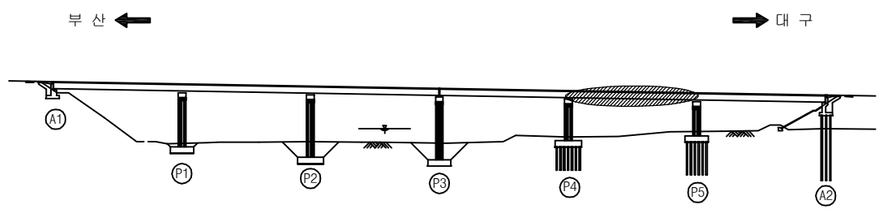

SECTION

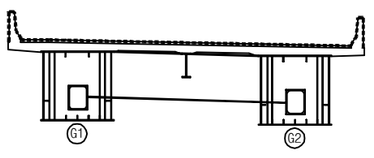

용 역 명	2017년 상반기 시설물 정기점검 용역
과업기간	2017. 03. 21 ~ 2017. 06. 30
발 주 처	신대구부산고속도로주식회사
용 역 사	(주) 위드이앤오
도면번호	005

ID : 용평1교(부산) - 교면포장 S6

보 수 이 력

기 존 균 열	보 수(12. 상반기)
신 규 균 열	보 수(12. 하반기)
보수부위재균열	보 수(13. 상반기)
보 수(기보수)	보 수(13. 하반기)
보 수(08. 하반기)	보 수(14. 상반기)
보 수(09. 상반기)	보 수(14. 하반기)
보 수(09. 하반기)	보 수(15. 상반기)
보 수(10. 상반기)	보 수(15. 하반기)
보 수(10. 하반기)	보 수(16. 상반기)
보 수(11. 상반기)	보 수(16. 하반기)
보 수(11. 하반기)	보 수(17. 상반기)

← 부 산

대 구 →

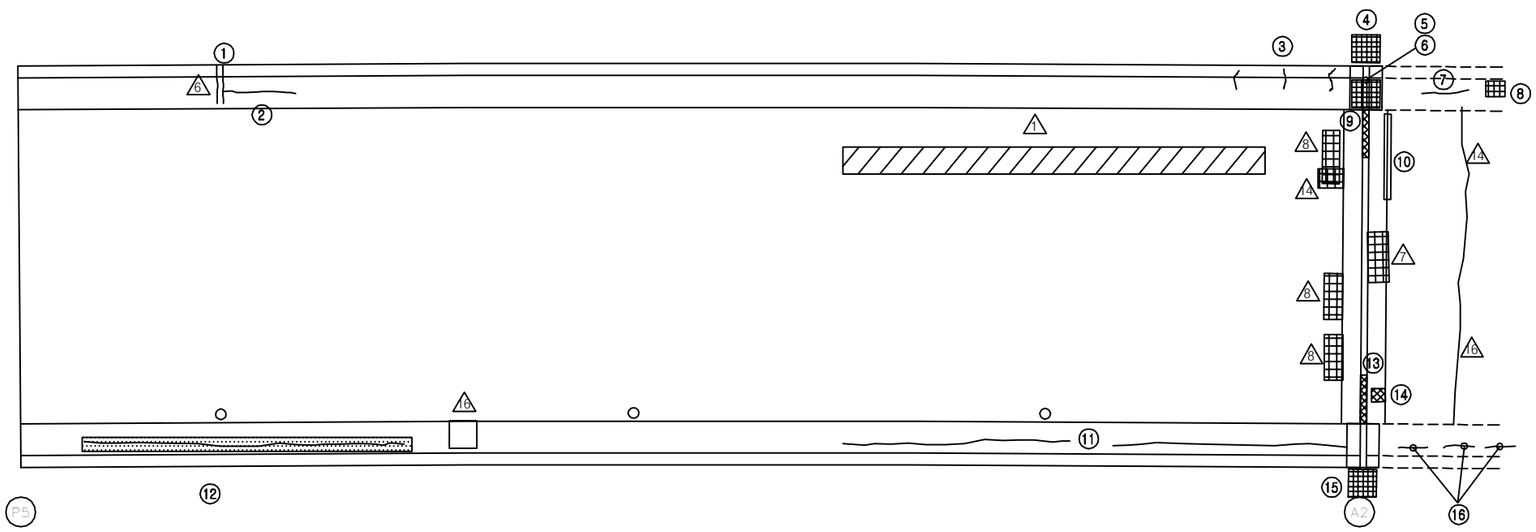

손 상 현 황 표

번호	신(N) 구(P)	손상내용	손상현황						결함 상태	손상 물량	비고
			폭	길이	너비	물량	단위	개소			
1	구	보수부 재균열	0.2	1.2	-	1.20	m	1	b	1.20	
2	구	균열	0.2	2.0	-	2.00	m	1	b	2.00	
3	구	균열	0.2	1.0	-	1.00	m	3	b	3.00	
4	구	차수판 앵커볼트 탈락	-	-	-	1.00	EA	4	b	4.00	
5	구	차수판 앵커볼트 풀림	-	-	-	1.00	EA	4	b	4.00	
6	구	치수판 앵커볼트 탈락	-	-	-	1.00	EA	2	b	2.00	
7	구	균열부 백태	0.2	0.8	-	0.80	m	1	b	0.80	
8	구	파손	-	0.1	0.1	0.01	㎡	1	b	0.01	
9	구	유간부 이물질퇴적	-	2.0	-	2.00	m	1	b	2.00	
10	구	포장/후타재 접속부 이격/단차	1.5	2.0	-	2.00	m	1	b	2.00	
11	구	균열	0.1	12.2	-	12.20	m	1	b	12.20	
12	구	균열부 백태	0.1	7.0	-	7.00	m	1	b	7.00	
13	구	유간부 토사퇴적	-	1.0	-	1.00	m	1	b	1.00	
14	구	보수불량(아스콘 덮힘)	-	0.1	0.2	0.02	㎡	1	b	0.02	
15	구	치수판 앵커볼트 탈락	-	-	-	1.00	EA	2	b	2.00	
16	구	균열	0.2	0.8	-	0.80	m	3	b	2.40	
17											
18											
주) 손상의 길이 및 너비는 「 m 」이며, 균열의 폭은 「 mm 」 임

KEY PLAN

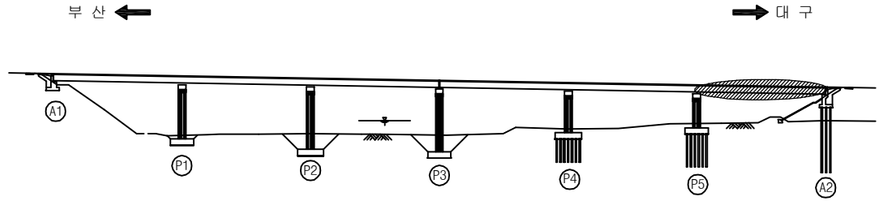

SECTION

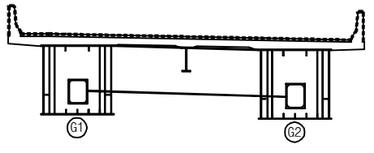

용 역 명	2017년 상반기 시설물 정기점검 용역
과업기간	2017. 03. 21 ~ 2017. 06. 30
발 주 처	신대구부산고속도로주식회사
용 역 사	(주) 위드이앤오
도면번호	006

ID : 용평1교(부산) - 바닥판하면 - S1

보 수 이 력

기 존 균 열	보 수(12. 상반기)
신 규 균 열	보 수(12. 하반기)
보수부위재균열	보 수(13. 상반기)
보 수(기보수)	보 수(13. 하반기)
보 수(08. 하반기)	보 수(14. 상반기)
보 수(09. 상반기)	보 수(14. 하반기)
보 수(09. 하반기)	보 수(15. 상반기)
보 수(10. 상반기)	보 수(15. 하반기)
보 수(10. 하반기)	보 수(16. 상반기)
보 수(11. 상반기)	보 수(16. 하반기)
보 수(11. 하반기)	보 수(17. 상반기)

← 부 산

대 구 →

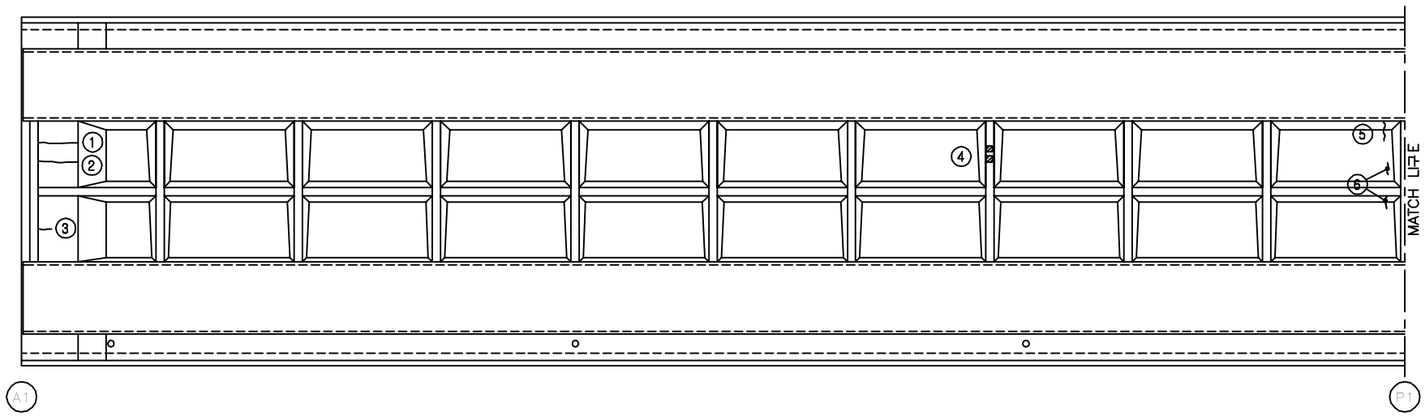

손 상 현 황 표

번호	신(N) 구(P)	손상내용	손상현황						결함 상태	손상 물량	비고
			폭	길이	너비	물량	단위	개소			
1	구	균열	0.1	1.5	-	1.50	m	1	b	1.50	
2	구	균열	0.1	1.5	-	1.50	m	1	b	1.50	
3	구	균열	0.1	0.5	-	0.50	m	1	b	0.50	
4	구	도장 보수불량	-	0.1	0.1	0.01	㎡	2	b	0.02	
5	구	균열	0.1	0.4	-	0.40	m	1	b	0.40	
6	구	균열	0.1	0.3	-	0.30	m	2	b	0.60	
7											
8											
주) 손상의 길이 및 너비는 「 m 」이며, 균열의 폭은 「 ㎜ 」 임

KEY PLAN

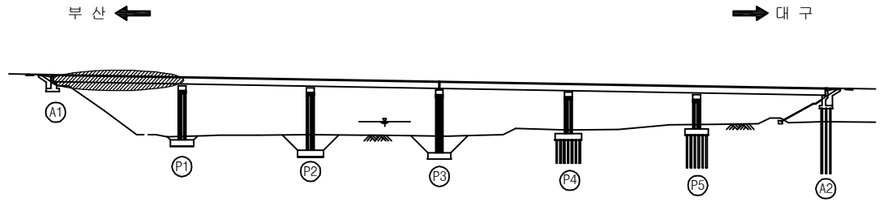

SECTION

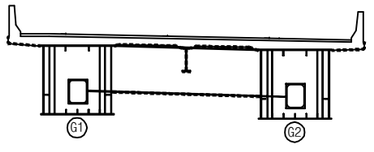

용 역 명	2017년 상반기 시설물 정기점검 용역
과업기간	2017. 03. 21 ~ 2017. 06. 30
발 주 처	신대구부산고속도로주식회사
용 역 사	(주) 위드이앤오
도면번호	007

ID : 용평1교(부산) - 바닥판하면 - S2

보 수 이 력

기 존 균 열	보 수(12. 상반기)
신 규 균 열	보 수(12. 하반기)
보수부위재균열	보 수(13. 상반기)
보 수(기보수)	보 수(13. 하반기)
보 수(08. 하반기)	보 수(14. 상반기)
보 수(09. 상반기)	보 수(14. 하반기)
보 수(09. 하반기)	보 수(15. 상반기)
보 수(10. 상반기)	보 수(15. 하반기)
보 수(10. 하반기)	보 수(16. 상반기)
보 수(11. 상반기)	보 수(16. 하반기)
보 수(11. 하반기)	보 수(17. 상반기)

← 부 산

대 구 →

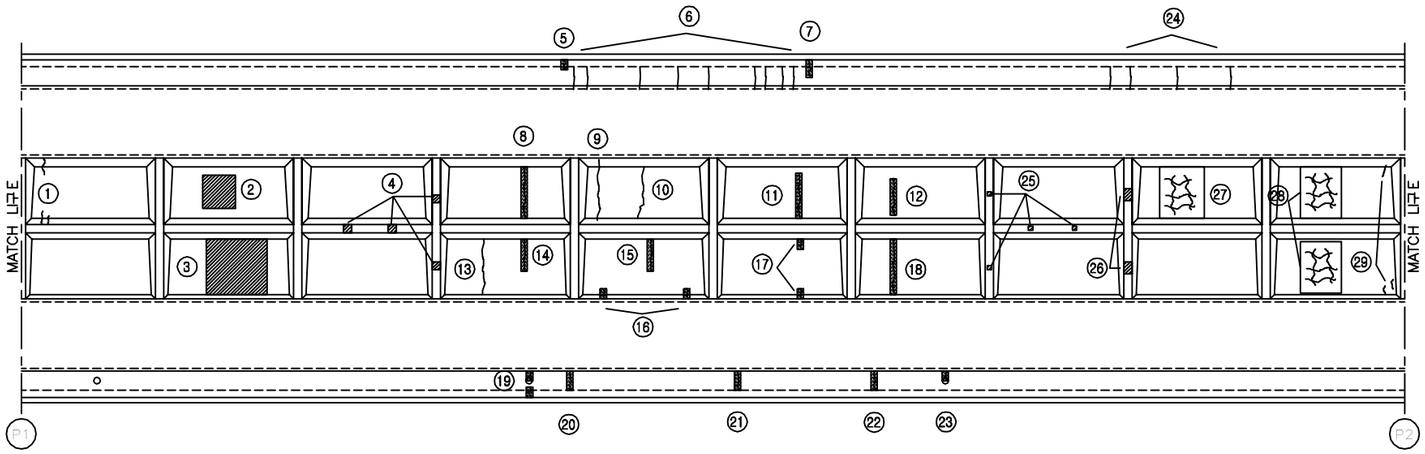

손 상 현 황 표

번호	신(N) 구(P)	손상내용	손상현황						결함 상태	손상 물량	비고
			폭	길이	너비	물량	단위	개소			
1	구	균열	0.1	1.0	-	1.00	m	1	b	1.00	
2	구	재료분리	-	1.0	1.0	1.00	㎡	1	b	1.00	
3	구	재료분리	-	1.8	1.8	3.24	㎡	1	b	3.24	
4	구	도장 보수불량	-	0.2	0.2	0.04	㎡	4	b	0.16	
5	구	균열부 백태	0.2	0.2	-	0.20	m	1	b	0.20	
6	구	균열	0.1	0.9	-	0.90	m	9	b	8.10	
7	구	균열부 백태	0.2	0.6	-	0.60	m	1	b	0.60	
8	구	균열부 백태	0.2	2.4	-	2.40	m	1	b	2.40	
9	구	균열	0.1	2.7	-	2.70	m	1	b	2.70	
10	구	균열	0.1	2.4	-	2.40	m	1	b	2.40	
11	구	균열부 백태	0.2	2.4	-	2.40	m	1	b	2.40	
12	구	균열부 백태	0.2	1.5	-	1.50	m	1	b	1.50	
13	구	균열	0.1	2.4	-	2.40	m	1	b	2.40	
14	구	균열부 백태	0.2	1.6	-	1.60	m	1	b	1.60	
15	구	균열부 백태	0.2	2.0	-	2.00	m	1	b	2.00	
16	구	균열부 백태	0.2	0.3	-	0.30	m	2	b	0.60	
17	구	균열부 백태	0.2	0.3	-	0.30	m	2	b	0.60	
18	구	균열부 백태	0.2	2.4	-	2.40	m	1	b	2.40	
19	구	균열부 백태	0.2	0.2	-	0.20	m	2	b	0.40	
20	구	균열부 백태	0.2	0.8	-	0.80	m	1	b	0.80	
21	구	균열부 백태	0.2	0.8	-	0.80	m	1	b	0.80	
22	구	균열부 백태	0.2	0.8	-	0.8	m	1	b	0.80	
23	구	균열부 백태	0.2	0.3	-	0.3	m	1	b	0.30	
24	구	균열	0.1	0.9	-	0.90	m	4	b	3.60	
25	구	도장 보수불량	-	0.1	0.1	0.01	㎡	4	b	0.04	
26	구	도장 보수불량	-	0.2	0.3	0.06	㎡	2	b	0.12	
27	구	망상균열	-	1.8	1.8	3.24	㎡	1	b	3.24	
28	구	망상균열	-	1.3	1.8	2.34	㎡	2	b	4.68	
29	구	균열	0.1	1.1	-	1.10	m	1	b	1.10	
30											
31											
주) 손상의 길이 및 너비는 「 m 」이며, 균열의 폭은 「 mm 」 임

KEY PLAN

부 산 ← → 대 구

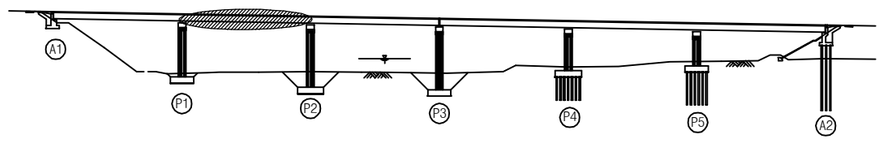

SECTION

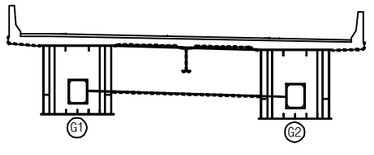

용 역 명	2017년 상반기 시설물 정기점검 용역
과업기간	2017. 03. 21 ~ 2017. 06. 30
발 주 처	신대구부산고속도로주식회사
용 역 사	(주) 위드이앤오
도면번호	008

ID : 용평1교(부산) - 바닥판하면 - S3

보 수 이 력

기 존 균 열	보 수(12. 상반기)
신 규 균 열	보 수(12. 하반기)
보수부위재균열	보 수(13. 상반기)
보 수(기보수)	보 수(13. 하반기)
보 수(08. 하반기)	보 수(14. 상반기)
보 수(09. 상반기)	보 수(14. 하반기)
보 수(09. 하반기)	보 수(15. 상반기)
보 수(10. 상반기)	보 수(15. 하반기)
보 수(10. 하반기)	보 수(16. 상반기)
보 수(11. 상반기)	보 수(16. 하반기)
보 수(11. 하반기)	보 수(17. 상반기)

← 부 산

대 구 →

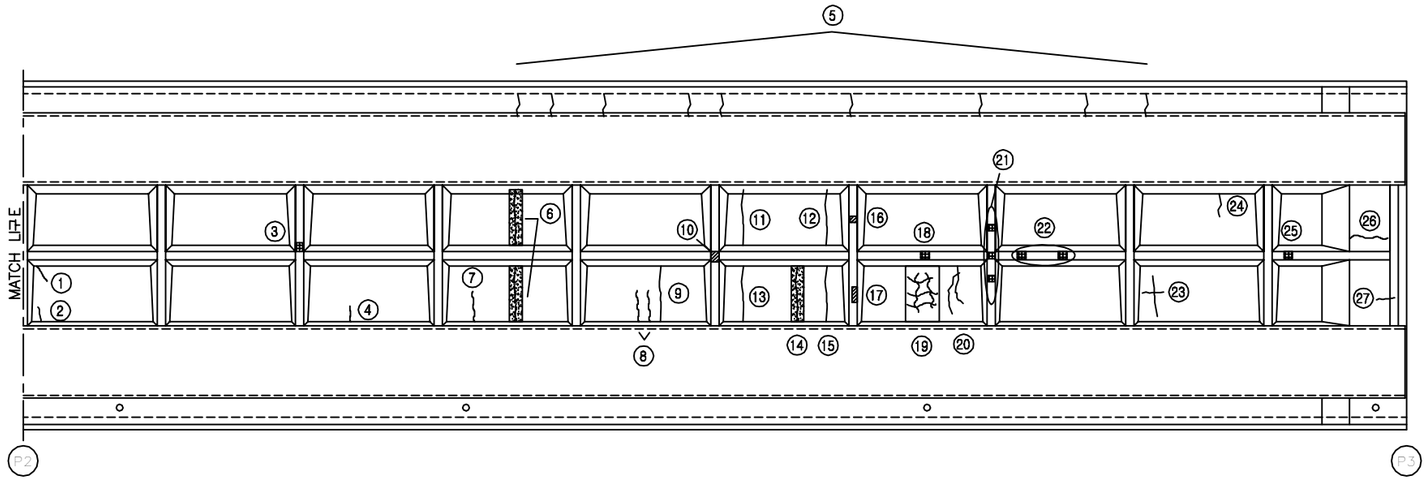

손 상 현 황 표

번호	신(N) 구(P)	손상내용	손상현황						결함 상태	손상 물량	비고
			폭	길이	너비	물량	단위	개소			
1	구	균열	0.1	0.5	-	0.50	m	1	b	0.50	
2	구	균열	0.1	0.3	-	0.30	m	1	b	0.30	
3	구	도장박리	-	0.1	0.2	0.02	㎡	1	b	0.02	
4	구	균열	0.1	0.6	-	0.60	m	1	b	0.60	
5	구	균열	0.1	0.9	-	0.90	m	9	b	8.10	
6	구	균열부 백태	0.2	2.4	-	2.40	m	2	b	4.80	
7	구	균열	0.1	1.0	-	1.00	m	1	b	1.00	
8	구	균열	0.1	1.2	-	1.20	m	2	b	2.40	
9	구	균열	0.1	2.4	-	2.40	m	1	b	2.40	
10	구	도장 보수불량	-	0.3	0.3	0.09	㎡	1	b	0.09	
11	구	균열	0.1	2.4	-	2.40	m	1	b	2.40	
12	구	균열	0.1	2.4	-	2.40	m	1	b	2.40	
13	구	균열	0.1	2.4	-	2.40	m	1	b	2.40	
14	구	균열부 백태	0.2	2.4	-	2.40	m	1	b	2.40	
15	구	균열	0.1	2.4	-	2.40	m	1	b	2.40	
16	구	도장 보수불량	-	0.1	0.1	0.01	㎡	1	b	0.01	
17	구	도장 보수불량	-	0.1	0.5	0.05	㎡	1	b	0.05	
18	구	도장박리	-	0.1	0.1	0.01	㎡	1	b	0.01	
19	구	망상균열	-	0.9	1.8	1.62	㎡	1	b	1.62	
20	구	균열	0.1	3.0	-	3.00	m	1	b	3.00	
21	구	도장박리	-	0.1	0.1	0.01	㎡	3	b	0.03	
22	구	도장박리	-	0.1	0.1	0.01	㎡	2	b	0.02	
23	구	균열	0.1	3.2	-	3.20	m	1	b	3.20	
24	구	균열	0.1	0.8	-	0.80	m	1	b	0.80	
25	구	도장박리	-	0.2	0.2	0.04	㎡	1	b	0.04	
26	구	균열	0.1	1.5	-	1.50	m	1	b	1.50	
27	구	균열	0.1	0.3	-	0.30	m	1	b	0.30	
28											
29											
주) 손상의 길이 및 너비는 「 m 」이며, 균열의 폭은 「 ㎜ 」 임

KEY PLAN

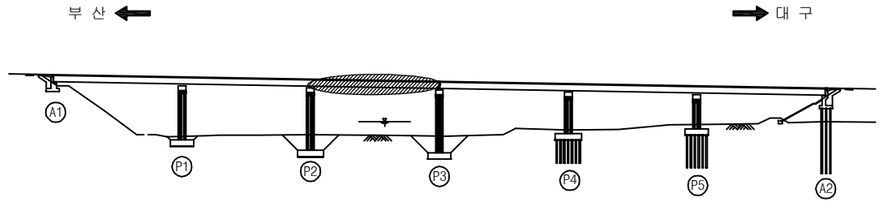

SECTION

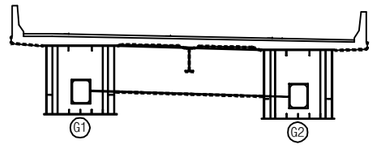

용 역 명	2017년 상반기 시설물 정기점검 용역
과업기간	2017. 03. 21 ~ 2017. 06. 30
발 주 처	신대구부산고속도로주식회사
용 역 사	(주) 위드이앤오
도면번호	009

ID : 용평1교(부산) - 바닥판하면 - S4

보 수 이 력

기 존 균 열	보 수(12. 상반기)
신 규 균 열	보 수(12. 하반기)
보수부위재균열	보 수(13. 상반기)
보 수(기보수)	보 수(13. 하반기)
보 수(08. 하반기)	보 수(14. 상반기)
보 수(09. 상반기)	보 수(14. 하반기)
보 수(09. 하반기)	보 수(15. 상반기)
보 수(10. 상반기)	보 수(15. 하반기)
보 수(10. 하반기)	보 수(16. 상반기)
보 수(11. 상반기)	보 수(16. 하반기)
보 수(11. 하반기)	보 수(17. 상반기)

← 부 산

대 구 →

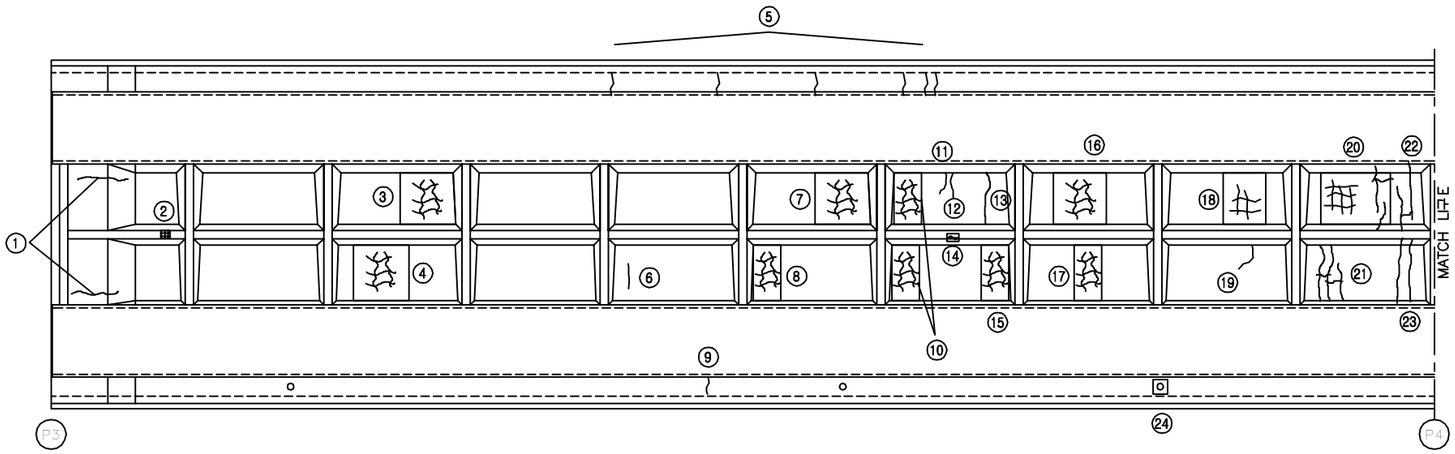

손 상 현 황 표

번호	신(N) 구(P)	손상내용	손상현황						결함 상태	손상 물량	비고
			폭	길이	너비	물량	단위	개소			
1	구	균열	0.1	1.0	-	1.00	m	2	b	2.00	
2	구	도장긁힘	-	0.2	0.2	0.04	㎡	1	b	0.04	
3	구	망상균열	-	1.8	1.8	3.24	㎡	1	b	3.24	
4	구	망상균열	-	1.8	1.8	3.24	㎡	1	b	3.24	
5	구	균열	0.1	1.0	-	1.00	m	6	b	6.00	
6	구	균열	0.1	0.9	-	0.90	m	1	b	0.90	
7	구	망상균열	-	1.8	1.8	3.24	㎡	1	b	3.24	
8	구	망상균열	-	0.6	1.8	1.08	㎡	1	b	1.08	
9	구	균열	0.1	0.6	-	0.60	m	1	b	0.60	
10	구	망상균열	-	1.5	1.8	2.70	㎡	2	b	5.40	
11	구	균열	0.1	0.7	-	0.70	m	1	b	0.70	
12	구	균열	0.1	1.2	-	1.20	m	1	b	1.20	
13	구	균열	0.1	2.0	-	2.00	m	1	b	2.00	
14	구	변형	-	0.2	-	0.20	m	1	b	0.20	
15	구	망상균열	-	0.9	1.8	1.62	㎡	1	b	1.62	
16	구	망상균열	-	1.8	1.8	3.24	㎡	1	b	3.24	
17	구	망상균열	-	0.9	1.8	1.62	㎡	1	b	1.62	
18	구	망상균열	-	2.0	1.8	3.60	㎡	1	b	3.60	
19	구	균열	0.1	1.3	-	1.30	m	1	b	1.30	
20	구	망상균열	-	2.7	1.8	4.86	㎡	1	b	4.86	
21	구	균열	0.1	10.0	-	10.00	m	1	b	10.00	
22	구	균열	0.1	3.6	-	3.60	m	1	b	3.60	
23	구	균열	0.1	4.0	-	4.00	m	1	b	4.00	
24	구	배수관 흔들림	-	-	-	1.00	EA	1	c	1.00	
25											
26											
주) 손상의 길이 및 너비는 「 m 」이며, 균열의 폭은 「 mm 」 임

KEY PLAN

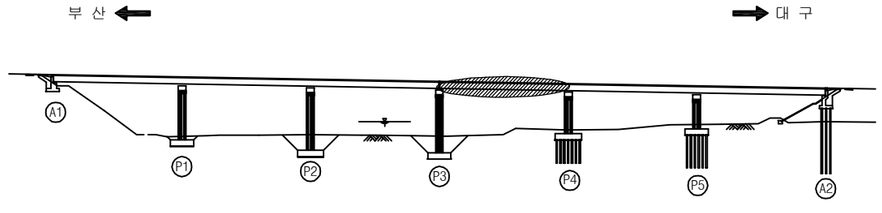

SECTION

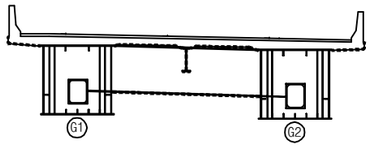

용 역 명	2017년 상반기 시설물 정기점검 용역
과업기간	2017. 03. 21 ~ 2017. 06. 30
발 주 처	신대구부산고속도로주식회사
용 역 사	(주) 위드이앤오
도면번호	010

ID : 용평1교(부산) - 바닥판하면 - S5

보 수 이 력

기 존 균 열	보 수(12. 상반기)
신 규 균 열	보 수(12. 하반기)
보수부위재균열	보 수(13. 상반기)
보 수(기보수)	보 수(13. 하반기)
보 수(08. 하반기)	보 수(14. 상반기)
보 수(09. 상반기)	보 수(14. 하반기)
보 수(09. 하반기)	보 수(15. 상반기)
보 수(10. 상반기)	보 수(15. 하반기)
보 수(10. 하반기)	보 수(16. 상반기)
보 수(11. 상반기)	보 수(16. 하반기)
보 수(11. 하반기)	보 수(17. 상반기)

← 부 산

대 구 →

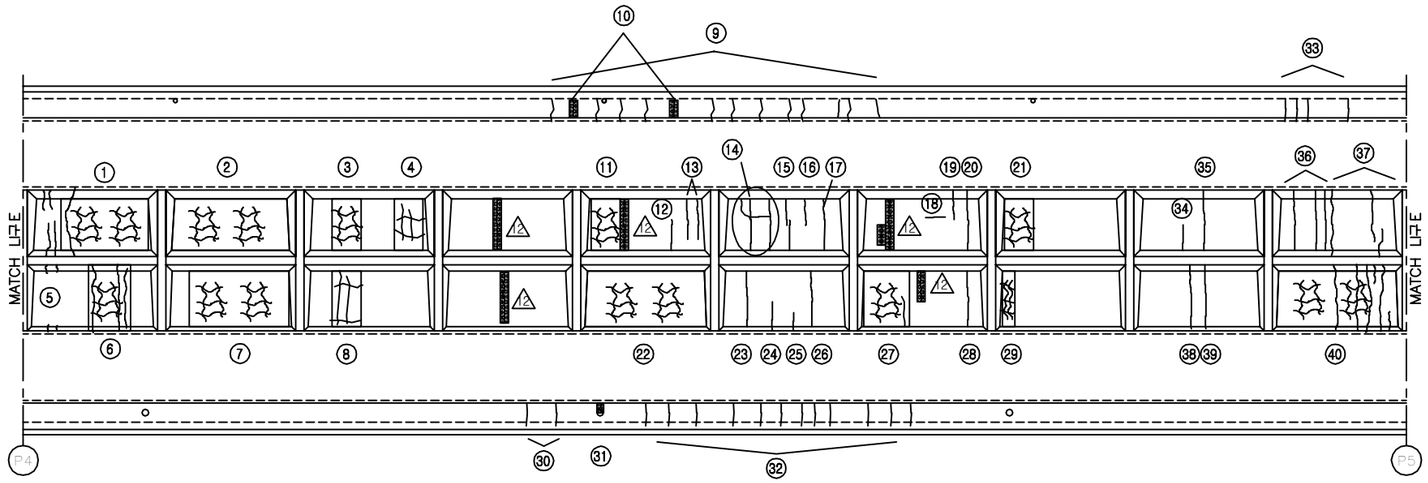

손 상 현 황 표

번호	신(N) 구(P)	손상내용	손상현황						결함 상태	손상 물량	비고
			폭	길이	너비	물량	단위	개소			
1	구	망상균열	-	3.6	1.8	6.48	㎡	1	b	6.48	
2	구	망상균열	-	4.2	1.8	7.56	㎡	1	b	7.56	
3	구	망상균열	-	2.0	1.0	2.00	㎡	1	b	2.00	
4	구	망상균열	-	2.0	1.0	2.00	㎡	1	b	2.00	
5	구	균열	0.1	0.4	-	0.40	m	1	b	0.40	
6	구	망상균열	-	1.8	1.8	3.24	㎡	1	b	3.24	
7	구	망상균열	-	3.0	1.8	5.40	㎡	1	b	5.40	
8	구	망상균열	-	2.0	1.0	2.00	㎡	1	b	2.00	
9	구	균열	0.1	0.9	-	0.90	m	12	b	10.80	
10	구	균열부 백태	0.2	0.9	-	0.90	m	2	b	1.80	
11	구	망상균열	-	1.2	1.8	2.16	㎡	1	b	2.16	
12	구	균열	0.1	1.0	-	1.00	m	1	b	1.00	
13	구	균열	0.1	1.8	-	1.80	m	2	b	3.60	
14	구	균열	0.2	6.0	-	6.00	m	1	b	6.00	
15	구	균열	0.2	2.4	-	2.40	m	1	b	2.40	
16	구	균열	0.2	0.9	-	0.90	m	1	b	0.90	
17	구	균열	0.2	2.4	-	2.40	m	1	b	2.40	
18	구	균열	0.1	1.0	-	1.00	m	1	b	1.00	
19	구	균열	0.2	1.2	-	1.20	m	1	b	1.20	
20	구	균열	0.2	2.4	-	2.40	m	1	b	2.40	
21	구	망상균열	-	1.5	1.8	2.70	㎡	1	b	2.70	
22	구	망상균열	-	4.2	1.8	7.56	㎡	1	b	7.56	
23	구	균열	0.2	2.4	-	2.40	m	1	b	2.40	
24	구	균열	0.2	1.0	-	1.00	m	1	b	1.00	
25	구	균열	0.2	0.3	-	0.30	m	1	b	0.30	
26	구	균열	0.2	2.4	-	2.40	m	1	b	2.40	
27	구	망상균열	-	2.4	1.5	3.60	㎡	1	b	3.60	
28	구	균열	0.2	2.4	-	2.40	m	1	b	2.40	
29	구	망상균열	-	0.6	1.8	1.08	㎡	1	b	1.08	
30	구	균열	0.1	0.9	-	0.90	m	2	b	1.80	
31	구	균열부 백태	0.2	0.3	-	0.30	m	1	b	0.30	
32	구	균열	0.1	0.9	-	0.90	m	12	b	10.80	
33	구	균열	0.1	0.9	-	0.90	m	4	b	3.60	
34	구	균열	0.1	1.0	-	1.00	m	1	b	1.00	
35	구	균열	0.1	2.4	-	2.40	m	1	b	2.40	
36	구	균열	0.1	2.4	-	2.40	m	3	b	7.20	
37	구	균열	0.1	2.4	-	2.40	m	2	b	4.80	
38	구	균열	0.2	2.4	-	2.40	m	1	b	2.40	
39	구	균열	0.2	2.4	-	2.40	m	1	b	2.40	
40	구	망상균열	-	4.2	1.8	7.56	㎡	1	b	7.56	
41											
42											

주) 손상의 길이 및 너비는 「 m 」이며, 균열의 폭은 「 mm 」 임

KEY PLAN

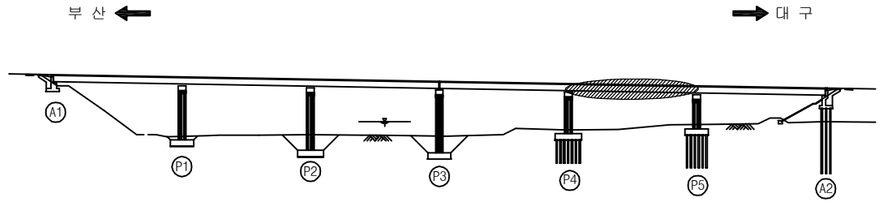

SECTION

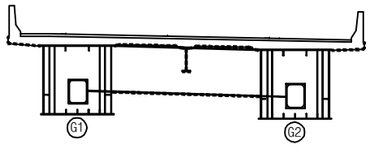

용 역 명	2017년 상반기 시설물 정기점검 용역
과업기간	2017. 03. 21 ~ 2017. 06. 30
발 주 처	신대구부산고속도로주식회사
용 역 사	(주) 위드이앤오
도면번호	011

ID : 용평1교(부산) - 바닥판하면 - S6

보 수 이 력

기 존 균 열	보 수(12. 상반기)
신 규 균 열	보 수(12. 하반기)
보수부위재균열	보 수(13. 상반기)
보 수(기보수)	보 수(13. 하반기)
보 수(08. 하반기)	보 수(14. 상반기)
보 수(09. 상반기)	보 수(14. 하반기)
보 수(09. 하반기)	보 수(15. 상반기)
보 수(10. 상반기)	보 수(15. 하반기)
보 수(10. 하반기)	보 수(16. 상반기)
보 수(11. 상반기)	보 수(16. 하반기)
보 수(11. 하반기)	보 수(17. 상반기)

← 부 산

대 구 →

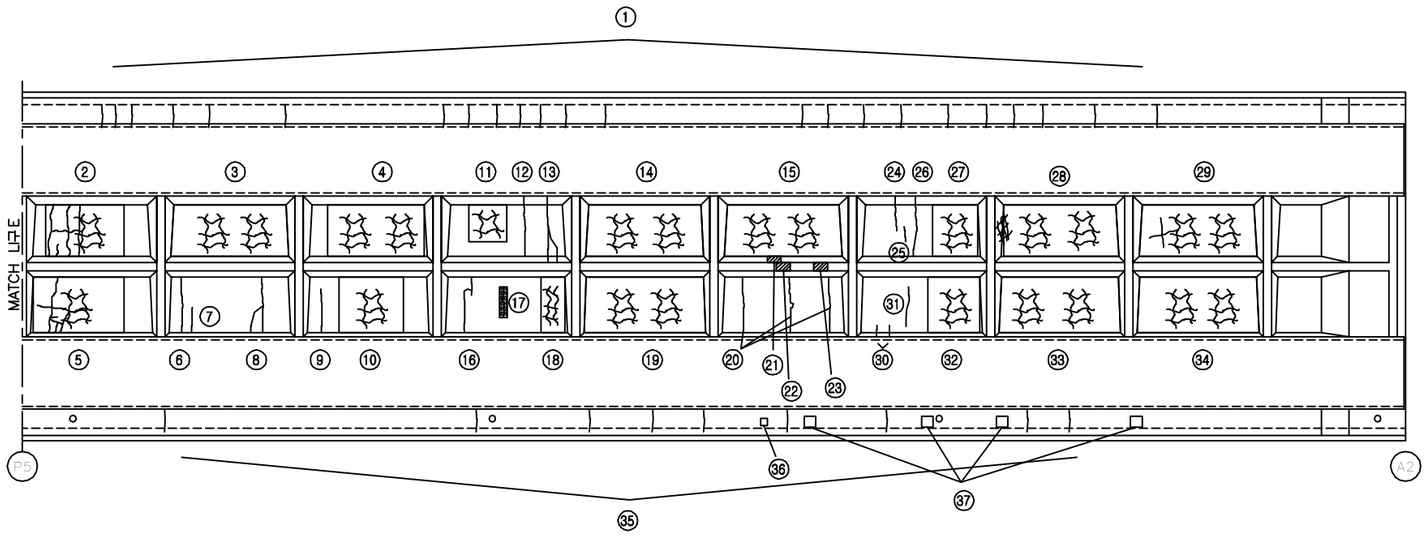

손 상 현 황 표

번호	신(N) 구(P)	손상내용	손상현황						결함 상태	손상 물량	비고
			폭	길이	너비	물량	단위	개소			
1	구	균열	0.1	0.9	-	0.90	m	23	b	20.70	
2	구	망상균열	-	2.7	1.8	4.86	㎡	1	b	4.86	
3	구	망상균열	-	4.2	1.8	7.56	㎡	1	b	7.56	
4	구	망상균열	-	3.6	1.8	6.48	㎡	1	b	6.48	
5	구	망상균열	-	3.3	1.8	5.94	㎡	1	b	5.94	
6	구	균열	0.2	2.4	-	2.40	m	1	b	2.40	
7	구	균열	0.1	0.9	-	0.90	m	1	b	0.90	
8	구	균열	0.2	3.5	-	3.50	m	1	b	3.50	
9	구	균열	0.1	1.5	-	1.50	m	1	b	1.50	
10	구	망상균열	-	2.7	1.8	4.86	㎡	1	b	4.86	
11	구	망상균열	-	1.8	1.2	2.16	㎡	1	b	2.16	
12	구	균열	0.2	2.4	-	2.40	m	1	b	2.40	
13	구	균열	0.2	3.5	-	3.50	m	1	b	3.50	
14	구	망상균열	-	4.2	2.4	10.08	㎡	1	b	10.08	
15	구	망상균열	-	4.2	2.4	10.08	㎡	1	b	10.08	
16	구	균열	0.2	2.5	-	2.50	m	1	b	2.50	
17	구	균열부 백태	0.2	1.2	-	1.20	m	1	b	1.20	
18	구	망상균열	-	0.9	1.8	1.62	㎡	1	b	1.62	
19	구	망상균열	-	4.2	2.4	10.08	㎡	1	b	10.08	
20	구	균열	0.2	2.4	-	2.40	m	3	b	7.20	
21	구	도장박리	-	0.1	0.2	0.02	㎡	1	b	0.02	
22	구	도장긁힘	-	0.2	0.3	0.06	㎡	1	b	0.06	
23	구	도장긁힘	-	0.2	0.4	0.08	㎡	1	b	0.08	
24	구	균열	0.2	1.5	-	1.50	m	1	b	1.50	
25	구	균열	0.2	0.6	-	0.60	m	1	b	0.60	
26	구	균열	0.2	2.4	-	2.40	m	1	b	2.40	
27	구	망상균열	-	2.4	1.8	4.32	㎡	1	b	4.32	
28	구	망상균열	-	4.2	1.8	7.56	㎡	1	b	7.56	
29	구	망상균열	-	4.2	1.8	7.56	㎡	1	b	7.56	
30	구	균열	0.2	0.4	-	0.40	m	2	b	0.80	
31	구	균열	0.2	1.5	-	1.50	m	1	b	1.50	
32	구	망상균열	-	2.4	2.4	5.76	㎡	1	b	5.76	
33	구	망상균열	-	4.2	1.8	7.56	㎡	1	b	7.56	
34	구	망상균열	-	4.2	1.8	7.56	㎡	1	b	7.56	
35	구	균열	0.1	0.9	-	0.90	m	9	b	8.10	
36	구	배수관 연결고리 탈락	-	-	-	1.00	EA	1	c	1.00	
37	구	배수관 이음부 누수	-	-	-	1.00	EA	4	c	4.00	
38											
39											
40											
41											
42											

주) 손상의 길이 및 너비는 「 m 」이며, 균열의 폭은 「 mm 」 임

KEY PLAN

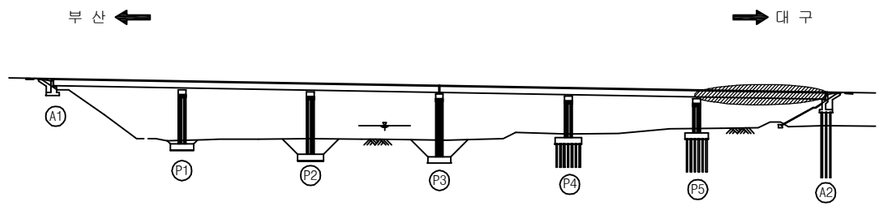

SECTION

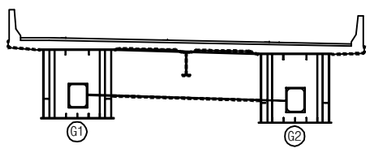

용 역 명	2017년 상반기 시설물 정기점검 용역
과업기간	2017. 03. 21 ~ 2017. 06. 30
발 주 처	신대구부산고속도로주식회사
용 역 사	(주) 위드이앤오
도면번호	012

ID : 용평1교(부산) - 거더외부 - S1 G1

보 수 이 력

기 존 균 열	보 수(12. 상반기)
신 규 균 열	보 수(12. 하반기)
보수부위재균열	보 수(13. 상반기)
보 수(기보수)	보 수(13. 하반기)
보 수(08. 하반기)	보 수(14. 상반기)
보 수(09. 상반기)	보 수(14. 하반기)
보 수(09. 하반기)	보 수(15. 상반기)
보 수(10. 상반기)	보 수(15. 하반기)
보 수(10. 하반기)	보 수(16. 상반기)
보 수(11. 상반기)	보 수(16. 하반기)
보 수(11. 하반기)	보 수(17. 상반기)

← 부 산 　　대 구 →

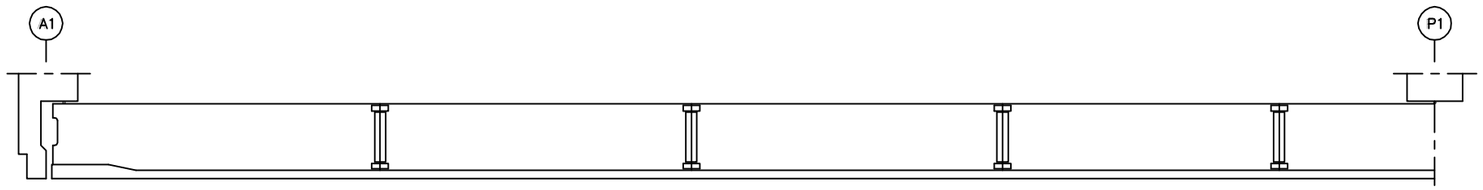

좌 측 면

하 면

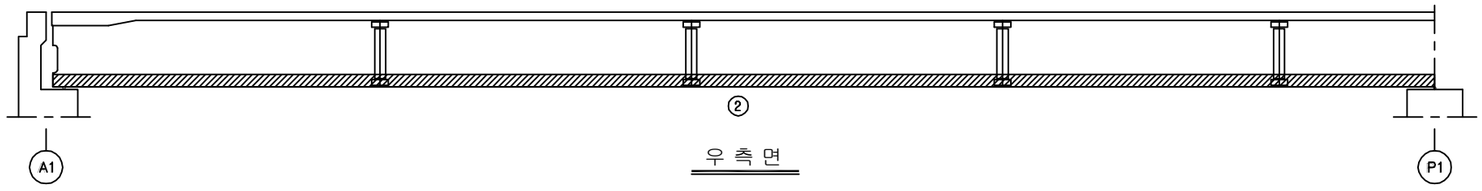

우 측 면

손 상 현 황 표

번호	신(N) 구(P)	손상내용	손상현황						결함	손상	비고
			폭	길이	너비	물량	단위	개소	상태	물량	
1	구	도장긁힘	-	0.2	0.2	0.04	㎡	1	b	0.04	
2	구	표면 이물질(고치)	-	0.5	50.0	25.00	㎡	1	b	25.00	
3											
4											
주) 손상의 길이 및 너비는 「 m 」이며, 균열의 폭은 「 ㎜ 」 임

KEY PLAN

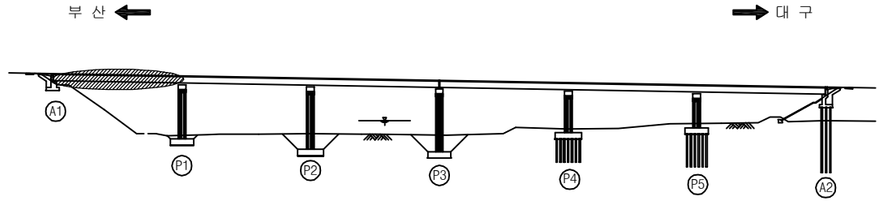

SECTION

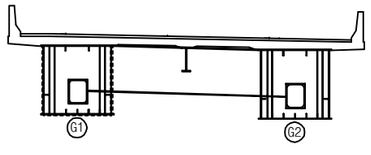

용 역 명	2017년 상반기 시설물 정기점검 용역
과업기간	2017. 03. 21 ~ 2017. 06. 30
발 주 처	신대구부산고속도로주식회사
용 역 사	(주) 위드이앤오
도면번호	013

ID : 용평1교(부산) - 거더외부 - S2 G1

보 수 이 력

기 존 균 열	보 수(12. 상반기)
신 규 균 열	보 수(12. 하반기)
보수부위재균열	보 수(13. 상반기)
보 수(기보수)	보 수(13. 하반기)
보 수(08. 하반기)	보 수(14. 상반기)
보 수(09. 상반기)	보 수(14. 하반기)
보 수(09. 하반기)	보 수(15. 상반기)
보 수(10. 상반기)	보 수(15. 하반기)
보 수(10. 하반기)	보 수(16. 상반기)
보 수(11. 상반기)	보 수(16. 하반기)
보 수(11. 하반기)	보 수(17. 상반기)

← 부 산

대 구 →

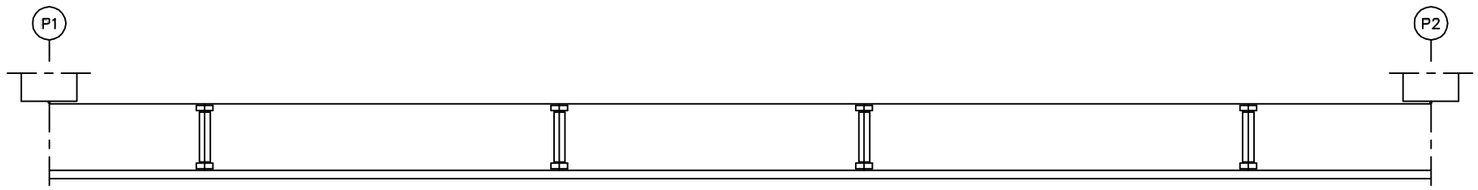

좌 측 면

하 면

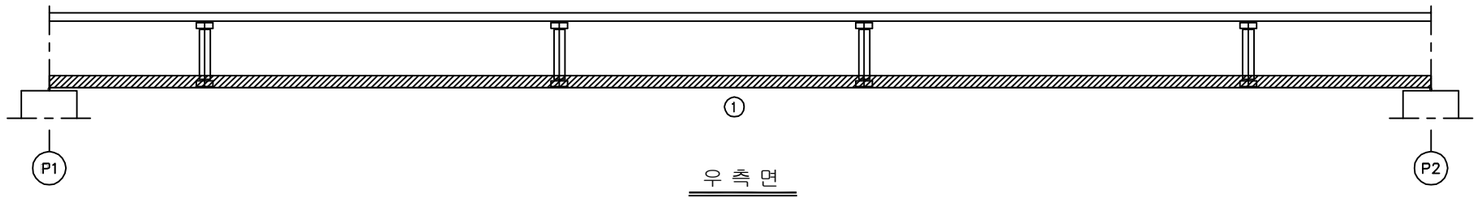

우 측 면

손 상 현 황 표

번호	신(N) 구(P)	손상내용	손상현황						결함	손상	비고
			폭	길이	너비	물량	단위	개소	상태	물량	
1	구	표면 이물질(고치)	-	0.5	50.0	25.00	㎡	1	b	25.00	
2											
3											
주) 손상의 길이 및 너비는 「 m 」이며, 균열의 폭은 「 ㎜ 」 임

KEY PLAN

부 산 ← → 대 구

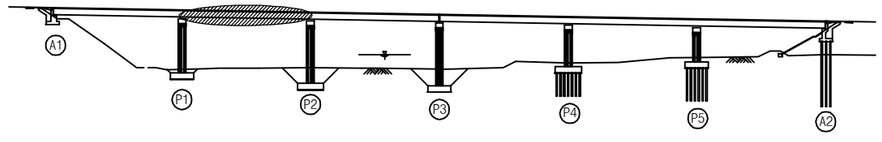

SECTION

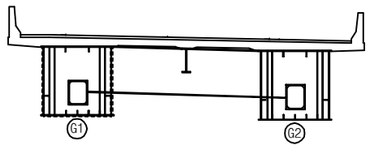

용 역 명	2017년 상반기 시설물 정기점검 용역
과업기간	2017. 03. 21 ~ 2017. 06. 30
발 주 처	신대구부산고속도로주식회사
용 역 사	(주) 위드이앤오
도면번호	014

ID : 용평1교(부산) - 거더외부 - S3 G1

보 수 이 력

기 존 균 열	보 수(12. 상반기)
신 규 균 열	보 수(12. 하반기)
보수부위재균열	보 수(13. 상반기)
보 수(기보수)	보 수(13. 하반기)
보 수(08. 하반기)	보 수(14. 상반기)
보 수(09. 상반기)	보 수(14. 하반기)
보 수(09. 하반기)	보 수(15. 상반기)
보 수(10. 상반기)	보 수(15. 하반기)
보 수(10. 하반기)	보 수(16. 상반기)
보 수(11. 상반기)	보 수(16. 하반기)
보 수(11. 하반기)	보 수(17. 상반기)

← 부 산 　　대 구 →

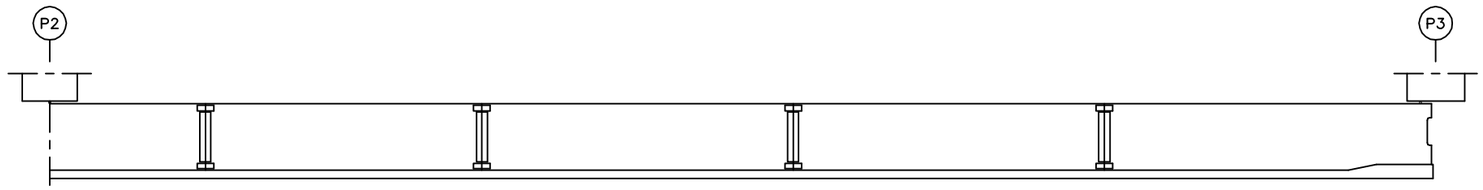

좌 측 면

하 면

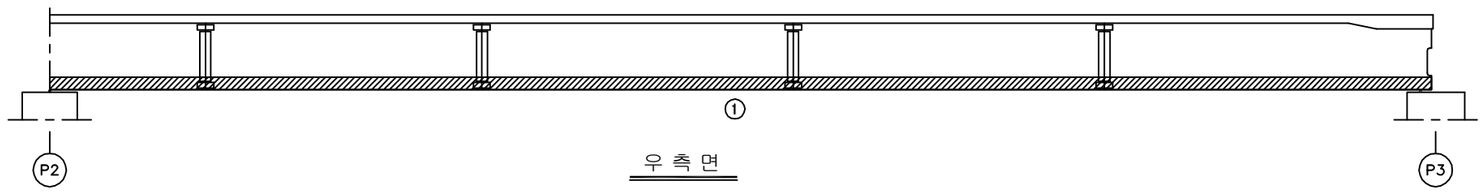

우 측 면

손 상 현 황 표

번호	신(N) 구(P)	손상내용	손상현황						결함	손상	비고
			폭	길이	너비	물량	단위	개소	상태	물량	
1	구	표면 이물질(고치)	-	0.5	50.0	25.00	㎡	1	b	25.00	
2											
3											
주) 손상의 길이 및 너비는 「 m 」이며, 균열의 폭은 「 mm 」 임

KEY PLAN

부 산 ← 　→ 대 구

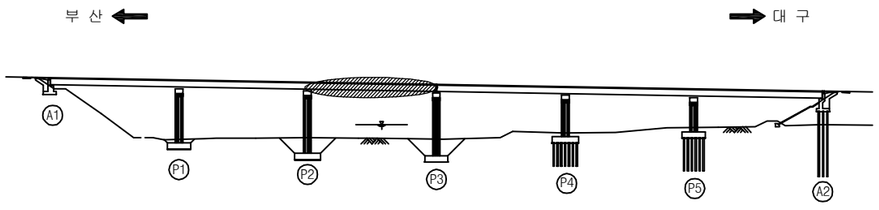

SECTION

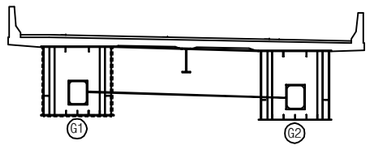

용 역 명	2017년 상반기 시설물 정기점검 용역
과업기간	2017. 03. 21 ~ 2017. 06. 30
발 주 처	신대구부산고속도로주식회사
용 역 사	(주) 위드이앤오
도면번호	015

ID : 용평1교(부산) - 거더외부 - S4 G1

보 수 이 력

기 존 균 열	보 수(12. 상반기)
신 규 균 열	보 수(12. 하반기)
보수부위재균열	보 수(13. 상반기)
보 수(기보수)	보 수(13. 하반기)
보 수(08. 하반기)	보 수(14. 상반기)
보 수(09. 상반기)	보 수(14. 하반기)
보 수(09. 하반기)	보 수(15. 상반기)
보 수(10. 상반기)	보 수(15. 하반기)
보 수(10. 하반기)	보 수(16. 상반기)
보 수(11. 상반기)	보 수(16. 하반기)
보 수(11. 하반기)	보 수(17. 상반기)

← 부 산 　　대 구 →

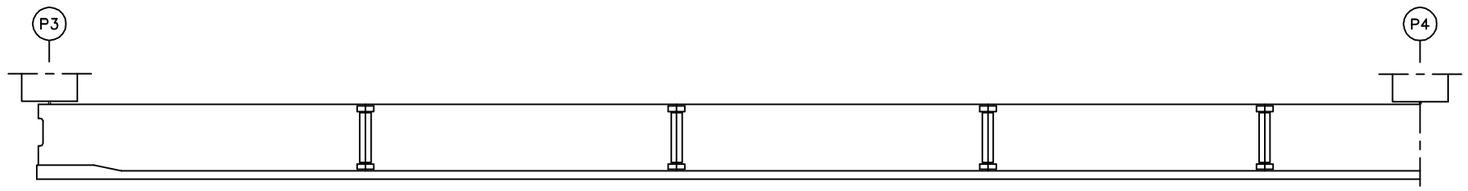

좌 측 면

하 면

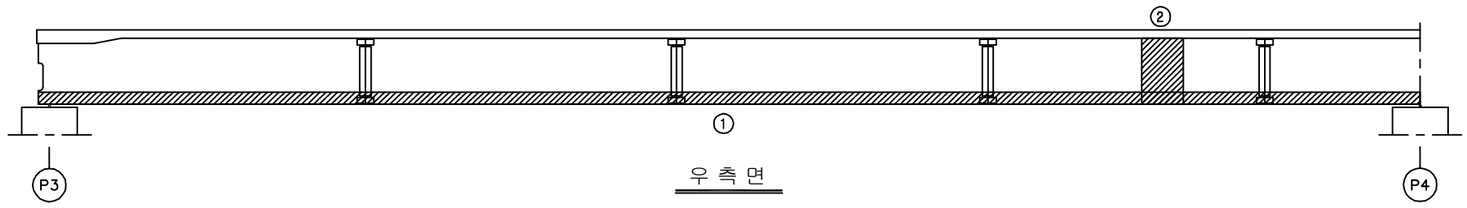

우 측 면

손 상 현 황 표

번호	신(N) 구(P)	손상내용	손상현황						결함	손상	비고
			폭	길이	너비	물량	단위	개소	상태	물량	
1	구	표면 이물질(고치)	-	0.2	50.0	10.00	㎡	1	b	10.00	
2	구	표면 이물질(고치)	-	2.0	2.2	4.40	㎡	1	b	4.40	
3											
4											
주) 손상의 길이 및 너비는 「 m 」이며, 균열의 폭은 「 ㎜ 」 임

KEY PLAN

부 산 ← 　 → 대 구

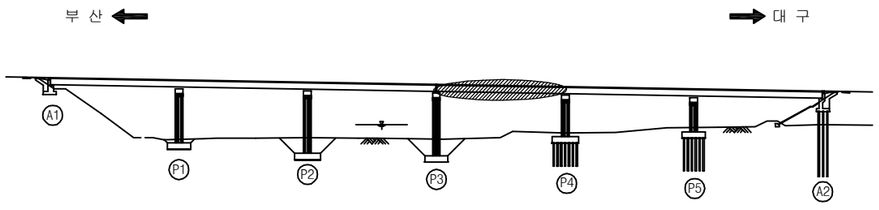

SECTION

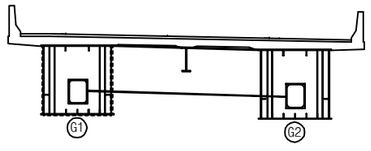

용 역 명	2017년 상반기 시설물 정기점검 용역
과업기간	2017. 03. 21 ~ 2017. 06. 30
발 주 처	신대구부산고속도로주식회사
용 역 사	(주) 위드이앤오
도면번호	016

ID : 용평1교(부산) - 거더외부 - S5 G1

보 수 이 력

기 존 균 열	보 수(12. 상반기)
신 규 균 열	보 수(12. 하반기)
보수부위재균열	보 수(13. 상반기)
보 수(기보수)	보 수(13. 하반기)
보 수(08. 하반기)	보 수(14. 상반기)
보 수(09. 상반기)	보 수(14. 하반기)
보 수(09. 하반기)	보 수(15. 상반기)
보 수(10. 상반기)	보 수(15. 하반기)
보 수(10. 하반기)	보 수(16. 상반기)
보 수(11. 상반기)	보 수(16. 하반기)
보 수(11. 하반기)	보 수(17. 상반기)

← 부 산 대 구 →

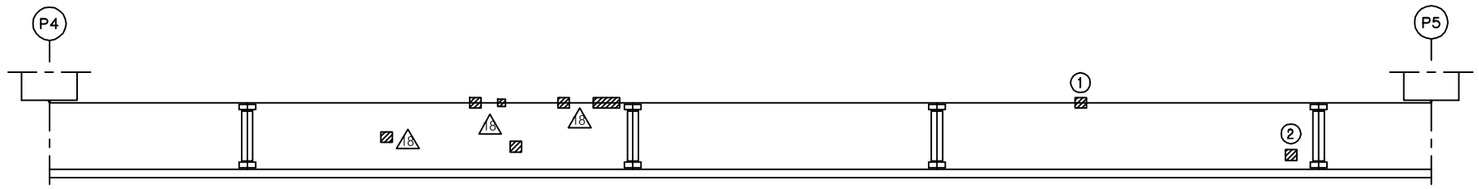

좌 측 면

하 면

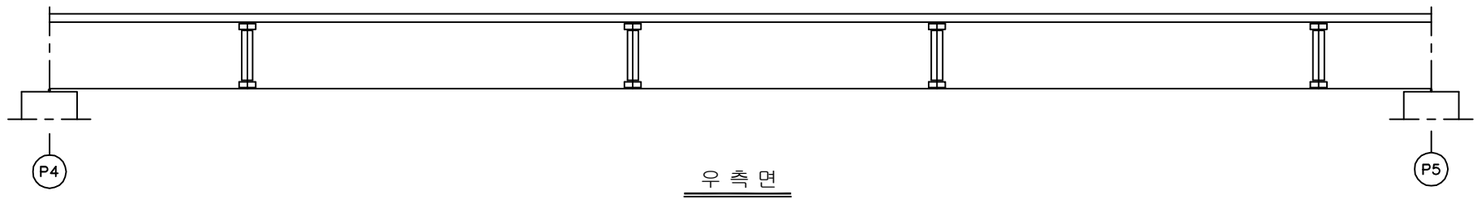

우 측 면

손 상 현 황 표

번호	신(N) 구(P)	손상내용	손상현황						결함	손상	비고
			폭	길이	너비	물량	단위	개소	상태	물량	
1	구	도장박리	-	0.1	0.1	0.01	㎡	1	b	0.01	
2	구	도장긁힘	-	0.1	0.1	0.01	㎡	1	b	0.01	
3	구	도장박리	-	0.1	0.2	0.02	㎡	1	b	0.02	
4											
5											
주) 손상의 길이 및 너비는 「 m 」이며, 균열의 폭은 「 ㎜ 」 임

KEY PLAN

부 산 ← → 대 구

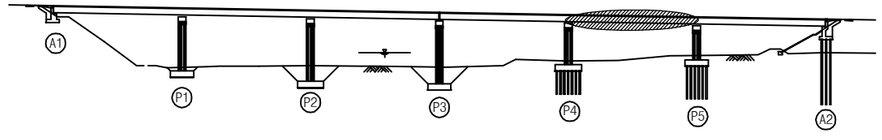

SECTION

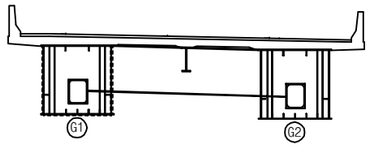

용 역 명	2017년 상반기 시설물 정기점검 용역
과업기간	2017. 03. 21 ~ 2017. 06. 30
발 주 처	신대구부산고속도로주식회사
용 역 사	(주) 위드이앤오
도면번호	017

ID : 용평1교(부산) - 거더외부 - S6 G1

보 수 이 력

기 존 균 열	보 수(12. 상반기)
신 규 균 열	보 수(12. 하반기)
보수부위재균열	보 수(13. 상반기)
보 수(기보수)	보 수(13. 하반기)
보 수(08. 하반기)	보 수(14. 상반기)
보 수(09. 상반기)	보 수(14. 하반기)
보 수(09. 하반기)	보 수(15. 상반기)
보 수(10. 상반기)	보 수(15. 하반기)
보 수(10. 하반기)	보 수(16. 상반기)
보 수(11. 상반기)	보 수(16. 하반기)
보 수(11. 하반기)	보 수(17. 상반기)

← 부 산

대 구 →

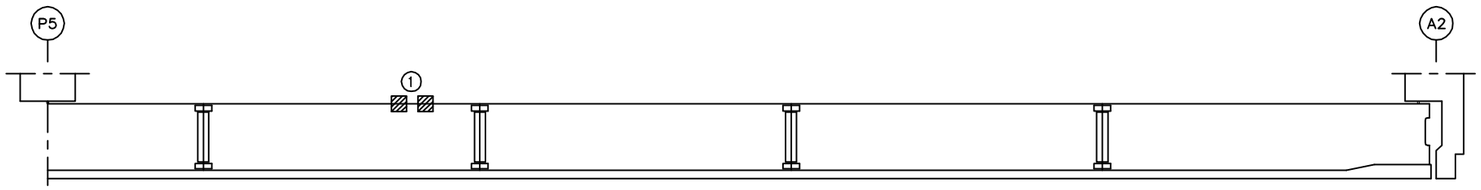

좌 측 면

하 면

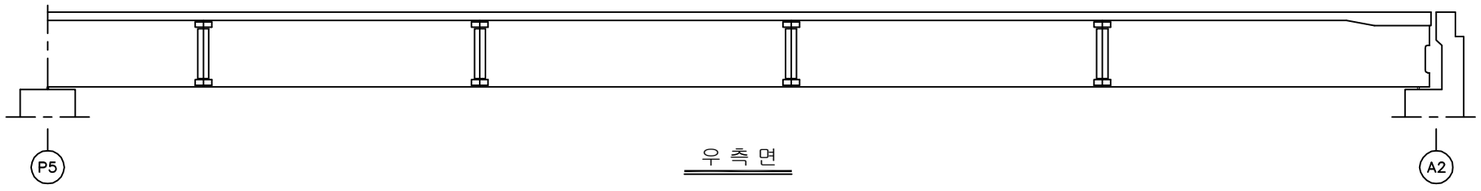

우 측 면

손 상 현 황 표

번호	신(N) 구(P)	손상내용	손상현황						결함	손상	비고
			폭	길이	너비	물량	단위	개소	상태	물량	
1	구	도장박리	-	0.1	0.1	0.01	㎡	2	b	0.02	
2											
3											
주) 손상의 길이 및 너비는 「 m 」이며, 균열의 폭은 「 ㎜ 」 임

KEY PLAN

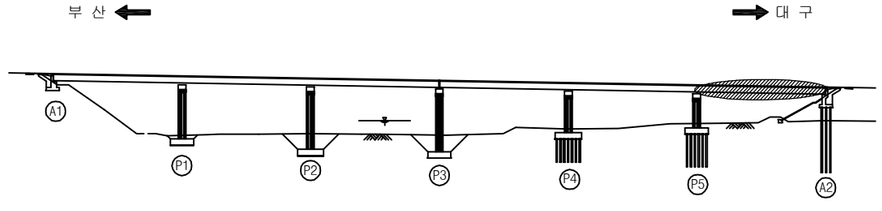

SECTION

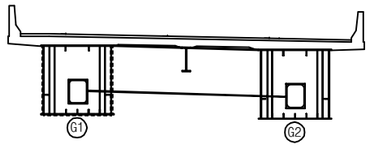

용 역 명	2017년 상반기 시설물 정기점검 용역
과업기간	2017. 03. 21 ~ 2017. 06. 30
발 주 처	신대구부산고속도로주식회사
용 역 사	(주) 위드이앤오
도면번호	018

ID : 용평1교(부산) - 거더외부 - S1 G2

보 수 이 력

기 존 균 열	보 수(12. 상반기)
신 규 균 열	보 수(12. 하반기)
보수부위재균열	보 수(13. 상반기)
보 수(기보수)	보 수(13. 하반기)
보 수(08. 하반기)	보 수(14. 상반기)
보 수(09. 상반기)	보 수(14. 하반기)
보 수(09. 하반기)	보 수(15. 상반기)
보 수(10. 상반기)	보 수(15. 하반기)
보 수(10. 하반기)	보 수(16. 상반기)
보 수(11. 상반기)	보 수(16. 하반기)
보 수(11. 하반기)	보 수(17. 상반기)

← 부 산

대 구 →

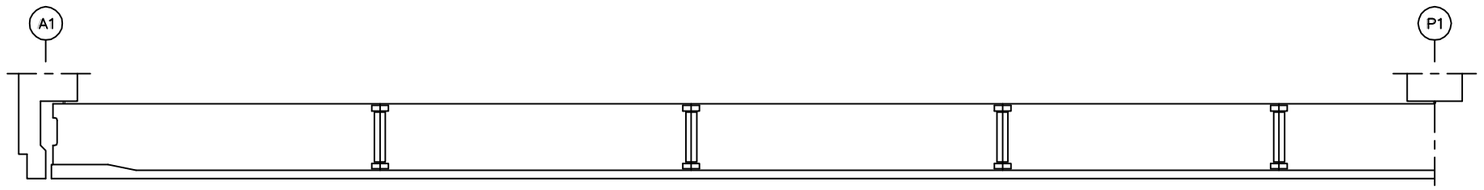

좌 측 면

하 면

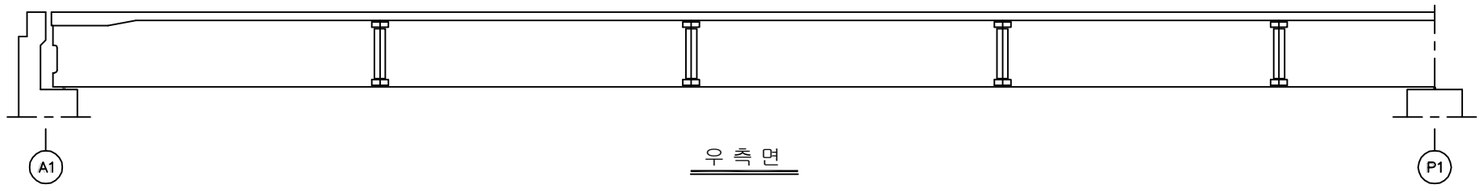

우 측 면

손 상 현 황 표

번호	신(N) 구(P)	손상내용	손상현황						결함	손상	비고
			폭	길이	너비	물량	단위	개소	상태	물량	
1											
2											
주) 손상의 길이 및 너비는 「 m 」이며, 균열의 폭은 「 ㎜ 」 임

KEY PLAN

부 산 ← → 대 구

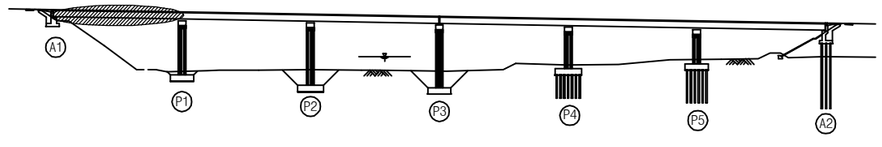

SECTION

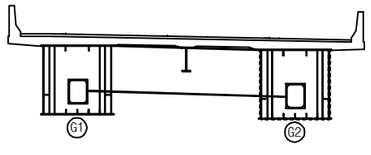

용 역 명	2017년 상반기 시설물 정기점검 용역
과업기간	2017. 03. 21 ~ 2017. 06. 30
발 주 처	신대구부산고속도로주식회사
용 역 사	(주) 위드이앤오
도면번호	019

ID : 용평1교(부산) - 거더외부 - S2 G2

보 수 이 력

기 존 균 열	보 수(12. 상반기)
신 규 균 열	보 수(12. 하반기)
보수부위재균열	보 수(13. 상반기)
보 수(기보수)	보 수(13. 하반기)
보 수(08. 하반기)	보 수(14. 상반기)
보 수(09. 상반기)	보 수(14. 하반기)
보 수(09. 하반기)	보 수(15. 상반기)
보 수(10. 상반기)	보 수(15. 하반기)
보 수(10. 하반기)	보 수(16. 상반기)
보 수(11. 상반기)	보 수(16. 하반기)
보 수(11. 하반기)	보 수(17. 상반기)

← 부 산

대 구 →

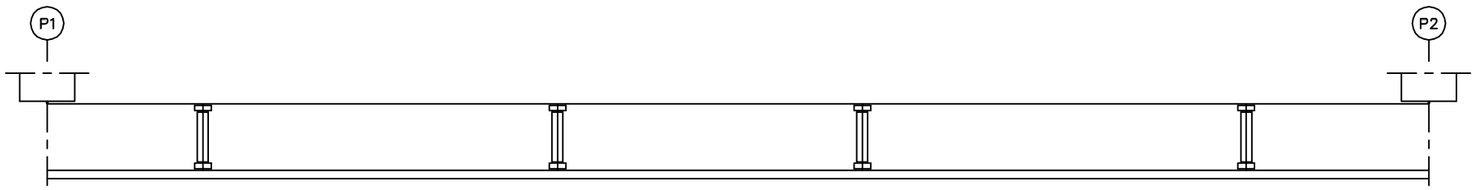

좌 측 면

하 면

우 측 면

손 상 현 황 표

번호	신(N) 구(P)	손상내용	손상현황						결함	손상	비고
			폭	길이	너비	물량	단위	개소	상태	물량	
1											
2											
주) 손상의 길이 및 너비는 「 m 」이며, 균열의 폭은 「 ㎜ 」 임

KEY PLAN

부 산 ← → 대 구

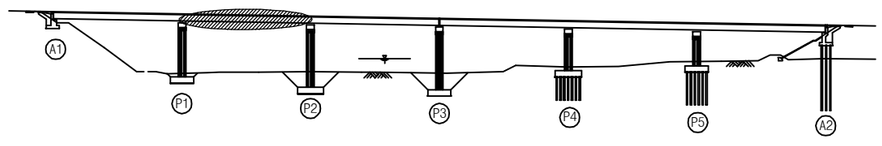

SECTION

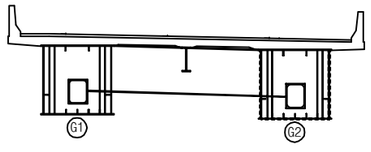

용 역 명	2017년 상반기 시설물 정기점검 용역
과업기간	2017. 03. 21 ~ 2017. 06. 30
발 주 처	신대구부산고속도로주식회사
용 역 사	(주) 위드이앤오
도면번호	020

ID : 용평1교(부산) - 거더외부 - S3 G2

보 수 이 력

기 존 균 열	보 수(12. 상반기)
신 규 균 열	보 수(12. 하반기)
보수부위재균열	보 수(13. 상반기)
보 수(기보수)	보 수(13. 하반기)
보 수(08. 하반기)	보 수(14. 상반기)
보 수(09. 상반기)	보 수(14. 하반기)
보 수(09. 하반기)	보 수(15. 상반기)
보 수(10. 상반기)	보 수(15. 하반기)
보 수(10. 하반기)	보 수(16. 상반기)
보 수(11. 상반기)	보 수(16. 하반기)
보 수(11. 하반기)	보 수(17. 상반기)

← 부 산

대 구 →

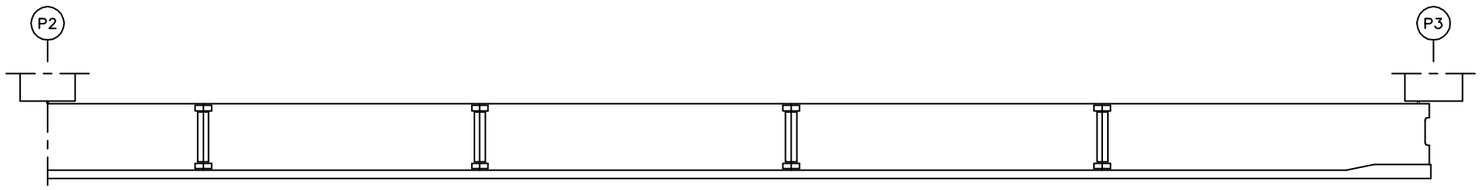

좌 측 면

하 면

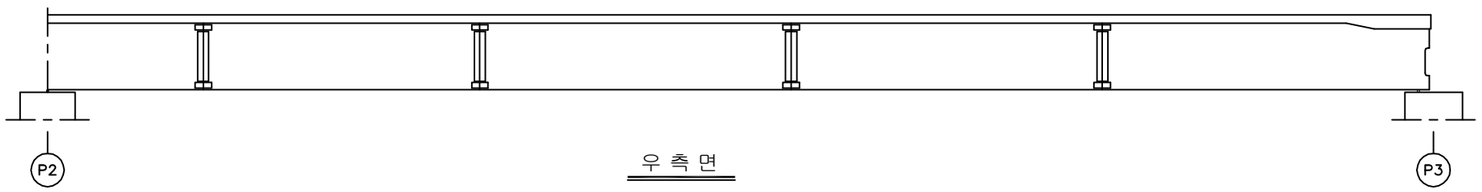

우 측 면

손 상 현 황 표

번호	신(N) 구(P)	손상내용	손상현황						결함	손상	비고
			폭	길이	너비	물량	단위	개소	상태	물량	
1	구	조류배설물 퇴적(하부플랜지)	-	0.5	2.4	1.20	㎡	1	b	1.20	
2	구	조류배설물 퇴적(수평보강재)	-	0.3	2.4	0.72	㎡	1	b	0.72	
3											
4											
주) 손상의 길이 및 너비는 「 m 」이며, 균열의 폭은 「 ㎜ 」 임

KEY PLAN

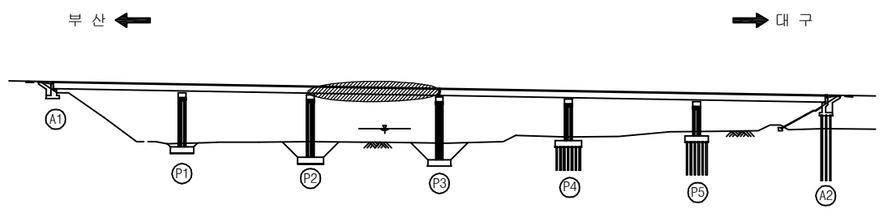

SECTION

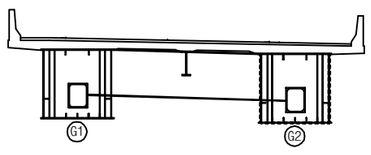

용 역 명	2017년 상반기 시설물 정기점검 용역
과업기간	2017. 03. 21 ~ 2017. 06. 30
발 주 처	신대구부산고속도로주식회사
용 역 사	(주) 위드이앤오
도면번호	021

ID : 용평1교(부산) - 거더외부 - S4 G2

보 수 이 력

기 존 균 열	보 수(12. 상반기)
신 규 균 열	보 수(12. 하반기)
보수부위재균열	보 수(13. 상반기)
보 수(기보수)	보 수(13. 하반기)
보 수(08. 하반기)	보 수(14. 상반기)
보 수(09. 상반기)	보 수(14. 하반기)
보 수(09. 하반기)	보 수(15. 상반기)
보 수(10. 상반기)	보 수(15. 하반기)
보 수(10. 하반기)	보 수(16. 상반기)
보 수(11. 상반기)	보 수(16. 하반기)
보 수(11. 하반기)	보 수(17. 상반기)

← 부 산 대 구 →

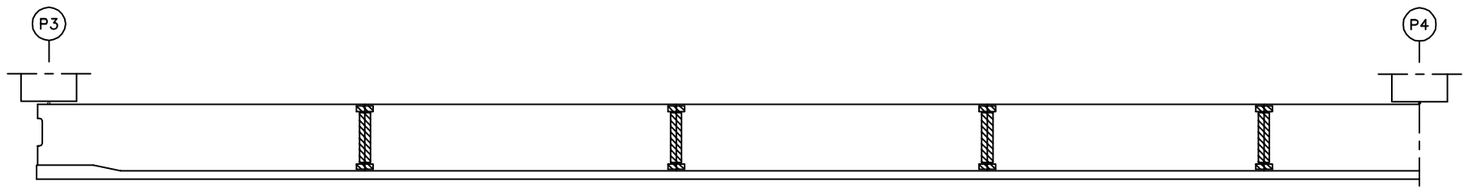

좌 측 면

하 면

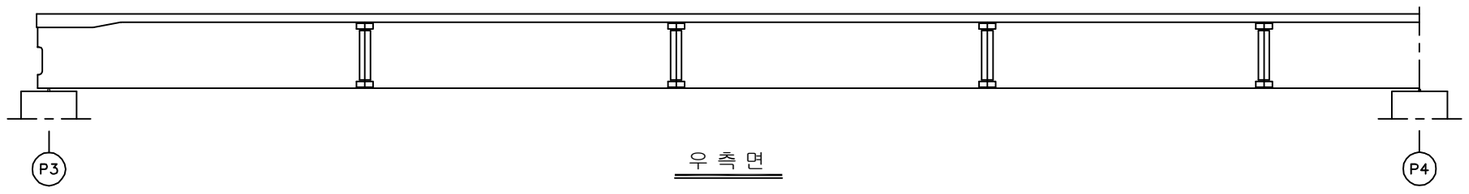

우 측 면

손 상 현 황 표

번호	신(N) 구(P)	손상내용	손상현황						결함	손상	비고
			폭	길이	너비	물량	단위	개소	상태	물량	
1	구	조류배설물 퇴적(하부플랜지)	-	0.5	2.4	1.20	㎡	1	b	1.20	
2	구	조류배설물 퇴적(수평보강재)	-	0.3	2.4	0.72	㎡	1	b	0.72	
3											
4											
주) 손상의 길이 및 너비는 「 m 」이며, 균열의 폭은 「 ㎜ 」 임

KEY PLAN

부 산 ← → 대 구

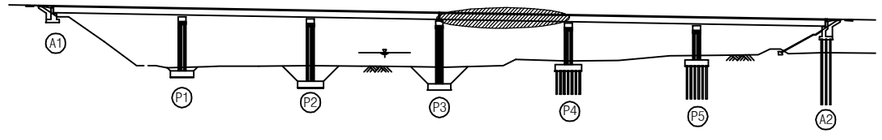

SECTION

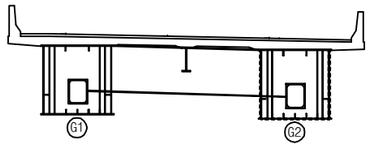

용 역 명	2017년 상반기 시설물 정기점검 용역
과업기간	2017. 03. 21 ~ 2017. 06. 30
발 주 처	신대구부산고속도로주식회사
용 역 사	(주) 위드이앤오
도면번호	022

ID : 용평1교(부산) - 거더외부 - S5 G2

보 수 이 력

기 존 균 열	보 수(12. 상반기)
신 규 균 열	보 수(12. 하반기)
보수부위재균열	보 수(13. 상반기)
보 수(기보수)	보 수(13. 하반기)
보 수(08. 하반기)	보 수(14. 상반기)
보 수(09. 상반기)	보 수(14. 하반기)
보 수(09. 하반기)	보 수(15. 상반기)
보 수(10. 상반기)	보 수(15. 하반기)
보 수(10. 하반기)	보 수(16. 상반기)
보 수(11. 상반기)	보 수(16. 하반기)
보 수(11. 하반기)	보 수(17. 상반기)

← 부 산 대 구 →

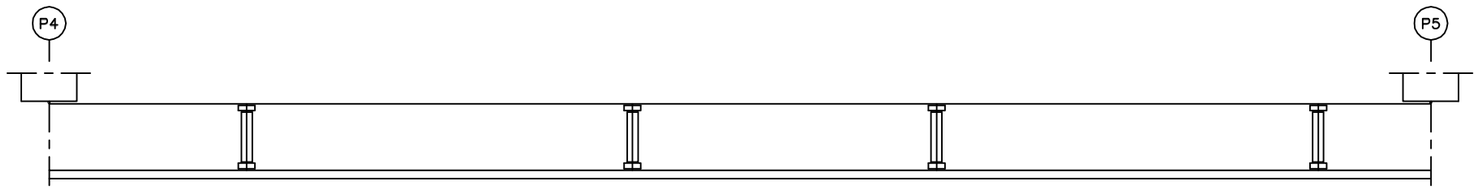

좌 측 면

하 면

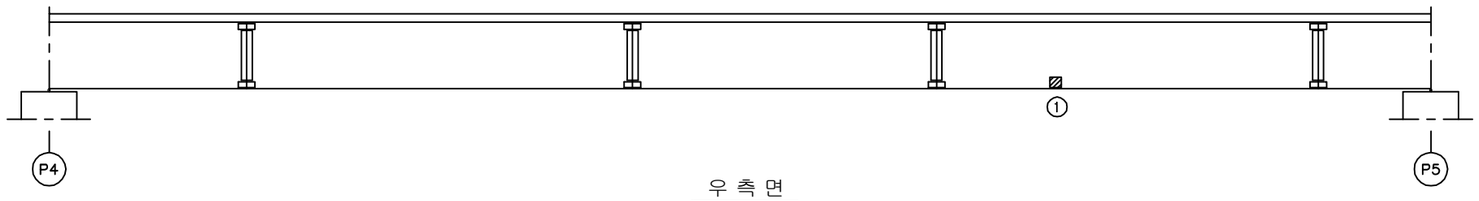

우 측 면

손 상 현 황 표

번호	신(N) 구(P)	손상내용	손상현황						결함	손상	비고
			폭	길이	너비	물량	단위	개소	상태	물량	
1	구	도장박리	-	0.1	0.1	0.01	㎡	1	b	0.01	
2											
3											
주) 손상의 길이 및 너비는 「 m 」이며, 균열의 폭은 「 ㎜ 」 임

KEY PLAN

부 산 ← → 대 구

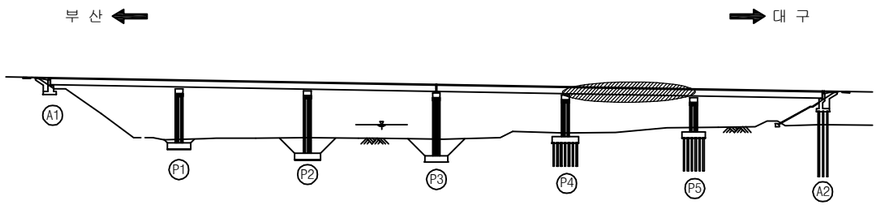

SECTION

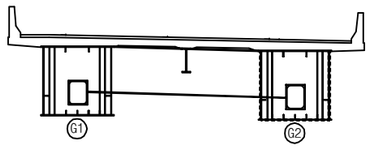

용 역 명	2017년 상반기 시설물 정기점검 용역
과업기간	2017. 03. 21 ~ 2017. 06. 30
발 주 처	신대구부산고속도로주식회사
용 역 사	(주) 위드이앤오
도면번호	023

ID : 용평1교(부산) - 거더외부 - S6 G2

보 수 이 력

기 존 균 열	보 수(12. 상반기)
신 규 균 열	보 수(12. 하반기)
보수부위재균열	보 수(13. 상반기)
보 수(기보수)	보 수(13. 하반기)
보 수(08. 하반기)	보 수(14. 상반기)
보 수(09. 상반기)	보 수(14. 하반기)
보 수(09. 하반기)	보 수(15. 상반기)
보 수(10. 상반기)	보 수(15. 하반기)
보 수(10. 하반기)	보 수(16. 상반기)
보 수(11. 상반기)	보 수(16. 하반기)
보 수(11. 하반기)	보 수(17. 상반기)

← 부 산

대 구 →

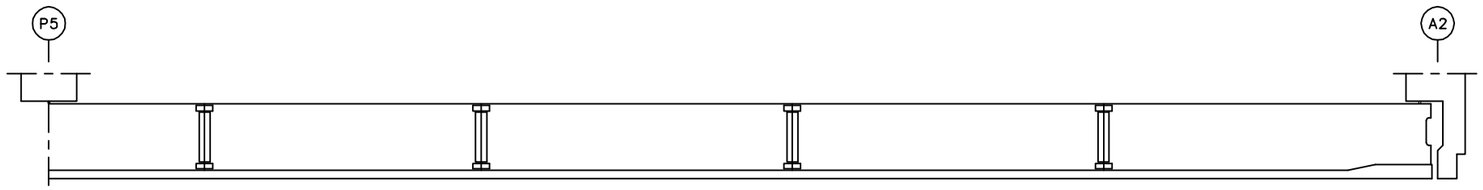

좌 측 면

하 면

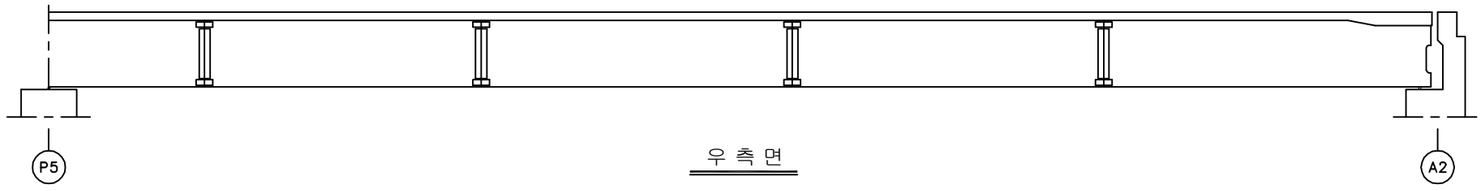

우 측 면

손 상 현 황 표

번호	신(N) 구(P)	손상내용	손상현황						결함	손상	비고
			폭	길이	너비	물량	단위	개소	상태	물량	
1											
2											
주) 손상의 길이 및 너비는 「 m 」이며, 균열의 폭은 「 ㎜ 」 임

KEY PLAN

부 산 ← → 대 구

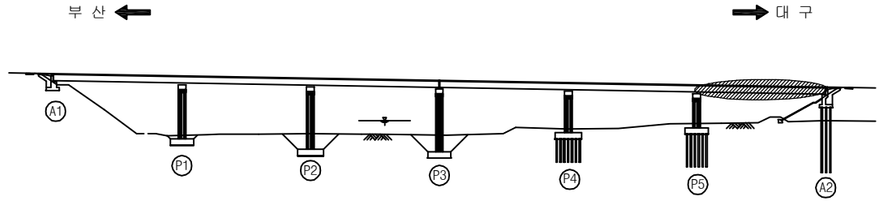

SECTION

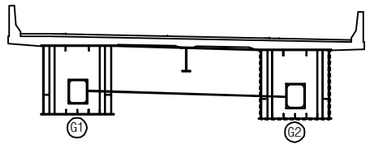

용 역 명	2017년 상반기 시설물 정기점검 용역
과업기간	2017. 03. 21 ~ 2017. 06. 30
발 주 처	신대구부산고속도로주식회사
용 역 사	(주) 위드이앤오
도면번호	024

ID : 용평1교(부산) - 거더내부 - S1 G1

보 수 이 력

기 존 균 열	보 수(12. 상반기)
신 규 균 열	보 수(12. 하반기)
보수부위재균열	보 수(13. 상반기)
보 수(기보수)	보 수(13. 하반기)
보 수(08. 하반기)	보 수(14. 상반기)
보 수(09. 상반기)	보 수(14. 하반기)
보 수(09. 하반기)	보 수(15. 상반기)
보 수(10. 상반기)	보 수(15. 하반기)
보 수(10. 하반기)	보 수(16. 상반기)
보 수(11. 상반기)	보 수(16. 하반기)
보 수(11. 하반기)	보 수(17. 상반기)

← 부 산

대 구 →

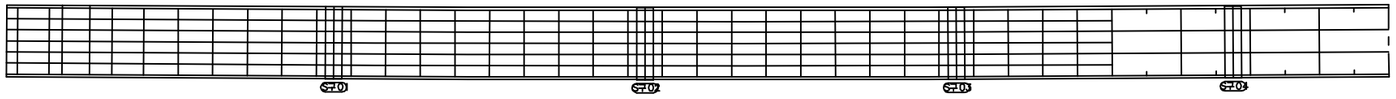

상 면

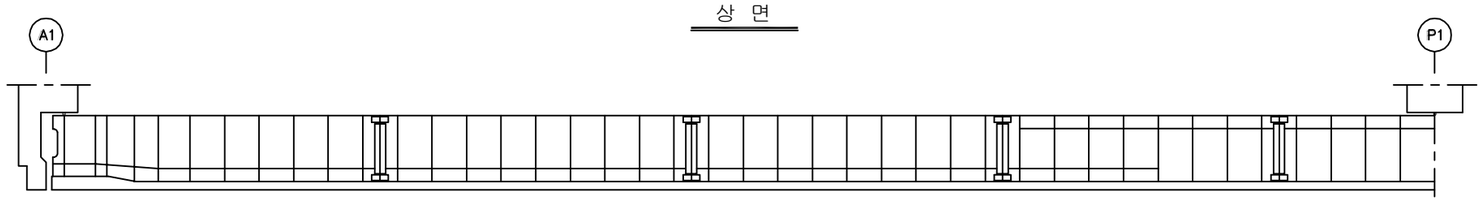

좌 측 면

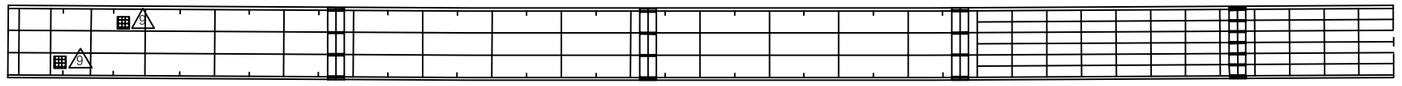

하 면

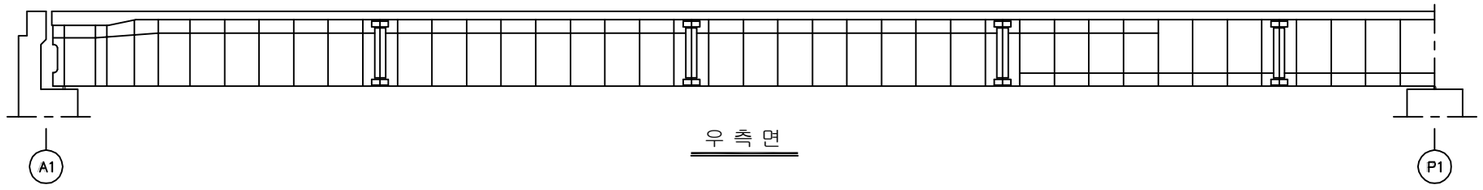

우 측 면

손 상 현 황 표

번호	신(N) 구(P)	손상내용	손상현황						결함	손상	비고
			폭	길이	너비	물량	단위	개소	상태	물량	
1											
2											
주) 손상의 길이 및 너비는 「 m 」이며, 균열의 폭은 「 ㎜ 」 임

KEY PLAN

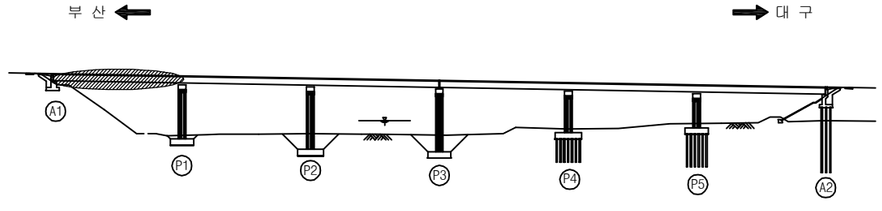

SECTION

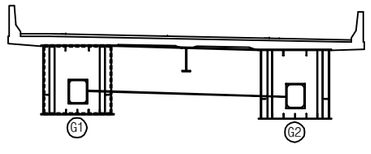

용 역 명	2017년 상반기 시설물 정기점검 용역
과업기간	2017. 03. 21 ~ 2017. 06. 30
발 주 처	신대구부산고속도로주식회사
용 역 사	(주) 위드이앤오
도면번호	025

ID : 용평1교(부산) - 거더내부 - S2 G1

보 수 이 력

기 존 균 열	보 수(12. 상반기)
신 규 균 열	보 수(12. 하반기)
보수부위재균열	보 수(13. 상반기)
보 수(기보수)	보 수(13. 하반기)
보 수(08. 하반기)	보 수(14. 상반기)
보 수(09. 상반기)	보 수(14. 하반기)
보 수(09. 하반기)	보 수(15. 상반기)
보 수(10. 상반기)	보 수(15. 하반기)
보 수(10. 하반기)	보 수(16. 상반기)
보 수(11. 상반기)	보 수(16. 하반기)
보 수(11. 하반기)	보 수(17. 상반기)

← 부 산

대 구 →

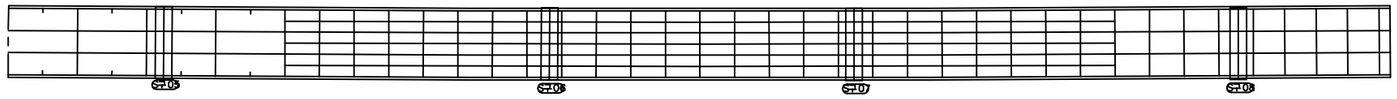

상 면

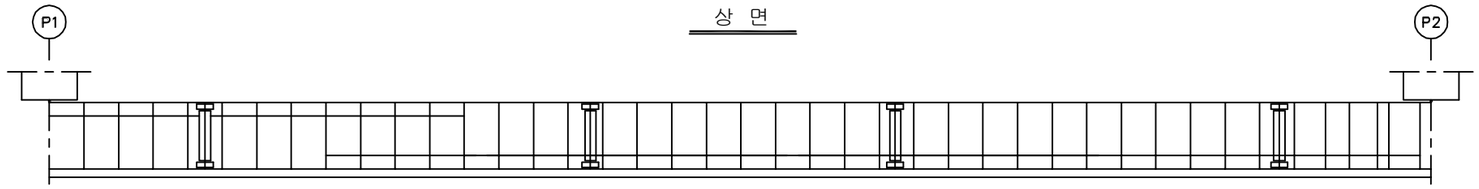

좌 측 면

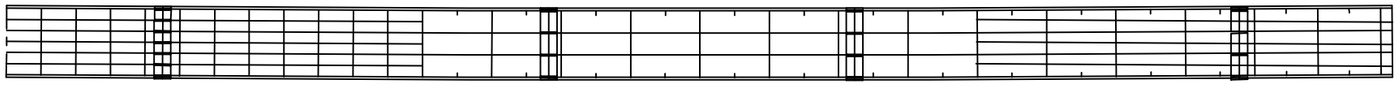

하 면

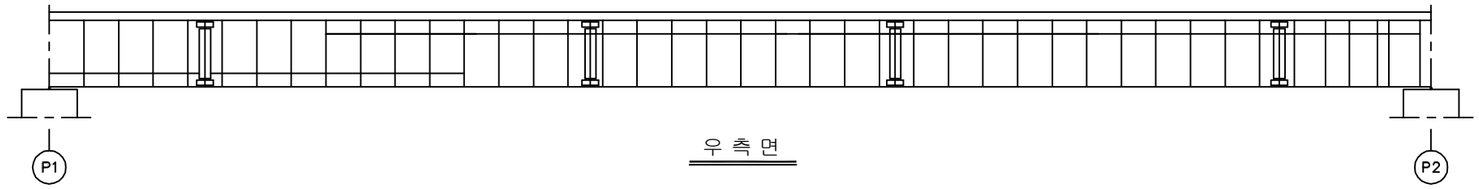

우 측 면

손 상 현 황 표

번호	신(N) 구(P)	손상내용	손상현황						결함 상태	손상 물량	비고
			폭	길이	너비	물량	단위	개소			
1											
2											
주) 손상의 길이 및 너비는 「 m 」이며, 균열의 폭은 「 mm 」 임

KEY PLAN

부 산 ← → 대 구

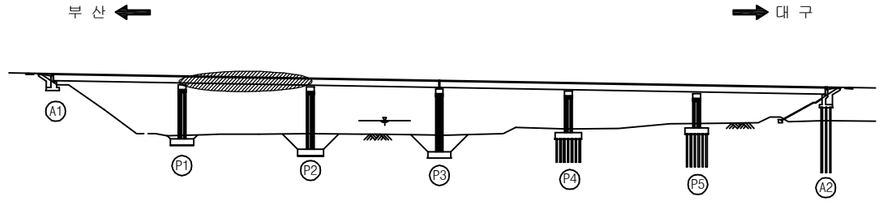

SECTION

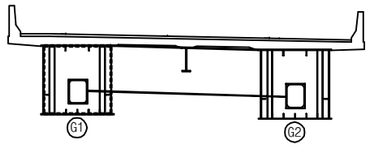

용 역 명	2017년 상반기 시설물 정기점검 용역
과업기간	2017. 03. 21 ~ 2017. 06. 30
발 주 처	신대구부산고속도로주식회사
용 역 사	(주) 위드이앤오
도면번호	026

ID : 용평1교(부산) - 거더내부 - S3 G1

보 수 이 력

기 존 균 열	보 수(12. 상반기)
신 규 균 열	보 수(12. 하반기)
보수부위재균열	보 수(13. 상반기)
보 수(기보수)	보 수(13. 하반기)
보 수(08. 하반기)	보 수(14. 상반기)
보 수(09. 상반기)	보 수(14. 하반기)
보 수(09. 하반기)	보 수(15. 상반기)
보 수(10. 상반기)	보 수(15. 하반기)
보 수(10. 하반기)	보 수(16. 상반기)
보 수(11. 상반기)	보 수(16. 하반기)
보 수(11. 하반기)	보 수(17. 상반기)

← 부 산

대 구 →

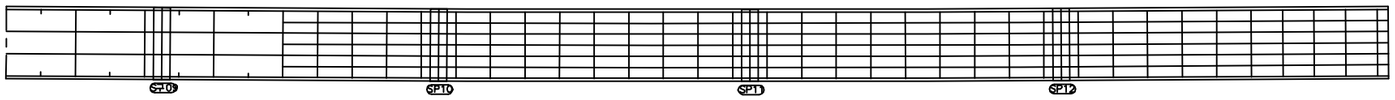

상 면

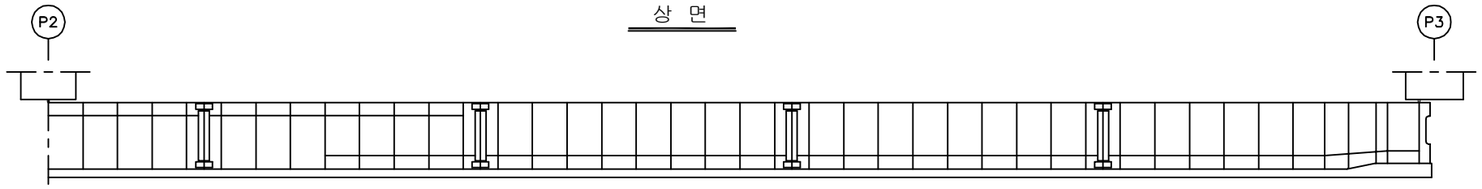

좌 측 면

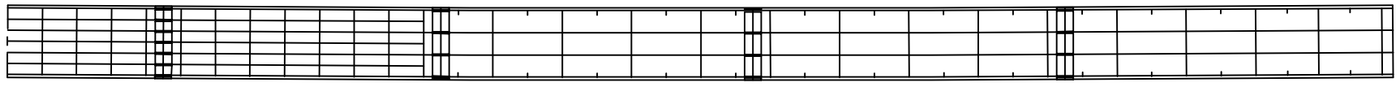

하 면

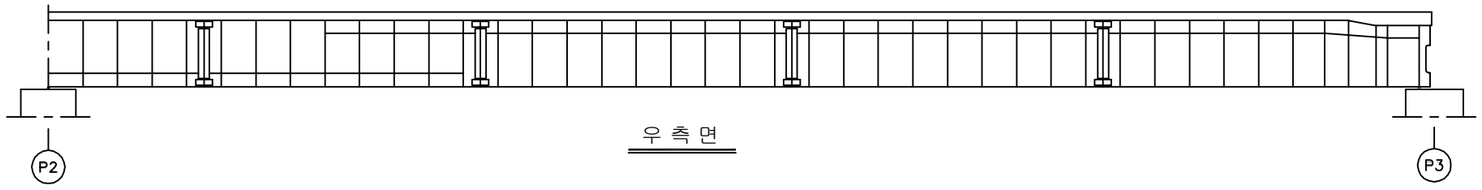

우 측 면

손 상 현 황 표

번호	신(N) 구(P)	손상내용	손상현황						결함	손상	비고
			폭	길이	너비	물량	단위	개소	상태	물량	
1											
2											
주) 손상의 길이 및 너비는 「 m 」이며, 균열의 폭은 「 ㎜ 」 임

KEY PLAN

부 산 ← → 대 구

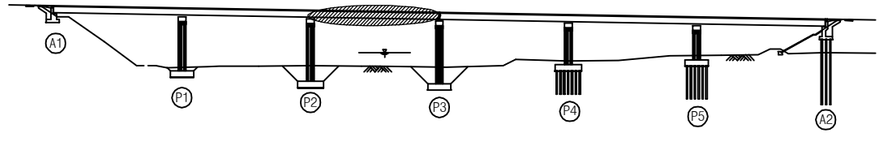

SECTION

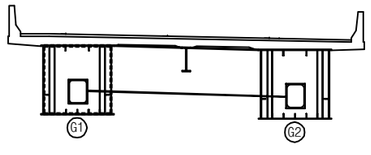

용 역 명	2017년 상반기 시설물 정기점검 용역
과업기간	2017. 03. 21 ~ 2017. 06. 30
발 주 처	신대구부산고속도로주식회사
용 역 사	(주) 위드이앤오
도면번호	027

ID : 용평1교(부산) - 거더내부 - S4 G1

보 수 이 력

기 존 균 열	보 수(12. 상반기)
신 규 균 열	보 수(12. 하반기)
보수부위재균열	보 수(13. 상반기)
보 수(기보수)	보 수(13. 하반기)
보 수(08. 하반기)	보 수(14. 상반기)
보 수(09. 상반기)	보 수(14. 하반기)
보 수(09. 하반기)	보 수(15. 상반기)
보 수(10. 상반기)	보 수(15. 하반기)
보 수(10. 하반기)	보 수(16. 상반기)
보 수(11. 상반기)	보 수(16. 하반기)
보 수(11. 하반기)	보 수(17. 상반기)

← 부 산

대 구 →

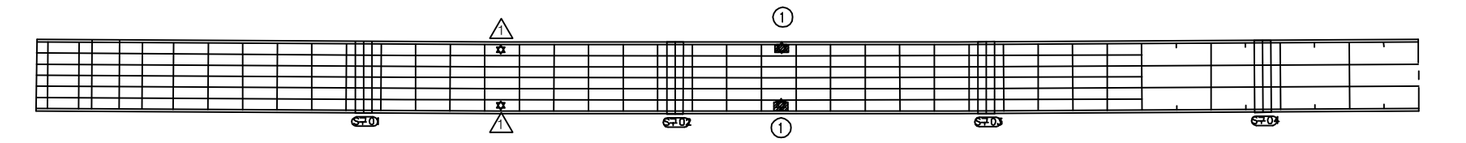

상 면

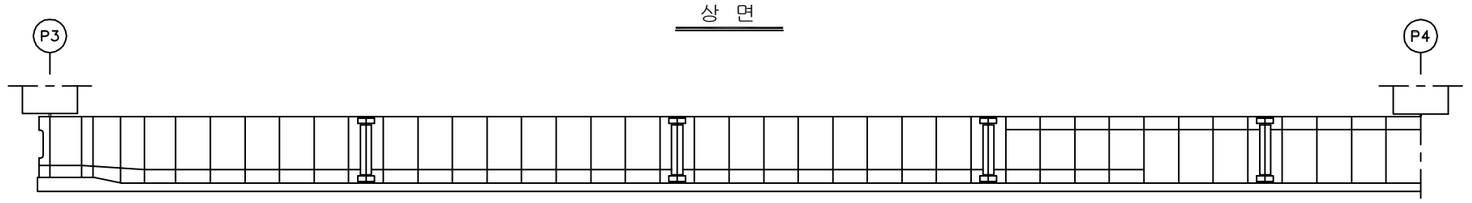

좌 측 면

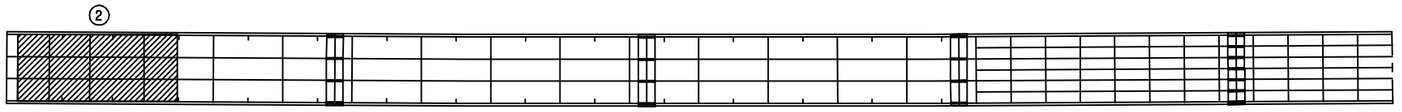

하 면

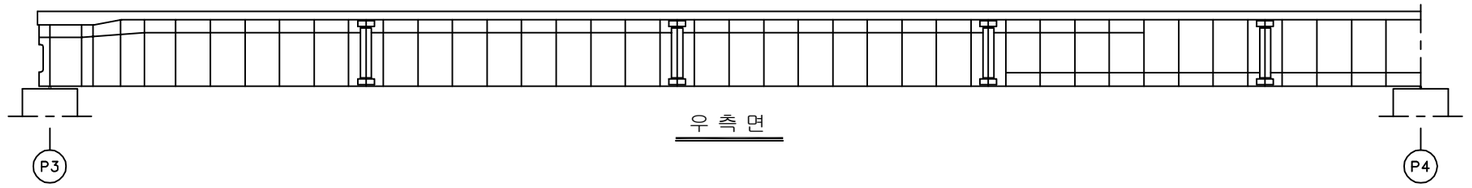

우 측 면

손 상 현 황 표

번호	신(N) 구(P)	손상내용	손상현황						결함 상태	손상 물량	비고
			폭	길이	너비	물량	단위	개소			
1	구	도장탄화	-	0.1	0.2	0.02	㎡	2	b	0.04	
2	구	조류배설물 퇴적	-	6.0	2.4	14.40	㎡	1	b	14.40	
3											
4											
주) 손상의 길이 및 너비는 「 m 」이며, 균열의 폭은 「 ㎜ 」 임

KEY PLAN

부 산 ← → 대 구

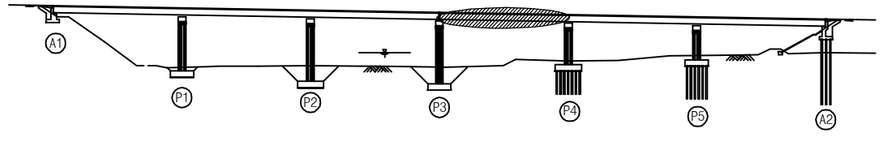

SECTION

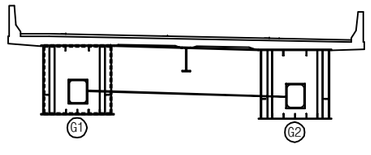

용 역 명	2017년 상반기 시설물 정기점검 용역
과업기간	2017. 03. 21 ~ 2017. 06. 30
발 주 처	신대구부산고속도로주식회사
용 역 사	(주) 위드이앤오
도면번호	028

ID : 용평1교(부산) - 거더내부 - S5 G1

보 수 이 력

기 존 균 열	보 수(12. 상반기)
신 규 균 열	보 수(12. 하반기)
보수부위재균열	보 수(13. 상반기)
보 수(기보수)	보 수(13. 하반기)
보 수(08. 하반기)	보 수(14. 상반기)
보 수(09. 상반기)	보 수(14. 하반기)
보 수(09. 하반기)	보 수(15. 상반기)
보 수(10. 상반기)	보 수(15. 하반기)
보 수(10. 하반기)	보 수(16. 상반기)
보 수(11. 상반기)	보 수(16. 하반기)
보 수(11. 하반기)	보 수(17. 상반기)

← 부 산 대 구 →

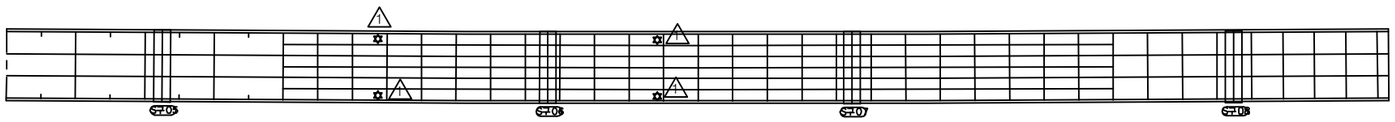

상 면

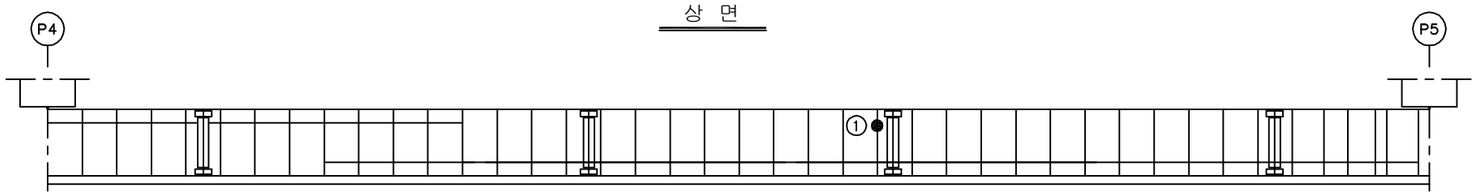

좌 측 면

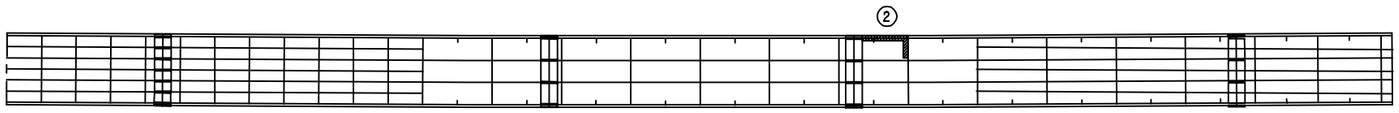

하 면

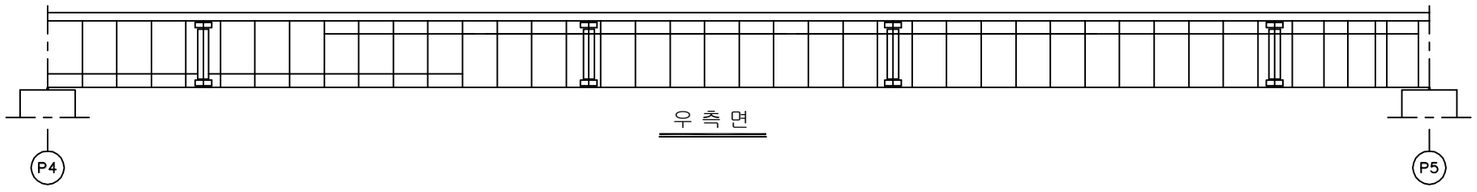

우 측 면

손 상 현 황 표

번호	신(N) 구(P)	손상내용	손상현황						결함	손상	비고
			폭	길이	너비	물량	단위	개소	상태	물량	
1	구	용접불량(핀홀)	-	-	-	1.00	EA	1	b	1.00	
2	구	우수유입 흔적	-	0.2	2.2	0.44	㎡	1	b	0.44	
3											
4											
주) 손상의 길이 및 너비는 「 m 」이며, 균열의 폭은 「 ㎜ 」 임

KEY PLAN

부 산 ← → 대 구

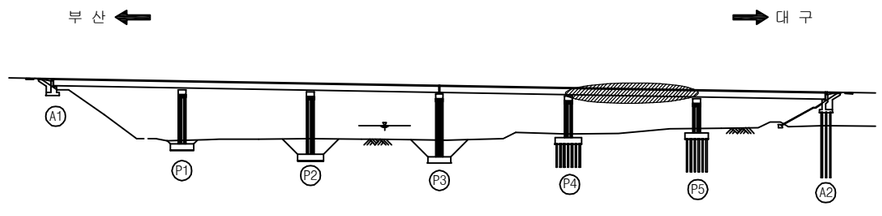

SECTION

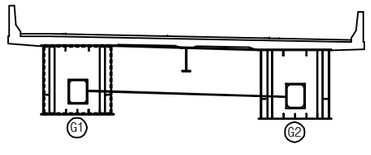

용 역 명	2017년 상반기 시설물 정기점검 용역
과업기간	2017. 03. 21 ~ 2017. 06. 30
발 주 처	신대구부산고속도로주식회사
용 역 사	(주) 위드이앤오
도면번호	029

ID : 용평1교(부산) - 거더내부 - S6 G1

보 수 이 력

기 존 균 열	보 수(12. 상반기)
신 규 균 열	보 수(12. 하반기)
보수부위재균열	보 수(13. 상반기)
보 수(기보수)	보 수(13. 하반기)
보 수(08. 하반기)	보 수(14. 상반기)
보 수(09. 상반기)	보 수(14. 하반기)
보 수(09. 하반기)	보 수(15. 상반기)
보 수(10. 상반기)	보 수(15. 하반기)
보 수(10. 하반기)	보 수(16. 상반기)
보 수(11. 상반기)	보 수(16. 하반기)
보 수(11. 하반기)	보 수(17. 상반기)

← 부 산

대 구 →

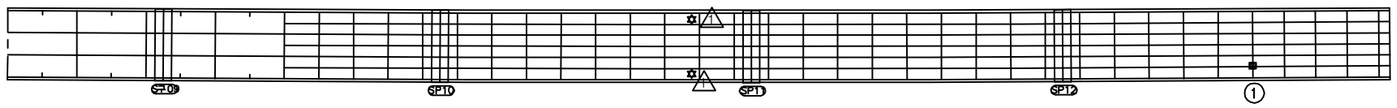

상 면

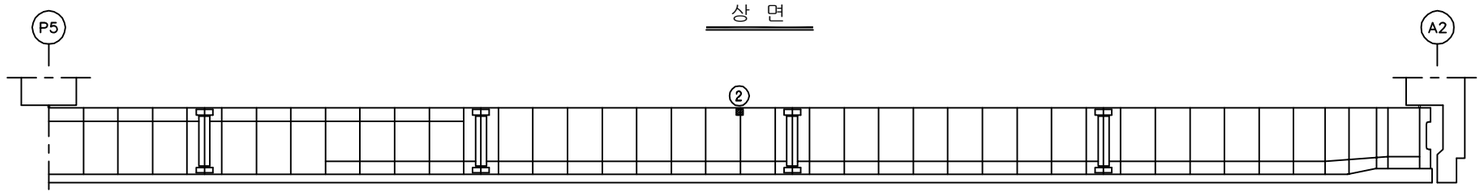

좌 측 면

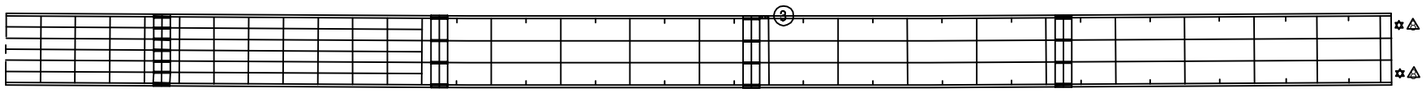

하 면

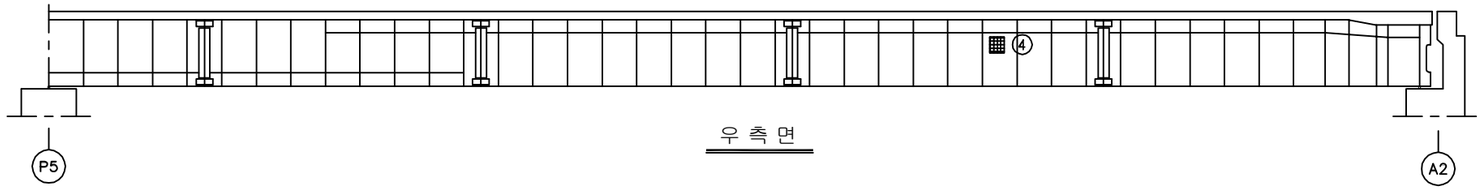

우 측 면

손 상 현 황 표

번호	신(N) 구(P)	손상내용	손상현황						결함	손상	비고
			폭	길이	너비	물량	단위	개소	상태	물량	
1	구	용접불량(핀홀)	-	-	-	1.00	EA	1	b	1.00	
2	구	용접불량	-	-	-	1.00	EA	1	b	1.00	
3	구	우수유입 흔적	-	0.6	0.3	0.18	㎡	1	b	0.18	
4	구	환기구 너트 미체결	-	-	-	1.00	EA	1	b	1.00	
5											
6											
주) 손상의 길이 및 너비는 「 m 」이며, 균열의 폭은 「 ㎜ 」 임

KEY PLAN

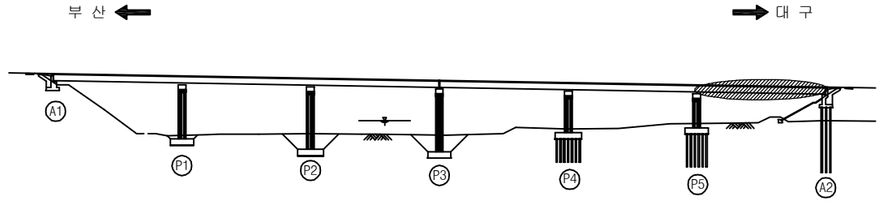

SECTION

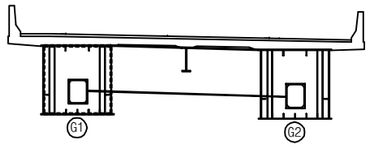

용 역 명	2017년 상반기 시설물 정기점검 용역
과업기간	2017. 03. 21 ~ 2017. 06. 30
발 주 처	신대구부산고속도로주식회사
용 역 사	(주) 위드이앤오
도면번호	030

ID : 용평1교(부산) - 거더내부 - S1 G2

보 수 이 력

기 존 균 열	보 수(12. 상반기)
신 규 균 열	보 수(12. 하반기)
보수부위재균열	보 수(13. 상반기)
보 수(기보수)	보 수(13. 하반기)
보 수(08. 하반기)	보 수(14. 상반기)
보 수(09. 상반기)	보 수(14. 하반기)
보 수(09. 하반기)	보 수(15. 상반기)
보 수(10. 상반기)	보 수(15. 하반기)
보 수(10. 하반기)	보 수(16. 상반기)
보 수(11. 상반기)	보 수(16. 하반기)
보 수(11. 하반기)	보 수(17. 상반기)

← 부 산

대 구 →

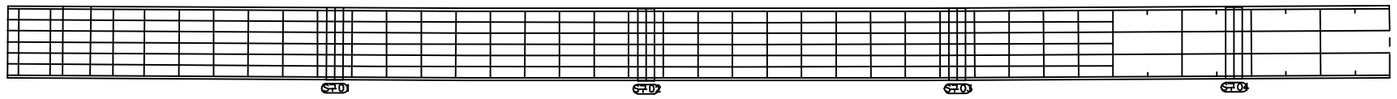

상 면

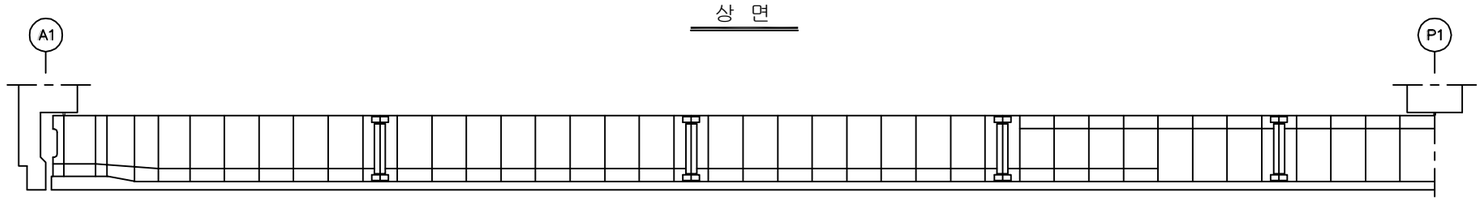

좌 측 면

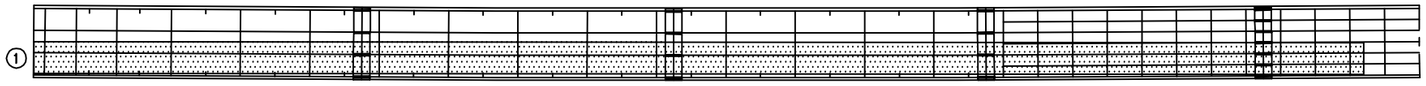

하 면

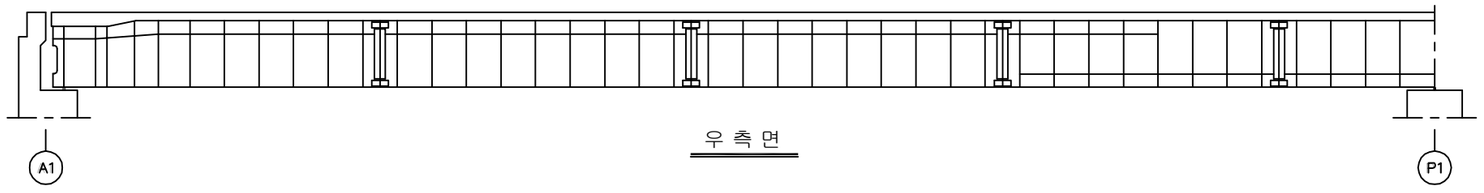

우 측 면

손 상 현 황 표

번호	신(N) 구(P)	손상내용	손상현황						결함 상태	손상 물량	비고
			폭	길이	너비	물량	단위	개소			
1	구	우수유입 흔적	-	26.0	1.2	31.20	㎡	1	b	31.20	
2											
3											
주) 손상의 길이 및 너비는 「 m 」이며, 균열의 폭은 「 ㎜ 」 임

KEY PLAN

부 산 ← → 대 구

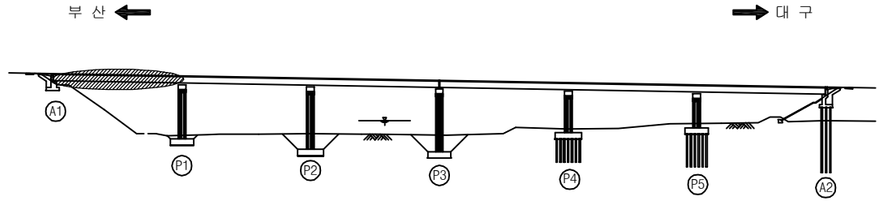

SECTION

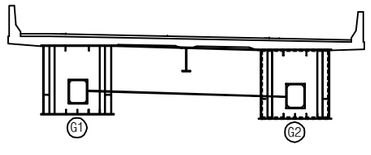

용 역 명	2017년 상반기 시설물 정기점검 용역
과업기간	2017. 03. 21 ~ 2017. 06. 30
발 주 처	신대구부산고속도로주식회사
용 역 사	(주) 위드이앤오
도면번호	031

ID : 용평1교(부산) - 거더내부 - S2 G2

보 수 이 력

기 존 균 열	보 수(12. 상반기)
신 규 균 열	보 수(12. 하반기)
보수부위재균열	보 수(13. 상반기)
보 수(기보수)	보 수(13. 하반기)
보 수(08. 하반기)	보 수(14. 상반기)
보 수(09. 상반기)	보 수(14. 하반기)
보 수(09. 하반기)	보 수(15. 상반기)
보 수(10. 상반기)	보 수(15. 하반기)
보 수(10. 하반기)	보 수(16. 상반기)
보 수(11. 상반기)	보 수(16. 하반기)
보 수(11. 하반기)	보 수(17. 상반기)

← 부 산

대 구 →

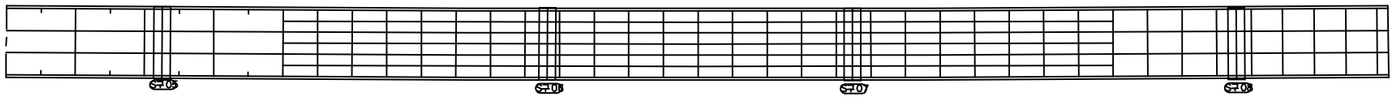

상 면

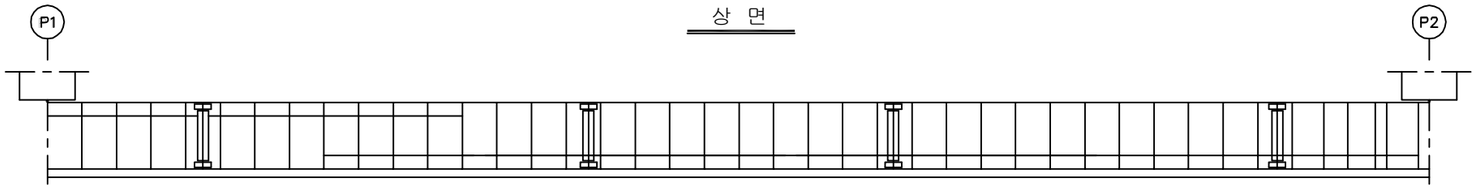

좌 측 면

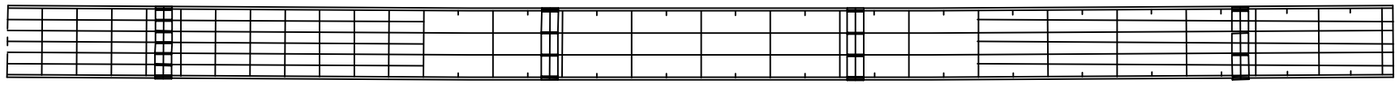

하 면

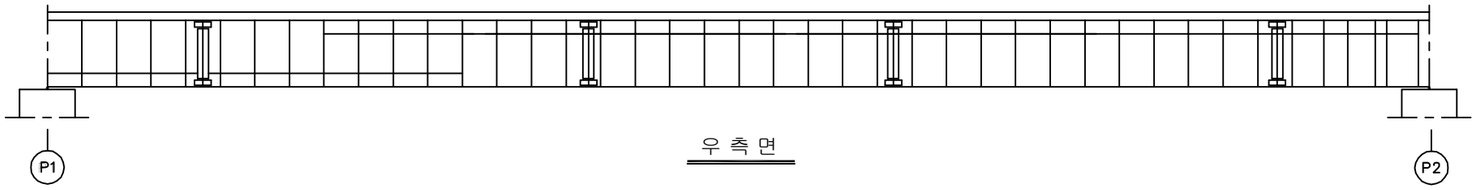

우 측 면

손 상 현 황 표

번호	신(N) 구(P)	손상내용	손상현황						결함	손상	비고
			폭	길이	너비	물량	단위	개소	상태	물량	
1											
2											
주) 손상의 길이 및 너비는 「 m 」이며, 균열의 폭은 「 ㎜ 」 임

KEY PLAN

부 산 ←

→ 대 구

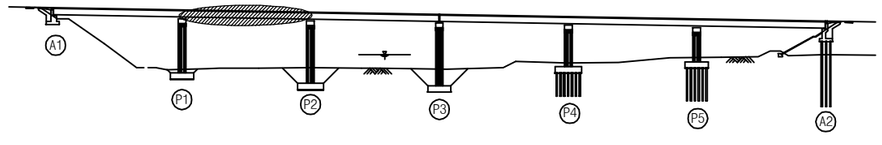

SECTION

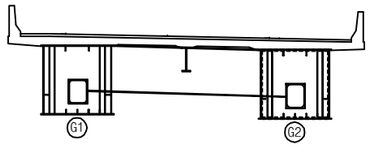

용 역 명	2017년 상반기 시설물 정기점검 용역
과업기간	2017. 03. 21 ~ 2017. 06. 30
발 주 처	신대구부산고속도로주식회사
용 역 사	(주) 위드이앤오
도면번호	032

ID : 용평1교(부산) - 거더내부 - S3 G2

보 수 이 력

기 존 균 열	보 수(12. 상반기)
신 규 균 열	보 수(12. 하반기)
보수부위재균열	보 수(13. 상반기)
보 수(기보수)	보 수(13. 하반기)
보 수(08. 하반기)	보 수(14. 상반기)
보 수(09. 상반기)	보 수(14. 하반기)
보 수(09. 하반기)	보 수(15. 상반기)
보 수(10. 상반기)	보 수(15. 하반기)
보 수(10. 하반기)	보 수(16. 상반기)
보 수(11. 상반기)	보 수(16. 하반기)
보 수(11. 하반기)	보 수(17. 상반기)

← 부 산

대 구 →

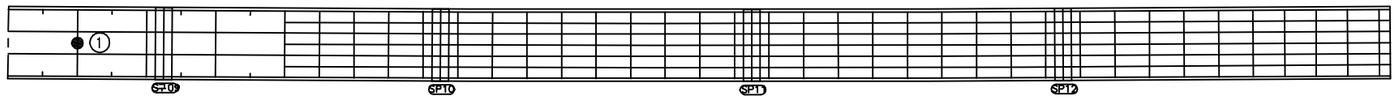

상 면

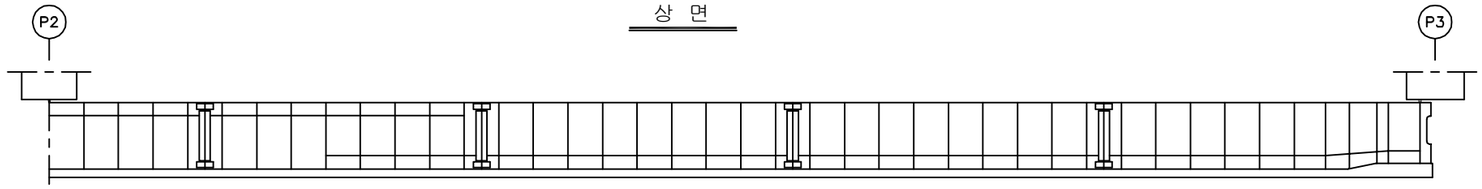

좌 측 면

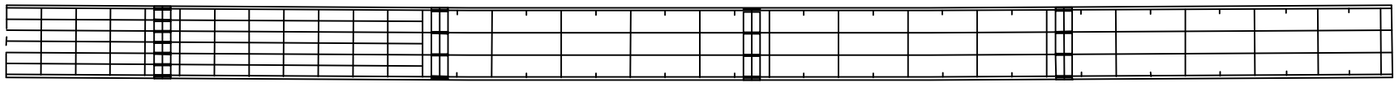

하 면

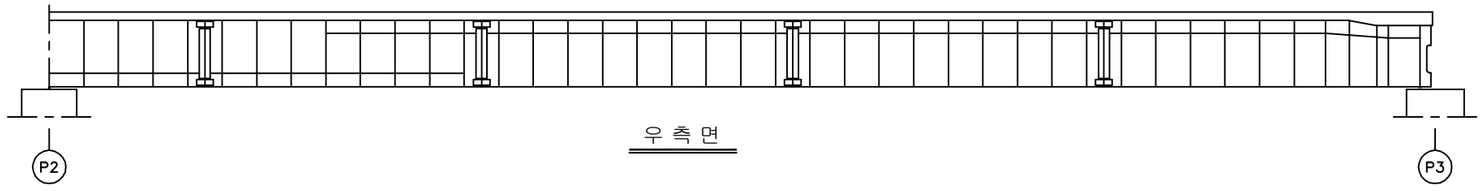

우 측 면

손 상 현 황 표

번호	신(N) 구(P)	손상내용	손상현황						결함	손상	비고
			폭	길이	너비	물량	단위	개소	상태	물량	
1	구	용접불량(핀홀)	-	-	-	1.00	EA	1	b	1.00	
2											
3											
주) 손상의 길이 및 너비는 「 m 」이며, 균열의 폭은 「 ㎜ 」 임

KEY PLAN

부 산 ← → 대 구

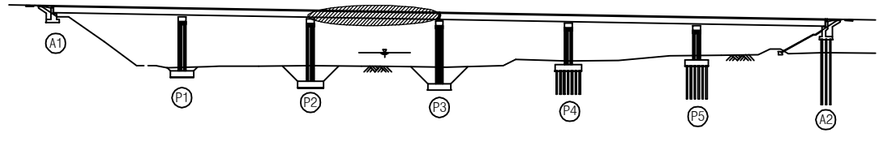

SECTION

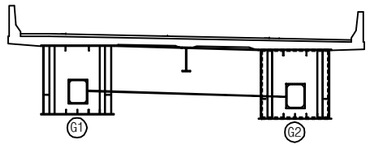

용 역 명	2017년 상반기 시설물 정기점검 용역
과업기간	2017. 03. 21 ~ 2017. 06. 30
발 주 처	신대구부산고속도로주식회사
용 역 사	(주) 위드이앤오
도면번호	033

ID : 용평1교(부산) - 거더내부 - S4 G2

보 수 이 력

기 존 균 열	보 수(12. 상반기)
신 규 균 열	보 수(12. 하반기)
보수부위재균열	보 수(13. 상반기)
보 수(기보수)	보 수(13. 하반기)
보 수(08. 하반기)	보 수(14. 상반기)
보 수(09. 상반기)	보 수(14. 하반기)
보 수(09. 하반기)	보 수(15. 상반기)
보 수(10. 상반기)	보 수(15. 하반기)
보 수(10. 하반기)	보 수(16. 상반기)
보 수(11. 상반기)	보 수(16. 하반기)
보 수(11. 하반기)	보 수(17. 상반기)

← 부 산

대 구 →

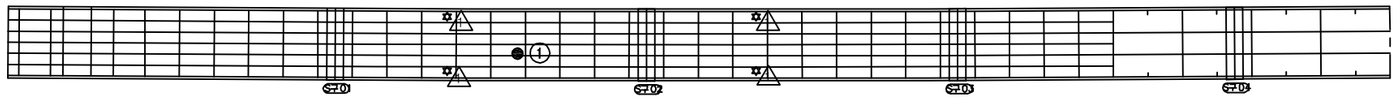

상 면

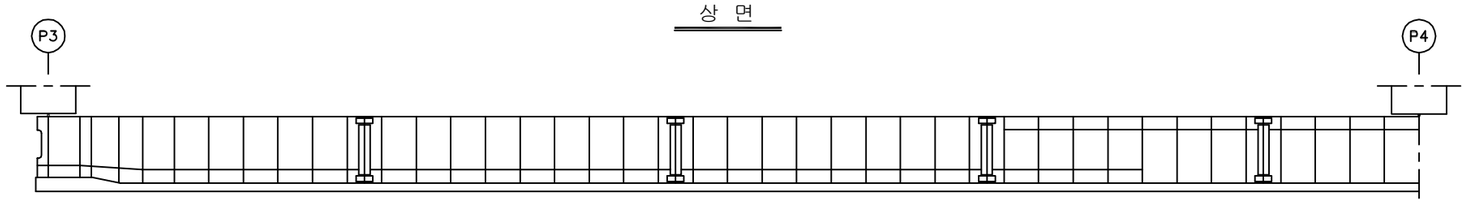

좌 측 면

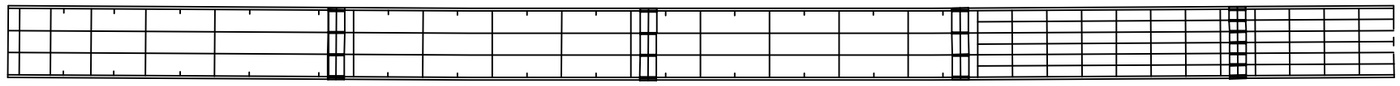

하 면

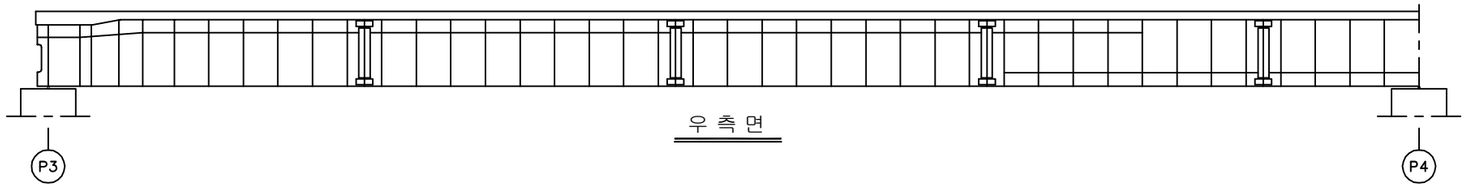

우 측 면

손 상 현 황 표

번호	신(N) 구(P)	손상내용	손상현황						결함	손상	비고
			폭	길이	너비	물량	단위	개소	상태	물량	
1	구	용접불량(핀홀)	-	-	-	1.00	EA	1	b	1.00	
2											
3											
주) 손상의 길이 및 너비는 「 m 」이며, 균열의 폭은 「 ㎜ 」 임

KEY PLAN

부 산 ← → 대 구

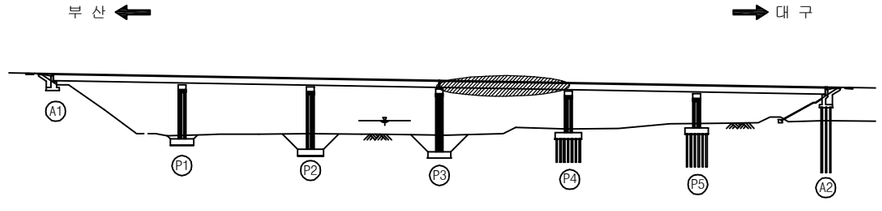

SECTION

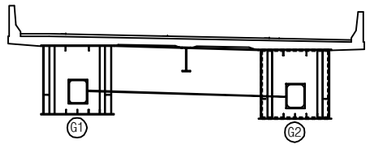

용 역 명	2017년 상반기 시설물 정기점검 용역
과업기간	2017. 03. 21 ~ 2017. 06. 30
발 주 처	신대구부산고속도로주식회사
용 역 사	(주) 위드이앤오
도면번호	034

ID : 용평1교(부산) - 거더내부 - S5 G2

보 수 이 력

기 존 균 열	보 수(12. 상반기)
신 규 균 열	보 수(12. 하반기)
보수부위재균열	보 수(13. 상반기)
보 수(기보수)	보 수(13. 하반기)
보 수(08. 하반기)	보 수(14. 상반기)
보 수(09. 상반기)	보 수(14. 하반기)
보 수(09. 하반기)	보 수(15. 상반기)
보 수(10. 상반기)	보 수(15. 하반기)
보 수(10. 하반기)	보 수(16. 상반기)
보 수(11. 상반기)	보 수(16. 하반기)
보 수(11. 하반기)	보 수(17. 상반기)

← 부 산

대 구 →

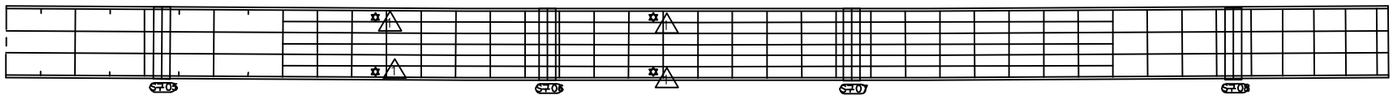

상 면

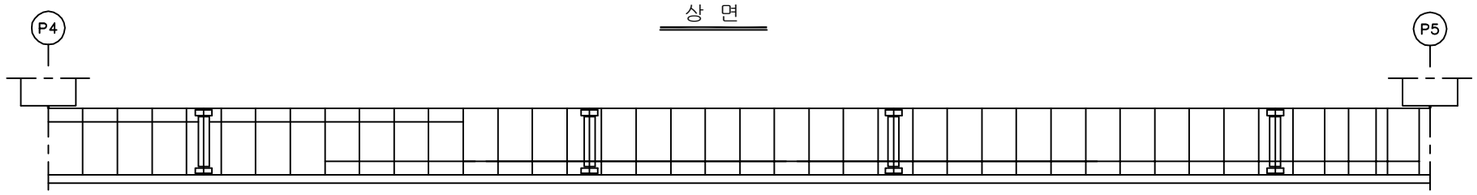

좌 측 면

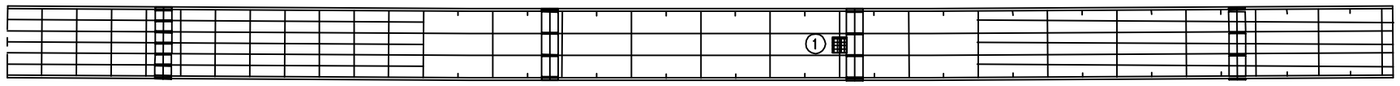

하 면

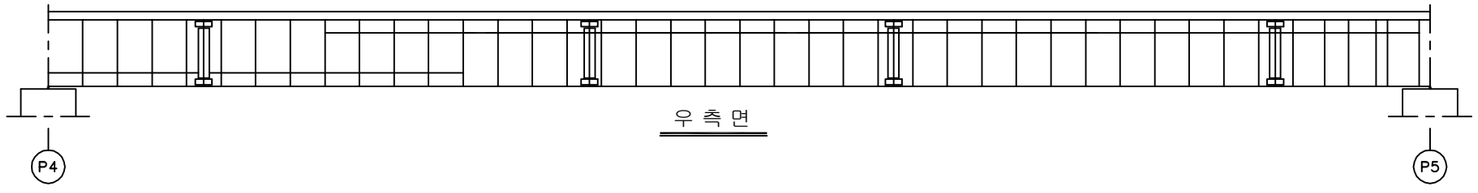

우 측 면

손 상 현 황 표

번호	신(N) 구(P)	손상내용	손상현황						결함	손상	비고
			폭	길이	너비	물량	단위	개소	상태	물량	
1	구	내부표지판 탈락	-	-	-	1.00	EA	1	b	1.00	
2											
3											
주) 손상의 길이 및 너비는 「 m 」이며, 균열의 폭은 「 mm 」 임

KEY PLAN

부 산 ← → 대 구

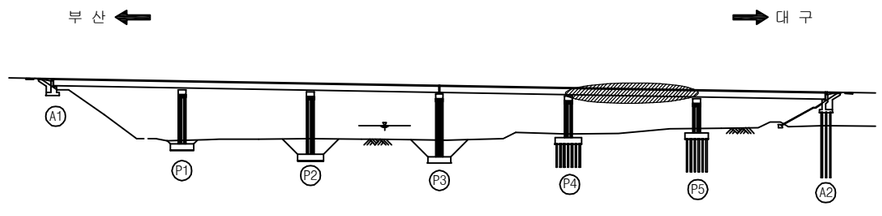

SECTION

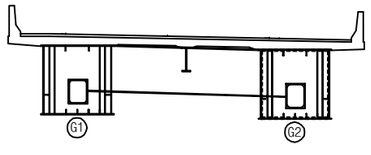

용 역 명	2017년 상반기 시설물 정기점검 용역
과업기간	2017. 03. 21 ~ 2017. 06. 30
발 주 처	신대구부산고속도로주식회사
용 역 사	(주) 위드이앤오
도면번호	035

ID : 용평1교(부산) - 거더내부 - S6 G2

보 수 이 력

기 존 균 열	보 수(12. 상반기)
신 규 균 열	보 수(12. 하반기)
보수부위재균열	보 수(13. 상반기)
보 수(기보수)	보 수(13. 하반기)
보 수(08. 하반기)	보 수(14. 상반기)
보 수(09. 상반기)	보 수(14. 하반기)
보 수(09. 하반기)	보 수(15. 상반기)
보 수(10. 상반기)	보 수(15. 하반기)
보 수(10. 하반기)	보 수(16. 상반기)
보 수(11. 상반기)	보 수(16. 하반기)
보 수(11. 하반기)	보 수(17. 상반기)

← 부 산

대 구 →

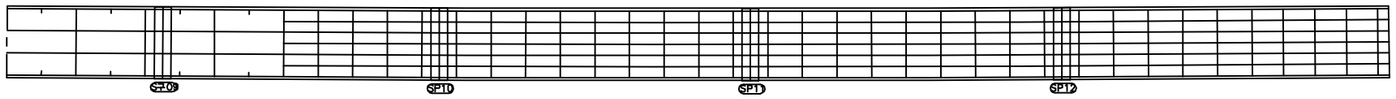

상 면

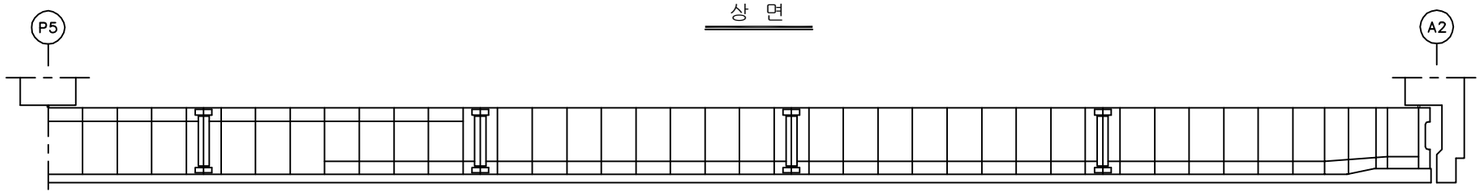

좌 측 면

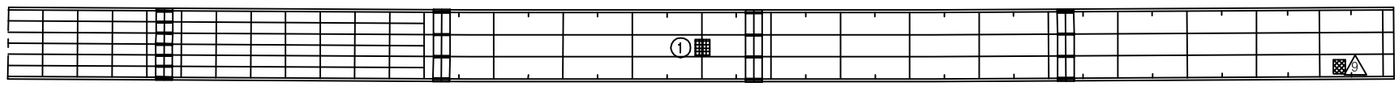

하 면

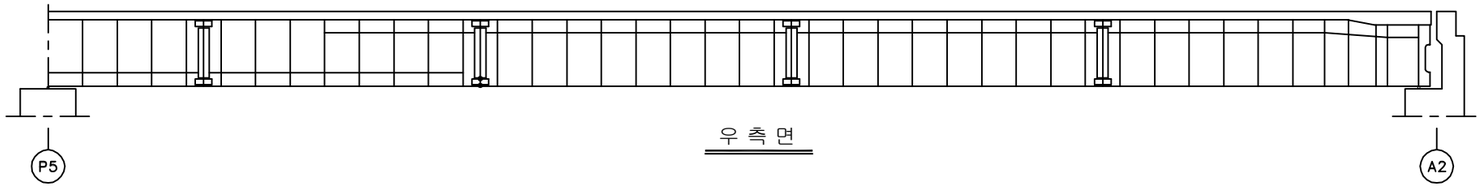

우 측 면

손 상 현 황 표

번호	신(N) 구(P)	손상내용	손상현황						결함	손상	비고
			폭	길이	너비	물량	단위	개소	상태	물량	
1	구	내부표지판 탈락	-	-	-	1.00	EA	1	b	1.00	
2											
3											
주) 손상의 길이 및 너비는 「 m 」이며, 균열의 폭은 「 mm 」 임

KEY PLAN

부 산 ← → 대 구

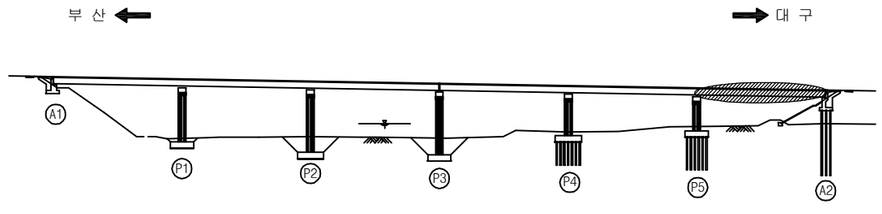

SECTION

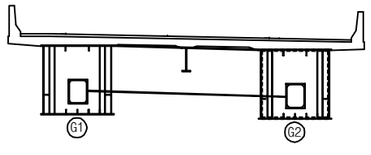

용 역 명	2017년 상반기 시설물 정기점검 용역
과업기간	2017. 03. 21 ~ 2017. 06. 30
발 주 처	신대구부산고속도로주식회사
용 역 사	(주) 위드이앤오
도면번호	036

ID : 용평1교(부산) - 교대 - A1

보 수 이 력

기 존 균 열	보 수(12. 상반기)
신 규 균 열	보 수(12. 하반기)
보수부위재균열	보 수(13. 상반기)
보 수(기보수)	보 수(13. 하반기)
보 수(08. 하반기)	보 수(14. 상반기)
보 수(09. 상반기)	보 수(14. 하반기)
보 수(09. 하반기)	보 수(15. 상반기)
보 수(10. 상반기)	보 수(15. 하반기)
보 수(10. 하반기)	보 수(16. 상반기)
보 수(11. 상반기)	보 수(16. 하반기)
보 수(11. 하반기)	보 수(17. 상반기)

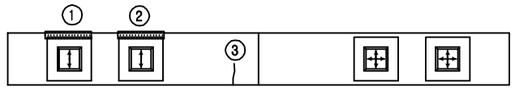

교 좌 면

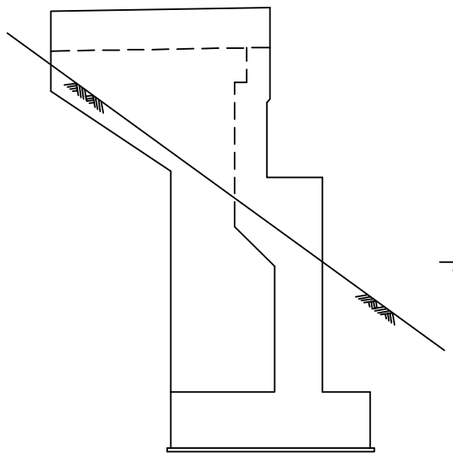

날개벽(좌측)

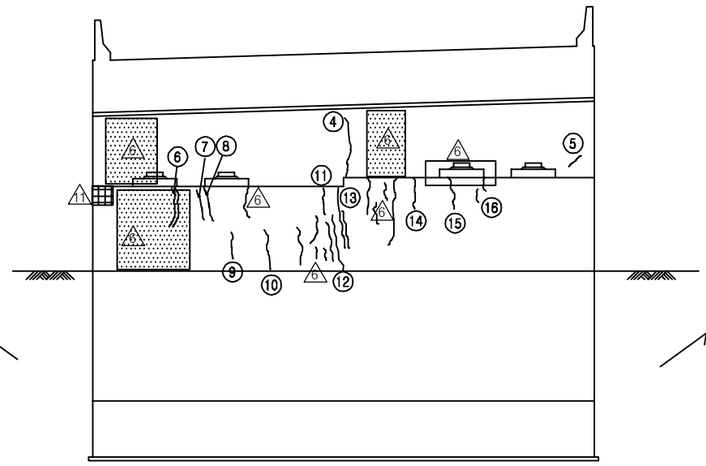

정 면 도

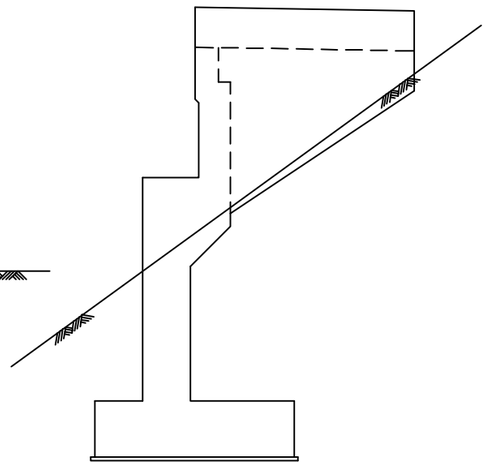

날개벽(우측)

손 상 현 황 표

번호	신(N) 구(P)	손상내용	손상현황						결함 상태	손상 물량	비고
			폭	길이	너비	물량	단위	개소			
1	구	폐 콘크리트 퇴적	-	0.2	0.5	0.10	㎡	1	b	0.10	
2	구	폐 콘크리트 퇴적	-	0.2	0.5	0.10	㎡	1	b	0.10	
3	구	균열	0.1	0.3	-	0.30	m	1	b	0.30	
4	구	균열	0.1	1.5	-	1.50	m	1	b	1.50	
5	구	균열	0.2	0.2	-	0.20	m	1	b	0.20	
6	구	보수부 재균열	0.2	0.8	-	0.80	m	1	b	0.80	
7	구	균열	0.1	1.0	-	1.00	m	1	b	1.00	
8	구	보수부 재균열	0.1	0.9	-	0.90	m	1	b	0.90	
9	구	보수부 재균열	0.1	0.6	-	0.60	m	1	b	0.60	
10	구	보수부 재균열	0.1	0.6	-	0.60	m	1	b	0.60	
11	구	균열	0.1	0.4	-	0.40	m	1	b	0.40	
12	구	균열	0.1	0.9	-	0.90	m	1	b	0.90	
13	구	보수부 재균열	0.2	1.0	-	1.00	m	1	b	1.00	
14	구	보수부 재균열	0.1	0.6	-	0.60	m	1	b	0.60	
15	구	균열	0.1	0.7	-	0.70	m	1	b	0.70	
16	구	균열	0.1	0.3	-	0.30	m	2	b	0.60	
17											
18											
주) 손상의 길이 및 너비는 「 m 」이며, 균열의 폭은 「 mm 」 임

KEY PLAN

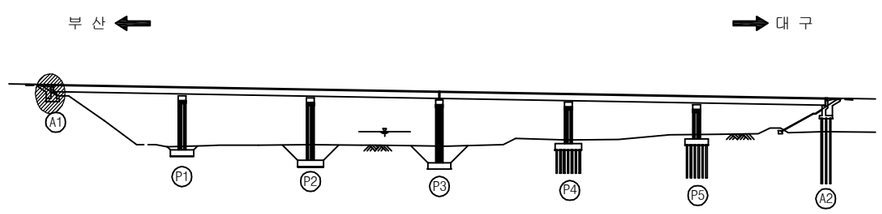

SECTION

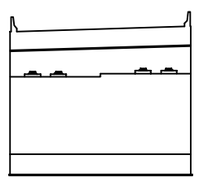

용 역 명	2017년 상반기 시설물 정기점검 용역
과업기간	2017. 03. 21 ~ 2017. 06. 30
발 주 처	신대구부산고속도로주식회사
용 역 사	(주) 위드이앤오
도면번호	037

ID : 용평1교(부산) - 교대 - A2

보 수 이 력

기 존 균 열	보 수(12. 상반기)
신 규 균 열	보 수(12. 하반기)
보수부위재균열	보 수(13. 상반기)
보 수(기보수)	보 수(13. 하반기)
보 수(08. 하반기)	보 수(14. 상반기)
보 수(09. 상반기)	보 수(14. 하반기)
보 수(09. 하반기)	보 수(15. 상반기)
보 수(10. 상반기)	보 수(15. 하반기)
보 수(10. 하반기)	보 수(16. 상반기)
보 수(11. 상반기)	보 수(16. 하반기)
보 수(11. 하반기)	보 수(17. 상반기)

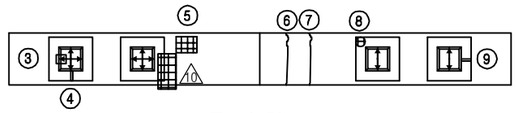

교 좌 면

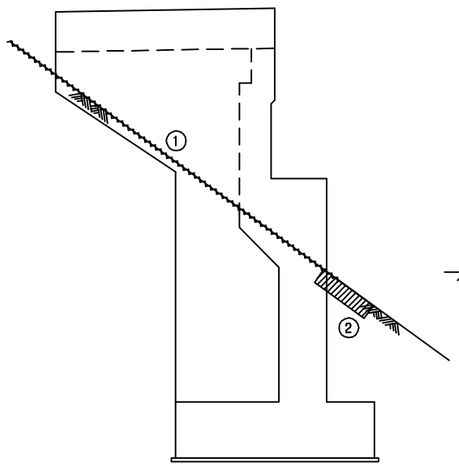

좌 측 면

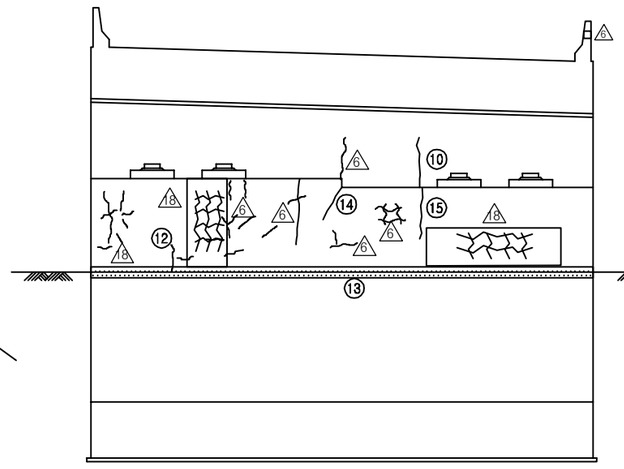

정 면

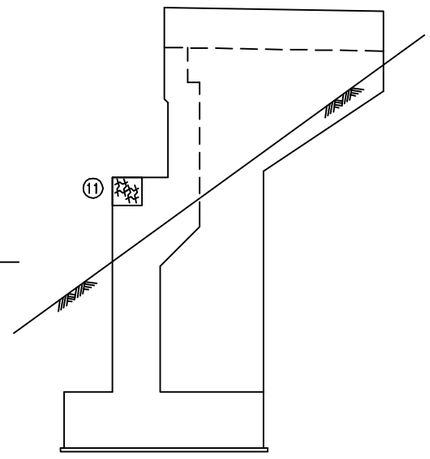

우 측 면

손 상 현 황 표

번호	신(N) 구(P)	손상내용	손상현황						결함 상태	손상 물량	비고
			폭	길이	너비	물량	단위	개소			
1	구	점검계단 이격	15.0	10.0	-	10.00	m	1	b	10.00	
2	구	법면 보호블럭 침하	-	0.5	2.0	1.00	㎡	1	b	1.00	
3	구	받침 고무재 탈락	-	-	-	1.00	EA	1	b	1.00	
4	구	받침 몰탈 균열	0.1	0.1	-	0.10	m	1	b	0.10	
5	구	이물질 퇴적	-	0.5	0.5	0.25	㎡	1	b	0.25	
6	구	균열	0.2	1.2	-	1.20	m	1	b	1.20	
7	구	균열	0.2	1.4	-	1.40	m	1	b	1.40	
8	구	받침 콘크리트 파손	-	0.1	0.1	0.01	㎡	1	b	0.01	
9	구	받침 몰탈 균열	0.1	0.1	-	0.10	m	1	b	0.10	
10	구	균열	0.2	2.0	-	2.00	m	1	b	2.00	
11	구	망상균열	-	1.0	0.9	0.90	㎡	1	b	0.90	
12	구	균열	0.1	0.6	-	0.60	m	2	b	1.20	
13	구	법면 보호블럭 이격	-	13.0	-	13.00	m	1	b	13.00	
14	구	균열	0.1	0.5	-	0.50	m	1	b	0.50	
15	구	균열	0.2	0.5	-	0.50	m	1	b	0.50	
16											
17											
주) 손상의 길이 및 너비는 「 m 」이며, 균열의 폭은 「 ㎜ 」 임

KEY PLAN

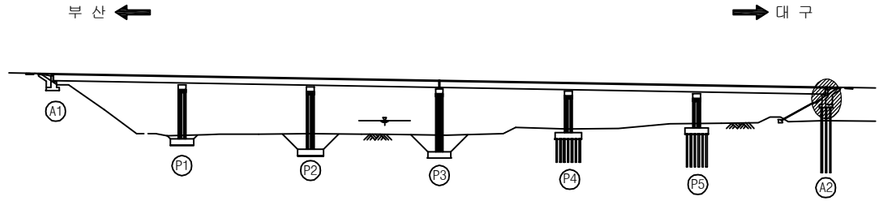

SECTION

용 역 명	2017년 상반기 시설물 정기점검 용역
과업기간	2017. 03. 21 ~ 2017. 06. 30
발 주 처	신대구부산고속도로주식회사
용 역 사	(주) 위드이앤오
도면번호	038

ID : 용평1교(부산) - 교각 - P1

보 수 이 력

기 존 균 열	보 수(12. 상반기)
신 규 균 열	보 수(12. 하반기)
보수부위재균열	보 수(13. 상반기)
보 수(기보수)	보 수(13. 하반기)
보 수(08. 하반기)	보 수(14. 상반기)
보 수(09. 상반기)	보 수(14. 하반기)
보 수(09. 하반기)	보 수(15. 상반기)
보 수(10. 상반기)	보 수(15. 하반기)
보 수(10. 하반기)	보 수(16. 상반기)
보 수(11. 상반기)	보 수(16. 하반기)
보 수(11. 하반기)	보 수(17. 상반기)

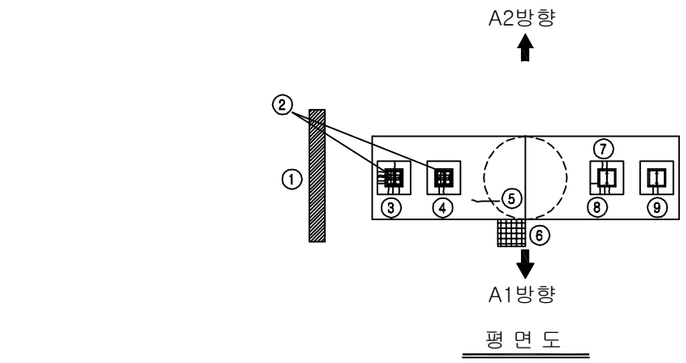

평 면 도

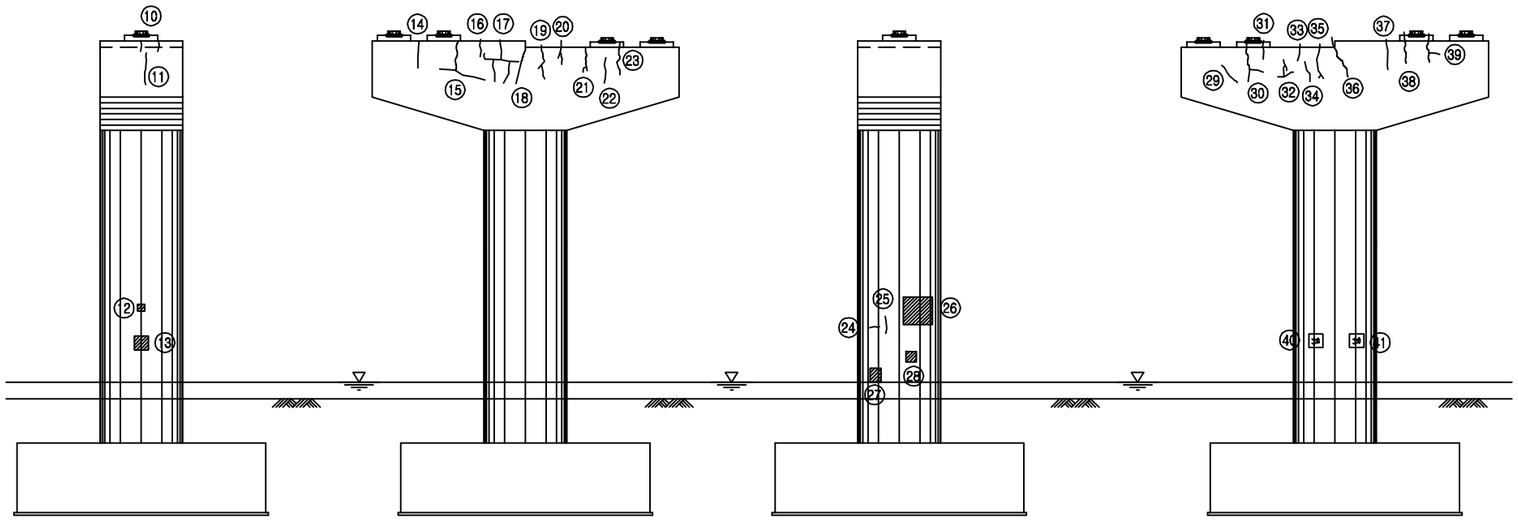

좌측면도 정 면 도 우측면도 배 면 도

손 상 현 황 표

번호	신(N) 구(P)	손상내용	손상현황						결함 상태	손상 물량	비고
			폭	길이	너비	물량	단위	개소			
1	구	점검로 폐 콘크리트 퇴적	-	4.0	0.5	2.00	㎡	1	b	2.00	
2	구	받침 몰탈 균열	0.1	0.2	-	0.20	m	9	b	1.80	
3	구	고무재 탈락	-	-	-	1.00	EA	2	b	2.00	
4	구	받침 몰탈 균열	0.1	0.2	-	0.20	m	2	b	0.40	
5	구	균열	0.3	1.5	-	1.50	m	1	c	1.50	
6	구	점검로 발판 파손	-	0.2	0.2	0.04	㎡	1	b	0.04	
7	구	받침 몰탈 균열	0.2	0.2	-	0.20	m	2	b	0.40	
8	구	받침 몰탈 균열	0.1	0.2	-	0.20	m	4	b	0.80	
9	구	받침 몰탈 균열	0.1	0.2	-	0.20	m	2	b	0.40	
10	구	균열	0.1	0.3	-	0.30	m	2	b	0.60	
11	구	균열	0.1	0.8	-	0.80	m	1	b	0.80	
12	구	박리	-	0.2	0.2	0.04	㎡	1	b	0.04	
13	구	박리	-	0.4	0.4	0.16	㎡	1	b	0.16	
14	구	균열	0.2	0.8	-	0.80	m	1	b	0.80	
15	구	균열	0.2	2.5	-	2.50	m	1	b	2.50	
16	구	균열	0.2	0.4	-	0.40	m	1	b	0.40	
17	구	균열	0.2	3.8	-	3.80	m	1	b	3.80	
18	구	균열	0.3	1.5	-	1.50	m	1	c	1.50	
19	구	균열	0.2	1.5	-	1.50	m	1	b	1.50	
20	구	균열	0.3	1.6	-	1.60	m	1	c	1.60	
21	구	균열	0.3	0.9	-	0.90	m	1	c	0.90	
22	구	균열	0.2	0.8	-	0.80	m	1	b	0.80	
23	구	균열	0.2	1.1	-	1.10	m	1	b	1.10	
24	구	균열	0.2	0.3	-	0.30	m	1	b	0.30	
25	구	균열	0.1	0.4	-	0.40	m	1	b	0.40	
26	구	박리	-	1.2	1.2	1.44	㎡	1	b	1.44	
27	구	박리	-	0.3	0.3	0.09	㎡	1	b	0.09	
28	구	박리	-	0.3	0.3	0.09	㎡	1	b	0.09	
29	구	균열	0.1	0.5	-	0.50	m	1	b	0.50	
30	구	균열	0.2	1.6	-	1.60	m	1	b	1.60	
31	구	균열	0.1	0.6	-	0.60	m	1	b	0.60	
32	구	균열	0.2	1.3	-	1.30	m	1	b	1.30	
33	구	균열	0.2	0.6	-	0.60	m	1	b	0.60	
34	구	균열	0.1	0.6	-	0.60	m	1	b	0.60	
35	구	균열	0.2	1.5	-	1.50	m	1	b	1.50	
36	구	균열	0.2	1.5	-	1.50	m	1	b	1.50	
37	구	균열	0.2	1.0	-	1.00	m	1	b	1.00	
38	구	균열	0.2	1.0	-	1.00	m	1	b	1.00	
39	구	균열	0.2	1.5	-	1.50	m	1	b	1.50	
40	구	망상균열	-	0.4	0.4	0.16	㎡	1	b	0.16	
41	구	망상균열	-	0.4	0.4	0.16	㎡	1	b	0.16	
42											

주) 손상의 길이 및 너비는 「 m 」이며, 균열의 폭은 「 ㎜ 」 임

KEY PLAN

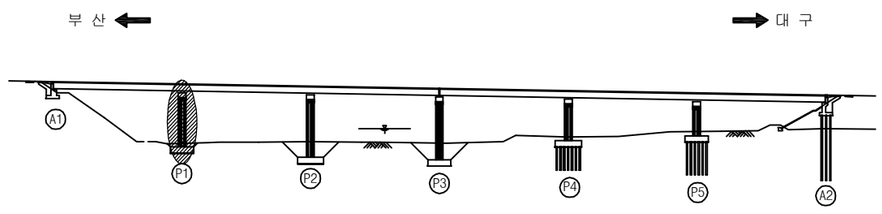

SECTION

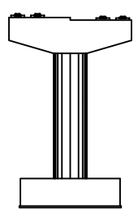

용 역 명	2017년 상반기 시설물 정기점검 용역
과업기간	2017. 03. 21 ~ 2017. 06. 30
발 주 처	신대구부산고속도로주식회사
용 역 사	(주) 위드이앤오
도면번호	039

ID : 용평1교(부산) - 교각 - P2 (1/2)

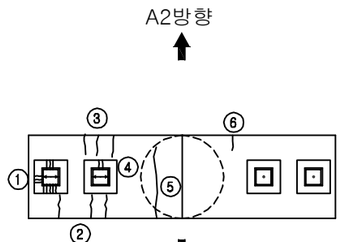

평 면 도

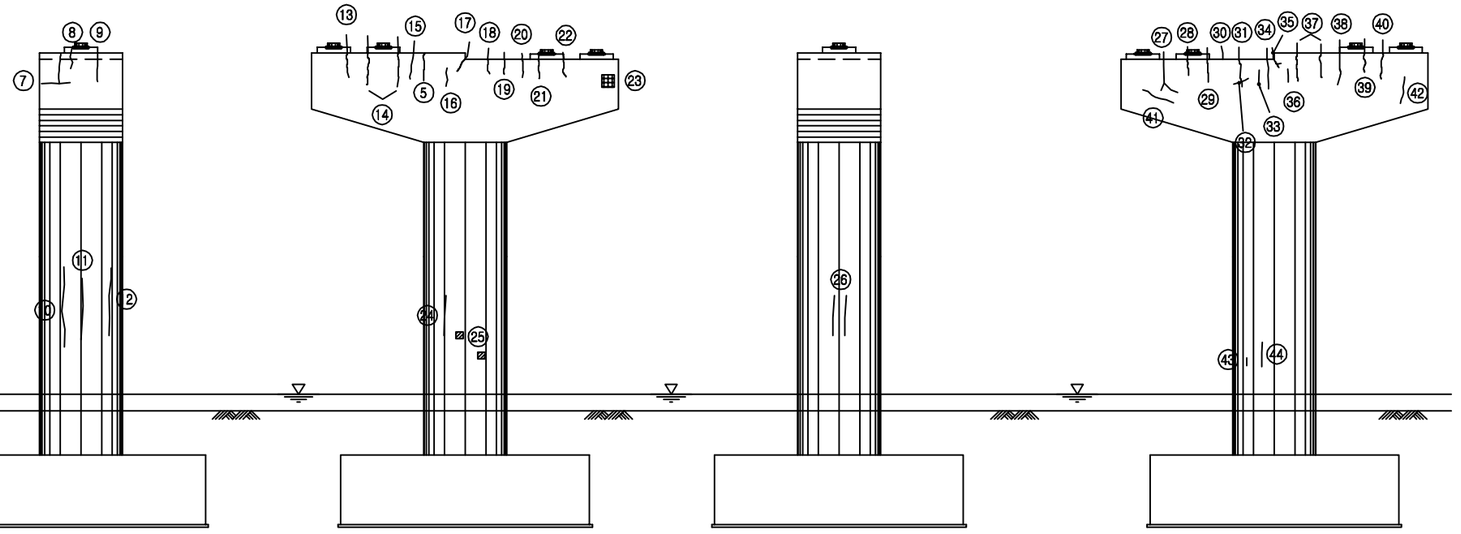

좌측면도 | 정 면 도 | 우측면도 | 배 면 도

보 수 이 력

기 존 균 열	보 수(12. 상반기)
신 규 균 열	보 수(12. 하반기)
보수부위재균열	보 수(13. 상반기)
보 수(기보수)	보 수(13. 하반기)
보 수(08. 하반기)	보 수(14. 상반기)
보 수(09. 상반기)	보 수(14. 하반기)
보 수(09. 하반기)	보 수(15. 상반기)
보 수(10. 상반기)	보 수(15. 하반기)
보 수(10. 하반기)	보 수(16. 상반기)
보 수(11. 상반기)	보 수(16. 하반기)
보 수(11. 하반기)	보 수(17. 상반기)

손 상 현 황 표

번호	신(N) 구(P)	손상내용	손상현황						결함 상태	손상 물량	비고
			폭	길이	너비	물량	단위	개소			
1	구	받침 몰탈 균열	0.2	0.2	-	0.20	m	11	b	2.20	
2	구	균열	0.3	1.0	-	1.00	m	3	c	3.00	
3	구	균열	0.1	0.5	-	0.50	m	3	b	1.50	
4	구	받침 몰탈 균열	0.2	0.2	-	0.20	m	2	b	0.40	
5	구	균열	0.3	2.0	-	2.00	m	1	c	2.00	
6	구	균열	0.2	0.4	-	0.40	m	1	b	0.40	
7	구	균열	0.2	1.5	-	1.50	m	1	b	1.50	
8	구	균열	0.1	0.6	-	0.60	m	1	b	0.60	
9	구	균열	0.3	0.9	-	0.90	m	1	c	0.90	
10	구	균열	0.2	2.0	-	2.00	m	1	b	2.00	
11	구	균열	0.2	1.8	-	1.80	m	1	b	1.80	
12	구	균열	0.2	2.0	-	2.00	m	1	b	2.00	
13	구	균열	0.3	1.8	-	1.80	m	1	c	1.80	
14	구	균열	0.3	2.0	-	2.00	m	2	c	4.00	
15	구	균열	0.2	1.2	-	1.20	m	1	b	1.20	
16	구	균열	0.1	0.6	-	0.60	m	1	b	0.60	
17	구	균열	0.3	1.0	-	1.00	m	1	c	1.00	
18	구	균열	0.2	0.8	-	0.80	m	1	b	0.80	
19	구	균열	0.2	0.6	-	0.60	m	1	b	0.60	
20	구	균열	0.2	1.0	-	1.00	m	1	b	1.00	
21	구	균열	0.2	0.7	-	0.70	m	1	b	0.70	
22	구	균열	0.2	0.8	-	0.80	m	1	b	0.80	
23	구	파손	-	0.1	0.1	0.01	㎡	1	b	0.01	
24	구	균열	0.2	1.2	-	1.20	m	1	b	1.20	
25	구	박리	-	0.2	0.2	0.04	㎡	2	b	0.08	
26	구	균열	0.1	1.2	-	1.20	m	2	b	2.40	
27	구	균열	0.2	1.8	-	1.80	m	1	b	1.80	
28	구	균열	0.2	1.0	-	1.00	m	1	b	1.00	
29	구	균열	0.2	1.5	-	1.50	m	1	b	1.50	
30	구	균열	0.2	0.4	-	0.40	m	1	b	0.40	
31	구	균열	0.3	1.7	-	1.70	m	1	c	1.70	
32	구	균열	0.1	0.5	-	0.50	m	1	b	0.50	
33	구	균열	0.1	0.6	-	0.60	m	1	b	0.60	
34	구	균열	0.3	1.5	-	1.50	m	1	c	1.50	
35	구	균열	0.3	1.2	-	1.20	m	1	c	1.20	
36	구	균열	0.1	0.4	-	0.40	m	1	b	0.40	
37	구	균열	0.3	1.5	-	1.50	m	2	c	3.00	
38	구	균열	0.3	1.8	-	1.80	m	1	c	1.80	
39	구	균열	0.3	1.5	-	1.50	m	1	c	1.50	
40	구	균열	0.3	1.8	-	1.80	m	1	c	1.80	
41	구	균열	0.1	1.5	-	1.50	m	1	b	1.50	
42	구	균열	0.1	1.0	-	1.00	m	1	b	1.00	

주) 손상의 길이 및 너비는 「 m 」이며, 균열의 폭은 「 ㎜ 」 임

KEY PLAN

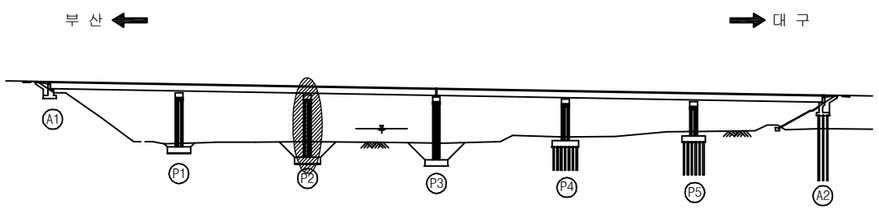

SECTION

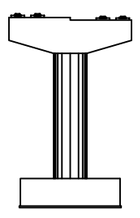

용 역 명	2017년 상반기 시설물 정기점검 용역
과업기간	2017. 03. 21 ~ 2017. 06. 30
발 주 처	신대구부산고속도로주식회사
용 역 사	(주) 위드이앤오
도면번호	040

ID : 용평1교(부산) - 교각 - P2 (2/2)

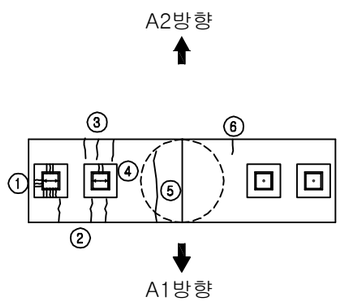

평 면 도

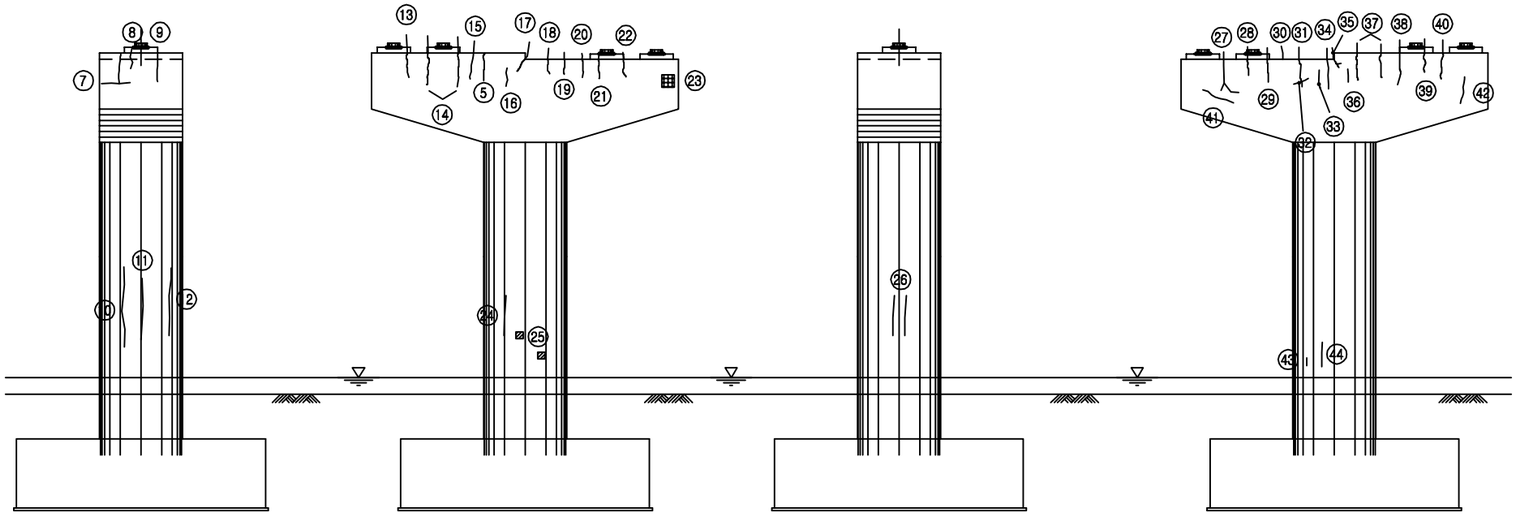

좌측면도 | 정 면 도 | 우측면도 | 배 면 도

보 수 이 력

기 존 균 열	보 수(12. 상반기)
신 규 균 열	보 수(12. 하반기)
보수부위재균열	보 수(13. 상반기)
보 수(기보수)	보 수(13. 하반기)
보 수(08. 하반기)	보 수(14. 상반기)
보 수(09. 상반기)	보 수(14. 하반기)
보 수(09. 하반기)	보 수(15. 상반기)
보 수(10. 상반기)	보 수(15. 하반기)
보 수(10. 하반기)	보 수(16. 상반기)
보 수(11. 상반기)	보 수(16. 하반기)
보 수(11. 하반기)	보 수(17. 상반기)

손 상 현 황 표

번호	신(N) 구(P)	손상내용	손상현황						결함	손상	비고
			폭	길이	너비	물량	단위	개소	상태	물량	
43	구	균열	0.1	0.2	-	0.20	m	1	b	0.20	
44	구	균열	0.2	0.8	-	0.80	m	1	b	0.80	
45											
46											
주) 손상의 길이 및 너비는 「 m 」이며, 균열의 폭은 「 ㎜ 」 임

KEY PLAN

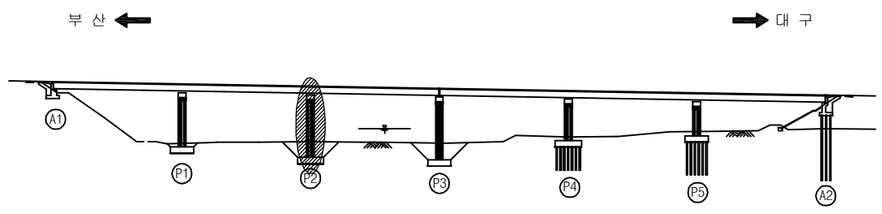

SECTION

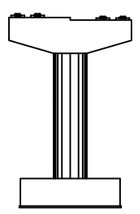

용 역 명	2017년 상반기 시설물 정기점검 용역
과업기간	2017. 03. 21 ~ 2017. 06. 30
발 주 처	신대구부산고속도로주식회사
용 역 사	(주) 위드이앤오
도면번호	040

ID : 용평1교(부산) - 교각 - P3

보 수 이 력

기 존 균 열	보 수(12. 상반기)
신 규 균 열	보 수(12. 하반기)
보수부위재균열	보 수(13. 상반기)
보 수(기보수)	보 수(13. 하반기)
보 수(08. 하반기)	보 수(14. 상반기)
보 수(09. 상반기)	보 수(14. 하반기)
보 수(09. 하반기)	보 수(15. 상반기)
보 수(10. 상반기)	보 수(15. 하반기)
보 수(10. 하반기)	보 수(16. 상반기)
보 수(11. 상반기)	보 수(16. 하반기)
보 수(11. 하반기)	보 수(17. 상반기)

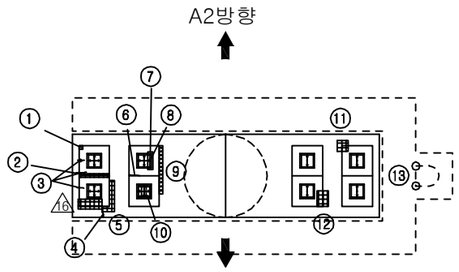

평 면 도

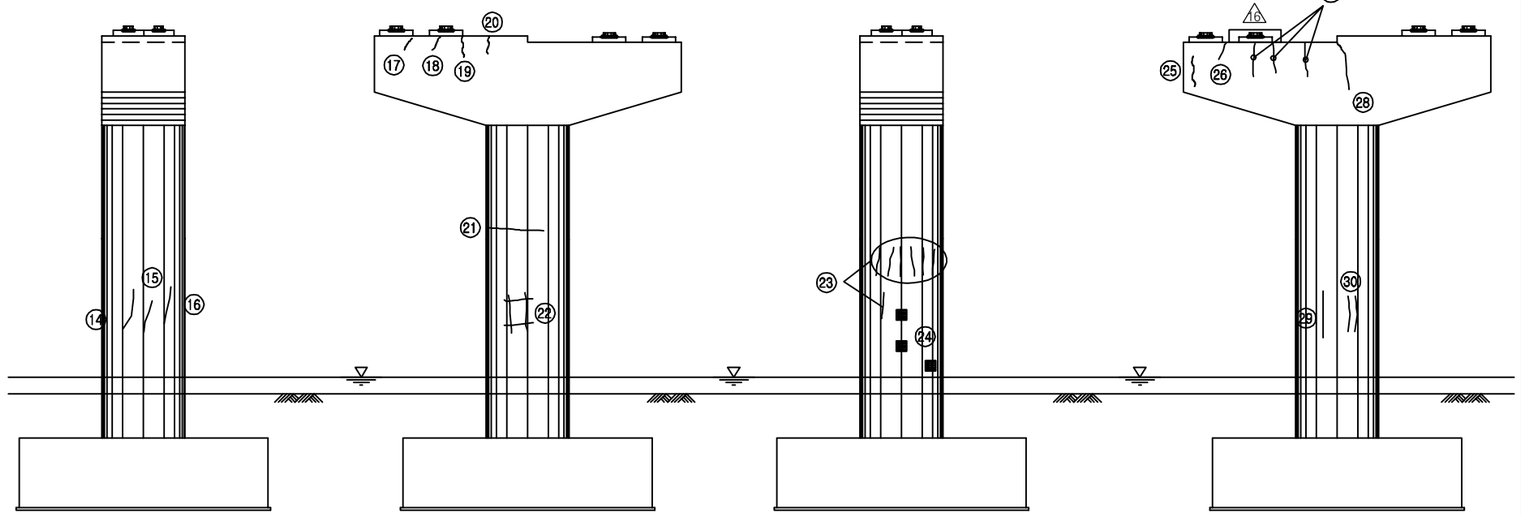

좌측면도 정 면 도 우측면도 배 면 도

손 상 현 황 표

번호	신(N) 구(P)	손상내용	손상현황						결함 상태	손상 물량	비고
			폭	길이	너비	물량	단위	개소			
1	구	받침 콘크리트 재료분리	-	0.1	0.1	0.01	㎡	1	b	0.01	
2	구	이물질/폐 콘크리트 퇴적	-	0.2	0.5	0.10	㎡	1	b	0.10	
3	구	받침 콘크리트 균열	0.2	0.4	-	0.40	m	3	b	1.20	
4	구	균열	0.1	0.4	-	0.40	m	1	b	0.40	
5	구	재료분리	-	0.1	1.3	0.13	㎡	1	b	0.13	
6	구	받침 콘크리트 균열	0.2	0.3	-	0.30	m	1	b	0.30	
7	구	받침 콘크리트 재료분리	-	0.1	2.0	0.20	㎡	1	b	0.20	
8	구	받침장치 인디게이터 탈락	-	-	-	1.00	EA	1	b	1.00	
9	구	받침 콘크리트 철근노출	-	0.1	1.0	0.10	㎡	10	c	1.00	
10	구	고무재 탈락	-	-	-	1.00	EA	1	b	1.00	
11	구	받침 콘크리트 재료분리	-	0.2	0.2	0.04	㎡	1	b	0.04	
12	구	받침 콘크리트 재료분리	-	0.2	0.3	0.06	㎡	1	b	0.06	
13	구	점검사다리 고정볼트 탈락	-	-	-	1.00	EA	2	b	2.00	
14	구	균열	0.2	1.8	-	1.80	m	1	b	1.80	
15	구	균열	0.1	1.0	-	1.00	m	1	b	1.00	
16	구	균열	0.2	1.0	-	1.00	m	1	b	1.00	
17	구	균열	0.1	0.6	-	0.60	m	1	b	0.60	
18	구	균열	0.1	0.4	-	0.40	m	1	b	0.40	
19	구	균열	0.1	0.3	-	0.30	m	1	b	0.30	
20	구	균열	0.1	0.5	-	0.50	m	1	b	0.50	
21	구	균열	0.2	3.0	-	3.00	m	1	b	3.00	
22	구	망상균열	-	1.5	1.5	2.25	㎡	1	b	2.25	
23	구	균열	0.2	5.6	-	5.60	m	1	b	5.60	
24	구	박락	-	0.1	0.1	0.01	㎡	3	b	0.03	
25	구	균열	0.1	1.0	-	1.00	m	1	b	1.00	
26	구	균열	0.1	0.6	-	0.60	m	1	b	0.60	
27	구	균열	0.1	1.2	-	1.20	m	3	b	3.60	
28	구	균열	0.1	1.5	-	1.50	m	1	b	1.50	
29	구	균열	0.1	1.5	-	1.50	m	1	b	1.50	
30	구	균열	0.1	0.7	-	0.70	m	2	b	1.40	
31											
32											
주) 손상의 길이 및 너비는 「 m 」이며, 균열의 폭은 「 mm 」 임

KEY PLAN

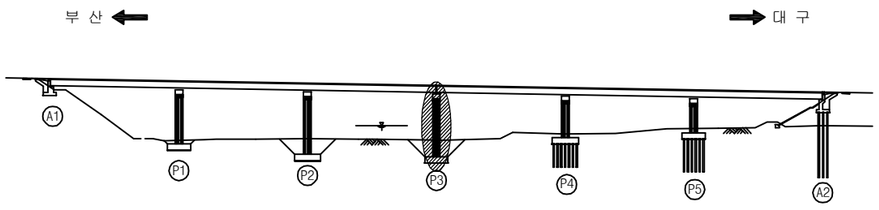

SECTION

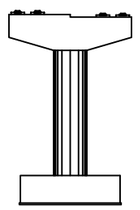

용 역 명	2017년 상반기 시설물 정기점검 용역
과업기간	2017. 03. 21 ~ 2017. 06. 30
발 주 처	신대구부산고속도로주식회사
용 역 사	(주) 위드이앤오
도면번호	041

ID : 용평1교(부산) - 교각 - P4

보 수 이 력

기 존 균 열	보 수(12. 상반기)
신 규 균 열	보 수(12. 하반기)
보수부위재균열	보 수(13. 상반기)
보 수(기보수)	보 수(13. 하반기)
보 수(08. 하반기)	보 수(14. 상반기)
보 수(09. 상반기)	보 수(14. 하반기)
보 수(09. 하반기)	보 수(15. 상반기)
보 수(10. 상반기)	보 수(15. 하반기)
보 수(10. 하반기)	보 수(16. 상반기)
보 수(11. 상반기)	보 수(16. 하반기)
보 수(11. 하반기)	보 수(17. 상반기)

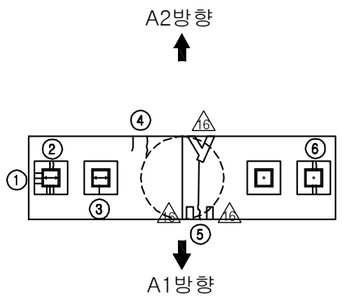

평 면 도

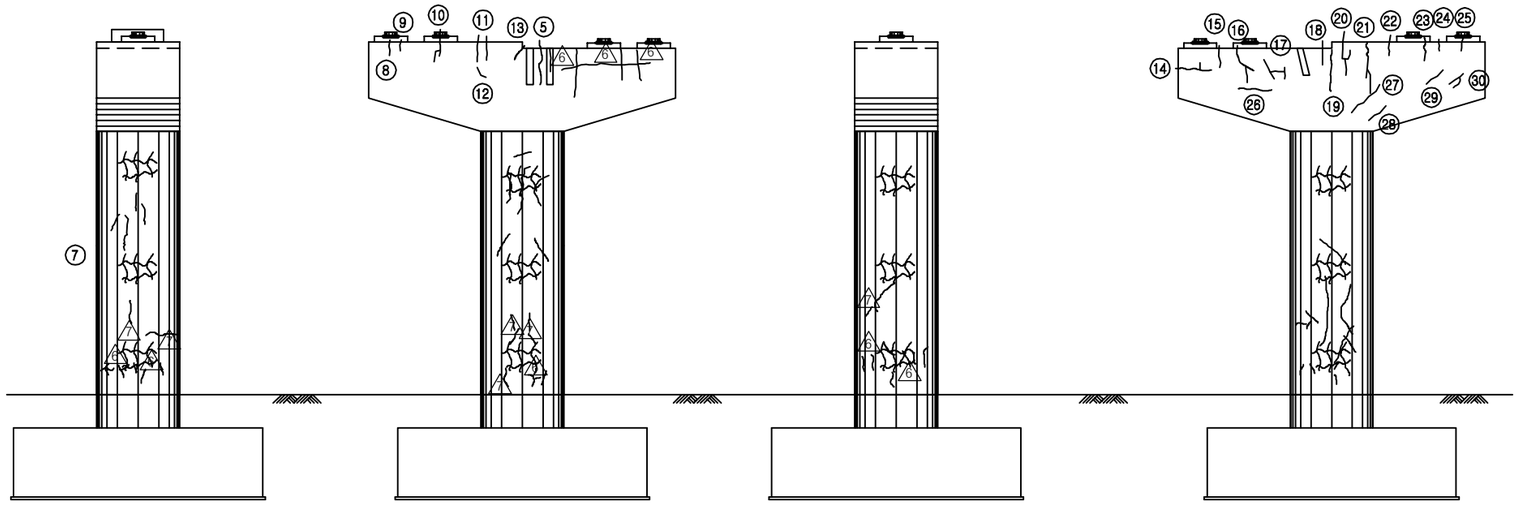

좌측면도 | 정 면 도 | 우측면도 | 배 면 도

손 상 현 황 표

번호	신(N) 구(P)	손상내용	손상현황						결함 상태	손상 물량	비고
			폭	길이	너비	물량	단위	개소			
1	구	받침 몰탈 균열	0.2	0.2	-	0.20	m	3	b	0.60	
2	구	받침 몰탈 균열	0.2	0.2	-	0.20	m	5	b	1.00	
3	구	받침 몰탈 균열	0.2	0.2	-	0.20	m	1	b	0.20	
4	구	균열	0.2	0.6	-	0.60	m	2	b	1.20	
5	구	균열	0.2	3.0	-	3.00	m	1	b	3.00	
6	구	받침 몰탈 균열	0.2	0.2	-	0.20	m	4	b	0.80	
7	구	망상균열	-	9.42	8.4	79.13	㎡	1	b	79.13	
8	구	균열	0.1	0.4	-	0.40	m	1	b	0.40	
9	구	균열	0.1	0.3	-	0.30	m	1	b	0.30	
10	구	균열	0.1	0.9	-	0.90	m	1	b	0.90	
11	구	균열	0.1	0.6	-	0.60	m	2	b	1.20	
12	구	균열	0.1	0.4	-	0.40	m	1	b	0.40	
13	구	균열	0.2	0.6	-	0.60	m	1	b	0.60	
14	구	균열	0.1	1.5	-	1.50	m	1	b	1.50	
15	구	균열	0.2	0.6	-	0.60	m	1	b	0.60	
16	구	균열	0.2	1.5	-	1.50	m	1	b	1.50	
17	구	균열	0.2	1.3	-	1.30	m	1	b	1.30	
18	구	균열	0.2	0.7	-	0.70	m	1	b	0.70	
19	구	균열	0.2	1.2	-	1.20	m	1	b	1.20	
20	구	균열	0.2	1.6	-	1.60	m	1	b	1.60	
21	구	균열	0.2	2.0	-	2.00	m	1	b	2.00	
22	구	균열	0.2	0.6	-	0.60	m	1	b	0.60	
23	구	균열	0.1	0.8	-	0.80	m	1	b	0.80	
24	구	균열	0.1	0.3	-	0.30	m	1	b	0.30	
25	구	균열	0.1	0.3	-	0.30	m	1	b	0.30	
26	구	균열	0.1	0.8	-	0.80	m	1	b	0.80	
27	구	균열	0.1	1.0	-	1.00	m	1	b	1.00	
28	구	균열	0.1	0.5	-	0.50	m	1	b	0.50	
29	구	균열	0.1	0.5	-	0.50	m	1	b	0.50	
30	구	균열	0.1	0.6	-	0.60	m	1	b	0.60	
31											
32											
주) 손상의 길이 및 너비는 「 m 」이며, 균열의 폭은 「 ㎜ 」 임

KEY PLAN

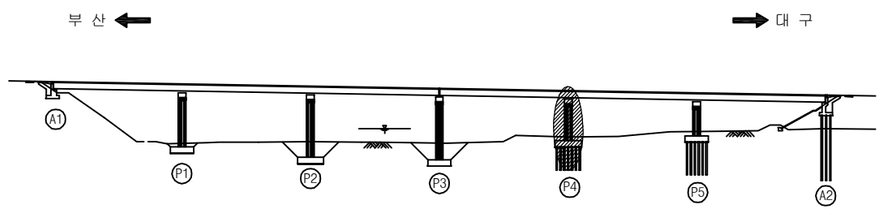

SECTION

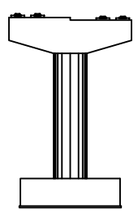

용 역 명	2017년 상반기 시설물 정기점검 용역
과업기간	2017. 03. 21 ~ 2017. 06. 30
발 주 처	신대구부산고속도로주식회사
용 역 사	(주) 위드이앤오
도면번호	042

ID : 용평1교(부산) - 교각 - P5

A2방향

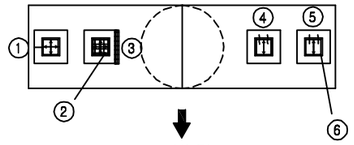

A1방향

평 면 도

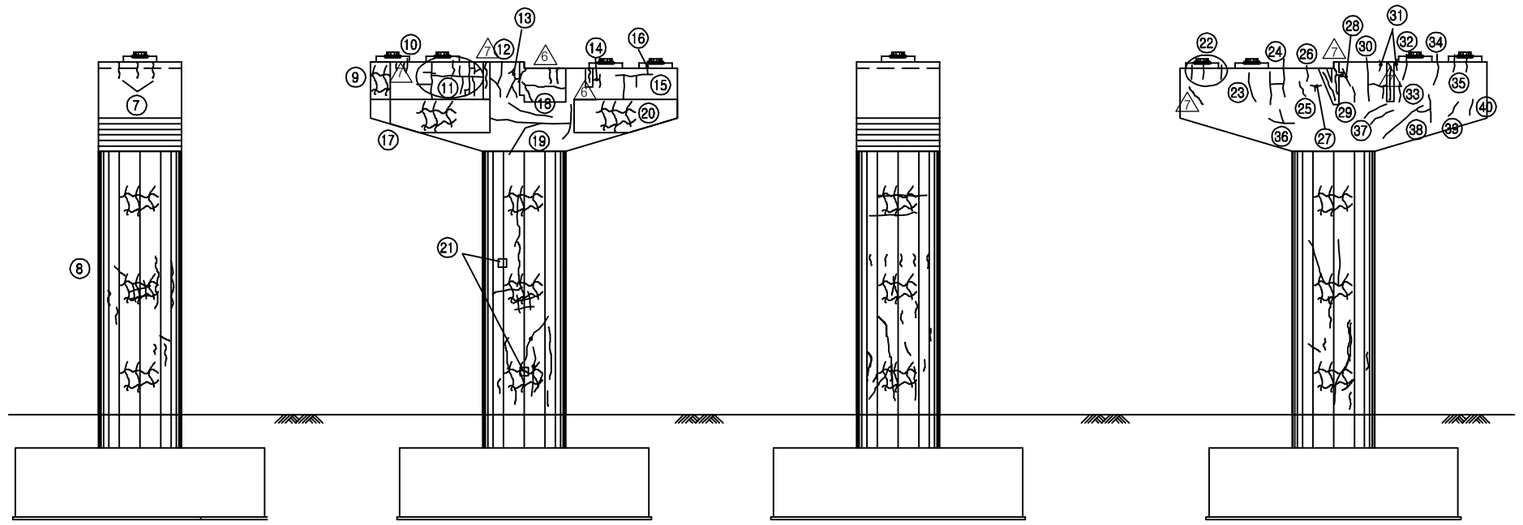

좌측면도 | 정 면 도 | 우측면도 | 배 면 도

보 수 이 력

기 존 균 열	보 수(12. 상반기)
신 규 균 열	보 수(12. 하반기)
보수부위재균열	보 수(13. 상반기)
보 수(기보수)	보 수(13. 하반기)
보 수(08. 하반기)	보 수(14. 상반기)
보 수(09. 상반기)	보 수(14. 하반기)
보 수(09. 하반기)	보 수(15. 상반기)
보 수(10. 상반기)	보 수(15. 하반기)
보 수(10. 하반기)	보 수(16. 상반기)
보 수(11. 상반기)	보 수(16. 하반기)
보 수(11. 하반기)	보 수(17. 상반기)

손 상 현 황 표

번호	신(N) 구(P)	손상내용	손상현황						결함 상태	손상 물량	비고
			폭	길이	너비	물량	단위	개소			
1	구	받침 몰탈 균열	0.1	0.3	-	0.30	m	1	b	0.30	
2	구	받침 고무재 탈락	-	-	-	1.00	EA	1	b	1.00	
3	구	받침 콘크리트 재료분리	-	0.1	0.5	0.05	㎡	1	b	0.05	
4	구	받침 몰탈 균열	0.1	0.1	-	0.10	m	2	b	0.20	
5	구	받침 몰탈 균열	0.1	0.1	-	0.10	m	2	b	0.20	
6	구	고무재 탈락	-	-	-	1.00	EA	1	b	1.00	
7	구	균열	0.1	0.4	-	0.40	m	3	b	1.20	
8	구	망상균열	-	9.42	9.2	86.66	㎡	1	b	86.66	
9	구	망상균열	-	0.7	1.0	0.70	㎡	1	b	0.70	
10	구	균열	0.1	0.4	-	0.40	m	1	b	0.40	
11	구	균열	0.1	10.0	-	10.00	m	1	b	10.00	
12	구	균열	0.1	1.0	-	1.00	m	1	b	1.00	
13	구	균열	0.1	1.5	-	1.50	m	1	b	1.50	
14	구	균열	0.1	0.6	-	0.60	m	1	b	0.60	
15	구	균열	0.1	2.2	-	2.20	m	1	b	2.20	
16	구	균열	0.1	0.3	-	0.30	m	1	b	0.30	
17	구	망상균열	-	3.5	1.2	4.20	㎡	1	b	4.20	
18	구	균열	0.1	2.0	-	2.00	m	1	b	2.00	
19	구	균열	0.1	4.5	-	4.50	m	1	b	4.50	
20	구	망상균열	-	2.5	1.2	3.00	㎡	1	b	3.00	
21	구	파손	-	0.1	0.2	0.02	㎡	2	b	0.04	
22	구	균열	0.1	0.4	-	0.40	m	3	b	1.20	
23	구	균열	0.1	1.0	-	1.00	m	1	b	1.00	
24	구	균열	0.2	2.5	-	2.50	m	1	b	2.50	
25	구	균열	0.1	0.5	-	0.50	m	1	b	0.50	
26	구	균열	0.1	0.4	-	0.40	m	1	b	0.40	
27	구	균열	0.1	0.5	-	0.50	m	1	b	0.50	
28	구	균열	0.1	0.6	-	0.60	m	1	b	0.60	
29	구	균열	0.1	0.4	-	0.40	m	1	b	0.40	
30	구	균열	0.2	2.2	-	2.20	m	1	b	2.20	
31	구	균열	0.1	0.3	-	0.30	m	2	b	0.60	
32	구	균열	0.1	0.7	-	0.70	m	1	b	0.70	
33	구	균열	0.2	0.6	-	0.60	m	1	b	0.60	
34	구	균열	0.2	0.9	-	0.90	m	1	b	0.90	
35	구	균열	0.2	0.5	-	0.50	m	2	b	1.00	
36	구	균열	0.1	1.4	-	1.40	m	1	b	1.40	
37	구	균열	0.1	0.8	-	0.80	m	2	b	1.60	
38	구	균열	0.1	2.5	-	2.50	m	1	b	2.50	
39	구	균열	0.1	0.6	-	0.60	m	1	b	0.60	
40	구	균열	0.1	0.7	-	0.70	m	1	b	0.70	
41											
42											

주) 손상의 길이 및 너비는 「 m 」이며, 균열의 폭은 「 mm 」 임

KEY PLAN

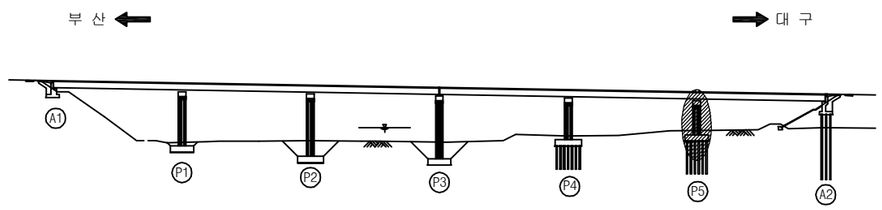

SECTION

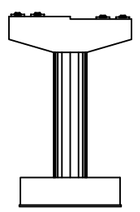

용 역 명	2017년 상반기 시설물 정기점검 용역
과업기간	2017. 03. 21 ~ 2017. 06. 30
발 주 처	신대구부산고속도로주식회사
용 역 사	(주) 위드이앤오
도면번호	043