


4. 밀양대교

ID : 밀양대교(대구) - 교면포장 S1~S2

← 부 산


대 구 →

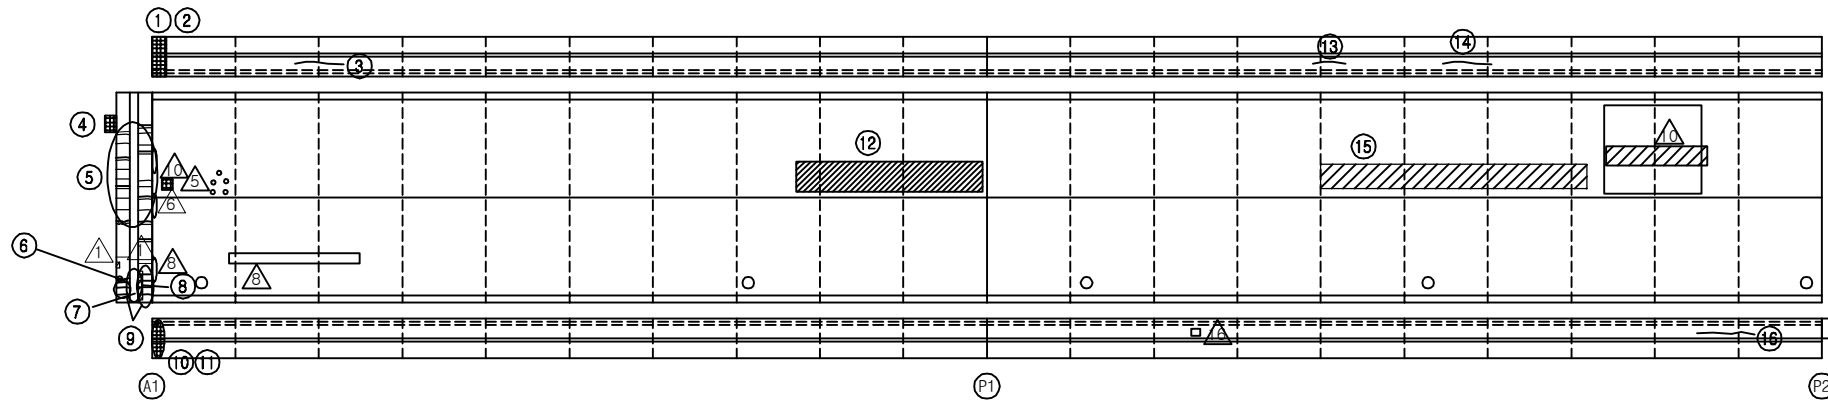


KEY PLAN

부 산 ←

→ 대 구

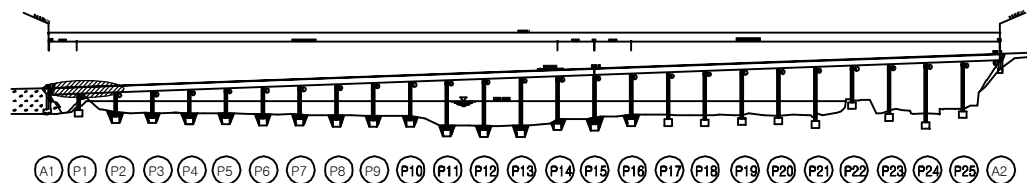

SECTION

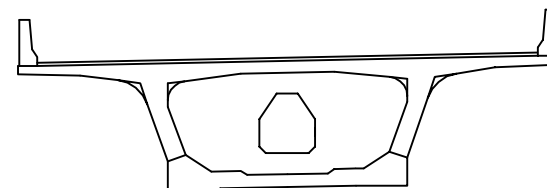

보 수 이 력

	기 존 균 열		보 수(12. 상반기)
	신 규 균 열		보 수(12. 하반기)
	보수부위재균열		보 수(13. 상반기)
	보 수(기보수)		보 수(13. 하반기)
	보 수(08. 하반기)		보 수(14. 상반기)
	보 수(09. 상반기)		보 수(14. 하반기)
	보 수(09. 하반기)		보 수(15. 상반기)
	보 수(10. 상반기)		보 수(15. 하반기)
	보 수(10. 하반기)		보 수(16. 상반기)
	보 수(11. 상반기)		보 수(16. 하반기)
	보 수(11. 하반기)		보 수(17. 상반기)

손 상 현 황 표

번호	신(N) 구(P)	손상내용	손상현황					결함 상대	손상 물량	비고
			폭	길이	너비	물량	단위	개소		
1	구	차수판 앵커볼트 탈락	-	-	-	1.00	EA	1	b	1.00
2	구	차수판 앵커볼트 풀림	-	-	-	1.00	EA	4	b	4.00
3	구	균열	0.1	2.5	-	2.50	m	1	b	2.50
4	구	아스콘 패임	-	0.3	0.3	0.09	m ²	1	b	0.09
5	구	후타재 재균열	0.2	0.6	-	0.60	m	19	b	11.40
6	구	균열	0.2	0.6	-	0.60	m	1	b	0.60
7	구	유간부 토사퇴적	-	2.0	-	2.00	m	1	b	2.00
8	구	신축이음 본체 녹발생	-	0.5	2.0	1.00	m ²	1	b	1.00
9	구	보수부 재균열	0.2	0.6	-	0.60	m	7	b	4.20
10	구	차수판 앵커볼트 탈락	-	-	-	1.00	EA	1	b	1.00
11	구	차수판 앵커볼트 풀림	-	-	-	3.00	EA	1	b	3.00
12	구	라벨링	-	11.0	1.5	16.50	m ²	1	b	16.50
13	구	균열	0.1	1.5	-	1.50	m	1	b	1.50
14	구	균열	0.1	2.5	-	2.50	m	1	b	2.50
15	구	라벨링	-	1.0	15.0	15.00	m ²	1	b	15.00
16	구	보수부 재균열	0.3	2.0	-	2.00	m	1	c	2.00
17										
18										
주) 손상의 길이 및 너비는 「 m 」 이며, 균열의 폭은 「 mm 」 임

용역명 2017년 상반기 시설물 정기점검 용역

과업기간 2017. 03. 21 ~ 2017. 06. 30

발주처 신대구부산고속도로주식회사


용역사 (주) 위드이앤오

도면번호 001

ID : 밀양대교(대구) - 교면포장 S3~S4

← 부 산


대 구 →

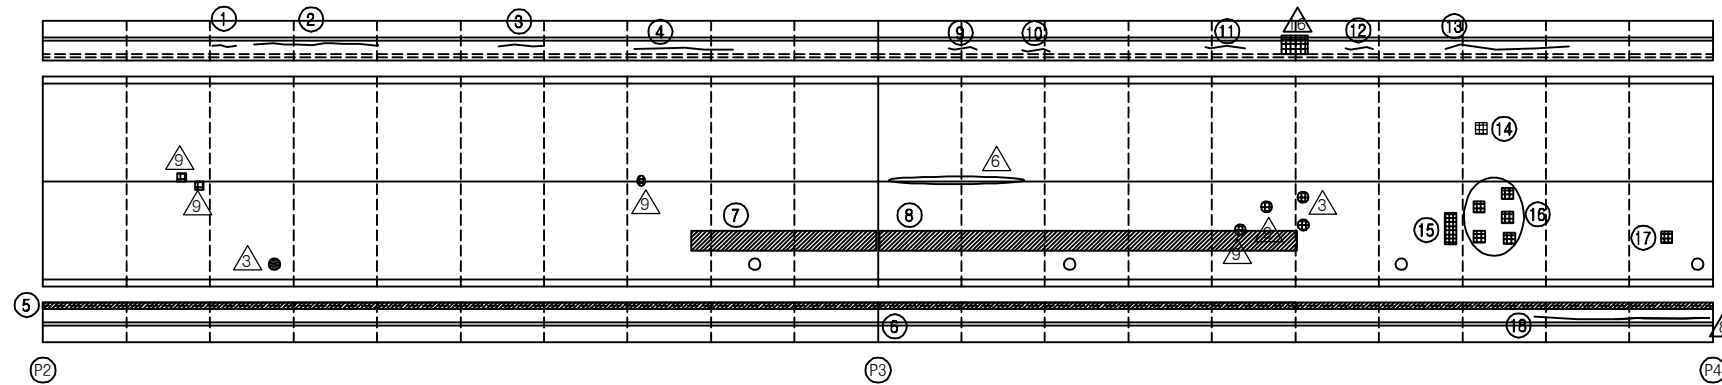


KEY PLAN

부 산 ←

→ 대 구

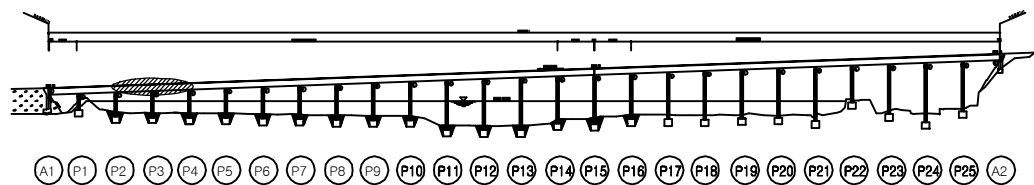

SECTION

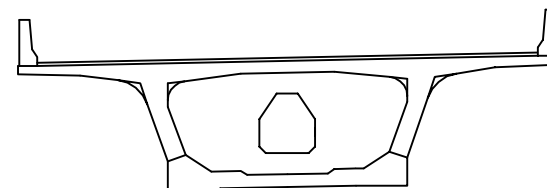

보 수 이 력

기 존 균 열	보 수(12. 상반기)
신 규 균 열	보 수(12. 하반기)
보수부위재균열	보 수(13. 상반기)
보 수(기보수)	보 수(13. 하반기)
보 수(08. 하반기)	보 수(14. 상반기)
보 수(09. 상반기)	보 수(14. 하반기)
보 수(09. 하반기)	보 수(15. 상반기)
보 수(10. 상반기)	보 수(15. 하반기)
보 수(10. 하반기)	보 수(16. 상반기)
보 수(11. 상반기)	보 수(16. 하반기)
보 수(11. 하반기)	보 수(17. 상반기)

손 상 현 황 표

번호	신(N) 구(P)	손상내용	손상현황						결함 상태	손상 물량	비고
			폭	길이	너비	물량	단위	개소			
1	구	균열	0.2	0.5	-	0.50	m	1	b	0.50	
2	구	균열	0.1	7.0	-	7.00	m	1	b	7.00	
3	구	균열	0.2	2.0	-	2.00	m	1	b	2.00	
4	구	균열	0.1	6.0	-	6.00	m	1	b	6.00	
5	구	표면보수재 박리	-	50.0	0.4	20.00	m ²	1	b	20.00	
6	구	표면보수재 박리	-	50.0	0.4	20.00	m ²	1	b	20.00	
7	구	라벨링	-	12.0	1.0	12.00	m ²	1	b	12.00	
8	구	라벨링	-	25.0	1.0	25.00	m ²	1	b	25.00	
9	구	균열	0.1	2.0	-	2.00	m	1	b	2.00	
10	구	균열	0.1	1.0	-	1.00	m	1	b	1.00	
11	구	균열	0.1	2.5	-	2.50	m	1	b	2.50	
12	구	균열	0.1	1.5	-	1.50	m	1	b	1.50	
13	구	균열	0.1	7.0	-	7.00	m	1	b	7.00	
14	구	아스콘 패임	-	0.3	0.5	0.15	m ²	1	b	0.15	
15	구	포장불량(보수불량)	-	1.0	0.5	0.50	m ²	1	b	0.50	
16	구	아스콘 패임	-	0.1	0.1	0.01	m ²	5	b	0.05	
17	구	아스콘 패임	-	0.1	0.1	0.01	m ²	1	b	0.01	
18	구	보수부 재균열	0.2	12.0	-	12.00	m	1	b	12.00	
19											
20											
주) 손상의 길이 및 너비는 「 m 」 이며, 균열의 폭은 「 mm 」 임

용역명 2017년 상반기 시설물 정기점검 용역

과업기간 2017. 03. 21 ~ 2017. 06. 30

발주처  신대구부산고속도로주식회사


용역사 (주) 위드이앤오

도면번호 002


ID : 밀양대교(대구) - 교면포장 S5~S6

← 부 산


대 구 →

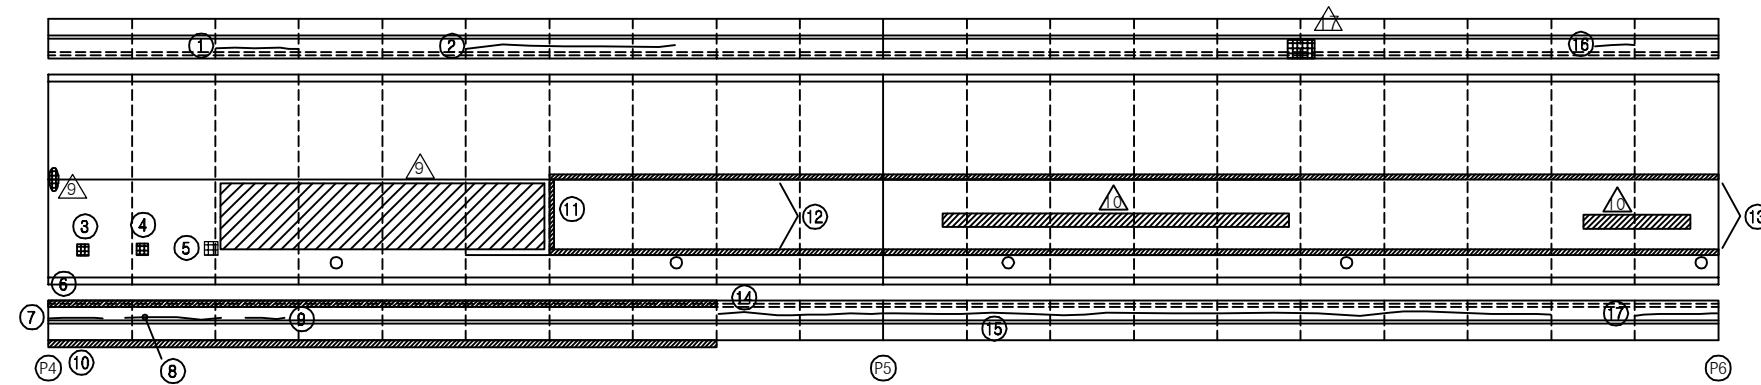

KEY PLAN

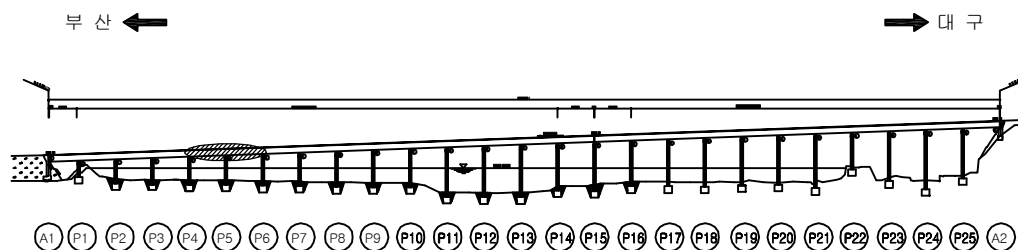

SECTION

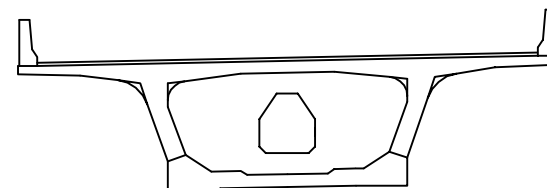

보 수 이 력

	기 존 균 열		보 수(12. 상반기)
	신 규 균 열		보 수(12. 하반기)
	보수부위재균열		보 수(13. 상반기)
	보 수(기보수)		보 수(13. 하반기)
	보 수(08. 하반기)		보 수(14. 상반기)
	보 수(09. 상반기)		보 수(14. 하반기)
	보 수(09. 하반기)		보 수(15. 상반기)
	보 수(10. 상반기)		보 수(15. 하반기)
	보 수(10. 하반기)		보 수(16. 상반기)
	보 수(11. 상반기)		보 수(16. 하반기)
	보 수(11. 하반기)		보 수(17. 상반기)

손 상 현 황 표

번호	신(N) 구(P)	손상내용	손상현황						결함 상태	손상 물량	비고
			폭	길이	너비	물량	단위	개소			
1	구	균열	0.2	7.0	-	7.00	m	1	b	7.00	
2	구	균열	0.3	12.50	-	12.50	m	1	c	12.50	
3	구	아스콘 패임	-	0.1	0.3	0.03	m²	1	b	0.03	
4	구	아스콘 패임	-	0.3	0.5	0.15	m²	1	b	0.15	
5	구	아스콘 패임	-	0.2	0.3	0.06	m²	1	b	0.06	
6	구	표면보수재 박리	-	40.0	0.4	16.00	m²	1	b	16.00	
7	구	보수부 재균열	0.2	2.0	-	2.00	m	1	b	2.00	
8	구	균열	0.2	7.0	-	7.00	m	1	b	7.00	
9	구	보수부 재균열	0.2	2.5	-	2.50	m	1	b	2.50	
10	구	표면보수재 박리	-	40.0	0.4	16.00	m²	1	b	16.00	
11	구	포장시공이음	-	4.0	0.2	0.80	m²	1	b	0.80	
12	구	포장시공이음	-	20.0	0.2	4.00	m²	2	b	8.00	
13	구	포장시공이음	-	50.0	0.2	10.00	m²	2	b	20.00	
14	구	균열	0.1	10.0	-	10.00	m	1	b	10.00	
15	구	균열	0.1	40.0	-	40.00	m	1	b	40.00	
16	구	균열	0.2	1.5	-	1.50	m	1	b	1.50	
17	구	균열	0.1	5.0	-	5.00	m	1	b	5.00	
18											
19											
주) 손상의 길이 및 너비는 「 m 」이며, 균열의 폭은 「 mm 」임

용역명 2017년 상반기 시설물 정기점검 용역

과업기간 2017. 03. 21 ~ 2017. 06. 30

발주처 신대구부산고속도로주식회사

용역사 (주) 위드이앤오

도면번호 003

ID : 밀양대교(대구) - 교면포장 S7~S8

← 부 산

대 구 →


보 수 이 력			
	기 존 균 열		보 수(12. 상반기)
	신 규 균 열		보 수(12. 하반기)
	보수부위재균열		보 수(13. 상반기)
	보 수(기보수)		보 수(13. 하반기)
	보 수(08. 하반기)		보 수(14. 상반기)
	보 수(09. 상반기)		보 수(14. 하반기)
	보 수(09. 하반기)		보 수(15. 상반기)
	보 수(10. 상반기)		보 수(15. 하반기)
	보 수(10. 하반기)		보 수(16. 상반기)
	보 수(11. 상반기)		보 수(16. 하반기)
	보 수(11. 하반기)		보 수(17. 상반기)

손 상 현 황 표


번호	신(N) 구(P)	손상내용	손상현황						결함 상태	손상 물량	비고
			폭	길이	너비	물량	단위	개소			
1	구	균열	0.2	4.0	-	4.00	m	1	b	4.00	
2	구	균열	0.2	1.0	-	1.00	m	1	b	1.00	
3	구	포장시공이음	-	50.0	0.2	10.00	m	2	b	20.00	
4	구	포장시공이음	-	50.0	0.2	10.00	m	2	b	20.00	
5	구	균열	0.2	25.0	-	25.00	m	1	b	25.00	
6	구	균열	0.2	1.0	-	1.00	m	1	b	1.00	
7	구	균열	0.1	5.0	-	5.00	m	1	b	5.00	
8	구	균열	0.3	5.0	-	5.00	m	1	c	5.00	
9	구	균열	0.3	15.0	-	15.00	m	1	c	15.00	
10	구	균열	0.2	5.0	-	5.00	m	1	b	5.00	
11	구	균열	0.2	7.0	-	7.00	m	1	b	7.00	
12	구	균열	0.2	3.0	-	3.00	m	1	b	3.00	
13	구	균열	0.2	0.8	-	0.80	m	1	b	0.80	
14	구	균열	0.2	1.2	-	1.20	m	1	b	1.20	
15	구	균열	0.2	4.0	-	4.00	m	1	b	4.00	
16											
17											
주) 손상의 길이 및 너비는 「 m 」이며, 균열의 폭은 「 mm 」임

KEY PLAN

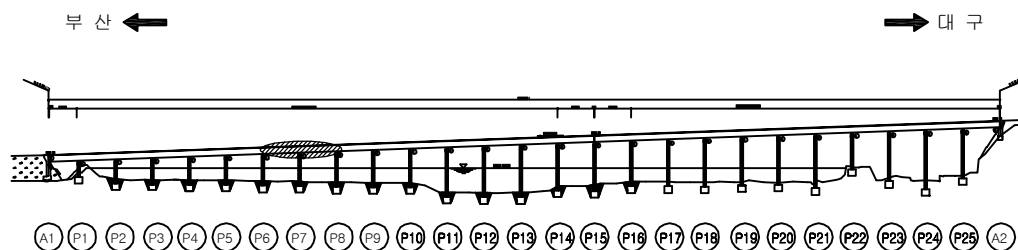

SECTION

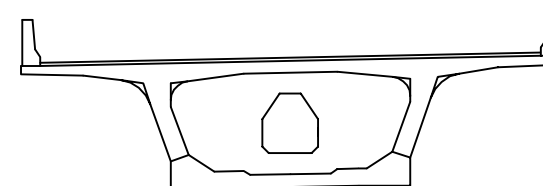


용역명	2017년 상반기 시설물 정기점검 용역
과업기간	2017. 03. 21 ~ 2017. 06. 30
발주처	신대구부산고속도로주식회사
용역사	(주) 위드이앤오
도면번호	004

ID : 밀양대교(대구) - 교면포장 S9~S10

← 부 산

대 구 →

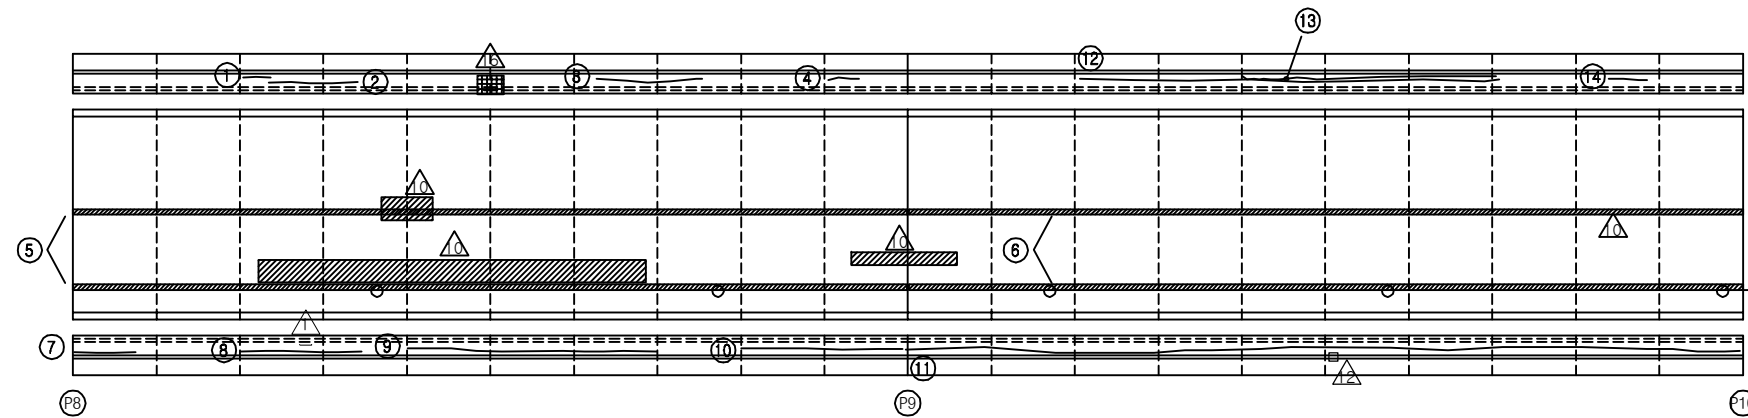


보 수 이 력			
	기 존 균 열		보 수(12. 상반기)
	신 규 균 열		보 수(12. 하반기)
	보수부위재균열		보 수(13. 상반기)
	보 수(기보수)		보 수(13. 하반기)
	보 수(08. 하반기)		보 수(14. 상반기)
	보 수(09. 상반기)		보 수(14. 하반기)
	보 수(09. 하반기)		보 수(15. 상반기)
	보 수(10. 상반기)		보 수(15. 하반기)
	보 수(10. 하반기)		보 수(16. 상반기)
	보 수(11. 상반기)		보 수(16. 하반기)
	보 수(11. 하반기)		보 수(17. 상반기)

손 상 현 황 표


번호	신(N) 구(P)	손상내용	손상현황						결함 상대	손상 물량	비고
			폭	길이	너비	물량	단위	개소			
1	구	균열	0.2	1.0	-	1.00	m	1	b	1.00	
2	구	균열	0.2	6.0	-	6.00	m	1	b	6.00	
3	구	균열	0.2	6.0	-	6.00	m	1	b	6.00	
4	구	균열	0.2	1.5	-	1.50	m	1	b	1.50	
5	구	포장시공이음	-	50.0	0.2	10.00	m ²	2	b	20.00	
6	구	포장시공이음	-	50.0	0.2	10.00	m ²	2	b	20.00	
7	구	균열	0.2	4.0	-	4.00	m	1	b	4.00	
8	구	균열	0.1	7.0	-	7.00	m	1	b	7.00	
9	구	균열	0.1	15.0	-	15.00	m	1	b	15.00	
10	구	균열	0.2	10.0	-	10.00	m	1	b	10.00	
11	구	균열	0.1	50.0	-	50.00	m	1	b	50.00	
12	구	균열	0.2	25.0	-	25.00	m	1	b	25.00	
13	구	균열	0.2	15.0	-	15.00	m	1	b	15.00	
14	구	균열	0.2	2.0	-	2.00	m	1	b	2.00	
15											
16											
주) 손상의 길이 및 너비는 「 m 」 이며, 균열의 폭은 「 mm 」 임

KEY PLAN

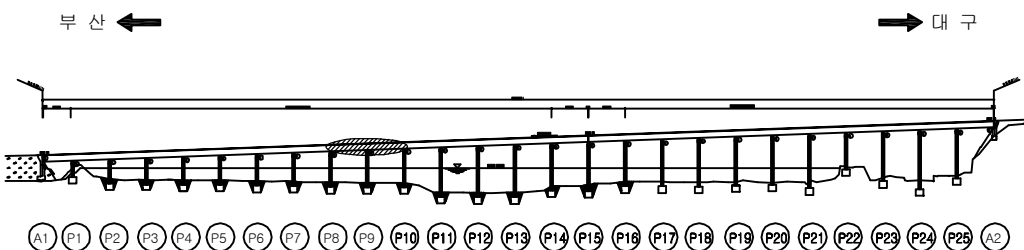

SECTION

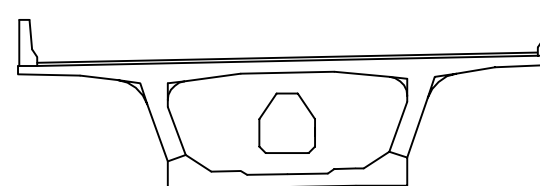


용역명	2017년 상반기 시설물 정기점검 용역
과업기간	2017. 03. 21 ~ 2017. 06. 30
발주처	신대구부산고속도로주식회사
용역사	(주) 위드이앤오
도면번호	005


ID : 밀양대교(대구) - 교면포장 S11~S12

← 부 산


대 구 →

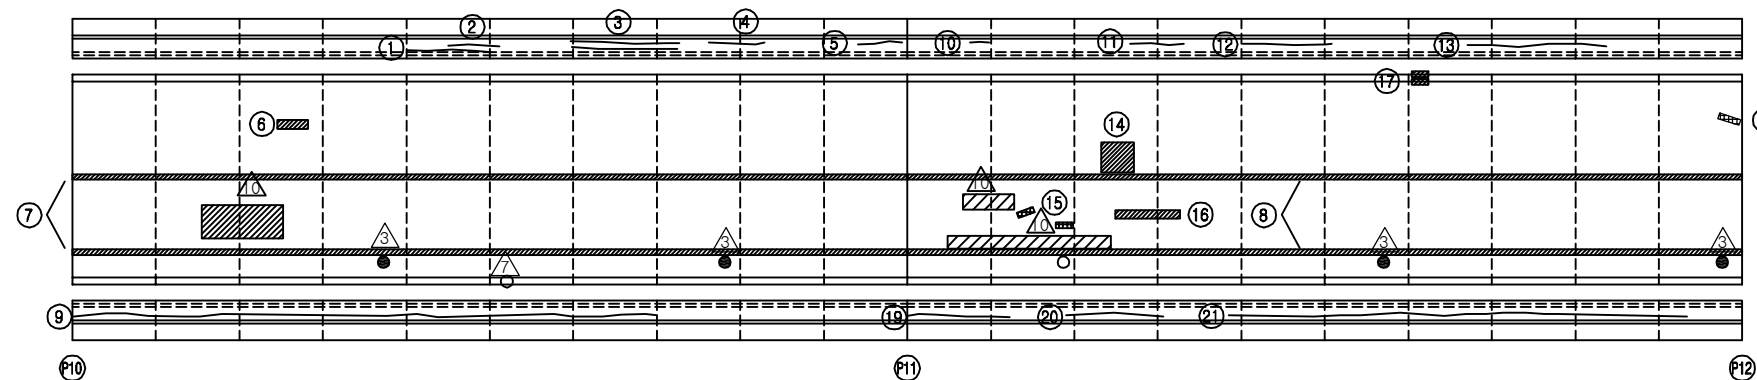

KEY PLAN

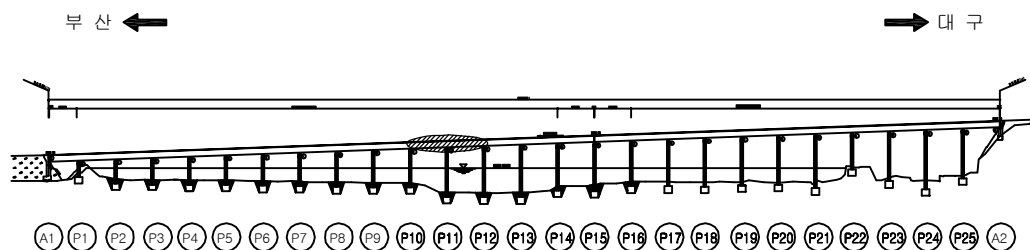

SECTION

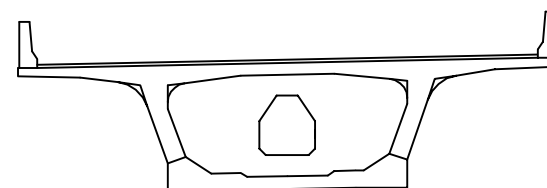

보 수 이 력

	기 존 균 열		보 수(12. 상반기)
	신 규 균 열		보 수(12. 하반기)
	보 수부위재균열		보 수(13. 상반기)
	보 수(기보수)		보 수(13. 하반기)
	보 수(08. 하반기)		보 수(14. 상반기)
	보 수(09. 상반기)		보 수(14. 하반기)
	보 수(09. 하반기)		보 수(15. 상반기)
	보 수(10. 상반기)		보 수(15. 하반기)
	보 수(10. 하반기)		보 수(16. 상반기)
	보 수(11. 상반기)		보 수(16. 하반기)
	보 수(11. 하반기)		보 수(17. 상반기)

손 상 현 황 표

번호	신(N) 구(P)	손상내용	손상현황						결함 상태	손상 물량	비고
			폭	길이	너비	물량	단위	개소			
1	구	균열	0.2	5.0	-	5.00	m	1	b	5.00	
2	구	균열	0.2	3.0	-	3.00	m	1	b	3.00	
3	구	균열	0.2	7.0	-	7.00	m	2	b	14.00	
4	구	균열	0.2	5.0	-	5.00	m	1	b	5.00	
5	구	균열	0.2	3.0	-	3.00	m	1	b	3.00	
6	구	아스콘 패임	-	0.2	1.5	0.30	m ²	1	b	0.30	
7	구	포장시공이음	-	50.0	0.2	10.00	m ²	2	b	20.00	
8	구	포장시공이음	-	50.0	0.2	10.00	m ²	2	b	20.00	
9	구	균열	0.2	35.0	-	35.00	m	1	b	35.00	
10	구	균열	0.2	1.0	-	1.00	m	1	b	1.00	
11	구	균열	0.2	3.0	-	3.00	m	1	b	3.00	
12	구	균열	0.2	5.0	-	5.00	m	1	b	5.00	
13	구	균열	0.2	11.0	-	11.00	m	1	b	11.00	
14	구	아스콘 패임	-	2.0	2.0	4.00	m ²	1	b	4.00	
15	구	아스콘 패임	-	0.2	0.5	0.10	m ²	2	b	0.20	
16	구	아스콘 패임	-	0.2	2.5	0.50	m ²	1	b	0.50	
17	구	아스콘 패임	-	0.2	1.0	0.20	m ²	2	b	0.40	
18	구	아스콘 패임	-	0.1	2.0	0.20	m ²	1	b	0.20	
19	구	균열	0.2	7.0	-	7.00	m	1	b	7.00	
20	구	균열	0.2	6.0	-	6.00	m	1	b	6.00	
21	구	균열	0.2	30.0	-	30.00	m	1	b	30.00	
22											
23											
주) 손상의 길이 및 너비는 「 m 」 이며, 균열의 폭은 「 mm 」 임

용역명 2017년 상반기 시설물 정기점검 용역

과업기간 2017. 03. 21 ~ 2017. 06. 30

발주처 신대구부산고속도로주식회사


용역사 (주) 위드이앤오

도면번호 006


ID : 밀양대교(대구) - 교면포장 S13~S14

← 부 산


대 구 →

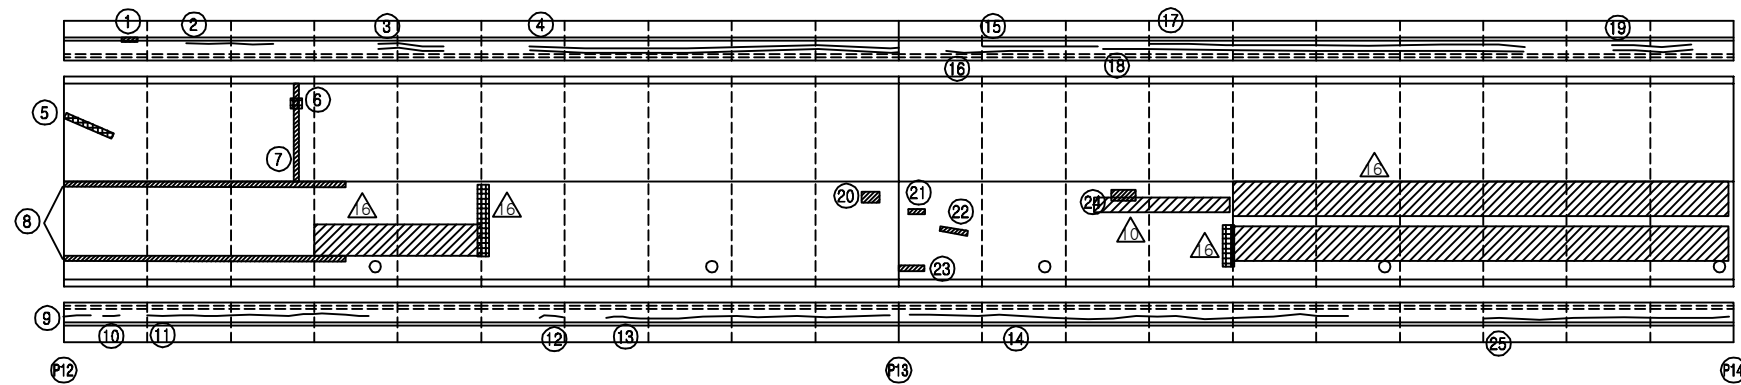

KEY PLAN

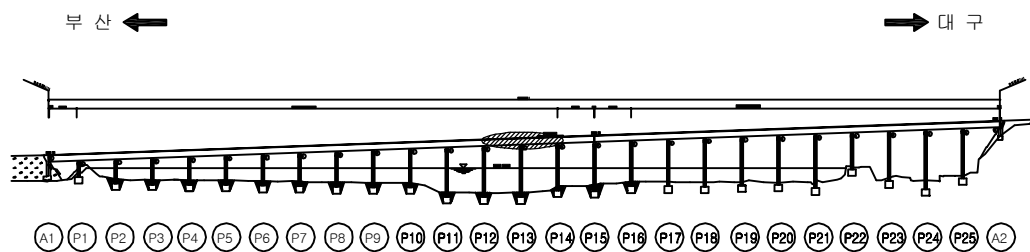

SECTION

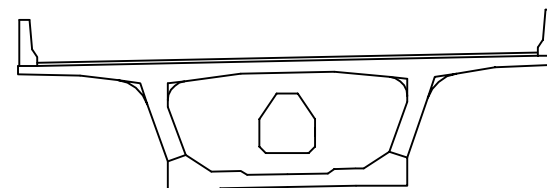

보 수 이 력

기 존 균 열	보 수 (12. 상반기)
신 규 균 열	보 수 (12. 하반기)
보수부위재균열	보 수 (13. 상반기)
보 수(기보수)	보 수 (13. 하반기)
보 수(08. 하반기)	보 수 (14. 상반기)
보 수(09. 상반기)	보 수 (14. 하반기)
보 수(09. 하반기)	보 수 (15. 상반기)
보 수(10. 상반기)	보 수 (15. 하반기)
보 수(10. 하반기)	보 수 (16. 상반기)
보 수(11. 상반기)	보 수 (16. 하반기)
보 수(11. 하반기)	보 수 (17. 상반기)

손 상 현 황 표

번호	신(N) 구(P)	손상내용	손상현황						결함 상태	손상 물량	비고
			폭	길이	너비	물량	단위	개소			
1	구	파손(차량충돌)	-	1.0	0.3	0.30	m ²	1	b	0.30	
2	구	균열	0.2	6.0	-	6.00	m	1	b	6.00	
3	구	균열	0.2	5.0	-	5.00	m	2	b	10.00	
4	구	균열	0.2	22.0	-	22.00	m	2	b	44.00	
5	구	아스콘 패임	-	3.0	0.1	0.30	m ²	1	b	0.30	
6	구	아스콘 패임	-	0.2	0.2	0.04	m ²	1	b	0.04	
7	구	포장시공이음	-	4.0	0.2	0.80	m ²	1	b	0.80	
8	구	포장시공이음	-	16.0	0.2	3.20	m ²	2	b	6.40	
9	구	균열	0.2	1.5	-	1.50	m	1	b	1.50	
10	구	균열	0.2	1.0	-	1.00	m	1	b	1.00	
11	구	균열	0.2	13.0	-	13.00	m	1	b	13.00	
12	구	균열	0.2	1.0	-	1.00	m	1	b	1.00	
13	구	균열	0.2	17.0	-	17.00	m	1	b	17.00	
14	구	균열	0.2	27.0	-	27.00	m	1	b	27.00	
15	구	균열	0.2	7.0	-	7.00	m	1	b	7.00	
16	구	균열	0.2	5.0	-	5.00	m	1	b	5.00	
17	구	균열	0.2	25.0	-	25.00	m	1	b	25.00	
18	구	균열	0.2	27.0	-	27.00	m	1	b	27.00	
19	구	균열	0.2	5.0	-	5.00	m	2	b	10.00	
20	구	아스콘 패임	-	0.5	0.4	0.20	m ²	1	b	0.20	
21	구	아스콘 패임	-	0.6	0.2	0.12	m ²	1	b	0.12	
22	구	아스콘 패임	-	1.5	0.1	0.15	m ²	1	b	0.15	
23	구	아스콘 패임	-	1.0	0.2	0.20	m ²	1	b	0.20	
24	구	아스콘 패임	-	1.0	0.5	0.50	m ²	1	b	0.50	
25	구	균열	0.3	15.0	-	15.00	m	1	c	15.00	
26											
27											
주) 손상의 길이 및 너비는 「 m 」 이며, 균열의 폭은 「 mm 」 임

용역명 2017년 상반기 시설물 정기점검 용역

과업기간 2017. 03. 21 ~ 2017. 06. 30

발주처  신대구부산고속도로주식회사


용역사 (주) 위드이앤오

도면번호 007

ID : 밀양대교(대구) - 교면포장 S15~S16

← 부 산

대 구 →

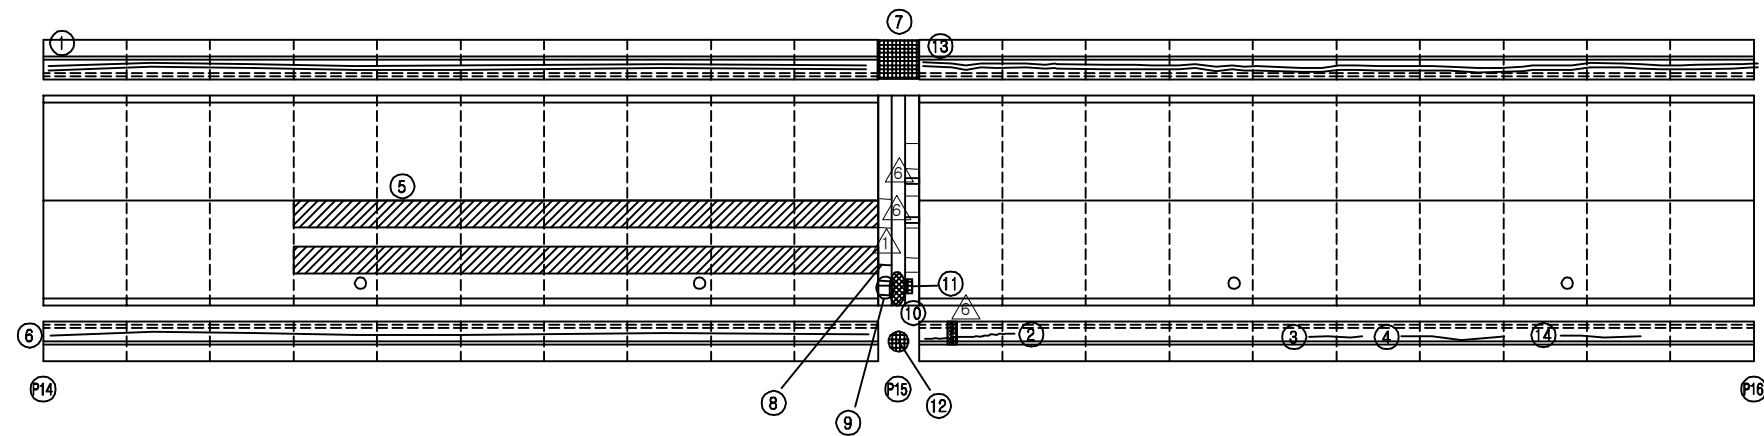


보 수 이 력			
	기 존 균 열		보 수(12. 상반기)
	신 규 균 열		보 수(12. 하반기)
	보수부위재균열		보 수(13. 상반기)
	보 수(기보수)		보 수(13. 하반기)
	보 수(08. 하반기)		보 수(14. 상반기)
	보 수(09. 상반기)		보 수(14. 하반기)
	보 수(09. 하반기)		보 수(15. 상반기)
	보 수(10. 상반기)		보 수(15. 하반기)
	보 수(10. 하반기)		보 수(16. 상반기)
	보 수(11. 상반기)		보 수(16. 하반기)
	보 수(11. 하반기)		보 수(17. 상반기)

손 상 현 황 표


번호	신(N) 구(P)	손상내용	손상현황						결함 상대	손상 물량	비고
			폭	길이	너비	물량	단위	개소			
1	구	균열	0.2	50.0	-	50.00	m	2	b	100.00	
2	구	균열	0.2	5.0	-	5.00	m	1	b	5.00	
3	구	균열	0.2	3.0	-	3.00	m	1	b	3.00	
4	구	균열	0.1	6.0	-	6.00	m	1	b	6.00	
5	구	라벨링	-	35.0	1.0	35.00	m ²	2	b	70.00	
6	구	균열	0.1	50.0	-	50.00	m	1	b	50.00	
7	구	차수판 앵커볼트 탈락	-	-	-	1.00	EA	3	b	3.00	
8	구	후타재 균열	0.2	0.6	-	0.60	m	1	b	0.60	
9	구	후타재 재균열	0.2	0.6	-	0.60	m	3	b	1.80	
10	구	유간부 토사퇴적	-	2.0	-	2.00	m	1	b	2.00	
11	구	신축이음 본체 녹발생	-	1.5	0.1	0.15	m ²	1	b	0.15	
12	구	차수판 볼트 탈락	-	-	-	1.00	EA	4	b	4.00	
13	구	균열	0.2	50.0	-	50.00	m	2	b	100.00	
14	구	균열	0.1	4.0	-	4.00	m	1	b	4.00	
15											
16											
주) 손상의 길이 및 너비는 「 m 」 이며, 균열의 폭은 「 mm 」 임

KEY PLAN

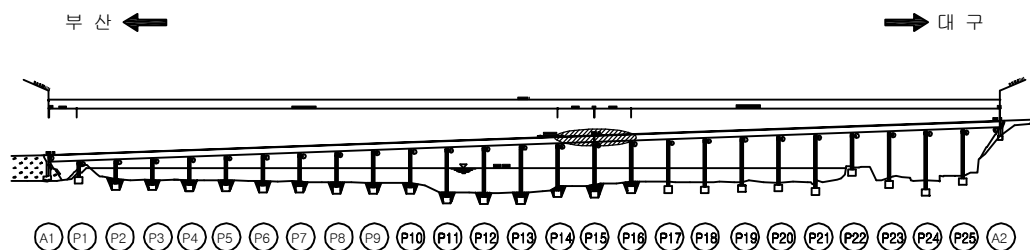

SECTION

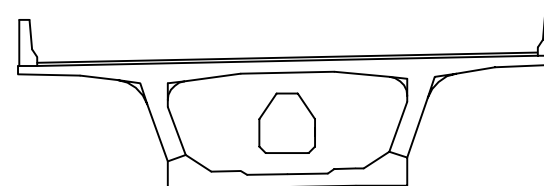


용역명	2017년 상반기 시설물 정기점검 용역
과업기간	2017. 03. 21 ~ 2017. 06. 30
발주처	신대구부산고속도로주식회사
용역사	(주) 위드이앤오
도면번호	008

ID : 밀양대교(대구) - 교면포장 S17~S18

← 부 산

대 구 →

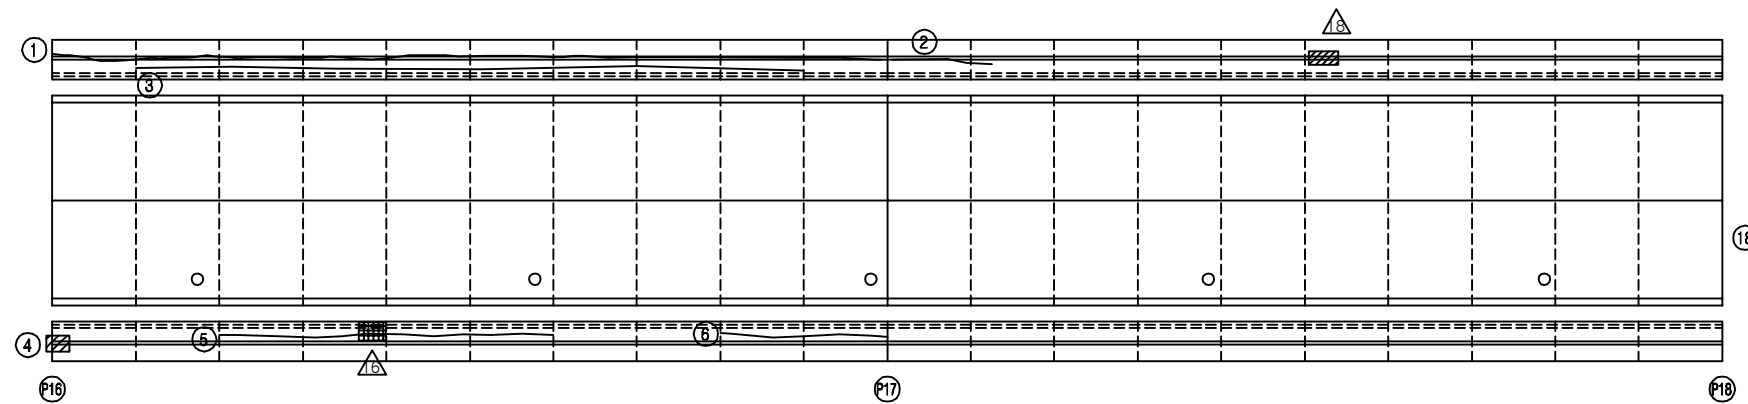


보 수 이 력			
	기 존 균 열		보 수(12. 상반기)
	신 규 균 열		보 수(12. 하반기)
	보수부위재균열		보 수(13. 상반기)
	보 수(기보수)		보 수(13. 하반기)
	보 수(08. 하반기)		보 수(14. 상반기)
	보 수(09. 상반기)		보 수(14. 하반기)
	보 수(09. 하반기)		보 수(15. 상반기)
	보 수(10. 상반기)		보 수(15. 하반기)
	보 수(10. 하반기)		보 수(16. 상반기)
	보 수(11. 상반기)		보 수(16. 하반기)
	보 수(11. 하반기)		보 수(17. 상반기)

손 상 현 황 표


번호	신(N) 구(P)	손상내용	손상현황						결함 상대	손상 물량	비고
			폭	길이	너비	물량	단위	개소			
1	구	균열	0.2	50.0	-	50.00	m	1	b	50.00	
2	구	균열	0.2	7.0	-	7.00	m	1	b	7.00	
3	구	균열	0.2	40.0	-	40.00	m	1	b	40.00	
4	구	낙하방지망 지주변형 받침 용접부 균열	-	-	-	1.00	EA	1	b	1.00	
5	구	균열	0.2	20.0	-	20.00	m	1	b	20.00	
6	구	균열	0.2	10.0	-	10.00	m	1	b	10.00	
7											
8											
주) 손상의 길이 및 너비는 「 m 」 이며, 균열의 폭은 「 mm 」 임

KEY PLAN

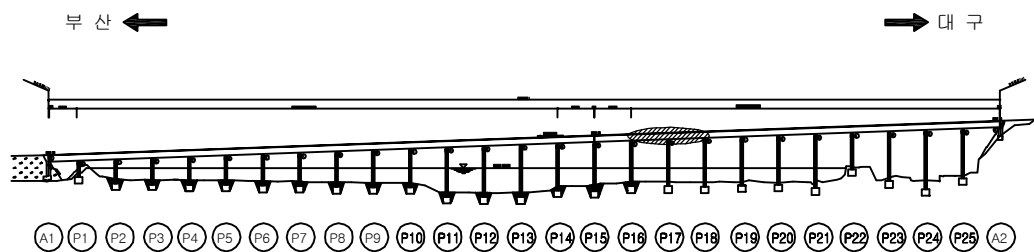

SECTION

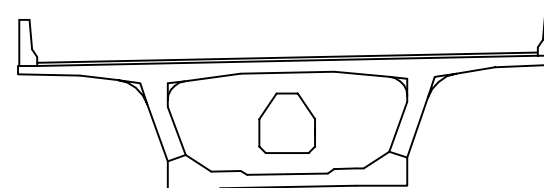


용역명	2017년 상반기 시설물 정기점검 용역
과업기간	2017. 03. 21 ~ 2017. 06. 30
발주처	신대구부산고속도로주식회사
용역사	(주) 위드이앤오
도면번호	009

ID : 밀양대교(대구) - 교면포장 S19~S20

← 부 산

대 구 →

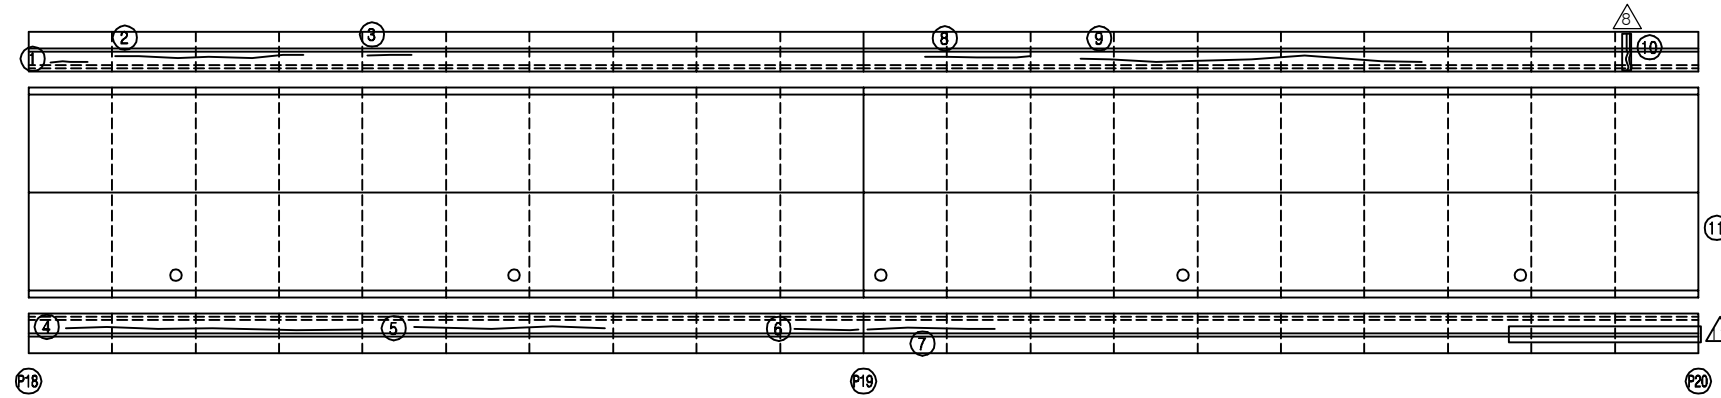


보 수 이 력			
	기 존 균 열		보 수(12. 상반기)
	신 규 균 열		보 수(12. 하반기)
	보수부위재균열		보 수(13. 상반기)
	보 수(기보수)		보 수(13. 하반기)
	보 수(08. 하반기)		보 수(14. 상반기)
	보 수(09. 상반기)		보 수(14. 하반기)
	보 수(09. 하반기)		보 수(15. 상반기)
	보 수(10. 상반기)		보 수(15. 하반기)
	보 수(10. 하반기)		보 수(16. 상반기)
	보 수(11. 상반기)		보 수(16. 하반기)
	보 수(11. 하반기)		보 수(17. 상반기)

손 상 현 황 표


번호	신(N) 구(P)	손상내용	손상현황						결함 상대	손상 물량	비고
			폭	길이	너비	물량	단위	개소			
1	구	균열	0.2	1.5	-	1.50	m	1	b	1.50	
2	구	균열	0.2	12.0	-	12.00	m	1	b	12.00	
3	구	균열	0.2	2.0	-	2.00	m	1	b	2.00	
4	구	균열	0.2	18.0	-	18.00	m	1	b	18.00	
5	구	균열	0.2	12.0	-	12.00	m	1	b	12.00	
6	구	균열	0.2	4.0	-	4.00	m	1	b	4.00	
7	구	균열	0.2	7.0	-	7.00	m	1	b	7.00	
8	구	균열	0.2	7.0	-	7.00	m	1	b	7.00	
9	구	균열	0.2	20.0	-	20.00	m	1	b	20.00	
10	구	보수부 재균열	0.3	2.5	-	2.50	m	1	c	2.50	
11	구	포장시공이음	-	30.0	0.2	6.00	m²	1	b	6.00	
12											
13											
주) 손상의 길이 및 너비는 「 m 」 이며, 균열의 폭은 「 mm 」 임

KEY PLAN

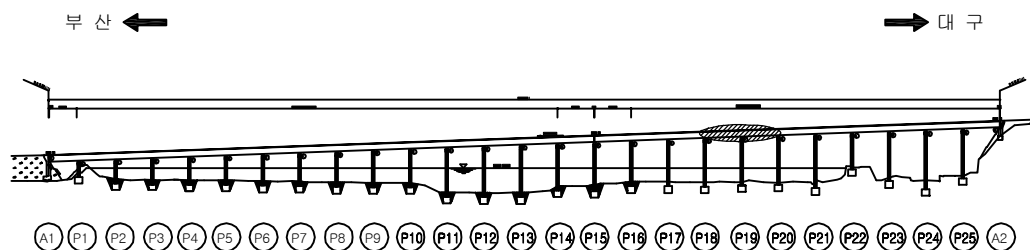

SECTION

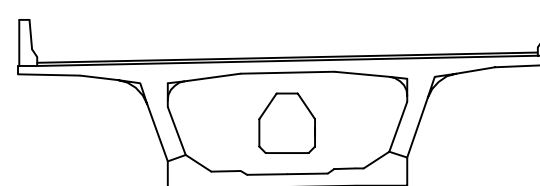


용역명	2017년 상반기 시설물 정기점검 용역
과업기간	2017. 03. 21 ~ 2017. 06. 30
발주처	신대구부산고속도로주식회사
용역사	(주) 위드이앤오
도면번호	010

ID : 밀양대교(대구) - 교면포장 S21~S22

← 부 산

대 구 →

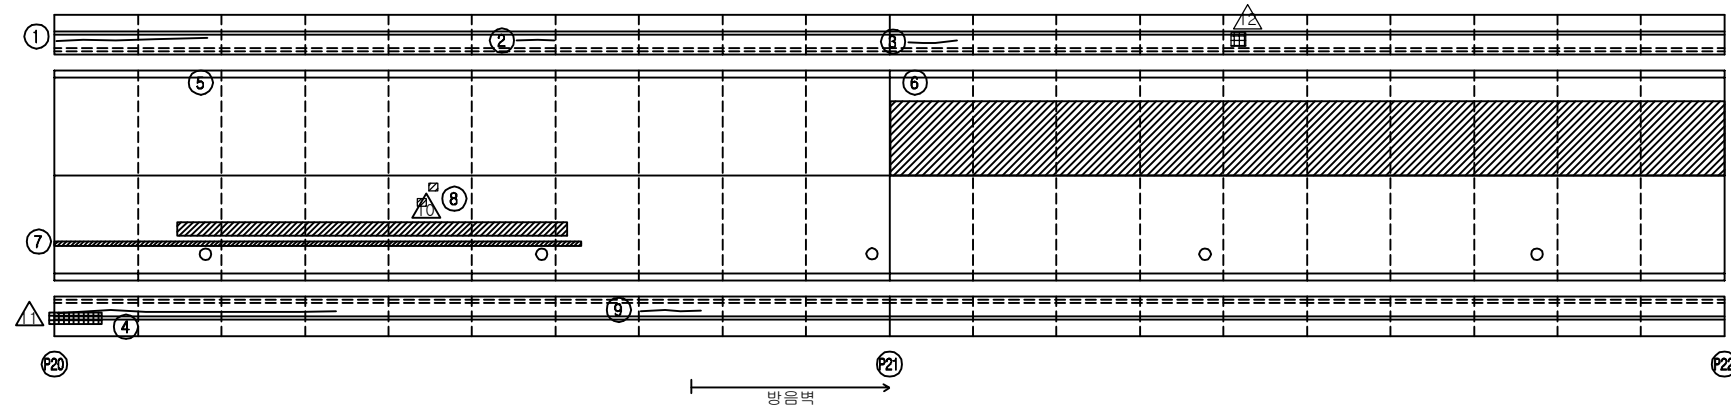


보 수 이 력			
기 존 균 열		보 수(12. 상반기)	
신 규 균 열		보 수(12. 하반기)	
보수부위재균열		보 수(13. 상반기)	
보 수(기보수)		보 수(13. 하반기)	
보 수(08. 하반기)		보 수(14. 상반기)	
보 수(09. 상반기)		보 수(14. 하반기)	
보 수(09. 하반기)		보 수(15. 상반기)	
보 수(10. 상반기)		보 수(15. 하반기)	
보 수(10. 하반기)		보 수(16. 상반기)	
보 수(11. 상반기)		보 수(16. 하반기)	
보 수(11. 하반기)		보 수(17. 상반기)	

손 상 현 황 표


번호	신(N) 구(P)	손상내용	손상현황						결함 상대	손상 물량	비고
			폭	길이	너비	물량	단위	개소			
1	구	균열	0.2	9.0	-	9.00	m	1	b	9.00	
2	구	균열	0.2	3.0	-	3.00	m	1	b	3.00	
3	구	균열	0.2	3.0		3.00	m	1	b	3.00	
4	구	균열	0.2	16.0	-	16.00	m	1	b	16.00	
5	구	라벨링	-	43.0	4.0	172.00	m ²	1	b	172.00	
6	구	라벨링	-	50.0	4.0	200.00	m ²	1	b	200.00	
7	구	포장시공이음	-	36.0	0.2	7.20	m ²	1	b	7.20	
8	구	아스콘 패임	-	0.4	0.2	0.08	m ²	1	b	0.08	
9	구	균열	0.3	4.0	-	4.00	m	1	c	4.00	
10											
11											
주) 손상의 길이 및 너비는 「 m 」 이며, 균열의 폭은 「 mm 」 임

KEY PLAN

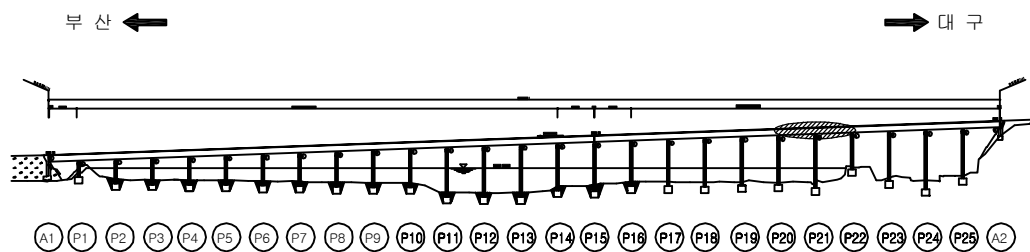

SECTION

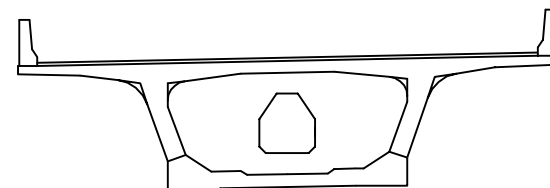


용역명	2017년 상반기 시설물 정기점검 용역
과업기간	2017. 03. 21 ~ 2017. 06. 30
발주처	신대구부산고속도로주식회사
용역사	(주) 위드이앤오
도면번호	011

ID : 밀양대교(대구) - 교면포장 S23~S24

← 부 산


대 구 →

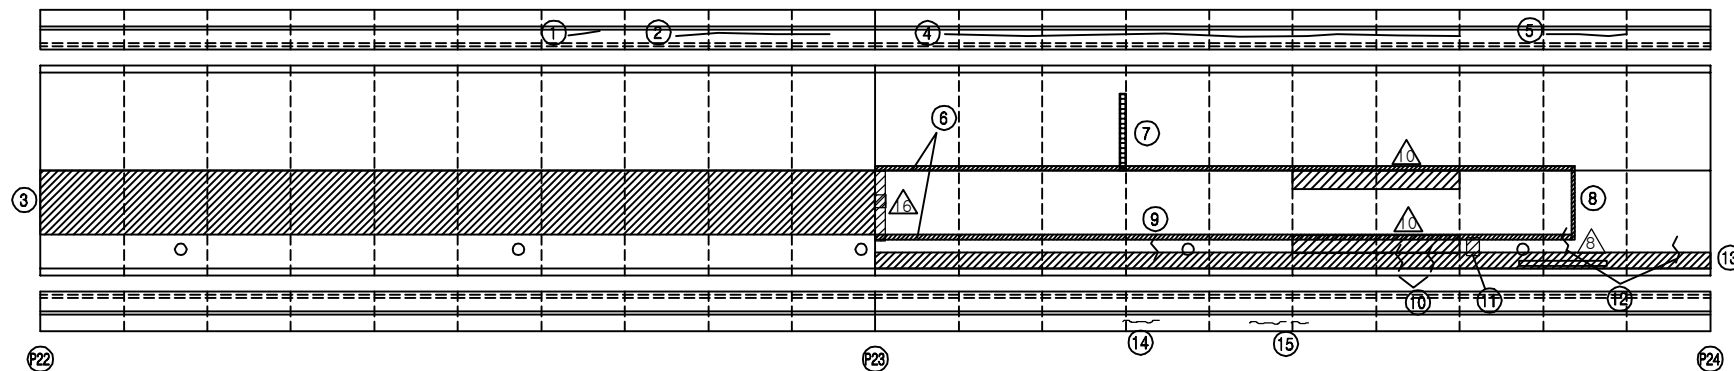


KEY PLAN

부 산 ←

→ 대 구

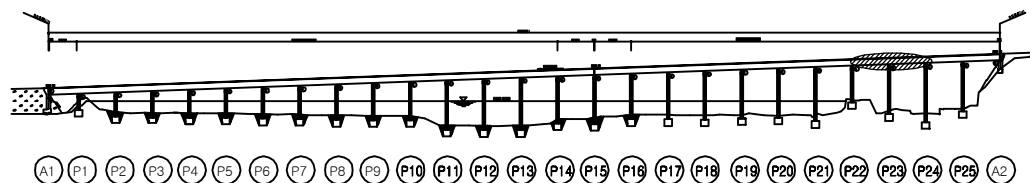

SECTION

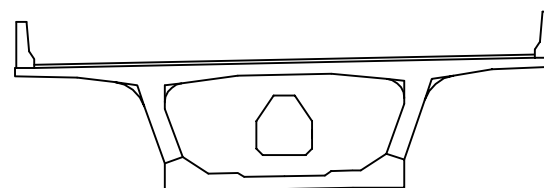

보 수 이 력

기 존 균 열	보 수(12. 상반기)
신 규 균 열	보 수(12. 하반기)
보수부위재균열	보 수(13. 상반기)
보 수(기보수)	보 수(13. 하반기)
보 수(08. 하반기)	보 수(14. 상반기)
보 수(09. 상반기)	보 수(14. 하반기)
보 수(09. 하반기)	보 수(15. 상반기)
보 수(10. 상반기)	보 수(15. 하반기)
보 수(10. 하반기)	보 수(16. 상반기)
보 수(11. 상반기)	보 수(16. 하반기)
보 수(11. 하반기)	보 수(17. 상반기)

손 상 현 황 표

번호	신(N) 구(P)	손상내용	손상현황						결함 상태	손상 물량	비고
			폭	길이	너비	물량	단위	개소			
1	구	균열	0.2	1.2	-	1.20	m	1	b	1.20	
2	구	균열	0.2	9.0	-	9.00	m	1	b	9.00	
3	구	라벨링	-	50.0	4.0	200.00	m ²	1	b	200.00	
4	구	균열	0.2	31.0	-	31.00	m	1	b	31.00	
5	구	균열	0.2	5.0	-	5.00	m	1	b	5.00	
6	구	포장시공이음	-	42.0	0.2	8.40	m ²	2	b	16.80	
7	구	포장시공이음	-	4.0	0.3	1.20	m ²	1	b	1.20	
8	구	포장시공이음	-	4.0	0.2	0.80	m ²	1	b	0.80	
9	구	아스콘 균열	-	1.0	-	1.00	m	1	b	1.00	
10	구	아스콘 균열	-	1.0	-	1.00	m	2	b	2.00	
11	구	아스콘 패임(보수부)	-	0.3	0.3	0.09	m ²	1	b	0.09	
12	구	아스콘 균열	-	1.0	-	1.00	m	2	b	2.00	
13	구	라벨링(노면부)	-	50.0	2.4	120.00	m ²	1	b	120.00	
14	구	균열	0.2	2.0	-	2.00	m	1	b	2.00	
15	구	균열	0.2	2.0	-	2.00	m	1	b	2.00	
16											
17											
주) 손상의 길이 및 너비는 「 m 」 이며, 균열의 폭은 「 mm 」 임

용역명 2017년 상반기 시설물 정기점검 용역

과업기간 2017. 03. 21 ~ 2017. 06. 30

발주처  신대구부산고속도로주식회사


용역사 (주) 위드이앤오

도면번호 012

ID : 밀양대교(대구) - 교면포장 S25~S26

← 부 산

대 구 →

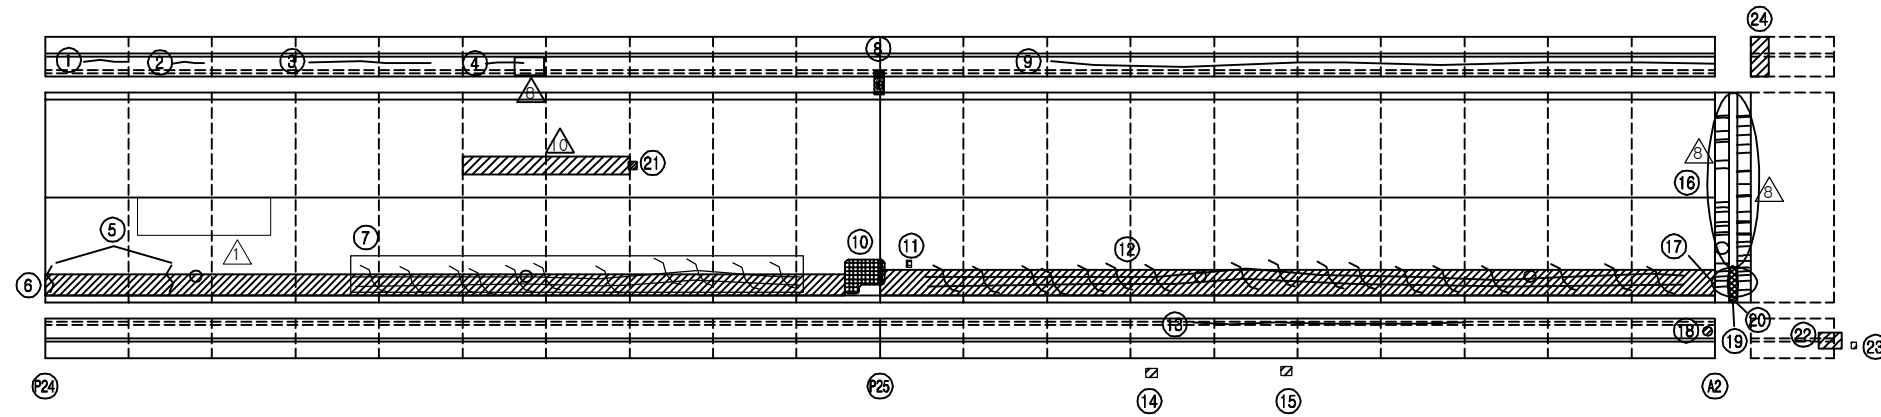

보 수 이 력			
	기 존 균 열		보 수(12. 상반기)
	신 규 균 열		보 수(12. 하반기)
	보수부위재균열		보 수(13. 상반기)
	보 수(기보수)		보 수(13. 하반기)
	보 수(08. 하반기)		보 수(14. 상반기)
	보 수(09. 상반기)		보 수(14. 하반기)
	보 수(09. 하반기)		보 수(15. 상반기)
	보 수(10. 상반기)		보 수(15. 하반기)
	보 수(10. 하반기)		보 수(16. 상반기)
	보 수(11. 상반기)		보 수(16. 하반기)
	보 수(11. 하반기)		보 수(17. 상반기)

손 상 현 황 표


번호	신(N) 구(P)	손상내용	손상현황						결함 상태	손상 물량	비고
			폭	길이	너비	물량	단위	개소			
1	구	균열	0.2	3.0	-	3.00	m	1	b	3.00	
2	구	균열	0.2	2.0	-	2.00	m	1	b	2.00	
3	구	균열	0.2	7.0	-	7.00	m	1	b	7.00	
4	구	균열	0.2	3.0	-	3.00	m	1	b	3.00	
5	구	아스콘 균열	-	1.0	-	1.00	m	2	b	2.00	
6	구	라벨링(노견부)	-	46.0	2.4	110.40	m ²	1	b	110.40	
7	구	아스콘 망상균열	-	40.0	1.0	40.00	m ²	1	b	40.00	
8	구	균열부 백태	0.1	1.5	-	1.50	m	1	b	1.50	
9	구	균열	0.2	40.0	-	40.00	m	1	b	40.00	
10	구	아스콘 소성변형(보수부)	-	1.0	1.0	1.00	m ²	1	b	1.00	
11	구	아스콘 패임	-	0.1	0.1	0.01	m ²	1	b	0.01	
12	구	라벨링/망상균열(노견부)	-	50.0	1.5	75.00	m ²	1	b	75.00	
13	구	균열	0.2	17.0	-	17.00	m	1	b	17.00	
14	구	방음판 손상	-	0.1	0.2	0.02	m ²	1	b	0.02	
15	구	방음판 손상	-	0.1	0.2	0.02	m ²	1	b	0.02	
16	구	후타재 재균열	0.2	0.6	-	0.60	m	21	b	12.60	
17	구	후타재 재균열	0.2	0.6	-	0.60	m	7	b	4.20	
18	구	차수판 너트 탈락	-	-	-	1.00	EA	3	b	3.00	
19	구	유간부 토사퇴적	-	2.0	-	2.00	m	1	b	2.00	
20	구	신축이음 본체 녹발생	-	1.8	-	1.80	m	1	b	1.80	
21	구	아스콘 패임	-	0.2	0.2	0.04	m ²	1	b	0.04	
22	구	방호벽 단차	-	-	-	1.00	EA	1	b	1.00	H=45mm
23	구	점검계단출입문 사건장치 손상	-	-	-	1.00	EA	1	b	1.00	
24	구	차수판 앵커볼트 풀림	-	-	-	1.00	EA	2	b	2.00	
25											
26											
주) 손상의 길이 및 너비는 「 m 」 이며, 균열의 폭은 「 mm 」 임


KEY PLAN

부 산 ←

→ 대 구

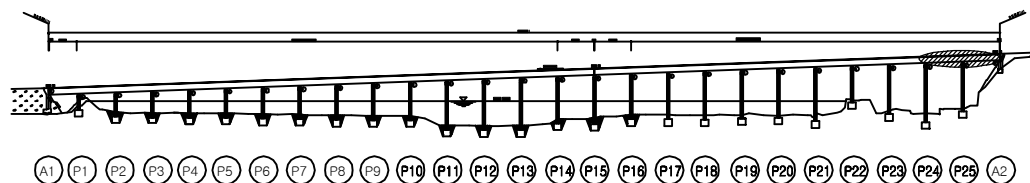

SECTION

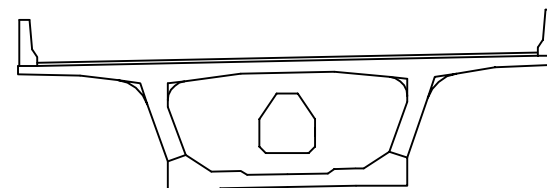

용역명	2017년 상반기 시설물 정기점검 용역
과업기간	2017. 03. 21 ~ 2017. 06. 30
발주처	신대구부산고속도로주식회사
용역사	(주) 위드이앤오
도면번호	013

ID : 밀양대교(대구) - 주형외부 - S1

← 부 산


대 구 →

보 수 이 력			
	기 존 균 열		보 수(12. 상반기)
	신 규 균 열		보 수(12. 하반기)
	보수부위재균열		보 수(13. 상반기)
	보 수(기보수)		보 수(13. 하반기)
	보 수(08. 하반기)		보 수(14. 상반기)
	보 수(09. 상반기)		보 수(14. 하반기)
	보 수(09. 하반기)		보 수(15. 상반기)
	보 수(10. 상반기)		보 수(15. 하반기)
	보 수(10. 하반기)		보 수(16. 상반기)
	보 수(11. 상반기)		보 수(16. 하반기)
	보 수(11. 하반기)		보 수(17. 상반기)


손 상 현 황 표

번호	신(N) 구(P)	손상내용	손상현황						결함 상태	손상 물량	비고
			폭	길이	너비	물량	단위	개소			
1	구	균열	0.1	0.3	-	0.30	m	1	b	0.30	
2	구	균열	0.1	1.2	-	1.20	m	1	b	1.20	
3	구	균열	0.1	0.3	-	0.30	m	1	b	0.30	
4	구	균열	0.1	0.3	-	0.30	m	1	b	0.30	
5	구	균열	0.1	1.2	-	1.20	m	1	b	1.20	
6	구	균열	0.1	0.3	-	0.30	m	1	b	0.30	
7	구	균열	0.1	0.6	-	0.60	m	1	b	0.60	
8	구	균열	0.1	1.1	-	1.10	m	1	b	1.10	
9	구	균열	0.1	0.6	-	0.60	m	1	b	0.60	
10	구	균열	0.1	0.5	-	0.50	m	1	b	0.50	
11	구	균열	0.1	0.3	-	0.30	m	1	b	0.30	
12	구	균열	0.1	1.2	-	1.20	m	1	b	1.20	
13	구	균열	0.1	1.2	-	1.20	m	1	b	1.20	
14	구	균열	0.1	0.9	-	0.90	m	1	b	0.90	
15	구	균열	0.1	0.3	-	0.30	m	1	b	0.30	
16	구	균열	0.1	0.6	-	0.60	m	1	b	0.60	
17	구	균열	0.1	1.3	-	1.30	m	1	b	1.30	
18	구	균열(시공이음)	0.2	5.5	-	5.50	m	1	c	5.50	
19	구	균열	0.1	1.2	-	1.20	m	1	b	1.20	
20	구	균열	0.1	1.2	-	1.20	m	1	b	1.20	
21	구	균열	0.1	0.3	-	0.30	m	1	b	0.30	
22	구	균열	0.1	1.0	-	1.00	m	1	b	1.00	
23	구	균열	0.1	0.7	-	0.70	m	1	b	0.70	
24	구	균열	0.1	0.3	-	0.30	m	1	b	0.30	
25	구	균열	0.1	1.3	-	1.30	m	1	b	1.30	
26	구	균열	0.1	0.5	-	0.50	m	1	b	0.50	
27	구	균열	0.1	0.5	-	0.50	m	1	b	0.50	
28	구	균열	0.1	0.6	-	0.60	m	1	b	0.60	
29	구	균열	0.1	0.9	-	0.90	m	1	b	0.90	
30	구	균열	0.1	3.0	-	3.00	m	1	b	3.00	
31	신	신축이음 하부 볼트 탈락	-	-	-	1.00	EA	1		1.00	
32	신	신축이음 하부 볼트 탈락	-	-	-	1.00	EA	1		1.00	
33											
34											
주) 손상의 길이 및 너비는 「 m 」이며, 균열의 폭은 「 mm 」임

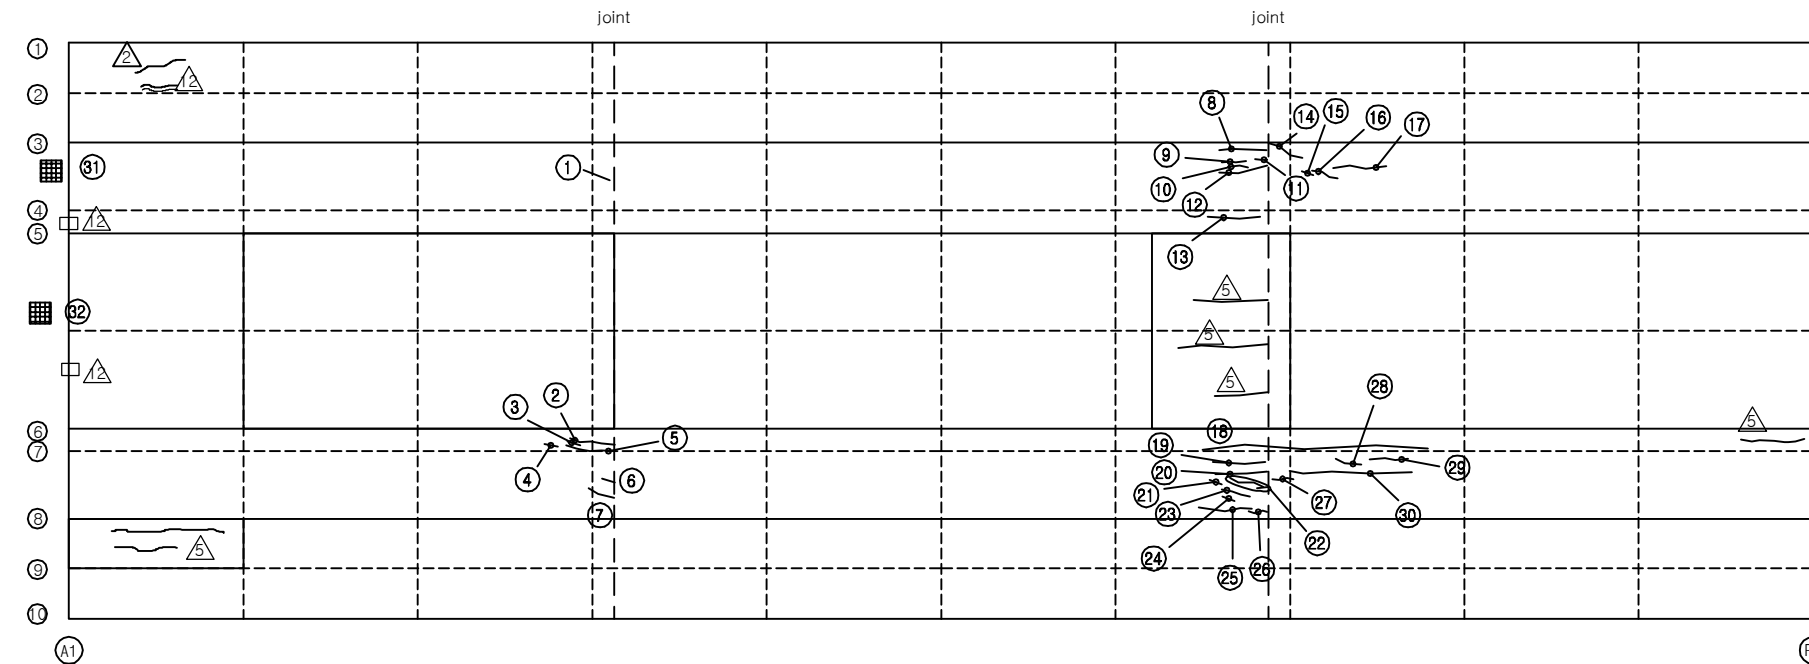

KEY PLAN

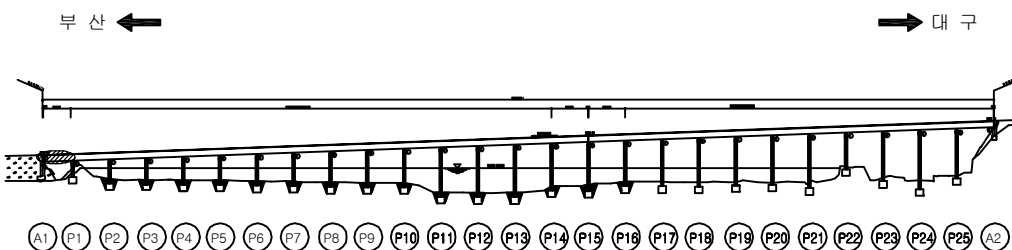

SECTION

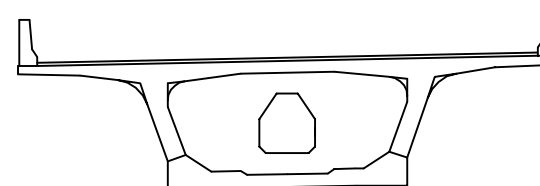

용역명	2017년 상반기 시설물 정기점검 용역
과업기간	2017. 03. 21 ~ 2017. 06. 30
발주처	신대구부산고속도로주식회사
용역사	(주) 위드이앤오
도면번호	014

ID : 밀양대교(대구) - 주형외부 - S2

← 부 산


대 구 →

보 수 이 력			
	기 존 균 열		보 수(12. 상반기)
	신 규 균 열		보 수(12. 하반기)
	보수부위재균열		보 수(13. 상반기)
	보 수(기보수)		보 수(13. 하반기)
	보 수(08. 하반기)		보 수(14. 상반기)
	보 수(09. 상반기)		보 수(14. 하반기)
	보 수(09. 하반기)		보 수(15. 상반기)
	보 수(10. 상반기)		보 수(15. 하반기)
	보 수(10. 하반기)		보 수(16. 상반기)
	보 수(11. 상반기)		보 수(16. 하반기)
	보 수(11. 하반기)		보 수(17. 상반기)

손 상 현 황 표

번호	신(N) 구(P)	손상내용	손상현황						결함 상대	손상 물량	비고
			폭	길이	너비	물량	단위	개소			
1	구	균형(차량 충돌)	-	1.0	5.0	5.00	m	1	b	5.00	
2	구	균열	0.2	1.5	-	1.50	m	1	c	1.50	
3	구	균열	0.2	1.5	-	1.50	m	1	c	1.50	
4											
5											
주) 손상의 길이 및 너비는 「 m 」 이며, 균열의 폭은 「 mm 」 임

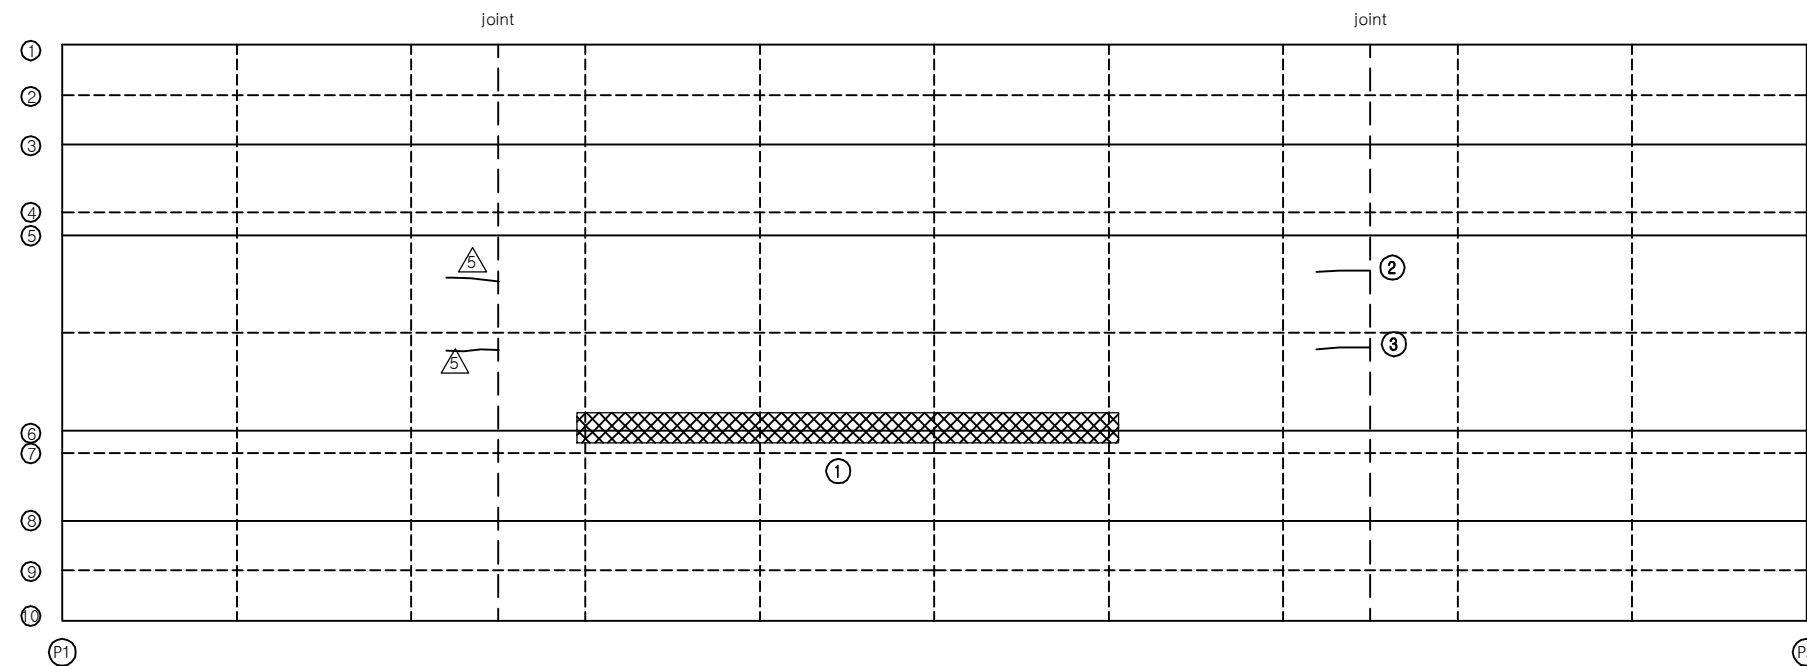


KEY PLAN

부 산 ←

→ 대 구

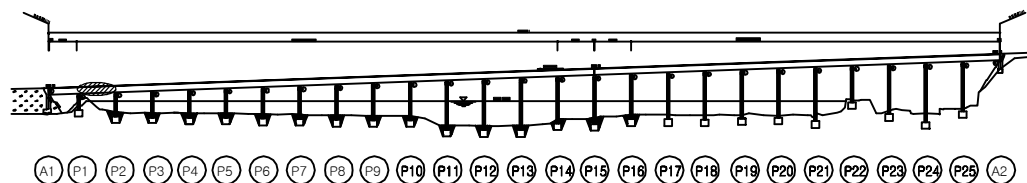

SECTION

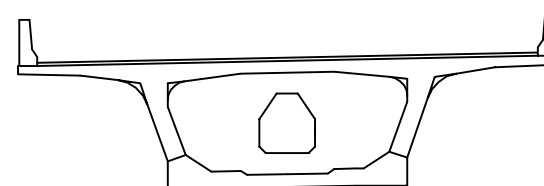

용역명	2017년 상반기 시설물 정기점검 용역
과업기간	2017. 03. 21 ~ 2017. 06. 30
발주처	신대구부산고속도로주식회사
용역사	(주) 위드이앤오
도면번호	015

ID : 밀양대교(대구) - 주형외부 - S3

← 부 산


대 구 →

보 수 이 력			
	기 존 균 열		보 수(12. 상반기)
	신 규 균 열		보 수(12. 하반기)
	보수부위재균열		보 수(13. 상반기)
	보 수(기보수)		보 수(13. 하반기)
	보 수(08. 하반기)		보 수(14. 상반기)
	보 수(09. 상반기)		보 수(14. 하반기)
	보 수(09. 하반기)		보 수(15. 상반기)
	보 수(10. 상반기)		보 수(15. 하반기)
	보 수(10. 하반기)		보 수(16. 상반기)
	보 수(11. 상반기)		보 수(16. 하반기)
	보 수(11. 하반기)		보 수(17. 상반기)


손 상 현 황 표

번호	신(N) 구(P)	손상내용	손상현황						결함 상대	손상 물량	비고
			폭	길이	너비	물량	단위	개소			
1	구	균열	0.1	1.8	-	1.80	m	1	b	1.80	
2	구	균열	0.1	1.0	-	1.00	m	1	b	1.00	
3	구	균열	0.1	0.3	-	0.30	m	1	b	0.30	
4	구	균열	0.1	3.8	-	3.80	m	1	b	3.80	
5	구	균열	0.1	1.1	-	1.10	m	1	b	1.10	
6	구	균열	0.1	0.3	-	0.30	m	7	b	2.10	
7	구	균열	0.1	0.4	-	0.40	m	1	b	0.40	
8	구	균열	0.1	0.5	-	0.50	m	1	b	0.50	
9											
10											
주) 손상의 길이 및 너비는 「 m 」이며, 균열의 폭은 「 mm 」임

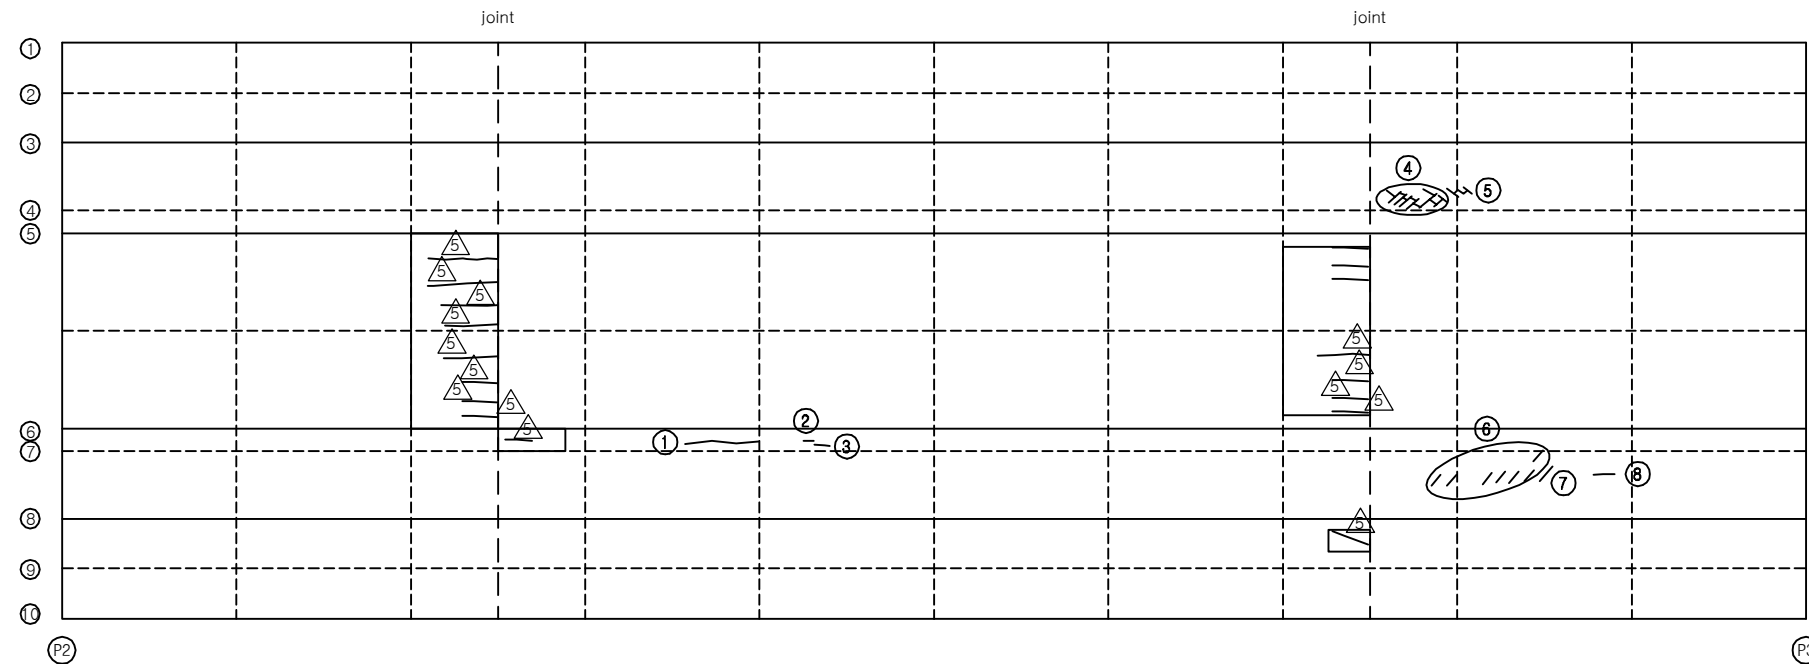

KEY PLAN

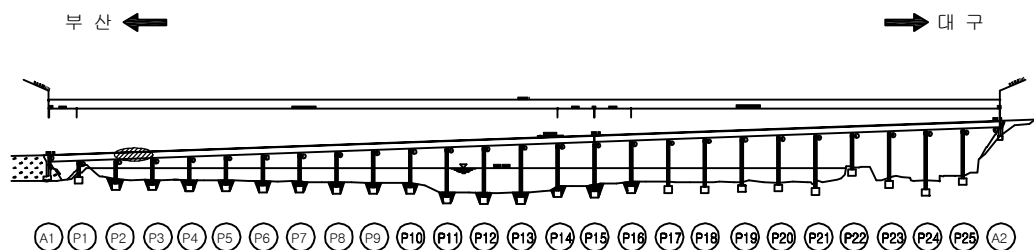

SECTION

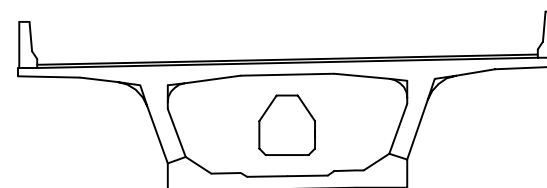

용역명	2017년 상반기 시설물 정기점검 용역
과업기간	2017. 03. 21 ~ 2017. 06. 30
발주처	신대구부산고속도로주식회사
용역사	(주) 위드이앤오
도면번호	016

ID : 밀양대교(대구) - 주형외부 - S4

← 부 산


대 구 →

보 수 이 력			
	기 존 균 열		보 수(12. 상반기)
	신 규 균 열		보 수(12. 하반기)
	보수부위재균열		보 수(13. 상반기)
			보 수(13. 하반기)
			보 수(14. 상반기)
			보 수(14. 하반기)
			보 수(15. 상반기)
			보 수(15. 하반기)
			보 수(16. 상반기)
			보 수(16. 하반기)
			보 수(17. 상반기)

손 상 현 황 표

번호	신(N) 구(P)	손상내용	손상현황						결함 상대	손상 물량	비고
			폭	길이	너비	물량	단위	개소			
1	구	균열	0.1	0.4	-	0.40	m	1	b	0.40	
2	구	균열	0.1	0.3	-	0.30	m	1	b	0.30	
3	구	균열	0.1	0.6	-	0.60	m	6	b	3.60	
4	구	균열	0.1	2.5	-	2.50	m	1	b	2.50	
5	구	균열	0.1	1.2	-	1.20	m	2	b	2.40	
6	구	균열	0.1	0.3	-	0.30	m	1	b	0.30	
7	구	균열	0.1	0.5	-	0.50	m	1	b	0.50	
8	구	균열	0.1	1.0	-	1.00	m	1	b	1.00	
9	구	균열	0.1	0.8	-	0.80	m	1	b	0.80	
10	구	균열	0.1	0.6	-	0.60	m	1	b	0.60	
11	구	균열	0.1	0.2	-	0.20	m	1	b	0.20	
12	구	균열	0.1	0.4	-	0.40	m	2	b	0.80	
13	구	균열	0.1	3.6	-	3.60	m	1	b	3.60	
14	구	균열	0.1	1.0	-	1.00	m	1	b	1.00	
15	구	균열	0.1	0.2	-	0.20	m	1	b	0.20	
16	구	균열	0.1	0.3	-	0.30	m	1	b	0.30	
17	구	균열	0.1	1.2	-	1.20	m	1	b	1.20	
18											
19											
주) 손상의 길이 및 너비는 「 m 」 이며, 균열의 폭은 「 mm 」 임

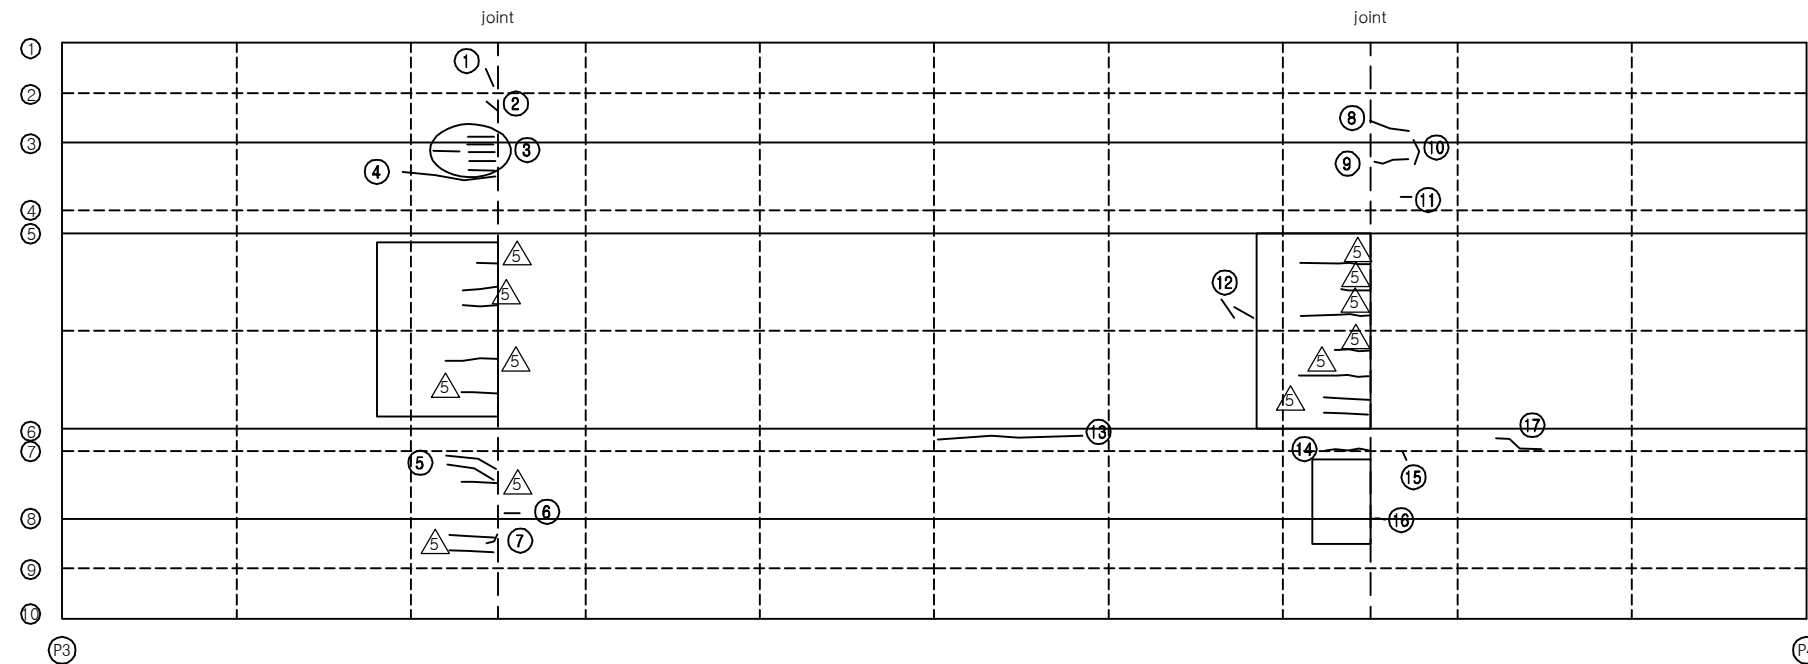


KEY PLAN

부 산 ←

→ 대 구

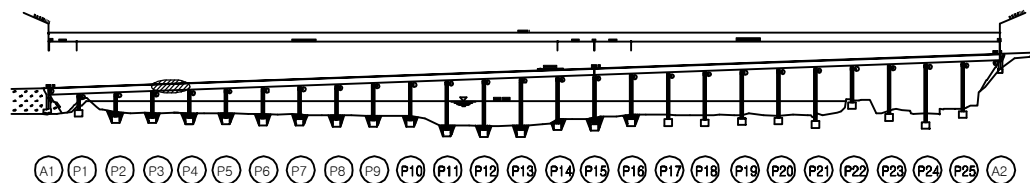

SECTION

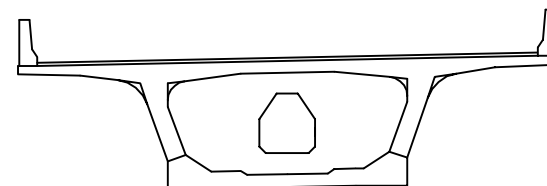

용역명	2017년 상반기 시설물 정기점검 용역
과업기간	2017. 03. 21 ~ 2017. 06. 30
발주처	신대구부산고속도로주식회사
용역사	(주) 위드이앤오
도면번호	017

ID : 밀양대교(대구) - 주형외부 - S5

← 부 산


대 구 →

보 수 이 력			
	기 존 균 열		보 수(12. 상반기)
	신 규 균 열		보 수(12. 하반기)
	보수부위재균열		보 수(13. 상반기)
	보 수(기보수)		보 수(13. 하반기)
	보 수(08. 하반기)		보 수(14. 상반기)
	보 수(09. 상반기)		보 수(14. 하반기)
	보 수(09. 하반기)		보 수(15. 상반기)
	보 수(10. 상반기)		보 수(15. 하반기)
	보 수(10. 하반기)		보 수(16. 상반기)
	보 수(11. 상반기)		보 수(16. 하반기)
	보 수(11. 하반기)		보 수(17. 상반기)


손 상 현 황 표

번호	신(N) 구(P)	손상내용	손상현황						결함 상대	손상 물량	비고
			폭	길이	너비	물량	단위	개소			
1	구	균열	0.1	0.6	-	0.60	m	1	b	0.60	
2	구	균열	0.1	0.7	-	0.70	m	1	b	0.70	
3	구	균열	0.1	1.0	-	1.00	m	2	b	2.00	
4	구	균열	0.1	0.8	-	0.80	m	1	b	0.80	
5	구	균열	0.1	0.4	-	0.40	m	1	b	0.40	
6	구	보수부 재균열	0.1	0.4	-	0.40	m	2	b	0.80	
7	구	균열	0.1	0.4	-	0.40	m	1	b	0.40	
8	구	균열	0.1	0.3	-	0.30	m	1	b	0.30	
9											
10											
주) 손상의 길이 및 너비는 「 m 」이며, 균열의 폭은 「 mm 」임

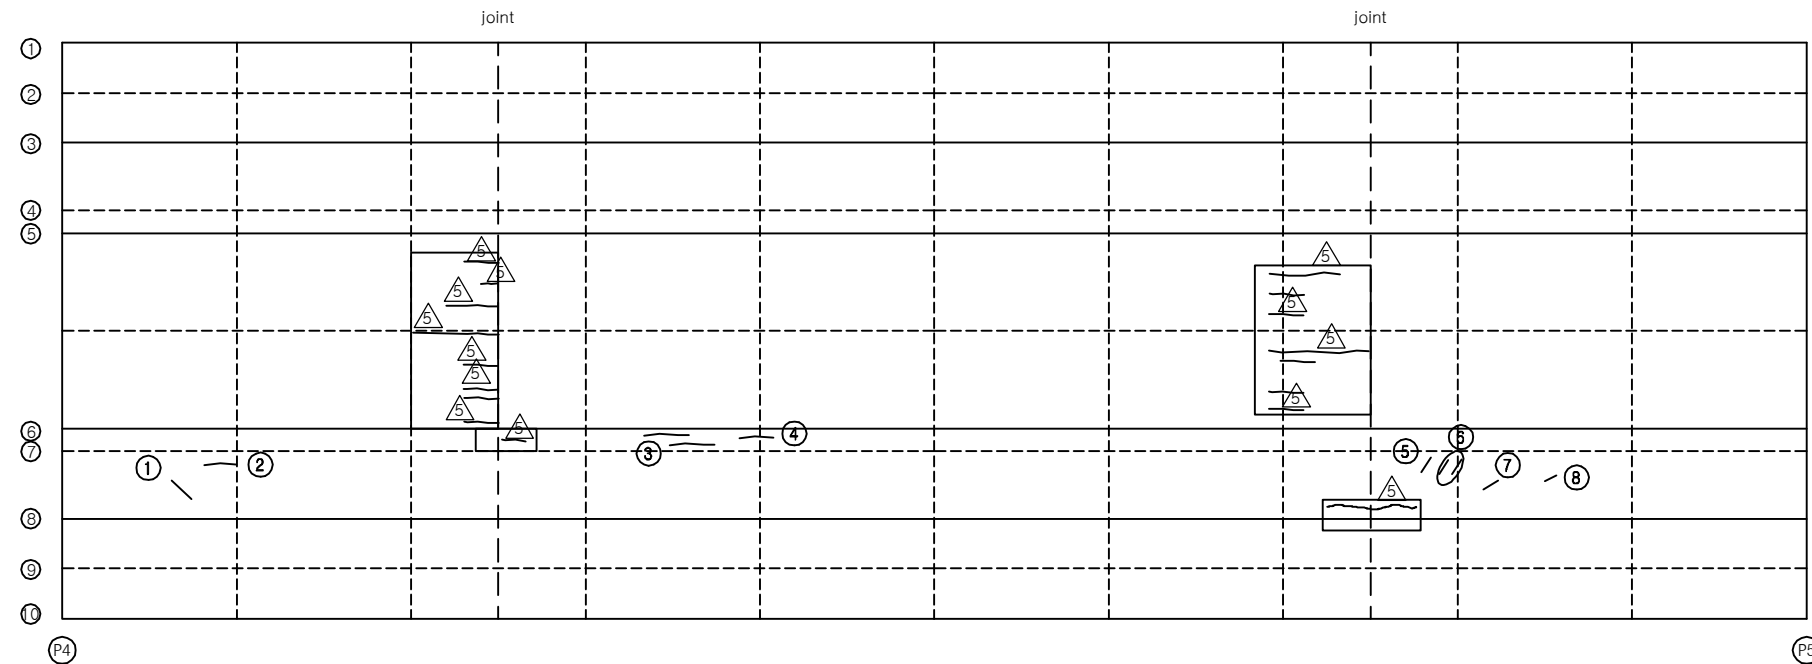

KEY PLAN

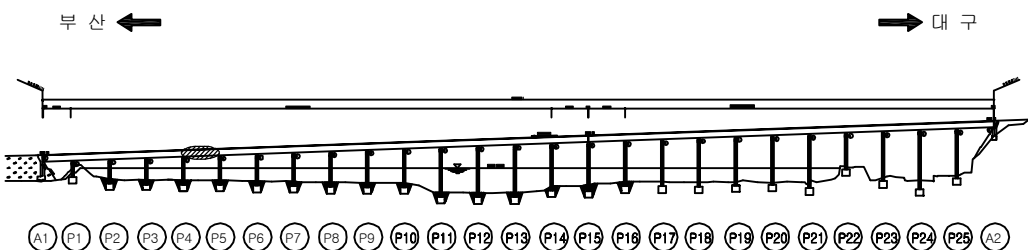

SECTION

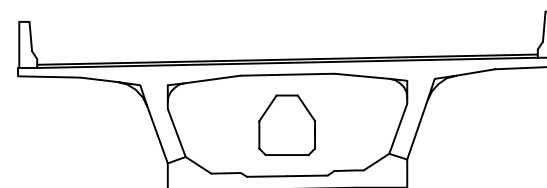

용역명	2017년 상반기 시설물 정기점검 용역
과업기간	2017. 03. 21 ~ 2017. 06. 30
발주처	신대구부산고속도로주식회사
용역사	(주) 위드이앤오
도면번호	018

ID : 밀양대교(대구) - 주형외부 - S6

← 부 산


대 구 →

보 수 이 력			
	기 존 균 열		보 수(12. 상반기)
	신 규 균 열		보 수(12. 하반기)
	보수부위재균열		보 수(13. 상반기)
	보 수(기보수)		보 수(13. 하반기)
	보 수(08. 하반기)		보 수(14. 상반기)
	보 수(09. 상반기)		보 수(14. 하반기)
	보 수(09. 하반기)		보 수(15. 상반기)
	보 수(10. 상반기)		보 수(15. 하반기)
	보 수(10. 하반기)		보 수(16. 상반기)
	보 수(11. 상반기)		보 수(16. 하반기)
	보 수(11. 하반기)		보 수(17. 상반기)


손 상 현 황 표

번호	신(N) 구(P)	손상내용	손상현황						결함 상대	손상 물량	비고
			폭	길이	너비	물량	단위	개소			
1	구	균열	0.1	0.2	-	0.20	m	1	b	0.20	
2	구	균열	0.1	0.3	-	0.30	m	1	b	0.30	
3	구	균열	0.1	0.2	-	0.20	m	1	b	0.20	
4	구	균열	0.1	0.4	-	0.40	m	1	b	0.40	
5	구	균열	0.1	0.2	-	0.20	m	1	b	0.20	
6	구	균열	0.1	2.0	-	2.00	m	1	b	2.00	
7	구	균열	0.1	0.9	-	0.90	m	1	b	0.90	
8	구	균열	0.1	0.4	-	0.40	m	1	b	0.40	
9	구	균열	0.2	0.8	-	0.80	m	1	c	0.80	
10	구	균열	0.1	0.2	-	0.20	m	1	b	0.20	
11	구	균열	0.1	0.4	-	0.40	m	1	b	0.40	
12	구	균열	0.1	0.5	-	0.50	m	1	b	0.50	
13	구	균열	0.1	0.3	-	0.30	m	1	b	0.30	
14	구	균열	0.1	0.3	-	0.30	m	1	b	0.30	
15	구	균열	0.1	0.2	-	0.20	m	1	b	0.20	
16	구	균열	0.1	0.6	-	0.60	m	1	b	0.60	
17											
18											
주) 손상의 길이 및 너비는 「 m 」이며, 균열의 폭은 「 mm 」임

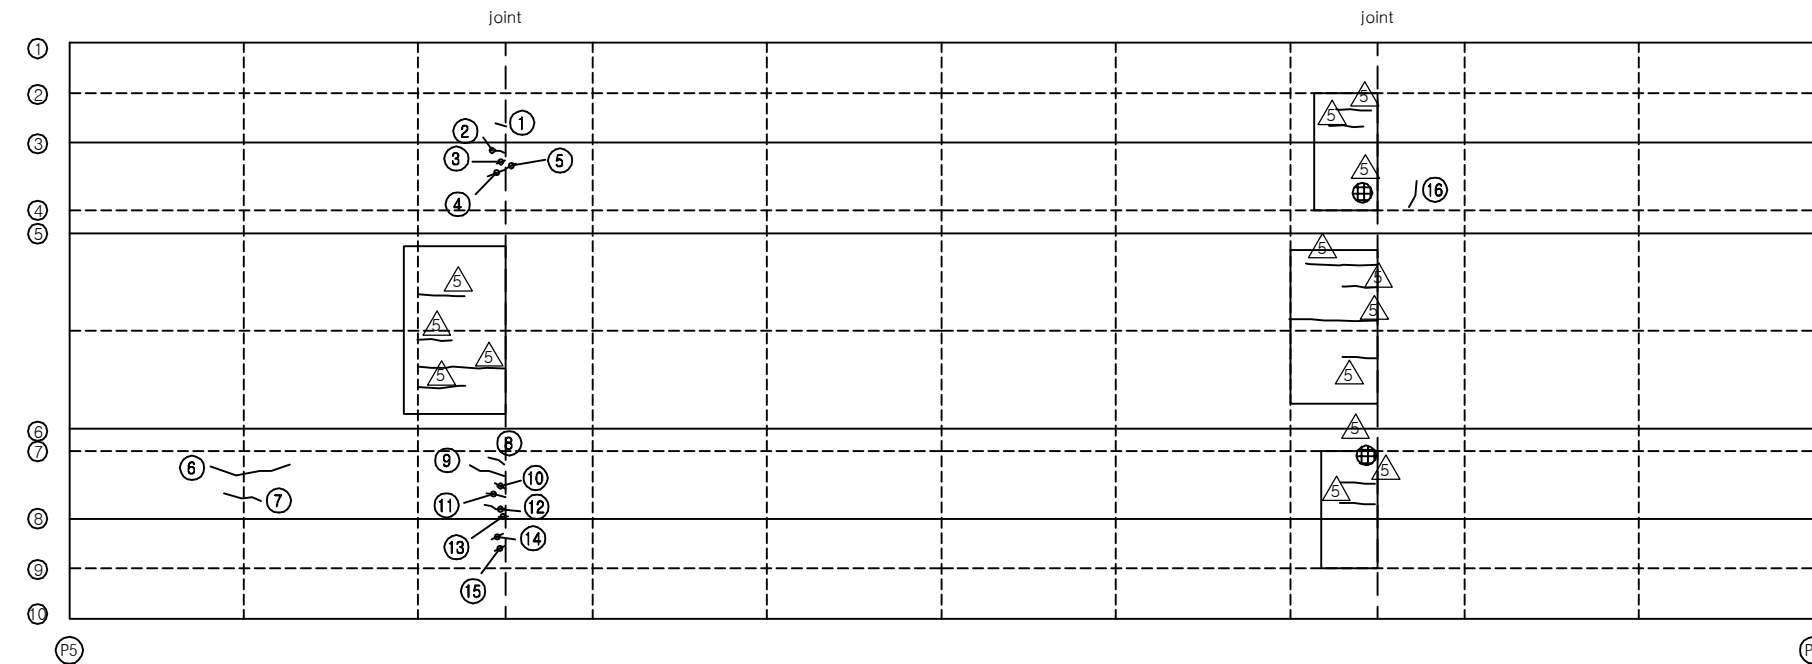

KEY PLAN

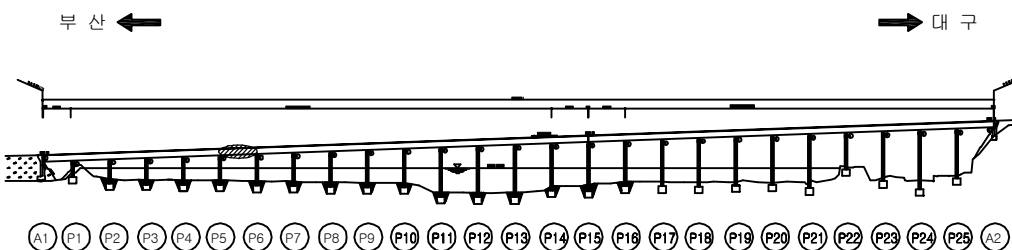

SECTION

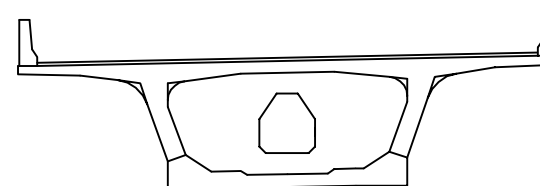


용역명	2017년 상반기 시설물 정기점검 용역
과업기간	2017. 03. 21 ~ 2017. 06. 30
발주처	신대구부산고속도로주식회사
용역사	(주) 위드이앤오
도면번호	019

ID : 밀양대교(대구) - 주형외부 - S7

← 부 산


대 구 →

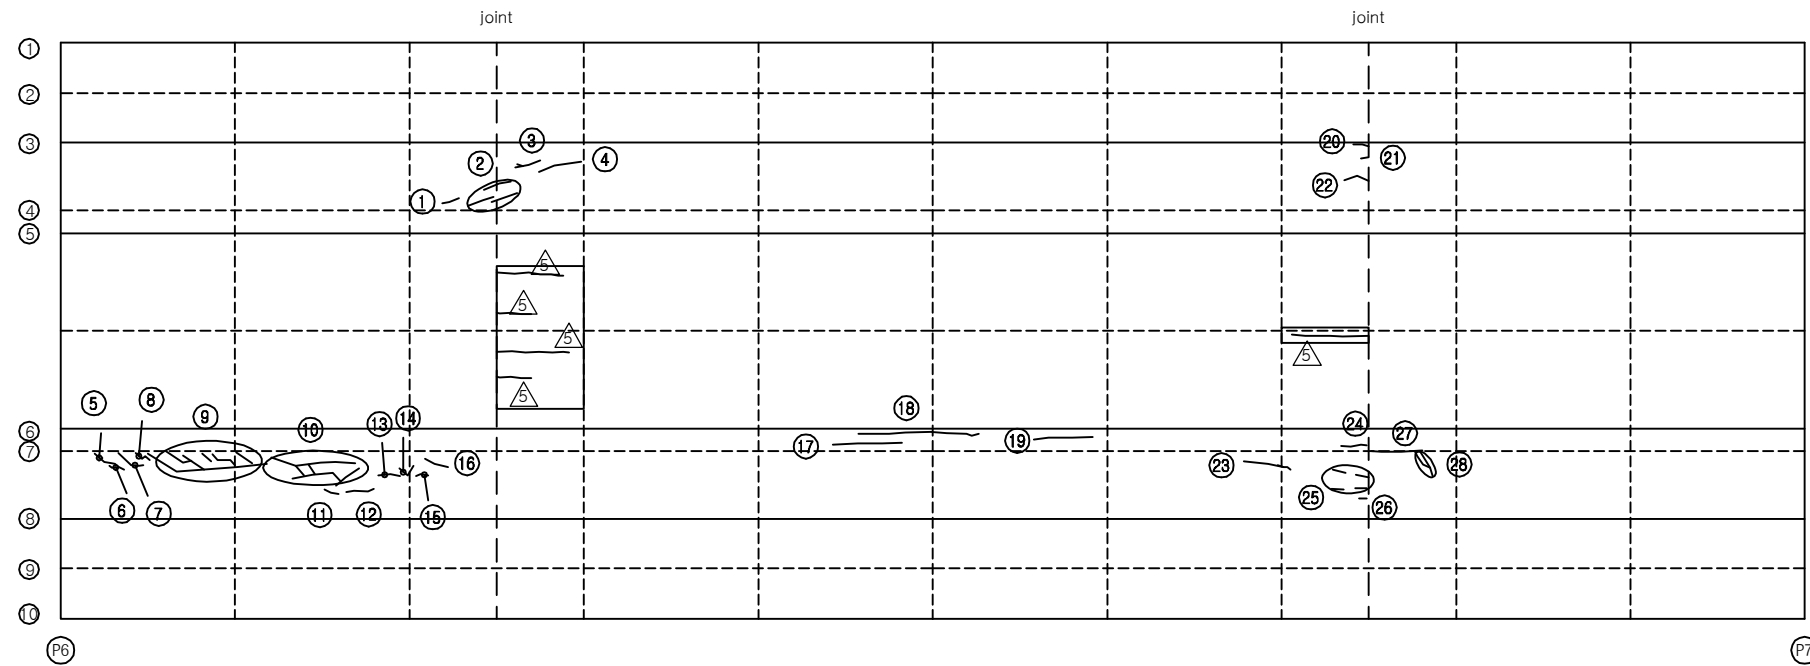


KEY PLAN

부 산 ←

→ 대 구

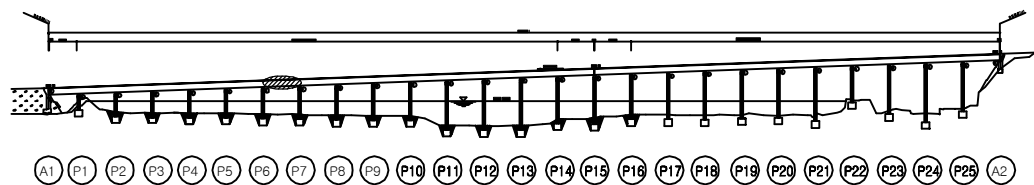

SECTION

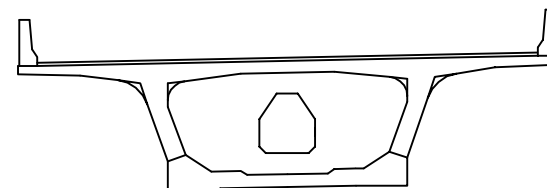

보 수 이 력

기 존 균 열	보 수(12. 상반기)
신 규 균 열	보 수(12. 하반기)
보수부위재균열	보 수(13. 상반기)
보 수(기보수)	보 수(13. 하반기)
보 수(08. 하반기)	보 수(14. 상반기)
보 수(09. 상반기)	보 수(14. 하반기)
보 수(09. 하반기)	보 수(15. 상반기)
보 수(10. 상반기)	보 수(15. 하반기)
보 수(10. 하반기)	보 수(16. 상반기)
보 수(11. 상반기)	보 수(16. 하반기)
보 수(11. 하반기)	보 수(17. 상반기)

손 상 현 황 표

번호	신(N) 구(P)	손상내용	손상현황						결함 상태	손상 물량	비고
			폭	길이	너비	물량	단위	개소			
1	구	균열	0.1	0.4	-	0.40	m	1	b	0.40	
2	구	균열	0.1	0.6	-	0.60	m	3	b	1.80	
3	구	균열	0.1	0.6	-	0.60	m	1	b	0.60	
4	구	균열	0.1	1.0	-	1.00	m	1	b	1.00	
5	구	균열	0.1	0.5	-	0.50	m	1	b	0.50	
6	구	균열	0.1	0.4	-	0.40	m	1	b	0.40	
7	구	균열	0.1	0.7	-	0.70	m	1	b	0.70	
8	구	균열	0.1	0.4	-	0.40	m	1	b	0.40	
9	구	균열	0.1	5.8	-	5.80	m	1	b	5.80	
10	구	균열	0.1	3.0	-	3.00	m	1	b	3.00	
11	구	균열	0.1	0.3	-	0.30	m	1	b	0.30	
12	구	균열	0.1	0.6	-	0.60	m	1	b	0.60	
13	구	균열	0.1	0.5	-	0.50	m	1	b	0.50	
14	구	균열	0.1	0.5	-	0.50	m	1	b	0.50	
15	구	균열	0.1	0.3	-	0.30	m	1	b	0.30	
16	구	균열	0.1	0.6	-	0.60	m	1	b	0.60	
17	구	균열	0.1	1.6	-	1.60	m	1	b	1.60	
18	구	균열	0.1	3.0	-	3.00	m	1	b	3.00	
19	구	균열	0.1	1.5	-	1.50	m	1	b	1.50	
20	구	균열	0.1	0.3	-	0.30	m	1	b	0.30	
21	구	균열	0.1	0.2	-	0.20	m	1	b	0.20	
22	구	균열	0.1	0.6	-	0.60	m	1	b	0.60	
23	구	균열	0.1	1.5	-	1.50	m	1	b	1.50	
24	구	균열	0.1	0.6	-	0.60	m	1	b	0.60	
25	구	균열	0.1	0.3	-	0.30	m	4	b	1.20	
26	구	균열	0.1	0.2	-	0.20	m	1	b	0.20	
27	구	균열(시공이음부)	0.2	1.2	-	1.20	m	1	c	1.20	
28	구	균열	0.1	1.5	-	1.50	m	1	b	1.50	
29											
30											
주) 손상의 길이 및 너비는 「 m 」 이며, 균열의 폭은 「 mm 」 임

용역명 2017년 상반기 시설물 정기점검 용역

과업기간 2017. 03. 21 ~ 2017. 06. 30

발주처  신대구부산고속도로주식회사


용역사 (주) 위드이앤오

도면번호 020


ID : 밀양대교(대구) - 주형외부 - S8

← 부 산


대 구 →

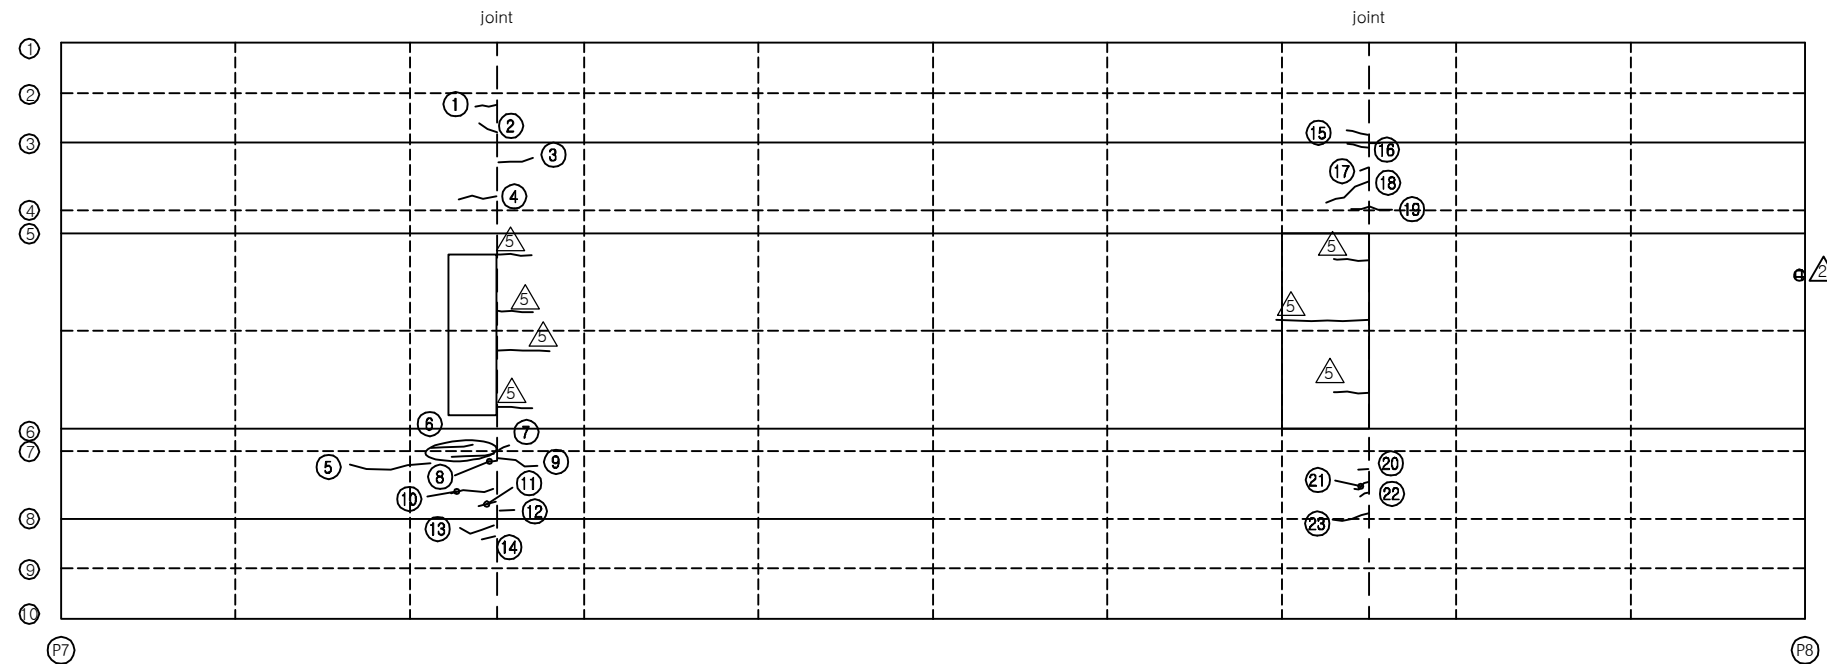

KEY PLAN

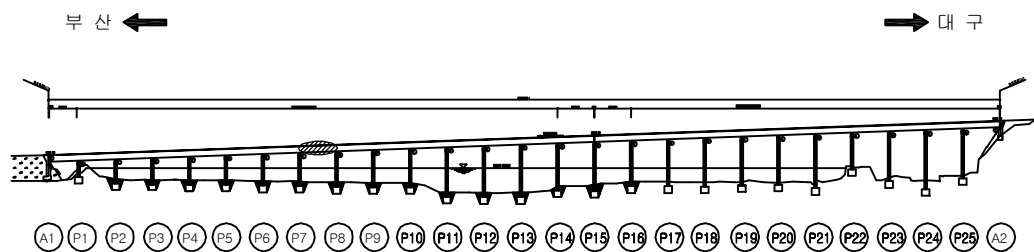

SECTION

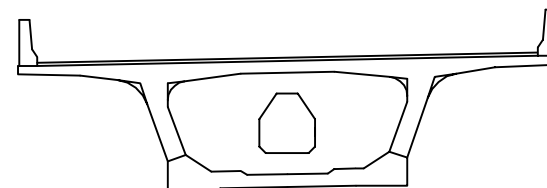

보 수 이 력

기 존 균 열	보 수(12. 상반기)
신 규 균 열	보 수(12. 하반기)
보수부위재균열	보 수(13. 상반기)
보 수(기보수)	보 수(13. 하반기)
보 수(08. 하반기)	보 수(14. 상반기)
보 수(09. 상반기)	보 수(14. 하반기)
보 수(09. 하반기)	보 수(15. 상반기)
보 수(10. 상반기)	보 수(15. 하반기)
보 수(10. 하반기)	보 수(16. 상반기)
보 수(11. 상반기)	보 수(16. 하반기)
보 수(11. 하반기)	보 수(17. 상반기)

손 상 현 황 표

번호	신(N) 구(P)	손상내용	손상현황						결함 상태	손상 물량	비고
			폭	길이	너비	물량	단위	개소			
1	구	균열	0.1	0.5	-	0.50	m	1	b	0.50	
2	구	균열	0.1	0.4	-	0.40	m	1	b	0.40	
3	구	균열	0.1	0.8	-	0.80	m	1	b	0.80	
4	구	균열	0.1	0.9	-	0.90	m	1	b	0.90	
5	구	균열	0.1	2.0	-	2.00	m	1	b	2.00	
6	구	균열	0.1	1.0	-	1.00	m	2	b	2.00	
7	구	균열	0.2	0.2	-	0.20	m	1	c	0.20	
8	구	균열	0.2	0.2	-	0.20	m	1	c	0.20	
9	구	균열	0.2	1.0	-	1.00	m	1	c	1.00	
10	구	균열	0.1	1.0	-	1.00	m	1	b	1.00	
11	구	균열	0.1	0.4	-	0.40	m	1	b	0.40	
12	구	균열	0.1	0.3	-	0.30	m	1	b	0.30	
13	구	균열	0.1	0.9	-	0.90	m	1	b	0.90	
14	구	균열	0.1	0.3	-	0.30	m	1	b	0.30	
15	구	균열	0.1	0.5	-	0.50	m	2	b	1.00	
16	구	균열	0.1	0.2	-	0.20	m	1	b	0.20	
17	구	균열	0.1	0.2	-	0.20	m	1	b	0.20	
18	구	균열	0.1	1.2	-	1.20	m	1	b	1.20	
19	구	균열	0.1	1.0	-	1.00	m	1	b	1.00	
20	구	균열	0.1	0.2	-	0.20	m	1	b	0.20	
21	구	균열	0.1	0.4	-	0.40	m	1	b	0.40	
22	구	균열	0.1	0.2	-	0.20	m	1	b	0.20	
23	구	균열	0.2	0.9	-	0.90	m	1	c	0.90	
24											
25											
주) 손상의 길이 및 너비는 「 m 」 이며, 균열의 폭은 「 mm 」 임

용역명 2017년 상반기 시설물 정기점검 용역

과업기간 2017. 03. 21 ~ 2017. 06. 30

발주처 신대구부산고속도로주식회사


용역사 (주) 위드이앤오

도면번호 021


ID : 밀양대교(대구) - 주형외부 - S9

← 부 산


대 구 →

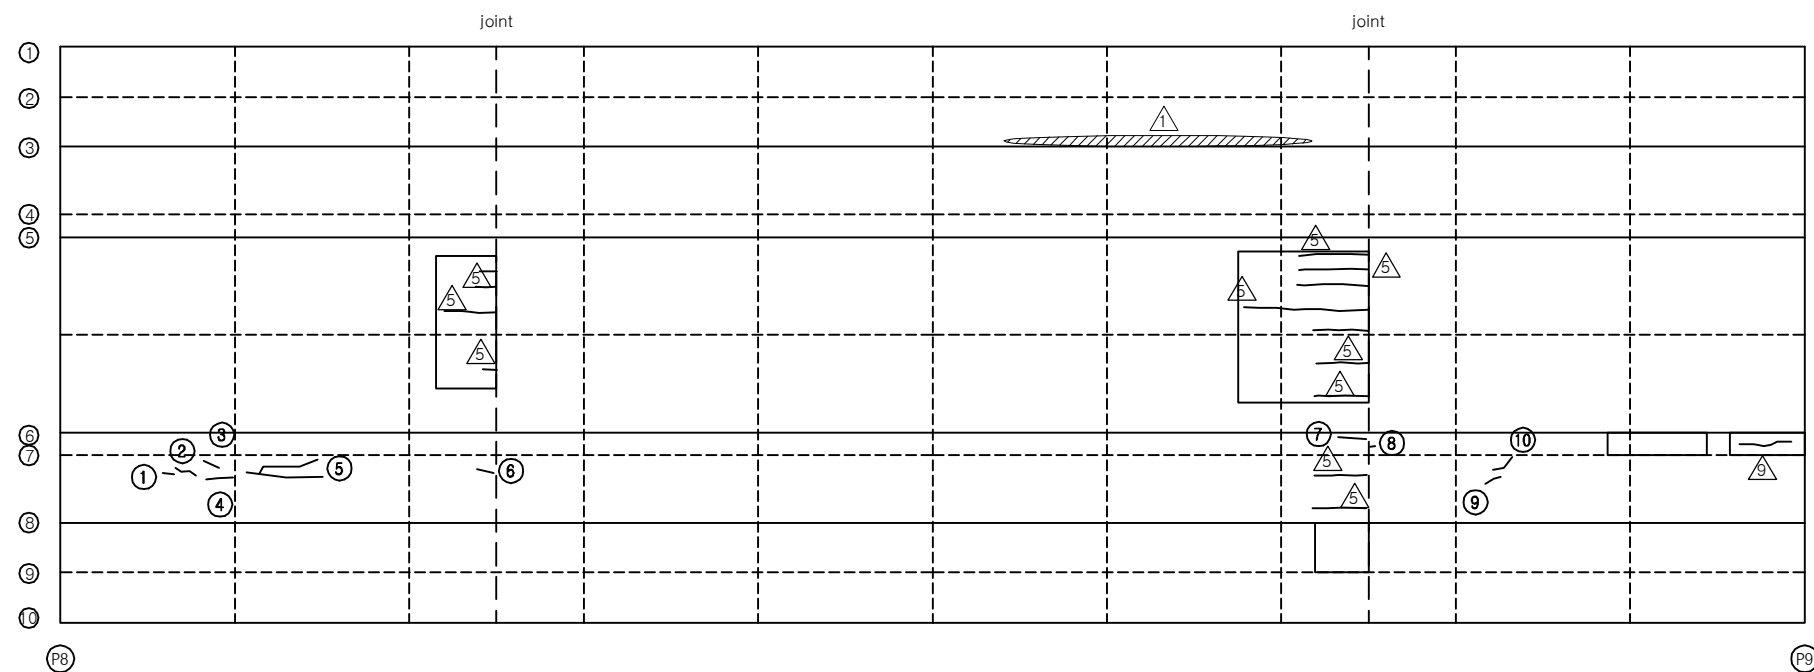

KEY PLAN

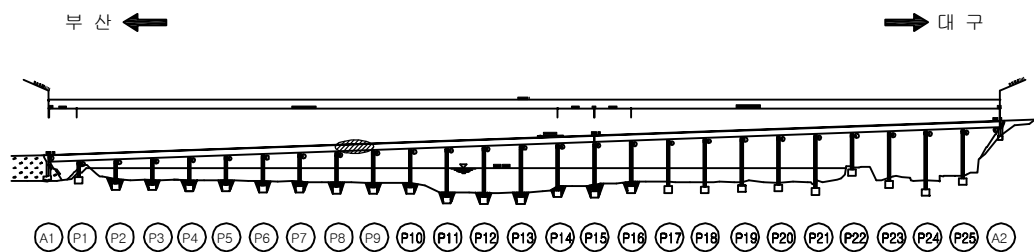

SECTION

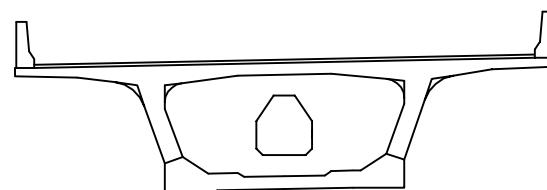

보 수 이 력

	기 존 균 열		신 규 균 열		보 수부위재균열
	보 수(기보수)		보 수(기보수)		보 수(기보수)
	보 수(08. 하반기)		보 수(08. 하반기)		보 수(08. 하반기)
	보 수(09. 상반기)		보 수(09. 상반기)		보 수(09. 상반기)
	보 수(09. 하반기)		보 수(09. 하반기)		보 수(09. 하반기)
	보 수(10. 상반기)		보 수(10. 상반기)		보 수(10. 상반기)
	보 수(10. 하반기)		보 수(10. 하반기)		보 수(10. 하반기)
	보 수(11. 상반기)		보 수(11. 상반기)		보 수(11. 상반기)
	보 수(11. 하반기)		보 수(11. 하반기)		보 수(11. 하반기)
	보 수(12. 상반기)		보 수(12. 상반기)		보 수(12. 상반기)
	보 수(12. 하반기)		보 수(12. 하반기)		보 수(12. 하반기)
	보 수(13. 상반기)		보 수(13. 상반기)		보 수(13. 상반기)
	보 수(13. 하반기)		보 수(13. 하반기)		보 수(13. 하반기)
	보 수(14. 상반기)		보 수(14. 상반기)		보 수(14. 상반기)
	보 수(14. 하반기)		보 수(14. 하반기)		보 수(14. 하반기)
	보 수(15. 상반기)		보 수(15. 상반기)		보 수(15. 상반기)
	보 수(15. 하반기)		보 수(15. 하반기)		보 수(15. 하반기)
	보 수(16. 상반기)		보 수(16. 상반기)		보 수(16. 상반기)
	보 수(16. 하반기)		보 수(16. 하반기)		보 수(16. 하반기)
	보 수(17. 상반기)		보 수(17. 상반기)		보 수(17. 상반기)

손 상 현 황 표

번호	신(N) 구(P)	손상내용	손상현황						결함 상대	손상 물량	비고
			폭	길이	너비	물량	단위	개소			
1	구	균열	0.1	0.3	-	0.30	m	1	b	0.30	
2	구	균열	0.1	0.5	-	0.50	m	1	b	0.50	
3	구	균열	0.1	0.3	-	0.30	m	1	b	0.30	
4	구	균열	0.1	0.5	-	0.50	m	1	b	0.50	
5	구	균열	0.1	3.0	-	3.00	m	1	b	3.00	
6	구	보수부 재균열	0.2	0.2	-	0.20	m	1	c	0.20	
7	구	보수부 재균열	0.2	0.3	-	0.30	m	1	c	0.30	
8	구	보수부 재균열	0.2	0.1	-	0.10	m	1	c	0.10	
9	구	균열	0.1	0.4	-	0.40	m	1	b	0.40	
10	구	균열	0.1	0.6	-	0.60	m	1	b	0.60	
11											
12											
주) 손상의 길이 및 너비는 「 m 」 이며, 균열의 폭은 「 mm 」 임

용역명 2017년 상반기 시설물 정기점검 용역

과업기간 2017. 03. 21 ~ 2017. 06. 30

발주처  신대구부산고속도로주식회사

용역사 (주) 위드이앤오

도면번호 022

ID : 밀양대교(대구) - 주형외부 - S10

← 부 산


대 구 →

보 수 이 력			
	기 존 균 열		보 수(12. 상반기)
	신 규 균 열		보 수(12. 하반기)
	보수부위재균열		보 수(13. 상반기)
	보 수(기보수)		보 수(13. 하반기)
	보 수(08. 하반기)		보 수(14. 상반기)
	보 수(09. 상반기)		보 수(14. 하반기)
	보 수(09. 하반기)		보 수(15. 상반기)
	보 수(10. 상반기)		보 수(15. 하반기)
	보 수(10. 하반기)		보 수(16. 상반기)
	보 수(11. 상반기)		보 수(16. 하반기)
	보 수(11. 하반기)		보 수(17. 상반기)

손 상 현 황 표

번호	신(N) 구(P)	손상내용	손상현황						결함 상대	손상 물량	비고
			폭	길이	너비	물량	단위	개소			
1	구	균열	0.1	0.2	-	0.20	m	1	b	0.20	
2	구	균열	0.2	1.3	-	1.30	m	1	c	1.30	
3	구	균열	0.1	0.3	-	0.30	m	1	b	0.30	
4	구	균열	0.1	0.4	-	0.40	m	1	b	0.40	
5	구	균열	0.1	0.6	-	0.60	m	1	b	0.60	
6	구	균열	0.1	0.4	-	0.40	m	1	b	0.40	
7	구	균열	0.1	0.2	-	0.20	m	1	b	0.20	
8	구	균열	0.2	0.8	-	0.80	m	1	c	0.80	
9	구	균열	0.1	0.5	-	0.50	m	1	b	0.50	
10	구	균열	0.1	0.6	-	0.60	m	2	b	1.20	
11	구	균열	0.1	0.6	-	0.60	m	1	b	0.60	
12	구	균열	0.1	0.5	-	0.50	m	3	b	1.50	
13											
14											
주) 손상의 길이 및 너비는 「 m 」이며, 균열의 폭은 「 mm 」임

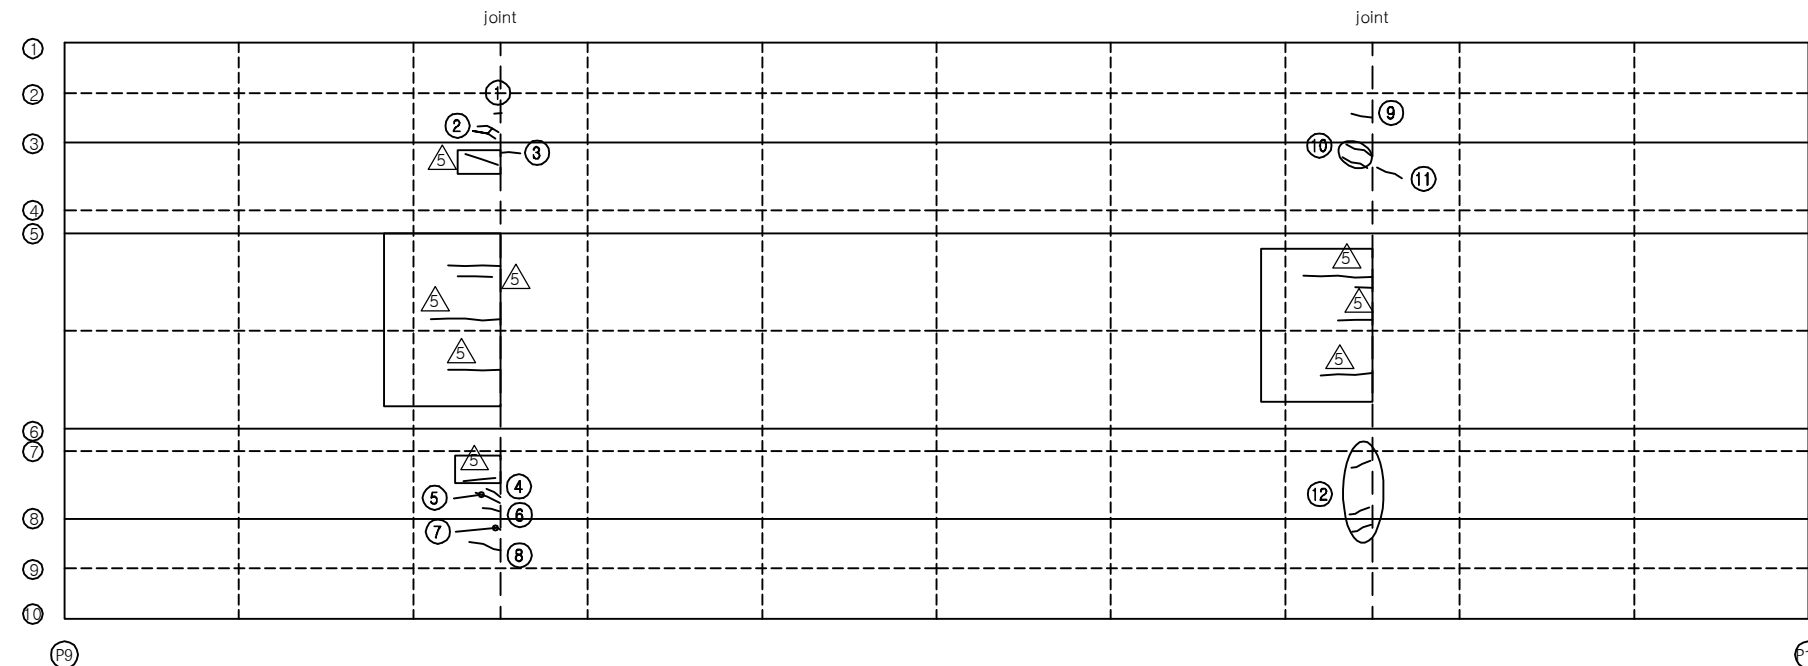


KEY PLAN

부 산 ←

→ 대 구

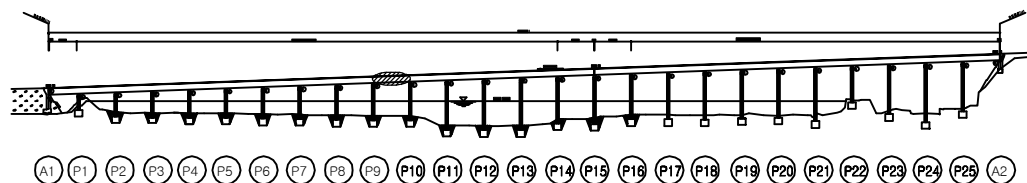

SECTION

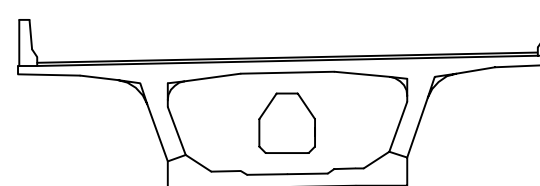

용역명	2017년 상반기 시설물 정기점검 용역
과업기간	2017. 03. 21 ~ 2017. 06. 30
발주처	신대구부산고속도로주식회사
용역사	(주) 위드이앤오
도면번호	023

ID : 밀양대교(대구) - 주형외부 - S11

← 부 산


대 구 →

보 수 이 력			
	기 존 균 열		보 수(12. 상반기)
	신 규 균 열		보 수(12. 하반기)
	보수부위재균열		보 수(13. 상반기)
	보 수(기보수)		보 수(13. 하반기)
	보 수(08. 하반기)		보 수(14. 상반기)
	보 수(09. 상반기)		보 수(14. 하반기)
	보 수(09. 하반기)		보 수(15. 상반기)
	보 수(10. 상반기)		보 수(15. 하반기)
	보 수(10. 하반기)		보 수(16. 상반기)
	보 수(11. 상반기)		보 수(16. 하반기)
	보 수(11. 하반기)		보 수(17. 상반기)


손 상 현 황 표

번호	신(N) 구(P)	손상내용	손상현황						결함 상대	손상 물량	비고
			폭	길이	너비	물량	단위	개소			
1	구	균열	0.1	0.5	-	0.50	m	1	b	0.50	
2	구	균열	0.1	1.4	-	1.40	m	1	b	1.40	
3	구	균열	0.1	1.8	-	1.80	m	1	b	1.80	
4	구	균열	0.1	1.0	-	1.00	m	1	b	1.00	
5	구	균열	0.1	0.4	-	0.40	m	1	b	0.40	
6	구	균열	0.1	0.5	-	0.50	m	1	b	0.50	
7	구	균열	0.1	1.0	-	1.00	m	1	b	1.00	
8	구	균열	0.1	0.6	-	0.60	m	2	b	1.20	
9	구	균열	0.1	0.7	-	0.70	m	1	b	0.70	
10	구	균열	0.1	0.8	-	0.80	m	1	b	0.80	
11	구	균열	0.1	1.2	-	1.20	m	1	b	1.20	
12	구	균열	0.1	0.7	-	0.70	m	1	b	0.70	
13	구	균열	0.1	4.8	-	4.80	m	1	b	4.80	
14	구	균열	0.1	0.8	-	0.80	m	1	b	0.80	
15	구	균열	0.1	0.7	-	0.70	m	1	b	0.70	
16	구	균열	0.1	0.5	-	0.50	m	2	b	1.00	
17	구	균열	0.1	0.5	-	0.50	m	1	b	0.50	
18											
19											
주) 손상의 길이 및 너비는 「 m 」 이며, 균열의 폭은 「 mm 」 임

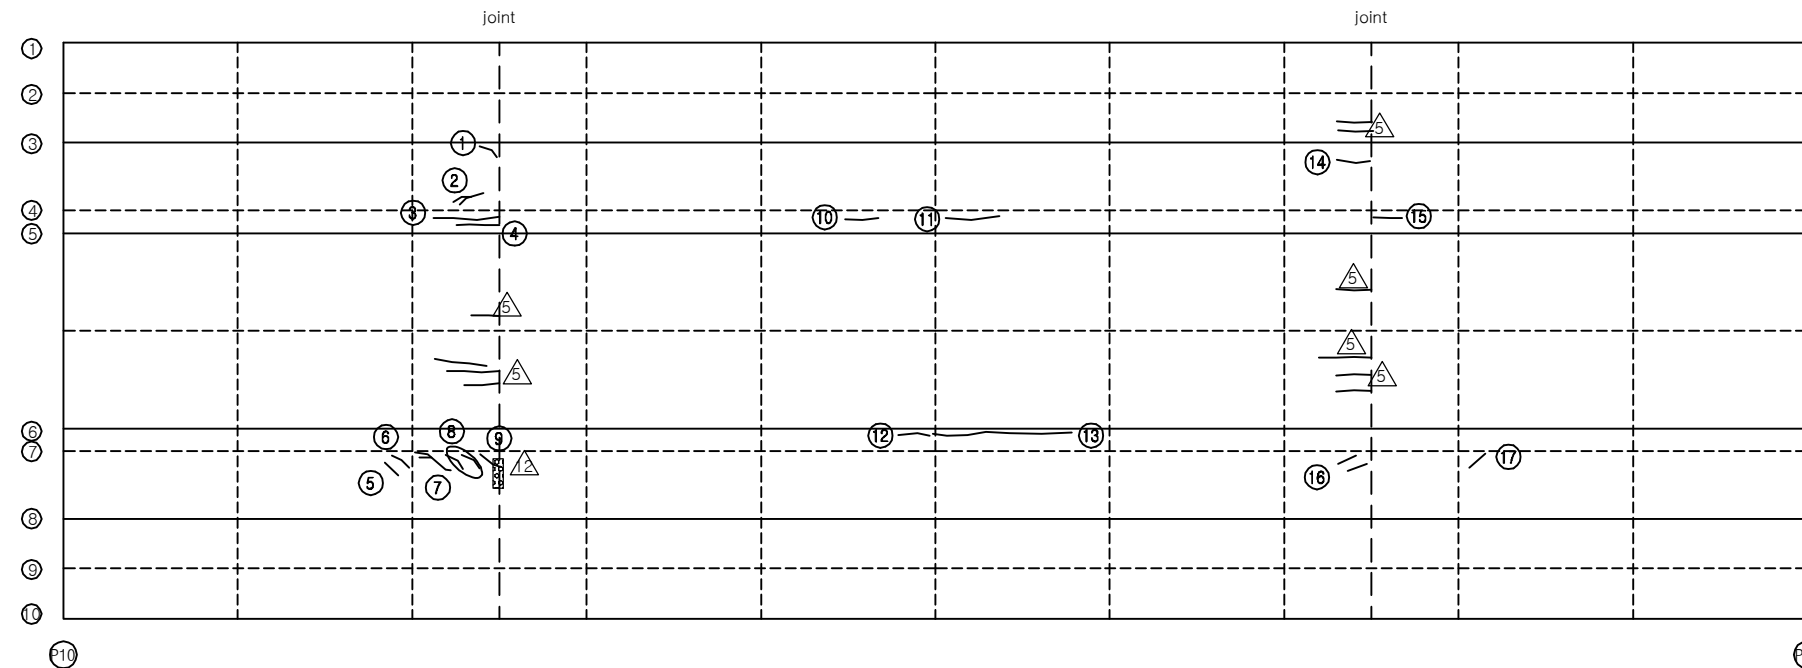

KEY PLAN

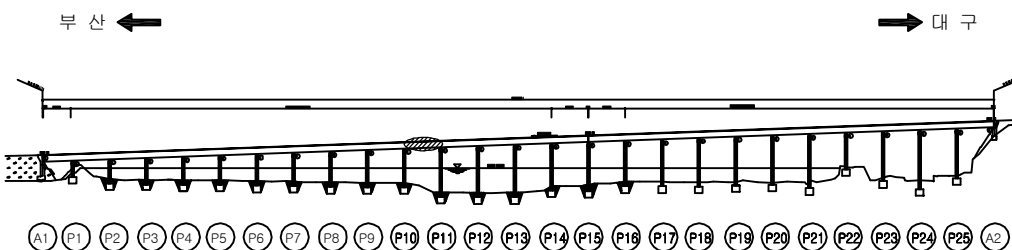

SECTION

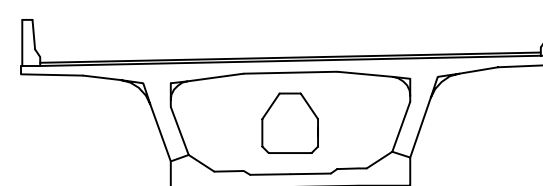


용역명	2017년 상반기 시설물 정기점검 용역
과업기간	2017. 03. 21 ~ 2017. 06. 30
발주처	신대구부산고속도로주식회사
용역사	(주) 위드이앤오
도면번호	024

ID : 밀양대교(대구) - 주형외부 - S12

← 부 산

대 구 →

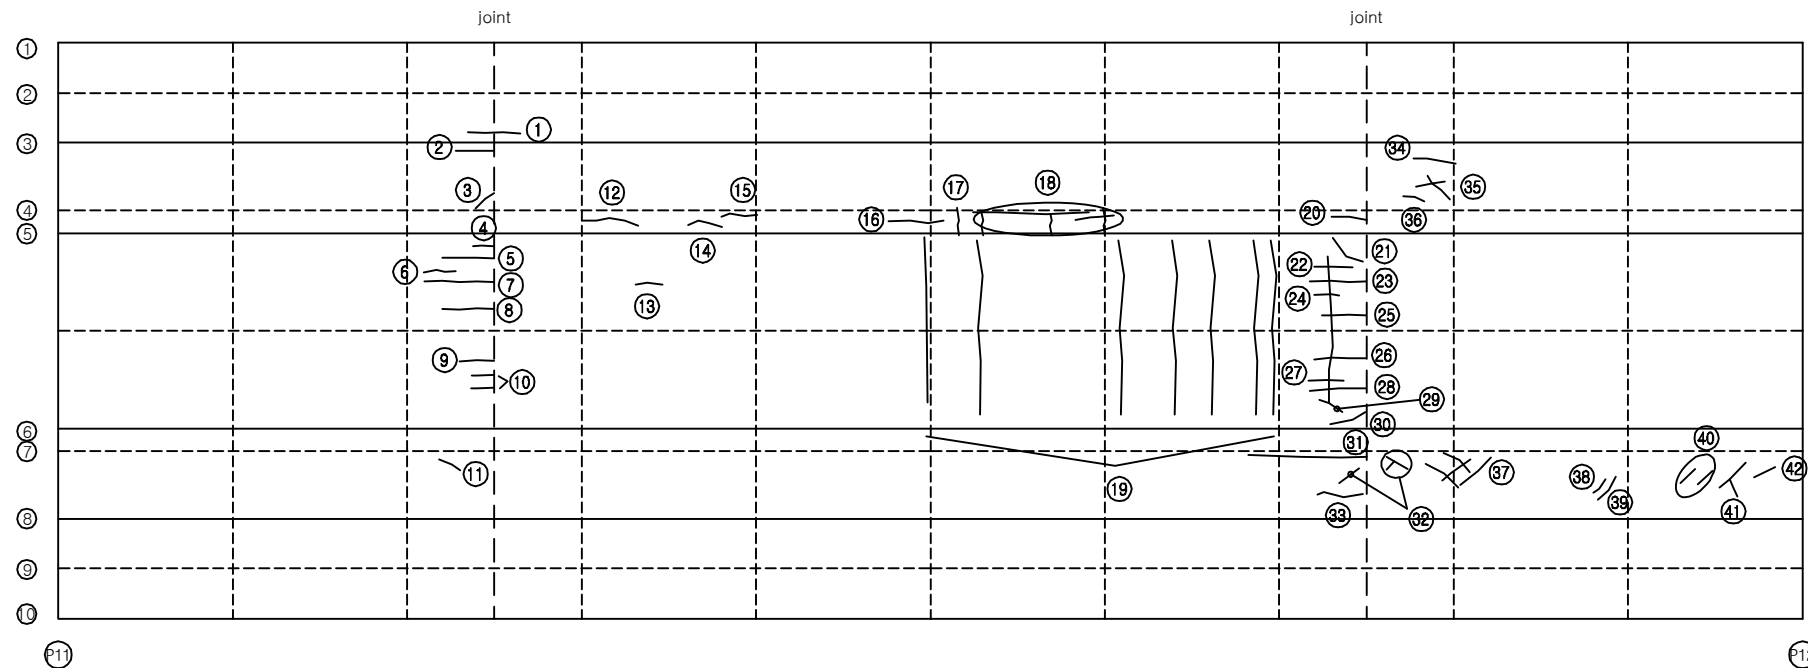


보 수 이 력			
	기 존 균 열		보 수(12. 상반기)
	신 규 균 열		보 수(12. 하반기)
	보수부위재균열		보 수(13. 상반기)
	보 수(기보수)		보 수(13. 하반기)
	보 수(08. 하반기)		보 수(14. 상반기)
	보 수(09. 상반기)		보 수(14. 하반기)
	보 수(09. 하반기)		보 수(15. 상반기)
	보 수(10. 상반기)		보 수(15. 하반기)
	보 수(10. 하반기)		보 수(16. 상반기)
	보 수(11. 상반기)		보 수(16. 하반기)
	보 수(11. 하반기)		보 수(17. 상반기)

손 상 현 황 표


번호	신(N) 구(P)	손상내용	손상현황						결함 상태	손상 물량	비고
			폭	길이	너비	물량	단위	개소			
1	구	균열	0.1	1.4	-	1.40	m	1	b	1.40	
2	구	균열	0.1	1.2	-	1.20	m	1	b	1.20	
3	구	균열	0.1	0.6	-	0.60	m	1	b	0.60	
4	구	균열	0.1	0.5	-	0.50	m	1	b	0.50	
5	구	균열	0.1	1.2	-	1.20	m	1	b	1.20	
6	구	균열	0.1	0.8	-	0.80	m	1	b	0.80	
7	구	균열	0.1	2.0	-	2.00	m	1	b	2.00	
8	구	균열	0.1	1.5	-	1.50	m	1	b	1.50	
9	구	균열	0.1	1.0	-	1.00	m	1	b	1.00	
10	구	균열	0.1	0.6	-	0.60	m	2	b	1.20	
11	구	균열	0.1	0.6	-	0.60	m	1	b	0.60	
12	구	균열	0.1	1.8	-	1.80	m	1	b	1.80	
13	구	균열	0.1	0.6	-	0.60	m	1	b	0.60	
14	구	균열	0.1	0.8	-	0.80	m	1	b	0.80	
15	구	균열	0.1	1.5	-	1.50	m	1	b	1.50	
16	구	균열	0.1	1.0	-	1.00	m	1	b	1.00	
17	구	균열	0.1	0.6	-	0.60	m	1	b	0.60	
18	구	균열	0.1	5.0	-	5.00	m	1	b	5.00	
19	구	균열	0.1	4.0	-	4.00	m	7	b	28.00	
20	구	균열	0.1	1.0	-	1.00	m	1	b	1.00	
21	구	균열	0.1	1.4	-	1.40	m	1	b	1.40	
22	구	균열	0.1	0.9	-	0.90	m	1	b	0.90	
23	구	균열	0.1	1.3	-	1.30	m	1	b	1.30	
24	구	균열	0.1	0.6	-	0.60	m	1	b	0.60	
25	구	균열	0.1	1.0	-	1.00	m	1	b	1.00	
26	구	균열	0.1	1.0	-	1.00	m	1	b	1.00	
27	구	균열	0.1	0.8	-	0.80	m	1	b	0.80	
28	구	균열	0.1	1.2	-	1.20	m	1	b	1.20	
29	구	균열	0.1	2.6	-	2.60	m	1	b	2.60	
30	구	균열	0.1	1.6	-	1.60	m	1	b	1.60	
31	구	균열	0.1	6.5	-	6.50	m	1	b	6.50	
32	구	균열	0.1	0.6	-	0.60	m	2	b	1.20	
33	구	균열	0.1	1.2	-	1.20	m	1	b	1.20	
34	구	균열	0.1	1.0	-	1.00	m	1	b	1.00	
35	구	균열	0.1	2.4	-	2.40	m	1	b	2.40	
36	구	균열	0.1	0.6	-	0.60	m	1	b	0.60	
37	구	균열	0.1	4.0	-	4.00	m	1	b	4.00	
38	구	균열	0.1	0.5	-	0.50	m	1	b	0.50	
39	구	균열	0.1	0.7	-	0.70	m	1	b	0.70	
40	구	균열	0.1	0.5	-	0.50	m	2	b	1.00	
41	구	균열	0.1	0.7	-	0.70	m	1	b	0.70	
42	구	균열	0.1	0.6	-	0.60	m	1	b	0.60	

주) 손상의 길이 및 너비는 「 m 」이며, 균열의 폭은 「 mm 」임

KEY PLAN

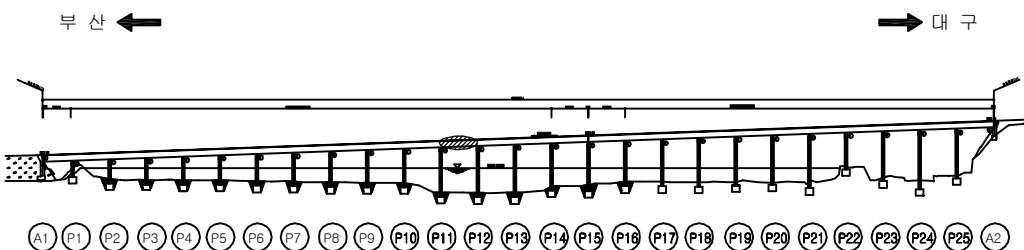

SECTION

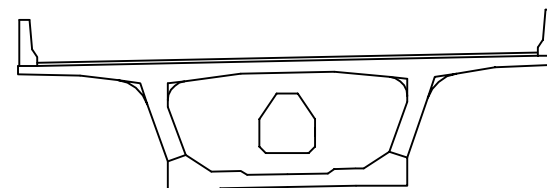


용역명	2017년 상반기 시설물 정기점검 용역
과업기간	2017. 03. 21 ~ 2017. 06. 30
발주처	신대구부산고속도로주식회사
용역사	(주) 위드이앤오
도면번호	025

ID : 밀양대교(대구) - 주형외부 - S13 (1/2)

← 부 산

대 구 →

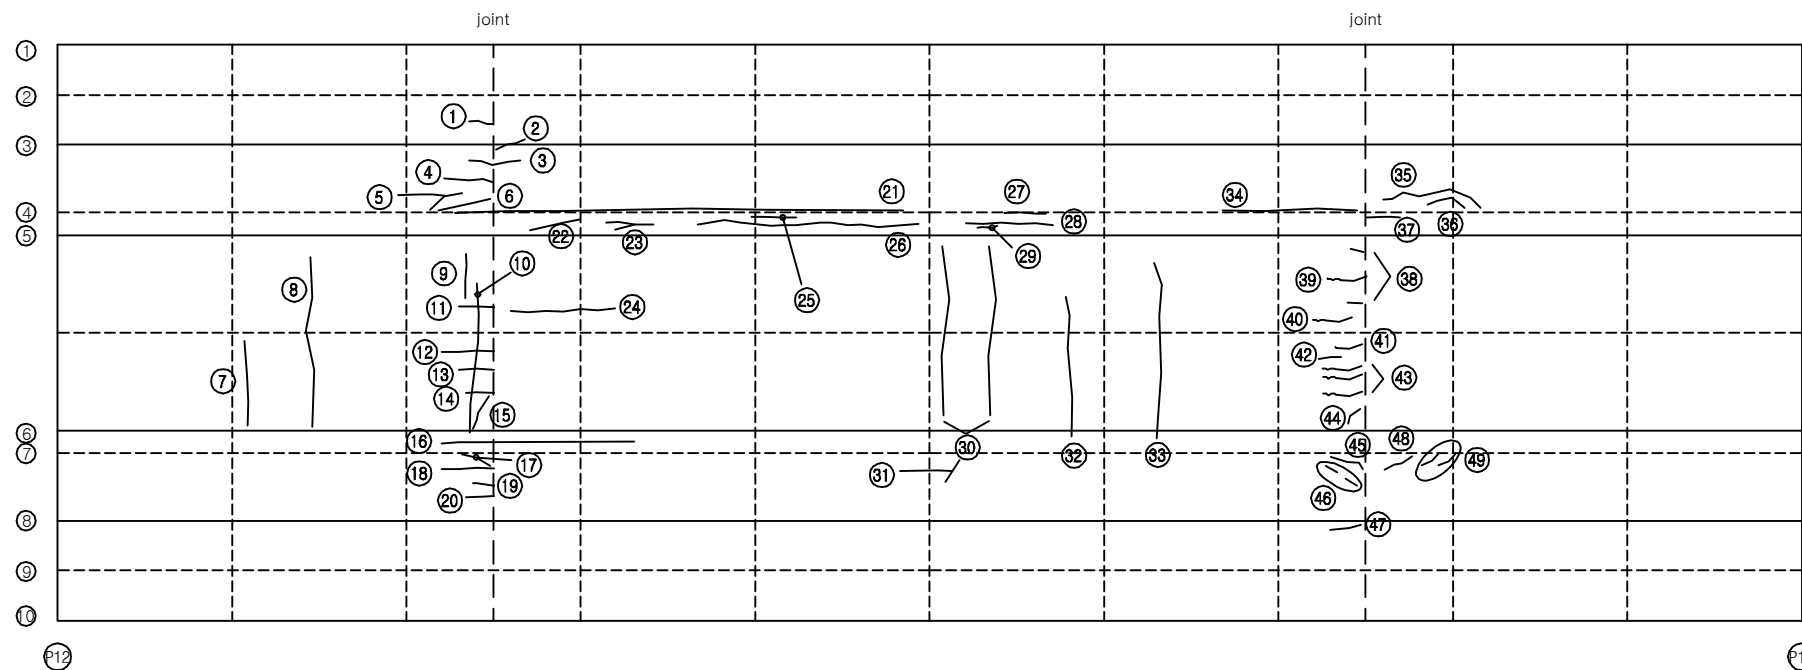


보 수 이 력			
	기 존 균 열		보 수 (12. 상반기)
	신 규 균 열		보 수 (12. 하반기)
	보수부위재균열		보 수 (13. 상반기)
	보 수 (기보수)		보 수 (13. 하반기)
	보 수 (08. 하반기)		보 수 (14. 상반기)
	보 수 (09. 상반기)		보 수 (14. 하반기)
	보 수 (09. 하반기)		보 수 (15. 상반기)
	보 수 (10. 상반기)		보 수 (15. 하반기)
	보 수 (10. 하반기)		보 수 (16. 상반기)
	보 수 (11. 상반기)		보 수 (16. 하반기)
	보 수 (11. 하반기)		보 수 (17. 상반기)

손 상 현 황 표


번호	신(N) 구(P)	손상내용	손상현황						결함 상태	손상 물량	비고
			폭	길이	너비	물량	단위	개소			
1	구	보수부 재균열	0.1	0.5	-	0.50	m	1	b	0.50	
2	구	균열	0.1	0.7	-	0.70	m	1	b	0.70	
3	구	균열	0.1	1.2	-	1.20	m	1	b	1.20	
4	구	균열	0.1	1.2	-	1.20	m	1	b	1.20	
5	구	균열	0.1	2.4	-	2.40	m	1	b	2.40	
6	구	균열	0.1	1.5	-	1.50	m	1	b	1.50	
7	구	균열	0.1	2.0	-	2.00	m	1	b	2.00	
8	구	균열	0.1	3.8	-	3.80	m	1	b	3.80	
9	구	균열	0.1	0.8	-	0.80	m	1	b	0.80	
10	구	균열	0.1	2.6	-	2.60	m	1	b	2.60	
11	구	균열	0.1	1.0	-	1.00	m	1	b	1.00	
12	구	균열	0.1	1.5	-	1.50	m	1	b	1.50	
13	구	균열	0.1	1.0	-	1.00	m	1	b	1.00	
14	구	균열	0.1	0.8	-	0.80	m	1	b	0.80	
15	구	균열	0.1	1.2	-	1.20	m	1	b	1.20	
16	구	균열	0.1	7.0	-	7.00	m	1	b	7.00	
17	구	균열	0.1	0.9	-	0.90	m	1	b	0.90	
18	구	균열	0.1	1.5	-	1.50	m	1	b	1.50	
19	구	균열	0.1	0.6	-	0.60	m	1	b	0.60	
20	구	균열	0.1	0.8	-	0.80	m	1	b	0.80	
21	구	균열	0.1	12.0	-	12.00	m	1	b	12.00	
22	구	균열	0.1	2.0	-	2.00	m	1	b	2.00	
23	구	균열	0.1	2.0	-	2.00	m	1	b	2.00	
24	구	균열	0.1	3.0	-	3.00	m	1	b	3.00	
25	구	균열	0.1	1.2	-	1.20	m	1	b	1.20	
26	구	균열	0.1	7.0	-	7.00	m	1	b	7.00	
27	구	균열	0.1	1.0	-	1.00	m	1	b	1.00	
28	구	균열	0.1	1.8	-	1.80	m	1	b	1.80	
29	구	균열	0.1	0.5	-	0.50	m	1	b	0.50	
30	구	균열	0.1	4.0	-	4.00	m	2	b	8.00	
31	구	균열	0.1	1.8	-	1.80	m	1	b	1.80	
32	구	균열	0.1	2.6	-	2.60	m	1	b	2.60	
33	구	균열	0.1	3.0	-	3.00	m	1	b	3.00	
34	구	균열	0.1	4.5	-	4.50	m	1	b	4.50	
35	구	균열	0.1	3.0	-	3.00	m	1	b	3.00	
36	구	균열	0.1	2.0	-	2.00	m	1	b	2.00	
37	구	균열	0.1	0.8	-	0.80	m	1	b	0.80	
38	구	균열	0.1	0.2	-	0.20	m	2	b	0.40	
39	구	균열	0.1	0.5	-	0.50	m	1	b	0.50	
40	구	균열	0.1	1.0	-	1.00	m	1	b	1.00	
41	구	균열	0.1	0.8	-	0.80	m	1	b	0.80	
42	구	균열	0.1	0.6	-	0.60	m	1	b	0.60	

주) 손상의 길이 및 너비는 「 m 」이며, 균열의 폭은 「 mm 」임

KEY PLAN

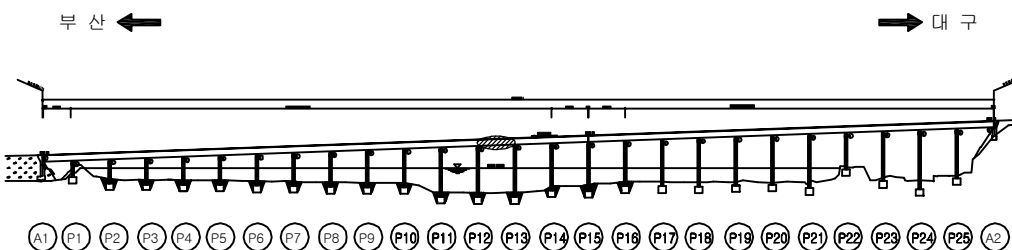

SECTION

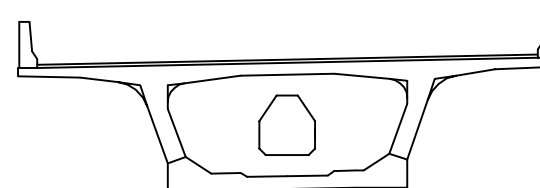


용역명	2017년 상반기 시설물 정기점검 용역
과업기간	2017. 03. 21 ~ 2017. 06. 30
발주처	신대구부산고속도로주식회사
용역사	(주) 위드이앤오
도면번호	026

ID : 밀양대교(대구) - 주형외부 - S14 (1/2)

← 부 산

대 구 →

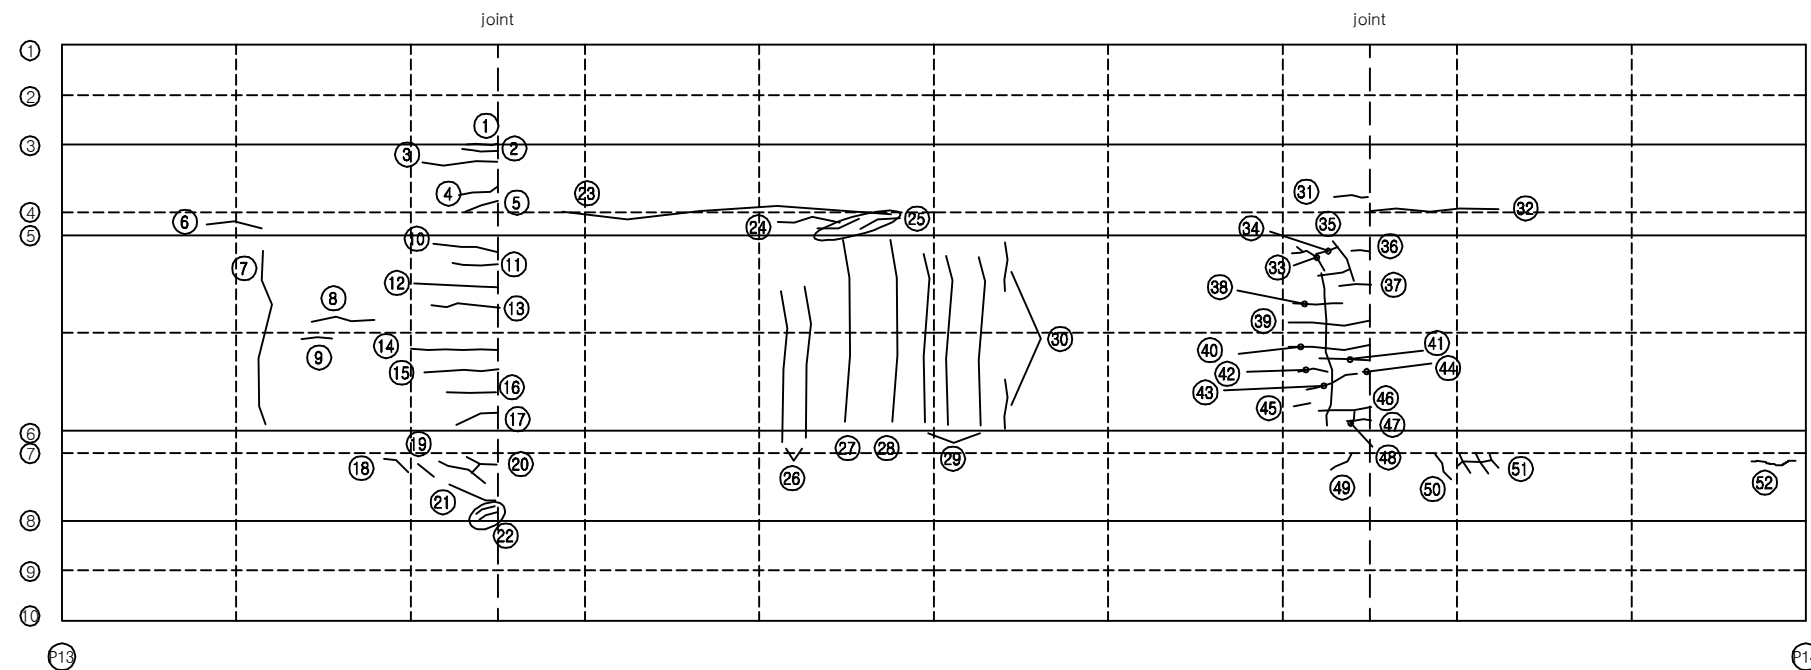


보 수 이 력			
	기 존 균 열		신 규 균 열
	보 수부위재균열		보 수(기보수)
	보 수(08. 하반기)		보 수(12. 상반기)
	보 수(09. 상반기)		보 수(12. 하반기)
	보 수(09. 하반기)		보 수(13. 상반기)
	보 수(10. 상반기)		보 수(13. 하반기)
	보 수(10. 하반기)		보 수(14. 상반기)
	보 수(11. 상반기)		보 수(14. 하반기)
	보 수(11. 하반기)		보 수(15. 상반기)
	보 수(12. 상반기)		보 수(15. 하반기)
	보 수(12. 하반기)		보 수(16. 상반기)
	보 수(13. 상반기)		보 수(16. 하반기)
	보 수(13. 하반기)		보 수(17. 상반기)

손 상 현 황 표


번호	신(N) 구(P)	손상내용	손상현황						결함 상태	손상 물량	비고
			폭	길이	너비	물량	단위	개소			
1	구	균열	0.1	0.7	-	0.70	m	1	b	0.70	
2	구	균열	0.1	0.8	-	0.80	m	1	b	0.80	
3	구	균열	0.1	1.6	-	1.60	m	1	b	1.60	
4	구	균열	0.1	0.8	-	0.80	m	1	b	0.80	
5	구	균열	0.1	0.6	-	0.60	m	1	b	0.60	
6	구	균열	0.1	1.2	-	1.20	m	1	b	1.20	
7	구	균열	0.1	3.6	-	3.60	m	1	b	3.60	
8	구	균열	0.1	1.6	-	1.60	m	1	b	1.60	
9	구	균열	0.1	0.7	-	0.70	m	1	b	0.70	
10	구	균열	0.1	1.5	-	1.50	m	1	b	1.50	
11	구	균열	0.1	1.0	-	1.00	m	1	b	1.00	
12	구	균열	0.1	2.0	-	2.00	m	1	b	2.00	
13	구	균열	0.1	1.8	-	1.80	m	1	b	1.80	
14	구	균열	0.1	2.0	-	2.00	m	1	b	2.00	
15	구	균열	0.1	1.8	-	1.80	m	1	b	1.80	
16	구	균열	0.1	1.2	-	1.20	m	1	b	1.20	
17	구	균열	0.1	1.0	-	1.00	m	1	b	1.00	
18	구	균열	0.1	0.7	-	0.70	m	1	b	0.70	
19	구	균열	0.1	0.5	-	0.50	m	1	b	0.50	
20	구	균열	0.1	2.0	-	2.00	m	1	b	2.00	
21	구	균열	0.1	1.0	-	1.00	m	1	b	1.00	
22	구	균열	0.1	0.4	-	0.40	m	2	b	0.80	
23	구	균열	0.1	9.0	-	9.00	m	1	b	9.00	
24	구	균열	0.1	1.5	-	1.50	m	1	b	1.50	
25	구	균열	0.1	1.0	-	1.00	m	2	b	2.00	
26	구	균열	0.1	3.0	-	3.00	m	2	b	6.00	
27	구	균열	0.1	4.0	-	4.00	m	1	b	4.00	
28	구	균열	0.1	4.0	-	4.00	m	1	b	4.00	
29	구	균열	0.1	3.6	-	3.60	m	3	b	10.80	
30	구	균열	0.1	1.0	-	1.00	m	2	b	2.00	
31	구	균열	0.1	0.8	-	0.80	m	1	b	0.80	
32	구	균열	0.1	3.8	-	3.80	m	1	b	3.80	
33	구	균열	0.1	1.2	-	1.20	m	1	b	1.20	
34	구	균열	0.1	0.5	-	0.50	m	1	b	0.50	
35	구	균열	0.1	1.0	-	1.00	m	1	b	1.00	
36	구	균열	0.1	0.4	-	0.40	m	1	b	0.40	
37	구	균열	0.1	0.6	-	0.60	m	1	b	0.60	
38	구	균열	0.1	1.4	-	1.40	m	1	b	1.40	
39	구	균열	0.1	2.7	-	2.70	m	1	b	2.70	
40	구	균열	0.1	2.7	-	2.70	m	1	b	2.70	
41	구	균열	0.1	1.4	-	1.40	m	1	b	1.40	
42	구	균열	0.1	0.9	-	0.90	m	1	b	0.90	

주) 손상의 길이 및 너비는 「 m 」이며, 균열의 폭은 「 mm 」임

KEY PLAN

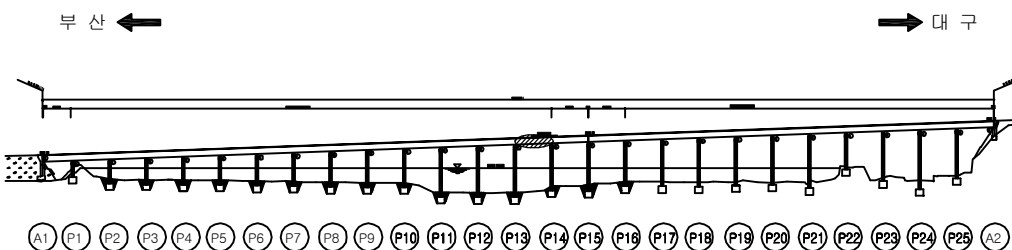

SECTION

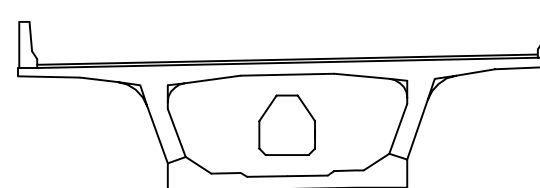


용역명	2017년 상반기 시설물 정기점검 용역
과업기간	2017. 03. 21 ~ 2017. 06. 30
발주처	신대구부산고속도로주식회사
용역사	(주) 위드이앤오
도면번호	027


ID : 밀양대교(대구) - 주형외부 - S15

← 부 산


대 구 →

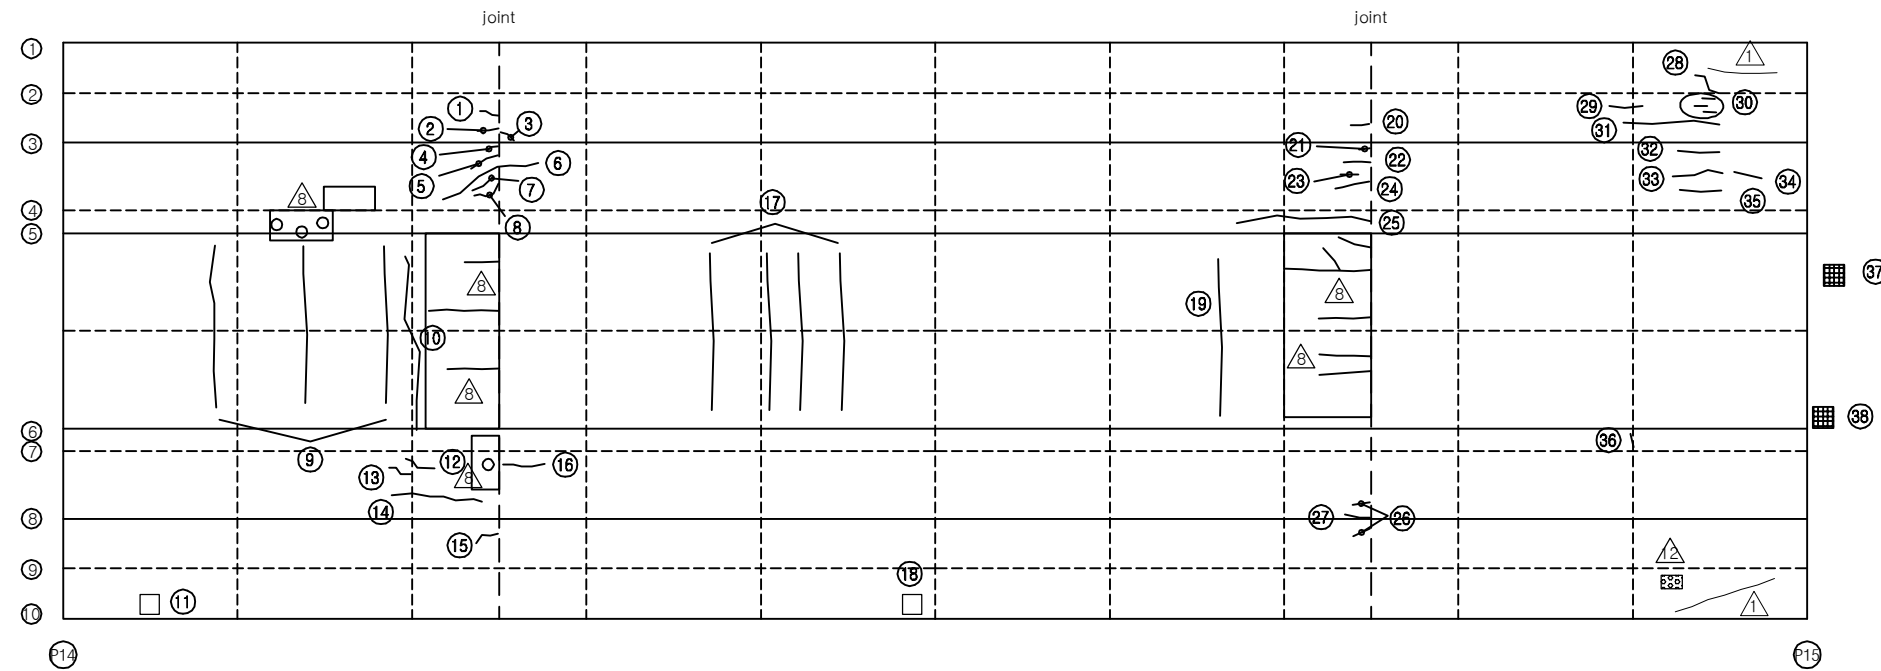

KEY PLAN

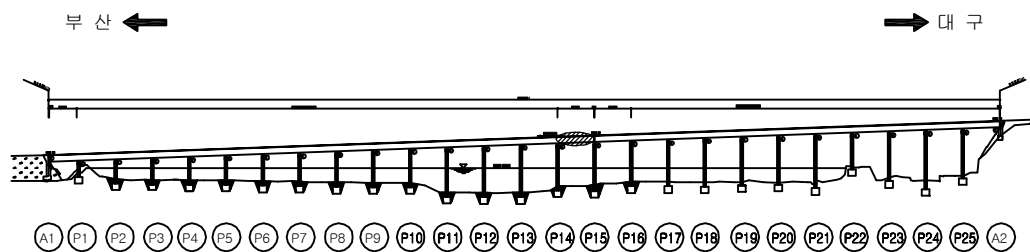

SECTION

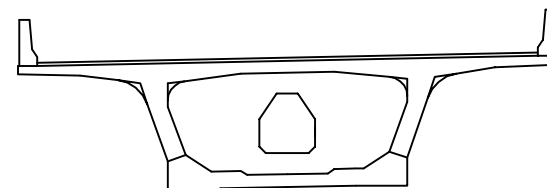

보 수 이 력

기 존 균 열	보 수(12. 상반기)
신 규 균 열	보 수(12. 하반기)
보수부위재균열	보 수(13. 상반기)
보 수(기보수)	보 수(13. 하반기)
보 수(08. 하반기)	보 수(14. 상반기)
보 수(09. 상반기)	보 수(14. 하반기)
보 수(09. 하반기)	보 수(15. 상반기)
보 수(10. 상반기)	보 수(15. 하반기)
보 수(10. 하반기)	보 수(16. 상반기)
보 수(11. 상반기)	보 수(16. 하반기)
보 수(11. 하반기)	보 수(17. 상반기)

손 상 현 황 표

번호	신(N) 구(P)	손상내용	손상현황					결함 상태	손상 물량	비고
			폭	길이	너비	물량	단위			
1	구	균열	0.1	0.4	-	0.40	m	1	b	0.40
2	구	균열	0.1	0.5	-	0.50	m	1	b	0.50
3	구	균열	0.1	0.3	-	0.30	m	1	b	0.30
4	구	균열	0.1	0.3	-	0.30	m	1	b	0.30
5	구	균열	0.1	0.7	-	0.70	m	1	b	0.70
6	구	균열	0.1	3.0	-	3.00	m	1	b	3.00
7	구	균열	0.1	0.6	-	0.60	m	1	b	0.60
8	구	균열	0.1	0.7	-	0.70	m	1	b	0.70
9	구	균열	0.1	3.8	-	3.80	m	3	b	11.40
10	구	균열	0.1	3.2	-	3.20	m	1	b	3.20
11	구	배수관 막힘	-	-	-	1.00	EA	1	c	1.00
12	구	균열	0.1	0.8	-	0.80	m	1	b	0.80
13	구	균열	0.1	0.6	-	0.60	m	1	b	0.60
14	구	균열	0.1	2.8	-	2.80	m	1	b	2.80
15	구	균열	0.1	0.6	-	0.60	m	1	b	0.60
16	구	균열	0.1	1.0	-	1.00	m	1	b	1.00
17	구	균열	0.1	3.8	-	3.80	m	4	b	15.20
18	구	배수관 이음부 누수	-	-	-	1.00	EA	1	c	1.00
19	구	균열	0.1	3.8	-	3.80	m	1	b	3.80
20	구	균열	0.1	0.4	-	0.40	m	1	b	0.40
21	구	균열	0.1	0.2	-	0.20	m	1	b	0.20
22	구	균열	0.1	0.6	-	0.60	m	1	b	0.60
23	구	균열	0.1	0.4	-	0.40	m	1	b	0.40
24	구	균열	0.1	0.8	-	0.80	m	1	c	0.80
25	구	균열	0.2	3.6	-	3.60	m	1	b	3.60
26	구	균열	0.1	0.4	-	0.40	m	2	b	0.80
27	구	균열	0.1	0.6	-	0.60	m	1	b	0.60
28	구	균열	0.1	0.8	-	0.80	m	1	b	0.80
29	구	균열	0.1	0.8	-	0.80	m	1	b	0.80
30	구	균열	0.1	0.3	-	0.30	m	3	b	0.90
31	구	균열	0.2	2.2	-	2.20	m	1	c	2.20
32	구	균열	0.1	1.0	-	1.00	m	1	b	1.00
33	구	균열	0.1	1.2	-	1.20	m	1	b	1.20
34	구	균열	0.1	1.6	-	1.60	m	1	b	1.60
35	구	균열	0.1	1.0	-	1.00	m	1	b	1.00
36	구	균열	0.1	0.2	-	0.20	m	1	b	0.20
37	신	신축이음 하부 볼트 탈락	-	-	-	1.00	EA	1		1.00
38	신	신축이음 하부 볼트 탈락	-	-	-	1.00	EA	1		2.00
39										
40										
41										
42										

주) 손상의 길이 및 너비는 「 m 」이며, 균열의 폭은 「 mm 」임

용역명 2017년 상반기 시설물 정기점검 용역

과업기간 2017. 03. 21 ~ 2017. 06. 30

발주처 신대구부산고속도로주식회사


용역사 (주) 위드이앤오

도면번호 028


ID : 밀양대교(대구) - 주형외부 - S16 (1/2)

← 부 산


대 구 →

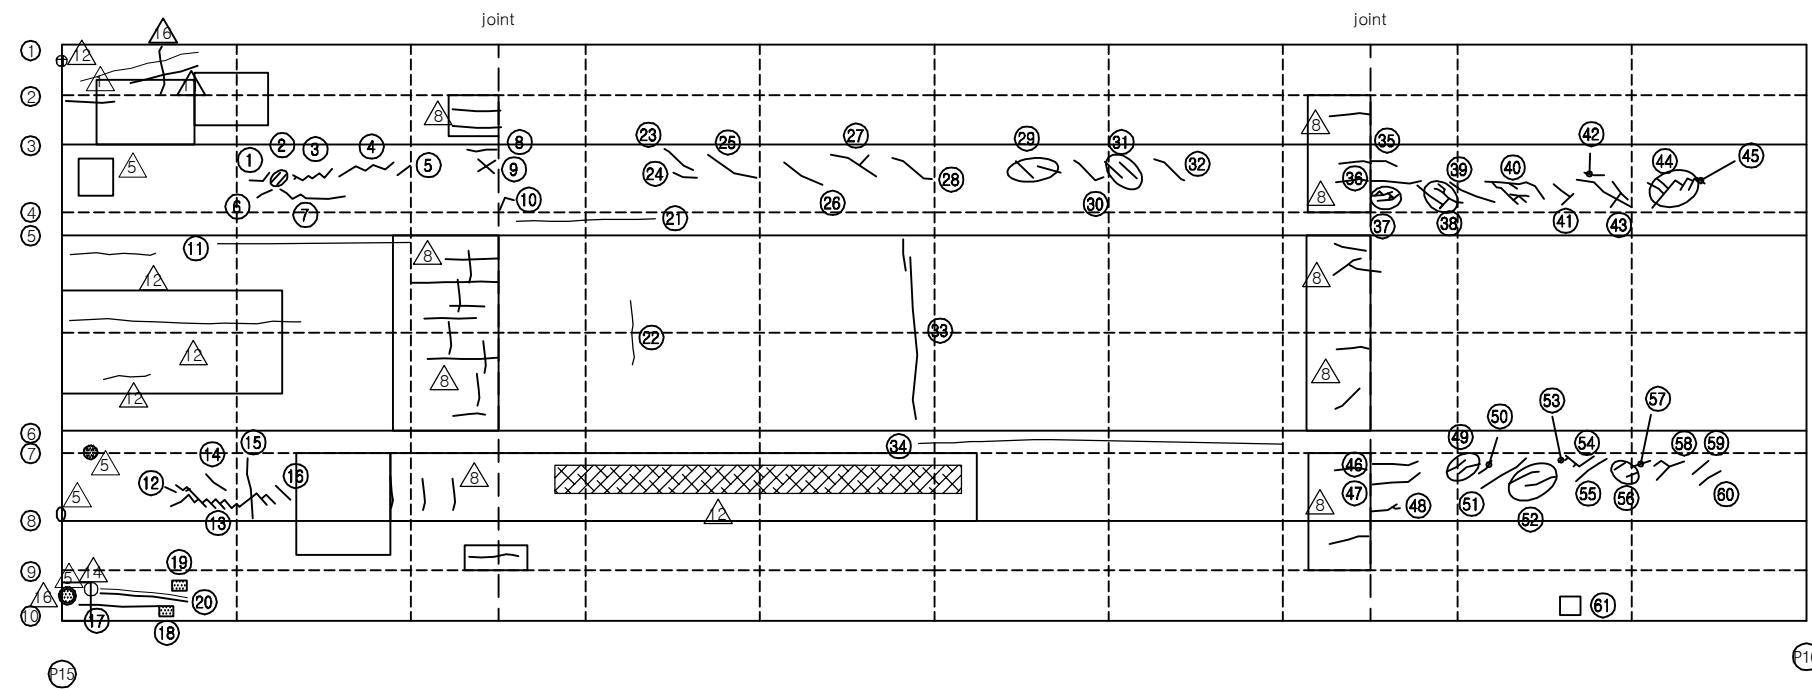

KEY PLAN

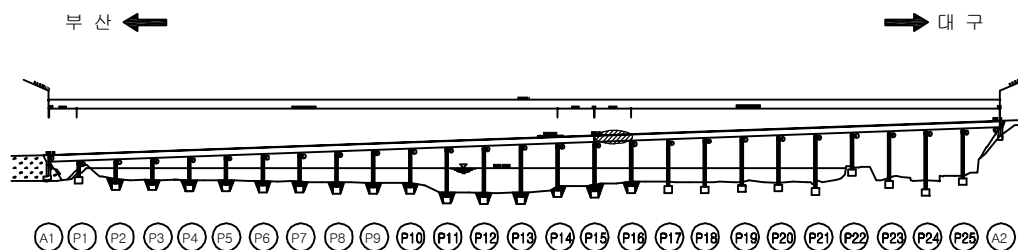

SECTION

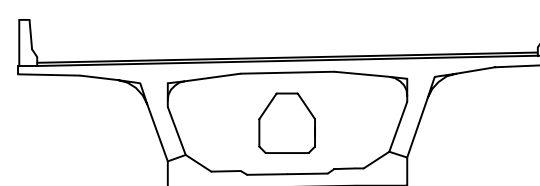

보 수 이 력

기 존 균 열	보 수(12. 상반기)
신 규 균 열	보 수(12. 하반기)
보 수부위재균열	보 수(13. 상반기)
보 수(기보수)	보 수(13. 하반기)
보 수(08. 하반기)	보 수(14. 상반기)
보 수(09. 상반기)	보 수(14. 하반기)
보 수(09. 하반기)	보 수(15. 상반기)
보 수(10. 상반기)	보 수(15. 하반기)
보 수(10. 하반기)	보 수(16. 상반기)
보 수(11. 상반기)	보 수(16. 하반기)
보 수(11. 하반기)	보 수(17. 상반기)

손 상 현 황 표

번호	신(N) 구(P)	손상내용	손상현황						결함 상태	손상 물량	비고
			폭	길이	너비	물량	단위	개소			
1	구	균열	0.1	0.5	-	0.50	m	1	b	0.50	
2	구	균열	0.1	0.3	-	0.30	m	2	b	0.60	
3	구	균열	0.1	1.2	-	1.20	m	1	b	1.20	
4	구	균열	0.1	1.5	-	1.50	m	1	b	1.50	
5	구	균열	0.1	0.3	-	0.30	m	1	b	0.30	
6	구	균열	0.1	0.4	-	0.40	m	1	b	0.40	
7	구	균열	0.1	1.7	-	1.70	m	1	b	1.70	
8	구	균열	0.1	0.7	-	0.70	m	1	b	0.70	
9	구	균열	0.1	1.0	-	1.00	m	1	b	1.00	
10	구	균열	0.1	0.5	-	0.50	m	1	b	0.50	
11	구	균열	0.2	5.7	-	5.70	m	1	c	5.70	
12	구	균열	0.1	0.3	-	0.30	m	1	b	0.30	
13	구	균열	0.1	3.5	-	3.50	m	1	b	3.50	
14	구	균열	0.1	0.6	-	0.60	m	1	b	0.60	
15	구	균열	0.1	1.4	-	1.40	m	1	b	1.40	
16	구	균열	0.1	0.5	-	0.50	m	1	b	0.50	
17	구	균열	0.1	2.5	-	2.50	m	1	b	2.50	
18	구	백태	-	0.3	0.3	0.09	m ²	1	b	0.09	
19	구	백태	-	0.2	0.2	0.04	m ²	1	b	0.04	
20	구	보수부 재균열	0.1	2.0	-	2.00	m	1	b	2.00	
21	구	균열	0.1	6.0	-	6.00	m	1	b	6.00	
22	구	균열	0.1	1.5	-	1.50	m	1	b	1.50	
23	구	균열	0.1	0.8	-	0.80	m	1	b	0.80	
24	구	균열	0.1	0.6	-	0.60	m	1	b	0.60	
25	구	균열	0.1	1.5	-	1.50	m	1	b	1.50	
26	구	균열	0.1	1.0	-	1.00	m	1	b	1.00	
27	구	균열	0.1	2.0	-	2.00	m	1	b	2.00	
28	구	균열	0.1	1.1	-	1.10	m	1	b	1.10	
29	구	균열	0.1	0.5	-	0.50	m	2	b	1.00	
30	구	균열	0.1	0.9	-	0.90	m	1	b	0.90	
31	구	균열	0.1	0.5	-	0.50	m	2	b	1.00	
32	구	균열	0.1	0.9	-	0.90	m	1	b	0.90	
33	구	균열	0.1	4.5	-	4.50	m	1	b	4.50	
34	구	균열	0.1	10.0	-	10.00	m	1	b	10.00	
35	구	균열	0.1	0.6	-	0.60	m	1	b	0.60	
36	구	균열	0.1	1.2	-	1.20	m	1	b	1.20	
37	구	균열	0.1	1.8	-	1.80	m	1	b	1.80	
38	구	균열	0.1	2.1	-	2.10	m	1	b	2.10	
39	구	균열	0.1	1.2	-	1.20	m	1	b	1.20	
40	구	균열	0.1	4.5	-	4.50	m	1	b	4.50	
41	구	균열	0.1	0.8	-	0.80	m	1	b	0.80	
42	구	균열	0.1	0.5	-	0.50	m	1	b	0.50	

주) 손상의 길이 및 너비는 「 m 」이며, 균열의 폭은 「 mm 」임

용역명 2017년 상반기 시설물 정기점검 용역

과업기간 2017. 03. 21 ~ 2017. 06. 30


발주처  신대구부산고속도로주식회사

용역사 (주) 위드이앤오


도면번호 029

← 부 산


대 구 →

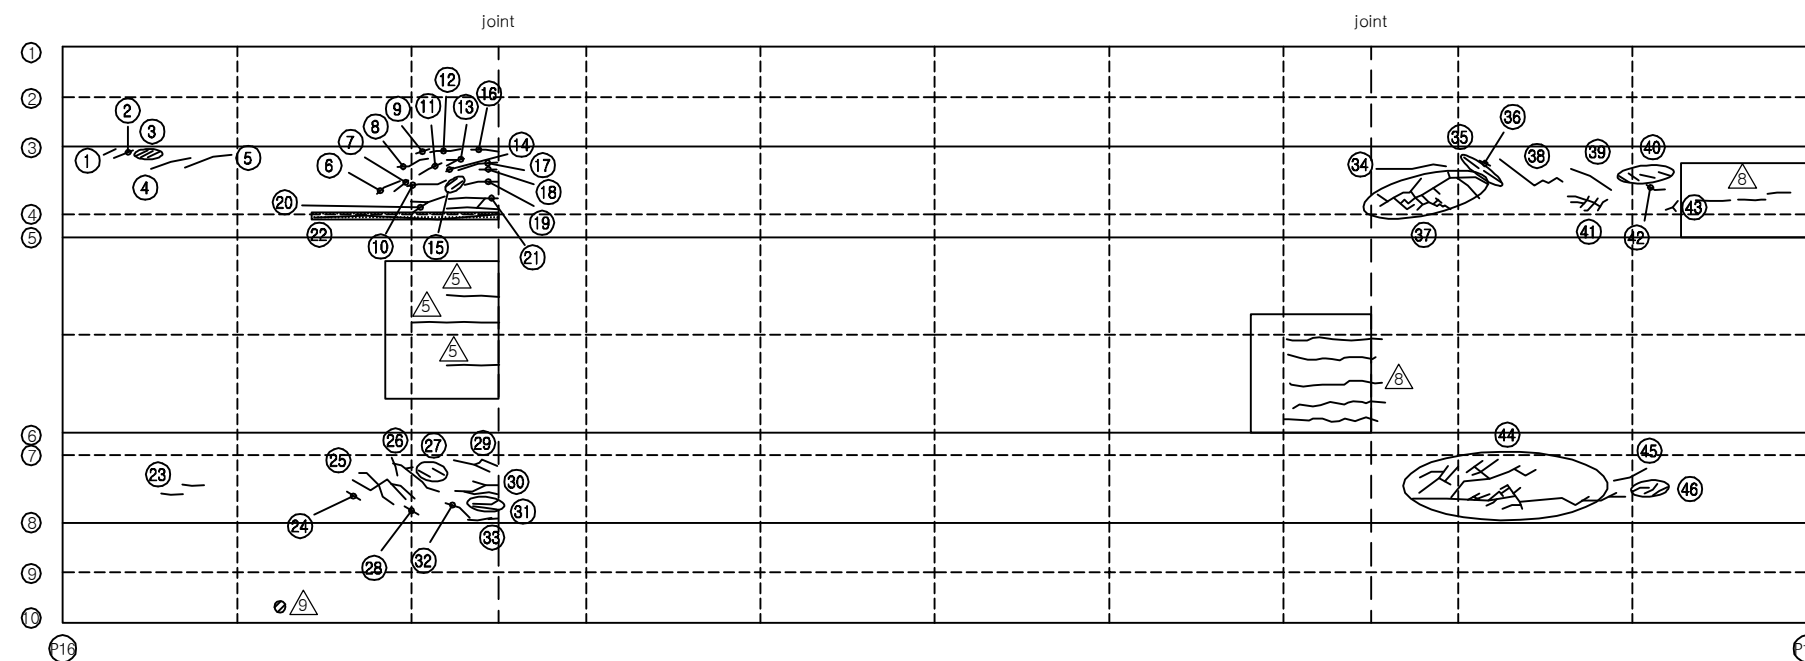

KEY PLAN

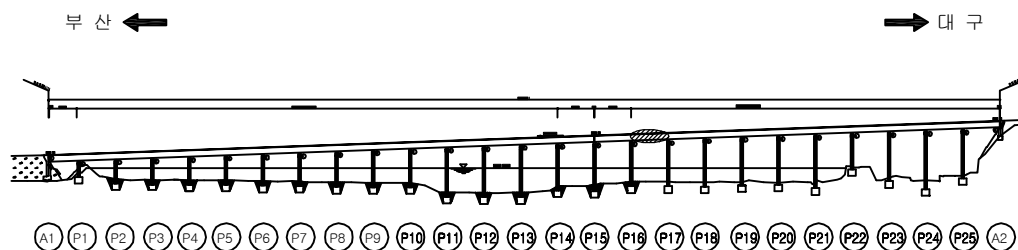

SECTION

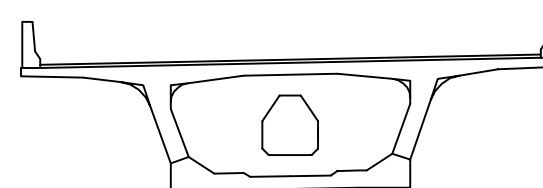

보 수 이 력

기 존 균 열	보 수(12. 상반기)
신 규 균 열	보 수(12. 하반기)
보수부위재균열	보 수(13. 상반기)
보 수(기보수)	보 수(13. 하반기)
보 수(08. 하반기)	보 수(14. 상반기)
보 수(09. 상반기)	보 수(14. 하반기)
보 수(09. 하반기)	보 수(15. 상반기)
보 수(10. 상반기)	보 수(15. 하반기)
보 수(10. 하반기)	보 수(16. 상반기)
보 수(11. 상반기)	보 수(16. 하반기)
보 수(11. 하반기)	보 수(17. 상반기)

손 상 현 황 표

번호	신(N) 구(P)	손상내용	손상현황						결함 상태	손상 물량	비고
			폭	길이	너비	물량	단위	개소			
1	구	균열	0.1	0.3	-	0.30	m	1	b	0.30	
2	구	균열	0.1	0.5	-	0.50	m	1	b	0.50	
3	구	균열	0.1	0.3	-	0.30	m	3	b	0.90	
4	구	균열	0.1	1.0	-	1.00	m	1	b	1.00	
5	구	균열	0.1	1.3	-	1.30	m	1	b	1.30	
6	구	균열	0.1	0.6	-	0.60	m	1	b	0.60	
7	구	균열	0.1	0.4	-	0.40	m	1	b	0.40	
8	구	균열	0.1	0.7	-	0.70	m	1	b	0.70	
9	구	균열	0.1	0.3	-	0.30	m	1	b	0.30	
10	구	균열	0.1	0.8	-	0.80	m	1	b	0.80	
11	구	균열	0.1	0.8	-	0.80	m	1	b	0.80	
12	구	균열	0.1	0.7	-	0.70	m	1	b	0.70	
13	구	균열	0.1	1.0	-	1.00	m	1	b	1.00	
14	구	균열	0.1	0.2	-	0.20	m	1	b	0.20	
15	구	균열	0.1	0.3	-	0.30	m	2	b	0.60	
16	구	균열	0.1	0.7	-	0.70	m	1	b	0.70	
17	구	균열	0.1	1.0	-	1.00	m	1	b	1.00	
18	구	균열	0.1	0.4	-	0.40	m	1	b	0.40	
19	구	균열	0.1	0.7	-	0.70	m	1	b	0.70	
20	구	균열	0.1	1.4	-	1.40	m	1	b	1.40	
21	구	균열	0.1	2.0	-	2.00	m	1	b	2.00	
22	구	균열부 백태(시공이음부)	0.2	5.0	-	5.00	m	1	c	5.00	
23	구	균열	0.1	0.5	-	0.50	m	2	b	1.00	
24	구	균열	0.1	0.4	-	0.40	m	1	b	0.40	
25	구	균열	0.1	2.5	-	2.50	m	1	b	2.50	
26	구	균열	0.1	1.2	-	1.20	m	1	b	1.20	
27	구	균열	0.1	0.3	-	0.30	m	2	b	0.60	
28	구	균열	0.1	0.4	-	0.40	m	1	b	0.40	
29	구	균열	0.1	1.5	-	1.50	m	1	b	1.50	
30	구	균열	0.1	1.6	-	1.60	m	1	b	1.60	
31	구	균열	0.1	0.6	-	0.60	m	2	b	1.20	
32	구	균열	0.1	0.7	-	0.70	m	1	b	0.70	
33	구	균열	0.1	1.0	-	1.00	m	1	b	1.00	
34	구	균열	0.1	2.0	-	2.00	m	1	b	2.00	
35	구	균열	0.1	0.5	-	0.50	m	2	b	1.00	
36	구	균열	0.1	0.3	-	0.30	m	1	b	0.30	
37	구	균열	0.1	10.0	-	10.00	m	1	b	10.00	
38	구	균열	0.1	2.5	-	2.50	m	1	b	2.50	
39	구	균열	0.1	1.0	-	1.00	m	1	b	1.00	
40	구	균열	0.1	0.3	-	0.30	m	4	b	1.20	
41	구	균열	0.1	2.3	-	2.30	m	1	b	2.30	
42	구	균열	0.1	0.4	-	0.40	m	1	b	0.40	

주) 손상의 길이 및 너비는 「 m 」이며, 균열의 폭은 「 mm 」임

용역명 2017년 상반기 시설물 정기점검 용역

과업기간 2017. 03. 21 ~ 2017. 06. 30


발주처 신대구부산고속도로주식회사

용역사 (주) 위드이앤오

도면번호 030

← 부 산

대 구 →

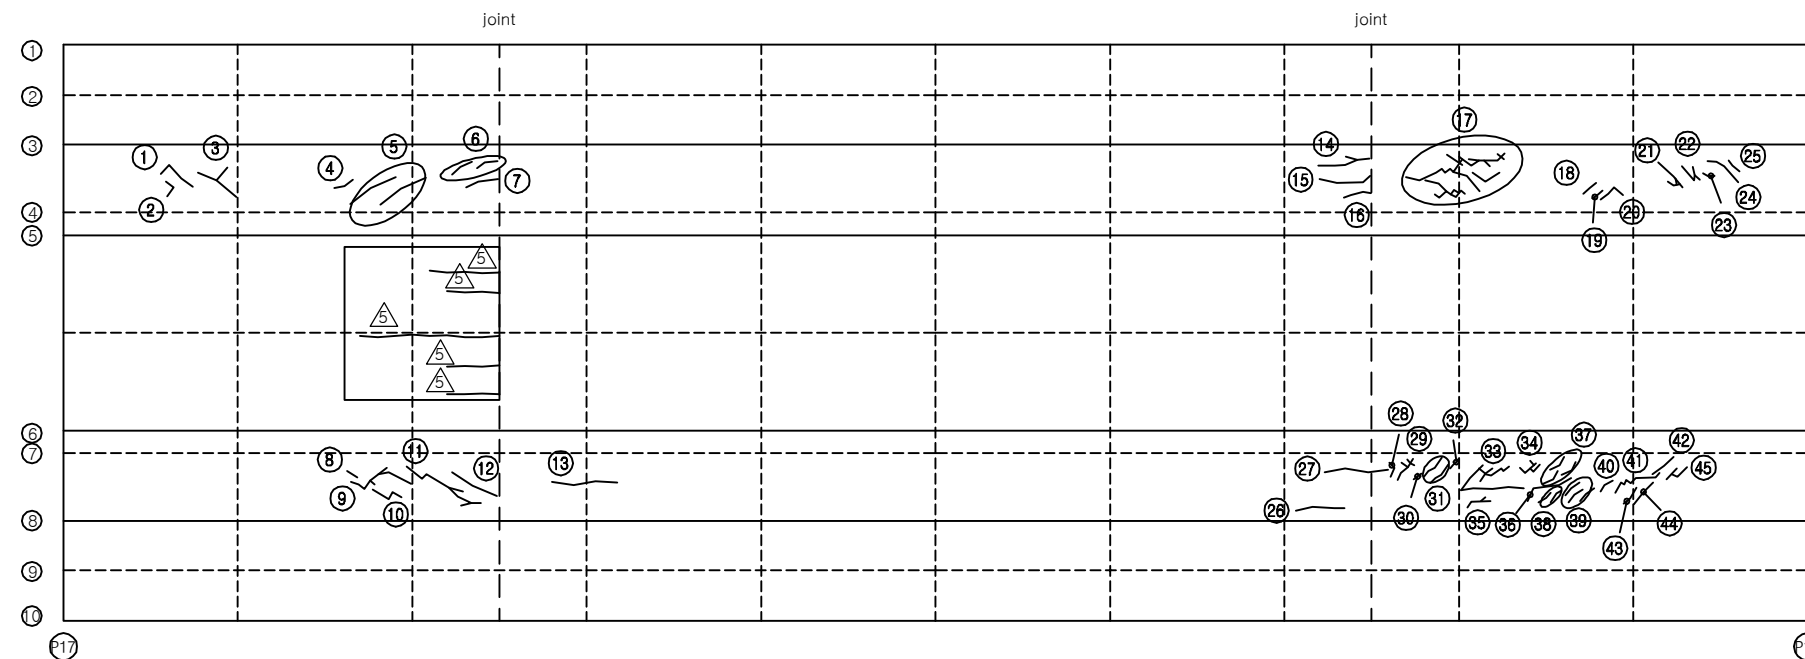


보 수 이 력			
	기 존 균 열		보 수 (12. 상반기)
	신 규 균 열		보 수 (12. 하반기)
	보수부위재균열		보 수 (13. 상반기)
	보 수 (기보수)		보 수 (13. 하반기)
	보 수 (08. 하반기)		보 수 (14. 상반기)
	보 수 (09. 상반기)		보 수 (14. 하반기)
	보 수 (09. 하반기)		보 수 (15. 상반기)
	보 수 (10. 상반기)		보 수 (15. 하반기)
	보 수 (10. 하반기)		보 수 (16. 상반기)
	보 수 (11. 상반기)		보 수 (16. 하반기)
	보 수 (11. 하반기)		보 수 (17. 상반기)

손 상 현 황 표


번호	신(N) 구(P)	손상내용	손상현황						결함 상태	손상 물량	비고
			폭	길이	너비	물량	단위	개소			
1	구	균열	0.1	0.9	-	0.90	m	1	b	0.90	
2	구	균열	0.1	0.5	-	0.50	m	1	b	0.50	
3	구	균열	0.1	0.7	-	0.70	m	1	b	0.70	
4	구	균열	0.1	0.5	-	0.50	m	1	b	0.50	
5	구	균열	0.1	1.1	-	1.10	m	2	b	2.20	
6	구	균열	0.1	0.5	-	0.50	m	2	b	1.00	
7	구	균열	0.1	0.7	-	0.70	m	1	b	0.70	
8	구	균열	0.1	0.3	-	0.30	m	1	b	0.30	
9	구	균열	0.1	1.8	-	1.80	m	1	b	1.80	
10	구	균열	0.1	0.9	-	0.90	m	1	b	0.90	
11	구	균열	0.1	2.6	-	2.60	m	1	b	2.60	
12	구	균열	0.1	1.2	-	1.20	m	1	b	1.20	
13	구	균열	0.1	1.5	-	1.50	m	1	b	1.50	
14	구	균열	0.1	1.5	-	1.50	m	1	b	1.50	
15	구	균열	0.1	1.3	-	1.30	m	1	b	1.30	
16	구	균열	0.1	0.6	-	0.60	m	1	b	0.60	
17	구	균열	0.1	9.5	-	9.50	m	1	b	9.50	
18	구	균열	0.1	0.4	-	0.40	m	1	b	0.40	
19	구	균열	0.1	0.3	-	0.30	m	1	b	0.30	
20	구	균열	0.1	0.8	-	0.80	m	1	b	0.80	
21	구	균열	0.1	1.6	-	1.60	m	1	b	1.60	
22	구	균열	0.1	1.0	-	1.00	m	1	b	1.00	
23	구	균열	0.1	0.3	-	0.30	m	1	b	0.30	
24	구	균열	0.1	1.0	-	1.00	m	1	b	1.00	
25	구	균열	0.1	0.4	-	0.40	m	1	b	0.40	
26	구	균열	0.1	1.0	-	1.00	m	1	b	1.00	
27	구	균열	0.1	1.2	-	1.20	m	1	b	1.20	
28	구	균열	0.1	0.5	-	0.50	m	1	b	0.50	
29	구	균열	0.1	1.0	-	1.00	m	1	b	1.00	
30	구	균열	0.1	0.3	-	0.30	m	1	b	0.30	
31	구	균열	0.1	0.6	-	0.60	m	2	b	1.20	
32	구	균열	0.1	0.4	-	0.40	m	1	b	0.40	
33	구	균열	0.1	4.5	-	4.50	m	1	b	4.50	
34	구	균열	0.1	1.2	-	1.20	m	1	b	1.20	
35	구	균열	0.1	1.0	-	1.00	m	1	b	1.00	
36	구	균열	0.1	1.3	-	1.30	m	1	b	1.30	
37	구	균열	0.1	0.5	-	0.50	m	3	b	1.50	
38	구	균열	0.1	0.4	-	0.40	m	2	b	0.80	
39	구	균열	0.1	0.5	-	0.50	m	3	b	1.50	
40	구	균열	0.1	0.4	-	0.40	m	1	b	0.40	
41	구	균열	0.1	1.5	-	1.50	m	1	b	1.50	
42	구	균열	0.1	0.8	-	0.80	m	1	b	0.80	

주) 손상의 길이 및 너비는 「 m 」이며, 균열의 폭은 「 mm 」임

KEY PLAN

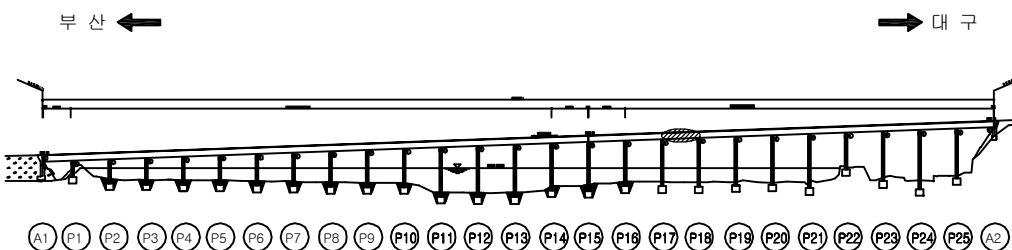

SECTION

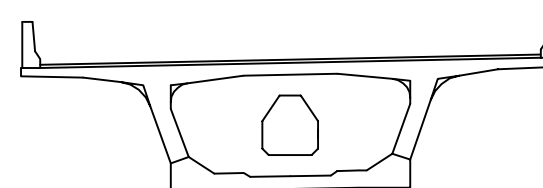


용역명	2017년 상반기 시설물 정기점검 용역
과업기간	2017. 03. 21 ~ 2017. 06. 30
발주처	신대구부산고속도로주식회사
용역사	(주) 위드이앤오
도면번호	031

ID : 밀양대교(대구) - 주형외부 - S19 (1/2)

← 부 산

대 구 →

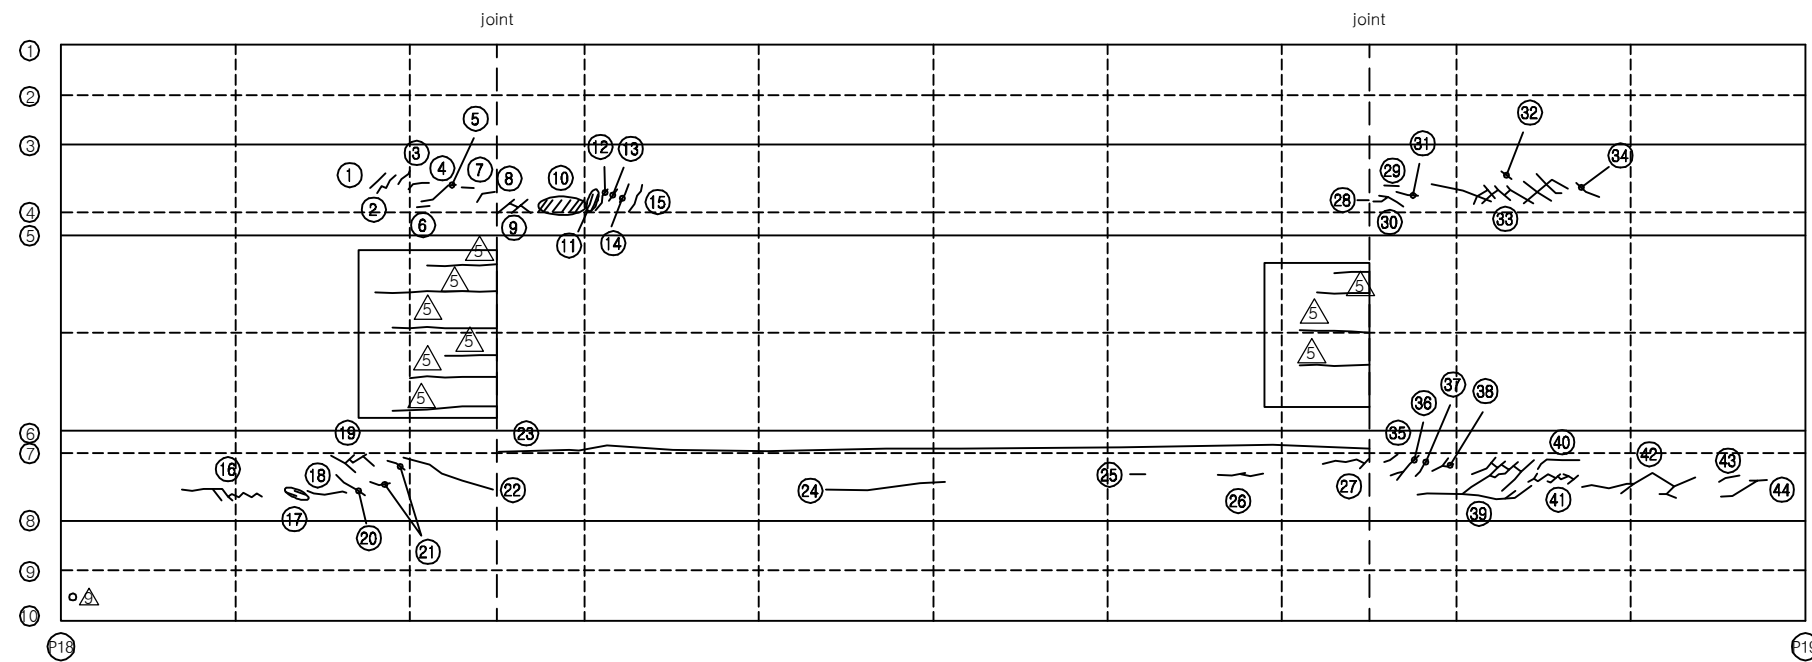


보 수 이 력			
	기 존 균 열		보 수(12. 상반기)
	신 규 균 열		보 수(12. 하반기)
	보수부위재균열		보 수(13. 상반기)
	보 수(기보수)		보 수(13. 하반기)
	보 수(08. 하반기)		보 수(14. 상반기)
	보 수(09. 상반기)		보 수(14. 하반기)
	보 수(09. 하반기)		보 수(15. 상반기)
	보 수(10. 상반기)		보 수(15. 하반기)
	보 수(10. 하반기)		보 수(16. 상반기)
	보 수(11. 상반기)		보 수(16. 하반기)
	보 수(11. 하반기)		보 수(17. 상반기)

손 상 현 황 표


번호	신(N) 구(P)	손상내용	손상현황						결함 상태	손상 물량	비고
			폭	길이	너비	물량	단위	개소			
1	구	균열	0.1	0.5	-	0.50	m	1	b	0.50	
2	구	균열	0.1	0.7	-	0.70	m	1	b	0.70	
3	구	균열	0.1	0.4	-	0.40	m	1	b	0.40	
4	구	균열	0.1	0.5	-	0.50	m	1	b	0.50	
5	구	균열	0.1	0.4	-	0.40	m	1	b	0.40	
6	구	균열	0.1	0.3	-	0.30	m	1	b	0.30	
7	구	균열	0.1	0.3	-	0.30	m	1	b	0.30	
8	구	균열	0.1	0.5	-	0.50	m	1	b	0.50	
9	구	균열	0.1	1.0	-	1.00	m	1	b	1.00	
10	구	균열	0.1	0.3	-	0.30	m	6	b	1.80	
11	구	균열	0.1	0.4	-	0.40	m	2	b	0.80	
12	구	균열	0.1	0.6	-	0.60	m	1	b	0.60	
13	구	균열	0.1	0.3	-	0.30	m	1	b	0.30	
14	구	균열	0.1	0.5	-	0.50	m	1	b	0.50	
15	구	균열	0.1	0.7	-	0.70	m	1	b	0.70	
16	구	균열	0.1	3.2	-	3.20	m	1	b	3.20	
17	구	균열	0.1	0.2	-	0.20	m	2	b	0.40	
18	구	균열	0.1	0.9	-	0.90	m	1	b	0.90	
19	구	균열	0.1	1.6	-	1.60	m	1	b	1.60	
20	구	균열	0.1	0.8	-	0.80	m	1	b	0.80	
21	구	균열	0.1	0.4	-	0.40	m	2	b	0.80	
22	구	균열	0.1	2.3	-	2.30	m	1	b	2.30	
23	구	균열	0.1	25.0	-	25.00	m	1	b	25.00	
24	구	균열	0.1	3.0	-	3.00	m	1	b	3.00	
25	구	균열	0.1	0.3	-	0.30	m	1	b	0.30	
26	구	균열	0.1	0.6	-	0.60	m	2	b	1.20	
27	구	균열	0.1	1.2	-	1.20	m	1	b	1.20	
28	구	균열	0.1	0.2	-	0.20	m	1	b	0.20	
29	구	균열	0.1	0.3	-	0.30	m	1	b	0.30	
30	구	균열	0.1	1.0	-	1.00	m	1	b	1.00	
31	구	균열	0.1	0.5	-	0.50	m	1	b	0.50	
32	구	균열	0.1	0.3	-	0.30	m	1	b	0.30	
33	구	균열	0.1	5.8	-	5.80	m	1	b	5.80	
34	구	균열	0.1	0.6	-	0.60	m	1	b	0.60	
35	구	균열	0.1	0.4	-	0.40	m	1	b	0.40	
36	구	균열	0.1	0.8	-	0.80	m	1	b	0.80	
37	구	균열	0.1	0.5	-	0.50	m	1	b	0.50	
38	구	균열	0.1	0.6	-	0.60	m	1	b	0.60	
39	구	균열	0.1	7.2	-	7.20	m	1	b	7.20	
40	구	균열	0.1	1.0	-	1.00	m	1	b	1.00	
41	구	균열	0.1	2.0	-	2.00	m	1	b	2.00	
42	구	균열	0.1	2.5	-	2.50	m	1	b	2.50	

주) 손상의 길이 및 너비는 「 m 」이며, 균열의 폭은 「 mm 」임

KEY PLAN

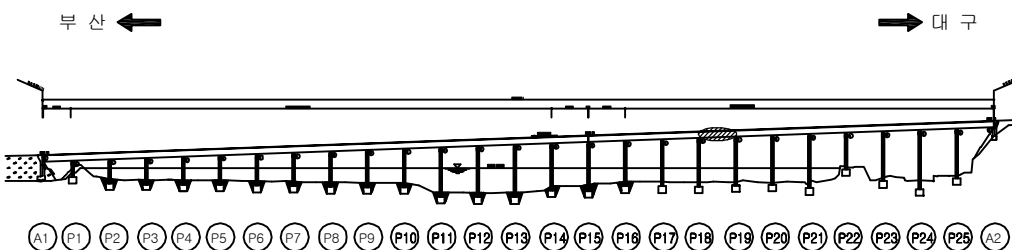

SECTION

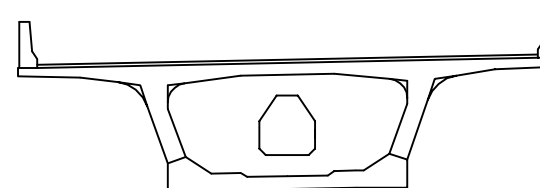


용역명	2017년 상반기 시설물 정기점검 용역
과업기간	2017. 03. 21 ~ 2017. 06. 30
발주처	신대구부산고속도로주식회사
용역사	(주) 위드이앤오
도면번호	032


ID : 밀양대교(대구) - 주형외부 - S20

← 부 산


대 구 →

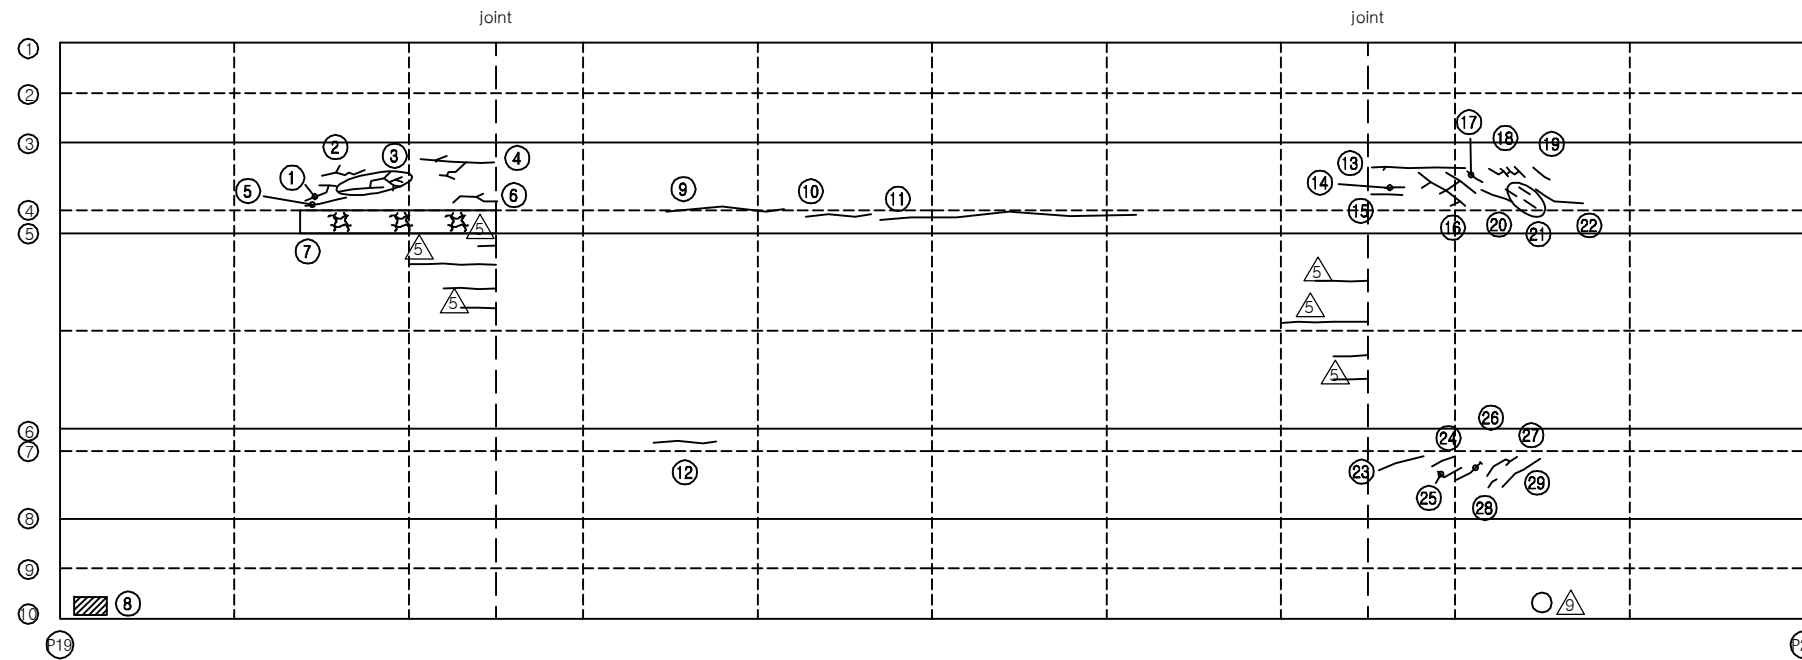

KEY PLAN

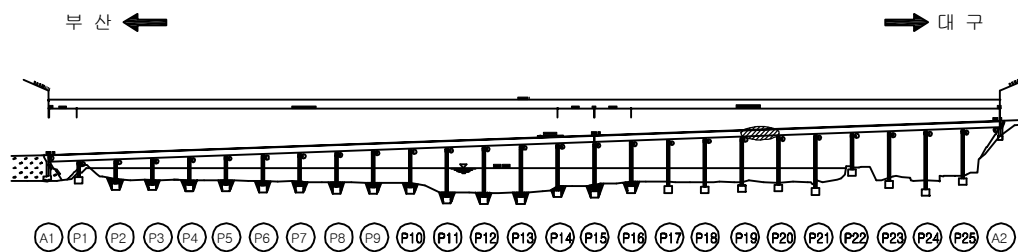

SECTION

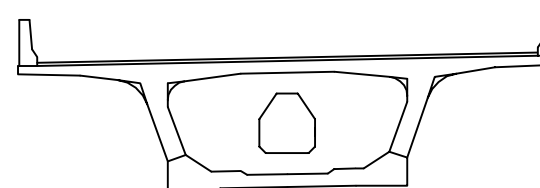

손상 현황 표

번호	신(N) 구(P)	손상내용	손상현황						결함 상태	손상 물량	비고
			폭	길이	너비	물량	단위	개소			
1	구	균열	0.1	1.1	-	1.10	m	1	b	1.10	
2	구	균열	0.1	1.2	-	1.20	m	1	b	1.20	
3	구	균열	0.1	2.5	-	2.50	m	1	b	2.50	
4	구	균열	0.1	3.2	-	3.20	m	1	b	3.20	
5	구	균열	0.1	1.0	-	1.00	m	1	b	1.00	
6	구	균열	0.1	1.3	-	1.30	m	1	b	1.30	
7	구	망상균열(경미)	-	7.3	0.7	5.11	m ²	1	b	5.11	
8	구	배수관 이음부 누수	-	-	-	1.00	EA	1	b	1.00	
9	구	균열	0.1	3.5	-	3.50	m	1	b	3.50	
10	구	균열	0.1	2.0	-	2.00	m	1	b	2.00	
11	구	균열	0.1	2.0	-	2.00	m	1	b	2.00	
12	구	균열	0.1	2.0	-	2.00	m	1	b	2.00	
13	구	균열	0.1	2.3	-	2.30	m	1	b	2.30	
14	구	균열	0.1	0.5	-	0.50	m	1	b	0.50	
15	구	균열	0.1	0.7	-	0.70	m	1	b	0.70	
16	구	보수부 재균열	0.1	3.0	-	3.00	m	1	b	3.00	
17	구	보수부 재균열	0.1	0.4	-	0.40	m	1	b	0.40	
18	구	보수부 재균열	0.1	1.4	-	1.40	m	1	b	1.40	
19	구	균열	0.1	0.5	-	0.50	m	1	b	0.50	
20	구	균열	0.1	0.8	-	0.80	m	1	b	0.80	
21	구	균열	0.1	0.3	-	0.30	m	3	b	0.90	
22	구	균열	0.1	1.2	-	1.20	m	1	b	1.20	
23	구	균열	0.1	0.9	-	0.90	m	1	b	0.90	
24	구	균열	0.1	0.5	-	0.50	m	1	b	0.50	
25	구	균열	0.1	0.6	-	0.60	m	1	b	0.60	
26	구	균열	0.1	0.6	-	0.60	m	1	b	0.60	
27	구	균열	0.1	1.2	-	1.20	m	1	b	1.20	
28	구	보수부 재균열	0.1	0.5	-	0.50	m	1	b	0.50	
29	구	보수부 재균열	0.1	1.2	-	1.20	m	1	b	1.20	
30											
31											
주) 손상의 길이 및 너비는 「 m 」 이며, 균열의 폭은 「 mm 」 임

용역명 2017년 상반기 시설물 정기점검 용역

과업기간 2017. 03. 21 ~ 2017. 06. 30

발주처 신대구부산고속도로주식회사


용역사 (주) 위드이앤오

도면번호 033

ID : 밀양대교(대구) - 주형외부 - S21

← 부 산

대 구 →

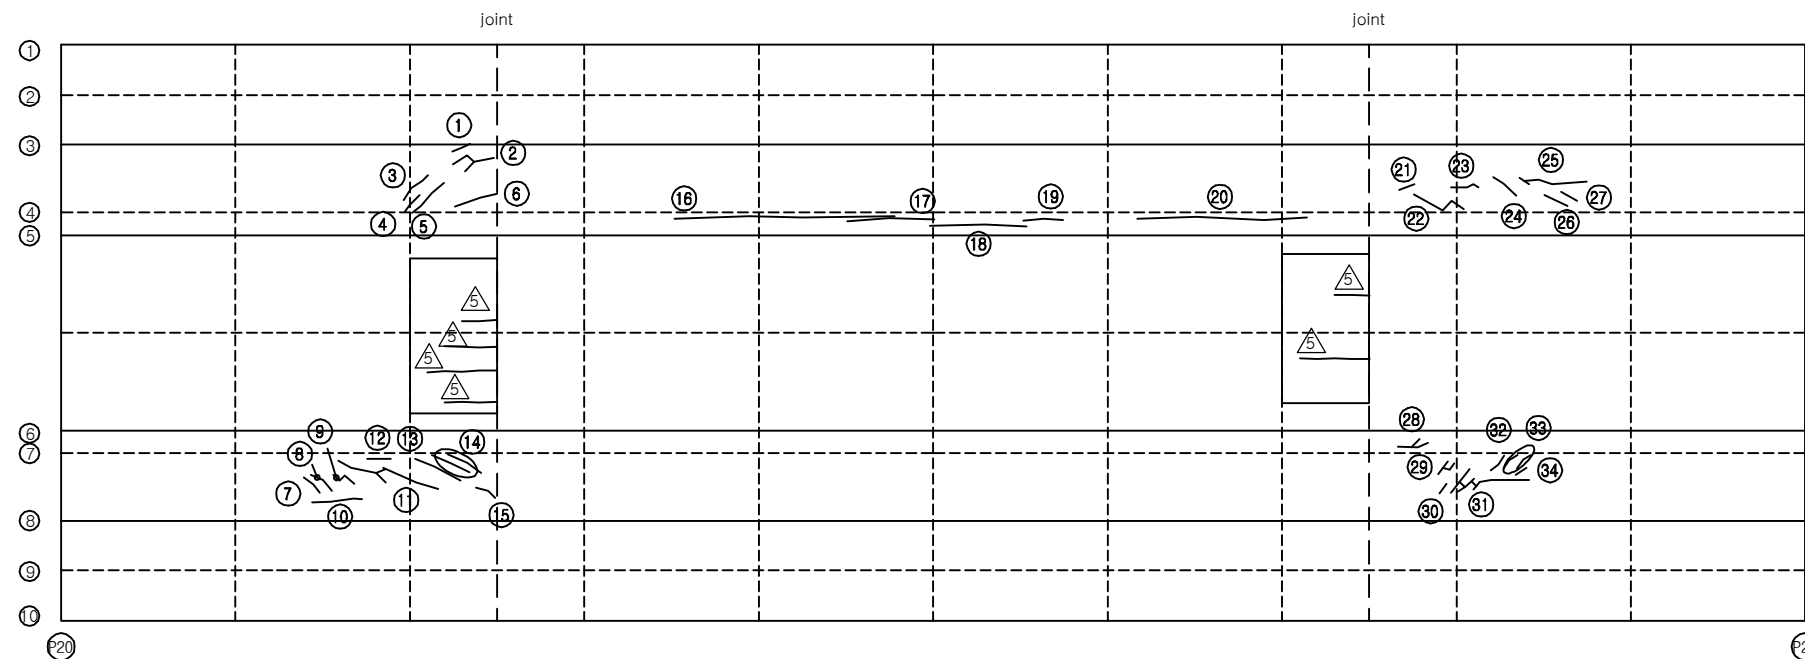


보 수 이 력			
	기 존 균 열		보 수(12. 상반기)
	신 규 균 열		보 수(12. 하반기)
	보수부위재균열		보 수(13. 상반기)
	보 수(기보수)		보 수(13. 하반기)
	보 수(08. 하반기)		보 수(14. 상반기)
	보 수(09. 상반기)		보 수(14. 하반기)
	보 수(09. 하반기)		보 수(15. 상반기)
	보 수(10. 상반기)		보 수(15. 하반기)
	보 수(10. 하반기)		보 수(16. 상반기)
	보 수(11. 상반기)		보 수(16. 하반기)
	보 수(11. 하반기)		보 수(17. 상반기)

손 상 현 황 표


번호	신(N) 구(P)	손상내용	손상현황						결함 상태	손상 물량	비고
			폭	길이	너비	물량	단위	개소			
1	구	균열	0.1	0.5	-	0.50	m	1	b	0.50	
2	구	균열	0.1	1.2	-	1.20	m	1	b	1.20	
3	구	균열	0.1	0.8	-	0.80	m	1	b	0.80	
4	구	균열	0.1	0.6	-	0.60	m	1	b	0.60	
5	구	균열	0.1	1.0	-	1.00	m	1	b	1.00	
6	구	균열	0.1	1.0	-	1.00	m	1	b	1.00	
7	구	균열	0.1	0.5	-	0.50	m	1	b	0.50	
8	구	균열	0.1	0.6	-	0.60	m	1	b	0.60	
9	구	균열	0.1	0.6	-	0.60	m	1	b	0.60	
10	구	균열	0.1	1.2	-	1.20	m	1	b	1.20	
11	구	균열	0.1	2.0	-	2.00	m	1	b	2.00	
12	구	균열	0.1	0.5	-	0.50	m	1	b	0.50	
13	구	균열	0.1	1.2	-	1.20	m	1	b	1.20	
14	구	균열	0.1	0.9	-	0.90	m	2	b	1.80	
15	구	균열	0.1	0.5	-	0.50	m	1	b	0.50	
16	구	균열	0.1	7.0	-	7.00	m	1	b	7.00	
17	구	균열	0.1	2.5	-	2.50	m	1	b	2.50	
18	구	균열	0.1	2.0	-	2.00	m	1	b	2.00	
19	구	균열	0.1	1.5	-	1.50	m	1	b	1.50	
20	구	균열	0.1	6.0	-	6.00	m	1	b	6.00	
21	구	균열	0.1	0.4	-	0.40	m	1	b	0.40	
22	구	균열	0.1	1.5	-	1.50	m	1	b	1.50	
23	구	균열	0.1	0.5	-	0.50	m	1	b	0.50	
24	구	균열	0.1	0.7	-	0.70	m	1	b	0.70	
25	구	균열	0.1	1.8	-	1.80	m	1	b	1.80	
26	구	균열	0.1	0.6	-	0.60	m	1	b	0.60	
27	구	균열	0.1	0.2	-	0.20	m	1	b	0.20	
28	구	균열	0.1	1.0	-	1.00	m	1	b	1.00	
29	구	균열	0.1	0.6	-	0.60	m	1	b	0.60	
30	구	균열	0.1	0.3	-	0.30	m	1	b	0.30	
31	구	균열	0.1	2.9	-	2.90	m	1	b	2.90	
32	구	균열	0.1	0.5	-	0.50	m	1	b	0.50	
33	구	균열	0.1	0.4	-	0.40	m	2	b	0.80	
34	구	균열	0.1	0.3	-	0.30	m	1	b	0.30	
35											
36											
37											
38											
39											
40											
41											
42											

주) 손상의 길이 및 너비는 「 m 」이며, 균열의 폭은 「 mm 」임

KEY PLAN

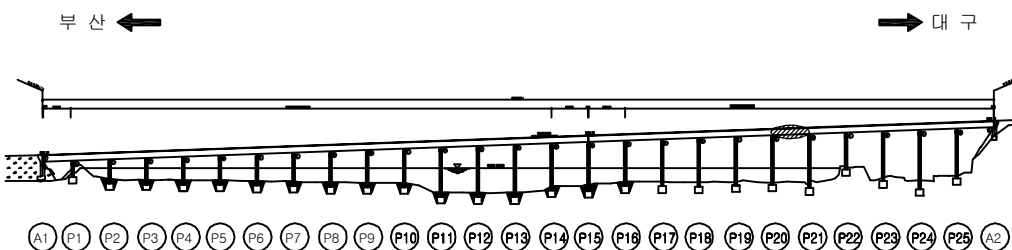

SECTION

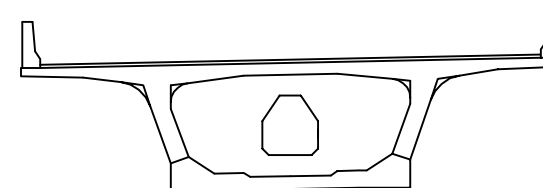


용역명	2017년 상반기 시설물 정기점검 용역
과업기간	2017. 03. 21 ~ 2017. 06. 30
발주처	신대구부산고속도로주식회사
용역사	(주) 위드이앤오
도면번호	034


ID : 밀양대교(대구) - 주형외부 - S22

← 부 산


대 구 →

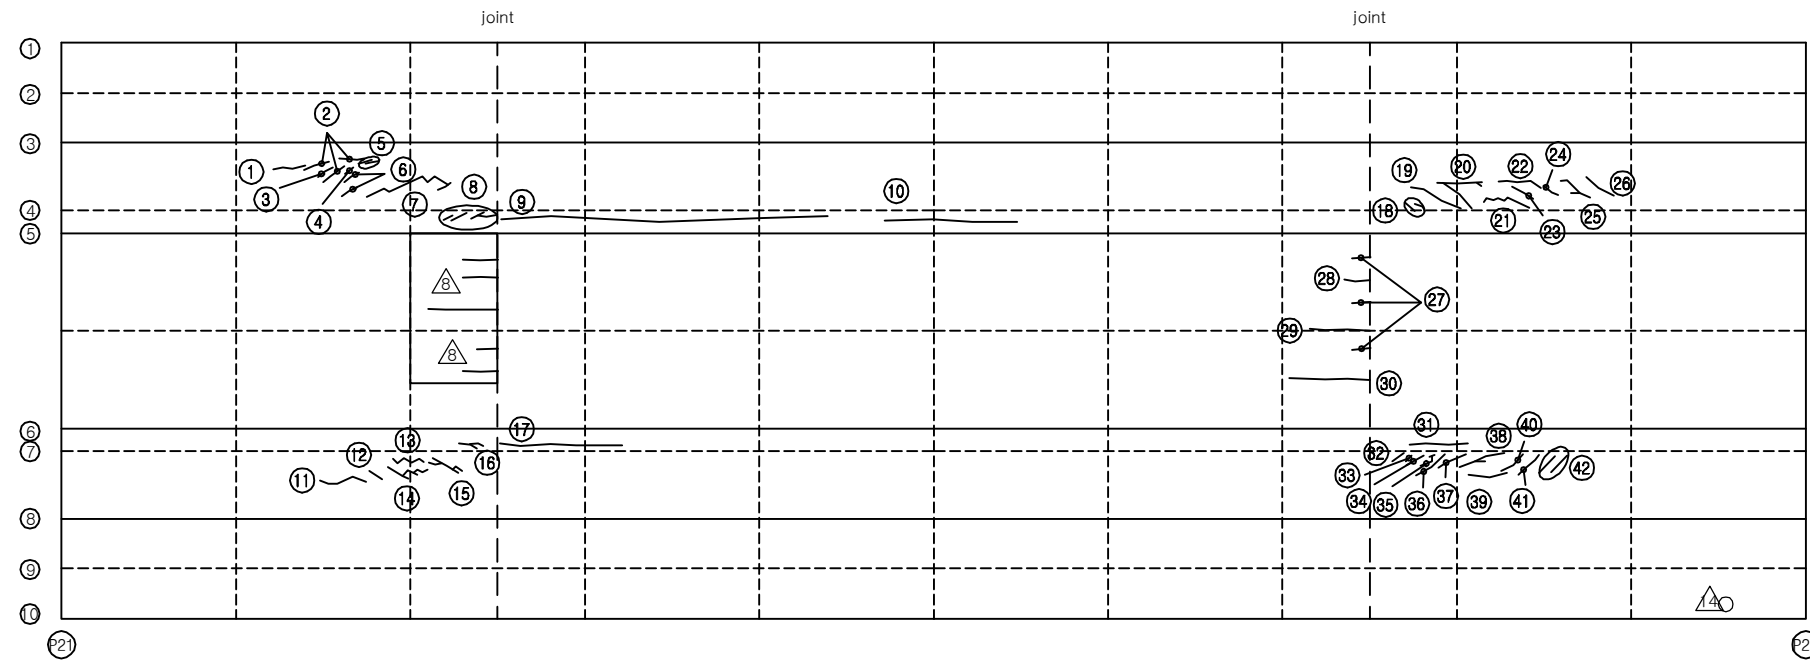

KEY PLAN

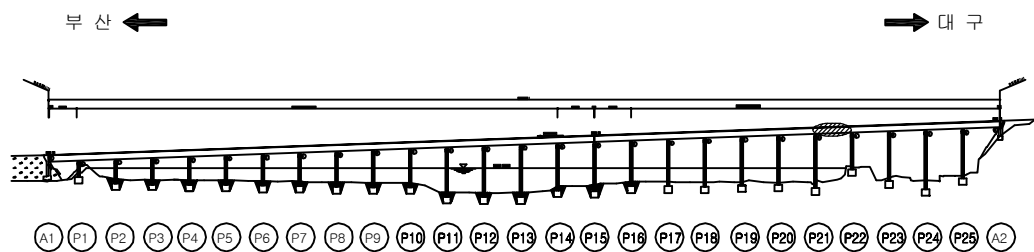

SECTION

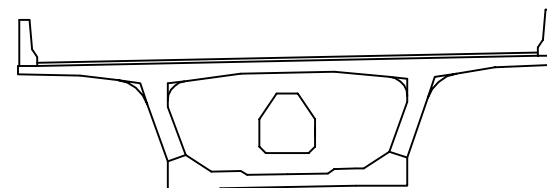

보 수 이 력

기 존 균 열	보 수(12. 상반기)
신 규 균 열	보 수(12. 하반기)
보 수부위재균열	보 수(13. 상반기)
보 수(기보수)	보 수(13. 하반기)
보 수(08. 하반기)	보 수(14. 상반기)
보 수(09. 상반기)	보 수(14. 하반기)
보 수(09. 하반기)	보 수(15. 상반기)
보 수(10. 상반기)	보 수(15. 하반기)
보 수(10. 하반기)	보 수(16. 상반기)
보 수(11. 상반기)	보 수(16. 하반기)
보 수(11. 하반기)	보 수(17. 상반기)

손 상 현 황 표

번호	신(N) 구(P)	손상내용	손상현황						결함 상태	손상 물량	비고
			폭	길이	너비	물량	단위	개소			
1	구	균열	0.1	0.8	-	0.80	m	1	b	0.80	
2	구	균열	0.1	0.6	-	0.60	m	3	b	1.80	
3	구	균열	0.1	0.4	-	0.40	m	1	b	0.40	
4	구	균열	0.1	0.2	-	0.20	m	1	b	0.20	
5	구	균열	0.1	0.3	-	0.30	m	1	b	0.30	
6	구	균열	0.1	0.4	-	0.40	m	2	b	0.80	
7	구	균열	0.1	2.0	-	2.00	m	1	b	2.00	
8	구	균열	0.1	1.3	-	1.30	m	1	b	1.30	
9	구	균열	0.1	10.0	-	10.00	m	1	b	10.00	
10	구	균열	0.1	3.2	-	3.20	m	1	b	3.20	
11	구	균열	0.1	1.2	-	1.20	m	1	b	1.20	
12	구	균열	0.1	0.3	-	0.30	m	1	b	0.30	
13	구	균열	0.1	0.9	-	0.90	m	1	b	0.90	
14	구	균열	0.1	1.5	-	1.50	m	1	b	1.50	
15	구	균열	0.1	2.0	-	2.00	m	1	b	2.00	
16	구	균열	0.1	0.6	-	0.60	m	1	b	0.60	
17	구	균열	0.1	3.0	-	3.00	m	1	b	3.00	
18	구	균열	0.1	0.4	-	0.40	m	2	b	0.80	
19	구	균열	0.1	1.3	-	1.30	m	1	b	1.30	
20	구	균열	0.1	2.3	-	2.30	m	1	b	2.30	
21	구	균열	0.1	1.2	-	1.20	m	1	b	1.20	
22	구	균열	0.1	1.1	-	1.10	m	1	b	1.10	
23	구	균열	0.1	0.6	-	0.60	m	1	b	0.60	
24	구	균열	0.1	0.4	-	0.40	m	1	b	0.40	
25	구	균열	0.1	1.2	-	1.20	m	1	b	1.20	
26	구	균열	0.1	0.8	-	0.80	m	1	b	0.80	
27	구	균열	0.1	0.4	-	0.40	m	3	b	1.20	
28	구	균열	0.1	0.6	-	0.60	m	1	b	0.60	
29	구	균열	0.1	1.4	-	1.40	m	1	b	1.40	
30	구	균열	0.1	2.0	-	2.00	m	1	b	2.00	
31	구	균열	0.1	1.2	-	1.20	m	1	b	1.20	
32	구	균열	0.1	0.4	-	0.40	m	1	b	0.40	
33	구	균열	0.1	0.2	-	0.20	m	1	b	0.20	
34	구	균열	0.1	0.4	-	0.40	m	1	b	0.40	
35	구	균열	0.1	0.3	-	0.30	m	1	b	0.30	
36	구	균열	0.1	0.9	-	0.90	m	1	b	0.90	
37	구	균열	0.1	0.7	-	0.70	m	1	b	0.70	
38	구	균열	0.1	1.3	-	1.30	m	1	b	1.30	
39	구	균열	0.1	0.9	-	0.90	m	1	b	0.90	
40	구	균열	0.1	0.6	-	0.60	m	1	b	0.60	
41	구	균열	0.1	0.7	-	0.70	m	1	b	0.70	
42	구	균열	0.1	0.5	-	0.50	m	2	b	1.00	

주) 손상의 길이 및 너비는 「 m 」이며, 균열의 폭은 「 mm 」임

용역명 2017년 상반기 시설물 정기점검 용역

과업기간 2017. 03. 21 ~ 2017. 06. 30

발주처  신대구부산고속도로주식회사





















용역사 (주) 위드이앤오

도면번호 035

ID : 밀양대교(대구) - 주형외부 - S23

← 부 산


대 구 →

                    보 수 이 력			
	기 존 규 격		보 수(12. 상반기)
	신 규 규 격		보 수(12. 하반기)
	보수부위재규격		보 수(13. 상반기)
	보 수(기보수)		보 수(13. 하반기)
	보 수(08. 하반기)		보 수(14. 상반기)
	보 수(09. 상반기)		보 수(14. 하반기)
	보 수(09. 하반기)		보 수(15. 상반기)
	보 수(10. 상반기)		보 수(15. 하반기)
	보 수(10. 하반기)		보 수(16. 상반기)
	보 수(11. 상반기)		보 수(16. 하반기)
	보 수(11. 하반기)		보 수(17. 상반기)


손 상 현 황 표

번호	신(N) 구(P)	손상내용	손상현황						결함 상태	손상 물량	비고
			폭	길이	너비	물량	단위	개소			
1											
2											
주) 손상의 길이 및 너비는 「 m 」이며, 균열의 폭은 「 mm 」임

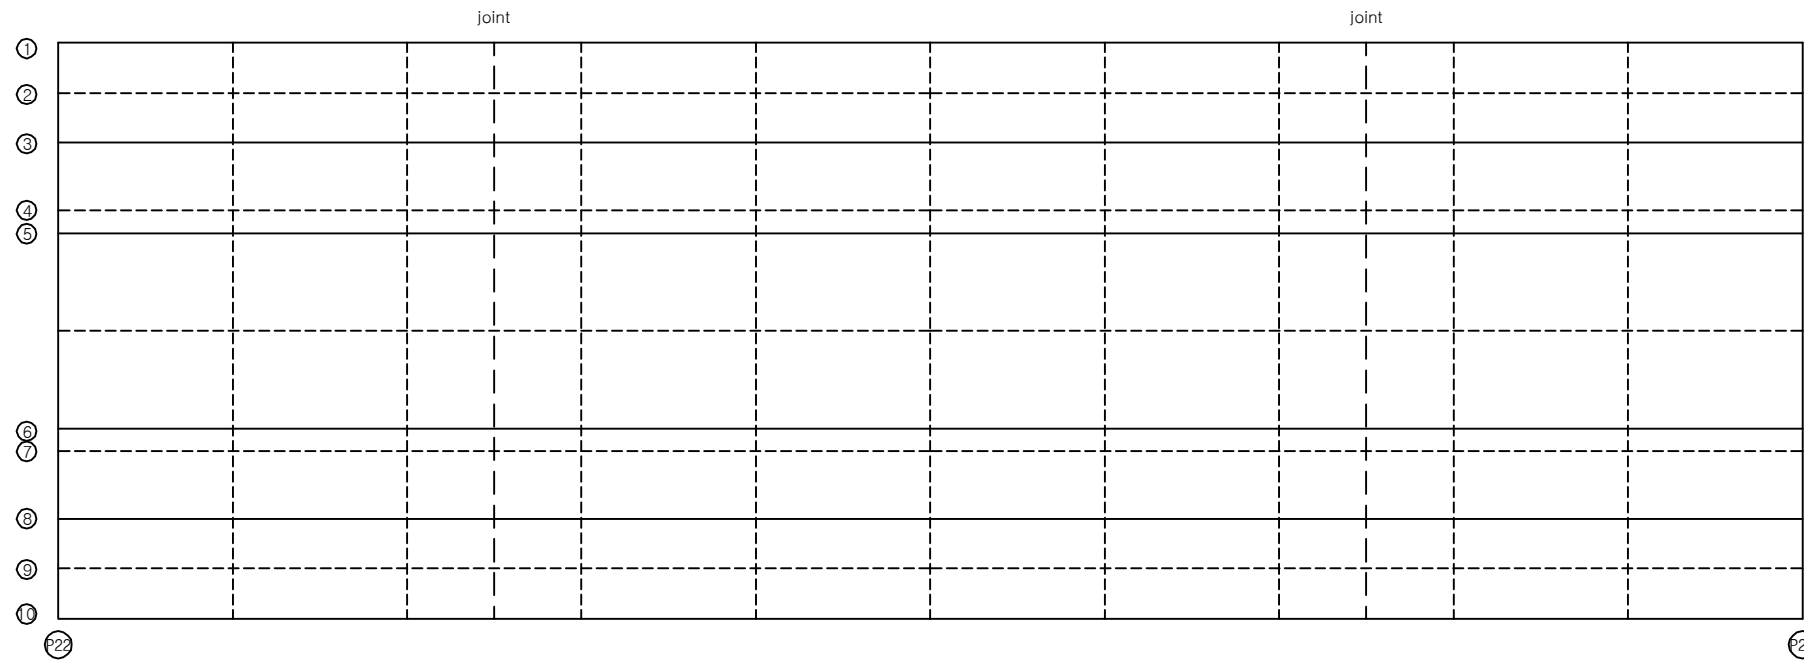

KEY PLAN

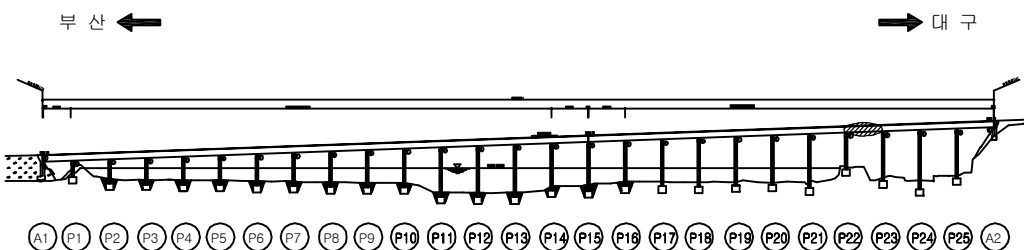

SECTION

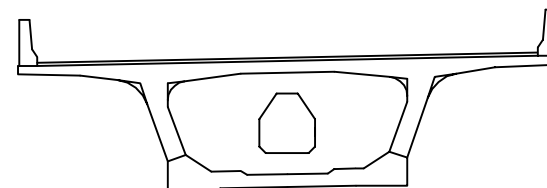


용역명	2017년 상반기 시설물 정기점검 용역
과업기간	2017. 03. 21 ~ 2017. 06. 30
발주처	 신대구부산고속도로주식회사
용역사	(주) 위드이앤오
도면번호	036

ID : 밀양대교(대구) - 주형외부 - S24

← 부 산

대 구 →

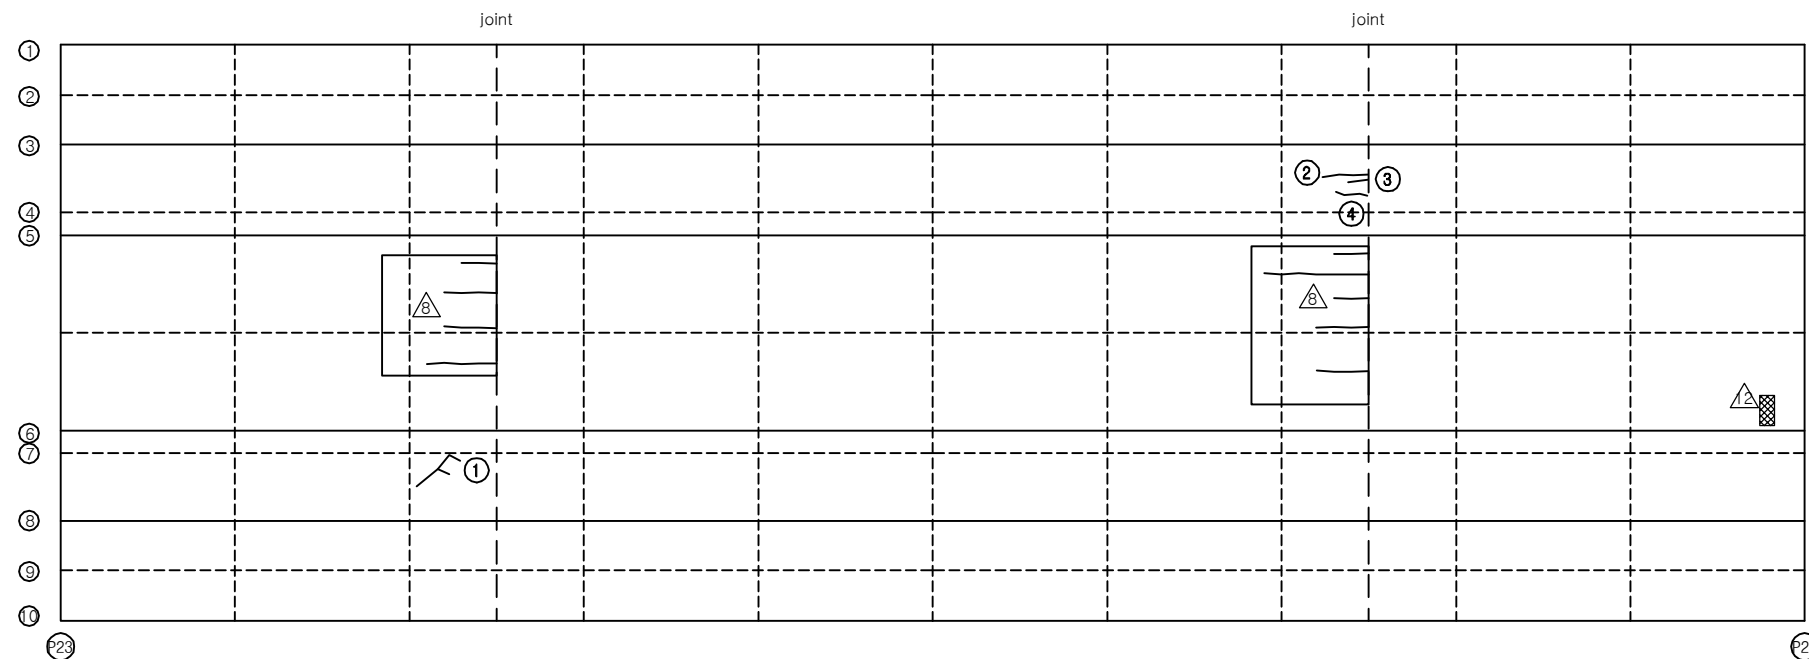


보 수 이 력			
	기 존 균 열		보 수(12. 상반기)
	신 규 균 열		보 수(12. 하반기)
	보수부위재균열		보 수(13. 상반기)
	보 수(기보수)		보 수(13. 하반기)
	보 수(08. 하반기)		보 수(14. 상반기)
	보 수(09. 상반기)		보 수(14. 하반기)
	보 수(09. 하반기)		보 수(15. 상반기)
	보 수(10. 상반기)		보 수(15. 하반기)
	보 수(10. 하반기)		보 수(16. 상반기)
	보 수(11. 상반기)		보 수(16. 하반기)
	보 수(11. 하반기)		보 수(17. 상반기)

손 상 현 황 표


번호	신(N) 구(P)	손상내용	손상현황						결함 상대	손상 물량	비고
			폭	길이	너비	물량	단위	개소			
1	구	균열	0.1	1.5	-	1.50	m	1	b	1.50	
2	구	균열	0.1	1.2	-	1.20	m	1	b	1.20	
3	구	균열	0.1	0.5	-	0.50	m	1	b	0.50	
4	구	균열	0.1	0.7	-	0.70	m	1	b	0.70	
5											
6											
주) 손상의 길이 및 너비는 「 m 」이며, 균열의 폭은 「 mm 」임

KEY PLAN

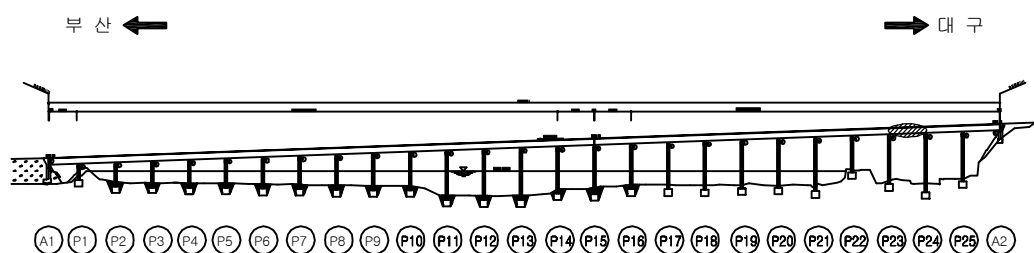

SECTION

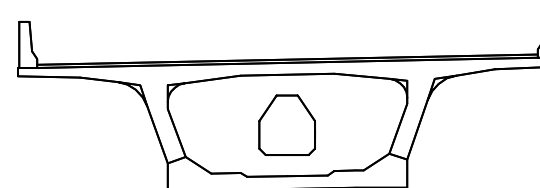


용역명	2017년 상반기 시설물 정기점검 용역
과업기간	2017. 03. 21 ~ 2017. 06. 30
발주처	신대구부산고속도로주식회사
용역사	(주) 위드이앤오
도면번호	037

ID : 밀양대교(대구) - 주형외부 - S25

← 부 산

대 구 →

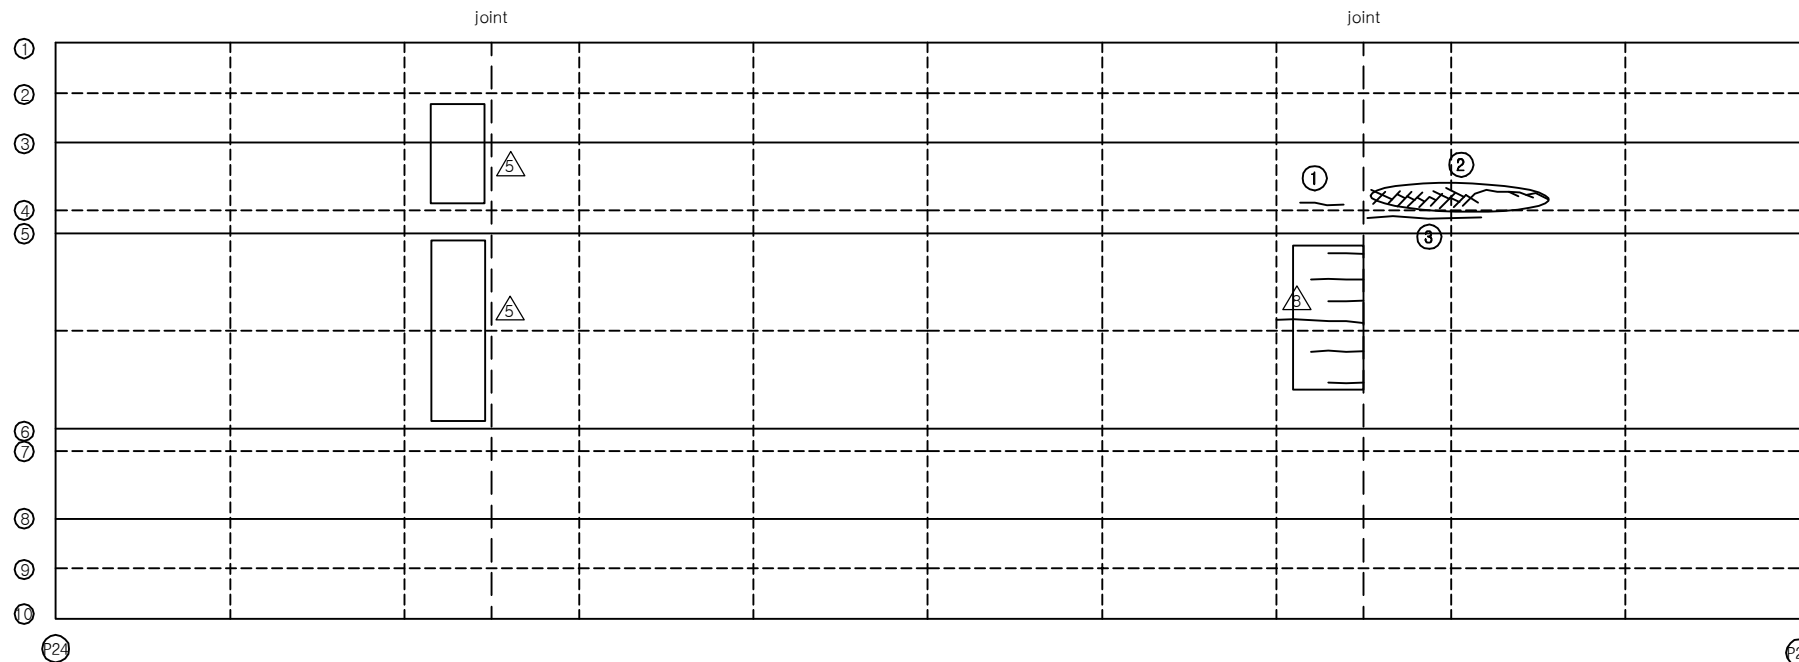

보 수 이 력			
	기 존 균 열		보 수 (12. 상반기)
	신 규 균 열		보 수 (12. 하반기)
	보수부위재균열		보 수 (13. 상반기)
	보 수(기보수)		보 수 (13. 하반기)
	보 수(08. 하반기)		보 수 (14. 상반기)
	보 수(09. 상반기)		보 수 (14. 하반기)
	보 수(09. 하반기)		보 수 (15. 상반기)
	보 수(10. 상반기)		보 수 (15. 하반기)
	보 수(10. 하반기)		보 수 (16. 상반기)
	보 수(11. 상반기)		보 수 (16. 하반기)
	보 수(11. 하반기)		보 수 (17. 상반기)

손 상 현 황 표


번호	신(N) 구(P)	손상내용	손상현황						결함 상대	손상 물량	비고
			폭	길이	너비	물량	단위	개소			
1	구	균열	0.1	1.0	-	1.00	m	1	b	1.00	
2	구	균열	0.1	5.5	-	5.50	m	1	b	5.50	
3	구	균열	0.1	2.6	-	2.60	m	1	b	2.60	
4											
5											
주) 손상의 길이 및 너비는 「 m 」 이며, 균열의 폭은 「 mm 」 임


KEY PLAN

부 산 ←

→ 대 구

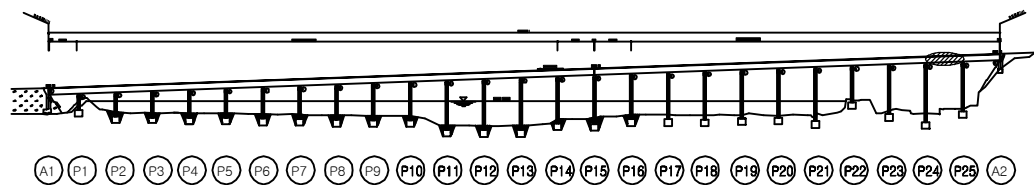

SECTION

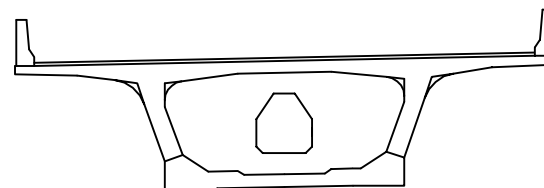


용역명	2017년 상반기 시설물 정기점검 용역
과업기간	2017. 03. 21 ~ 2017. 06. 30
발주처	신대구부산고속도로주식회사
용역사	(주) 위드이앤오
도면번호	038

ID : 밀양대교(대구) - 주형외부 - S26

← 부 산


대 구 →

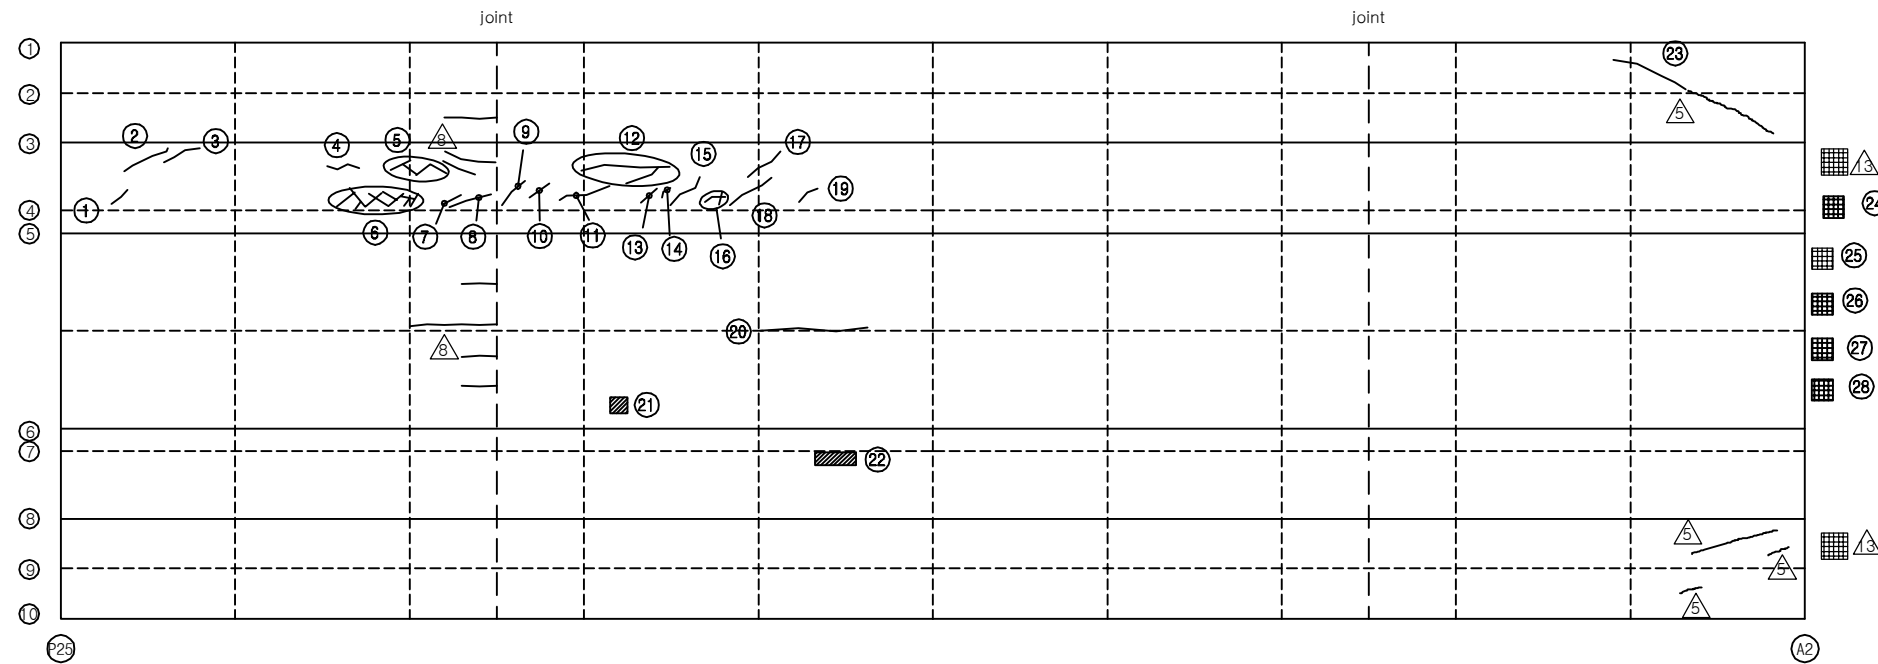


KEY PLAN

부 산 ←

→ 대 구

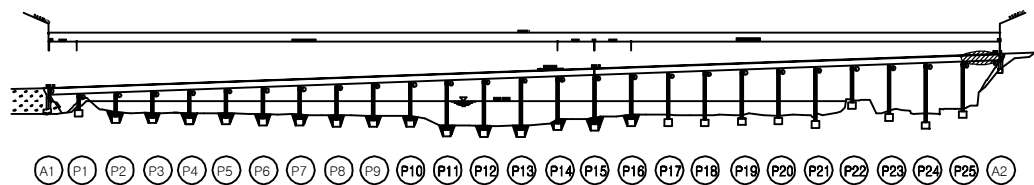

SECTION

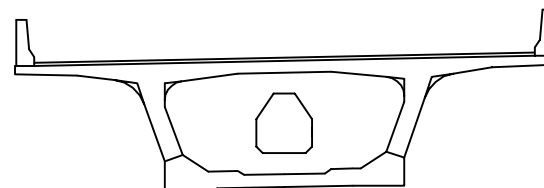

보 수 이 력

기존 균열	보수(12. 상반기)
신규 균열	보수(12. 하반기)
보수부위재균열	보수(13. 상반기)
보수(기보수)	보수(13. 하반기)
보수(08. 하반기)	보수(14. 상반기)
보수(09. 상반기)	보수(14. 하반기)
보수(09. 하반기)	보수(15. 상반기)
보수(10. 상반기)	보수(15. 하반기)
보수(10. 하반기)	보수(16. 상반기)
보수(11. 상반기)	보수(16. 하반기)
보수(11. 하반기)	보수(17. 상반기)

손 상 현 황 표

번호	신(N) 구(P)	손상내용	손상현황						결함 상태	손상 물량	비고
			폭	길이	너비	물량	단위	개소			
1	구	균열	0.1	0.5	-	0.50	m	1	b	0.50	
2	구	균열	0.1	1.2	-	1.20	m	1	b	1.20	
3	구	균열	0.1	1.0	-	1.00	m	1	b	1.00	
4	구	균열	0.1	0.8	-	0.80	m	1	b	0.80	
5	구	균열	0.1	1.4	-	1.40	m	1	b	1.40	
6	구	균열	0.1	4.5	-	4.50	m	1	b	4.50	
7	구	균열	0.1	0.5	-	0.50	m	1	b	0.50	
8	구	균열	0.1	1.2	-	1.20	m	1	b	1.20	
9	구	균열	0.1	0.9	-	0.90	m	1	b	0.90	
10	구	균열	0.1	0.5	-	0.50	m	1	b	0.50	
11	구	균열	0.1	1.2	-	1.20	m	1	b	1.20	
12	구	균열	0.1	2.8	-	2.80	m	1	b	2.80	
13	구	균열	0.1	0.5	-	0.50	m	1	b	0.50	
14	구	균열	0.1	0.3	-	0.30	m	1	b	0.30	
15	구	균열	0.1	1.0	-	1.00	m	1	b	1.00	
16	구	균열	0.1	0.8	-	0.80	m	1	b	0.80	
17	구	균열	0.1	1.0	-	1.00	m	1	b	1.00	
18	구	균열	0.1	1.1	-	1.10	m	1	b	1.10	
19	구	균열	0.1	0.5	-	0.50	m	1	b	0.50	
20	구	균열	0.1	2.5	-	2.50	m	1	b	2.50	
21	구	파손(환기구 주위)	-	0.2	0.2	0.04	m²	1	b	0.04	
22	구	철근노출	-	0.4	0.2	0.08	m²	1	c	0.08	
23	구	균열	0.2	2.0	-	2.00	m	1	c	2.00	
24	구	신축이음하부 볼트 탈락	-	-	-	1.00	EA	3	c	3.00	
25	구	신축이음하부 볼트 탈락	-	-	-	1.00	EA	4	c	4.00	
26	구	신축이음하부 볼트 탈락	-	-	-	1.00	EA	3	c	3.00	
27	구	신축이음하부 볼트 탈락	-	-	-	1.00	EA	2	c	2.00	
28	구	신축이음하부 볼트 탈락	-	-	-	1.00	EA	2	c	2.00	
29											
30											
주) 손상의 길이 및 너비는 「 m 」 이며, 균열의 폭은 「 mm 」 임

용역명 2017년 상반기 시설물 정기점검 용역

과업기간 2017. 03. 21 ~ 2017. 06. 30

발주처 신대구부산고속도로주식회사







용역사 (주) 위드이앤오

도면번호 039

ID : 밀양대교(대구) - 주형내부 - S1

← 부 산


대 구 →

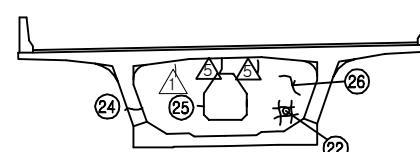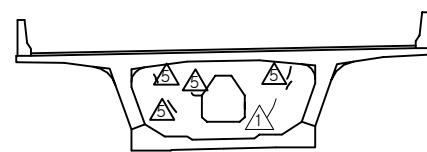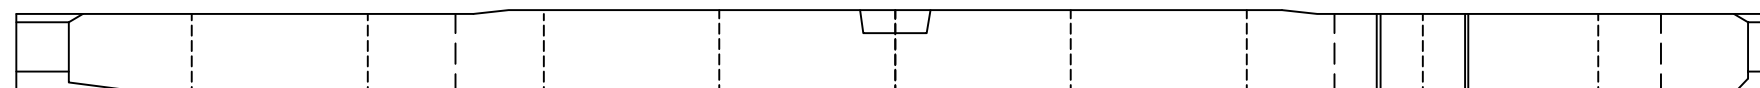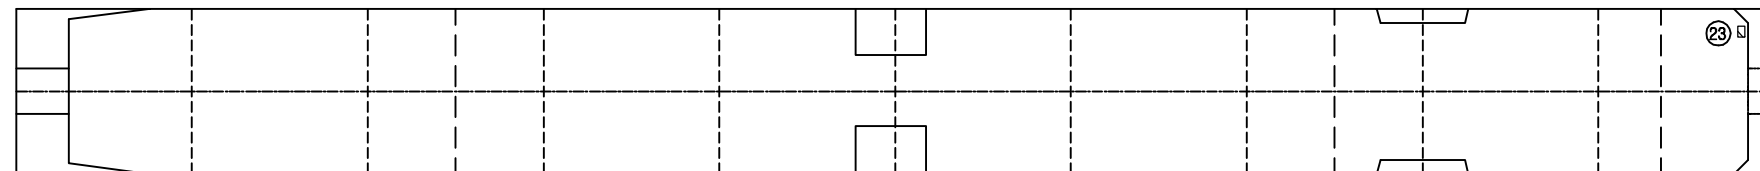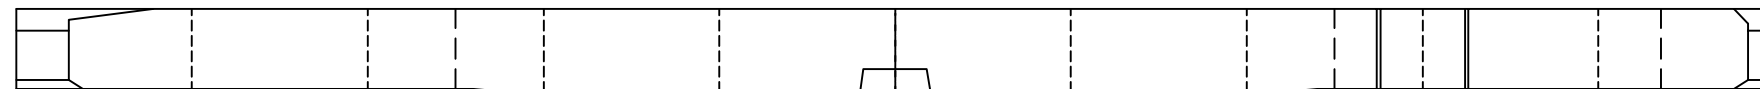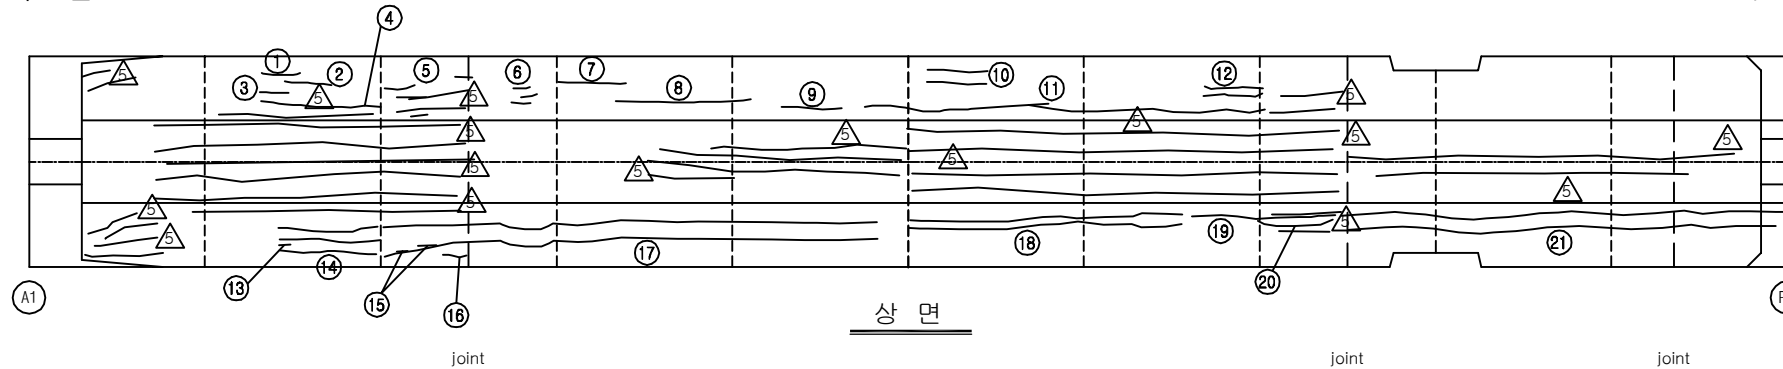


KEY PLAN

부 산 ←

→ 대 구

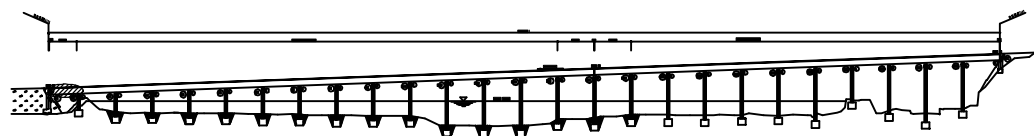

SECTION

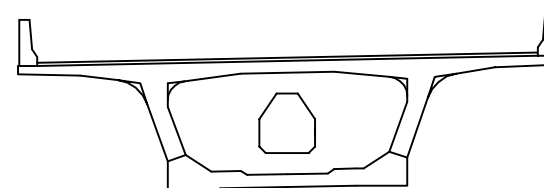

보 수 이 력

기 존 균 열	보 수(12. 상반기)
신 규 균 열	보 수(12. 하반기)
보수부위재균열	보 수(13. 상반기)
보 수(기보수)	보 수(13. 하반기)
보 수(08. 하반기)	보 수(14. 상반기)
보 수(09. 상반기)	보 수(14. 하반기)
보 수(09. 하반기)	보 수(15. 상반기)
보 수(10. 상반기)	보 수(15. 하반기)
보 수(10. 하반기)	보 수(16. 상반기)
보 수(11. 상반기)	보 수(16. 하반기)
보 수(11. 하반기)	보 수(17. 상반기)

손 상 현 황 표

번호	신(N) 구(P)	손상내용	손상현황						결함 상태	손상 물량	비고
			폭	길이	너비	물량	단위	개소			
1	구	균열	0.1	0.5	-	0.50	m	1	b	0.50	
2	구	균열	0.1	1.1	-	1.10	m	1	b	1.10	
3	구	균열	0.1	0.3	-	0.30	m	1	b	0.30	
4	구	균열	0.1	3.5	-	3.50	m	1	b	3.50	
5	구	균열	0.1	0.8	-	0.80	m	4	b	3.20	
6	구	균열	0.1	0.1	-	0.10	m	3	b	0.30	
7	구	균열	0.1	2.5	-	2.50	m	1	b	2.50	
8	구	균열	0.1	3.5	-	3.50	m	1	b	3.50	
9	구	균열	0.1	1.5	-	1.50	m	1	b	1.50	
10	구	균열	0.1	0.5	-	0.50	m	2	b	1.00	
11	구	균열	0.1	9.0	-	9.00	m	1	b	9.00	
12	구	균열	0.1	2.0	-	2.00	m	2	b	4.00	
13	구	균열	0.1	0.2	-	0.20	m	1	b	0.20	
14	구	균열	0.1	3.5	-	3.50	m	3	b	10.50	
15	구	균열	0.1	0.3	-	0.30	m	2	b	0.60	
16	구	균열	0.1	0.4	-	0.40	m	1	b	0.40	
17	구	균열	0.1	11.0	-	11.00	m	2	b	22.00	
18	구	균열	0.1	5.0	-	5.00	m	2	b	10.00	
19	구	균열	0.1	3.0	-	3.00	m	1	b	3.00	
20	구	균열	0.1	1.5	-	1.50	m	1	b	1.50	
21	구	균열	0.1	13.0	-	13.00	m	2	b	26.00	
22	구	망상균열	-	0.3	0.4	0.12	m ²	1	b	0.12	
23	구	이물질 퇴적	-	0.1	0.1	0.01	m ²	1	b	0.01	
24	구	균열	0.2	0.6	-	0.60	m	1	c	0.60	
25	구	균열	0.2	0.2	-	0.20	m	1	c	0.20	
26	구	균열	0.2	1.0	-	1.00	m	1	c	1.00	
27											
28											
주) 손상의 길이 및 너비는 「 m 」이며, 균열의 폭은 「 mm 」임

용역명 2017년 상반기 시설물 정기점검 용역

과업기간 2017. 03. 21 ~ 2017. 06. 30

발주처 신대구부산고속도로주식회사


용역사 (주) 위드이앤오

도면번호 040


ID : 밀양대교(대구) - 주형내부 - S2

← 부 산


대 구 →

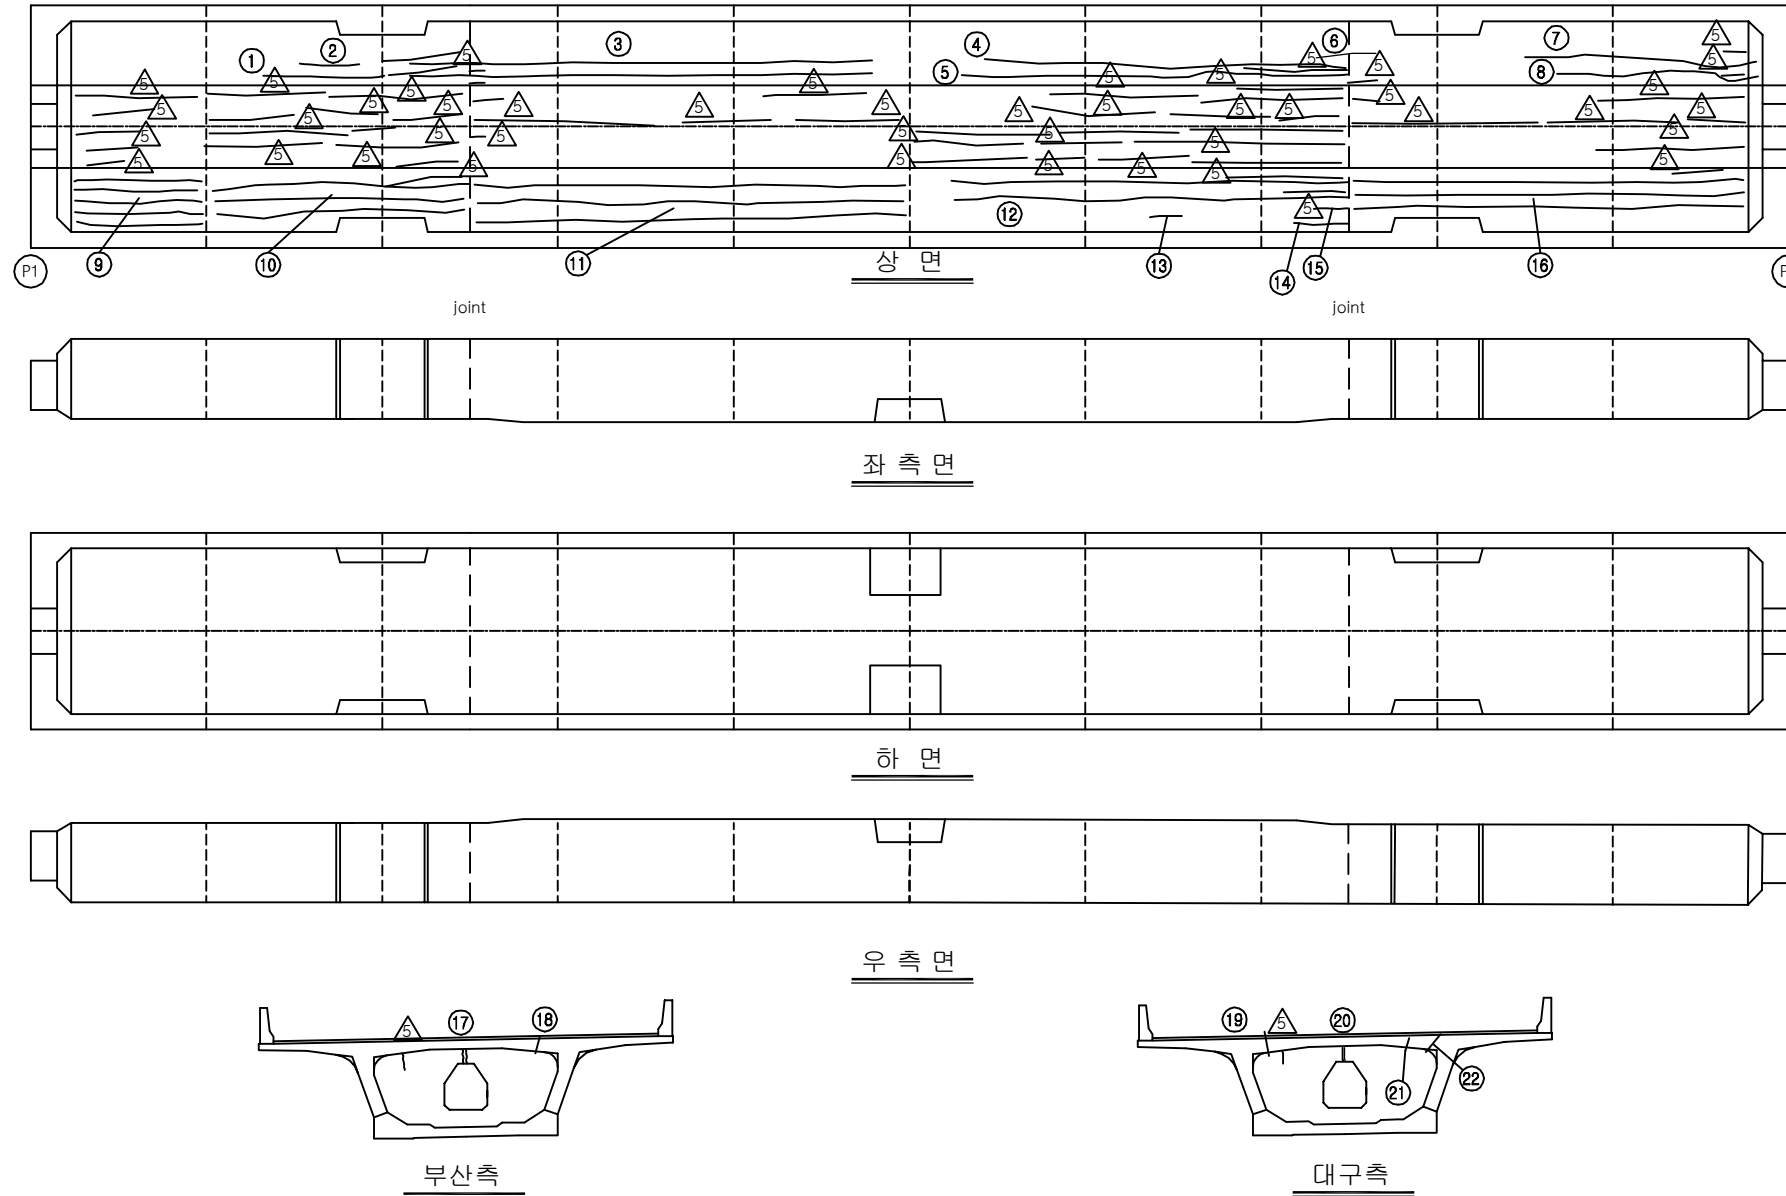

KEY PLAN

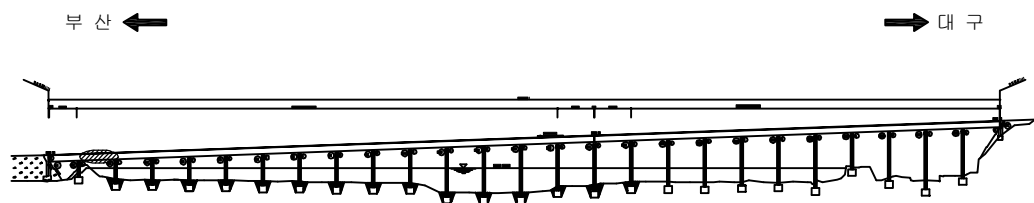

SECTION

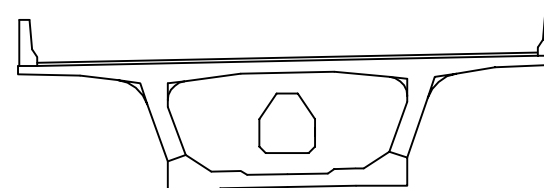

보 수 이 력

기 존 균 열	보 수 (12. 상반기)
신 규 균 열	보 수 (12. 하반기)
보수부위재균열	보 수 (13. 상반기)
보 수 (기보수)	보 수 (13. 하반기)
보 수 (08. 하반기)	보 수 (14. 상반기)
보 수 (09. 상반기)	보 수 (14. 하반기)
보 수 (09. 하반기)	보 수 (15. 상반기)
보 수 (10. 상반기)	보 수 (15. 하반기)
보 수 (10. 하반기)	보 수 (16. 상반기)
보 수 (11. 상반기)	보 수 (16. 하반기)
보 수 (11. 하반기)	보 수 (17. 상반기)

손 상 현 황 표

번호	신(N) 구(P)	손상내용	손상현황						결함 상태	손상 물량	비고
			폭	길이	너비	물량	단위	개소			
1	구	균열	0.1	4.0	-	4.00	m	1	b	4.00	
2	구	균열	0.1	2.5	-	2.50	m	1	b	2.50	
3	구	균열	0.1	15.0	-	15.00	m	2	b	30.00	
4	구	균열	0.1	13.5	-	13.50	m	1	b	13.50	
5	구	균열	0.1	14.0	-	14.00	m	1	b	14.00	
6	구	균열	0.1	2.0	-	2.00	m	1	b	2.00	
7	구	균열	0.1	6.5	-	6.50	m	1	b	6.50	
8	구	균열	0.1	6.0	-	6.00	m	1	b	6.00	
9	구	균열	0.1	4.0	-	4.00	m	5	b	20.00	
10	구	균열	0.1	10.0	-	10.00	m	3	b	30.00	
11	구	균열	0.1	15.0	-	15.00	m	3	b	45.00	
12	구	균열	0.1	15.0	-	15.00	m	2	b	30.00	
13	구	균열	0.1	0.5	-	0.50	m	1	b	0.50	
14	구	균열	0.1	1.0	-	1.00	m	1	b	1.00	
15	구	균열	0.1	0.7	-	0.70	m	1	b	0.70	
16	구	균열	0.1	13.0	-	13.00	m	3	b	39.00	
17	구	보수부 재균열	0.2	0.5	-	0.50	m	1	c	0.50	
18	구	균열	0.2	0.3	-	0.30	m	1	c	0.30	
19	구	균열	0.1	0.6	-	0.60	m	1	b	0.60	
20	구	보수부 재균열	0.1	0.6	-	0.60	m	1	b	0.60	
21	구	균열	0.1	0.3	-	0.30	m	1	b	0.30	
22	구	균열	0.1	0.6	-	0.60	m	1	b	0.60	
23											
24											
주) 손상의 길이 및 너비는 「 m 」 이며, 균열의 폭은 「 mm 」 임

용역명 2017년 상반기 시설물 정기점검 용역

과업기간 2017. 03. 21 ~ 2017. 06. 30

발주처 신대구부산고속도로주식회사


용역사 (주) 위드이앤오

도면번호 041


ID : 밀양대교(대구) - 주형내부 - S3

← 부 산


대 구 →

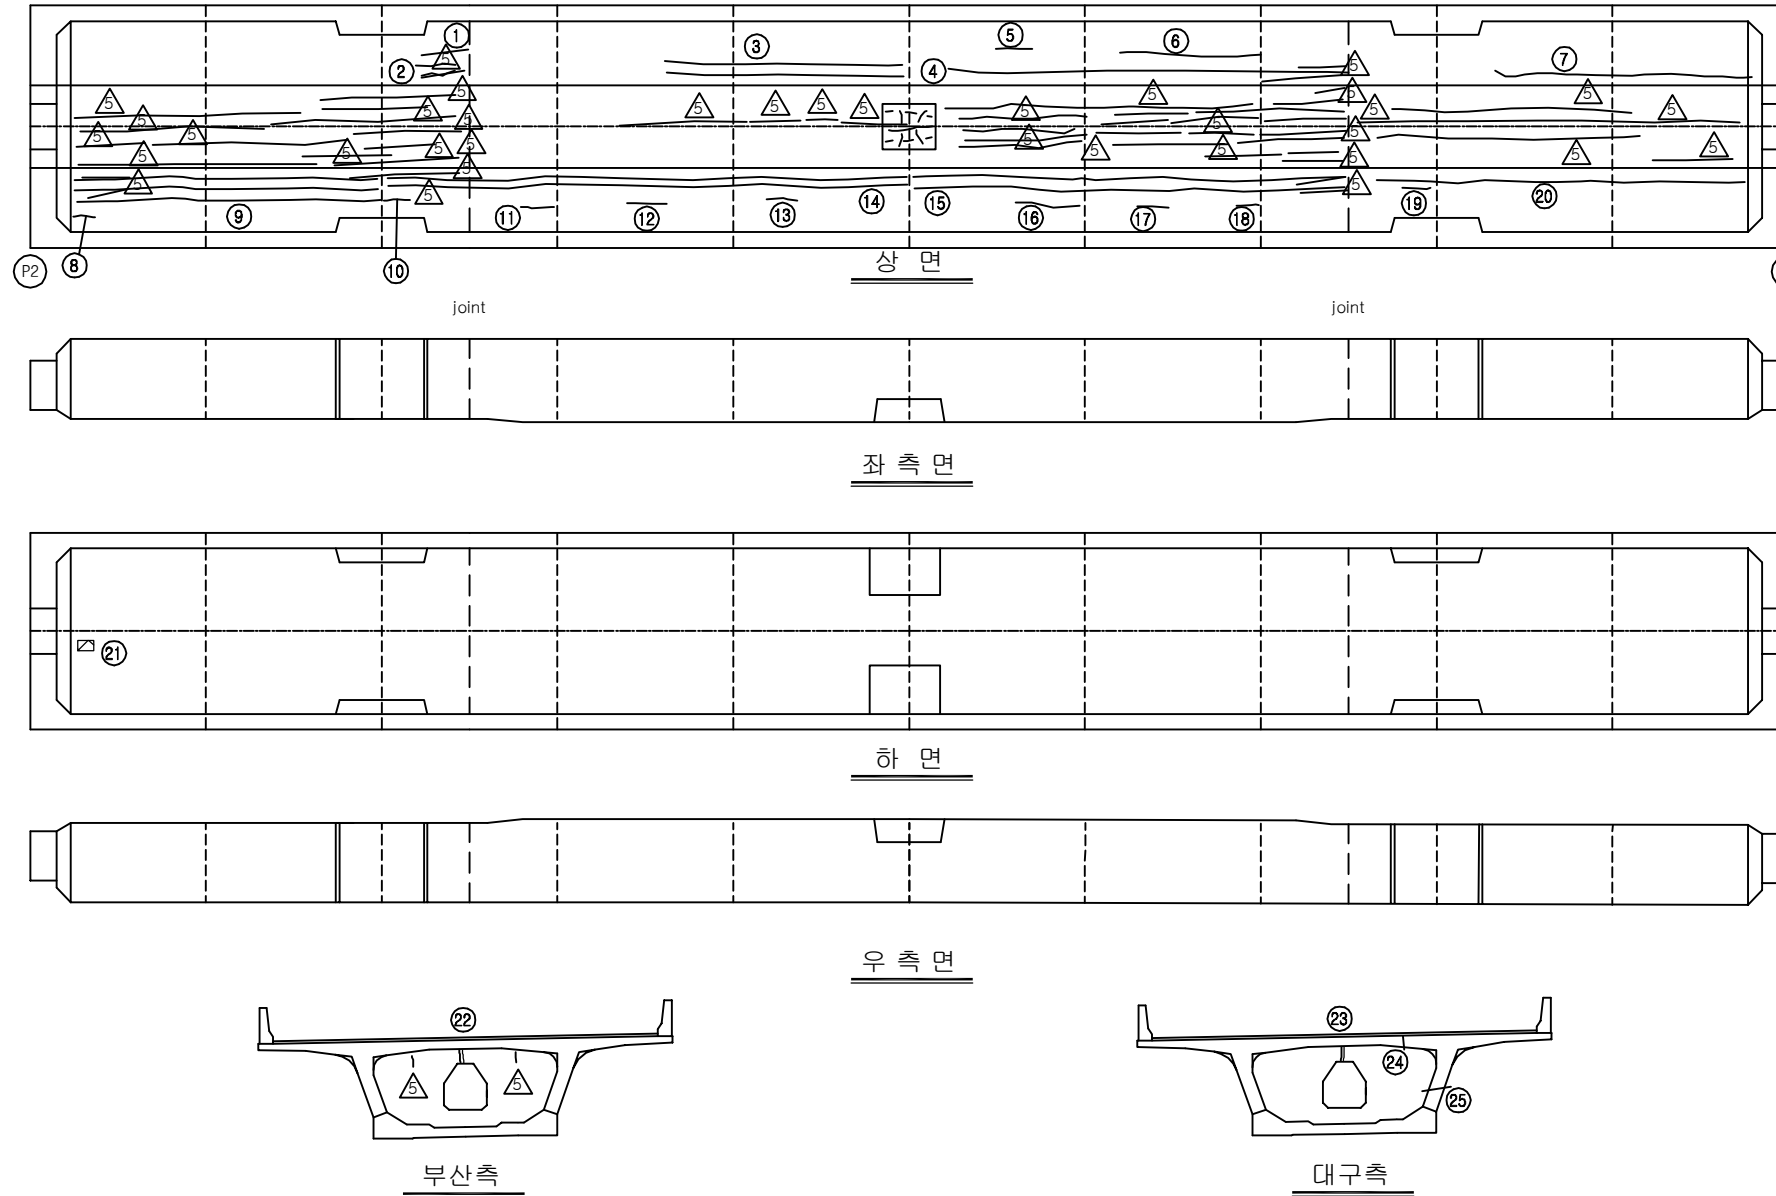

KEY PLAN

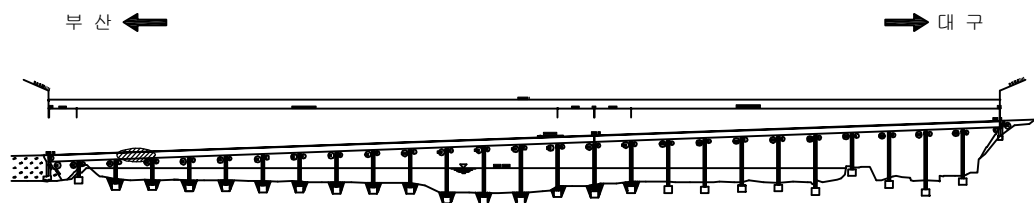

SECTION

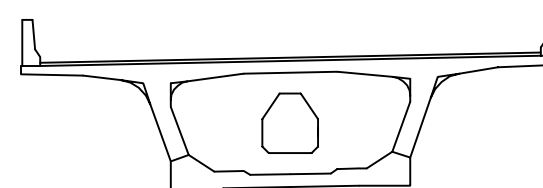

보 수 이 력

기 존 균 열	보 수(12. 상반기)
신 규 균 열	보 수(12. 하반기)
보수부위재균열	보 수(13. 상반기)
보 수(기보수)	보 수(13. 하반기)
보 수(08. 하반기)	보 수(14. 상반기)
보 수(09. 상반기)	보 수(14. 하반기)
보 수(09. 하반기)	보 수(15. 상반기)
보 수(10. 상반기)	보 수(15. 하반기)
보 수(10. 하반기)	보 수(16. 상반기)
보 수(11. 상반기)	보 수(16. 하반기)
보 수(11. 하반기)	보 수(17. 상반기)

손 상 현 황 표

번호	신(N) 구(P)	손상내용	손상현황						결함 상태	손상 물량	비고
			폭	길이	너비	물량	단위	개소			
1	구	균열	0.1	1.2	-	1.20	m	1	b	1.20	
2	구	균열	0.1	0.6	-	0.60	m	1	b	0.60	
3	구	균열	0.1	6.5	-	6.50	m	2	b	13.00	
4	구	균열	0.1	13.0	-	13.00	m	1	b	13.00	
5	구	균열	0.1	0.3	-	0.30	m	1	b	0.30	
6	구	균열	0.1	5.0	-	5.00	m	1	b	5.00	
7	구	균열	0.1	9.0	-	9.00	m	1	b	9.00	
8	구	균열	0.1	0.2	-	0.20	m	1	b	0.20	
9	구	균열	0.1	10.0	-	10.00	m	3	b	30.00	
10	구	균열	0.1	0.3	-	0.30	m	1	b	0.30	
11	구	균열	0.1	1.0	-	1.00	m	1	b	1.00	
12	구	균열	0.1	0.4	-	0.40	m	1	b	0.40	
13	구	균열	0.1	0.5	-	0.50	m	1	b	0.50	
14	구	균열	0.1	18.0	-	18.00	m	2	b	36.00	
15	구	균열	0.1	15.0	-	15.00	m	2	b	30.00	
16	구	균열	0.1	1.2	-	1.20	m	1	b	1.20	
17	구	균열	0.1	1.0	-	1.00	m	1	b	1.00	
18	구	균열	0.1	0.3	-	0.30	m	1	b	0.30	
19	구	균열	0.1	0.3	-	0.30	m	1	b	0.30	
20	구	균열	0.1	13.0	-	13.00	m	1	b	13.00	
21	구	이물질 퇴적	-	0.1	0.1	0.01	m ²	1	b	0.01	
22	구	보수부 재균열	0.2	0.4	-	0.40	m	1	c	0.40	
23	구	보수부 재균열	0.1	0.4	-	0.40	m	1	b	0.40	
24	구	균열	0.1	0.3	-	0.30	m	1	b	0.30	
25	구	균열	0.1	0.7	-	0.70	m	1	b	0.70	
26											
27											
주) 손상의 길이 및 너비는 「 m 」이며, 균열의 폭은 「 mm 」임

용역명	2017년 상반기 시설물 정기점검 용역
과업기간	2017. 03. 21 ~ 2017. 06. 30
발주처	신대구부산고속도로주식회사
용역사	(주) 위드이앤오
도면번호	042


ID : 밀양대교(대구) - 주형내부 - S4

← 부 산


대 구 →

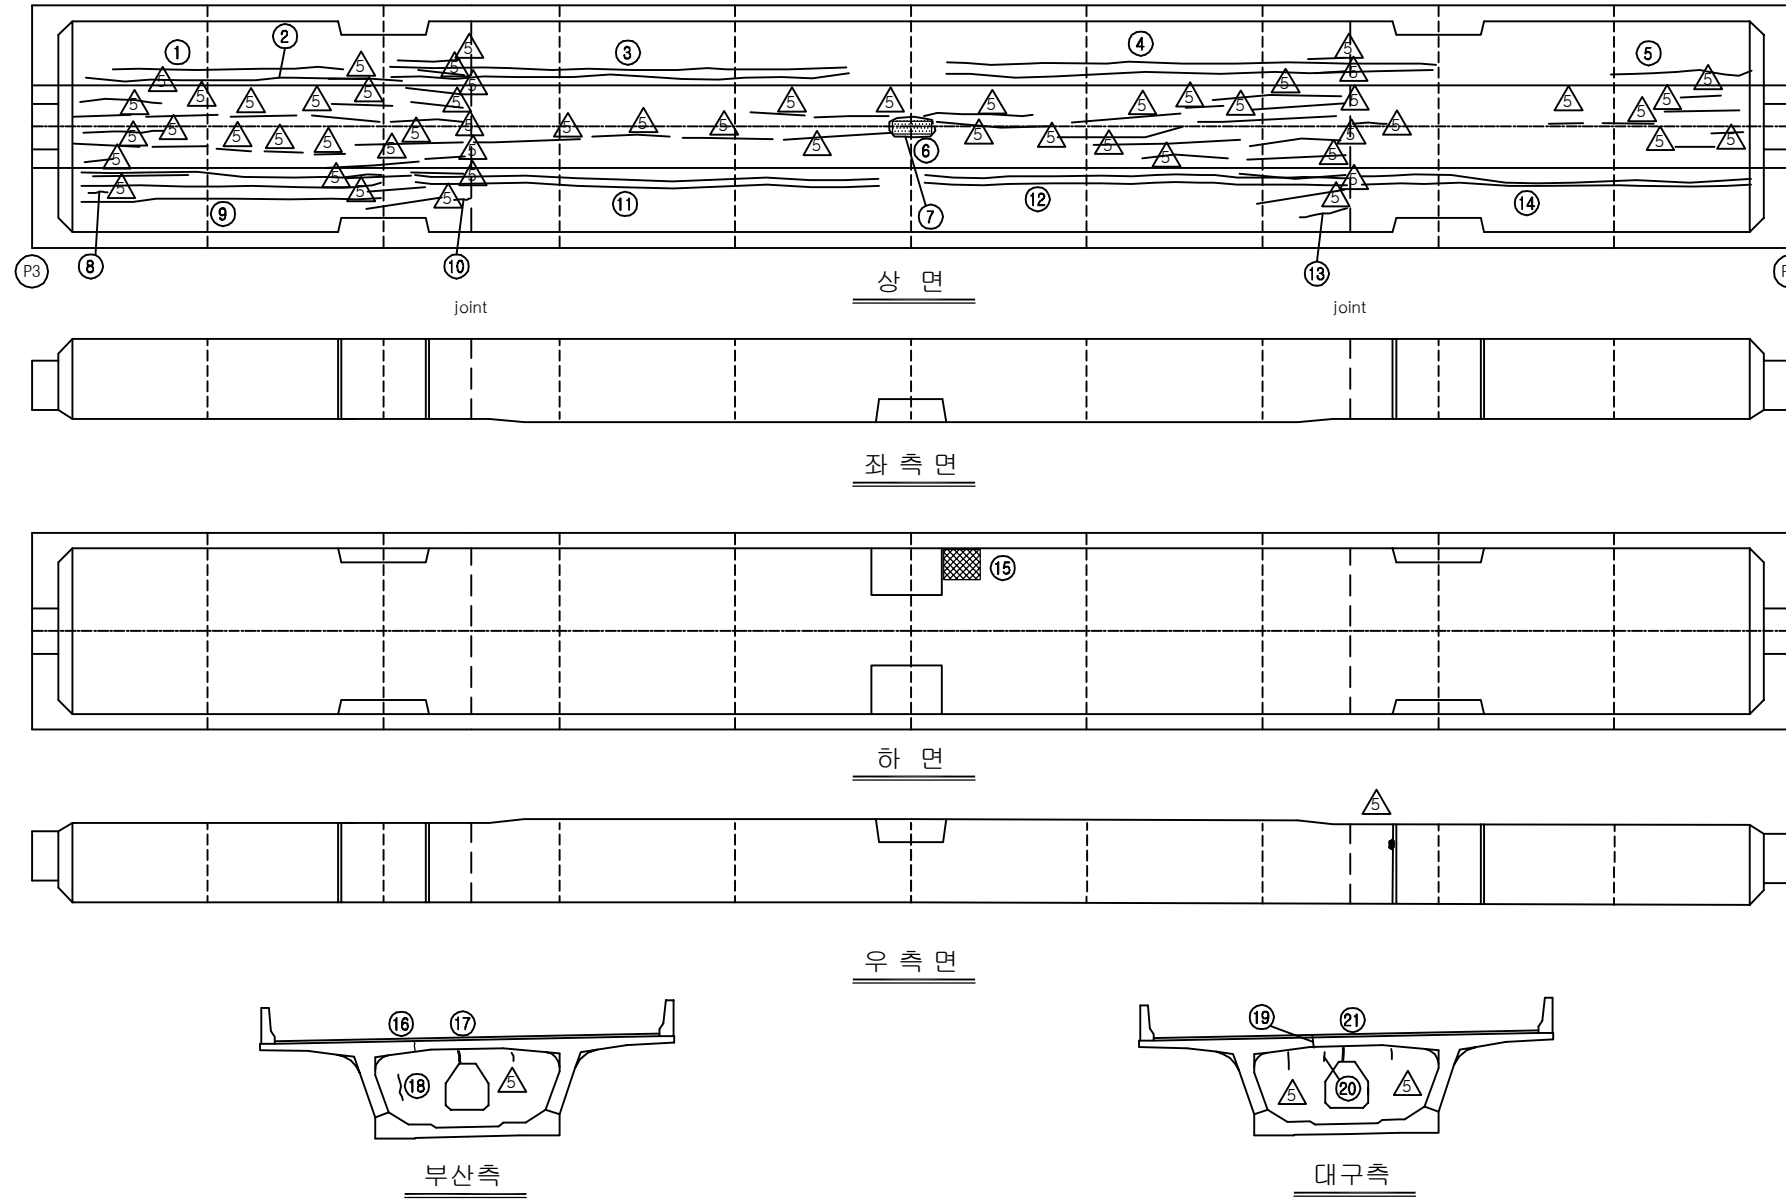

KEY PLAN

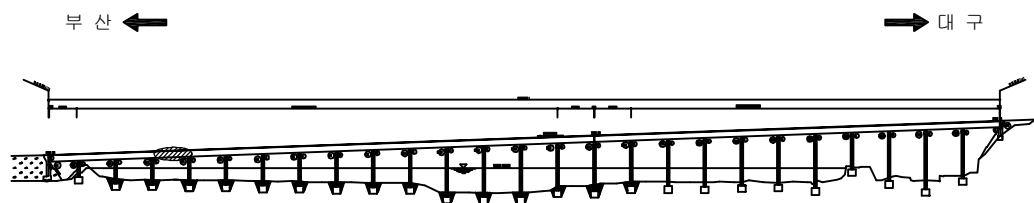

SECTION

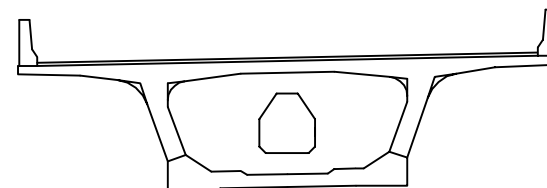

보수 이력

기존 균열	보수(12. 상반기)
신규 균열	보수(12. 하반기)
보수부위재균열	보수(13. 상반기)
보수(기보수)	보수(13. 하반기)
보수(08. 하반기)	보수(14. 상반기)
보수(09. 상반기)	보수(14. 하반기)
보수(09. 하반기)	보수(15. 상반기)
보수(10. 상반기)	보수(15. 하반기)
보수(10. 하반기)	보수(16. 상반기)
보수(11. 상반기)	보수(16. 하반기)
보수(11. 하반기)	보수(17. 상반기)

손상 현황 표

번호	신(N) 구(P)	손상내용	손상현황						결함 상태	손상 물량	비고
			폭	길이	너비	물량	단위	개소			
1	구	균열	0.1	8.0	-	8.00	m	1	b	8.00	
2	구	균열	0.1	9.0	-	9.00	m	1	b	9.00	
3	구	균열	0.1	15.0	-	15.00	m	2	b	30.00	
4	구	균열	0.1	14.0	-	14.00	m	2	b	28.00	
5	구	균열	0.1	4.0	-	4.00	m	1	b	4.00	
6	구	백태	-	0.1	0.5	0.05	m ²	1	b	0.05	
7	구	균열부 백태	-	1.0	-	1.00	m	1	b	1.00	
8	구	균열	0.1	0.2	-	0.20	m	1	b	0.20	
9	구	균열	0.1	10.0	-	10.00	m	3	b	30.00	
10	구	균열	0.1	0.8	-	0.80	m	1	b	0.80	
11	구	균열	0.1	15.0	-	15.00	m	2	b	30.00	
12	구	균열	0.1	14.0	-	14.00	m	2	b	28.00	
13	구	균열	0.1	1.0	-	1.00	m	1	b	1.00	
14	구	균열	0.1	13.0	-	13.00	m	2	b	26.00	
15	구	이물질 퇴적	-	0.3	0.3	0.09	m ²	1	b	0.09	
16	구	균열	0.2	0.4	-	0.40	m	1	c	0.40	
17	구	보수부 재균열	0.1	0.4	-	0.40	m	1	b	0.40	
18	구	균열	0.1	0.5	-	0.50	m	1	b	0.50	
19	구	균열	0.1	0.4	-	0.40	m	1	b	0.40	
20	구	균열	0.1	0.2	-	0.20	m	1	b	0.20	
21	구	보수부 재균열	0.1	0.4	-	0.40	m	1	b	0.40	
22											
23											
주) 손상의 길이 및 너비는 「 m 」이며, 균열의 폭은 「 mm 」임

용역명 2017년 상반기 시설물 정기점검 용역

과업기간 2017. 03. 21 ~ 2017. 06. 30

발주처 신대구부산고속도로주식회사


용역사 (주) 위드이앤오

도면번호 043


ID : 밀양대교(대구) - 주형내부 - S5

← 부 산


대 구 →

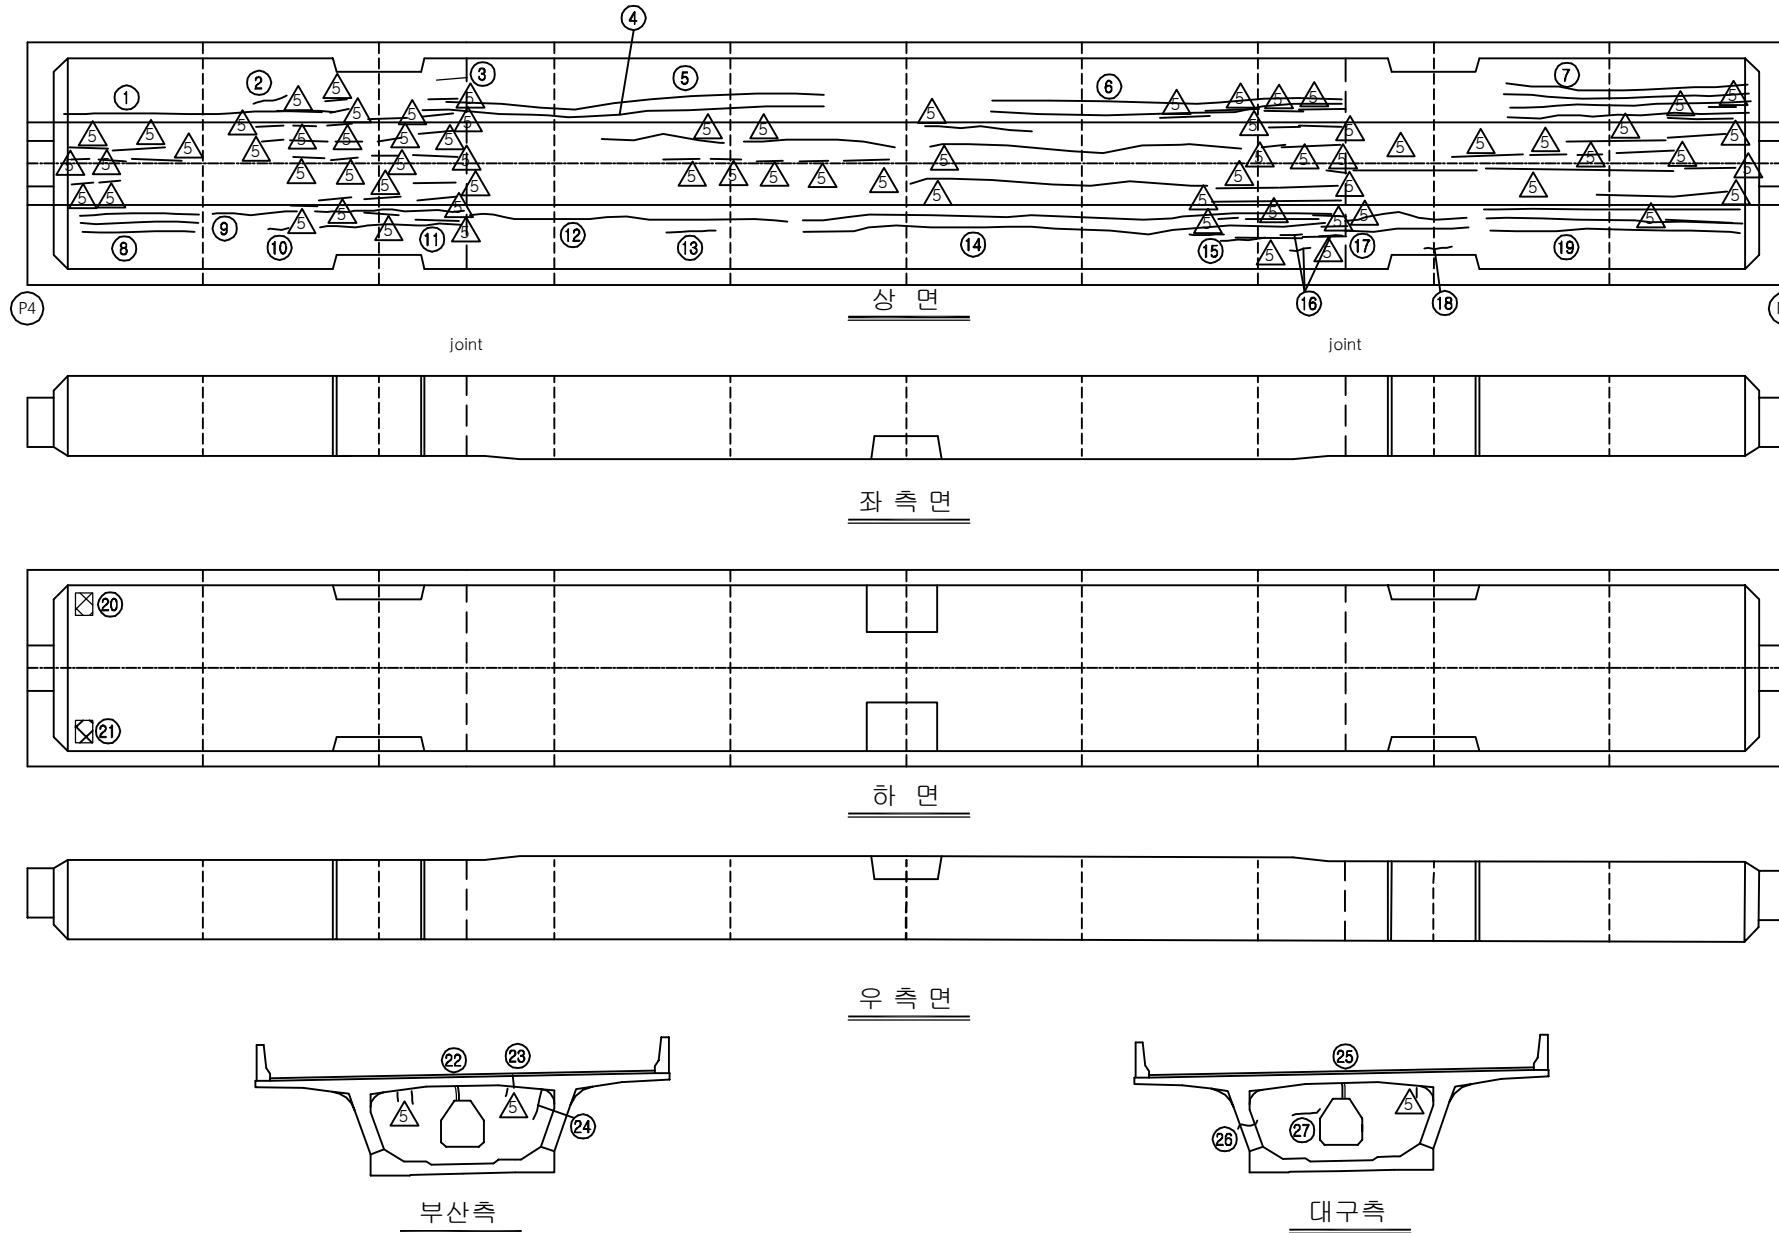

KEY PLAN

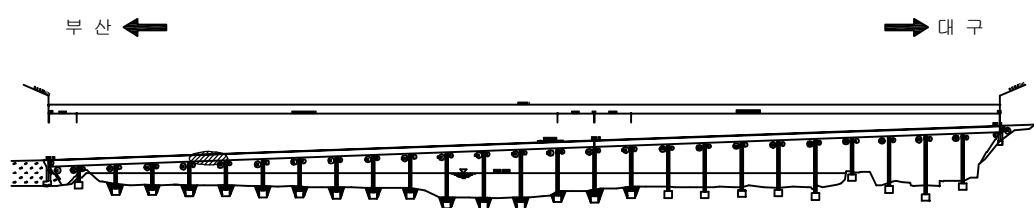

SECTION

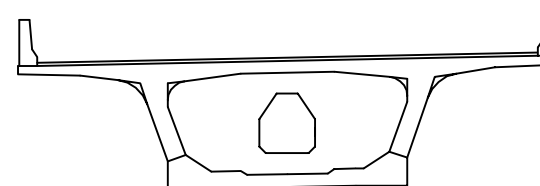

보 수 이 력

기 존 균 열	보 수(12. 상반기)
신 규 균 열	보 수(12. 하반기)
보수부위재균열	보 수(13. 상반기)
보 수(기보수)	보 수(13. 하반기)
보 수(08. 하반기)	보 수(14. 상반기)
보 수(09. 상반기)	보 수(14. 하반기)
보 수(09. 하반기)	보 수(15. 상반기)
보 수(10. 상반기)	보 수(15. 하반기)
보 수(10. 하반기)	보 수(16. 상반기)
보 수(11. 상반기)	보 수(16. 하반기)
보 수(11. 하반기)	보 수(17. 상반기)

손 상 현 황 표

번호	신(N) 구(P)	손상내용	손상현황						결함 상태	손상 물량	비고
			폭	길이	너비	물량	단위	개소			
1	구	균열	0.1	9.0	-	9.00	m	1	b	9.00	
2	구	균열	0.1	0.6	-	0.60	m	1	b	0.60	
3	구	균열	0.1	0.5	-	0.50	m	1	b	0.50	
4	구	균열	0.1	15.0	-	15.00	m	1	b	15.00	
5	구	균열	0.1	14.0	-	14.00	m	1	b	14.00	
6	구	균열	0.1	12.0	-	12.00	m	2	b	24.00	
7	구	균열	0.1	8.5	-	8.50	m	4	b	34.00	
8	구	균열	0.1	3.0	-	3.00	m	3	b	9.00	
9	구	균열	0.1	2.5	-	2.50	m	1	b	2.50	
10	구	균열	0.1	0.4	-	0.40	m	1	b	0.40	
11	구	균열	0.1	5.5	-	5.50	m	1	b	5.50	
12	구	균열	0.1	12.0	-	12.00	m	1	b	12.00	
13	구	균열	0.1	0.7	-	0.70	m	1	b	0.70	
14	구	균열	0.1	19.0	-	19.00	m	2	b	38.00	
15	구	균열	0.1	1.5	-	1.50	m	1	b	1.50	
16	구	균열	0.1	0.3	-	0.30	m	3	b	0.90	
17	구	균열	0.1	4.5	-	4.50	m	2	b	9.00	
18	구	균열	0.1	0.2	-	0.20	m	1	b	0.20	
19	구	균열	0.1	9.0	-	9.00	m	3	b	27.00	
20	구	이물질 퇴적	-	0.1	0.1	0.01	m ²	1	b	0.01	
21	구	이물질 퇴적	-	0.1	0.1	0.01	m ²	1	b	0.01	
22	구	보수부 재균열	0.1	0.4	-	0.40	m	1	b	0.40	
23	구	균열	0.1	0.4	-	0.40	m	1	b	0.40	
24	구	균열	0.1	0.5	-	0.50	m	1	b	0.50	
25	구	보수부 재균열	0.1	0.4	-	0.40	m	1	b	0.40	
26	구	균열	0.2	0.5	-	0.50	m	1	c	0.50	
27	구	균열	0.2	0.3	-	0.30	m	1	c	0.30	
28											
29											
주) 손상의 길이 및 너비는 「 m 」이며, 균열의 폭은 「 mm 」임

용역명 2017년 상반기 시설물 정기점검 용역

과업기간 2017. 03. 21 ~ 2017. 06. 30

발주처 신대구부산고속도로주식회사

용역사 (주) 위드이앤오

도면번호 044

ID : 밀양대교(대구) - 주형내부 - S6


보 수 이 력			
	기 준 규 열		보 수 (12. 상반기)
	신 규 규 열		보 수 (12. 하반기)
	보 수 무 위 재 규 열		보 수 (13. 상반기)
	보 수 (기보수)		보 수 (13. 하반기)
	보 수 (08. 하반기)		보 수 (14. 상반기)
	보 수 (09. 상반기)		보 수 (14. 하반기)
	보 수 (09. 하반기)		보 수 (15. 상반기)
	보 수 (10. 상반기)		보 수 (15. 하반기)
	보 수 (10. 하반기)		보 수 (16. 상반기)
	보 수 (11. 상반기)		보 수 (16. 하반기)
	보 수 (11. 하반기)		보 수 (17. 상반기)

손 상 현 황 표

번호	신(N) 구(P)	손상내용	손상현황							결함 상태	손상 물량	비고
			폭	길이	너비	물량	단위	개소				
1	구	균열	0.1	7.0	－	7.00	m	1	b	7.00		
2	구	균열	0.1	6.5	－	6.50	m	1	b	6.50		
3	구	균열	0.1	8.0	－	8.00	m	2	b	16.00		
4	구	균열	0.1	12.0	－	12.00	m	1	b	12.00		
5	구	균열	0.1	15.0	－	15.00	m	3	b	45.00		
6	구	균열	0.1	13.0	－	13.00	m	2	b	26.00		
7	구	균열	0.1	4.5	－	4.50	m	1	b	4.50		
8	구	균열	0.1	0.4	－	0.40	m	1	b	0.40		
9	구	균열	0.1	0.4	－	0.40	m	1	b	0.40		
10	구	균열	0.1	10.0	－	10.00	m	3	b	30.00		
11	구	균열	0.1	3.0	－	3.00	m	3	b	9.00		
12	구	균열	0.1	0.5	－	0.50	m	1	b	0.50		
13	구	균열	0.1	14.5	－	14.50	m	1	b	14.50		
14	구	균열	0.1	13.0	－	13.00	m	1	b	13.00		
15	구	균열	0.1	0.3	－	0.30	m	1	b	0.30		
16	구	균열	0.1	0.3	－	0.30	m	1	b	0.30		
17	구	균열	0.1	0.3	－	0.30	m	1	b	0.30		
18	구	균열	0.1	0.3	－	0.30	m	1	b	0.30		
19	구	보수부 재균열	0.2	0.4	－	0.40	m	1	c	0.40		
20	구	균열	0.2	0.3	－	0.30	m	1	c	0.30		
21	구	균열	0.1	1.3	－	1.30	m	1	b	1.30		
22	구	균열	0.2	0.4	－	0.40	m	1	c	0.40		
23	구	균열	0.2	0.5	－	0.50	m	1	c	0.50		
24	구	균열	0.1	0.6	－	0.60	m	1	b	0.60		
25	구	보수부 재균열	0.2	0.2	－	0.20	m	1	c	0.20		
26	구	보수부 재균열	0.2	0.4	－	0.40	m	1	c	0.40		
27	구	균열	0.2	0.7	－	0.70	m	1	c	0.70		
28												
29												
주) 손상의 길이 및 너비는 「 m 」이며, 균열의 폭은 「 mm 」임												

주) 손상의 길이 및 너비는 「m」이며, 균열의 폭은 「mm」임

대 구 →

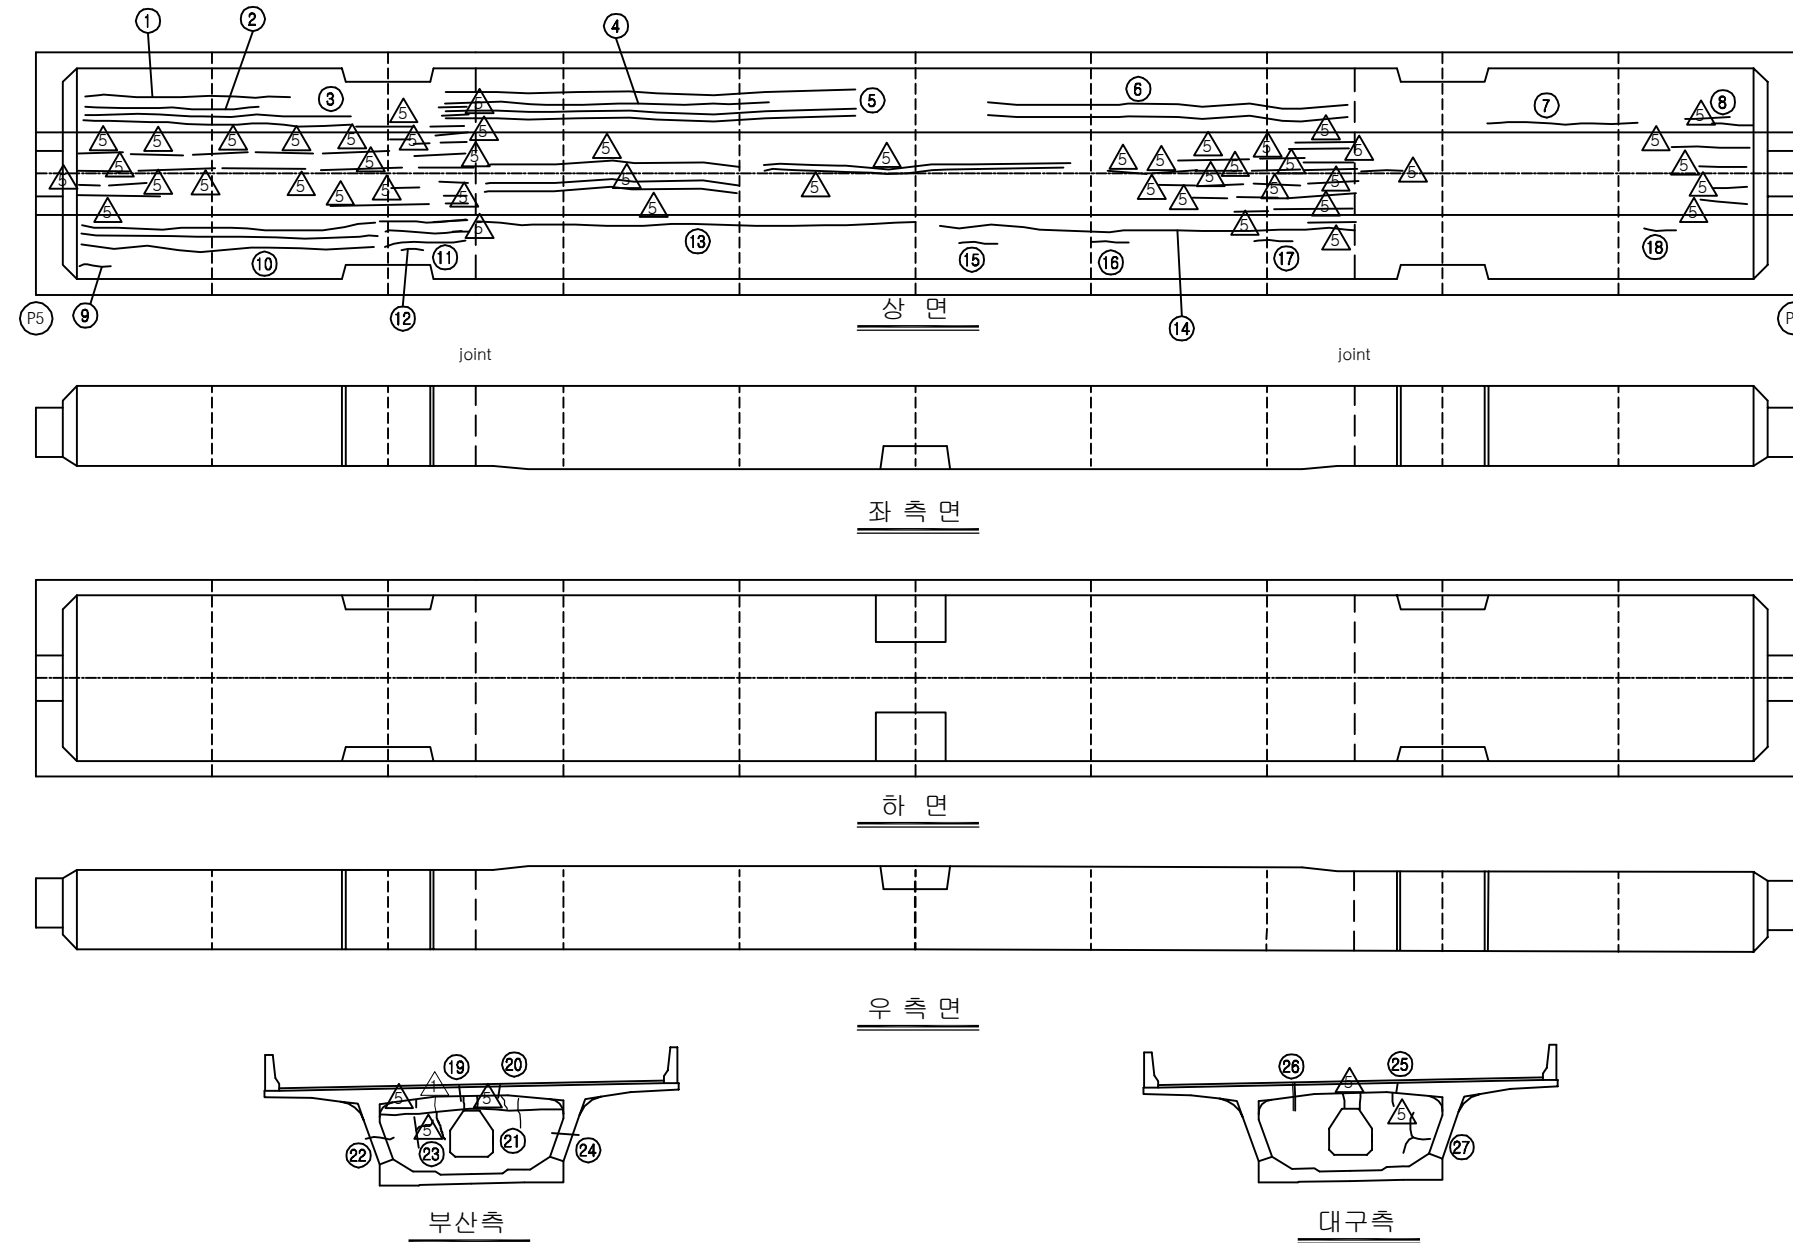

KEY PLAN

부산 ← → 대구

SECTION


A technical cross-section diagram of a wide-flange beam. The beam has a central web and two horizontal flanges. A rectangular hole is cut out from the center of the web. The top flange has a small vertical lip on its outer edge. The bottom flange is wider than the top flange. The diagram is labeled 'SECTION' on the left.

용역명	2017년 상반기 시설물 정기점검 용역
과업기간	2017. 03. 21 ~ 2017. 06. 30
발주처	 신대구부산고속도로주식회사
용역사	(주) 위드이앤오
도면번호	045


ID : 밀양대교(대구) - 주형내부 - S7

← 부 산


대 구 →

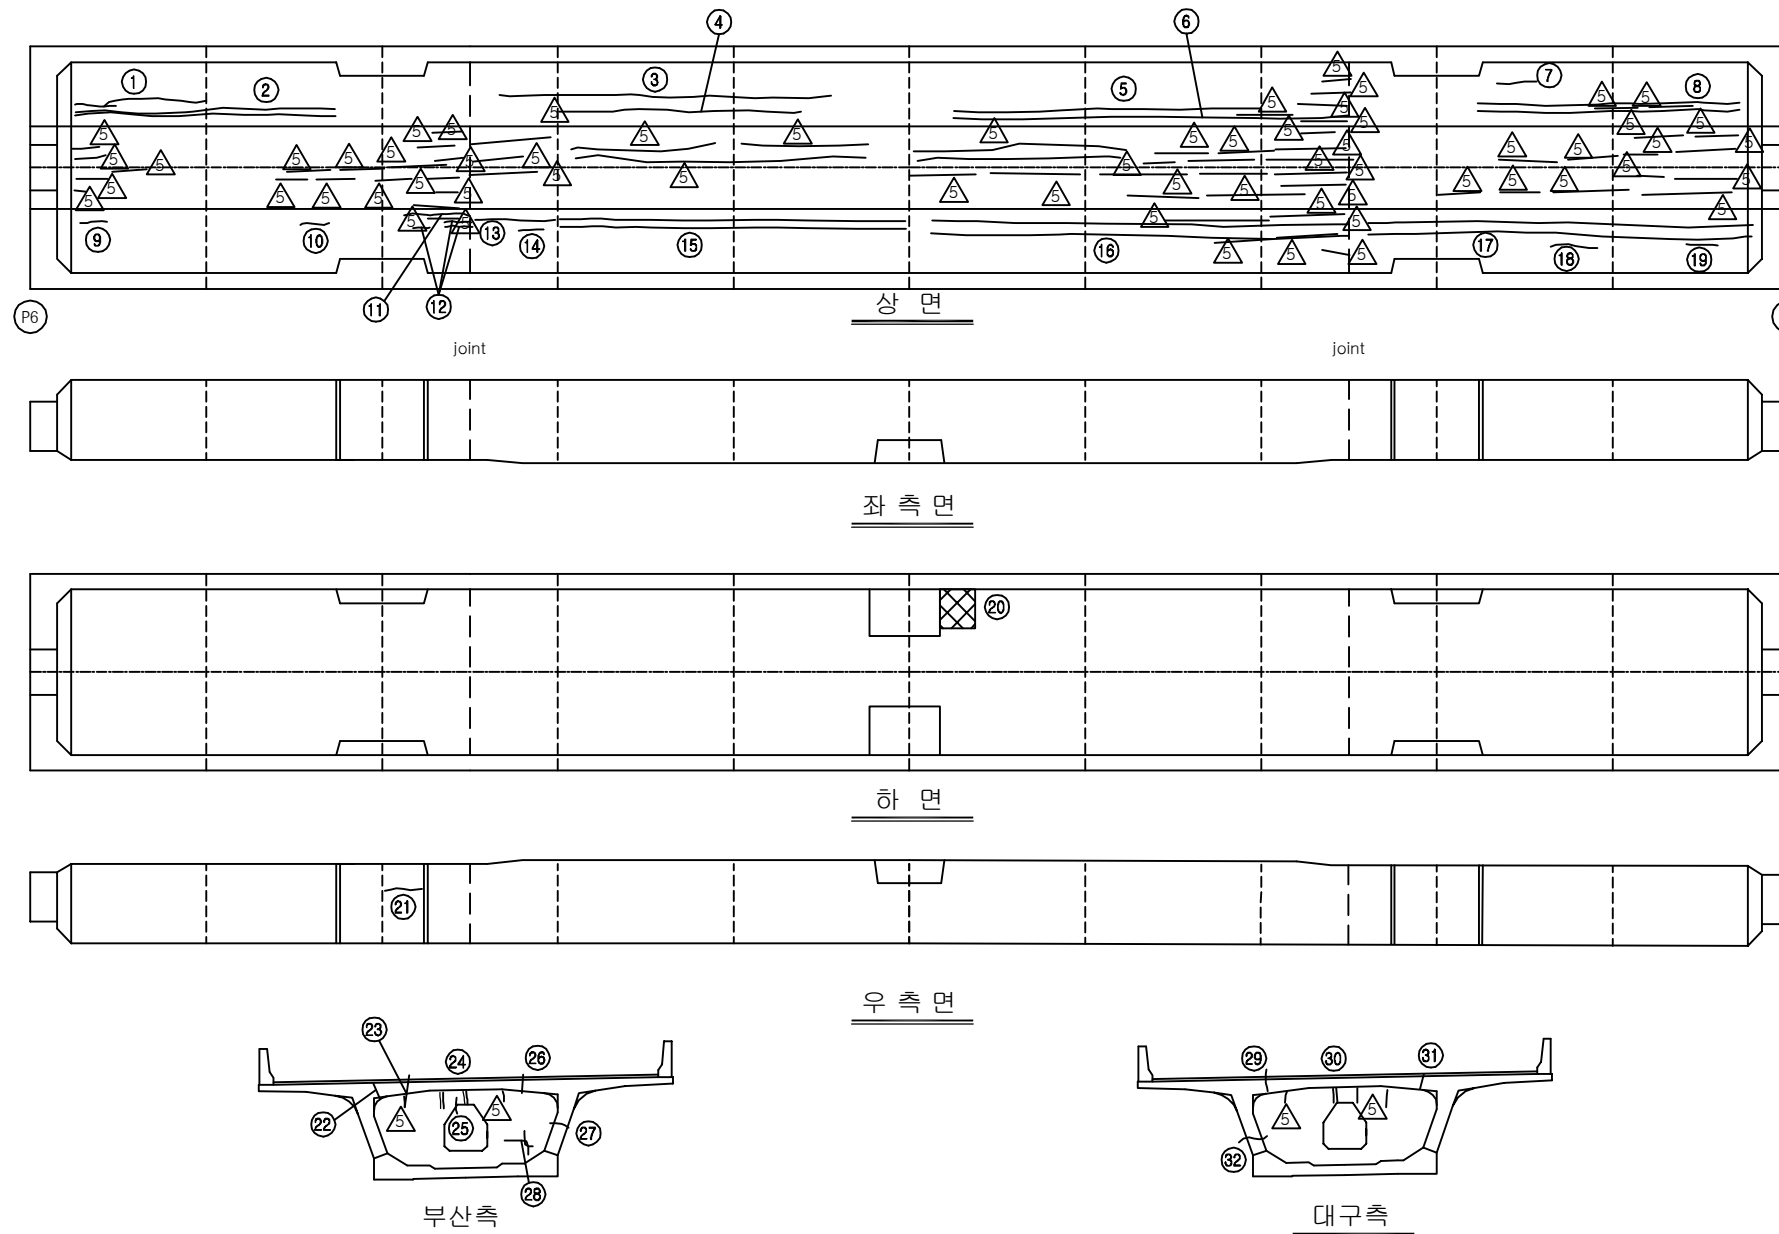

KEY PLAN

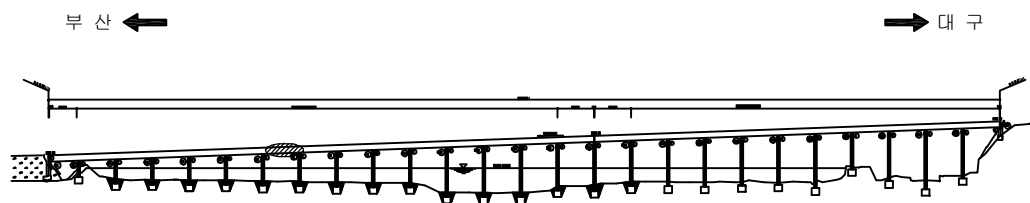

SECTION

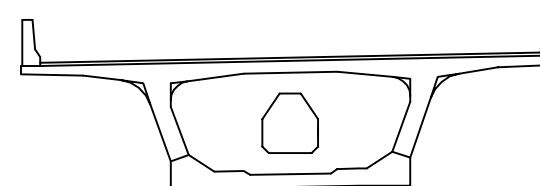

보수 이력

기존 균열	보수(12. 상반기)
신규 균열	보수(12. 하반기)
보수부위재균열	보수(13. 상반기)
보수(기보수)	보수(13. 하반기)
보수(08. 하반기)	보수(14. 상반기)
보수(09. 상반기)	보수(14. 하반기)
보수(09. 하반기)	보수(15. 상반기)
보수(10. 상반기)	보수(15. 하반기)
보수(10. 하반기)	보수(16. 상반기)
보수(11. 상반기)	보수(16. 하반기)
보수(11. 하반기)	보수(17. 상반기)

손상 현황 표

번호	신(N) 구(P)	손상내용	손상현황						결함 상태	손상 물량	비고
			폭	길이	너비	물량	단위	개소			
1	구	균열	0.1	4.0	-	4.00	m	1	b	4.00	
2	구	균열	0.1	8.0	-	8.00	m	2	b	16.00	
3	구	균열	0.1	13.0	-	13.00	m	1	b	13.00	
4	구	균열	0.1	11.0	-	11.00	m	1	b	11.00	
5	구	균열	0.1	8.5	-	8.50	m	1	b	8.50	
6	구	균열	0.1	12.0	-	12.00	m	1	b	12.00	
7	구	균열	0.1	0.2	-	0.20	m	1	b	0.20	
8	구	균열	0.1	8.0	-	8.00	m	2	b	16.00	
9	구	균열	0.1	0.2	-	0.20	m	1	b	0.20	
10	구	균열	0.1	0.2	-	0.20	m	1	b	0.20	
11	구	균열	0.2	1.5	-	1.50	m	1	b	1.50	
12	구	균열	0.1	0.3	-	0.30	m	3	b	0.90	
13	구	균열	0.1	3.0	-	3.00	m	1	b	3.00	
14	구	균열	0.1	0.4	-	0.40	m	1	b	0.40	
15	구	균열	0.1	12.0	-	12.00	m	2	b	24.00	
16	구	균열	0.1	14.0	-	14.00	m	2	b	28.00	
17	구	균열	0.1	13.5	-	13.50	m	2	b	27.00	
18	구	균열	0.1	0.3	-	0.30	m	1	b	0.30	
19	구	균열	0.1	0.4	-	0.40	m	1	b	0.40	
20	구	이물질 퇴적	-	1.5	1.5	2.25	m ²	1	b	2.25	
21	구	균열	0.2	0.5	-	0.50	m	1	c	0.50	
22	구	균열	0.2	0.4	-	0.40	m	1	c	0.40	
23	구	보수부 재균열	0.2	0.2	-	0.20	m	1	c	0.20	
24	구	보수부 재균열	0.1	0.8	-	0.80	m	1	b	0.80	
25	구	균열	0.2	0.3	-	0.30	m	1	c	0.30	
26	구	균열	0.2	0.3	-	0.30	m	1	c	0.30	
27	구	균열	0.2	0.6	-	0.60	m	1	c	0.60	
28	구	균열	0.2	1.3	-	1.30	m	1	c	1.30	
29	구	균열	0.2	0.3	-	0.30	m	1	c	0.30	
30	구	보수부 재균열	0.1	0.5	-	0.50	m	1	b	0.50	
31	구	균열	0.2	0.3	-	0.30	m	1	c	0.30	
32	구	균열	0.2	0.6	-	0.60	m	1	c	0.60	
33											
34											
주) 손상의 길이 및 너비는 「m」이며, 균열의 폭은 「mm」임

용역명	2017년 상반기 시설물 정기점검 용역
과업기간	2017. 03. 21 ~ 2017. 06. 30
발주처	신대구부산고속도로주식회사
용역사	(주) 위드이앤오
도면번호	046


ID : 밀양대교(대구) - 주형내부 - S8

← 부 산


대 구 →

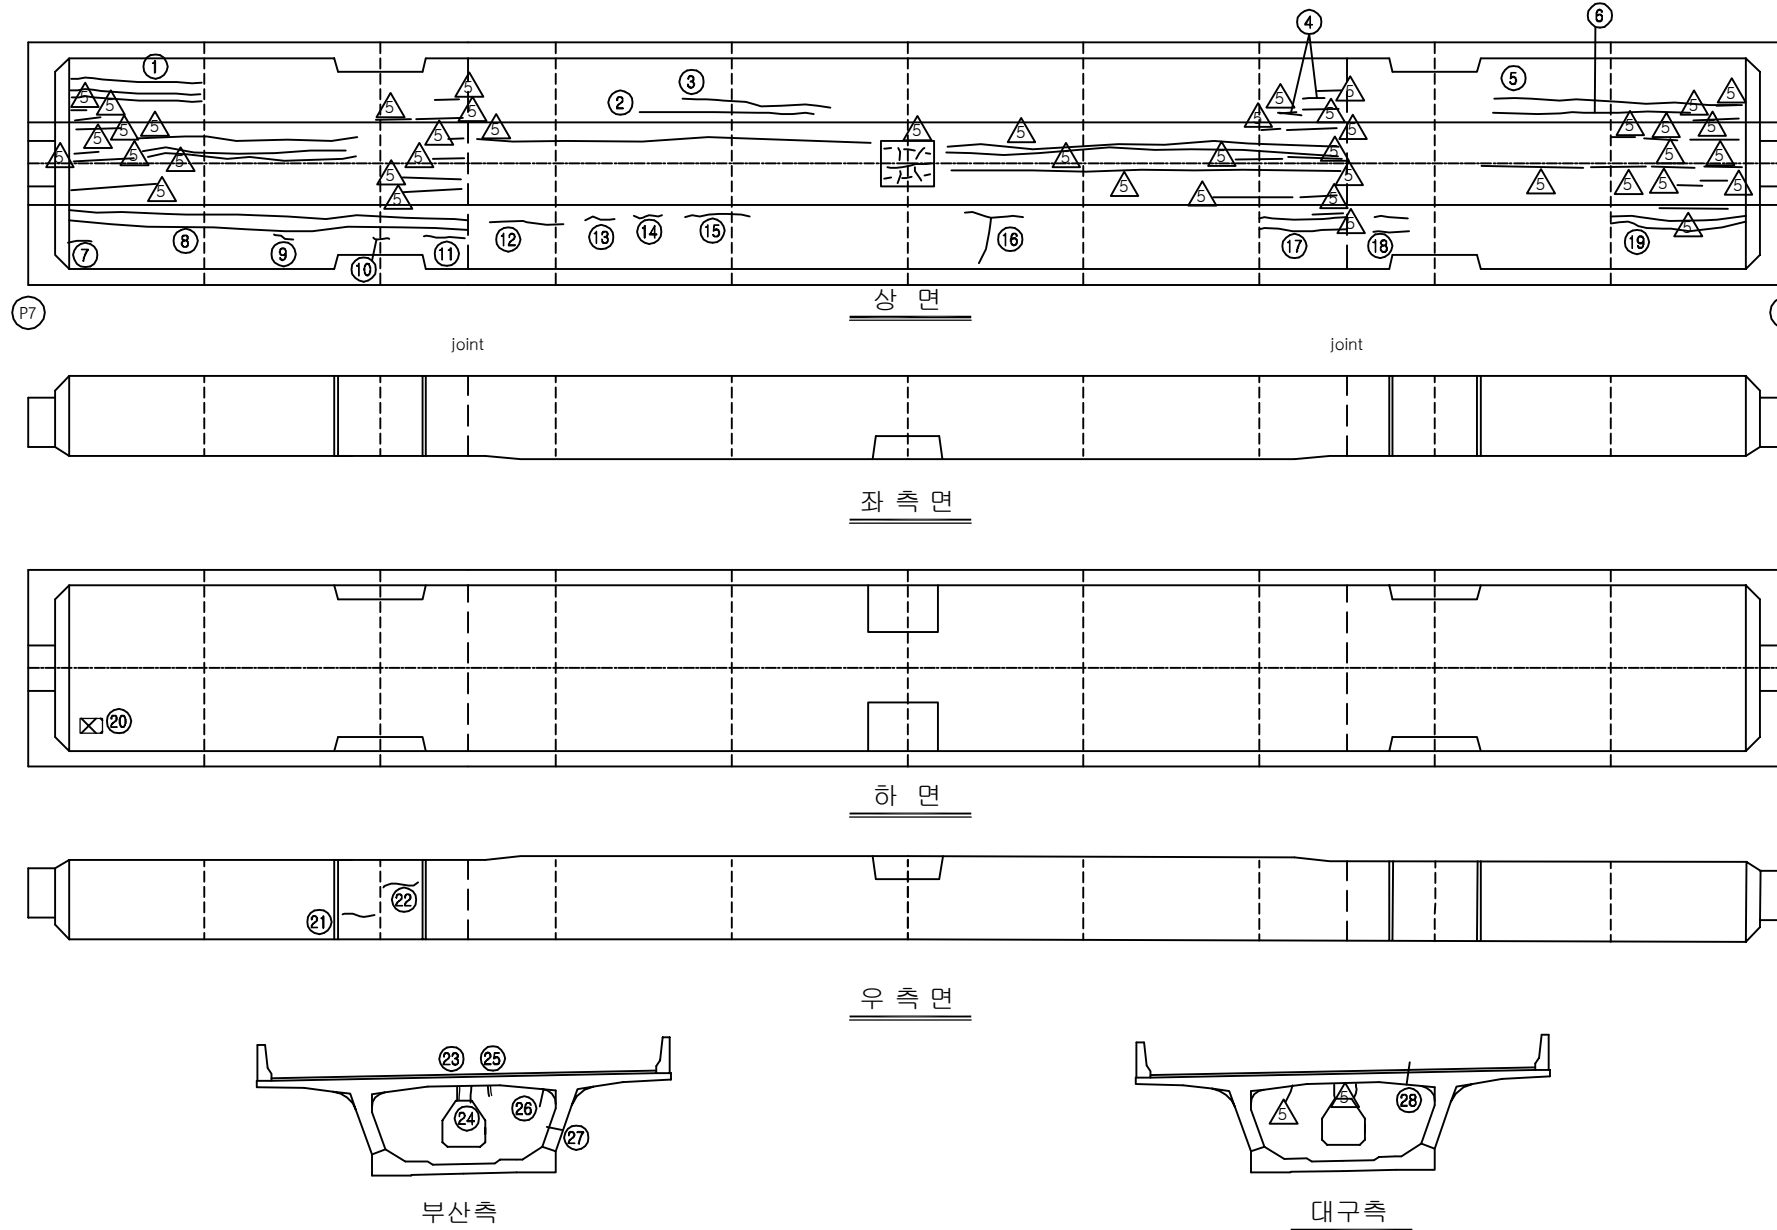

KEY PLAN

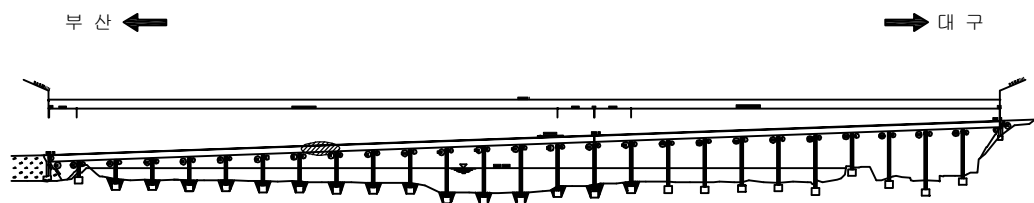

SECTION

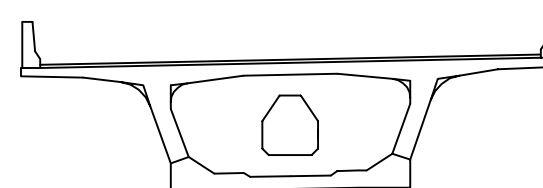

보 수 이 력

기 존 균 열	보 수(12. 상반기)
신 규 균 열	보 수(12. 하반기)
보수부위재균열	보 수(13. 상반기)
보 수(기보수)	보 수(13. 하반기)
보 수(08. 하반기)	보 수(14. 상반기)
보 수(09. 상반기)	보 수(14. 하반기)
보 수(09. 하반기)	보 수(15. 상반기)
보 수(10. 상반기)	보 수(15. 하반기)
보 수(10. 하반기)	보 수(16. 상반기)
보 수(11. 상반기)	보 수(16. 하반기)
보 수(11. 하반기)	보 수(17. 상반기)

손 상 현 황 표

번호	신(N) 구(P)	손상내용	손상현황						결함 상태	손상 물량	비고
			폭	길이	너비	물량	단위	개소			
1	구	균열	0.1	4.0	-	4.00	m	3	b	12.00	
2	구	균열	0.1	7.0	-	7.00	m	1	b	7.00	
3	구	균열	0.1	6.0	-	6.00	m	1	b	6.00	
4	구	균열	0.1	0.4	-	0.40	m	2	b	0.80	
5	구	균열	0.1	7.0	-	7.00	m	1	b	7.00	
6	구	균열	0.1	5.5	-	5.50	m	1	b	5.50	
7	구	균열	0.1	0.3	-	0.30	m	1	b	0.30	
8	구	균열	0.1	13.0	-	13.00	m	2	b	26.00	
9	구	균열	0.1	0.3	-	0.30	m	1	b	0.30	
10	구	균열	0.1	0.3	-	0.30	m	1	b	0.30	
11	구	균열	0.1	1.2	-	1.20	m	1	b	1.20	
12	구	균열	0.1	3.0	-	3.00	m	1	b	3.00	
13	구	균열	0.1	0.2	-	0.20	m	1	b	0.20	
14	구	균열	0.1	0.3	-	0.30	m	1	b	0.30	
15	구	균열	0.1	3.0	-	3.00	m	1	b	3.00	
16	구	균열	0.1	2.0	-	2.00	m	1	b	2.00	
17	구	균열	0.1	3.5	-	3.50	m	2	b	7.00	
18	구	균열	0.1	1.0	-	1.00	m	2	b	2.00	
19	구	균열	0.1	5.0	-	5.00	m	2	b	10.00	
20	구	이물질 퇴적	-	0.1	0.1	0.01	m ²	1	b	0.01	
21	구	균열	0.2	0.6	-	0.60	m	1	c	0.60	
22	구	균열	0.2	1.0	-	1.00	m	1	c	1.00	
23	구	보수부 재균열	0.1	0.4	-	0.40	m	1	b	0.40	
24	구	균열	0.2	0.4	-	0.40	m	1	c	0.40	
25	구	보수부 재균열	0.3	0.4	-	0.40	m	1	c	0.40	
26	구	균열	0.2	0.2	-	0.20	m	1	c	0.20	
27	구	균열	0.2	0.7	-	0.70	m	1	c	0.70	
28	구	균열	0.2	0.5	-	0.50	m	1	c	0.50	
29											
30											
주) 손상의 길이 및 너비는 「 m 」 이며, 균열의 폭은 「 mm 」 임

용역명 2017년 상반기 시설물 정기점검 용역

과업기간 2017. 03. 21 ~ 2017. 06. 30

발주처 신대구부산고속도로주식회사


용역사 (주) 위드이앤오

도면번호 047

ID : 밀양대교(대구) - 주형내부 - S9

← 부 산

대 구 →

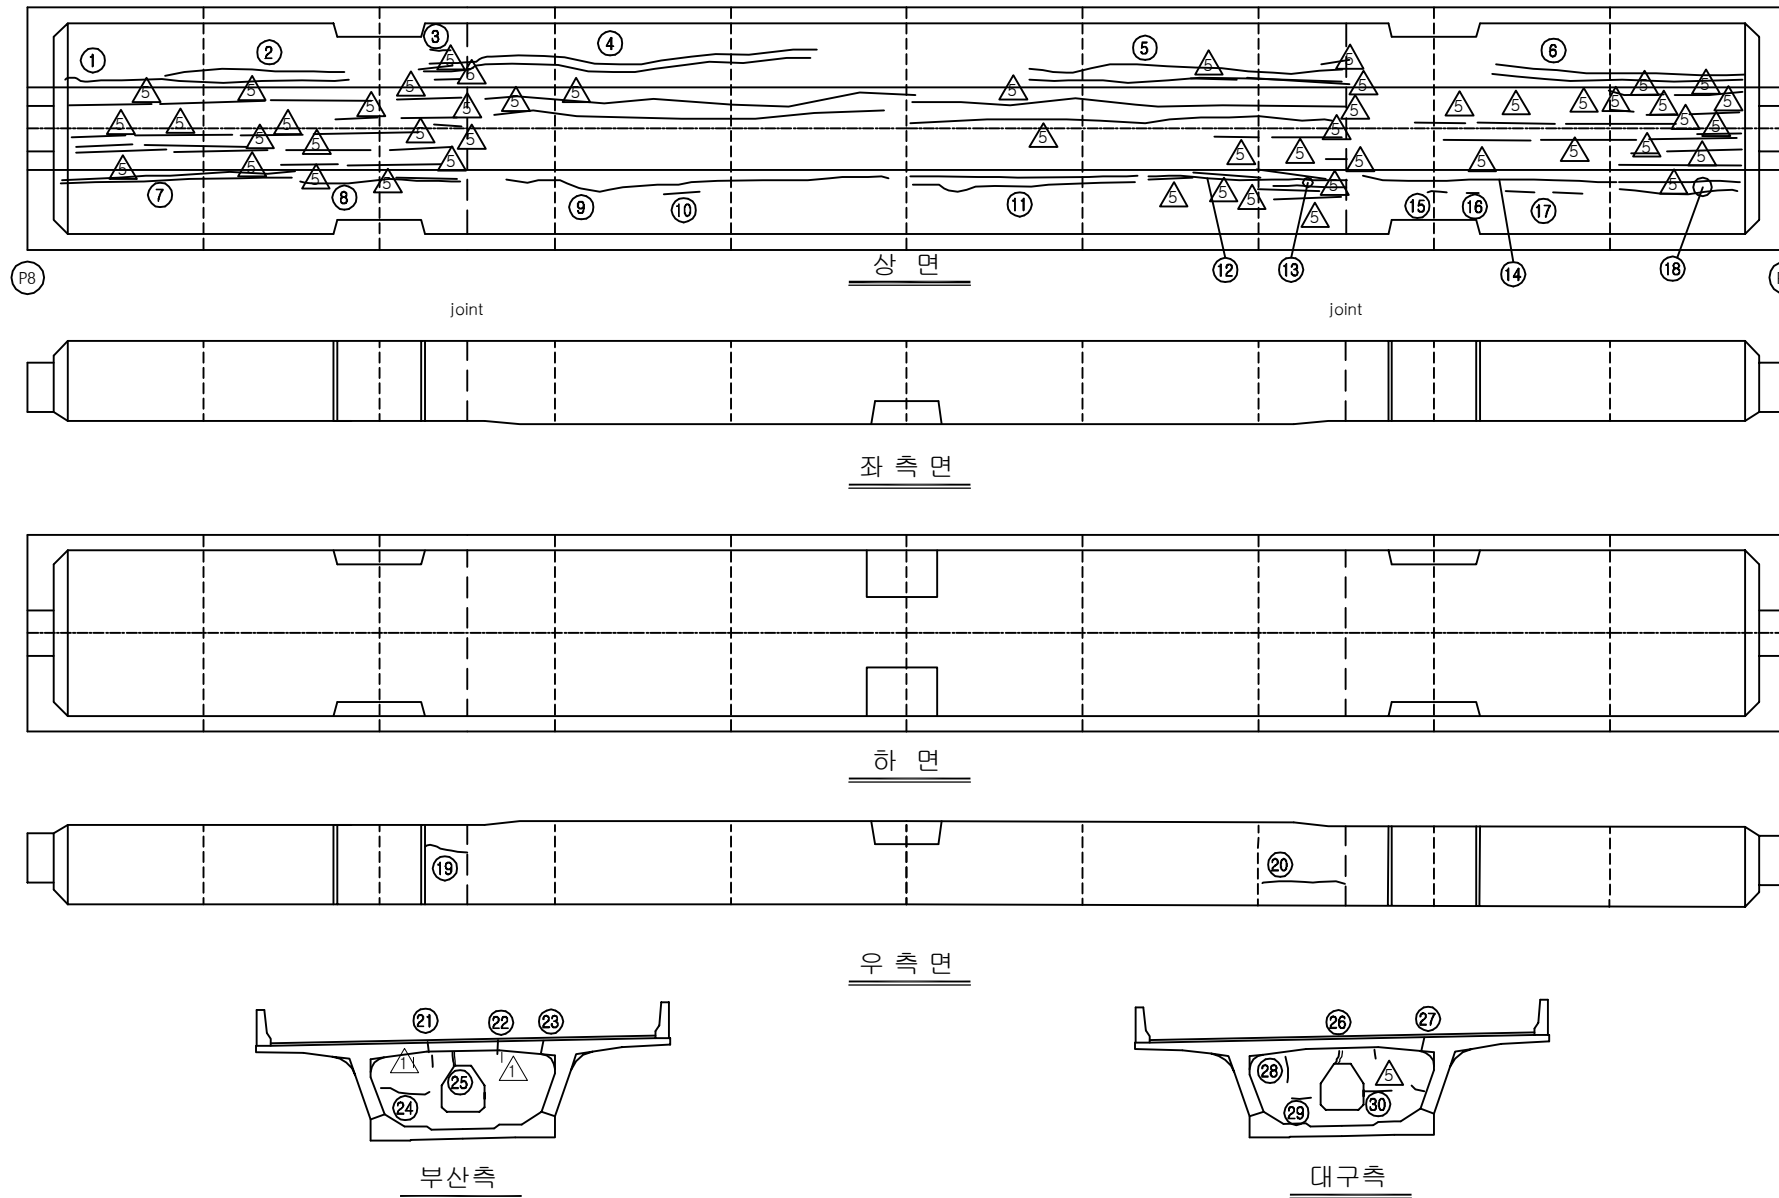


보 수 이 력			
	기 존 균 열		보 수 (12. 상반기)
	신 규 균 열		보 수 (12. 하반기)
	보 수부위재균열		보 수 (13. 상반기)
	보 수(기보수)		보 수 (13. 하반기)
	보 수(08. 하반기)		보 수 (14. 상반기)
	보 수(09. 상반기)		보 수 (14. 하반기)
	보 수(09. 하반기)		보 수 (15. 상반기)
	보 수(10. 상반기)		보 수 (15. 하반기)
	보 수(10. 하반기)		보 수 (16. 상반기)
	보 수(11. 상반기)		보 수 (16. 하반기)
	보 수(11. 하반기)		보 수 (17. 상반기)

손 상 현 황 표


번호	신(N) 구(P)	손상내용	손상현황						결함 상태	손상 물량	비고
			폭	길이	너비	물량	단위	개소			
1	구	균열	0.1	9.0	-	9.00	m	1	b	9.00	
2	구	균열	0.1	5.0	-	5.00	m	1	b	5.00	
3	구	균열	0.1	0.3	-	0.30	m	1	b	0.30	
4	구	균열	0.1	12.5	-	12.50	m	2	b	25.00	
5	구	균열	0.1	10.0	-	10.00	m	2	b	20.00	
6	구	균열	0.1	7.0	-	7.00	m	2	b	14.00	
7	구	균열	0.1	8.0	-	8.00	m	2	b	16.00	
8	구	균열	0.1	5.5	-	5.50	m	1	b	5.50	
9	구	균열	0.1	13.0	-	13.00	m	1	b	13.00	
10	구	균열	0.1	0.2	-	0.20	m	1	b	0.20	
11	구	균열	0.1	8.0	-	8.00	m	2	b	16.00	
12	구	균열	0.1	4.0	-	4.00	m	1	b	4.00	
13	구	균열	0.1	3.0	-	3.00	m	1	b	3.00	
14	구	균열	0.1	8.0	-	8.00	m	1	b	8.00	
15	구	균열	0.1	0.3	-	0.30	m	1	b	0.30	
16	구	균열	0.1	0.2	-	0.20	m	1	b	0.20	
17	구	균열	0.1	0.4	-	0.40	m	1	b	0.40	
18	구	균열	0.1	4.0	-	4.00	m	2	b	8.00	
19	구	균열	0.2	1.1	-	1.10	m	1	c	1.10	
20	구	균열	0.2	2.2	-	2.20	m	1	c	2.20	
21	구	균열	0.2	0.3	-	0.30	m	1	c	0.30	
22	구	균열	0.2	0.4	-	0.40	m	1	c	0.40	
23	구	균열	0.2	0.3	-	0.30	m	1	c	0.30	
24	구	균열	0.2	4.0	-	4.00	m	1	c	4.00	
25	구	보수부 재균열	0.1	0.4	-	0.40	m	1	b	0.40	
26	구	보수부 재균열	0.3	0.4	-	0.40	m	1	c	0.40	
27	구	균열	0.2	0.3	-	0.30	m	1	c	0.30	
28	구	균열	0.2	0.3	-	0.30	m	1	c	0.30	
29	구	균열	0.2	0.3	-	0.30	m	1	c	0.30	
30	구	균열	0.2	0.4	-	0.40	m	1	c	0.40	
31											
32											
주) 손상의 길이 및 너비는 「 m 」이며, 균열의 폭은 「 mm 」임

KEY PLAN

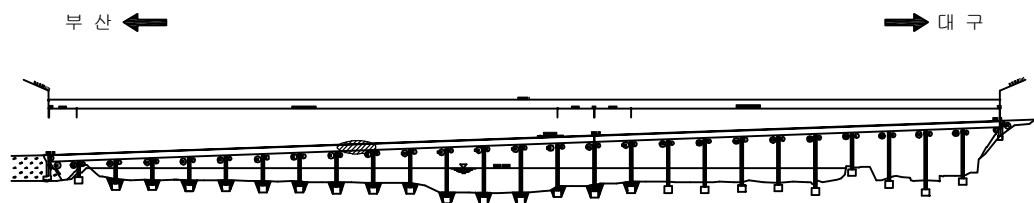

SECTION

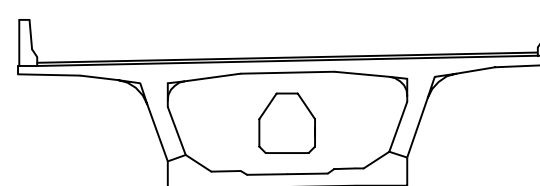


용역명	2017년 상반기 시설물 정기점검 용역
과업기간	2017. 03. 21 ~ 2017. 06. 30
발주처	신대구부산고속도로주식회사
용역사	(주) 위드이앤오
도면번호	048

ID : 밀양대교(대구) - 주형내부 - S10

보수 이력			
	기존 균열		보수(12. 상반기)
	신규 균열		보수(12. 하반기)
	보수부위재균열		보수(13. 상반기)
	보수(기보수)		보수(13. 하반기)
	보수(08. 하반기)		보수(14. 상반기)
	보수(09. 상반기)		보수(14. 하반기)
	보수(09. 하반기)		보수(15. 상반기)
	보수(10. 상반기)		보수(15. 하반기)
	보수(10. 하반기)		보수(16. 상반기)
	보수(11. 상반기)		보수(16. 하반기)
	보수(11. 하반기)		보수(17. 상반기)

← 부 산

대 구 →

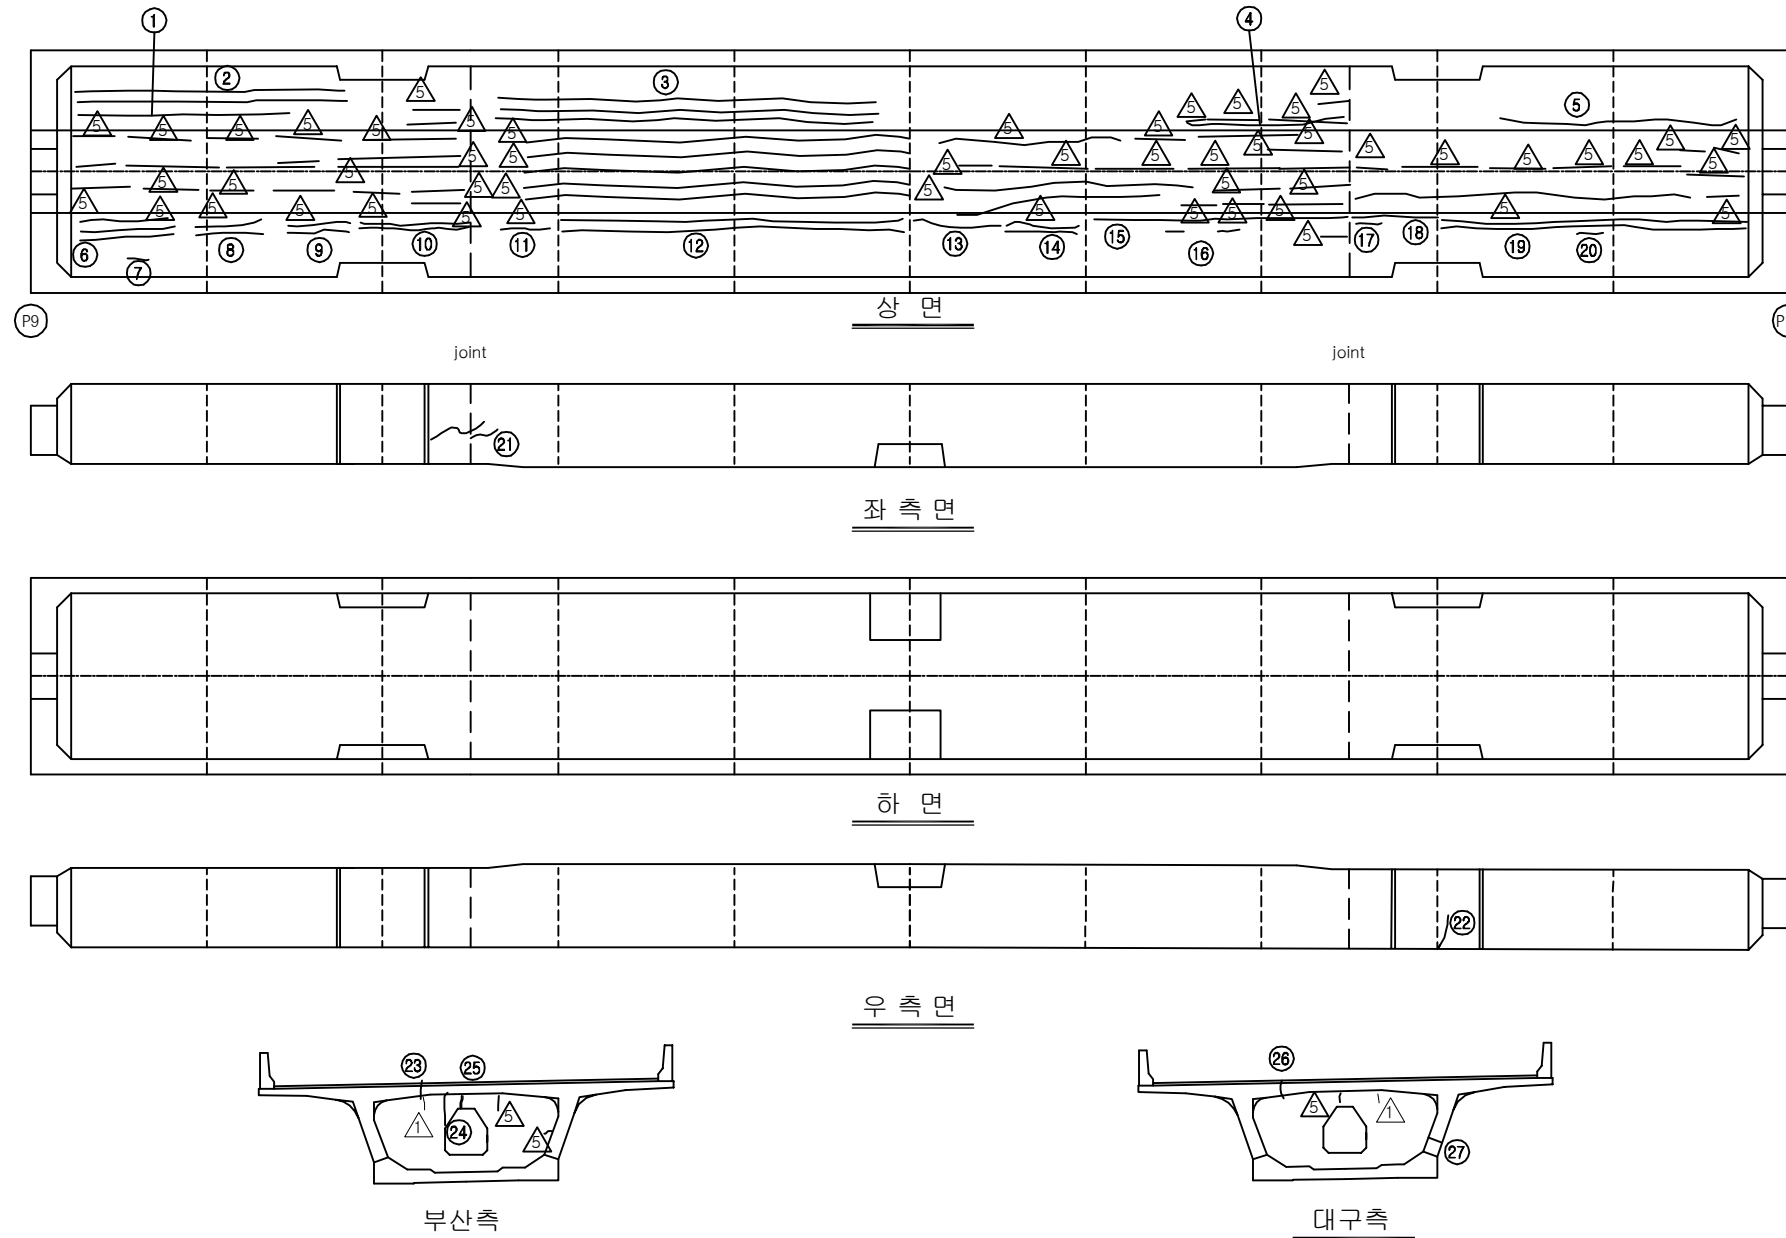


손상 현황 표


번호	신(N) 구(P)	손상내용	손상현황						결함 상태	손상 물량	비고
			폭	길이	너비	물량	단위	개소			
1	구	균열	0.1	6.5	-	6.50	m	1	b	6.50	
2	구	균열	0.1	9.0	-	9.00	m	2	b	18.00	
3	구	균열	0.1	11.0	-	11.00	m	3	b	33.00	
4	구	균열	0.1	4.0	-	4.00	m	1	b	4.00	
5	구	균열	0.1	8.0	-	8.00	m	1	b	8.00	
6	구	균열	0.1	3.5	-	3.50	m	3	b	10.50	
7	구	균열	0.1	0.2	-	0.20	m	1	b	0.20	
8	구	균열	0.1	2.5	-	2.50	m	2	b	5.00	
9	구	균열	0.1	3.0	-	3.00	m	2	b	6.00	
10	구	균열	0.1	4.0	-	4.00	m	2	b	8.00	
11	구	균열	0.1	1.3	-	1.30	m	1	b	1.30	
12	구	균열	0.1	13.0	-	13.00	m	2	b	26.00	
13	구	균열	0.1	1.8	-	1.80	m	1	b	1.80	
14	구	균열	0.1	3.0	-	3.00	m	2	b	6.00	
15	구	균열	0.1	10.0	-	10.00	m	1	b	10.00	
16	구	균열	0.1	0.3	-	0.30	m	2	b	0.60	
17	구	균열	0.1	0.4	-	0.40	m	1	b	0.40	
18	구	균열	0.1	1.8	-	1.80	m	1	b	1.80	
19	구	균열	0.1	11.0	-	11.00	m	2	b	22.00	
20	구	균열	0.1	0.4	-	0.40	m	1	b	0.40	
21	구	균열	0.2	1.2	-	1.20	m	1	b	1.20	
22	구	균열	0.2	0.5	-	0.50	m	1	c	0.50	
23	구	균열	0.2	0.5	-	0.50	m	1	c	0.50	
24	구	균열	0.2	0.3	-	0.30	m	1	c	0.30	
25	구	보수부 재균열	0.1	0.4	-	0.40	m	1	b	0.40	
26	구	균열	0.2	0.4	-	0.40	m	1	c	0.40	
27	구	균열	0.2	0.6	-	0.60	m	1	c	0.60	
28											
29											
주) 손상의 길이 및 너비는 「 m 」이며, 균열의 폭은 「 mm 」임

KEY PLAN

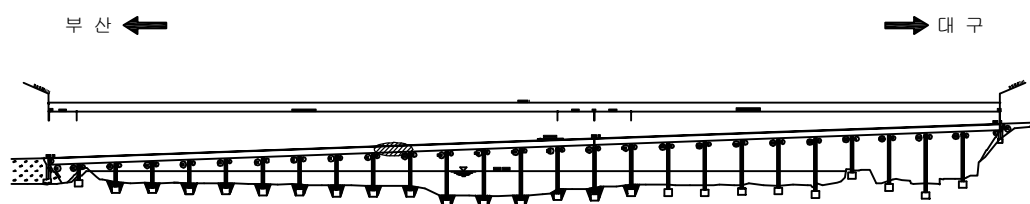

SECTION

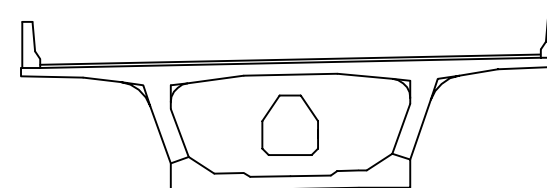


용역명	2017년 상반기 시설물 정기점검 용역
과업기간	2017. 03. 21 ~ 2017. 06. 30
발주처	신대구부산고속도로주식회사
용역사	(주) 위드이앤오
도면번호	049

ID : 밀양대교(대구) - 주형내부 - S11

← 부 산

대 구 →

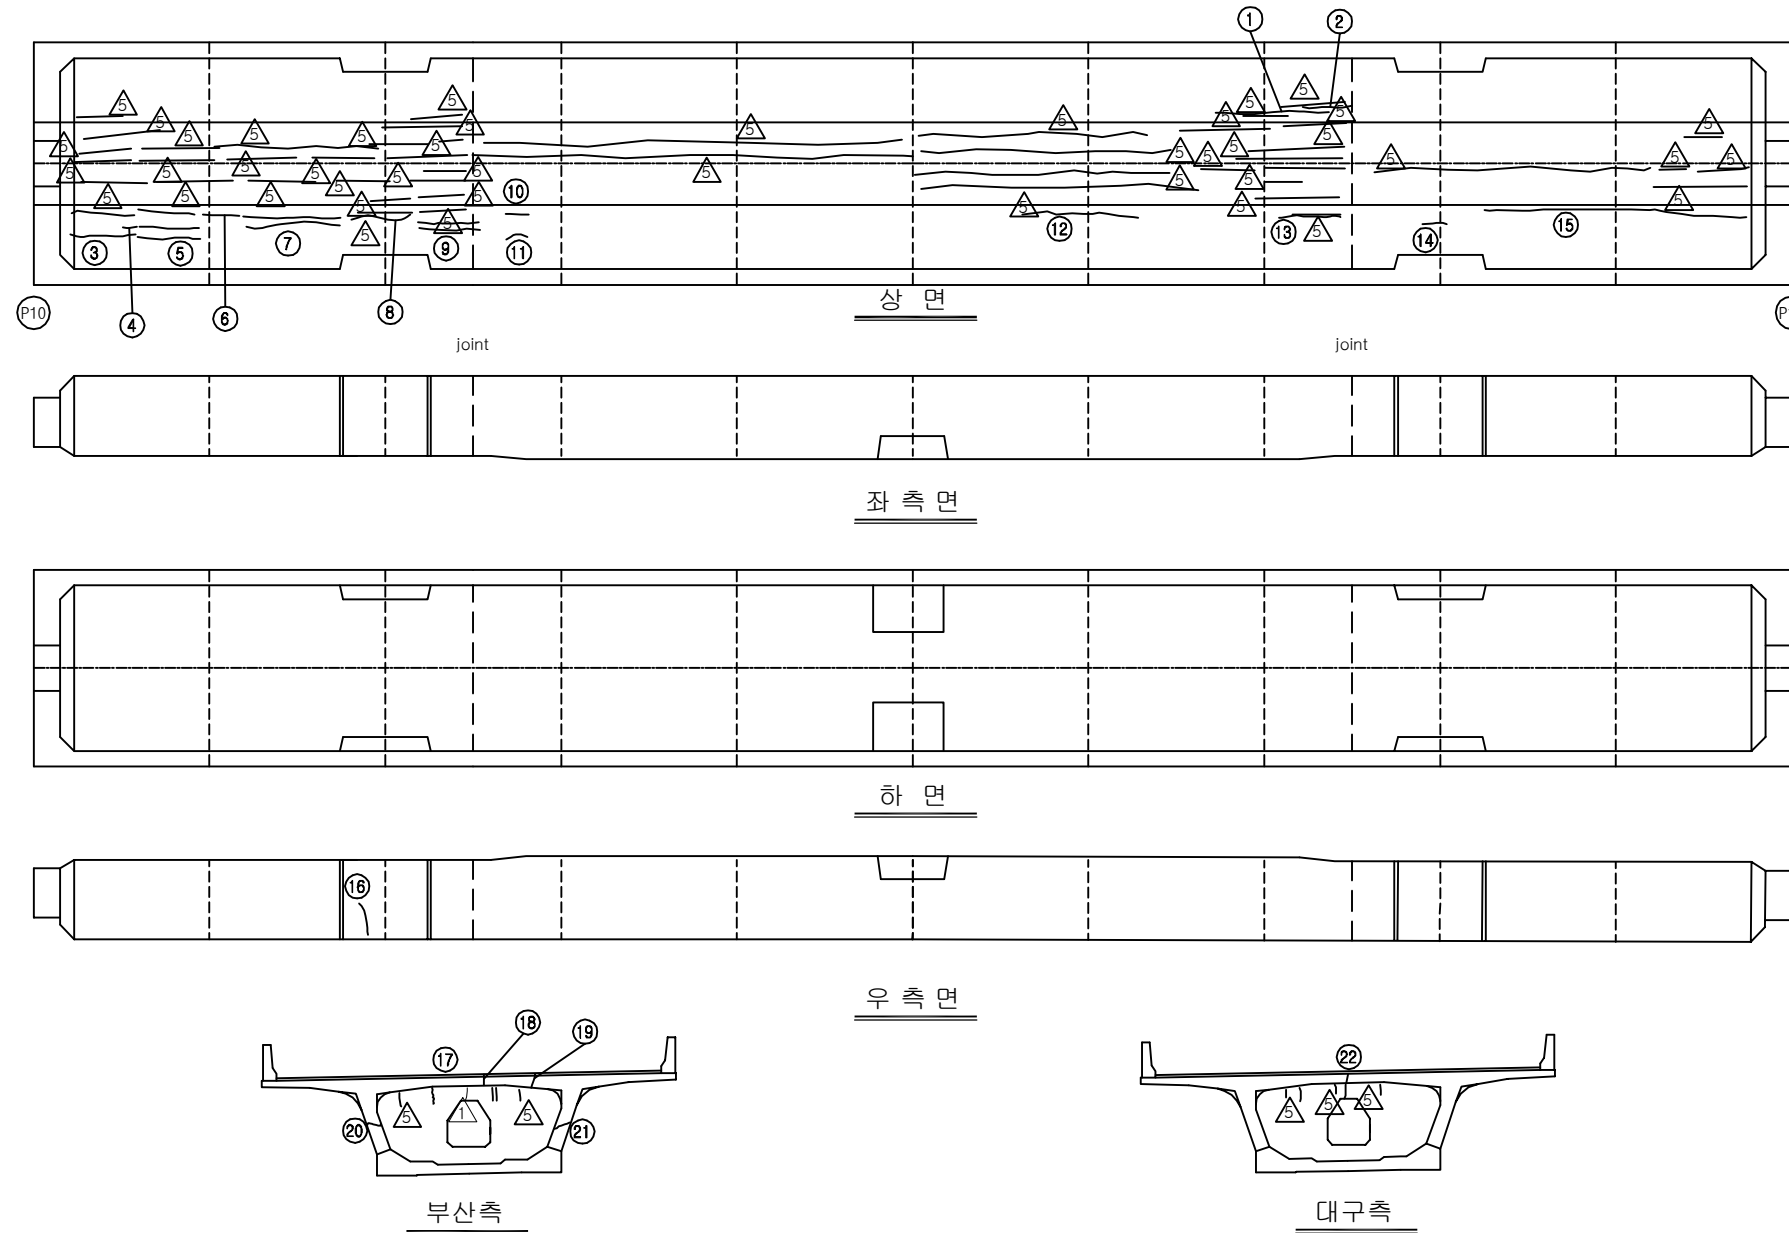


보 수 이 력			
기 존 균 열		보 수(12. 상반기)	
신 규 균 열		보 수(12. 하반기)	
보수부위재균열		보 수(13. 상반기)	
보 수(기보수)		보 수(13. 하반기)	
보 수(08. 하반기)		보 수(14. 상반기)	
보 수(09. 상반기)		보 수(14. 하반기)	
보 수(09. 하반기)		보 수(15. 상반기)	
보 수(10. 상반기)		보 수(15. 하반기)	
보 수(10. 하반기)		보 수(16. 상반기)	
보 수(11. 상반기)		보 수(16. 하반기)	
보 수(11. 하반기)		보 수(17. 상반기)	

손 상 현 황 표


번호	신(N) 구(P)	손상내용	손상현황						결함 상태	손상 물량	비고
			폭	길이	너비	물량	단위	개소			
1	구	균열	0.1	4.0	-	4.00	m	1	b	4.00	
2	구	균열	0.1	1.0	-	1.00	m	1	b	1.00	
3	구	균열	0.1	2.0	-	2.00	m	2	b	4.00	
4	구	균열	0.1	0.3	-	0.30	m	1	b	0.30	
5	구	균열	0.1	1.8	-	1.80	m	3	b	5.40	
6	구	균열	0.1	1.1	-	1.10	m	1	b	1.10	
7	구	균열	0.1	4.0	-	4.00	m	2	b	8.00	
8	구	균열	0.1	1.1	-	1.10	m	1	b	1.10	
9	구	균열	0.1	1.1	-	1.10	m	2	b	2.20	
10	구	균열	0.1	0.2	-	0.20	m	1	b	0.20	
11	구	균열	0.1	0.2	-	0.20	m	1	b	0.20	
12	구	균열	0.1	4.0	-	4.00	m	1	b	4.00	
13	구	균열	0.1	2.0	-	2.00	m	1	b	2.00	
14	구	균열	0.1	0.3	-	0.30	m	1	b	0.30	
15	구	균열	0.1	8.0	-	8.00	m	1	b	8.00	
16	구	균열	0.2	1.2	-	1.20	m	1	b	1.20	
17	구	보수부 재균열	0.2	0.7	-	0.70	m	1	c	0.70	
18	구	균열	0.2	0.3	-	0.30	m	1	c	0.30	
19	구	균열	0.1	0.4	-	0.40	m	1	b	0.40	
20	구	균열	0.1	0.5	-	0.50	m	1	b	0.50	
21	구	균열	0.2	0.6	-	0.60	m	1	c	0.60	
22	구	균열	0.2	0.3	-	0.30	m	1	c	0.30	
23											
24											
주) 손상의 길이 및 너비는 「 m 」이며, 균열의 폭은 「 mm 」임

KEY PLAN

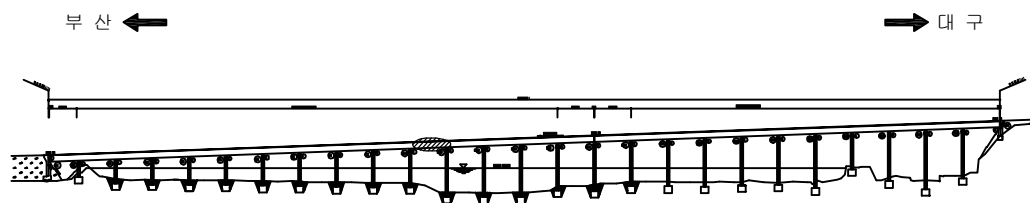

SECTION

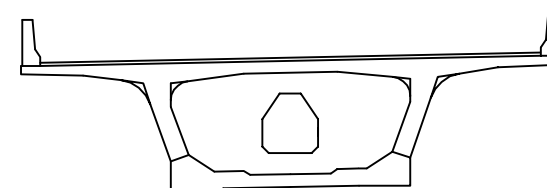


용역명	2017년 상반기 시설물 정기점검 용역
과업기간	2017. 03. 21 ~ 2017. 06. 30
발주처	신대구부산고속도로주식회사
용역사	(주) 위드이앤오
도면번호	050

ID : 밀양대교(대구) - 주형내부 - S12

← 부 산

대 구 →

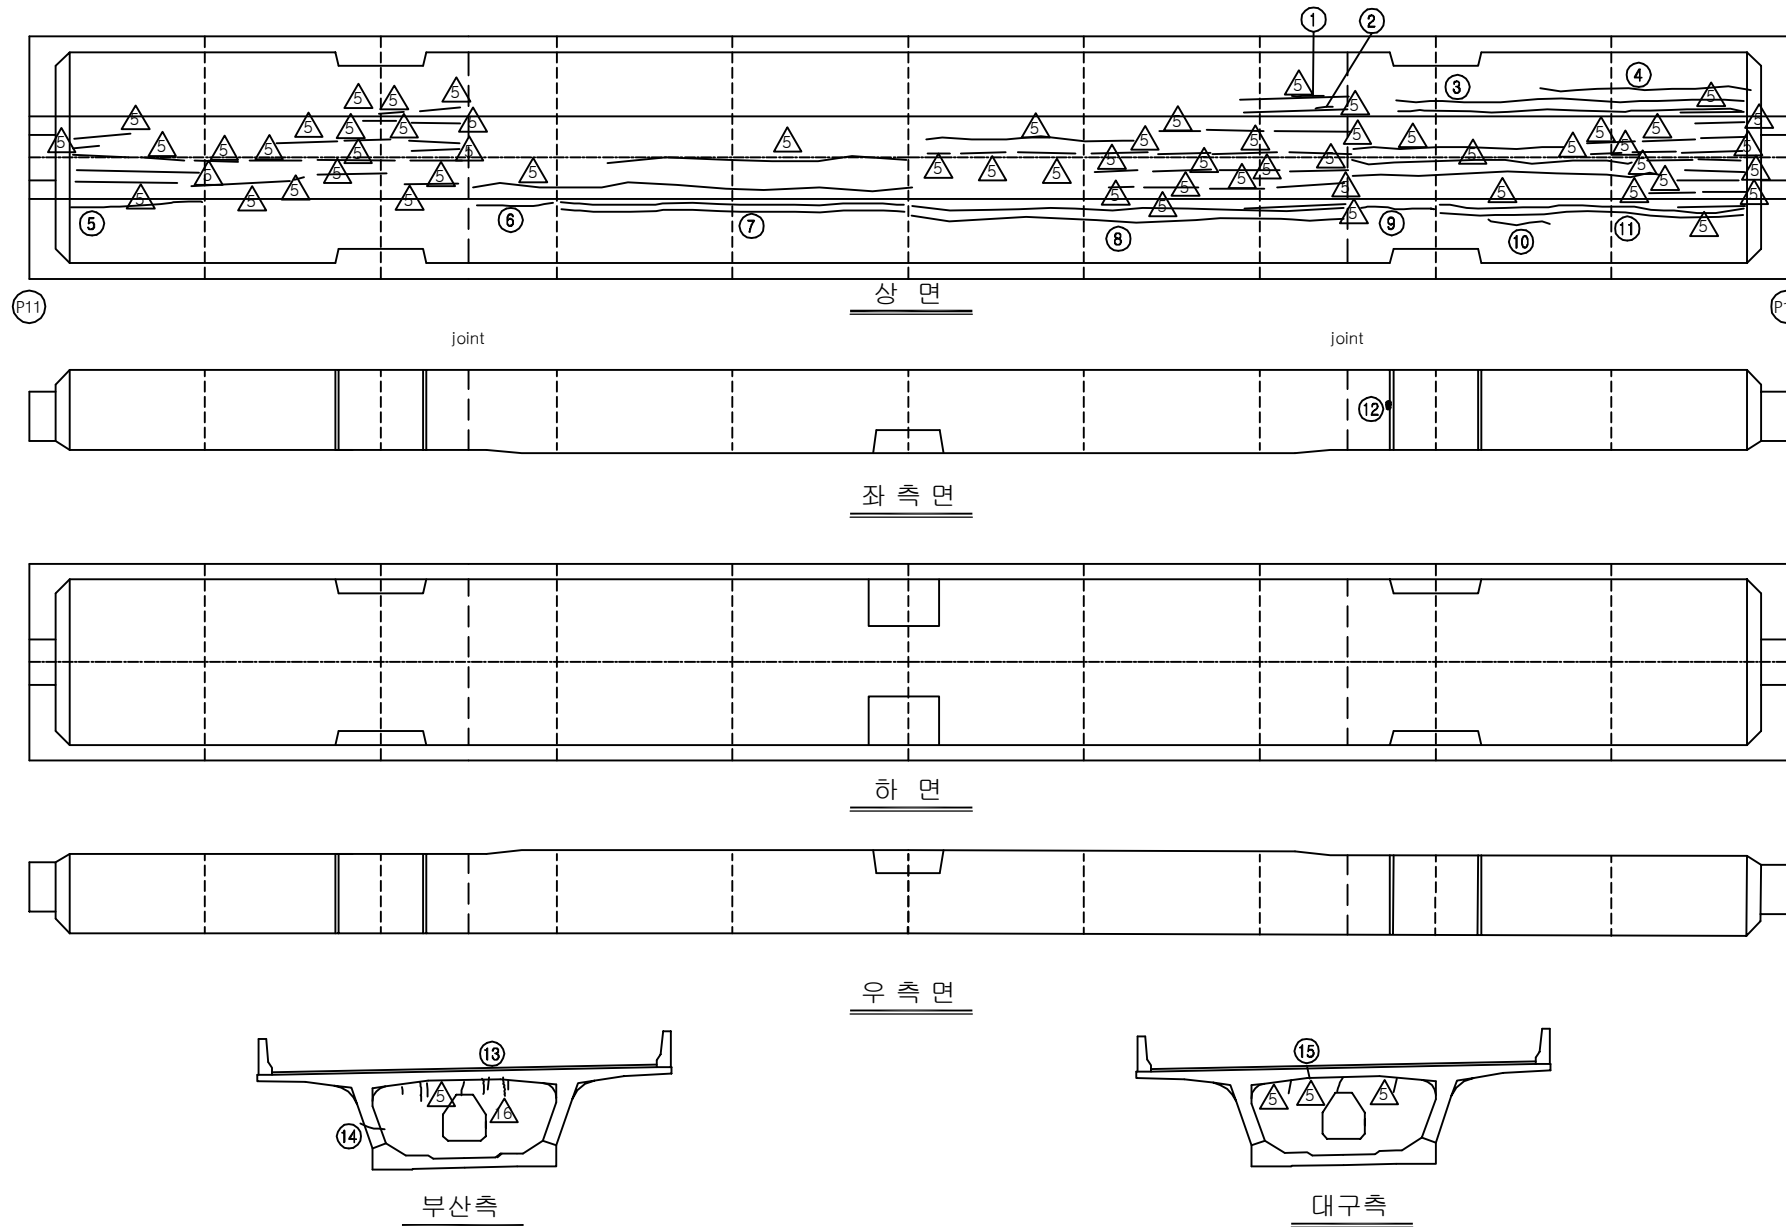


보 수 이 력			
기 존 균 열		보 수 (12. 상반기)	
신 규 균 열		보 수 (12. 하반기)	
보 수부위재균열		보 수 (13. 상반기)	
보 수 (기보수)		보 수 (13. 하반기)	
보 수 (08. 하반기)		보 수 (14. 상반기)	
보 수 (09. 상반기)		보 수 (14. 하반기)	
보 수 (09. 하반기)		보 수 (15. 상반기)	
보 수 (10. 상반기)		보 수 (15. 하반기)	
보 수 (10. 하반기)		보 수 (16. 상반기)	
보 수 (11. 상반기)		보 수 (16. 하반기)	
보 수 (11. 하반기)		보 수 (17. 상반기)	

손 상 현 황 표


번호	신 (N) 구 (P)	손상내용	손상현황						결함 상태	손상 물량	비고
			폭	길이	너비	물량	단위	개소			
1	구	균열	0.1	0.5	-	0.50	m	1	b	0.50	
2	구	균열	0.1	0.3	-	0.30	m	1	b	0.30	
3	구	균열	0.1	12.0	-	12.00	m	2	b	24.00	
4	구	균열	0.1	7.5	-	7.50	m	1	b	7.50	
5	구	균열	0.1	4.5	-	4.50	m	1	b	4.50	
6	구	균열	0.1	3.5	-	3.50	m	1	b	3.50	
7	구	균열	0.1	11.0	-	11.00	m	2	b	22.00	
8	구	균열	0.1	15.0	-	15.00	m	2	b	30.00	
9	구	균열	0.1	1.6	-	1.60	m	1	b	1.60	
10	구	균열	0.1	0.7	-	0.70	m	1	b	0.70	
11	구	균열	0.1	11.0	-	11.00	m	2	b	22.00	
12	구	백태	-	0.1	0.2	0.02	m ²	1	b	0.02	
13	구	균열	0.2	0.4	-	0.40	m	1	c	0.40	
14	구	균열	0.2	0.4	-	0.40	m	1	c	0.40	
15	구	균열	0.2	0.3	-	0.30	m	1	c	0.30	
16											
17											
주) 손상의 길이 및 너비는 「 m 」 이며, 균열의 폭은 「 mm 」 임

KEY PLAN

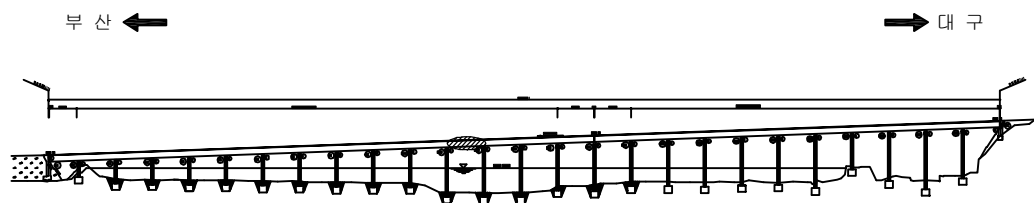

SECTION

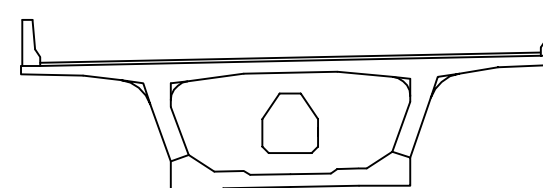


용역명	2017년 상반기 시설물 정기점검 용역
과업기간	2017. 03. 21 ~ 2017. 06. 30
발주처	신대구부산고속도로주식회사
용역사	(주) 위드이앤오
도면번호	051


ID : 밀양대교(대구) - 주형내부 - S13

← 부 산


대 구 →

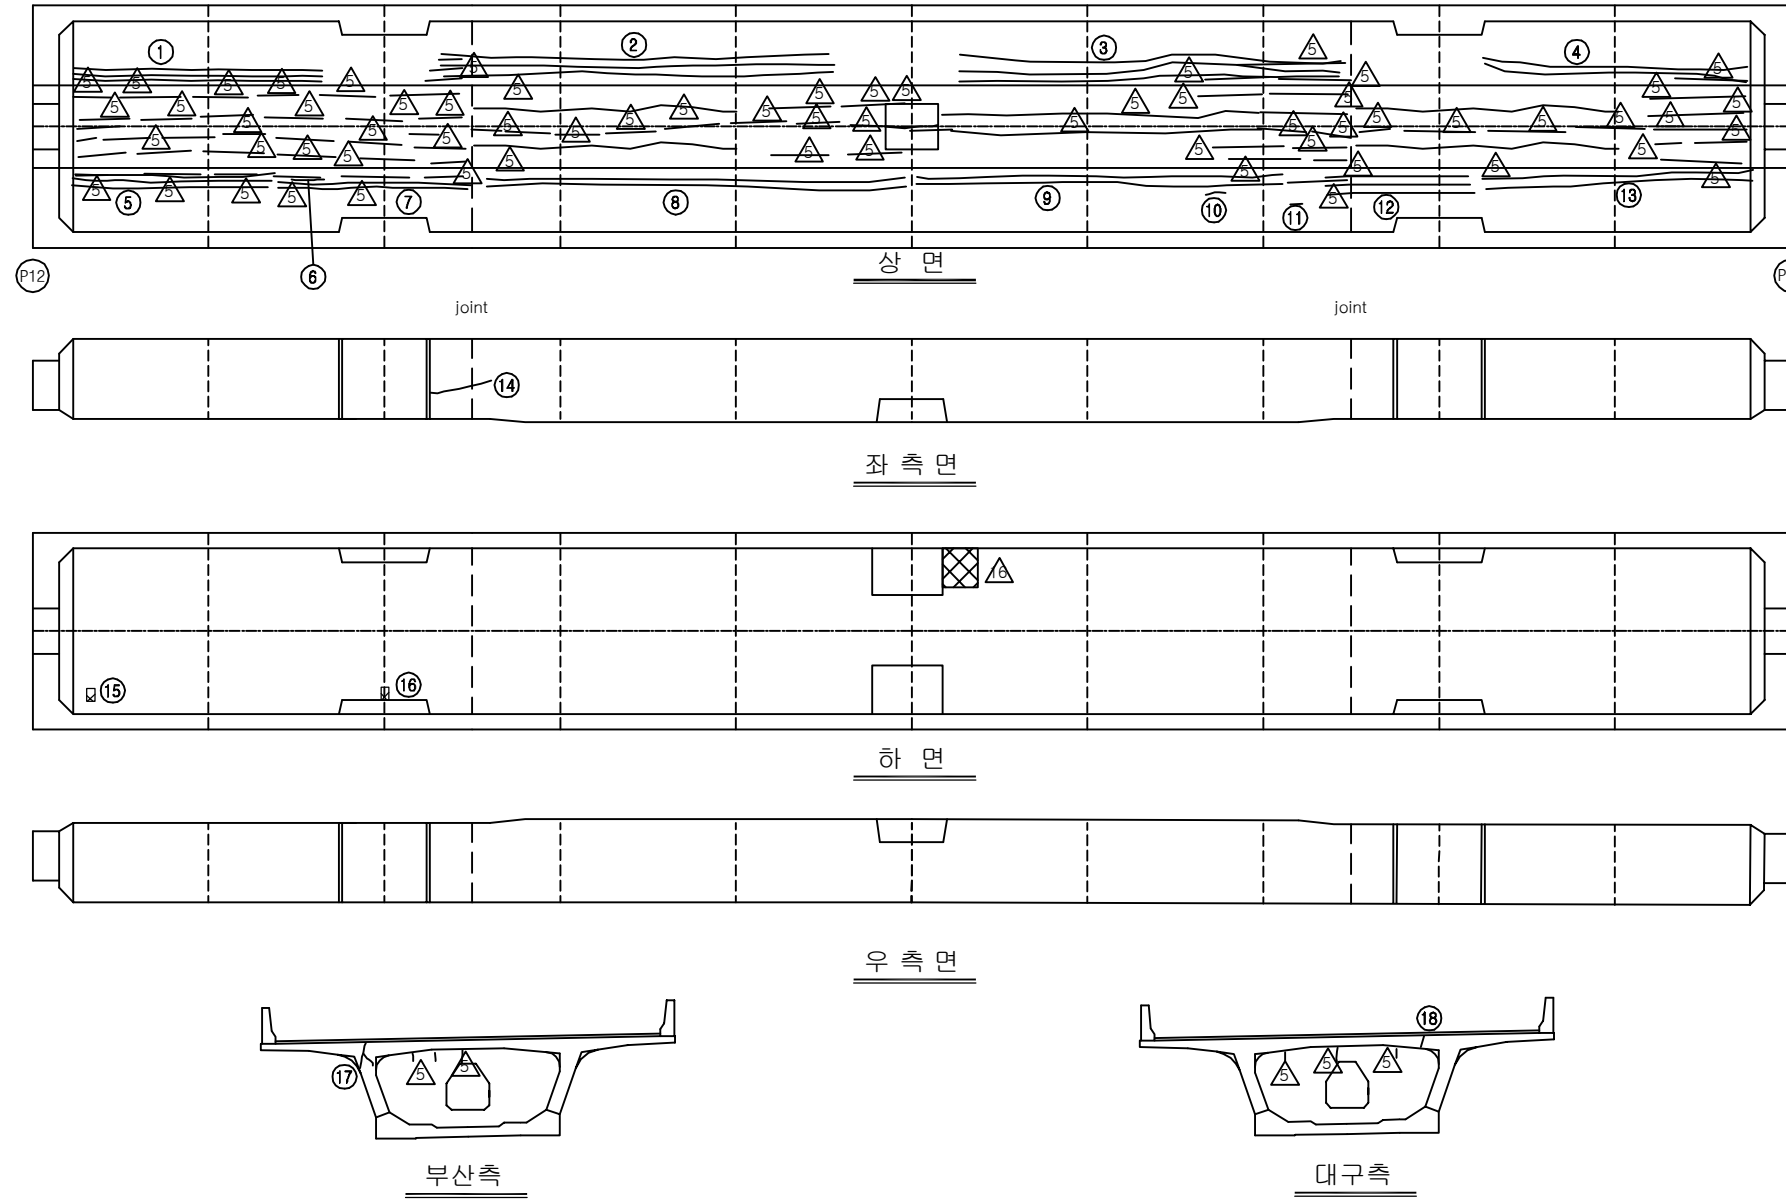

KEY PLAN

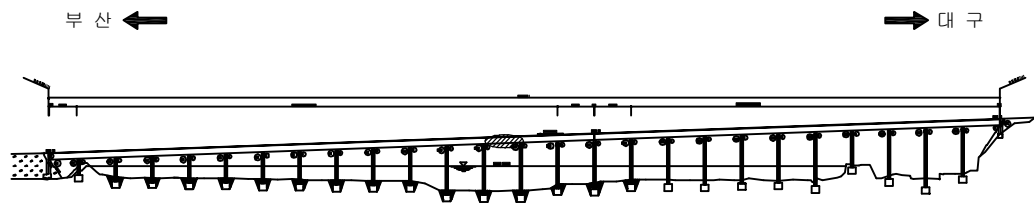

SECTION

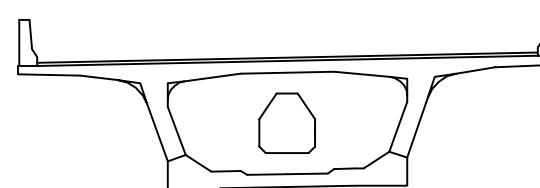

보 수 이 력

기 존 균 열	보 수(12. 상반기)
신 규 균 열	보 수(12. 하반기)
보 수부위재균열	보 수(13. 상반기)
보 수(기보수)	보 수(13. 하반기)
보 수(08. 하반기)	보 수(14. 상반기)
보 수(09. 상반기)	보 수(14. 하반기)
보 수(09. 하반기)	보 수(15. 상반기)
보 수(10. 상반기)	보 수(15. 하반기)
보 수(10. 하반기)	보 수(16. 상반기)
보 수(11. 상반기)	보 수(16. 하반기)
보 수(11. 하반기)	보 수(17. 상반기)

손 상 현 황 표

번호	신(N) 구(P)	손상내용	손상현황						결함 상태	손상 물량	비고
			폭	길이	너비	물량	단위	개소			
1	구	균열	0.1	8.5	-	8.50	m	3	b	25.50	
2	구	균열	0.1	14.0	-	14.00	m	3	b	42.00	
3	구	균열	0.1	13.0	-	13.00	m	3	b	39.00	
4	구	균열	0.1	8.5	-	8.50	m	2	b	17.00	
5	구	균열	0.1	8.5	-	8.50	m	3	b	25.50	
6	구	균열	0.1	0.3	-	0.30	m	1	b	0.30	
7	구	균열	0.1	6.0	-	6.00	m	2	b	12.00	
8	구	균열	0.1	15.0	-	15.00	m	2	b	30.00	
9	구	균열	0.1	13.0	-	13.00	m	2	b	26.00	
10	구	균열	0.1	0.3	-	0.30	m	1	b	0.30	
11	구	균열	0.1	0.2	-	0.20	m	1	b	0.20	
12	구	균열	0.1	5.5	-	5.50	m	3	b	16.50	
13	구	균열	0.1	10.0	-	10.00	m	2	b	20.00	
14	구	균열	0.2	1.0	-	1.00	m	1	c	1.00	
15	구	이물질 퇴적	-	0.1	0.1	0.01	m ²	1	b	0.01	
16	구	이물질 퇴적	-	0.1	0.1	0.01	m ²	1	b	0.01	
17	구	균열	0.2	0.5	-	0.50	m	1	c	0.50	
18	구	균열	0.2	0.3	-	0.30	m	1	c	0.30	
19											
20											
주) 손상의 길이 및 너비는 「 m 」 이며, 균열의 폭은 「 mm 」 임

용역명 2017년 상반기 시설물 정기점검 용역

과업기간 2017. 03. 21 ~ 2017. 06. 30

발주처  신대구부산고속도로주식회사


용역사 (주) 위드이앤오

도면번호 052

ID : 밀양대교(대구) - 주형내부 - S14

← 부 산


대 구 →

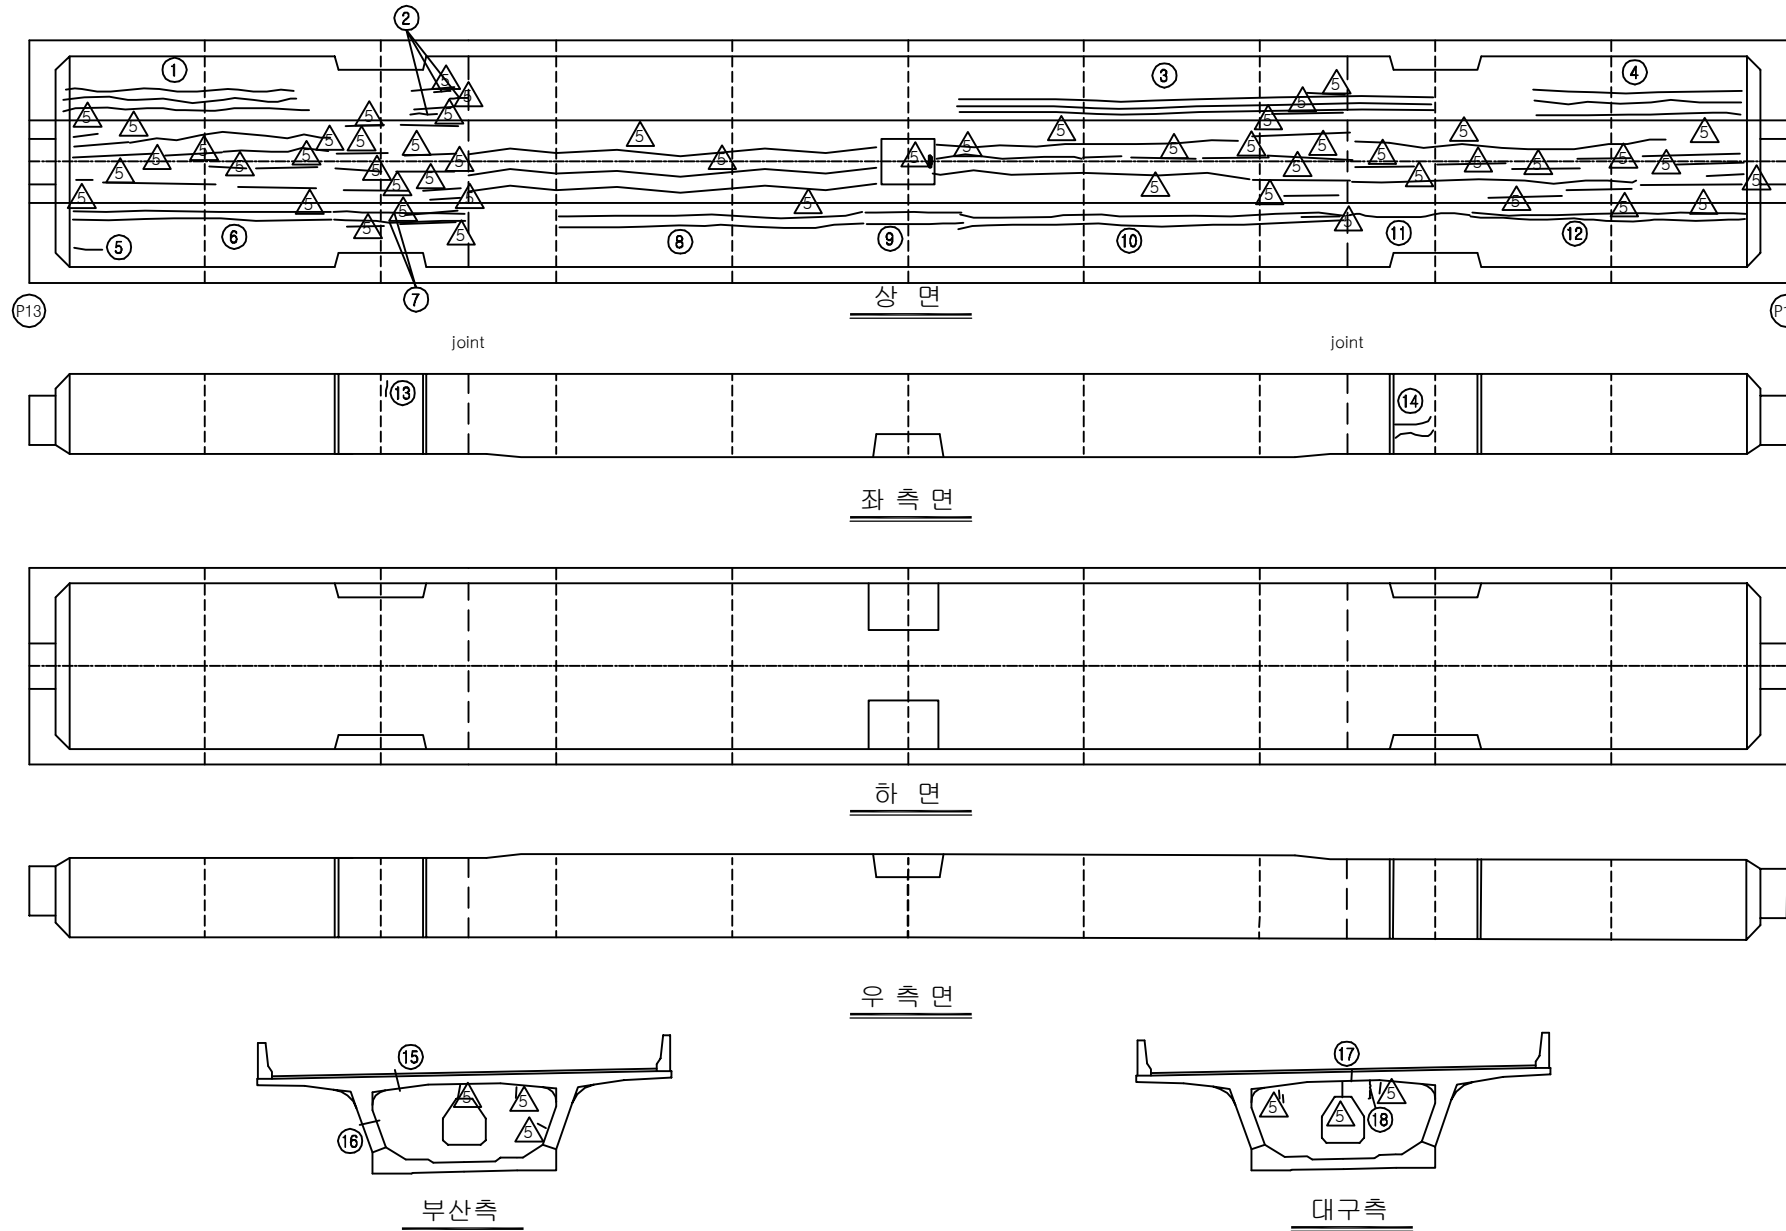


KEY PLAN

부 산 ←

→ 대 구

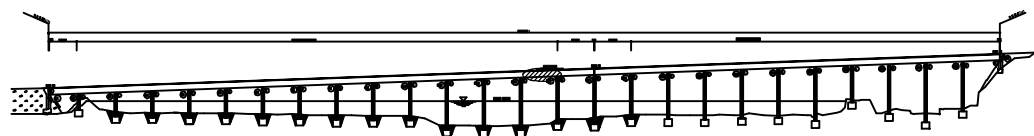

SECTION

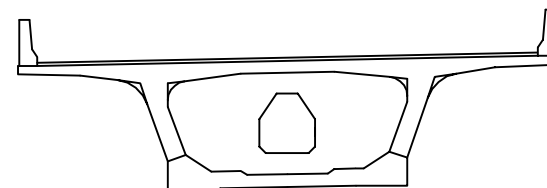

보 수 이 력

기 존 균 열	보 수(12. 상반기)
신 규 균 열	보 수(12. 하반기)
보수부위재균열	보 수(13. 상반기)
보 수(기보수)	보 수(13. 하반기)
보 수(08. 하반기)	보 수(14. 상반기)
보 수(09. 상반기)	보 수(14. 하반기)
보 수(09. 하반기)	보 수(15. 상반기)
보 수(10. 상반기)	보 수(15. 하반기)
보 수(10. 하반기)	보 수(16. 상반기)
보 수(11. 상반기)	보 수(16. 하반기)
보 수(11. 하반기)	보 수(17. 상반기)

손 상 현 황 표

번호	신(N) 구(P)	손상내용	손상현황						결함 상태	손상 물량	비고
			폭	길이	너비	물량	단위	개소			
1	구	균열	0.1	8.5	-	8.50	m	3	b	25.50	
2	구	균열	0.1	0.2	-	0.20	m	3	b	0.60	
3	구	균열	0.1	14.0	-	14.00	m	3	b	42.00	
4	구	균열	0.1	5.0	-	5.00	m	3	b	15.00	
5	구	균열	0.1	0.5	-	0.50	m	1	b	0.50	
6	구	균열	0.1	9.0	-	9.00	m	2	b	18.00	
7	구	균열	0.1	4.5	-	4.50	m	2	b	9.00	
8	구	균열	0.1	11.0	-	11.00	m	2	b	22.00	
9	구	균열	0.1	4.0	-	4.00	m	2	b	8.00	
10	구	균열	0.1	12.0	-	12.00	m	2	b	24.00	
11	구	균열	0.1	4.0	-	4.00	m	1	b	4.00	
12	구	균열	0.1	9.0	-	9.00	m	2	b	18.00	
13	구	균열	0.2	0.2	-	0.20	m	1	c	0.20	
14	구	균열	0.2	0.8	-	0.80	m	2	c	1.60	
15	구	균열	0.2	0.2	-	0.20	m	1	c	0.20	
16	구	균열	0.2	0.6	-	0.60	m	1	c	0.60	
17	구	균열	0.2	0.4	-	0.40	m	1	c	0.40	
18	구	균열	0.2	0.4	-	0.40	m	1	c	0.40	
19											
20											
주) 손상의 길이 및 너비는 「 m 」이며, 균열의 폭은 「 mm 」임

용역명 2017년 상반기 시설물 정기점검 용역

과업기간 2017. 03. 21 ~ 2017. 06. 30

발주처  신대구부산고속도로주식회사


용역사 (주) 위드이앤오

도면번호 053

ID : 밀양대교(대구) - 주형내부 - S15

← 부 산

대 구 →

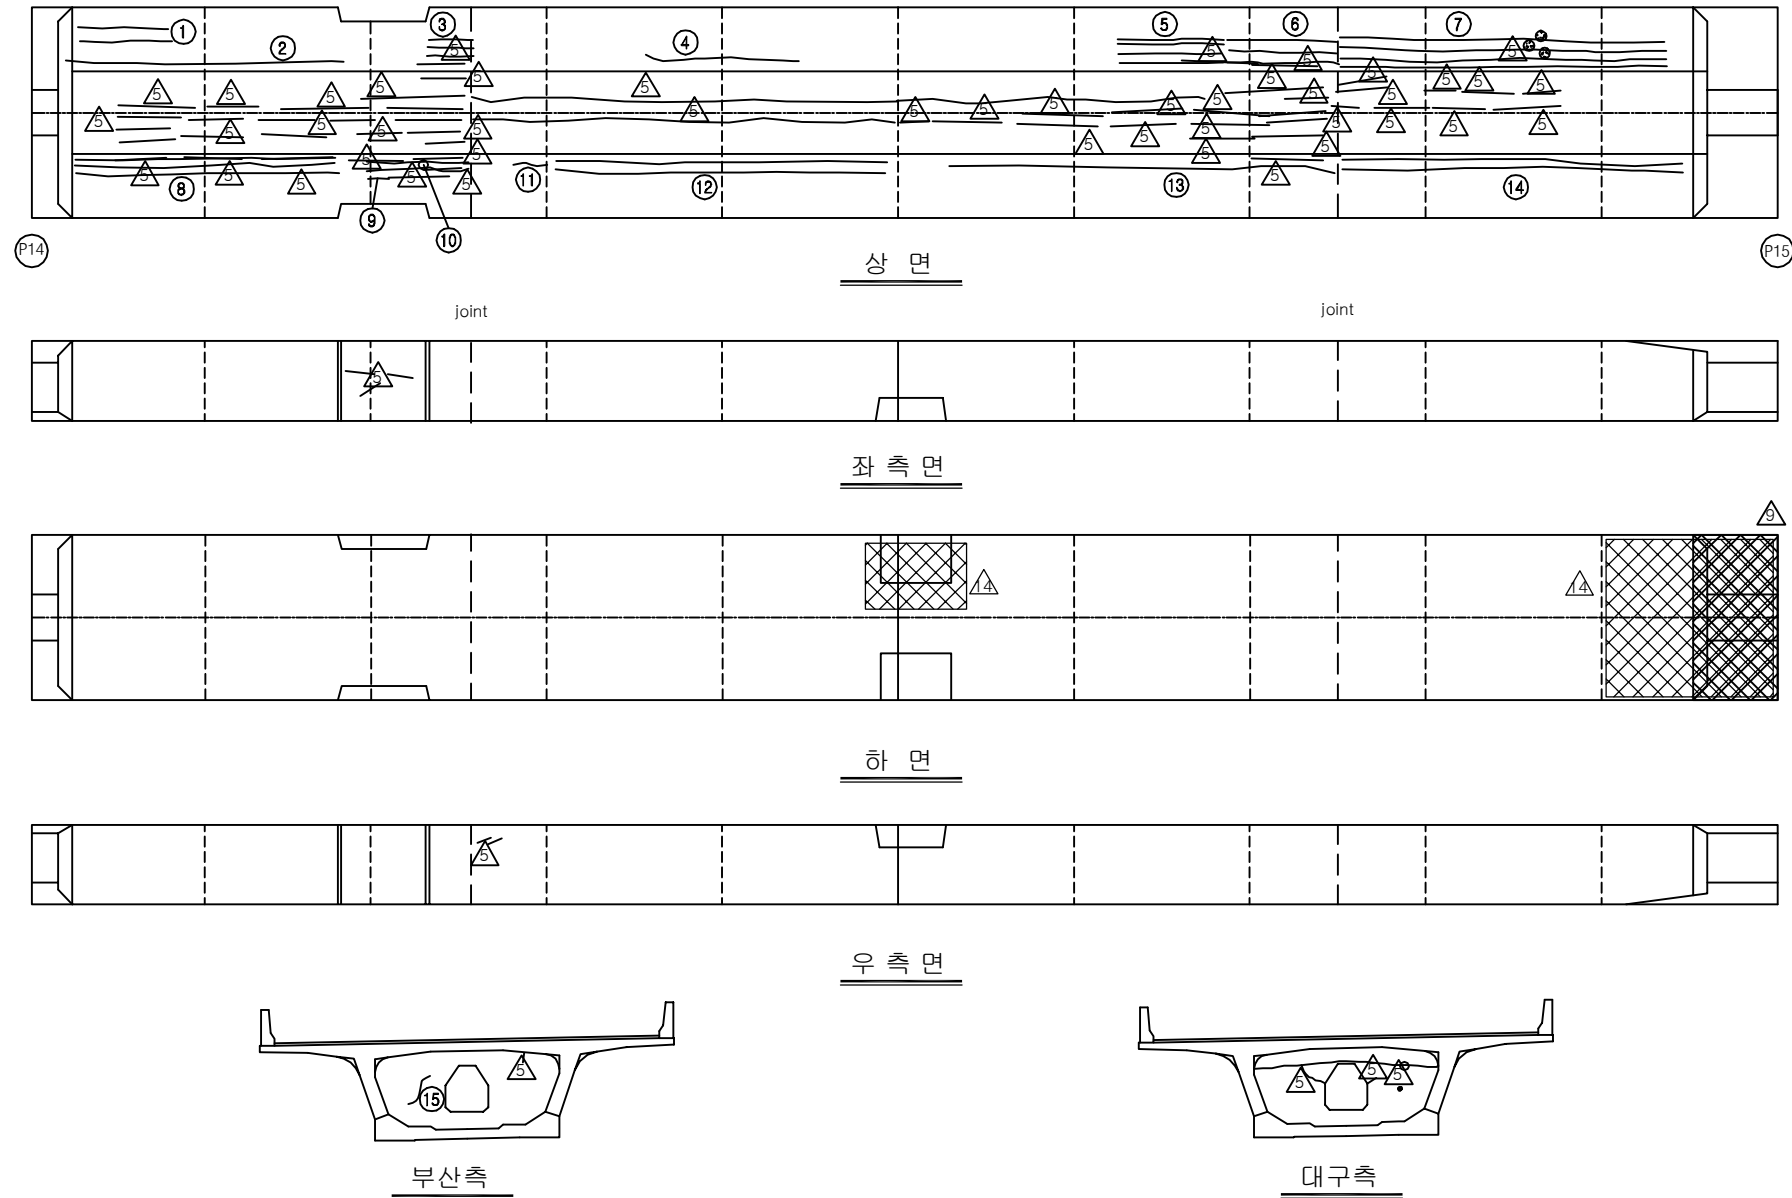


보 수 이 력			
기 존 균 열		보 수(12. 상반기)	
신 규 균 열		보 수(12. 하반기)	
보수부위재균열		보 수(13. 상반기)	
보 수(기보수)		보 수(13. 하반기)	
보 수(08. 하반기)		보 수(14. 상반기)	
보 수(09. 상반기)		보 수(14. 하반기)	
보 수(09. 하반기)		보 수(15. 상반기)	
보 수(10. 상반기)		보 수(15. 하반기)	
보 수(10. 하반기)		보 수(16. 상반기)	
보 수(11. 상반기)		보 수(16. 하반기)	
보 수(11. 하반기)		보 수(17. 상반기)	

손 상 현 황 표


번호	신(N) 구(P)	손상내용	손상현황						결함 상대	손상 물량	비고
			폭	길이	너비	물량	단위	개소			
1	구	균열	0.1	3.5	-	3.50	m	2	b	7.00	
2	구	균열	0.1	8.0	-	8.00	m	1	b	8.00	
3	구	균열	0.1	1.2	-	1.20	m	3	b	3.60	
4	구	균열	0.1	4.0	-	4.00	m	1	b	4.00	
5	구	균열	0.1	4.0	-	4.00	m	4	b	16.00	
6	구	균열	0.1	3.6	-	3.60	m	3	b	10.80	
7	구	균열	0.1	9.0	-	9.00	m	4	b	36.00	
8	구	균열	0.1	9.0	-	9.00	m	3	b	27.00	
9	구	균열	0.1	1.0	-	1.00	m	1	b	1.00	
10	구	균열	0.1	4.5	-	4.50	m	2	b	9.00	
11	구	균열	0.1	0.6	-	0.60	m	1	b	0.60	
12	구	균열	0.1	12.0	-	12.00	m	2	b	24.00	
13	구	균열	0.2	12.0	-	12.00	m	1	c	12.00	
14	구	균열	0.2	10.0	-	10.00	m	2	c	20.00	
15	구	균열	0.2	0.8	-	0.80	m	1	c	0.80	
16											
17											
주) 손상의 길이 및 너비는 「 m 」이며, 균열의 폭은 「 mm 」임

KEY PLAN

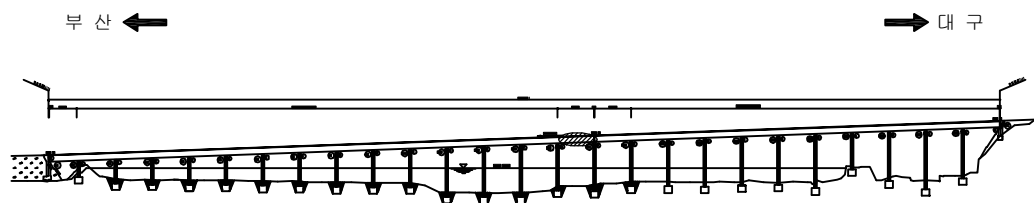

SECTION

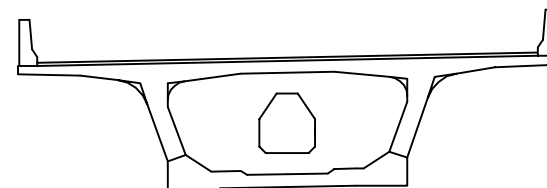







용역명	2017년 상반기 시설물 정기점검 용역
과업기간	2017. 03. 21 ~ 2017. 06. 30
발주처	신대구부산고속도로주식회사
용역사	(주) 위드이앤오
도면번호	054

ID : 밀양대교(대구) - 주형내부 - S16

보 수 이 력			
	기 존 균 열		보 수(12. 상반기)
	신 규 균 열		보 수(12. 하반기)
	보수부위재균열		보 수(13. 상반기)
	보 수(기보수)		보 수(13. 하반기)
	보 수(08. 하반기)		보 수(14. 상반기)
	보 수(09. 상반기)		보 수(14. 하반기)
	보 수(09. 하반기)		보 수(15. 상반기)
	보 수(10. 상반기)		보 수(15. 하반기)
	보 수(10. 하반기)		보 수(16. 상반기)
	보 수(11. 상반기)		보 수(16. 하반기)
	보 수(11. 하반기)		보 수(17. 상반기)

← 부 산


대 구 →

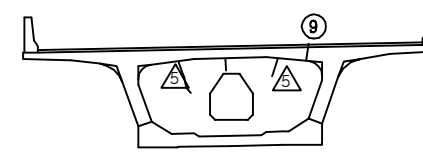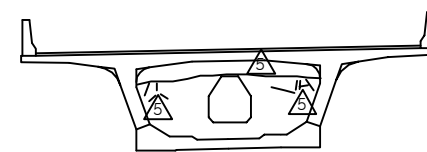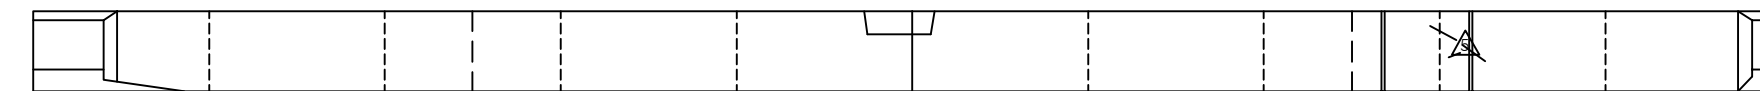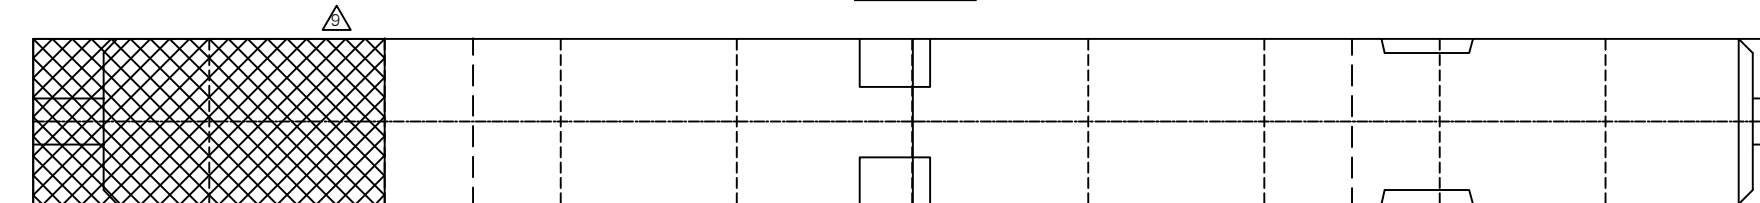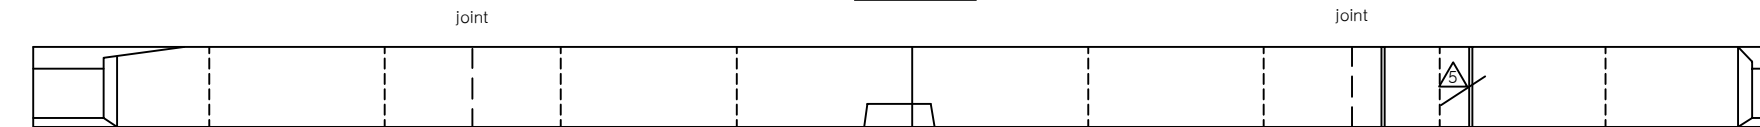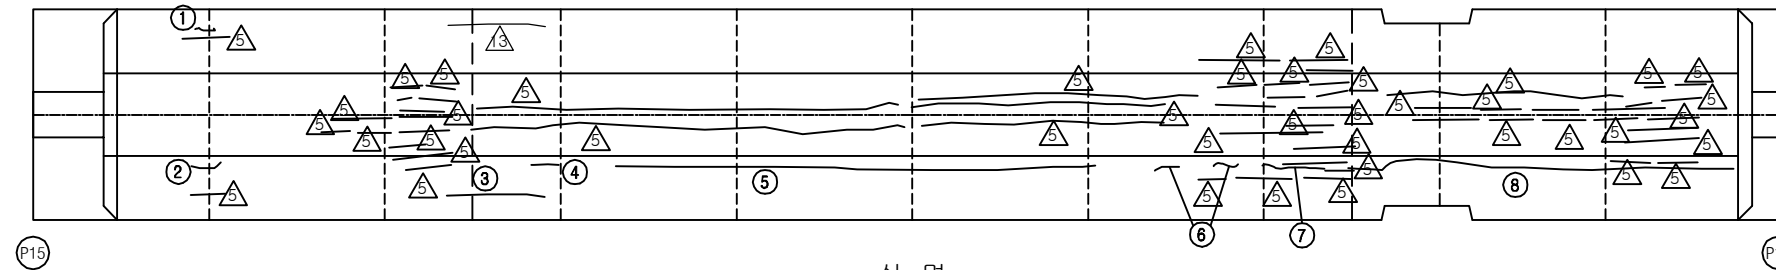


KEY PLAN

부 산 ←

→ 대 구

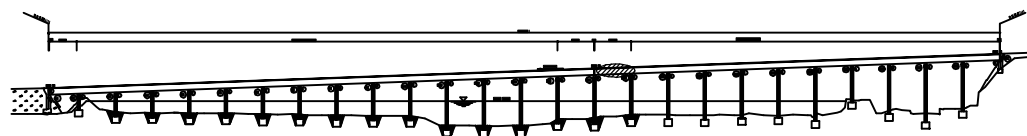

SECTION

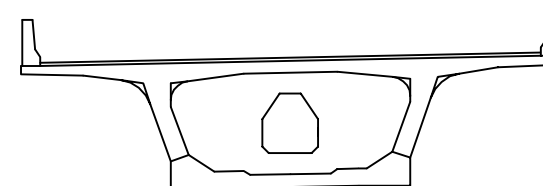

손 상 현 황 표

번호	신(N) 구(P)	손상내용	손상현황						결함 상대	손상 물량	비고
			폭	길이	너비	물량	단위	개소			
1	구	균열	0.1	2.5	-	2.50	m	1	b	2.50	
2	구	균열	0.1	0.3	-	0.30	m	1	b	0.30	
3	구	균열	0.2	2.0	-	2.00	m	1	c	2.00	
4	구	균열	0.1	0.3	-	0.30	m	1	b	0.30	
5	구	균열	0.1	19.0	-	19.00	m	1	b	19.00	
6	구	균열	0.1	0.3	-	0.30	m	2	b	0.60	
7	구	균열	0.1	0.8	-	0.80	m	1	b	0.80	
8	구	균열	0.1	13.0	-	13.00	m	1	b	13.00	
9	구	균열	0.2	0.6	-	0.60	m	1	b	0.60	
10											
11											
주) 손상의 길이 및 너비는 「m」이며, 균열의 폭은 「mm」임

용역명 2017년 상반기 시설물 정기점검 용역

과업기간 2017. 03. 21 ~ 2017. 06. 30

발주처 신대구부산고속도로주식회사

용역사 (주) 위드이앤오


도면번호 055

ID : 밀양대교(대구) - 주형내부 - S17

보수 이력			
	기존 균열		보수(12. 상반기)
	신규 균열		보수(12. 하반기)
	보수부위재균열		보수(13. 상반기)
	보수(기보수)		보수(13. 하반기)
	보수(08. 하반기)		보수(14. 상반기)
	보수(09. 상반기)		보수(14. 하반기)
	보수(09. 하반기)		보수(15. 상반기)
	보수(10. 상반기)		보수(15. 하반기)
	보수(10. 하반기)		보수(16. 상반기)
	보수(11. 상반기)		보수(16. 하반기)
	보수(11. 하반기)		보수(17. 상반기)

← 부 산

대 구 →

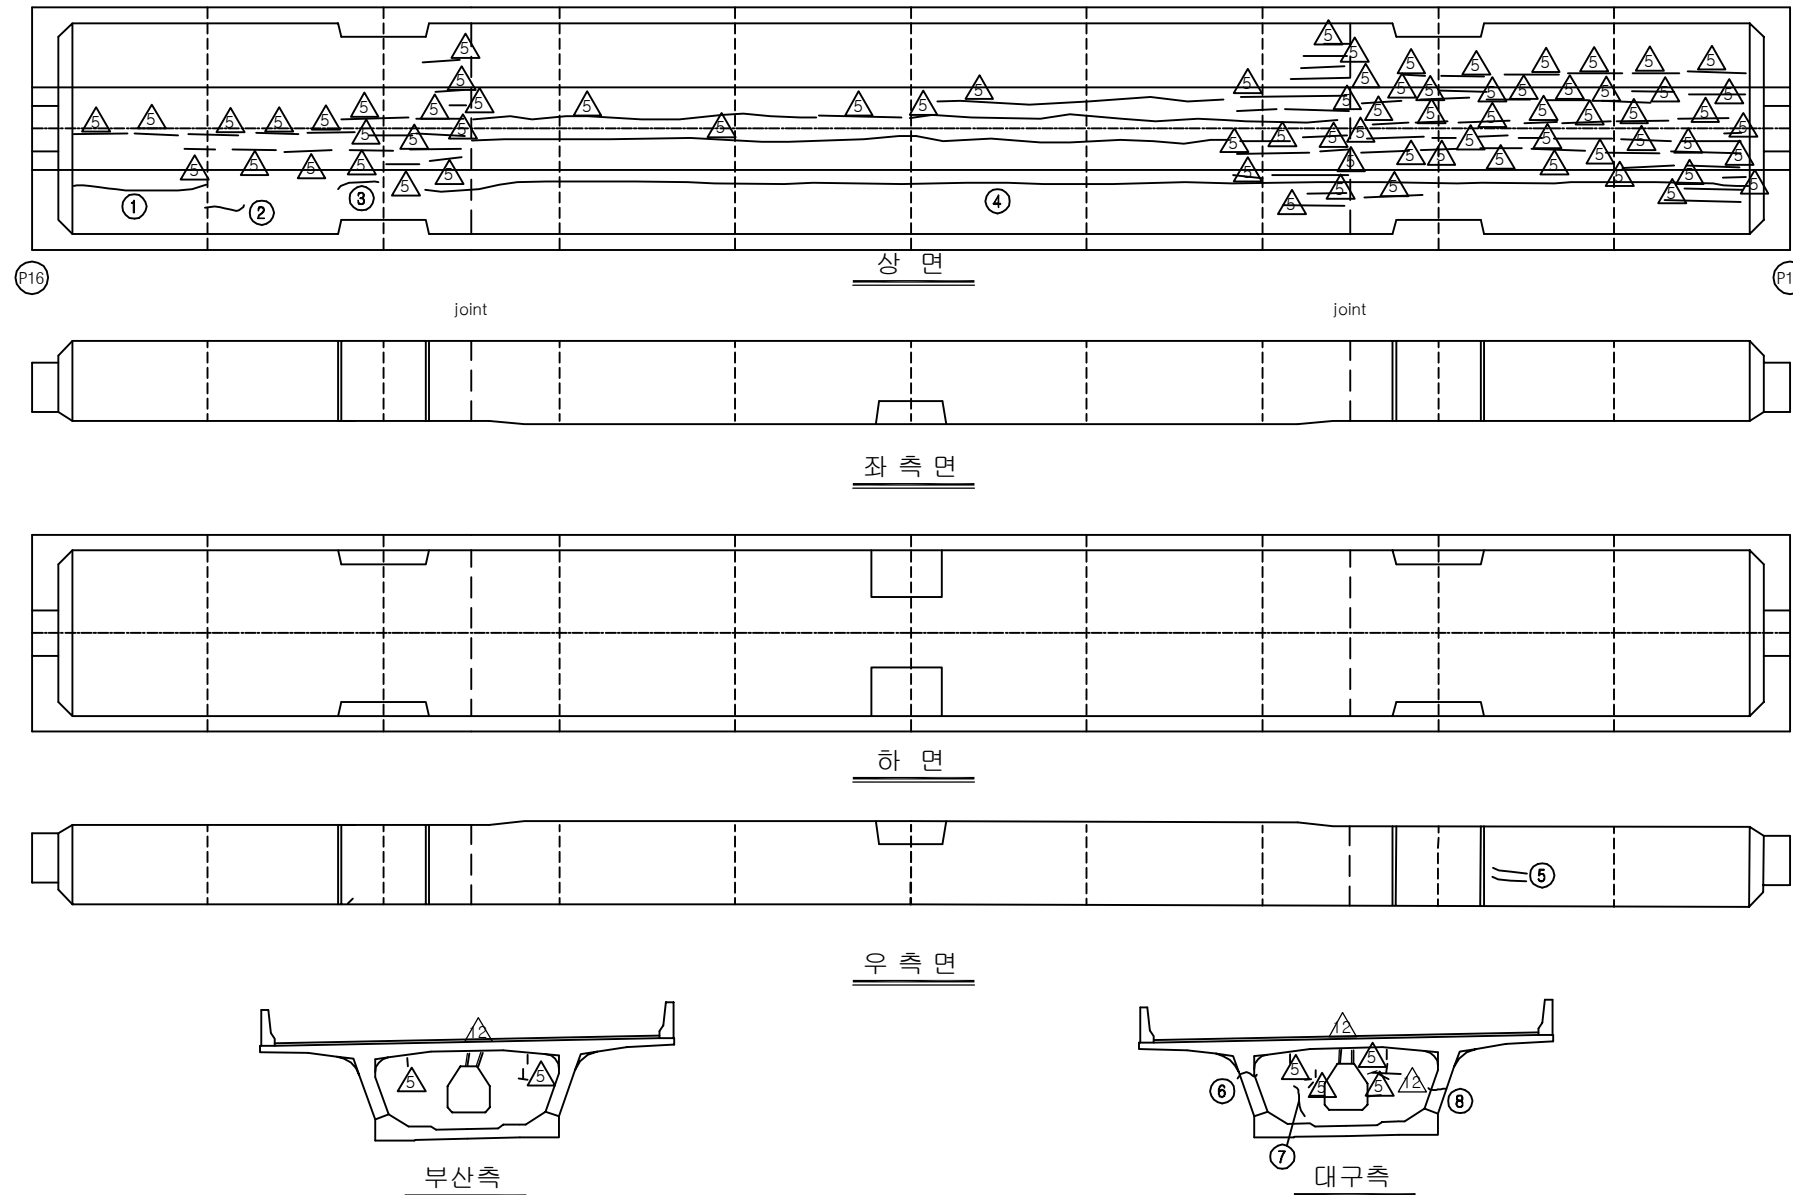


손상 현황 표


번호	신(N) 구(P)	손상내용	손상현황						결함 상대	손상 물량	비고
			폭	길이	너비	물량	단위	개소			
1	구	균열	0.1	4.0	-	4.00	m	1	b	4.00	
2	구	균열	0.1	0.8	-	0.80	m	1	b	0.80	
3	구	균열	0.1	1.0	-	1.00	m	1	b	1.00	
4	구	균열	0.1	40.0	-	40.00	m	1	b	40.00	
5	구	균열	0.2	1.0	-	1.00	m	2	c	2.00	
6	구	균열	0.2	0.6	-	0.60	m	1	c	0.60	
7	구	균열	0.2	0.5	-	0.50	m	1	c	0.50	
8	구	균열	0.2	0.6	-	0.60	m	1	c	0.60	
9											
10											
주) 손상의 길이 및 너비는 「 m 」이며, 균열의 폭은 「 mm 」임

KEY PLAN

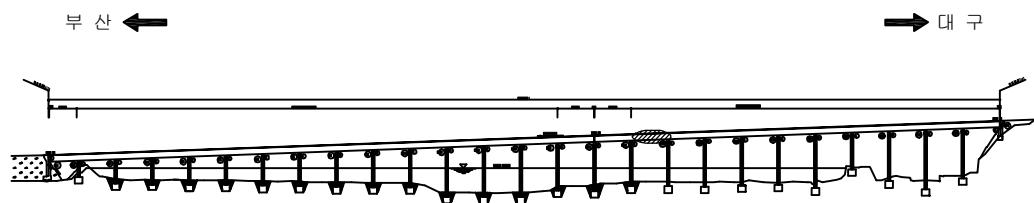

SECTION

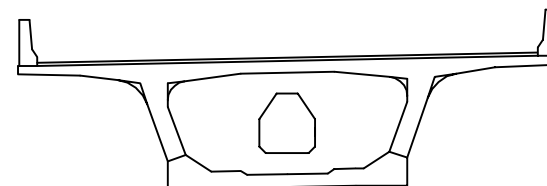


용역명	2017년 상반기 시설물 정기점검 용역
과업기간	2017. 03. 21 ~ 2017. 06. 30
발주처	신대구부산고속도로주식회사
용역사	(주) 위드이앤오
도면번호	056

ID : 밀양대교(대구) - 주형내부 - S18

보 수 이 력			
	기 존 균 열		보 수(12. 상반기)
	신 규 균 열		보 수(12. 하반기)
	보수부위재균열		보 수(13. 상반기)
	보 수(기보수)		보 수(13. 하반기)
	보 수(08. 하반기)		보 수(14. 상반기)
	보 수(09. 상반기)		보 수(14. 하반기)
	보 수(09. 하반기)		보 수(15. 상반기)
	보 수(10. 상반기)		보 수(15. 하반기)
	보 수(10. 하반기)		보 수(16. 상반기)
	보 수(11. 상반기)		보 수(16. 하반기)
	보 수(11. 하반기)		보 수(17. 상반기)

← 부 산

대 구 →

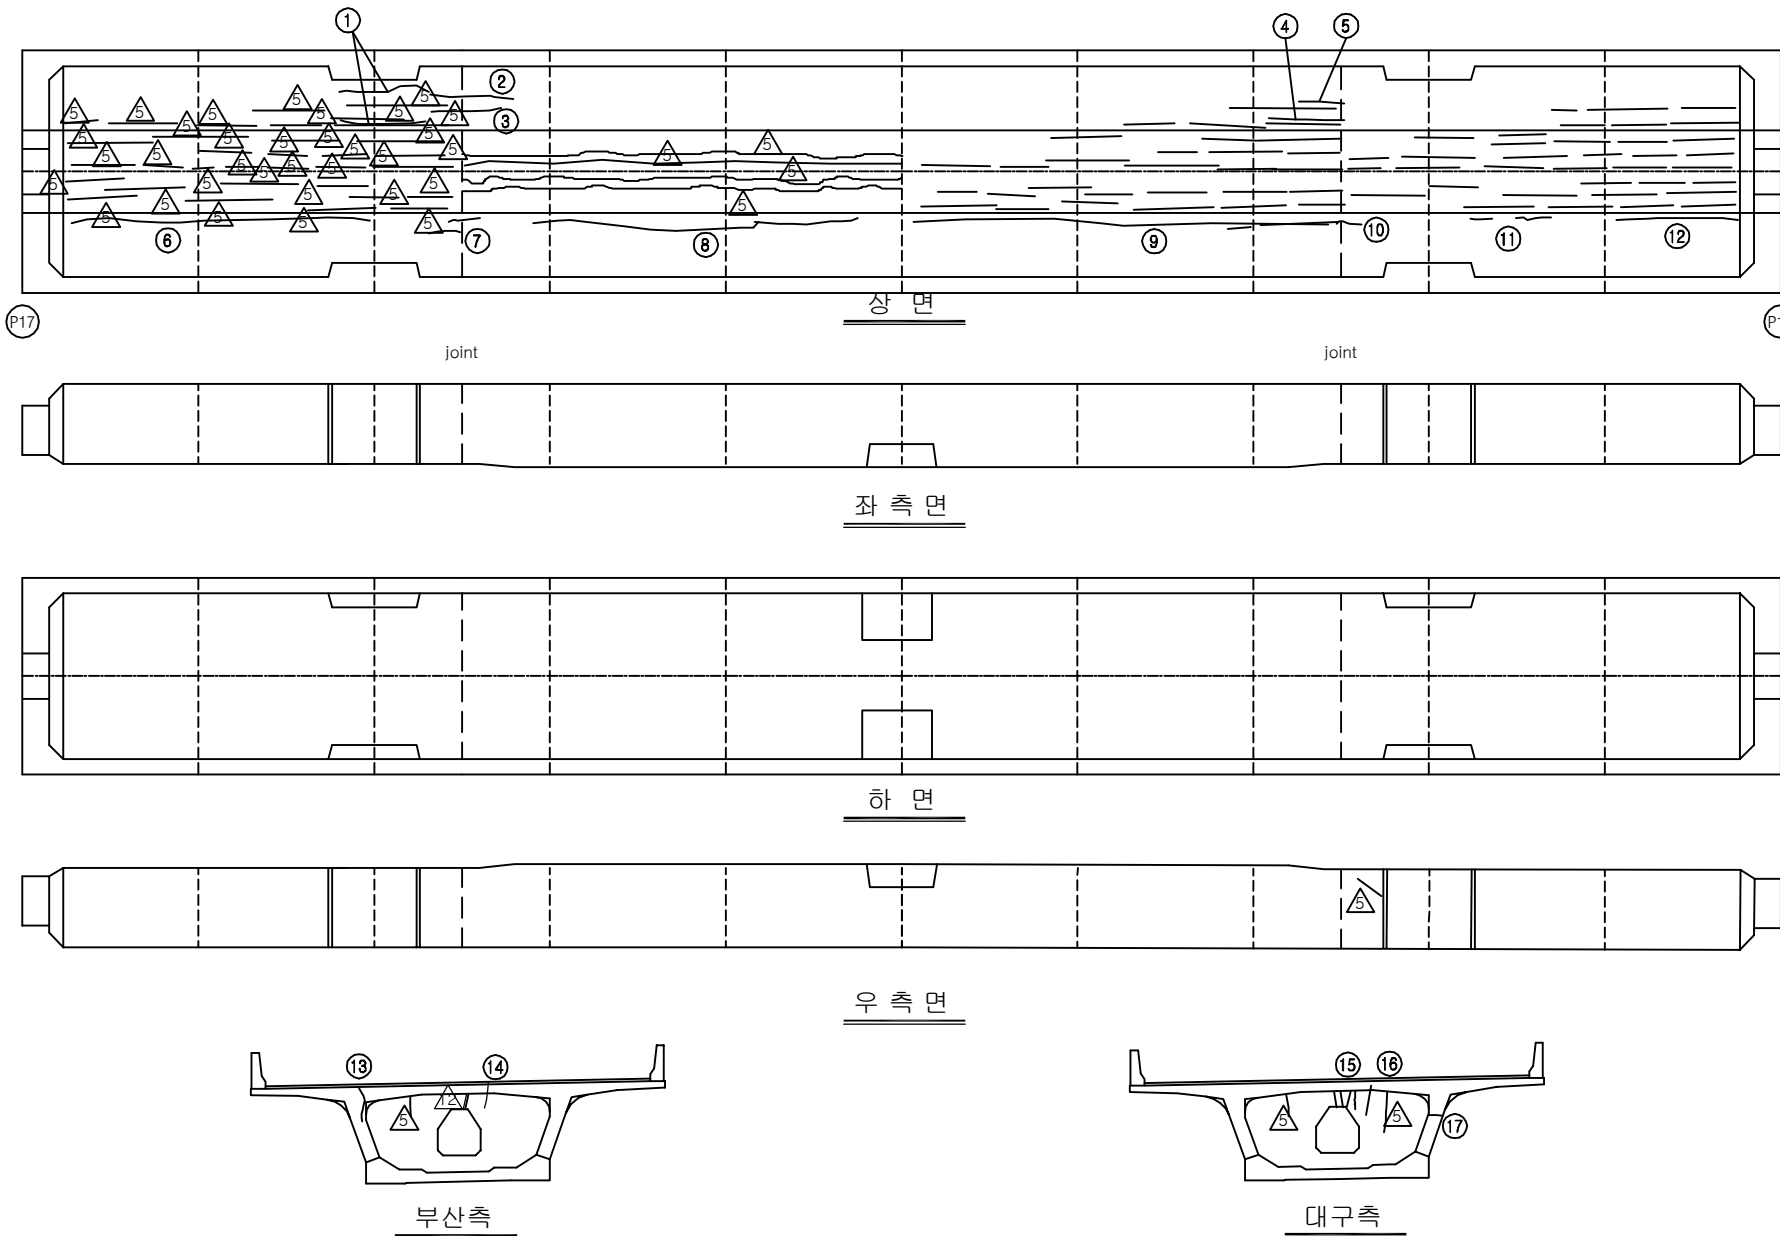


손 상 현 황 표


번호	신(N) 구(P)	손상내용	손상현황						결함 상태	손상 물량	비고
			폭	길이	너비	물량	단위	개소			
1	구	균열	0.1	3.0	-	3.00	m	2	b	6.00	
2	구	균열	0.1	1.2	-	1.20	m	1	b	1.20	
3	구	균열	0.1	1.1	-	1.10	m	1	b	1.10	
4	구	균열	0.1	1.3	-	1.30	m	1	b	1.30	
5	구	균열	0.1	0.8	-	0.80	m	1	b	0.80	
6	구	균열	0.1	10.5	-	10.50	m	1	b	10.50	
7	구	균열	0.1	0.3	-	0.30	m	1	b	0.30	
8	구	균열	0.1	0.9	-	0.90	m	1	b	0.90	
9	구	균열	0.1	14.0	-	14.00	m	1	b	14.00	
10	구	균열	0.1	0.2	-	0.20	m	1	b	0.20	
11	구	균열	0.1	0.3	-	0.30	m	2	b	0.60	
12	구	균열	0.1	4.0	-	4.00	m	1	b	4.00	
13	구	균열	0.2	0.6	-	0.60	m	1	c	0.60	
14	구	균열	0.1	0.4	-	0.40	m	1	b	0.40	
15	구	균열	0.1	0.4	-	0.40	m	1	b	0.40	
16	구	균열	0.1	0.4	-	0.40	m	1	b	0.40	
17	구	균열	0.2	0.7	-	0.70	m	1	c	0.70	
18											
19											
주) 손상의 길이 및 너비는 「 m 」 이며, 균열의 폭은 「 mm 」 임

KEY PLAN

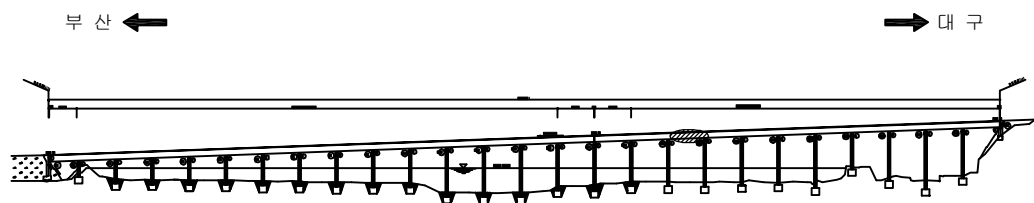

SECTION

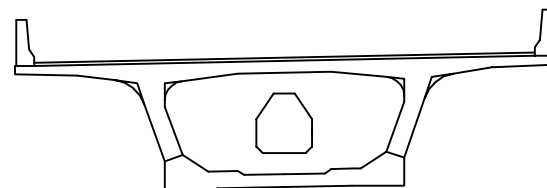


용역명	2017년 상반기 시설물 정기점검 용역
과업기간	2017. 03. 21 ~ 2017. 06. 30
발주처	신대구부산고속도로주식회사
용역사	(주) 위드이앤오
도면번호	057

ID : 밀양대교(대구) - 주형내부 - S19

보 수 이 력			
	기 존 균 열		보 수(12. 상반기)
	신 규 균 열		보 수(12. 하반기)
	보수부위재균열		보 수(13. 상반기)
	보 수(기보수)		보 수(13. 하반기)
	보 수(08. 하반기)		보 수(14. 상반기)
	보 수(09. 상반기)		보 수(14. 하반기)
	보 수(09. 하반기)		보 수(15. 상반기)
	보 수(10. 상반기)		보 수(15. 하반기)
	보 수(10. 하반기)		보 수(16. 상반기)
	보 수(11. 상반기)		보 수(16. 하반기)
	보 수(11. 하반기)		보 수(17. 상반기)

← 부 산

대 구 →

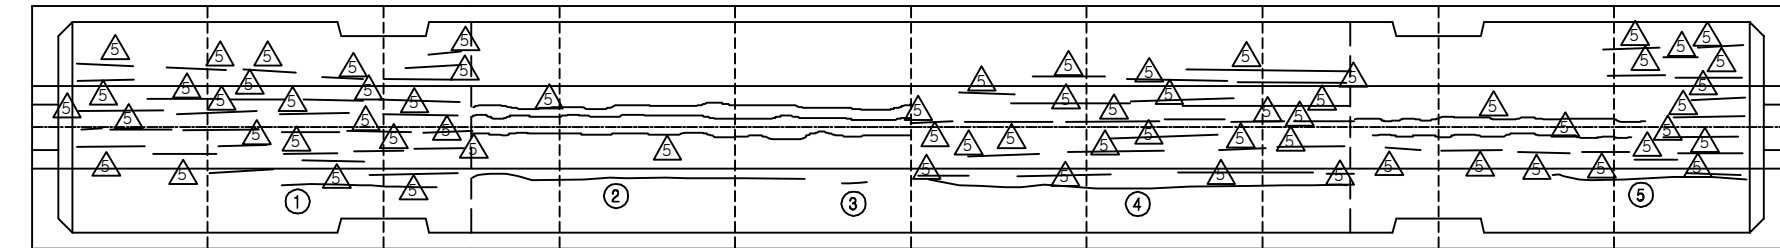


P18

상면


P19

joint


joint

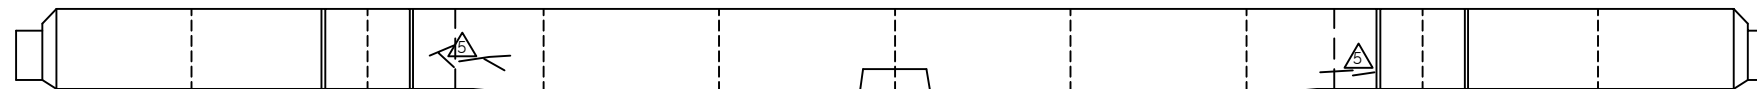


좌측면

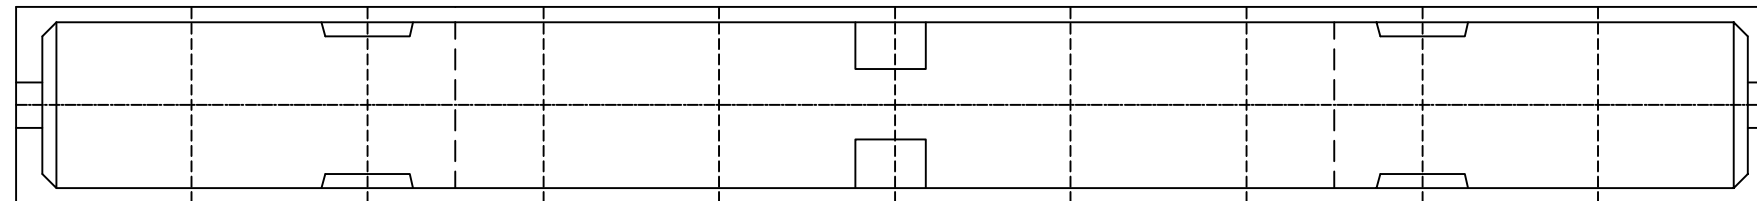


하면

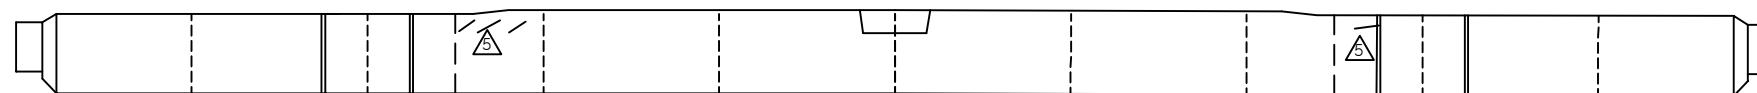

우측면

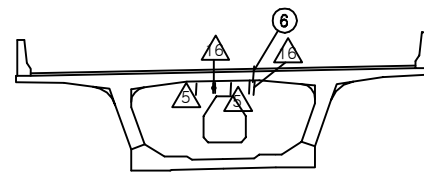

부산측

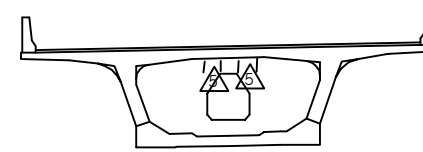

대구측

손상 현황 표


번호	신(N) 구(P)	손상내용	손상현황						결함 상대	손상 물량	비고
			폭	길이	너비	물량	단위	개소			
1	구	균열	0.1	6.5	-	6.50	m	1	b	6.50	
2	구	균열	0.1	13.0	-	13.00	m	1	b	13.00	
3	구	균열	0.1	0.2	-	0.20	m	1	b	0.20	
4	구	균열	0.1	13.0	-	13.00	m	1	b	13.00	
5	구	균열	0.1	6.5	-	6.50	m	1	b	6.50	
6	구	균열	0.1	0.7	-	0.70	m	1	b	0.70	
7											
8											
주) 손상의 길이 및 너비는 「 m 」이며, 균열의 폭은 「 mm 」임


KEY PLAN

부 산 ←

→ 대 구

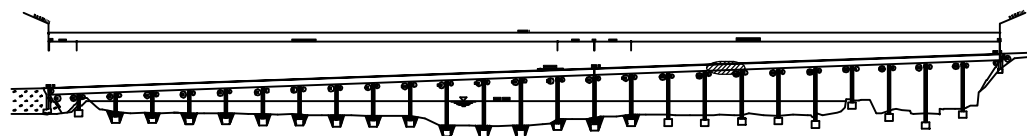

SECTION

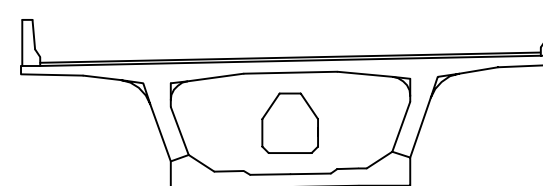

용역명	2017년 상반기 시설물 정기점검 용역
과업기간	2017. 03. 21 ~ 2017. 06. 30
발주처	신대구부산고속도로주식회사
용역사	(주) 위드이앤오
도면번호	058

ID : 밀양대교(대구) - 주형내부 - S20

보수 이력			
	기 존 균열		보 수 (12. 상반기)
	신 규 균열		보 수 (12. 하반기)
	보수부위재균열		보 수 (13. 상반기)
	보 수 (기보수)		보 수 (13. 하반기)
	보 수 (08. 하반기)		보 수 (14. 상반기)
	보 수 (09. 상반기)		보 수 (14. 하반기)
	보 수 (09. 하반기)		보 수 (15. 상반기)
	보 수 (10. 상반기)		보 수 (15. 하반기)
	보 수 (10. 하반기)		보 수 (16. 상반기)
	보 수 (11. 상반기)		보 수 (16. 하반기)
	보 수 (11. 하반기)		보 수 (17. 상반기)


손상 현황 표

번호	신(N) 구(P)	손상내용	손상현황						결함 상태	손상 물량	비고
			폭	길이	너비	물량	단위	개소			
1	구	균열	0.1	3.0	-	3.00	m	1	b	3.00	
2	구	균열	0.1	1.0	-	1.00	m	1	b	1.00	
3	구	균열	0.1	14.0	-	14.00	m	1	b	14.00	
4	구	균열	0.1	0.1	-	0.10	m	1	b	0.10	
5	구	균열	0.1	0.2	-	0.20	m	1	b	0.20	
6	구	균열	0.1	9.0	-	9.00	m	1	b	9.00	
7	구	보수부 재균열	0.1	0.9	-	0.90	m	1	b	0.90	
8	구	균열	0.2	0.6	-	0.60	m	1	c	0.60	
9	구	균열	0.2	0.6	-	0.60	m	1	c	0.60	
10	구	보수부 재균열	0.1	0.5	-	0.50	m	1	b	0.50	
11	구	균열	0.2	0.3	-	0.30	m	1	c	0.30	
12											
13											
주) 손상의 길이 및 너비는 「 m 」이며, 균열의 폭은 「 mm 」임

← 부 산


대 구 →

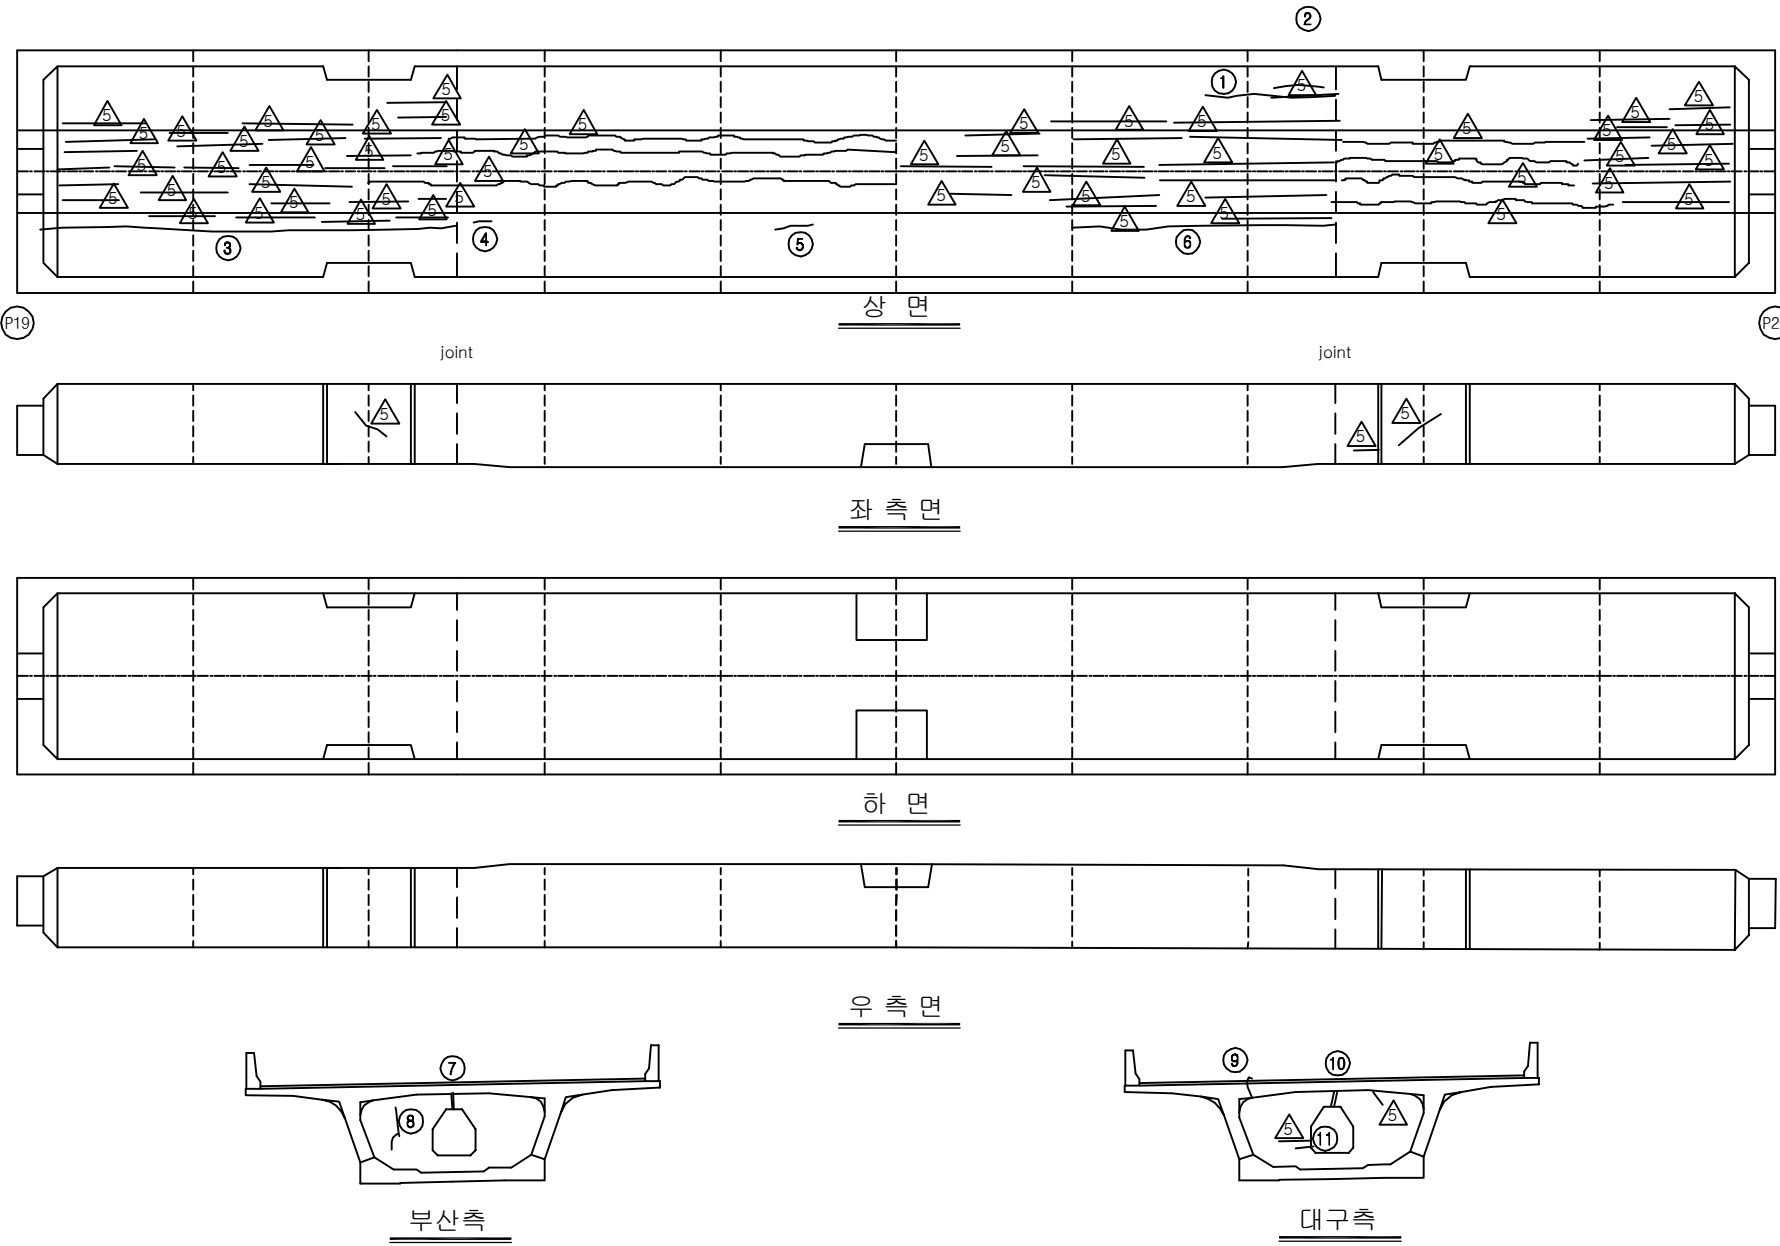

KEY PLAN

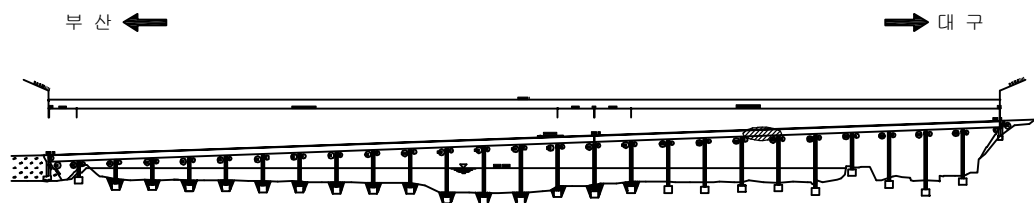

SECTION

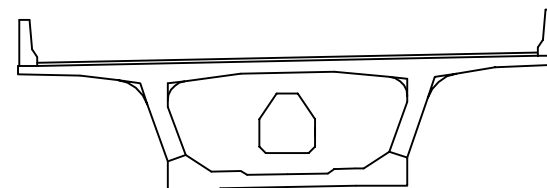


용역명	2017년 상반기 시설물 정기점검 용역
과업기간	2017. 03. 21 ~ 2017. 06. 30
발주처	신대구부산고속도로주식회사
용역사	(주) 위드이앤오
도면번호	059

ID : 밀양대교(대구) - 주형내부 - S21

← 부 산

대 구 →

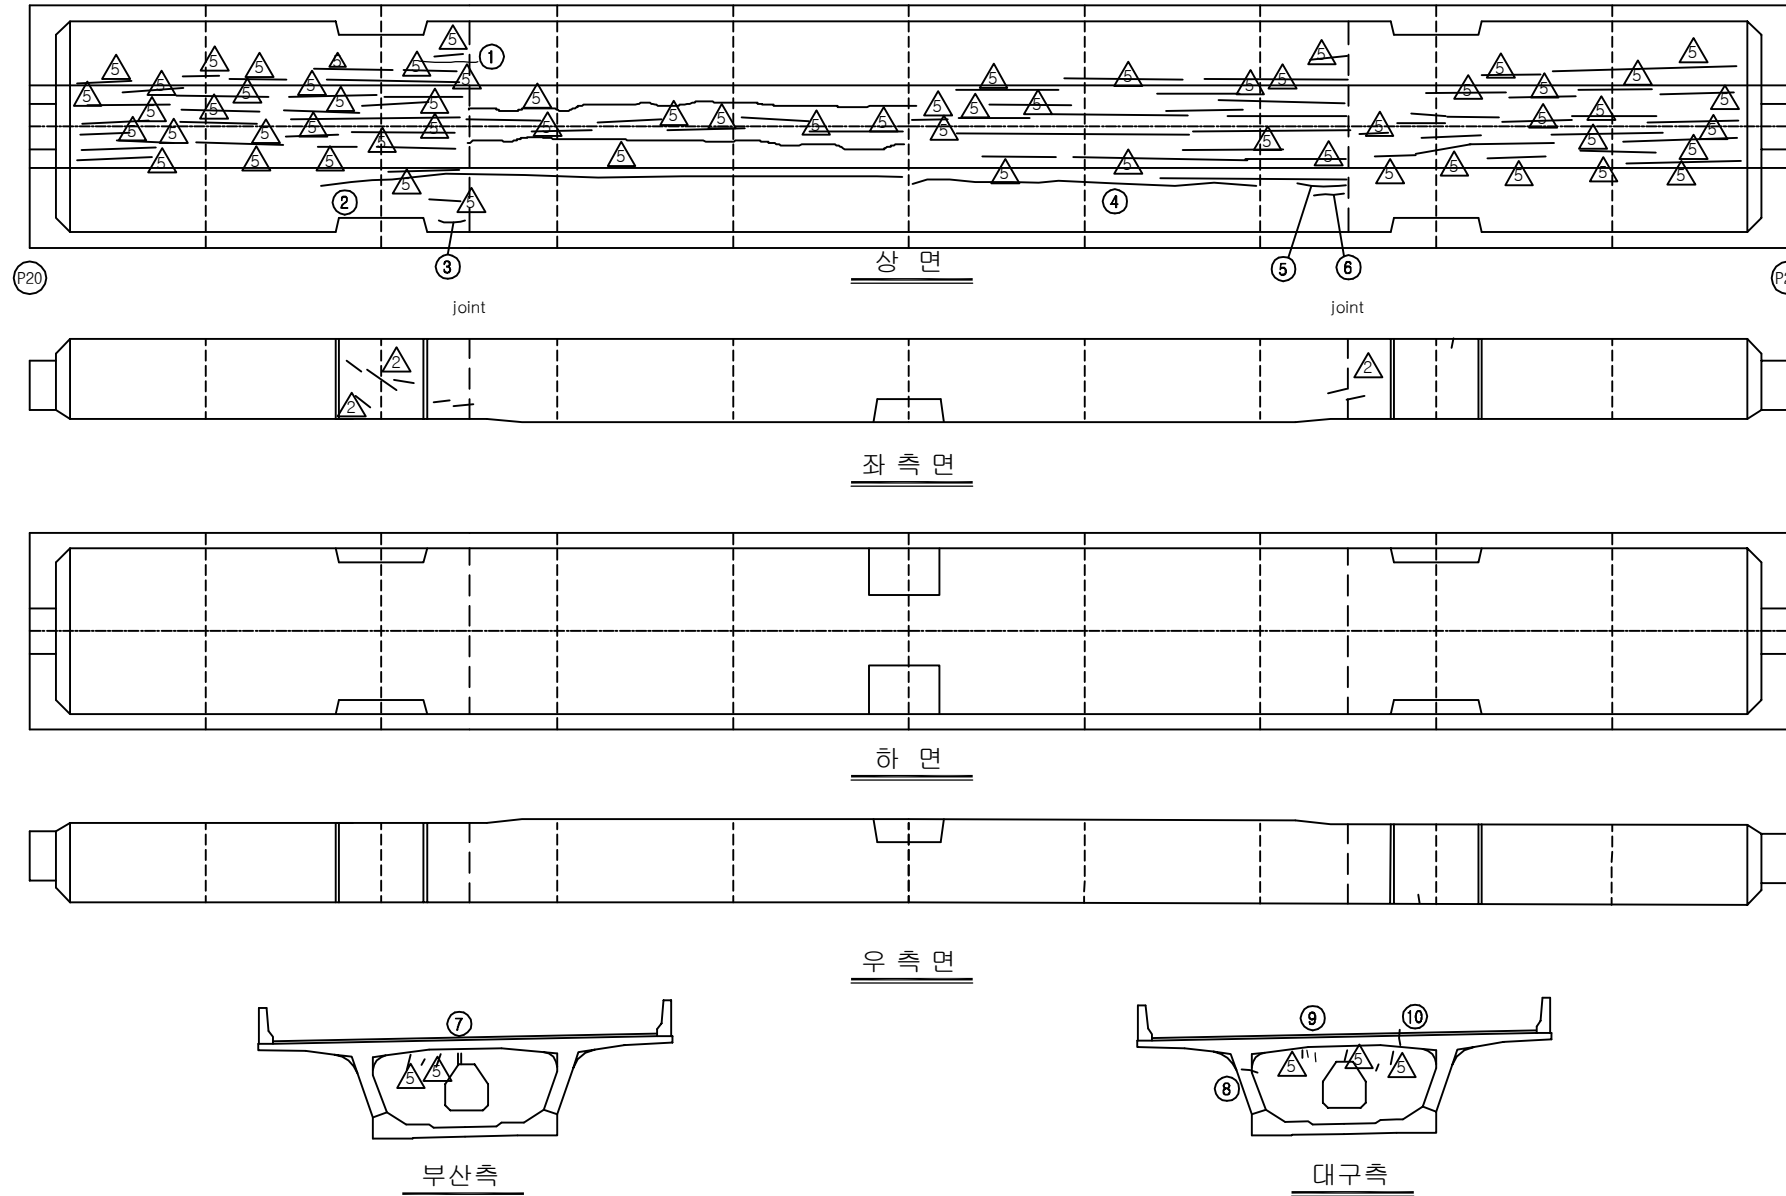


보 수 이 력			
	기 존 균 열		보 수(12. 상반기)
	신 규 균 열		보 수(12. 하반기)
	보수부위재균열		보 수(13. 상반기)
	보 수(기보수)		보 수(13. 하반기)
	보 수(08. 하반기)		보 수(14. 상반기)
	보 수(09. 상반기)		보 수(14. 하반기)
	보 수(09. 하반기)		보 수(15. 상반기)
	보 수(10. 상반기)		보 수(15. 하반기)
	보 수(10. 하반기)		보 수(16. 상반기)
	보 수(11. 상반기)		보 수(16. 하반기)
	보 수(11. 하반기)		보 수(17. 상반기)

손 상 현 황 표


번호	신(N) 구(P)	손상내용	손상현황						결함 상대	손상 물량	비고
			폭	길이	너비	물량	단위	개소			
1	구	균열	0.1	2.2	-	2.20	m	1	b	2.20	
2	구	균열	0.1	19.0	-	19.00	m	1	b	19.00	
3	구	균열	0.1	0.2	-	0.20	m	1	b	0.20	
4	구	균열	0.1	14.0	-	14.00	m	1	b	14.00	
5	구	균열	0.1	1.0	-	1.00	m	1	b	1.00	
6	구	균열	0.1	0.6	-	0.60	m	1	b	0.60	
7	구	보수부 재균열	0.1	0.4	-	0.40	m	1	b	0.40	
8	구	균열	0.2	0.5	-	0.50	m	1	c	0.50	
9	구	균열	0.1	0.7	-	0.70	m	1	b	0.70	
10	구	균열	0.1	0.2	-	0.20	m	1	b	0.20	
11											
12											
주) 손상의 길이 및 너비는 「 m 」이며, 균열의 폭은 「 mm 」임

KEY PLAN

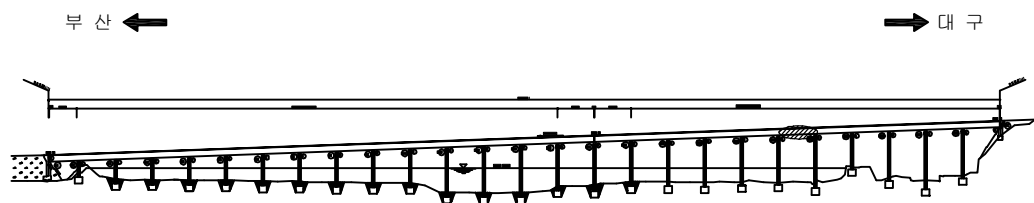

SECTION

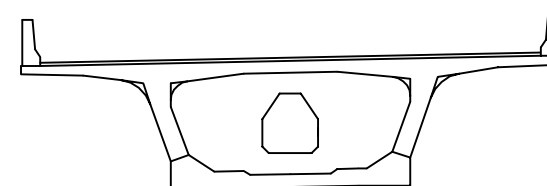


용역명	2017년 상반기 시설물 정기점검 용역
과업기간	2017. 03. 21 ~ 2017. 06. 30
발주처	신대구부산고속도로주식회사
용역사	(주) 위드이앤오
도면번호	060

ID : 밀양대교(대구) - 주형내부 - S22

보 수 이 력			
	기 존 균 열		보 수(12. 상반기)
	신 규 균 열		보 수(12. 하반기)
	보수부위재균열		보 수(13. 상반기)
	보 수(기보수)		보 수(13. 하반기)
	보 수(08. 하반기)		보 수(14. 상반기)
	보 수(09. 상반기)		보 수(14. 하반기)
	보 수(09. 하반기)		보 수(15. 상반기)
	보 수(10. 상반기)		보 수(15. 하반기)
	보 수(10. 하반기)		보 수(16. 상반기)
	보 수(11. 상반기)		보 수(16. 하반기)
	보 수(11. 하반기)		보 수(17. 상반기)

← 부 산

대 구 →

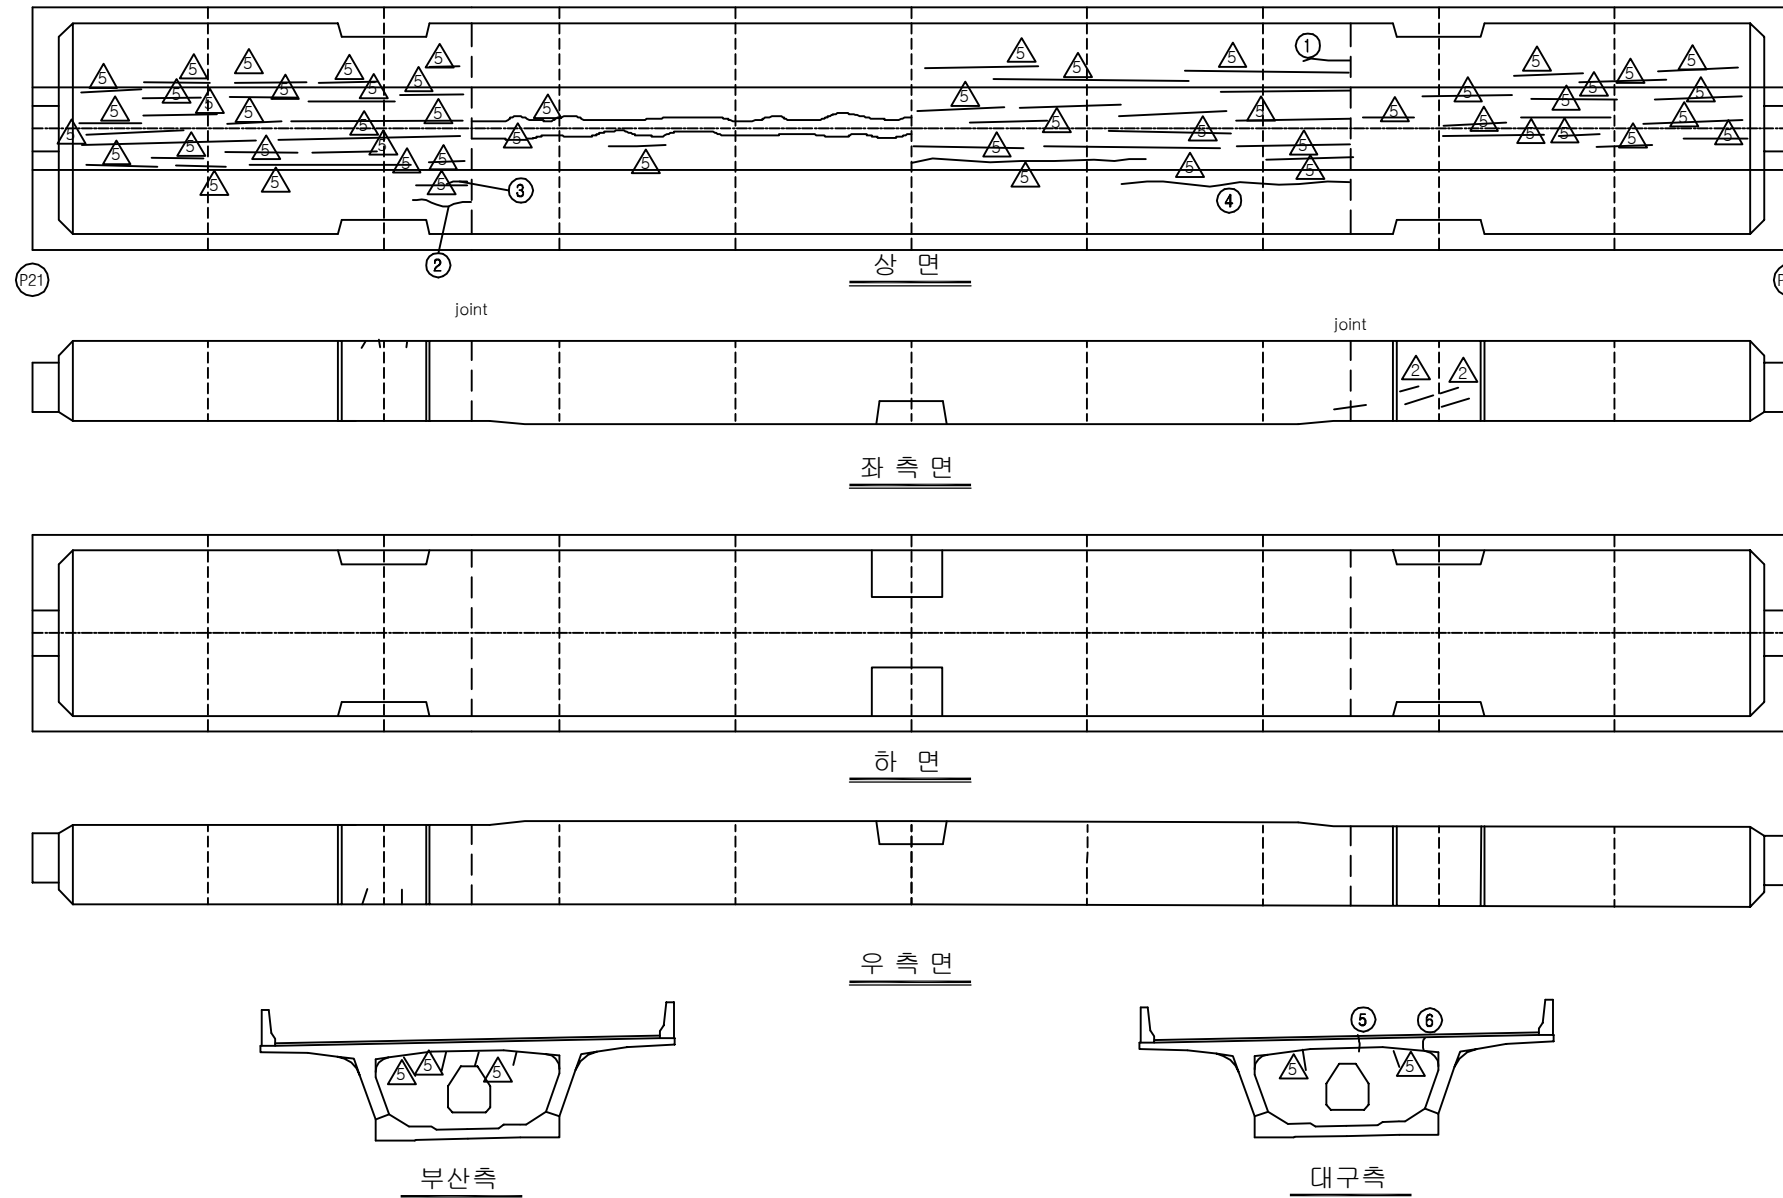


손 상 현 황 표


번호	신(N) 구(P)	손상내용	손상현황						결함 상대	손상 물량	비고
			폭	길이	너비	물량	단위	개소			
1	구	균열	0.1	1.0	-	1.00	m	1	b	1.00	
2	구	균열	0.1	0.7	-	0.70	m	1	b	0.70	
3	구	균열	0.1	0.2	-	0.20	m	1	b	0.20	
4	구	균열	0.1	7.0	-	7.00	m	1	b	7.00	
5	구	균열	0.2	0.6	-	0.60	m	1	c	0.60	
6	구	균열	0.2	0.4	-	0.40	m	1	c	0.40	
7											
8											
주) 손상의 길이 및 너비는 「 m 」이며, 균열의 폭은 「 mm 」임

KEY PLAN

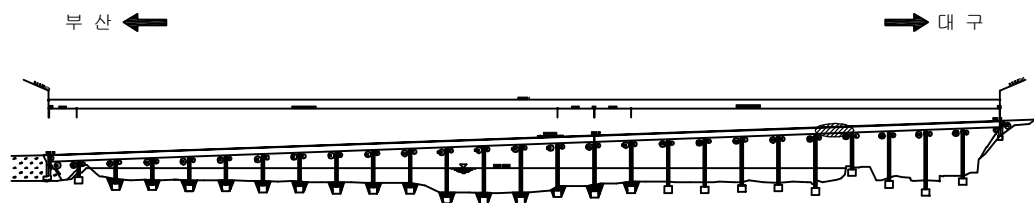

SECTION

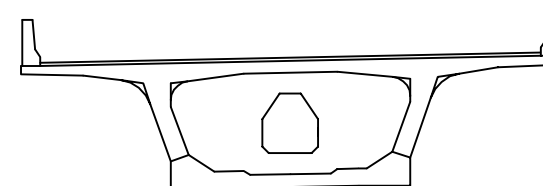


용역명	2017년 상반기 시설물 정기점검 용역
과업기간	2017. 03. 21 ~ 2017. 06. 30
발주처	신대구부산고속도로주식회사
용역사	(주) 위드이앤오
도면번호	061

ID : 밀양대교(대구) - 주형내부 - S23

← 부 산

대 구 →

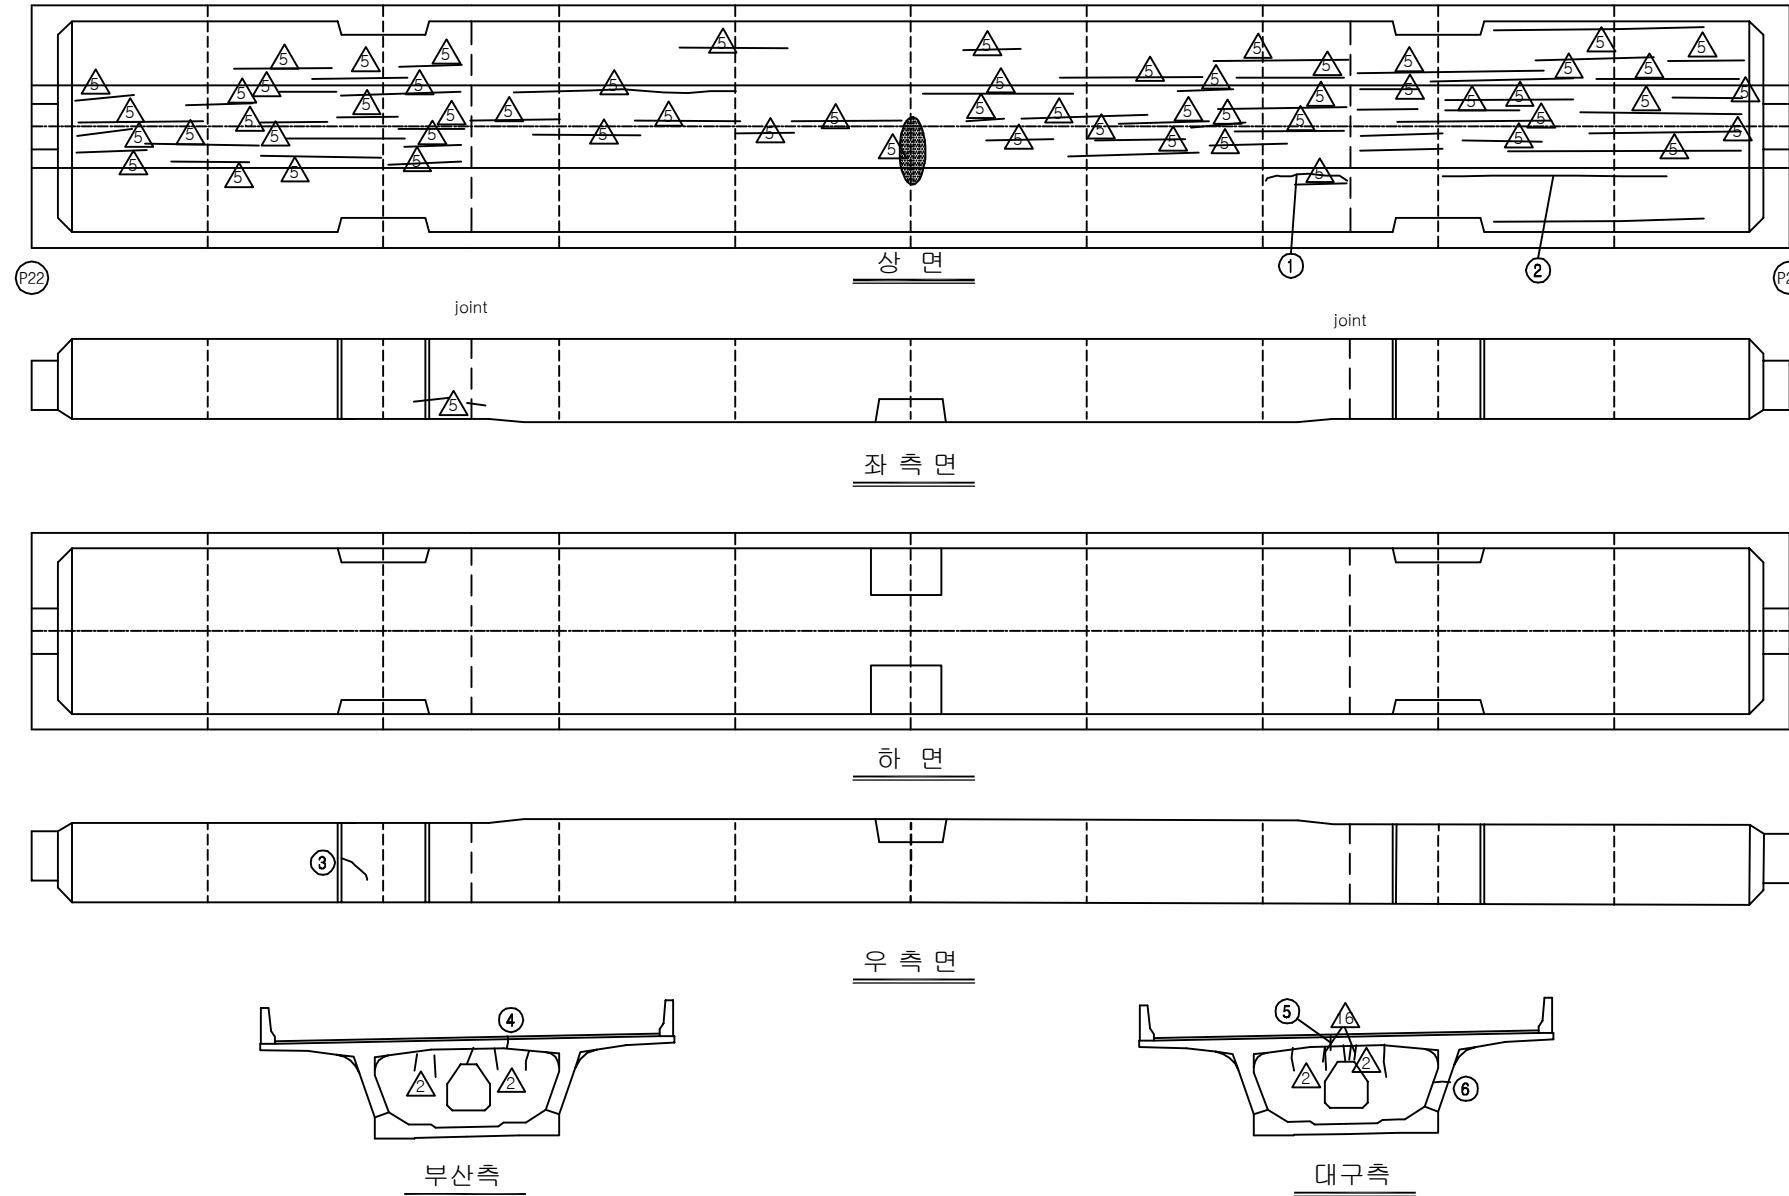


보 수 이 력			
기 존 균 열		보 수 (12. 상반기)	
신 규 균 열		보 수 (12. 하반기)	
보 수부위재균열		보 수 (13. 상반기)	
보 수 (기보수)		보 수 (13. 하반기)	
보 수 (08. 하반기)		보 수 (14. 상반기)	
보 수 (09. 상반기)		보 수 (14. 하반기)	
보 수 (09. 하반기)		보 수 (15. 상반기)	
보 수 (10. 상반기)		보 수 (15. 하반기)	
보 수 (10. 하반기)		보 수 (16. 상반기)	
보 수 (11. 상반기)		보 수 (16. 하반기)	
보 수 (11. 하반기)		보 수 (17. 상반기)	

손 상 현 황 표


번호	신(N) 구(P)	손상내용	손상현황						결함 상대 수량	손상 수량	비고
			폭	길이	너비	물량	단위	개소			
1	구	균열	0.1	1.6	-	1.60	m	1	b	1.60	
2	구	균열	0.1	8.0	-	8.00	m	1	b	8.00	
3	구	균열	0.2	0.8	-	0.80	m	1	c	0.80	
4	구	균열	0.2	0.6	-	0.60	m	1	c	0.60	
5	구	균열	0.2	0.3	-	0.30	m	1	c	0.30	
6	구	균열	0.2	0.6	-	0.60	m	1	c	0.60	
7											
8											
주) 손상의 길이 및 너비는 「 m 」이며, 균열의 폭은 「 mm 」임

KEY PLAN

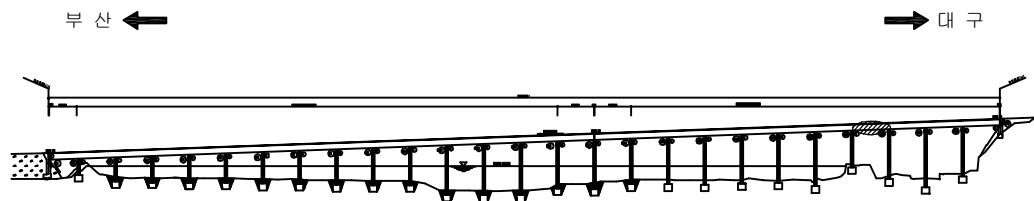

SECTION

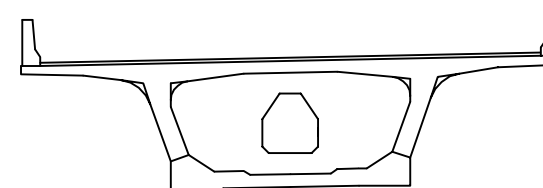


용역명	2017년 상반기 시설물 정기점검 용역
과업기간	2017. 03. 21 ~ 2017. 06. 30
발주처	신대구부산고속도로주식회사
용역사	(주) 위드이앤오
도면번호	062

ID : 밀양대교(대구) - 주형내부 - S24

보 수 이 력			
	기 존 균 열		보 수(12. 상반기)
	신 규 균 열		보 수(12. 하반기)
	보수부위재균열		보 수(13. 상반기)
	보 수(기보수)		보 수(13. 하반기)
	보 수(08. 하반기)		보 수(14. 상반기)
	보 수(09. 상반기)		보 수(14. 하반기)
	보 수(09. 하반기)		보 수(15. 상반기)
	보 수(10. 상반기)		보 수(15. 하반기)
	보 수(10. 하반기)		보 수(16. 상반기)
	보 수(11. 상반기)		보 수(16. 하반기)
	보 수(11. 하반기)		보 수(17. 상반기)

← 부 산

대 구 →

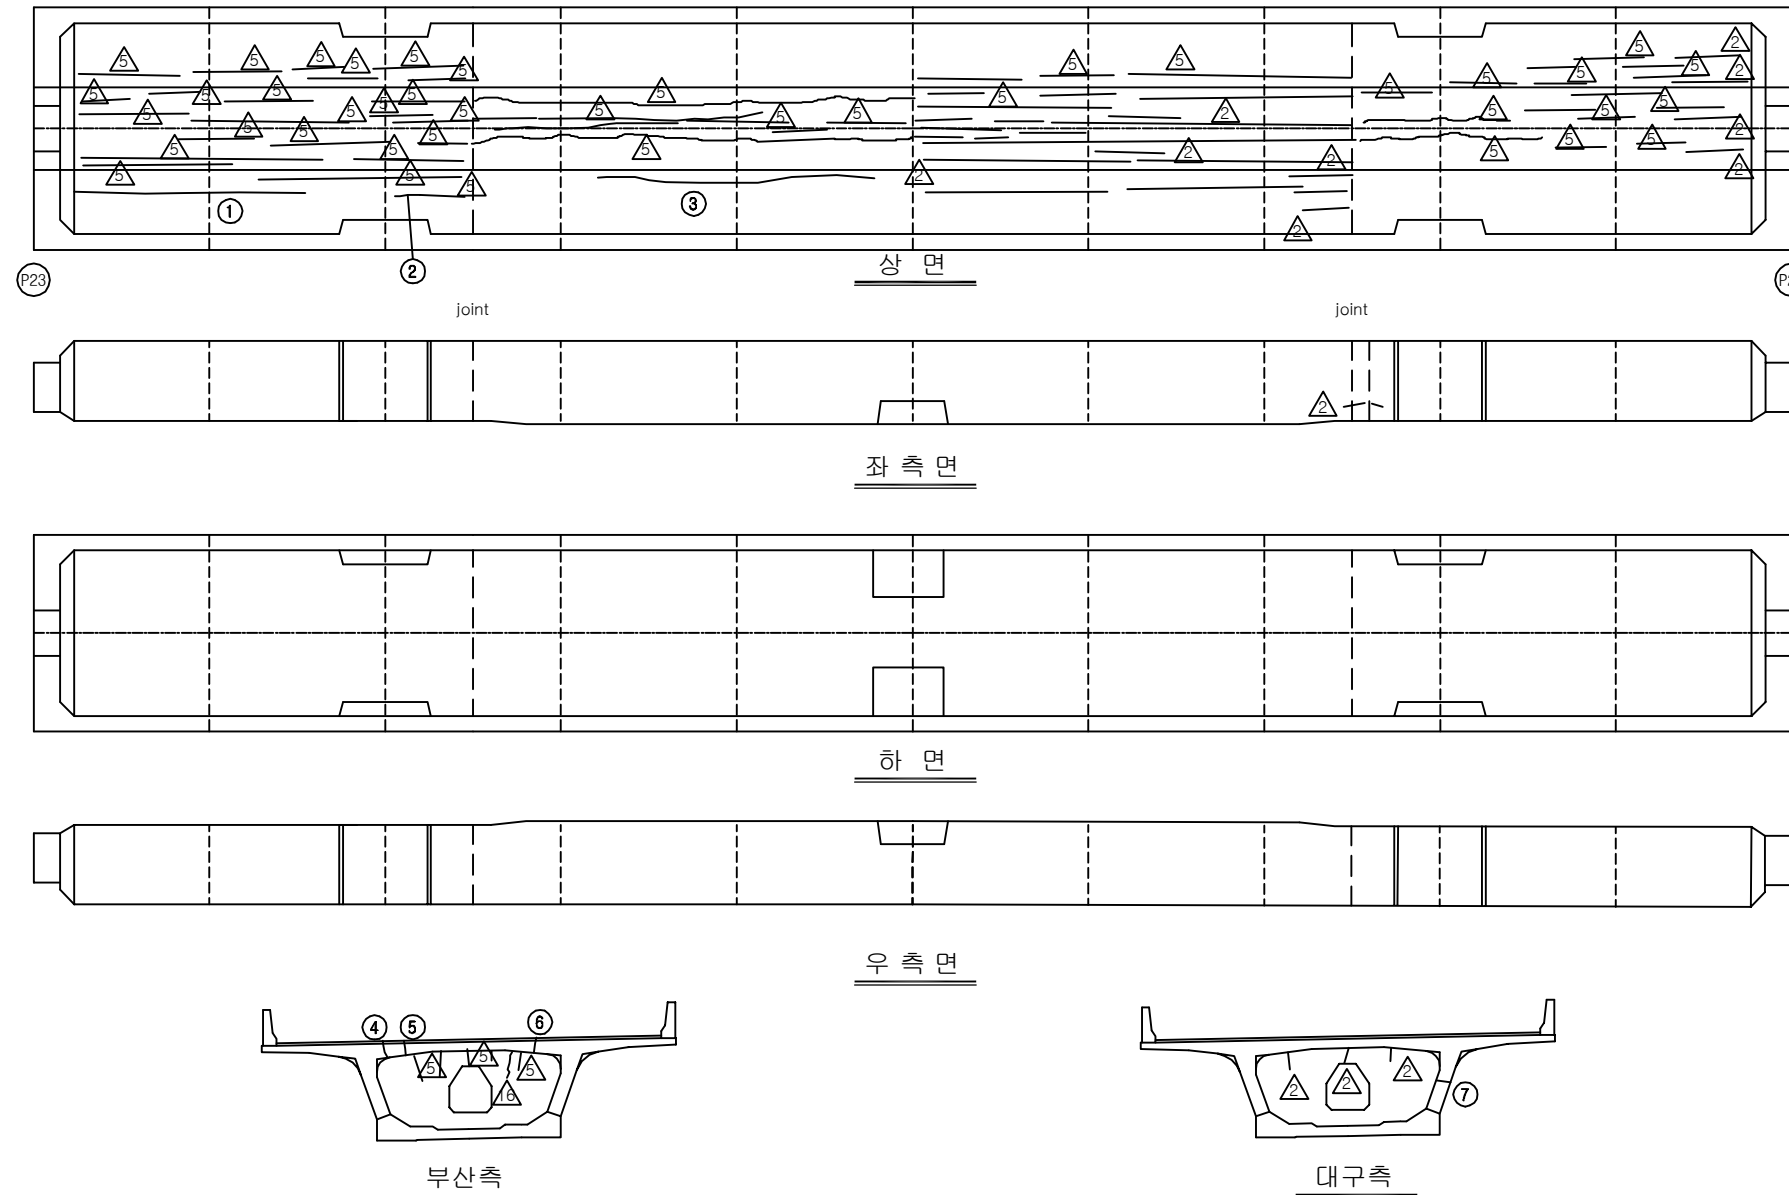


손 상 현 황 표


번호	신(N) 구(P)	손상내용	손상현황						결함 상대	손상 물량	비고
			폭	길이	너비	물량	단위	개소			
1	구	균열	0.1	6.5	-	6.50	m	1	b	6.50	
2	구	균열	0.1	0.2	-	0.20	m	1	b	0.20	
3	구	균열	0.2	6.5	-	6.50	m	1	c	6.50	
4	구	균열	0.2	0.5	-	0.50	m	1	c	0.50	
5	구	균열	0.2	0.4	-	0.40	m	1	c	0.40	
6	구	균열	0.2	0.4	-	0.40	m	1	c	0.40	
7	구	균열	0.2	0.6	-	0.60	m	1	c	0.60	
8											
9											
주) 손상의 길이 및 너비는 「 m 」이며, 균열의 폭은 「 mm 」임

KEY PLAN

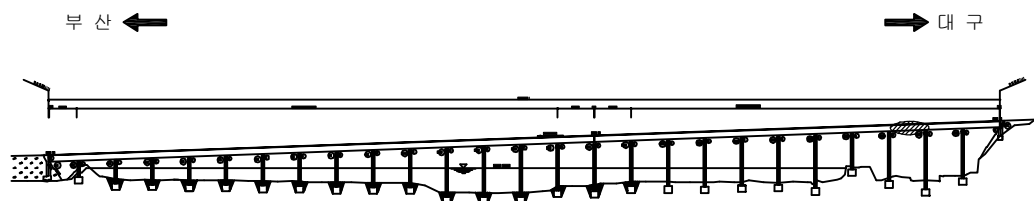

SECTION

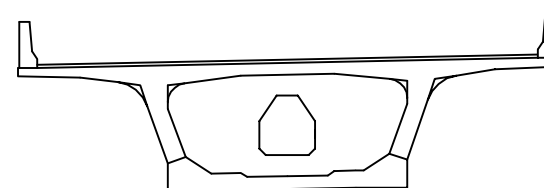


용역명	2017년 상반기 시설물 정기점검 용역
과업기간	2017. 03. 21 ~ 2017. 06. 30
발주처	신대구부산고속도로주식회사
용역사	(주) 위드이앤오
도면번호	063

ID : 밀양대교(대구) - 주형내부 - S25


보수 이력			
	기 존 균 열		보 수 (12. 상반기)
	신 규 균 열		보 수 (12. 하반기)
	보수부위재균열		보 수 (13. 상반기)
	보 수 (기보수)		보 수 (13. 하반기)
	보 수 (08. 하반기)		보 수 (14. 상반기)
	보 수 (09. 상반기)		보 수 (14. 하반기)
	보 수 (09. 하반기)		보 수 (15. 상반기)
	보 수 (10. 상반기)		보 수 (15. 하반기)
	보 수 (10. 하반기)		보 수 (16. 상반기)
	보 수 (11. 상반기)		보 수 (16. 하반기)
	보 수 (11. 하반기)		보 수 (17. 상반기)

← 부 산


대 구 →

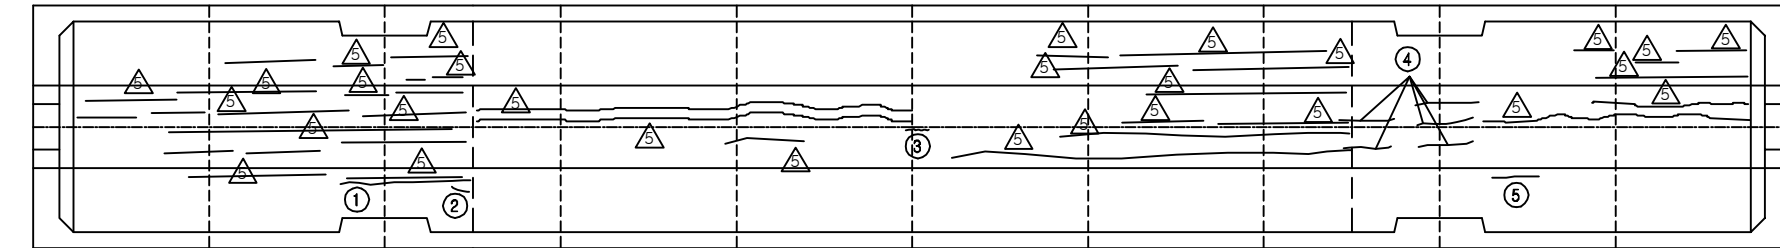


joint joint

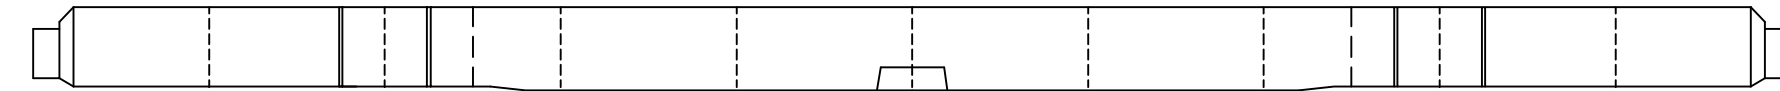


좌측면

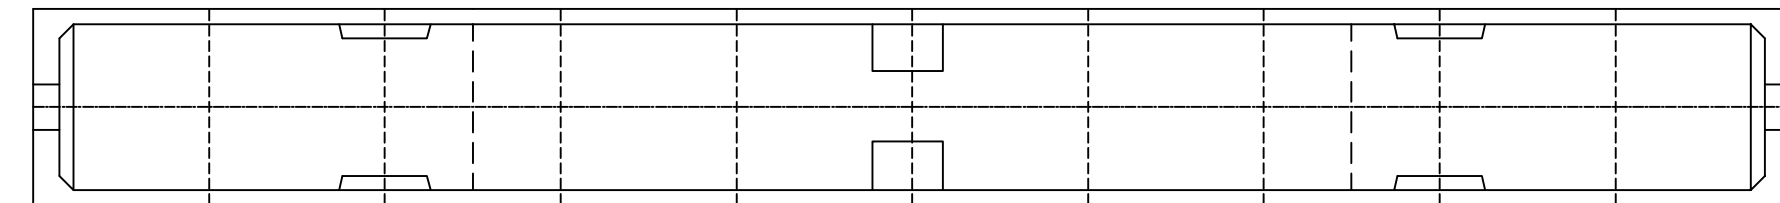


하면

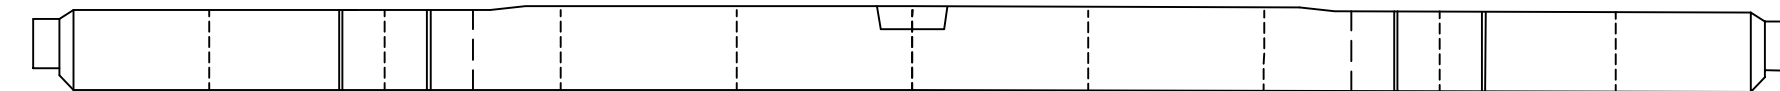

우측면

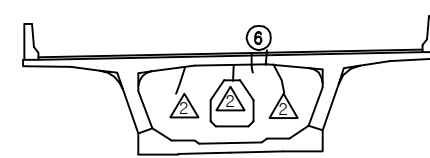


부산측

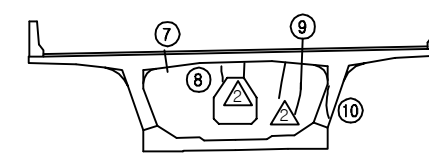


대구측

KEY PLAN

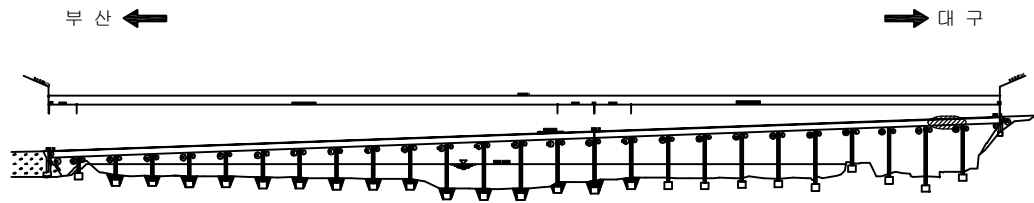

SECTION

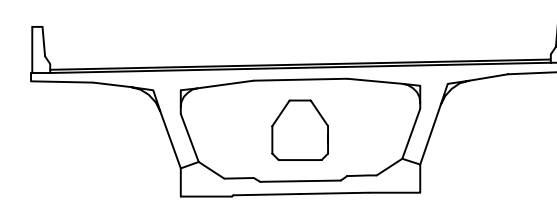

손상 현황 표

번호	신(N) 구(P)	손상내용	손상현황						결함 상태	손상 물량	비고
			폭	길이	너비	물량	단위	개소			
1	구	균열	0.1	4.0	-	4.00	m	1	b	4.00	
2	구	균열	0.1	0.3	-	0.30	m	1	b	0.30	
3	구	균열부 백태	-	0.1	0.5	0.05	m²	1	b	0.05	
4	구	보수부 재균열	0.1	8.0	-	8.00	m	1	b	8.00	
5	구	균열	0.1	0.5	-	0.50	m	1	b	0.50	
6	구	균열	0.2	0.3	-	0.30	m	2	c	0.60	
7	구	균열	0.2	0.5	-	0.50	m	1	c	0.50	
8	구	균열	0.2	0.3	-	0.30	m	1	c	0.30	
9	구	균열	0.2	0.3	-	0.30	m	1	c	0.30	
10	구	균열	0.2	0.8	-	0.80	m	1	c	0.80	
11											
12											
주) 손상의 길이 및 너비는 「 m 」이며, 균열의 폭은 「 mm 」임

용역명 2017년 상반기 시설물 정기점검 용역

과업기간 2017. 03. 21 ~ 2017. 06. 30

발주처 신대구부산고속도로주식회사







용역사 (주) 위드이앤오

도면번호 064

ID : 밀양대교(대구) - 주형내부 - S26

← 부 산


대 구 →

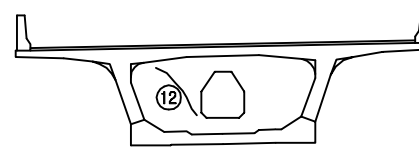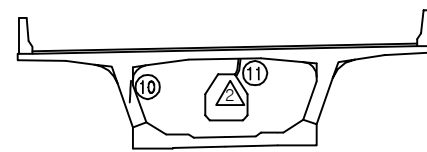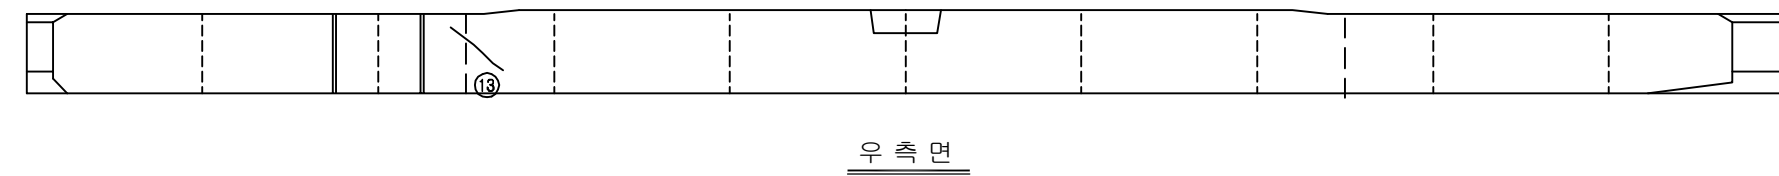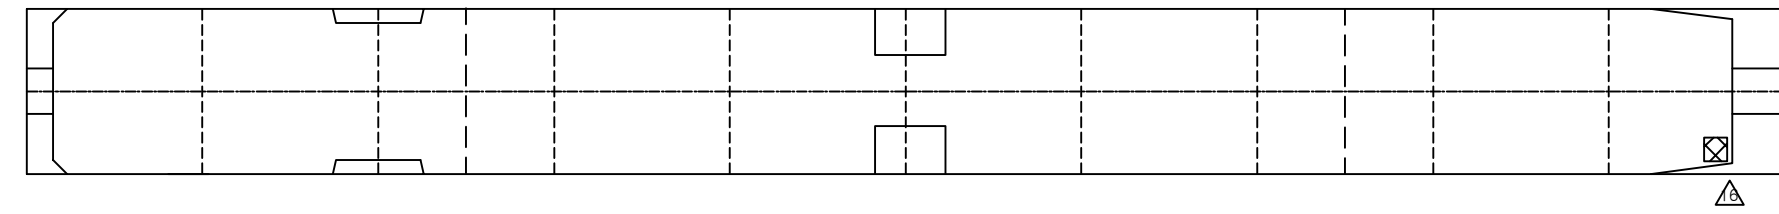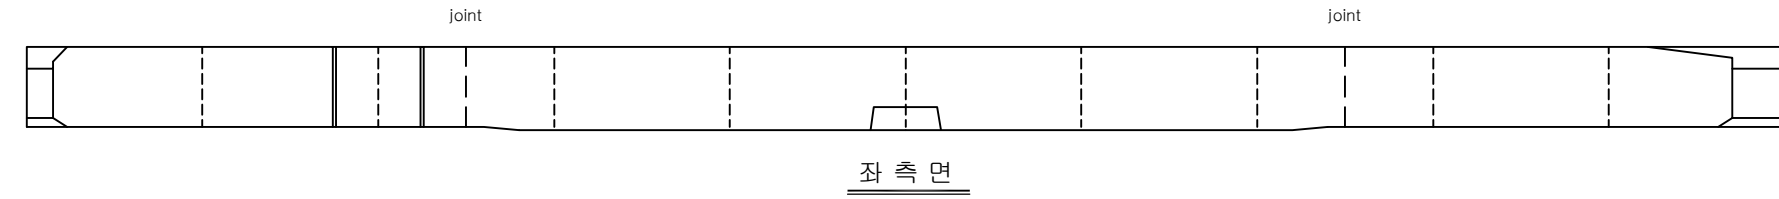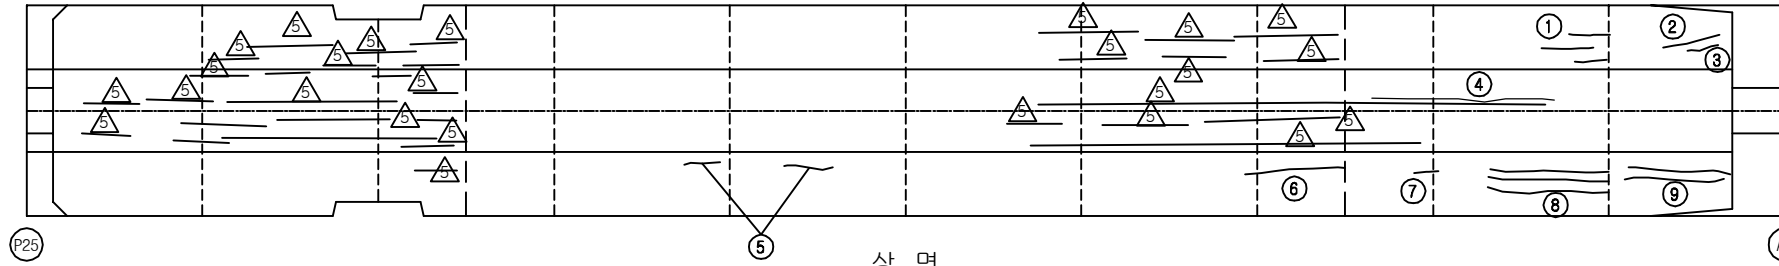


KEY PLAN

부 산 ←

→ 대 구

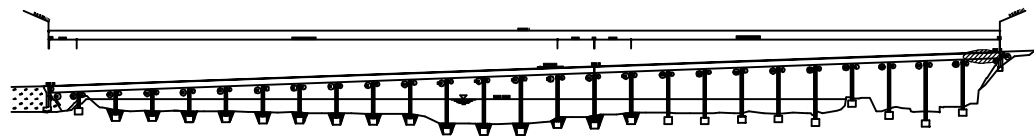

SECTION

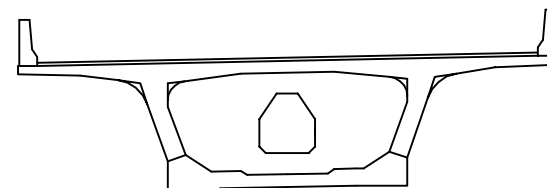

보 수 이 력

기 존 균 열	보 수(12. 상반기)
신 규 균 열	보 수(12. 하반기)
보수부위재균열	보 수(13. 상반기)
보 수(기보수)	보 수(13. 하반기)
보 수(08. 하반기)	보 수(14. 상반기)
보 수(09. 상반기)	보 수(14. 하반기)
보 수(09. 하반기)	보 수(15. 상반기)
보 수(10. 상반기)	보 수(15. 하반기)
보 수(10. 하반기)	보 수(16. 상반기)
보 수(11. 상반기)	보 수(16. 하반기)
보 수(11. 하반기)	보 수(17. 상반기)

손 상 현 황 표

번호	신(N) 구(P)	손상내용	손상현황						결함 상대	손상 물량	비고
			폭	길이	너비	물량	단위	개소			
1	구	균열	0.1	0.8	-	0.80	m	3	b	2.40	
2	구	균열	0.1	2.0	-	2.00	m	1	b	2.00	
3	구	균열	0.1	0.7	-	0.70	m	1	b	0.70	
4	구	보수부 재균열	0.1	5.0	-	5.00	m	1	b	5.00	
5	구	균열	0.1	0.3	-	0.30	m	2	b	0.60	
6	구	균열	0.1	3.0	-	3.00	m	1	b	3.00	
7	구	균열	0.1	0.5	-	0.50	m	1	b	0.50	
8	구	균열	0.1	3.0	-	3.00	m	3	b	9.00	
9	구	균열	0.1	2.5	-	2.50	m	2	b	5.00	
10	구	균열	0.1	0.3	-	0.30	m	1	b	0.30	
11	구	보수부 재균열	0.1	0.4	-	0.40	m	1	b	0.40	
12	구	균열	0.2	1.5	-	1.50	m	1	c	1.50	
13	신	균열	0.1	1.00	-	1.00	m	1	c	1.00	
14											
15											
주) 손상의 길이 및 너비는 「 m 」 이며, 균열의 폭은 「 mm 」 임

용역명 2017년 상반기 시설물 정기점검 용역

과업기간 2017. 03. 21 ~ 2017. 06. 30

발주처  신대구부산고속도로주식회사

용역사 (주) 위드이앤오

도면번호 065

ID : 밀양대교(대구) - 교대 A1



보 수 이 력			
	기 존 균 열		보 수(12. 상반기)
	신 규 균 열		보 수(12. 하반기)
	보수부위재균열		보 수(13. 상반기)
	보 수(기보수)		보 수(13. 하반기)
	보 수(08. 하반기)		보 수(14. 상반기)
	보 수(09. 상반기)		보 수(14. 하반기)
	보 수(09. 하반기)		보 수(15. 상반기)
	보 수(10. 상반기)		보 수(15. 하반기)
	보 수(10. 하반기)		보 수(16. 상반기)
	보 수(11. 상반기)		보 수(16. 하반기)
	보 수(11. 하반기)		보 수(17. 상반기)

Plate 녹 발생(SF11, SF12) 74


손 상 현 황 표

번호	신(N) 구(P)	손상내용	손상현황						결함 상대	손상 물량	비고
			폭	길이	너비	물량	단위	개소			
1	구	균열	0.2	1.0	-	1.00	m	1	b	1.00	
2	구	균열	0.3	1.0	-	1.00	m	1	c	1.00	
3	구	채수흔적	-	2.0	3.0	6.00	m²	1	b	6.00	
4											
5											
주) 손상의 길이 및 너비는 「 m 」이며, 균열의 폭은 「 mm 」임

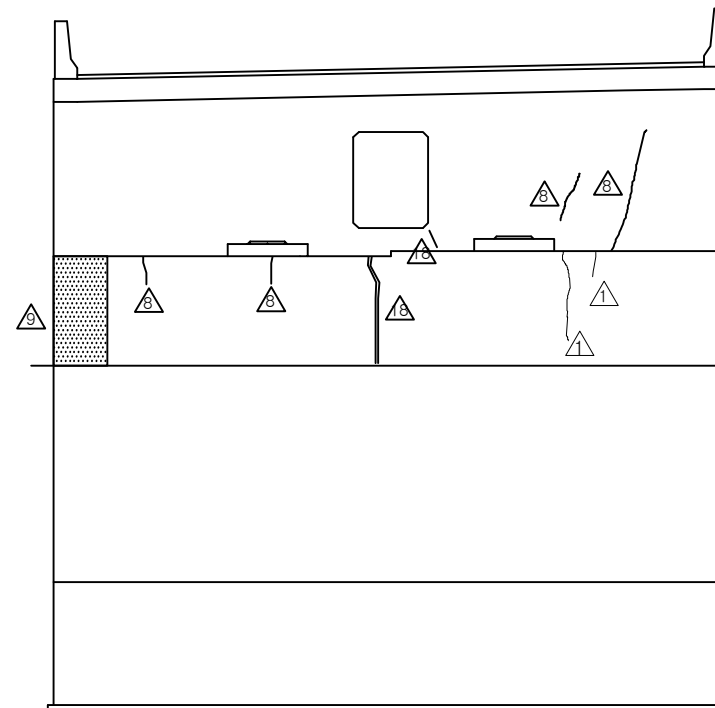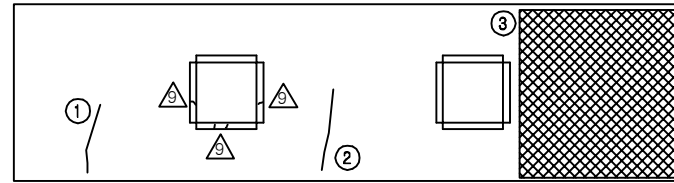

정 면 도

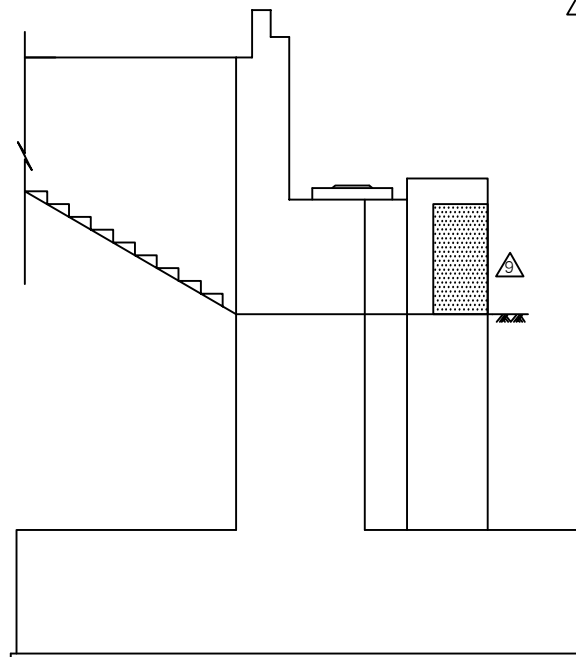


좌측면도

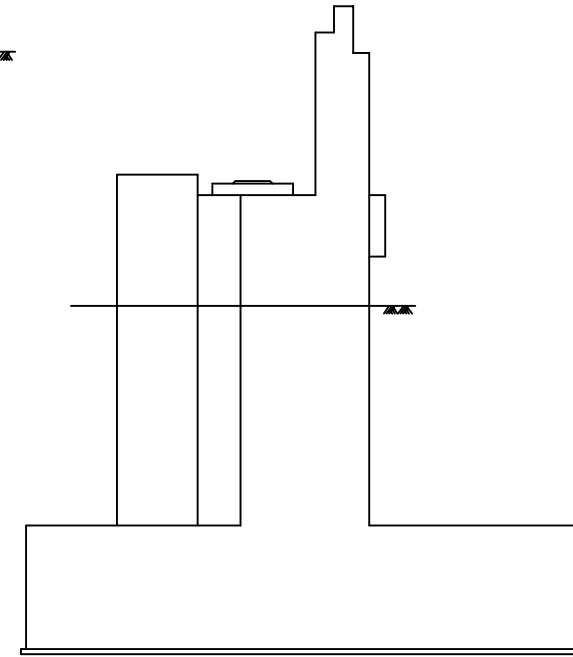

우측면도

KEY PLAN

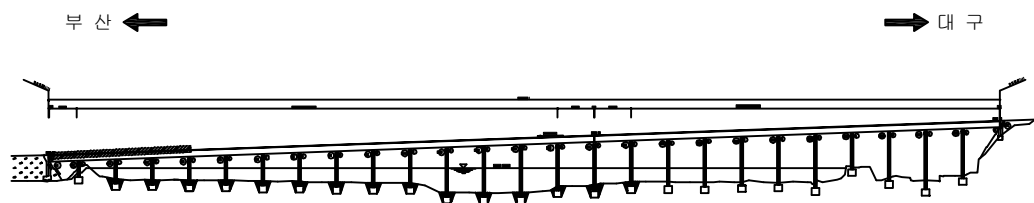

SECTION

용역명	2017년 상반기 시설물 정기점검 용역
과업기간	2017. 03. 21 ~ 2017. 06. 30
발주처	신대구부산고속도로주식회사
용역사	(주) 위드이앤오
도면번호	066

ID : 밀양대교(대구) - 교대 A2



보 수 이 력			
	기 존 규 결		보 수(12. 상반기)
	신 규 규 결		보 수(12. 하반기)
	보수부위재결결		보 수(13. 상반기)
	보 수(기보수)		보 수(13. 하반기)
	보 수(08. 하반기)		보 수(14. 상반기)
	보 수(09. 상반기)		보 수(14. 하반기)
	보 수(09. 하반기)		보 수(15. 상반기)
	보 수(10. 상반기)		보 수(15. 하반기)
	보 수(10. 하반기)		보 수(16. 상반기)
	보 수(11. 상반기)		보 수(16. 하반기)
	보 수(11. 하반기)		보 수(17. 상반기)

* Plate 녹발생(SH1,SH2)


손 상 현 황 표

번호	신(N) 구(P)	손상내용	손상현황						결함 상대	손상 물량	비고
			폭	길이	너비	물량	단위	개소			
1	구	점검계단 파손	-	0.5	0.1	0.05	m ²	1	b	0.05	
2	구	배수측구 이격	10.0	1.0	-	1.00	m	1	b	1.00	
3	구	법면 보호블럭 침하	-	1.0	1.0	1.00	m ²	1	b	1.00	
4	구	법면 보호블럭 침하	-	1.5	1.5	2.25	m ²	1	b	2.25	
5											
6											
주) 손상의 길이 및 너비는 「 m 」이며, 균열의 폭은 「 mm 」임

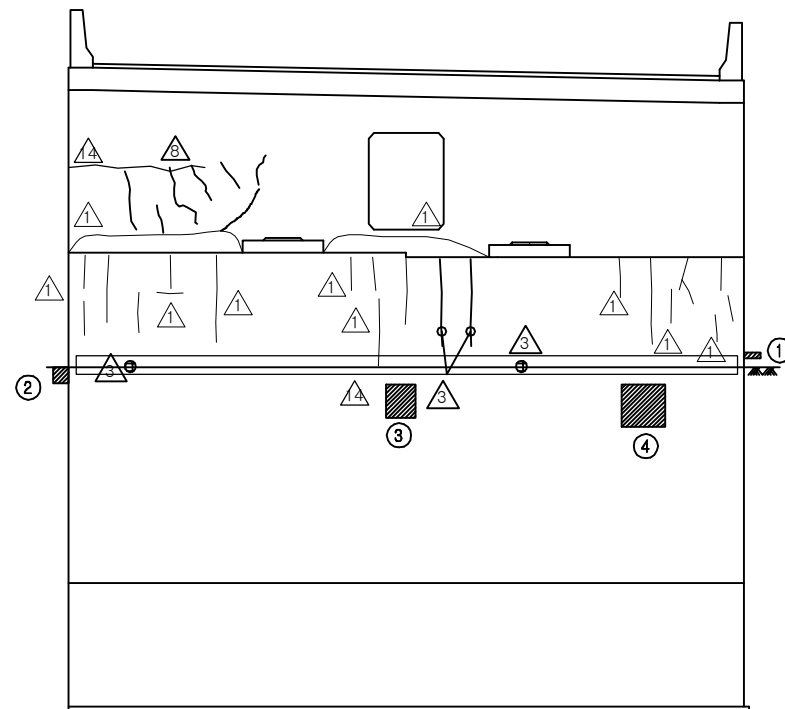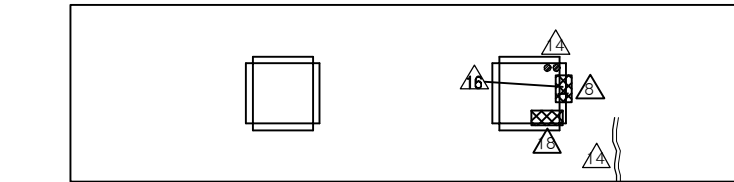

정 면 도

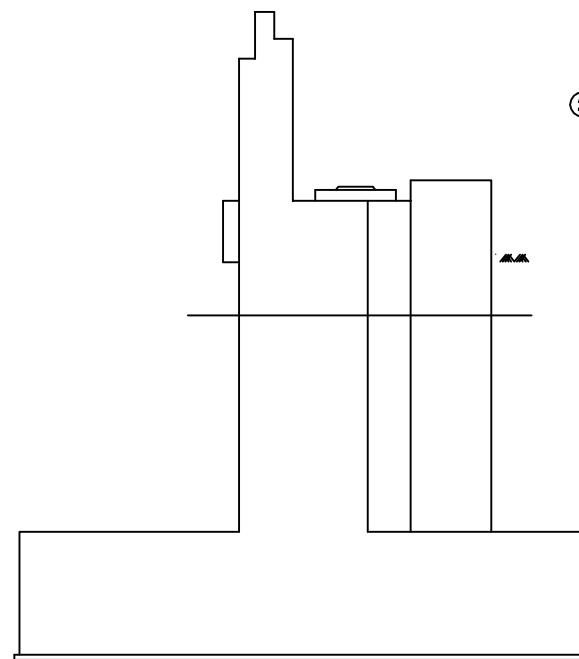


좌측면도

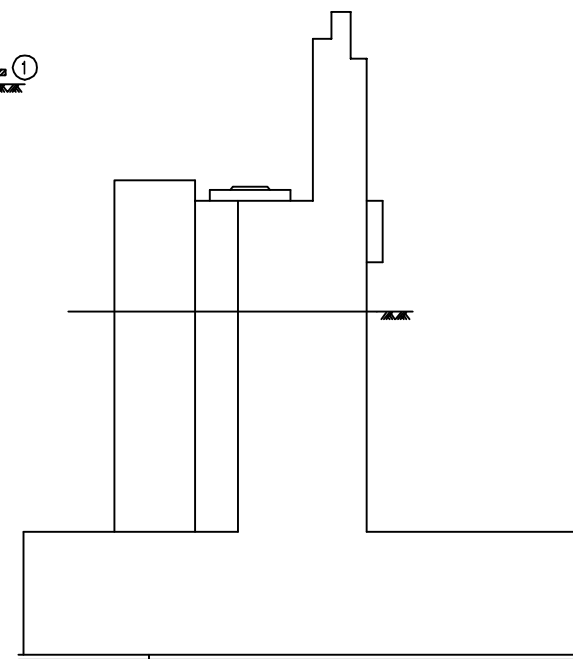

우측면도


KEY PLAN

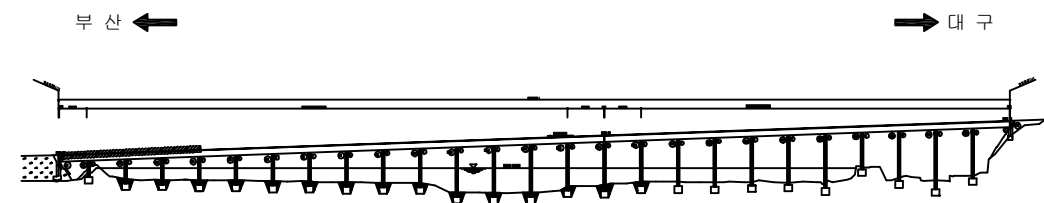


SECTION

용역명	2017년 상반기 시설물 정기점검 용역
과업기간	2017. 03. 21 ~ 2017. 06. 30
발주처	신대구부산고속도로주식회사
용역사	(주) 위드이앤오
도면번호	067

ID : 밀양대교(대구) - 교각 P1

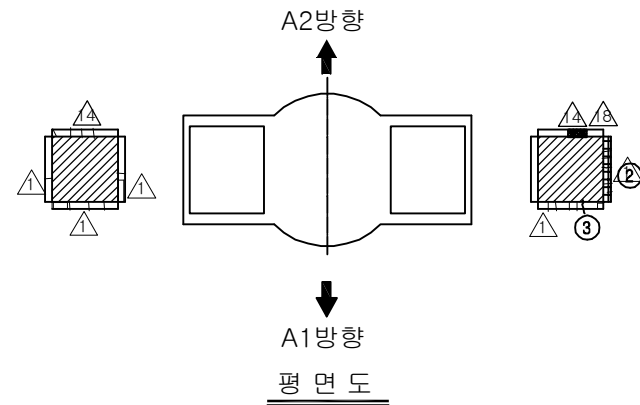

* 점검로 난간 연결불량 (흔들림) △6

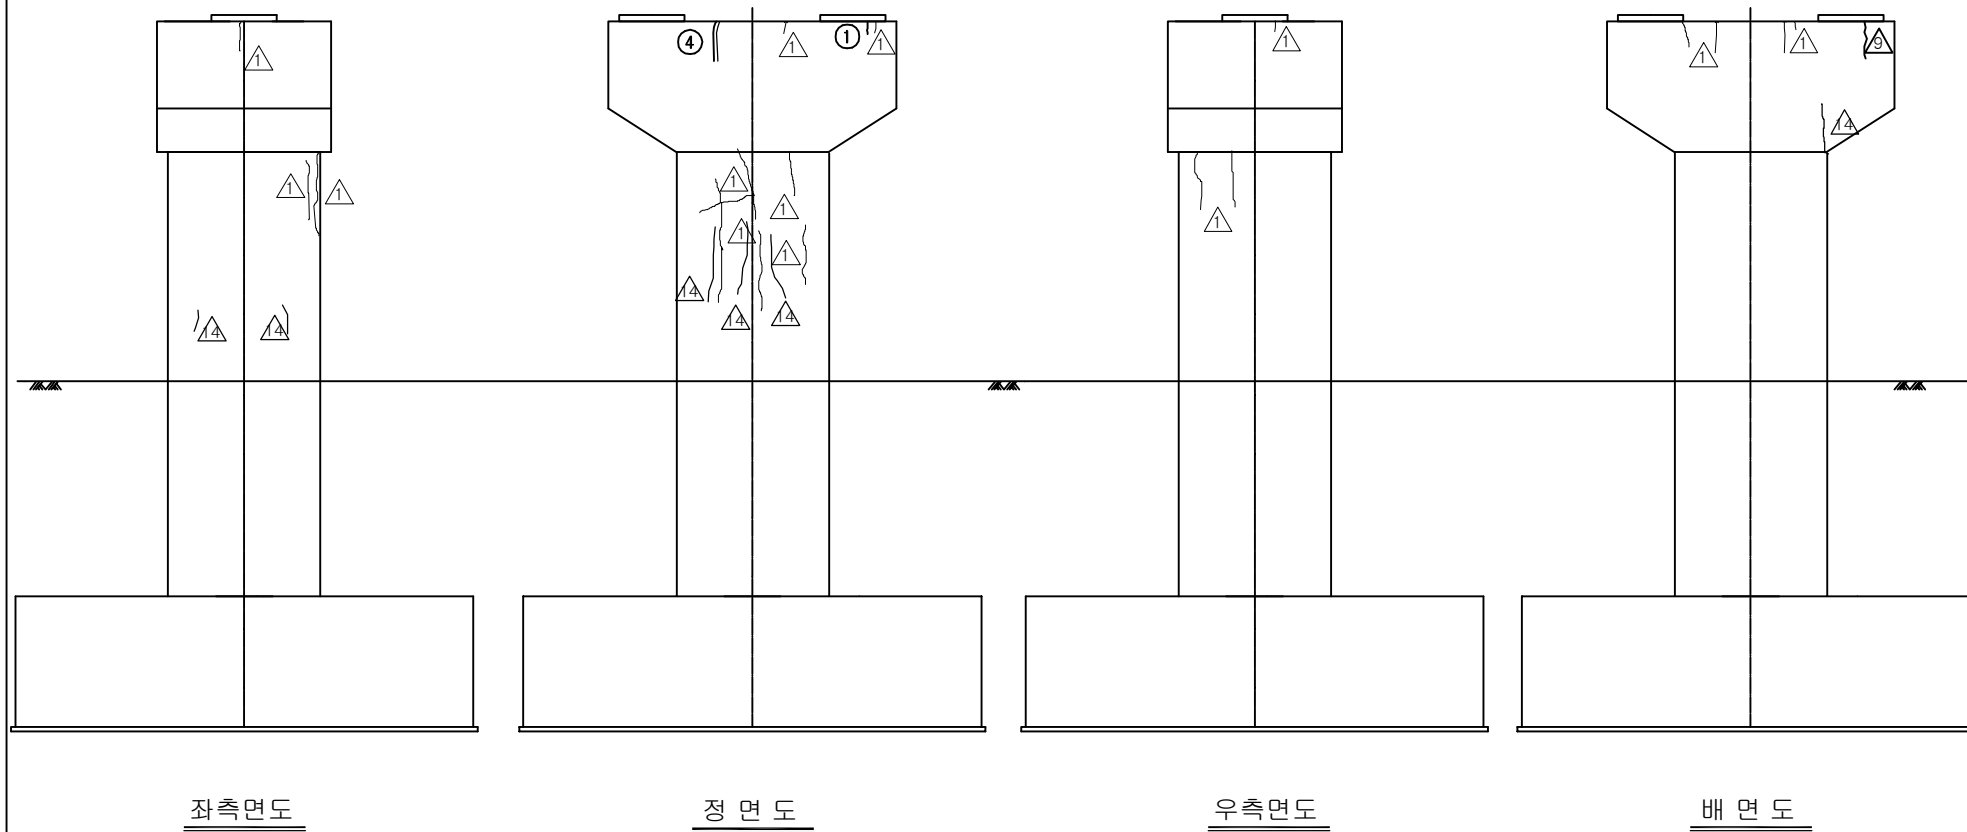


보 수 이 력			
기 존 균 열	△	보 수(12. 상반기)	
신 규 균 열	△	보 수(12. 하반기)	
보수부위재균열	△	보 수(13. 상반기)	
보 수(기보수)	△	보 수(13. 하반기)	
보 수(08. 하반기)	△	보 수(14. 상반기)	
보 수(09. 상반기)	△	보 수(14. 하반기)	
보 수(09. 하반기)	△	보 수(15. 상반기)	
보 수(10. 상반기)	△	보 수(15. 하반기)	
보 수(10. 하반기)	△	보 수(16. 상반기)	
보 수(11. 상반기)	△	보 수(16. 하반기)	
보 수(11. 하반기)	△	보 수(17. 상반기)	

손 상 현 황 표

번호	신(N) 구(P)	손상내용	손상현황						결함 상대	손상 물량	비고
			폭	길이	너비	물량	단위	개소			
1	구	균열	0.1	0.1	-	0.10	m	1	b	0.10	
2	구	받침 물탈 균열	0.1	0.1	-	0.10	m	1	b	0.10	
3	구	받침 물탈 균열	0.1	0.1	-	0.10	m	1	b	0.10	
4	구	보수부 재균열	0.3	0.5	-	0.50	m	1	c	0.50	
5											
6											
주) 손상의 길이 및 너비는 「 m 」이며, 균열의 폭은 「 mm 」임

KEY PLAN

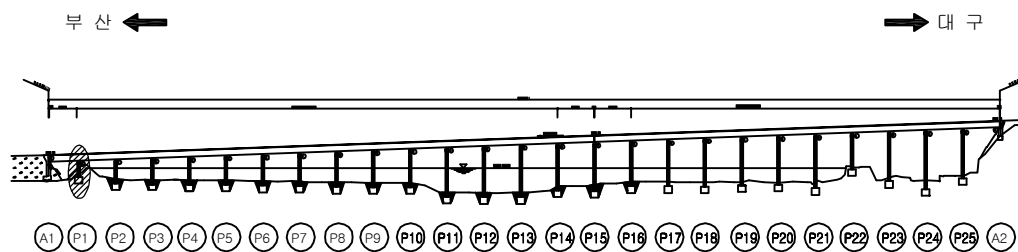

SECTION

용역명	2017년 상반기 시설물 정기점검 용역
과업기간	2017. 03. 21 ~ 2017. 06. 30
발주처	신대구부산고속도로주식회사
용역사	(주) 위드이앤오
도면번호	068



ID : 밀양대교(대구) - 교각 P2

보 수 이 력			
	기 존 균 열		보 수(12. 상반기)
	신 규 균 열		보 수(12. 하반기)
	보수부위재균열		보 수(13. 상반기)
	보 수(기보수)		보 수(13. 하반기)
	보 수(08. 하반기)		보 수(14. 상반기)
	보 수(09. 상반기)		보 수(14. 하반기)
	보 수(09. 하반기)		보 수(15. 상반기)
	보 수(10. 상반기)		보 수(15. 하반기)
	보 수(10. 하반기)		보 수(16. 상반기)
	보 수(11. 상반기)		보 수(16. 하반기)
	보 수(11. 하반기)		보 수(17. 상반기)


손 상 현 황 표

번호	신(N) 구(P)	손상내용	손상현황						결함 상대	손상 물량	비고
			폭	길이	너비	물량	단위	개소			
1	구	망상균열	-	3.0	1.5	4.50	m	4	b	18.00	
2	구	균열	0.1	2.4	-	2.40	m	1	b	2.40	
3	구	받침 물탈 재균열	0.1	0.6	-	0.60	m	1	b	0.60	
4	구	받침 물탈 재균열	0.1	0.2	-	0.20	m	1	b	0.20	
5											
6											
주) 손상의 길이 및 너비는 「 m 」이며, 균열의 폭은 「 mm 」임

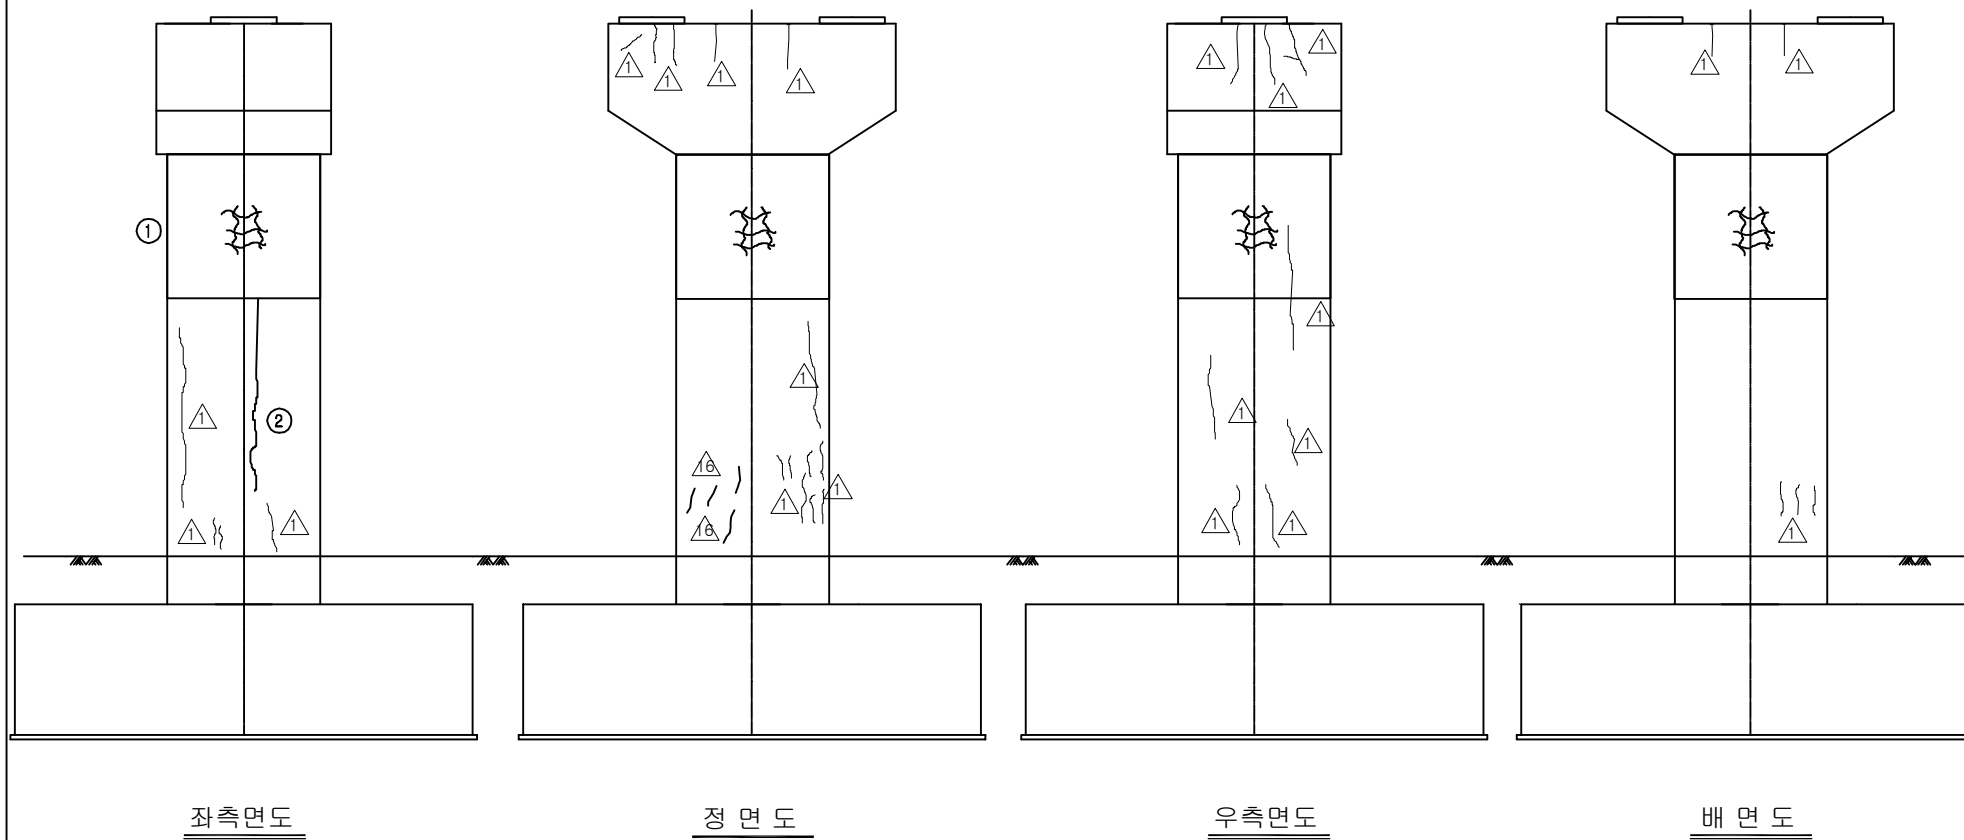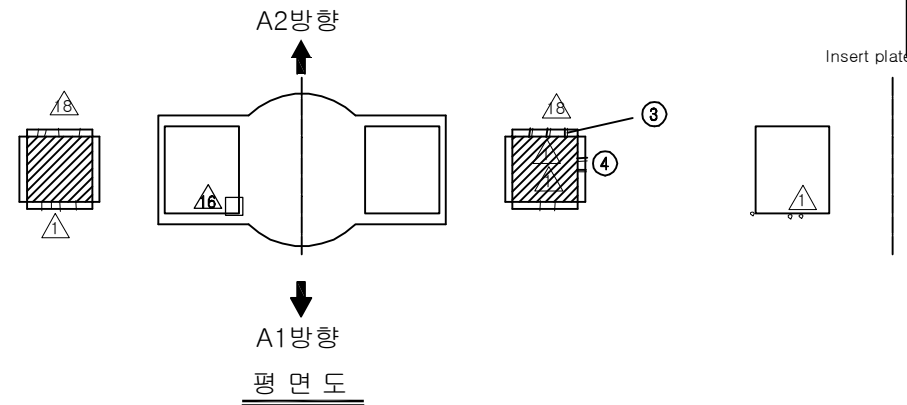


KEY PLAN

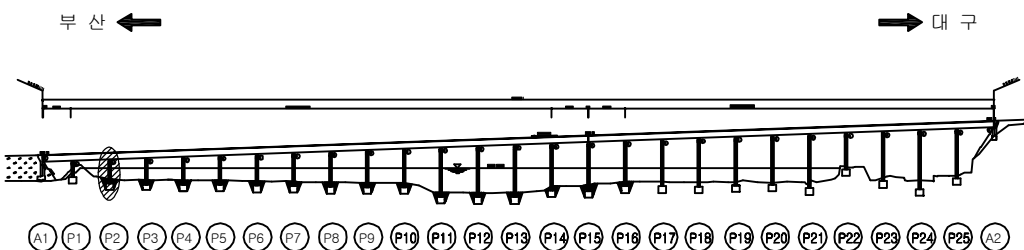

SECTION

용역명	2017년 상반기 시설물 정기점검 용역
과업기간	2017. 03. 21 ~ 2017. 06. 30
발주처	신대구부산고속도로주식회사
용역사	(주) 위드이앤오
도면번호	069

ID : 밀양대교(대구) - 교각 P3

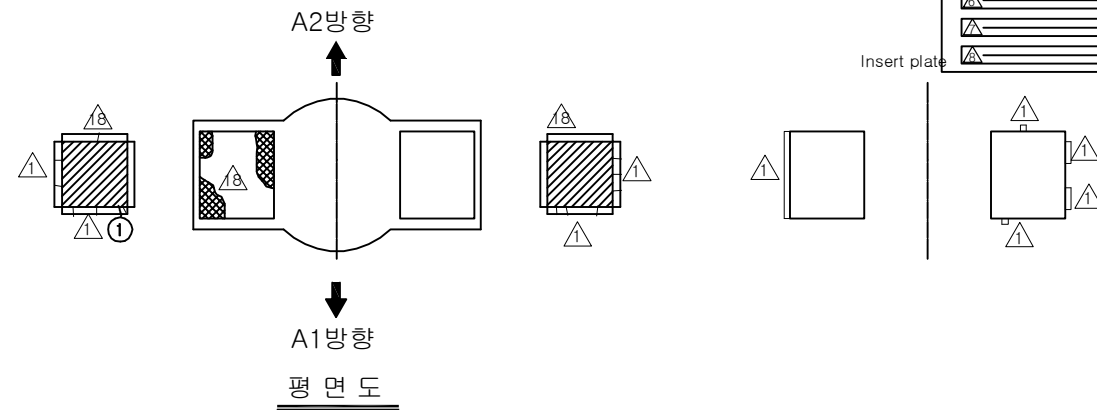

Insert plate

보수이력			
기존 균열		보수(12. 상반기)	
신규 균열		보수(12. 하반기)	
보수부위재균열		보수(13. 상반기)	
보수(기보수)		보수(13. 하반기)	
보수(08. 하반기)		보수(14. 상반기)	
보수(09. 상반기)		보수(14. 하반기)	
보수(09. 하반기)		보수(15. 상반기)	
보수(10. 상반기)		보수(15. 하반기)	
보수(10. 하반기)		보수(16. 상반기)	
보수(11. 상반기)		보수(16. 하반기)	
보수(11. 하반기)		보수(17. 상반기)	

손상현황표

번호	신(N) 구(P)	손상내용	손상현황						결함 상태	손상 물량	비고
			폭	길이	너비	물량	단위	개소			
1	구	받침 물탈 균열	0.1	0.2	-	0.20	m	1	b	0.20	
2	구	균열	0.1	1.5	-	1.50	m	1	b	1.50	
3	구	균열	0.1	2.0	-	2.00	m	1	b	2.00	
4	구	균열	0.1	1.2	-	1.20	m	1	b	1.20	
5	구	균열	0.1	0.6	-	0.60	m	1	b	0.60	
6	구	교각부 주변 토사유실	-	12.0	1.0	12.00	m ²	1	b	6.00	D=0.5
7	구	균열	0.1	0.6	-	0.60	m	1	b	0.60	
8	구	균열	0.1	3.0	-	3.00	m	1	b	3.00	
9	구	균열	0.2	1.0	-	1.00	m	1	b	1.00	
10	구	균열	0.1	1.8	-	1.80	m	2	b	3.60	
11	구	균열	0.1	1.5	-	1.50	m	1	b	1.50	
12	구	균열	0.1	1.0	-	1.00	m	1	b	1.00	
13	구	망상균열	-	1.0	1.0	1.00	m ²	1	b	1.00	
14	구	균열	0.1	2.2	-	2.20	m	1	b	2.20	
15	구	균열	0.1	1.0	-	1.00	m	2	b	2.00	
16											
17											
주) 손상의 길이 및 너비는 「 m 」이며, 균열의 폭은 「 mm 」임


좌측면도

정면도

우측면도

배면도

KEY PLAN

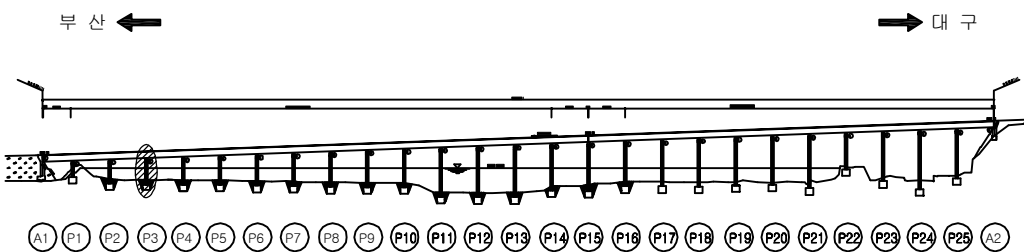

SECTION

용역명	2017년 상반기 시설물 정기점검 용역
과업기간	2017. 03. 21 ~ 2017. 06. 30
발주처	신대구부산고속도로주식회사
용역사	(주) 위드이앤오
도면번호	070



ID : 밀양대교(대구) - 교각 P4

보 수 이 력			
	기 존 균 열		보 수(12. 상반기)
	신 규 균 열		보 수(12. 하반기)
	보수부위재균열		보 수(13. 상반기)
	보 수(기보수)		보 수(13. 하반기)
	보 수(08. 하반기)		보 수(14. 상반기)
	보 수(09. 상반기)		보 수(14. 하반기)
	보 수(09. 하반기)		보 수(15. 상반기)
	보 수(10. 상반기)		보 수(15. 하반기)
	보 수(10. 하반기)		보 수(16. 상반기)
	보 수(11. 상반기)		보 수(16. 하반기)
	보 수(11. 하반기)		보 수(17. 상반기)


손 상 현 황 표

번호	신(N) 구(P)	손상내용	손상현황						결함 상대	손상 물량	비고
			폭	길이	너비	물량	단위	개소			
1	구	균열	0.1	0.7	-	0.70	m	1	b	0.70	
2	구	균열	0.2	0.3	-	0.30	m	1	b	0.30	
3	구	균열	0.1	0.7	-	0.70	m	1	b	0.70	
4	구	받침 물탈 균열	0.1	0.1	-	0.10	m	1	b	0.10	
5	구	균열	0.1	1.2	-	1.20	m	1	b	1.20	
6	구	균열	0.1	0.8	-	0.80	m	1	b	0.80	
7	구	균열	0.1	1.0	-	1.00	m	1	b	1.00	
8	구	균열	0.1	1.4	-	1.40	m	1	b	1.40	
9	구	망상균열	-	3.0	1.2	3.60	m ²	1	b	3.60	
10	구	균열	0.2	3.0	-	3.00	m	1	b	3.00	
11	구	균열	0.2	3.5	-	3.50	m	1	b	3.50	
12	구	보수부 재균열	0.2	4.0	-	4.00	m	1	b	4.00	
13	구	균열	0.1	1.0	-	1.00	m	1	b	1.00	
14	구	균열	0.1	0.8	-	0.80	m	1	b	0.80	
15	구	균열	0.2	2.4	-	2.40	m	1	b	2.40	
16	구	균열	0.1	0.6	-	0.60	m	1	b	0.60	
17	구	균열	0.1	0.7	-	0.70	m	1	b	0.70	
18	구	균열	0.1	0.7	-	0.70	m	1	b	0.70	
19	구	균열	0.1	0.8	-	0.80	m	1	b	0.80	
20											
21											
주) 손상의 길이 및 너비는 「 m 」 이며, 균열의 폭은 「 mm 」 임

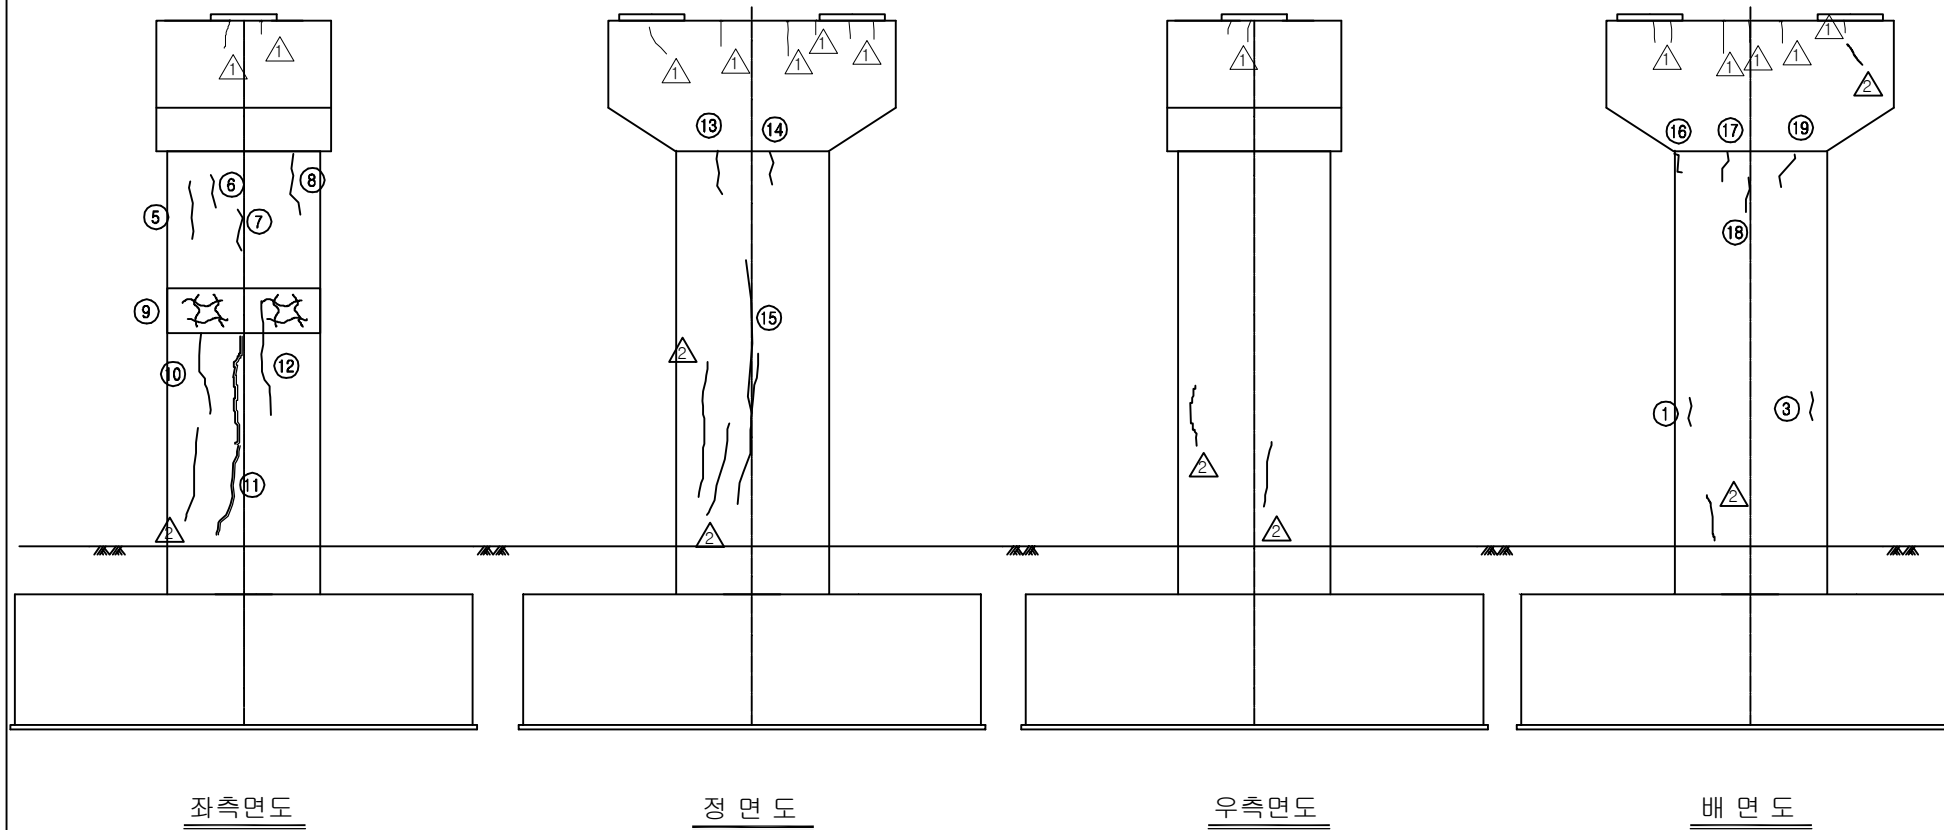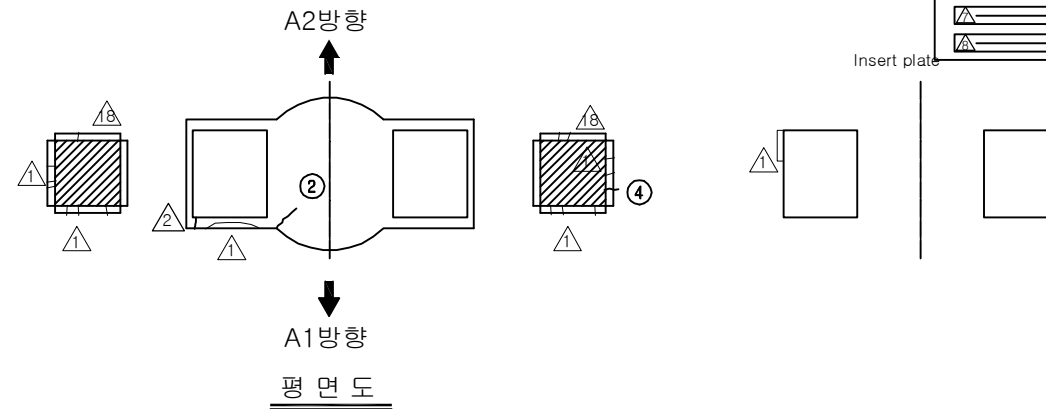

KEY PLAN

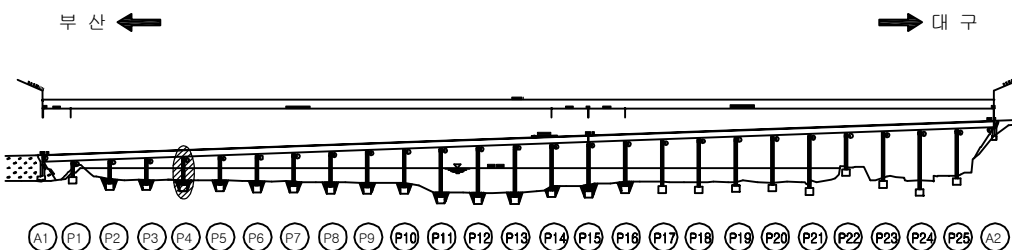

SECTION

용역명	2017년 상반기 시설물 정기점검 용역
과업기간	2017. 03. 21 ~ 2017. 06. 30
발주처	신대구부산고속도로주식회사
용역사	(주) 위드이앤오
도면번호	071



ID : 밀양대교(대구) - 교각 P5

보 수 이 력			
	기 존 균 열		보 수(12. 상반기)
	신 규 균 열		보 수(12. 하반기)
	보수부위재균열		보 수(13. 상반기)
	보 수(기보수)		보 수(13. 하반기)
	보 수(08. 하반기)		보 수(14. 상반기)
	보 수(09. 상반기)		보 수(14. 하반기)
	보 수(09. 하반기)		보 수(15. 상반기)
	보 수(10. 상반기)		보 수(15. 하반기)
	보 수(10. 하반기)		보 수(16. 상반기)
	보 수(11. 상반기)		보 수(16. 하반기)
	보 수(11. 하반기)		보 수(17. 상반기)


손 상 현 황 표

번호	신(N) 구(P)	손상내용	손상현황						결함 상대	손상 물량	비고
			폭	길이	너비	물량	단위	개소			
1	구	균열	0.1	1.0	-	1.00	m	1	b	1.00	
2	구	교각부 주변 토사유실	-	2.0	0.8	1.60	m³	1	b	1.60	D=1.0
3	구	점검로 이물질퇴적(조류동지)	-	1.0	1.0	1.00	m³	1	b	1.00	신규
4	구	균열	0.1	0.5	-	0.50	m	1	b	0.50	
5	구	균열	0.2	0.3	-	0.30	m	1	b	0.30	
6	구	균열	0.1	1.0	-	1.00	m	1	b	1.00	
7	구	균열	0.1	1.0	-	1.00	m	1	b	1.00	
8	구	균열	0.1	0.3	-	0.30	m	1	b	0.30	
9	구	균열	0.1	0.5	-	0.50	m	1	b	0.50	
10											
11											
주) 손상의 길이 및 너비는 「 m 」 이며, 균열의 폭은 「 mm 」 임

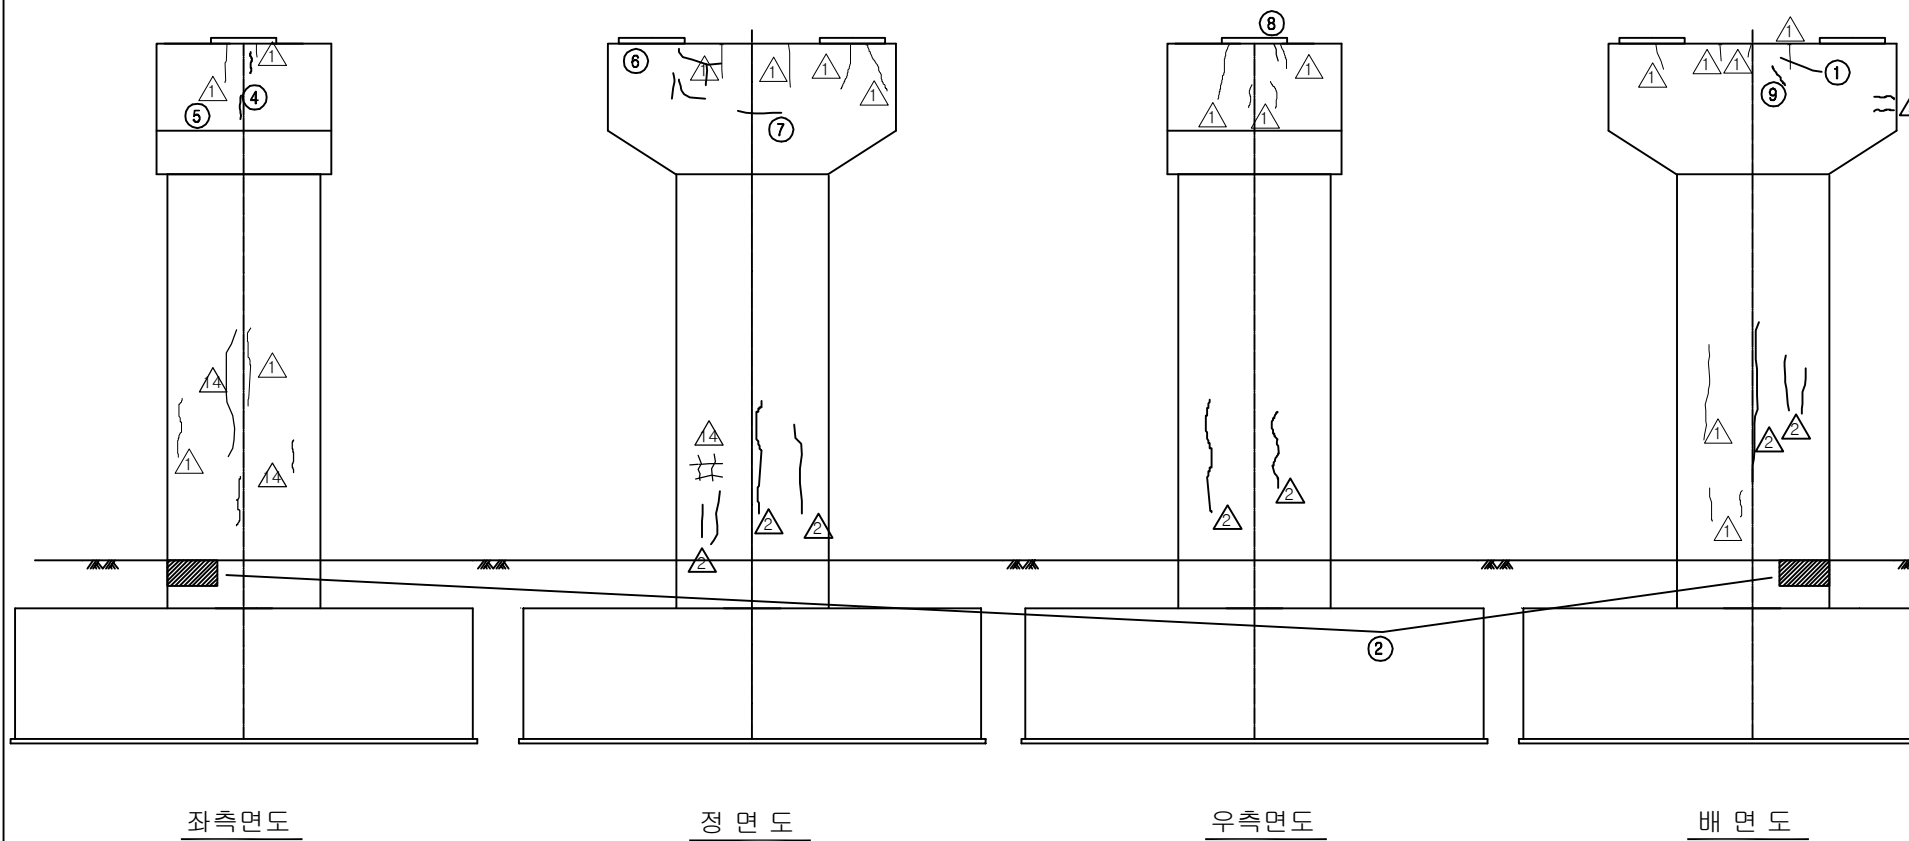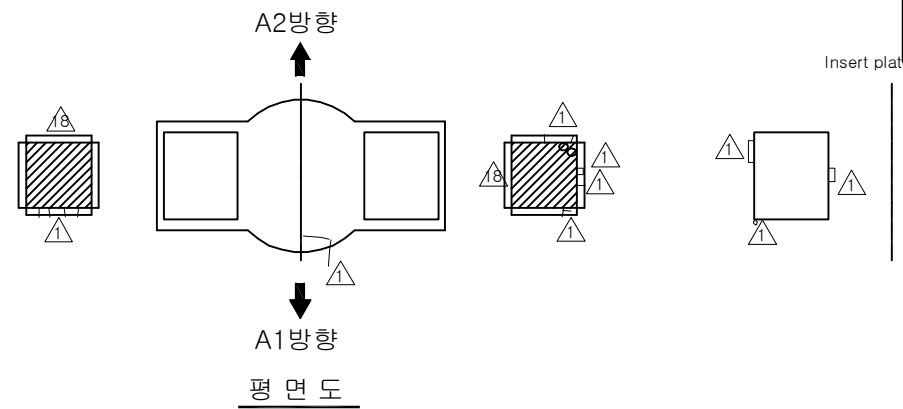

KEY PLAN

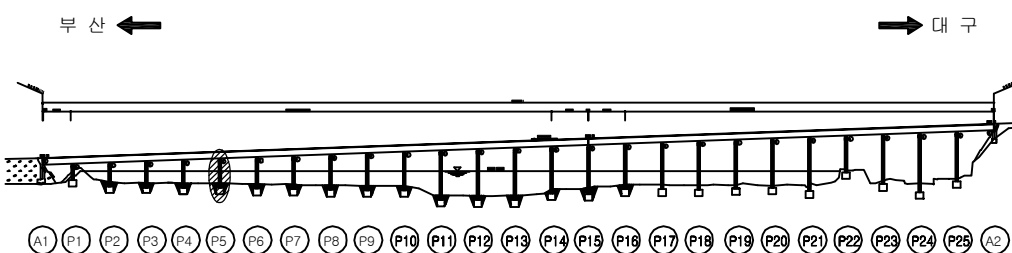

SECTION

용역명	2017년 상반기 시설물 정기점검 용역
과업기간	2017. 03. 21 ~ 2017. 06. 30
발주처	신대구부산고속도로주식회사
용역사	(주) 위드이앤오
도면번호	072


ID : 밀양대교(대구) - 교각 P6

보 수 이 력			
	기 존 균 열		보 수(12. 상반기)
	신 규 균 열		보 수(12. 하반기)
	보수부위재균열		보 수(13. 상반기)
	보 수(기보수)		보 수(13. 하반기)
	보 수(08. 하반기)		보 수(14. 상반기)
	보 수(09. 상반기)		보 수(14. 하반기)
	보 수(09. 하반기)		보 수(15. 상반기)
	보 수(10. 상반기)		보 수(15. 하반기)
	보 수(10. 하반기)		보 수(16. 상반기)
	보 수(11. 상반기)		보 수(16. 하반기)
	보 수(11. 하반기)		보 수(17. 상반기)


손 상 현 황 표

번호	신(N) 구(P)	손상내용	손상현황						결함 상태	손상 물량	비고
			폭	길이	너비	물량	단위	개소			
1	구	받침 물탈 균열	0.2	0.2	-	0.20	m	3	b	0.60	
2	구	균열	0.1	1.0	-	1.00	m	1	b	1.00	
3	구	망상균열	-	1.8	1.2	2.16	m ²	1	b	2.16	
4	구	받침 물탈 박락	-	0.1	0.1	0.01	m ²	1	b	0.01	
5	구	균열	0.1	1.0	-	1.00	m	1	b	1.00	
6	구	교각부 주변 토사유실	-	3.5	2.5	8.75	m ³	1	b	8.75	D=1.0
7	구	받침 물탈 균열	0.1	0.2	-	0.20	m	4	b	0.80	
8	구	망상균열	-	1.8	1.2	2.16	m ²	1	b	2.16	
9	구	균열	0.1	1.4	-	1.40	m	1	b	1.40	
10	구	균열	0.1	1.4	-	1.40	m	1	b	1.40	
11	구	균열	0.1	1.0	-	1.00	m	1	b	1.00	
12	구	균열	0.1	1.0	-	1.00	m	1	b	1.00	
13	구	균열	0.1	3.0	-	3.00	m	1	b	3.00	
14	구	망상균열	-	2.8	1.2	3.36	m ²	1	b	3.36	
15	구	균열	0.1	3.0	-	3.00	m	1	b	3.00	
16	구	균열	0.1	1.0	-	1.00	m	1	b	1.00	
17	구	균열	0.1	1.0	-	1.00	m	1	b	1.00	
18	구	균열	0.1	1.6	-	1.60	m	1	b	1.60	
19	구	균열	0.1	0.8	-	0.80	m	1	b	0.80	
20	구	망상균열	-	1.4	1.2	1.68	m ²	1	b	1.68	
21	구	망상균열	-	1.4	2.4	3.36	m ²	1	b	3.36	
22	구	균열	0.1	1.0	-	1.00	m	3	b	3.00	
23	구	균열	0.1	1.0	-	1.00	m	1	b	1.00	
24	구	망상균열	-	2.8	1.2	3.36	m ²	1	b	3.36	
25	구	균열	0.1	1.4	-	1.40	m	1	b	1.40	
26	구	균열	0.1	1.7	-	1.70	m	1	b	1.70	
27	구	균열	0.1	1.6	-	1.60	m	1	b	1.60	
28	구	망상균열	-	3.2	2.4	7.68	m ²	1	b	7.68	
29	구	균열	0.1	0.5	-	0.50	m	1	b	0.50	
30	구	균열	0.1	1.0	-	1.00	m	1	b	1.00	
31	구	망상균열	-	2.8	1.2	3.36	m ²	1	b	3.36	
32											
33											
주) 손상의 길이 및 너비는 「 m 」 이며, 균열의 폭은 「 mm 」 임

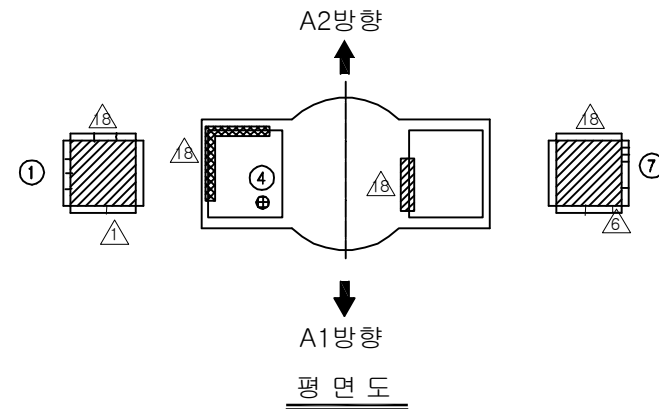

Insert plate

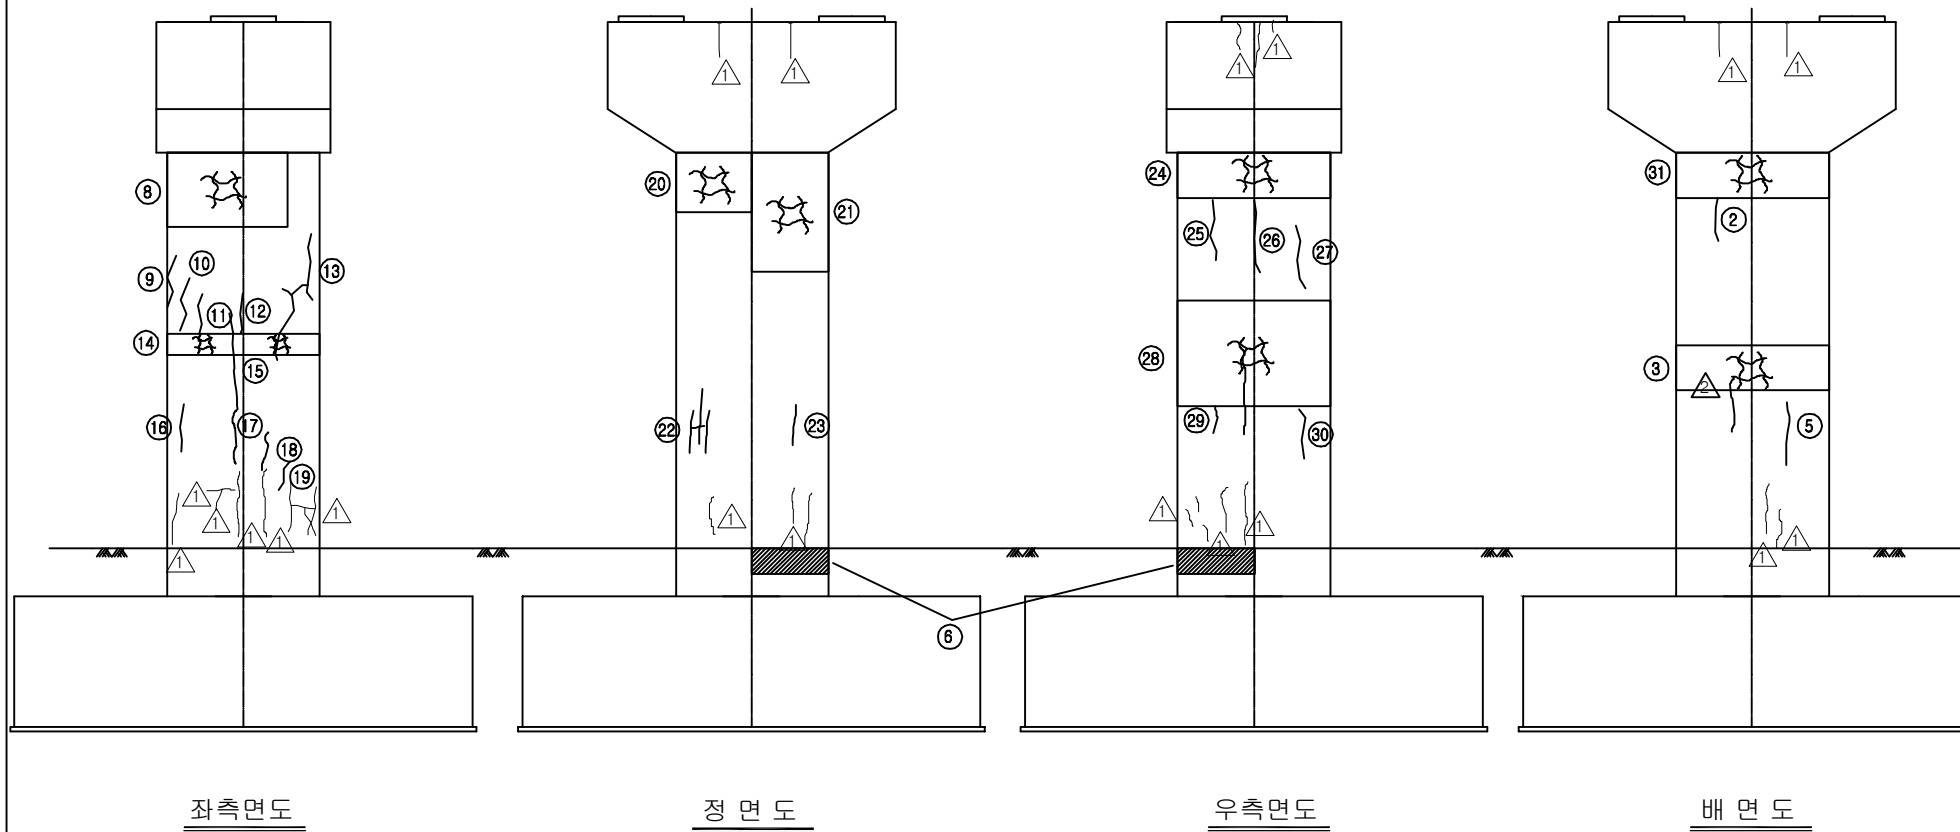


KEY PLAN

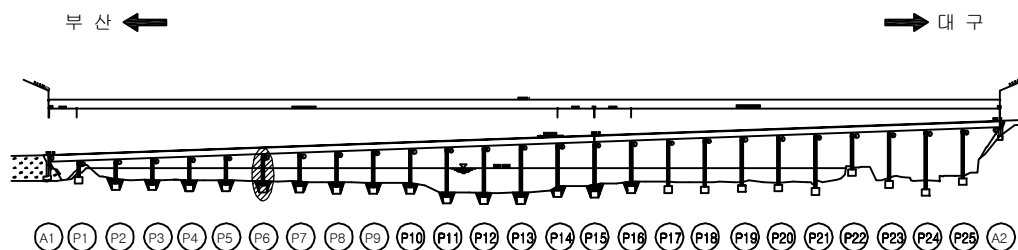

SECTION

용역명	2017년 상반기 시설물 정기점검 용역
과업기간	2017. 03. 21 ~ 2017. 06. 30
발주처	신대구부산고속도로주식회사
용역사	(주) 위드이앤오
도면번호	073

ID : 밀양대교(대구) - 교각 P7

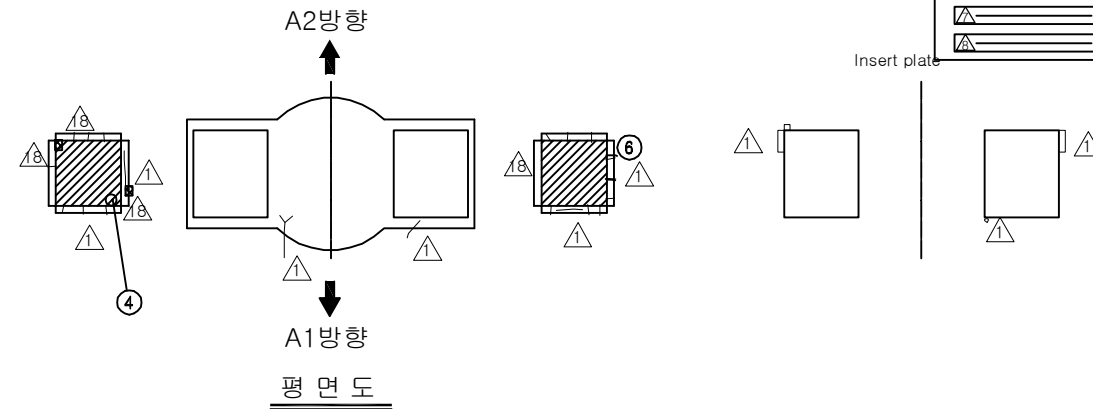


Insert plate

보 수 이 력			
	기 존 균 열		보 수 (12. 상반기)
	신 규 균 열		보 수 (12. 하반기)
	보수부위재균열		보 수 (13. 상반기)
	보 수 (기보수)		보 수 (13. 하반기)
	보 수 (08. 하반기)		보 수 (14. 상반기)
	보 수 (09. 상반기)		보 수 (14. 하반기)
	보 수 (09. 하반기)		보 수 (15. 상반기)
	보 수 (10. 상반기)		보 수 (15. 하반기)
	보 수 (10. 하반기)		보 수 (16. 상반기)
	보 수 (11. 상반기)		보 수 (16. 하반기)
	보 수 (11. 하반기)		보 수 (17. 상반기)


손 상 현 황 표

번호	신 (N) 구 (P)	손상내용	손상현황						결함 상대	손상 물량	비고
			폭	길이	너비	물량	단위	개소			
1	구	망상균열	-	3.0	7.2	21.60	m ²	4	b	86.40	
2	구	균열	0.3	3.5	-	3.50	m	1	c	3.50	
3	구	균열	0.3	4.8	-	4.80	m	1	c	4.80	
4	구	받침 볼트 풀림	-	-	-	1.00	EA	1	b	1.00	
5	구	교각부 주변 토사유실	-	6.0	1.0	6.00	m ³	1	b	6.00	D=1.0
6	구	받침 몰탈 보수부 재균열	0.1	0.1	-	0.10	m	1	b	0.10	
7	구	균열	0.1	1.0	-	1.00	m	1	b	1.00	
8	구	균열	0.1	0.3	-	0.30	m	1	b	0.30	
9	구	균열	0.1	0.6	-	0.60	m	1	b	0.60	
10											
11											
주) 손상의 길이 및 너비는 「 m 」 이며, 균열의 폭은 「 mm 」 임

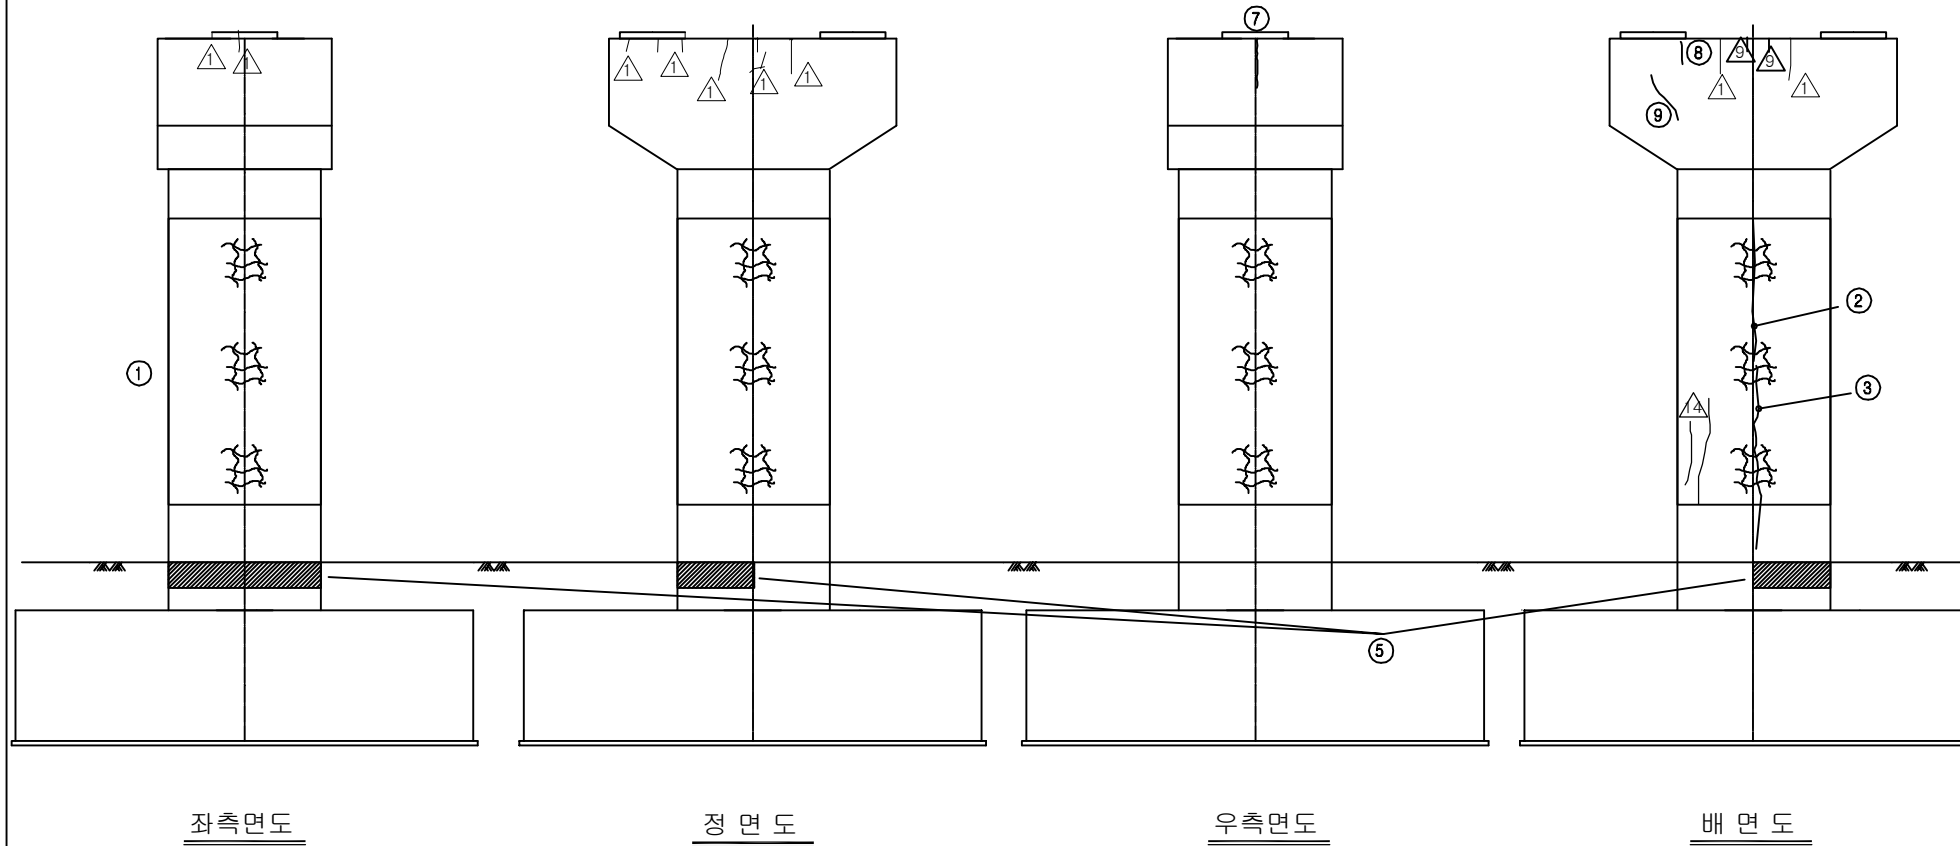


KEY PLAN

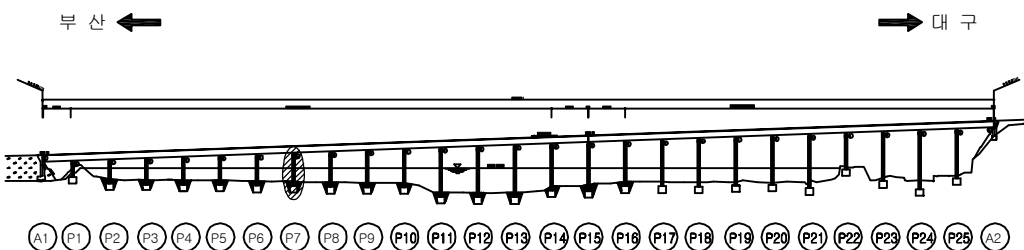

SECTION


용역명	2017년 상반기 시설물 정기점검 용역
과업기간	2017. 03. 21 ~ 2017. 06. 30
발주처	신대구부산고속도로주식회사
용역사	(주) 위드이앤오
도면번호	074

ID : 밀양대교(대구) - 교각 P8

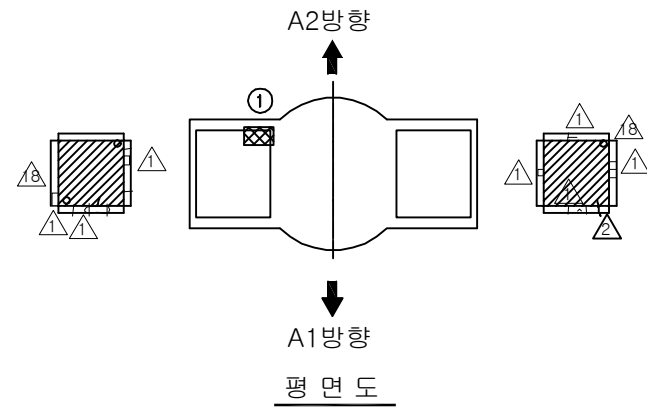

Insert plate

- * 점검로 난간 연결볼량 (흔들림) 16
- * 교각 하부 노출

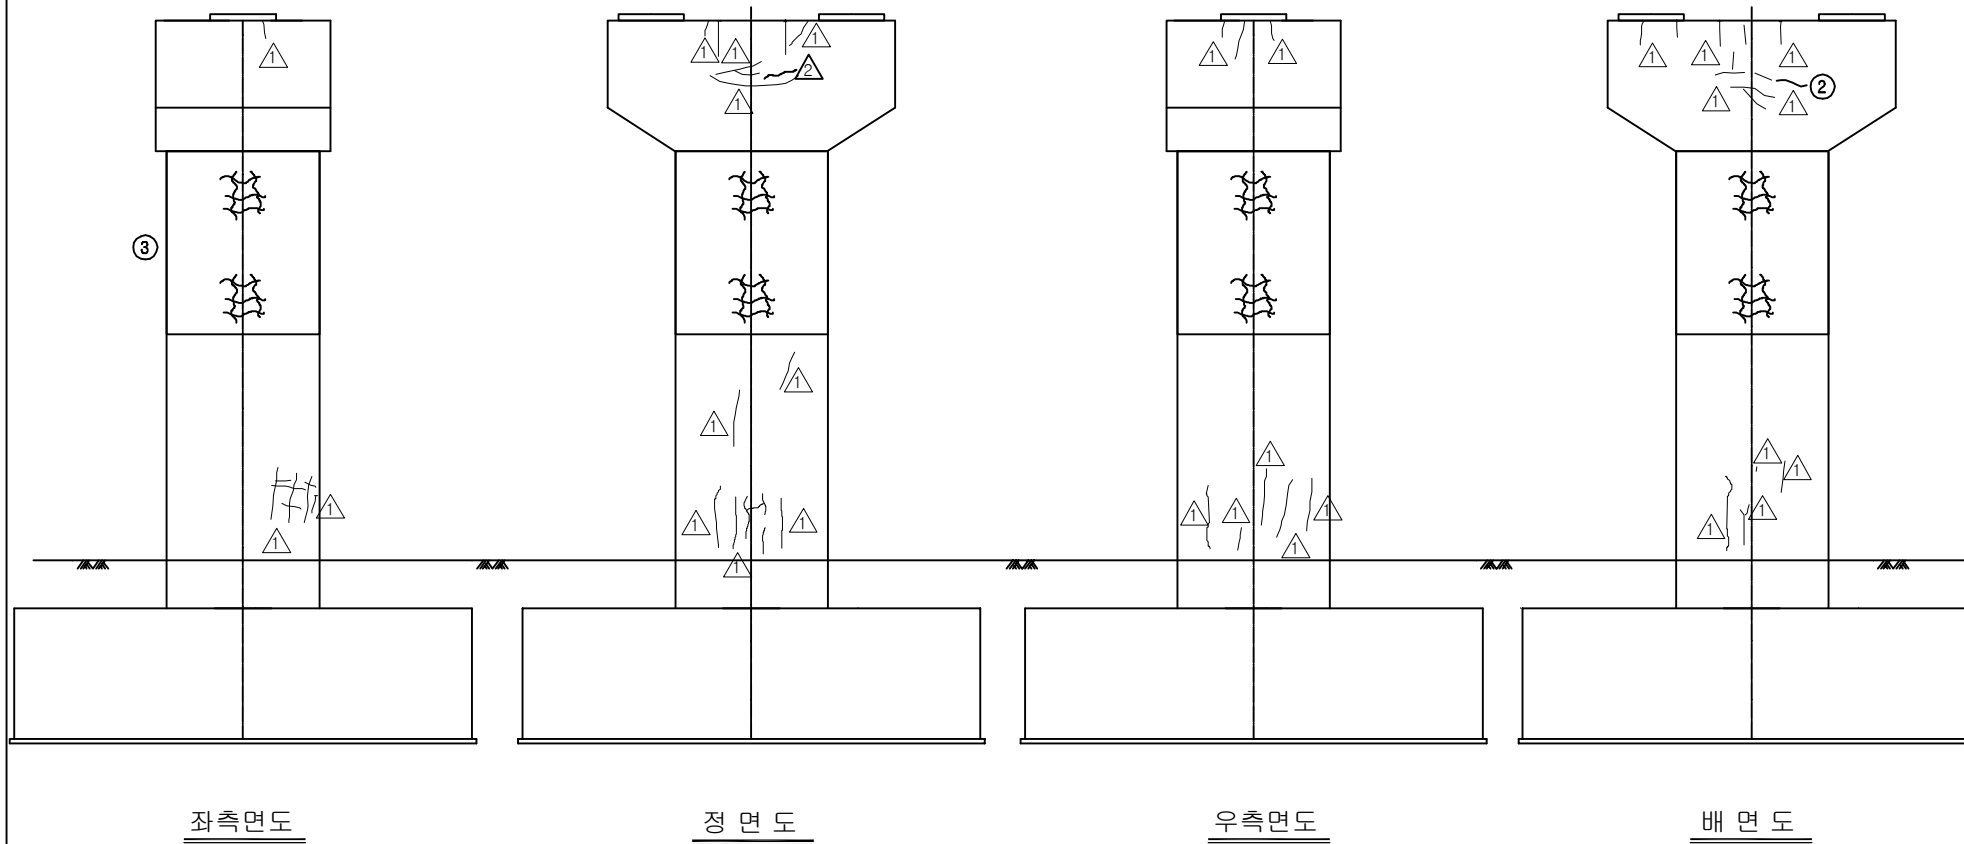


손상 현황 표

번호	신(N) 구(P)	손상내용	손상현황						결함 상대	손상 물량	비고
			폭	길이	너비	물량	단위	개소			
1	구	받침 물탈 박리	-	0.2	0.3	0.06	m ²	1	b	0.06	
2	구	균열	0.1	0.7	-	0.70	m	1	b	0.70	
3	구	망상균열	-	2.8	3.6	10.08	m ²	4	b	40.32	
4											
5											
주) 손상의 길이 및 너비는 「 m 」이며, 균열의 폭은 「 mm 」임


KEY PLAN

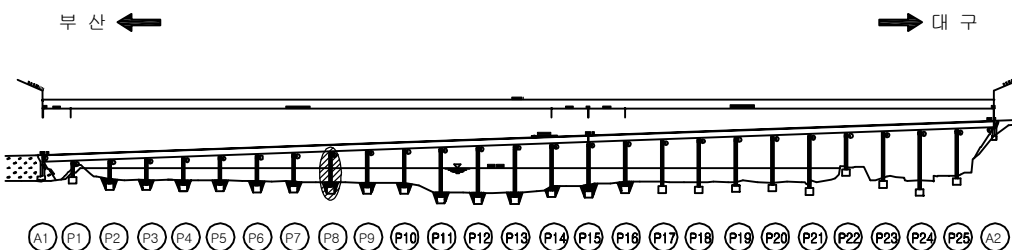

SECTION

용역명	2017년 상반기 시설물 정기점검 용역
과업기간	2017. 03. 21 ~ 2017. 06. 30
발주처	신대구부산고속도로주식회사
용역사	(주) 위드이앤오
도면번호	075

ID : 밀양대교(대구) - 교각 P9

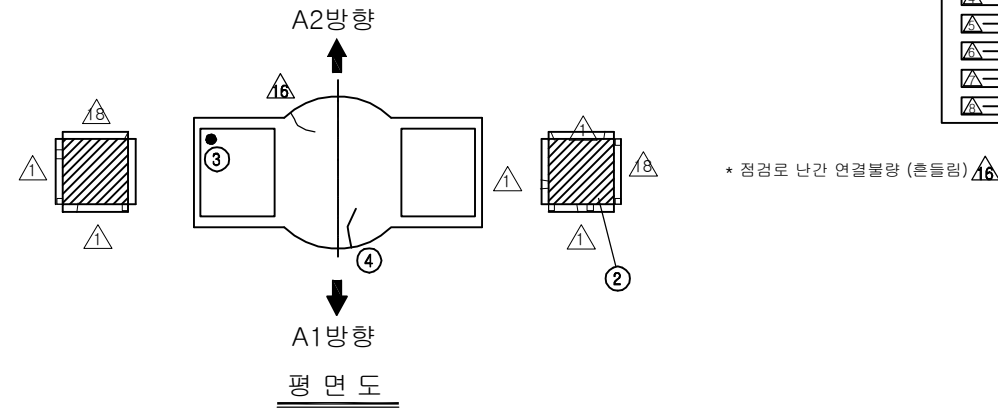


보수 이력			
기존 균열	△	보수(12. 상반기)	
신규 균열	△	보수(12. 하반기)	
보수부위재균열	△	보수(13. 상반기)	
보수(기보수)	△	보수(13. 하반기)	
보수(08. 하반기)	△	보수(14. 상반기)	
보수(09. 상반기)	△	보수(14. 하반기)	
보수(09. 하반기)	△	보수(15. 상반기)	
보수(10. 상반기)	△	보수(15. 하반기)	
보수(10. 하반기)	△	보수(16. 상반기)	
보수(11. 상반기)	△	보수(16. 하반기)	
보수(11. 하반기)	△	보수(17. 상반기)	


손상 현황 표

번호	신(N) 구(P)	손상내용	손상현황						결함 상대	손상 물량	비고
			폭	길이	너비	물량	단위	개소			
1	구	균열	0.1	0.6	-	0.60	m	1	b	0.60	
2	구	방침 고무재 배부름(하단부)	-	-	-	1.00	EA	2	b	2.00	
3	구	방침 볼트 체결불량	-	-	-	1.00	EA	1	b	1.00	
4	구	보수부 재균열	0.3	0.5	-	0.50	m	1	c	0.50	
5	구	망상균열	-	3.0	8.4	25.20	m ²	4	b	100.80	
6	구	균열	0.1	1.5	-	1.50	m	1	b	1.50	
7											
8											
주) 손상의 길이 및 너비는 「 m 」이며, 균열의 폭은 「 mm 」임

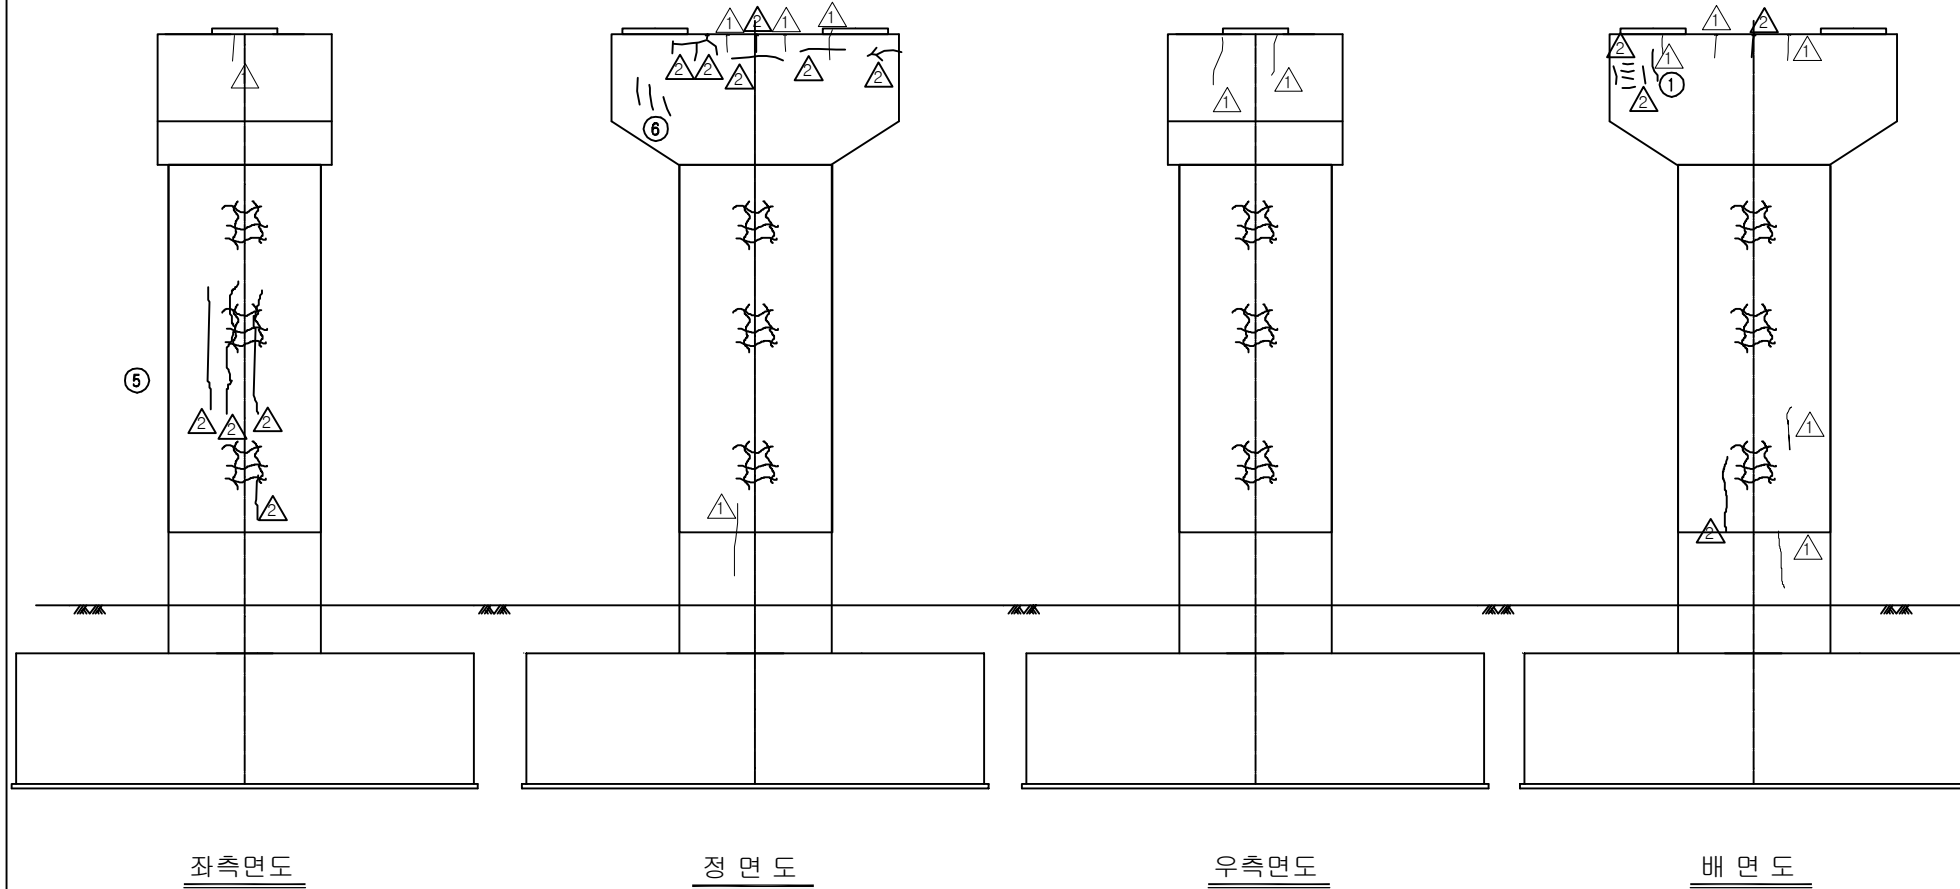


KEY PLAN

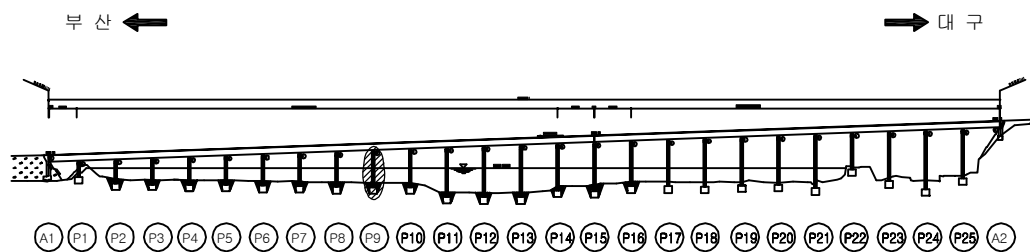

SECTION


용역명	2017년 상반기 시설물 정기점검 용역
과업기간	2017. 03. 21 ~ 2017. 06. 30
발주처	신대구부산고속도로주식회사
용역사	(주) 위드이앤오
도면번호	076

ID : 밀양대교(대구) - 교각 P10

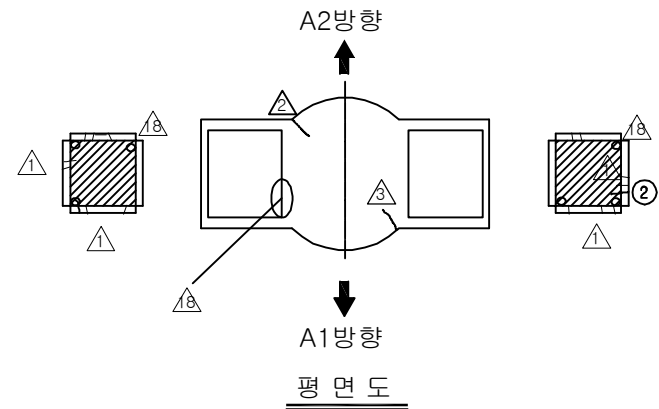

Insert plate

* 점검로 난간 연결불량 (흔들림) 16

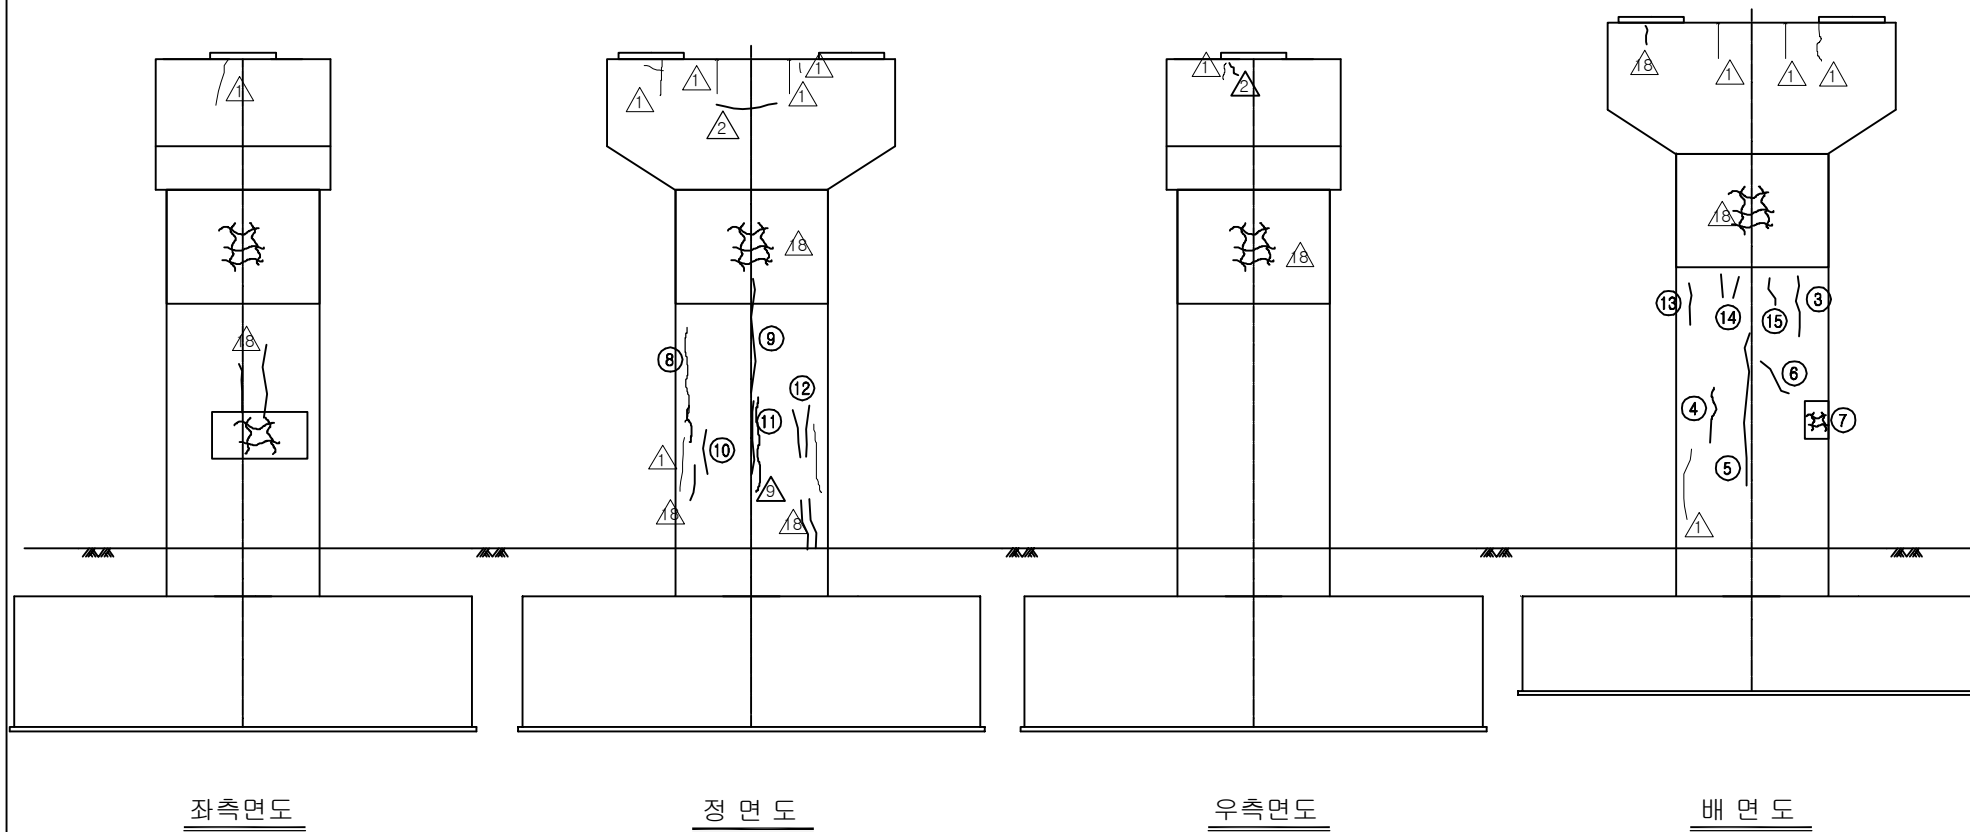


보수이력			
	기존 균열		보수(12. 상반기)
	신규 균열		보수(12. 하반기)
	보수부위재균열		보수(13. 상반기)
	보수(기보수)		보수(13. 하반기)
	보수(08. 하반기)		보수(14. 상반기)
	보수(09. 상반기)		보수(14. 하반기)
	보수(09. 하반기)		보수(15. 상반기)
	보수(10. 상반기)		보수(15. 하반기)
	보수(10. 하반기)		보수(16. 상반기)
	보수(11. 상반기)		보수(16. 하반기)
	보수(11. 하반기)		보수(17. 상반기)

손상현황표

번호	신(N) 구(P)	손상내용	손상현황						결함 상대	손상 물량	비고
			폭	길이	너비	물량	단위	개소			
1	구	받침 고무재 들뜸	-	-	-	1.00	EA	1	b	1.00	
2	구	받침 몰탈 균열	0.1	0.6	-	0.60	m	1	b	0.60	
3	구	균열	0.1	1.4	-	1.40	m	1	b	1.40	
4	구	균열	0.1	1.5	-	1.50	m	1	b	1.50	
5	구	균열	0.2	6.0	-	6.00	m	1	b	6.00	
6	구	균열	0.1	1.0	-	1.00	m	1	b	1.00	
7	구	망상균열	-	0.8	1.2	0.96	m ²	1	b	0.96	
8	구	균열	0.1	2.0	-	2.00	m	1	b	2.00	
9	구	균열	0.2	5.0	-	5.00	m	1	b	5.00	
10	구	균열	0.1	1.2	-	1.20	m	1	b	1.20	
11	구	균열	0.1	1.8	-	1.80	m	1	b	1.80	
12	구	균열	0.1	1.2	-	1.20	m	2	b	2.40	
13	구	균열	0.1	1.0	-	1.00	m	1	b	1.00	
14	구	균열	0.2	0.5	-	0.50	m	2	b	1.00	
15	구	균열	0.1	0.7	-	0.70	m	1	b	0.70	
16											
17											
주) 손상의 길이 및 너비는 「 m 」이며, 균열의 폭은 「 mm 」임


KEY PLAN

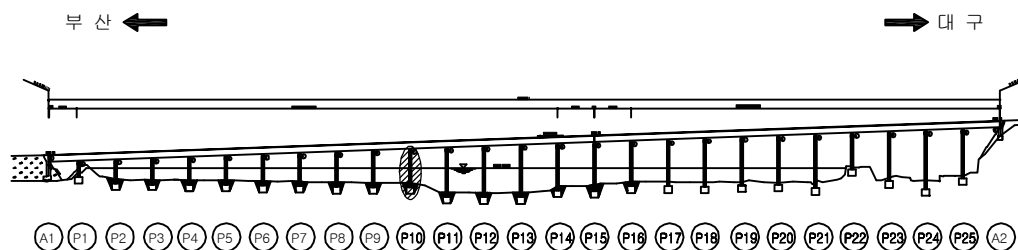

SECTION

용역명	2017년 상반기 시설물 정기점검 용역
과업기간	2017. 03. 21 ~ 2017. 06. 30
발주처	신대구부산고속도로주식회사
용역사	(주) 위드이앤오
도면번호	077

ID : 밀양대교(대구) - 교각 P11

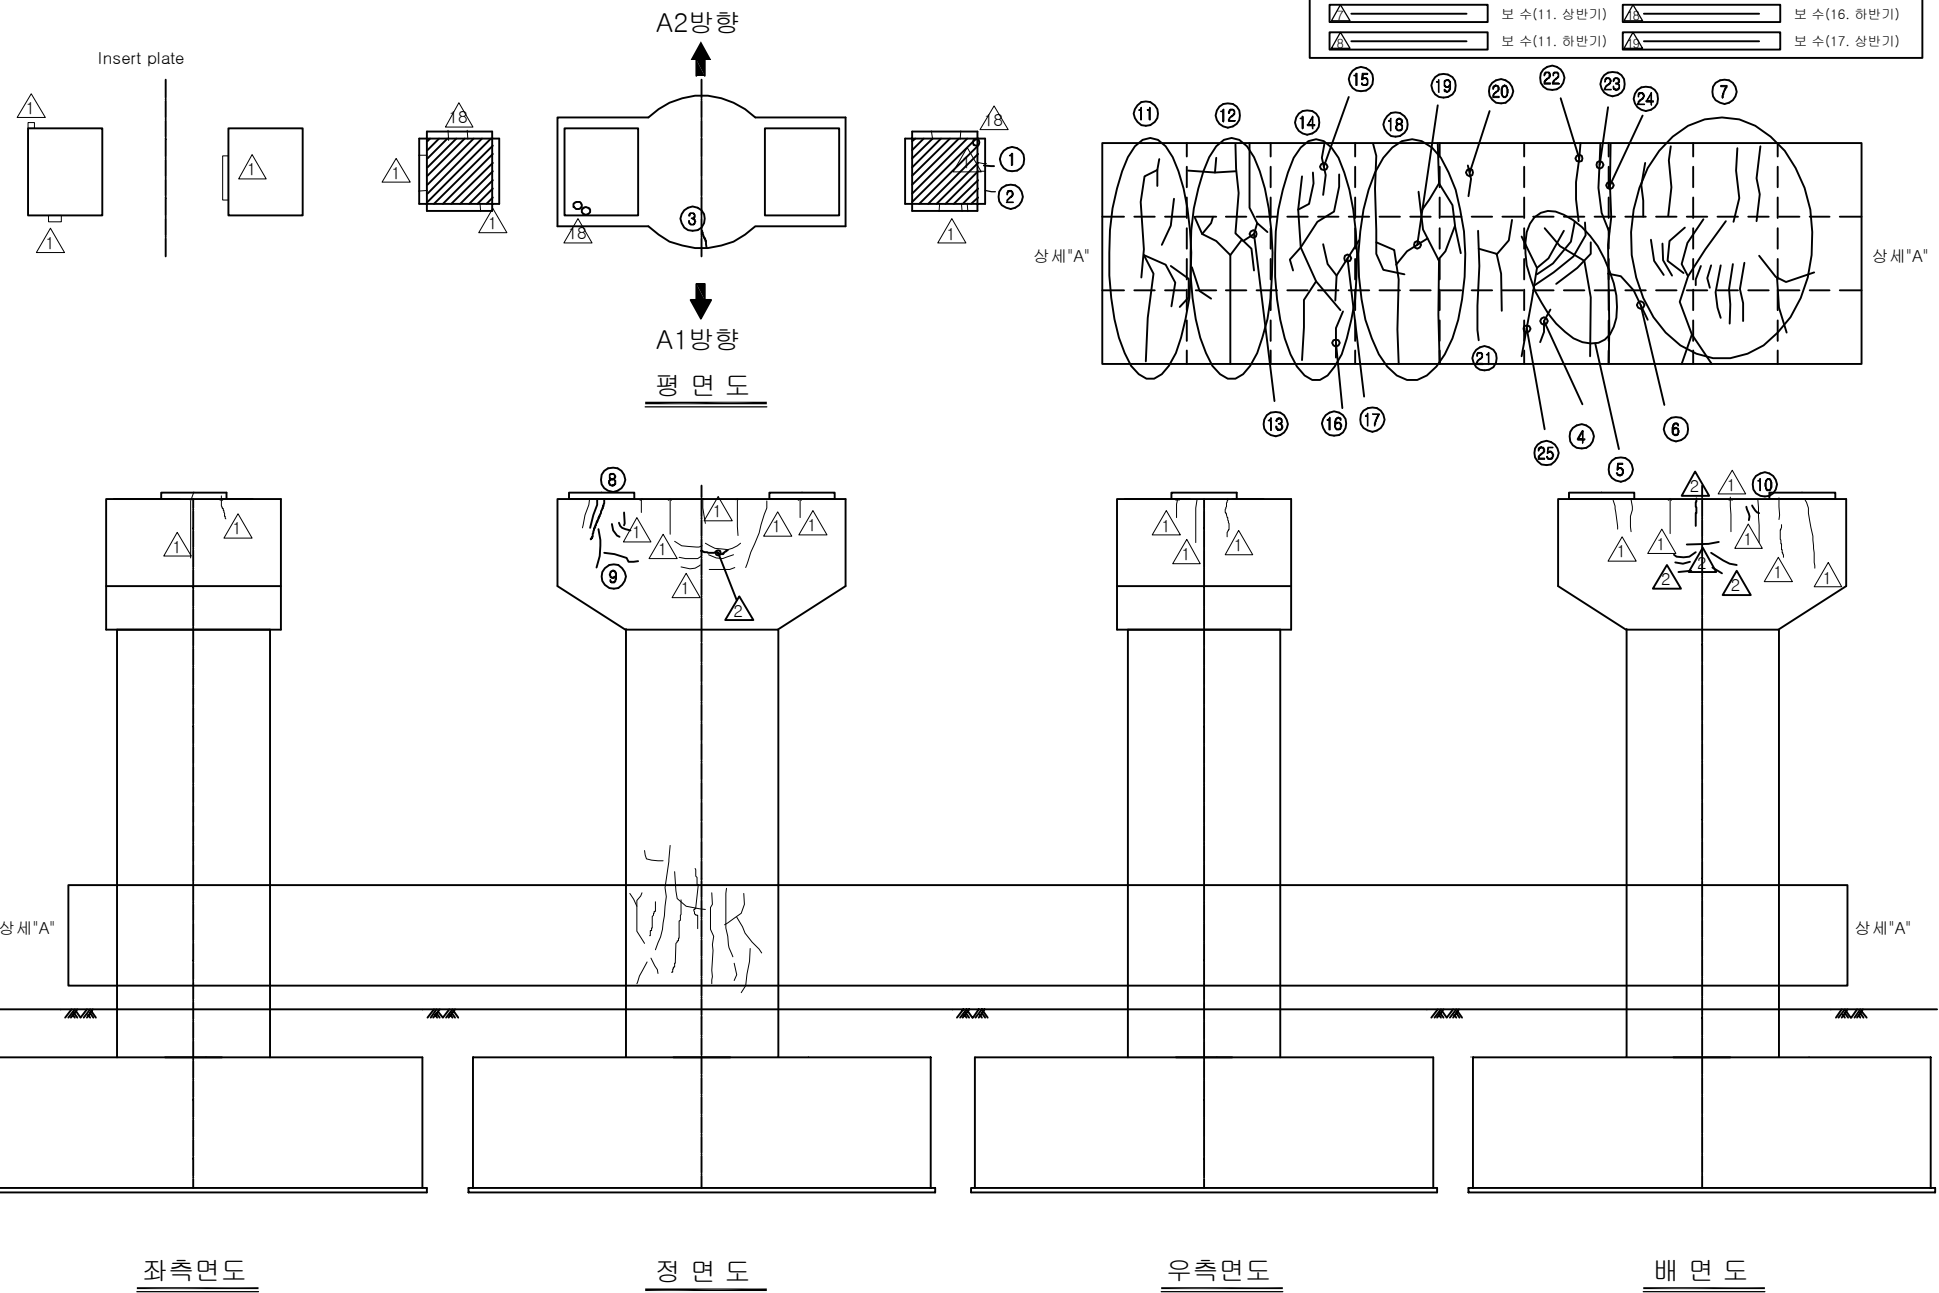


손상 현황 표

번호	신(N) 구(P)	손상내용	손상현황						결함 상태	손상 물량	비고
			폭	길이	너비	물량	단위	개소			
1	구	받침 물탈 균열	0.1	0.2	-	0.20	m	1	b	0.20	
2	구	받침 물탈 균열	0.2	0.1	-	0.10	m	1	b	0.10	
3	구	균열	0.1	0.1	-	0.10	m	1	b	0.10	
4	구	보수부 재균열	0.2	0.6	-	0.60	m	1	b	0.60	
5	구	균열	0.2	5.0	-	5.00	m	1	b	5.00	
6	구	균열	0.2	1.0	-	1.00	m	1	b	1.00	
7	구	균열	0.2	16.4	-	16.40	m	1	b	16.40	
8	구	균열	0.1	0.8	-	0.80	m	1	b	0.80	
9	구	균열	0.1	2.5	-	2.50	m	1	b	2.50	
10	구	균열	0.1	0.4	-	0.40	m	1	b	0.40	
11	구	보수부 재균열	0.3	6.9	-	6.90	m	1	c	6.90	
12	구	보수부 재균열	0.3	8.7	-	8.70	m	1	c	8.70	
13	구	균열	0.2	0.5	-	0.50	m	1	b	0.50	
14	구	보수부 재균열	0.3	6.3	-	6.30	m	1	c	6.30	
15	구	균열	0.2	0.8	-	0.80	m	1	b	0.80	
16	구	균열	0.1	0.8	-	0.80	m	1	b	0.80	
17	구	균열	0.1	2.0	-	2.00	m	1	b	2.00	
18	구	보수부 재균열	0.3	10.5	-	10.50	m	1	c	10.50	
19	구	균열	0.2	0.6	-	0.60	m	1	b	0.60	
20	구	균열	0.1	0.6	-	0.60	m	1	b	0.60	
21	구	보수부 재균열	0.3	3.6	-	3.60	m	1	c	3.60	
22	구	균열	0.2	1.4	-	1.40	m	1	b	1.40	
23	구	균열	0.2	1.6	-	1.60	m	1	b	1.60	
24	구	균열	0.3	3.6	-	3.60	m	1	c	3.60	
25	구	보수부 재균열	0.3	2.0	-	2.00	m	1	c	2.00	
26											
27											
주) 손상의 길이 및 너비는 「 m 」이며, 균열의 폭은 「 mm 」임


KEY PLAN

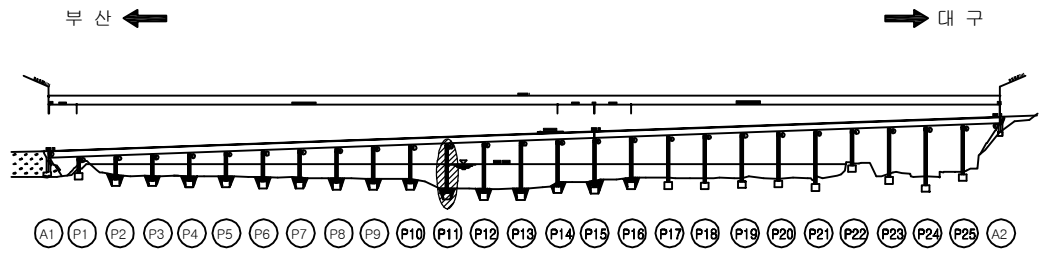

SECTION

용역명	2017년 상반기 시설물 정기점검 용역
과업기간	2017. 03. 21 ~ 2017. 06. 30
발주처	신대구부산고속도로주식회사
용역사	(주) 위드이앤오
도면번호	078

ID : 밀양대교(대구) - 교각 P12

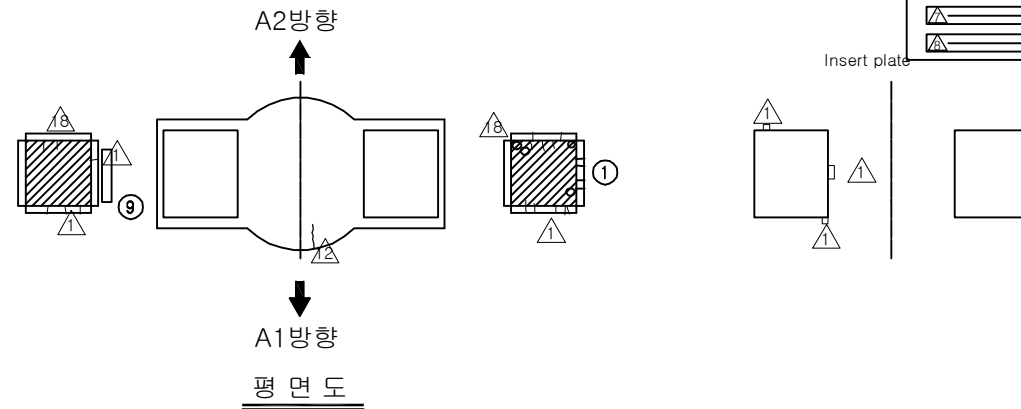

보수 이력			
	기존 균열		보수(12. 상반기)
	신규 균열		보수(12. 하반기)
	보수부위재균열		보수(13. 상반기)
	보수(기보수)		보수(13. 하반기)
	보수(08. 하반기)		보수(14. 상반기)
	보수(09. 상반기)		보수(14. 하반기)
	보수(09. 하반기)		보수(15. 상반기)
	보수(10. 상반기)		보수(15. 하반기)
	보수(10. 하반기)		보수(16. 상반기)
	보수(11. 상반기)		보수(16. 하반기)
	보수(11. 하반기)		보수(17. 상반기)

손상 현황 표

번호	신(N) 구(P)	손상내용	손상현황						결함 상태	손상 물량	비고
			폭	길이	너비	물량	단위	개소			
1	구	받침 물탈 균열	0.1	0.4	-	0.40	m	1	b	0.40	
2	구	균열	0.2	0.7	-	0.70	m	1	b	0.70	
3	구	균열	0.2	0.3	-	0.30	m	7	b	2.10	
4	구	균열	0.2	1.2	-	1.20	m	1	b	1.20	
5	구	균열	0.2	0.6	-	0.60	m	1	b	0.60	
6	구	균열	0.2	0.3	-	0.30	m	4	b	1.20	
7	구	균열	0.1	0.5	-	0.50	m	1	b	0.50	
8	구	균열	0.1	1.0	-	1.00	m	1	b	1.00	
9	구	점검로 난간 변형	-	2.0	-	2.00	m	1	b	2.00	
10	구	균열	0.2	2.4	-	2.40	m	1	b	2.40	
11	구	균열	0.2	3.6	-	3.60	m	1	b	3.60	
12	구	균열	0.2	0.3	-	0.30	m	4	b	1.20	
13	구	망상균열	-	3.0	2.0	6.00	m ²	4	b	24.00	
14	구	균열	0.2	1.2	-	1.20	m	2	b	2.40	
15	구	균열	0.2	0.3	-	0.30	m	6	b	1.80	
16	구	균열	0.2	0.4	-	0.40	m	1	b	0.40	
17	구	균열	0.2	0.3	-	0.30	m	1	b	0.30	
18											
19											
주) 손상의 길이 및 너비는 「 m 」이며, 균열의 폭은 「 mm 」임


좌측면도

정면도

우측면도

배면도



KEY PLAN

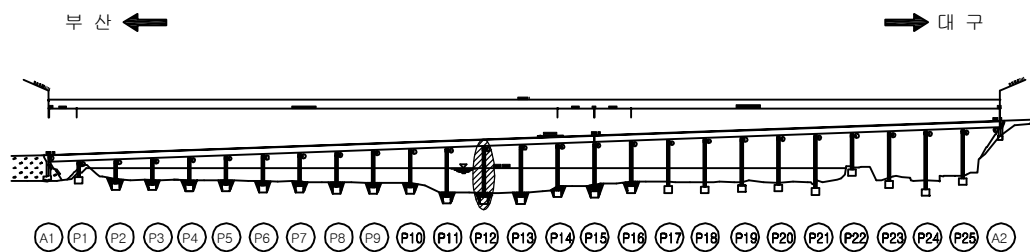

SECTION

용역명	2017년 상반기 시설물 정기점검 용역
과업기간	2017. 03. 21 ~ 2017. 06. 30
발주처	신대구부산고속도로주식회사
용역사	(주) 위드이앤오
도면번호	079

ID : 밀양대교(대구) - 교각 P13

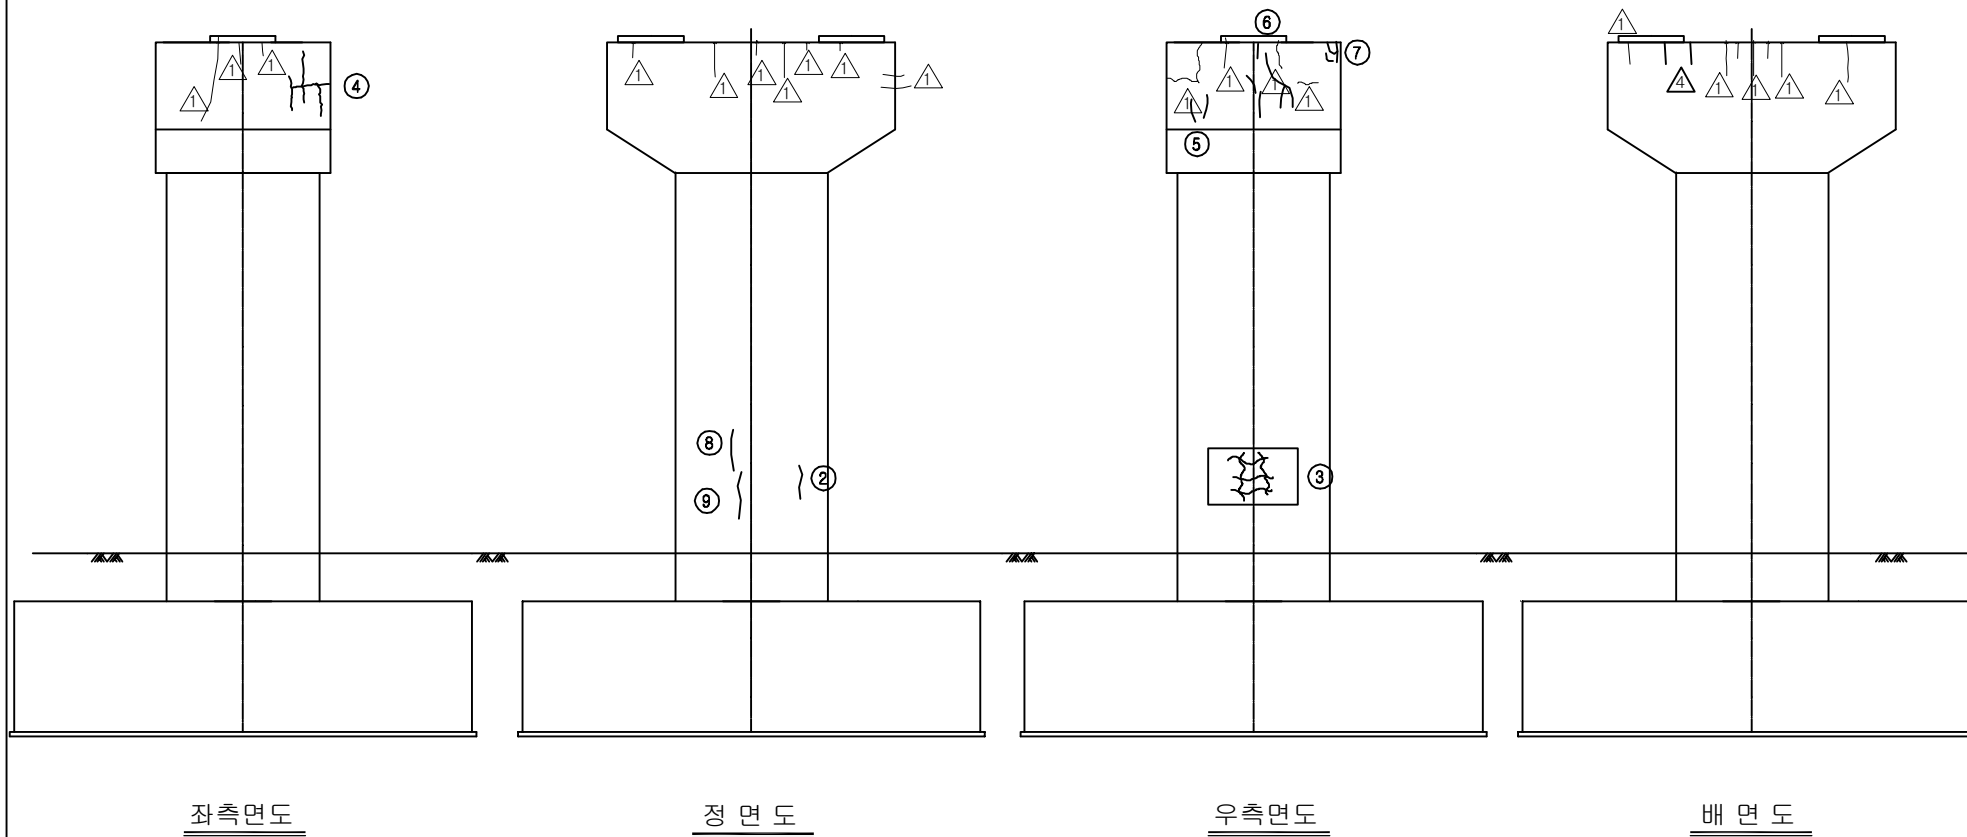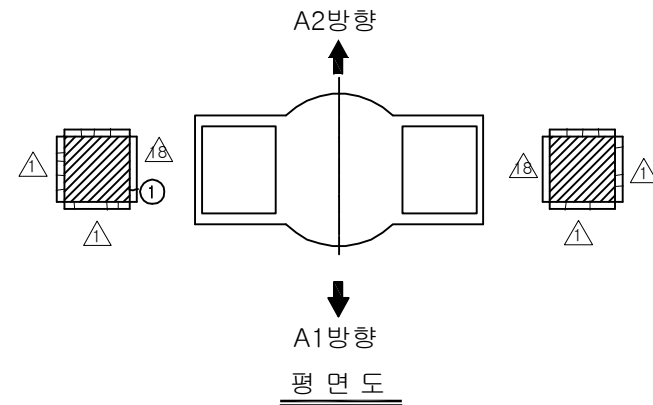


보 수 이 력			
	기 존 균 열		보 수 (12. 상반기)
	신 규 균 열		보 수 (12. 하반기)
	보수부위재균열		보 수 (13. 상반기)
	보 수 (기보수)		보 수 (13. 하반기)
	보 수 (08. 하반기)		보 수 (14. 상반기)
	보 수 (09. 상반기)		보 수 (14. 하반기)
	보 수 (09. 하반기)		보 수 (15. 상반기)
	보 수 (10. 상반기)		보 수 (15. 하반기)
	보 수 (10. 하반기)		보 수 (16. 상반기)
	보 수 (11. 상반기)		보 수 (16. 하반기)
	보 수 (11. 하반기)		보 수 (17. 상반기)

손 상 현 황 표

번호	신(N) 구(P)	손상내용	손상현황						결함 상대	손상 물량	비고
			폭	길이	너비	물량	단위	개소			
1	구	받침 물탈 균열	0.1	0.1	-	0.10	m	1	b	0.10	
2	구	균열	0.2	0.8	-	0.80	m	1	b	0.80	
3	구	망상균열	-	2.0	2.0	4.00	m ²	1	b	4.00	
4	구	균열	0.1	2.2	-	2.20	m	1	b	2.20	
5	구	균열	0.1	0.5	-	0.50	m	1	b	0.50	
6	구	균열	0.1	2.0	-	2.00	m	1	b	2.00	
7	구	균열	0.1	0.5	-	0.50	m	1	b	0.50	
8	구	균열	0.2	1.0	-	1.00	m	1	b	1.00	
9	구	균열	0.2	1.2	-	1.20	m	1	b	1.20	
10											
11											
주) 손상의 길이 및 너비는 「 m 」 이며, 균열의 폭은 「 mm 」 임



KEY PLAN

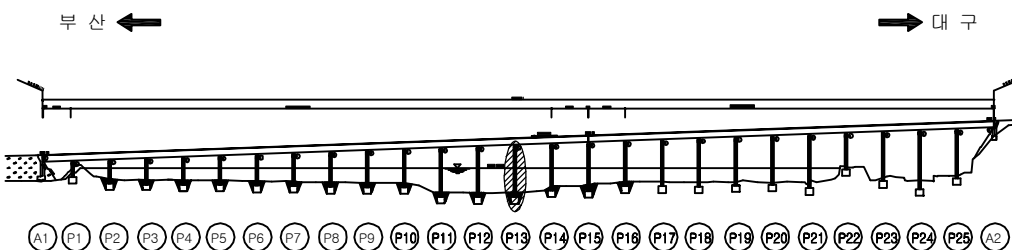


SECTION

용역명	2017년 상반기 시설물 정기점검 용역
과업기간	2017. 03. 21 ~ 2017. 06. 30
발주처	신대구부산고속도로주식회사
용역사	(주) 위드이앤오
도면번호	080

ID : 밀양대교(대구) - 교각 P14

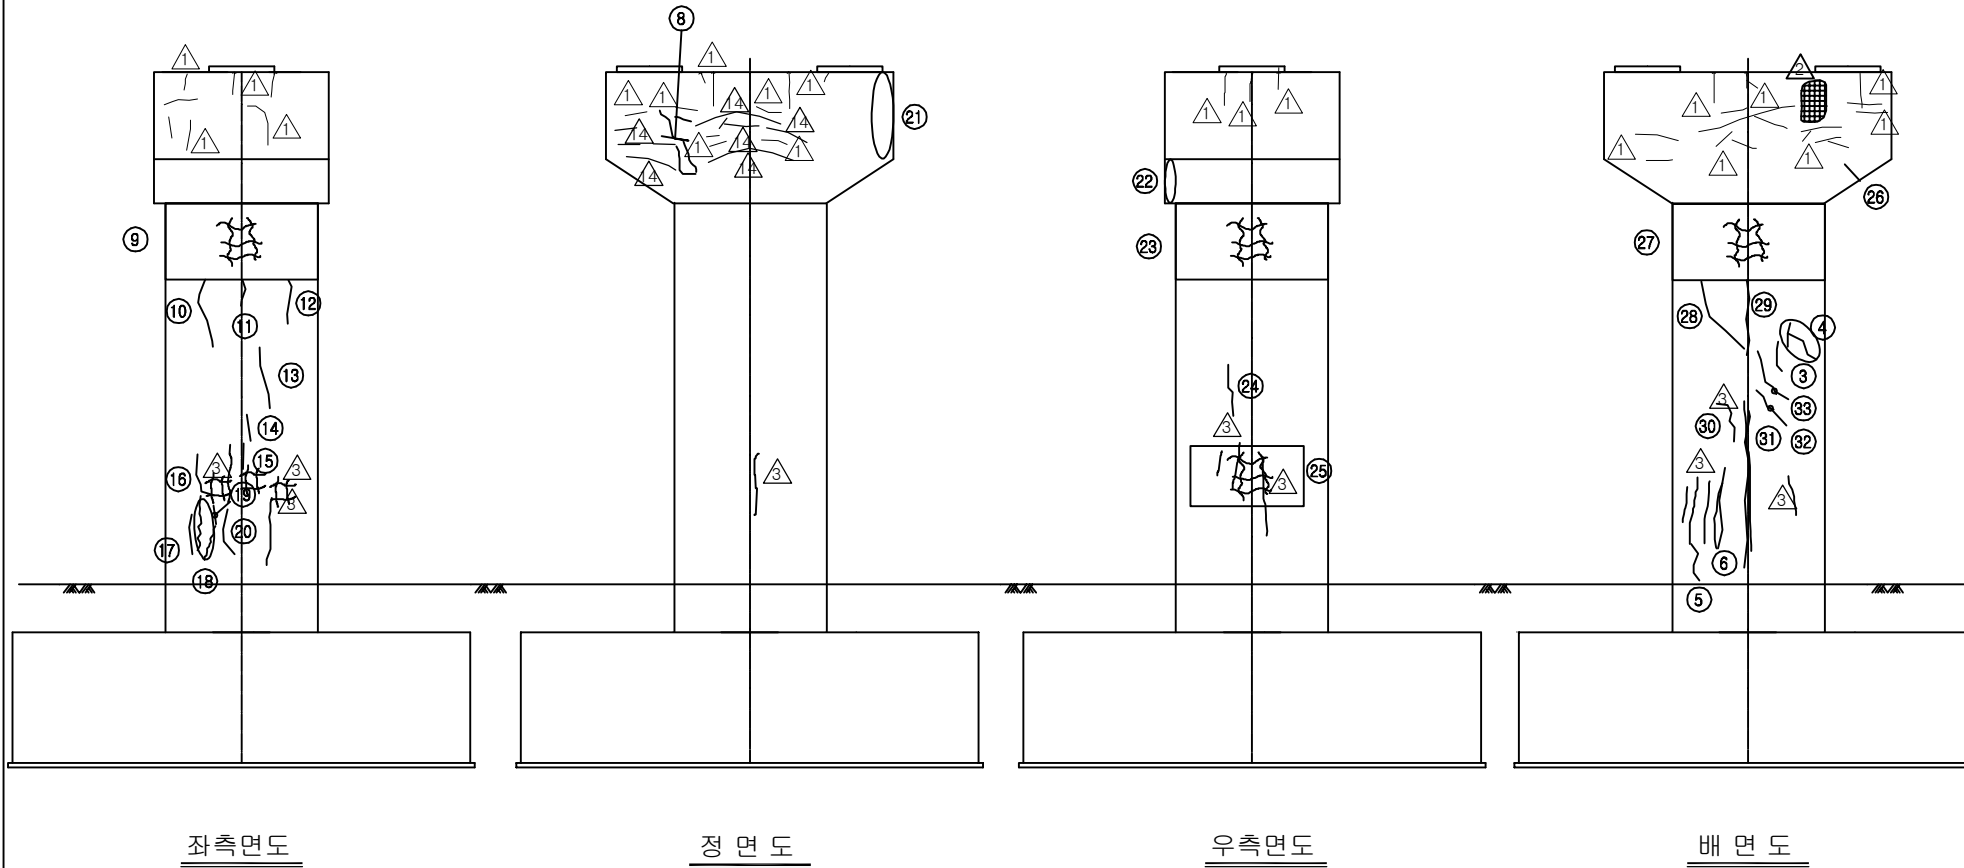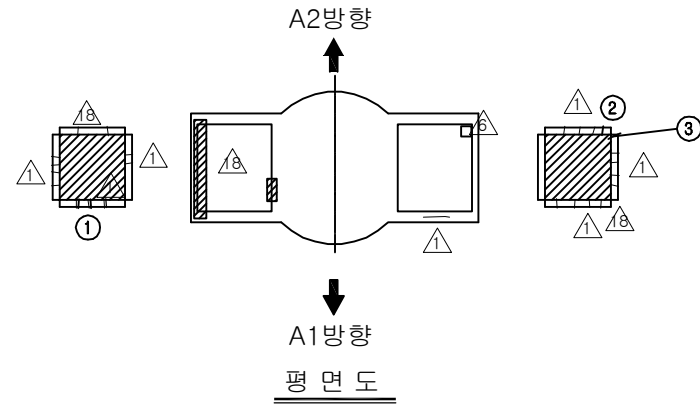

KEY PLAN

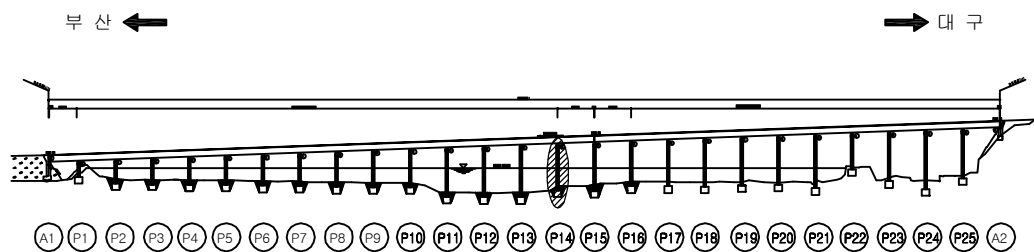

SECTION

보 수 이 력

	기 존 균 열		보 수(12. 상반기)
	신 규 균 열		보 수(12. 하반기)
	보수부위재균열		보 수(13. 상반기)
	보 수(기보수)		보 수(13. 하반기)
	보 수(08. 하반기)		보 수(14. 상반기)
	보 수(09. 상반기)		보 수(14. 하반기)
	보 수(09. 하반기)		보 수(15. 상반기)
	보 수(10. 상반기)		보 수(15. 하반기)
	보 수(10. 하반기)		보 수(16. 상반기)
	보 수(11. 상반기)		보 수(16. 하반기)
	보 수(11. 하반기)		보 수(17. 상반기)

손 상 현 황 표

번호	신(N) 구(P)	손상내용	손상현황						결함 상태	손상 물량	비고
			폭	길이	너비	물량	단위	개소			
1	구	받침 물탈 균열	0.1	0.3	-	0.30	m	1	b	0.30	
2	구	균열	0.1	0.2	-	0.20	m	1	b	0.20	
3	구	받침 물탈 균열	0.2	0.2	-	0.20	m	1	b	0.20	
4	구	균열	0.1	0.8	-	0.80	m	1	b	0.80	
5	구	균열	0.2	2.0	-	2.00	m	1	b	2.00	
6	구	균열	0.2	2.0	-	2.00	m	1	b	2.00	
7	구	균열	0.1	3.0	-	3.00	m	1	b	3.00	
8	구	균열	0.2	1.8	-	1.80	m	1	b	1.80	
9	구	망상균열	-	3.0	3.6	10.80	m ²	1	b	10.80	
10	구	균열	0.1	1.8	-	1.80	m	1	b	1.80	
11	구	균열	0.1	0.6	-	0.60	m	1	b	0.60	
12	구	균열	0.1	1.0	-	1.00	m	1	b	1.00	
13	구	균열	0.1	1.6	-	1.60	m	1	b	1.60	
14	구	균열	0.1	0.6	-	0.60	m	1	b	0.60	
15	구	균열	0.1	0.6	-	0.60	m	1	b	0.60	
16	구	균열	0.1	1.2	-	1.20	m	1	b	1.20	
17	구	균열	0.1	1.2	-	1.20	m	1	b	1.20	
18	구	균열	0.1	0.9	-	0.90	m	2	b	1.80	
19	구	균열	0.1	0.4	-	0.40	m	1	b	0.40	
20	구	균열	0.1	1.2	-	1.20	m	1	b	1.20	
21	구	표면오염	-	0.5	2.0	1.00	m ²	1	b	1.00	
22	구	표면오염	-	0.3	2.0	0.60	m ²	1	b	0.60	
23	구	망상균열	-	3.0	3.6	10.80	m ²	1	b	10.80	
24	구	균열	0.1	1.2	-	1.20	m	1	b	1.20	
25	구	망상균열	-	2.8	1.2	3.36	m ²	1	b	3.36	
26	구	균열	0.1	0.5	-	0.50	m	1	b	0.50	
27	구	망상균열	-	3.0	3.6	10.80	m ²	1	b	10.80	
28	구	균열	0.2	2.0	-	2.00	m	1	b	2.00	
29	구	균열	0.2	2.0	-	2.00	m	1	b	2.00	
30	구	균열	0.1	1.2	-	1.20	m	1	b	1.20	
31	구	균열	0.2	4.8	-	4.80	m	1	b	4.80	
32	구	균열	0.1	0.6	-	0.60	m	1	b	0.60	
33	구	균열	0.1	1.0	-	1.00	m	1	b	1.00	
34											
35											
36											
37											
38											
39											
40											
41											
42											

주) 손상의 길이 및 너비는 「 m 」 이며, 균열의 폭은 「 mm 」 임

용역명 2017년 상반기 시설물 정기점검 용역



과업기간 2017. 03. 21 ~ 2017. 06. 30

발주처  신대구부산고속도로주식회사

용역사 (주) 위드이앤오

도면번호 081

ID : 밀양대교(대구) - 교각 P15

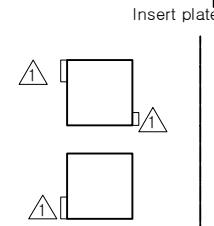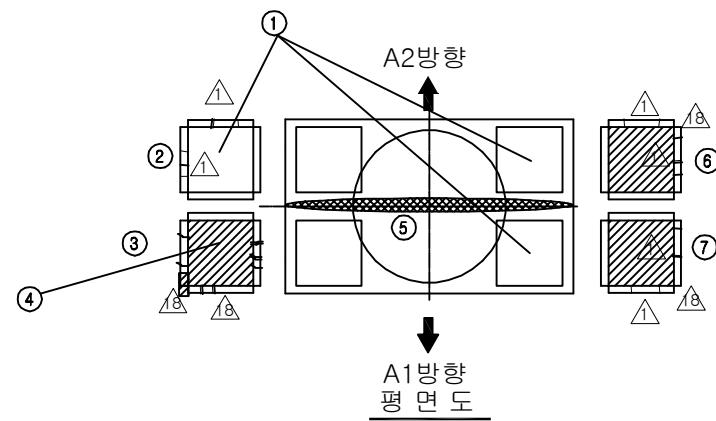


보수 이력			
기존 균열		보수(12. 상반기)	
신규 균열		보수(12. 하반기)	
보수부위재균열		보수(13. 상반기)	
보수(기보수)		보수(13. 하반기)	
보수(08. 하반기)		보수(14. 상반기)	
보수(09. 상반기)		보수(14. 하반기)	
보수(09. 하반기)		보수(15. 상반기)	
보수(10. 상반기)		보수(15. 하반기)	
보수(10. 하반기)		보수(16. 상반기)	
보수(11. 상반기)		보수(16. 하반기)	
보수(11. 하반기)		보수(17. 상반기)	

- * 점검로 바닥 안전발판 떨어짐
- * 점검로 조류 배설물 퇴적
- * 교각 표지판 손상
- * 점검 사다리 회전 불가
- * 점검사다리 정착부 콘크리트 손상


손상 현황 표

번호	신(N) 구(P)	손상내용	손상현황					결함 상대	손상 물량	비고
			폭	길이	너비	물량	단위	개소		
1	구	받침 고무재 들뜸(하단부)	-	-	-	1.00	EA	3	b	3.00
2	구	받침 물탈 균열	0.1	0.4	-	0.40	m	1	b	0.40
3	구	받침 물탈 균열	0.1	1.4	-	1.40	m	1	b	1.40
4	구	받침 고무재 들뜸(상단부)	-	-	-	1.00	EA	1	b	1.00
5	구	이물질 퇴적(조류배설물)	-	1.0	8.0	8.00	m ²	1	b	8.00
6	구	받침 물탈 균열	0.1	0.6	-	0.60	m	1	b	0.60
7	구	받침 물탈 균열	0.1	0.4	-	0.40	m	1	b	0.40
8	구	보수부 재균열	0.1	1.6	-	1.60	m	1	b	1.60
9	구	점검로 조류 배설물 퇴적	-	1.0	2.0	2.00	m ²	1	b	2.00
10	구	교각 표지판 손상	-	-	-	1.00	EA	1	b	1.00
11	구	망상균열	-	3.0	12.0	36.00	m ²	4	b	144.00
12										
13										
주) 손상의 길이 및 너비는 「 m 」이며, 균열의 폭은 「 mm 」임

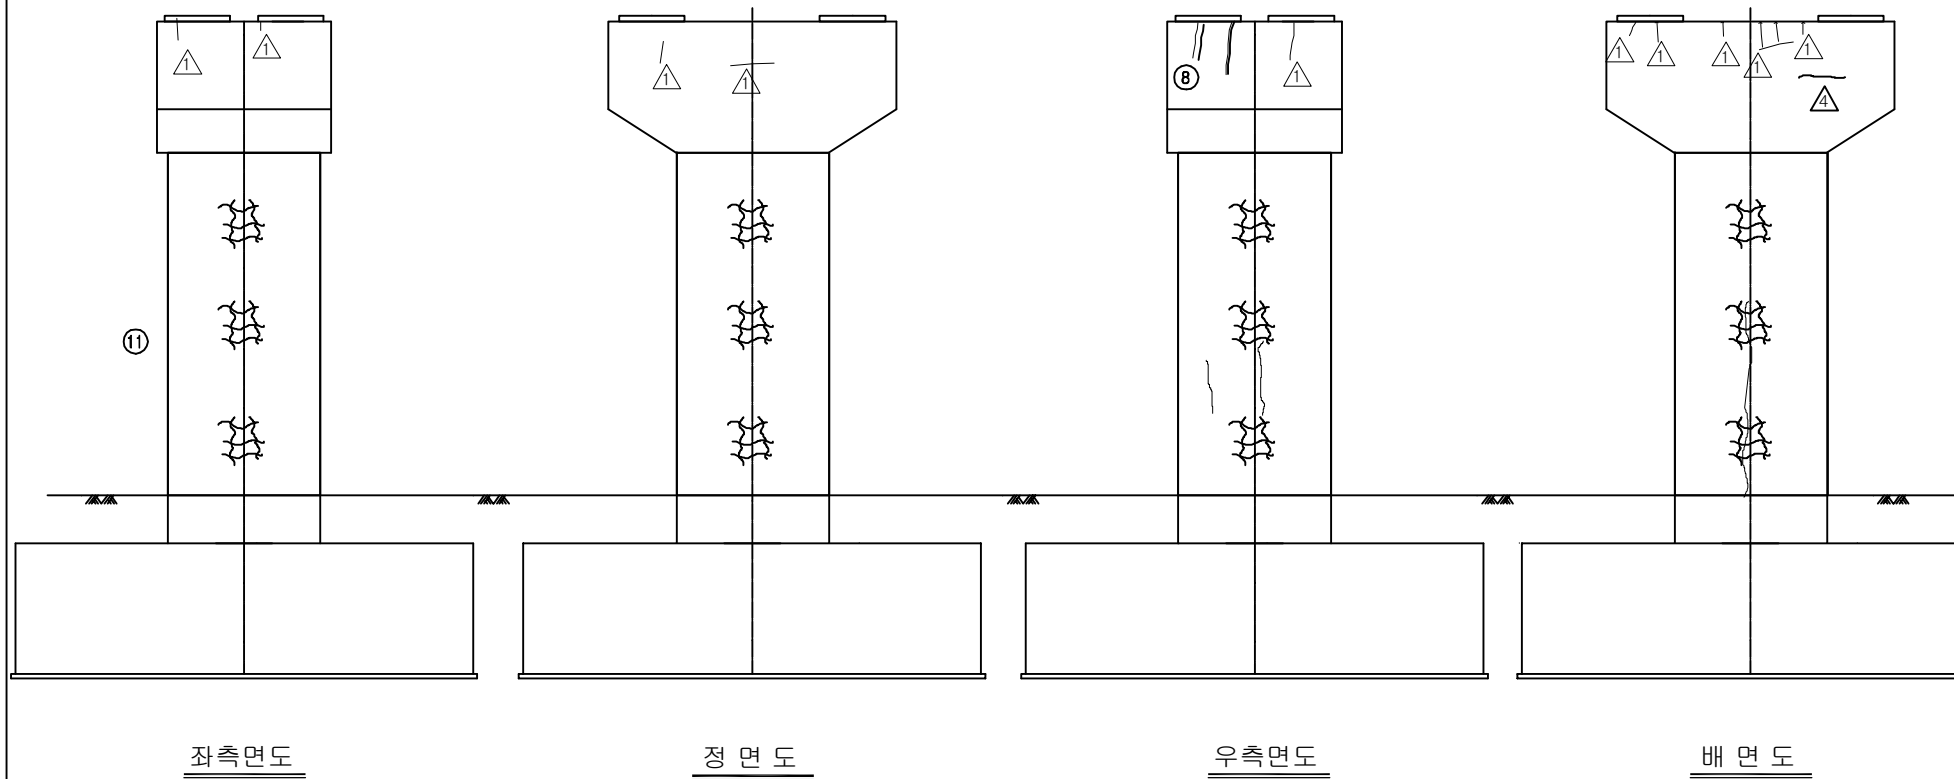



KEY PLAN

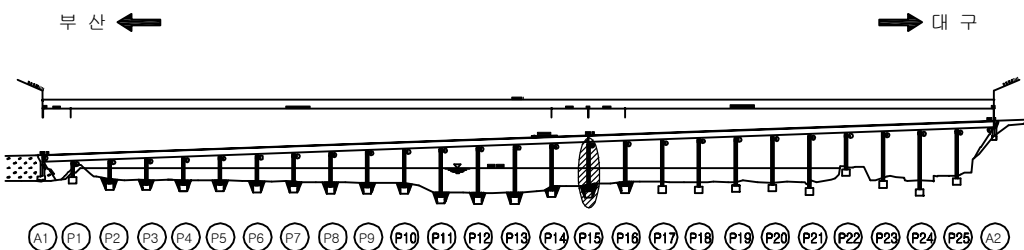


SECTION

용역명	2017년 상반기 시설물 정기점검 용역
과업기간	2017. 03. 21 ~ 2017. 06. 30
발주처	신대구부산고속도로주식회사
용역사	(주) 위드이앤오
도면번호	082

ID : 밀양대교(대구) - 교각 P16

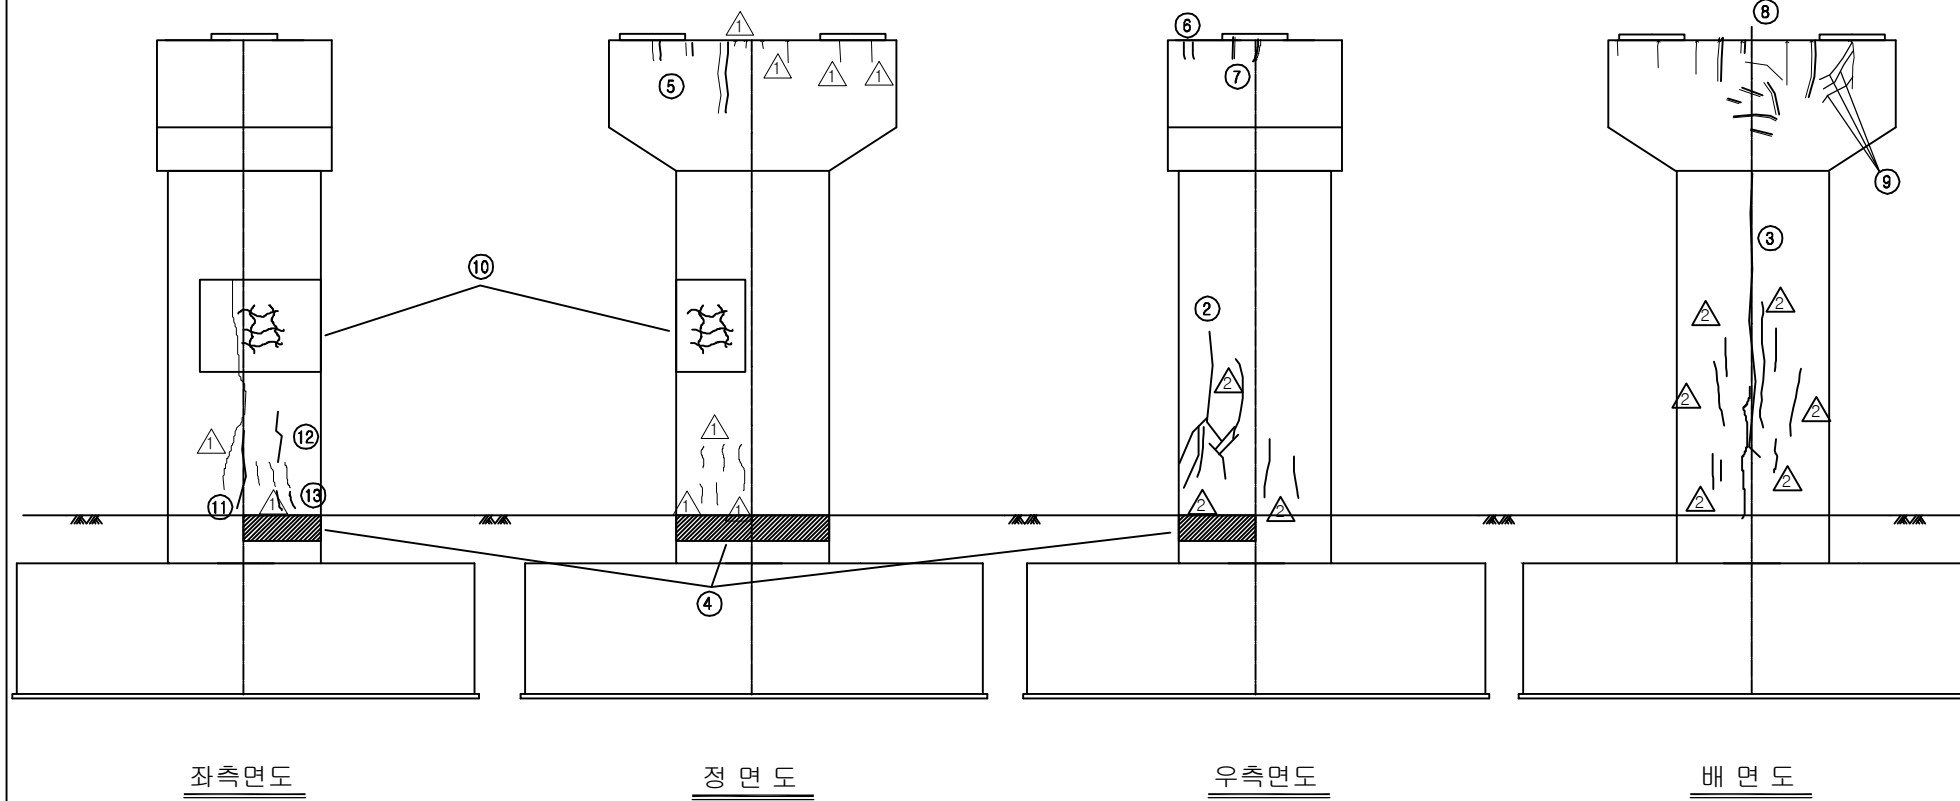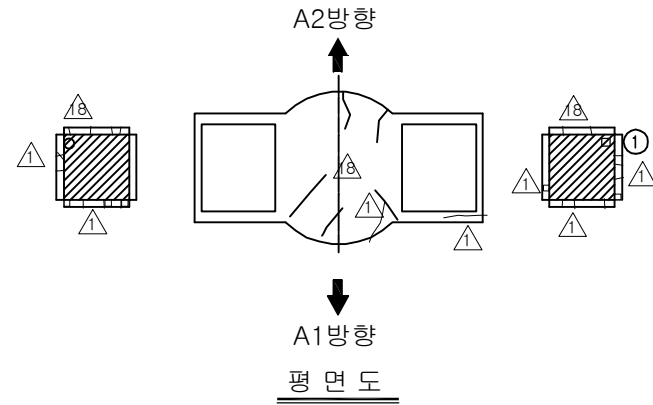

KEY PLAN

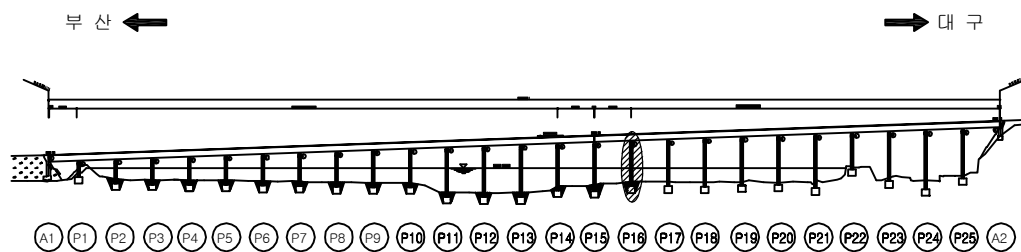

SECTION

보수 이력

기존 균열	보수(12. 상반기)
신규 균열	보수(12. 하반기)
보수부위재균열	보수(13. 상반기)
보수(기보수)	보수(13. 하반기)
보수(08. 하반기)	보수(14. 상반기)
보수(09. 상반기)	보수(14. 하반기)
보수(09. 하반기)	보수(15. 상반기)
보수(10. 상반기)	보수(15. 하반기)
보수(10. 하반기)	보수(16. 상반기)
보수(11. 상반기)	보수(16. 하반기)
보수(11. 하반기)	보수(17. 상반기)

손상 현황 표

번호	신(N) 구(P)	손상내용	손상현황						결함 상대	손상 물량	비고
			폭	길이	너비	물량	단위	개소			
1	구	받침 물탈 들뜸	-	0.1	0.1	0.01	m ²	1	b	0.01	
2	구	균열	0.2	9.6	-	9.60	m	1	b	9.60	
3	구	보수부 재균열	0.2	12.0	-	12.00	m	1	b	12.00	
4	구	교각부 주변 토사유실	-	6.0	2.0	12.00	m ³	1	b	12.00	D=1.0
5	구	보수부 재균열	0.2	1.5	-	1.50	m	1	b	1.50	
6	구	균열	0.1	0.5	-	0.50	m	1	b	0.50	
7	구	보수부 재균열	0.2	0.6	-	0.60	m	1	b	0.60	
8	구	보수부 재균열	0.2	6.0	-	6.00	m	1	b	6.00	
9	구	균열	0.2	1.7	-	1.70	m	1	b	1.70	
10	구	망상균열	-	4.0	3.4	13.60	m ²	1	b	13.60	
11	구	균열	0.2	2.4	-	2.40	m	1	b	2.40	
12	구	균열	0.2	1.5	-	1.50	m	1	b	1.50	
13	구	균열	0.2	0.5	-	0.50	m	2	b	1.00	
14											
15											
주) 손상의 길이 및 너비는 「 m 」 이며, 균열의 폭은 「 mm 」 임

용역명 2017년 상반기 시설물 정기점검 용역



과업기간 2017. 03. 21 ~ 2017. 06. 30

발주처 신대구부산고속도로주식회사


용역사 (주) 위드이앤오

도면번호 083

ID : 밀양대교(대구) - 교각 P17

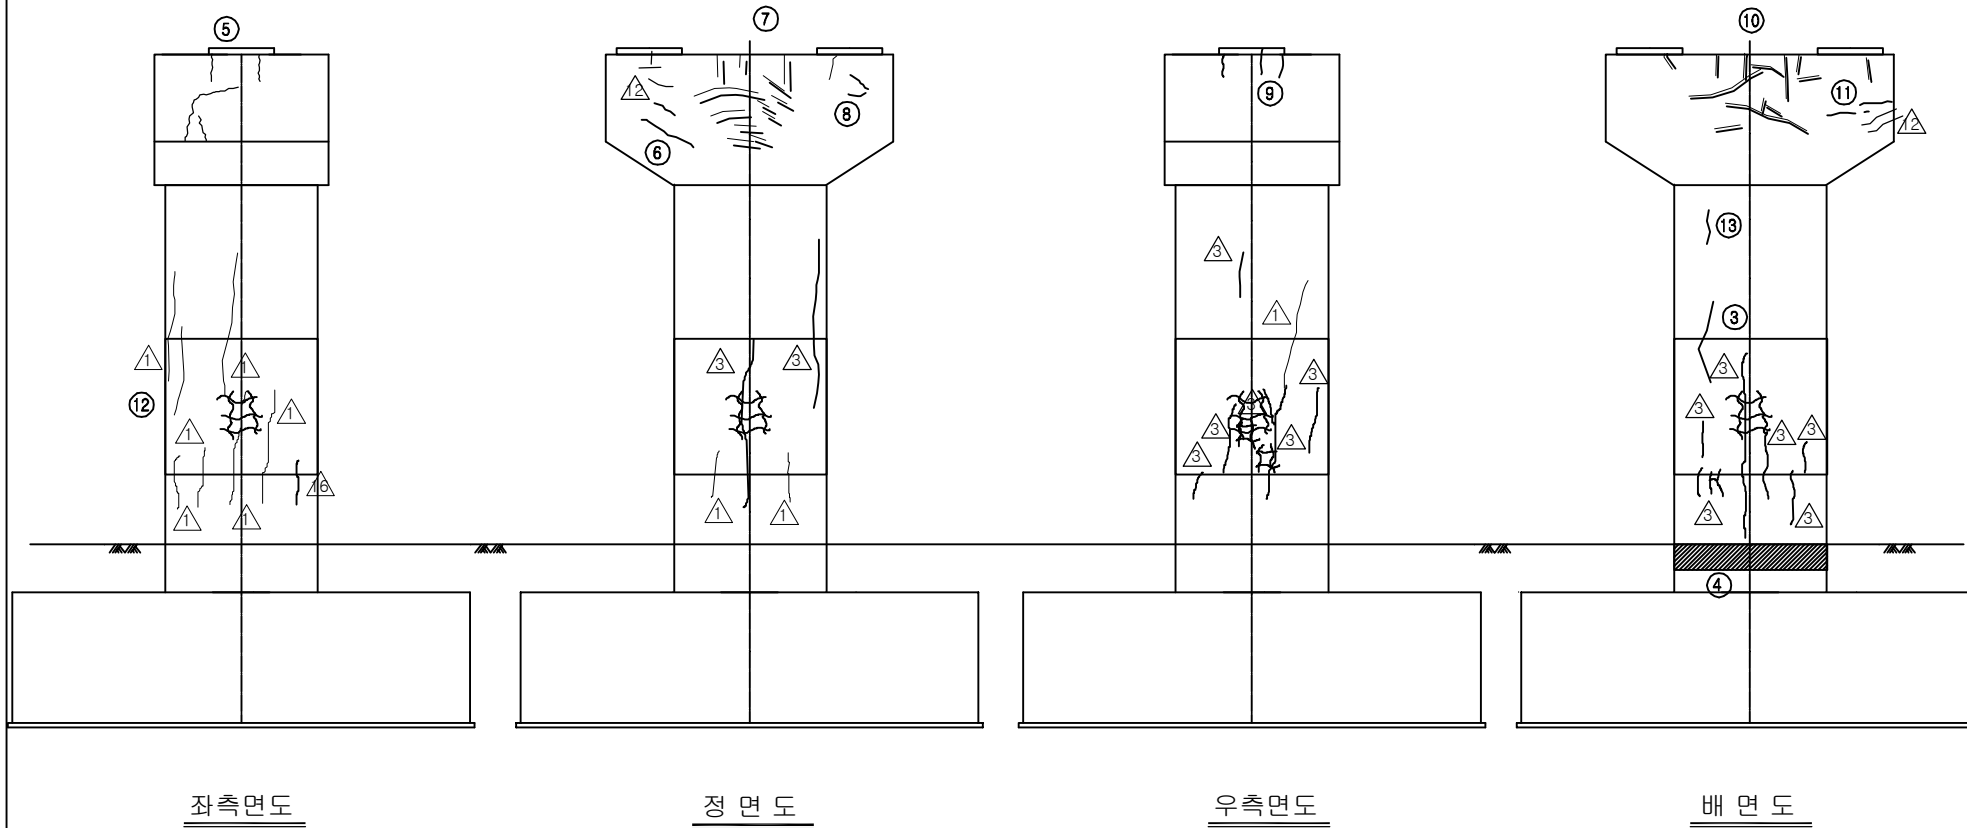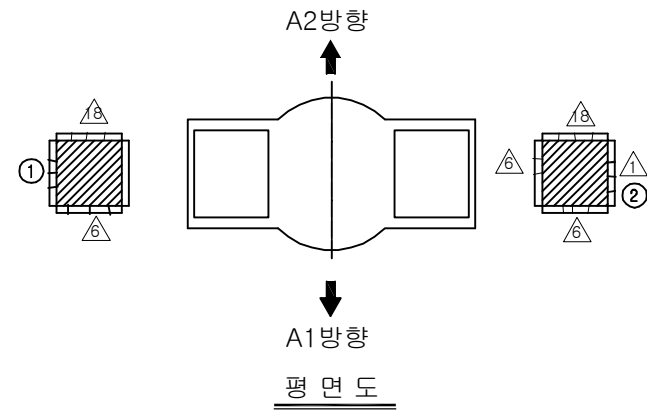

KEY PLAN

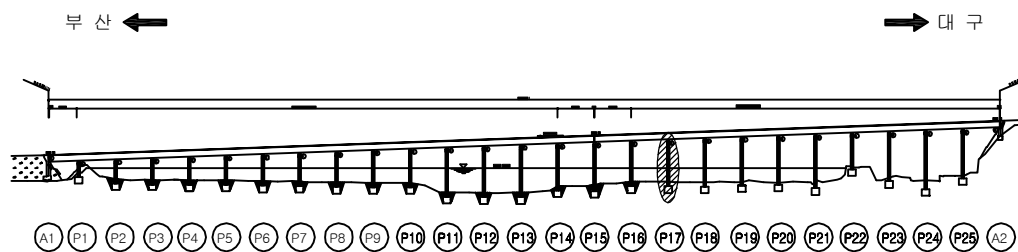

SECTION

보수 이력

기존 균열	보수(12. 상반기)
신규 균열	보수(12. 하반기)
보수부위재균열	보수(13. 상반기)
보수(기보수)	보수(13. 하반기)
보수(08. 하반기)	보수(14. 상반기)
보수(09. 상반기)	보수(14. 하반기)
보수(09. 하반기)	보수(15. 상반기)
보수(10. 상반기)	보수(15. 하반기)
보수(10. 하반기)	보수(16. 상반기)
보수(11. 상반기)	보수(16. 하반기)
보수(11. 하반기)	보수(17. 상반기)

손상 현황 표

번호	신(N) 구(P)	손상내용	손상현황						결함 상태	손상 물량	비고
			폭	길이	너비	물량	단위	개소			
1	구	받침 물탈 균열	0.1	0.3	-	0.30	m	1	b	0.30	
2	구	받침 물탈 균열	0.2	0.3	-	0.30	m	1	b	0.30	
3	구	균열	0.2	2.0	-	2.00	m	1	b	2.00	
4	구	교각부 주변 토사유실	-	3.0	6.0	9.00	m ²	1	b	9.00	D=0.5
5	구	보수부 재균열	0.1	2.0	-	2.00	m	1	b	2.00	
6	구	균열	0.2	1.2	-	1.20	m	1	b	1.20	
7	구	보수부 재균열	0.2	9.5	-	9.50	m	1	b	9.50	
8	구	균열	0.1	0.6	-	0.60	m	1	b	0.60	
9	구	균열	0.1	0.5	-	0.50	m	1	b	0.50	
10	구	보수부 재균열	0.2	15.0	-	15.00	m	1	b	15.00	
11	구	균열	0.2	1.5	-	1.50	m	1	b	1.50	
12	구	망상균열	-	3.0	3.6	10.80	m ²	1	b	10.80	
13	구	균열	0.2	0.6	-	0.60	m	1	b	0.60	
14											
15											
주) 손상의 길이 및 너비는 「 m 」 이며, 균열의 폭은 「 mm 」 임

용역명 2017년 상반기 시설물 정기점검 용역


과업기간 2017. 03. 21 ~ 2017. 06. 30

발주처  신대구부산고속도로주식회사

용역사 (주) 위드이앤오

도면번호 084

ID : 밀양대교(대구) - 교각 P18

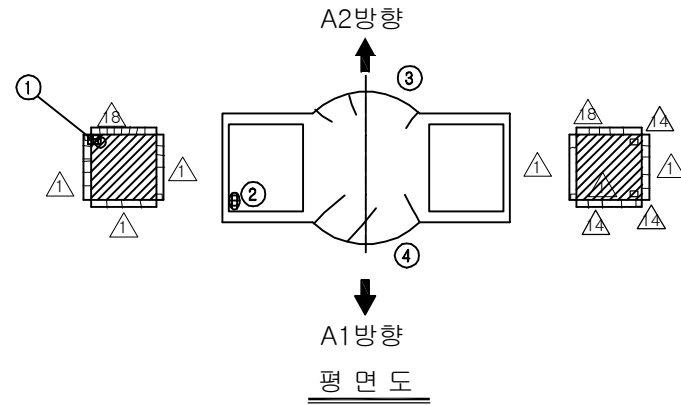

보 수 이 력			
	기 존 균 열		보 수(12. 상반기)
	신 규 균 열		보 수(12. 하반기)
	보수부위재균열		보 수(13. 상반기)
	보 수(기보수)		보 수(13. 하반기)
	보 수(08. 하반기)		보 수(14. 상반기)
	보 수(09. 상반기)		보 수(14. 하반기)
	보 수(09. 하반기)		보 수(15. 상반기)
	보 수(10. 상반기)		보 수(15. 하반기)
	보 수(10. 하반기)		보 수(16. 상반기)
	보 수(11. 상반기)		보 수(16. 하반기)
	보 수(11. 하반기)		보 수(17. 상반기)

⑦ * 점검사다리 회전 불가

손 상 현 황 표

번호	신(N) 구(P)	손상내용	손상현황						결함 상대	손상 물량	비고
			폭	길이	너비	물량	단위	개소			
1	구	받침 울타리 들뜸	-	0.1	0.1	0.01	m ²	1	b	0.01	
2	구	받침 고무재 하단부 들뜸	-	0.1	0.1	0.01	m ²	1	b	0.01	
3	구	균열	0.2	0.9	-	0.90	m	1	b	0.90	
4	구	균열	0.2	1.8	-	1.80	m	1	b	1.80	
5	구	균열	0.3	0.9	-	0.90	m	1	c	0.90	
6	구	균열	0.3	3.3	-	3.30	m	1	c	3.30	
7	구	점검사다리 회전불가	-	-	-	1.00	EA	1	b	1.00	
8	구	보수부 재균열	0.1	1.2	-	1.20	m	1	b	1.20	
9	구	균열	0.1	0.2	-	0.20	m	1	b	0.20	
10	구	보수부 재균열	0.1	3.0	-	3.00	m	1	b	3.00	
11	구	보수부 재균열	0.2	1.5	-	1.50	m	1	b	1.50	
12	구	균열	0.1	1.3	-	1.30	m	1	b	1.30	
13	구	보수부 재균열	0.2	1.5	-	1.50	m	1	b	1.50	
14	구	보수부 재균열	0.2	1.0	-	1.00	m	1	b	1.00	
15	구	망상균열	-	3.0	3.6	10.80	m ²	4	b	43.20	
16	구	균열	0.3	3.1	-	3.10	m	1	c	3.10	
17											
18											
주) 손상의 길이 및 너비는 「 m 」이며, 균열의 폭은 「 mm 」임


좌측면도

정면도

우측면도

배면도



KEY PLAN

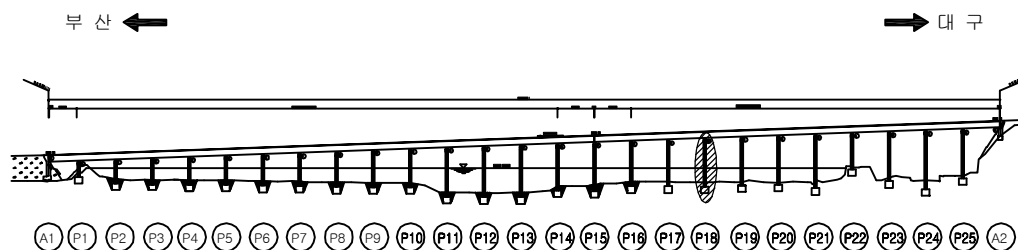

SECTION

용역명	2017년 상반기 시설물 정기점검 용역
과업기간	2017. 03. 21 ~ 2017. 06. 30
발주처	신대구부산고속도로주식회사
용역사	(주) 위드이앤오
도면번호	085

ID : 밀양대교(대구) - 교각 P19

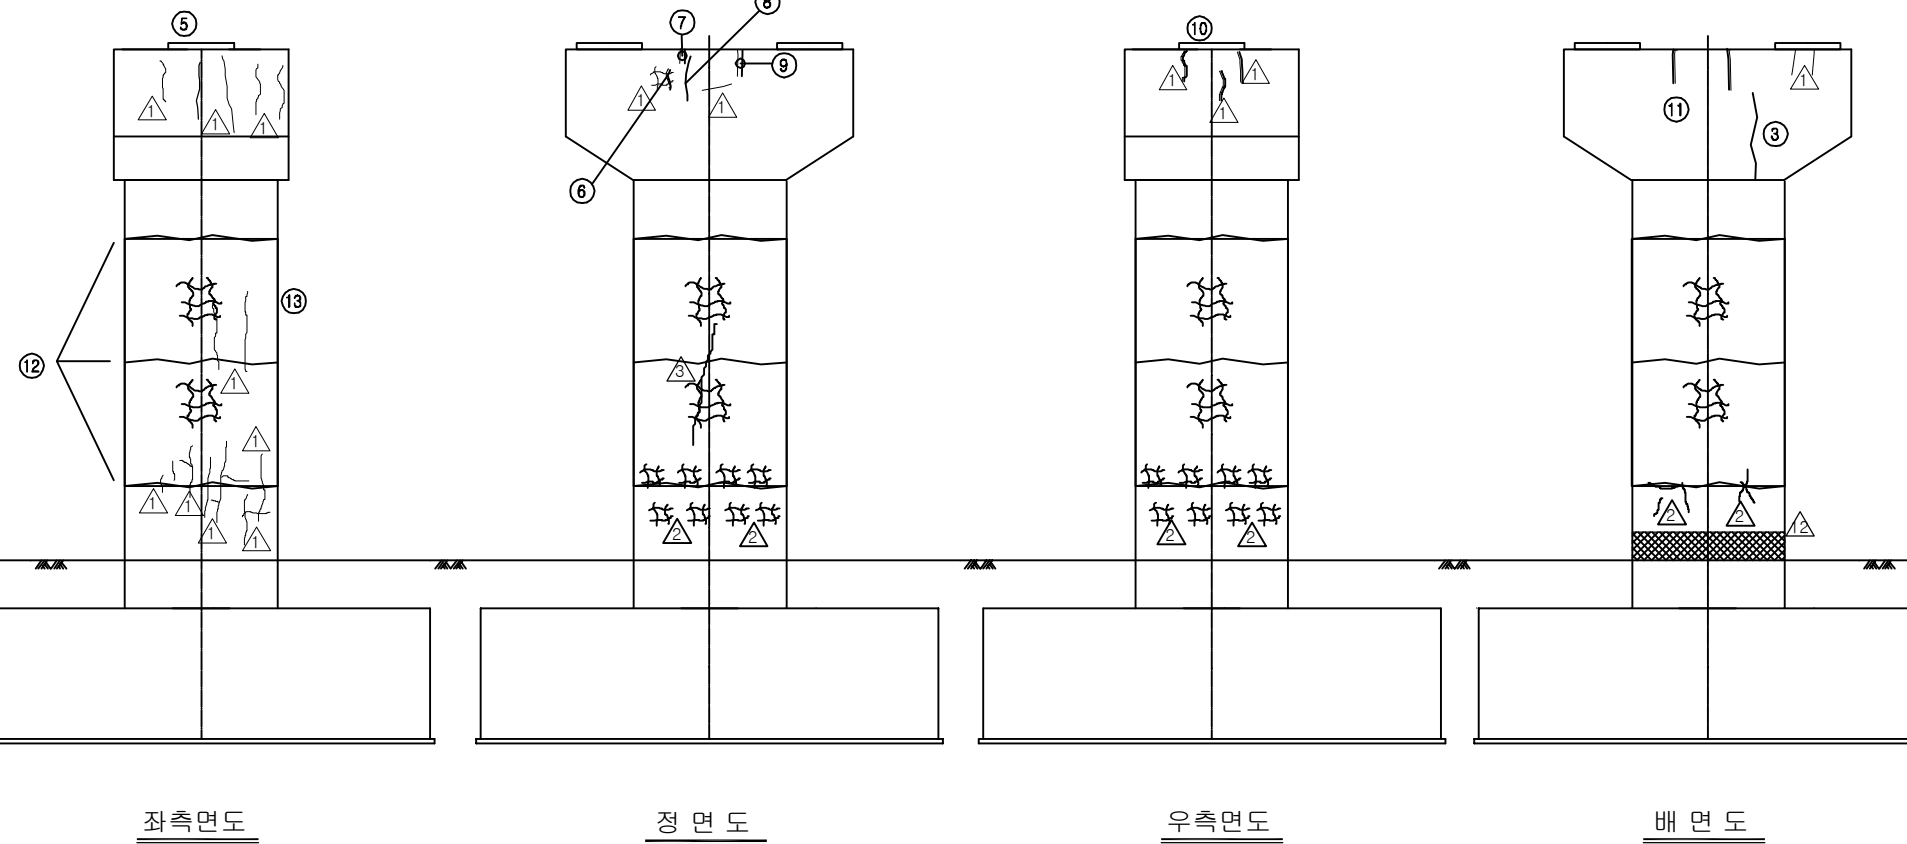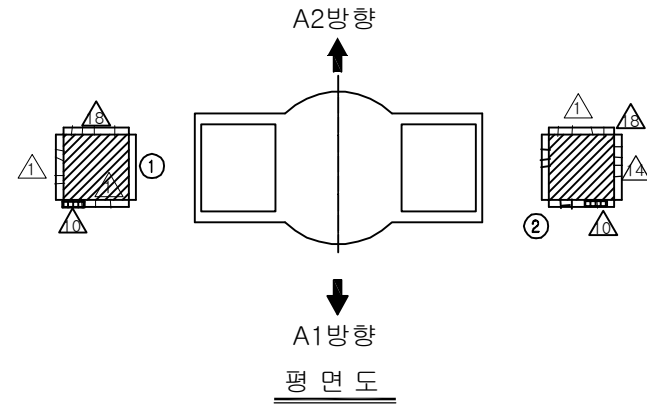

보수 이력			
기존 균열		보수(12. 상반기)	
신규 균열		보수(12. 하반기)	
보수부위재균열		보수(13. 상반기)	
보수(기보수)		보수(13. 하반기)	
보수(08. 하반기)		보수(14. 상반기)	
보수(09. 상반기)		보수(14. 하반기)	
보수(09. 하반기)		보수(15. 상반기)	
보수(10. 상반기)		보수(15. 하반기)	
보수(10. 하반기)		보수(16. 상반기)	
보수(11. 상반기)		보수(16. 하반기)	
보수(11. 하반기)		보수(17. 상반기)	


④ 점검사다리 회전 불가

손상 현황 표

번호	신(N) 구(P)	손상내용	손상현황						결함 상대	손상 물량	비고
			폭	길이	너비	물량	단위	개소			
1	구	고무재 하부 들뜸 (SH1)	-	-	-	1.00	EA	1	b	1.00	
2	구	받침 물탈 균열	0.1	0.6	-	0.60	m	1	b	0.60	
3	구	균열	0.1	1.8	-	1.80	m	1	b	1.80	
4	구	점검사다리 회전불가	-	-	-	1.00	EA	1	b	1.00	
5	구	균열	0.2	1.5	-	1.50	m	1	b	1.50	
6	구	균열	0.1	0.5	-	0.50	m	1	b	0.50	
7	구	보수부 재균열	0.1	1.0	-	1.00	m	1	b	1.00	
8	구	균열	0.2	1.0	-	1.00	m	1	b	1.00	
9	구	보수부 재균열	0.2	1.5	-	1.50	m	1	b	1.50	
10	구	보수부 재균열	0.1	0.8	-	0.80	m	1	b	0.80	
11	구	보수부 재균열	0.2	2.0	-	2.00	m	1	b	2.00	
12	구	균열	0.2	3.0	-	3.00	m	12	b	36.00	
13	구	망상균열	-	3.0	7.2	21.60	m ²	4	b	86.40	
14											
15											
주) 손상의 길이 및 너비는 「 m 」이며, 균열의 폭은 「 mm 」임


KEY PLAN

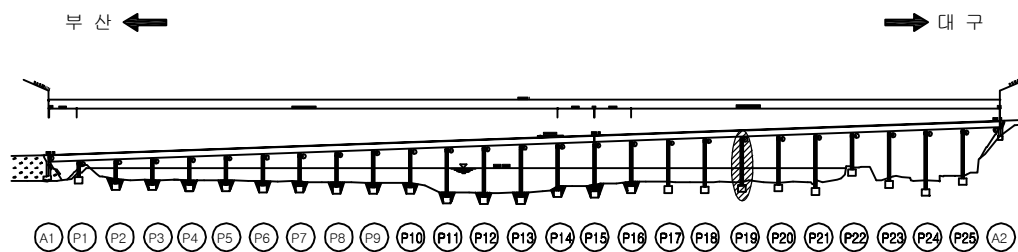

SECTION

용역명	2017년 상반기 시설물 정기점검 용역
과업기간	2017. 03. 21 ~ 2017. 06. 30
발주처	신대구부산고속도로주식회사
용역사	(주) 위드이앤오
도면번호	086

ID : 밀양대교(대구) - 교각 P20

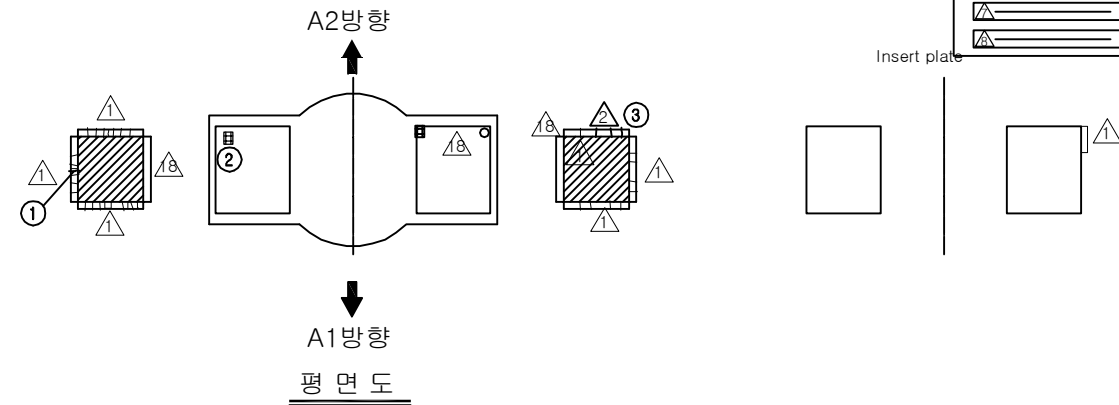

Insert plate

* 점검로 회전 불가

보 수 이 력			
기 존 균 열		보 수(12. 상반기)	
신 규 균 열		보 수(12. 하반기)	
보수부위재균열		보 수(13. 상반기)	
보 수(기보수)		보 수(13. 하반기)	
보 수(08. 하반기)		보 수(14. 상반기)	
보 수(09. 상반기)		보 수(14. 하반기)	
보 수(09. 하반기)		보 수(15. 상반기)	
보 수(10. 상반기)		보 수(15. 하반기)	
보 수(10. 하반기)		보 수(16. 상반기)	
보 수(11. 상반기)		보 수(16. 하반기)	
보 수(11. 하반기)		보 수(17. 상반기)	

손 상 현 황 표

번호	신(N) 구(P)	손상내용	손상현황						결함 상대	손상 물량	비고
			폭	길이	너비	물량	단위	개소			
1	구	받침 물탈 균열	0.1	0.1	-	0.10	m	1	b	0.10	
2	구	받침 물탈 들뜸	-	0.1	0.2	0.02	m ²	1	b	0.02	
3	구	받침 물탈 균열	0.1	0.1	-	0.10	m	1	b	0.10	
4	구	망상균열	-	3.0	7.2	21.60	m ²	4	b	86.40	
5	구	균열	0.1	1.8	-	1.80	m	2	b	3.60	
6	구	균열	0.2	3.6	-	3.60	m	1	b	3.60	
7	구	균열	0.2	7.0	-	7.00	m	1	b	7.00	
8	구	보수부 재균열	0.2	1.0	-	1.00	m	1	b	1.00	
9	구	균열	0.1	0.1	-	0.10	m	1	b	0.10	
10	구	보수부 재균열	0.1	2.5	-	2.50	m	1	b	2.50	
11											
12											
주) 손상의 길이 및 너비는 「 m 」이며, 균열의 폭은 「 mm 」임


좌측면도

정면도

우측면도

배면도



KEY PLAN

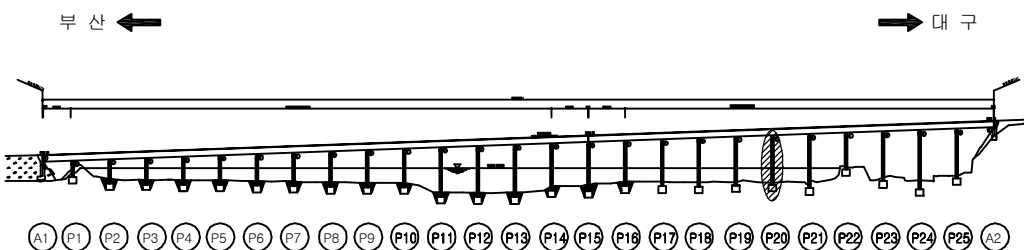

SECTION

용역명	2017년 상반기 시설물 정기점검 용역
과업기간	2017. 03. 21 ~ 2017. 06. 30
발주처	신대구부산고속도로주식회사
용역사	(주) 위드이앤오
도면번호	087

ID : 밀양대교(대구) - 교각 P21

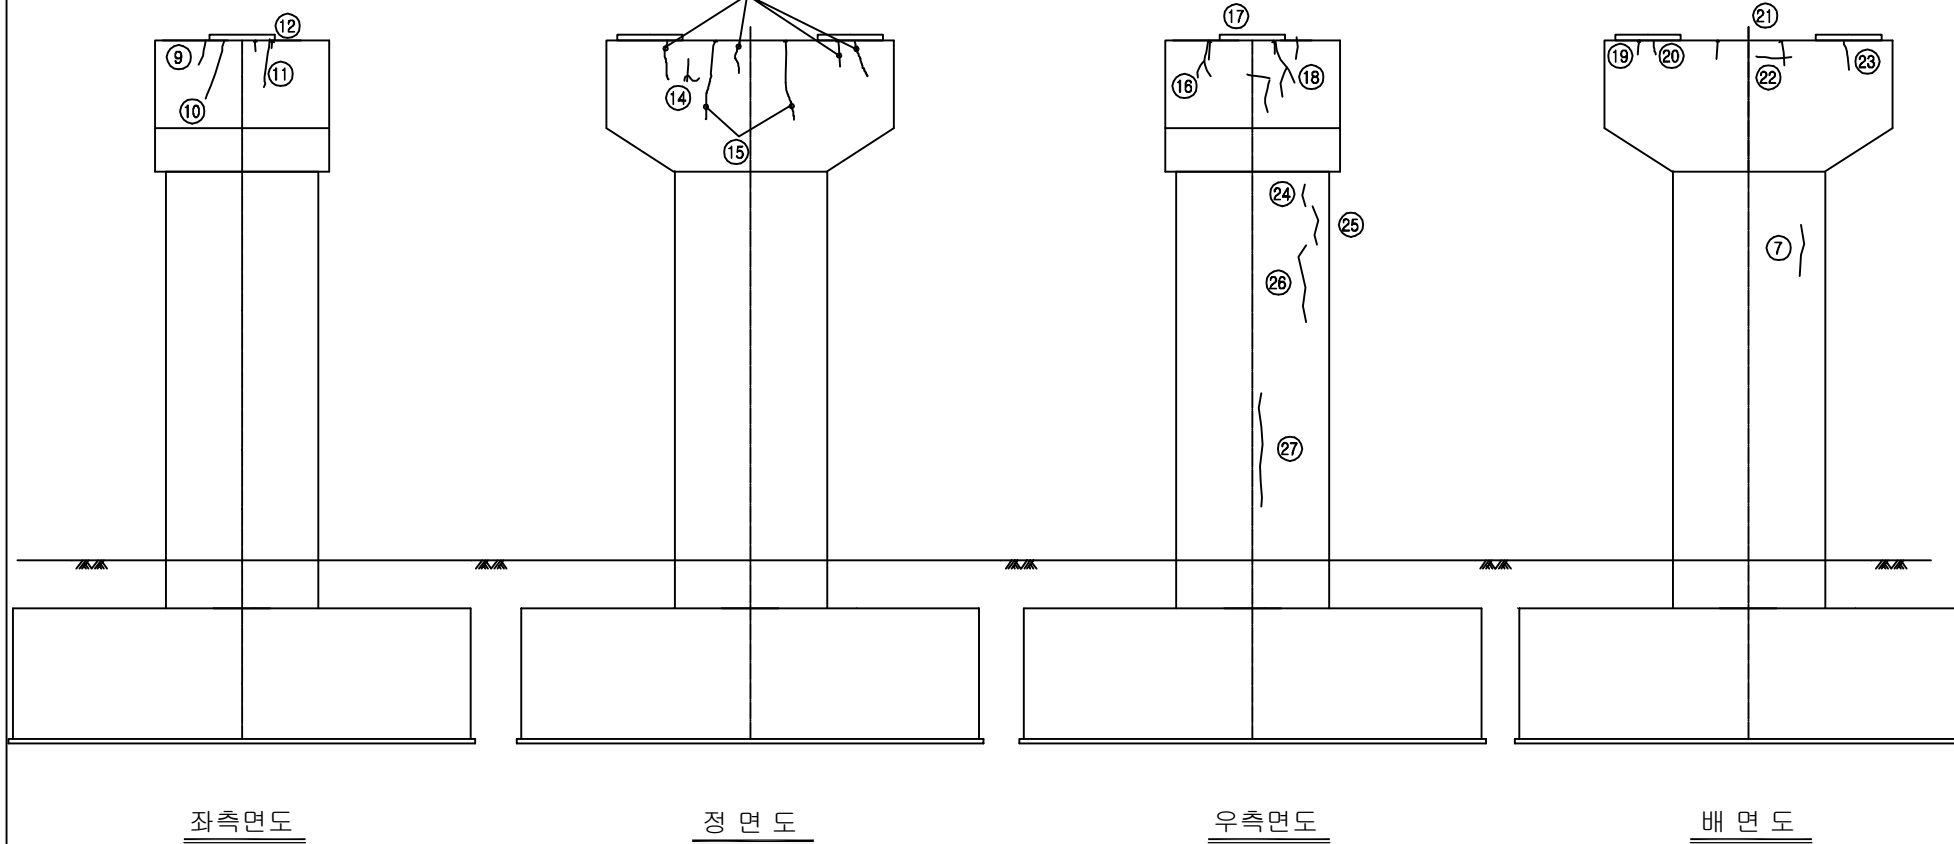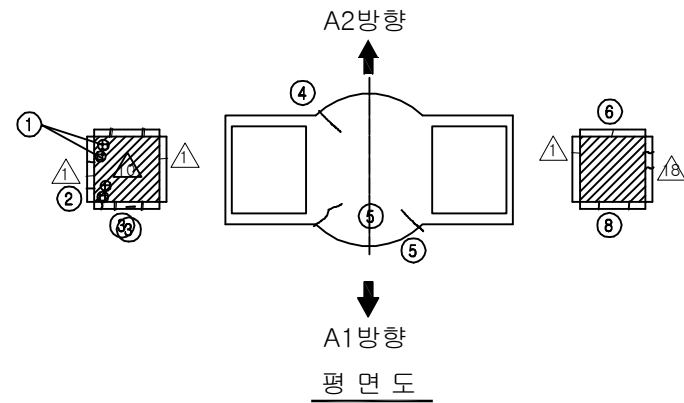


보 수 이 력			
	기 존 균 열		보 수(12. 상반기)
	신 규 균 열		보 수(12. 하반기)
	보수부위재균열		보 수(13. 상반기)
	보 수(기보수)		보 수(13. 하반기)
	보 수(08. 하반기)		보 수(14. 상반기)
	보 수(09. 상반기)		보 수(14. 하반기)
	보 수(09. 하반기)		보 수(15. 상반기)
	보 수(10. 상반기)		보 수(15. 하반기)
	보 수(10. 하반기)		보 수(16. 상반기)
	보 수(11. 상반기)		보 수(16. 하반기)
	보 수(11. 하반기)		보 수(17. 상반기)

손 상 현 황 표

번호	신(N) 구(P)	손상내용	손상현황						결함 상태	손상 물량	비고
			폭	길이	너비	물량	단위	개소			
1	구	받침 볼트 체결 불량	-	-	-	1.00	EA	2	b	2.00	
2	구	받침 볼트 체결 불량	-	-	-	1.00	EA	2	b	2.00	
3	구	받침 몰탈 균열	0.2	1.8	-	1.80	m	1	b	1.80	
4	구	균열	0.2	0.8	-	0.80	m	1	b	0.80	
5	구	균열	0.2	1.6	-	1.60	m	1	b	1.60	
6	구	받침 몰탈 균열	0.3	0.2	-	0.20	m	1	c	0.20	
7	구	균열	0.2	1.2	-	1.20	m	1	b	1.20	
8	구	받침 몰탈 균열	0.2	0.8	-	0.80	m	1	b	0.80	
9	구	균열	0.1	0.2	-	0.20	m	1	b	0.20	
10	구	균열	0.1	1.0	-	1.00	m	1	b	1.00	
11	구	균열	0.1	1.1	-	1.10	m	1	b	1.10	
12	구	균열	0.1	0.7	-	0.70	m	1	b	0.70	
13	구	균열	0.1	2.5	-	2.50	m	1	b	2.50	
14	구	균열	0.1	0.6	-	0.60	m	1	b	0.60	
15	구	균열	0.2	2.0	-	2.00	m	1	b	2.00	
16	구	균열	0.2	1.0	-	1.00	m	1	b	1.00	
17	구	균열	0.1	1.0	-	1.00	m	1	b	1.00	
18	구	균열	0.2	2.3	-	2.30	m	1	b	2.30	
19	구	균열	0.1	0.4	-	0.40	m	1	b	0.40	
20	구	균열	0.1	0.5	-	0.50	m	1	b	0.50	
21	구	균열	0.1	1.0	-	1.00	m	1	b	1.00	
22	구	균열	0.1	0.6	-	0.60	m	1	b	0.60	
23	구	균열	0.1	0.5	-	0.50	m	1	b	0.50	
24	구	균열	0.1	0.5	-	0.50	m	1	b	0.50	
25	구	균열	0.1	0.8	-	0.80	m	1	b	0.80	
26	구	균열	0.1	2.0	-	2.00	m	1	b	2.00	
27	구	균열	0.1	3.0	-	3.00	m	1	b	3.00	
28											
29											
주) 손상의 길이 및 너비는 「 m 」이며, 균열의 폭은 「 mm 」임


KEY PLAN

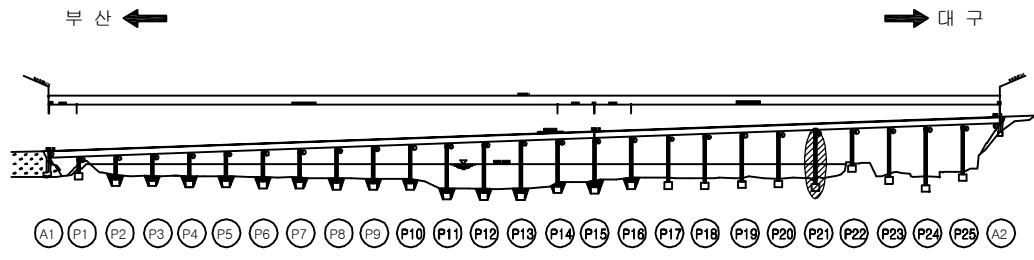

SECTION

용역명	2017년 상반기 시설물 정기점검 용역
과업기간	2017. 03. 21 ~ 2017. 06. 30
발주처	신대구부산고속도로주식회사
용역사	(주) 위드이앤오
도면번호	088

ID : 밀양대교(대구) - 교각 P22

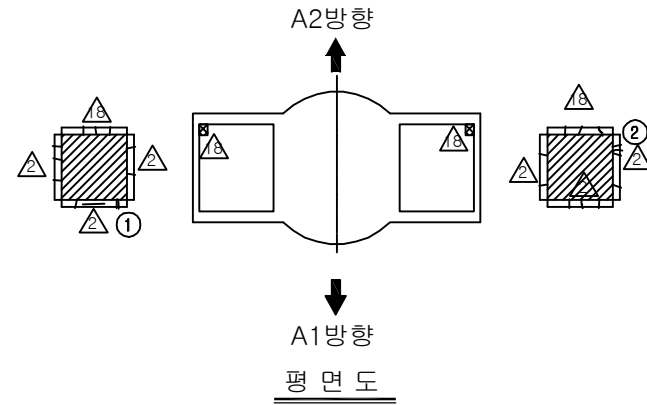

보수 이력			
	기존 균열		보수(12. 상반기)
	신규 균열		보수(12. 하반기)
	보수부위재균열		보수(13. 상반기)
	보수(기보수)		보수(13. 하반기)
	보수(08. 하반기)		보수(14. 상반기)
	보수(09. 상반기)		보수(14. 하반기)
	보수(09. 하반기)		보수(15. 상반기)
	보수(10. 상반기)		보수(15. 하반기)
	보수(10. 하반기)		보수(16. 상반기)
	보수(11. 상반기)		보수(16. 하반기)
	보수(11. 하반기)		보수(17. 상반기)

*점검문 손잡이 나사 풀림

손상 현황 표

번호	신(N) 구(P)	손상내용	손상현황						결함 상태	손상 물량	비고
			폭	길이	너비	물량	단위	개소			
1	구	받침 물탈 균열	0.1	0.1	-	0.10	m	1	b	0.10	
2	구	받침 물탈 균열	0.1	0.2	-	0.20	m	1	b	0.20	
3	구	균열	0.1	1.2	=	1.20	m	1	b	1.20	
4	구	균열	0.2	1.2	-	1.20	m	1	b	1.20	
5	구	균열	0.2	2.5	-	2.50	m	1	b	2.50	
6	구	이물질 적치	-	3.5	1.0	3.50	m ²	1	b	3.50	
7	구	균열	0.2	1.0	-	1.00	m	1	b	1.00	
8	구	균열	0.1	0.9	-	0.90	m	1	b	0.90	
9	구	균열	0.2	2.0	-	2.00	m	1	b	2.00	
10	구	균열	0.1	0.5	-	0.50	m	1	b	0.50	
11	구	균열	0.2	1.1	-	1.10	m	1	b	1.10	
12	구	균열	0.2	1.0	-	1.00	m	1	b	1.00	
13	구	균열	0.2	2.4	-	2.40	m	1	b	2.40	
14	구	균열	0.1	1.5	-	1.50	m	3	b	4.50	
15	구	망상균열	-	2.0	2.5	5.00	m ²	1	b	5.00	
16	구	균열	0.1	1.2	-	1.20	m	1	b	1.20	
17	구	이물질 적치	-	2.5	1.0	2.50	m ²	1	b	2.50	
18	구	균열	0.1	1.0	-	1.00	m	1	b	1.00	
19	구	균열	0.1	0.7	-	0.70	m	1	b	0.70	
20											
21											
주) 손상의 길이 및 너비는 「 m 」이며, 균열의 폭은 「 mm 」임


좌측면도

정면도

우측면도

배면도


KEY PLAN

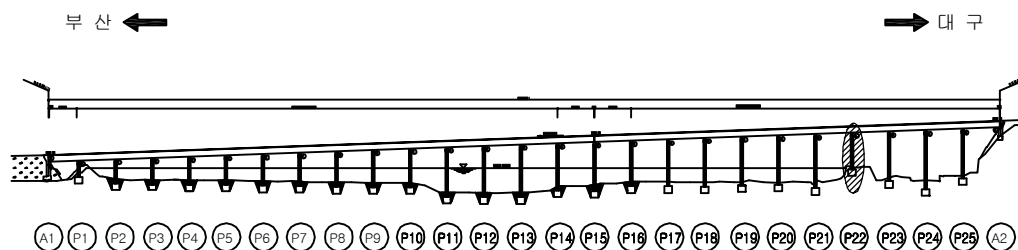

SECTION

용역명	2017년 상반기 시설물 정기점검 용역
과업기간	2017. 03. 21 ~ 2017. 06. 30
발주처	신대구부산고속도로주식회사
용역사	(주) 위드이앤오
도면번호	089

ID : 밀양대교(대구) - 교각 P23

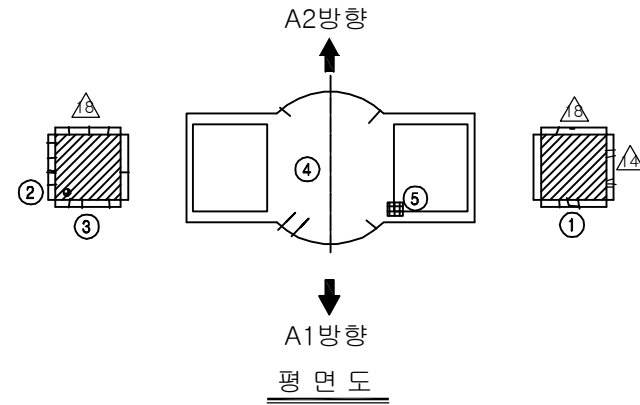

보수 이력			
	기존 균열		보수(12. 상반기)
	신규 균열		보수(12. 하반기)
	보수부위재균열		보수(13. 상반기)
	보수(기보수)		보수(13. 하반기)
	보수(08. 하반기)		보수(14. 상반기)
	보수(09. 상반기)		보수(14. 하반기)
	보수(09. 하반기)		보수(15. 상반기)
	보수(10. 상반기)		보수(15. 하반기)
	보수(10. 하반기)		보수(16. 상반기)
	보수(11. 상반기)		보수(16. 하반기)
	보수(11. 하반기)		보수(17. 상반기)

⑦ *점검로 이물질 퇴적

손상 현황 표

번호	신(N) 구(P)	손상내용	손상현황						결함 상대	손상 물량	비고
			폭	길이	너비	물량	단위	개소			
1	구	받침 물탈 균열	0.3	0.8	-	0.80	m	1	c	0.80	
2	구	받침 볼트 체결 불량	-	-	-	1.00	EA	2	b	2.00	
3	구	받침 물탈 균열	0.3	2.0	-	2.00	m	1	c	2.00	
4	구	균열	0.2	1.0	-	1.00	m	1	b	1.00	
5	구	받침 물탈 박락	-	0.1	0.1	0.01	m²	1	b	0.01	
6	구	균열	0.1	5.8	-	5.80	m	1	b	5.80	
7	구	이물질 퇴적	-	-	-	1.00	EA	1	b	1.00	
8	구	균열	0.2	0.3	-	0.30	m	1	b	0.30	
9	구	균열	0.2	1.0	-	1.00	m	1	b	1.00	
10	구	균열	0.2	1.0	-	1.00	m	1	b	1.00	
11	구	균열	0.1	0.8	-	0.80	m	1	b	0.80	
12	구	균열	0.2	1.0	-	1.00	m	1	b	1.00	
13	구	균열	0.2	1.0	-	1.00	m	1	b	1.00	
14	구	균열	0.2	1.1	-	1.10	m	1	b	1.10	
15	구	균열	0.2	0.3	-	0.30	m	1	b	0.30	
16	구	균열	0.2	4.5	-	4.50	m	1	b	4.50	
17	구	균열	0.1	0.5	-	0.50	m	1	b	0.50	
18	구	균열	0.2	0.1	-	0.10	m	1	b	0.10	
19	구	균열	0.2	1.0	-	1.00	m	1	b	1.00	
20	구	균열	0.1	0.7	-	0.70	m	1	b	0.70	
21											
22											
주) 손상의 길이 및 너비는 「m」이며, 균열의 폭은 「mm」임


좌측면도

정면도

우측면도

배면도


KEY PLAN

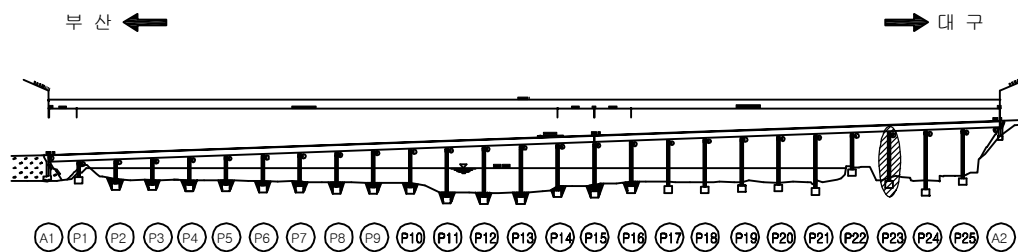

SECTION

용역명	2017년 상반기 시설물 정기점검 용역
과업기간	2017. 03. 21 ~ 2017. 06. 30
발주처	신대구부산고속도로주식회사
용역사	(주) 위드이앤오
도면번호	090

ID : 밀양대교(대구) - 교각 P24

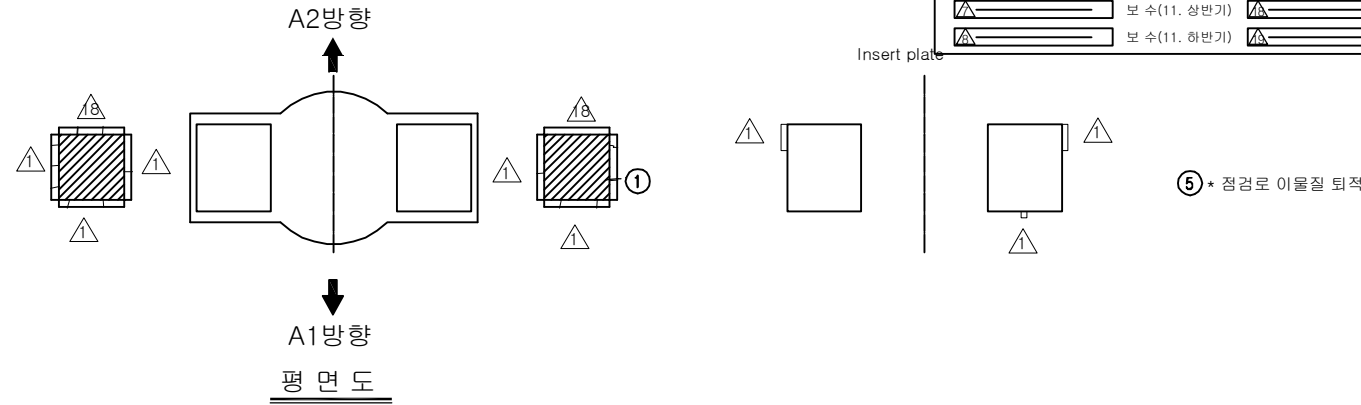


보수 이력			
	기존 균열		보수(12. 상반기)
	신규 균열		보수(12. 하반기)
	보수부위재균열		보수(13. 상반기)
	보수(기보수)		보수(13. 하반기)
	보수(08. 하반기)		보수(14. 상반기)
	보수(09. 상반기)		보수(14. 하반기)
	보수(09. 하반기)		보수(15. 상반기)
	보수(10. 상반기)		보수(15. 하반기)
	보수(10. 하반기)		보수(16. 상반기)
	보수(11. 상반기)		보수(16. 하반기)
	보수(11. 하반기)		보수(17. 상반기)


손상 현황 표

번호	신(N) 구(P)	손상내용	손상현황						결함 상태	손상 물량	비고
			폭	길이	너비	물량	단위	개소			
1	구	받침 물탈 균열	0.1	0.1	-	0.10	m	1	b	0.10	
2	구	누수오염/박리/열화	-	0.8	2.5	2.00	m ²	1	b	2.00	
3	구	배수관 길이부족	-	2.5	-	2.50	m	1	c	2.50	
4	구	균열	0.1	0.9	-	0.90	m	1	b	0.90	
5	구	점검로 이물질 퇴적	-	1.5	1.5	2.25	m ²	1	b	2.25	
6	구	망상균열	-	0.8	3.2	2.56	m ²	1	b	2.56	
7	구	균열	0.2	7.0	-	7.00	m	1	b	7.00	
8	구	균열	0.2	6.0	-	6.00	m	1	b	6.00	
9	구	균열	0.3	2.8	-	2.80	m	1	c	2.80	
10	구	균열	0.2	2.5	-	2.50	m	1	b	2.50	
11	구	균열	0.2	8.0	-	8.00	m	1	b	8.00	
12	구	균열	0.2	2.2	-	2.20	m	1	b	2.20	
13	구	균열	0.2	3.0	-	3.00	m	1	b	3.00	
14	구	균열	0.2	2.5	-	2.50	m	1	b	2.50	
15	구	균열	0.3	2.5	-	2.50	m	1	c	2.50	
16	구	균열	0.2	1.2	-	1.20	m	1	b	1.20	
17	구	균열	0.2	2.4	-	2.40	m	1	b	2.40	
18											
19											
주) 손상의 길이 및 너비는 「 m 」이며, 균열의 폭은 「 mm 」임

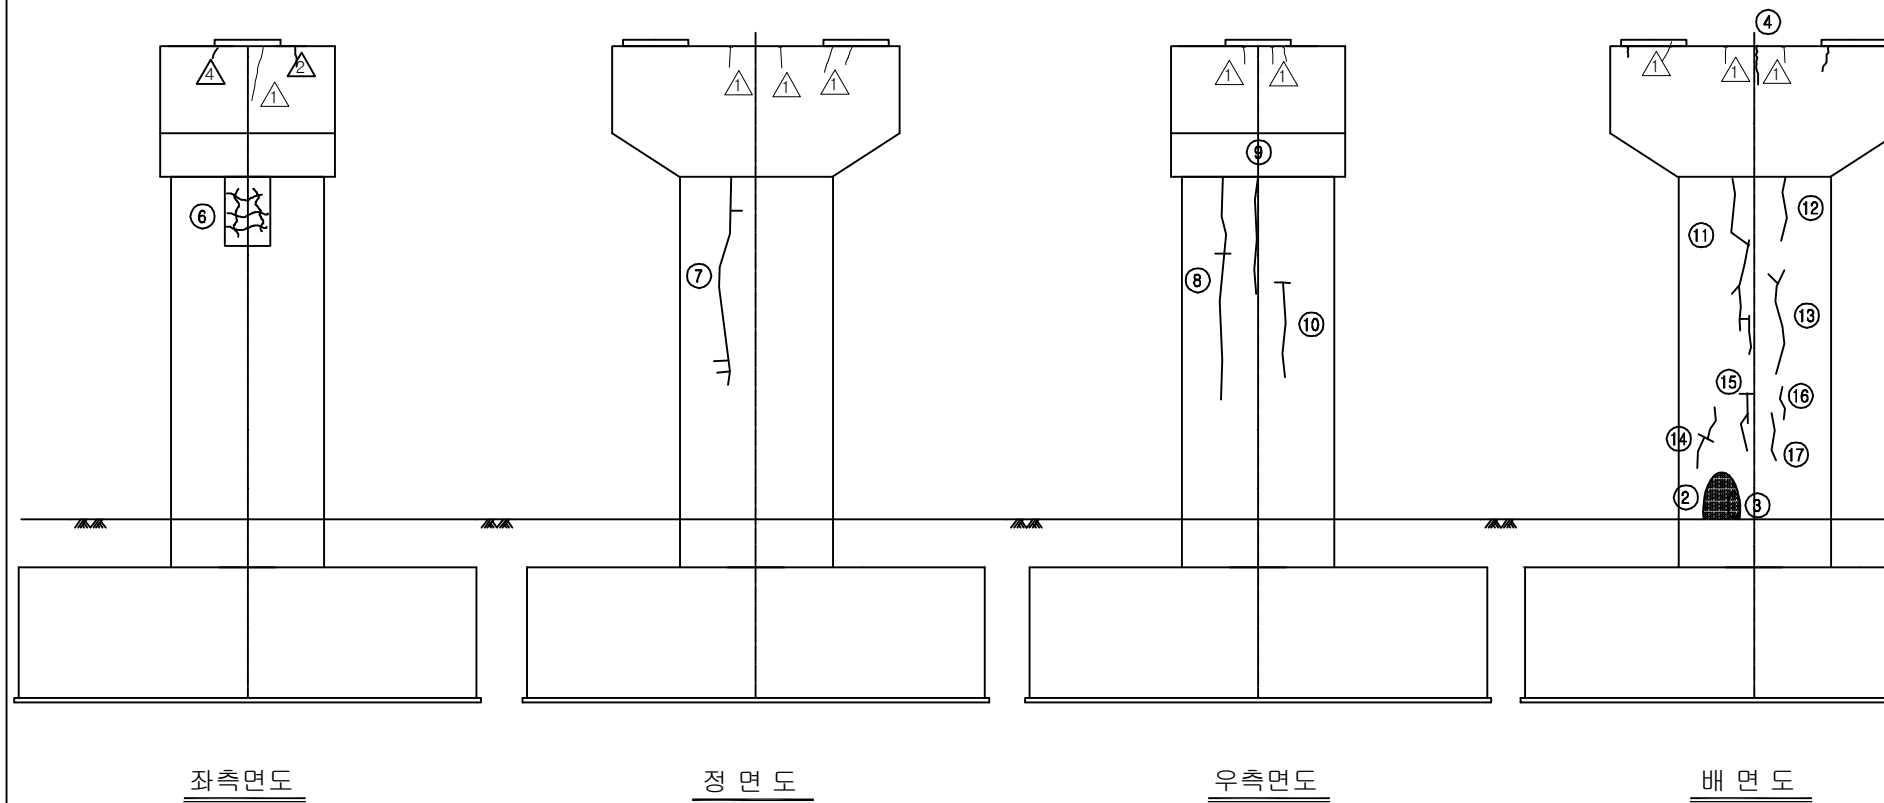



KEY PLAN

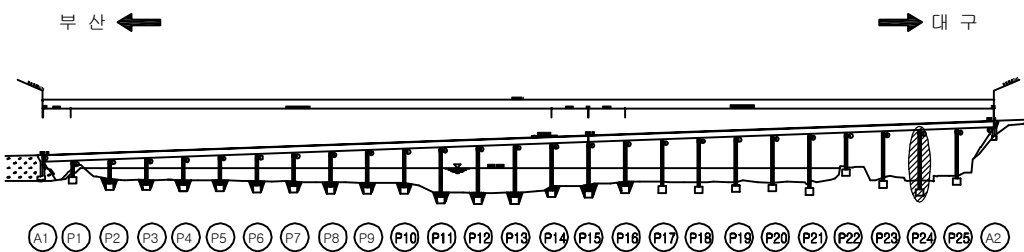

SECTION

용역명	2017년 상반기 시설물 정기점검 용역
과업기간	2017. 03. 21 ~ 2017. 06. 30
발주처	신대구부산고속도로주식회사
용역사	(주) 위드이앤오
도면번호	091

ID : 밀양대교(대구) - 교각 P25

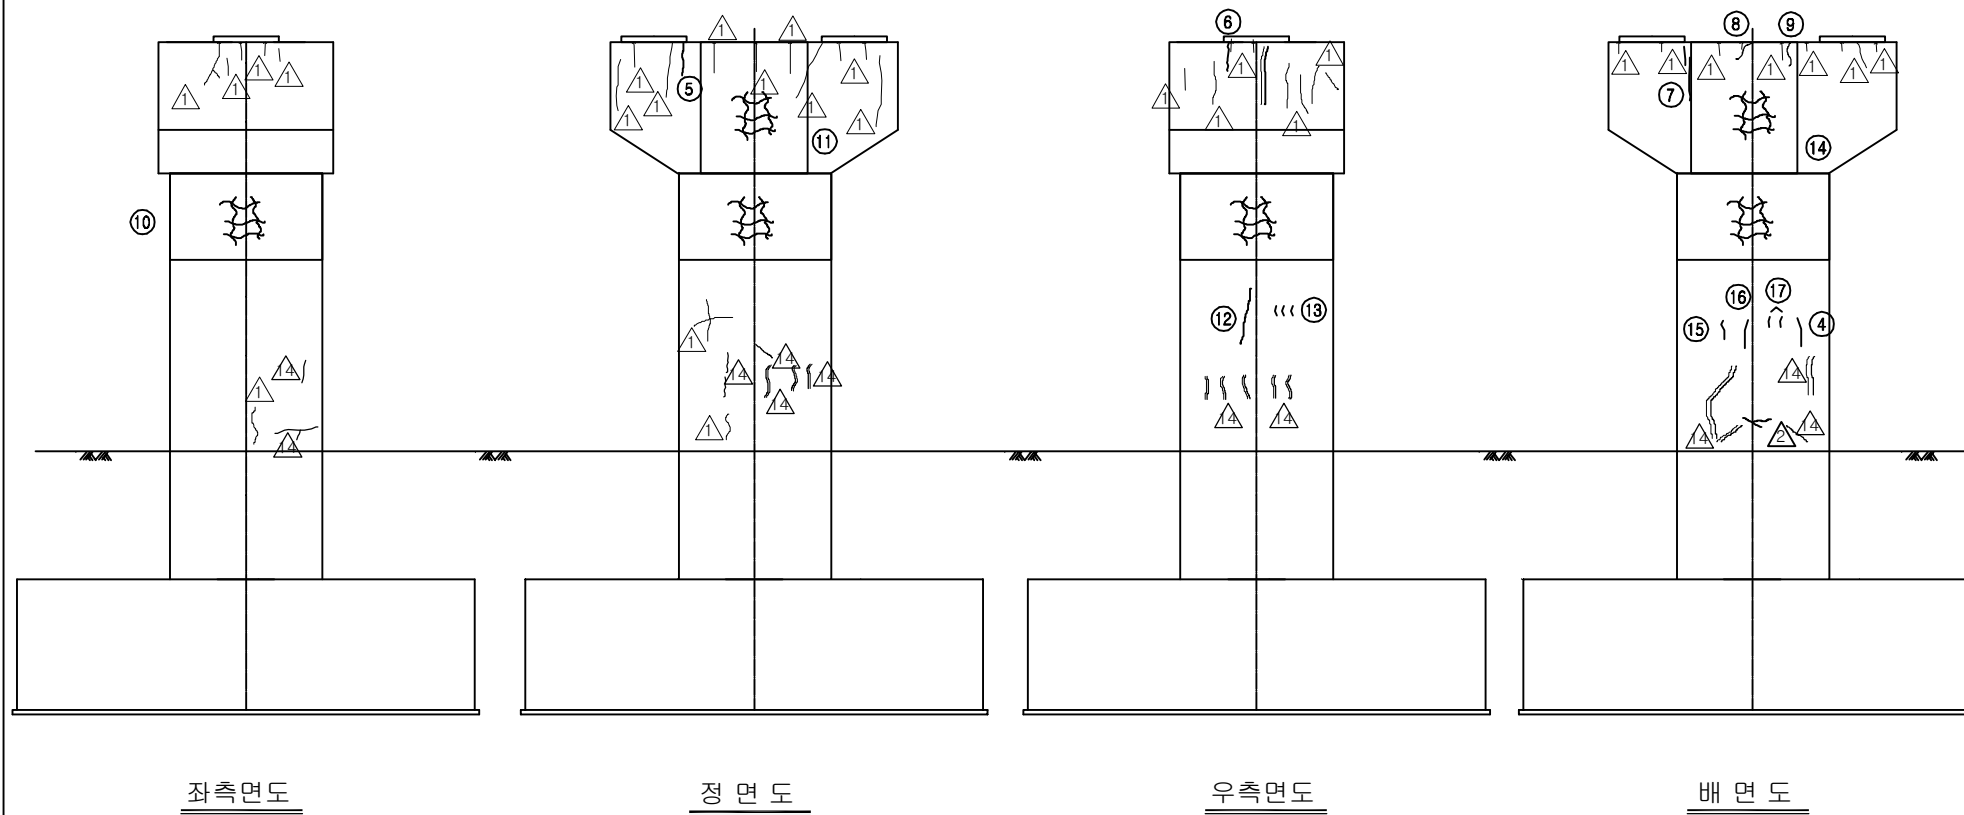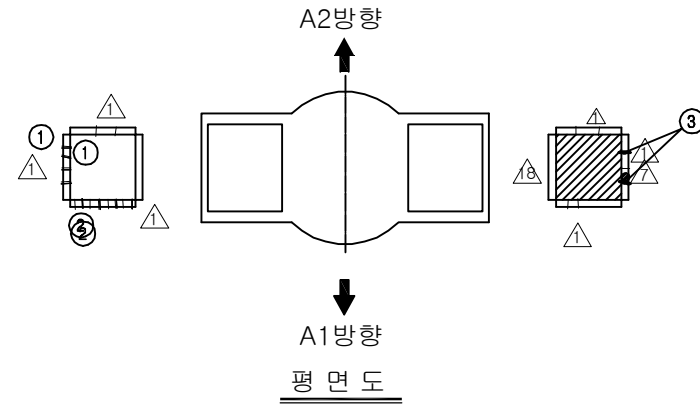


보수이력			
기존 균열		보수(12. 상반기)	
신규 균열		보수(12. 하반기)	
보수부위재균열		보수(13. 상반기)	
보수(기보부)		보수(13. 하반기)	
보수(08. 하반기)		보수(14. 상반기)	
보수(09. 상반기)		보수(14. 하반기)	
보수(09. 하반기)		보수(15. 상반기)	
보수(10. 상반기)		보수(15. 하반기)	
보수(10. 하반기)		보수(16. 상반기)	
보수(11. 상반기)		보수(16. 하반기)	
보수(11. 하반기)		보수(17. 상반기)	

손상현황표

번호	신(N) 구(P)	손상내용	손상현황						결함 상태	손상 물량	비고
			폭	길이	너비	물량	단위	개소			
1	구	받침 몰탈 보수부 재균열	0.1	0.4	-	0.40	m	1	b	0.40	
2	구	받침 몰탈 보수부 재균열	0.1	0.4	-	0.40	m	1	b	0.40	
3	구	받침 몰탈 보수부 재균열	0.1	0.2	-	0.20	m	1	b	0.20	
4	구	균열	0.2	0.6	-	0.60	m	1	b	0.60	
5	구	균열	0.1	0.5	-	0.50	m	1	b	0.50	
6	구	보수부 재균열	0.1	1.6	-	1.60	m	1	b	1.60	
7	구	균열	0.1	1.2	-	1.20	m	1	b	1.20	
8	구	균열	0.2	0.3	-	0.30	m	1	b	0.30	
9	구	균열	0.2	1.0	-	1.00	m	1	b	1.00	
10	구	망상균열	-	3.0	1.6	4.80	m ²	4	b	19.20	
11	구	망상균열	-	2.8	3.0	8.40	m ²	1	b	8.40	
12	구	보수부 재균열	0.2	0.7	-	0.70	m	1	b	0.70	
13	구	균열	0.2	0.2	-	0.20	m	3	b	0.60	
14	구	망상균열	-	2.6	3.0	7.80	m ²	1	b	7.80	
15	구	균열	0.2	0.4	-	0.40	m	1	b	0.40	
16	구	균열	0.1	0.6	-	0.60	m	1	b	0.60	
17	구	균열	0.2	0.2	-	0.20	m	2	b	0.40	
18											
19											
주) 손상의 길이 및 너비는 「 m 」 이며, 균열의 폭은 「 mm 」 임

KEY PLAN

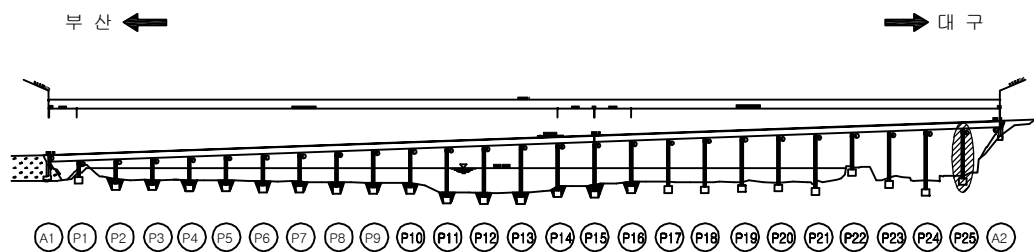


SECTION

용역명	2017년 상반기 시설물 정기점검 용역
과업기간	2017. 03. 21 ~ 2017. 06. 30
발주처	신대구부산고속도로주식회사
용역사	(주) 위드이앤오
도면번호	092


ID : 밀양대교(부산) - 교면포장 S1~S2

← 부 산


대 구 →

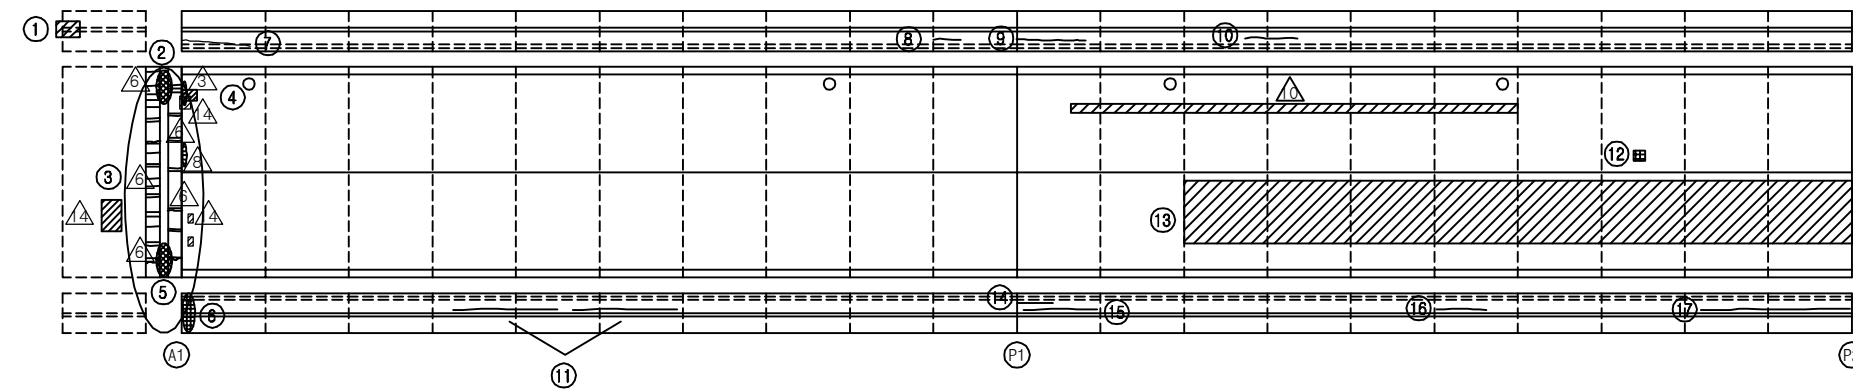

KEY PLAN

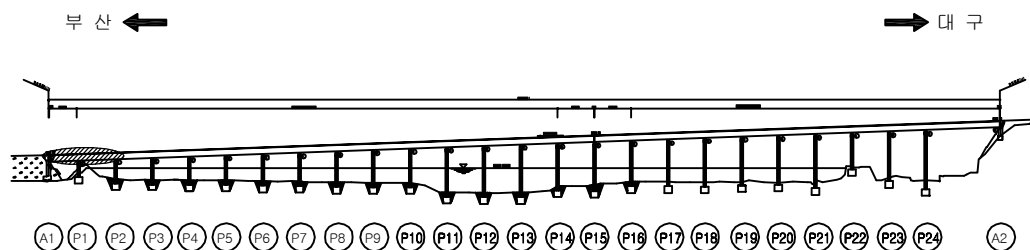

SECTION

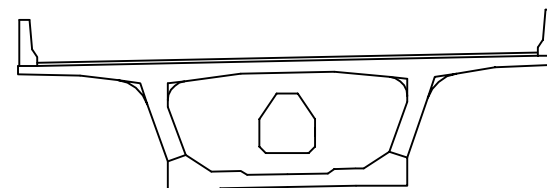

보 수 이 력

	기 존 균 열		보 수(12. 상반기)
	신 규 균 열		보 수(12. 하반기)
	보 수부위재균열		보 수(13. 상반기)
	보 수(기보수)		보 수(13. 하반기)
	보 수(08. 하반기)		보 수(14. 상반기)
	보 수(09. 상반기)		보 수(14. 하반기)
	보 수(09. 하반기)		보 수(15. 상반기)
	보 수(10. 상반기)		보 수(15. 하반기)
	보 수(10. 하반기)		보 수(16. 상반기)
	보 수(11. 상반기)		보 수(16. 하반기)
	보 수(11. 하반기)		보 수(17. 상반기)

손 상 현 황 표


번호	신(N) 구(P)	손상내용	손상현황						결함 상태	손상 물량	비고
			폭	길이	너비	물량	단위	개소			
1	구	방호벽 파손	-	0.3	0.3	0.09	m²	1	b	0.09	
2	구	유간부 토사퇴적	-	2.5	-	2.50	m	1	b	2.50	
3	구	후타재 재균열	0.2	0.6	-	0.60	m	24	b	14.40	
4	구	아스콘 패임	-	0.5	0.8	0.40	m²	1	b	0.40	
5	구	유간부 토사퇴적	-	2.0	-	2.00	m	1	b	2.00	
6	구	차수판 너트 탈락	-	-	-	1.00	EA	1	b	1.00	
7	구	균열	0.2	3.0	-	3.00	m	1	b	3.00	
8	구	균열	0.1	2.0	-	2.00	m	1	b	2.00	
9	구	균열	0.1	4.0	-	4.00	m	1	b	4.00	
10	구	균열	0.1	4.0	-	4.00	m	1	b	4.00	
11	구	균열	0.2	4.0	-	4.00	m	2	b	8.00	
12	구	아스콘 패임	-	0.1	0.1	0.01	m²	1	b	0.01	
13	구	라벨링	-	40.0	4.0	160.00	m²	1	b	160.00	
14	구	균열	0.2	2.0	-	2.00	m	1	b	2.00	
15	구	균열	0.2	3.0	-	3.00	m	1	b	3.00	
16	구	균열	0.2	3.0	-	3.00	m	1	b	3.00	
17	구	균열	0.2	9.0	-	9.00	m	1	b	9.00	
18											
19											
주) 손상의 길이 및 너비는 「 m 」이며, 균열의 폭은 「 mm 」임

용역명	2017년 상반기 시설물 정기점검 용역
과업기간	2017. 03. 21 ~ 2017. 06. 30
발주처	신대구부산고속도로주식회사
용역사	(주) 위드이앤오
도면번호	001

ID : 밀양대교(부산) - 교면포장 S3~S4

← 부 산

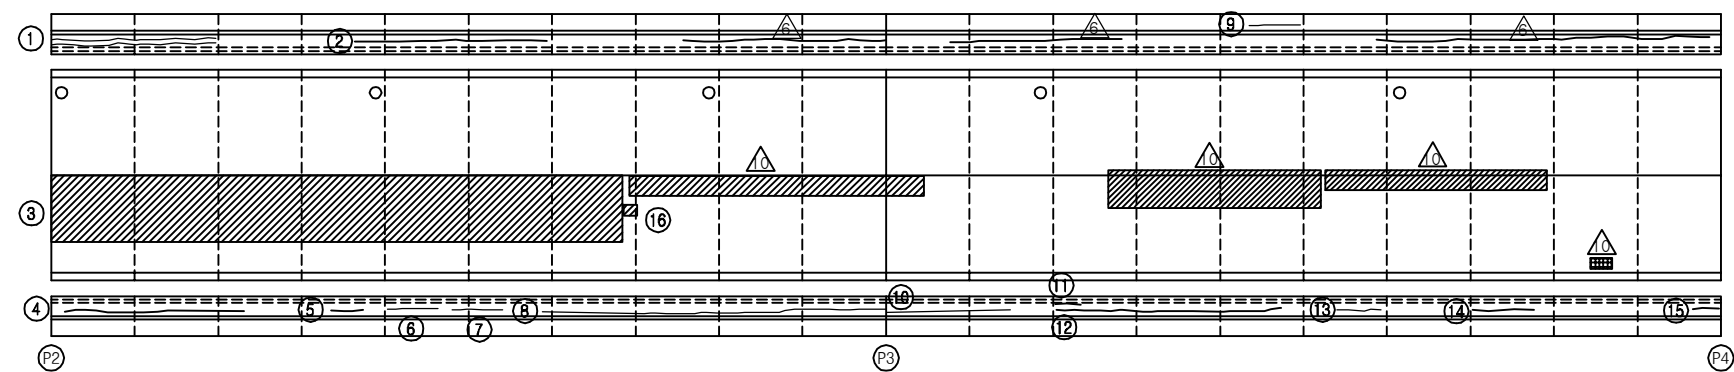

보 수 이 력			
	기 존 균 열		보 수(12. 상반기)
	신 규 균 열		보 수(12. 하반기)
	보수부위재균열		보 수(13. 상반기)
	보 수(기보수)		보 수(13. 하반기)
	보 수(08. 하반기)		보 수(14. 상반기)
	보 수(09. 상반기)		보 수(14. 하반기)
	보 수(09. 하반기)		보 수(15. 상반기)
	보 수(10. 상반기)		보 수(15. 하반기)
	보 수(10. 하반기)		보 수(16. 상반기)
	보 수(11. 상반기)		보 수(16. 하반기)
	보 수(11. 하반기)		보 수(17. 상반기)


대 구 →

손 상 현 황 표


번호	신(N) 구(P)	손상내용	손상현황						결함 상태	손상 물량	비고
			폭	길이	너비	물량	단위	개소			
1	구	균열	0.2	10.0	-	10.00	m	1	b	10.00	
2	구	균열부 백태	0.1	15.0	-	15.00	m	1	b	15.00	
3	구	라벨링	-	34.0	4.0	136.00	m ²	1	b	136.00	
4	구	균열	0.2	12.0	-	12.00	m	1	b	12.00	
5	구	균열	0.2	2.0	-	2.00	m	1	b	2.00	
6	구	균열	0.2	3.0	-	3.00	m	1	b	3.00	
7	구	균열	0.2	2.0	-	2.00	m	1	b	2.00	
8	구	균열	0.2	21.0	-	21.00	m	1	b	21.00	
9	구	균열	0.1	3.0	-	3.00	m	1	b	3.00	
10	구	균열	0.2	8.0	-	8.00	m	1	b	8.00	
11	구	균열	0.2	1.5	-	1.50	m	1	b	1.50	
12	구	균열	0.2	18.0	-	18.00	m	1	b	18.00	
13	구	균열	0.2	2.0	-	2.00	m	1	b	2.00	
14	구	균열	0.2	4.0	-	4.00	m	1	b	4.00	
15	구	균열	0.2	1.0	-	1.00	m	1	b	1.00	
16	신	아스콘 패임	-	0.2	0.2	0.04	m ²	1	b	0.04	신규
17											
18											
주) 손상의 길이 및 너비는 「 m 」 이며, 균열의 폭은 「 mm 」 임

KEY PLAN

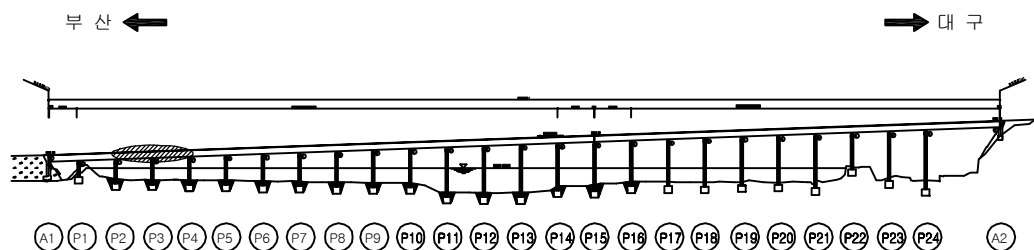


SECTION

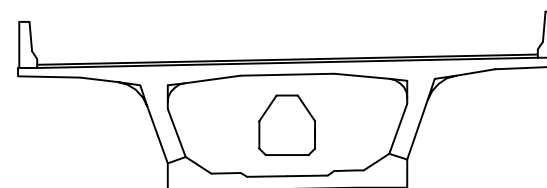


용역명	2017년 상반기 시설물 정기점검 용역
과업기간	2017. 03. 21 ~ 2017. 06. 30
발주처	신대구부산고속도로주식회사
용역사	(주) 위드이앤오
도면번호	002

ID : 밀양대교(부산) - 교면포장 S5~S6


← 부 산

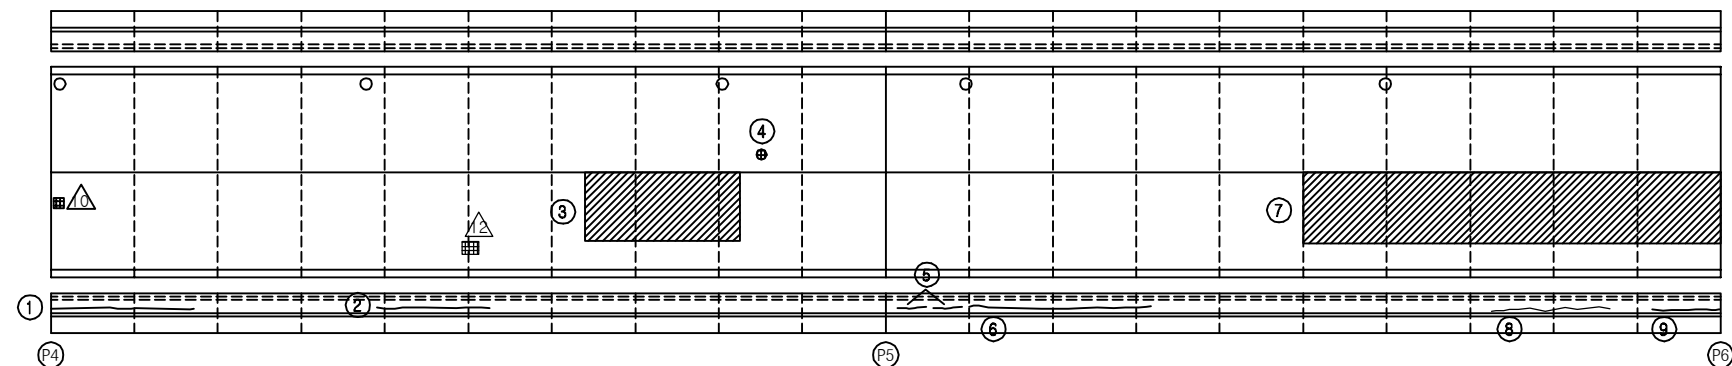

KEY PLAN

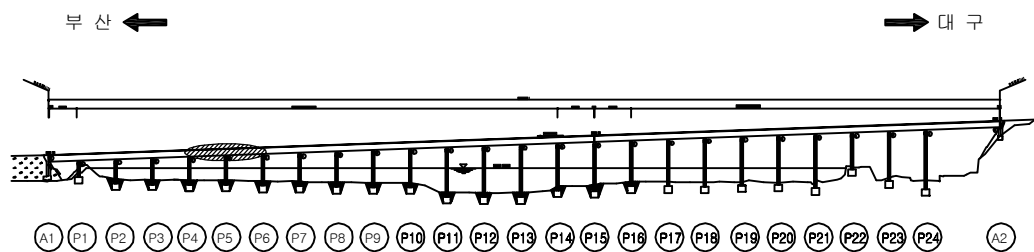

SECTION

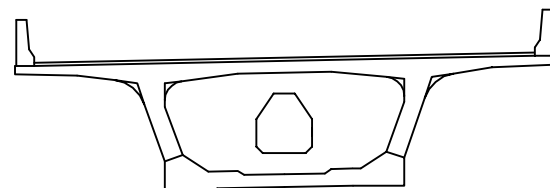

보 수 이 력

	기 존 균 열		보 수(12. 상반기)
	신 규 균 열		보 수(12. 하반기)
	보수부위재균열		보 수(13. 상반기)
	보 수(기보수)		보 수(13. 하반기)
	보 수(08. 하반기)		보 수(14. 상반기)
	보 수(09. 상반기)		보 수(14. 하반기)
	보 수(09. 하반기)		보 수(15. 상반기)
	보 수(10. 상반기)		보 수(15. 하반기)
	보 수(10. 하반기)		보 수(16. 상반기)
	보 수(11. 상반기)		보 수(16. 하반기)
	보 수(11. 하반기)		보 수(17. 상반기)

대 구 →

손 상 현 황 표

번호	신(N) 구(P)	손상내용	손상현황						결함 상대	손상 물량	비고
			폭	길이	너비	물량	단위	개소			
1	구	균열	0.2	8.0	-	8.00	m	1	b	8.00	
2	구	균열	0.2	8.0	-	8.00	m	1	b	8.00	
3	구	라벨링	-	9.0	4.0	36.00	m ²	1	b	36.00	
4	구	아스콘 패임	-	0.1	0.1	0.01	m ²	1	b	0.01	
5	구	균열	0.2	1.5	-	1.50	m	2	b	3.00	
6	구	균열	0.2	20.0	-	20.00	m	1	b	20.00	
7	구	라벨링	-	25.0	4.0	100.00	m ²	1	b	100.00	
8	구	균열	0.2	7.0	-	7.00	m	1	b	7.00	
9	구	균열	0.2	1.5	-	1.50	m	1	b	1.50	
10											
11											
주) 손상의 길이 및 너비는 「 m 」 이며, 균열의 폭은 「 mm 」 임

용 역 명 2017년 상반기 시설물 정기점검 용역

과업기간 2017. 03. 21 ~ 2017. 06. 30

발 주 처 신대구부산고속도로주식회사


용 역 사 (주) 위드이앤오

도면번호 003


ID : 밀양대교(부산) - 교면포장 S7~S8

← 부 산


대 구 →

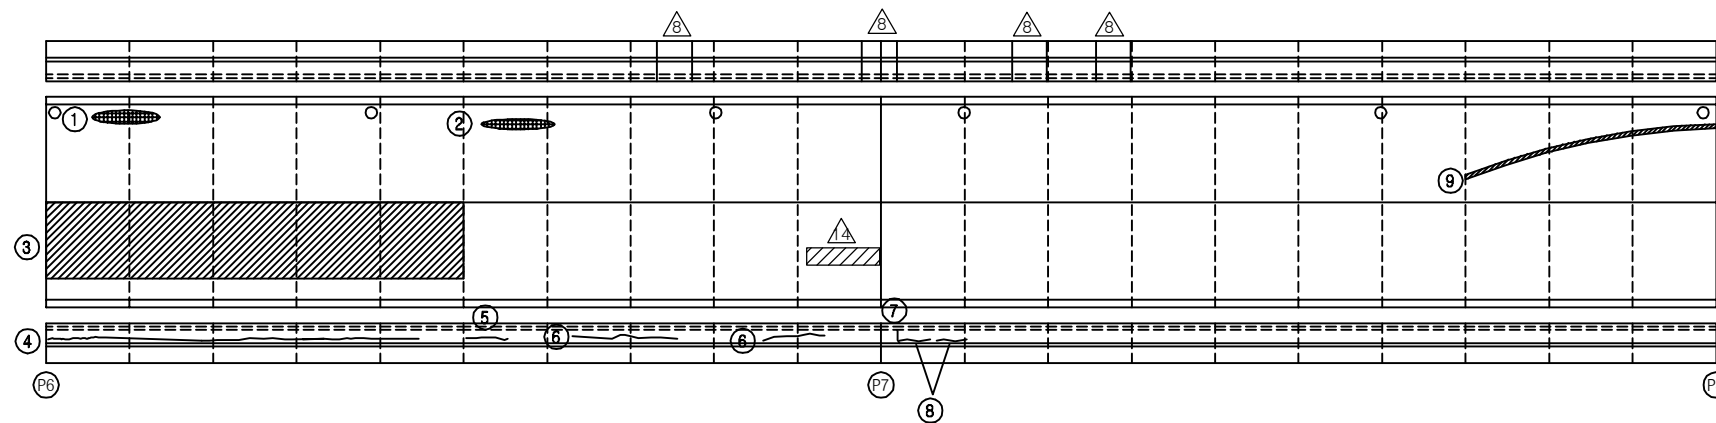

KEY PLAN

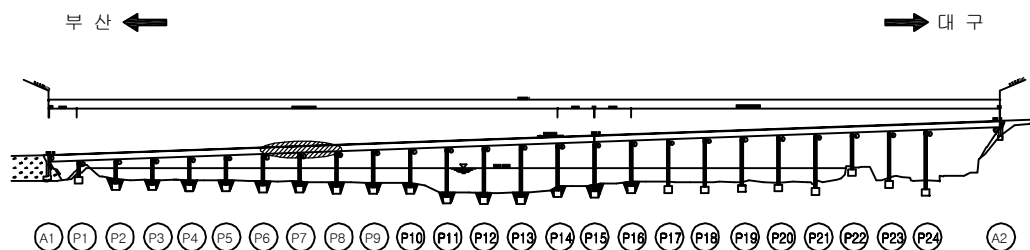

SECTION

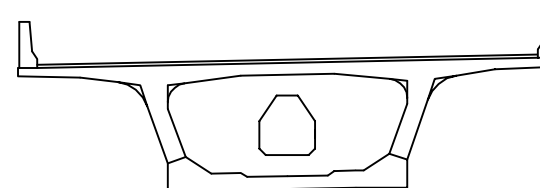

보 수 이 력

기 존 균 열	보 수(12. 상반기)
신 규 균 열	보 수(12. 하반기)
보수부위재균열	보 수(13. 상반기)
보 수(기보수)	보 수(13. 하반기)
보 수(08. 하반기)	보 수(14. 상반기)
보 수(09. 상반기)	보 수(14. 하반기)
보 수(09. 하반기)	보 수(15. 상반기)
보 수(10. 상반기)	보 수(15. 하반기)
보 수(10. 하반기)	보 수(16. 상반기)
보 수(11. 상반기)	보 수(16. 하반기)
보 수(11. 하반기)	보 수(17. 상반기)

손 상 현 황 표

번호	신(N) 구(P)	손상내용	손상현황						결함 상대	손상 물량	비고
			폭	길이	너비	물량	단위	개소			
1	구	아스콘 패임	-	0.8	0.2	0.16	m ²	1	b	0.16	
2	구	아스콘 패임	-	2.0	0.2	0.40	m ²	1	b	0.40	
3	구	라벨링	-	25.0	4.0	100.00	m ²	1	b	100.00	
4	구	균열	0.2	23.0	-	23.00	m	1	b	23.00	
5	구	균열	0.2	8.0	-	8.00	m	1	b	8.00	
6	구	균열	0.2	4.0	-	4.00	m	1	b	4.00	
7	구	균열	0.2	0.7	-	0.70	m	1	b	0.70	
8	구	균열	0.2	1.5	-	1.50	m	2	b	3.00	
9	구	아스콘 패임	-	0.2	15.0	3.00	m ²	1	b	3.00	
10											
11											
주) 손상의 길이 및 너비는 「 m 」 이며, 균열의 폭은 「 mm 」 임

용역명 2017년 상반기 시설물 정기점검 용역

과업기간 2017. 03. 21 ~ 2017. 06. 30

발주처  신대구부산고속도로주식회사


용역사 (주) 위드이앤오

도면번호 004


ID : 밀양대교(부산) - 교면포장 S9~S10

← 부 산


대 구 →

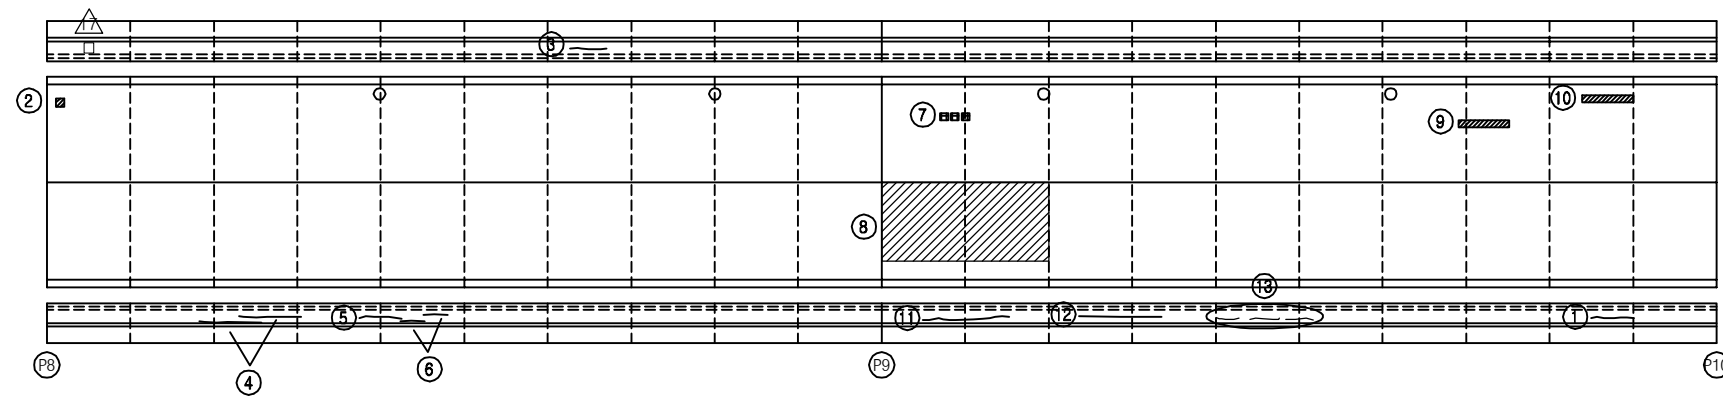

KEY PLAN

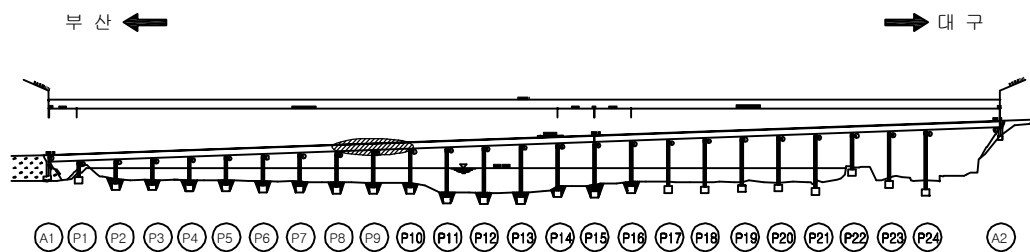

SECTION

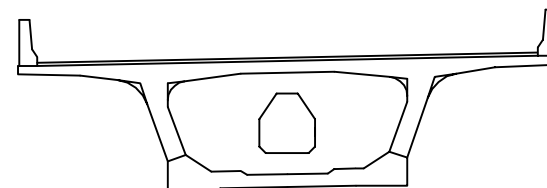

보 수 이 력

기 존 균 열	보 수(12. 상반기)
신 규 균 열	보 수(12. 하반기)
보수부위재균열	보 수(13. 상반기)
보 수(기보수)	보 수(13. 하반기)
보 수(08. 하반기)	보 수(14. 상반기)
보 수(09. 상반기)	보 수(14. 하반기)
보 수(09. 하반기)	보 수(15. 상반기)
보 수(10. 상반기)	보 수(15. 하반기)
보 수(10. 하반기)	보 수(16. 상반기)
보 수(11. 상반기)	보 수(16. 하반기)
보 수(11. 하반기)	보 수(17. 상반기)

손 상 현 황 표

번호	신(N) 구(P)	손상내용	손상현황						결함 상태	손상 물량	비고
			폭	길이	너비	물량	단위	개소			
1	구	균열	0.1	1.0	-	1.00	m	1	b	1.00	
2	구	아스콘 패임	-	0.2	0.2	0.04	m ²	1	b	0.04	
3	구	균열	0.1	1.0	-	1.00	m	1	b	1.00	
4	구	균열	0.2	5.0	-	5.00	m	2	b	10.00	
5	구	균열	0.2	3.0	-	3.00	m	1	b	3.00	
6	구	균열	0.2	2.0	-	2.00	m	2	b	4.00	
7	구	아스콘 패임	-	0.1	0.4	0.04	m ²	3	b	0.12	
8	구	라벨링	-	10.0	4.0	40.00	m ²	1	b	40.00	
9	구	아스콘 패임	-	4.0	0.1	0.40	m ²	1	b	0.40	
10	구	아스콘 패임	-	3.0	0.1	0.30	m ²	1	b	0.30	
11	구	균열	0.2	5.0	-	5.00	m	1	b	5.00	
12	구	균열	0.2	5.0	-	5.00	m	1	b	5.00	
13	구	균열	0.2	1.5	-	1.50	m	3	b	4.50	
14											
15											
주) 손상의 길이 및 너비는 「 m 」 이며, 균열의 폭은 「 mm 」 임

용역명 2017년 상반기 시설물 정기점검 용역

과업기간 2017. 03. 21 ~ 2017. 06. 30


발주처  신대구부산고속도로주식회사

용역사 (주) 위드이앤오


도면번호 005

ID : 밀양대교(부산) - 교면포장 S11~S12


← 부 산

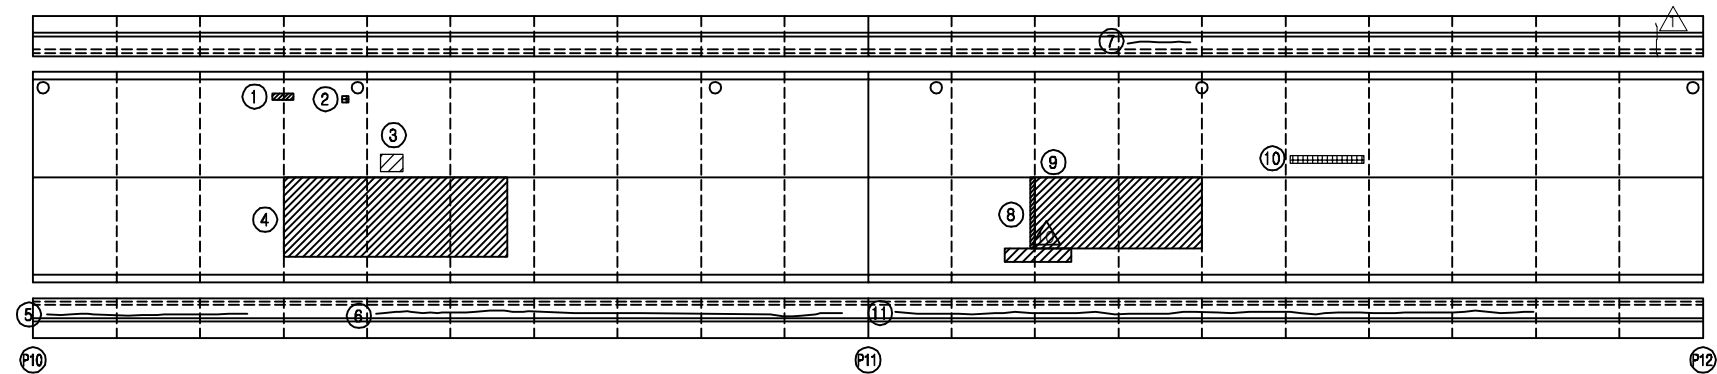

KEY PLAN

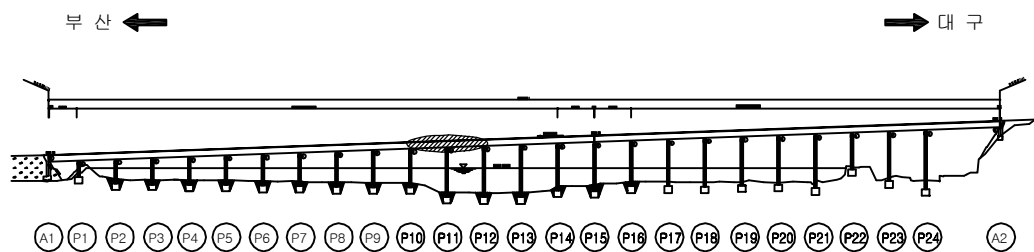

SECTION

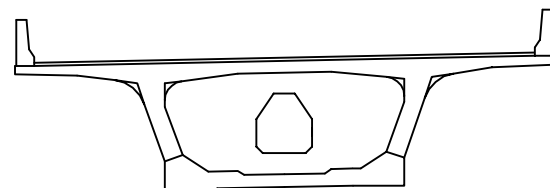

보 수 이 력

	기 존 균 열		보 수(12. 상반기)
	신 규 균 열		보 수(12. 하반기)
	보수부위재균열		보 수(13. 상반기)
	보 수(기보수)		보 수(13. 하반기)
	보 수(08. 하반기)		보 수(14. 상반기)
	보 수(09. 상반기)		보 수(14. 하반기)
	보 수(09. 하반기)		보 수(15. 상반기)
	보 수(10. 상반기)		보 수(15. 하반기)
	보 수(10. 하반기)		보 수(16. 상반기)
	보 수(11. 상반기)		보 수(16. 하반기)
	보 수(11. 하반기)		보 수(17. 상반기)

대 구 →

손 상 현 황 표

번호	신(N) 구(P)	손상내용	손상현황						결함 상대	손상 물량	비고
			폭	길이	너비	물량	단위	개소			
1	구	아스콘 패임	-	1.5	0.2	0.30	m ²	1	b	0.30	
2	구	아스콘 패임	-	0.4	0.2	0.08	m ²	1	b	0.08	
3	구	아스콘 패임	-	0.2	0.2	0.04	m ²	1	b	0.04	
4	구	라벨링	-	13.0	4.0	52.00	m ²	1	b	52.00	
5	구	균열	0.2	12.0	-	12.00	m	1	b	12.00	
6	구	균열	0.2	28.0	-	28.00	m	1	b	28.00	
7	구	균열	0.1	2.0	-	2.00	m	1	b	2.00	
8	구	포장불량(포장시공이음)	-	4.0	0.2	0.80	m ²	1	b	0.80	
9	구	라벨링	-	10.0	4.0	40.00	m ²	1	b	40.00	
10	구	아스콘 패임	-	1.8	0.1	0.18	m ²	1	b	0.18	
11	구	균열	0.2	3.0	-	3.00	m	1	b	3.00	
12											
13											
주) 손상의 길이 및 너비는 「 m 」 이며, 균열의 폭은 「 mm 」 임

용역명 2017년 상반기 시설물 정기점검 용역

과업기간 2017. 03. 21 ~ 2017. 06. 30

발주처 신대구부산고속도로주식회사


용역사 (주) 위드이앤오

도면번호 006


ID : 밀양대교(부산) - 교면포장 S13~S14

← 부 산


대 구 →

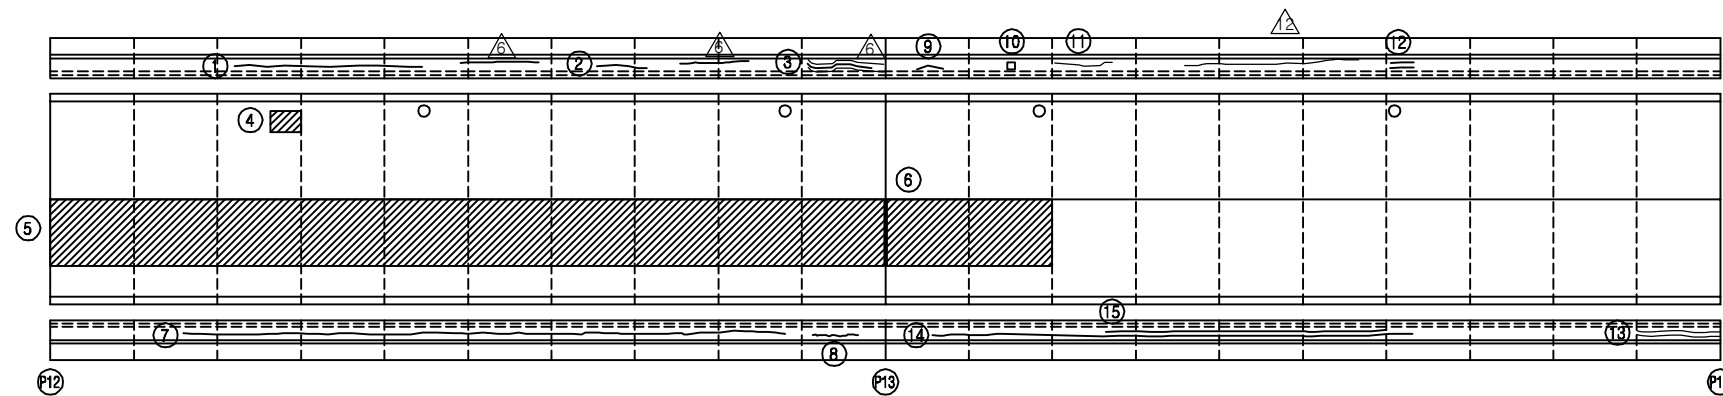

KEY PLAN

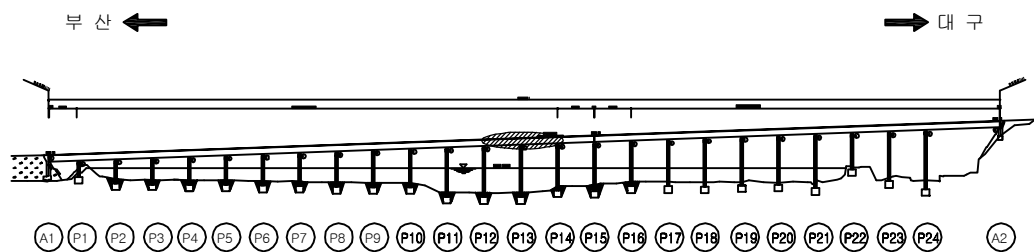

SECTION

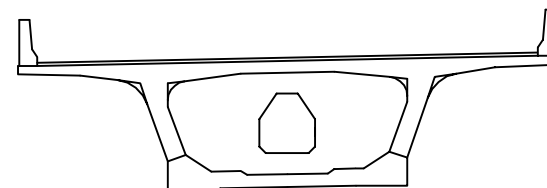

보 수 이 력

기 존 균 열	보 수(12. 상반기)
신 규 균 열	보 수(12. 하반기)
보수부위재균열	보 수(13. 상반기)
보 수(기보수)	보 수(13. 하반기)
보 수(08. 하반기)	보 수(14. 상반기)
보 수(09. 상반기)	보 수(14. 하반기)
보 수(09. 하반기)	보 수(15. 상반기)
보 수(10. 상반기)	보 수(15. 하반기)
보 수(10. 하반기)	보 수(16. 상반기)
보 수(11. 상반기)	보 수(16. 하반기)
보 수(11. 하반기)	보 수(17. 상반기)

손 상 현 황 표

번호	신(N) 구(P)	손상내용	손상현황						결함 상태	손상 물량	비고
			폭	길이	너비	물량	단위	개소			
1	구	균열	0.1	11.0	-	11.00	m	1	b	11.00	
2	구	균열	0.1	2.0	-	2.00	m	1	b	2.00	
3	구	균열	0.1	5.0	-	5.00	m	2	b	10.00	
4	구	라벨링	-	3.0	2.0	6.00	m²	1	b	6.00	
5	구	라벨링	-	50.0	4.0	200.00	m²	1	b	200.00	
6	구	라벨링	-	13.0	4.0	52.00	m²	1	b	52.00	
7	구	균열	0.2	40.0	-	40.00	m	1	b	40.00	
8	구	균열	0.2	2.0	-	2.00	m	1	b	2.00	
9	구	균열	0.1	1.5	-	1.50	m	1	b	1.50	
10	구	멜리네이트 파손	-	-	-	1.00	EA	1	b	1.00	
11	구	균열	0.1	4.0	-	4.00	m	1	b	4.00	
12	구	균열	0.2	1.2	-	1.20	m	2	b	2.40	
13	구	균열	0.2	5.0	-	5.00	m	2	b	10.00	
14	구	균열	0.2	30.0	-	30.00	m	1	b	30.00	
15	구	균열	0.2	18.0	-	18.00	m	1	b	18.00	
16											
17											
주) 손상의 길이 및 너비는 「 m 」 이며, 균열의 폭은 「 mm 」 임

용역명 2017년 상반기 시설물 정기점검 용역

과업기간 2017. 03. 21 ~ 2017. 06. 30

발주처  신대구부산고속도로주식회사


용역사 (주) 위드이앤오

도면번호 007


ID : 밀양대교(부산) - 교면포장 S15~S16

← 부 산


대 구 →

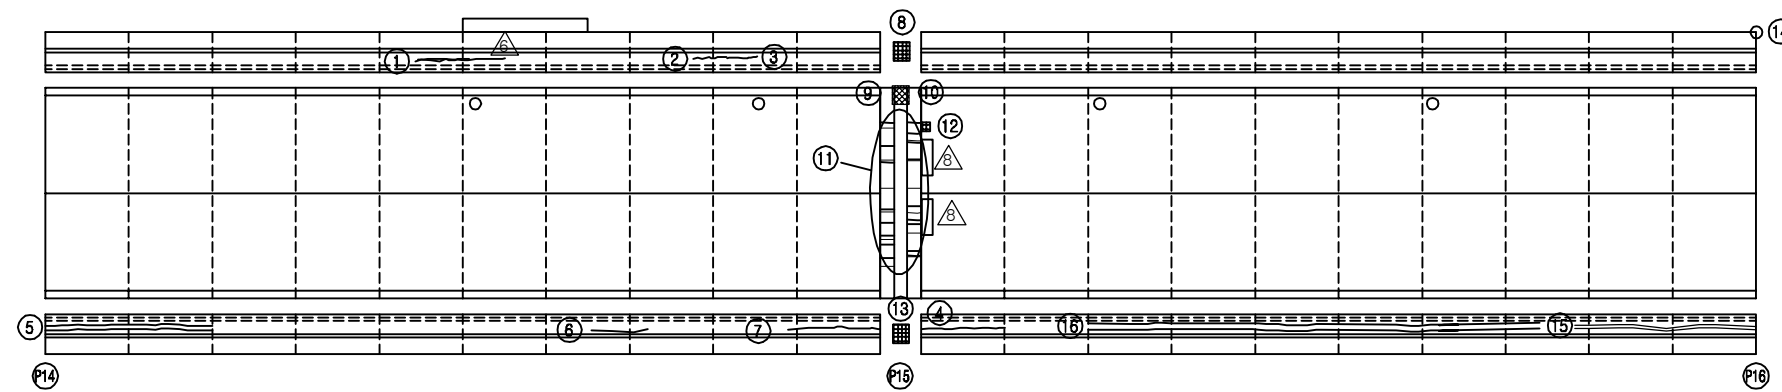

KEY PLAN

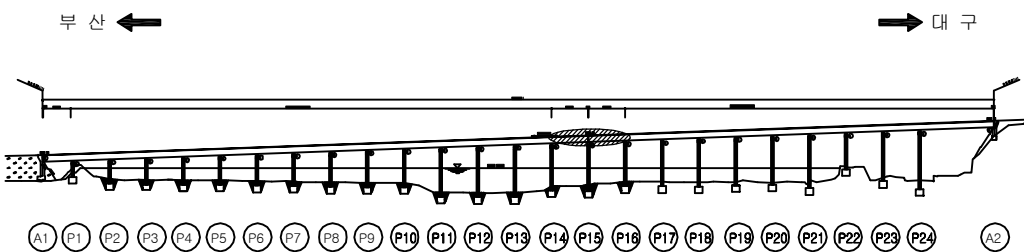

SECTION

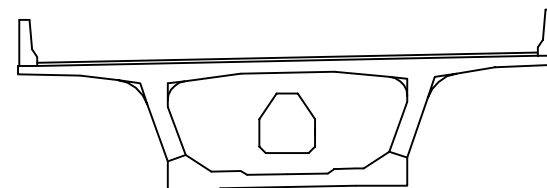

보 수 이 력

기 존 균 열	보 수(12. 상반기)
신 규 균 열	보 수(12. 하반기)
보수부위재균열	보 수(13. 상반기)
보 수(기보수)	보 수(13. 하반기)
보 수(08. 하반기)	보 수(14. 상반기)
보 수(09. 상반기)	보 수(14. 하반기)
보 수(09. 하반기)	보 수(15. 상반기)
보 수(10. 상반기)	보 수(15. 하반기)
보 수(10. 하반기)	보 수(16. 상반기)
보 수(11. 상반기)	보 수(16. 하반기)
보 수(11. 하반기)	보 수(17. 상반기)

손 상 현 황 표

번호	신(N) 구(P)	손상내용	손상현황						결함 상대	손상 물량	비고
			폭	길이	너비	물량	단위	개소			
1	구	균열	0.1	2.0	-	2.00	m	1	b	2.00	
2	구	균열	0.2	2.0	-	2.00	m	1	b	2.00	
3	구	균열	0.2	1.0	-	1.00	m	1	b	1.00	
4	구	균열	0.1	2.0	-	2.00	m	1	b	2.00	
5	구	균열	0.2	10.0	-	10.00	m	2	b	20.00	
6	구	균열	0.2	5.0	-	5.00	m	1	b	5.00	
7	구	균열	0.1	5.0	-	5.00	m	1	b	5.00	
8	구	차수판 앵커볼트 탈락	-	-	-	1.00	EA	4	b	4.00	
9	구	유간부 토사퇴적	-	1.0	-	1.00	m	1	b	1.00	
10	구	신축이음 본체 녹발생	-	1.5	-	1.50	m	1	b	1.50	
11	구	후타재 재균열	0.1	0.5	-	0.50	m	17	b	8.50	
12	구	아스콘 패임	-	0.5	0.5	0.25	m ²	1	b	0.25	
13	구	차수판 앵커볼트 탈락	-	-	-	1.00	EA	2	b	2.00	
14	구	점검사다리 회전불가	-	-	-	1.00	EA	1	b	1.00	
15	구	균열	0.2	12.0	-	12.00	m	2	b	24.00	
16	구	균열	0.2	27.0	-	27.00	m	2	b	54.00	
17											
18											
주) 손상의 길이 및 너비는 「 m 」 이며, 균열의 폭은 「 mm 」 임

용역명 2017년 상반기 시설물 정기점검 용역

과업기간 2017. 03. 21 ~ 2017. 06. 30

발주처  신대구부산고속도로주식회사


용역사 (주) 위드이앤오

도면번호 008


ID : 밀양대교(부산) - 교면포장 S17~S18

← 부 산


대 구 →

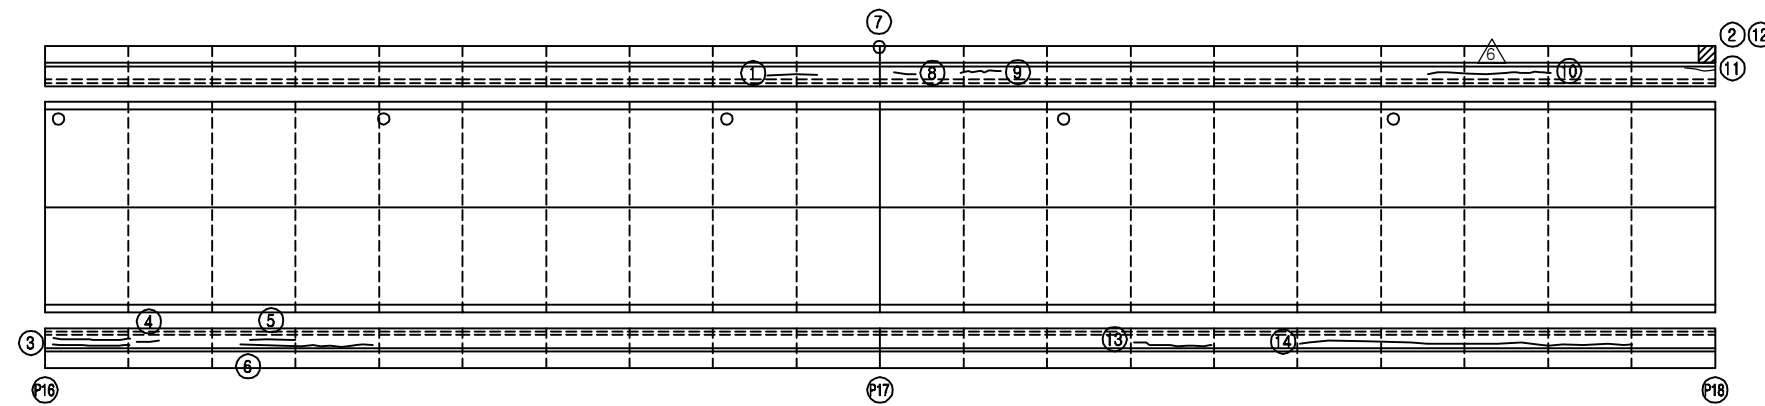

KEY PLAN

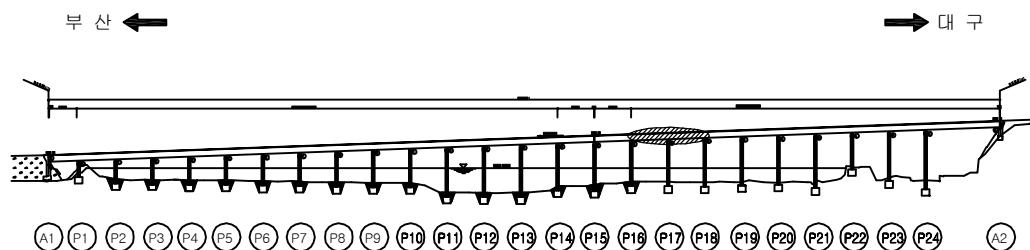

SECTION

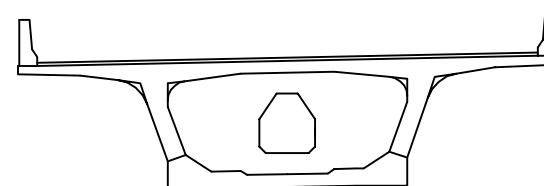

보 수 이 력

기 존 균 열	보 수(12. 상반기)
신 규 균 열	보 수(12. 하반기)
보수부위재균열	보 수(13. 상반기)
보 수(기보수)	보 수(13. 하반기)
보 수(08. 하반기)	보 수(14. 상반기)
보 수(09. 상반기)	보 수(14. 하반기)
보 수(09. 하반기)	보 수(15. 상반기)
보 수(10. 상반기)	보 수(15. 하반기)
보 수(10. 하반기)	보 수(16. 상반기)
보 수(11. 상반기)	보 수(16. 하반기)
보 수(11. 하반기)	보 수(17. 상반기)

손 상 현 황 표

번호	신(N) 구(P)	손상내용	손상현황						결함 상대	손상 물량	비고
			폭	길이	너비	물량	단위	개소			
1	구	균열	0.2	2.0	-	2.00	m	1	b	2.00	
2	구	점검로 출입문 개폐불가	-	-	-	1.00	EA	1	b	1.00	
3	구	균열	0.2	5.0	-	5.00	m	2	b	10.00	
4	구	균열	0.2	2.0	-	2.00	m	1	b	2.00	
5	구	균열	0.2	3.0	-	3.00	m	1	b	3.00	
6	구	균열	0.2	8.0	-	8.00	m	1	b	8.00	
7	구	점검사다리 회전불가	-	-	-	1.00	EA	1	b	1.00	
8	구	균열	0.2	0.6	-	0.60	m	1	b	0.60	
9	구	균열	0.2	2.5	-	2.50	m	1	b	2.50	
10	구	균열	0.1	2.0	-	2.00	m	1	b	2.00	
11	구	균열	0.2	1.0	-	1.00	m	1	b	1.00	
12	구	점검통로 손잡이 불량	-	-	-	1.00	EA	1	b	1.00	
13	구	균열	0.1	4.0	-	4.00	m	1	b	4.00	
14	구	균열	0.1	20.0	-	20.00	m	1	b	20.00	
15											
16											
주) 손상의 길이 및 너비는 「 m 」 이며, 균열의 폭은 「 mm 」 임

용역명 2017년 상반기 시설물 정기점검 용역

과업기간 2017. 03. 21 ~ 2017. 06. 30

발주처  신대구부산고속도로주식회사


용역사 (주) 위드이앤오

도면번호 009

ID : 밀양대교(부산) - 교면포장 S19~S20

← 부 산

대 구 →

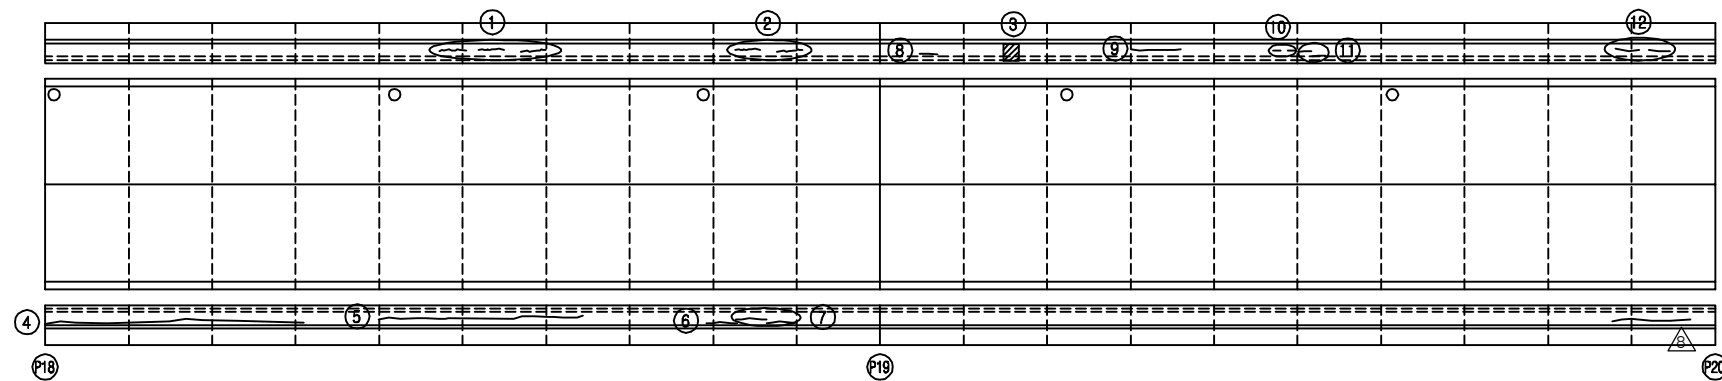


보 수 이 력			
	기 존 균 열		보 수(12. 상반기)
	신 규 균 열		보 수(12. 하반기)
	보수부위재균열		보 수(13. 상반기)
	보 수(기보수)		보 수(13. 하반기)
	보 수(08. 하반기)		보 수(14. 상반기)
	보 수(09. 상반기)		보 수(14. 하반기)
	보 수(09. 하반기)		보 수(15. 상반기)
	보 수(10. 상반기)		보 수(15. 하반기)
	보 수(10. 하반기)		보 수(16. 상반기)
	보 수(11. 상반기)		보 수(16. 하반기)
	보 수(11. 하반기)		보 수(17. 상반기)

손 상 현 황 표


번호	신(N) 구(P)	손상내용	손상현황						결함 상대	손상 물량	비고
			폭	길이	너비	물량	단위	개소			
1	구	균열	0.1	1.0	-	1.00	m	3	b	3.00	
2	구	균열	0.1	1.0	-	1.00	m	2	b	2.00	
3	신	화재흔적 콘크리트 박락	-	1.0	1.5	1.50	m²	1	b	1.50	
4	구	균열	0.1	16.50	-	16.50	m	1	b	16.50	
5	구	균열	0.2	15.0	-	15.00	m	1	b	15.00	
6	구	균열	0.2	2.0	-	2.00	m	1	b	2.00	
7	구	균열	0.2	2.0	-	2.00	m	2	b	4.00	
8	구	균열	0.1	1.0	-	1.00	m	1	b	1.00	
9	구	균열	0.1	3.0	-	3.00	m	1	b	3.00	
10	구	균열	0.1	0.5	-	0.50	m	2	b	1.00	
11	구	균열	0.1	0.8	-	0.80	m	2	b	1.60	
12	구	균열	0.1	1.5	-	1.50	m	2	b	3.00	
13											
14											
주) 손상의 길이 및 너비는 「 m 」 이며, 균열의 폭은 「 mm 」 임

KEY PLAN

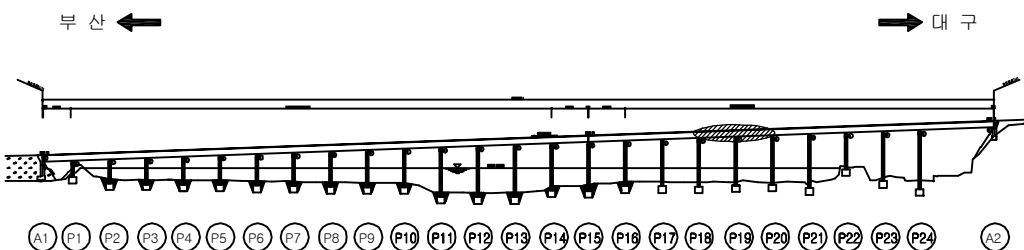

SECTION

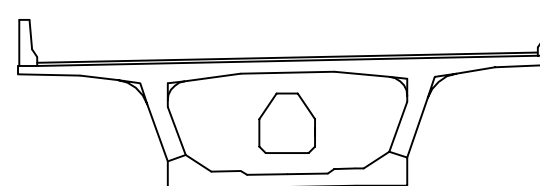


용역명	2017년 상반기 시설물 정기점검 용역
과업기간	2017. 03. 21 ~ 2017. 06. 30
발주처	신대구부산고속도로주식회사
용역사	(주) 위드이앤오
도면번호	010

ID : 밀양대교(부산) - 교면포장 S21~S22

← 부 산


대 구 →

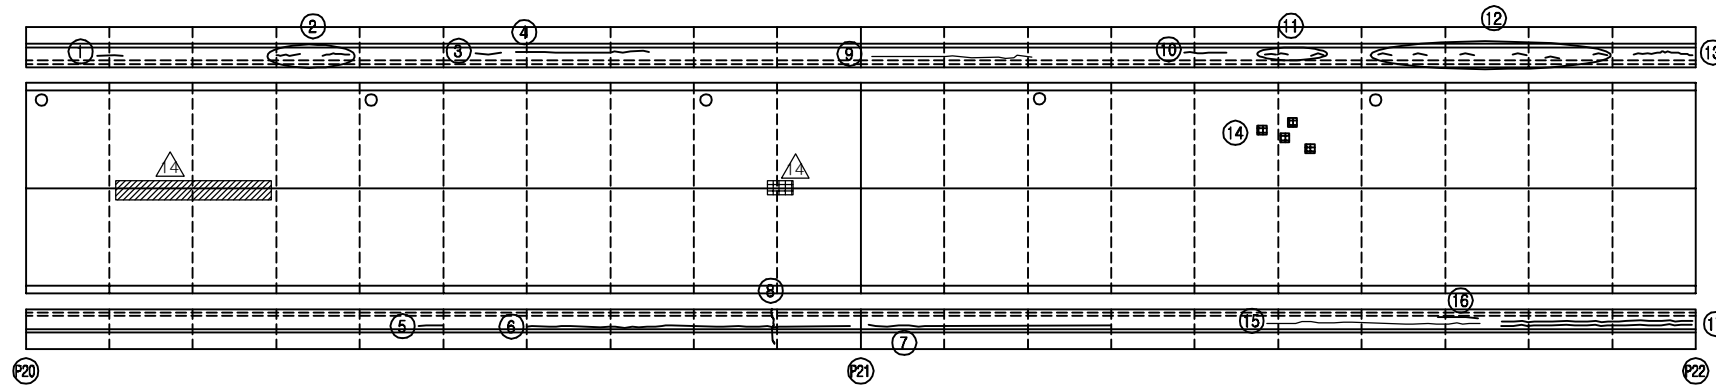


KEY PLAN

부 산 ←

→ 대 구

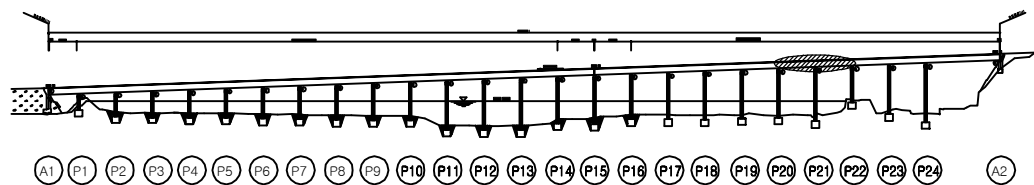

SECTION

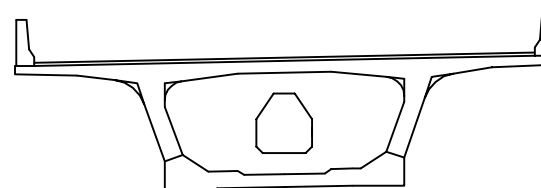

보 수 이 력

	기 존 균 열		보 수(12. 상반기)
	신 규 균 열		보 수(12. 하반기)
	보수부위재균열		보 수(13. 상반기)
	보 수(기보수)		보 수(13. 하반기)
	보 수(08. 하반기)		보 수(14. 상반기)
	보 수(09. 상반기)		보 수(14. 하반기)
	보 수(09. 하반기)		보 수(15. 상반기)
	보 수(10. 상반기)		보 수(15. 하반기)
	보 수(10. 하반기)		보 수(16. 상반기)
	보 수(11. 상반기)		보 수(16. 하반기)
	보 수(11. 하반기)		보 수(17. 상반기)

손 상 현 황 표

번호	신(N) 구(P)	손상내용	손상현황						결함 상태	손상 물량	비고
			폭	길이	너비	물량	단위	개소			
1	구	균열	0.1	1.0	-	1.00	m	1	b	1.00	
2	구	균열	0.1	1.0	-	1.00	m	2	b	2.00	
3	구	균열	0.1	1.5	-	1.50	m	1	b	1.50	
4	구	균열	0.1	7.0	-	7.00	m	1	b	7.00	
5	구	균열	0.1	1.5	-	1.50	m	1	b	1.50	
6	구	균열	0.2	20.0	-	20.00	m	1	b	20.00	
7	구	균열	0.2	15.0	-	15.00	m	1	b	15.00	
8	구	균열	0.5	1.5	-	1.50	m	1	c	1.50	
9	구	균열	0.1	10.0	-	10.00	m	1	b	10.00	
10	구	균열	0.1	1.2	-	1.20	m	1	b	1.20	
11	구	균열	0.1	0.5	-	0.50	m	3	b	1.50	
12	구	균열	0.1	0.5	-	0.50	m	6	b	3.00	
13	구	균열	0.1	3.0	-	3.00	m	1	b	3.00	
14	구	아스콘 패임	-	0.1	0.1	0.01	m ²	4	b	0.04	
15	구	균열	0.2	12.0	-	12.00	m	1	b	12.00	
16	구	균열	0.2	3.0	-	3.00	m	1	b	3.00	
17	구	균열	0.2	12.0	-	12.00	m	2	b	24.00	
18											
19											
주) 손상의 길이 및 너비는 「 m 」 이며, 균열의 폭은 「 mm 」 임

용역명 2017년 상반기 시설물 정기점검 용역

과업기간 2017. 03. 21 ~ 2017. 06. 30

발주처 신대구부산고속도로주식회사


용역사 (주) 위드이앤오

도면번호 011

ID : 밀양대교(부산) - 교면포장 S23~S24

← 부 산

대 구 →

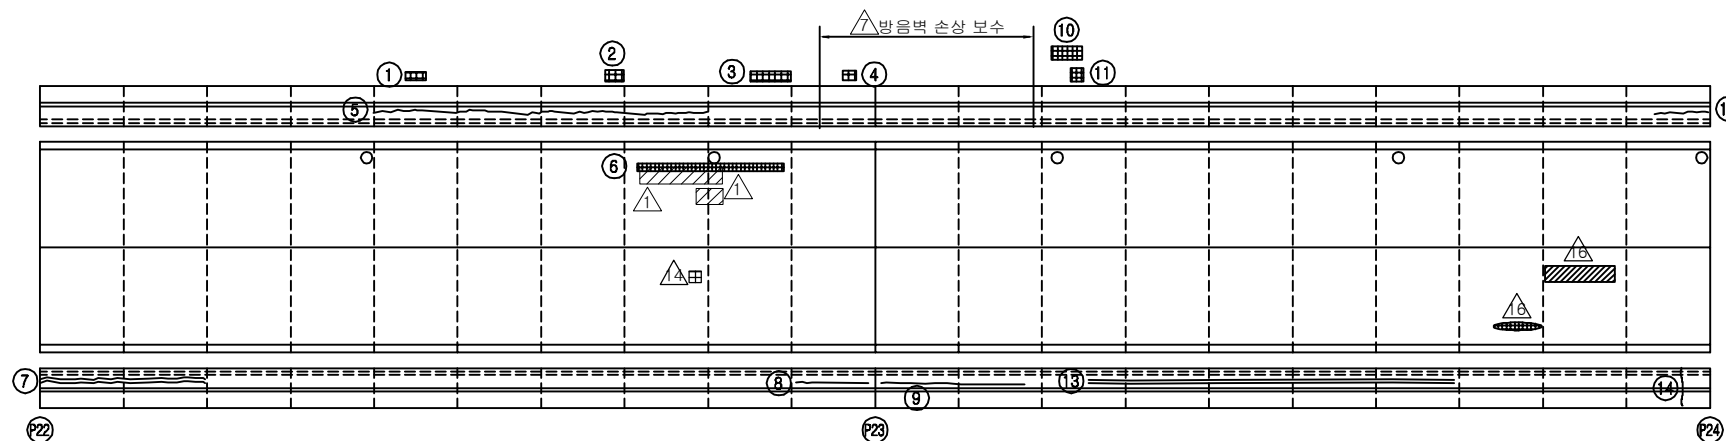


보 수 이 력			
	기 존 균 열		보 수(12. 상반기)
	신 규 균 열		보 수(12. 하반기)
	보수부위재균열		보 수(13. 상반기)
	보 수(기보수)		보 수(13. 하반기)
	보 수(08. 하반기)		보 수(14. 상반기)
	보 수(09. 상반기)		보 수(14. 하반기)
	보 수(09. 하반기)		보 수(15. 상반기)
	보 수(10. 상반기)		보 수(15. 하반기)
	보 수(10. 하반기)		보 수(16. 상반기)
	보 수(11. 상반기)		보 수(16. 하반기)
	보 수(11. 하반기)		보 수(17. 상반기)

손 상 현 황 표


번호	신(N) 구(P)	손상내용	손상현황						결함 상대	손상 물량	비고
			폭	길이	너비	물량	단위	개소			
1	구	방음판 손상	-	1.0	0.5	0.50	m ²	1	b	0.50	
2	구	방음판 손상	-	2.0	0.5	1.00	m ²	1	b	1.00	
3	구	방음판 손상	-	2.0	0.5	1.00	m ²	1	b	1.00	
4	구	방음판 손상	-	0.5	0.5	0.25	m ²	1	b	0.25	
5	구	균열	0.1	20.0	-	20.00	m	1	b	20.00	
6	구	아스콘 패임	-	8.0	0.1	0.80	m ²	1	b	0.80	
7	구	균열	0.2	10.0	-	10.00	m	2	b	20.00	
8	구	균열	0.2	4.0	-	4.00	m	1	b	4.00	
9	구	균열	0.2	10.0	-	10.00	m	1	b	10.00	
10	구	방음판 손상	-	1.2	0.1	0.12	m ²	1	b	0.12	
11	구	방음판 손상	-	0.5	0.5	0.25	m ²	1	b	0.25	
12	구	균열	0.1	2.0	-	2.00	m	1	b	2.00	
13	구	균열	0.2	22.0	-	22.00	m	2	b	44.00	
14	구	균열	0.2	1.5	-	1.50	m	1	b	1.50	
15											
16											
주) 손상의 길이 및 너비는 「 m 」 이며, 균열의 폭은 「 mm 」 임

KEY PLAN

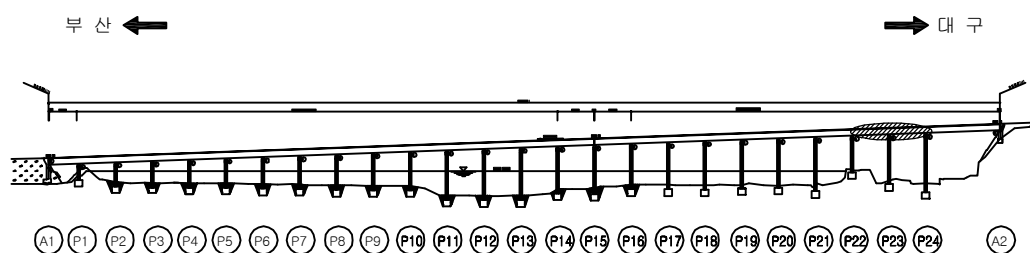


SECTION

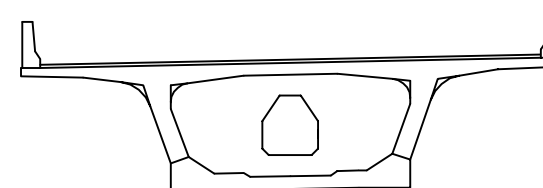

용역명	2017년 상반기 시설물 정기점검 용역
과업기간	2017. 03. 21 ~ 2017. 06. 30
발주처	신대구부산고속도로주식회사
용역사	(주) 위드이앤오
도면번호	012

ID : 밀양대교(부산) - 교면포장 S25

← 부 산

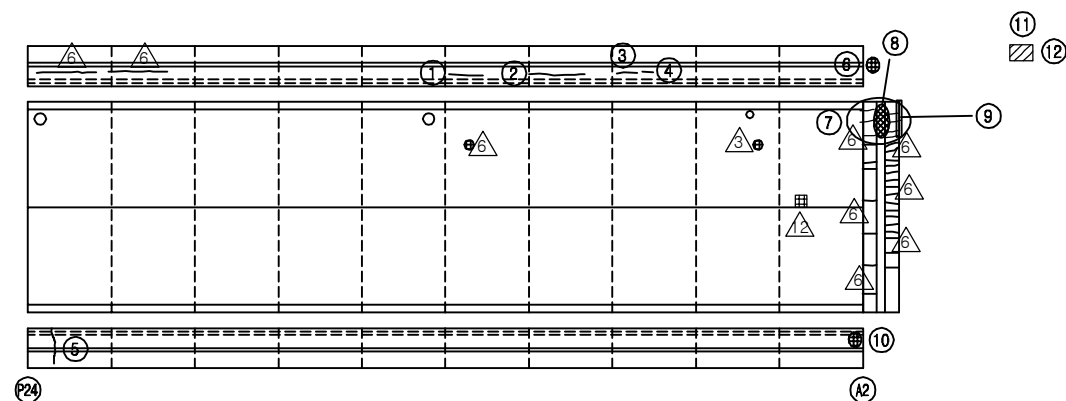

보 수 이 력

	기 존 균 열		보 수 (12. 상반기)
	신 규 균 열		보 수 (12. 하반기)
	보수부위재균열		보 수 (13. 상반기)
	보 수 (기보수)		보 수 (13. 하반기)
	보 수 (08. 하반기)		보 수 (14. 상반기)
	보 수 (09. 상반기)		보 수 (14. 하반기)
	보 수 (09. 하반기)		보 수 (15. 상반기)
	보 수 (10. 상반기)		보 수 (15. 하반기)
	보 수 (10. 하반기)		보 수 (16. 상반기)
	보 수 (11. 상반기)		보 수 (16. 하반기)
	보 수 (11. 하반기)		보 수 (17. 상반기)


대 구 →

손 상 현 황 표


번호	신 (N) 구 (P)	손상내용	손상현황						결함 상대	손상 물량	비고
			폭	길이	너비	물량	단위	개소			
1	구	균열	0.1	1.0	-	1.00	m	2	b	2.00	
2	구	균열	0.1	2.0	-	2.00	m	1	b	2.00	
3	구	균열	0.1	1.5	-	1.50	m	1	b	1.50	
4	구	균열	0.1	0.8	-	0.80	m	1	b	0.80	
5	구	균열	0.3	1.5	-	1.50	m	1	c	1.50	
6	구	차수판 앵커 볼트 체결 불량	-	-	-	1.00	EA	2	b	2.00	
7	구	후타재 재균열	0.2	0.6	-	0.60	m	7	b	4.20	
8	구	유간부 토사퇴적	-	2.0	-	2.00	m	1	b	2.00	
9	구	포장/후타재 접속부 이격	-	2.0	-	2.00	m	1	b	2.00	
10	구	차수판 너트 탈락	-	-	-	1.00	EA	2	b	2.00	
11	구	방호벽 단차	-	-	-	1.00	EA	1	b	1.00	H=20mm
12	구	실란트 손상	-	-	-	1.00	EA	1	b	1.00	H=11mm
13											
14											
주) 손상의 길이 및 너비는 「 m 」 이며, 균열의 폭은 「 mm 」 임

KEY PLAN

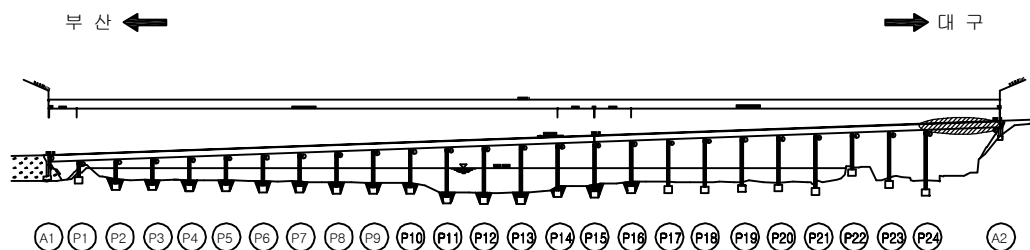

SECTION

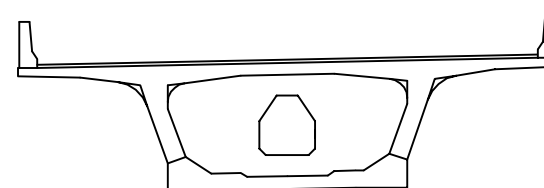


용역명	2017년 상반기 시설물 정기점검 용역
과업기간	2017. 03. 21 ~ 2017. 06. 30
발주처	신대구부산고속도로주식회사
용역사	(주) 위드이앤오
도면번호	013

ID : 밀양대교(부산) - 주형외부-1

← 부 산

대 구 →

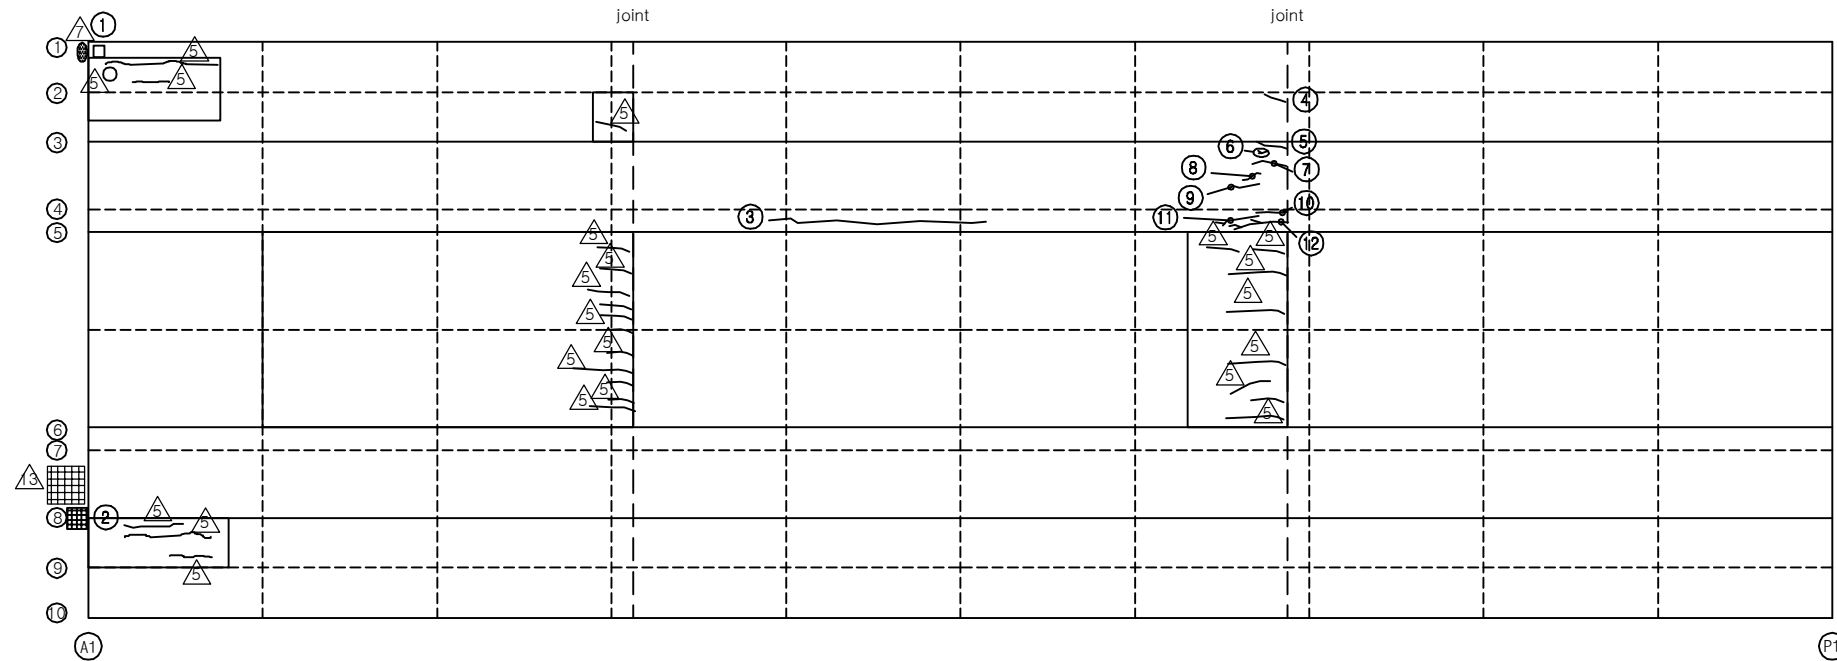

보 수 이 력			
	기 존 균 열		보 수(12. 상반기)
	신 규 균 열		보 수(12. 하반기)
	보수부위재균열		보 수(13. 상반기)
	보 수(기보수)		보 수(13. 하반기)
	보 수(08. 하반기)		보 수(14. 상반기)
	보 수(09. 상반기)		보 수(14. 하반기)
	보 수(09. 하반기)		보 수(15. 상반기)
	보 수(10. 상반기)		보 수(15. 하반기)
	보 수(10. 하반기)		보 수(16. 상반기)
	보 수(11. 상반기)		보 수(16. 하반기)
	보 수(11. 하반기)		보 수(17. 상반기)

손 상 현 황 표


번호	신(N) 구(P)	손상내용	손상현황						결함 상대	손상 물량	비고
			폭	길이	너비	물량	단위	개소			
1	구	후타재 유도배수관 길이부족	-	-	-	1.00	EA	1	c	1.00	
2	구	신축이음하부 볼트 탈락	-	-	-	1.00	EA	2	c	2.00	
3	구	균열	0.1	5.3	-	5.30	m	1	b	5.30	
4	구	균열	0.1	0.5	-	0.50	m	1	b	0.50	
5	구	균열	0.1	0.7	-	0.70	m	1	b	0.70	
6	구	균열	0.1	0.4	-	0.40	m	1	b	0.40	
7	구	균열	0.1	0.8	-	0.80	m	1	b	0.80	
8	구	균열	0.1	0.5	-	0.50	m	1	b	0.50	
9	구	균열	0.1	0.8	-	0.80	m	1	b	0.80	
10	구	균열	0.1	0.7	-	0.70	m	1	b	0.70	
11	구	균열	0.1	1.0	-	1.00	m	1	b	1.00	
12	구	균열	0.1	1.5	-	1.50	m	1	b	1.50	
13											
14											
주) 손상의 길이 및 너비는 「 m 」 이며, 균열의 폭은 「 mm 」 임


KEY PLAN

부 산 ←

→ 대 구

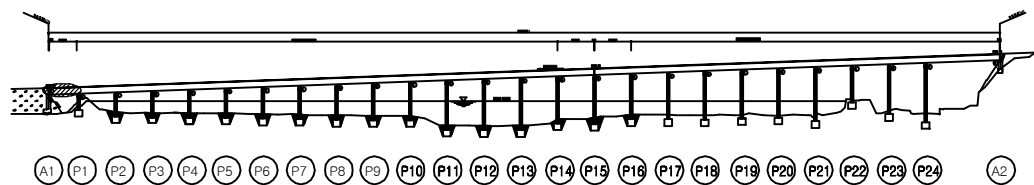

SECTION

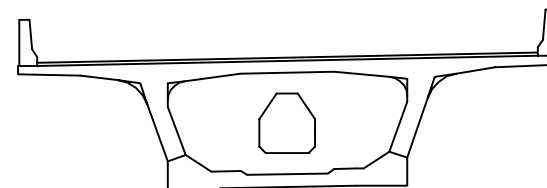


용역명	2017년 상반기 시설물 정기점검 용역
과업기간	2017. 03. 21 ~ 2017. 06. 30
발주처	신대구부산고속도로주식회사
용역사	(주) 위드이앤오
도면번호	014

ID : 밀양대교(부산) - 주형외부-2

← 부 산

대 구 →

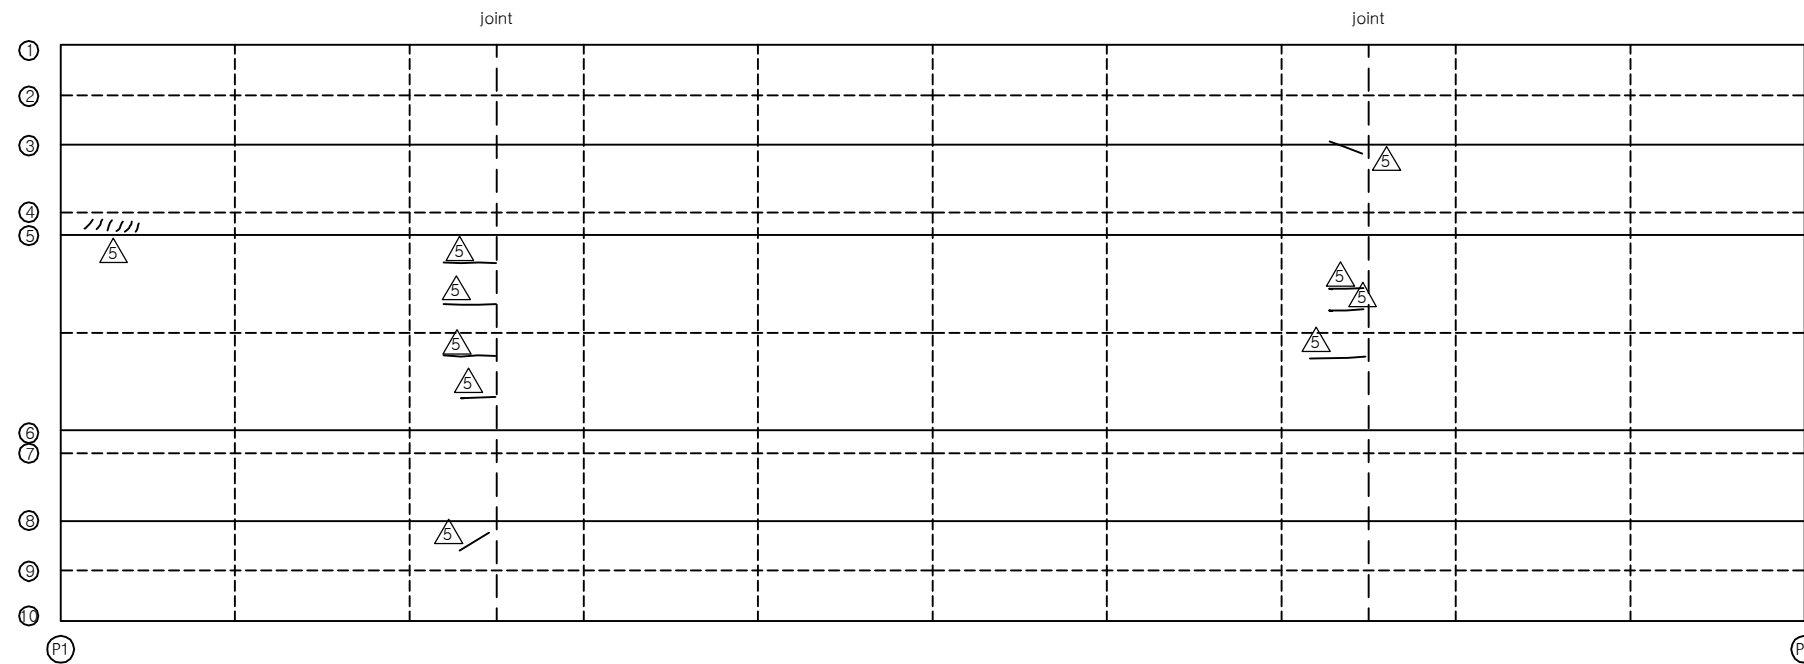


보 수 이 력			
	기 존 규 결		보 수(12. 상반기)
	신 규 규 결		보 수(12. 하반기)
	보수부위재결결		보 수(13. 상반기)
	보 수(기보수)		보 수(13. 하반기)
	보 수(08. 상반기)		보 수(14. 상반기)
	보 수(09. 상반기)		보 수(14. 하반기)
	보 수(09. 하반기)		보 수(15. 상반기)
	보 수(10. 상반기)		보 수(15. 하반기)
	보 수(10. 하반기)		보 수(16. 상반기)
	보 수(11. 상반기)		보 수(16. 하반기)
	보 수(11. 하반기)		보 수(17. 상반기)

손 상 현 황 표


번호	신(N) 구(P)	손상내용	손상현황						결함 상대	손상 물량	비고
			폭	길이	너비	물량	단위	개소			
1											
2											
주) 손상의 길이 및 너비는 「 m 」이며, 균열의 폭은 「 mm 」임

KEY PLAN

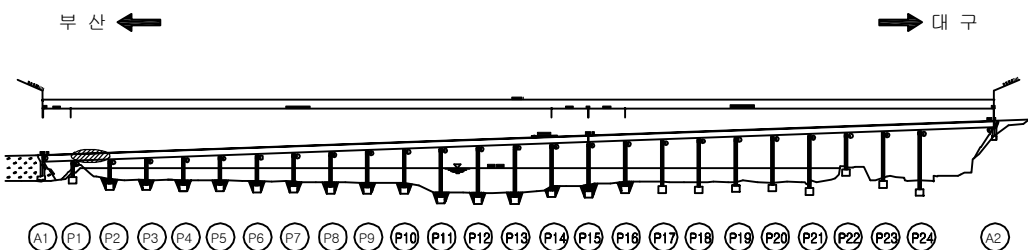

SECTION

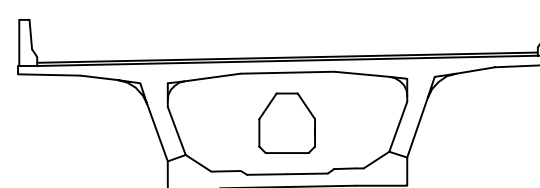


용역명	2017년 상반기 시설물 정기점검 용역
과업기간	2017. 03. 21 ~ 2017. 06. 30
발주처	신대구부산고속도로주식회사
용역사	(주) 위드이앤오
도면번호	015


ID : 밀양대교(부산) - 주형외부-3

← 부 산


대 구 →

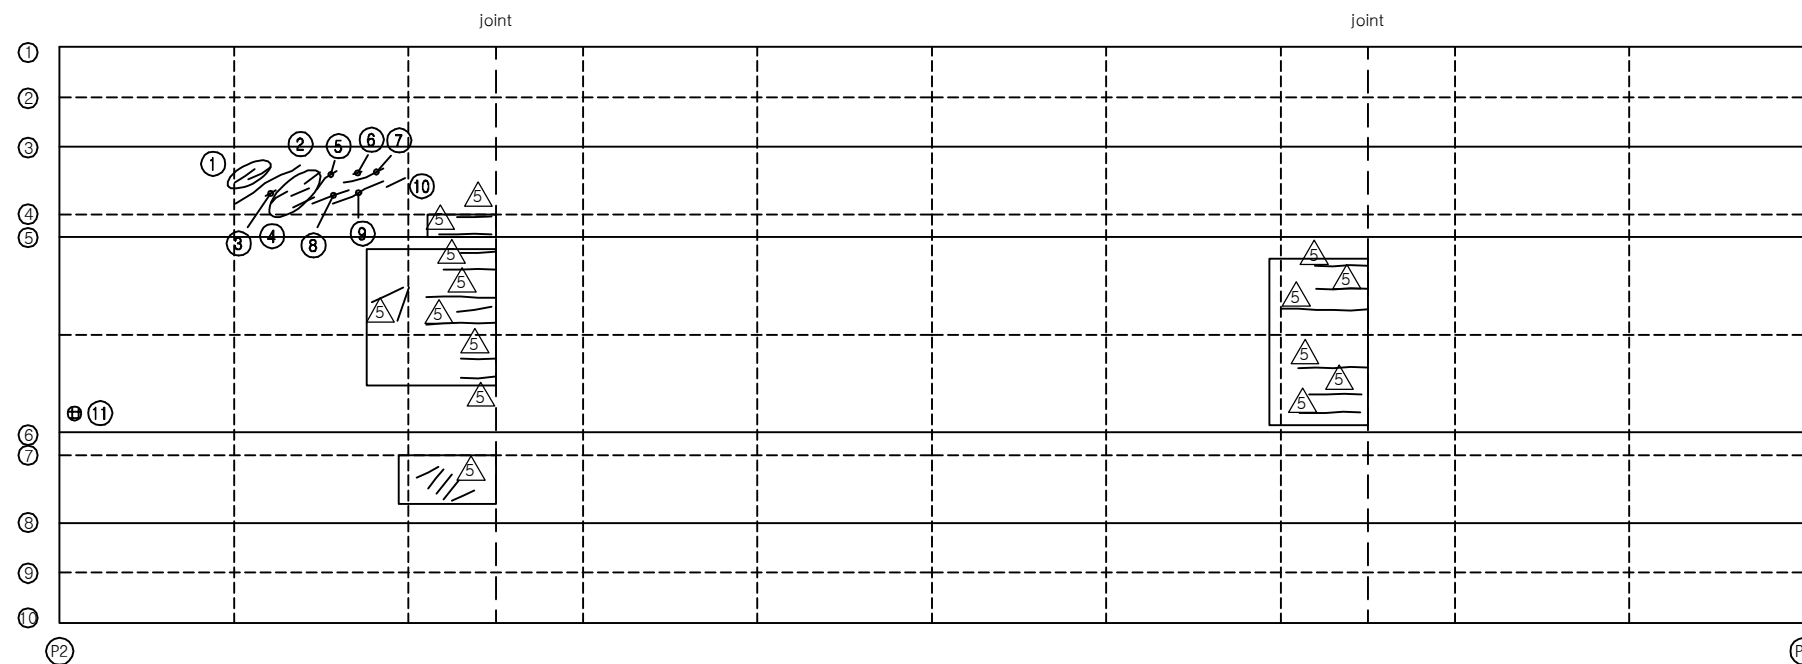

KEY PLAN

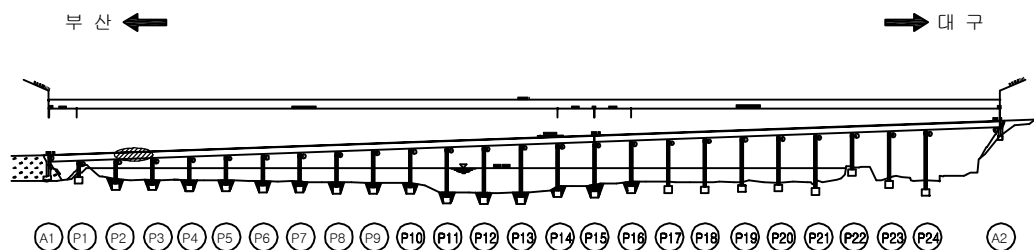

SECTION

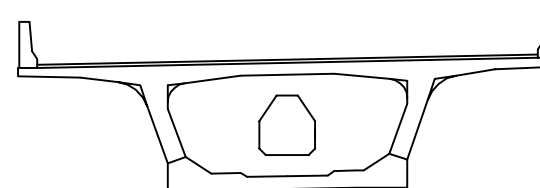

보 수 이 력

기 존 균 열	보 수(12. 상반기)
신 규 균 열	보 수(12. 하반기)
보수부위재균열	보 수(13. 상반기)
보 수(기보수)	보 수(13. 하반기)
보 수(08. 하반기)	보 수(14. 상반기)
보 수(09. 상반기)	보 수(14. 하반기)
보 수(09. 하반기)	보 수(15. 상반기)
보 수(10. 상반기)	보 수(15. 하반기)
보 수(10. 하반기)	보 수(16. 상반기)
보 수(11. 상반기)	보 수(16. 하반기)
보 수(11. 하반기)	보 수(17. 상반기)

손 상 현 황 표

번호	신(N) 구(P)	손상내용	손상현황						결함 상대	손상 물량	비고
			폭	길이	너비	물량	단위	개소			
1	구	균열	0.1	0.6	-	0.60	m	2	b	1.20	
2	구	균열	0.1	1.8	-	1.80	m	1	b	1.80	
3	구	균열	0.1	0.3	-	0.30	m	1	b	0.30	
4	구	균열	0.1	0.5	-	0.50	m	4	b	2.00	
5	구	균열	0.1	0.6	-	0.60	m	1	b	0.60	
6	구	균열	0.1	0.2	-	0.20	m	1	b	0.20	
7	구	균열	0.1	1.0	-	1.00	m	1	b	1.00	
8	구	균열	0.1	0.9	-	0.90	m	1	b	0.90	
9	구	균열	0.1	1.3	-	1.30	m	1	b	1.30	
10	구	균열	0.1	0.5	-	0.50	m	1	b	0.50	
11	구	보수 불량	-	0.2	0.2	0.04	m²	1	b	0.04	
12											
13											
주) 손상의 길이 및 너비는 「 m 」 이며, 균열의 폭은 「 mm 」 임

용역명 2017년 상반기 시설물 정기점검 용역

과업기간 2017. 03. 21 ~ 2017. 06. 30

발주처 신대구부산고속도로주식회사


용역사 (주) 위드이앤오

도면번호 016


ID : 밀양대교(부산) - 주형외부-4

← 부 산


대 구 →

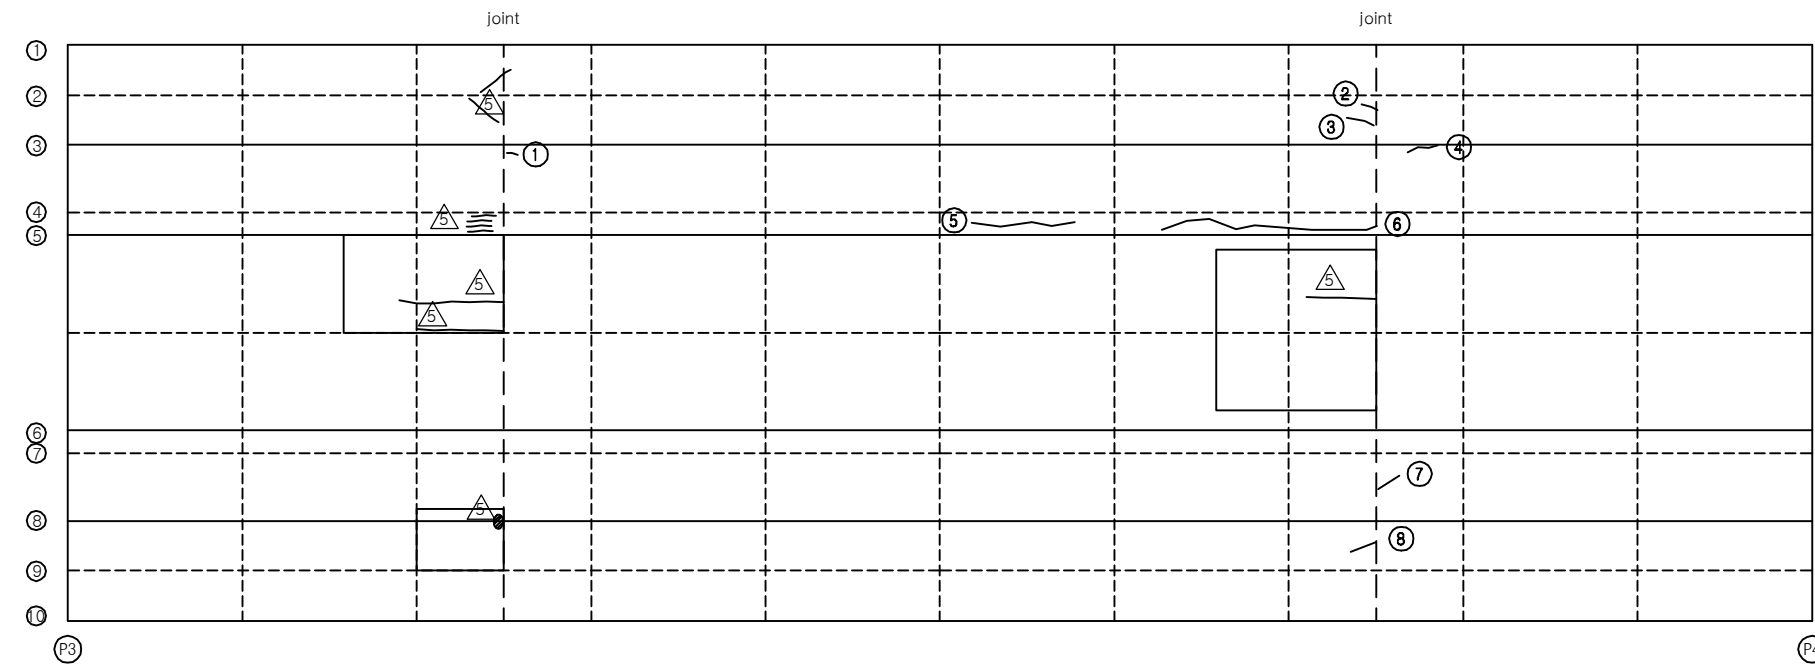

KEY PLAN

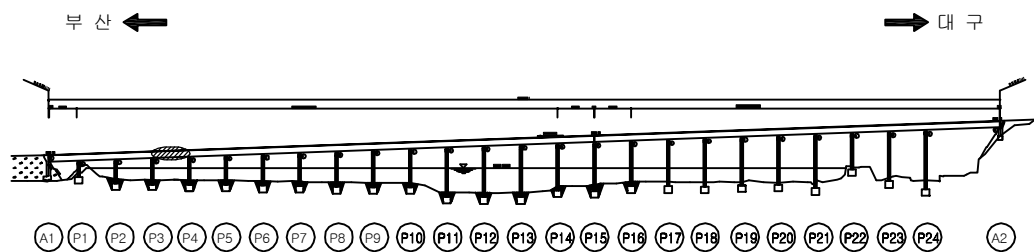

SECTION

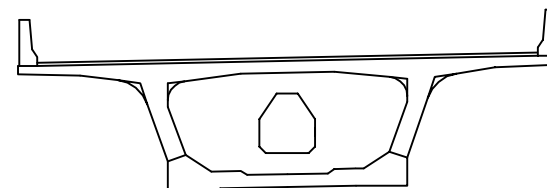

보 수 이 력

기 존 균 열	보 수(12. 상반기)
신 규 균 열	보 수(12. 하반기)
보수부위재균열	보 수(13. 상반기)
보 수(기보수)	보 수(13. 하반기)
보 수(08. 하반기)	보 수(14. 상반기)
보 수(09. 상반기)	보 수(14. 하반기)
보 수(09. 하반기)	보 수(15. 상반기)
보 수(10. 상반기)	보 수(15. 하반기)
보 수(10. 하반기)	보 수(16. 상반기)
보 수(11. 상반기)	보 수(16. 하반기)
보 수(11. 하반기)	보 수(17. 상반기)

손 상 현 황 표

번호	신(N) 구(P)	손상내용	손상현황						결함 상대	손상 물량	비고
			폭	길이	너비	물량	단위	개소			
1	구	균열	0.1	0.2	-	0.20	m	1	b		
2	구	균열	0.1	0.4	-	0.40	m	1	b		
3	구	균열	0.1	0.6	-	0.60	m	1	b		
4	구	균열	0.1	0.7	-	0.70	m	1	b		
5	구	균열	0.1	2.5	-	2.50	m	1	b		
6	구	균열	0.1	6.0	-	6.00	m	1	b		
7	구	균열	0.1	0.6	-	0.60	m	1	b		
8	구	균열	0.1	0.6	-	0.60	m	1	b		
9											
10											
주) 손상의 길이 및 너비는 「 m 」이며, 균열의 폭은 「 mm 」임

용역명 2017년 상반기 시설물 정기점검 용역

과업기간 2017. 03. 21 ~ 2017. 06. 30

발주처  신대구부산고속도로주식회사


용역사 (주) 위드이앤오

도면번호 017


ID : 밀양대교(부산) - 주형외부-5

← 부 산


대 구 →

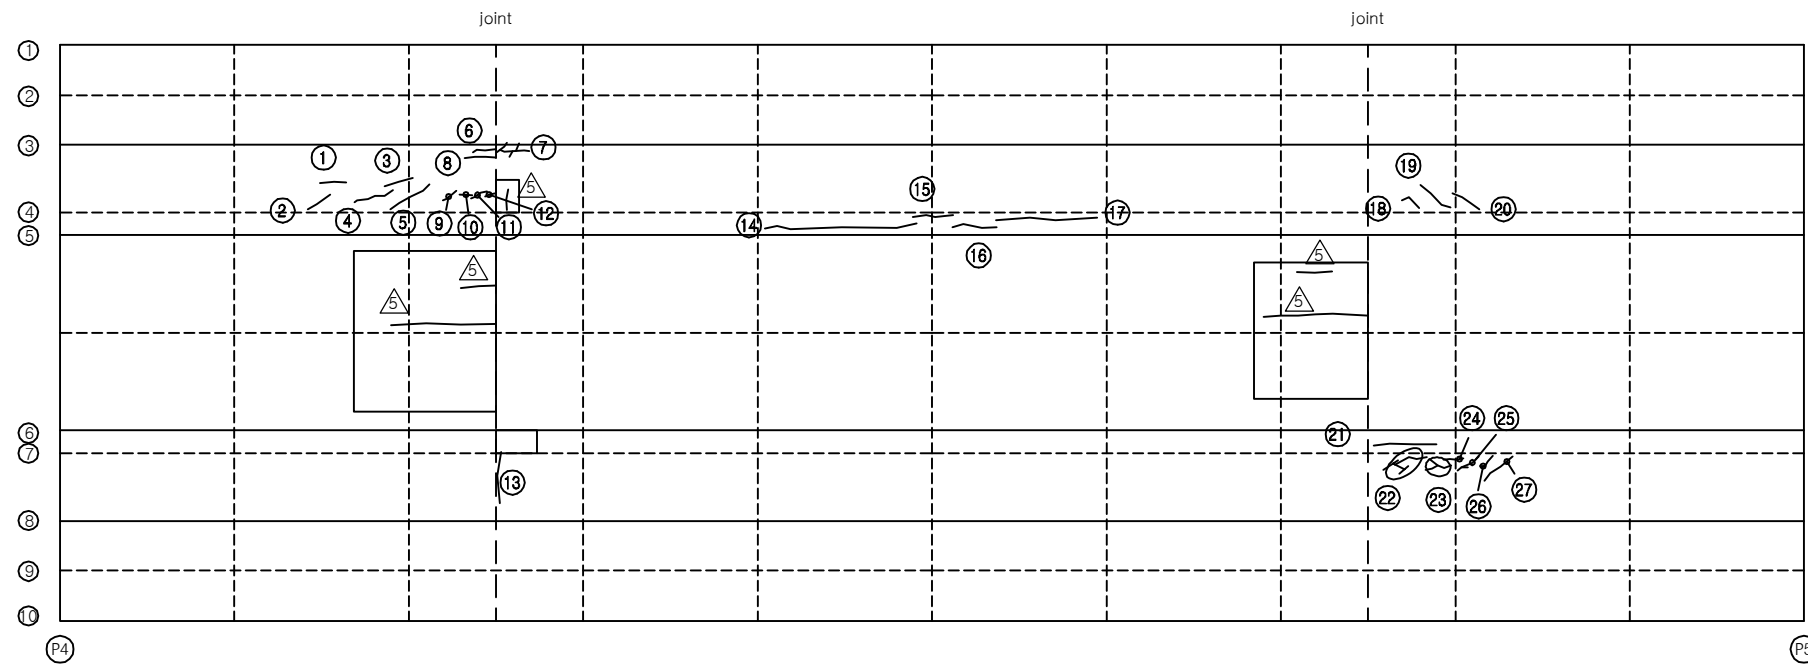

KEY PLAN

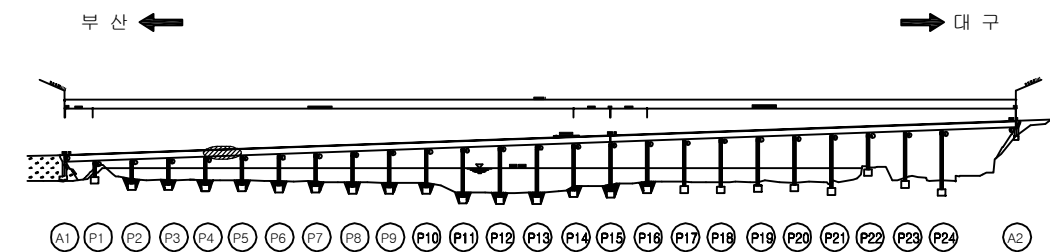

SECTION

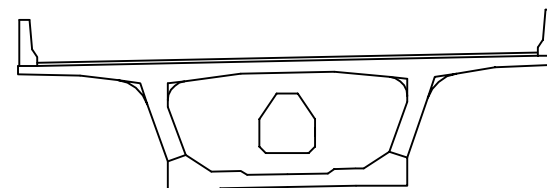

보 수 이 력

기 존 균 열	보 수(12. 상반기)
신 규 균 열	보 수(12. 하반기)
보 수부위재균열	보 수(13. 상반기)
보 수(기보수)	보 수(13. 하반기)
보 수(08. 하반기)	보 수(14. 상반기)
보 수(09. 상반기)	보 수(14. 하반기)
보 수(09. 하반기)	보 수(15. 상반기)
보 수(10. 상반기)	보 수(15. 하반기)
보 수(10. 하반기)	보 수(16. 상반기)
보 수(11. 상반기)	보 수(16. 하반기)
보 수(11. 하반기)	보 수(17. 상반기)

손 상 현 황 표

번호	신(N) 구(P)	손상내용	손상현황						결함 상태	손상 물량	비고
			폭	길이	너비	물량	단위	개소			
1	구	균열	0.1	0.6	-	0.60	m	1	b	0.60	
2	구	균열	0.1	0.6	-	0.60	m	1	b	0.60	
3	구	균열	0.1	0.6	-	0.60	m	1	b	0.60	
4	구	균열	0.1	1.0	-	1.00	m	1	b	1.00	
5	구	균열	0.1	1.2	-	1.20	m	1	b	1.20	
6	구	균열	0.1	0.5	-	0.50	m	1	b	0.50	
7	구	균열	0.1	1.2	-	1.20	m	1	b	1.20	
8	구	균열	0.1	0.7	-	0.70	m	1	b	0.70	
9	구	균열	0.1	0.4	-	0.40	m	1	b	0.40	
10	구	균열	0.1	0.3	-	0.30	m	1	b	0.30	
11	구	균열	0.1	0.4	-	0.40	m	1	b	0.40	
12	구	균열	0.1	0.2	-	0.20	m	1	b	0.20	
13	구	보수부 재균열	0.2	1.2	-	1.20	m	1	c	1.20	
14	구	균열	0.1	4.0	-	4.00	m	1	b	4.00	
15	구	균열	0.1	1.0	-	1.00	m	1	b	1.00	
16	구	균열	0.1	1.0	-	1.00	m	1	b	1.00	
17	구	균열	0.1	3.0	-	3.00	m	1	b	3.00	
18	구	균열	0.1	0.5	-	0.50	m	1	b	0.50	
19	구	균열	0.1	0.8	-	0.80	m	1	b	0.80	
20	구	균열	0.1	0.7	-	0.70	m	1	b	0.70	
21	구	균열	0.2	1.5	-	1.50	m	1	c	1.50	
22	구	균열	0.1	1.8	-	1.80	m	1	b	1.80	
23	구	균열	0.1	1.2	-	1.20	m	1	b	1.20	
24	구	균열	0.1	0.5	-	0.50	m	1	b	0.50	
25	구	균열	0.1	0.8	-	0.80	m	1	b	0.80	
26	구	균열	0.1	0.5	-	0.50	m	1	b	0.50	
27	구	균열	0.1	0.9	-	0.90	m	1	b	0.90	
28											
29											
주) 손상의 길이 및 너비는 「 m 」이며, 균열의 폭은 「 mm 」임

용역명 2017년 상반기 시설물 정기점검 용역

과업기간 2017. 03. 21 ~ 2017. 06. 30

발주처 신대구부산고속도로주식회사


용역사 (주) 위드이앤오

도면번호 018

ID : 밀양대교(부산) - 주형외부-6

← 부 산

대 구 →

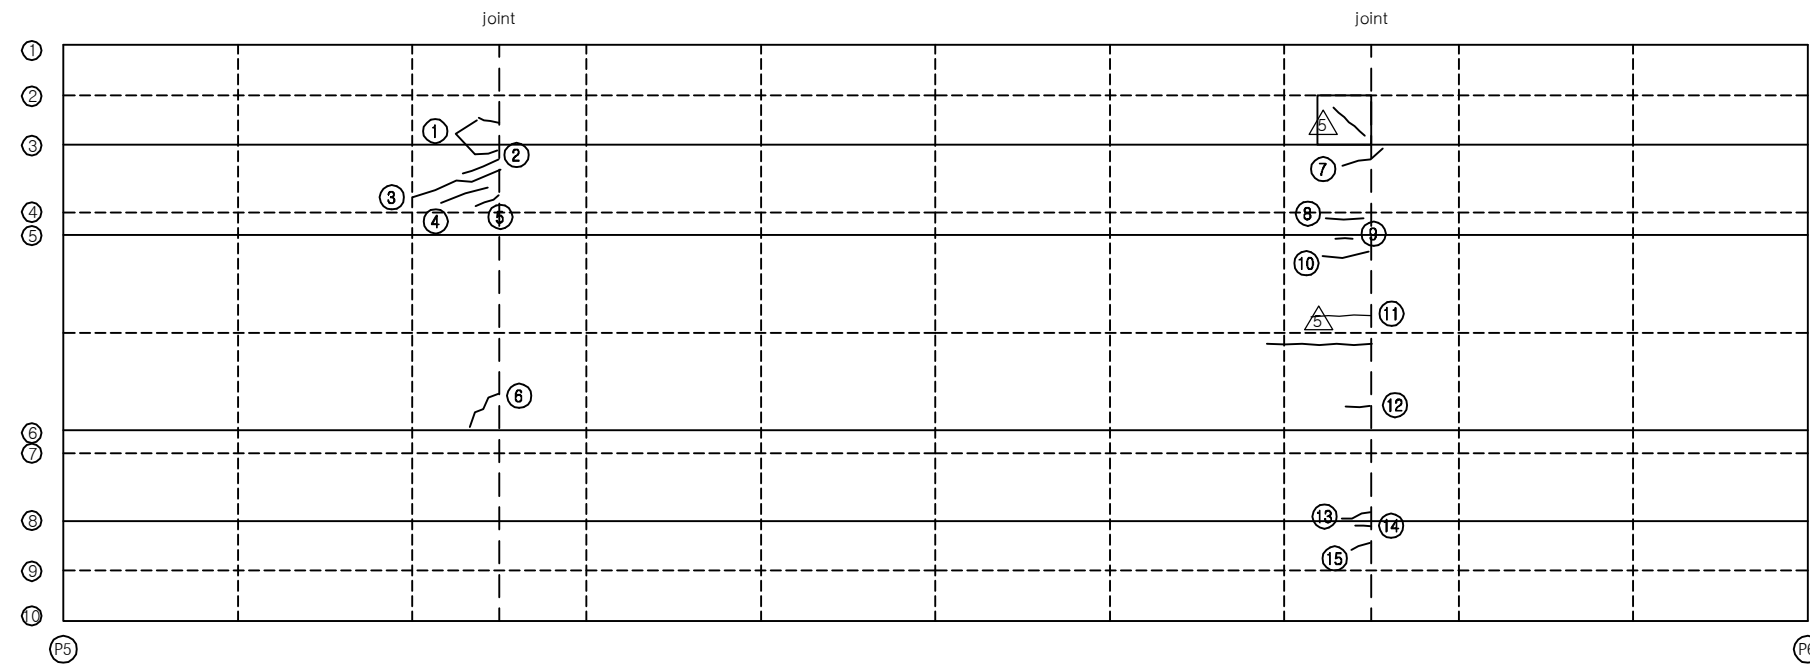


보 수 이 력			
	기 존 균 열		보 수(12. 상반기)
	신 규 균 열		보 수(12. 하반기)
	보수부위재균열		보 수(13. 상반기)
	보 수(기보수)		보 수(13. 하반기)
	보 수(08. 하반기)		보 수(14. 상반기)
	보 수(09. 상반기)		보 수(14. 하반기)
	보 수(09. 하반기)		보 수(15. 상반기)
	보 수(10. 상반기)		보 수(15. 하반기)
	보 수(10. 하반기)		보 수(16. 상반기)
	보 수(11. 상반기)		보 수(16. 하반기)
	보 수(11. 하반기)		보 수(17. 상반기)

손 상 현 황 표


번호	신(N) 구(P)	손상내용	손상현황						결함 상대	손상 물량	비고
			폭	길이	너비	물량	단위	개소			
1	구	균열	0.1	0.5	-	0.50	m	2	b	1.00	
2	구	균열	0.1	0.9	-	0.90	m	1	b	0.90	
3	구	균열	0.1	2.2	-	2.20	m	1	b	2.20	
4	구	균열	0.1	1.2	-	1.20	m	1	b	1.20	
5	구	균열	0.1	0.6	-	0.60	m	1	b	0.60	
6	구	균열	0.1	1.1	-	1.10	m	1	b	1.10	
7	구	균열	0.1	1.1	-	1.10	m	1	b	1.10	
8	구	균열	0.1	0.9	-	0.90	m	1	b	0.90	
9	구	균열	0.1	1.1	-	1.10	m	1	b	1.10	
10	구	균열	0.1	1.1	-	1.10	m	1	b	1.10	
11	구	균열	0.2	2.5	-	2.50	m	1	c	2.50	
12	구	균열	0.1	0.6	-	0.60	m	1	b	0.60	
13	구	균열	0.1	0.7	-	0.70	m	1	b	0.70	
14	구	균열	0.1	0.3	-	0.30	m	1	b	0.30	
15	구	균열	0.1	0.4	-	0.40	m	1	b	0.40	
16											
17											
주) 손상의 길이 및 너비는 「 m 」이며, 균열의 폭은 「 mm 」임

KEY PLAN

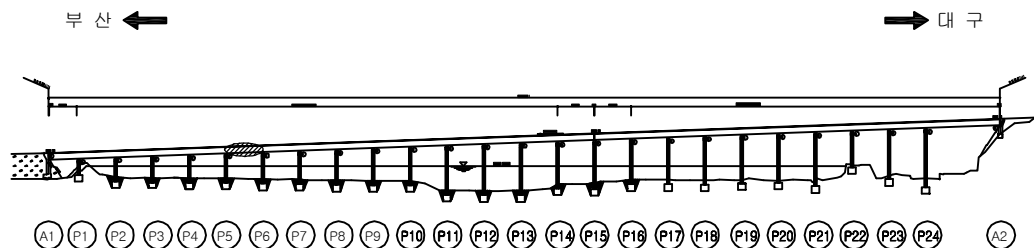

SECTION

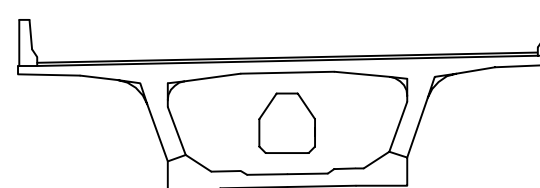


용역명	2017년 상반기 시설물 정기점검 용역
과업기간	2017. 03. 21 ~ 2017. 06. 30
발주처	신대구부산고속도로주식회사
용역사	(주) 위드이앤오
도면번호	019

ID : 밀양대교(부산) - 주형외부-7

← 부 산

대 구 →

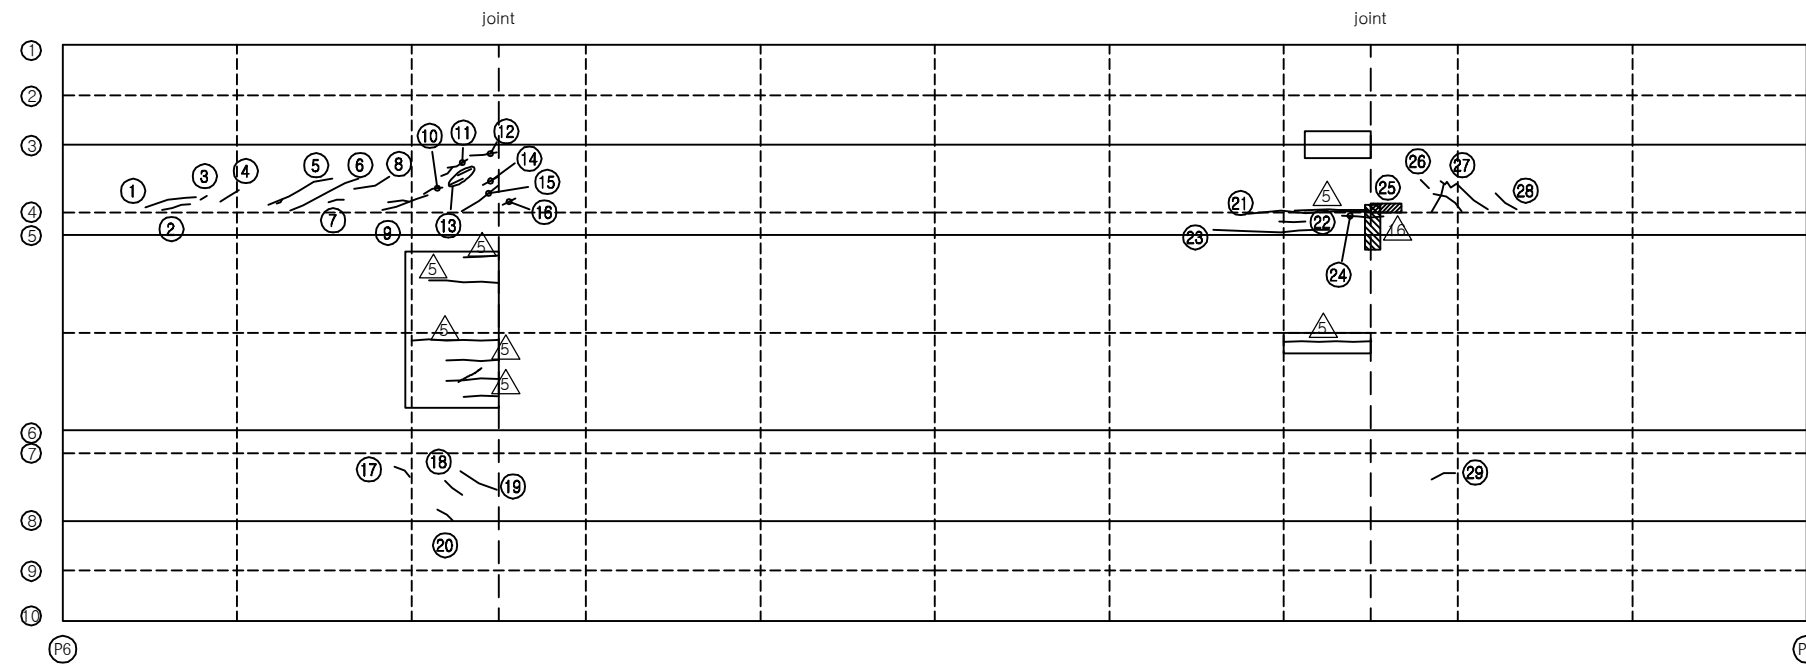


보 수 이 력			
	기 존 균 열		보 수 (12. 상반기)
	신 규 균 열		보 수 (12. 하반기)
	보수부위재균열		보 수 (13. 상반기)
	보 수 (기보수)		보 수 (13. 하반기)
	보 수 (08. 하반기)		보 수 (14. 상반기)
	보 수 (09. 상반기)		보 수 (14. 하반기)
	보 수 (09. 하반기)		보 수 (15. 상반기)
	보 수 (10. 상반기)		보 수 (15. 하반기)
	보 수 (10. 하반기)		보 수 (16. 상반기)
	보 수 (11. 상반기)		보 수 (16. 하반기)
	보 수 (11. 하반기)		보 수 (17. 상반기)

손 상 현 황 표


번호	신 (N) 구 (P)	손상내용	손상현황						결함 상태	손상 물량	비고
			폭	길이	너비	물량	단위	개소			
1	구	균열	0.1	1.2	-	1.20	m	1	b	1.20	
2	구	균열	0.1	0.7	-	0.70	m	1	b	0.70	
3	구	균열	0.1	0.3	-	0.30	m	1	b	0.30	
4	구	균열	0.1	0.5	-	0.50	m	1	b	0.50	
5	구	균열	0.1	1.6	-	1.60	m	1	b	1.60	
6	구	균열	0.1	1.8	-	1.80	m	1	b	1.80	
7	구	균열	0.1	0.3	-	0.30	m	1	b	0.30	
8	구	균열	0.1	0.6	-	0.60	m	1	b	0.60	
9	구	균열	0.1	1.2	-	1.20	m	1	b	1.20	
10	구	균열	0.1	0.5	-	0.50	m	1	b	0.50	
11	구	균열	0.1	0.6	-	0.60	m	1	b	0.60	
12	구	균열	0.1	0.6	-	0.60	m	1	b	0.60	
13	구	균열	0.1	0.3	-	0.30	m	2	b	0.60	
14	구	균열	0.1	0.4	-	0.40	m	1	b	0.40	
15	구	균열	0.1	1.0	-	1.00	m	1	b	1.00	
16	구	균열	0.1	0.3	-	0.30	m	1	b	0.30	
17	구	균열	0.1	0.4	-	0.40	m	1	b	0.40	
18	구	균열	0.1	0.5	-	0.50	m	1	b	0.50	
19	구	균열	0.1	1.0	-	1.00	m	1	b	1.00	
20	구	균열	0.1	0.4	-	0.40	m	1	b	0.40	
21	구	균열(시공이음)	0.2	3.0	-	3.00	m	1	c	3.00	
22	구	균열	0.1	0.6	-	0.60	m	1	b	0.60	
23	구	균열	0.1	3.0	-	3.00	m	1	b	3.00	
24	구	보수부 재균열	0.2	1.0	-	1.00	m	1	c	1.00	
25	구	파손	-	0.5	0.1	0.05	m ²	1	b	0.05	
26	구	균열	0.1	0.3	-	0.30	m	1	b	0.30	
27	구	균열	0.1	2.5	-	2.50	m	1	b	2.50	
28	구	균열	0.1	0.6	-	0.60	m	1	b	0.60	
29	구	균열	0.1	0.6	-	0.60	m	1	b	0.60	
30											
31											
주) 손상의 길이 및 너비는 「 m 」이며, 균열의 폭은 「 mm 」임

KEY PLAN

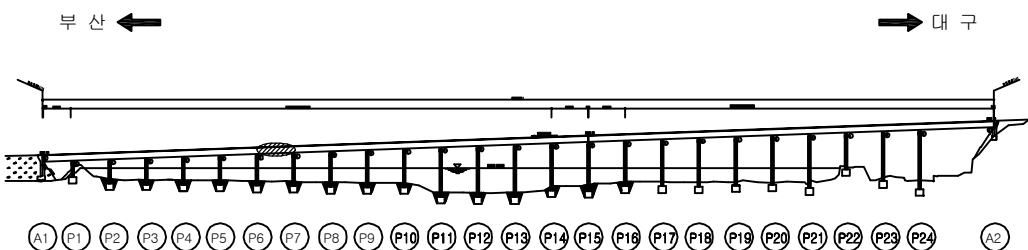

SECTION

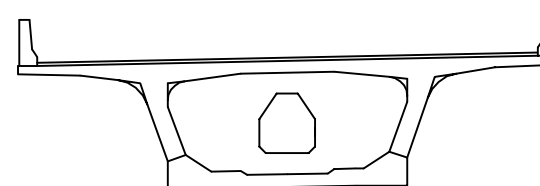


용역명	2017년 상반기 시설물 정기점검 용역
과업기간	2017. 03. 21 ~ 2017. 06. 30
발주처	신대구부산고속도로주식회사
용역사	(주) 위드이앤오
도면번호	020


ID : 밀양대교(부산) - 주형외부-8

← 부 산


대 구 →

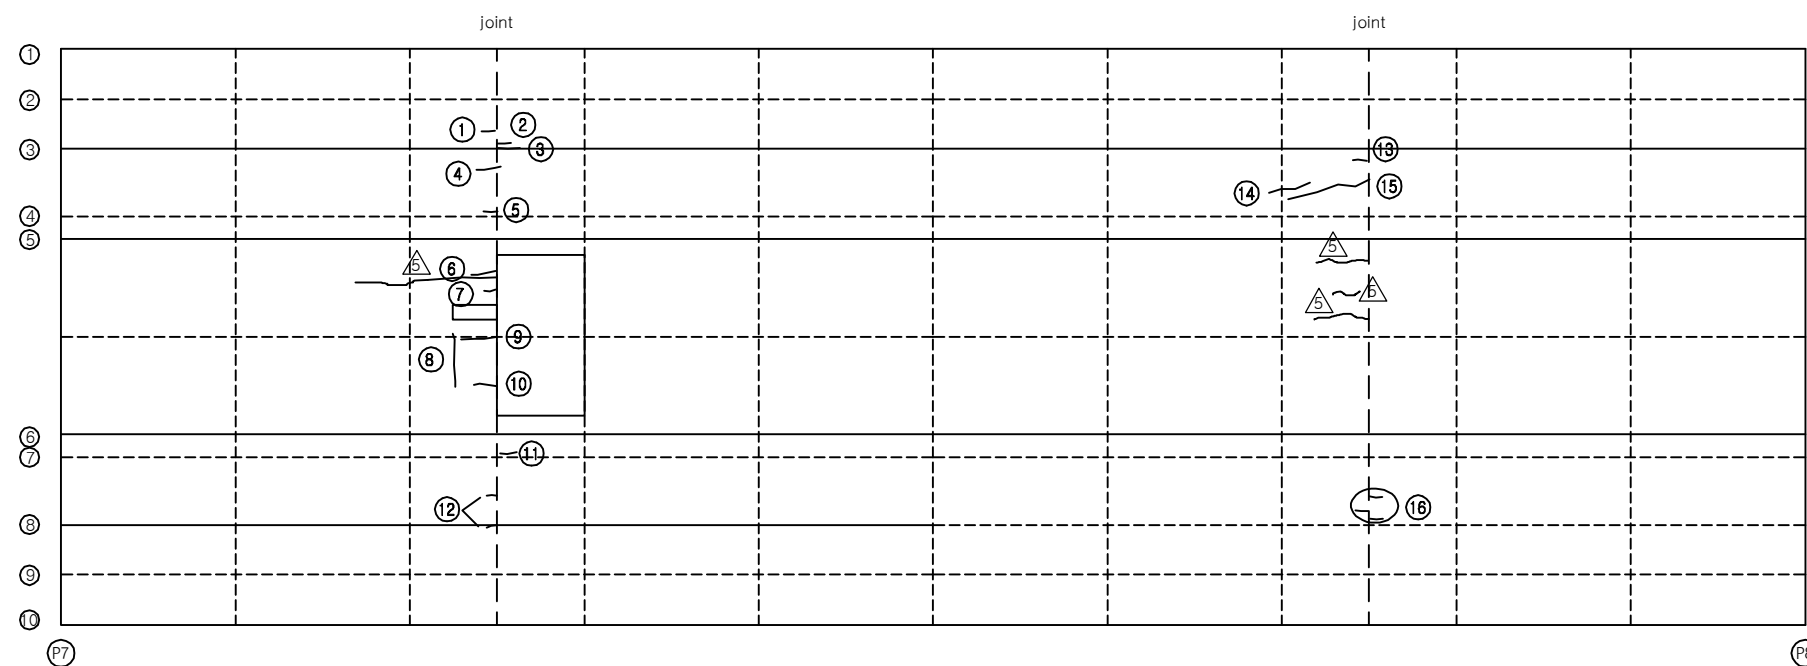

KEY PLAN

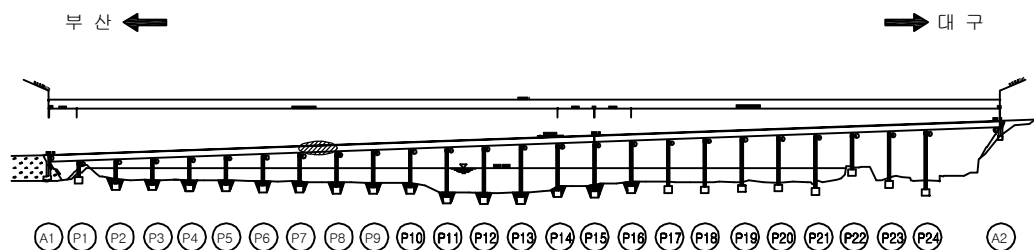

SECTION

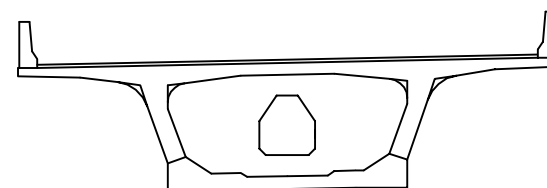

보 수 이 력

기 존 균 열	보 수(12. 상반기)
신 규 균 열	보 수(12. 하반기)
보수부위재균열	보 수(13. 상반기)
보 수(기보수)	보 수(13. 하반기)
보 수(08. 하반기)	보 수(14. 상반기)
보 수(09. 상반기)	보 수(14. 하반기)
보 수(09. 하반기)	보 수(15. 상반기)
보 수(10. 상반기)	보 수(15. 하반기)
보 수(10. 하반기)	보 수(16. 상반기)
보 수(11. 상반기)	보 수(16. 하반기)
보 수(11. 하반기)	보 수(17. 상반기)

손 상 현 황 표

번호	신(N) 구(P)	손상내용	손상현황						결함 상대	손상 물량	비고
			폭	길이	너비	물량	단위	개소			
1	구	균열	0.1	0.3	-	0.30	m	1	b	0.30	
2	구	균열	0.1	0.3	-	0.30	m	1	b	0.30	
3	구	균열	0.2	0.5	-	0.50	m	1	b	0.50	
4	구	균열	0.1	0.6	-	0.60	m	1	b	0.60	
5	구	균열	0.1	0.3	-	0.30	m	1	b	0.30	
6	구	균열	0.1	0.6	-	0.60	m	1	b	0.60	
7	구	균열	0.1	0.2	-	0.20	m	1	b	0.20	
8	구	균열	0.1	1.2	-	1.20	m	1	b	1.20	
9	구	균열	0.1	0.8	-	0.80	m	1	b	0.80	
10	구	균열	0.1	0.5	-	0.50	m	1	b	0.50	
11	구	균열	0.1	0.4	-	0.40	m	1	b	0.40	
12	구	균열	0.1	0.2	-	0.20	m	3	b	0.60	
13	구	균열	0.1	0.3	-	0.30	m	1	b	0.30	
14	구	균열	0.1	1.0	-	1.00	m	1	b	1.00	
15	구	균열	0.1	2.0	-	2.00	m	1	b	2.00	
16	구	균열	0.1	0.3	-	0.30	m	3	b	0.90	
17											
18											
주) 손상의 길이 및 너비는 「 m 」 이며, 균열의 폭은 「 mm 」 임

용역명 2017년 상반기 시설물 정기점검 용역

과업기간 2017. 03. 21 ~ 2017. 06. 30

발주처  신대구부산고속도로주식회사


용역사 (주) 위드이앤오

도면번호 021


ID : 밀양대교(부산) - 주형외부-9

← 부 산


대 구 →

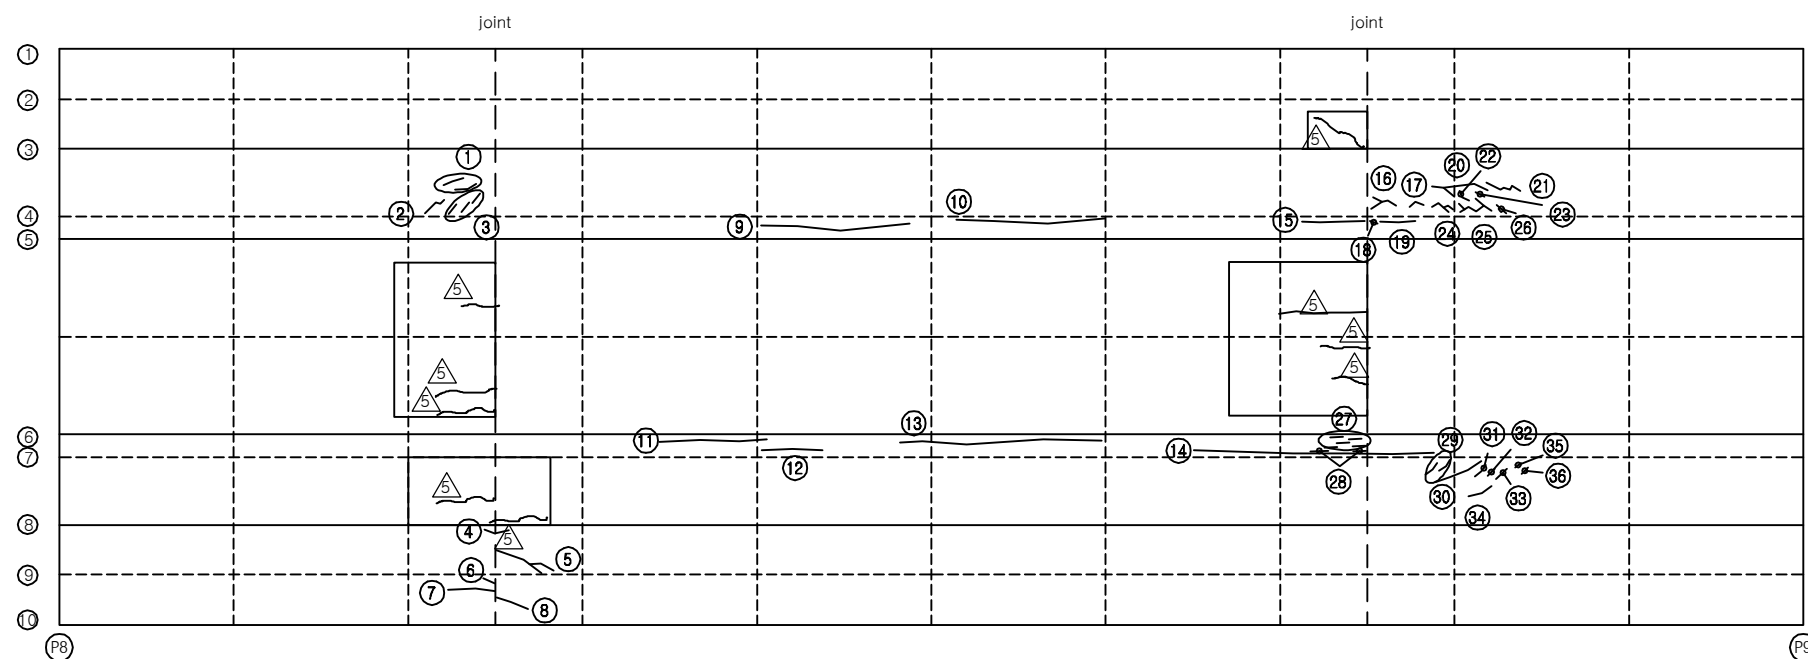

KEY PLAN

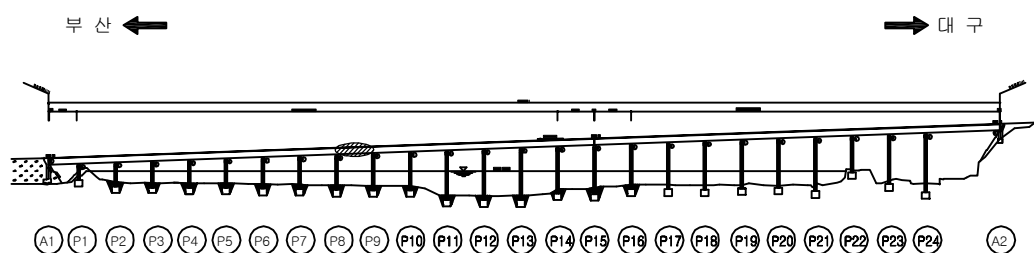

SECTION

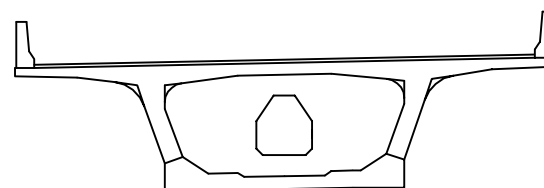

보 수 이 력

기 존 균 열	보 수(12. 상반기)
신 규 균 열	보 수(12. 하반기)
보수부위재균열	보 수(13. 상반기)
보 수(기보수)	보 수(13. 하반기)
보 수(08. 하반기)	보 수(14. 상반기)
보 수(09. 상반기)	보 수(14. 하반기)
보 수(09. 하반기)	보 수(15. 상반기)
보 수(10. 상반기)	보 수(15. 하반기)
보 수(10. 하반기)	보 수(16. 상반기)
보 수(11. 상반기)	보 수(16. 하반기)
보 수(11. 하반기)	보 수(17. 상반기)

손 상 현 황 표

번호	신(N) 구(P)	손상내용	손상현황						결함 상태	손상 물량	비고
			폭	길이	너비	물량	단위	개소			
1	구	균열	0.1	0.5	-	0.50	m	2	b	1.00	
2	구	균열	0.1	0.6	-	0.60	m	1	b	0.60	
3	구	균열	0.1	0.3	-	0.30	m	3	b	0.90	
4	구	균열	0.1	0.5	-	0.50	m	1	b	0.50	
5	구	균열	0.1	0.9	-	0.90	m	1	b	0.90	
6	구	균열	0.1	0.3	-	0.30	m	1	b	0.30	
7	구	균열	0.1	1.1	-	1.10	m	1	b	1.10	
8	구	균열	0.1	0.8	-	0.80	m	1	b	0.80	
9	구	균열	0.1	4.2	-	4.20	m	1	b	4.20	
10	구	균열	0.1	4.2	-	4.20	m	1	b	4.20	
11	구	균열	0.1	2.8	-	2.80	m	1	b	2.80	
12	구	균열	0.1	1.4	-	1.40	m	1	b	1.40	
13	구	균열	0.1	5.3	-	5.30	m	1	b	5.30	
14	구	균열	0.1	6.2	-	6.20	m	1	b	6.20	
15	구	균열	0.1	1.5	-	1.50	m	1	b	1.50	
16	구	균열	0.1	0.8	-	0.80	m	1	b	0.80	
17	구	균열	0.1	0.4	-	0.40	m	1	b	0.40	
18	구	균열	0.2	0.2	-	0.20	m	1	c	0.20	
19	구	균열	0.1	0.8	-	0.80	m	1	b	0.80	
20	구	균열	0.1	2.0	-	2.00	m	1	b	2.00	
21	구	균열	0.1	1.2	-	1.20	m	1	b	1.20	
22	구	균열	0.1	0.4	-	0.40	m	1	b	0.40	
23	구	균열	0.1	0.3	-	0.30	m	1	b	0.30	
24	구	균열	0.1	0.8	-	0.80	m	1	b	0.80	
25	구	균열	0.1	1.4	-	1.40	m	1	b	1.40	
26	구	균열	0.1	0.3	-	0.30	m	1	b	0.30	
27	구	균열	0.1	0.3	-	0.30	m	5	b	1.50	
28	구	균열	0.1	0.4	-	0.40	m	3	b	1.20	
29	구	균열	0.1	0.4	-	0.40	m	2	b	0.80	
30	구	균열	0.1	1.1	-	1.10	m	1	b	1.10	
31	구	균열	0.1	0.4	-	0.40	m	1	b	0.40	
32	구	균열	0.1	0.2	-	0.20	m	1	b	0.20	
33	구	균열	0.1	0.3	-	0.30	m	1	b	0.30	
34	구	균열	0.1	0.6	-	0.60	m	1	b	0.60	
35	구	균열	0.1	0.1	-	0.10	m	1	b	0.10	
36	구	균열	0.1	0.2	-	0.20	m	1	b	0.20	
37											
38											
39											
40											
41											
42											

주) 손상의 길이 및 너비는 「 m 」이며, 균열의 폭은 「 mm 」임

용역명 2017년 상반기 시설물 정기점검 용역

과업기간 2017. 03. 21 ~ 2017. 06. 30

발주처  신대구부산고속도로주식회사


용역사 (주) 위드이앤오

도면번호 022

ID : 밀양대교(부산) - 주형외부-10

← 부 산

대 구 →

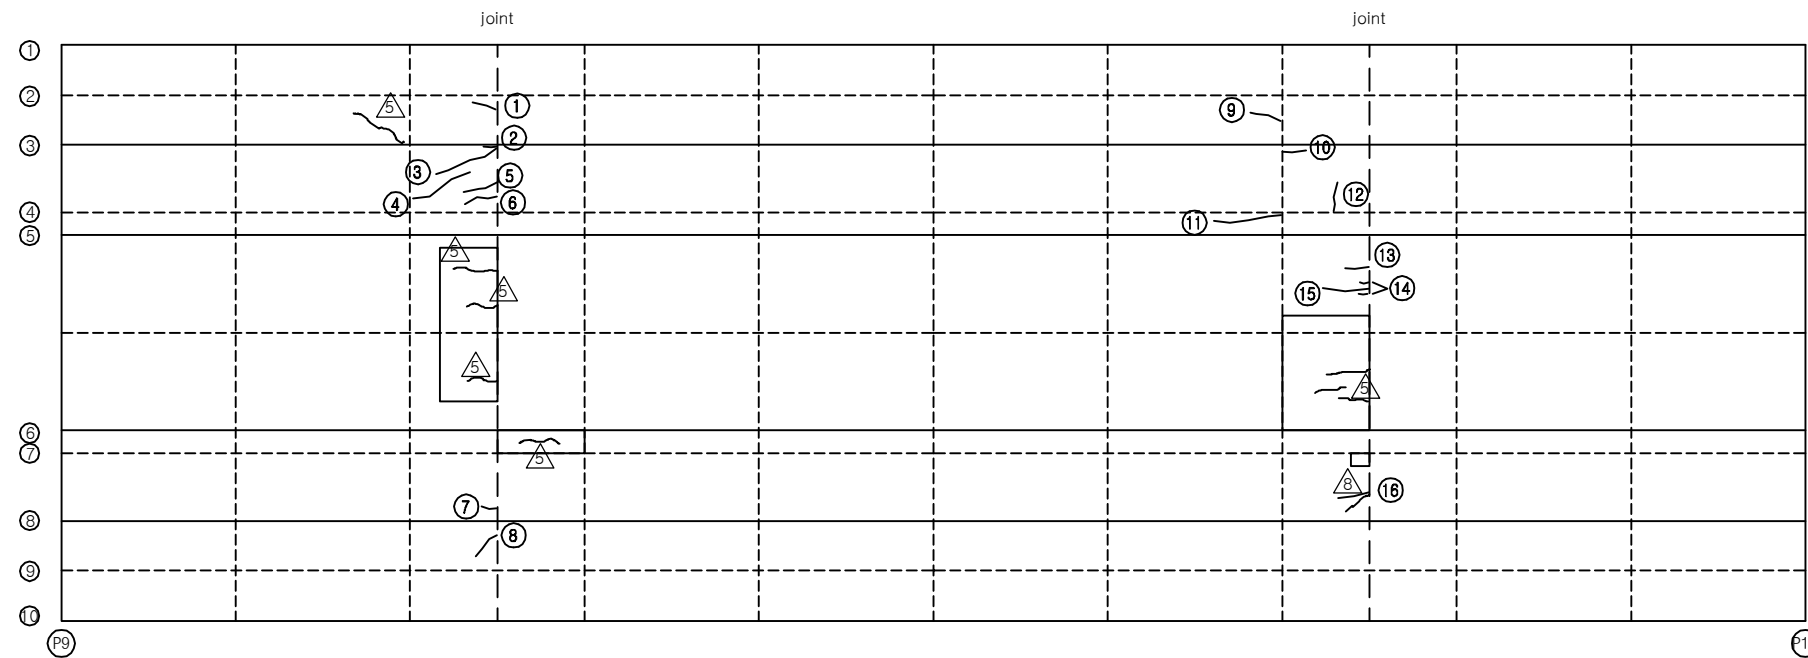


보 수 이 력			
	기 존 균 열		신 규 균 열
	보 수부위재균열		보 수(기보수)
	보 수(기보수)		보 수(12. 상반기)
	보 수(12. 상반기)		보 수(12. 하반기)
	보 수(13. 상반기)		보 수(13. 하반기)
	보 수(14. 상반기)		보 수(14. 하반기)
	보 수(15. 상반기)		보 수(15. 하반기)
	보 수(16. 상반기)		보 수(16. 하반기)
	보 수(17. 상반기)		보 수(17. 하반기)

손 상 현 황 표


번호	신(N) 구(P)	손상내용	손상현황						결함 상대	손상 물량	비고
			폭	길이	너비	물량	단위	개소			
1	구	균열	0.2	0.6	-	0.60	m	1	c	0.60	
2	구	균열	0.1	0.3	-	0.30	m	1	b	0.30	
3	구	균열	0.1	1.6	-	1.60	m	1	b	1.60	
4	구	균열	0.1	1.5	-	1.50	m	1	b	1.50	
5	구	균열	0.1	0.8	-	0.80	m	1	b	0.80	
6	구	균열	0.1	0.8	-	0.80	m	1	b	0.80	
7	구	균열	0.1	0.3	-	0.30	m	1	b	0.30	
8	구	균열	0.1	0.7	-	0.70	m	1	b	0.70	
9	구	균열	0.1	0.7	-	0.70	m	1	b	0.70	
10	구	균열	0.1	0.6	-	0.60	m	1	b	0.60	
11	구	균열	0.1	1.6	-	1.60	m	1	b	1.60	
12	구	균열	0.1	0.7	-	0.70	m	1	b	0.70	
13	구	균열	0.1	0.6	-	0.60	m	1	b	0.60	
14	구	균열	0.1	0.2	-	0.20	m	2	b	0.40	
15	구	균열	0.1	1.0	-	1.00	m	1	b	1.00	
16	구	균열	0.1	0.6	-	0.60	m	1	b	0.60	
17											
18											
주) 손상의 길이 및 너비는 「 m 」이며, 균열의 폭은 「 mm 」임

KEY PLAN

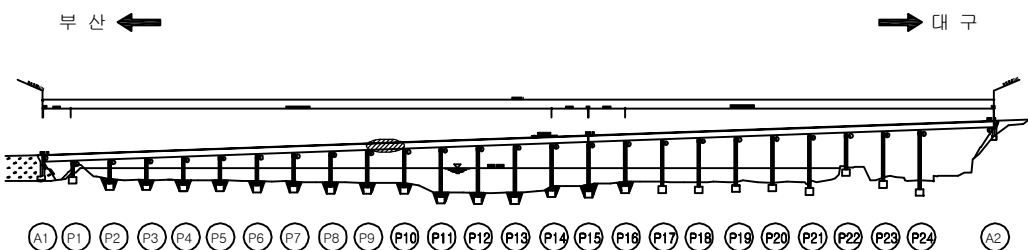

SECTION

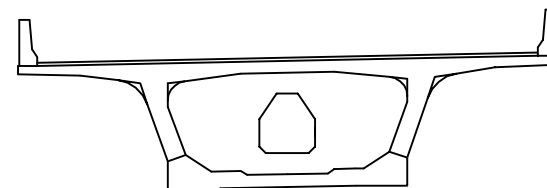


용역명	2017년 상반기 시설물 정기점검 용역
과업기간	2017. 03. 21 ~ 2017. 06. 30
발주처	신대구부산고속도로주식회사
용역사	(주) 위드이앤오
도면번호	023


ID : 밀양대교(부산) - 주형외부-11

← 부 산


대 구 →

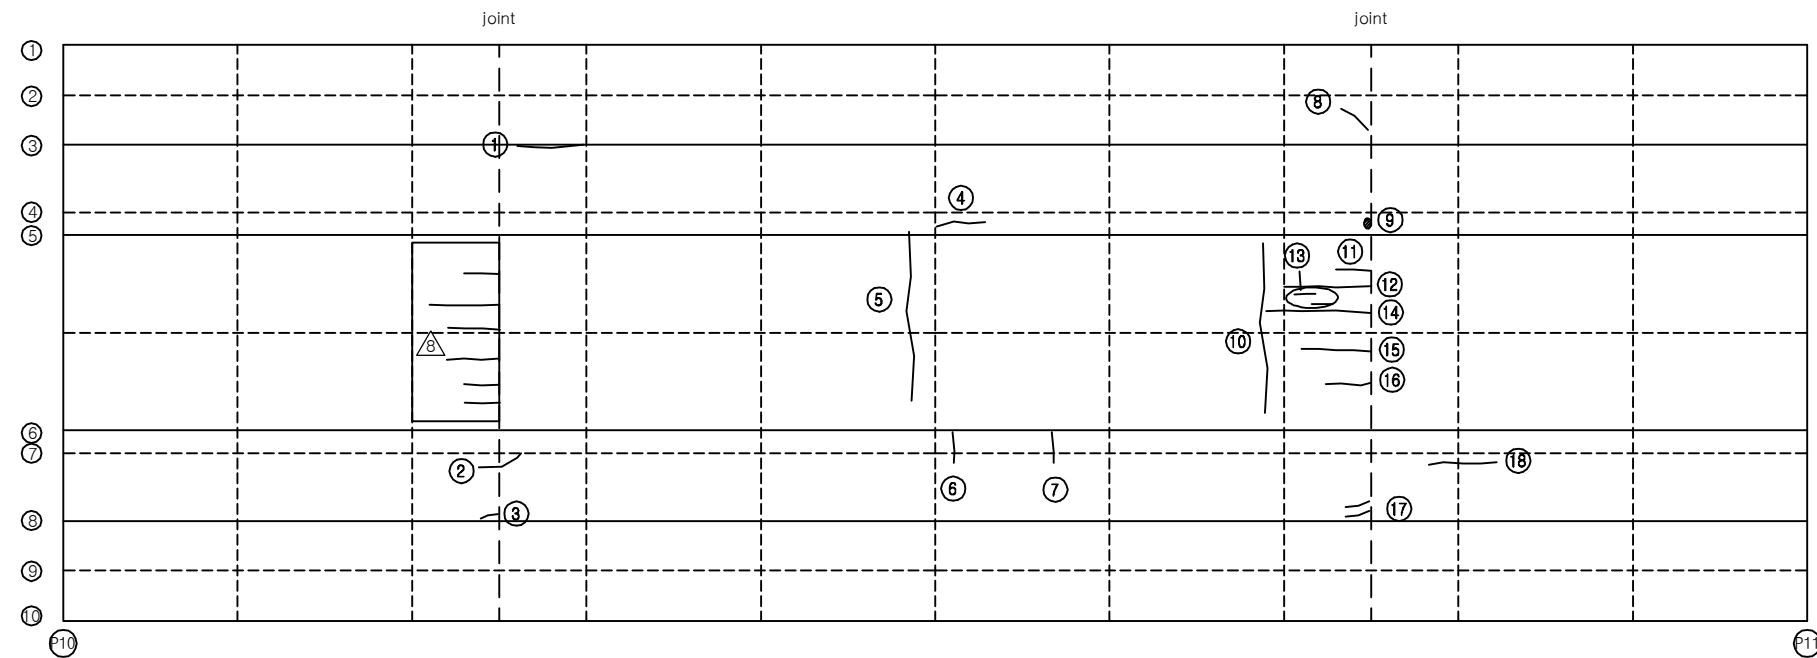

KEY PLAN

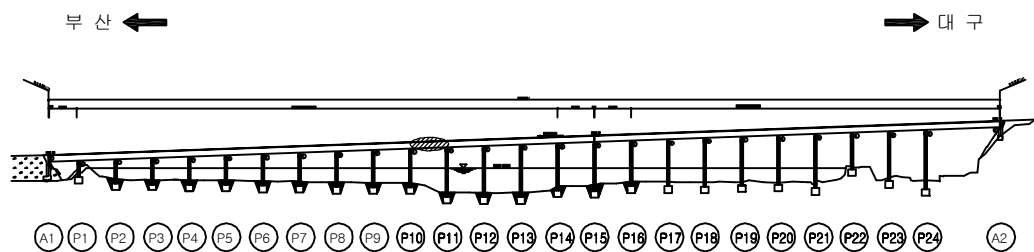

SECTION

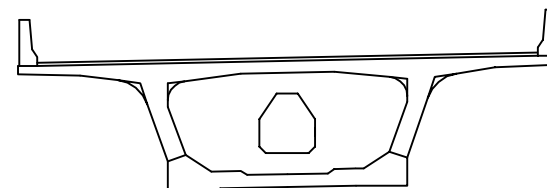

보 수 이 력

기 존 균 열	보 수(12. 상반기)
신 규 균 열	보 수(12. 하반기)
보수부위재균열	보 수(13. 상반기)
보 수(기보수)	보 수(13. 하반기)
보 수(08. 하반기)	보 수(14. 상반기)
보 수(09. 상반기)	보 수(14. 하반기)
보 수(09. 하반기)	보 수(15. 상반기)
보 수(10. 상반기)	보 수(15. 하반기)
보 수(10. 하반기)	보 수(16. 상반기)
보 수(11. 상반기)	보 수(16. 하반기)
보 수(11. 하반기)	보 수(17. 상반기)

손 상 현 황 표

번호	신(N) 구(P)	손상내용	손상현황						결함 상태	손상 물량	비고
			폭	길이	너비	물량	단위	개소			
1	구	균열	0.1	1.5	-	1.50	m	1	b	1.50	
2	구	균열	0.1	0.9	-	0.90	m	1	b	0.90	
3	구	균열	0.1	0.5	-	0.50	m	1	b	0.50	
4	구	균열	0.1	1.3	-	1.30	m	1	b	1.30	
5	구	균열	0.1	4.0	-	4.00	m	1	b	4.00	
6	구	균열	0.1	0.7	-	0.70	m	1	b	0.70	
7	구	균열	0.1	0.7	-	0.70	m	1	b	0.70	
8	구	균열	0.1	0.9	-	0.90	m	1	b	0.90	
9	구	백태	-	0.1	0.5	0.05	m²	1	b	0.05	
10	구	균열	0.1	4.0	-	4.00	m	1	b	4.00	
11	구	균열	0.1	1.0	-	1.00	m	1	b	1.00	
12	구	균열	0.1	2.5	-	2.50	m	1	b	2.50	
13	구	균열	0.1	0.5	-	0.50	m	2	b	1.00	
14	구	균열	0.1	3.0	-	3.00	m	1	b	3.00	
15	구	균열	0.1	2.0	-	2.00	m	1	b	2.00	
16	구	균열	0.1	1.0	-	1.00	m	1	b	1.00	
17	구	균열	0.1	0.6	-	0.60	m	2	b	1.20	
18	구	균열	0.1	1.6	-	1.60	m	1	b	1.60	
19											
20											
주) 손상의 길이 및 너비는 「 m 」이며, 균열의 폭은 「 mm 」임

용역명 2017년 상반기 시설물 정기점검 용역

과업기간 2017. 03. 21 ~ 2017. 06. 30

발주처 신대구부산고속도로주식회사


용역사 (주) 위드이앤오

도면번호 024

ID : 밀양대교(부산) - 주형외부-12

← 부 산


대 구 →

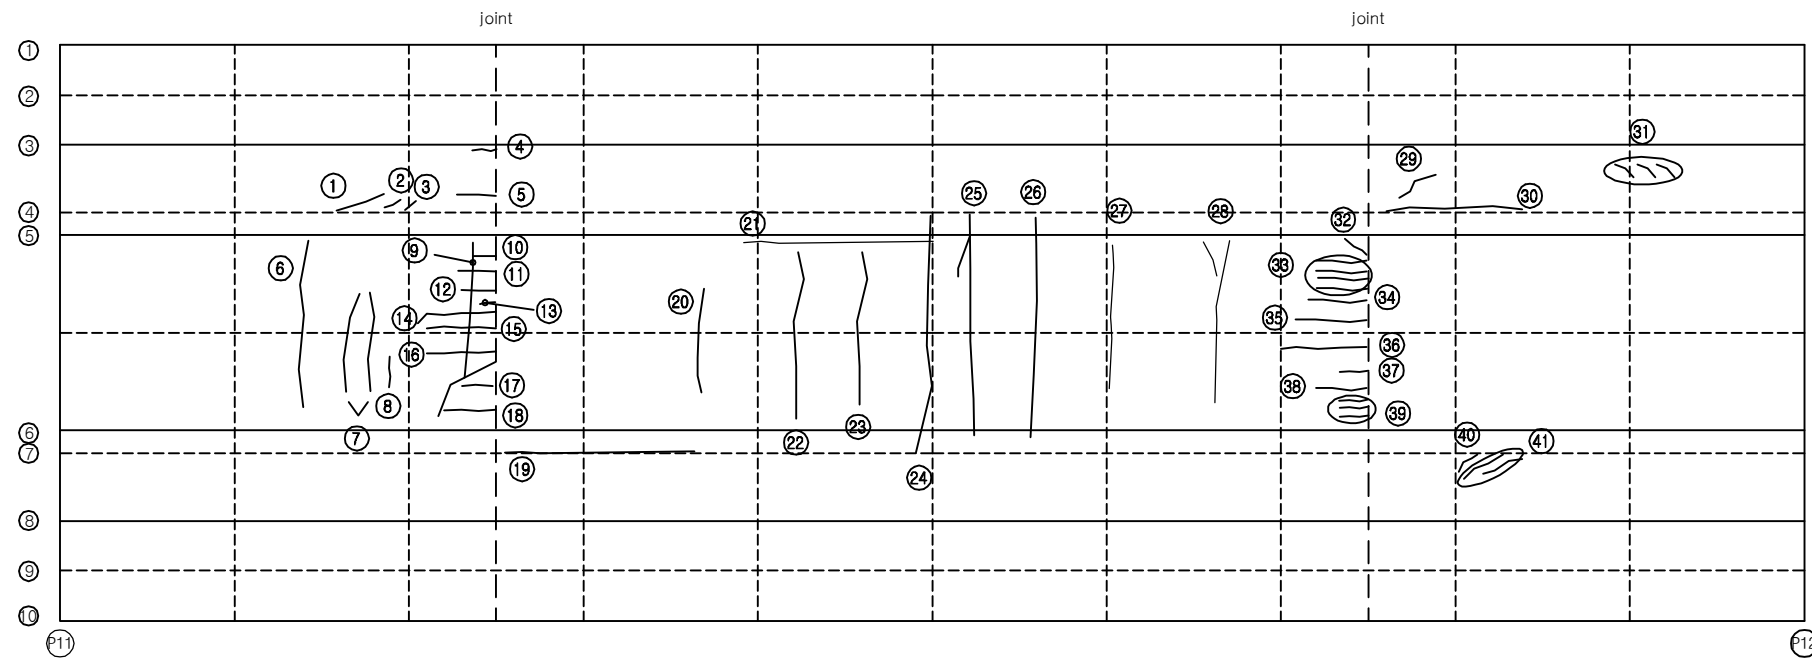


KEY PLAN

부 산 ←

→ 대 구

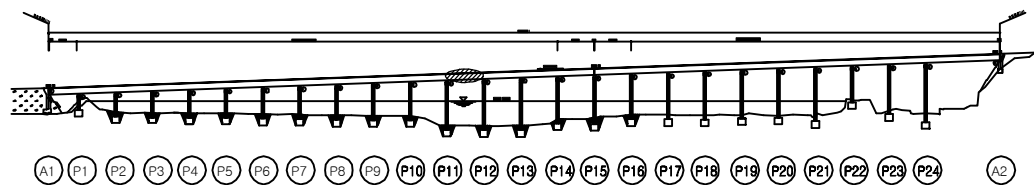

SECTION

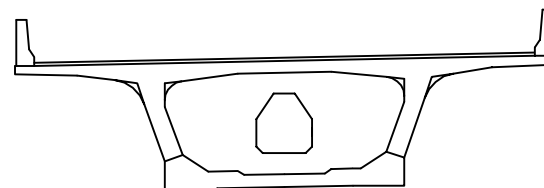

보 수 이 력

기 존 균 열	보 수(12. 상반기)
신 규 균 열	보 수(12. 하반기)
보수부위재균열	보 수(13. 상반기)
보 수(기보수)	보 수(13. 하반기)
보 수(08. 하반기)	보 수(14. 상반기)
보 수(09. 상반기)	보 수(14. 하반기)
보 수(09. 하반기)	보 수(15. 상반기)
보 수(10. 상반기)	보 수(15. 하반기)
보 수(10. 하반기)	보 수(16. 상반기)
보 수(11. 상반기)	보 수(16. 하반기)
보 수(11. 하반기)	보 수(17. 상반기)

손 상 현 황 표

번호	신(N) 구(P)	손상내용	손상현황						결함 상태	손상 물량	비고
			폭	길이	너비	물량	단위	개소			
1	구	균열	0.1	1.0	-	1.00	m	1	b	1.00	
2	구	균열	0.1	0.4	-	0.40	m	1	b	0.40	
3	구	균열	0.1	0.3	-	0.30	m	1	b	0.30	
4	구	균열	0.1	0.6	-	0.60	m	1	b	0.60	
5	구	균열	0.1	1.2	-	1.20	m	1	b	1.20	
6	구	균열	0.1	3.0	-	3.00	m	1	b	3.00	
7	구	균열	0.1	1.5	-	1.50	m	2	b	3.00	
8	구	균열	0.1	0.7	-	0.70	m	1	b	0.70	
9	구	균열	0.1	2.8	-	2.80	m	1	b	2.80	
10	구	균열	0.1	0.6	-	0.60	m	1	b	0.60	
11	구	균열	0.1	0.8	-	0.80	m	1	b	0.80	
12	구	균열	0.1	0.7	-	0.70	m	1	b	0.70	
13	구	균열	0.1	0.5	-	0.50	m	1	b	0.50	
14	구	균열	0.1	2.0	-	2.00	m	1	b	2.00	
15	구	균열	0.1	1.8	-	1.80	m	1	b	1.80	
16	구	균열	0.1	1.8	-	1.80	m	1	b	1.80	
17	구	균열	0.1	0.5	-	0.50	m	1	b	0.50	
18	구	균열	0.1	1.2	-	1.20	m	1	b	1.20	
19	구	균열	0.1	6.5	-	6.50	m	1	b	6.50	
20	구	균열	0.1	3.0	-	3.00	m	1	b	3.00	
21	구	균열	0.1	7.0	-	7.00	m	1	b	7.00	
22	구	균열	0.1	3.4	-	3.40	m	1	b	3.40	
23	구	균열	0.1	3.3	-	3.30	m	1	b	3.30	
24	구	균열	0.1	4.0	-	4.00	m	1	b	4.00	
25	구	균열	0.1	4.5	-	4.50	m	1	b	4.50	
26	구	균열	0.1	4.0	-	4.00	m	1	b	4.00	
27	구	균열	0.1	3.6	-	3.60	m	1	b	3.60	
28	구	균열	0.1	4.8	-	4.80	m	1	b	4.80	
29	구	균열	0.1	1.0	-	1.00	m	1	b	1.00	
30	구	균열	0.1	3.5	-	3.50	m	1	b	3.50	
31	구	균열	0.1	0.5	-	0.50	m	3	b	1.50	
32	구	균열	0.1	0.7	-	0.70	m	1	b	0.70	
33	구	균열	0.1	1.0	-	1.00	m	4	b	4.00	
34	구	균열	0.1	1.2	-	1.20	m	1	b	1.20	
35	구	균열	0.1	1.6	-	1.60	m	1	b	1.60	
36	구	균열	0.1	2.0	-	2.00	m	1	b	2.00	
37	구	균열	0.1	0.6	-	0.60	m	1	b	0.60	
38	구	균열	0.1	1.0	-	1.00	m	1	b	1.00	
39	구	균열	0.1	0.6	-	0.60	m	3	b	1.80	
40	구	균열	0.1	0.8	-	0.80	m	1	b	0.80	
41	구	균열	0.1	1.0	-	1.00	m	2	b	2.00	
42											

주) 손상의 길이 및 너비는 「 m 」이며, 균열의 폭은 「 mm 」임

용역명 2017년 상반기 시설물 정기점검 용역

과업기간 2017. 03. 21 ~ 2017. 06. 30

발주처  신대구부산고속도로주식회사


용역사 (주) 위드이앤오

도면번호 025


ID : 밀양대교(부산) - 주형외부-13

← 부 산


대 구 →

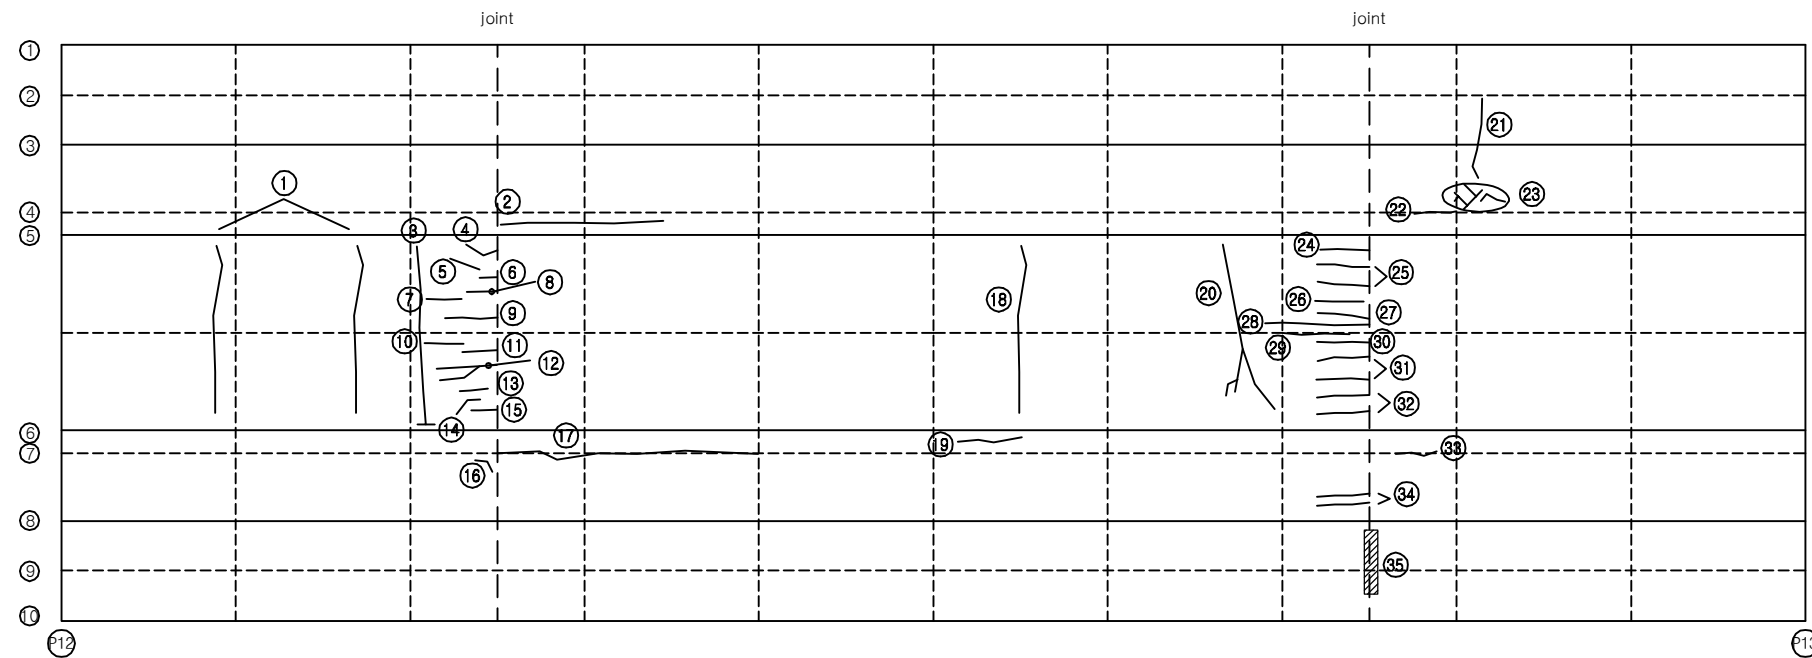

KEY PLAN

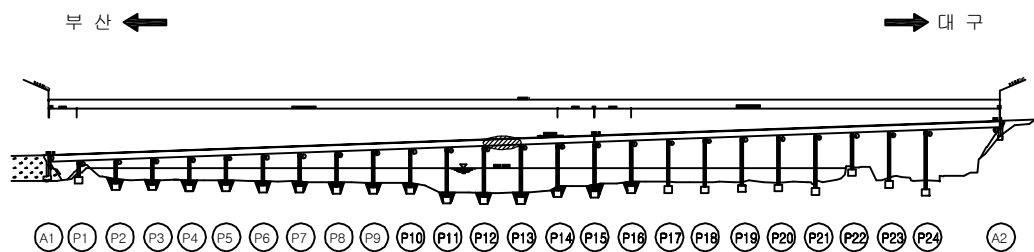

SECTION

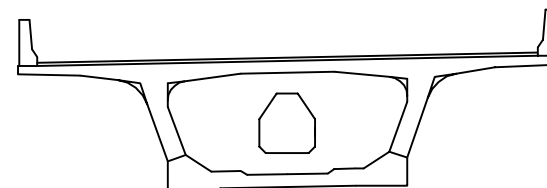

보 수 이 력

기 존 균 열	보 수(12. 상반기)
신 규 균 열	보 수(12. 하반기)
보 수부위재균열	보 수(13. 상반기)
보 수(기보수)	보 수(13. 하반기)
보 수(08. 하반기)	보 수(14. 상반기)
보 수(09. 상반기)	보 수(14. 하반기)
보 수(09. 하반기)	보 수(15. 상반기)
보 수(10. 상반기)	보 수(15. 하반기)
보 수(10. 하반기)	보 수(16. 상반기)
보 수(11. 상반기)	보 수(16. 하반기)
보 수(11. 하반기)	보 수(17. 상반기)

손 상 현 황 표

번호	신(N) 구(P)	손상내용	손상현황						결함 상태	손상 물량	비고
			폭	길이	너비	물량	단위	개소			
1	구	균열	0.1	4.0	-	4.00	m	2	b	8.00	
2	구	균열	0.1	4.2	-	4.20	m	1	b	4.20	
3	구	균열	0.1	3.0	-	3.00	m	1	b	3.00	
4	구	균열	0.1	1.0	-	1.00	m	1	b	1.00	
5	구	균열	0.1	0.9	-	0.90	m	1	b	0.90	
6	구	균열	0.1	0.4	-	0.40	m	1	b	0.40	
7	구	균열	0.1	1.0	-	1.00	m	1	b	1.00	
8	구	균열	0.1	1.0	-	1.00	m	1	b	1.00	
9	구	균열	0.1	1.5	-	1.50	m	1	b	1.50	
10	구	균열	0.1	1.1	-	1.10	m	1	b	1.10	
11	구	균열	0.1	1.0	-	1.00	m	1	b	1.00	
12	구	균열	0.1	3.0	-	3.00	m	1	b	3.00	
13	구	균열	0.1	0.8	-	0.80	m	1	b	0.80	
14	구	균열	0.1	0.9	-	0.90	m	1	b	0.90	
15	구	균열	0.1	0.8	-	0.80	m	1	b	0.80	
16	구	균열	0.1	0.5	-	0.50	m	1	b	0.50	
17	구	균열	0.1	7.5	-	7.50	m	1	b	7.50	
18	구	균열	0.1	4.0	-	4.00	m	1	b	4.00	
19	구	균열	0.1	1.5	-	1.50	m	1	b	1.50	
20	구	균열	0.1	4.0	-	4.00	m	1	b	4.00	
21	구	균열	0.1	1.8	-	1.80	m	1	b	1.80	
22	구	균열	0.2	2.0	-	2.00	m	1	c	2.00	
23	구	균열	0.1	0.8	-	0.80	m	1	b	0.80	
24	구	균열	0.1	1.0	-	1.00	m	1	b	1.00	
25	구	균열	0.1	1.0	-	1.00	m	2	b	2.00	
26	구	균열	0.1	1.0	-	1.00	m	1	b	1.00	
27	구	균열	0.1	1.0	-	1.00	m	1	b	1.00	
28	구	균열	0.1	2.0	-	2.00	m	1	b	2.00	
29	구	균열	0.1	1.0	-	1.00	m	1	b	1.00	
30	구	균열	0.1	1.2	-	1.20	m	1	b	1.20	
31	구	균열	0.1	1.0	-	1.00	m	2	b	2.00	
32	구	균열	0.1	1.0	-	1.00	m	2	b	2.00	
33	구	균열	0.2	1.8	-	1.80	m	1	c	1.80	
34	구	균열	0.1	1.0	-	1.00	m	2	b	2.00	
35	구	백태	-	0.1	2.0	0.20	m²	1	b	0.20	
36											
37											
38											
39											
40											
41											
42											

주) 손상의 길이 및 너비는 「 m 」 이며, 균열의 폭은 「 mm 」 임

용역명 2017년 상반기 시설물 정기점검 용역

과업기간 2017. 03. 21 ~ 2017. 06. 30

발주처 신대구부산고속도로주식회사


용역사 (주) 위드이앤오

도면번호 026

ID : 밀양대교(부산) - 주형외부-14

← 부 산


대 구 →

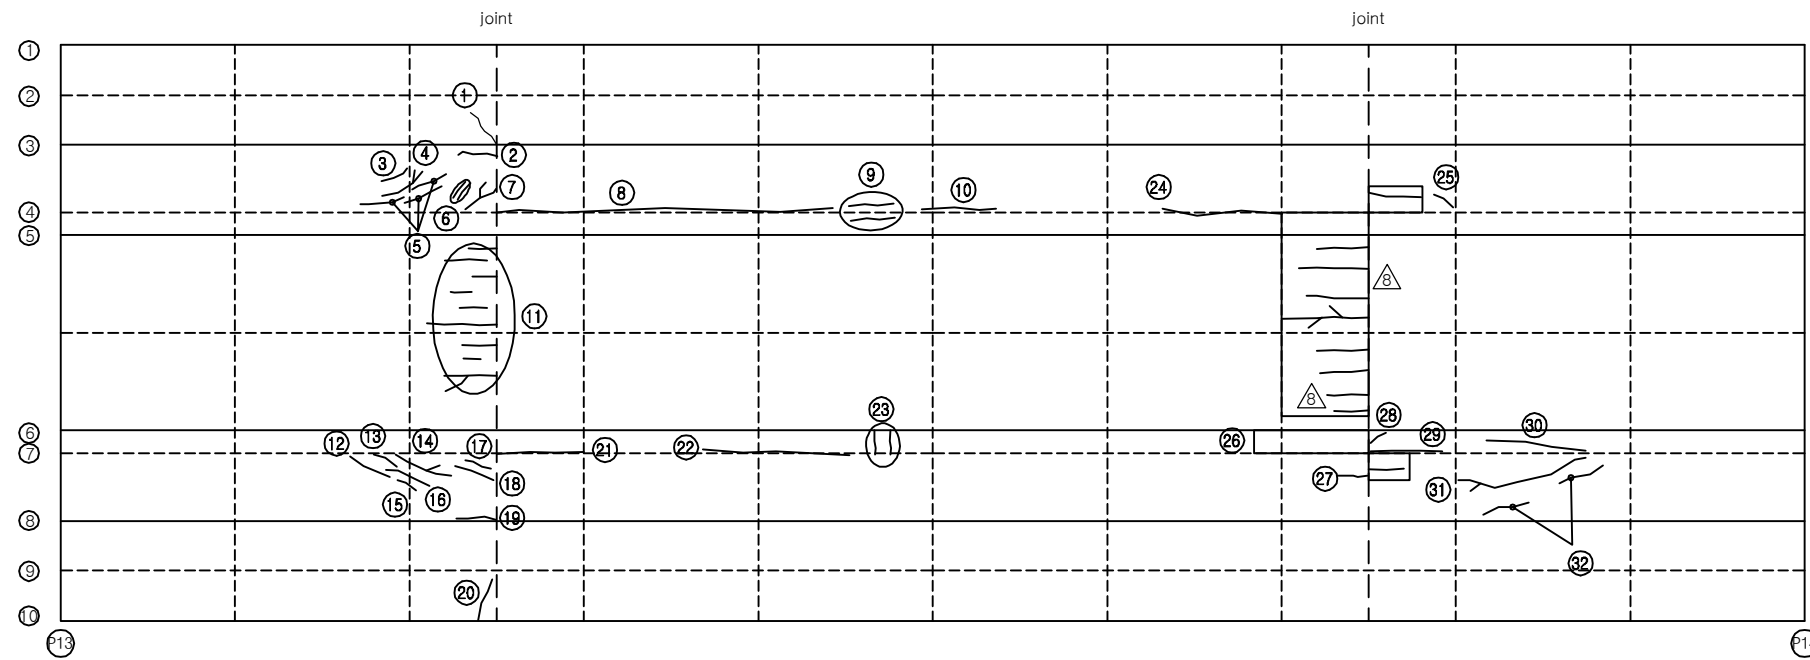


KEY PLAN

부 산 ←

→ 대 구

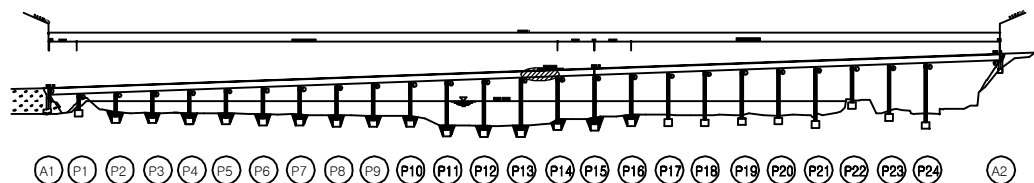

SECTION

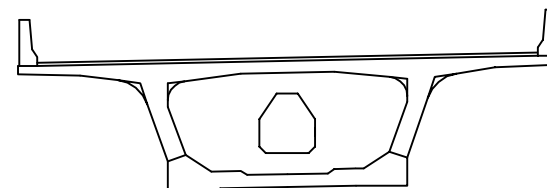

보 수 이 력

기 존 균 열	보 수(12. 상반기)
신 규 균 열	보 수(12. 하반기)
보 수부위재균열	보 수(13. 상반기)
보 수(기보수)	보 수(13. 하반기)
보 수(08. 하반기)	보 수(14. 상반기)
보 수(09. 상반기)	보 수(14. 하반기)
보 수(09. 하반기)	보 수(15. 상반기)
보 수(10. 상반기)	보 수(15. 하반기)
보 수(10. 하반기)	보 수(16. 상반기)
보 수(11. 상반기)	보 수(16. 하반기)
보 수(11. 하반기)	보 수(17. 상반기)

손 상 현 황 표

번호	신(N) 구(P)	손상내용	손상현황						결함 상태	손상 물량	비고
			폭	길이	너비	물량	단위	개소			
1	구	균열	0.1	1.4	-	1.40	m	1	b	1.40	
2	구	균열	0.1	1.3	-	1.30	m	1	b	1.30	
3	구	균열	0.1	0.7	-	0.70	m	1	b	0.70	
4	구	균열	0.1	1.3	-	1.30	m	1	b	1.30	
5	구	균열	0.1	1.0	-	1.00	m	3	b	3.00	
6	구	균열	0.1	0.5	-	0.50	m	2	b	1.00	
7	구	균열	0.1	1.4	-	1.40	m	1	b	1.40	
8	구	균열	0.1	8.5	-	8.50	m	1	b	8.50	
9	구	균열	0.1	1.0	-	1.00	m	2	b	2.00	
10	구	균열	0.1	1.8	-	1.80	m	1	b	1.80	
11	구	균열	0.1	9.9	-	9.90	m	1	b	9.90	
12	구	균열	0.1	1.0	-	1.00	m	1	b	1.00	
13	구	균열	0.1	0.6	-	0.60	m	1	b	0.60	
14	구	균열	0.1	2.0	-	2.00	m	1	b	2.00	
15	구	균열	0.1	0.6	-	0.60	m	1	b	0.60	
16	구	균열	0.1	1.0	-	1.00	m	1	b	1.00	
17	구	균열	0.1	0.6	-	0.60	m	1	b	0.60	
18	구	균열	0.1	1.0	-	1.00	m	1	b	1.00	
19	구	균열	0.1	1.0	-	1.00	m	1	b	1.00	
20	구	균열	0.1	1.0	-	1.00	m	1	b	1.00	
21	구	균열	0.1	2.5	-	2.50	m	1	b	2.50	
22	구	균열	0.1	4.5	-	4.50	m	1	b	4.50	
23	구	균열	0.1	0.7	-	0.70	m	2	b	1.40	
24	구	균열	0.1	3.0	-	3.00	m	1	b	3.00	
25	구	균열	0.1	0.5	-	0.50	m	1	b	0.50	
26	구	망상균열	-	5.0	0.6	3.00	m ²	1	b	3.00	
27	구	균열	0.1	0.8	-	0.80	m	1	b	0.80	
28	구	균열	0.1	0.5	-	0.50	m	1	b	0.50	
29	구	균열	0.1	1.8	-	1.80	m	1	b	1.80	
30	구	균열	0.1	2.5	-	2.50	m	1	b	2.50	
31	구	균열	0.1	2.6	-	2.60	m	1	b	2.60	
32	구	균열	0.1	1.0	-	1.00	m	2	b	2.00	
33											
34											
주) 손상의 길이 및 너비는 「 m 」이며, 균열의 폭은 「 mm 」임

용역명 2017년 상반기 시설물 정기점검 용역

과업기간 2017. 03. 21 ~ 2017. 06. 30

발주처  신대구부산고속도로주식회사


용역사 (주) 위드이앤오

도면번호 027

ID : 밀양대교(부산) - 주형외부-15

← 부 산

대 구 →

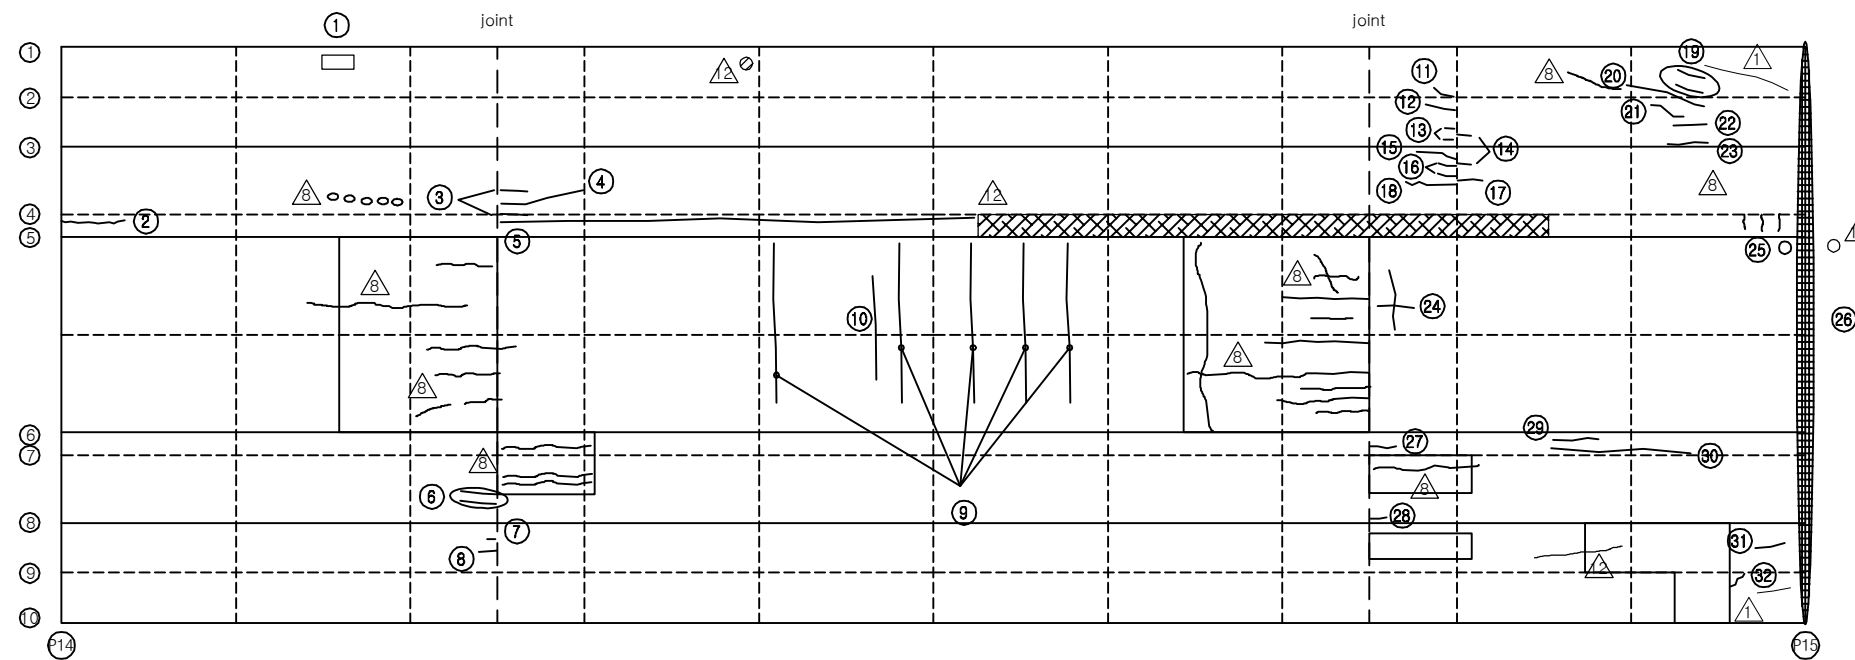


보 수 이 력			
	기 존 규 결		보 수(12. 상반기)
	신 규 결 결		보 수(12. 하반기)
	보수부위재결결		보 수(13. 상반기)
	보 수(기보수)		보 수(13. 하반기)
	보 수(08. 하반기)		보 수(14. 상반기)
	보 수(09. 상반기)		보 수(14. 하반기)
	보 수(09. 하반기)		보 수(15. 상반기)
	보 수(10. 상반기)		보 수(15. 하반기)
	보 수(10. 하반기)		보 수(16. 상반기)
	보 수(11. 상반기)		보 수(16. 하반기)
	보 수(11. 하반기)		보 수(17. 상반기)

손 상 현 황 표


번호	신(N) 구(P)	손상내용	손상현황					결함 상태	손상 물량	비고
			폭	길이	너비	물량	단위			
1	구	배수관 연결부 누수	-	-	-	1.00	EA	1	c	1.00
2	구	균열	0.2	1.5	-	1.50	m	1	c	1.50
3	구	균열	0.1	0.6	-	0.60	m	2	b	1.20
4	구	균열	0.1	2.5	-	2.50	m	1	b	2.50
5	구	균열	0.1	15.0	-	15.00	m	1	b	15.00
6	구	균열	0.1	0.8	-	0.80	m	1	b	0.80
7	구	균열	0.1	0.2	-	0.20	m	1	b	0.20
8	구	균열	0.1	0.3	-	0.30	m	1	b	0.30
9	구	균열	0.1	3.8	-	3.80	m	5	b	19.00
10	구	균열	0.1	2.5	-	2.50	m	1	b	2.50
11	구	균열	0.1	0.6	-	0.60	m	1	b	0.60
12	구	균열	0.2	0.7	-	0.70	m	1	c	0.70
13	구	균열	0.1	0.2	-	0.20	m	2	b	0.40
14	구	균열	0.1	0.3	-	0.30	m	2	b	0.60
15	구	균열	0.1	1.0	-	1.00	m	1	b	1.00
16	구	균열	0.1	0.4	-	0.40	m	2	b	0.80
17	구	균열	0.1	0.6	-	0.60	m	1	b	0.60
18	구	균열	0.1	1.2	-	1.20	m	1	b	1.20
19	구	균열	0.1	0.6	-	0.60	m	2	b	1.20
20	구	균열	0.2	1.8	-	1.80	m	1	c	1.80
21	구	균열	0.1	1.2	-	1.20	m	1	b	1.20
22	구	균열	0.1	0.8	-	0.80	m	1	b	0.80
23	구	균열	0.1	0.9	-	0.90	m	1	b	0.90
24	구	균열	0.1	1.6	-	1.60	m	1	b	1.60
25	구	유도배수관 길이부족	-	-	-	1.00	EA	1	c	1.00
26	구	파손/철근노출	-	0.3	12.5	3.75	m ²	1	c	3.75
27	구	균열	0.1	0.6	-	0.60	m	1	b	0.60
28	구	균열	0.1	0.2	-	0.20	m	1	b	0.20
29	구	균열	0.1	1.2	-	1.20	m	1	b	1.20
30	구	균열	0.1	4.0	-	4.00	m	1	b	4.00
31	구	균열	0.1	0.6	-	0.60	m	1	b	0.60
32	구	균열	0.1	0.3	-	0.30	m	1	b	0.30
33										
34										
주) 손상의 길이 및 너비는 「 m 」 이며, 균열의 폭은 「 mm 」 임

KEY PLAN

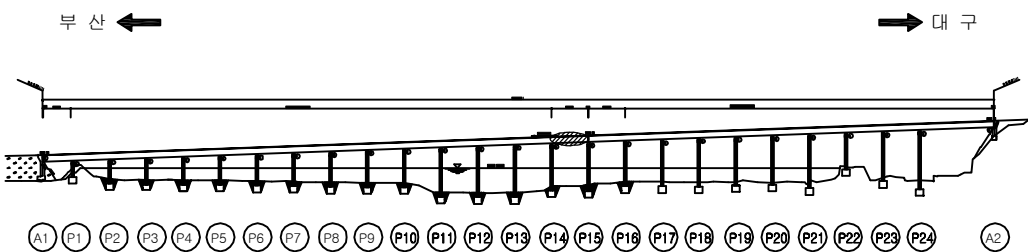

SECTION

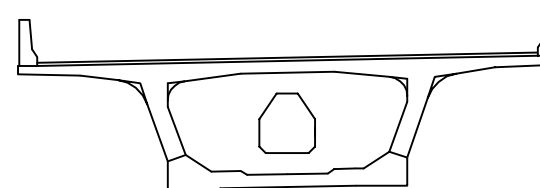


용역명	2017년 상반기 시설물 정기점검 용역
과업기간	2017. 03. 21 ~ 2017. 06. 30
발주처	신대구부산고속도로주식회사
용역사	(주) 위드이앤오
도면번호	028

ID : 밀양대교(부산) - 주형외부-16 (1/2)

← 부 산


대 구 →

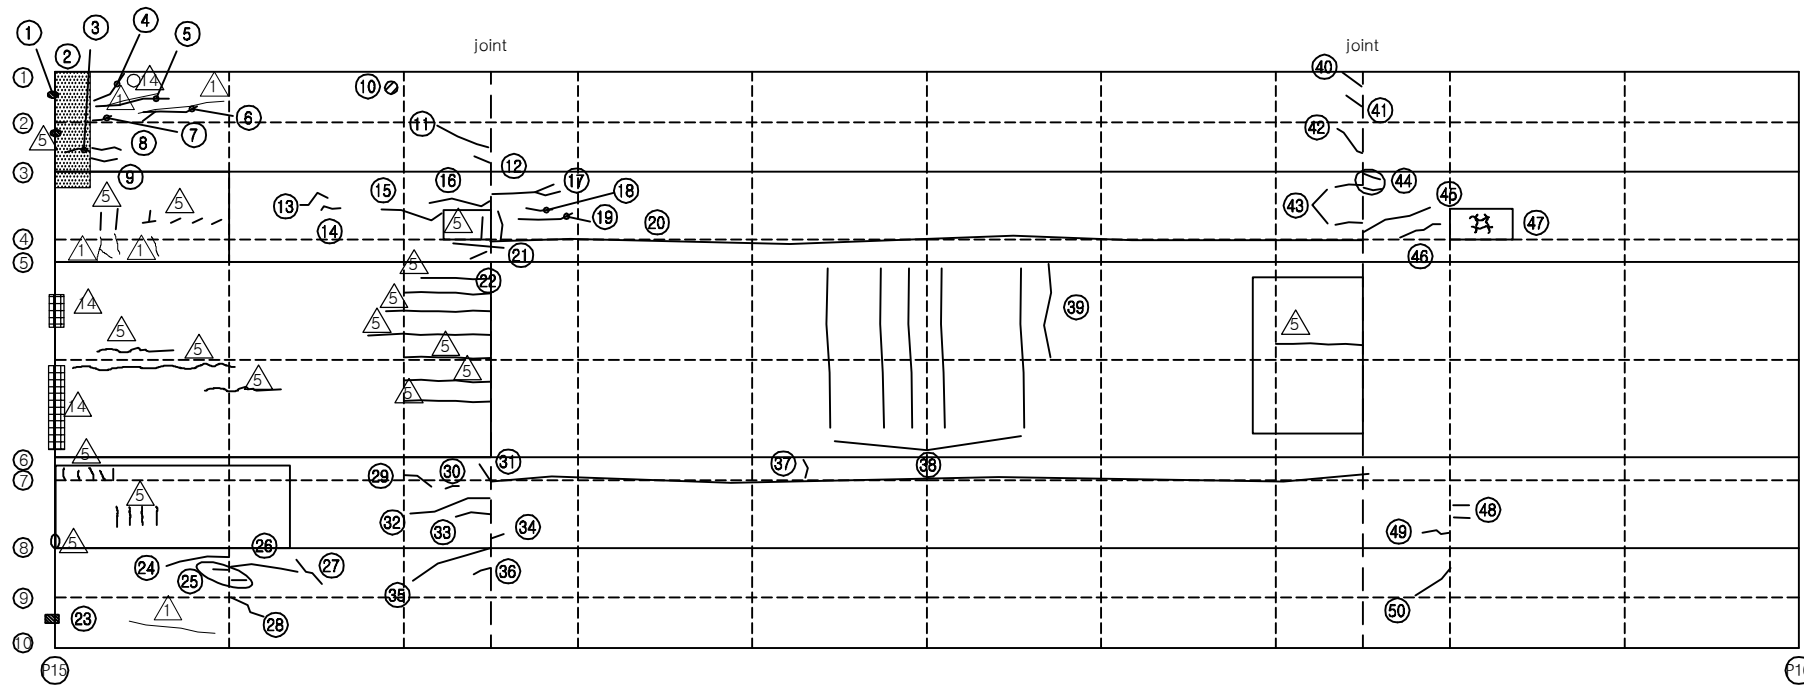


KEY PLAN

부 산 ←

→ 대 구

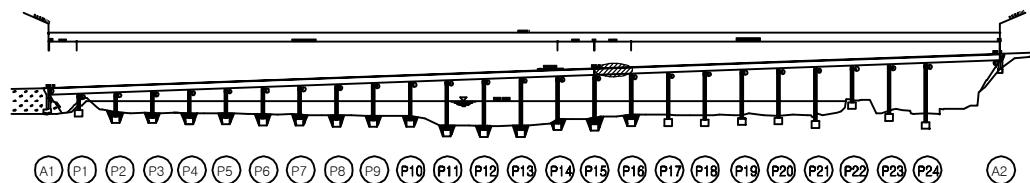

SECTION

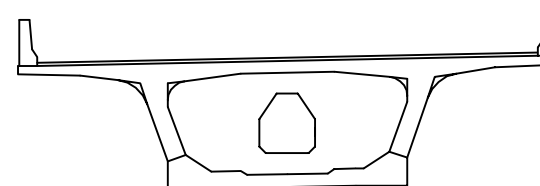

보 수 이 력

기 존 균 열	보 수(12. 상반기)
신 규 균 열	보 수(12. 하반기)
보 수부위재균열	보 수(13. 상반기)
보 수(기보수)	보 수(13. 하반기)
보 수(08. 하반기)	보 수(14. 상반기)
보 수(09. 상반기)	보 수(14. 하반기)
보 수(09. 하반기)	보 수(15. 상반기)
보 수(10. 상반기)	보 수(15. 하반기)
보 수(10. 하반기)	보 수(16. 상반기)
보 수(11. 상반기)	보 수(16. 하반기)
보 수(11. 하반기)	보 수(17. 상반기)

손 상 현 황 표

번호	신(N) 구(P)	손상내용	손상현황						결함 상태	손상 물량	비고
			폭	길이	너비	물량	단위	개소			
1	구	백태	-	0.5	0.3	0.15	m ²	1	b	0.15	
2	구	누수흔적	-	1.0	3.0	3.00	m ²	1	b	3.00	
3	구	균열	0.1	0.7	-	0.70	m	1	b	0.70	
4	구	균열	0.1	1.2	-	1.20	m	1	b	1.20	
5	구	균열	0.1	2.0	-	2.00	m	1	b	2.00	
6	구	균열	0.2	1.5	-	1.50	m	1	c	1.50	
7	구	균열	0.1	0.4	-	0.40	m	1	b	0.40	
8	구	균열	0.1	0.7	-	0.70	m	1	b	0.70	
9	구	균열	0.1	0.6	-	0.60	m	1	b	0.60	
10	구	배수관 녹발생	-	-	-	1.00	EA	1	b	1.00	
11	구	균열	0.2	1.5	-	1.50	m	1	c	1.50	
12	구	균열	0.1	0.3	-	0.30	m	1	b	0.30	
13	구	균열	0.1	0.8	-	0.80	m	1	b	0.80	
14	구	균열	0.1	0.5	-	0.50	m	1	b	0.50	
15	구	균열	0.1	1.5	-	1.50	m	1	b	1.50	
16	구	균열	0.1	1.5	-	1.50	m	1	b	1.50	
17	구	균열	0.1	2.0	-	2.00	m	1	b	2.00	
18	구	균열	0.1	0.6	-	0.60	m	1	b	0.60	
19	구	균열	0.1	1.2	-	1.20	m	1	b	1.20	
20	구	균열	0.1	25.0	-	25.00	m	1	b	25.00	
21	구	균열	0.1	1.2	-	1.20	m	1	b	1.20	
22	구	균열	0.1	0.4	-	0.40	m	1	b	0.40	
23	구	백태	-	0.1	0.2	0.02	m ²	1	b	0.02	
24	구	균열	0.1	1.0	-	1.00	m	1	b	1.00	
25	구	균열	0.1	0.3	-	0.30	m	2	b	0.60	
26	구	균열	0.1	2.2	-	2.20	m	1	b	2.20	
27	구	균열	0.1	1.0	-	1.00	m	1	b	1.00	
28	구	균열	0.1	1.0	-	1.00	m	1	b	1.00	
29	구	균열	0.1	0.6	-	0.60	m	1	b	0.60	
30	구	균열	0.1	0.3	-	0.30	m	1	b	0.30	
31	구	균열	0.1	25.0	-	25.00	m	1	b	25.00	
32	구	균열	0.1	2.0	-	2.00	m	1	b	2.00	
33	구	균열	0.1	0.8	-	0.80	m	1	b	0.80	
34	구	균열	0.1	0.3	-	0.30	m	1	b	0.30	
35	구	균열	0.1	2.0	-	2.00	m	1	b	2.00	
36	구	균열	0.1	0.4	-	0.40	m	1	b	0.40	
37	구	균열	0.1	0.4	-	0.40	m	1	b	0.40	
38	구	균열	0.1	3.8	-	3.80	m	5	b	19.00	
39	구	균열	0.1	2.2	-	2.20	m	1	b	2.20	
40	구	균열	0.1	0.5	-	0.50	m	1	b	0.50	
41	구	균열	0.1	0.4	-	0.40	m	1	b	0.40	
42	구	균열	0.1	0.8	-	0.80	m	1	b	0.80	

주) 손상의 길이 및 너비는 「 m 」이며, 균열의 폭은 「 mm 」임

용역명 2017년 상반기 시설물 정기점검 용역

과업기간 2017. 03. 21 ~ 2017. 06. 30

발주처  신대구부산고속도로주식회사


용역사 (주) 위드이앤오

도면번호 029

ID : 밀양대교(부산) - 주형외부-16 (2/2)

← 부 산

대 구 →

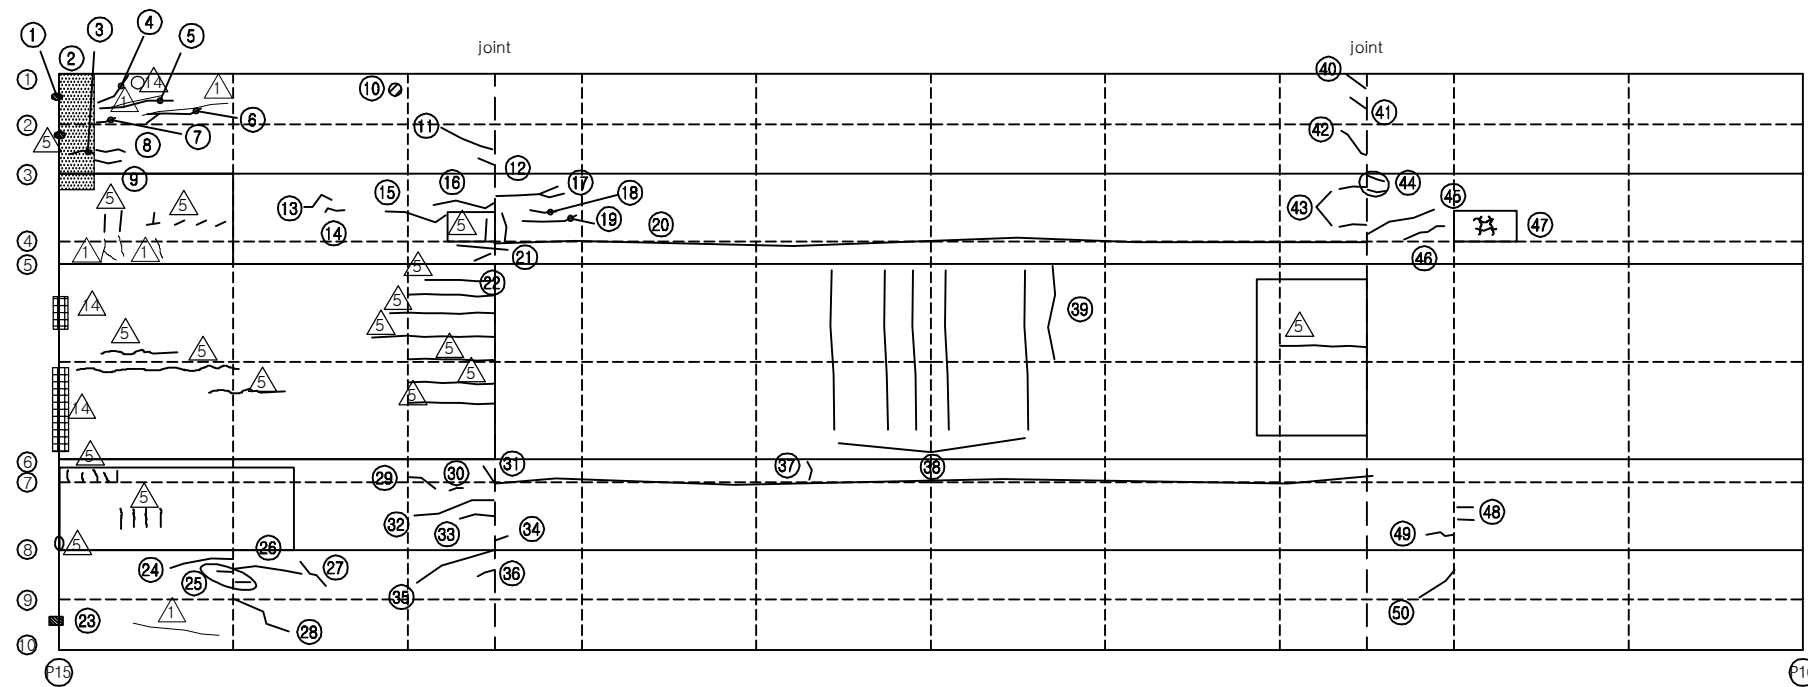


보 수 이 력			
기 존 균 열		보 수 (12. 상반기)	
신 규 균 열		보 수 (12. 하반기)	
보 수부위재균열		보 수 (13. 상반기)	
보 수 (기보수)		보 수 (13. 하반기)	
보 수 (08. 하반기)		보 수 (14. 상반기)	
보 수 (09. 상반기)		보 수 (14. 하반기)	
보 수 (09. 하반기)		보 수 (15. 상반기)	
보 수 (10. 상반기)		보 수 (15. 하반기)	
보 수 (10. 하반기)		보 수 (16. 상반기)	
보 수 (11. 상반기)		보 수 (16. 하반기)	
보 수 (11. 하반기)		보 수 (17. 상반기)	

손 상 현 황 표


번호	신(N) 구(P)	손상내용	손상현황						결함 상대	손상 물량	비고
			폭	길이	너비	물량	단위	개소			
43	구	균열	0.1	0.6	-	0.60	m	2	b	1.20	
44	구	균열	0.1	0.4	-	0.40	m	2	b	0.80	
45	구	균열	0.1	2.8	-	2.80	m	1	b	2.80	
46	구	균열	0.1	1.0	-	1.00	m	1	b	1.00	
47	구	망상균열	-	1.8	0.4	0.72	m	1	b	0.72	
48	구	균열	0.1	0.3	-	0.30	m	2	b	0.60	
49	구	균열	0.1	0.7	-	0.70	m	1	b	0.70	
50	구	균열	0.1	1.2	-	1.20	m	1	b	1.20	
51											
52											
주) 손상의 길이 및 너비는 「 m 」 이며, 균열의 폭은 「 mm 」 임

KEY PLAN

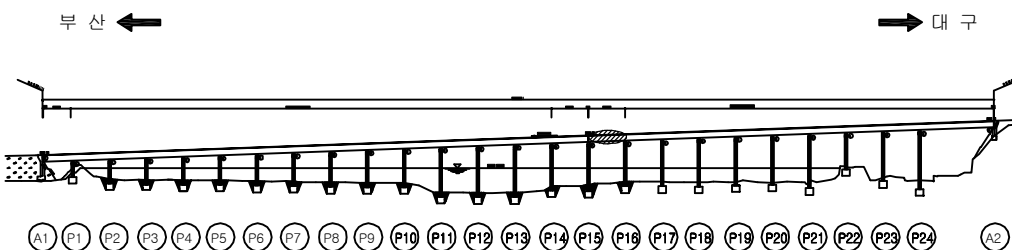

SECTION

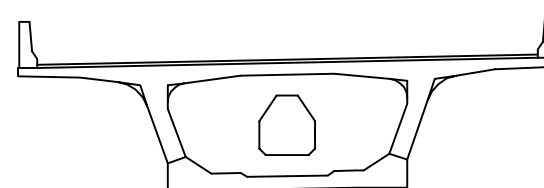


용역명	2017년 상반기 시설물 정기점검 용역
과업기간	2017. 03. 21 ~ 2017. 06. 30
발주처	신대구부산고속도로주식회사
용역사	(주) 위드이앤오
도면번호	029

ID : 밀양대교(부산) - 주형외부-17

← 부 산

대 구 →

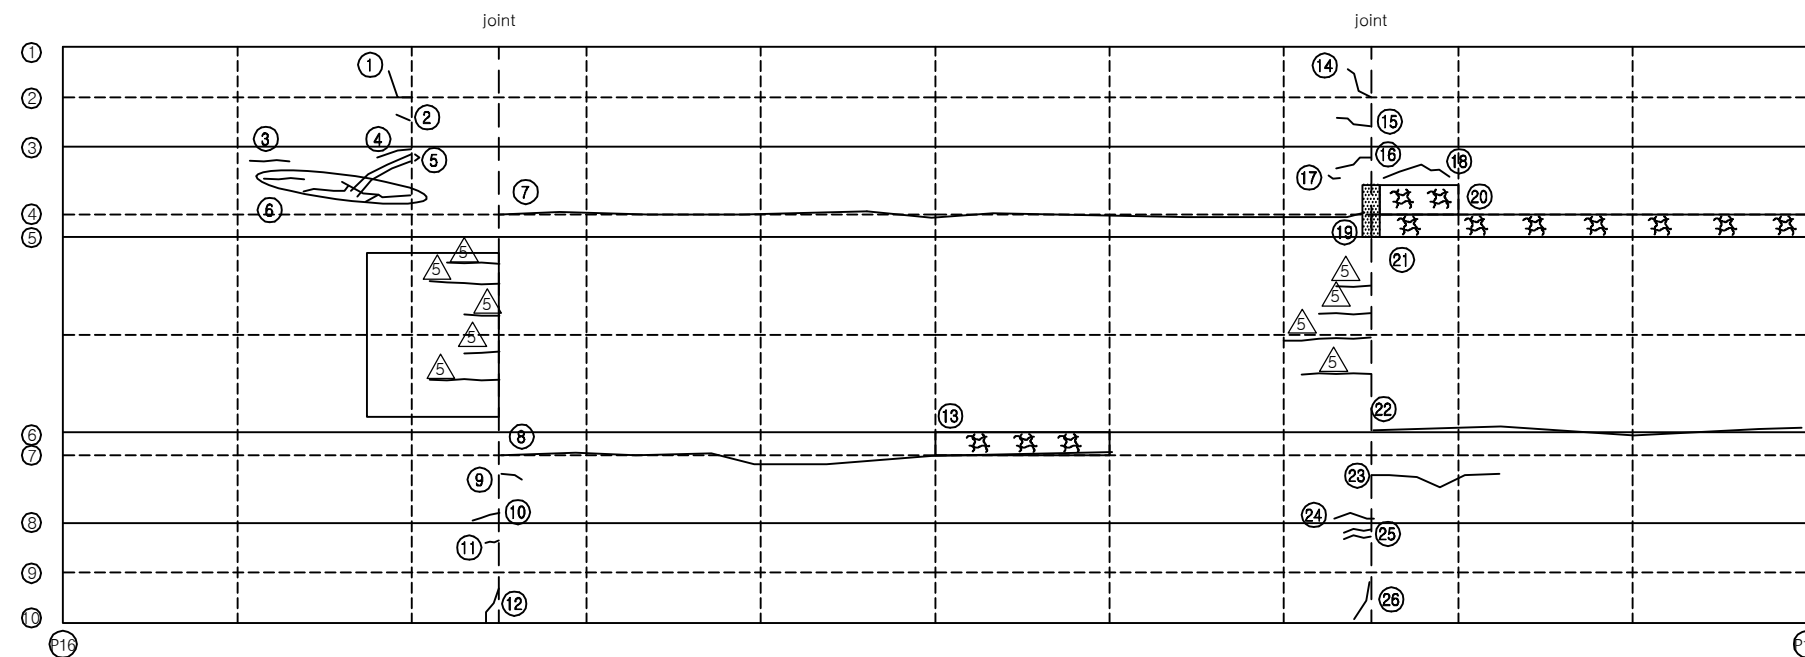


보 수 이 력			
	기 존 균 열		보 수 (12. 상반기)
	신 규 균 열		보 수 (12. 하반기)
	보 수부위재균열		보 수 (13. 상반기)
	보 수(기보수)		보 수 (13. 하반기)
	보 수(08. 하반기)		보 수 (14. 상반기)
	보 수(09. 상반기)		보 수 (14. 하반기)
	보 수(09. 하반기)		보 수 (15. 상반기)
	보 수(10. 상반기)		보 수 (15. 하반기)
	보 수(10. 하반기)		보 수 (16. 상반기)
	보 수(11. 상반기)		보 수 (16. 하반기)
	보 수(11. 하반기)		보 수 (17. 상반기)

손 상 현 황 표


번호	신(N) 구(P)	손상내용	손상현황						결함 상태	손상 물량	비고
			폭	길이	너비	물량	단위	개소			
1	구	균열	0.1	1.0	-	1.00	m	1	b	1.00	
2	구	균열	0.1	0.3	-	0.30	m	1	b	0.30	
3	구	균열	0.1	1.0	-	1.00	m	1	b	1.00	
4	구	균열	0.1	0.8	-	0.80	m	1	b	0.80	
5	구	균열	0.1	1.7	-	1.70	m	2	b	3.40	
6	구	균열	0.1	5.5	-	5.50	m	1	b	5.50	
7	구	균열	0.1	25.0	-	25.00	m	1	b	25.00	
8	구	균열	0.1	18.0	-	18.00	m	1	b	18.00	
9	구	균열	0.1	0.4	-	0.40	m	1	b	0.40	
10	구	균열	0.1	0.6	-	0.60	m	1	b	0.60	
11	구	균열	0.1	0.3	-	0.30	m	1	b	0.30	
12	구	균열	0.1	0.9	-	0.90	m	1	b	0.90	
13	구	망상균열	-	5.0	0.6	3.00	m ²	1	b	3.00	
14	구	균열	0.1	0.9	-	0.90	m	1	b	0.90	
15	구	균열	0.2	0.8	-	0.80	m	1	c	0.80	
16	구	균열	0.1	0.9	-	0.90	m	1	b	0.90	
17	구	균열	0.1	0.2	-	0.20	m	1	b	0.20	
18	구	균열	0.1	2.0	-	2.00	m	1	b	2.00	
19	구	망상균열	-	3.8	1.0	3.80	m ²	1	b	3.80	
20	구	백태	-	0.3	1.0	0.30	m ²	1	b	0.30	
21	구	망상균열	-	12.0	0.6	7.20	m ²	1	b	7.20	
22	구	균열	0.1	12.0	-	12.00	m	1	b	12.00	
23	구	균열	0.1	4.0	-	4.00	m	1	b	4.00	
24	구	균열	0.1	0.8	-	0.80	m	1	b	0.80	
25	구	균열	0.1	0.6	-	0.60	m	2	b	1.20	
26	구	균열	0.1	1.0	-	1.00	m	1	b	1.00	
27											
28											
주) 손상의 길이 및 너비는 「 m 」 이며, 균열의 폭은 「 mm 」 임

KEY PLAN

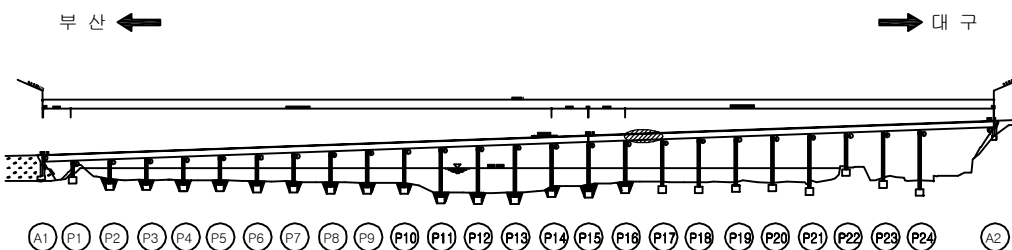

SECTION

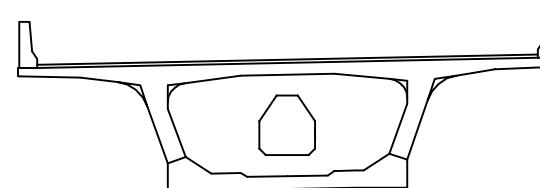


용역명	2017년 상반기 시설물 정기점검 용역
과업기간	2017. 03. 21 ~ 2017. 06. 30
발주처	신대구부산고속도로주식회사
용역사	(주) 위드이앤오
도면번호	030


ID : 밀양대교(부산) - 주형외부-18

← 부 산


대 구 →

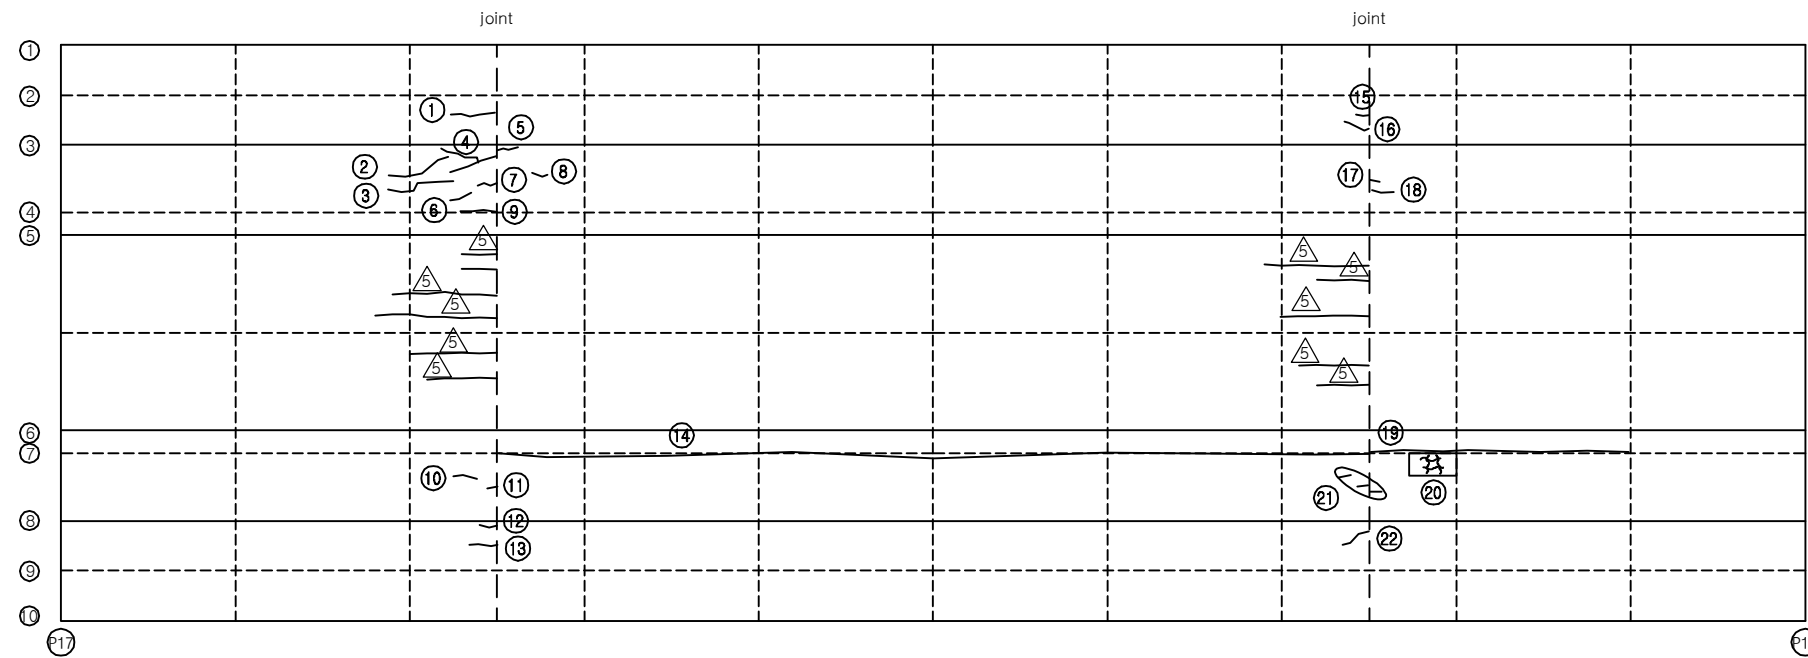

KEY PLAN

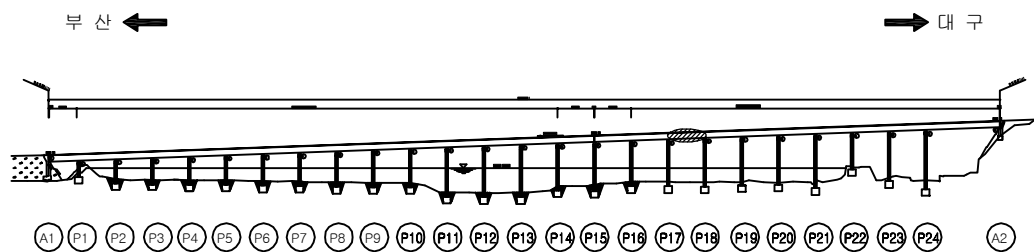

SECTION

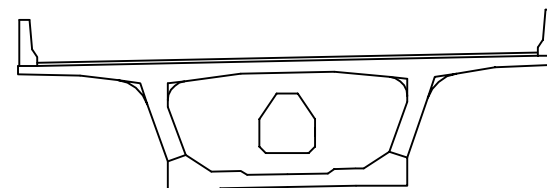

보 수 이 력

기 존 균 열	보 수(12. 상반기)
신 규 균 열	보 수(12. 하반기)
보수부위재균열	보 수(13. 상반기)
보 수(기보수)	보 수(13. 하반기)
보 수(08. 하반기)	보 수(14. 상반기)
보 수(09. 상반기)	보 수(14. 하반기)
보 수(09. 하반기)	보 수(15. 상반기)
보 수(10. 상반기)	보 수(15. 하반기)
보 수(10. 하반기)	보 수(16. 상반기)
보 수(11. 상반기)	보 수(16. 하반기)
보 수(11. 하반기)	보 수(17. 상반기)

손 상 현 황 표

번호	신(N) 구(P)	손상내용	손상현황						결함 상태	손상 물량	비고
			폭	길이	너비	물량	단위	개소			
1	구	균열	0.1	1.0	-	1.00	m	1	b	1.00	
2	구	균열	0.1	1.5	-	1.50	m	1	b	1.50	
3	구	균열	0.1	1.6	-	1.60	m	1	b	1.60	
4	구	균열	0.1	1.6	-	1.60	m	1	b	1.60	
5	구	균열	0.1	0.5	-	0.50	m	1	b	0.50	
6	구	균열	0.1	0.6	-	0.60	m	1	b	0.60	
7	구	균열	0.1	0.5	-	0.50	m	1	b	0.50	
8	구	균열	0.1	0.4	-	0.40	m	1	b	0.40	
9	구	균열	0.1	0.8	-	0.80	m	1	b	0.80	
10	구	균열	0.1	0.5	-	0.50	m	1	b	0.50	
11	구	균열	0.1	0.2	-	0.20	m	1	b	0.20	
12	구	균열	0.1	0.4	-	0.40	m	1	b	0.40	
13	구	균열	0.1	0.6	-	0.60	m	1	b	0.60	
14	구	균열	0.1	25.0	-	25.00	m	1	b	25.00	
15	구	균열	0.1	0.3	-	0.30	m	1	b	0.30	
16	구	균열	0.1	0.6	-	0.60	m	1	b	0.60	
17	구	균열	0.1	0.2	-	0.20	m	1	b	0.20	
18	구	균열	0.1	0.5	-	0.50	m	1	b	0.50	
19	구	균열	0.1	7.5	-	7.50	m	1	b	7.50	
20	구	망상균열	-	1.5	0.8	1.20	m ²	1	b	1.20	
21	구	균열	0.1	0.3	-	0.30	m	3	b	0.90	
22	구	균열	0.1	0.7	-	0.70	m	1	b	0.70	
23											
24											
주) 손상의 길이 및 너비는 「 m 」 이며, 균열의 폭은 「 mm 」 임

용역명 2017년 상반기 시설물 정기점검 용역

과업기간 2017. 03. 21 ~ 2017. 06. 30

발주처  신대구부산고속도로주식회사


용역사 (주) 위드이앤오

도면번호 031


ID : 밀양대교(부산) - 주형외부-19

← 부 산


대 구 →

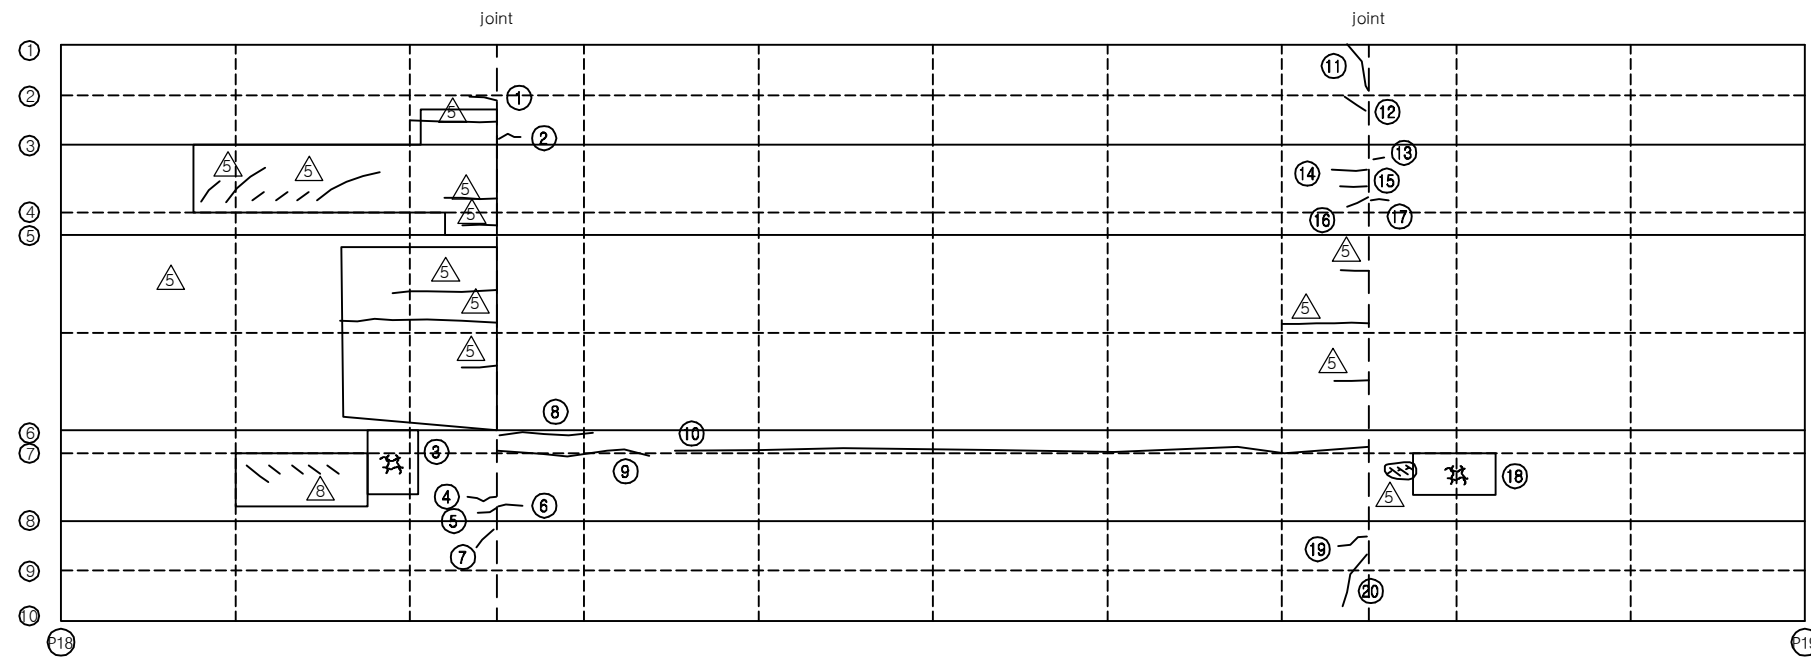

KEY PLAN

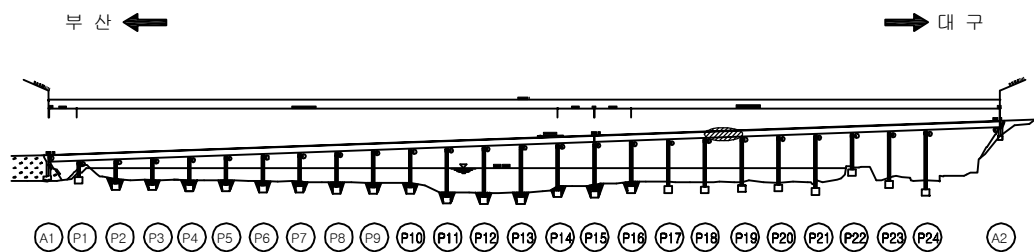

SECTION

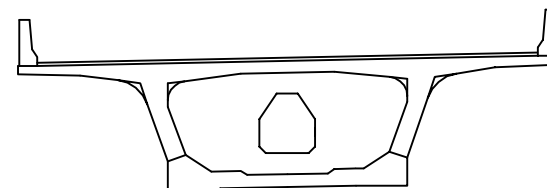

보 수 이 력

기 존 균 열	보 수(12. 상반기)
신 규 균 열	보 수(12. 하반기)
보 수부위재균열	보 수(13. 상반기)
보 수(기보수)	보 수(13. 하반기)
보 수(08. 하반기)	보 수(14. 상반기)
보 수(09. 상반기)	보 수(14. 하반기)
보 수(09. 하반기)	보 수(15. 상반기)
보 수(10. 상반기)	보 수(15. 하반기)
보 수(10. 하반기)	보 수(16. 상반기)
보 수(11. 상반기)	보 수(16. 하반기)
보 수(11. 하반기)	보 수(17. 상반기)

손 상 현 황 표

번호	신(N) 구(P)	손상내용	손상현황						결함 상대	손상 물량	비고
			폭	길이	너비	물량	단위	개소			
1	구	균열	0.1	0.6	-	0.60	m	1	b	0.60	
2	구	균열	0.1	0.4	-	0.40	m	1	b	0.40	
3	구	망상균열	-	1.8	1.8	3.24	m ²	1	b	3.24	
4	구	균열	0.1	0.7	-	0.70	m	1	b	0.70	
5	구	균열	0.1	0.5	-	0.50	m	1	b	0.50	
6	구	균열	0.1	0.6	-	0.60	m	1	b	0.60	
7	구	균열	0.1	0.6	-	0.60	m	1	b	0.60	
8	구	균열	0.1	3.0	-	3.00	m	1	b	3.00	
9	구	균열	0.1	4.0	-	4.00	m	1	b	4.00	
10	구	균열(경미)	0.1	20.0	-	20.00	m	1	b	20.00	
11	구	균열	0.2	1.8	-	1.80	m	1	c	1.80	
12	구	균열	0.1	0.6	-	0.60	m	1	b	0.60	
13	구	균열	0.1	0.2	-	0.20	m	1	b	0.20	
14	구	균열	0.1	0.8	-	0.80	m	1	b	0.80	
15	구	균열	0.1	0.6	-	0.60	m	1	b	0.60	
16	구	균열	0.1	0.5	-	0.50	m	1	b	0.50	
17	구	균열	0.1	0.4	-	0.40	m	1	b	0.40	
18	구	망상균열	-	3.6	0.9	3.24	m ²	1	b	3.24	
19	구	균열	0.1	0.6	-	0.60	m	1	b	0.60	
20	구	균열	0.2	1.2	-	1.20	m	1	b	1.20	
21											
22											
주) 손상의 길이 및 너비는 「 m 」 이며, 균열의 폭은 「 mm 」 임

용역명 2017년 상반기 시설물 정기점검 용역

과업기간 2017. 03. 21 ~ 2017. 06. 30

발주처  신대구부산고속도로주식회사


용역사 (주) 위드이앤오

도면번호 032

ID : 밀양대교(부산) - 주형외부-20

← 부 산

대 구 →

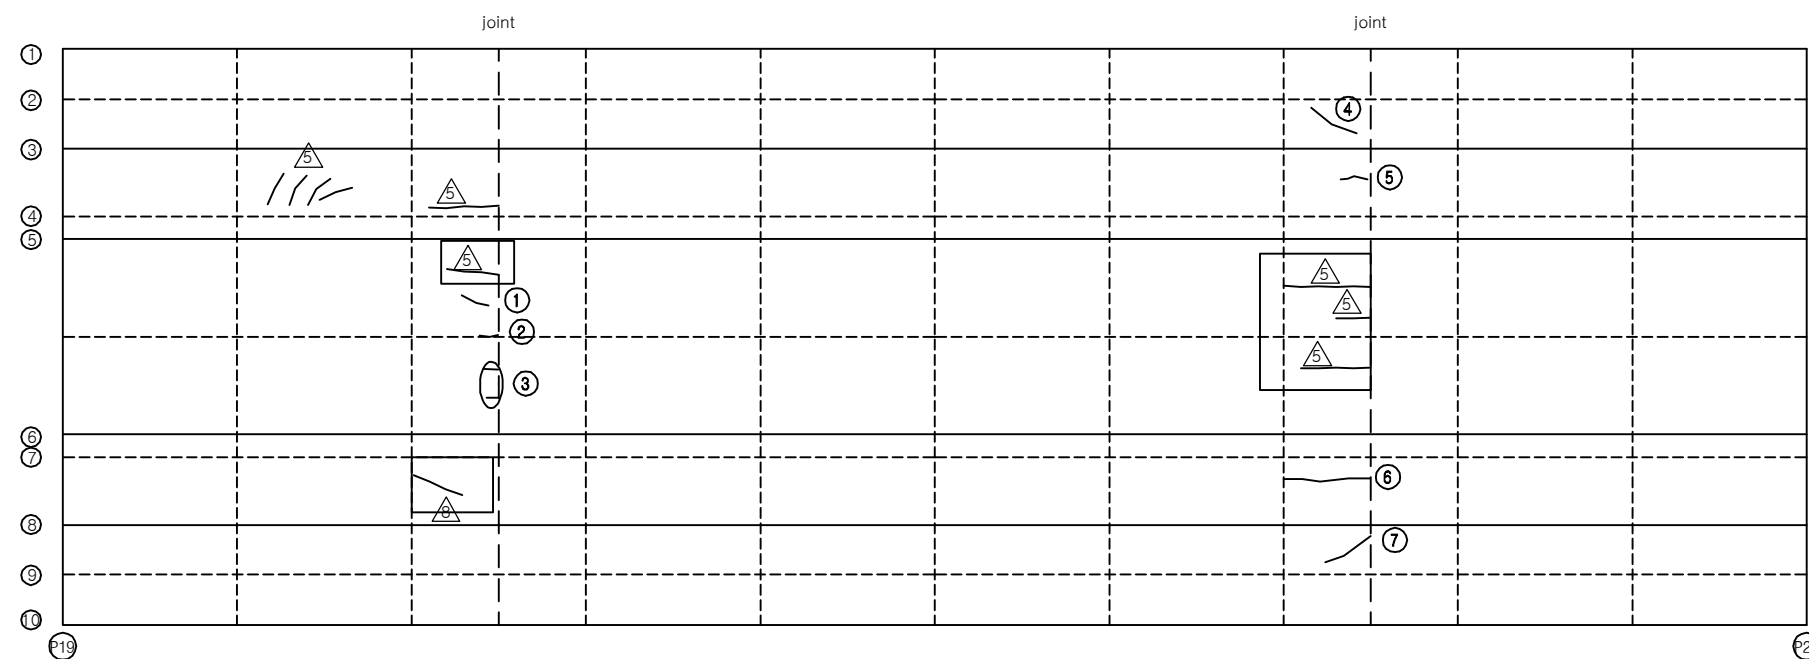


보 수 이 력			
	기 존 균 열		보 수 (12. 상반기)
	신 규 균 열		보 수 (12. 하반기)
	보수부위재균열		보 수 (13. 상반기)
	보 수 (기보수)		보 수 (13. 하반기)
	보 수 (08. 하반기)		보 수 (14. 상반기)
	보 수 (09. 상반기)		보 수 (14. 하반기)
	보 수 (09. 하반기)		보 수 (15. 상반기)
	보 수 (10. 상반기)		보 수 (15. 하반기)
	보 수 (10. 하반기)		보 수 (16. 상반기)
	보 수 (11. 상반기)		보 수 (16. 하반기)
	보 수 (11. 하반기)		보 수 (17. 상반기)

손 상 현 황 표


번호	신(N) 구(P)	손상내용	손상현황						결함 상대	손상 물량	비고
			폭	길이	너비	물량	단위	개소			
1	구	균열	0.1	0.6	-	0.60	m	1	b	0.60	
2	구	균열	0.1	0.3	-	0.30	m	1	b	0.30	
3	구	균열	0.1	0.2	-	0.20	m	2	b	0.40	
4	구	균열	0.2	1.0	-	1.00	m	1	c	1.00	
5	구	균열	0.1	0.6	-	0.60	m	1	b	0.60	
6	구	균열	0.1	2.0	-	2.00	m	1	b	2.00	
7	구	균열	0.2	1.0	-	1.00	m	1	c	1.00	
8											
9											
주) 손상의 길이 및 너비는 「 m 」 이며, 균열의 폭은 「 mm 」 임

KEY PLAN

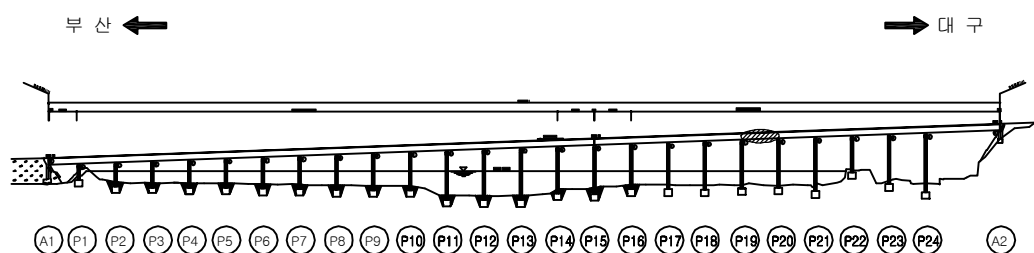

SECTION

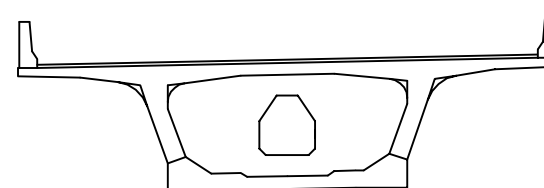


용역명	2017년 상반기 시설물 정기점검 용역
과업기간	2017. 03. 21 ~ 2017. 06. 30
발주처	신대구부산고속도로주식회사
용역사	(주) 위드이앤오
도면번호	033

ID : 밀양대교(부산) - 주형외부-21

← 부 산

대 구 →

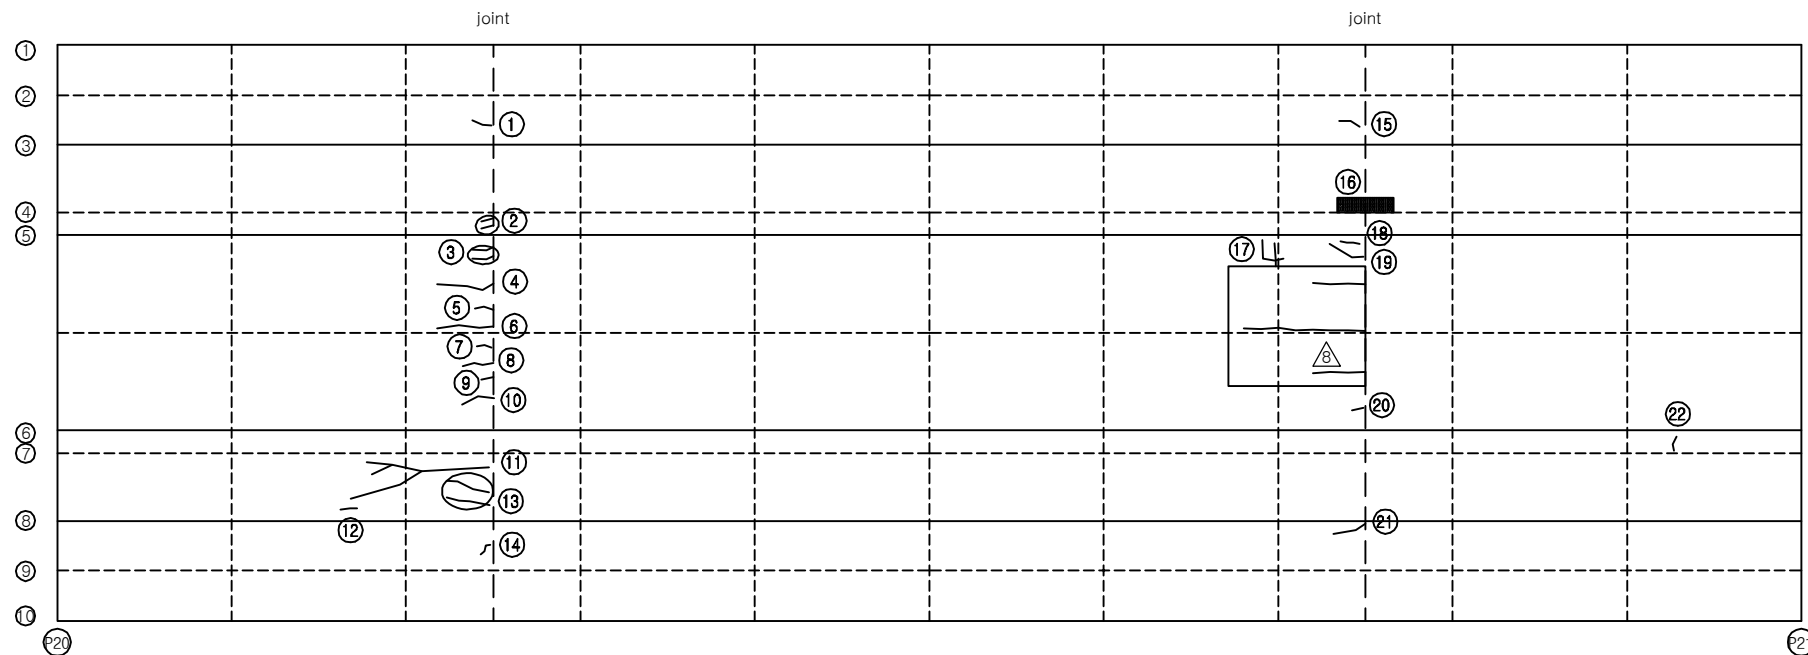


보 수 이 력			
	기 존 균 열		보 수(12. 상반기)
	신 규 균 열		보 수(12. 하반기)
	보수부위재균열		보 수(13. 상반기)
	보 수(기보수)		보 수(13. 하반기)
	보 수(08. 하반기)		보 수(14. 상반기)
	보 수(09. 상반기)		보 수(14. 하반기)
	보 수(09. 하반기)		보 수(15. 상반기)
	보 수(10. 상반기)		보 수(15. 하반기)
	보 수(10. 하반기)		보 수(16. 상반기)
	보 수(11. 상반기)		보 수(16. 하반기)
	보 수(11. 하반기)		보 수(17. 상반기)

손 상 현 황 표


번호	신(N) 구(P)	손상내용	손상현황						결함 상태	손상 물량	비고
			폭	길이	너비	물량	단위	개소			
1	구	균열	0.2	0.4	-	0.40	m	1	c	0.40	
2	구	균열	0.1	0.2	-	0.20	m	2	b	0.40	
3	구	균열	0.1	0.5	-	0.50	m	2	b	1.00	
4	구	균열	0.1	1.3	-	1.30	m	1	b	1.30	
5	구	균열	0.1	0.4	-	0.40	m	1	b	0.40	
6	구	균열	0.1	1.2	-	1.20	m	1	b	1.20	
7	구	균열	0.1	0.3	-	0.30	m	1	b	0.30	
8	구	균열	0.1	0.7	-	0.70	m	1	b	0.70	
9	구	균열	0.1	0.2	-	0.20	m	1	b	0.20	
10	구	균열	0.1	0.8	-	0.80	m	1	b	0.80	
11	구	균열	0.1	5.0	-	5.00	m	1	b	5.00	
12	구	균열	0.1	0.4	-	0.40	m	1	b	0.40	
13	구	균열	0.1	1.0	-	1.00	m	2	b	2.00	
14	구	균열	0.1	0.3	-	0.30	m	1	b	0.30	
15	구	균열	0.2	0.5	-	0.50	m	1	c	0.50	
16	구	백태	-	0.8	0.3	0.24	m ²	1	b	0.24	
17	구	균열	0.1	1.2	-	1.20	m	1	b	1.20	
18	구	균열	0.1	0.5	-	0.50	m	1	b	0.50	
19	구	균열	0.2	0.9	-	0.90	m	1	c	0.90	
20	구	균열	0.1	0.2	-	0.20	m	1	b	0.20	
21	구	균열	0.1	0.8	-	0.80	m	1	b	0.80	
22	구	균열	0.1	0.3	-	0.30	m	1	b	0.30	
23											
24											
주) 손상의 길이 및 너비는 「 m 」이며, 균열의 폭은 「 mm 」임

KEY PLAN

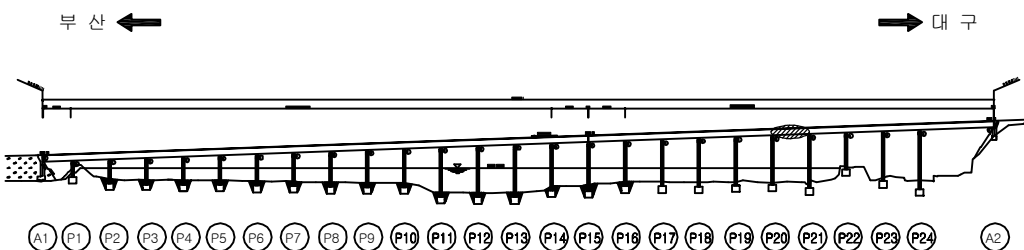

SECTION

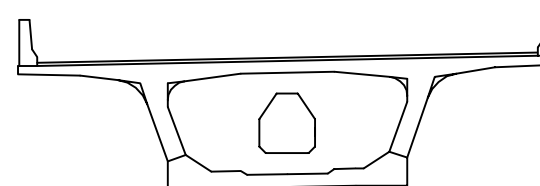


용역명	2017년 상반기 시설물 정기점검 용역
과업기간	2017. 03. 21 ~ 2017. 06. 30
발주처	신대구부산고속도로주식회사
용역사	(주) 위드이앤오
도면번호	034

ID : 밀양대교(부산) - 주형외부-22

← 부 산

대 구 →

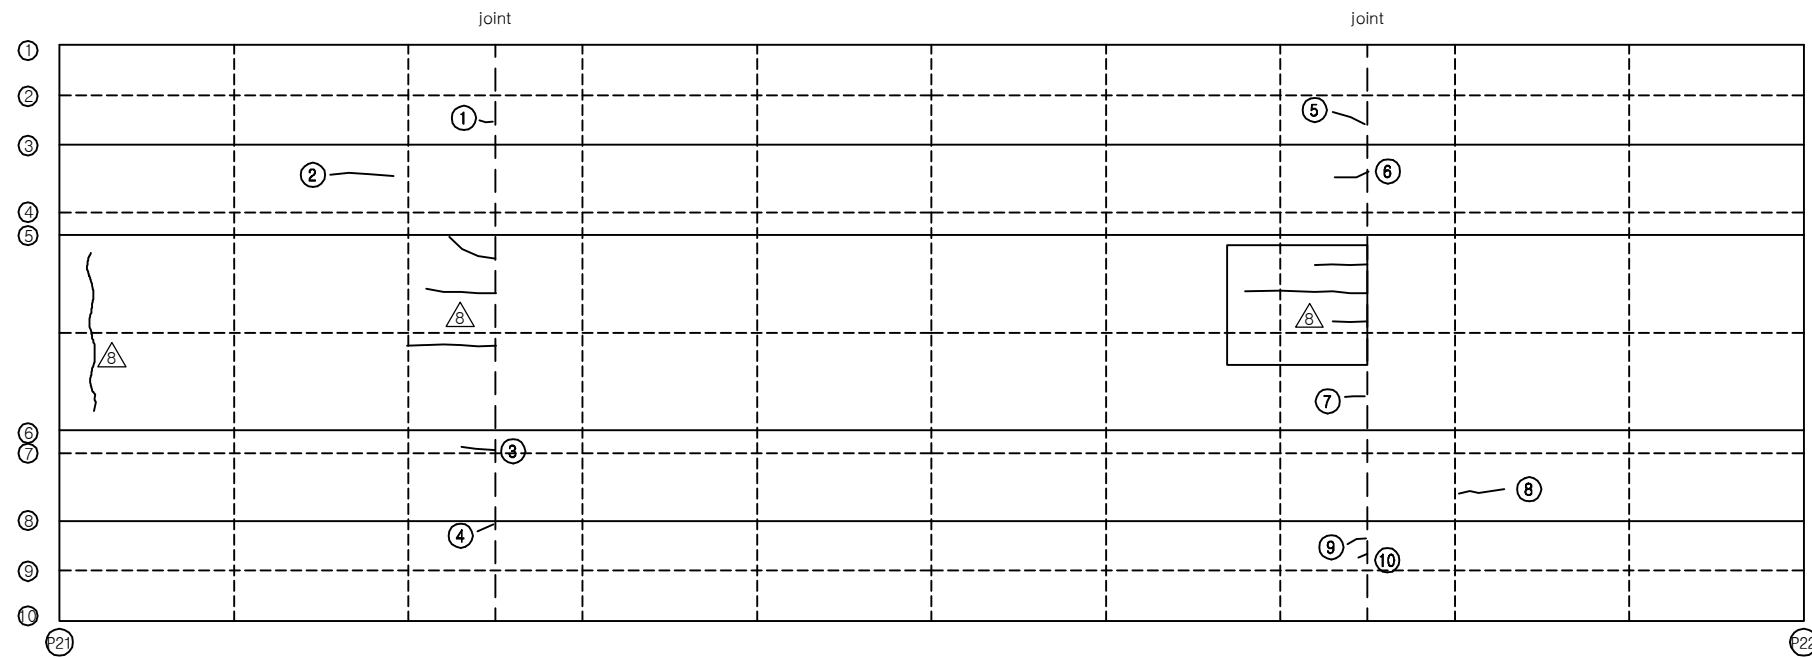


보 수 이 력			
	기 존 균 열		보 수 (12. 상반기)
	신 규 균 열		보 수 (12. 하반기)
	보수부위재균열		보 수 (13. 상반기)
	보 수 (기보수)		보 수 (13. 하반기)
	보 수 (08. 하반기)		보 수 (14. 상반기)
	보 수 (09. 상반기)		보 수 (14. 하반기)
	보 수 (09. 하반기)		보 수 (15. 상반기)
	보 수 (10. 상반기)		보 수 (15. 하반기)
	보 수 (10. 하반기)		보 수 (16. 상반기)
	보 수 (11. 상반기)		보 수 (16. 하반기)
	보 수 (11. 하반기)		보 수 (17. 상반기)

손 상 현 황 표


번호	신 (N) 구 (P)	손상내용	손상현황						결함 상대	손상 물량	비고
			폭	길이	너비	물량	단위	개소			
1	구	균열	0.1	0.3	-	0.30	m	1	b	0.30	
2	구	균열	0.1	1.5	-	1.50	m	1	b	1.50	
3	구	균열	0.1	0.8	-	0.80	m	1	b	0.80	
4	구	균열	0.2	0.4	-	0.40	m	1	c	0.40	
5	구	균열	0.1	0.8	-	0.80	m	1	b	0.80	
6	구	균열	0.1	0.8	-	0.80	m	1	b	0.80	
7	구	균열	0.1	0.4	-	0.40	m	1	b	0.40	
8	구	균열	0.1	1.0	-	1.00	m	1	b	1.00	
9	구	균열	0.1	0.5	-	0.50	m	1	b	0.50	
10	구	균열	0.1	0.2	-	0.20	m	1	b	0.20	
11											
12											
주) 손상의 길이 및 너비는 「 m 」 이며, 균열의 폭은 「 mm 」 임

KEY PLAN

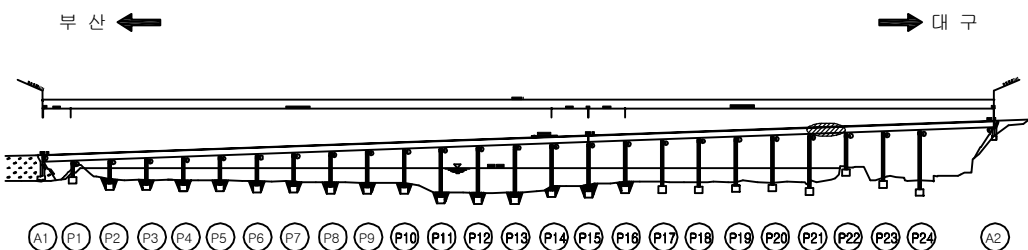

SECTION

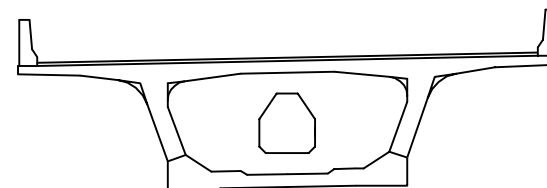


용역명	2017년 상반기 시설물 정기점검 용역
과업기간	2017. 03. 21 ~ 2017. 06. 30
발주처	신대구부산고속도로주식회사
용역사	(주) 위드이앤오
도면번호	035

ID : 밀양대교(부산) - 주형외부-23

← 부 산

대 구 →

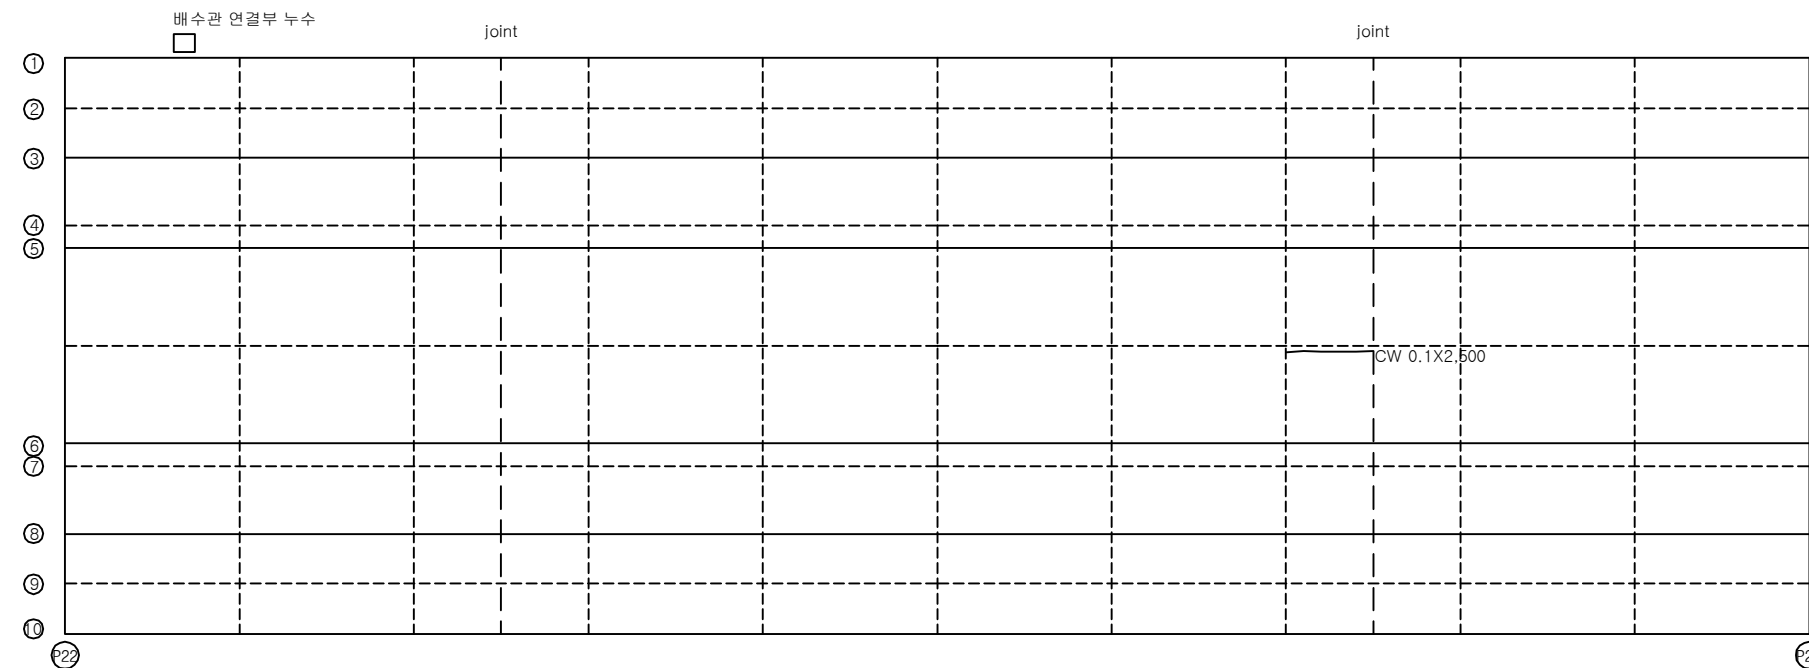


보 수 이 력			
	기 존 규 격		보 수 (12. 상반기)
	신 규 규 격		보 수 (12. 하반기)
	보수부위재규격		보 수 (13. 상반기)
	보 수 (기보수)		보 수 (13. 하반기)
	보 수 (08. 하반기)		보 수 (14. 상반기)
	보 수 (09. 상반기)		보 수 (14. 하반기)
	보 수 (09. 하반기)		보 수 (15. 상반기)
	보 수 (10. 상반기)		보 수 (15. 하반기)
	보 수 (10. 하반기)		보 수 (16. 상반기)
	보 수 (11. 상반기)		보 수 (16. 하반기)
	보 수 (11. 하반기)		보 수 (17. 상반기)

손 상 현 황 표


번호	신 (N) 구 (P)	손상내용	손상현황						결함 상대	손상 물량	비고
			폭	길이	너비	물량	단위	개소			
1											
2											
주) 손상의 길이 및 너비는 「 m 」 이며, 균열의 폭은 「 mm 」 임

KEY PLAN

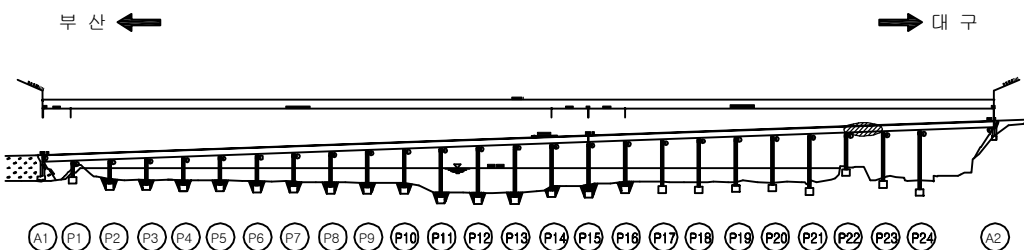

SECTION

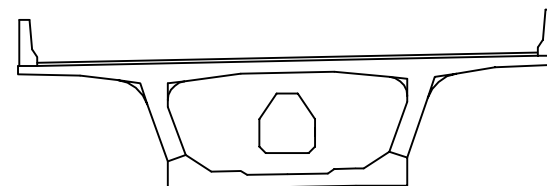


용 역 명	2017년 상반기 시설물 정기점검 용역
과업기간	2017. 03. 21 ~ 2017. 06. 30
발 주 처	신대구부산고속도로주식회사
용 역 사	(주) 위드이앤오
도면번호	036


ID : 밀양대교(부산) - 주형외부-24

← 부 산


대 구 →

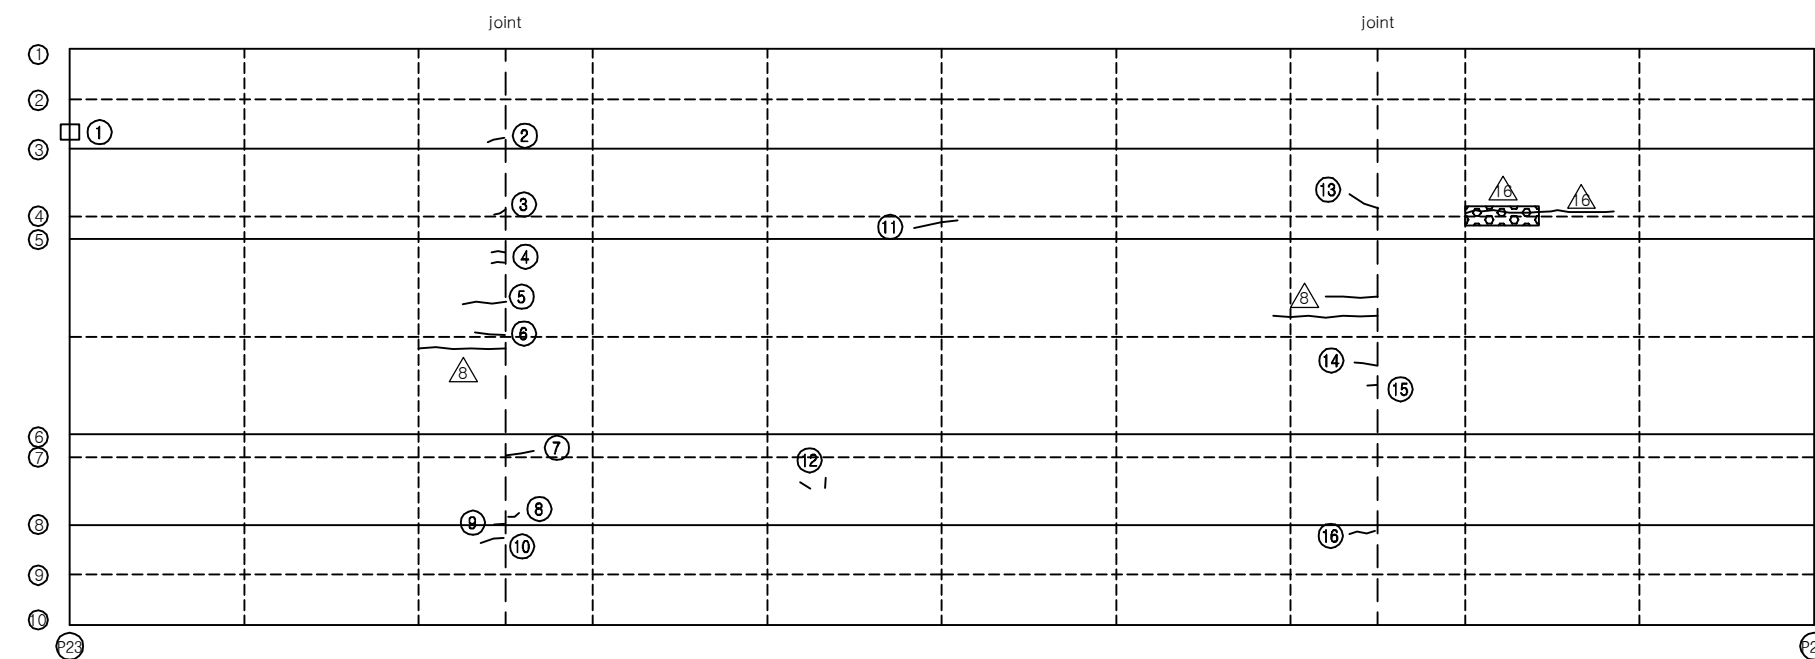

KEY PLAN

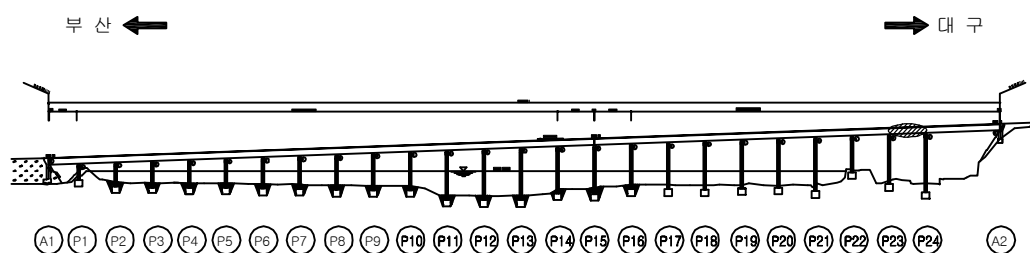

SECTION

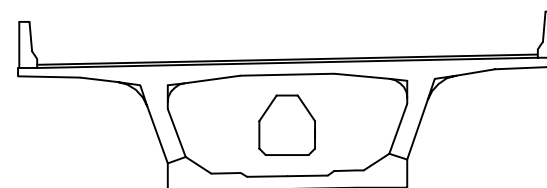

보 수 이 력

기 존 균 열	보 수(12. 상반기)
신 규 균 열	보 수(12. 하반기)
보수부위재균열	보 수(13. 상반기)
보 수(기보수)	보 수(13. 하반기)
보 수(08. 하반기)	보 수(14. 상반기)
보 수(09. 상반기)	보 수(14. 하반기)
보 수(09. 하반기)	보 수(15. 상반기)
보 수(10. 상반기)	보 수(15. 하반기)
보 수(10. 하반기)	보 수(16. 상반기)
보 수(11. 상반기)	보 수(16. 하반기)
보 수(11. 하반기)	보 수(17. 상반기)

손 상 현 황 표

번호	신(N) 구(P)	손상내용	손상현황						결함 상대	손상 물량	비고
			폭	길이	너비	물량	단위	개소			
1	구	배수관 막힘	-	-	-	1.00	EA	1	c	1.00	
2	구	균열	0.2	0.4	-	0.40	m	1	c	0.40	
3	구	균열	0.1	0.3	-	0.30	m	1	b	0.30	
4	구	균열	0.1	0.3	-	0.30	m	2	b	0.60	
5	구	균열	0.1	1.0	-	1.00	m	1	b	1.00	
6	구	균열	0.1	0.7	-	0.70	m	1	b	0.70	
7	구	균열	0.1	0.6	-	0.60	m	1	b	0.60	
8	구	균열	0.1	0.3	-	0.30	m	1	b	0.30	
9	구	균열	0.1	0.2	-	0.20	m	1	b	0.20	
10	구	균열	0.2	0.6	-	0.60	m	1	c	0.60	
11	구	균열	0.1	2.0	-	2.00	m	1	b	2.00	
12	구	균열	0.1	0.2	-	0.20	m	2	b	0.40	
13	구	균열	0.1	0.7	-	0.70	m	1	b	0.70	
14	구	균열	0.1	0.3	-	0.30	m	1	b	0.30	
15	구	균열	0.1	0.2	-	0.20	m	1	b	0.20	
16	구	균열	0.1	0.6	-	0.60	m	1	b	0.60	
17											
18											
주) 손상의 길이 및 너비는 「 m 」 이며, 균열의 폭은 「 mm 」 임

용역명 2017년 상반기 시설물 정기점검 용역

과업기간 2017. 03. 21 ~ 2017. 06. 30

발주처 신대구부산고속도로주식회사


용역사 (주) 위드이앤오

도면번호 037


ID : 밀양대교(부산) - 주형외부-25

← 부 산


대 구 →

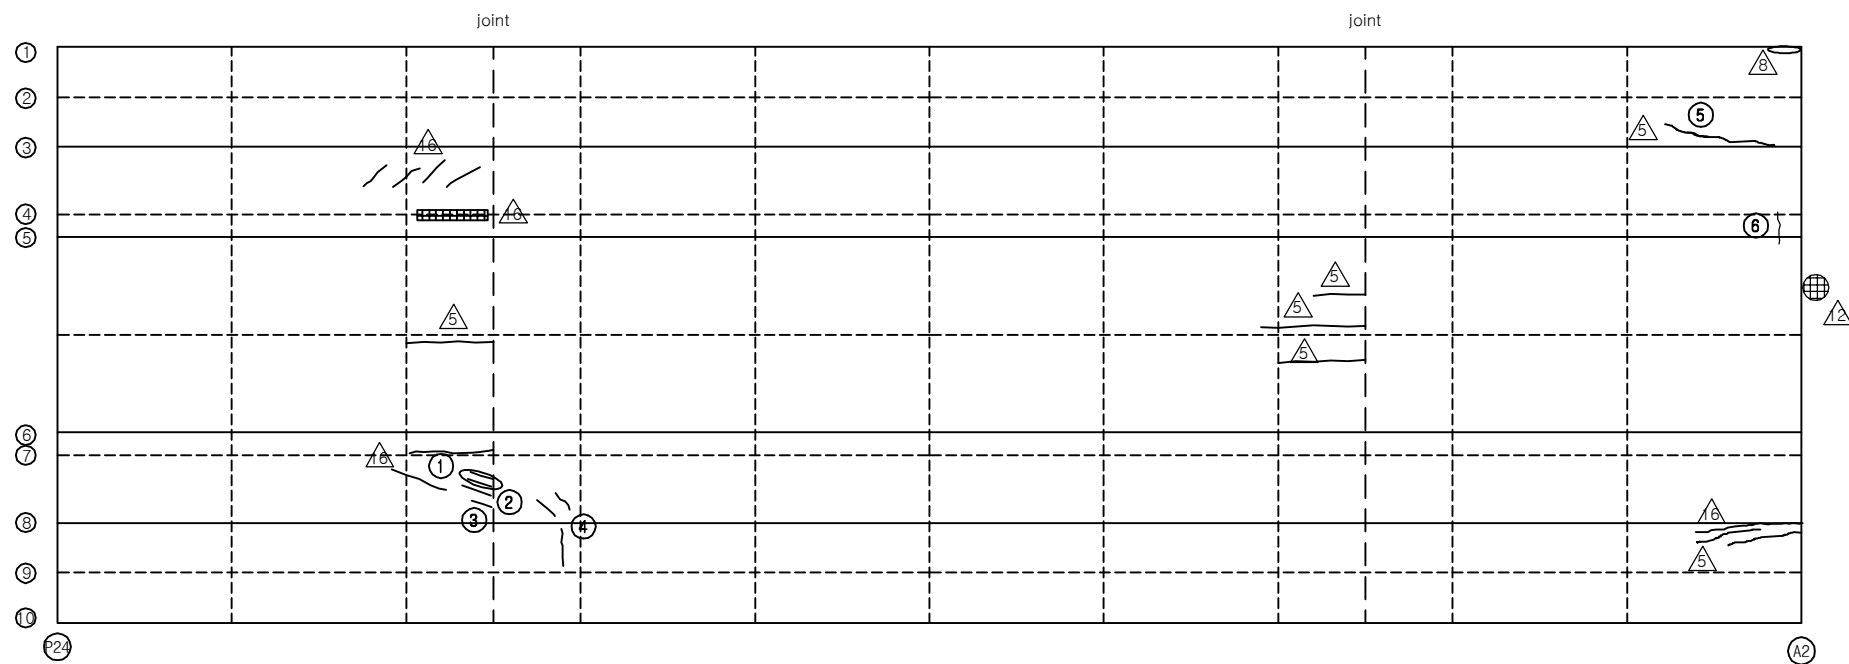

KEY PLAN

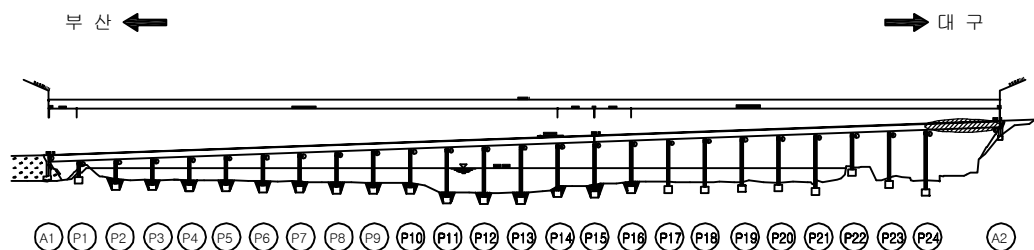

SECTION

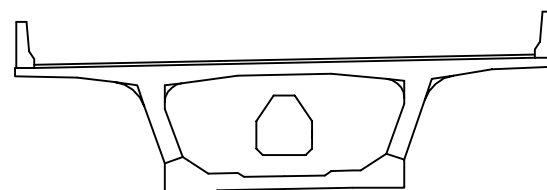

보 수 이 력

	기 존 균 열		신 규 균 열		보 수부위재균열
	보 수(기보수)		보 수(기보수)		보 수(기보수)
	보 수(08. 하반기)		보 수(08. 하반기)		보 수(08. 하반기)
	보 수(09. 상반기)		보 수(09. 상반기)		보 수(09. 상반기)
	보 수(09. 하반기)		보 수(09. 하반기)		보 수(09. 하반기)
	보 수(10. 상반기)		보 수(10. 상반기)		보 수(10. 상반기)
	보 수(10. 하반기)		보 수(10. 하반기)		보 수(10. 하반기)
	보 수(11. 상반기)		보 수(11. 상반기)		보 수(11. 상반기)
	보 수(11. 하반기)		보 수(11. 하반기)		보 수(11. 하반기)
	보 수(12. 상반기)		보 수(12. 상반기)		보 수(12. 상반기)
	보 수(12. 하반기)		보 수(12. 하반기)		보 수(12. 하반기)
	보 수(13. 상반기)		보 수(13. 상반기)		보 수(13. 상반기)
	보 수(13. 하반기)		보 수(13. 하반기)		보 수(13. 하반기)
	보 수(14. 상반기)		보 수(14. 상반기)		보 수(14. 상반기)
	보 수(14. 하반기)		보 수(14. 하반기)		보 수(14. 하반기)
	보 수(15. 상반기)		보 수(15. 상반기)		보 수(15. 상반기)
	보 수(15. 하반기)		보 수(15. 하반기)		보 수(15. 하반기)
	보 수(16. 상반기)		보 수(16. 상반기)		보 수(16. 상반기)
	보 수(16. 하반기)		보 수(16. 하반기)		보 수(16. 하반기)
	보 수(17. 상반기)		보 수(17. 상반기)		보 수(17. 상반기)

손 상 현 황 표

번호	신(N) 구(P)	손상내용	손상현황						결함 상대	손상 물량	비고
			폭	길이	너비	물량	단위	개소			
1	구	균열	0.1	0.6	-	0.60	m	2	b	1.20	
2	구	균열	0.1	0.7	-	0.70	m	1	b	0.70	
3	구	균열	0.1	0.5	-	0.50	m	1	b	0.50	
4	구	균열	0.1	0.5	-	0.50	m	3	b	1.50	
5	구	보수부 재균열	0.1	0.5	-	0.50	m	1	b	0.50	
6	구	균열	0.2	0.5	-	0.50	m	1	c	0.50	
7											
8											
주) 손상의 길이 및 너비는 「 m 」 이며, 균열의 폭은 「 mm 」 임

용역명2017년 상반기 시설물 정기점검 용역

과업기간2017. 03. 21 ~ 2017. 06. 30


발주처신대구부산고속도로주식회사

용역사(주) 위드이앤오

도면번호038

ID : 밀양대교(부산) - 주형내부-1

← 부 산

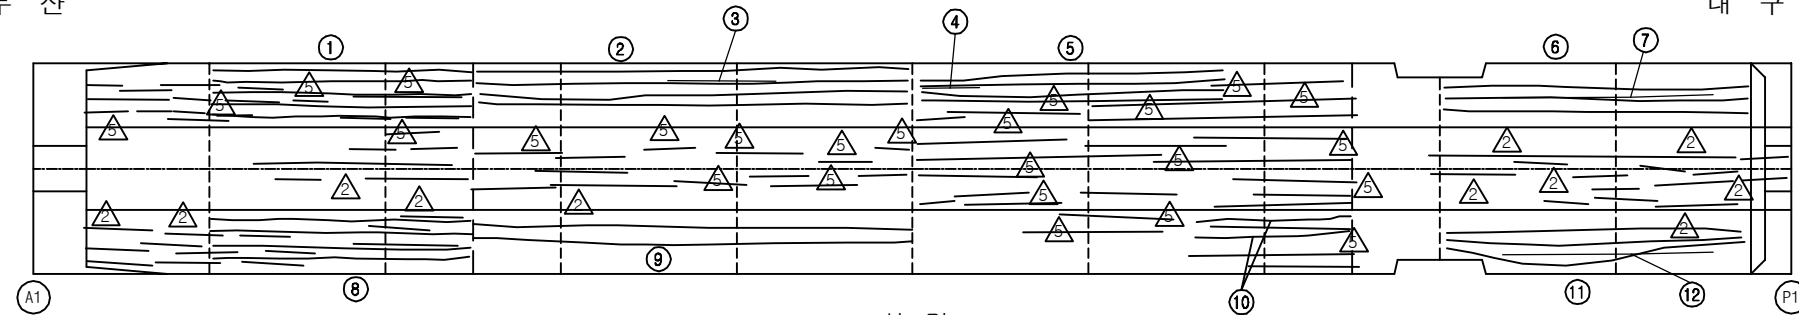


상면

joint


joint

좌측면

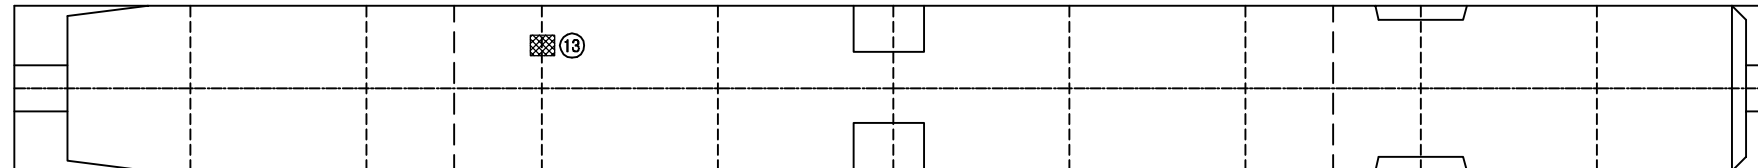


하면

우측면

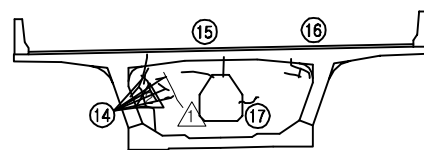

부산측

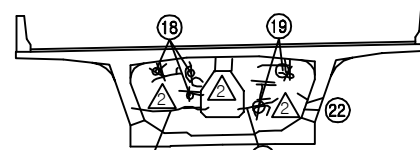


대구측


KEY PLAN

부 산 ←

→ 대구

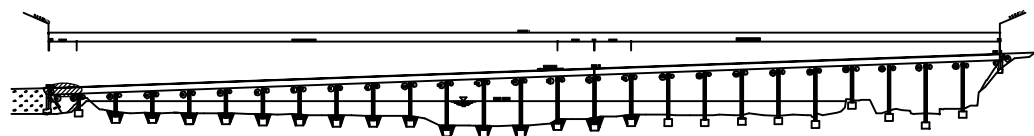

SECTION

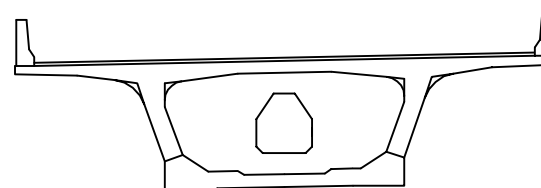

손상 현황 표

번호	신(N) 구(P)	손상내용	손상현황						결함 상태	손상 물량	비고
			폭	길이	너비	물량	단위	개소			
1	구	균열	0.1	5.0	-	5.00	m	5	b	25.00	
2	구	균열	0.1	8.0	-	8.00	m	4	b	32.00	
3	구	균열	0.1	3.0	-	3.00	m	1	b	3.00	
4	구	균열	0.1	2.5	-	2.50	m	1	b	2.50	
5	구	균열	0.2	5.0	-	5.00	m	4	b	20.00	
6	구	균열	0.2	10.0	-	10.00	m	3	c	30.00	
7	구	균열	0.1	8.0	-	8.00	m	1	b	8.00	
8	구	균열	0.1	5.0	-	5.00	m	4	b	20.00	
9	구	균열	0.1	9.0	-	9.00	m	2	b	18.00	
10	구	균열	0.1	4.0	-	4.00	m	2	b	8.00	
11	구	균열	0.1	10.0	-	10.00	m	3	b	30.00	
12	구	균열	0.1	8.0	-	8.00	m	1	b	8.00	
13	구	이물질 퇴적	-	0.1	0.1	0.01	m ²	1	b	0.01	
14	구	균열	0.2	3.0	-	3.00	m	1	c	3.00	
15	구	균열	0.2	1.0	-	1.00	m	1	b	1.00	
16	구	균열	0.2	1.0	-	1.00	m	1	c	1.00	
17	구	균열	0.2	0.2	-	0.20	m	1	c	0.20	
18	구	망상균열	-	1.0	1.7	1.70	m ²	1	b	1.70	
19	구	망상균열	-	1.0	1.0	1.00	m ²	1	b	1.00	
20	구	균열	0.2	2.5	-	2.50	m	1	c	2.50	
21	구	균열	0.2	1.2	-	1.20	m	1	c	1.20	
22	구	균열	0.2	1.2	-	1.20	m	1	c	1.20	
23											
24											
주) 손상의 길이 및 너비는 「 m 」이며, 균열의 폭은 「 mm 」임

용역명 2017년 상반기 시설물 정기점검 용역

과업기간 2017. 03. 21 ~ 2017. 06. 30

발주처  신대구부산고속도로주식회사


용역사 (주) 위드이앤오

도면번호 039

ID : 밀양대교(부산) - 주형내부-2

← 부 산

대 구 →

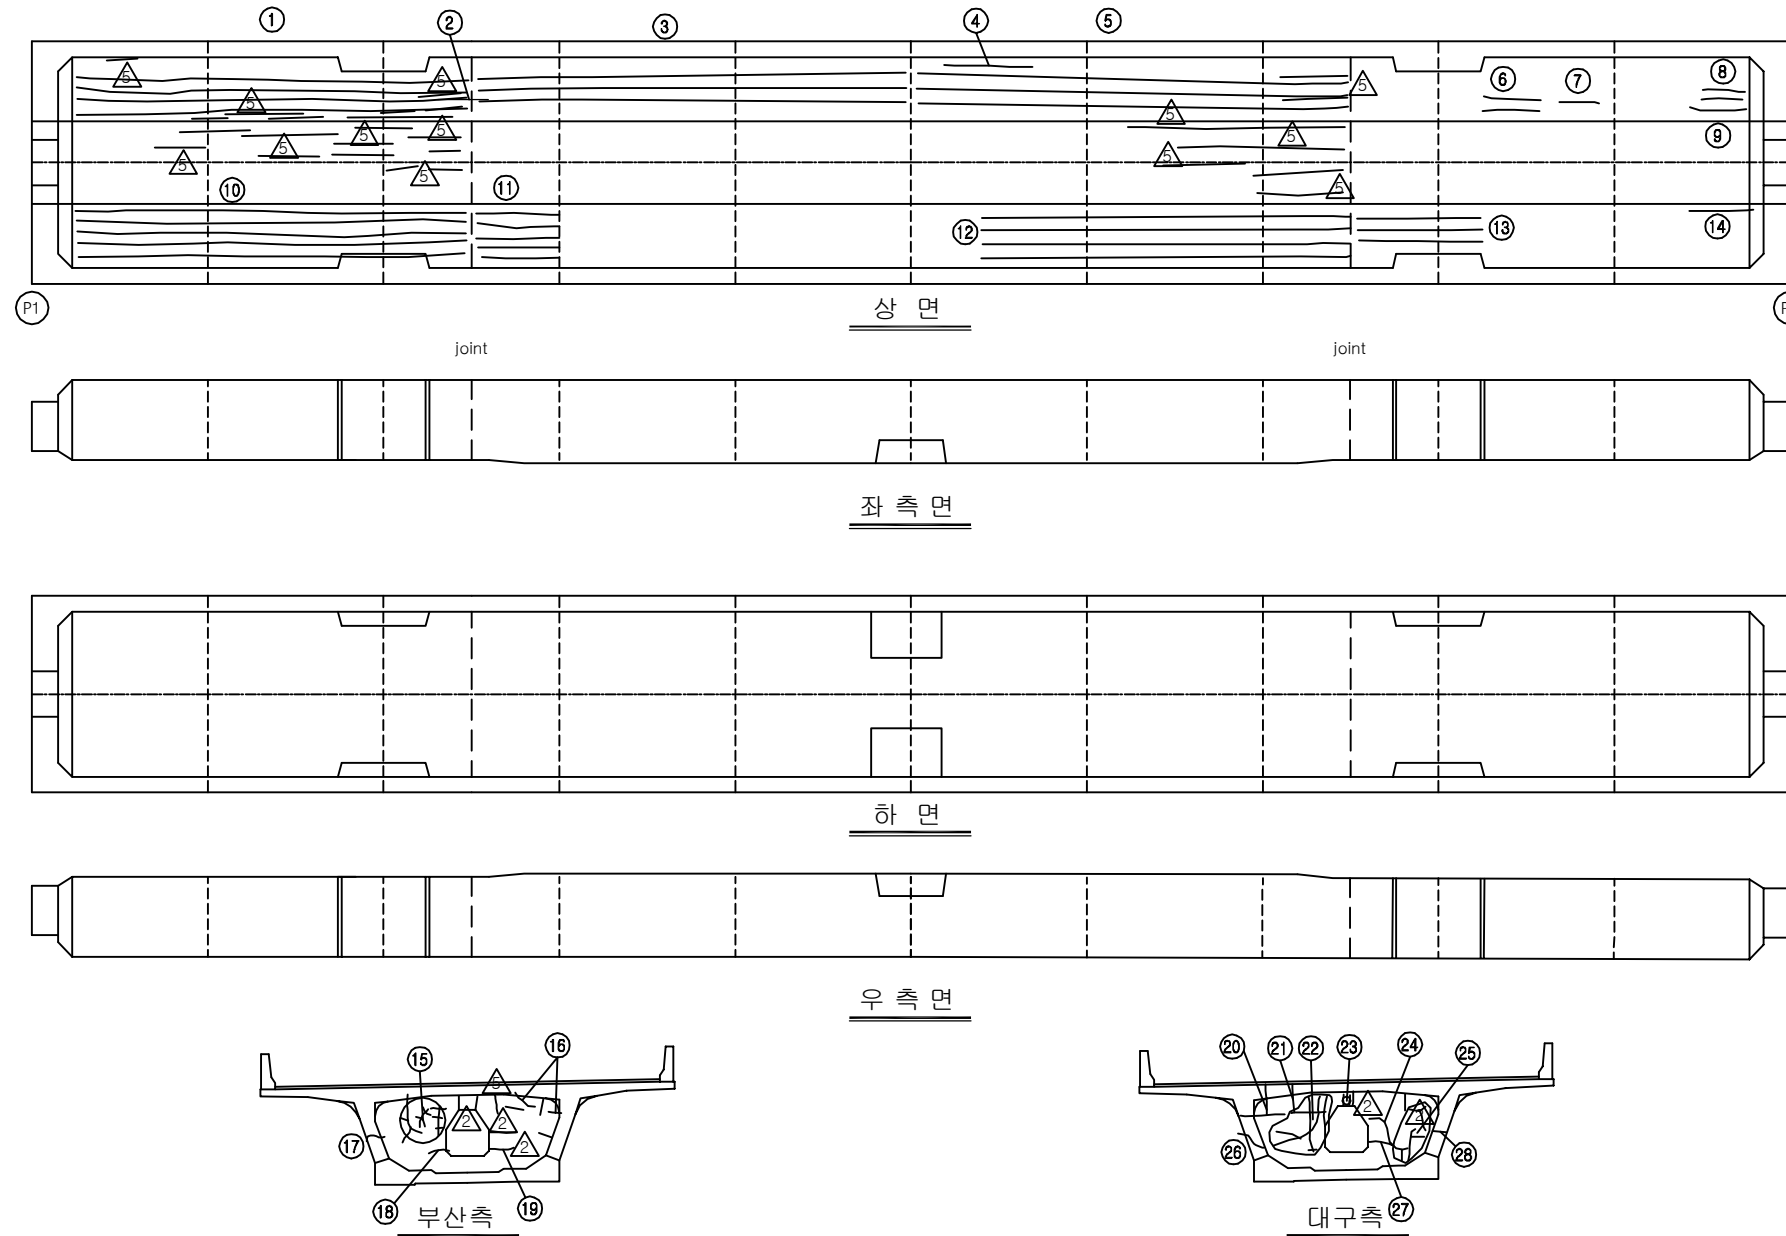


보 수 이 력			
	기 존 균 열		보 수 (12. 상반기)
	신 규 균 열		보 수 (12. 하반기)
	보 수부위재균열		보 수 (13. 상반기)
	보 수(기보수)		보 수 (13. 하반기)
	보 수(08. 하반기)		보 수 (14. 상반기)
	보 수(09. 상반기)		보 수 (14. 하반기)
	보 수(09. 하반기)		보 수 (15. 상반기)
	보 수(10. 상반기)		보 수 (15. 하반기)
	보 수(10. 하반기)		보 수 (16. 상반기)
	보 수(11. 상반기)		보 수 (16. 하반기)
	보 수(11. 하반기)		보 수 (17. 상반기)

손 상 현 황 표


번호	신(N) 구(P)	손상내용	손상현황						결함 상태	손상 물량	비고
			폭	길이	너비	물량	단위	개소			
1	구	균열	0.1	10.0	-	10.00	m	4	b	40.00	
2	구	균열	0.2	0.7	-	0.70	m	1	c	0.70	
3	구	균열	0.1	12.0	-	12.00	m	3	b	36.00	
4	구	균열	0.1	1.5	-	1.50	m	1	b	1.50	
5	구	균열	0.1	12.0	-	12.00	m	3	b	36.00	
6	구	균열	0.1	2.0	-	2.00	m	2	b	4.00	
7	구	균열	0.2	1.3	-	1.30	m	1	c	1.30	
8	구	균열	0.2	1.0	-	1.00	m	2	c	2.00	
9	구	균열	0.2	1.2	-	1.20	m	1	c	1.20	
10	구	균열	0.1	10.0	-	10.00	m	5	b	50.00	
11	구	균열	0.1	2.0	-	2.00	m	6	b	12.00	
12	구	균열	0.1	8.0	-	8.00	m	4	b	32.00	
13	구	균열	0.1	3.0	-	3.00	m	3	b	9.00	
14	구	균열	0.1	2.5	-	2.50	m	1	b	2.50	
15	구	망상균열	-	0.8	1.2	0.96	m ²	1	b	0.96	
16	구	균열	0.2	1.0	-	1.00	m	1	c	1.00	
17	구	균열	0.2	0.8	-	0.80	m	1	c	0.80	
18	구	균열	0.2	1.0	-	1.00	m	1	c	1.00	
19	구	균열	0.2	1.5	-	1.50	m	1	c	1.50	
20	구	균열	0.2	1.5	-	1.50	m	1	c	1.50	
21	구	균열	0.2	1.0	-	1.00	m	1	c	1.00	
22	구	망상균열	-	1.0	1.5	1.50	m ²	1	b	1.50	
23	구	균열	0.2	0.2	-	0.20	m	2	c	0.40	
24	구	균열	0.2	1.0	-	1.00	m	1	c	1.00	
25	구	망상균열	-	0.6	1.8	1.08	m ²	1	b	1.08	
26	구	균열	0.2	0.8	-	0.80	m	1	c	0.80	
27	구	균열	0.2	0.8	-	0.80	m	1	c	0.80	
28	구	균열	0.2	0.8	-	0.80	m	1	c	0.80	
29											
30											
주) 손상의 길이 및 너비는 「 m 」이며, 균열의 폭은 「 mm 」임

KEY PLAN

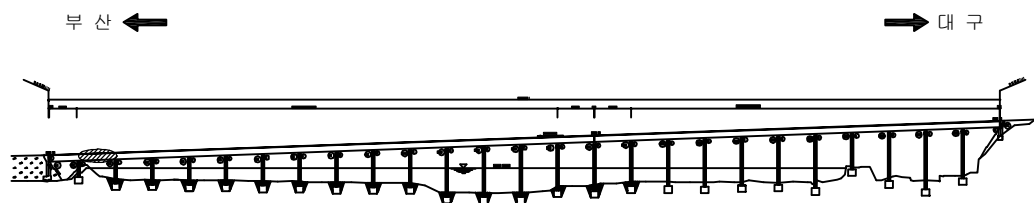

SECTION

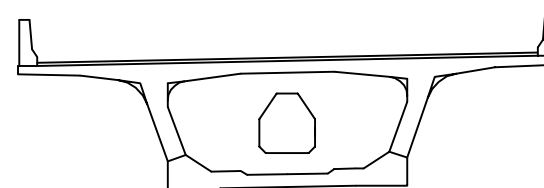


용역명	2017년 상반기 시설물 정기점검 용역
과업기간	2017. 03. 21 ~ 2017. 06. 30
발주처	신대구부산고속도로주식회사
용역사	(주) 위드이앤오
도면번호	040


ID : 밀양대교(부산) - 주형내부-3

← 부 산


대 구 →

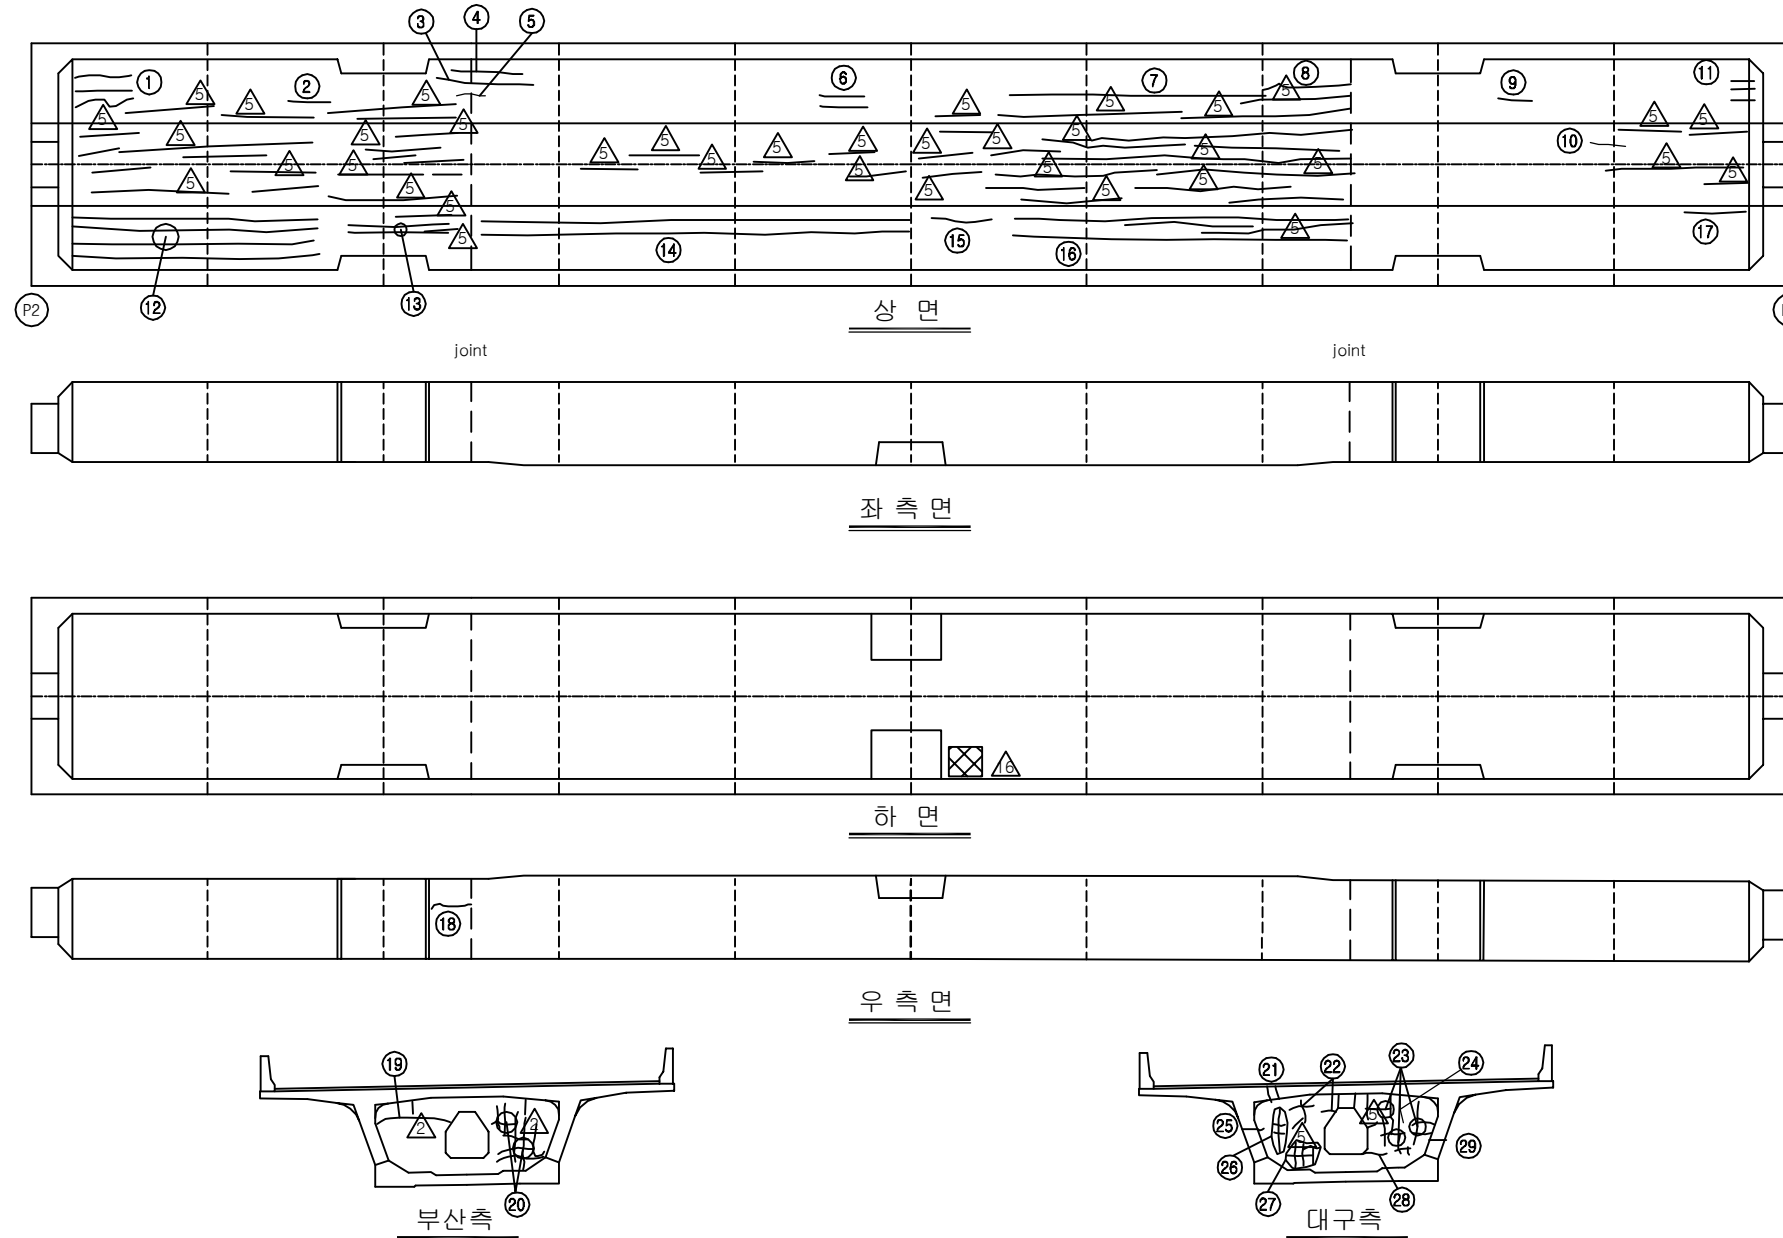

KEY PLAN

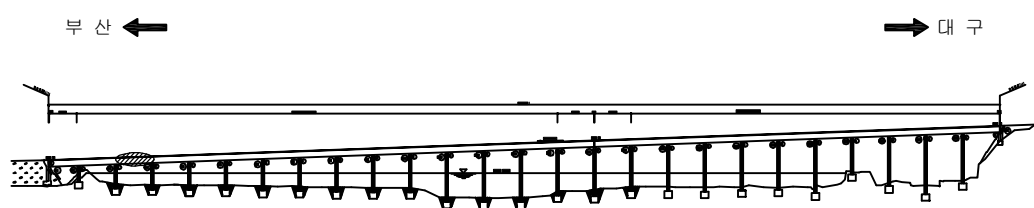

SECTION

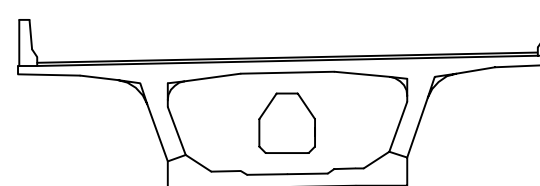

보 수 이 력

기 존 균 열	보 수(12. 상반기)
신 규 균 열	보 수(12. 하반기)
보수부위재균열	보 수(13. 상반기)
보 수(기보수)	보 수(13. 하반기)
보 수(08. 하반기)	보 수(14. 상반기)
보 수(09. 상반기)	보 수(14. 하반기)
보 수(09. 하반기)	보 수(15. 상반기)
보 수(10. 상반기)	보 수(15. 하반기)
보 수(10. 하반기)	보 수(16. 상반기)
보 수(11. 상반기)	보 수(16. 하반기)
보 수(11. 하반기)	보 수(17. 상반기)

손 상 현 황 표

번호	신(N) 구(P)	손상내용	손상현황						결함 상태	손상 물량	비고
			폭	길이	너비	물량	단위	개소			
1	구	균열	0.1	1.0	-	1.00	m	3	b	3.00	
2	구	균열	0.2	1.1	-	1.10	m	1	c	1.10	
3	구	균열	0.1	2.2	-	2.20	m	1	b	2.20	
4	구	균열	0.1	1.6	-	1.60	m	1	b	1.60	
5	구	균열	0.2	0.5	-	0.50	m	1	c	0.50	
6	구	균열	0.2	1.0	-	1.00	m	2	c	2.00	
7	구	균열	0.1	10.0	-	10.00	m	1	b	10.00	
8	구	균열	0.1	1.5	-	1.50	m	1	b	1.50	
9	구	균열	0.1	0.8	-	0.80	m	1	b	0.80	
10	구	균열	0.1	0.7	-	0.70	m	1	b	0.70	
11	구	균열	0.1	0.6	-	0.60	m	3	b	1.80	
12	구	균열	0.1	8.0	-	8.00	m	4	b	32.00	
13	구	균열	0.1	3.0	-	3.00	m	2	b	6.00	
14	구	균열	0.1	12.0	-	12.00	m	2	b	24.00	
15	구	균열	0.1	0.8	-	0.80	m	1	b	0.80	
16	구	균열	0.1	11.0	-	11.00	m	2	b	22.00	
17	구	균열	0.1	0.8	-	0.80	m	1	b	0.80	
18	구	균열	0.2	1.0	-	1.00	m	1	c	1.00	
19	구	균열	0.2	2.0	-	2.00	m	1	c	2.00	
20	구	망상균열	-	1.5	1.5	2.25	m ²	1	b	2.25	
21	구	균열	0.2	0.8	-	0.80	m	1	c	0.80	
22	구	균열	0.2	0.5	-	0.50	m	2	c	1.00	
23	구	망상균열	-	1.5	1.5	2.25	m ²	1	b	2.25	
24	구	균열	0.2	0.6	-	0.60	m	1	b	0.60	
25	구	균열	0.2	0.8	-	0.80	m	1	c	0.80	
26	구	망상균열	-	0.5	1.0	0.50	m ²	1	b	0.50	
27	구	망상균열	-	1.0	1.0	1.00	m ²	1	b	1.00	
28	구	균열	0.2	0.5	-	0.50	m	1	c	0.50	
29	구	균열	0.2	0.8	-	0.80	m	1	c	0.80	
30											
31											
주) 손상의 길이 및 너비는 「 m 」이며, 균열의 폭은 「 mm 」임

용역명 2017년 상반기 시설물 정기점검 용역

과업기간 2017. 03. 21 ~ 2017. 06. 30

발주처  신대구부산고속도로주식회사


용역사 (주) 위드이앤오

도면번호 041

ID : 밀양대교(부산) - 주형내부-4

← 부 산

대 구 →

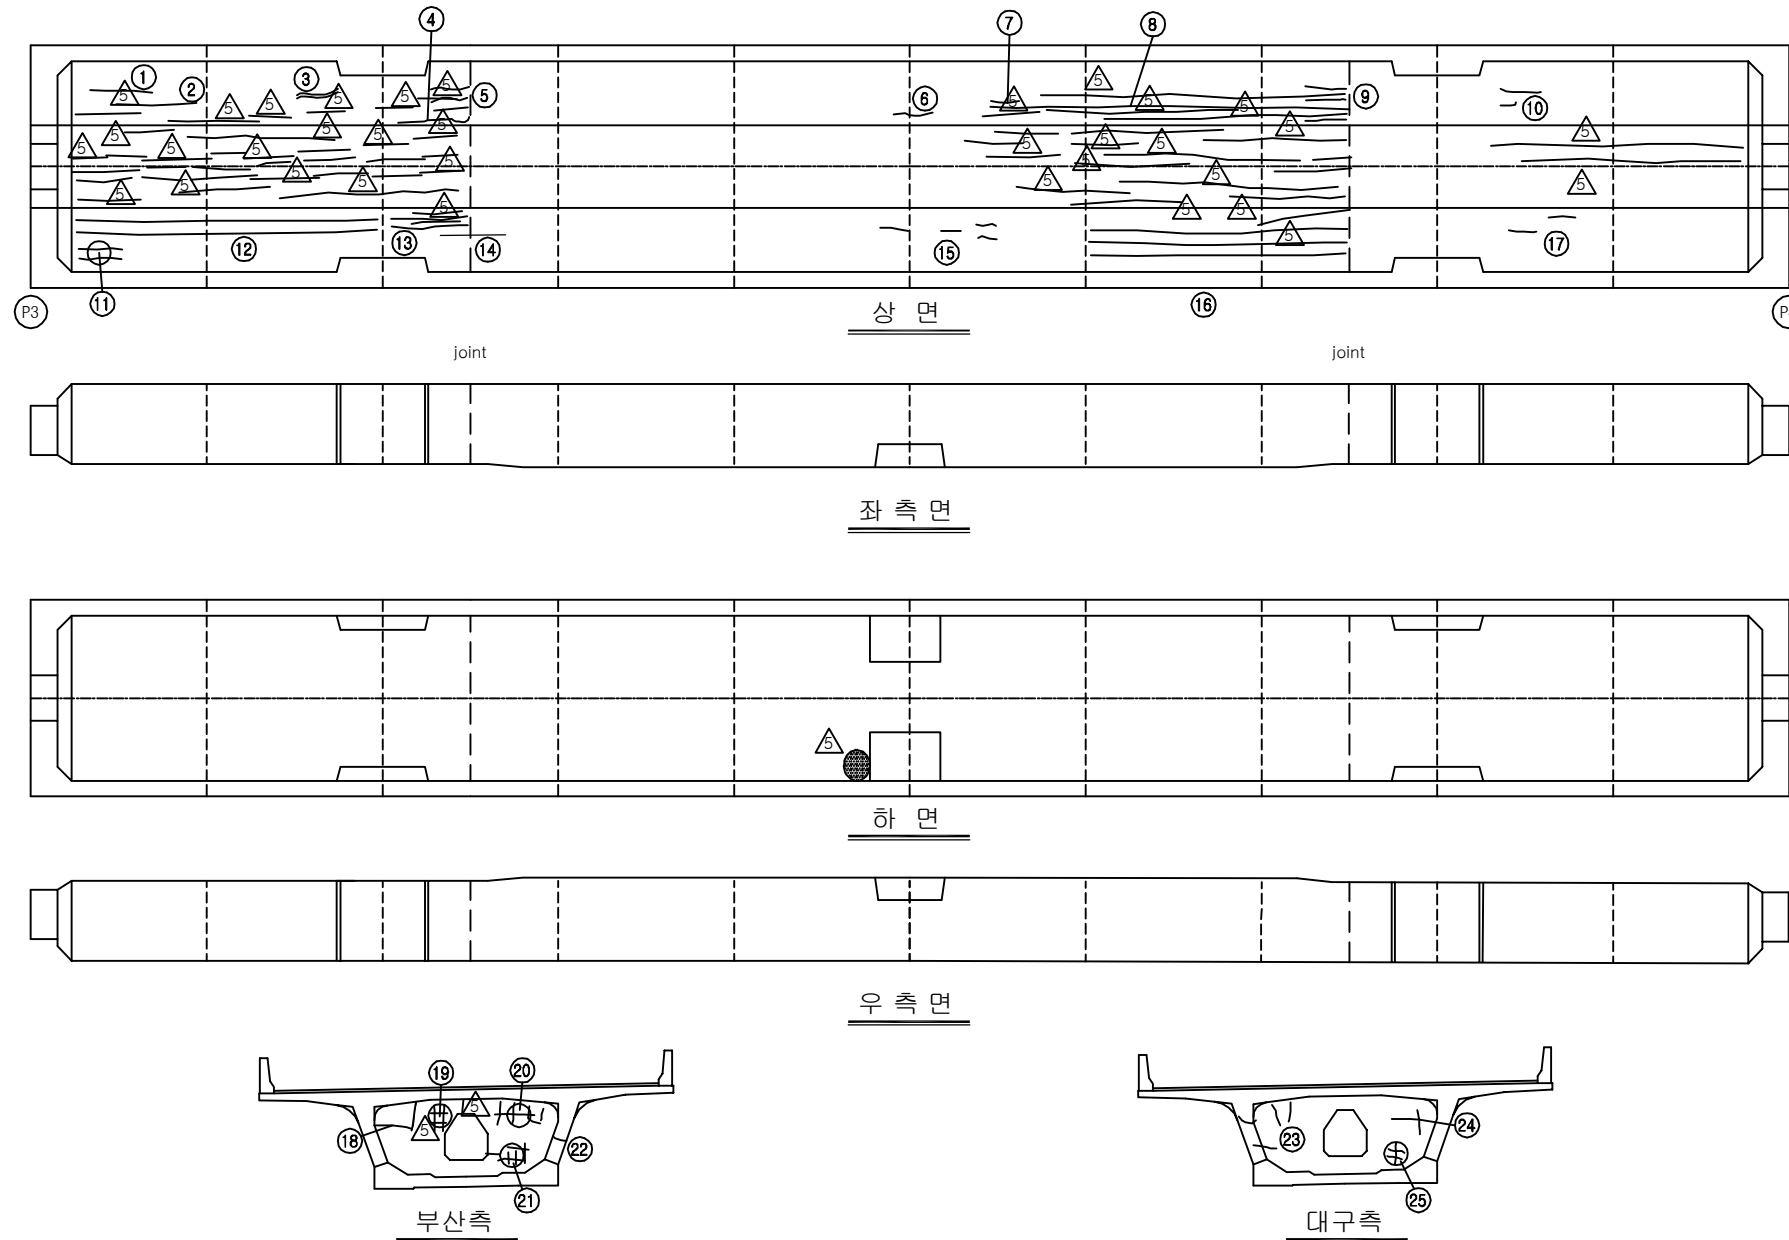


보 수 이 력			
	기 존 균 열		보 수 (12. 상반기)
	신 규 균 열		보 수 (12. 하반기)
	보 수부위재균열		보 수 (13. 상반기)
	보 수 (기보수)		보 수 (13. 하반기)
	보 수 (08. 하반기)		보 수 (14. 상반기)
	보 수 (09. 상반기)		보 수 (14. 하반기)
	보 수 (09. 하반기)		보 수 (15. 상반기)
	보 수 (10. 상반기)		보 수 (15. 하반기)
	보 수 (10. 하반기)		보 수 (16. 상반기)
	보 수 (11. 상반기)		보 수 (16. 하반기)
	보 수 (11. 하반기)		보 수 (17. 상반기)

손 상 현 황 표


번호	신 (N) 구 (P)	손상내용	손상현황						결함 상태	손상 물량	비고
			폭	길이	너비	물량	단위	개소			
1	구	균열	0.1	1.1	-	1.10	m	1	b	1.10	
2	구	균열	0.1	1.5	-	1.50	m	1	b	1.50	
3	구	균열	0.1	1.1	-	1.10	m	2	b	2.20	
4	구	균열	0.1	1.5	-	1.50	m	1	b	1.50	
5	구	균열	0.1	1.0	-	1.00	m	3	b	3.00	
6	구	균열	0.1	0.8	-	0.80	m	1	b	0.80	
7	구	균열	0.1	0.5	-	0.50	m	1	b	0.50	
8	구	균열	0.1	9.0	-	9.00	m	1	b	9.00	
9	구	균열	0.1	1.0	-	1.00	m	1	b	1.00	
10	구	균열	0.1	1.0	-	1.00	m	1	b	1.00	
11	구	균열	0.1	1.0	-	1.00	m	2	b	2.00	
12	구	균열	0.1	9.0	-	9.00	m	2	b	18.00	
13	구	균열	0.1	2.0	-	2.00	m	2	b	4.00	
14	구	균열	0.2	1.2	-	1.20	m	1	c	1.20	
15	구	균열	0.1	0.3	-	0.30	m	4	b	1.20	
16	구	균열	0.1	7.0	-	7.00	m	3	b	21.00	
17	구	균열	0.1	0.3	-	0.30	m	2	b	0.60	
18	구	균열	0.2	0.6	-	0.60	m	1	c	0.60	
19	구	망상균열	-	0.5	0.5	0.25	m ²	1	b	0.25	
20	구	망상균열	-	0.3	1.2	0.36	m ²	1	b	0.36	
21	구	망상균열	-	0.5	1.1	0.55	m ²	1	b	0.55	
22	구	균열	0.2	0.8	-	0.80	m	1	c	0.80	
23	구	균열	0.2	0.6	-	0.60	m	4	c	2.40	
24	구	균열	0.2	1.0	-	1.00	m	1	c	1.00	
25	구	망상균열	-	0.3	0.6	0.18	m ²	1	b	0.18	
26											
27											
주) 손상의 길이 및 너비는 「 m 」 이며, 균열의 폭은 「 mm 」 임

KEY PLAN

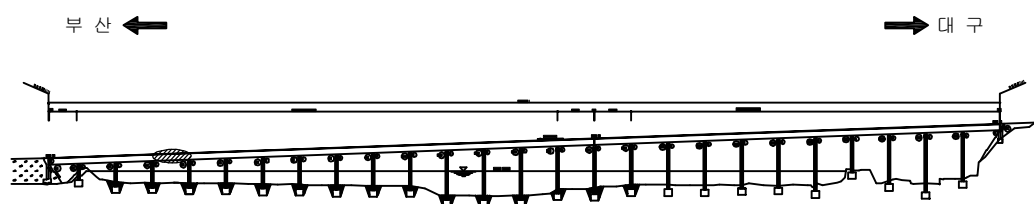

SECTION





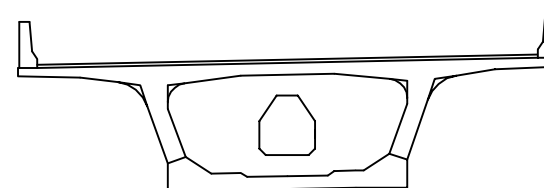


용역명	2017년 상반기 시설물 정기점검 용역
과업기간	2017. 03. 21 ~ 2017. 06. 30
발주처	신대구부산고속도로주식회사
용역사	(주) 위드이앤오
도면번호	042


ID : 밀양대교(부산) - 주형내부-5

← 부 산


대 구 →

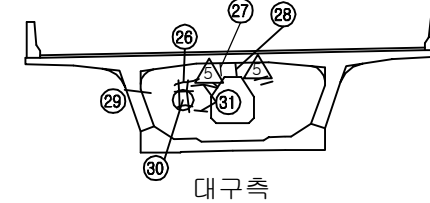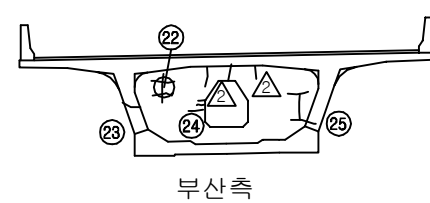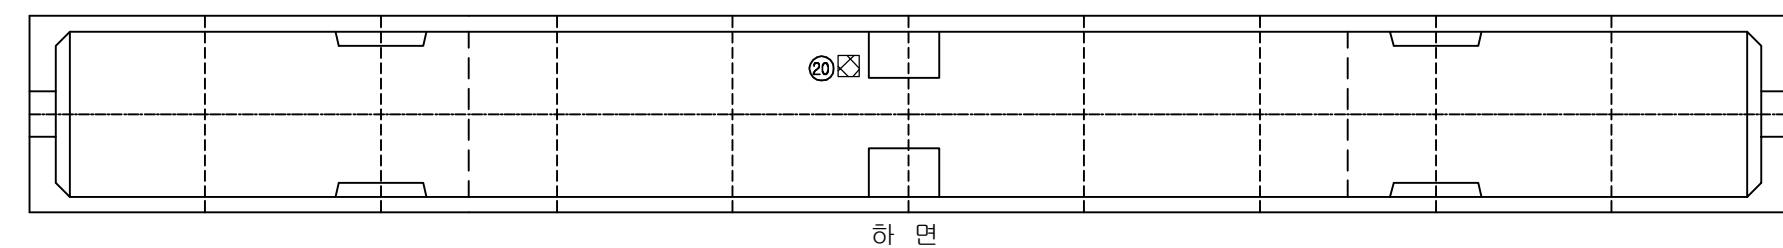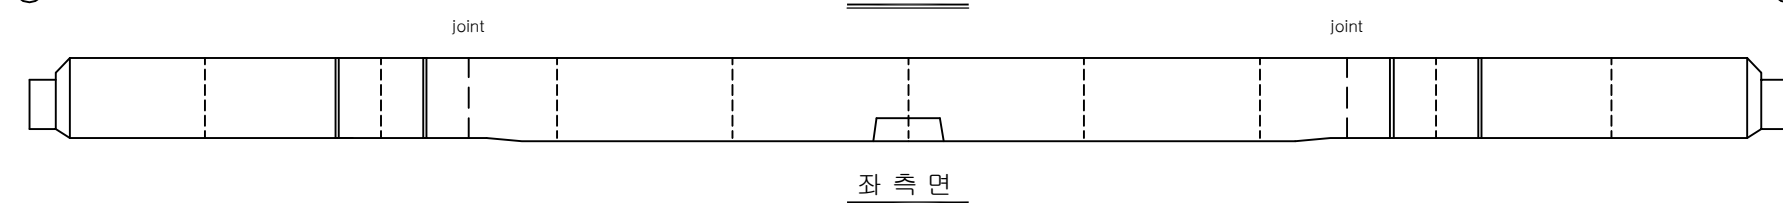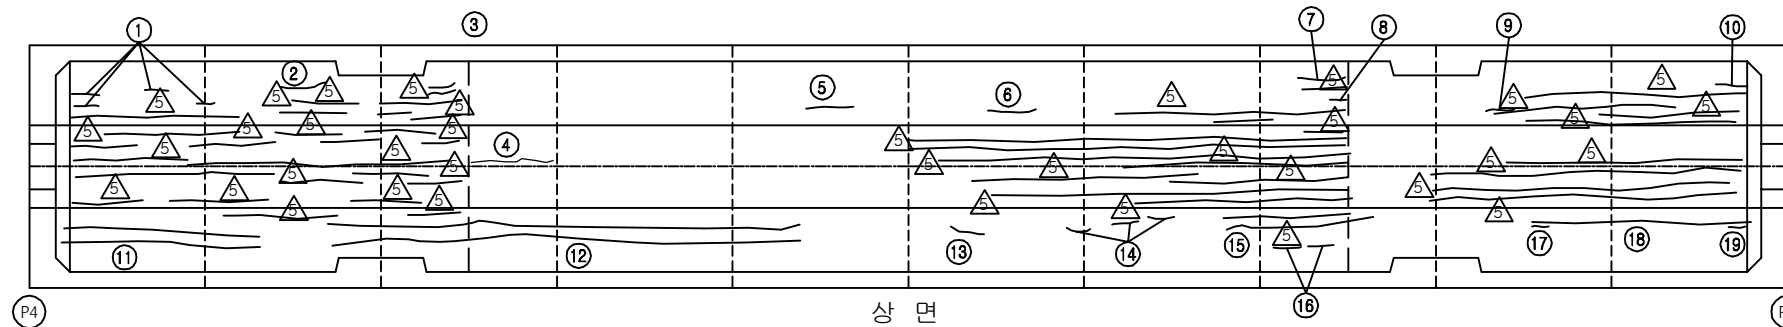

KEY PLAN

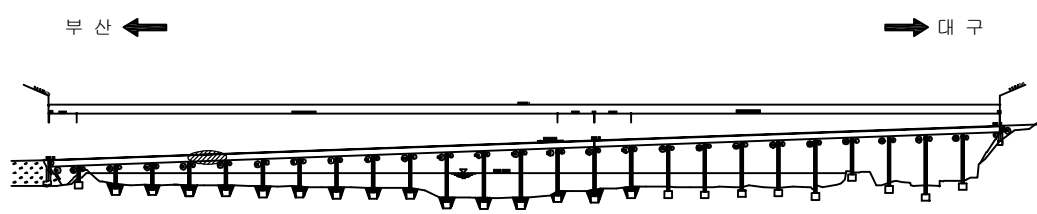

SECTION

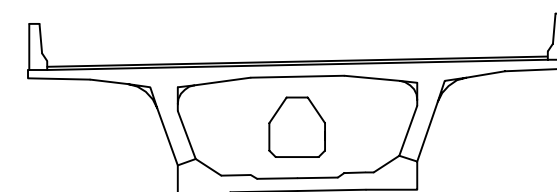

보 수 이 력

기 존 균 열	보 수(12. 상반기)
신 규 균 열	보 수(12. 하반기)
보수부위재균열	보 수(13. 상반기)
보 수(기보수)	보 수(13. 하반기)
보 수(08. 하반기)	보 수(14. 상반기)
보 수(09. 상반기)	보 수(14. 하반기)
보 수(09. 하반기)	보 수(15. 상반기)
보 수(10. 상반기)	보 수(15. 하반기)
보 수(10. 하반기)	보 수(16. 상반기)
보 수(11. 상반기)	보 수(16. 하반기)
보 수(11. 하반기)	보 수(17. 상반기)

손 상 현 황 표

번호	신(N) 구(P)	손상내용	손상현황						결함 상태	손상 물량	비고
			폭	길이	너비	물량	단위	개소			
1	구	균열	0.1	0.3	-	0.30	m	4	b	1.20	
2	구	균열	0.1	1.0	-	1.00	m	1	b	1.00	
3	구	균열	0.1	0.6	-	0.60	m	2	b	1.20	
4	구	균열	0.1	1.8	-	1.80	m	1	b	1.80	
5	구	균열	0.1	1.0	-	1.00	m	1	b	1.00	
6	구	균열	0.1	1.0	-	1.00	m	1	b	1.00	
7	구	균열	0.1	1.0	-	1.00	m	1	b	1.00	
8	구	균열	0.1	0.2	-	0.20	m	1	b	0.20	
9	구	균열	0.1	0.6	-	0.60	m	1	b	0.60	
10	구	균열	0.1	0.3	-	0.30	m	1	b	0.30	
11	구	균열	0.1	6.5	-	6.50	m	2	b	13.00	
12	구	균열	0.1	12.0	-	12.00	m	2	b	24.00	
13	구	균열	0.2	0.4	-	0.40	m	1	c	0.40	
14	구	균열	0.1	0.3	-	0.30	m	3	b	0.90	
15	구	균열	0.1	2.5	-	2.50	m	1	b	2.50	
16	구	균열	0.1	0.3	-	0.30	m	2	b	0.60	
17	구	균열	0.1	0.3	-	0.30	m	1	b	0.30	
18	구	균열	0.1	6.0	-	6.00	m	1	b	6.00	
19	구	균열	0.1	0.3	-	0.30	m	1	b	0.30	
20	구	이물질 퇴적	-	0.2	0.2	0.04	m ²	1	b	0.04	
21	구	균열	0.1	1.1	-	1.10	m	2	b	2.20	
22	구	망상균열	-	0.3	0.5	0.15	m ²	1	b	0.15	
23	구	균열	0.1	0.5	-	0.50	m	1	b	0.50	
24	구	균열	0.1	1.2	-	1.20	m	1	b	1.20	
25	구	균열	0.1	1.0	-	1.00	m	1	b	1.00	
26	구	균열	0.1	0.8	-	0.80	m	1	b	0.80	
27	구	균열	0.1	0.4	-	0.40	m	1	b	0.40	
28	구	균열	0.2	0.8	-	0.80	m	1	c	0.80	
29	구	균열	0.1	0.8	-	0.80	m	1	b	0.80	
30	구	망상균열	-	0.5	0.7	0.35	m ²	1	b	0.35	
31	구	균열	0.2	1.2	-	1.20	m	1	c	1.20	
32											
33											
주) 손상의 길이 및 너비는 「 m 」이며, 균열의 폭은 「 mm 」임

용역명	2017년 상반기 시설물 정기점검 용역
과업기간	2017. 03. 21 ~ 2017. 06. 30
발주처	신대구부산고속도로주식회사
용역사	(주) 위드이앤오
도면번호	043

ID : 밀양대교(부산) - 주형내부-6

← 부 산


대 구 →

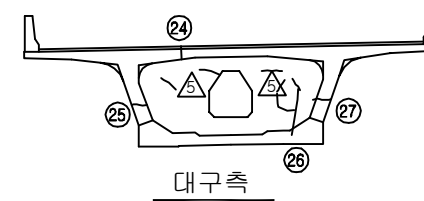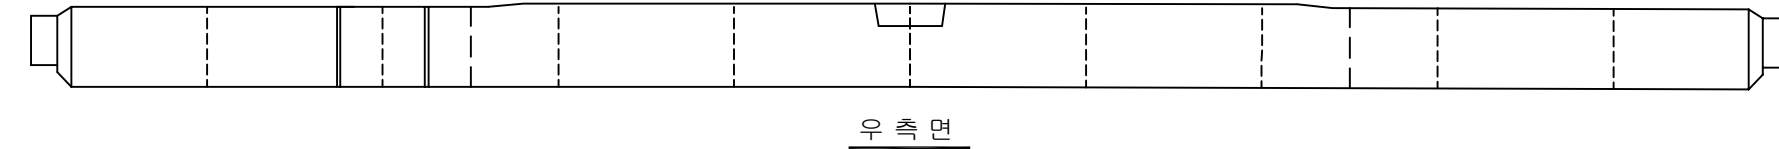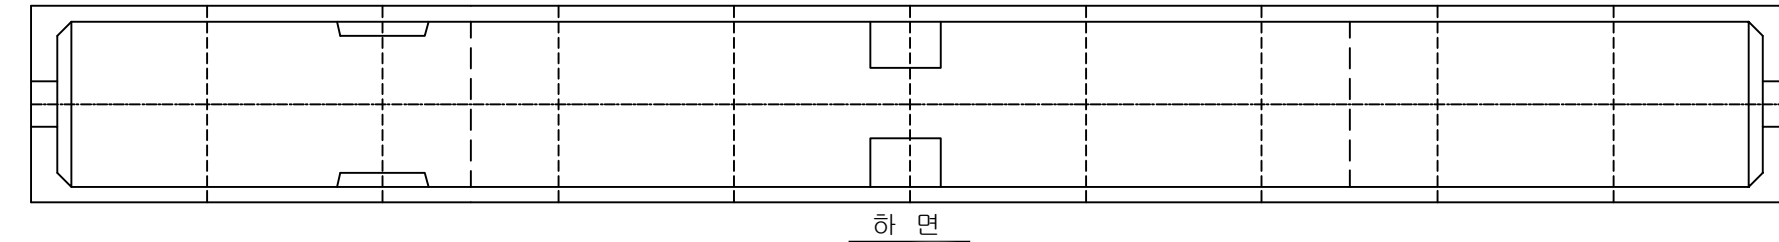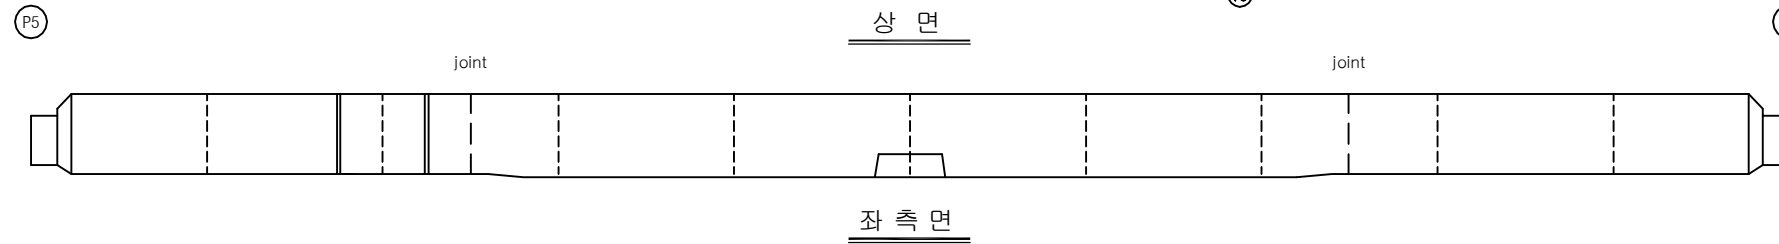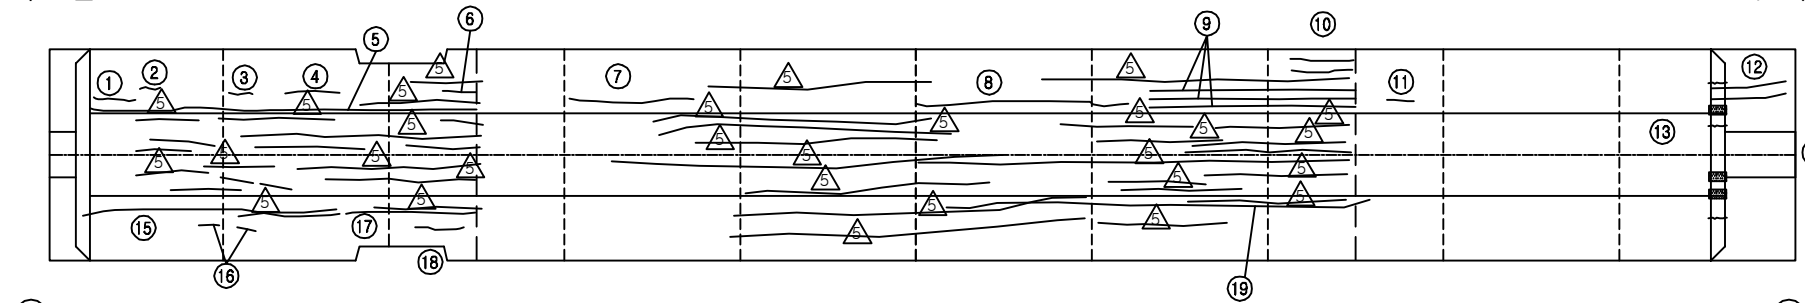


KEY PLAN

부 산 ←

→ 대 구

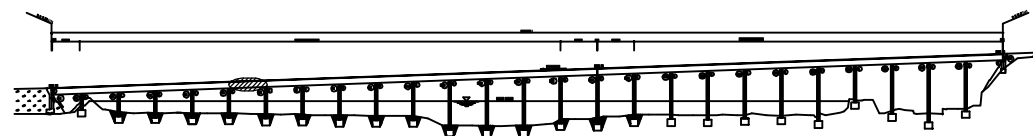

SECTION

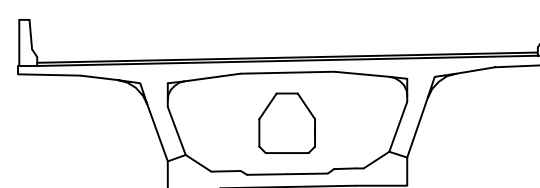

보 수 이 력

기 존 균 열	보 수(12. 상반기)
신 규 균 열	보 수(12. 하반기)
보수부위재균열	보 수(13. 상반기)
보 수(기보수)	보 수(13. 하반기)
보 수(08. 하반기)	보 수(14. 상반기)
보 수(09. 상반기)	보 수(14. 하반기)
보 수(09. 하반기)	보 수(15. 상반기)
보 수(10. 상반기)	보 수(15. 하반기)
보 수(10. 하반기)	보 수(16. 상반기)
보 수(11. 상반기)	보 수(16. 하반기)
보 수(11. 하반기)	보 수(17. 상반기)

손 상 현 황 표

번호	신(N) 구(P)	손상내용	손상현황						결함 상태	손상 물량	비고
			폭	길이	너비	물량	단위	개소			
1	구	균열	0.1	0.6	-	0.60	m	1	b	0.60	
2	구	균열	0.1	0.3	-	0.30	m	1	b	0.30	
3	구	균열	0.1	0.3	-	0.30	m	1	b	0.30	
4	구	균열	0.1	1.1	-	1.10	m	1	b	1.10	
5	구	균열	0.1	14.0	-	14.00	m	1	b	14.00	
6	구	균열	0.1	1.0	-	1.00	m	1	b	1.00	
7	구	균열	0.1	4.5	-	4.50	m	1	b	4.50	
8	구	균열	0.1	9.0	-	9.00	m	1	b	9.00	
9	구	균열	0.1	6.0	-	6.00	m	3	b	18.00	
10	구	균열	0.1	0.8	-	0.80	m	2	b	1.60	
11	구	균열	0.1	0.1	-	0.10	m	1	b	0.10	
12	구	균열	0.1	2.5	-	2.50	m	2	b	5.00	
13	구	균열	0.2	1.8	-	1.80	m	3	b	5.40	
14	구	백태	-	0.2	0.9	0.18	m ²	3	b	0.54	
15	구	균열	0.1	8.0	-	8.00	m	1	b	8.00	
16	구	균열	0.1	0.3	-	0.30	m	2	b	0.60	
17	구	균열	0.1	5.0	-	5.00	m	1	b	5.00	
18	구	균열	0.1	0.5	-	0.50	m	1	b	0.50	
19	구	균열	0.1	13.0	-	13.00	m	1	b	13.00	
20	구	균열	0.2	1.2	-	1.20	m	1	c	1.20	
21	구	균열	0.1	0.3	-	0.30	m	1	b	0.30	
22	구	균열	0.1	0.3	-	0.30	m	1	b	0.30	
23	구	균열	0.2	1.2	-	1.20	m	1	c	1.20	
24	구	균열	0.2	0.6	-	0.60	m	1	c	0.60	
25	구	균열	0.2	0.6	-	0.60	m	1	c	0.60	
26	구	균열	0.2	1.2	-	1.20	m	1	c	1.20	
27	구	균열	0.2	0.7	-	0.70	m	1	c	0.70	
28											
29											
주) 손상의 길이 및 너비는 「 m 」이며, 균열의 폭은 「 mm 」임

용역명 2017년 상반기 시설물 정기점검 용역

과업기간 2017. 03. 21 ~ 2017. 06. 30

발주처  신대구부산고속도로주식회사

용역사 (주) 위드이앤오


도면번호 044

ID : 밀양대교(부산) - 주형내부-7


보수 이력			
	기 존 균 열		보 수 (12. 상반기)
	신 규 균 열		보 수 (12. 하반기)
	보수부위재균열		보 수 (13. 상반기)
	보 수 (기보수)		보 수 (13. 하반기)
	보 수 (08. 하반기)		보 수 (14. 상반기)
	보 수 (09. 상반기)		보 수 (14. 하반기)
	보 수 (09. 하반기)		보 수 (15. 상반기)
	보 수 (10. 상반기)		보 수 (15. 하반기)
	보 수 (10. 하반기)		보 수 (16. 상반기)
	보 수 (11. 상반기)		보 수 (16. 하반기)
	보 수 (11. 하반기)		보 수 (17. 상반기)

← 부 산


대 구 →

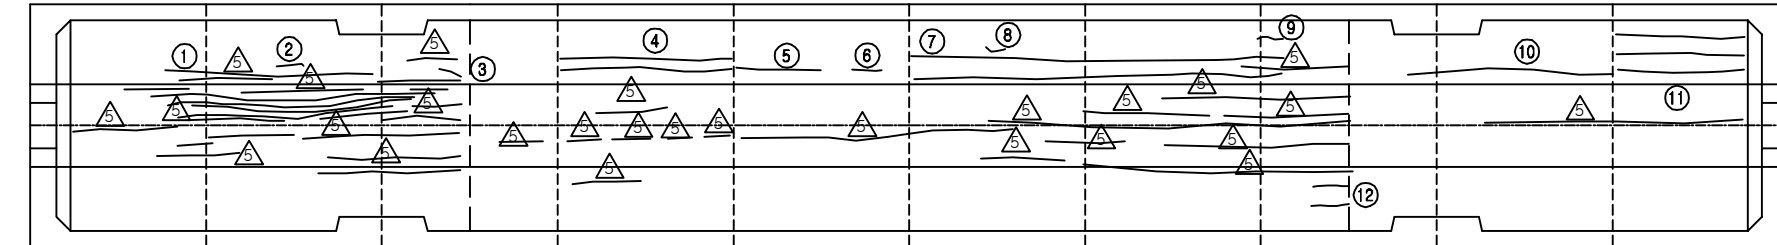


P6 joint joint P7

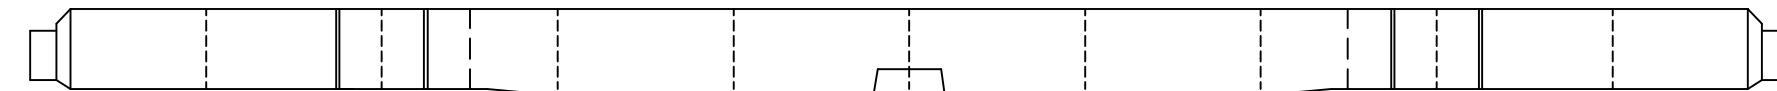


좌 측 면

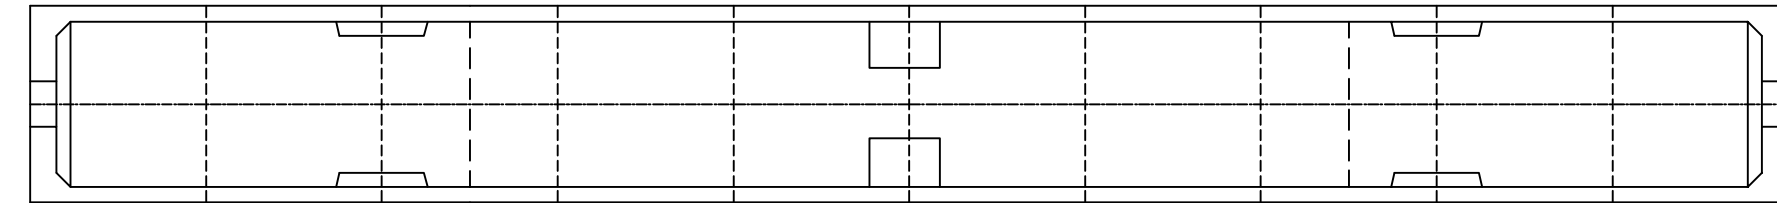


하 면

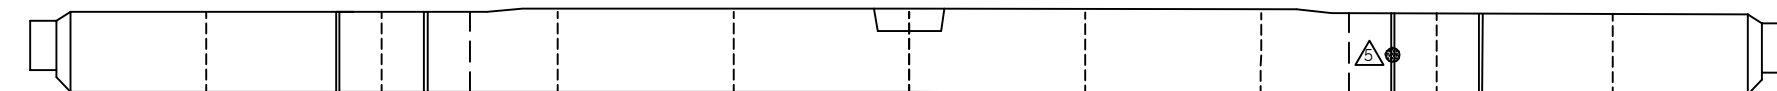

우 측 면

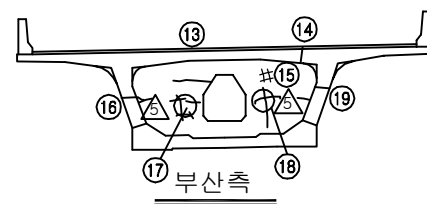

부산측

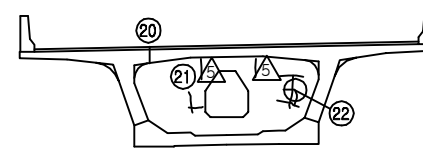

대구측

손상 현황 표


번호	신(N) 구(P)	손상내용	손상현황						결함 상태	손상 물량	비고
			폭	길이	너비	물량	단위	개소			
1	구	균열	0.1	6.0	-	6.00	m	1	b	6.00	
2	구	균열	0.1	0.3	-	0.30	m	1	b	0.30	
3	구	균열	0.1	0.3	-	0.30	m	1	b	0.30	
4	구	균열	0.1	6.0	-	6.00	m	2	b	12.00	
5	구	균열	0.1	3.0	-	3.00	m	1	b	3.00	
6	구	균열	0.1	0.3	-	0.30	m	1	b	0.30	
7	구	균열	0.1	14.0	-	14.00	m	2	b	28.00	
8	구	균열	0.1	0.3	-	0.30	m	1	b	0.30	
9	구	균열	0.1	0.3	-	0.30	m	1	b	0.30	
10	구	균열	0.1	7.5	-	7.50	m	1	b	7.50	
11	구	균열	0.1	4.0	-	4.00	m	3	b	12.00	
12	구	균열	0.1	0.8	-	0.80	m	2	b	1.60	
13	구	균열	0.2	1.1	-	1.10	m	1	c	1.10	
14	구	균열	0.2	0.6	-	0.60	m	1	c	0.60	
15	구	망상균열	-	0.5	1.0	0.50	m ²	1	b	0.50	
16	구	균열	0.2	0.7	-	0.70	m	1	c	0.70	
17	구	망상균열	-	0.5	1.0	0.50	m ²	1	b	0.50	
18	구	균열	0.2	1.5	-	1.50	m	1	c	1.50	
19	구	균열	0.2	0.3	-	0.30	m	1	c	0.30	
20	구	균열	0.2	0.7	-	0.70	m	1	c	0.70	
21	구	균열	0.2	0.9	-	0.90	m	1	c	0.90	
22	구	망상균열	-	0.8	1.1	0.88	m ²	1	b	0.88	
23											
24											
주) 손상의 길이 및 너비는 「 m 」이며, 균열의 폭은 「 mm 」임


KEY PLAN

부 산 ←

→ 대 구

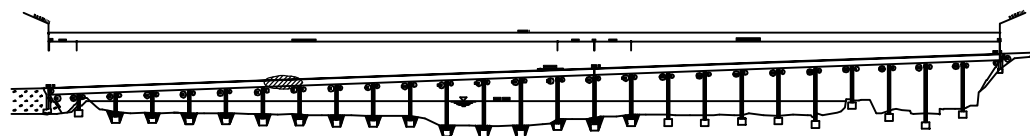

SECTION

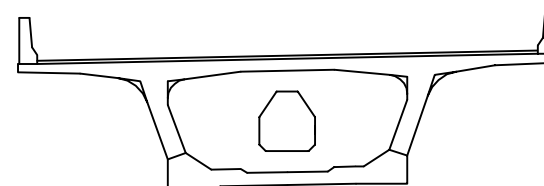


용역명	2017년 상반기 시설물 정기점검 용역
과업기간	2017. 03. 21 ~ 2017. 06. 30
발주처	신대구부산고속도로주식회사
용역사	(주) 위드이앤오
도면번호	045

ID : 밀양대교(부산) - 주형내부-8

보수 이력			
	기존 균열		보수(12. 상반기)
	신규 균열		보수(12. 하반기)
	보수부위재균열		보수(13. 상반기)
	보수(기보수)		보수(13. 하반기)
	보수(08. 하반기)		보수(14. 상반기)
	보수(09. 상반기)		보수(14. 하반기)
	보수(09. 하반기)		보수(15. 상반기)
	보수(10. 상반기)		보수(15. 하반기)
	보수(10. 하반기)		보수(16. 상반기)
	보수(11. 상반기)		보수(16. 하반기)
	보수(11. 하반기)		보수(17. 상반기)

← 부 산

대 구 →

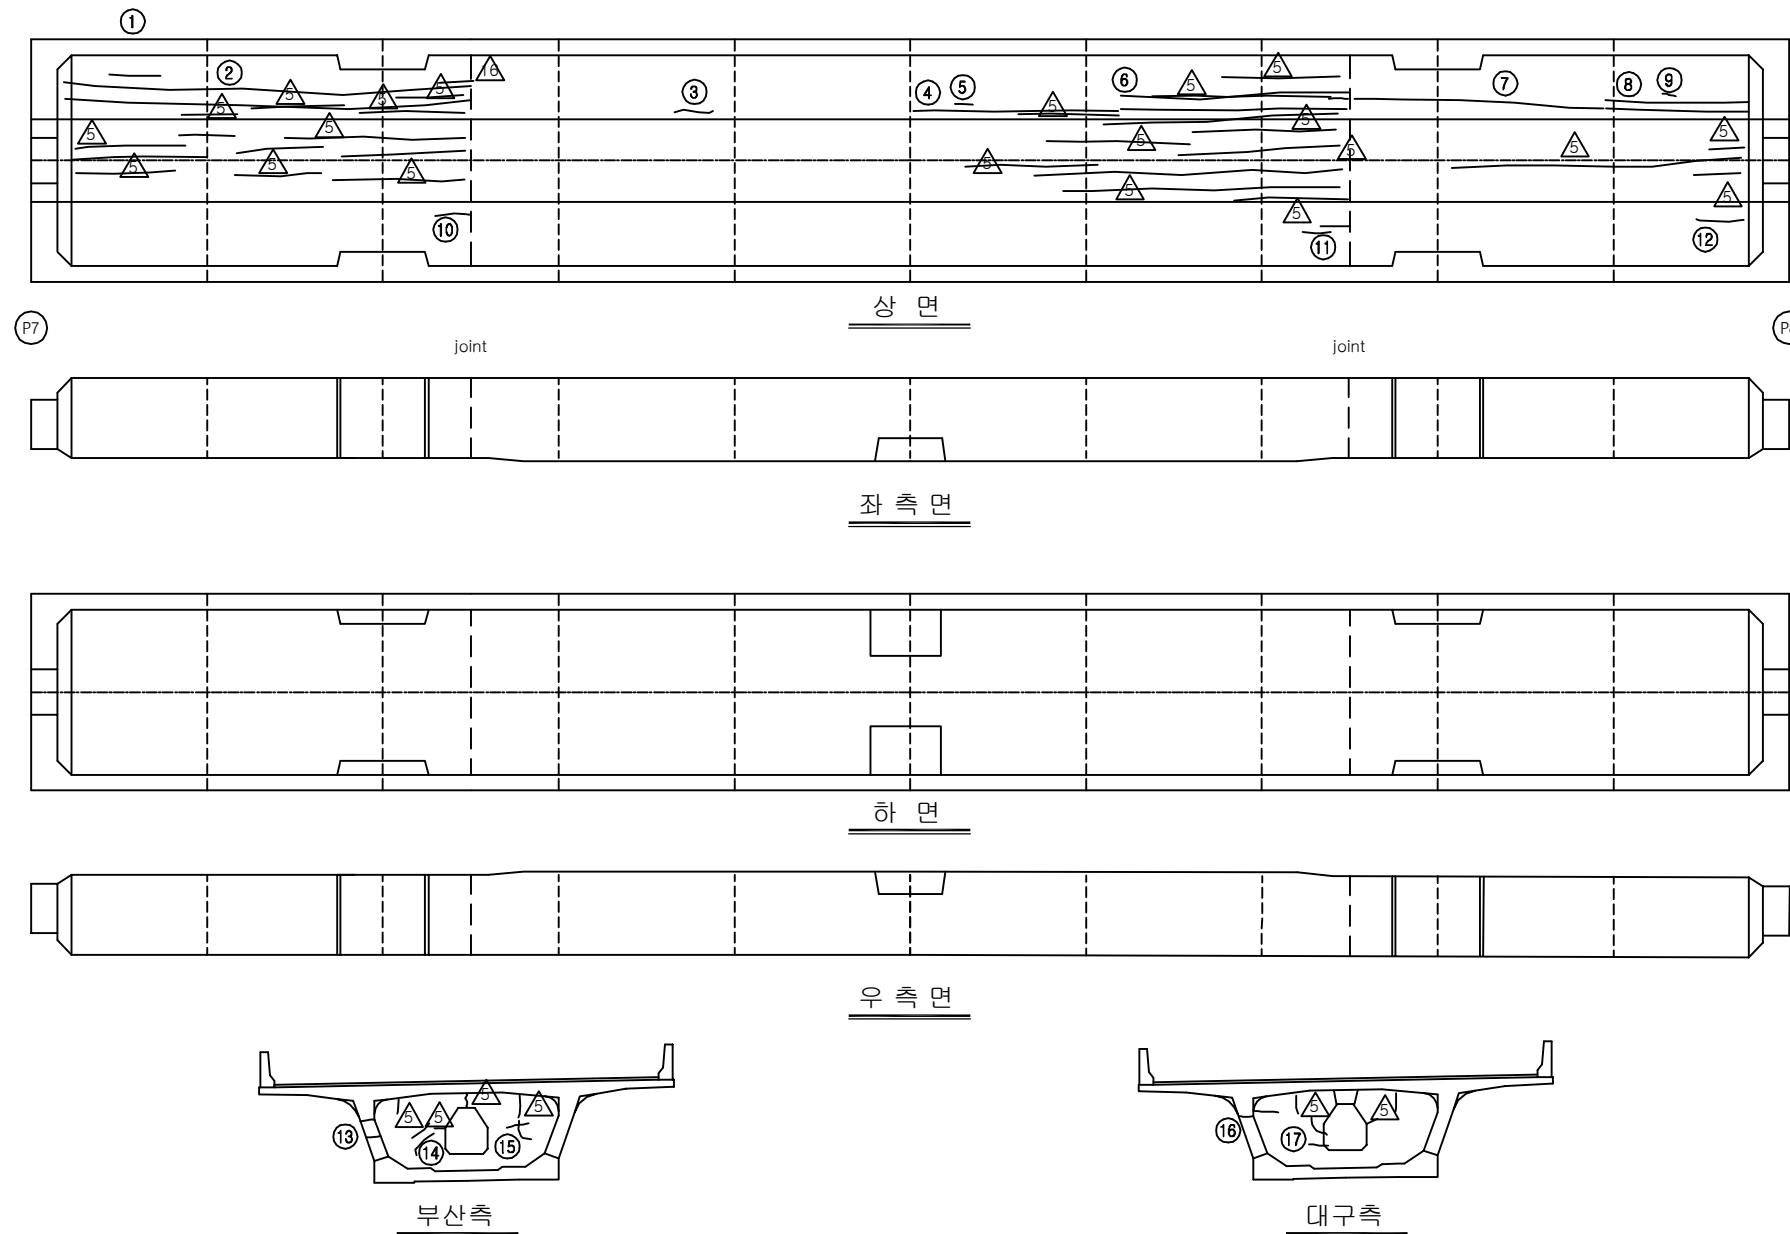


손상 현황 표


번호	신(N) 구(P)	손상내용	손상현황						결함 상태	손상 물량	비고
			폭	길이	너비	물량	단위	개소			
1	구	균열	0.1	0.6	-	0.60	m	1	b	0.60	
2	구	균열	0.1	14.0	-	14.00	m	1	b	14.00	
3	구	균열	0.1	0.2	-	0.20	m	1	b	0.20	
4	구	균열	0.1	9.0	-	9.00	m	1	b	9.00	
5	구	균열	0.1	0.3	-	0.30	m	1	b	0.30	
6	구	균열	0.1	6.0	-	6.00	m	2	b	12.00	
7	구	균열	0.1	7.0	-	7.00	m	1	b	7.00	
8	구	균열	0.1	6.0	-	6.00	m	2	b	12.00	
9	구	균열	0.1	0.2	-	0.20	m	1	b	0.20	
10	구	균열	0.1	0.3	-	0.30	m	1	b	0.30	
11	구	균열	0.1	0.5	-	0.50	m	1	b	0.50	
12	구	균열	0.1	0.8	-	0.80	m	1	b	0.80	
13	구	균열	0.2	0.6	-	0.60	m	2	c	1.20	
14	구	균열	0.1	3.0	-	3.00	m	1	b	3.00	
15	구	균열	0.2	0.8	-	0.80	m	1	c	0.80	
16	구	균열	0.2	1.3	-	1.30	m	1	c	1.30	
17	구	균열	0.2	0.3	-	0.30	m	2	c	0.60	
18											
19											
주) 손상의 길이 및 너비는 「 m 」 이며, 균열의 폭은 「 mm 」 임

KEY PLAN

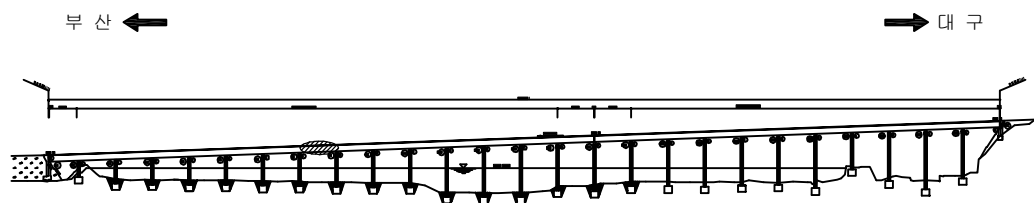

SECTION

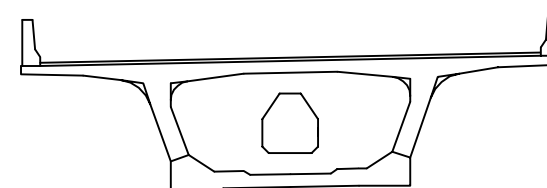


용역명	2017년 상반기 시설물 정기점검 용역
과업기간	2017. 03. 21 ~ 2017. 06. 30
발주처	신대구부산고속도로주식회사
용역사	(주) 위드이앤오
도면번호	046

ID : 밀양대교(부산) - 주형내부-9

← 부 산

대 구 →

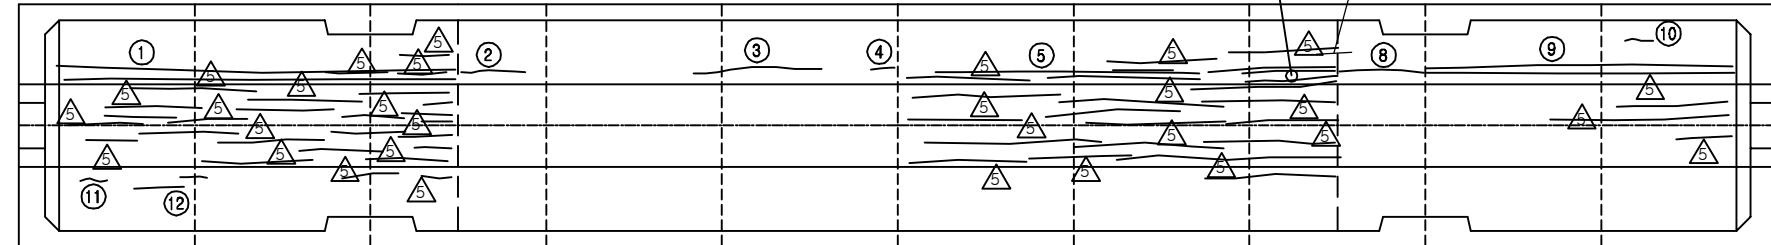


P8

joint


상 면

joint


P9

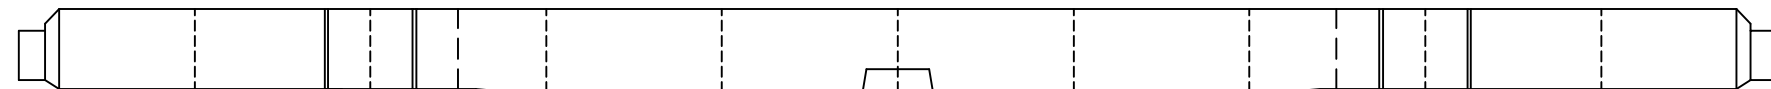


좌 측 면

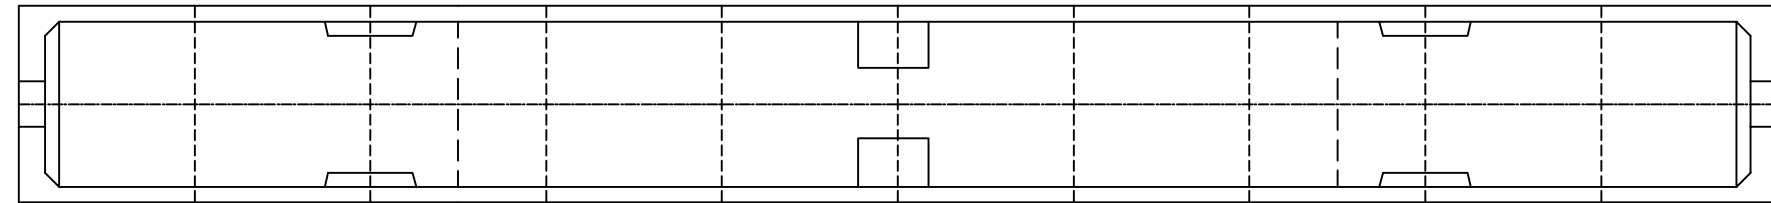


하 면

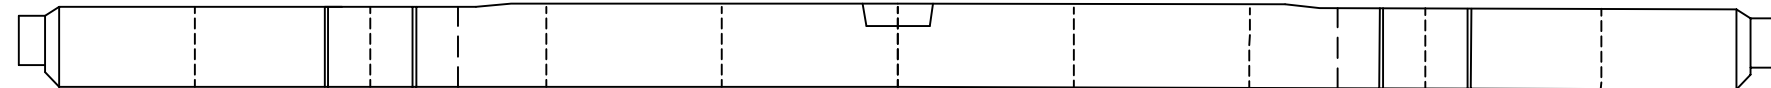

우 측 면

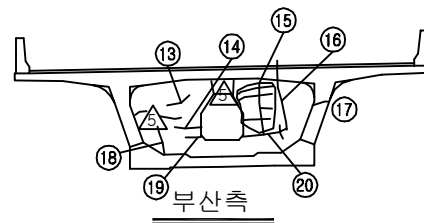

부 산 측

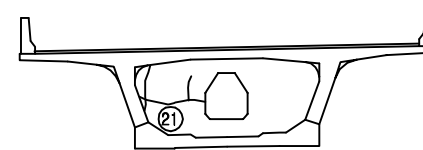


대 구 측


KEY PLAN

부 산 ←

→ 대 구

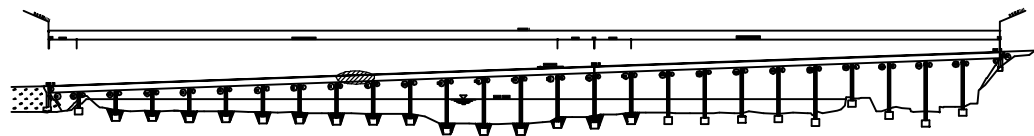

SECTION

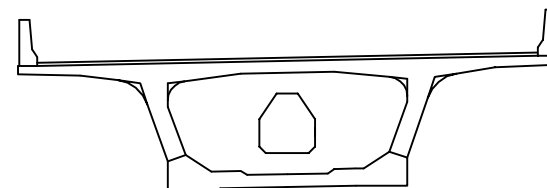

보 수 이 력

기 존 균 열	보 수(12. 상반기)
신 규 균 열	보 수(12. 하반기)
보 수부위재균열	보 수(13. 상반기)
보 수(기보수)	보 수(13. 하반기)
보 수(08. 하반기)	보 수(14. 상반기)
보 수(09. 상반기)	보 수(14. 하반기)
보 수(09. 하반기)	보 수(15. 상반기)
보 수(10. 상반기)	보 수(15. 하반기)
보 수(10. 하반기)	보 수(16. 상반기)
보 수(11. 상반기)	보 수(16. 하반기)
보 수(11. 하반기)	보 수(17. 상반기)

손 상 현 황 표

번호	신(N) 구(P)	손상내용	손상현황						결함 상태	손상 물량	비고
			폭	길이	너비	물량	단위	개소			
1	구	균열	0.1	14.0	-	14.00	m	2	b	28.00	
2	구	균열	0.1	1.5	-	1.50	m	1	b	1.50	
3	구	균열	0.1	6.0	-	6.00	m	1	b	6.00	
4	구	균열	0.1	0.1	-	0.10	m	1	b	0.10	
5	구	균열	0.1	8.0	-	8.00	m	1	b	8.00	
6	구	균열	0.1	3.0	-	3.00	m	2	b	6.00	
7	구	균열	0.1	0.4	-	0.40	m	1	b	0.40	
8	구	균열	0.1	3.0	-	3.00	m	1	b	3.00	
9	구	균열	0.1	10.0	-	10.00	m	1	b	10.00	
10	구	균열	0.1	0.3	-	0.30	m	1	b	0.30	
11	구	균열	0.1	0.3	-	0.30	m	1	b	0.30	
12	구	균열	0.1	1.2	-	1.20	m	1	b	1.20	
13	구	균열	0.1	0.4	-	0.40	m	1	b	0.40	
14	구	균열	0.1	0.6	-	0.60	m	1	b	0.60	
15	구	망상균열	-	0.6	0.6	0.36	m ²	1	b	0.36	
16	구	균열	0.2	1.5	-	1.50	m	1	c	1.50	
17	구	균열	0.2	0.8	-	0.80	m	1	c	0.80	
18	구	균열	0.1	0.8	-	0.80	m	1	b	0.80	
19	구	균열	0.1	0.3	-	0.30	m	1	b	0.30	
20	구	균열	0.2	1.5	-	1.50	m	1	c	1.50	
21	구	균열	0.2	2.1	-	2.10	m	1	c	2.10	
22											
23											
주) 손상의 길이 및 너비는 「 m 」이며, 균열의 폭은 「 mm 」임

용역명 2017년 상반기 시설물 정기점검 용역

과업기간 2017. 03. 21 ~ 2017. 06. 30

발주처  신대구부산고속도로주식회사

용역사 (주) 위드이앤오


도면번호 047

ID : 밀양대교(부산) - 주형내부-10


보 수 이 력			
	기 존 균 열		보 수 (12. 상반기)
	신 규 균 열		보 수 (12. 하반기)
	보수부위재균열		보 수 (13. 상반기)
	보 수 (기보수)		보 수 (13. 하반기)
	보 수 (08. 하반기)		보 수 (14. 상반기)
	보 수 (09. 상반기)		보 수 (14. 하반기)
	보 수 (09. 하반기)		보 수 (15. 상반기)
	보 수 (10. 상반기)		보 수 (15. 하반기)
	보 수 (10. 하반기)		보 수 (16. 상반기)
	보 수 (11. 상반기)		보 수 (16. 하반기)
	보 수 (11. 하반기)		보 수 (17. 상반기)

← 부 산


대 구 →

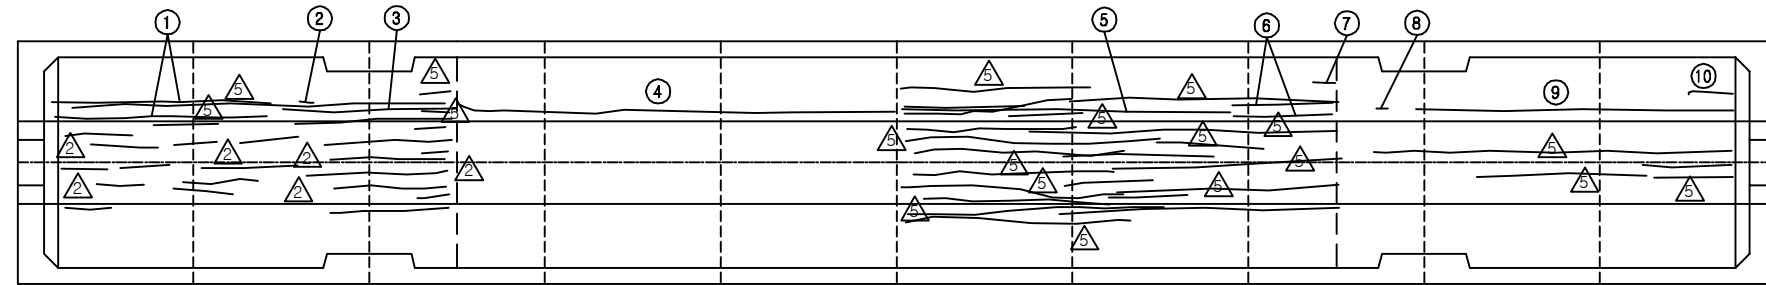


(P9) joint joint (P10)

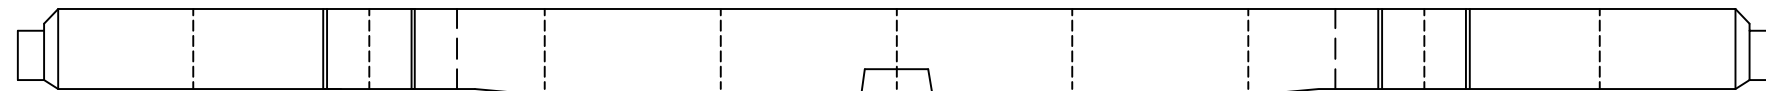


좌측면

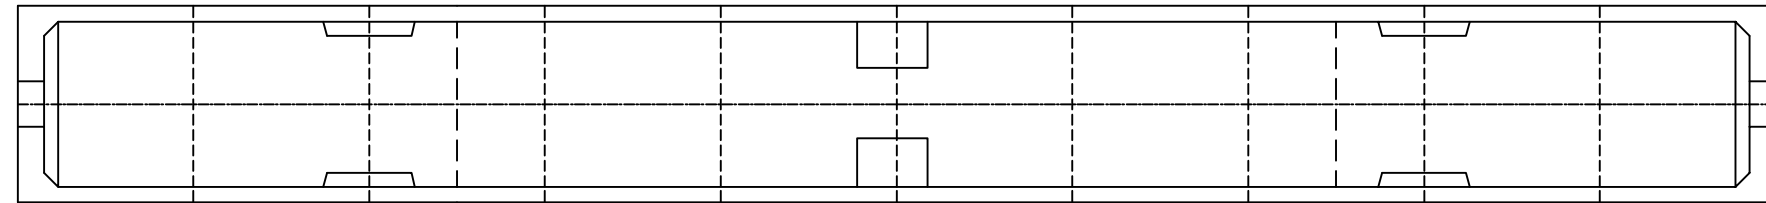


하면

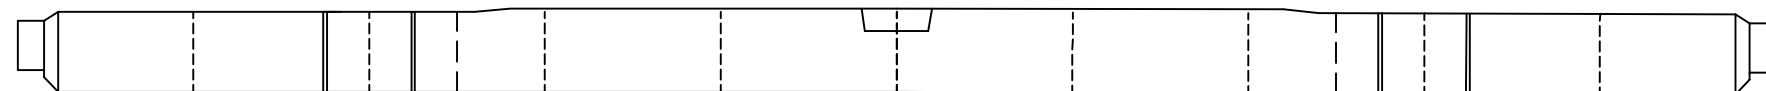

우측면

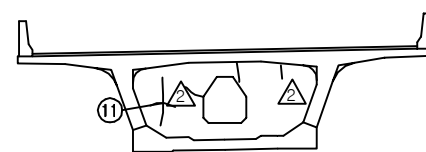

부산측

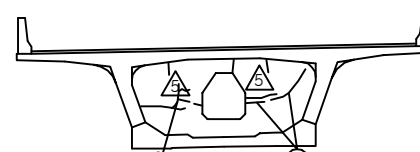

대구측

손 상 현 황 표


번호	신(N) 구(P)	손상내용	손상현황						결함 상태	손상 물량	비고
			폭	길이	너비	물량	단위	개소			
1	구	균열	0.1	7.0	-	7.00	m	2	b	14.00	
2	구	균열	0.1	0.3	-	0.30	m	1	b	0.30	
3	구	균열	0.1	6.0	-	6.00	m	1	b	6.00	
4	구	균열	0.1	14.0	-	14.00	m	1	b	14.00	
5	구	균열	0.1	12.0	-	12.00	m	1	b	12.00	
6	구	균열	0.1	3.0	-	3.00	m	2	b	6.00	
7	구	균열	0.1	0.2	-	0.20	m	1	b	0.20	
8	구	균열	0.1	0.1	-	0.10	m	1	b	0.10	
9	구	균열	0.1	10.0	-	10.00	m	1	b	10.00	
10	구	균열	0.1	0.3	-	0.30	m	1	b	0.30	
11	구	균열	0.2	1.3	-	1.30	m	1	c	1.30	
12	구	균열	0.2	2.0	-	2.00	m	1	c	2.00	
13	구	균열	0.2	1.6	-	1.60	m	1	c	1.60	
14											
15											
주) 손상의 길이 및 너비는 「 m 」이며, 균열의 폭은 「 mm 」임


KEY PLAN

부 산 ←

→ 대 구

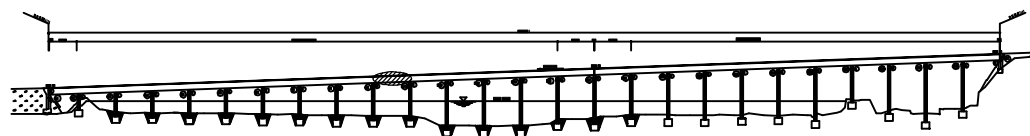

SECTION

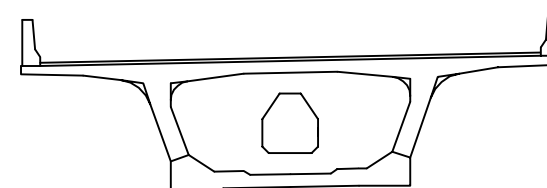


용역명	2017년 상반기 시설물 정기점검 용역
과업기간	2017. 03. 21 ~ 2017. 06. 30
발주처	신대구부산고속도로주식회사
용역사	(주) 위드이앤오
도면번호	048

ID : 밀양대교(부산) - 주형내부-11

← 부 산

대 구 →

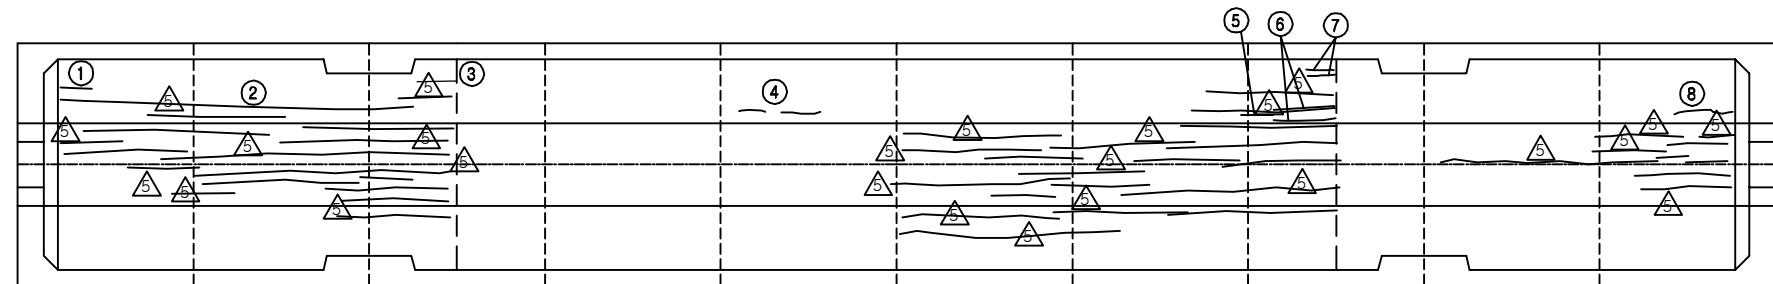


P10


joint

joint


P11

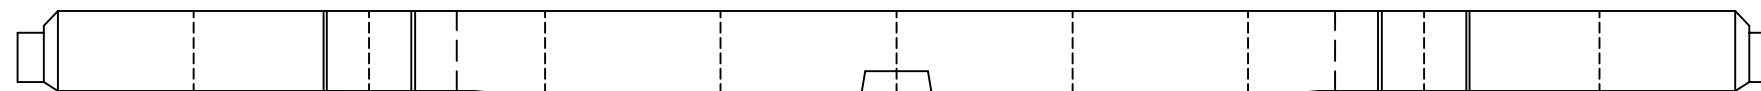


좌 측 면

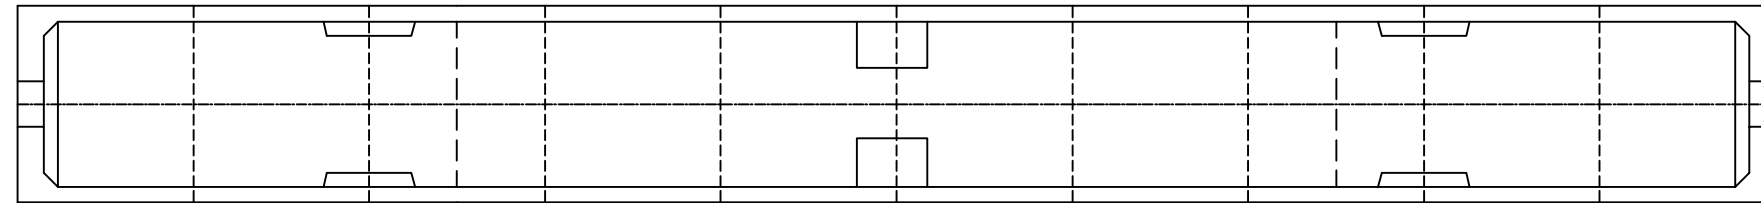


하 면

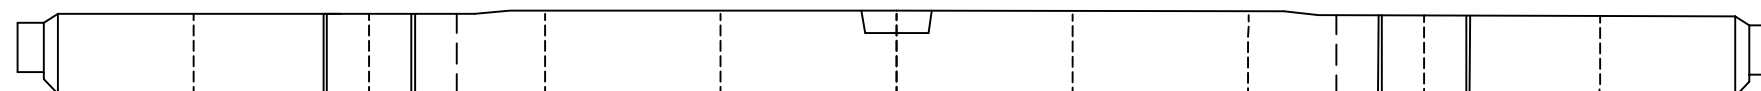

우 측 면

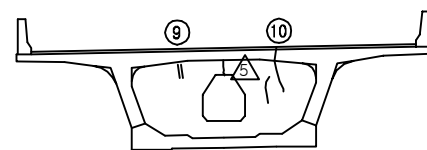

부산측

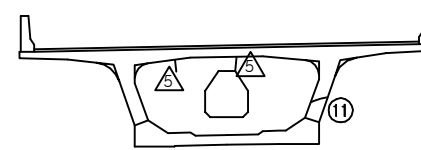


대구측


KEY PLAN

부 산 ←

→ 대 구

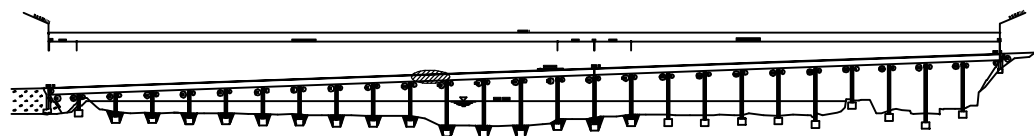

SECTION

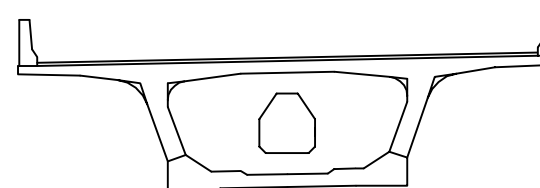

보 수 이 력

기 존 균 열		보 수(12. 상반기)
신 규 균 열		보 수(12. 하반기)
보수부위재균열		보 수(13. 상반기)
보 수(기보수)		보 수(13. 하반기)
보 수(08. 하반기)		보 수(14. 상반기)
보 수(09. 상반기)		보 수(14. 하반기)
보 수(09. 하반기)		보 수(15. 상반기)
보 수(10. 상반기)		보 수(15. 하반기)
보 수(10. 하반기)		보 수(16. 상반기)
보 수(11. 상반기)		보 수(16. 하반기)
보 수(11. 하반기)		보 수(17. 상반기)

손 상 현 황 표

번호	신(N) 구(P)	손상내용	손상현황						결함 상태	손상 물량	비고
			폭	길이	너비	물량	단위	개소			
1	구	균열	0.1	0.6	-	0.60	m	1	b	0.60	
2	구	균열	0.1	13.0	-	13.00	m	1	b	13.00	
3	구	균열	0.1	0.3	-	0.30	m	1	b	0.30	
4	구	균열	0.1	0.2	-	0.20	m	2	b	0.40	
5	구	균열	0.1	0.3	-	0.30	m	1	b	0.30	
6	구	균열	0.1	1.5	-	1.50	m	2	b	3.00	
7	구	균열	0.1	0.3	-	0.30	m	2	b	0.60	
8	구	균열	0.1	0.8	-	0.80	m	1	b	0.80	
9	구	보수부 재균열	0.2	0.6	-	0.60	m	1	c	0.60	
10	구	균열	0.2	1.5	-	1.50	m	1	c	1.50	
11	구	균열	0.2	0.8	-	0.80	m	1	c	0.80	
12											
13											
주) 손상의 길이 및 너비는 「 m 」이며, 균열의 폭은 「 mm 」임

용역명 2017년 상반기 시설물 정기점검 용역

과업기간 2017. 03. 21 ~ 2017. 06. 30

발주처  신대구부산고속도로주식회사


용역사 (주) 위드이앤오

도면번호 049

ID : 밀양대교(부산) - 주형내부-12

← 부 산

대 구 →

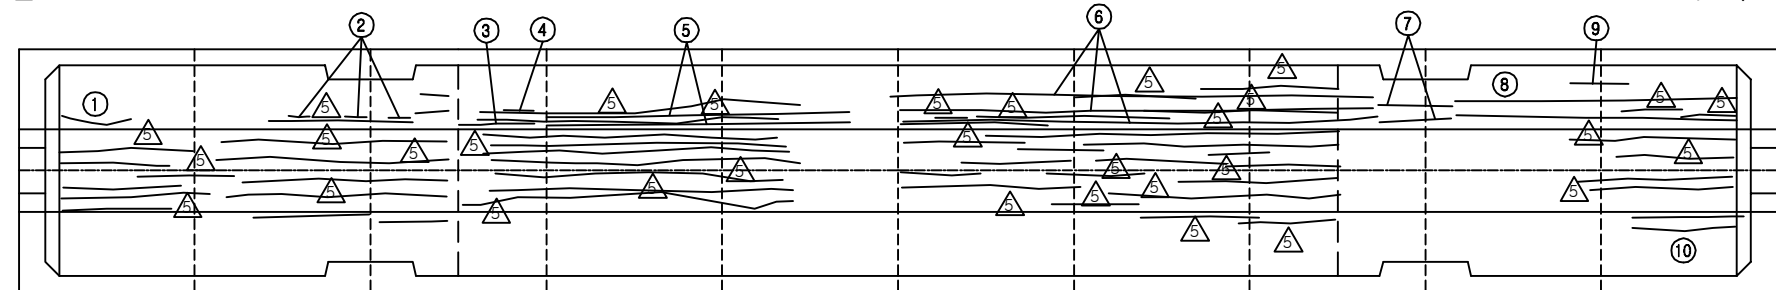


(P11)

joint


상면

joint


(P12)

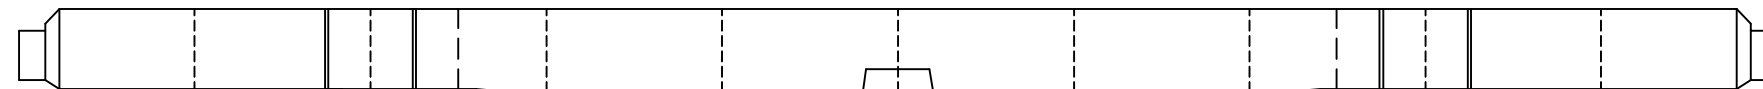


좌측면

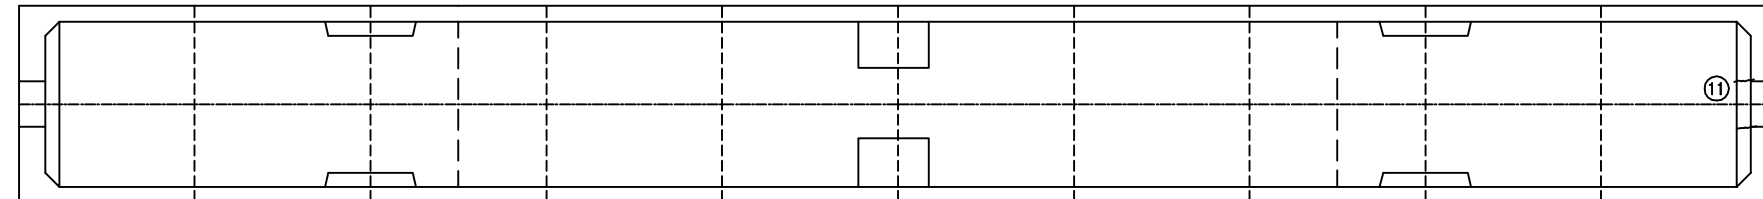

하면

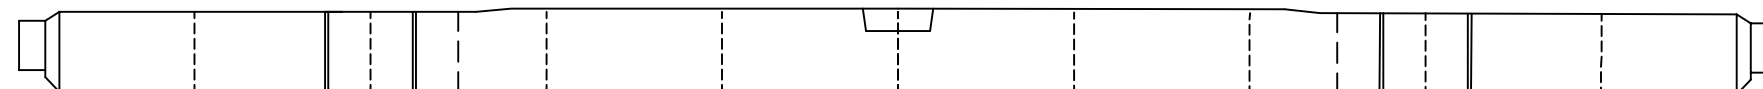

우측면

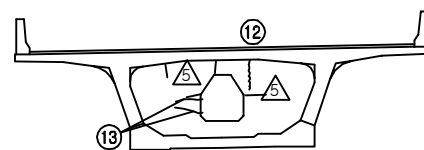

부산측




대구측


KEY PLAN

부 산 ←

→ 대 구

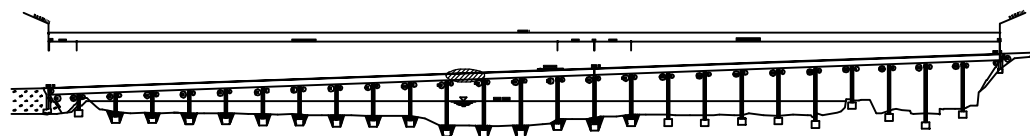

SECTION

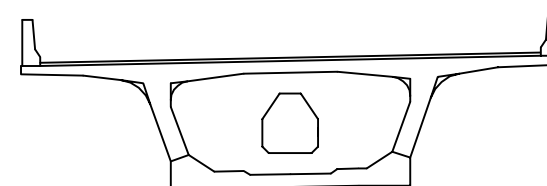

보 수 이 력

기 존 균 열	보 수(12. 상반기)
신 규 균 열	보 수(12. 하반기)
보 수부위재균열	보 수(13. 상반기)
보 수(기보수)	보 수(13. 하반기)
보 수(08. 하반기)	보 수(14. 상반기)
보 수(09. 상반기)	보 수(14. 하반기)
보 수(09. 하반기)	보 수(15. 상반기)
보 수(10. 상반기)	보 수(15. 하반기)
보 수(10. 하반기)	보 수(16. 상반기)
보 수(11. 상반기)	보 수(16. 하반기)
보 수(11. 하반기)	보 수(17. 상반기)

손 상 현 황 표

번호	신(N) 구(P)	손상내용	손상현황						결함 상태	손상 물량	비고
			폭	길이	너비	물량	단위	개소			
1	구	균열	0.1	1.0	-	1.00	m	1	b	1.00	
2	구	균열	0.1	0.3	-	0.30	m	3	b	0.90	
3	구	균열	0.1	3.0	-	3.00	m	1	b	3.00	
4	구	균열	0.1	0.5	-	0.50	m	1	b	0.50	
5	구	균열	0.1	12.0	-	12.00	m	1	b	12.00	
6	구	균열	0.1	15.0	-	15.00	m	3	b	45.00	
7	구	균열	0.2	3.5	-	3.50	m	2	c	7.00	
8	구	균열	0.1	9.0	-	9.00	m	2	b	18.00	
9	구	균열	0.1	1.0	-	1.00	m	1	b	1.00	
10	구	균열	0.2	3.0	-	3.00	m	2	c	6.00	
11	구	균열	0.1	1.0	-	1.00	m	2	b	2.00	
12	구	보수부 재균열	0.3	0.6	-	0.60	m	1	c	0.60	
13	구	균열	0.2	0.5	-	0.50	m	2	c	1.00	
14	구	균열	0.2	1.0	-	1.00	m	1	c	1.00	
15	구	균열	0.2	0.5	-	0.50	m	1	c	0.50	
16	구	균열	0.2	0.7	-	0.70	m	1	c	0.70	
17	구	망상균열	-	1.0	0.8	0.80	m ²	1	b	0.80	
18	구	균열	0.2	2.0	-	2.00	m	1	c	2.00	
19	구	균열	0.2	0.6	-	0.60	m	2	c	1.20	
20	구	균열	0.1	1.0	-	1.00	m	2	b	2.00	
21	구	균열	0.2	1.5	-	1.50	m	1	c	1.50	
22											
23											
주) 손상의 길이 및 너비는 「 m 」이며, 균열의 폭은 「 mm 」임

용역명 2017년 상반기 시설물 정기점검 용역

과업기간 2017. 03. 21 ~ 2017. 06. 30

발주처 신대구부산고속도로주식회사

용역사 (주) 위드이앤오






도면번호 050

ID : 밀양대교(부산) - 주형내부-13

보 수 이 력			
	기 존 균 열		보 수(12. 상반기)
	신 규 균 열		보 수(12. 하반기)
	보수부위재균열		보 수(13. 상반기)
	보 수(기보수)		보 수(13. 하반기)
	보 수(08. 하반기)		보 수(14. 상반기)
	보 수(09. 상반기)		보 수(14. 하반기)
	보 수(09. 하반기)		보 수(15. 상반기)
	보 수(10. 상반기)		보 수(15. 하반기)
	보 수(10. 하반기)		보 수(16. 상반기)
	보 수(11. 상반기)		보 수(16. 하반기)
	보 수(11. 하반기)		보 수(17. 상반기)

← 부 산

대 구 →

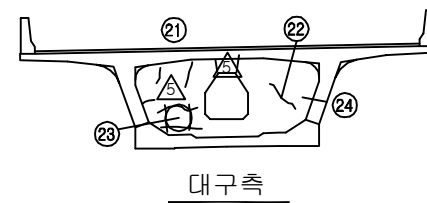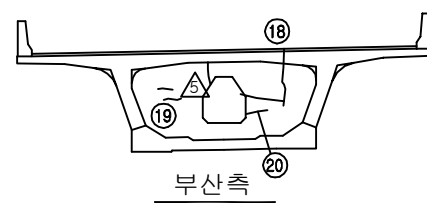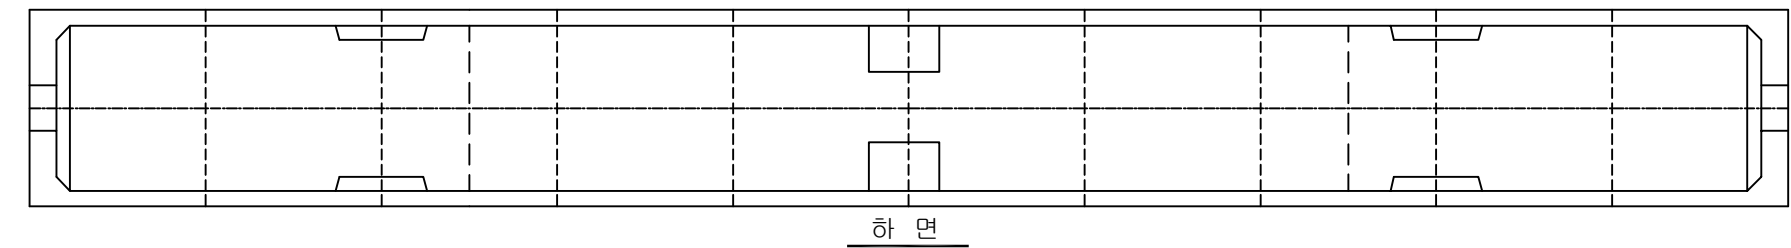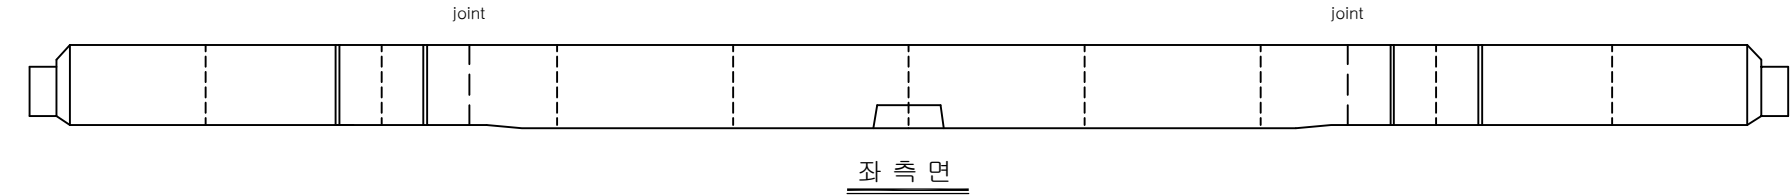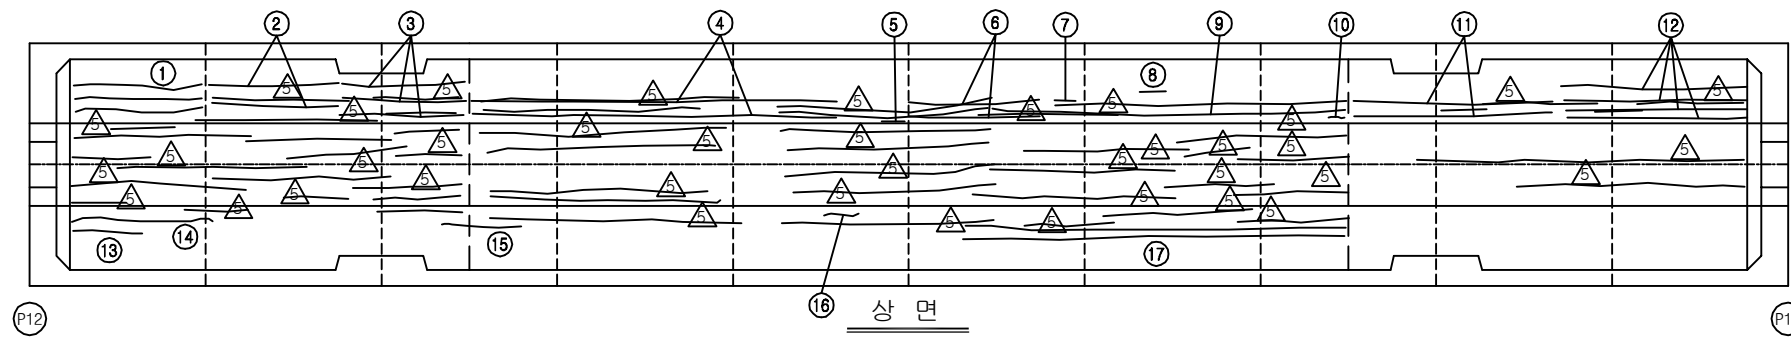


손 상 현 황 표


번호	신(N) 구(P)	손상내용	손상현황						결함 상태	손상 물량	비고
			폭	길이	너비	물량	단위	개소			
1	구	균열	0.1	2.5	-	2.50	m	3	b	7.50	
2	구	균열	0.1	4.5	-	4.50	m	2	b	9.00	
3	구	균열	0.1	4.5	-	4.50	m	3	b	13.50	
4	구	균열	0.1	13.0	-	13.00	m	2	b	26.00	
5	구	균열	0.1	0.3	-	0.30	m	1	b	0.30	
6	구	균열	0.1	5.0	-	5.0	m	2	b	10.00	
7	구	균열	0.1	0.3	-	0.30	m	1	b	0.30	
8	구	균열	0.1	0.3	-	0.30	m	1	b	0.30	
9	구	균열	0.1	8.0	-	8.00	m	1	b	8.00	
10	구	균열	0.1	0.3	-	0.30	m	1	b	0.30	
11	구	균열	0.1	6.0	-	6.00	m	2	b	12.00	
12	구	균열	0.1	6.0	-	6.00	m	4	b	24.00	
13	구	균열	0.1	1.2	-	1.20	m	1	b	1.20	
14	구	균열	0.1	5.5	-	5.50	m	1	b	5.50	
15	구	균열	0.1	1.1	-	1.10	m	1	b	1.10	
16	구	균열	0.1	0.3	-	0.30	m	1	b	0.30	
17	구	균열	0.1	12.0	-	12.00	m	2	b	24.00	
18	구	균열	0.2	2.2	-	2.20	m	1	c	2.20	
19	구	균열	0.2	0.5	-	0.50	m	1	c	0.50	
20	구	균열	0.2	0.6	-	0.60	m	1	c	0.60	
21	구	균열	0.2	1.0	-	1.00	m	1	c	1.00	
22	구	균열	0.1	0.8	-	0.80	m	1	b	0.80	
23	구	망상균열	-	0.8	1.0	0.80	m²	1	b	0.80	
24	구	균열	0.1	0.7	-	0.70	m	1	b	0.70	
25											
26											
주) 손상의 길이 및 너비는 「 m 」이며, 균열의 폭은 「 mm 」임

KEY PLAN

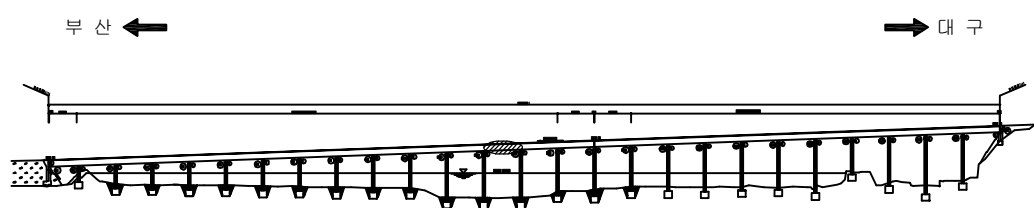

SECTION

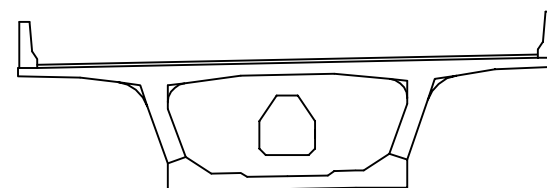


용역명	2017년 상반기 시설물 정기점검 용역
과업기간	2017. 03. 21 ~ 2017. 06. 30
발주처	신대구부산고속도로주식회사
용역사	(주) 위드이앤오
도면번호	051

ID : 밀양대교(부산) - 주형내부-14

보 수 이 력			
	기 존 균 열		보 수 (12. 상반기)
	신 규 균 열		보 수 (12. 하반기)
	보수부위재균열		보 수 (13. 상반기)
	보 수 (기보수)		보 수 (13. 하반기)
	보 수 (08. 하반기)		보 수 (14. 상반기)
	보 수 (09. 상반기)		보 수 (14. 하반기)
	보 수 (09. 하반기)		보 수 (15. 상반기)
	보 수 (10. 상반기)		보 수 (15. 하반기)
	보 수 (10. 하반기)		보 수 (16. 상반기)
	보 수 (11. 상반기)		보 수 (16. 하반기)
	보 수 (11. 하반기)		보 수 (17. 상반기)

← 부 산

대 구 →

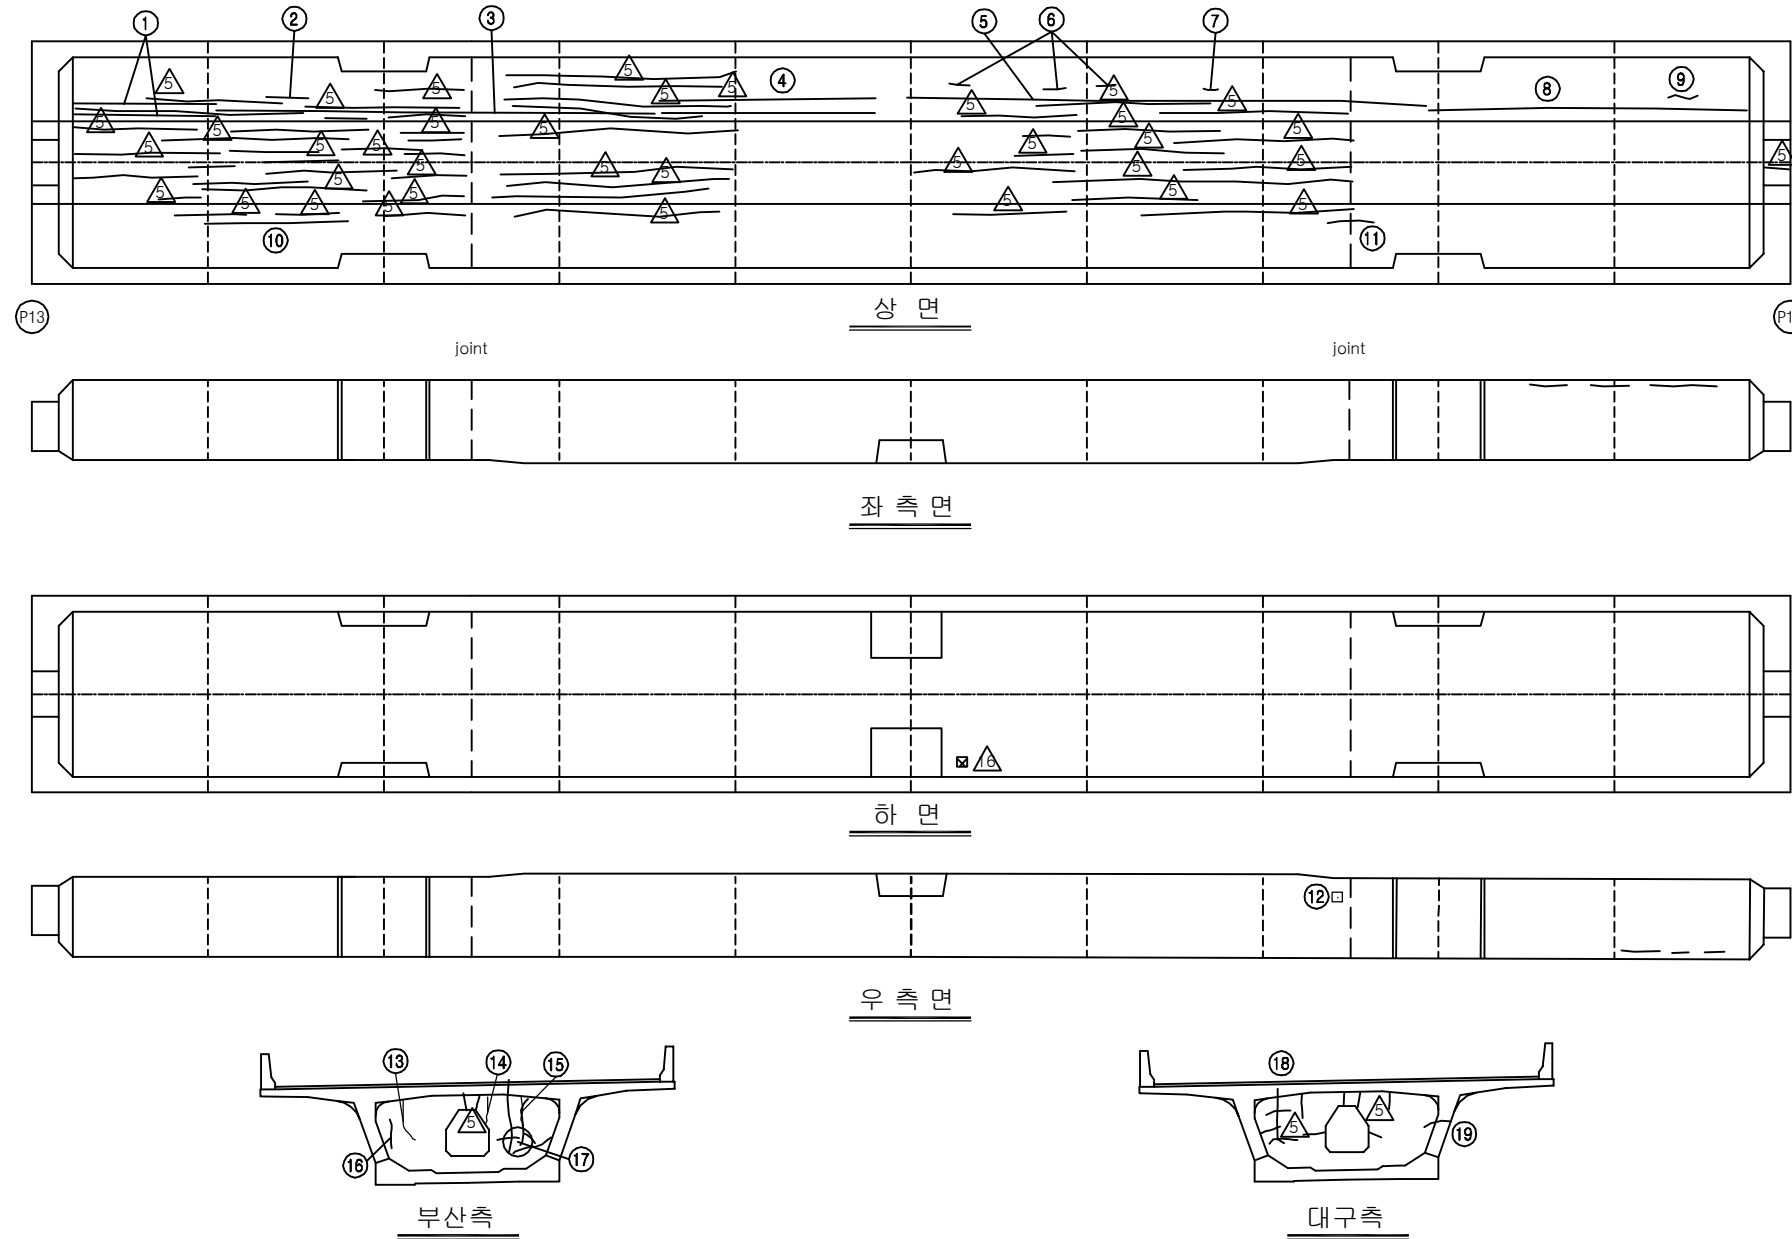


손 상 현 황 표


번호	신(N) 구(P)	손상내용	손상현황						결함 상태	손상 물량	비고
			폭	길이	너비	물량	단위	개소			
1	구	균열	0.1	4.0	-	4.00	m	2	b	8.00	
2	구	균열	0.1	0.5	-	0.50	m	1	b	0.50	
3	구	균열	0.1	15.0	-	15.00	m	1	b	15.00	
4	구	균열	0.1	7.0	-	7.00	m	2	b	14.00	
5	구	균열	0.1	17.0	-	17.00	m	1	b	17.00	
6	구	균열	0.1	0.3	-	0.30	m	3	b	0.90	
7	구	균열	0.1	0.3	-	0.30	m	1	b	0.30	
8	구	균열	0.1	10.0	-	10.00	m	1	b	10.00	
9	구	균열	0.1	0.4	-	0.40	m	1	b	0.40	
10	구	균열	0.1	5.5	-	5.50	m	1	b	5.50	
11	구	균열	0.1	0.5	-	0.50	m	1	b	0.50	
12	구	균열백태	-	0.3	0.3	0.09	m²	1	b	0.09	
13	구	균열	0.3	1.5	-	1.50	m	1	c	1.50	
14	구	균열	0.1	1.0	-	1.00	m	1	b	1.00	
15	구	균열	0.2	1.2	-	1.20	m	1	c	1.20	
16	구	균열	0.1	0.6	-	0.60	m	1	b	0.60	
17	구	균열	0.2	2.0	-	2.00	m	1	c	2.00	
18	구	균열	0.2	1.0	-	1.00	m	1	c	1.00	
19	구	균열	0.2	0.8	-	0.80	m	1	c	0.80	
20											
21											
주) 손상의 길이 및 너비는 「 m 」이며, 균열의 폭은 「 mm 」임

KEY PLAN

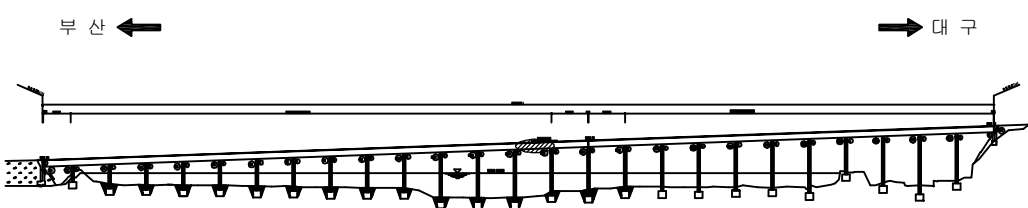

SECTION

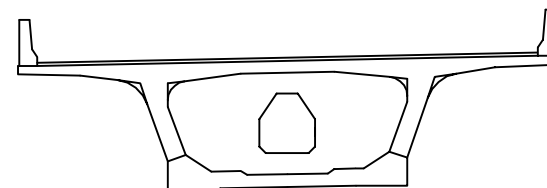


용역명	2017년 상반기 시설물 정기점검 용역
과업기간	2017. 03. 21 ~ 2017. 06. 30
발주처	신대구부산고속도로주식회사
용역사	(주) 위드이앤오
도면번호	052

ID : 밀양대교(부산) - 주형내부-15


보수 이력			
	기존 균열		보수(12. 상반기)
	신규 균열		보수(12. 하반기)
	보수부위재균열		보수(13. 상반기)
	보수(기보수)		보수(13. 하반기)
	보수(08. 하반기)		보수(14. 상반기)
	보수(09. 상반기)		보수(14. 하반기)
	보수(09. 하반기)		보수(15. 상반기)
	보수(10. 상반기)		보수(15. 하반기)
	보수(10. 하반기)		보수(16. 상반기)
	보수(11. 상반기)		보수(16. 하반기)
	보수(11. 하반기)		보수(17. 상반기)

← 부 산


대 구 →

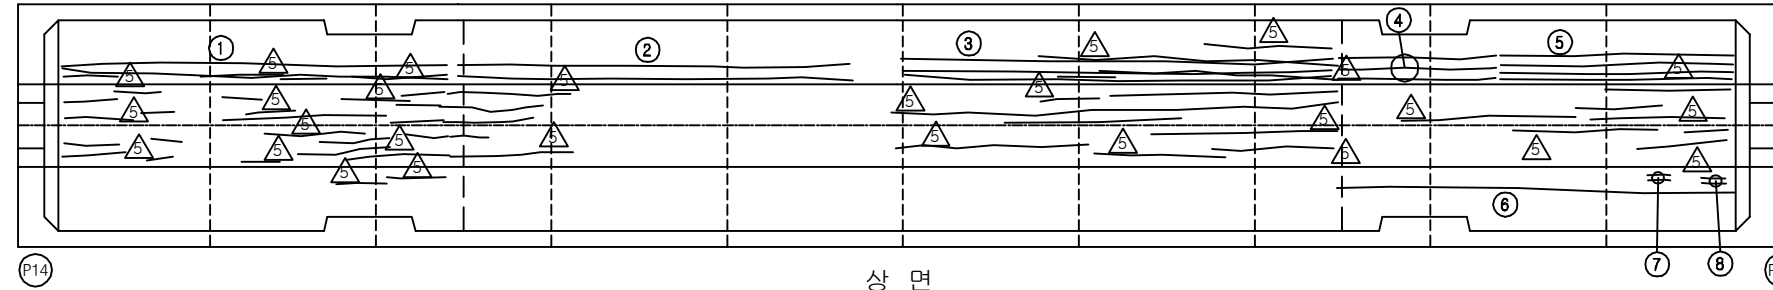


상 면

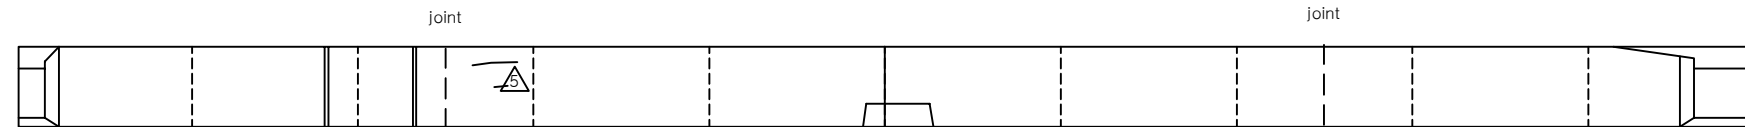


좌 측 면

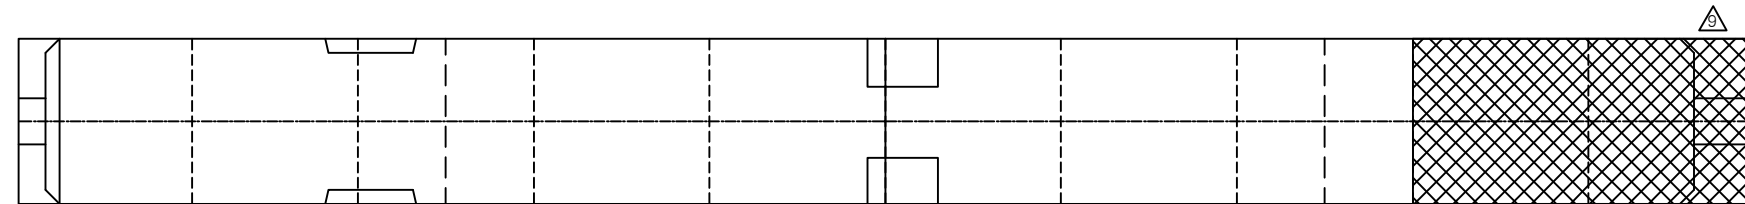


하 면

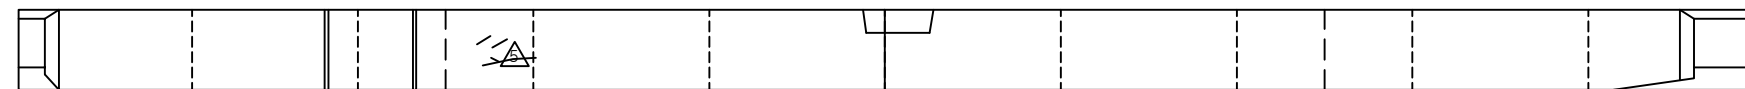

우 측 면

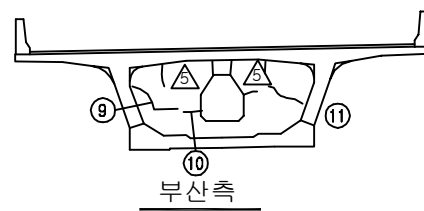

부산측

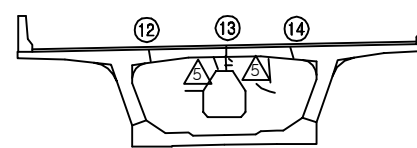


대구측

손상 현황 표


번호	신(N) 구(P)	손상내용	손상현황						결함 상대	손상 물량	비고
			폭	길이	너비	물량	단위	개소			
1	구	균열	0.1	13.0	-	13.00	m	2	b	26.00	
2	구	균열	0.1	13.0	-	13.00	m	2	b	26.00	
3	구	균열	0.1	13.0	-	13.00	m	3	b	39.00	
4	구	균열	0.1	4.0	-	4.00	m	3	b	12.00	
5	구	균열	0.1	6.0	-	6.00	m	4	b	24.00	
6	구	균열	0.1	13.0	-	13.00	m	1	b	13.00	
7	구	균열	0.1	0.6	-	0.60	m	1	b	0.60	
8	구	균열	0.1	0.6	-	0.60	m	1	b	0.60	
9	구	균열	0.2	1.0	-	1.00	m	1	c	1.00	
10	구	균열	0.2	0.3	-	0.30	m	1	c	0.30	
11	구	균열	0.2	1.0	-	1.00	m	1	c	1.00	
12	구	균열	0.2	0.4	-	0.40	m	1	c	0.40	
13	구	균열	0.2	0.5	-	0.50	m	1	c	0.50	
14	구	균열	0.2	0.4	-	0.40	m	1	c	0.40	
15											
16											
주) 손상의 길이 및 너비는 「 m 」이며, 균열의 폭은 「 mm 」임

KEY PLAN

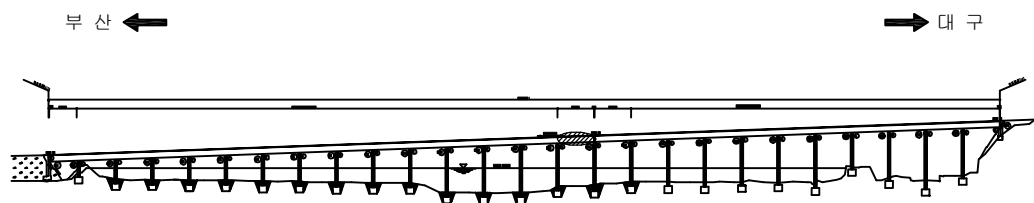

SECTION

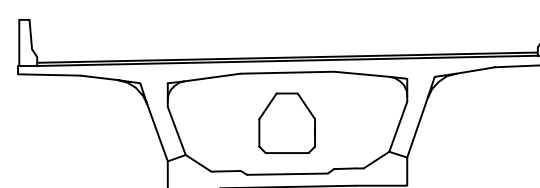


용역명	2017년 상반기 시설물 정기점검 용역
과업기간	2017. 03. 21 ~ 2017. 06. 30
발주처	신대구부산고속도로주식회사
용역사	(주) 위드이앤오
도면번호	053

ID : 밀양대교(부산) - 주형내부-16


보수 이력			
	기존 균열		보수(12. 상반기)
	신규 균열		보수(12. 하반기)
	보수부위재균열		보수(13. 상반기)
	보수(기보수)		보수(13. 하반기)
	보수(08. 하반기)		보수(14. 상반기)
	보수(09. 상반기)		보수(14. 하반기)
	보수(09. 하반기)		보수(15. 상반기)
	보수(10. 상반기)		보수(15. 하반기)
	보수(10. 하반기)		보수(16. 상반기)
	보수(11. 상반기)		보수(16. 하반기)
	보수(11. 하반기)		보수(17. 상반기)

← 부 산


대 구 →

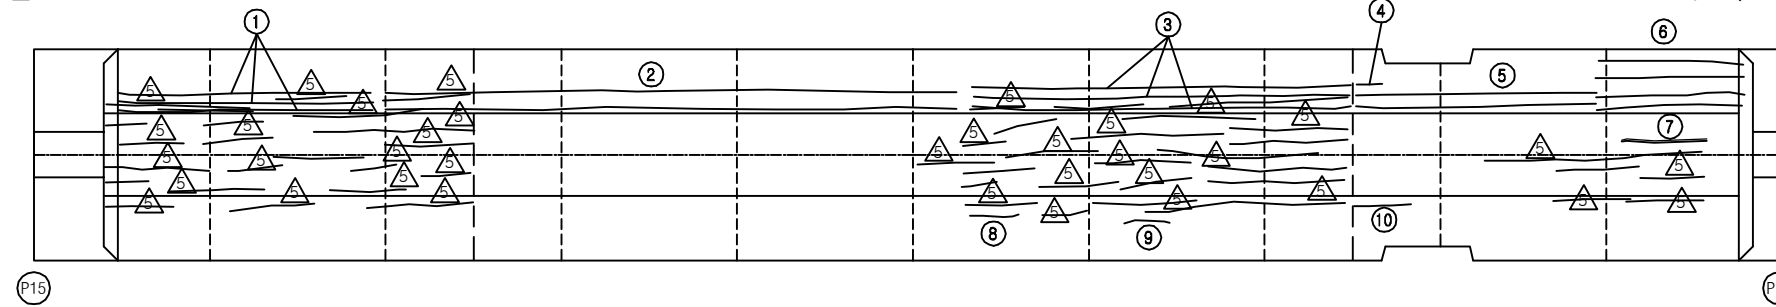


상 면

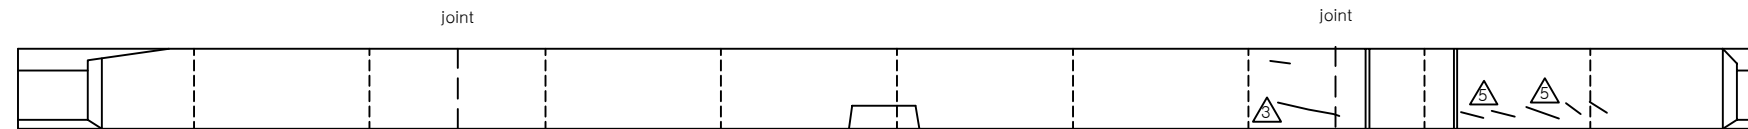


좌측면

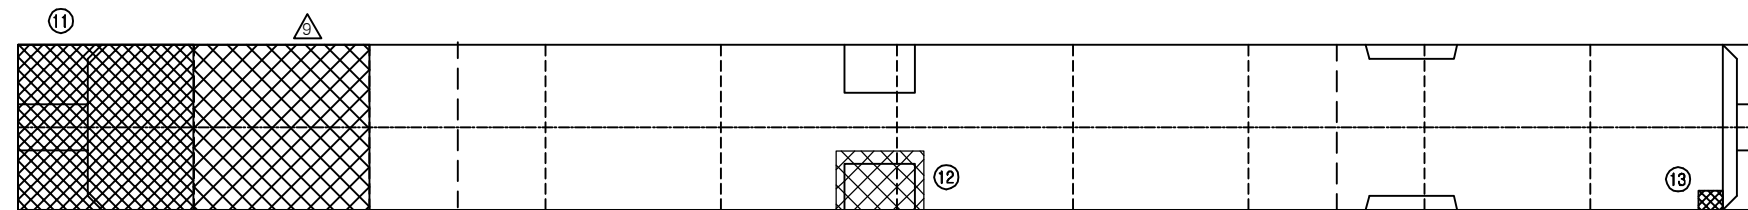


하 면

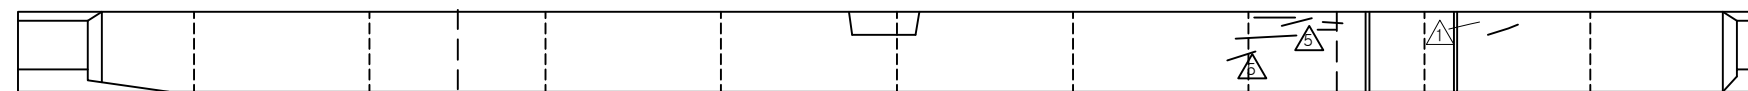

우측면

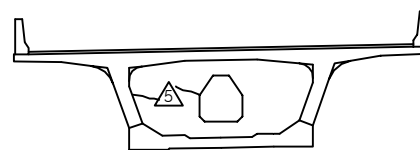

부산측

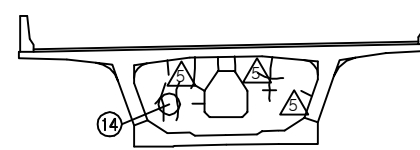

대구측

손상 현황 표


번호	신(N) 구(P)	손상내용	손상현황						결함 상태	손상 물량	비고
			폭	길이	너비	물량	단위	개소			
1	구	균열	0.1	5.5	-	5.50	m	3	b	16.50	
2	구	균열	0.1	18.0	-	18.00	m	2	b	36.00	
3	구	균열	0.1	13.0	-	13.00	m	3	b	39.00	
4	구	균열	0.1	0.3	-	0.30	m	1	b	0.30	
5	구	균열	0.1	8.0	-	8.00	m	2	b	16.00	
6	구	균열	0.1	4.5	-	4.50	m	4	b	18.00	
7	구	보수부 재균열	0.1	0.5	-	0.50	m	1	b	0.50	
8	구	균열	0.1	0.5	-	0.50	m	1	b	0.50	
9	구	균열	0.1	0.3	-	0.30	m	1	b	0.30	
10	구	균열	0.1	1.0	-	1.00	m	1	b	1.00	
11	구	이물질 퇴적	-	4.0	6.0	24.00	m ²	1	b	24.00	
12	구	이물질 퇴적	-	1.0	4.0	4.00	m ²	1	b	4.00	
13	구	이물질 퇴적	-	1.0	1.2	1.20	m ²	1	b	1.20	
14	구	백태	0.2	1.6	-	1.60	m	1	b	1.60	
15											
16											
주) 손상의 길이 및 너비는 「 m 」이며, 균열의 폭은 「 mm 」임


KEY PLAN

부 산 ←

→ 대 구

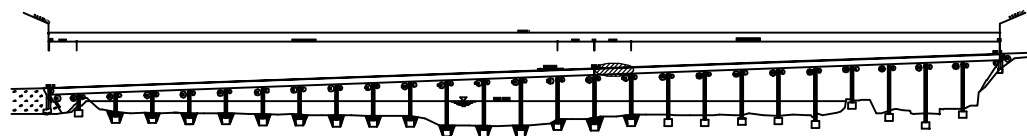

SECTION

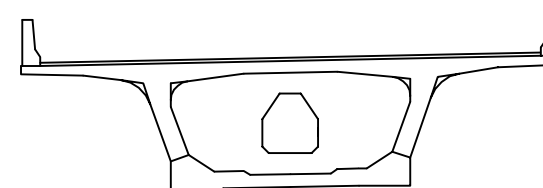


용역명	2017년 상반기 시설물 정기점검 용역
과업기간	2017. 03. 21 ~ 2017. 06. 30
발주처	신대구부산고속도로주식회사
용역사	(주) 위드이앤오
도면번호	054

ID : 밀양대교(부산) - 주형내부-17

보수 이력			
	기존 균열		보수(12. 상반기)
	신규 균열		보수(12. 하반기)
	보수부위재균열		보수(13. 상반기)
	보수(기보수)		보수(13. 하반기)
	보수(08. 하반기)		보수(14. 상반기)
	보수(09. 상반기)		보수(14. 하반기)
	보수(09. 하반기)		보수(15. 상반기)
	보수(10. 상반기)		보수(15. 하반기)
	보수(10. 하반기)		보수(16. 상반기)
	보수(11. 상반기)		보수(16. 하반기)
	보수(11. 하반기)		보수(17. 상반기)

← 부 산

대 구 →

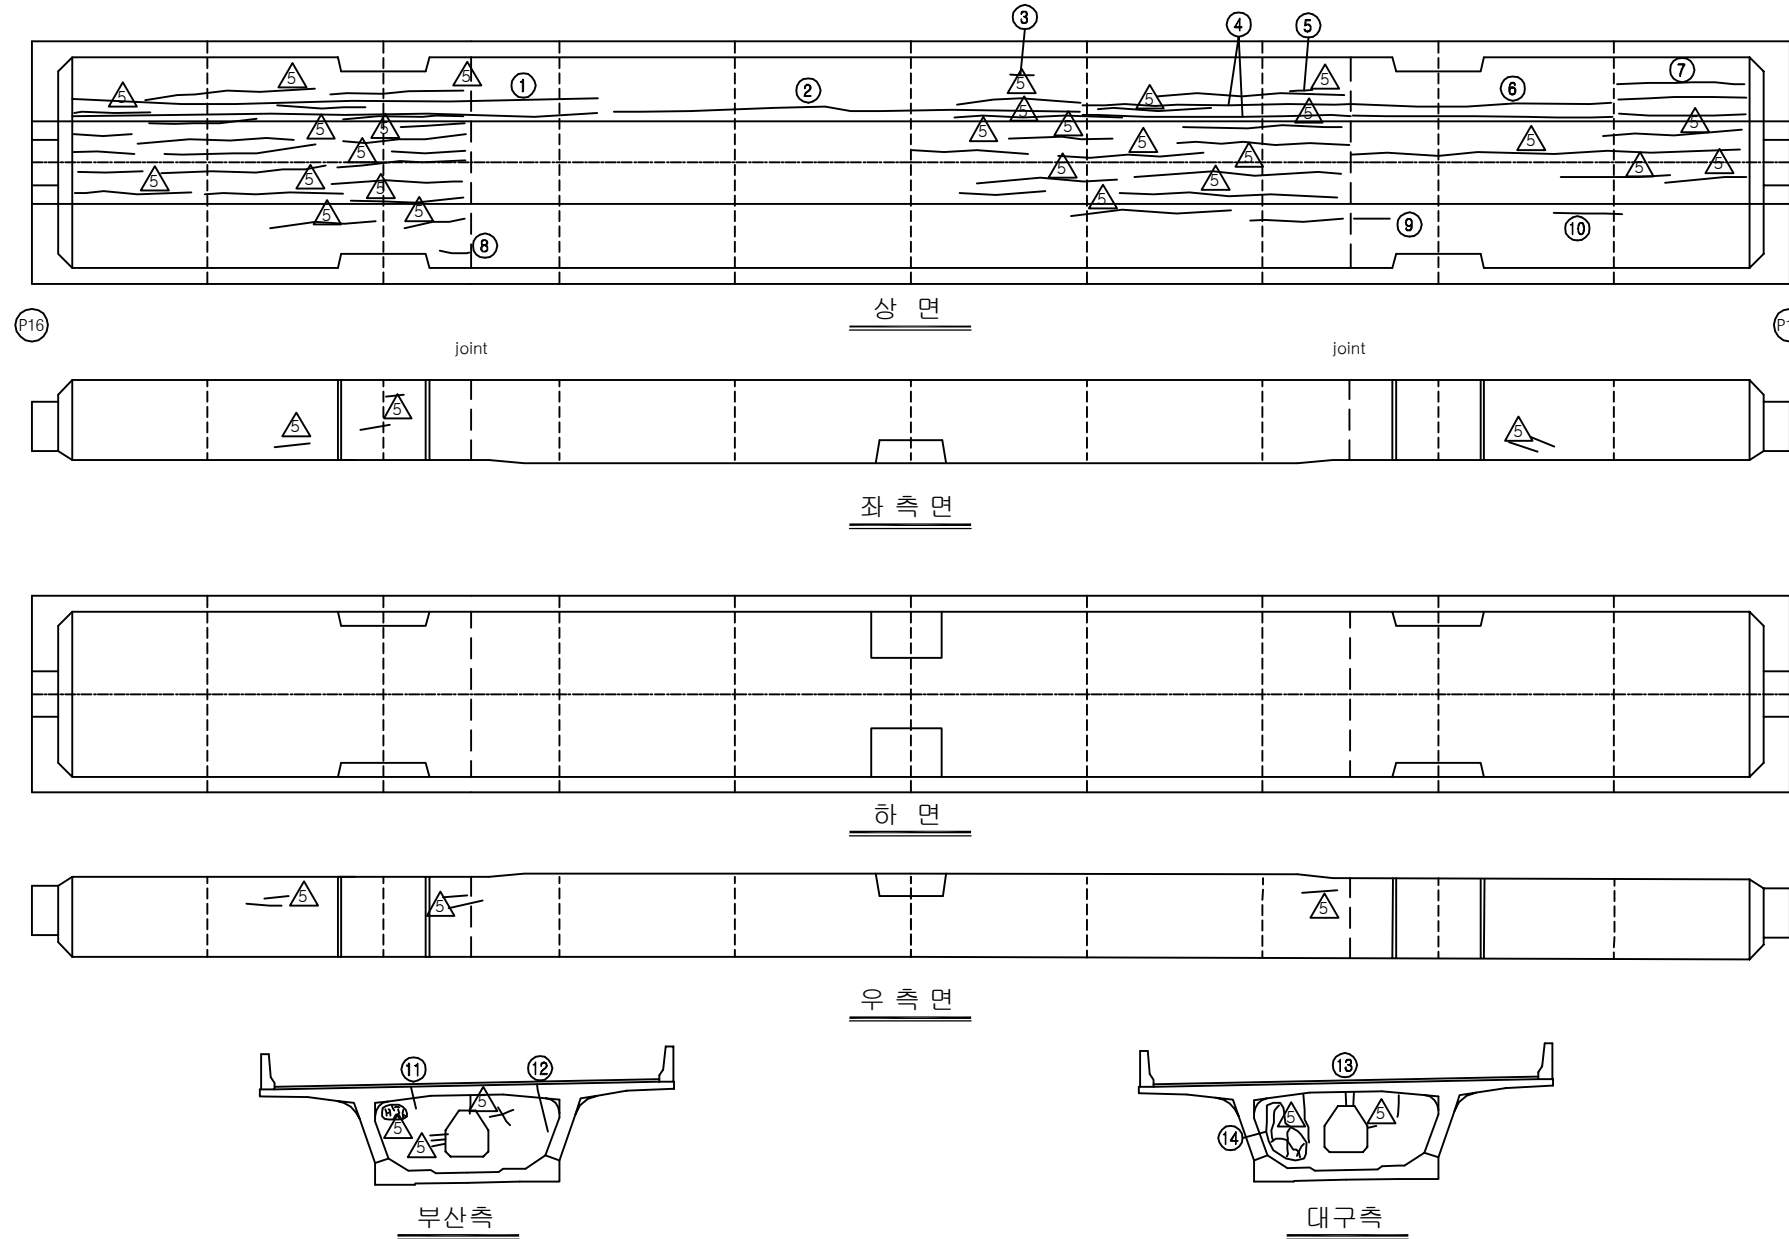


손상 현황 표


번호	신(N) 구(P)	손상내용	손상현황						결함 상태	손상 물량	비고
			폭	길이	너비	물량	단위	개소			
1	구	균열	0.1	20.0	-	20.00	m	2	b	40.00	
2	구	균열	0.1	13.0	-	13.00	m	1	b	13.00	
3	구	균열	0.1	0.3	-	0.30	m	1	b	0.30	
4	구	균열	0.1	8.0	-	8.00	m	2	b	16.00	
5	구	균열	0.1	0.3	-	0.30	m	1	b	0.30	
6	구	균열	0.1	8.0	-	8.00	m	2	b	16.00	
7	구	균열	0.1	4.5	-	4.50	m	3	b	13.50	
8	구	균열	0.1	0.3	-	0.30	m	1	b	0.30	
9	구	균열	0.1	0.6	-	0.60	m	1	b	0.60	
10	구	균열	0.1	2.5	-	2.50	m	1	b	2.50	
11	구	균열	0.1	0.3	-	0.30	m	1	b	0.30	
12	구	균열	0.2	1.0	-	1.00	m	1	c	1.00	
13	구	균열	0.2	0.5	-	0.50	m	1	c	0.50	
14	구	백태	-	1.0	1.1	1.10	m²	1	b	1.10	
15											
16											
주) 손상의 길이 및 너비는 「 m 」이며, 균열의 폭은 「 mm 」임

KEY PLAN

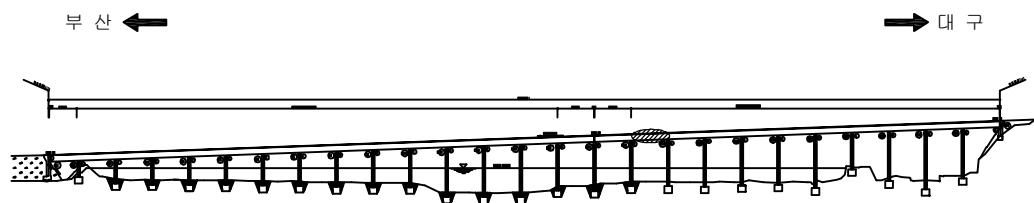

SECTION

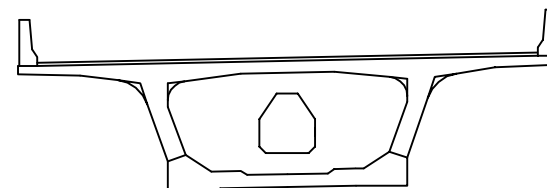






용역명	2017년 상반기 시설물 정기점검 용역
과업기간	2017. 03. 21 ~ 2017. 06. 30
발주처	신대구부산고속도로주식회사
용역사	(주) 위드이앤오
도면번호	055

ID : 밀양대교(부산) - 주형내부-18


보수 이력			
	기존 균열		보수(12. 상반기)
	신규 균열		보수(12. 하반기)
	보수부위재균열		보수(13. 상반기)
	보수(기보수)		보수(13. 하반기)
	보수(08. 하반기)		보수(14. 상반기)
	보수(09. 상반기)		보수(14. 하반기)
	보수(09. 하반기)		보수(15. 상반기)
	보수(10. 상반기)		보수(15. 하반기)
	보수(10. 하반기)		보수(16. 상반기)
	보수(11. 상반기)		보수(16. 하반기)
	보수(11. 하반기)		보수(17. 상반기)

← 부 산


대 구 →

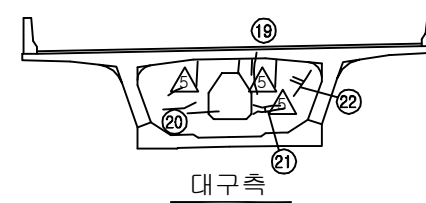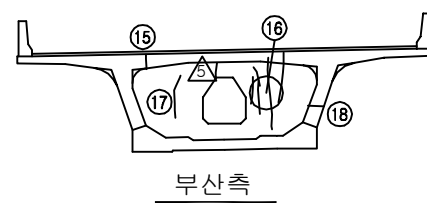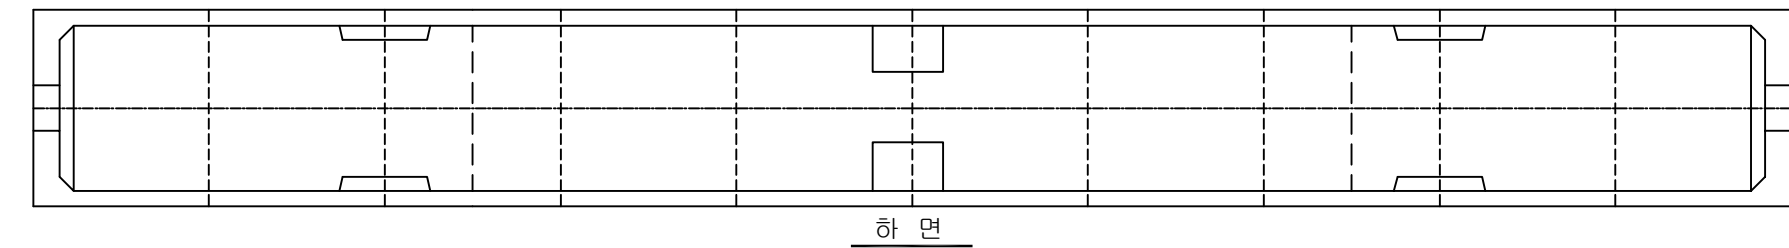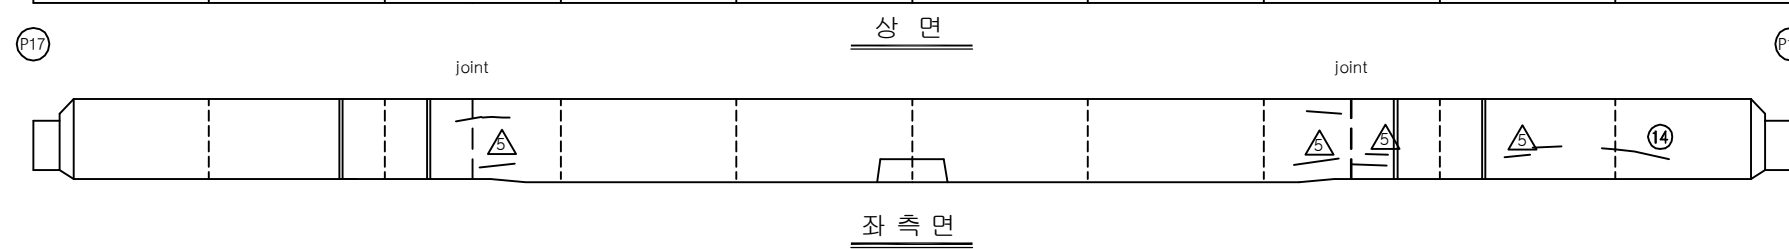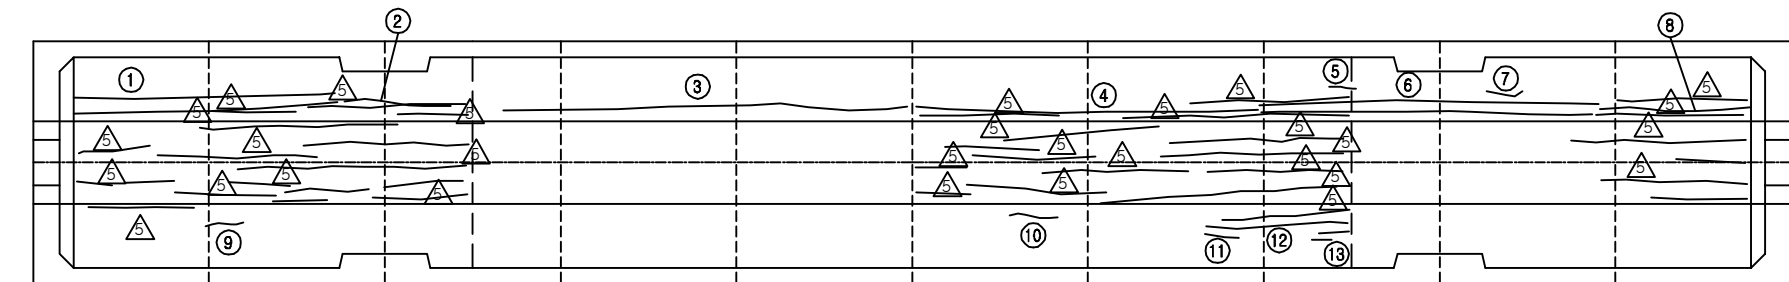

KEY PLAN

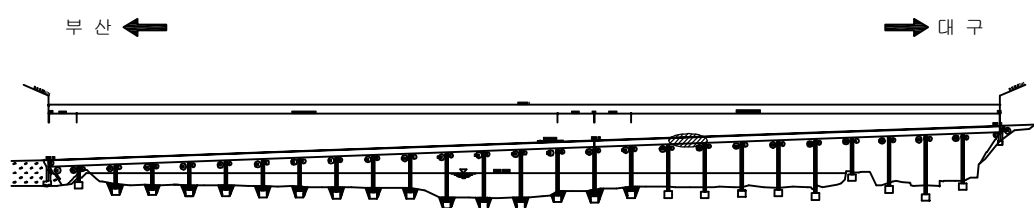

SECTION

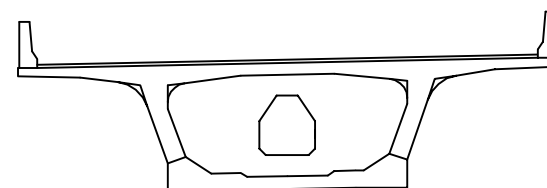

손상 현황 표

번호	신(N) 구(P)	손상내용	손상현황						결함 상태	손상 물량	비고
			폭	길이	너비	물량	단위	개소			
1	구	균열	0.1	10.0	-	10.00	m	2	b	20.00	
2	구	균열	0.1	3.0	-	3.00	m	1	b	3.00	
3	구	균열	0.1	13.0	-	13.00	m	1	b	13.00	
4	구	균열	0.1	12.0	-	12.00	m	1	b	12.00	
5	구	균열	0.1	0.4	-	0.40	m	1	b	0.40	
6	구	균열	0.1	10.0	-	10.00	m	2	b	20.00	
7	구	균열	0.1	0.3	-	0.30	m	1	b	0.30	
8	구	균열	0.1	6.0	-	6.00	m	1	b	6.00	
9	구	균열	0.1	0.3	-	0.30	m	1	b	0.30	
10	구	균열	0.1	1.0	-	1.00	m	1	b	1.00	
11	구	균열	0.1	0.5	-	0.50	m	1	b	0.50	
12	구	균열	0.1	5.0	-	5.00	m	1	b	5.00	
13	구	균열	0.1	1.1	-	1.10	m	1	b	1.10	
14	구	균열	0.2	1.8	-	1.80	m	1	c	1.80	
15	구	균열	0.2	0.4	-	0.40	m	1	c	0.40	
16	구	균열	0.2	3.5	-	3.50	m	1	c	3.50	
17	구	균열	0.2	0.7	-	0.70	m	1	c	0.70	
18	구	균열	0.2	0.4	-	0.40	m	1	c	0.40	
19	구	균열	0.2	1.2	-	1.20	m	1	c	1.20	
20	구	균열	0.2	1.6	-	1.60	m	1	c	1.60	
21	구	균열	0.2	1.5	-	1.50	m	1	c	1.50	
22	구	균열	0.1	0.8	-	0.80	m	1	b	0.80	
23											
24											
주) 손상의 길이 및 너비는 「 m 」이며, 균열의 폭은 「 mm 」임

용역명 2017년 상반기 시설물 정기점검 용역

과업기간 2017. 03. 21 ~ 2017. 06. 30

발주처 신대구부산고속도로주식회사


용역사 (주) 위드이앤오

도면번호 056

ID : 밀양대교(부산) - 주형내부-19

← 부 산

대 구 →

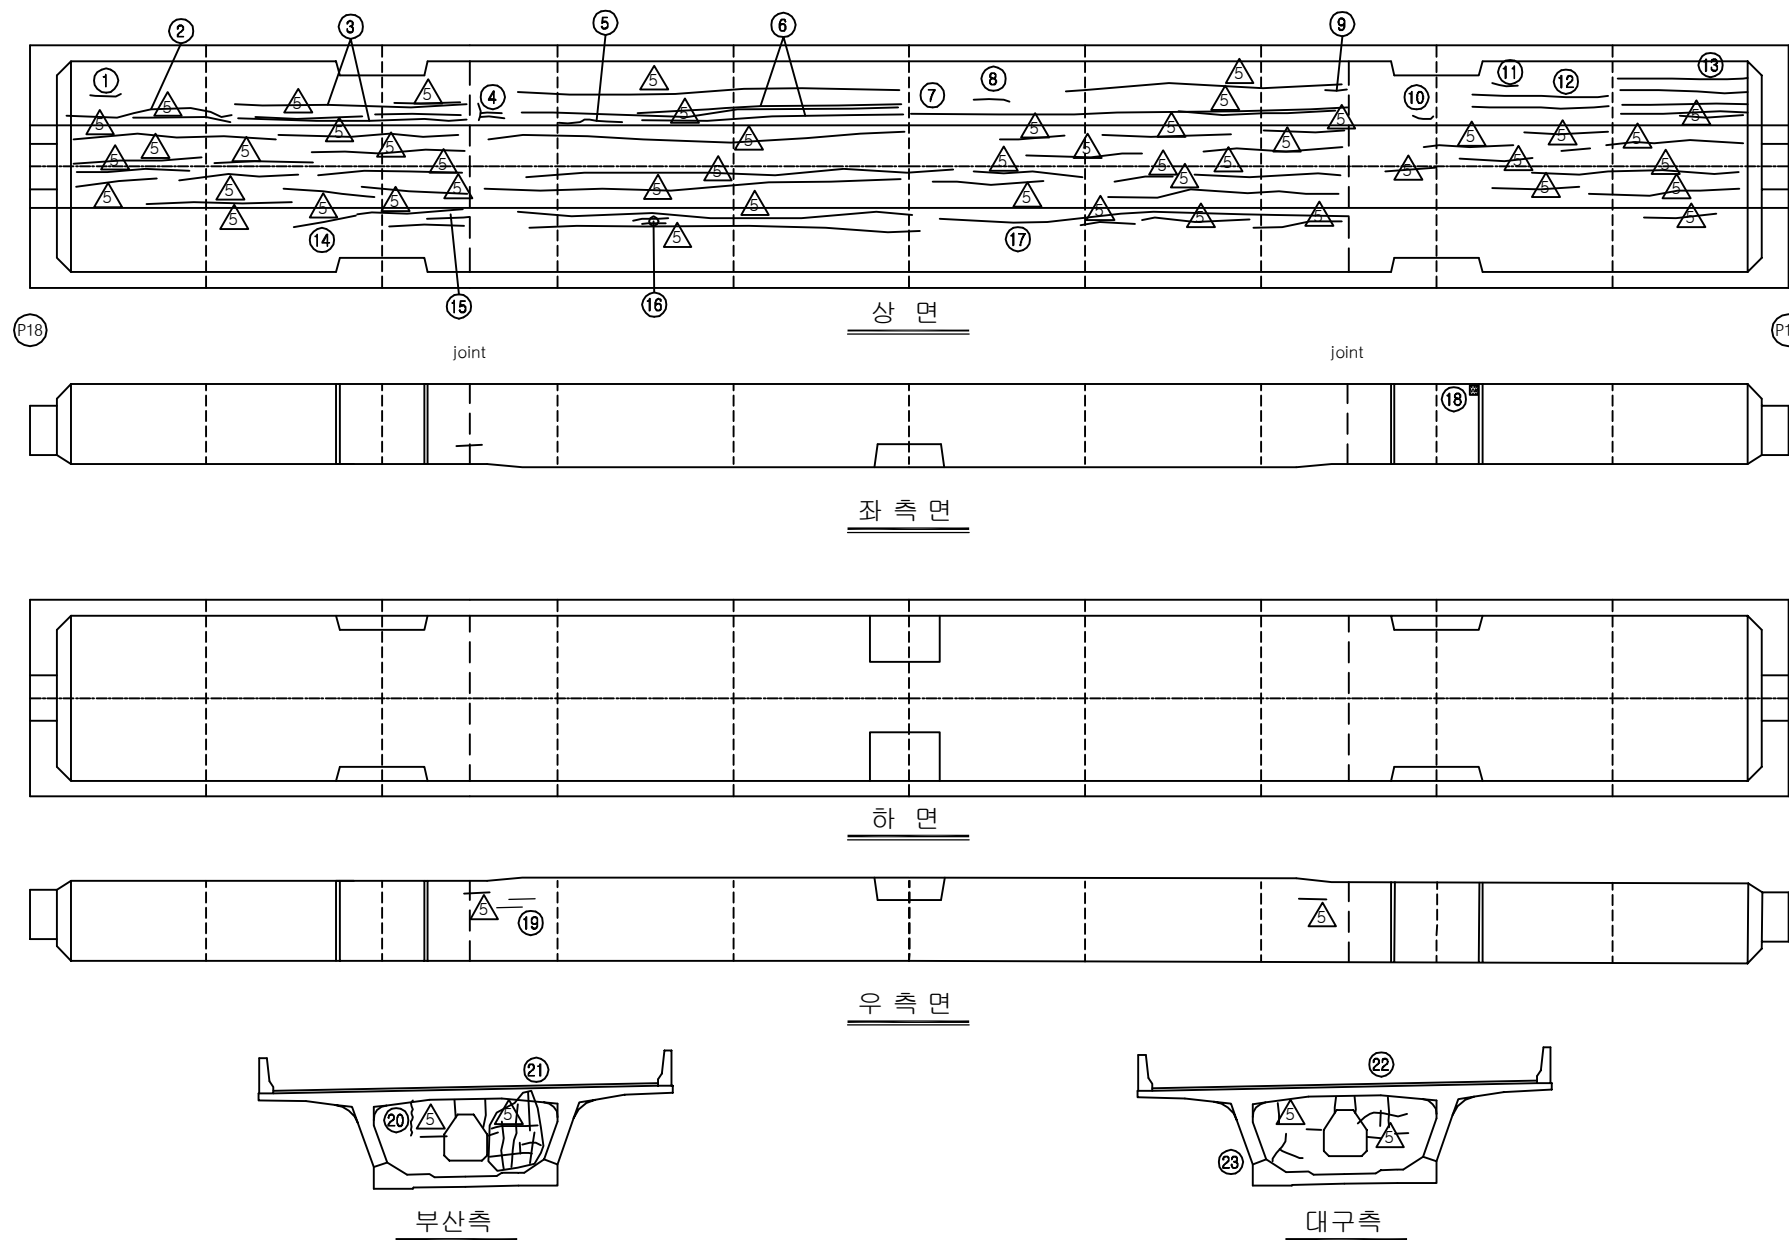


보 수 이 력			
기 존 균 열		보 수(12. 상반기)	
신 규 균 열		보 수(12. 하반기)	
보수부위재균열		보 수(13. 상반기)	
보 수(기보수)		보 수(13. 하반기)	
보 수(08. 하반기)		보 수(14. 상반기)	
보 수(09. 상반기)		보 수(14. 하반기)	
보 수(09. 하반기)		보 수(15. 상반기)	
보 수(10. 상반기)		보 수(15. 하반기)	
보 수(10. 하반기)		보 수(16. 상반기)	
보 수(11. 상반기)		보 수(16. 하반기)	
보 수(11. 하반기)		보 수(17. 상반기)	

손 상 현 황 표


번호	신(N) 구(P)	손상내용	손상현황						결함 상태	손상 물량	비고
			폭	길이	너비	물량	단위	개소			
1	구	균열	0.1	0.3	-	0.30	m	1	b	0.30	
2	구	균열	0.1	5.0	-	5.00	m	1	b	5.00	
3	구	균열	0.1	7.0	-	7.00	m	2	b	14.00	
4	구	균열	0.1	0.4	-	0.40	m	1	b	0.40	
5	구	균열	0.1	2.5	-	2.50	m	1	b	2.50	
6	구	균열	0.1	8.0	-	8.00	m	2	b	16.00	
7	구	균열	0.1	14.0	-	14.00	m	1	b	14.00	
8	구	균열	0.1	0.3	-	0.30	m	1	b	0.30	
9	구	균열	0.1	0.5	-	0.50	m	1	b	0.50	
10	구	균열	0.1	0.3	-	0.30	m	1	b	0.30	
11	구	균열	0.1	0.3	-	0.30	m	1	b	0.30	
12	구	균열	0.1	5.0	-	5.00	m	2	b	10.00	
13	구	균열	0.1	4.0	-	4.00	m	4	b	16.00	
14	구	균열	0.1	1.0	-	1.00	m	1	b	1.00	
15	구	균열	0.1	0.8	-	0.80	m	1	b	0.80	
16	구	균열	0.1	1.0	-	1.00	m	1	b	1.00	
17	구	균열	0.1	13.0	-	13.00	m	1	b	13.00	
18	구	백태	-	0.2	0.2	0.04	m²	1	b	0.04	
19	구	균열	0.2	0.8	-	0.80	m	2	c	1.60	
20	구	보수부 재균열	0.2	0.6	-	0.60	m	1	c	0.60	
21	구	망상균열	-	1.2	1.5	1.80	m²	1	b	1.80	
22	구	균열	0.2	1.2	-	1.20	m	1	c	1.20	
23	구	균열	0.2	0.6	-	0.60	m	1	c	0.60	
24											
25											
주) 손상의 길이 및 너비는 「 m 」이며, 균열의 폭은 「 mm 」임

KEY PLAN

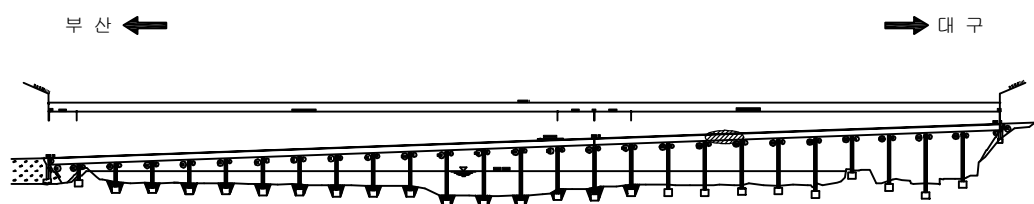

SECTION

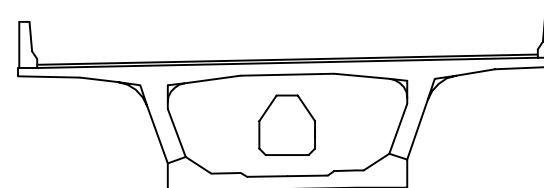


용역명	2017년 상반기 시설물 정기점검 용역
과업기간	2017. 03. 21 ~ 2017. 06. 30
발주처	신대구부산고속도로주식회사
용역사	(주) 위드이앤오
도면번호	057

ID : 밀양대교(부산) - 주형내부-20

보수 이력			
	기존 균열		보수(12. 상반기)
	신규 균열		보수(12. 하반기)
	보수부위재균열		보수(13. 상반기)
	보수(기보수)		보수(13. 하반기)
	보수(08. 하반기)		보수(14. 상반기)
	보수(09. 상반기)		보수(14. 하반기)
	보수(09. 하반기)		보수(15. 상반기)
	보수(10. 상반기)		보수(15. 하반기)
	보수(10. 하반기)		보수(16. 상반기)
	보수(11. 상반기)		보수(16. 하반기)
	보수(11. 하반기)		보수(17. 상반기)

← 부 산

대 구 →

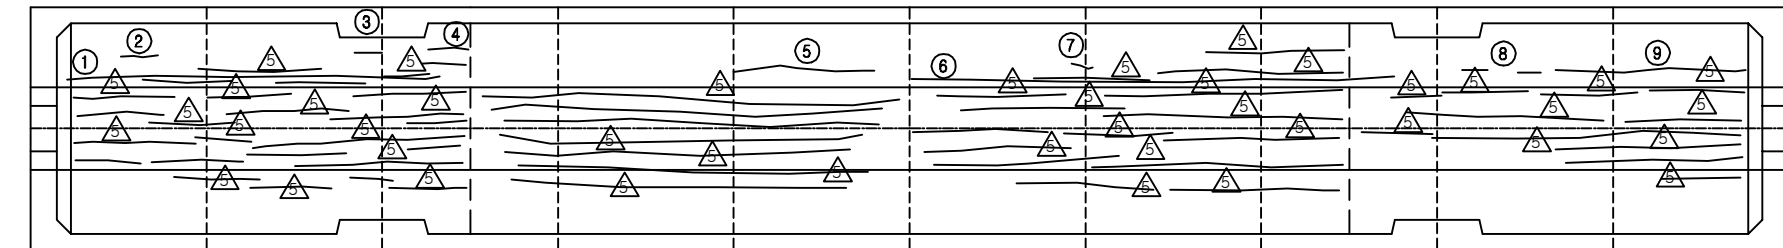


P19

joint


상 면

joint


P20

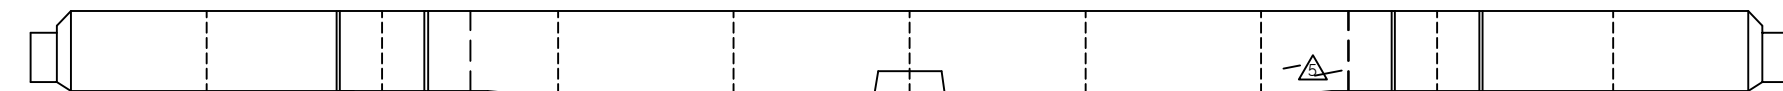

좌 측 면

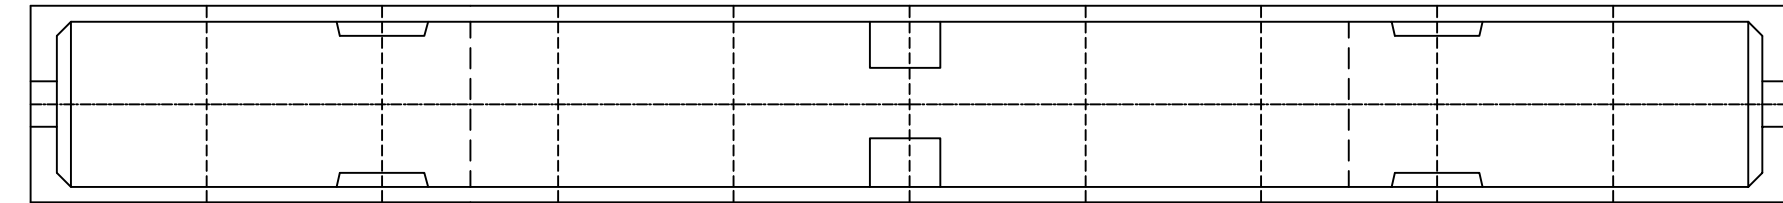

하 면

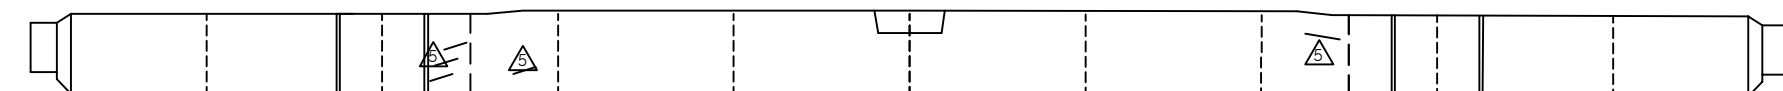


우 측 면

○

○



부산측

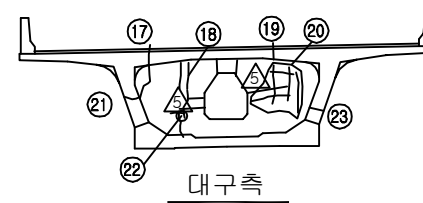


대구측


KEY PLAN

부 산 ←

→ 대 구

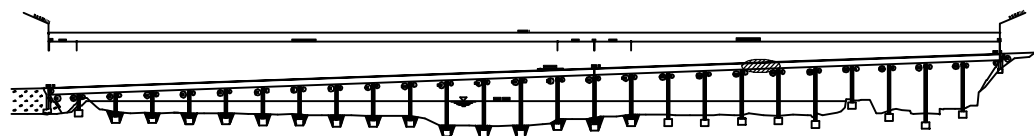

SECTION

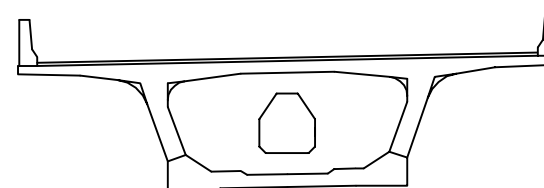

손상 현황 표

번호	신(N) 구(P)	손상내용	손상현황						결함 상태	손상 물량	비고
			폭	길이	너비	물량	단위	개소			
1	구	균열	0.1	11.0	-	11.00	m	1	b	11.00	
2	구	균열	0.1	0.4	-	0.40	m	1	b	0.40	
3	구	균열	0.1	0.3	-	0.30	m	1	b	0.30	
4	구	균열	0.1	0.4	-	0.40	m	1	b	0.40	
5	구	균열	0.1	4.0	-	4.00	m	1	b	4.00	
6	구	균열	0.1	13.0	-	13.00	m	1	b	13.00	
7	구	균열	0.1	0.3	-	0.30	m	1	b	0.30	
8	구	균열	0.1	0.3	-	0.30	m	2	b	0.60	
9	구	균열	0.1	7.0	-	7.00	m	1	b	7.00	
10	구	망상균열	-	0.5	0.6	0.30	m ²	1	b	0.30	
11	구	균열	0.2	0.5	-	0.50	m	1	c	0.50	
12	구	균열	0.2	0.3	-	0.30	m	1	c	0.30	
13	구	균열	0.2	0.8	-	0.80	m	1	c	0.80	
14	구	균열	0.2	1.1	-	1.10	m	1	c	1.10	
15	구	망상균열	-	0.8	1.0	0.80	m ²	1	b	0.80	
16	구	균열	0.2	1.0	-	1.00	m	1	c	1.00	
17	구	균열	0.2	1.2	-	1.20	m	1	c	1.20	
18	구	균열	0.3	0.6	-	0.60	m	1	c	0.60	
19	구	균열	0.2	0.8	-	0.80	m	1	c	0.80	
20	구	망상균열	-	0.5	1.3	0.65	m ²	1	b	0.65	
21	구	균열	0.2	0.8	-	0.80	m	1	c	0.80	
22	구	균열	0.2	1.2	-	1.20	m	1	c	1.20	
23	구	균열	0.2	0.5	-	0.50	m	1	c	0.50	
24											
25											
주) 손상의 길이 및 너비는 「 m 」이며, 균열의 폭은 「 mm 」임

용역명 2017년 상반기 시설물 정기점검 용역

과업기간 2017. 03. 21 ~ 2017. 06. 30

발주처 신대구부산고속도로주식회사

용역사 (주) 위드이앤오






도면번호 058

ID : 밀양대교(부산) - 주형내부-21


보 수 이 력			
	기 존 균 열		보 수 (12. 상반기)
	신 규 균 열		보 수 (12. 하반기)
	보수부위재균열		보 수 (13. 상반기)
	보 수 (기보수)		보 수 (13. 하반기)
	보 수 (08. 하반기)		보 수 (14. 상반기)
	보 수 (09. 상반기)		보 수 (14. 하반기)
	보 수 (09. 하반기)		보 수 (15. 상반기)
	보 수 (10. 상반기)		보 수 (15. 하반기)
	보 수 (10. 하반기)		보 수 (16. 상반기)
	보 수 (11. 상반기)		보 수 (16. 하반기)
	보 수 (11. 하반기)		보 수 (17. 상반기)

← 부 산

대 구 →

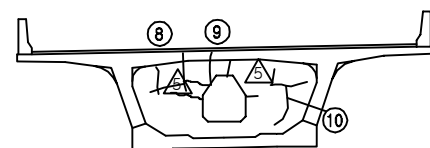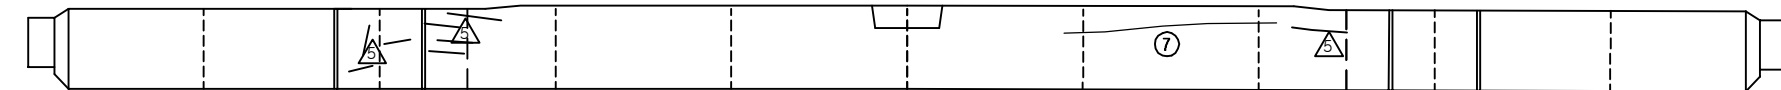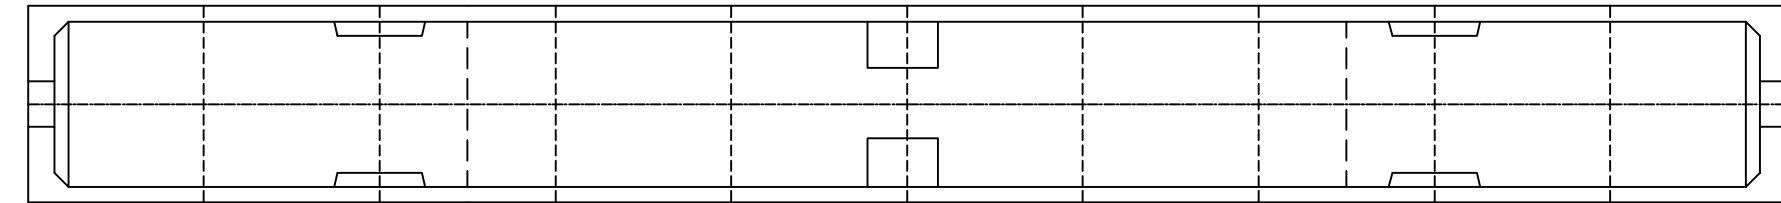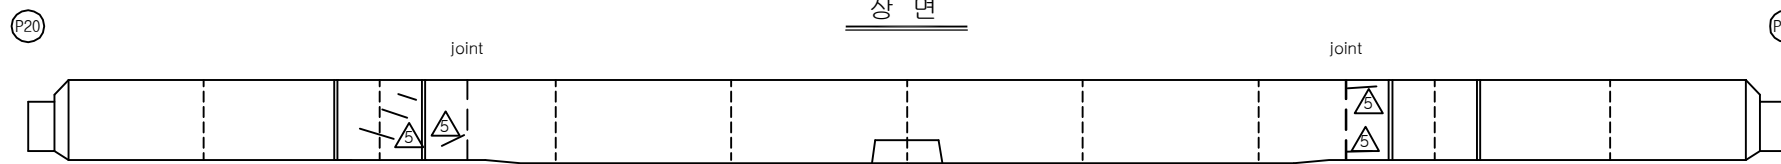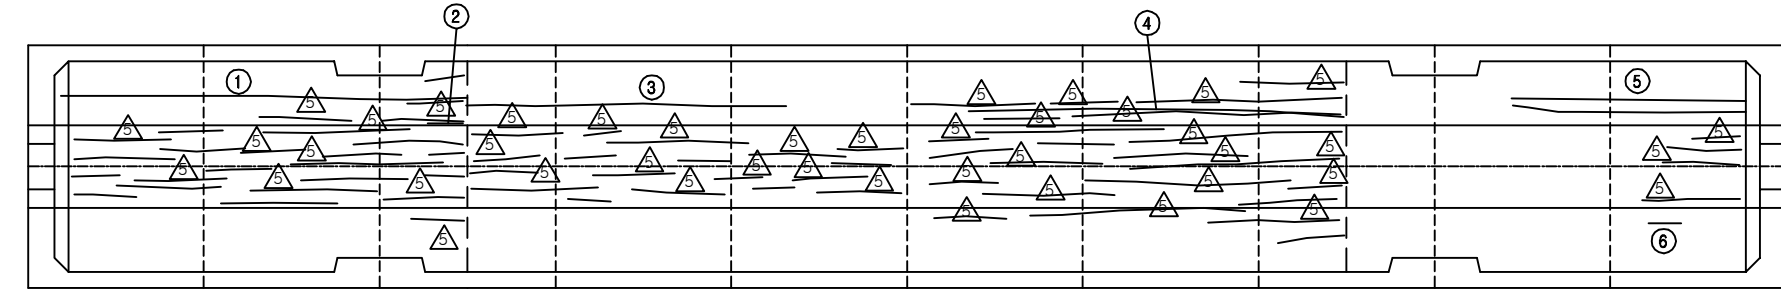

부산측

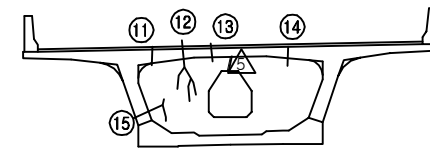


대구측

손 상 현 황 표


번호	신(N) 구(P)	손상내용	손상현황						결함 상태	손상 물량	비고
			폭	길이	너비	물량	단위	개소			
1	구	균열	0.1	12.0	-	12.00	m	1	b	12.00	
2	구	균열	0.1	0.4	-	0.40	m	1	b	0.40	
3	구	균열	0.1	10.0	-	10.00	m	1	b	10.00	
4	구	균열	0.1	11.0	-	11.00	m	1	b	11.00	
5	구	균열	0.1	6.5	-	6.50	m	2	b	13.00	
6	구	균열	0.1	0.3	-	0.30	m	1	b	0.30	
7	구	균열	0.2	5.0	-	5.00	m	1	c	5.00	
8	구	균열	0.2	1.5	-	1.50	m	1	c	1.50	
9	구	균열	0.2	0.6	-	0.60	m	1	c	0.60	
10	구	균열	0.2	2.0	-	2.00	m	1	c	2.00	
11	구	균열	0.1	0.8	-	0.80	m	1	b	0.80	
12	구	균열	0.2	2.0	-	2.00	m	1	c	2.00	
13	구	균열	0.1	0.6	-	0.60	m	1	b	0.60	
14	구	균열	0.1	0.8	-	0.80	m	1	b	0.80	
15	구	균열	0.1	0.5	-	0.50	m	1	b	0.50	
16											
17											
주) 손상의 길이 및 너비는 「 m 」이며, 균열의 폭은 「 mm 」임

KEY PLAN

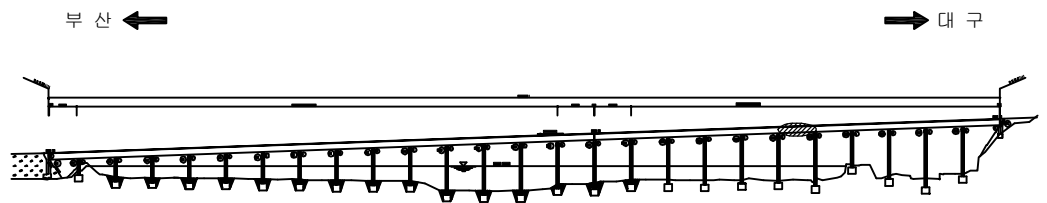

SECTION

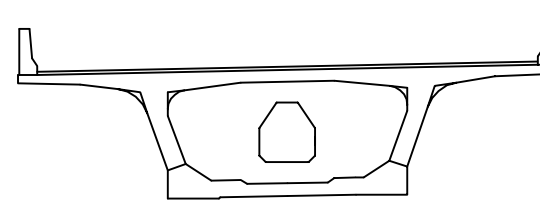


용역명	2017년 상반기 시설물 정기점검 용역
과업기간	2017. 03. 21 ~ 2017. 06. 30
발주처	신대구부산고속도로주식회사
용역사	(주) 위드이앤오
도면번호	059

ID : 밀양대교(부산) - 주형내부-22

보 수 이 력			
	기 존 균 열		보 수 (12. 상반기)
	신 규 균 열		보 수 (12. 하반기)
	보 수부위재균열		보 수 (13. 상반기)
	보 수(기보수)		보 수 (13. 하반기)
	보 수(08. 하반기)		보 수 (14. 상반기)
	보 수(09. 상반기)		보 수 (14. 하반기)
	보 수(09. 하반기)		보 수 (15. 상반기)
	보 수(10. 상반기)		보 수 (15. 하반기)
	보 수(10. 하반기)		보 수 (16. 상반기)
	보 수(11. 상반기)		보 수 (16. 하반기)
	보 수(11. 하반기)		보 수 (17. 상반기)

← 부 산

대 구 →

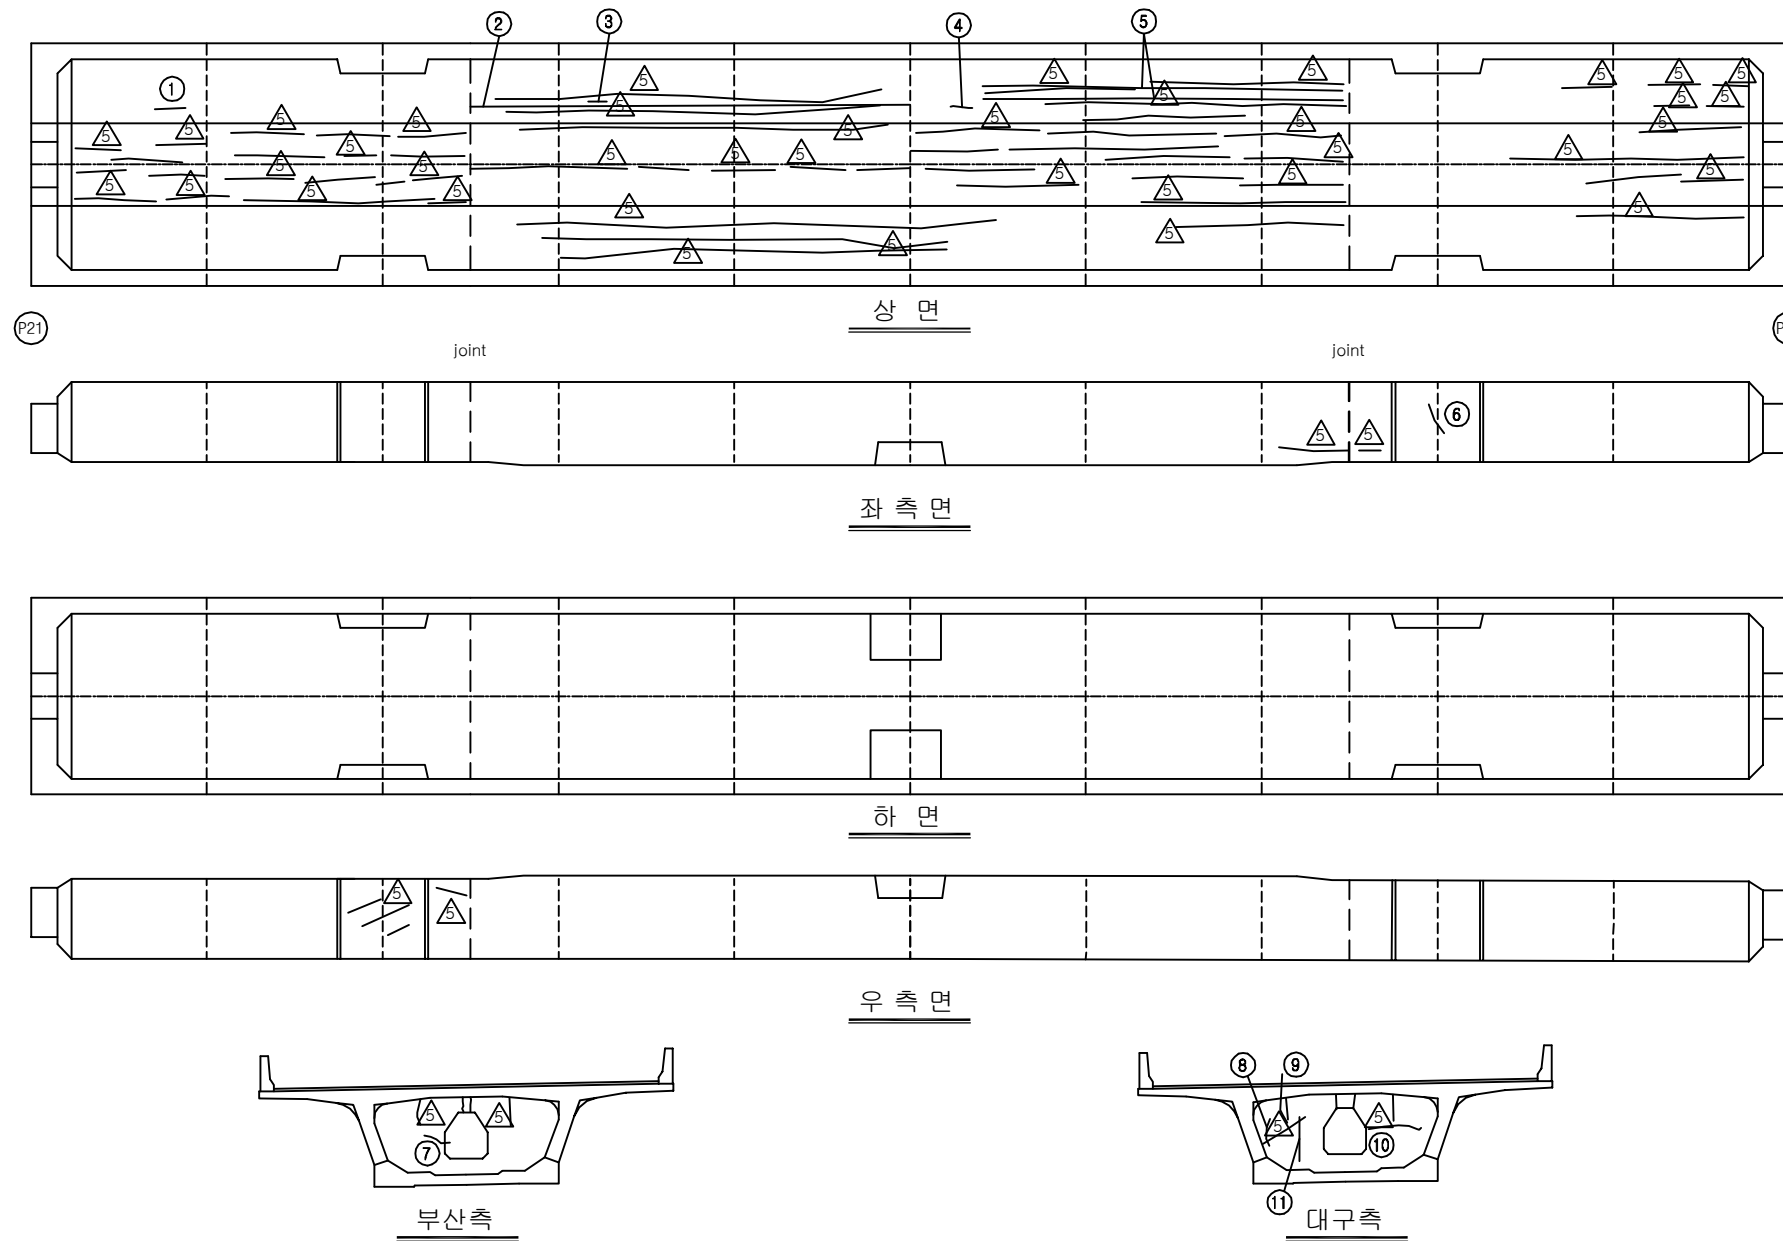


손 상 현 황 표


번호	신(N) 구(P)	손상내용	손상현황						결함 상대	손상 물량	비고
			폭	길이	너비	물량	단위	개소			
1	구	균열	0.1	0.3	-	0.30	m	1	b	0.30	
2	구	균열	0.1	13.0	-	13.00	m	1	b	13.00	
3	구	균열	0.1	0.2	-	0.20	m	1	b	0.20	
4	구	균열	0.1	0.2	-	0.20	m	1	b	0.20	
5	구	균열	0.1	12.0	-	12.00	m	2	b	24.00	
6	구	균열	0.2	0.3	-	0.30	m	1	c	0.30	
7	구	균열	0.1	0.3	-	0.30	m	1	b	0.30	
8	구	균열	0.1	0.5	-	0.50	m	1	b	0.50	
9	구	균열	0.1	1.0	-	1.00	m	1	b	1.00	
10	구	균열	0.1	1.2	-	1.20	m	1	b	1.20	
11	구	균열	0.1	1.0	-	1.00	m	1	b	1.00	
12											
13											
주) 손상의 길이 및 너비는 「 m 」이며, 균열의 폭은 「 mm 」임

KEY PLAN

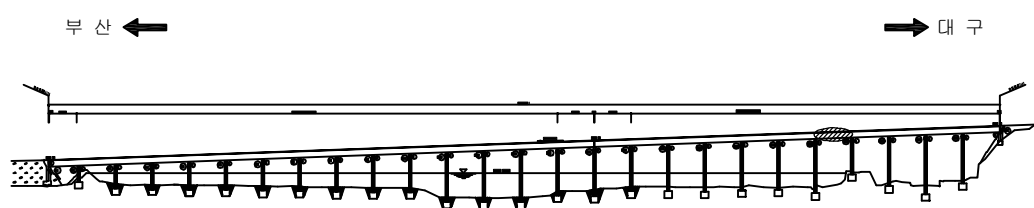

SECTION

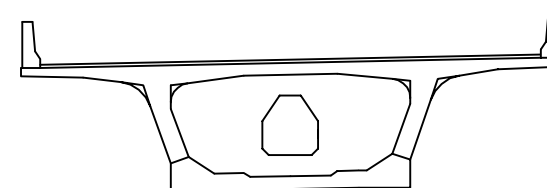


용역명	2017년 상반기 시설물 정기점검 용역
과업기간	2017. 03. 21 ~ 2017. 06. 30
발주처	신대구부산고속도로주식회사
용역사	(주) 위드이앤오
도면번호	060

ID : 밀양대교(부산) - 주형내부-23


보 수 이 력			
	기 존 균 열		신 규 균 열
	보 수(기보수)		보 수(기보수)
	보 수(08. 하반기)		보 수(08. 하반기)
	보 수(09. 상반기)		보 수(09. 상반기)
	보 수(09. 하반기)		보 수(09. 하반기)
	보 수(10. 상반기)		보 수(10. 상반기)
	보 수(10. 하반기)		보 수(10. 하반기)
	보 수(11. 상반기)		보 수(11. 상반기)
	보 수(11. 하반기)		보 수(11. 하반기)
	보 수(12. 상반기)		보 수(12. 상반기)
	보 수(12. 하반기)		보 수(12. 하반기)
	보 수(13. 상반기)		보 수(13. 상반기)
	보 수(13. 하반기)		보 수(13. 하반기)
	보 수(14. 상반기)		보 수(14. 상반기)
	보 수(14. 하반기)		보 수(14. 하반기)
	보 수(15. 상반기)		보 수(15. 상반기)
	보 수(15. 하반기)		보 수(15. 하반기)
	보 수(16. 상반기)		보 수(16. 상반기)
	보 수(16. 하반기)		보 수(16. 하반기)
	보 수(17. 상반기)		보 수(17. 상반기)

← 부 산


대 구 →

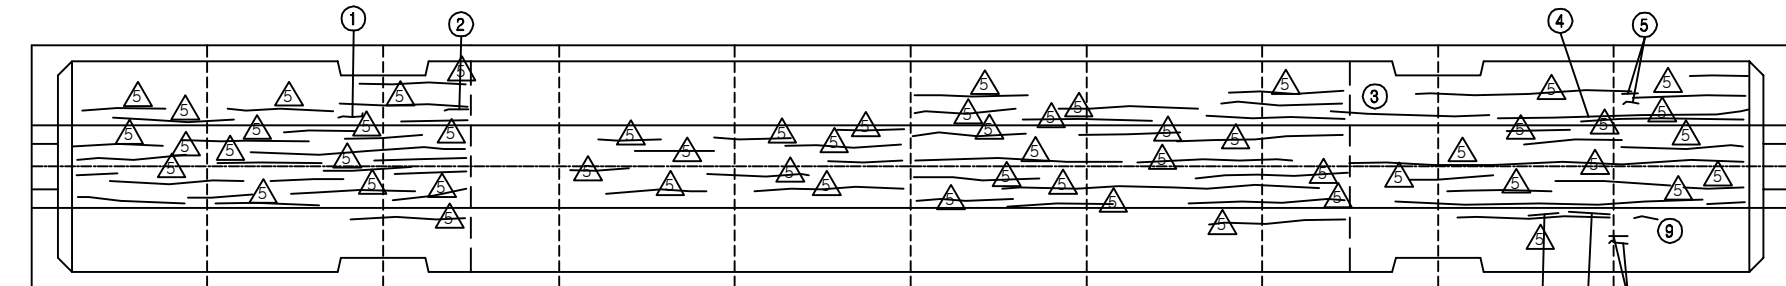


joint joint

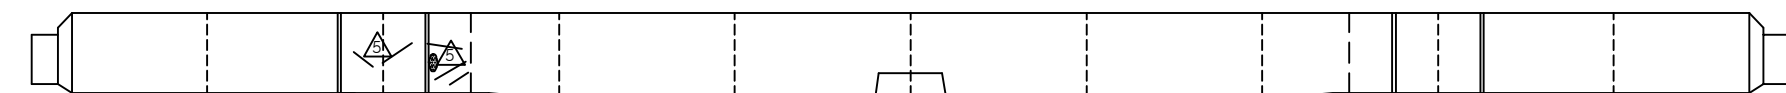


좌 측 면

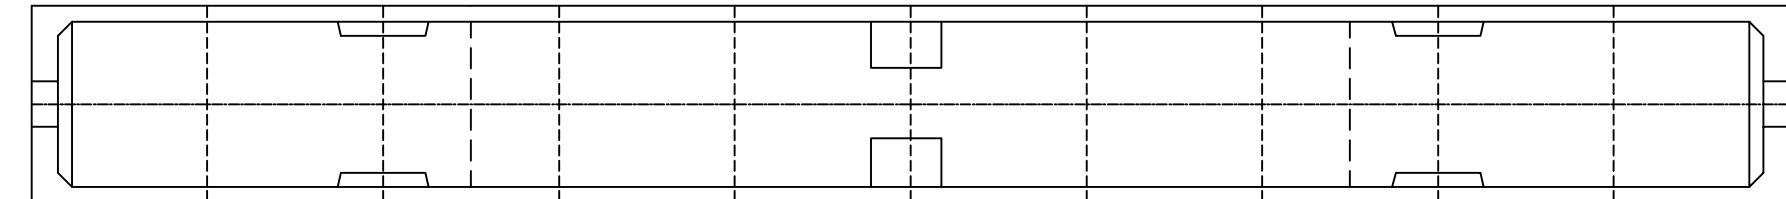


하 면

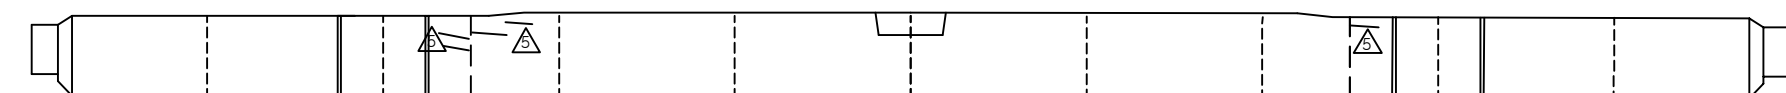

우 측 면

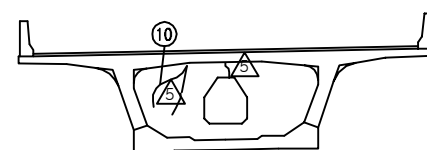

부산측

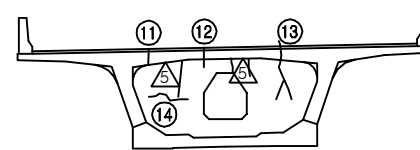


대구측


KEY PLAN

부 산 ←

→ 대 구

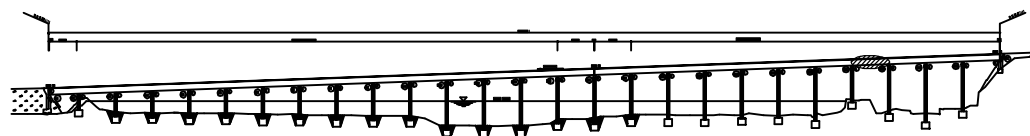

SECTION

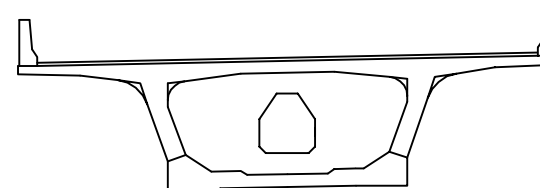

손 상 현 황 표

번호	신(N) 구(P)	손상내용	손상현황						결함 상태	손상 물량	비고
			폭	길이	너비	물량	단위	개소			
1	구	균열	0.1	0.3	-	0.30	m	1	b	0.30	
2	구	균열	0.1	0.4	-	0.40	m	1	b	0.40	
3	구	균열	0.1	5.0	-	5.00	m	1	b	5.00	
4	구	균열	0.1	6.5	-	6.50	m	1	b	6.50	
5	구	균열	0.1	0.3	-	0.30	m	2	b	0.60	
6	구	균열	0.1	0.4	-	0.40	m	1	b	0.40	
7	구	균열	0.1	0.5	-	0.50	m	1	b	0.50	
8	구	균열	0.1	0.3	-	0.30	m	2	b	0.60	
9	구	균열	0.1	0.3	-	0.30	m	1	b	0.30	
10	구	균열	0.1	0.8	-	0.80	m	1	b	0.80	
11	구	균열	0.1	0.8	-	0.80	m	1	b	0.80	
12	구	균열	0.1	0.8	-	0.80	m	1	b	0.80	
13	구	균열	0.1	1.2	-	1.20	m	1	b	1.20	
14	구	균열	0.1	0.3	-	0.30	m	1	b	0.30	
15											
16											
주) 손상의 길이 및 너비는 「 m 」이며, 균열의 폭은 「 mm 」임

용역명 2017년 상반기 시설물 정기점검 용역

과업기간 2017. 03. 21 ~ 2017. 06. 30

발주처 신대구부산고속도로주식회사

용역사 (주) 위드이앤오






도면번호 061

ID : 밀양대교(부산) - 주형내부-24


보수 이력			
	기존 균열		보수(12. 상반기)
	신규 균열		보수(12. 하반기)
	보수부위재균열		보수(13. 상반기)
	보수(기보수)		보수(13. 하반기)
	보수(08. 하반기)		보수(14. 상반기)
	보수(09. 상반기)		보수(14. 하반기)
	보수(09. 하반기)		보수(15. 상반기)
	보수(10. 상반기)		보수(15. 하반기)
	보수(10. 하반기)		보수(16. 상반기)
	보수(11. 상반기)		보수(16. 하반기)
	보수(11. 하반기)		보수(17. 상반기)

← 부 산

대 구 →

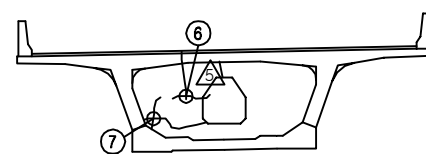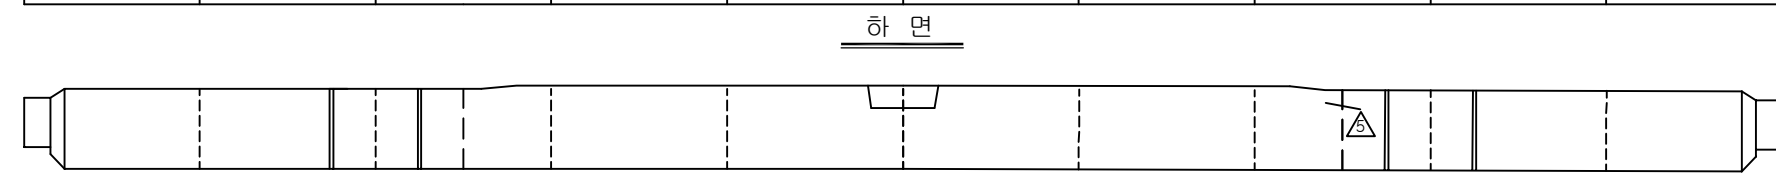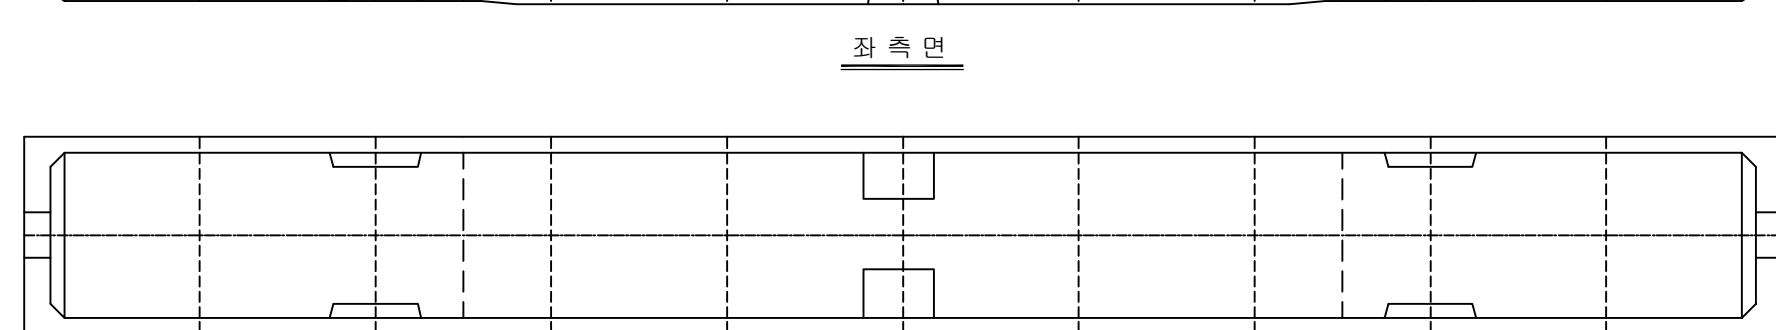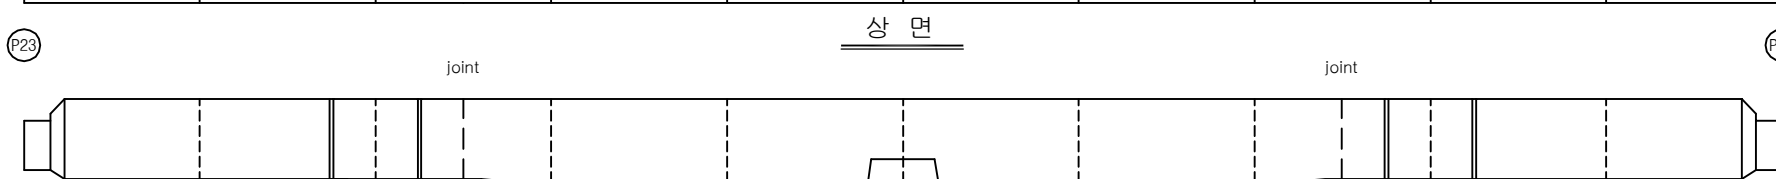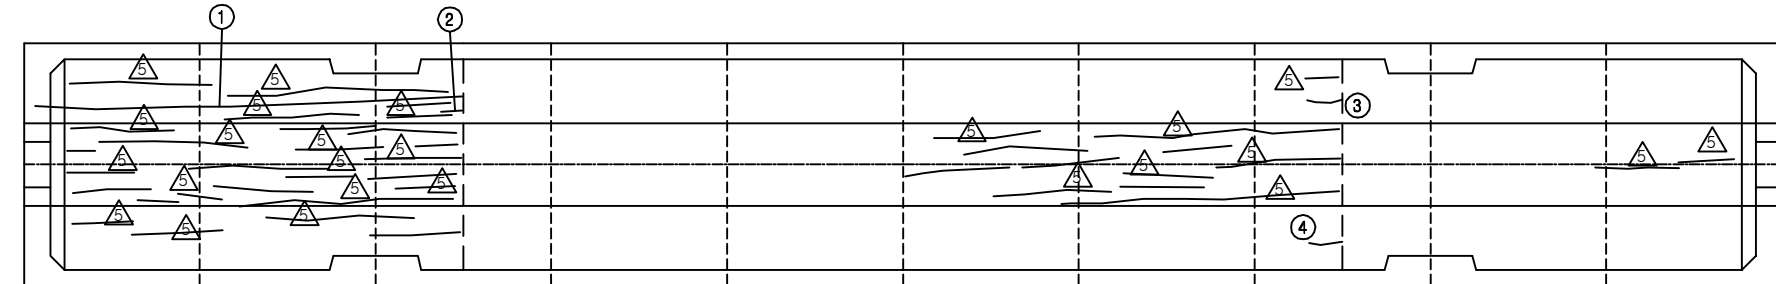

부산측

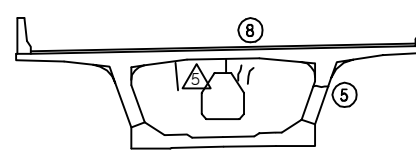


대구측


KEY PLAN

부 산 ←

→ 대 구

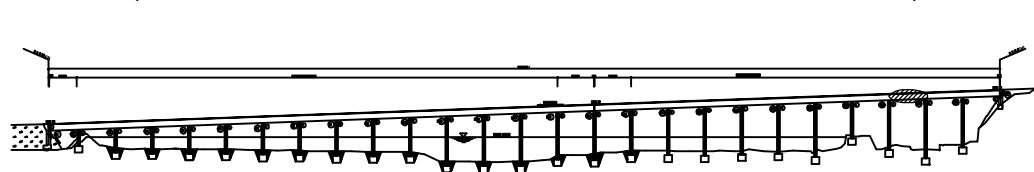

SECTION

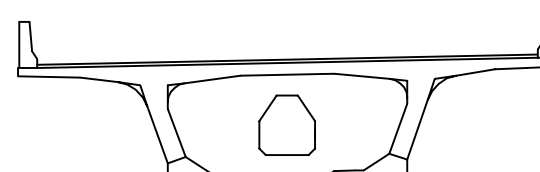

손상 현황 표

번호	신(N) 구(P)	손상내용	손상현황						결함 상대	손상 물량	비고
			폭	길이	너비	물량	단위	개소			
1	구	균열	0.1	12.0	-	12.00	m	1	b	12.00	
2	구	균열	0.1	0.3	-	0.30	m	1	b	0.30	
3	구	균열	0.1	0.3	-	0.30	m	1	b	0.30	
4	구	균열	0.1	0.3	-	0.30	m	1	b	0.30	
5	구	균열	0.2	0.6	-	0.60	m	1	c	0.60	
6	구	균열	0.2	1.6	-	1.60	m	1	c	1.60	
7	구	균열	0.2	1.3	-	1.30	m	1	c	1.30	
8	구	균열	0.2	0.5	-	0.50	m	2	c	1.00	
9											
10											
주) 손상의 길이 및 너비는 「 m 」이며, 균열의 폭은 「 mm 」임

용역명 2017년 상반기 시설물 정기점검 용역

과업기간 2017. 03. 21 ~ 2017. 06. 30

발주처 신대구부산고속도로주식회사

용역사 (주) 위드이앤오


도면번호 062

ID : 밀양대교(부산) - 주형내부-25

보수 이력			
	기존 균열		보수(12. 상반기)
	신규 균열		보수(12. 하반기)
	보수부위재균열		보수(13. 상반기)
	보수(기보수)		보수(13. 하반기)
	보수(08. 하반기)		보수(14. 상반기)
	보수(09. 상반기)		보수(14. 하반기)
	보수(09. 하반기)		보수(15. 상반기)
	보수(10. 상반기)		보수(15. 하반기)
	보수(10. 하반기)		보수(16. 상반기)
	보수(11. 상반기)		보수(16. 하반기)
	보수(11. 하반기)		보수(17. 상반기)

← 부 산

대 구 →

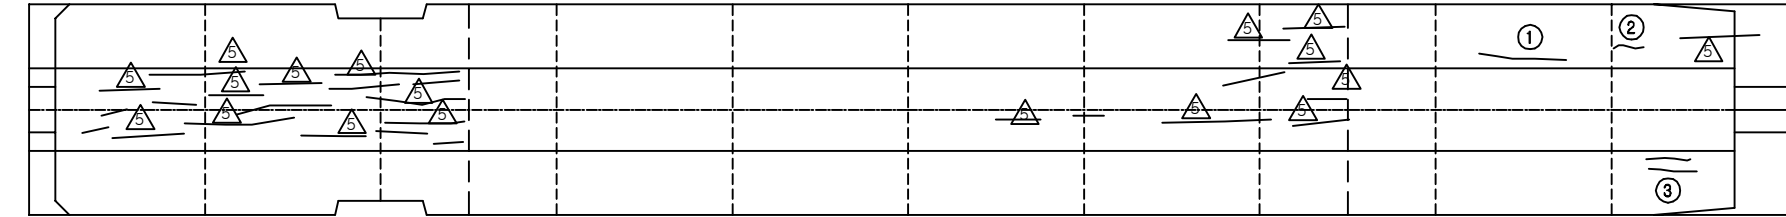


P24

상 면


A2

joint


joint

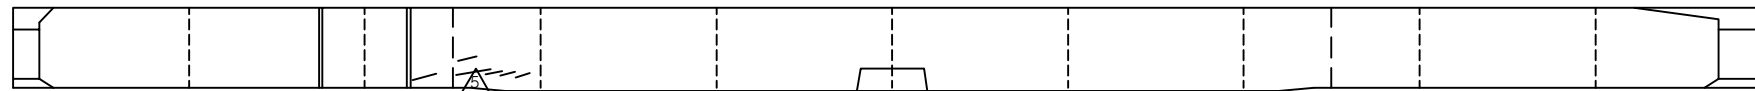


좌 측 면

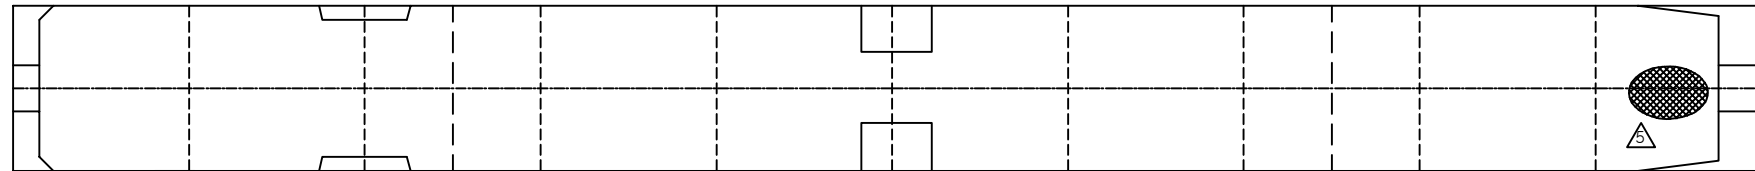


하 면

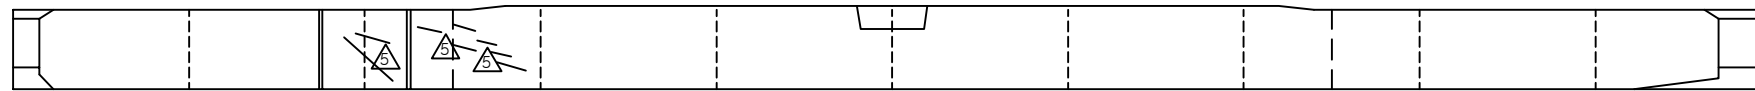

우 측 면

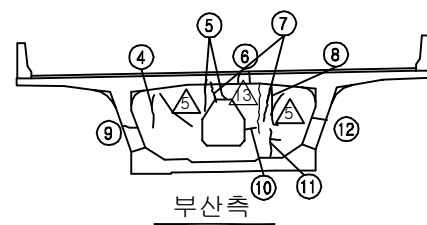

부산측

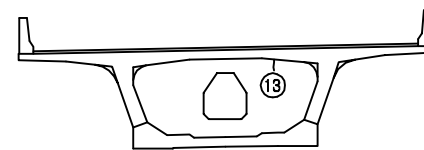

대구측

손상 현황 표


번호	신(N) 구(P)	손상내용	손상현황						결함 상대	손상 물량	비고
			폭	길이	너비	물량	단위	개소			
1	구	균열	0.1	1.5	-	1.50	m	1	b	1.50	
2	구	균열	0.1	0.3	-	0.30	m	1	b	0.30	
3	구	균열	0.1	0.8	-	0.80	m	2	b	1.60	
4	구	균열	0.2	0.6	-	0.60	m	1	c	0.60	
5	구	균열	0.2	1.5	-	1.50	m	1	c	1.50	
6	구	균열	0.2	0.5	-	0.50	m	1	c	0.50	
7	구	균열	0.2	1.2	-	1.20	m	2	c	2.40	
8	구	균열	0.2	0.6	-	0.60	m	1	c	0.60	
9	구	균열	0.2	0.3	-	0.30	m	1	c	0.30	
10	구	균열	0.2	0.3	-	0.30	m	1	c	0.30	
11	구	균열	0.2	0.6	-	0.60	m	1	c	0.60	
12	구	균열	0.2	0.3	-	0.30	m	1	c	0.30	
13	구	균열	0.1	0.2	-	0.20	m	1	b	0.20	
14											
15											
주) 손상의 길이 및 너비는 「 m 」이며, 균열의 폭은 「 mm 」임


KEY PLAN

부 산 ←

→ 대 구

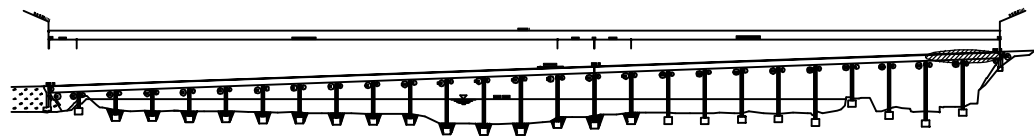

SECTION

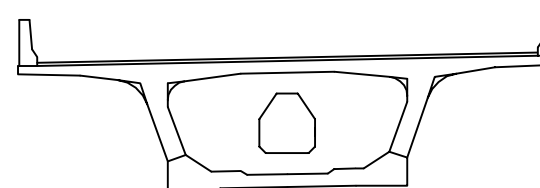

용역명	2017년 상반기 시설물 정기점검 용역
과업기간	2017. 03. 21 ~ 2017. 06. 30
발주처	신대구부산고속도로주식회사
용역사	(주) 위드이앤오
도면번호	063


ID : 밀양대교(부산) - 교대 A1

보 수 이 력			
	기 존 규 격		보 수(12. 상반기)
	신 규 규 격		보 수(12. 하반기)
	보수부위재규격		보 수(13. 상반기)
	보 수(기보수)		보 수(13. 하반기)
	보 수(08. 하반기)		보 수(14. 상반기)
	보 수(09. 상반기)		보 수(14. 하반기)
	보 수(09. 하반기)		보 수(15. 상반기)
	보 수(10. 상반기)		보 수(15. 하반기)
	보 수(10. 하반기)		보 수(16. 상반기)
	보 수(11. 상반기)		보 수(16. 하반기)
	보 수(11. 하반기)		보 수(17. 상반기)


손 상 현 황 표

번호	신(N) 구(P)	손상내용	손상현황						결함 상태	손상 물량	비고
			폭	길이	너비	물량	단위	개소			
1	구	채수흔적	-	1.0	2.0	2.00	m ²	1	b	2.00	
2											
3											
주) 손상의 길이 및 너비는 「 m 」이며, 균열의 폭은 「 mm 」임

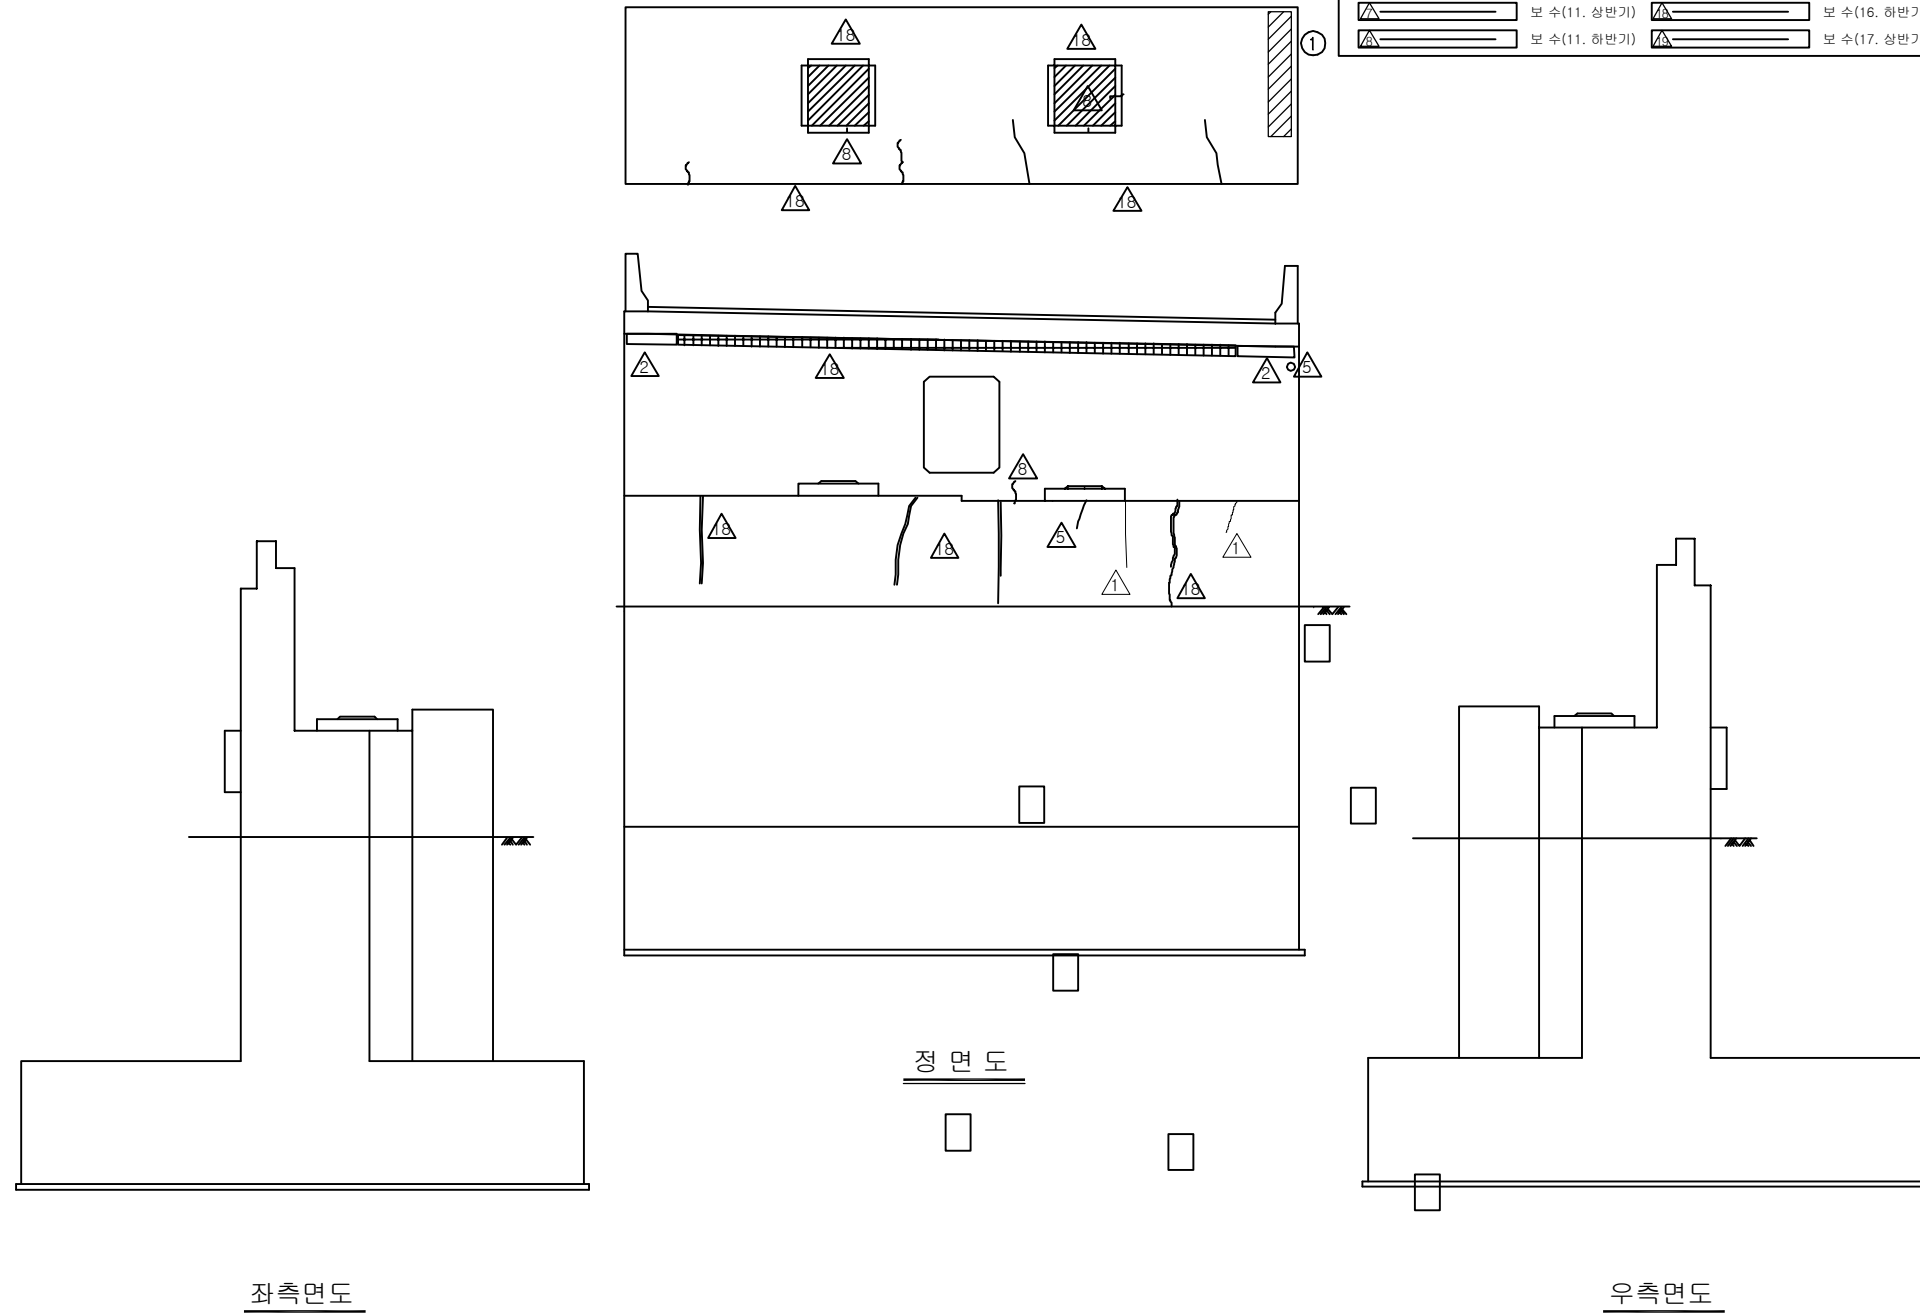

KEY PLAN

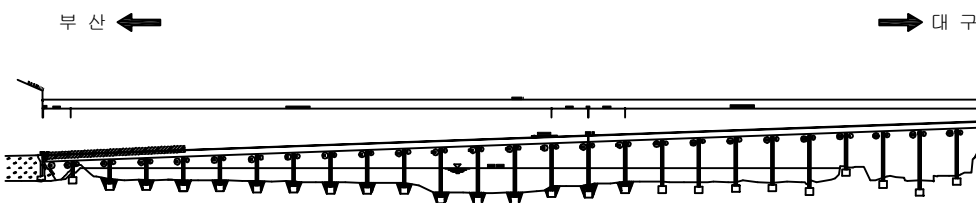

SECTION

용역명	2017년 상반기 시설물 정기점검 용역
과업기간	2017. 03. 21 ~ 2017. 06. 30
발주처	신대구부산고속도로주식회사
용역사	(주) 위드이앤오
도면번호	064


ID : 밀양대교(부산) - 교대 A2

보 수 이 력			
	기 존 규 격		보 수 (12. 상반기)
	신 규 규 격		보 수 (12. 하반기)
	보수부위재규격		보 수 (13. 상반기)
	보 수 (기보수)		보 수 (13. 하반기)
	보 수 (08. 하반기)		보 수 (14. 상반기)
	보 수 (09. 상반기)		보 수 (14. 하반기)
	보 수 (09. 하반기)		보 수 (15. 상반기)
	보 수 (10. 상반기)		보 수 (15. 하반기)
	보 수 (10. 하반기)		보 수 (16. 상반기)
	보 수 (11. 상반기)		보 수 (16. 하반기)
	보 수 (11. 하반기)		보 수 (17. 상반기)


손 상 현 황 표

번호	신(N) 구(P)	손상내용	손상현황						결함 상대	손상 물량	비고
			폭	길이	너비	물량	단위	개소			
1	구	받침 고무재 들뜸	-	-	-	1.00	EA	1	b	1.00	
2	구	법면 보호블럭 침하	-	3.5	2.5	8.75	m ²	1	b	8.75	
3	구	법면 보호블럭 침하	-	0.6	0.6	0.36	m ²	1	b	0.36	
4											
5											
주) 손상의 길이 및 너비는 「 m 」이며, 균열의 폭은 「 mm 」임

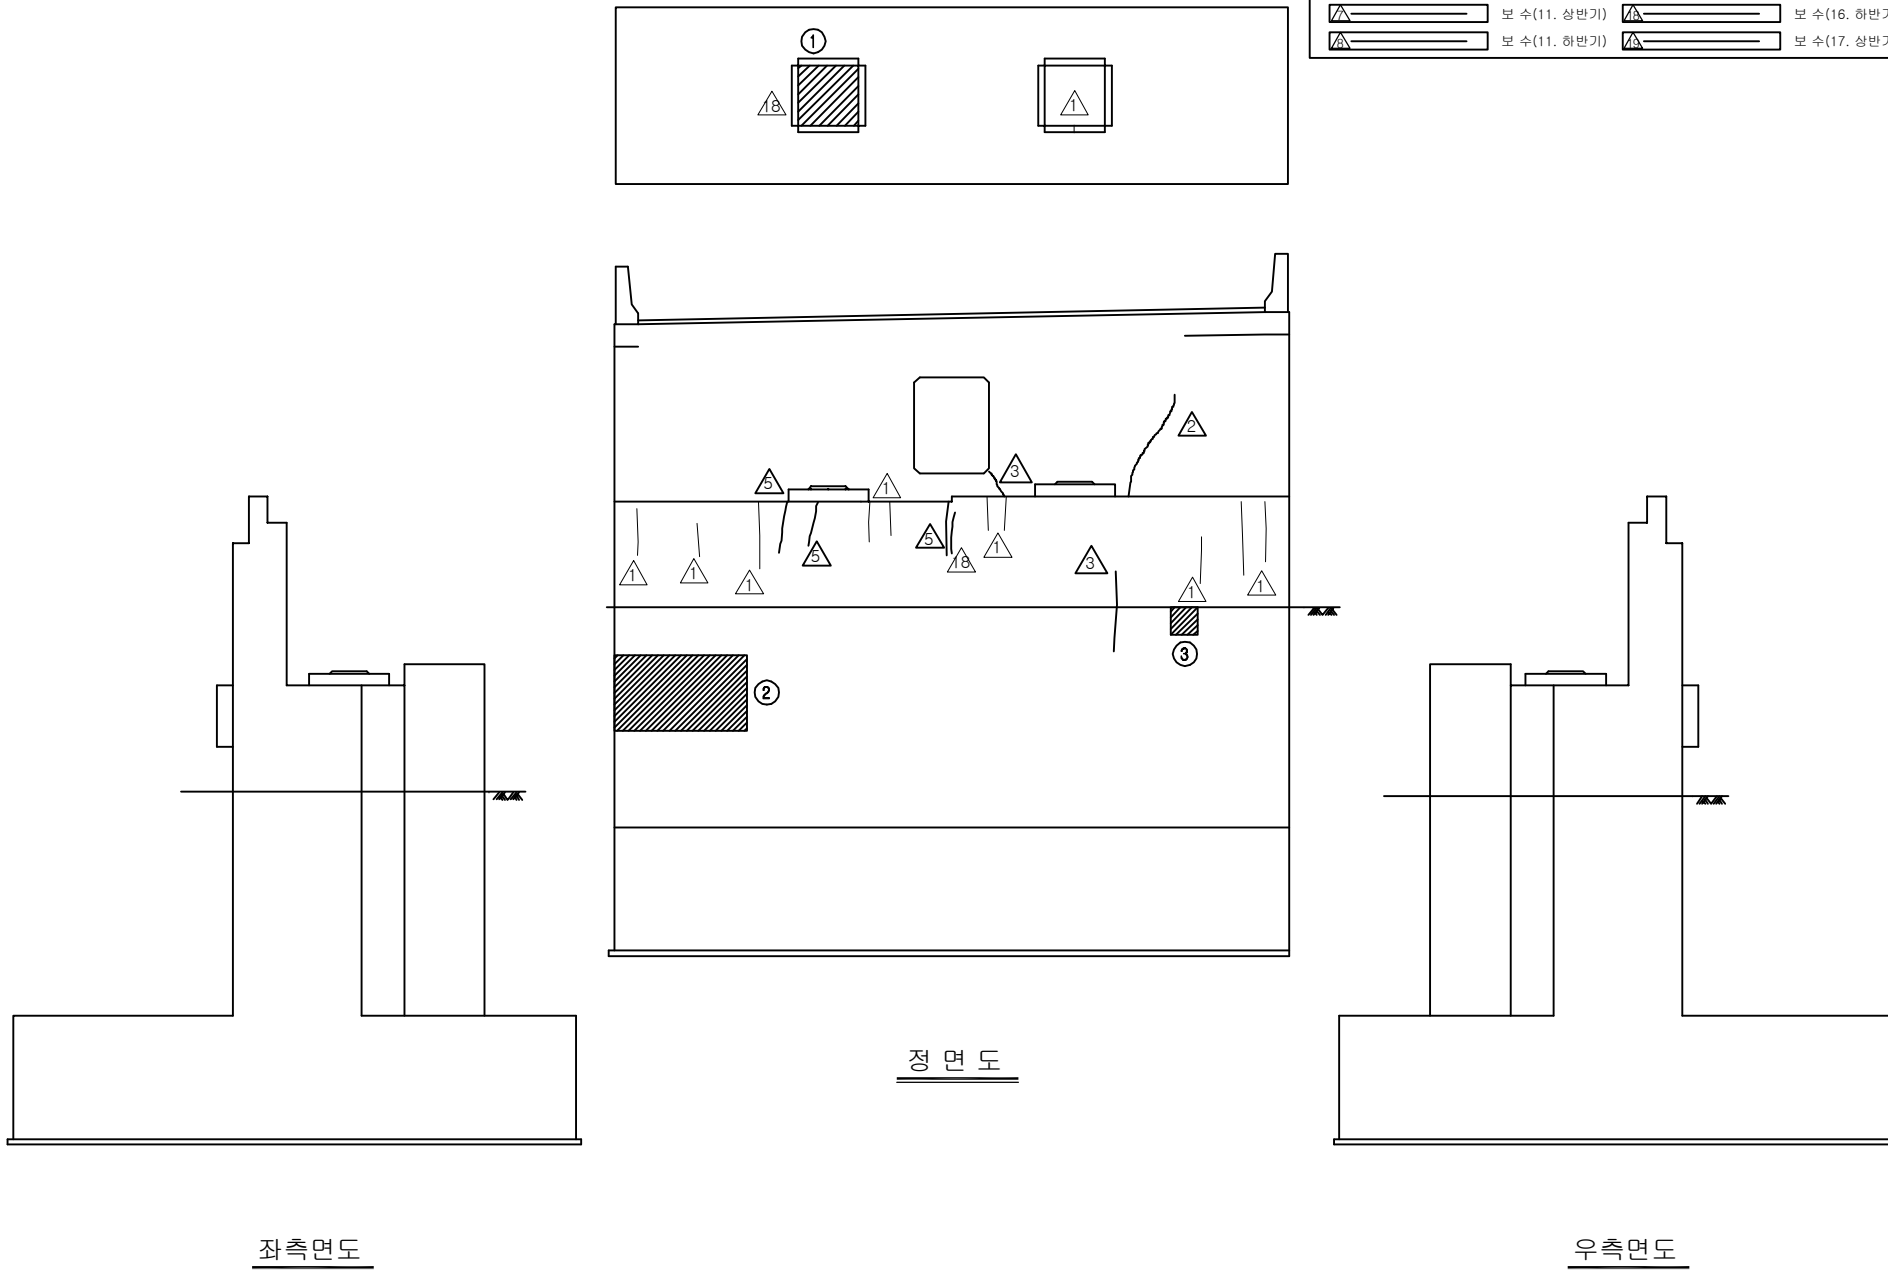


KEY PLAN

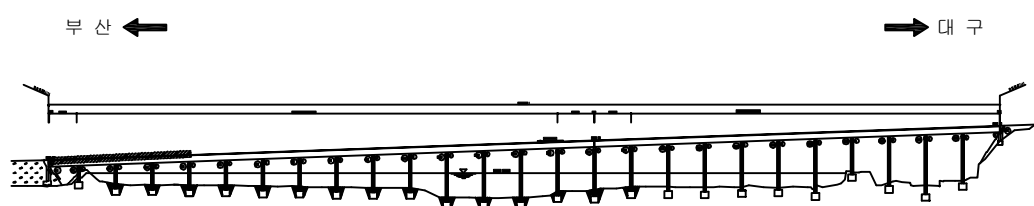

SECTION

용역명	2017년 상반기 시설물 정기점검 용역
과업기간	2017. 03. 21 ~ 2017. 06. 30
발주처	신대구부산고속도로주식회사
용역사	(주) 위드이앤오
도면번호	065

ID : 밀양대교(부산) - 교각 P1

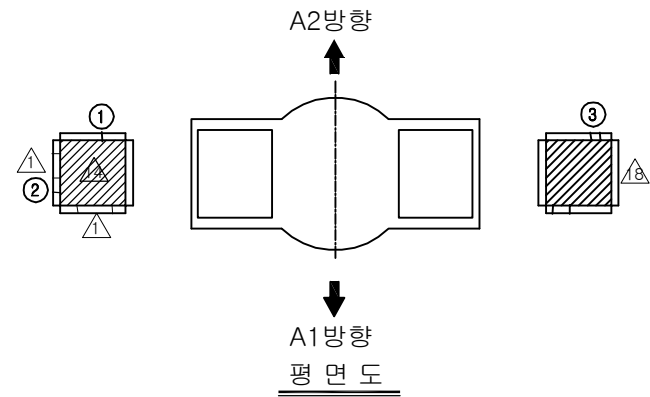

보수 이력			
기존 균열		보수(12. 상반기)	
신규 균열		보수(12. 하반기)	
보수부위재균열		보수(13. 상반기)	
보수(기보수)		보수(13. 하반기)	
보수(08. 하반기)		보수(14. 상반기)	
보수(09. 상반기)		보수(14. 하반기)	
보수(09. 하반기)		보수(15. 상반기)	
보수(10. 상반기)		보수(15. 하반기)	
보수(10. 하반기)		보수(16. 상반기)	
보수(11. 상반기)		보수(16. 하반기)	
보수(11. 하반기)		보수(17. 상반기)	

손상 현황 표

번호	신(N) 구(P)	손상내용	손상현황						결함 상태	손상 물량	비고
			폭	길이	너비	물량	단위	개소			
1	구	받침 물탈 균열	0.1	0.2	-	0.20	m	1	b	0.20	
2	구	받침 물탈 균열	0.1	0.2	-	0.20	m	1	b	0.20	
3	구	받침 물탈 균열	0.1	0.8	-	0.80	m	1	b	0.80	
4	구	망상균열	-	1.5	1.0	1.50	m ²	1	b	1.50	
5	구	보수부 재균열	0.1	0.5	-	0.50	m	1	b	0.50	
6	구	균열	0.1	0.5	-	0.50	m	1	b	0.50	
7	구	균열	0.1	0.5	-	0.50	m	1	b	0.50	
8	구	균열	0.1	0.5	-	0.50	m	1	b	0.50	
9	구	균열	0.1	0.5	-	0.50	m	1	b	0.50	
10	구	망상균열	-	2.4	1.8	4.32	m ²	1	b	4.32	
11	구	망상균열	-	1.9	1.6	3.04	m ²	1	b	3.04	
12	구	균열	0.1	2.2	-	2.20	m	1	b	2.20	
13	구	균열	0.1	1.5	-	1.50	m	1	b	1.50	
14	구	균열	0.1	0.5	-	0.50	m	1	b	0.50	
15	구	균열	0.1	0.6	-	0.60	m	1	b	0.60	
16	구	균열	0.1	0.6	-	0.60	m	1	b	0.60	
17	구	균열	0.1	0.4	-	0.40	m	1	b	0.40	
18	구	균열	0.1	0.6	-	0.60	m	1	b	0.60	
19	구	균열	0.2	0.9	-	0.90	m	1	b	0.90	
20											
21											
주) 손상의 길이 및 너비는 「 m 」이며, 균열의 폭은 「 mm 」임


좌측면도

정면도

우측면도

배면도

KEY PLAN

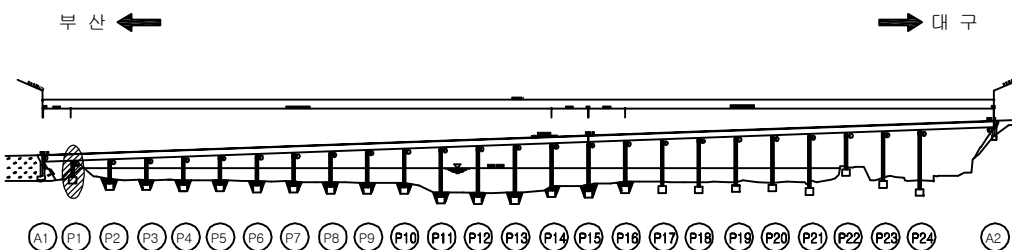

SECTION

용역명	2017년 상반기 시설물 정기점검 용역
과업기간	2017. 03. 21 ~ 2017. 06. 30
발주처	신대구부산고속도로주식회사
용역사	(주) 위드이앤오
도면번호	066



ID : 밀양대교(부산) - 교각 P2

보 수 이 력			
	기 존 균 열		보 수 (12. 상반기)
	신 규 균 열		보 수 (12. 하반기)
	보수부위재균열		보 수 (13. 상반기)
	보 수 (기보수)		보 수 (13. 하반기)
	보 수 (08. 하반기)		보 수 (14. 상반기)
	보 수 (09. 상반기)		보 수 (14. 하반기)
	보 수 (09. 하반기)		보 수 (15. 상반기)
	보 수 (10. 상반기)		보 수 (15. 하반기)
	보 수 (10. 하반기)		보 수 (16. 상반기)
	보 수 (11. 상반기)		보 수 (16. 하반기)
	보 수 (11. 하반기)		보 수 (17. 상반기)


손 상 현 황 표

번호	신 (N) 구 (P)	손상내용	손상현황						결함 상대	손상 물량	비고
			폭	길이	너비	물량	단위	개소			
1	구	받침 물탈 균열	0.1	0.8	-	0.80	m	1	b	0.80	
2	구	받침 물탈 균열	0.1	0.6	-	0.60	m	1	b	0.60	
3	구	균열	0.2	1.0	-	1.00	m	1	b	1.00	
4	구	균열	0.2	0.8	-	0.80	m	1	b	0.80	
5	구	받침 물탈 파손	-	0.1	0.3	0.03	m ²	1	b	0.03	
6	구	균열	0.1	1.0	-	1.00	m	1	b	1.00	
7	구	균열	0.2	2.7	-	2.70	m	1	b	2.70	
8											
9											
주) 손상의 길이 및 너비는 「 m 」 이며, 균열의 폭은 「 mm 」 임

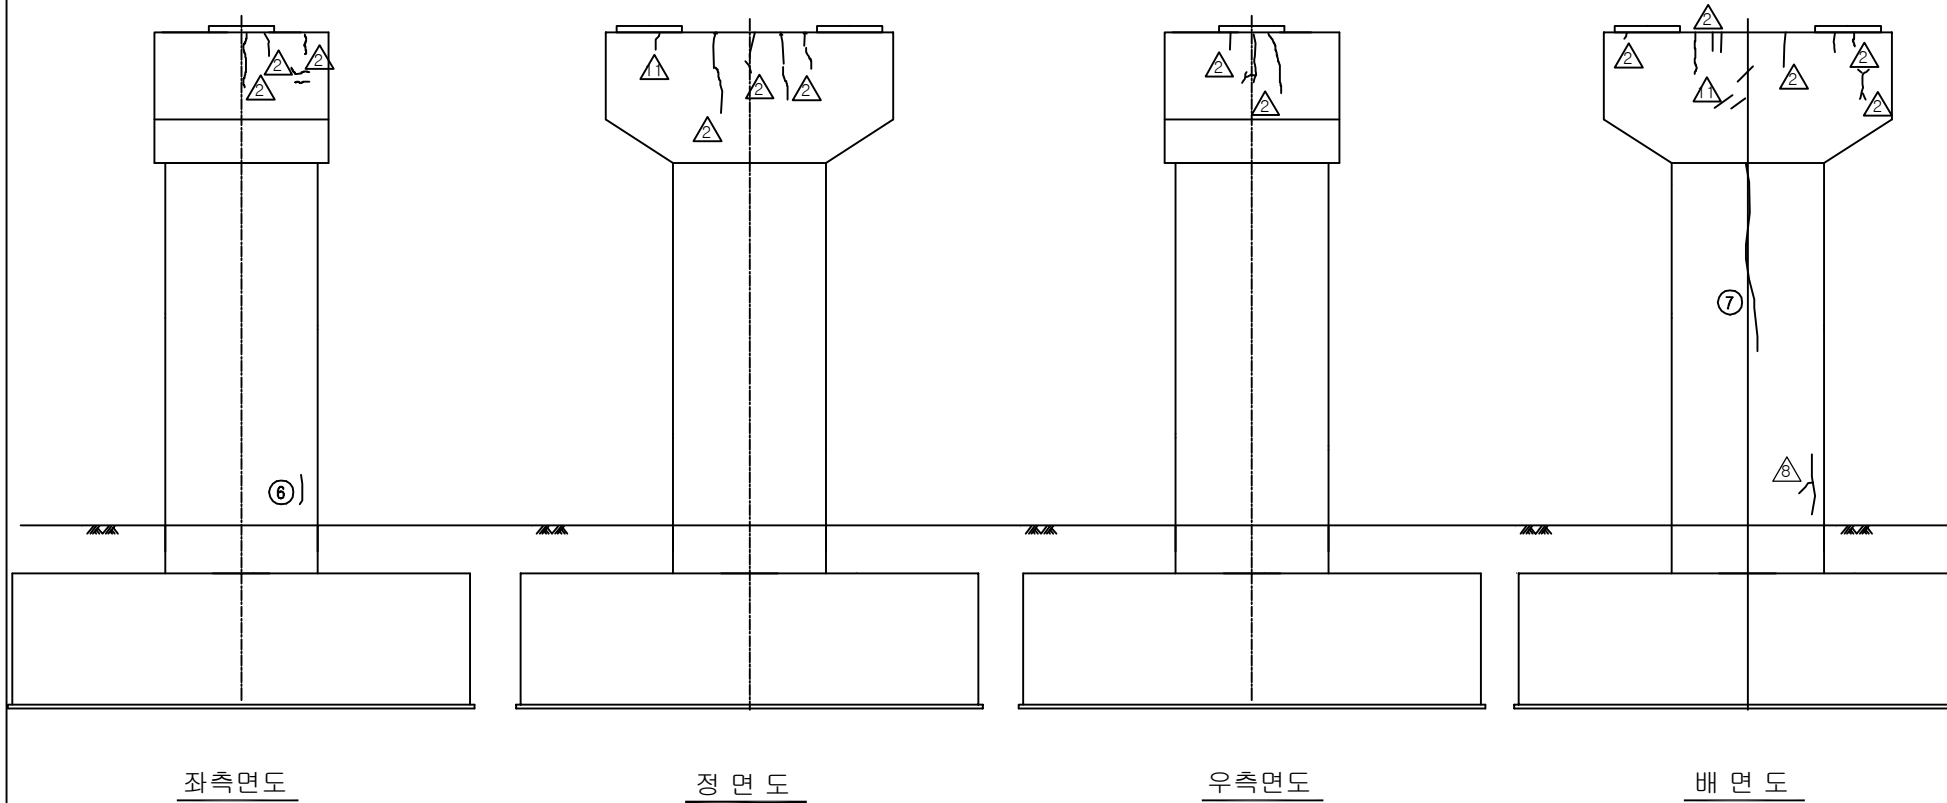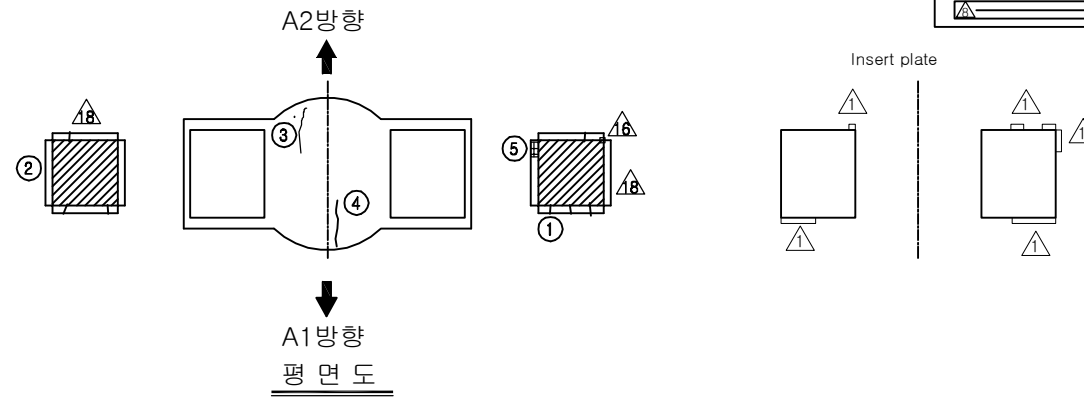

KEY PLAN

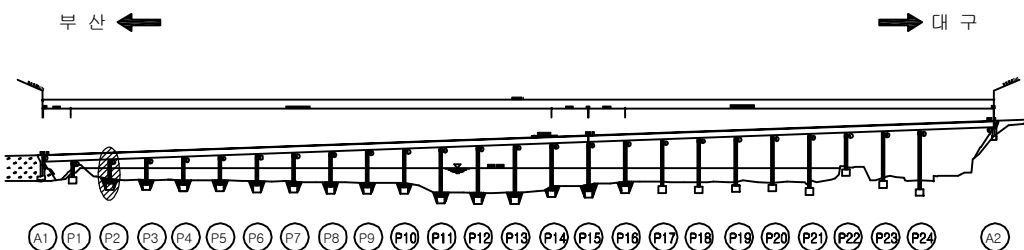

SECTION

용역명	2017년 상반기 시설물 정기점검 용역
과업기간	2017. 03. 21 ~ 2017. 06. 30
발주처	신대구부산고속도로주식회사
용역사	(주) 위드이앤오
도면번호	067



ID : 밀양대교(부산) - 교각 P3

보 수 이 력			
	기 존 균 열		보 수(12. 상반기)
	신 규 균 열		보 수(12. 하반기)
	보수부위재균열		보 수(13. 상반기)
	보 수(기보수)		보 수(13. 하반기)
	보 수(08. 하반기)		보 수(14. 상반기)
	보 수(09. 상반기)		보 수(14. 하반기)
	보 수(09. 하반기)		보 수(15. 상반기)
	보 수(10. 상반기)		보 수(15. 하반기)
	보 수(10. 하반기)		보 수(16. 상반기)
	보 수(11. 상반기)		보 수(16. 하반기)
	보 수(11. 하반기)		보 수(17. 상반기)


손 상 현 황 표

번호	신(N) 구(P)	손상내용	손상현황						결함 상대	손상 물량	비고
			폭	길이	너비	물량	단위	개소			
1	구	받침 물탈 균열	0.1	0.8	-	0.80	m	1	b	0.80	
2	구	받침 물탈 균열	0.1	0.8	-	0.80	m	1	b	0.80	
3	구	균열	0.1	0.6	-	0.60	m	1	b	0.60	
4	구	균열	0.1	0.3	-	0.30	m	1	b	0.30	
5	구	균열	0.1	1.3	-	1.30	m	1	b	1.30	
6	구	균열	0.1	3.0	-	3.00	m	1	b	3.00	
7	구	교각부 주변 토사유실	-	12.0	1.5	18.00	m³	1	b	18.00	D=1.0
8											
9											
주) 손상의 길이 및 너비는 「 m 」 이며, 균열의 폭은 「 mm 」 임

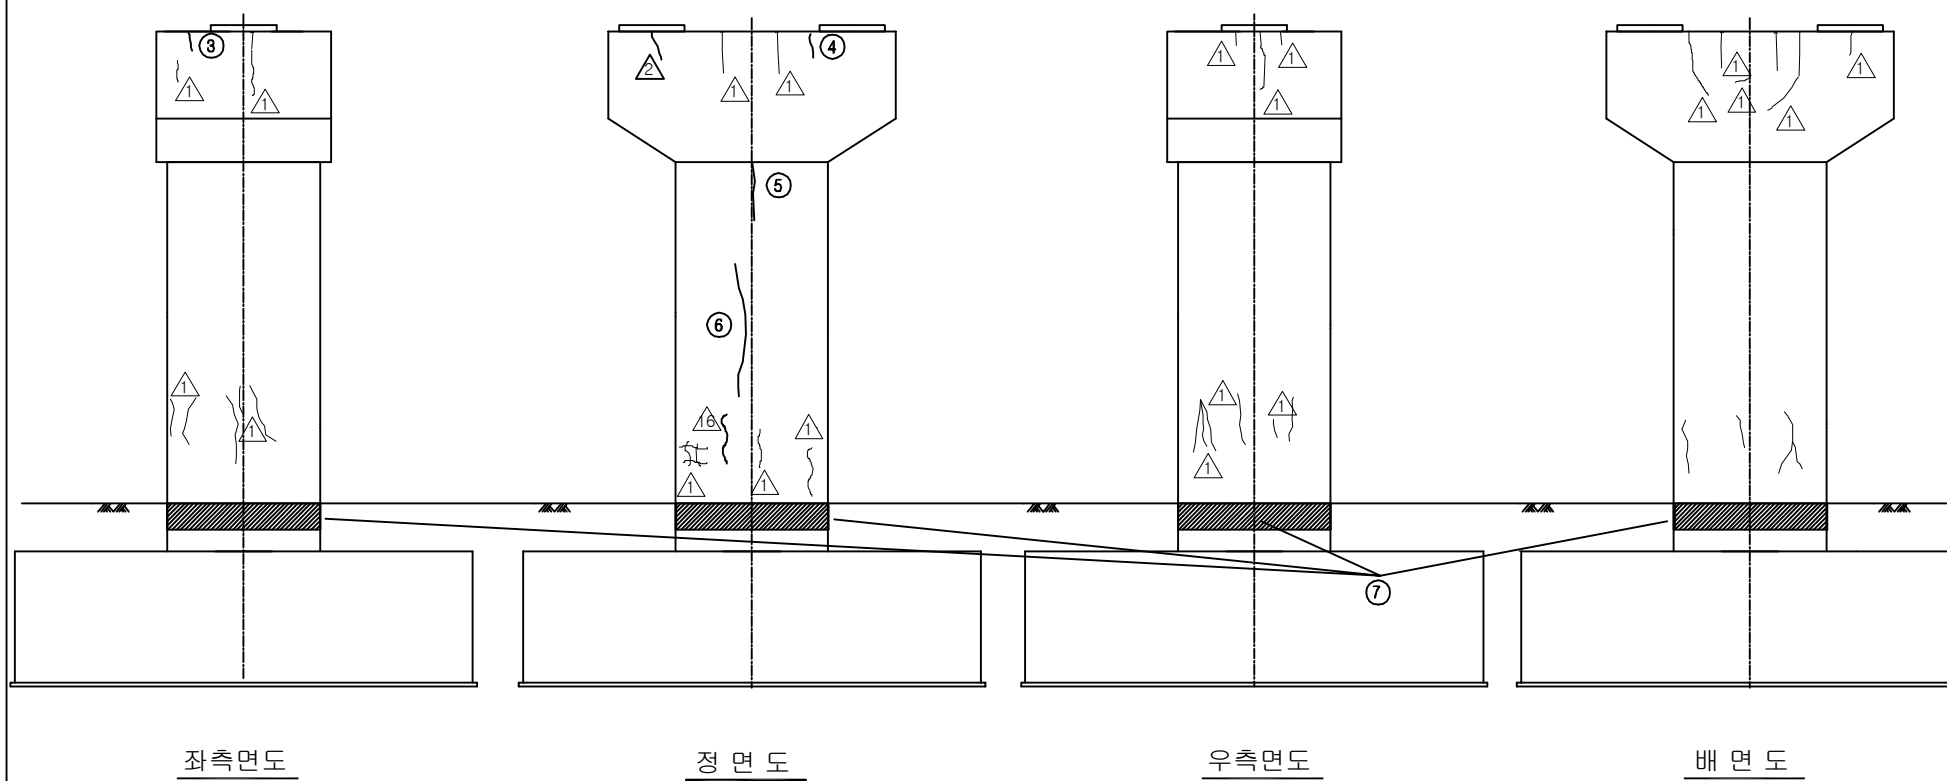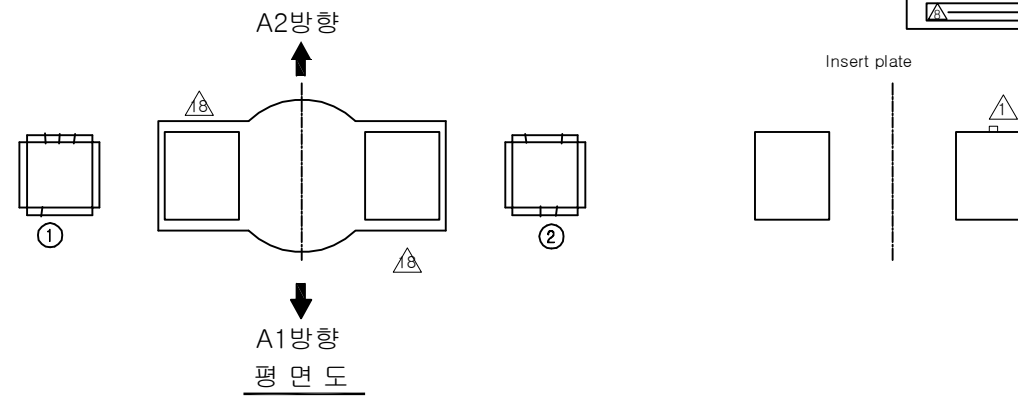

KEY PLAN


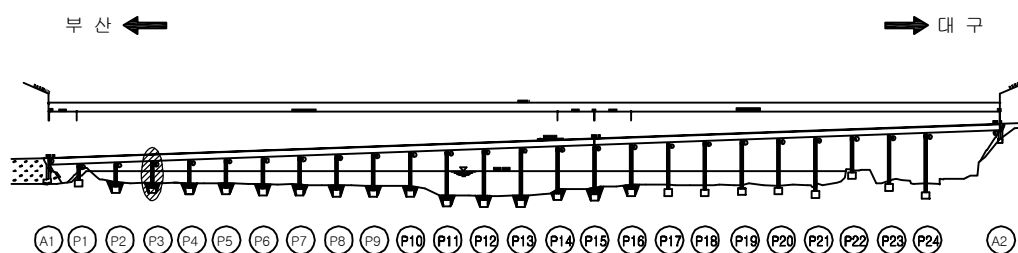


SECTION

용역명	2017년 상반기 시설물 정기점검 용역
과업기간	2017. 03. 21 ~ 2017. 06. 30
발주처	신대구부산고속도로주식회사
용역사	(주) 위드이앤오
도면번호	068

ID : 밀양대교(부산) - 교각 P4

보 수 이 력			
	기 존 균 열		보 수(12. 상반기)
	신 규 균 열		보 수(12. 하반기)
	보 수부위재균열		보 수(13. 상반기)
	보 수(기보수)		보 수(13. 하반기)
	보 수(08. 하반기)		보 수(14. 상반기)
	보 수(09. 상반기)		보 수(14. 하반기)
	보 수(09. 하반기)		보 수(15. 상반기)
	보 수(10. 상반기)		보 수(15. 하반기)
	보 수(10. 하반기)		보 수(16. 상반기)
	보 수(11. 상반기)		보 수(16. 하반기)
	보 수(11. 하반기)		보 수(17. 상반기)

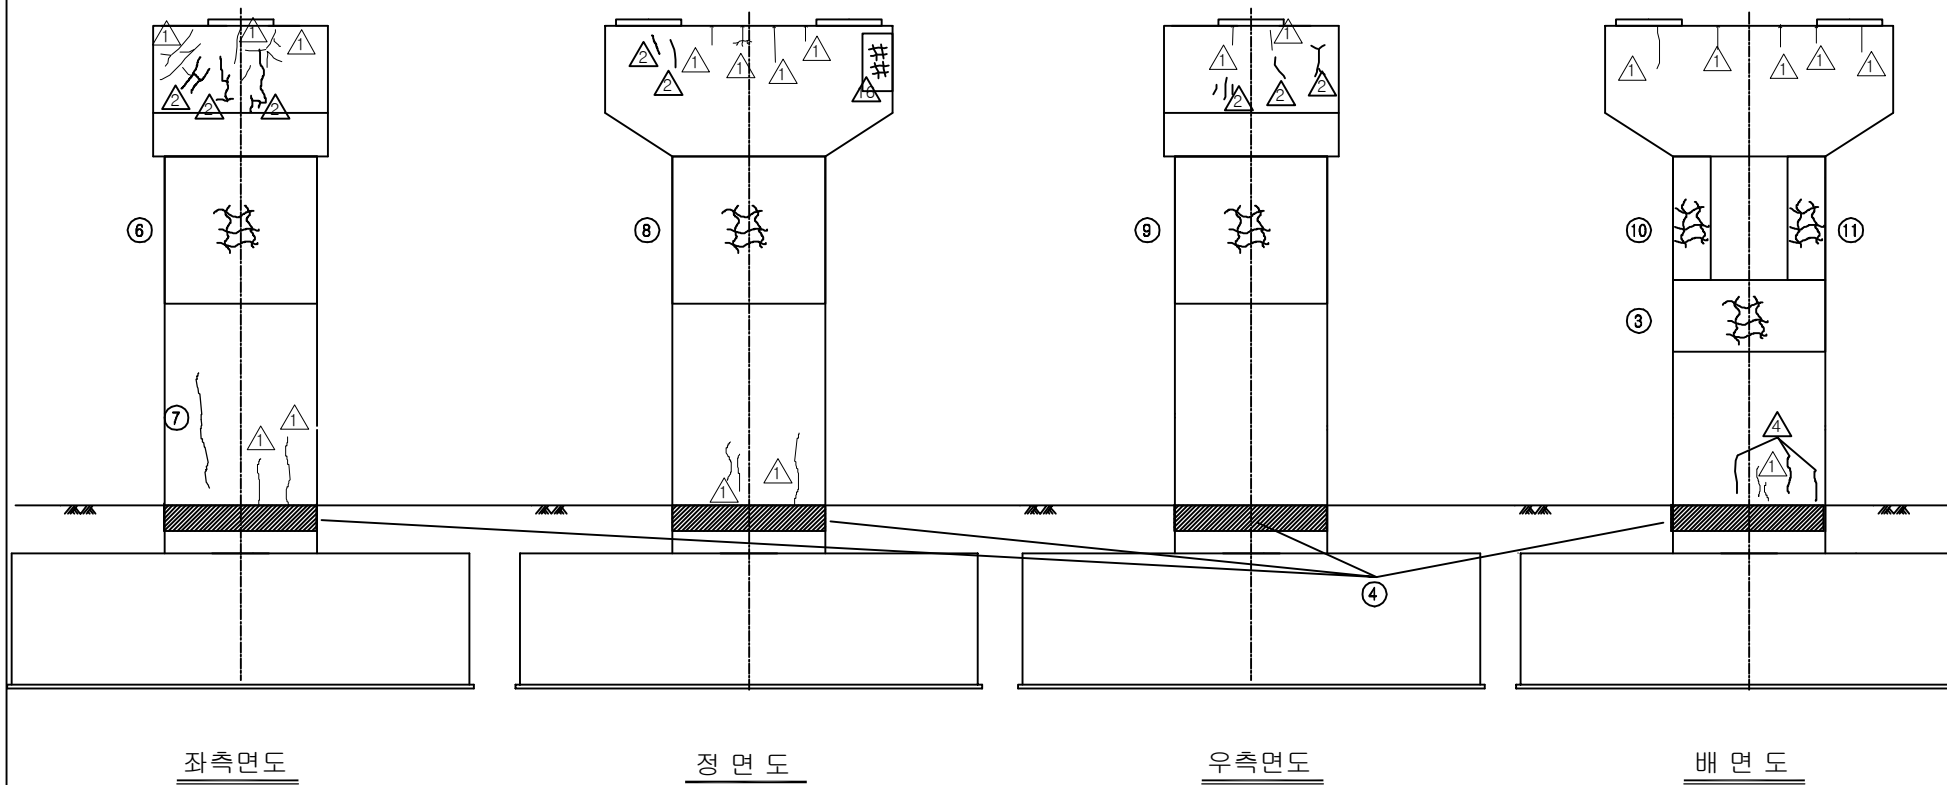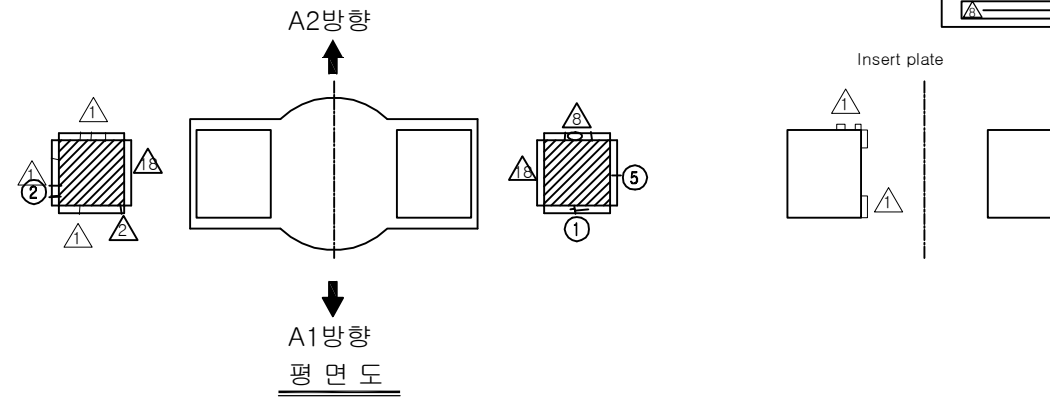


손 상 현 황 표

번호	신(N) 구(P)	손상내용	손상현황						결함 상대	손상 물량	비고
			폭	길이	너비	물량	단위	개소			
1	구	받침 물탈 균열	0.1	1.2	-	1.20	m	1	b	1.20	
2	구	받침 물탈 재균열	0.1	0.2	-	0.20	m	1	b	0.20	
3	구	망상균열	-	3.0	1.2	3.60	m ²	1	b	3.60	
4	구	교각부 주변 토사유실	-	12.0	2.0	24.00	m ²	1	b	14.40	D=0.6
5	구	균열	0.1	0.2	-	0.20	m	1	b	0.20	
6	구	망상균열	-	3.0	3.6	10.80	m ²	1	b	10.80	
7	구	균열	0.1	3.5	-	3.50	m	1	b	3.50	
8	구	망상균열	-	3.0	3.6	10.80	m ²	1	b	10.80	
9	구	망상균열	-	3.0	3.6	10.80	m ²	1	b	10.80	
10	구	망상균열	-	0.8	2.4	1.92	m ²	1	b	1.92	
11	구	망상균열	-	0.8	2.4	1.92	m ²	1	b	1.92	
12											
13											
주) 손상의 길이 및 너비는 「 m 」 이며, 균열의 폭은 「 mm 」 임

KEY PLAN

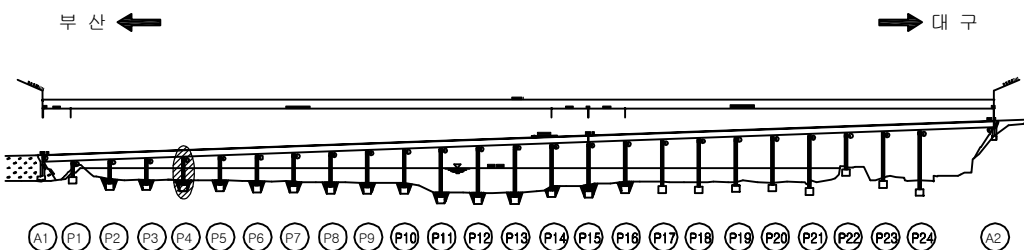

SECTION

용역명	2017년 상반기 시설물 정기점검 용역
과업기간	2017. 03. 21 ~ 2017. 06. 30
발주처	신대구부산고속도로주식회사
용역사	(주) 위드이앤오
도면번호	069



ID : 밀양대교(부산) - 교각 P5

보 수 이 력			
	기 존 균 열		보 수(12. 상반기)
	신 규 균 열		보 수(12. 하반기)
	보수부위재균열		보 수(13. 상반기)
	보 수(기보수)		보 수(13. 하반기)
	보 수(08. 하반기)		보 수(14. 상반기)
	보 수(09. 상반기)		보 수(14. 하반기)
	보 수(09. 하반기)		보 수(15. 상반기)
	보 수(10. 상반기)		보 수(15. 하반기)
	보 수(10. 하반기)		보 수(16. 상반기)
	보 수(11. 상반기)		보 수(16. 하반기)
	보 수(11. 하반기)		보 수(17. 상반기)


손 상 현 황 표

번호	신(N) 구(P)	손상내용	손상현황						결함 상태	손상 물량	비고
			폭	길이	너비	물량	단위	개소			
1	구	받침 물탈 재균열	0.2	0.2	-	0.20	m	1	b	0.20	
2	구	받침 물탈 균열	0.1	0.2	-	0.20	m	1	b	0.20	
3	구	균열	0.1	1.0	-	1.00	m	1	b	1.00	
4	구	균열	0.1	1.0	-	1.00	m	1	b	1.00	
5	구	균열	0.1	0.2	-	0.20	m	1	b	0.20	
6	구	균열	0.1	1.0	-	1.00	m	3	b	3.00	
7	구	균열	0.1	1.5	-	1.50	m	1	b	1.50	
8	구	보수부 재균열	0.2	1.0	-	1.00	m	1	b	1.00	
9	구	균열	0.1	1.0	-	1.00	m	1	b	1.00	
10	구	망상균열	-	2.5	1.5	3.75	m ²	1	b	3.75	
11	구	망상균열	-	1.0	1.0	1.00	m ²	1	b	1.00	
12	구	망상균열	-	1.0	1.0	1.00	m ²	1	b	1.00	
13	구	망상균열	-	3.0	1.5	4.50	m ²	1	b	4.50	
14	구	균열	0.1	1.6	-	1.60	m	1	b	1.60	
15	구	균열	0.1	2.0	-	2.00	m	1	b	2.00	
16	구	균열	0.1	1.5	-	1.50	m	1	b	1.50	
17	구	균열	0.1	0.6	-	0.60	m	1	b	0.60	
18	구	균열	0.1	0.7	-	0.70	m	1	b	0.70	
19											
20											
주) 손상의 길이 및 너비는 「 m 」 이며, 균열의 폭은 「 mm 」 임

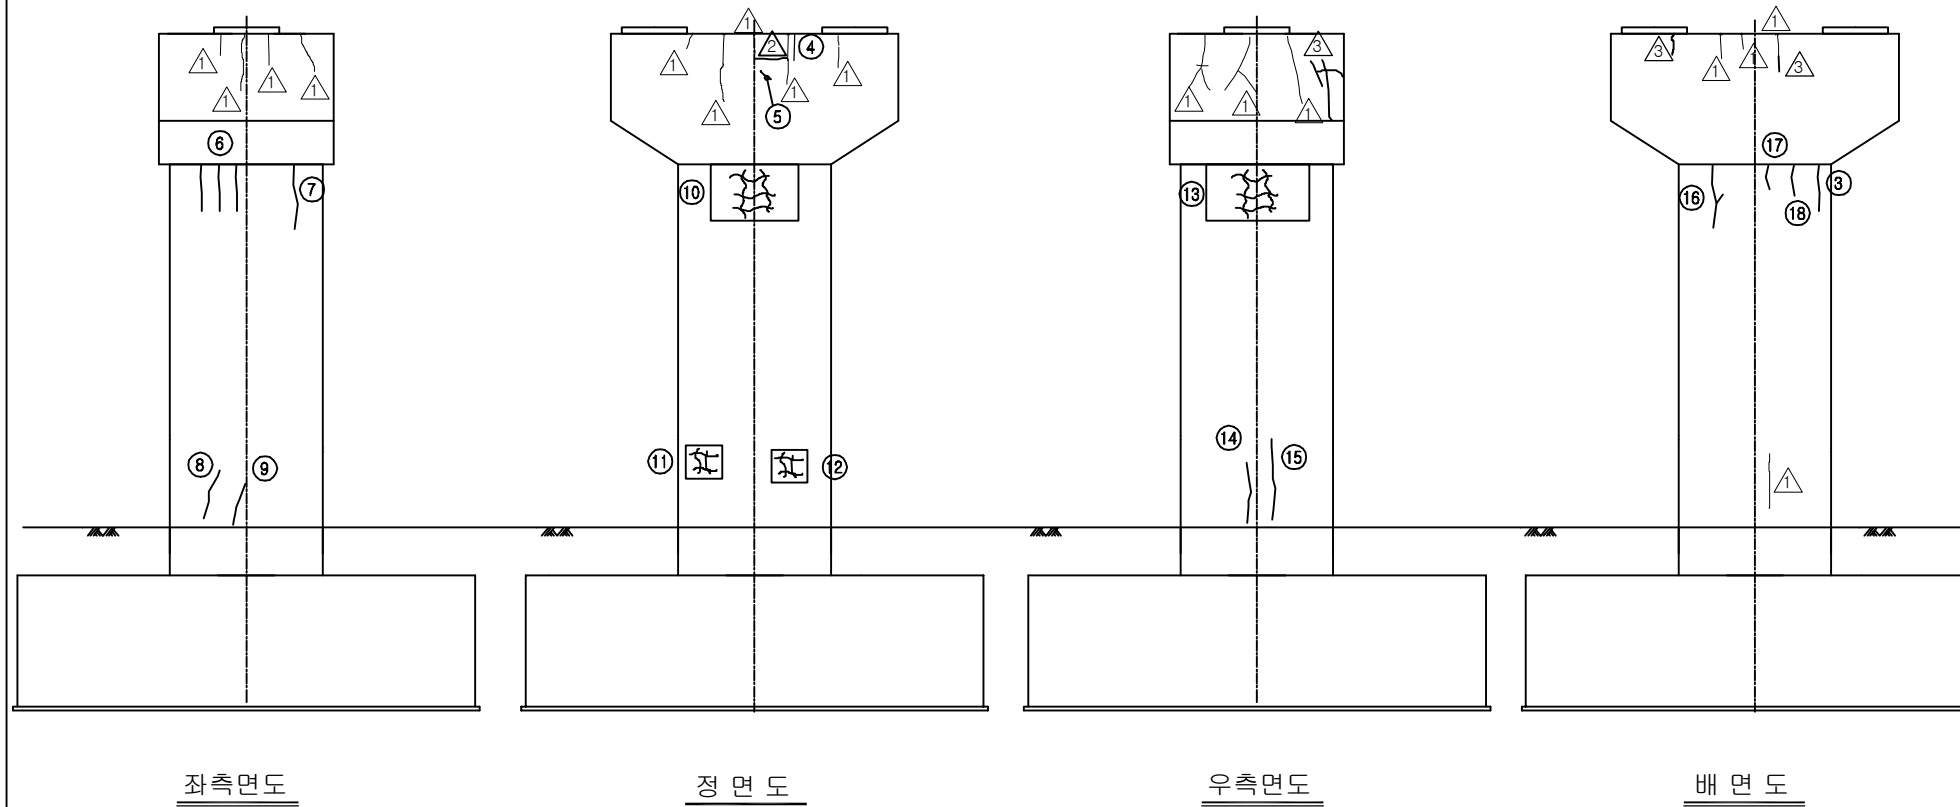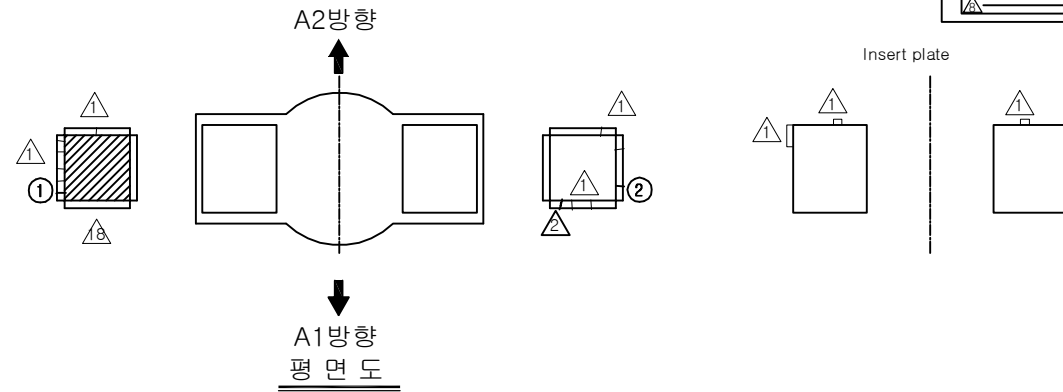



KEY PLAN

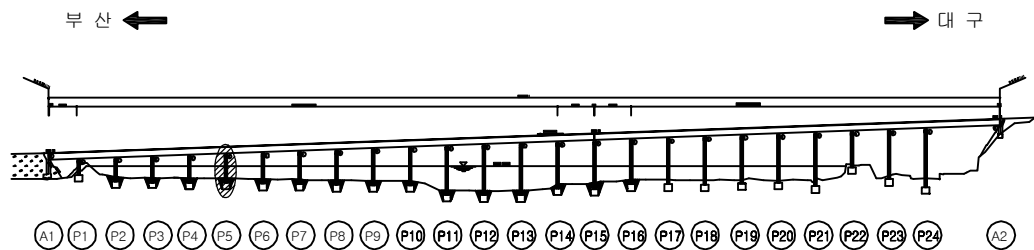


SECTION

용역명	2017년 상반기 시설물 정기점검 용역
과업기간	2017. 03. 21 ~ 2017. 06. 30
발주처	신대구부산고속도로주식회사
용역사	(주) 위드이앤오
도면번호	070

ID : 밀양대교(부산) - 교각 P6

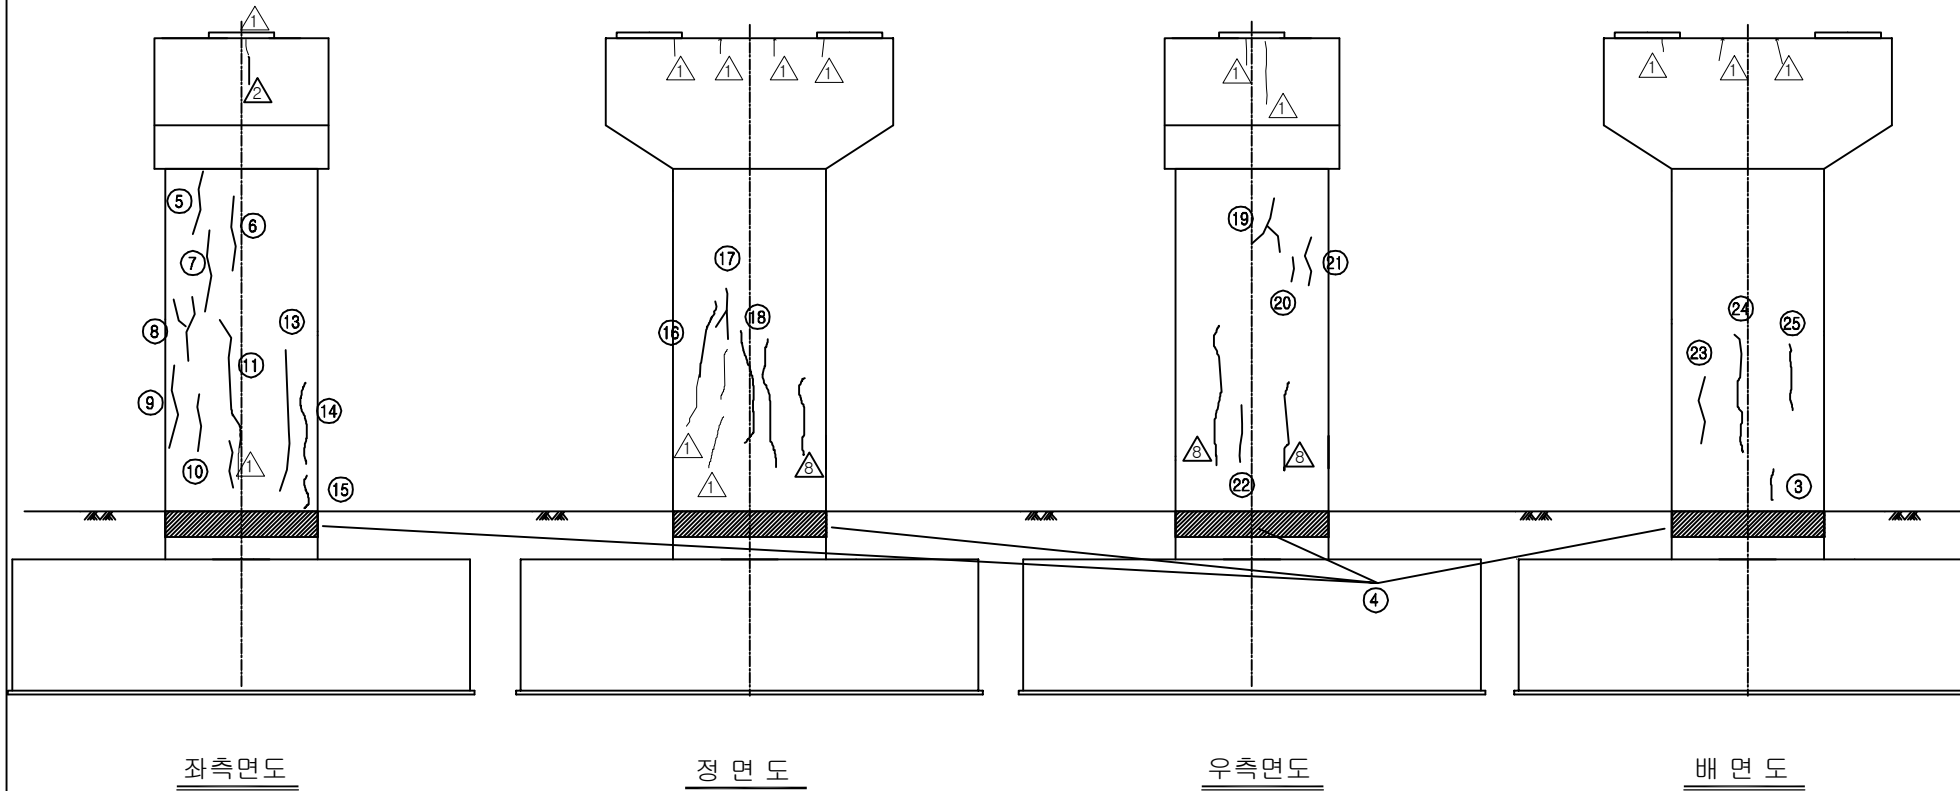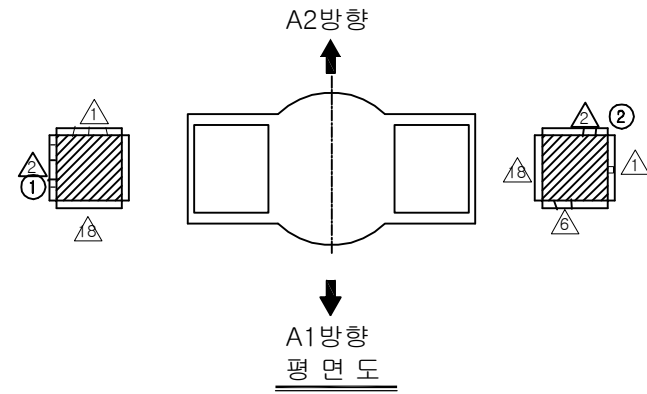

KEY PLAN

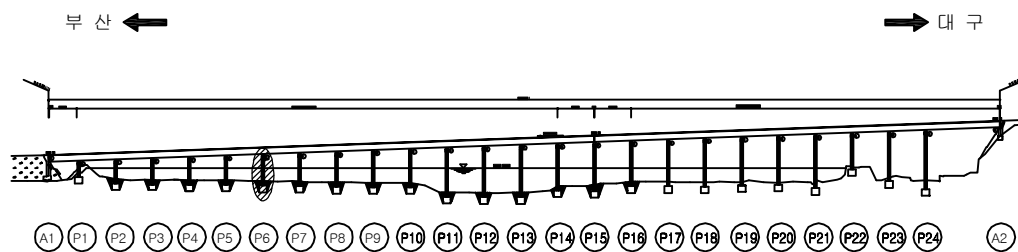

SECTION

보 수 이 력	
기 존 균 열	보 수(12. 상반기)
신 규 균 열	보 수(12. 하반기)
보 수부위재균열	보 수(13. 상반기)
보 수(기보수)	보 수(13. 하반기)
보 수(08. 하반기)	보 수(14. 상반기)
보 수(09. 상반기)	보 수(14. 하반기)
보 수(09. 하반기)	보 수(15. 상반기)
보 수(10. 상반기)	보 수(15. 하반기)
보 수(10. 하반기)	보 수(16. 상반기)
보 수(11. 상반기)	보 수(16. 하반기)
보 수(11. 하반기)	보 수(17. 상반기)

손 상 현 황 표

번호	신(N) 구(P)	손상내용	손상현황						결함 상태	손상 물량	비고
			폭	길이	너비	물량	단위	개소			
1	구	받침 물탈 균열	0.1	0.15	-	0.15	m	1	b	0.15	
2	구	받침 물탈 균열	0.1	0.2	-	0.20	m	1	b	0.20	
3	구	균열	0.1	1.0	-	1.00	m	1	b	1.00	
4	구	교각부 주변 토사유실	-	12.0	1.5	18.00	m ³	1	b	9.00	D=0.5
5	구	균열	0.1	1.5	-	1.50	m	1	b	1.50	
6	구	균열	0.1	1.8	-	1.80	m	1	b	1.80	
7	구	균열	0.1	2.0	-	2.00	m	1	b	2.00	
8	구	균열	0.1	2.4	-	2.40	m	1	b	2.40	
9	구	균열	0.1	2.0	-	2.00	m	1	b	2.00	
10	구	균열	0.1	1.4	-	1.40	m	1	b	1.40	
11	구	균열	0.1	4.0	-	4.00	m	1	b	4.00	
12	구	균열	0.1	1.1	-	1.10	m	1	b	1.10	
13	구	균열	0.1	3.0	-	3.00	m	1	b	3.00	
14	구	균열	0.1	2.5	-	2.50	m	1	b	2.50	
15	구	균열	0.1	1.0	-	1.00	m	1	b	1.00	
16	구	균열	0.1	2.0	-	2.00	m	1	b	2.00	
17	구	균열	0.1	1.4	-	1.40	m	1	b	1.40	
18	구	균열	0.2	4.0	-	4.00	m	2	b	8.00	
19	구	균열	0.1	2.5	-	2.50	m	1	b	2.50	
20	구	균열	0.1	0.6	-	0.60	m	1	b	0.60	
21	구	균열	0.1	1.2	-	1.20	m	1	b	1.20	
22	구	균열	0.1	2.0	-	2.00	m	1	b	2.00	
23	구	균열	0.1	1.6	-	1.60	m	1	b	1.60	
24	구	균열	0.2	3.6	-	3.60	m	1	b	3.60	
25	구	균열	0.1	1.7	-	1.70	m	1	b	1.70	
26											
27											
주) 손상의 길이 및 너비는 「 m 」이며, 균열의 폭은 「 mm 」임

용역명 2017년 상반기 시설물 정기점검 용역

과업기간 2017. 03. 21 ~ 2017. 06. 30

발주처 신대구부산고속도로주식회사

용역사 (주) 위드이앤오

도면번호 071



ID : 밀양대교(부산) - 교각 P7

보 수 이 력			
	기 존 균 열		보 수 (12. 상반기)
	신 규 균 열		보 수 (12. 하반기)
	보수부위재균열		보 수 (13. 상반기)
	보 수 (기보수)		보 수 (13. 하반기)
	보 수 (08. 하반기)		보 수 (14. 상반기)
	보 수 (09. 상반기)		보 수 (14. 하반기)
	보 수 (09. 하반기)		보 수 (15. 상반기)
	보 수 (10. 상반기)		보 수 (15. 하반기)
	보 수 (10. 하반기)		보 수 (16. 상반기)
	보 수 (11. 상반기)		보 수 (16. 하반기)
	보 수 (11. 하반기)		보 수 (17. 상반기)


손 상 현 황 표

번호	신 (N) 구 (P)	손상내용	손상현황						결함 상대	손상 물량	비고
			폭	길이	너비	물량	단위	개소			
1	구	받침 물탈 균열	0.2	0.8	-	0.80	m	1	b	0.80	
2	구	교각부 주변 토사유실	-	12.0	1.5	18.00	m³	1	b	14.40	D=0.8
3	구	받침 물탈 균열	0.1	0.15	-	0.15	m	1	b	0.15	
4	구	균열	0.1	1.0	-	1.00	m	1	b	1.00	
5	구	균열	0.1	2.1	-	2.10	m	1	b	2.10	
6	구	균열	0.1	2.2	-	2.20	m	1	b	2.20	
7	구	균열	0.1	3.0	-	3.00	m	1	b	3.00	
8	구	균열	0.1	1.4	-	1.40	m	2	b	2.80	
9	구	균열	0.1	1.2	-	1.20	m	1	b	1.20	
10	구	균열	0.1	1.7	-	1.70	m	1	b	1.70	
11	구	균열	0.1	2.1	-	2.10	m	1	b	2.10	
12	구	균열	0.1	1.8	-	1.80	m	1	b	1.80	
13	구	균열	0.1	1.6	-	1.60	m	1	b	1.60	
14											
15											
주) 손상의 길이 및 너비는 「 m 」 이며, 균열의 폭은 「 mm 」 임

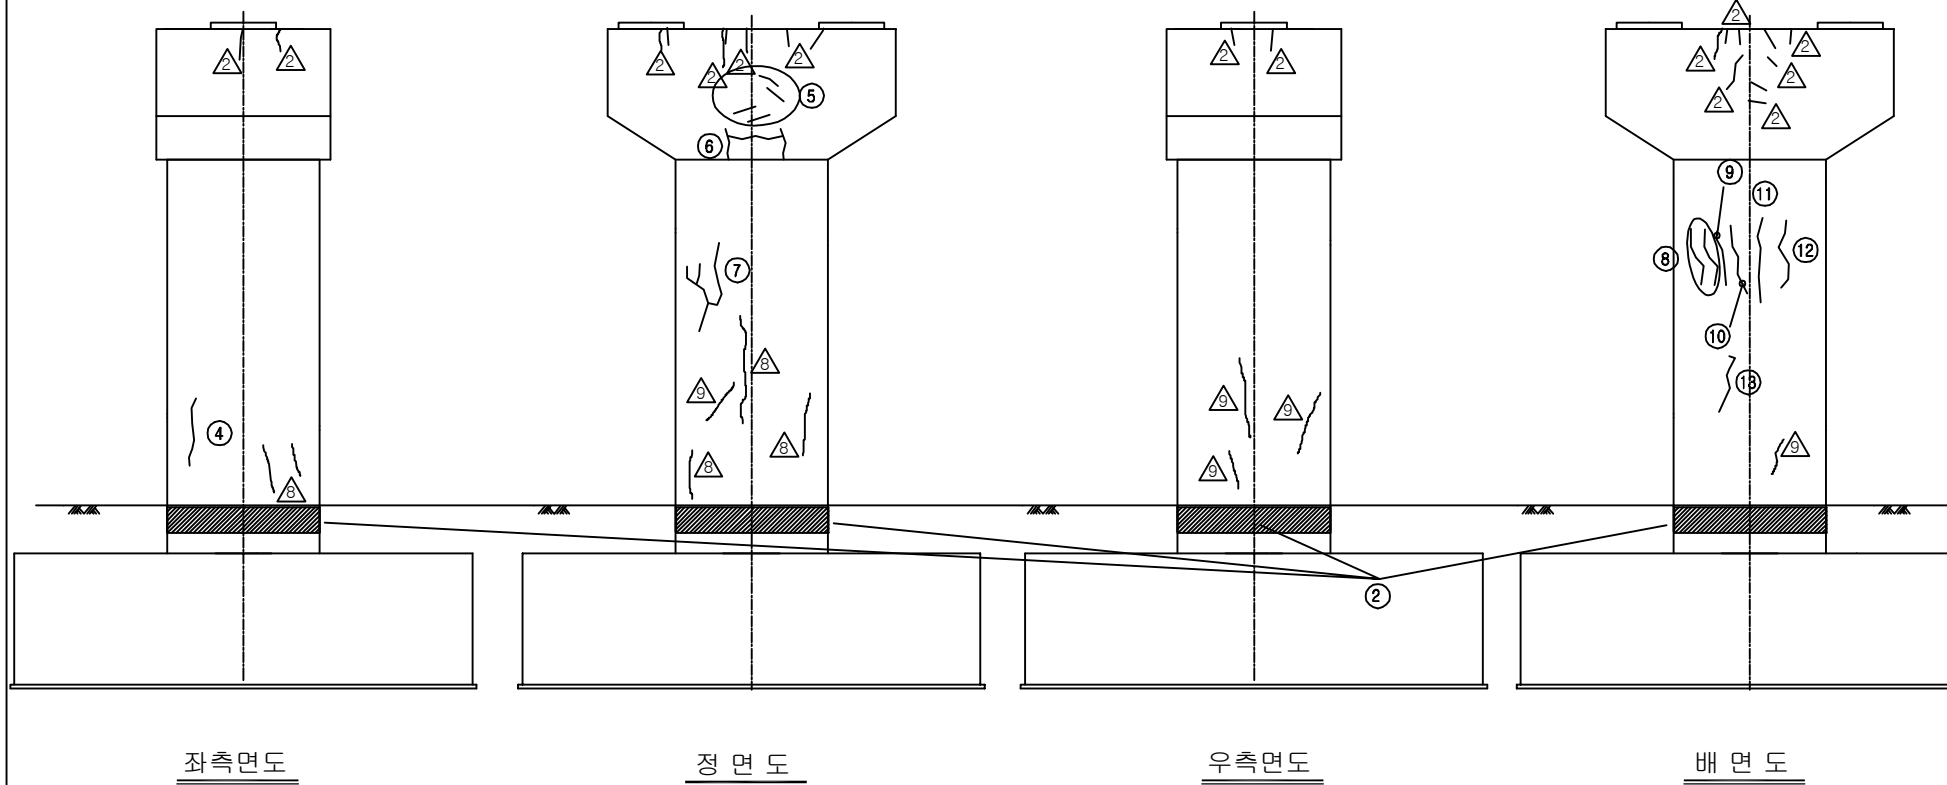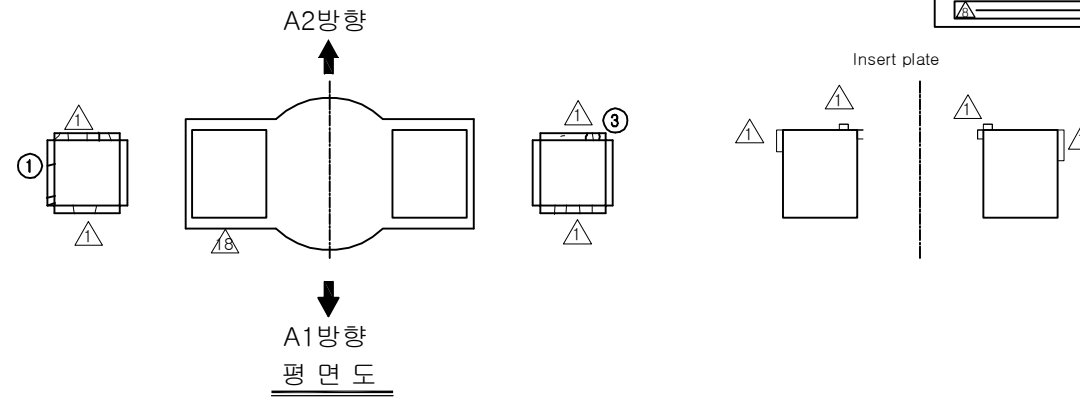

KEY PLAN

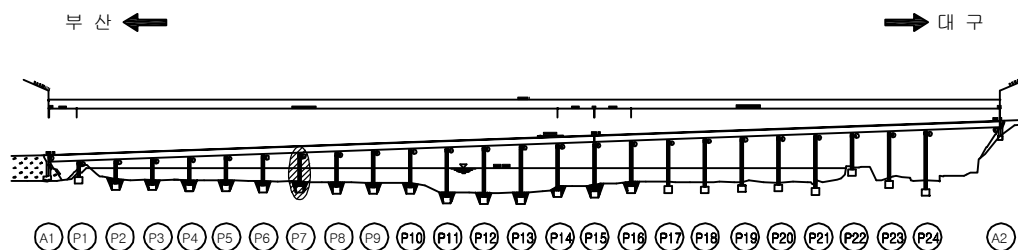

SECTION

용역명	2017년 상반기 시설물 정기점검 용역
과업기간	2017. 03. 21 ~ 2017. 06. 30
발주처	신대구부산고속도로주식회사
용역사	(주) 위드이앤오
도면번호	072



ID : 밀양대교(부산) - 교각 P8

보 수 이 력			
	기 존 균 열		보 수(12. 상반기)
	신 규 균 열		보 수(12. 하반기)
	보수부위재균열		보 수(13. 상반기)
	보 수(기보수)		보 수(13. 하반기)
	보 수(08. 하반기)		보 수(14. 상반기)
	보 수(09. 상반기)		보 수(14. 하반기)
	보 수(09. 하반기)		보 수(15. 상반기)
	보 수(10. 상반기)		보 수(15. 하반기)
	보 수(10. 하반기)		보 수(16. 상반기)
	보 수(11. 상반기)		보 수(16. 하반기)
	보 수(11. 하반기)		보 수(17. 상반기)

손 상 현 황 표

번호	신(N) 구(P)	손상내용	손상현황						결함 상태	손상 물량	비고
			폭	길이	너비	물량	단위	개소			
1	구	균열	0.2	1.8	-	1.80	m	1	b	1.80	
2	구	교각부 주변 돌출기 유실	-	12.0	2.5	30.00	m ²	1	b	24.00	D=0.8
3	구	받침 물탈 균열	0.1	0.15	-	0.15	m	1	b	0.15	
4	구	받침 물탈 균열	0.1	0.4	-	0.40	m	1	b	0.40	
5	구	균열	0.1	0.5	-	0.50	m	1	b	0.50	
6	구	균열	0.1	0.8	-	0.80	m	1	b	0.80	
7	구	균열	0.1	2.0	-	2.00	m	1	b	2.00	
8	구	보수부 재균열	0.1	1.0	-	1.00	m	1	b	1.00	
9	구	균열	0.1	0.7	-	0.70	m	1	b	0.70	
10	구	균열	0.1	1.8	-	1.80	m	1	b	1.80	
11	구	망상균열	-	3.0	1.2	3.60	m ²	1	b	3.60	
12	구	균열	0.1	0.6	-	0.60	m	1	b	0.60	
13	구	균열	0.1	0.8	-	0.80	m	1	b	0.80	
14	구	균열	0.1	2.0	-	2.00	m	1	b	2.00	
15	구	균열	0.1	2.4	-	2.40	m	1	b	2.40	
16	구	균열	0.1	1.0	-	1.00	m	1	b	1.00	
17	구	균열	0.2	0.6	-	0.60	m	1	b	0.60	
18	구	균열	0.1	1.2	-	1.20	m	1	b	1.20	
19	구	균열	0.1	0.8	-	0.80	m	1	b	0.80	
20	구	균열	0.1	1.6	-	1.60	m	1	b	1.60	
21	구	균열	0.1	2.4	-	2.40	m	1	b	2.40	
22	구	망상균열	-	2.0	3.2	6.40	m ²	1	b	6.40	
23	구	균열	0.1	0.4	-	0.40	m	1	b	0.40	
24	구	균열	0.1	2.6	-	2.60	m	1	b	2.60	
25	구	균열	0.1	0.6	-	0.60	m	1	b	0.60	
26	구	균열	0.1	1.7	-	1.70	m	1	b	1.70	
27	구	망상균열	-	3.0	3.2	9.60	m ²	1	b	9.60	
28	구	균열	0.2	4.2	-	4.20	m	1	b	4.20	
29											
30											
주) 손상의 길이 및 너비는 「 m 」이며, 균열의 폭은 「 mm 」임

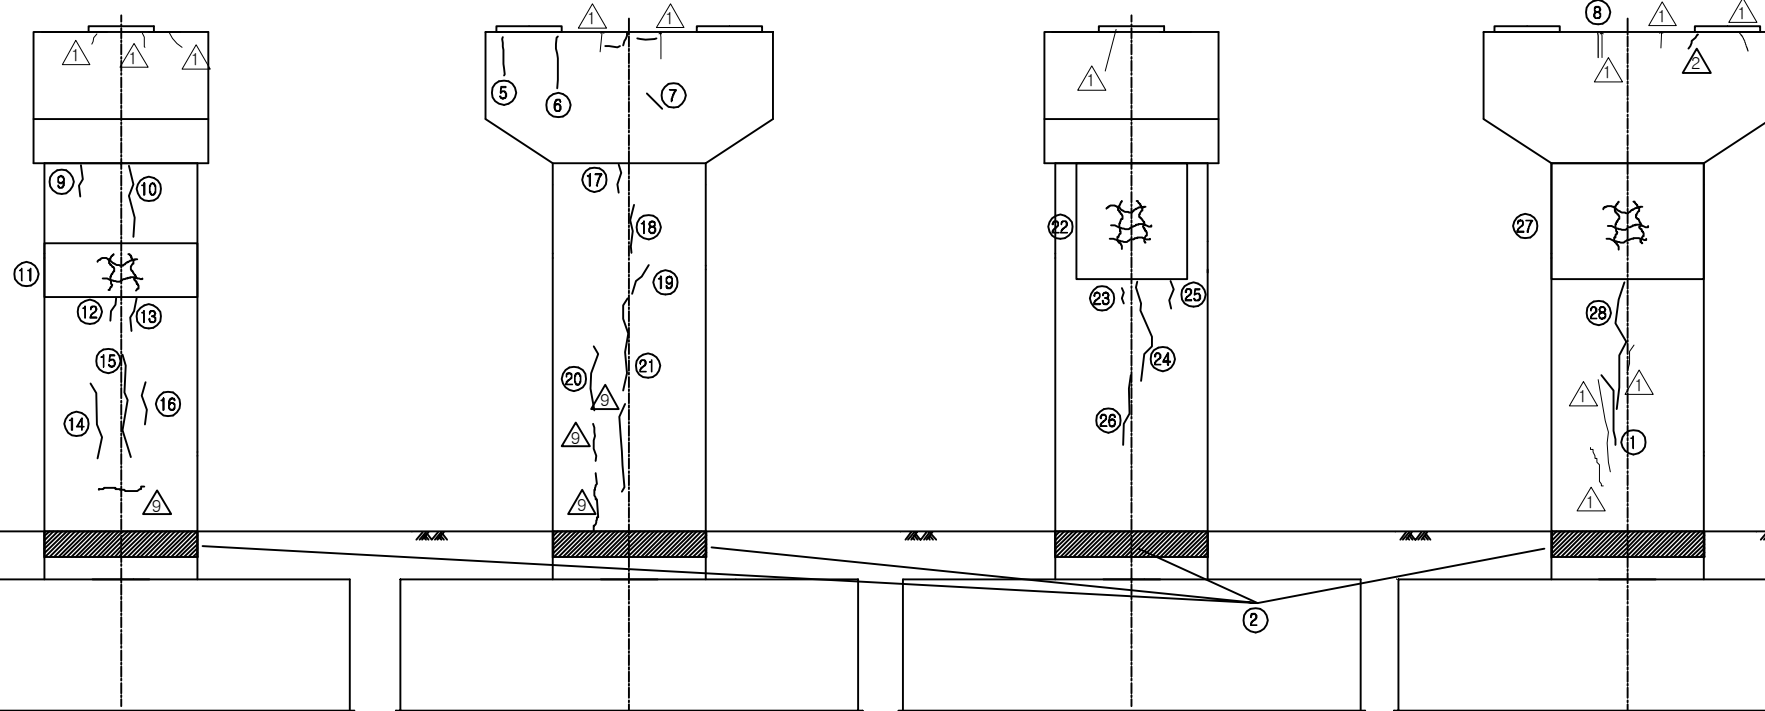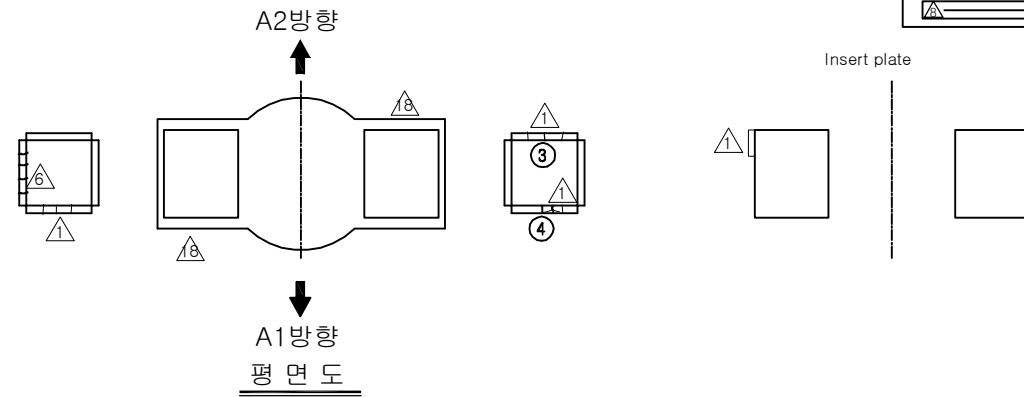


좌측면도

정면도

우측면도

배면도



KEY PLAN

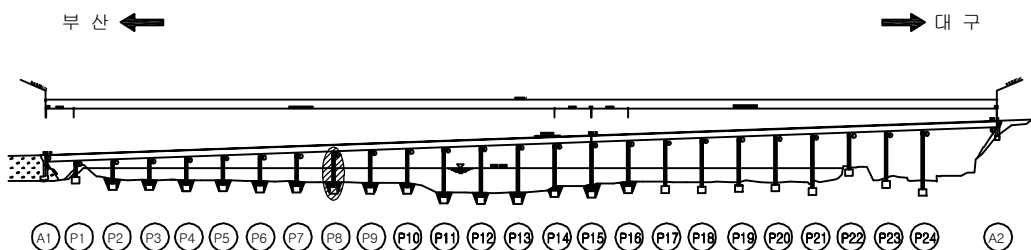

SECTION

용역명	2017년 상반기 시설물 정기점검 용역
과업기간	2017. 03. 21 ~ 2017. 06. 30
발주처	신대구부산고속도로주식회사
용역사	(주) 위드이앤오
도면번호	073

ID : 밀양대교(부산) - 교각 P9

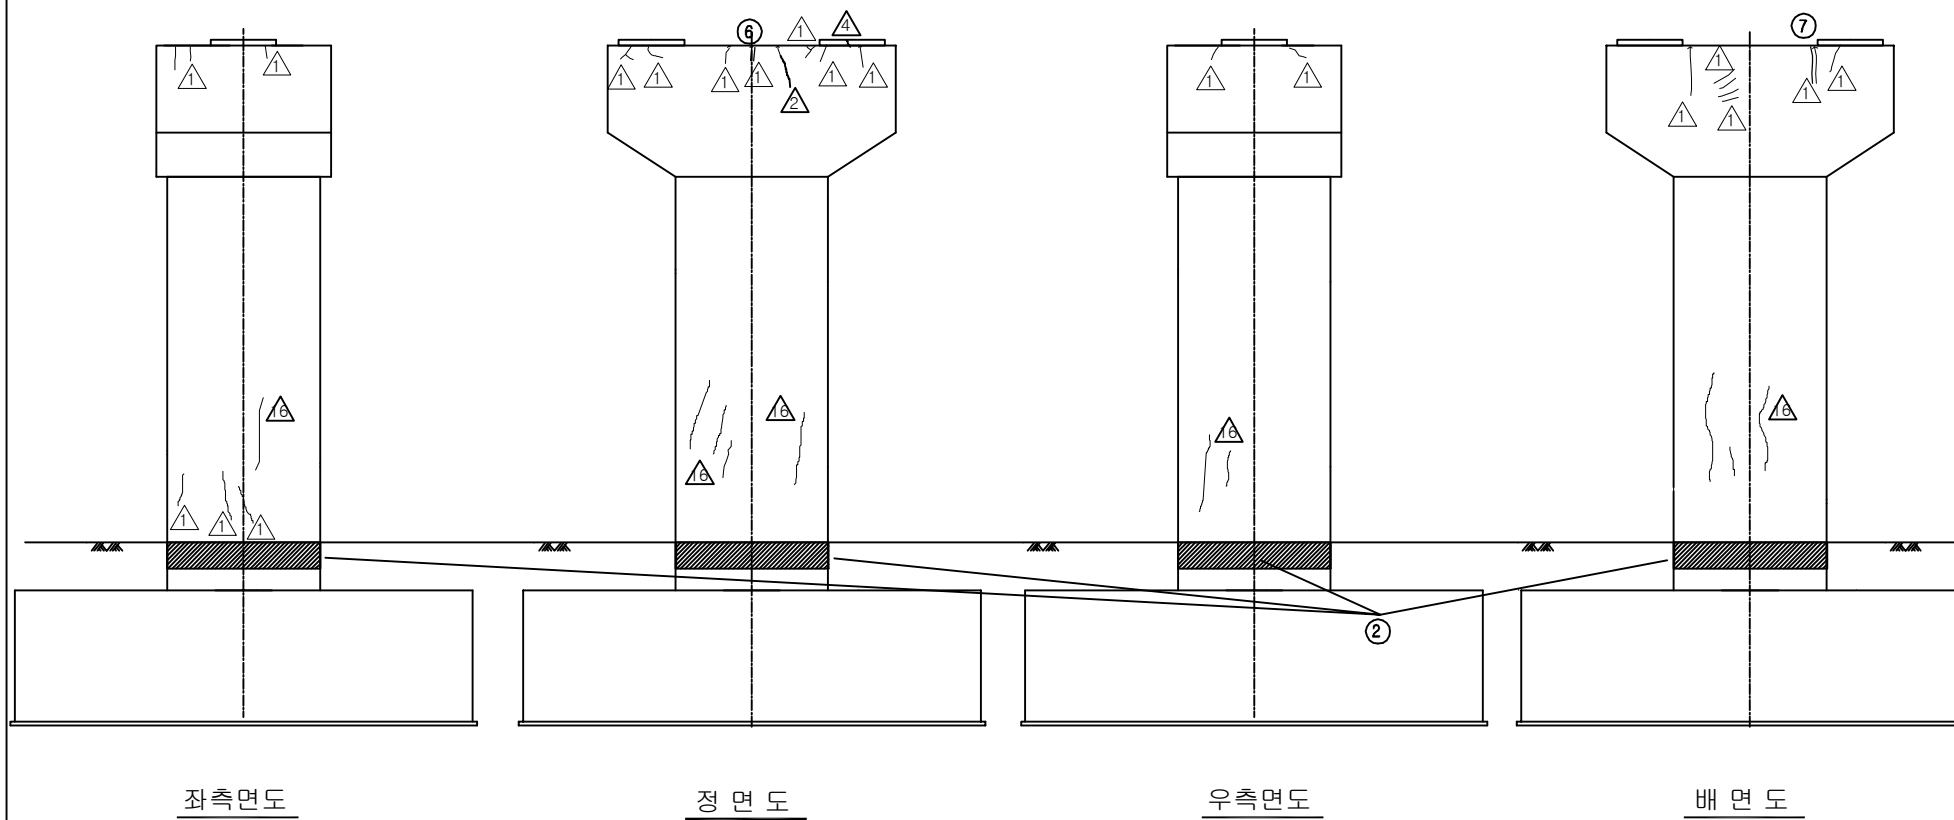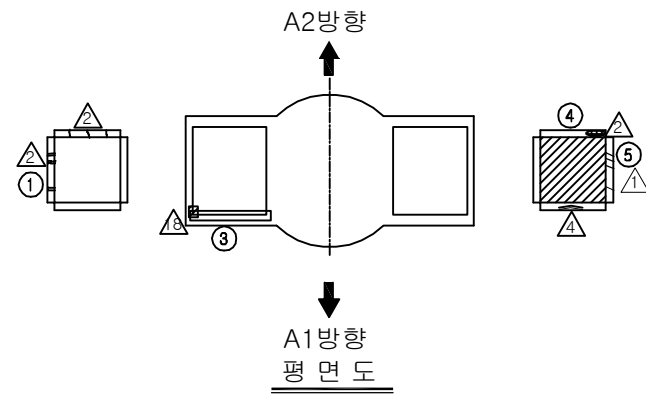


보수 이력			
	기 존 규 열		보 수 (12. 상반기)
	신 규 규 열		보 수 (12. 하반기)
	보수부위재규열		보 수 (13. 상반기)
	보 수 (기보수)		보 수 (13. 하반기)
	보 수 (08. 하반기)		보 수 (14. 상반기)
	보 수 (09. 상반기)		보 수 (14. 하반기)
	보 수 (09. 하반기)		보 수 (15. 상반기)
	보 수 (10. 상반기)		보 수 (15. 하반기)
	보 수 (10. 하반기)		보 수 (16. 상반기)
	보 수 (11. 상반기)		보 수 (16. 하반기)
	보 수 (11. 하반기)		보 수 (17. 상반기)

손상 현황 표

번호	신(N) 구(P)	손상내용	손상현황						결함 상대	손상 물량	비고
			폭	길이	너비	물량	단위	개소			
1	구	받침 물탈 재균열	0.1	0.6	-	0.60	m	1	b	0.60	
2	구	교각부 주변 돌쌓기 유실	-	12.0	2.5	30.00	m³	1	b	36.00	D=1.2
3	구	받침 고무재 배부름	-	-	-	1.00	EA	1	b	1.00	
4	구	받침 Plate 녹발생	-	-	-	1.00	EA	1	b	1.00	
5	구	받침 물탈 균열	0.1	0.6	-	0.60	m	1	b	0.60	
6	구	보수부 재균열	0.1	0.5	-	0.50	m	1	b	0.50	
7	구	보수부 재균열	0.1	1.0	-	1.00	m	1	b	1.00	
8											
9											
주) 손상의 길이 및 너비는 「 m 」 이며, 균열의 폭은 「 mm 」 임



KEY PLAN

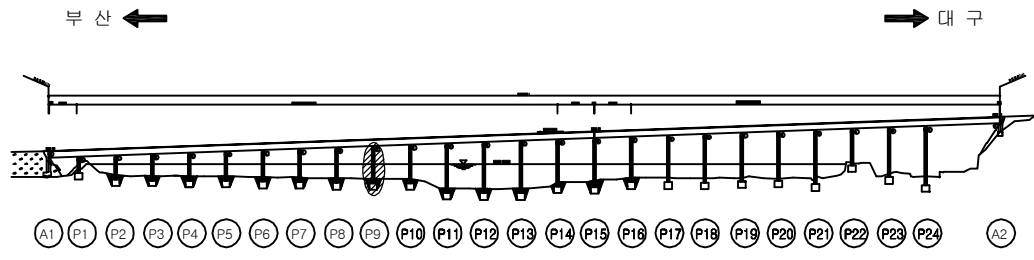


SECTION

용역명	2017년 상반기 시설물 정기점검 용역
과업기간	2017. 03. 21 ~ 2017. 06. 30
발주처	신대구부산고속도로주식회사
용역사	(주) 위드이앤오
도면번호	074

ID : 밀양대교(부산) - 교각 P10

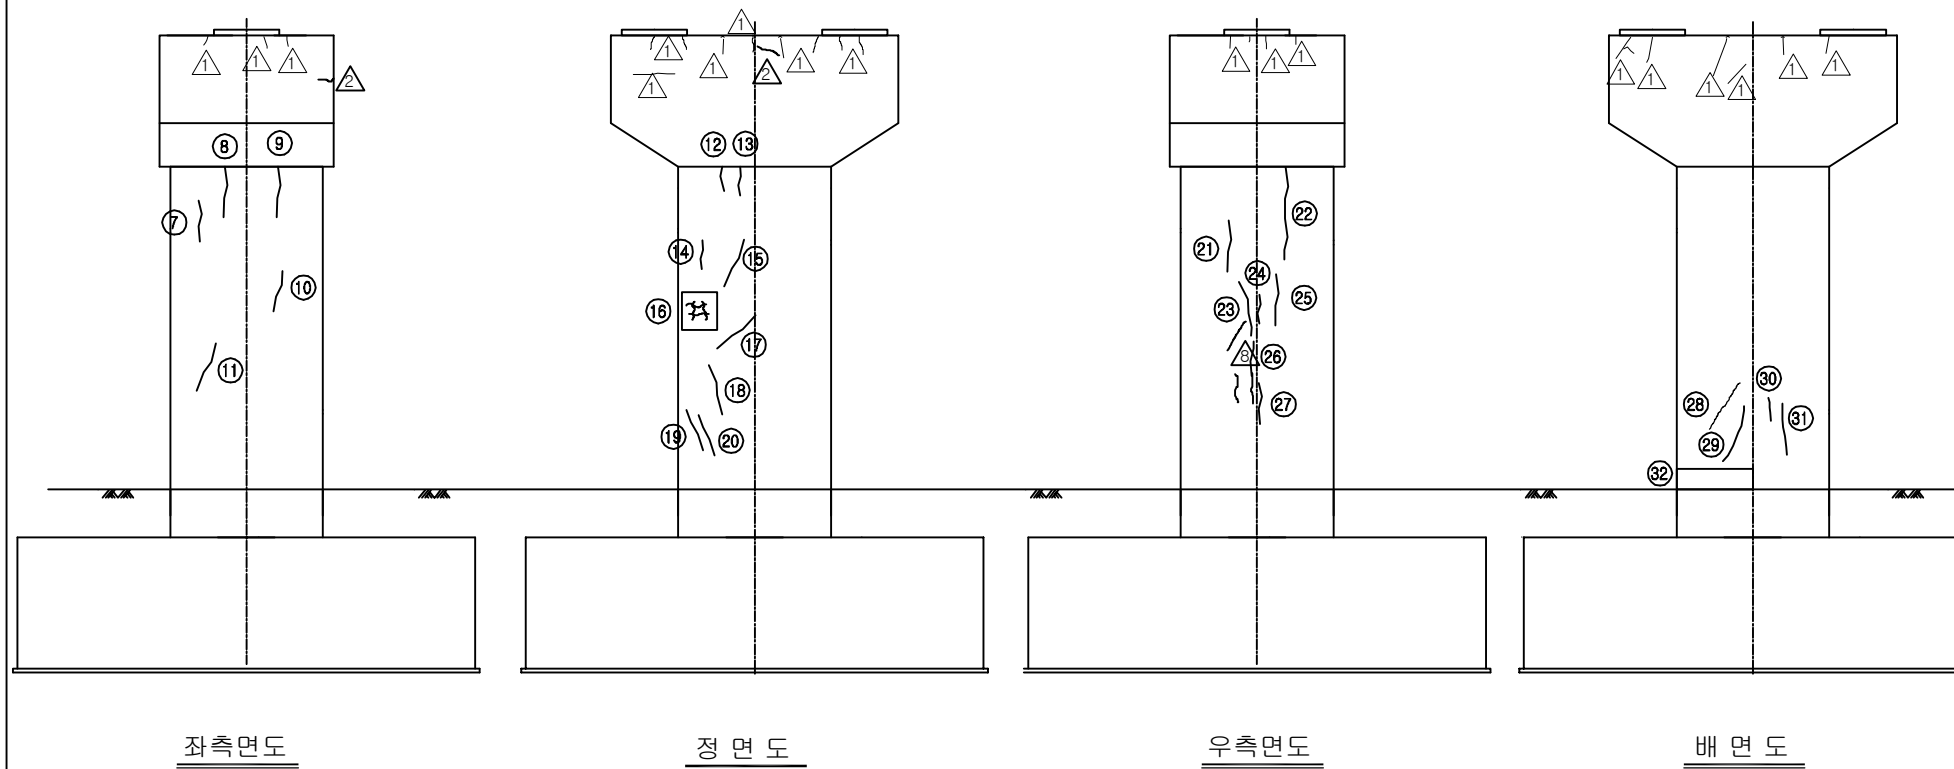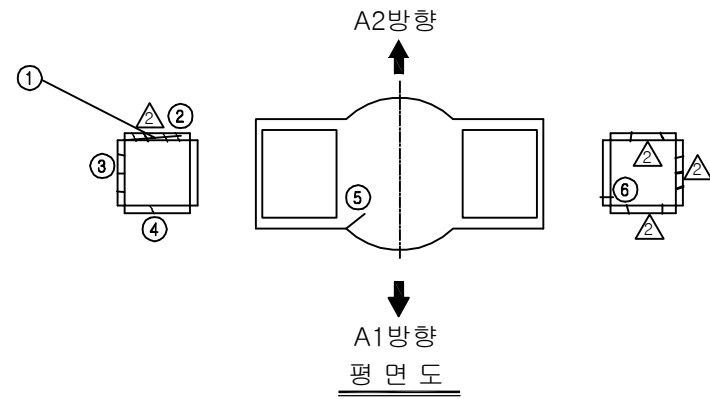

KEY PLAN

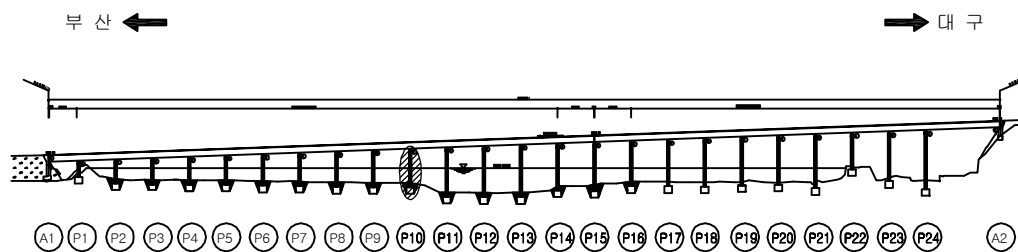

SECTION

보수 이력

기존 균열	보수(12. 상반기)
신규 균열	보수(12. 하반기)
보수부위재균열	보수(13. 상반기)
보수(기보수)	보수(13. 하반기)
보수(08. 하반기)	보수(14. 상반기)
보수(09. 상반기)	보수(14. 하반기)
보수(09. 하반기)	보수(15. 상반기)
보수(10. 상반기)	보수(15. 하반기)
보수(10. 하반기)	보수(16. 상반기)
보수(11. 상반기)	보수(16. 하반기)
보수(11. 하반기)	보수(17. 상반기)

손상 현황 표

번호	신(N) 구(P)	손상내용	손상현황					결함 상태	손상 물량	비고
			폭	길이	너비	물량	단위			
1	구	받침 고무재 갈라짐	-	-	-	1.00	EA	1	b	1.00
2	구	받침 물탈 균열	0.1	0.6	-	0.60	m	1	b	0.60
3	구	받침 물탈 재균열	0.1	0.2	-	0.20	m	1	b	0.20
4	구	받침 물탈 균열	0.1	0.2	-	0.20	m	1	b	0.20
5	구	균열	0.2	0.5	-	0.50	m	1	b	0.50
6	구	균열	0.1	0.2	-	0.20	m	1	b	0.20
7	구	균열	0.1	1.0	-	1.00	m	1	b	1.00
8	구	균열	0.1	1.2	-	1.20	m	1	b	1.20
9	구	균열	0.1	1.2	-	1.20	m	1	b	1.20
10	구	균열	0.1	1.0	-	1.00	m	1	b	1.00
11	구	균열	0.1	1.2	-	1.20	m	1	b	1.20
12	구	균열	0.1	0.6	-	0.60	m	1	b	0.60
13	구	균열	0.1	0.7	-	0.70	m	1	b	0.70
14	구	균열	0.1	0.7	-	0.70	m	1	b	0.70
15	구	균열	0.1	1.2	-	1.20	m	1	b	1.20
16	구	망상균열	-	1.2	1.2	1.44	m ²	1	b	1.44
17	구	균열	0.1	1.2	-	1.20	m	1	b	1.20
18	구	균열	0.1	1.2	-	1.20	m	1	b	1.20
19	구	균열	0.1	0.6	-	0.60	m	1	b	0.60
20	구	균열	0.1	0.6	-	0.60	m	1	b	0.60
21	구	균열	0.1	1.2	-	1.20	m	1	b	1.20
22	구	균열	0.2	2.4	-	2.40	m	1	b	2.40
23	구	균열	0.1	1.6	-	1.60	m	1	b	1.60
24	구	균열	0.1	0.7	-	0.70	m	1	b	0.70
25	구	균열	0.1	1.2	-	1.20	m	1	b	1.20
26	구	균열	0.1	0.9	-	0.90	m	1	b	0.90
27	구	균열	0.1	1.0	-	1.00	m	1	b	1.00
28	구	균열	0.1	1.2	-	1.20	m	1	b	1.20
29	구	보수부 재균열	0.2	1.5	-	1.50	m	1	b	1.50
30	구	보수부 재균열	0.2	0.4	-	0.40	m	1	b	0.40
31	구	보수부 재균열	0.2	1.2	-	1.20	m	1	b	1.20
32	구	그을음	-	1.5	0.7	1.05	m ²	1	b	1.05
33										
34										
주) 손상의 길이 및 너비는 「 m 」이며, 균열의 폭은 「 mm 」임

용역명: 2017년 상반기 시설물 정기점검 용역



과업기간: 2017. 03. 21 ~ 2017. 06. 30

발주처:  신대구부산고속도로주식회사

용역사: (주) 위드이앤오

도면번호: 075

ID : 밀양대교(부산) - 교각 P11

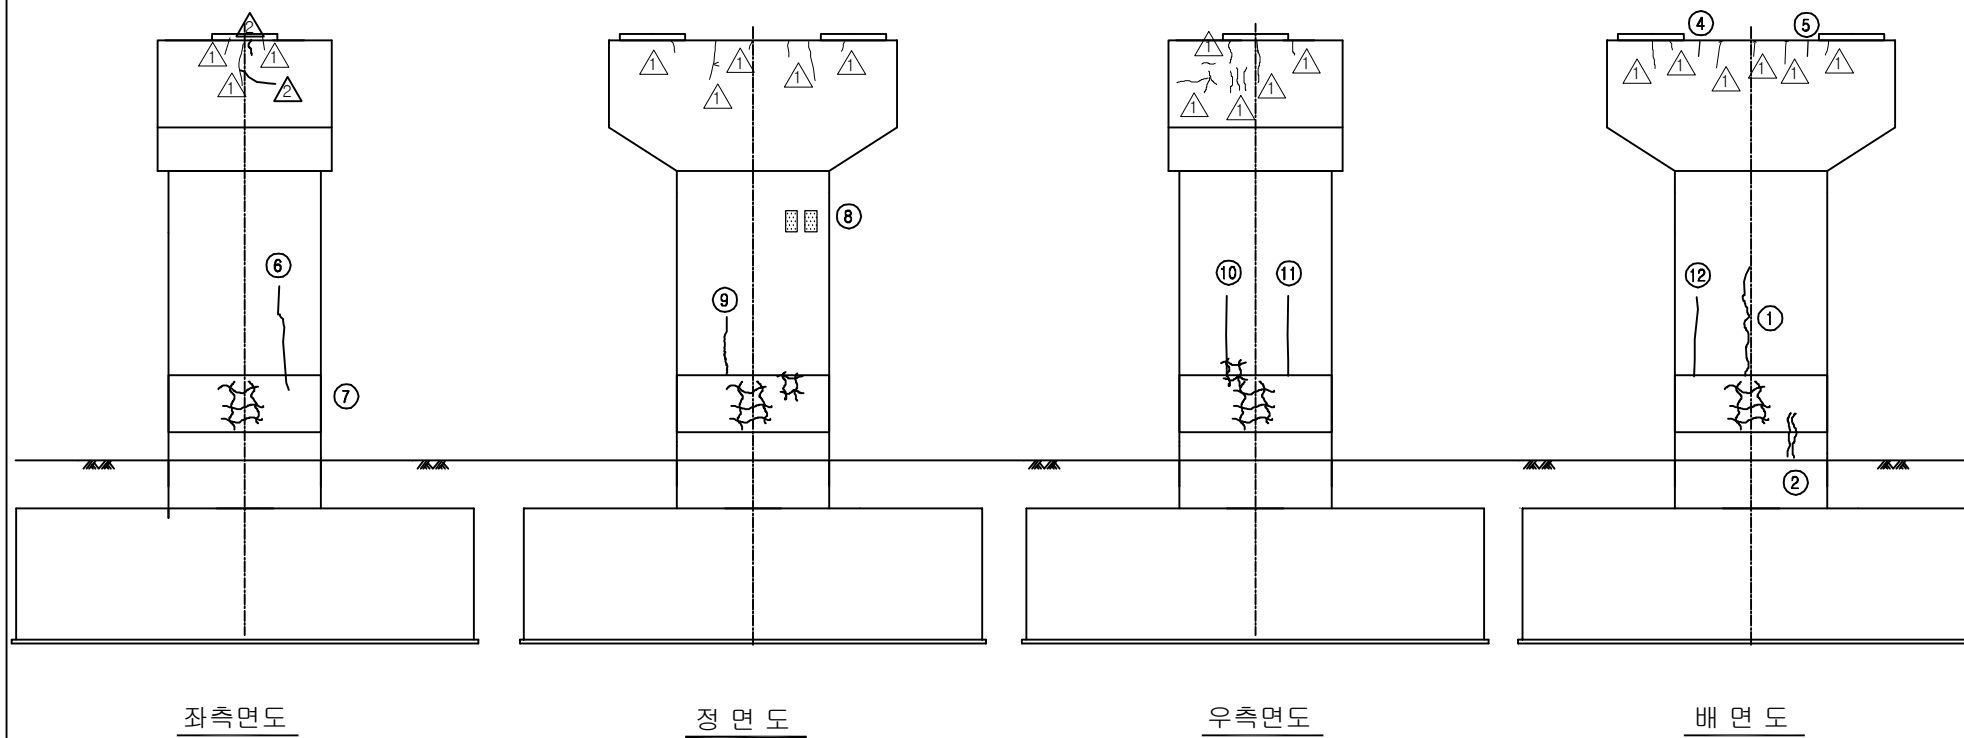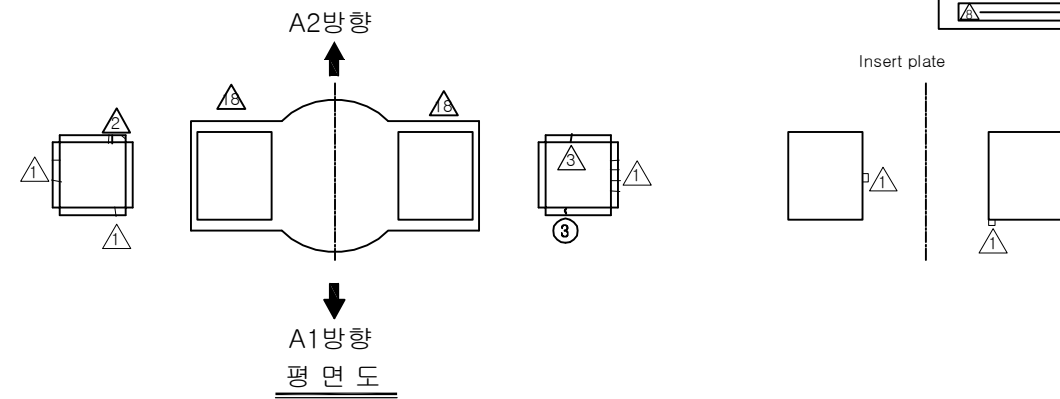


손상 현황 표

번호	신(N) 구(P)	손상내용	손상현황						결함 상태	손상 물량	비고
			폭	길이	너비	물량	단위	개소			
1	구	균열	0.2	3.6	-	3.60	m	1	b	3.60	
2	구	균열	0.1	1.0	-	1.00	m	2	b	2.00	
3	구	받침 물탈 균열	0.1	0.1	-	0.10	m	1	b	0.10	
4	구	균열	0.1	1.0	-	1.00	m	1	b	1.00	
5	구	균열	0.1	1.0	-	1.00	m	1	b	1.00	
6	구	균열	0.2	3.6	-	3.60	m	1	b	3.60	
7	구	망상균열	-	3.0	3.6	10.80	m²	4	b	43.20	
8	구	백태	-	0.1	0.3	0.03	m²	2	b	0.06	
9	구	균열	0.2	3.6	-	3.60	m	1	b	3.60	
10	구	균열	0.2	3.0	-	3.00	m	1	b	3.00	
11	구	균열	0.2	3.0	-	3.00	m	1	b	3.00	
12	구	균열	0.2	2.4	-	2.40	m	1	b	2.40	
13											
14											
주) 손상의 길이 및 너비는 「 m 」이며, 균열의 폭은 「 mm 」임



KEY PLAN

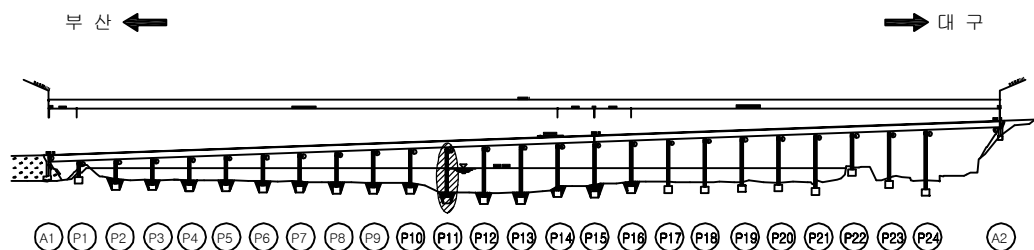


SECTION

용역명	2017년 상반기 시설물 정기점검 용역
과업기간	2017. 03. 21 ~ 2017. 06. 30
발주처	신대구부산고속도로주식회사
용역사	(주) 위드이앤오
도면번호	076

ID : 밀양대교(부산) - 교각 P12

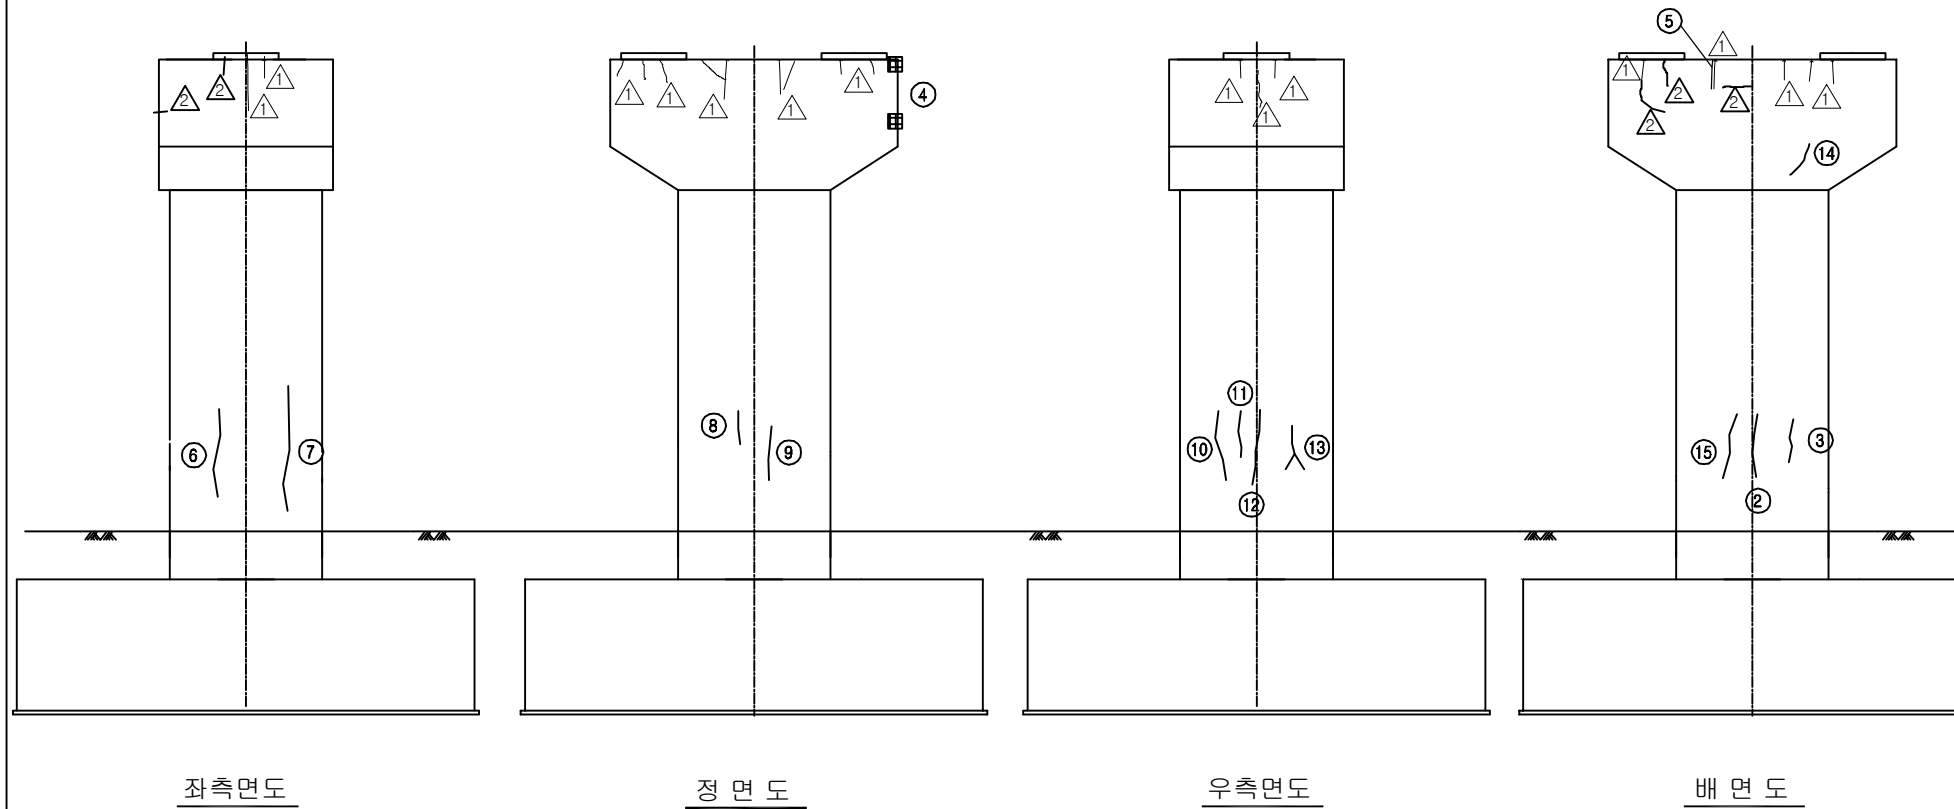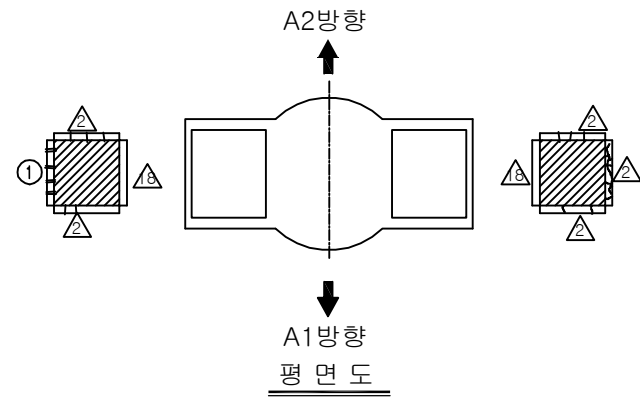

KEY PLAN

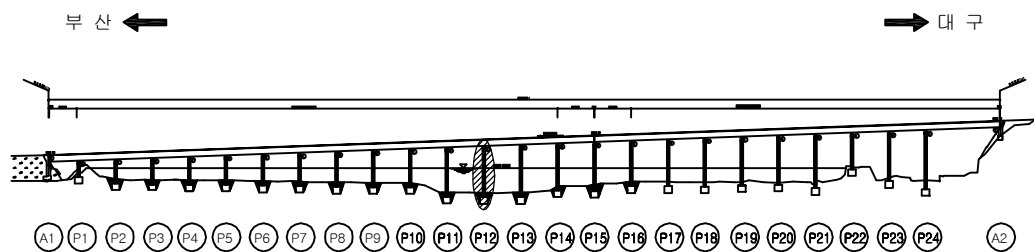

SECTION

보수 이력

기존 균열	보수(12. 상반기)
신규 균열	보수(12. 하반기)
보수부위재균열	보수(13. 상반기)
보수(기보수)	보수(13. 하반기)
보수(08. 하반기)	보수(14. 상반기)
보수(09. 상반기)	보수(14. 하반기)
보수(09. 하반기)	보수(15. 상반기)
보수(10. 상반기)	보수(15. 하반기)
보수(10. 하반기)	보수(16. 상반기)
보수(11. 상반기)	보수(16. 하반기)
보수(11. 하반기)	보수(17. 상반기)

손상 현황 표

번호	신(N) 구(P)	손상내용	손상현황						결함 상태	손상 물량	비고
			폭	길이	너비	물량	단위	개소			
1	구	받침 물탈 재균열	0.1	0.8	-	0.80	m	1	b	0.80	
2	구	균열	0.1	2.4	-	2.40	m	1	b	2.40	
3	구	균열	0.1	1.5	-	1.50	m	1	b	1.50	
4	구	파손	-	0.1	0.2	0.02	m²	1	b	0.02	
5	구	보수부 재균열	0.1	1.0	-	1.00	m	1	b	1.00	
6	구	균열	0.1	3.0	-	3.00	m	1	b	3.00	
7	구	균열	0.1	3.6	-	3.60	m	1	b	3.60	
8	구	균열	0.2	1.2	-	1.20	m	1	b	1.20	
9	구	균열	0.1	2.0	-	2.00	m	1	b	2.00	
10	구	균열	0.2	2.4	-	2.40	m	1	b	2.40	
11	구	균열	0.2	1.2	-	1.20	m	1	b	1.20	
12	구	균열	0.1	2.8	-	2.80	m	1	b	2.80	
13	구	균열	0.2	4.0	-	4.00	m	1	b	4.00	
14	구	균열	0.1	0.7	-	0.70	m	1	b	0.70	
15	구	균열	0.1	2.4	-	2.40	m	1	b	2.40	
16											
17											
주) 손상의 길이 및 너비는 「 m 」이며, 균열의 폭은 「 mm 」임

용역명 2017년 상반기 시설물 정기점검 용역



과업기간 2017. 03. 21 ~ 2017. 06. 30

발주처 신대구부산고속도로주식회사


용역사 (주) 위드이앤오

도면번호 077

ID : 밀양대교(부산) - 교각 P13

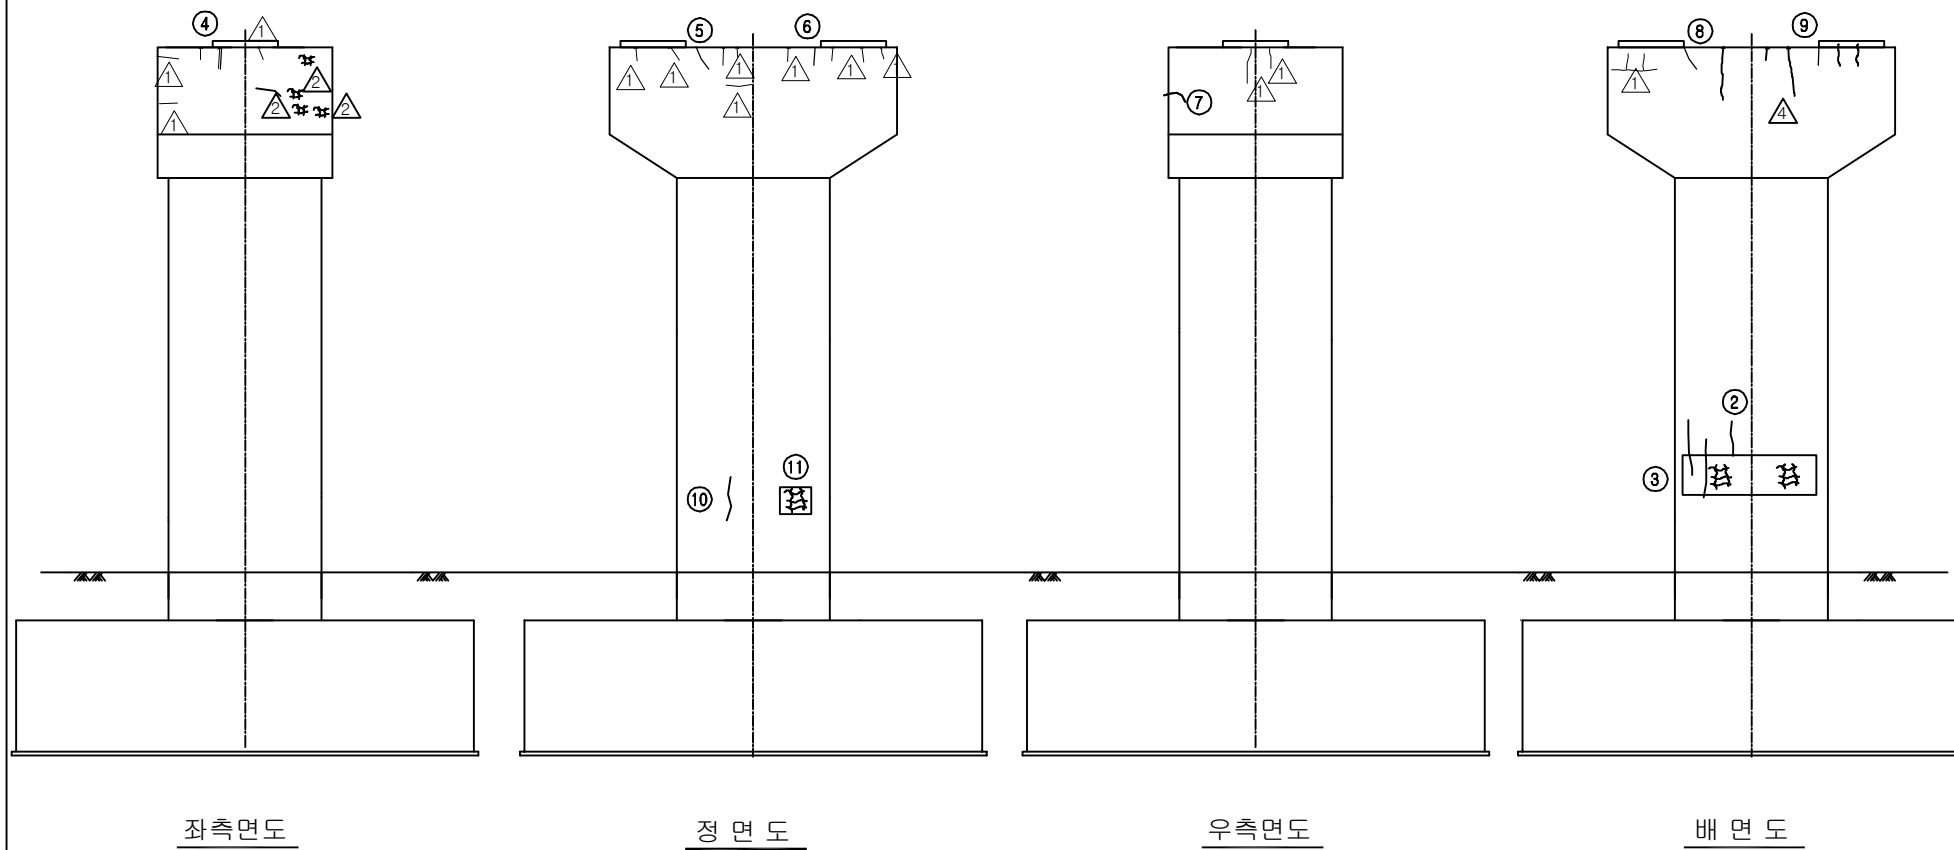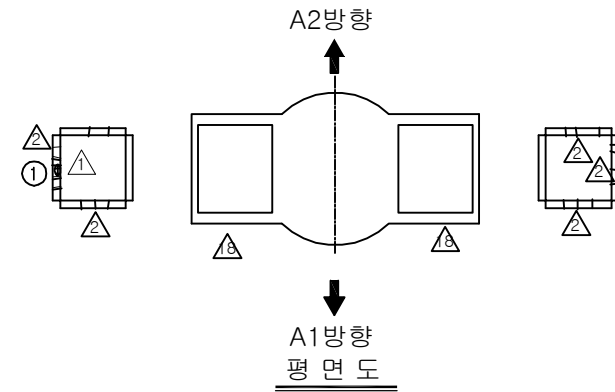

KEY PLAN

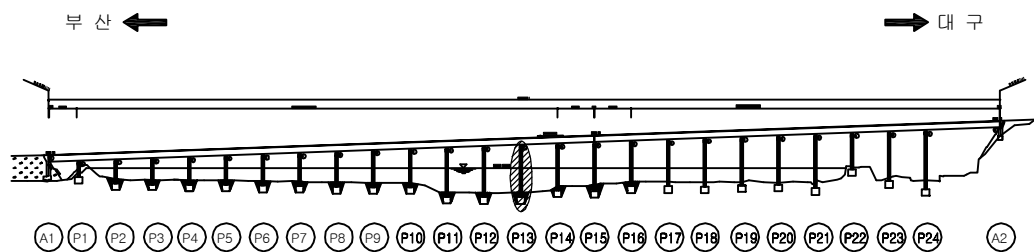

SECTION

보 수 이 력			
기 존 균 열		보 수(12. 상반기)	
신 규 균 열		보 수(12. 하반기)	
보수부위재균열		보 수(13. 상반기)	
보 수(기보수)		보 수(13. 하반기)	
보 수(08. 하반기)		보 수(14. 상반기)	
보 수(09. 상반기)		보 수(14. 하반기)	
보 수(09. 하반기)		보 수(15. 상반기)	
보 수(10. 상반기)		보 수(15. 하반기)	
보 수(10. 하반기)		보 수(16. 상반기)	
보 수(11. 상반기)		보 수(16. 하반기)	
보 수(11. 하반기)		보 수(17. 상반기)	

손 상 현 황 표

번호	신(N) 구(P)	손상내용	손상현황						결함 상대	손상 물량	비고
			폭	길이	너비	물량	단위	개소			
1	구	받침 물탈 재균열	0.1	0.6	-	0.60	m	1	b	0.60	
2	구	균열	0.1	1.8	-	1.80	m	1	b	1.80	
3	구	망상균열	-	3.0	1.2	3.60	m ²	1	b	3.60	
4	구	보수부 재균열	0.2	0.5	-	0.50	m	1	b	0.50	
5	구	균열	0.1	0.5	-	0.50	m	1	b	0.50	
6	구	균열	0.1	0.5	-	0.50	m	1	b	0.50	
7	구	균열	0.1	0.6	-	0.60	m	1	b	0.60	
8	구	균열	0.1	1.0	-	1.00	m	1	b	1.00	
9	구	균열	0.1	1.0	-	1.00	m	1	b	1.00	
10	구	균열	0.2	1.2	-	1.20	m	1	b	1.20	
11	구	망상균열	-	1.0	1.2	1.20	m ²	1	b	1.20	
12											
13											
주) 손상의 길이 및 너비는 「 m 」 이며, 균열의 폭은 「 mm 」 임

용역명 2017년 상반기 시설물 정기점검 용역


과업기간 2017. 03. 21 ~ 2017. 06. 30

발주처 신대구부산고속도로주식회사

용역사 (주) 위드이앤오

도면번호 078

ID : 밀양대교(부산) - 교각 P14

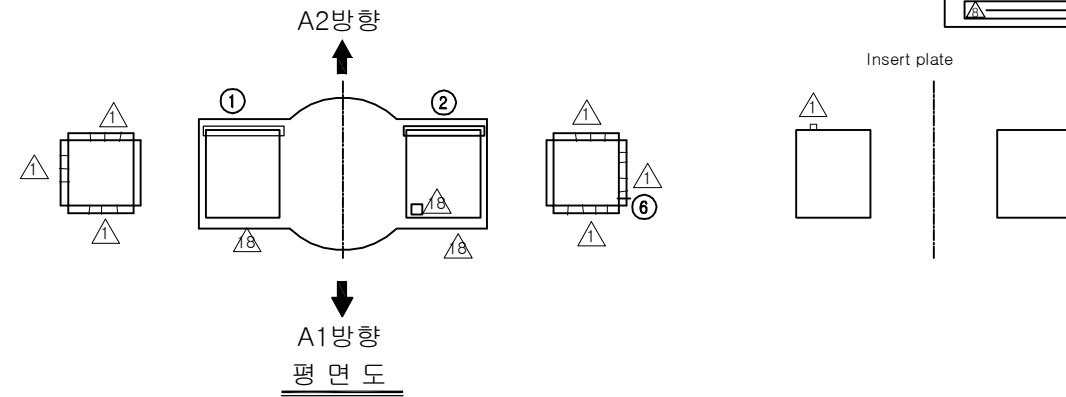

보 수 이 력			
기 존 균 열		보 수(12. 상반기)	
신 규 균 열		보 수(12. 하반기)	
보수부위재균열		보 수(13. 상반기)	
보 수(기보수)		보 수(13. 하반기)	
보 수(08. 상반기)		보 수(14. 상반기)	
보 수(09. 상반기)		보 수(14. 하반기)	
보 수(09. 하반기)		보 수(15. 상반기)	
보 수(10. 상반기)		보 수(15. 하반기)	
보 수(10. 하반기)		보 수(16. 상반기)	
보 수(11. 상반기)		보 수(16. 하반기)	
보 수(11. 하반기)		보 수(17. 상반기)	

손 상 현 황 표

번호	신(N) 구(P)	손상내용	손상현황					결함 상태	손상 물량	비고
			폭	길이	너비	물량	단위			
1	구	받침 고루재 들뜸(하단부)	-	-	-	1.00	EA	1	b	1.00
2	구	받침 고루재 들뜸(하단부)	-	-	-	1.00	EA	1	b	1.00
3	구	균열	0.1	2.4	-	2.40	m	1	b	2.40
4	구	균열	0.1	0.5	-	0.50	m	1	b	0.50
5	구	보수부 재균열	0.1	2.0	-	2.00	m	1	b	2.00
6	구	받침 몰탈 균열	0.1	0.2	-	0.20	m	1	b	0.20
7	구	망상균열	-	1.0	0.6	0.60	m ²	1	b	0.60
8	구	균열	0.1	0.8	-	0.80	m	1	b	0.80
9	구	균열	0.1	0.6	-	0.60	m	1	b	0.60
10	구	균열	0.1	0.6	-	0.60	m	1	b	0.60
11	구	균열	0.1	1.0	-	1.00	m	1	b	1.00
12	구	균열	0.1	2.4	-	2.40	m	1	b	2.40
13	구	균열	0.1	0.7	-	0.70	m	1	b	0.70
14	구	균열	0.1	0.8	-	0.80	m	1	b	0.80
15	구	균열	0.1	1.2	-	1.20	m	1	b	1.20
16	구	보수부 재균열	0.1	2.0	-	2.00	m	1	b	2.00
17	구	망상균열	-	1.6	2.4	3.84	m ²	1	b	3.84
18	구	균열	0.1	1.4	-	1.40	m	1	b	1.40
19	구	균열	0.1	0.8	-	0.80	m	1	b	0.80
20	구	균열	0.1	1.0	-	1.00	m	1	b	1.00
21	구	균열	0.1	0.4	-	0.40	m	1	b	0.40
22	구	균열	0.1	1.8	-	1.80	m	1	b	1.80
23	구	파손	-	0.2	0.1	0.02	m ²	1	b	0.02
24	구	균열	0.1	1.1	-	1.10	m	1	b	1.10
25	구	균열	0.1	1.2	-	1.20	m	1	b	1.20
26	구	균열	0.1	1.8	-	1.80	m	1	b	1.80
27	구	균열	0.2	2.6	-	2.60	m	1	b	2.60
28	구	균열	0.1	0.8	-	0.80	m	1	b	0.80
29	구	균열	0.1	0.6	-	0.60	m	1	b	0.60
30	구	균열	0.1	1.8	-	1.80	m	1	b	1.80
31	구	균열	0.1	1.0	-	1.00	m	1	b	1.00
32	구	균열	0.1	0.8	-	0.80	m	1	b	0.80
33	구	균열	0.1	6.2	-	6.20	m	1	b	6.20
34	구	균열	0.1	1.0	-	1.00	m	2	b	2.00
35	구	균열	0.1	0.9	-	0.90	m	1	b	0.90
36	구	균열	0.1	2.2	-	2.20	m	1	b	2.20
37	구	균열	0.1	1.2	-	1.20	m	1	b	1.20
38	구	균열	0.1	0.8	-	0.80	m	2	b	1.60
39	구	보수부 재균열	0.1	0.8	-	0.80	m	3	b	2.40
40										
41										
42										

주) 손상의 길이 및 너비는 「 m 」 이며, 균열의 폭은 「 mm 」 임


좌측면도

정면도

우측면도

배면도



KEY PLAN

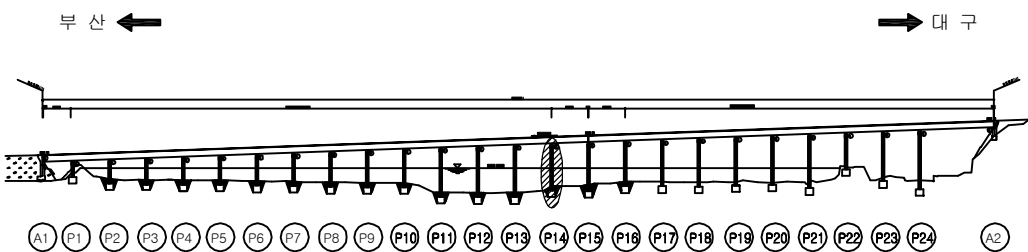


SECTION

용역명	2017년 상반기 시설물 정기점검 용역
과업기간	2017. 03. 21 ~ 2017. 06. 30
발주처	신대구부산고속도로주식회사
용역사	(주) 위드이앤오
도면번호	079


ID : 밀양대교(부산) - 교각 P15

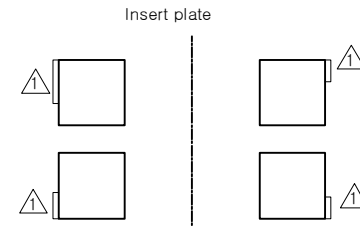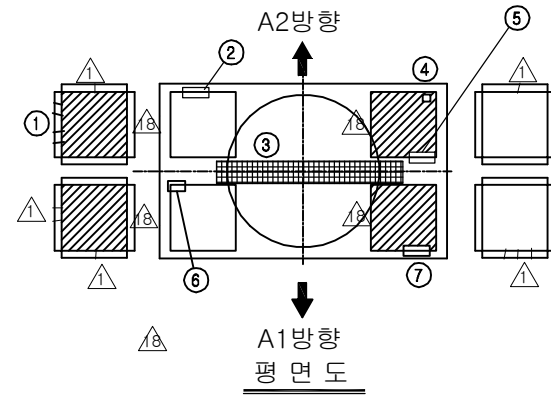


- ⑮ * 점검 사다리 지지판 변형/파손
- ⑯ * 점검로 난간 변형
- ⑰ * 점검로 이물질 퇴적(조류배설물)

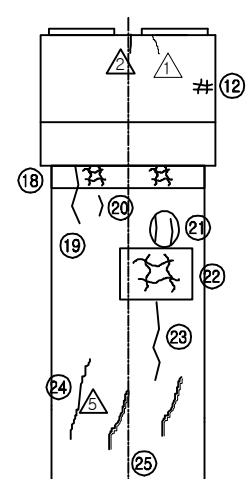


좌측면도

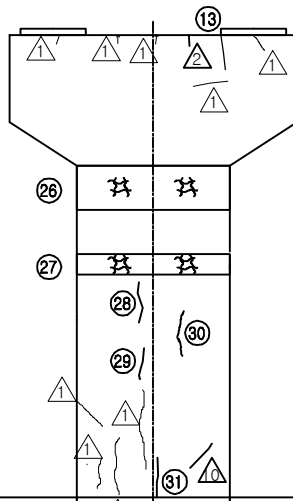

정면도

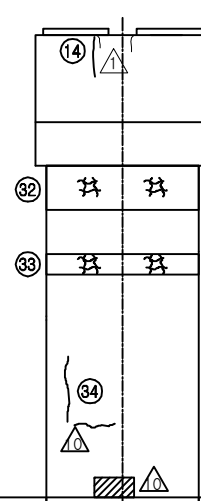


우측면도

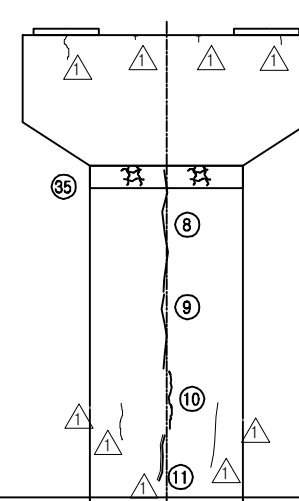

배면도

KEY PLAN

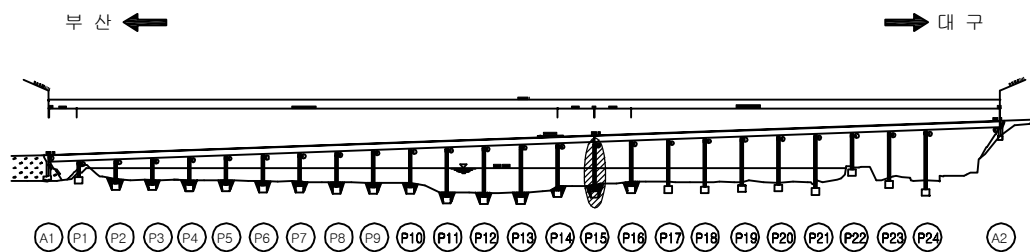

SECTION

보 수 이 력			
기 존 균 열		보 수(12. 상반기)	
신 규 균 열		보 수(12. 하반기)	
보수부위재균열		보 수(13. 상반기)	
보 수(기보수)		보 수(13. 하반기)	
보 수(08. 하반기)		보 수(14. 상반기)	
보 수(09. 상반기)		보 수(14. 하반기)	
보 수(09. 하반기)		보 수(15. 상반기)	
보 수(10. 상반기)		보 수(15. 하반기)	
보 수(10. 하반기)		보 수(16. 상반기)	
보 수(11. 상반기)		보 수(16. 하반기)	
보 수(11. 하반기)		보 수(17. 상반기)	

손 상 현 황 표

번호	신(N) 구(P)	손상내용	손상현황						결함 상태	손상 물량	비고
			폭	길이	너비	물량	단위	개소			
1	구	받침 물탈 균열	0.1	0.8	-	0.80	m	1	b	0.80	
2	구	받침 고무재 들뜸(하단부)	-	-	-	1.00	EA	1	b	1.00	
3	구	이물질 퇴적	-	1.0	8.0	8.00	m ²	1	b	8.00	
4	구	받침 볼트 체결불량	-	-	-	1.00	EA	1	b	1.00	
5	구	받침 고무재 들뜸(하단부)	-	-	-	1.00	EA	1	b	1.00	
6	구	받침 고무재 들뜸(하단부)	-	-	-	1.00	EA	1	b	1.00	
7	구	받침 고무재 들뜸(상단부)	-	-	-	1.00	EA	1	b	1.00	
8	구	균열	0.2	3.0	-	3.00	m	1	b	3.00	
9	구	균열	0.2	2.4	-	2.40	m	1	b	2.40	
10	구	균열	0.1	1.5	-	1.50	m	1	b	1.50	
11	구	보수부 재균열	0.1	2.0	-	2.00	m	1	b	2.00	
12	구	망상균열	-	0.4	0.4	0.16	m ²	1	b	0.16	
13	구	균열	0.1	1.0	-	1.00	m	1	b	1.00	
14	구	보수부 재균열	0.1	1.0	-	1.00	m	1	b	1.00	
15	구	점검사다리 지지판 변형/파손	-	-	-	1.00	EA	1	b	1.00	
16	구	점검로 난간 변형	-	4.1	-	4.10	m	1	b	4.10	
17	구	점검로 이물질 퇴적(조류배설물)	-	1.0	29.0	29.00	m ²	1	b	29.00	
18	구	망상균열	-	3.0	1.2	3.60	m ²	1	b	3.60	
19	구	균열	0.1	1.4	-	1.40	m	1	b	1.40	
20	구	균열	0.1	0.5	-	0.50	m	1	b	0.50	
21	구	균열	0.1	0.7	-	0.70	m	2	b	1.40	
22	구	망상균열	-	2.0	2.4	4.80	m ²	1	b	4.80	
23	구	균열	0.1	2.0	-	2.00	m	1	b	2.00	
24	구	보수부 재균열	0.1	1.5	-	1.50	m	1	b	1.50	
25	구	보수부 재균열	0.1	1.0	-	1.00	m	2	b	2.00	
26	구	망상균열	-	3.0	2.4	7.20	m ²	1	b	7.20	
27	구	망상균열	-	3.0	1.0	3.00	m ²	1	b	3.00	
28	구	균열	0.2	1.0	-	1.00	m	1	b	1.00	
29	구	균열	0.2	2.6	-	2.60	m	1	b	2.60	
30	구	균열	0.1	1.0	-	1.00	m	1	b	1.00	
31	구	균열	0.1	2.0	-	2.00	m	1	b	2.00	
32	구	망상균열	-	3.0	2.4	7.20	m ²	1	b	7.20	
33	구	망상균열	-	3.0	1.0	3.00	m ²	1	b	3.00	
34	구	균열	0.2	1.5	-	1.50	m	1	b	1.50	
35	구	망상균열	-	3.0	1.2	3.60	m ²	1	b	3.60	
36											
37											
38											
39											
40											
41											
42											

주) 손상의 길이 및 너비는 「 m 」 이며, 균열의 폭은 「 mm 」 임

용역명 2017년 상반기 시설물 정기점검 용역



과업기간 2017. 03. 21 ~ 2017. 06. 30

발주처 신대구부산고속도로주식회사


용역사 (주) 위드이앤오

도면번호 080

ID : 밀양대교(부산) - 교각 P16

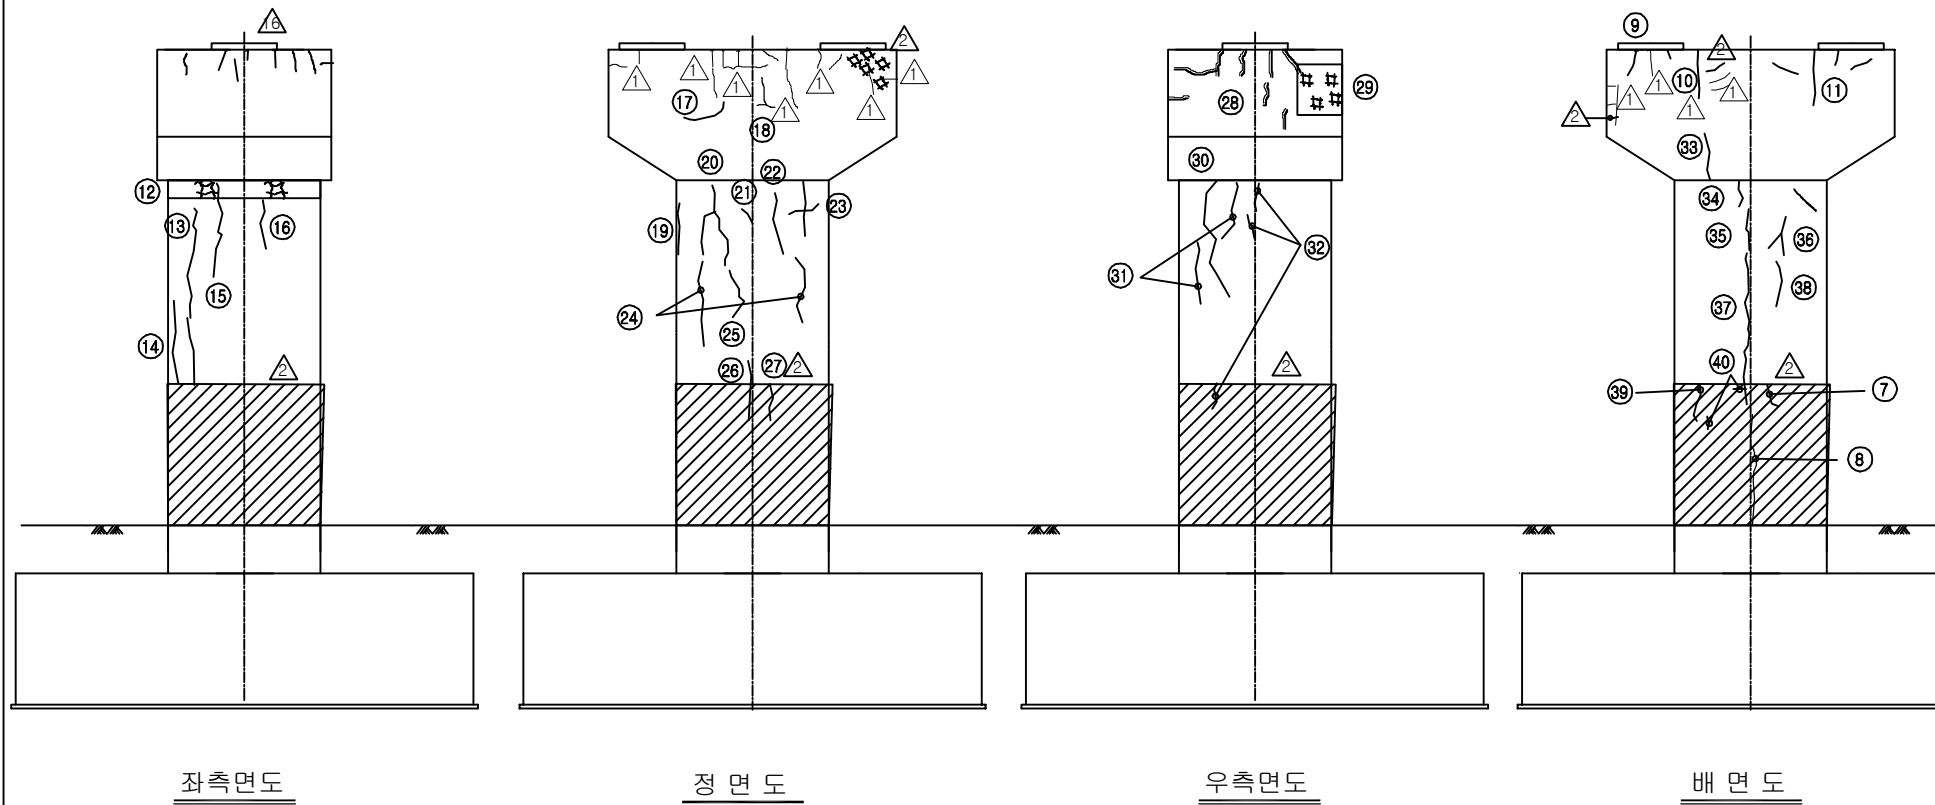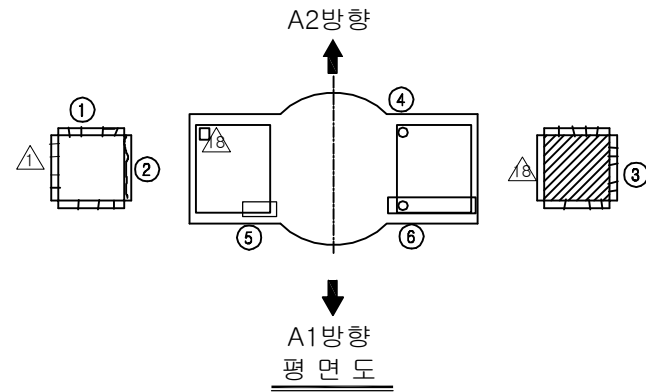

KEY PLAN

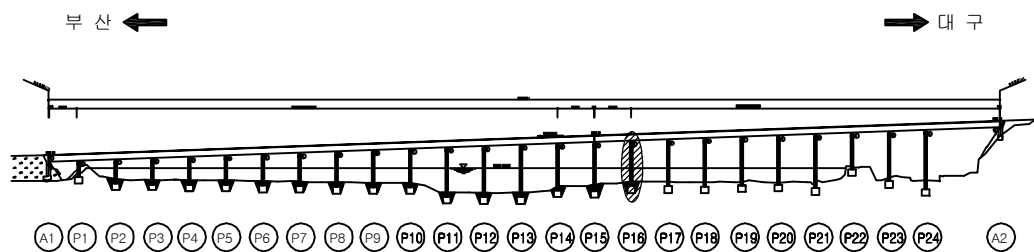

SECTION

보수 이력

기존 균열	보수(12. 상반기)
신규 균열	보수(12. 하반기)
보수부위재균열	보수(13. 상반기)
보수(기보수)	보수(13. 하반기)
보수(08. 하반기)	보수(14. 상반기)
보수(09. 상반기)	보수(14. 하반기)
보수(09. 하반기)	보수(15. 상반기)
보수(10. 상반기)	보수(15. 하반기)
보수(10. 하반기)	보수(16. 상반기)
보수(11. 상반기)	보수(16. 하반기)
보수(11. 하반기)	보수(17. 상반기)



손상 현황 표

번호	신(N) 구(P)	손상내용	손상현황						결함 상태	손상 물량	비고
			폭	길이	너비	물량	단위	개소			
1	구	받침 물탈 균열	0.1	3.0	-	3.00	m	1	b	3.00	
2	구	받침 물탈 균열	0.2	1.5	-	1.50	m	1	b	1.50	
3	구	받침 물탈 균열	0.1	3.6	-	3.60	m	1	b	3.60	
4	구	받침 볼트 체결 불량	-	-	-	1.00	EA	1	b	1.00	
5	구	받침 고무재 들뜸(하단부)	-	-	-	1.00	EA	1	b	1.00	
6	구	받침 고무재 들뜸(하단부)	-	-	-	1.00	EA	1	b	1.00	
7	구	보수부 재균열	0.1	0.6	-	0.60	m	1	b	0.60	
8	구	보수부 재균열	0.1	5.0	-	5.00	m	1	b	5.00	
9	구	균열	0.1	0.7	-	0.70	m	1	b	0.70	
10	구	균열	0.1	1.0	-	1.00	m	1	b	1.00	
11	구	균열	0.1	2.0	-	2.00	m	1	b	2.00	
12	구	망상균열	-	3.0	0.6	1.80	m²	1	b	1.80	
13	구	균열	0.1	6.0	-	6.00	m	1	b	6.00	
14	구	균열	0.1	2.0	-	2.00	m	1	b	2.00	
15	구	균열	0.1	3.0	-	3.00	m	1	b	3.00	
16	구	균열	0.1	1.2	-	1.20	m	1	b	1.20	
17	구	균열	0.2	1.0	-	1.00	m	1	b	1.00	
18	구	균열	0.1	0.3	-	0.30	m	2	b	0.60	
19	구	균열	0.1	1.2	-	1.20	m	1	b	1.20	
20	구	균열	0.1	5.0	-	5.00	m	1	b	5.00	
21	구	균열	0.1	0.4	-	0.40	m	1	b	0.40	
22	구	균열	0.1	1.5	-	1.50	m	1	b	1.50	
23	구	균열	0.1	2.0	-	2.00	m	1	b	2.00	
24	구	균열	0.1	2.8	-	2.80	m	2	b	5.60	
25	구	균열	0.1	1.3	-	1.30	m	1	b	1.30	
26	구	균열	0.2	1.2	-	1.20	m	1	b	1.20	
27	구	보수부 재균열	0.1	1.0	-	1.00	m	1	b	1.00	
28	구	재균열	0.2	1.0	-	1.00	m	1	b	1.00	
29	구	망상균열	-	0.8	0.3	0.24	m²	1	b	0.24	
30	구	균열	0.1	4.5	-	4.50	m	1	b	4.50	
31	구	균열	0.1	1.5	-	1.50	m	2	b	3.00	
32	구	균열	0.1	0.6	-	0.60	m	3	b	1.80	
33	구	균열	0.1	1.0	-	1.00	m	1	b	1.00	
34	구	균열	0.1	0.6	-	0.60	m	1	b	0.60	
35	구	균열	0.2	1.2	-	1.20	m	1	b	1.20	
36	구	균열	0.2	1.6	-	1.60	m	1	b	1.60	
37	구	균열	0.2	3.8	-	3.80	m	1	b	3.80	
38	구	균열	0.1	1.2	-	1.20	m	1	b	1.20	
39	구	보수부 재균열	0.1	0.7	-	0.70	m	1	b	0.70	
40	구	보수부 재균열	0.1	0.3	-	0.30	m	2	b	0.60	
41											
42											


주) 손상의 길이 및 너비는 「m」이며, 균열의 폭은 「mm」임

용역명	2017년 상반기 시설물 정기점검 용역
과업기간	2017. 03. 21 ~ 2017. 06. 30
발주처	신대구부산고속도로주식회사
용역사	(주) 위드이앤오
도면번호	081

ID : 밀양대교(부산) - 교각 P17

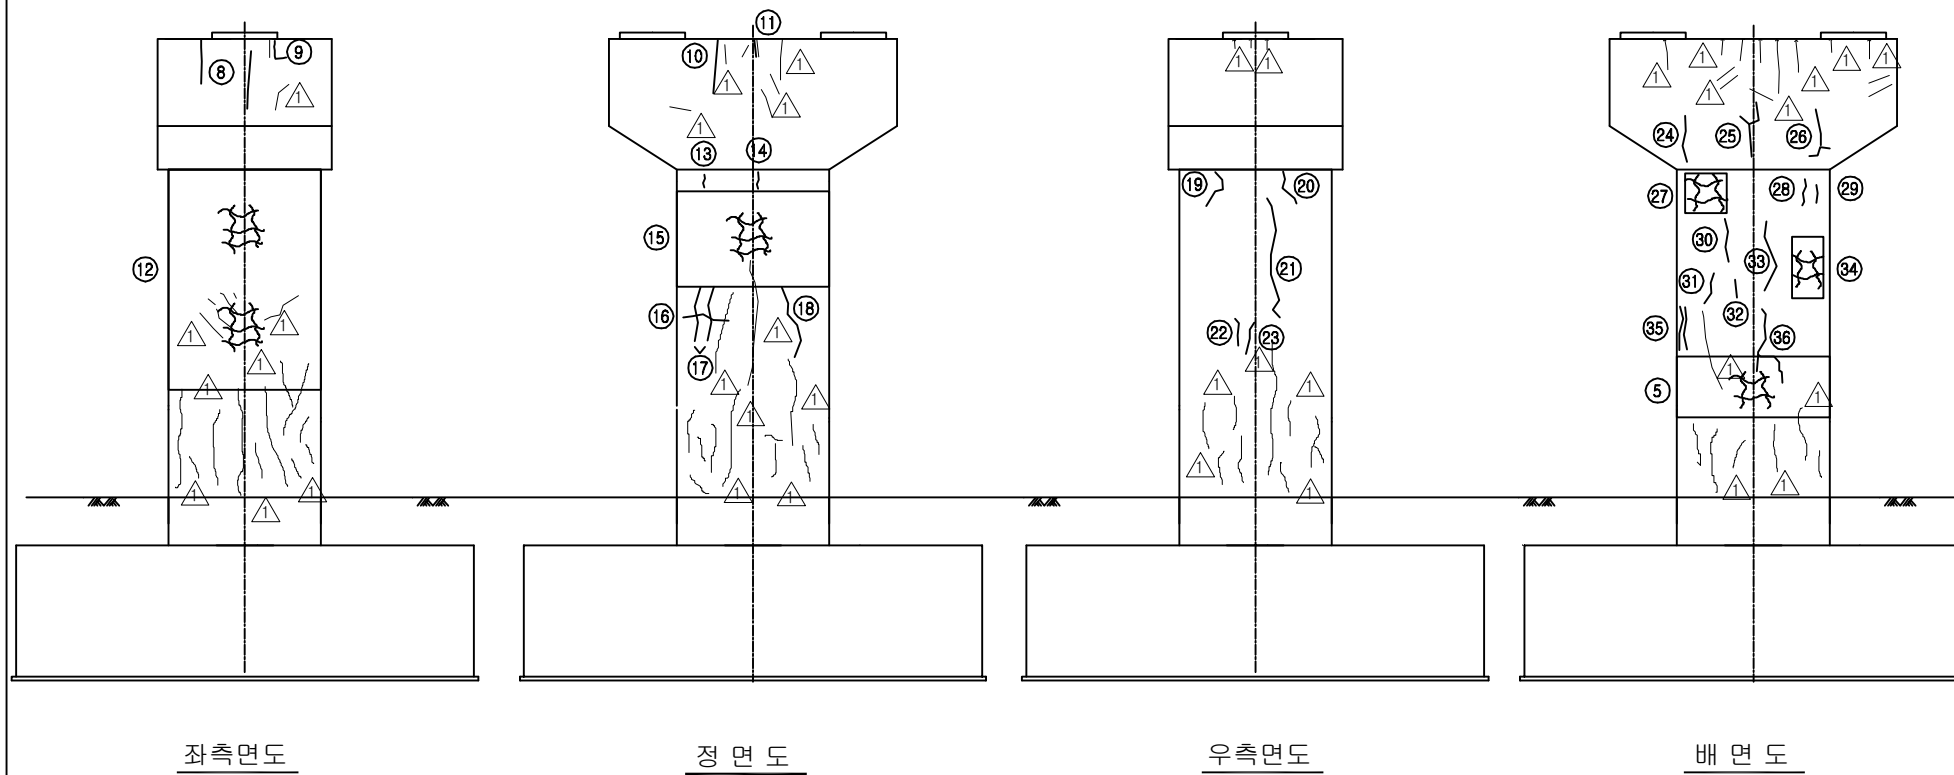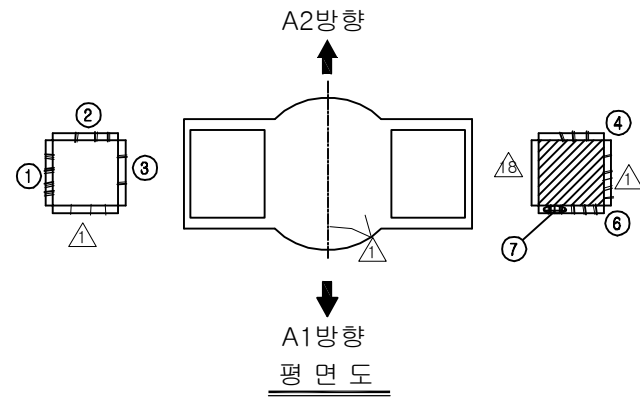

KEY PLAN

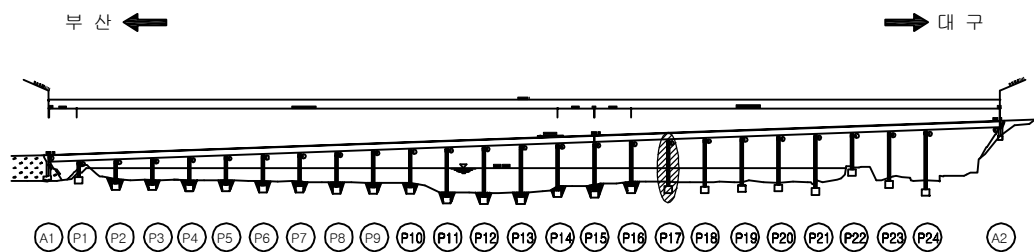

SECTION

보 수 이 력

기 존 균 열		보 수(12. 상반기)
신 규 균 열		보 수(12. 하반기)
보수부위재균열		보 수(13. 상반기)
보 수(기보수)		보 수(13. 하반기)
보 수(08. 하반기)		보 수(14. 상반기)
보 수(09. 상반기)		보 수(14. 하반기)
보 수(09. 하반기)		보 수(15. 상반기)
보 수(10. 상반기)		보 수(15. 하반기)
보 수(10. 하반기)		보 수(16. 상반기)
보 수(11. 상반기)		보 수(16. 하반기)
보 수(11. 하반기)		보 수(17. 상반기)

손 상 현 황 표

번호	신(N) 구(P)	손상내용	손상현황						결함 상태	손상 물량	비고
			폭	길이	너비	물량	단위	개소			
1	구	받침 물탈 재균열	0.2	0.8	-	0.80	m	1	b	0.80	
2	구	받침 물탈 균열	0.2	1.4	-	1.40	m	1	b	1.40	
3	구	받침 물탈 균열	0.1	0.4	-	0.40	m	1	b	0.40	
4	구	받침 물탈 재균열	0.2	1.0	-	1.00	m	1	b	1.00	
5	구	망상균열	-	3.0	2.4	7.20	m ²	1	b	7.20	
6	구	받침 물탈 균열	0.1	1.6	-	1.60	m	1	b	1.60	
7	구	받침 물탈 박락	-	0.1	0.6	0.06	m ²	1	b	0.06	
8	구	보수부 재균열	0.1	1.1	-	1.10	m	1	b	1.10	
9	구	보수부 재균열	0.1	0.3	-	0.30	m	1	b	0.30	
10	구	보수부 재균열	0.1	1.2	-	1.20	m	1	b	1.20	
11	구	보수부 재균열	0.2	5.0	-	5.00	m	1	b	5.00	
12	구	망상균열	-	3.0	6.0	18.00	m ²	1	b	18.00	
13	구	균열	0.1	0.3	-	0.30	m	1	b	0.30	
14	구	균열	0.1	0.4	-	0.40	m	1	b	0.40	
15	구	망상균열	-	3.0	2.4	7.20	m ²	1	b	7.20	
16	구	균열	0.1	1.0	-	1.00	m	1	b	1.00	
17	구	균열	0.1	1.2	-	1.20	m	2	b	2.40	
18	구	균열	0.1	1.8	-	1.80	m	1	b	1.80	
19	구	균열	0.1	1.2	-	1.20	m	1	b	1.20	
20	구	균열	0.1	1.0	-	1.00	m	1	b	1.00	
21	구	균열	0.1	3.0	-	3.00	m	1	b	3.00	
22	구	균열	0.1	0.7	-	0.70	m	1	b	0.70	
23	구	균열	0.1	0.8	-	0.80	m	1	b	0.80	
24	구	균열	0.1	1.0	-	1.00	m	1	b	1.00	
25	구	균열	0.1	1.5	-	1.50	m	1	b	1.50	
26	구	균열	0.1	1.2	-	1.20	m	1	b	1.20	
27	구	망상균열	-	1.2	1.2	1.44	m ²	1	b	1.44	
28	구	균열	0.1	0.6	-	0.60	m	1	b	0.60	
29	구	균열	0.1	0.4	-	0.40	m	1	b	0.40	
30	구	균열	0.1	1.0	-	1.00	m	1	b	1.00	
31	구	균열	0.1	0.7	-	0.70	m	1	b	0.70	
32	구	균열	0.1	0.4	-	0.40	m	1	b	0.40	
33	구	균열	0.1	1.8	-	1.80	m	1	b	1.80	
34	구	망상균열	-	0.8	1.6	1.28	m ²	1	b	1.28	
35	구	균열	0.1	1.0	-	1.00	m	2	b	2.00	
36	구	균열	0.1	1.6	-	1.60	m	1	b	1.60	
37											
38											
39											
40											
41											
42											

주) 손상의 길이 및 너비는 「 m 」이며, 균열의 폭은 「 mm 」임

용역명 2017년 상반기 시설물 정기점검 용역


과업기간 2017. 03. 21 ~ 2017. 06. 30

발주처  신대구부산고속도로주식회사


용역사 (주) 위드이앤오

도면번호 082


ID : 밀양대교(부산) - 교각 P18

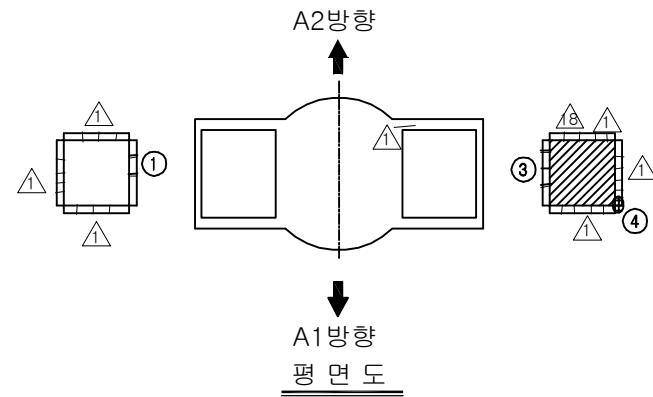

⑦ *점검로 이물질 퇴적(조류동지)

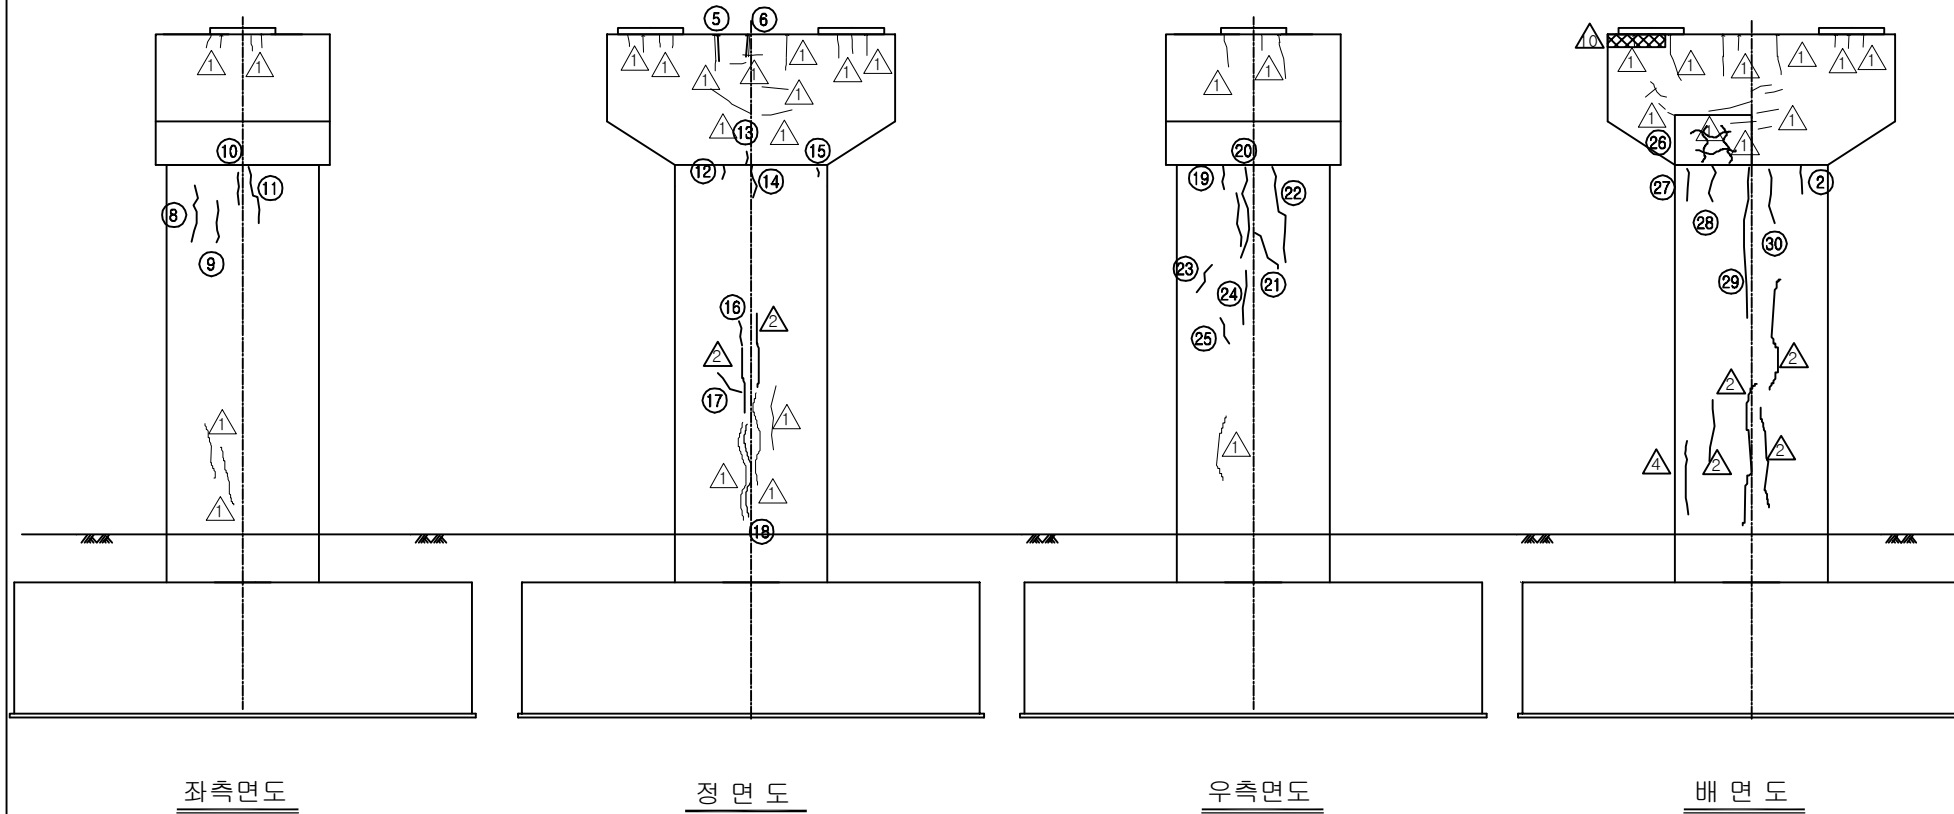

KEY PLAN

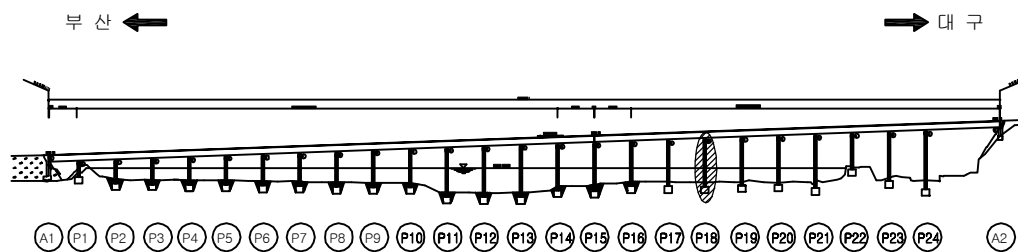

SECTION

보수 이력

기존 균열	보수(12. 상반기)
신규 균열	보수(12. 하반기)
보수부위재균열	보수(13. 상반기)
보수(기보수)	보수(13. 하반기)
보수(08. 하반기)	보수(14. 상반기)
보수(09. 상반기)	보수(14. 하반기)
보수(09. 하반기)	보수(15. 상반기)
보수(10. 상반기)	보수(15. 하반기)
보수(10. 하반기)	보수(16. 상반기)
보수(11. 상반기)	보수(16. 하반기)
보수(11. 하반기)	보수(17. 상반기)

손상 현황 표

번호	신(N) 구(P)	손상내용	손상현황						결함 상태	손상 물량	비고
			폭	길이	너비	물량	단위	개소			
1	구	받침 물탈 재균열	0.2	0.4	-	0.40	m	1	b	0.40	
2	구	균열	0.1	0.6	-	0.60	m	1	b	0.60	
3	구	받침 물탈 균열	0.2	0.6	-	0.60	m	1	b	0.60	
4	구	받침 물탈 파손	-	0.1	0.1	0.01	m²	1	b	0.01	
5	구	보수부 재균열	0.2	0.7	-	0.70	m	1	b	0.70	
6	구	보수부 재균열	0.2	1.2	-	1.20	m	1	b	1.20	
7	구	점검로 이물질 퇴적(조류배설물)	-	1.0	27.0	27.00	m³	1	b	27.00	
8	구	균열	0.1	1.2	-	1.20	m	1	b	1.20	
9	구	균열	0.1	1.0	-	1.00	m	1	b	1.00	
10	구	균열	0.1	0.7	-	0.70	m	1	b	0.70	
11	구	균열	0.1	1.4	-	1.40	m	1	b	1.40	
12	구	균열	0.1	0.3	-	0.30	m	1	b	0.30	
13	구	균열	0.1	0.3	-	0.30	m	1	b	0.30	
14	구	균열	0.1	0.8	-	0.80	m	1	b	0.80	
15	구	균열	0.1	0.2	-	0.20	m	1	b	0.20	
16	구	균열	0.1	0.6	-	0.60	m	1	b	0.60	
17	구	균열	0.1	0.6	-	0.60	m	1	b	0.60	
18	구	보수부 재균열	0.2	4.0	-	4.00	m	1	b	4.00	
19	구	균열	0.1	0.6	-	0.60	m	1	b	0.60	
20	구	균열	0.1	3.0	-	3.00	m	1	b	3.00	
21	구	균열	0.1	1.2	-	1.20	m	1	b	1.20	
22	구	균열	0.1	2.4	-	2.40	m	1	b	2.40	
23	구	균열	0.1	0.8	-	0.80	m	1	b	0.80	
24	구	균열	0.1	1.2	-	1.20	m	1	b	1.20	
25	구	균열	0.1	0.6	-	0.60	m	1	b	0.60	
26	구	망상균열	-	2.5	1.5	3.75	m²	1	b	3.75	
27	구	균열	0.1	0.8	-	0.80	m	1	b	0.80	
28	구	균열	0.1	0.9	-	0.90	m	1	b	0.90	
29	구	균열	0.1	3.6	-	3.60	m	1	b	3.60	
30	구	균열	0.1	1.3	-	1.30	m	1	b	1.30	
31											
32											
주) 손상의 길이 및 너비는 「 m 」이며, 균열의 폭은 「 mm 」임



용역명: 2017년 상반기 시설물 정기점검 용역

과업기간: 2017. 03. 21 ~ 2017. 06. 30


발주처:  신대구부산고속도로주식회사

용역사: (주) 위드이앤오

도면번호: 083

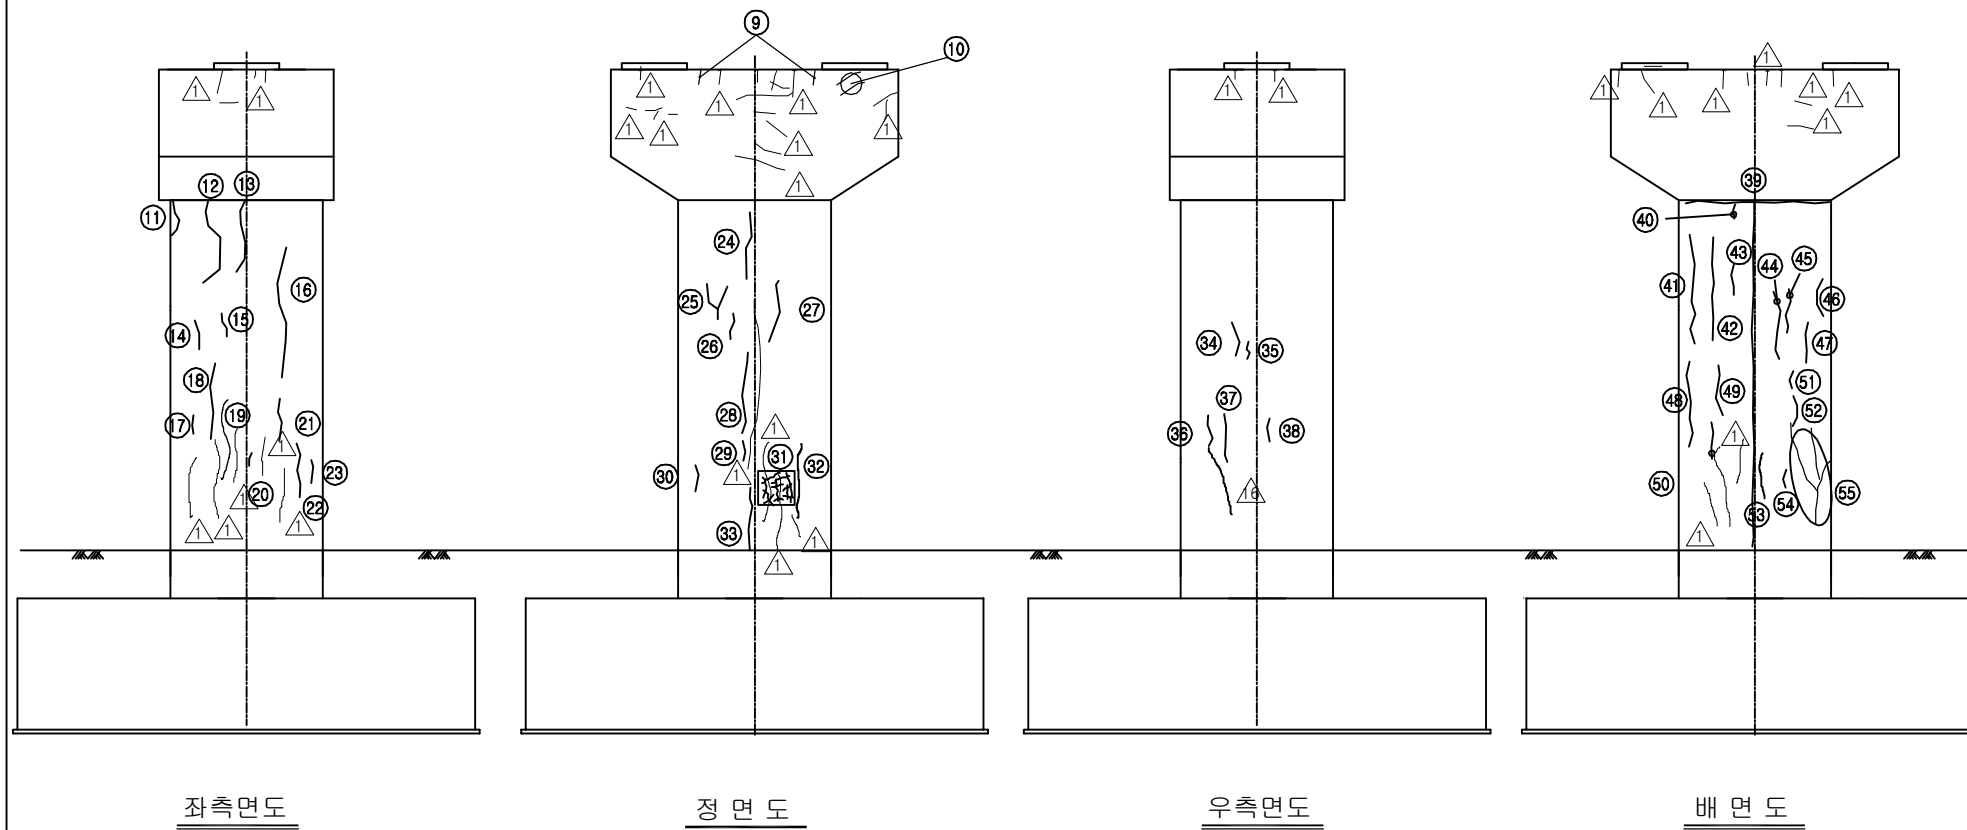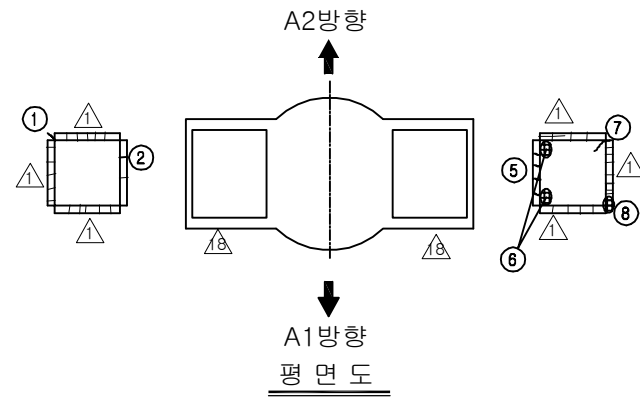

KEY PLAN

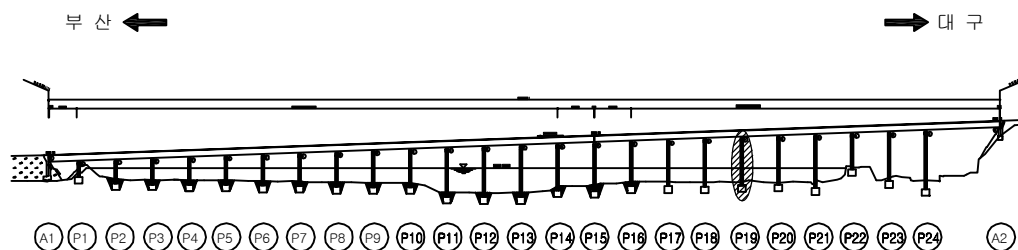

SECTION

보수 이력



기존 균열	보수(12. 상반기)
신규 균열	보수(12. 하반기)
보수부위재균열	보수(13. 상반기)
보수(기보수)	보수(13. 하반기)
보수(08. 하반기)	보수(14. 상반기)
보수(09. 상반기)	보수(14. 하반기)
보수(09. 하반기)	보수(15. 상반기)
보수(10. 상반기)	보수(15. 하반기)
보수(10. 하반기)	보수(16. 상반기)
보수(11. 상반기)	보수(16. 하반기)
보수(11. 하반기)	보수(17. 상반기)

손상 현황 표

번호	신(N) 구(P)	손상내용	손상현황						결함 상태	손상 물량	비고
			폭	길이	너비	물량	단위	개소			
1	구	받침 물탈 균열	0.3	0.1	-	0.10	m	1	c	0.10	
2	구	받침 물탈 균열	0.1	0.1	-	0.10	m	1	b	0.10	
3	구	균열	0.2	0.4	-	0.40	m	1	b	0.40	
4	구	균열	0.1	5.0	-	5.00	m	1	b	5.00	
5	구	받침 물탈 균열	0.2	0.8	-	0.80	m	1	b	0.80	
6	구	받침 물탈 들뜸	-	0.1	0.1	0.01	m ²	2	b	0.02	
7	구	받침 물탈 균열	0.1	0.3	-	0.30	m	1	b	0.30	
8	구	받침 물탈 박락	-	0.1	0.1	0.01	m ²	1	b	0.01	
9	구	균열	0.1	2.0	-	2.00	m	1	b	2.00	
10	구	균열	0.1	2.0	-	2.00	m	1	b	2.00	
11	구	균열	0.1	0.8	-	0.80	m	1	b	0.80	
12	구	균열	0.1	2.4	-	2.40	m	1	b	2.40	
13	구	균열	0.1	1.8	-	1.80	m	1	b	1.80	
14	구	균열	0.1	0.8	-	0.80	m	1	b	0.80	
15	구	균열	0.1	0.6	-	0.60	m	1	b	0.60	
16	구	균열	0.1	3.2	-	3.20	m	1	b	3.20	
17	구	균열	0.2	0.4	-	0.40	m	1	b	0.40	
18	구	균열	0.1	2.0	-	2.00	m	1	b	2.00	
19	구	균열	0.1	1.5	-	1.50	m	1	b	1.50	
20	구	균열	0.1	0.3	-	0.30	m	1	b	0.30	
21	구	균열	0.2	1.0	-	1.00	m	1	b	1.00	
22	구	균열	0.1	1.4	-	1.40	m	1	b	1.40	
23	구	균열	0.1	0.5	-	0.50	m	1	b	0.50	
24	구	균열	0.1	1.7	-	1.70	m	1	b	1.70	
25	구	균열	0.1	1.8	-	1.80	m	1	b	1.80	
26	구	균열	0.1	0.6	-	0.60	m	1	b	0.60	
27	구	균열	0.1	1.6	-	1.60	m	1	b	1.60	
28	구	균열	0.1	2.0	-	2.00	m	1	b	2.00	
29	구	균열	0.1	0.3	-	0.30	m	1	b	0.30	
30	구	균열	0.1	0.7	-	0.70	m	1	b	0.70	
31	구	망상균열	-	1.0	1.0	1.00	m ²	1	b	1.00	
32	구	균열	0.2	2.0	-	2.00	m	1	b	2.00	
33	구	균열	0.2	3.0	-	3.00	m	1	b	3.00	
34	구	균열	0.1	0.8	-	0.80	m	1	b	0.80	
35	구	균열	0.1	0.4	-	0.40	m	1	b	0.40	
36	구	균열	0.1	0.8	-	0.80	m	1	b	0.80	
37	구	균열	0.1	1.0	-	1.00	m	1	b	1.00	
38	구	균열	0.1	0.5	-	0.50	m	1	b	0.50	
39	구	균열	0.1	3.5	-	3.50	m	1	b	3.50	
40	구	균열	0.1	0.3	-	0.30	m	1	b	0.30	
41	구	균열	0.1	2.5	-	2.50	m	1	b	2.50	
42	구	균열	0.1	2.5	-	2.50	m	1	b	2.50	

주) 손상의 길이 및 너비는 「m」이며, 균열의 폭은 「mm」임

용역명	2017년 상반기 시설물 정기점검 용역
과업기간	2017. 03. 21 ~ 2017. 06. 30
발주처	신대구부산고속도로주식회사
용역사	(주) 위드이앤오
도면번호	084

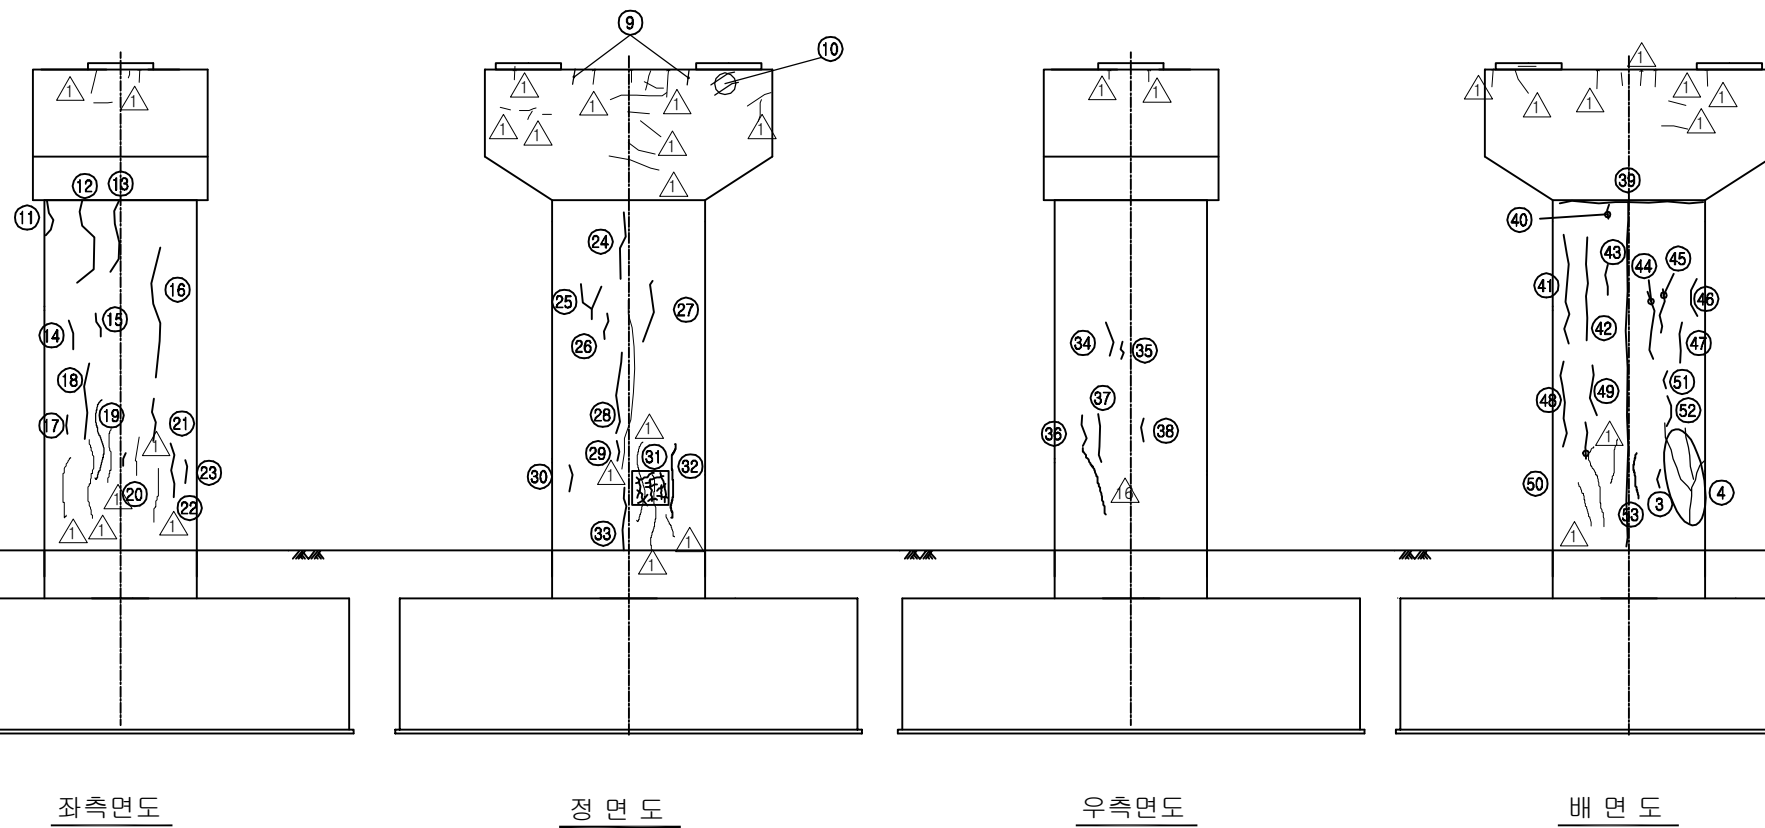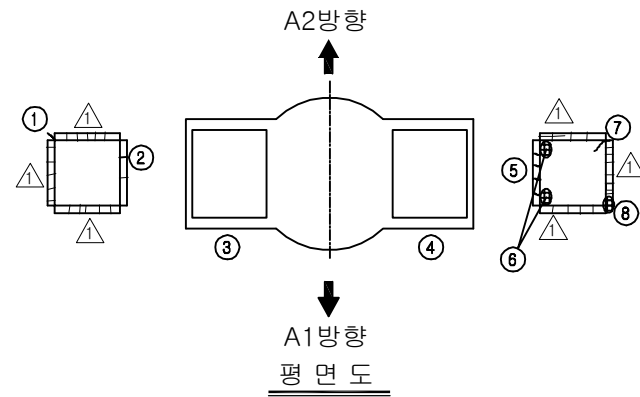


보수 이력			
	기존 균열		보수(12. 상반기)
	신규 균열		보수(12. 하반기)
	보수부위재균열		보수(13. 상반기)
	보수(기보수)		보수(13. 하반기)
	보수(08. 하반기)		보수(14. 상반기)
	보수(09. 상반기)		보수(14. 하반기)
	보수(09. 하반기)		보수(15. 상반기)
	보수(10. 상반기)		보수(15. 하반기)
	보수(10. 하반기)		보수(16. 상반기)
	보수(11. 상반기)		보수(16. 하반기)
	보수(11. 하반기)		보수(17. 상반기)

손상 현황 표

번호	신(N) 구(P)	손상내용	손상현황						결함 상대	손상 물량	비고
			폭	길이	너비	물량	단위	개소			
43	구	균열	0.1	0.8	-	0.80	m	1	b	0.80	
44	구	균열	0.1	1.6	-	1.60	m	1	b	1.60	
45	구	균열	0.1	1.0	-	1.00	m	1	b	1.00	
46	구	균열	0.1	1.1	-	1.10	m	1	b	1.10	
47	구	균열	0.1	1.2	-	1.20	m	1	b	1.20	
48	구	균열	0.1	2.2	-	2.20	m	1	b	2.20	
49	구	균열	0.1	1.2	-	1.20	m	1	b	1.20	
50	구	균열	0.2	0.8	-	0.80	m	1	b	0.80	
51	구	균열	0.2	0.4	-	0.40	m	1	b	0.40	
52	구	균열	0.1	0.8	-	0.80	m	1	b	0.80	
53	구	균열	0.1	1.0	-	1.00	m	1	b	1.00	
54											
55											
주) 손상의 길이 및 너비는 「 m 」이며, 균열의 폭은 「 mm 」임


KEY PLAN

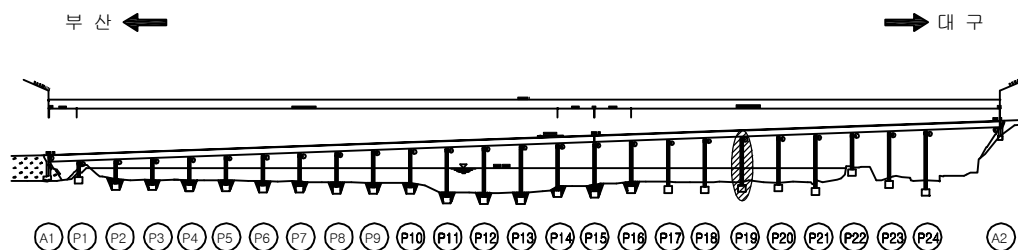


SECTION

용역명	2017년 상반기 시설물 정기점검 용역
과업기간	2017. 03. 21 ~ 2017. 06. 30
발주처	신대구부산고속도로주식회사
용역사	(주) 위드이앤오
도면번호	084

ID : 밀양대교(부산) - 교각 P20

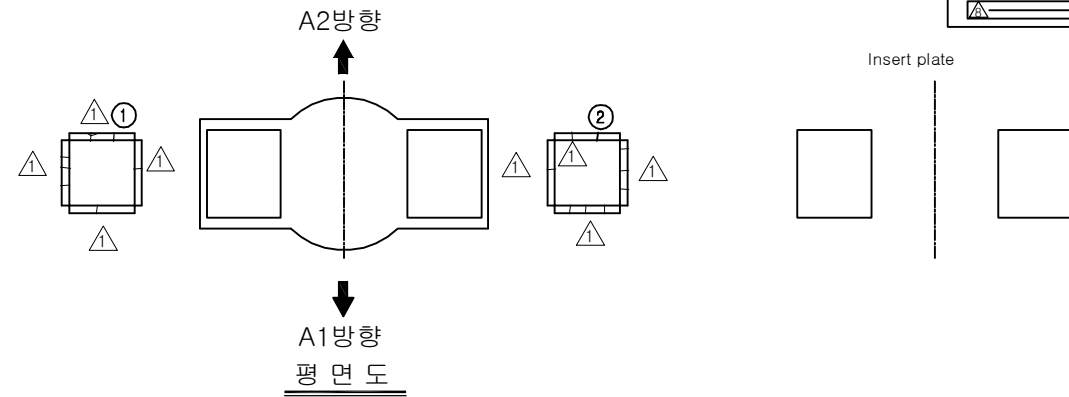

Insert plate

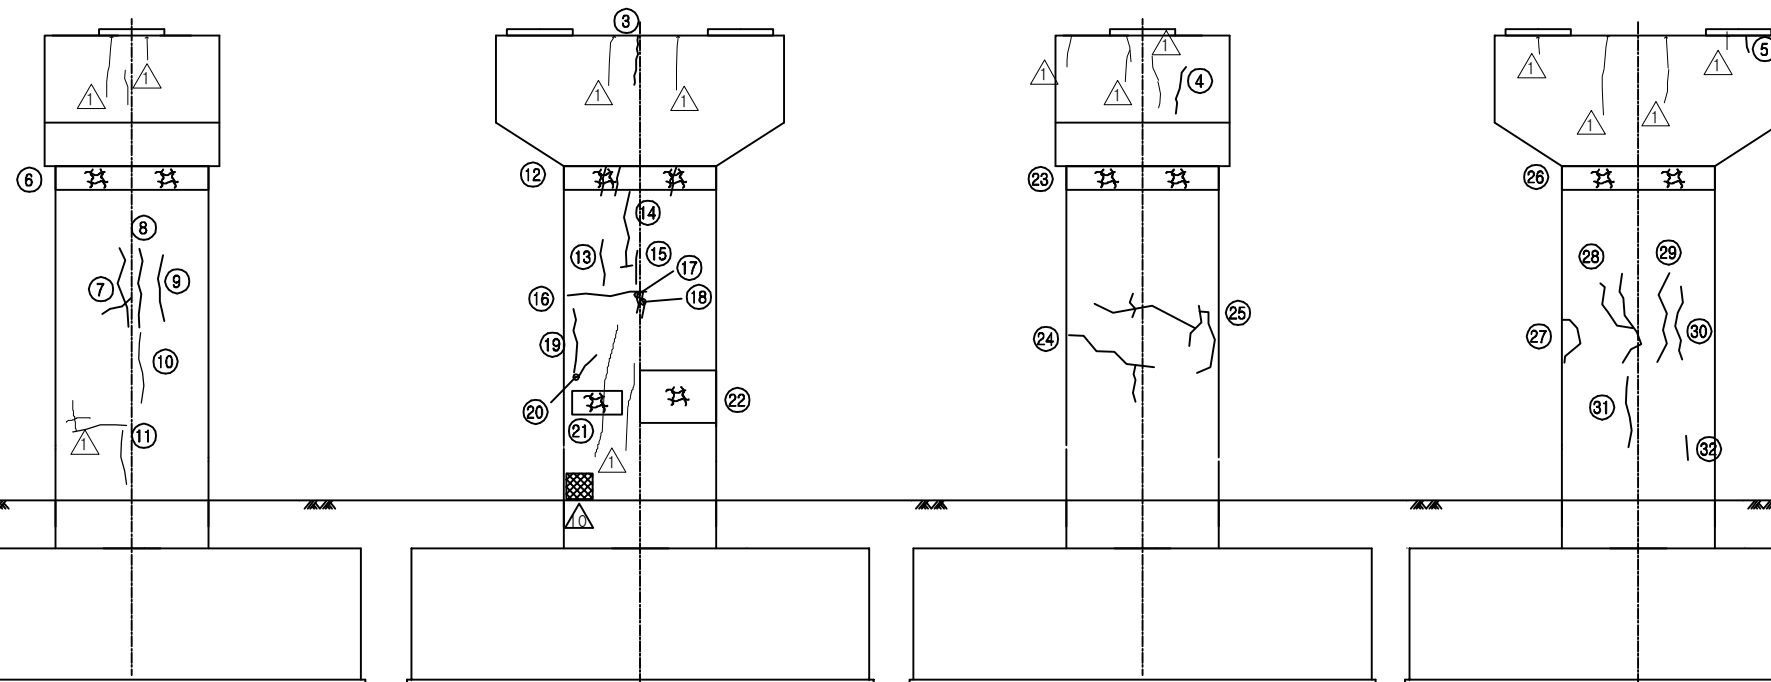


좌측면도

정면도

우측면도

배면도

KEY PLAN

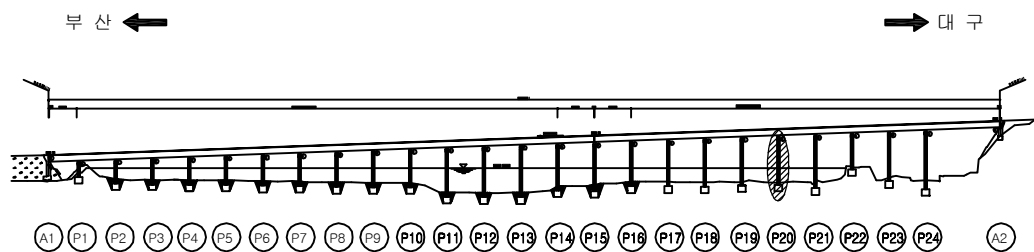

SECTION

보수 이력

기존 균열	보수(12. 상반기)
신규 균열	보수(12. 하반기)
보수부위재균열	보수(13. 상반기)
보수(기보수)	보수(13. 하반기)
보수(08. 하반기)	보수(14. 상반기)
보수(09. 상반기)	보수(14. 하반기)
보수(09. 하반기)	보수(15. 상반기)
보수(10. 상반기)	보수(15. 하반기)
보수(10. 하반기)	보수(16. 상반기)
보수(11. 상반기)	보수(16. 하반기)
보수(11. 하반기)	보수(17. 상반기)

손상 현황 표

번호	신(N) 구(P)	손상내용	손상현황						결함 상태	손상 물량	비고
			폭	길이	너비	물량	단위	개소			
1	구	받침 물탈 균열	0.1	0.2	-	0.20	m	1	b	0.20	
2	구	받침 물탈 균열	0.1	0.2	-	0.20	m	1	b	0.20	
3	구	균열	0.1	0.8	-	0.80	m	1	b	0.80	
4	구	균열	0.1	1.0	-	1.00	m	1	b	1.00	
5	구	균열	0.1	0.3	-	0.30	m	1	b	0.30	
6	구	망상균열	-	3.0	0.6	1.80	m ²	1	b	1.80	
7	구	균열	0.1	2.3	-	2.30	m	1	b	2.30	
8	구	균열	0.1	1.9	-	1.90	m	1	b	1.90	
9	구	균열	0.1	1.7	-	1.70	m	1	b	1.70	
10	구	균열	0.1	2.0	-	2.00	m	1	b	2.00	
11	구	균열	0.1	2.0	-	2.00	m	2	b	4.00	
12	구	망상균열	-	3.0	0.6	1.80	m ²	1	b	1.80	
13	구	균열	0.1	1.0	-	1.00	m	1	b	1.00	
14	구	균열	0.1	1.2	-	1.20	m	1	b	1.20	
15	구	균열	0.1	0.8	-	0.80	m	1	b	0.80	
16	구	균열	0.1	2.5	-	2.50	m	1	b	2.50	
17	구	균열	0.1	0.5	-	0.50	m	1	b	0.50	
18	구	균열	0.1	0.6	-	0.60	m	1	b	0.60	
19	구	균열	0.2	1.8	-	1.80	m	1	b	1.80	
20	구	균열	0.2	0.8	-	0.80	m	1	b	0.80	
21	구	망상균열	-	2.0	1.2	2.40	m ²	1	b	2.40	
22	구	망상균열	-	2.0	2.4	4.80	m ²	1	b	4.80	
23	구	망상균열	-	3.0	0.6	1.80	m ²	1	b	1.80	
24	구	균열	0.1	2.8	-	2.80	m	1	b	2.80	
25	구	균열	0.1	4.5	-	4.50	m	1	b	4.50	
26	구	망상균열	-	3.0	0.6	1.80	m ²	1	b	1.80	
27	구	균열	0.1	1.2	-	1.20	m	1	b	1.20	
28	구	균열	0.1	4.5	-	4.50	m	1	b	4.50	
29	구	균열	0.2	2.6	-	2.60	m	1	b	2.60	
30	구	균열	0.2	2.0	-	2.00	m	1	b	2.00	
31	구	균열	0.1	1.0	-	1.00	m	1	b	1.00	
32	구	균열	0.1	0.5	-	0.50	m	1	b	0.50	
33											
34											
주) 손상의 길이 및 너비는 「 m 」이며, 균열의 폭은 「 mm 」임

용역명: 2017년 상반기 시설물 정기점검 용역



과업기간: 2017. 03. 21 ~ 2017. 06. 30

발주처: 신대구부산고속도로주식회사


용역사: (주) 위드이앤오

도면번호: 085

ID : 밀양대교(부산) - 교각 P21

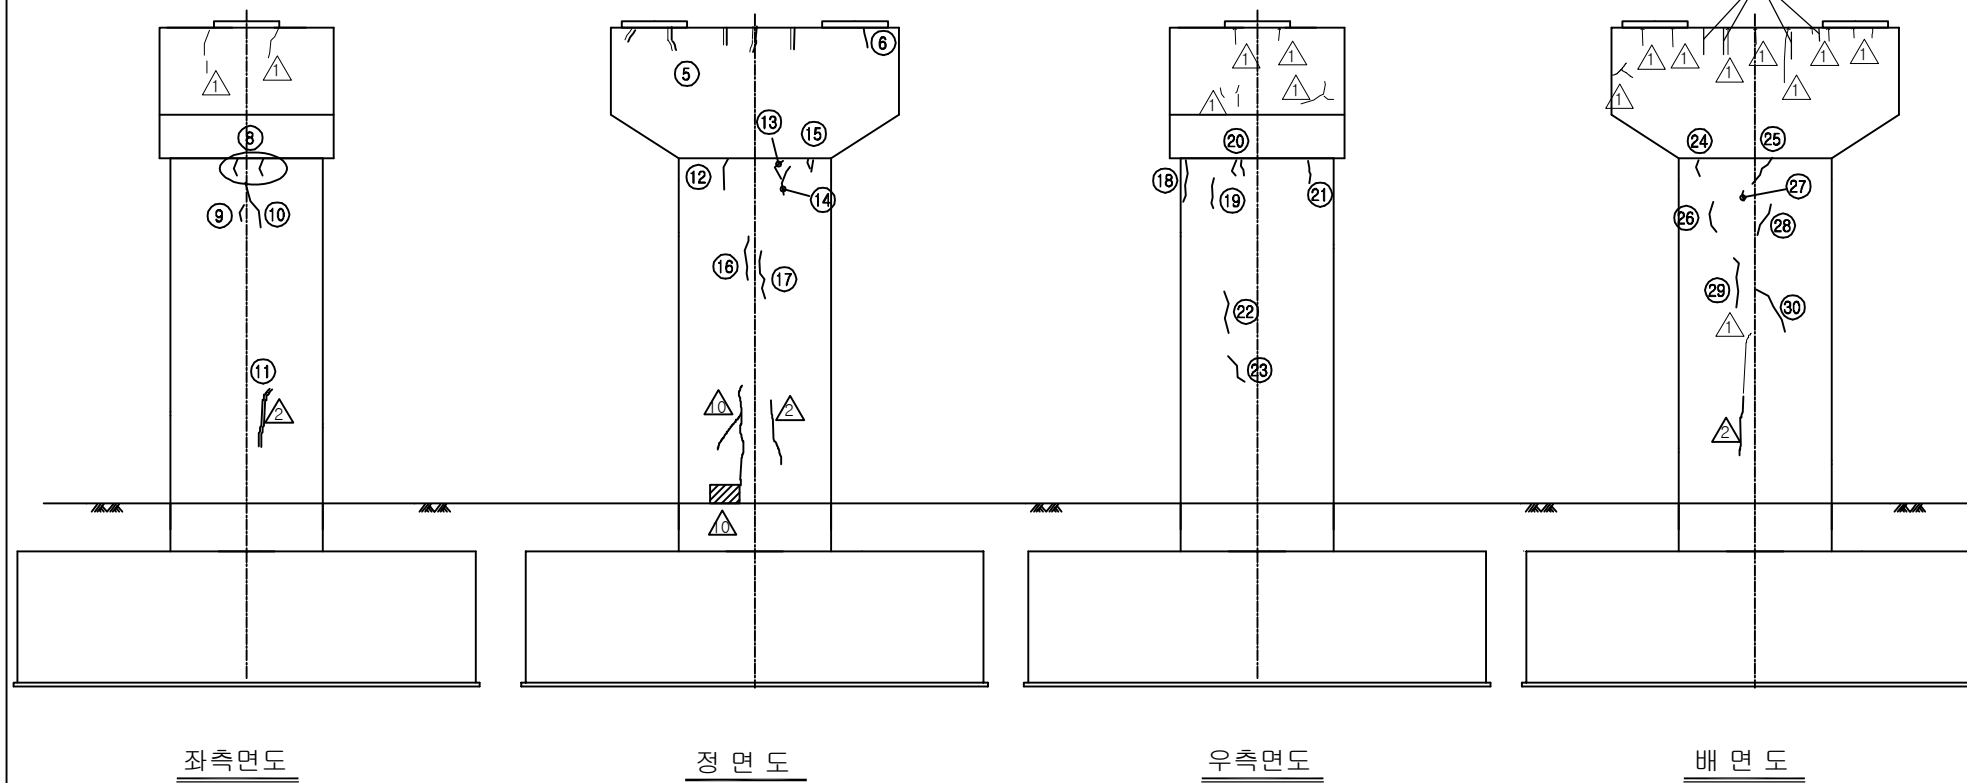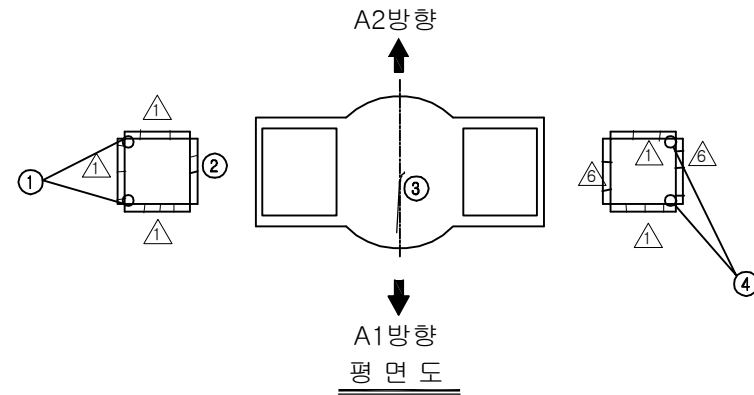

KEY PLAN

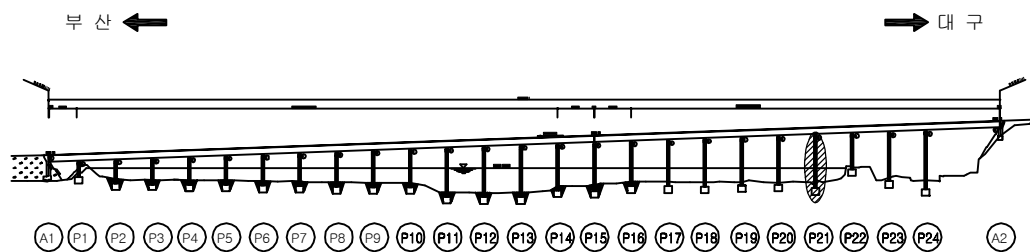

SECTION

보수 이력	
기존 균열	보수(12. 상반기)
신규 균열	보수(12. 하반기)
보수부위재균열	보수(13. 상반기)
보수(기보수)	보수(13. 하반기)
보수(08. 하반기)	보수(14. 상반기)
보수(09. 상반기)	보수(14. 하반기)
보수(09. 하반기)	보수(15. 상반기)
보수(10. 상반기)	보수(15. 하반기)
보수(10. 하반기)	보수(16. 상반기)
보수(11. 상반기)	보수(16. 하반기)
보수(11. 하반기)	보수(17. 상반기)

손상 현황 표

번호	신(N) 구(P)	손상내용	손상현황					결함 상태	손상 물량	비고
			폭	길이	너비	물량	단위	개소		
1	구	방침 볼트 체결 불량	-	-	-	1.00	EA	1	b	1.00
2	구	방침 물탈 균열	0.2	0.3	-	0.30	m	1	b	0.30
3	구	균열	0.2	1.5	-	1.50	m	1	b	1.50
4	구	방침 볼트 체결 불량	-	-	-	1.00	EA	1	b	1.00
5	구	보수부 재균열	0.1	3.0	-	3.00	m	1	b	3.00
6	구	균열	0.1	0.3	-	0.30	m	1	b	0.30
7	구	균열	0.2	4.0	-	4.00	m	1	b	4.00
8	구	균열	0.1	0.3	-	0.30	m	2	b	0.60
9	구	균열	0.1	0.4	-	0.40	m	1	b	0.40
10	구	균열	0.1	1.1	-	1.10	m	1	b	1.10
11	구	보수부 재균열	0.2	1.2	-	1.20	m	1	b	1.20
12	구	균열	0.1	0.6	-	0.60	m	1	b	0.60
13	구	균열	0.1	0.6	-	0.60	m	1	b	0.60
14	구	균열	0.1	0.7	-	0.70	m	1	b	0.70
15	구	균열	0.1	0.2	-	0.20	m	2	b	0.40
16	구	균열	0.1	1.0	-	1.00	m	1	b	1.00
17	구	균열	0.1	1.2	-	1.20	m	1	b	1.20
18	구	균열	0.1	1.0	-	1.00	m	1	b	1.00
19	구	균열	0.1	0.7	-	0.70	m	1	b	0.70
20	구	균열	0.1	0.4	-	0.40	m	2	b	0.80
21	구	균열	0.1	0.5	-	0.50	m	1	b	0.50
22	구	균열	0.1	1.0	-	1.00	m	1	b	1.00
23	구	균열	0.1	0.8	-	0.80	m	1	b	0.80
24	구	균열	0.1	0.4	-	0.40	m	1	b	0.40
25	구	균열	0.1	0.8	-	0.80	m	1	b	0.80
26	구	균열	0.1	0.8	-	0.80	m	1	b	0.80
27	구	균열	0.2	0.2	-	0.20	m	1	b	0.20
28	구	균열	0.1	1.8	-	1.80	m	1	b	1.80
29	구	균열	0.1	1.2	-	1.20	m	1	b	1.20
30	구	균열	0.1	1.3	-	1.30	m	1	b	1.30
31										
32										
주) 손상의 길이 및 너비는 「 m 」이며, 균열의 폭은 「 mm 」임

용역명 2017년 상반기 시설물 정기점검 용역


과업기간 2017. 03. 21 ~ 2017. 06. 30

발주처 신대구부산고속도로주식회사

용역사 (주) 위드이앤오

도면번호 086

ID : 밀양대교(부산) - 교각 P22

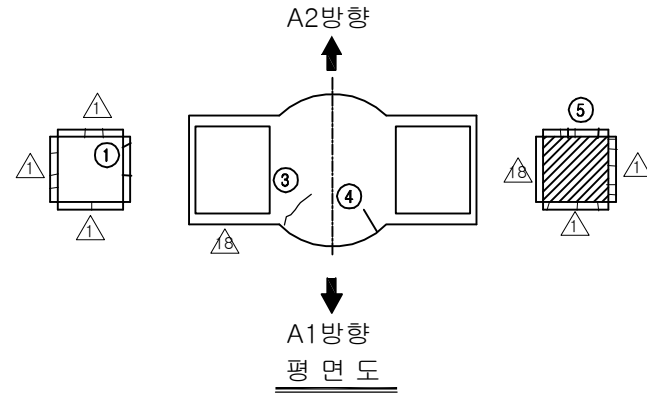


보수 이력			
	기 존 균열		보 수(12. 상반기)
	신 규 균열		보 수(12. 하반기)
	보수부위재균열		보 수(13. 상반기)
	보 수(기보수)		보 수(13. 하반기)
	보 수(08. 하반기)		보 수(14. 상반기)
	보 수(09. 상반기)		보 수(14. 하반기)
	보 수(09. 하반기)		보 수(15. 상반기)
	보 수(10. 상반기)		보 수(15. 하반기)
	보 수(10. 하반기)		보 수(16. 상반기)
	보 수(11. 상반기)		보 수(16. 하반기)
	보 수(11. 하반기)		보 수(17. 상반기)


손상 현황 표

번호	신(N) 구(P)	손상내용	손상현황						결함 상대	손상 물량	비고
			폭	길이	너비	물량	단위	개소			
1	구	받침 물탈 균열	0.2	0.6	-	0.60	m	1	b	0.60	
2	구	균열	0.2	1.0	-	1.00	m	1	b	1.00	
3	구	균열	0.2	1.0	-	1.00	m	1	b	1.00	
4	구	균열	0.2	0.8	-	0.80	m	1	b	0.80	
5	구	받침 물탈 균열	0.3	0.4	-	0.40	m	1	c	0.40	
6	구	균열	0.1	0.6	-	0.60	m	2	b	1.20	
7	구	보수부 재균열	0.1	1.5	-	1.50	m	1	b	1.50	
8	구	균열	0.2	1.0	-	1.00	m	1	b	1.00	
9	구	균열	0.2	1.0	-	1.00	m	1	b	1.00	
10	구	보수부 재균열	0.2	1.0	-	1.00	m	1	b	1.00	
11	구	균열	0.2	1.0	-	1.00	m	1	b	1.00	
12	구	균열	0.2	1.0	-	1.00	m	1	b	1.00	
13	구	균열	0.2	1.0	-	1.00	m	1	b	1.00	
14	구	균열	0.1	1.0	-	1.00	m	1	b	1.00	
15	구	균열	0.1	1.0	-	1.00	m	1	b	1.00	
16	구	균열	0.1	1.2	-	1.20	m	1	b	1.20	
17	구	균열	0.2	0.4	-	0.40	m	1	b	0.40	
18											
19											
주) 손상의 길이 및 너비는 「 m 」 이며, 균열의 폭은 「 mm 」 임

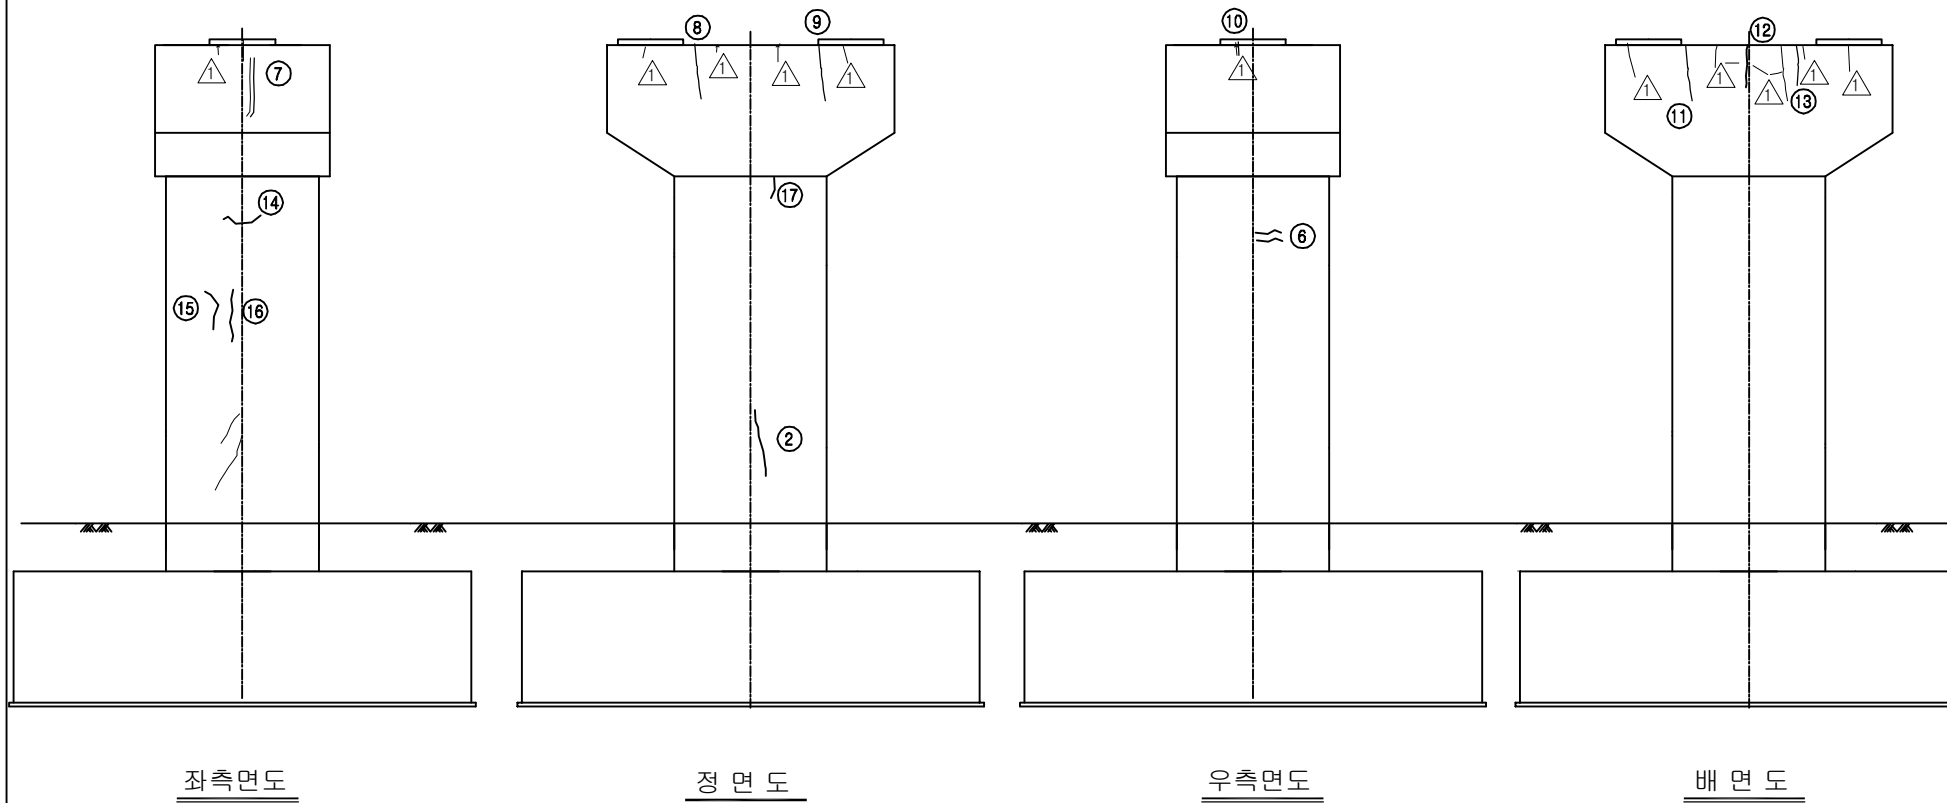


KEY PLAN

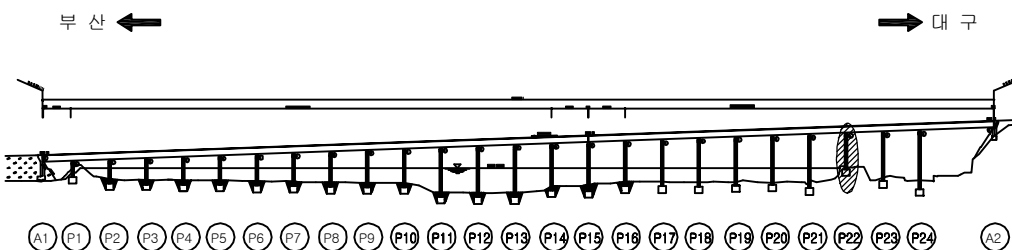


SECTION

용역명	2017년 상반기 시설물 정기점검 용역
과업기간	2017. 03. 21 ~ 2017. 06. 30
발주처	신대구부산고속도로주식회사
용역사	(주) 위드이앤오
도면번호	087


ID : 밀양대교(부산) - 교각 P23

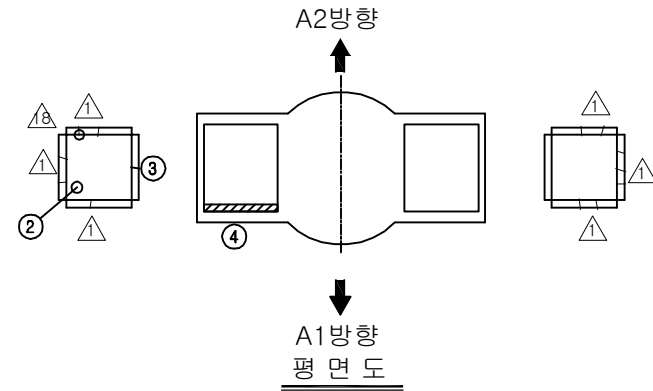

⑦ * 점검로 이물질 퇴적(조류 등지)

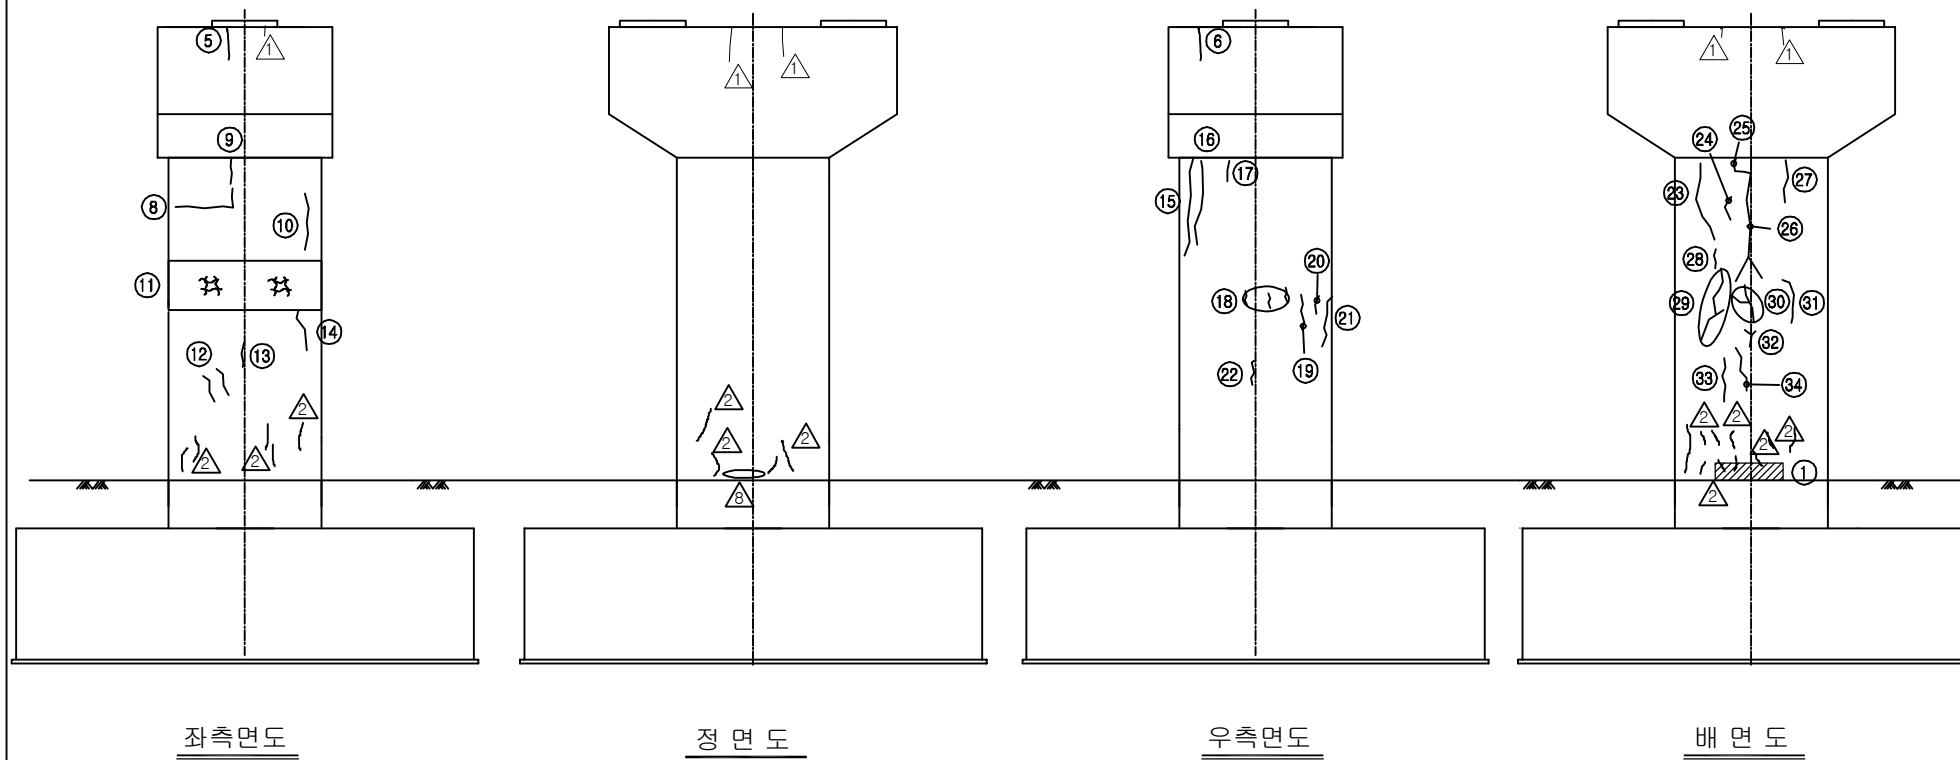

KEY PLAN

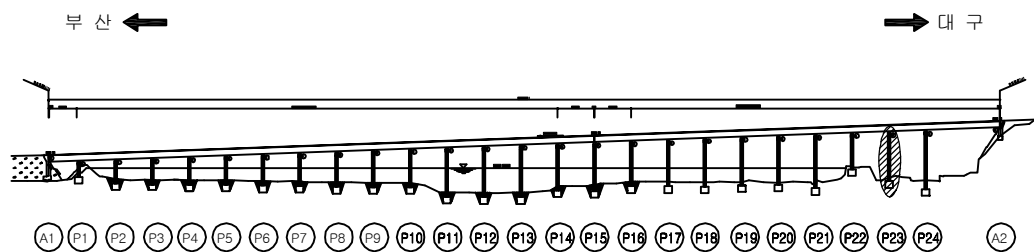

SECTION

보수 이력

기존 균열	보수(12. 상반기)
신규 균열	보수(12. 하반기)
보수부위재균열	보수(13. 상반기)
보수(기보수)	보수(13. 하반기)
보수(08. 하반기)	보수(14. 상반기)
보수(09. 상반기)	보수(14. 하반기)
보수(09. 하반기)	보수(15. 상반기)
보수(10. 상반기)	보수(15. 하반기)
보수(10. 하반기)	보수(16. 상반기)
보수(11. 상반기)	보수(16. 하반기)
보수(11. 하반기)	보수(17. 상반기)

손상 현황 표

번호	신(N) 구(P)	손상내용	손상현황						결함 상태	손상 물량	비고
			폭	길이	너비	물량	단위	개소			
1	구	이물질 적치	-	1.0	3.0	3.00	m ²	1	b	3.00	
2	구	받침 볼트 체결불량	-	-	-	1.00	EA	2	b	2.00	
3	구	받침 물탈 균열	0.2	0.3	-	0.30	m	1	b	0.30	
4	구	받침 고무재 들뜸(하단부)	-	-	-	1.00	EA	1	b	1.00	
5	구	균열	0.1	0.6	-	0.60	m	1	b	0.60	
6	구	균열	0.1	0.6	-	0.60	m	1	b	0.60	
7	구	점검로 이물질 퇴적(조류 등지)	-	1.5	1.5	2.25	m ²	1	b	2.25	
8	구	균열	0.1	1.8	-	1.80	m	1	b	1.80	
9	구	균열	0.1	0.6	-	0.60	m	1	b	0.60	
10	구	균열	0.2	1.6	-	1.60	m	1	b	1.60	
11	구	망상균열	-	3.0	1.2	3.60	m ²	1	b	3.60	
12	구	균열	0.1	0.8	-	0.80	m	2	b	1.60	
13	구	균열	0.1	0.6	-	0.60	m	1	b	0.60	
14	구	균열	0.2	1.0	-	1.00	m	1	b	1.00	
15	구	균열	0.1	2.4	-	2.40	m	1	b	2.40	
16	구	균열	0.1	2.2	-	2.20	m	1	b	2.20	
17	구	균열	0.1	0.5	-	0.50	m	1	b	0.50	
18	구	균열	0.1	0.3	-	0.30	m	3	b	0.90	
19	구	균열	0.1	0.8	-	0.80	m	1	b	0.80	
20	구	균열	0.1	0.4	-	0.40	m	1	b	0.40	
21	구	균열	0.1	1.4	-	1.40	m	1	b	1.40	
22	구	균열	0.1	0.6	-	0.60	m	1	b	0.60	
23	구	균열	0.2	2.0	-	2.00	m	1	b	2.00	
24	구	균열	0.1	0.6	-	0.60	m	1	b	0.60	
25	구	균열	0.1	0.7	-	0.70	m	1	b	0.70	
26	구	균열	0.2	3.0	-	3.00	m	1	b	3.00	
27	구	균열	0.2	1.0	-	1.00	m	1	b	1.00	
28	구	균열	0.1	0.4	-	0.40	m	1	b	0.40	
29	구	균열	0.1	2.2	-	2.20	m	1	b	2.20	
30	구	균열	0.2	1.8	-	1.80	m	1	b	1.80	
31	구	균열	0.1	1.2	-	1.20	m	1	b	1.20	
32	구	균열	0.1	2.2	-	2.20	m	1	b	2.20	
33	구	균열	0.1	1.0	-	1.00	m	1	b	1.00	
34	구	균열	0.1	1.2	-	1.20	m	1	b	1.20	
35											
36											
37											
38											
39											
40											
41											
42											

주) 손상의 길이 및 너비는 「 m 」이며, 균열의 폭은 「 mm 」임

용역명 2017년 상반기 시설물 정기점검 용역


과업기간 2017. 03. 21 ~ 2017. 06. 30

발주처 신대구부산고속도로주식회사

용역사 (주) 위드이앤오

도면번호 088

ID : 밀양대교(부산) - 교각 P24

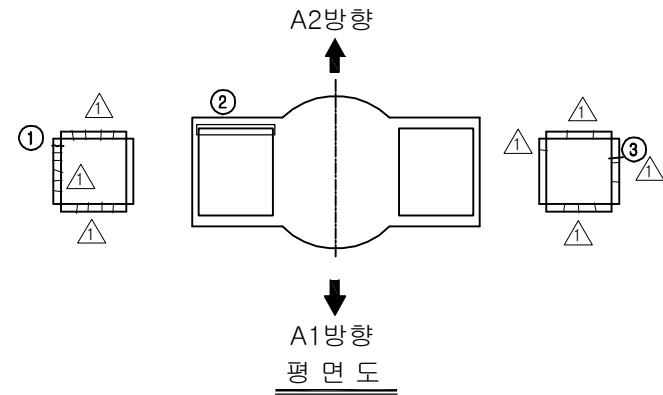

Insert plate

보수 이력			
	기 존 균열		보 수(12. 상반기)
	신 규 균열		보 수(12. 하반기)
	보수부위재균열		보 수(13. 상반기)
	보 수(기보수)		보 수(13. 하반기)
	보 수(08. 하반기)		보 수(14. 상반기)
	보 수(09. 상반기)		보 수(14. 하반기)
	보 수(09. 하반기)		보 수(15. 상반기)
	보 수(10. 상반기)		보 수(15. 하반기)
	보 수(10. 하반기)		보 수(16. 상반기)
	보 수(11. 상반기)		보 수(16. 하반기)
	보 수(11. 하반기)		보 수(17. 상반기)

손상 현황 표

번호	신(N) 구(P)	손상내용	손상현황						결함 상태	손상 물량	비고
			폭	길이	너비	물량	단위	개소			
1	구	받침 물탈 균열	0.1	0.2	-	0.20	m	1	b	0.20	
2	구	받침 고무재 들뜸(하단부)	-	-	-	1.00	EA	1	b	1.00	
3	구	받침 물탈 균열	0.1	0.2	-	0.20	m	1	b	0.20	
4	구	균열	0.1	3.0	-	3.00	m	1	b	3.00	
5	구	균열	0.1	1.0	-	1.00	m	1	b	1.00	
6	구	균열	0.1	0.8	-	0.80	m	1	b	0.80	
7	구	균열	0.1	4.0	-	4.00	m	1	b	4.00	
8	구	균열	0.1	1.8	-	1.80	m	1	b	1.80	
9	구	균열	0.1	0.5	-	0.50	m	1	b	0.50	
10	구	균열	0.1	1.0	-	1.00	m	1	b	1.00	
11	구	균열	0.1	0.6	-	0.60	m	1	b	0.60	
12	구	균열	0.1	0.4	-	0.40	m	1	b	0.40	
13	구	균열	0.1	0.5	-	0.50	m	1	b	0.50	
14	구	균열	0.1	0.5	-	0.50	m	1	b	0.50	
15	구	균열	0.1	1.2	-	1.20	m	1	b	1.20	
16	구	균열	0.1	0.7	-	0.70	m	1	b	0.70	
17	구	균열	0.2	1.0	-	1.00	m	1	b	1.00	
18	구	균열	0.2	1.4	-	1.40	m	1	b	1.40	
19	구	균열	0.1	1.2	-	1.20	m	1	b	1.20	
20	구	박락	-	0.1	0.2	0.02	m²	5	b	0.10	
21	구	균열	0.2	1.0	-	1.00	m	2	b	2.00	
22	구	균열	0.2	3.0	-	3.00	m	1	b	3.00	
23	구	균열	0.1	1.5	-	1.50	m	1	b	1.50	
24	구	균열	0.1	1.5	-	1.50	m	1	b	1.50	
25											
26											
주) 손상의 길이 및 너비는 「 m 」이며, 균열의 폭은 「 mm 」임


좌측면도

정면도

우측면도

배면도



KEY PLAN

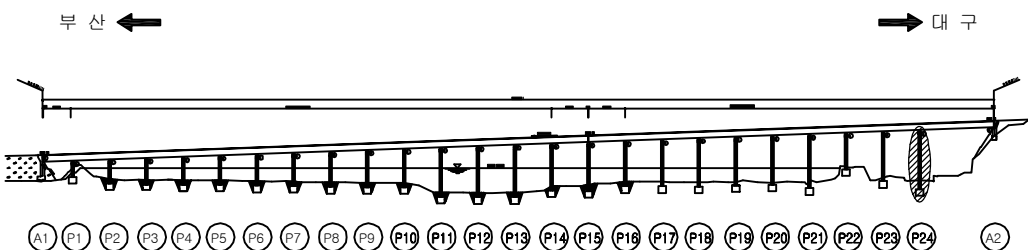

SECTION

용역명	2017년 상반기 시설물 정기점검 용역
과업기간	2017. 03. 21 ~ 2017. 06. 30
발주처	신대구부산고속도로주식회사
용역사	(주) 위드이앤오
도면번호	089

ID : 밀양대교 - 거더내부 시점부 출입 BOX(A1측)

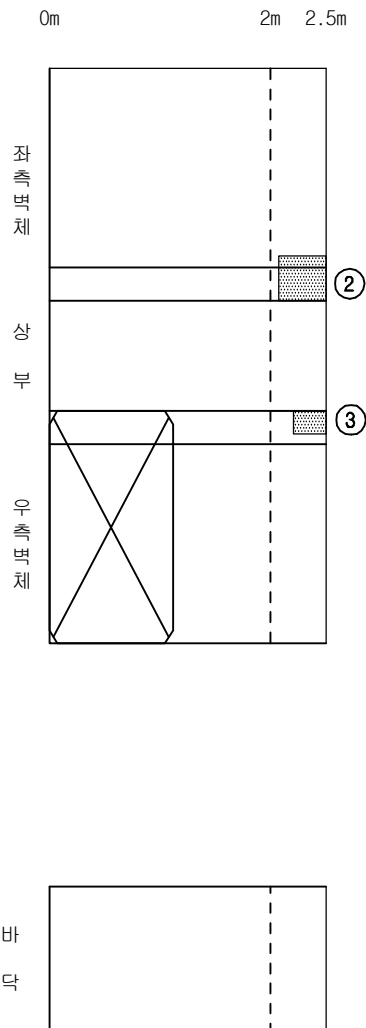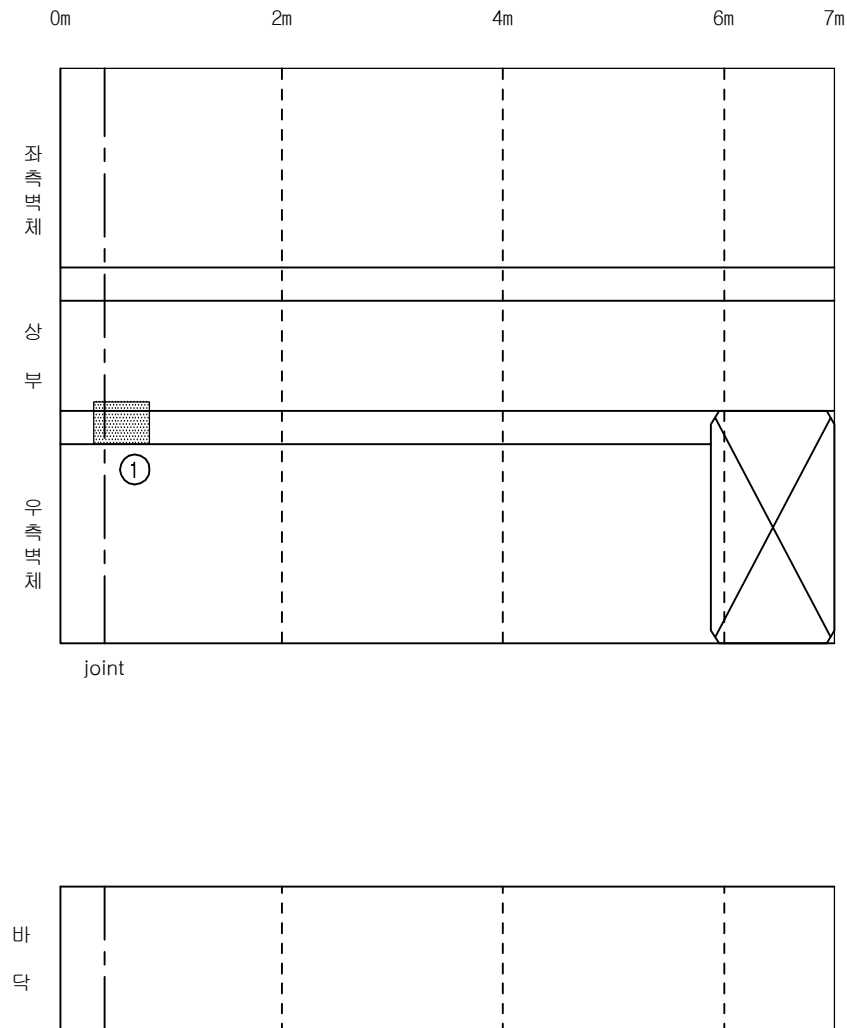


보 수 이 력			
기 존 규 열	보 수(12. 상반기)	신 규 규 열	보 수(12. 하반기)
보 수부위재검열	보 수(13. 상반기)	보 수(13. 하반기)	보 수(13. 하반기)
보 수(기보수)	보 수(13. 상반기)	보 수(13. 하반기)	보 수(13. 하반기)
보 수(08. 하반기)	보 수(14. 상반기)	보 수(14. 상반기)	보 수(14. 상반기)
보 수(09. 상반기)	보 수(14. 하반기)	보 수(14. 하반기)	보 수(14. 하반기)
보 수(09. 하반기)	보 수(15. 상반기)	보 수(15. 상반기)	보 수(15. 상반기)
보 수(10. 상반기)	보 수(15. 하반기)	보 수(15. 하반기)	보 수(15. 하반기)
보 수(10. 하반기)	보 수(16. 상반기)	보 수(16. 상반기)	보 수(16. 상반기)
보 수(11. 상반기)	보 수(16. 하반기)	보 수(16. 하반기)	보 수(16. 하반기)
보 수(11. 하반기)	보 수(17. 상반기)	보 수(17. 상반기)	보 수(17. 상반기)

손 상 현 황 표

번호	신(N) 구(P)	손상내용	손상현황						결함 상태	손상 물량	비고
			폭	길이	너비	물량	단위	개소			
1	구	백태	-	0.6	0.4	0.24	m ²	1	b	0.24	
2	구	백태	-	0.6	0.3	0.18	m ²	1	b	0.18	
3	구	백태	-	0.2	0.2	0.04	m ²	1	b	0.04	
4											
5											
주) 손상의 길이 및 너비는 「 m 」이며, 균열의 폭은 「 mm 」임

KEY PLAN

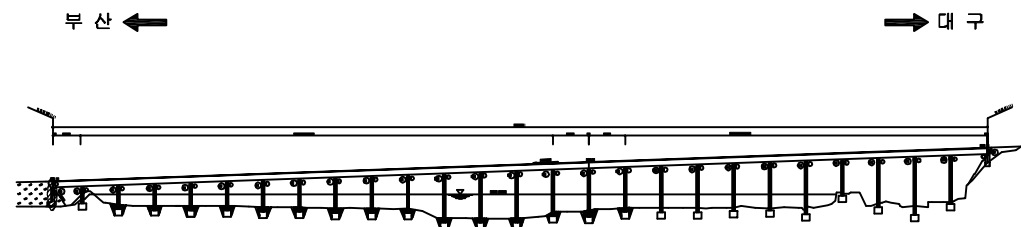

SECTION

용역명	2017년 상반기 시설물 정기점검 용역
과업기간	2017. 03. 21 ~ 2017. 06. 30
발주처	신대구부산고속도로주식회사
용역사	(주) 위드이앤오
도면번호	001


ID : 밀양대교 - 거더내부 종점부 출입 BOX(A2측)

보 수 이 력			
	기 존 규 격		보 수(12. 상반기)
	신 규 규 격		보 수(12. 하반기)
	보수부위재규격		보 수(13. 상반기)
	보 수(기보수)		보 수(13. 하반기)
	보 수(08. 하반기)		보 수(14. 상반기)
	보 수(09. 상반기)		보 수(14. 하반기)
	보 수(09. 하반기)		보 수(15. 상반기)
	보 수(10. 상반기)		보 수(15. 하반기)
	보 수(10. 하반기)		보 수(16. 상반기)
	보 수(11. 상반기)		보 수(16. 하반기)
	보 수(11. 하반기)		보 수(17. 상반기)


손 상 현 황 표

번호	신(N) 구(P)	손상내용	손상현황						결함 상태	손상 물량	비고
			폭	길이	너비	물량	단위	개소			
1	구	백태	0.1	0.6	-	0.06	m ²	1	b	0.06	
2	구	백태	0.7	0.5	-	0.35	m ²	1	b	0.35	
3											
4											
주) 손상의 길이 및 너비는 「 m 」이며, 균열의 폭은 「 mm 」임

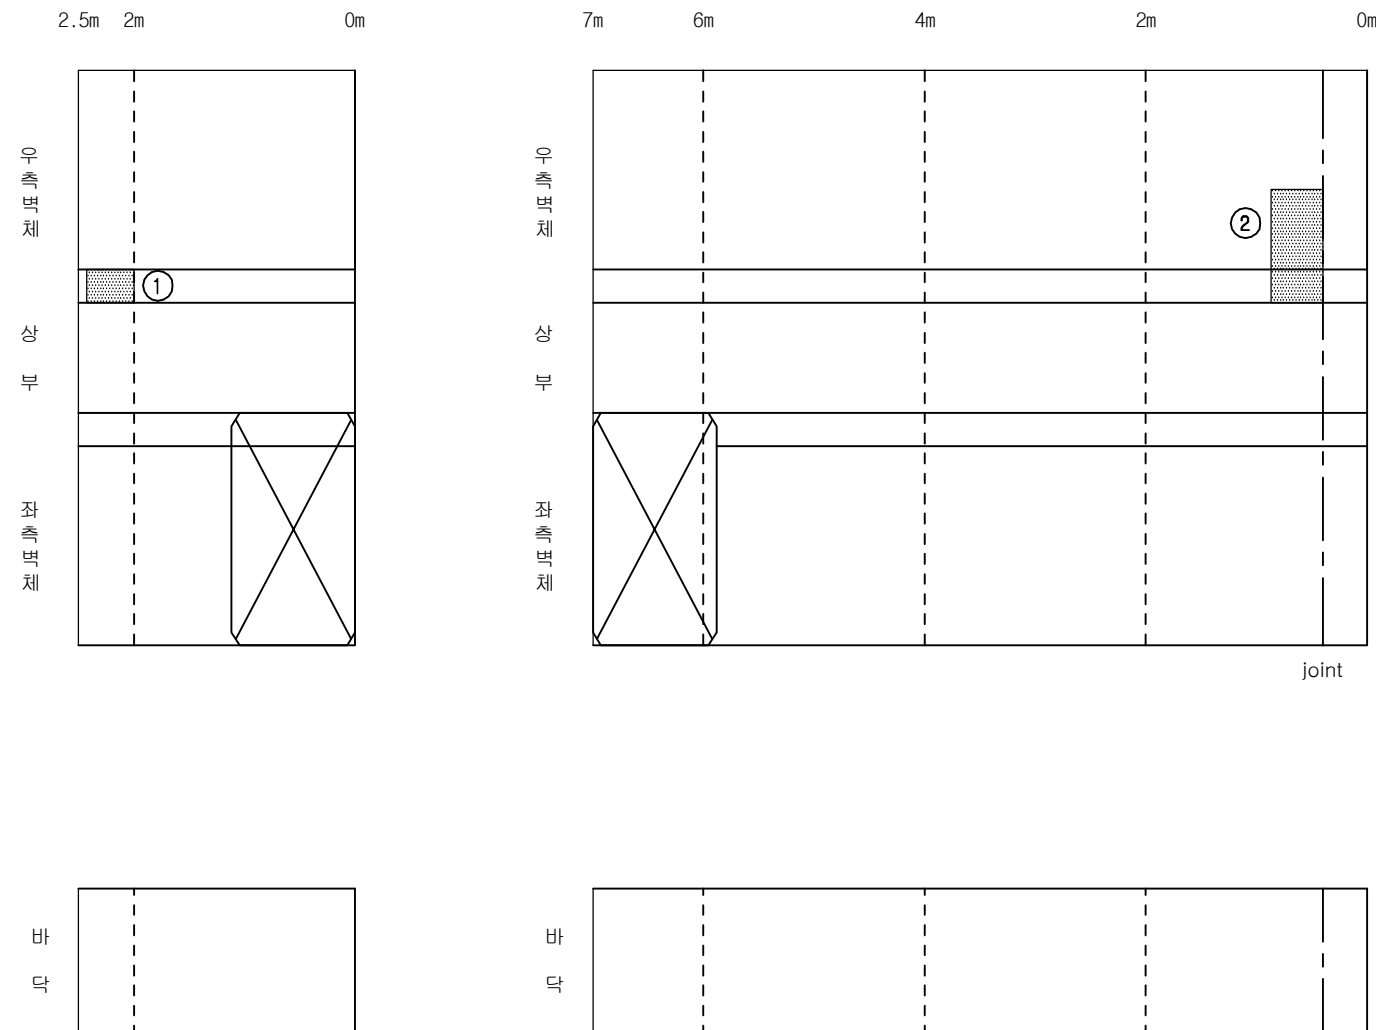

KEY PLAN

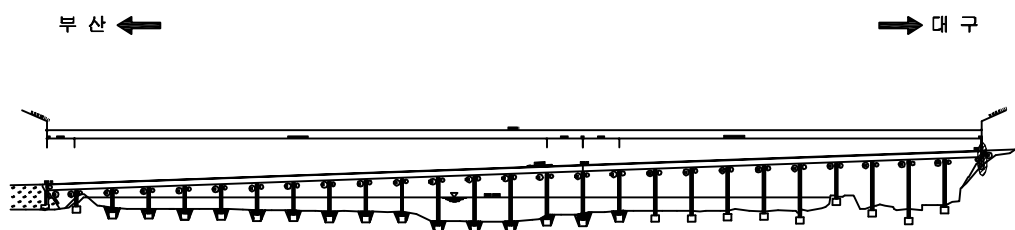

SECTION

용역명	2017년 상반기 시설물 정기점검 용역
과업기간	2017. 03. 21 ~ 2017. 06. 30
발주처	신대구부산고속도로주식회사
용역사	(주) 위드이앤오
도면번호	002


ID : 밀양대교 - 거더내부 시점부 출입 BOX(A2측)

보 수 이 력			
	기 존 규 격		보 수(12. 상반기)
	신 규 규 격		보 수(12. 하반기)
	보수부위재규격		보 수(13. 상반기)
	보 수(기보수)		보 수(13. 하반기)
	보 수(08. 하반기)		보 수(14. 상반기)
	보 수(09. 상반기)		보 수(14. 하반기)
	보 수(09. 하반기)		보 수(15. 상반기)
	보 수(10. 상반기)		보 수(15. 하반기)
	보 수(10. 하반기)		보 수(16. 상반기)
	보 수(11. 상반기)		보 수(16. 하반기)
	보 수(11. 하반기)		보 수(17. 상반기)


손 상 현 황 표

번호	신(N) 구(P)	손상내용	손상현황					결함 상태	손상 물량	비고
			폭	길이	너비	물량	단위	개소		
1	구	백태	0.4	1.5	-	0.60	m ²	1	b	0.60
2										
3										
주) 손상의 길이 및 너비는 「 m 」이며, 균열의 폭은 「 mm 」임

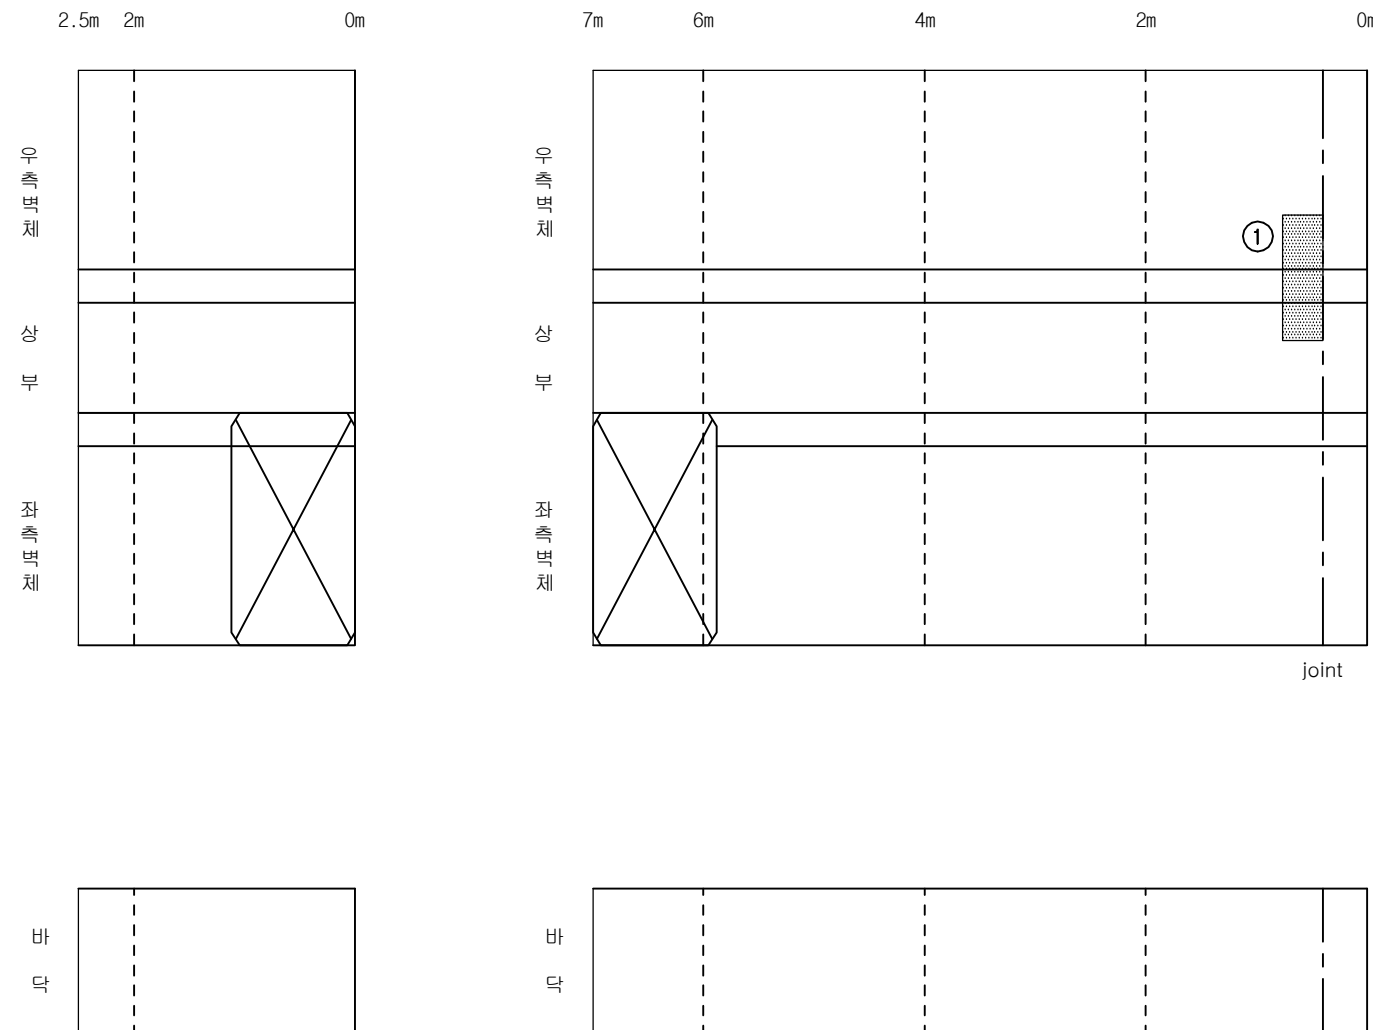

KEY PLAN

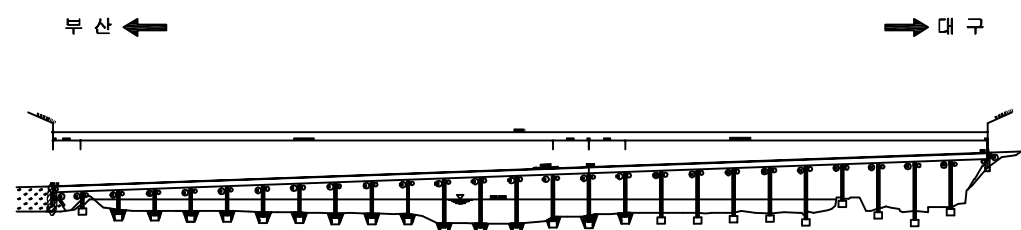

SECTION

용 역 명	2017년 상반기 시설물 정기점검 용역
과업기간	2017. 03. 21 ~ 2017. 06. 30
발 주 처	신대구부산고속도로주식회사
용 역 사	(주) 위드이앤오
도면번호	003



ID : 밀양대교 - 거더내부 종점부 출입 BOX(A1측)

보 수 이 력			
	기 존 규 격		보 수(12. 상반기)
	신 규 규 격		보 수(12. 하반기)
	보수부위재규격		보 수(13. 상반기)
	보 수(기보수)		보 수(13. 하반기)
	보 수(08. 상반기)		보 수(14. 상반기)
	보 수(09. 상반기)		보 수(14. 하반기)
	보 수(09. 하반기)		보 수(15. 상반기)
	보 수(10. 상반기)		보 수(15. 하반기)
	보 수(10. 하반기)		보 수(16. 상반기)
	보 수(11. 상반기)		보 수(16. 하반기)
	보 수(11. 하반기)		보 수(17. 상반기)


손 상 현 황 표

번호	신(N) 구(P)	손상내용	손상현황						결함 상태	손상 물량	비고
			폭	길이	너비	물량	단위	개소			
1											
2											
주) 손상의 길이 및 너비는 「 m 」이며, 균열의 폭은 「 mm 」 임

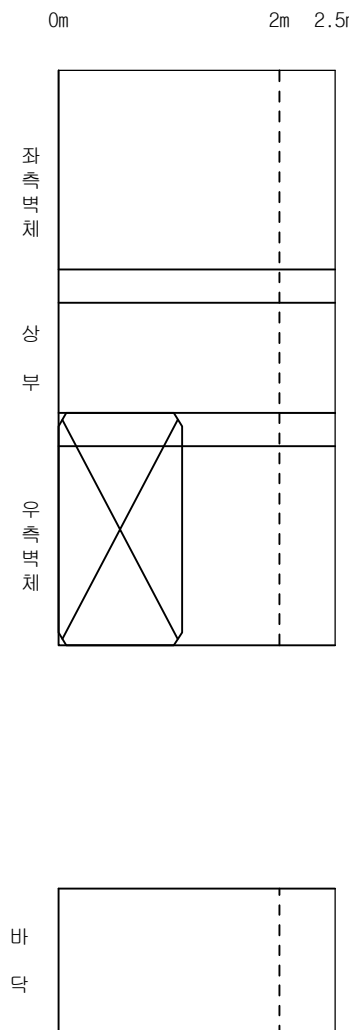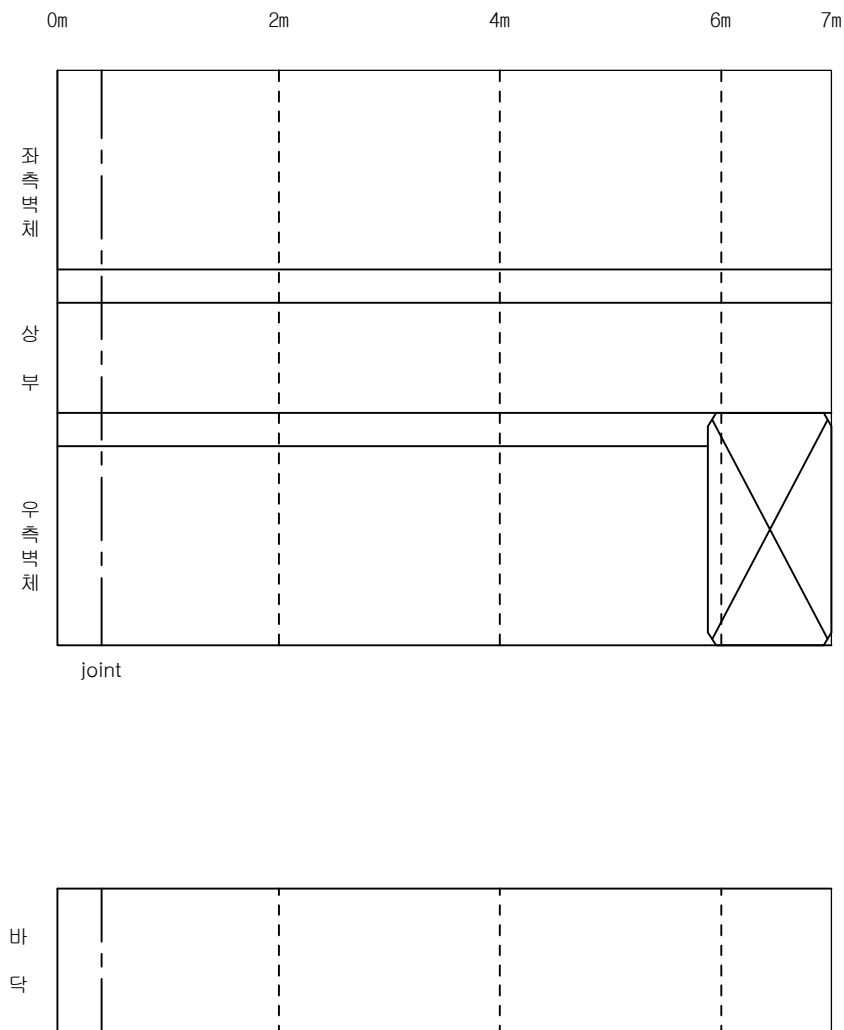

KEY PLAN

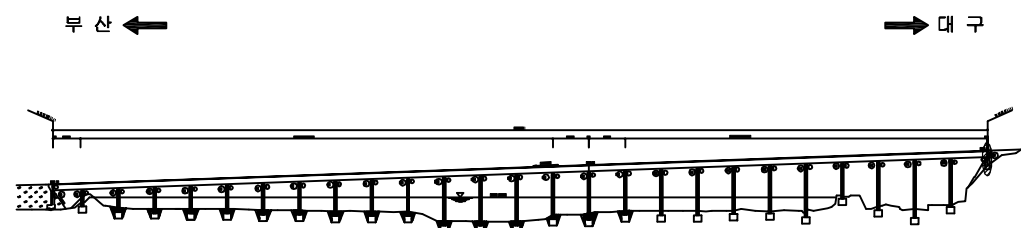

SECTION

용역명	2017년 상반기 시설물 정기점검 용역
과업기간	2017. 03. 21 ~ 2017. 06. 30
발주처	신대구부산고속도로주식회사
용역사	(주) 위드이앤오
도면번호	004