 
 
 
 
 
 
 


5. 삼랑진터널


ID:삼랑진터널(대구)-포장부 Span No.1~4

보 수 이 령			
	기 준 규 령		보 수(12. 상반기)
	신 규 규 령		보 수(12. 하반기)
	보수부위재검열		보 수(13. 상반기)
	보 수(기보수)		보 수(13. 하반기)
	보 수(08. 하반기)		보 수(14. 상반기)
	보 수(09. 상반기)		보 수(14. 하반기)
	보 수(09. 하반기)		보 수(15. 상반기)
	보 수(10. 상반기)		보 수(15. 하반기)
	보 수(10. 하반기)		보 수(16. 상반기)
	보 수(11. 상반기)		보 수(16. 하반기)
	보 수(11. 하반기)		보 수(17. 상반기)


손상 현황 표

[illegible]

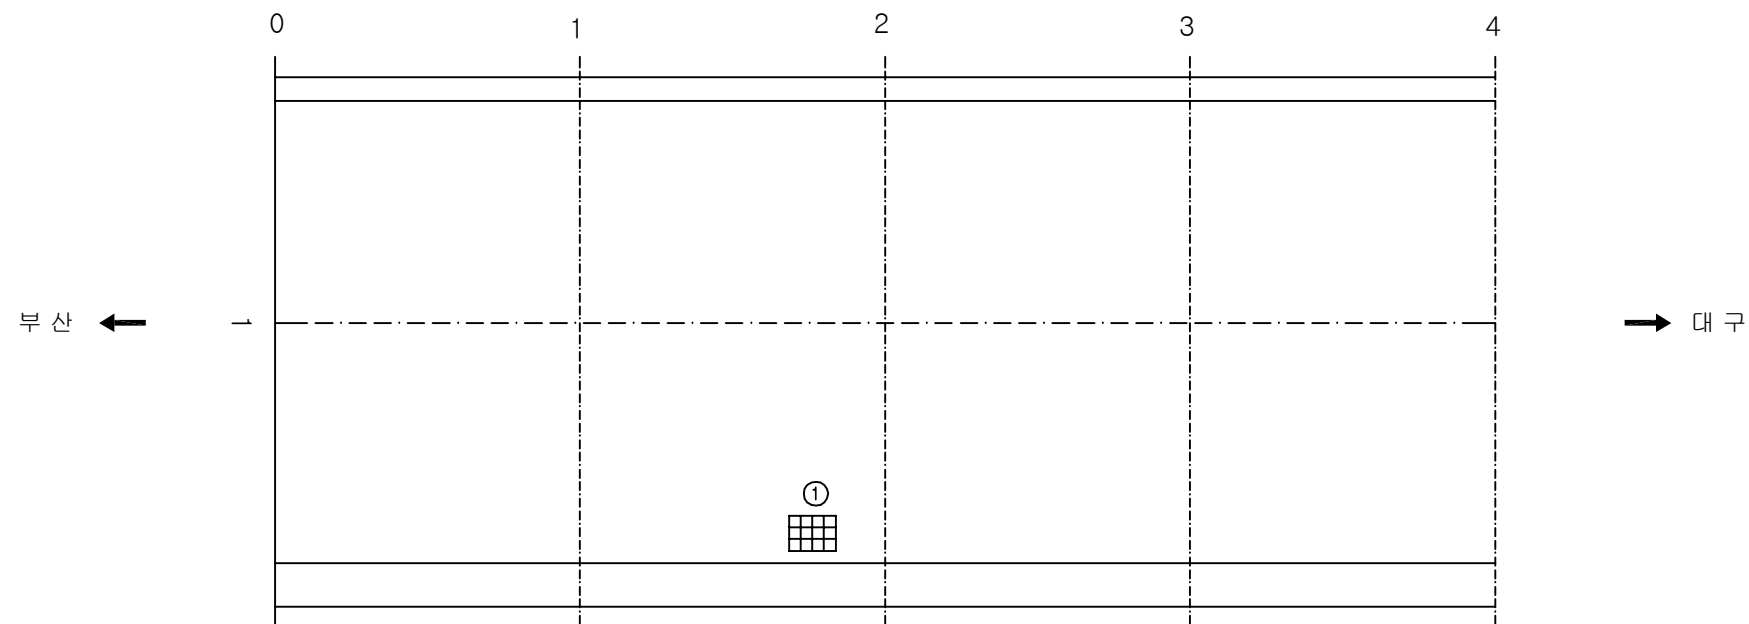
주) 손상의 폭과 길이는 m 이며, 단 균열의 폭은 mm 임



KEY PLAN

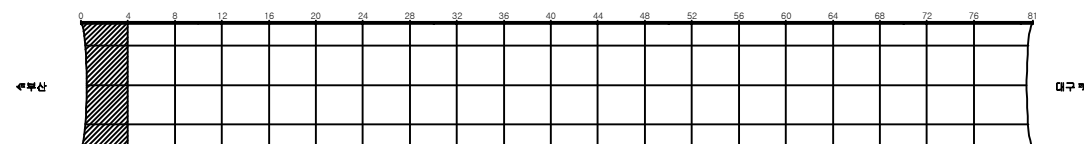

SECTION

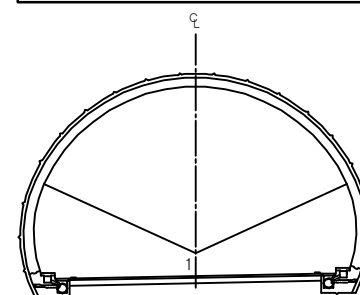

용역명	2017년 상반기 시설물 정기점검 용역
과업기간	2017. 03. 21 ~ 2017. 06. 30
발주처	 신대구부산고속도로주식회사
용역사	(주)위드이앤오
도면번호	001


ID:삼랑진터널(대구)-포장부 Span No.5~8

보수 이력			
	기 존 교 역		보 수(12. 상반기)
	신 규 교 역		보 수(12. 하반기)
	보수부위재검열		보 수(13. 상반기)
	보 수(기보수)		보 수(13. 하반기)
	보 수(08. 하반기)		보 수(14. 상반기)
	보 수(09. 상반기)		보 수(14. 하반기)
	보 수(09. 하반기)		보 수(15. 상반기)
	보 수(10. 상반기)		보 수(15. 하반기)
	보 수(10. 하반기)		보 수(16. 상반기)
	보 수(11. 상반기)		보 수(16. 하반기)
	보 수(11. 하반기)		보 수(17. 상반기)


손상 현황 표

[illegible]

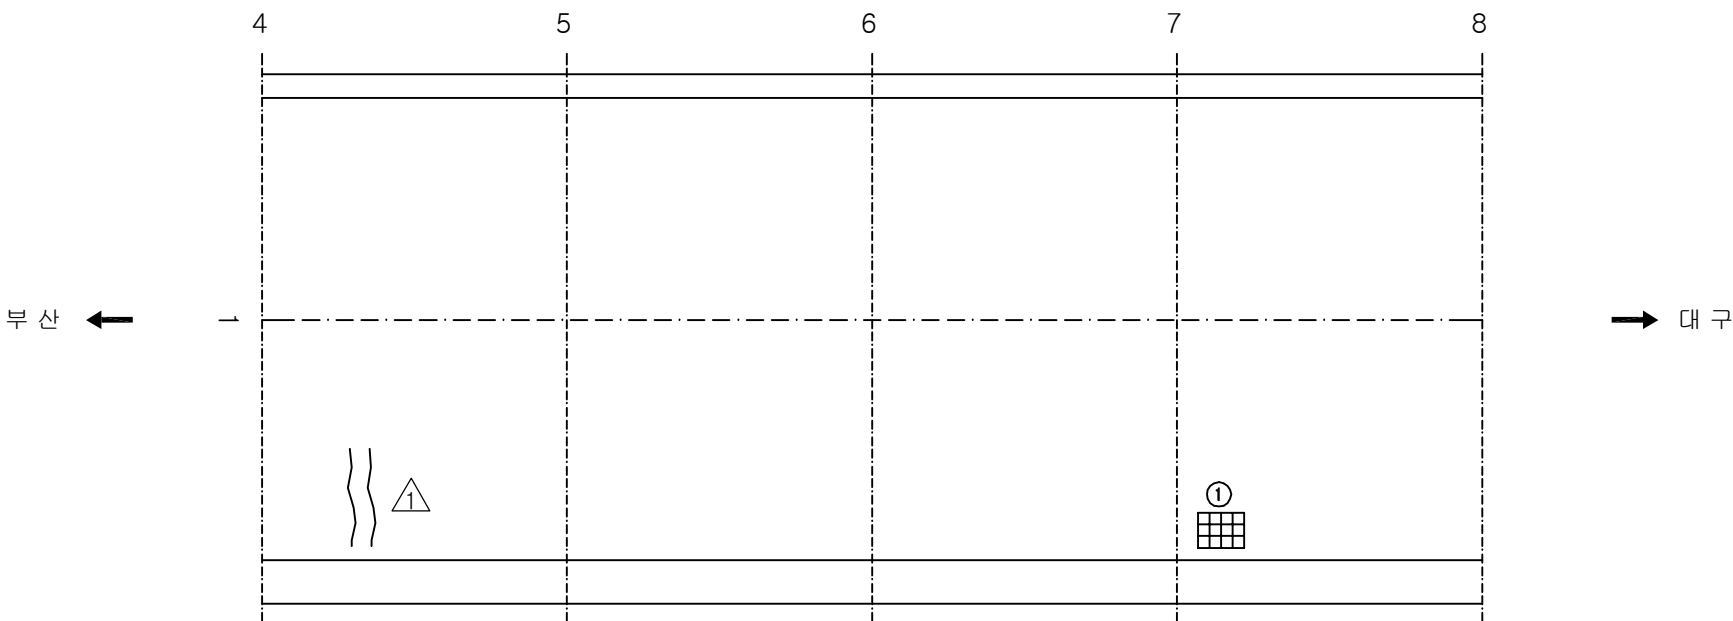
주) 손상의 폭과 길이는 m 이며, 단 균열의 폭은 mm 임



KEY PLAN

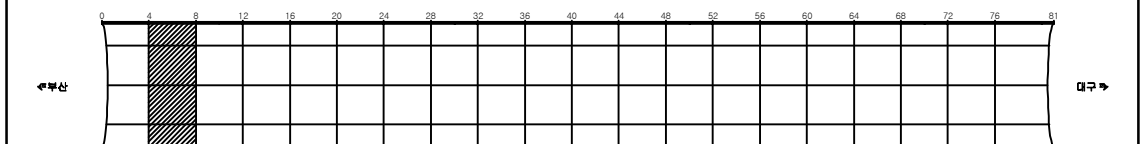

SECTION _____

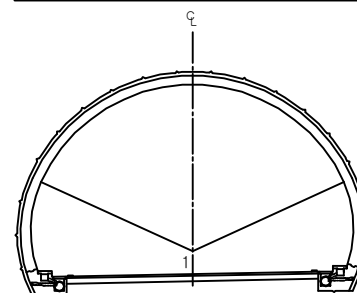

용역명	2017년 상반기 시설물 정기점검 용역
과업기간	2017. 03. 21 ~ 2017. 06. 30
발주처	 신대구부산고속도로주식회사
용역사	(주)위드이앤오
도면번호	002


ID:삼랑진터널(대구)-포장부 Span No.9~12

보수 이력			
	기존급별		보수(12. 상반기)
	신규급별		보수(12. 하반기)
	보수부위재급별		보수(13. 상반기)
	보수(기보수)		보수(13. 하반기)
	보수(08. 하반기)		보수(14. 상반기)
	보수(09. 상반기)		보수(14. 하반기)
	보수(09. 하반기)		보수(15. 상반기)
	보수(10. 상반기)		보수(15. 하반기)
	보수(10. 하반기)		보수(16. 상반기)
	보수(11. 상반기)		보수(16. 하반기)
	보수(11. 하반기)		보수(17. 상반기)


손상 현황 표

[illegible]

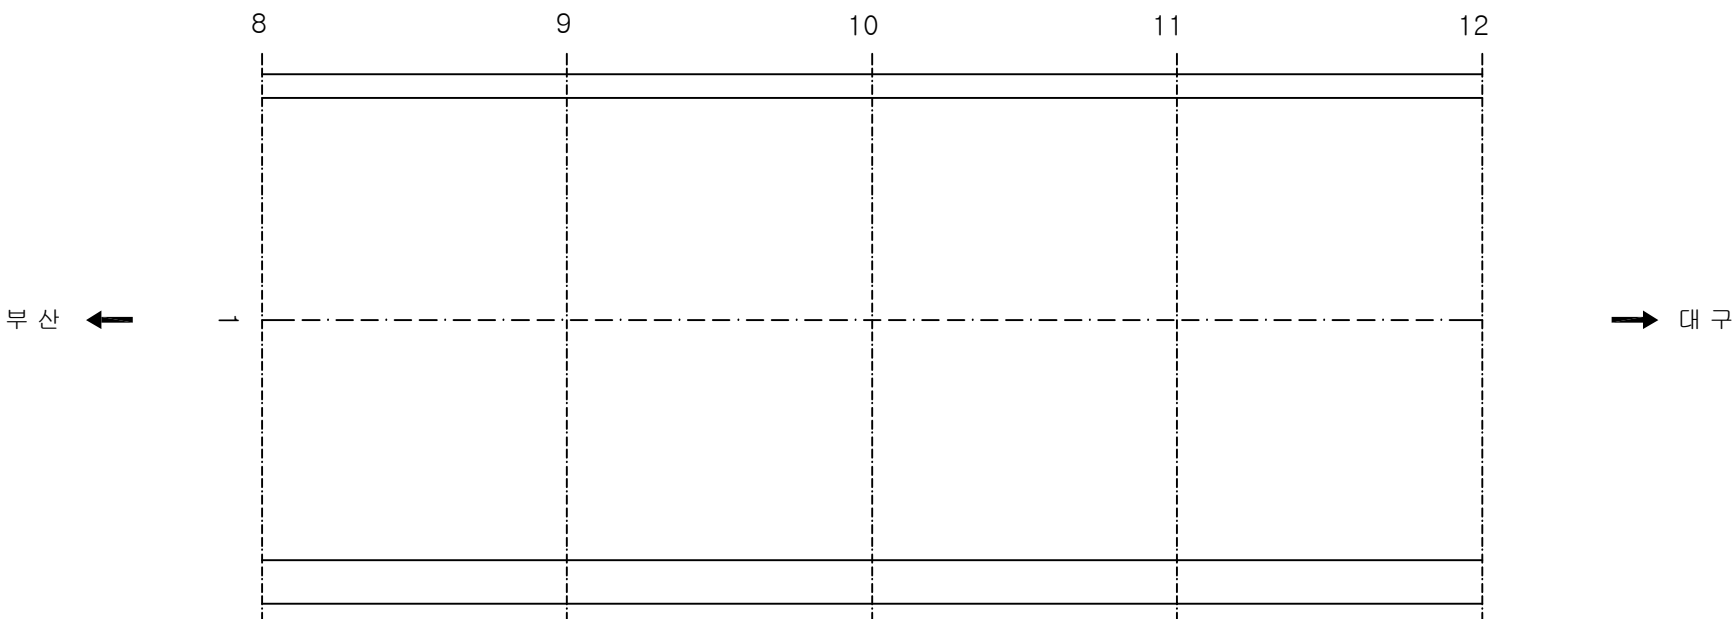
주) 손상의 폭과 길이는 m 이며, 단 균열의 폭은 mm 임



KEY PLAN

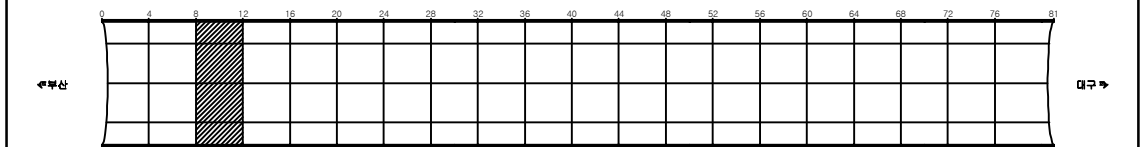

SECTION _____

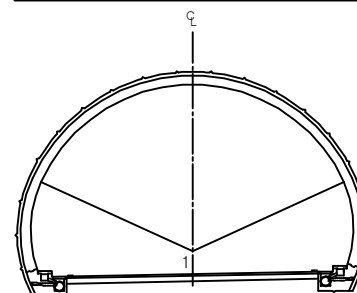

용역명	2017년 상반기 시설물 정기점검 용역
과업기간	2017. 03. 21 ~ 2017. 06. 30
발주처	 신대구부산고속도로주식회사
용역사	(주)위드이앤오
도면번호	003


ID:삼랑진터널(대구)-포장부 Span No.13~16

보 수 이 령			
	지 존 규 령		보 수(12. 상반기)
	신 규 규 령		보 수(12. 하반기)
	보수부위재규령		보 수(13. 상반기)
	보 수(기보수)		보 수(13. 하반기)
	보 수(08. 하반기)		보 수(14. 상반기)
	보 수(09. 상반기)		보 수(14. 하반기)
	보 수(09. 하반기)		보 수(15. 상반기)
	보 수(10. 상반기)		보 수(15. 하반기)
	보 수(10. 하반기)		보 수(16. 상반기)
	보 수(11. 상반기)		보 수(16. 하반기)
	보 수(11. 하반기)		보 수(17. 상반기)


손상 현황 표

[illegible]

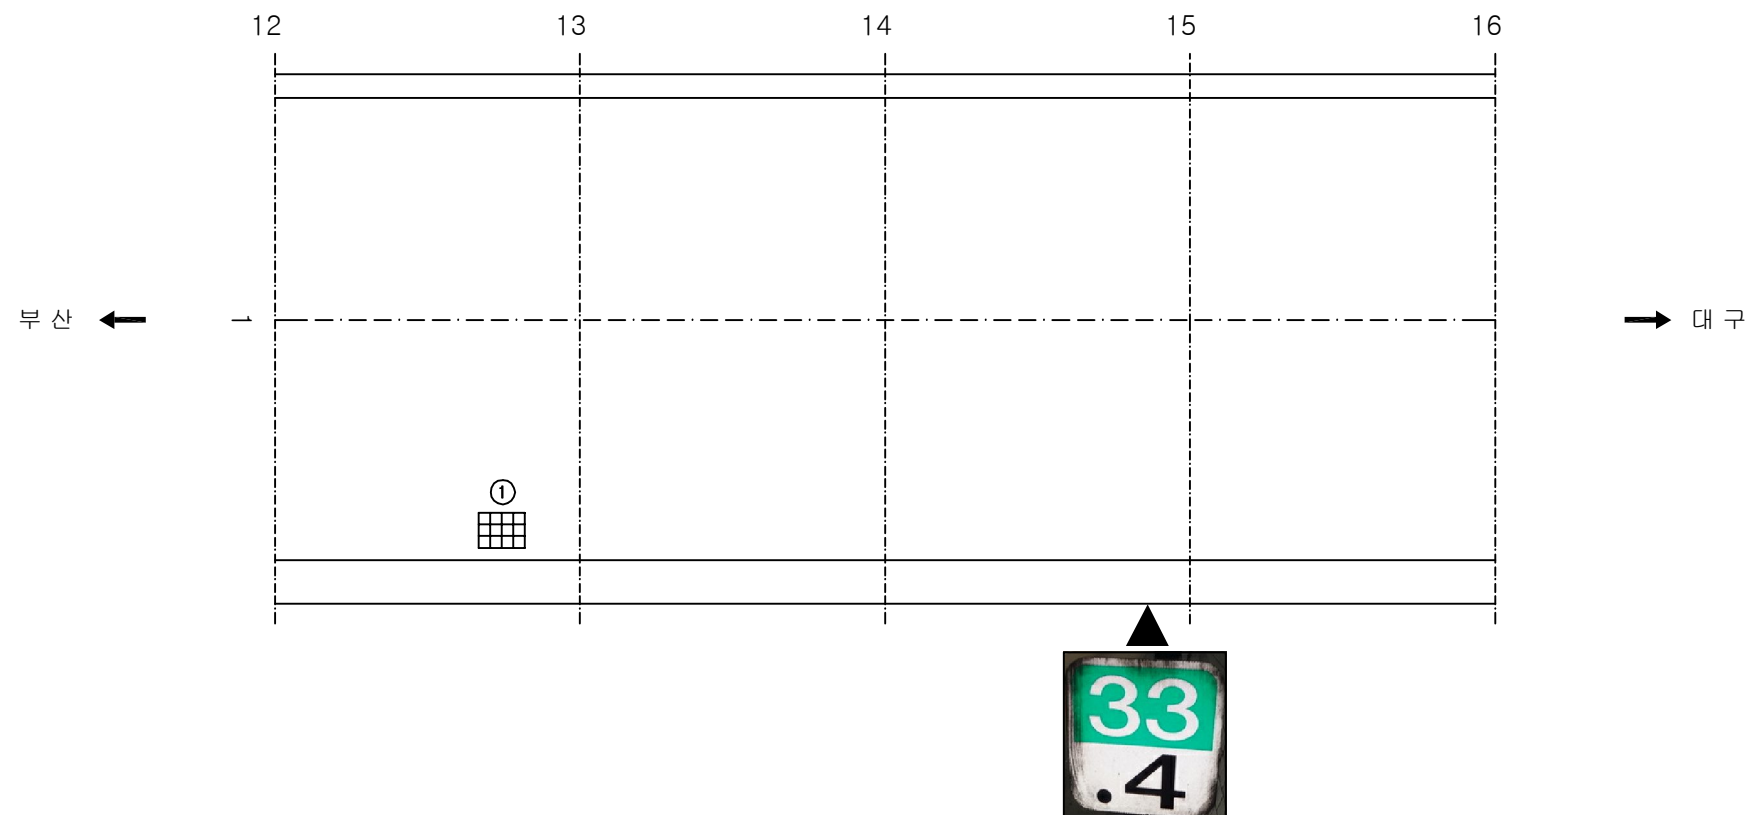
주) 손상의 폭과 길이는 m 이며, 단 균열의 폭은 mm 임



KEY PLAN

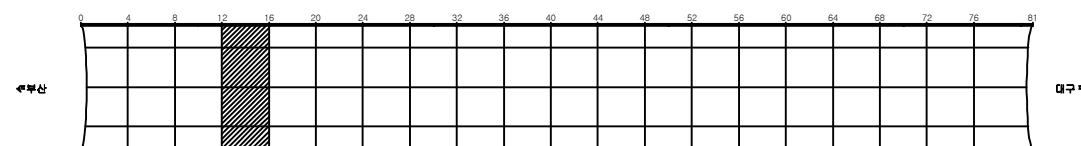

SECTION

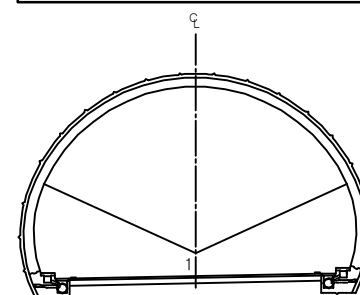

용역명	2017년 상반기 시설물 정기점검 용역
과업기간	2017. 03. 21 ~ 2017. 06. 30
발주처	 신대구부산고속도로주식회사
용역사	(주)위드이앤오
도면번호	004


ID:삼랑진터널(대구)-포장부 Span No.17~20

보수 이력			
	기 존 교 역		보 수(12. 상반기)
	신 규 교 역		보 수(12. 하반기)
	보수부위재검열		보 수(13. 상반기)
	보 수(기보수)		보 수(13. 하반기)
	보 수(08. 하반기)		보 수(14. 상반기)
	보 수(09. 상반기)		보 수(14. 하반기)
	보 수(09. 하반기)		보 수(15. 상반기)
	보 수(10. 상반기)		보 수(15. 하반기)
	보 수(10. 하반기)		보 수(16. 상반기)
	보 수(11. 상반기)		보 수(16. 하반기)
	보 수(11. 하반기)		보 수(17. 상반기)

손상 현황 표

[illegible]

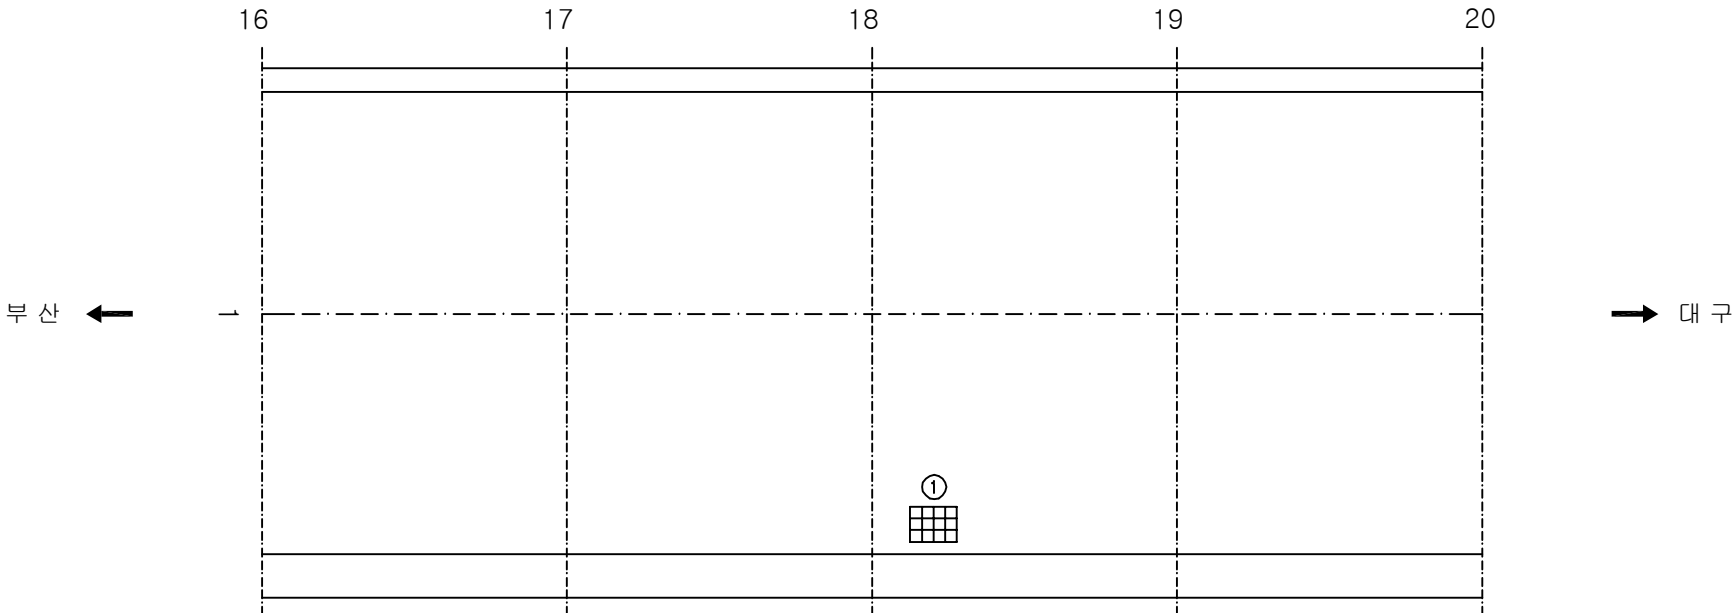주) 손상의 폭과 길이는 m 이며, 단 균열의 폭은 mm 임



KEY PLAN

0 4 8 12 16 20 24 28 32 36 40 44 48 52 56 60 64 68 72 76 80

KEY PLAN

KEY PLAN

SECTION

A technical cross-section diagram of a dome structure. The dome is semi-circular in shape. A vertical dashed line labeled 'C' at the top and '1' at the base represents the central axis. The dome is divided into three segments by two diagonal lines meeting at the center. The base of the dome is supported by a horizontal structure with two small square blocks at the ends. The entire diagram is enclosed in a rectangular frame.

용역명	2017년 상반기 시설물 정기점검 용역
과업기간	2017. 03. 21 ~ 2017. 06. 30
발주처	 신대구부산고속도로주식회사
용역사	(주)위드이앤오
도면번호	005


ID:삼랑진터널(대구)-포장부 Span No.21~24

보수 이력			
	기 존 교 역		보 수(12. 상반기)
	신 규 교 역		보 수(12. 하반기)
	보수부위재검열		보 수(13. 상반기)
	보 수(기보수)		보 수(13. 하반기)
	보 수(08. 하반기)		보 수(14. 상반기)
	보 수(09. 상반기)		보 수(14. 하반기)
	보 수(09. 하반기)		보 수(15. 상반기)
	보 수(10. 상반기)		보 수(15. 하반기)
	보 수(10. 하반기)		보 수(16. 상반기)
	보 수(11. 상반기)		보 수(16. 하반기)
	보 수(11. 하반기)		보 수(17. 상반기)

손상 현황 표

[illegible]

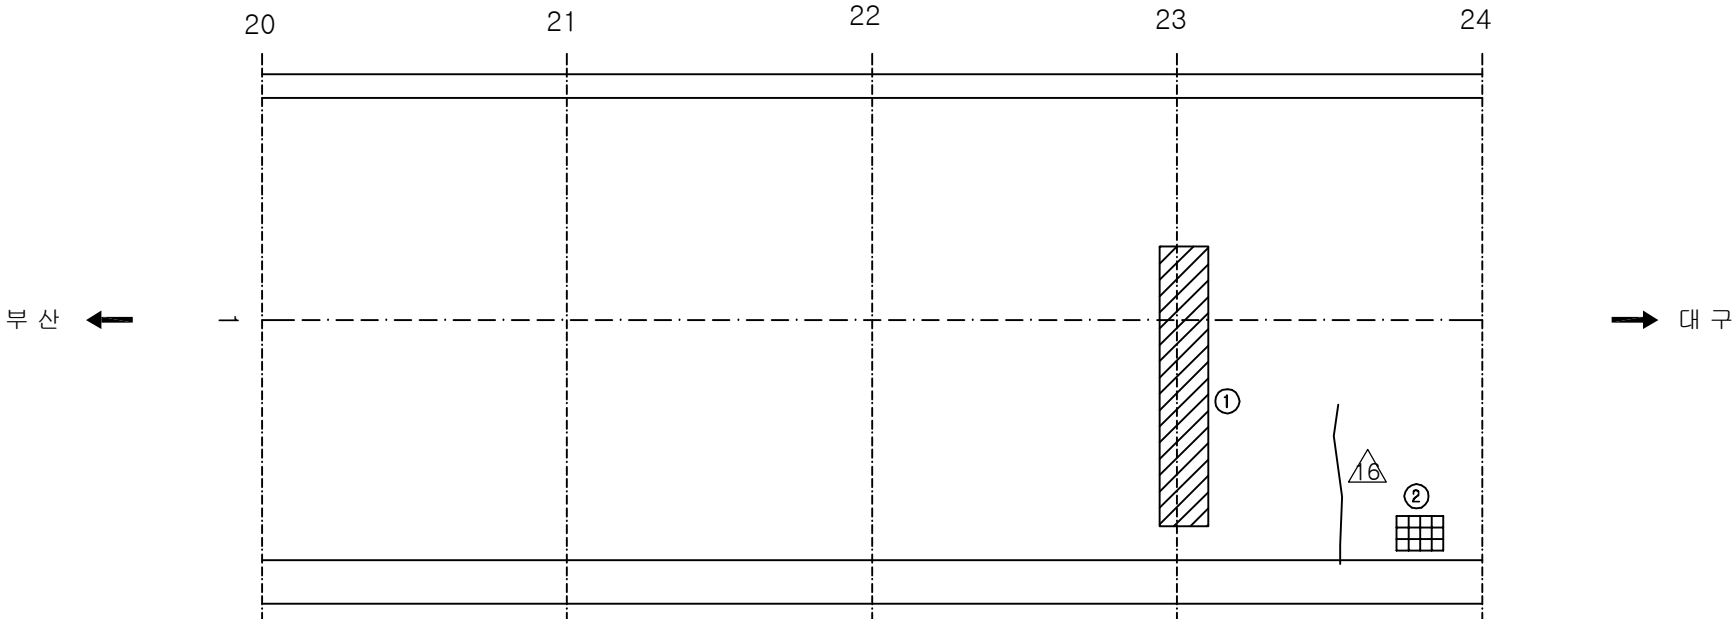주) 손상의 폭과 길이는 m 이며, 단 균열의 폭은 mm 임



KEY PLAN

북향

남향

SECTION

The diagram shows a cross-section of a semi-circular structure, possibly a dome or a vaulted ceiling. A central vertical axis is labeled 'C' at the top. The structure is divided into two main sections by a horizontal line. The upper section is a semi-circle, and the lower section is a rectangular base. The base is supported by two vertical columns. The diagram is labeled 'SECTION' on the left side.

용역명	2017년 상반기 시설물 정기점검 용역
과업기간	2017. 03. 21 ~ 2017. 06. 30
발주처	 신대구부산고속도로주식회사
용역사	(주)위드이앤오
도면번호	006


10:삼랑진터널(대구)-포장부 Span No.25~28

보수 이력			
	기존급별		보수(12. 상반기)
	신규급별		보수(12. 하반기)
	보수부위재급별		보수(13. 상반기)
	보수(기보수)		보수(13. 하반기)
	보수(08. 하반기)		보수(14. 상반기)
	보수(09. 상반기)		보수(14. 하반기)
	보수(09. 하반기)		보수(15. 상반기)
	보수(10. 상반기)		보수(15. 하반기)
	보수(10. 하반기)		보수(16. 상반기)
	보수(11. 상반기)		보수(16. 하반기)
	보수(11. 하반기)		보수(17. 상반기)


손상 현황 표

[illegible]

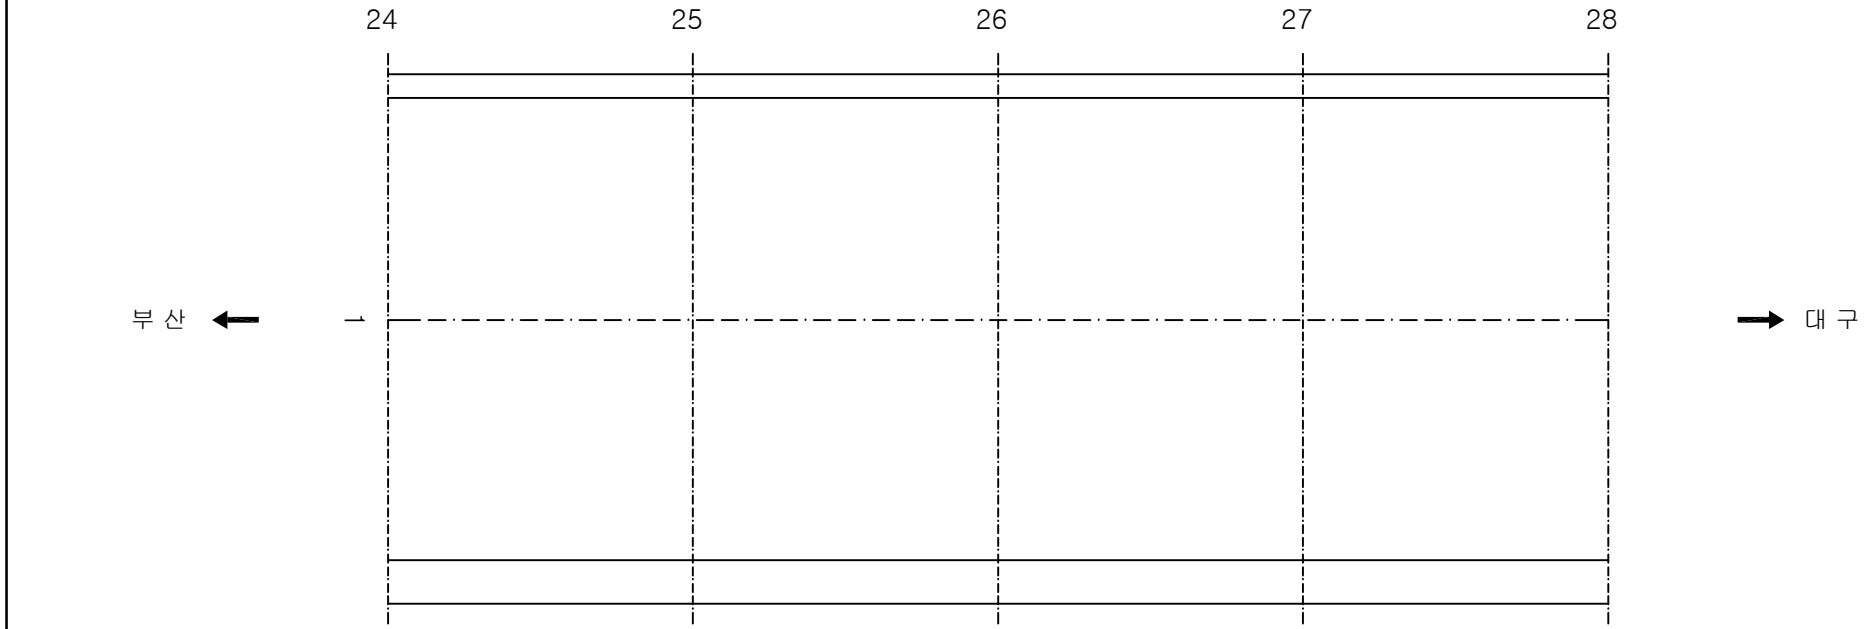
주) 손상의 폭과 길이는 m 이며, 단 균열의 폭은 mm 임



KEY PLAN







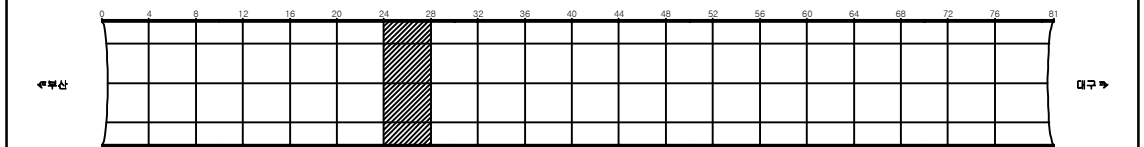


SECTION _____

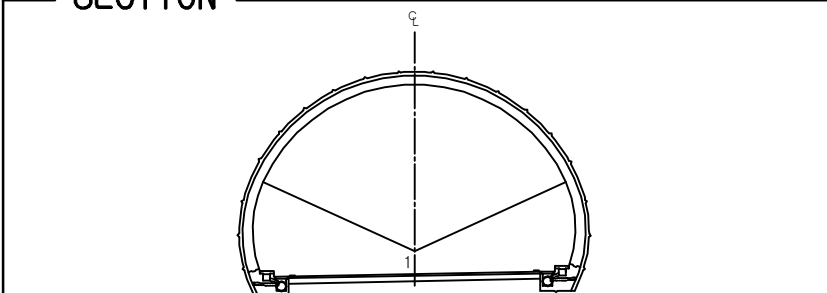

용역명	2017년 상반기 시설물 정기점검 용역
과업기간	2017. 03. 21 ~ 2017. 06. 30
발주처	 신대구부산고속도로주식회사
용역사	(주)위드이앤오
도면번호	007

       
10:삼랑진터널(대구)-포장부 Span No.29~32

보수 이력			
	기 존 급 별		보 수 (12. 상 반 기)
	신 규 급 별		보 수 (12. 하 반 기)
	보 수 부 위 재 급 별		보 수 (13. 상 반 기)
	보 수 (기 보 수)		보 수 (13. 하 반 기)
	보 수 (08. 하 반 기)		보 수 (14. 상 반 기)
	보 수 (09. 상 반 기)		보 수 (14. 하 반 기)
	보 수 (09. 하 반 기)		보 수 (15. 상 반 기)
	보 수 (10. 상 반 기)		보 수 (15. 하 반 기)
	보 수 (10. 하 반 기)		보 수 (16. 상 반 기)
	보 수 (11. 상 반 기)		보 수 (16. 하 반 기)
	보 수 (11. 하 반 기)		보 수 (17. 상 반 기)

순상 현황 표

[illegible]

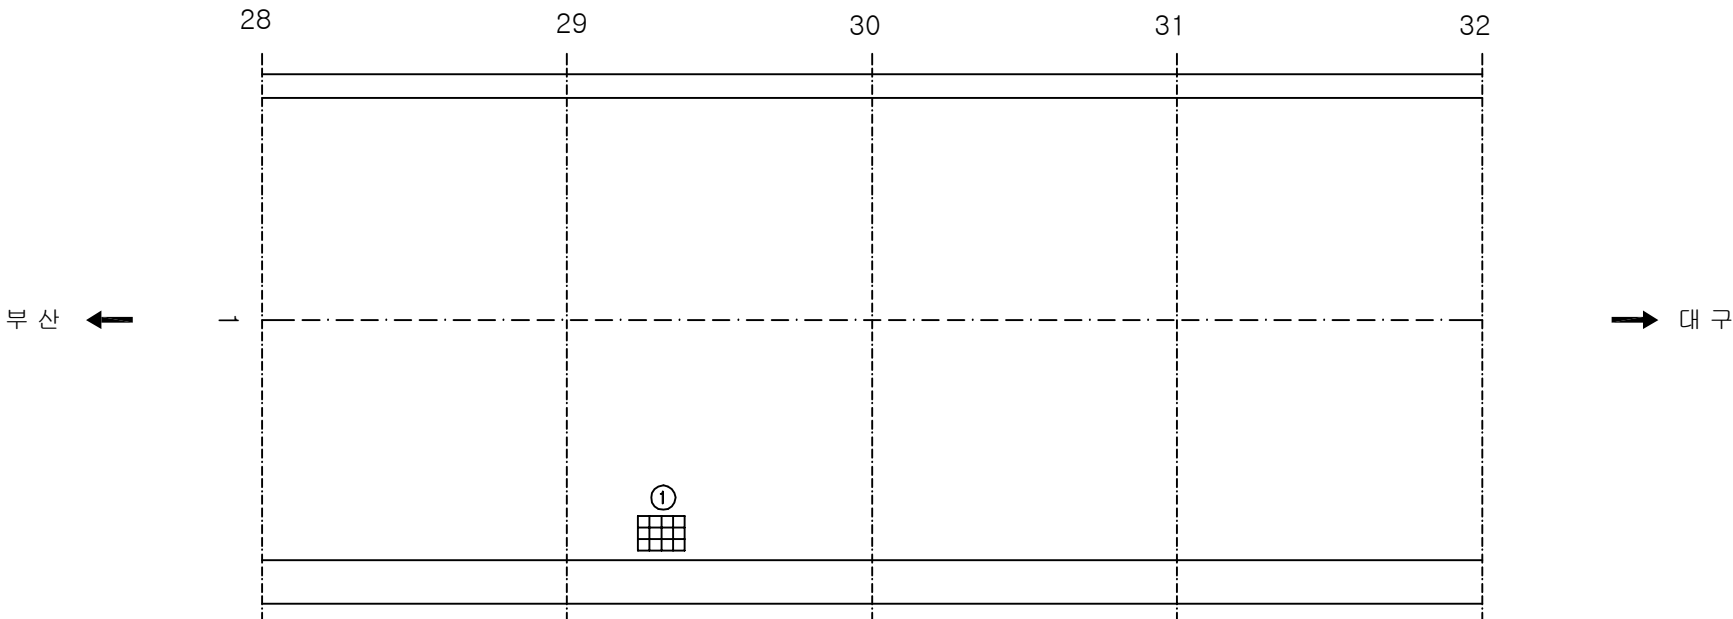주) 손상의 폭과 길이는 m 이며, 단 균열의 폭은 mm 임



KEY PLAN

0 4 8 12 16 20 24 28 30 36 40 44 48 52 56 60 64 68 72 76 81

← 0+00 0+81 →

SECTION

용역명	2017년 상반기 시설물 정기점검 용역
과업기간	2017. 03. 21 ~ 2017. 06. 30
발주처	 신대구부산고속도로주식회사
용역사	(주)위드이앤오
도면번호	008


ID:삼랑진터널(대구)-포장부 Span No.33~36

보 수 이 령			
	기 준 규 칙		보 수(12. 상반기)
	신 규 규 칙		보 수(12. 하반기)
	보 수부위제개정		보 수(13. 상반기)
	보 수(기초수)		보 수(13. 하반기)
	보 수(08. 하반기)		보 수(14. 상반기)
	보 수(09. 상반기)		보 수(14. 하반기)
	보 수(09. 하반기)		보 수(15. 상반기)
	보 수(10. 상반기)		보 수(15. 하반기)
	보 수(10. 하반기)		보 수(16. 상반기)
	보 수(11. 상반기)		보 수(16. 하반기)
	보 수(11. 하반기)		보 수(17. 상반기)


손상 현황 표

[illegible]

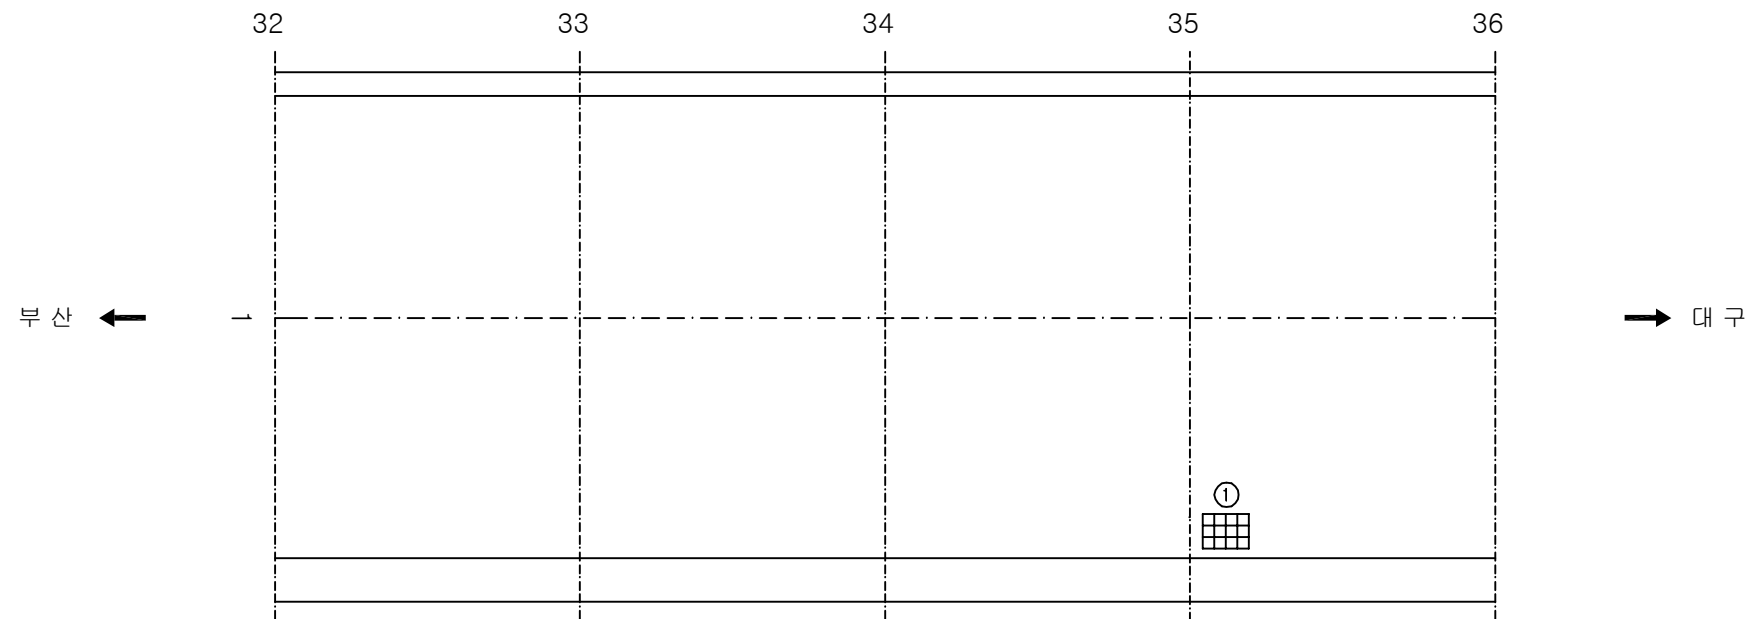
주) 손상의 폭과 길이는 m 이며, 단 균열의 폭은 mm 임



KEY PLAN

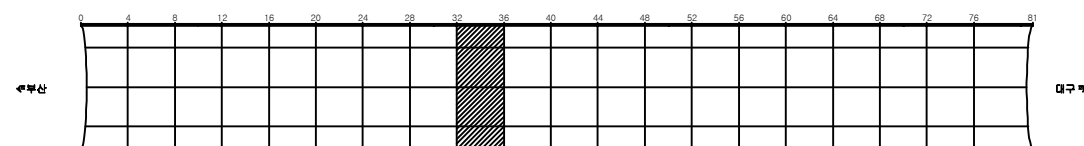

SECTION

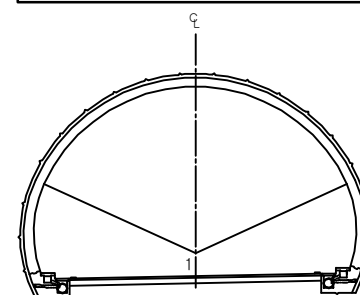

용역명	2017년 상반기 시설물 정기점검 용역
과업기간	2017. 03. 21 ~ 2017. 06. 30
발주처	 신대구부산고속도로주식회사
용역사	(주)위드이앤오
도면번호	009


ID:삼랑진터널(대구)-포장부 Span No.37~40

보수 이력			
	기 존 교 역		보 수 (12. 상반기)
	신 규 교 역		보 수 (12. 하반기)
	보수부위재검결		보 수 (13. 상반기)
	보 수 (기보수)		보 수 (13. 하반기)
	보 수 (08. 하반기)		보 수 (14. 상반기)
	보 수 (09. 상반기)		보 수 (14. 하반기)
	보 수 (09. 하반기)		보 수 (15. 상반기)
	보 수 (10. 상반기)		보 수 (15. 하반기)
	보 수 (10. 하반기)		보 수 (16. 상반기)
	보 수 (11. 상반기)		보 수 (16. 하반기)
	보 수 (11. 하반기)		보 수 (17. 상반기)


손상 현황 표

[illegible]

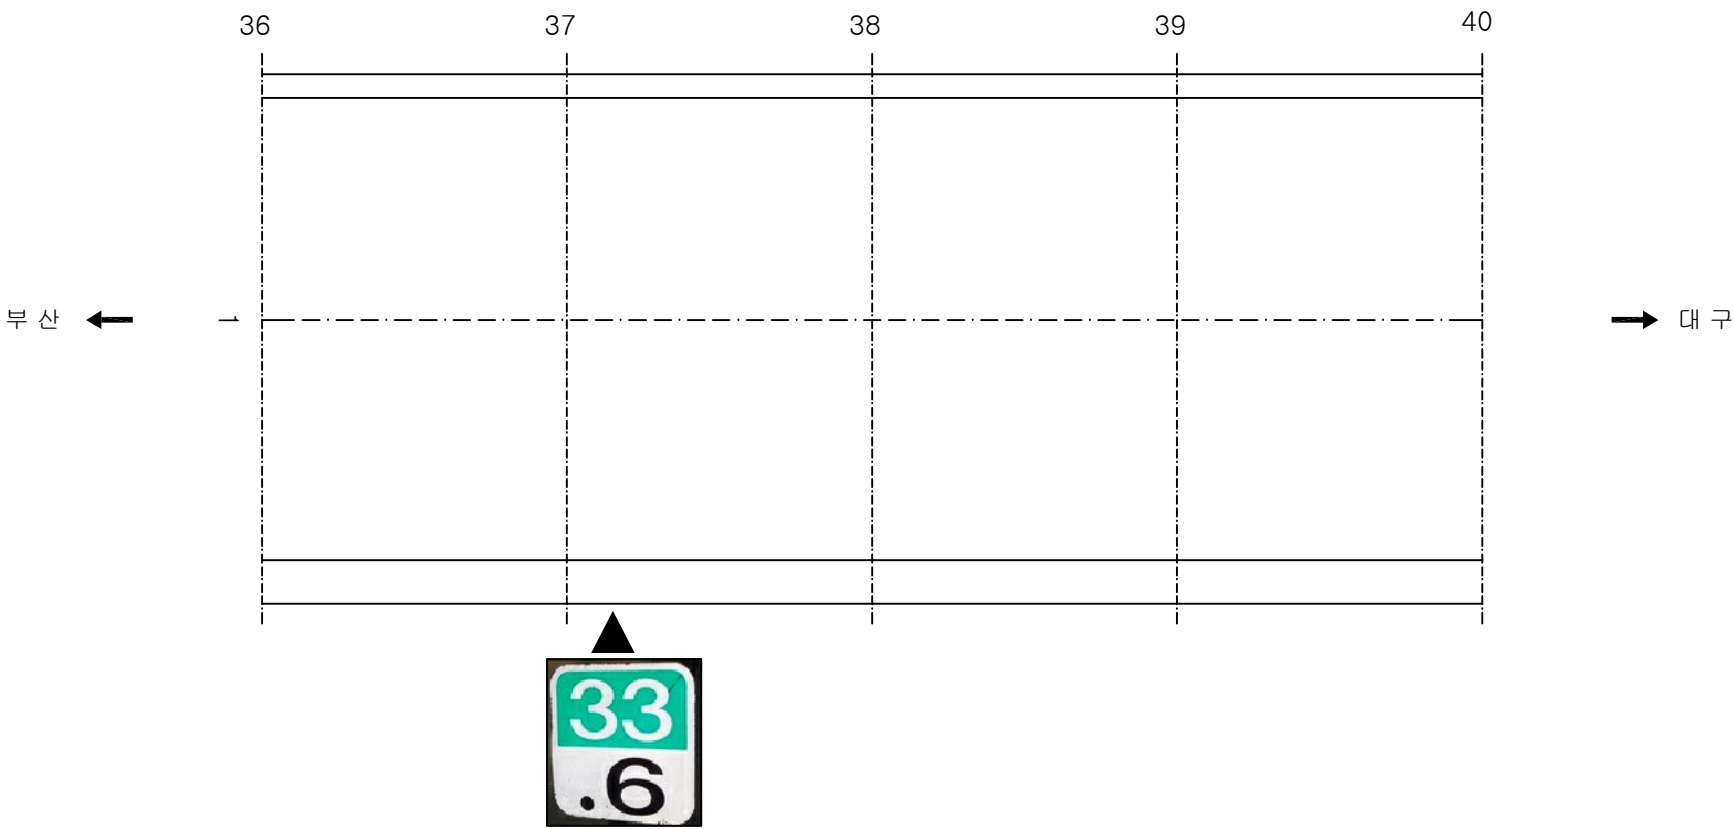
주) 손상의 폭과 길이는 m 이며, 단 균열의 폭은 mm 임



KEY PLAN







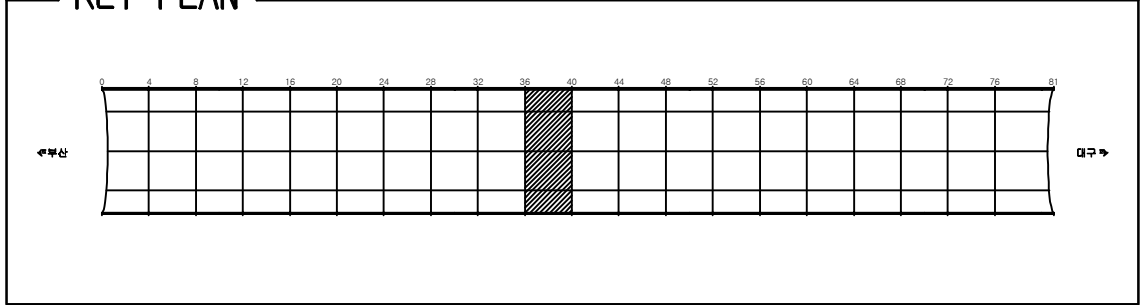


SECTION _____

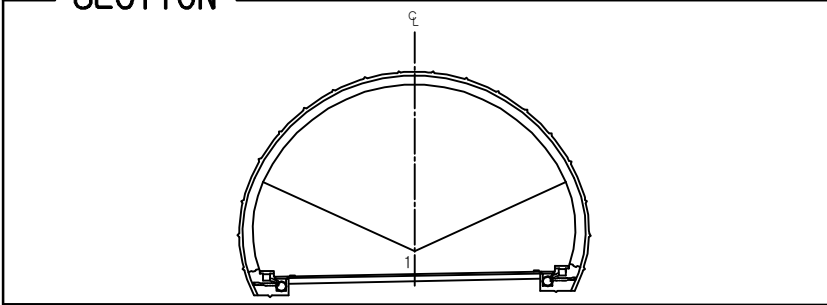

용역명	2017년 상반기 시설물 정기점검 용역
과업기간	2017. 03. 21 ~ 2017. 06. 30
발주처	 신대구부산고속도로주식회사
용역사	(주)위드이앤오
도면번호	010

       
ID:삼랑진터널(대구)-포장부 Span No.41~44

보 수 이 령			
	기 준 규 칙		보 수(12. 상반기)
	신 규 규 칙		보 수(12. 하반기)
	보수부위재검열		보 수(13. 상반기)
	보 수(기보수)		보 수(13. 하반기)
	보 수(08. 하반기)		보 수(14. 상반기)
	보 수(09. 상반기)		보 수(14. 하반기)
	보 수(09. 하반기)		보 수(15. 상반기)
	보 수(10. 상반기)		보 수(15. 하반기)
	보 수(10. 하반기)		보 수(16. 상반기)
	보 수(11. 상반기)		보 수(16. 하반기)
	보 수(11. 하반기)		보 수(17. 상반기)


손상 현황 표

[illegible]

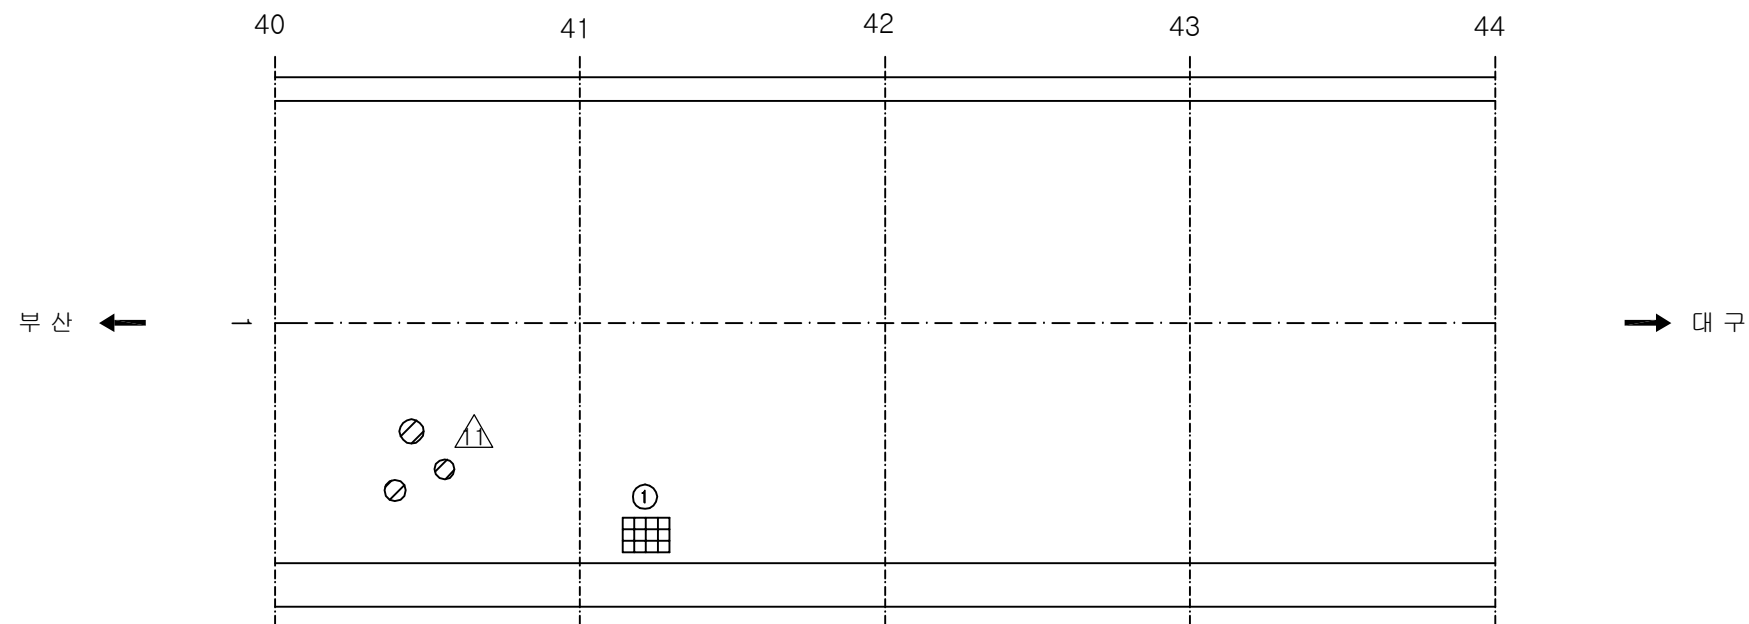
주) 손상의 폭과 길이는 m 이며, 단 균열의 폭은 mm 임



KEY PLAN

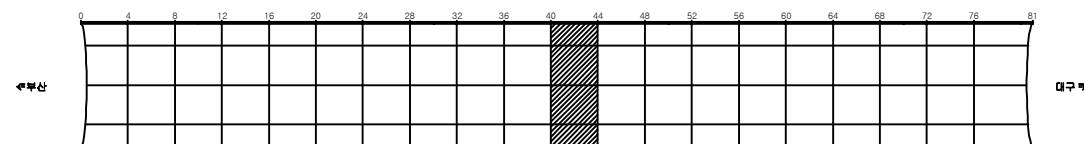

SECTION

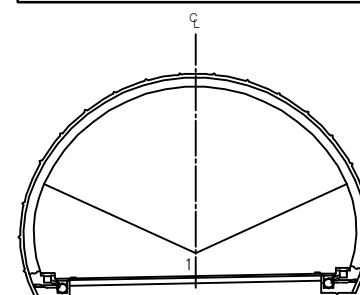

용역명	2017년 상반기 시설물 정기점검 용역
과업기간	2017. 03. 21 ~ 2017. 06. 30
발주처	 신대구부산고속도로주식회사
용역사	(주)위드이앤오
도면번호	011


ID:삼랑진터널(대구)-포장부 Span No.45~48

보수 이력			
	기존급별		보수(12. 상반기)
	신규급별		보수(12. 하반기)
	보수부위재급별		보수(13. 상반기)
	보수(기보수)		보수(13. 하반기)
	보수(08. 하반기)		보수(14. 상반기)
	보수(09. 상반기)		보수(14. 하반기)
	보수(09. 하반기)		보수(15. 상반기)
	보수(10. 상반기)		보수(15. 하반기)
	보수(10. 하반기)		보수(16. 상반기)
	보수(11. 상반기)		보수(16. 하반기)
	보수(11. 하반기)		보수(17. 상반기)

손상 현황 표

[illegible]

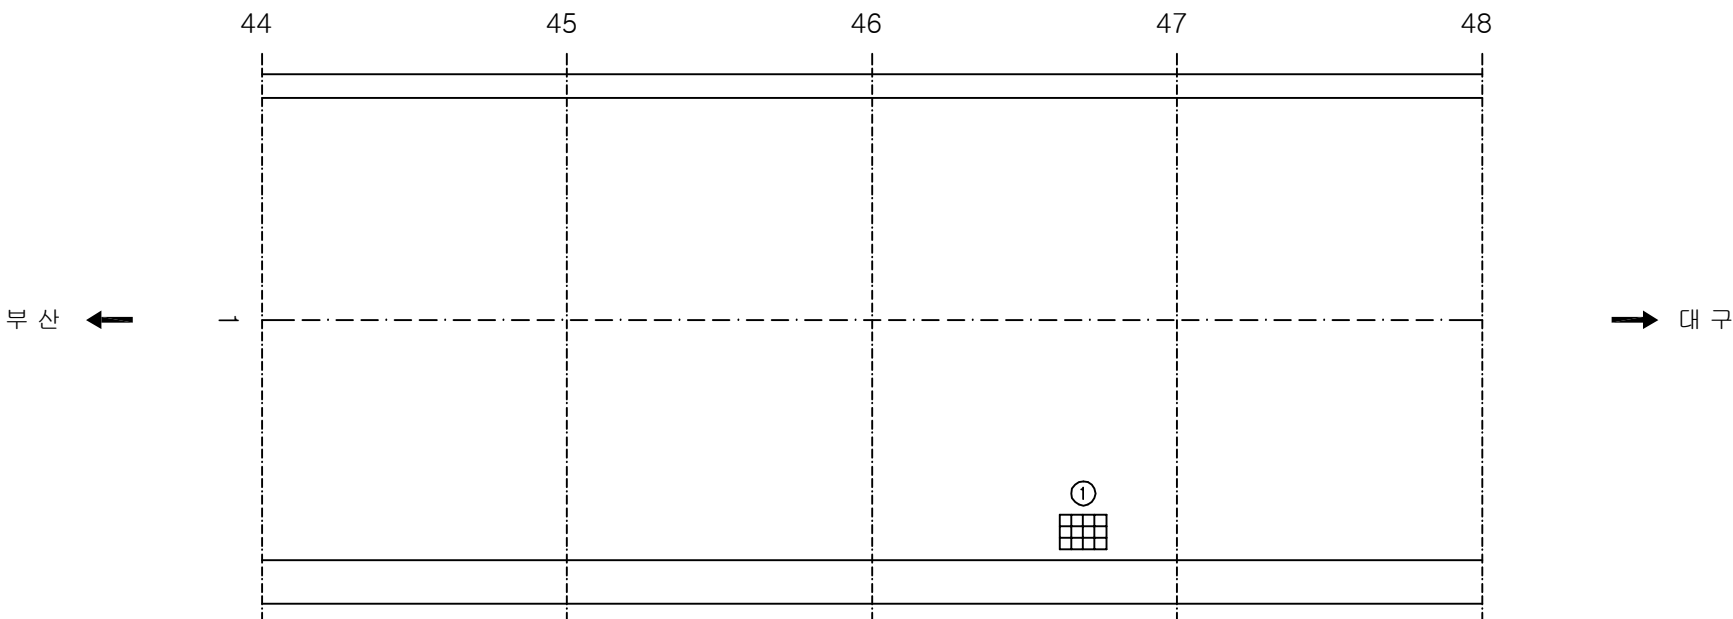주) 손상의 폭과 길이는 m 이며, 단 균열의 폭은 mm 임



KEY PLAN

수목선








0 4 8 12 16 20 24 28 32 36 40 44 48 52 56 60 64 68 72 76 80

대구

SECTION

용역명	2017년 상반기 시설물 정기점검 용역
과업기간	2017. 03. 21 ~ 2017. 06. 30
발주처	 신대구부산고속도로주식회사
용역사	(주)위드이앤오
도면번호	012

       
ID:삼랑진터널(대구)-포장부 Span No.49~52

보 수 이 령			
	기 준 규 칙		보 수(12. 상반기)
	신 규 규 칙		보 수(12. 하반기)
	보수부위재검열		보 수(13. 상반기)
	보 수(기보수)		보 수(13. 하반기)
	보 수(08. 하반기)		보 수(14. 상반기)
	보 수(09. 상반기)		보 수(14. 하반기)
	보 수(09. 하반기)		보 수(15. 상반기)
	보 수(10. 상반기)		보 수(15. 하반기)
	보 수(10. 하반기)		보 수(16. 상반기)
	보 수(11. 상반기)		보 수(16. 하반기)
	보 수(11. 하반기)		보 수(17. 상반기)


손상 현황 표

[illegible]

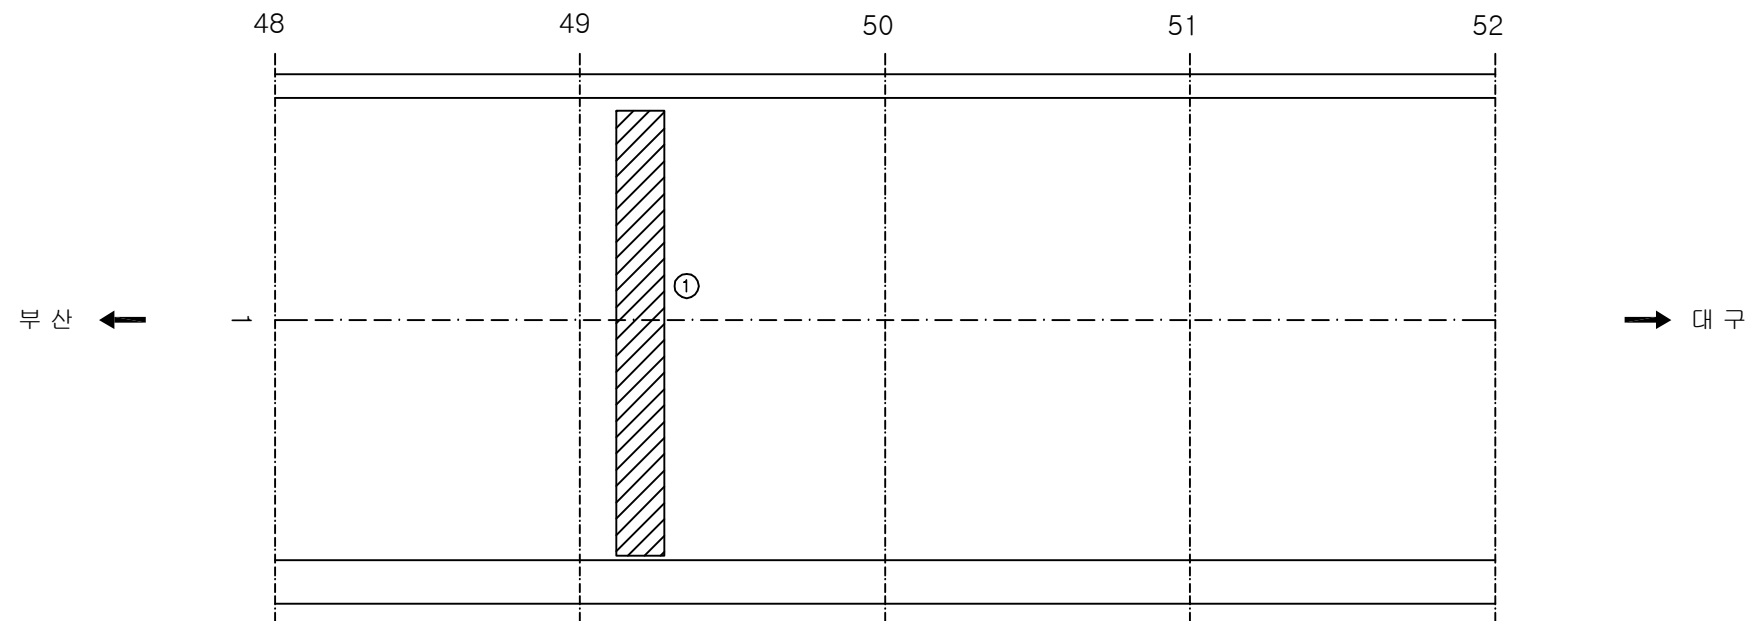
주) 손상의 폭과 길이는 m 이며, 단 균열의 폭은 mm 임



KEY PLAN

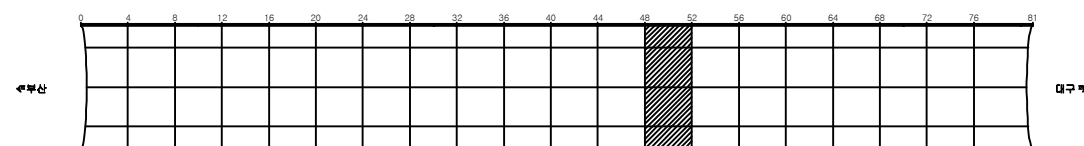

SECTION

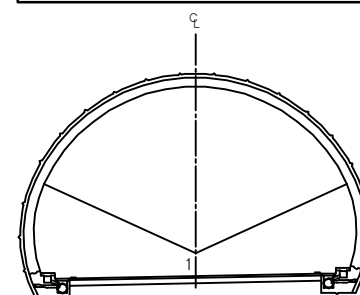

용역명	2017년 상반기 시설물 정기점검 용역
과업기간	2017. 03. 21 ~ 2017. 06. 30
발주처	 신대구부산고속도로주식회사
용역사	(주)위드이앤오
도면번호	013


ID:삼랑진터널(대구)-포장부 Span No.53~56

보수 이력			
	기 존 교 역		보 수(12. 상반기)
	신 규 교 역		보 수(12. 하반기)
	보수부위재검열		보 수(13. 상반기)
	보 수(기보수)		보 수(13. 하반기)
	보 수(08. 하반기)		보 수(14. 상반기)
	보 수(09. 상반기)		보 수(14. 하반기)
	보 수(09. 하반기)		보 수(15. 상반기)
	보 수(10. 상반기)		보 수(15. 하반기)
	보 수(10. 하반기)		보 수(16. 상반기)
	보 수(11. 상반기)		보 수(16. 하반기)
	보 수(11. 하반기)		보 수(17. 상반기)

손상 현황 표

[illegible]

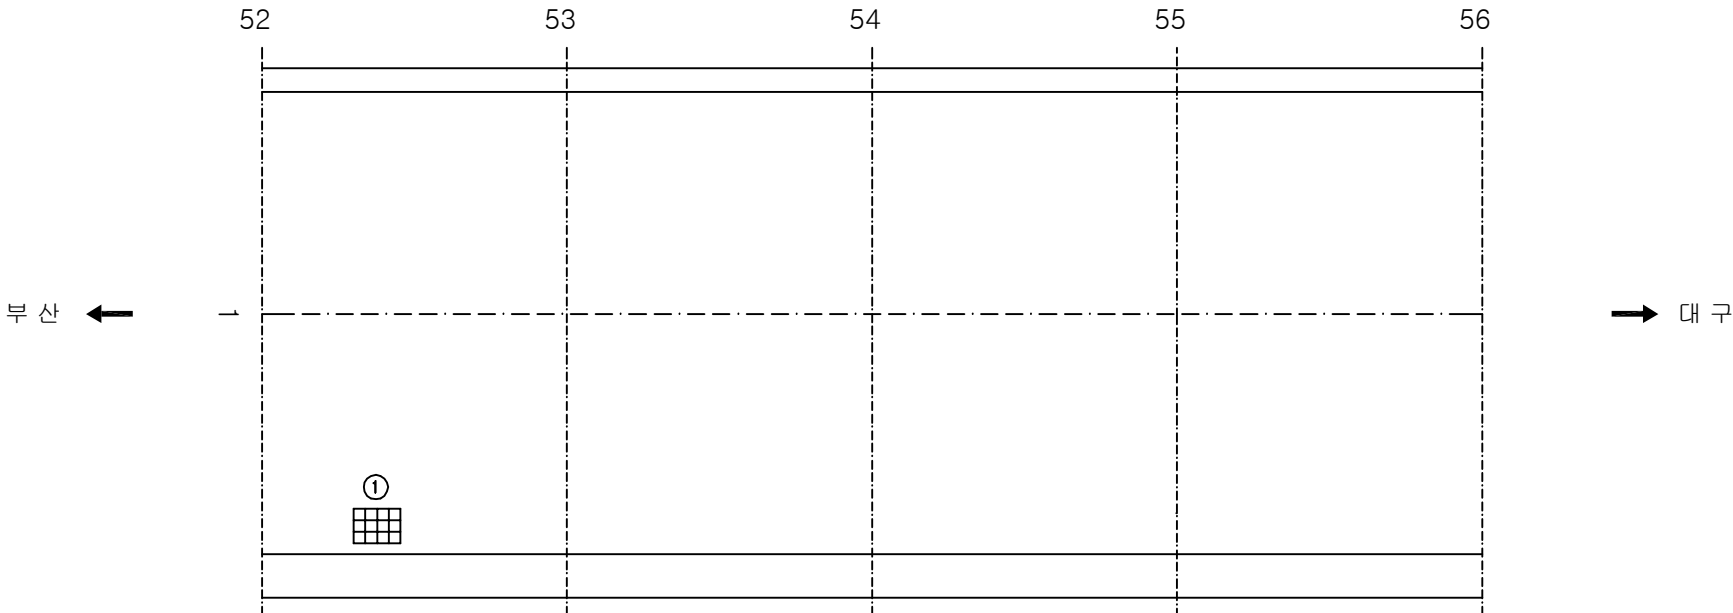주) 손상의 폭과 길이는 m 이며, 단 균열의 폭은 mm 임



KEY PLAN

The diagram is a horizontal grid with a scale from 0 to 81. The grid is divided into four horizontal lanes. A section of the grid, spanning from 52 to 56, is shaded with diagonal lines. The grid is labeled '수목산' on the left and '대구' on the right.

SECTION

The diagram shows a cross-section of a semi-circular structure, possibly a dome or a vaulted ceiling. A central vertical axis is labeled 'C' at the top. The structure is divided into two main sections by a horizontal line. The upper section is a semi-circle, and the lower section is a rectangular base. The base is supported by two vertical columns. The diagram is labeled 'SECTION' on the left side.

용역명	2017년 상반기 시설물 정기점검 용역
과업기간	2017. 03. 21 ~ 2017. 06. 30
발주처	 신대구부산고속도로주식회사
용역사	(주)위드이앤오
도면번호	014


ID:삼랑진터널(대구)-포장부 Span No.57~60

보수 이력			
	기 존 교 역		보 수 (12. 상반기)
	신 규 교 역		보 수 (12. 하반기)
	보수부위재검열		보 수 (13. 상반기)
	보 수 (기보수)		보 수 (13. 하반기)
	보 수 (08. 하반기)		보 수 (14. 상반기)
	보 수 (09. 상반기)		보 수 (14. 하반기)
	보 수 (09. 하반기)		보 수 (15. 상반기)
	보 수 (10. 상반기)		보 수 (15. 하반기)
	보 수 (10. 하반기)		보 수 (16. 상반기)
	보 수 (11. 상반기)		보 수 (16. 하반기)
	보 수 (11. 하반기)		보 수 (17. 상반기)


손상 현황 표

[illegible]

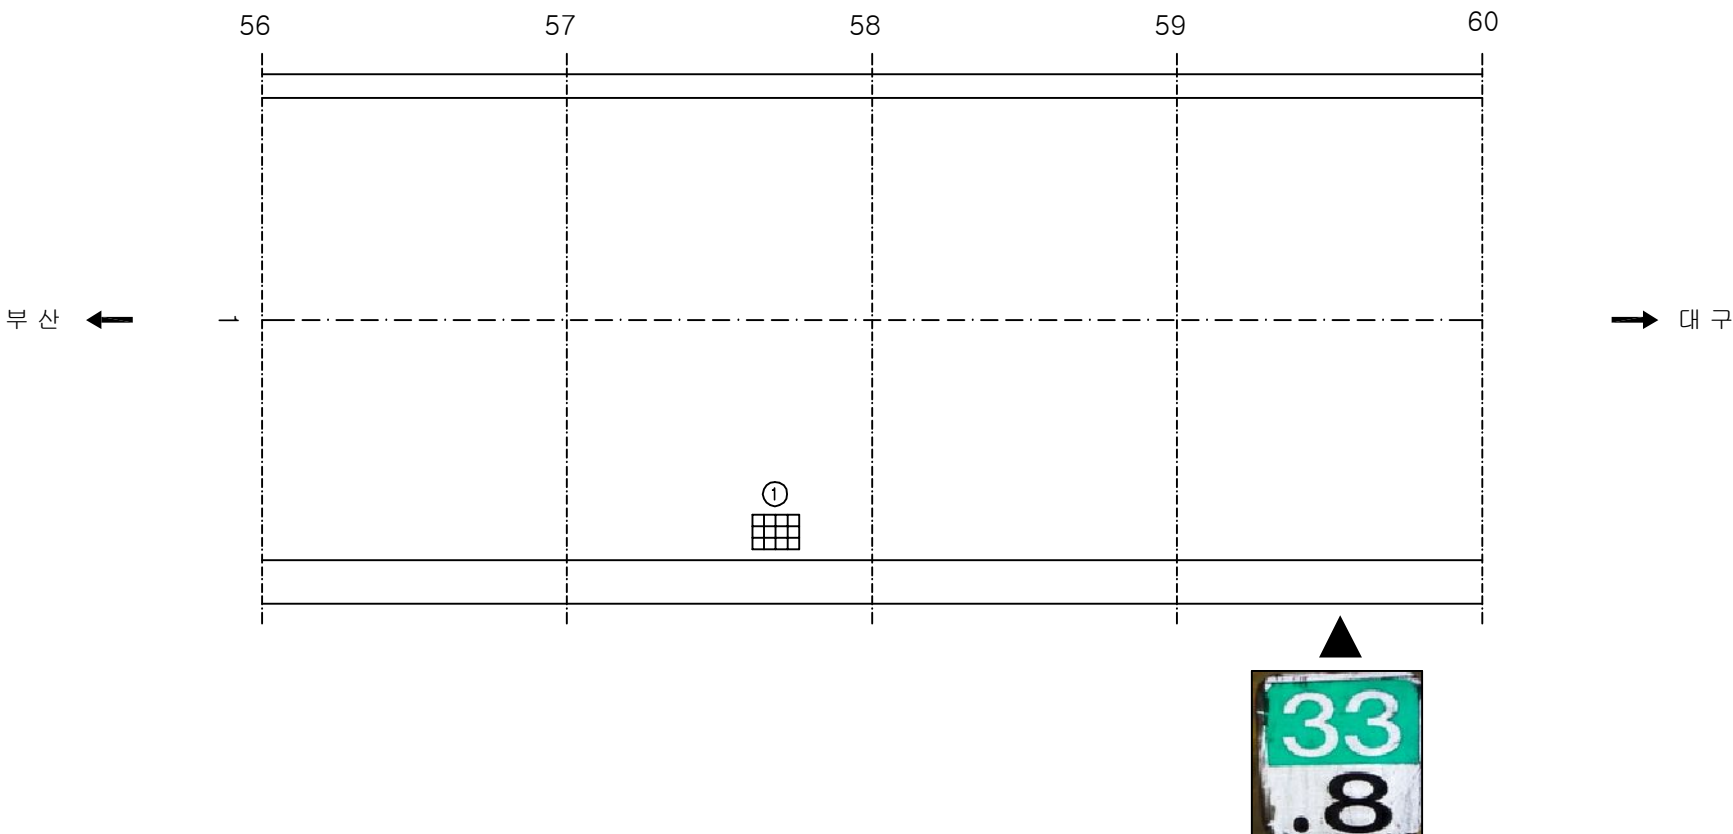
주) 손상의 폭과 길이는 m 이며, 단 균열의 폭은 mm 임



KEY PLAN




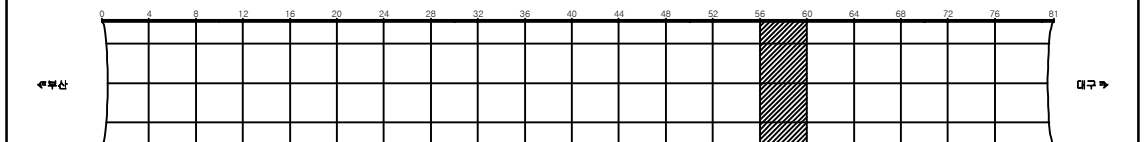


SECTION _____

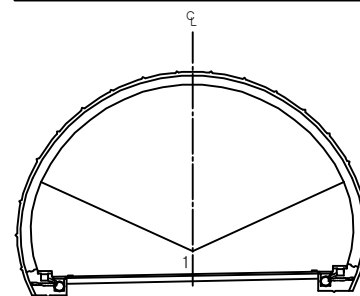

용역명	2017년 상반기 시설물 정기점검 용역
과업기간	2017. 03. 21 ~ 2017. 06. 30
발주처	 신대구부산고속도로주식회사
용역사	(주)위드이앤오
도면번호	015

    
ID:삼랑진터널(대구)-포장부 Span No.61~64

보수 이력			
	기 존 급 별		보 수(12. 상반기)
	신 규 급 별		보 수(12. 하반기)
	보수부위재급월		보 수(13. 상반기)
	보 수(기보수)		보 수(13. 하반기)
	보 수(08. 하반기)		보 수(14. 상반기)
	보 수(09. 상반기)		보 수(14. 하반기)
	보 수(09. 하반기)		보 수(15. 상반기)
	보 수(10. 상반기)		보 수(15. 하반기)
	보 수(10. 하반기)		보 수(16. 상반기)
	보 수(11. 상반기)		보 수(16. 하반기)
	보 수(11. 하반기)		보 수(17. 상반기)

순상 현황 표

[illegible]

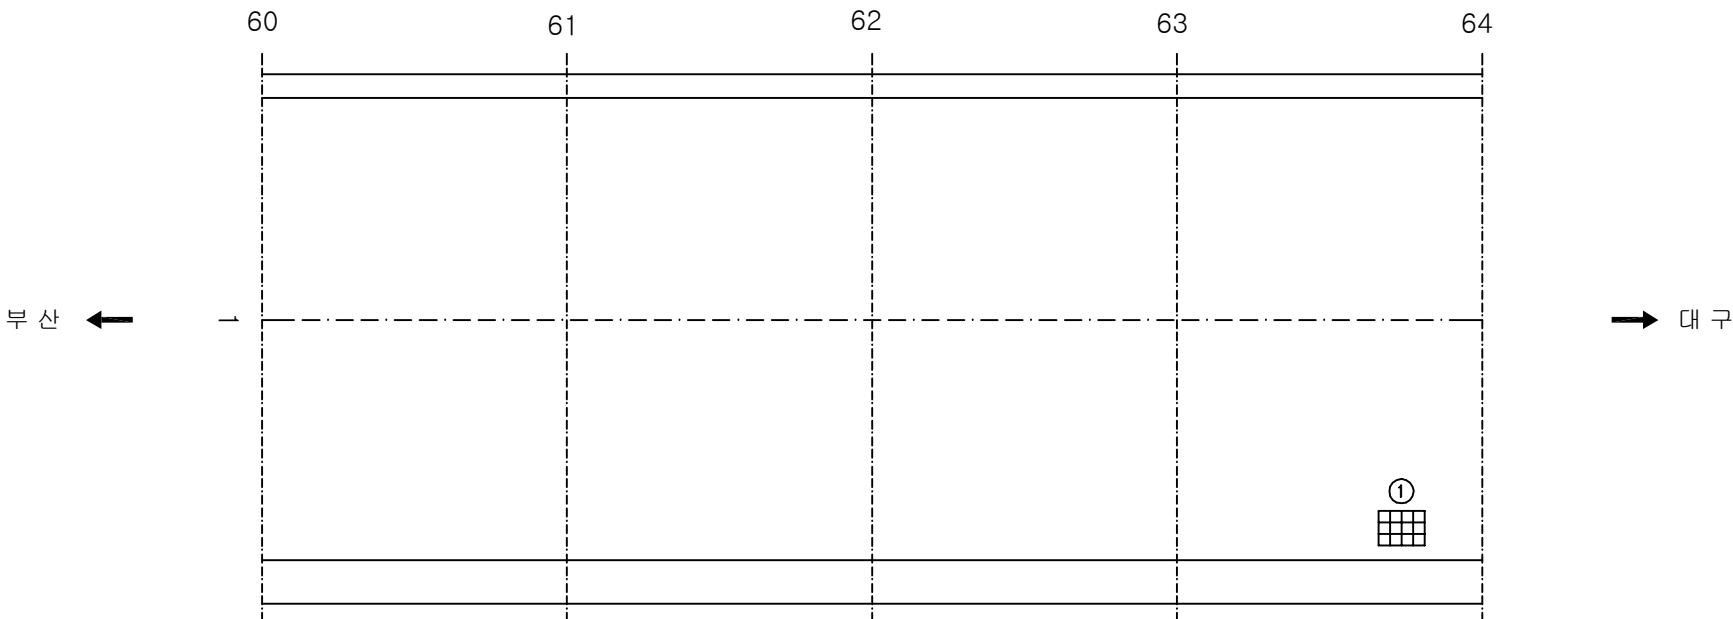주) 손상의 폭과 길이는 m 이며, 단 균열의 폭은 mm 임



KEY PLAN

The diagram is a horizontal grid with a vertical centerline. The grid is divided into 16 columns, each 4 units wide. The columns are numbered 0 to 15 from left to right. The first column (0) is shaded with diagonal lines. The last column (15) is also shaded with diagonal lines. The remaining 14 columns (1 to 14) are white. The grid is bounded by a thick black line on the left and right. The text 'KEY PLAN' is at the top center. The text '단면선' (Section Line) is on the left side, and '단구선' (Section Line) is on the right side.



Column Number	Width (m)	Shading
0	4	Shaded
1	4	White
2	4	White
3	4	White
4	4	White
5	4	White
6	4	White
7	4	White
8	4	White
9	4	White
10	4	White
11	4	White
12	4	White
13	4	White
14	4	White
15	4	Shaded

SECTION

The diagram shows a cross-section of a semi-circular structure, possibly a dome or a vaulted ceiling. A central vertical axis is labeled 'C' at the top. The structure is divided into two main sections by a horizontal line. The upper section is a semi-circle, and the lower section is a rectangular base. The base is supported by two vertical columns. The diagram is labeled 'SECTION' on the left side.

용역명	2017년 상반기 시설물 정기점검 용역
과업기간	2017. 03. 21 ~ 2017. 06. 30
발주처	 신대구부산고속도로주식회사
용역사	(주)위드이앤오
도면번호	016

  
ID:삼랑진터널(대구)-포장부 Span No.65~68

보 수 이 령			
	기 준 규 령		보 수(12. 상반기)
	신 규 규 령		보 수(12. 하반기)
	보수부위재검열		보 수(13. 상반기)
	보 수(기보수)		보 수(13. 하반기)
	보 수(08. 하반기)		보 수(14. 상반기)
	보 수(09. 상반기)		보 수(14. 하반기)
	보 수(09. 하반기)		보 수(15. 상반기)
	보 수(10. 상반기)		보 수(15. 하반기)
	보 수(10. 하반기)		보 수(16. 상반기)
	보 수(11. 상반기)		보 수(16. 하반기)
	보 수(11. 하반기)		보 수(17. 상반기)


손상 현황 표

[illegible]

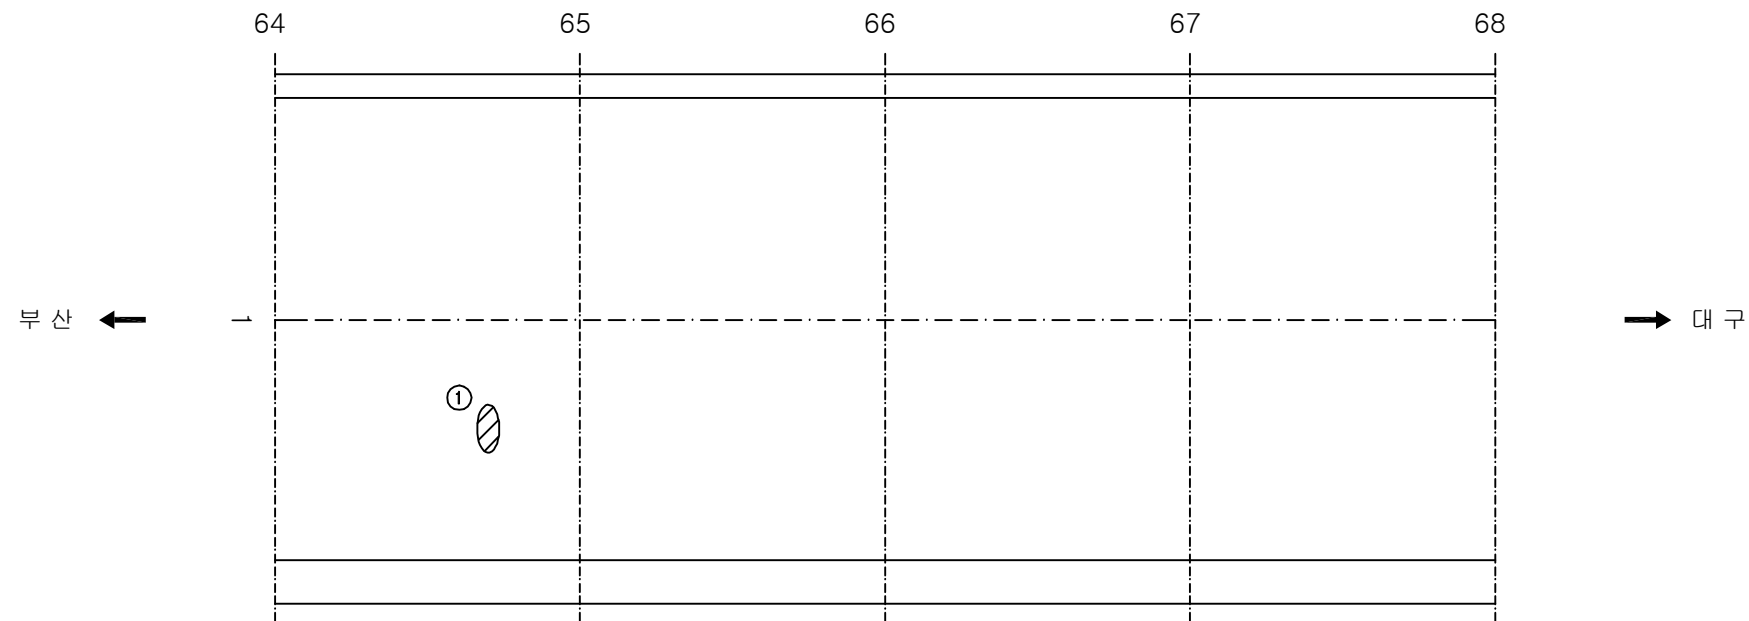
주) 손상의 폭과 길이는 m 이며, 단 균열의 폭은 mm 임



KEY PLAN

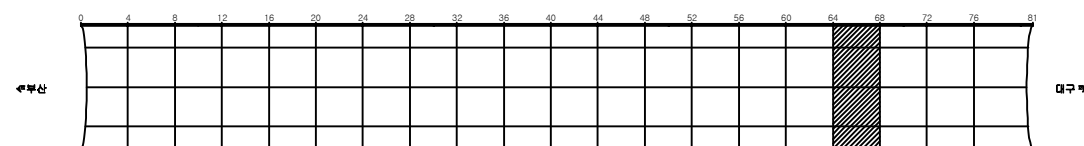

SECTION

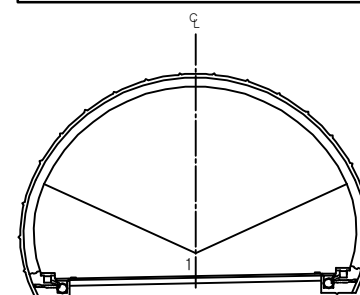

용역명	2017년 상반기 시설물 정기점검 용역
과업기간	2017. 03. 21 ~ 2017. 06. 30
발주처	 신대구부산고속도로주식회사
용역사	(주)위드이앤오
도면번호	017


ID:삼랑진터널(대구)-포장부 Span No.69~72

보 수 이 력			
	기 준 규 칙		보 수(12. 상반기)
	신 규 규 칙		보 수(12. 하반기)
	보수부위재검열		보 수(13. 상반기)
	보 수(기보수)		보 수(13. 하반기)
	보 수(08. 하반기)		보 수(14. 상반기)
	보 수(09. 상반기)		보 수(14. 하반기)
	보 수(09. 하반기)		보 수(15. 상반기)
	보 수(10. 상반기)		보 수(15. 하반기)
	보 수(10. 하반기)		보 수(16. 상반기)
	보 수(11. 상반기)		보 수(16. 하반기)
	보 수(11. 하반기)		보 수(17. 상반기)


손상 현황 표

[illegible]

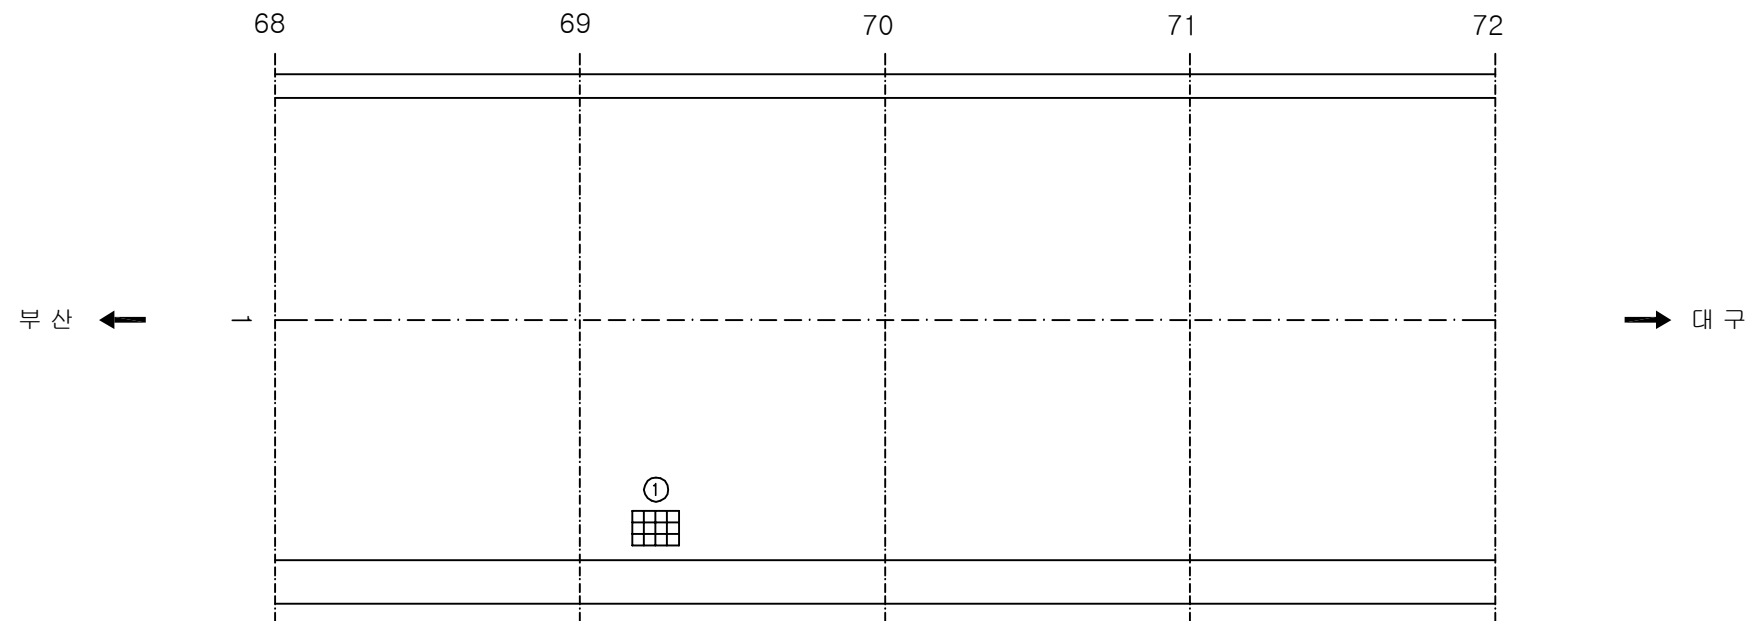
주) 손상의 폭과 길이는 m 이며, 단 균열의 폭은 mm 임



KEY PLAN







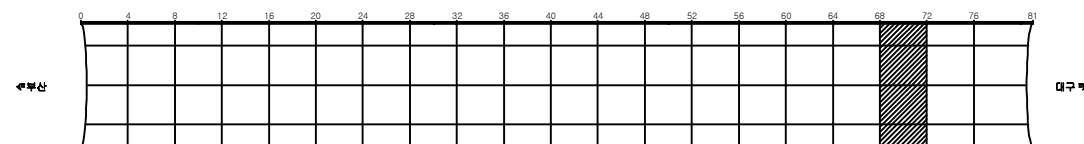


SECTION

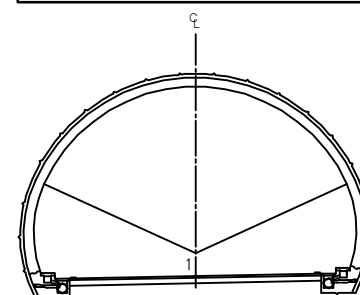

용역명	2017년 상반기 시설물 정기점검 용역
과업기간	2017. 03. 21 ~ 2017. 06. 30
발주처	 신대구부산고속도로주식회사
용역사	(주)위드이앤오
도면번호	018

       
ID:삼랑진터널(대구)-포장부 Span No.73~76

보수 이력			
	기 존 급 별		보 수(12. 상반기)
	신 규 급 별		보 수(12. 하반기)
	보수부위재급월		보 수(13. 상반기)
	보 수(기보수)		보 수(13. 하반기)
	보 수(08. 하반기)		보 수(14. 상반기)
	보 수(09. 상반기)		보 수(14. 하반기)
	보 수(09. 하반기)		보 수(15. 상반기)
	보 수(10. 상반기)		보 수(15. 하반기)
	보 수(10. 하반기)		보 수(16. 상반기)
	보 수(11. 상반기)		보 수(16. 하반기)
	보 수(11. 하반기)		보 수(17. 상반기)

순상 현황 표

[illegible]

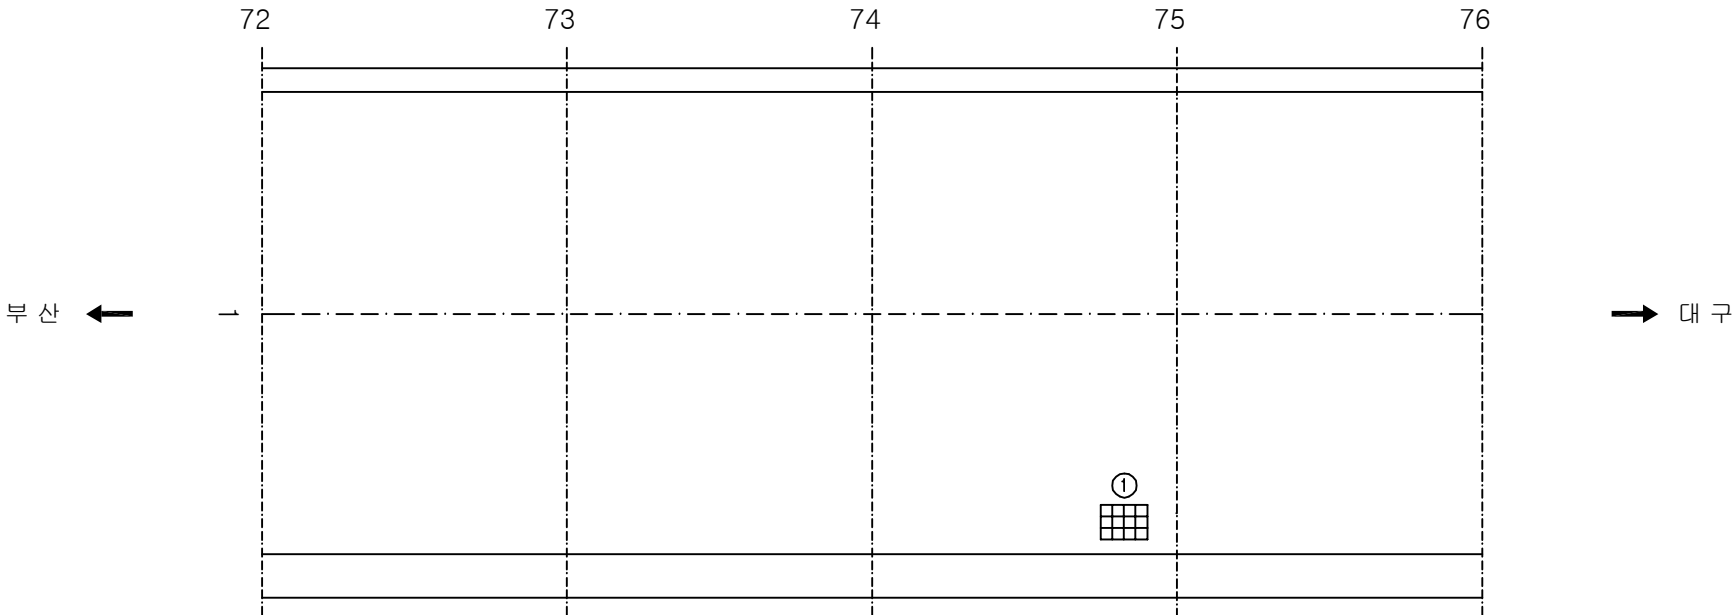주) 손상의 폭과 길이는 m 이며, 단 균열의 폭은 mm 임



KEY PLAN

The key plan shows a horizontal section with a grid from 0 to 81. A shaded area is located between grid lines 72 and 76. The diagram is labeled '수문상' (Weir) on the left and '대교' (Bridge) on the right.

SECTION

A technical cross-section diagram of a semi-circular structure, possibly a dome or vault. The diagram shows a semi-circular outer shell with a central vertical axis labeled 'C'. Inside the shell, there are two diagonal lines meeting at the center, and a horizontal line at the base. The base is supported by two small rectangular blocks. The diagram is labeled 'SECTION' on the left.

용역명	2017년 상반기 시설물 정기점검 용역
과업기간	2017. 03. 21 ~ 2017. 06. 30
발주처	 신대구부산고속도로주식회사
용역사	(주)위드이앤오
도면번호	019


ID:삼랑진터널(대구)-포장부 Span No.77~81

보수 이력			
	기 존 교 역		보 수(12. 상반기)
	신 규 교 역		보 수(12. 하반기)
	보수부위재검열		보 수(13. 상반기)
	보 수(기보수)		보 수(13. 하반기)
	보 수(08. 하반기)		보 수(14. 상반기)
	보 수(09. 상반기)		보 수(14. 하반기)
	보 수(09. 하반기)		보 수(15. 상반기)
	보 수(10. 상반기)		보 수(15. 하반기)
	보 수(10. 하반기)		보 수(16. 상반기)
	보 수(11. 상반기)		보 수(16. 하반기)
	보 수(11. 하반기)		보 수(17. 상반기)

손상 현황 표

[illegible]

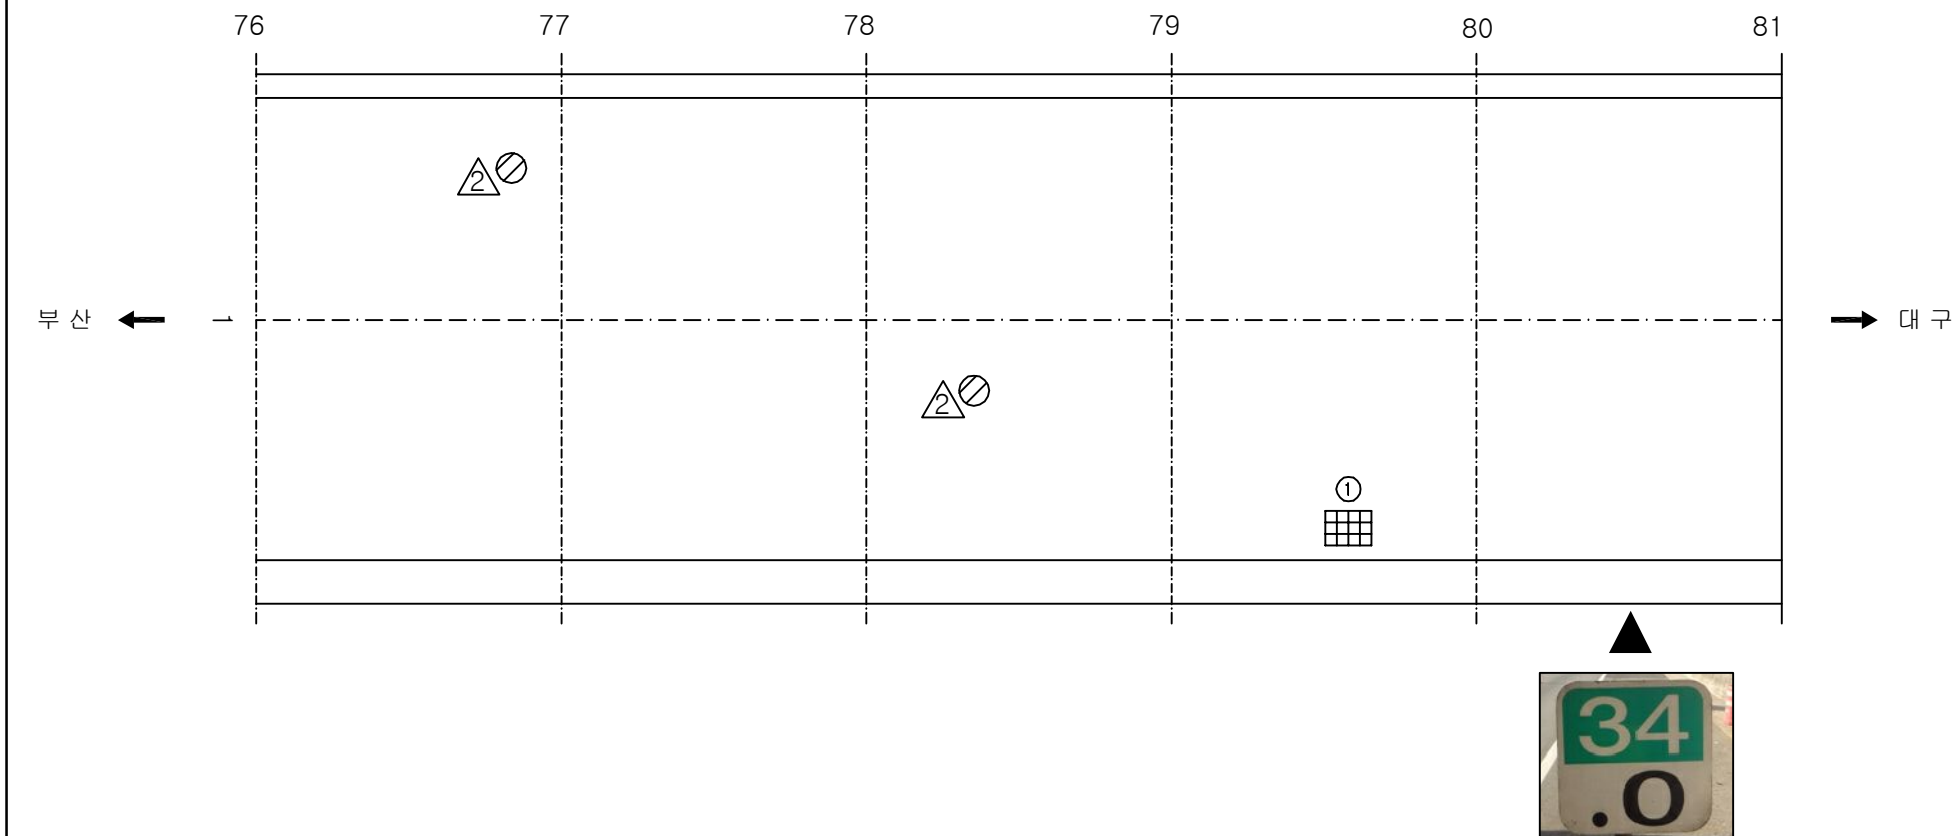주) 손상의 폭과 길이는 m 이며, 단 균열의 폭은 mm 임



KEY PLAN

0 4 8 12 16 20 24 28 32 36 40 44 48 52 56 60 64 68 72 76 81

KEY PLAN

KEY PLAN

SECTION


The diagram shows a cross-section of a semi-circular structure, possibly a dome or a vaulted ceiling. A central vertical axis is labeled 'C' at the top. The structure is divided into two main sections by a horizontal line. The upper section is a semi-circle, and the lower section is a rectangular base. The base is supported by two vertical columns. The diagram is labeled 'SECTION' on the left side.

용역명	2017년 상반기 시설물 정기점검 용역
과업기간	2017. 03. 21 ~ 2017. 06. 30
발주처	 신대구부산고속도로주식회사
용역사	(주)위드이앤오
도면번호	020


ID:삼랑진터널(대구)-본선 Span No.1~4

보 수 이 령			
	기 준 규 칙		보 수(12. 상반기)
	신 규 규 칙		보 수(12. 하반기)
	보 수부위제개정		보 수(13. 상반기)
	보 수(기초수)		보 수(13. 하반기)
	보 수(08. 하반기)		보 수(14. 상반기)
	보 수(09. 상반기)		보 수(14. 하반기)
	보 수(09. 하반기)		보 수(15. 상반기)
	보 수(10. 상반기)		보 수(15. 하반기)
	보 수(10. 하반기)		보 수(16. 상반기)
	보 수(11. 상반기)		보 수(16. 하반기)
	보 수(11. 하반기)		보 수(17. 상반기)

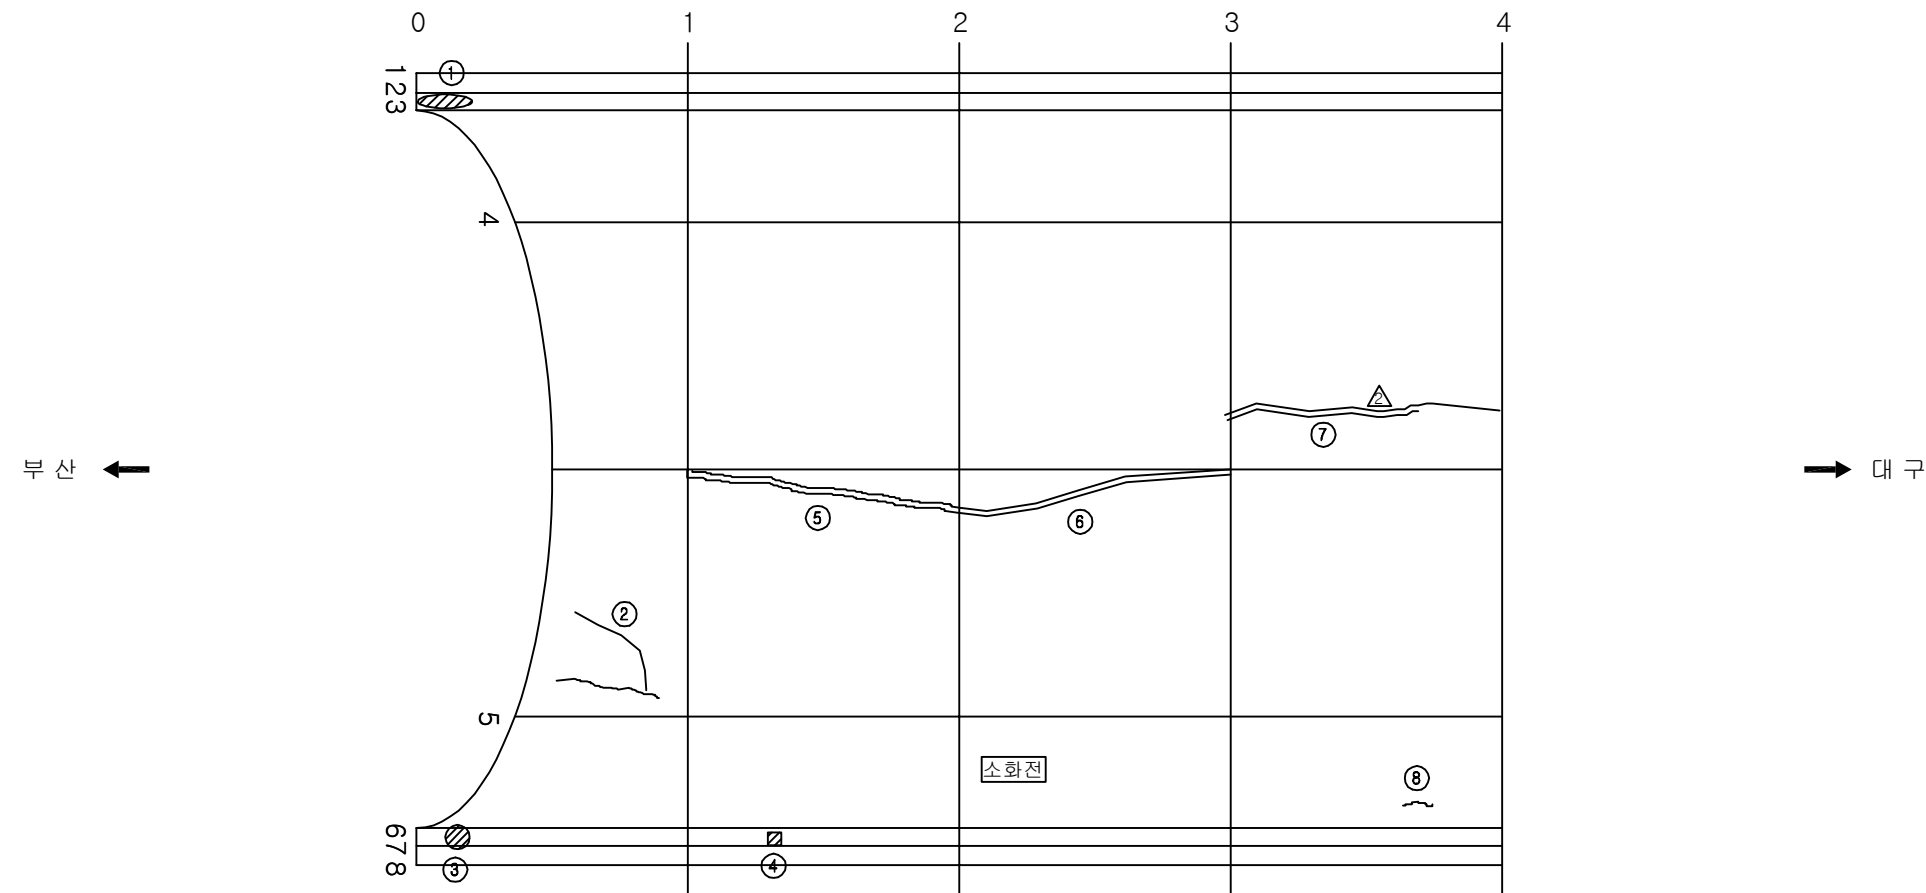
손상 현황 표

[illegible]

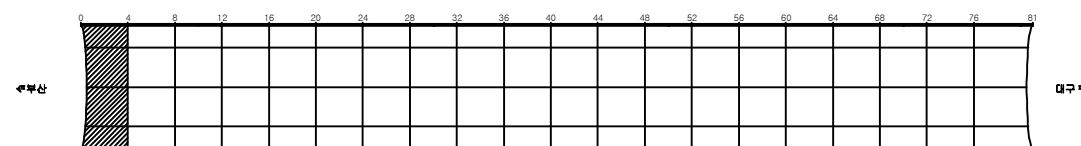KEY PLAN



SECTION

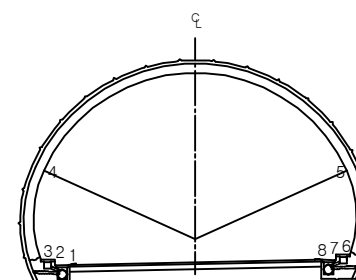


용역명	2017년 상반기 시설물 정기점검 용역
과업기간	2017. 03. 21 ~ 2017. 06. 30
발주처	 신대구부산고속도로주식회사
용역사	(주)위드이앤오
도면번호	021

ID:삼랑진터널(대구)-본선 Span No.5~8


보수 이력			
	기 존 교 역		보 수(12. 상반기)
	신 규 교 역		보 수(12. 하반기)
	보수부위재검열		보 수(13. 상반기)
	보 수(기보수)		보 수(13. 하반기)
	보 수(08. 하반기)		보 수(14. 상반기)
	보 수(09. 상반기)		보 수(14. 하반기)
	보 수(09. 하반기)		보 수(15. 상반기)
	보 수(10. 상반기)		보 수(15. 하반기)
	보 수(10. 하반기)		보 수(16. 상반기)
	보 수(11. 상반기)		보 수(16. 하반기)
	보 수(11. 하반기)		보 수(17. 상반기)

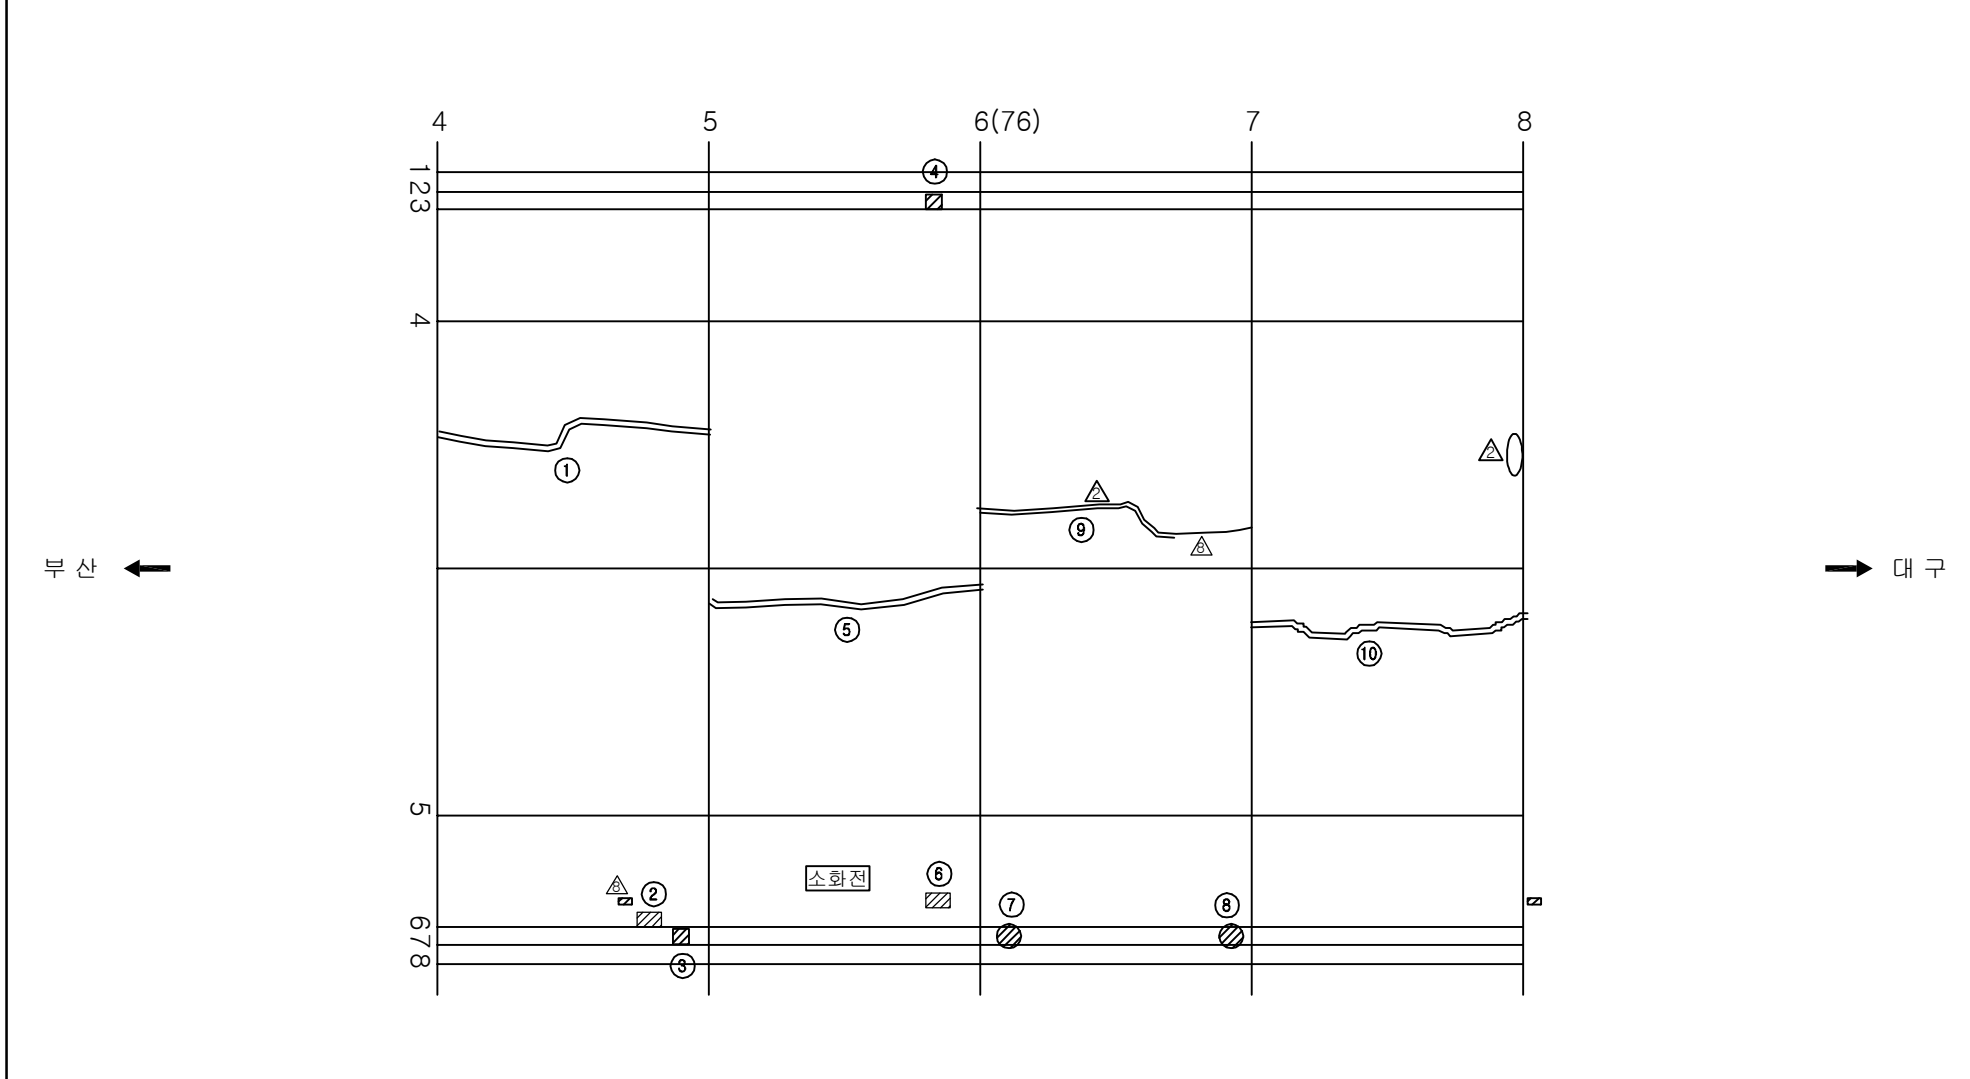손상 현황 표




주) 손상의 폭과 길이는 m 이며, 단 균열의 폭은 mm 임

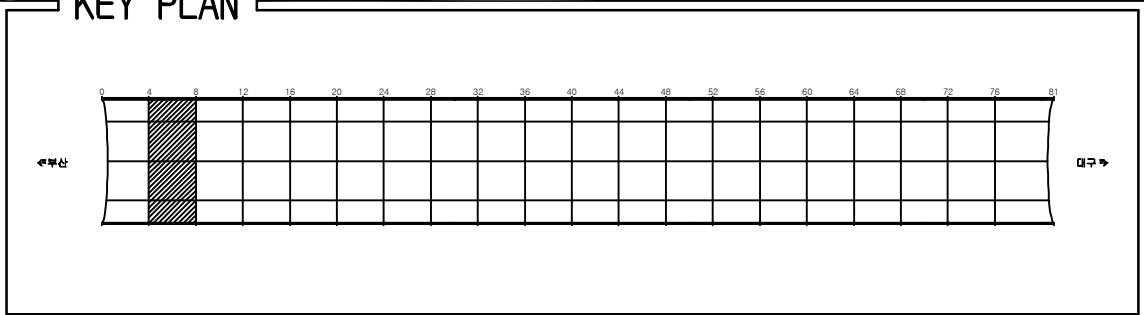KEY PLAN



SECTION _____

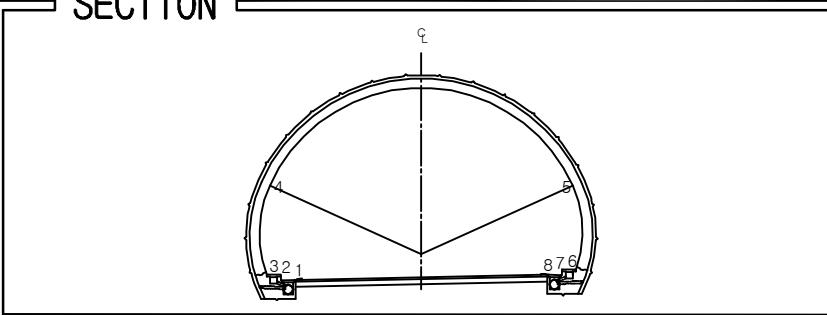


용역명	2017년 상반기 시설물 정기점검 용역
과업기간	2017. 03. 21 ~ 2017. 06. 30
발주처	 신대구부산고속도로주식회사
용역사	(주)위드이앤오
도면번호	022

ID:삼랑진터널(대구)-본선 Span No.9~12

보수 이력			
	기 존 교 역		보 수 (12. 상반기)
	신 규 교 역		보 수 (12. 하반기)
	보수부위재검결		보 수 (13. 상반기)
	보 수 (기보수)		보 수 (13. 하반기)
	보 수 (08. 하반기)		보 수 (14. 상반기)
	보 수 (09. 상반기)		보 수 (14. 하반기)
	보 수 (09. 하반기)		보 수 (15. 상반기)
	보 수 (10. 상반기)		보 수 (15. 하반기)
	보 수 (10. 하반기)		보 수 (16. 상반기)
	보 수 (11. 상반기)		보 수 (16. 하반기)
	보 수 (11. 하반기)		보 수 (17. 상반기)

손상 현황 표

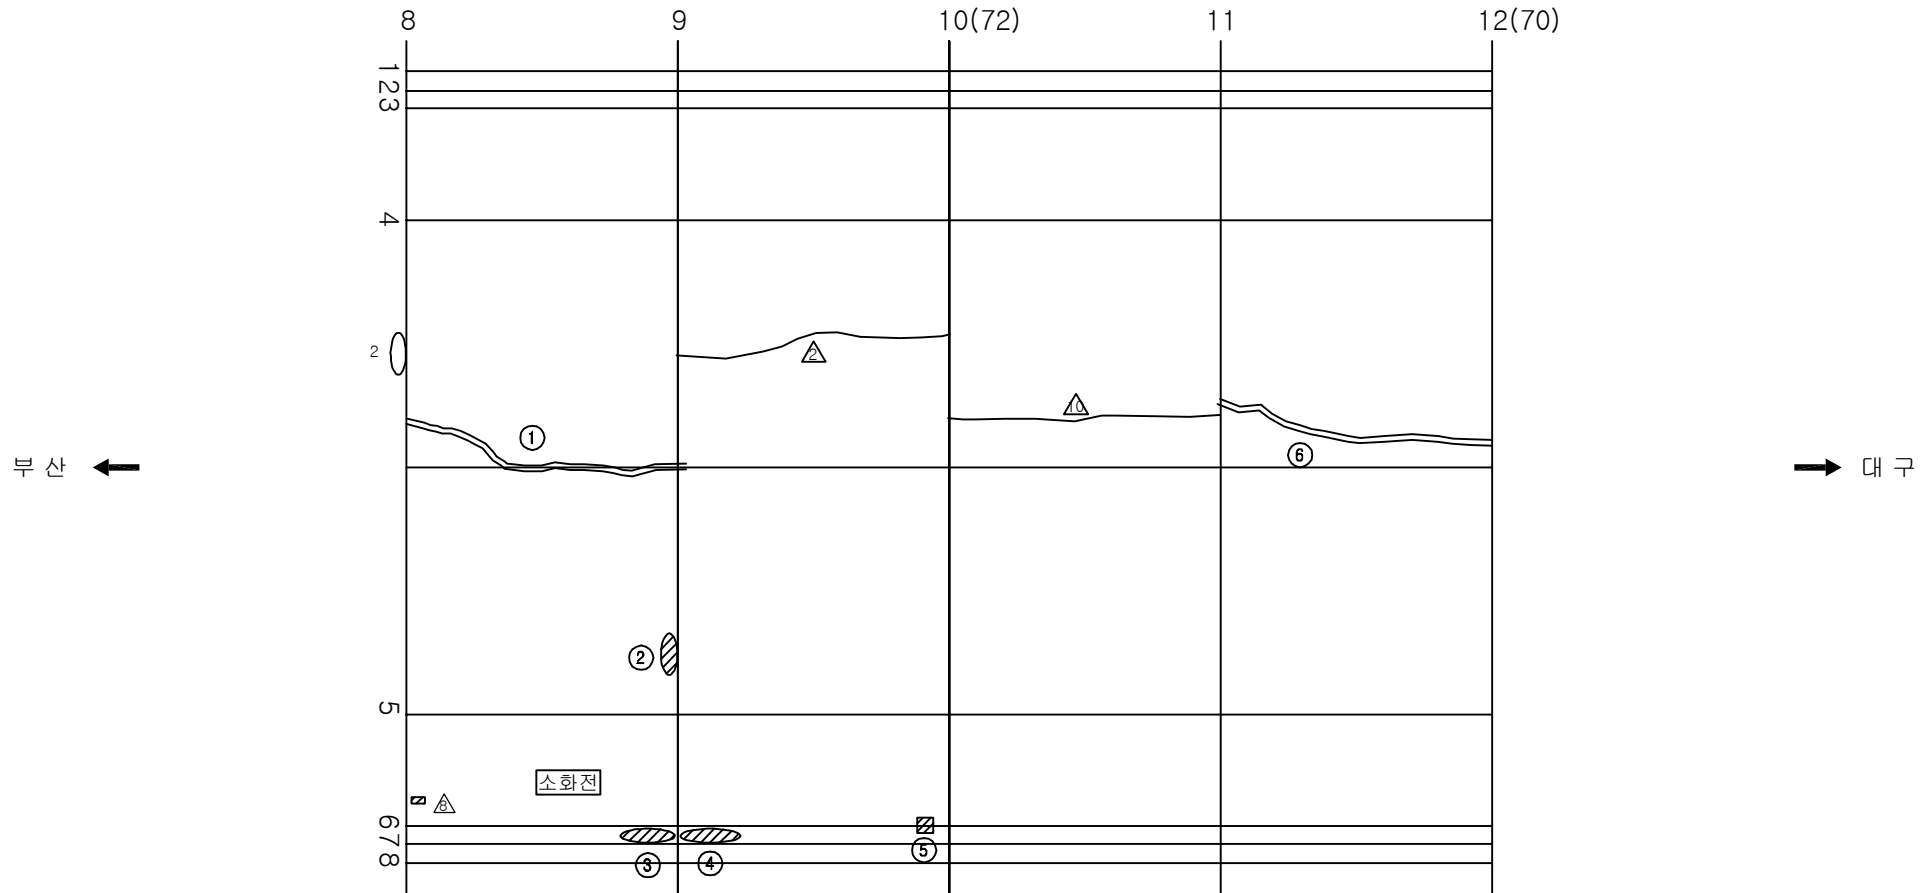주) 손상의 폭과 길이는 m 이며, 단 균열의 폭은 mm 임



KEY PLAN

수목선

국가지원선


SECTION

용역명	2017년 상반기 시설물 정기점검 용역
과업기간	2017. 03. 21 ~ 2017. 06. 30
발주처	 신대구부산고속도로주식회사
용역사	(주)위드이앤오
도면번호	023

ID:삼랑진터널(대구)-본선 Span No.13~16

보수 이력			
	기 존 교 역		보 수(12. 상반기)
	신 규 교 역		보 수(12. 하반기)
	보수부위재검열		보 수(13. 상반기)
	보 수(기보수)		보 수(13. 하반기)
	보 수(08. 하반기)		보 수(14. 상반기)
	보 수(09. 상반기)		보 수(14. 하반기)
	보 수(09. 하반기)		보 수(15. 상반기)
	보 수(10. 상반기)		보 수(15. 하반기)
	보 수(10. 하반기)		보 수(16. 상반기)
	보 수(11. 상반기)		보 수(16. 하반기)
	보 수(11. 하반기)		보 수(17. 상반기)

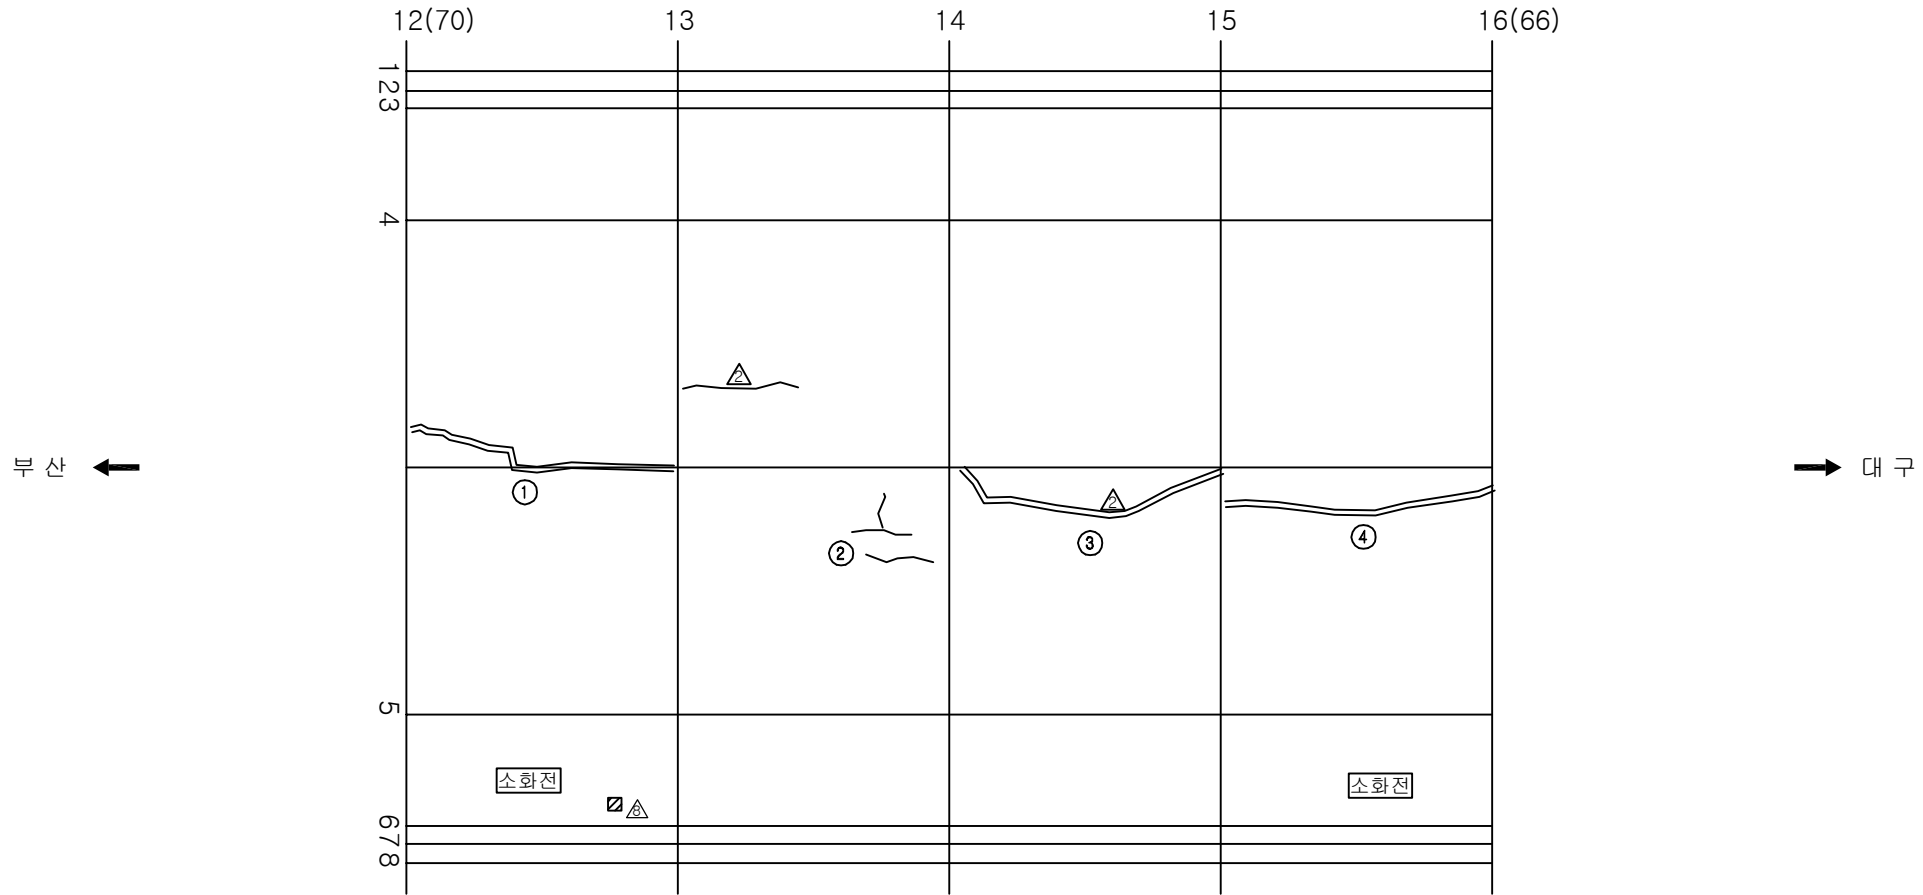손상 현황 표



KEY PLAN

The key plan is a horizontal grid with a scale from 0 to 81. The grid is divided into 18 columns, each 4 units wide. A section between columns 12 and 16 (units 12 to 16) is shaded with diagonal lines. The grid is labeled '400m' on the left and '400m' on the right.


SECTION

용역명	2017년 상반기 시설물 정기점검 용역
과업기간	2017. 03. 21 ~ 2017. 06. 30
발주처	 신대구부산고속도로주식회사
용역사	(주)위드이앤오
도면번호	024

ID:삼랑진터널(대구)-본선 Span No.17~20

보수 이력			
	기 존 교 역		보 수(12. 상반기)
	신 규 교 역		보 수(12. 하반기)
	보수부위재검열		보 수(13. 상반기)
	보 수(기보수)		보 수(13. 하반기)
	보 수(08. 하반기)		보 수(14. 상반기)
	보 수(09. 상반기)		보 수(14. 하반기)
	보 수(09. 하반기)		보 수(15. 상반기)
	보 수(10. 상반기)		보 수(15. 하반기)
	보 수(10. 하반기)		보 수(16. 상반기)
	보 수(11. 상반기)		보 수(16. 하반기)
	보 수(11. 하반기)		보 수(17. 상반기)

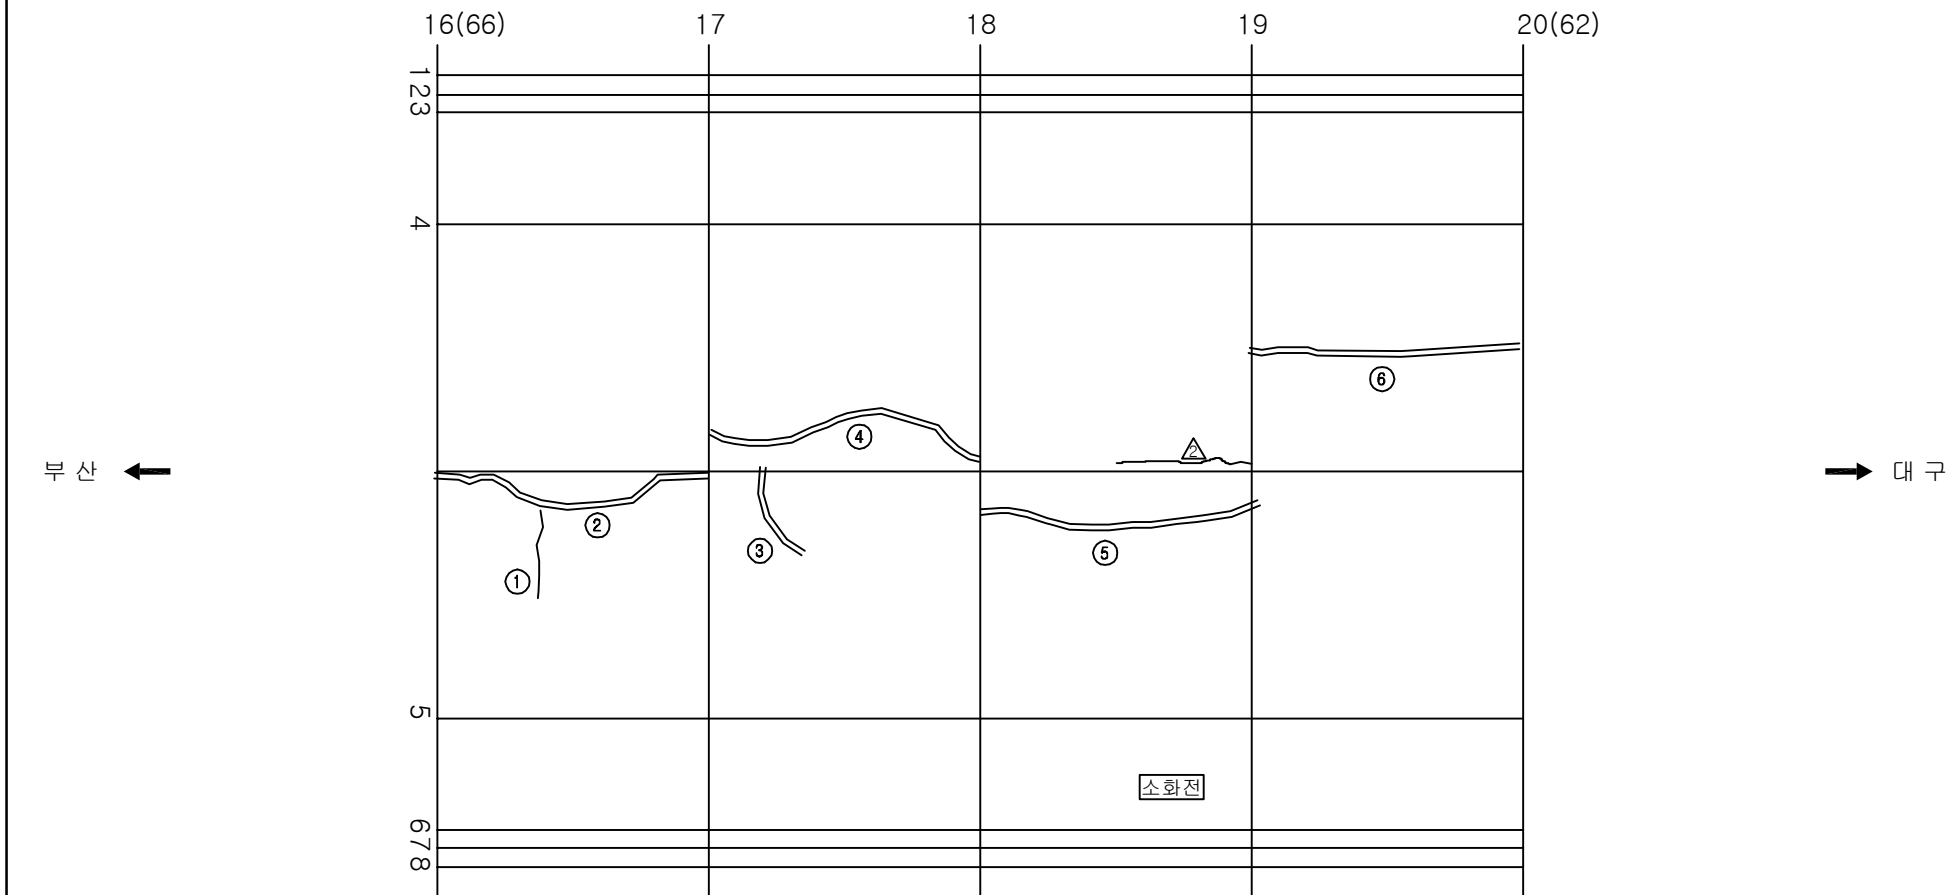손상 현황 표

[illegible]

KEY PLAN

북향

남향


SECTION

용역명	2017년 상반기 시설물 정기점검 용역
과업기간	2017. 03. 21 ~ 2017. 06. 30
발주처	 신대구부산고속도로주식회사
용역사	(주)위드이앤오
도면번호	025

ID:삼랑진터널(대구)-본선 Span No.21~24

보수 이력			
	기 존 교 역		보 수(12. 상반기)
	신 규 교 역		보 수(12. 하반기)
	보수부위재검열		보 수(13. 상반기)
	보 수(기보수)		보 수(13. 하반기)
	보 수(08. 하반기)		보 수(14. 상반기)
	보 수(09. 상반기)		보 수(14. 하반기)
	보 수(09. 하반기)		보 수(15. 상반기)
	보 수(10. 상반기)		보 수(15. 하반기)
	보 수(10. 하반기)		보 수(16. 상반기)
	보 수(11. 상반기)		보 수(16. 하반기)
	보 수(11. 하반기)		보 수(17. 상반기)

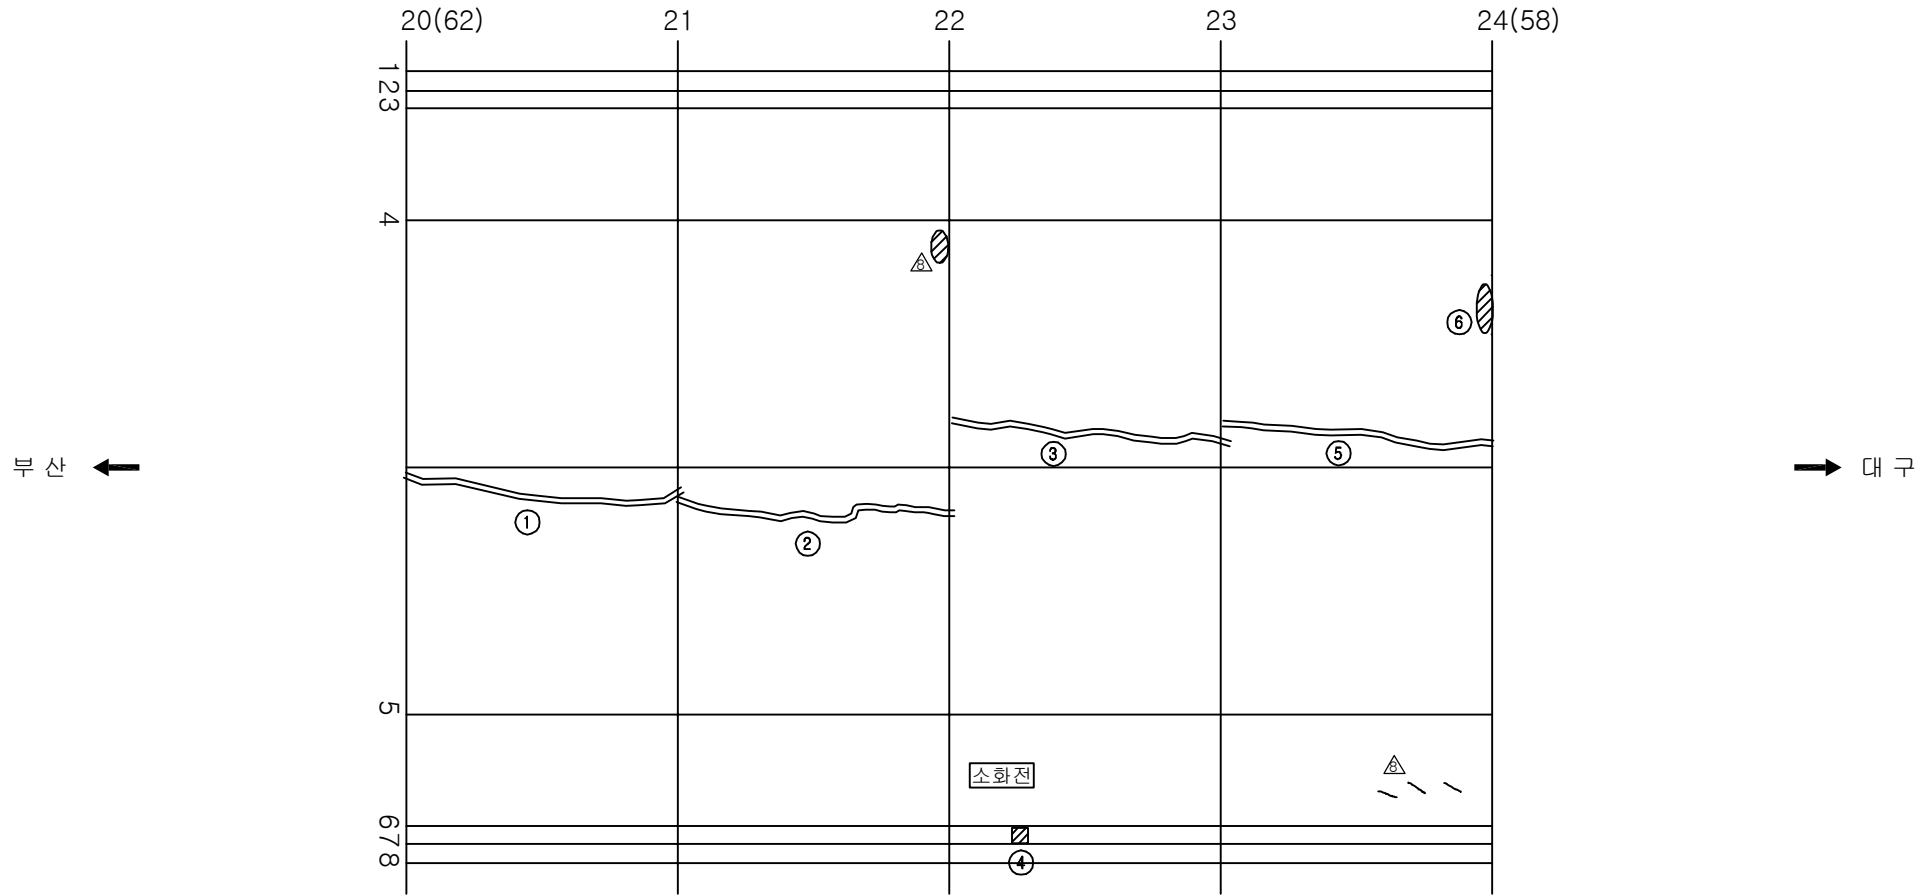손상 현황 표

[illegible]

KEY PLAN

0 4 8 12 16 20 24 28 32 36 40 44 48 52 56 60 64 68 72 76 81

단면도


SECTION

용역명	2017년 상반기 시설물 정기점검 용역
과업기간	2017. 03. 21 ~ 2017. 06. 30
발주처	 신대구부산고속도로주식회사
용역사	(주)위드이앤오
도면번호	026


ID:삼랑진터널(대구)-본선 Span No.25~28

보 수 이 령			
	기 존 규 칙		보 수(12. 상반기)
	신 규 규 칙		보 수(12. 하반기)
	보수부위재균열		보 수(13. 상반기)
	보 수(기보수)		보 수(13. 하반기)
	보 수(08. 하반기)		보 수(14. 상반기)
	보 수(09. 상반기)		보 수(14. 하반기)
	보 수(09. 하반기)		보 수(15. 상반기)
	보 수(10. 상반기)		보 수(15. 하반기)
	보 수(10. 하반기)		보 수(16. 상반기)
	보 수(11. 상반기)		보 수(16. 하반기)
	보 수(11. 하반기)		보 수(17. 상반기)

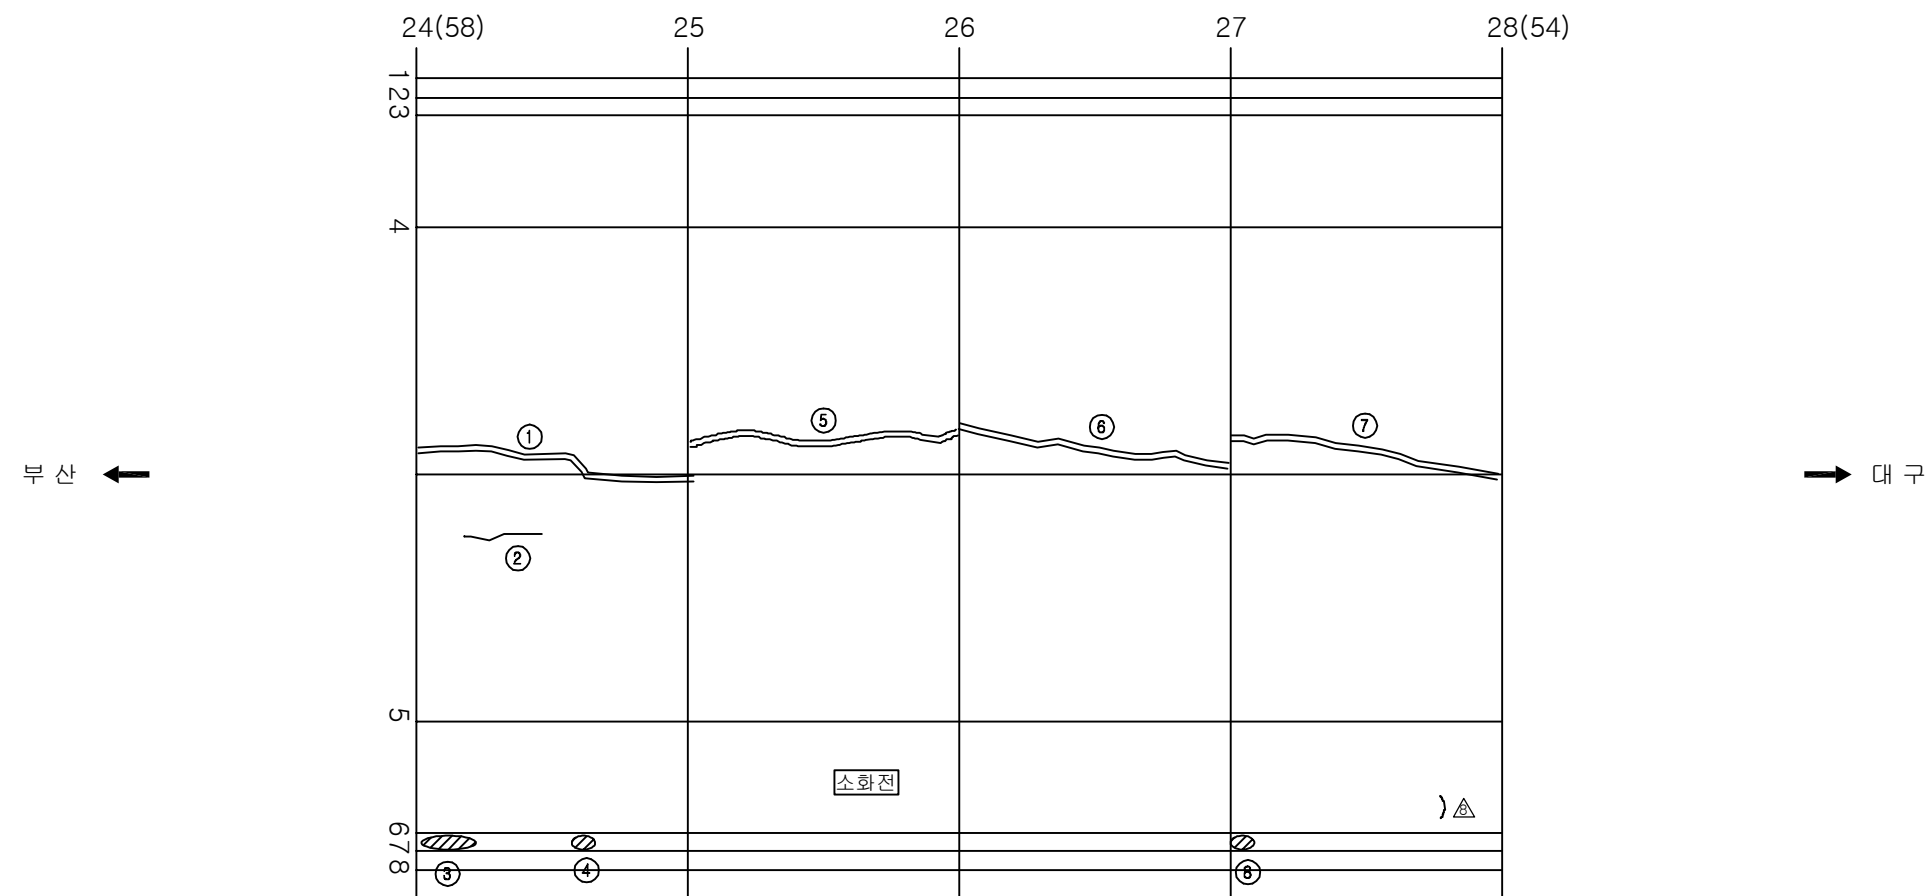
손상 현황 표



KEY PLAN




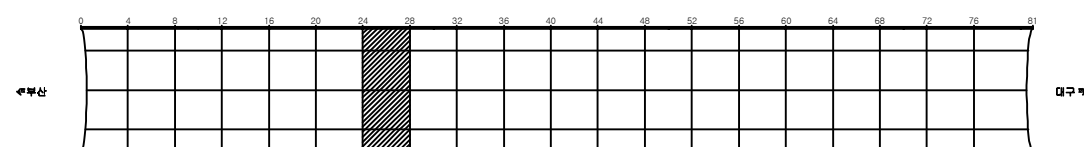


SECTION

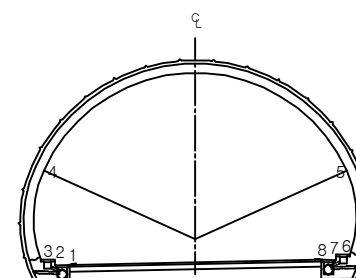


용역명	2017년 상반기 시설물 정기점검 용역
과업기간	2017. 03. 21 ~ 2017. 06. 30
발주처	 신대구부산고속도로주식회사
용역사	(주)위드이앤오
도면번호	027

    ID:삼랑진터널(대구)-본선 Span No.29~32

보수 이력			
	기 존 급 별		보 수(12. 상반기)
	신 규 급 별		보 수(12. 하반기)
	보수부위재급월		보 수(13. 상반기)
	보 수(기보수)		보 수(13. 하반기)
	보 수(08. 하반기)		보 수(14. 상반기)
	보 수(09. 상반기)		보 수(14. 하반기)
	보 수(09. 하반기)		보 수(15. 상반기)
	보 수(10. 상반기)		보 수(15. 하반기)
	보 수(10. 하반기)		보 수(16. 상반기)
	보 수(11. 상반기)		보 수(16. 하반기)
	보 수(11. 하반기)		보 수(17. 상반기)

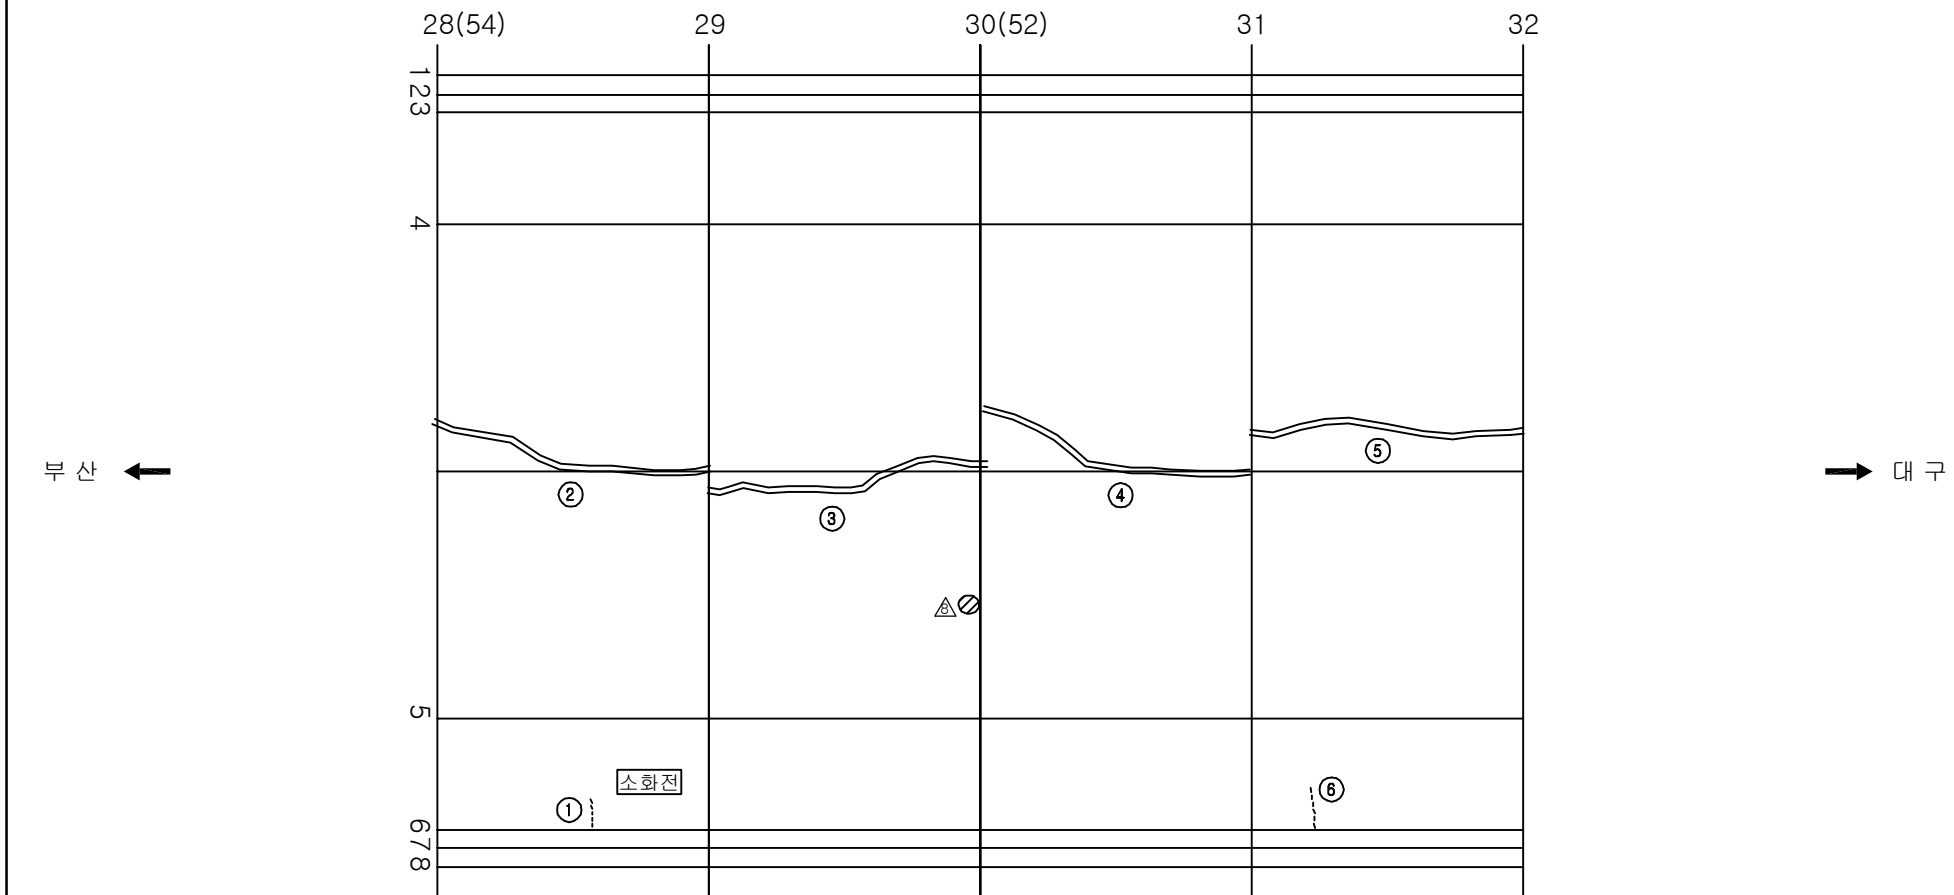손상 현황 표



KEY PLAN








북향

남향


SECTION

용역명	2017년 상반기 시설물 정기점검 용역
과업기간	2017. 03. 21 ~ 2017. 06. 30
발주처	 신대구부산고속도로주식회사
용역사	(주)위드이앤오
도면번호	028

       
ID:삼랑진터널(대구)-본선 Span No.33~36

보 수 이 령			
	기 준 규 칙		보 수(12. 상반기)
	신 규 규 칙		보 수(12. 하반기)
	보수부위재검열		보 수(13. 상반기)
	보 수(기보수)		보 수(13. 하반기)
	보 수(08. 하반기)		보 수(14. 상반기)
	보 수(09. 상반기)		보 수(14. 하반기)
	보 수(09. 하반기)		보 수(15. 상반기)
	보 수(10. 상반기)		보 수(15. 하반기)
	보 수(10. 하반기)		보 수(16. 상반기)
	보 수(11. 상반기)		보 수(16. 하반기)
	보 수(11. 하반기)		보 수(17. 상반기)

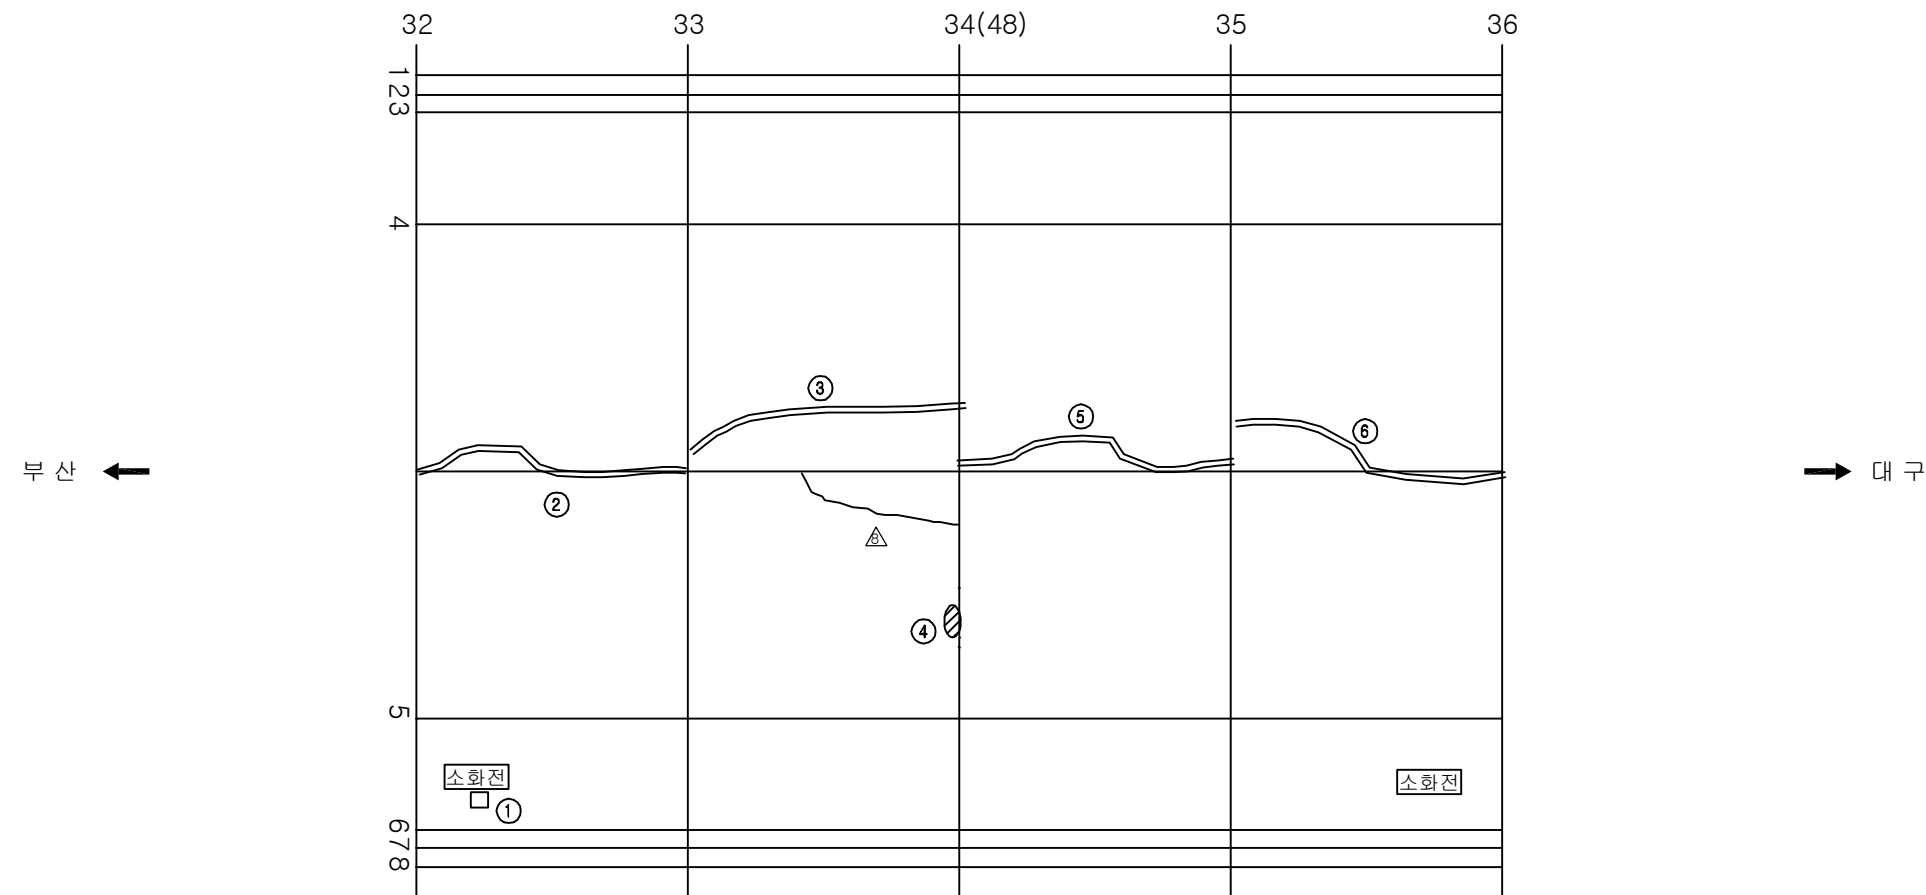
손상 현황 표



KEY PLAN

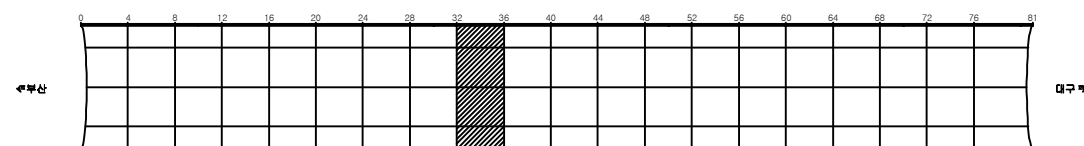

SECTION

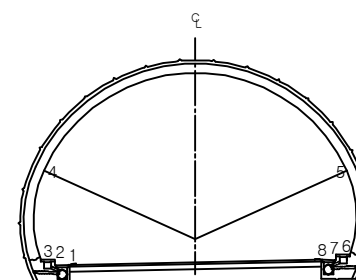


용역명	2017년 상반기 시설물 정기점검 용역
과업기간	2017. 03. 21 ~ 2017. 06. 30
발주처	 신대구부산고속도로주식회사
용역사	(주)위드이앤오
도면번호	029

ID:삼랑진터널(대구)-본선 Span No.37~40

보수 이력			
	기 존 교 역		보 수(12. 상반기)
	신 규 교 역		보 수(12. 하반기)
	보수부위재검열		보 수(13. 상반기)
	보 수(기보수)		보 수(13. 하반기)
	보 수(08. 하반기)		보 수(14. 상반기)
	보 수(09. 상반기)		보 수(14. 하반기)
	보 수(09. 하반기)		보 수(15. 상반기)
	보 수(10. 상반기)		보 수(15. 하반기)
	보 수(10. 하반기)		보 수(16. 상반기)
	보 수(11. 상반기)		보 수(16. 하반기)
	보 수(11. 하반기)		보 수(17. 상반기)

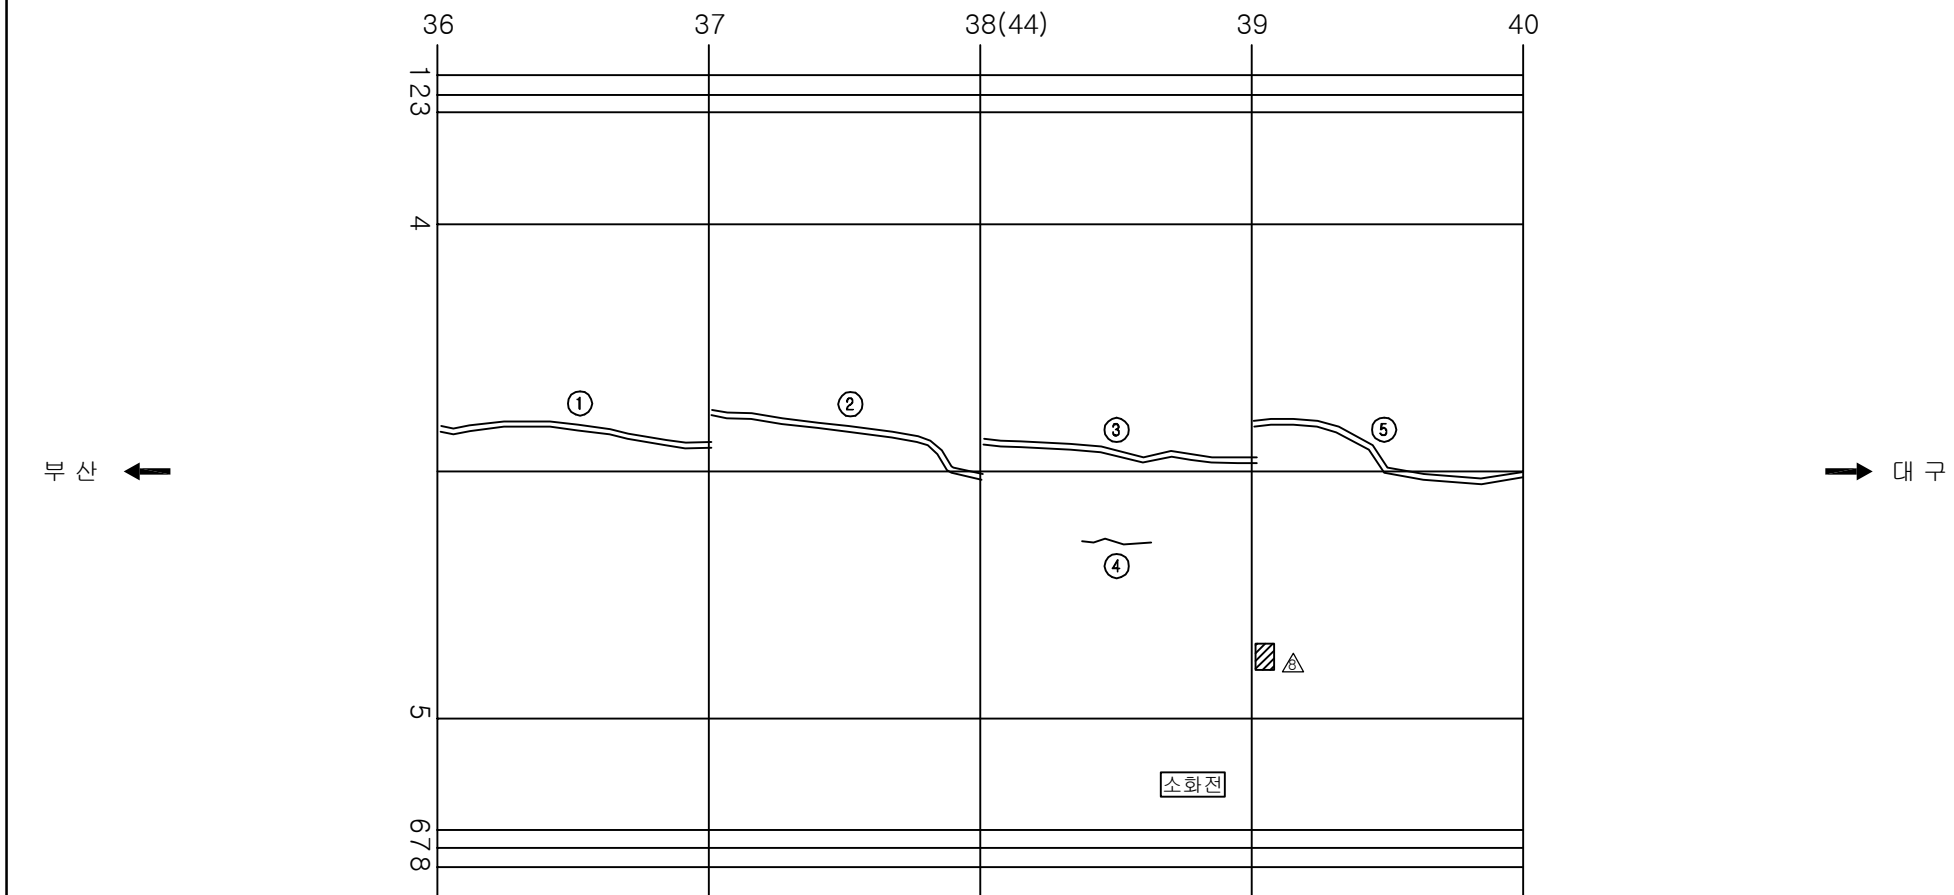손상 현황 표

[illegible]

KEY PLAN








0 4 8 12 16 20 24 28 32 36 40 44 48 52 56 60 64 68 72 76 81

KEY PLAN

[illegible]

용역명	2017년 상반기 시설물 정기점검 용역
과업기간	2017. 03. 21 ~ 2017. 06. 30
발주처	 신대구부산고속도로주식회사
용역사	(주)위드이앤오
도면번호	030

       
ID:삼랑진터널(대구)-본선 Span No.41~44

보수 이력			
	기 존 급 별		보 수 (12. 상 반 기)
	신 규 급 별		보 수 (12. 하 반 기)
	보 수 부 위 재 급 별		보 수 (13. 상 반 기)
	보 수 (기 보 수)		보 수 (13. 하 반 기)
	보 수 (08. 하 반 기)		보 수 (14. 상 반 기)
	보 수 (09. 상 반 기)		보 수 (14. 하 반 기)
	보 수 (09. 하 반 기)		보 수 (15. 상 반 기)
	보 수 (10. 상 반 기)		보 수 (15. 하 반 기)
	보 수 (10. 하 반 기)		보 수 (16. 상 반 기)
	보 수 (11. 상 반 기)		보 수 (16. 하 반 기)
	보 수 (11. 하 반 기)		보 수 (17. 상 반 기)


손상 현황 표

[illegible]

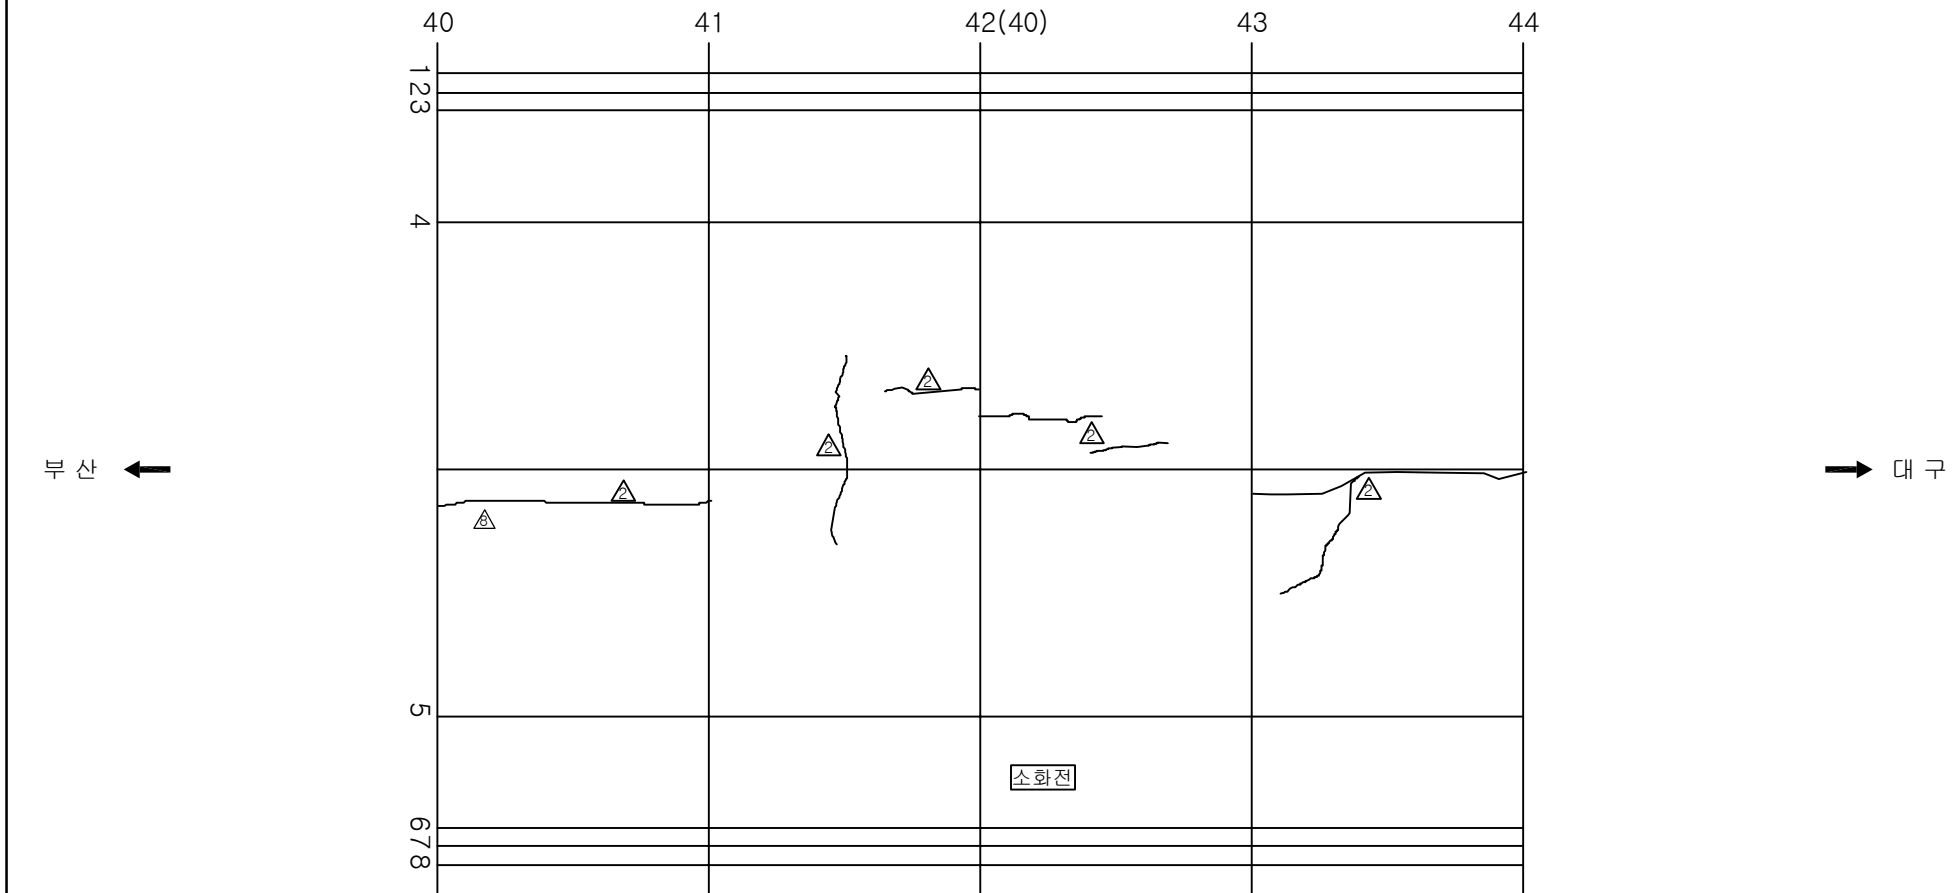
주) 손상의 폭과 길이는 m 이며, 단 균열의 폭은 mm 임



KEY PLAN

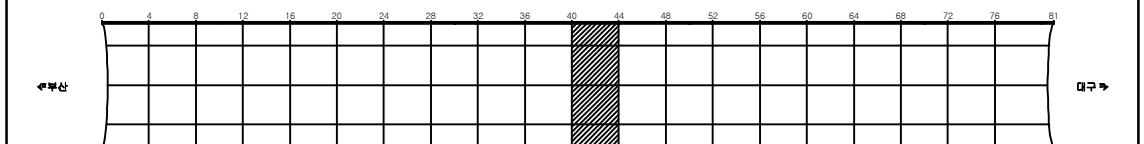

SECTION _____

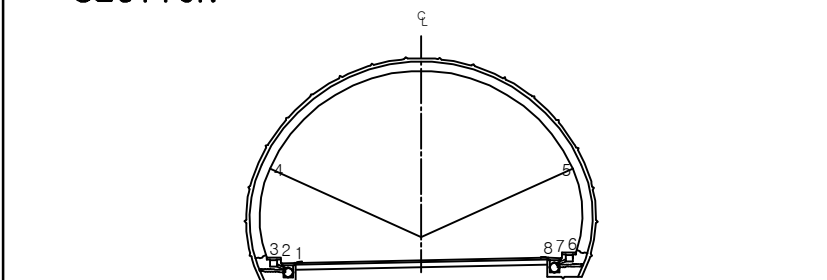


용역명	2017년 상반기 시설물 정기점검 용역
과업기간	2017. 03. 21 ~ 2017. 06. 30
발주처	 신대구부산고속도로주식회사
용역사	(주)위드이앤오
도면번호	031

ID:삼랑진터널(대구)-본선 Span No.45~48

보수 이력			
	기 존 교 역		보 수(12. 상반기)
	신 규 교 역		보 수(12. 하반기)
	보수부위재검열		보 수(13. 상반기)
	보 수(기보수)		보 수(13. 하반기)
	보 수(08. 하반기)		보 수(14. 상반기)
	보 수(09. 상반기)		보 수(14. 하반기)
	보 수(09. 하반기)		보 수(15. 상반기)
	보 수(10. 상반기)		보 수(15. 하반기)
	보 수(10. 하반기)		보 수(16. 상반기)
	보 수(11. 상반기)		보 수(16. 하반기)
	보 수(11. 하반기)		보 수(17. 상반기)

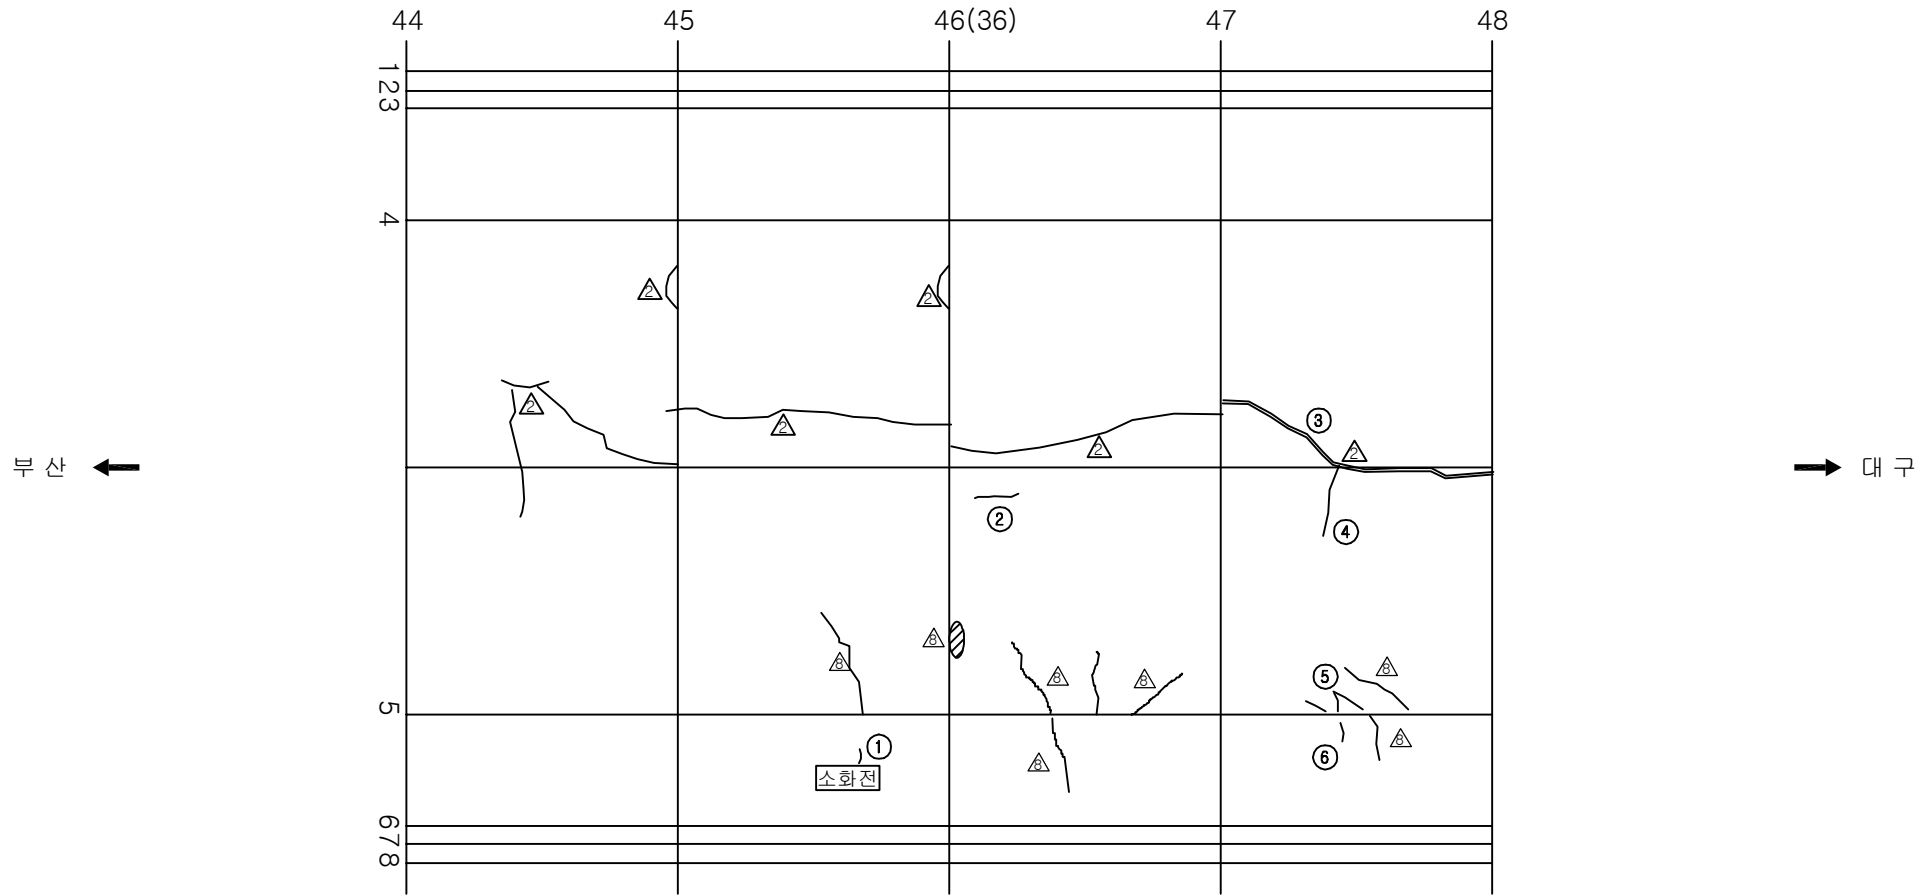손상 현황 표

[illegible]

KEY PLAN

The key plan diagram shows a horizontal section with a grid from 0 to 81. A shaded area is located between 44 and 48. The diagram is labeled '수목산' on the left and '대구' on the right.


SECTION

용역명	2017년 상반기 시설물 정기점검 용역
과업기간	2017. 03. 21 ~ 2017. 06. 30
발주처	 신대구부산고속도로주식회사
용역사	(주)위드이앤오
도면번호	032


ID:삼랑진터널(대구)-본선 Span No.49~52

보 수 이 령			
	기 준 규 령		보 수(12. 상반기)
	신 규 규 령		보 수(12. 하반기)
	보수부위재검열		보 수(13. 상반기)
	보 수(기보수)		보 수(13. 하반기)
	보 수(08. 하반기)		보 수(14. 상반기)
	보 수(09. 상반기)		보 수(14. 하반기)
	보 수(09. 하반기)		보 수(15. 상반기)
	보 수(10. 상반기)		보 수(15. 하반기)
	보 수(10. 하반기)		보 수(16. 상반기)
	보 수(11. 상반기)		보 수(16. 하반기)
	보 수(11. 하반기)		보 수(17. 상반기)

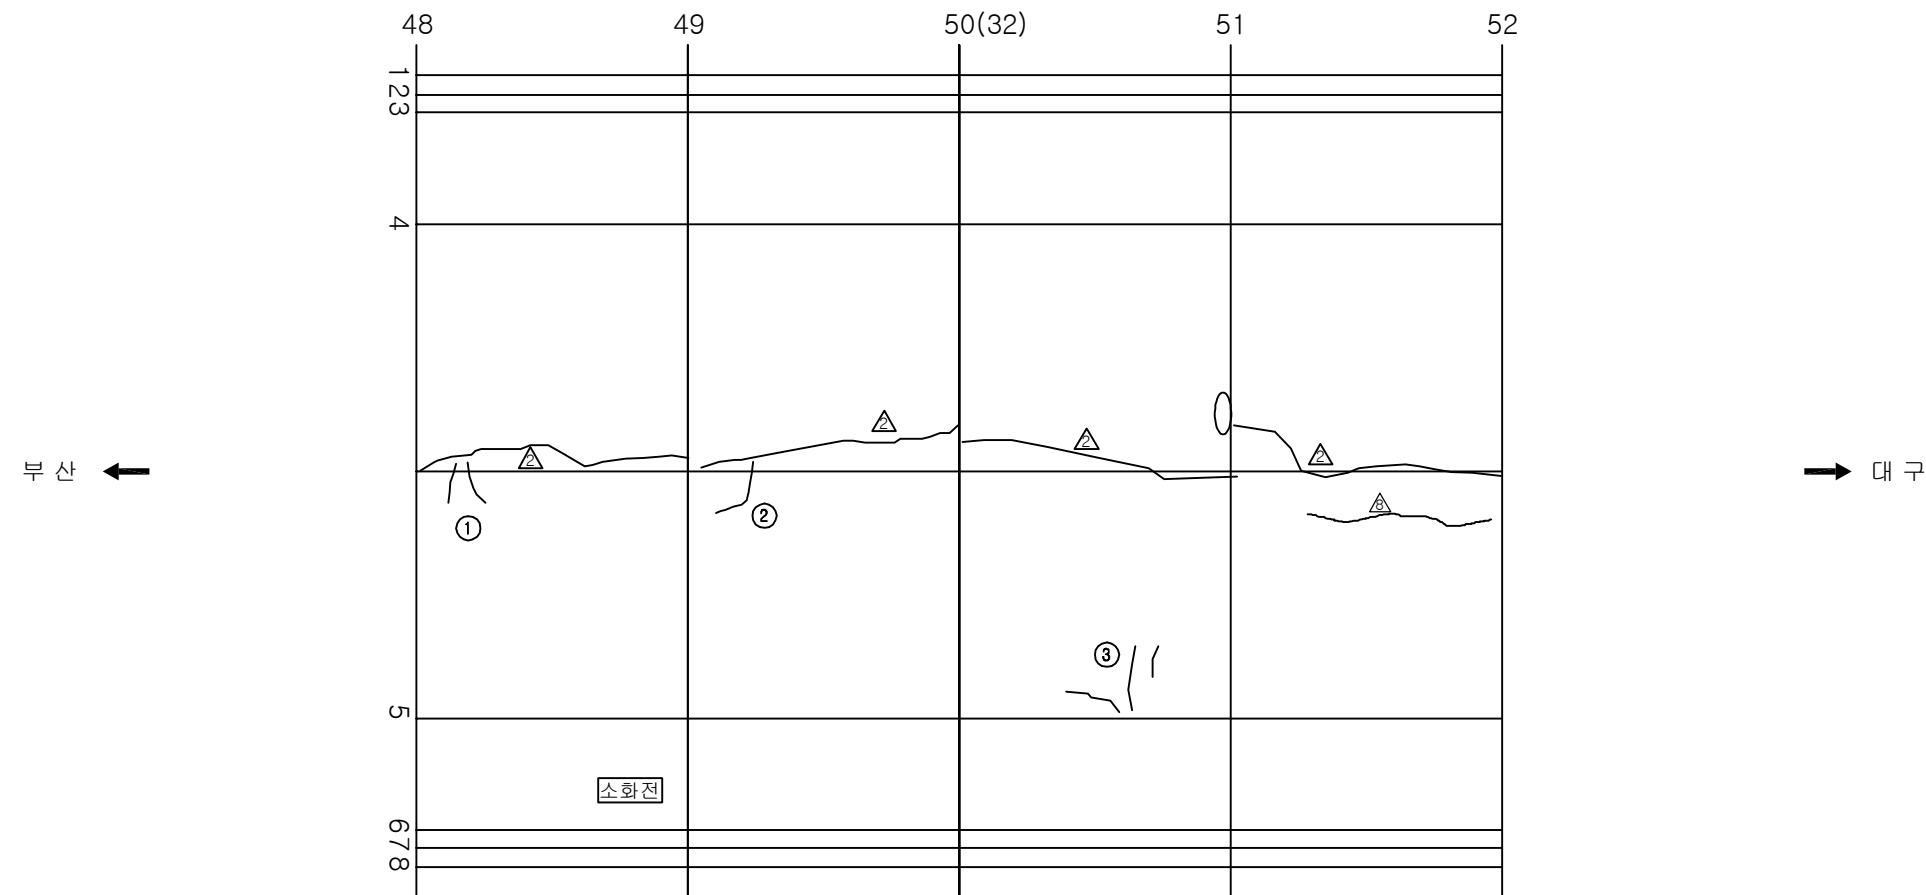
손상 현황 표



KEY PLAN

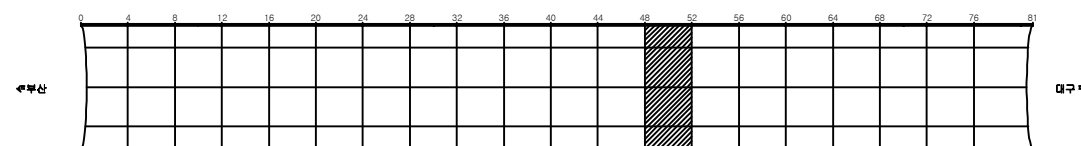

SECTION

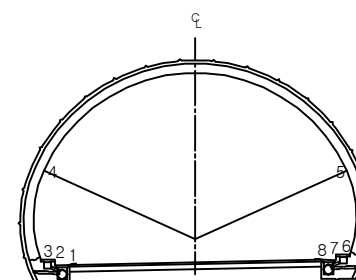


용역명	2017년 상반기 시설물 정기점검 용역
과업기간	2017. 03. 21 ~ 2017. 06. 30
발주처	 신대구부산고속도로주식회사
용역사	(주)위드이앤오
도면번호	033

ID:삼랑진터널(대구)-본선 Span No.53~56


보수 이력			
	기존급별		보수(12. 상반기)
	신규급별		보수(12. 하반기)
	보수부위재급별		보수(13. 상반기)
	보수(기보수)		보수(13. 하반기)
	보수(08. 하반기)		보수(14. 상반기)
	보수(09. 상반기)		보수(14. 하반기)
	보수(09. 하반기)		보수(15. 상반기)
	보수(10. 상반기)		보수(15. 하반기)
	보수(10. 하반기)		보수(16. 상반기)
	보수(11. 상반기)		보수(16. 하반기)
	보수(11. 하반기)		보수(17. 상반기)

손상 현황 표

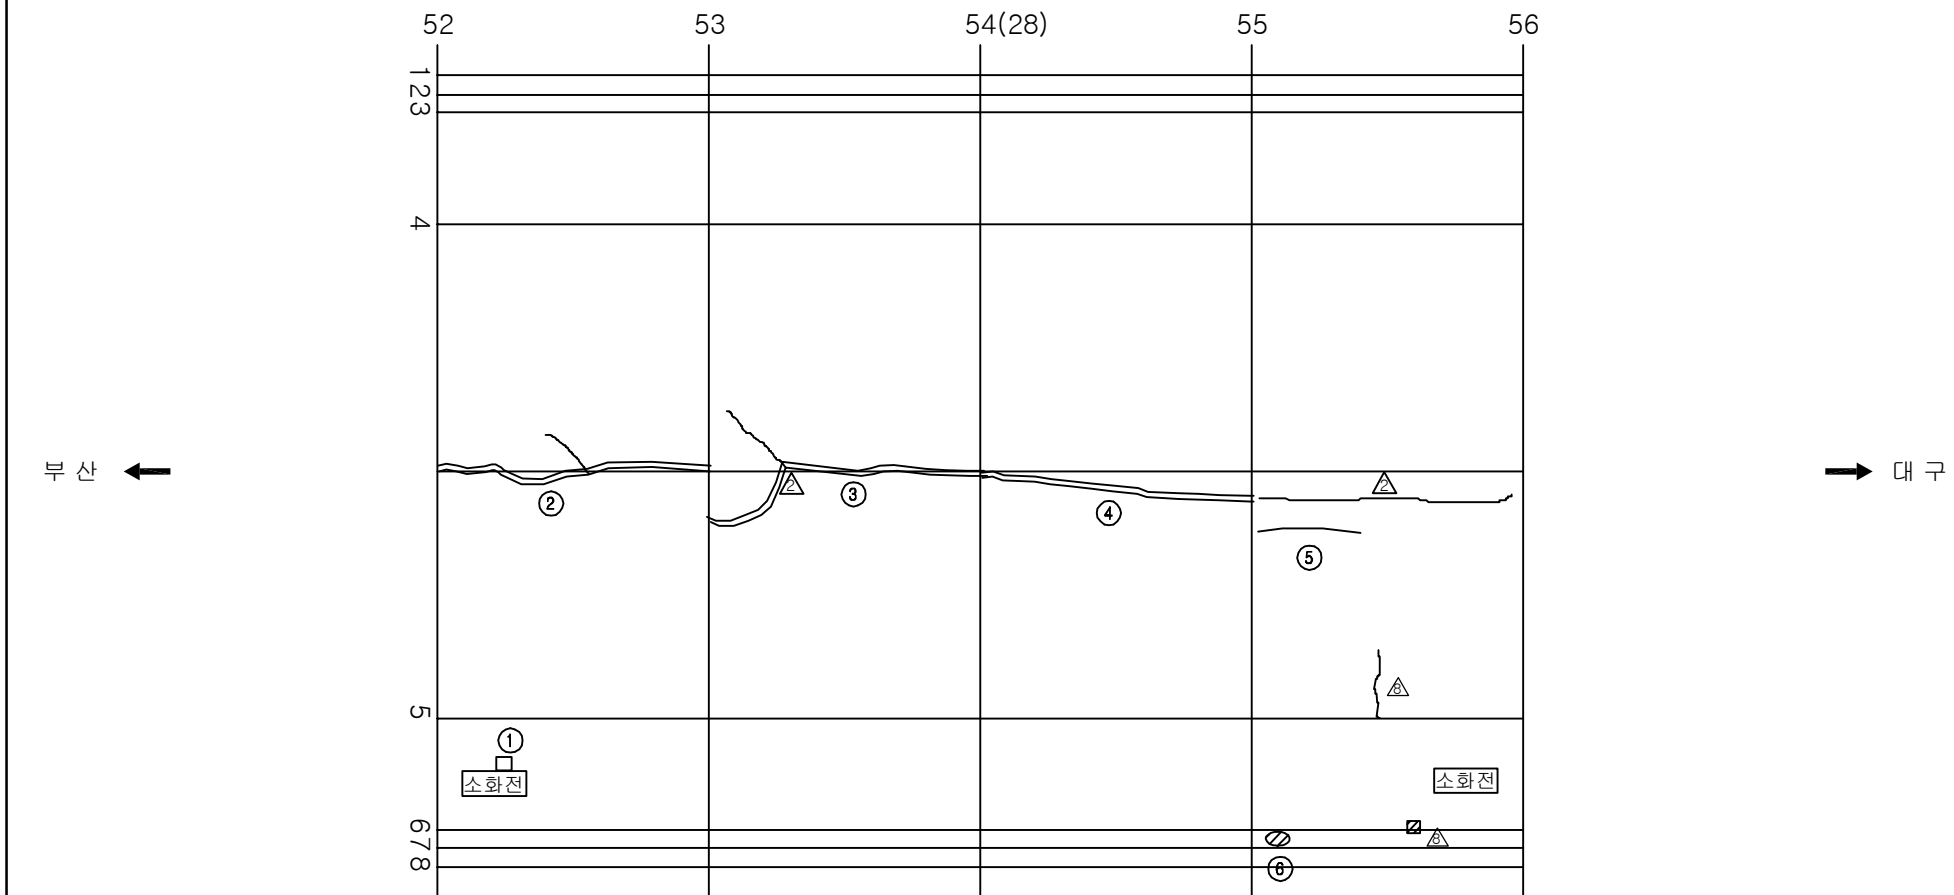
주) 손상의 폭과 길이는 m 이며, 단 균열의 폭은 mm 임



KEY PLAN

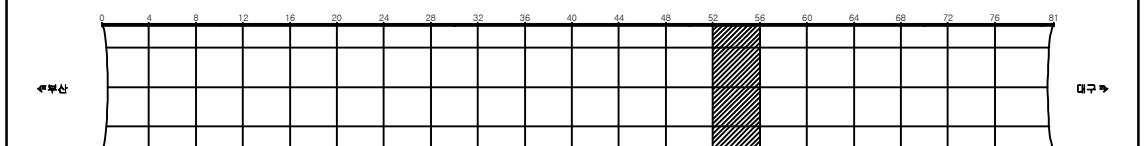

SECTION _____

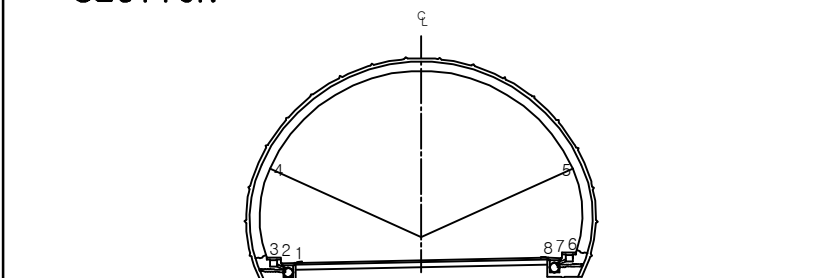


용역명	2017년 상반기 시설물 정기점검 용역
과업기간	2017. 03. 21 ~ 2017. 06. 30
발주처	 신대구부산고속도로주식회사
용역사	(주)위드이앤오
도면번호	034


ID:삼랑진터널(대구)-본선 Span No.57~60

보 수 이 령			
	지 존 규 령		보 수(12. 상반기)
	신 규 규 령		보 수(12. 하반기)
	보수부위재규령		보 수(13. 상반기)
	보 수(기보수)		보 수(13. 하반기)
	보 수(08. 하반기)		보 수(14. 상반기)
	보 수(09. 상반기)		보 수(14. 하반기)
	보 수(09. 하반기)		보 수(15. 상반기)
	보 수(10. 상반기)		보 수(15. 하반기)
	보 수(10. 하반기)		보 수(16. 상반기)
	보 수(11. 상반기)		보 수(16. 하반기)
	보 수(11. 하반기)		보 수(17. 상반기)

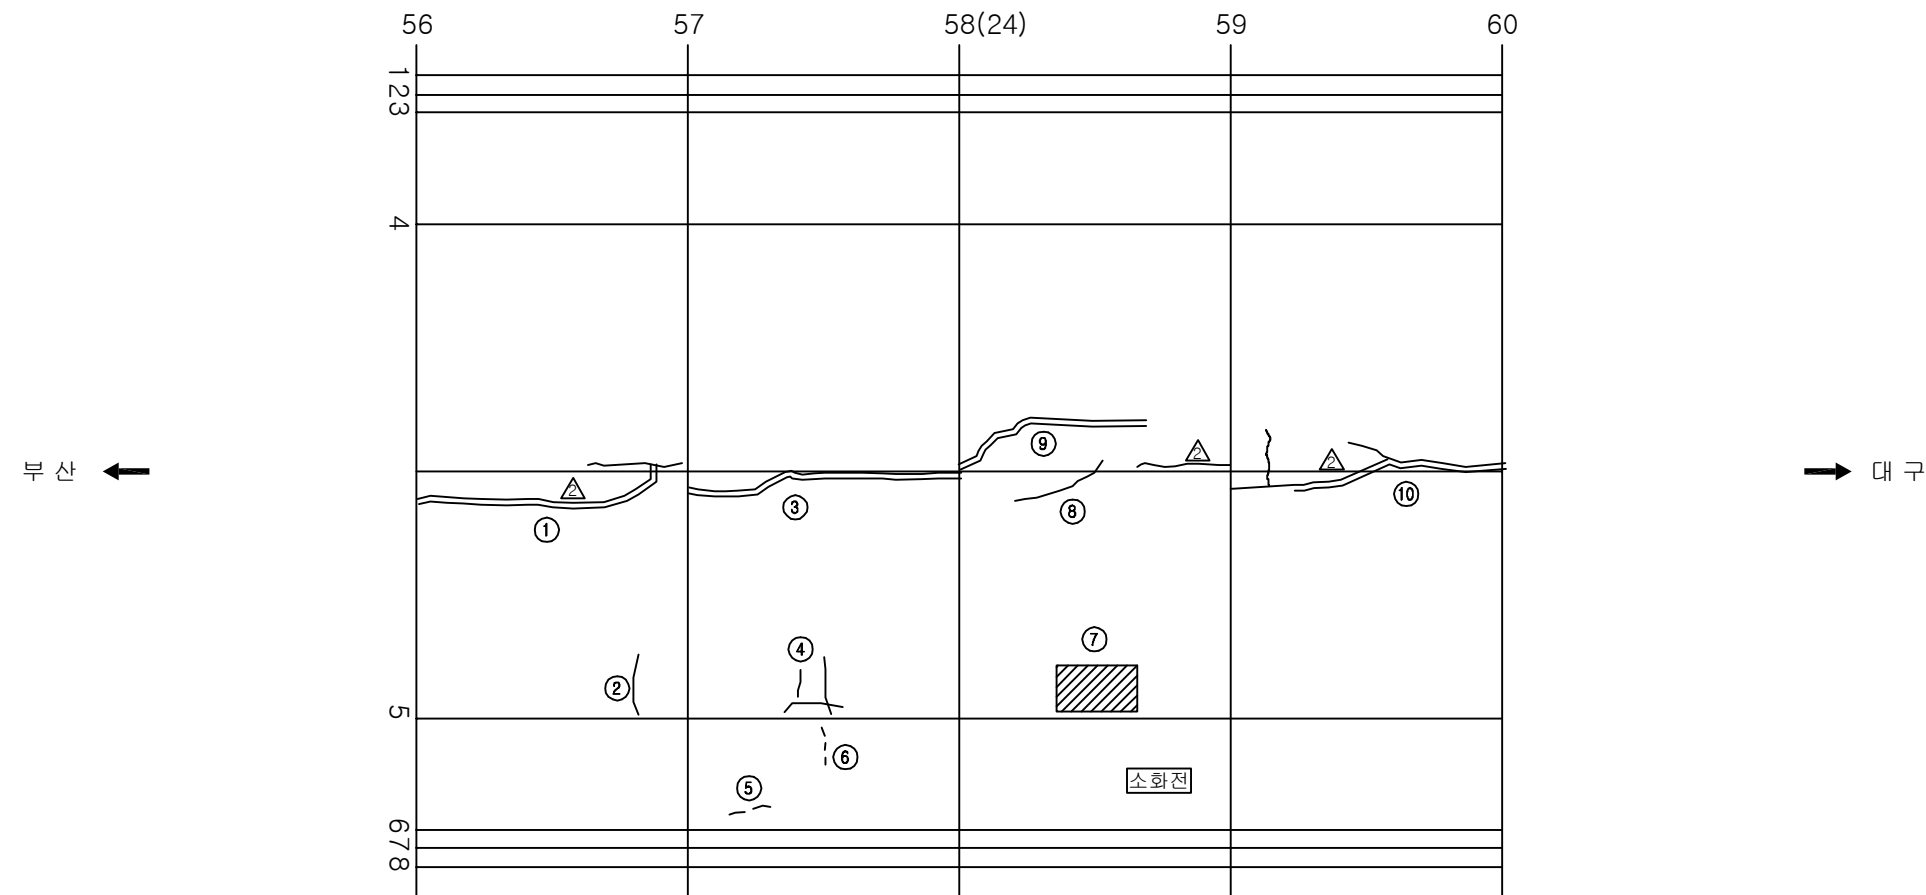
손상 현황 표



KEY PLAN

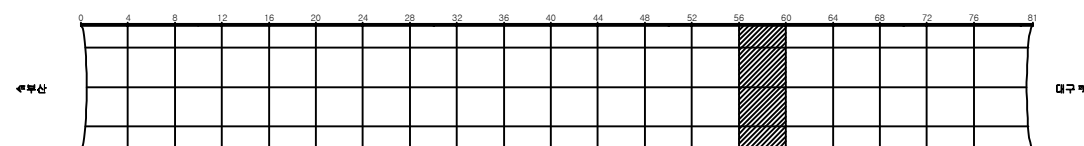

SECTION

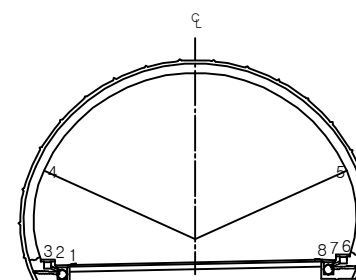


용역명	2017년 상반기 시설물 정기점검 용역
과업기간	2017. 03. 21 ~ 2017. 06. 30
발주처	 신대구부산고속도로주식회사
용역사	(주)위드이앤오
도면번호	035


ID:삼랑진터널(대구)-본선 Span No.61~64

보 수 이 력			
	기 준 규 칙		보 수(12. 상반기)
	신 규 규 칙		보 수(12. 하반기)
	보수부위재검열		보 수(13. 상반기)
	보 수(기보수)		보 수(13. 하반기)
	보 수(08. 하반기)		보 수(14. 상반기)
	보 수(09. 상반기)		보 수(14. 하반기)
	보 수(09. 하반기)		보 수(15. 상반기)
	보 수(10. 상반기)		보 수(15. 하반기)
	보 수(10. 하반기)		보 수(16. 상반기)
	보 수(11. 상반기)		보 수(16. 하반기)
	보 수(11. 하반기)		보 수(17. 상반기)

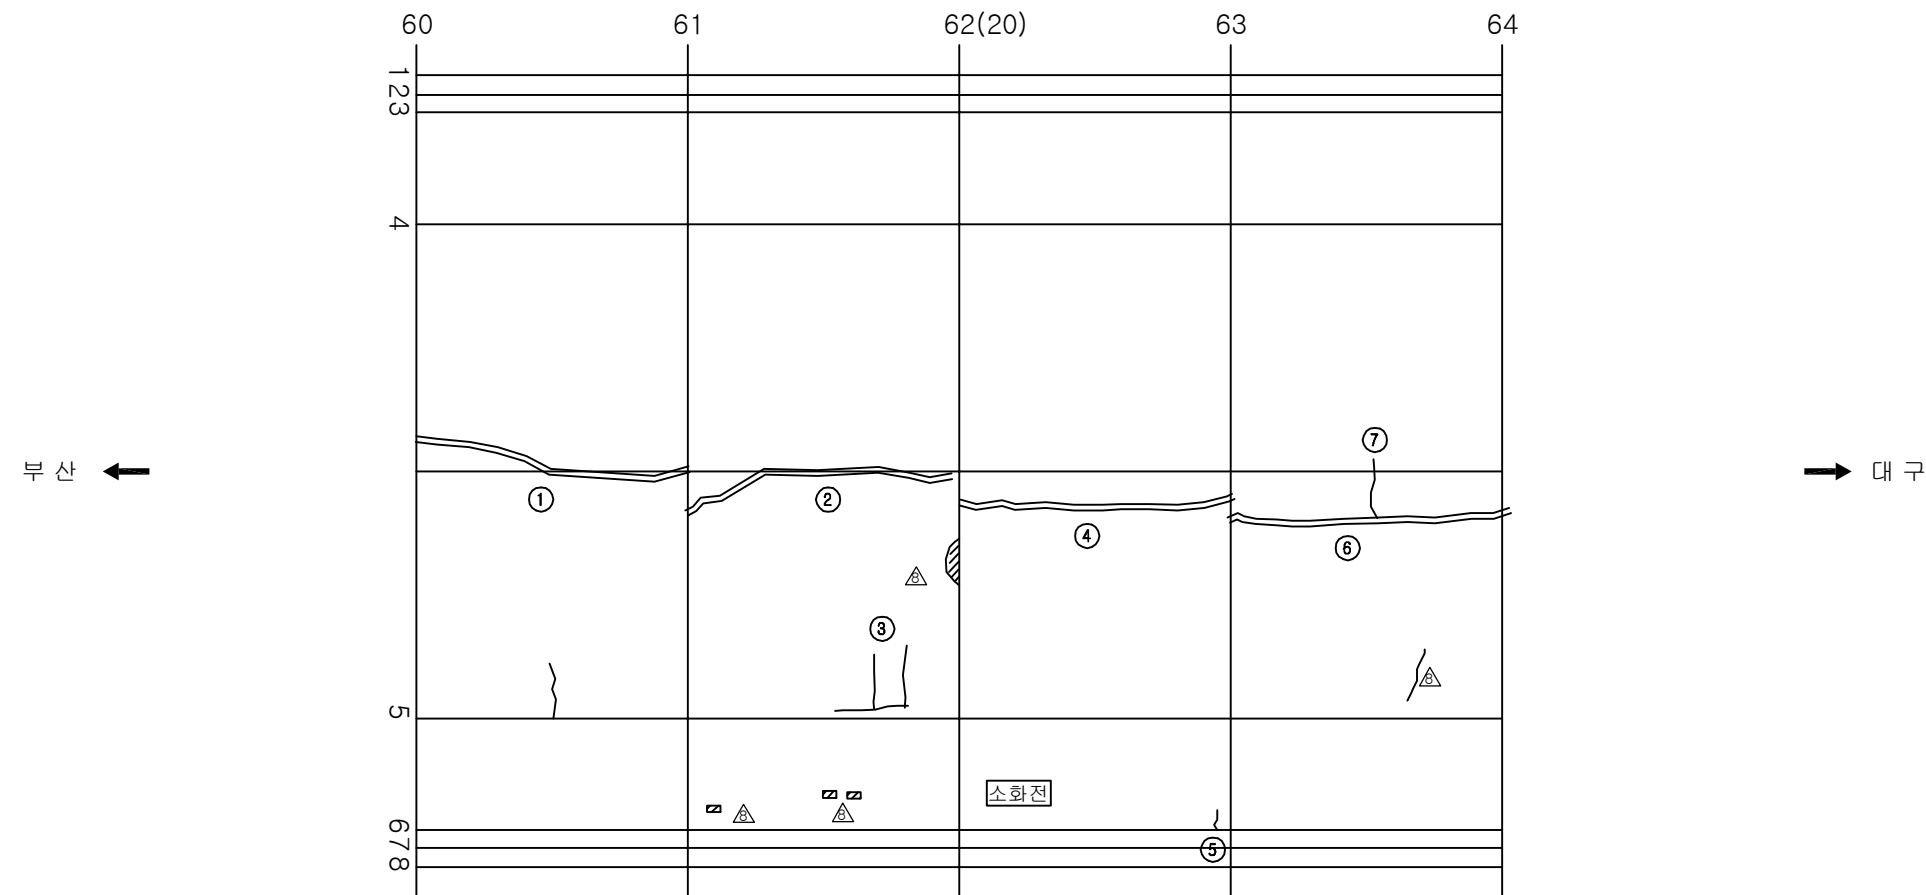
손상 현황 표

[illegible]

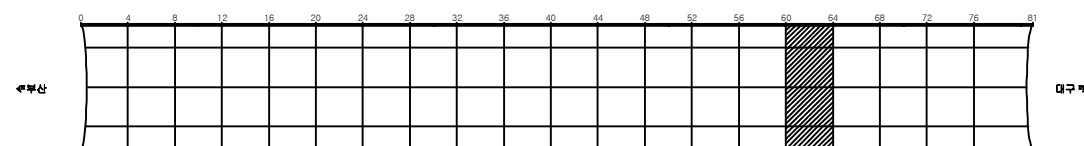KEY PLAN



SECTION

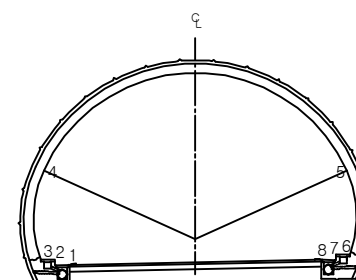


용역명	2017년 상반기 시설물 정기점검 용역
과업기간	2017. 03. 21 ~ 2017. 06. 30
발주처	 신대구부산고속도로주식회사
용역사	(주)위드이앤오
도면번호	036

ID:삼랑진터널(대구)-본선 Span No.65~68

보수 이력			
	기존급별		보수(12. 상반기)
	신규급별		보수(12. 하반기)
	보수부위재급별		보수(13. 상반기)
	보수(기보수)		보수(13. 하반기)
	보수(08. 하반기)		보수(14. 상반기)
	보수(09. 상반기)		보수(14. 하반기)
	보수(09. 하반기)		보수(15. 상반기)
	보수(10. 상반기)		보수(15. 하반기)
	보수(10. 하반기)		보수(16. 상반기)
	보수(11. 상반기)		보수(16. 하반기)
	보수(11. 하반기)		보수(17. 상반기)

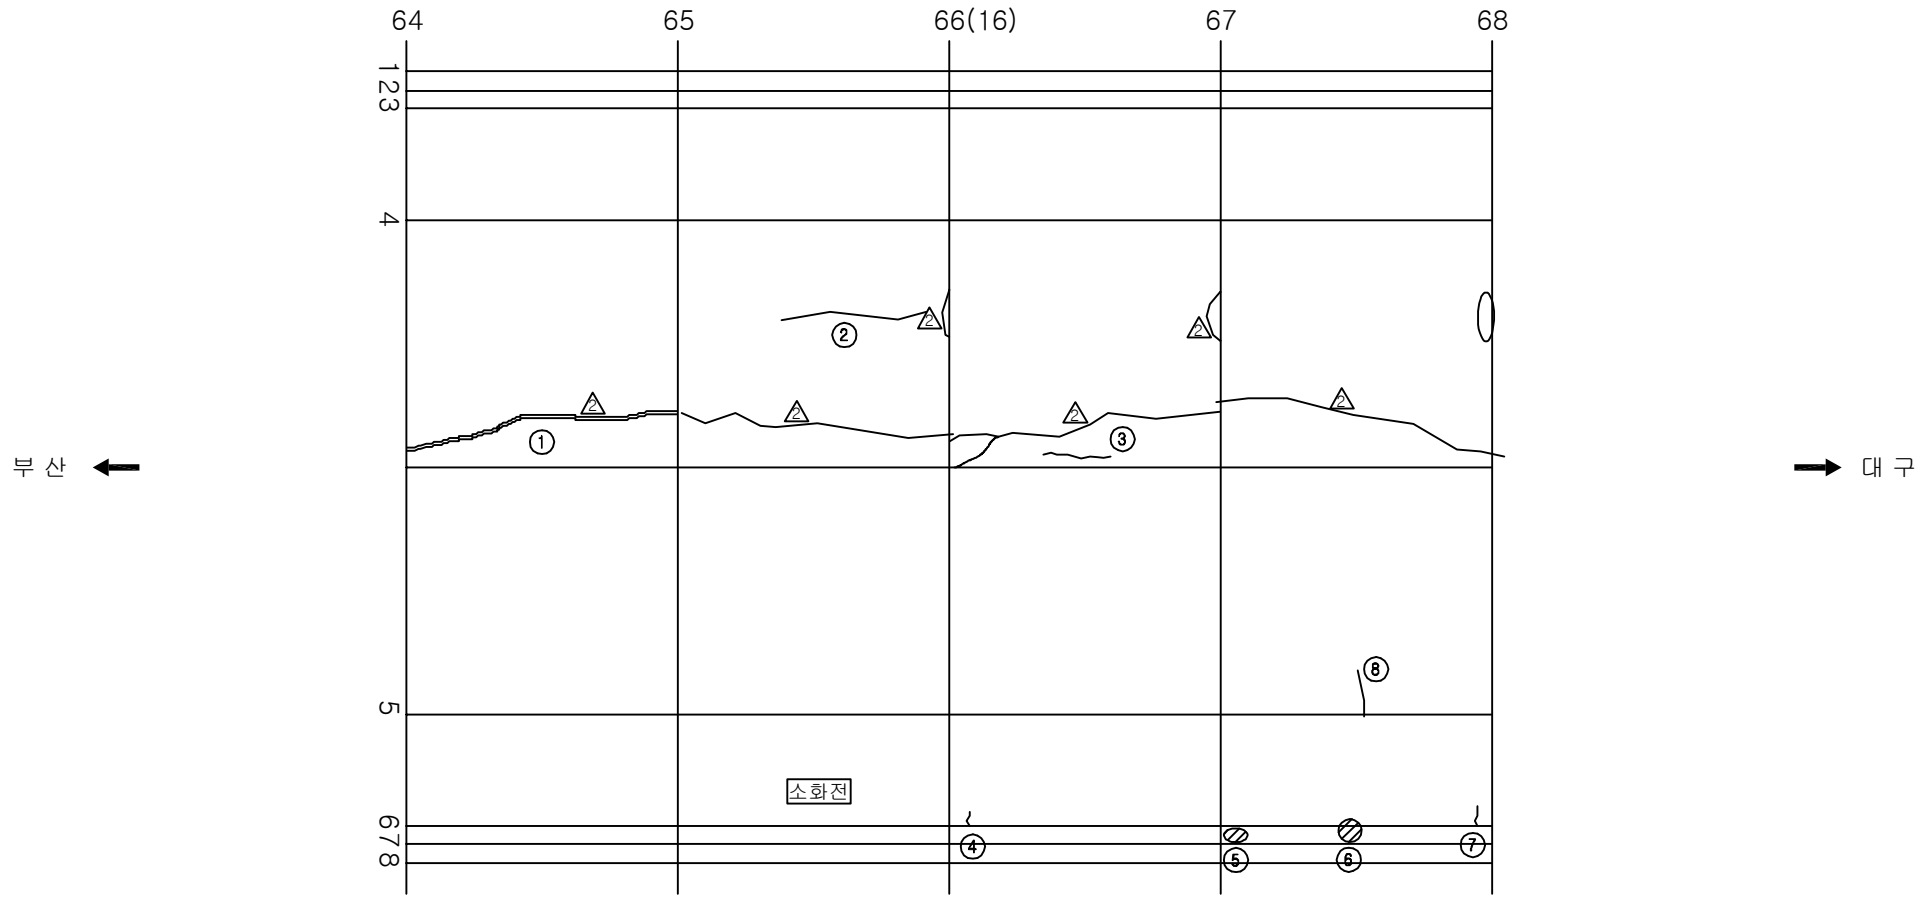손상 현황 표

[illegible]

KEY PLAN

The key plan is a horizontal grid with a width of 81 units. The grid is divided into 81 columns, numbered 0 to 81 at the top. A shaded rectangular area is located between columns 64 and 68. The grid is labeled '북향' (North) on the left and '남향' (South) on the right.


SECTION

용역명	2017년 상반기 시설물 정기점검 용역
과업기간	2017. 03. 21 ~ 2017. 06. 30
발주처	 신대구부산고속도로주식회사
용역사	(주)위드이앤오
도면번호	037


ID:삼랑진터널(대구)-본선 Span No.69~72

보 수 이 령			
	지 존 규 령		보 수(12. 상반기)
	신 규 규 령		보 수(12. 하반기)
	보수부위재규령		보 수(13. 상반기)
	보 수(기보수)		보 수(13. 하반기)
	보 수(08. 하반기)		보 수(14. 상반기)
	보 수(09. 상반기)		보 수(14. 하반기)
	보 수(09. 하반기)		보 수(15. 상반기)
	보 수(10. 상반기)		보 수(15. 하반기)
	보 수(10. 하반기)		보 수(16. 상반기)
	보 수(11. 상반기)		보 수(16. 하반기)
	보 수(11. 하반기)		보 수(17. 상반기)

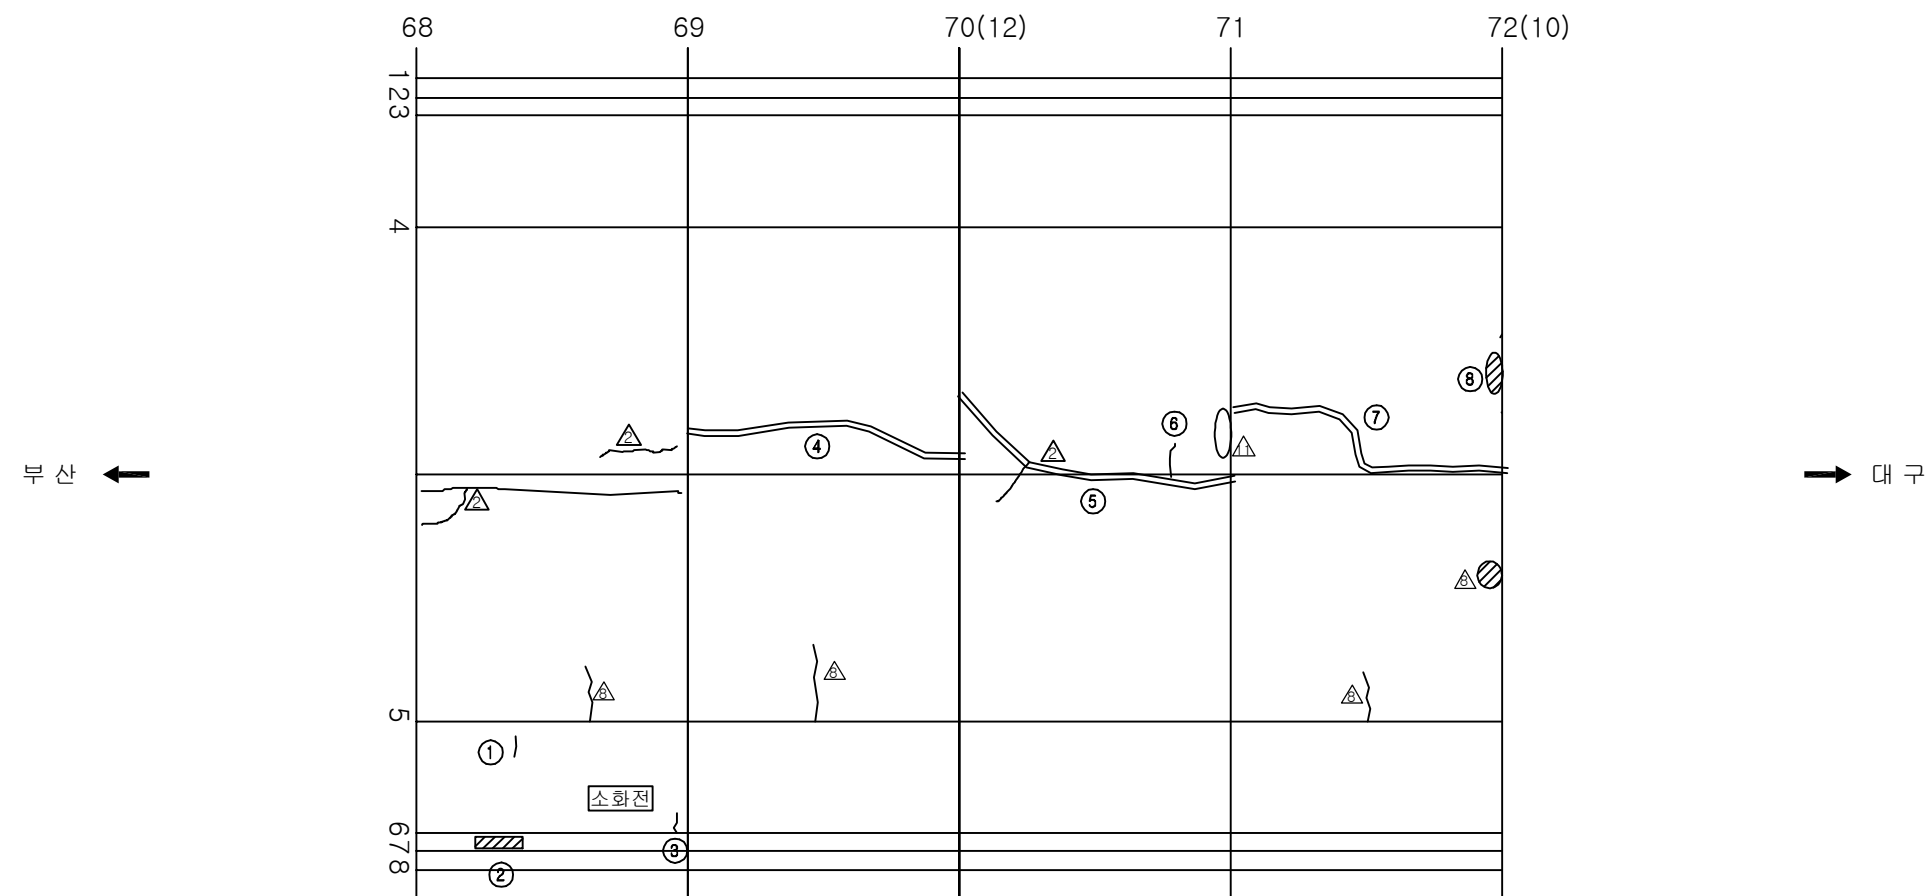
손상 현황 표

[illegible]

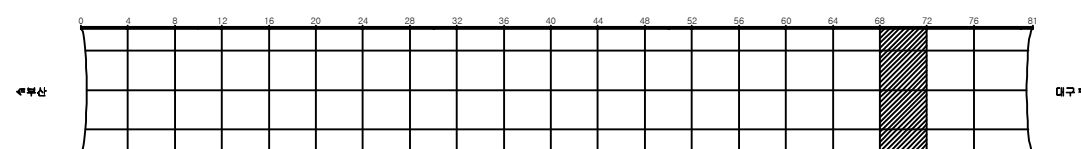KEY PLAN



SECTION

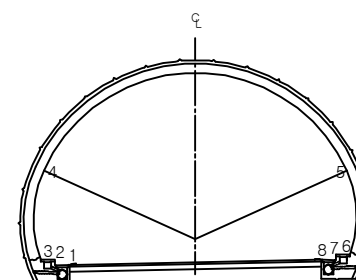


용역명	2017년 상반기 시설물 정기점검 용역
과업기간	2017. 03. 21 ~ 2017. 06. 30
발주처	 신대구부산고속도로주식회사
용역사	(주)위드이앤오
도면번호	038

ID:삼랑진터널(대구)-본선 Span No.73~76

보수 이력			
	기 존 교 역		보 수(12. 상반기)
	신 규 교 역		보 수(12. 하반기)
	보수부위재검열		보 수(13. 상반기)
	보 수(기보수)		보 수(13. 하반기)
	보 수(08. 하반기)		보 수(14. 상반기)
	보 수(09. 상반기)		보 수(14. 하반기)
	보 수(09. 하반기)		보 수(15. 상반기)
	보 수(10. 상반기)		보 수(15. 하반기)
	보 수(10. 하반기)		보 수(16. 상반기)
	보 수(11. 상반기)		보 수(16. 하반기)
	보 수(11. 하반기)		보 수(17. 상반기)

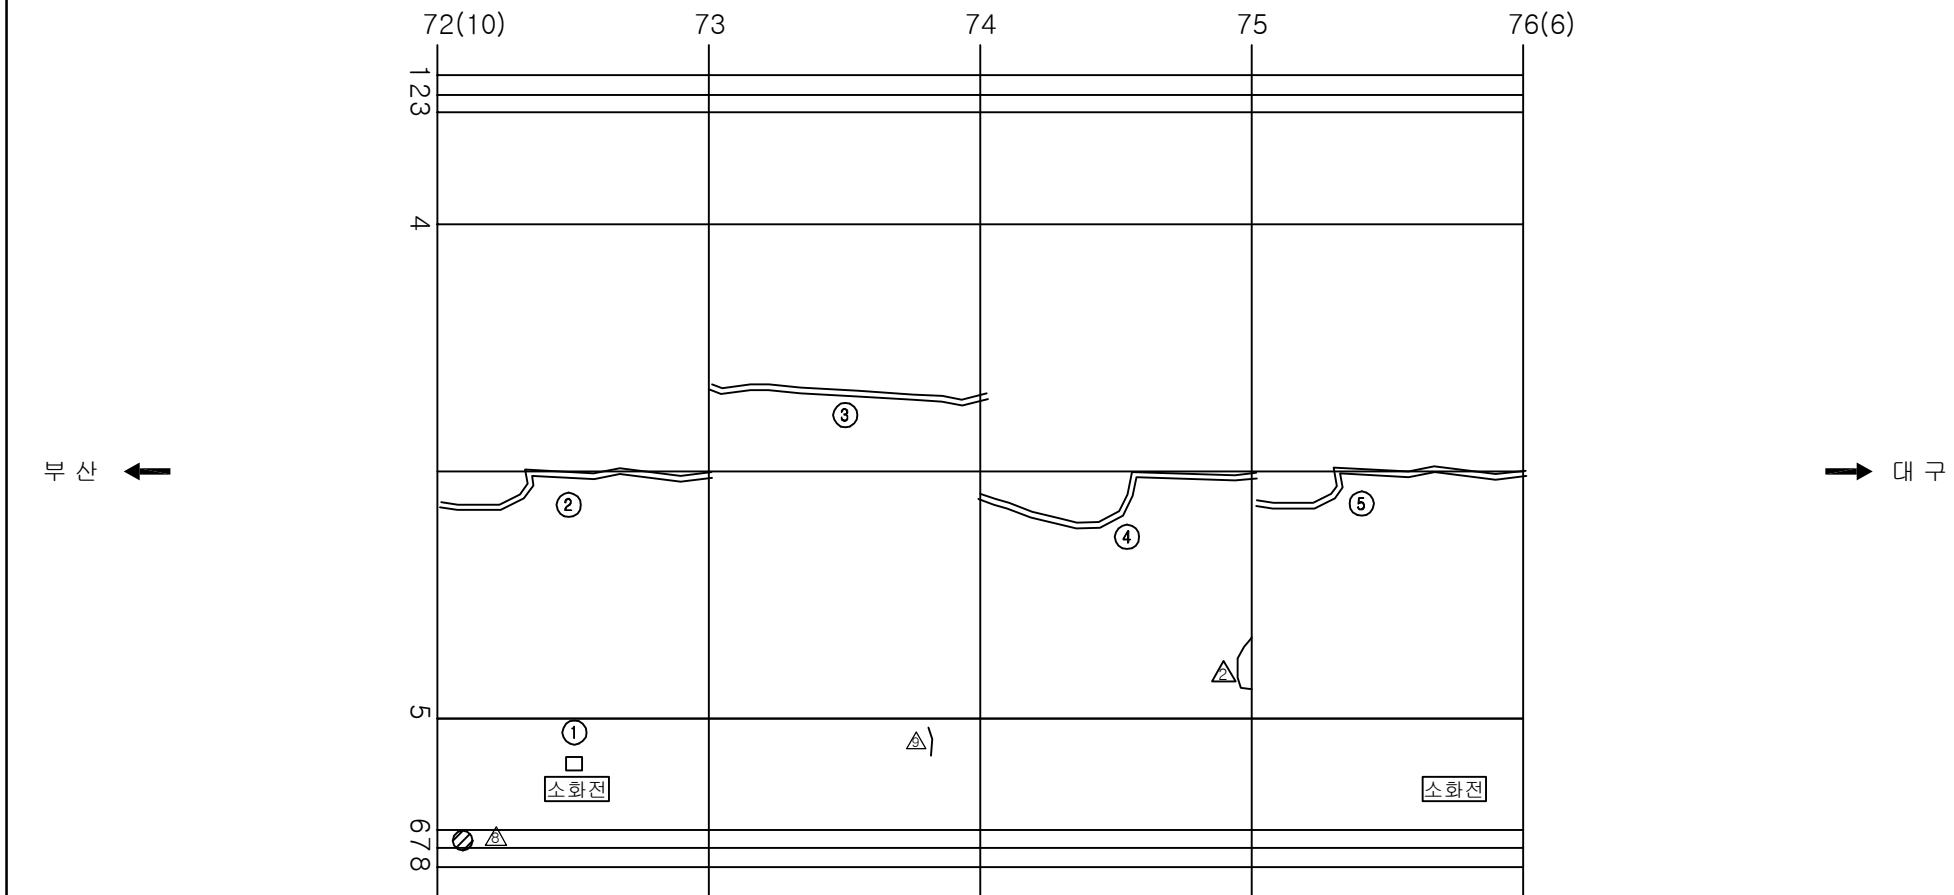손상 현황 표



주) 손상의 폭과 길이는 m 이며, 단 균열의 폭은 mm 임

KEY PLAN

The key plan is a horizontal grid with a central horizontal line. The grid is divided into 80 vertical segments, each 4 units wide. The segments are numbered 0 to 79 along the top. The grid is divided into 4 horizontal rows. The segment between 72 and 76 is shaded with diagonal lines. The left side of the grid is labeled '북향' (North) and the right side is labeled '남향' (South).


SECTION

용역명	2017년 상반기 시설물 정기점검 용역
과업기간	2017. 03. 21 ~ 2017. 06. 30
발주처	 신대구부산고속도로주식회사
용역사	(주)위드이앤오
도면번호	039


ID:삼랑진터널(대구)-본선 Span No.77~81

보 수 이 력			
	기 준 규 칙		보 수(12. 상반기)
	신 규 규 칙		보 수(12. 하반기)
	보수부위재검열		보 수(13. 상반기)
	보 수(기보수)		보 수(13. 하반기)
	보 수(08. 하반기)		보 수(14. 상반기)
	보 수(09. 상반기)		보 수(14. 하반기)
	보 수(09. 하반기)		보 수(15. 상반기)
	보 수(10. 상반기)		보 수(15. 하반기)
	보 수(10. 하반기)		보 수(16. 상반기)
	보 수(11. 상반기)		보 수(16. 하반기)
	보 수(11. 하반기)		보 수(17. 상반기)

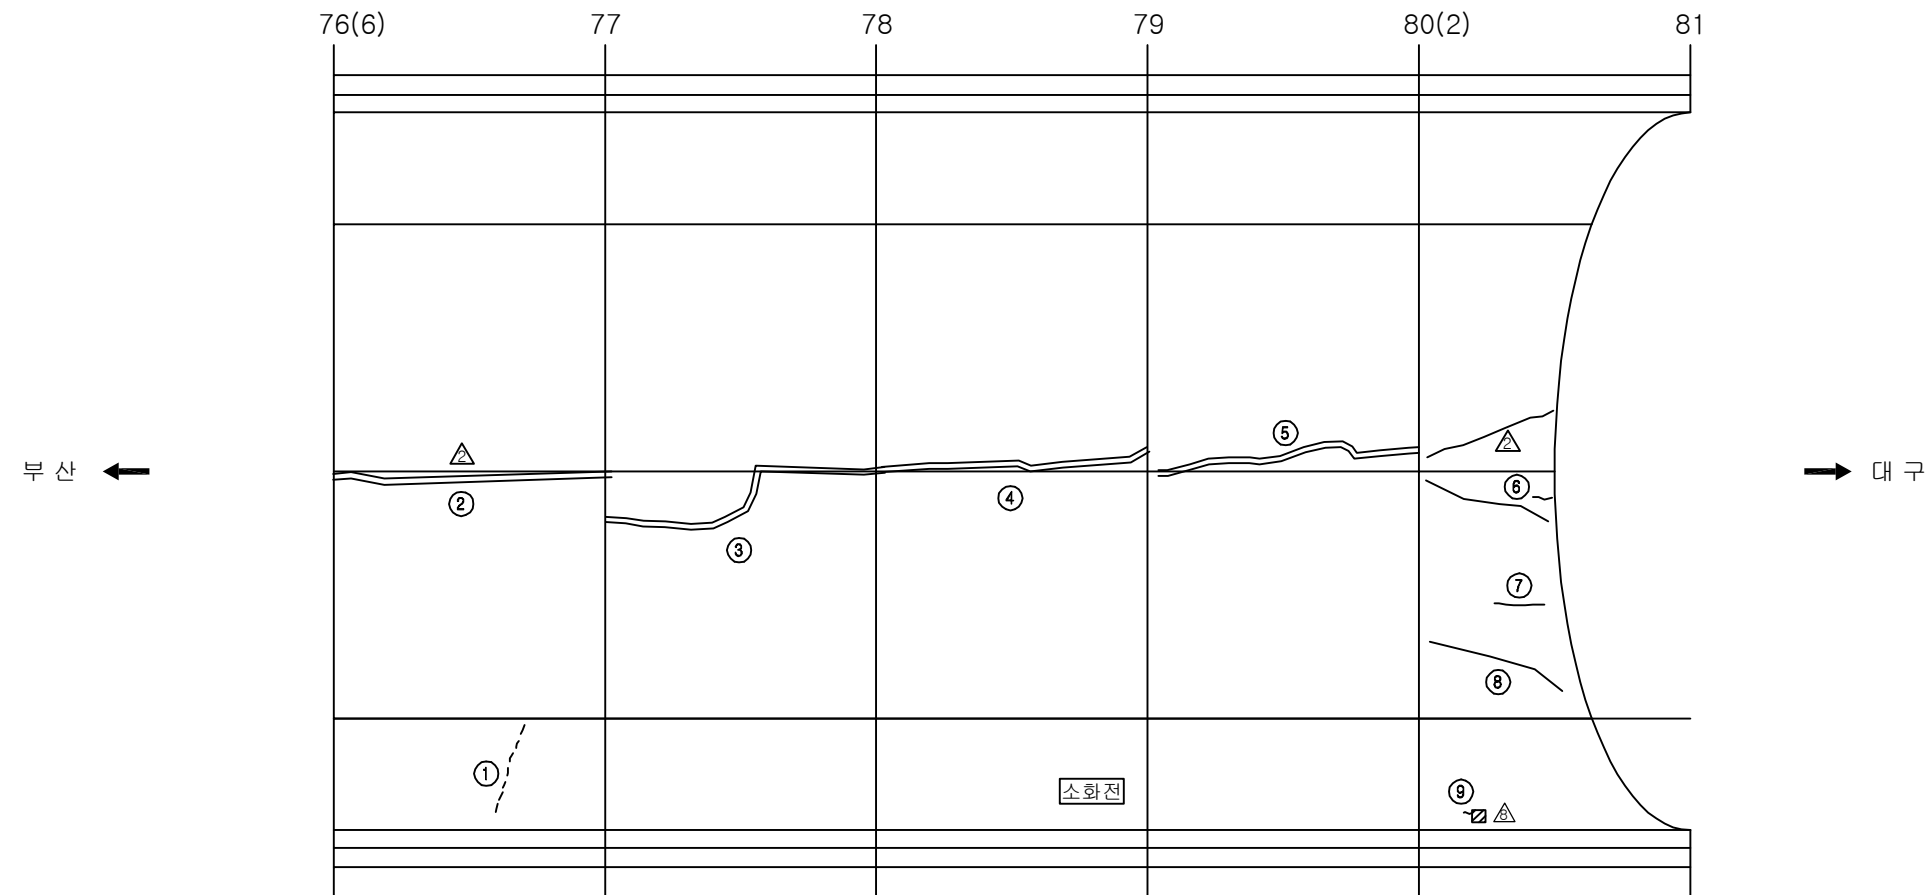
손상 현황 표

[illegible]

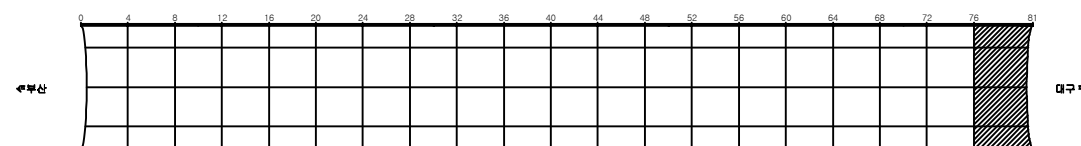KEY PLAN



SECTION

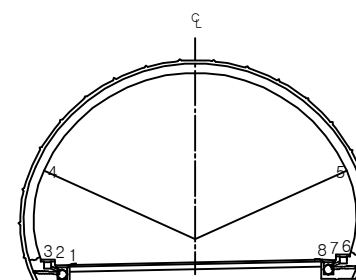

용역명	2017년 상반기 시설물 정기점검 용역
과업기간	2017. 03. 21 ~ 2017. 06. 30
발주처	 신대구부산고속도로주식회사
용역사	(주)위드이앤오
도면번호	040


ID:삼랑진터널(부산)-포장부 Span No.1~4

보수 이력			
	기 존 교 역		보 수(12. 상반기)
	신 규 교 역		보 수(12. 하반기)
	보수부위재검열		보 수(13. 상반기)
	보 수(기보수)		보 수(13. 하반기)
	보 수(08. 하반기)		보 수(14. 상반기)
	보 수(09. 상반기)		보 수(14. 하반기)
	보 수(09. 하반기)		보 수(15. 상반기)
	보 수(10. 상반기)		보 수(15. 하반기)
	보 수(10. 하반기)		보 수(16. 상반기)
	보 수(11. 상반기)		보 수(16. 하반기)
	보 수(11. 하반기)		보 수(17. 상반기)


손상 현황 표

[illegible]

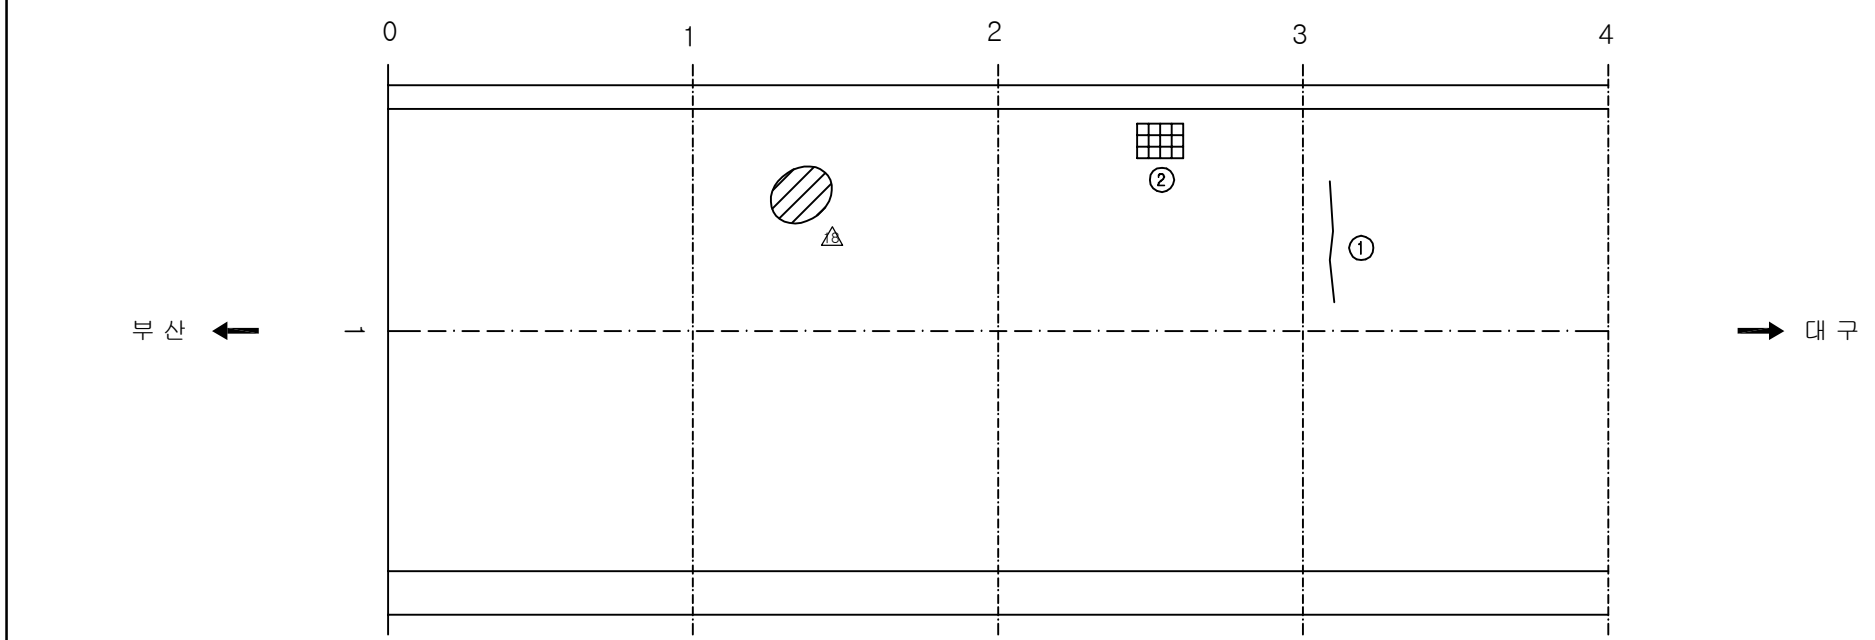
주) 손상의 폭과 길이는 m 이며, 단 균열의 폭은 mm 임



KEY PLAN

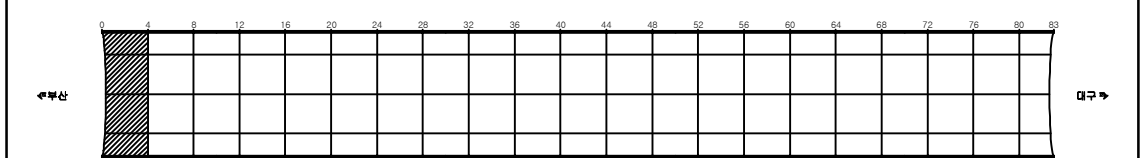

SECTION _____

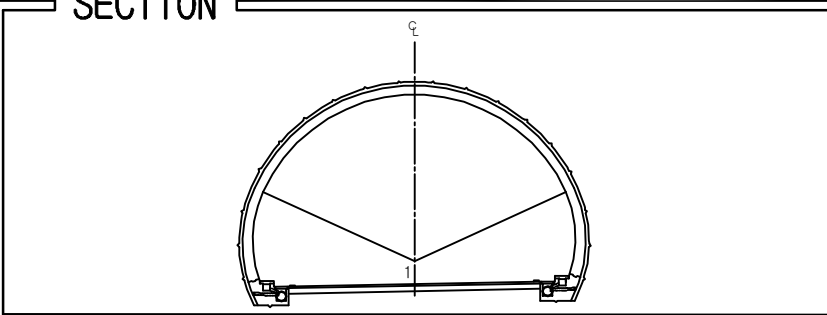

용역명	2017년 상반기 시설물 정기점검 용역
과업기간	2017. 03. 21 ~ 2017. 06. 30
발주처	 신대구부산고속도로주식회사
용역사	(주)위드이앤오
도면번호	001

ID:삼랑진터널(부산)-포장부 Span No.5~8

보수 이력			
	기존급별		보수(12. 상반기)
	신규급별		보수(12. 하반기)
	보수부위재급별		보수(13. 상반기)
	보수(기보수)		보수(13. 하반기)
	보수(08. 하반기)		보수(14. 상반기)
	보수(09. 상반기)		보수(14. 하반기)
	보수(09. 하반기)		보수(15. 상반기)
	보수(10. 상반기)		보수(15. 하반기)
	보수(10. 하반기)		보수(16. 상반기)
	보수(11. 상반기)		보수(16. 하반기)
	보수(11. 하반기)		보수(17. 상반기)

손상 현황 표

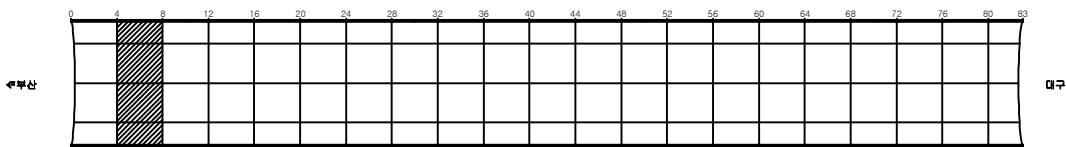
[illegible]

주) 손상의 폭과 길이는 m 이며, 단 균열의 폭은 mm 임


부산 ←

→ 대구

KEY PLAN



SECTION _____

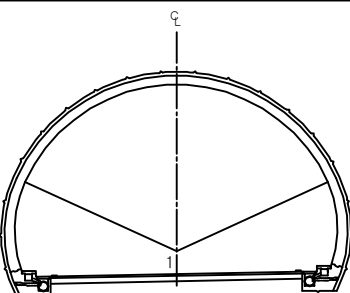

용역명	2017년 상반기 시설물 정기점검 용역
과업기간	2017. 03. 21 ~ 2017. 06. 30
발주처	 신대구부산고속도로주식회사
용역사	(주)위드이앤오
도면번호	002

ID:삼랑진터널(부산)-포장부 Span No.9~12

보 수 이 령			
	기 준 규 칙		보 수(12. 상반기)
	신 규 규 칙		보 수(12. 하반기)
	보 수부위제개정		보 수(13. 상반기)
	보 수(기초수)		보 수(13. 하반기)
	보 수(08. 하반기)		보 수(14. 상반기)
	보 수(09. 상반기)		보 수(14. 하반기)
	보 수(09. 하반기)		보 수(15. 상반기)
	보 수(10. 상반기)		보 수(15. 하반기)
	보 수(10. 하반기)		보 수(16. 상반기)
	보 수(11. 상반기)		보 수(16. 하반기)
	보 수(11. 하반기)		보 수(17. 상반기)

손상 현황 표

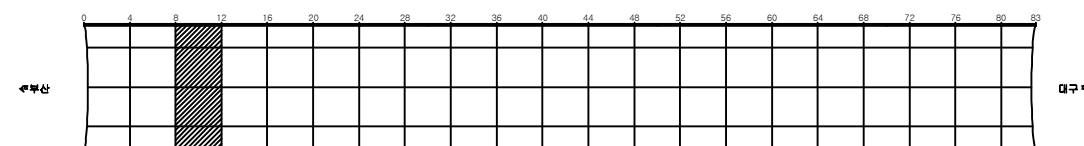
[illegible]

주) 손상의 폭과 길이는 m 이며, 단 균열의 폭은 mm 임


부산 ←

→ 대구

KEY PLAN



SECTION

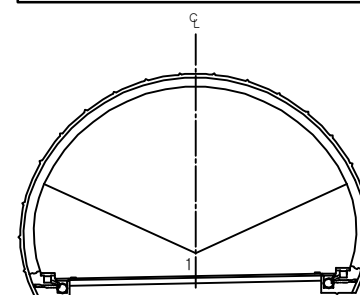


용역명	2017년 상반기 시설물 정기점검 용역
과업기간	2017. 03. 21 ~ 2017. 06. 30
발주처	 신대구부산고속도로주식회사
용역사	(주)위드이앤오
도면번호	003

ID:삼랑진터널(부산)-포장부 Span No.13~16


보수 이력			
	기 존 교 역		보 수(12. 상반기)
	신 규 교 역		보 수(12. 하반기)
	보수부위재검열		보 수(13. 상반기)
	보 수(기보수)		보 수(13. 하반기)
	보 수(08. 하반기)		보 수(14. 상반기)
	보 수(09. 상반기)		보 수(14. 하반기)
	보 수(09. 하반기)		보 수(15. 상반기)
	보 수(10. 상반기)		보 수(15. 하반기)
	보 수(10. 하반기)		보 수(16. 상반기)
	보 수(11. 상반기)		보 수(16. 하반기)
	보 수(11. 하반기)		보 수(17. 상반기)

손상 현황 표

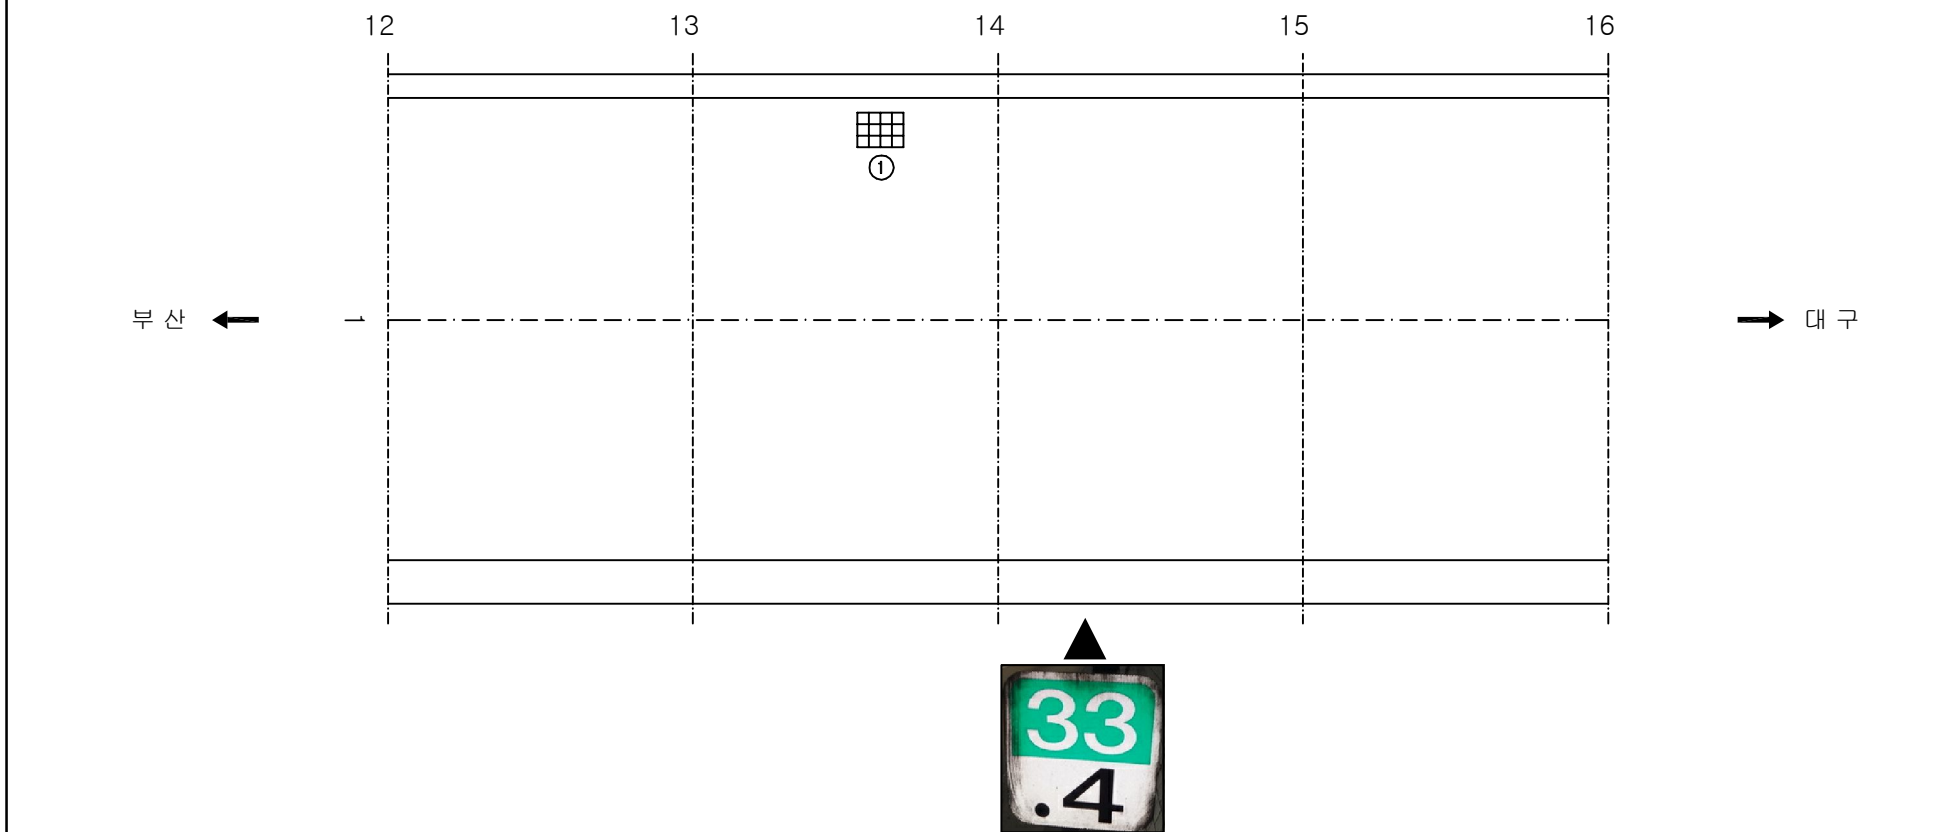
주) 손상의 폭과 길이는 m 이며, 단 균열의 폭은 mm 임



KEY PLAN


















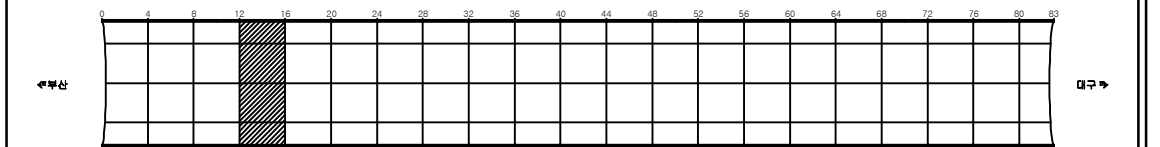


SECTION _____

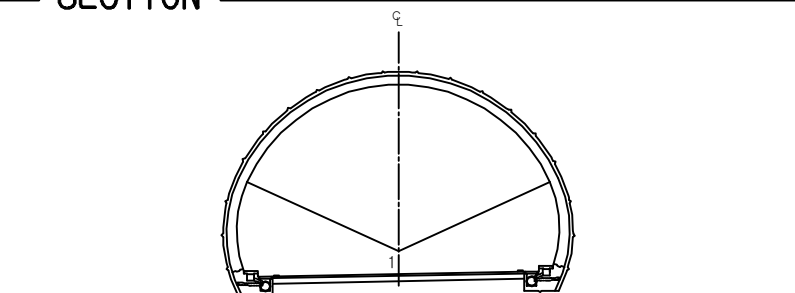


용역명	2017년 상반기 시설물 정기점검 용역
과업기간	2017. 03. 21 ~ 2017. 06. 30
발주처	 신대구부산고속도로주식회사
용역사	(주)위드이앤오
도면번호	004

                  
ID:삼랑진터널(부산)-포장부 Span No.17~20

보 수 이 령			
	지 존 규 령		보 수(12. 상반기)
	신 규 규 령		보 수(12. 하반기)
	보수부위재규령		보 수(13. 상반기)
	보 수(기보수)		보 수(13. 하반기)
	보 수(08. 하반기)		보 수(14. 상반기)
	보 수(09. 상반기)		보 수(14. 하반기)
	보 수(09. 하반기)		보 수(15. 상반기)
	보 수(10. 상반기)		보 수(15. 하반기)
	보 수(10. 하반기)		보 수(16. 상반기)
	보 수(11. 상반기)		보 수(16. 하반기)
	보 수(11. 하반기)		보 수(17. 상반기)

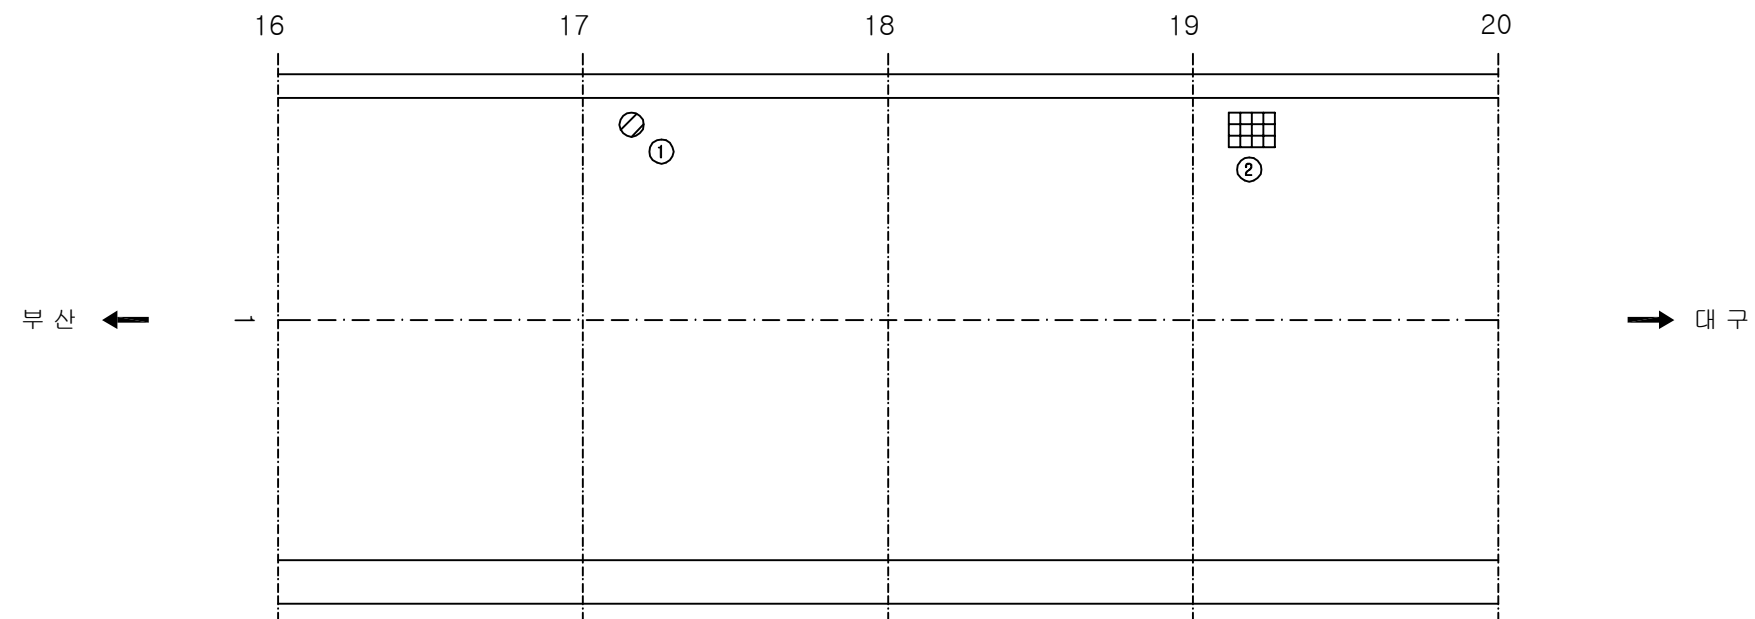
손상 현황 표

[illegible]

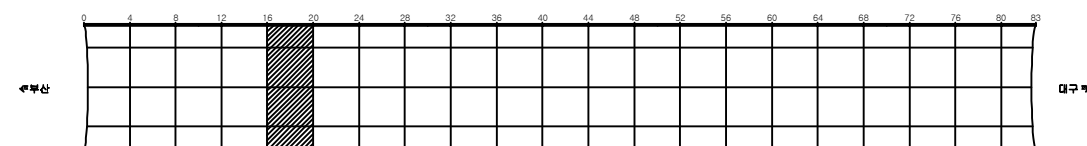KEY PLAN





















SECTION

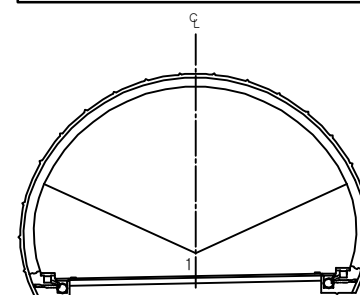


용역명	2017년 상반기 시설물 정기점검 용역
과업기간	2017. 03. 21 ~ 2017. 06. 30
발주처	 신대구부산고속도로주식회사
용역사	(주)위드이앤오
도면번호	005

                  
ID:삼랑진터널(부산)-포장부 Span No.21~24

보 수 이 령			
	지 존 규 령		보 수(12. 상반기)
	신 규 규 령		보 수(12. 하반기)
	보수부위재균열		보 수(13. 상반기)
	보 수(기보수)		보 수(13. 하반기)
	보 수(08. 하반기)		보 수(14. 상반기)
	보 수(09. 상반기)		보 수(14. 하반기)
	보 수(09. 하반기)		보 수(15. 상반기)
	보 수(10. 상반기)		보 수(15. 하반기)
	보 수(10. 하반기)		보 수(16. 상반기)
	보 수(11. 상반기)		보 수(16. 하반기)
	보 수(11. 하반기)		보 수(17. 상반기)

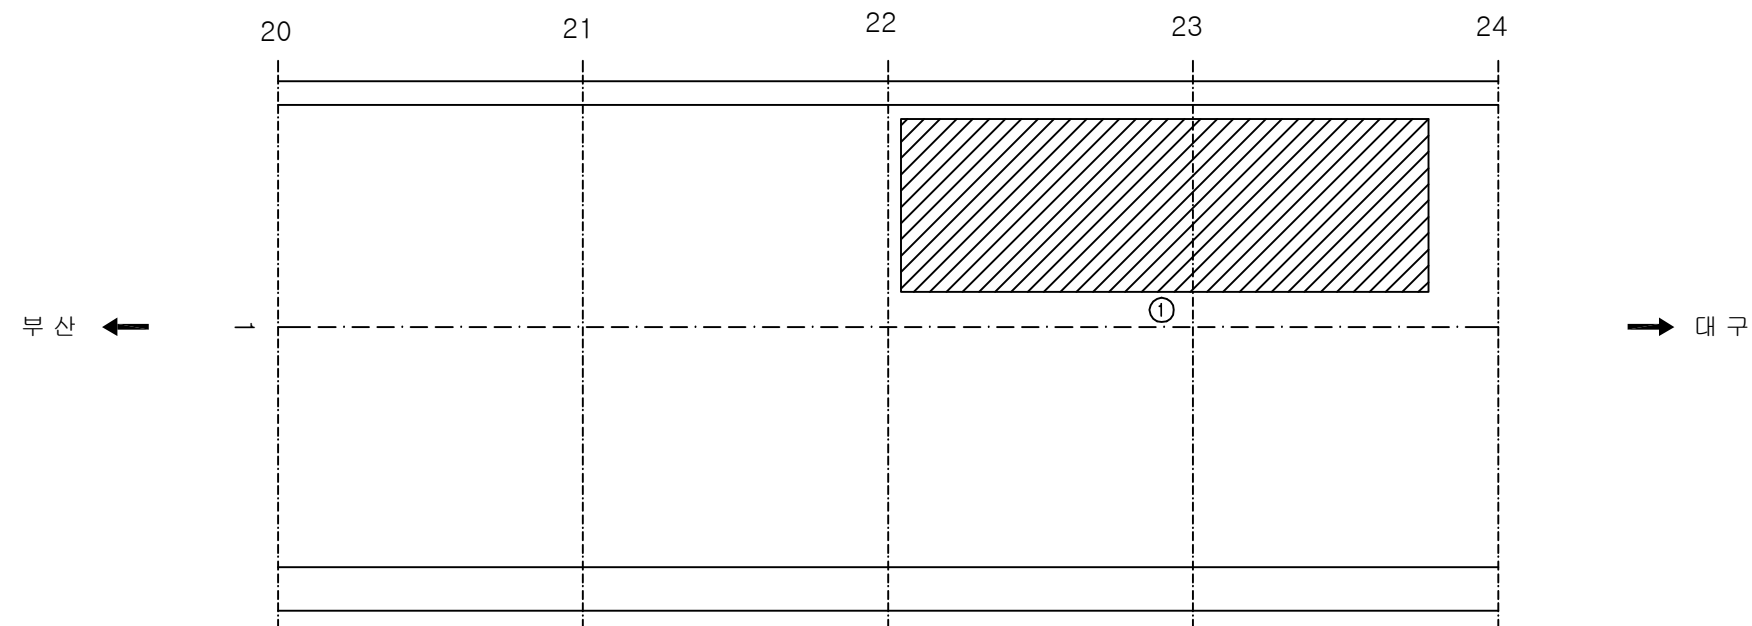
손상 현황 표

[illegible]

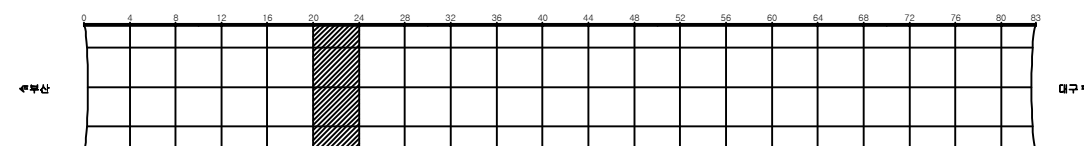KEY PLAN



SECTION

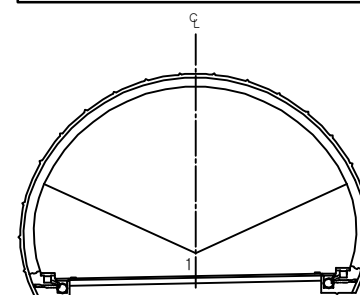


용역명	2017년 상반기 시설물 정기점검 용역
과업기간	2017. 03. 21 ~ 2017. 06. 30
발주처	 신대구부산고속도로주식회사
용역사	(주)위드이앤오
도면번호	006

ID:삼랑진터널(부산)-포장부 Span No.25~28

보수 이력			
	기 존 교 역		보 수(12. 상반기)
	신 규 교 역		보 수(12. 하반기)
	보수부위재검열		보 수(13. 상반기)
	보 수(기보수)		보 수(13. 하반기)
	보 수(08. 하반기)		보 수(14. 상반기)
	보 수(09. 상반기)		보 수(14. 하반기)
	보 수(09. 하반기)		보 수(15. 상반기)
	보 수(10. 상반기)		보 수(15. 하반기)
	보 수(10. 하반기)		보 수(16. 상반기)
	보 수(11. 상반기)		보 수(16. 하반기)
	보 수(11. 하반기)		보 수(17. 상반기)

손상 현황 표

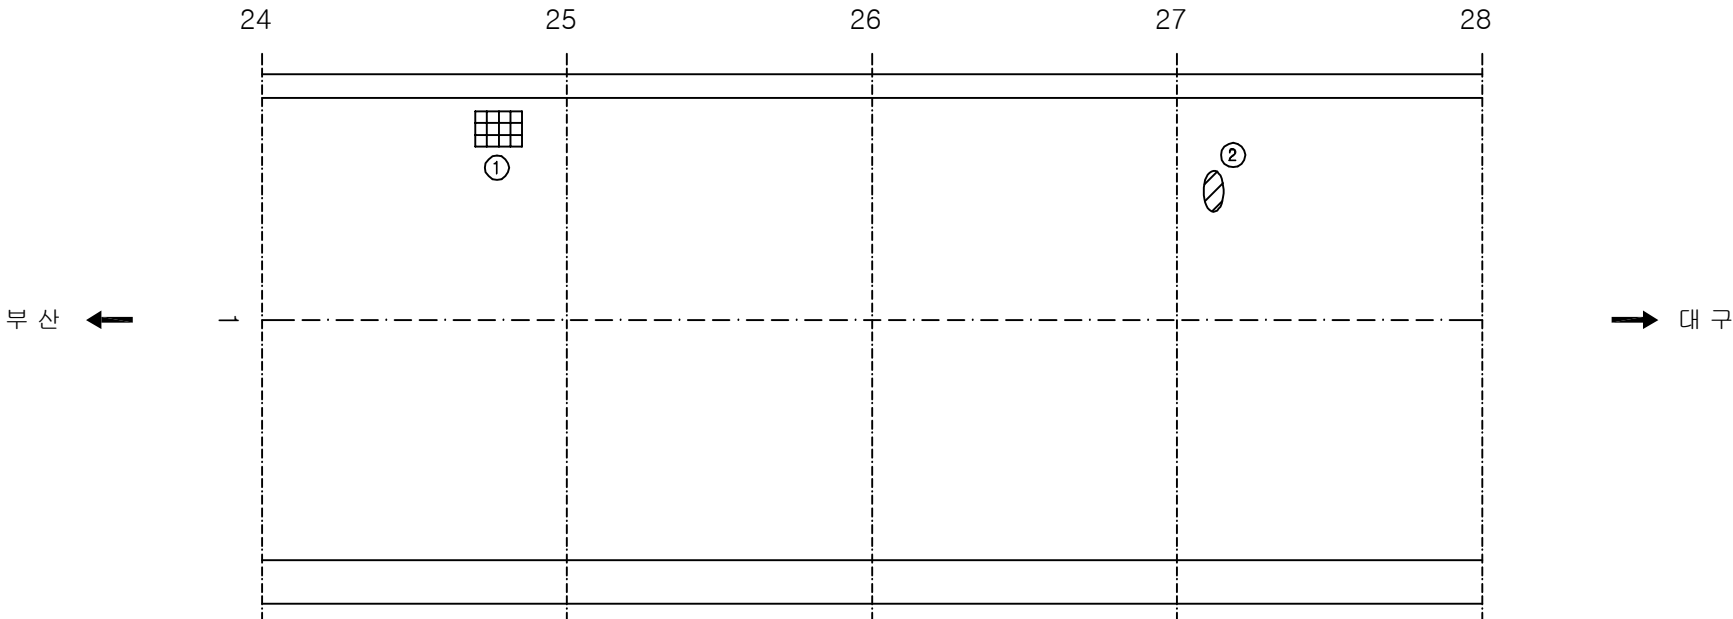주) 손상의 폭과 길이는 m 이며, 단 균열의 폭은 mm 임



KEY PLAN

0 4 8 12 16 20 24 28 32 36 40 44 48 52 56 60 64 68 72 76 80 84

북쪽

남쪽

SECTION

A technical cross-section diagram of a semi-circular structure, possibly a dome or vault. The diagram shows a semi-circular outer shell with a central vertical axis labeled 'C'. Inside the shell, there are two diagonal lines meeting at the center, and a horizontal line at the base. The base is supported by two small rectangular blocks. The diagram is labeled 'SECTION' on the left.

용역명	2017년 상반기 시설물 정기점검 용역
과업기간	2017. 03. 21 ~ 2017. 06. 30
발주처	 신대구부산고속도로주식회사
용역사	(주)위드이앤오
도면번호	007

ID:삼랑진터널(부산)-포장부 Span No.29~32

보 수 이 력			
	기 준 규 칙		보 수(12. 상반기)
	신 규 규 칙		보 수(12. 하반기)
	보수부위재검열		보 수(13. 상반기)
	보 수(기보수)		보 수(13. 하반기)
	보 수(08. 하반기)		보 수(14. 상반기)
	보 수(09. 상반기)		보 수(14. 하반기)
	보 수(09. 하반기)		보 수(15. 상반기)
	보 수(10. 상반기)		보 수(15. 하반기)
	보 수(10. 하반기)		보 수(16. 상반기)
	보 수(11. 상반기)		보 수(16. 하반기)
	보 수(11. 하반기)		보 수(17. 상반기)

손상 현황 표

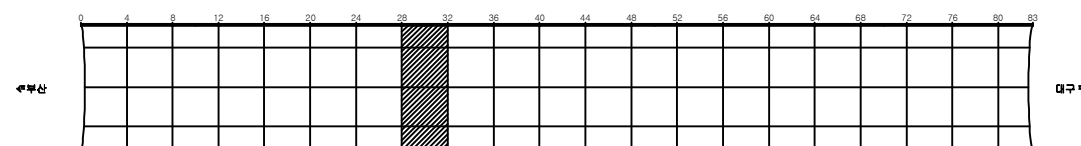
[illegible]

주) 손상의 폭과 길이는 m 이며, 단 균열의 폭은 mm 임


부산 ←

→ 대 구

KEY PLAN



SECTION

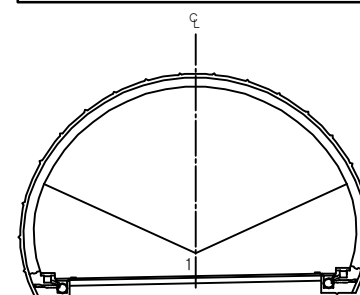

용역명	2017년 상반기 시설물 정기점검 용역
과업기간	2017. 03. 21 ~ 2017. 06. 30
발주처	 신대구부산고속도로주식회사
용역사	(주)위드이앤오
도면번호	008


ID:삼랑진터널(부산)-포장부 Span No.33~36

보 수 이 령			
	기 존 규 칙		보 수(12. 상반기)
	신 규 규 칙		보 수(12. 하반기)
	보수부위재균열		보 수(13. 상반기)
	보 수(기보수)		보 수(13. 하반기)
	보 수(08. 하반기)		보 수(14. 상반기)
	보 수(09. 상반기)		보 수(14. 하반기)
	보 수(09. 하반기)		보 수(15. 상반기)
	보 수(10. 상반기)		보 수(15. 하반기)
	보 수(10. 하반기)		보 수(16. 상반기)
	보 수(11. 상반기)		보 수(16. 하반기)
	보 수(11. 하반기)		보 수(17. 상반기)


손상 현황 표

[illegible]

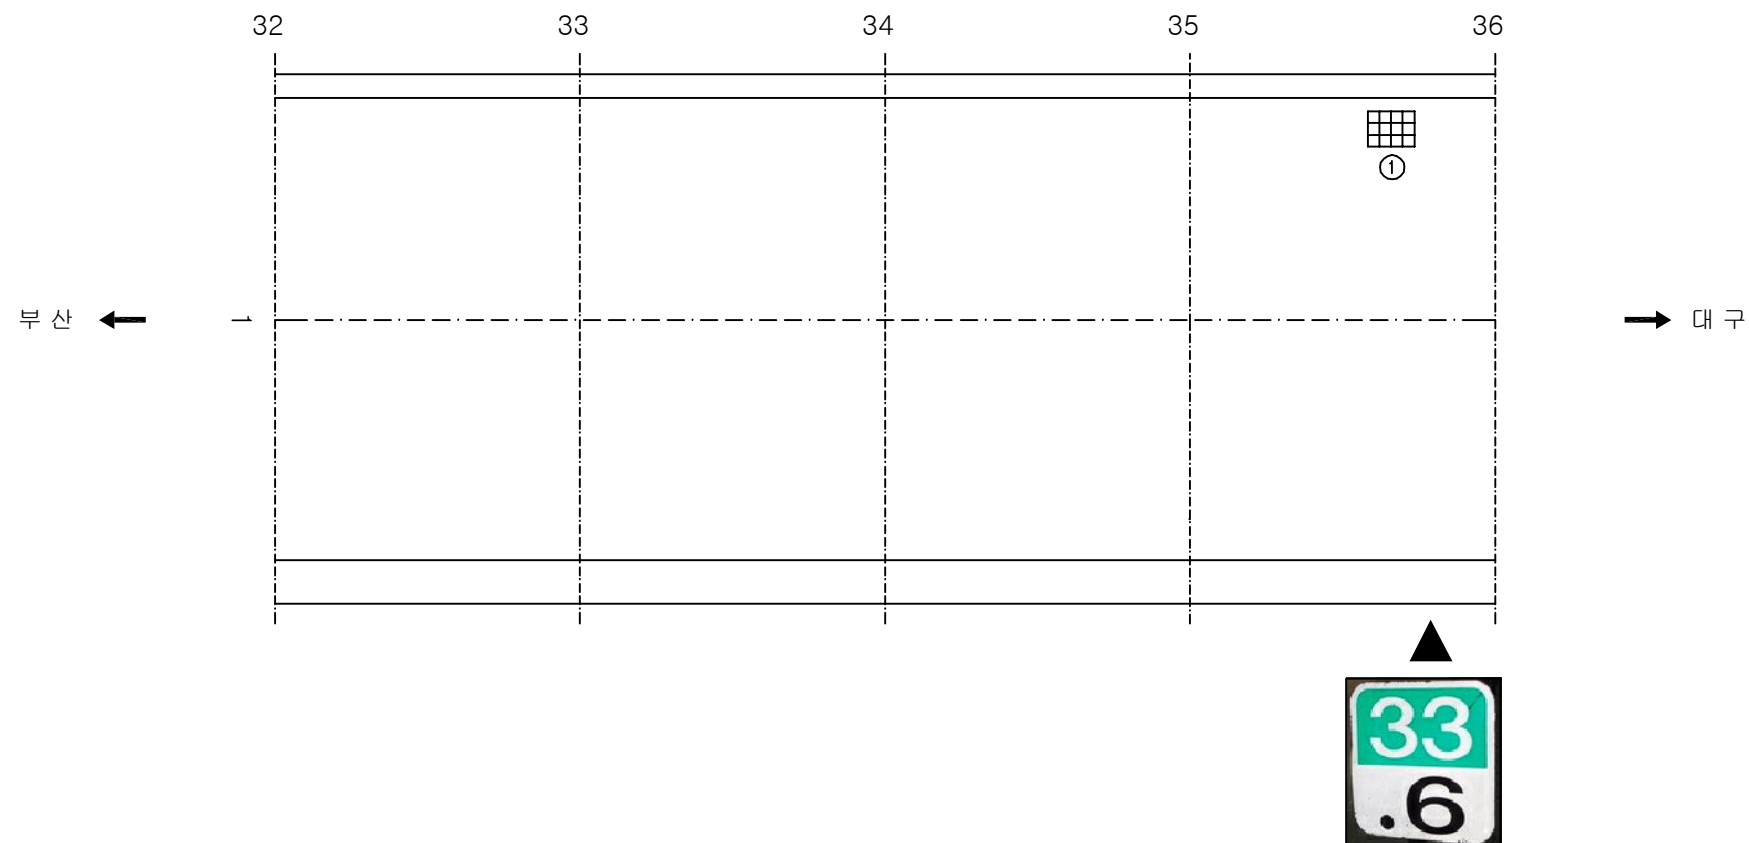
주) 손상의 폭과 길이는 m 이며, 단 균열의 폭은 mm 임



KEY PLAN

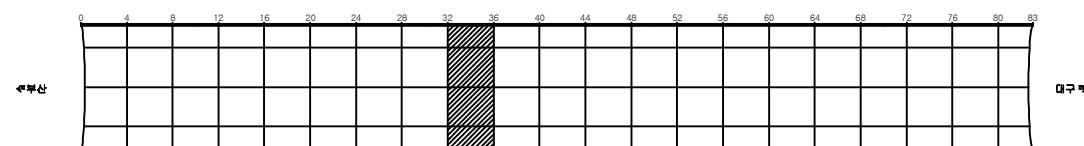

SECTION

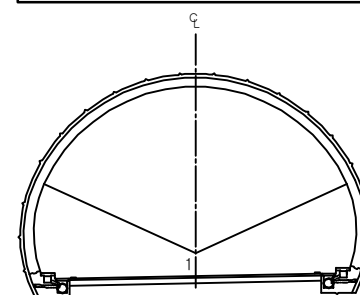

용역명	2017년 상반기 시설물 정기점검 용역
과업기간	2017. 03. 21 ~ 2017. 06. 30
발주처	 신대구부산고속도로주식회사
용역사	(주)위드이앤오
도면번호	009


ID:삼랑진터널(부산)-포장부 Span No.37~40

보수 이력			
	기 존 교 역		보 수 (12. 상반기)
	신 규 교 역		보 수 (12. 하반기)
	보수부위재검결		보 수 (13. 상반기)
	보 수 (기보수)		보 수 (13. 하반기)
	보 수 (08. 하반기)		보 수 (14. 상반기)
	보 수 (09. 상반기)		보 수 (14. 하반기)
	보 수 (09. 하반기)		보 수 (15. 상반기)
	보 수 (10. 상반기)		보 수 (15. 하반기)
	보 수 (10. 하반기)		보 수 (16. 상반기)
	보 수 (11. 상반기)		보 수 (16. 하반기)
	보 수 (11. 하반기)		보 수 (17. 상반기)


손상 현황 표

[illegible]

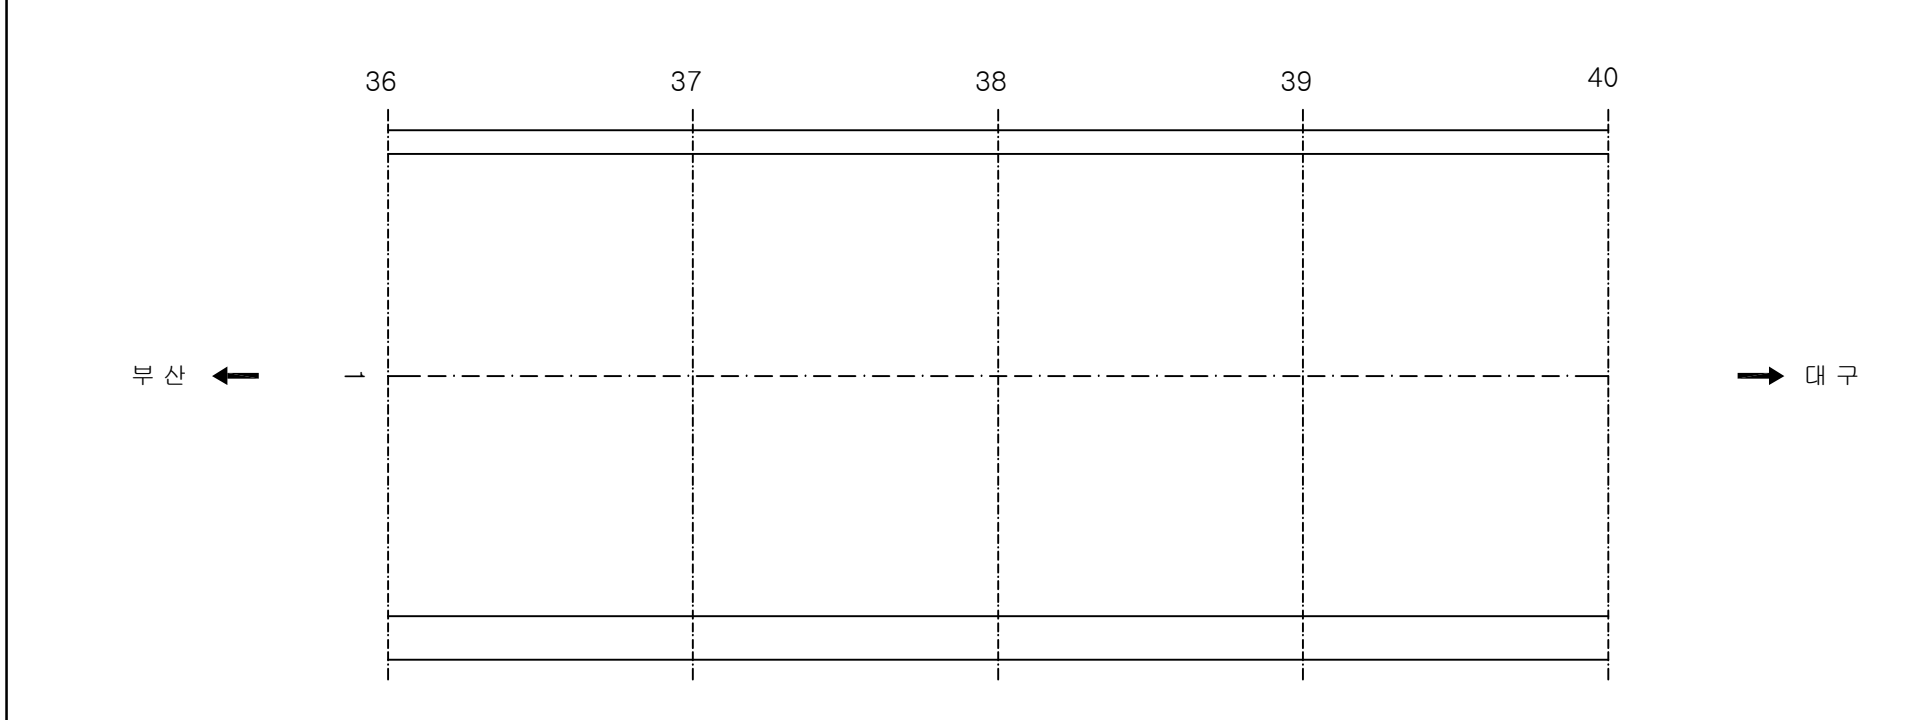
주) 손상의 폭과 길이는 m 이며, 단 균열의 폭은 mm 임



KEY PLAN

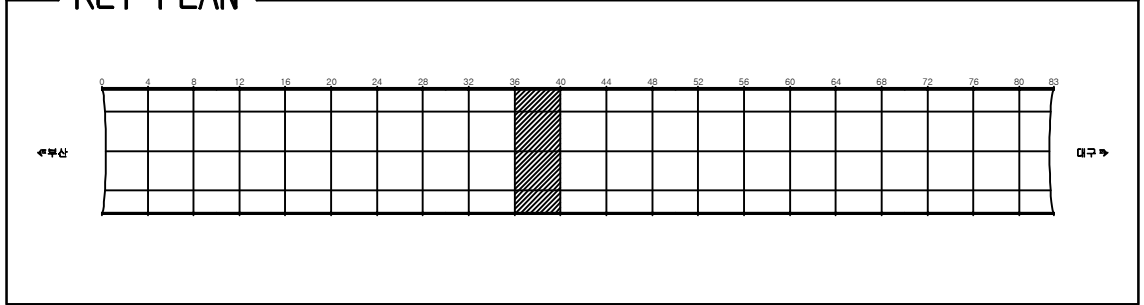

SECTION _____

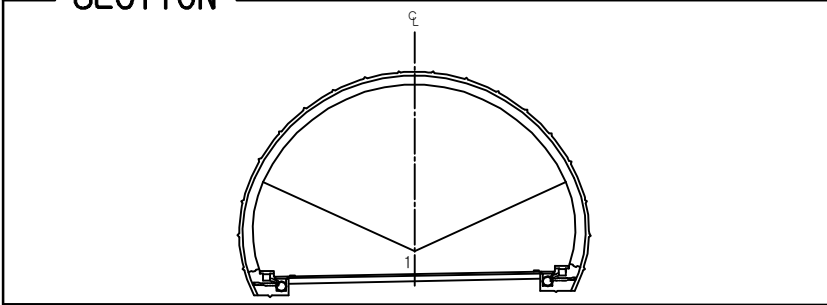

용역명	2017년 상반기 시설물 정기점검 용역
과업기간	2017. 03. 21 ~ 2017. 06. 30
발주처	 신대구부산고속도로주식회사
용역사	(주)위드이앤오
도면번호	010


ID:삼랑진터널(부산)-포장부 Span No.41~44

보 수 이 령			
	기 존 규 칙	제 4 조	보 수 (12. 상반기)
	신 규 규 칙	제 10 조	보 수 (12. 하반기)
	보 수 부 위 재 결 결	제 11 조	보 수 (13. 상반기)
	보 수 (기초보수)	제 12 조	보 수 (13. 하반기)
	보 수 (08. 하반기)	제 13 조	보 수 (14. 상반기)
	보 수 (09. 상반기)	제 14 조	보 수 (14. 하반기)
	보 수 (09. 하반기)	제 15 조	보 수 (15. 상반기)
	보 수 (10. 상반기)	제 16 조	보 수 (15. 하반기)
	보 수 (10. 하반기)	제 17 조	보 수 (16. 상반기)
	보 수 (11. 상반기)	제 18 조	보 수 (16. 하반기)
	보 수 (11. 하반기)	제 19 조	보 수 (17. 상반기)


손상 현황 표

[illegible]

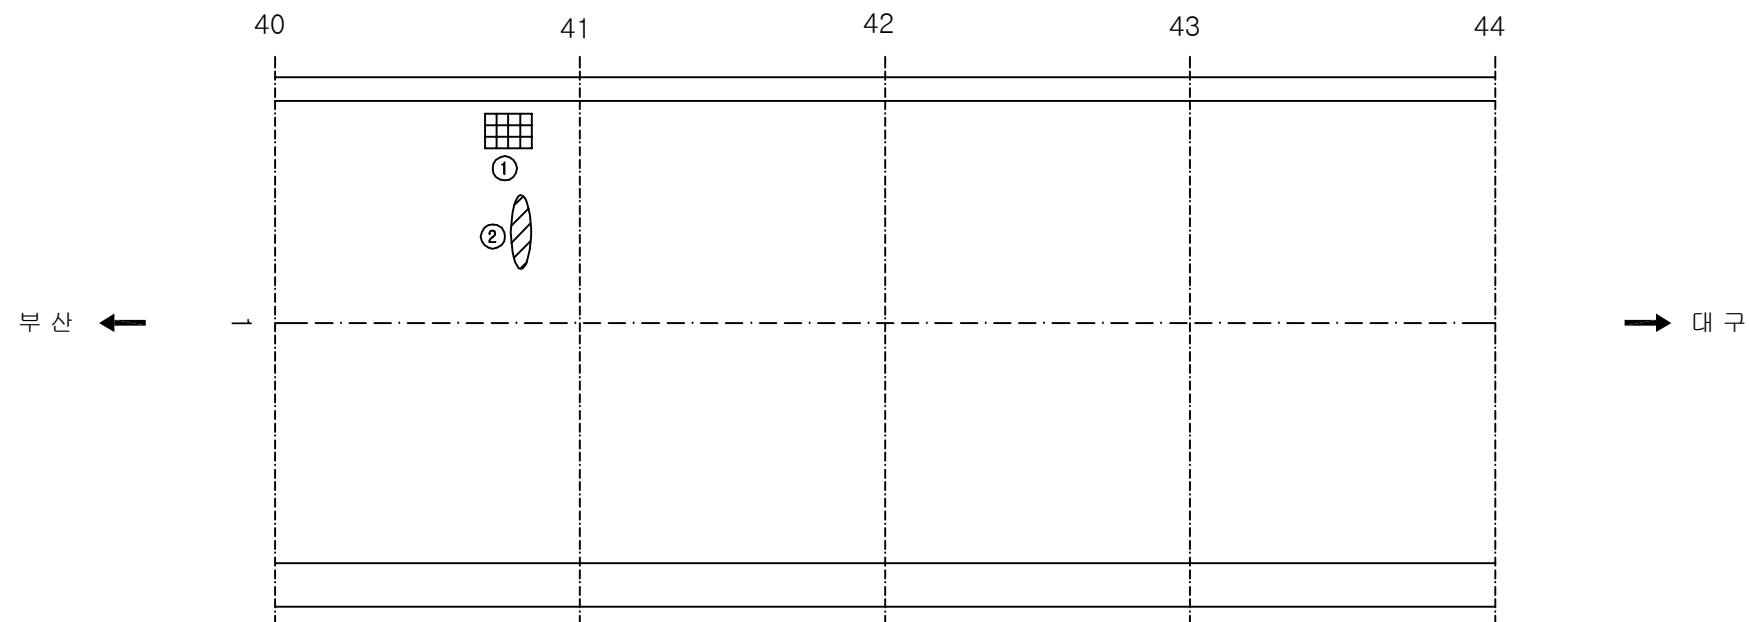
주) 손상의 폭과 길이는 m 이며, 단 균열의 폭은 mm 임



KEY PLAN




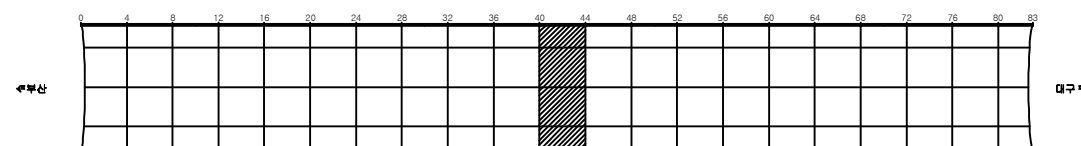


SECTION

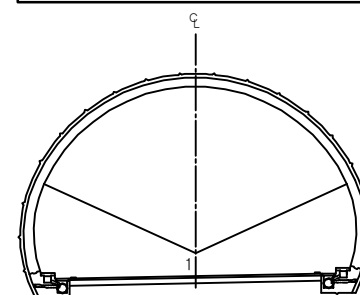

용역명	2017년 상반기 시설물 정기점검 용역
과업기간	2017. 03. 21 ~ 2017. 06. 30
발주처	 신대구부산고속도로주식회사
용역사	(주)위드이앤오
도면번호	011

    
ID:삼랑진터널(부산)-포장부 Span No.45~48

보 수 이 력			
	기 준 규 칙		보 수(12. 상반기)
	신 규 규 칙		보 수(12. 하반기)
	보수부위재검열		보 수(13. 상반기)
	보 수(기보수)		보 수(13. 하반기)
	보 수(08. 하반기)		보 수(14. 상반기)
	보 수(09. 상반기)		보 수(14. 하반기)
	보 수(09. 하반기)		보 수(15. 상반기)
	보 수(10. 상반기)		보 수(15. 하반기)
	보 수(10. 하반기)		보 수(16. 상반기)
	보 수(11. 상반기)		보 수(16. 하반기)
	보 수(11. 하반기)		보 수(17. 상반기)


손상 현황 표

[illegible]

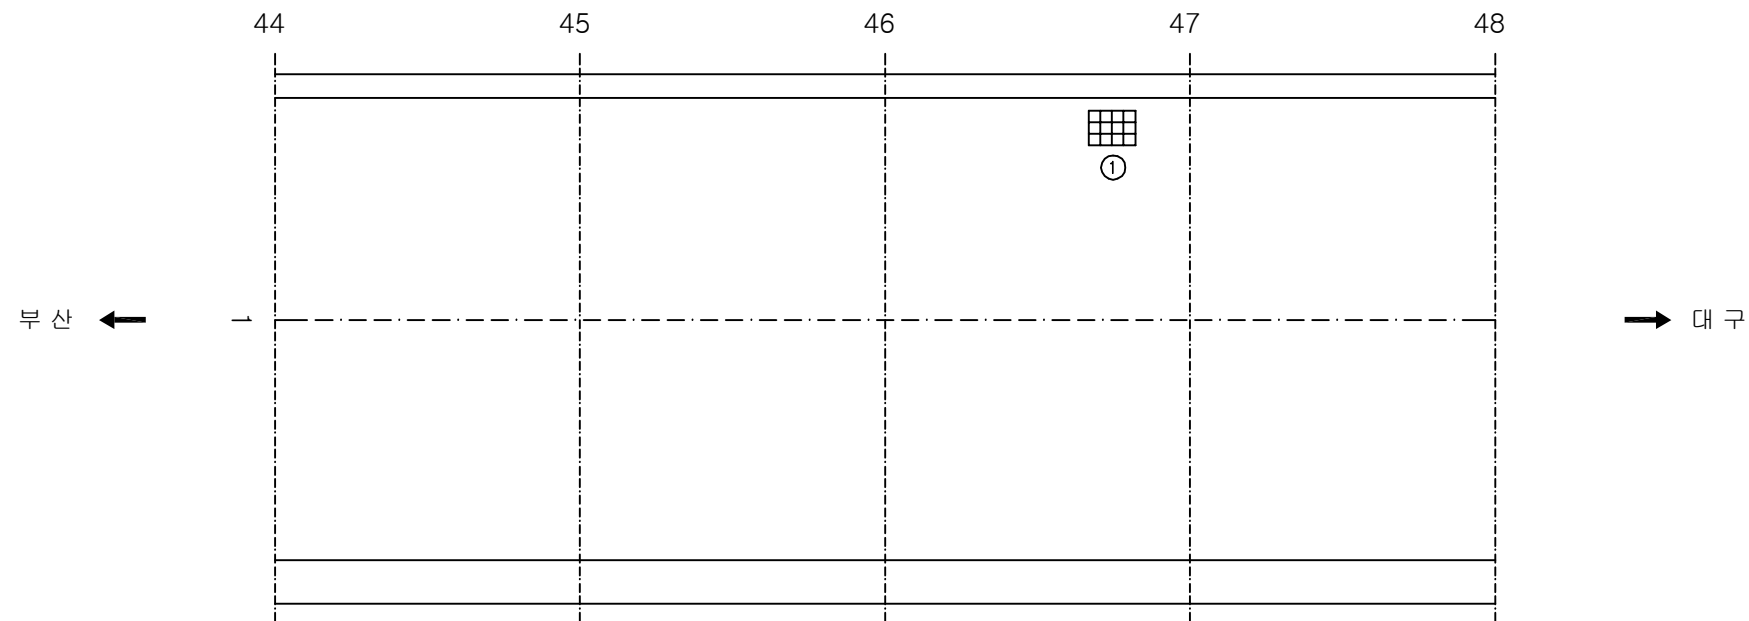
주) 손상의 폭과 길이는 m 이며, 단 균열의 폭은 mm 임



KEY PLAN




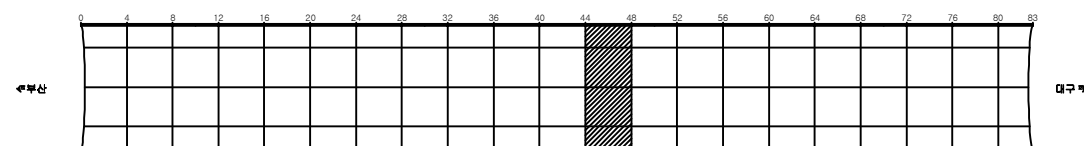


SECTION

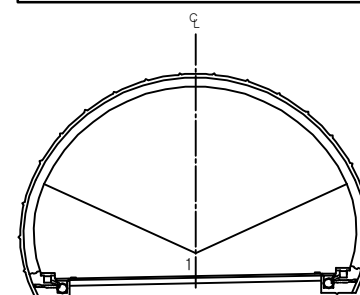

용역명	2017년 상반기 시설물 정기점검 용역
과업기간	2017. 03. 21 ~ 2017. 06. 30
발주처	 신대구부산고속도로주식회사
용역사	(주)위드이앤오
도면번호	012

    ID:삼랑진터널(부산)-포장부 Span No.49~52


보 수 이 력			
	기 준 규 칙		보 수(12. 상반기)
	신 규 규 칙		보 수(12. 하반기)
	보수부위재검열		보 수(13. 상반기)
	보 수(기보수)		보 수(13. 하반기)
	보 수(08. 하반기)		보 수(14. 상반기)
	보 수(09. 상반기)		보 수(14. 하반기)
	보 수(09. 하반기)		보 수(15. 상반기)
	보 수(10. 상반기)		보 수(15. 하반기)
	보 수(10. 하반기)		보 수(16. 상반기)
	보 수(11. 상반기)		보 수(16. 하반기)
	보 수(11. 하반기)		보 수(17. 상반기)

손상 현황 표


[illegible]

주) 손상의 폭과 길이는 m 이며, 단 균열의 폭은 mm 임

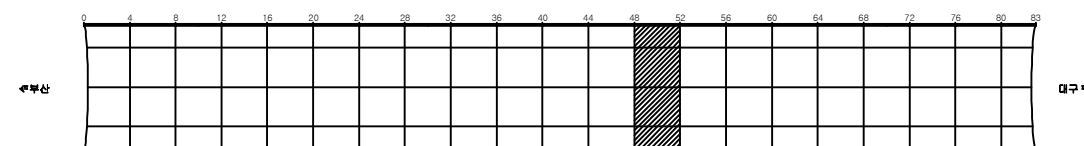KEY PLAN



SECTION

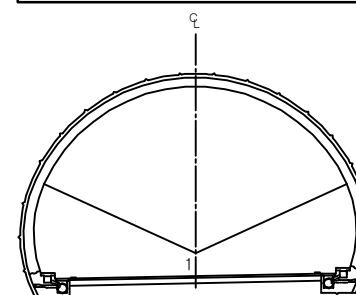


용역명	2017년 상반기 시설물 정기점검 용역
과업기간	2017. 03. 21 ~ 2017. 06. 30
발주처	 신대구부산고속도로주식회사
용역사	(주)위드이앤오
도면번호	013


ID:삼랑진터널(부산)-포장부 Span No.53~56

보 수 이 력			
	기 존 규 칙		보 수(12. 상반기)
	신 규 규 칙		보 수(12. 하반기)
	보수부위재검열		보 수(13. 상반기)
	보 수(기보수)		보 수(13. 하반기)
	보 수(08. 하반기)		보 수(14. 상반기)
	보 수(09. 상반기)		보 수(14. 하반기)
	보 수(09. 하반기)		보 수(15. 상반기)
	보 수(10. 상반기)		보 수(15. 하반기)
	보 수(10. 하반기)		보 수(16. 상반기)
	보 수(11. 상반기)		보 수(16. 하반기)
	보 수(11. 하반기)		보 수(17. 상반기)

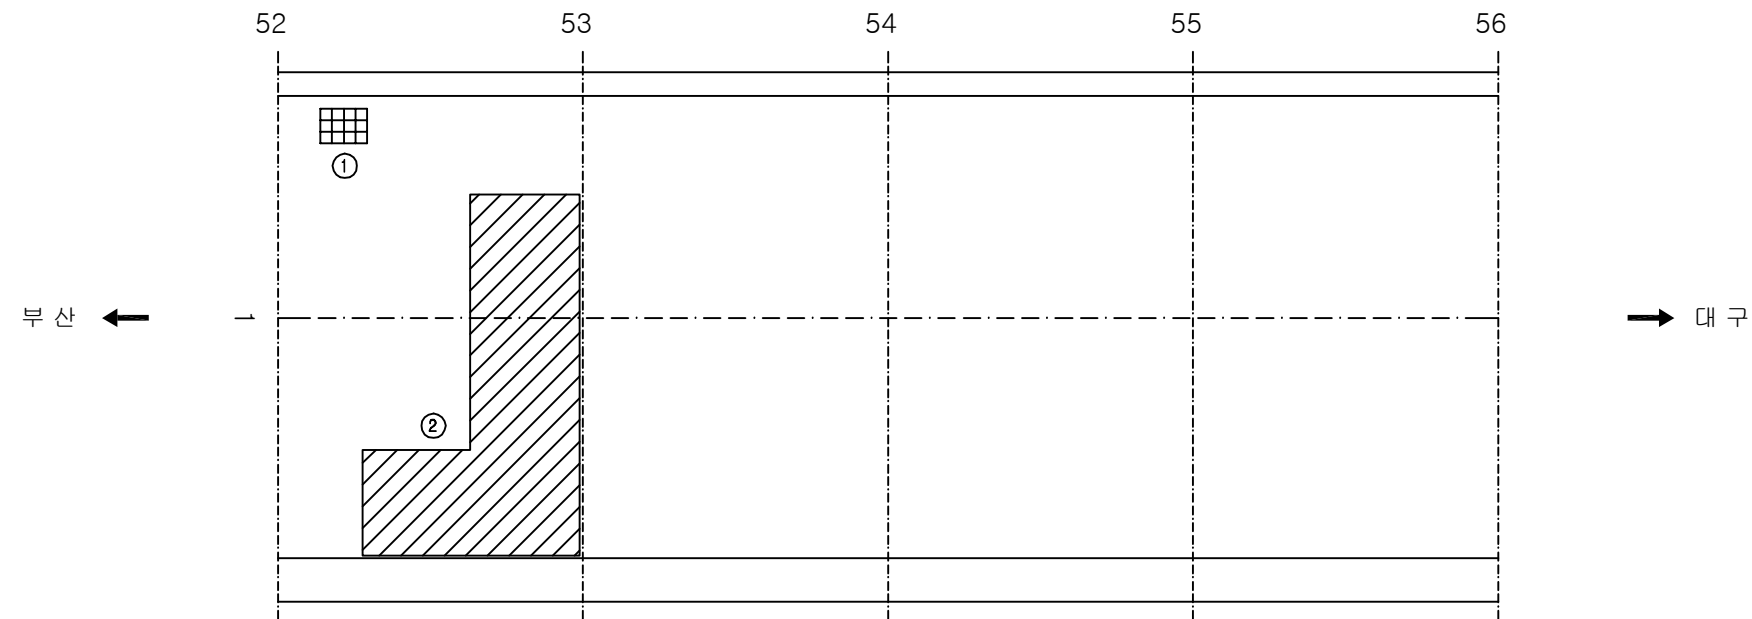
손상 현황 표

[illegible]

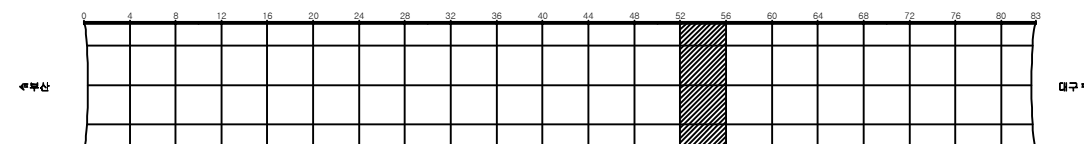KEY PLAN



SECTION

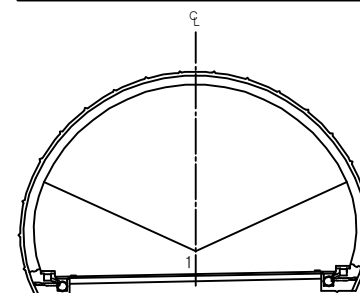

용역명	2017년 상반기 시설물 정기점검 용역
과업기간	2017. 03. 21 ~ 2017. 06. 30
발주처	 신대구부산고속도로주식회사
용역사	(주)위드이앤오
도면번호	014


ID:삼랑진터널(부산)-포장부 Span No.57~60

보 수 이 력			
	기 준 규 칙		보 수(12. 상반기)
	신 규 규 칙		보 수(12. 하반기)
	보수부위재검열		보 수(13. 상반기)
	보 수(기보수)		보 수(13. 하반기)
	보 수(08. 하반기)		보 수(14. 상반기)
	보 수(09. 상반기)		보 수(14. 하반기)
	보 수(09. 하반기)		보 수(15. 상반기)
	보 수(10. 상반기)		보 수(15. 하반기)
	보 수(10. 하반기)		보 수(16. 상반기)
	보 수(11. 상반기)		보 수(16. 하반기)
	보 수(11. 하반기)		보 수(17. 상반기)


손상 현황 표

[illegible]

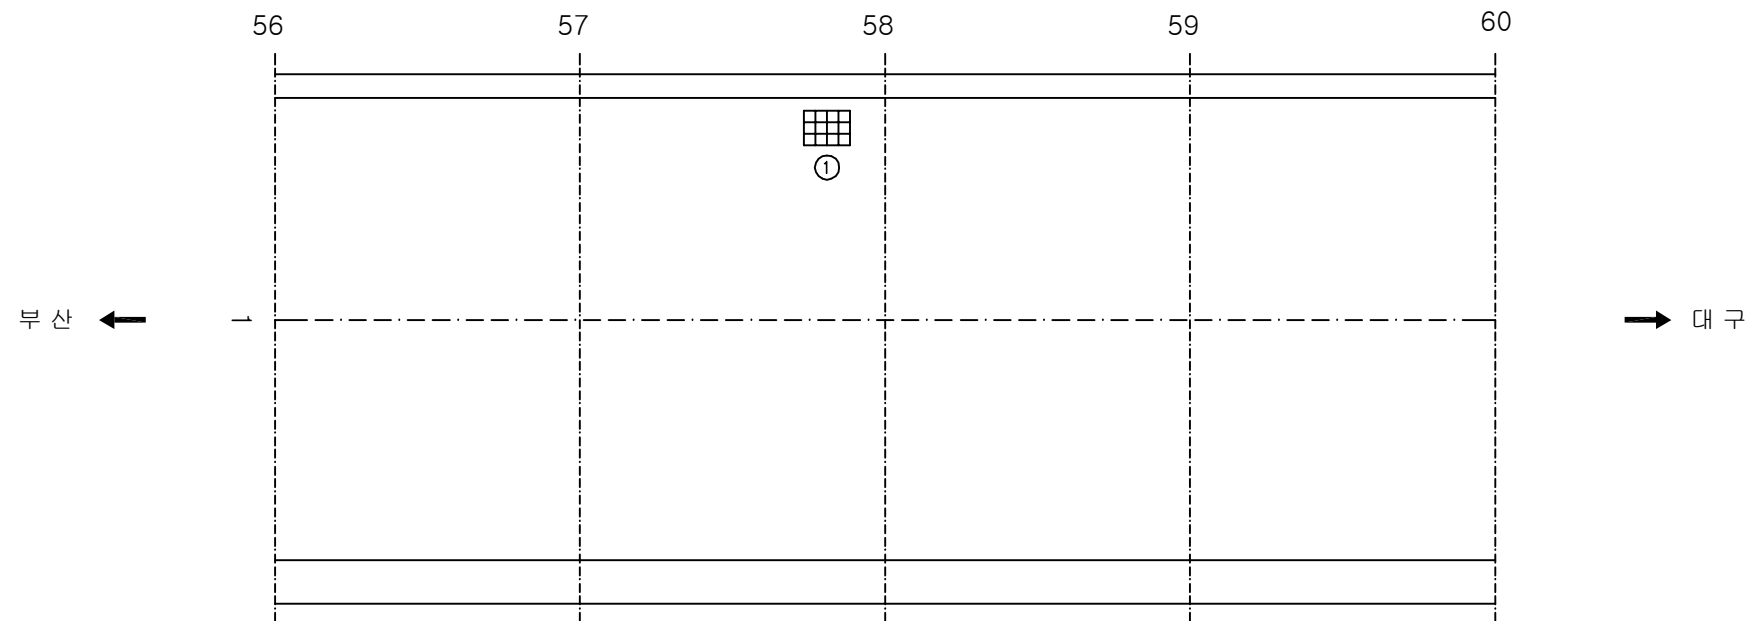
주) 손상의 폭과 길이는 m 이며, 단 균열의 폭은 mm 임



KEY PLAN

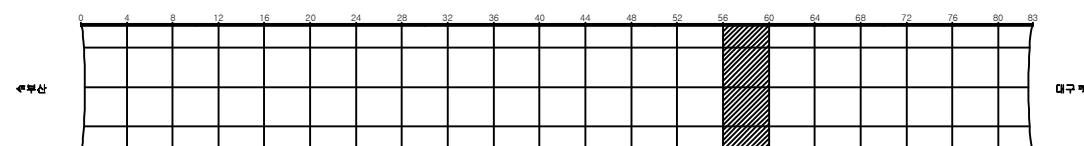

SECTION

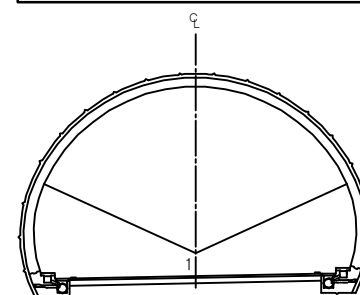


용역명	2017년 상반기 시설물 정기점검 용역
과업기간	2017. 03. 21 ~ 2017. 06. 30
발주처	 신대구부산고속도로주식회사
용역사	(주)위드이앤오
도면번호	015

ID:삼랑진터널(부산)-포장부 Span No.61~64


보수 이력			
	기 존 교 역		보 수(12. 상반기)
	신 규 교 역		보 수(12. 하반기)
	보수부위재검열		보 수(13. 상반기)
	보 수(기보수)		보 수(13. 하반기)
	보 수(08. 하반기)		보 수(14. 상반기)
	보 수(09. 상반기)		보 수(14. 하반기)
	보 수(09. 하반기)		보 수(15. 상반기)
	보 수(10. 상반기)		보 수(15. 하반기)
	보 수(10. 하반기)		보 수(16. 상반기)
	보 수(11. 상반기)		보 수(16. 하반기)
	보 수(11. 하반기)		보 수(17. 상반기)

손상 현황 표

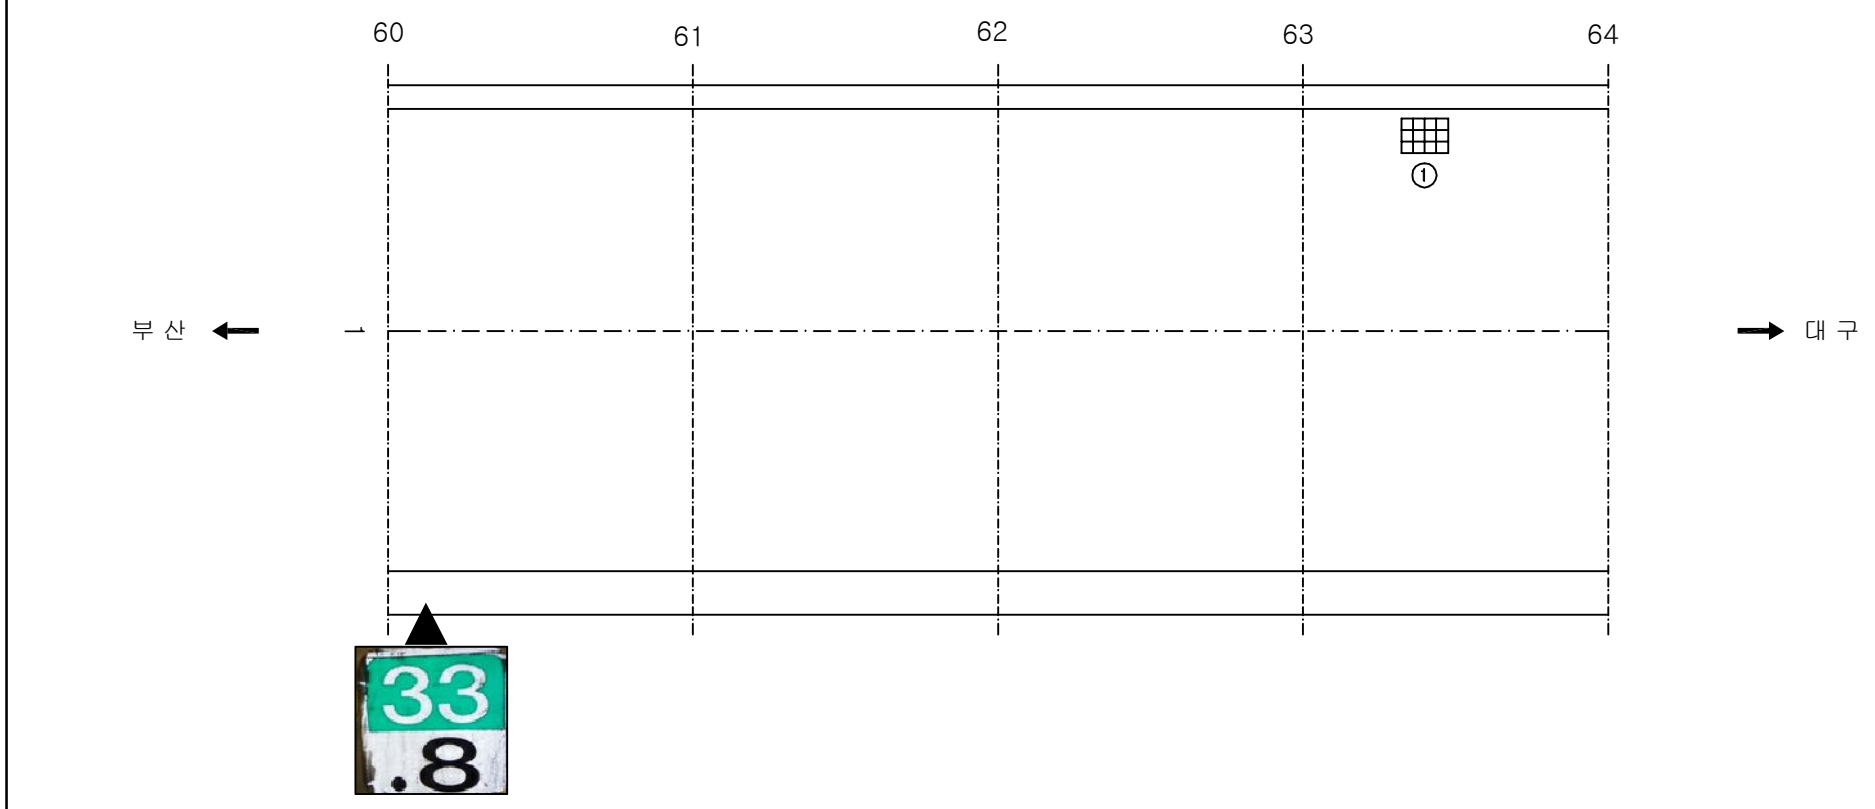
주) 손상의 폭과 길이는 m 이며, 단 균열의 폭은 mm 임



KEY PLAN







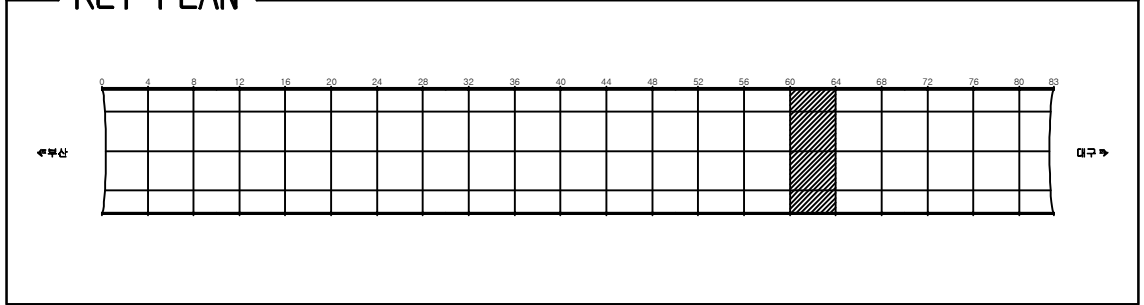


SECTION _____

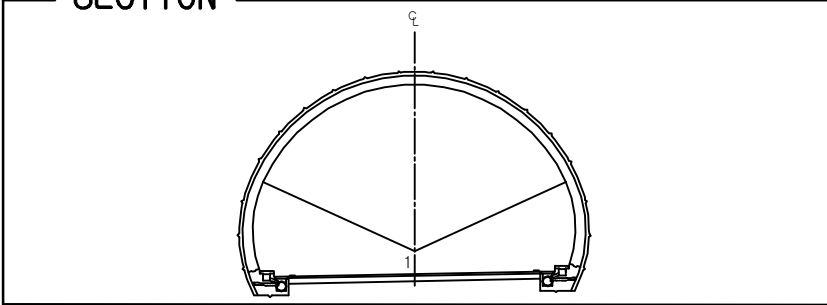

용역명	2017년 상반기 시설물 정기점검 용역
과업기간	2017. 03. 21 ~ 2017. 06. 30
발주처	 신대구부산고속도로주식회사
용역사	(주)위드이앤오
도면번호	016

       ID:삼랑진터널(부산)-포장부 Span No.65~68

보 수 이 령			
	기 준 규 령		보 수(12. 상반기)
	신 규 규 령		보 수(12. 하반기)
	보수부위재검열		보 수(13. 상반기)
	보 수(기보수)		보 수(13. 하반기)
	보 수(08. 하반기)		보 수(14. 상반기)
	보 수(09. 상반기)		보 수(14. 하반기)
	보 수(09. 하반기)		보 수(15. 상반기)
	보 수(10. 상반기)		보 수(15. 하반기)
	보 수(10. 하반기)		보 수(16. 상반기)
	보 수(11. 상반기)		보 수(16. 하반기)
	보 수(11. 하반기)		보 수(17. 상반기)

손상 현황 표

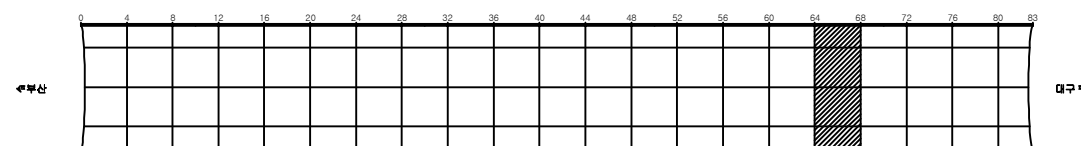
[illegible]

주) 손상의 폭과 길이는 m 이며, 단 균열의 폭은 mm 임


부산 ←

→ 대구

KEY PLAN



SECTION

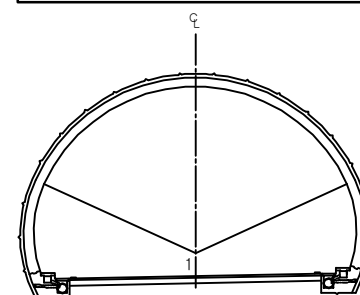

용역명	2017년 상반기 시설물 정기점검 용역
과업기간	2017. 03. 21 ~ 2017. 06. 30
발주처	 신대구부산고속도로주식회사
용역사	(주)위드이앤오
도면번호	017


ID:삼랑진터널(부산)-포장부 Span No.69~72

보수 이력			
	기 존 교 역		보 수(12. 상반기)
	신 규 교 역		보 수(12. 하반기)
	보수부위재검열		보 수(13. 상반기)
	보 수(기보수)		보 수(13. 하반기)
	보 수(08. 하반기)		보 수(14. 상반기)
	보 수(09. 상반기)		보 수(14. 하반기)
	보 수(09. 하반기)		보 수(15. 상반기)
	보 수(10. 상반기)		보 수(15. 하반기)
	보 수(10. 하반기)		보 수(16. 상반기)
	보 수(11. 상반기)		보 수(16. 하반기)
	보 수(11. 하반기)		보 수(17. 상반기)

손상 현황 표

[illegible]

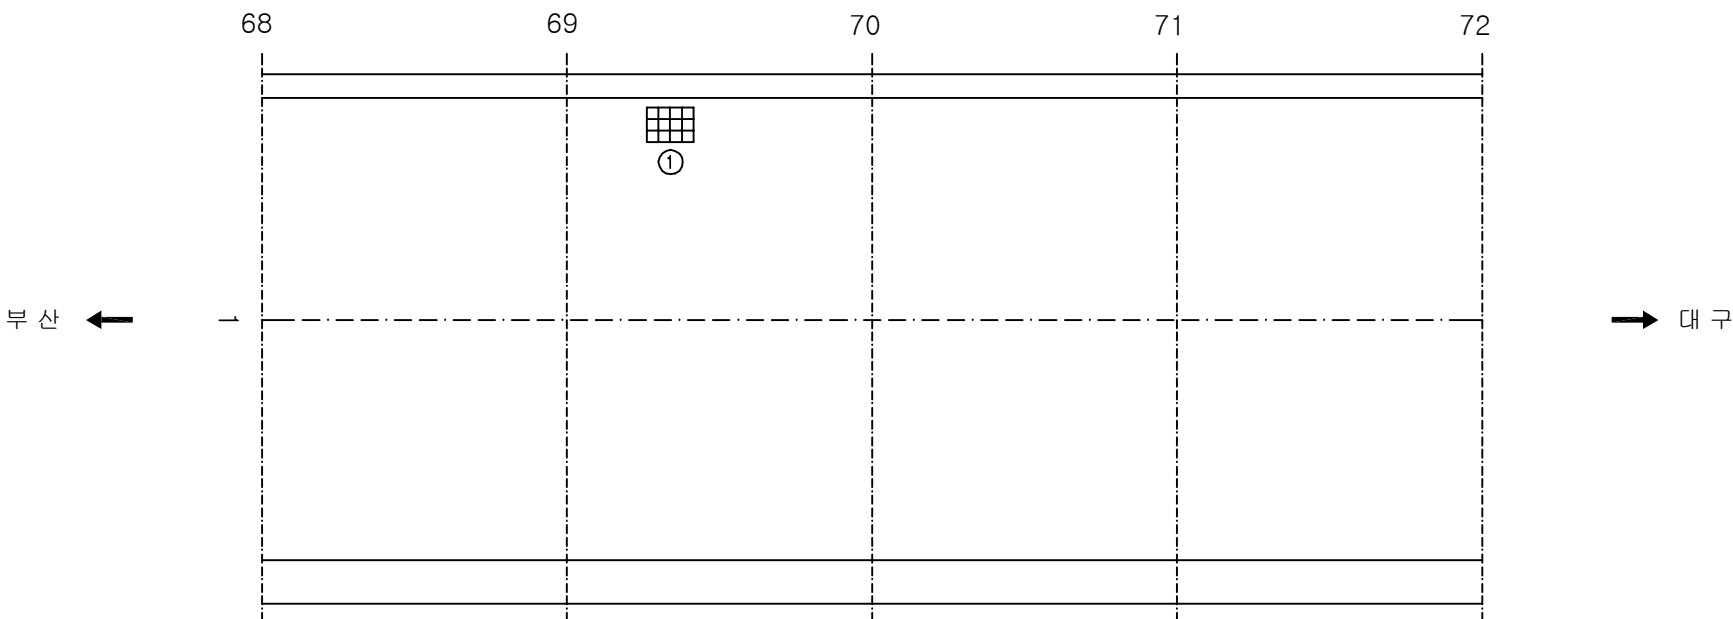주) 손상의 폭과 길이는 m 이며, 단 균열의 폭은 mm 임



KEY PLAN





The diagram is a horizontal grid with 17 columns and 4 rows. The columns are numbered 0 to 88 in increments of 4, positioned above the grid. A shaded rectangular area covers the columns numbered 68, 70, and 72. The grid is flanked by the Korean text '북쪽' (North) on the left and '남쪽' (South) on the right.

SECTION

The diagram shows a cross-section of a semi-circular structure, possibly a dome or a vaulted ceiling. A central vertical axis is labeled 'C' at the top. The structure is divided into two main sections by a horizontal line. The upper section is a semi-circle, and the lower section is a rectangular area. The lower section contains a horizontal line with a central point labeled '1'. The structure is supported by two vertical columns on the left and right sides. The diagram is labeled 'SECTION' on the left side.

용역명	2017년 상반기 시설물 정기점검 용역
과업기간	2017. 03. 21 ~ 2017. 06. 30
발주처	 신대구부산고속도로주식회사
용역사	(주)위드이앤오
도면번호	018

    ID:삼랑진터널(부산)-포장부 Span No.73~76

보 수 이 력			
	기 준 규 칙		보 수(12. 상반기)
	신 규 규 칙		보 수(12. 하반기)
	보수부위재검열		보 수(13. 상반기)
	보 수(기보수)		보 수(13. 하반기)
	보 수(08. 하반기)		보 수(14. 상반기)
	보 수(09. 상반기)		보 수(14. 하반기)
	보 수(09. 하반기)		보 수(15. 상반기)
	보 수(10. 상반기)		보 수(15. 하반기)
	보 수(10. 하반기)		보 수(16. 상반기)
	보 수(11. 상반기)		보 수(16. 하반기)
	보 수(11. 하반기)		보 수(17. 상반기)

손상 현황 표

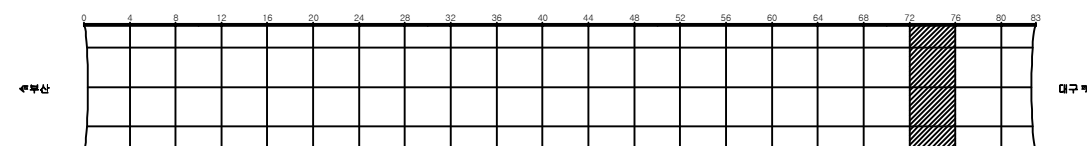
[illegible]

주) 손상의 폭과 길이는 m 이며, 단 균열의 폭은 mm 임


부산 ←

→ 대구

KEY PLAN







SECTION

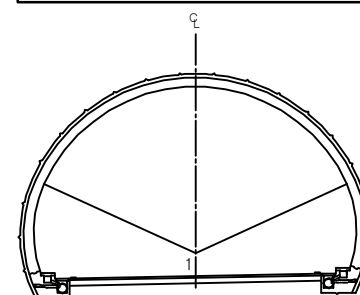

용역명	2017년 상반기 시설물 정기점검 용역
과업기간	2017. 03. 21 ~ 2017. 06. 30
발주처	 신대구부산고속도로주식회사
용역사	(주)위드이앤오
도면번호	019

    ID:삼랑진터널(부산)-포장부 Span No.77~80

보수 이력			
	기 존 급 별		보 수(12. 상반기)
	신 규 급 별		보 수(12. 하반기)
	보수부위재급월		보 수(13. 상반기)
	보 수(기보수)		보 수(13. 하반기)
	보 수(08. 하반기)		보 수(14. 상반기)
	보 수(09. 상반기)		보 수(14. 하반기)
	보 수(09. 하반기)		보 수(15. 상반기)
	보 수(10. 상반기)		보 수(15. 하반기)
	보 수(10. 하반기)		보 수(16. 상반기)
	보 수(11. 상반기)		보 수(16. 하반기)
	보 수(11. 하반기)		보 수(17. 상반기)

손상 현황 표

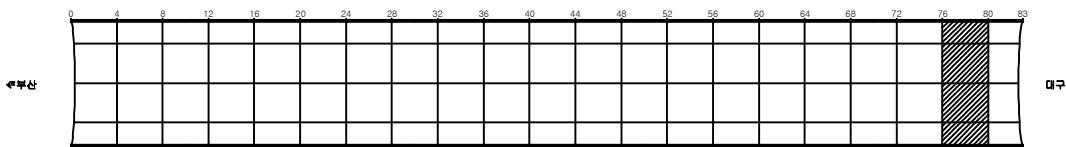
[illegible]

주) 손상의 폭과 길이는 m 이며, 단 균열의 폭은 mm 임


부산 ←

→ 대구

KEY PLAN



SECTION _____

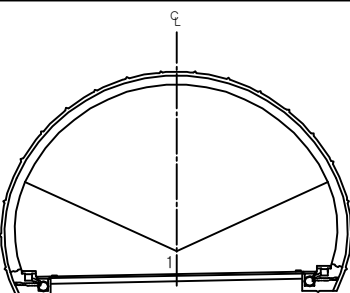


용역명	2017년 상반기 시설물 정기점검 용역
과업기간	2017. 03. 21 ~ 2017. 06. 30
발주처	 신대구부산고속도로주식회사
용역사	(주)위드이앤오
도면번호	020


ID:삼랑진터널(부산)-포장부 Span No.81~83

보 수 이 력			
	기 존 규 칙		보 수(12. 상반기)
	신 규 규 칙		보 수(12. 하반기)
	보수부위재검열		보 수(13. 상반기)
	보 수(기보수)		보 수(13. 하반기)
	보 수(08. 하반기)		보 수(14. 상반기)
	보 수(09. 상반기)		보 수(14. 하반기)
	보 수(09. 하반기)		보 수(15. 상반기)
	보 수(10. 상반기)		보 수(15. 하반기)
	보 수(10. 하반기)		보 수(16. 상반기)
	보 수(11. 상반기)		보 수(16. 하반기)
	보 수(11. 하반기)		보 수(17. 상반기)

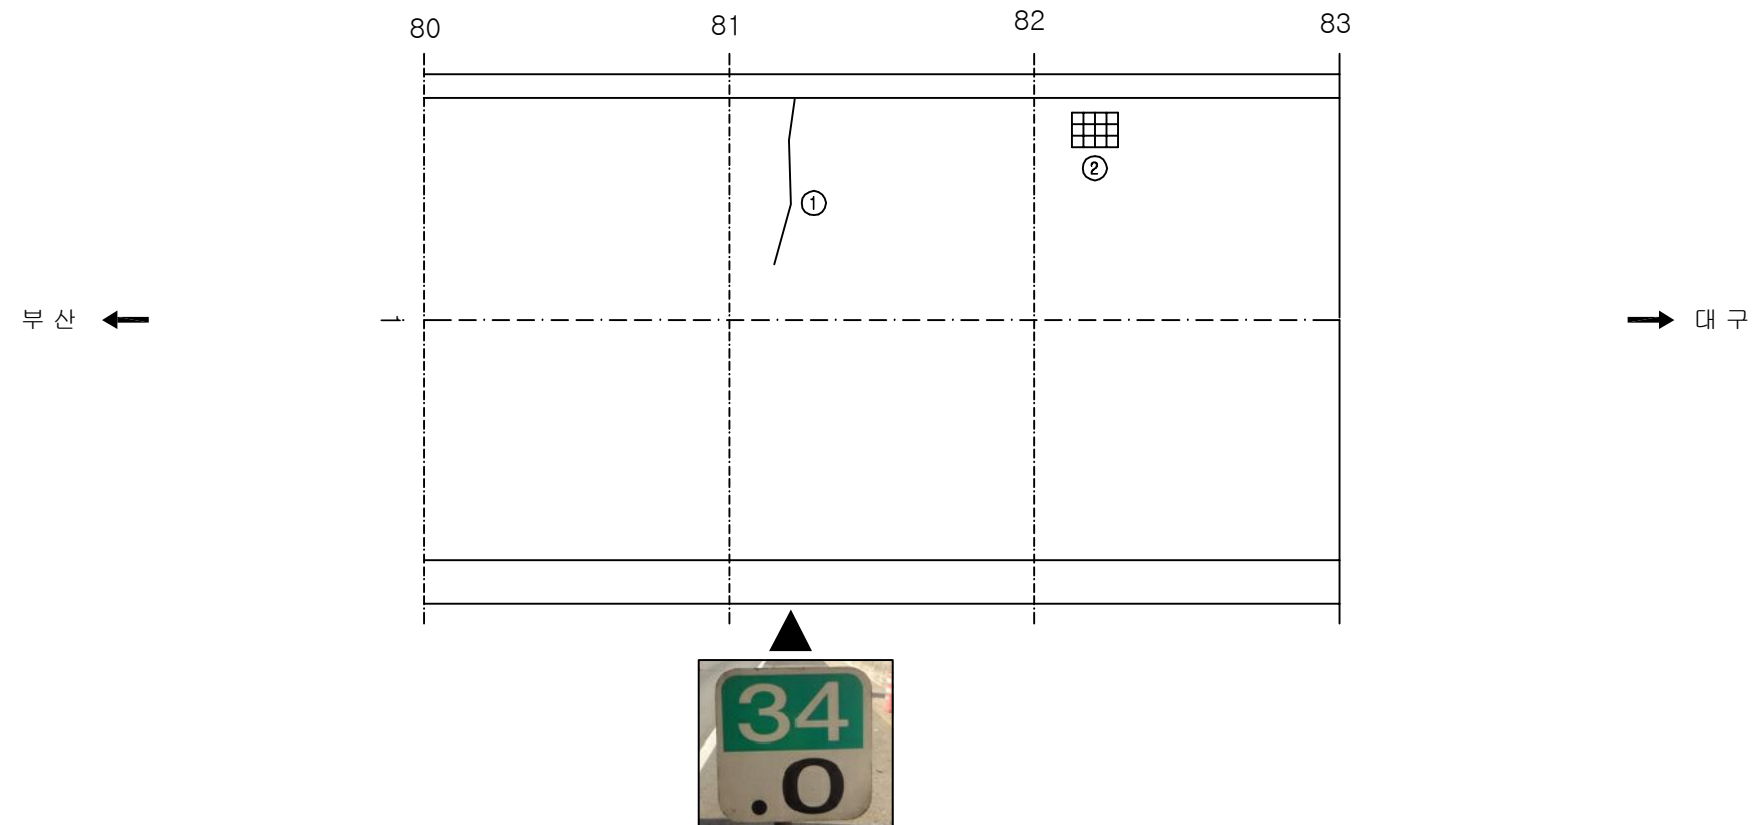
손상 현황 표



KEY PLAN

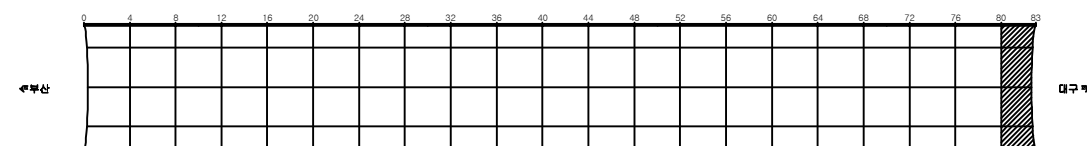

SECTION

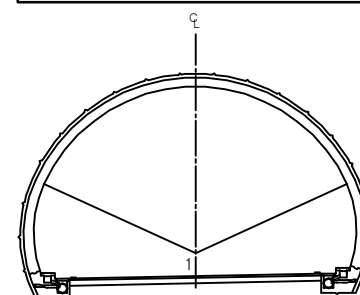


용역명	2017년 상반기 시설물 정기점검 용역
과업기간	2017. 03. 21 ~ 2017. 06. 30
발주처	 신대구부산고속도로주식회사
용역사	(주)위드이앤오
도면번호	021

ID:삼랑진터널(부산)-본선 Span No.1~4

보수 이력			
	기 존 교 역		보 수(12. 상반기)
	신 규 교 역		보 수(12. 하반기)
	보수부위재검열		보 수(13. 상반기)
	보 수(기보수)		보 수(13. 하반기)
	보 수(08. 하반기)		보 수(14. 상반기)
	보 수(09. 상반기)		보 수(14. 하반기)
	보 수(09. 하반기)		보 수(15. 상반기)
	보 수(10. 상반기)		보 수(15. 하반기)
	보 수(10. 하반기)		보 수(16. 상반기)
	보 수(11. 상반기)		보 수(16. 하반기)
	보 수(11. 하반기)		보 수(17. 상반기)

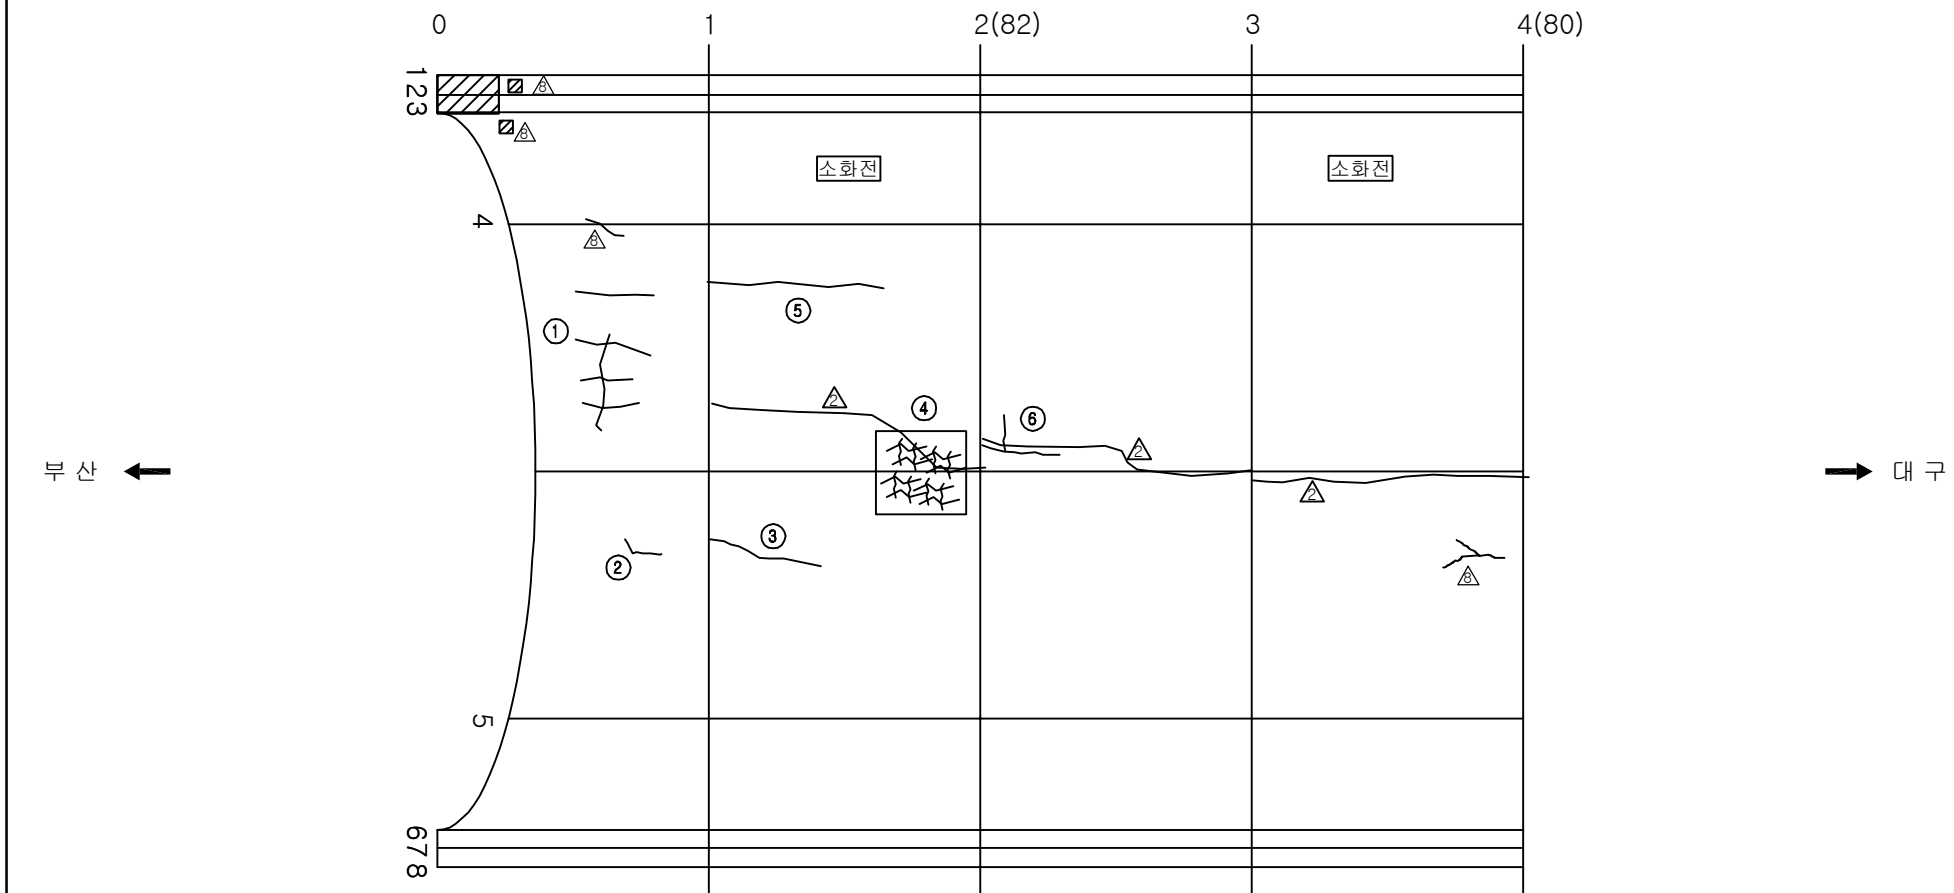손상 현황 표



KEY PLAN

0 4 8 12 16 20 24 28 32 36 40 44 48 52 56 60 64 68 72 76 80 83

부속 지구

SECTION


Diagram illustrating the cross-section of a semi-circular arch bridge. The arch is supported by two abutments. The left abutment is labeled 321 and the right abutment is labeled 876. The arch is divided into segments by radial lines, with the left segment labeled 4 and the right segment labeled 5. The central vertical axis is labeled C.

용역명	2017년 상반기 시설물 정기점검 용역
과업기간	2017. 03. 21 ~ 2017. 06. 30
발주처	 신대구부산고속도로주식회사
용역사	(주)위드이앤오
도면번호	022


ID:삼랑진터널(부산)-본선 Span No.5~8

보 수 이 령			
	기 준 규 칙		보 수(12. 상반기)
	신 규 규 칙		보 수(12. 하반기)
	보 수부위제개정		보 수(13. 상반기)
	보 수(기보수)		보 수(13. 하반기)
	보 수(08. 하반기)		보 수(14. 상반기)
	보 수(09. 상반기)		보 수(14. 하반기)
	보 수(09. 하반기)		보 수(15. 상반기)
	보 수(10. 상반기)		보 수(15. 하반기)
	보 수(10. 하반기)		보 수(16. 상반기)
	보 수(11. 상반기)		보 수(16. 하반기)
	보 수(11. 하반기)		보 수(17. 상반기)

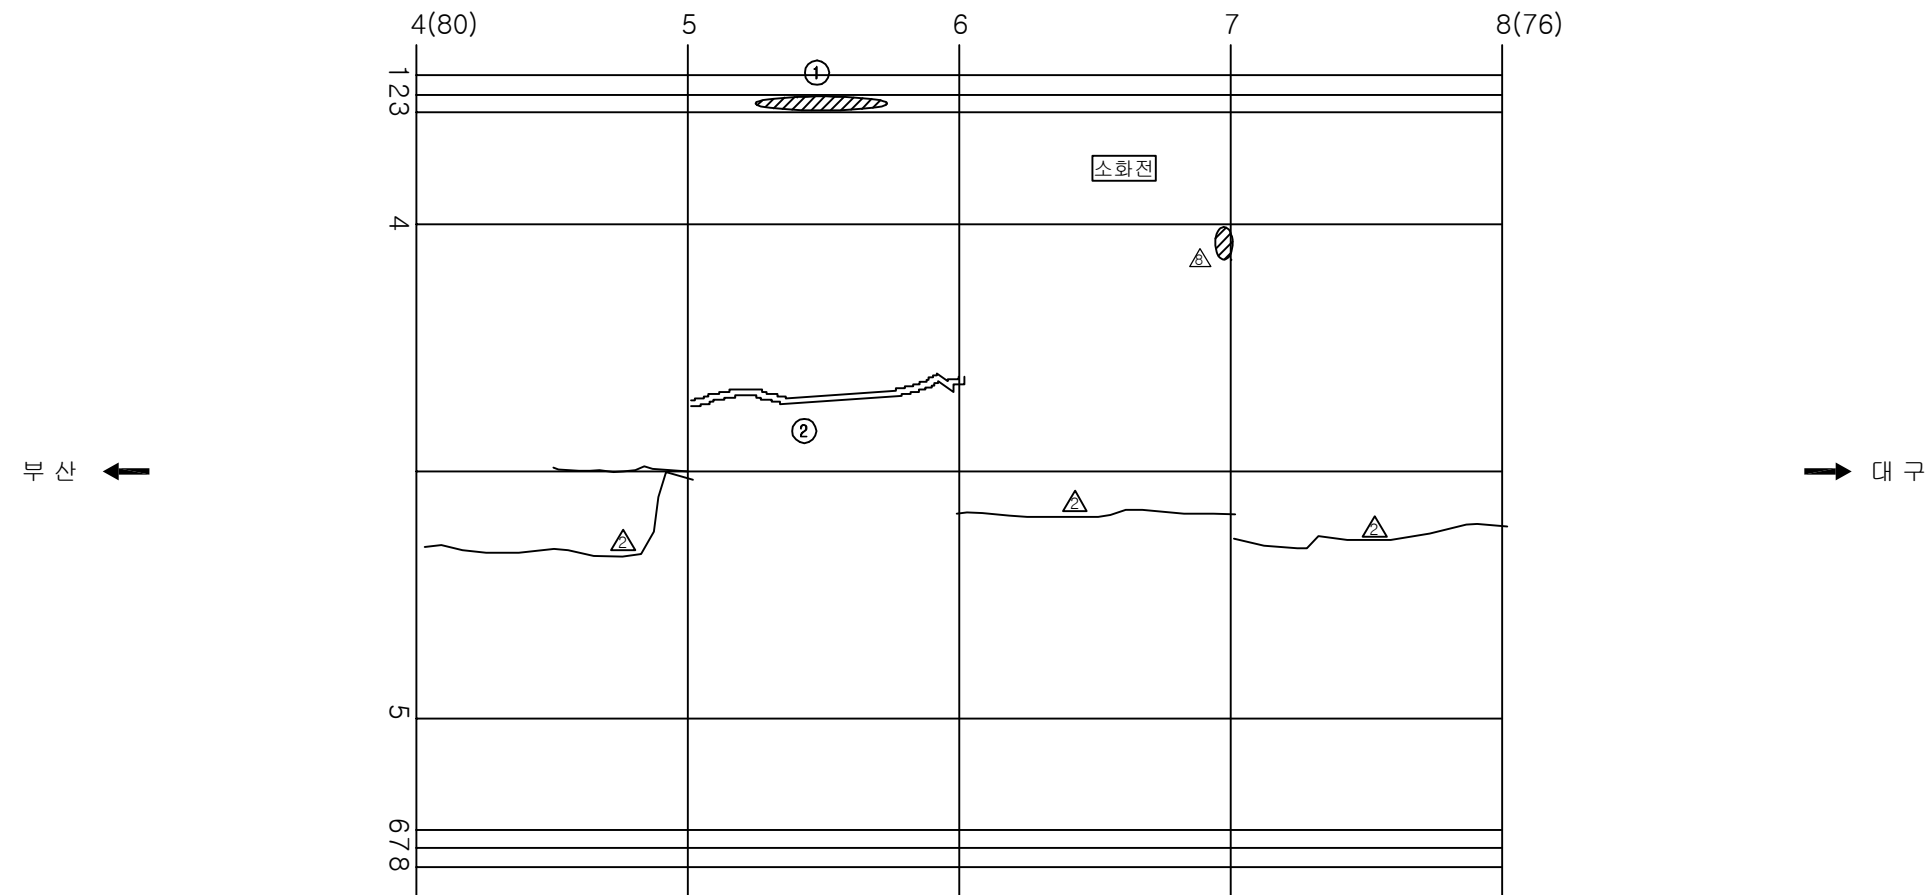
손상 현황 표

[illegible]

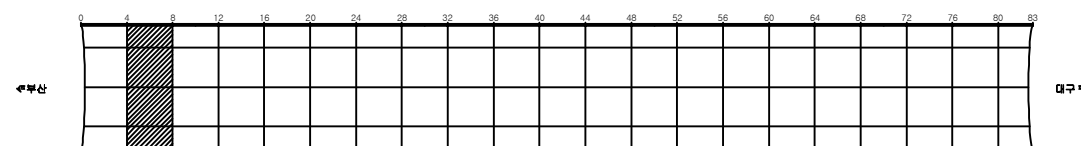KEY PLAN







SECTION

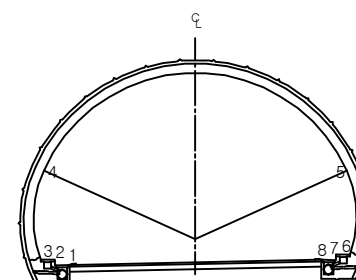

용역명	2017년 상반기 시설물 정기점검 용역
과업기간	2017. 03. 21 ~ 2017. 06. 30
발주처	 신대구부산고속도로주식회사
용역사	(주)위드이앤오
도면번호	023

    
ID:삼랑진터널(부산)-본선 Span No.9~12

보수 이력			
	기 존 급 별		보 수(12. 상반기)
	신 규 급 별		보 수(12. 하반기)
	보수부위재급월		보 수(13. 상반기)
	보 수(기보수)		보 수(13. 하반기)
	보 수(08. 하반기)		보 수(14. 상반기)
	보 수(09. 상반기)		보 수(14. 하반기)
	보 수(09. 하반기)		보 수(15. 상반기)
	보 수(10. 상반기)		보 수(15. 하반기)
	보 수(10. 하반기)		보 수(16. 상반기)
	보 수(11. 상반기)		보 수(16. 하반기)
	보 수(11. 하반기)		보 수(17. 상반기)

순상 현황 표

[illegible]

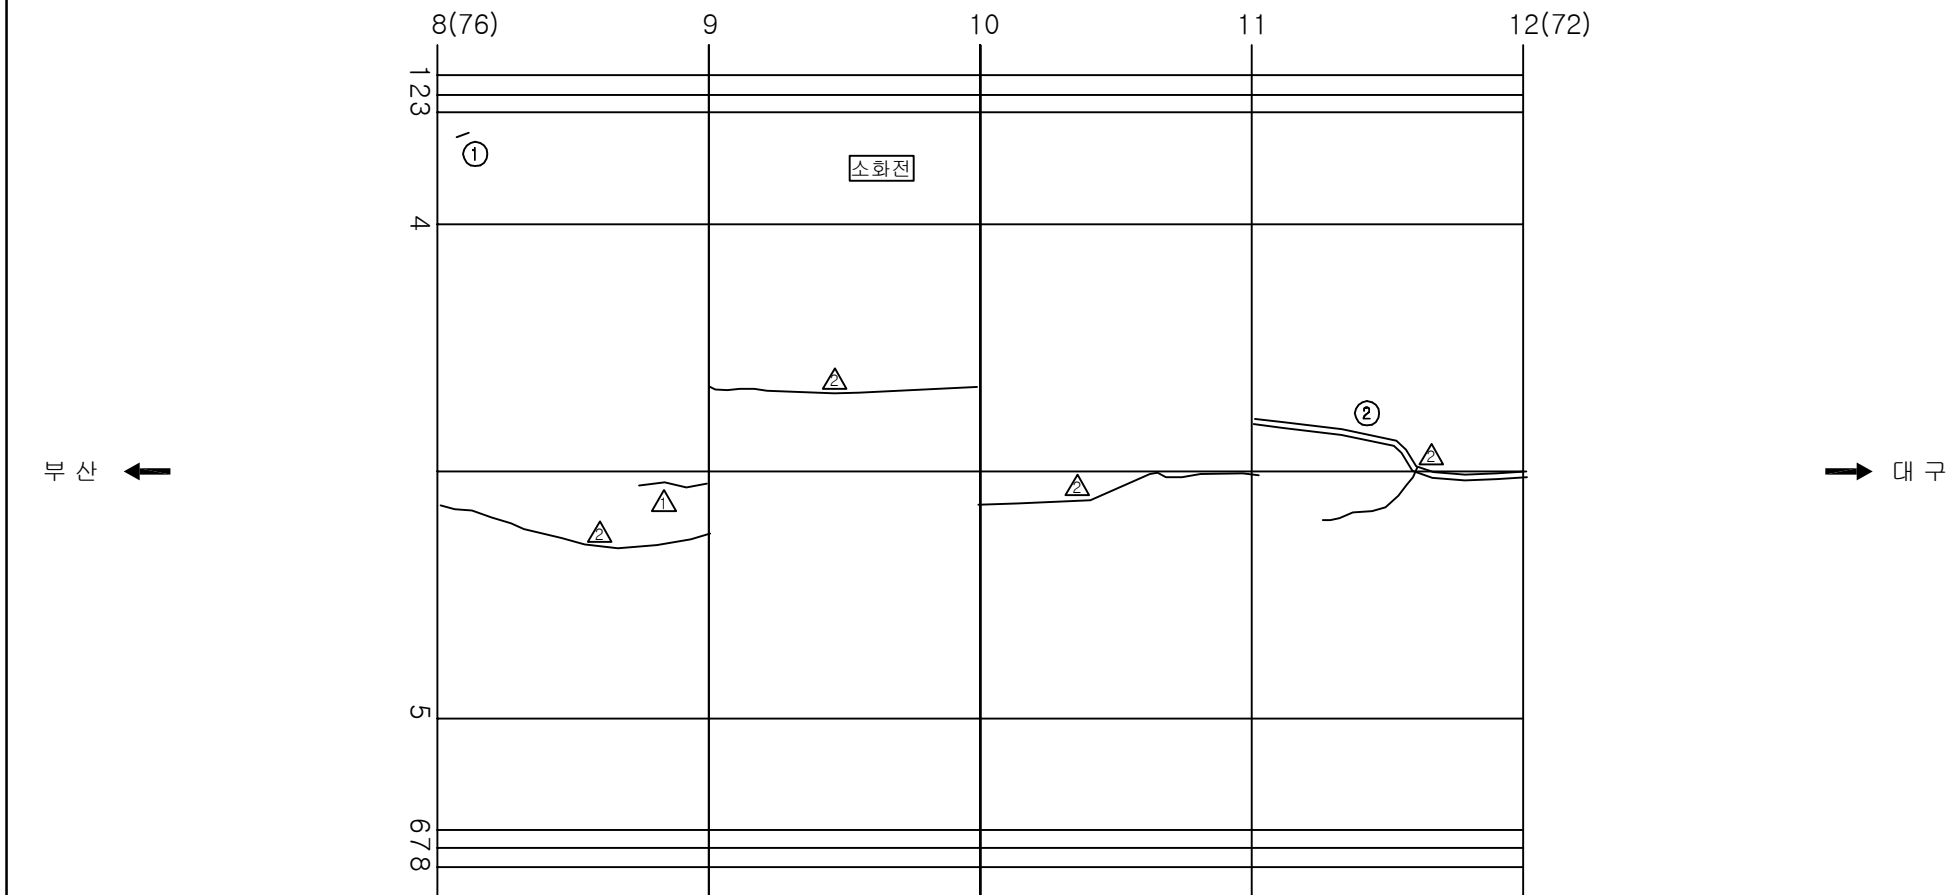주) 손상의 폭과 길이는 m 이며, 단 균열의 폭은 mm 임



KEY PLAN

수목선

0 4 8 12 16 20 24 28 32 36 40 44 48 52 56 60 64 68 72 76 80 84

대구


SECTION

용역명	2017년 상반기 시설물 정기점검 용역
과업기간	2017. 03. 21 ~ 2017. 06. 30
발주처	 신대구부산고속도로주식회사
용역사	(주)위드이앤오
도면번호	024

ID:삼랑진터널(부산)-본선 Span No.13~16

보수 이력			
	기 존 교 역		보 수(12. 상반기)
	신 규 교 역		보 수(12. 하반기)
	보수부위재검열		보 수(13. 상반기)
	보 수(기보수)		보 수(13. 하반기)
	보 수(08. 하반기)		보 수(14. 상반기)
	보 수(09. 상반기)		보 수(14. 하반기)
	보 수(09. 하반기)		보 수(15. 상반기)
	보 수(10. 상반기)		보 수(15. 하반기)
	보 수(10. 하반기)		보 수(16. 상반기)
	보 수(11. 상반기)		보 수(16. 하반기)
	보 수(11. 하반기)		보 수(17. 상반기)

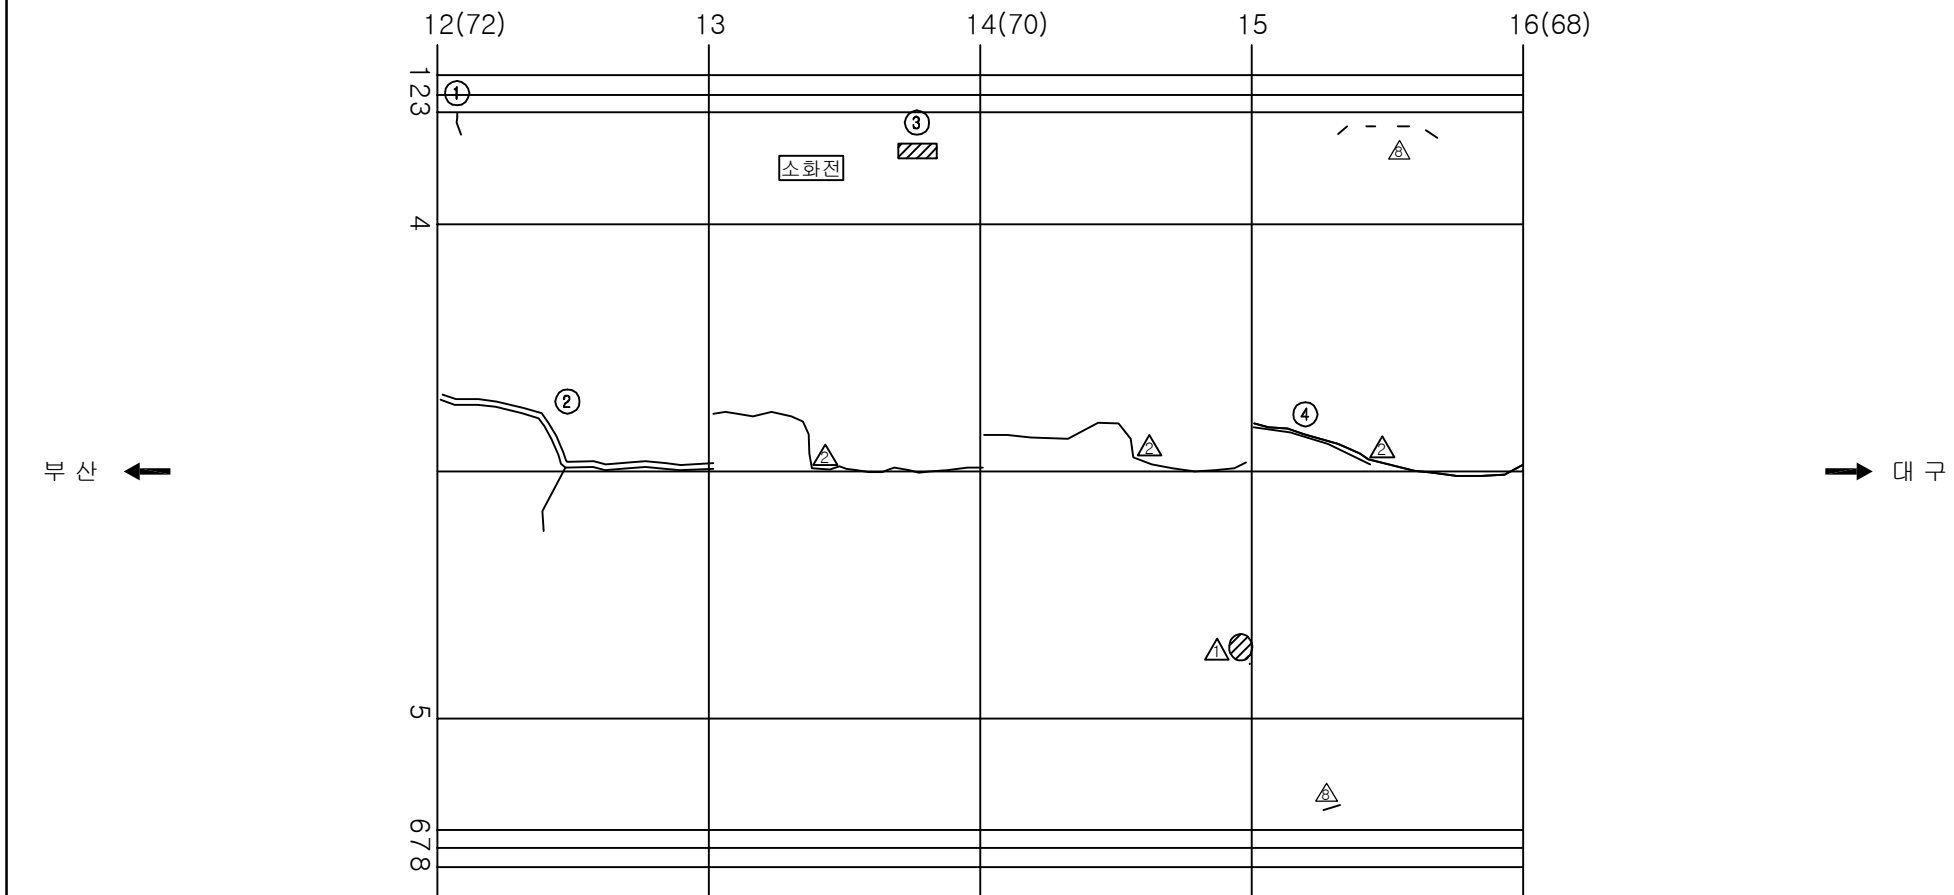손상 현황 표

[illegible]





KEY PLAN

The key plan is a horizontal grid with a top axis labeled from 0 to 88 in increments of 4. The grid is 4 units high. A section between 12 and 16 on the top axis is shaded with diagonal lines. The left side of the grid is labeled '북향' (North) and the right side is labeled '남향' (South).


SECTION

용역명	2017년 상반기 시설물 정기점검 용역
과업기간	2017. 03. 21 ~ 2017. 06. 30
발주처	 신대구부산고속도로주식회사
용역사	(주)위드이앤오
도면번호	025

    
ID:삼랑진터널(부산)-본선 Span No.17~20

보 수 이 령			
	기 준 규 령		보 수(12. 상반기)
	신 규 규 령		보 수(12. 하반기)
	보수부위재검열		보 수(13. 상반기)
	보 수(기보수)		보 수(13. 하반기)
	보 수(08. 하반기)		보 수(14. 상반기)
	보 수(09. 상반기)		보 수(14. 하반기)
	보 수(09. 하반기)		보 수(15. 상반기)
	보 수(10. 상반기)		보 수(15. 하반기)
	보 수(10. 하반기)		보 수(16. 상반기)
	보 수(11. 상반기)		보 수(16. 하반기)
	보 수(11. 하반기)		보 수(17. 상반기)

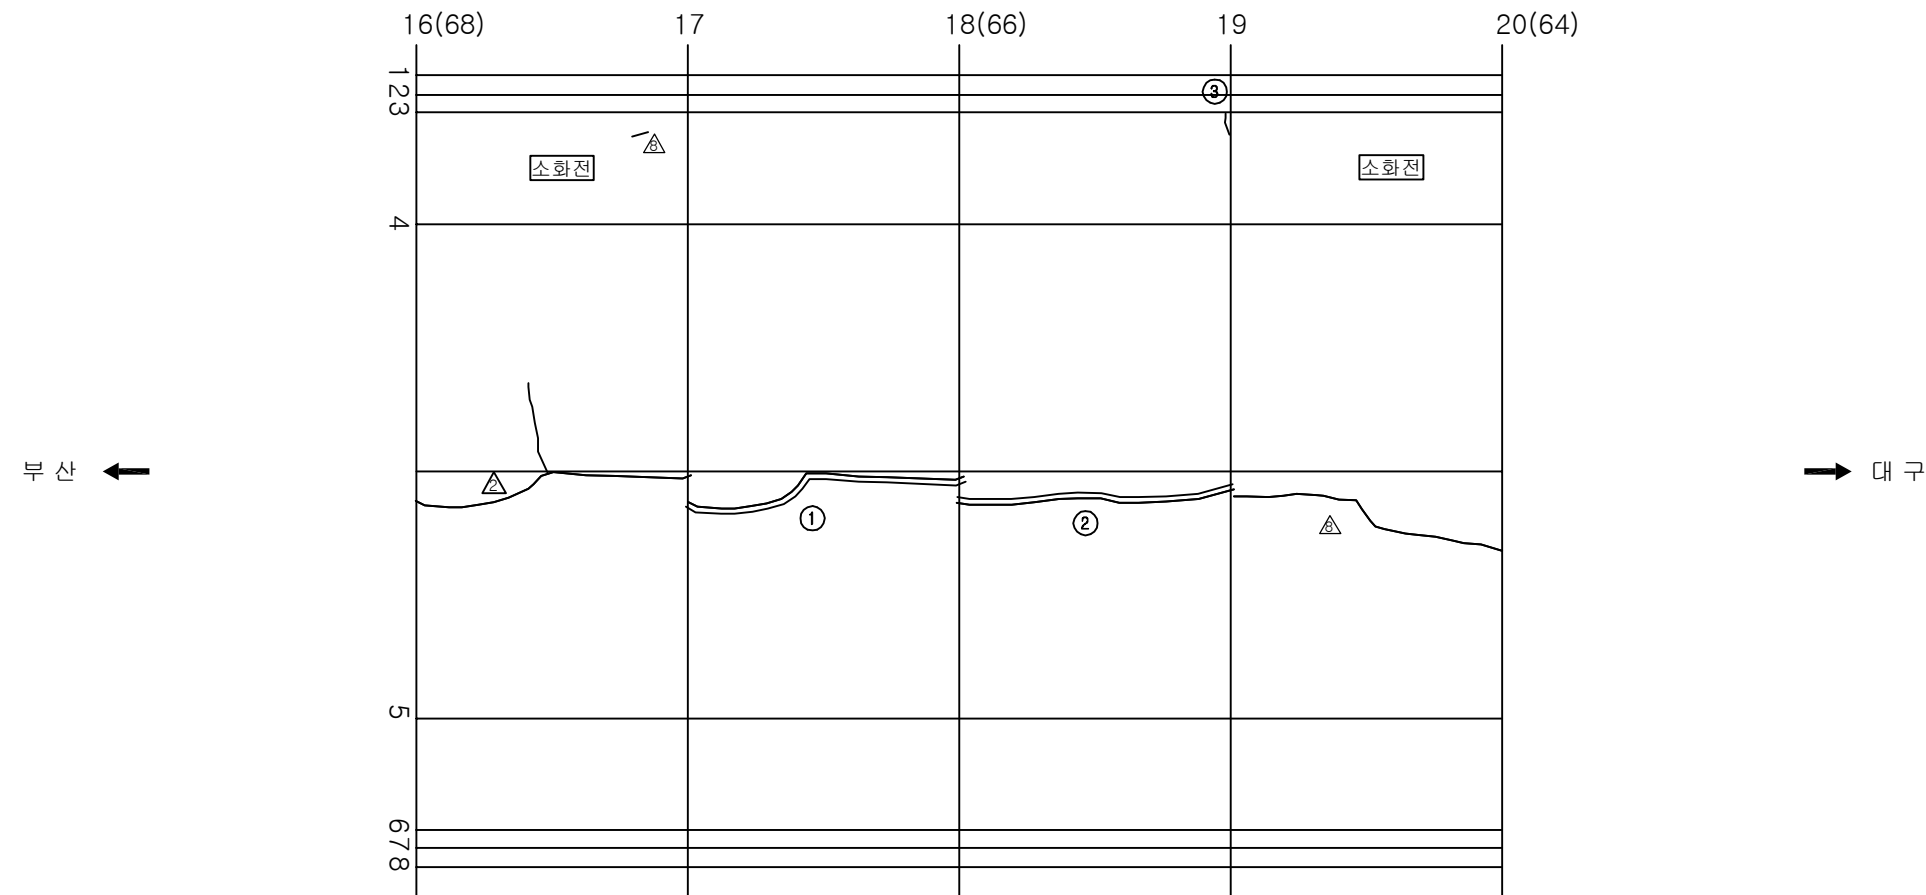
손상 현황 표

[illegible]

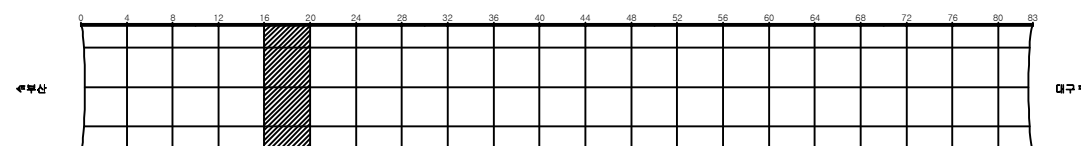KEY PLAN










SECTION

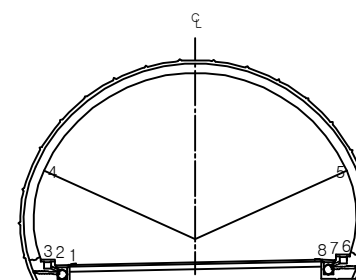


용역명	2017년 상반기 시설물 정기점검 용역
과업기간	2017. 03. 21 ~ 2017. 06. 30
발주처	 신대구부산고속도로주식회사
용역사	(주)위드이앤오
도면번호	026

       
ID:삼랑진터널(부산)-본선 Span No.21~24

보 수 이 령			
	기 준 규 칙		보 수(12. 상반기)
	신 규 규 칙		보 수(12. 하반기)
	보수부위재검열		보 수(13. 상반기)
	보 수(기보수)		보 수(13. 하반기)
	보 수(08. 하반기)		보 수(14. 상반기)
	보 수(09. 상반기)		보 수(14. 하반기)
	보 수(09. 하반기)		보 수(15. 상반기)
	보 수(10. 상반기)		보 수(15. 하반기)
	보 수(10. 하반기)		보 수(16. 상반기)
	보 수(11. 상반기)		보 수(16. 하반기)
	보 수(11. 하반기)		보 수(17. 상반기)

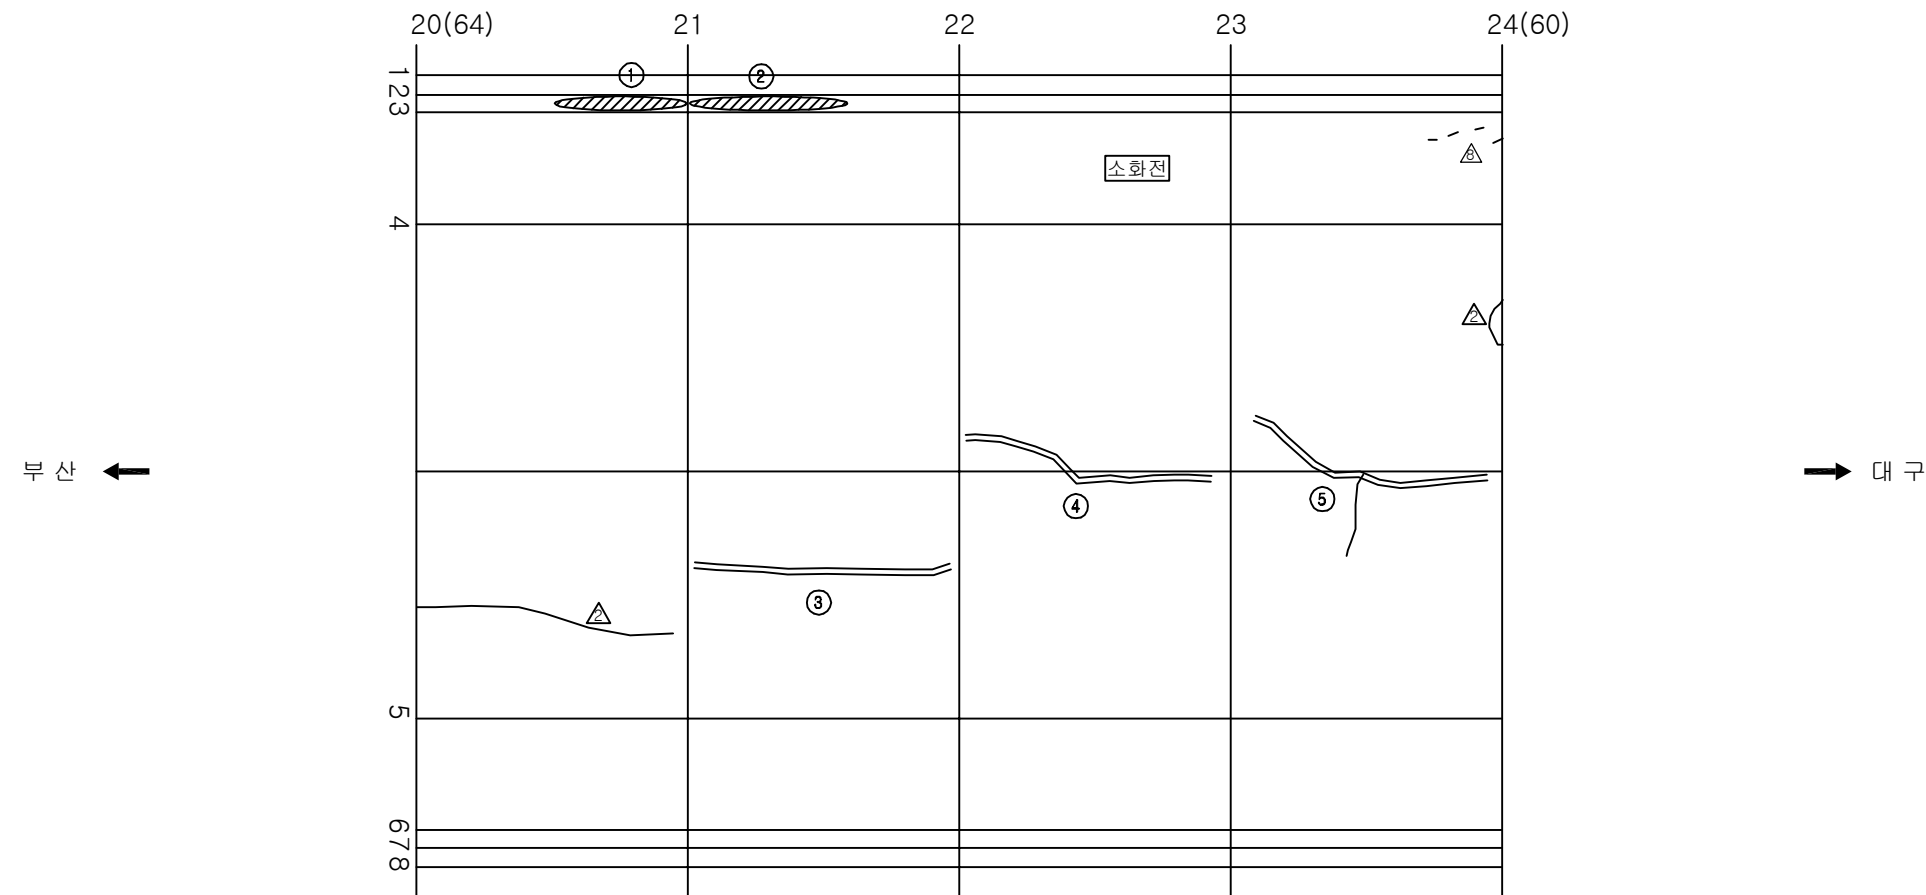
손상 현황 표

[illegible]

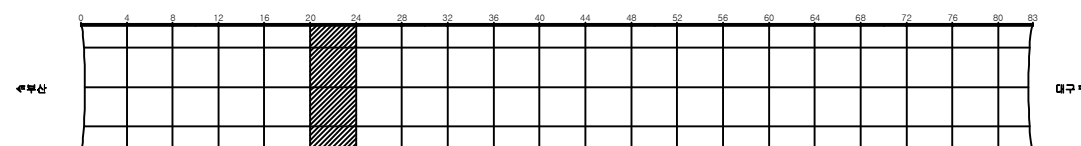KEY PLAN



SECTION

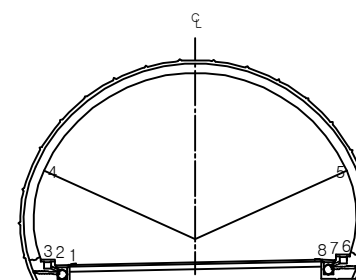


용역명	2017년 상반기 시설물 정기점검 용역
과업기간	2017. 03. 21 ~ 2017. 06. 30
발주처	 신대구부산고속도로주식회사
용역사	(주)위드이앤오
도면번호	027

ID:삼랑진터널(부산)-본선 Span No.25~28

보수 이력			
	기존급별		보수(12. 상반기)
	신규급별		보수(12. 하반기)
	보수부위재급별		보수(13. 상반기)
	보수(기보수)		보수(13. 하반기)
	보수(08. 하반기)		보수(14. 상반기)
	보수(09. 상반기)		보수(14. 하반기)
	보수(09. 하반기)		보수(15. 상반기)
	보수(10. 상반기)		보수(15. 하반기)
	보수(10. 하반기)		보수(16. 상반기)
	보수(11. 상반기)		보수(16. 하반기)
	보수(11. 하반기)		보수(17. 상반기)

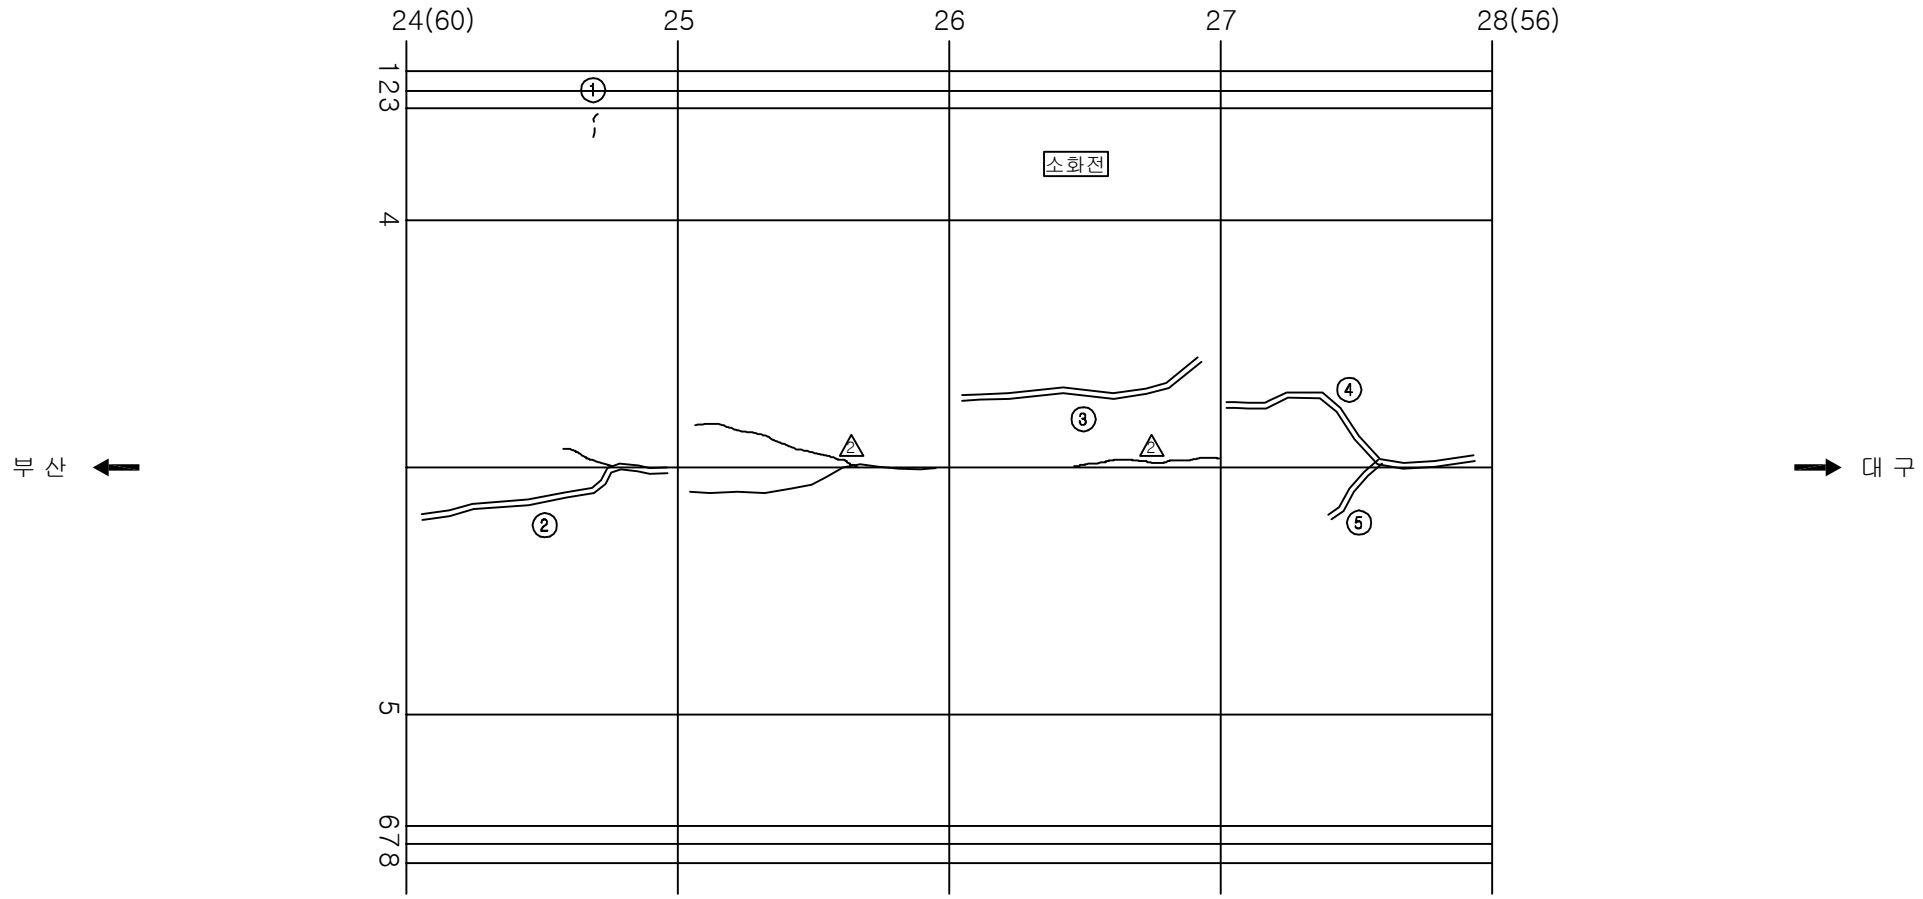손상 현황 표

[illegible]

KEY PLAN

0 4 8 12 16 20 24 28 32 36 40 44 48 52 56 60 64 68 72 76 80 84

북향

남향

SECTION

용역명	2017년 상반기 시설물 정기점검 용역
과업기간	2017. 03. 21 ~ 2017. 06. 30
발주처	 신대구부산고속도로주식회사
용역사	(주)위드이앤오
도면번호	028


ID:삼랑진터널(부산)-본선 Span No.29~32

보수 이력			
	기 존 교 역		보 수(12. 상반기)
	신 규 교 역		보 수(12. 하반기)
	보수부위재검열		보 수(13. 상반기)
	보 수(기보수)		보 수(13. 하반기)
	보 수(08. 하반기)		보 수(14. 상반기)
	보 수(09. 상반기)		보 수(14. 하반기)
	보 수(09. 하반기)		보 수(15. 상반기)
	보 수(10. 상반기)		보 수(15. 하반기)
	보 수(10. 하반기)		보 수(16. 상반기)
	보 수(11. 상반기)		보 수(16. 하반기)
	보 수(11. 하반기)		보 수(17. 상반기)

손상 현황 표

[illegible]

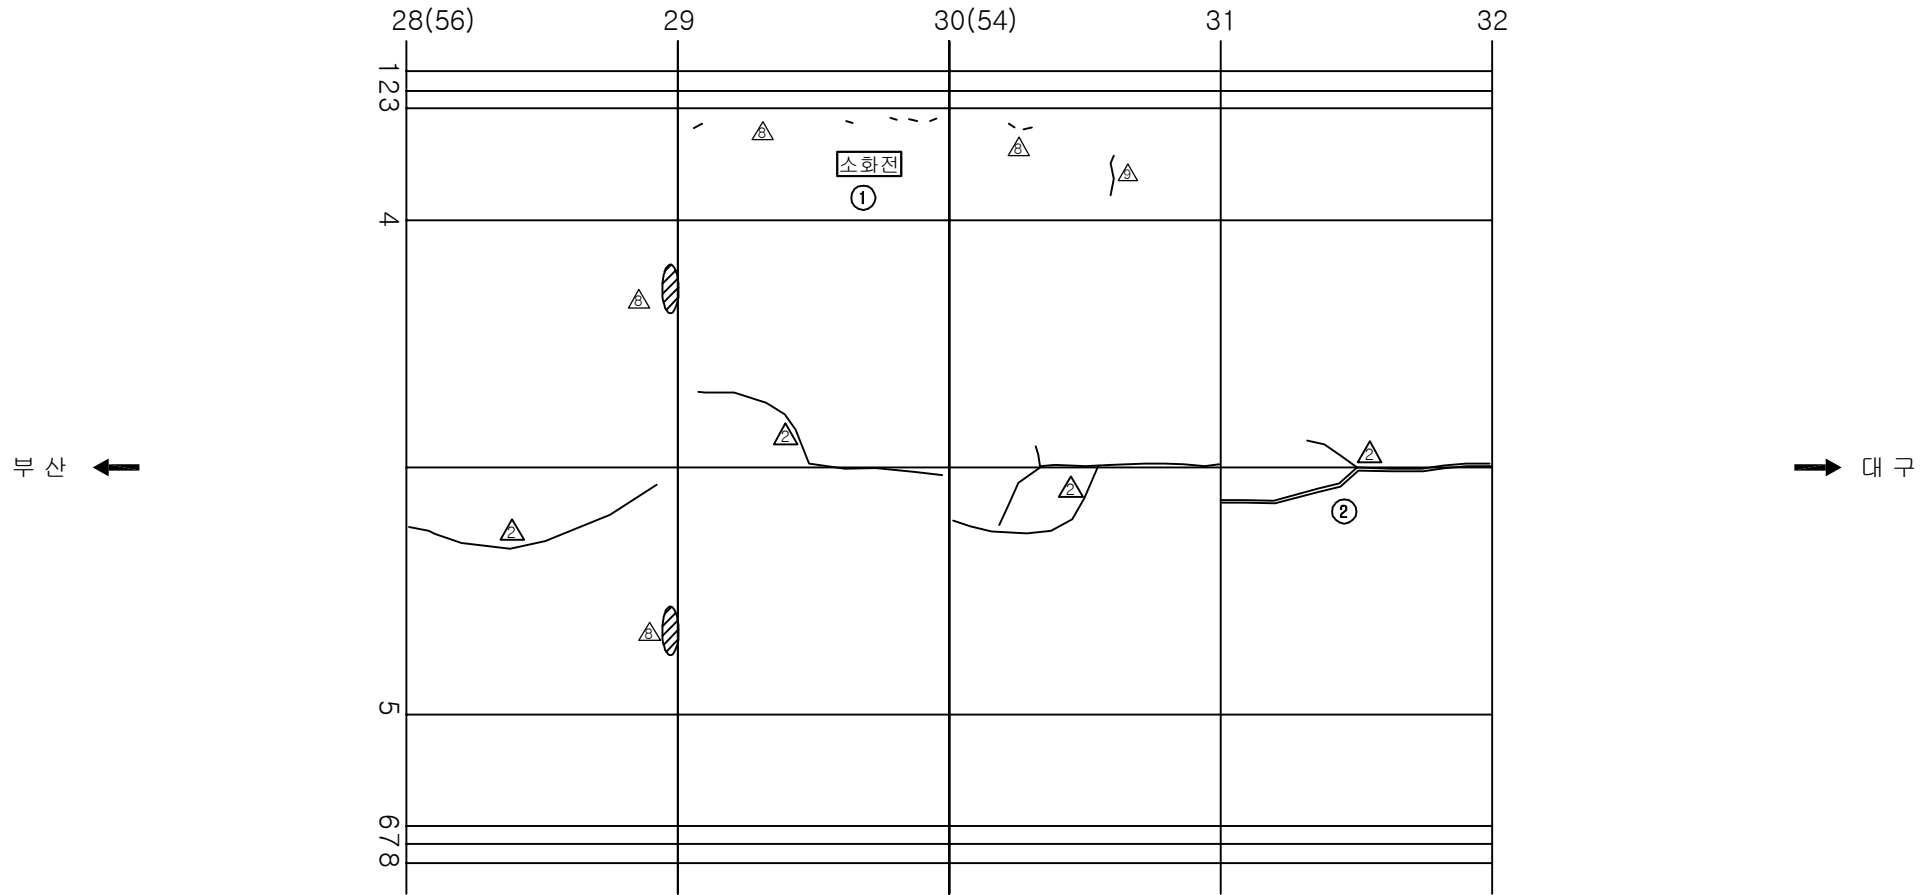주) 손상의 폭과 길이는 m 이며, 단 균열의 폭은 mm 임



KEY PLAN

The key plan shows a horizontal alignment with stationing from 0 to 89. The grid has vertical lines every 4 units and horizontal lines every 2 units. A section between stations 28 and 32 is shaded with diagonal hatching, representing the bridge location.


SECTION

용역명	2017년 상반기 시설물 정기점검 용역
과업기간	2017. 03. 21 ~ 2017. 06. 30
발주처	 신대구부산고속도로주식회사
용역사	(주)위드이앤오
도면번호	029


ID:삼랑진터널(부산)-본선 Span No.33~36

보 수 이 력			
	기 준 규 칙		보 수(12. 상반기)
	신 규 규 칙		보 수(12. 하반기)
	보수부위재검열		보 수(13. 상반기)
	보 수(기보수)		보 수(13. 하반기)
	보 수(08. 하반기)		보 수(14. 상반기)
	보 수(09. 상반기)		보 수(14. 하반기)
	보 수(09. 하반기)		보 수(15. 상반기)
	보 수(10. 상반기)		보 수(15. 하반기)
	보 수(10. 하반기)		보 수(16. 상반기)
	보 수(11. 상반기)		보 수(16. 하반기)
	보 수(11. 하반기)		보 수(17. 상반기)

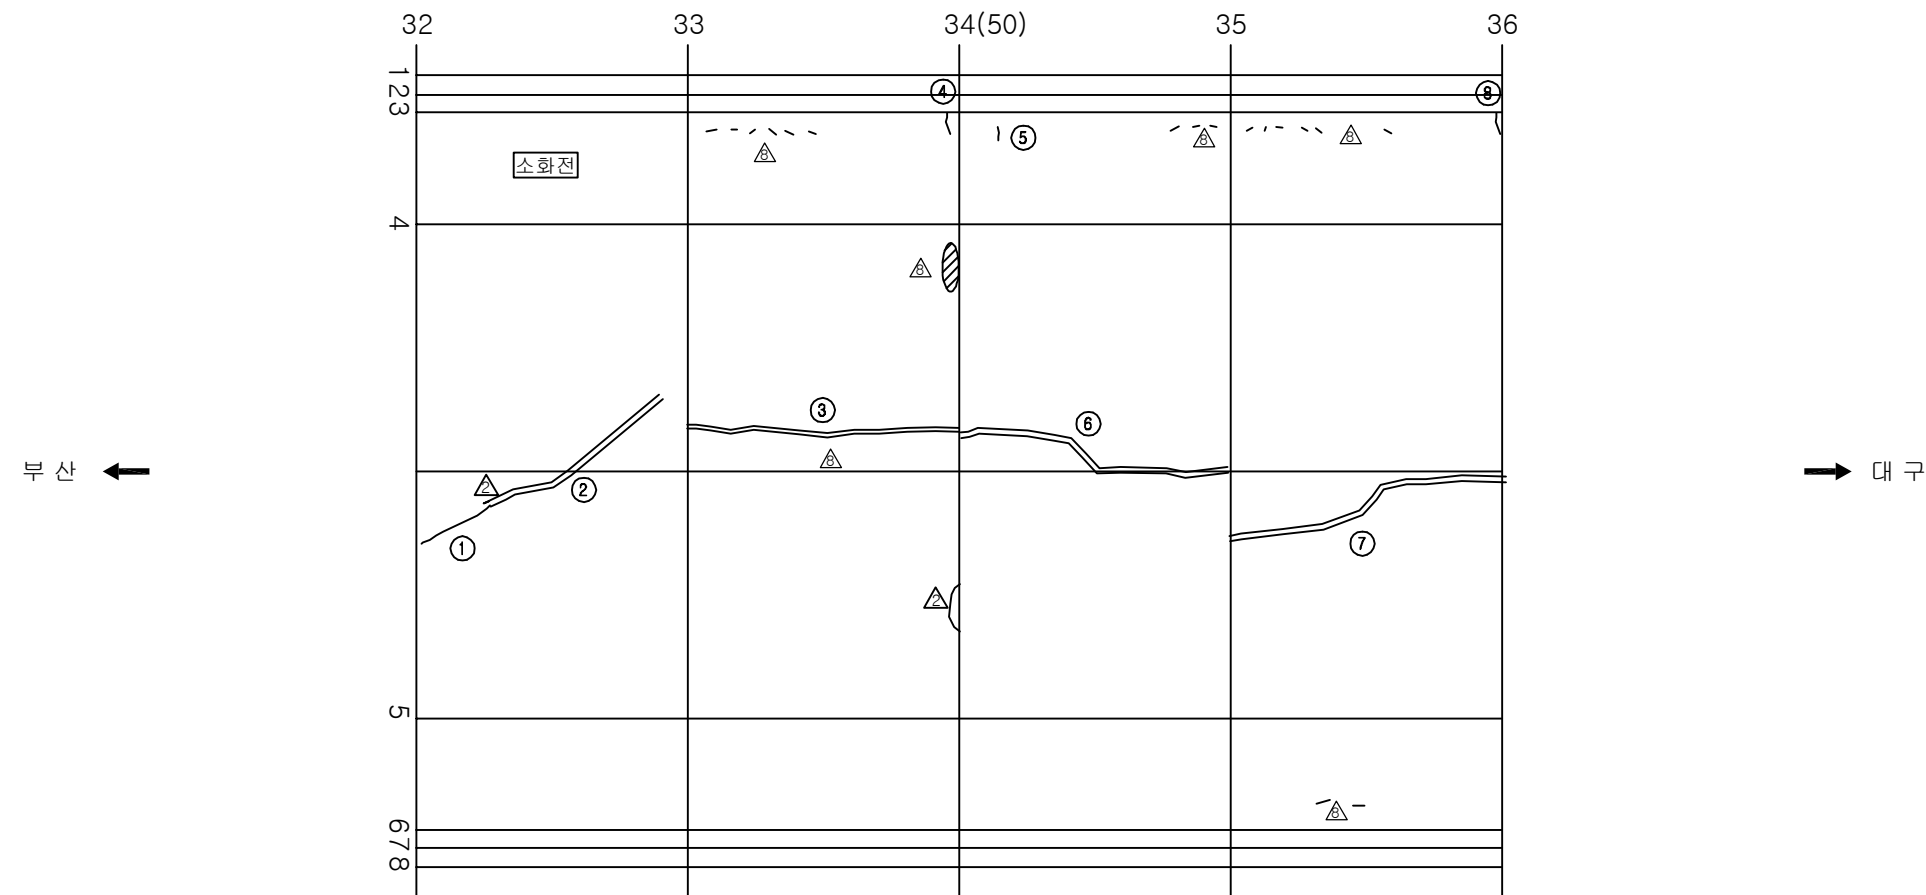
손상 현황 표

[illegible]

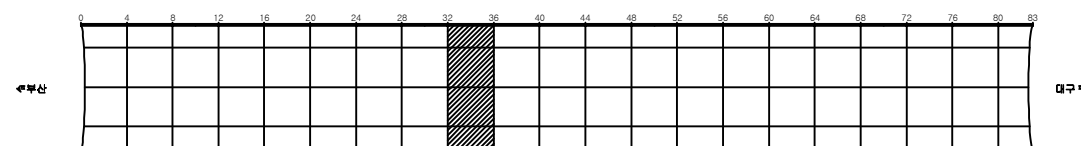KEY PLAN



SECTION

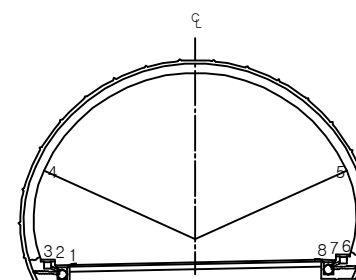


용역명	2017년 상반기 시설물 정기점검 용역
과업기간	2017. 03. 21 ~ 2017. 06. 30
발주처	 신대구부산고속도로주식회사
용역사	(주)위드이앤오
도면번호	030

ID:삼랑진터널(부산)-본선 Span No.37~40

보수 이력			
	기존급별		보수(12. 상반기)
	신규급별		보수(12. 하반기)
	보수부위재급별		보수(13. 상반기)
	보수(기보수)		보수(13. 하반기)
	보수(08. 하반기)		보수(14. 상반기)
	보수(09. 상반기)		보수(14. 하반기)
	보수(09. 하반기)		보수(15. 상반기)
	보수(10. 상반기)		보수(15. 하반기)
	보수(10. 하반기)		보수(16. 상반기)
	보수(11. 상반기)		보수(16. 하반기)
	보수(11. 하반기)		보수(17. 상반기)

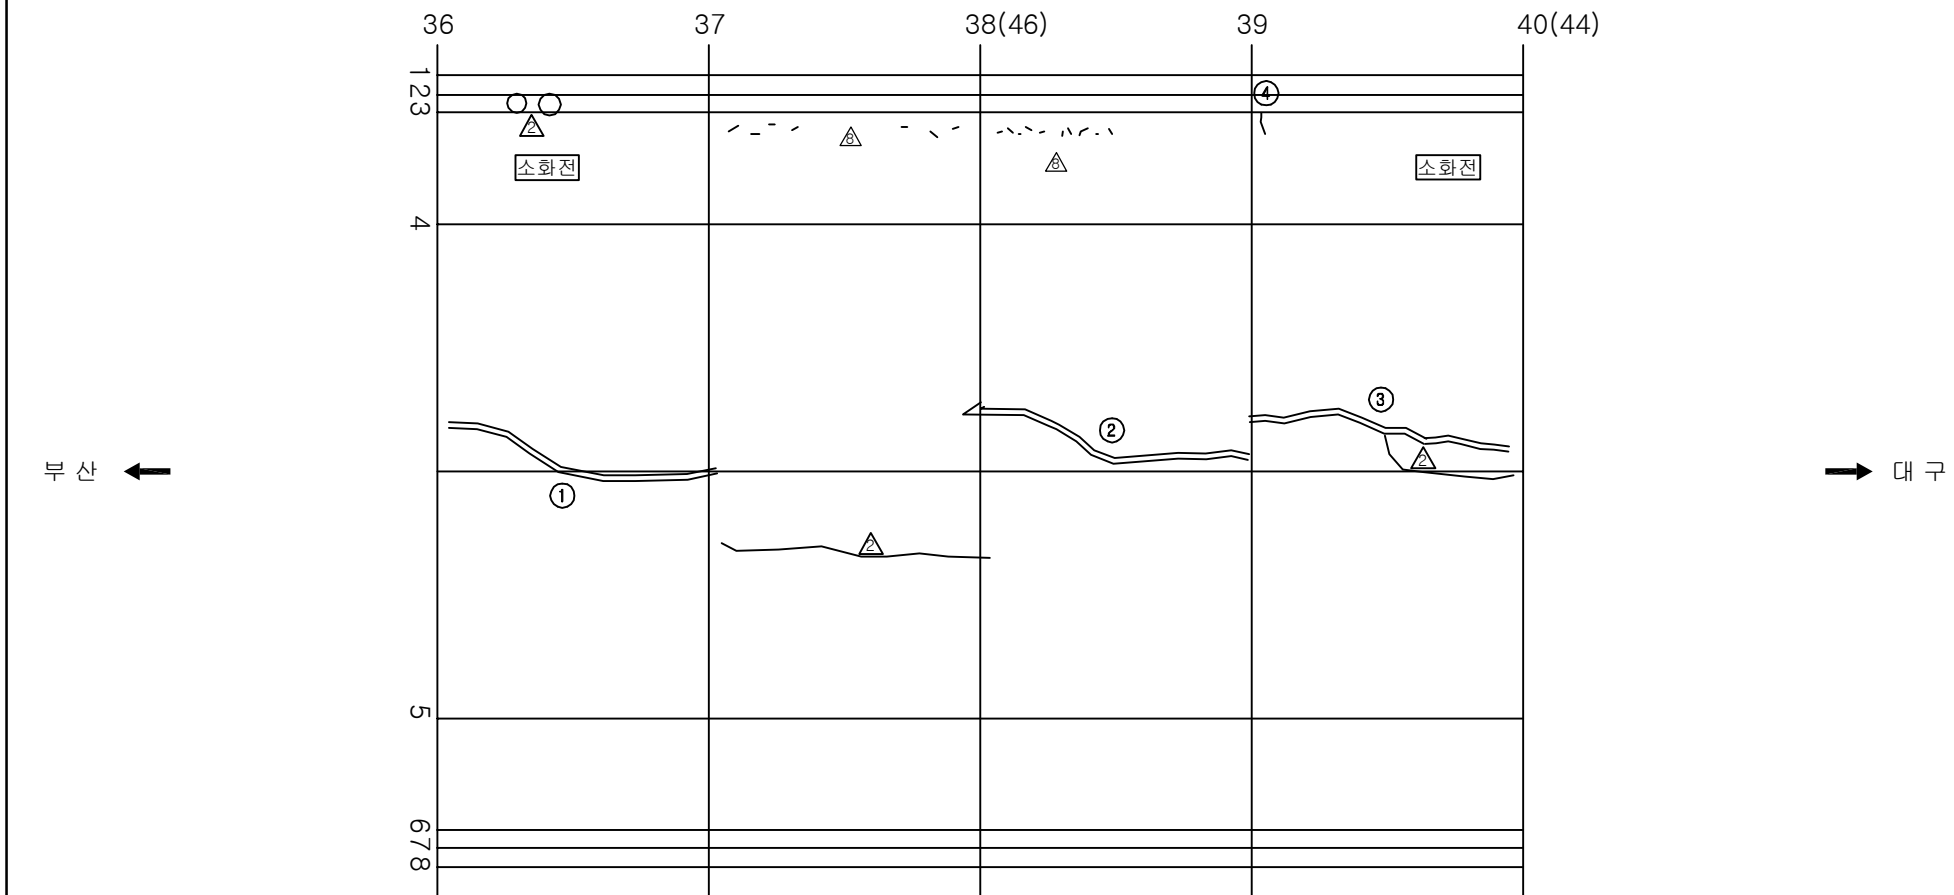손상 현황 표

[illegible]

KEY PLAN

0 4 8 12 16 20 24 28 32 36 40 44 48 52 56 60 64 68 72 76 80 84

북향

동향


SECTION

용역명	2017년 상반기 시설물 정기점검 용역
과업기간	2017. 03. 21 ~ 2017. 06. 30
발주처	 신대구부산고속도로주식회사
용역사	(주)위드이앤오
도면번호	031

ID:삼랑진터널(부산)-본선 Span No.41~44

보수 이력			
	기 존 교 역		보 수(12. 상반기)
	신 규 교 역		보 수(12. 하반기)
	보수부위재검열		보 수(13. 상반기)
	보 수(기보수)		보 수(13. 하반기)
	보 수(08. 하반기)		보 수(14. 상반기)
	보 수(09. 상반기)		보 수(14. 하반기)
	보 수(09. 하반기)		보 수(15. 상반기)
	보 수(10. 상반기)		보 수(15. 하반기)
	보 수(10. 하반기)		보 수(16. 상반기)
	보 수(11. 상반기)		보 수(16. 하반기)
	보 수(11. 하반기)		보 수(17. 상반기)

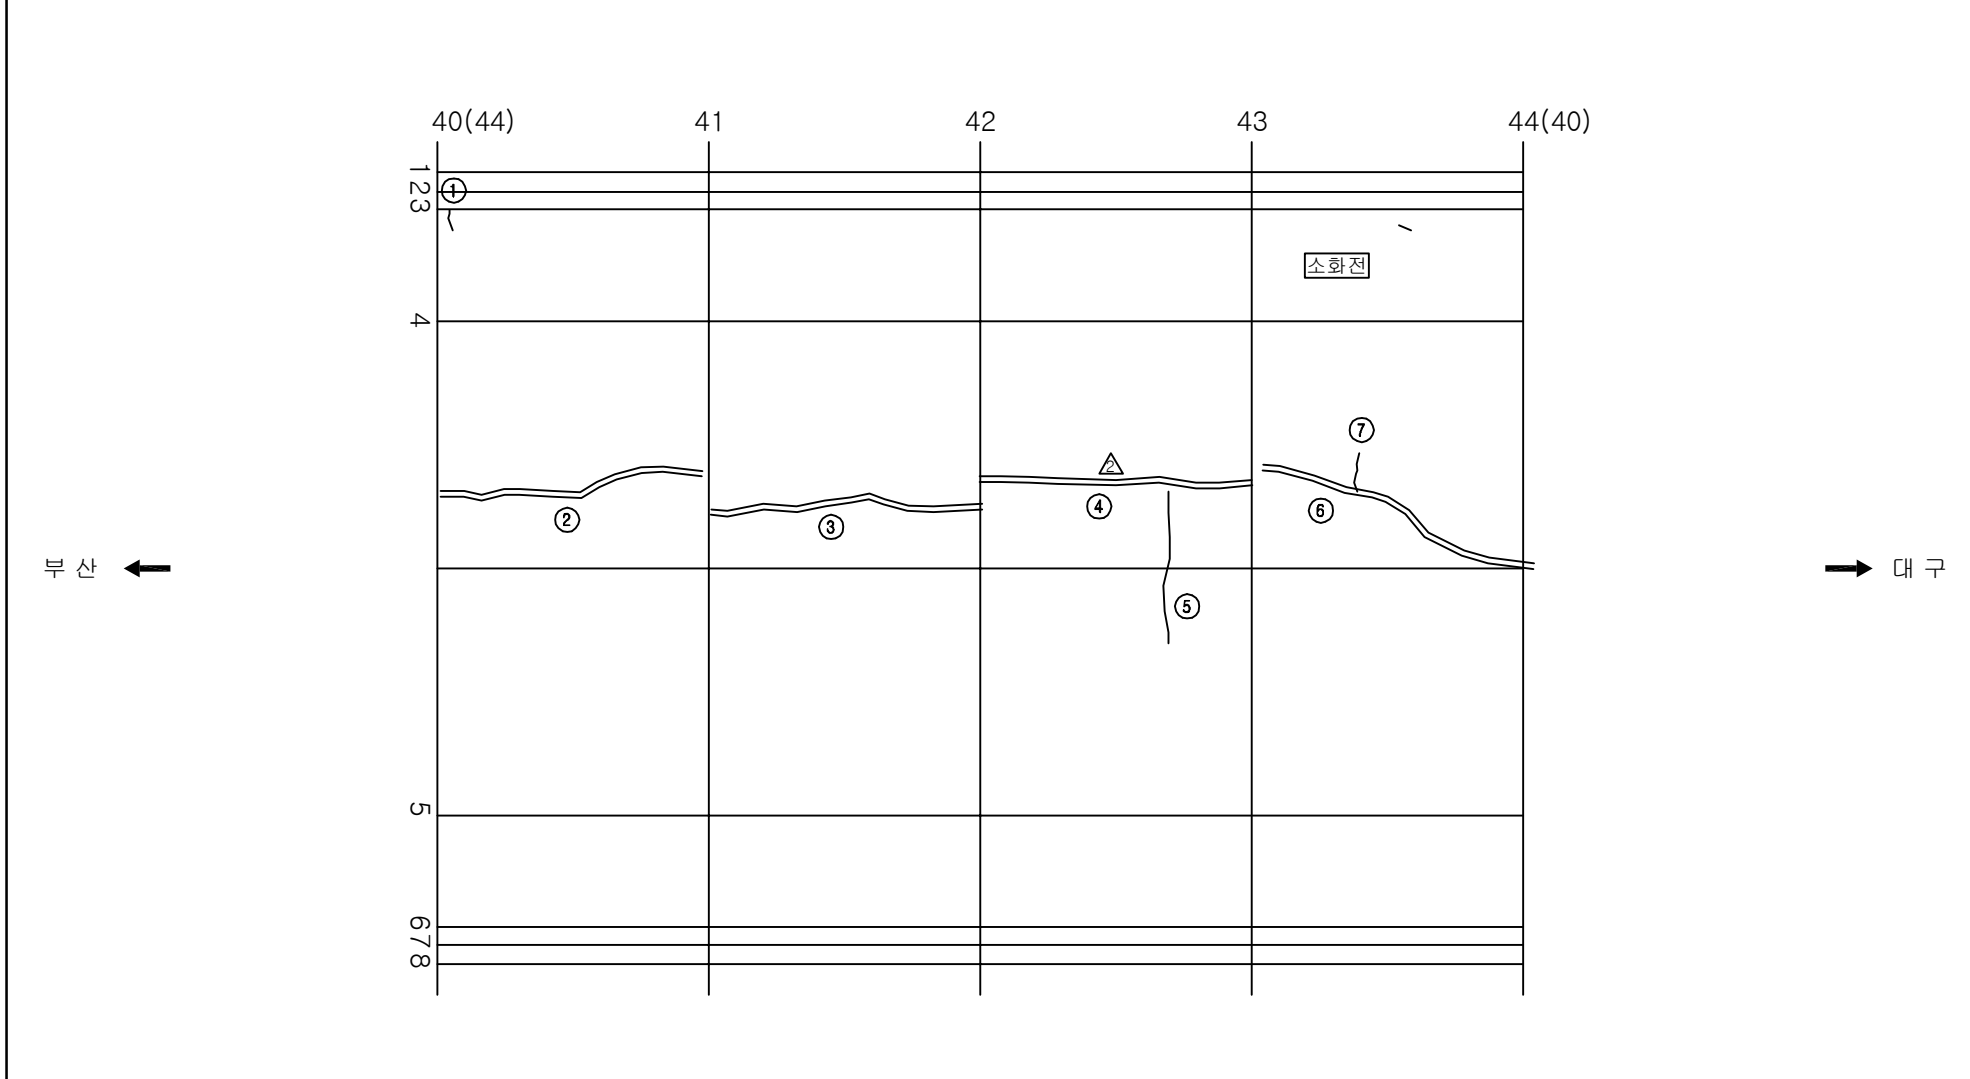손상 현황 표

[illegible]

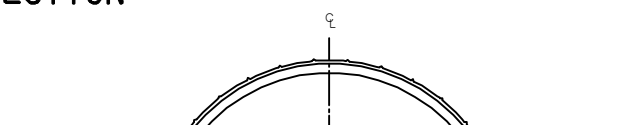
KEY PLAN

0 4 8 12 16 20 24 28 32 36 40 44 48 52 56 60 64 68 72 76 80 83

북부산

대구

SECTION




용역명	2017년 상반기 시설물 정기점검 용역
과업기간	2017. 03. 21 ~ 2017. 06. 30
발주처	 신대구부산고속도로주식회사
용역사	(주)위드이앤오
도면번호	032

ID:삼랑진터널(부산)-본선 Span No.45~48

보수 이력			
	기 존 교 역		보 수(12. 상반기)
	신 규 교 역		보 수(12. 하반기)
	보수부위재검열		보 수(13. 상반기)
	보 수(기보수)		보 수(13. 하반기)
	보 수(08. 하반기)		보 수(14. 상반기)
	보 수(09. 상반기)		보 수(14. 하반기)
	보 수(09. 하반기)		보 수(15. 상반기)
	보 수(10. 상반기)		보 수(15. 하반기)
	보 수(10. 하반기)		보 수(16. 상반기)
	보 수(11. 상반기)		보 수(16. 하반기)
	보 수(11. 하반기)		보 수(17. 상반기)

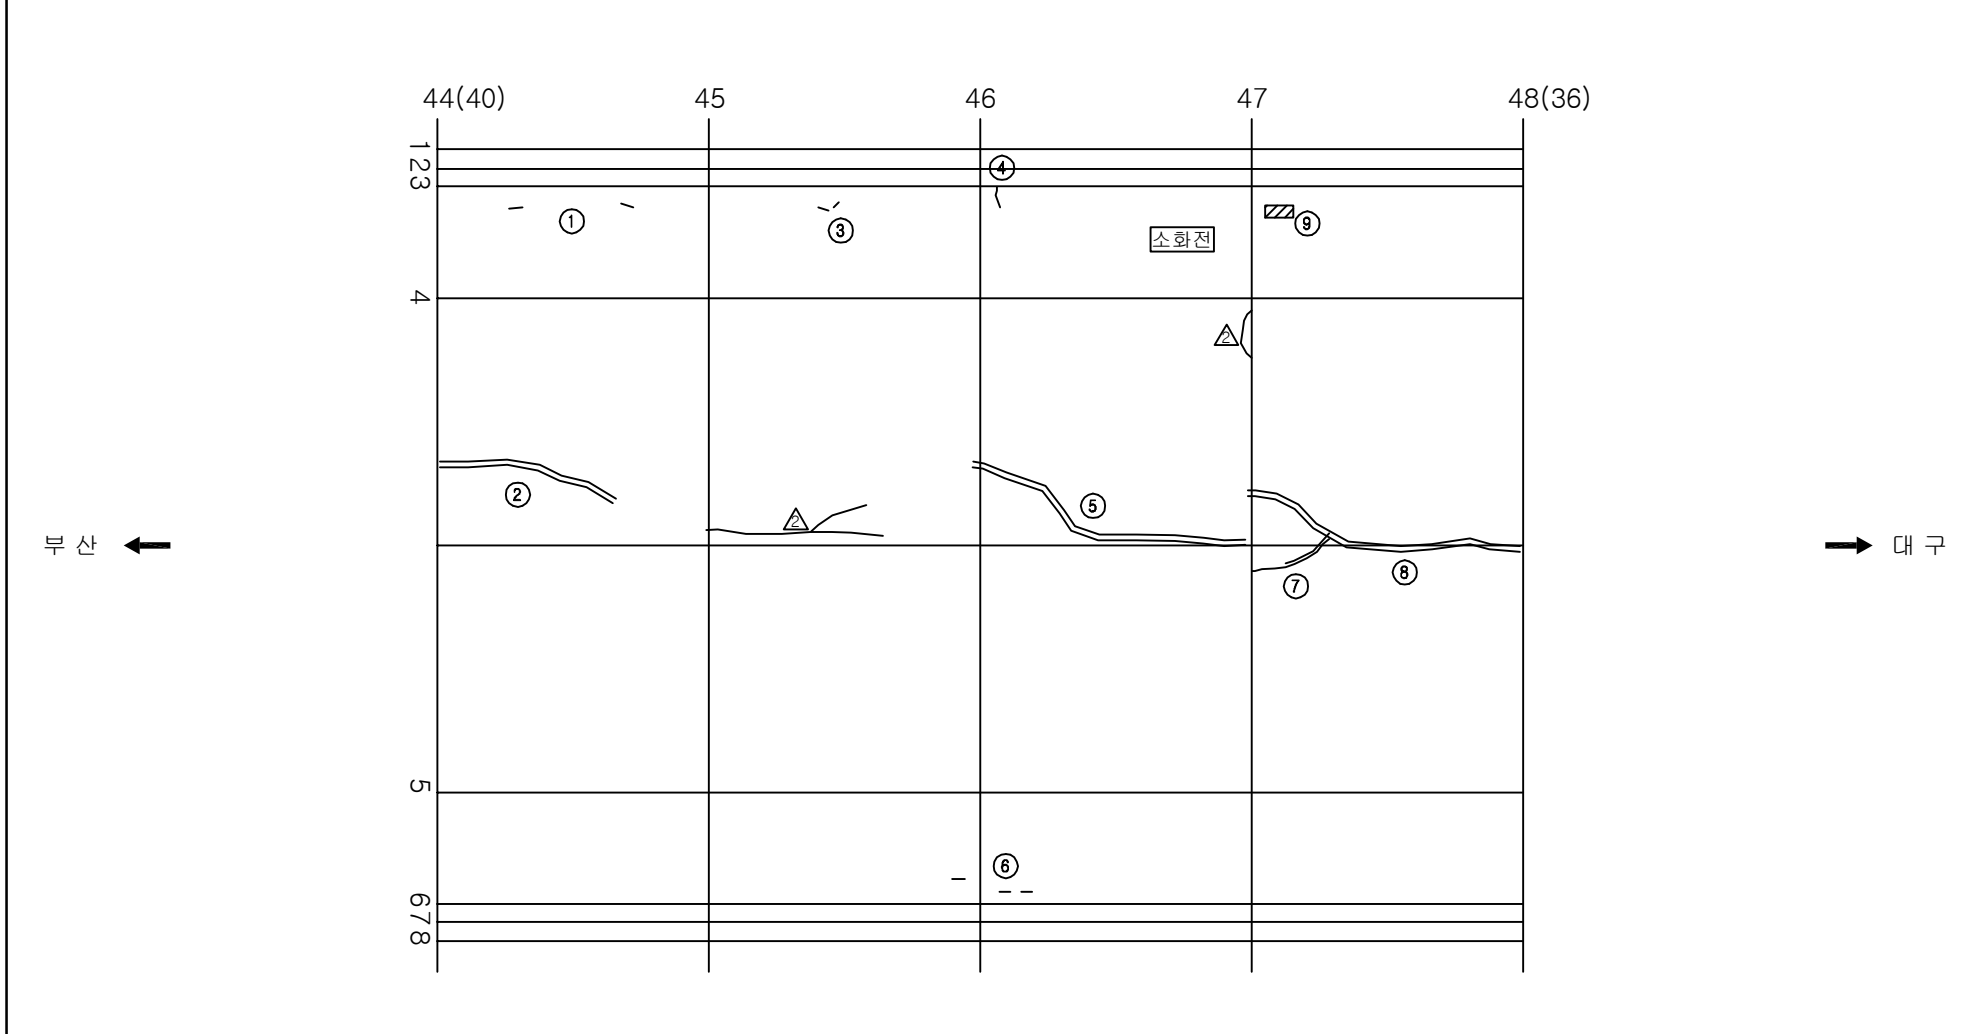손상 현황 표

[illegible]

주) 손상의 폭과 길이는 m 이며, 단 균열의 폭은 mm 임

KEY PLAN

북향

동구


SECTION

용역명	2017년 상반기 시설물 정기점검 용역
과업기간	2017. 03. 21 ~ 2017. 06. 30
발주처	 신대구부산고속도로주식회사
용역사	(주)위드이앤오
도면번호	033


ID:삼랑진터널(부산)-본선 Span No.49~52

보수 이력			
	기 존 교 역		보 수(12. 상반기)
	신 규 교 역		보 수(12. 하반기)
	보수부위재검열		보 수(13. 상반기)
	보 수(기보수)		보 수(13. 하반기)
	보 수(08. 하반기)		보 수(14. 상반기)
	보 수(09. 상반기)		보 수(14. 하반기)
	보 수(09. 하반기)		보 수(15. 상반기)
	보 수(10. 상반기)		보 수(15. 하반기)
	보 수(10. 하반기)		보 수(16. 상반기)
	보 수(11. 상반기)		보 수(16. 하반기)
	보 수(11. 하반기)		보 수(17. 상반기)

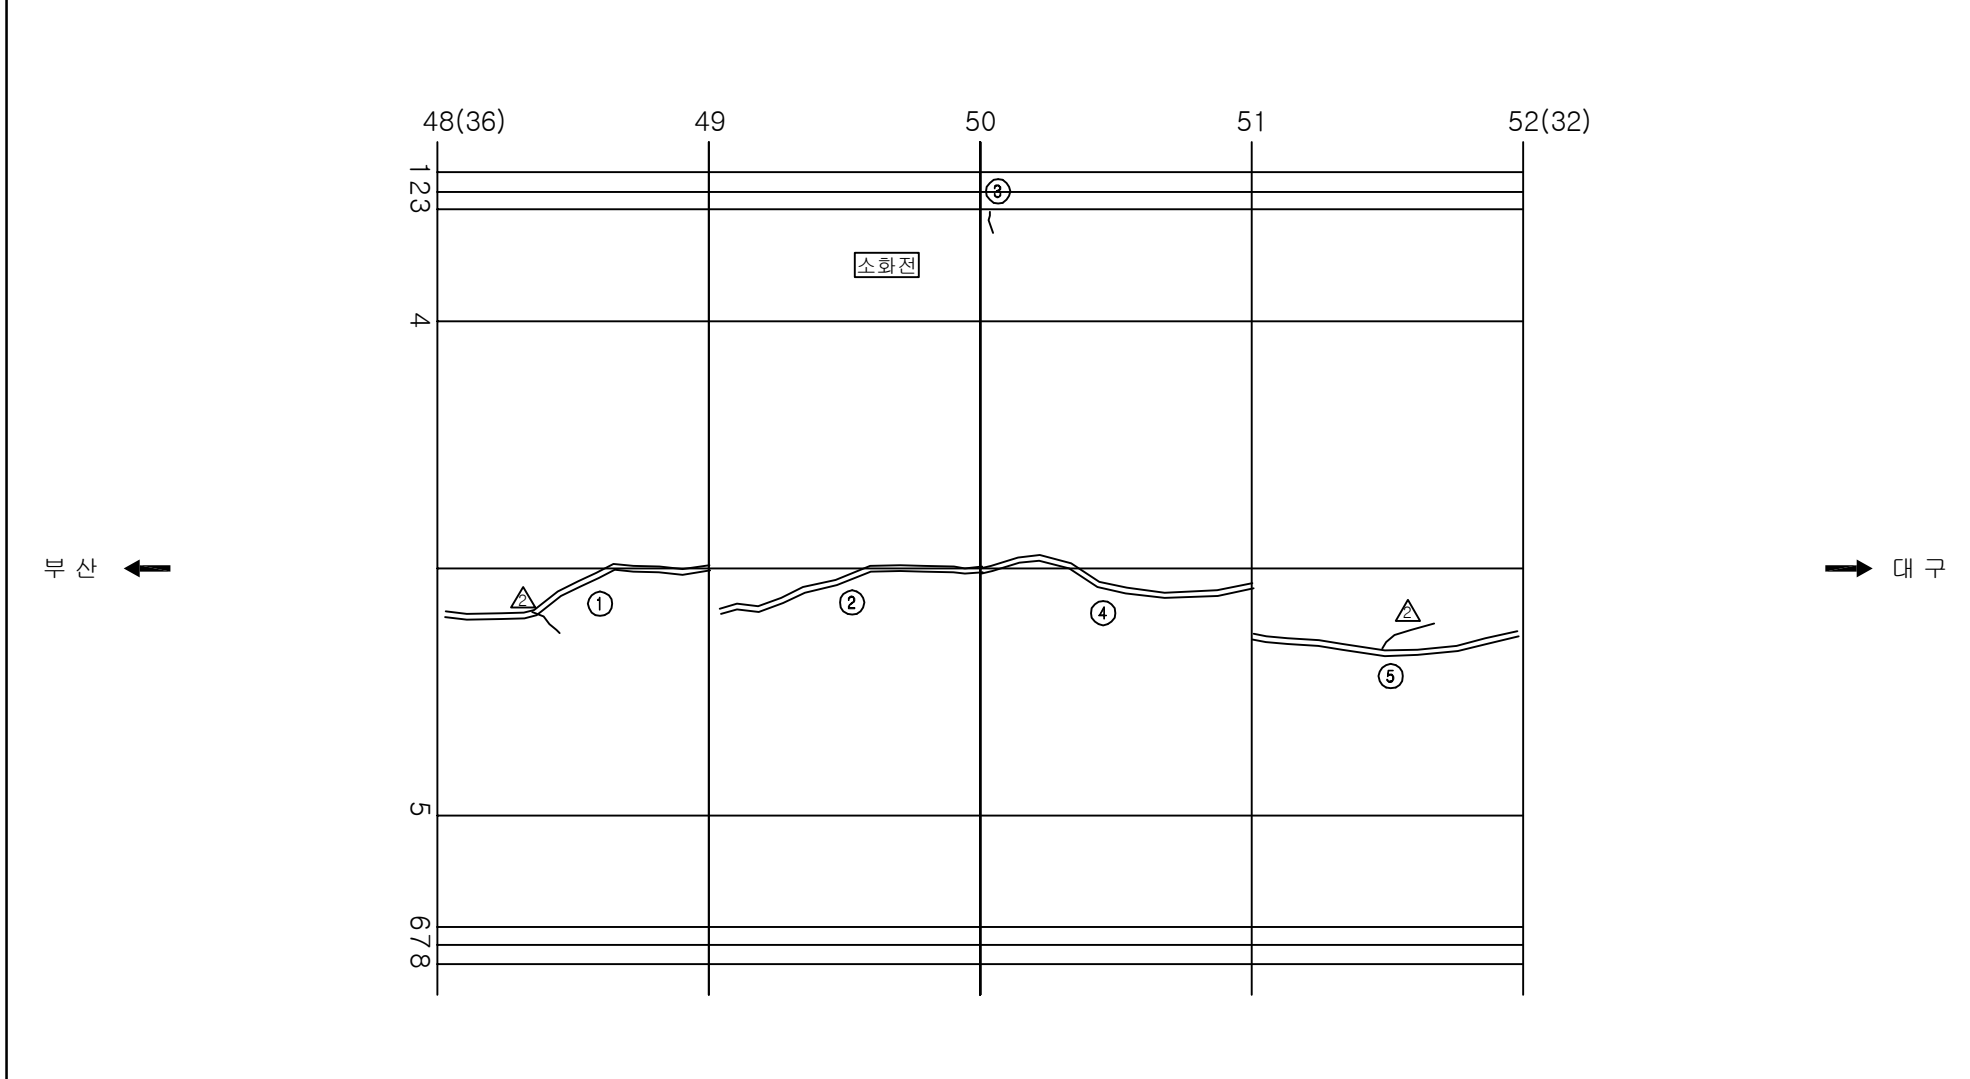
손상 현황 표

[illegible]

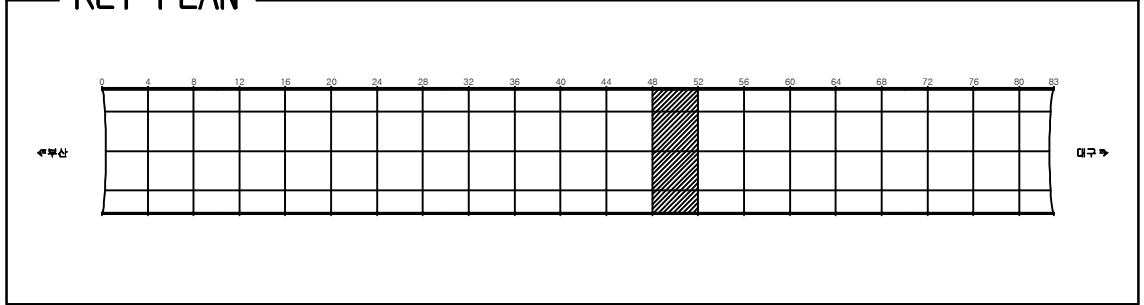KEY PLAN







SECTION _____

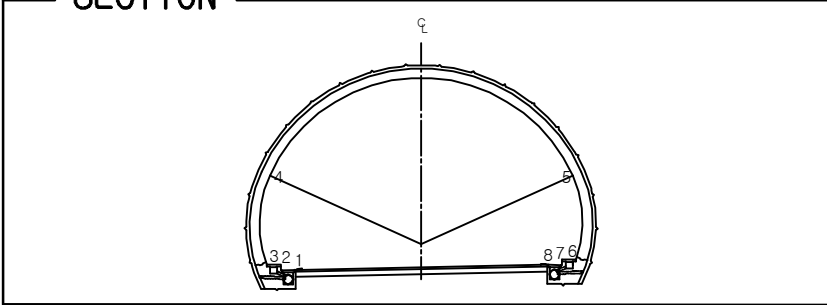


용역명	2017년 상반기 시설물 정기점검 용역
과업기간	2017. 03. 21 ~ 2017. 06. 30
발주처	 신대구부산고속도로주식회사
용역사	(주)위드이앤오
도면번호	034

    ID:삼랑진터널(부산)-본선 Span No.53~56

보수 이력			
	기 존 급 별		보 수(12. 상반기)
	신 규 급 별		보 수(12. 하반기)
	보수부위재급월		보 수(13. 상반기)
	보 수(기보수)		보 수(13. 하반기)
	보 수(08. 하반기)		보 수(14. 상반기)
	보 수(09. 상반기)		보 수(14. 하반기)
	보 수(09. 하반기)		보 수(15. 상반기)
	보 수(10. 상반기)		보 수(15. 하반기)
	보 수(10. 하반기)		보 수(16. 상반기)
	보 수(11. 상반기)		보 수(16. 하반기)
	보 수(11. 하반기)		보 수(17. 상반기)

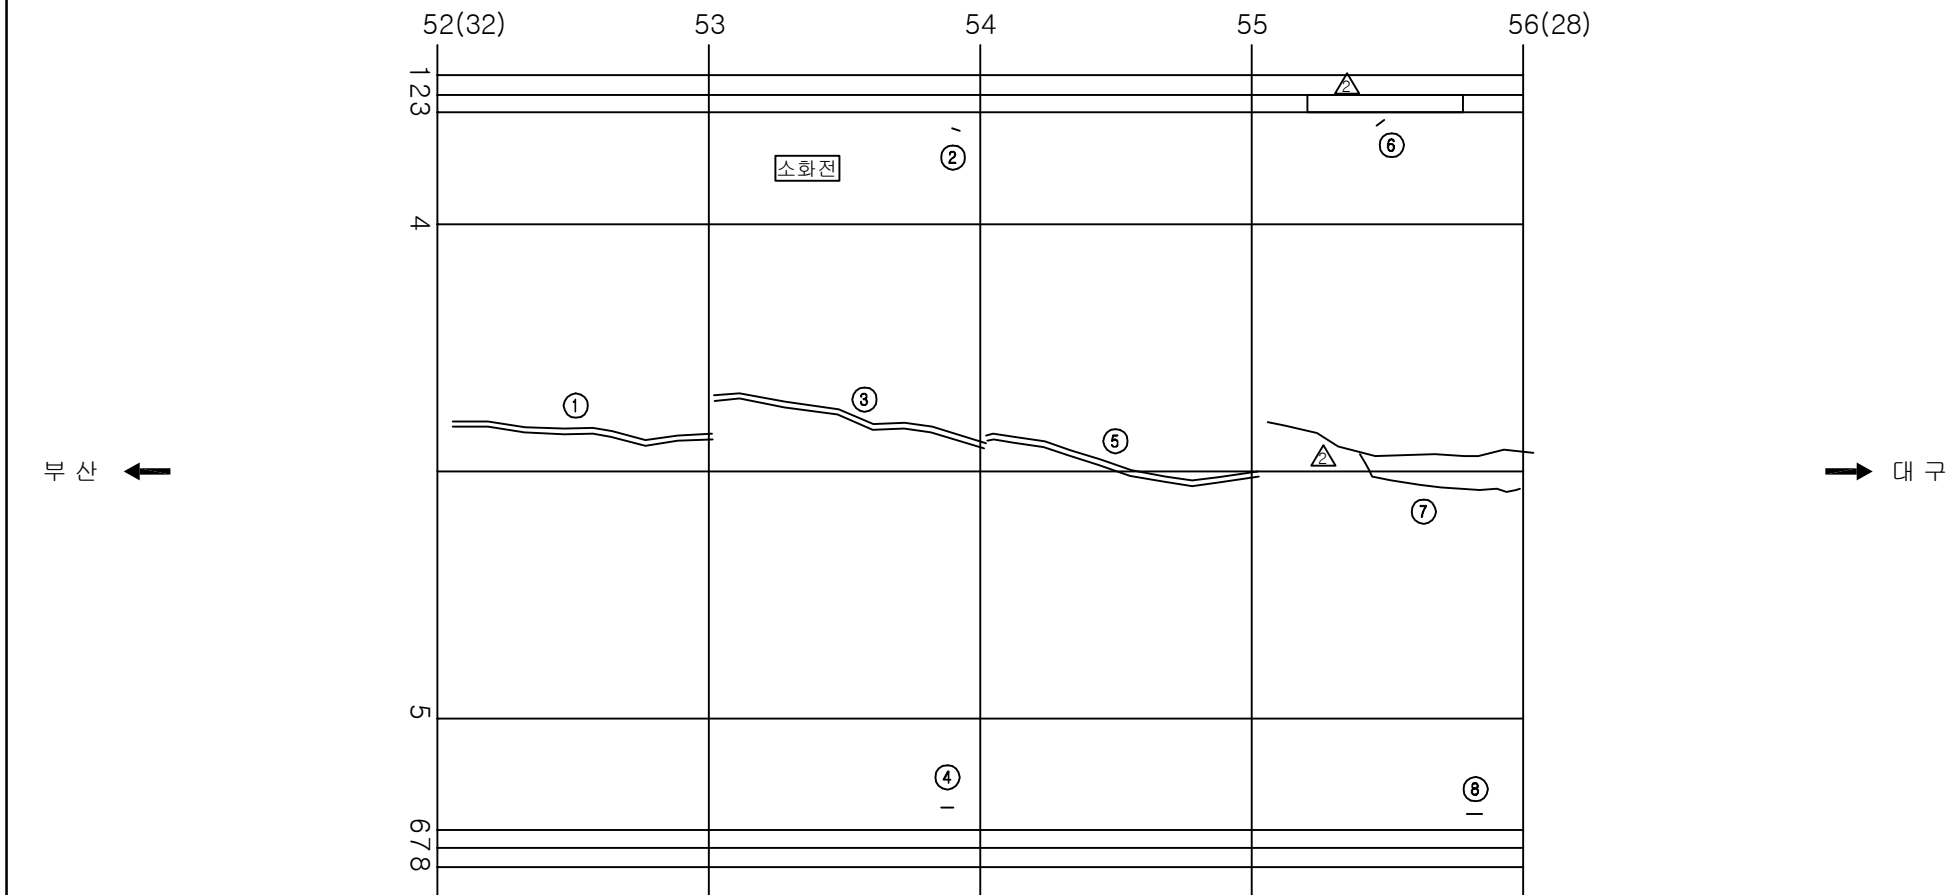순상 현황 표

[illegible]

KEY PLAN

The diagram is a horizontal grid with 89 columns and 4 rows. The columns are numbered from 0 to 88 at the top. A section of the grid, spanning columns 52 to 55 (a width of 4 units), is shaded with diagonal lines. The grid is bounded by a thick black line on the top and bottom, and a thinner black line on the sides. The text 'KEY PLAN' is centered at the top. The text '구분' (Division) is written vertically on the left side, and '구분' (Division) is written vertically on the right side.


SECTION

용역명	2017년 상반기 시설물 정기점검 용역
과업기간	2017. 03. 21 ~ 2017. 06. 30
발주처	 신대구부산고속도로주식회사
용역사	(주)위드이앤오
도면번호	035


ID:삼랑진터널(부산)-본선 Span No.57~60

보 수 이 령			
	기 존 규 칙		보 수(12. 상반기)
	신 규 규 칙		보 수(12. 하반기)
	보수부위재균열		보 수(13. 상반기)
	보 수(기보수)		보 수(13. 하반기)
	보 수(08. 하반기)		보 수(14. 상반기)
	보 수(09. 상반기)		보 수(14. 하반기)
	보 수(09. 하반기)		보 수(15. 상반기)
	보 수(10. 상반기)		보 수(15. 하반기)
	보 수(10. 하반기)		보 수(16. 상반기)
	보 수(11. 상반기)		보 수(16. 하반기)
	보 수(11. 하반기)		보 수(17. 상반기)

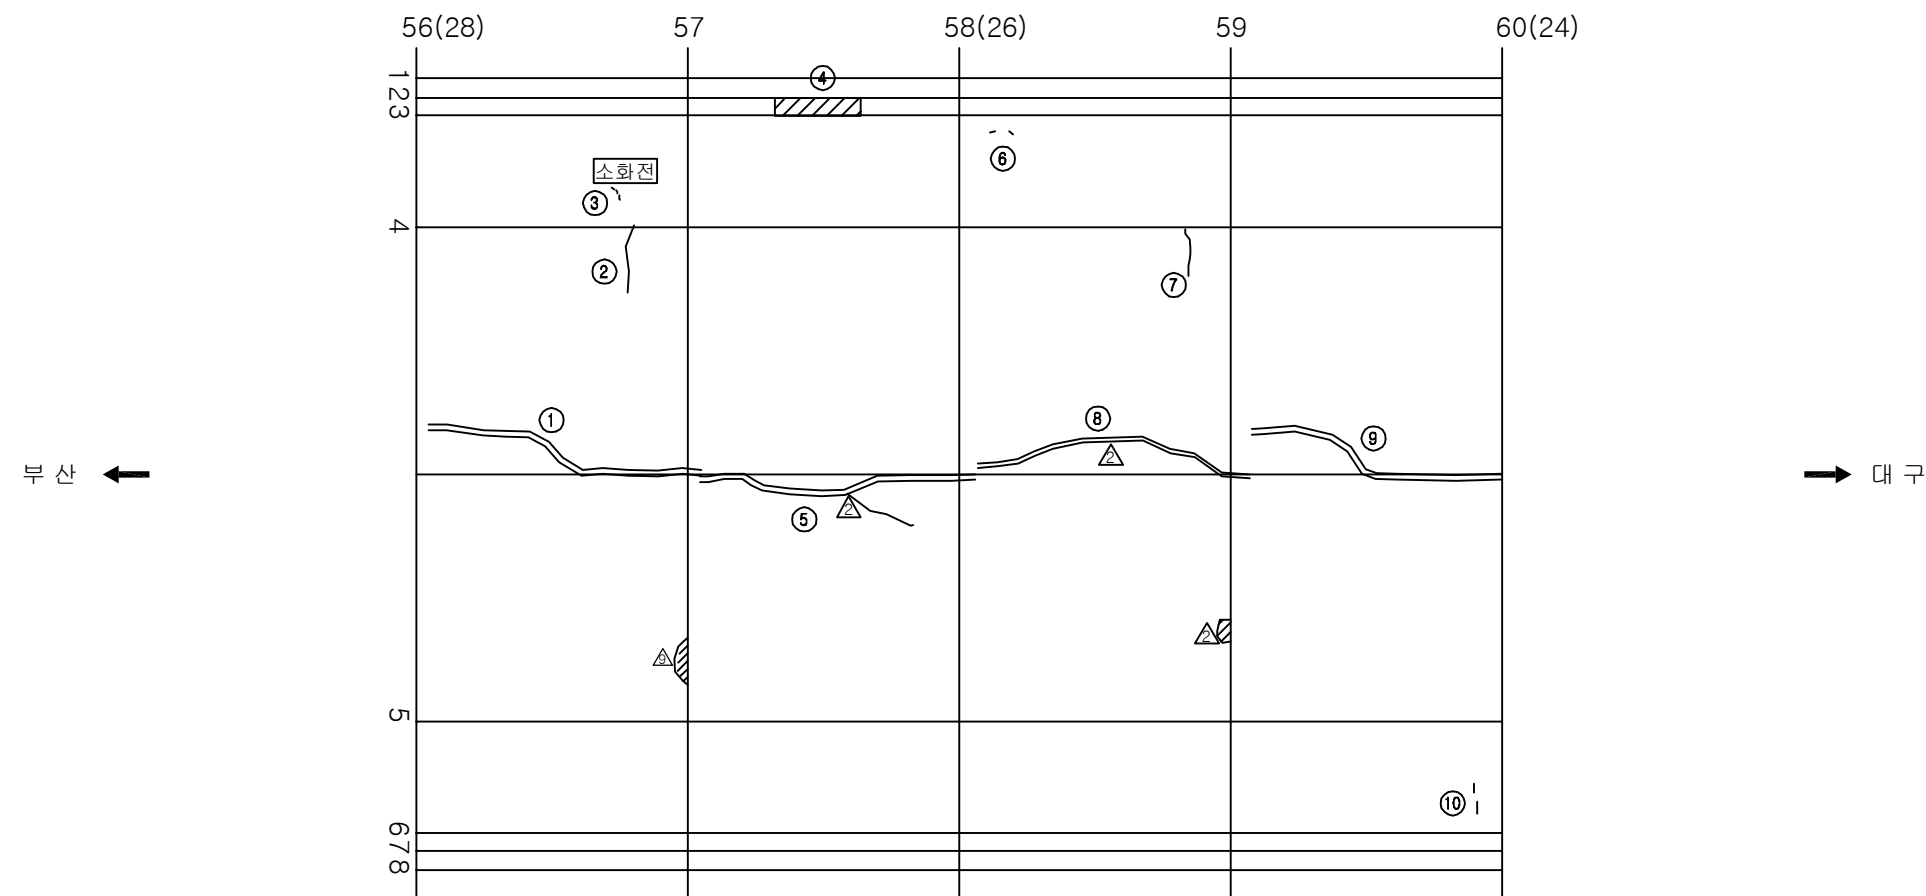
손상 현황 표

[illegible]

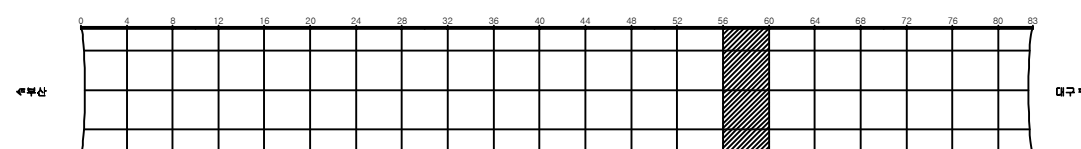KEY PLAN



SECTION

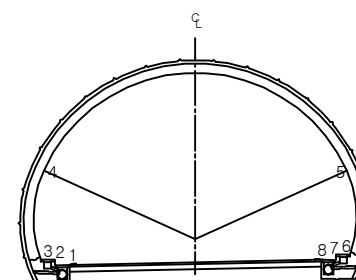


용역명	2017년 상반기 시설물 정기점검 용역
과업기간	2017. 03. 21 ~ 2017. 06. 30
발주처	 신대구부산고속도로주식회사
용역사	(주)위드이앤오
도면번호	036

ID:삼랑진터널(부산)-본선 Span No.61~64

보수 이력			
	기 존 교 역		보 수(12. 상반기)
	신 규 교 역		보 수(12. 하반기)
	보수부위재검열		보 수(13. 상반기)
	보 수(기보수)		보 수(13. 하반기)
	보 수(08. 하반기)		보 수(14. 상반기)
	보 수(09. 상반기)		보 수(14. 하반기)
	보 수(09. 하반기)		보 수(15. 상반기)
	보 수(10. 상반기)		보 수(15. 하반기)
	보 수(10. 하반기)		보 수(16. 상반기)
	보 수(11. 상반기)		보 수(16. 하반기)
	보 수(11. 하반기)		보 수(17. 상반기)

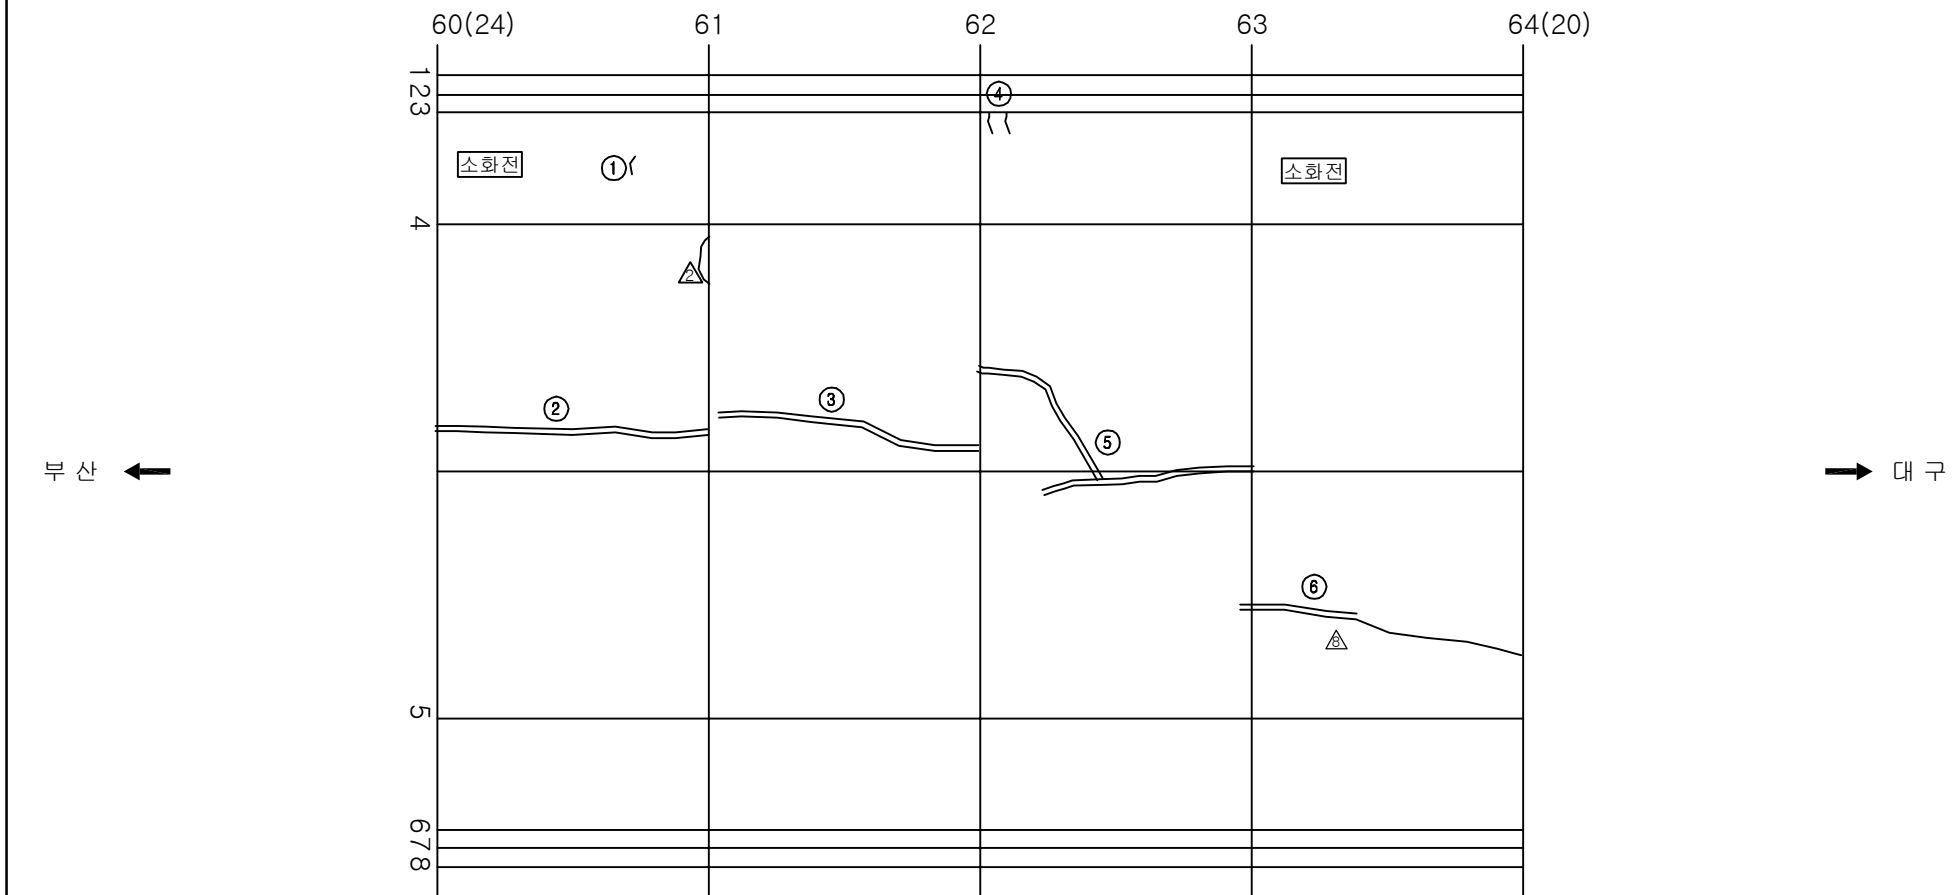손상 현황 표

[illegible]

KEY PLAN

The diagram is a key plan showing a horizontal grid. The top axis is labeled with numbers from 0 to 88 in increments of 4. The left axis is labeled '북향' (North) and the right axis is labeled '남향' (South). A shaded area is located between the 60 and 64 marks on the top axis, spanning two grid units. The grid consists of 18 vertical columns and 4 horizontal rows.


SECTION

용역명	2017년 상반기 시설물 정기점검 용역
과업기간	2017. 03. 21 ~ 2017. 06. 30
발주처	 신대구부산고속도로주식회사
용역사	(주)위드이앤오
도면번호	037


ID:삼랑진터널(부산)-본선 Span No.65~68

보 수 이 령			
	기 존 규 칙		보 수(12. 상반기)
	신 규 규 칙		보 수(12. 하반기)
	보수부위재균열		보 수(13. 상반기)
	보 수(기보수)		보 수(13. 하반기)
	보 수(08. 하반기)		보 수(14. 상반기)
	보 수(09. 상반기)		보 수(14. 하반기)
	보 수(09. 하반기)		보 수(15. 상반기)
	보 수(10. 상반기)		보 수(15. 하반기)
	보 수(10. 하반기)		보 수(16. 상반기)
	보 수(11. 상반기)		보 수(16. 하반기)
	보 수(11. 하반기)		보 수(17. 상반기)

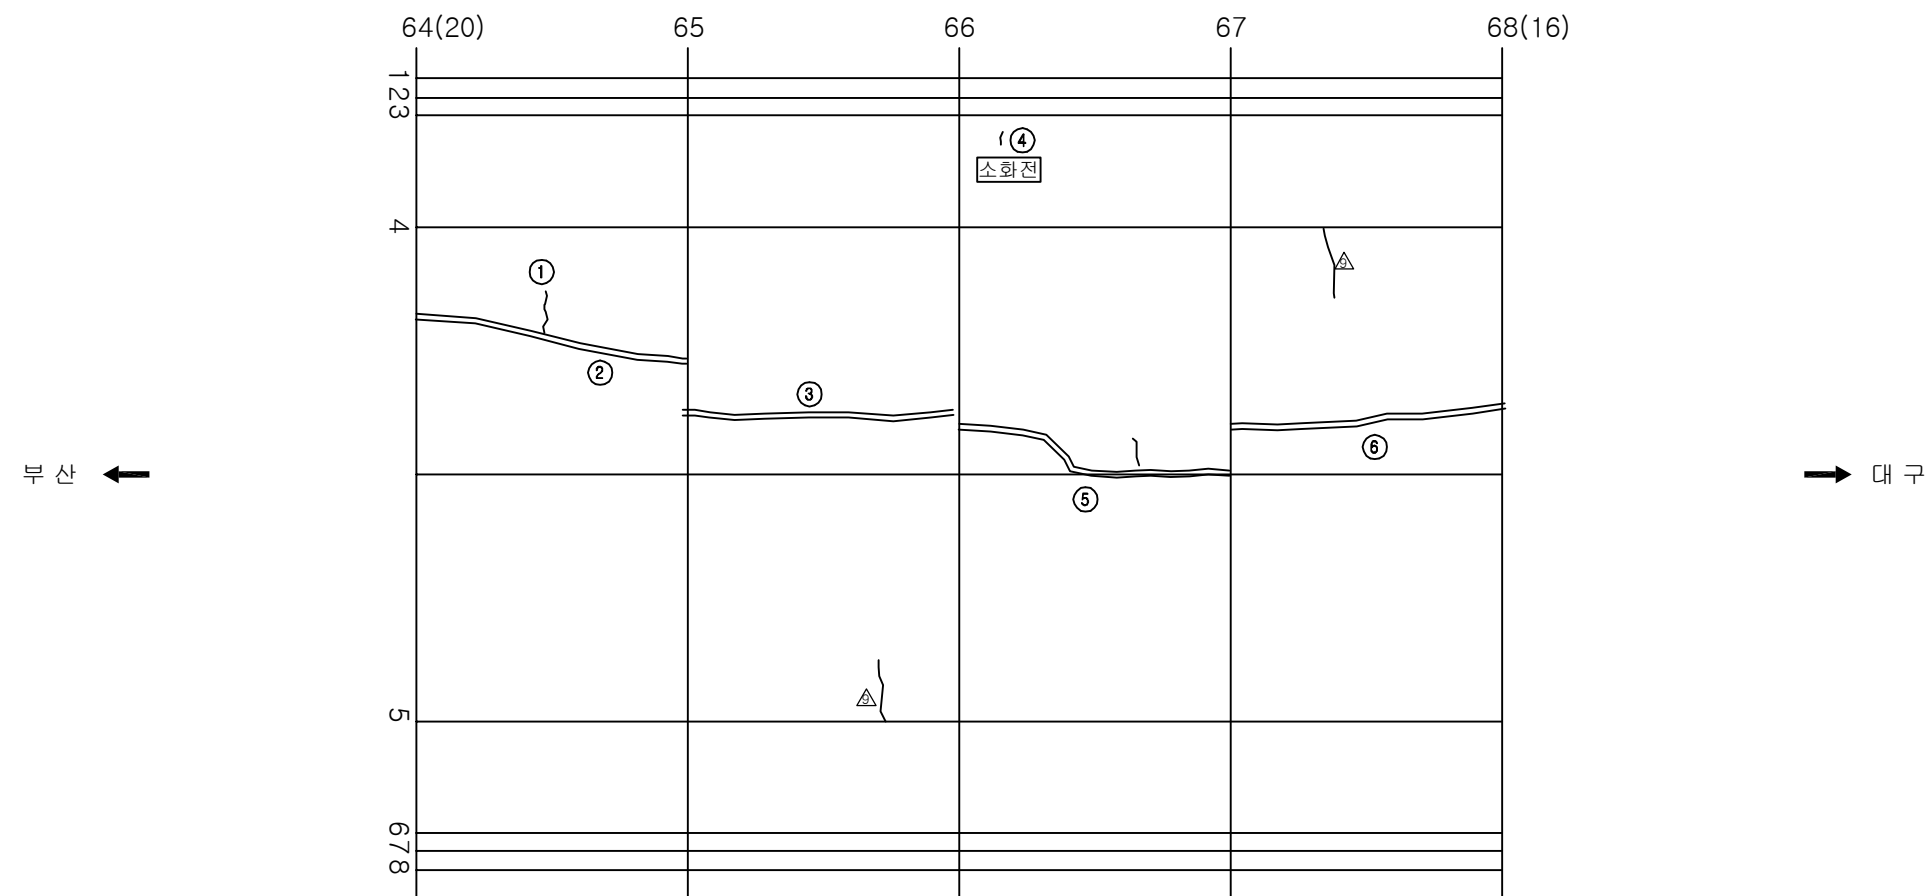
손상 현황 표

[illegible]

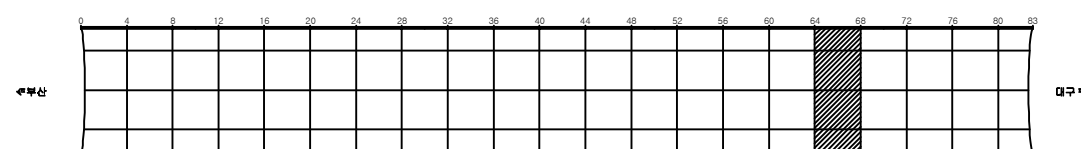KEY PLAN









SECTION

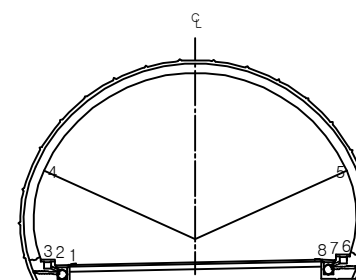


용역명	2017년 상반기 시설물 정기점검 용역
과업기간	2017. 03. 21 ~ 2017. 06. 30
발주처	 신대구부산고속도로주식회사
용역사	(주)위드이앤오
도면번호	038

      ID:삼랑진터널(부산)-본선 Span No.69~72

보수 이력			
	기 존 급 별		보 수(12. 상반기)
	신 규 급 별		보 수(12. 하반기)
	보수부위재급월		보 수(13. 상반기)
	보 수(기보수)		보 수(13. 하반기)
	보 수(08. 하반기)		보 수(14. 상반기)
	보 수(09. 상반기)		보 수(14. 하반기)
	보 수(09. 하반기)		보 수(15. 상반기)
	보 수(10. 상반기)		보 수(15. 하반기)
	보 수(10. 하반기)		보 수(16. 상반기)
	보 수(11. 상반기)		보 수(16. 하반기)
	보 수(11. 하반기)		보 수(17. 상반기)

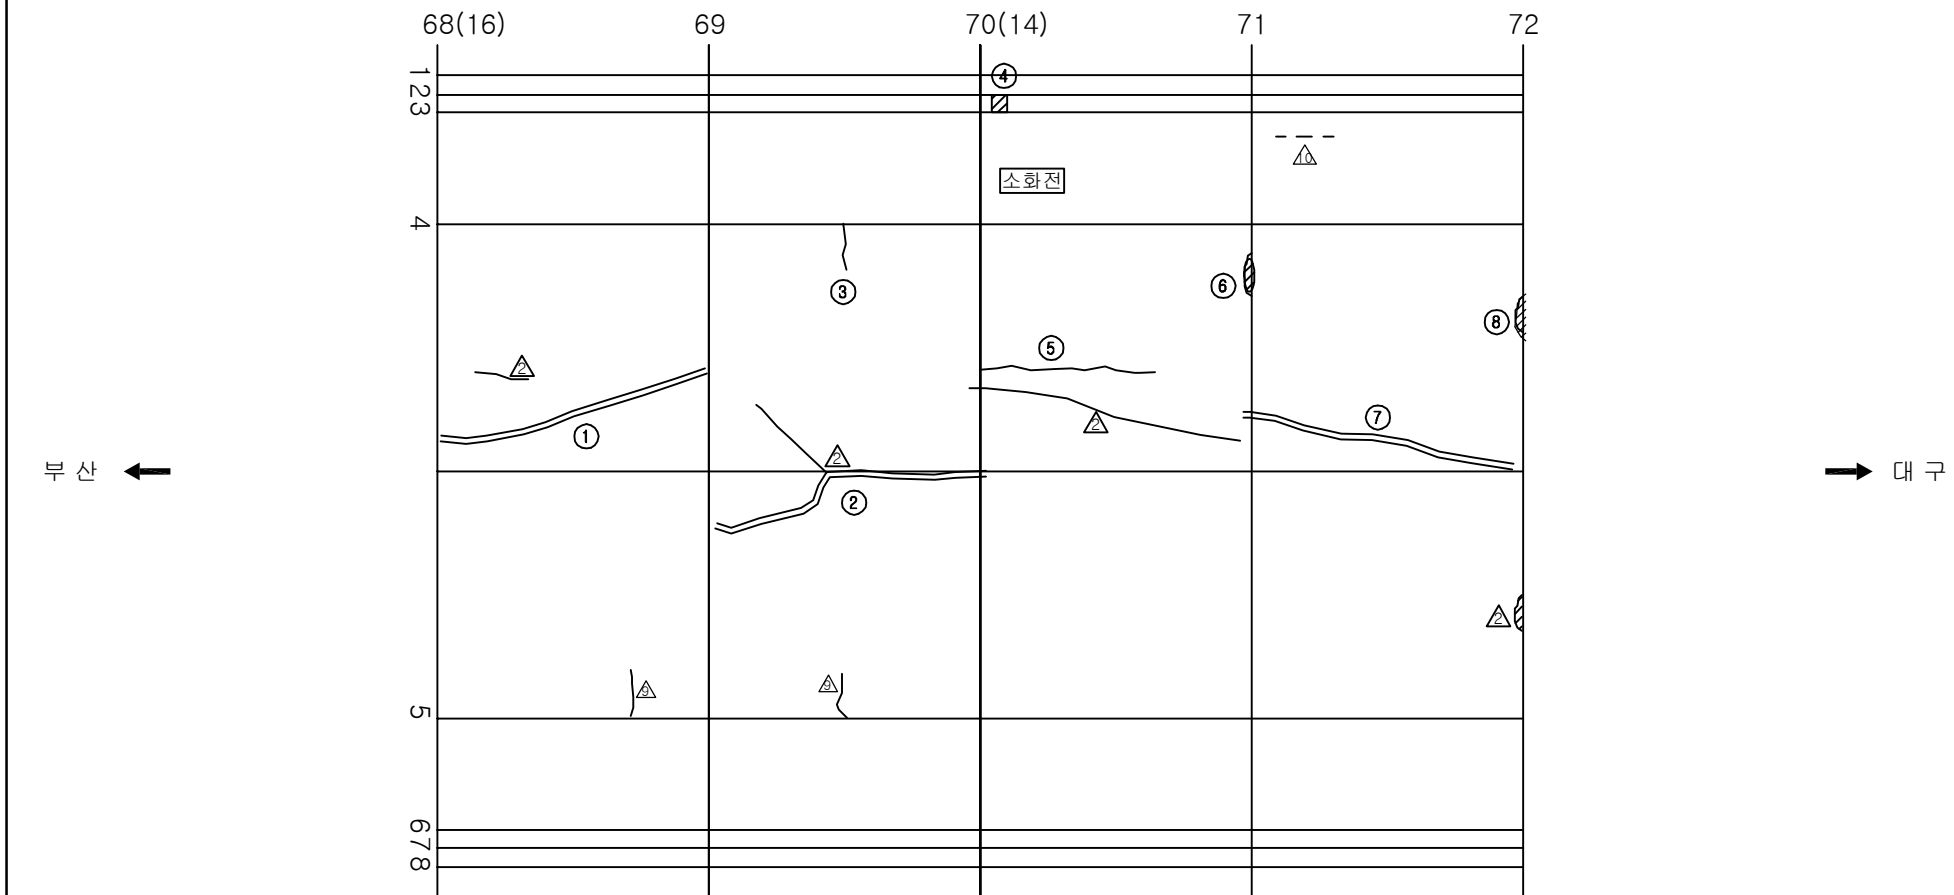순상 현황 표

[illegible]

KEY PLAN

The diagram is a horizontal grid with 17 columns and 4 rows. The columns are numbered from 0 to 88 in increments of 4, positioned above the grid. The first column is labeled '0' and the last column is labeled '88'. The grid is divided into four horizontal sections by three lines. The section between columns 68 and 72 is shaded with diagonal lines. To the left of the grid, the text '북향' (North) is written vertically. To the right of the grid, the text '남향' (South) is written vertically.


SECTION

용역명	2017년 상반기 시설물 정기점검 용역
과업기간	2017. 03. 21 ~ 2017. 06. 30
발주처	 신대구부산고속도로주식회사
용역사	(주)위드이앤오
도면번호	039


ID:삼랑진터널(부산)-본선 Span No.73~76

보수 이력			
	기 존 교 역		보 수(12. 상반기)
	신 규 교 역		보 수(12. 하반기)
	보수부위재검열		보 수(13. 상반기)
	보 수(기보수)		보 수(13. 하반기)
	보 수(08. 하반기)		보 수(14. 상반기)
	보 수(09. 상반기)		보 수(14. 하반기)
	보 수(09. 하반기)		보 수(15. 상반기)
	보 수(10. 상반기)		보 수(15. 하반기)
	보 수(10. 하반기)		보 수(16. 상반기)
	보 수(11. 상반기)		보 수(16. 하반기)
	보 수(11. 하반기)		보 수(17. 상반기)

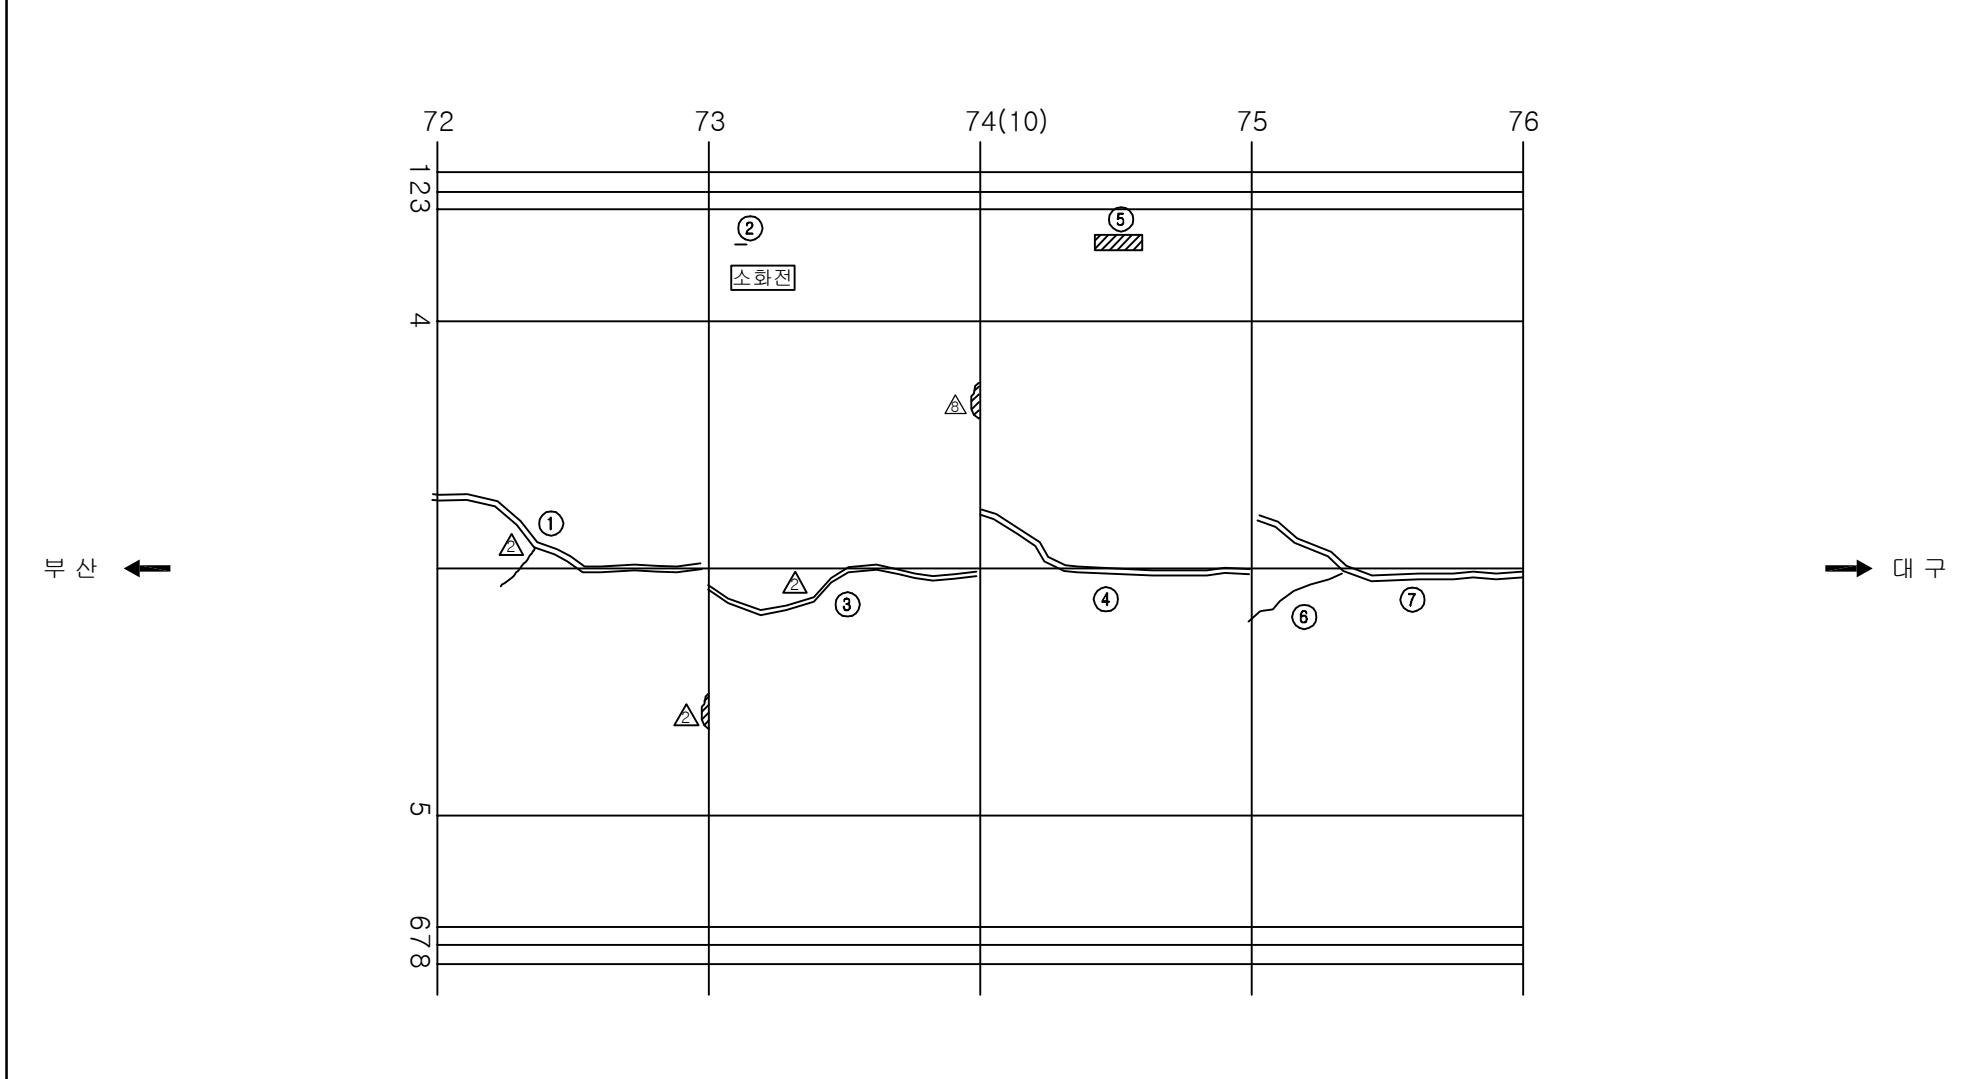
손상 현황 표

[illegible]

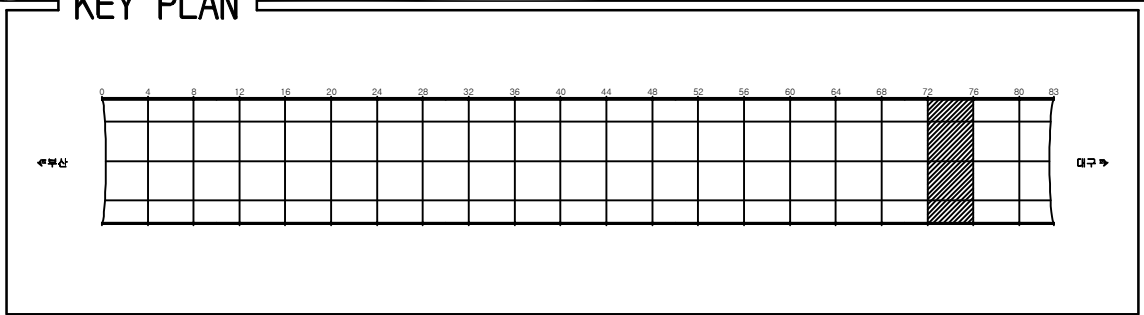KEY PLAN



SECTION _____

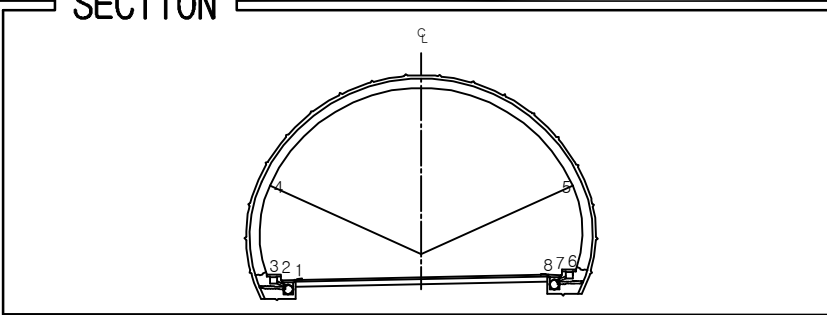


용역명	2017년 상반기 시설물 정기점검 용역
과업기간	2017. 03. 21 ~ 2017. 06. 30
발주처	 신대구부산고속도로주식회사
용역사	(주)위드이앤오
도면번호	040


ID:삼랑진터널(부산)-본선 Span No.77~80

보 수 이 령			
	지 춘 규 령		보 수(12. 상반기)
	신 규 규 령		보 수(12. 하반기)
	보수부위재균열		보 수(13. 상반기)
	보 수(기보수)		보 수(13. 하반기)
	보 수(08. 하반기)		보 수(14. 상반기)
	보 수(09. 상반기)		보 수(14. 하반기)
	보 수(09. 하반기)		보 수(15. 상반기)
	보 수(10. 상반기)		보 수(15. 하반기)
	보 수(10. 하반기)		보 수(16. 상반기)
	보 수(11. 상반기)		보 수(16. 하반기)
	보 수(11. 하반기)		보 수(17. 상반기)

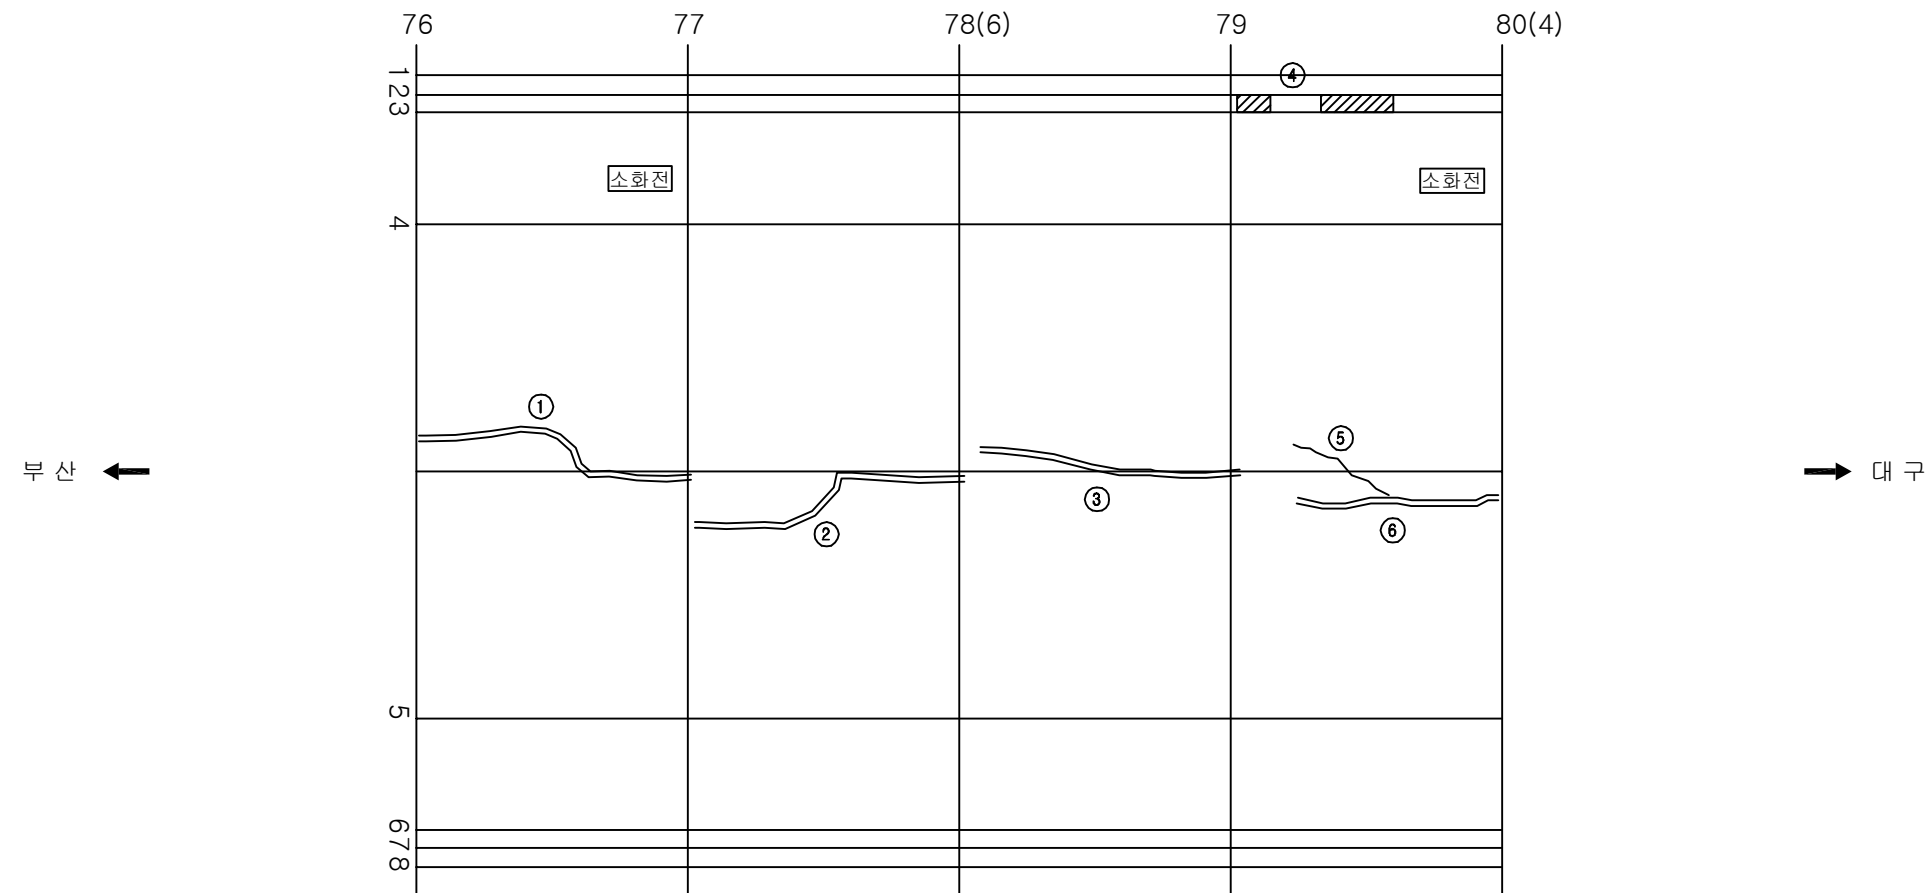
손상 현황 표

[illegible]

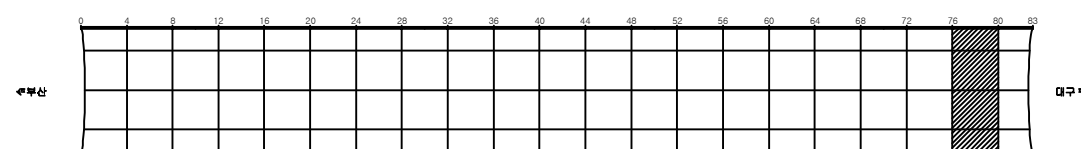KEY PLAN





















SECTION

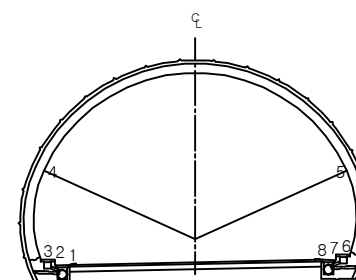


용역명	2017년 상반기 시설물 정기점검 용역
과업기간	2017. 03. 21 ~ 2017. 06. 30
발주처	 신대구부산고속도로주식회사
용역사	(주)위드이앤오
도면번호	041

                  
ID:삼랑진터널(부산)-본선 Span No.81~83

보 수 이 령			
	지 춘 규 령		보 수(12. 상반기)
	신 규 규 령		보 수(12. 하반기)
	보수부위재균열		보 수(13. 상반기)
	보 수(기보수)		보 수(13. 하반기)
	보 수(08. 하반기)		보 수(14. 상반기)
	보 수(09. 상반기)		보 수(14. 하반기)
	보 수(09. 하반기)		보 수(15. 상반기)
	보 수(10. 상반기)		보 수(15. 하반기)
	보 수(10. 하반기)		보 수(16. 상반기)
	보 수(11. 상반기)		보 수(16. 하반기)
	보 수(11. 하반기)		보 수(17. 상반기)

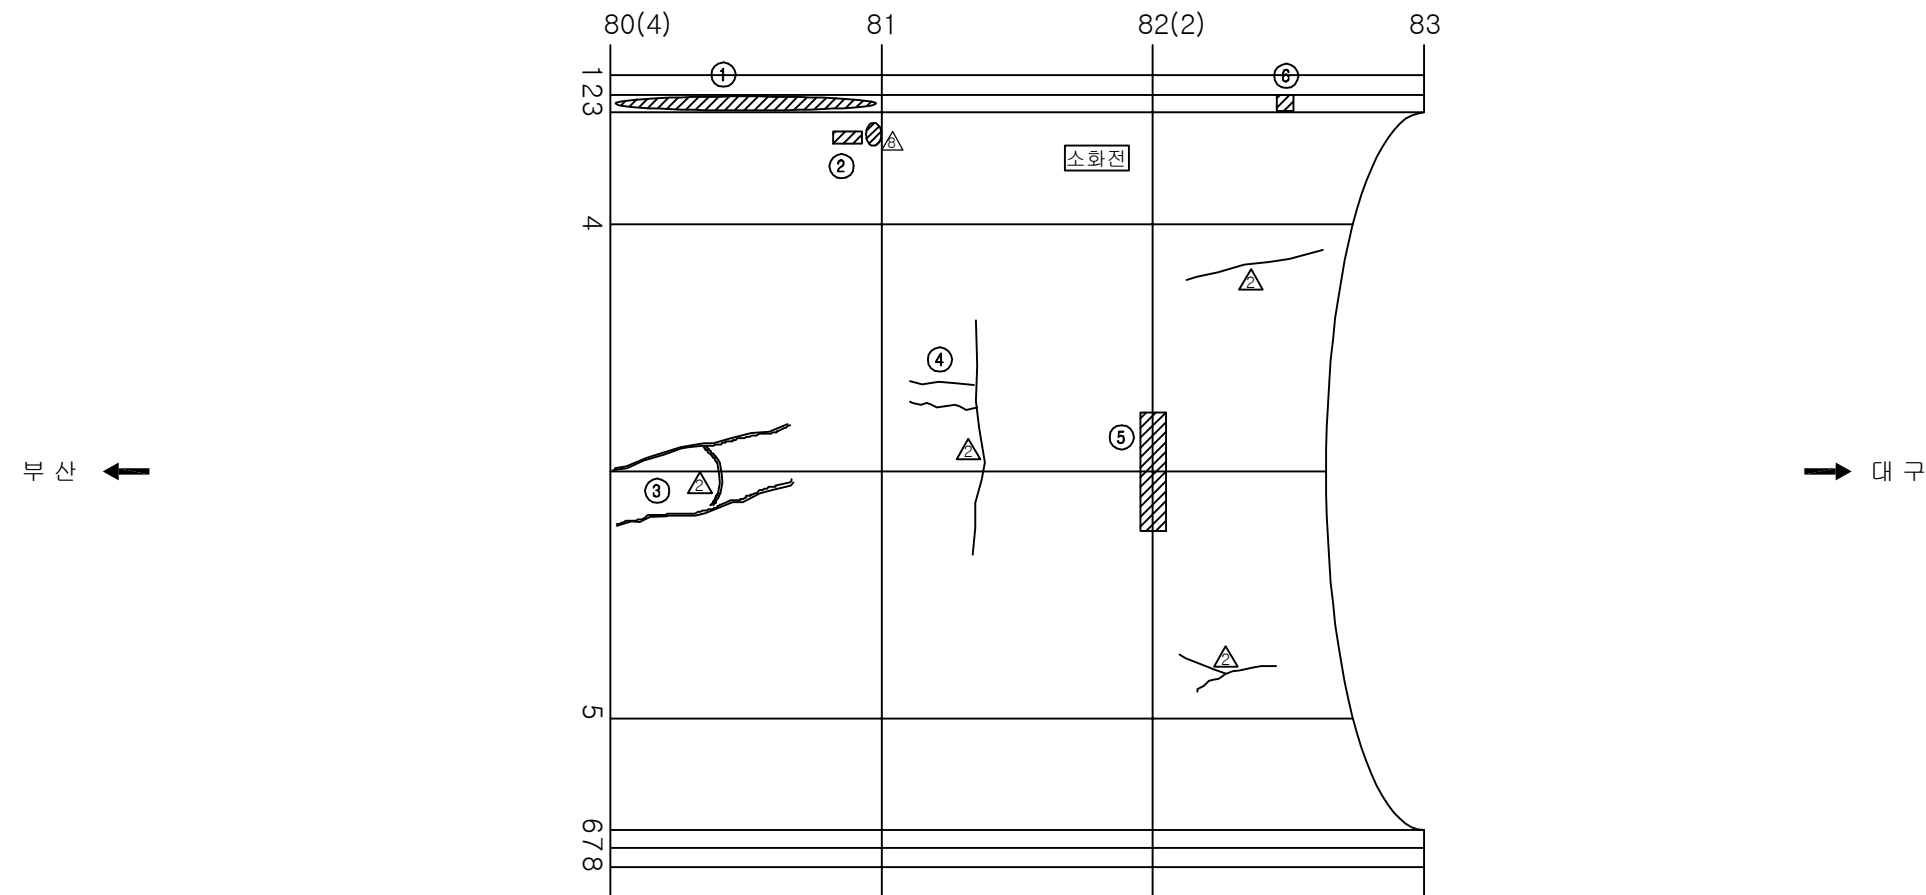
손상 현황 표

[illegible]

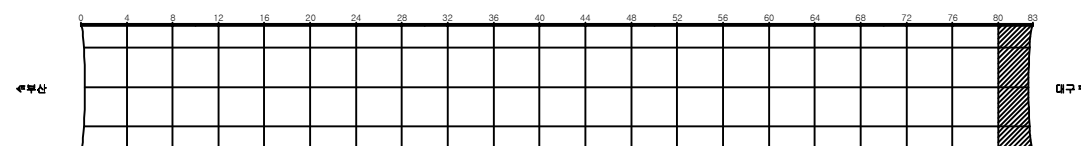KEY PLAN



SECTION

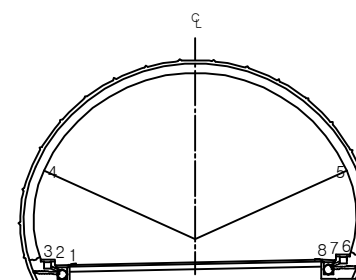

용역명	2017년 상반기 시설물 정기점검 용역
과업기간	2017. 03. 21 ~ 2017. 06. 30
발주처	 신대구부산고속도로주식회사
용역사	(주)위드이앤오
도면번호	042