


5. 삼랑진IC 2교

ID : 삼랑진IC2교 - 교면포장 - S1

보 수 이 력			
	기 존 균 열		보 수 (12. 상반기)
	신 규 균 열		보 수 (12. 하반기)
	보수부위재균열		보 수 (13. 상반기)
	보 수 (기보수)		보 수 (13. 하반기)
	보 수 (08. 하반기)		보 수 (14. 상반기)
	보 수 (09. 상반기)		보 수 (14. 하반기)
	보 수 (09. 하반기)		보 수 (15. 상반기)
	보 수 (10. 상반기)		보 수 (15. 하반기)
	보 수 (10. 하반기)		보 수 (16. 상반기)
	보 수 (11. 상반기)		보 수 (16. 하반기)
	보 수 (11. 하반기)		보 수 (17. 상반기)

← 부 산

삼 랑 진 →

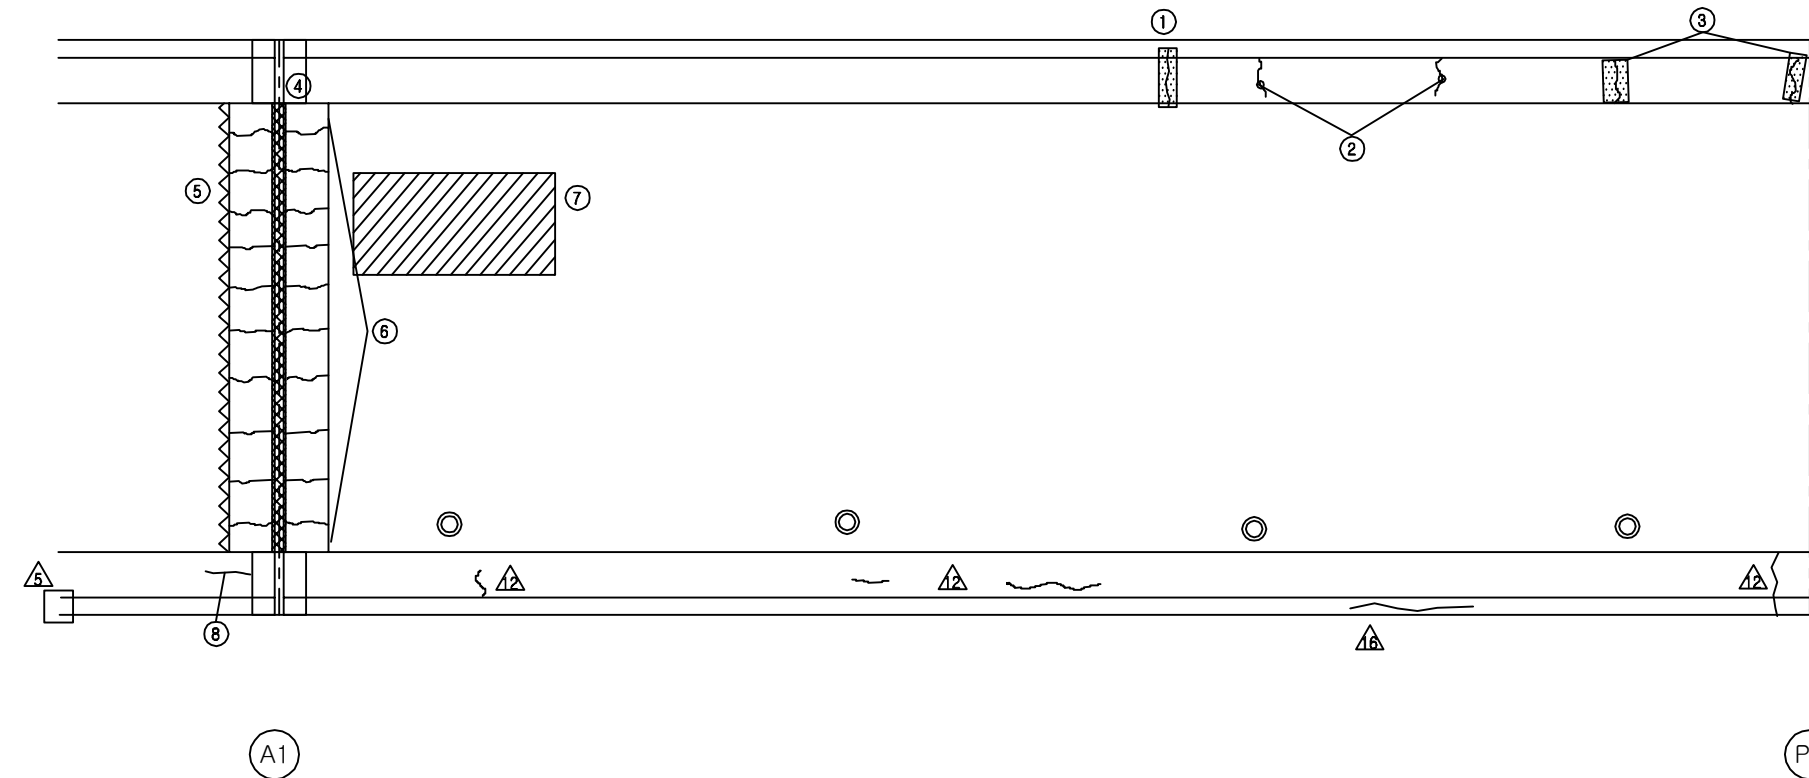


손 상 현 황 표


번호	신(N) 구(P)	손상내용	손상현황						결함 상태	손상 물량	비고
			폭	길이	너비	물량	단위	개소			
1	구	균열부 백태	0.3	0.8	-	0.80	m	1	c	0.80	
2	구	균열	0.2	2.7	-	2.70	m	1	b	2.70	
3	구	균열부 백태	0.3	4.0	-	4.00	m	1	c	4.00	
4	구	유간부 이물질퇴적	-	7.0	-	7.00	m	1	b	7.00	
5	구	접속부 이격	10.0	8.0	-	8.00	m	1	b	8.00	
6	구	후타재 균열	0.2	10.0	-	10.00	m	1	b	10.00	
7	구	라벨링	-	4.0	3.0	12.00	m²	1	b	12.00	
8	구	균열	0.1	0.6	-	0.60	m	1	b	0.60	
9											
10											
주) 손상의 길이 및 너비는 「 m 」 이며, 균열의 폭은 「 mm 」 임

KEY PLAN

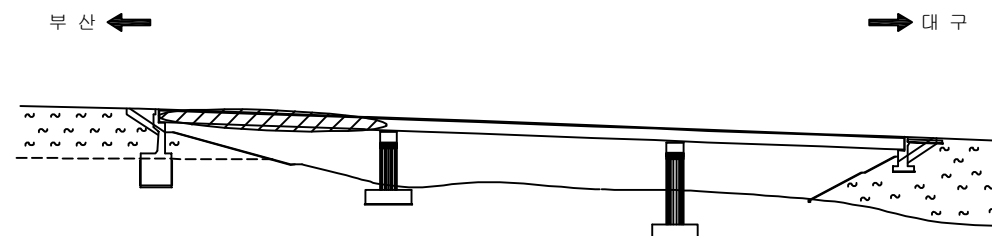

SECTION

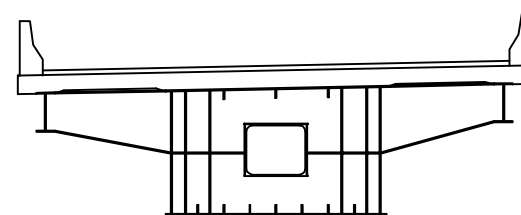


용역명	2017년 상반기 시설물 정기점검 용역
과업기간	2017. 03. 21 ~ 2017. 06. 30
발주처	신대구부산고속도로주식회사
용역사	(주) 위드이앤오
도면번호	001

ID : 삼랑진IC2교 - 교면포장 - S2

보 수 이 력			
	기 존 균 열		보 수(12. 상반기)
	신 규 균 열		보 수(12. 하반기)
	보수부위재균열		보 수(13. 상반기)
			보 수(13. 하반기)
	보 수(08. 하반기)		보 수(14. 상반기)
	보 수(09. 상반기)		보 수(14. 하반기)
	보 수(09. 하반기)		보 수(15. 상반기)
	보 수(10. 상반기)		보 수(15. 하반기)
	보 수(10. 하반기)		보 수(16. 상반기)
	보 수(11. 상반기)		보 수(16. 하반기)
	보 수(11. 하반기)		보 수(17. 상반기)

← 부 산

삼 랑 진 →

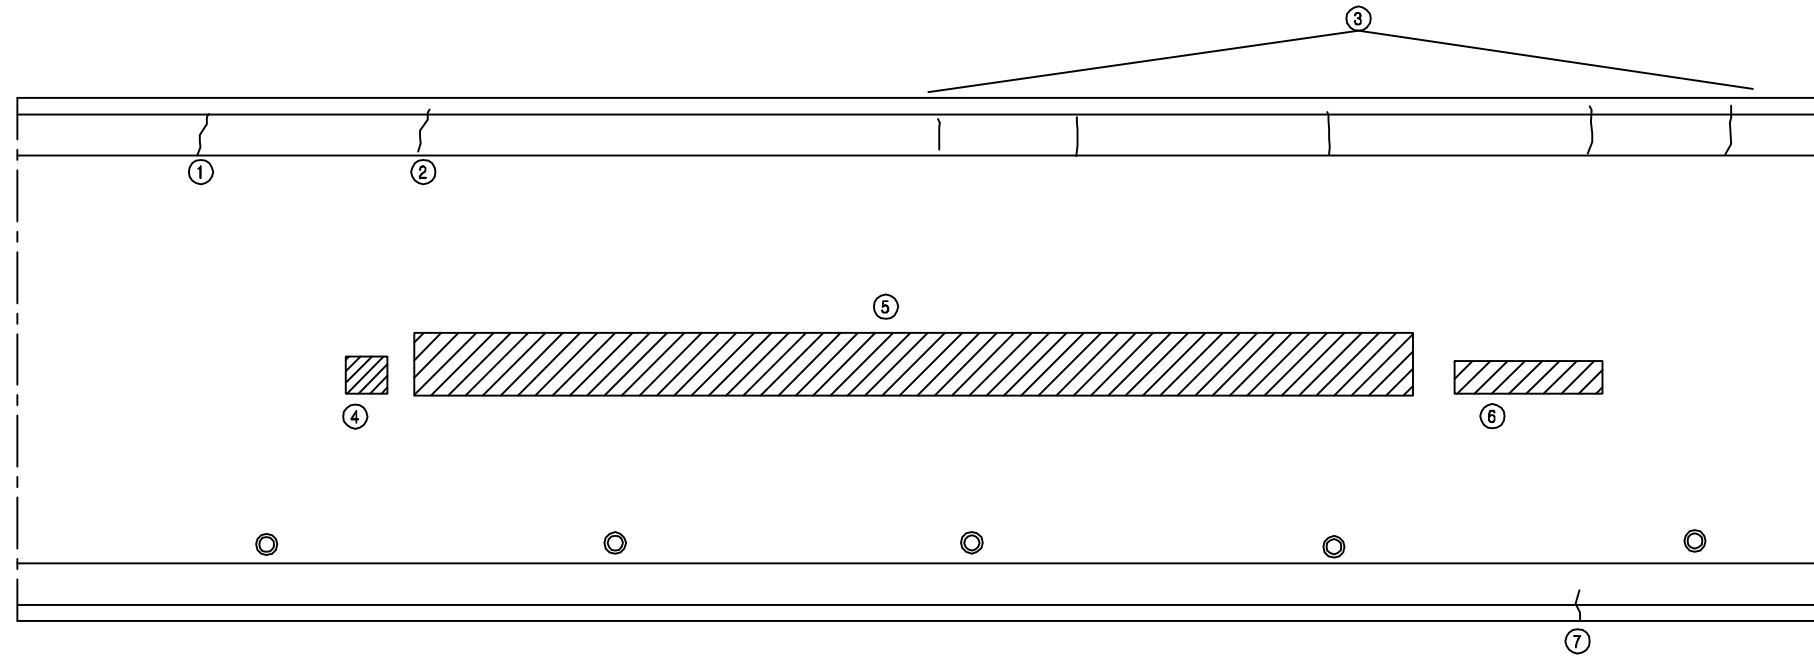


손 상 현 황 표


번호	신(N) 구(P)	손상내용	손상현황						결함 상대	손상 물량	비고
			폭	길이	너비	물량	단위	개소			
1	구	균열	0.2	1.8	-	1.80	m	1	b	1.80	
2	구	균열	0.2	1.2	-	1.20	m	1	b	1.20	
3	구	균열	0.2	5.0	-	5.00	m	1	b	5.00	
4	구	아스콘 패임	-	0.2	0.2	0.04	m²	1	b	0.04	
5	구	라벨링	-	1.0	15.0	15.00	m²	1	b	15.00	
6	구	라벨링	-	3.0	1.0	3.00	m²	1	b	3.00	
7	구	균열	0.2	0.5	-	0.50	m	1	b	0.50	
8											
9											
주) 손상의 길이 및 너비는 「 m 」 이며, 균열의 폭은 「 mm 」 임

KEY PLAN

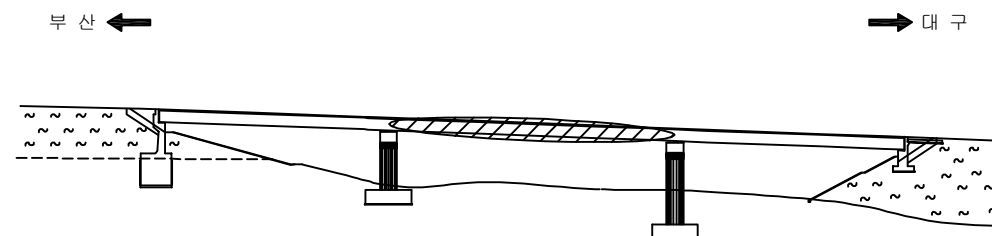


SECTION

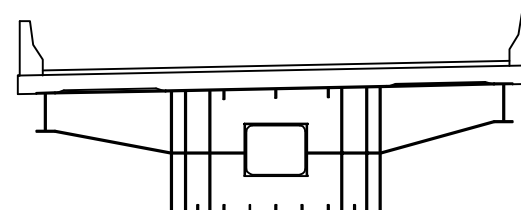

용역명	2017년 상반기 시설물 정기점검 용역
과업기간	2017. 03. 21 ~ 2017. 06. 30
발주처	신대구부산고속도로주식회사
용역사	(주) 위드이앤오
도면번호	002

ID : 삼랑진IC2교 - 교면포장 - S3


← 부 산

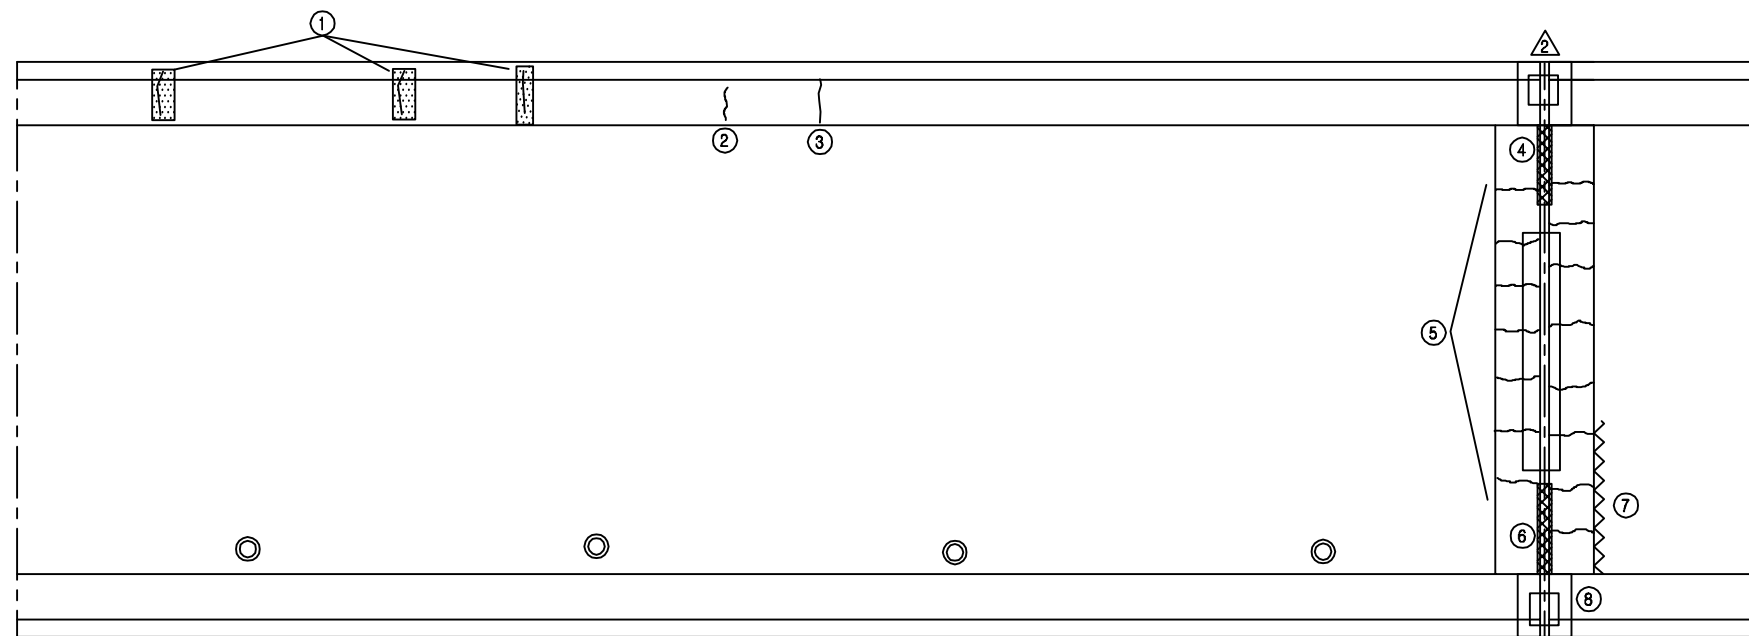


P2

A2

KEY PLAN

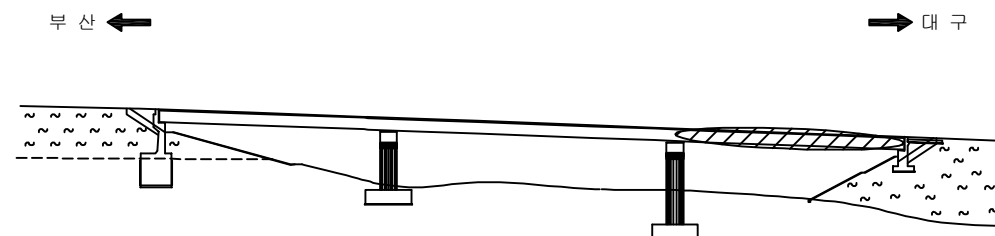

SECTION

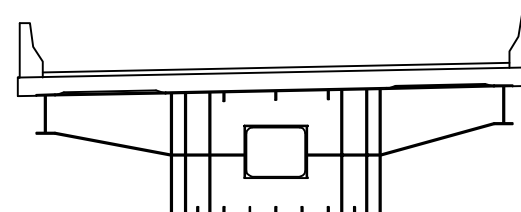

보 수 이 력

기 존 균 열	보 수(12. 상반기)
신 규 균 열	보 수(12. 하반기)
보수부위재균열	보 수(13. 상반기)
보 수(기보수)	보 수(13. 하반기)
보 수(08. 하반기)	보 수(14. 상반기)
보 수(09. 상반기)	보 수(14. 하반기)
보 수(09. 하반기)	보 수(15. 상반기)
보 수(10. 상반기)	보 수(15. 하반기)
보 수(10. 하반기)	보 수(16. 상반기)
보 수(11. 상반기)	보 수(16. 하반기)
보 수(11. 하반기)	보 수(17. 상반기)

삼 랑 진 →

손 상 현 황 표

번호	신(N) 구(P)	손상내용	손상현황						결함 상태	손상 물량	비고
			폭	길이	너비	물량	단위	개소			
1	구	균열부 백태	0.3	3.6	-	3.60	m	1	c	3.60	
2	구	균열	0.3	0.8	-	0.80	m	1	c	0.80	
3	구	균열	0.2	1.5	-	1.50	m	1	b	1.50	
4	구	유간부 이물질퇴적	-	1.0	-	1.00	m	1	b	1.00	
5	구	후타재 균열	0.2	7.5	-	7.50	m	1	b	7.50	
6	구	유간부 이물질퇴적	-	1.0	-	1.00	m	1	b	1.00	
7	구	접속부 이격	-	2.5	-	2.50	m	1	b	2.50	
8	구	차수판 앵커볼트탈락	-	-	-	1.00	EA	1	b	1.00	
9											
10											
주) 손상의 길이 및 너비는 「 m 」이며, 균열의 폭은 「 mm 」임

용역명 2017년 상반기 시설물 정기점검 용역

과업기간 2017. 03. 21 ~ 2017. 06. 30

발주처  신대구부산고속도로주식회사


용역사 (주) 위드이앤오

도면번호 003

ID : 삼랑진IC 2교 - 슬래브하면 S1

← 부 산


삼 랑 진 →

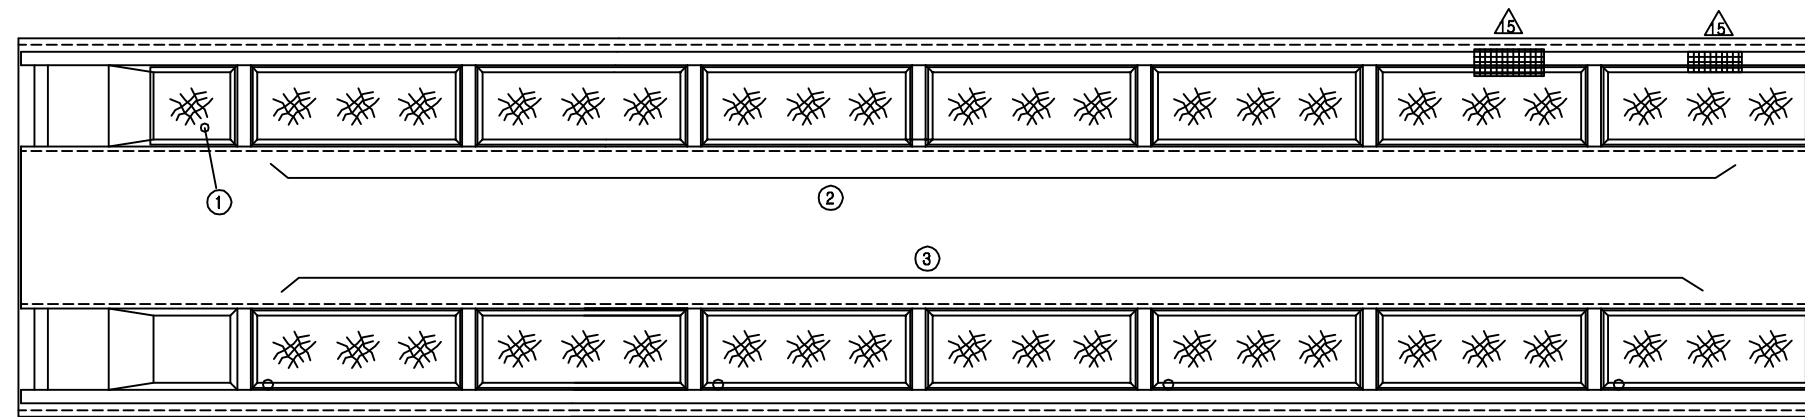


A1

P1

KEY PLAN

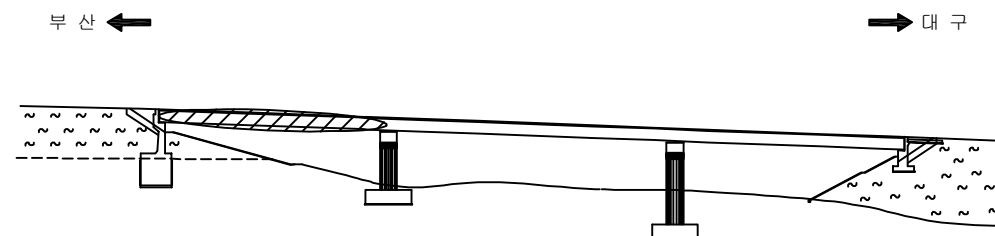

SECTION

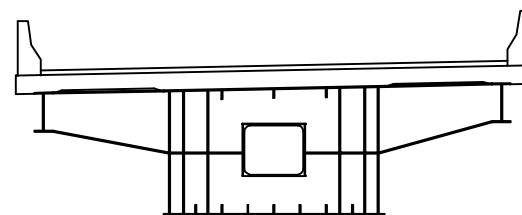

보 수 이 력

기 존 균 열	보 수(12. 상반기)
신 규 균 열	보 수(12. 하반기)
보수부위재균열	보 수(13. 상반기)
보 수(기보수)	보 수(13. 하반기)
보 수(08. 하반기)	보 수(14. 상반기)
보 수(09. 상반기)	보 수(14. 하반기)
보 수(09. 하반기)	보 수(15. 상반기)
보 수(10. 상반기)	보 수(15. 하반기)
보 수(10. 하반기)	보 수(16. 상반기)
보 수(11. 상반기)	보 수(16. 하반기)
보 수(11. 하반기)	보 수(17. 상반기)

손 상 현 황 표

번호	신(N) 구(P)	손상내용	손상현황						결함 상대	손상 물량	비고
			폭	길이	너비	물량	단위	개소			
1	구	망상균열	-	1.8	2.0	3.60	m ²	1	b	3.60	
2	구	망상균열	-	1.8	4.7	8.46	m ²	7	b	59.22	
3	구	망상균열	-	1.8	4.7	8.46	m ²	7	b	59.22	
4											
5											
주) 손상의 길이 및 너비는 「 m 」이며, 균열의 폭은 「 mm 」임

용역명 2017년 상반기 시설물 정기점검 용역

과업기간 2017. 03. 21 ~ 2017. 06. 30

발주처  신대구부산고속도로주식회사

용역사 (주) 위드이앤오

도면번호 004

ID : 삼랑진IC 2교 - 슬래브하면 S2

← 부 산


삼 랑 진 →

보 수 이 력			
	기 존 규 격		보 수 (12. 상반기)
	신 규 규 격		보 수 (12. 하반기)
	보 수부위재규격		보 수 (13. 상반기)
			보 수 (13. 하반기)
			보 수 (14. 상반기)
			보 수 (14. 하반기)
			보 수 (15. 상반기)
			보 수 (15. 하반기)
			보 수 (16. 상반기)
			보 수 (16. 하반기)
			보 수 (17. 상반기)


손 상 현 황 표

번호	신(N) 구(P)	손상내용	손상현황						결함 상태	손상 물량	비고
			폭	길이	너비	물량	단위	개소			
1	구	망상균열	-	1.8	4.7	8.46	m ²	10	b	84.60	
2	구	망상균열	-	1.8	4.7	8.46	m ²	10	b	84.60	
3											
4											
주) 손상의 길이 및 너비는 「 m 」이며, 균열의 폭은 「 mm 」임

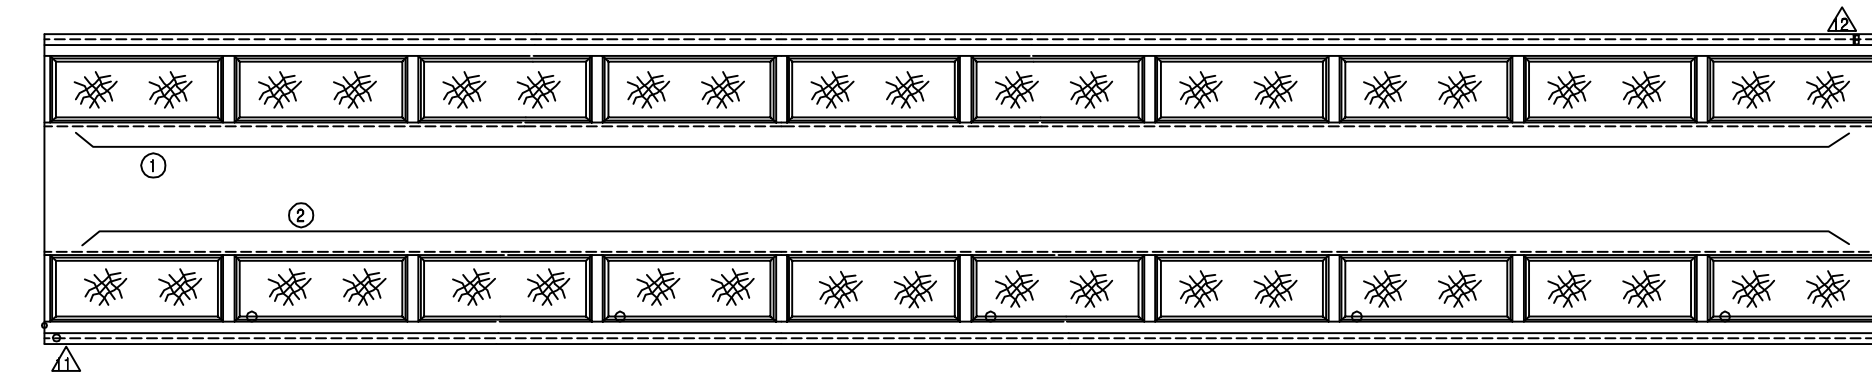

KEY PLAN

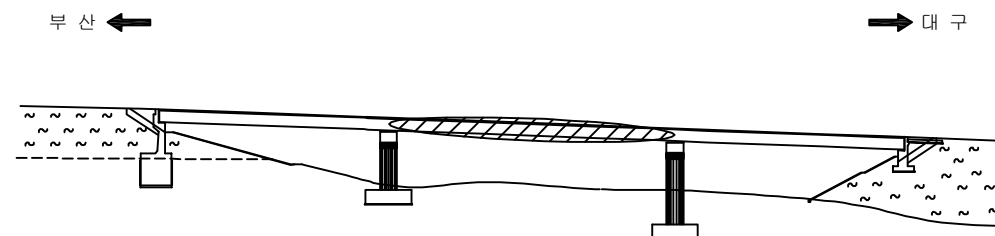

SECTION

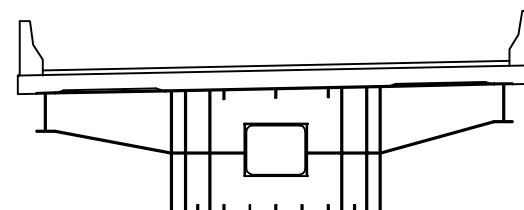

용역명	2017년 상반기 시설물 정기점검 용역
과업기간	2017. 03. 21 ~ 2017. 06. 30
발주처	신대구부산고속도로주식회사
용역사	(주) 위드이앤오
도면번호	005

ID : 삼랑진IC 2교 - 슬래브하면 S3

← 부 산


삼 랑 진 →

보 수 이 력			
	기 존 균 열		보 수(12. 상반기)
	신 규 균 열		보 수(12. 하반기)
	보수부위재균열		보 수(13. 상반기)
	보 수(기보수)		보 수(13. 하반기)
	보 수(08. 하반기)		보 수(14. 상반기)
	보 수(09. 상반기)		보 수(14. 하반기)
	보 수(09. 하반기)		보 수(15. 상반기)
	보 수(10. 상반기)		보 수(15. 하반기)
	보 수(10. 하반기)		보 수(16. 상반기)
	보 수(11. 상반기)		보 수(16. 하반기)
	보 수(11. 하반기)		보 수(17. 상반기)

손 상 현 황 표

번호	신(N) 구(P)	손상내용	손상현황						결함 상대	손상 물량	비고
			폭	길이	너비	물량	단위	개소			
1	구	망상균열	-	1.8	4.7	8.46	m	8	b	67.68	
2	구	망상균열	-	1.8	4.7	8.46	m	8	b	67.68	
3	구	도장박리/녹발생	-	0.1	0.1	0.01	m	1	b	0.01	
4	구	녹발생	-	0.2	0.2	0.04	m	1	b	0.04	
5	구	녹발생	-	0.1	1.5	0.15	m	1	b	0.15	
6	구	페콘크리트퇴적	-	0.1	1.0	0.10	m	1	b	0.10	
7	구	균열	0.2	1.5	-	1.50	m	1	b	1.50	
8	구	균열	0.2	1.5	-	1.50	m	1	b	1.50	
9											
10											
주) 손상의 길이 및 너비는 「 m 」이며, 균열의 폭은 「 mm 」임

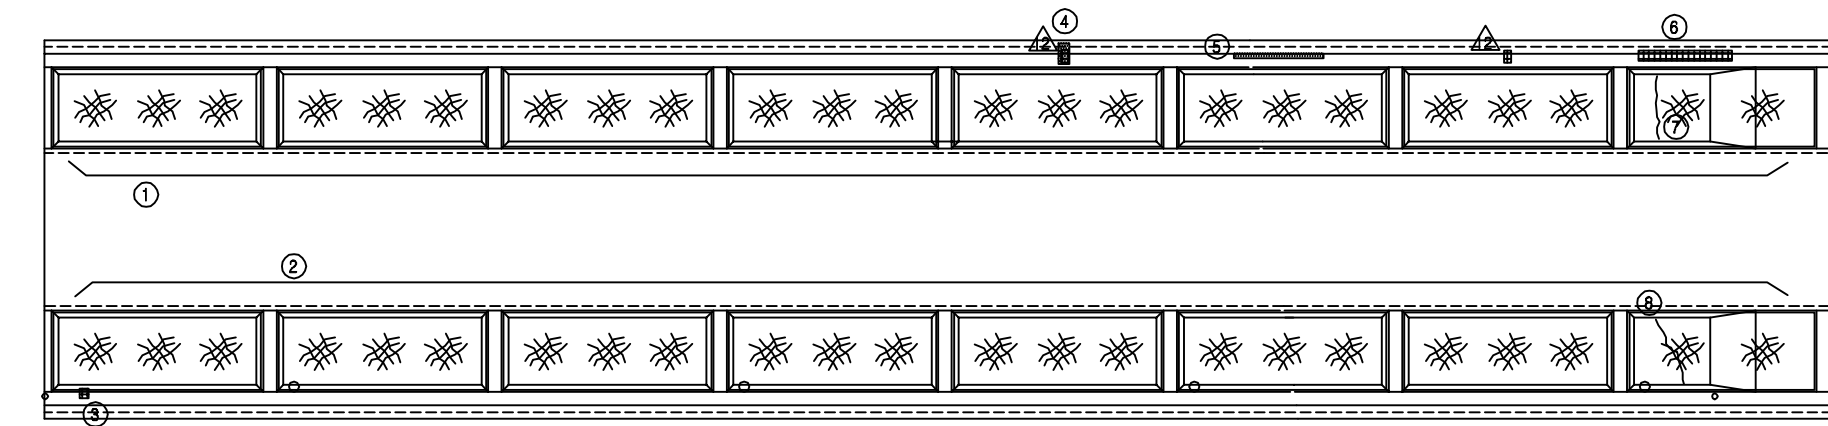


P2

A2

KEY PLAN

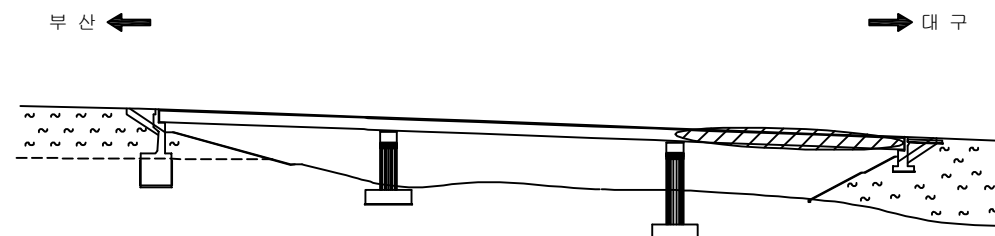

SECTION

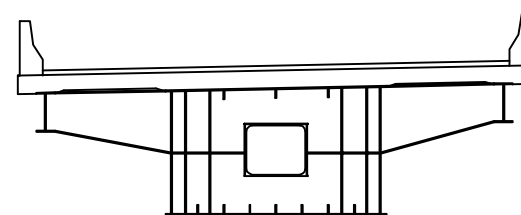


용역명	2017년 상반기 시설물 정기점검 용역
과업기간	2017. 03. 21 ~ 2017. 06. 30
발주처	신대구부산고속도로주식회사
용역사	(주) 위드이앤오
도면번호	006


ID : 삼랑진IC2교 - 거더외부 - S1 G1

← 부 산


삼 랑 진 →

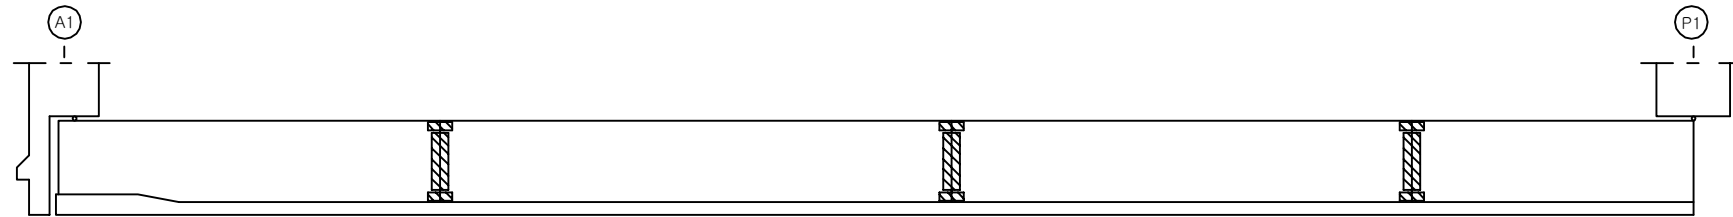

좌 측 면

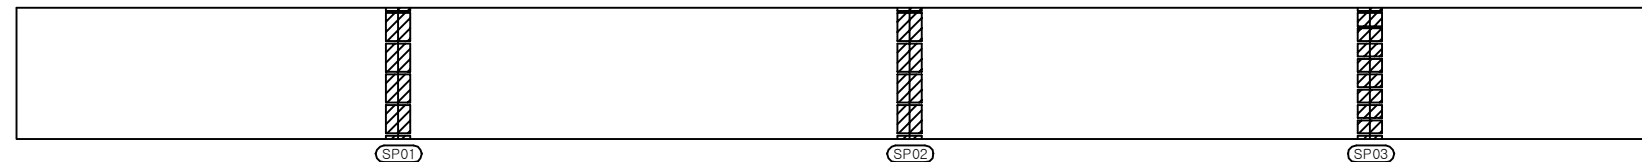

하 면

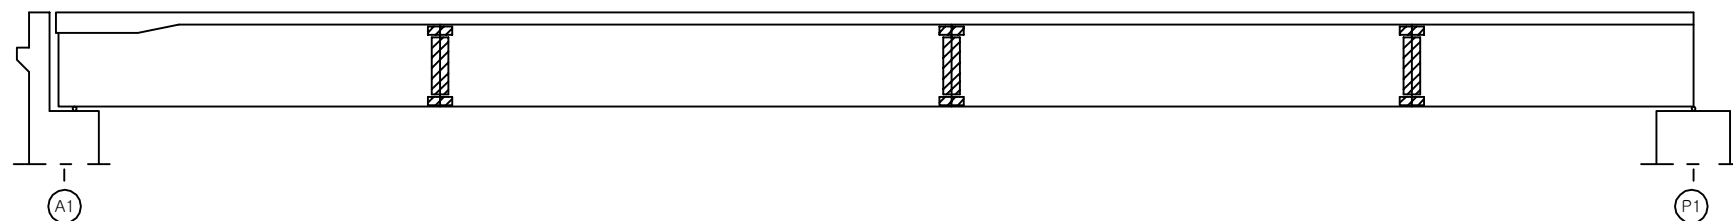


우 측 면


KEY PLAN

부 산 ←

→ 대 구

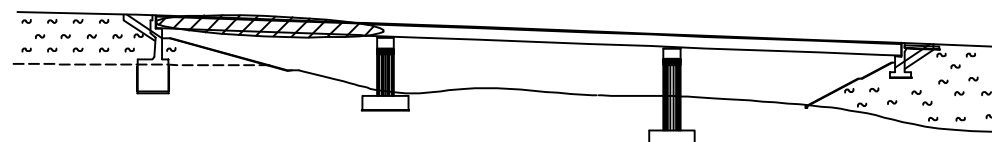

SECTION

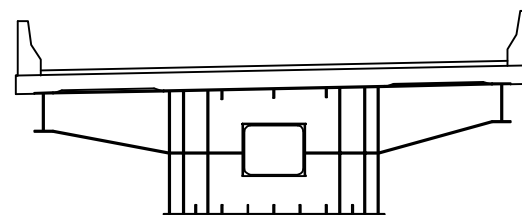

보 수 이 력

기 존 규 열	보 수(12. 상반기)
신 규 규 열	보 수(12. 하반기)
보수부위재규열	보 수(13. 상반기)
보 수(기보수)	보 수(13. 하반기)
보 수(08. 하반기)	보 수(14. 상반기)
보 수(09. 상반기)	보 수(14. 하반기)
보 수(09. 하반기)	보 수(15. 상반기)
보 수(10. 상반기)	보 수(15. 하반기)
보 수(10. 하반기)	보 수(16. 상반기)
보 수(11. 상반기)	보 수(16. 하반기)
보 수(11. 하반기)	보 수(17. 상반기)

손 상 현 황 표

번호	신(N) 구(P)	손상내용	손상현황						결함 상대	손상 물량	비고
			폭	길이	너비	물량	단위	개소			
1											
2											
주) 손상의 길이 및 너비는 「 m 」이며, 균열의 폭은 「 mm 」임

용역명 2017년 상반기 시설물 정기점검 용역

과업기간 2017. 03. 21 ~ 2017. 06. 30

발주처  신대구부산고속도로주식회사

용역사 (주) 위드이앤오


도면번호 007

ID : 삼랑진IC2교 - 거더외부 - S1 G2


보 수 이 력			
	기 존 규 격		보 수 (12. 상반기)
	신 규 규 격		보 수 (12. 하반기)
	보수부위재규격		보 수 (13. 상반기)
	보 수 (기보수)		보 수 (13. 하반기)
	보 수 (08. 하반기)		보 수 (14. 상반기)
	보 수 (09. 상반기)		보 수 (14. 하반기)
	보 수 (09. 하반기)		보 수 (15. 상반기)
	보 수 (10. 상반기)		보 수 (15. 하반기)
	보 수 (10. 하반기)		보 수 (16. 상반기)
	보 수 (11. 상반기)		보 수 (16. 하반기)
	보 수 (11. 하반기)		보 수 (17. 상반기)

← 부 산


삼 랑 진 →

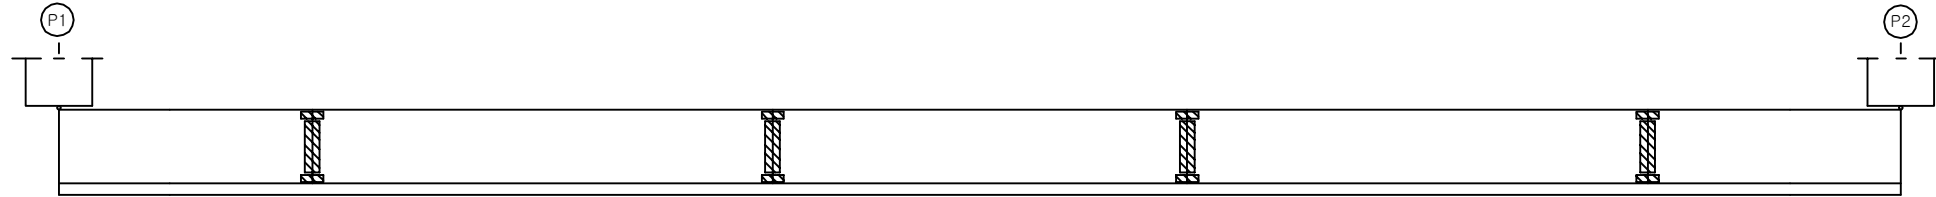

좌 측 면

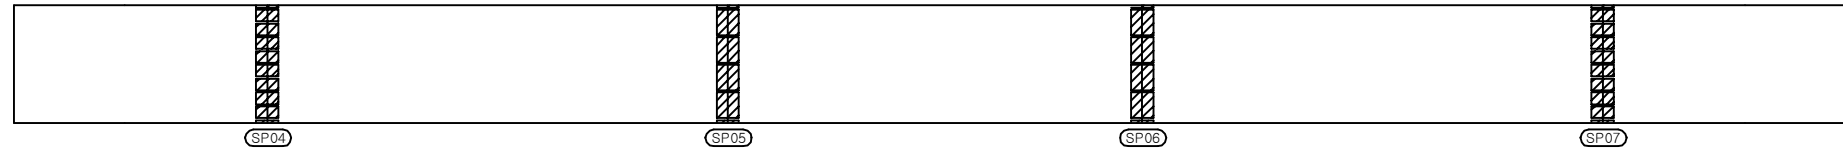

하 면

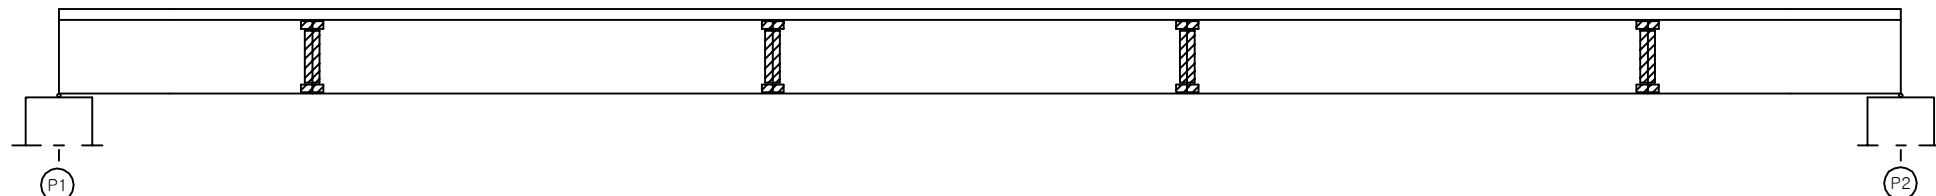


우 측 면


KEY PLAN

부 산 ←

→ 대 구

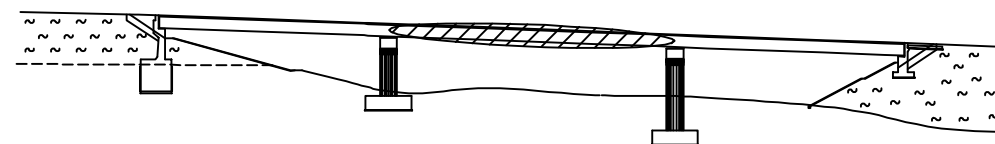

SECTION

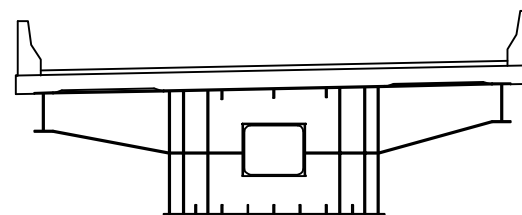

손 상 현 황 표

번호	신(N) 구(P)	손상내용	손상현황						결함 상태	손상 물량	비고
			폭	길이	너비	물량	단위	개소			
1											
2											
주) 손상의 길이 및 너비는 「 m 」이며, 균열의 폭은 「 mm 」임

용역명 2017년 상반기 시설물 정기점검 용역

과업기간 2017. 03. 21 ~ 2017. 06. 30

발주처 신대구부산고속도로주식회사

용역사 (주) 위드이앤오

도면번호 008

ID : 삼랑진IC2교 - 거더외부 - S1 G3

보 수 이 력			
	기 존 규 절		보 수 (12. 상반기)
	신 규 규 절		보 수 (12. 하반기)
	보수부위재규절		보 수 (13. 상반기)
			보 수 (13. 하반기)
			보 수 (14. 상반기)
			보 수 (14. 하반기)
			보 수 (15. 상반기)
			보 수 (15. 하반기)
			보 수 (16. 상반기)
			보 수 (16. 하반기)
			보 수 (17. 상반기)


손 상 현 황 표

번호	신 (N) 구 (P)	손상내용	손상현황						결함 상대	손상 물량	비고
			폭	길이	너비	물량	단위	개소			
1	구	도장박리/녹발생	-	0.1	0.1	0.01	m ²	3	b	0.03	
2	구	도장박리/녹발생	-	0.1	0.2	0.02	m ²	1	b	0.02	
3	구	도장박리/녹발생	-	0.1	0.1	0.01	m ²	5	b	0.05	
4											
5											
주) 손상의 길이 및 너비는 「 m 」 이며, 균열의 폭은 「 mm 」 임

← 부 산


삼 랑 진 →

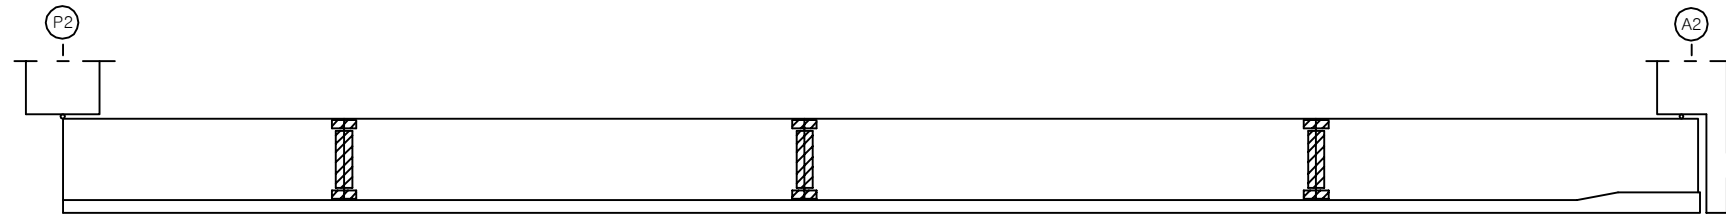

좌 측 면

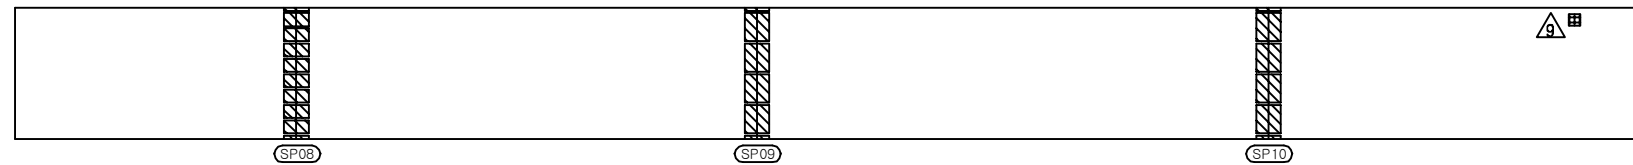


하 면

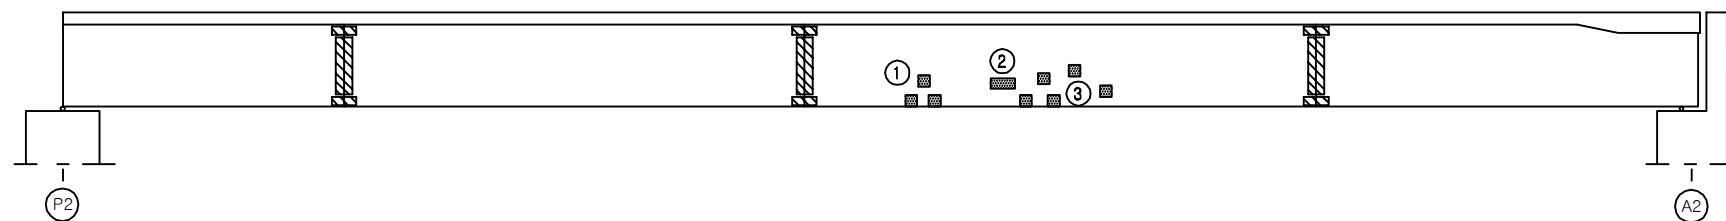


우 측 면

KEY PLAN

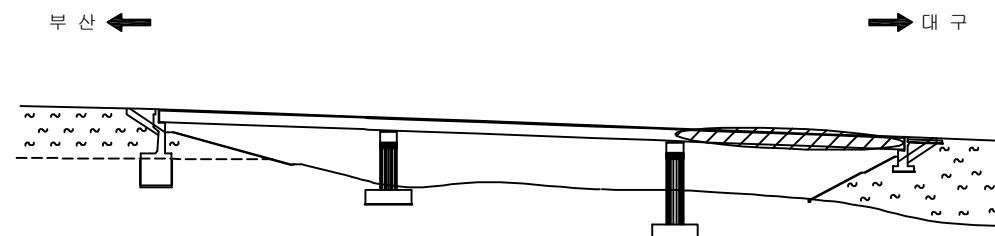

SECTION

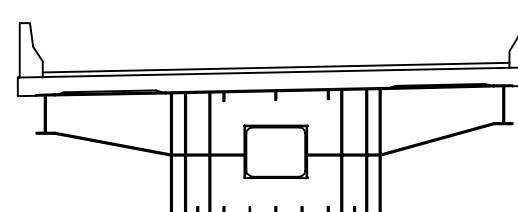


용 역 명	2017년 상반기 시설물 정기점검 용역
과업기간	2017. 03. 21 ~ 2017. 06. 30
발 주 처	신대구부산고속도로주식회사
용 역 사	(주) 위드이앤오
도면번호	009

ID : 삼랑진IC2교 - 거더내부 - S1


보 수 이 력			
	기 존 규 격		신 규 규 격
	보수부위재규격		보수(기보수)
	보수(08. 하반기)		보수(12. 상반기)
	보수(09. 상반기)		보수(12. 하반기)
	보수(09. 하반기)		보수(13. 상반기)
	보수(10. 상반기)		보수(13. 하반기)
	보수(10. 하반기)		보수(14. 상반기)
	보수(11. 상반기)		보수(14. 하반기)
	보수(11. 하반기)		보수(15. 상반기)
	보수(12. 상반기)		보수(15. 하반기)
	보수(12. 하반기)		보수(16. 상반기)
	보수(13. 상반기)		보수(16. 하반기)
	보수(13. 하반기)		보수(17. 상반기)

← 부 산


삼 랑 진 →

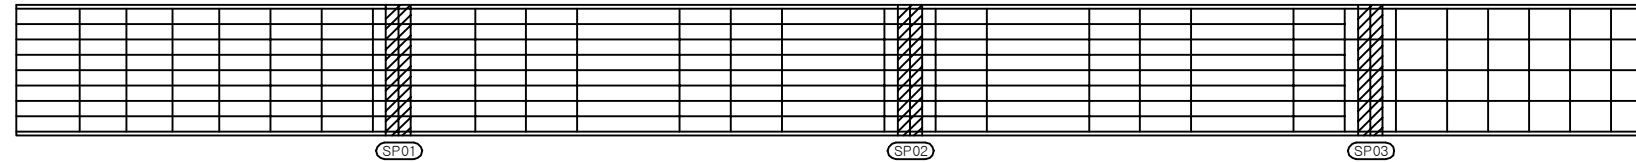


상 면

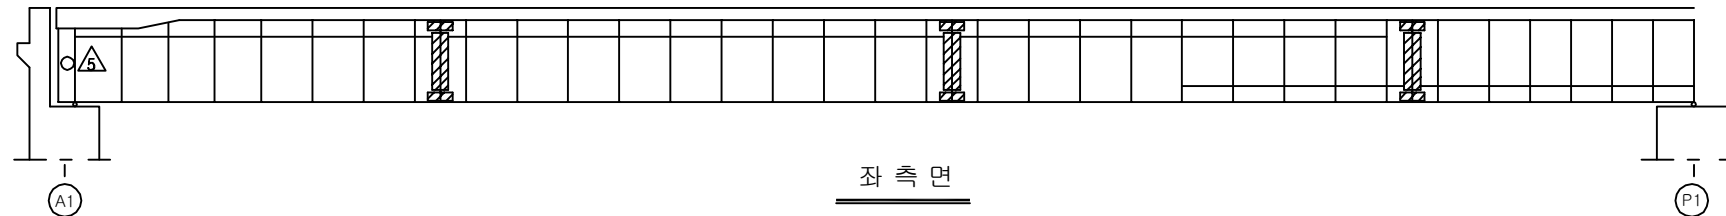

좌 측 면

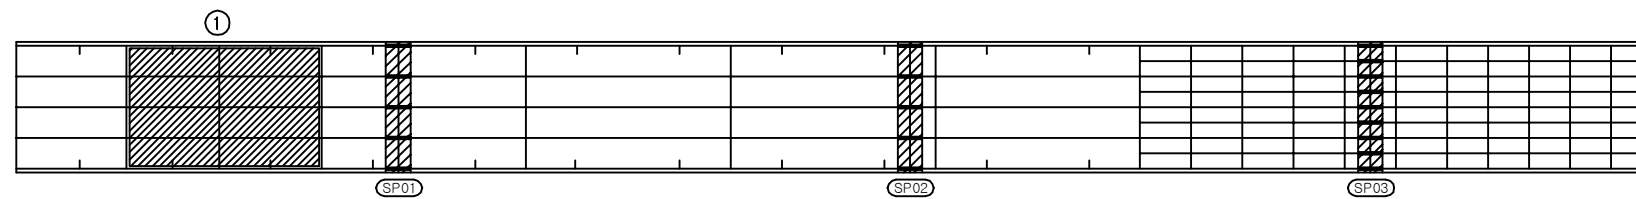

하 면

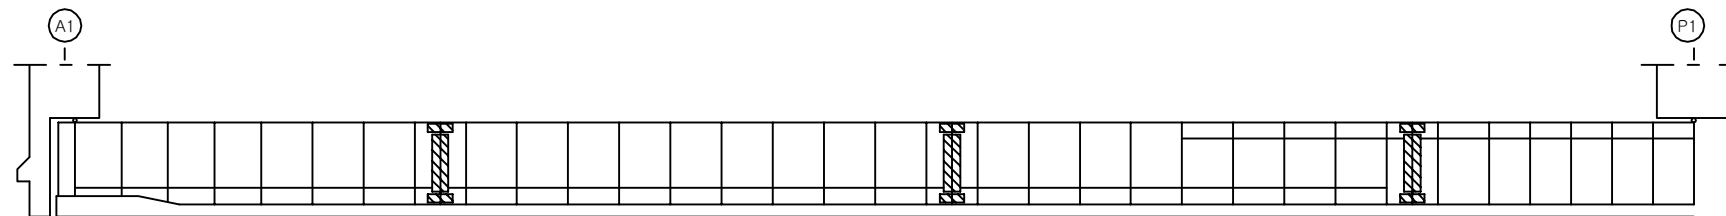

우 측 면

손 상 현 황 표


번호	신(N) 구(P)	손상내용	손상현황						결함 상태	손상 물량	비고
			폭	길이	너비	물량	단위	개소			
1	구	우수유입흔적	-	3.4	5.0	17.00	m ²	1	b	17.00	
2											
3											
주) 손상의 길이 및 너비는 「 m 」이며, 균열의 폭은 「 mm 」임


KEY PLAN

부 산 ←

→ 대 구

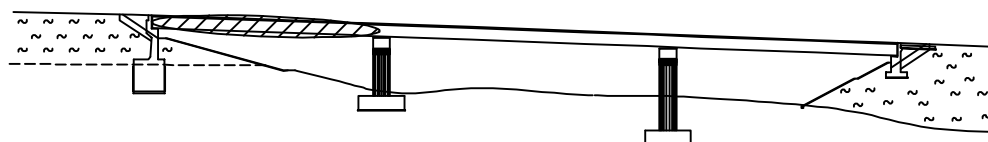

SECTION

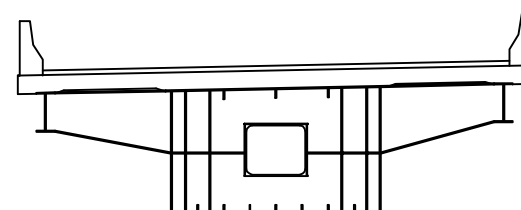

용역명	2017년 상반기 시설물 정기점검 용역
과업기간	2017. 03. 21 ~ 2017. 06. 30
발주처	신대구부산고속도로주식회사
용역사	(주) 위드이앤오
도면번호	010

ID : 삼랑진IC2교 - 거더내부 - S2

보 수 이 력			
	기 존 규 격		보 수 (12. 상반기)
	신 규 규 격		보 수 (12. 하반기)
	보수부위재규격		보 수 (13. 상반기)
	보 수 (기보수)		보 수 (13. 하반기)
	보 수 (08. 하반기)		보 수 (14. 상반기)
	보 수 (09. 상반기)		보 수 (14. 하반기)
	보 수 (09. 하반기)		보 수 (15. 상반기)
	보 수 (10. 상반기)		보 수 (15. 하반기)
	보 수 (10. 하반기)		보 수 (16. 상반기)
	보 수 (11. 상반기)		보 수 (16. 하반기)
	보 수 (11. 하반기)		보 수 (17. 상반기)


손 상 현 황 표

번호	신 (N) 구 (P)	손상내용	손상현황						결함 상대	손상 물량	비고
			폭	길이	너비	물량	단위	개소			
1											
2											
주) 손상의 길이 및 너비는 「 m 」 이며, 균열의 폭은 「 mm 」 임

← 부 산


삼 랑 진 →

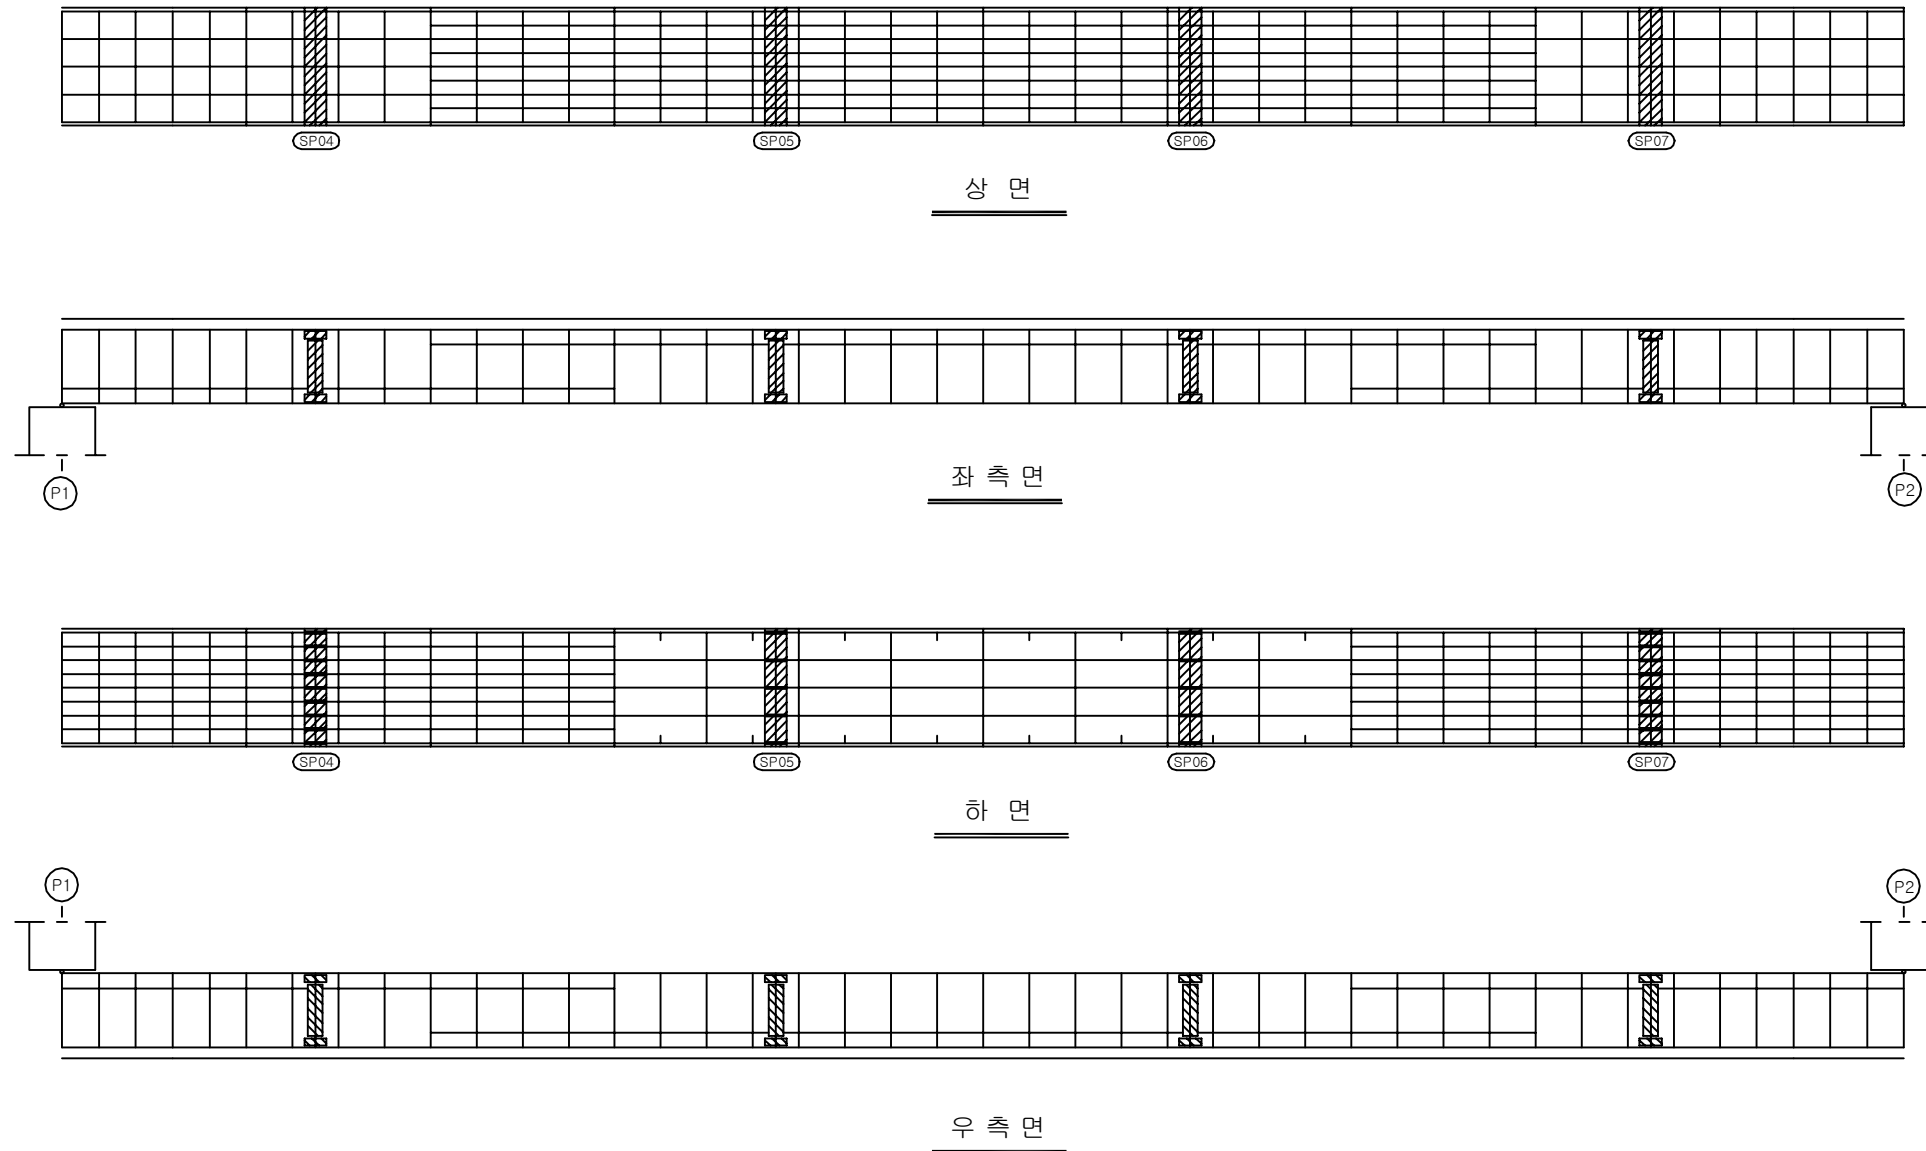


KEY PLAN

부 산 ←

→ 대 구

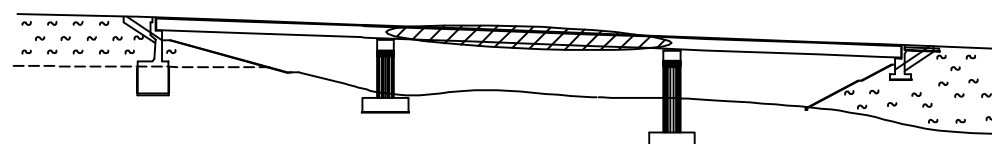

SECTION

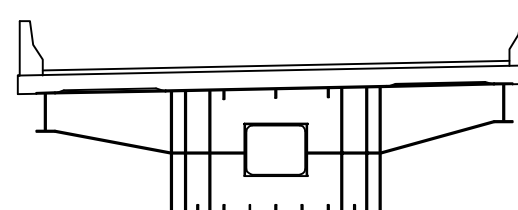


용 역 명	2017년 상반기 시설물 정기점검 용역
과업기간	2017. 03. 21 ~ 2017. 06. 30
발 주 처	신대구부산고속도로주식회사
용 역 사	(주) 위드이앤오
도면번호	011

ID : 삼랑진IC2교 - 거더내부 - S3

보 수 이 력			
	기 존 규 격		보 수(12. 상반기)
	신 규 규 격		보 수(12. 하반기)
	보 수부위재규격		보 수(13. 상반기)
			보 수(13. 하반기)
			보 수(14. 상반기)
			보 수(14. 하반기)
			보 수(15. 상반기)
			보 수(15. 하반기)
			보 수(16. 상반기)
			보 수(16. 하반기)
			보 수(17. 상반기)

← 부 산

삼 랑 진 →

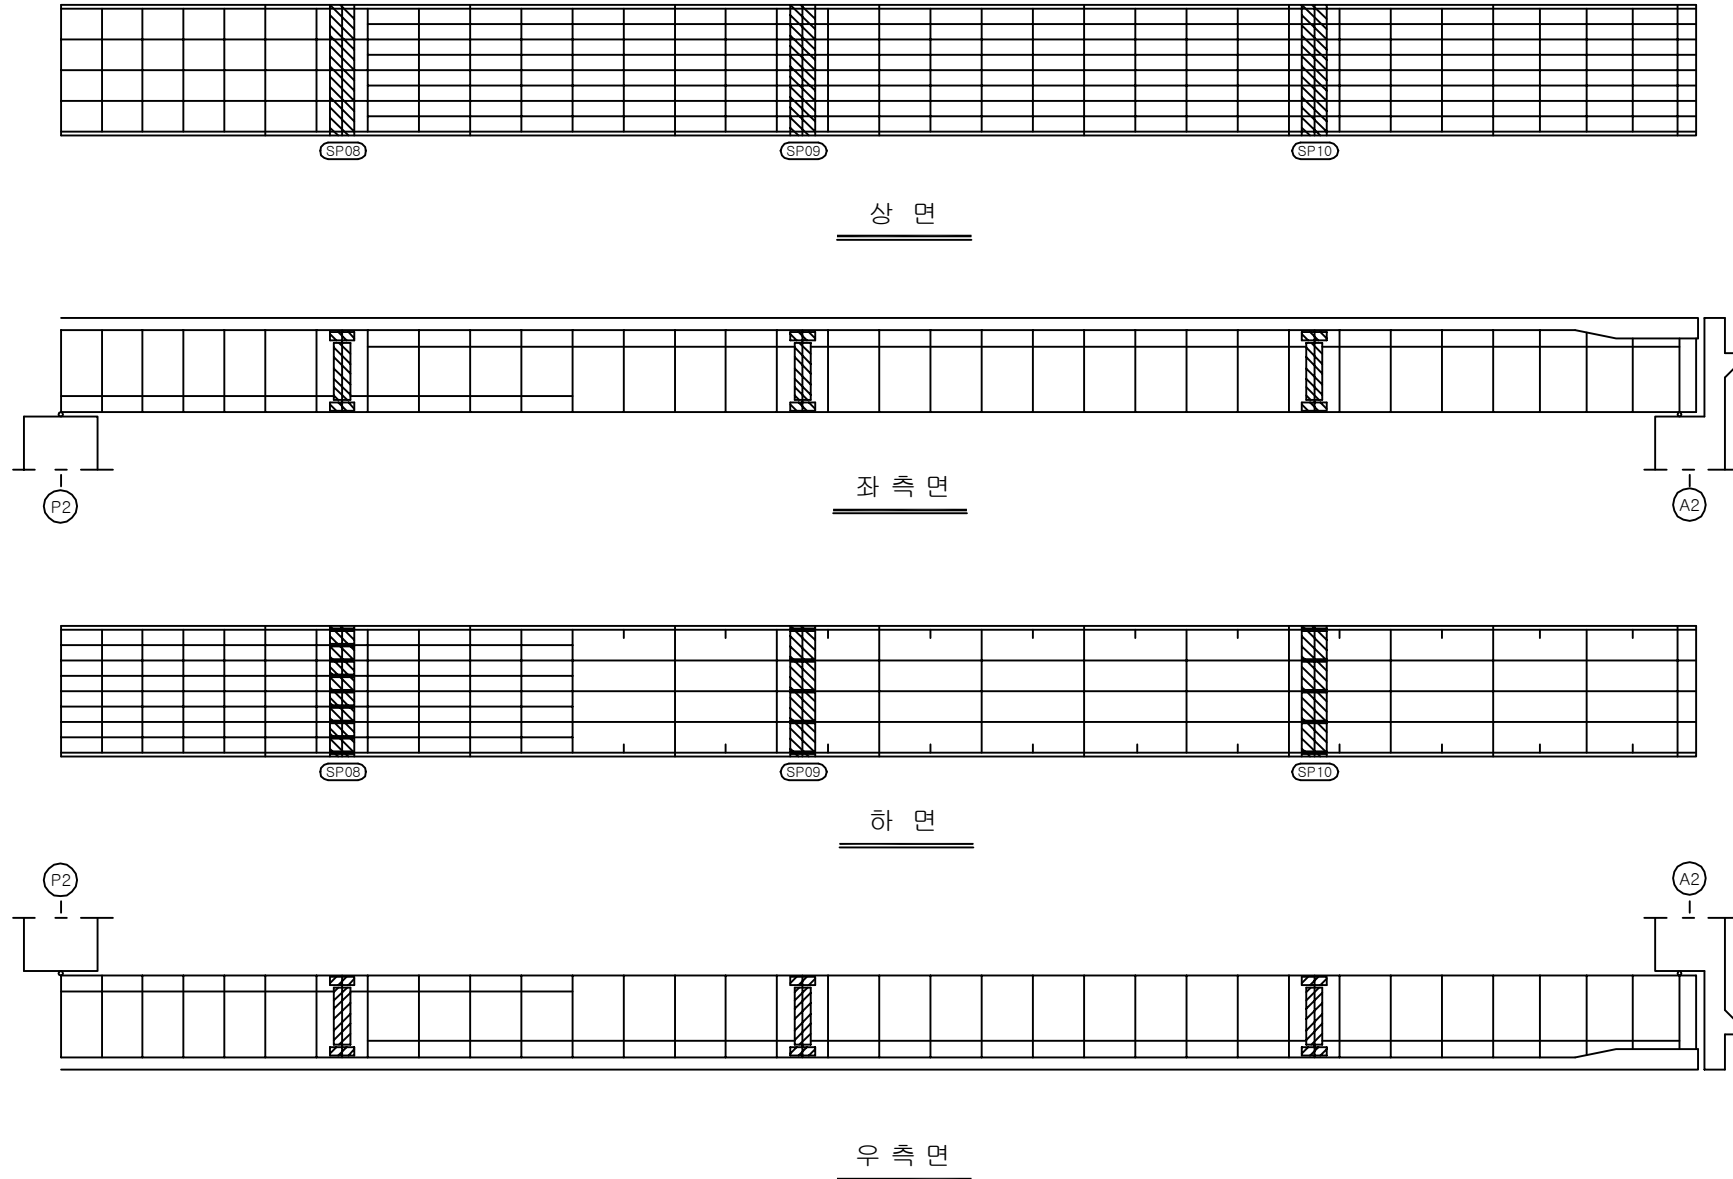


손 상 현 황 표


번호	신(N) 구(P)	손상내용	손상현황						결함 상태	손상 물량	비고
			폭	길이	너비	물량	단위	개소			
1											
2											
주) 손상의 길이 및 너비는 「 m 」이며, 균열의 폭은 「 mm 」임

KEY PLAN

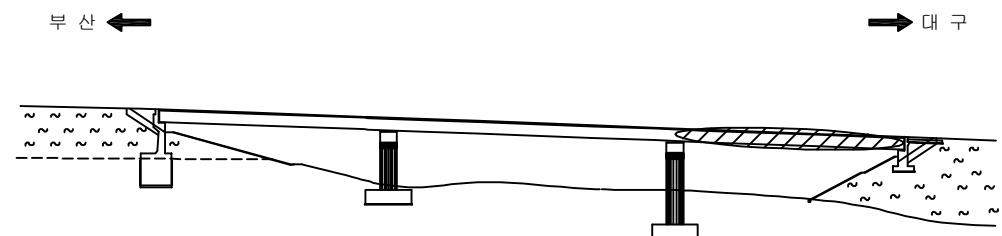

SECTION

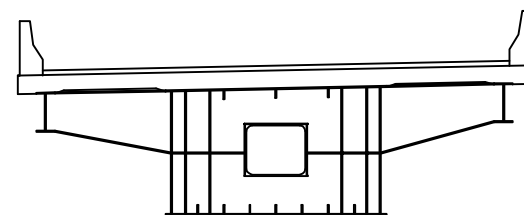

용역명	2017년 상반기 시설물 정기점검 용역
과업기간	2017. 03. 21 ~ 2017. 06. 30
발주처	신대구부산고속도로주식회사
용역사	(주) 위드이앤오
도면번호	012

ID : 삼랑진IC2교 - 교대 - A1

보 수 이 력			
	기 존 균 열		보 수(12. 상반기)
	신 규 균 열		보 수(12. 하반기)
	보수부위재균열		보 수(13. 상반기)
			보 수(13. 하반기)
	보 수(08. 하반기)		보 수(14. 상반기)
	보 수(09. 상반기)		보 수(14. 하반기)
	보 수(09. 하반기)		보 수(15. 상반기)
	보 수(10. 상반기)		보 수(15. 하반기)
	보 수(10. 하반기)		보 수(16. 상반기)
	보 수(11. 상반기)		보 수(16. 하반기)
	보 수(11. 하반기)		보 수(17. 상반기)

손 상 현 황 표

번호	신(N) 구(P)	손상내용	손상현황						결함 상대	손상 물량	비고
			폭	길이	너비	물량	단위	개소			
1	구	받침물탈 균열	0.1	0.2	-	0.20	m	1	b	0.20	
2	구	받침 Plate 녹발생	-	-	-	1.00	EA	1	b	1.00	
3	구	백태	-	0.5	0.5	0.25	m²	1	b	0.25	
4	구	보수부 재균열	0.2	0.3	-	0.30	m	1	b	0.30	
5	구	균열	0.2	0.4	-	0.40	m	1	b	0.40	
6	구	법면 보호블럭 이격	8.0	1.8	-	1.80	m	1	b	1.80	
7											
8											
주) 손상의 길이 및 너비는 「 m 」이며, 균열의 폭은 「 mm 」임




날개벽(좌측)


정 면 도

날개벽(우측)

KEY PLAN

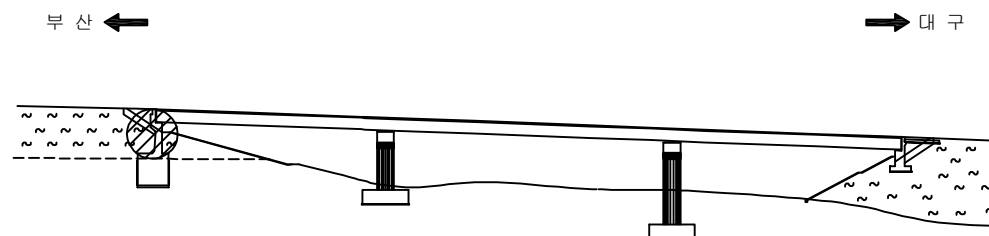

SECTION

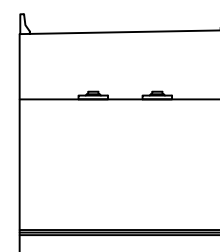

용역명	2017년 상반기 시설물 정기점검 용역
과업기간	2017. 03. 21 ~ 2017. 06. 30
발주처	신대구부산고속도로주식회사
용역사	(주) 위드이앤오
도면번호	013

ID : 삼랑진IC2교 - 교대 - A2

보 수 이 력			
	기 존 균 열		보 수(12. 상반기)
	신 규 균 열		보 수(12. 하반기)
	보수부위재균열		보 수(13. 상반기)
	보 수(기보수)		보 수(13. 하반기)
	보 수(08. 하반기)		보 수(14. 상반기)
	보 수(09. 상반기)		보 수(14. 하반기)
	보 수(09. 하반기)		보 수(15. 상반기)
	보 수(10. 상반기)		보 수(15. 하반기)
	보 수(10. 하반기)		보 수(16. 상반기)
	보 수(11. 상반기)		보 수(16. 하반기)
	보 수(11. 하반기)		보 수(17. 상반기)


손 상 현 황 표

번호	신(N) 구(P)	손상내용	손상현황					결함 상대	손상 물량	비고
			폭	길이	너비	물량	단위			
1	구	점검계단 상단부 공동	-	0.5	0.4	0.20	m ²	1	b	H0.3m
2	구	받침콘크리트 균열	0.1	0.3	-	0.30	m	1	b	0.30
3	구	받침콘크리트 균열	0.1	0.3	-	0.30	m	1	b	0.30
4	구	채수(흔적)	-	0.5	1.0	0.50	m ²	1	b	0.50
5	구	균열	0.1	1.0	-	1.00	m	1	b	1.00
6	구	균열	0.1	0.7	-	0.70	m	1	b	0.70
7	구	보수부 재균열	0.3	1.0	-	1.00	m	2	c	2.00
8	구	누수오염	-	0.1	2.0	0.20	m ²	1	b	0.20
9	구	누수오염(보수부 재오염)	-	0.5	2.4	1.20	m ²	1	b	1.20
10	구	누수오염	-	1.5	0.5	0.75	m ²	1	b	0.75
11	구	교대 법면 침하	-	0.5	0.5	0.25	m ²	1	b	0.25
12	구	점검계단 이격(구체 접합부)	-	8.0	-	8.00	m	1	b	8.00
13										
14										
주) 손상의 길이 및 너비는 「 m 」 이며, 균열의 폭은 「 mm 」 임




* 점검 계단 이격 및 침하, 상부 공동 발생

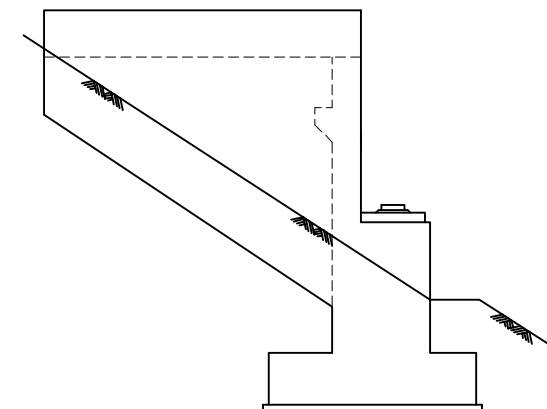

날개벽(좌측)

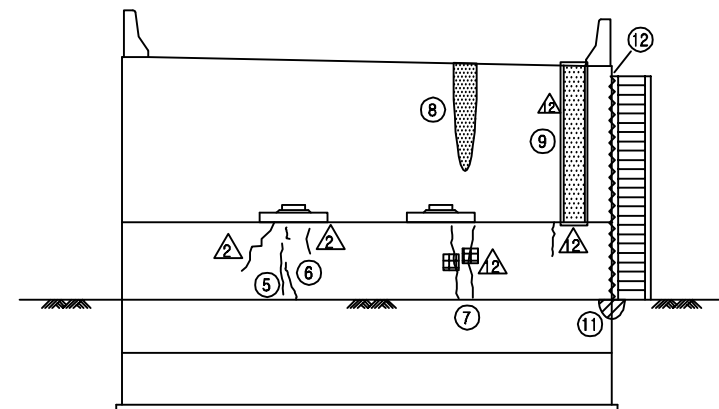


정면도

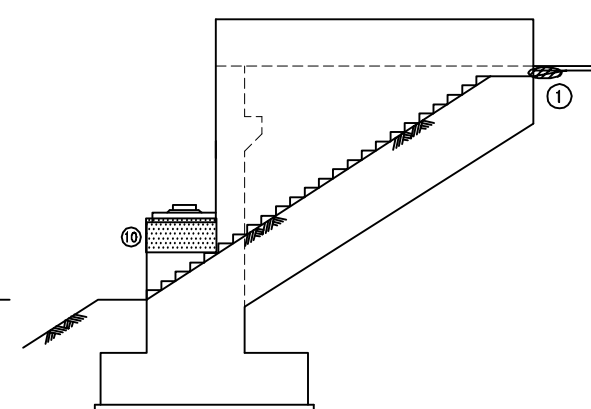


날개벽(우측)


KEY PLAN

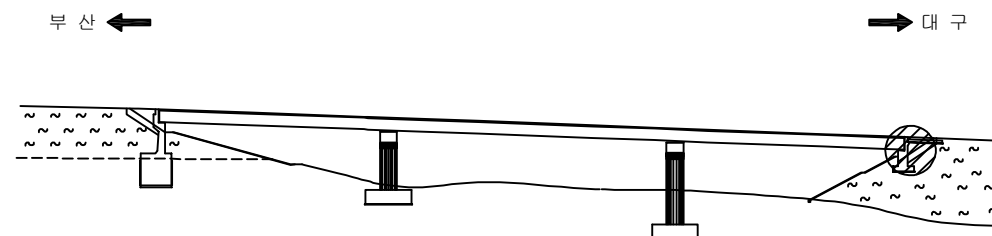


SECTION

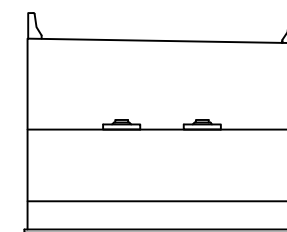

용역명	2017년 상반기 시설물 정기점검 용역
과업기간	2017. 03. 21 ~ 2017. 06. 30
발주처	신대구부산고속도로주식회사
용역사	(주) 위드이앤오
도면번호	014

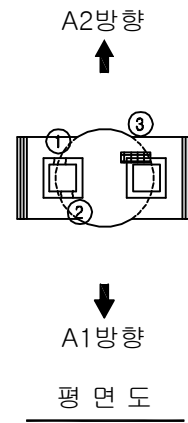

* 점검로 미설치

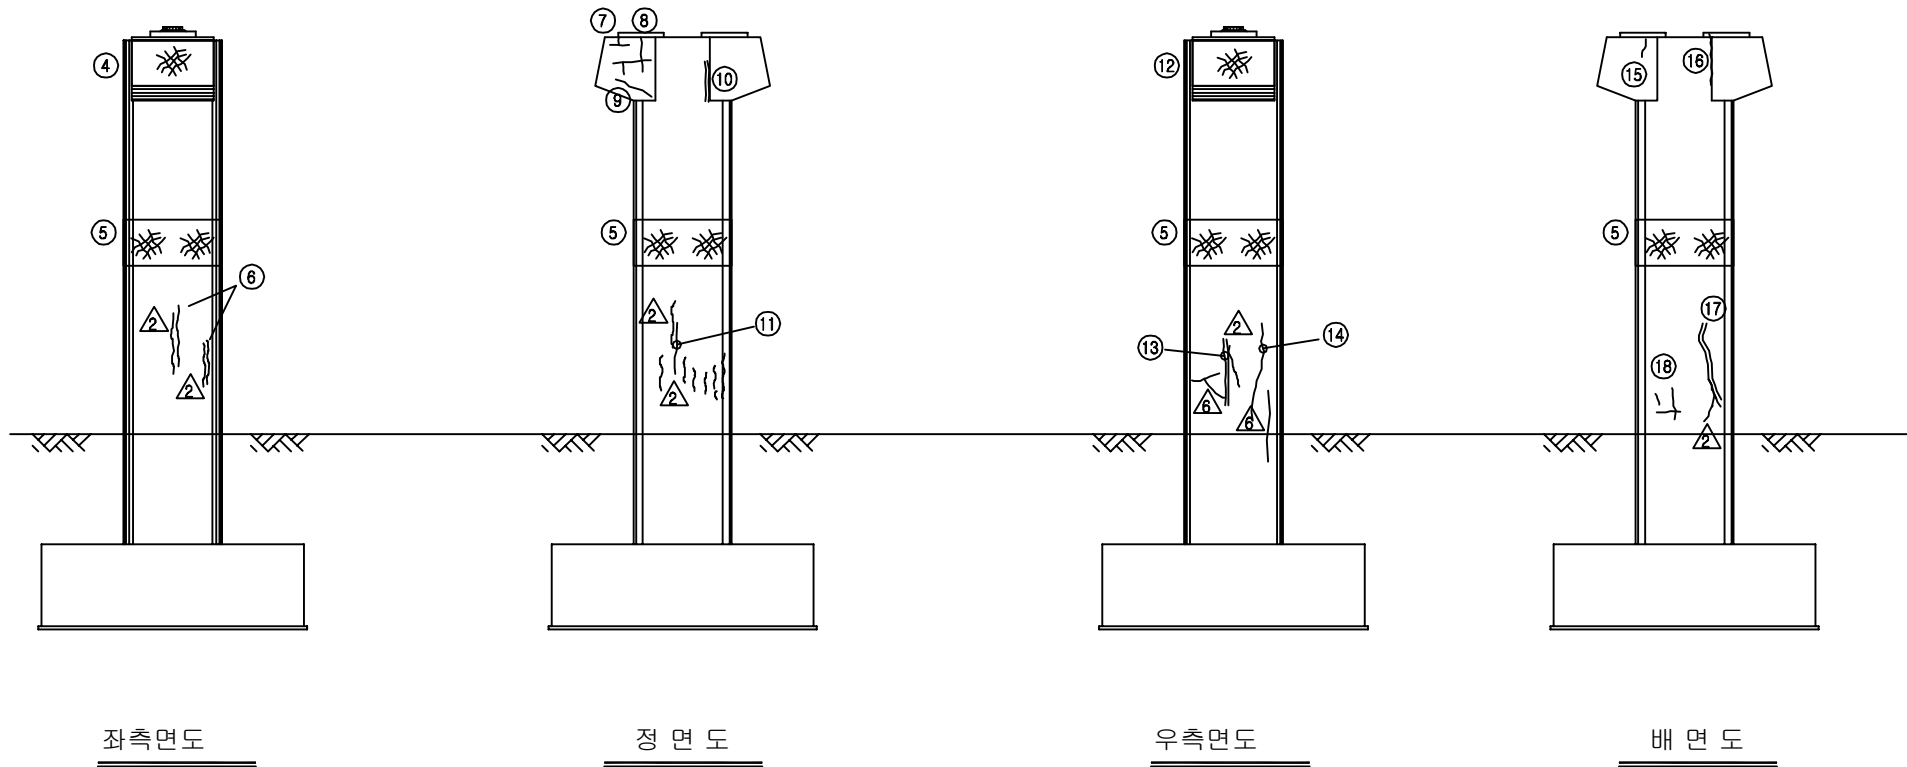


보수 이력			
기존 균열		보수(12. 상반기)	
신규 균열		보수(12. 하반기)	
보수부위재균열		보수(13. 상반기)	
보수(기보부)		보수(13. 하반기)	
보수(08. 하반기)		보수(14. 상반기)	
보수(09. 상반기)		보수(14. 하반기)	
보수(09. 하반기)		보수(15. 상반기)	
보수(10. 상반기)		보수(15. 하반기)	
보수(10. 하반기)		보수(16. 상반기)	
보수(11. 상반기)		보수(16. 하반기)	
보수(11. 하반기)		보수(17. 상반기)	

손상 현황 표


번호	신(N) 구(P)	손상내용	손상현황					결함 상태	손상 물량	비고
			폭	길이	너비	물량	단위			
1	구	받침콘크리트 균열	0.2	0.2	-	0.20	m	2	b	0.40
2	구	받침콘크리트 균열	0.2	0.2	-	0.20	m	2	b	0.40
3	구	받침콘크리트 재료분리	-	0.1	0.3	0.03	m ²	1	b	0.03
4	구	망상균열	-	2.5	1.5	3.75	m ²	1	b	3.75
5	구	망상균열	-	1.2	9.42	11.30	m ²	1	b	11.30
6	구	균열	0.2	1.0	-	1.00	m	2	b	2.00
7	구	균열	0.2	0.4	-	0.40	m	1	b	0.40
8	구	균열	0.1	2.5	-	2.50	m	1	b	2.50
9	구	균열	0.1	0.7	-	0.70	m	1	b	0.70
10	구	보수부 재균열	0.3	1.0	-	1.00	m	1	c	1.00
11	구	균열	0.1	1.0	-	1.00	m	1	b	1.00
12	구	망상균열	-	2.5	1.5	3.75	m ²	1	b	3.75
13	구	균열	0.1	2.0	-	2.00	m	1	b	2.00
14	구	균열	0.1	2.0	-	2.00	m	1	b	2.00
15	구	균열	0.2	0.5	-	0.50	m	1	b	0.50
16	구	균열	0.2	1.2	-	1.20	m	1	b	1.20
17	구	보수부 재균열	0.2	1.5	-	1.50	m	1	b	1.50
18	구	균열	0.1	1.5	-	1.50	m	1	b	1.50
19										
20										
주) 손상의 길이 및 너비는 「m」이며, 균열의 폭은 「mm」임


KEY PLAN

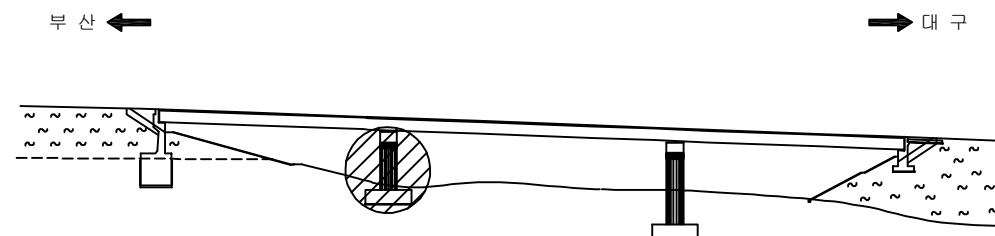


SECTION

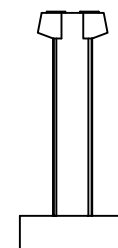


용역명	2017년 상반기 시설물 정기점검 용역
과업기간	2017. 03. 21 ~ 2017. 06. 30
발주처	신대구부산고속도로주식회사
용역사	(주) 위드이앤오
도면번호	015

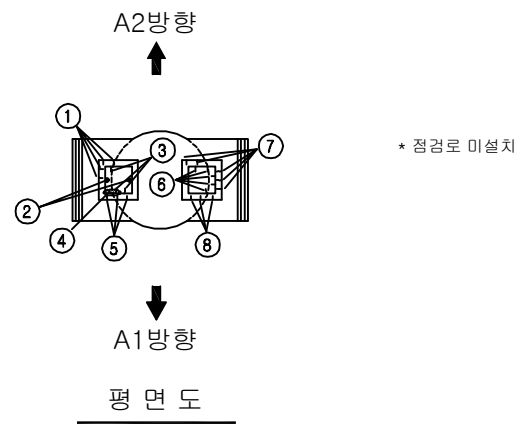


보수이력			
기존 균열		보수(12. 상반기)	
신규 균열		보수(12. 하반기)	
보수부위재균열		보수(13. 상반기)	
보수(기보수)		보수(13. 하반기)	
보수(08. 하반기)		보수(14. 상반기)	
보수(09. 상반기)		보수(14. 하반기)	
보수(09. 하반기)		보수(15. 상반기)	
보수(10. 상반기)		보수(15. 하반기)	
보수(10. 하반기)		보수(16. 상반기)	
보수(11. 상반기)		보수(16. 하반기)	
보수(11. 하반기)		보수(17. 상반기)	

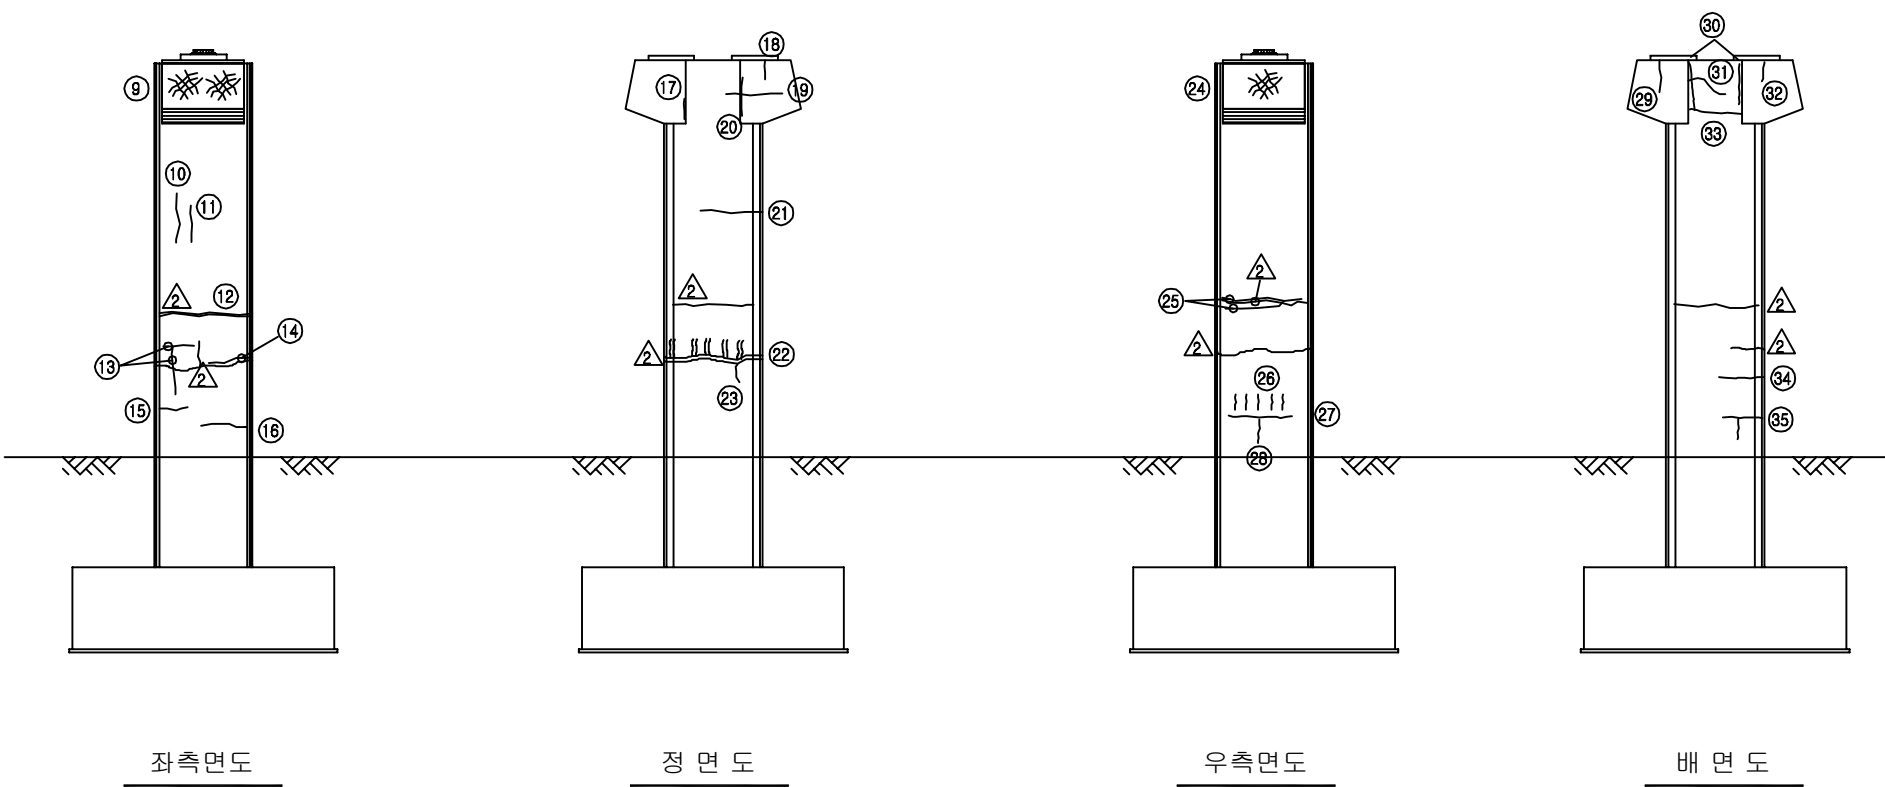

KEY PLAN

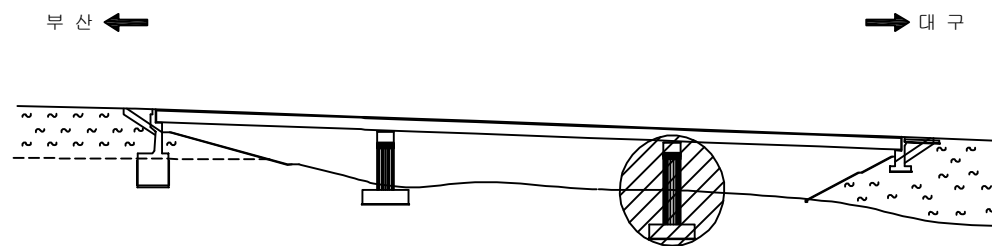

SECTION

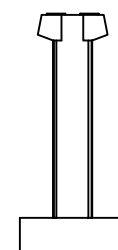

손상현황표

번호	신(N) 구(P)	손상내용	손상현황					결함 상태	손상 물량	비고
			폭	길이	너비	물량	단위	개소		
1	구	받침콘크리트 균열	0.2	0.2	-	0.20	m	4	b	0.80
2	구	볼트 녹발생	-	-	-	1.00	EA	2	b	2.00
3	구	받침물탈 균열	0.1	0.1	-	0.10	m	3	b	0.30
4	구	받침 PIATE 도장박리/녹발생	-	0.1	0.4	0.04	m ²	1	b	0.04
5	구	받침콘크리트 균열	0.2	0.2	-	0.20	m	3	b	0.60
6	구	받침물탈 균열	0.1	0.1	-	0.10	m	5	b	0.50
7	구	받침콘크리트 균열	0.1	0.2	-	0.20	m	5	b	1.00
8	구	받침콘크리트 균열	0.2	0.2	-	0.20	m	3	b	0.60
9	구	망상균열	-	2.4	1.2	2.88	m ²	1	b	2.88
10	구	균열	0.1	0.9	-	0.90	m	1	b	0.90
11	구	균열	0.1	0.7	-	0.70	m	1	b	0.70
12	구	보수부 재균열	0.1	1.8	-	1.80	m	1	b	1.80
13	구	균열	0.1	2.0	-	2.00	m	1	b	2.00
14	구	균열	0.1	1.0	-	1.00	m	1	b	1.00
15	구	균열	0.2	1.2	-	1.20	m	1	b	1.20
16	구	균열	0.2	1.2	-	1.20	m	1	b	1.20
17	구	균열	0.1	0.4	-	0.40	m	1	b	0.40
18	구	균열	0.2	0.4	-	0.40	m	1	b	0.40
19	구	균열	0.1	1.2	-	1.20	m	1	b	1.20
20	구	균열	0.1	1.0	-	1.00	m	1	b	1.00
21	구	균열	0.1	1.5	-	1.50	m	1	b	1.50
22	구	보수부 재균열	0.1	2.4	-	2.40	m	1	b	2.40
23	구	보수부 재균열	0.1	0.6	-	0.60	m	1	b	0.60
24	구	망상균열	-	2.4	1.2	2.88	m ²	1	b	2.88
25	구	균열	0.1	3.0	-	3.00	m	1	b	3.00
26	구	균열	0.2	1.0	-	1.00	m	5	b	5.00
27	구	균열	0.2	2.0	-	2.00	m	1	b	2.00
28	구	균열	0.2	1.0	-	1.00	m	1	b	1.00
29	구	균열	0.2	0.7	-	0.70	m	1	b	0.70
30	구	균열	0.3	1.0	-	1.00	m	2	c	2.00
31	구	균열	0.2	1.2	-	1.20	m	1	b	1.20
32	구	균열	0.2	2.0	-	2.00	m	1	b	2.00
33	구	균열	0.2	0.6	-	0.60	m	1	b	0.60
34	구	균열	0.2	1.5	-	1.50	m	1	b	1.50
35	구	균열	0.2	2.0	-	2.00	m	1	b	2.00
36										
37										
38										
39										
40										
41										
42										

주) 손상의 길이 및 너비는 「m」이며, 균열의 폭은 「mm」임

용역명	2017년 상반기 시설물 정기점검 용역
과업기간	2017. 03. 21 ~ 2017. 06. 30
발주처	 신대구부산고속도로주식회사
용역사	(주) 위드이앤오
도면번호	016