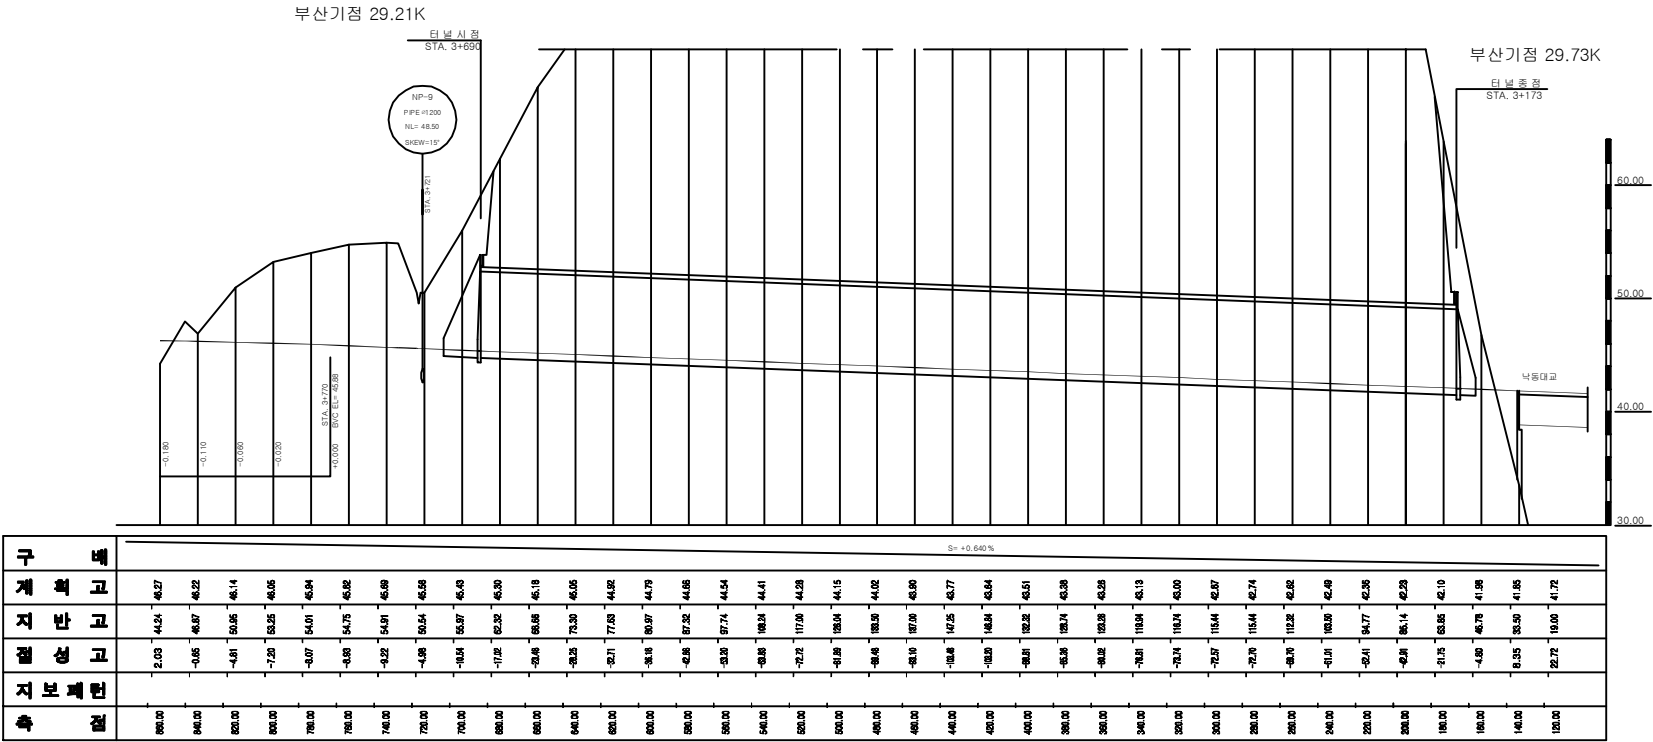
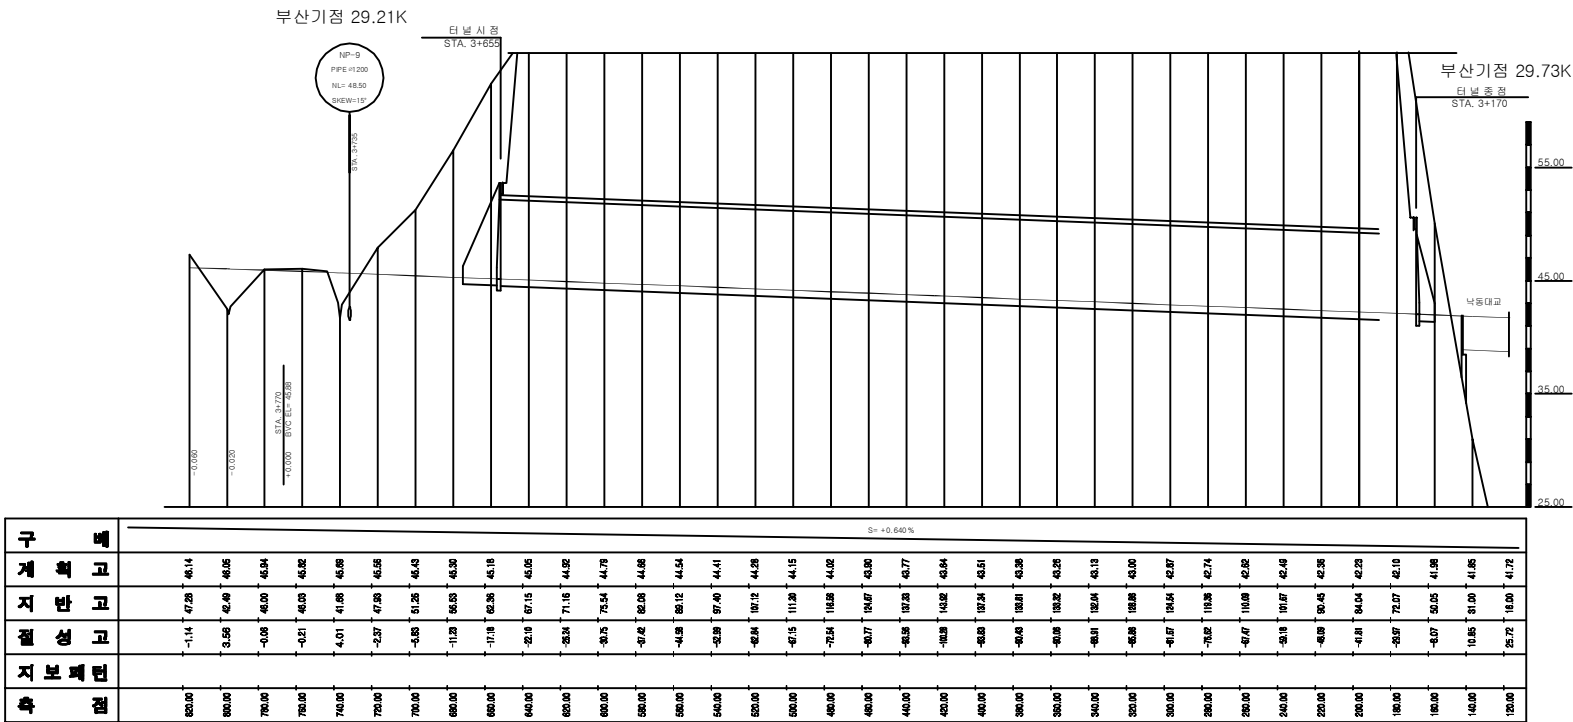


## 10. 생림2터널



중 단 면 도(대구)



중 단 면 도(부산)

■ 부산측(S1-시점)에서 대구측(Sn-종점) 방향으로 일련번호 증가

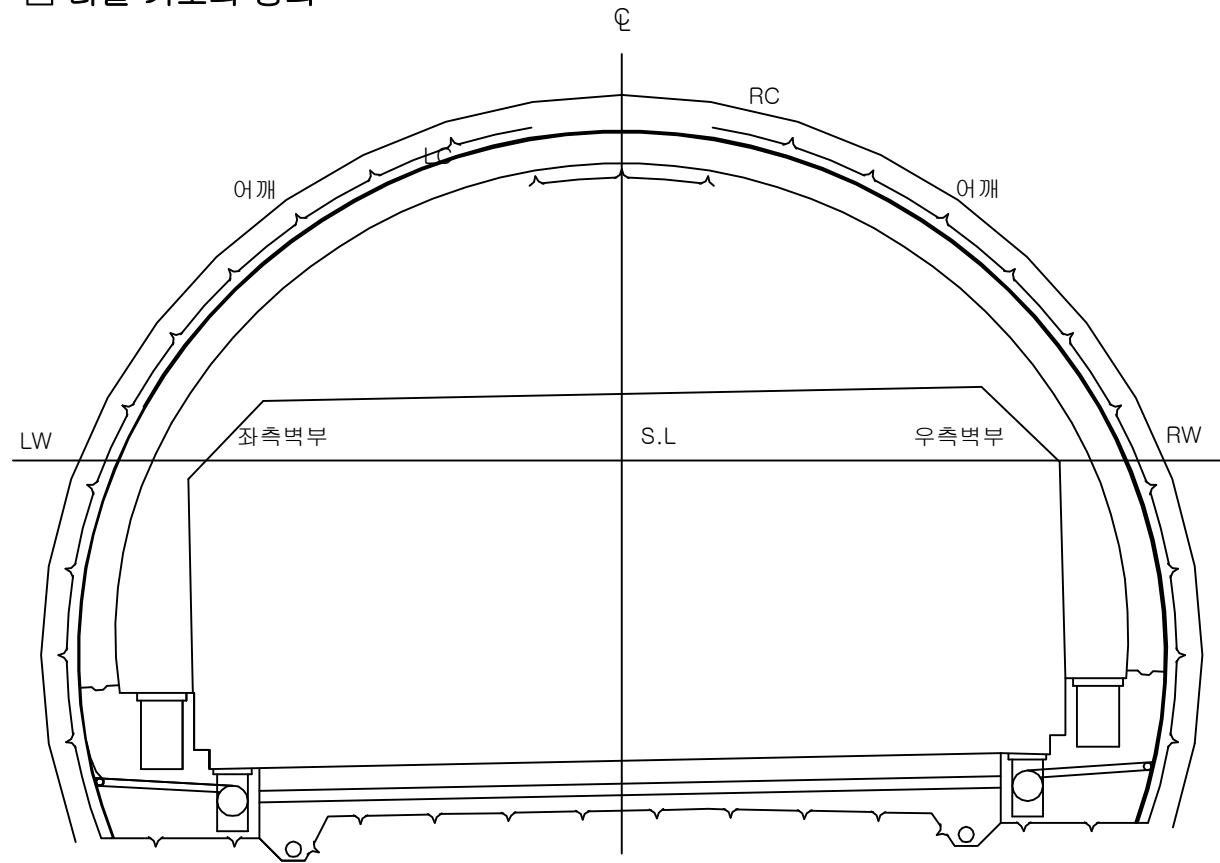
(주)위드이앤오

Project Title  
2017년 상반기 시설물 정기점검 용역

Drawing Title  
생림2터널 종단면도

Note

■ 터널 기호의 정의



|       |                               |      |            |
|-------|-------------------------------|------|------------|
| • C   | : C~SL 중간점                    | • 어깨 | : C~SL 중간점 |
| • RC  | :우측천정부                        | • LC | : 좌측 천정부   |
| • RW  | :우측벽부                         | • LW | : 좌측벽부     |
| • SL  | : 터널 단면중 최대폭을 형성하는 점의 종방향 연결선 |      |            |
| • 천정부 | :터널의 천단을 포함한 좌우어깨 사이의 구간      |      |            |
| • 측벽부 | :터널 어깨 하부로부터 바닥부에 이르는 구간      |      |            |

■ 유 지 관 리 이 력

| 구 분 | 보수일자    | 보수내용                                | 비 고 |
|-----|---------|-------------------------------------|-----|
| 1   | 2010.05 | 터널 내부 균열보수, 공동구 덮개 교체 실시            |     |
| 2   | 2011.03 | 사면부 29.7K 점검계단 설치                   |     |
| 3   | 2012.06 | 사면부 29.7K 점검계단 설치, 공동구 덮개보수, 포장부 보수 |     |
| 4   | 2013.05 | 라이닝 균열보수(에폭시주입)                     |     |
| 5   | 2013.12 | 터널부 사면 점검계단 설치                      |     |
| 6   | 2014.06 | 갱문 마감재 보수                           |     |
|     |         |                                     |     |
|     |         |                                     |     |
|     |         |                                     |     |
|     |         |                                     |     |
|     |         |                                     |     |
|     |         |                                     |     |
|     |         |                                     |     |
|     |         |                                     |     |
|     |         |                                     |     |


ID:생림2터널(대구)-교면포장 Span No.1~4

| 보 수 이 력                                                                             |              |                                                                                     |              |
|-------------------------------------------------------------------------------------|--------------|-------------------------------------------------------------------------------------|--------------|
|  | 기 존 규 열      |  | 보 수(12. 삼반기) |
|  | 신 구 규 열      |  | 보 수(12. 하반기) |
|  | 보수부위재균열      |  | 보 수(13. 삼반기) |
|  | 보 수(기보수)     |  | 보 수(13. 하반기) |
|  | 보 수(08. 하반기) |  | 보 수(14. 삼반기) |
|  | 보 수(09. 삼반기) |  | 보 수(14. 하반기) |
|  | 보 수(09. 하반기) |  | 보 수(15. 삼반기) |
|  | 보 수(10. 삼반기) |  | 보 수(15. 하반기) |
|  | 보 수(10. 하반기) |  | 보 수(16. 삼반기) |
|  | 보 수(11. 삼반기) |  | 보 수(16. 하반기) |
|  | 보 수(11. 하반기) |  | 보 수(17. 삼반기) |


# 손상 현황 표

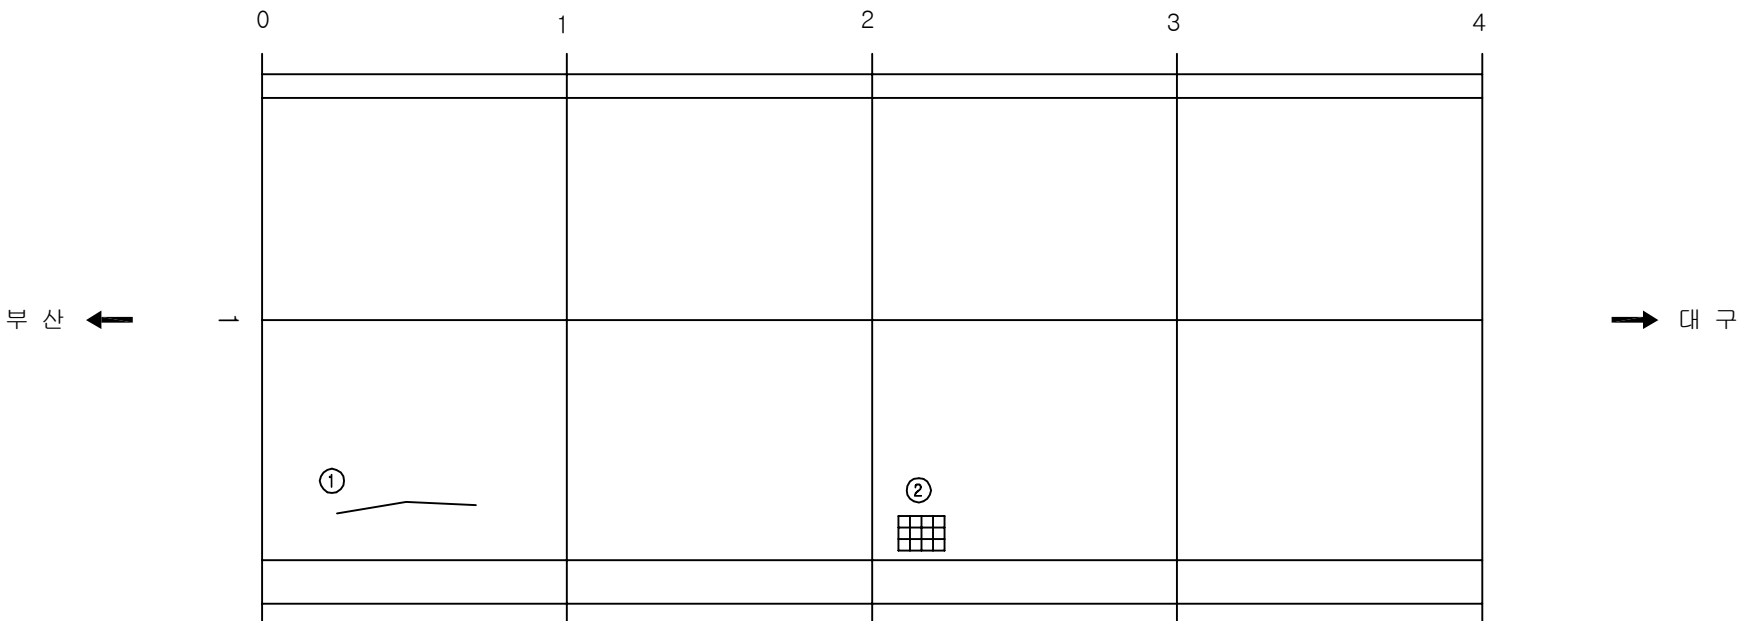[illegible]


주) 손상의 폭과 길이는 m 이며, 단 균열의 폭은 mm 임



## KEY PLAN






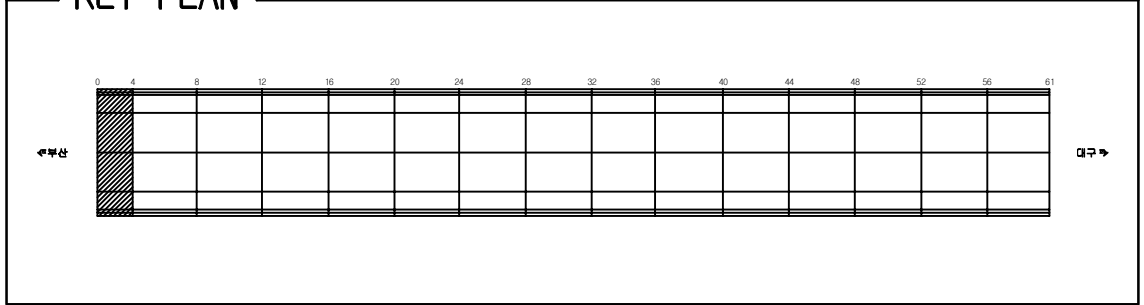


SECTION \_\_\_\_\_

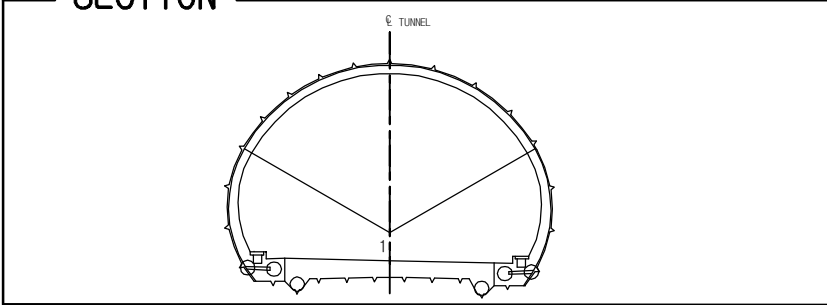

|      |   |
|------|---|
| 용역명  | 2017년 상반기 시설물 정기점검 용역                                                                               |
| 과업기간 | 2017. 03. 21 ~ 2017. 06. 30                                                                         |
| 발주처  |  신대구부산고속도로주식회사 |
| 용역사  | (주)위드이앤오                                                                                            |
| 도면번호 | 001                                                                                                 |

      
ID:생림2터널(대구)-교면포장 Span No.5~8

| 보 수 이 력                                                                             |              |                                                                                     |              |
|-------------------------------------------------------------------------------------|--------------|-------------------------------------------------------------------------------------|--------------|
|  | 기 규 근 역      |  | 보 수(12. 삼반기) |
|  | 신 규 근 역      |  | 보 수(12. 하반기) |
|  | 보수부위재균열      |  | 보 수(13. 삼반기) |
|  | 보 수(기보수)     |  | 보 수(13. 하반기) |
|  | 보 수(08. 하반기) |  | 보 수(14. 삼반기) |
|  | 보 수(09. 삼반기) |  | 보 수(14. 하반기) |
|  | 보 수(09. 하반기) |  | 보 수(15. 삼반기) |
|  | 보 수(10. 삼반기) |  | 보 수(15. 하반기) |
|  | 보 수(10. 하반기) |  | 보 수(16. 삼반기) |
|  | 보 수(11. 삼반기) |  | 보 수(16. 하반기) |
|  | 보 수(11. 하반기) |  | 보 수(17. 삼반기) |


## 손상 현황 표

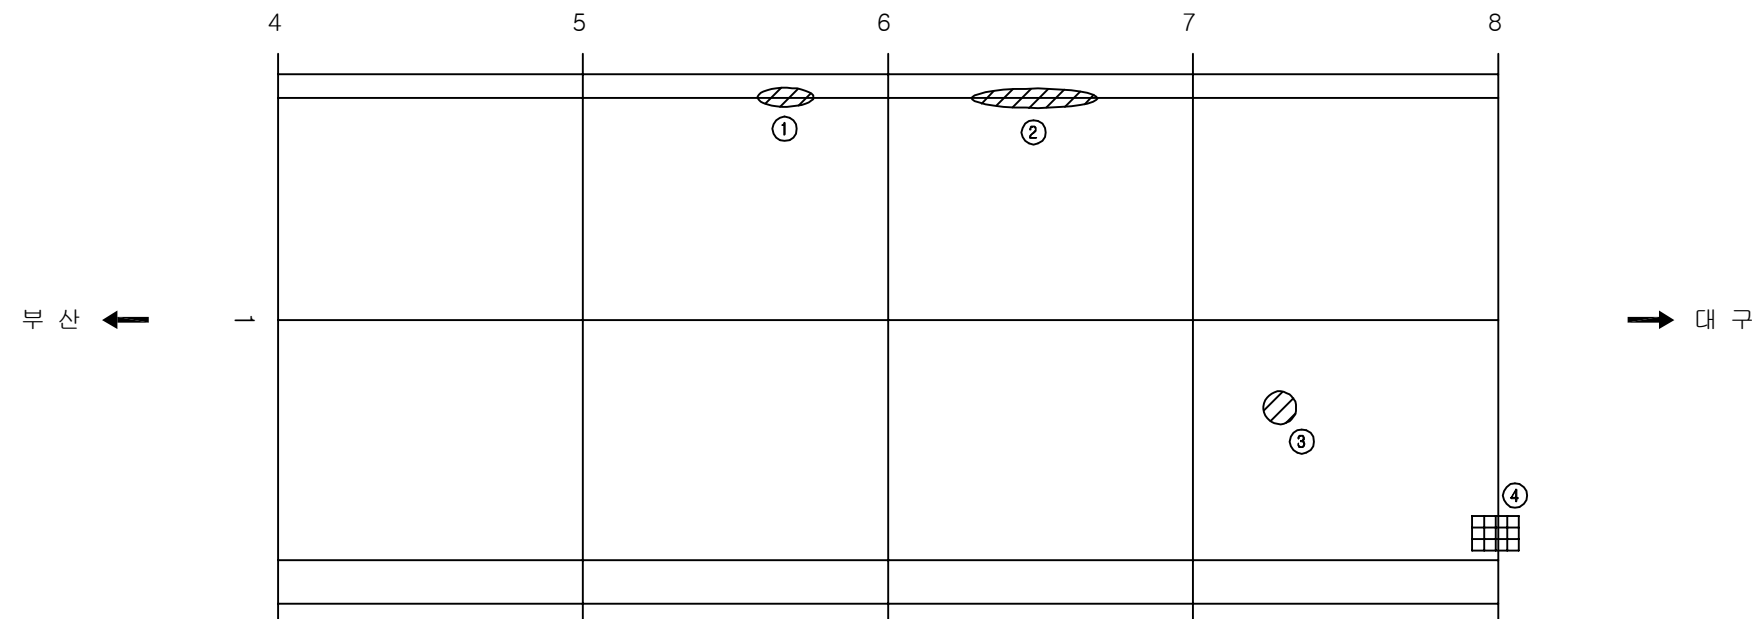[illegible]


주) 손상의 폭과 길이는 m 이며, 단 균열의 폭은 mm 임



## KEY PLAN






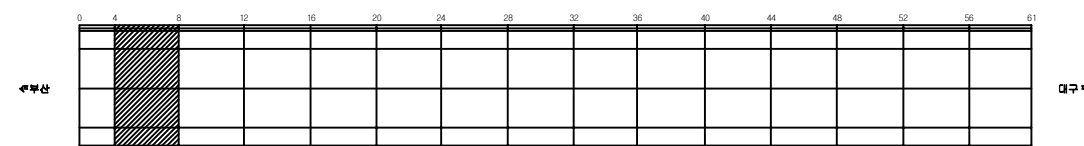


## SECTION

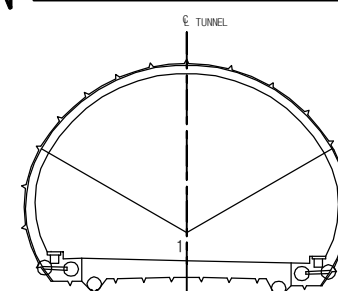

|      |   |
|------|---|
| 용역명  | 2017년 상반기 시설물 정기점검 용역                                                                               |
| 과업기간 | 2017. 03. 21 ~ 2017. 06. 30                                                                         |
| 발주처  |  신대구부산고속도로주식회사 |
| 용역사  | (주)위드이앤오                                                                                            |
| 도면번호 | 002                                                                                                 |

## ID:생림2터널(대구)-교면포장 Span No.9~12

      
| 보 수 이 력                                                                             |              |                                                                                     |              |
|-------------------------------------------------------------------------------------|--------------|-------------------------------------------------------------------------------------|--------------|
|  | 기 준 규 모      |  | 보 수(12. 상반기) |
|  | 신 규 규 모      |  | 보 수(12. 하반기) |
|  | 보수부채재균열      |  | 보 수(13. 상반기) |
|  | 보 수(기보수)     |  | 보 수(13. 하반기) |
|  | 보 수(08. 하반기) |  | 보 수(14. 상반기) |
|  | 보 수(09. 상반기) |  | 보 수(14. 하반기) |
|  | 보 수(09. 하반기) |  | 보 수(15. 상반기) |
|  | 보 수(10. 상반기) |  | 보 수(15. 하반기) |
|  | 보 수(10. 하반기) |  | 보 수(16. 상반기) |
|  | 보 수(11. 상반기) |  | 보 수(16. 하반기) |
|  | 보 수(11. 하반기) |  | 보 수(17. 상반기) |

## 손상 현황 표

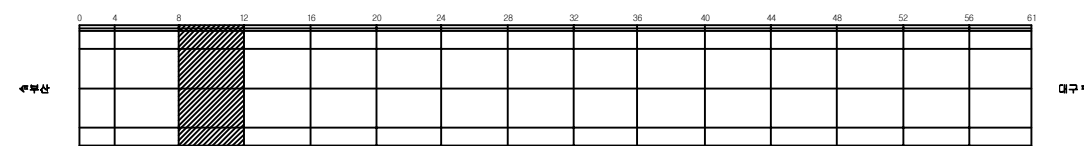
[illegible]

주) 손상의 폭과 길이는 m 이며, 단 균열의 폭은 mm 임

## KEY PLAN



## SECTION

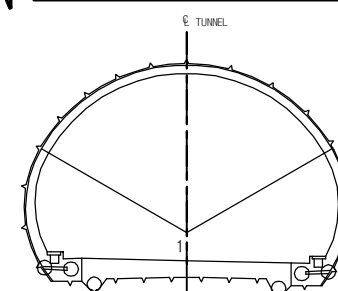


|      |   |
|------|---|
| 용역명  | 2017년 상반기 시설물 정기점검 용역                                                                               |
| 과업기간 | 2017. 03. 21 ~ 2017. 06. 30                                                                         |
| 발주처  |  신대구부산고속도로주식회사 |
| 용역사  | (주)위드이앤오                                                                                            |
| 도면번호 | 003                                                                                                 |

ID:생림2터널(대구)-교면포장 Span No.13~16

| 보 수 이 력                                                                             |              |                                                                                     |              |
|-------------------------------------------------------------------------------------|--------------|-------------------------------------------------------------------------------------|--------------|
|  | 기 존 규 열      |  | 보 수(12. 삼반기) |
|  | 신 규 규 열      |  | 보 수(12. 하반기) |
|  | 보 수부위재규열     |  | 보 수(13. 삼반기) |
|  | 보 수(기보수)     |  | 보 수(13. 하반기) |
|  | 보 수(08. 하반기) |  | 보 수(14. 삼반기) |
|  | 보 수(09. 삼반기) |  | 보 수(14. 하반기) |
|  | 보 수(09. 하반기) |  | 보 수(15. 삼반기) |
|  | 보 수(10. 삼반기) |  | 보 수(15. 하반기) |
|  | 보 수(10. 하반기) |  | 보 수(16. 삼반기) |
|  | 보 수(11. 삼반기) |  | 보 수(16. 하반기) |
|  | 보 수(11. 하반기) |  | 보 수(17. 삼반기) |

## 손상 현황 표

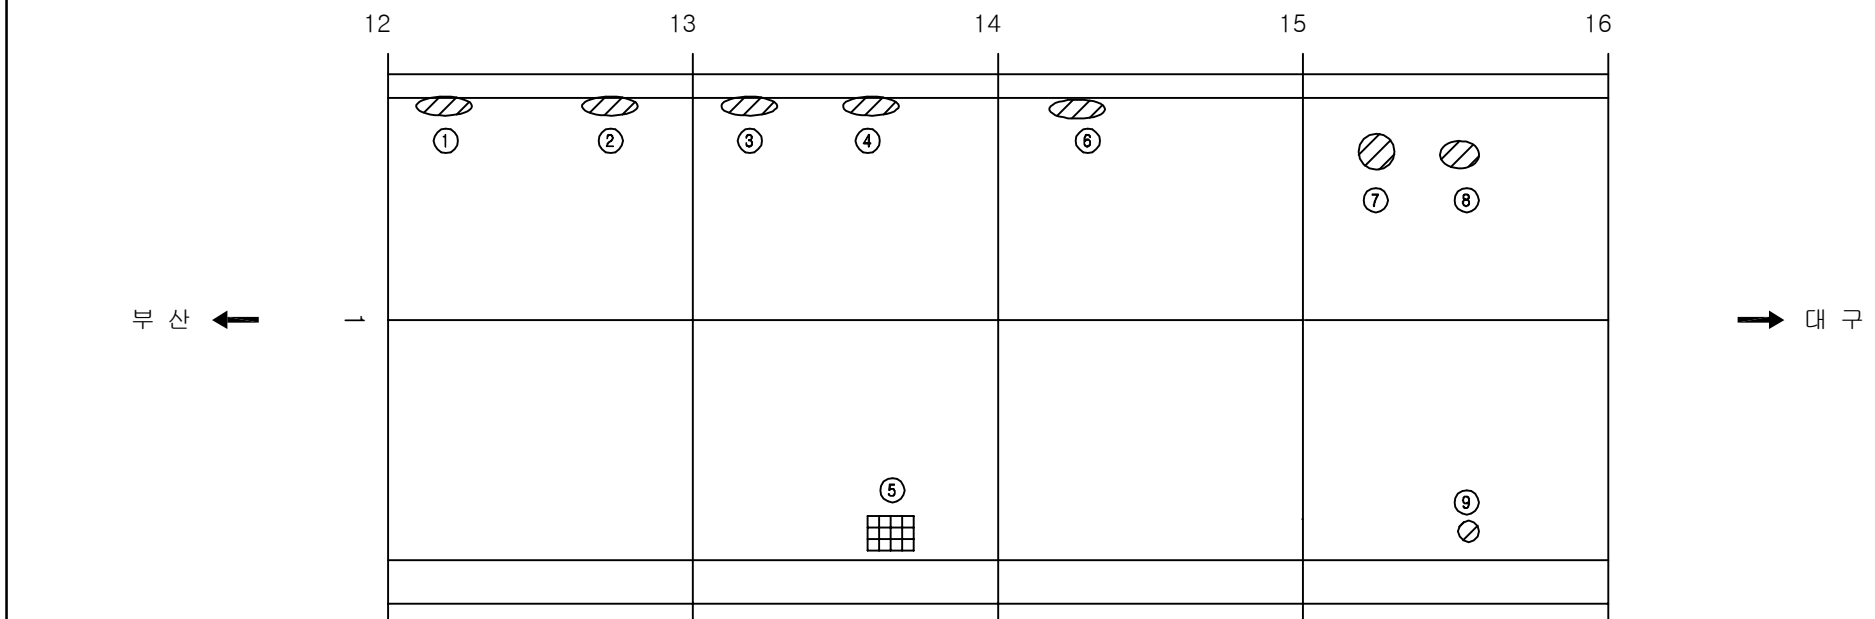[illegible]


KEY PLAN

0 4 8 12 16 20 24 28 32 36 40 44 48 52 56 61

북향

남향

# SECTION

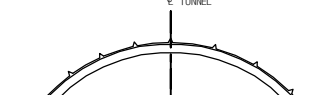

|      |   |
|------|---|
| 용역명  | 2017년 상반기 시설물 정기점검 용역                                                                               |
| 과업기간 | 2017. 03. 21 ~ 2017. 06. 30                                                                         |
| 발주처  |  신대구부산고속도로주식회사 |
| 용역사  | (주)위드이앤오                                                                                            |
| 도면번호 | 004                                                                                                 |


ID:생림2터널(대구)-교면포장 Span No.17~20

| 보 수 이 력                                                                             |              |                                                                                     |              |
|-------------------------------------------------------------------------------------|--------------|-------------------------------------------------------------------------------------|--------------|
|  | 기 존 규 열      |  | 보 수(12. 삼반기) |
|  | 신 규 규 열      |  | 보 수(12. 하반기) |
|  | 보 수부위재규열     |  | 보 수(13. 삼반기) |
|  | 보 수(기보수)     |  | 보 수(13. 하반기) |
|  | 보 수(08. 하반기) |  | 보 수(14. 삼반기) |
|  | 보 수(09. 삼반기) |  | 보 수(14. 하반기) |
|  | 보 수(09. 하반기) |  | 보 수(15. 삼반기) |
|  | 보 수(10. 삼반기) |  | 보 수(15. 하반기) |
|  | 보 수(10. 하반기) |  | 보 수(16. 삼반기) |
|  | 보 수(11. 삼반기) |  | 보 수(16. 하반기) |
|  | 보 수(11. 하반기) |  | 보 수(17. 삼반기) |

## 손상 현황 표

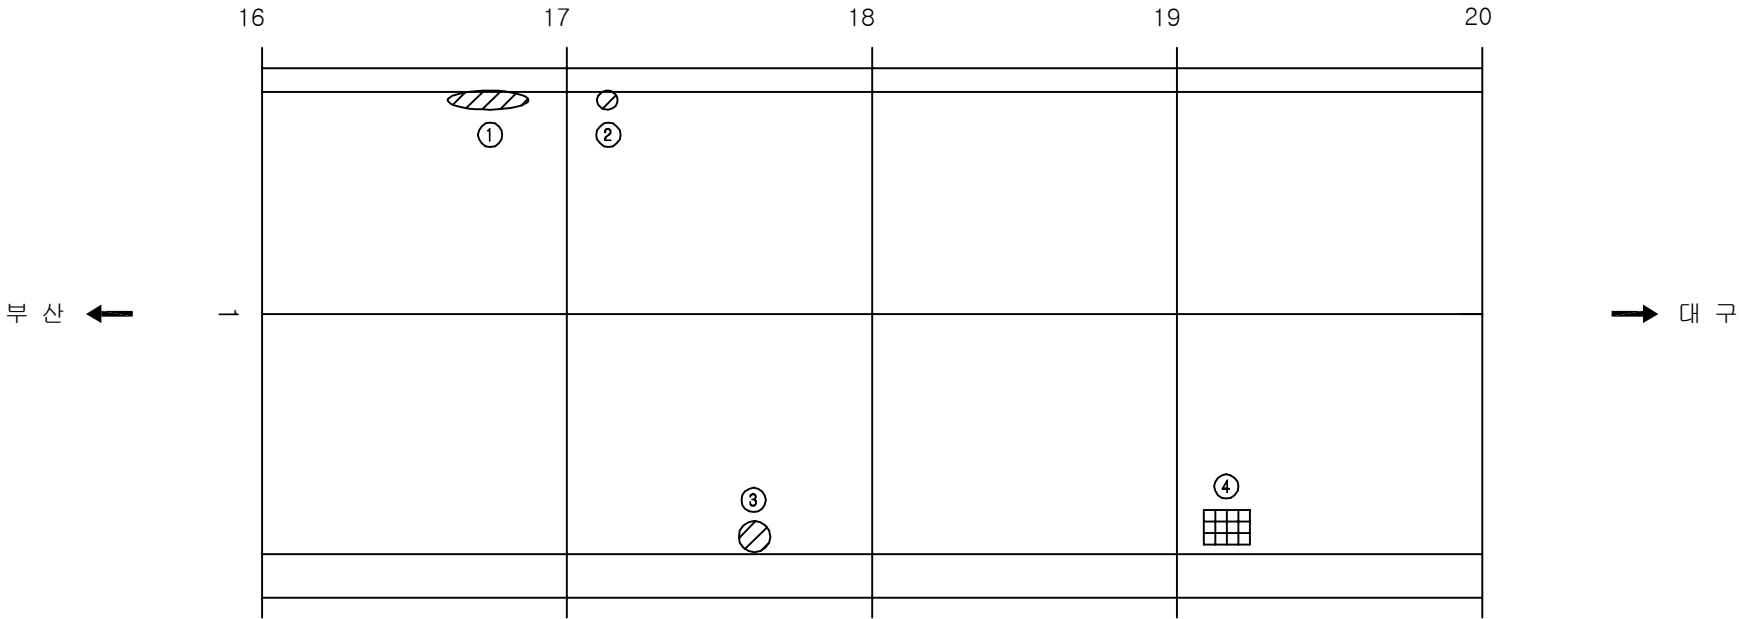[illegible]

주) 손상의 폭과 길이는 m 이며, 단 균열의 폭은 mm 임




KEY PLAN

0 4 8 12 16 20 24 28 32 36 40 44 48 52 56 61

부속

구















# SECTION

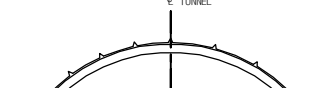

A cross-section diagram of a tunnel. The tunnel has a semi-circular roof and a flat base. The roof is supported by a central vertical line labeled "TUNNEL" and two diagonal lines. The base is supported by two small structures. The diagram is labeled "SECTION" at the top left.

|      |   |
|------|---|
| 용역명  | 2017년 상반기 시설물 정기점검 용역                                                                               |
| 과업기간 | 2017. 03. 21 ~ 2017. 06. 30                                                                         |
| 발주처  |  신대구부산고속도로주식회사 |
| 용역사  | (주)위드이앤오                                                                                            |
| 도면번호 | 005                                                                                                 |

              
ID:생림2터널(대구)-교면포장 Span No.21~24

| 보 수 이 력                                                                             |              |                                                                                     |              |
|-------------------------------------------------------------------------------------|--------------|-------------------------------------------------------------------------------------|--------------|
|  | 기 존 규 열      |  | 보 수(12. 삼반기) |
|  | 신 구 규 열      |  | 보 수(12. 하반기) |
|  | 보수부위재균열      |  | 보 수(13. 삼반기) |
|  | 보 수(기보수)     |  | 보 수(13. 하반기) |
|  | 보 수(08. 하반기) |  | 보 수(14. 삼반기) |
|  | 보 수(09. 삼반기) |  | 보 수(14. 하반기) |
|  | 보 수(09. 하반기) |  | 보 수(15. 삼반기) |
|  | 보 수(10. 삼반기) |  | 보 수(15. 하반기) |
|  | 보 수(10. 하반기) |  | 보 수(16. 삼반기) |
|  | 보 수(11. 삼반기) |  | 보 수(16. 하반기) |
|  | 보 수(11. 하반기) |  | 보 수(17. 삼반기) |


# 손상 현황 표

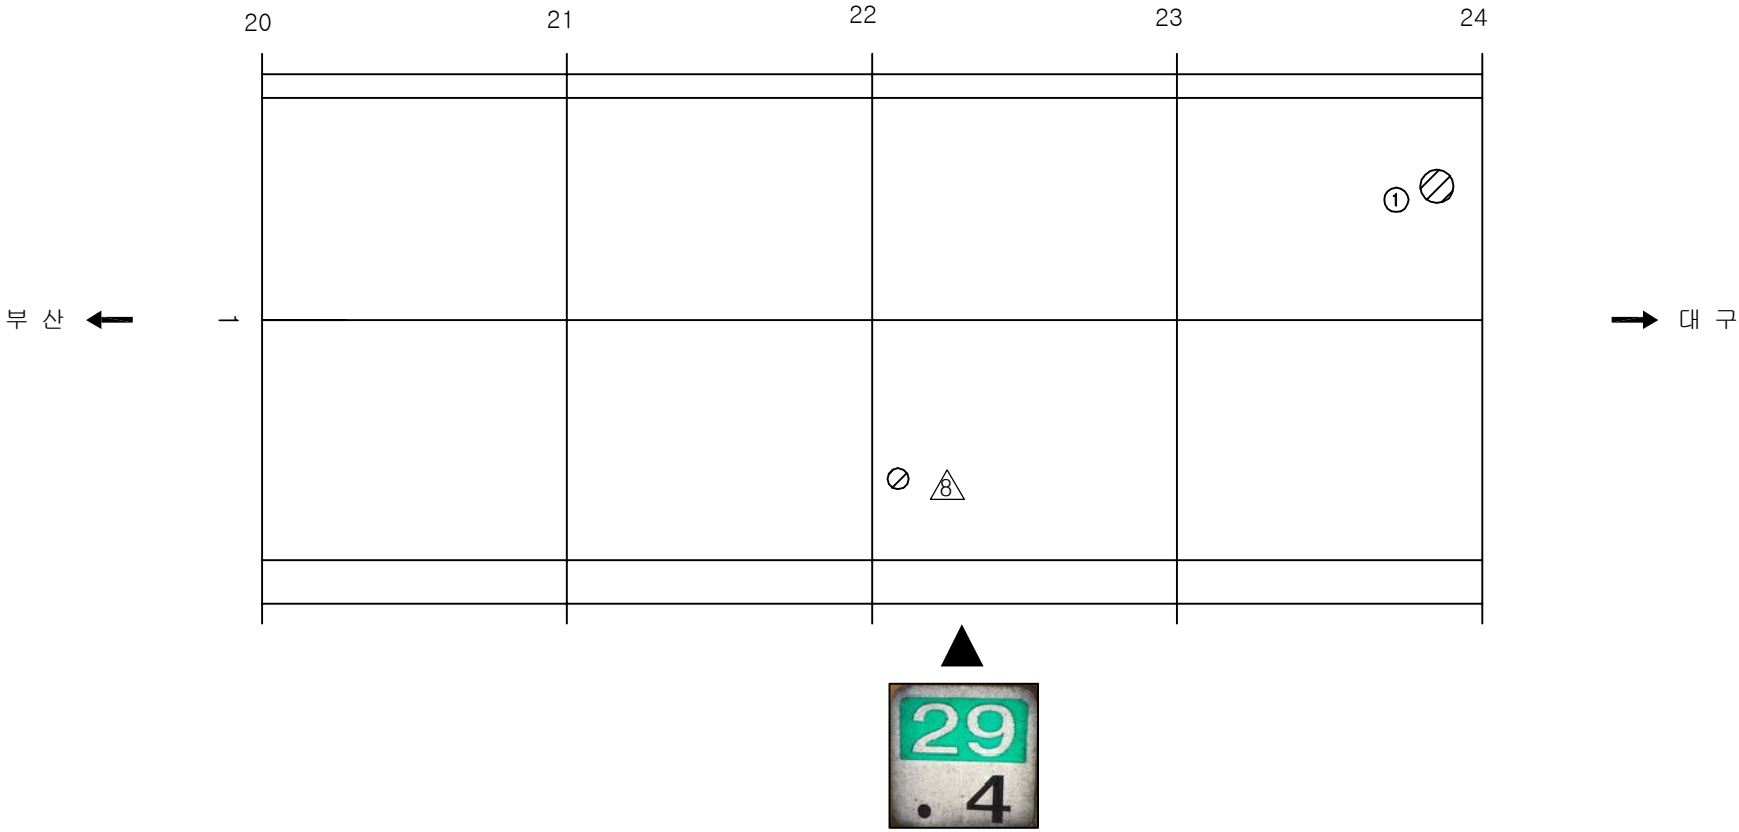[illegible]


주) 손상의 폭과 길이는 m 이며, 단 균열의 폭은 mm 임



## KEY PLAN














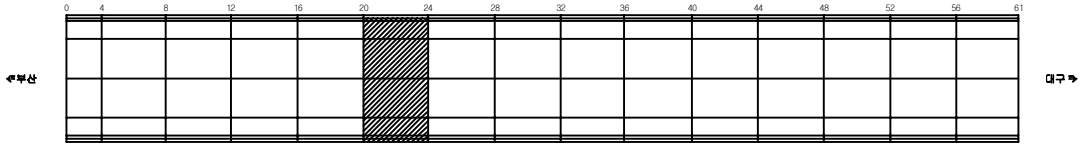


SECTION \_\_\_\_\_

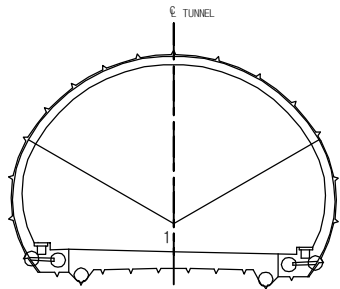


|      |   |
|------|---|
| 용역명  | 2017년 상반기 시설물 정기점검 용역                                                                               |
| 과업기간 | 2017. 03. 21 ~ 2017. 06. 30                                                                         |
| 발주처  |  신대구부산고속도로주식회사 |
| 용역사  | (주)위드이앤오                                                                                            |
| 도면번호 | 006                                                                                                 |


## ID:생림2터널(대구)-교면포장 Span No.25~28
              
| 보 수 이 력                                                                             |              |                                                                                     |              |
|-------------------------------------------------------------------------------------|--------------|-------------------------------------------------------------------------------------|--------------|
|  | 기 규 근 역      |  | 보 수(12. 삼반기) |
|  | 신 규 근 역      |  | 보 수(12. 하반기) |
|  | 보수부채재균열      |  | 보 수(13. 삼반기) |
|  | 보 수(기보수)     |  | 보 수(13. 하반기) |
|  | 보 수(08. 하반기) |  | 보 수(14. 삼반기) |
|  | 보 수(09. 삼반기) |  | 보 수(14. 하반기) |
|  | 보 수(09. 하반기) |  | 보 수(15. 삼반기) |
|  | 보 수(10. 삼반기) |  | 보 수(15. 하반기) |
|  | 보 수(10. 하반기) |  | 보 수(16. 삼반기) |
|  | 보 수(11. 삼반기) |  | 보 수(16. 하반기) |
|  | 보 수(11. 하반기) |  | 보 수(17. 삼반기) |


## 손상 현황 표

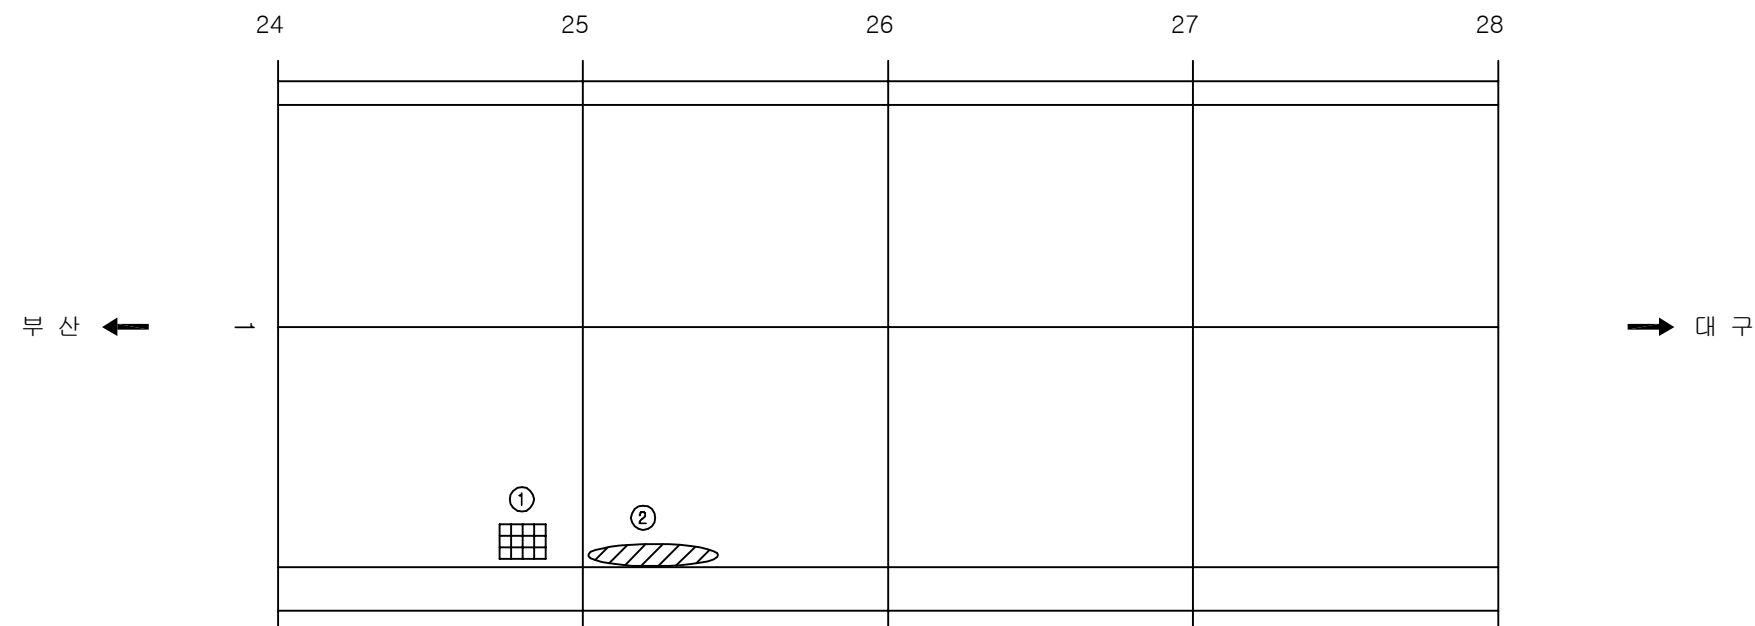[illegible]

## KEY PLAN

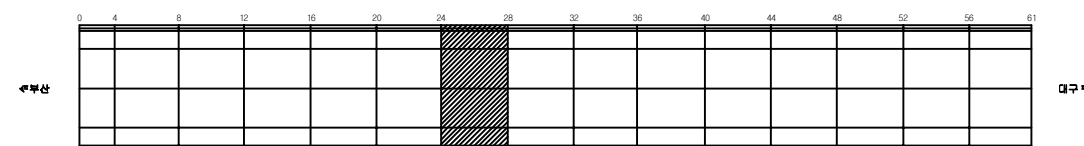

## SECTION

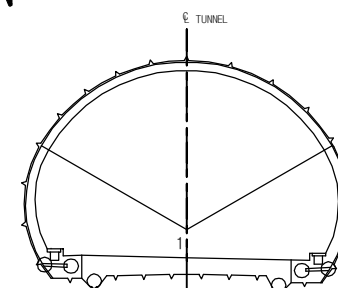

|      |   |
|------|---|
| 용역명  | 2017년 상반기 시설물 정기점검 용역                                                                               |
| 과업기간 | 2017. 03. 21 ~ 2017. 06. 30                                                                         |
| 발주처  |  신대구부산고속도로주식회사 |
| 용역사  | (주)위드이앤오                                                                                            |
| 도면번호 | 007                                                                                                 |


ID:생림2터널(대구)-교면포장 Span No.29~32

| 보 수 이 력                                                                             |              |                                                                                     |              |
|-------------------------------------------------------------------------------------|--------------|-------------------------------------------------------------------------------------|--------------|
|  | 기 존 규 열      |  | 보 수(12. 삼반기) |
|  | 신 규 규 열      |  | 보 수(12. 하반기) |
|  | 보 수부위재규열     |  | 보 수(13. 삼반기) |
|  | 보 수(기보수)     |  | 보 수(13. 하반기) |
|  | 보 수(08. 하반기) |  | 보 수(14. 삼반기) |
|  | 보 수(09. 삼반기) |  | 보 수(14. 하반기) |
|  | 보 수(09. 하반기) |  | 보 수(15. 삼반기) |
|  | 보 수(10. 삼반기) |  | 보 수(15. 하반기) |
|  | 보 수(10. 하반기) |  | 보 수(16. 삼반기) |
|  | 보 수(11. 삼반기) |  | 보 수(16. 하반기) |
|  | 보 수(11. 하반기) |  | 보 수(17. 삼반기) |

# 손상 현황 표

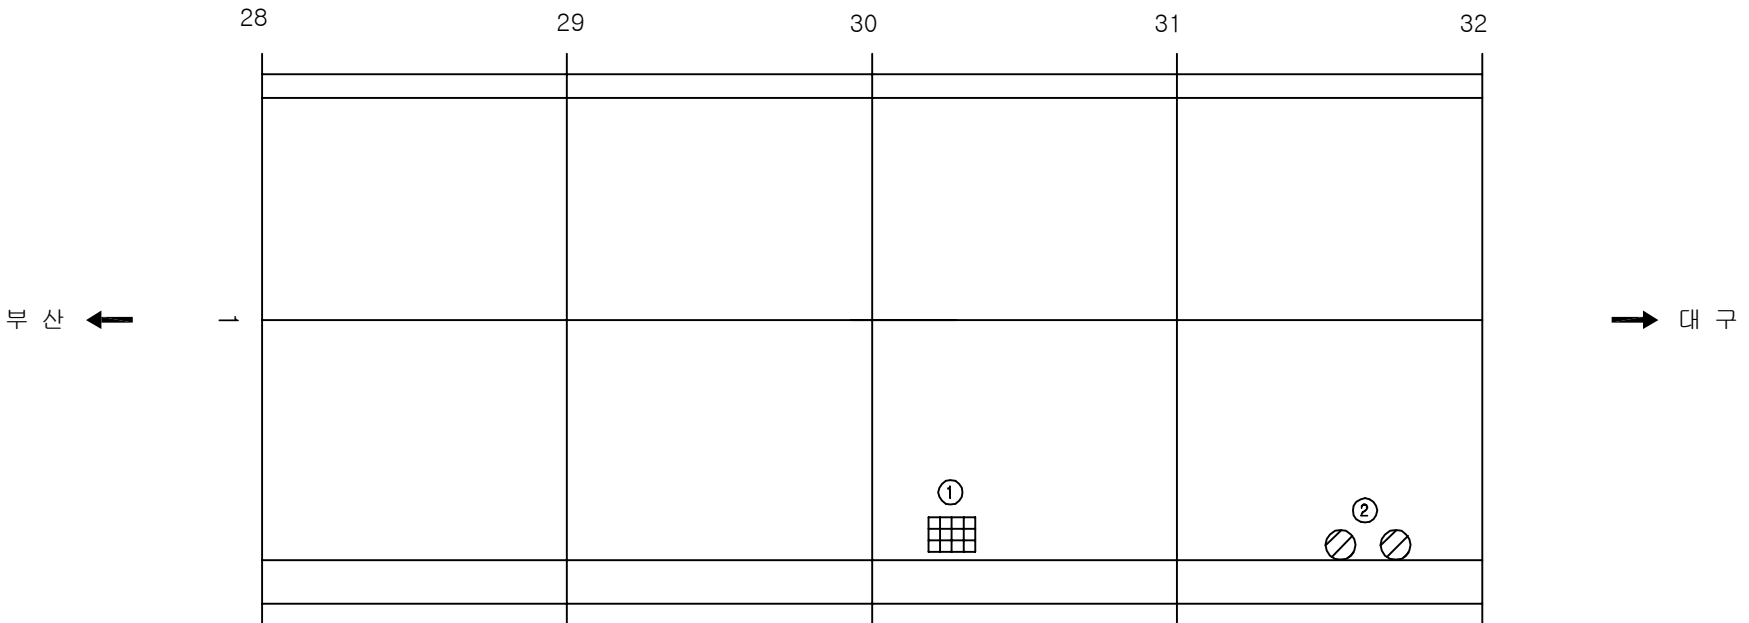[illegible]

주) 손상의 폭과 길이는 m 이며, 단 균열의 폭은 mm 임




# KEY PLAN

0 4 8 12 16 20 24 28 32 36 40 44 48 52 56 61

KEY PLAN

KEY PLAN
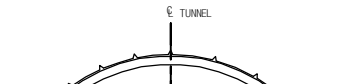
## SECTION



A cross-sectional diagram of a tunnel. The tunnel has a semi-circular upper half and a flat lower half. The upper half is supported by a series of vertical ribs. The lower half is supported by two large, rectangular blocks. A vertical dashed line is labeled 'TUNNEL' at the top. The diagram is divided into three sections by two diagonal lines.

|      |   |
|------|---|
| 용역명  | 2017년 상반기 시설물 정기점검 용역                                                                               |
| 과업기간 | 2017. 03. 21 ~ 2017. 06. 30                                                                         |
| 발주처  |  신대구부산고속도로주식회사 |
| 용역사  | (주)위드이앤오                                                                                            |
| 도면번호 | 008                                                                                                 |


ID:생림2터널(대구)-교면포장 Span No.33~36

| 보 수 이 력                                                                             |              |                                                                                     |              |
|-------------------------------------------------------------------------------------|--------------|-------------------------------------------------------------------------------------|--------------|
|  | 기 존 규 율      |  | 보 수(12. 삼반기) |
|  | 신 규 율        |  | 보 수(12. 하반기) |
|  | 보수부위재균열      |  | 보 수(13. 삼반기) |
|  | 보 수(기보수)     |  | 보 수(13. 하반기) |
|  | 보 수(08. 하반기) |  | 보 수(14. 삼반기) |
|  | 보 수(09. 삼반기) |  | 보 수(14. 하반기) |
|  | 보 수(09. 하반기) |  | 보 수(15. 삼반기) |
|  | 보 수(10. 삼반기) |  | 보 수(15. 하반기) |
|  | 보 수(10. 하반기) |  | 보 수(16. 삼반기) |
|  | 보 수(11. 삼반기) |  | 보 수(16. 하반기) |
|  | 보 수(11. 하반기) |  | 보 수(17. 삼반기) |

# 손상 현황 표

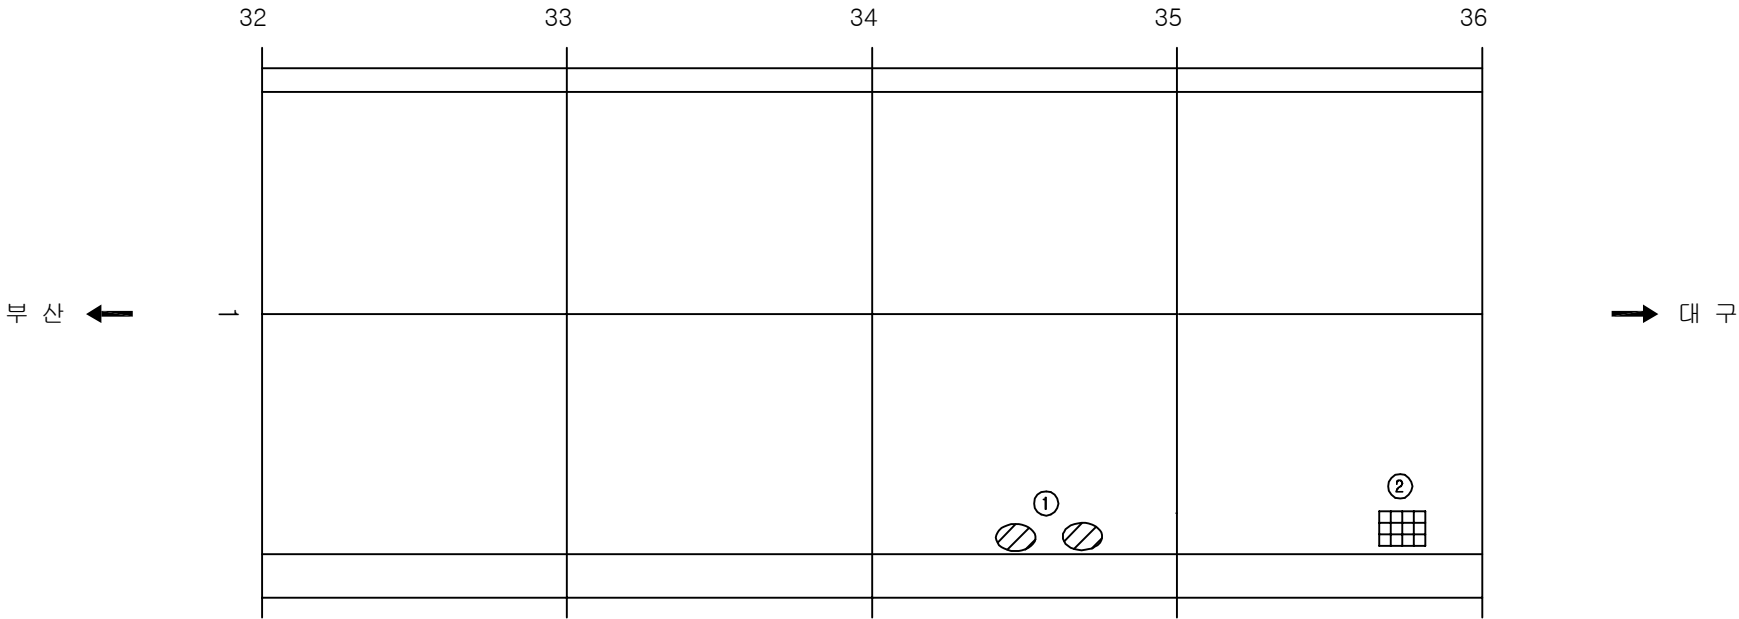[illegible]

주) 손상의 폭과 길이는 m 이며, 단 균열의 폭은 mm 임




KEY PLAN

0 4 8 12 16 20 24 28 30 35 40 44 48 52 56 61

수문상

대구

# SECTION

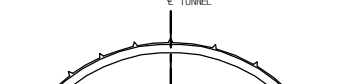

A technical cross-section diagram of a tunnel. The tunnel has a semi-circular arch supported by a central vertical line labeled "TUNNEL". The base of the tunnel is supported by two rectangular blocks. The diagram is labeled "SECTION" on the left.

|      |   |
|------|---|
| 용역명  | 2017년 상반기 시설물 정기점검 용역                                                                               |
| 과업기간 | 2017. 03. 21 ~ 2017. 06. 30                                                                         |
| 발주처  |  신대구부산고속도로주식회사 |
| 용역사  | (주)위드이앤오                                                                                            |
| 도면번호 | 009                                                                                                 |


ID:생림2터널(대구)-교면포장 Span No.37~40

| 보 수 이 력                                                                             |              |                                                                                     |              |
|-------------------------------------------------------------------------------------|--------------|-------------------------------------------------------------------------------------|--------------|
|  | 기 존 규 열      |  | 보 수(12. 삼반기) |
|  | 신 규 규 열      |  | 보 수(12. 하반기) |
|  | 보 수부위재규열     |  | 보 수(13. 삼반기) |
|  | 보 수(기보수)     |  | 보 수(13. 하반기) |
|  | 보 수(08. 하반기) |  | 보 수(14. 삼반기) |
|  | 보 수(09. 삼반기) |  | 보 수(14. 하반기) |
|  | 보 수(09. 하반기) |  | 보 수(15. 삼반기) |
|  | 보 수(10. 삼반기) |  | 보 수(15. 하반기) |
|  | 보 수(10. 하반기) |  | 보 수(16. 삼반기) |
|  | 보 수(11. 삼반기) |  | 보 수(16. 하반기) |
|  | 보 수(11. 하반기) |  | 보 수(17. 삼반기) |

# 손상 현황 표

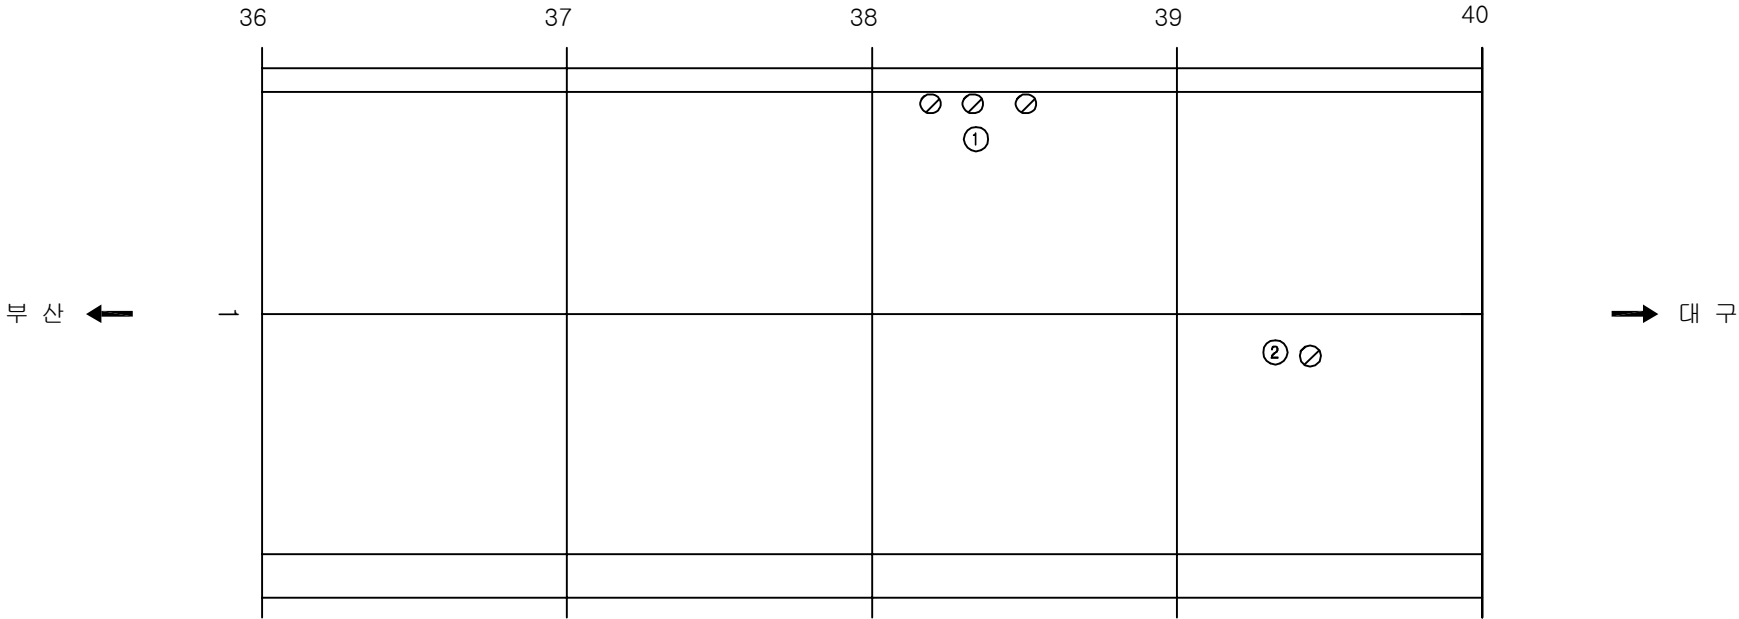[illegible]

주) 손상의 폭과 길이는 m 이며, 단 균열의 폭은 mm 임




KEY PLAN

0 4 8 12 16 20 24 28 32 36 40 44 48 52 56 61

연구지역

연구지역














# SECTION

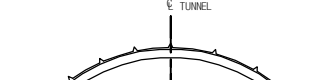


A technical cross-section diagram of a tunnel. The tunnel has a semi-circular arch supported by a central vertical line labeled "TUNNEL". The base of the tunnel is supported by two rectangular blocks. The diagram is labeled "SECTION" on the left.

|      |   |
|------|---|
| 용역명  | 2017년 상반기 시설물 정기점검 용역                                                                               |
| 과업기간 | 2017. 03. 21 ~ 2017. 06. 30                                                                         |
| 발주처  |  신대구부산고속도로주식회사 |
| 용역사  | (주)위드이앤오                                                                                            |
| 도면번호 | 010                                                                                                 |


## ID: 생림2터널(대구)-교면포장 Span No.41~44
             
| 보 수 이 력                                                                             |              |                                                                                     |              |
|-------------------------------------------------------------------------------------|--------------|-------------------------------------------------------------------------------------|--------------|
|  | 기 규 근 역      |  | 보 수(12. 삼반기) |
|  | 신 규 근 역      |  | 보 수(12. 하반기) |
|  | 보수부채재균열      |  | 보 수(13. 삼반기) |
|  | 보 수(기보수)     |  | 보 수(13. 하반기) |
|  | 보 수(08. 하반기) |  | 보 수(14. 삼반기) |
|  | 보 수(09. 삼반기) |  | 보 수(14. 하반기) |
|  | 보 수(09. 하반기) |  | 보 수(15. 삼반기) |
|  | 보 수(10. 삼반기) |  | 보 수(15. 하반기) |
|  | 보 수(10. 하반기) |  | 보 수(16. 삼반기) |
|  | 보 수(11. 삼반기) |  | 보 수(16. 하반기) |
|  | 보 수(11. 하반기) |  | 보 수(17. 삼반기) |


## 손상 현황 표

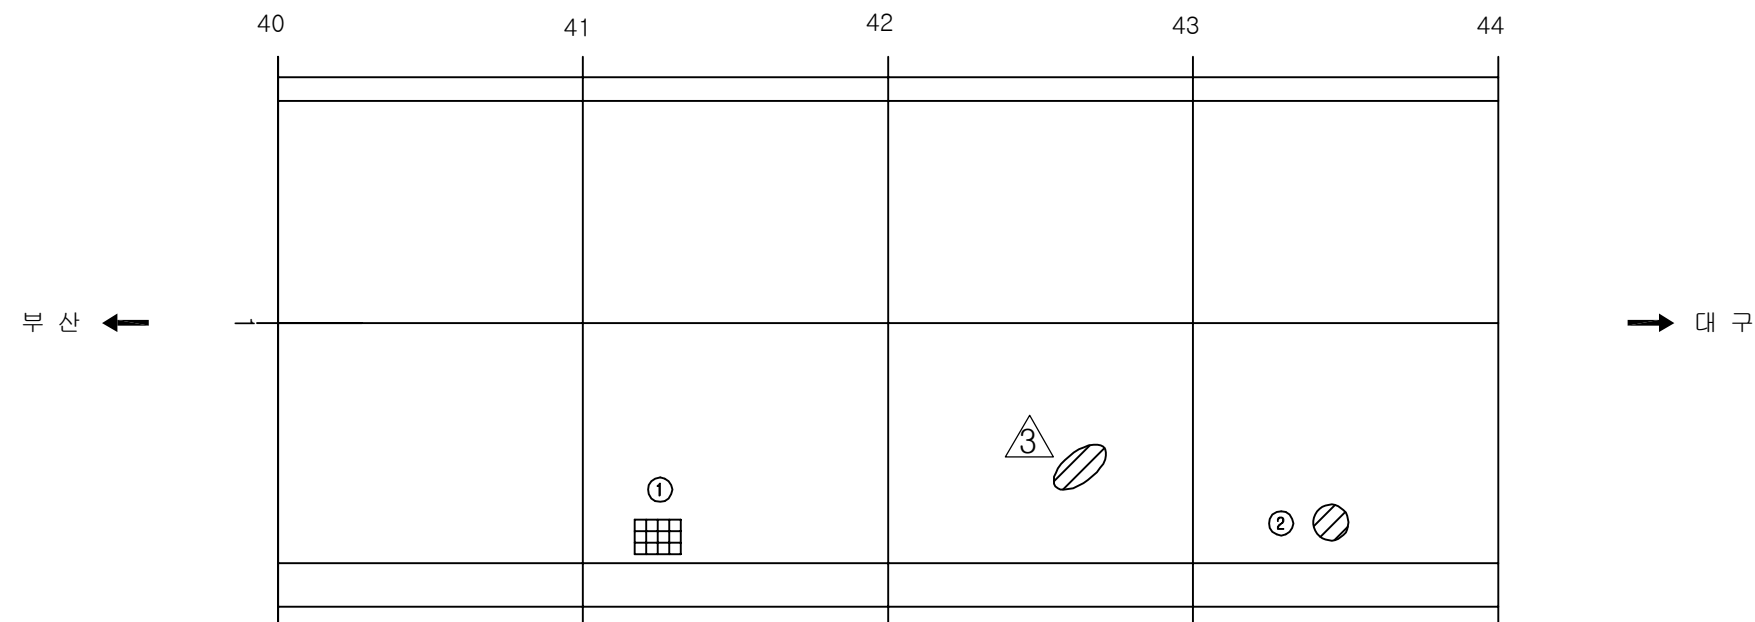[illegible]

## KEY PLAN






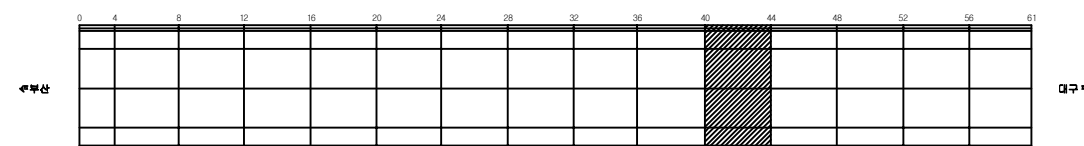


## SECTION

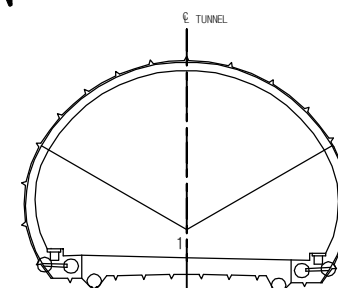


|      |   |
|------|---|
| 용역명  | 2017년 상반기 시설물 정기점검 용역                                                                               |
| 과업기간 | 2017. 03. 21 ~ 2017. 06. 30                                                                         |
| 발주처  |  신대구부산고속도로주식회사 |
| 용역사  | (주)위드이앤오                                                                                            |
| 도면번호 | 011                                                                                                 |

      
ID:생림2터널(대구)-교면포장 Span No.45~48

| 보 수 이 력                                                                             |              |                                                                                     |              |
|-------------------------------------------------------------------------------------|--------------|-------------------------------------------------------------------------------------|--------------|
|  | 기 준 규 모      |  | 보 수(12. 상반기) |
|  | 신 규 규 모      |  | 보 수(12. 하반기) |
|  | 보수부채재균열      |  | 보 수(13. 상반기) |
|  | 보 수(기보수)     |  | 보 수(13. 하반기) |
|  | 보 수(08. 하반기) |  | 보 수(14. 상반기) |
|  | 보 수(09. 상반기) |  | 보 수(14. 하반기) |
|  | 보 수(09. 하반기) |  | 보 수(15. 상반기) |
|  | 보 수(10. 상반기) |  | 보 수(15. 하반기) |
|  | 보 수(10. 하반기) |  | 보 수(16. 상반기) |
|  | 보 수(11. 상반기) |  | 보 수(16. 하반기) |
|  | 보 수(11. 하반기) |  | 보 수(17. 상반기) |


## 손상 현황 표

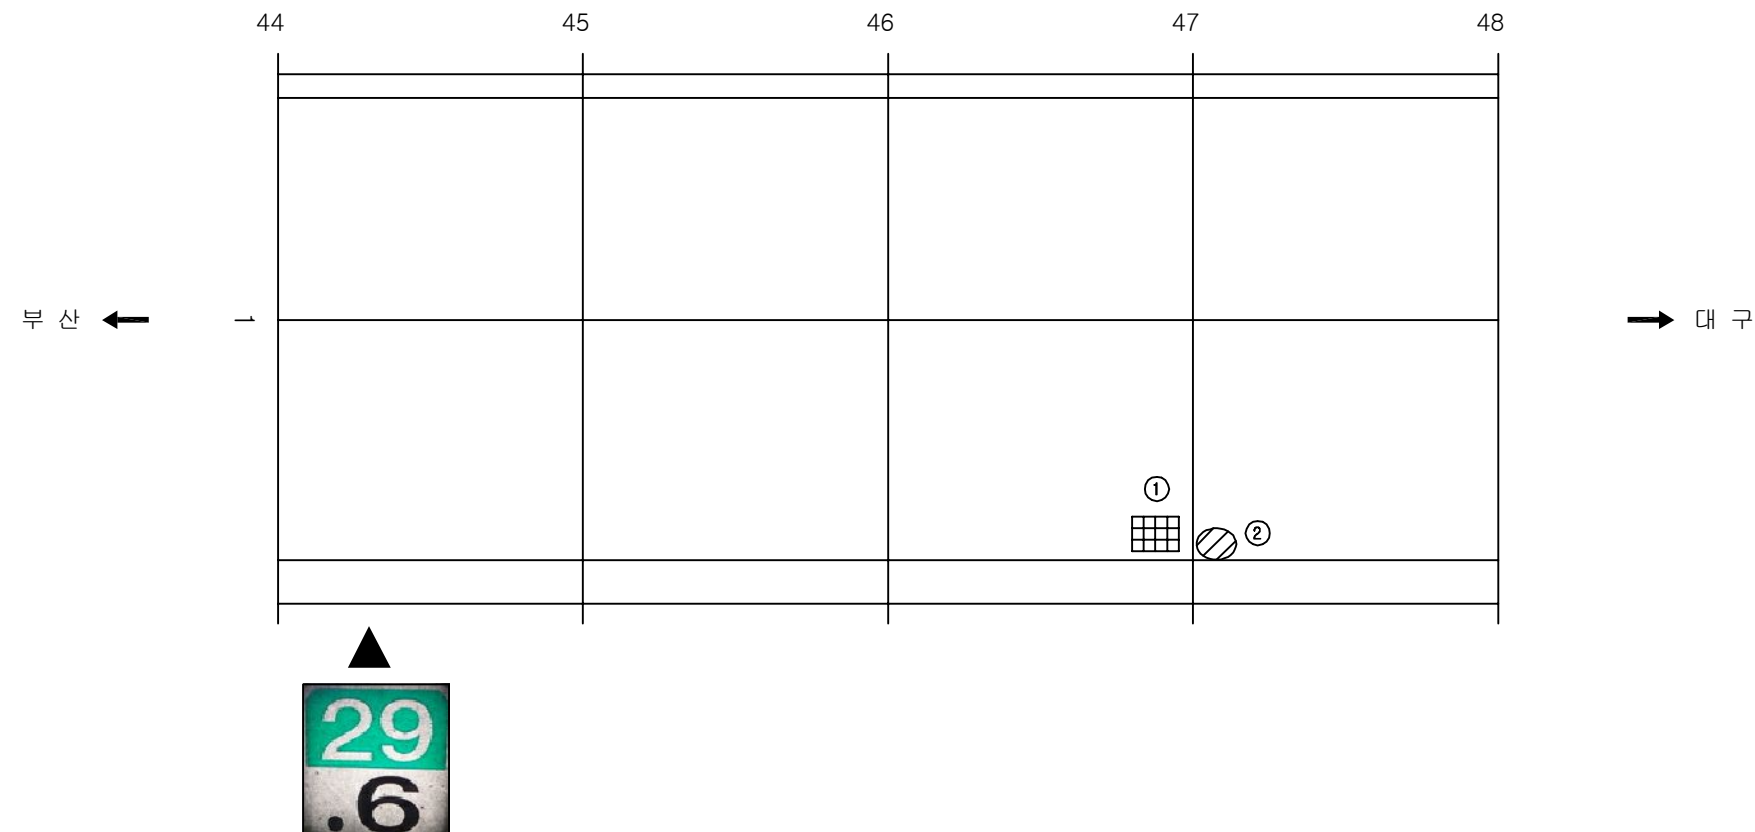[illegible]

## KEY PLAN










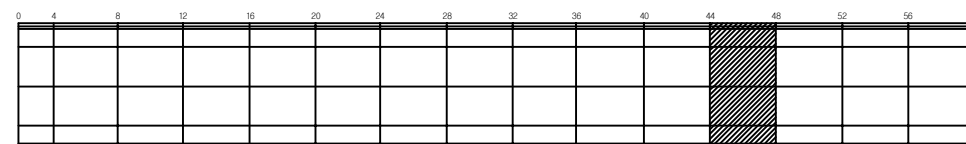


## SECTION

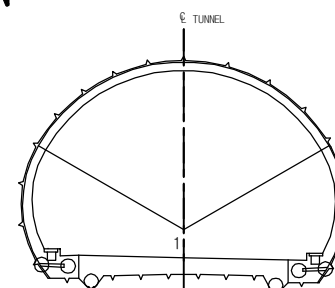

|      |   |
|------|---|
| 용역명  | 2017년 상반기 시설물 정기점검 용역                                                                               |
| 과업기간 | 2017. 03. 21 ~ 2017. 06. 30                                                                         |
| 발주처  |  신대구부산고속도로주식회사 |
| 용역사  | (주)위드이앤오                                                                                            |
| 도면번호 | 012                                                                                                 |

          
ID:생림2터널(대구)-교면포장 Span No.49~52

| 보 수 이 력                                                                             |              |                                                                                     |              |
|-------------------------------------------------------------------------------------|--------------|-------------------------------------------------------------------------------------|--------------|
|  | 기 존 규 열      |  | 보 수(12. 삼반기) |
|  | 신 구 규 열      |  | 보 수(12. 하반기) |
|  | 보수부위재균열      |  | 보 수(13. 삼반기) |
|  | 보 수(기보수)     |  | 보 수(13. 하반기) |
|  | 보 수(08. 하반기) |  | 보 수(14. 삼반기) |
|  | 보 수(09. 삼반기) |  | 보 수(14. 하반기) |
|  | 보 수(09. 하반기) |  | 보 수(15. 삼반기) |
|  | 보 수(10. 삼반기) |  | 보 수(15. 하반기) |
|  | 보 수(10. 하반기) |  | 보 수(16. 삼반기) |
|  | 보 수(11. 삼반기) |  | 보 수(16. 하반기) |
|  | 보 수(11. 하반기) |  | 보 수(17. 삼반기) |

# 손상 현황 표

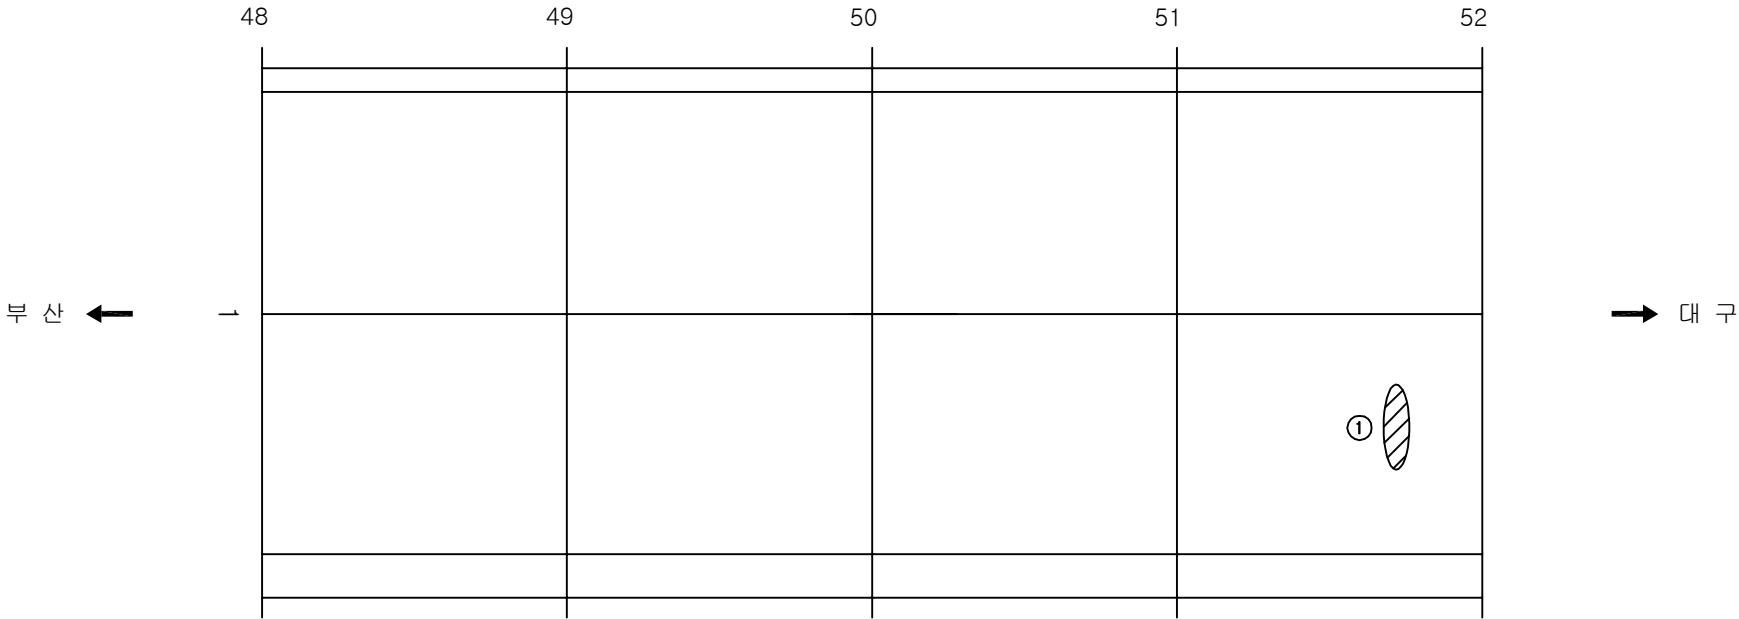[illegible]

주) 손상의 폭과 길이는 m 이며, 단 균열의 폭은 mm 임




KEY PLAN

수평선

대구

# SECTION

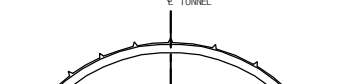

|      |   |
|------|---|
| 용역명  | 2017년 상반기 시설물 정기점검 용역                                                                               |
| 과업기간 | 2017. 03. 21 ~ 2017. 06. 30                                                                         |
| 발주처  |  신대구부산고속도로주식회사 |
| 용역사  | (주)위드이앤오                                                                                            |
| 도면번호 | 013                                                                                                 |


ID:생림2터널(대구)-교면포장 Span No.53~56

| 보 수 이 력                                                                             |              |                                                                                     |              |
|-------------------------------------------------------------------------------------|--------------|-------------------------------------------------------------------------------------|--------------|
|  | 기 존 규 열      |  | 보 수(12. 삼반기) |
|  | 신 규 규 열      |  | 보 수(12. 하반기) |
|  | 보 수부위재규열     |  | 보 수(13. 삼반기) |
|  | 보 수(기보수)     |  | 보 수(13. 하반기) |
|  | 보 수(08. 하반기) |  | 보 수(14. 삼반기) |
|  | 보 수(09. 삼반기) |  | 보 수(14. 하반기) |
|  | 보 수(09. 하반기) |  | 보 수(15. 삼반기) |
|  | 보 수(10. 삼반기) |  | 보 수(15. 하반기) |
|  | 보 수(10. 하반기) |  | 보 수(16. 삼반기) |
|  | 보 수(11. 삼반기) |  | 보 수(16. 하반기) |
|  | 보 수(11. 하반기) |  | 보 수(17. 삼반기) |

# 손상 현황 표

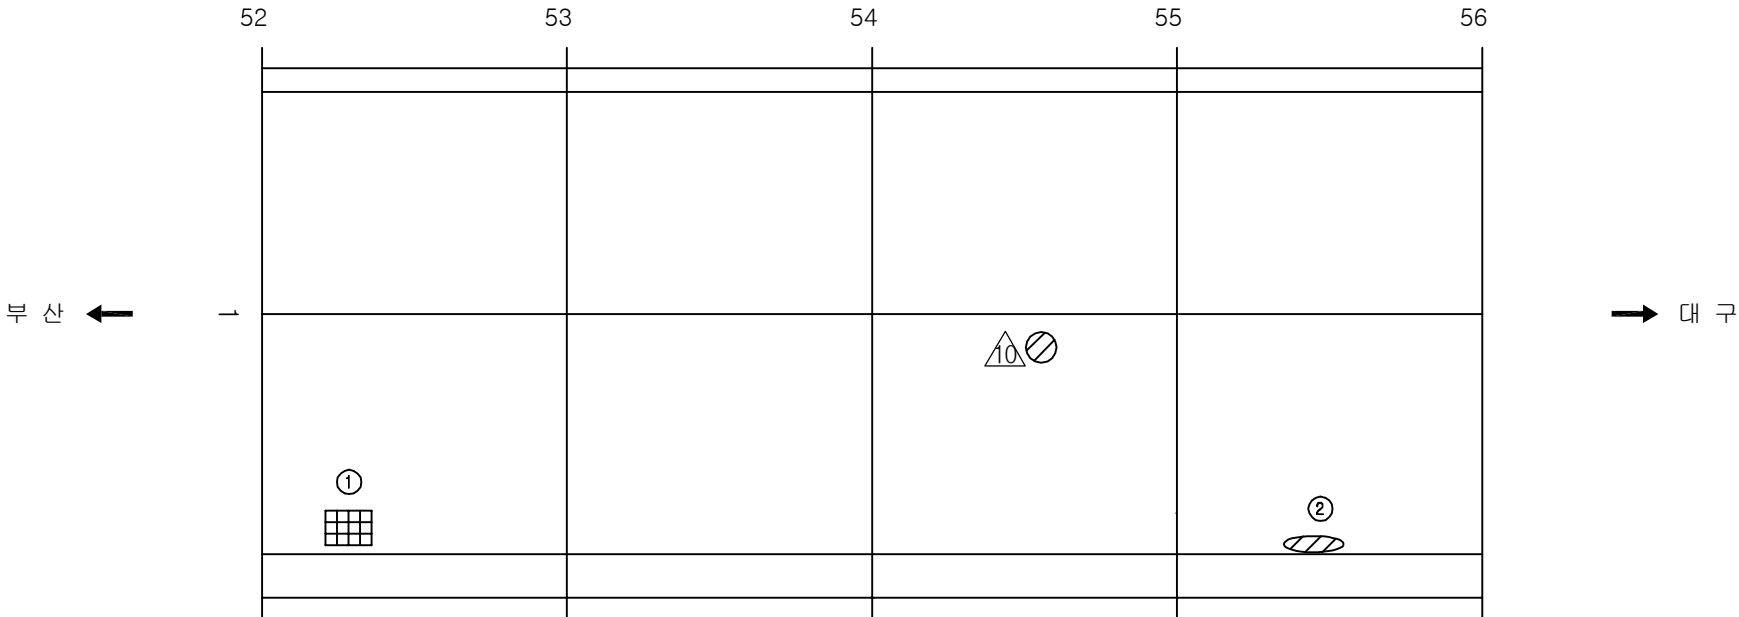[illegible]


주) 손상의 폭과 길이는 m 이며, 단 균열의 폭은 mm 임



# KEY PLAN

The diagram is a horizontal grid with 12 columns and 4 rows. The columns are numbered 0, 4, 8, 12, 16, 20, 24, 28, 32, 36, 40, 44, 48, 52, 56, and 60. The rows are numbered 1, 2, 3, and 4. A shaded rectangular area covers the columns from 52 to 56 and the rows from 1 to 4. The text 'KEY PLAN' is written at the top left. The text 'KEY PLAN' is written at the bottom left. The text 'KEY PLAN' is written at the bottom right.














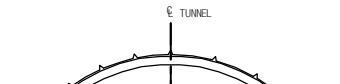
## SECTION




A cross-section diagram of a tunnel. The tunnel has a semi-circular roof and a flat base. The roof is supported by a series of triangular ribs. The base is supported by two large, rectangular blocks. A vertical dashed line is labeled 'C TUNNEL' at the top. The base is labeled '1' at the center.

|      |   |
|------|---|
| 용역명  | 2017년 상반기 시설물 정기점검 용역                                                                               |
| 과업기간 | 2017. 03. 21 ~ 2017. 06. 30                                                                         |
| 발주처  |  신대구부산고속도로주식회사 |
| 용역사  | (주)위드이앤오                                                                                            |
| 도면번호 | 014                                                                                                 |

              
ID:생림2터널(대구)-교면포장 Span No.57~61

| 보 수 이 력                                                                             |              |                                                                                     |              |
|-------------------------------------------------------------------------------------|--------------|-------------------------------------------------------------------------------------|--------------|
|  | 기 규 근 역      |  | 보 수(12. 상반기) |
|  | 신 규 근 역      |  | 보 수(12. 하반기) |
|  | 보수부위재균열      |  | 보 수(13. 상반기) |
|  | 보 수(기보수)     |  | 보 수(13. 하반기) |
|  | 보 수(08. 하반기) |  | 보 수(14. 상반기) |
|  | 보 수(09. 상반기) |  | 보 수(14. 하반기) |
|  | 보 수(09. 하반기) |  | 보 수(15. 상반기) |
|  | 보 수(10. 상반기) |  | 보 수(15. 하반기) |
|  | 보 수(10. 하반기) |  | 보 수(16. 상반기) |
|  | 보 수(11. 상반기) |  | 보 수(16. 하반기) |
|  | 보 수(11. 하반기) |  | 보 수(17. 상반기) |

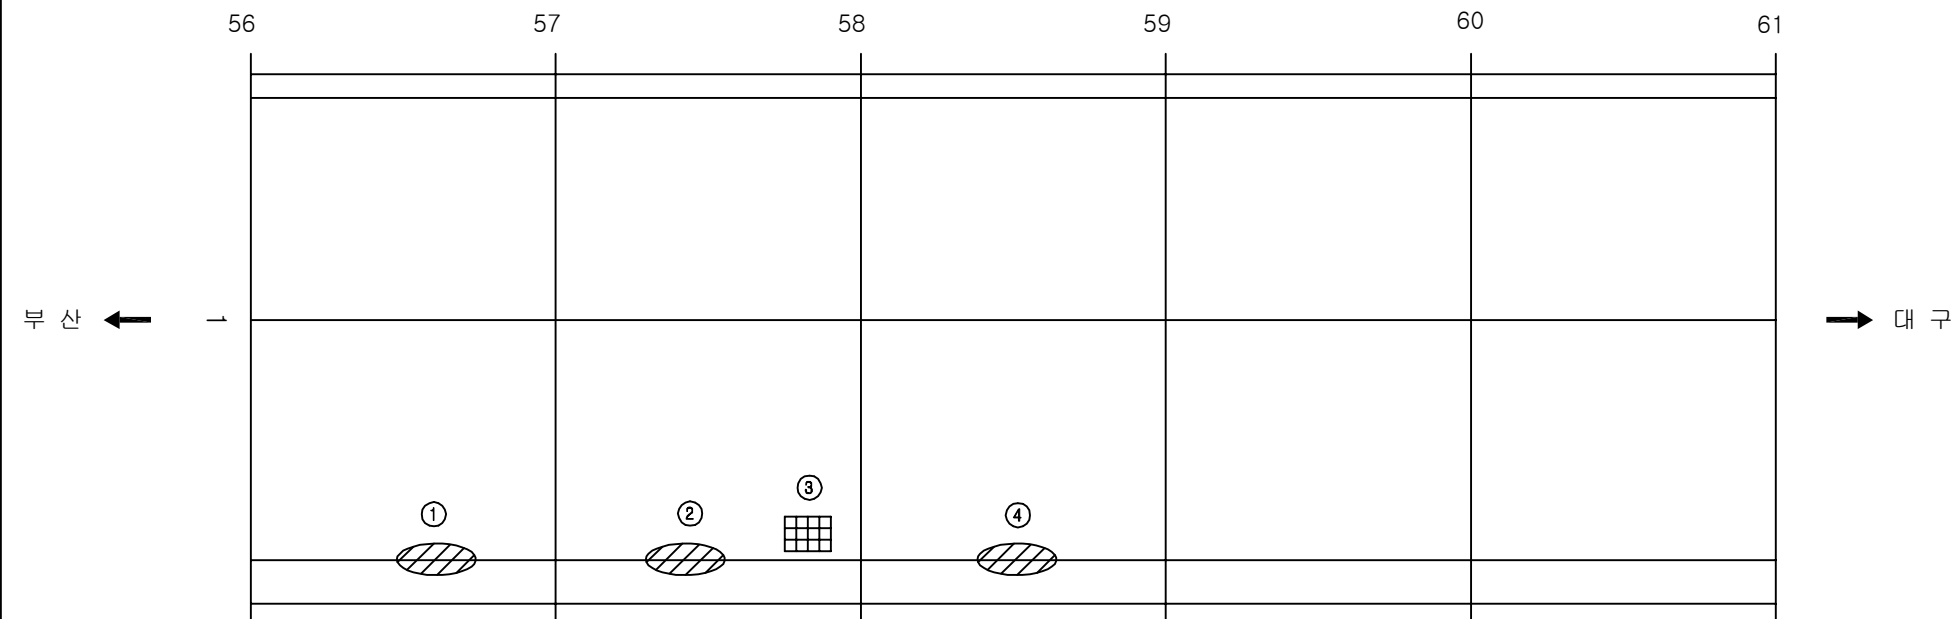
손상 현황 표

[illegible]

## KEY PLAN

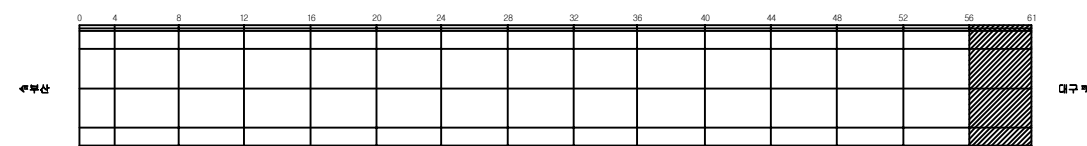

## SECTION

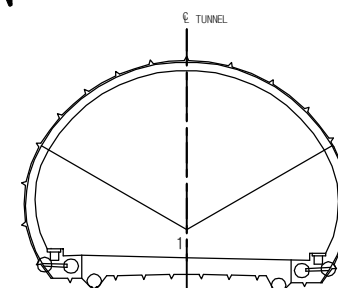


|      |   |
|------|---|
| 용역명  | 2017년 상반기 시설물 정기점검 용역                                                                               |
| 과업기간 | 2017. 03. 21 ~ 2017. 06. 30                                                                         |
| 발주처  |  신대구부산고속도로주식회사 |
| 용역사  | (주)위드이앤오                                                                                            |
| 도면번호 | 015                                                                                                 |

ID:생림2터널(대구)-본선 Span No.1~4

| 보 수 이 력                                                                             |              |                                                                                     |              |
|-------------------------------------------------------------------------------------|--------------|-------------------------------------------------------------------------------------|--------------|
|  | 기 존 규 열      |  | 보 수(12. 삼반기) |
|  | 신 규 규 열      |  | 보 수(12. 하반기) |
|  | 보 수부위재규열     |  | 보 수(13. 삼반기) |
|  | 보 수(기보수)     |  | 보 수(13. 하반기) |
|  | 보 수(08. 하반기) |  | 보 수(14. 삼반기) |
|  | 보 수(09. 삼반기) |  | 보 수(14. 하반기) |
|  | 보 수(09. 하반기) |  | 보 수(15. 삼반기) |
|  | 보 수(10. 삼반기) |  | 보 수(15. 하반기) |
|  | 보 수(10. 하반기) |  | 보 수(16. 삼반기) |
|  | 보 수(11. 삼반기) |  | 보 수(16. 하반기) |
|  | 보 수(11. 하반기) |  | 보 수(17. 삼반기) |

# 손상 현황 표

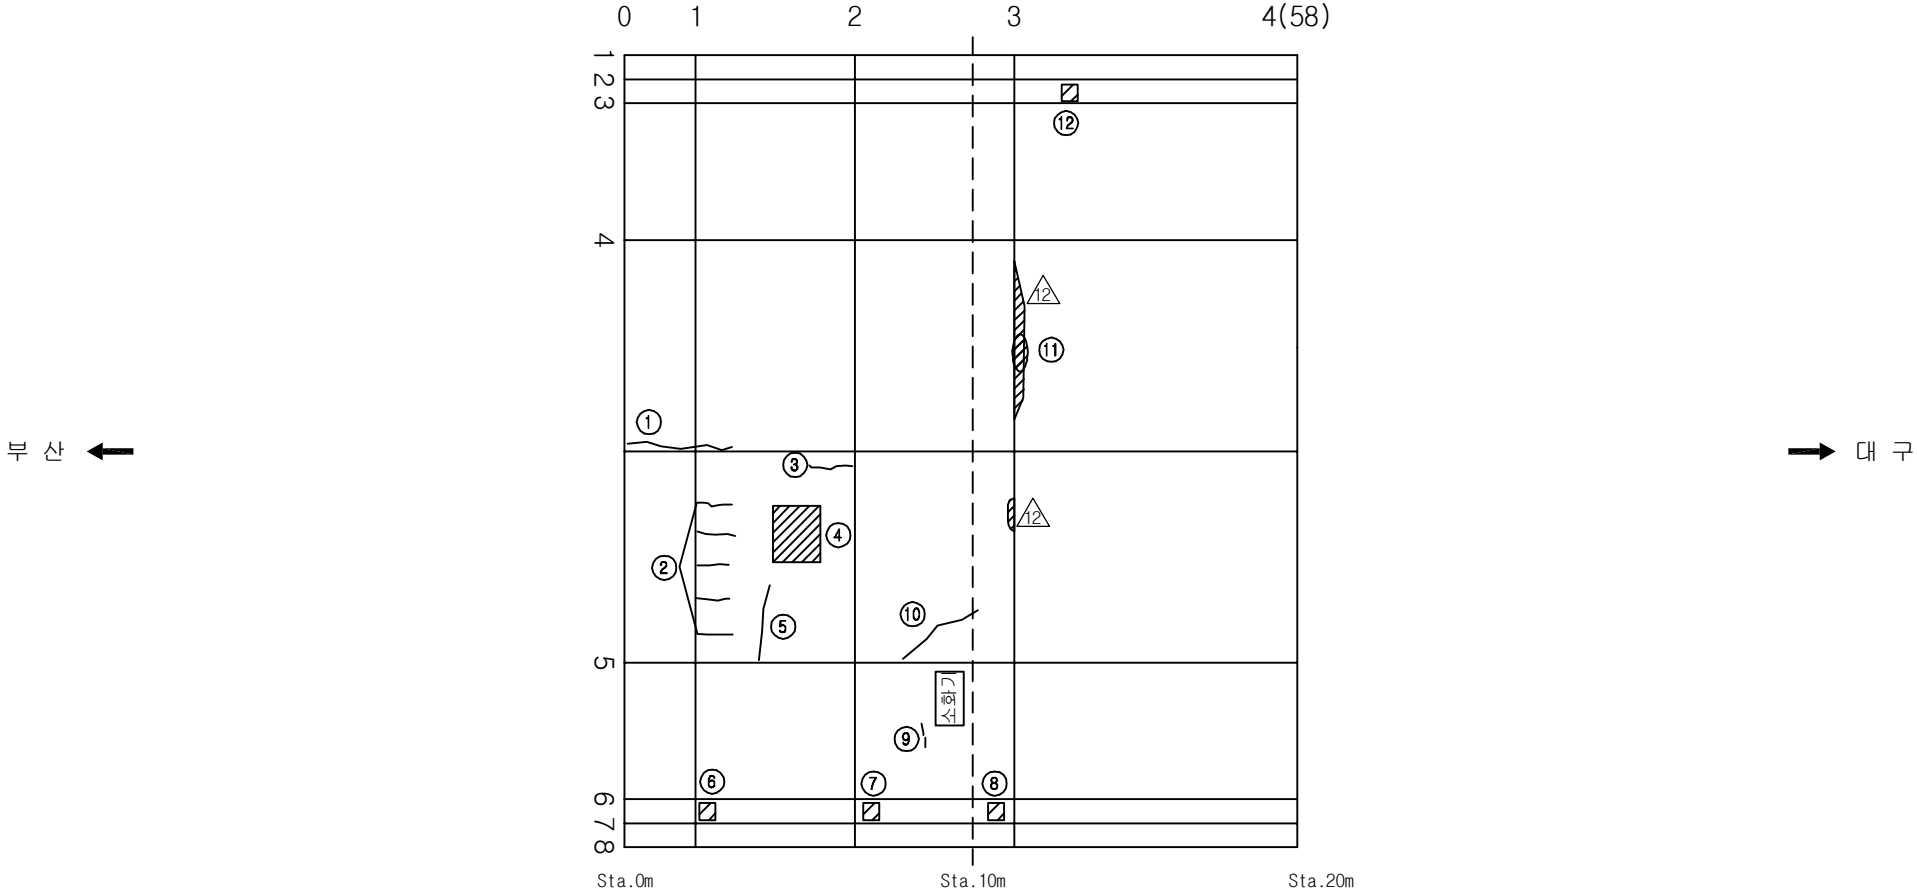[illegible]

# KEY PLAN

The diagram is a horizontal grid with 13 columns and 3 rows. The top row of the grid is labeled with numbers from 0 to 61 in increments of 4 (0, 4, 8, 12, 16, 20, 24, 28, 32, 36, 40, 44, 48, 52, 56, 61). The first column (from 0 to 4) is shaded with diagonal lines. To the left of the grid, the text '시작선' (Start Line) is written vertically. To the right of the grid, an arrow points to the right with the text '구구' (Gugug) written vertically.

# SECTION

C TUNNEL

 
 
 
 
 
 
 
 
 
 
 
 
 
 
3 2 1

8 7 6


A

|      |   |
|------|---|
| 용역명  | 2017년 상반기 시설물 정기점검 용역                                                                               |
| 과업기간 | 2017. 03. 21 ~ 2017. 06. 30                                                                         |
| 발주처  |  신대구부산고속도로주식회사 |
| 용역사  | (주)위드이앤오                                                                                            |
| 도면번호 | 016                                                                                                 |

ID:생림2터널(대구)-본선 Span No.5~8

| 보 수 이 력                                                                             |              |                                                                                     |              |
|-------------------------------------------------------------------------------------|--------------|-------------------------------------------------------------------------------------|--------------|
|  | 기 존 규 열      |  | 보 수(12. 삼반기) |
|  | 신 구 규 열      |  | 보 수(12. 하반기) |
|  | 보수부위재균열      |  | 보 수(13. 삼반기) |
|  | 보 수(기보수)     |  | 보 수(13. 하반기) |
|  | 보 수(08. 하반기) |  | 보 수(14. 삼반기) |
|  | 보 수(09. 삼반기) |  | 보 수(14. 하반기) |
|  | 보 수(09. 하반기) |  | 보 수(15. 삼반기) |
|  | 보 수(10. 삼반기) |  | 보 수(15. 하반기) |
|  | 보 수(10. 하반기) |  | 보 수(16. 삼반기) |
|  | 보 수(11. 삼반기) |  | 보 수(16. 하반기) |
|  | 보 수(11. 하반기) |  | 보 수(17. 삼반기) |

# 손상 현황 표

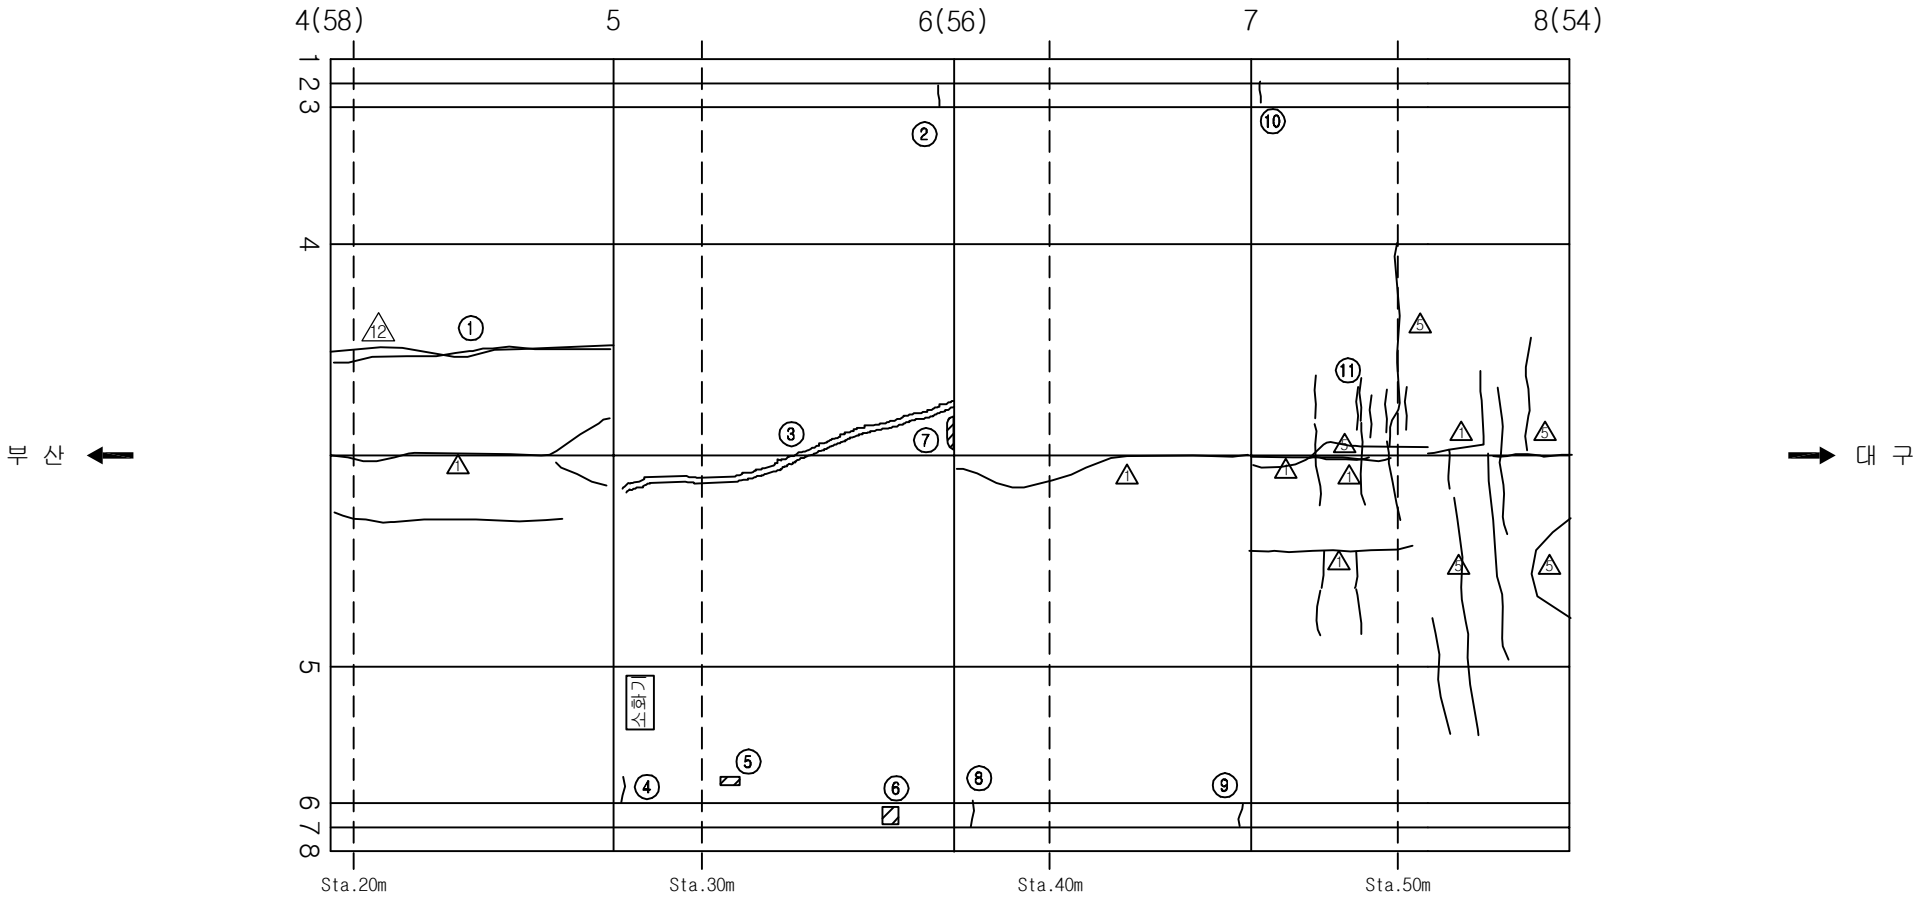[illegible]

# KEY PLAN

The key plan is a horizontal grid with a total width of 64 units. The grid is divided into 16 columns, each 4 units wide. The columns are numbered 0, 4, 8, 12, 16, 20, 24, 28, 32, 36, 40, 44, 48, 52, 56, and 64. The first 4 columns (0 to 4 units) are shaded with diagonal lines. The grid is bounded by a thick line on the left and a thick line on the right. The text 'KEY PLAN' is written in large, bold, black letters at the top left.

# SECTION

C TUNNEL

3 2 1

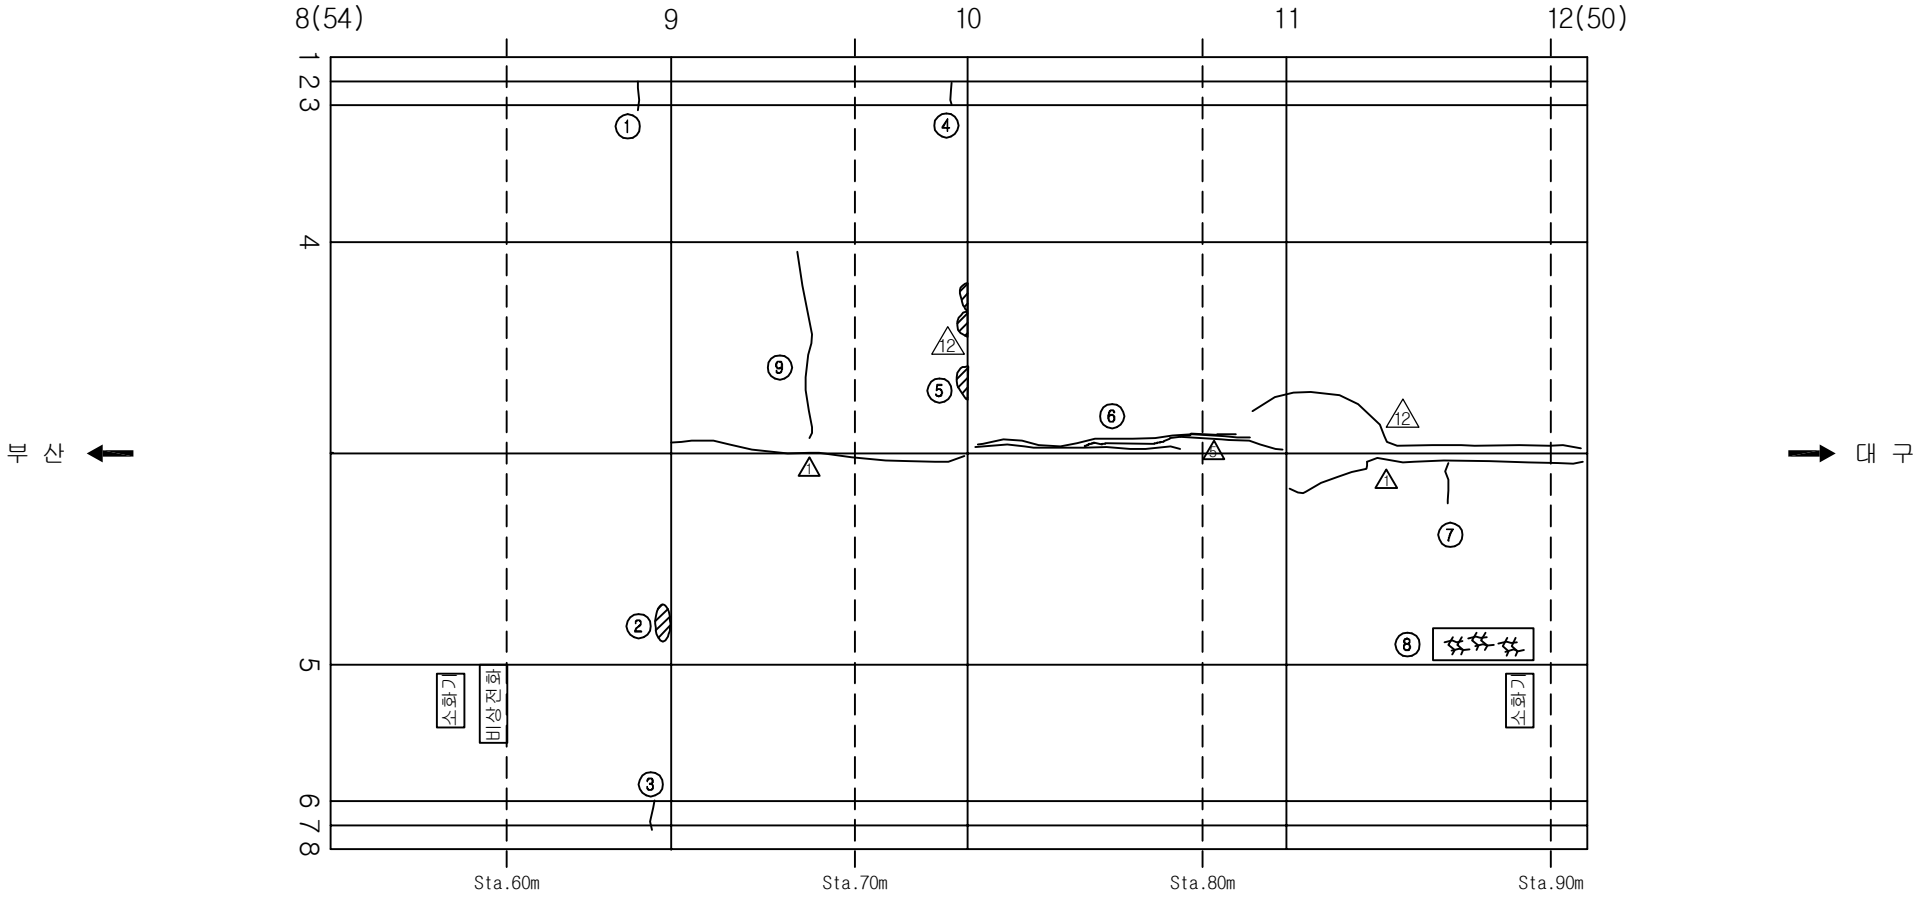
8 7 6

|      |   |
|------|---|
| 용역명  | 2017년 상반기 시설물 정기점검 용역                                                                               |
| 과업기간 | 2017. 03. 21 ~ 2017. 06. 30                                                                         |
| 발주처  |  신대구부산고속도로주식회사 |
| 용역사  | (주)위드이앤오                                                                                            |
| 도면번호 | 017                                                                                                 |

ID:생림2터널(대구)-본선 Span No.9~12

| 보 수 이 력                                                                             |              |                                                                                     |              |
|-------------------------------------------------------------------------------------|--------------|-------------------------------------------------------------------------------------|--------------|
|  | 기 존 규 열      |  | 보 수(12. 삼반기) |
|  | 신 규 규 열      |  | 보 수(12. 하반기) |
|  | 보 수부위재규열     |  | 보 수(13. 삼반기) |
|  | 보 수(기보수)     |  | 보 수(13. 하반기) |
|  | 보 수(08. 하반기) |  | 보 수(14. 삼반기) |
|  | 보 수(09. 삼반기) |  | 보 수(14. 하반기) |
|  | 보 수(09. 하반기) |  | 보 수(15. 삼반기) |
|  | 보 수(10. 삼반기) |  | 보 수(15. 하반기) |
|  | 보 수(10. 하반기) |  | 보 수(16. 삼반기) |
|  | 보 수(11. 삼반기) |  | 보 수(16. 하반기) |
|  | 보 수(11. 하반기) |  | 보 수(17. 삼반기) |

# 손상 현황 표


[illegible]

# KEY PLAN

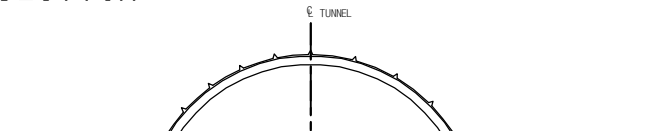0 4 8 12 16 20 24 28 32 36 40 44 48 52 56 60

KEY PLAN

# SECTION



C TUNNEL


1 2 3 4 5 6 7 8

|      |   |
|------|---|
| 용역명  | 2017년 상반기 시설물 정기점검 용역                                                                               |
| 과업기간 | 2017. 03. 21 ~ 2017. 06. 30                                                                         |
| 발주처  |  신대구부산고속도로주식회사 |
| 용역사  | (주)위드이앤오                                                                                            |
| 도면번호 | 018                                                                                                 |


## ID:생림2터널(대구)-본선 Span No.13~16
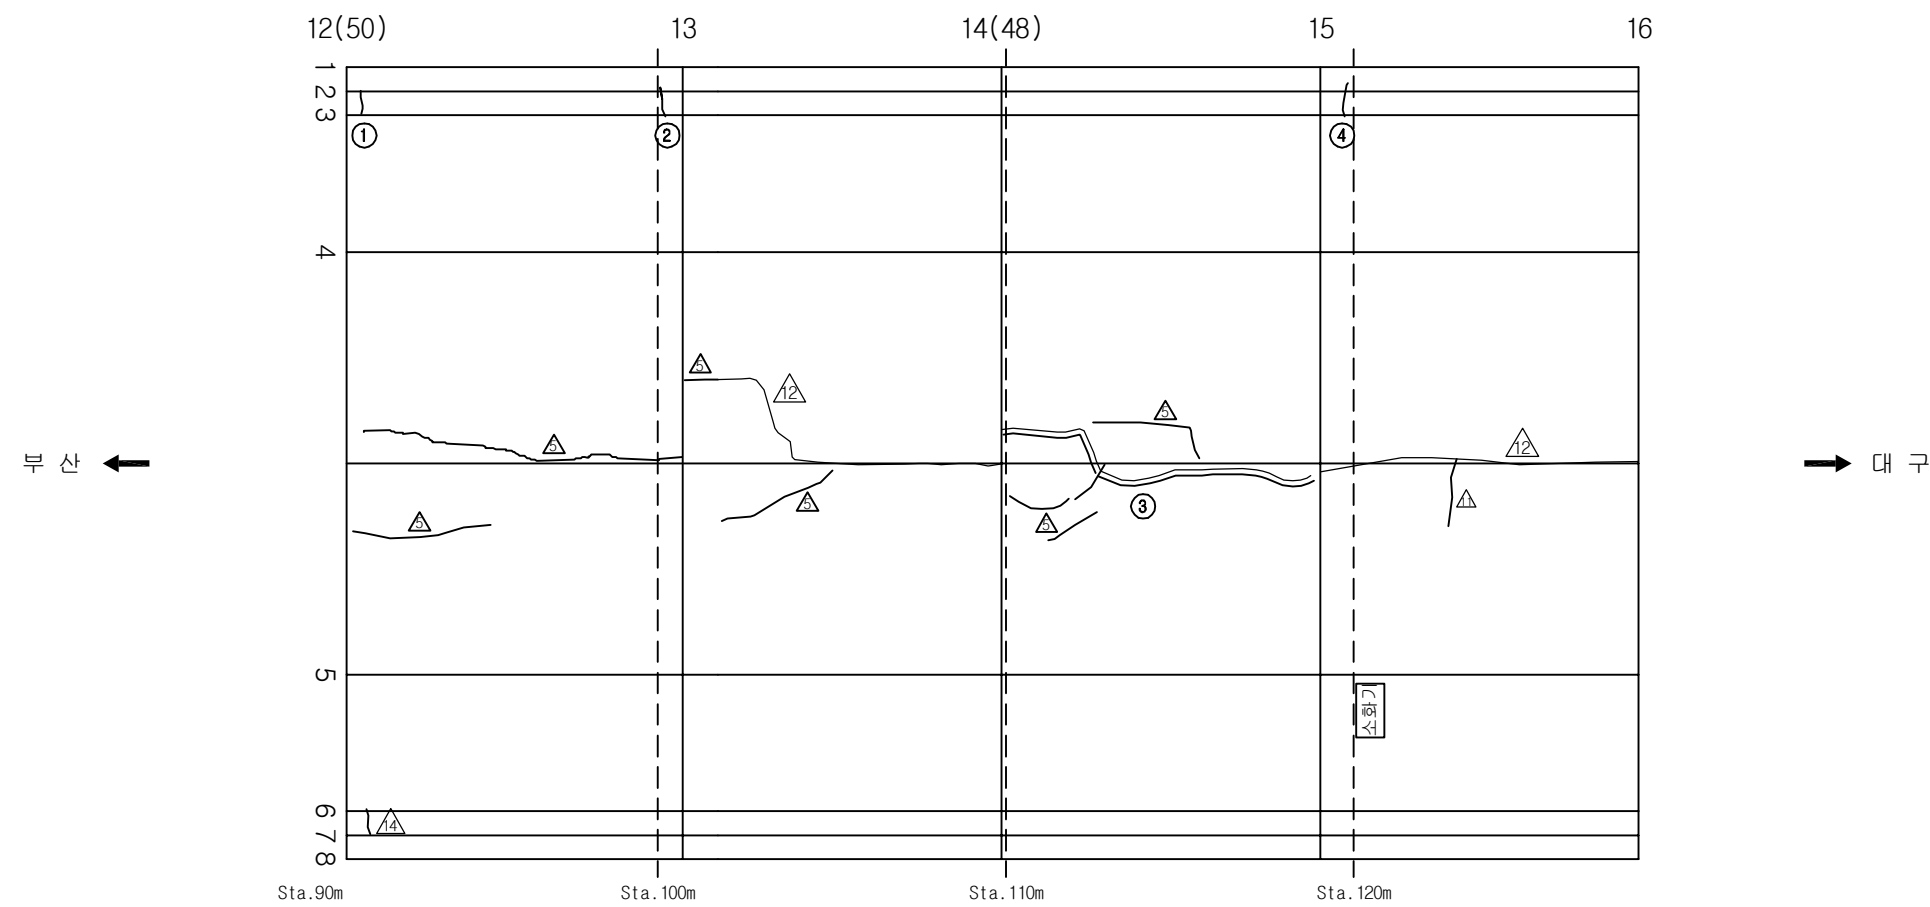
| 보 수 이 력                                                                             |              |                                                                                     |              |
|-------------------------------------------------------------------------------------|--------------|-------------------------------------------------------------------------------------|--------------|
|  | 기 준 규 칙      |  | 보 수(12. 상반기) |
|  | 신 규 규 칙      |  | 보 수(12. 하반기) |
|  | 보 수부위재규칙     |  | 보 수(13. 상반기) |
|  | 보 수(기보수)     |  | 보 수(13. 하반기) |
|  | 보 수(08. 하반기) |  | 보 수(14. 상반기) |
|  | 보 수(09. 상반기) |  | 보 수(14. 하반기) |
|  | 보 수(09. 하반기) |  | 보 수(15. 상반기) |
|  | 보 수(10. 상반기) |  | 보 수(15. 하반기) |
|  | 보 수(10. 하반기) |  | 보 수(16. 상반기) |
|  | 보 수(11. 상반기) |  | 보 수(16. 하반기) |
|  | 보 수(11. 하반기) |  | 보 수(17. 상반기) |


## 손상 현황 표

[illegible]

## KEY PLAN

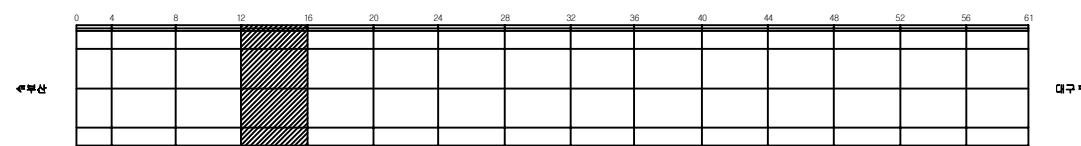

## SECTION

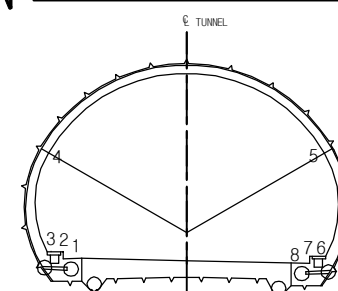


|      |   |
|------|---|
| 용역명  | 2017년 상반기 시설물 정기점검 용역                                                                               |
| 과업기간 | 2017. 03. 21 ~ 2017. 06. 30                                                                         |
| 발주처  |  신대구부산고속도로주식회사 |
| 용역사  | (주)위드이앤오                                                                                            |
| 도면번호 | 019                                                                                                 |

ID:생림2터널(대구)-본선 Span No.17~20

| 보 수 이 력                                                                             |              |                                                                                     |              |
|-------------------------------------------------------------------------------------|--------------|-------------------------------------------------------------------------------------|--------------|
|  | 기 존 규 열      |  | 보 수(12. 삼반기) |
|  | 신 구 규 열      |  | 보 수(12. 하반기) |
|  | 보수부위재균열      |  | 보 수(13. 삼반기) |
|  | 보 수(기보수)     |  | 보 수(13. 하반기) |
|  | 보 수(08. 하반기) |  | 보 수(14. 삼반기) |
|  | 보 수(09. 삼반기) |  | 보 수(14. 하반기) |
|  | 보 수(09. 하반기) |  | 보 수(15. 삼반기) |
|  | 보 수(10. 삼반기) |  | 보 수(15. 하반기) |
|  | 보 수(10. 하반기) |  | 보 수(16. 삼반기) |
|  | 보 수(11. 삼반기) |  | 보 수(16. 하반기) |
|  | 보 수(11. 하반기) |  | 보 수(17. 삼반기) |

## 손상 현황 표

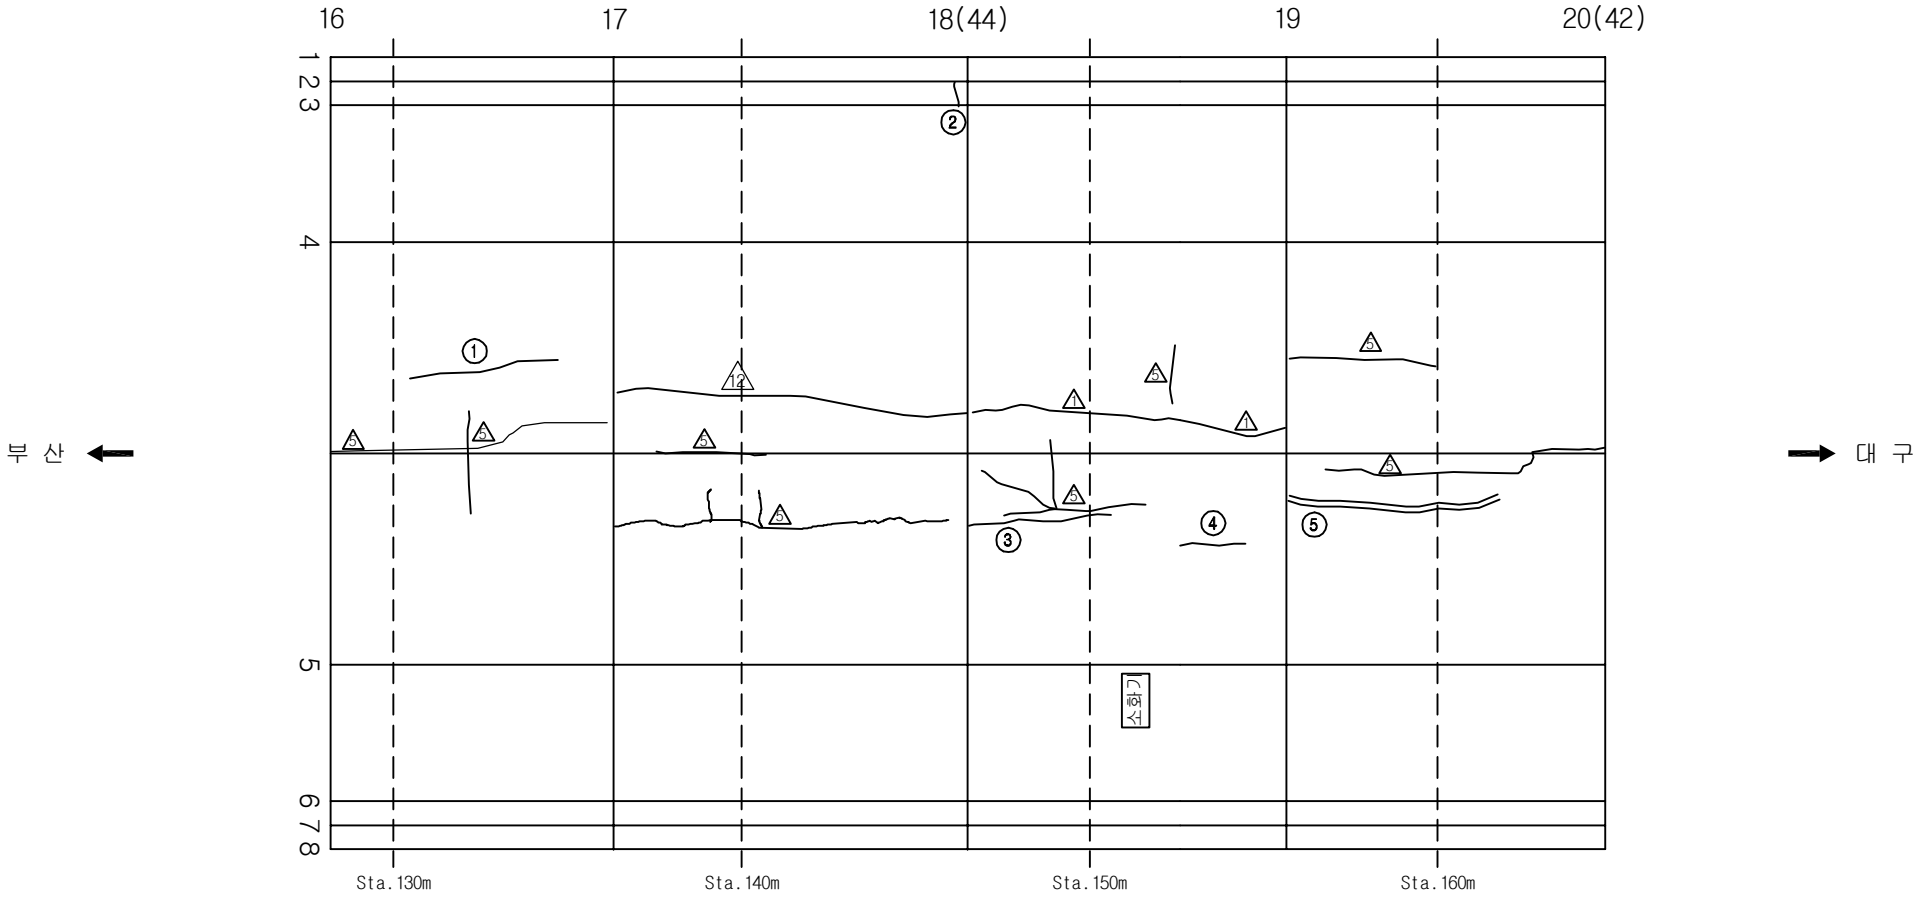
[illegible]

# KEY PLAN

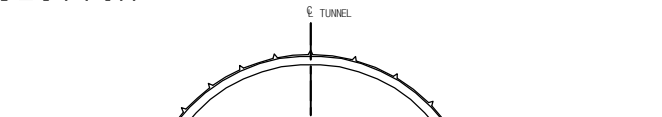0 4 8 12 16 20 24 28 32 36 40 44 48 52 56 61

신원산 대구

# SECTION

















C TUNNEL

1 2 3 4 5 6


1 2 3 4 5 6

|      |   |
|------|---|
| 용역명  | 2017년 상반기 시설물 정기점검 용역                                                                               |
| 과업기간 | 2017. 03. 21 ~ 2017. 06. 30                                                                         |
| 발주처  |  신대구부산고속도로주식회사 |
| 용역사  | (주)위드이앤오                                                                                            |
| 도면번호 | 020                                                                                                 |

              ID:생림2터널(대구)-본선 Span No.21~24

| 보 수 이 력                                                                             |              |                                                                                     |              |
|-------------------------------------------------------------------------------------|--------------|-------------------------------------------------------------------------------------|--------------|
|  | 기 존 규 열      |  | 보 수(12. 삼반기) |
|  | 신 구 규 열      |  | 보 수(12. 하반기) |
|  | 보수부위재균열      |  | 보 수(13. 삼반기) |
|  | 보 수(기보수)     |  | 보 수(13. 하반기) |
|  | 보 수(08. 하반기) |  | 보 수(14. 삼반기) |
|  | 보 수(09. 삼반기) |  | 보 수(14. 하반기) |
|  | 보 수(09. 하반기) |  | 보 수(15. 삼반기) |
|  | 보 수(10. 삼반기) |  | 보 수(15. 하반기) |
|  | 보 수(10. 하반기) |  | 보 수(16. 삼반기) |
|  | 보 수(11. 삼반기) |  | 보 수(16. 하반기) |
|  | 보 수(11. 하반기) |  | 보 수(17. 삼반기) |


# 손상 현황 표

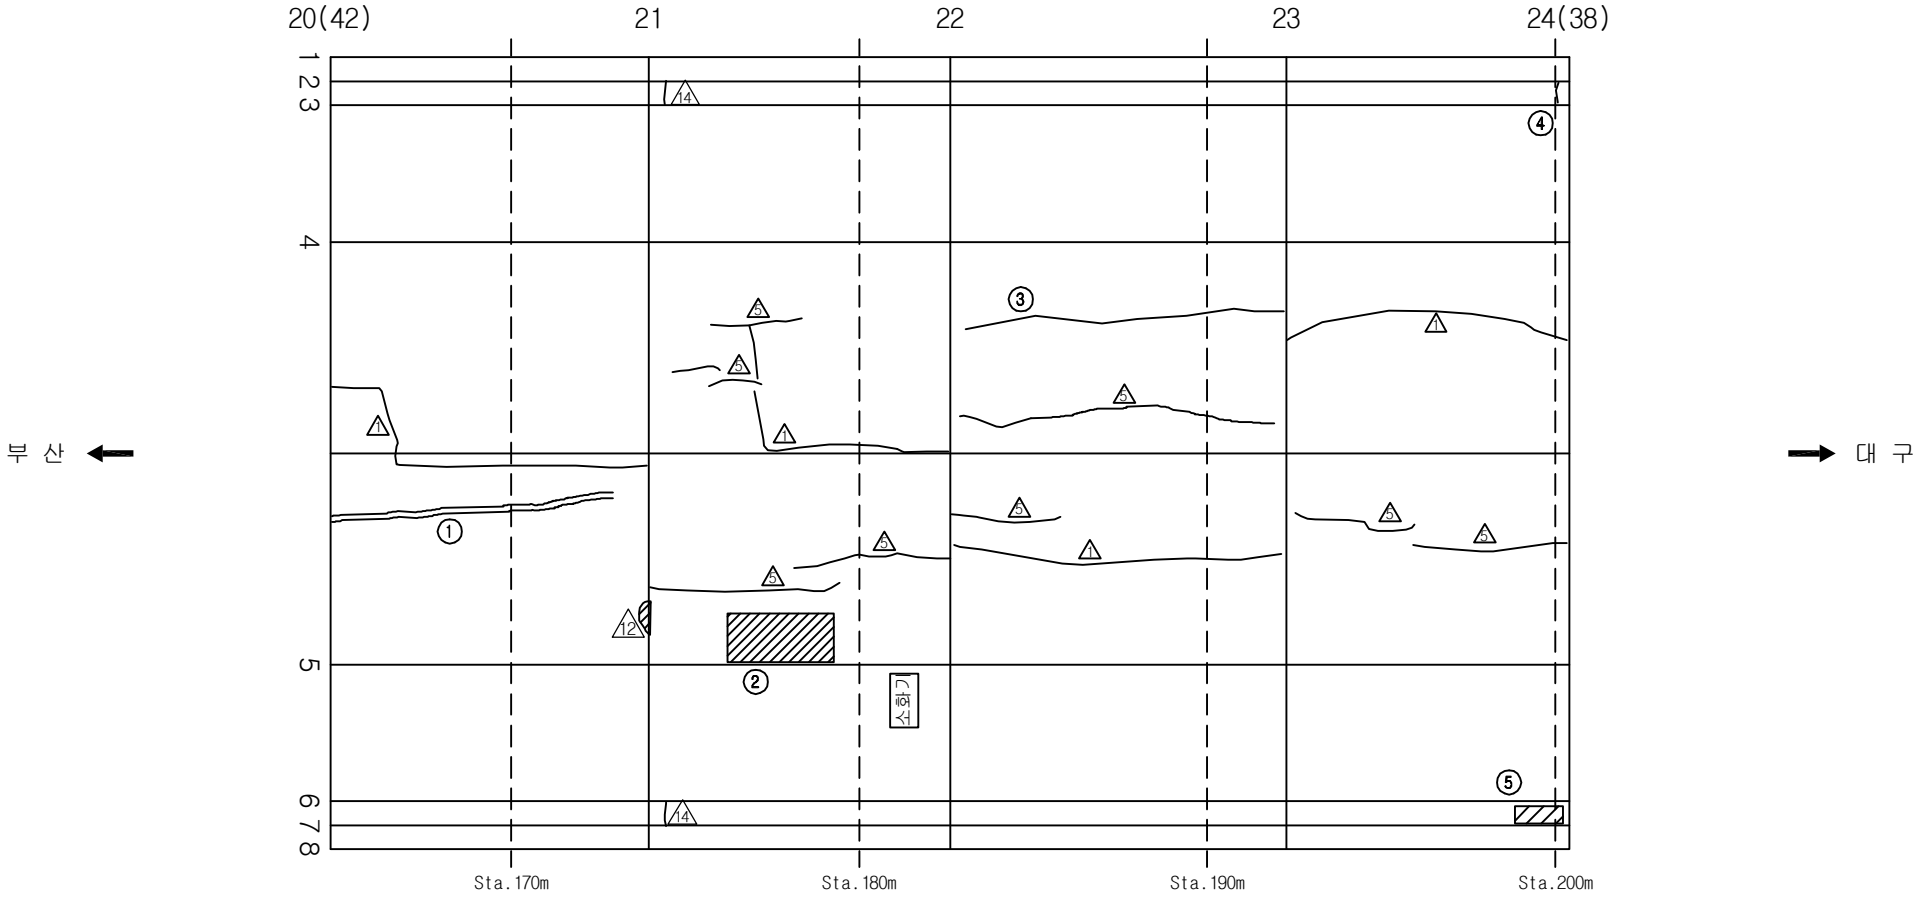

# KEY PLAN

The key plan is a horizontal grid with 11 rows and 28 columns. The columns are numbered 0, 4, 8, 12, 16, 20, 24, 28, 32, 36, 40, 44, 48, 52, 56, and 60. A section of the grid, spanning columns 20 to 24 and rows 1 to 4, is shaded with diagonal lines. The text '세부상' is written vertically on the left side of the grid, and '구구' is written vertically on the right side.
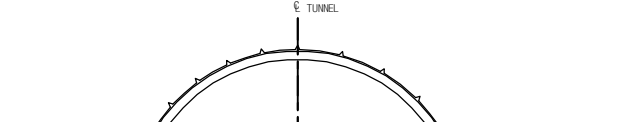
# SECTION



C TUNNEL

4 5


3 2 1 8 7 6

|      |   |
|------|---|
| 용역명  | 2017년 상반기 시설물 정기점검 용역                                                                               |
| 과업기간 | 2017. 03. 21 ~ 2017. 06. 30                                                                         |
| 발주처  |  신대구부산고속도로주식회사 |
| 용역사  | (주)위드이앤오                                                                                            |
| 도면번호 | 021                                                                                                 |


## ID:생림2터널(대구)-본선 Span No.25~28
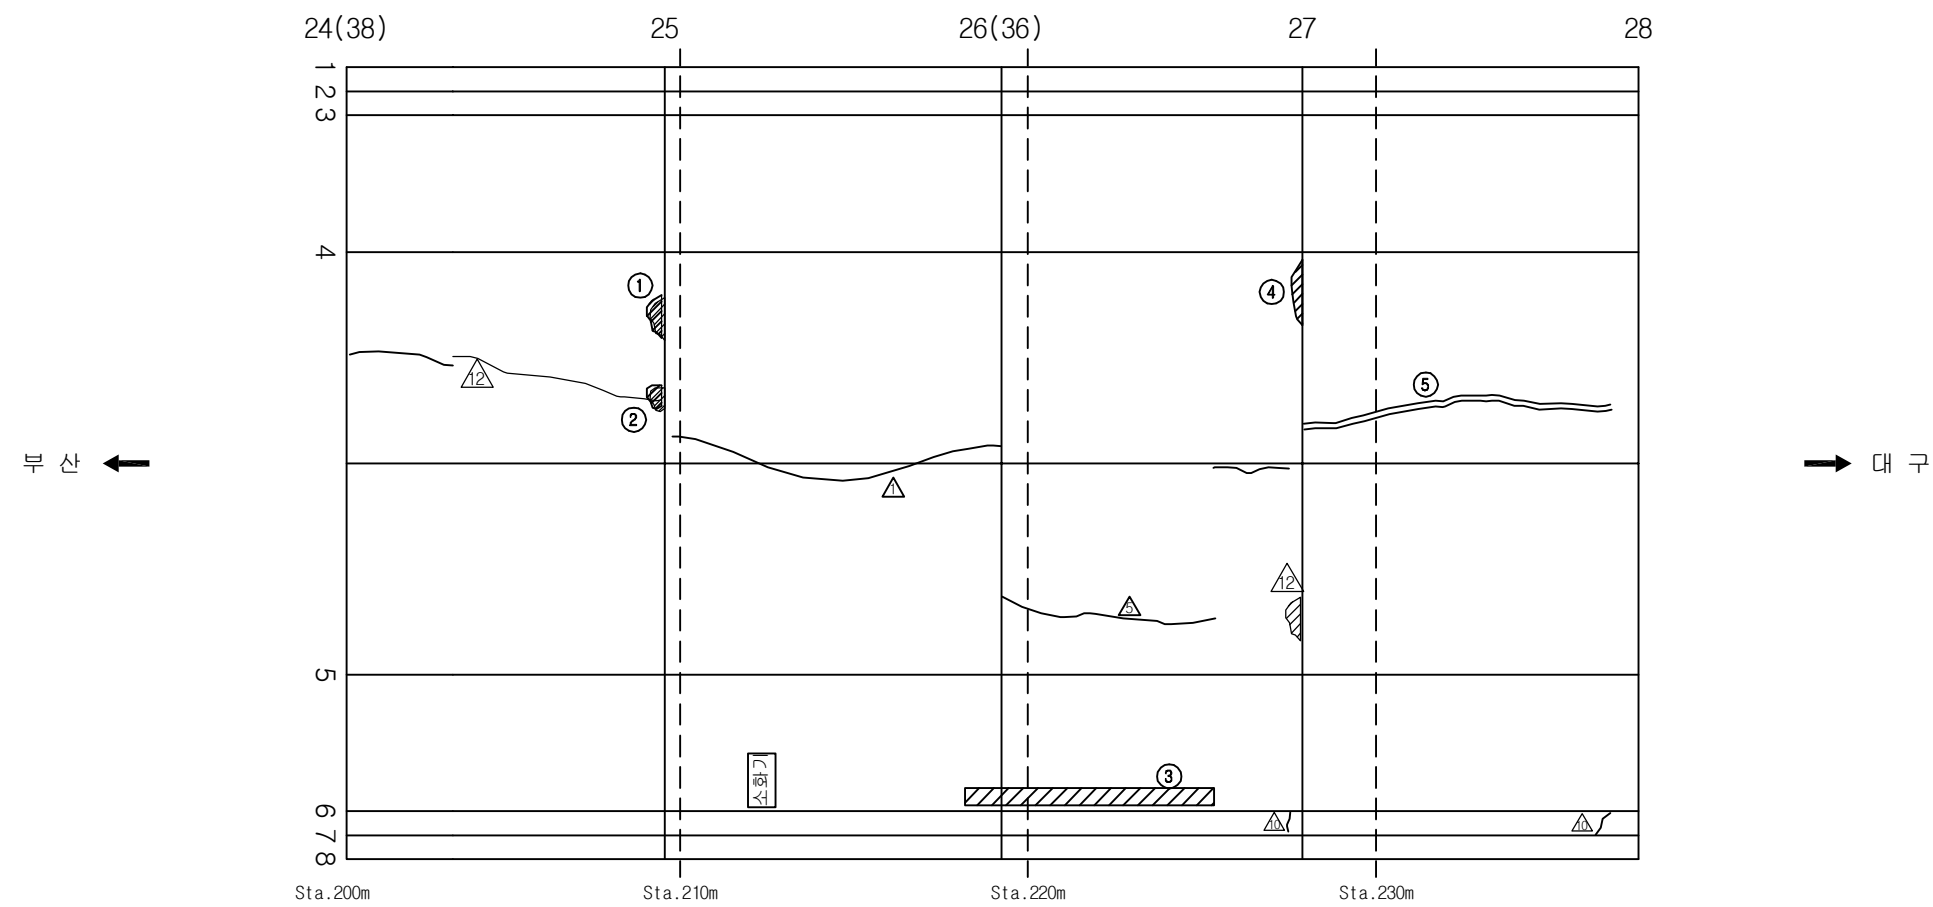
| 보 수 이 력                                                                             |              |                                                                                     |              |
|-------------------------------------------------------------------------------------|--------------|-------------------------------------------------------------------------------------|--------------|
|  | 기 준 규 칙      |  | 보 수(12. 상반기) |
|  | 신 규 규 칙      |  | 보 수(12. 하반기) |
|  | 보 수부위재규칙     |  | 보 수(13. 상반기) |
|  | 보 수(기보수)     |  | 보 수(13. 하반기) |
|  | 보 수(08. 하반기) |  | 보 수(14. 상반기) |
|  | 보 수(09. 상반기) |  | 보 수(14. 하반기) |
|  | 보 수(09. 하반기) |  | 보 수(15. 상반기) |
|  | 보 수(10. 상반기) |  | 보 수(15. 하반기) |
|  | 보 수(10. 하반기) |  | 보 수(16. 상반기) |
|  | 보 수(11. 상반기) |  | 보 수(16. 하반기) |
|  | 보 수(11. 하반기) |  | 보 수(17. 상반기) |


## 손상 현황 표

[illegible]

## KEY PLAN

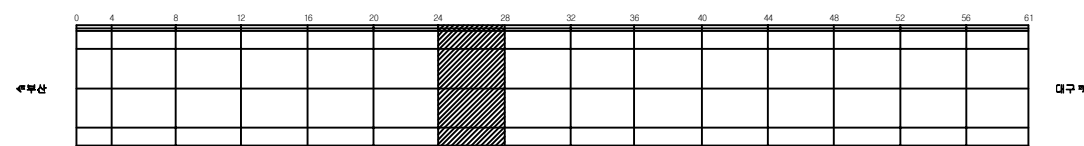

## SECTION

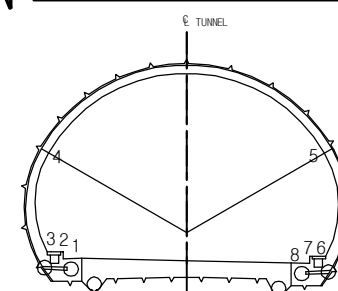


|      |   |
|------|---|
| 용역명  | 2017년 상반기 시설물 정기점검 용역                                                                               |
| 과업기간 | 2017. 03. 21 ~ 2017. 06. 30                                                                         |
| 발주처  |  신대구부산고속도로주식회사 |
| 용역사  | (주)위드이앤오                                                                                            |
| 도면번호 | 022                                                                                                 |

ID:생림2터널(대구)-본선 Span No.29~32

| 보 수 이 력                                                                             |              |                                                                                     |              |
|-------------------------------------------------------------------------------------|--------------|-------------------------------------------------------------------------------------|--------------|
|  | 기 존 규 열      |  | 보 수(12. 삼반기) |
|  | 신 규 규 열      |  | 보 수(12. 하반기) |
|  | 보 수부위재규열     |  | 보 수(13. 삼반기) |
|  | 보 수(기보수)     |  | 보 수(13. 하반기) |
|  | 보 수(08. 하반기) |  | 보 수(14. 삼반기) |
|  | 보 수(09. 삼반기) |  | 보 수(14. 하반기) |
|  | 보 수(09. 하반기) |  | 보 수(15. 삼반기) |
|  | 보 수(10. 삼반기) |  | 보 수(15. 하반기) |
|  | 보 수(10. 하반기) |  | 보 수(16. 삼반기) |
|  | 보 수(11. 삼반기) |  | 보 수(16. 하반기) |
|  | 보 수(11. 하반기) |  | 보 수(17. 삼반기) |

# 손상 현황 표

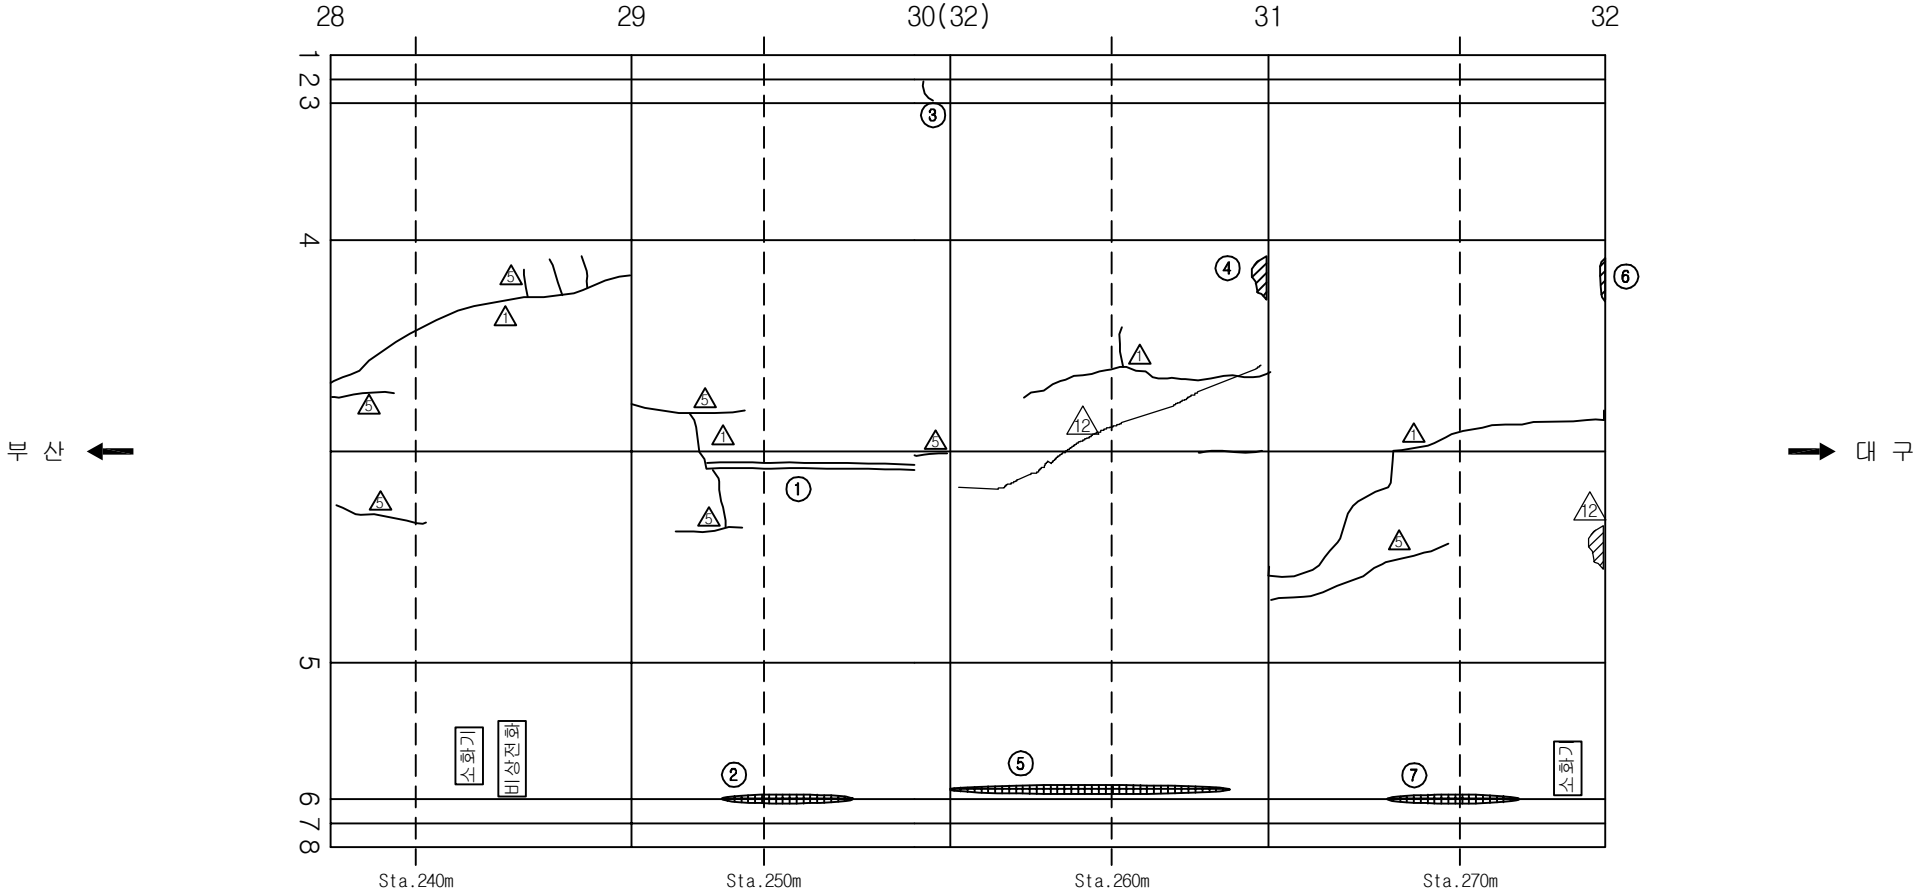[illegible]

# KEY PLAN

0 4 8 12 16 20 24 28 32 36 40 44 48 52 56 61

KEY PLAN

KEY PLAN

# SECTION

C TUNNEL

3 2 1

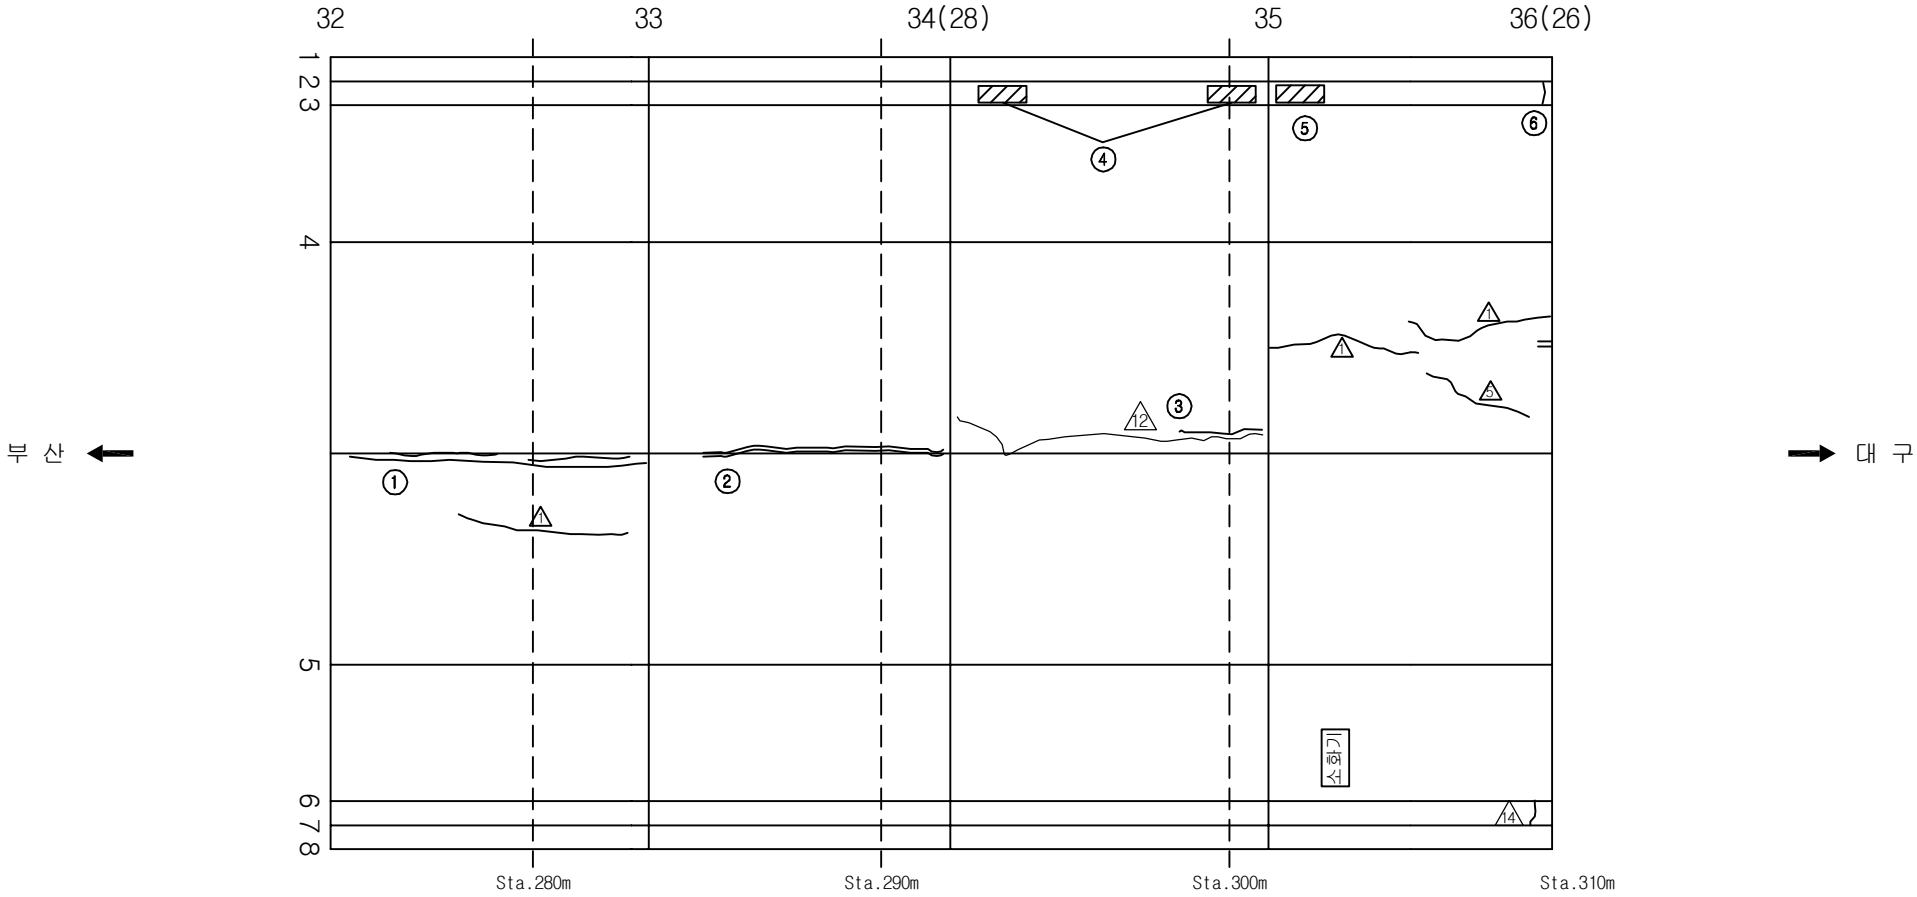
8 7 6

|      |   |
|------|---|
| 용역명  | 2017년 상반기 시설물 정기점검 용역                                                                               |
| 과업기간 | 2017. 03. 21 ~ 2017. 06. 30                                                                         |
| 발주처  |  신대구부산고속도로주식회사 |
| 용역사  | (주)위드이앤오                                                                                            |
| 도면번호 | 023                                                                                                 |

ID:생림2터널(대구)-본선 Span No.33~36

| 보 수 이 력                                                                             |              |                                                                                     |              |
|-------------------------------------------------------------------------------------|--------------|-------------------------------------------------------------------------------------|--------------|
|  | 기 존 규 열      |  | 보 수(12. 삼반기) |
|  | 신 규 규 열      |  | 보 수(12. 하반기) |
|  | 보 수부위재규열     |  | 보 수(13. 삼반기) |
|  | 보 수(기보수)     |  | 보 수(13. 하반기) |
|  | 보 수(08. 하반기) |  | 보 수(14. 삼반기) |
|  | 보 수(09. 삼반기) |  | 보 수(14. 하반기) |
|  | 보 수(09. 하반기) |  | 보 수(15. 삼반기) |
|  | 보 수(10. 삼반기) |  | 보 수(15. 하반기) |
|  | 보 수(10. 하반기) |  | 보 수(16. 삼반기) |
|  | 보 수(11. 삼반기) |  | 보 수(16. 하반기) |
|  | 보 수(11. 하반기) |  | 보 수(17. 삼반기) |

# 손상 현황 표

[illegible]

# KEY PLAN

The key plan is a horizontal grid with 65 columns, numbered 0 to 64 at the top. The grid is divided into 5 rows. A section of the grid, spanning columns 32 to 36, is shaded with diagonal lines. To the left of the grid is the label '세부상' and to the right is the label '구구'.

# SECTION

C TUNNEL

3 2 1

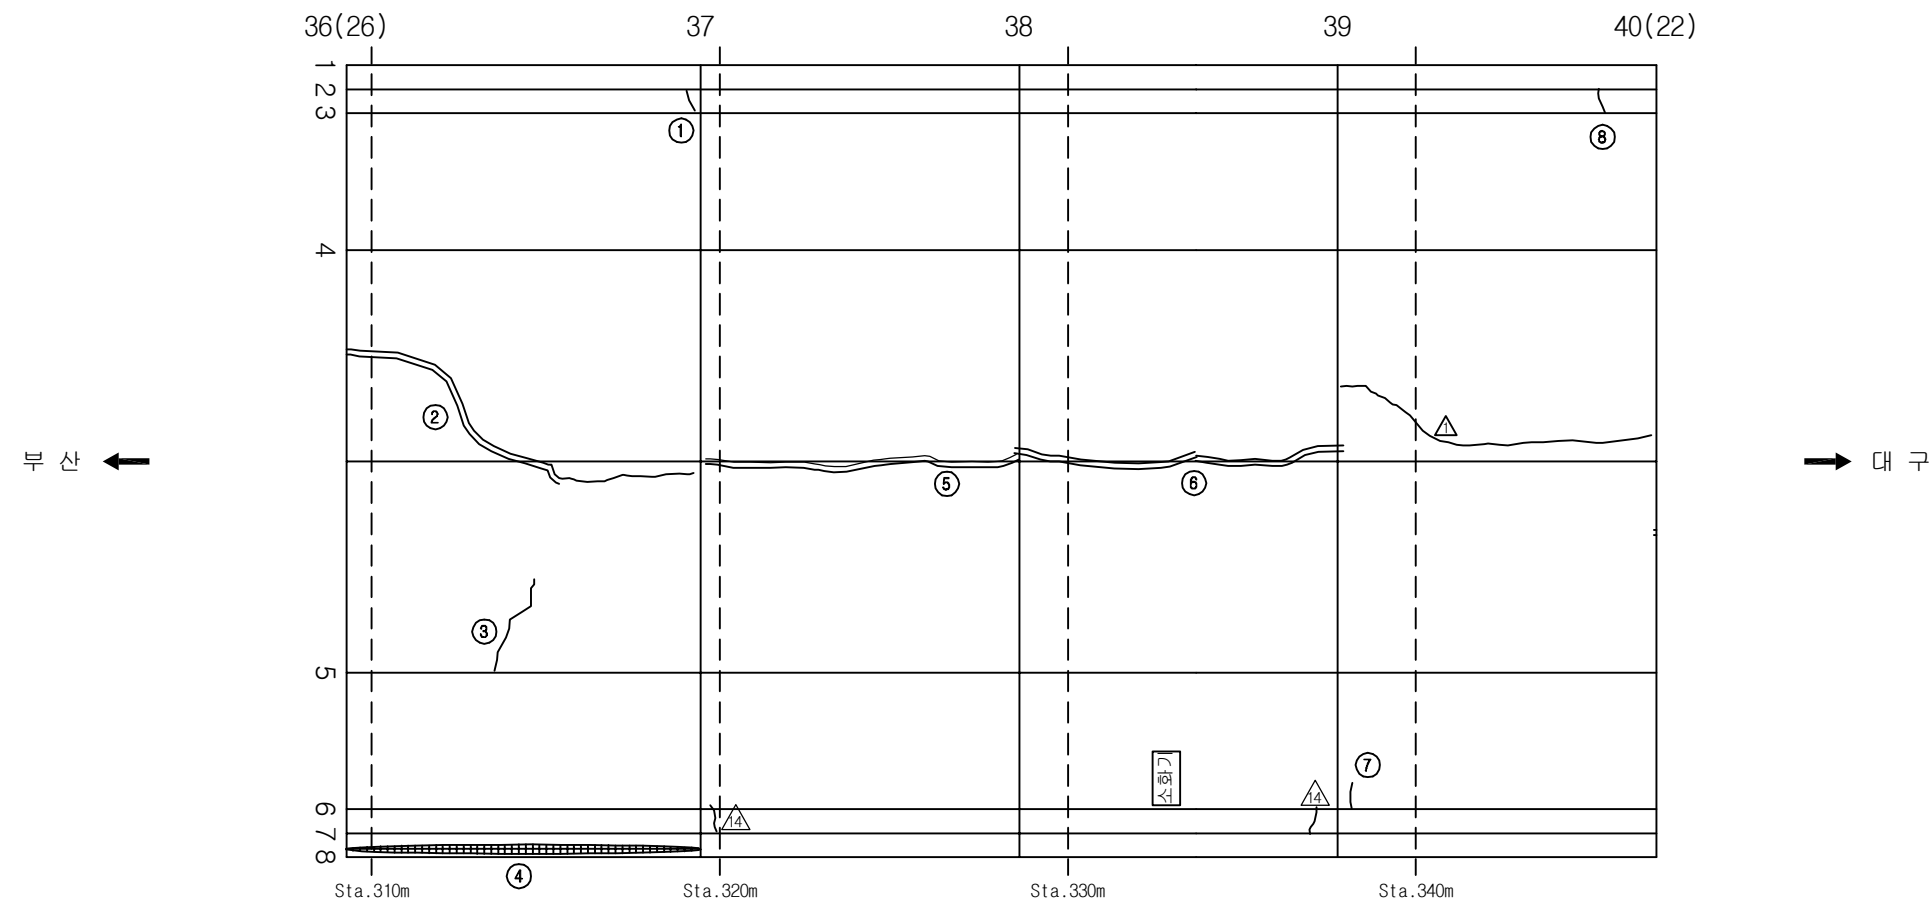
8 7 6

|      |   |
|------|---|
| 용역명  | 2017년 상반기 시설물 정기점검 용역                                                                               |
| 과업기간 | 2017. 03. 21 ~ 2017. 06. 30                                                                         |
| 발주처  |  신대구부산고속도로주식회사 |
| 용역사  | (주)위드이앤오                                                                                            |
| 도면번호 | 024                                                                                                 |


ID:생림2터널(대구)-본선 Span No.37~40

| 보 수 이 력                                                                             |              |                                                                                     |              |
|-------------------------------------------------------------------------------------|--------------|-------------------------------------------------------------------------------------|--------------|
|  | 기 존 규 모      |  | 보 수(12. 상반기) |
|  | 신 규 규 모      |  | 보 수(12. 하반기) |
|  | 보수부위재균열      |  | 보 수(13. 상반기) |
|  | 보 수(기보수)     |  | 보 수(13. 하반기) |
|  | 보 수(08. 하반기) |  | 보 수(14. 상반기) |
|  | 보 수(09. 상반기) |  | 보 수(14. 하반기) |
|  | 보 수(09. 하반기) |  | 보 수(15. 상반기) |
|  | 보 수(10. 상반기) |  | 보 수(15. 하반기) |
|  | 보 수(10. 하반기) |  | 보 수(16. 상반기) |
|  | 보 수(11. 상반기) |  | 보 수(16. 하반기) |
|  | 보 수(11. 하반기) |  | 보 수(17. 상반기) |


## 손상 현황 표

[illegible]

## KEY PLAN

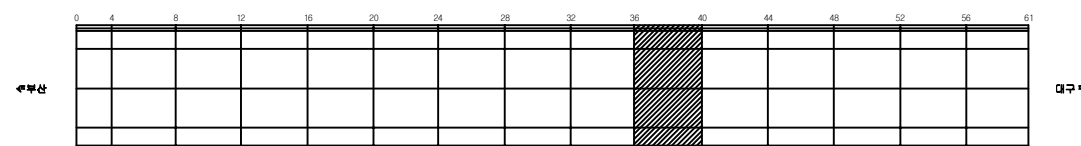

## SECTION

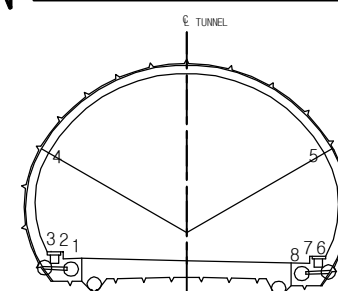


|      |   |
|------|---|
| 용역명  | 2017년 상반기 시설물 정기점검 용역                                                                               |
| 과업기간 | 2017. 03. 21 ~ 2017. 06. 30                                                                         |
| 발주처  |  신대구부산고속도로주식회사 |
| 용역사  | (주)위드이앤오                                                                                            |
| 도면번호 | 025                                                                                                 |

ID:생림2터널(대구)-본선 Span No.41~44

| 보 수 이 력                                                                             |              |                                                                                     |              |
|-------------------------------------------------------------------------------------|--------------|-------------------------------------------------------------------------------------|--------------|
|  | 기 존 규 열      |  | 보 수(12. 삼반기) |
|  | 신 규 규 열      |  | 보 수(12. 하반기) |
|  | 보 수부위재규열     |  | 보 수(13. 삼반기) |
|  | 보 수(기보수)     |  | 보 수(13. 하반기) |
|  | 보 수(08. 하반기) |  | 보 수(14. 삼반기) |
|  | 보 수(09. 삼반기) |  | 보 수(14. 하반기) |
|  | 보 수(09. 하반기) |  | 보 수(15. 삼반기) |
|  | 보 수(10. 삼반기) |  | 보 수(15. 하반기) |
|  | 보 수(10. 하반기) |  | 보 수(16. 삼반기) |
|  | 보 수(11. 삼반기) |  | 보 수(16. 하반기) |
|  | 보 수(11. 하반기) |  | 보 수(17. 삼반기) |


# 손상 현황 표

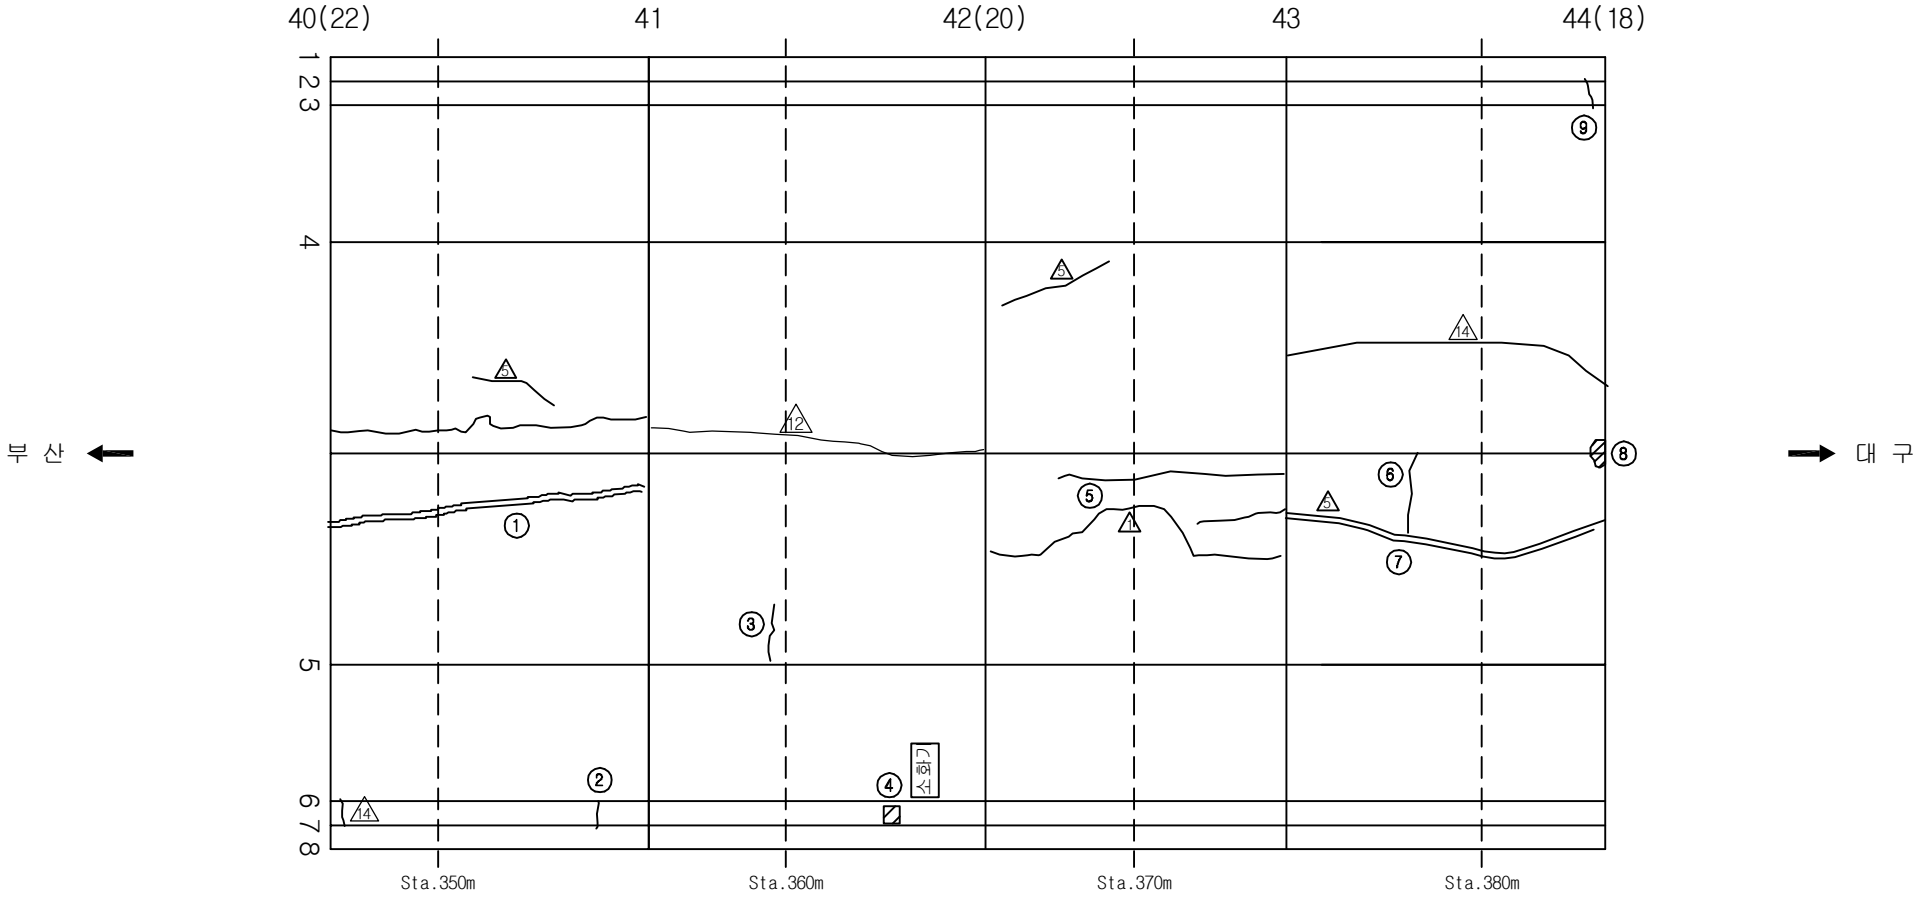[illegible]

# KEY PLAN

The diagram is a key plan showing a horizontal grid. The grid has 12 columns and 4 rows. The columns are numbered 0, 4, 8, 12, 16, 20, 24, 28, 32, 36, 40, 44, 48, 52, 56, and 60. The rows are numbered 1, 2, 3, and 4. A section of the grid, spanning columns 40 to 44 and rows 1 to 4, is highlighted with diagonal hatching. The text 'KEY PLAN' is written at the top left. The text 'KEY PLAN' is written at the bottom left. The text 'KEY PLAN' is written at the bottom right.
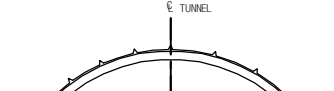
# SECTION

















C TUNNEL

4 5


3 2 1 8 7 6

|      |   |
|------|---|
| 용역명  | 2017년 상반기 시설물 정기점검 용역                                                                               |
| 과업기간 | 2017. 03. 21 ~ 2017. 06. 30                                                                         |
| 발주처  |  신대구부산고속도로주식회사 |
| 용역사  | (주)위드이앤오                                                                                            |
| 도면번호 | 026                                                                                                 |

              ID:생림2터널(대구)-본선 Span No.45~48

| 보 수 이 력                                                                             |              |                                                                                     |              |
|-------------------------------------------------------------------------------------|--------------|-------------------------------------------------------------------------------------|--------------|
|  | 기 존 규 열      |  | 보 수(12. 삼반기) |
|  | 신 구 규 열      |  | 보 수(12. 하반기) |
|  | 보수부위재균열      |  | 보 수(13. 삼반기) |
|  | 보 수(기보수)     |  | 보 수(13. 하반기) |
|  | 보 수(08. 하반기) |  | 보 수(14. 삼반기) |
|  | 보 수(09. 삼반기) |  | 보 수(14. 하반기) |
|  | 보 수(09. 하반기) |  | 보 수(15. 삼반기) |
|  | 보 수(10. 삼반기) |  | 보 수(15. 하반기) |
|  | 보 수(10. 하반기) |  | 보 수(16. 삼반기) |
|  | 보 수(11. 삼반기) |  | 보 수(16. 하반기) |
|  | 보 수(11. 하반기) |  | 보 수(17. 삼반기) |

# 손상 현황 표

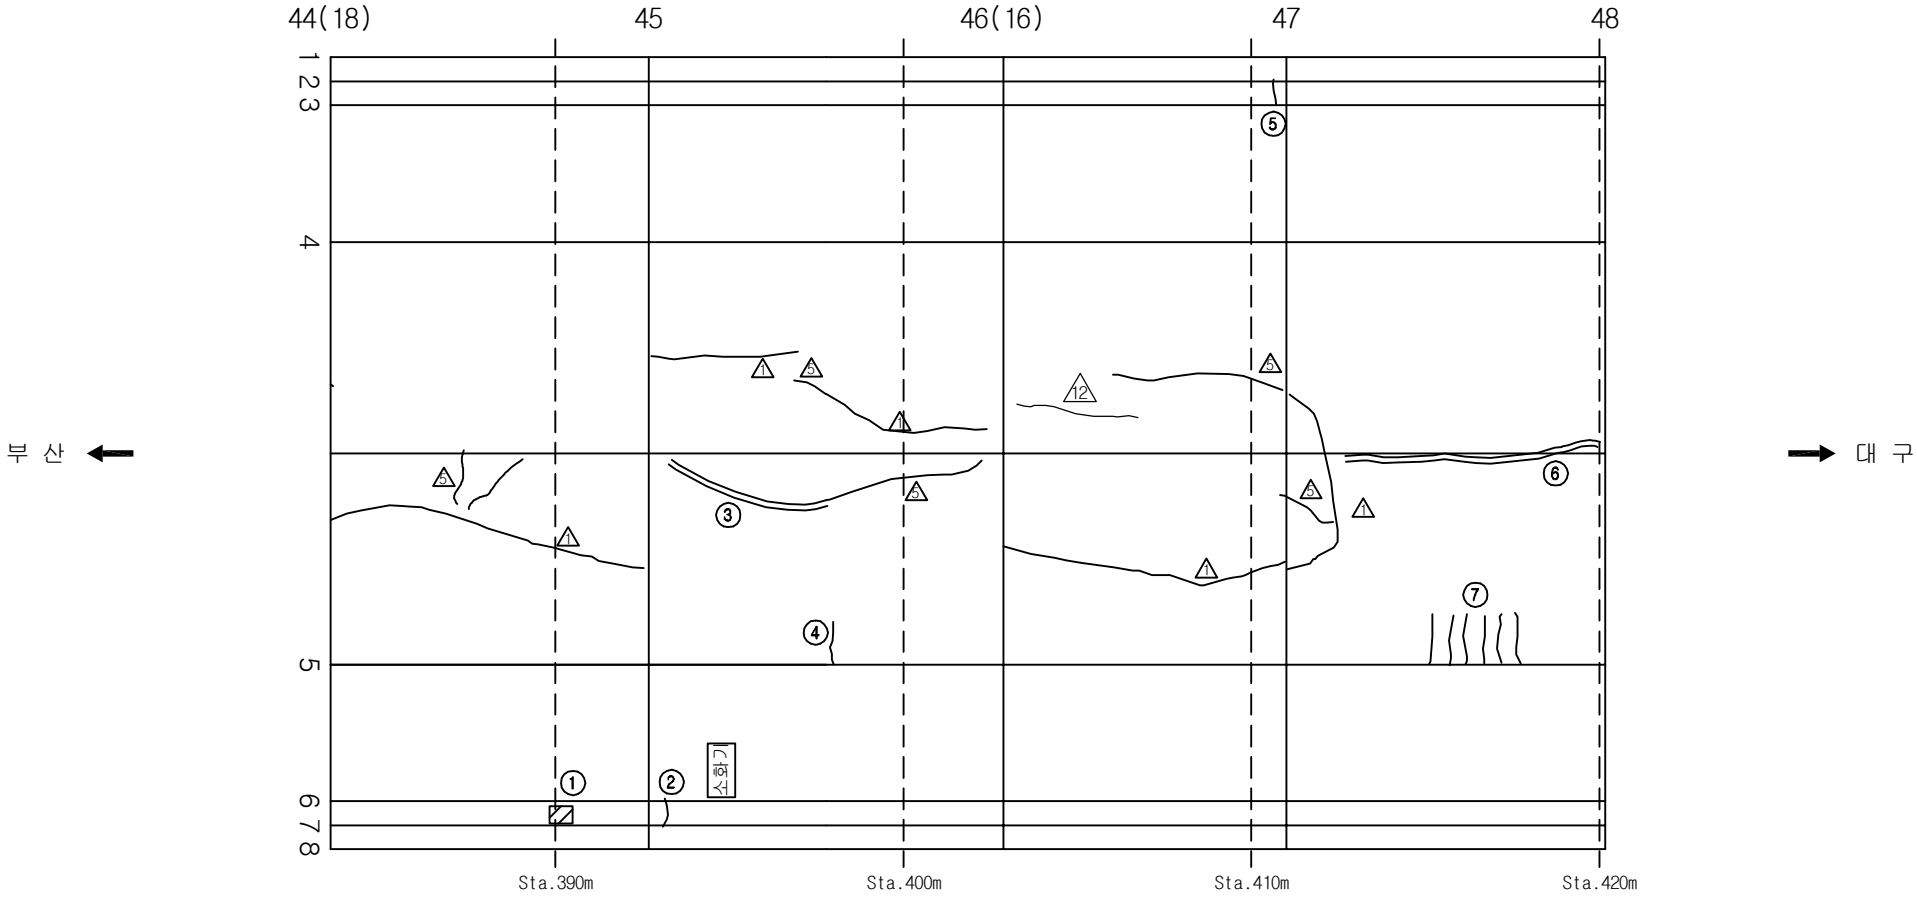[illegible]

# KEY PLAN

The key plan is a horizontal grid with 12 rows and 14 columns. The columns are numbered at the top: 0, 4, 8, 12, 16, 20, 24, 28, 32, 36, 40, 44, 48, 52, 56, 60. The first column (0) is labeled '시정산' on the left. The last column (60) is labeled '대구' on the right. A section of the grid, spanning columns 44 and 48, is shaded with diagonal lines. This shaded section covers the first three rows of the grid.

# SECTION

 
 
 
 
 
C TUNNEL

3 2 1


8 7 6

|      |   |
|------|---|
| 용역명  | 2017년 상반기 시설물 정기점검 용역                                                                               |
| 과업기간 | 2017. 03. 21 ~ 2017. 06. 30                                                                         |
| 발주처  |  신대구부산고속도로주식회사 |
| 용역사  | (주)위드이앤오                                                                                            |
| 도면번호 | 027                                                                                                 |

ID:생림2터널(대구)-본선 Span No.49~52

| 보 수 이 력                                                                             |              |                                                                                     |              |
|-------------------------------------------------------------------------------------|--------------|-------------------------------------------------------------------------------------|--------------|
|  | 기 존 규 열      |  | 보 수(12. 삼반기) |
|  | 신 구 규 열      |  | 보 수(12. 하반기) |
|  | 보수부위재균열      |  | 보 수(13. 삼반기) |
|  | 보 수(기보수)     |  | 보 수(13. 하반기) |
|  | 보 수(08. 하반기) |  | 보 수(14. 삼반기) |
|  | 보 수(09. 삼반기) |  | 보 수(14. 하반기) |
|  | 보 수(09. 하반기) |  | 보 수(15. 삼반기) |
|  | 보 수(10. 삼반기) |  | 보 수(15. 하반기) |
|  | 보 수(10. 하반기) |  | 보 수(16. 삼반기) |
|  | 보 수(11. 삼반기) |  | 보 수(16. 하반기) |
|  | 보 수(11. 하반기) |  | 보 수(17. 삼반기) |


# 손상 현황 표

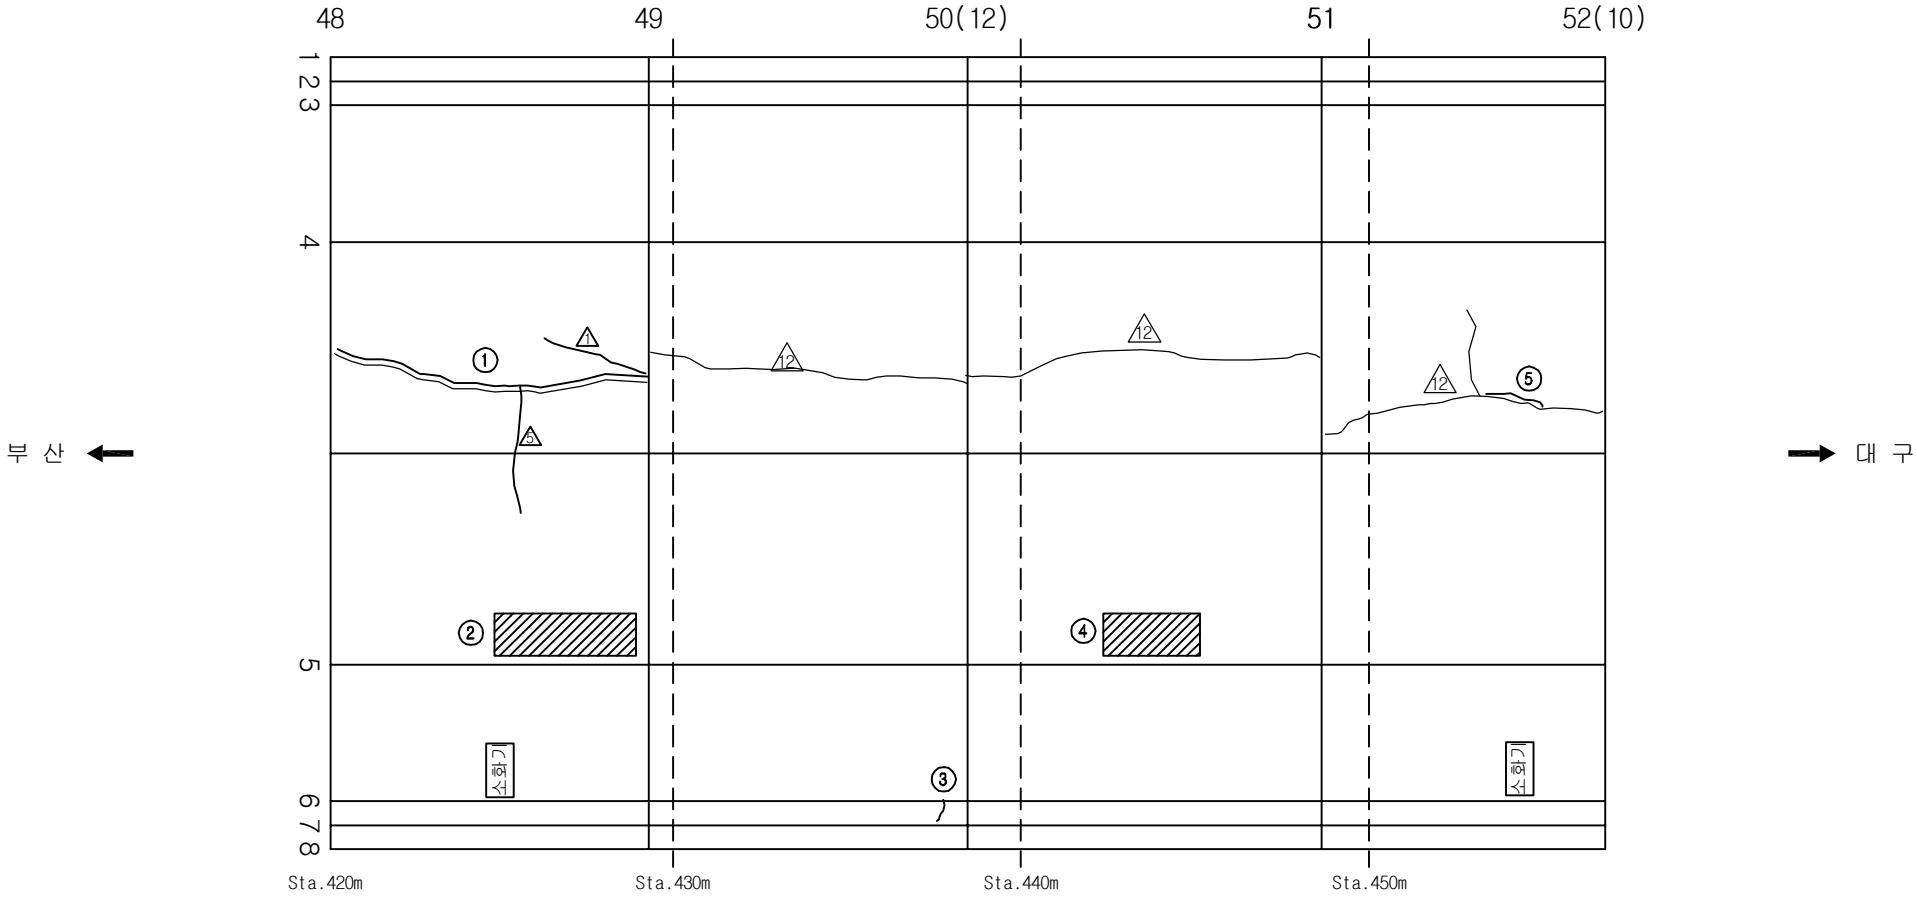[illegible]

# KEY PLAN

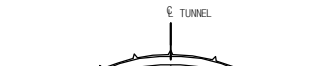The key plan is a horizontal grid with 12 columns and 4 rows. The columns are numbered 0, 4, 8, 12, 16, 20, 24, 28, 32, 36, 40, 44, 48, 52, 56, and 61. A shaded rectangular area is located between columns 48 and 52, spanning all four rows. The text '세부상' is on the left and '구구' is on the right.

# SECTION

















C TUNNEL

3 2 1


8 7 6

|      |   |
|------|---|
| 용역명  | 2017년 상반기 시설물 정기점검 용역                                                                               |
| 과업기간 | 2017. 03. 21 ~ 2017. 06. 30                                                                         |
| 발주처  |  신대구부산고속도로주식회사 |
| 용역사  | (주)위드이앤오                                                                                            |
| 도면번호 | 028                                                                                                 |

              
ID:생림2터널(대구)-본선 Span No.53~56

| 보 수 이 력                                                                             |              |                                                                                     |              |
|-------------------------------------------------------------------------------------|--------------|-------------------------------------------------------------------------------------|--------------|
|  | 기 존 규 열      |  | 보 수(12. 삼반기) |
|  | 신 구 규 열      |  | 보 수(12. 하반기) |
|  | 보수부위재균열      |  | 보 수(13. 삼반기) |
|  | 보 수(기보수)     |  | 보 수(13. 하반기) |
|  | 보 수(08. 하반기) |  | 보 수(14. 삼반기) |
|  | 보 수(09. 삼반기) |  | 보 수(14. 하반기) |
|  | 보 수(09. 하반기) |  | 보 수(15. 삼반기) |
|  | 보 수(10. 삼반기) |  | 보 수(15. 하반기) |
|  | 보 수(10. 하반기) |  | 보 수(16. 삼반기) |
|  | 보 수(11. 삼반기) |  | 보 수(16. 하반기) |
|  | 보 수(11. 하반기) |  | 보 수(17. 삼반기) |

# 손상 현황 표

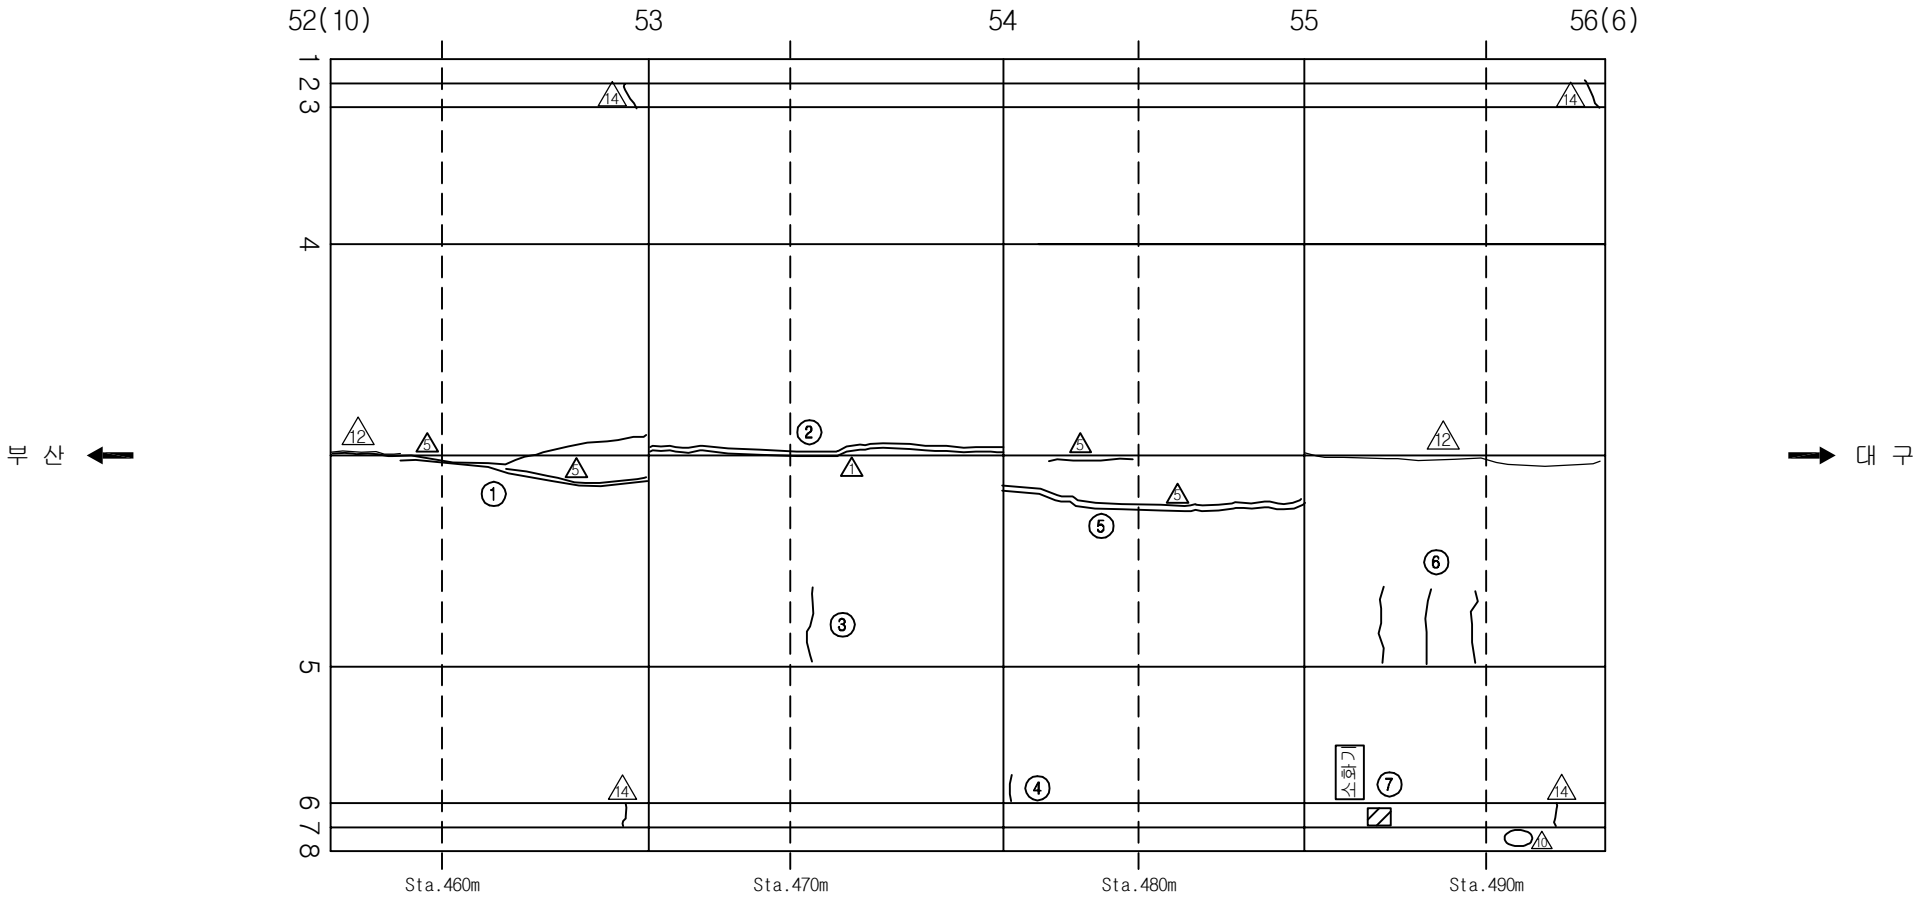[illegible][illegible]

# SECTION

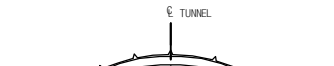


|      |   |
|------|---|
| 용역명  | 2017년 상반기 시설물 정기점검 용역                                                                               |
| 과업기간 | 2017. 03. 21 ~ 2017. 06. 30                                                                         |
| 발주처  |  신대구부산고속도로주식회사 |
| 용역사  | (주)위드이앤오                                                                                            |
| 도면번호 | 029                                                                                                 |

ID:생림2터널(대구)-본선 Span No.57~61

| 보 수 이 력                                                                             |              |                                                                                     |              |
|-------------------------------------------------------------------------------------|--------------|-------------------------------------------------------------------------------------|--------------|
|  | 기 존 규 열      |  | 보 수(12. 삼반기) |
|  | 신 구 규 열      |  | 보 수(12. 하반기) |
|  | 보수부위재균열      |  | 보 수(13. 삼반기) |
|  | 보 수(기보수)     |  | 보 수(13. 하반기) |
|  | 보 수(08. 하반기) |  | 보 수(14. 삼반기) |
|  | 보 수(09. 삼반기) |  | 보 수(14. 하반기) |
|  | 보 수(09. 하반기) |  | 보 수(15. 삼반기) |
|  | 보 수(10. 삼반기) |  | 보 수(15. 하반기) |
|  | 보 수(10. 하반기) |  | 보 수(16. 삼반기) |
|  | 보 수(11. 삼반기) |  | 보 수(16. 하반기) |
|  | 보 수(11. 하반기) |  | 보 수(17. 삼반기) |

# 손상 현황 표

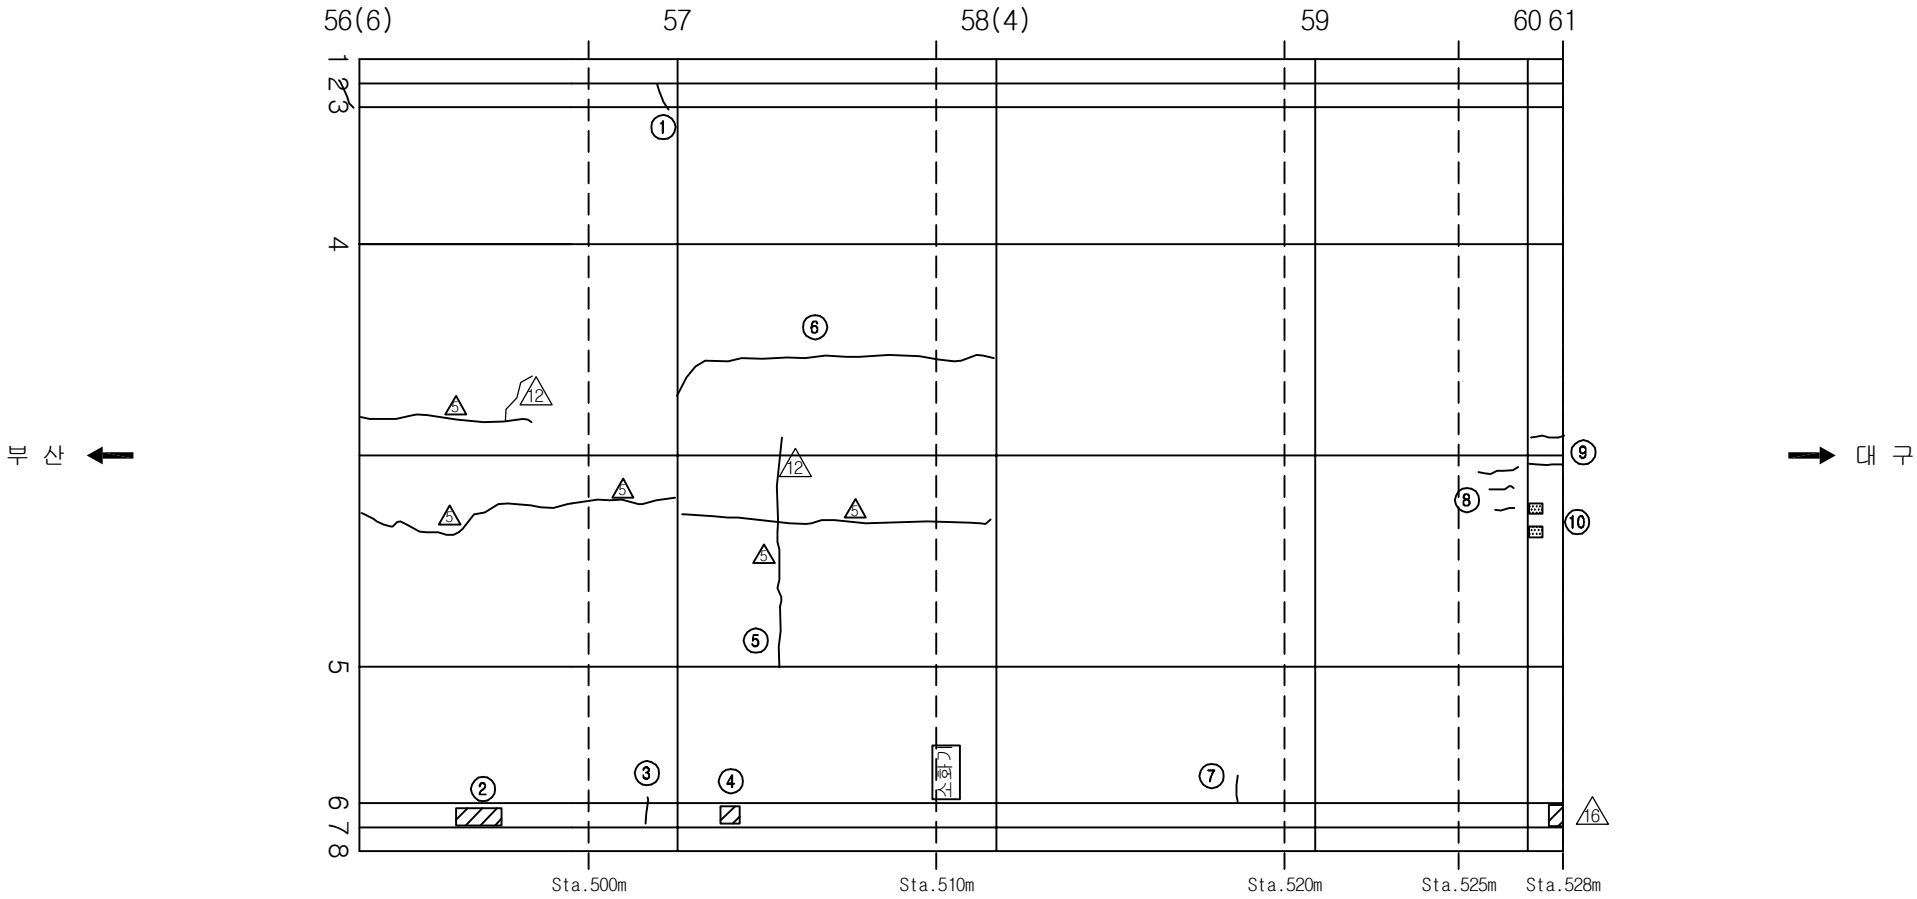[illegible]


# KEY PLAN

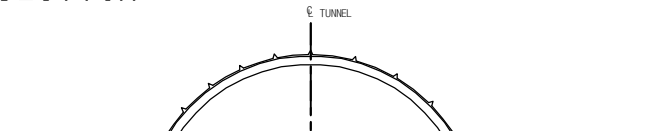0 4 8 12 16 20 24 28 32 36 40 44 48 52 56 61

KEY PLAN






KEY PLAN

# SECTION



|      |   |
|------|---|
| 용역명  | 2017년 상반기 시설물 정기점검 용역                                                                               |
| 과업기간 | 2017. 03. 21 ~ 2017. 06. 30                                                                         |
| 발주처  |  신대구부산고속도로주식회사 |
| 용역사  | (주)위드이앤오                                                                                            |
| 도면번호 | 030                                                                                                 |

     
ID:생림2터널(부산)-교면포장 Span No.1~4

| 보 수 이 력                                                                             |              |                                                                                     |              |
|-------------------------------------------------------------------------------------|--------------|-------------------------------------------------------------------------------------|--------------|
|  | 기 존 규 열      |  | 보 수(12. 삼반기) |
|  | 신 구 규 열      |  | 보 수(12. 하반기) |
|  | 보수부위재균열      |  | 보 수(13. 삼반기) |
|  | 보 수(기보수)     |  | 보 수(13. 하반기) |
|  | 보 수(08. 하반기) |  | 보 수(14. 삼반기) |
|  | 보 수(09. 삼반기) |  | 보 수(14. 하반기) |
|  | 보 수(09. 하반기) |  | 보 수(15. 삼반기) |
|  | 보 수(10. 삼반기) |  | 보 수(15. 하반기) |
|  | 보 수(10. 하반기) |  | 보 수(16. 삼반기) |
|  | 보 수(11. 삼반기) |  | 보 수(16. 하반기) |
|  | 보 수(11. 하반기) |  | 보 수(17. 삼반기) |


# 손상 현황 표

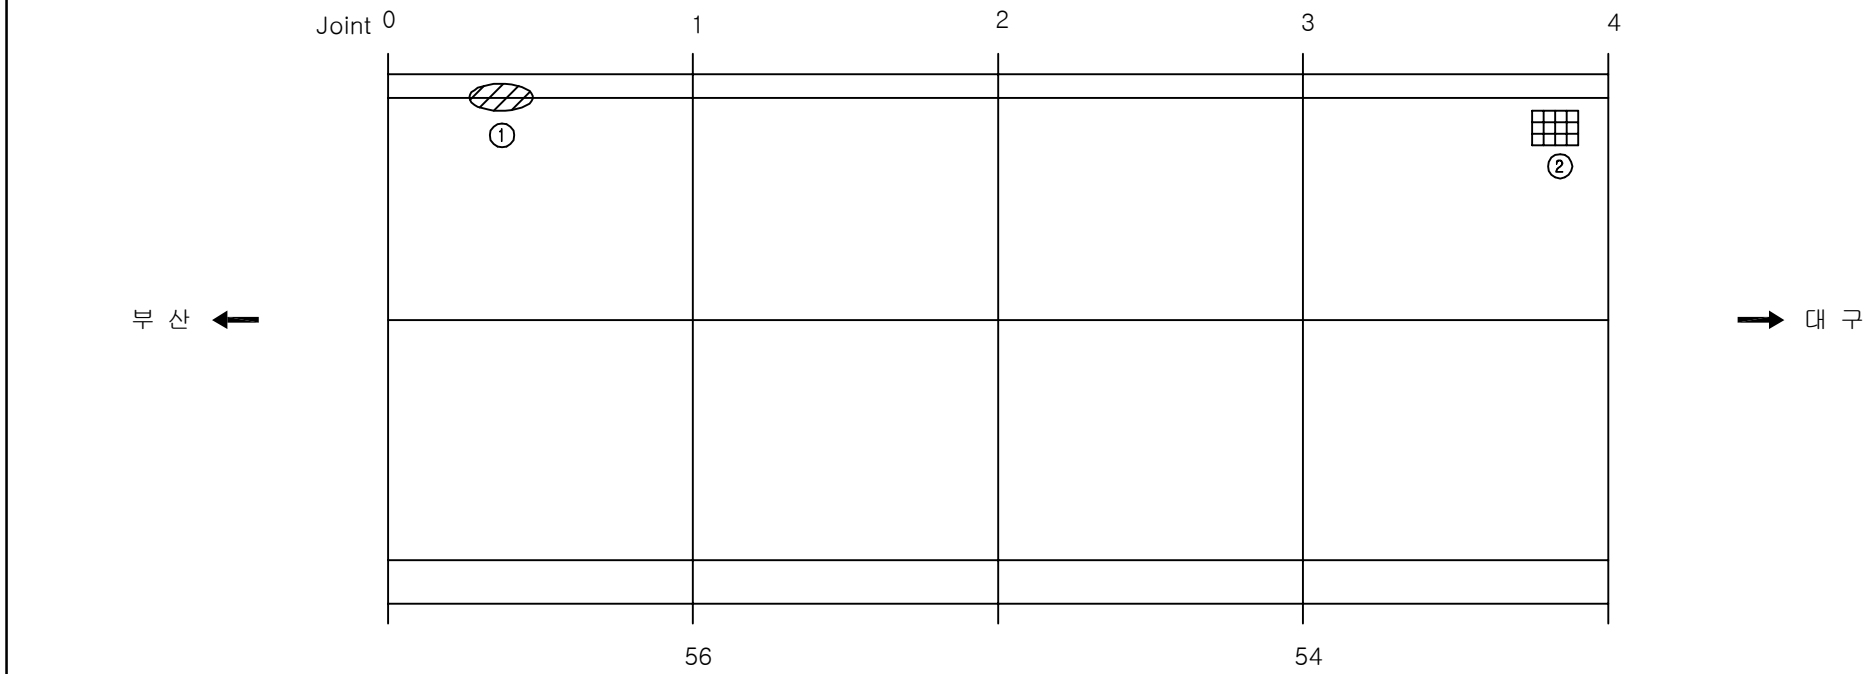[illegible]


주) 손상의 폭과 길이는 m 이며, 단 균열의 폭은 mm 임



## KEY PLAN

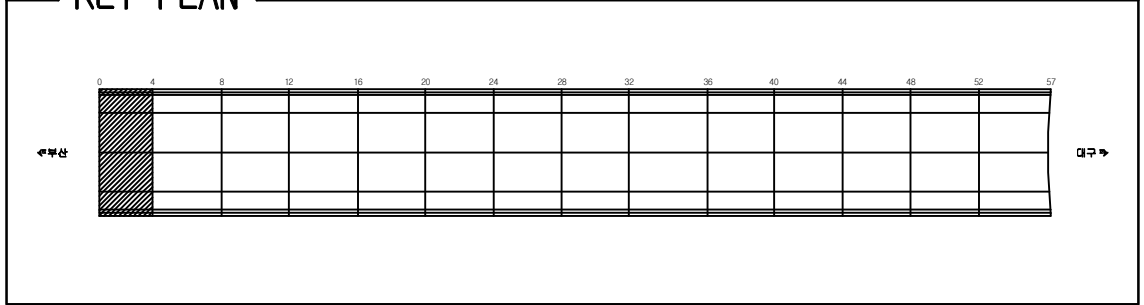

SECTION \_\_\_\_\_

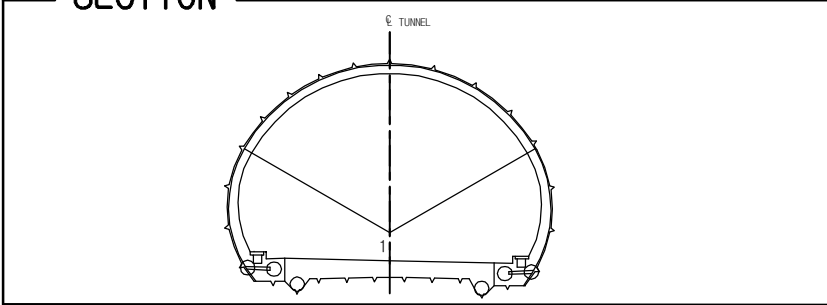

|      |   |
|------|---|
| 용역명  | 2017년 상반기 시설물 정기점검 용역                                                                               |
| 과업기간 | 2017. 03. 21 ~ 2017. 06. 30                                                                         |
| 발주처  |  신대구부산고속도로주식회사 |
| 용역사  | (주)위드이앤오                                                                                            |
| 도면번호 | 001                                                                                                 |


ID:생림2터널(부산)-교면포장 Span No.5~8

| 보 수 이 력                                                                             |              |                                                                                     |              |
|-------------------------------------------------------------------------------------|--------------|-------------------------------------------------------------------------------------|--------------|
|  | 기 존 규 열      |  | 보 수(12. 삼반기) |
|  | 신 규 규 열      |  | 보 수(12. 하반기) |
|  | 보 수부위재규열     |  | 보 수(13. 삼반기) |
|  | 보 수(기보수)     |  | 보 수(13. 하반기) |
|  | 보 수(08. 하반기) |  | 보 수(14. 삼반기) |
|  | 보 수(09. 삼반기) |  | 보 수(14. 하반기) |
|  | 보 수(09. 하반기) |  | 보 수(15. 삼반기) |
|  | 보 수(10. 삼반기) |  | 보 수(15. 하반기) |
|  | 보 수(10. 하반기) |  | 보 수(16. 삼반기) |
|  | 보 수(11. 삼반기) |  | 보 수(16. 하반기) |
|  | 보 수(11. 하반기) |  | 보 수(17. 삼반기) |


# 손상 현황 표

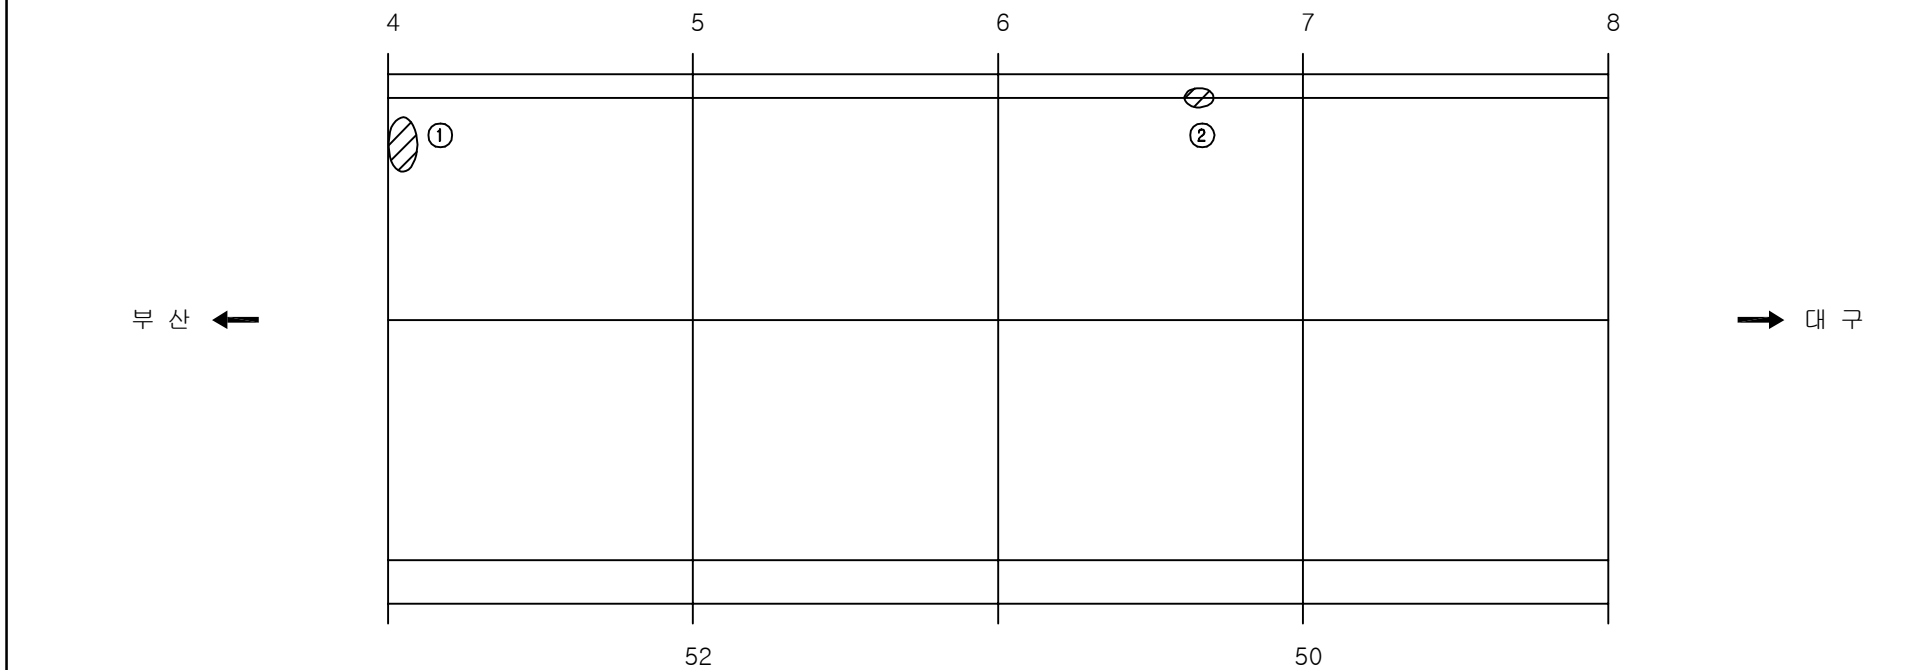[illegible]


주) 손상의 폭과 길이는 m 이며, 단 균열의 폭은 mm 임



## KEY PLAN














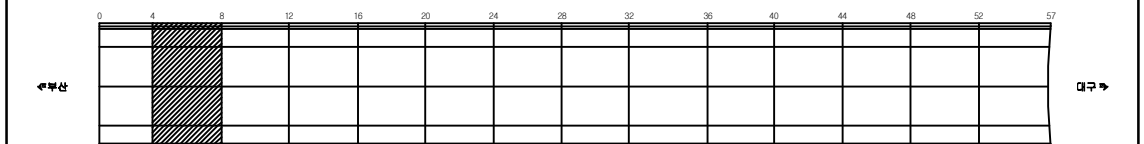


SECTION \_\_\_\_\_

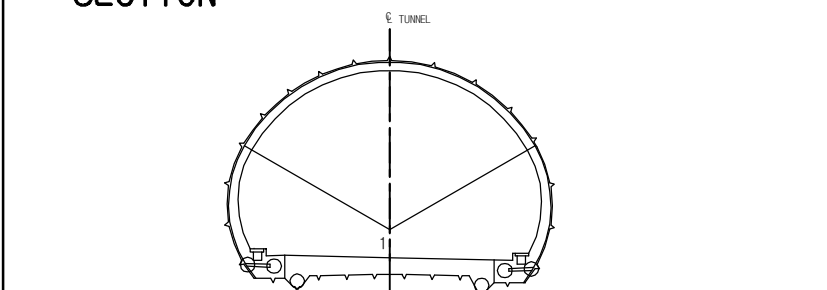

|      |   |
|------|---|
| 용역명  | 2017년 상반기 시설물 정기점검 용역                                                                               |
| 과업기간 | 2017. 03. 21 ~ 2017. 06. 30                                                                         |
| 발주처  |  신대구부산고속도로주식회사 |
| 용역사  | (주)위드이앤오                                                                                            |
| 도면번호 | 002                                                                                                 |

              
ID:생림2터널(부산)-교면포장 Span No.9~12

| 보 수 이 력                                                                             |              |                                                                                     |              |
|-------------------------------------------------------------------------------------|--------------|-------------------------------------------------------------------------------------|--------------|
|  | 기 존 규 열      |  | 보 수(12. 삼반기) |
|  | 신 구 규 열      |  | 보 수(12. 하반기) |
|  | 보수부위재균열      |  | 보 수(13. 삼반기) |
|  | 보 수(기보수)     |  | 보 수(13. 하반기) |
|  | 보 수(08. 하반기) |  | 보 수(14. 삼반기) |
|  | 보 수(09. 삼반기) |  | 보 수(14. 하반기) |
|  | 보 수(09. 하반기) |  | 보 수(15. 삼반기) |
|  | 보 수(10. 삼반기) |  | 보 수(15. 하반기) |
|  | 보 수(10. 하반기) |  | 보 수(16. 삼반기) |
|  | 보 수(11. 삼반기) |  | 보 수(16. 하반기) |
|  | 보 수(11. 하반기) |  | 보 수(17. 삼반기) |

# 손상 현황 표

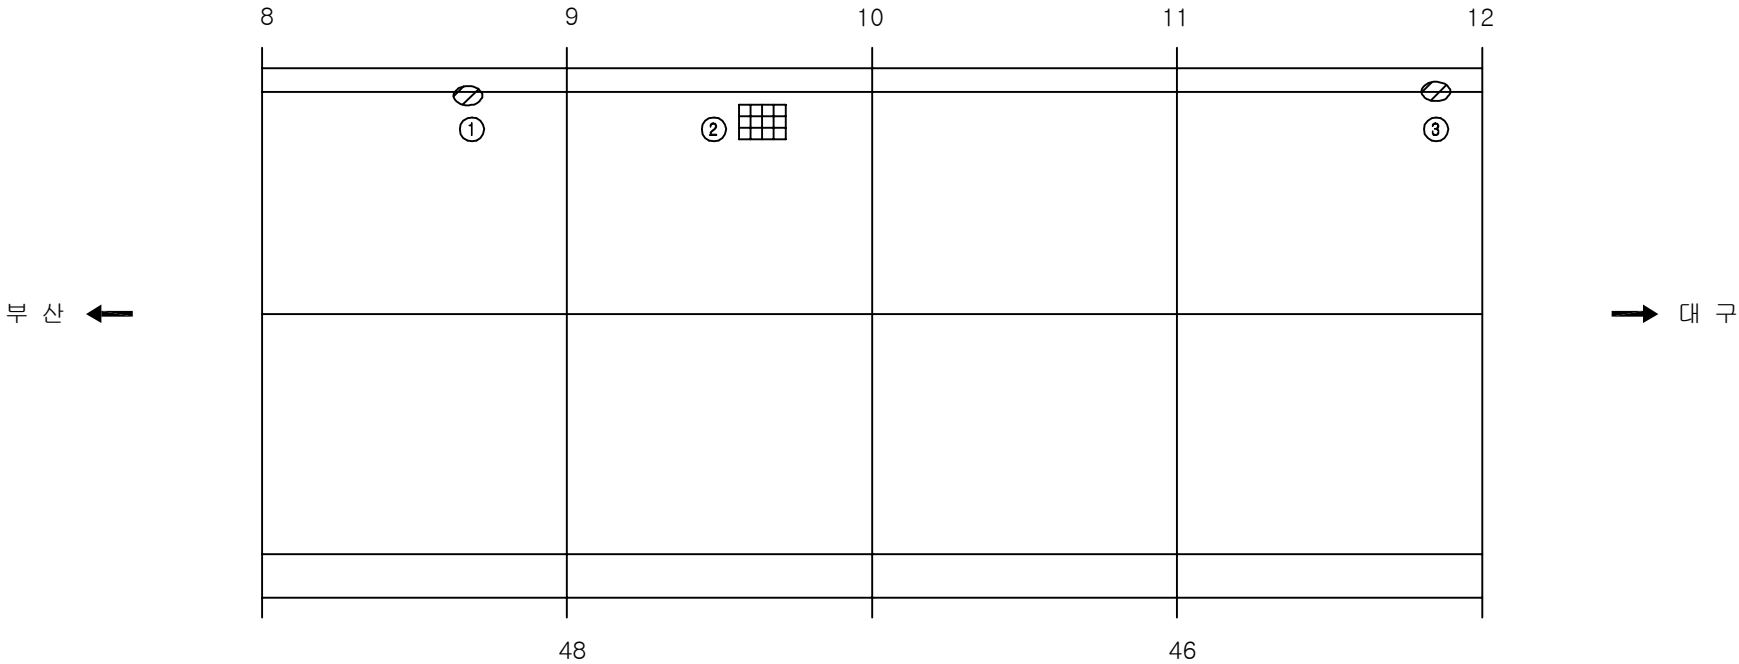[illegible]

주) 손상의 폭과 길이는 m 이며, 단 균열의 폭은 mm 임



# KEY PLAN

수문산

대구

SECTION

TUNNEL

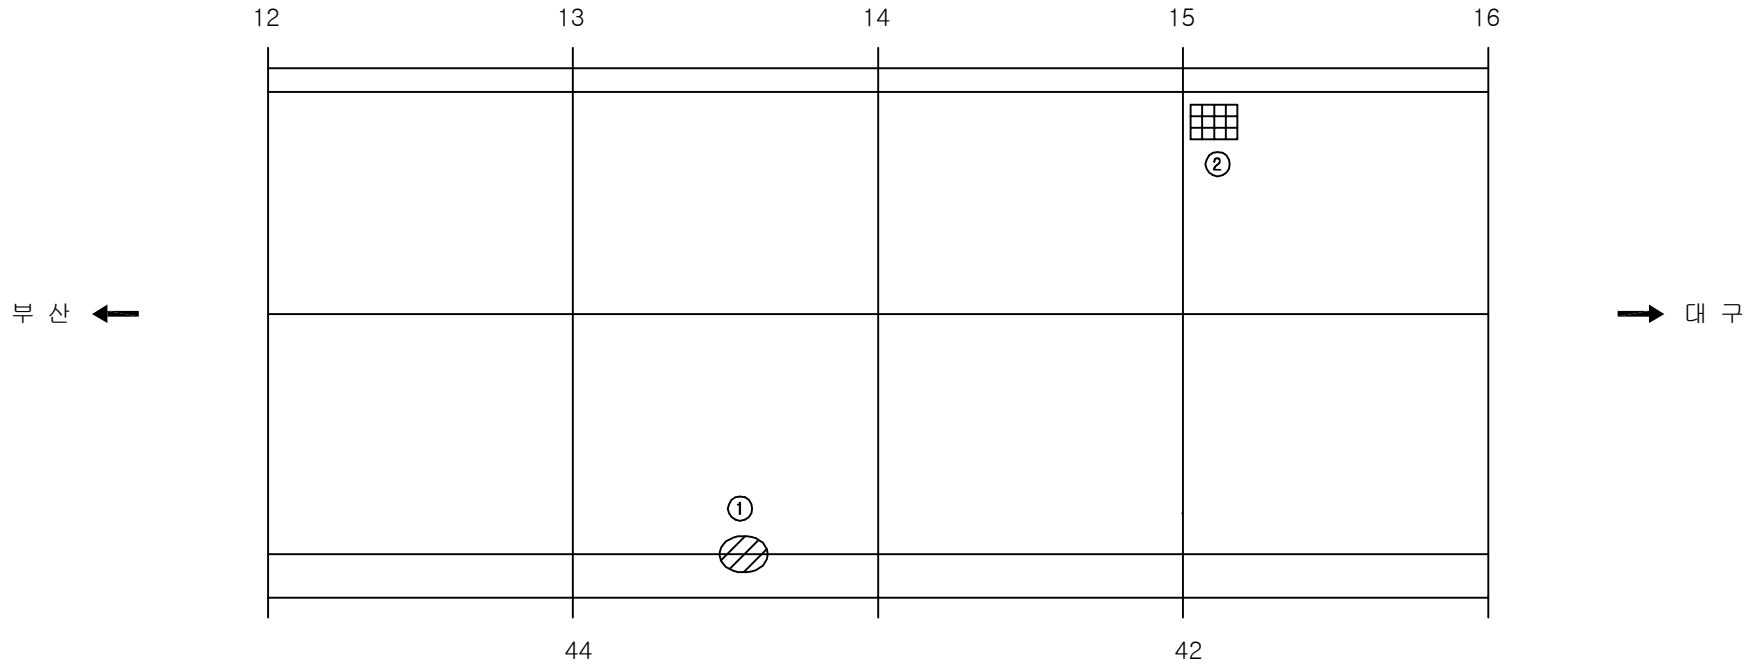
|      |   |
|------|---|
| 용역명  | 2017년 상반기 시설물 정기점검 용역                                                                               |
| 과업기간 | 2017. 03. 21 ~ 2017. 06. 30                                                                         |
| 발주처  |  신대구부산고속도로주식회사 |
| 용역사  | (주)위드이앤오                                                                                            |
| 도면번호 | 003                                                                                                 |

ID:생림2터널(부산)-교면포장 Span No.13~16

| 보 수 이 력                                                                             |              |                                                                                     |              |
|-------------------------------------------------------------------------------------|--------------|-------------------------------------------------------------------------------------|--------------|
|  | 기 존 규 열      |  | 보 수(12. 삼반기) |
|  | 신 규 규 열      |  | 보 수(12. 하반기) |
|  | 보 수부위재규열     |  | 보 수(13. 삼반기) |
|  | 보 수(기보수)     |  | 보 수(13. 하반기) |
|  | 보 수(08. 하반기) |  | 보 수(14. 삼반기) |
|  | 보 수(09. 삼반기) |  | 보 수(14. 하반기) |
|  | 보 수(09. 하반기) |  | 보 수(15. 삼반기) |
|  | 보 수(10. 삼반기) |  | 보 수(15. 하반기) |
|  | 보 수(10. 하반기) |  | 보 수(16. 삼반기) |
|  | 보 수(11. 삼반기) |  | 보 수(16. 하반기) |
|  | 보 수(11. 하반기) |  | 보 수(17. 삼반기) |

# 손상 현황 표

주) 손상의 폭과 길이는 m 이며, 단 균열의 폭은 mm 임



KEY PLAN







0 4 8 12 16 20 24 28 32 36 40 44 48 52 57

세부상


대구

|      |   |
|------|---|
| 용역명  | 2017년 상반기 시설물 정기점검 용역                                                                               |
| 과업기간 | 2017. 03. 21 ~ 2017. 06. 30                                                                         |
| 발주처  |  신대구부산고속도로주식회사 |
| 용역사  | (주)위드이앤오                                                                                            |
| 도면번호 | 004                                                                                                 |

      
ID:생림2터널(부산)-교면포장 Span No.17~20

| 보 수 이 력                                                                             |              |                                                                                     |              |
|-------------------------------------------------------------------------------------|--------------|-------------------------------------------------------------------------------------|--------------|
|  | 기 준 규 모      |  | 보 수(12. 상반기) |
|  | 신 규 규 모      |  | 보 수(12. 하반기) |
|  | 보수부채재균열      |  | 보 수(13. 상반기) |
|  | 보 수(기보수)     |  | 보 수(13. 하반기) |
|  | 보 수(08. 하반기) |  | 보 수(14. 상반기) |
|  | 보 수(09. 상반기) |  | 보 수(14. 하반기) |
|  | 보 수(09. 하반기) |  | 보 수(15. 상반기) |
|  | 보 수(10. 상반기) |  | 보 수(15. 하반기) |
|  | 보 수(10. 하반기) |  | 보 수(16. 상반기) |
|  | 보 수(11. 상반기) |  | 보 수(16. 하반기) |
|  | 보 수(11. 하반기) |  | 보 수(17. 상반기) |


## 손상 현황 표

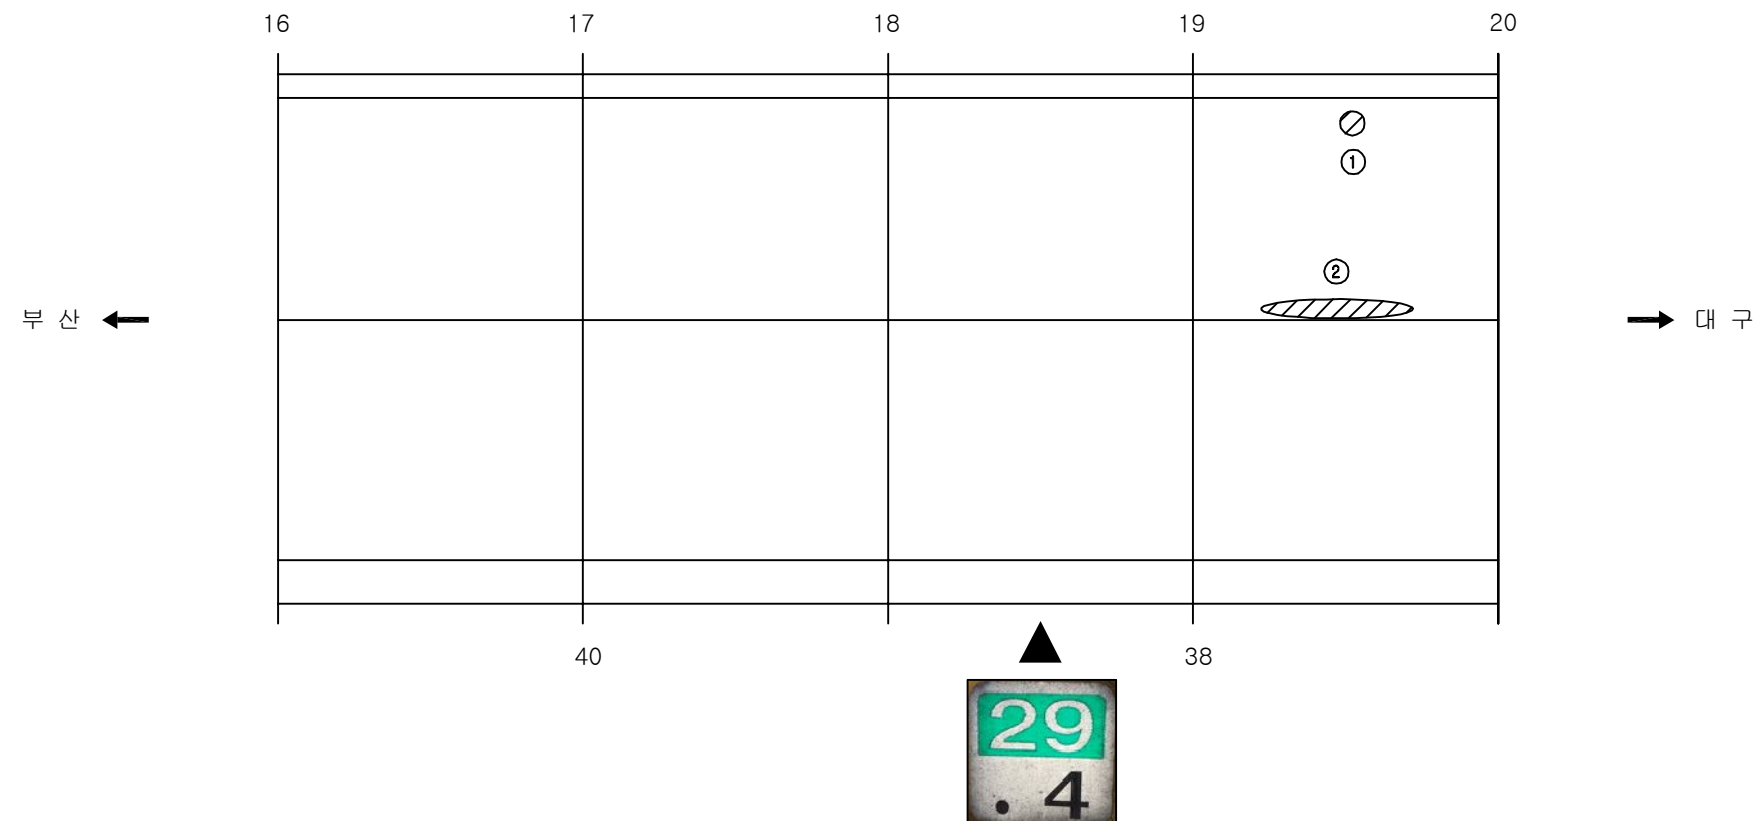[illegible]

## KEY PLAN

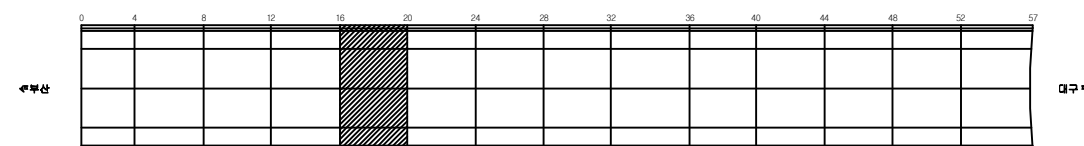

## SECTION

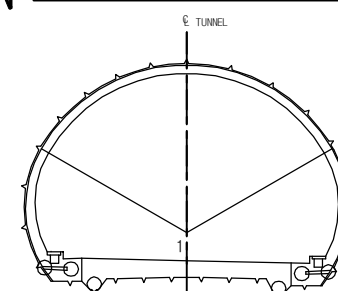

|      |   |
|------|---|
| 용역명  | 2017년 상반기 시설물 정기점검 용역                                                                               |
| 과업기간 | 2017. 03. 21 ~ 2017. 06. 30                                                                         |
| 발주처  |  신대구부산고속도로주식회사 |
| 용역사  | (주)위드이앤오                                                                                            |
| 도면번호 | 005                                                                                                 |


ID:생림2터널(부산)-교면포장 Span No.21~24

| 보 수 이 력                                                                             |              |                                                                                     |              |
|-------------------------------------------------------------------------------------|--------------|-------------------------------------------------------------------------------------|--------------|
|  | 기 존 규 열      |  | 보 수(12. 삼반기) |
|  | 신 구 규 열      |  | 보 수(12. 하반기) |
|  | 보수부위재균열      |  | 보 수(13. 삼반기) |
|  | 보 수(기보수)     |  | 보 수(13. 하반기) |
|  | 보 수(08. 하반기) |  | 보 수(14. 삼반기) |
|  | 보 수(09. 삼반기) |  | 보 수(14. 하반기) |
|  | 보 수(09. 하반기) |  | 보 수(15. 삼반기) |
|  | 보 수(10. 삼반기) |  | 보 수(15. 하반기) |
|  | 보 수(10. 하반기) |  | 보 수(16. 삼반기) |
|  | 보 수(11. 삼반기) |  | 보 수(16. 하반기) |
|  | 보 수(11. 하반기) |  | 보 수(17. 삼반기) |


# 손상 현황 표

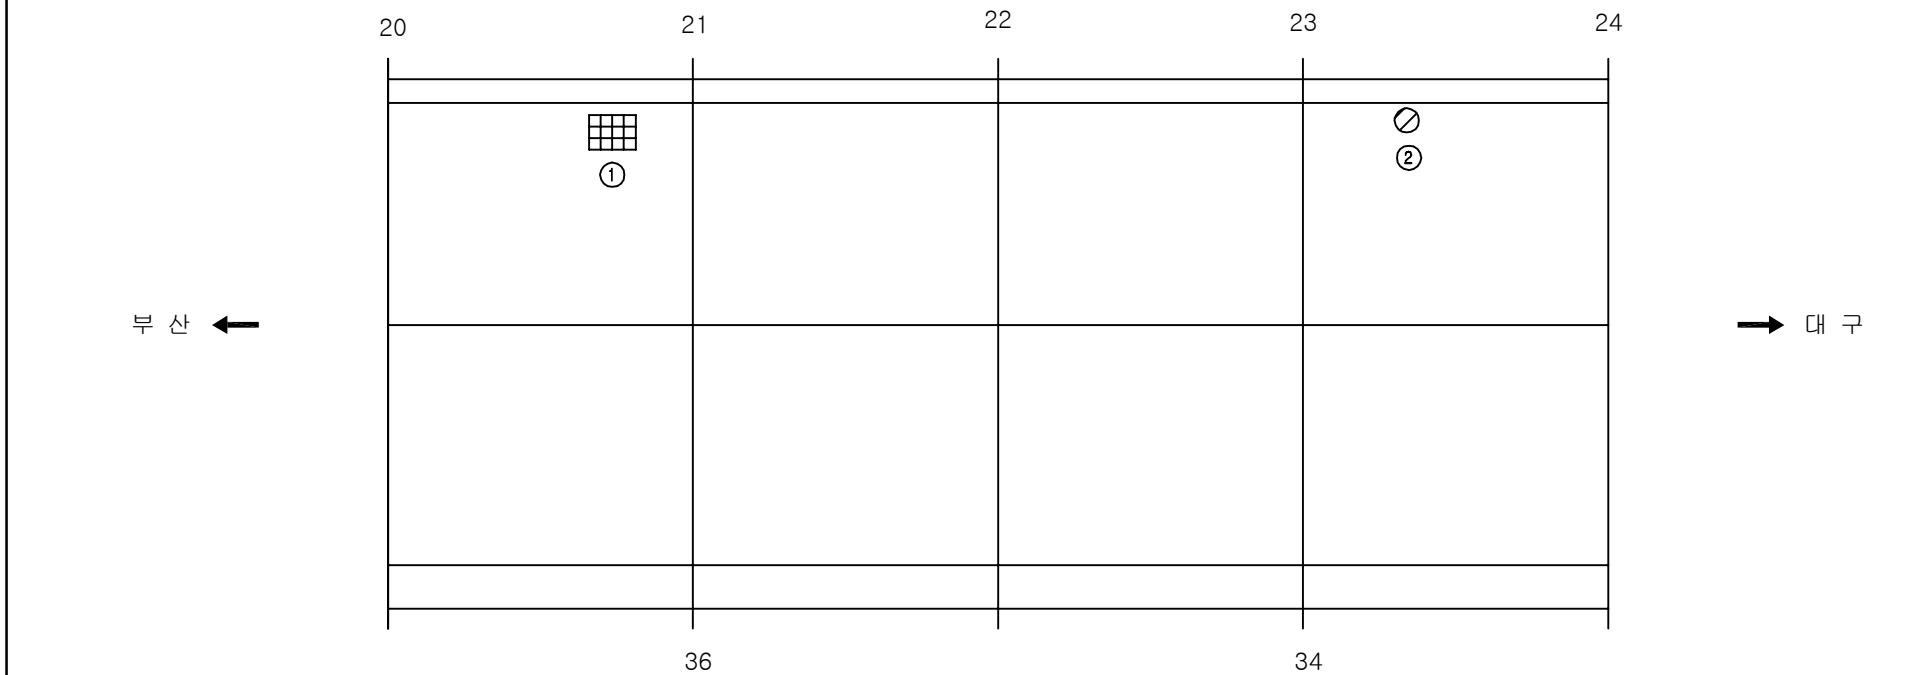[illegible]


주) 손상의 폭과 길이는 m 이며, 단 균열의 폭은 mm 임



## KEY PLAN

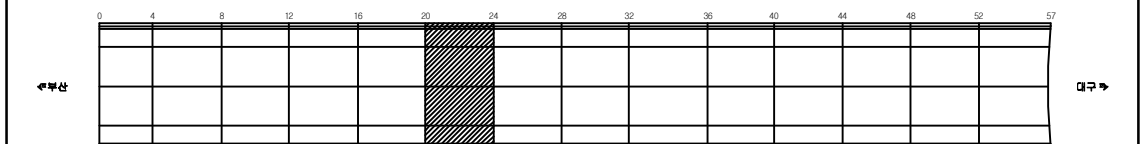

SECTION \_\_\_\_\_

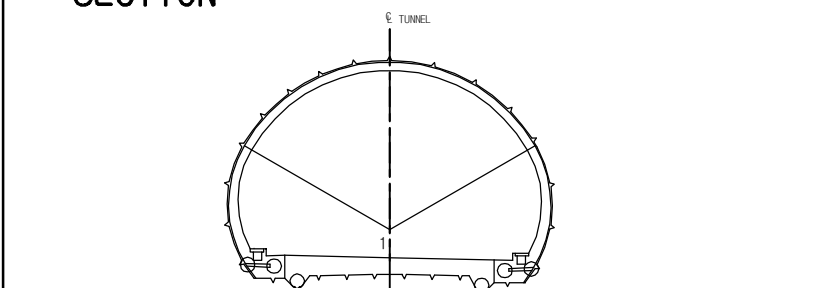

|      |   |
|------|---|
| 용역명  | 2017년 상반기 시설물 정기점검 용역                                                                               |
| 과업기간 | 2017. 03. 21 ~ 2017. 06. 30                                                                         |
| 발주처  |  신대구부산고속도로주식회사 |
| 용역사  | (주)위드이앤오                                                                                            |
| 도면번호 | 006                                                                                                 |


ID:생림2터널(부산)-교면포장 Span No.25~28

| 보 수 이 력                                                                             |              |                                                                                     |              |
|-------------------------------------------------------------------------------------|--------------|-------------------------------------------------------------------------------------|--------------|
|  | 기 존 규 열      |  | 보 수(12. 삼반기) |
|  | 신 규 규 열      |  | 보 수(12. 하반기) |
|  | 보 수부위재규열     |  | 보 수(13. 삼반기) |
|  | 보 수(기보수)     |  | 보 수(13. 하반기) |
|  | 보 수(08. 하반기) |  | 보 수(14. 삼반기) |
|  | 보 수(09. 삼반기) |  | 보 수(14. 하반기) |
|  | 보 수(09. 하반기) |  | 보 수(15. 삼반기) |
|  | 보 수(10. 삼반기) |  | 보 수(15. 하반기) |
|  | 보 수(10. 하반기) |  | 보 수(16. 삼반기) |
|  | 보 수(11. 삼반기) |  | 보 수(16. 하반기) |
|  | 보 수(11. 하반기) |  | 보 수(17. 삼반기) |


## 손상 현황 표

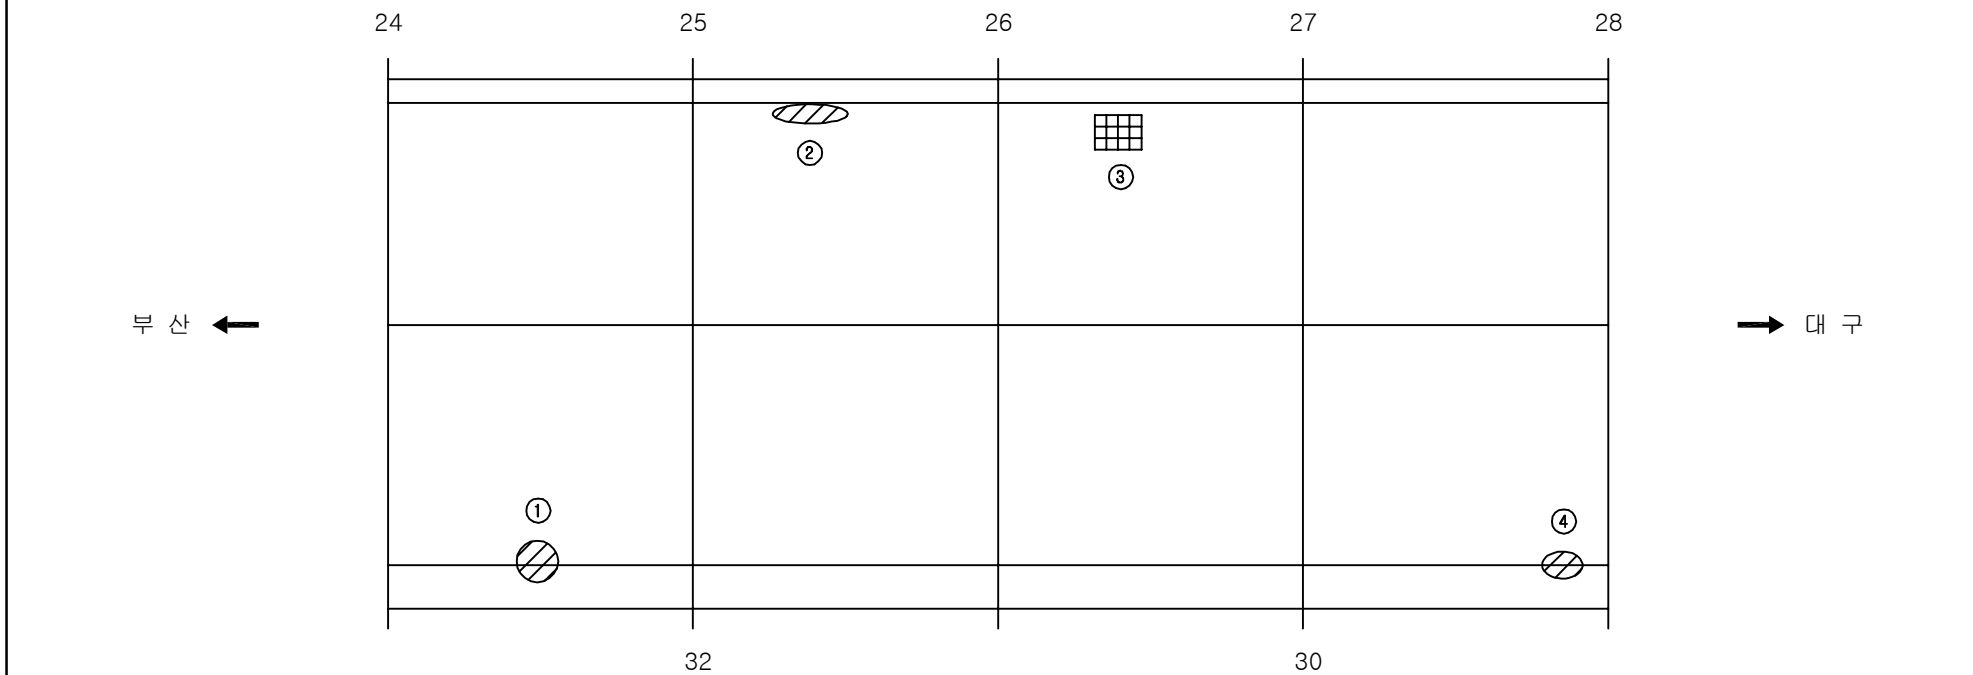[illegible]


주) 손상의 폭과 길이는 m 이며, 단 균열의 폭은 mm 임



## KEY PLAN














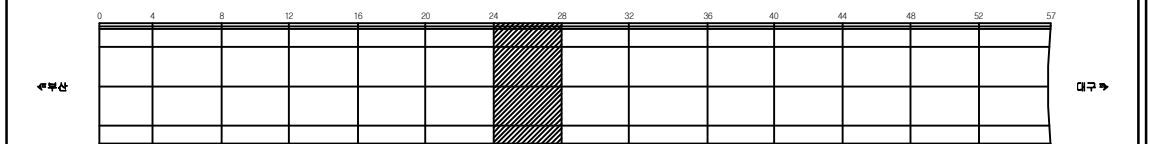


# SECTION 6. TRANSFER

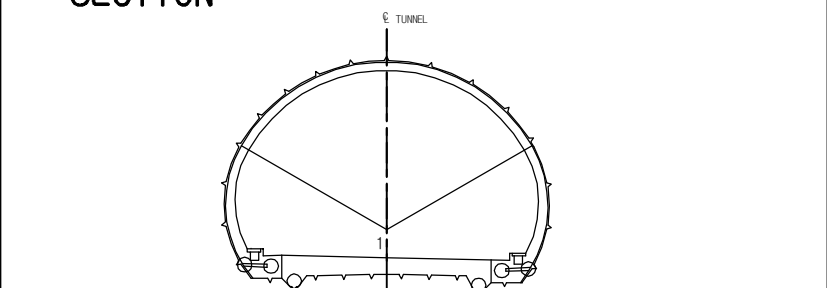


|      |   |
|------|---|
| 용역명  | 2017년 상반기 시설물 정기점검 용역                                                                               |
| 과업기간 | 2017. 03. 21 ~ 2017. 06. 30                                                                         |
| 발주처  |  신대구부산고속도로주식회사 |
| 용역사  | (주)위드이앤오                                                                                            |
| 도면번호 | 007                                                                                                 |

              
ID:생림2터널(부산)-교면포장 Span No.29~32

| 보 수 이 력                                                                             |              |                                                                                     |              |
|-------------------------------------------------------------------------------------|--------------|-------------------------------------------------------------------------------------|--------------|
|  | 기 준 규 모      |  | 보 수(12. 상반기) |
|  | 신 규 규 모      |  | 보 수(12. 하반기) |
|  | 보수부채재균열      |  | 보 수(13. 상반기) |
|  | 보 수(기보수)     |  | 보 수(13. 하반기) |
|  | 보 수(08. 하반기) |  | 보 수(14. 상반기) |
|  | 보 수(09. 상반기) |  | 보 수(14. 하반기) |
|  | 보 수(09. 하반기) |  | 보 수(15. 상반기) |
|  | 보 수(10. 상반기) |  | 보 수(15. 하반기) |
|  | 보 수(10. 하반기) |  | 보 수(16. 상반기) |
|  | 보 수(11. 상반기) |  | 보 수(16. 하반기) |
|  | 보 수(11. 하반기) |  | 보 수(17. 상반기) |


## 손상 현황 표

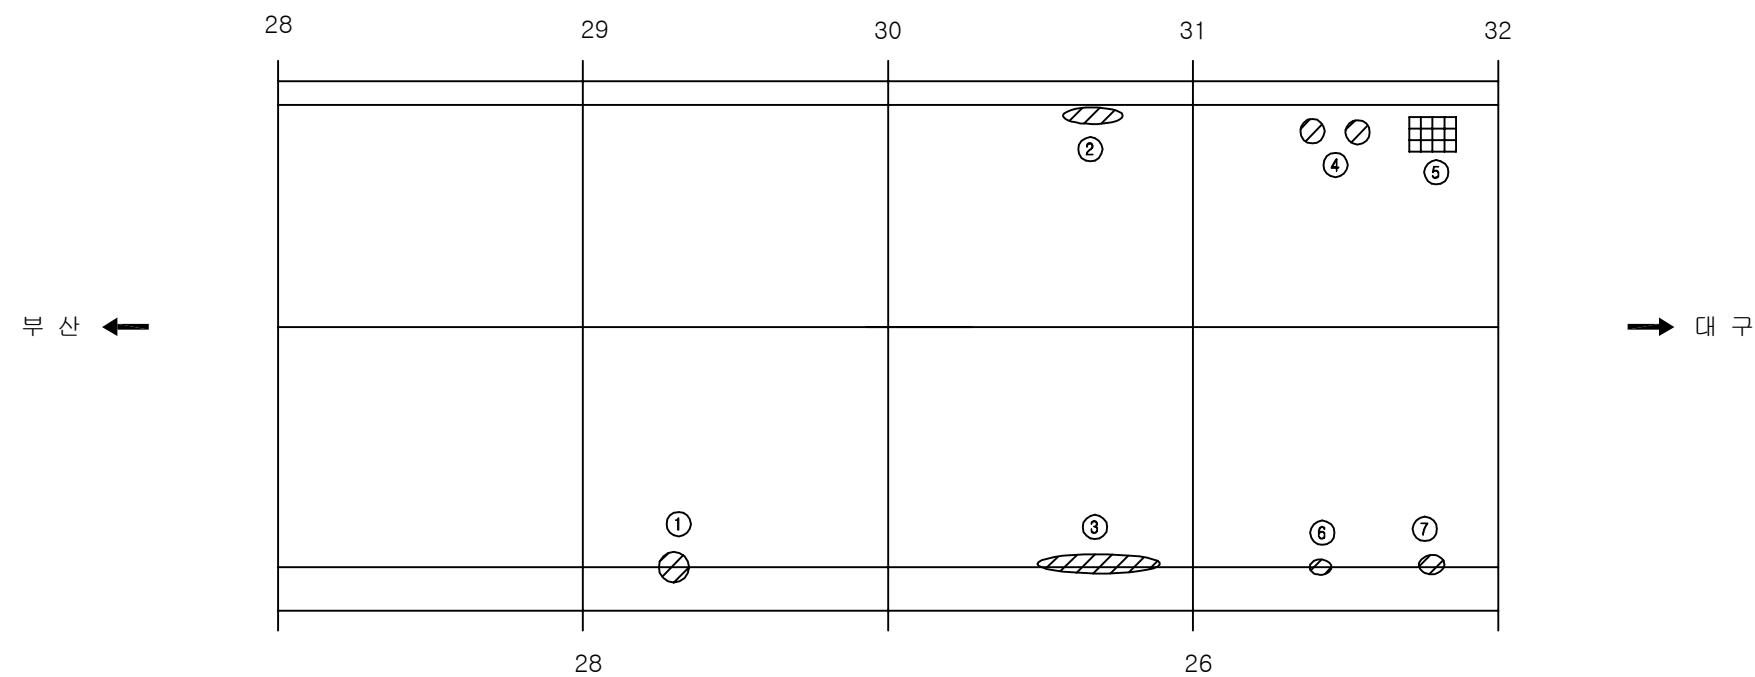[illegible]

## KEY PLAN














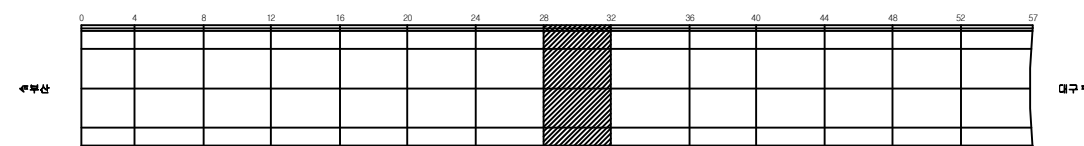


## SECTION

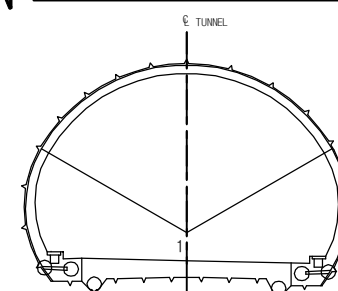

|      |   |
|------|---|
| 용역명  | 2017년 상반기 시설물 정기점검 용역                                                                               |
| 과업기간 | 2017. 03. 21 ~ 2017. 06. 30                                                                         |
| 발주처  |  신대구부산고속도로주식회사 |
| 용역사  | (주)위드이앤오                                                                                            |
| 도면번호 | 008                                                                                                 |

              ID:생림2터널(부산)-교면포장 Span No.33~36

| 보 수 이 력                                                                             |              |                                                                                     |              |
|-------------------------------------------------------------------------------------|--------------|-------------------------------------------------------------------------------------|--------------|
|  | 기 준 규 모      |  | 보 수(12. 상반기) |
|  | 신 규 규 모      |  | 보 수(12. 하반기) |
|  | 보수부채재균열      |  | 보 수(13. 상반기) |
|  | 보 수(기보수)     |  | 보 수(13. 하반기) |
|  | 보 수(08. 하반기) |  | 보 수(14. 상반기) |
|  | 보 수(09. 상반기) |  | 보 수(14. 하반기) |
|  | 보 수(09. 하반기) |  | 보 수(15. 상반기) |
|  | 보 수(10. 상반기) |  | 보 수(15. 하반기) |
|  | 보 수(10. 하반기) |  | 보 수(16. 상반기) |
|  | 보 수(11. 상반기) |  | 보 수(16. 하반기) |
|  | 보 수(11. 하반기) |  | 보 수(17. 상반기) |

손상 현황 표


[illegible]

주) 손상의 폭과 길이는 m 이며, 단 균열의 폭은 mm 임


부산 ←

→ 대 구

## KEY PLAN






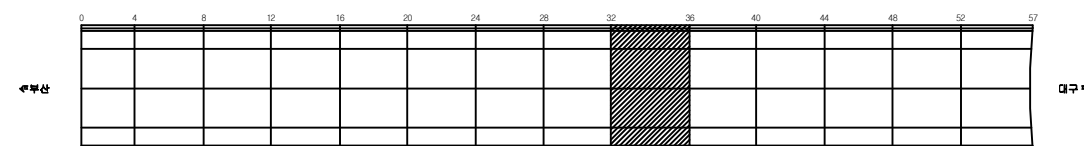


## SECTION

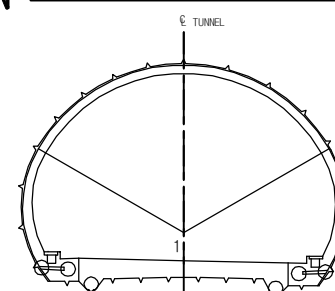

|      |   |
|------|---|
| 용역명  | 2017년 상반기 시설물 정기점검 용역                                                                               |
| 과업기간 | 2017. 03. 21 ~ 2017. 06. 30                                                                         |
| 발주처  |  신대구부산고속도로주식회사 |
| 용역사  | (주)위드이앤오                                                                                            |
| 도면번호 | 009                                                                                                 |

      
ID:생림2터널(부산)-교면포장 Span No.37~40

| 보 수 이 력                                                                             |              |                                                                                     |              |
|-------------------------------------------------------------------------------------|--------------|-------------------------------------------------------------------------------------|--------------|
|  | 기 존 규 열      |  | 보 수(12. 삼반기) |
|  | 신 구 규 열      |  | 보 수(12. 하반기) |
|  | 보수부위재균열      |  | 보 수(13. 삼반기) |
|  | 보 수(기보수)     |  | 보 수(13. 하반기) |
|  | 보 수(08. 하반기) |  | 보 수(14. 삼반기) |
|  | 보 수(09. 삼반기) |  | 보 수(14. 하반기) |
|  | 보 수(09. 하반기) |  | 보 수(15. 삼반기) |
|  | 보 수(10. 삼반기) |  | 보 수(15. 하반기) |
|  | 보 수(10. 하반기) |  | 보 수(16. 삼반기) |
|  | 보 수(11. 삼반기) |  | 보 수(16. 하반기) |
|  | 보 수(11. 하반기) |  | 보 수(17. 삼반기) |


# 손상 현황 표

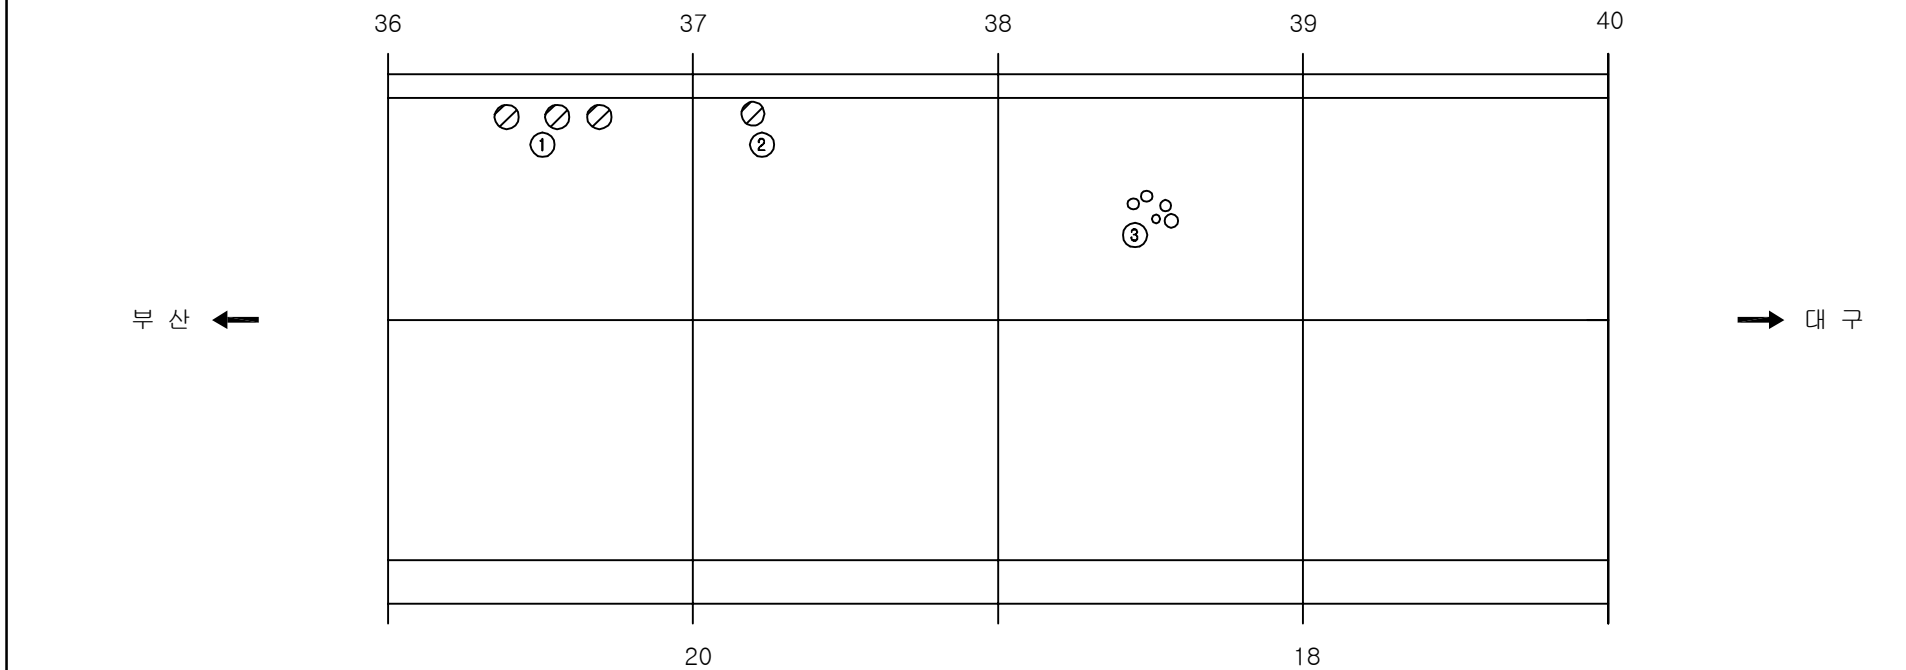[illegible]


주) 손상의 폭과 길이는 m 이며, 단 균열의 폭은 mm 임



## KEY PLAN














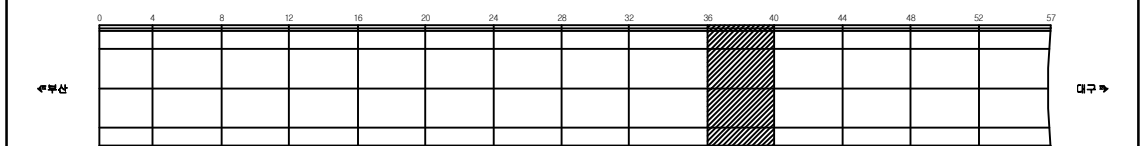


SECTION \_\_\_\_\_

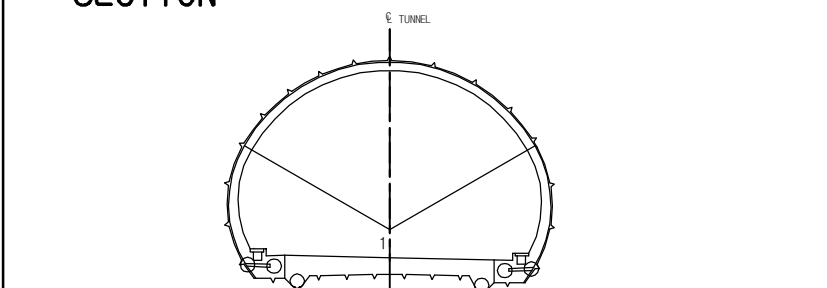


|      |   |
|------|---|
| 용역명  | 2017년 상반기 시설물 정기점검 용역                                                                               |
| 과업기간 | 2017. 03. 21 ~ 2017. 06. 30                                                                         |
| 발주처  |  신대구부산고속도로주식회사 |
| 용역사  | (주)위드이앤오                                                                                            |
| 도면번호 | 010                                                                                                 |

              
ID:생림2터널(부산)-교면포장 Span No.41~44

| 보 수 이 력                                                                             |              |                                                                                     |              |
|-------------------------------------------------------------------------------------|--------------|-------------------------------------------------------------------------------------|--------------|
|  | 기 준 규 모      |  | 보 수(12. 상반기) |
|  | 신 규 규 모      |  | 보 수(12. 하반기) |
|  | 보수부채재균열      |  | 보 수(13. 상반기) |
|  | 보 수(기보수)     |  | 보 수(13. 하반기) |
|  | 보 수(08. 하반기) |  | 보 수(14. 상반기) |
|  | 보 수(09. 상반기) |  | 보 수(14. 하반기) |
|  | 보 수(09. 하반기) |  | 보 수(15. 상반기) |
|  | 보 수(10. 상반기) |  | 보 수(15. 하반기) |
|  | 보 수(10. 하반기) |  | 보 수(16. 상반기) |
|  | 보 수(11. 상반기) |  | 보 수(16. 하반기) |
|  | 보 수(11. 하반기) |  | 보 수(17. 상반기) |


## 손상 현황 표

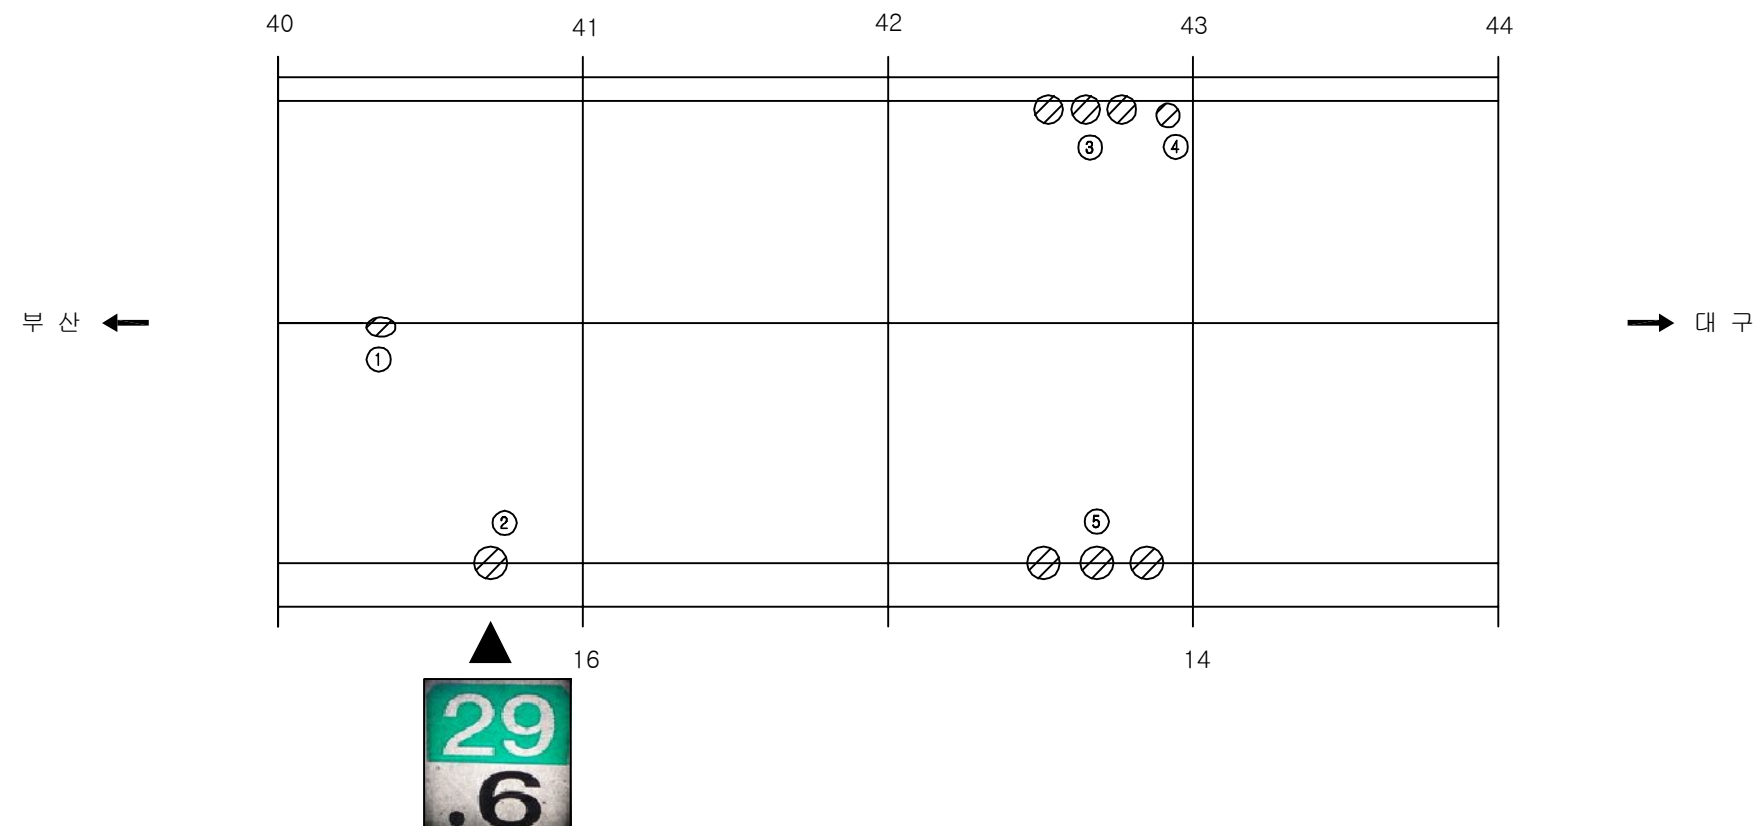[illegible]

## KEY PLAN

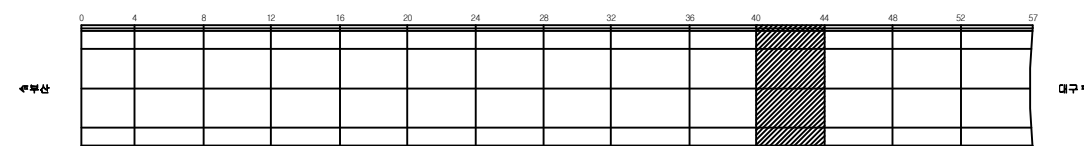

## SECTION

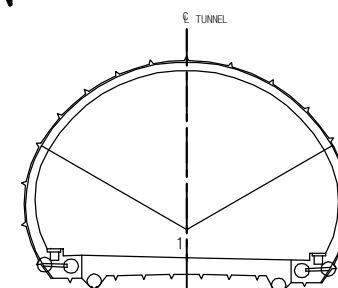


|      |   |
|------|---|
| 용역명  | 2017년 상반기 시설물 정기점검 용역                                                                               |
| 과업기간 | 2017. 03. 21 ~ 2017. 06. 30                                                                         |
| 발주처  |  신대구부산고속도로주식회사 |
| 용역사  | (주)위드이앤오                                                                                            |
| 도면번호 | 011                                                                                                 |


ID:생림2터널(부산)-교면포장 Span No.45~48

| 보 수 이 력                                                                             |              |                                                                                     |              |
|-------------------------------------------------------------------------------------|--------------|-------------------------------------------------------------------------------------|--------------|
|  | 기 존 규 모      |  | 보 수(12. 상반기) |
|  | 신 규 규 모      |  | 보 수(12. 하반기) |
|  | 보수부위재균열      |  | 보 수(13. 상반기) |
|  | 보 수(기보수)     |  | 보 수(13. 하반기) |
|  | 보 수(08. 하반기) |  | 보 수(14. 상반기) |
|  | 보 수(09. 상반기) |  | 보 수(14. 하반기) |
|  | 보 수(09. 하반기) |  | 보 수(15. 상반기) |
|  | 보 수(10. 상반기) |  | 보 수(15. 하반기) |
|  | 보 수(10. 하반기) |  | 보 수(16. 상반기) |
|  | 보 수(11. 상반기) |  | 보 수(16. 하반기) |
|  | 보 수(11. 하반기) |  | 보 수(17. 상반기) |


## 손상 현황 표

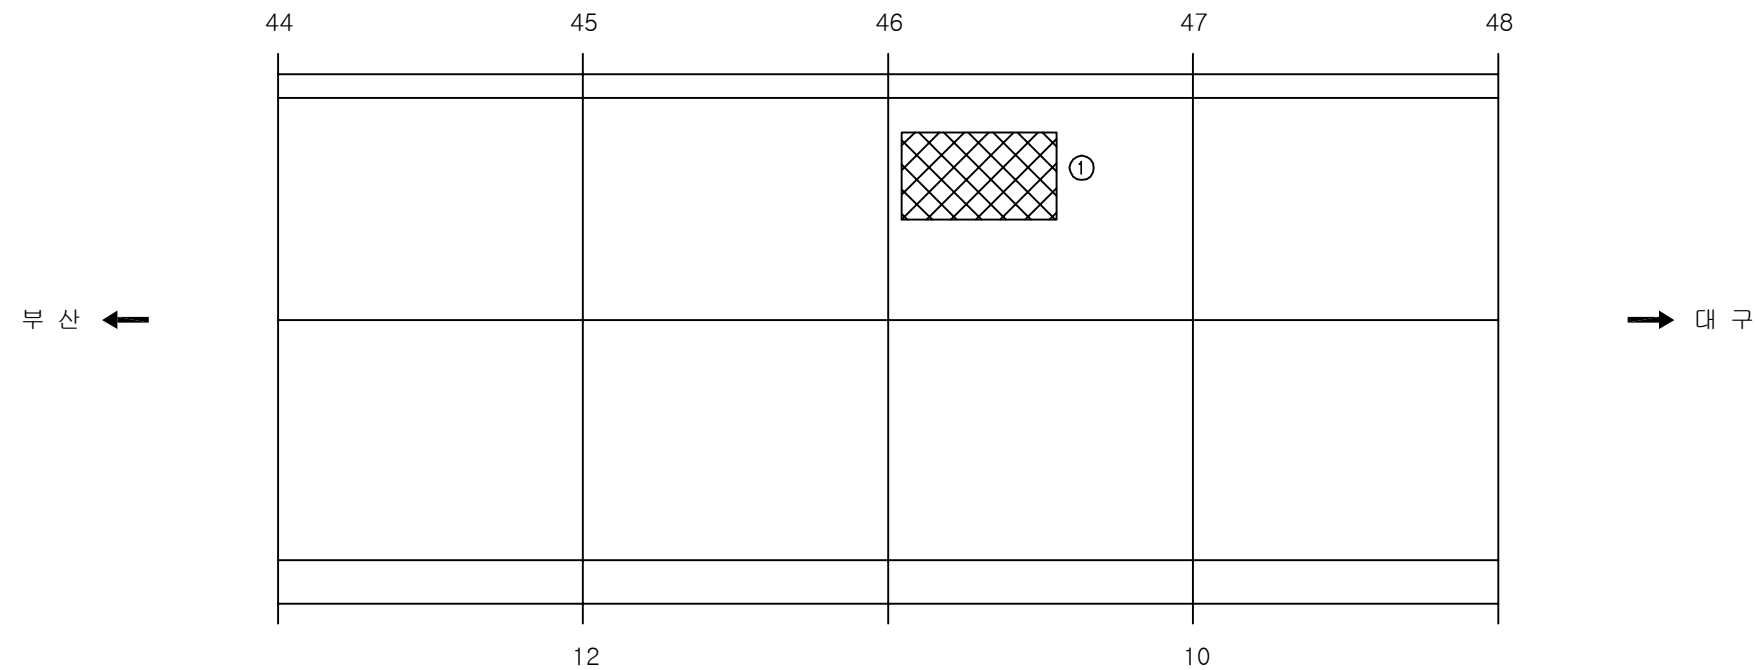[illegible]

## KEY PLAN

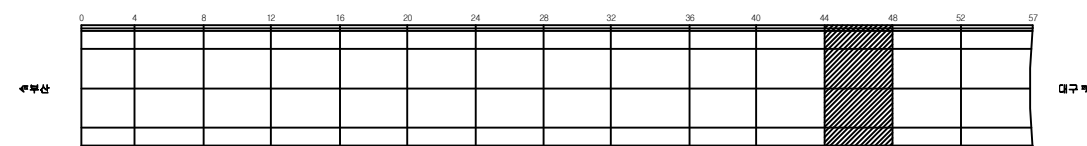

## SECTION

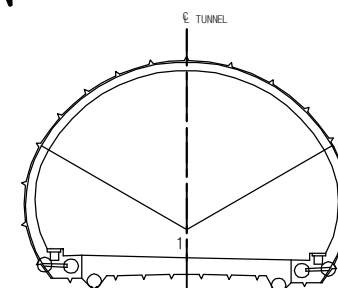


|      |   |
|------|---|
| 용역명  | 2017년 상반기 시설물 정기점검 용역                                                                               |
| 과업기간 | 2017. 03. 21 ~ 2017. 06. 30                                                                         |
| 발주처  |  신대구부산고속도로주식회사 |
| 용역사  | (주)위드이앤오                                                                                            |
| 도면번호 | 012                                                                                                 |


## ID:생림2터널(부산)-교면포장 Span No.49~52
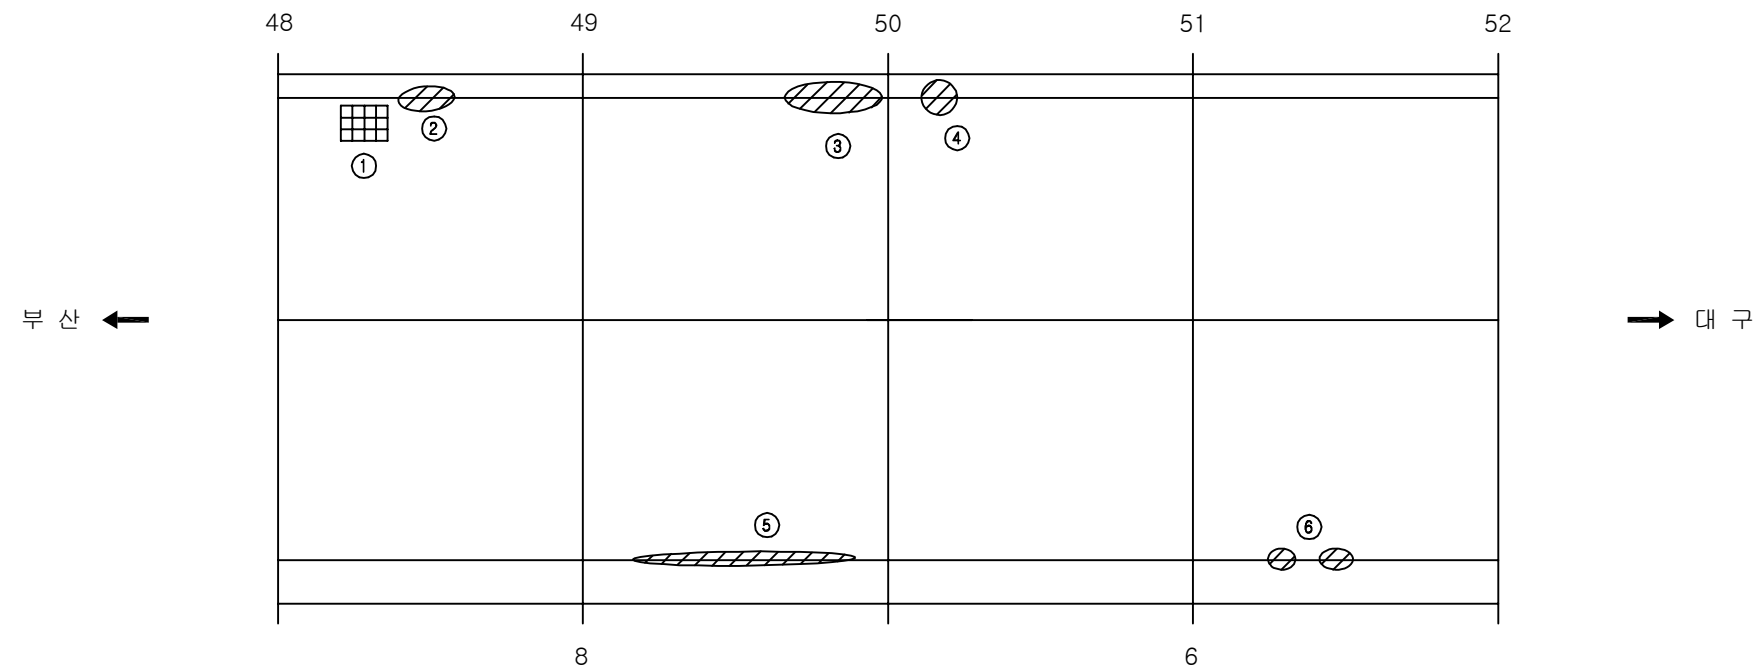
| 보 수 이 력                                                                             |              |                                                                                     |              |
|-------------------------------------------------------------------------------------|--------------|-------------------------------------------------------------------------------------|--------------|
|  | 기 존 규 모      |  | 보 수(12. 상반기) |
|  | 신 규 규 모      |  | 보 수(12. 하반기) |
|  | 보수부위재균열      |  | 보 수(13. 상반기) |
|  | 보 수(기보수)     |  | 보 수(13. 하반기) |
|  | 보 수(08. 하반기) |  | 보 수(14. 상반기) |
|  | 보 수(09. 상반기) |  | 보 수(14. 하반기) |
|  | 보 수(09. 하반기) |  | 보 수(15. 상반기) |
|  | 보 수(10. 상반기) |  | 보 수(15. 하반기) |
|  | 보 수(10. 하반기) |  | 보 수(16. 상반기) |
|  | 보 수(11. 상반기) |  | 보 수(16. 하반기) |
|  | 보 수(11. 하반기) |  | 보 수(17. 상반기) |


## 손상 현황 표

[illegible]

## KEY PLAN














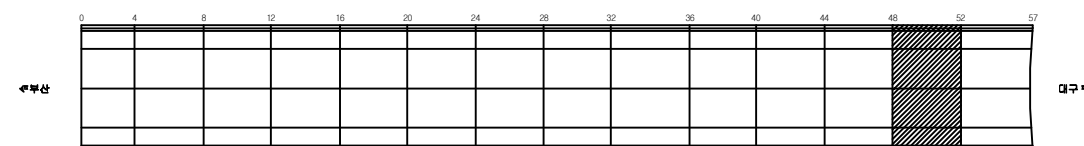


## SECTION

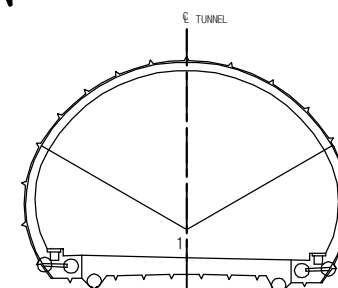

|      |   |
|------|---|
| 용역명  | 2017년 상반기 시설물 정기점검 용역                                                                               |
| 과업기간 | 2017. 03. 21 ~ 2017. 06. 30                                                                         |
| 발주처  |  신대구부산고속도로주식회사 |
| 용역사  | (주)위드이앤오                                                                                            |
| 도면번호 | 013                                                                                                 |

              
ID:생림2터널(부산)-교면포장 Span No.53~57

| 보 수 이 력                                                                             |              |                                                                                     |              |
|-------------------------------------------------------------------------------------|--------------|-------------------------------------------------------------------------------------|--------------|
|  | 기 존 규 열      |  | 보 수(12. 삼반기) |
|  | 신 구 규 열      |  | 보 수(12. 하반기) |
|  | 보수부위재균열      |  | 보 수(13. 삼반기) |
|  | 보 수(기보수)     |  | 보 수(13. 하반기) |
|  | 보 수(08. 하반기) |  | 보 수(14. 삼반기) |
|  | 보 수(09. 삼반기) |  | 보 수(14. 하반기) |
|  | 보 수(09. 하반기) |  | 보 수(15. 삼반기) |
|  | 보 수(10. 삼반기) |  | 보 수(15. 하반기) |
|  | 보 수(10. 하반기) |  | 보 수(16. 삼반기) |
|  | 보 수(11. 삼반기) |  | 보 수(16. 하반기) |
|  | 보 수(11. 하반기) |  | 보 수(17. 삼반기) |

# 손상 현황 표

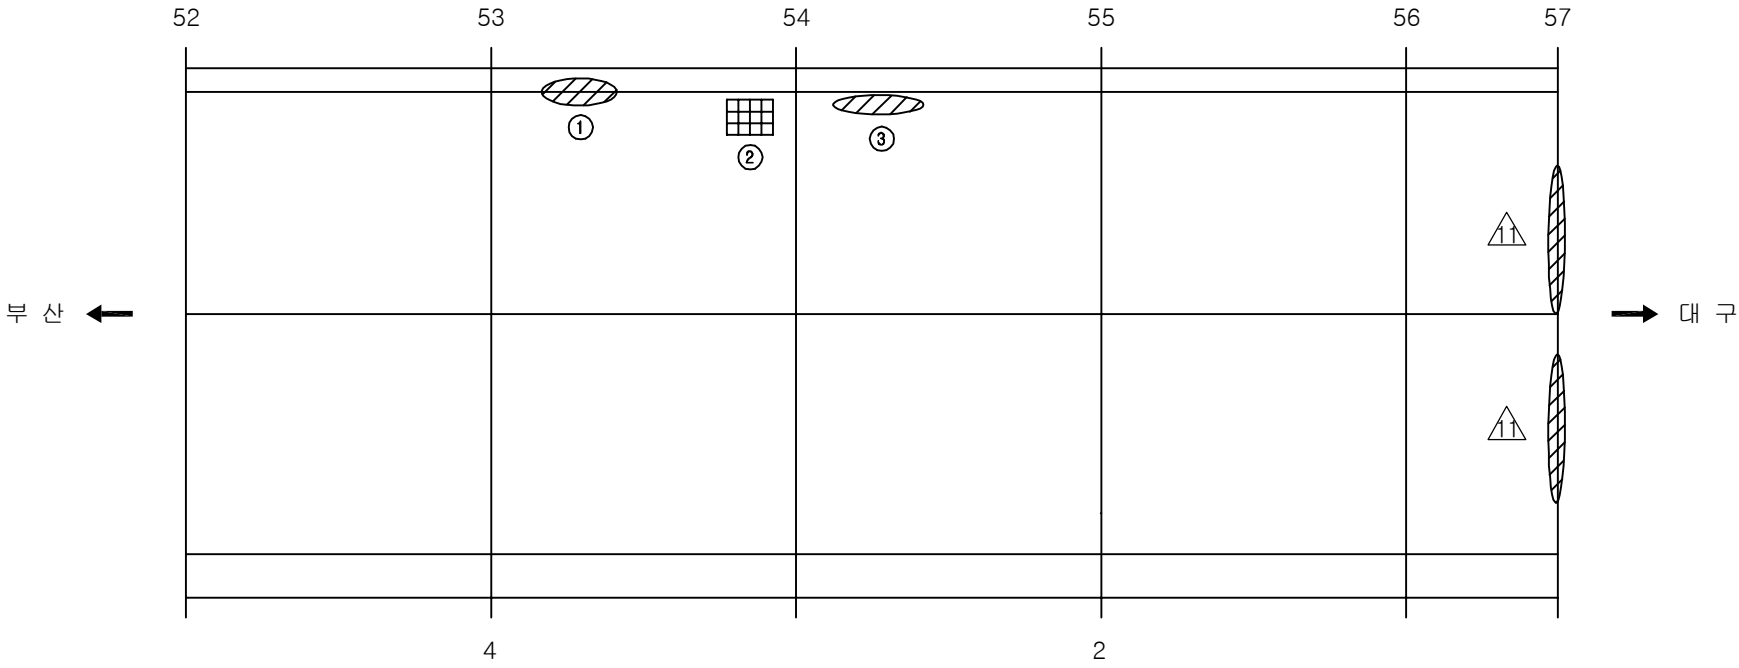[illegible]

주) 손상의 폭과 길이는 m 이며, 단 균열의 폭은 mm 임




# KEY PLAN

0 4 8 12 16 20 24 28 32 36 40 44 48 52 57

0 2 4 6 8 10

구구














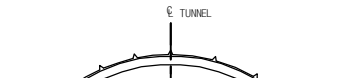
## SECTION




A cross-sectional diagram of a tunnel. The tunnel has a semi-circular roof and a flat base. The roof is supported by a series of triangular ribs. The base is supported by two large, rectangular blocks. The diagram is labeled "SECTION" and "TUNNEL".

|      |   |
|------|---|
| 용역명  | 2017년 상반기 시설물 정기점검 용역                                                                               |
| 과업기간 | 2017. 03. 21 ~ 2017. 06. 30                                                                         |
| 발주처  |  신대구부산고속도로주식회사 |
| 용역사  | (주)위드이앤오                                                                                            |
| 도면번호 | 014                                                                                                 |

              ID:생림2터널(부산)-본선 Span No.1~4

| 보 수 이 력                                                                             |              |                                                                                     |              |
|-------------------------------------------------------------------------------------|--------------|-------------------------------------------------------------------------------------|--------------|
|  | 기 존 규 열      |  | 보 수(12. 삼반기) |
|  | 신 구 규 열      |  | 보 수(12. 하반기) |
|  | 보수부위재균열      |  | 보 수(13. 삼반기) |
|  | 보 수(기보수)     |  | 보 수(13. 하반기) |
|  | 보 수(08. 하반기) |  | 보 수(14. 삼반기) |
|  | 보 수(09. 삼반기) |  | 보 수(14. 하반기) |
|  | 보 수(09. 하반기) |  | 보 수(15. 삼반기) |
|  | 보 수(10. 삼반기) |  | 보 수(15. 하반기) |
|  | 보 수(10. 하반기) |  | 보 수(16. 삼반기) |
|  | 보 수(11. 삼반기) |  | 보 수(16. 하반기) |
|  | 보 수(11. 하반기) |  | 보 수(17. 삼반기) |

## 손상 현황 표

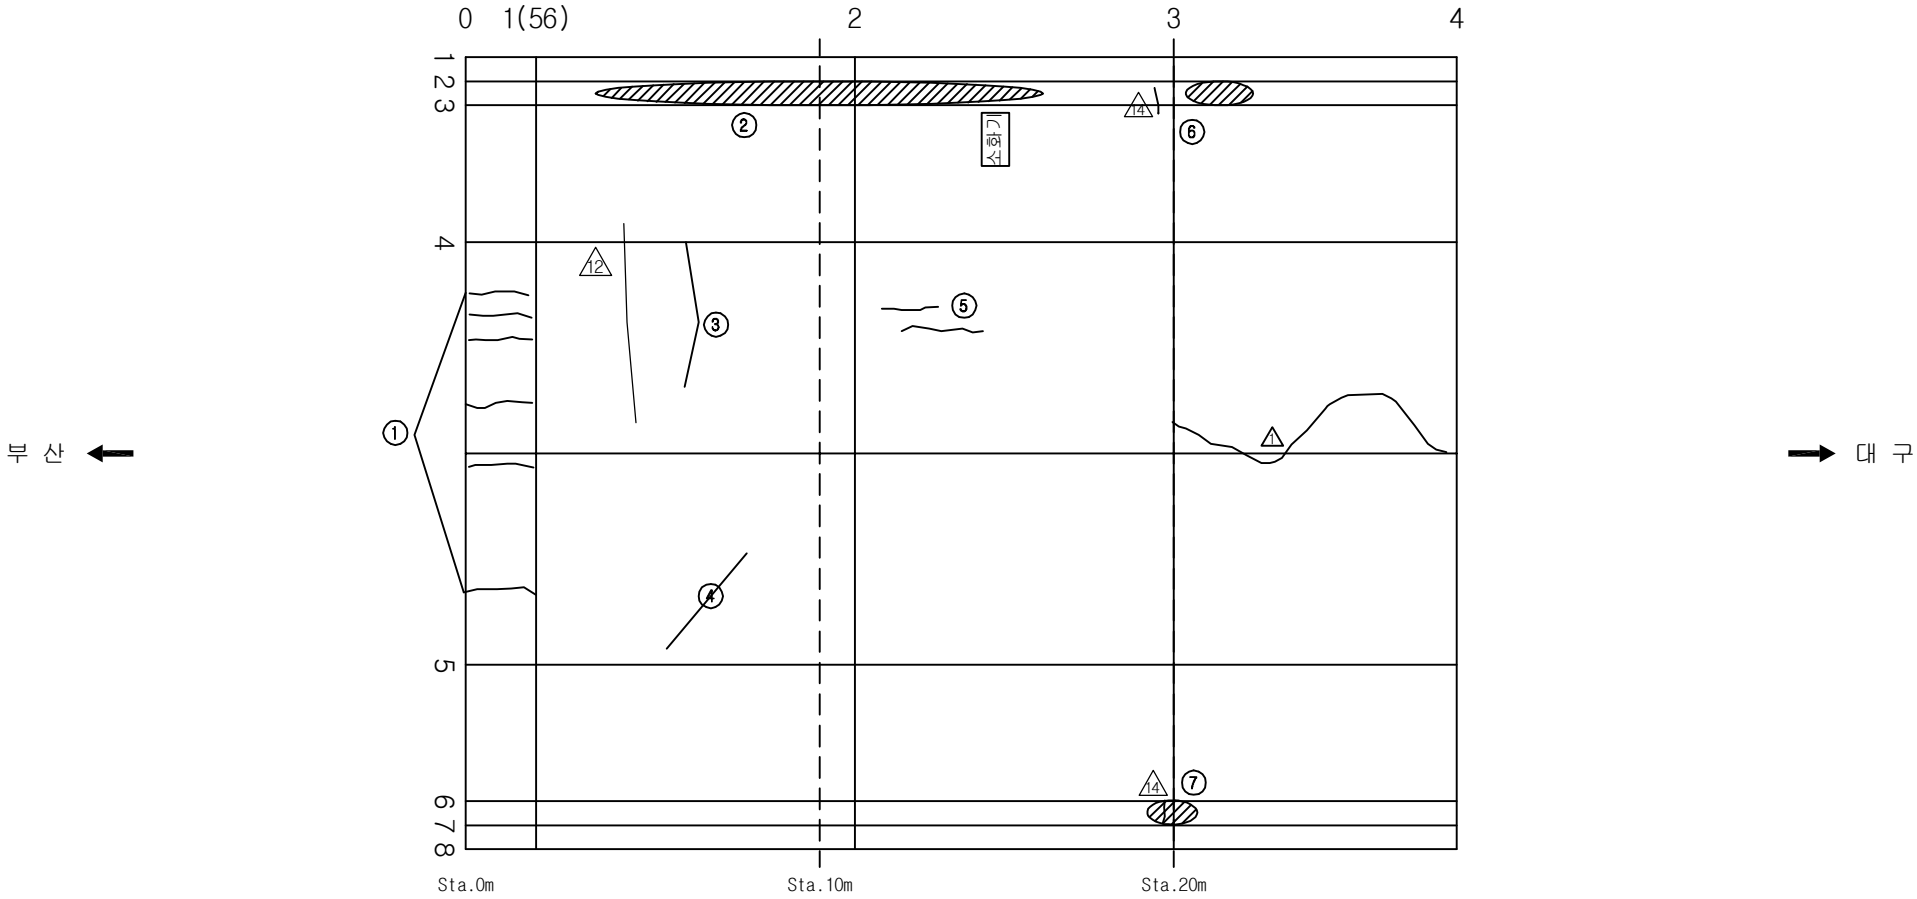[illegible]


### KEY PLAN

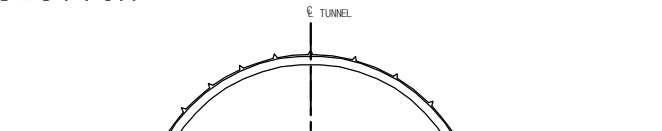0 4 8 12 16 20 24 28 32 36 40 44 48 52 57

북향






강구

# SECTION




|      |   |
|------|---|
| 용역명  | 2017년 상반기 시설물 정기점검 용역                                                                               |
| 과업기간 | 2017. 03. 21 ~ 2017. 06. 30                                                                         |
| 발주처  |  신대구부산고속도로주식회사 |
| 용역사  | (주)위드이앤오                                                                                            |
| 도면번호 | 015                                                                                                 |

     ID:생림2터널(부산)-본선 Span No.5~8

| 보 수 이 력                                                                             |              |                                                                                     |              |
|-------------------------------------------------------------------------------------|--------------|-------------------------------------------------------------------------------------|--------------|
|  | 기 존 규 열      |  | 보 수(12. 삼반기) |
|  | 신 구 규 열      |  | 보 수(12. 하반기) |
|  | 보수부위재균열      |  | 보 수(13. 삼반기) |
|  | 보 수(기보수)     |  | 보 수(13. 하반기) |
|  | 보 수(08. 하반기) |  | 보 수(14. 삼반기) |
|  | 보 수(09. 삼반기) |  | 보 수(14. 하반기) |
|  | 보 수(09. 하반기) |  | 보 수(15. 삼반기) |
|  | 보 수(10. 삼반기) |  | 보 수(15. 하반기) |
|  | 보 수(10. 하반기) |  | 보 수(16. 삼반기) |
|  | 보 수(11. 삼반기) |  | 보 수(16. 하반기) |
|  | 보 수(11. 하반기) |  | 보 수(17. 삼반기) |

# 손상 현황 표

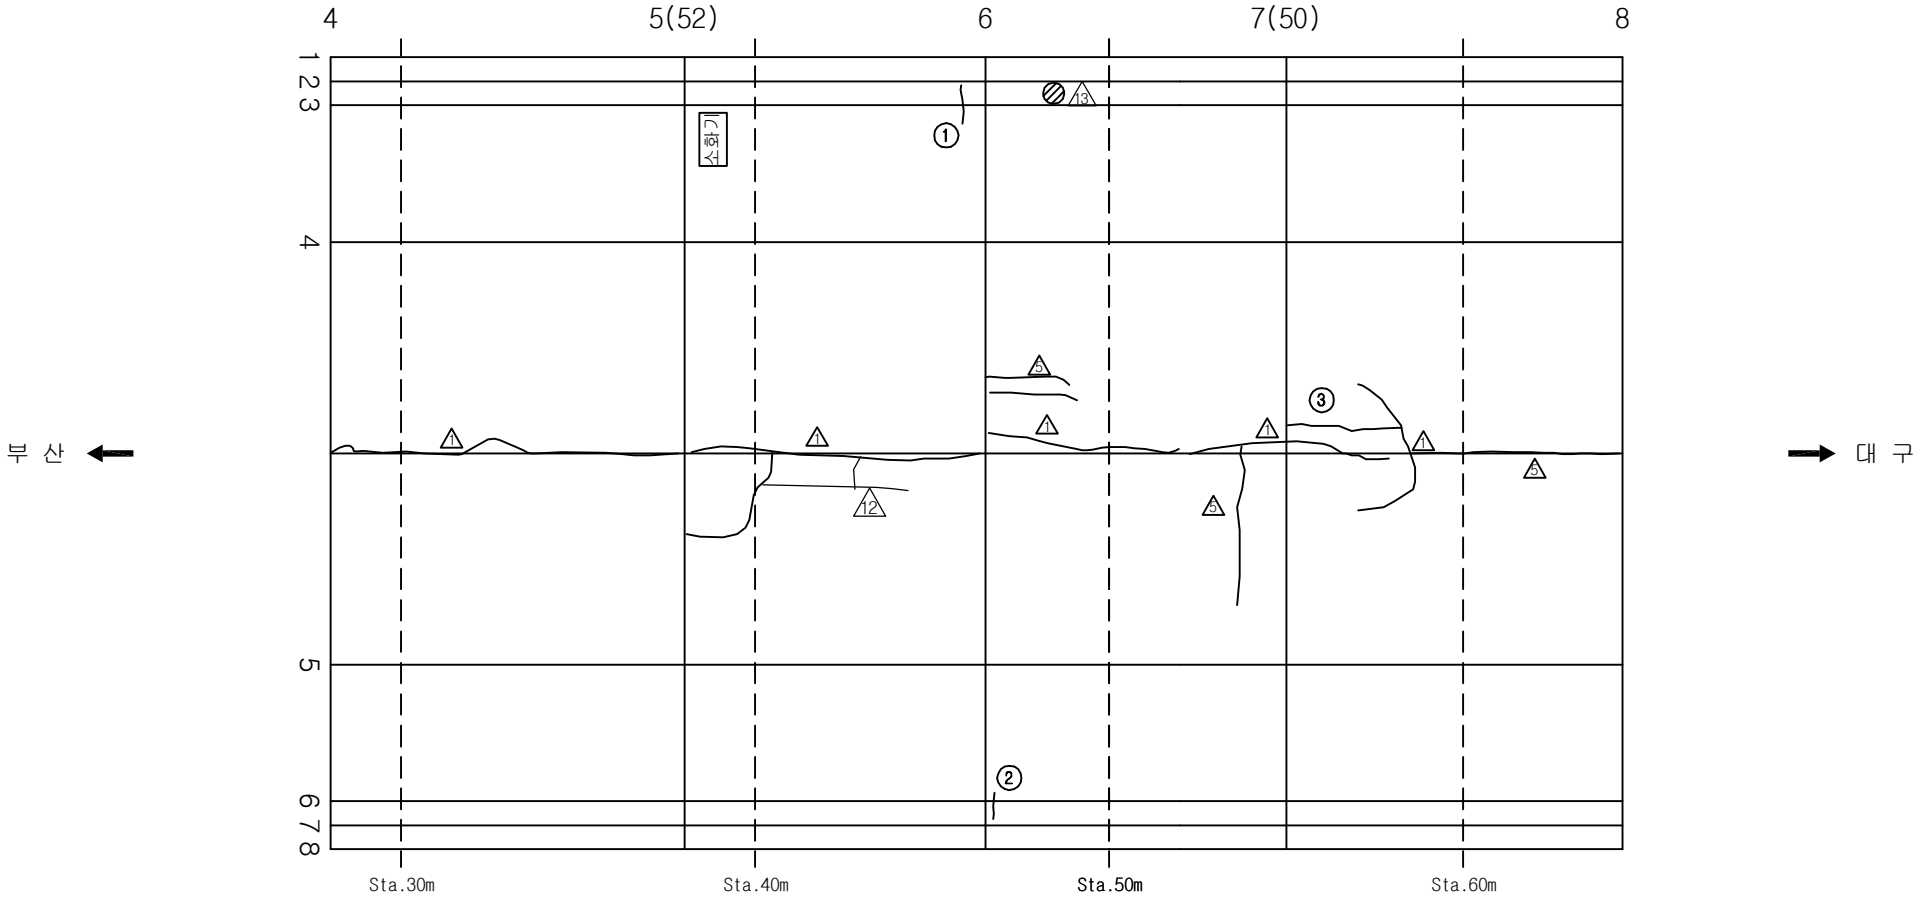

# SECTION



C TUNNEL

4

5

3 2 1

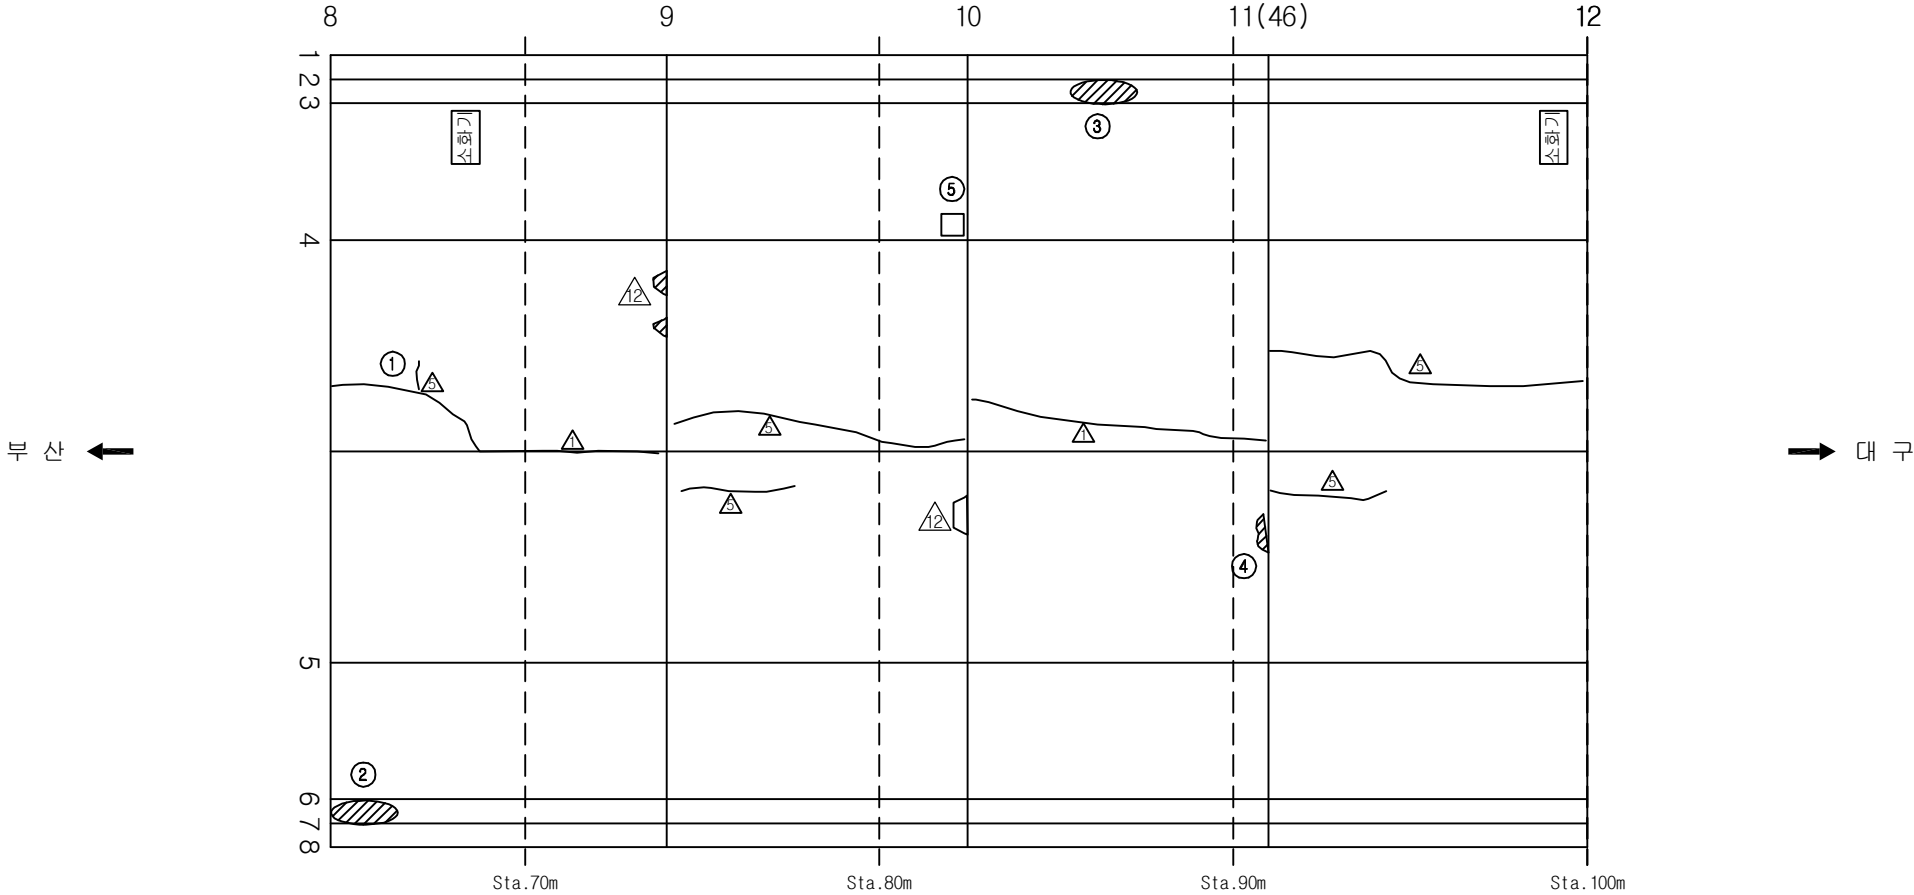
8 7 6

|      |   |
|------|---|
| 용역명  | 2017년 상반기 시설물 정기점검 용역                                                                               |
| 과업기간 | 2017. 03. 21 ~ 2017. 06. 30                                                                         |
| 발주처  |  신대구부산고속도로주식회사 |
| 용역사  | (주)위드이앤오                                                                                            |
| 도면번호 | 016                                                                                                 |

ID:생림2터널(부산)-본선 Span No.9~12

| 보 수 이 력                                                                             |              |                                                                                     |              |
|-------------------------------------------------------------------------------------|--------------|-------------------------------------------------------------------------------------|--------------|
|  | 기 존 규 열      |  | 보 수(12. 삼반기) |
|  | 신 규 규 열      |  | 보 수(12. 하반기) |
|  | 보 수부위재규열     |  | 보 수(13. 삼반기) |
|  | 보 수(기보수)     |  | 보 수(13. 하반기) |
|  | 보 수(08. 하반기) |  | 보 수(14. 삼반기) |
|  | 보 수(09. 삼반기) |  | 보 수(14. 하반기) |
|  | 보 수(09. 하반기) |  | 보 수(15. 삼반기) |
|  | 보 수(10. 삼반기) |  | 보 수(15. 하반기) |
|  | 보 수(10. 하반기) |  | 보 수(16. 삼반기) |
|  | 보 수(11. 삼반기) |  | 보 수(16. 하반기) |
|  | 보 수(11. 하반기) |  | 보 수(17. 삼반기) |

# 손상 현황 표

[illegible]


# KEY PLAN

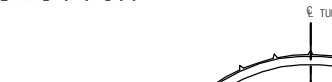0 4 8 12 16 20 24 28 32 36 40 44 48 52 57

국립산

국립산

# SECTION

























C TUNNEL

1 2 3 4 5 6


1 2 3 4 5 6

|      |   |
|------|---|
| 용역명  | 2017년 상반기 시설물 정기점검 용역                                                                               |
| 과업기간 | 2017. 03. 21 ~ 2017. 06. 30                                                                         |
| 발주처  |  신대구부산고속도로주식회사 |
| 용역사  | (주)위드이앤오                                                                                            |
| 도면번호 | 017                                                                                                 |

                      
ID:생림2터널(부산)-본선 Span No.13~16

| 보 수 이 령                                                                             |              |                                                                                     |              |
|-------------------------------------------------------------------------------------|--------------|-------------------------------------------------------------------------------------|--------------|
|  | 기 존 규 칙      |  | 보 수(12. 삼반기) |
|  | 신 구 규 칙      |  | 보 수(12. 하반기) |
|  | 보 수부위재규칙     |  | 보 수(13. 삼반기) |
|  | 보 수(기보수)     |  | 보 수(13. 하반기) |
|  | 보 수(08. 하반기) |  | 보 수(14. 삼반기) |
|  | 보 수(09. 삼반기) |  | 보 수(14. 하반기) |
|  | 보 수(09. 하반기) |  | 보 수(15. 삼반기) |
|  | 보 수(10. 삼반기) |  | 보 수(15. 하반기) |
|  | 보 수(10. 하반기) |  | 보 수(16. 삼반기) |
|  | 보 수(11. 삼반기) |  | 보 수(16. 하반기) |
|  | 보 수(11. 하반기) |  | 보 수(17. 삼반기) |

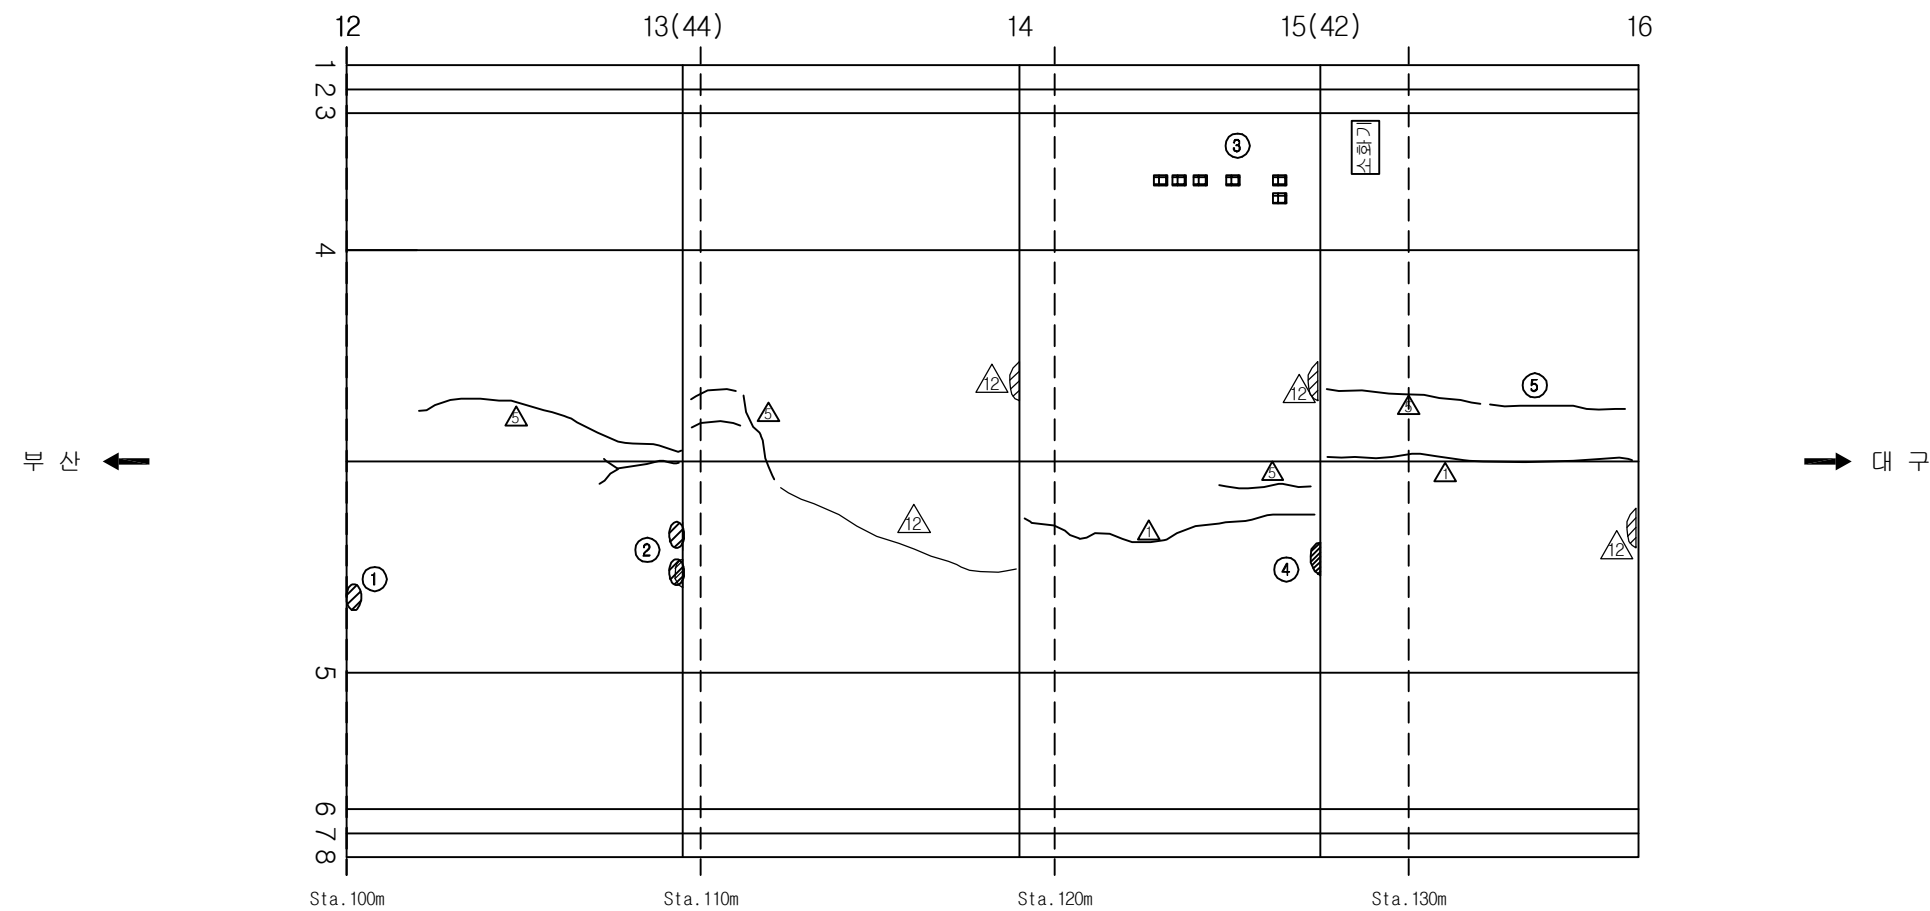
손상 현황 표

[illegible]

## KEY PLAN

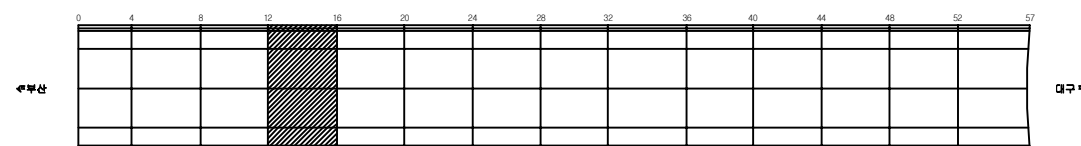

## SECTION

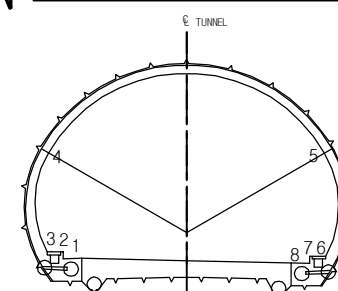


|      |   |
|------|---|
| 용역명  | 2017년 상반기 시설물 정기점검 용역                                                                               |
| 과업기간 | 2017. 03. 21 ~ 2017. 06. 30                                                                         |
| 발주처  |  신대구부산고속도로주식회사 |
| 용역사  | (주)위드이앤오                                                                                            |
| 도면번호 | 018                                                                                                 |


ID:생림2터널(부산)-본선 Span No.17~20

| 보 수 이 령                                                                             |              |                                                                                     |              |
|-------------------------------------------------------------------------------------|--------------|-------------------------------------------------------------------------------------|--------------|
|  | 기 준 규 칙      |  | 보 수(12. 상반기) |
|  | 신 규 규 칙      |  | 보 수(12. 하반기) |
|  | 보 수부위재규칙     |  | 보 수(13. 상반기) |
|  | 보 수(기보수)     |  | 보 수(13. 하반기) |
|  | 보 수(08. 하반기) |  | 보 수(14. 상반기) |
|  | 보 수(09. 상반기) |  | 보 수(14. 하반기) |
|  | 보 수(09. 하반기) |  | 보 수(15. 상반기) |
|  | 보 수(10. 상반기) |  | 보 수(15. 하반기) |
|  | 보 수(10. 하반기) |  | 보 수(16. 상반기) |
|  | 보 수(11. 상반기) |  | 보 수(16. 하반기) |
|  | 보 수(11. 하반기) |  | 보 수(17. 상반기) |


## 손상 현황 표

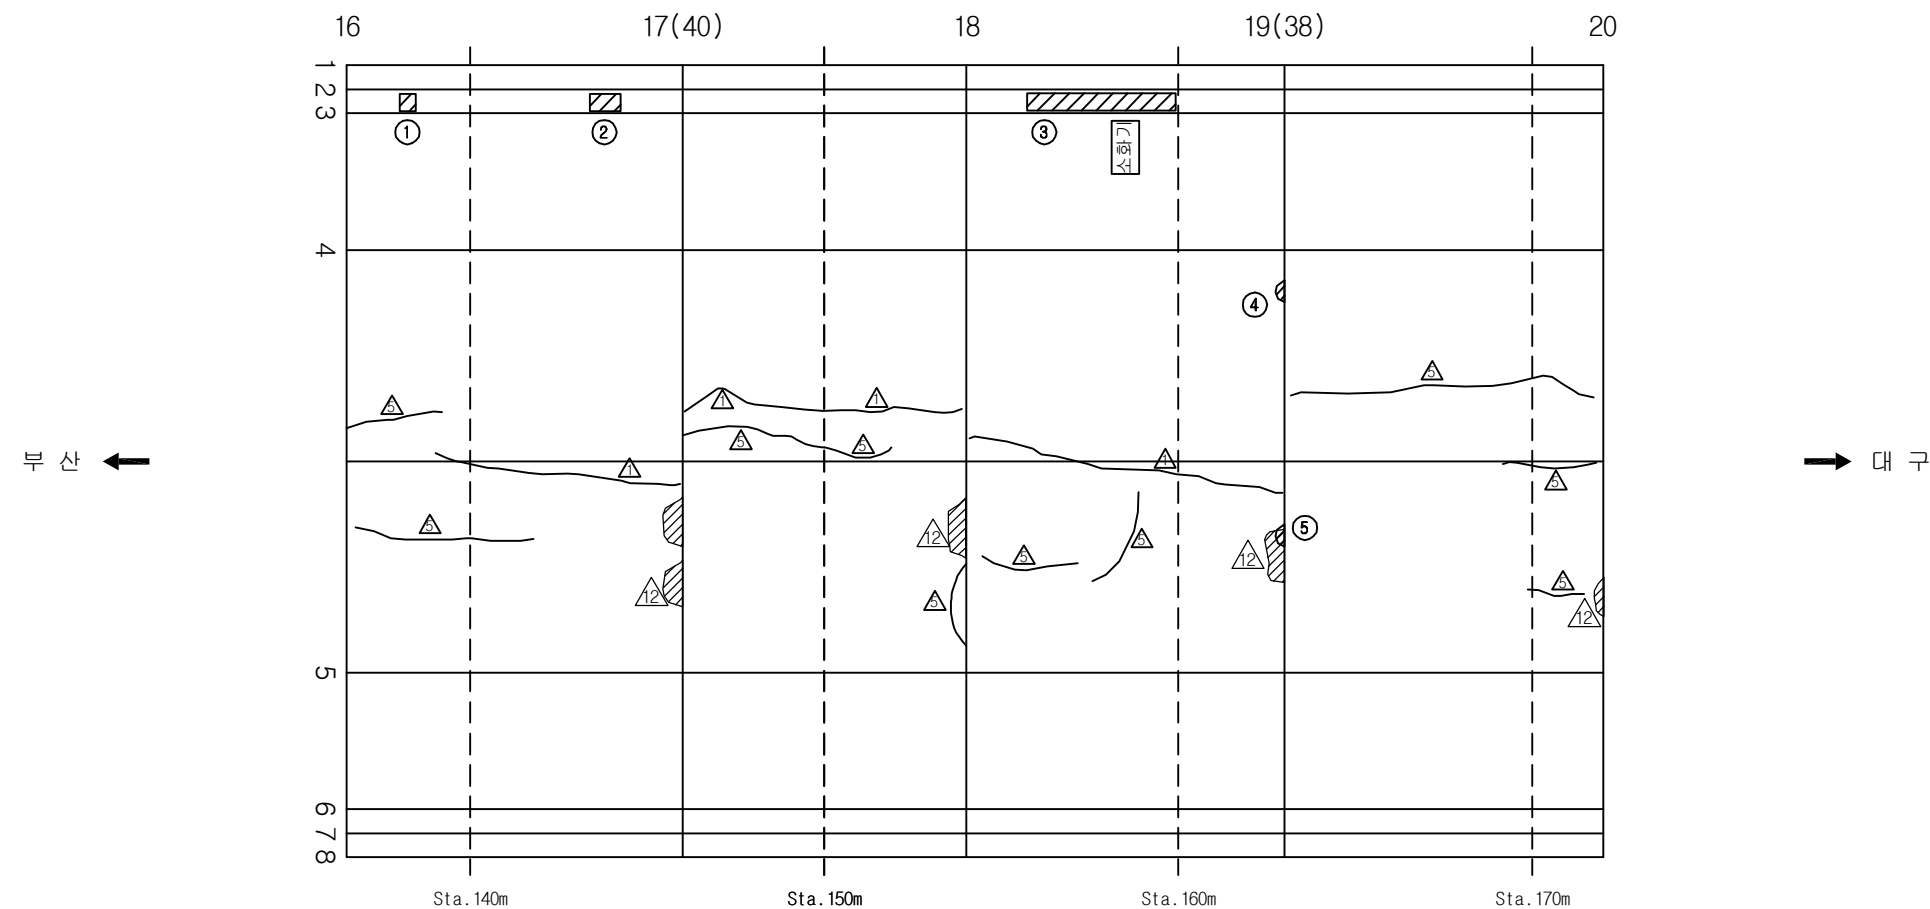[illegible]

## KEY PLAN

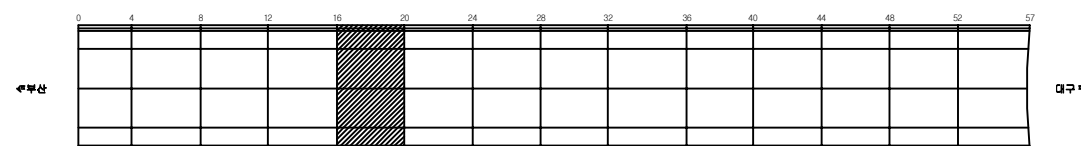

## SECTION

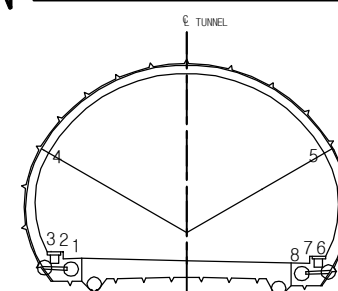


|      |   |
|------|---|
| 용역명  | 2017년 상반기 시설물 정기점검 용역                                                                               |
| 과업기간 | 2017. 03. 21 ~ 2017. 06. 30                                                                         |
| 발주처  |  신대구부산고속도로주식회사 |
| 용역사  | (주)위드이앤오                                                                                            |
| 도면번호 | 019                                                                                                 |


ID:생림2터널(부산)-본선 Span No.21~24

| 보 수 이 령                                                                             |              |                                                                                     |              |
|-------------------------------------------------------------------------------------|--------------|-------------------------------------------------------------------------------------|--------------|
|  | 기 존 규 칙      |  | 보 수(12. 상반기) |
|  | 신 규 규 칙      |  | 보 수(12. 하반기) |
|  | 보수부위재검열      |  | 보 수(13. 상반기) |
|  | 보 수(기보수)     |  | 보 수(13. 하반기) |
|  | 보 수(08. 하반기) |  | 보 수(14. 상반기) |
|  | 보 수(09. 상반기) |  | 보 수(14. 하반기) |
|  | 보 수(09. 하반기) |  | 보 수(15. 상반기) |
|  | 보 수(10. 상반기) |  | 보 수(15. 하반기) |
|  | 보 수(10. 하반기) |  | 보 수(16. 상반기) |
|  | 보 수(11. 상반기) |  | 보 수(16. 하반기) |
|  | 보 수(11. 하반기) |  | 보 수(17. 상반기) |

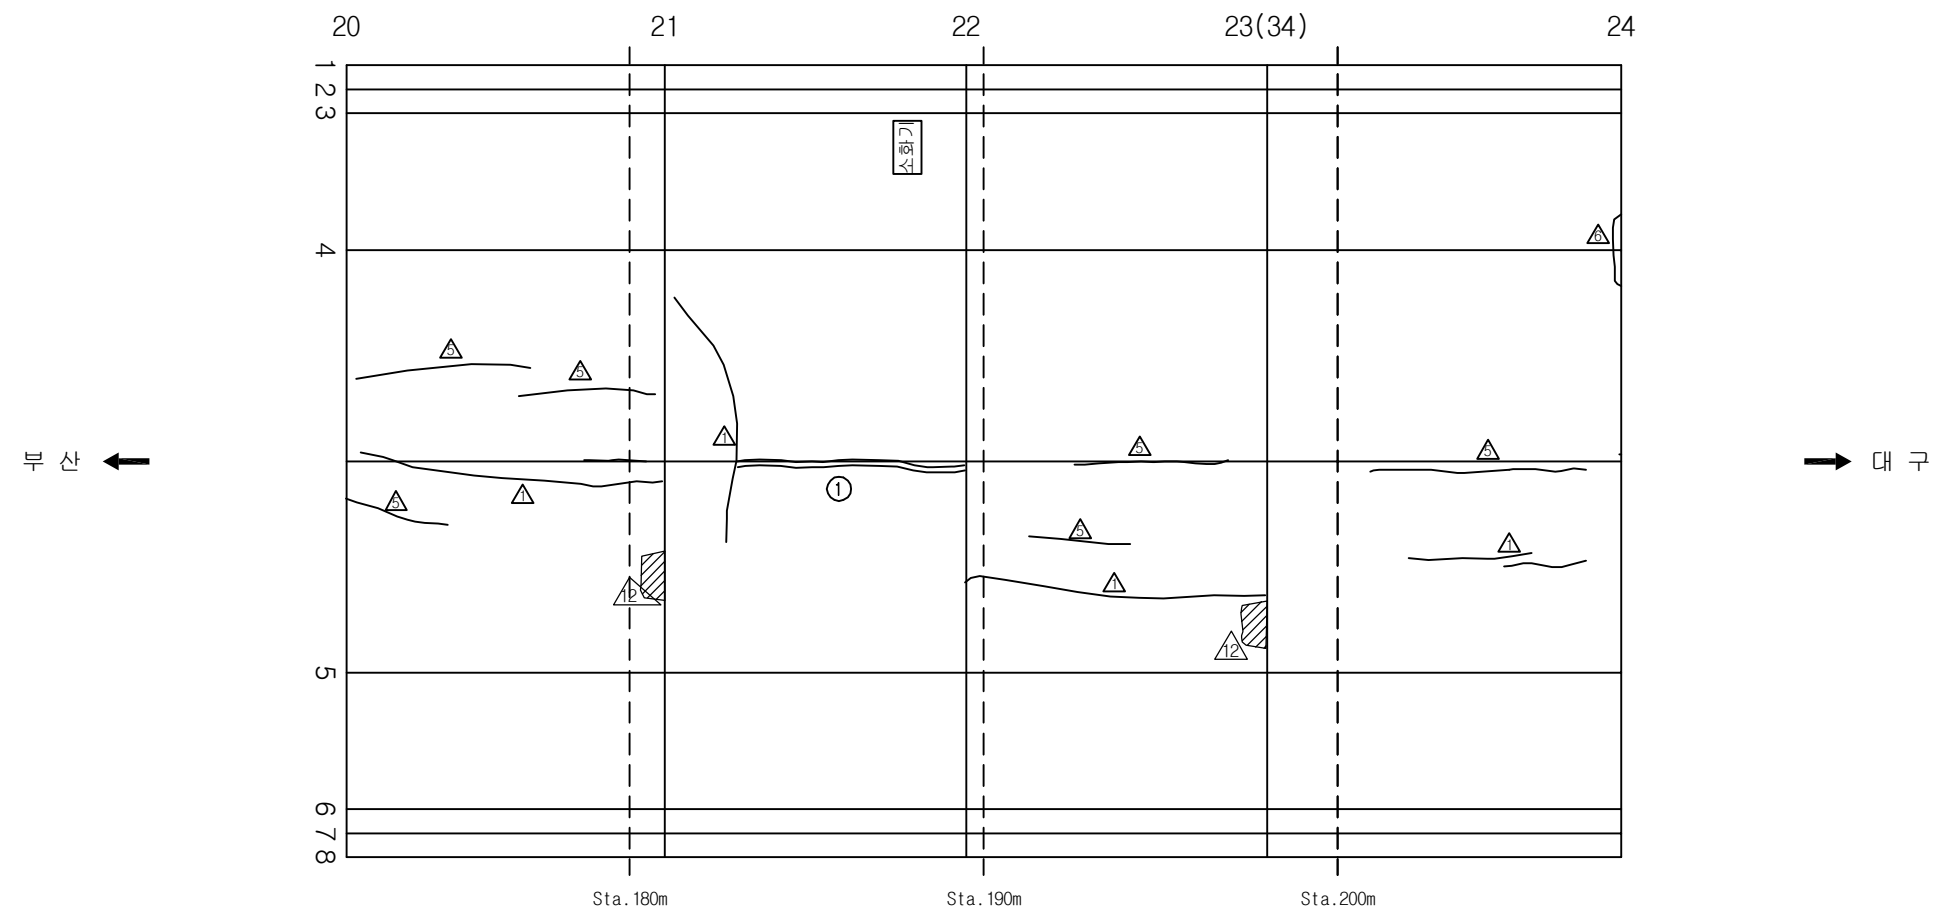
손상 현황 표

[illegible]

## KEY PLAN

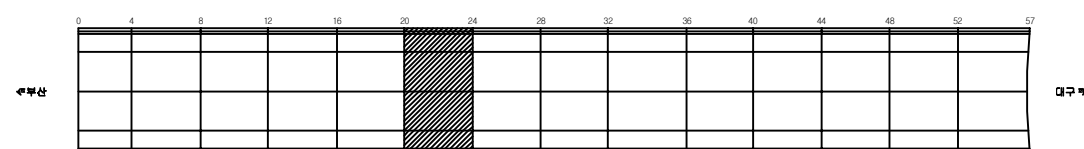

SECTION

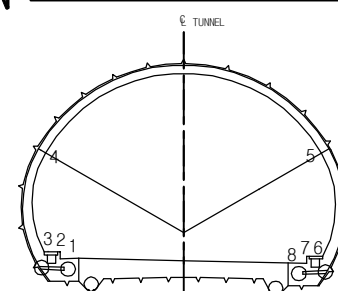

|      |   |
|------|---|
| 용역명  | 2017년 상반기 시설물 정기점검 용역                                                                               |
| 과업기간 | 2017. 03. 21 ~ 2017. 06. 30                                                                         |
| 발주처  |  신대구부산고속도로주식회사 |
| 용역사  | (주)위드이앤오                                                                                            |
| 도면번호 | 020                                                                                                 |


ID:생림2터널(부산)-본선 Span No.25~28

| 보 수 이 력                                                                             |              |                                                                                     |              |
|-------------------------------------------------------------------------------------|--------------|-------------------------------------------------------------------------------------|--------------|
|  | 기 존 규 열      |  | 보 수(12. 삼반기) |
|  | 신 규 규 열      |  | 보 수(12. 하반기) |
|  | 보 수부위재규열     |  | 보 수(13. 삼반기) |
|  | 보 수(기보수)     |  | 보 수(13. 하반기) |
|  | 보 수(08. 하반기) |  | 보 수(14. 삼반기) |
|  | 보 수(09. 삼반기) |  | 보 수(14. 하반기) |
|  | 보 수(09. 하반기) |  | 보 수(15. 삼반기) |
|  | 보 수(10. 삼반기) |  | 보 수(15. 하반기) |
|  | 보 수(10. 하반기) |  | 보 수(16. 삼반기) |
|  | 보 수(11. 삼반기) |  | 보 수(16. 하반기) |
|  | 보 수(11. 하반기) |  | 보 수(17. 삼반기) |


# 손상 현황 표

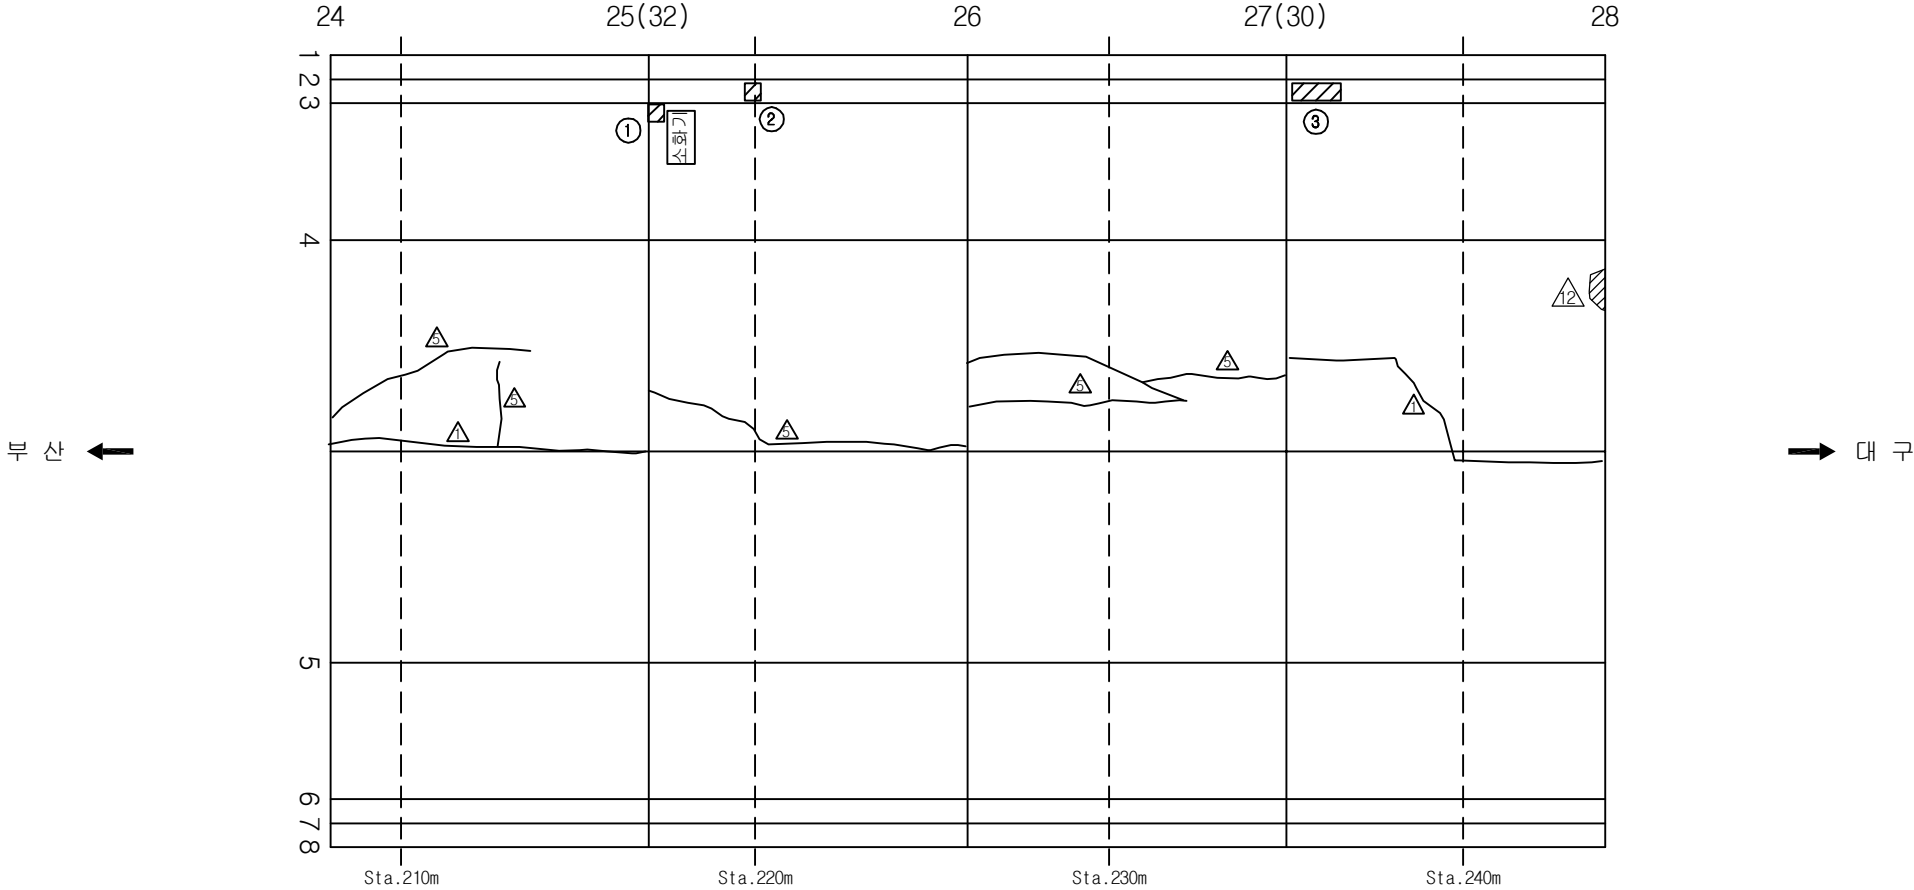[illegible]


주) 손상의 폭과 길이는 m 이며, 단 균열의 폭은 mm 임



## KEY PLAN














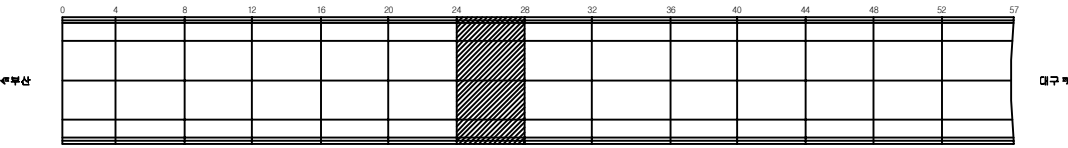


SECTION \_\_\_\_\_

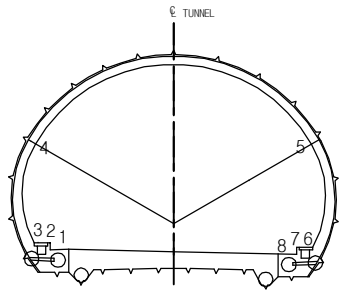


|      |   |
|------|---|
| 용역명  | 2017년 상반기 시설물 정기점검 용역                                                                               |
| 과업기간 | 2017. 03. 21 ~ 2017. 06. 30                                                                         |
| 발주처  |  신대구부산고속도로주식회사 |
| 용역사  | (주)위드이앤오                                                                                            |
| 도면번호 | 021                                                                                                 |

              ID:생림2터널(부산)-본선 Span No.29~32

| 보 수 이 력                                                                             |              |                                                                                     |              |
|-------------------------------------------------------------------------------------|--------------|-------------------------------------------------------------------------------------|--------------|
|  | 기 존 규 열      |  | 보 수(12. 삼반기) |
|  | 신 구 규 열      |  | 보 수(12. 하반기) |
|  | 보수부위재균열      |  | 보 수(13. 삼반기) |
|  | 보 수(기보수)     |  | 보 수(13. 하반기) |
|  | 보 수(08. 하반기) |  | 보 수(14. 삼반기) |
|  | 보 수(09. 삼반기) |  | 보 수(14. 하반기) |
|  | 보 수(09. 하반기) |  | 보 수(15. 삼반기) |
|  | 보 수(10. 삼반기) |  | 보 수(15. 하반기) |
|  | 보 수(10. 하반기) |  | 보 수(16. 삼반기) |
|  | 보 수(11. 삼반기) |  | 보 수(16. 하반기) |
|  | 보 수(11. 하반기) |  | 보 수(17. 삼반기) |

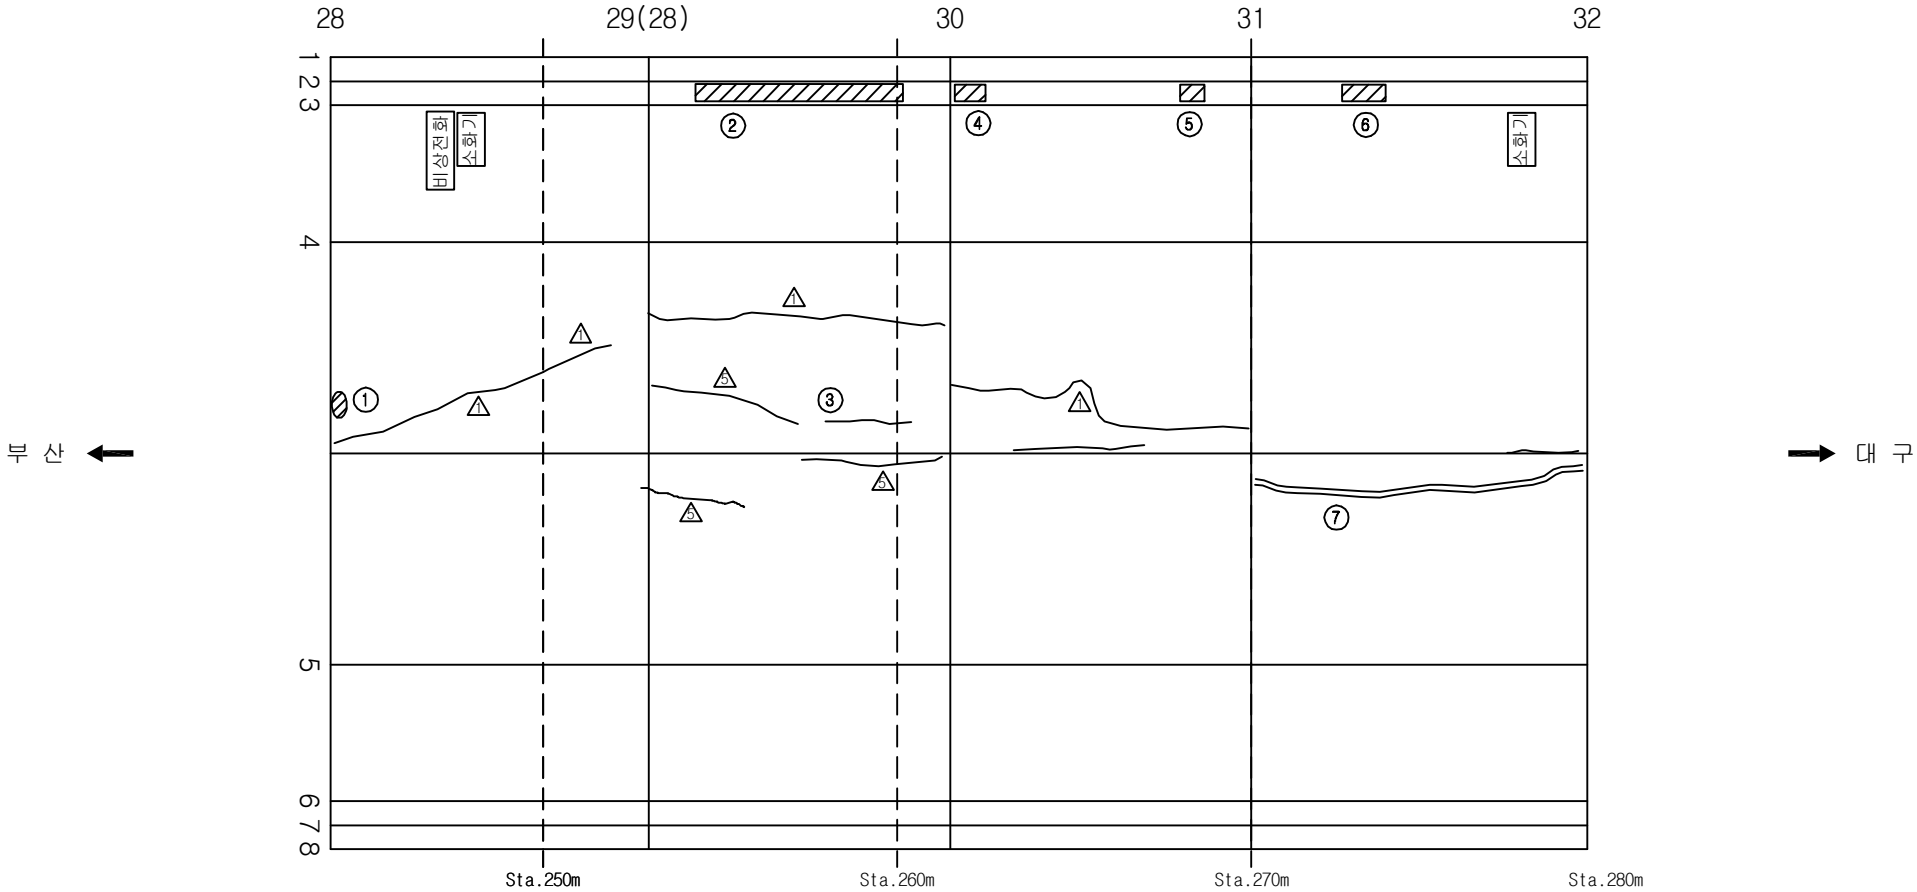순상회합표

[illegible]


# KEY PLAN

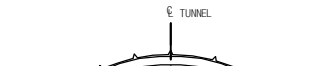0 4 8 12 16 20 24 28 32 36 40 44 48 52 57

북향








동향

# SECTION




|      |   |
|------|---|
| 용역명  | 2017년 상반기 시설물 정기점검 용역                                                                               |
| 과업기간 | 2017. 03. 21 ~ 2017. 06. 30                                                                         |
| 발주처  |  신대구부산고속도로주식회사 |
| 용역사  | (주)위드이앤오                                                                                            |
| 도면번호 | 022                                                                                                 |

       
ID:생림2터널(부산)-본선 Span No.33~36

| 보 수 이 령                                                                             |              |                                                                                     |              |
|-------------------------------------------------------------------------------------|--------------|-------------------------------------------------------------------------------------|--------------|
|  | 기 존 규 칙      |  | 보 수(12. 상반기) |
|  | 신 규 규 칙      |  | 보 수(12. 하반기) |
|  | 보수부위재균열      |  | 보 수(13. 상반기) |
|  | 보 수(기보수)     |  | 보 수(13. 하반기) |
|  | 보 수(08. 하반기) |  | 보 수(14. 상반기) |
|  | 보 수(09. 상반기) |  | 보 수(14. 하반기) |
|  | 보 수(09. 하반기) |  | 보 수(15. 상반기) |
|  | 보 수(10. 상반기) |  | 보 수(15. 하반기) |
|  | 보 수(10. 하반기) |  | 보 수(16. 상반기) |
|  | 보 수(11. 상반기) |  | 보 수(16. 하반기) |
|  | 보 수(11. 하반기) |  | 보 수(17. 상반기) |

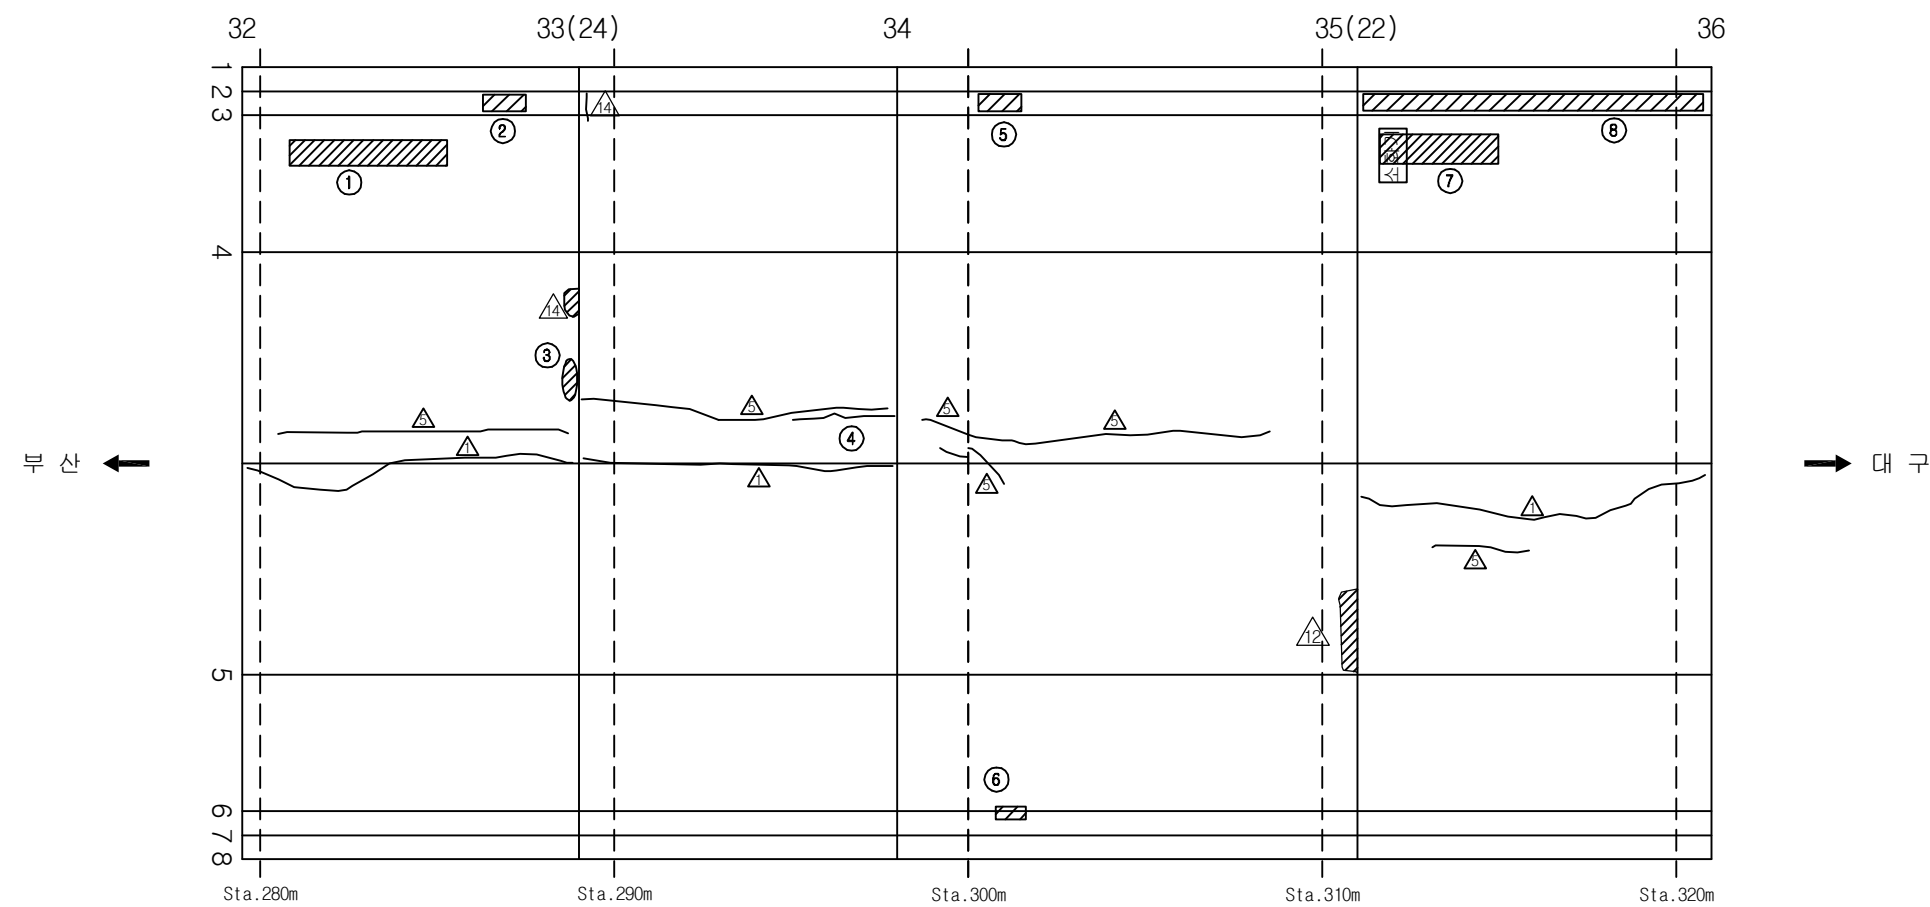
손상 현황 표



## KEY PLAN







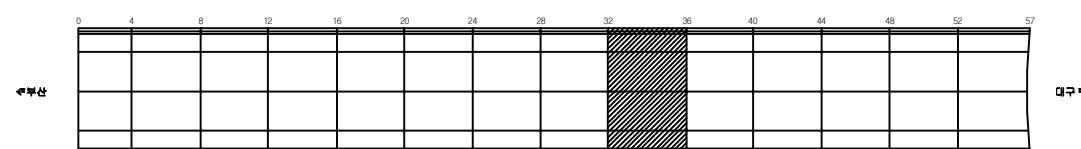


SECTION

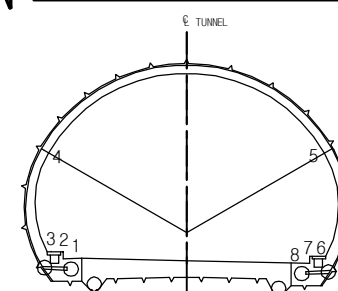


|      |   |
|------|---|
| 용역명  | 2017년 상반기 시설물 정기점검 용역                                                                               |
| 과업기간 | 2017. 03. 21 ~ 2017. 06. 30                                                                         |
| 발주처  |  신대구부산고속도로주식회사 |
| 용역사  | (주)위드이앤오                                                                                            |
| 도면번호 | 023                                                                                                 |

       
ID:생림2터널(부산)-본선 Span No.37~40

| 부 수 이 력                                                                             |              |                                                                                     |              |
|-------------------------------------------------------------------------------------|--------------|-------------------------------------------------------------------------------------|--------------|
|  | 기 준 규 칙      |  | 보 수(12. 상반기) |
|  | 신 규 규 칙      |  | 보 수(12. 하반기) |
|  | 보수부위제규칙      |  | 보 수(13. 상반기) |
|  | 보 수(기보수)     |  | 보 수(13. 하반기) |
|  | 보 수(08. 하반기) |  | 보 수(14. 상반기) |
|  | 보 수(09. 상반기) |  | 보 수(14. 하반기) |
|  | 보 수(09. 하반기) |  | 보 수(15. 상반기) |
|  | 보 수(10. 상반기) |  | 보 수(15. 하반기) |
|  | 보 수(10. 하반기) |  | 보 수(16. 상반기) |
|  | 보 수(11. 상반기) |  | 보 수(16. 하반기) |
|  | 보 수(11. 하반기) |  | 보 수(17. 상반기) |


## 손상 현황 표

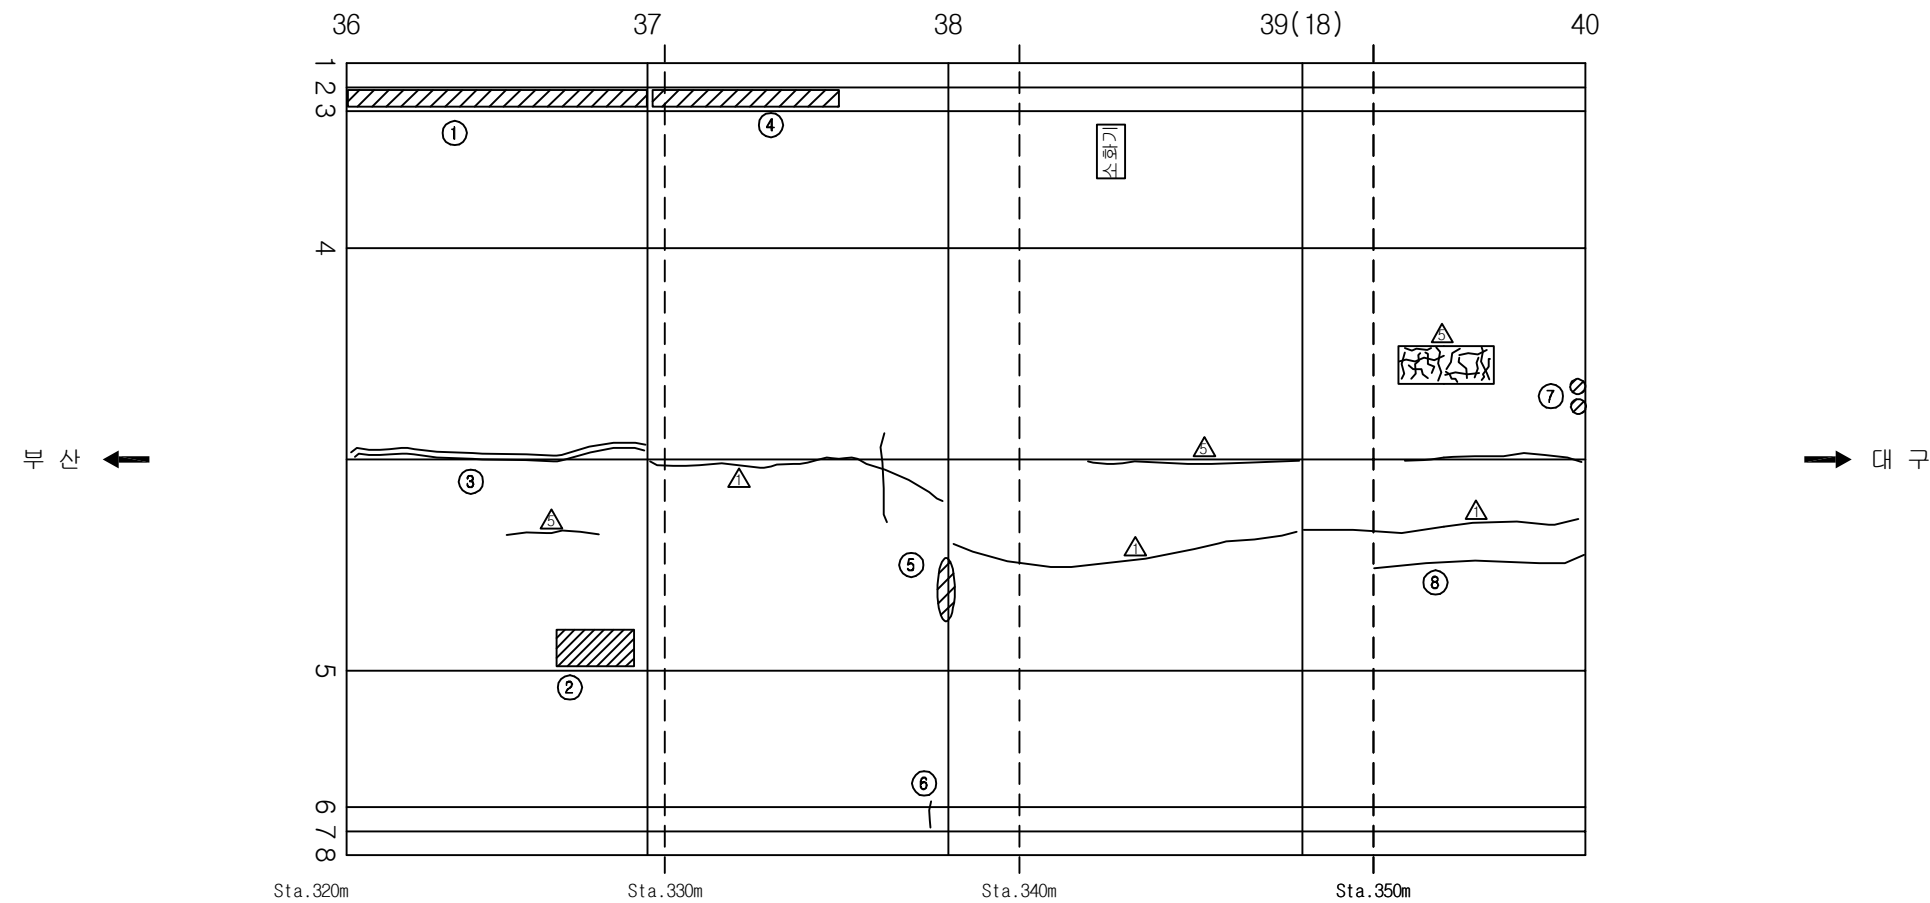

## KEY PLAN

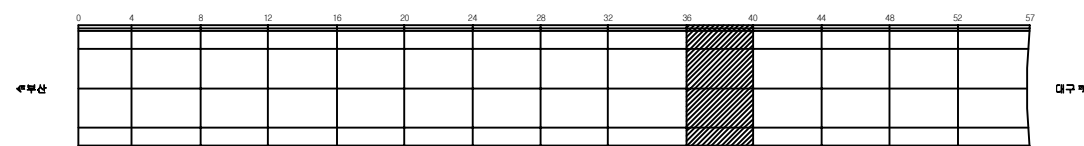

## SECTION

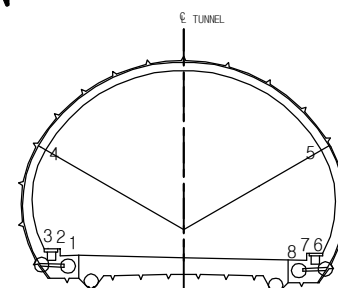


|      |   |
|------|---|
| 용역명  | 2017년 상반기 시설물 정기점검 용역                                                                               |
| 과업기간 | 2017. 03. 21 ~ 2017. 06. 30                                                                         |
| 발주처  |  신대구부산고속도로주식회사 |
| 용역사  | (주)위드이앤오                                                                                            |
| 도면번호 | 024                                                                                                 |


ID:생림2터널(부산)-본선 Span No.41~44

| 보 수 이 령                                                                             |              |                                                                                     |              |
|-------------------------------------------------------------------------------------|--------------|-------------------------------------------------------------------------------------|--------------|
|  | 기 존 규 칙      |  | 보 수(12. 삼반기) |
|  | 신 구 규 칙      |  | 보 수(12. 하반기) |
|  | 보수부위재검열      |  | 보 수(13. 삼반기) |
|  | 보 수(기보수)     |  | 보 수(13. 하반기) |
|  | 보 수(08. 하반기) |  | 보 수(14. 삼반기) |
|  | 보 수(09. 삼반기) |  | 보 수(14. 하반기) |
|  | 보 수(09. 하반기) |  | 보 수(15. 삼반기) |
|  | 보 수(10. 삼반기) |  | 보 수(15. 하반기) |
|  | 보 수(10. 하반기) |  | 보 수(16. 삼반기) |
|  | 보 수(11. 삼반기) |  | 보 수(16. 하반기) |
|  | 보 수(11. 하반기) |  | 보 수(17. 삼반기) |

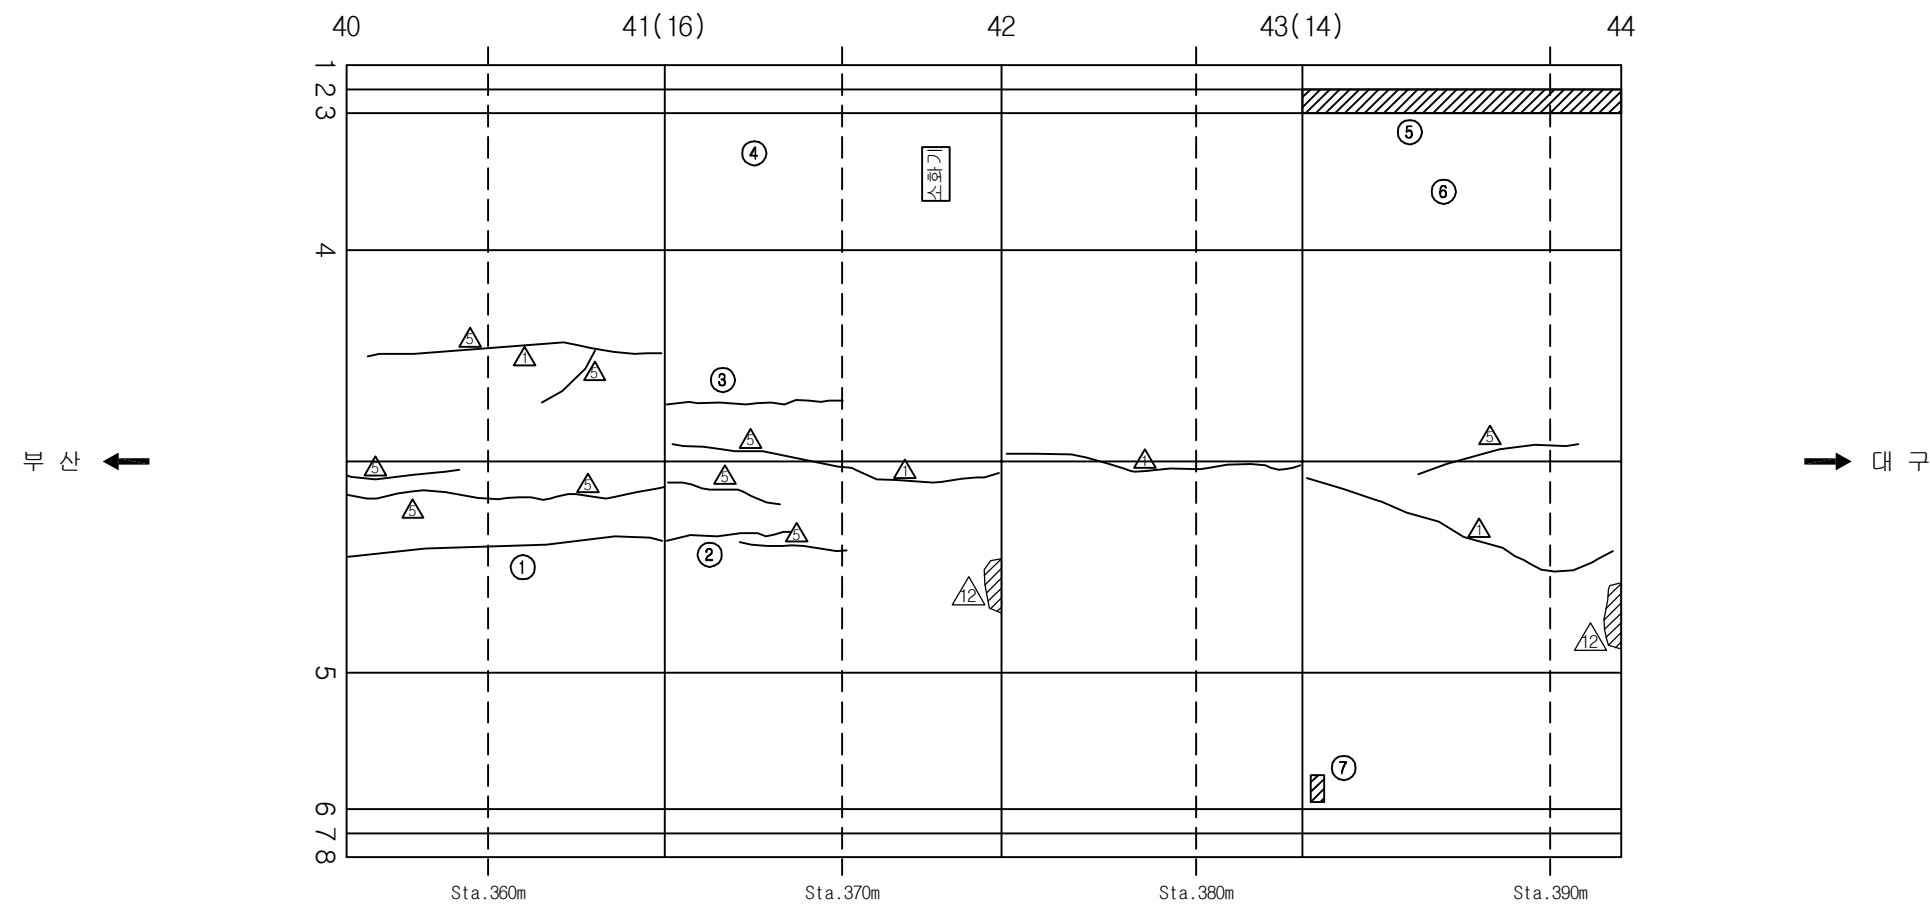
손상 현황 표



## KEY PLAN

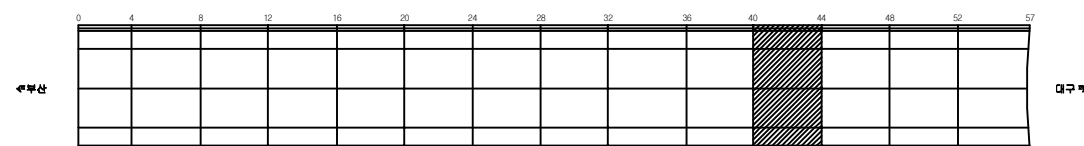

## SECTION

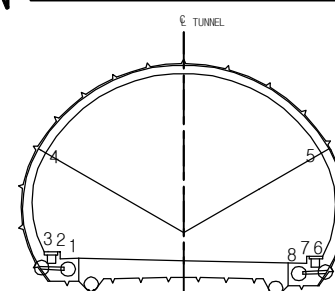


|      |   |
|------|---|
| 용역명  | 2017년 상반기 시설물 정기점검 용역                                                                               |
| 과업기간 | 2017. 03. 21 ~ 2017. 06. 30                                                                         |
| 발주처  |  신대구부산고속도로주식회사 |
| 용역사  | (주)위드이앤오                                                                                            |
| 도면번호 | 025                                                                                                 |

ID:생림2터널(부산)-본선 Span No.45~48

| 보 수 이 력                                                                             |              |                                                                                     |              |
|-------------------------------------------------------------------------------------|--------------|-------------------------------------------------------------------------------------|--------------|
|  | 기 존 규 열      |  | 보 수(12. 삼반기) |
|  | 신 규 규 열      |  | 보 수(12. 하반기) |
|  | 보 수부위재규열     |  | 보 수(13. 삼반기) |
|  | 보 수(기보수)     |  | 보 수(13. 하반기) |
|  | 보 수(08. 하반기) |  | 보 수(14. 삼반기) |
|  | 보 수(09. 삼반기) |  | 보 수(14. 하반기) |
|  | 보 수(09. 하반기) |  | 보 수(15. 삼반기) |
|  | 보 수(10. 삼반기) |  | 보 수(15. 하반기) |
|  | 보 수(10. 하반기) |  | 보 수(16. 삼반기) |
|  | 보 수(11. 삼반기) |  | 보 수(16. 하반기) |
|  | 보 수(11. 하반기) |  | 보 수(17. 삼반기) |

# 손상 현황 표

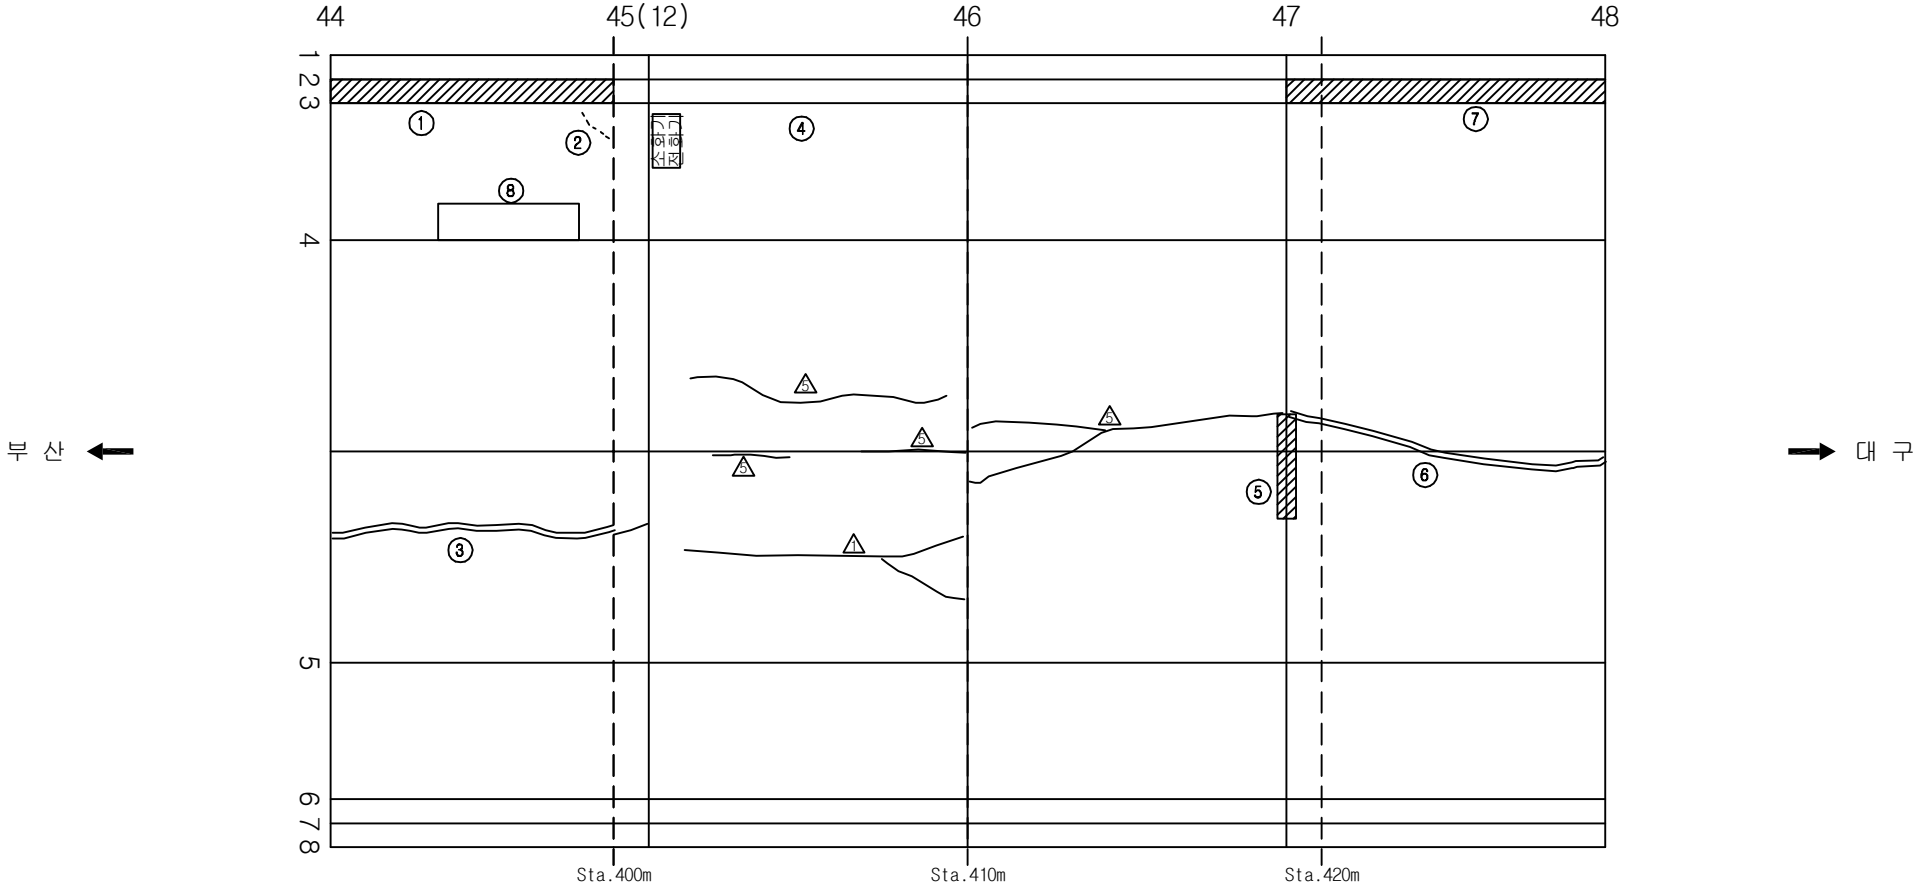

# KEY PLAN

0 4 8 12 16 20 24 28 32 36 40 44 48 52 57

수목선

구구

# SECTION

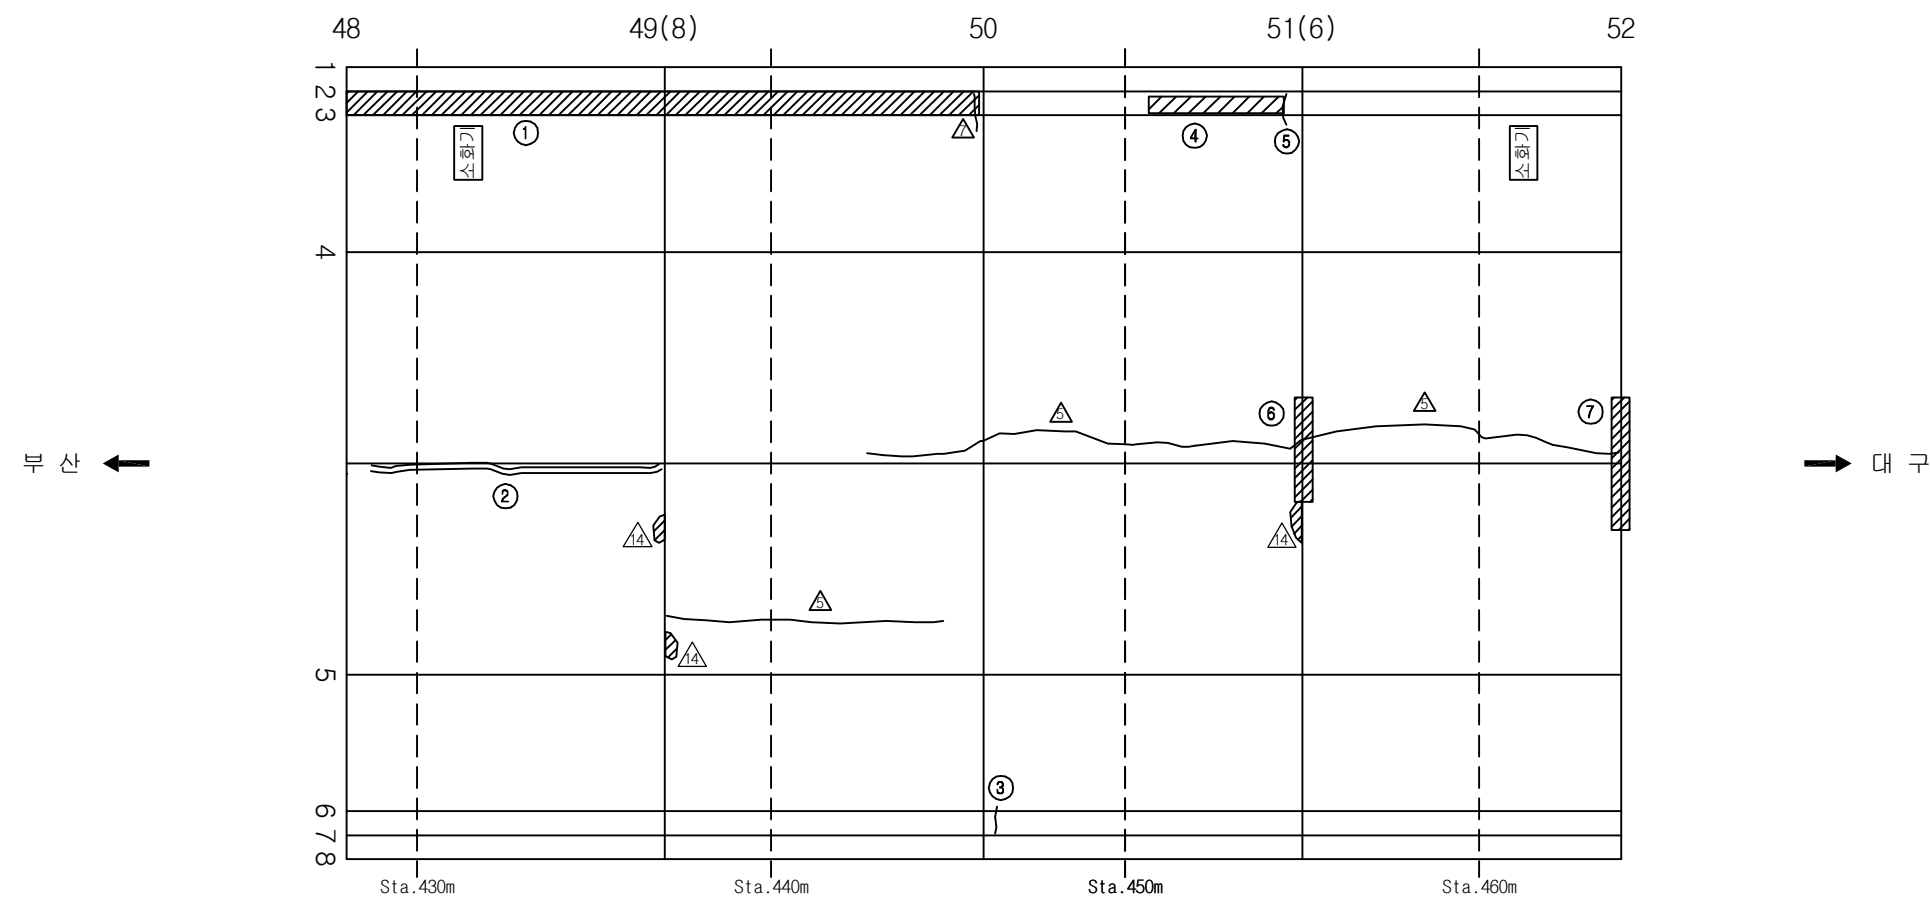


|      |   |
|------|---|
| 용역명  | 2017년 상반기 시설물 정기점검 용역                                                                               |
| 과업기간 | 2017. 03. 21 ~ 2017. 06. 30                                                                         |
| 발주처  |  신대구부산고속도로주식회사 |
| 용역사  | (주)위드이앤오                                                                                            |
| 도면번호 | 026                                                                                                 |


ID:생림2터널(부산)-본선 Span No.49~52

| 보 수 이 령                                                                             |              |                                                                                     |              |
|-------------------------------------------------------------------------------------|--------------|-------------------------------------------------------------------------------------|--------------|
|  | 기 준 규 칙      |  | 보 수(12. 상반기) |
|  | 신 규 규 칙      |  | 보 수(12. 하반기) |
|  | 보 수부위재규칙     |  | 보 수(13. 상반기) |
|  | 보 수(기보수)     |  | 보 수(13. 하반기) |
|  | 보 수(08. 하반기) |  | 보 수(14. 상반기) |
|  | 보 수(09. 상반기) |  | 보 수(14. 하반기) |
|  | 보 수(09. 하반기) |  | 보 수(15. 상반기) |
|  | 보 수(10. 상반기) |  | 보 수(15. 하반기) |
|  | 보 수(10. 하반기) |  | 보 수(16. 상반기) |
|  | 보 수(11. 상반기) |  | 보 수(16. 하반기) |
|  | 보 수(11. 하반기) |  | 보 수(17. 상반기) |


손상 현황 표

[illegible]

## KEY PLAN

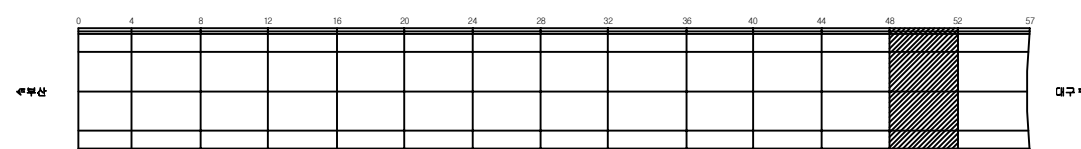

## SECTION

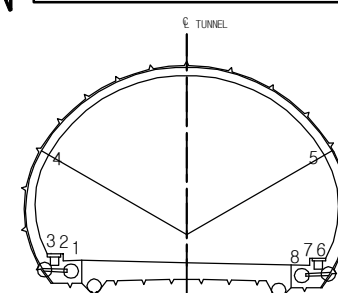


|      |   |
|------|---|
| 용역명  | 2017년 상반기 시설물 정기점검 용역                                                                               |
| 과업기간 | 2017. 03. 21 ~ 2017. 06. 30                                                                         |
| 발주처  |  신대구부산고속도로주식회사 |
| 용역사  | (주)위드이앤오                                                                                            |
| 도면번호 | 027                                                                                                 |


ID:생림2터널(부산)-본선 Span No.53~57

| 보 수 이 력                                                                             |              |                                                                                     |              |
|-------------------------------------------------------------------------------------|--------------|-------------------------------------------------------------------------------------|--------------|
|  | 기 존 규 모      |  | 보 수(12. 상반기) |
|  | 신 규 규 모      |  | 보 수(12. 하반기) |
|  | 보수부위재균열      |  | 보 수(13. 상반기) |
|  | 보 수(기보수)     |  | 보 수(13. 하반기) |
|  | 보 수(08. 하반기) |  | 보 수(14. 상반기) |
|  | 보 수(09. 상반기) |  | 보 수(14. 하반기) |
|  | 보 수(09. 하반기) |  | 보 수(15. 상반기) |
|  | 보 수(10. 상반기) |  | 보 수(15. 하반기) |
|  | 보 수(10. 하반기) |  | 보 수(16. 상반기) |
|  | 보 수(11. 상반기) |  | 보 수(16. 하반기) |
|  | 보 수(11. 하반기) |  | 보 수(17. 상반기) |

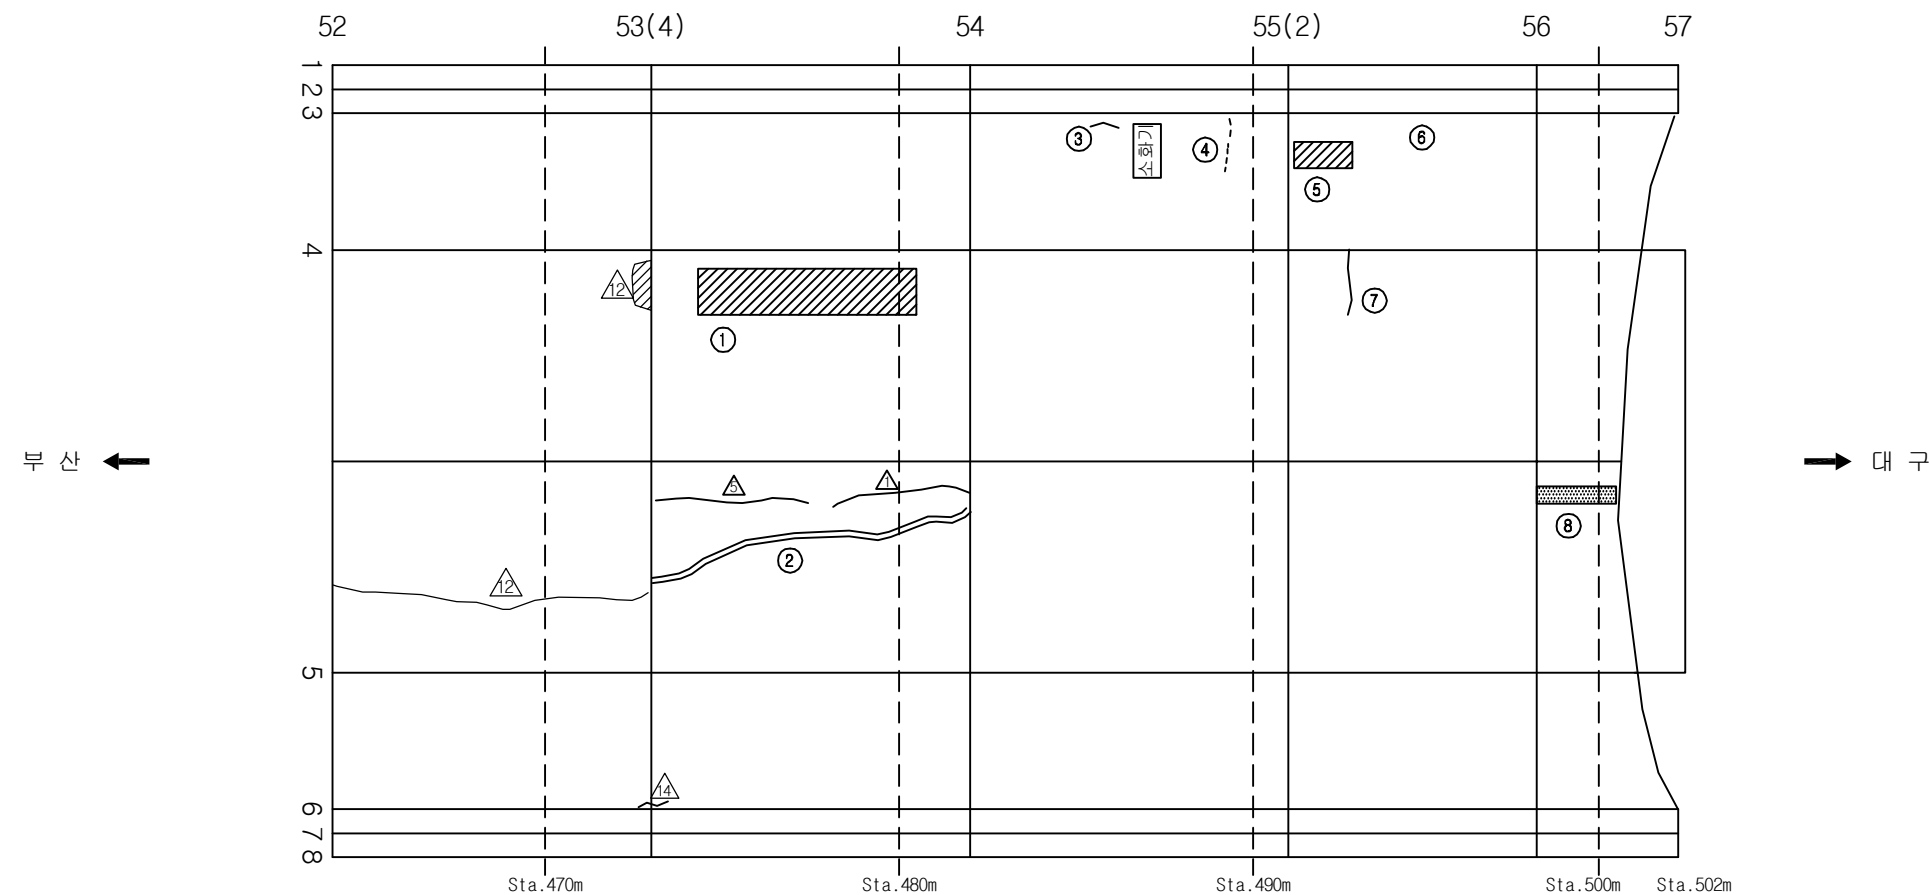
손상 현황 표

[illegible]

## KEY PLAN

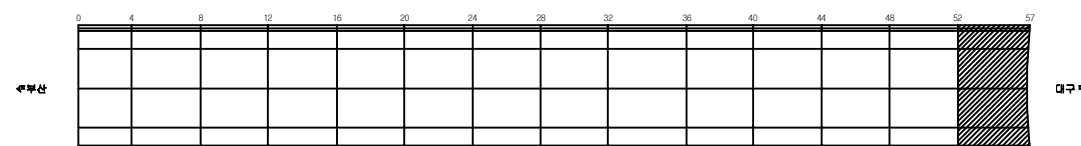

SECTION

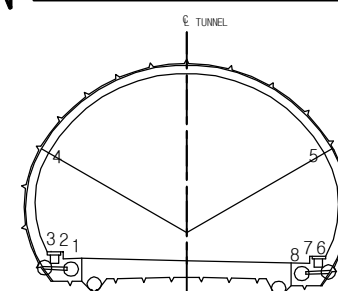

|      |   |
|------|---|
| 용역명  | 2017년 상반기 시설물 정기점검 용역                                                                               |
| 과업기간 | 2017. 03. 21 ~ 2017. 06. 30                                                                         |
| 발주처  |  신대구부산고속도로주식회사 |
| 용역사  | (주)위드이앤오                                                                                            |
| 도면번호 | 028                                                                                                 |

ID:생림2터널(대구)-괭문(시점부)


| 보 수 이 력                                                                             |              |                                                                                     |              |
|-------------------------------------------------------------------------------------|--------------|-------------------------------------------------------------------------------------|--------------|
|  | 기 존 규 열      |  | 보 수(12. 삼반기) |
|  | 신 규 규 열      |  | 보 수(12. 하반기) |
|  | 보 수부위재규열     |  | 보 수(13. 삼반기) |
|  | 보 수(기보수)     |  | 보 수(13. 하반기) |
|  | 보 수(08. 하반기) |  | 보 수(14. 삼반기) |
|  | 보 수(09. 삼반기) |  | 보 수(14. 하반기) |
|  | 보 수(09. 하반기) |  | 보 수(15. 삼반기) |
|  | 보 수(10. 삼반기) |  | 보 수(15. 하반기) |
|  | 보 수(10. 하반기) |  | 보 수(16. 삼반기) |
|  | 보 수(11. 삼반기) |  | 보 수(16. 하반기) |
|  | 보 수(11. 하반기) |  | 보 수(17. 삼반기) |

# 손상 현황 표

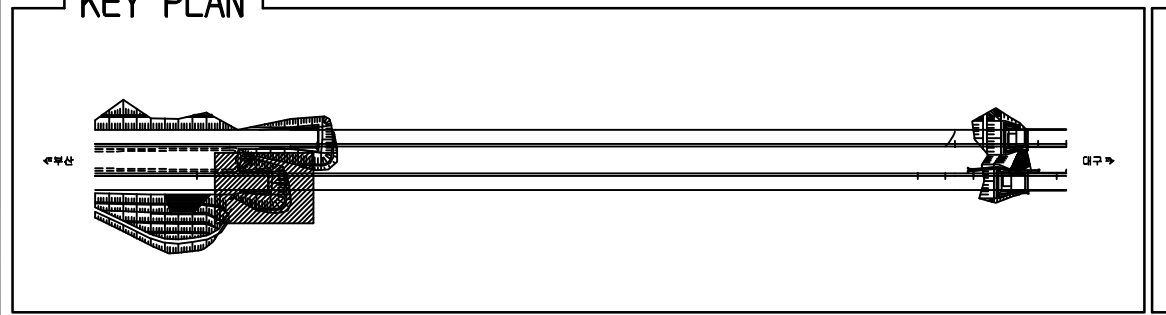
[illegible]

주) 손상의 폭과 길이는 m 이며, 단 균열의 폭은 mm 임

## KEY PLAN



## SECTION

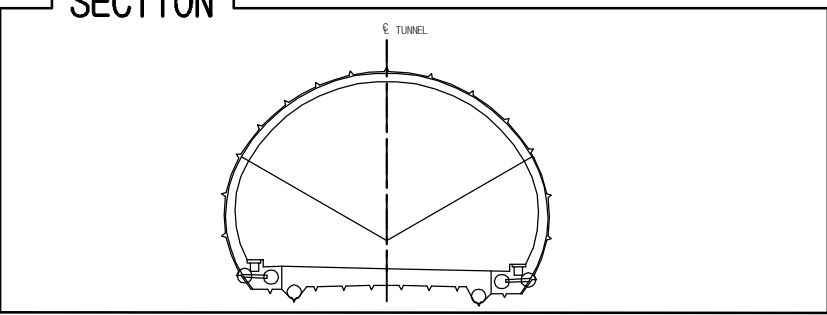


|      |   |
|------|---|
| 용역명  | 2017년 상반기 시설물 정기점검 용역                                                                               |
| 과업기간 | 2017. 03. 21 ~ 2017. 06. 30                                                                         |
| 발주처  |  신대구부산고속도로주식회사 |
| 용역사  | (주)위드이앤오                                                                                            |
| 도면번호 | 001                                                                                                 |

ID:생림2터널(부산)-갯문(시점부)

| 보 수 이 력                                                                             |              |                                                                                     |              |
|-------------------------------------------------------------------------------------|--------------|-------------------------------------------------------------------------------------|--------------|
|  | 기 존 규 열      |  | 보 수(12. 삼반기) |
|  | 신 규 규 열      |  | 보 수(12. 하반기) |
|  | 보 수부위재규열     |  | 보 수(13. 삼반기) |
|  | 보 수(기보수)     |  | 보 수(13. 하반기) |
|  | 보 수(08. 하반기) |  | 보 수(14. 삼반기) |
|  | 보 수(09. 삼반기) |  | 보 수(14. 하반기) |
|  | 보 수(09. 하반기) |  | 보 수(15. 삼반기) |
|  | 보 수(10. 삼반기) |  | 보 수(15. 하반기) |
|  | 보 수(10. 하반기) |  | 보 수(16. 삼반기) |
|  | 보 수(11. 삼반기) |  | 보 수(16. 하반기) |
|  | 보 수(11. 하반기) |  | 보 수(17. 삼반기) |

# 손상 현황 표

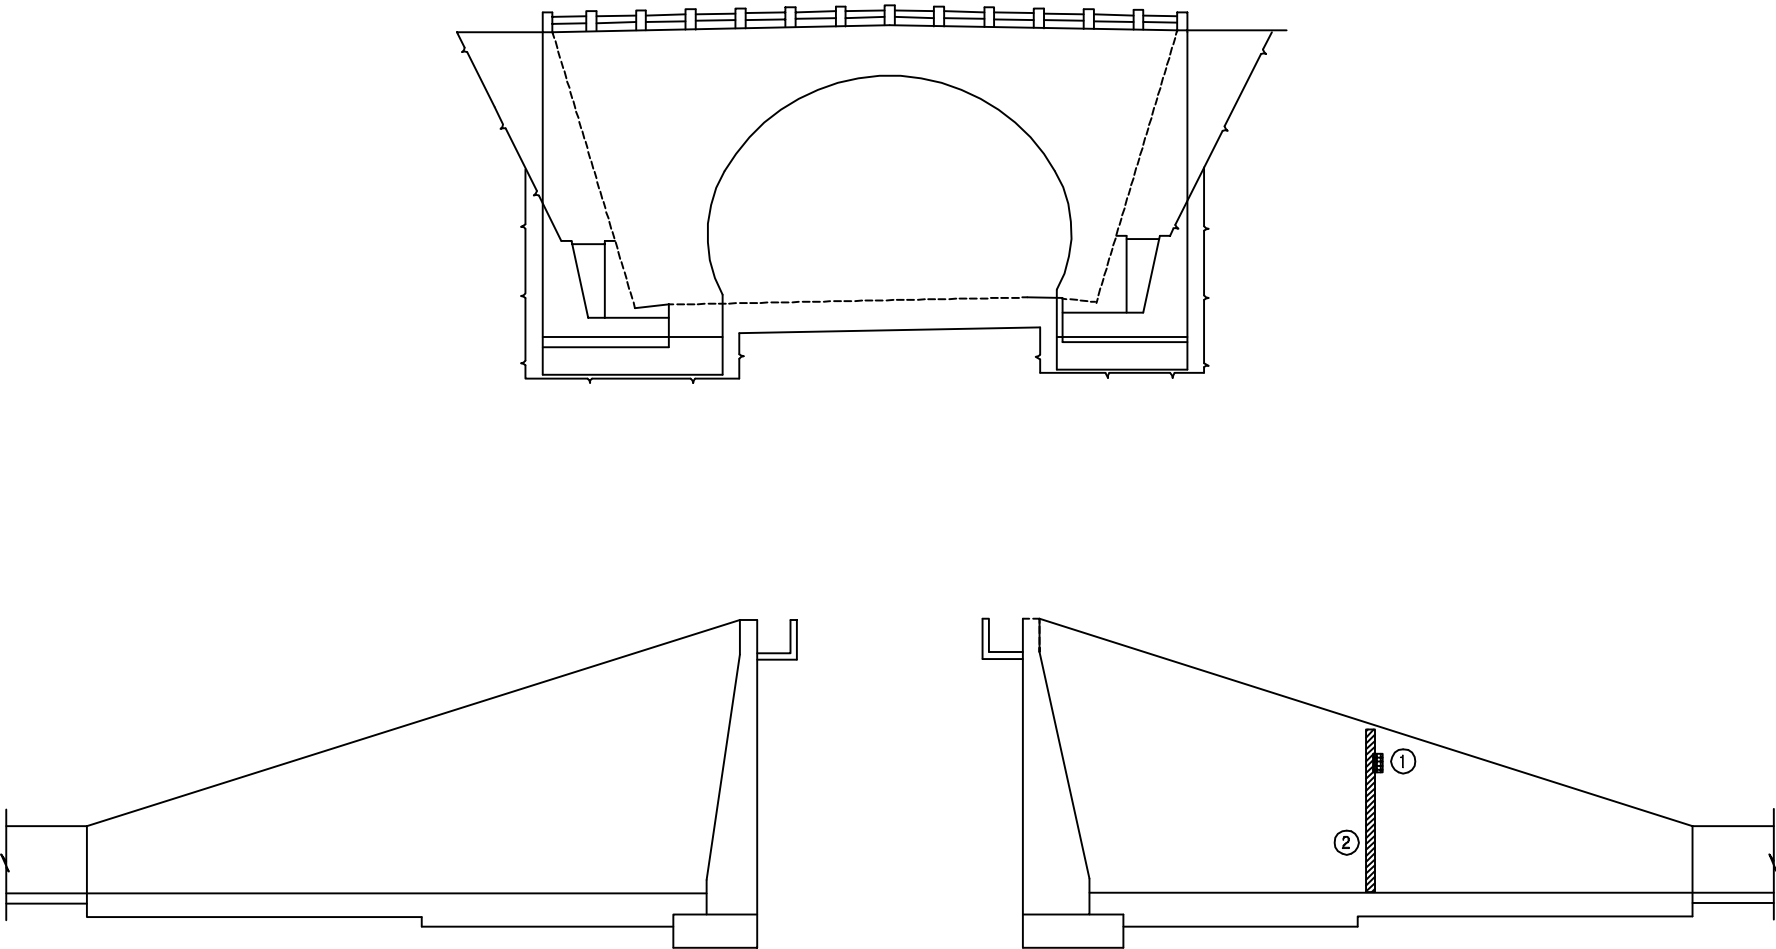주) 손상의 폭과 길이는 m 이며, 단 균열의 폭은 mm 임



KEY PLAN




0 100m

North Arrow

Legend: Proposed Development (shaded area), Existing Development (hatched area)

# SECTION

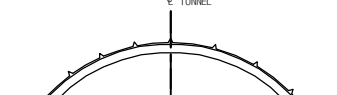

A technical cross-section diagram of a tunnel. The tunnel has a semi-circular upper half and a flat base. The roof is supported by a central vertical line and two diagonal lines. The base is supported by two small structures. The diagram is labeled "SECTION" and "TUNNEL".

|      |   |
|------|---|
| 용역명  | 2017년 상반기 시설물 정기점검 용역                                                                               |
| 과업기간 | 2017. 03. 21 ~ 2017. 06. 30                                                                         |
| 발주처  |  신대구부산고속도로주식회사 |
| 용역사  | (주)위드이앤오                                                                                            |
| 도면번호 | 002                                                                                                 |


ID:생림2터널(대구)-갱문(종점부)

| 보 수 이 력                                                                             |              |                                                                                     |              |
|-------------------------------------------------------------------------------------|--------------|-------------------------------------------------------------------------------------|--------------|
|  | 기 존 규 열      |  | 보 수(12. 삼반기) |
|  | 신 규 규 열      |  | 보 수(12. 하반기) |
|  | 보 수부위재규열     |  | 보 수(13. 삼반기) |
|  | 보 수(기보수)     |  | 보 수(13. 하반기) |
|  | 보 수(08. 하반기) |  | 보 수(14. 삼반기) |
|  | 보 수(09. 삼반기) |  | 보 수(14. 하반기) |
|  | 보 수(09. 하반기) |  | 보 수(15. 삼반기) |
|  | 보 수(10. 삼반기) |  | 보 수(15. 하반기) |
|  | 보 수(10. 하반기) |  | 보 수(16. 삼반기) |
|  | 보 수(11. 삼반기) |  | 보 수(16. 하반기) |
|  | 보 수(11. 하반기) |  | 보 수(17. 삼반기) |

# 손상 현황 표

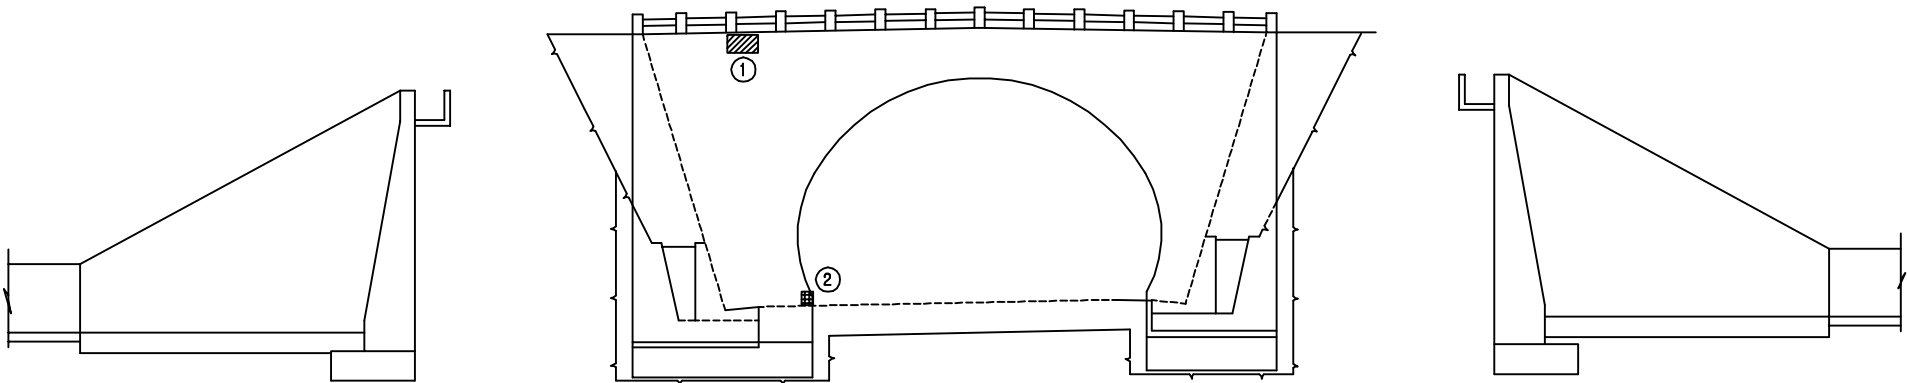[illegible]


주) 손상의 폭과 길이는 m 이며, 단 균열의 폭은 mm 임



# KEY PLAN

A key plan of the site showing the location of the building and the road network. The plan is oriented with North at the top. The building is located on the right side of the plan, near the intersection of the main road and the road leading to the building. The main road runs horizontally across the plan. The road leading to the building runs vertically from the main road. The building is shown as a rectangular structure with a hatched interior. The surrounding area is shown with a grid of roads and a hatched area representing the building's footprint. The text 'KEY PLAN' is written in large, bold, capital letters at the top left of the plan.
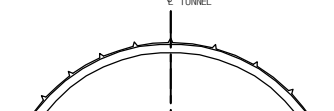
# SECTION



A technical cross-section diagram of a tunnel. The tunnel has a semi-circular upper half and a flat base. The roof is supported by a central vertical line and two diagonal lines. The base is supported by two small structures. The diagram is labeled "SECTION" and "TUNNEL".

|      |   |
|------|---|
| 용역명  | 2017년 상반기 시설물 정기점검 용역                                                                               |
| 과업기간 | 2017. 03. 21 ~ 2017. 06. 30                                                                         |
| 발주처  |  신대구부산고속도로주식회사 |
| 용역사  | (주)위드이앤오                                                                                            |
| 도면번호 | 001                                                                                                 |


ID:생림2터널(부산)-갯문(종점부)

| 보 수 이 력                                                                             |              |                                                                                     |              |
|-------------------------------------------------------------------------------------|--------------|-------------------------------------------------------------------------------------|--------------|
|  | 기 존 규 열      |  | 보 수(12. 삼반기) |
|  | 신 규 규 열      |  | 보 수(12. 하반기) |
|  | 보 수부위재규열     |  | 보 수(13. 삼반기) |
|  | 보 수(기보수)     |  | 보 수(13. 하반기) |
|  | 보 수(08. 하반기) |  | 보 수(14. 삼반기) |
|  | 보 수(09. 삼반기) |  | 보 수(14. 하반기) |
|  | 보 수(09. 하반기) |  | 보 수(15. 삼반기) |
|  | 보 수(10. 삼반기) |  | 보 수(15. 하반기) |
|  | 보 수(10. 하반기) |  | 보 수(16. 삼반기) |
|  | 보 수(11. 삼반기) |  | 보 수(16. 하반기) |
|  | 보 수(11. 하반기) |  | 보 수(17. 삼반기) |

# 손상 현황 표

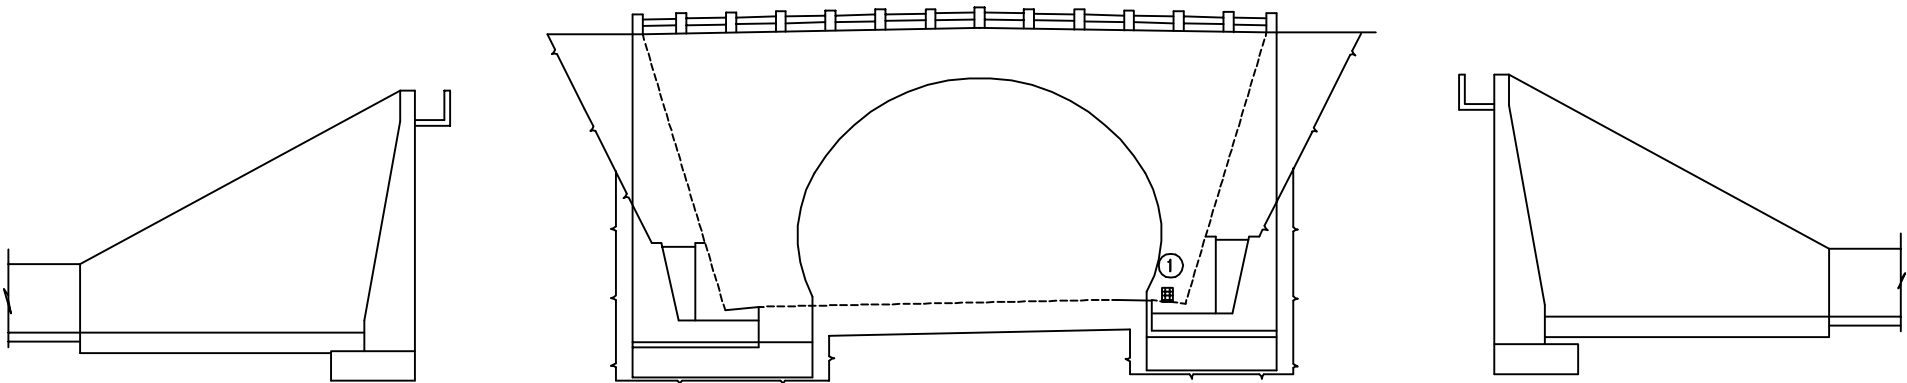[illegible]

주) 손상의 폭과 길이는 m 이며, 단 균열의 폭은 mm 임



KEY PLAN

# SECTION



A technical cross-section diagram of a tunnel. The tunnel has a semi-circular upper half and a flat lower half. The roof is supported by a central vertical line and two diagonal lines. The base is supported by two small rectangular structures. The diagram is labeled "SECTION" and "TUNNEL".

|      |   |
|------|---|
| 용역명  | 2017년 상반기 시설물 정기점검 용역                                                                               |
| 과업기간 | 2017. 03. 21 ~ 2017. 06. 30                                                                         |
| 발주처  |  신대구부산고속도로주식회사 |
| 용역사  | (주)위드이앤오                                                                                            |
| 도면번호 | 002                                                                                                 |