



12. 삼랑진 배수펌프장


삼랑진 배수장(펌프실) 내부

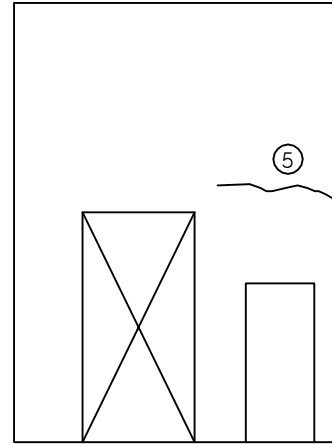


정면

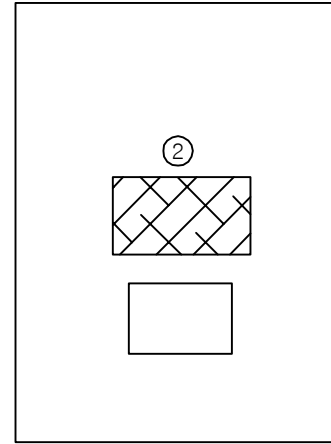


배면

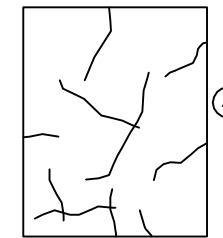

바닥

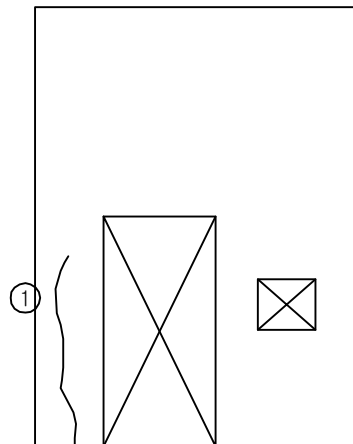

좌 측

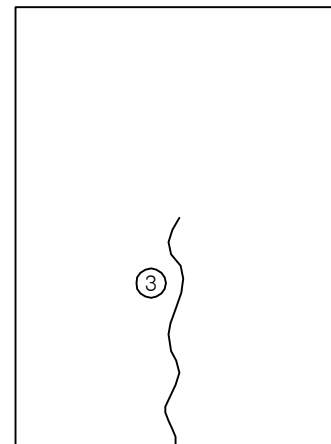

우측

손상범례


균열	망상균열	재료분리	파손	백태	철근노출	부식	토사퇴적	박리/박락	표면열화	마모	누수	기타

보 수 이 려	
	기 존 규 열
	신 규 규 열
	보수부위재균열
	보 수 (기보수)
	보 수 (16. 상반기)
	보 수 (16. 하반기)
	보 수 (17. 상반기)


손상 현황 표

[illegible]

KEY PLAN

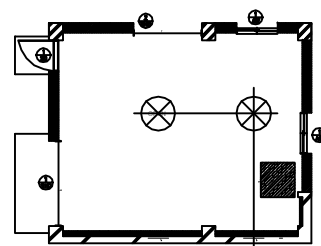

SECTION 4

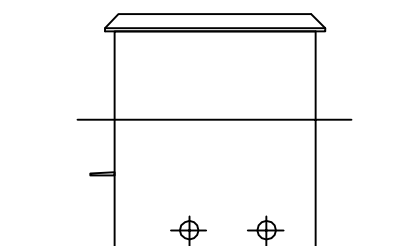

용역명	2017년 상반기 시설물 정기점검 용역
과업기간	2017. 03. 21 ~ 2017. 06. 30
발주처	 신대구부산고속도로주식회사
용역사	(주)위드이앤오
도면번호	001

삼랑진 배수장(펌프실) 외벽

보 수 이 려	
	기 존 규 령
	신 규 규 령
	보수부위재규령
	보 수(기보수)
	보 수(16. 상반기)
	보 수(16. 하반기)
	보 수(17. 상반기)

손상 현황 표

[illegible]

주) 손상의 폭과 길이는 m 이며, 단 균열의 폭은 mm 임

손상범례

균열	망상균열	재료분리	파손	백태	철근노출	부식	토사되적	박리/박락	표면열화	마모	누수	기타

망상균열

파 손

철근노출

토사퇴적

표면영화

$$\frac{\text{L}}{\text{T}} \quad \frac{\text{S}}{\text{T}}$$
[illegible]

과 길이는 m

KEY PLAN

A key plan diagram showing a rectangular site with a building footprint (shaded square) located in the bottom right corner. The site is divided into several sections by walls and paths. A north arrow is located in the top left corner. The building footprint is labeled 'SUBJECT BUILDING'.

SECTION

CAPTOP


COVER (OPTIONAL) 10x15 216 216 216

용역명	2017년 상반기 시설물 정기점검 용역
과업기간	2017. 03. 21 ~ 2017. 06. 30
발주처	 신대구부산고속도로주식회사
용역사	(주)위드이앤오
도면번호	002


삼랑진 배수장(전기실) 외벽

보 수 이 려	
	기 존 규 열
	신 규 규 열
	보수부위재규열
	보 수(기보수)
	보 수(16. 상반기)
	보 수(16. 하반기)
	보 수(17. 상반기)


손상 현황 표

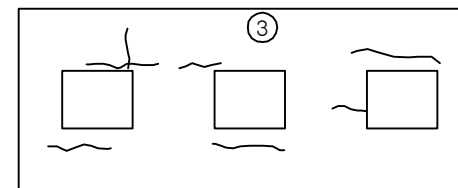[illegible]


우측면

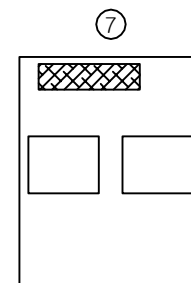


배 연

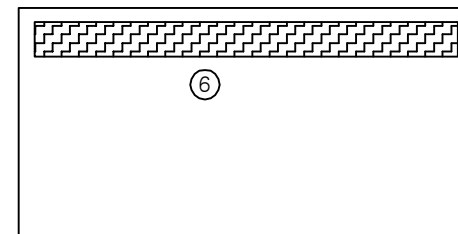

SLAB

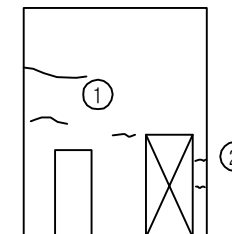

정면

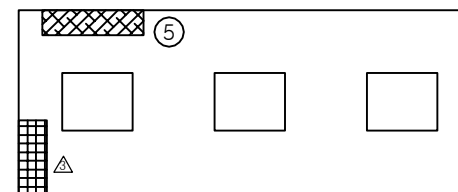


좌측면


손상범례



KEY PLAN






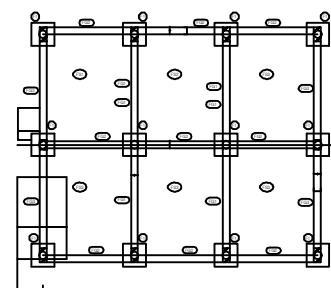


SECTION 4

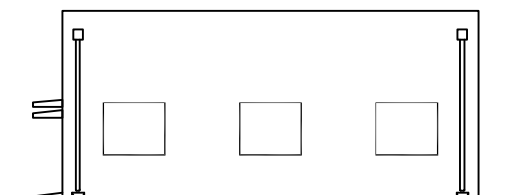

용역명	2017년 상반기 시설물 정기점검 용역
과업기간	2017. 03. 21 ~ 2017. 06. 30
발주처	 신대구부산고속도로주식회사
용역사	(주)위드이앤오
도면번호	003

삼랑진 배수장(전기실) 내부

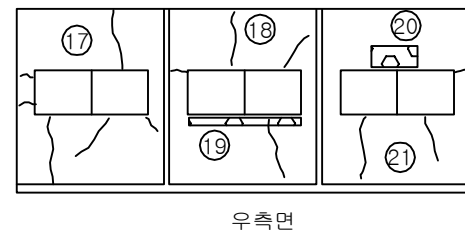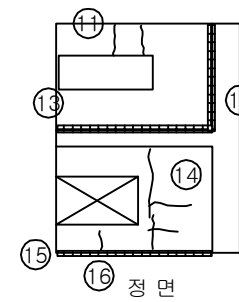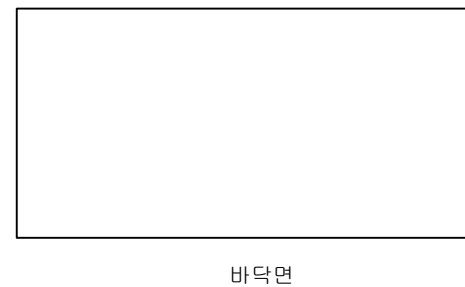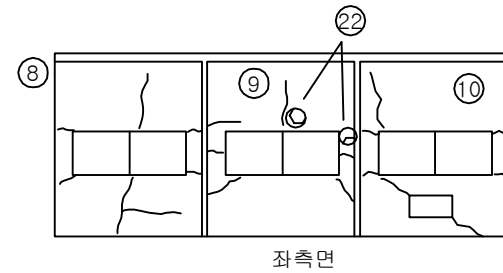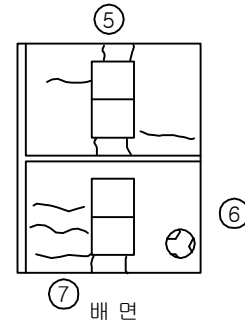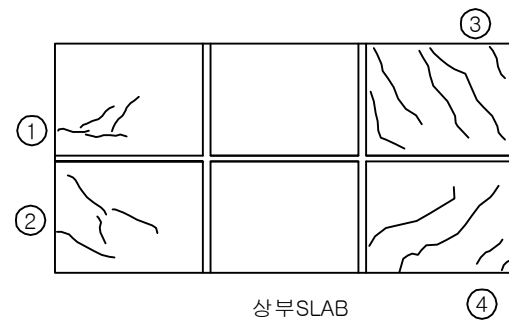

손상범례




제 14호




망상균열




재료분리

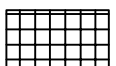

파 손

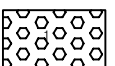


백 태

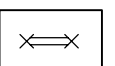

철근노출




부식

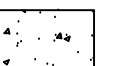


토사퇴적



박리/박락

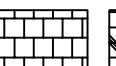

표면영화

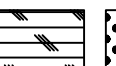

아 모



$$\frac{L}{T} \quad \frac{S}{T}$$


기 타


손상 현황 표

[illegible]

KEY PLAN

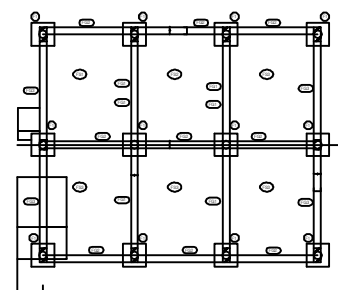

SECTION 4

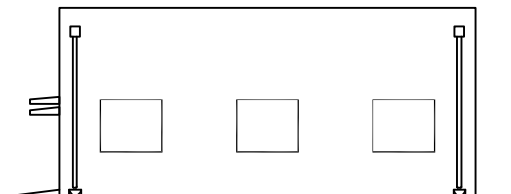

용역명	2017년 상반기 시설물 정기점검 용역
과업기간	2017. 03. 21 ~ 2017. 06. 30
발주처	 신대구부산고속도로주식회사
용역사	(주)위드이앤오
도면번호	004


삼랑진 배수장(배수문)

보수이력	
	기존균열
	신규균열
	보수부위재균열
	보수(기보수)
	보수(16. 상반기)
	보수(16. 하반기)
	보수(17. 상반기)


손상 현황 표

[illegible]


손상범례

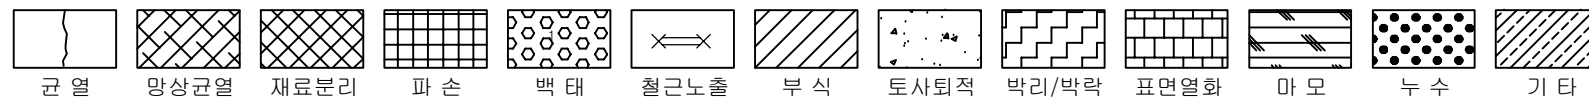

KEY PLAN



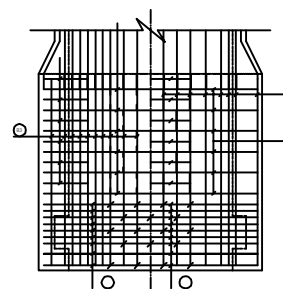


SECTION

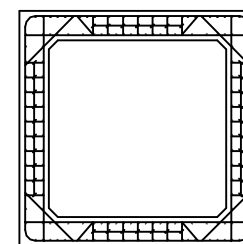

용역명	2017년 상반기 시설물 정기점검 용역
과업기간	2017. 03. 21 ~ 2017. 06. 30
발주처	 신대구부산고속도로주식회사
용역사	(주)위드이앤오
도면번호	005

삼랑진 배수장(옹벽)

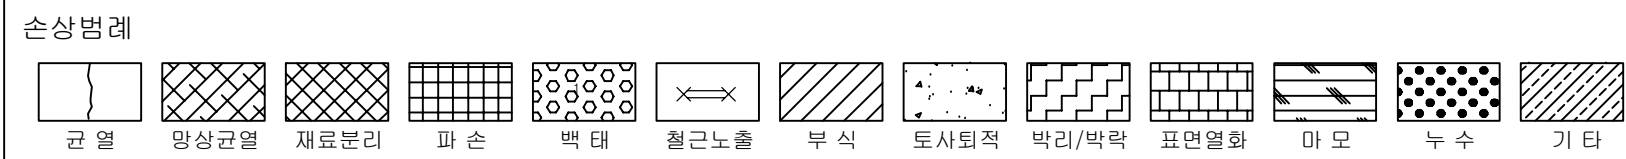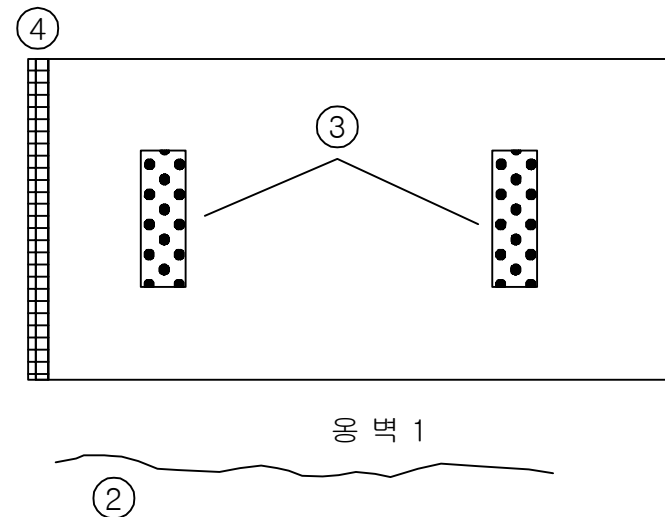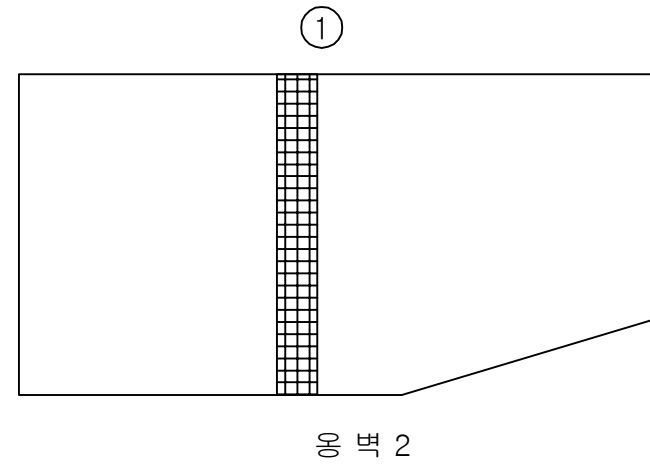


보 수 이 려	
	기 존 규 열
	신 규 규 열
	보수부위재규열
	보 수(기보수)
	보 수(16. 상반기)
	보 수(16. 하반기)
	보 수(17. 상반기)


손상 현황 표

[illegible]

KEY PLAN

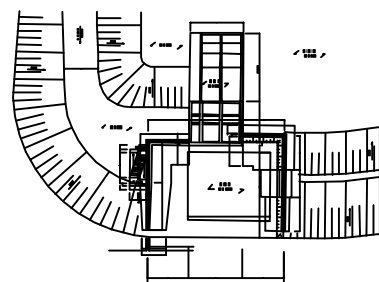

SECTION 4

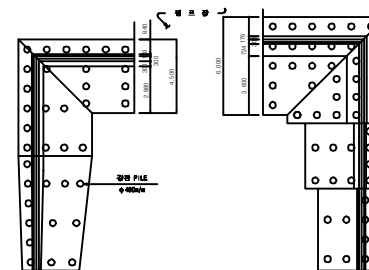

용역명	2017년 상반기 시설물 정기점검 용역
과업기간	2017. 03. 21 ~ 2017. 06. 30
발주처	 신대구부산고속도로주식회사
용역사	(주)위드이앤오
도면번호	006