

2. 소감천교

ID : 소감천교(대구) - 교면포장 - S1

← 부 산

대 구 →

보 수 이 력			
	기 존 균 열		보 수(12. 상반기)
	신 규 균 열		보 수(12. 하반기)
	보수부위재균열		보 수(13. 상반기)
	보 수(기보수)		보 수(13. 하반기)
	보 수(08. 상반기)		보 수(14. 상반기)
	보 수(09. 상반기)		보 수(14. 하반기)
	보 수(09. 하반기)		보 수(15. 상반기)
	보 수(10. 상반기)		보 수(15. 하반기)
	보 수(10. 하반기)		보 수(16. 상반기)
	보 수(11. 상반기)		보 수(16. 하반기)
	보 수(11. 하반기)		보 수(17. 상반기)

손 상 현 황 표


번호	신(N) 구(P)	손상내용	손상현황					결함 상대	손상 물량	비고
			폭	길이	너비	물량	단위	개소		
1	구	차수판 앵커볼트 탈락	-	-	-	1.00	EA	1	b	1.00
2	구	아스콘 패임(접속부)	-	0.1	0.4	0.04	m²	1	b	0.04
3	구	아스콘 패임	-	0.1	0.1	0.01	m²	1	b	0.01
4	구	아스콘 패임	-	0.1	0.1	0.01	m²	2	b	0.02
5	구	아스콘 패임	-	0.1	0.1	0.01	m²	1	b	0.01
6	구	아스콘 패임	-	0.1	1.1	0.11	m²	1	b	0.11
7	구	아스콘 패임	-	0.1	0.2	0.02	m²	1	b	0.02
8	구	균열	0.2	1.0	-	1.00	m	2	b	2.00
9	구	균열부 백태	0.2	1.0	-	1.00	m	1	b	1.00
10	구	균열	0.2	1.0	-	1.00	m	2	b	2.00
11	구	균열부 백태	0.2	1.0	-	1.00	m	1	b	1.00
12										
13										
주) 손상의 길이 및 너비는 「 m 」이며, 균열의 폭은 「 mm 」임


KEY PLAN

부 산 ←

→ 대 구

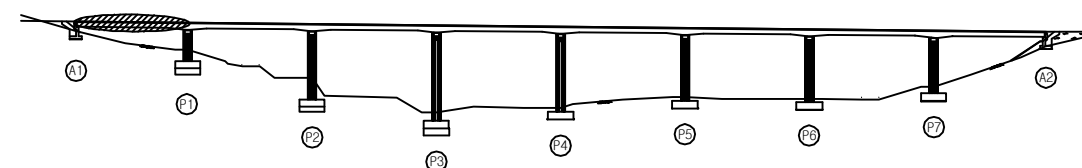

SECTION

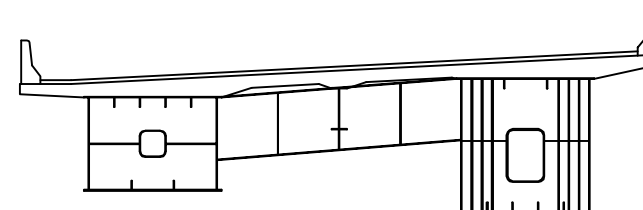


용역명	2017년 상반기 시설물 정기점검 용역
과업기간	2017. 03. 21 ~ 2017. 06. 30
발주처	신대구부산고속도로주식회사
용역사	(주) 위드이앤오
도면번호	001

ID : 소감천교(대구) - 교면포장 - S2

보 수 이 력			
기 존 균 열	△	보 수(12. 상반기)	
신 규 균 열	△	보 수(12. 하반기)	
보수부위재균열	△	보 수(13. 상반기)	
보 수(기보수)	△	보 수(13. 하반기)	
보 수(08. 상반기)	△	보 수(14. 상반기)	
보 수(09. 상반기)	△	보 수(14. 하반기)	
보 수(09. 하반기)	△	보 수(15. 상반기)	
보 수(10. 상반기)	△	보 수(15. 하반기)	
보 수(10. 하반기)	△	보 수(16. 상반기)	
보 수(11. 상반기)	△	보 수(16. 하반기)	
보 수(11. 하반기)	△	보 수(17. 상반기)	

← 부 산

대 구 →

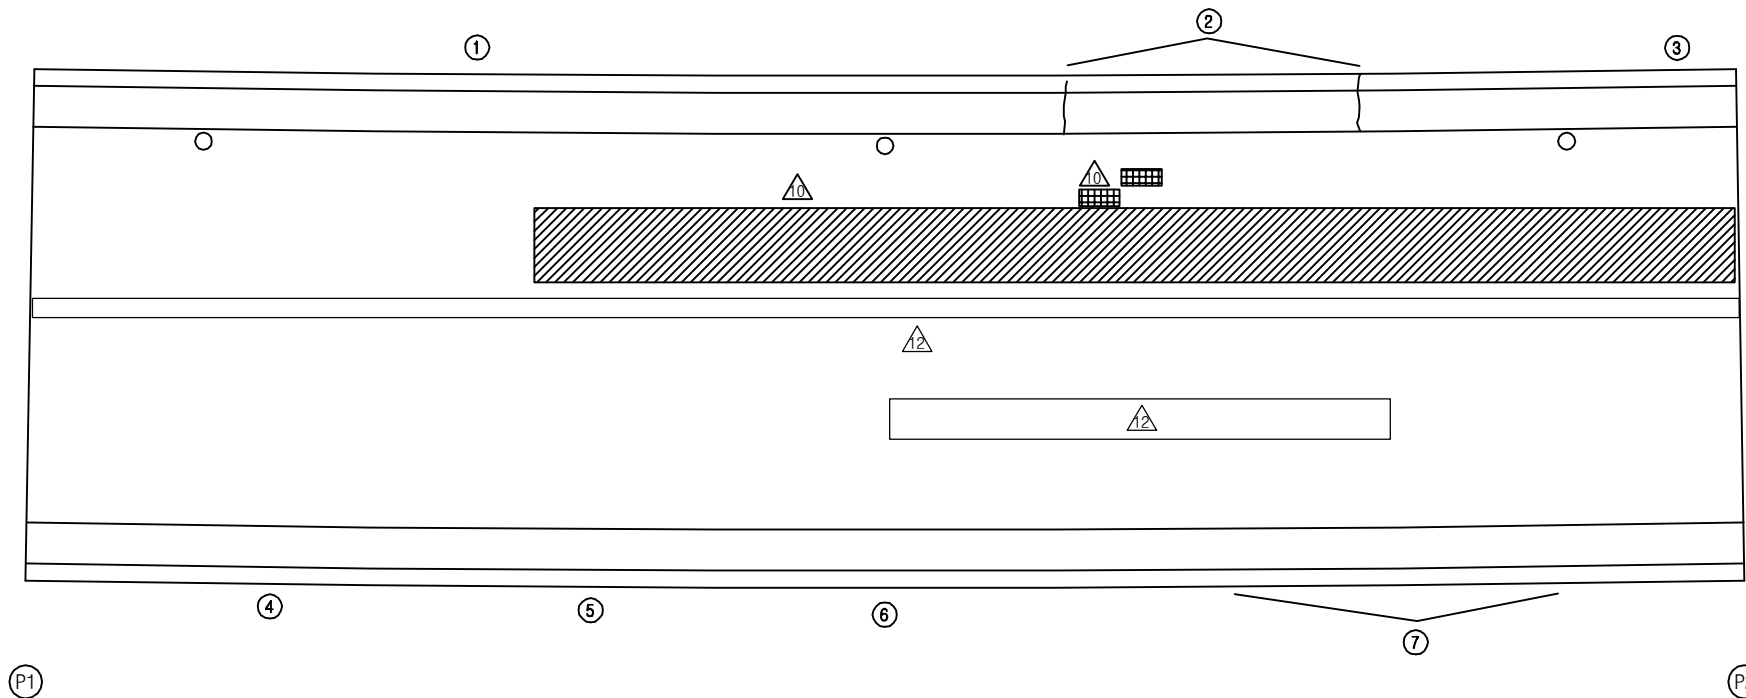

손 상 현 황 표


번호	신(N) 구(P)	손상내용	손상현황						결함 상태	손상 물량	비고
			폭	길이	너비	물량	단위	개소			
1	구	균열부 백태	0.2	1.0	-	1.00	m	1	b	1.00	
2	구	균열	0.1	1.0	-	1.00	m	2	b	2.00	
3	구	균열부 백태	0.2	1.0	-	1.00	m	1	b	1.00	
4	구	균열	0.2	1.0	-	1.00	m	1	b	1.00	
5	구	균열부 백태	0.2	1.0	-	1.00	m	1	b	1.00	
6	구	균열	0.2	1.0	-	1.00	m	1	b	1.00	
7	구	균열부 백태	0.2	1.0	-	1.00	m	2	b	2.00	
8											
9											
주) 손상의 길이 및 너비는 「 m 」이며, 균열의 폭은 「 mm 」임


KEY PLAN

부 산 ←

→ 대 구

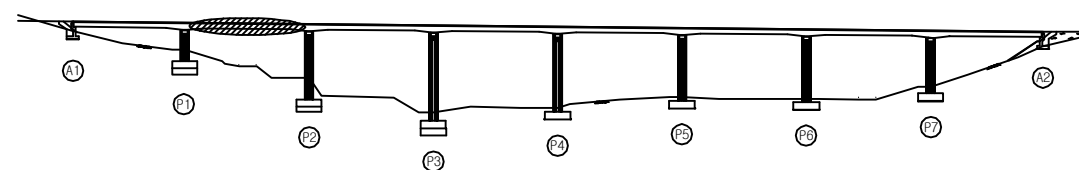

SECTION

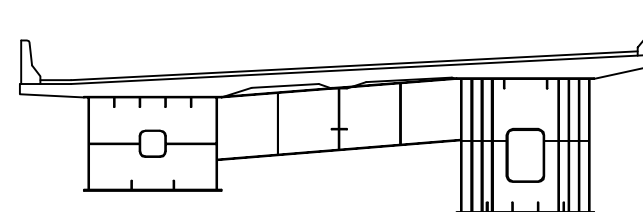


용역명	2017년 상반기 시설물 정기점검 용역
과업기간	2017. 03. 21 ~ 2017. 06. 30
발주처	신대구부산고속도로주식회사
용역사	(주) 위드이앤오
도면번호	002


ID : 소감천교(대구) - 교면포장 - S3

← 부 산


대 구 →

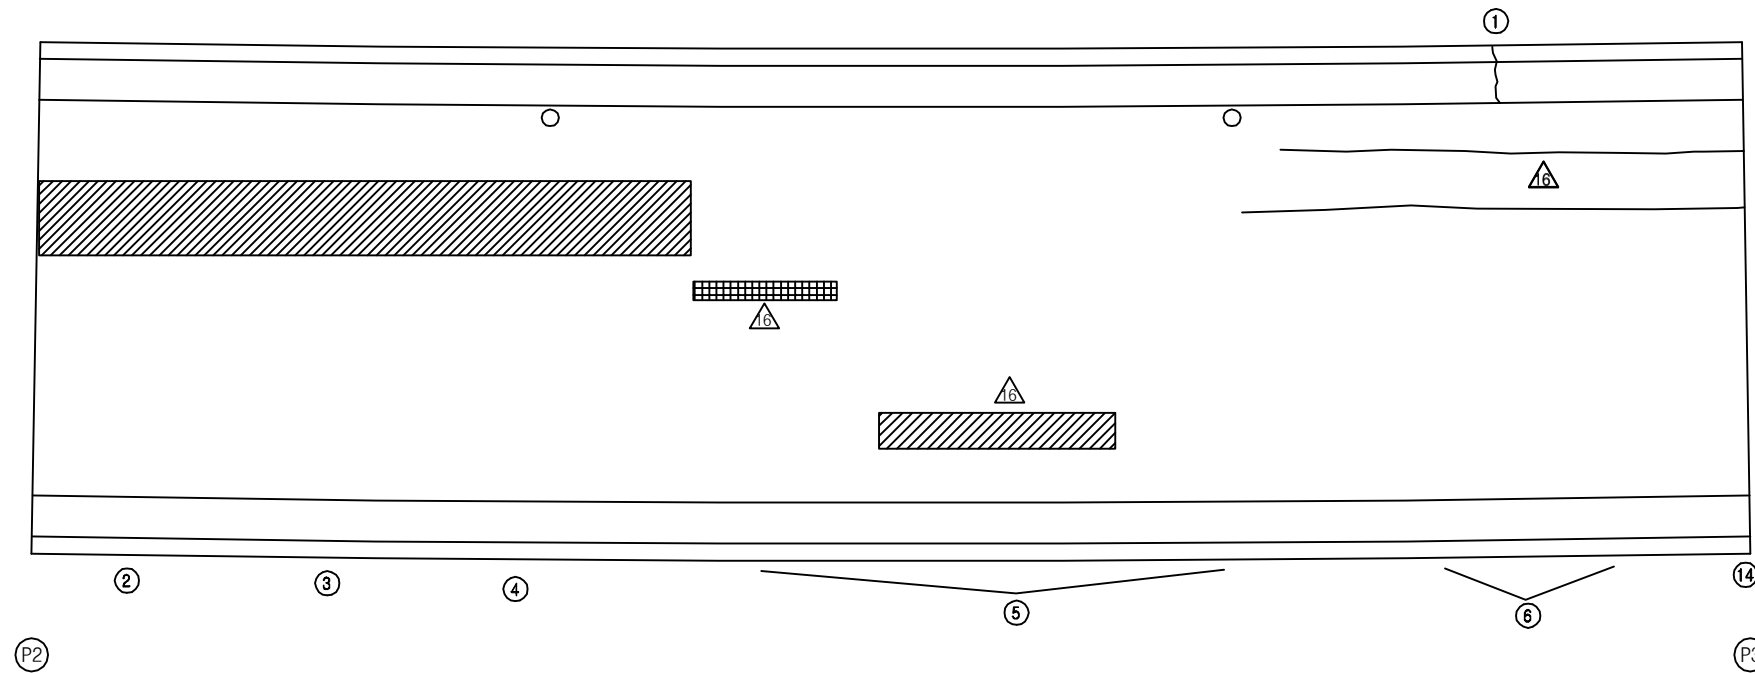

KEY PLAN

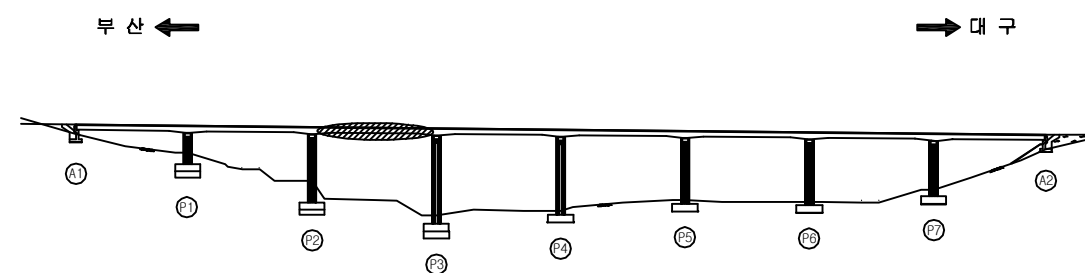

SECTION

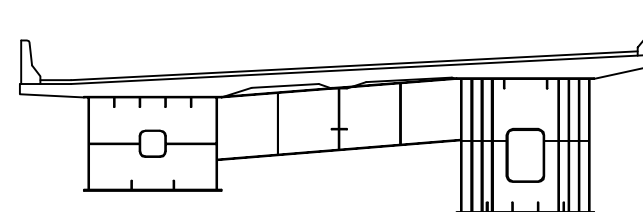

보 수 이 력

기 존 균 열	보 수(12. 상반기)
신 규 균 열	보 수(12. 하반기)
보수부위재균열	보 수(13. 상반기)
보 수(기보수)	보 수(13. 하반기)
보 수(08. 하반기)	보 수(14. 상반기)
보 수(09. 상반기)	보 수(14. 하반기)
보 수(09. 하반기)	보 수(15. 상반기)
보 수(10. 상반기)	보 수(15. 하반기)
보 수(10. 하반기)	보 수(16. 상반기)
보 수(11. 상반기)	보 수(16. 하반기)
보 수(11. 하반기)	보 수(17. 상반기)

손 상 현 황 표

번호	신(N) 구(P)	손상내용	손상현황						결함 상대	손상 물량	비고
			폭	길이	너비	물량	단위	개소			
1	구	균열	0.1	1.0	-	1.00	m	1	b	1.00	
2	구	균열부 백태	0.2	1.0	-	1.00	m	1	b	1.00	
3	구	균열	0.2	1.0	-	1.00	m	1	b	1.00	
4	구	균열부 백태	0.2	1.0	-	1.00	m	1	b	1.00	
5	구	균열	0.2	1.0	-	1.00	m	3	b	3.00	
6	구	균열부 백태	0.2	1.0	-	1.00	m	2	b	2.00	
7	구	균열	0.2	1.0	-	1.00	m	1	b	1.00	
8											
9											
주) 손상의 길이 및 너비는 「 m 」이며, 균열의 폭은 「 mm 」임

용역명	2017년 상반기 시설물 정기점검 용역
과업기간	2017. 03. 21 ~ 2017. 06. 30
발주처	신대구부산고속도로주식회사
용역사	(주) 위드이앤오
도면번호	003

ID : 소감천교(대구) - 교면포장 - S4

← 부 산

대 구 →

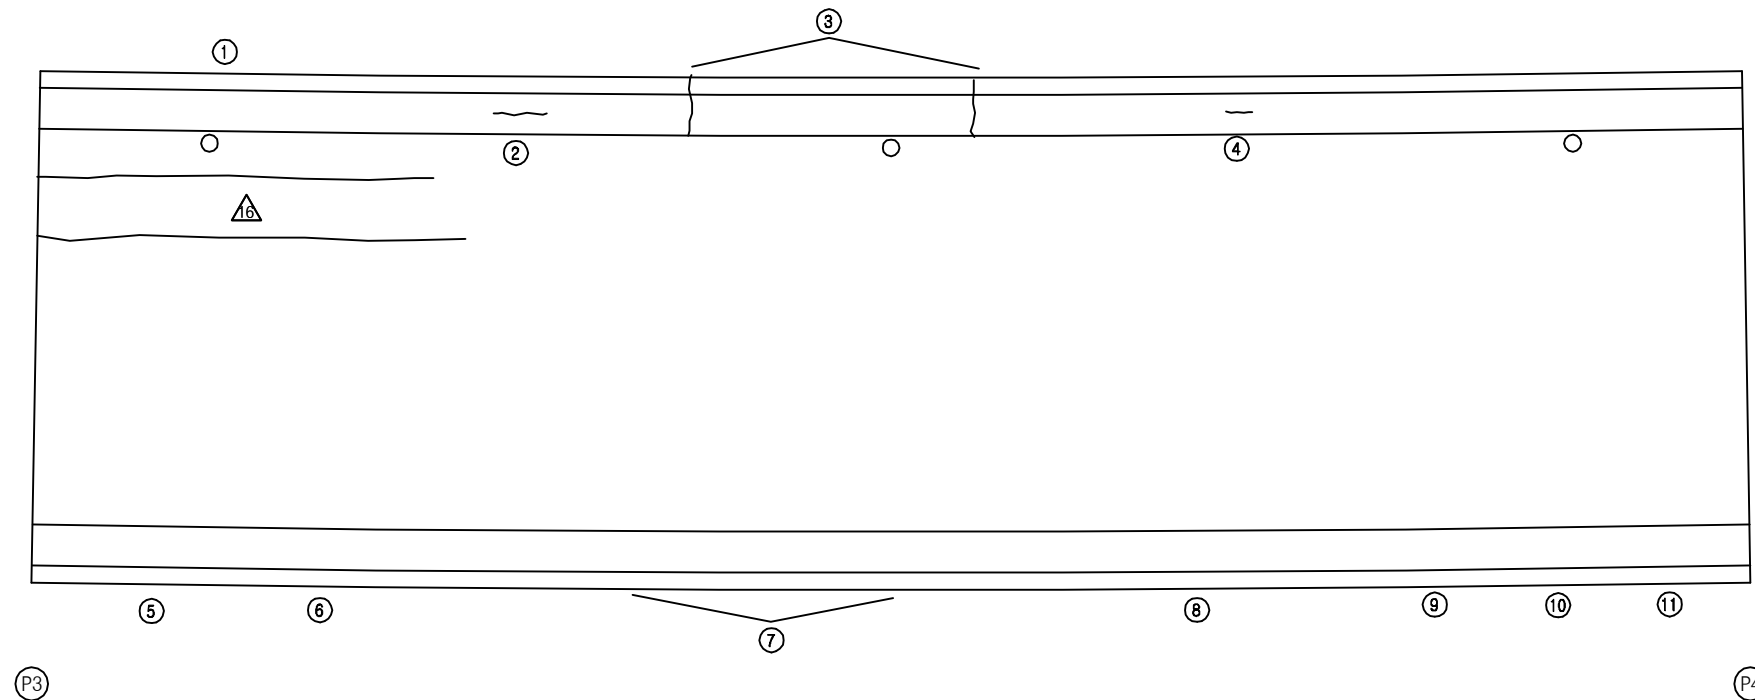

보 수 이 력			
기 존 균 열		보 수(12. 상반기)	
신 규 균 열		보 수(12. 하반기)	
보수부위재균열		보 수(13. 상반기)	
보 수(기보수)		보 수(13. 하반기)	
보 수(08. 하반기)		보 수(14. 상반기)	
보 수(09. 상반기)		보 수(14. 하반기)	
보 수(09. 하반기)		보 수(15. 상반기)	
보 수(10. 상반기)		보 수(15. 하반기)	
보 수(10. 하반기)		보 수(16. 상반기)	
보 수(11. 상반기)		보 수(16. 하반기)	
보 수(11. 하반기)		보 수(17. 상반기)	

손 상 현 황 표


번호	신(N) 구(P)	손상내용	손상현황						결함 상대	손상 물량	비고
			폭	길이	너비	물량	단위	개소			
1	구	균열부 백태	0.2	1.0	-	1.00	m	1	b	1.00	
2	구	균열	0.2	0.5	-	0.50	m	1	b	0.50	
3	구	균열	0.2	1.0	-	1.00	m	2	b	2.00	
4	구	균열	0.2	0.3	-	0.30	m	1	b	0.30	
5	구	균열	0.2	1.0	-	1.00	m	1	b	1.00	
6	구	균열부 백태	0.2	1.0	-	1.00	m	1	b	1.00	
7	구	균열	0.2	1.0	-	1.00	m	2	b	2.00	
8	구	균열부 백태	0.2	1.0	-	1.00	m	1	b	1.00	
9	구	균열	0.2	1.0	-	1.00	m	1	b	1.00	
10	구	균열부 백태	0.2	1.0	-	1.00	m	1	b	1.00	
11	구	균열	0.2	1.0	-	1.00	m	1	b	1.00	
12											
13											
주) 손상의 길이 및 너비는 「 m 」이며, 균열의 폭은 「 mm 」임


KEY PLAN

부 산 ←

→ 대 구

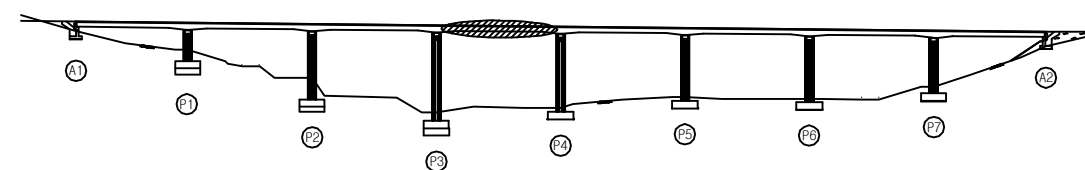

SECTION

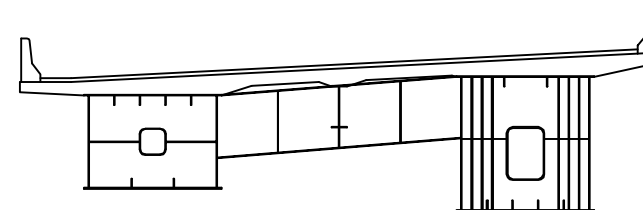


용역명	2017년 상반기 시설물 정기점검 용역
과업기간	2017. 03. 21 ~ 2017. 06. 30
발주처	신대구부산고속도로주식회사
용역사	(주) 위드이앤오
도면번호	004

ID : 소감천교(대구) - 교면포장 - S5

← 부 산


대 구 →

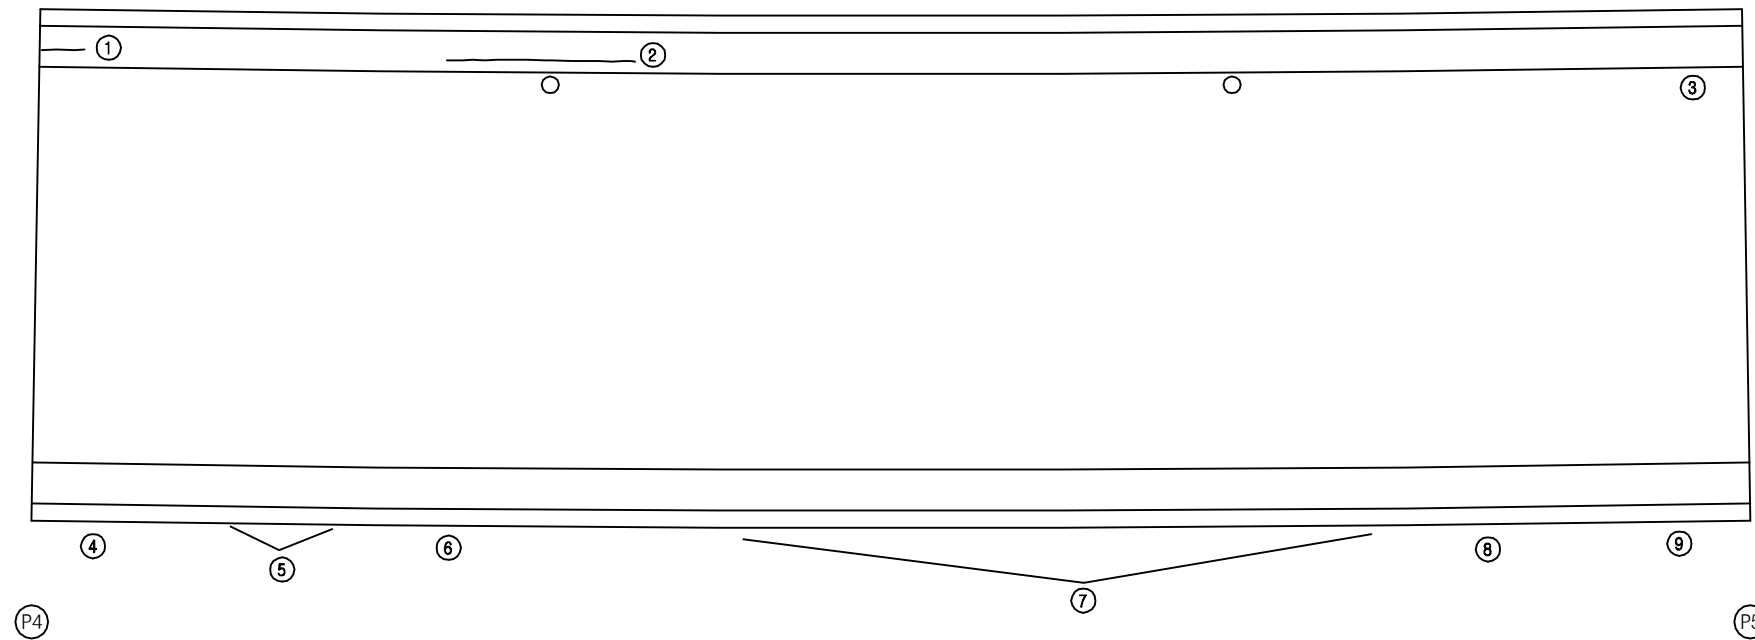


KEY PLAN

부 산 ←

→ 대 구

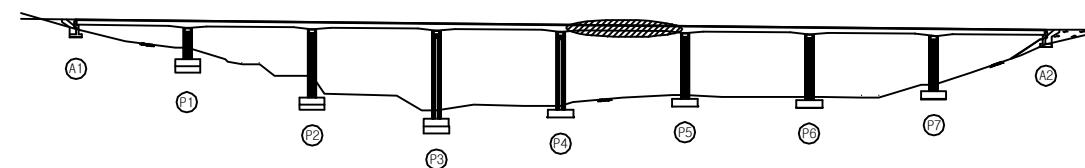

SECTION

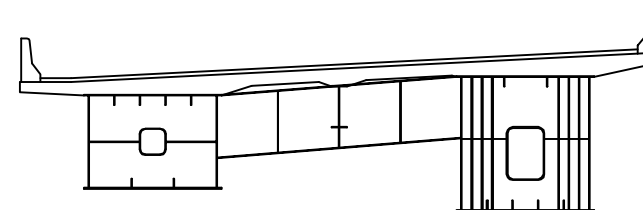

보 수 이 력

기 존 균 열	보 수(12. 상반기)
신 규 균 열	보 수(12. 하반기)
보수부위재균열	보 수(13. 상반기)
보 수(기보수)	보 수(13. 하반기)
보 수(08. 상반기)	보 수(14. 상반기)
보 수(09. 상반기)	보 수(14. 하반기)
보 수(09. 하반기)	보 수(15. 상반기)
보 수(10. 상반기)	보 수(15. 하반기)
보 수(10. 하반기)	보 수(16. 상반기)
보 수(11. 상반기)	보 수(16. 하반기)
보 수(11. 하반기)	보 수(17. 상반기)

손 상 현 황 표

번호	신(N) 구(P)	손상내용	손상현황						결함 상태	손상 물량	비고
			폭	길이	너비	물량	단위	개소			
1	구	균열	0.2	0.7	-	0.70	m	1	b	0.70	
2	구	균열	0.2	4.0	-	4.00	m	1	b	4.00	
3	구	균열부 백태	0.3	1.0	-	1.00	m	1	c	1.00	
4	구	균열부 백태	0.2	1.0	-	1.00	m	1	b	1.00	
5	구	균열	0.2	1.0	-	1.00	m	2	b	2.00	
6	구	균열부 백태	0.2	1.0	-	1.00	m	1	b	1.00	
7	구	균열	0.2	1.0	-	1.00	m	4	b	4.00	
8	구	균열부 백태	0.2	1.0	-	1.00	m	1	b	1.00	
9	구	균열	0.2	1.0	-	1.00	m	1	b	1.00	
10											
11											
주) 손상의 길이 및 너비는 「 m 」이며, 균열의 폭은 「 mm 」임

용역명 2017년 상반기 시설물 정기점검 용역

과업기간 2017. 03. 21 ~ 2017. 06. 30

발주처  신대구부산고속도로주식회사

용역사 (주) 위드이앤오


도면번호 005

ID : 소감천교(대구) - 교면포장 - S6

보 수 이 력			
기 존 균 열		보 수(12. 상반기)	
신 규 균 열		보 수(12. 하반기)	
보수부위재균열		보 수(13. 상반기)	
보 수(기보수)		보 수(13. 하반기)	
보 수(08. 하반기)		보 수(14. 상반기)	
보 수(09. 상반기)		보 수(14. 하반기)	
보 수(09. 하반기)		보 수(15. 상반기)	
보 수(10. 상반기)		보 수(15. 하반기)	
보 수(10. 하반기)		보 수(16. 상반기)	
보 수(11. 상반기)		보 수(16. 하반기)	
보 수(11. 하반기)		보 수(17. 상반기)	

← 부 산

대 구 →

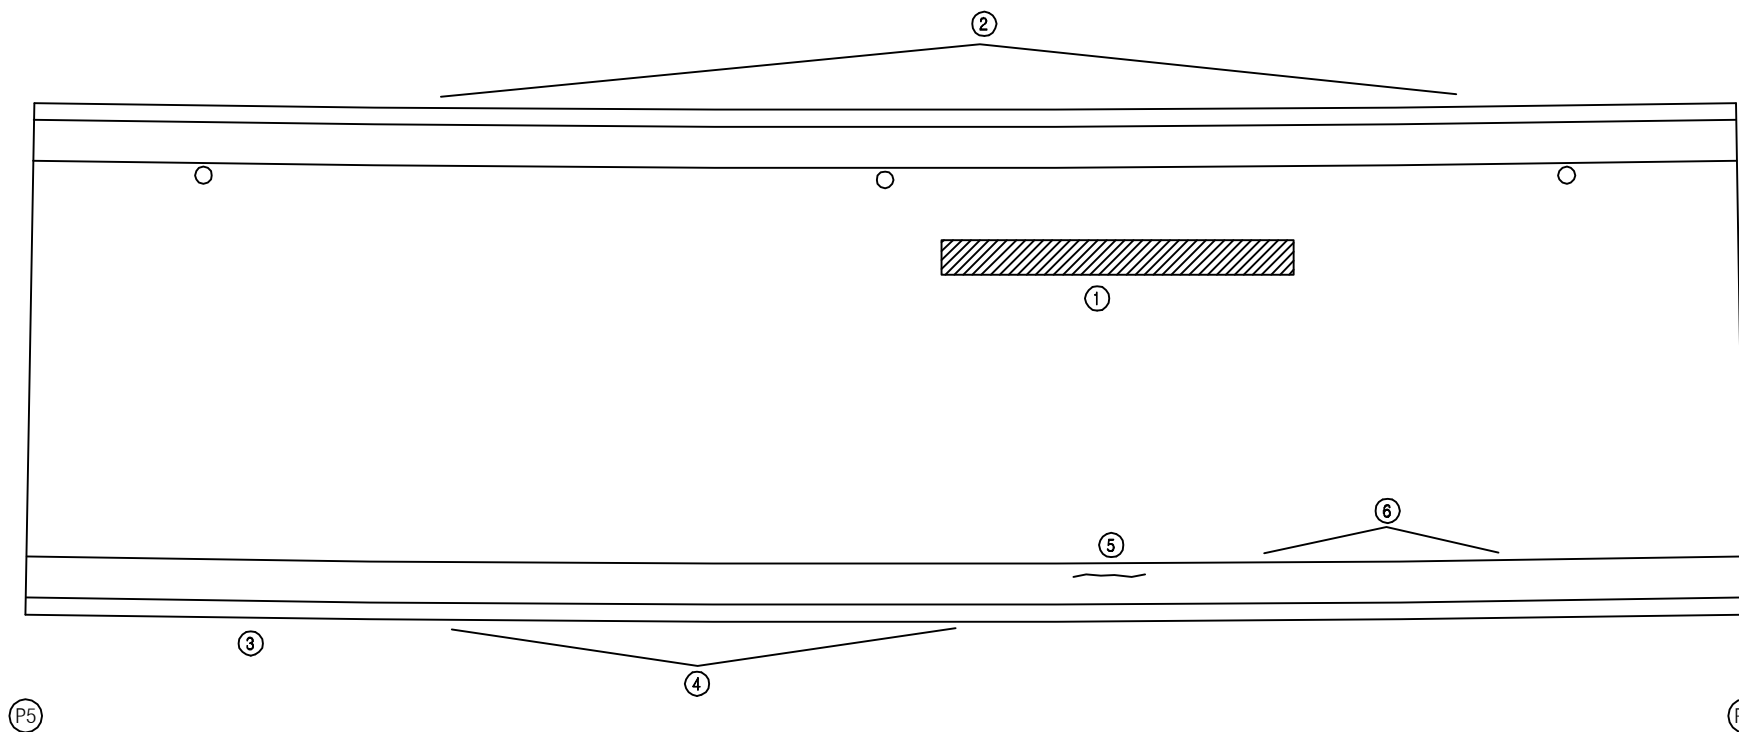

손 상 현 황 표


번호	신(N) 구(P)	손상내용	손상현황					결함 상태	손상 물량	비고
			폭	길이	너비	물량	단위	개소		
1	구	아스콘 망상균열	-	1.0	8.0	8.00	m ²	1	b	8.00
2	구	균열부 백태	0.3	1.0	-	1.00	m	2	c	2.00
3	구	균열	0.2	1.0	-	1.00	m	1	b	1.00
4	구	균열부 백태	0.2	1.0	-	1.00	m	3	b	3.00
5	구	균열	0.2	0.8	-	0.80	m	1	b	0.80
6	구	균열부 백태	0.2	1.0	-	1.00	m	2	b	2.00
7										
8										
주) 손상의 길이 및 너비는 「 m 」이며, 균열의 폭은 「 mm 」임


KEY PLAN

부 산 ←

→ 대 구

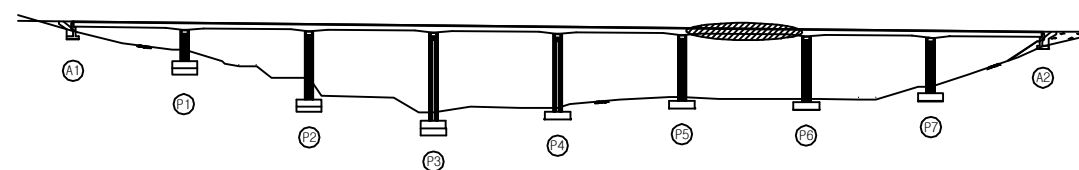

SECTION

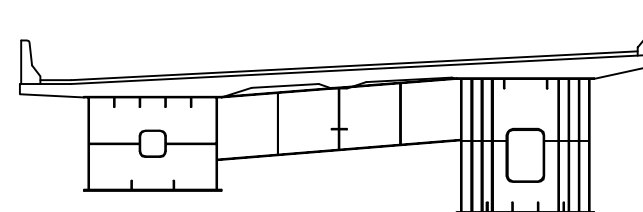


용역명	2017년 상반기 시설물 정기점검 용역
과업기간	2017. 03. 21 ~ 2017. 06. 30
발주처	신대구부산고속도로주식회사
용역사	(주) 위드이앤오
도면번호	006

ID : 소감천교(대구) - 교면포장 - S7

← 부 산

대 구 →

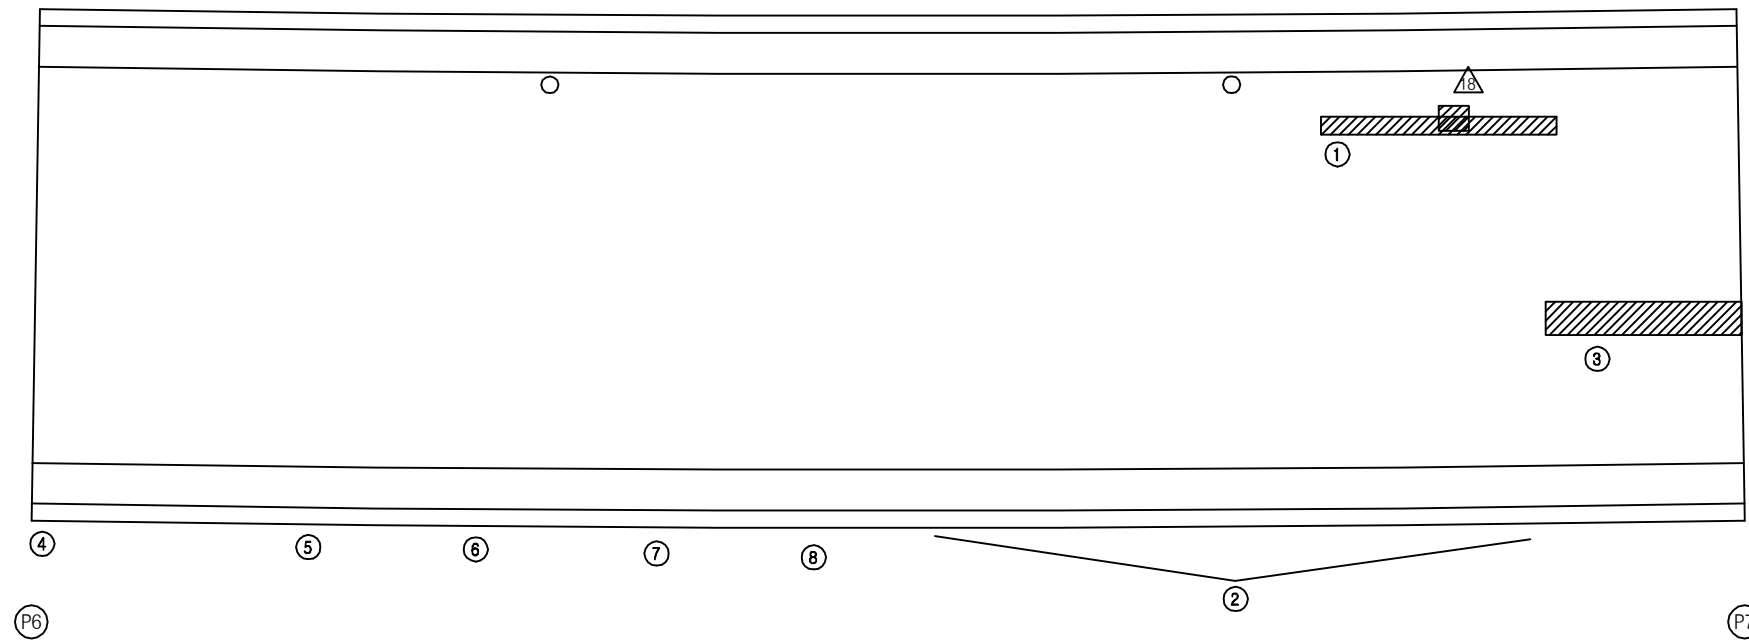

보 수 이 력			
기 존 균 열		보 수(12. 상반기)	
신 규 균 열		보 수(12. 하반기)	
보수부위재균열		보 수(13. 상반기)	
보 수(기보수)		보 수(13. 하반기)	
보 수(08. 상반기)		보 수(14. 상반기)	
보 수(09. 상반기)		보 수(14. 하반기)	
보 수(09. 하반기)		보 수(15. 상반기)	
보 수(10. 상반기)		보 수(15. 하반기)	
보 수(10. 하반기)		보 수(16. 상반기)	
보 수(11. 상반기)		보 수(16. 하반기)	
보 수(11. 하반기)		보 수(17. 상반기)	

손 상 현 황 표


번호	신(N) 구(P)	손상내용	손상현황						결함 상대	손상 물량	비고
			폭	길이	너비	물량	단위	개소			
1	구	라벨링	-	0.5	3.0	1.50	m ²	1	b	1.50	
2	구	균열	0.2	1.0	-	1.00	m	4	b	4.00	
3	구	라벨링	-	1.0	5.0	5.00	m ²	1	b	5.00	
4	구	균열부 백태	0.2	1.0	-	1.00	m	1	b	1.00	
5	구	균열	0.2	1.0	-	1.00	m	1	b	1.00	
6	구	균열부 백태	0.2	1.0	-	1.00	m	1	b	1.00	
7	구	균열	0.2	1.0	-	1.00	m	1	b	1.00	
8	구	균열부 백태	0.2	1.0	-	1.00	m	1	b	1.00	
9											
10											
주) 손상의 길이 및 너비는 「 m 」이며, 균열의 폭은 「 mm 」임


KEY PLAN

부 산 ←

→ 대 구

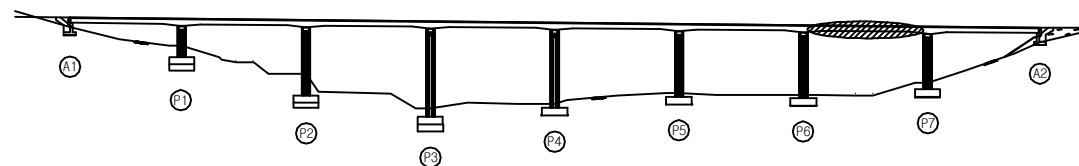


SECTION

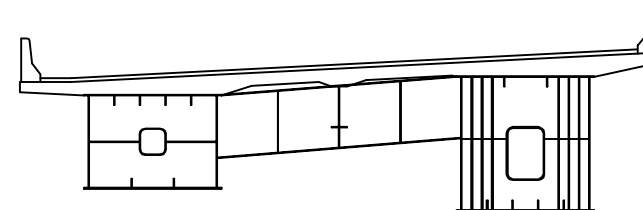

용역명	2017년 상반기 시설물 정기점검 용역
과업기간	2017. 03. 21 ~ 2017. 06. 30
발주처	신대구부산고속도로주식회사
용역사	(주) 위드이앤오
도면번호	007

ID : 소감천교(대구) - 교면포장 - S8

← 부 산

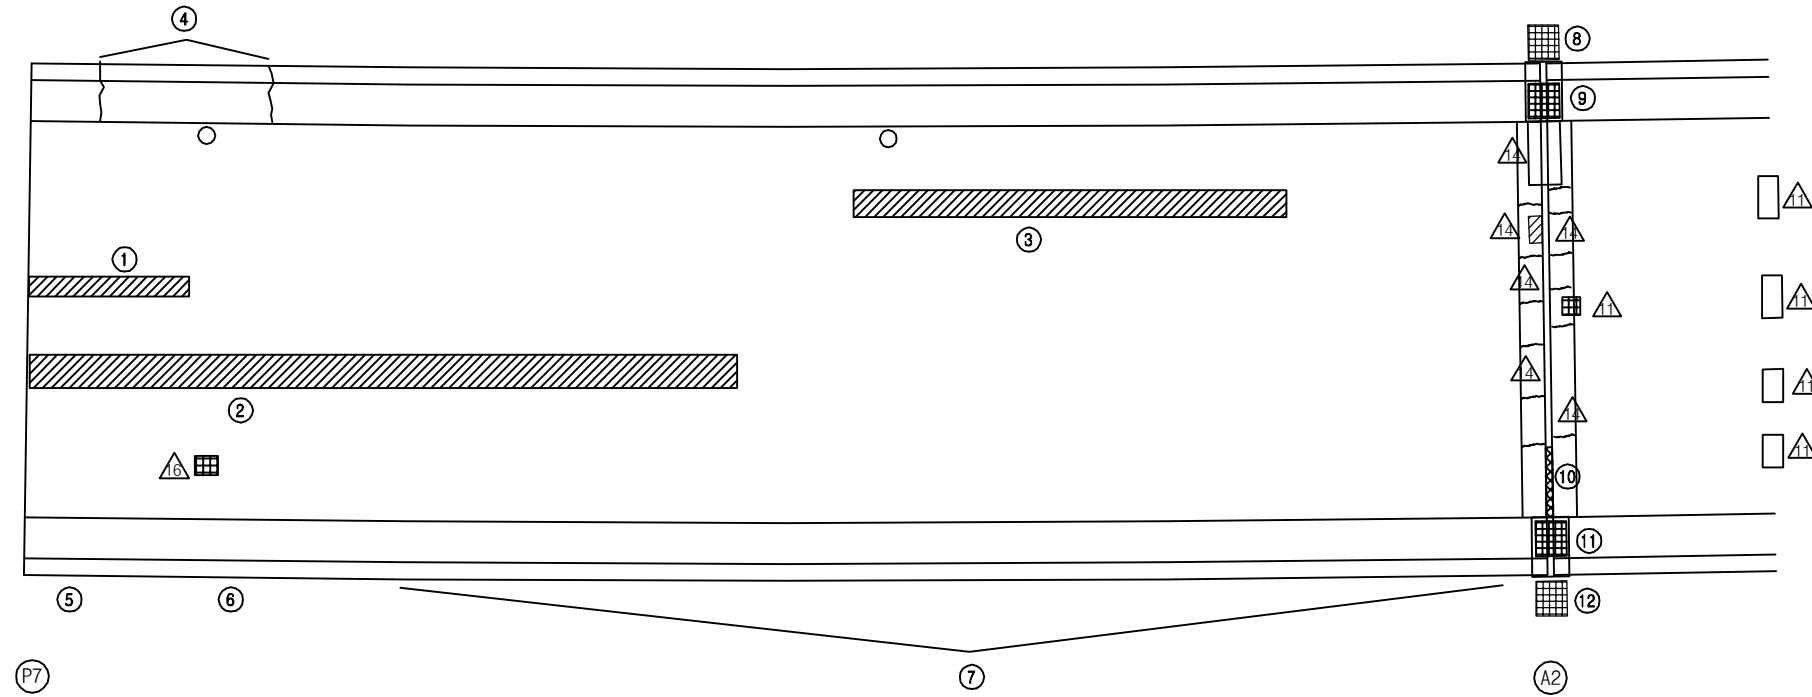

보 수 이 력			
기 존 균 열	△	보 수(12. 상반기)	
신 규 균 열	△	보 수(12. 하반기)	
보수부위재균열	△	보 수(13. 상반기)	
보 수(기보수)	△	보 수(13. 하반기)	
보 수(08. 하반기)	△	보 수(14. 상반기)	
보 수(09. 상반기)	△	보 수(14. 하반기)	
보 수(09. 하반기)	△	보 수(15. 상반기)	
보 수(10. 상반기)	△	보 수(15. 하반기)	
보 수(10. 하반기)	△	보 수(16. 상반기)	
보 수(11. 상반기)	△	보 수(16. 하반기)	
보 수(11. 하반기)	△	보 수(17. 상반기)	

대 구 →

손 상 현 황 표


번호	신(N) 구(P)	손상내용	손상현황						결함 상대	손상 물량	비고
			폭	길이	너비	물량	단위	개소			
1	구	라벨링	-	0.5	3.0	1.50	m	1	b	1.50	
2	구	라벨링	-	1.0	15.0	15.00	m	1	b	15.00	
3	구	라벨링	-	1.0	8.0	8.00	m	1	b	8.00	
4	구	균열	0.2	1.0	-	1.00	m	2	b	2.00	
5	구	균열	0.2	1.0	-	1.00	m	1	b	1.00	
6	구	균열부 백태	0.2	1.0	-	1.00	m	1	b	1.00	
7	구	균열	0.2	1.0	-	1.00	m	6	b	6.00	
8	구	차수판 앵커볼트 탈락	-	-	-	1.00	EA	6	b	6.00	
9	구	차수판 앵커볼트 탈락	-	-	-	1.00	EA	2	b	2.00	
10	구	유간부 이물질퇴적	-	2.0	-	2.00	m	1	b	2.00	
11	구	차수판 앵커볼트 탈락(너트)	-	-	-	1.00	EA	1	b	1.00	
12	구	차수판 앵커볼트 탈락	-	-	-	1.00	EA	6	b	6.00	
13											
14											
주) 손상의 길이 및 너비는 「 m 」이며, 균열의 폭은 「 mm 」임


KEY PLAN

부 산 ←

→ 대 구

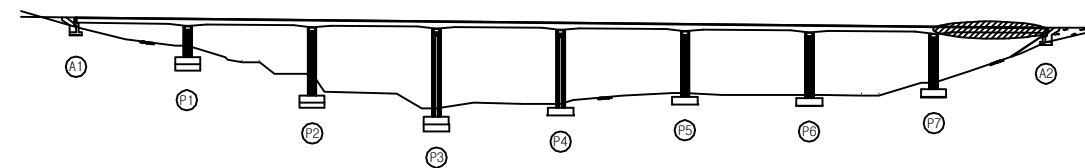

SECTION

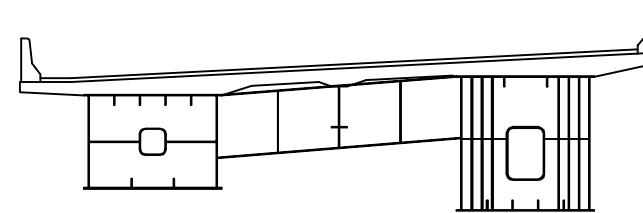

용역명	2017년 상반기 시설물 정기점검 용역
과업기간	2017. 03. 21 ~ 2017. 06. 30
발주처	신대구부산고속도로주식회사
용역사	(주) 위드이앤오
도면번호	008

ID : 소감천교(대구) - 바닥판하면 - S1

← 부 산

대 구 →

보 수 이 력			
	기 존 균 열		보 수(12. 상반기)
	신 구 균 열		보 수(12. 하반기)
	보수부위재균열		보 수(13. 상반기)
	보 수(기보수)		보 수(13. 하반기)
	보 수(08. 상반기)		보 수(14. 상반기)
	보 수(09. 상반기)		보 수(14. 하반기)
	보 수(09. 하반기)		보 수(15. 상반기)
	보 수(10. 상반기)		보 수(15. 하반기)
	보 수(10. 하반기)		보 수(16. 상반기)
	보 수(11. 상반기)		보 수(16. 하반기)
	보 수(11. 하반기)		보 수(17. 상반기)

손 상 현 황 표


번호	신(N) 구(P)	손상내용	손상현황						결함 상태	손상 물량	비고
			폭	길이	너비	물량	단위	개소			
1											
2											
주) 손상의 길이 및 너비는 「 m 」이며, 균열의 폭은 「 mm 」임


KEY PLAN

부 산 ←

→ 대 구

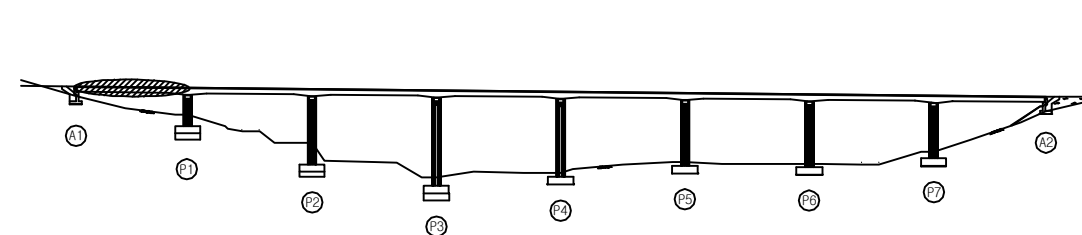

SECTION

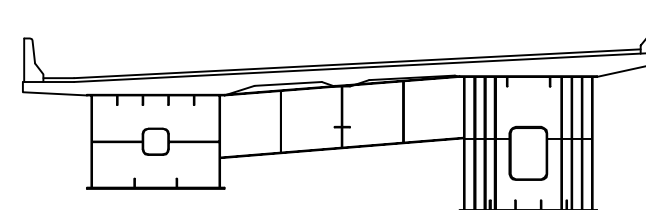


용역명	2017년 상반기 시설물 정기점검 용역
과업기간	2017. 03. 21 ~ 2017. 06. 30
발주처	신대구부산고속도로주식회사
용역사	(주) 위드이앤오
도면번호	009

ID : 소감천교(대구) - 바닥판하면 - S2

보 수 이 력			
기 존 규 열	보 수(12. 상반기)	보 수(12. 하반기)	
신 규 규 열	보 수(13. 상반기)	보 수(13. 하반기)	
보수부위재검열	보 수(14. 상반기)	보 수(14. 하반기)	
보 수(기보수)	보 수(15. 상반기)	보 수(15. 하반기)	
보 수(08. 하반기)	보 수(16. 상반기)	보 수(16. 하반기)	
보 수(09. 상반기)	보 수(17. 상반기)		
보 수(09. 하반기)			
보 수(10. 상반기)			
보 수(10. 하반기)			
보 수(11. 상반기)			
보 수(11. 하반기)			

← 부 산

대 구 →

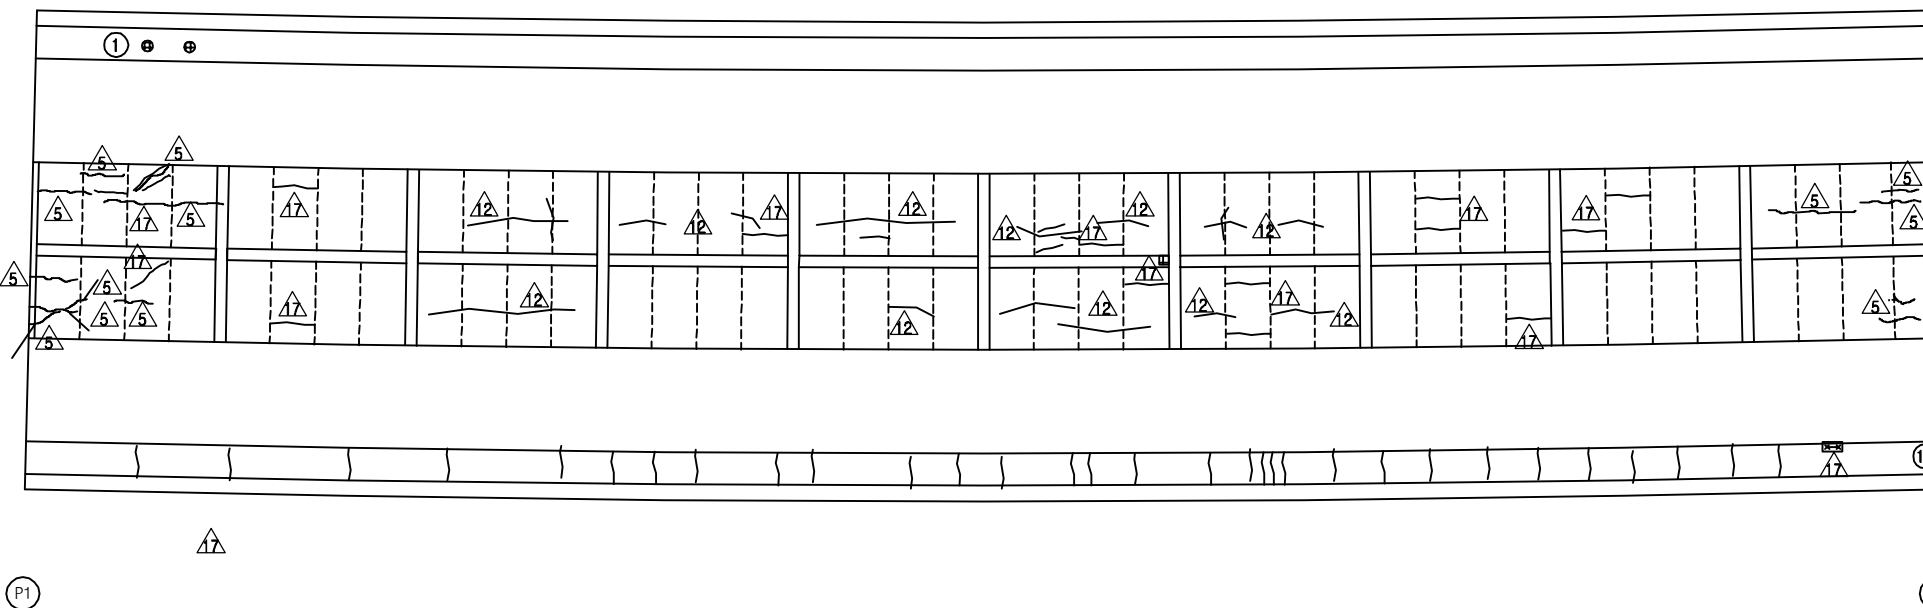


P1

P2


KEY PLAN

부 산 ←

→ 대 구

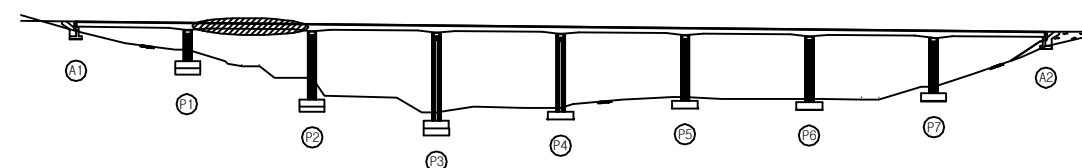

SECTION

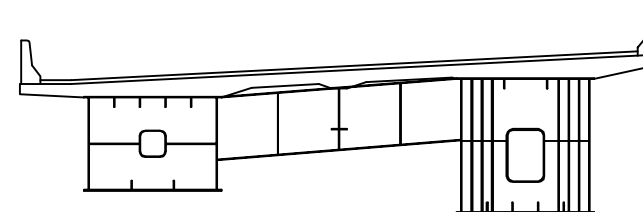

손 상 현 황 표

번호	신(N) 구(P)	손상내용	손상현황						결함 상태	손상 물량	비고
			폭	길이	너비	물량	단위	개소			
1	구	배수관 연결재 탈락	-	-	-	1.00	EA	2	c	2.00	
2	구										
3	구										
20											
21											
주) 손상의 길이 및 너비는 「 m 」이며, 균열의 폭은 「 mm 」임

용역명 2017년 상반기 시설물 정기점검 용역

과업기간 2017. 03. 21 ~ 2017. 06. 30

발주처 신대구부산고속도로주식회사

용역사 (주) 위드이앤오

도면번호 010

ID : 소감천교(대구) - 바닥판하면 - S3

← 부 산

대 구 →

보 수 이 력			
기 존 균 열		보 수(12. 상반기)	
신 규 균 열		보 수(12. 하반기)	
보수부위재균열		보 수(13. 상반기)	
보 수(기보수)		보 수(13. 하반기)	
보 수(08. 상반기)		보 수(14. 상반기)	
보 수(09. 상반기)		보 수(14. 하반기)	
보 수(09. 하반기)		보 수(15. 상반기)	
보 수(10. 상반기)		보 수(15. 하반기)	
보 수(10. 하반기)		보 수(16. 상반기)	
보 수(11. 상반기)		보 수(16. 하반기)	
보 수(11. 하반기)		보 수(17. 상반기)	

손 상 현 황 표


번호	신(N) 구(P)	손상내용	손상현황						결함 상태	손상 물량	비고
			폭	길이	너비	물량	단위	개소			
1											
2											
주) 손상의 길이 및 너비는 「 m 」이며, 균열의 폭은 「 mm 」임


KEY PLAN

부 산 ←

→ 대 구

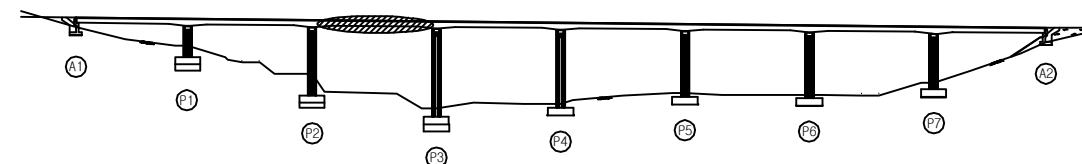

SECTION

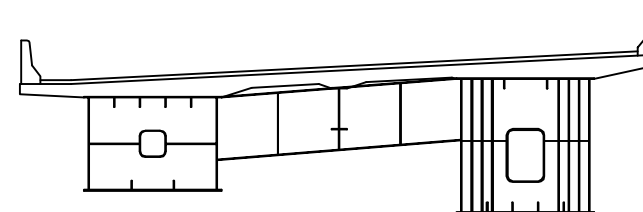

용 역 명 2017년 상반기 시설물 정기점검 용역

과업기간 2017. 03. 21 ~ 2017. 06. 30

발 주 처 신대구부산고속도로주식회사

용 역 사 (주) 위드이앤오

도면번호 011

ID : 소감천교(대구) - 바닥판하면 - S4

← 부 산

대 구 →

보 수 이 력			
기 존 규 열	보 수(12. 상반기)	보 수(12. 하반기)	
신 규 규 열	보 수(13. 상반기)	보 수(13. 하반기)	
보수부위재검열	보 수(14. 상반기)	보 수(14. 하반기)	
보 수(기보수)	보 수(15. 상반기)	보 수(15. 하반기)	
보 수(08. 하반기)	보 수(16. 상반기)	보 수(16. 하반기)	
보 수(09. 상반기)	보 수(17. 상반기)		
보 수(09. 하반기)			
보 수(10. 상반기)			
보 수(10. 하반기)			
보 수(11. 상반기)			
보 수(11. 하반기)			

손 상 현 황 표


번호	신(N) 구(P)	손상내용	손상현황					결함 상태	손상 물량	비고
			폭	길이	너비	물량	단위			
1	구	배수관 연결핀 탈락	-	-	-	1.00	EA	1	c	1.00
2										
3										
주) 손상의 길이 및 너비는 「 m 」이며, 균열의 폭은 「 mm 」임


KEY PLAN

부 산 ←

→ 대 구

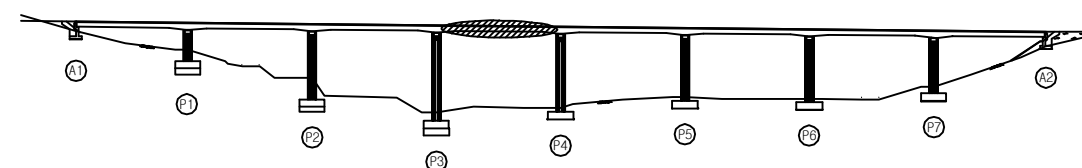

SECTION

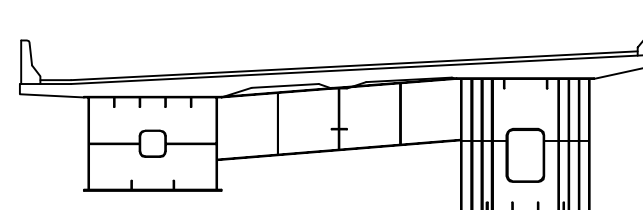


용역명	2017년 상반기 시설물 정기점검 용역
과업기간	2017. 03. 21 ~ 2017. 06. 30
발주처	신대구부산고속도로주식회사
용역사	(주) 위드이앤오
도면번호	012

ID : 소감천교(대구) - 바닥판하면 - S5

← 부 산

대 구 →

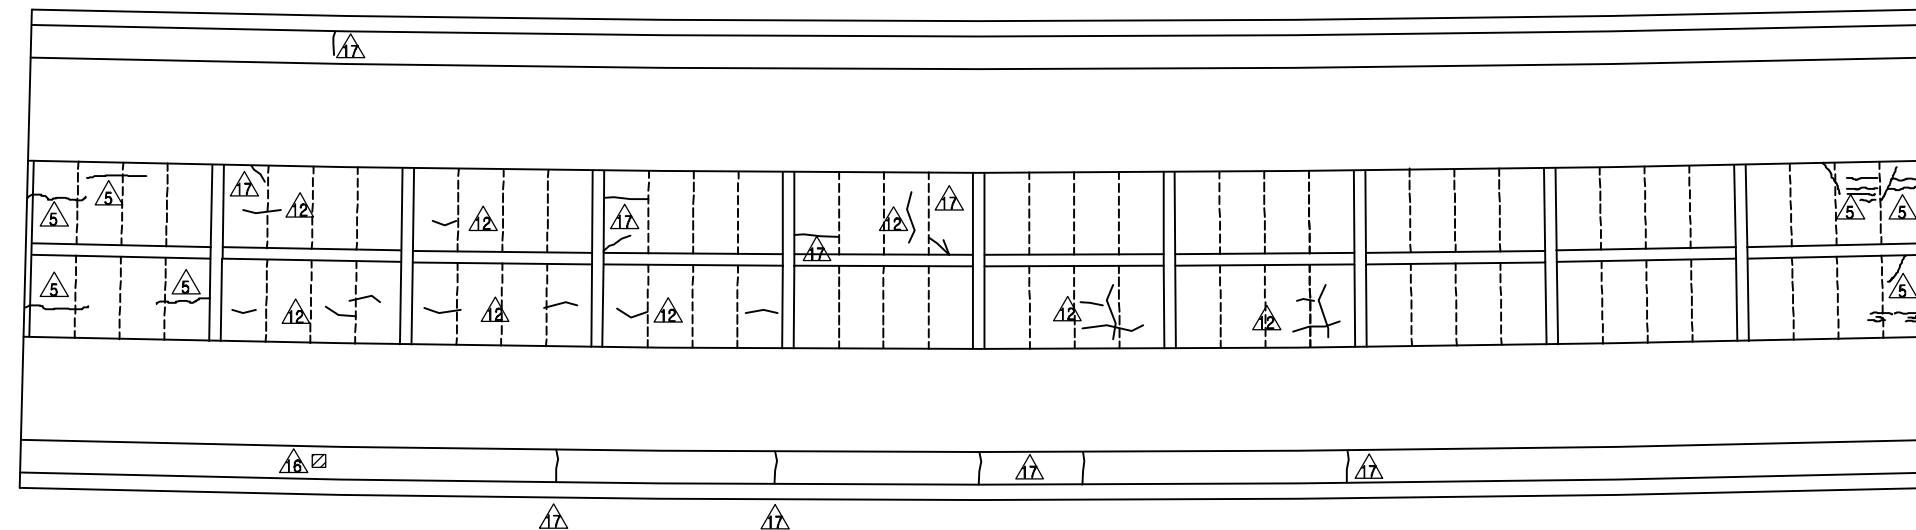


P4

P5


KEY PLAN

부 산 ←

→ 대 구

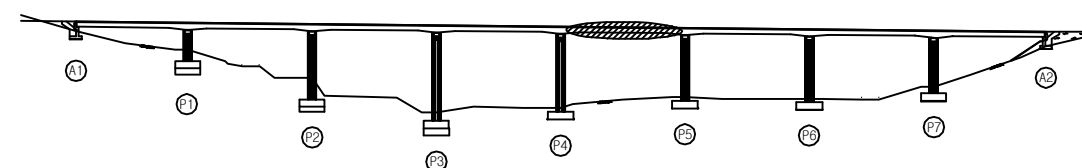

SECTION

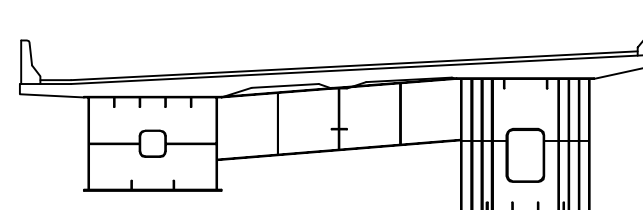

보 수 이 력

기 존 균 열	보 수(12. 상반기)
신 규 균 열	보 수(12. 하반기)
보수부위재균열	보 수(13. 상반기)
보 수(기보수)	보 수(13. 하반기)
보 수(08. 상반기)	보 수(14. 상반기)
보 수(09. 상반기)	보 수(14. 하반기)
보 수(09. 하반기)	보 수(15. 상반기)
보 수(10. 상반기)	보 수(15. 하반기)
보 수(10. 하반기)	보 수(16. 상반기)
보 수(11. 상반기)	보 수(16. 하반기)
보 수(11. 하반기)	보 수(17. 상반기)

손 상 현 황 표

번호	신(N) 구(P)	손상내용	손상현황						결함 상태	손상 물량	비고
			폭	길이	너비	물량	단위	개소			
1											
2											
주) 손상의 길이 및 너비는 「 m 」이며, 균열의 폭은 「 mm 」임

용역명 2017년 상반기 시설물 정기점검 용역

과업기간 2017. 03. 21 ~ 2017. 06. 30

발주처 신대구부산고속도로주식회사

용역사 (주) 위드이앤오


도면번호 013

ID : 소감천교(대구) - 바닥판하면 - S6

보 수 이 력			
	기 존 균 열		보 수(12. 상반기)
	신 규 균 열		보 수(12. 하반기)
	보수부위재균열		보 수(13. 상반기)
	보 수(기보수)		보 수(13. 하반기)
	보 수(08. 상반기)		보 수(14. 상반기)
	보 수(09. 상반기)		보 수(14. 하반기)
	보 수(09. 하반기)		보 수(15. 상반기)
	보 수(10. 상반기)		보 수(15. 하반기)
	보 수(10. 하반기)		보 수(16. 상반기)
	보 수(11. 상반기)		보 수(16. 하반기)
	보 수(11. 하반기)		보 수(17. 상반기)

← 부 산

대 구 →

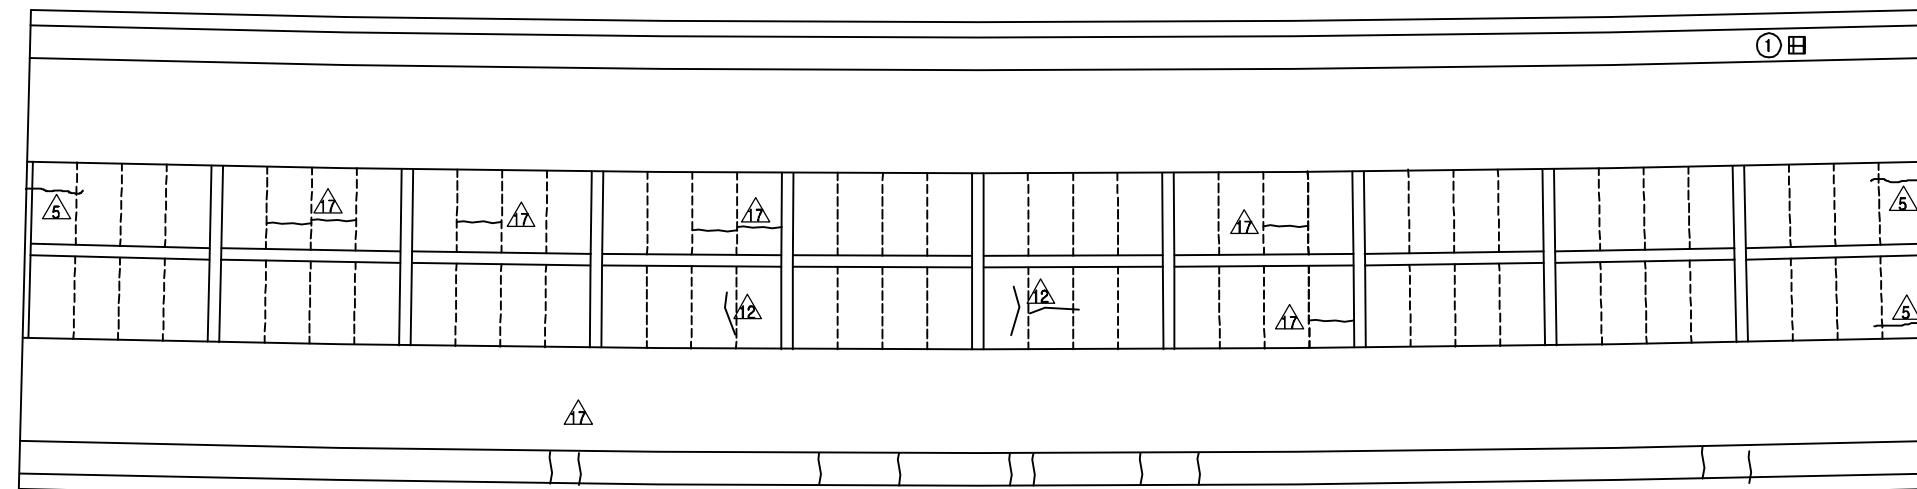


P5

P6


KEY PLAN

부 산 ←

→ 대 구

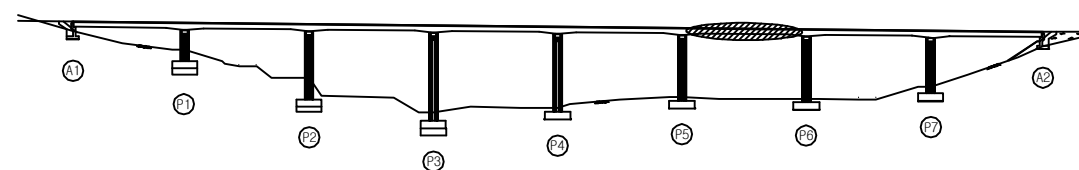

SECTION

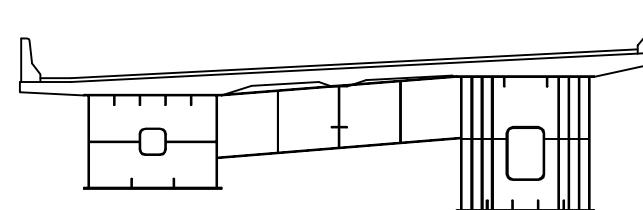

손 상 현 황 표

번호	신(N) 구(P)	손상내용	손상현황					결함 상태	손상 물량	비고
			폭	길이	너비	물량	단위	개소		
1	구	배수관 연결핀 탈락	-	-	-	1.00	EA	1	c	1.00
2										
3										
주) 손상의 길이 및 너비는 「 m 」이며, 균열의 폭은 「 mm 」 임

용역명 2017년 상반기 시설물 정기점검 용역

과업기간 2017. 03. 21 ~ 2017. 06. 30

발주처 신대구부산고속도로주식회사

용역사 (주) 위드이앤오

도면번호 014

ID : 소감천교(대구) - 바닥판하면 - S7

← 부 산

대 구 →

보 수 이 력			
	기 존 균 열		보 수(12. 상반기)
	신 규 균 열		보 수(12. 하반기)
	보수부위재균열		보 수(13. 상반기)
	보 수(기보수)		보 수(13. 하반기)
	보 수(08. 상반기)		보 수(14. 상반기)
	보 수(09. 상반기)		보 수(14. 하반기)
	보 수(09. 하반기)		보 수(15. 상반기)
	보 수(10. 상반기)		보 수(15. 하반기)
	보 수(10. 하반기)		보 수(16. 상반기)
	보 수(11. 상반기)		보 수(16. 하반기)
	보 수(11. 하반기)		보 수(17. 상반기)

손 상 현 황 표


번호	신(N) 구(P)	손상내용	손상현황					결함 상태	손상 물량	비고
			폭	길이	너비	물량	단위			
1	구	배수관 녹발생	-	-	-	1.00	EA	1	b	1.00
2										
3										
주) 손상의 길이 및 너비는 「 m 」이며, 균열의 폭은 「 mm 」임


KEY PLAN

부 산 ←

→ 대 구

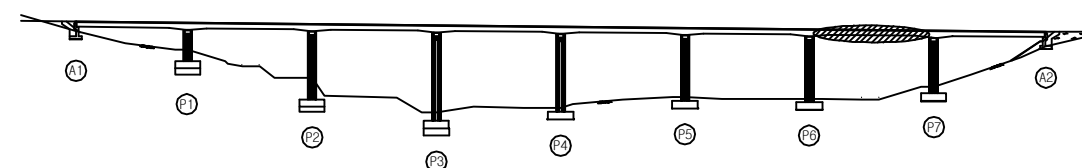

SECTION

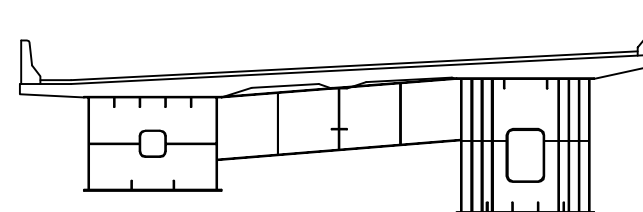


용역명	2017년 상반기 시설물 정기점검 용역
과업기간	2017. 03. 21 ~ 2017. 06. 30
발주처	신대구부산고속도로주식회사
용역사	(주) 위드이앤오
도면번호	015

ID : 소감천교(대구) - 바닥판하면 - S8

보 수 이 력			
기 존 규 열	보 수(12. 상반기)	보 수(12. 하반기)	
신 규 규 열	보 수(13. 상반기)	보 수(13. 하반기)	
보수부위재검열	보 수(14. 상반기)	보 수(14. 하반기)	
보 수(기보수)	보 수(15. 상반기)	보 수(15. 하반기)	
보 수(08. 하반기)	보 수(16. 상반기)	보 수(16. 하반기)	
보 수(09. 상반기)	보 수(17. 상반기)		
보 수(09. 하반기)			
보 수(10. 상반기)			
보 수(10. 하반기)			
보 수(11. 상반기)			
보 수(11. 하반기)			

← 부 산

대 구 →

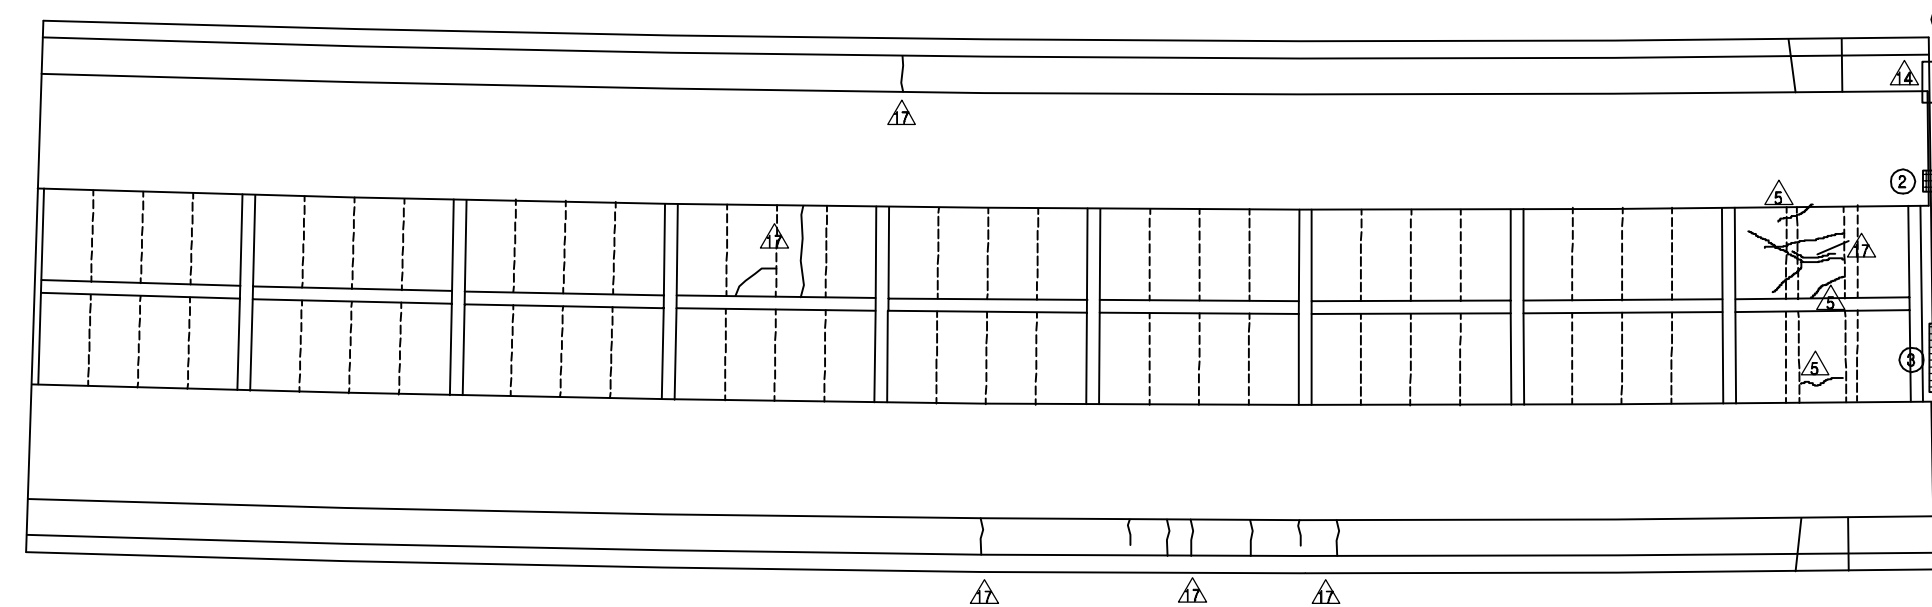

P7


A2

손 상 현 황 표


번호	신(N) 구(P)	손상내용	손상현황						결함 상대	손상 물량	비고
			폭	길이	너비	물량	단위	개소			
1	구	신축이음 누수	-	6.0	-	6.00	m	1	c	6.00	
2	구	박락	-	0.5	0.1	0.05	m²	1	b	0.05	
3	구	박락	-	2.5	0.4	1.00	m²	1	b	1.00	
4	구	페콘크리트 미제거	-	0.7	0.1	0.07	m²	1	b	0.07	
5											
6											
주) 손상의 길이 및 너비는 「 m 」이며, 균열의 폭은 「 mm 」임

KEY PLAN

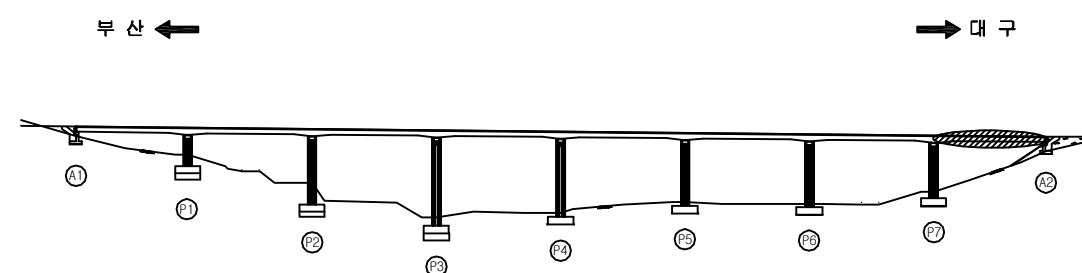

SECTION

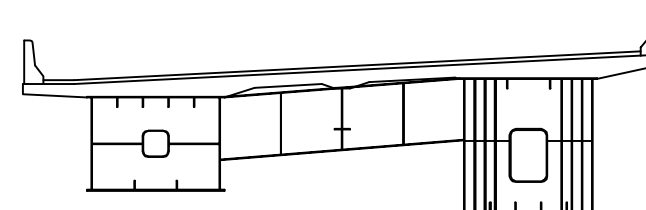

용역명	2017년 상반기 시설물 정기점검 용역
과업기간	2017. 03. 21 ~ 2017. 06. 30
발주처	신대구부산고속도로주식회사
용역사	(주) 위드이앤오
도면번호	016

ID : 소감천교(대구) - 거더외부 - S1 G1

보 수 이 력			
기 존 규 열	△	보 수(12. 상반기)	
신 규 규 열	△	보 수(12. 하반기)	
보수부위재규열	△	보 수(13. 상반기)	
보 수(기보수)	△	보 수(13. 하반기)	
보 수(08. 상반기)	△	보 수(14. 상반기)	
보 수(09. 상반기)	△	보 수(14. 하반기)	
보 수(09. 하반기)	△	보 수(15. 상반기)	
보 수(10. 상반기)	△	보 수(15. 하반기)	
보 수(10. 하반기)	△	보 수(16. 상반기)	
보 수(11. 상반기)	△	보 수(16. 하반기)	
보 수(11. 하반기)	△	보 수(17. 상반기)	


손 상 현 황 표

번호	신(N) 구(P)	손상내용	손상현황						결함 상태	손상 물량	비고
			폭	길이	너비	물량	단위	개소			
1											
2											
주) 손상의 길이 및 너비는 「 m 」이며, 균열의 폭은 「 mm 」임

← 부 산


대 구 →

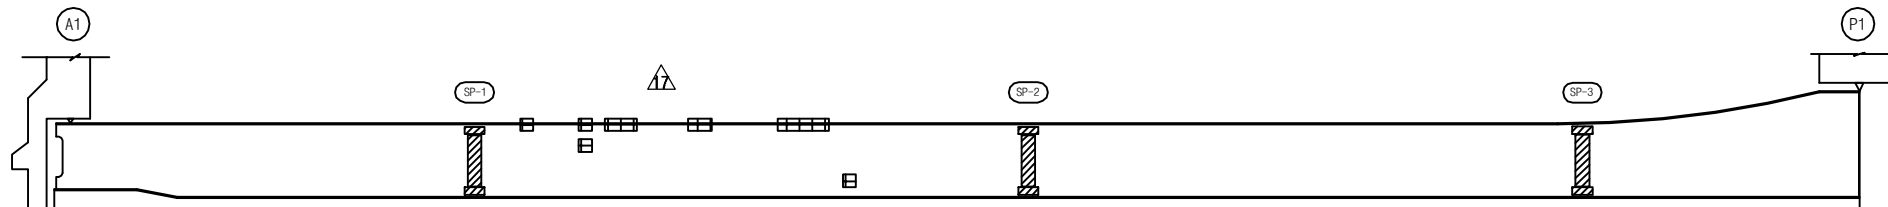

좌 측 면



하 면

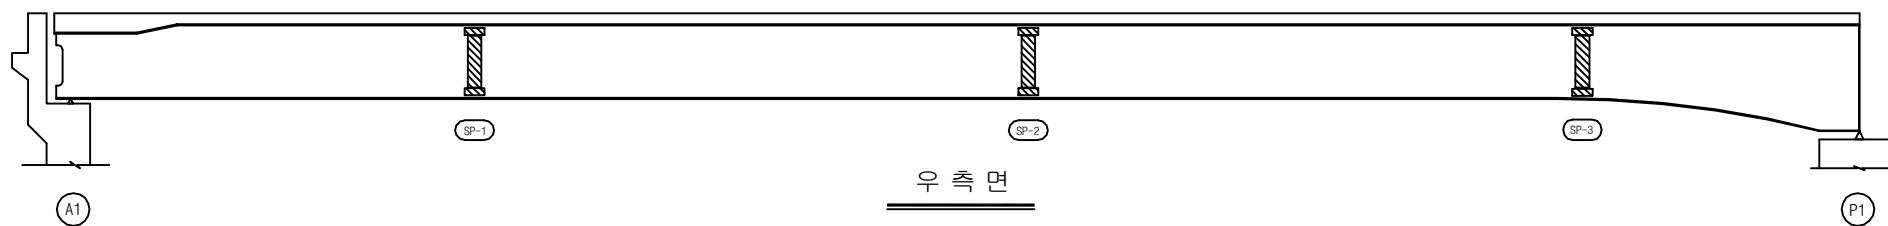


우 측 면


KEY PLAN

부 산 ←

→ 대 구

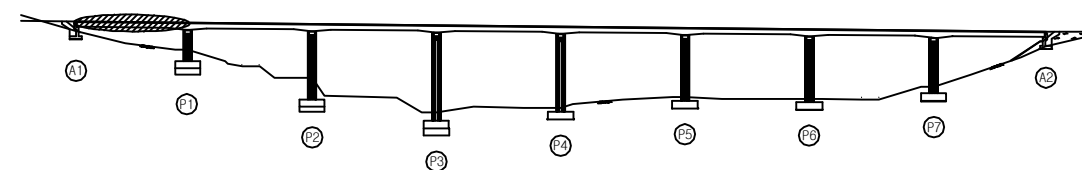

SECTION

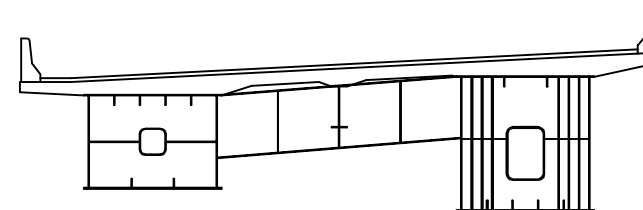

용 역 명 2017년 상반기 시설물 정기점검 용역

과업기간 2017. 03. 21 ~ 2017. 06. 30

발 주 처 신대구부산고속도로주식회사

용 역 사 (주) 위드이앤오

도면번호 017

ID : 소감천교(대구) - 거더외부 - S2 G1

보 수 이 력			
기 준 규 열	△	보 수(12. 상반기)	
신 규 규 열	△	보 수(12. 하반기)	
보수부위재검열	△	보 수(13. 상반기)	
보 수(기보수)	△	보 수(13. 하반기)	
보 수(08. 상반기)	△	보 수(14. 상반기)	
보 수(09. 상반기)	△	보 수(14. 하반기)	
보 수(09. 하반기)	△	보 수(15. 상반기)	
보 수(10. 상반기)	△	보 수(15. 하반기)	
보 수(10. 하반기)	△	보 수(16. 상반기)	
보 수(11. 상반기)	△	보 수(16. 하반기)	
보 수(11. 하반기)	△	보 수(17. 상반기)	


손 상 현 황 표

번호	신(N) 구(P)	손상내용	손상현황						결함 상태	손상 물량	비고
			폭	길이	너비	물량	단위	개소			
1											
2											
주) 손상의 길이 및 너비는 「 m 」이며, 균열의 폭은 「 mm 」임

← 부 산


대 구 →

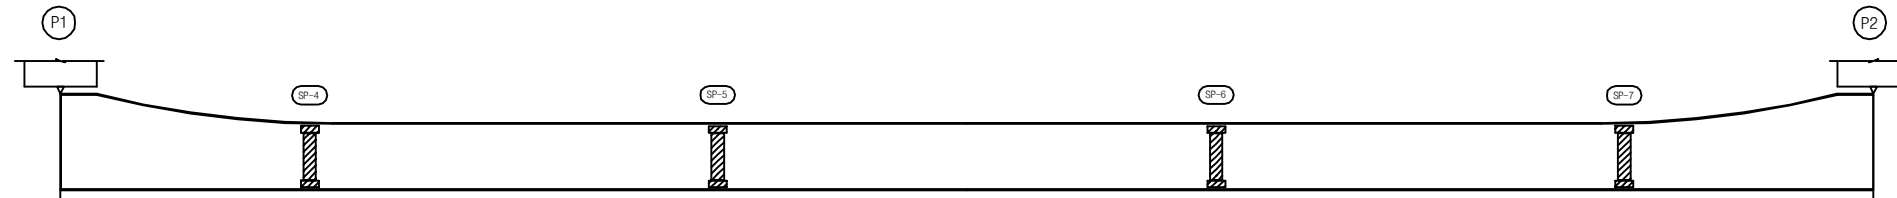

좌 측 면



하 면

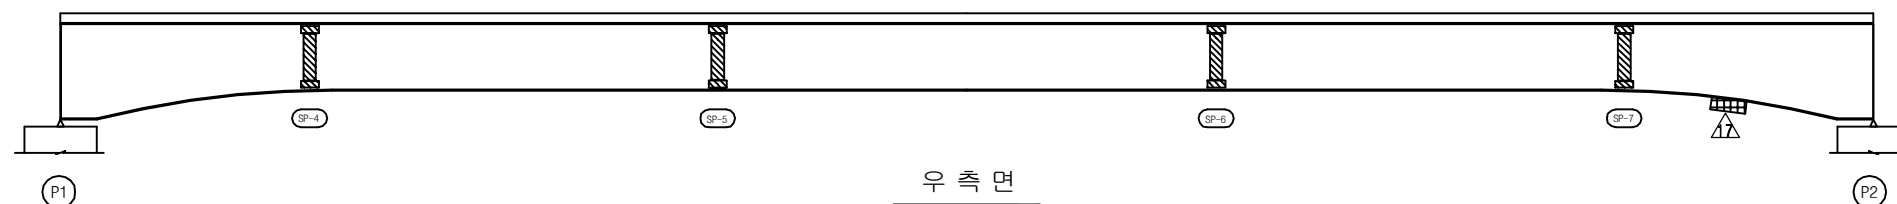


우 측 면


KEY PLAN

부 산 ←

→ 대 구

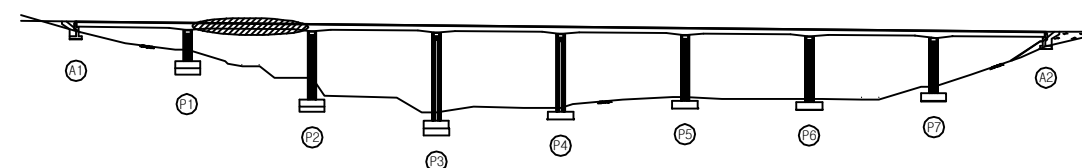

SECTION

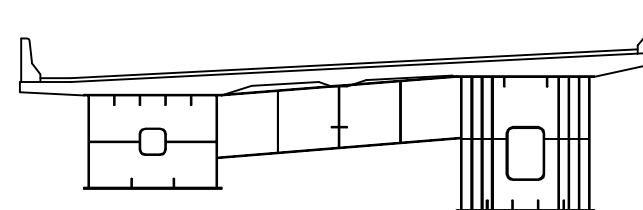

용 역 명 2017년 상반기 시설물 정기점검 용역

과업기간 2017. 03. 21 ~ 2017. 06. 30

발 주 처 신대구부산고속도로주식회사

용 역 사 (주) 위드이앤오

도면번호 008

ID : 소감천교(대구) - 거더외부 - S3 G1

보 수 이 력			
기 존 규 열	△	보 수(12. 상반기)	
신 규 규 열	△	보 수(12. 하반기)	
보수부위재검열	△	보 수(13. 상반기)	
보 수(기보수)	△	보 수(13. 하반기)	
보 수(08. 상반기)	△	보 수(14. 상반기)	
보 수(09. 상반기)	△	보 수(14. 하반기)	
보 수(09. 하반기)	△	보 수(15. 상반기)	
보 수(10. 상반기)	△	보 수(15. 하반기)	
보 수(10. 하반기)	△	보 수(16. 상반기)	
보 수(11. 상반기)	△	보 수(16. 하반기)	
보 수(11. 하반기)	△	보 수(17. 상반기)	


손 상 현 황 표

번호	신(N) 구(P)	손상내용	손상현황						결함 상태	손상 물량	비고
			폭	길이	너비	물량	단위	개소			
1											
2											
주) 손상의 길이 및 너비는 「 m 」이며, 균열의 폭은 「 mm 」임

← 부 산


대 구 →

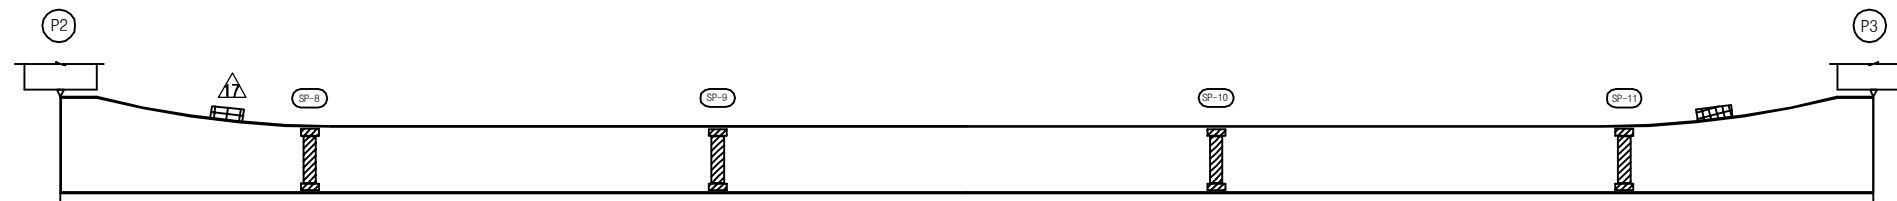

좌측면

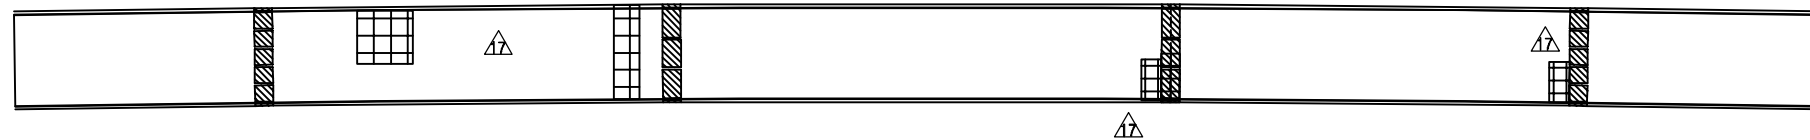

하면

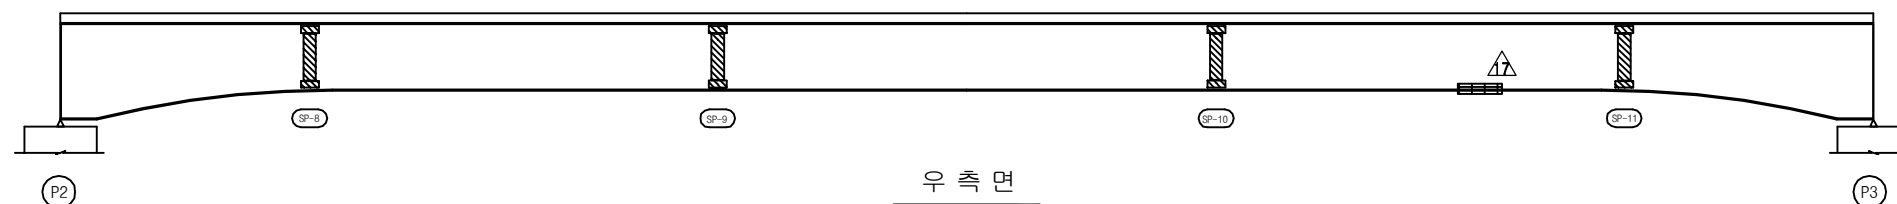


우측면


KEY PLAN

부 산 ←

→ 대 구

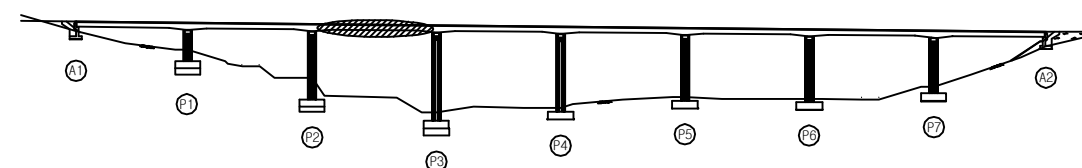

SECTION

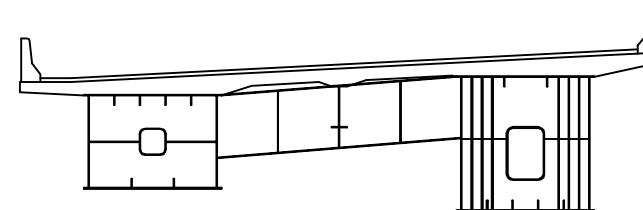

용역명 2017년 상반기 시설물 정기점검 용역

과업기간 2017. 03. 21 ~ 2017. 06. 30

발주처 신대구부산고속도로주식회사

용역사 (주) 위드이앤오

도면번호 019

ID : 소감천교(대구) - 거더외부 - S4 G1

보 수 이 력			
	기 존 규 격		보 수(12. 상반기)
	신 규 규 격		보 수(12. 하반기)
	보수부위재검열		보 수(13. 상반기)
	보 수(기보수)		보 수(13. 하반기)
	보 수(08. 상반기)		보 수(14. 상반기)
	보 수(09. 상반기)		보 수(14. 하반기)
	보 수(09. 하반기)		보 수(15. 상반기)
	보 수(10. 상반기)		보 수(15. 하반기)
	보 수(10. 하반기)		보 수(16. 상반기)
	보 수(11. 상반기)		보 수(16. 하반기)
	보 수(11. 하반기)		보 수(17. 상반기)


손 상 현 황 표

번호	신(N) 구(P)	손상내용	손상현황					결함 상태	손상 물량	비고
			폭	길이	너비	물량	단위	개소		
1										
2										
주) 손상의 길이 및 너비는 「 m 」이며, 균열의 폭은 「 mm 」 임

← 부 산

대 구 →

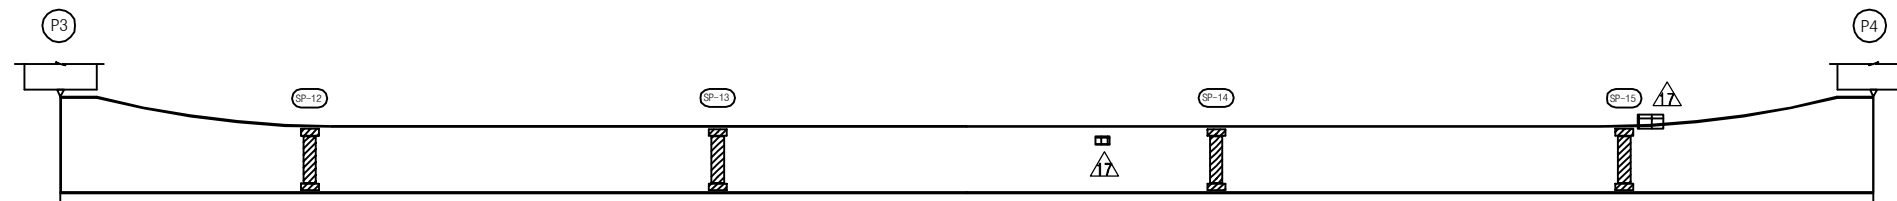

좌 측 면



하 면




우 측 면


KEY PLAN

부 산 ←

→ 대 구

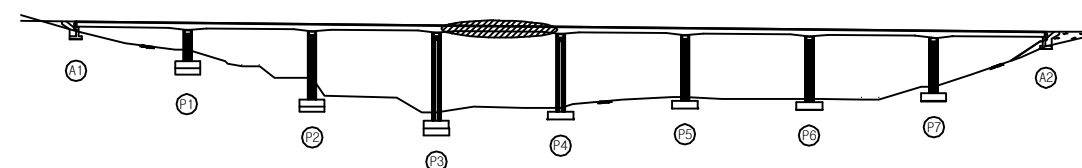

SECTION

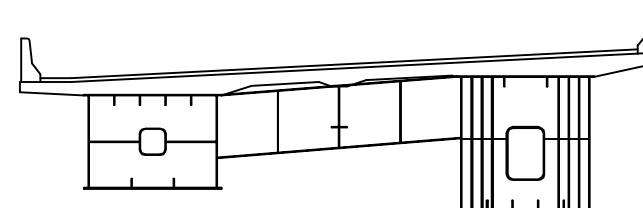

용 역 명 2017년 상반기 시설물 정기점검 용역

과업기간 2017. 03. 21 ~ 2017. 06. 30

발 주 처 신대구부산고속도로주식회사

용 역 사 (주) 위드이앤오

도면번호 020

ID : 소감천교(대구) - 거더외부 - S5 G1

보 수 이 력			
	기 존 규 격		보 수(12. 상반기)
	신 규 규 격		보 수(12. 하반기)
	보수부위재교결		보 수(13. 상반기)
	보 수(기보수)		보 수(13. 하반기)
	보 수(08. 상반기)		보 수(14. 상반기)
	보 수(09. 상반기)		보 수(14. 하반기)
	보 수(09. 하반기)		보 수(15. 상반기)
	보 수(10. 상반기)		보 수(15. 하반기)
	보 수(10. 하반기)		보 수(16. 상반기)
	보 수(11. 상반기)		보 수(16. 하반기)
	보 수(11. 하반기)		보 수(17. 상반기)


손 상 현 황 표

번호	신(N) 구(P)	손상내용	손상현황						결함 상태	손상 물량	비고
			폭	길이	너비	물량	단위	개소			
1											
2											
주) 손상의 길이 및 너비는 「 m 」이며, 균열의 폭은 「 mm 」임

← 부 산


대 구 →

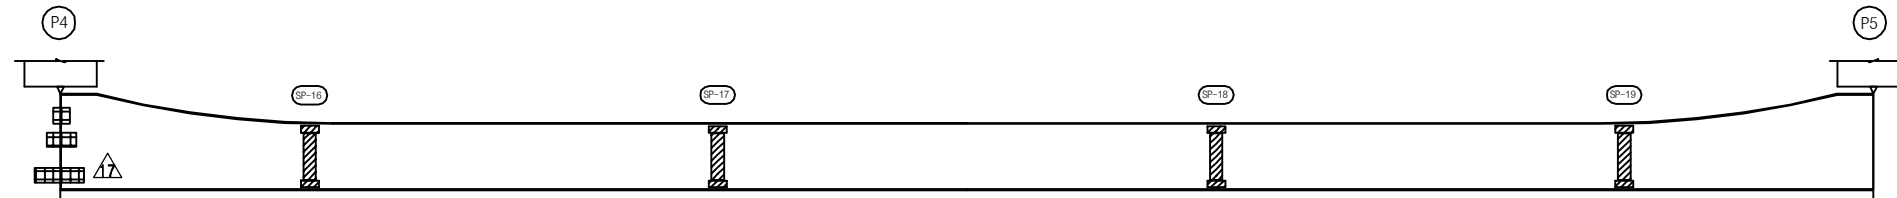

좌 측 면



하 면

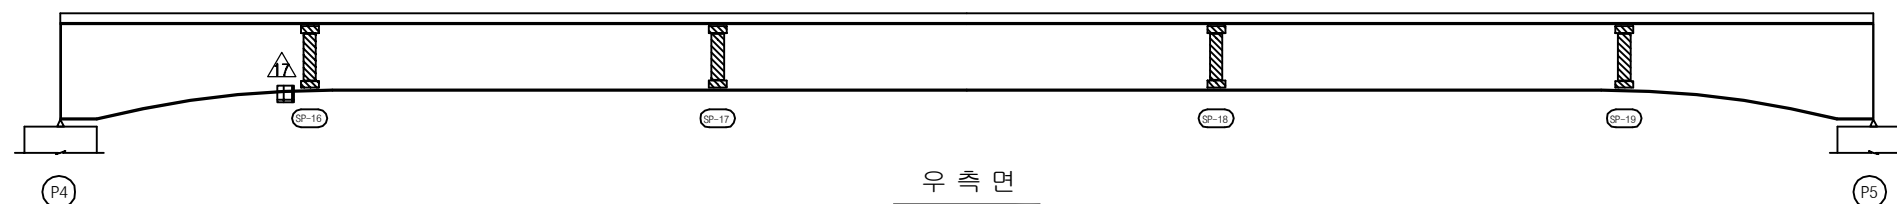


우 측 면


KEY PLAN

부 산 ←

→ 대 구

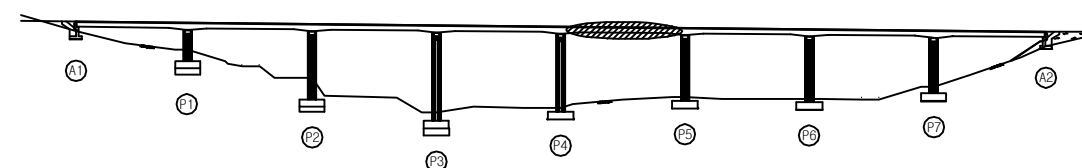

SECTION

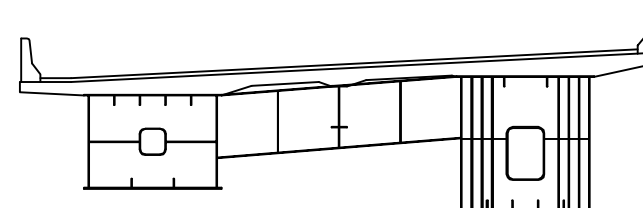

용 역 명 2017년 상반기 시설물 정기점검 용역

과업기간 2017. 03. 21 ~ 2017. 06. 30

발 주 처 신대구부산고속도로주식회사

용 역 사 (주) 위드이앤오

도면번호 021

ID : 소감천교(대구) - 거더외부 - S6 G1

보 수 이 력			
기 존 규 열	보 수(12. 상반기)		
신 규 규 열	보 수(12. 하반기)		
보수부위재검열	보 수(13. 상반기)		
보 수(기보수)	보 수(13. 하반기)		
보 수(08. 상반기)	보 수(14. 상반기)		
보 수(09. 상반기)	보 수(14. 하반기)		
보 수(09. 하반기)	보 수(15. 상반기)		
보 수(10. 상반기)	보 수(15. 하반기)		
보 수(10. 하반기)	보 수(16. 상반기)		
보 수(11. 상반기)	보 수(16. 하반기)		
보 수(11. 하반기)	보 수(17. 상반기)		


손 상 현 황 표

번호	신(N) 구(P)	손상내용	손상현황						결함 상태	손상 물량	비고
			폭	길이	너비	물량	단위	개소			
1											
2											
주) 손상의 길이 및 너비는 「 m 」이며, 균열의 폭은 「 mm 」 임

← 부 산


대 구 →

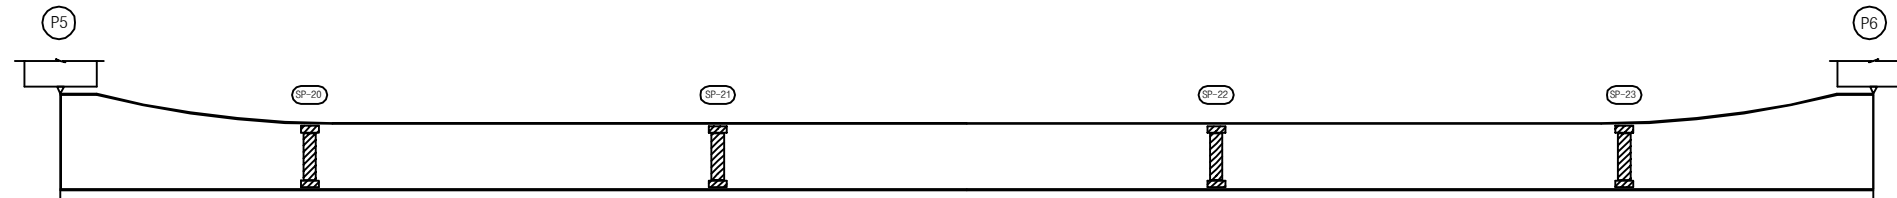

좌 측 면



하 면

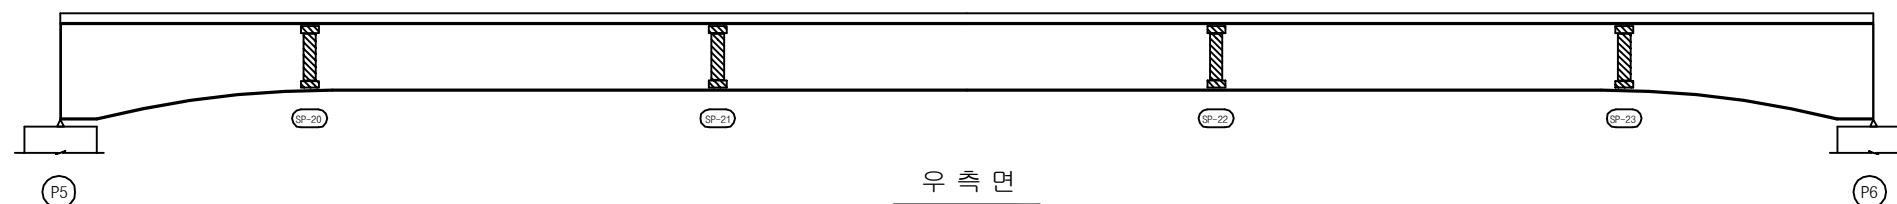


우 측 면


KEY PLAN

부 산 ←

→ 대 구

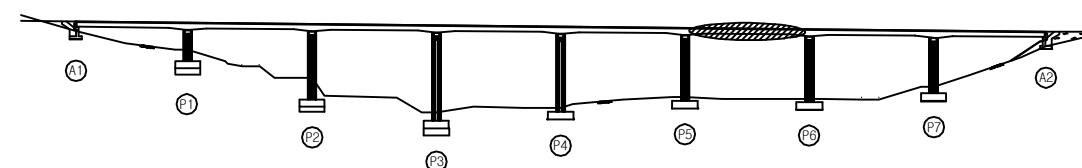

SECTION

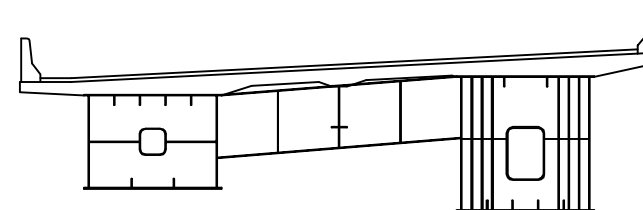

용 역 명 2017년 상반기 시설물 정기점검 용역

과업기간 2017. 03. 21 ~ 2017. 06. 30

발 주 처 신대구부산고속도로주식회사

용 역 사 (주) 위드이앤오

도면번호 022

ID : 소감천교(대구) - 거더외부 - S7 G1

보 수 이 력			
	기 존 규 격		보 수(12. 상반기)
	신 규 규 격		보 수(12. 하반기)
	보수부위재검열		보 수(13. 상반기)
	보 수(기보수)		보 수(13. 하반기)
	보 수(08. 상반기)		보 수(14. 상반기)
	보 수(09. 상반기)		보 수(14. 하반기)
	보 수(09. 하반기)		보 수(15. 상반기)
	보 수(10. 상반기)		보 수(15. 하반기)
	보 수(10. 하반기)		보 수(16. 상반기)
	보 수(11. 상반기)		보 수(16. 하반기)
	보 수(11. 하반기)		보 수(17. 상반기)


손 상 현 황 표

번호	신(N) 구(P)	손상내용	손상현황						결함 상태	손상 물량	비고
			폭	길이	너비	물량	단위	개소			
1											
2											
주) 손상의 길이 및 너비는 「 m 」이며, 균열의 폭은 「 mm 」임

← 부 산


대 구 →

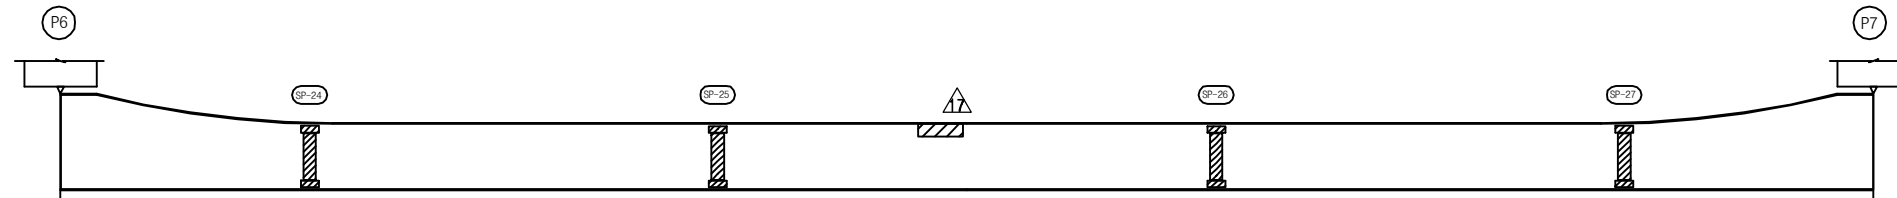

좌 측 면



하 면

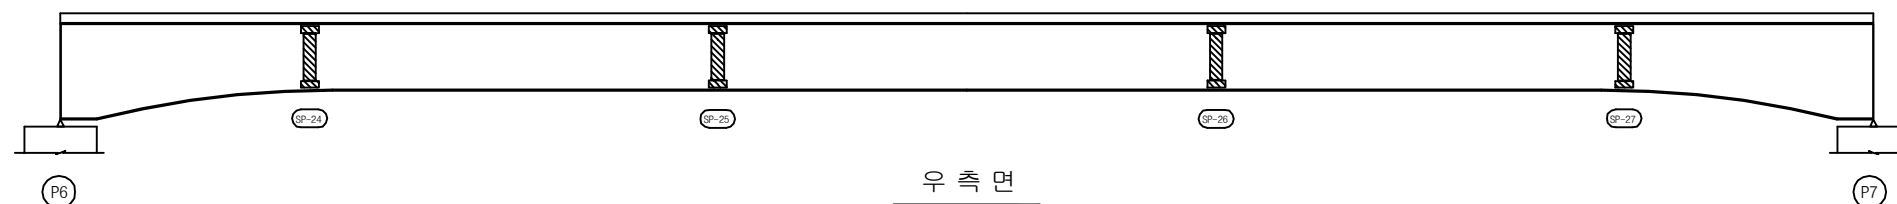


우 측 면


KEY PLAN

부 산 ←

→ 대 구

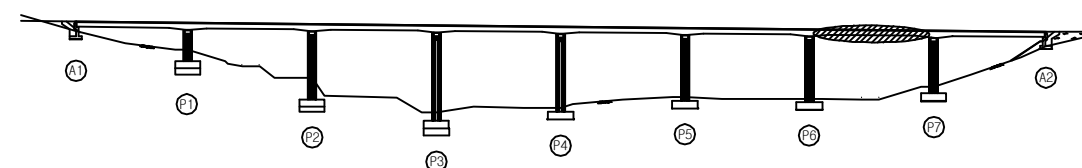

SECTION

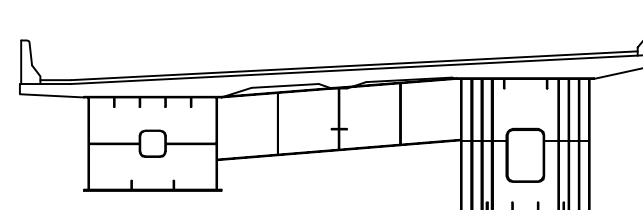

용 역 명 2017년 상반기 시설물 정기점검 용역

과업기간 2017. 03. 21 ~ 2017. 06. 30

발 주 처 신대구부산고속도로주식회사

용 역 사 (주) 위드이앤오

도면번호 023

ID : 소감천교(대구) - 거더외부 - S8 G1

보 수 이 력			
기 존 규 열	보 수(12. 상반기)	보 수(12. 하반기)	
신 규 규 열	보 수(13. 상반기)	보 수(13. 하반기)	
보수부위재검열	보 수(14. 상반기)	보 수(14. 하반기)	
보 수(기보수)	보 수(15. 상반기)	보 수(15. 하반기)	
보 수(08. 상반기)	보 수(16. 상반기)	보 수(16. 하반기)	
보 수(09. 상반기)	보 수(17. 상반기)	보 수(17. 하반기)	
보 수(09. 하반기)			
보 수(10. 상반기)			
보 수(10. 하반기)			
보 수(11. 상반기)			
보 수(11. 하반기)			


손 상 현 황 표

번호	신(N) 구(P)	손상내용	손상현황						결함 상태	손상 물량	비고
			폭	길이	너비	물량	단위	개소			
1											
2											
주) 손상의 길이 및 너비는 「 m 」이며, 균열의 폭은 「 mm 」임

← 부 산


대 구 →

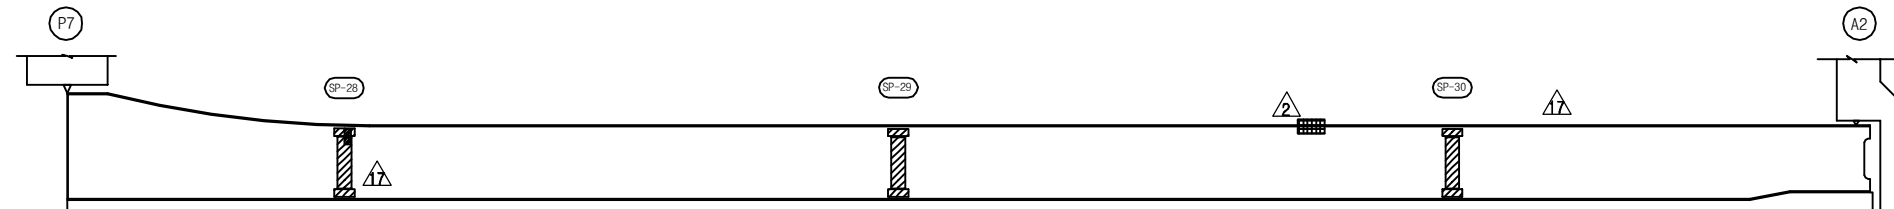

좌 측 면

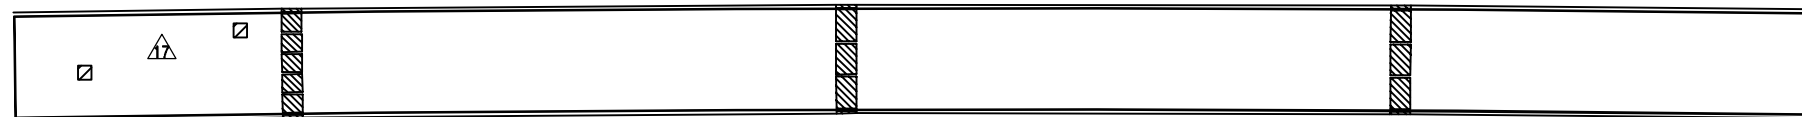

하 면

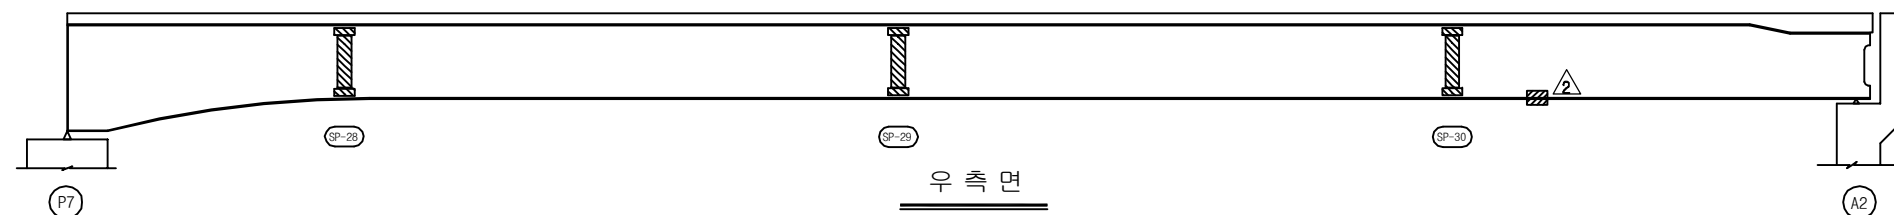


우 측 면


KEY PLAN

부 산 ←

→ 대 구

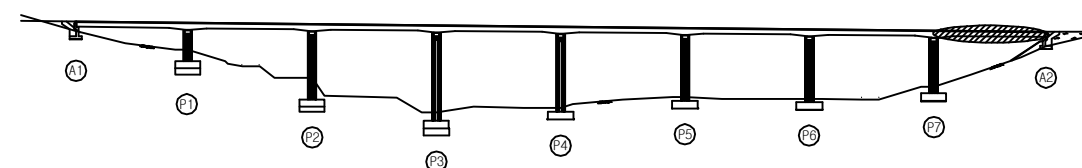

SECTION

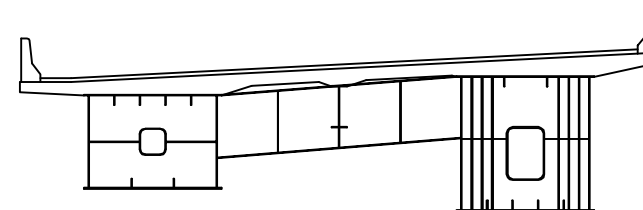

용 역 명 2017년 상반기 시설물 정기점검 용역

과업기간 2017. 03. 21 ~ 2017. 06. 30

발 주 처 신대구부산고속도로주식회사

용 역 사 (주) 위드이앤오

도면번호 024

ID : 소감천교(대구) - 거더외부 - S1 G2

보 수 이 력			
기 존 규 열	보 수(12. 상반기)	기 존 규 열	보 수(12. 하반기)
신 규 규 열	보 수(13. 상반기)	신 규 규 열	보 수(13. 하반기)
보수부위재검열	보 수(14. 상반기)	보수부위재검열	보 수(14. 하반기)
보 수(기보수)	보 수(15. 상반기)	보 수(기보수)	보 수(15. 하반기)
보 수(08. 상반기)	보 수(16. 상반기)	보 수(08. 상반기)	보 수(16. 하반기)
보 수(09. 상반기)	보 수(17. 상반기)	보 수(09. 상반기)	보 수(17. 하반기)
보 수(09. 하반기)	보 수(18. 상반기)	보 수(09. 하반기)	보 수(18. 하반기)
보 수(10. 상반기)	보 수(19. 상반기)	보 수(10. 상반기)	보 수(19. 하반기)
보 수(10. 하반기)	보 수(20. 상반기)	보 수(10. 하반기)	보 수(20. 하반기)
보 수(11. 상반기)	보 수(21. 상반기)	보 수(11. 상반기)	보 수(21. 하반기)
보 수(11. 하반기)	보 수(22. 상반기)	보 수(11. 하반기)	보 수(22. 하반기)


손 상 현 황 표

번호	신(N) 구(P)	손상내용	손상현황						결함 상태	손상 물량	비고
			폭	길이	너비	물량	단위	개소			
1											
2											
주) 손상의 길이 및 너비는 「m」이며, 균열의 폭은 「mm」임

← 부 산


대 구 →

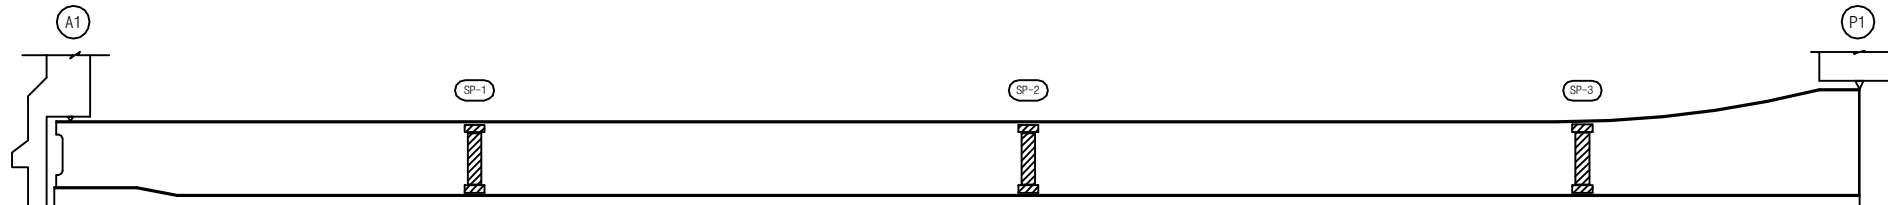

좌 측 면



하 면

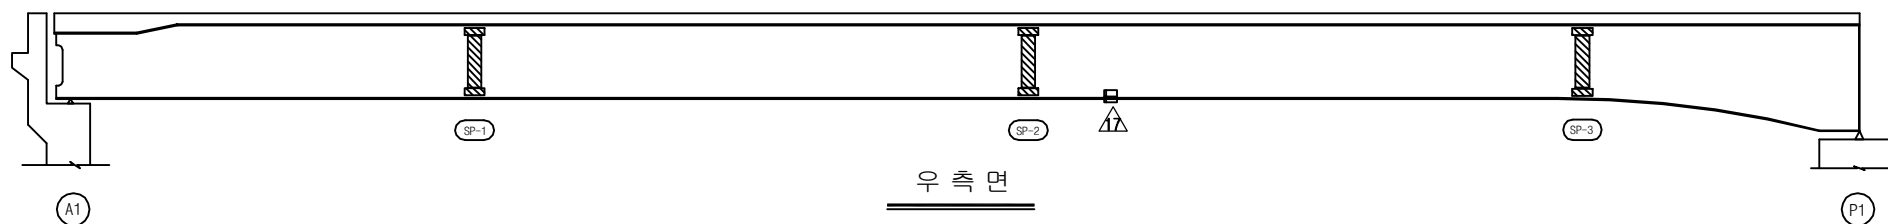


우 측 면


KEY PLAN

부 산 ←

→ 대 구

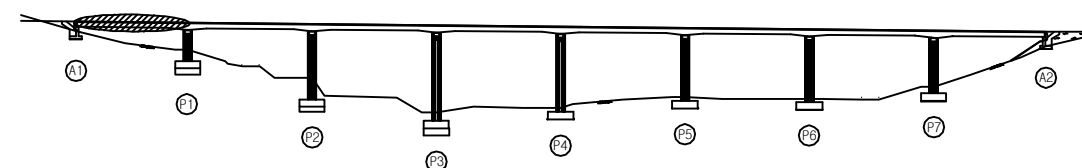

SECTION

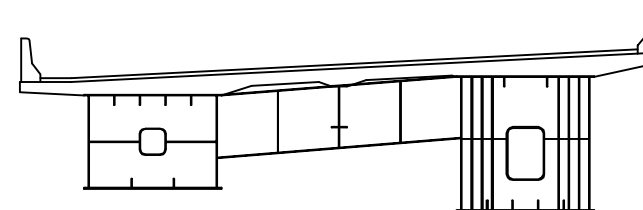

용 역 명 2017년 상반기 시설물 정기점검 용역

과업기간 2017. 03. 21 ~ 2017. 06. 30

발 주 처 신대구부산고속도로주식회사

용 역 사 (주) 위드이앤오

도면번호 025

ID : 소감천교(대구) - 거더외부 - S2 G2

보 수 이 력			
기 존 규 열	△	보 수(12. 상반기)	
신 규 규 열	△	보 수(12. 하반기)	
보수부위재검열	△	보 수(13. 상반기)	
보 수(기보수)	△	보 수(13. 하반기)	
보 수(08. 상반기)	△	보 수(14. 상반기)	
보 수(09. 상반기)	△	보 수(14. 하반기)	
보 수(09. 하반기)	△	보 수(15. 상반기)	
보 수(10. 상반기)	△	보 수(15. 하반기)	
보 수(10. 하반기)	△	보 수(16. 상반기)	
보 수(11. 상반기)	△	보 수(16. 하반기)	
보 수(11. 하반기)	△	보 수(17. 상반기)	


손 상 현 황 표

번호	신(N) 구(P)	손상내용	손상현황						결함 상태	손상 물량	비고
			폭	길이	너비	물량	단위	개소			
1											
2											
주) 손상의 길이 및 너비는 「 m 」이며, 균열의 폭은 「 mm 」 임

← 부 산


대 구 →

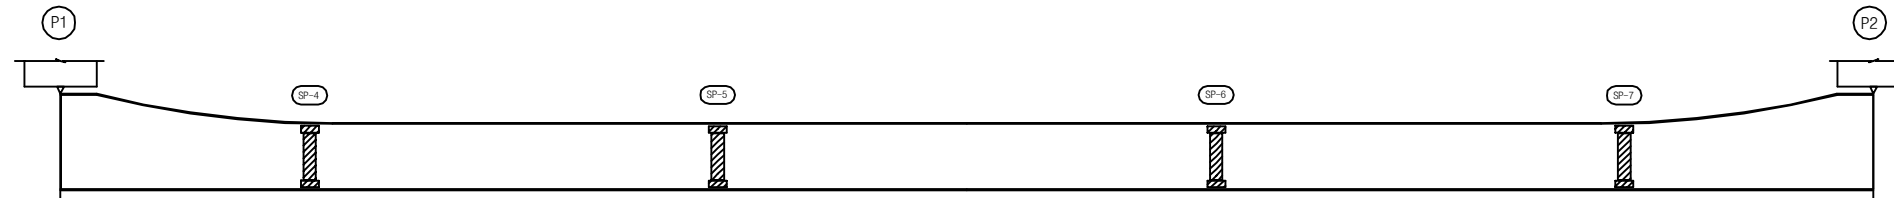

좌 측 면



하 면

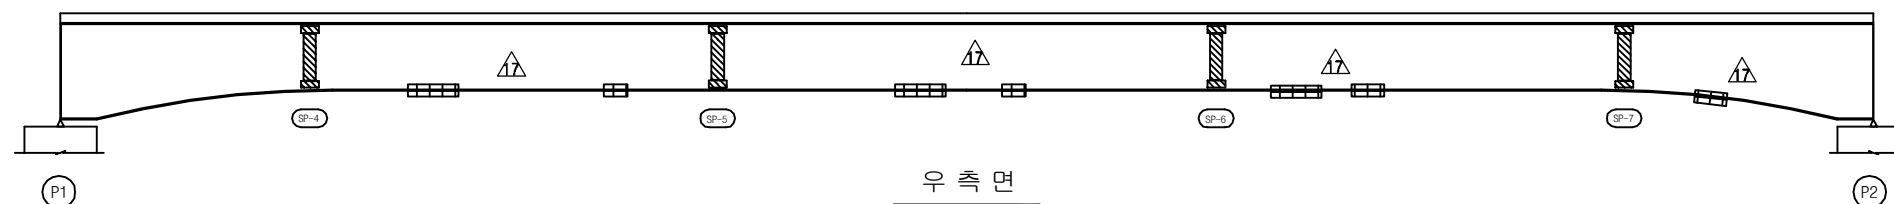


우 측 면


KEY PLAN

부 산 ←

→ 대 구

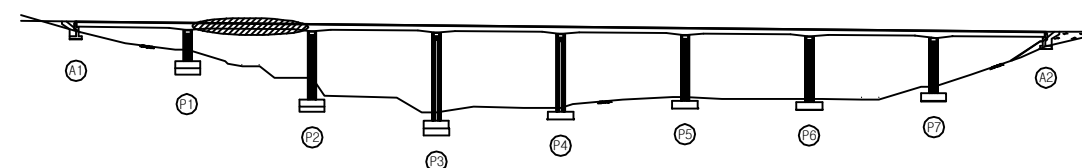

SECTION

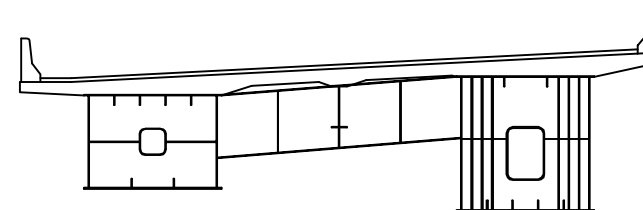

용 역 명 2017년 상반기 시설물 정기점검 용역

과업기간 2017. 03. 21 ~ 2017. 06. 30

발 주 처 신대구부산고속도로주식회사

용 역 사 (주) 위드이앤오

도면번호 020

ID : 소감천교(대구) - 거더외부 - S3 G2

보 수 이 력			
기 존 규 열	△	보 수(12. 상반기)	
신 규 규 열	△	보 수(12. 하반기)	
보수부위재검열	△	보 수(13. 상반기)	
보 수(기보수)	△	보 수(13. 하반기)	
보 수(08. 상반기)	△	보 수(14. 상반기)	
보 수(09. 상반기)	△	보 수(14. 하반기)	
보 수(09. 하반기)	△	보 수(15. 상반기)	
보 수(10. 상반기)	△	보 수(15. 하반기)	
보 수(10. 하반기)	△	보 수(16. 상반기)	
보 수(11. 상반기)	△	보 수(16. 하반기)	
보 수(11. 하반기)	△	보 수(17. 상반기)	


손 상 현 황 표

번호	신(N) 구(P)	손상내용	손상현황						결함 상태	손상 물량	비고
			폭	길이	너비	물량	단위	개소			
1											
2											
주) 손상의 길이 및 너비는 「 m 」이며, 균열의 폭은 「 mm 」 임

← 부 산


대 구 →

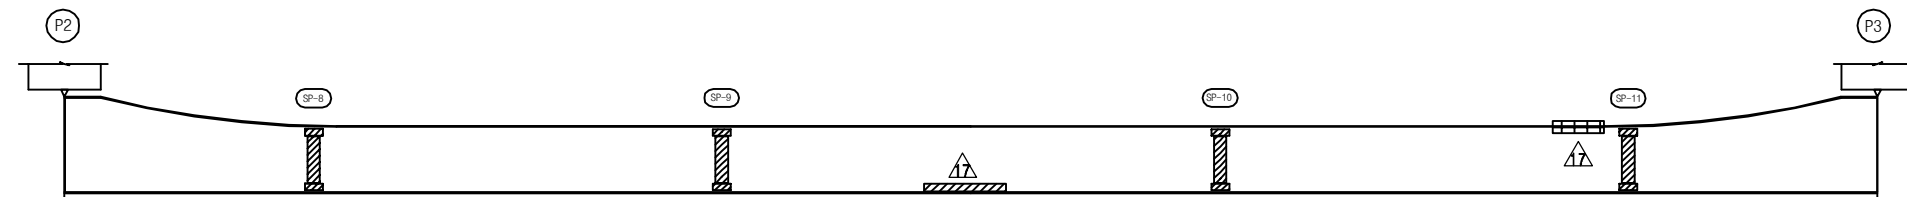

좌 측 면

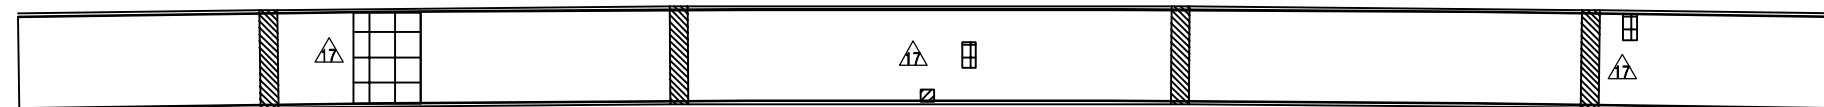

하 면

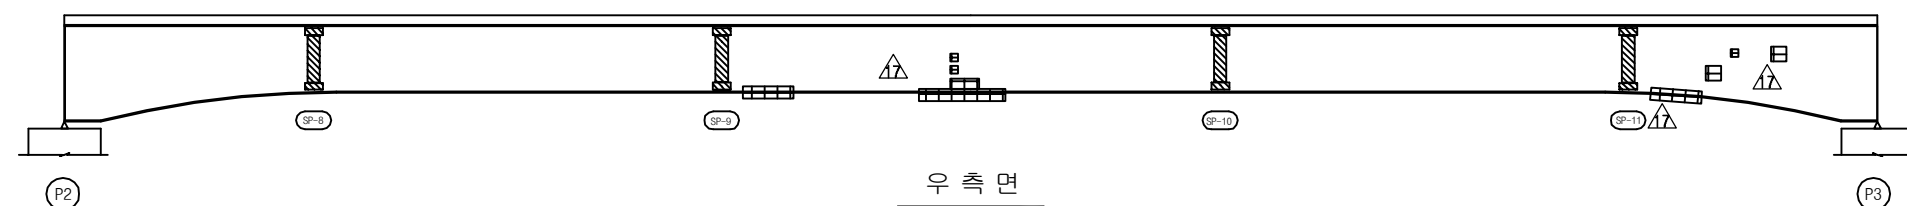


우 측 면


KEY PLAN

부 산 ←

→ 대 구

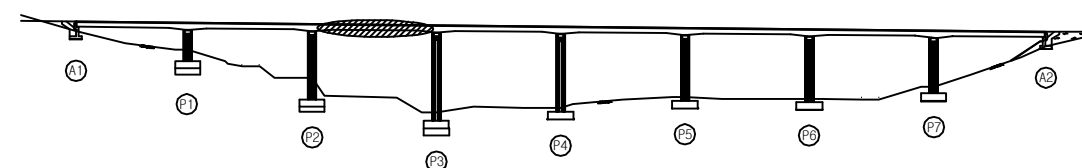

SECTION

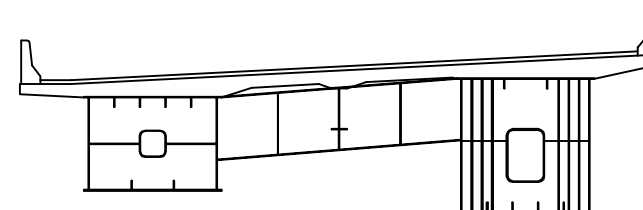

용 역 명 2017년 상반기 시설물 정기점검 용역

과업기간 2017. 03. 21 ~ 2017. 06. 30

발 주 처 신대구부산고속도로주식회사

용 역 사 (주) 위드이앤오

도면번호 027

ID : 소감천교(대구) - 거더외부 - S4 G2

보 수 이 력			
기 존 규 열	△	보 수(12. 상반기)	
신 규 규 열	△	보 수(12. 하반기)	
보수부위재검열	△	보 수(13. 상반기)	
보 수(기보수)	△	보 수(13. 하반기)	
보 수(08. 상반기)	△	보 수(14. 상반기)	
보 수(09. 상반기)	△	보 수(14. 하반기)	
보 수(09. 하반기)	△	보 수(15. 상반기)	
보 수(10. 상반기)	△	보 수(15. 하반기)	
보 수(10. 하반기)	△	보 수(16. 상반기)	
보 수(11. 상반기)	△	보 수(16. 하반기)	
보 수(11. 하반기)	△	보 수(17. 상반기)	


손 상 현 황 표

번호	신(N) 구(P)	손상내용	손상현황						결함 상태	손상 물량	비고
			폭	길이	너비	물량	단위	개소			
1											
2											
주) 손상의 길이 및 너비는 「 m 」이며, 균열의 폭은 「 mm 」임

← 부 산


대 구 →

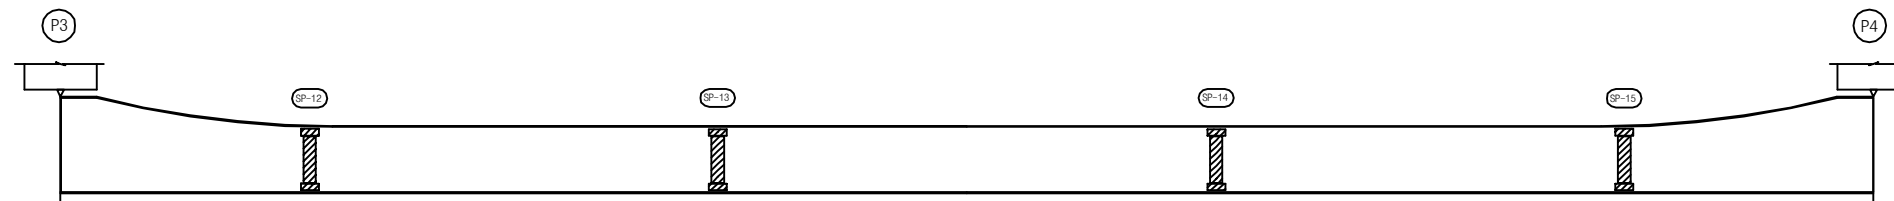

좌 측 면



하 면

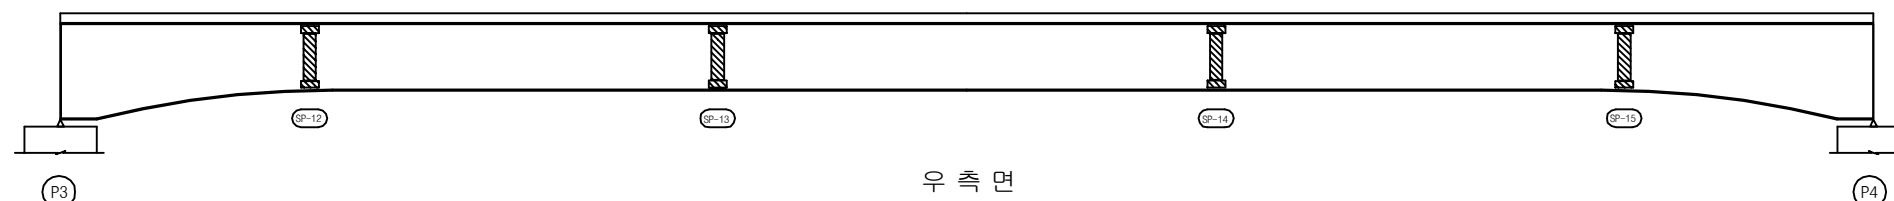


우 측 면


KEY PLAN

부 산 ←

→ 대 구

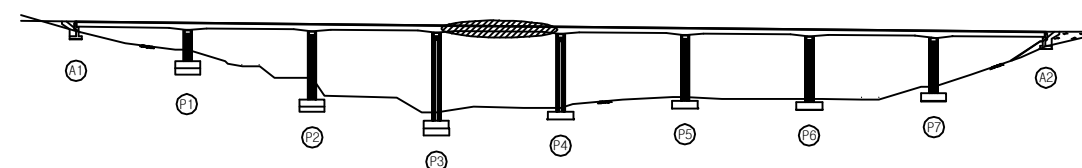

SECTION

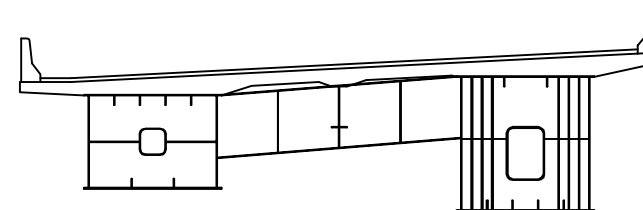

용 역 명 2017년 상반기 시설물 정기점검 용역

과업기간 2017. 03. 21 ~ 2017. 06. 30

발 주 처  신대구부산고속도로주식회사

용 역 사 (주) 위드이앤오

도면번호 028

ID : 소감천교(대구) - 거더외부 - S5 G2

보 수 이 력			
기 존 규 열	보 수(12. 상반기)	보 수(12. 하반기)	
신 규 규 열	보 수(13. 상반기)	보 수(13. 하반기)	
보수부위재검열	보 수(14. 상반기)	보 수(14. 하반기)	
보 수(기보수)	보 수(15. 상반기)	보 수(15. 하반기)	
보 수(08. 상반기)	보 수(16. 상반기)	보 수(16. 하반기)	
보 수(09. 상반기)	보 수(17. 상반기)	보 수(17. 하반기)	
보 수(09. 하반기)	보 수(18. 상반기)	보 수(18. 하반기)	
보 수(10. 상반기)	보 수(19. 상반기)	보 수(19. 하반기)	
보 수(10. 하반기)	보 수(20. 상반기)	보 수(20. 하반기)	
보 수(11. 상반기)	보 수(21. 상반기)	보 수(21. 하반기)	
보 수(11. 하반기)	보 수(22. 상반기)	보 수(22. 하반기)	


손 상 현 황 표

번호	신(N) 구(P)	손상내용	손상현황						결함 상태	손상 물량	비고
			폭	길이	너비	물량	단위	개소			
1											
2											
주) 손상의 길이 및 너비는 「 m 」이며, 균열의 폭은 「 mm 」임

← 부 산


대 구 →

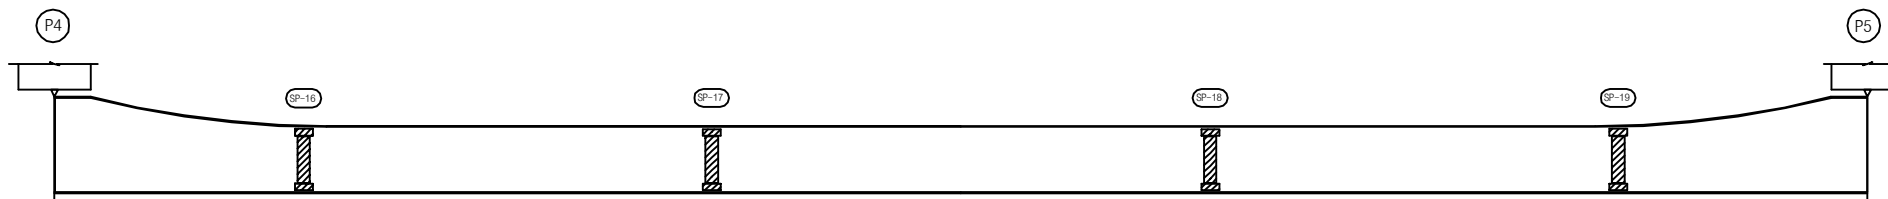

좌 측 면



하 면

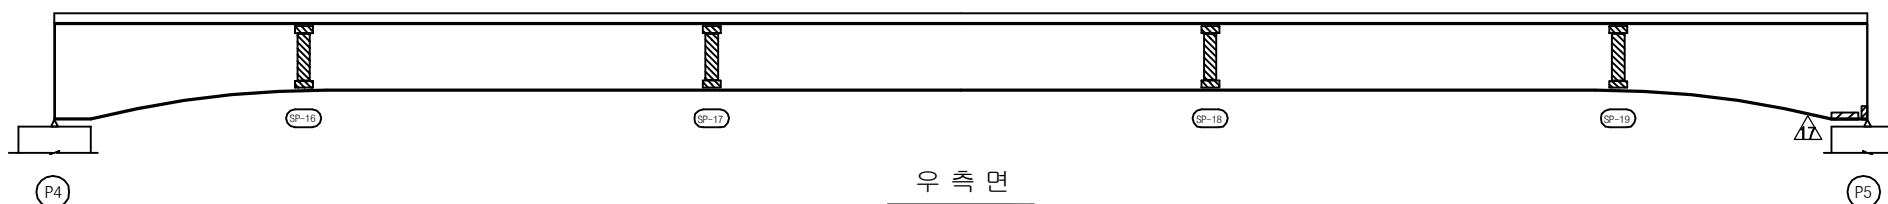


우 측 면


KEY PLAN

부 산 ←

→ 대 구

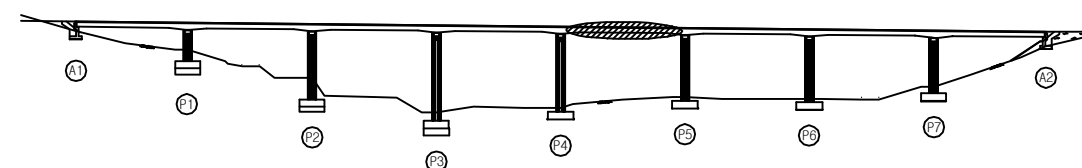

SECTION

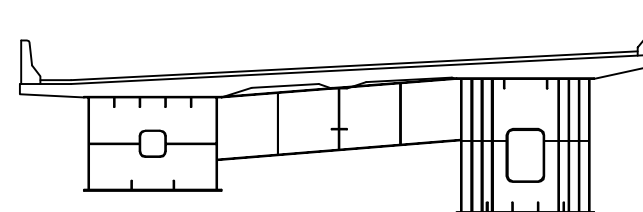

용 역 명 2017년 상반기 시설물 정기점검 용역

과업기간 2017. 03. 21 ~ 2017. 06. 30

발 주 처 신대구부산고속도로주식회사

용 역 사 (주) 위드이앤오

도면번호 029

ID : 소감천교(대구) - 거더외부 - S6 G2

보 수 이 력			
기 존 규 열	보 수(12. 상반기)	보 수(12. 하반기)	
신 규 규 열	보 수(13. 상반기)	보 수(13. 하반기)	
보수부위재검열	보 수(14. 상반기)	보 수(14. 하반기)	
보 수(기보수)	보 수(15. 상반기)	보 수(15. 하반기)	
보 수(08. 상반기)	보 수(16. 상반기)	보 수(16. 하반기)	
보 수(08. 하반기)	보 수(17. 상반기)	보 수(17. 하반기)	
보 수(09. 상반기)			
보 수(09. 하반기)			
보 수(10. 상반기)			
보 수(10. 하반기)			
보 수(11. 상반기)			
보 수(11. 하반기)			


손 상 현 황 표

번호	신(N) 구(P)	손상내용	손상현황						결함 상태	손상 물량	비고
			폭	길이	너비	물량	단위	개소			
1											
2											
주) 손상의 길이 및 너비는 「 m 」이며, 균열의 폭은 「 mm 」 임

← 부 산


대 구 →

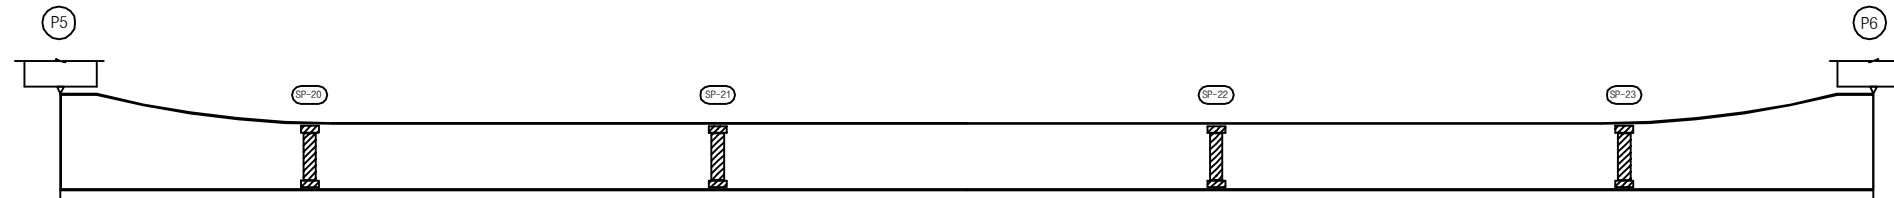

좌 측 면



하 면

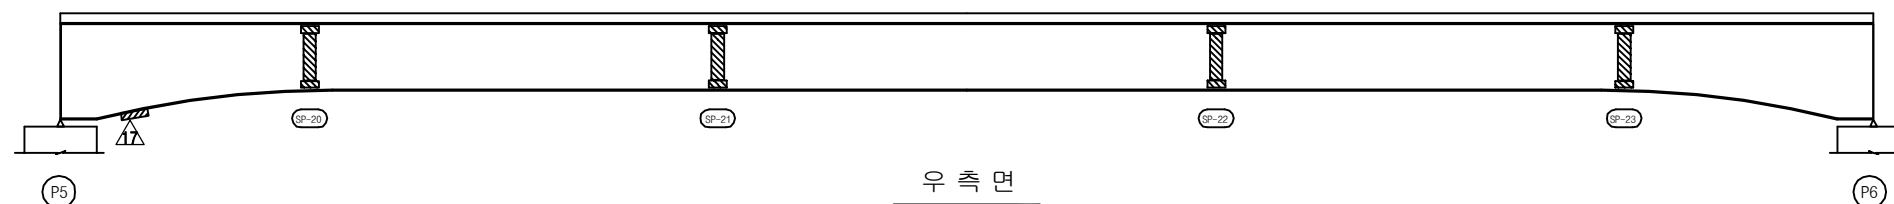


우 측 면


KEY PLAN

부 산 ←

→ 대 구

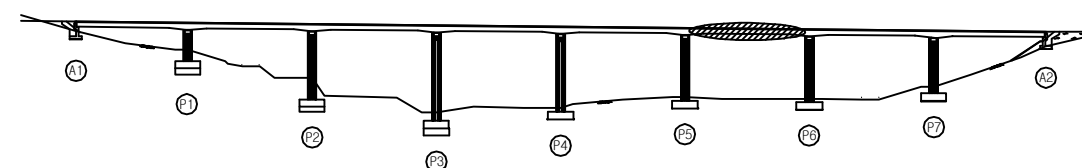

SECTION

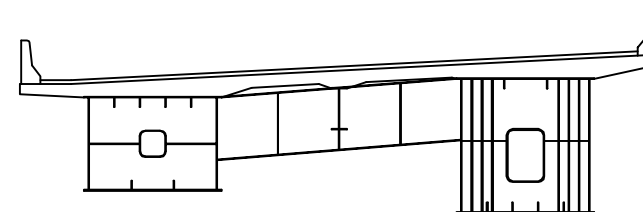

용 역 명 2017년 상반기 시설물 정기점검 용역

과업기간 2017. 03. 21 ~ 2017. 06. 30

발 주 처 신대구부산고속도로주식회사

용 역 사 (주) 위드이앤오

도면번호 030

ID : 소감천교(대구) - 거더외부 - S7 G2

보 수 이 력			
기 존 규 열	보 수(12. 상반기)	보 수(12. 하반기)	
신 규 규 열	보 수(13. 상반기)	보 수(13. 하반기)	
보수부위재검열	보 수(14. 상반기)	보 수(14. 하반기)	
보 수(기보수)	보 수(15. 상반기)	보 수(15. 하반기)	
보 수(08. 하반기)	보 수(16. 상반기)	보 수(16. 하반기)	
보 수(09. 상반기)	보 수(17. 상반기)	보 수(17. 하반기)	
보 수(09. 하반기)	보 수(18. 상반기)	보 수(18. 하반기)	
보 수(10. 상반기)	보 수(19. 상반기)	보 수(19. 하반기)	
보 수(10. 하반기)	보 수(20. 상반기)	보 수(20. 하반기)	
보 수(11. 상반기)	보 수(21. 상반기)	보 수(21. 하반기)	
보 수(11. 하반기)	보 수(22. 상반기)	보 수(22. 하반기)	


손 상 현 황 표

번호	신(N) 구(P)	손상내용	손상현황					결함 상태	손상 물량	비고
			폭	길이	너비	물량	단위	개소		
1	구	도장박리/녹발생	-	0.1	0.7	0.07	m ²	1	b	0.07
2										
3										
주) 손상의 길이 및 너비는 「 m 」이며, 균열의 폭은 「 mm 」임

← 부 산


대 구 →

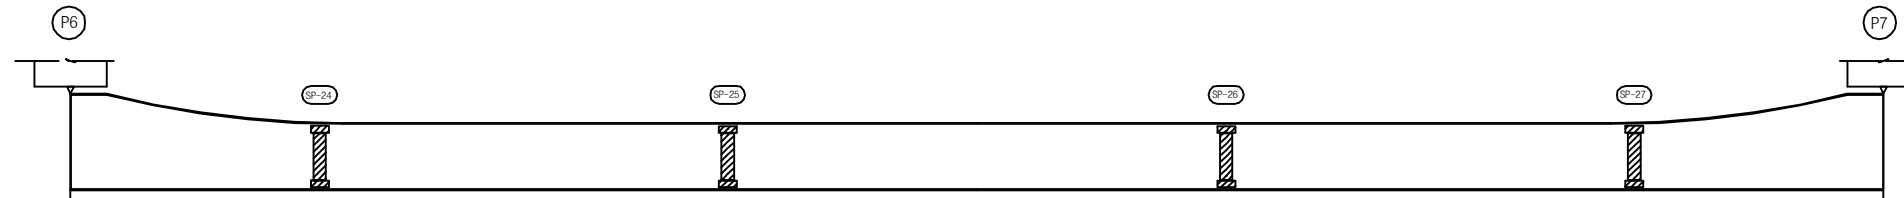

좌 측 면



하 면

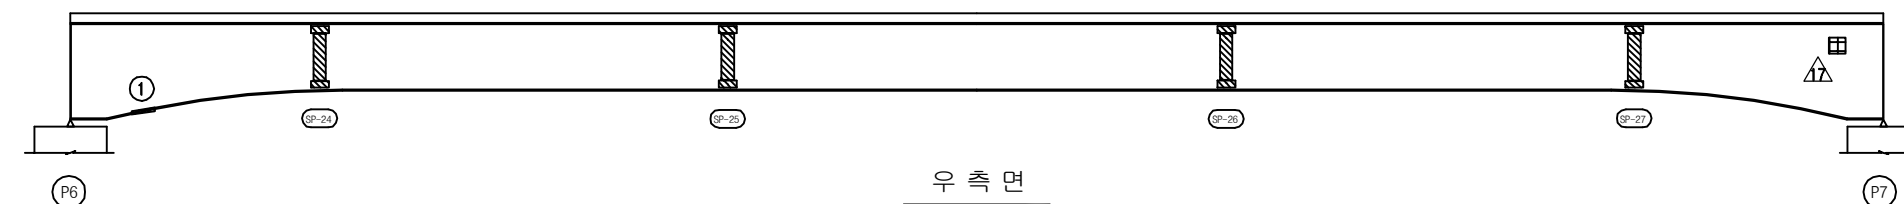


우 측 면


KEY PLAN

부 산 ←

→ 대 구

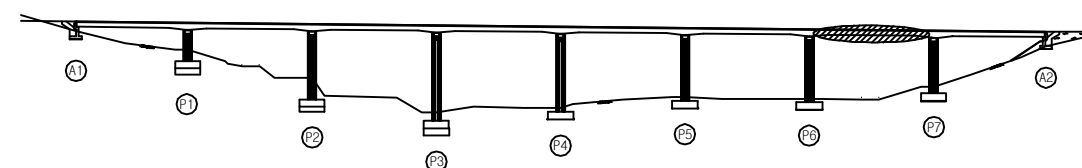

SECTION

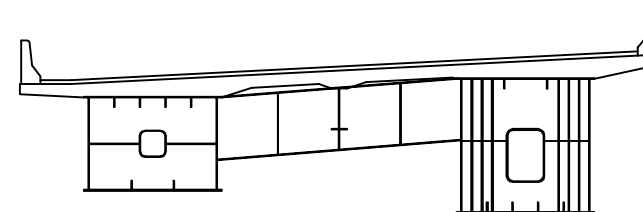

용 역 명 2017년 상반기 시설물 정기점검 용역

과업기간 2017. 03. 21 ~ 2017. 06. 30

발 주 처 신대구부산고속도로주식회사

용 역 사 (주) 위드이앤오

도면번호 031

ID : 소감천교(대구) - 거더외부 - S8 G2

보 수 이 력			
기 존 규 열	보 수(12. 상반기)	기 존 규 열	보 수(12. 하반기)
신 규 규 열	보 수(12. 상반기)	신 규 규 열	보 수(12. 하반기)
보수부위재검열	보 수(13. 상반기)	보수부위재검열	보 수(13. 하반기)
보 수(기보수)	보 수(13. 상반기)	보 수(기보수)	보 수(13. 하반기)
보 수(08. 상반기)	보 수(14. 상반기)	보 수(08. 상반기)	보 수(14. 하반기)
보 수(09. 상반기)	보 수(14. 상반기)	보 수(09. 상반기)	보 수(14. 하반기)
보 수(09. 하반기)	보 수(15. 상반기)	보 수(09. 하반기)	보 수(15. 하반기)
보 수(10. 상반기)	보 수(15. 상반기)	보 수(10. 상반기)	보 수(15. 하반기)
보 수(10. 하반기)	보 수(16. 상반기)	보 수(10. 하반기)	보 수(16. 하반기)
보 수(11. 상반기)	보 수(16. 상반기)	보 수(11. 상반기)	보 수(16. 하반기)
보 수(11. 하반기)	보 수(17. 상반기)	보 수(11. 하반기)	보 수(17. 하반기)


손 상 현 황 표

번호	신(N) 구(P)	손상내용	손상현황						결함 상태	손상 물량	비고
			폭	길이	너비	물량	단위	개소			
1											
2											
주) 손상의 길이 및 너비는 「 m 」이며, 균열의 폭은 「 mm 」임

← 부 산


대 구 →

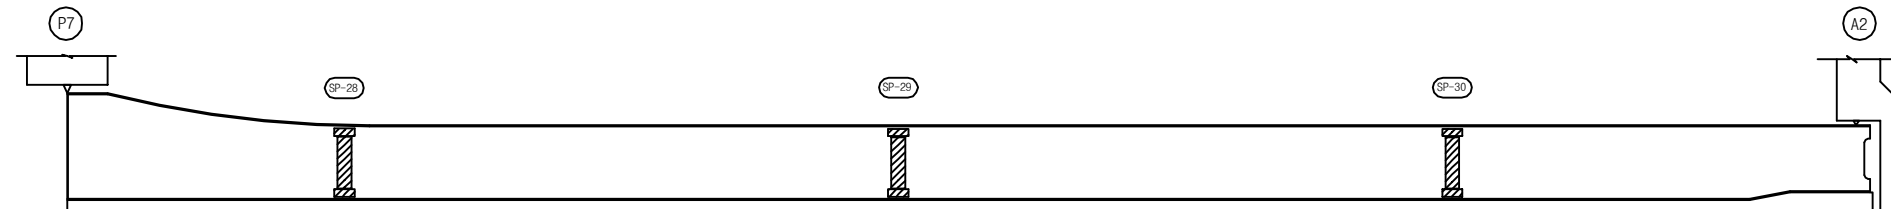

좌 측 면

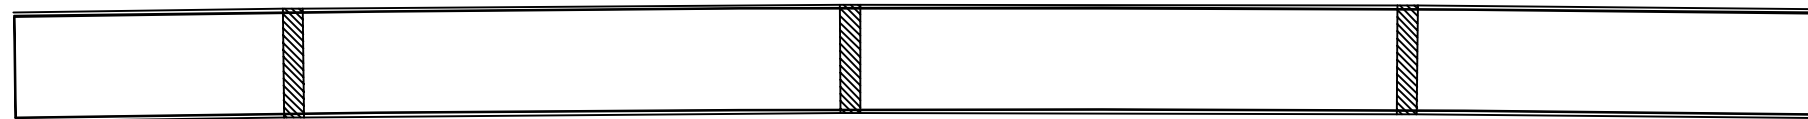

하 면

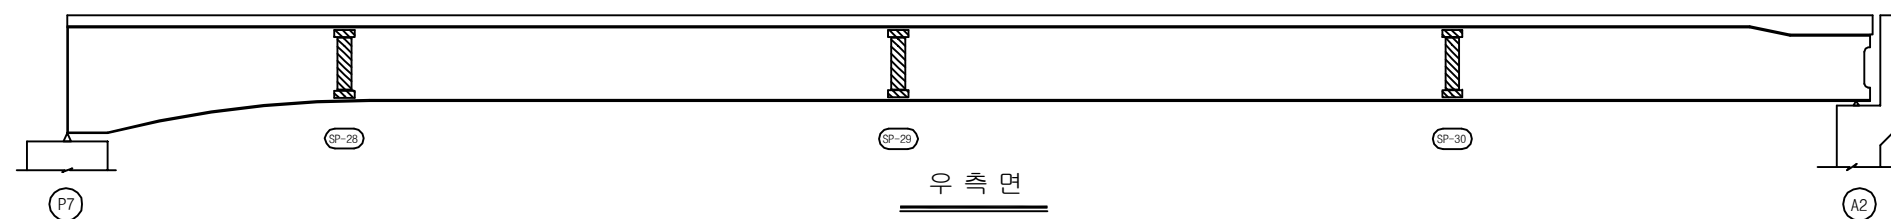


우 측 면


KEY PLAN

부 산 ←

→ 대 구

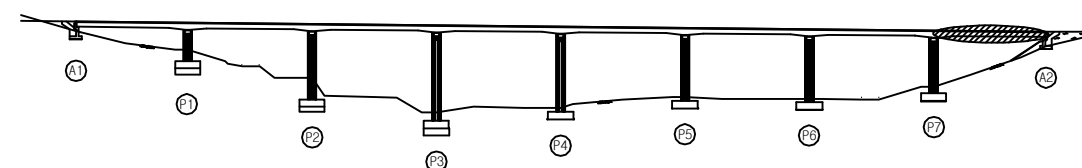

SECTION

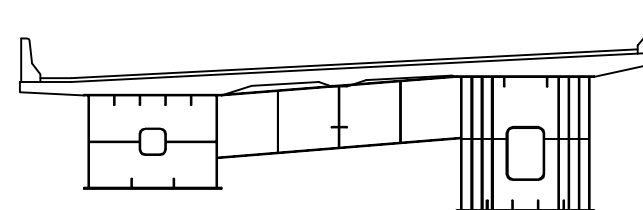

용 역 명 2017년 상반기 시설물 정기점검 용역

과업기간 2017. 03. 21 ~ 2017. 06. 30

발 주 처 신대구부산고속도로주식회사

용 역 사 (주) 위드이앤오

도면번호 032

ID : 소감천교(대구) - 거더내부 - S1 G1

보 수 이 력			
	기 존 규 격		보 수(12. 상반기)
	신 규 규 격		보 수(12. 하반기)
	보수부위재교결		보 수(13. 상반기)
	보 수(기보수)		보 수(13. 하반기)
	보 수(08. 상반기)		보 수(14. 상반기)
	보 수(09. 상반기)		보 수(14. 하반기)
	보 수(09. 하반기)		보 수(15. 상반기)
	보 수(10. 상반기)		보 수(15. 하반기)
	보 수(10. 하반기)		보 수(16. 상반기)
	보 수(11. 상반기)		보 수(16. 하반기)
	보 수(11. 하반기)		보 수(17. 상반기)


← 부 산

대 구 →


손 상 현 황 표

번호	신(N) 구(P)	손상내용	손상현황						결함 상태	손상 물량	비고
			폭	길이	너비	물량	단위	개소			
1											
2											
주) 손상의 길이 및 너비는 「 m 」이며, 균열의 폭은 「 mm 」임

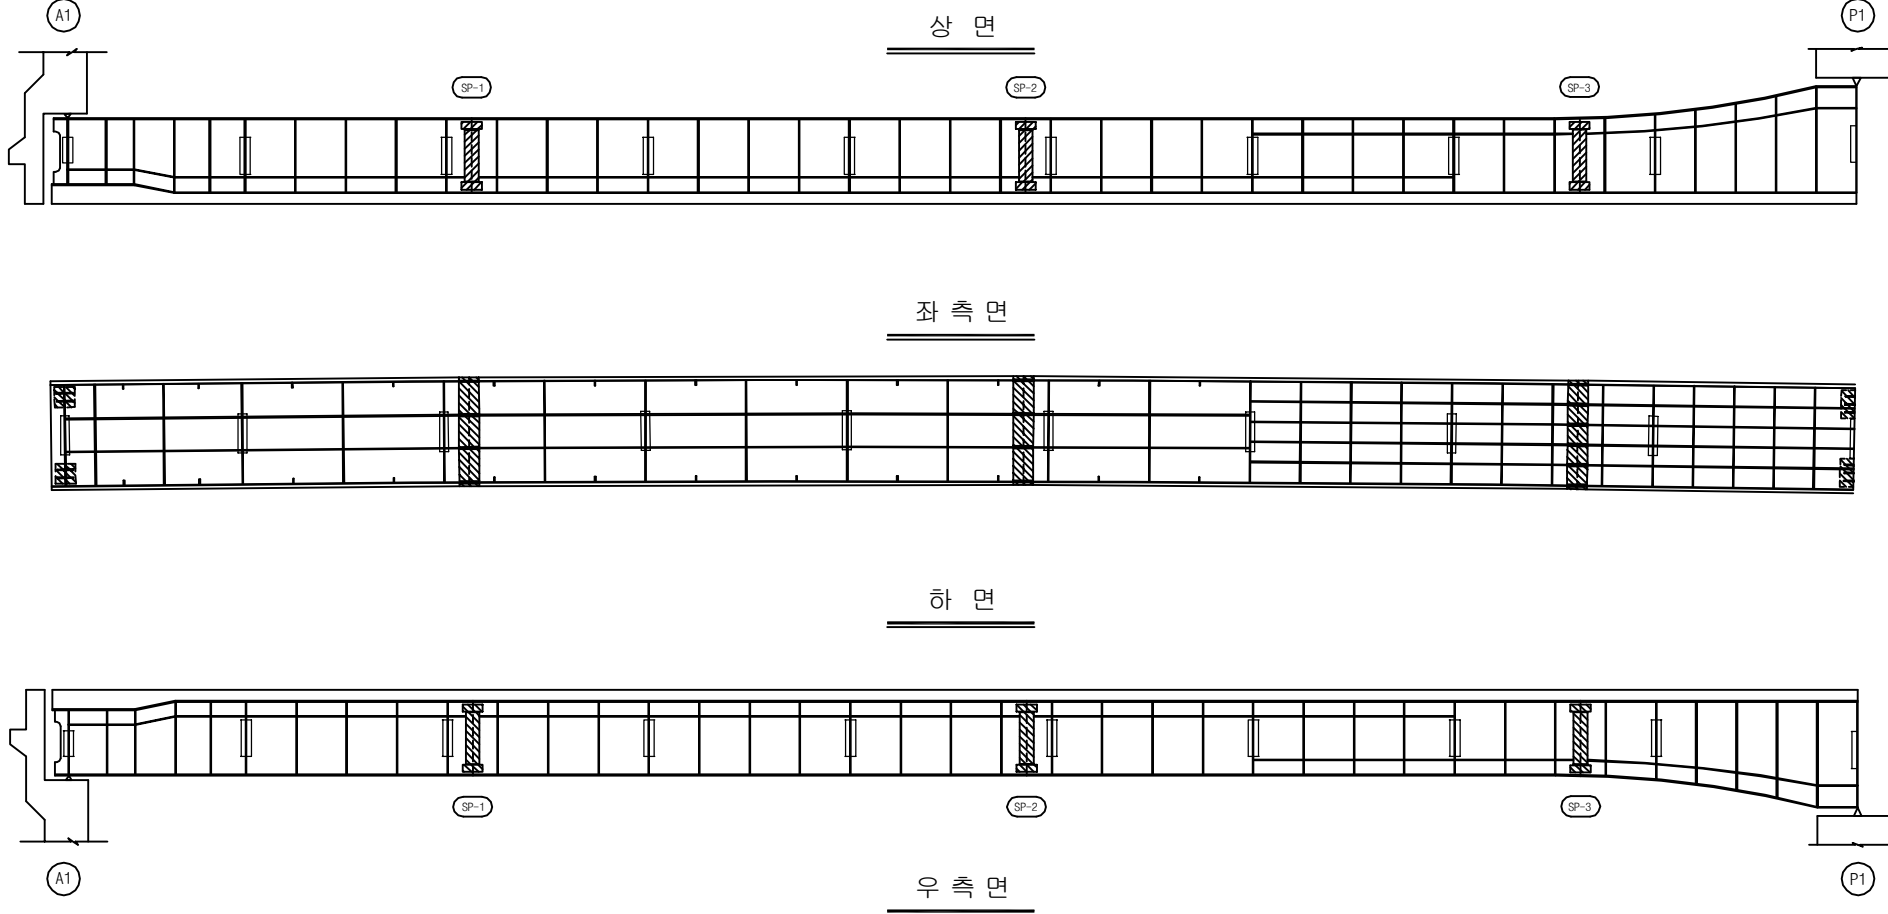

KEY PLAN

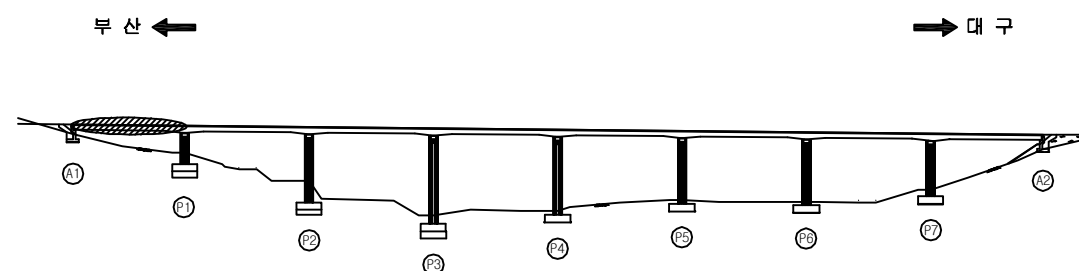

SECTION

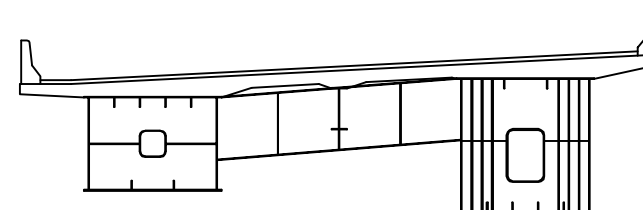

용역명	2017년 상반기 시설물 정기점검 용역
과업기간	2017. 03. 21 ~ 2017. 06. 30
발주처	신대구부산고속도로주식회사
용역사	(주) 위드이앤오
도면번호	033

ID : 소감천교(대구) - 거더내부 - S2 G1

보 수 이 력			
	기 존 규 격		보 수(12. 상반기)
	신 규 규 격		보 수(12. 하반기)
	보 수부위재규격		보 수(13. 상반기)
	보 수(기보수)		보 수(13. 하반기)
	보 수(08. 상반기)		보 수(14. 상반기)
	보 수(09. 상반기)		보 수(14. 하반기)
	보 수(09. 하반기)		보 수(15. 상반기)
	보 수(10. 상반기)		보 수(15. 하반기)
	보 수(10. 하반기)		보 수(16. 상반기)
	보 수(11. 상반기)		보 수(16. 하반기)
	보 수(11. 하반기)		보 수(17. 상반기)

← 부 산

대 구 →

손 상 현 황 표

번호	신(N) 구(P)	손상내용	손상현황					결함 상태	손상 물량	비고
			폭	길이	너비	물량	단위	개소		
1										
2										
주) 손상의 길이 및 너비는 「 m 」이며, 균열의 폭은 「 mm 」임

상 면

좌 측 면

하 면

우 측 면

KEY PLAN

부 산 ←

→ 대 구

SECTION

용역명	2017년 상반기 시설물 정기점검 용역
과업기간	2017. 03. 21 ~ 2017. 06. 30
발주처	신대구부산고속도로주식회사
용역사	(주) 위드이앤오
도면번호	000

ID : 소감천교(대구) - 거더내부 - S3 G1

보 수 이 력			
	기 존 규 격		보 수(12. 상반기)
	신 규 규 격		보 수(12. 하반기)
	보 수부위재규격		보 수(13. 상반기)
	보 수(기보수)		보 수(13. 하반기)
	보 수(08. 상반기)		보 수(14. 상반기)
	보 수(09. 상반기)		보 수(14. 하반기)
	보 수(09. 하반기)		보 수(15. 상반기)
	보 수(10. 상반기)		보 수(15. 하반기)
	보 수(10. 하반기)		보 수(16. 상반기)
	보 수(11. 상반기)		보 수(16. 하반기)
	보 수(11. 하반기)		보 수(17. 상반기)


손 상 현 황 표

번호	신(N) 구(P)	손상내용	손상현황						결함 상태	손상 물량	비고
			폭	길이	너비	물량	단위	개소			
1											
2											
주) 손상의 길이 및 너비는 「 m 」이며, 균열의 폭은 「 mm 」임

← 부 산


대 구 →

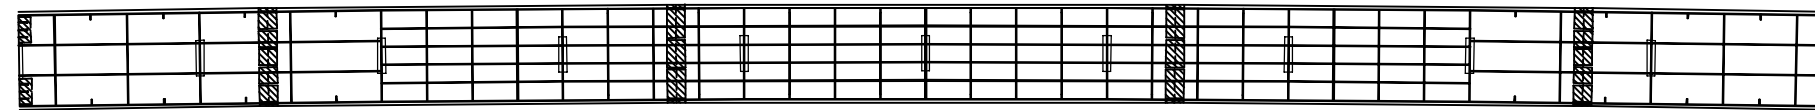


상 면

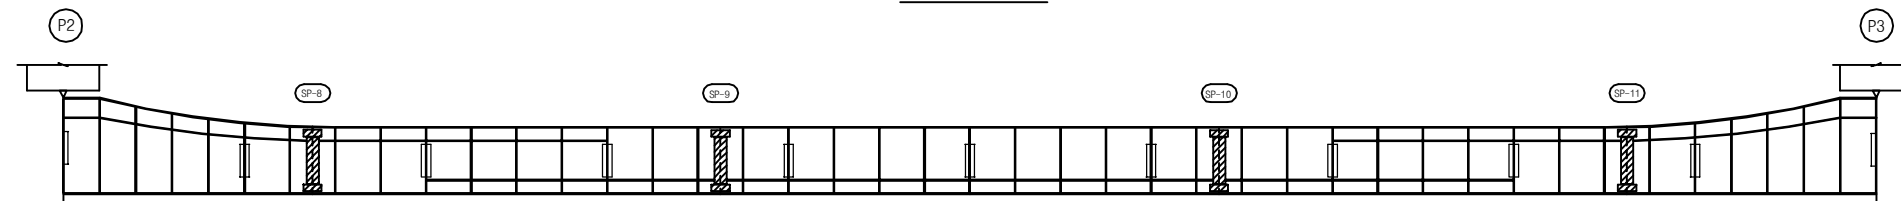

좌 측 면

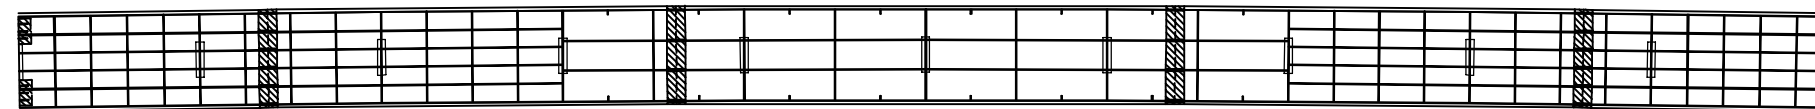

하 면

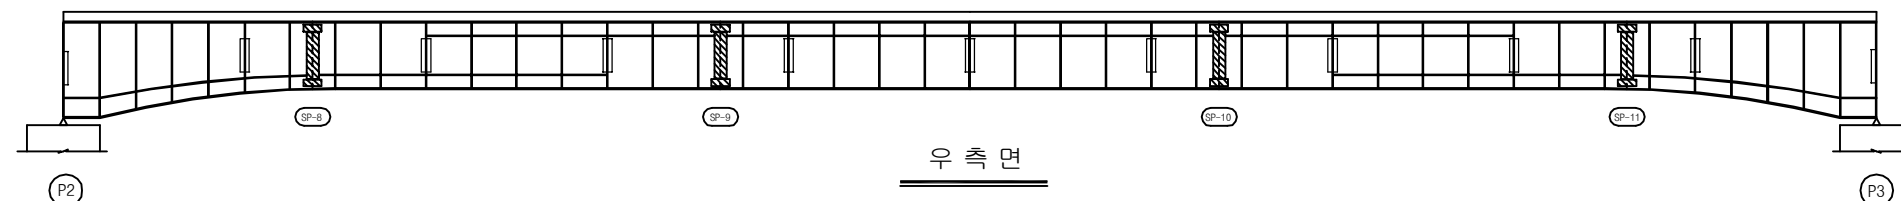


우 측 면


KEY PLAN

부 산 ←

→ 대 구

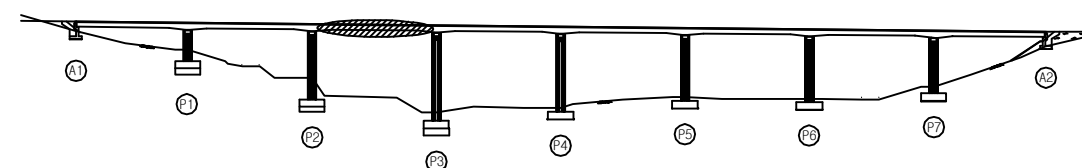

SECTION

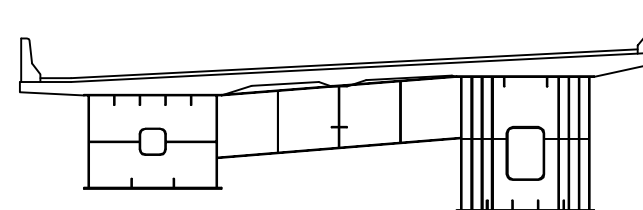

용 역 명 2017년 상반기 시설물 정기점검 용역

과업기간 2017. 03. 21 ~ 2017. 06. 30

발 주 처 신대구부산고속도로주식회사

용 역 사 (주) 위드이앤오

도면번호 035

ID : 소감천교(대구) - 거더내부 - S4 G1

보 수 이 력			
	기 존 규 격		보 수(12. 상반기)
	신 규 규 격		보 수(12. 하반기)
	보 수부위재규격		보 수(13. 상반기)
	보 수(기보수)		보 수(13. 하반기)
	보 수(08. 상반기)		보 수(14. 상반기)
	보 수(09. 상반기)		보 수(14. 하반기)
	보 수(09. 하반기)		보 수(15. 상반기)
	보 수(10. 상반기)		보 수(15. 하반기)
	보 수(10. 하반기)		보 수(16. 상반기)
	보 수(11. 상반기)		보 수(16. 하반기)
	보 수(11. 하반기)		보 수(17. 상반기)

← 부 산

대 구 →

손 상 현 황 표

번호	신(N) 구(P)	손상내용	손상현황						결함 상태	손상 물량	비고
			폭	길이	너비	물량	단위	개소			
1											
2											
주) 손상의 길이 및 너비는 「 m 」이며, 균열의 폭은 「 mm 」임

상 면

좌 측 면

하 면

우 측 면

KEY PLAN

부 산 ←

→ 대 구

SECTION

용역명	2017년 상반기 시설물 정기점검 용역
과업기간	2017. 03. 21 ~ 2017. 06. 30
발주처	신대구부산고속도로주식회사
용역사	(주) 위드이앤오
도면번호	036

ID : 소감천교(대구) - 거더내부 - S5 G1

보 수 이 력			
	기 존 규 격		보 수(12. 상반기)
	신 규 규 격		보 수(12. 하반기)
	보수부위재교결		보 수(13. 상반기)
	보 수(기보수)		보 수(13. 하반기)
	보 수(08. 상반기)		보 수(14. 상반기)
	보 수(09. 상반기)		보 수(14. 하반기)
	보 수(09. 하반기)		보 수(15. 상반기)
	보 수(10. 상반기)		보 수(15. 하반기)
	보 수(10. 하반기)		보 수(16. 상반기)
	보 수(11. 상반기)		보 수(16. 하반기)
	보 수(11. 하반기)		보 수(17. 상반기)


손 상 현 황 표

번호	신(N) 구(P)	손상내용	손상현황						결함 상태	손상 물량	비고
			폭	길이	너비	물량	단위	개소			
1											
2											
주) 손상의 길이 및 너비는 「 m 」이며, 균열의 폭은 「 mm 」임

← 부 산


대 구 →

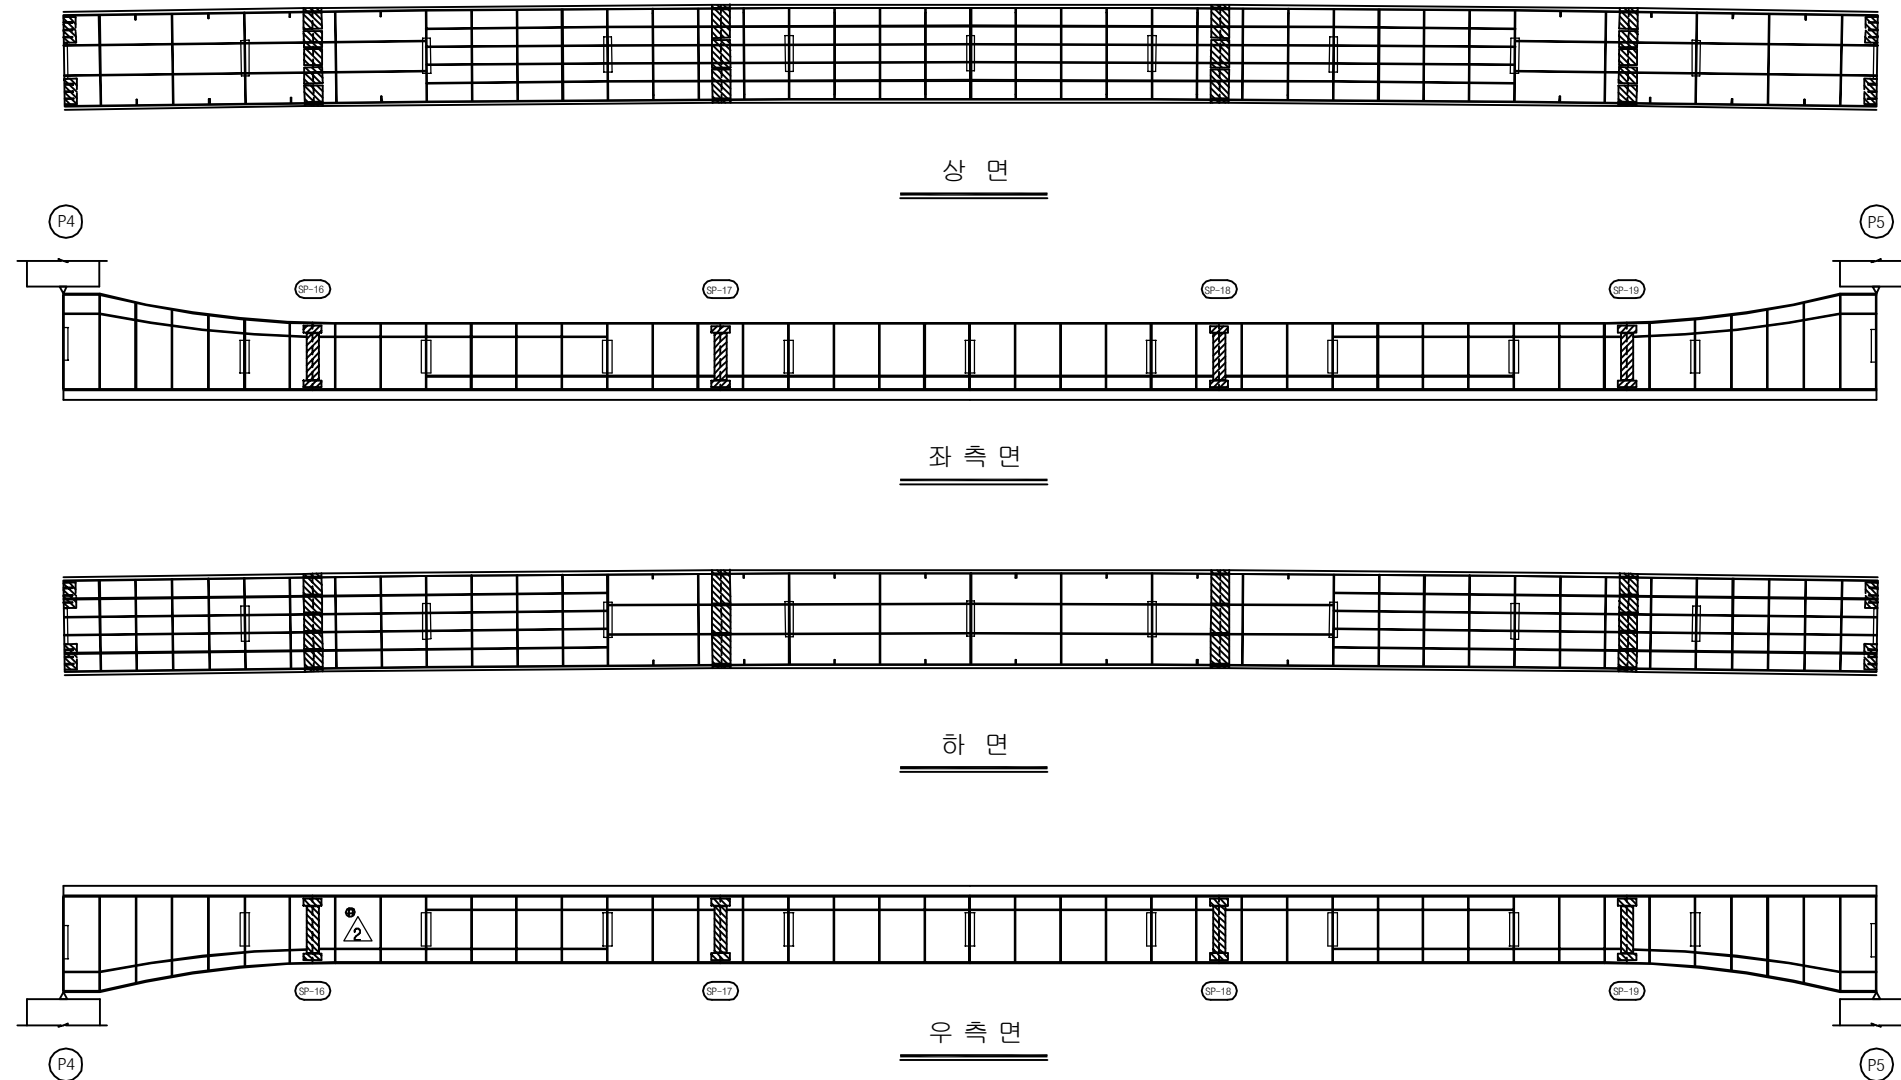

KEY PLAN

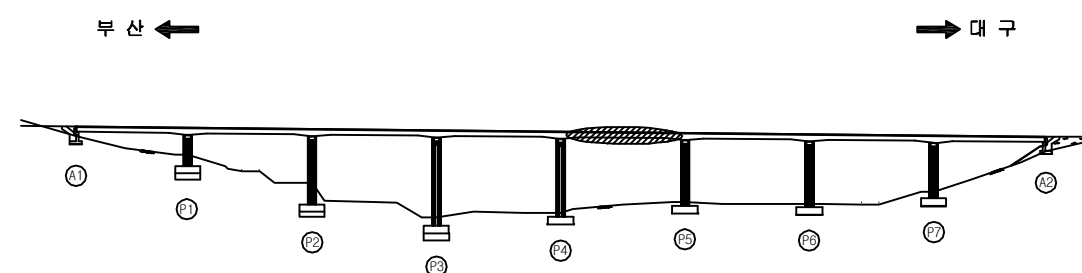

SECTION

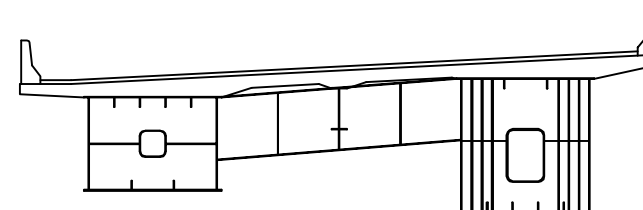

용역명	2017년 상반기 시설물 정기점검 용역
과업기간	2017. 03. 21 ~ 2017. 06. 30
발주처	신대구부산고속도로주식회사
용역사	(주) 위드이앤오
도면번호	037

ID : 소감천교(대구) - 거더내부 - S6 G1

보 수 이 력			
	기 존 규 격		보 수(12. 상반기)
	신 규 규 격		보 수(12. 하반기)
	보수부위재규격		보 수(13. 상반기)
	보 수(기보수)		보 수(13. 하반기)
	보 수(08. 상반기)		보 수(14. 상반기)
	보 수(09. 상반기)		보 수(14. 하반기)
	보 수(09. 하반기)		보 수(15. 상반기)
	보 수(10. 상반기)		보 수(15. 하반기)
	보 수(10. 하반기)		보 수(16. 상반기)
	보 수(11. 상반기)		보 수(16. 하반기)
	보 수(11. 하반기)		보 수(17. 상반기)

← 부 산

대 구 →

손 상 현 황 표

번호	신(N) 구(P)	손상내용	손상현황						결함 상태	손상 물량	비고
			폭	길이	너비	물량	단위	개소			
1											
2											
주) 손상의 길이 및 너비는 「 m 」이며, 균열의 폭은 「 mm 」임

상 면

좌 측 면

하 면

우 측 면

KEY PLAN

부 산 ←

→ 대 구

SECTION

용 역 명 2017년 상반기 시설물 정기점검 용역

과업기간 2017. 03. 21 ~ 2017. 06. 30

발 주 처 신대구부산고속도로주식회사

용 역 사 (주) 위드이앤오

도면번호 038

ID : 소감천교(대구) - 거더내부 - S7 G1

보 수 이 력			
	기 존 규 격		보 수(12. 상반기)
	신 규 규 격		보 수(12. 하반기)
	보수부위재교결		보 수(13. 상반기)
	보 수(기보수)		보 수(13. 하반기)
	보 수(08. 상반기)		보 수(14. 상반기)
	보 수(09. 상반기)		보 수(14. 하반기)
	보 수(09. 하반기)		보 수(15. 상반기)
	보 수(10. 상반기)		보 수(15. 하반기)
	보 수(10. 하반기)		보 수(16. 상반기)
	보 수(11. 상반기)		보 수(16. 하반기)
	보 수(11. 하반기)		보 수(17. 상반기)

← 부 산


대 구 →

손 상 현 황 표


번호	신(N) 구(P)	손상내용	손상현황						결함 상태	손상 물량	비고
			폭	길이	너비	물량	단위	개소			
1											
2											
주) 손상의 길이 및 너비는 「 m 」이며, 균열의 폭은 「 mm 」임


상 면

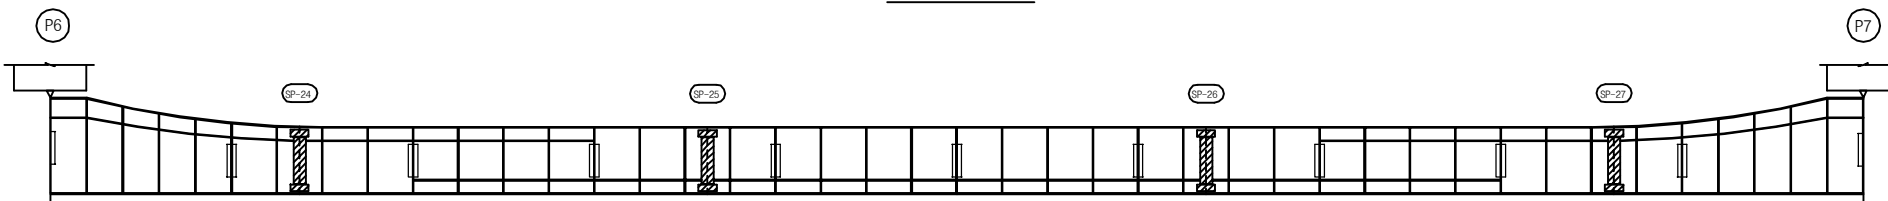

좌 측 면

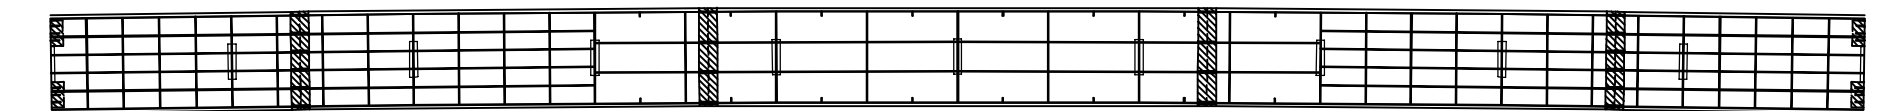

하 면

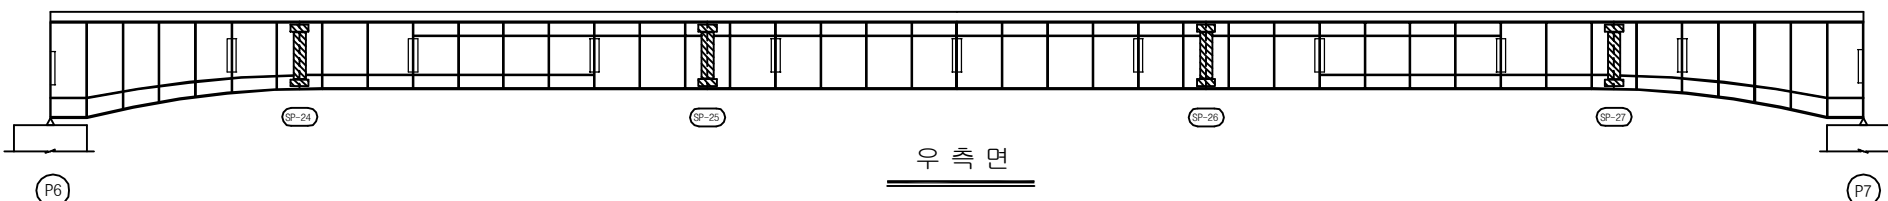


우 측 면


KEY PLAN

부 산 ←

→ 대 구

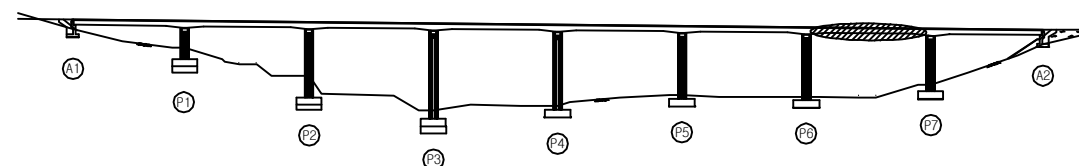

SECTION

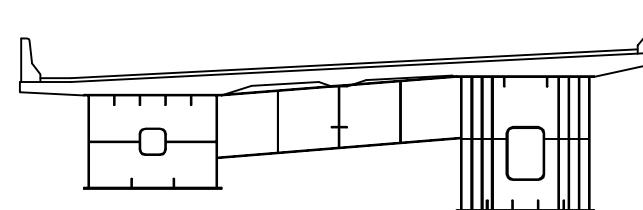

용 역 명 2017년 상반기 시설물 정기점검 용역

과업기간 2017. 03. 21 ~ 2017. 06. 30

발 주 처 신대구부산고속도로주식회사

용 역 사 (주) 위드이앤오

도면번호 039

ID : 소감천교(대구) - 거더내부 - S8 G1

보 수 이 력			
	기 존 규 격		보 수(12. 상반기)
	신 규 규 격		보 수(12. 하반기)
	보 수부위재규격		보 수(13. 상반기)
	보 수(기보수)		보 수(13. 하반기)
	보 수(08. 상반기)		보 수(14. 상반기)
	보 수(09. 상반기)		보 수(14. 하반기)
	보 수(09. 하반기)		보 수(15. 상반기)
	보 수(10. 상반기)		보 수(15. 하반기)
	보 수(10. 하반기)		보 수(16. 상반기)
	보 수(11. 상반기)		보 수(16. 하반기)
	보 수(11. 하반기)		보 수(17. 상반기)

← 부 산

대 구 →

손 상 현 황 표

번호	신(N) 구(P)	손상내용	손상현황					결함 상태	손상 물량	비고
			폭	길이	너비	물량	단위			
1										
2										
주) 손상의 길이 및 너비는 「 m 」이며, 균열의 폭은 「 mm 」임

상 면

좌 측 면

하 면

우 측 면

KEY PLAN

부 산 ←

→ 대 구

SECTION

용역명	2017년 상반기 시설물 정기점검 용역
과업기간	2017. 03. 21 ~ 2017. 06. 30
발주처	신대구부산고속도로주식회사
용역사	(주) 위드이앤오
도면번호	040

ID : 소감천교(대구) - 거더내부 - S1 G2

보 수 이 력			
	기 존 규 격		보 수(12. 상반기)
	신 규 규 격		보 수(12. 하반기)
	보수부위재교결		보 수(13. 상반기)
	보 수(기보수)		보 수(13. 하반기)
	보 수(08. 상반기)		보 수(14. 상반기)
	보 수(09. 상반기)		보 수(14. 하반기)
	보 수(09. 하반기)		보 수(15. 상반기)
	보 수(10. 상반기)		보 수(15. 하반기)
	보 수(10. 하반기)		보 수(16. 상반기)
	보 수(11. 상반기)		보 수(16. 하반기)
	보 수(11. 하반기)		보 수(17. 상반기)


← 부 산

대 구 →


손 상 현 황 표

번호	신(N) 구(P)	손상내용	손상현황					결함 상태	손상 물량	비고
			폭	길이	너비	물량	단위	개소		
1										
2										
주) 손상의 길이 및 너비는 「 m 」이며, 균열의 폭은 「 mm 」임

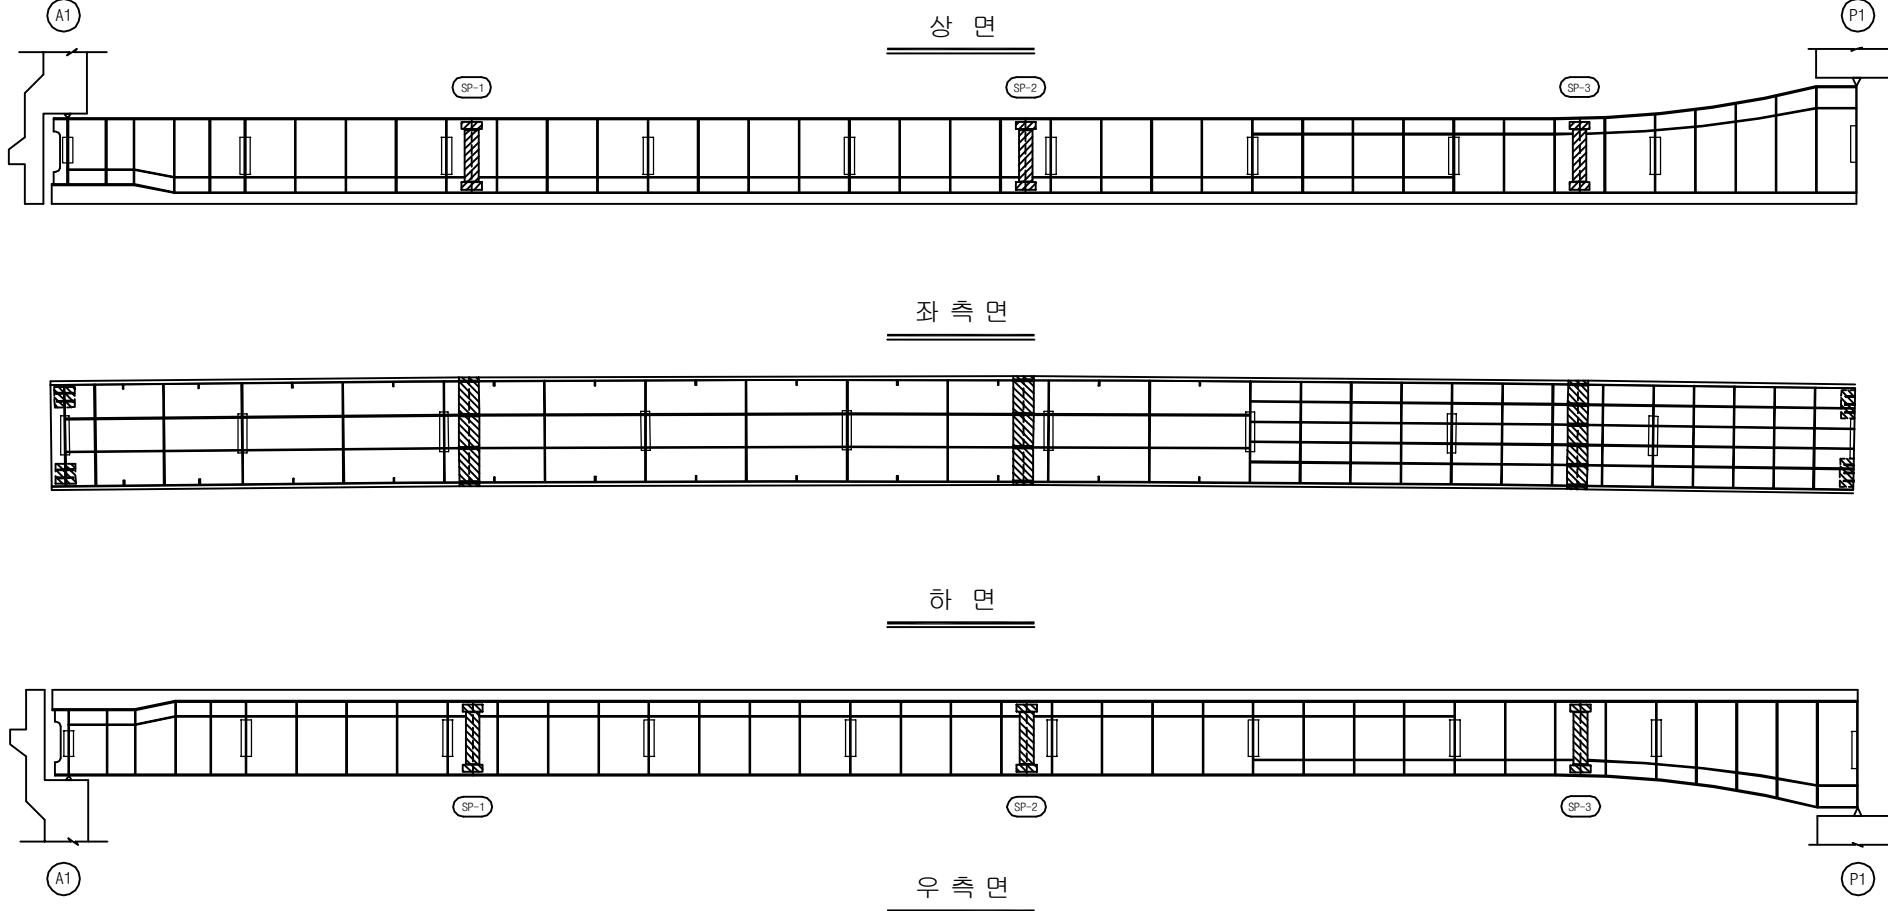

KEY PLAN

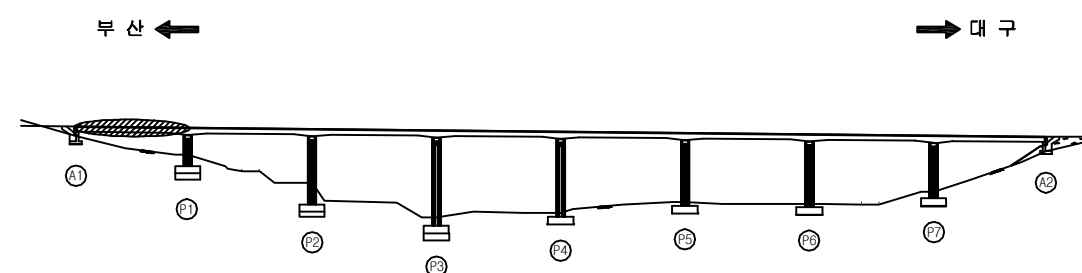

SECTION

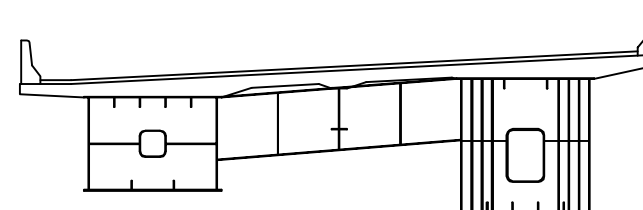

용역명	2017년 상반기 시설물 정기점검 용역
과업기간	2017. 03. 21 ~ 2017. 06. 30
발주처	신대구부산고속도로주식회사
용역사	(주) 위드이앤오
도면번호	041

ID : 소감천교(대구) - 거더내부 - S2 G2

보 수 이 력			
	기 존 규 격		보 수(12. 상반기)
	신 규 규 격		보 수(12. 하반기)
	보 수부위재규격		보 수(13. 상반기)
	보 수(기보수)		보 수(13. 하반기)
	보 수(08. 상반기)		보 수(14. 상반기)
	보 수(09. 상반기)		보 수(14. 하반기)
	보 수(09. 하반기)		보 수(15. 상반기)
	보 수(10. 상반기)		보 수(15. 하반기)
	보 수(10. 하반기)		보 수(16. 상반기)
	보 수(11. 상반기)		보 수(16. 하반기)
	보 수(11. 하반기)		보 수(17. 상반기)


손 상 현 황 표

번호	신(N) 구(P)	손상내용	손상현황						결함 상태	손상 물량	비고
			폭	길이	너비	물량	단위	개소			
1											
2											
주) 손상의 길이 및 너비는 「 m 」이며, 균열의 폭은 「 mm 」임

← 부 산


대 구 →

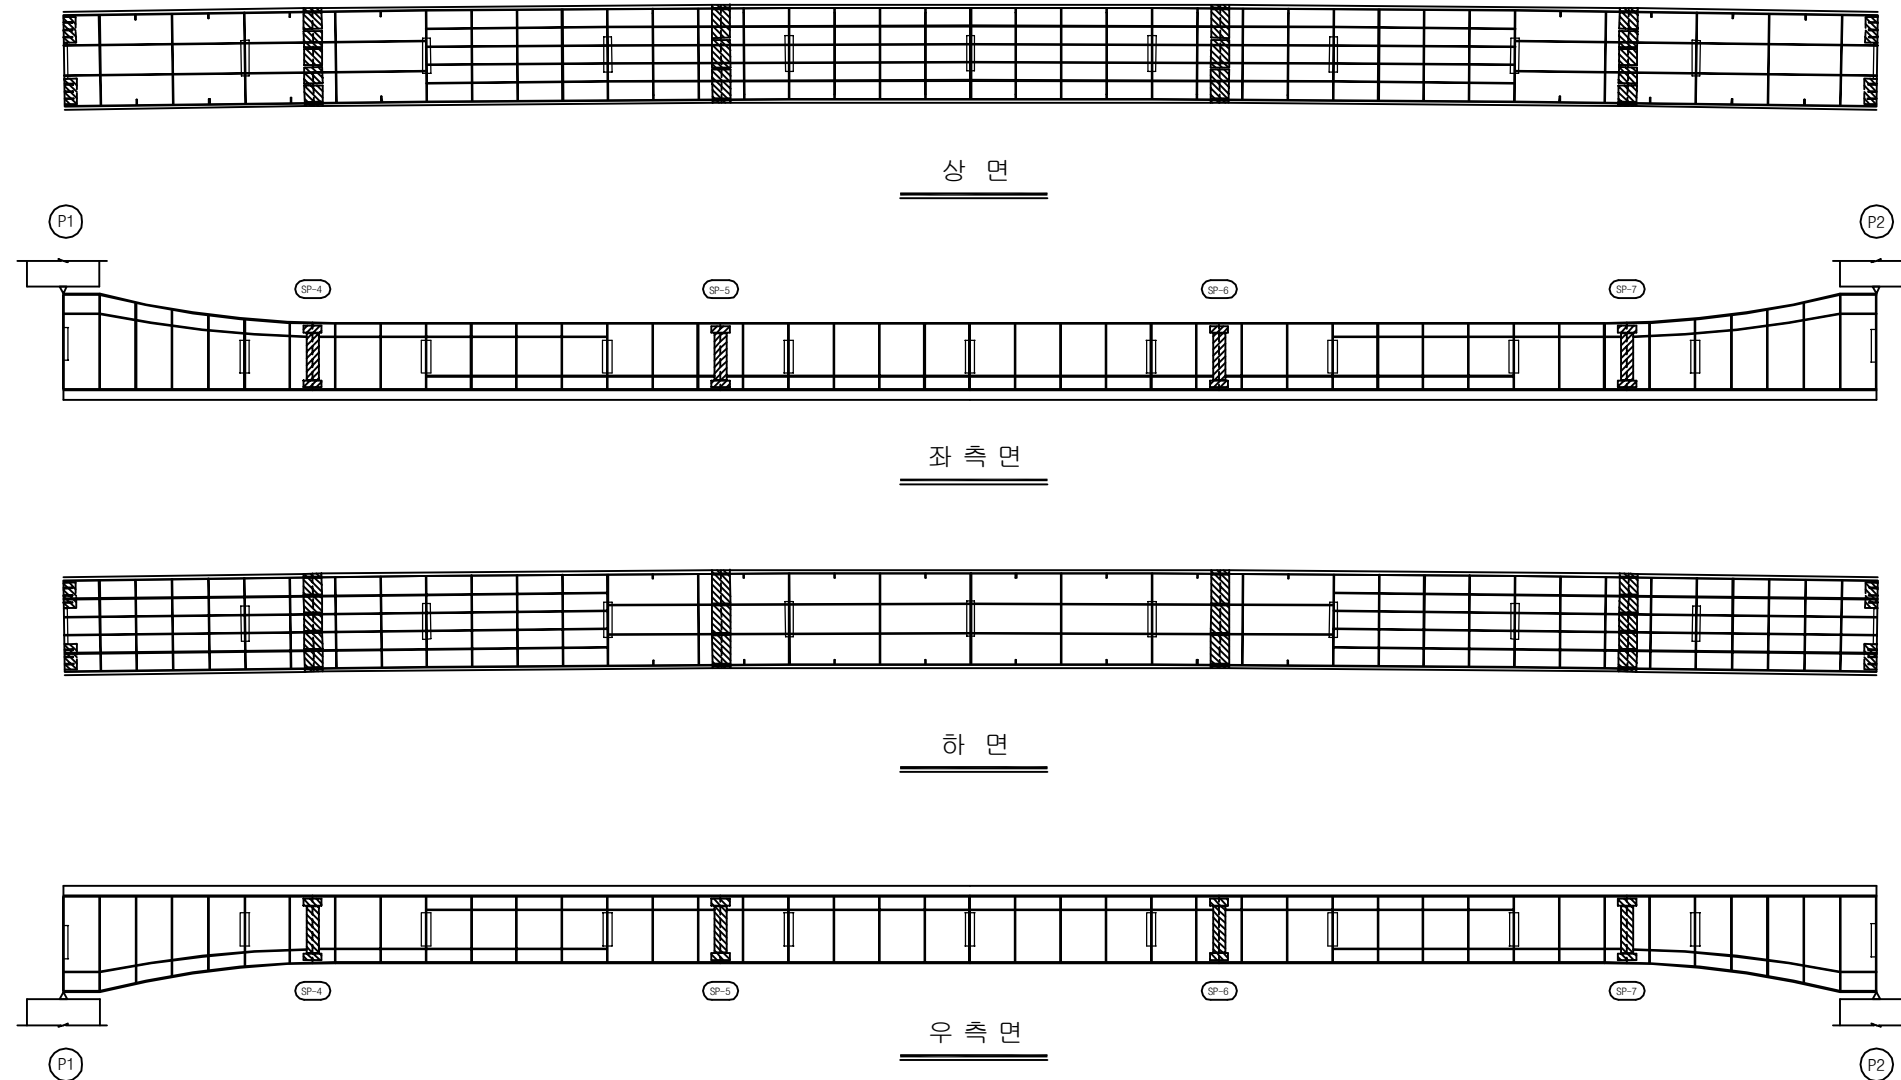

KEY PLAN

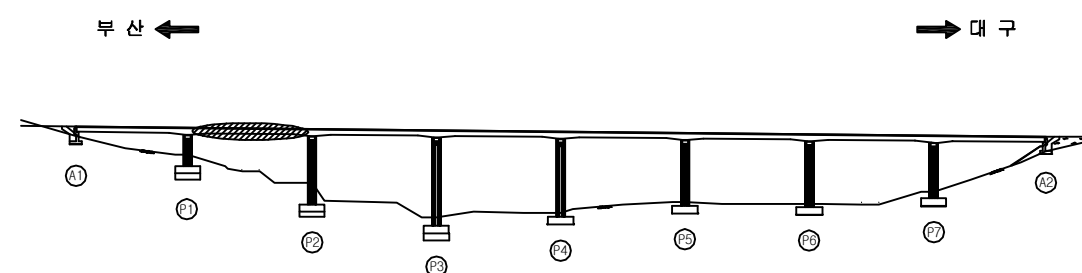

SECTION

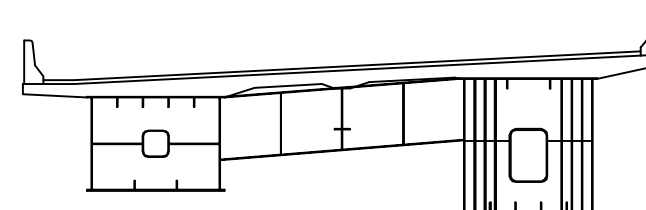

용역명	2017년 상반기 시설물 정기점검 용역
과업기간	2017. 03. 21 ~ 2017. 06. 30
발주처	신대구부산고속도로주식회사
용역사	(주) 위드이앤오
도면번호	000

ID : 소감천교(대구) - 거더내부 - S3 G2

보 수 이 력			
기 존 규 열	보 수(12. 상반기)		
신 규 규 열	보 수(12. 하반기)		
보수부위재검열	보 수(13. 상반기)		
보 수(기보수)	보 수(13. 하반기)		
보 수(08. 상반기)	보 수(14. 상반기)		
보 수(09. 상반기)	보 수(14. 하반기)		
보 수(09. 하반기)	보 수(15. 상반기)		
보 수(10. 상반기)	보 수(15. 하반기)		
보 수(10. 하반기)	보 수(16. 상반기)		
보 수(11. 상반기)	보 수(16. 하반기)		
보 수(11. 하반기)	보 수(17. 상반기)		


손 상 현 황 표

번호	신(N) 구(P)	손상내용	손상현황					결함 상태	손상 물량	비고
			폭	길이	너비	물량	단위	개소		
1	구	도장박리	-	0.1	0.1	0.01	m ²	1	b	0.01
2										
3										
주) 손상의 길이 및 너비는 「 m 」이며, 균열의 폭은 「 mm 」임

← 부 산


대 구 →

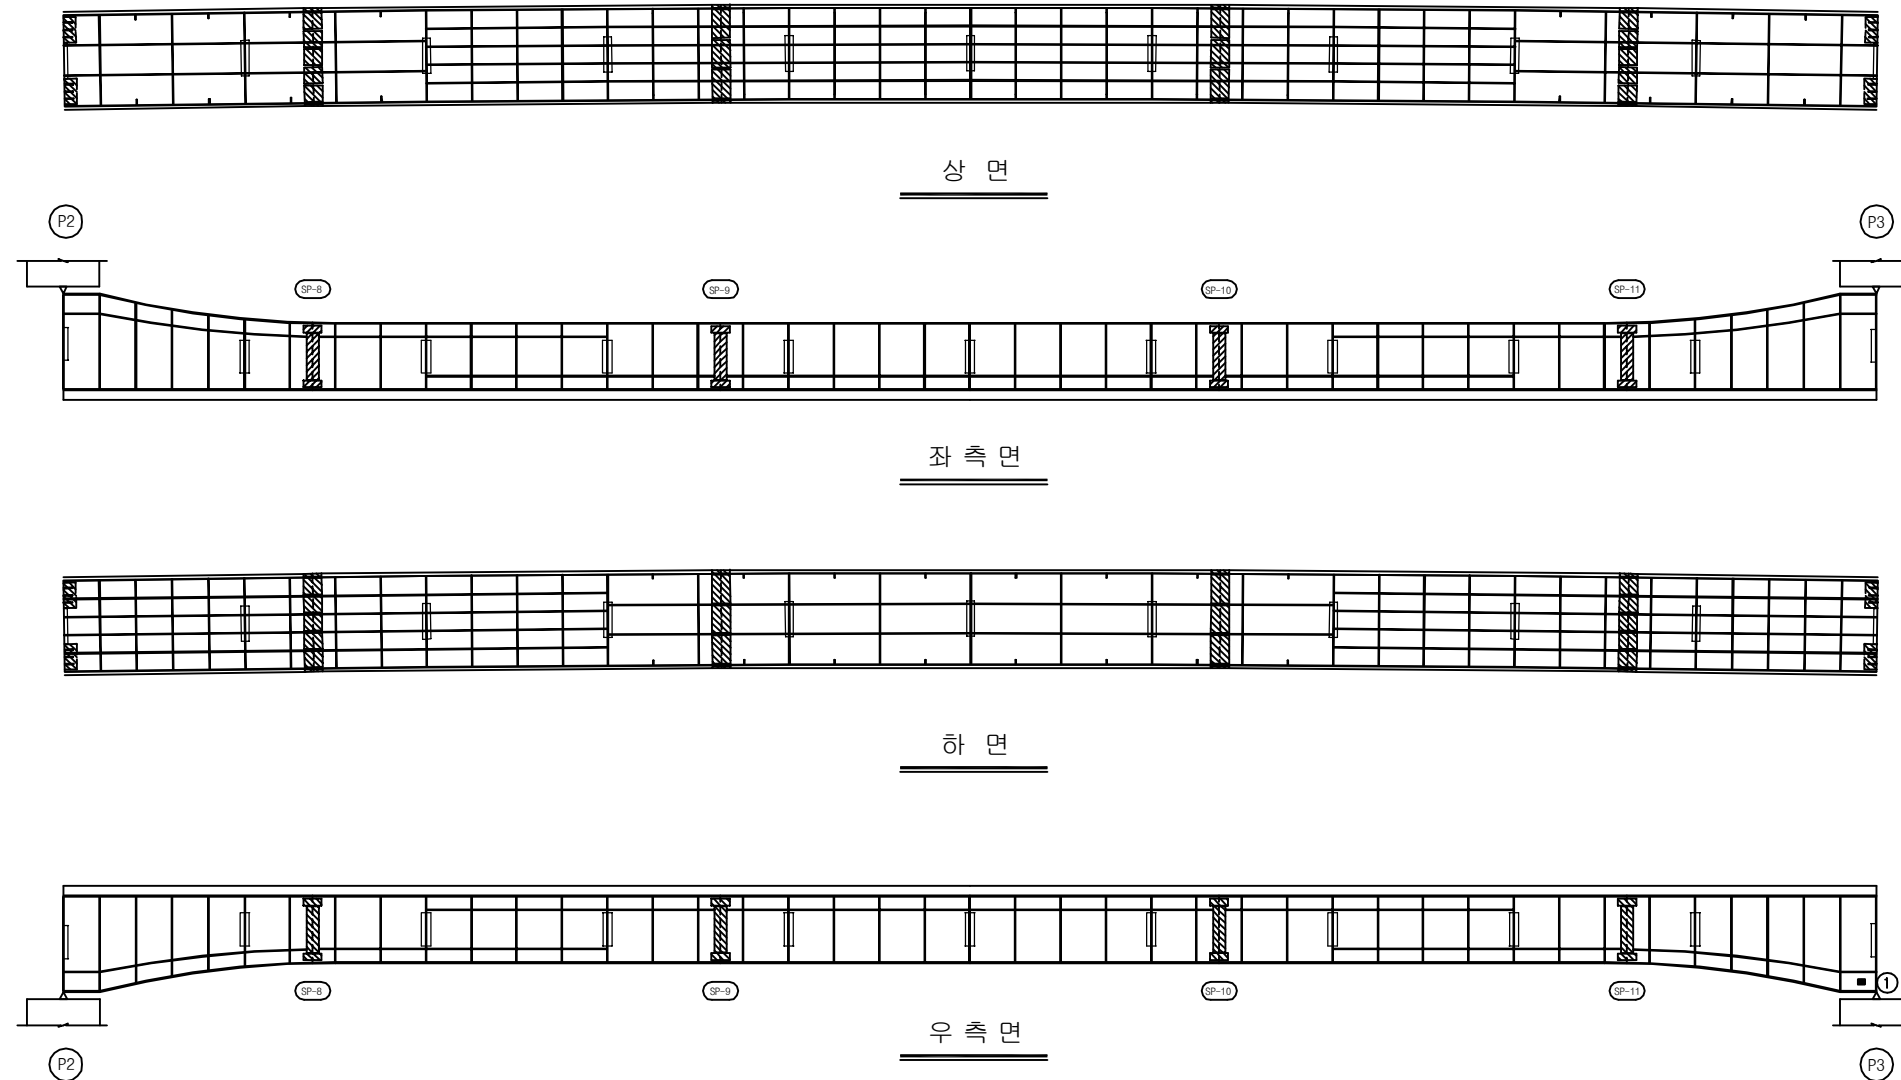


KEY PLAN

부 산 ←

→ 대 구

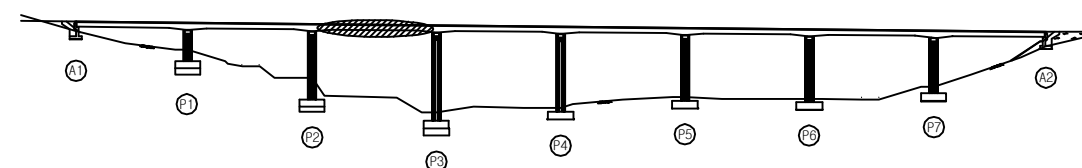

SECTION

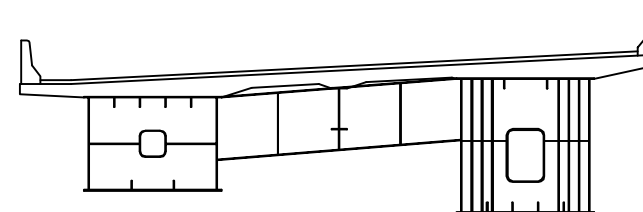

용역명	2017년 상반기 시설물 정기점검 용역
과업기간	2017. 03. 21 ~ 2017. 06. 30
발주처	신대구부산고속도로주식회사
용역사	(주) 위드이앤오
도면번호	043

ID : 소감천교(대구) - 거더내부 - S4 G2

보 수 이 력			
	기 존 규 격		보 수(12. 상반기)
	신 규 규 격		보 수(12. 하반기)
	보수부위재교결		보 수(13. 상반기)
	보 수(기보수)		보 수(13. 하반기)
	보 수(08. 상반기)		보 수(14. 상반기)
	보 수(09. 상반기)		보 수(14. 하반기)
	보 수(09. 하반기)		보 수(15. 상반기)
	보 수(10. 상반기)		보 수(15. 하반기)
	보 수(10. 하반기)		보 수(16. 상반기)
	보 수(11. 상반기)		보 수(16. 하반기)
	보 수(11. 하반기)		보 수(17. 상반기)


손 상 현 황 표

번호	신(N) 구(P)	손상내용	손상현황					결함 상태	손상 물량	비고
			폭	길이	너비	물량	단위	개소		
1										
2										
주) 손상의 길이 및 너비는 「 m 」이며, 균열의 폭은 「 mm 」임

← 부 산


대 구 →

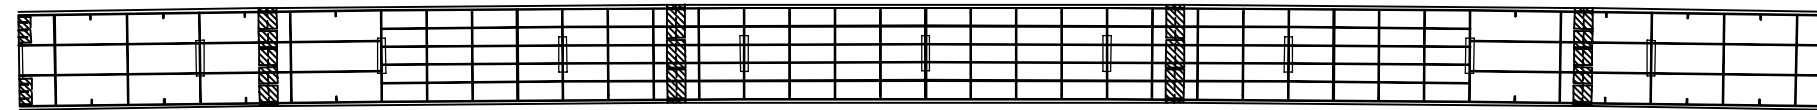


상 면

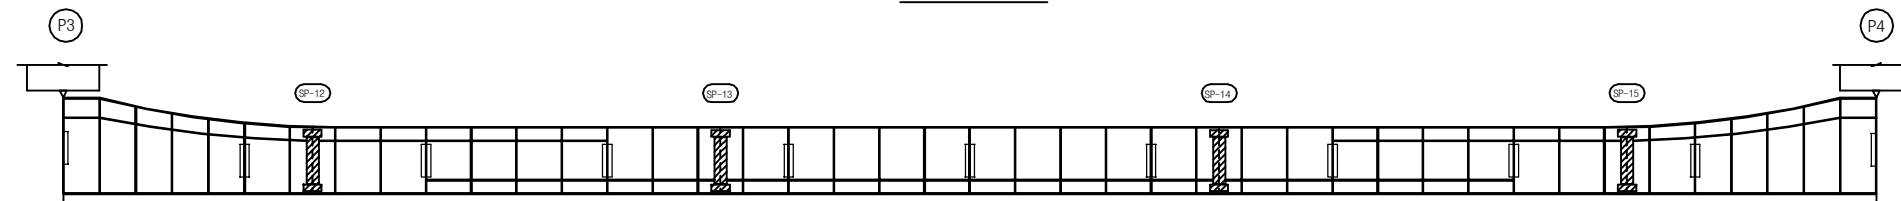

좌 측 면

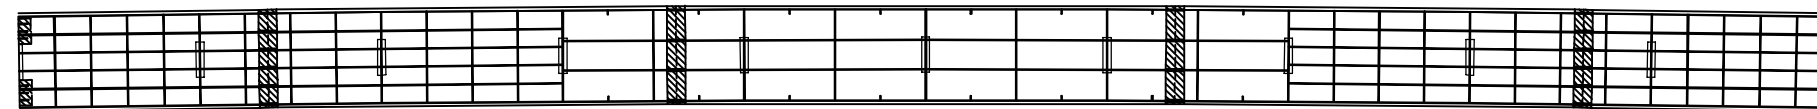

하 면

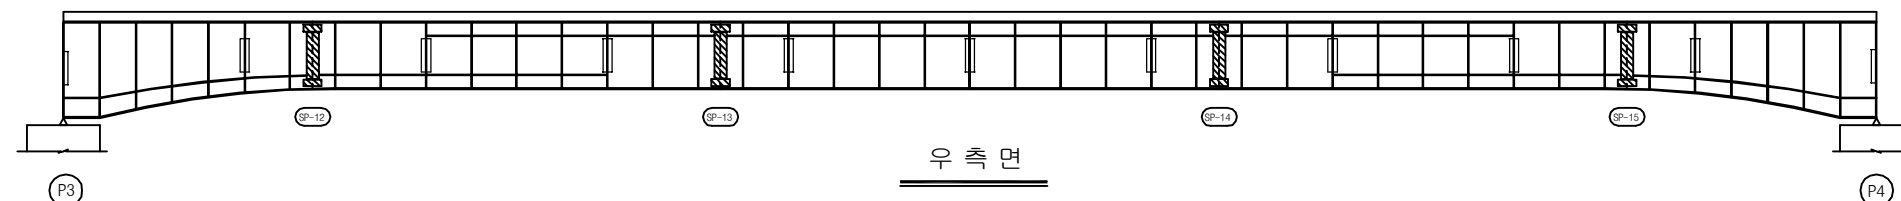


우 측 면


KEY PLAN

부 산 ←

→ 대 구

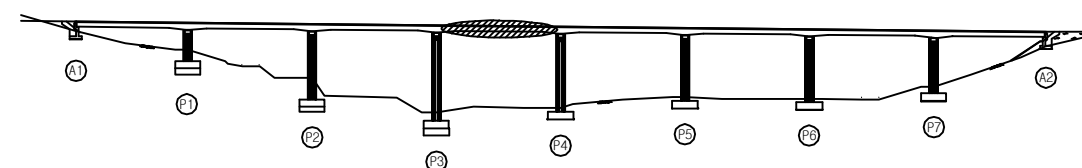

SECTION

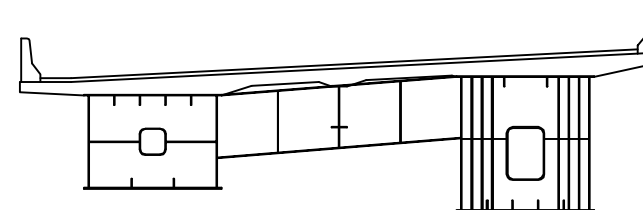

용 역 명 2017년 상반기 시설물 정기점검 용역

과업기간 2017. 03. 21 ~ 2017. 06. 30

발 주 처 신대구부산고속도로주식회사

용 역 사 (주) 위드이앤오

도면번호 044

ID : 소감천교(대구) - 거더내부 - S5 G2

보 수 이 력			
	기 존 규 격		보 수(12. 상반기)
	신 규 규 격		보 수(12. 하반기)
	보 수부위재규격		보 수(13. 상반기)
	보 수(기보수)		보 수(13. 하반기)
	보 수(08. 상반기)		보 수(14. 상반기)
	보 수(09. 상반기)		보 수(14. 하반기)
	보 수(09. 하반기)		보 수(15. 상반기)
	보 수(10. 상반기)		보 수(15. 하반기)
	보 수(10. 하반기)		보 수(16. 상반기)
	보 수(11. 상반기)		보 수(16. 하반기)
	보 수(11. 하반기)		보 수(17. 상반기)

← 부 산

대 구 →

손 상 현 황 표

번호	신(N) 구(P)	손상내용	손상현황						결함 상태	손상 물량	비고
			폭	길이	너비	물량	단위	개소			
1											
2											
주) 손상의 길이 및 너비는 「 m 」이며, 균열의 폭은 「 mm 」임

상 면

좌 측 면

하 면

우 측 면

KEY PLAN

부 산 ←

→ 대 구

SECTION

용역명	2017년 상반기 시설물 정기점검 용역
과업기간	2017. 03. 21 ~ 2017. 06. 30
발주처	신대구부산고속도로주식회사
용역사	(주) 위드이앤오
도면번호	045

ID : 소감천교(대구) - 거더내부 - S6 G2

보 수 이 력			
기 존 규 열	보 수(12. 상반기)	기 존 규 열	보 수(12. 하반기)
신 규 규 열	보 수(13. 상반기)	신 규 규 열	보 수(13. 하반기)
보 수부위재검열	보 수(14. 상반기)	보 수부위재검열	보 수(14. 하반기)
보 수(기보수)	보 수(15. 상반기)	보 수(기보수)	보 수(15. 하반기)
보 수(08. 상반기)	보 수(16. 상반기)	보 수(08. 상반기)	보 수(16. 하반기)
보 수(09. 상반기)	보 수(17. 상반기)	보 수(09. 상반기)	보 수(17. 하반기)
보 수(09. 하반기)	보 수(18. 상반기)	보 수(09. 하반기)	보 수(18. 하반기)
보 수(10. 상반기)	보 수(19. 상반기)	보 수(10. 상반기)	보 수(19. 하반기)
보 수(10. 하반기)	보 수(20. 상반기)	보 수(10. 하반기)	보 수(20. 하반기)
보 수(11. 상반기)	보 수(21. 상반기)	보 수(11. 상반기)	보 수(21. 하반기)
보 수(11. 하반기)	보 수(22. 상반기)	보 수(11. 하반기)	보 수(22. 하반기)


손 상 현 황 표

번호	신(N) 구(P)	손상내용	손상현황						결함 상태	손상 물량	비고
			폭	길이	너비	물량	단위	개소			
1											
2											
주) 손상의 길이 및 너비는 「m」이며, 균열의 폭은 「mm」임

← 부 산


대 구 →

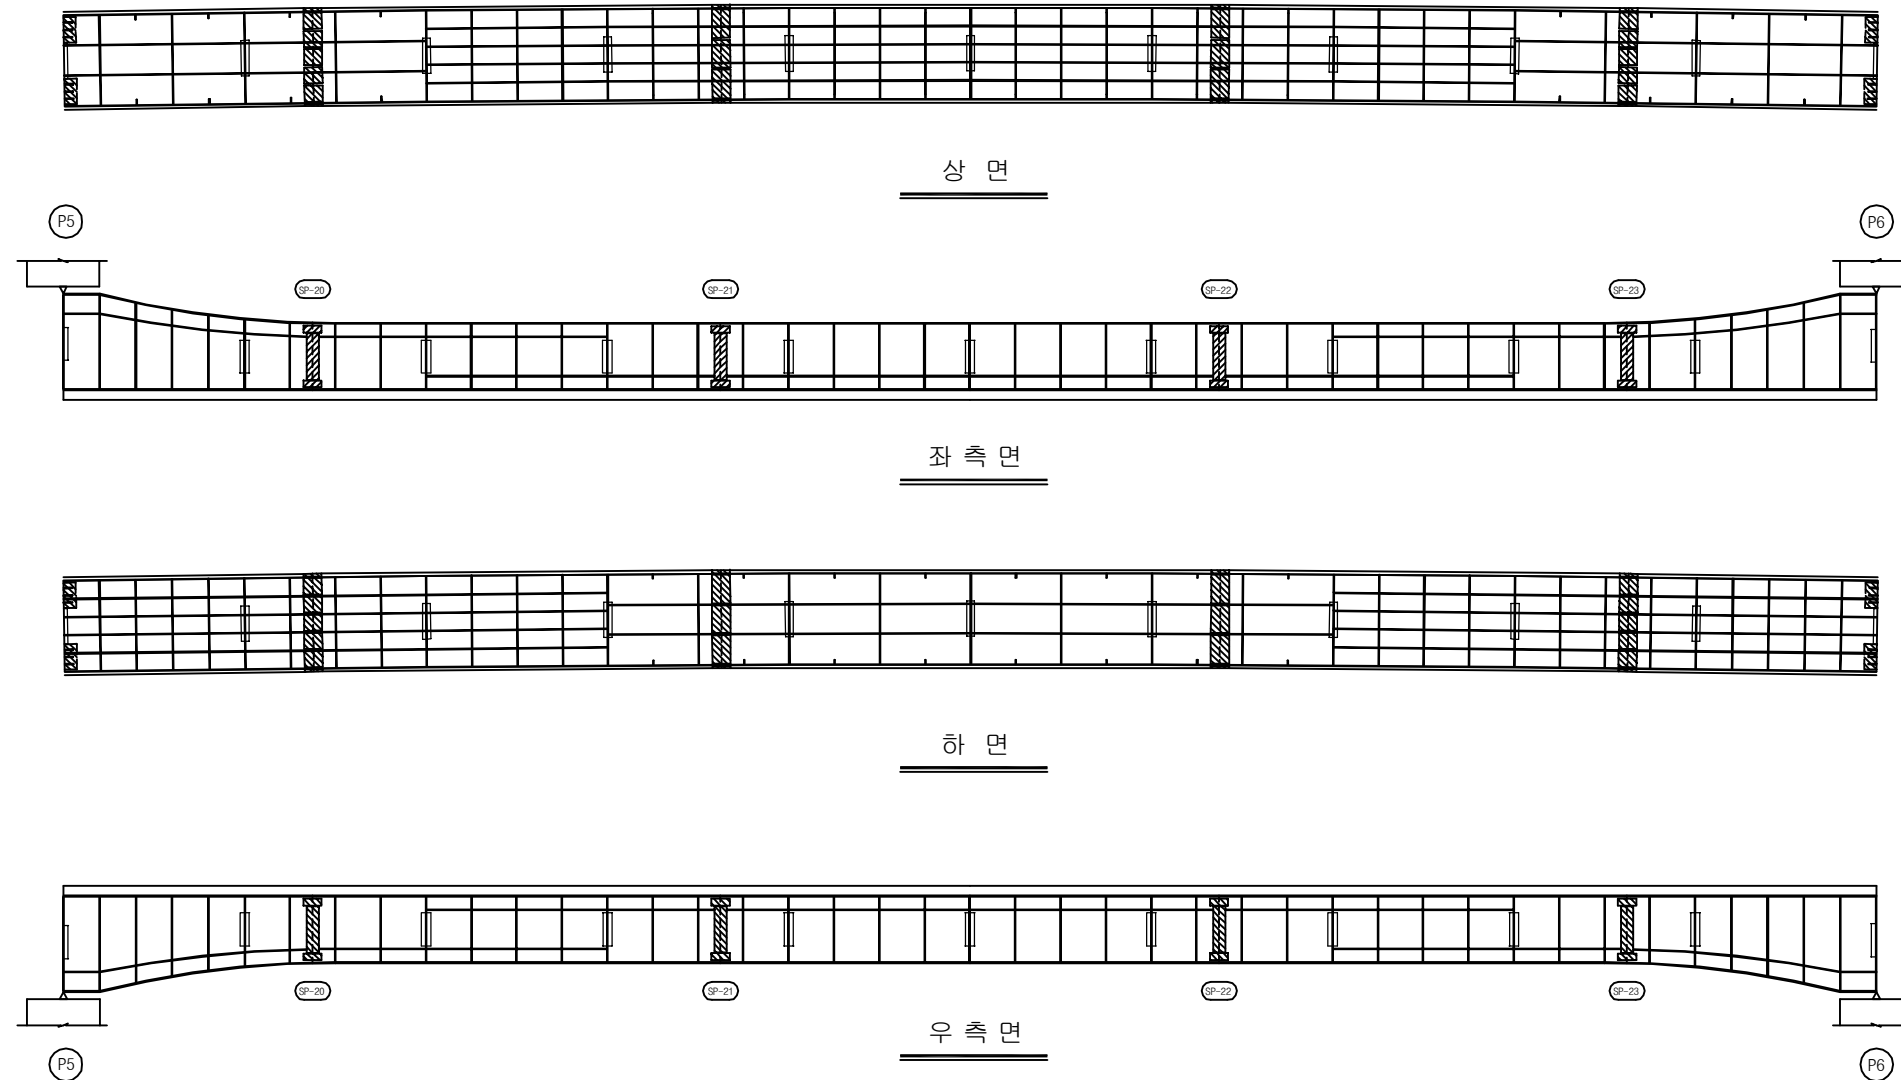

KEY PLAN

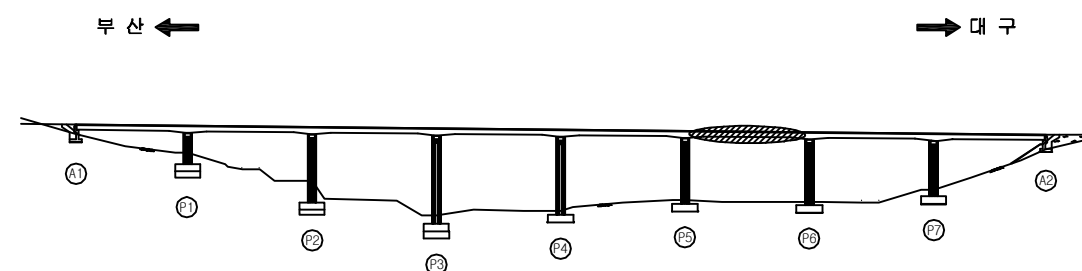

SECTION

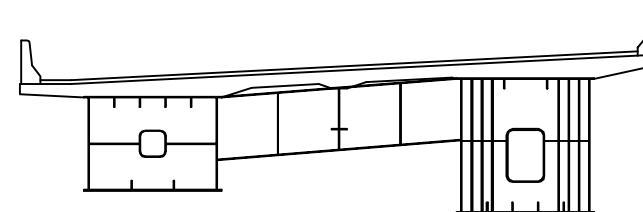

용역명	2017년 상반기 시설물 정기점검 용역
과업기간	2017. 03. 21 ~ 2017. 06. 30
발주처	신대구부산고속도로주식회사
용역사	(주) 위드이앤오
도면번호	046

ID : 소감천교(대구) - 거더내부 - S7 G2

보 수 이 력			
	기 존 규 격		보 수(12. 상반기)
	신 규 규 격		보 수(12. 하반기)
	보수부위재교결		보 수(13. 상반기)
	보 수(기보수)		보 수(13. 하반기)
	보 수(08. 상반기)		보 수(14. 상반기)
	보 수(09. 상반기)		보 수(14. 하반기)
	보 수(09. 하반기)		보 수(15. 상반기)
	보 수(10. 상반기)		보 수(15. 하반기)
	보 수(10. 하반기)		보 수(16. 상반기)
	보 수(11. 상반기)		보 수(16. 하반기)
	보 수(11. 하반기)		보 수(17. 상반기)

← 부 산

대 구 →

손 상 현 황 표

번호	신(N) 구(P)	손상내용	손상현황					결함 상태	손상 물량	비고
			폭	길이	너비	물량	단위	개소		
1										
2										
주) 손상의 길이 및 너비는 「 m 」이며, 균열의 폭은 「 mm 」임

상 면

좌 측 면

하 면

우 측 면

KEY PLAN

부 산 ←

→ 대 구

SECTION

용역명	2017년 상반기 시설물 정기점검 용역
과업기간	2017. 03. 21 ~ 2017. 06. 30
발주처	신대구부산고속도로주식회사
용역사	(주) 위드이앤오
도면번호	047

ID : 소감천교(대구) - 거더내부 - S8 G2

보 수 이 력			
	기 존 규 열		보 수(12. 상반기)
	신 규 규 열		보 수(12. 하반기)
	보 수부위재균열		보 수(13. 상반기)
	보 수(기보수)		보 수(13. 하반기)
	보 수(08. 상반기)		보 수(14. 상반기)
	보 수(09. 상반기)		보 수(14. 하반기)
	보 수(09. 하반기)		보 수(15. 상반기)
	보 수(10. 상반기)		보 수(15. 하반기)
	보 수(10. 하반기)		보 수(16. 상반기)
	보 수(11. 상반기)		보 수(16. 하반기)
	보 수(11. 하반기)		보 수(17. 상반기)


손 상 현 황 표

번호	신(N) 구(P)	손상내용	손상현황						결함 상태	손상 물량	비고
			폭	길이	너비	물량	단위	개소			
1											
2											
주) 손상의 길이 및 너비는 「 m 」이며, 균열의 폭은 「 mm 」임

← 부 산


대 구 →

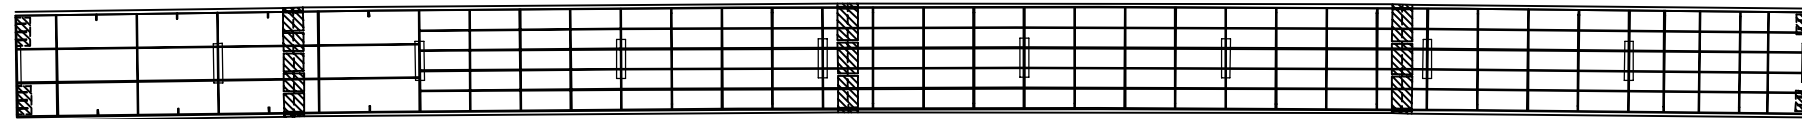


상 면

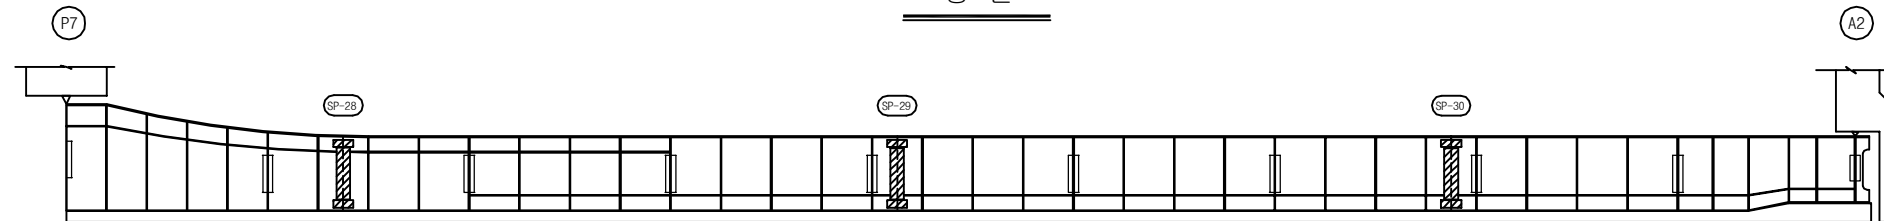

좌 측 면

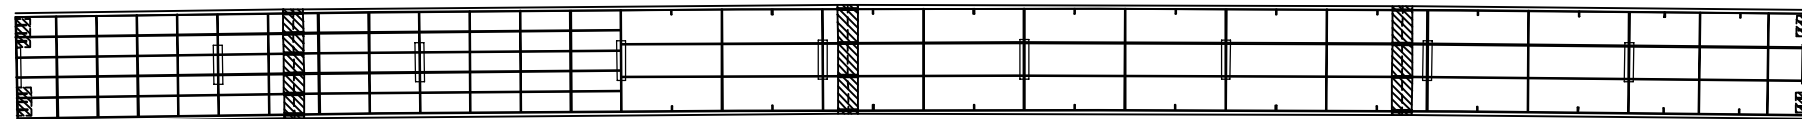

하 면

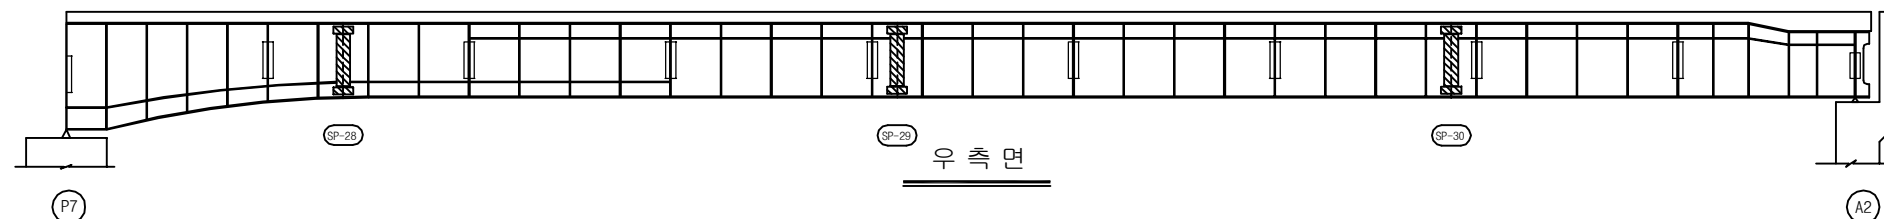


우 측 면


KEY PLAN

부 산 ←

→ 대 구

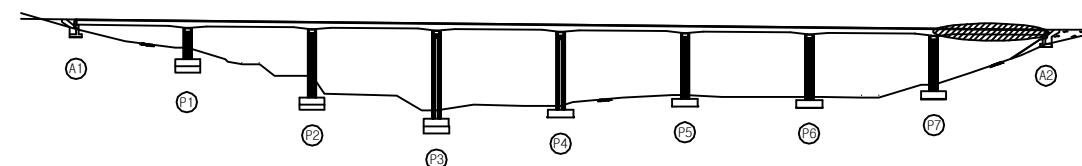

SECTION

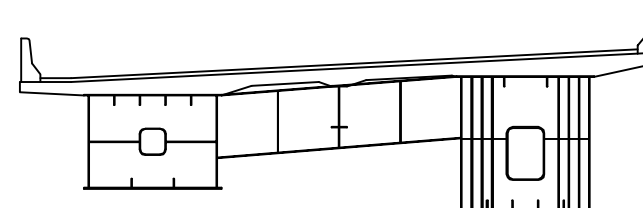

용 역 명 2017년 상반기 시설물 정기점검 용역

과업기간 2017. 03. 21 ~ 2017. 06. 30

발 주 처 신대구부산고속도로주식회사

용 역 사 (주) 위드이앤오

도면번호 048



ID : 소감천교(대구) - 교대 - A1

보 수 이 력			
기 준 규 열	보 수(12. 상반기)		
신 규 규 열	보 수(12. 하반기)		
보수부위재검열	보 수(13. 상반기)		
보 수(기보수)	보 수(13. 하반기)		
보 수(08. 상반기)	보 수(14. 상반기)		
보 수(09. 상반기)	보 수(14. 하반기)		
보 수(09. 하반기)	보 수(15. 상반기)		
보 수(10. 상반기)	보 수(15. 하반기)		
보 수(10. 하반기)	보 수(16. 상반기)		
보 수(11. 상반기)	보 수(16. 하반기)		
보 수(11. 하반기)	보 수(17. 상반기)		


손 상 현 황 표

번호	신(N) 구(P)	손상내용	손상현황						결함 상태	손상 물량	비고
			폭	길이	너비	물량	단위	개소			
1											
2											
주) 손상의 길이 및 너비는 「 m 」이며, 균열의 폭은 「 mm 」임

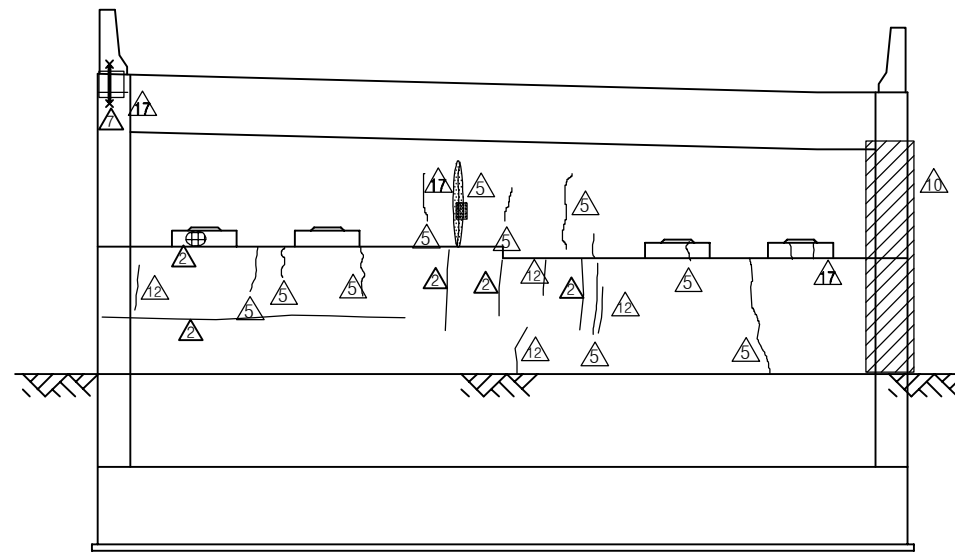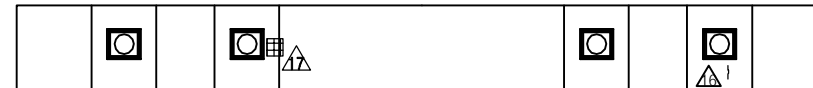

정 면 도

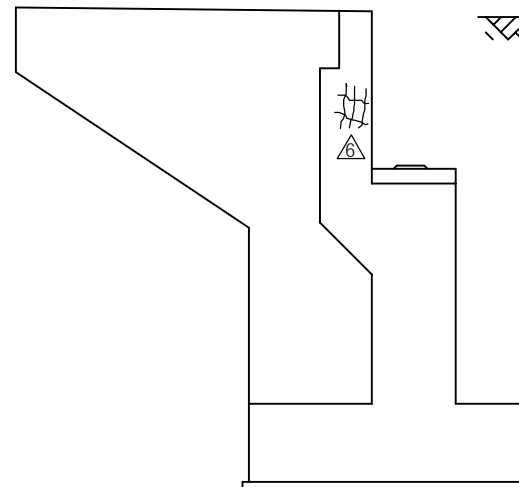


날개벽(좌측)

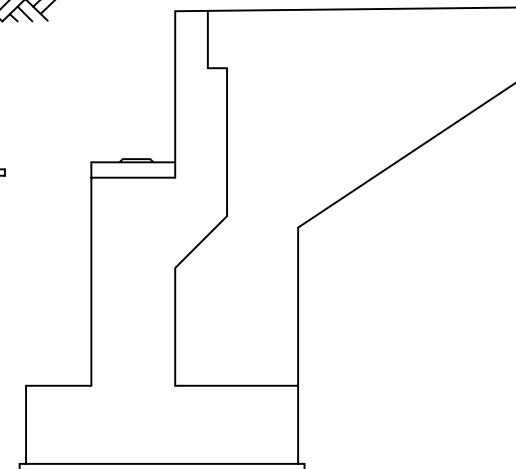


날개벽(우측)

KEY PLAN

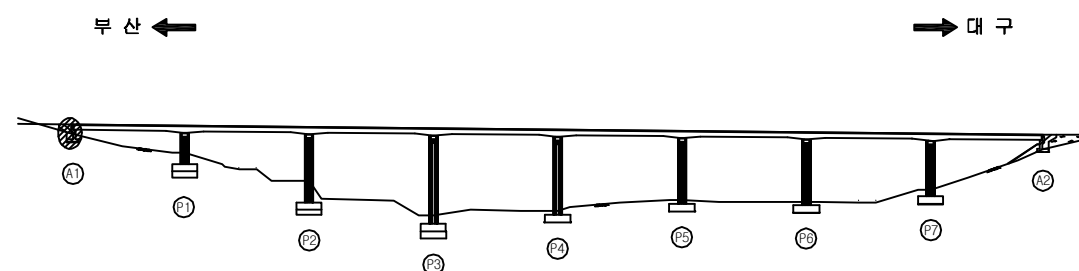

SECTION

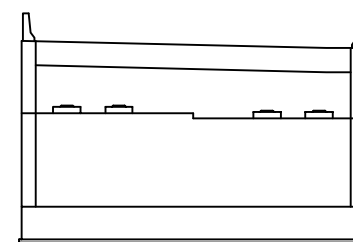

용역명	2017년 상반기 시설물 정기점검 용역
과업기간	2017. 03. 21 ~ 2017. 06. 30
발주처	신대구부산고속도로주식회사
용역사	(주) 위드이앤오
도면번호	049


ID : 소감천교(대구) - 교대 - A2

보 수 이 력			
기 준 규 열	보 수(12. 상반기)		
신 규 규 열	보 수(12. 하반기)		
보수부위재검열	보 수(13. 상반기)		
보 수(기보수)	보 수(13. 하반기)		
보 수(08. 하반기)	보 수(14. 상반기)		
보 수(09. 상반기)	보 수(14. 하반기)		
보 수(09. 하반기)	보 수(15. 상반기)		
보 수(10. 상반기)	보 수(15. 하반기)		
보 수(10. 하반기)	보 수(16. 상반기)		
보 수(11. 상반기)	보 수(16. 하반기)		
보 수(11. 하반기)	보 수(17. 상반기)		


손 상 현 황 표

번호	신(N) 구(P)	손상내용	손상현황						결함 상대	손상 물량	비고
			폭	길이	너비	물량	단위	개소			
1	구	채수 (흔적)	-	0.2	0.5	0.10	m ²	1	b	0.10	
2	구	채수 (흔적)	-	0.5	1.0	0.50	m ²	1	b	0.50	
3	구	간격제 미제거	-	12.6	-	12.6	m	1	b	12.6	
4	구	법면 보호블럭 이격	13.0	12.6	-	12.6	m	1	b	12.6	
5											
6											
주) 손상의 길이 및 너비는 「 m 」이며, 균열의 폭은 「 mm 」임

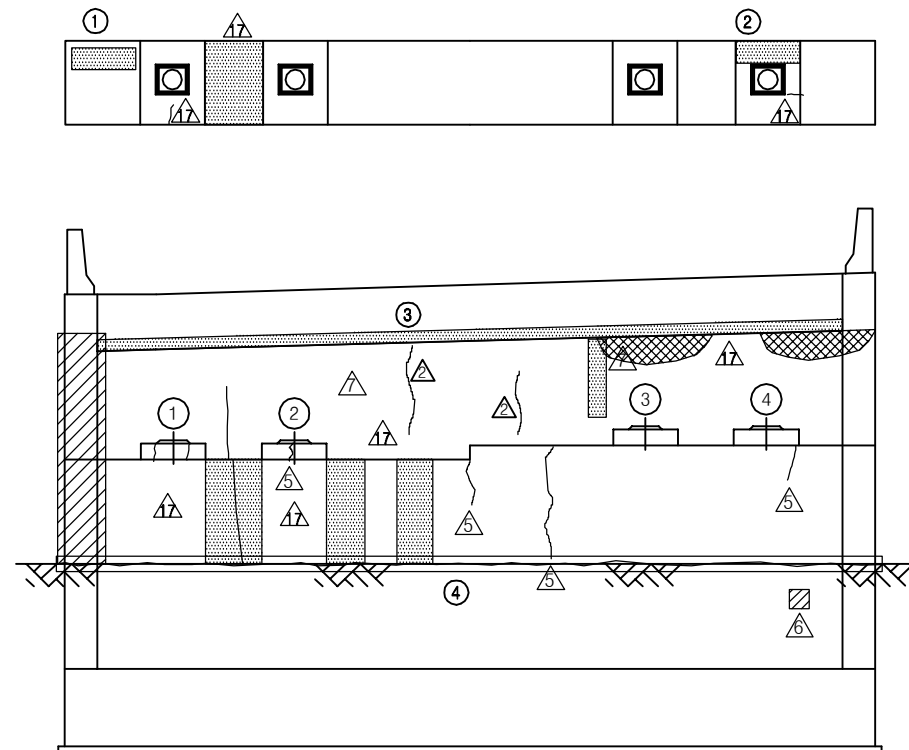

정 면 도

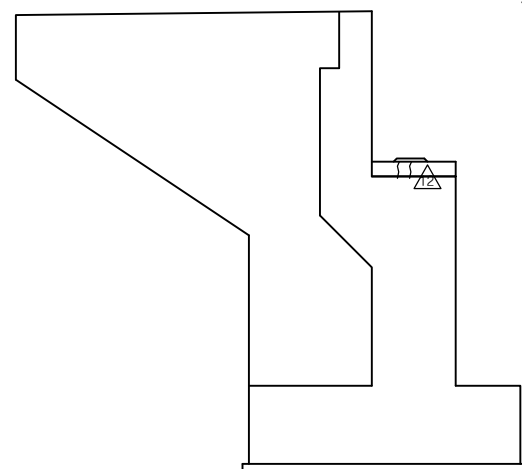


날개벽(좌측)

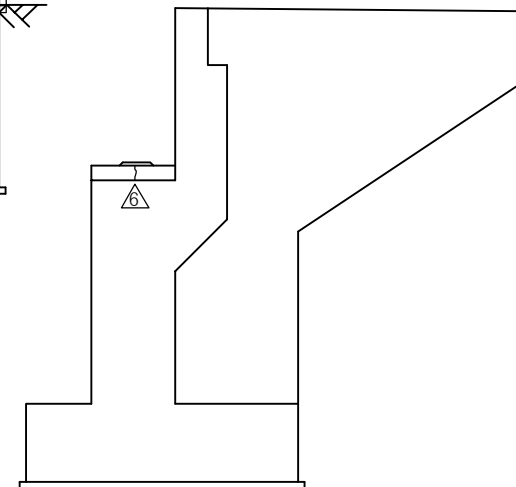


날개벽(우측)

KEY PLAN

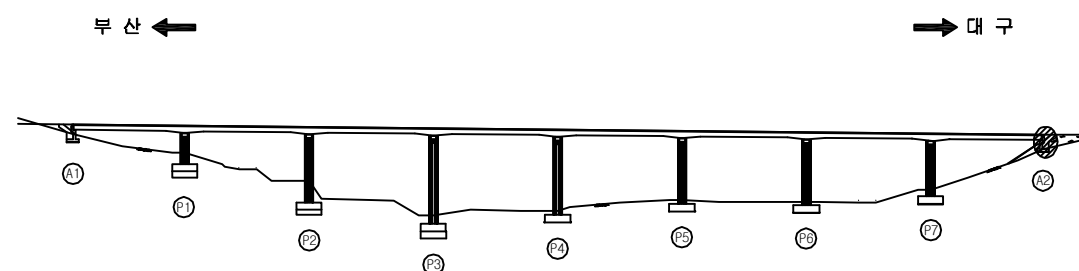


SECTION

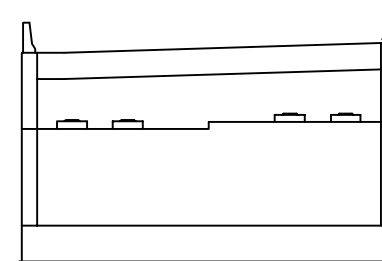

용역명	2017년 상반기 시설물 정기점검 용역
과업기간	2017. 03. 21 ~ 2017. 06. 30
발주처	신대구부산고속도로주식회사
용역사	(주) 위드이앤오
도면번호	050

ID : 소감천교(대구) - 교각 - P1




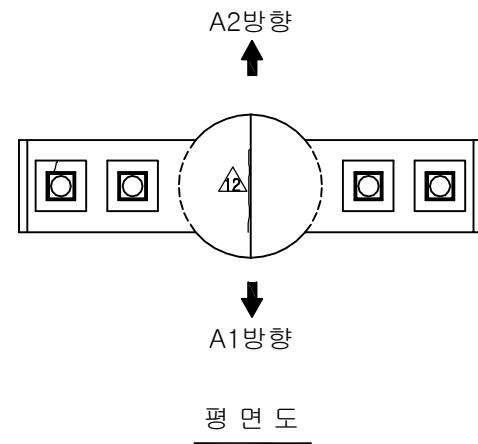


보수이력			
기존균열	△5	보수(12. 상반기)	
신규균열	△10	보수(12. 하반기)	
보수부위재균열	△11	보수(13. 상반기)	
보수(기보수)	△12	보수(13. 하반기)	
보수(08. 상반기)	△13	보수(14. 상반기)	
보수(09. 상반기)	△14	보수(14. 하반기)	
보수(09. 하반기)	△15	보수(15. 상반기)	
보수(10. 상반기)	△16	보수(15. 하반기)	
보수(10. 하반기)	△17	보수(16. 상반기)	
보수(11. 상반기)	△18	보수(16. 하반기)	
보수(11. 하반기)	△19	보수(17. 상반기)	


손상현황표

번호	신(N) 구(P)	손상내용	손상현황					결함 상태	손상 물량	비고
			폭	길이	너비	물량	단위			
1										
2										
주) 손상의 길이 및 너비는 「m」이며, 균열의 폭은 「mm」임

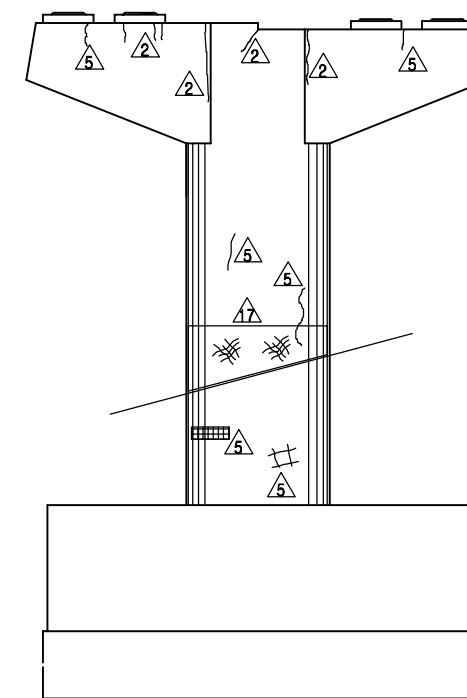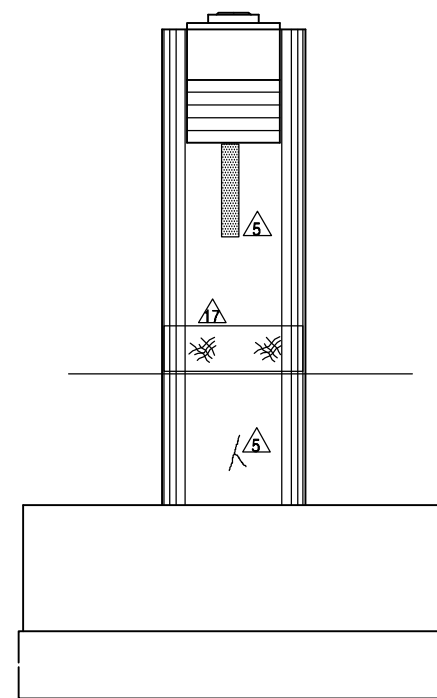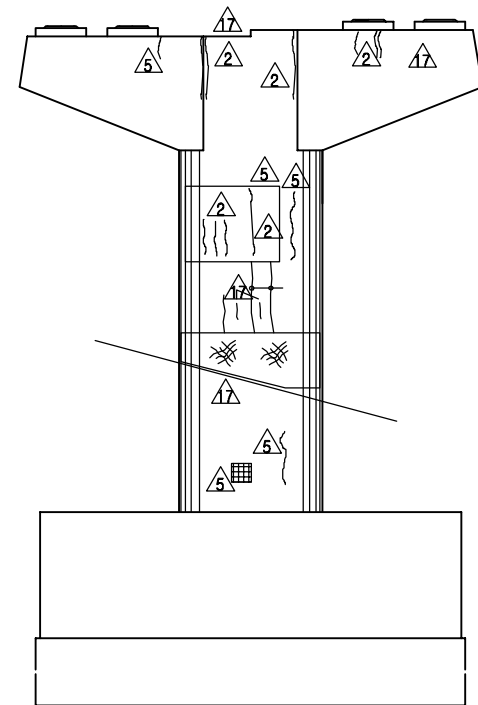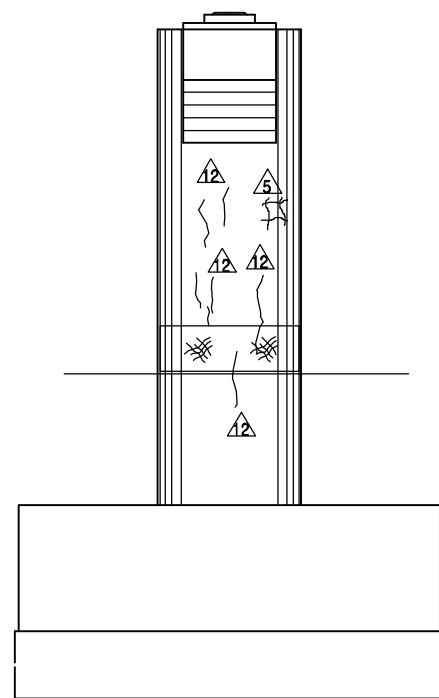

KEY PLAN

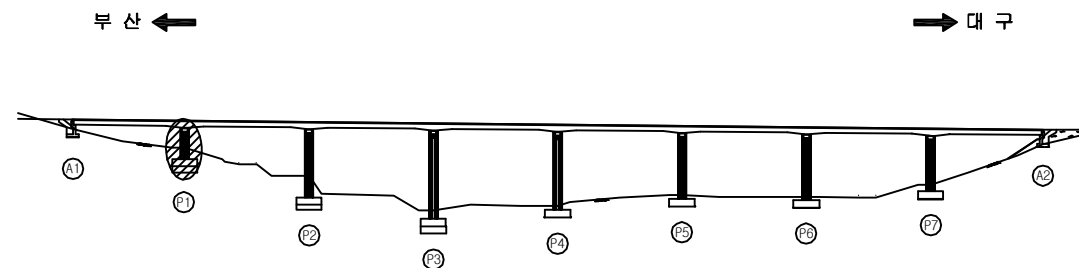


SECTION

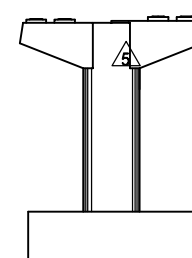

용역명	2017년 상반기 시설물 정기점검 용역
과업기간	2017. 03. 21 ~ 2017. 06. 30
발주처	신대구부산고속도로주식회사
용역사	(주) 위드이앤오
도면번호	051

ID : 소감천교(대구) - 교각 - P2

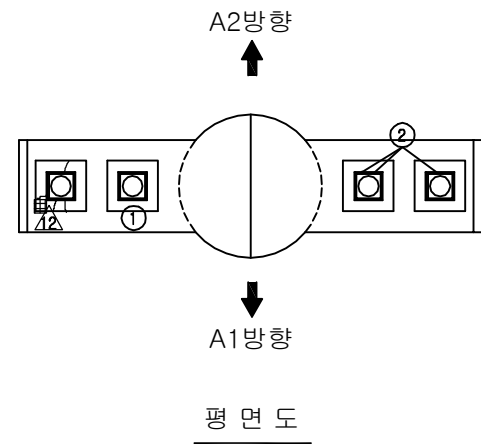


보수이력			
기존균열	△5	보수(12.상반기)	
신규균열	△6	보수(12.하반기)	
보수부위재균열	△1	보수(13.상반기)	
보수(기보수)	△2	보수(13.하반기)	
보수(08.상반기)	△3	보수(14.상반기)	
보수(09.상반기)	△4	보수(14.하반기)	
보수(09.하반기)	△5	보수(15.상반기)	
보수(10.상반기)	△6	보수(15.하반기)	
보수(10.하반기)	△7	보수(16.상반기)	
보수(11.상반기)	△8	보수(16.하반기)	
보수(11.하반기)	△9	보수(17.상반기)	
5)면 양상균열 출장 산출근거			
1. 기둥부 면적(A _t) = 3.4(D) X 3.14(π) X 3.0(H) = 32.04㎡			
2. 기둥 보수부 면적(A _r) = $\frac{(2.0 \times 1.2)}{a} + \frac{(1.5 \times 1.2)}{b} = 4.20 \text{㎡}$			
3. 기둥부 양상균열 면적 = A _t - A _r = 32.04 - 4.20 = 27.84㎡			


손상현황표

번호	신(N) 구(P)	손상내용	손상현황						결함 상태	손상 물량	비고
			폭	길이	너비	물량	단위	개소			
1	구	받침 물탈 균열	0.1	0.1	-	0.10	m	3	b	0.30	
2	구	받침 물탈 균열	0.1	0.1	-	0.10	m	3	b	0.30	
3											
4											
주) 손상의 길이 및 너비는 「m」이며, 균열의 폭은 「mm」임

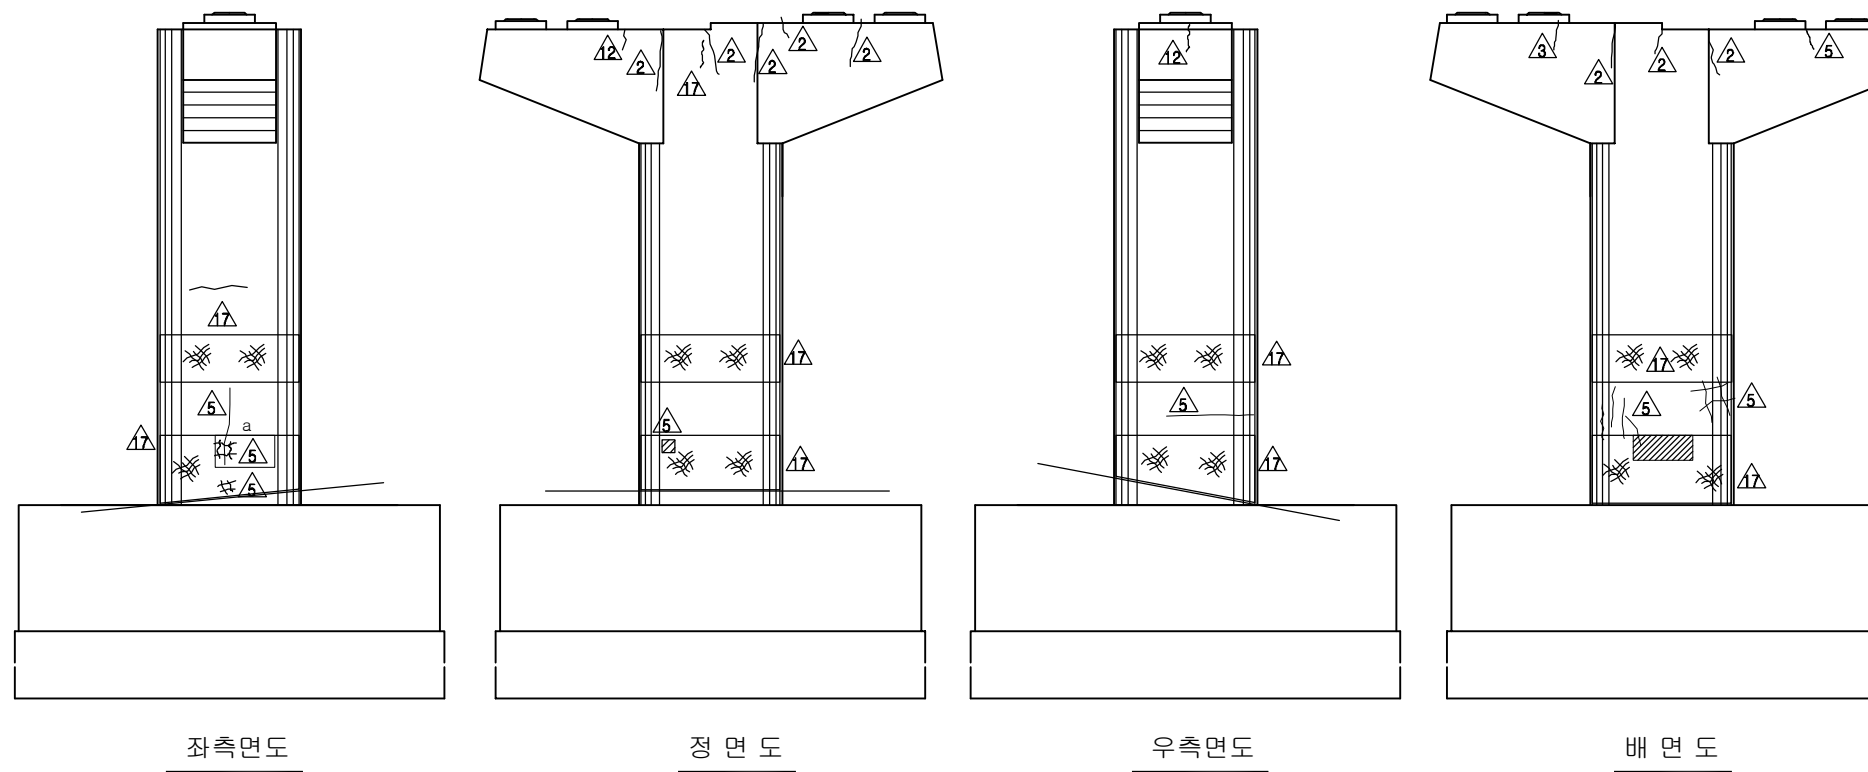

KEY PLAN

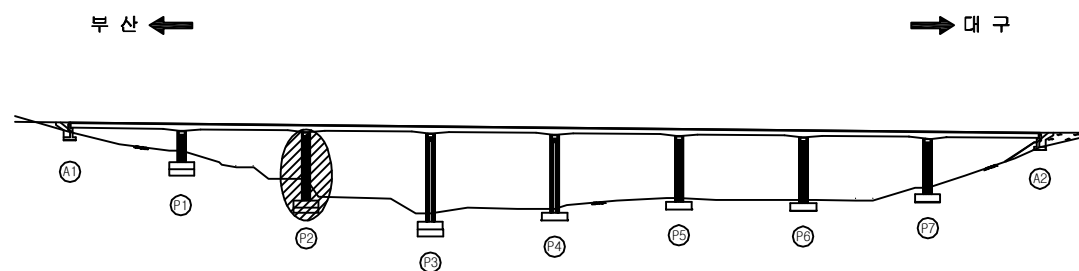


SECTION

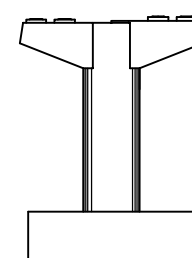

용역명	2017년 상반기 시설물 정기점검 용역
과업기간	2017. 03. 21 ~ 2017. 06. 30
발주처	신대구부산고속도로주식회사
용역사	(주) 위드이앤오
도면번호	052

ID : 소감천교(대구) - 교각 - P3

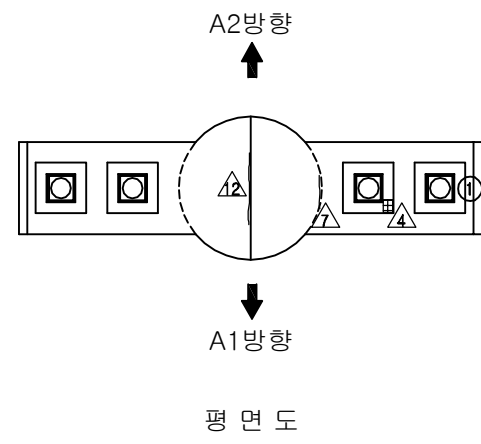


보수이력			
기존균열	△A	보수(12. 상반기)	
신규균열	△B	보수(12. 하반기)	
보수부위재균열	△C	보수(13. 상반기)	
보수(기보수)	△D	보수(13. 하반기)	
보수(08. 하반기)	△E	보수(14. 상반기)	
보수(09. 상반기)	△F	보수(14. 하반기)	
보수(09. 하반기)	△G	보수(15. 상반기)	
보수(10. 상반기)	△H	보수(15. 하반기)	
보수(10. 하반기)	△I	보수(16. 상반기)	
보수(11. 상반기)	△J	보수(16. 하반기)	
보수(11. 하반기)	△K	보수(17. 상반기)	


손상현황표

번호	신(N) 구(P)	손상내용	손상현황						결함 상태	손상 물량	비고
			폭	길이	너비	물량	단위	개소			
1	구	받침 물탈 균열	0.1	0.1	-	0.10	m	1	b	0.10	
2	구	받침 콘크리트 들뜸	-	0.1	0.3	0.03	m	1	b	0.03	
3											
4											
주) 손상의 길이 및 너비는 「m」이며, 균열의 폭은 「mm」임

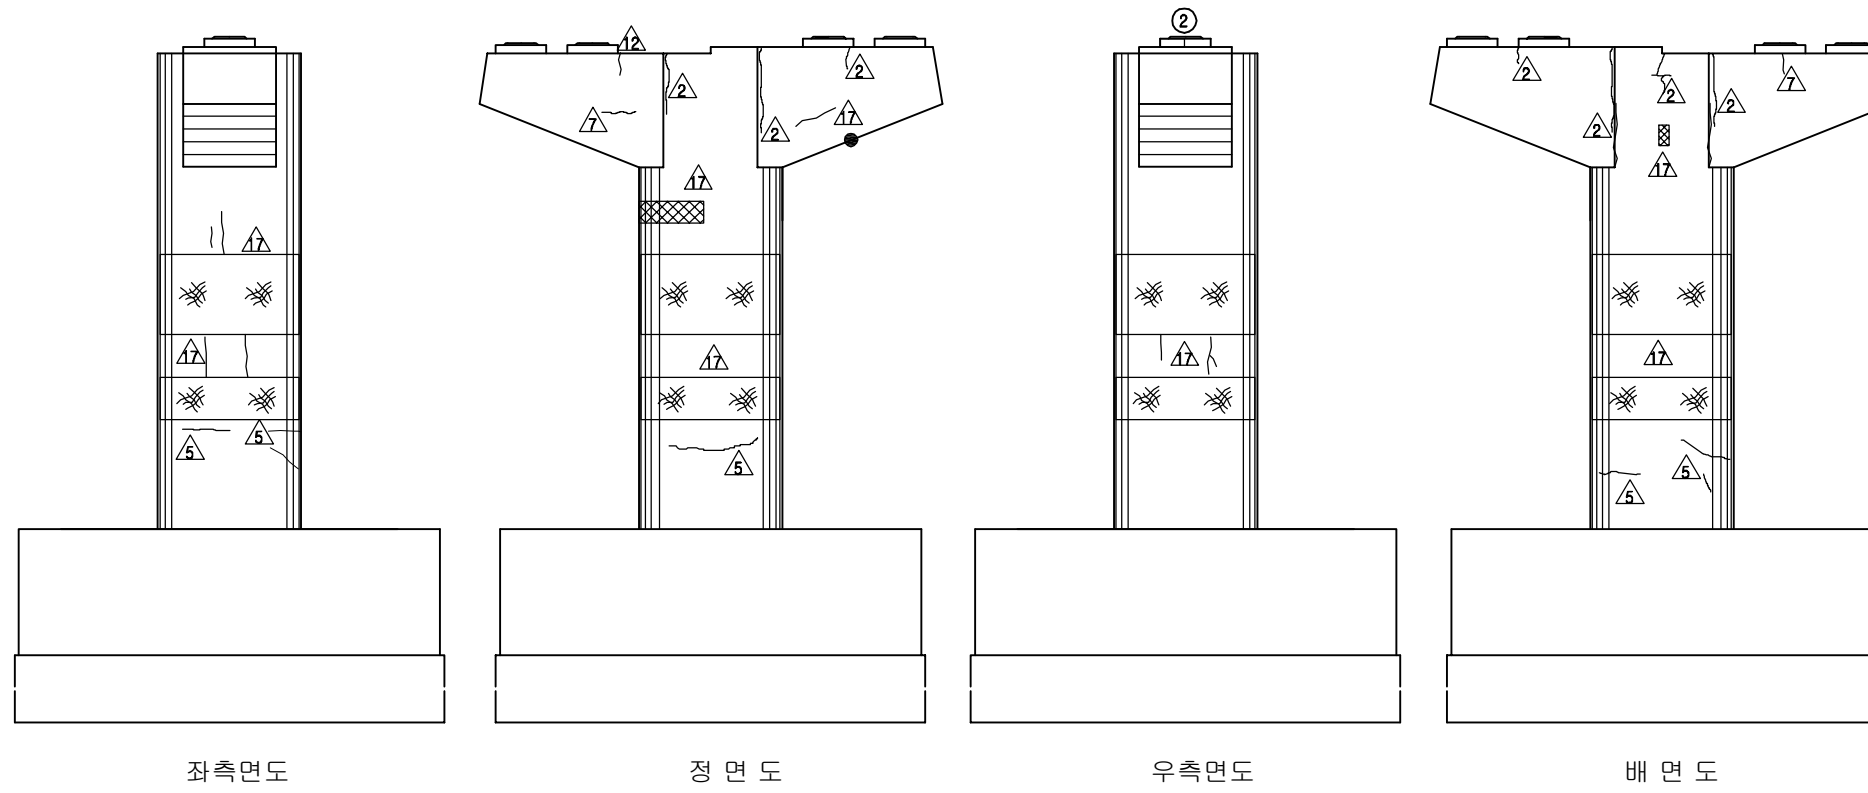

KEY PLAN

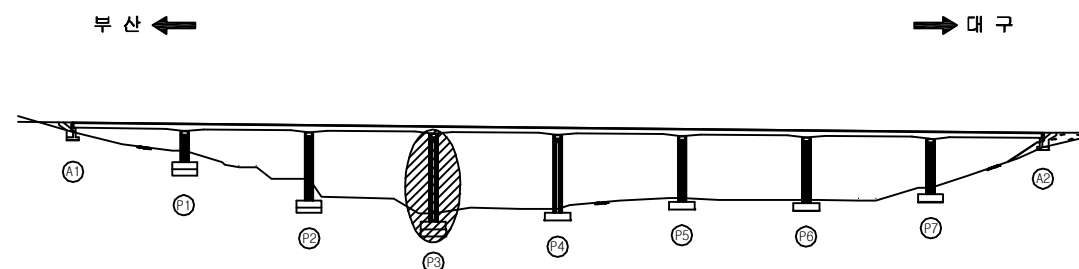


SECTION

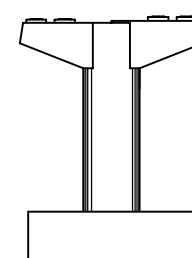

용역명	2017년 상반기 시설물 정기점검 용역
과업기간	2017. 03. 21 ~ 2017. 06. 30
발주처	신대구부산고속도로주식회사
용역사	(주) 위드이앤오
도면번호	053

ID : 소감천교(대구) - 교각 - P4

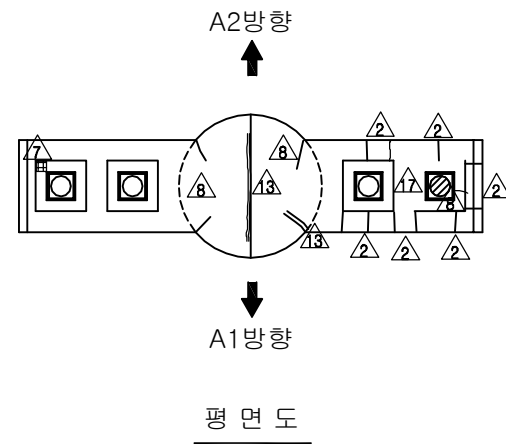


보수이력			
기존균열	△	보수(12. 상반기)	
신규균열	△	보수(12. 하반기)	
보수부위재균열	△	보수(13. 상반기)	
보수(기보수)	△	보수(13. 하반기)	
보수(08. 하반기)	△	보수(14. 상반기)	
보수(09. 상반기)	△	보수(14. 하반기)	
보수(09. 하반기)	△	보수(15. 상반기)	
보수(10. 상반기)	△	보수(15. 하반기)	
보수(10. 하반기)	△	보수(16. 상반기)	
보수(11. 상반기)	△	보수(16. 하반기)	
보수(11. 하반기)	△	보수(17. 상반기)	


손상현황표

번호	신(N) 구(P)	손상내용	손상현황						결함 상태	손상 물량	비고
			폭	길이	너비	물량	단위	개소			
1											
2											
주) 손상의 길이 및 너비는 「m」이며, 균열의 폭은 「mm」임

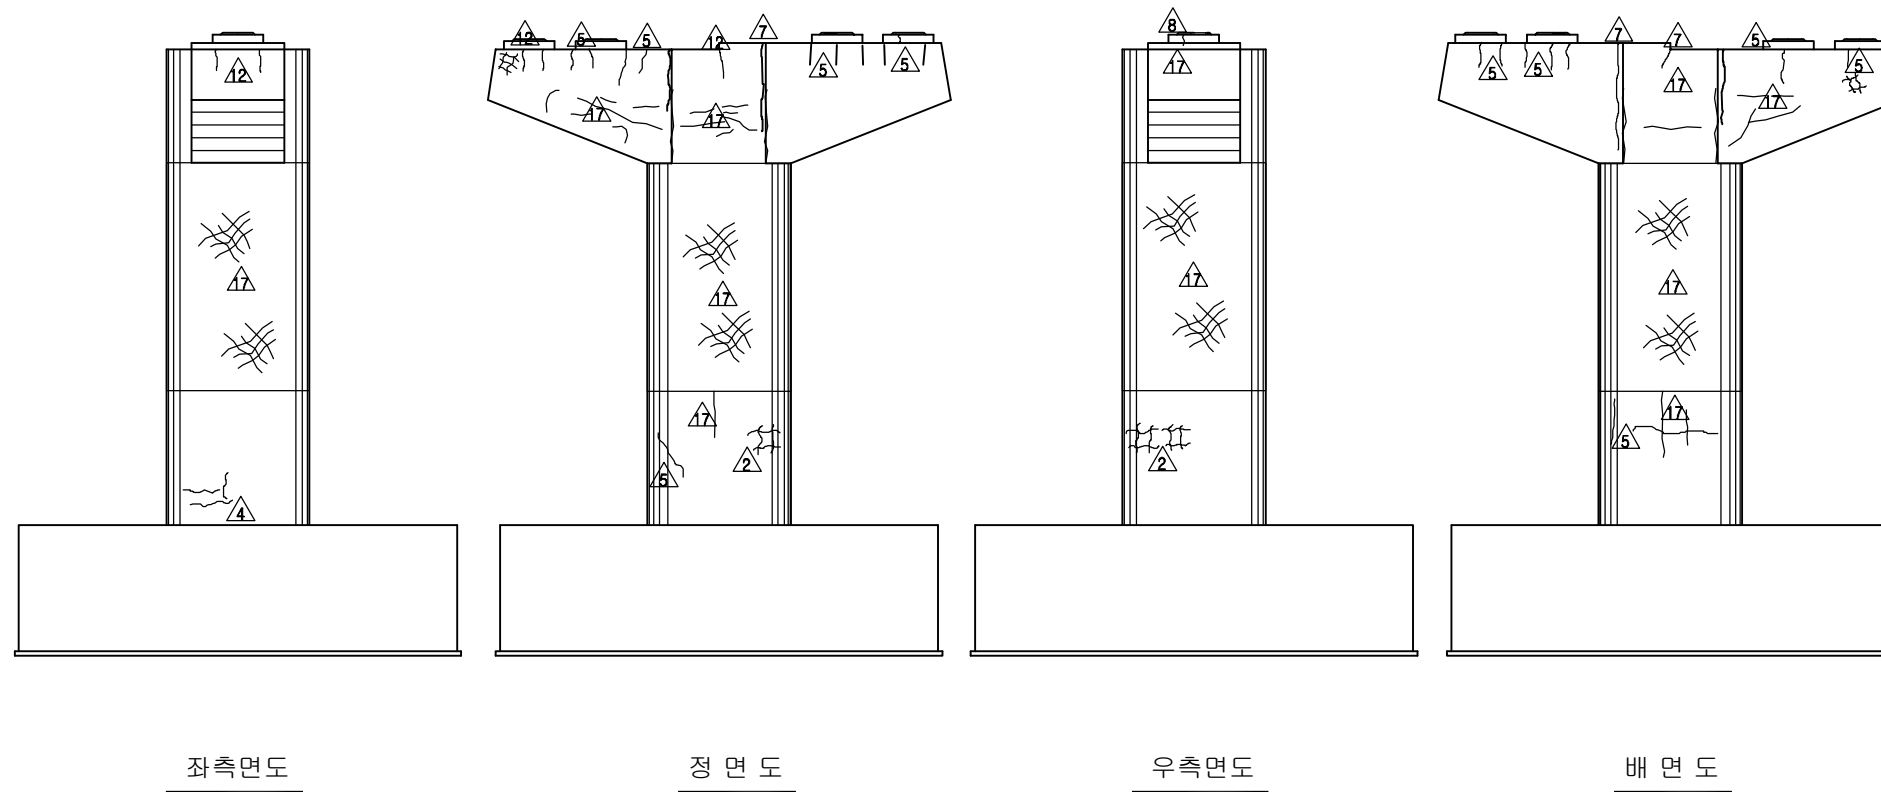

KEY PLAN

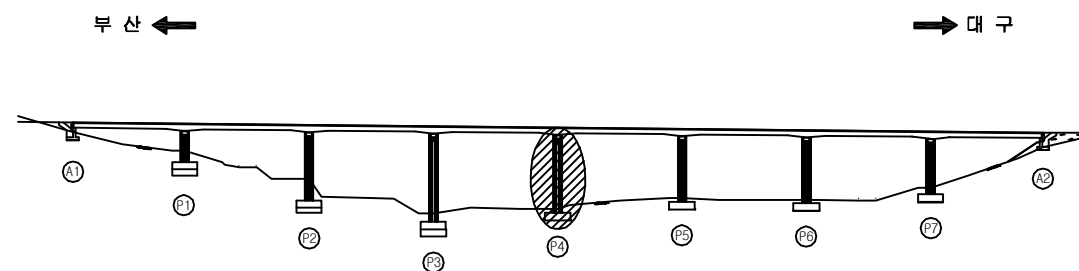


SECTION

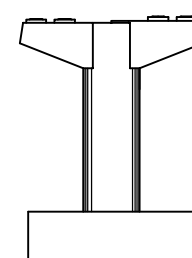

용역명	2017년 상반기 시설물 정기점검 용역
과업기간	2017. 03. 21 ~ 2017. 06. 30
발주처	신대구부산고속도로주식회사
용역사	(주) 위드이앤오
도면번호	054

ID : 소감천교(대구) - 교각 - P5

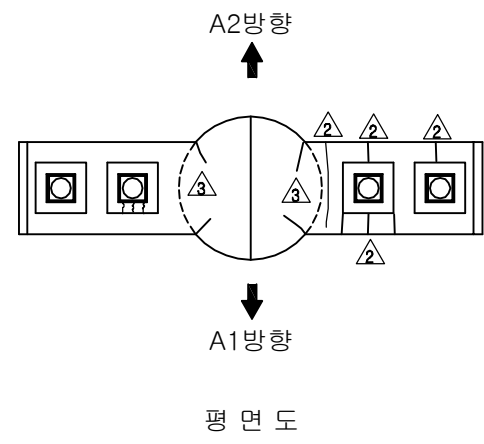


보수이력			
기존균열	△	보수(12. 상반기)	
신규균열	△	보수(12. 하반기)	
보수부위재균열	△	보수(13. 상반기)	
보수(기보수)	△	보수(13. 하반기)	
보수(08. 상반기)	△	보수(14. 상반기)	
보수(09. 상반기)	△	보수(14. 하반기)	
보수(09. 하반기)	△	보수(15. 상반기)	
보수(10. 상반기)	△	보수(15. 하반기)	
보수(10. 하반기)	△	보수(16. 상반기)	
보수(11. 상반기)	△	보수(16. 하반기)	
보수(11. 하반기)	△	보수(17. 상반기)	


손상현황표

번호	신(N) 구(P)	손상내용	손상현황						결함 상태	손상 물량	비고
			폭	길이	너비	물량	단위	개소			
1											
2											
주) 손상의 길이 및 너비는 「m」이며, 균열의 폭은 「mm」임

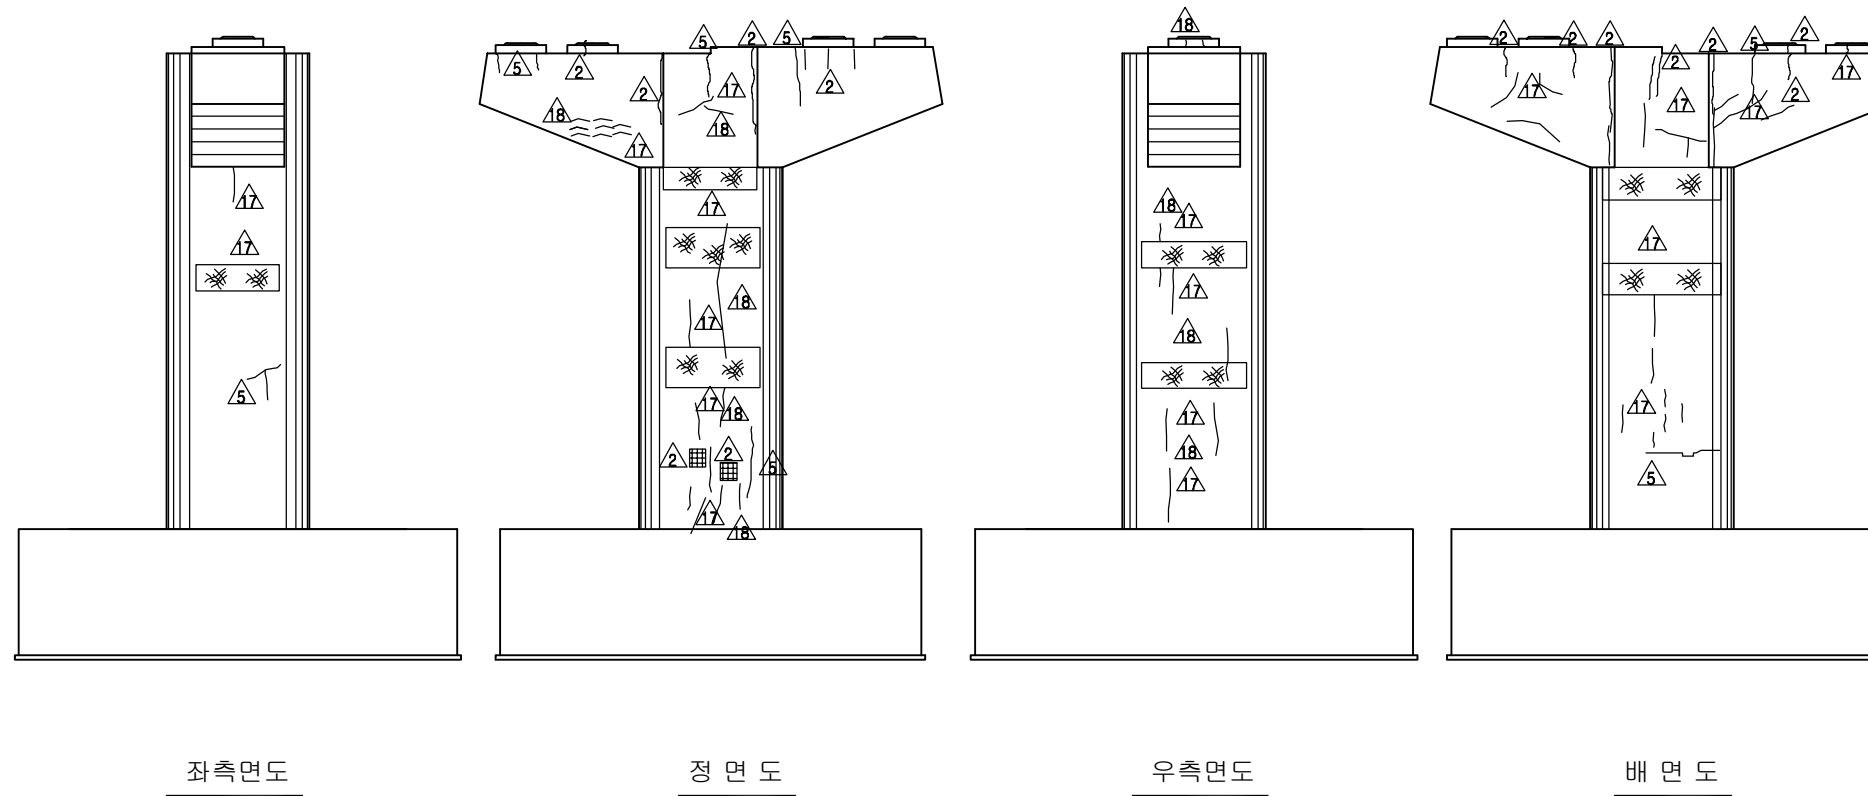

KEY PLAN

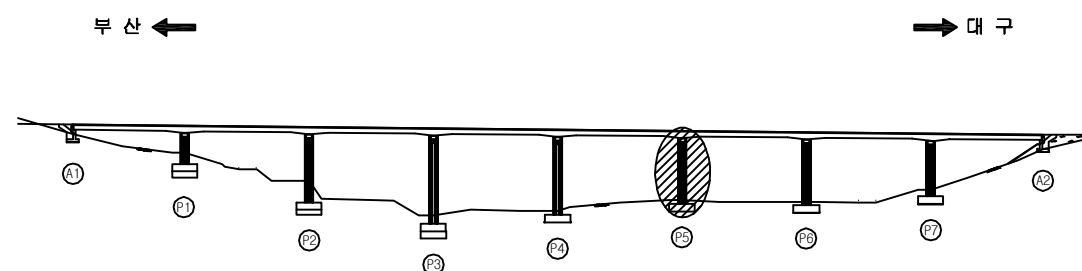


SECTION

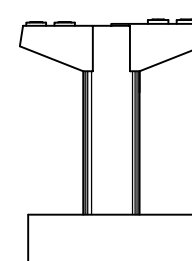

용역명	2017년 상반기 시설물 정기점검 용역
과업기간	2017. 03. 21 ~ 2017. 06. 30
발주처	신대구부산고속도로주식회사
용역사	(주) 위드이앤오
도면번호	055

ID : 소감천교(대구) - 교각 - P6

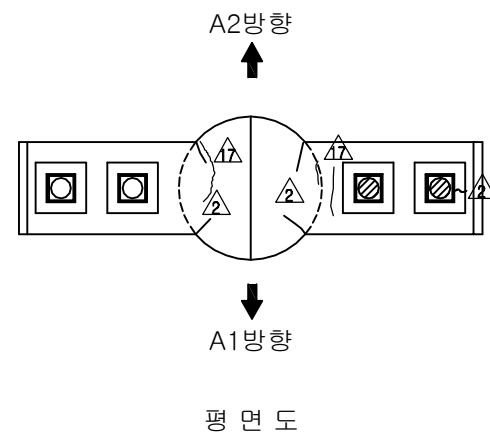


보수이력			
	기존균열		보수(12. 상반기)
	신규균열		보수(12. 하반기)
	보수부위재균열		보수(13. 상반기)
	보수(기보수)		보수(13. 하반기)
	보수(08. 상반기)		보수(14. 상반기)
	보수(09. 상반기)		보수(14. 하반기)
	보수(09. 하반기)		보수(15. 상반기)
	보수(10. 상반기)		보수(15. 하반기)
	보수(10. 하반기)		보수(16. 상반기)
	보수(11. 상반기)		보수(16. 하반기)
	보수(11. 하반기)		보수(17. 상반기)


손상현황표

번호	신(N) 구(P)	손상내용	손상현황						결함 상태	손상 물량	비고
			폭	길이	너비	물량	단위	개소			
1											
2											
주) 손상의 길이 및 너비는 「m」이며, 균열의 폭은 「mm」임

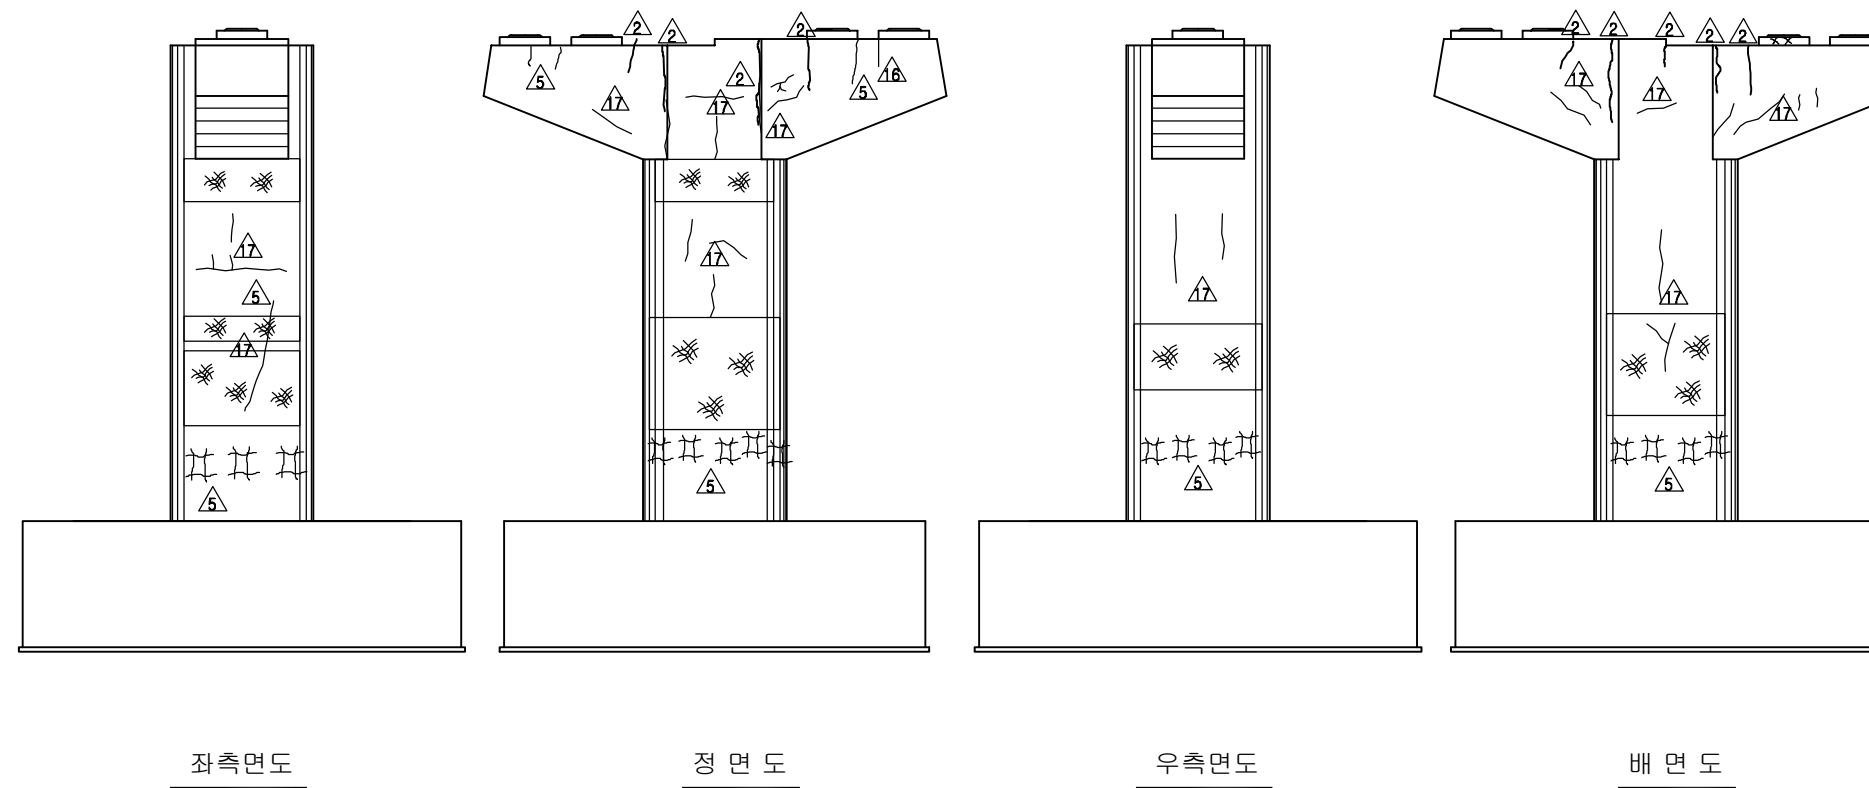

KEY PLAN

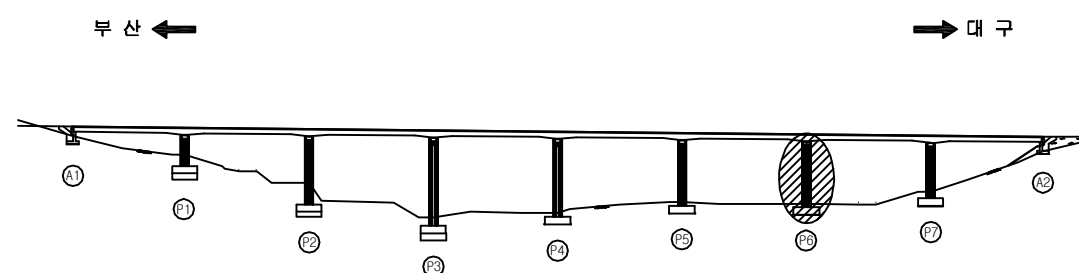


SECTION

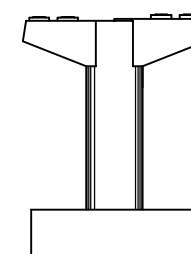

용역명	2017년 상반기 시설물 정기점검 용역
과업기간	2017. 03. 21 ~ 2017. 06. 30
발주처	신대구부산고속도로주식회사
용역사	(주) 위드이앤오
도면번호	056

ID : 소감천교(대구) - 교각 - P7

※ 하부토사유실

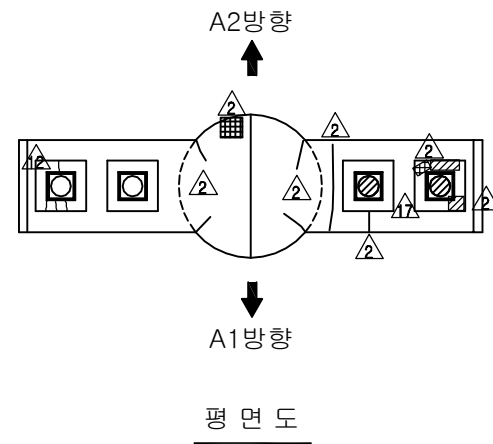


보수이력			
기존균열	△	보수(12. 상반기)	
신규균열	△	보수(12. 하반기)	
보수부위재균열	△	보수(13. 상반기)	
보수(기보수)	△	보수(13. 하반기)	
보수(08. 상반기)	△	보수(14. 상반기)	
보수(09. 상반기)	△	보수(14. 하반기)	
보수(09. 하반기)	△	보수(15. 상반기)	
보수(10. 상반기)	△	보수(15. 하반기)	
보수(10. 하반기)	△	보수(16. 상반기)	
보수(11. 상반기)	△	보수(16. 하반기)	
보수(11. 하반기)	△	보수(17. 상반기)	


손상현황표

번호	신(N) 구(P)	손상내용	손상현황					결함 상태	손상 물량	비고
			폭	길이	너비	물량	단위			
1										
2										
주) 손상의 길이 및 너비는 「m」이며, 균열의 폭은 「mm」임

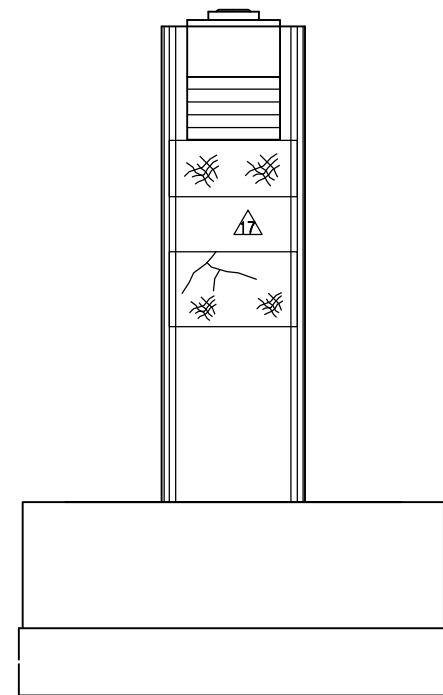


좌측면도

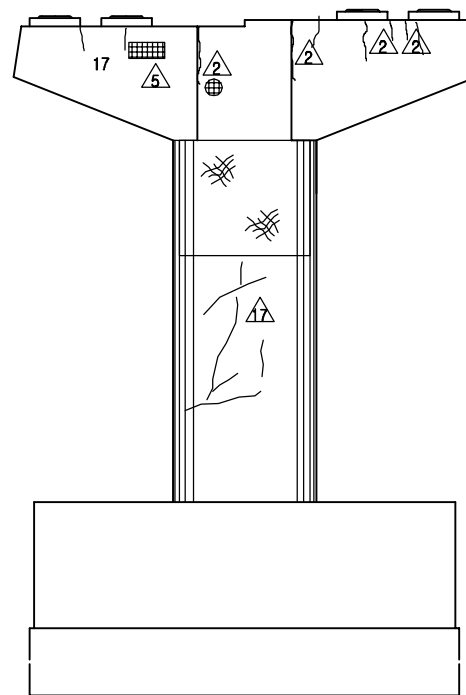

정면도

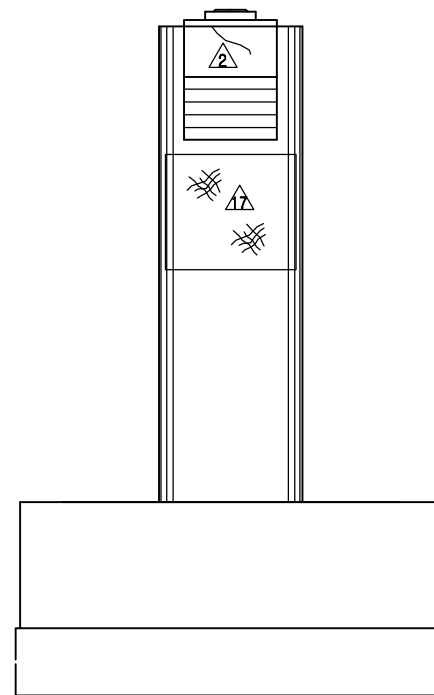


우측면도

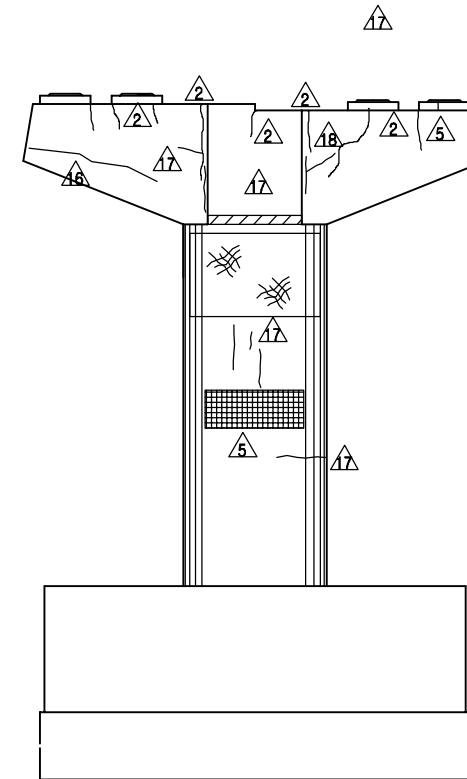


배면도

KEY PLAN

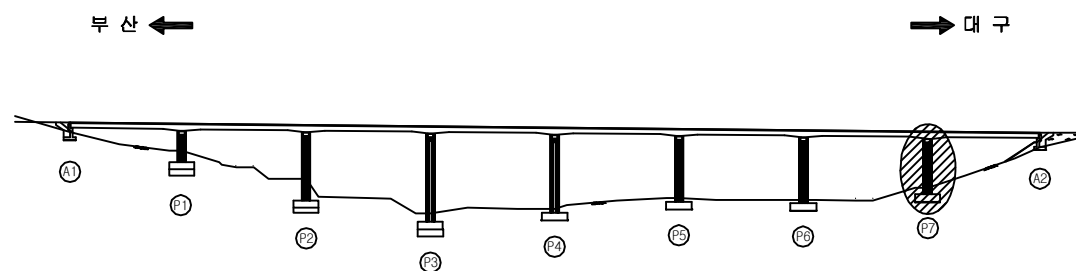


SECTION

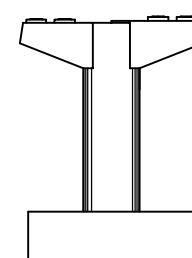

용역명	2017년 상반기 시설물 정기점검 용역
과업기간	2017. 03. 21 ~ 2017. 06. 30
발주처	신대구부산고속도로주식회사
용역사	(주) 위드이앤오
도면번호	057

ID : 소감천교(부산) - 교면포장 - S1

← 부 산

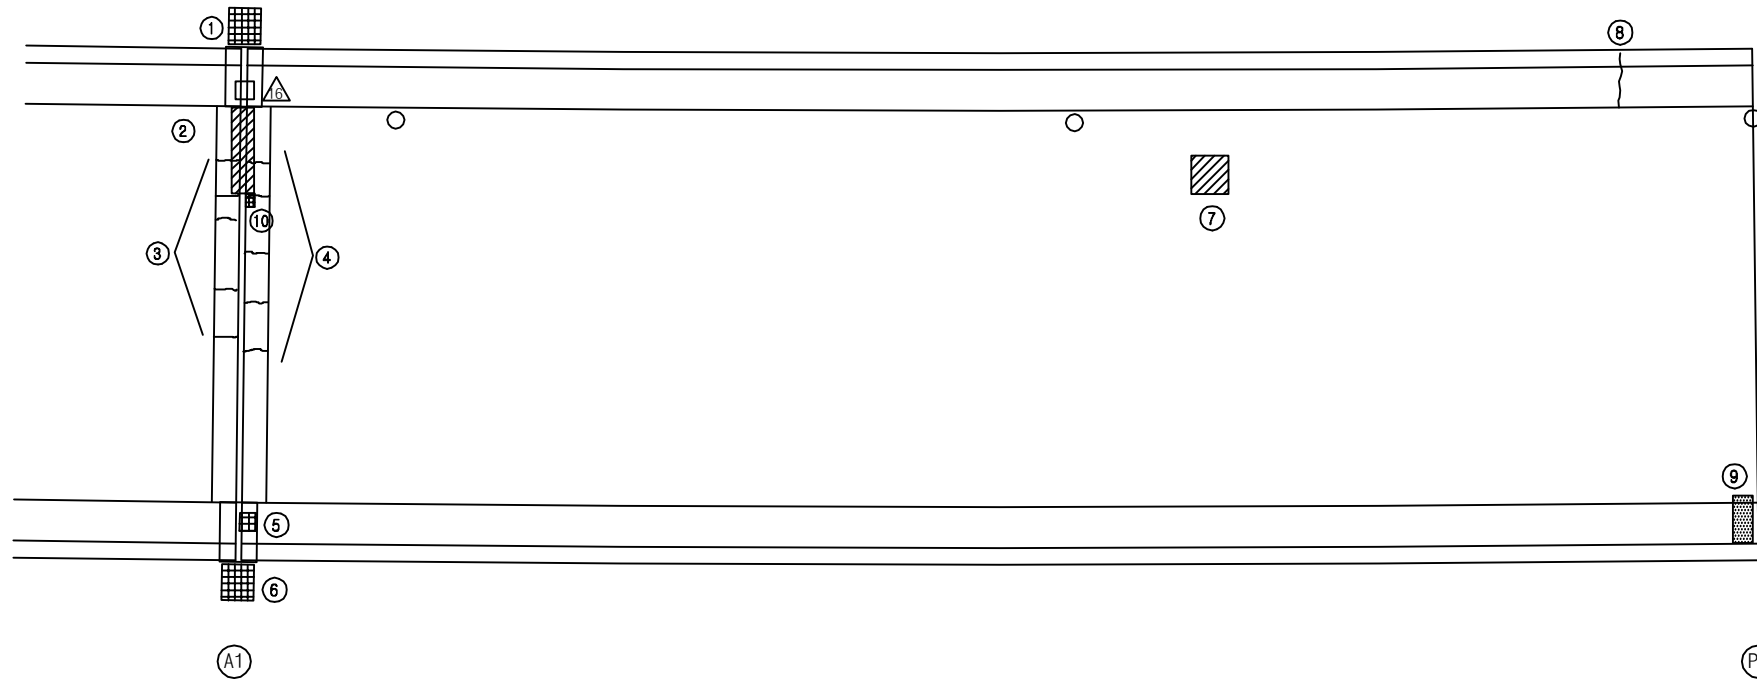

보 수 이 력			
기 존 균 열	보 수(12. 상반기)	신 규 균 열	보 수(12. 하반기)
보수부위재균열	보 수(13. 상반기)	보 수(기보수)	보 수(13. 하반기)
보 수(08. 하반기)	보 수(14. 상반기)	보 수(09. 상반기)	보 수(14. 하반기)
보 수(09. 하반기)	보 수(15. 상반기)	보 수(10. 상반기)	보 수(15. 하반기)
보 수(10. 하반기)	보 수(16. 상반기)	보 수(11. 상반기)	보 수(16. 하반기)
보 수(11. 하반기)	보 수(17. 상반기)		


대 구 →

손 상 현 황 표


번호	신(N) 구(P)	손상내용	손상현황					결함 상대	손상 물량	비고
			폭	길이	너비	물량	단위	개소		
1	구	차수판 앵커볼트 탈락	-	-	-	1.00	EA	2	b	2.00
2	구	신축이음 녹발생	-	1.50	-	1.50	m	1	c	1.00
3	구	후타재 균열	0.2	0.4	-	0.40	m	5	b	2.00
4	구	후타재 균열	0.2	0.3	-	0.30	m	5	b	1.50
5	구	차수판 앵커볼트 탈락	-	-	-	1.00	EA	1	b	1.00
6	구	차수판 앵커볼트 탈락	-	-	-	1.00	EA	1	b	1.00
7	구	라벨링	-	0.5	0.5	0.25	m ²	1	b	0.25
8	구	균열	0.2	1.0	-	1.00	m	1	b	1.00
9	구	백태	-	0.1	1.0	0.10	m ²	1	b	0.10
10	신	후타재 박락	-	0.1	0.1	0.01	m ²	1		0.01
11										
12										
주) 손상의 길이 및 너비는 「 m 」이며, 균열의 폭은 「 mm 」임

KEY PLAN

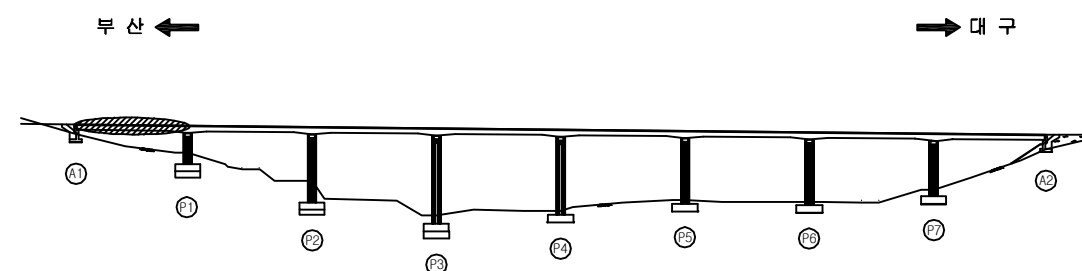

SECTION

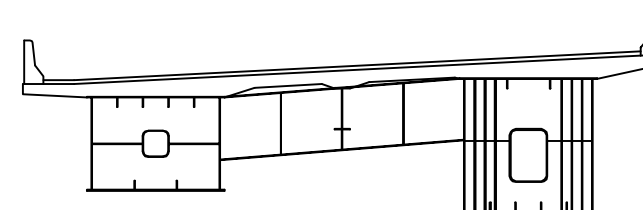


용역명	2017년 상반기 시설물 정기점검 용역
과업기간	2017. 03. 21 ~ 2017. 06. 30
발주처	신대구부산고속도로주식회사
용역사	(주) 위드이앤오
도면번호	001

ID : 소감천교(부산) - 교면포장 - S2

← 부 산

대 구 →

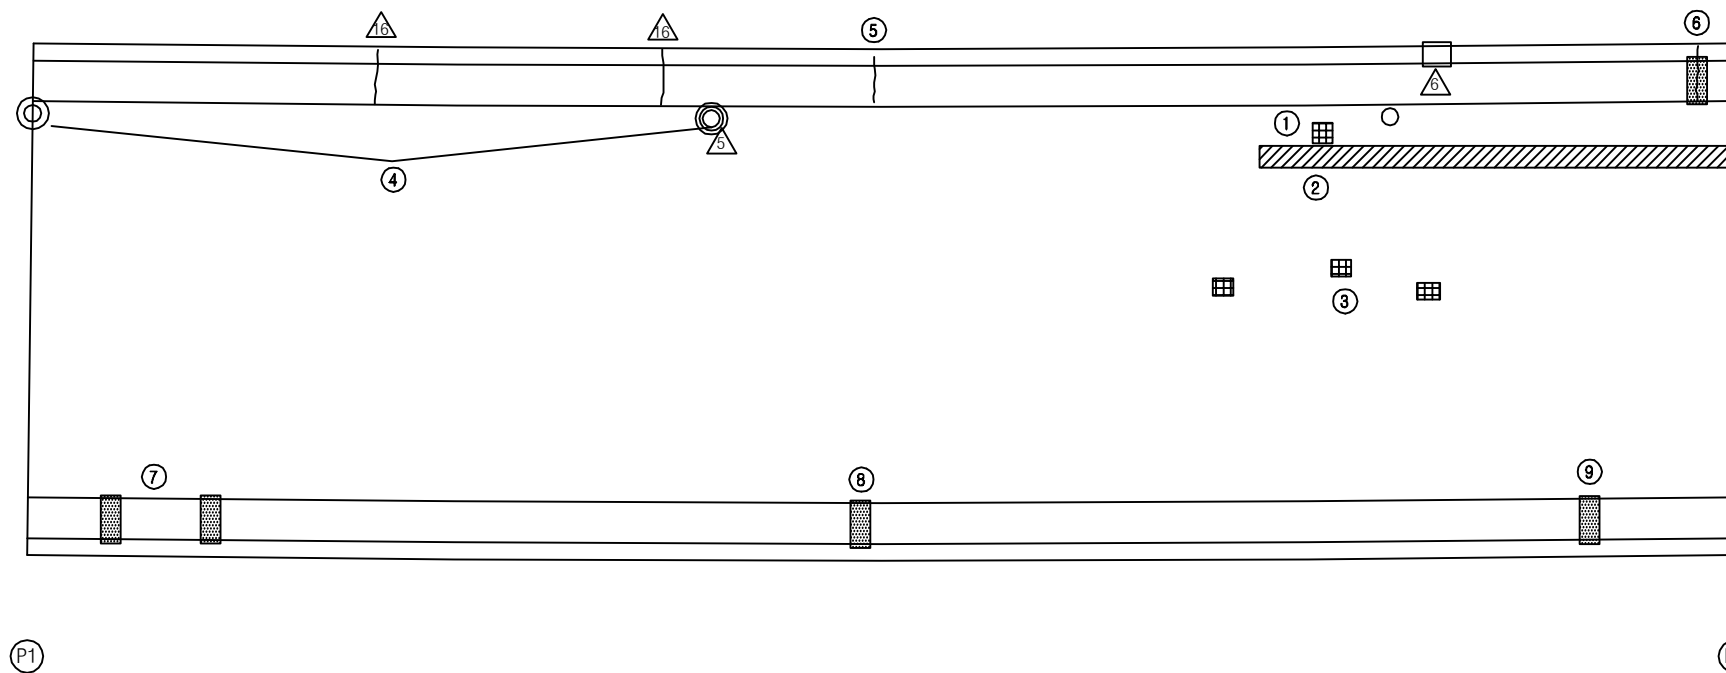


P1

P2


KEY PLAN

부 산 ←

→ 대 구

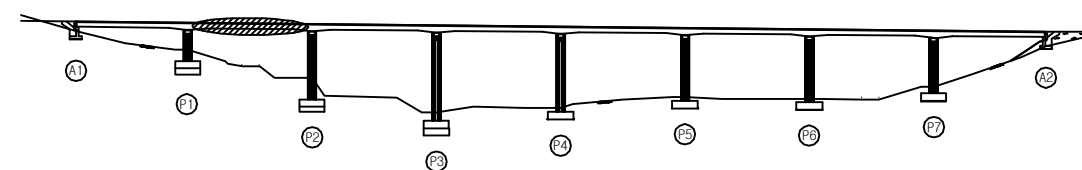

SECTION

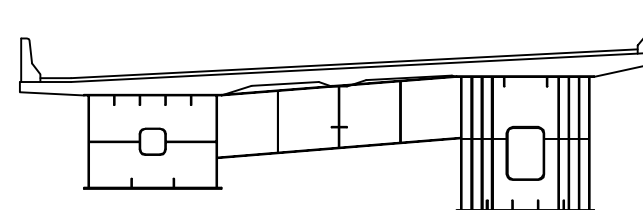

보 수 이 력

기 존 균 열	A	보 수(12. 상반기)
신 규 균 열	A	보 수(12. 하반기)
보수부위재균열	A	보 수(13. 상반기)
보 수(기보수)	A	보 수(13. 하반기)
보 수(08. 상반기)	A	보 수(14. 상반기)
보 수(09. 상반기)	A	보 수(14. 하반기)
보 수(09. 하반기)	A	보 수(15. 상반기)
보 수(10. 상반기)	A	보 수(15. 하반기)
보 수(10. 하반기)	A	보 수(16. 상반기)
보 수(11. 상반기)	A	보 수(16. 하반기)
보 수(11. 하반기)	A	보 수(17. 상반기)

손 상 현 황 표

번호	신(N) 구(P)	손상내용	손상현황						결함 상태	손상 물량	비고
			폭	길이	너비	물량	단위	개소			
1	구	아스콘 패임	-	0.1	0.1	0.01	m ²	1	b	0.01	
2	구	라벨링	-	0.3	10.0	3.00	m ²	1	b	3.00	
3	구	아스콘 패임	-	0.1	0.1	0.01	m ²	3	b	0.03	
4	구	배수구 막힘	-	-	-	1.00	EA	2	c	2.00	
5	구	균열	0.2	0.8	-	0.80	m	1	b	0.80	
6	구	균열부 백태	0.2	1.0	-	1.00	m	1	b	1.00	
7	구	백태	-	0.1	3.0	0.30	m ²	1	b	0.30	
8	구	백태	-	0.2	0.3	0.06	m ²	1	b	0.06	
9	구	백태	-	0.1	0.1	0.01	m ²	1	b	0.01	
10											
11											
주) 손상의 길이 및 너비는 「 m 」이며, 균열의 폭은 「 mm 」임

용역명 2017년 상반기 시설물 정기점검 용역

과업기간 2017. 03. 21 ~ 2017. 06. 30

발주처 신대구부산고속도로주식회사


용역사 (주) 위드이앤오

도면번호 002

ID : 소감천교(부산) - 교면포장 - S3

← 부 산

대 구 →

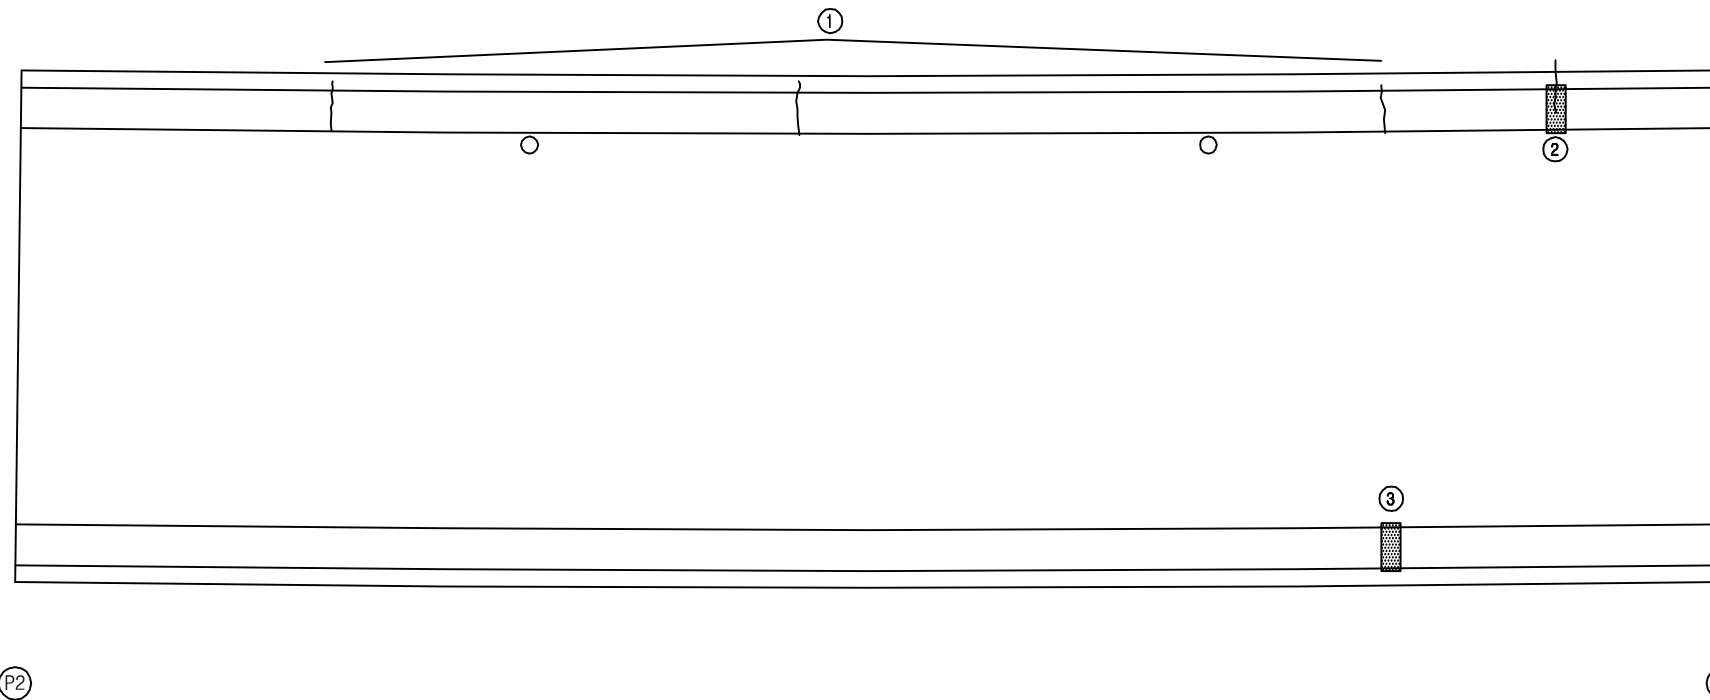

보 수 이 력			
기 존 균 열		보 수(12. 상반기)	
신 규 균 열		보 수(12. 하반기)	
보수부위재균열		보 수(13. 상반기)	
보 수(기보수)		보 수(13. 하반기)	
보 수(08. 하반기)		보 수(14. 상반기)	
보 수(09. 상반기)		보 수(14. 하반기)	
보 수(09. 하반기)		보 수(15. 상반기)	
보 수(10. 상반기)		보 수(15. 하반기)	
보 수(10. 하반기)		보 수(16. 상반기)	
보 수(11. 상반기)		보 수(16. 하반기)	
보 수(11. 하반기)		보 수(17. 상반기)	

손 상 현 황 표


번호	신(N) 구(P)	손상내용	손상현황						결함 상태	손상 물량	비고
			폭	길이	너비	물량	단위	개소			
1	구	균열	0.2	1.0	-	1.00	m	3	b	3.00	
2	구	백태	-	0.2	0.2	0.04	m²	1	b	0.04	
3	구	백태	-	0.1	0.1	0.01	m²	1	b	0.01	
4											
5											
주) 손상의 길이 및 너비는 「 m 」이며, 균열의 폭은 「 mm 」임


KEY PLAN

부 산 ←

→ 대 구

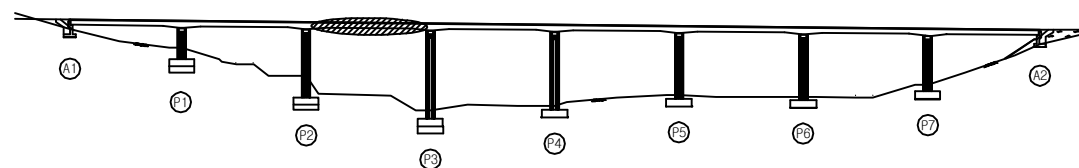

SECTION

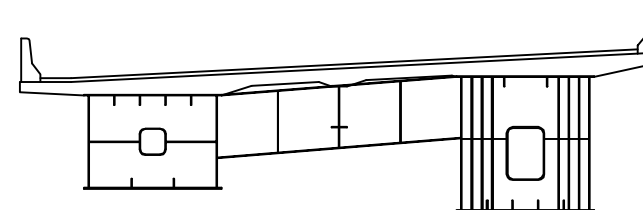


용역명	2017년 상반기 시설물 정기점검 용역
과업기간	2017. 03. 21 ~ 2017. 06. 30
발주처	신대구부산고속도로주식회사
용역사	(주) 위드이앤오
도면번호	003

ID : 소감천교(부산) - 교면포장 - S4

← 부 산


대 구 →

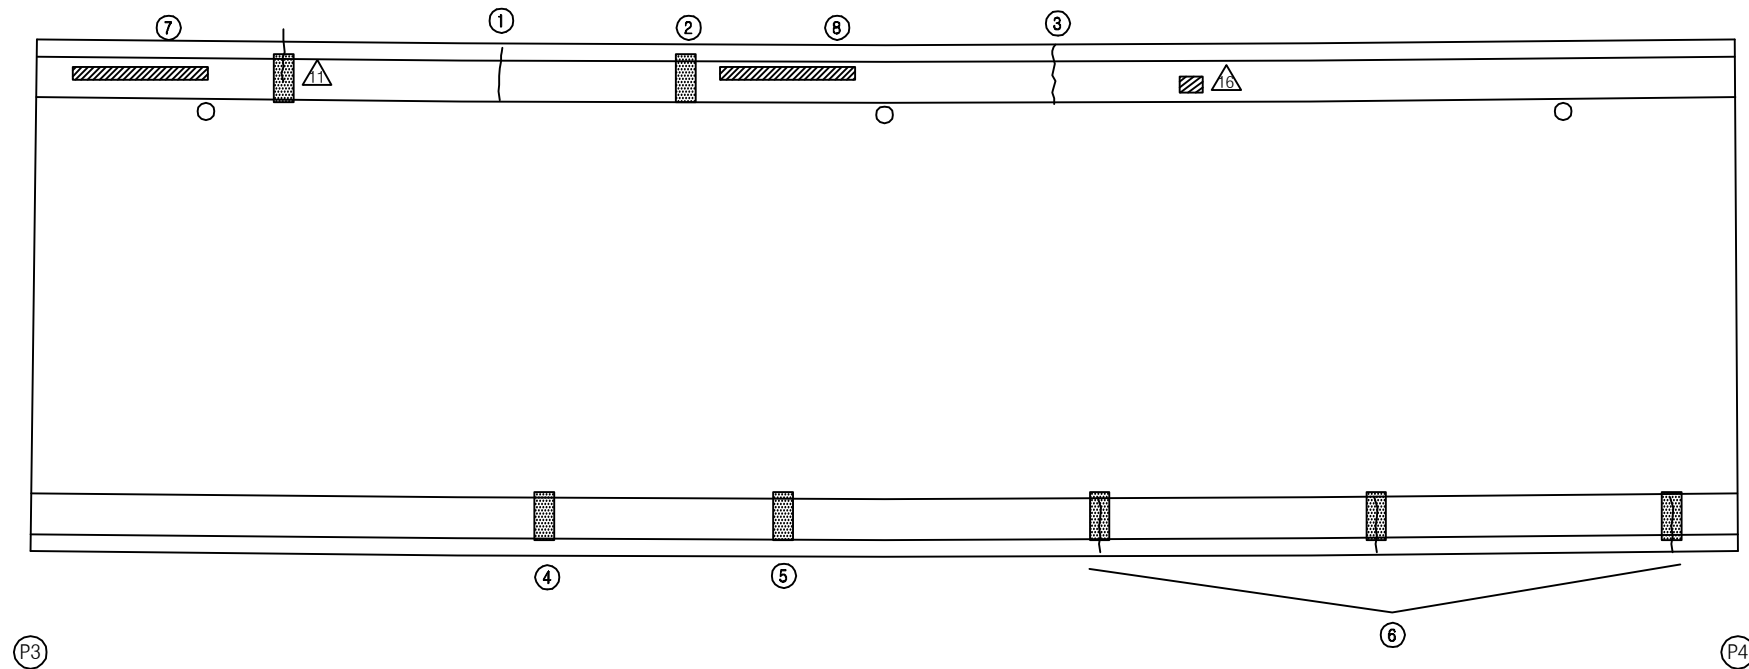


KEY PLAN

부 산 ←

→ 대 구

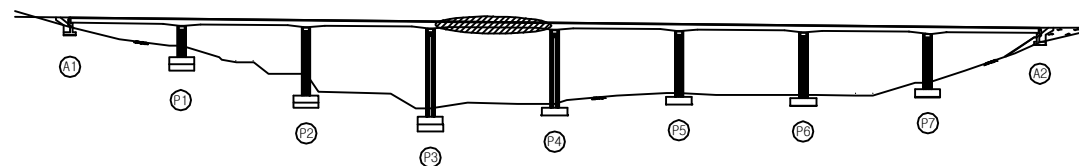

SECTION

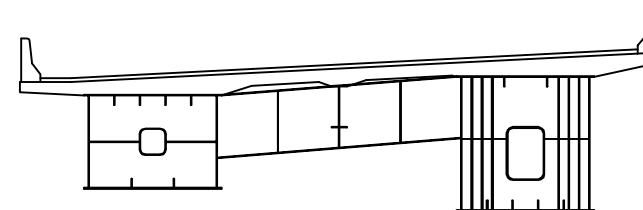

보 수 이 력

기 존 균 열	보 수(12. 상반기)
신 규 균 열	보 수(12. 하반기)
보수부위재균열	보 수(13. 상반기)
보 수(기보수)	보 수(13. 하반기)
보 수(08. 하반기)	보 수(14. 상반기)
보 수(09. 상반기)	보 수(14. 하반기)
보 수(09. 하반기)	보 수(15. 상반기)
보 수(10. 상반기)	보 수(15. 하반기)
보 수(10. 하반기)	보 수(16. 상반기)
보 수(11. 상반기)	보 수(16. 하반기)
보 수(11. 하반기)	보 수(17. 상반기)

손 상 현 황 표

번호	신(N) 구(P)	손상내용	손상현황						결함 상태	손상 물량	비고
			폭	길이	너비	물량	단위	개소			
1	구	균열	0.2	1.0		1.00	m	1	b	1.00	
2	구	백태	-	0.2	0.2	0.04	m ²	1	b	0.04	
3	구	균열	0.2	0.8	-	0.80	m	1	b	0.80	
4	구	백태	-	0.2	0.5	0.10	m ²	1	b	0.10	
5	구	백태	-	0.2	1.0	0.20	m ²	1	b	0.20	
6	구	균열부 백태	0.2	1.0	-	1.00	m	2	b	2.00	
7	신	균열	-	2.0	0.1	0.20	m ²	1		0.20	
8	신	균열	-	1.5	0.2	0.30	m ²	1		0.30	
9											
10											
주) 손상의 길이 및 너비는 「 m 」이며, 균열의 폭은 「 mm 」임

용역명 2017년 상반기 시설물 정기점검 용역

과업기간 2017. 03. 21 ~ 2017. 06. 30

발주처  신대구부산고속도로주식회사

용역사 (주) 위드이앤오


도면번호 004

ID : 소감천교(부산) - 교면포장 - S5

보 수 이 력			
기 존 균 열		보 수(12. 상반기)	
신 규 균 열		보 수(12. 하반기)	
보수부위재균열		보 수(13. 상반기)	
보 수(기보수)		보 수(13. 하반기)	
보 수(08. 상반기)		보 수(14. 상반기)	
보 수(09. 상반기)		보 수(14. 하반기)	
보 수(09. 하반기)		보 수(15. 상반기)	
보 수(10. 상반기)		보 수(15. 하반기)	
보 수(10. 하반기)		보 수(16. 상반기)	
보 수(11. 상반기)		보 수(16. 하반기)	
보 수(11. 하반기)		보 수(17. 상반기)	

← 부 산

대 구 →

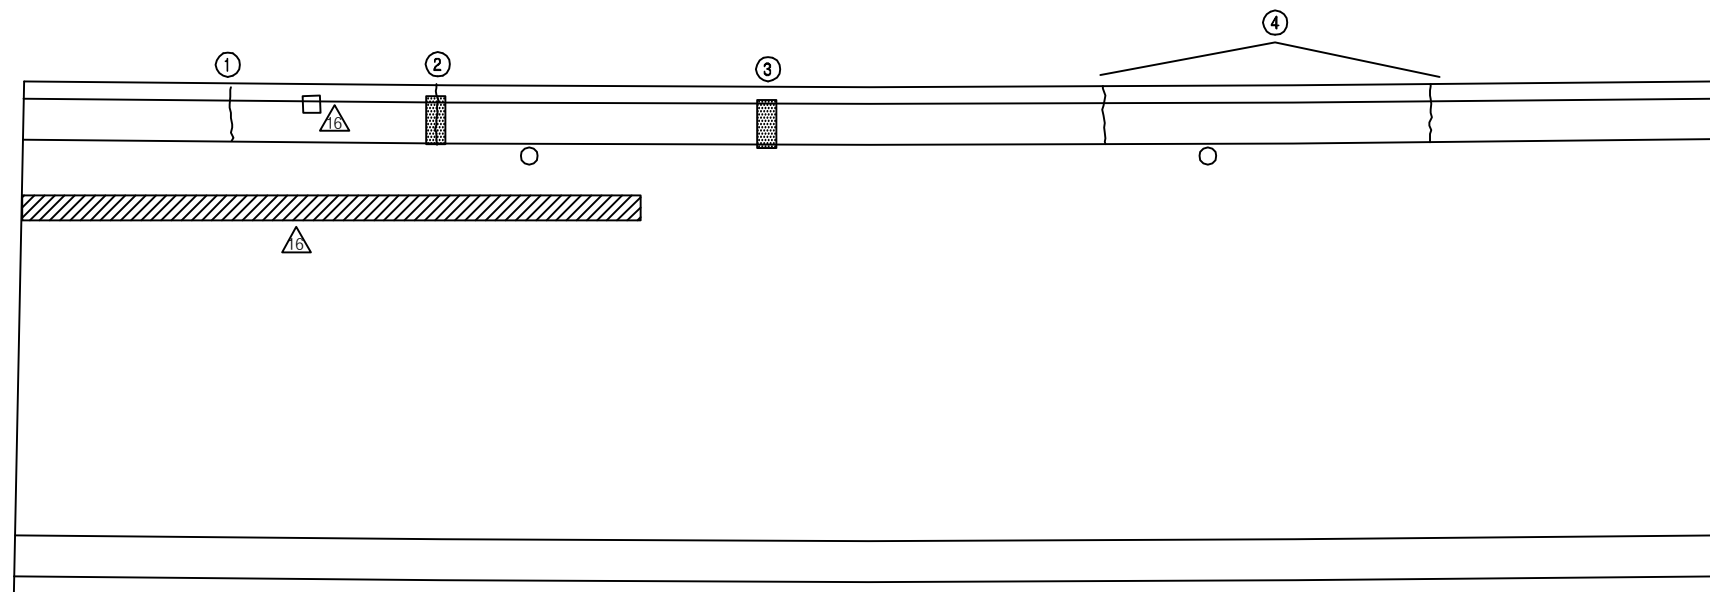

P4

P5

손 상 현 황 표


번호	신(N) 구(P)	손상내용	손상현황						결함 상태	손상 물량	비고
			폭	길이	너비	물량	단위	개소			
1	구	균열	0.2	1.0	-	1.00	m	1	b	1.00	
2	구	균열부 백태	0.2	1.0	-	1.00	m	1	b	1.00	
3	구	백태	-	0.2	0.2	0.04	m ²	1	b	0.04	
4	구	균열	0.2	1.0	-	1.00	m	2	b	2.00	
5											
6											
주) 손상의 길이 및 너비는 「 m 」이며, 균열의 폭은 「 mm 」임


KEY PLAN

부 산 ←

→ 대 구

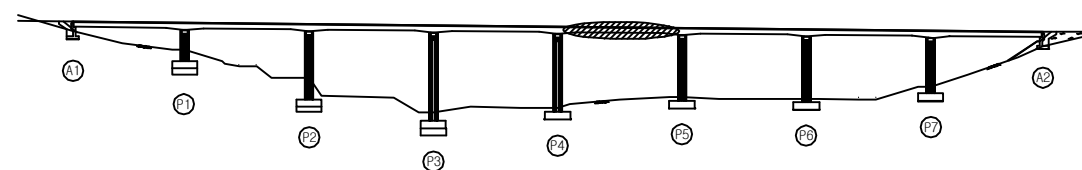

SECTION

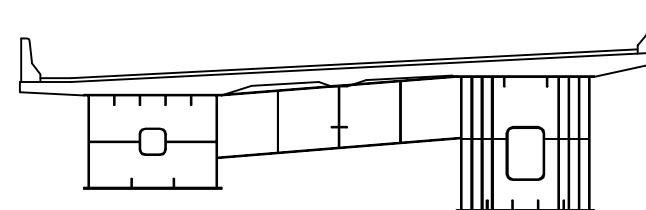


용역명	2017년 상반기 시설물 정기점검 용역
과업기간	2017. 03. 21 ~ 2017. 06. 30
발주처	신대구부산고속도로주식회사
용역사	(주) 위드이앤오
도면번호	005

ID : 소감천교(부산) - 교면포장 - S6

← 부 산

대 구 →

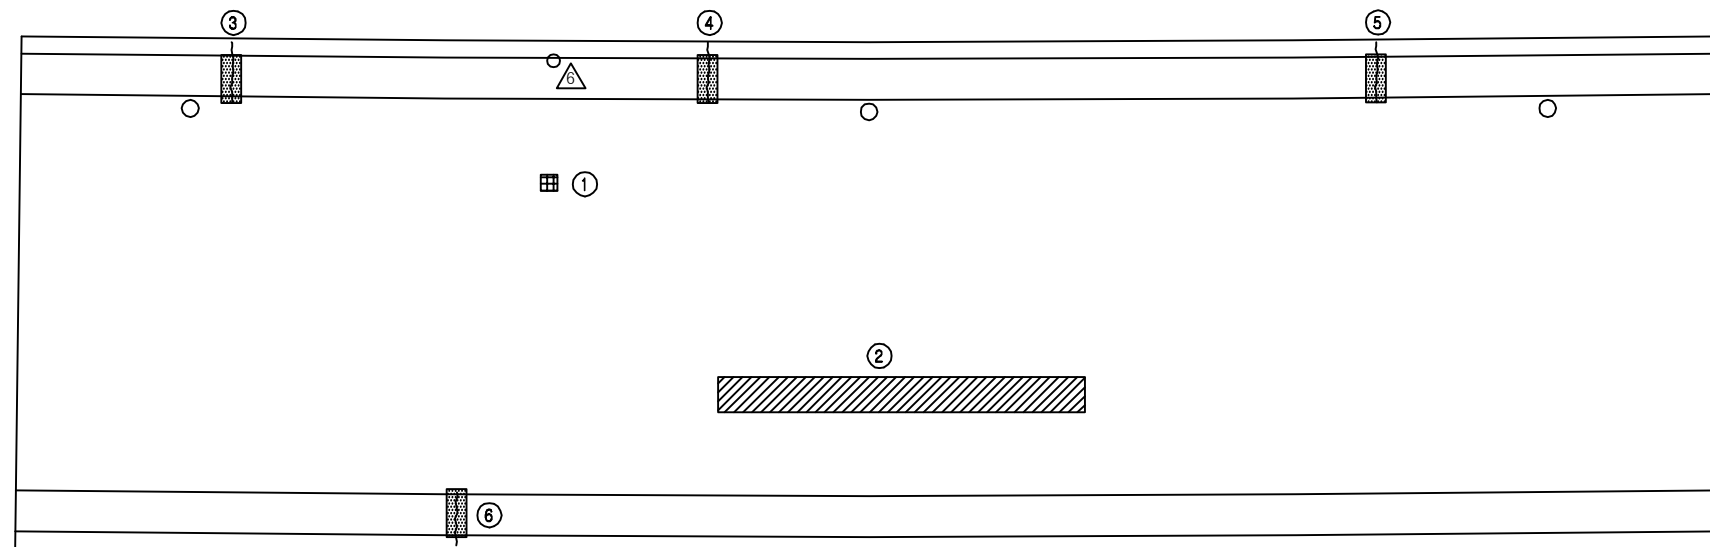


P5

P6


KEY PLAN

부 산 ←

→ 대 구

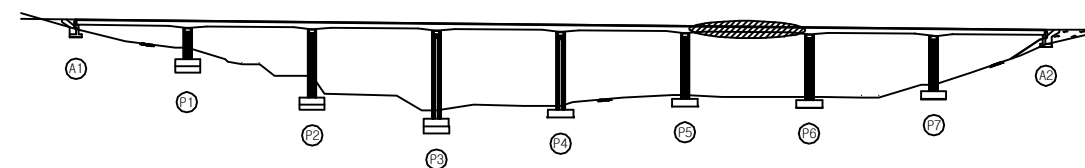

SECTION

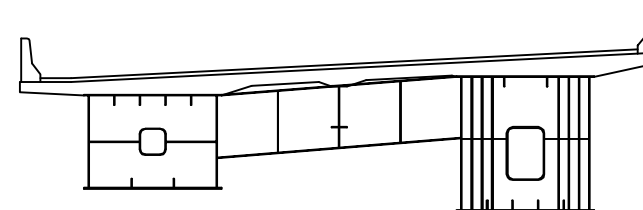

보 수 이 력

기 존 균 열	보 수(12. 상반기)
신 규 균 열	보 수(12. 하반기)
보수부위재균열	보 수(13. 상반기)
보 수(기보수)	보 수(13. 하반기)
보 수(08. 하반기)	보 수(14. 상반기)
보 수(09. 상반기)	보 수(14. 하반기)
보 수(09. 하반기)	보 수(15. 상반기)
보 수(10. 상반기)	보 수(15. 하반기)
보 수(10. 하반기)	보 수(16. 상반기)
보 수(11. 상반기)	보 수(16. 하반기)
보 수(11. 하반기)	보 수(17. 상반기)

손 상 현 황 표

번호	신(N) 구(P)	손상내용	손상현황						결함 상태	손상 물량	비고
			폭	길이	너비	물량	단위	개소			
1	구	아스콘 패임	-	0.1	0.1	0.01	m ²	1	b	0.01	
2	구	라벨링	-	0.5	10.0	5.00	m ²	1	b	5.00	
3	구	균열부 백태	0.2	1.0	-	1.00	m	1	b	1.00	
4	구	균열부 백태	0.2	1.0	-	1.00	m	1	b	1.00	
5	구	균열부 백태	0.2	1.0	-	1.00	m	1	b	1.00	
6	구	균열부 백태	0.3	0.4	-	0.40	m	1	c	0.40	
7											
8											
주) 손상의 길이 및 너비는 「 m 」이며, 균열의 폭은 「 mm 」임

용역명 2017년 상반기 시설물 정기점검 용역

과업기간 2017. 03. 21 ~ 2017. 06. 30

발주처  신대구부산고속도로주식회사

용역사 (주) 위드이앤오


도면번호 006

ID : 소감천교(부산) - 교면포장 - S7

보 수 이 력			
기 존 균 열		보 수(12. 상반기)	
신 규 균 열		보 수(12. 하반기)	
보수부위재균열		보 수(13. 상반기)	
보 수(기보수)		보 수(13. 하반기)	
보 수(08. 하반기)		보 수(14. 상반기)	
보 수(09. 상반기)		보 수(14. 하반기)	
보 수(09. 하반기)		보 수(15. 상반기)	
보 수(10. 상반기)		보 수(15. 하반기)	
보 수(10. 하반기)		보 수(16. 상반기)	
보 수(11. 상반기)		보 수(16. 하반기)	
보 수(11. 하반기)		보 수(17. 상반기)	

← 부 산

대 구 →

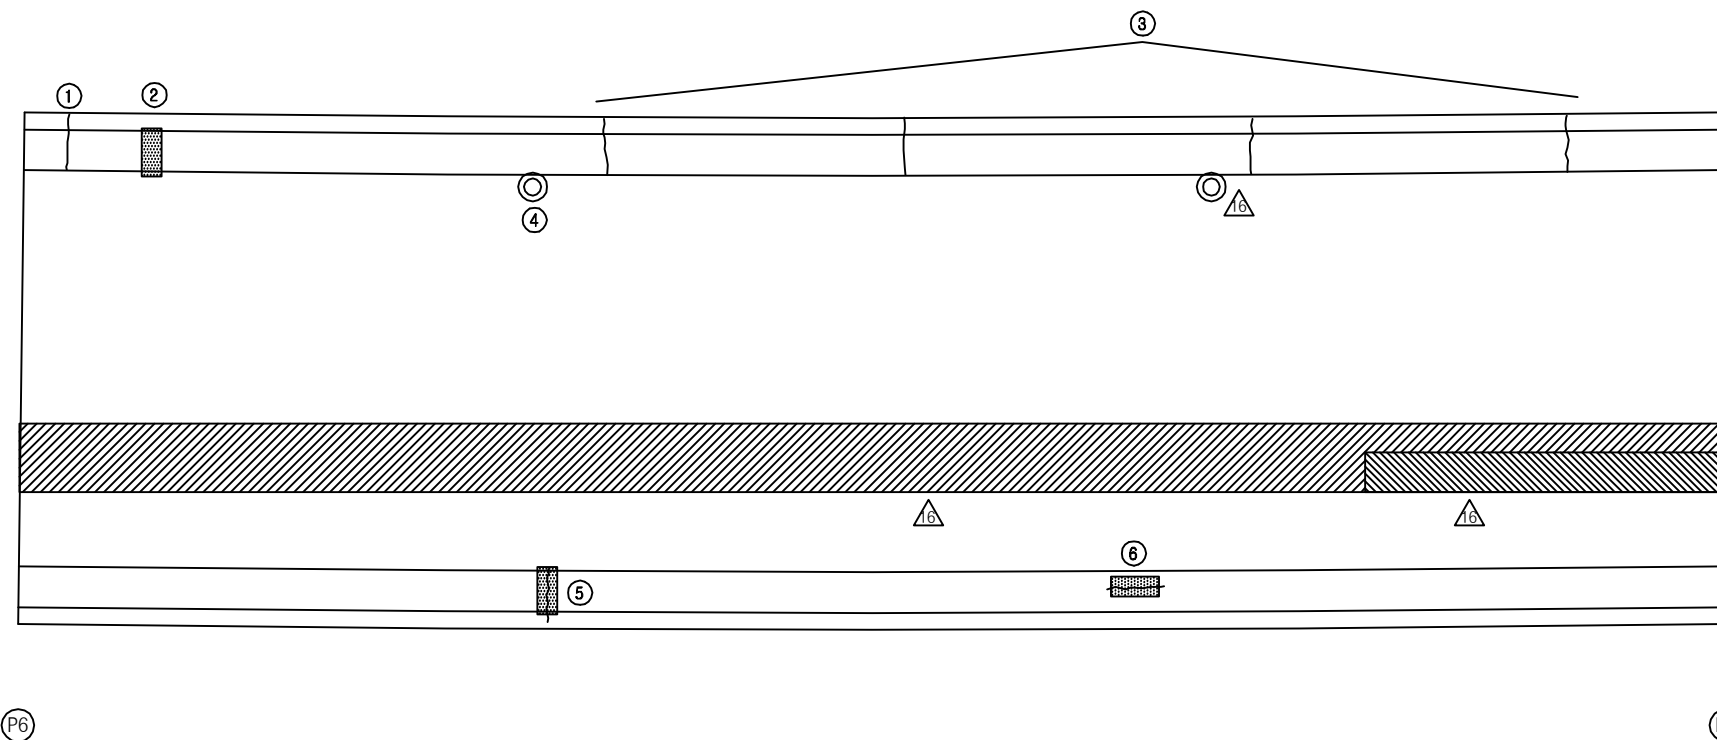


손 상 현 황 표


번호	신(N) 구(P)	손상내용	손상현황						결함 상태	손상 물량	비고
			폭	길이	너비	물량	단위	개소			
1	구	균열	0.2	1.0	-	1.00	m	1	b	1.00	
2	구	백태	-	0.2	0.2	0.04	m²	1	b	0.04	
3	구	균열	0.2	1.0	-	1.00	m	4	b	4.00	
4	구	배수구덮개 파손	-	-	-	1.00	EA	1	b	1.00	
5	구	균열부 백태	0.3	0.5	-	0.50	m	1	c	0.50	
6	구	균열부 백태	0.3	0.8	-	0.80	m	1	c	0.80	
7											
8											
주) 손상의 길이 및 너비는 「 m 」이며, 균열의 폭은 「 mm 」임

KEY PLAN

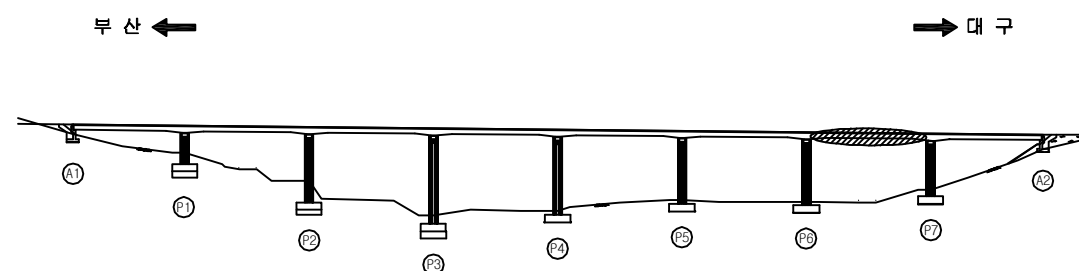


SECTION

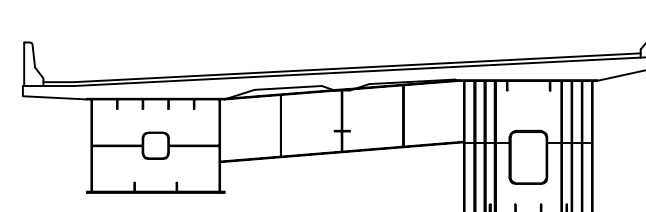

용역명	2017년 상반기 시설물 정기점검 용역
과업기간	2017. 03. 21 ~ 2017. 06. 30
발주처	신대구부산고속도로주식회사
용역사	(주) 위드이앤오
도면번호	007

ID : 소감천교(부산) - 교면포장 - S8

← 부 산

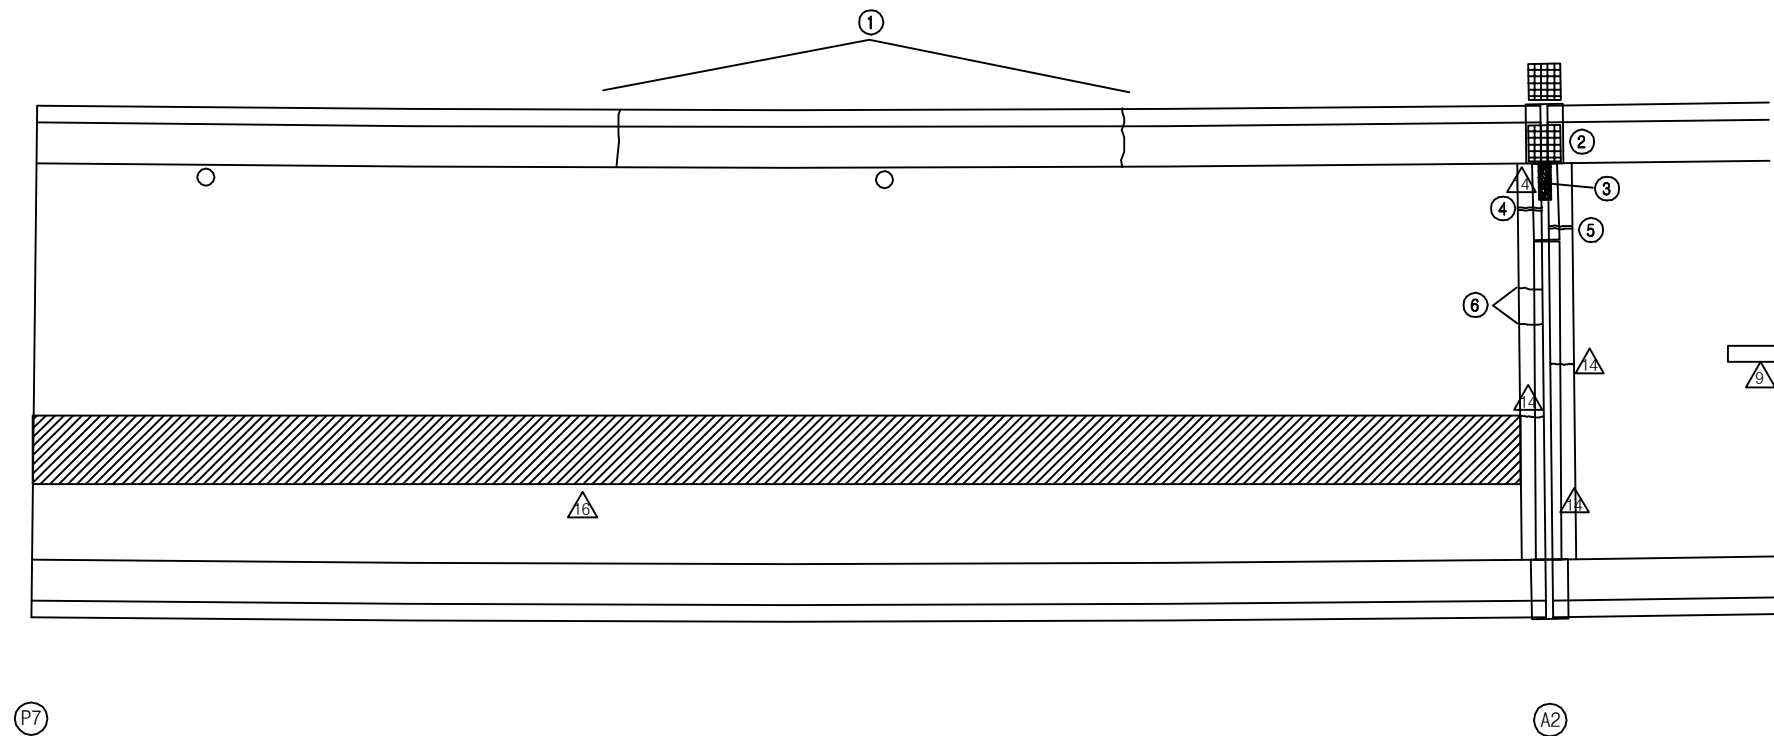

보 수 이 력			
기 준 균 열	△	보 수(12. 상반기)	
신 규 균 열	△	보 수(12. 하반기)	
보수부위재균열	△	보 수(13. 상반기)	
보 수(기보수)	△	보 수(13. 하반기)	
보 수(08. 상반기)	△	보 수(14. 상반기)	
보 수(09. 상반기)	△	보 수(14. 하반기)	
보 수(09. 하반기)	△	보 수(15. 상반기)	
보 수(10. 상반기)	△	보 수(15. 하반기)	
보 수(10. 하반기)	△	보 수(16. 상반기)	
보 수(11. 상반기)	△	보 수(16. 하반기)	
보 수(11. 하반기)	△	보 수(17. 상반기)	

대 구 →

손 상 현 황 표


번호	신(N) 구(P)	손상내용	손상현황						결함 상대	손상 물량	비고
			폭	길이	너비	물량	단위	개소			
1	구	균열	0.2	1.0	-	1.00	m	2	b	2.00	
2	구	차수판 앵커볼트 탈락	-	-	-	1.00	EA	5	b	5.00	
3	구	차수판 앵커볼트 탈락	-	-	-	1.00	EA	8	b	8.00	
4	구	유간부 이물침전적	-	1.5	-	1.50	m	1	b	1.50	
5	구	후타재 보수부 재균열	0.1	0.3	-	0.30	m	1	b	0.30	
6	구	후타재 보수부 재균열	0.1	0.4	-	0.40	m	1	b	0.40	
7	구	후타재 균열	0.1	0.3	-	0.30	m	2	b	0.60	
8											
9											
주) 손상의 길이 및 너비는 「 m 」이며, 균열의 폭은 「 mm 」임


KEY PLAN

부 산 ←

→ 대 구

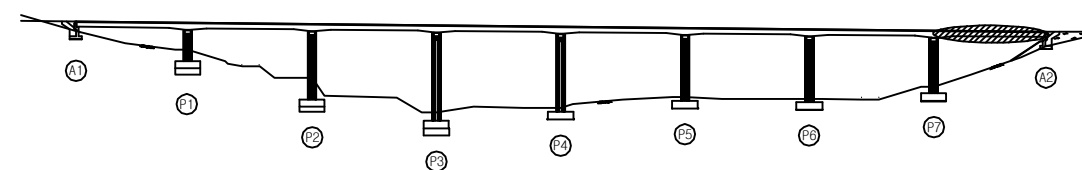

SECTION

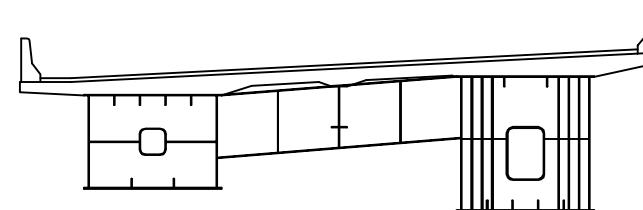


용역명	2017년 상반기 시설물 정기점검 용역
과업기간	2017. 03. 21 ~ 2017. 06. 30
발주처	신대구부산고속도로주식회사
용역사	(주) 위드이앤오
도면번호	008

ID : 소감천교(부산) - 바닥판하면 - S1

보 수 이 력			
기 존 균 열	△	보 수(12. 상반기)	
신 규 균 열	△	보 수(12. 하반기)	
보수부위재균열	△	보 수(13. 상반기)	
보 수(기보수)	△	보 수(13. 하반기)	
보 수(08. 하반기)	△	보 수(14. 상반기)	
보 수(09. 상반기)	△	보 수(14. 하반기)	
보 수(09. 하반기)	△	보 수(15. 상반기)	
보 수(10. 상반기)	△	보 수(15. 하반기)	
보 수(10. 하반기)	△	보 수(16. 상반기)	
보 수(11. 상반기)	△	보 수(16. 하반기)	
보 수(11. 하반기)	△	보 수(17. 상반기)	

← 부 산


대 구 →

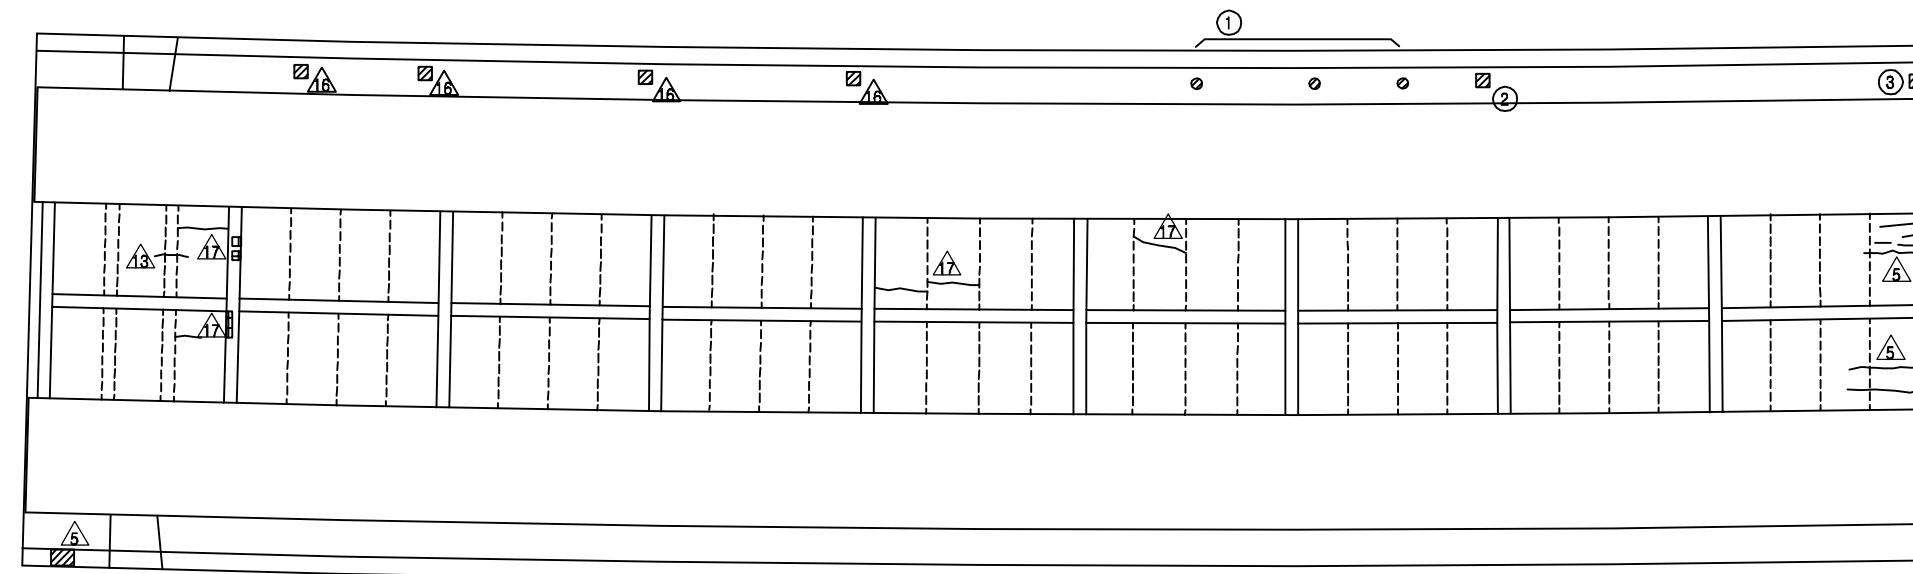


A1

P1

KEY PLAN

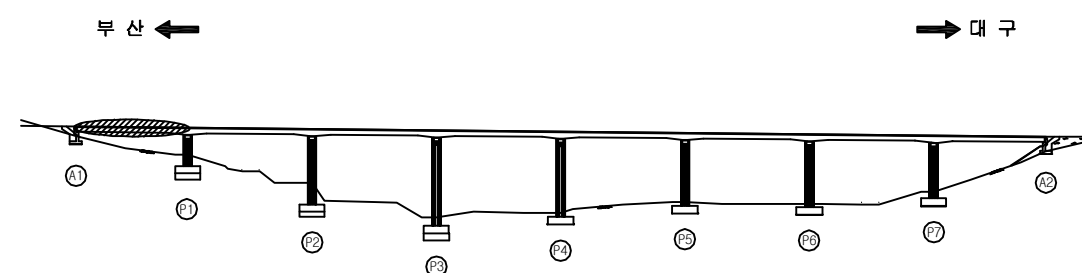

SECTION

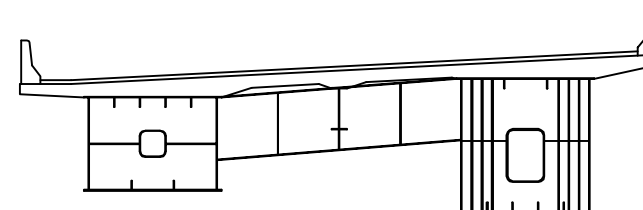

손 상 현 황 표

번호	신(N) 구(P)	손상내용	손상현황					결함 상태	손상 물량	비고
			폭	길이	너비	물량	단위	개소		
1	구	배수관 연결재 변형	-	-	-	1.00	EA	3	c	3.00
2	구	배수관 연결고리 탈락	-	-	-	1.00	EA	1	c	1.00
3	구	수직배수관 이음부 누수	-	-	-	1.00	EA	1	c	1.00
4										
5										
주) 손상의 길이 및 너비는 「 m 」이며, 균열의 폭은 「 mm 」임

용역명 2017년 상반기 시설물 정기점검 용역

과업기간 2017. 03. 21 ~ 2017. 06. 30

발주처  신대구부산고속도로주식회사

용역사 (주) 위드이앤오

도면번호 009

ID : 소감천교(부산) - 바닥판하면 - S2

← 부 산

대 구 →

보 수 이 력			
기 존 균 열		보 수(12. 상반기)	
신 규 균 열		보 수(12. 하반기)	
보수부위재균열		보 수(13. 상반기)	
보 수(기보수)		보 수(13. 하반기)	
보 수(08. 상반기)		보 수(14. 상반기)	
보 수(09. 상반기)		보 수(14. 하반기)	
보 수(09. 하반기)		보 수(15. 상반기)	
보 수(10. 상반기)		보 수(15. 하반기)	
보 수(10. 하반기)		보 수(16. 상반기)	
보 수(11. 상반기)		보 수(16. 하반기)	
보 수(11. 하반기)		보 수(17. 상반기)	

손 상 현 황 표


번호	신(N) 구(P)	손상내용	손상현황					결함 상태	손상 물량	비고
			폭	길이	너비	물량	단위			
1	구	배수관 연결재 탈락	-	-	-	1.00	EA	1	c	1.00
2										
3										
주) 손상의 길이 및 너비는 「 m 」이며, 균열의 폭은 「 mm 」임


KEY PLAN

부 산 ←

→ 대 구

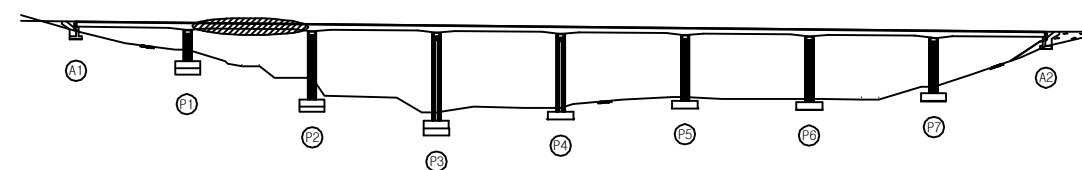

SECTION

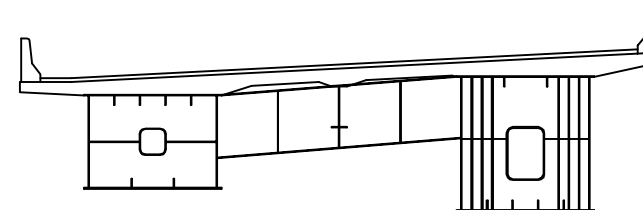

용역명	2017년 상반기 시설물 정기점검 용역
과업기간	2017. 03. 21 ~ 2017. 06. 30
발주처	신대구부산고속도로주식회사
용역사	(주) 위드이앤오
도면번호	010

ID : 소감천교(부산) - 바닥판하면 - S3

← 부 산

대 구 →

보 수 이 력			
기 존 균 열		보 수(12. 상반기)	
신 규 균 열		보 수(12. 하반기)	
보수부위재균열		보 수(13. 상반기)	
보 수(기보수)		보 수(13. 하반기)	
보 수(08. 상반기)		보 수(14. 상반기)	
보 수(09. 상반기)		보 수(14. 하반기)	
보 수(09. 하반기)		보 수(15. 상반기)	
보 수(10. 상반기)		보 수(15. 하반기)	
보 수(10. 하반기)		보 수(16. 상반기)	
보 수(11. 상반기)		보 수(16. 하반기)	
보 수(11. 하반기)		보 수(17. 상반기)	

손 상 현 황 표


번호	신(N) 구(P)	손상내용	손상현황						결함 상태	손상 물량	비고
			폭	길이	너비	물량	단위	개소			
1											
2											
주) 손상의 길이 및 너비는 「 m 」이며, 균열의 폭은 「 mm 」임


KEY PLAN

부 산 ←

→ 대 구

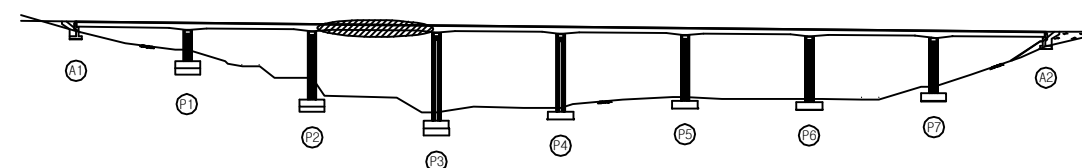

SECTION

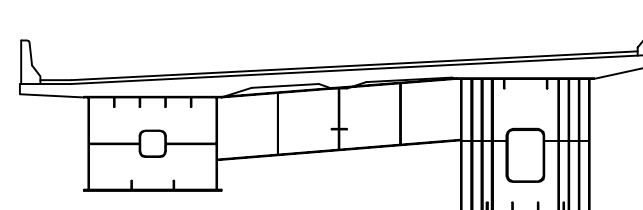

용 역 명 2017년 상반기 시설물 정기점검 용역

과업기간 2017. 03. 21 ~ 2017. 06. 30

발 주 처 신대구부산고속도로주식회사

용 역 사 (주) 위드이앤오

도면번호 011

ID : 소감천교(부산) - 바닥판하면 - S4

← 부 산

대 구 →

보 수 이 력			
기 존 규 열	보 수(12. 상반기)	보 수(12. 하반기)	
신 규 규 열	보 수(13. 상반기)	보 수(13. 하반기)	
보수부위재검열	보 수(14. 상반기)	보 수(14. 하반기)	
보 수(기보수)	보 수(15. 상반기)	보 수(15. 하반기)	
보 수(08. 하반기)	보 수(16. 상반기)	보 수(16. 하반기)	
보 수(09. 상반기)	보 수(17. 상반기)		
보 수(09. 하반기)			
보 수(10. 상반기)			
보 수(10. 하반기)			
보 수(11. 상반기)			
보 수(11. 하반기)			

손 상 현 황 표


번호	신(N) 구(P)	손상내용	손상현황					결함 상태	손상 물량	비고
			폭	길이	너비	물량	단위			
1	구	배수관 연결핀 탈락	-	-	-	1.00	EA	1	c	1.00
2										
3										
주) 손상의 길이 및 너비는 「 m 」이며, 균열의 폭은 「 mm 」임


KEY PLAN

부 산 ←

→ 대 구

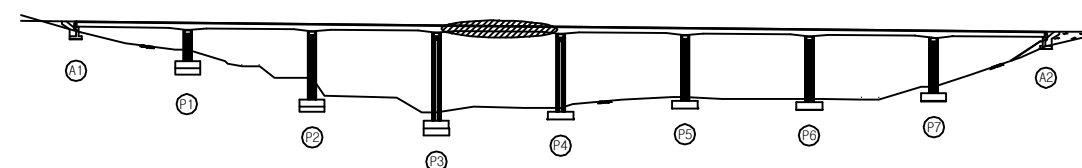

SECTION

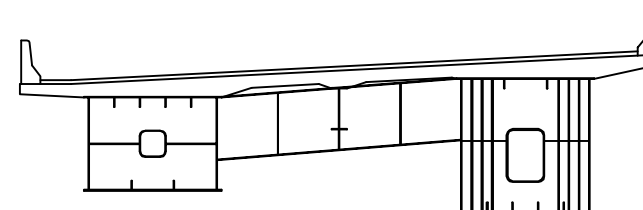

용역명 2017년 상반기 시설물 정기점검 용역

과업기간 2017. 03. 21 ~ 2017. 06. 30

발주처  신대구부산고속도로주식회사

용역사 (주) 위드이앤오

도면번호 012

ID : 소감천교(부산) - 바닥판하면 - S5

← 부 산

대 구 →

보 수 이 력			
	기 존 규 격		보 수(12. 상반기)
	신 규 규 격		보 수(12. 하반기)
	보수부위재규격		보 수(13. 상반기)
	보 수(기보수)		보 수(13. 하반기)
	보 수(08. 하반기)		보 수(14. 상반기)
	보 수(09. 상반기)		보 수(14. 하반기)
	보 수(09. 하반기)		보 수(15. 상반기)
	보 수(10. 상반기)		보 수(15. 하반기)
	보 수(10. 하반기)		보 수(16. 상반기)
	보 수(11. 상반기)		보 수(16. 하반기)
	보 수(11. 하반기)		보 수(17. 상반기)

손 상 현 황 표


번호	신(N) 구(P)	손상내용	손상현황						결함 상태	손상 물량	비고
			폭	길이	너비	물량	단위	개소			
1											
2											
주) 손상의 길이 및 너비는 「 m 」이며, 균열의 폭은 「 mm 」임


KEY PLAN

부 산 ←

→ 대 구

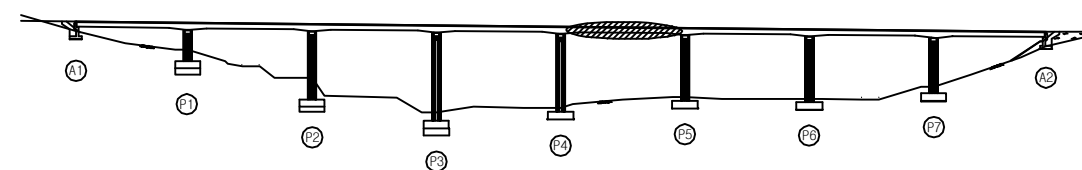

SECTION

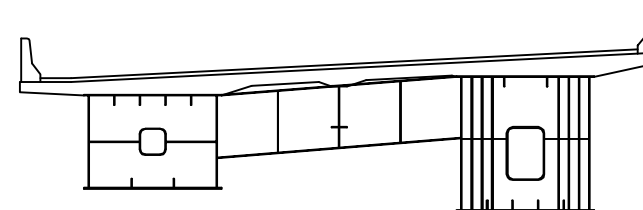

용역명	2017년 상반기 시설물 정기점검 용역
과업기간	2017. 03. 21 ~ 2017. 06. 30
발주처	신대구부산고속도로주식회사
용역사	(주) 위드이앤오
도면번호	013

ID : 소감천교(부산) - 바닥판하면 - S6

← 부 산

대 구 →

보 수 이 력			
	기 존 규 격		보 수(12. 상반기)
	신 규 규 격		보 수(12. 하반기)
	보수부위재규격		보 수(13. 상반기)
	보 수(기보수)		보 수(13. 하반기)
	보 수(08. 상반기)		보 수(14. 상반기)
	보 수(09. 상반기)		보 수(14. 하반기)
	보 수(09. 하반기)		보 수(15. 상반기)
	보 수(10. 상반기)		보 수(15. 하반기)
	보 수(10. 하반기)		보 수(16. 상반기)
	보 수(11. 상반기)		보 수(16. 하반기)
	보 수(11. 하반기)		보 수(17. 상반기)

손 상 현 황 표


번호	신(N) 구(P)	손상내용	손상현황					결함 상태	손상 물량	비고
			폭	길이	너비	물량	단위	개소		
1										
2										
주) 손상의 길이 및 너비는 「 m 」이며, 균열의 폭은 「 mm 」 임


KEY PLAN

부 산 ←

→ 대 구

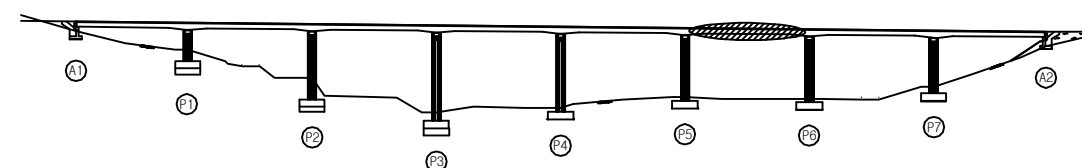

SECTION

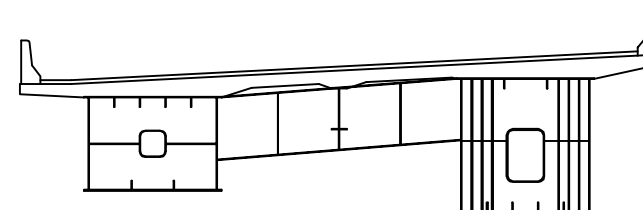

용역명	2017년 상반기 시설물 정기점검 용역
과업기간	2017. 03. 21 ~ 2017. 06. 30
발주처	신대구부산고속도로주식회사
용역사	(주) 위드이앤오
도면번호	014

ID : 소감천교(부산) - 바닥판하면 - S7

← 부 산

대 구 →

보 수 이 력			
기 존 규 열	보 수(12. 상반기)		
신 규 규 열	보 수(12. 하반기)		
보수부위재검열	보 수(13. 상반기)		
보 수(기보수)	보 수(13. 하반기)		
보 수(08. 상반기)	보 수(14. 상반기)		
보 수(09. 상반기)	보 수(14. 하반기)		
보 수(09. 하반기)	보 수(15. 상반기)		
보 수(10. 상반기)	보 수(15. 하반기)		
보 수(10. 하반기)	보 수(16. 상반기)		
보 수(11. 상반기)	보 수(16. 하반기)		
보 수(11. 하반기)	보 수(17. 상반기)		

손 상 현 황 표


번호	신(N) 구(P)	손상내용	손상현황					결함 상태	손상 물량	비고
			폭	길이	너비	물량	단위			
1	구	배수관 연결재 탈락	-	-	-	1.00	EA	1	c	1.00
2										
3										
주) 손상의 길이 및 너비는 「 m 」이며, 균열의 폭은 「 mm 」임


KEY PLAN

부 산 ←

→ 대 구

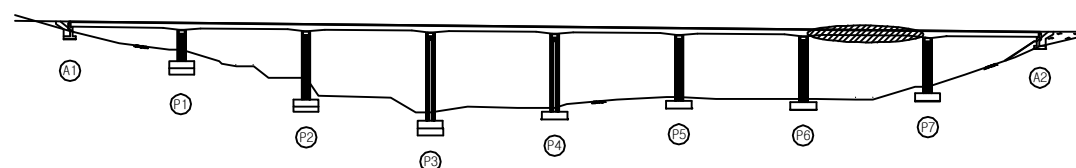

SECTION

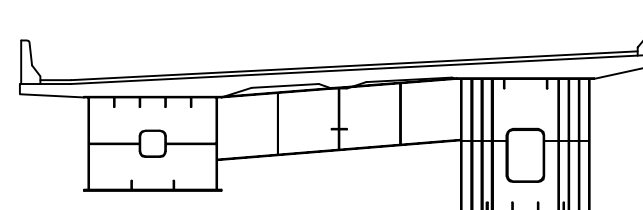


용역명	2017년 상반기 시설물 정기점검 용역
과업기간	2017. 03. 21 ~ 2017. 06. 30
발주처	신대구부산고속도로주식회사
용역사	(주) 위드이앤오
도면번호	015

ID : 소감천교(부산) - 바닥판하면 - S8

보 수 이 력			
	기 존 균 열		보 수(12. 상반기)
	신 구 균 열		보 수(12. 하반기)
	보수부위재균열		보 수(13. 상반기)
	보 수(기보수)		보 수(13. 하반기)
	보 수(08. 상반기)		보 수(14. 상반기)
	보 수(09. 상반기)		보 수(14. 하반기)
	보 수(09. 하반기)		보 수(15. 상반기)
	보 수(10. 상반기)		보 수(15. 하반기)
	보 수(10. 하반기)		보 수(16. 상반기)
	보 수(11. 상반기)		보 수(16. 하반기)
	보 수(11. 하반기)		보 수(17. 상반기)

← 부 산

대 구 →

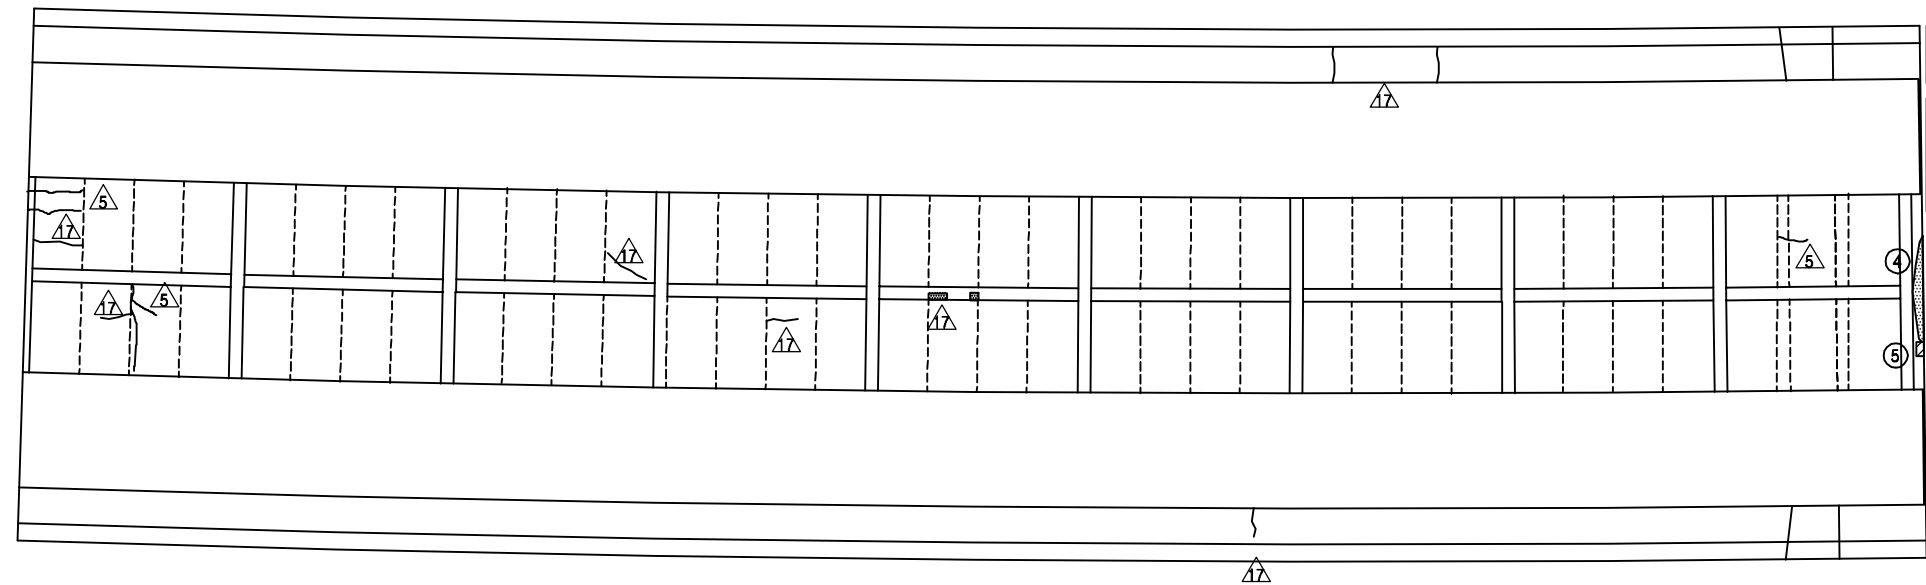

P7


A2

손 상 현 황 표


번호	신(N) 구(P)	손상내용	손상현황					결함 상대	손상 물량	비고
			폭	길이	너비	물량	단위	개소		
1	구	신축이음 누수	-	1.0	-	1.00	m	1	c	1.00
2	구	신축이음 누수	-	3.0	-	3.00	m	1	c	3.00
3	구	신축이음 누수	-	1.0	-	1.00	m	1	c	1.00
4	구	신축이음 누수	-	0.8	-	0.80	m	1	c	0.80
5	구	누수흔적	-	0.3	3.5	1.05	m²	1	b	1.05
6	구	박락	-	0.2	0.4	0.08	m²	1	b	0.08
7										
8										
주) 손상의 길이 및 너비는 「 m 」이며, 균열의 폭은 「 mm 」임

KEY PLAN

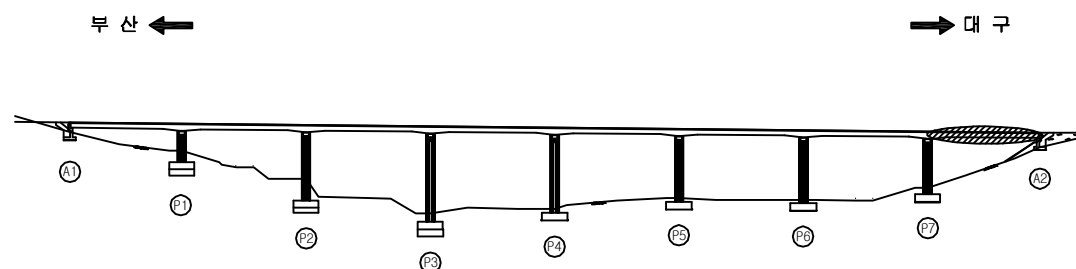

SECTION

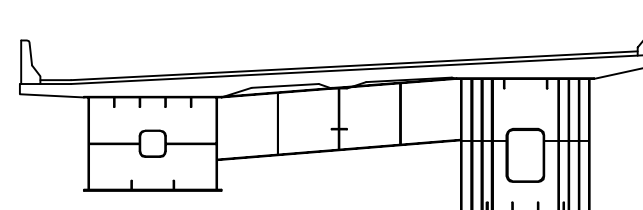

용역명	2017년 상반기 시설물 정기점검 용역
과업기간	2017. 03. 21 ~ 2017. 06. 30
발주처	신대구부산고속도로주식회사
용역사	(주) 위드이앤오
도면번호	016

ID : 소감천교(부산) - 거더외부 - S1 G1

보 수 이 력			
기 존 규 열	보 수(12. 상반기)	기 존 규 열	보 수(12. 하반기)
신 규 규 열	보 수(13. 상반기)	신 규 규 열	보 수(13. 하반기)
보 수부위재검열	보 수(14. 상반기)	보 수부위재검열	보 수(14. 하반기)
보 수(기보수)	보 수(15. 상반기)	보 수(기보수)	보 수(15. 하반기)
보 수(08. 상반기)	보 수(16. 상반기)	보 수(08. 상반기)	보 수(16. 하반기)
보 수(09. 상반기)	보 수(17. 상반기)	보 수(09. 상반기)	보 수(17. 하반기)
보 수(09. 하반기)	보 수(18. 상반기)	보 수(09. 하반기)	보 수(18. 하반기)
보 수(10. 상반기)	보 수(19. 상반기)	보 수(10. 상반기)	보 수(19. 하반기)
보 수(10. 하반기)	보 수(20. 상반기)	보 수(10. 하반기)	보 수(20. 하반기)
보 수(11. 상반기)	보 수(21. 상반기)	보 수(11. 상반기)	보 수(21. 하반기)
보 수(11. 하반기)	보 수(22. 상반기)	보 수(11. 하반기)	보 수(22. 하반기)


손 상 현 황 표

번호	신(N) 구(P)	손상내용	손상현황						결함 상태	손상 물량	비고
			폭	길이	너비	물량	단위	개소			
1											
2											
주) 손상의 길이 및 너비는 「m」이며, 균열의 폭은 「mm」임

← 부 산


대 구 →

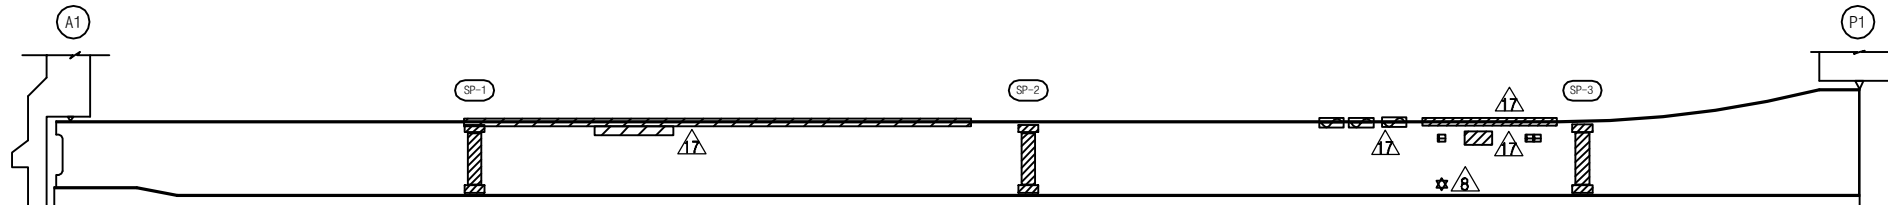

좌 측 면

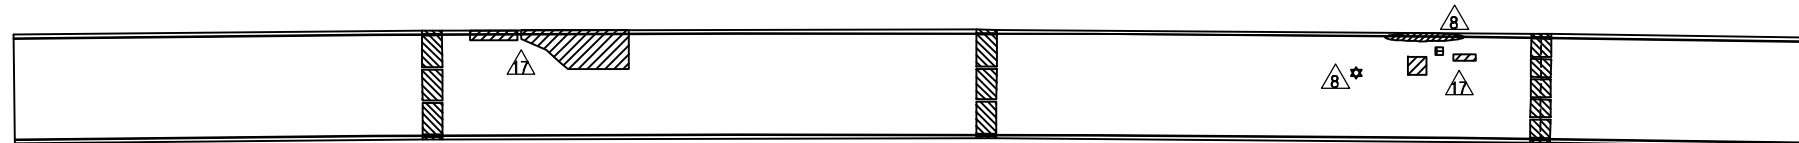

하 면

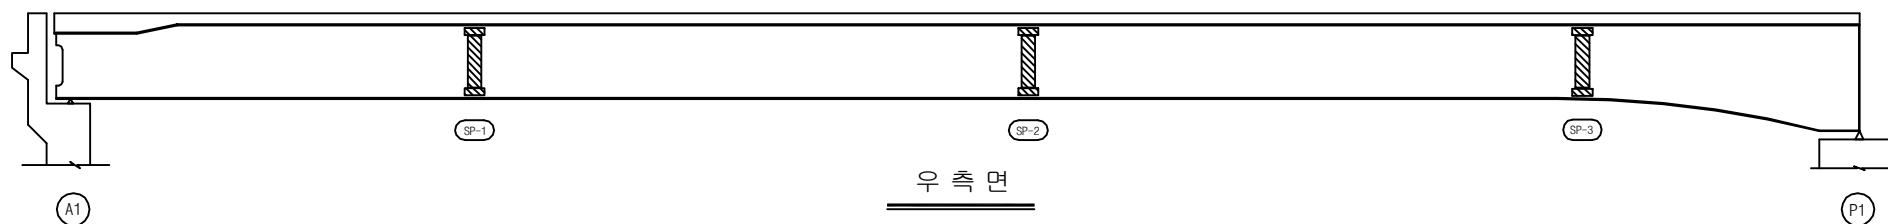


우 측 면


KEY PLAN

부 산 ←

→ 대 구

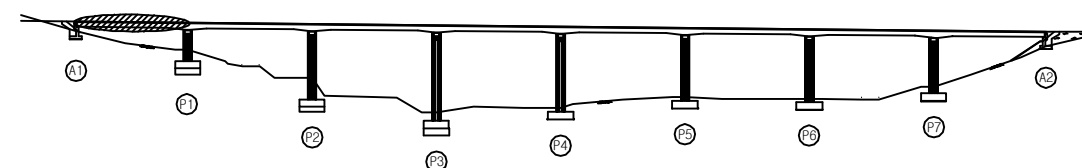

SECTION

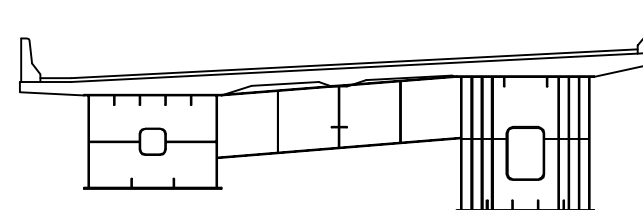

용 역 명 2017년 상반기 시설물 정기점검 용역

과업기간 2017. 03. 21 ~ 2017. 06. 30

발 주 처 신대구부산고속도로주식회사

용 역 사 (주) 위드이앤오

도면번호 017

ID : 소감천교(부산) - 거더외부 - S2 G1

보 수 이 력			
기 존 규 열	보 수(12. 상반기)	기 존 규 열	보 수(12. 하반기)
신 규 규 열	보 수(13. 상반기)	신 규 규 열	보 수(13. 하반기)
보수부위재검열	보 수(14. 상반기)	보수부위재검열	보 수(14. 하반기)
보 수(기보수)	보 수(15. 상반기)	보 수(기보수)	보 수(15. 하반기)
보 수(08. 하반기)	보 수(16. 상반기)	보 수(08. 하반기)	보 수(16. 하반기)
보 수(09. 상반기)	보 수(17. 상반기)	보 수(09. 상반기)	보 수(17. 하반기)
보 수(09. 하반기)		보 수(09. 하반기)	
보 수(10. 상반기)		보 수(10. 상반기)	
보 수(10. 하반기)		보 수(10. 하반기)	
보 수(11. 상반기)		보 수(11. 상반기)	
보 수(11. 하반기)		보 수(11. 하반기)	


손 상 현 황 표

번호	신(N) 구(P)	손상내용	손상현황					결함 상대	손상 물량	비고
			폭	길이	너비	물량	단위			
1	구	도장박리/녹발생	-	0.8	0.1	0.08	m ²	1	b	0.08
2	구	도장박리/녹발생	-	8.0	0.1	0.80	m ²	1	b	0.80
3										
4										
주) 손상의 길이 및 너비는 「 m 」이며, 균열의 폭은 「 mm 」 임

← 부 산


대 구 →

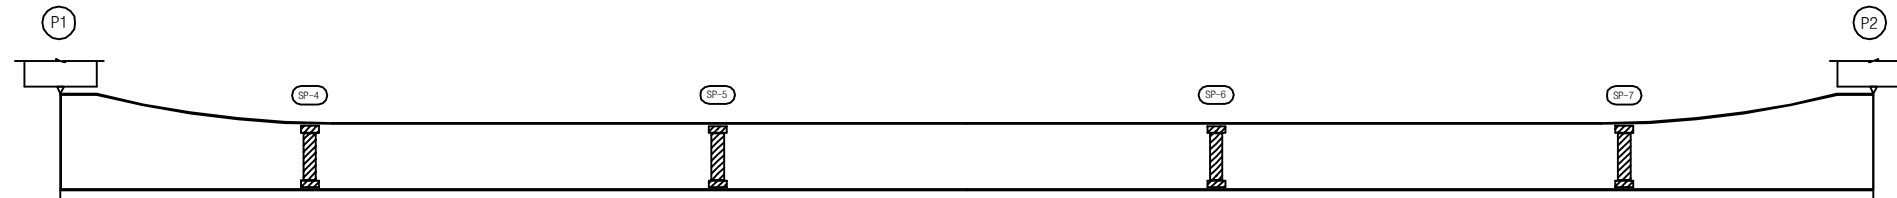

좌 측 면



하 면

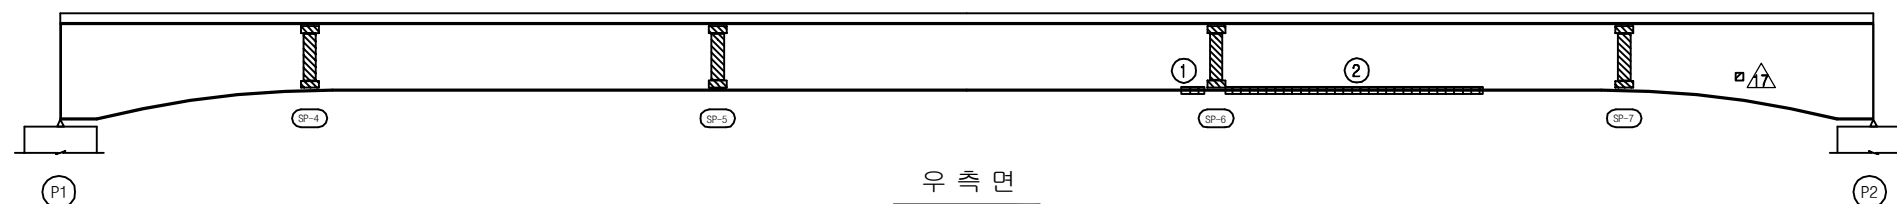


우 측 면


KEY PLAN

부 산 ←

→ 대 구

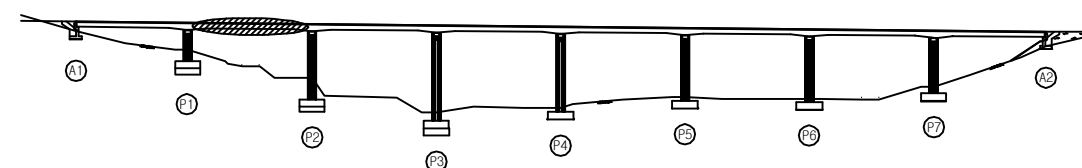

SECTION

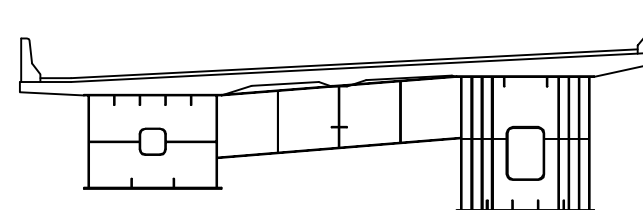

용 역 명 2017년 상반기 시설물 정기점검 용역

과업기간 2017. 03. 21 ~ 2017. 06. 30

발 주 처 신대구부산고속도로주식회사

용 역 사 (주) 위드이앤오

도면번호 008

ID : 소감천교(부산) - 거더외부 - S3 G1

보 수 이 력			
기 존 규 열	보 수(12. 상반기)	보 수(12. 하반기)	
신 규 규 열	보 수(13. 상반기)	보 수(13. 하반기)	
보수부위재검열	보 수(14. 상반기)	보 수(14. 하반기)	
보 수(기보수)	보 수(15. 상반기)	보 수(15. 하반기)	
보 수(08. 상반기)	보 수(16. 상반기)	보 수(16. 하반기)	
보 수(09. 상반기)	보 수(17. 상반기)	보 수(17. 하반기)	
보 수(09. 하반기)	보 수(18. 상반기)	보 수(18. 하반기)	
보 수(10. 상반기)	보 수(19. 상반기)	보 수(19. 하반기)	
보 수(10. 하반기)	보 수(20. 상반기)	보 수(20. 하반기)	
보 수(11. 상반기)	보 수(21. 상반기)	보 수(21. 하반기)	
보 수(11. 하반기)	보 수(22. 상반기)	보 수(22. 하반기)	


손 상 현 황 표

번호	신(N) 구(P)	손상내용	손상현황						결함 상태	손상 물량	비고
			폭	길이	너비	물량	단위	개소			
1	구	볼트 도장박리/녹발생	-	0.1	0.1	0.01	m ²	162	b	1.62	
2											
3											
주) 손상의 길이 및 너비는 「 m 」이며, 균열의 폭은 「 mm 」임

← 부 산


대 구 →

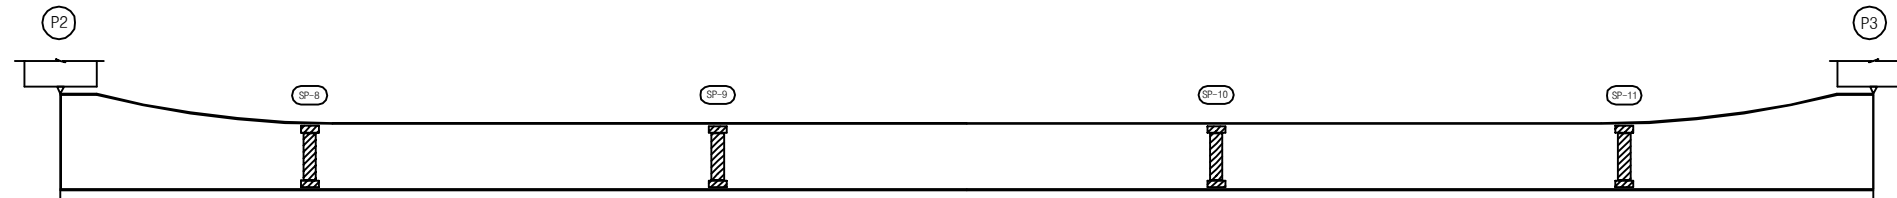

좌측면

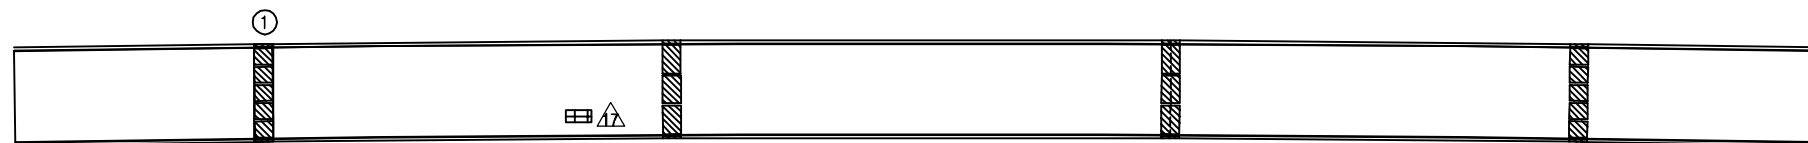

하면

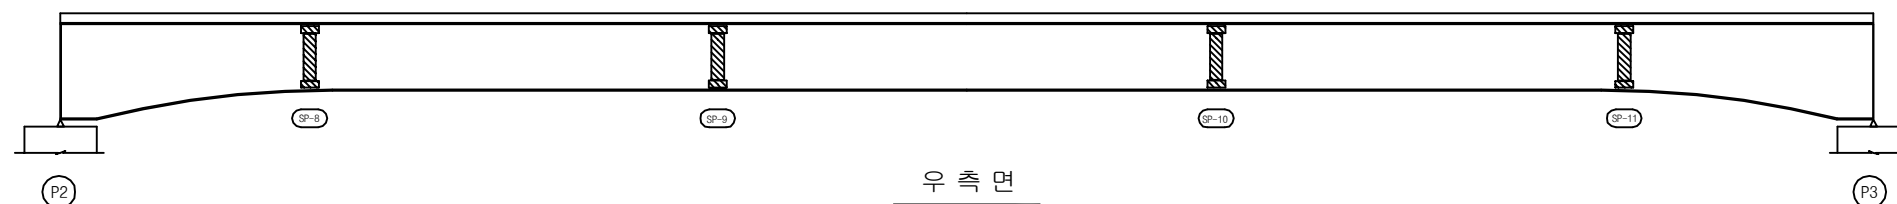


우측면


KEY PLAN

부 산 ←

→ 대 구

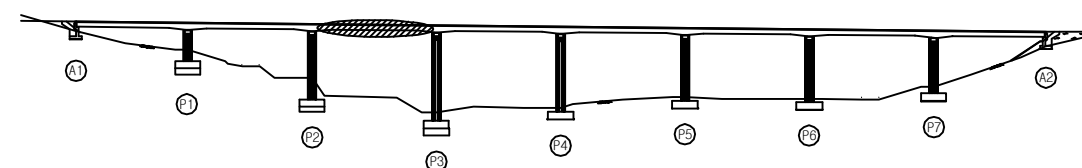

SECTION

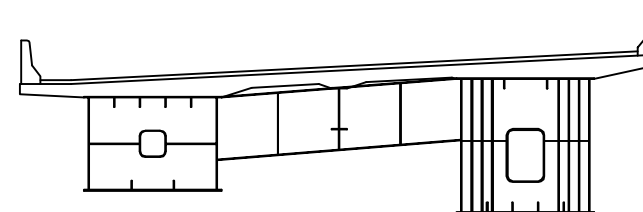

용역명 2017년 상반기 시설물 정기점검 용역

과업기간 2017. 03. 21 ~ 2017. 06. 30

발주처 신대구부산고속도로주식회사

용역사 (주) 위드이앤오

도면번호 019

ID : 소감천교(부산) - 거더외부 - S4 G1

보 수 이 력			
	기 존 규 격		보 수(12. 상반기)
	신 규 규 격		보 수(12. 하반기)
	보 수부위재검열		보 수(13. 상반기)
	보 수(기보수)		보 수(13. 하반기)
	보 수(08. 상반기)		보 수(14. 상반기)
	보 수(09. 상반기)		보 수(14. 하반기)
	보 수(09. 하반기)		보 수(15. 상반기)
	보 수(10. 상반기)		보 수(15. 하반기)
	보 수(10. 하반기)		보 수(16. 상반기)
	보 수(11. 상반기)		보 수(16. 하반기)
	보 수(11. 하반기)		보 수(17. 상반기)


손 상 현 황 표

번호	신(N) 구(P)	손상내용	손상현황						결함 상태	손상 물량	비고
			폭	길이	너비	물량	단위	개소			
1											
2											
주) 손상의 길이 및 너비는 「 m 」이며, 균열의 폭은 「 mm 」임

← 부 산


대 구 →

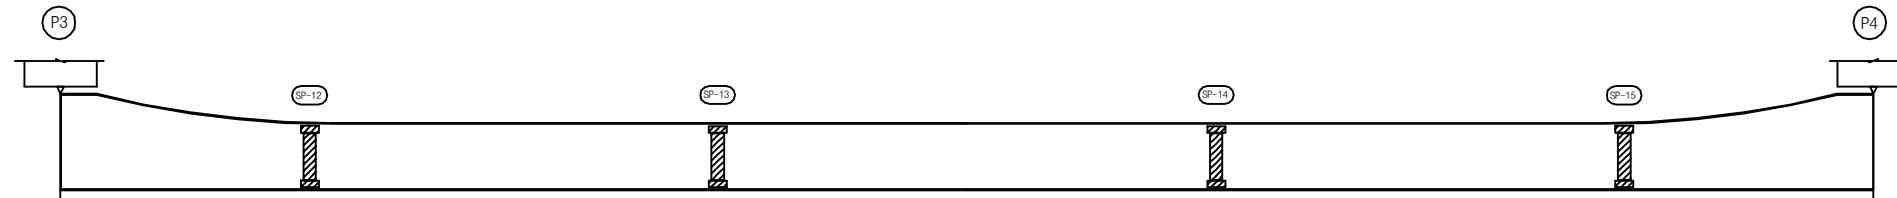

좌 측 면



하 면

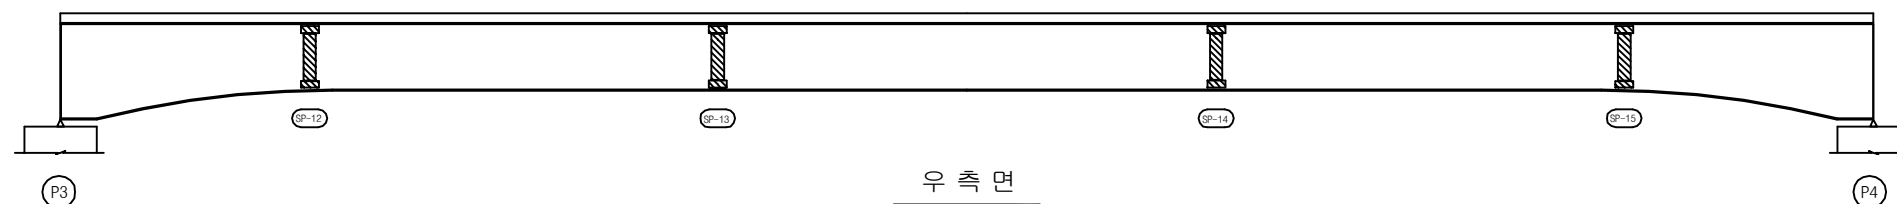


우 측 면


KEY PLAN

부 산 ←

→ 대 구

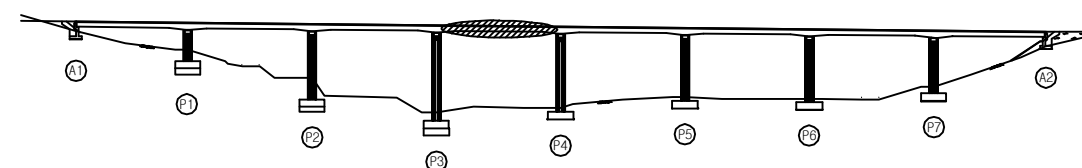

SECTION

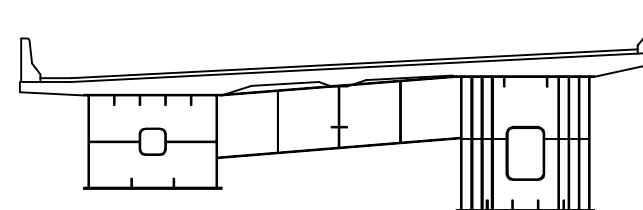

용 역 명 2017년 상반기 시설물 정기점검 용역

과업기간 2017. 03. 21 ~ 2017. 06. 30

발 주 처 신대구부산고속도로주식회사

용 역 사 (주) 위드이앤오

도면번호 020

ID : 소감천교(부산) - 거더외부 - S5 G1

보 수 이 력			
	기 존 규 격		보 수(12. 상반기)
	신 규 규 격		보 수(12. 하반기)
	보수부위재검열		보 수(13. 상반기)
	보 수(기보수)		보 수(13. 하반기)
	보 수(08. 상반기)		보 수(14. 상반기)
	보 수(09. 상반기)		보 수(14. 하반기)
	보 수(09. 하반기)		보 수(15. 상반기)
	보 수(10. 상반기)		보 수(15. 하반기)
	보 수(10. 하반기)		보 수(16. 상반기)
	보 수(11. 상반기)		보 수(16. 하반기)
	보 수(11. 하반기)		보 수(17. 상반기)


손 상 현 황 표

번호	신(N) 구(P)	손상내용	손상현황						결함 상태	손상 물량	비고
			폭	길이	너비	물량	단위	개소			
1											
2											
주) 손상의 길이 및 너비는 「 m 」이며, 균열의 폭은 「 mm 」임

← 부 산

대 구 →

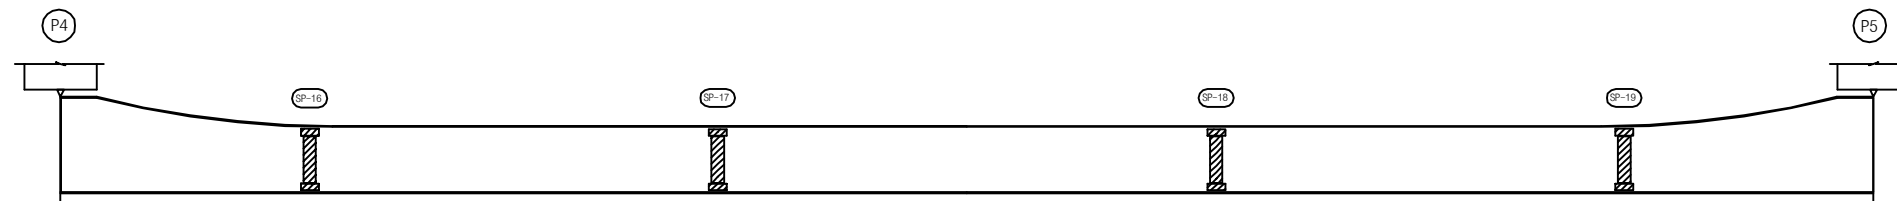

좌 측 면



하 면




우 측 면


KEY PLAN

부 산 ←

→ 대 구

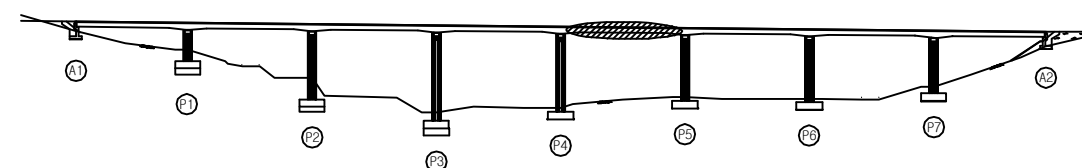

SECTION

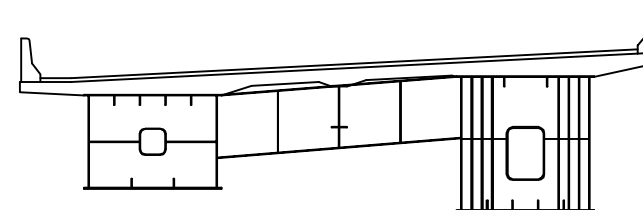

용 역 명 2017년 상반기 시설물 정기점검 용역

과업기간 2017. 03. 21 ~ 2017. 06. 30

발 주 처 신대구부산고속도로주식회사

용 역 사 (주) 위드이앤오

도면번호 021

ID : 소감천교(부산) - 거더외부 - S6 G1

보 수 이 력			
기 존 규 열	보 수(12. 상반기)	기 존 규 열	보 수(12. 하반기)
신 규 규 열	보 수(13. 상반기)	신 규 규 열	보 수(13. 하반기)
보수부위재검열	보 수(14. 상반기)	보수부위재검열	보 수(14. 하반기)
보 수(기보수)	보 수(15. 상반기)	보 수(기보수)	보 수(15. 하반기)
보 수(08. 상반기)	보 수(16. 상반기)	보 수(08. 상반기)	보 수(16. 하반기)
보 수(08. 하반기)	보 수(17. 상반기)	보 수(08. 하반기)	보 수(17. 하반기)
보 수(09. 상반기)	보 수(18. 상반기)	보 수(09. 상반기)	보 수(18. 하반기)
보 수(09. 하반기)	보 수(19. 상반기)	보 수(09. 하반기)	보 수(19. 하반기)
보 수(10. 상반기)	보 수(20. 상반기)	보 수(10. 상반기)	보 수(20. 하반기)
보 수(10. 하반기)	보 수(21. 상반기)	보 수(10. 하반기)	보 수(21. 하반기)
보 수(11. 상반기)	보 수(22. 상반기)	보 수(11. 상반기)	보 수(22. 하반기)
보 수(11. 하반기)	보 수(23. 상반기)	보 수(11. 하반기)	보 수(23. 하반기)


손 상 현 황 표

번호	신(N) 구(P)	손상내용	손상현황						결함 상태	손상 물량	비고
			폭	길이	너비	물량	단위	개소			
1	구	도장박리	-	0.1	0.1	0.01	m ²	1	b	0.01	
2	구	볼트 도장박리	-	0.1	0.1	0.01	m ²	1	b	0.01	
3											
4											
주) 손상의 길이 및 너비는 「 m 」이며, 균열의 폭은 「 mm 」임

← 부 산


대 구 →

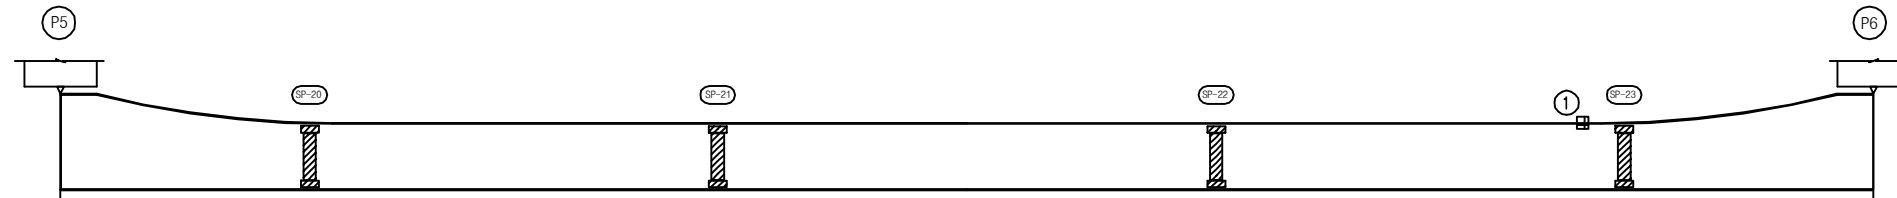

좌측면



하 면

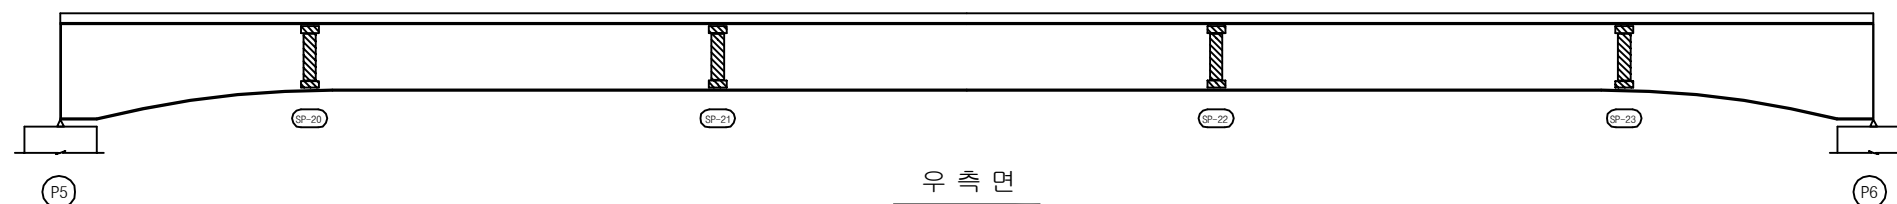


우측면


KEY PLAN

부 산 ←

→ 대 구

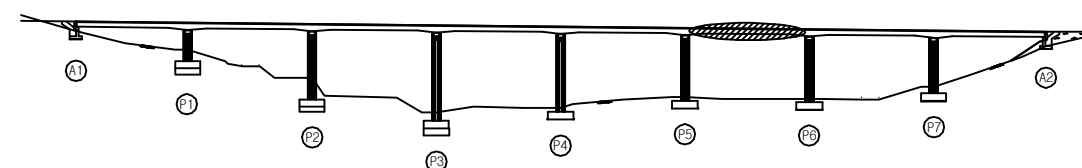

SECTION

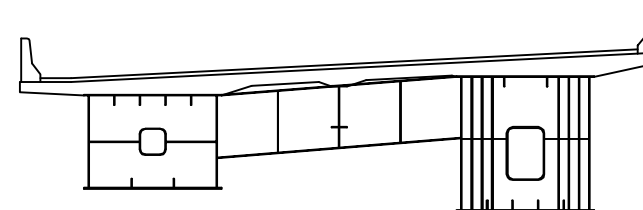

용역명 2017년 상반기 시설물 정기점검 용역

과업기간 2017. 03. 21 ~ 2017. 06. 30

발주처 신대구부산고속도로주식회사

용역사 (주) 위드이앤오

도면번호 022

ID : 소감천교(부산) - 거더외부 - S7 G1

보 수 이 력			
	기 존 규 격		보 수(12. 상반기)
	신 규 규 격		보 수(12. 하반기)
	보수부위재검열		보 수(13. 상반기)
	보 수(기보수)		보 수(13. 하반기)
	보 수(08. 상반기)		보 수(14. 상반기)
	보 수(09. 상반기)		보 수(14. 하반기)
	보 수(09. 하반기)		보 수(15. 상반기)
	보 수(10. 상반기)		보 수(15. 하반기)
	보 수(10. 하반기)		보 수(16. 상반기)
	보 수(11. 상반기)		보 수(16. 하반기)
	보 수(11. 하반기)		보 수(17. 상반기)


손 상 현 황 표

번호	신(N) 구(P)	손상내용	손상현황						결함 상태	손상 물량	비고
			폭	길이	너비	물량	단위	개소			
1											
2											
주) 손상의 길이 및 너비는 「 m 」이며, 균열의 폭은 「 mm 」임

← 부 산


대 구 →

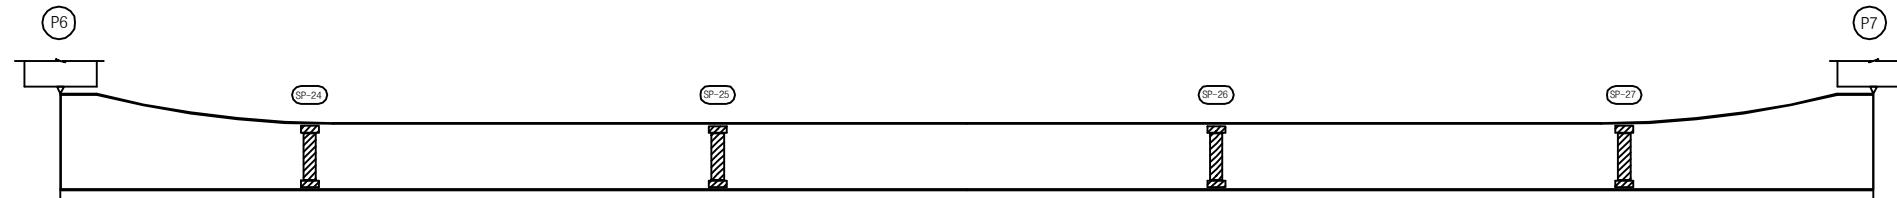

좌 측 면



하 면

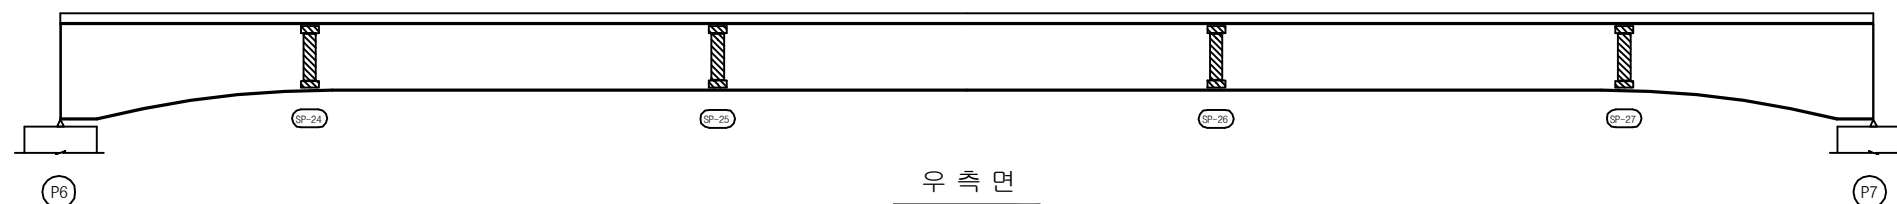


우 측 면


KEY PLAN

부 산 ←

→ 대 구

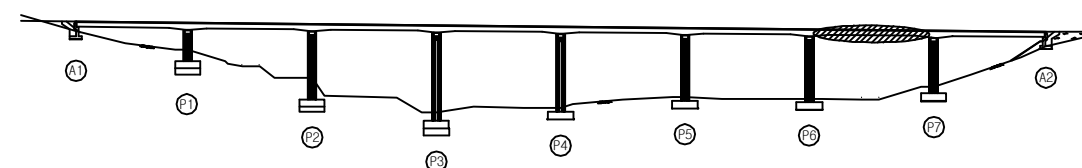

SECTION

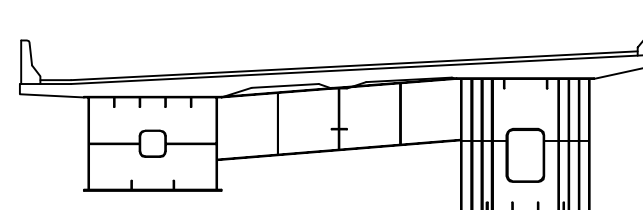

용 역 명 2017년 상반기 시설물 정기점검 용역

과업기간 2017. 03. 21 ~ 2017. 06. 30

발 주 처 신대구부산고속도로주식회사

용 역 사 (주) 위드이앤오

도면번호 023

ID : 소감천교(부산) - 거더외부 - S8 G1

보 수 이 력			
기 존 규 열	보 수(12. 상반기)	기 존 규 열	보 수(12. 하반기)
신 규 규 열	보 수(12. 상반기)	신 규 규 열	보 수(12. 하반기)
보수부위재검열	보 수(13. 상반기)	보수부위재검열	보 수(13. 하반기)
보 수(기보수)	보 수(13. 상반기)	보 수(기보수)	보 수(13. 하반기)
보 수(08. 상반기)	보 수(14. 상반기)	보 수(08. 상반기)	보 수(14. 하반기)
보 수(09. 상반기)	보 수(14. 상반기)	보 수(09. 상반기)	보 수(14. 하반기)
보 수(09. 하반기)	보 수(15. 상반기)	보 수(09. 하반기)	보 수(15. 하반기)
보 수(10. 상반기)	보 수(15. 상반기)	보 수(10. 상반기)	보 수(15. 하반기)
보 수(10. 하반기)	보 수(16. 상반기)	보 수(10. 하반기)	보 수(16. 하반기)
보 수(11. 상반기)	보 수(16. 상반기)	보 수(11. 상반기)	보 수(16. 하반기)
보 수(11. 하반기)	보 수(17. 상반기)	보 수(11. 하반기)	보 수(17. 하반기)


손 상 현 황 표

번호	신(N) 구(P)	손상내용	손상현황						결함 상태	손상 물량	비고
			폭	길이	너비	물량	단위	개소			
1	구	도장박리/녹발생	-	0.1	0.1	0.01	m ²	1	b	0.01	
2	구	도장박리/녹발생	-	0.2	0.2	0.04	m ²	1	b	0.04	
3											
4											
주) 손상의 길이 및 너비는 「 m 」이며, 균열의 폭은 「 mm 」임

← 부 산


대 구 →

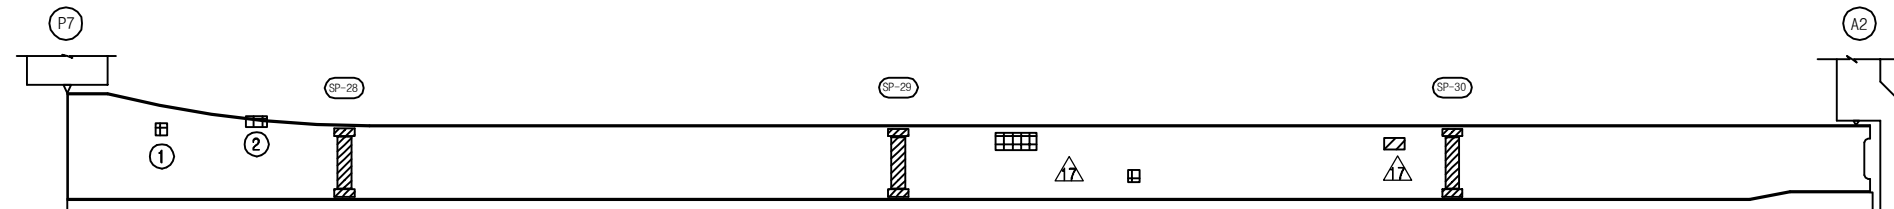

좌 측 면

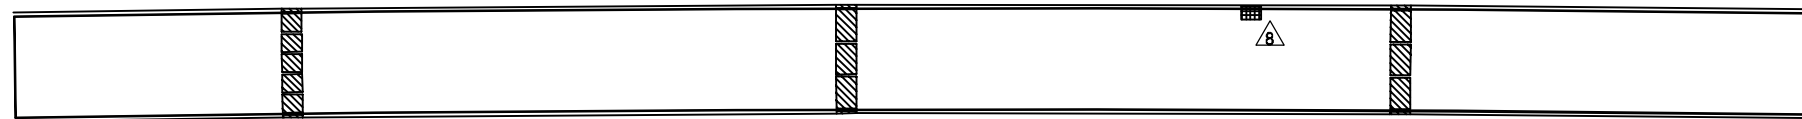

하 면

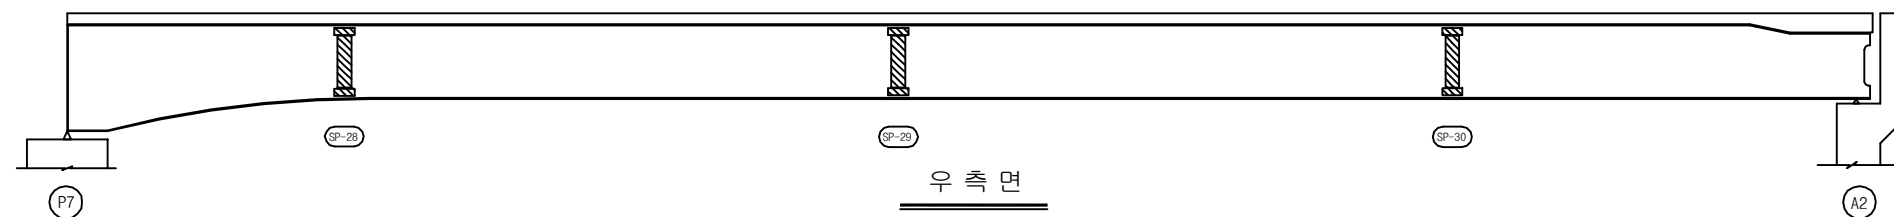


우 측 면


KEY PLAN

부 산 ←

→ 대 구

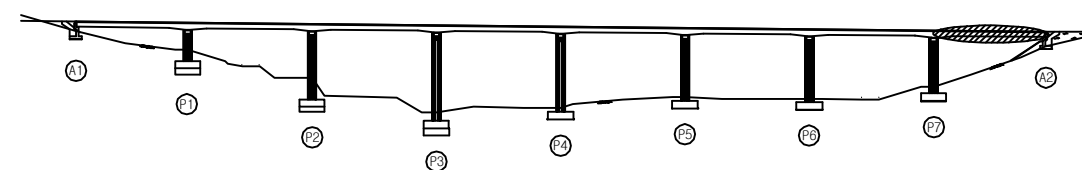

SECTION

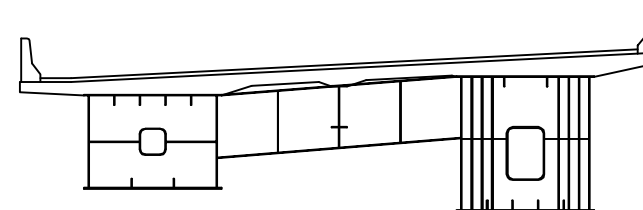

용 역 명 2017년 상반기 시설물 정기점검 용역

과업기간 2017. 03. 21 ~ 2017. 06. 30

발 주 처 신대구부산고속도로주식회사

용 역 사 (주) 위드이앤오

도면번호 024

ID : 소감천교(부산) - 거더외부 - S1 G2

보 수 이 력			
기 존 규 열	보 수(12. 상반기)	보 수(12. 하반기)	
신 규 규 열	보 수(13. 상반기)	보 수(13. 하반기)	
보수부위재검열	보 수(14. 상반기)	보 수(14. 하반기)	
보 수(기보수)	보 수(15. 상반기)	보 수(15. 하반기)	
보 수(08. 상반기)	보 수(16. 상반기)	보 수(16. 하반기)	
보 수(09. 상반기)	보 수(17. 상반기)	보 수(17. 하반기)	
보 수(09. 하반기)	보 수(18. 상반기)	보 수(18. 하반기)	
보 수(10. 상반기)	보 수(19. 상반기)	보 수(19. 하반기)	
보 수(10. 하반기)	보 수(20. 상반기)	보 수(20. 하반기)	
보 수(11. 상반기)	보 수(21. 상반기)	보 수(21. 하반기)	
보 수(11. 하반기)	보 수(22. 상반기)	보 수(22. 하반기)	


손 상 현 황 표

번호	신(N) 구(P)	손상내용	손상현황						결함 상태	손상 물량	비고
			폭	길이	너비	물량	단위	개소			
1											
2											
주) 손상의 길이 및 너비는 「m」이며, 균열의 폭은 「mm」임

← 부 산


대 구 →

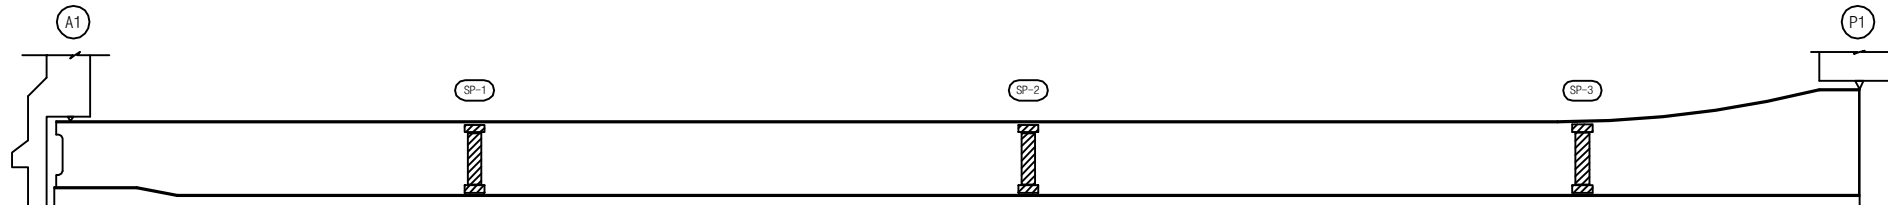

좌 측 면



하 면

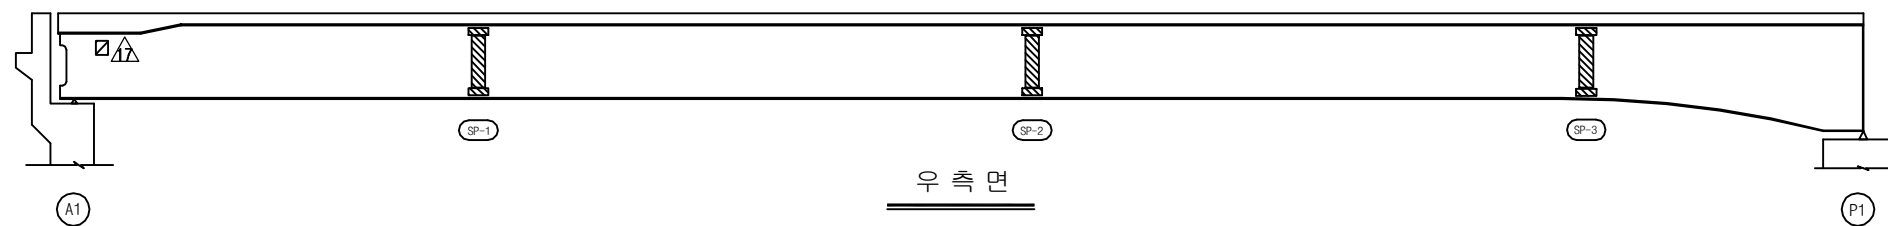


우 측 면


KEY PLAN

부 산 ←

→ 대 구

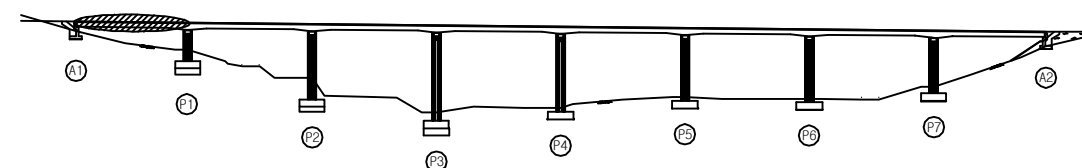

SECTION

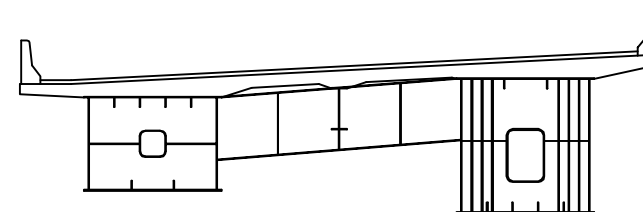

용 역 명 2017년 상반기 시설물 정기점검 용역

과업기간 2017. 03. 21 ~ 2017. 06. 30

발 주 처 신대구부산고속도로주식회사

용 역 사 (주) 위드이앤오

도면번호 025

ID : 소감천교(부산) - 거더외부 - S2 G2

보 수 이 력			
	기 존 규 격		보 수(12. 상반기)
	신 규 규 격		보 수(12. 하반기)
	보수부위재검열		보 수(13. 상반기)
	보 수(기보수)		보 수(13. 하반기)
	보 수(08. 상반기)		보 수(14. 상반기)
	보 수(09. 상반기)		보 수(14. 하반기)
	보 수(09. 하반기)		보 수(15. 상반기)
	보 수(10. 상반기)		보 수(15. 하반기)
	보 수(10. 하반기)		보 수(16. 상반기)
	보 수(11. 상반기)		보 수(16. 하반기)
	보 수(11. 하반기)		보 수(17. 상반기)


손 상 현 황 표

번호	신(N) 구(P)	손상내용	손상현황					결함 상태	손상 물량	비고
			폭	길이	너비	물량	단위	개소		
1	구	도장박리/녹발생(보수불량)	-	0.2	1.5	0.30	m ²	1	b	0.30
2										
3										
주) 손상의 길이 및 너비는 「 m 」이며, 균열의 폭은 「 mm 」임

← 부 산


대 구 →

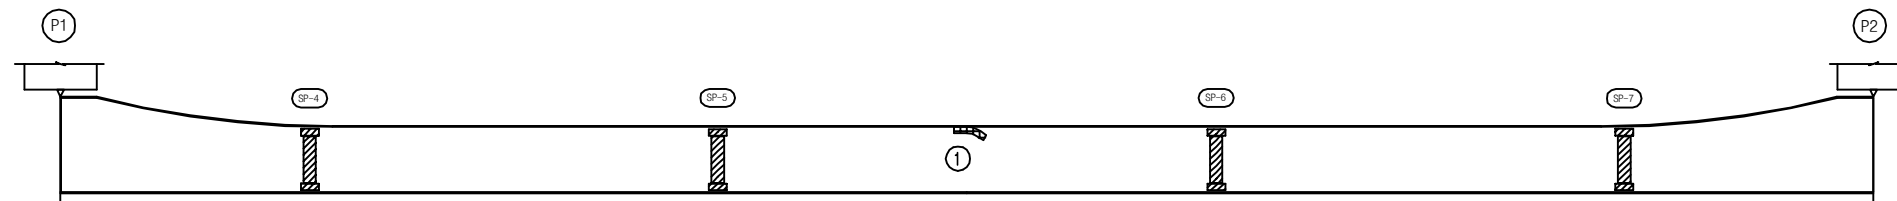

좌 측 면



하 면

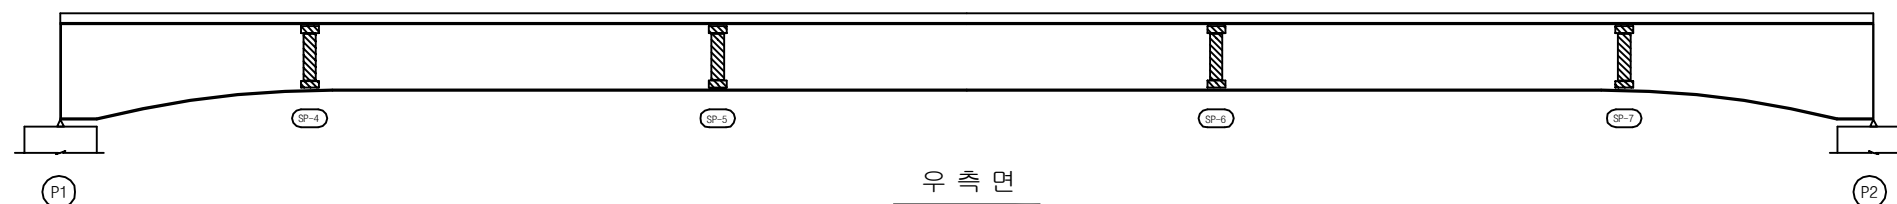


우 측 면


KEY PLAN

부 산 ←

→ 대 구

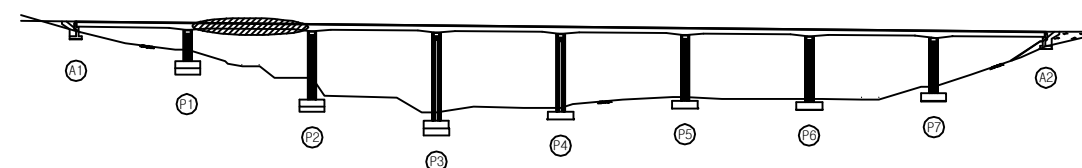

SECTION

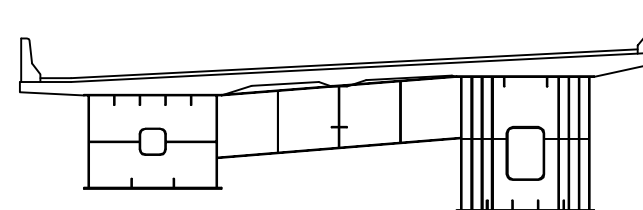

용 역 명 2017년 상반기 시설물 정기점검 용역

과업기간 2017. 03. 21 ~ 2017. 06. 30

발 주 처 신대구부산고속도로주식회사

용 역 사 (주) 위드이앤오

도면번호 020

ID : 소감천교(부산) - 거더외부 - S3 G2

보 수 이 력			
기 존 규 열	보 수(12. 상반기)	기 존 규 열	보 수(12. 하반기)
신 규 규 열	보 수(13. 상반기)	신 규 규 열	보 수(13. 하반기)
보수부위재검열	보 수(14. 상반기)	보수부위재검열	보 수(14. 하반기)
보 수(기보수)	보 수(15. 상반기)	보 수(기보수)	보 수(15. 하반기)
보 수(08. 상반기)	보 수(16. 상반기)	보 수(08. 상반기)	보 수(16. 하반기)
보 수(09. 상반기)	보 수(17. 상반기)	보 수(09. 상반기)	보 수(17. 하반기)
보 수(09. 하반기)	보 수(18. 상반기)	보 수(09. 하반기)	보 수(18. 하반기)
보 수(10. 상반기)	보 수(19. 상반기)	보 수(10. 상반기)	보 수(19. 하반기)
보 수(10. 하반기)	보 수(20. 상반기)	보 수(10. 하반기)	보 수(20. 하반기)
보 수(11. 상반기)	보 수(21. 상반기)	보 수(11. 상반기)	보 수(21. 하반기)
보 수(11. 하반기)	보 수(22. 상반기)	보 수(11. 하반기)	보 수(22. 하반기)


손 상 현 황 표

번호	신(N) 구(P)	손상내용	손상현황						결함 상대	손상 물량	비고
			폭	길이	너비	물량	단위	개소			
1	구	도장박리/녹발생	-	0.1	0.5	0.05	m ²	1	b	0.05	
2	구	도장박리/녹발생	-	0.1	1.5	0.15	m ²	1	b	0.15	
3											
4											
주) 손상의 길이 및 너비는 「 m 」이며, 균열의 폭은 「 mm 」임

← 부 산

대 구 →

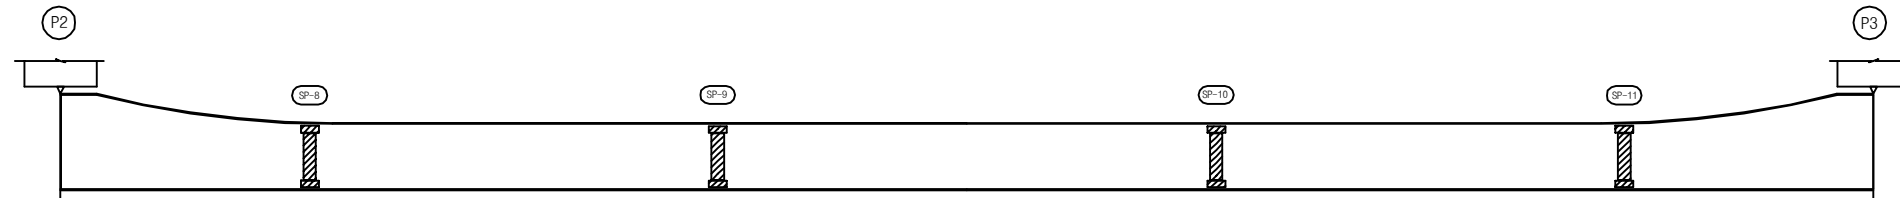

좌 측 면

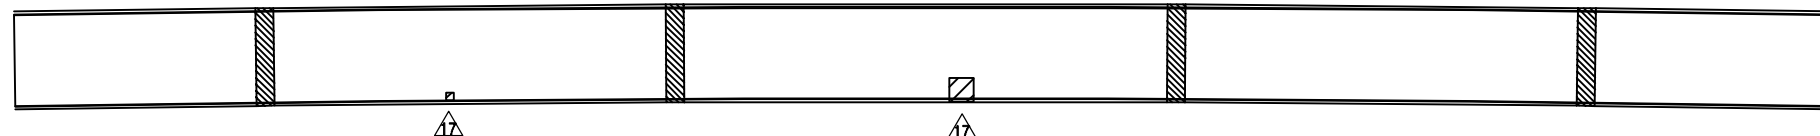

하 면




우 측 면


KEY PLAN

부 산 ←

→ 대 구

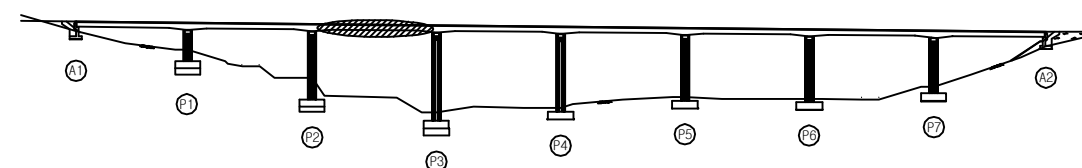

SECTION

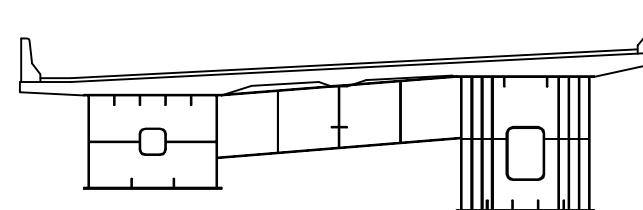

용 역 명 2017년 상반기 시설물 정기점검 용역

과업기간 2017. 03. 21 ~ 2017. 06. 30

발 주 처 신대구부산고속도로주식회사

용 역 사 (주) 위드이앤오

도면번호 027

ID : 소감천교(부산) - 거더외부 - S4 G2

보 수 이 력			
	기 존 규 열		보 수(12. 상반기)
	신 규 규 열		보 수(12. 하반기)
	보 수부위재검열		보 수(13. 상반기)
	보 수(기보수)		보 수(13. 하반기)
	보 수(08. 상반기)		보 수(14. 상반기)
	보 수(09. 상반기)		보 수(14. 하반기)
	보 수(09. 하반기)		보 수(15. 상반기)
	보 수(10. 상반기)		보 수(15. 하반기)
	보 수(10. 하반기)		보 수(16. 상반기)
	보 수(11. 상반기)		보 수(16. 하반기)
	보 수(11. 하반기)		보 수(17. 상반기)


손 상 현 황 표

번호	신(N) 구(P)	손상내용	손상현황						결함 상태	손상 물량	비고
			폭	길이	너비	물량	단위	개소			
1											
2											
주) 손상의 길이 및 너비는 「 m 」이며, 균열의 폭은 「 mm 」임

← 부 산

대 구 →

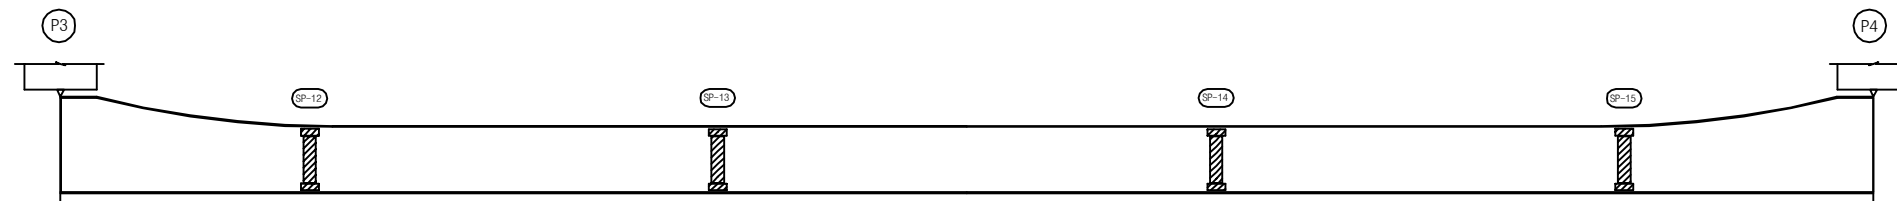

좌 측 면

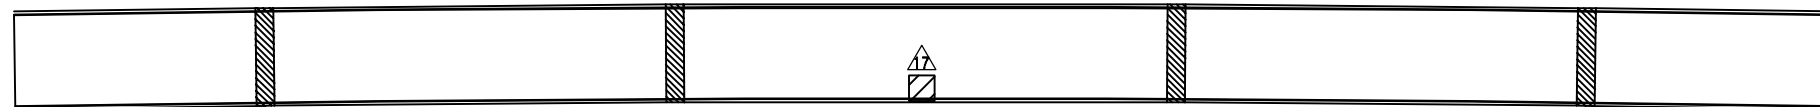

하 면




우 측 면


KEY PLAN

부 산 ←

→ 대 구

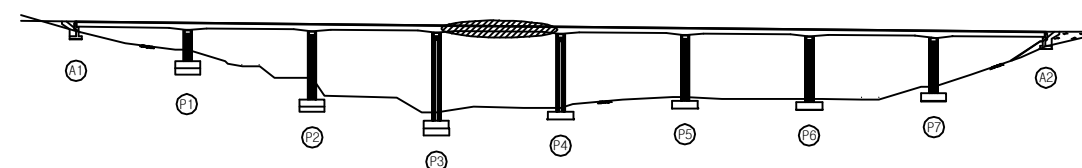

SECTION

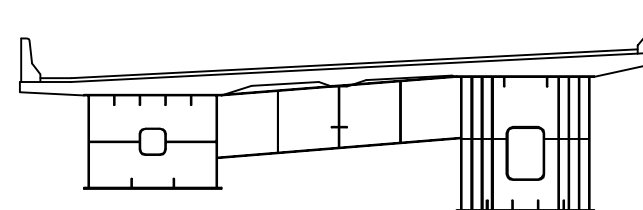

용 역 명 2017년 상반기 시설물 정기점검 용역

과업기간 2017. 03. 21 ~ 2017. 06. 30

발 주 처 신대구부산고속도로주식회사

용 역 사 (주) 위드이앤오

도면번호 028

ID : 소감천교(부산) - 거더외부 - S5 G2

보 수 이 력			
	기 존 규 격		보 수(12. 상반기)
	신 규 규 격		보 수(12. 하반기)
	보수부위재검열		보 수(13. 상반기)
	보 수(기보수)		보 수(13. 하반기)
	보 수(08. 상반기)		보 수(14. 상반기)
	보 수(09. 상반기)		보 수(14. 하반기)
	보 수(09. 하반기)		보 수(15. 상반기)
	보 수(10. 상반기)		보 수(15. 하반기)
	보 수(10. 하반기)		보 수(16. 상반기)
	보 수(11. 상반기)		보 수(16. 하반기)
	보 수(11. 하반기)		보 수(17. 상반기)


손 상 현 황 표

번호	신(N) 구(P)	손상내용	손상현황						결함 상태	손상 물량	비고
			폭	길이	너비	물량	단위	개소			
1											
2											
주) 손상의 길이 및 너비는 「 m 」이며, 균열의 폭은 「 mm 」임

← 부 산

대 구 →

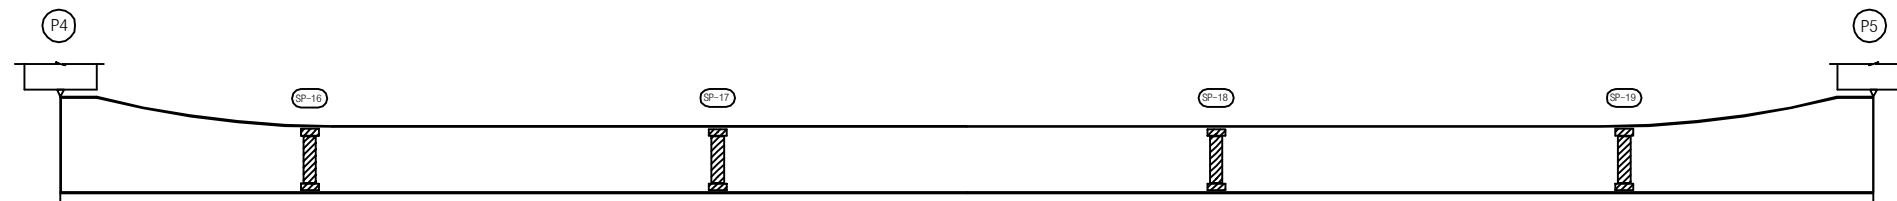

좌 측 면



하 면




우 측 면


KEY PLAN

부 산 ←

→ 대 구

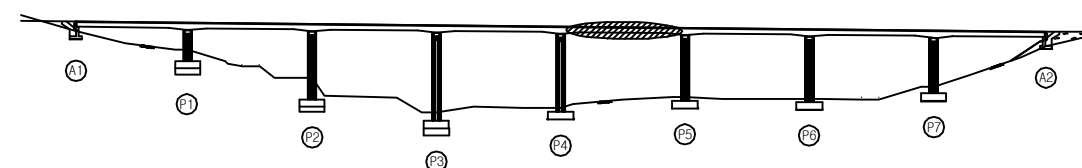

SECTION

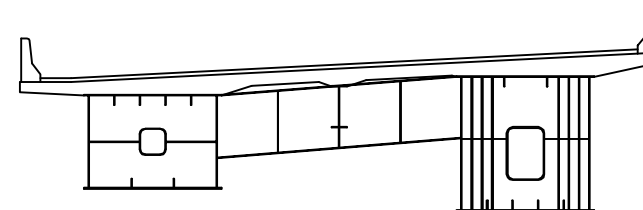

용 역 명 2017년 상반기 시설물 정기점검 용역

과업기간 2017. 03. 21 ~ 2017. 06. 30

발 주 처 신대구부산고속도로주식회사

용 역 사 (주) 위드이앤오

도면번호 029

ID : 소감천교(부산) - 거더외부 - S6 G2

보 수 이 력			
	기 존 규 격		보 수(12. 상반기)
	신 규 규 격		보 수(12. 하반기)
	보수부위재검열		보 수(13. 상반기)
	보 수(기보수)		보 수(13. 하반기)
	보 수(08. 상반기)		보 수(14. 상반기)
	보 수(09. 상반기)		보 수(14. 하반기)
	보 수(09. 하반기)		보 수(15. 상반기)
	보 수(10. 상반기)		보 수(15. 하반기)
	보 수(10. 하반기)		보 수(16. 상반기)
	보 수(11. 상반기)		보 수(16. 하반기)
	보 수(11. 하반기)		보 수(17. 상반기)


손 상 현 황 표

번호	신(N) 구(P)	손상내용	손상현황					결함 상태	손상 물량	비고
			폭	길이	너비	물량	단위	개소		
1	구	녹발생	-	0.1	0.9	0.09	m ²	1	b	0.09
2										
3										
주) 손상의 길이 및 너비는 「 m 」이며, 균열의 폭은 「 mm 」임

← 부 산


대 구 →

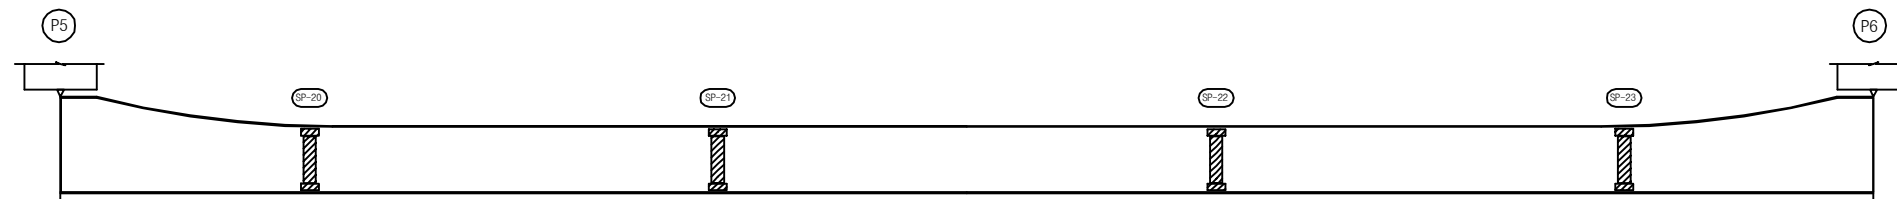

좌 측 면



하 면

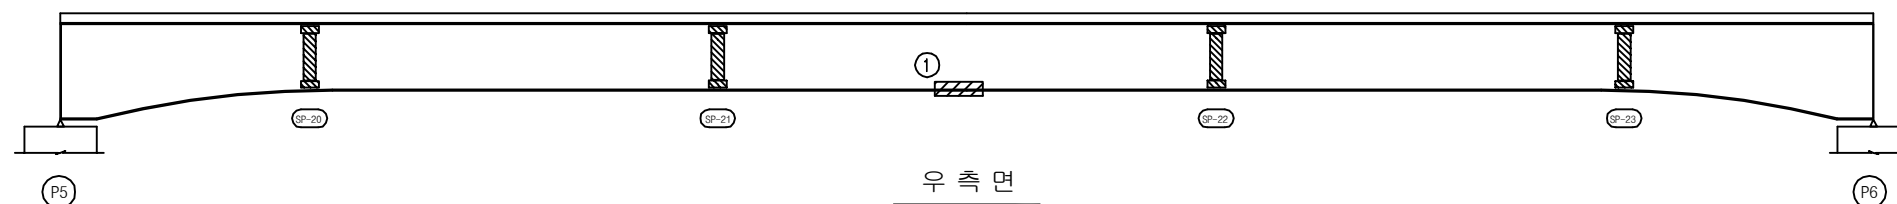


우 측 면


KEY PLAN

부 산 ←

→ 대 구

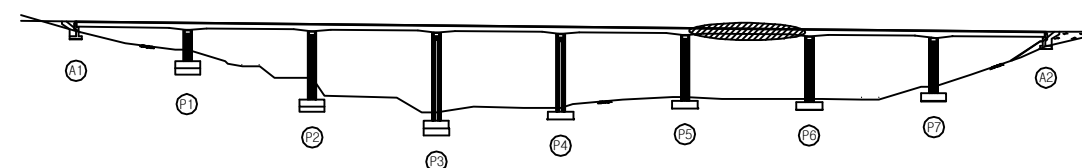

SECTION

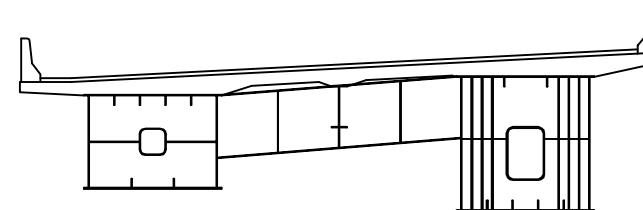

용 역 명 2017년 상반기 시설물 정기점검 용역

과업기간 2017. 03. 21 ~ 2017. 06. 30

발 주 처 신대구부산고속도로주식회사

용 역 사 (주) 위드이앤오

도면번호 030

ID : 소감천교(부산) - 거더외부 - S7 G2

보 수 이 력			
	기 존 규 격		보 수(12. 상반기)
	신 규 규 격		보 수(12. 하반기)
	보수부위재검열		보 수(13. 상반기)
	보 수(기보수)		보 수(13. 하반기)
	보 수(08. 상반기)		보 수(14. 상반기)
	보 수(09. 상반기)		보 수(14. 하반기)
	보 수(09. 하반기)		보 수(15. 상반기)
	보 수(10. 상반기)		보 수(15. 하반기)
	보 수(10. 하반기)		보 수(16. 상반기)
	보 수(11. 상반기)		보 수(16. 하반기)
	보 수(11. 하반기)		보 수(17. 상반기)


손 상 현 황 표

번호	신(N) 구(P)	손상내용	손상현황						결함 상태	손상 물량	비고
			폭	길이	너비	물량	단위	개소			
1											
2											
주) 손상의 길이 및 너비는 「 m 」이며, 균열의 폭은 「 mm 」임

← 부 산


대 구 →

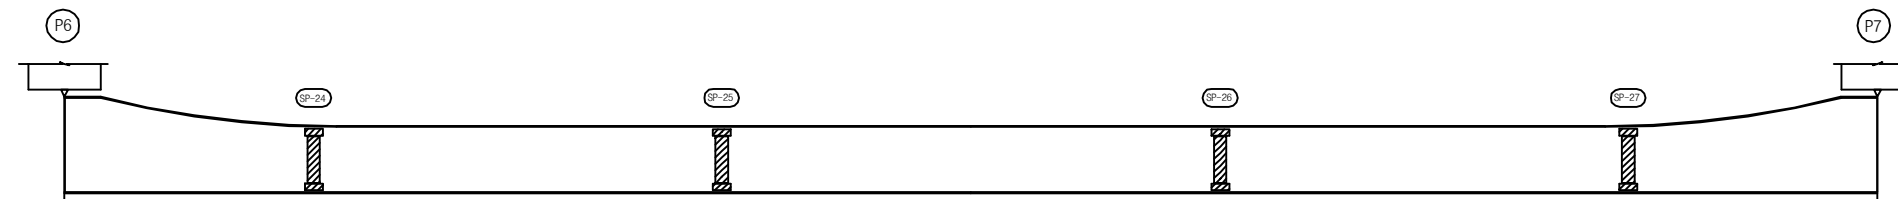

좌 측 면



하 면

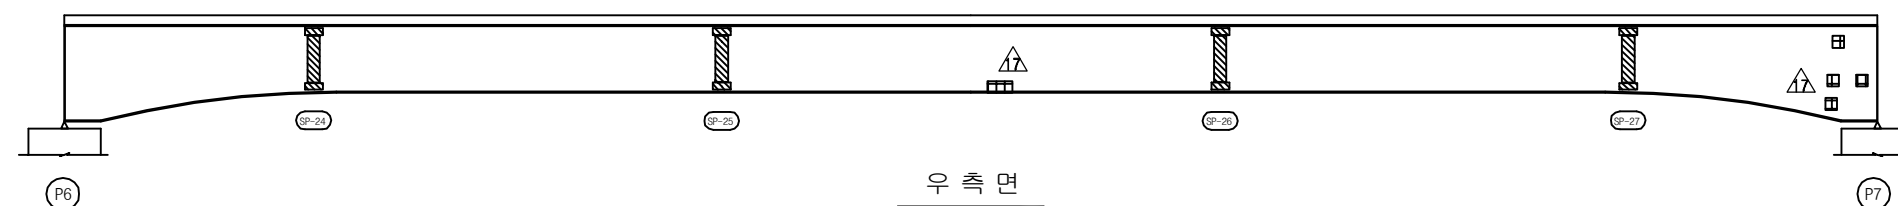


우 측 면


KEY PLAN

부 산 ←

→ 대 구

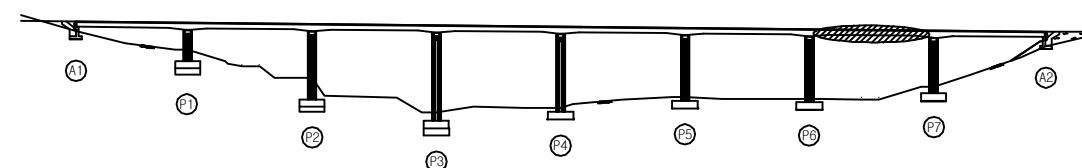

SECTION

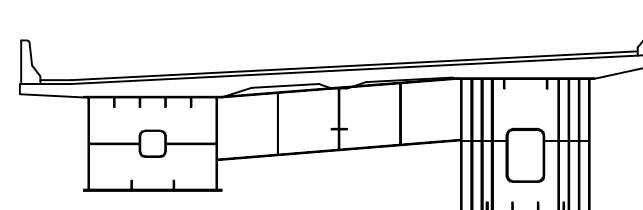

용 역 명 2017년 상반기 시설물 정기점검 용역

과업기간 2017. 03. 21 ~ 2017. 06. 30

발 주 처 신대구부산고속도로주식회사

용 역 사 (주) 위드이앤오

도면번호 031

ID : 소감천교(부산) - 거더외부 - S8 G2

보 수 이 력			
기 존 규 열	보 수(12. 상반기)	기 존 규 열	보 수(12. 하반기)
신 규 규 열	보 수(12. 상반기)	신 규 규 열	보 수(12. 하반기)
보수부위재검열	보 수(13. 상반기)	보수부위재검열	보 수(13. 하반기)
보 수(기보수)	보 수(13. 상반기)	보 수(기보수)	보 수(13. 하반기)
보 수(08. 하반기)	보 수(14. 상반기)	보 수(08. 하반기)	보 수(14. 하반기)
보 수(09. 상반기)	보 수(14. 하반기)	보 수(09. 상반기)	보 수(15. 상반기)
보 수(09. 하반기)	보 수(15. 상반기)	보 수(09. 하반기)	보 수(15. 하반기)
보 수(10. 상반기)	보 수(15. 하반기)	보 수(10. 상반기)	보 수(16. 상반기)
보 수(10. 하반기)	보 수(16. 상반기)	보 수(10. 하반기)	보 수(16. 하반기)
보 수(11. 상반기)	보 수(16. 하반기)	보 수(11. 상반기)	보 수(17. 상반기)
보 수(11. 하반기)	보 수(17. 상반기)	보 수(11. 하반기)	보 수(17. 하반기)


손 상 현 황 표

번호	신(N) 구(P)	손상내용	손상현황						결함 상대	손상 물량	비고
			폭	길이	너비	물량	단위	개소			
1	구	녹발생	-	0.2	0.1	0.02	m ²	1	b	0.02	
2	구	볼트 녹발생	-	-	-	1.00	EA	1	b	1.00	
3	구	볼트 녹발생	-	-	-	1.00	EA	4	b	4.00	
4											
5											
주) 손상의 길이 및 너비는 「 m 」이며, 균열의 폭은 「 mm 」임

← 부 산


대 구 →

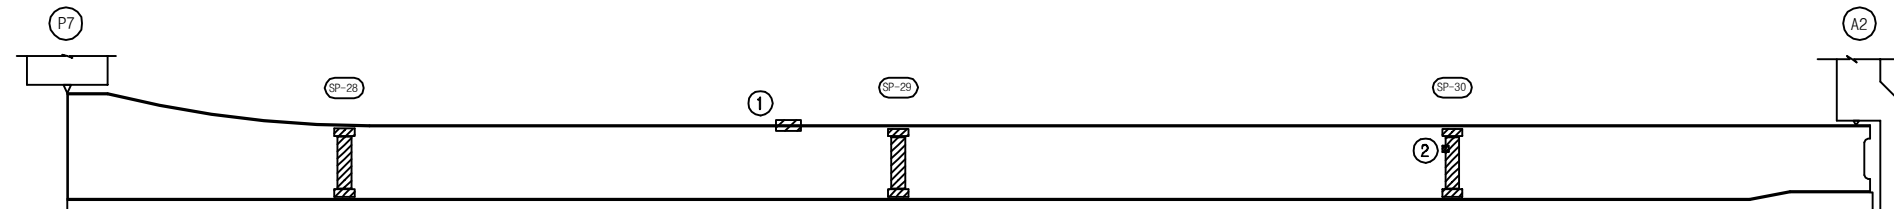

좌 측 면

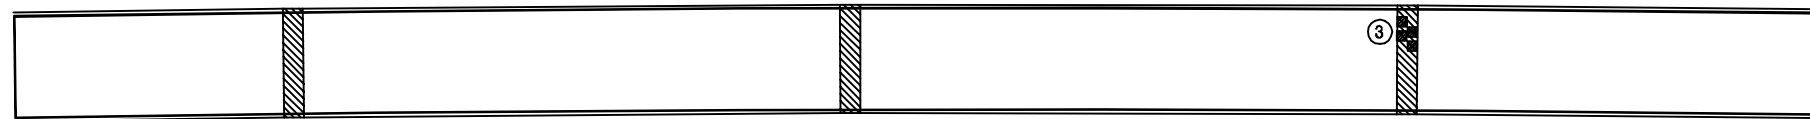

하 면

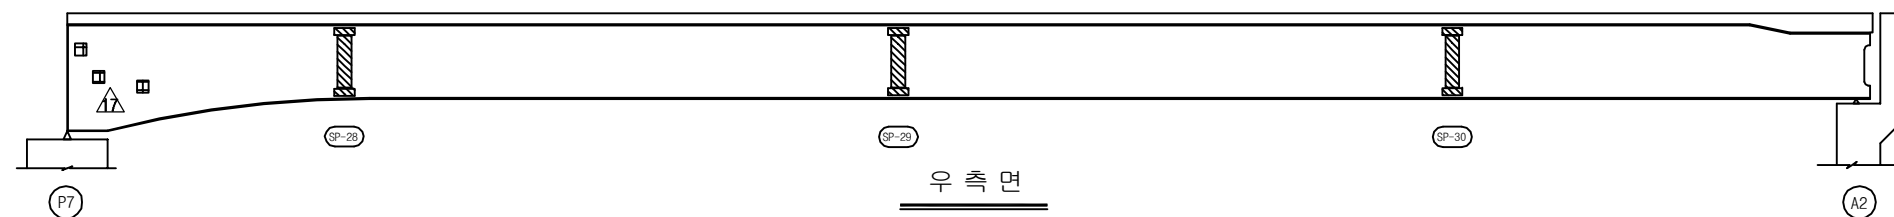


우 측 면


KEY PLAN

부 산 ←

→ 대 구

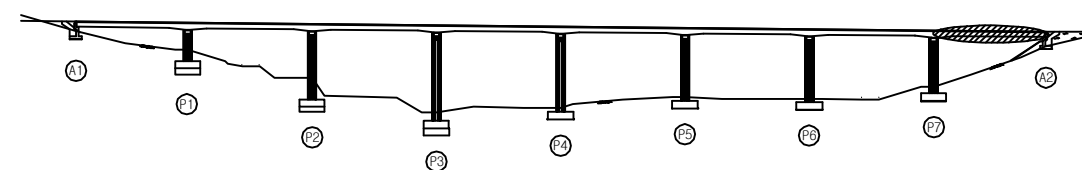

SECTION

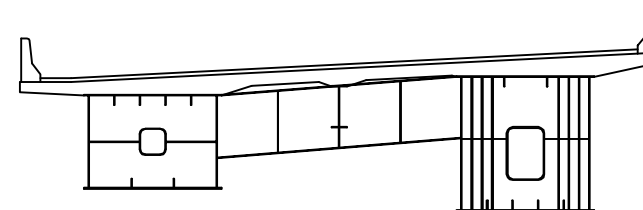

용 역 명 2017년 상반기 시설물 정기점검 용역

과업기간 2017. 03. 21 ~ 2017. 06. 30

발 주 처 신대구부산고속도로주식회사

용 역 사 (주) 위드이앤오

도면번호 032

ID : 소감천교(부산) - 거더내부 - S1 G1

보 수 이 력			
	기 존 규 격		보 수(12. 상반기)
	신 규 규 격		보 수(12. 하반기)
	보수부위재검열		보 수(13. 상반기)
	보 수(기보수)		보 수(13. 하반기)
	보 수(08. 상반기)		보 수(14. 상반기)
	보 수(09. 상반기)		보 수(14. 하반기)
	보 수(09. 하반기)		보 수(15. 상반기)
	보 수(10. 상반기)		보 수(15. 하반기)
	보 수(10. 하반기)		보 수(16. 상반기)
	보 수(11. 상반기)		보 수(16. 하반기)
	보 수(11. 하반기)		보 수(17. 상반기)


← 부 산

대 구 →


손 상 현 황 표

번호	신(N) 구(P)	손상내용	손상현황					결함 상태	손상 물량	비고
			폭	길이	너비	물량	단위	개소		
1										
2										
주) 손상의 길이 및 너비는 「 m 」이며, 균열의 폭은 「 mm 」임

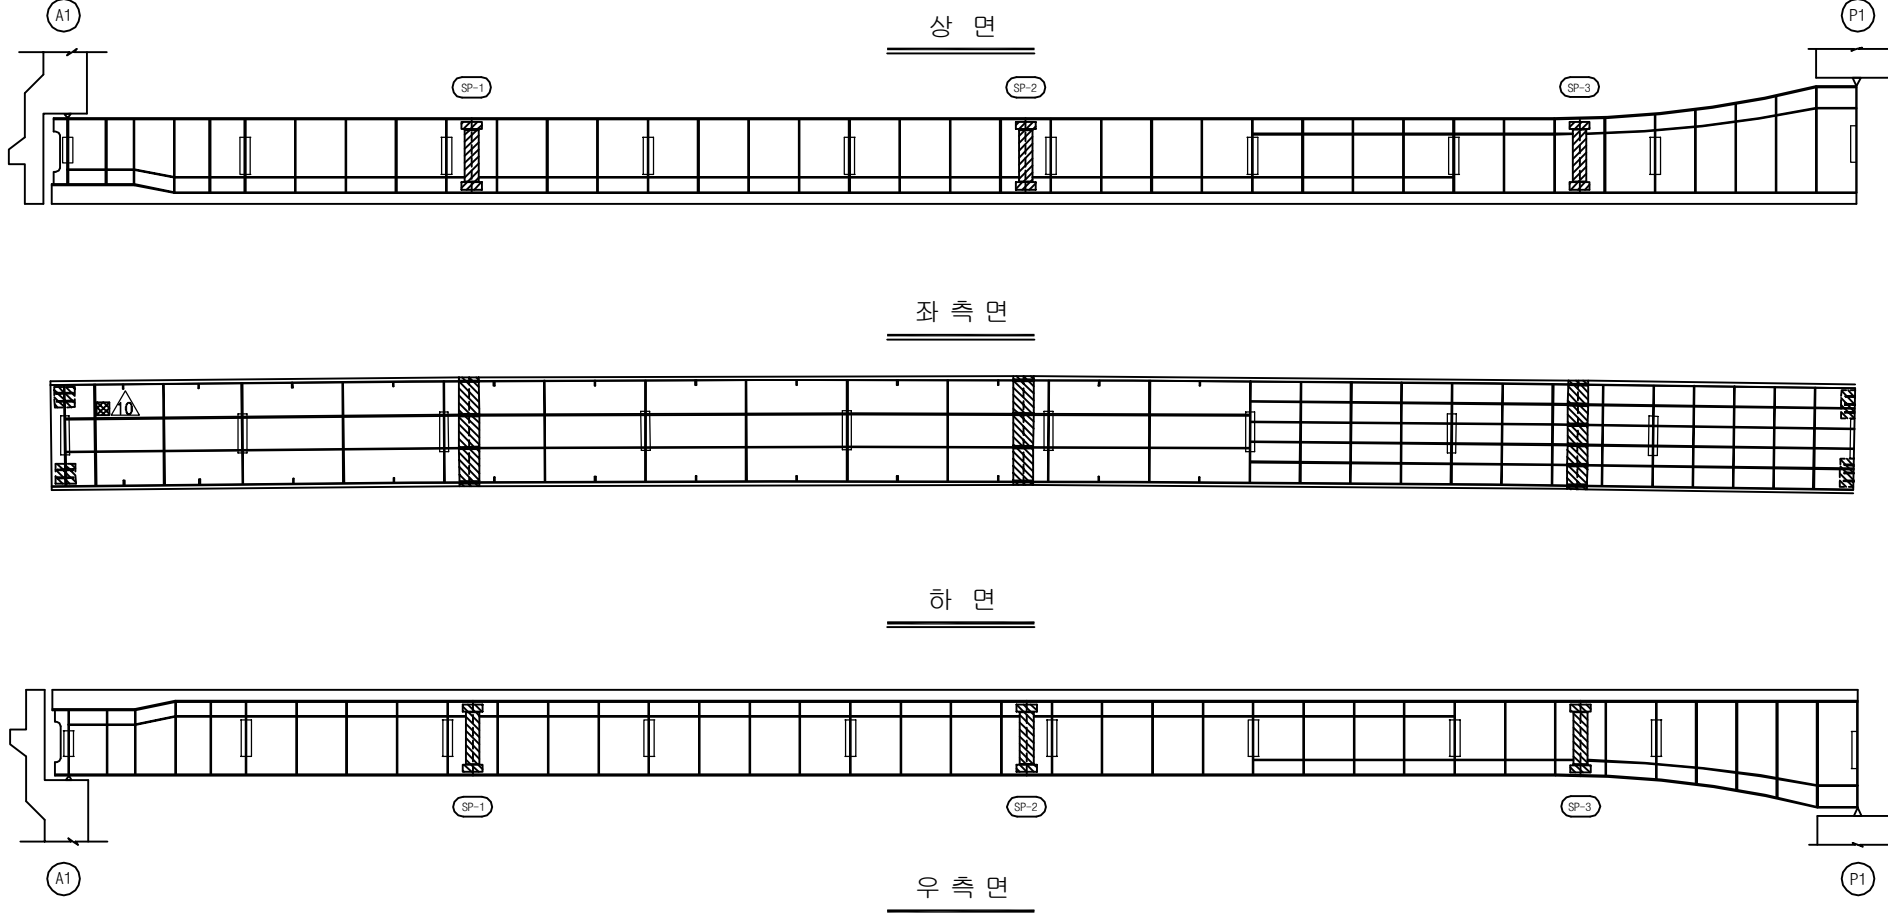

KEY PLAN

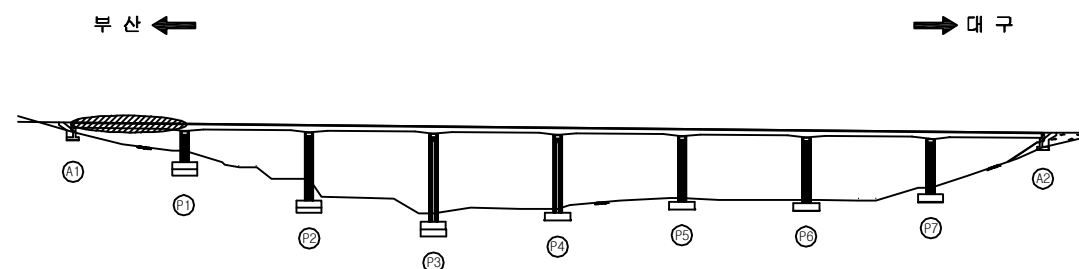

SECTION

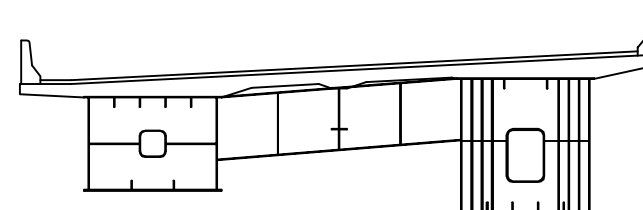

용역명	2017년 상반기 시설물 정기점검 용역
과업기간	2017. 03. 21 ~ 2017. 06. 30
발주처	신대구부산고속도로주식회사
용역사	(주) 위드이앤오
도면번호	033

ID : 소감천교(부산) - 거더내부 - S2 G1

보 수 이 력			
	기 존 규 격		보 수(12. 상반기)
	신 규 규 격		보 수(12. 하반기)
	보 수부위재규격		보 수(13. 상반기)
	보 수(기보수)		보 수(13. 하반기)
	보 수(08. 상반기)		보 수(14. 상반기)
	보 수(09. 상반기)		보 수(14. 하반기)
	보 수(09. 하반기)		보 수(15. 상반기)
	보 수(10. 상반기)		보 수(15. 하반기)
	보 수(10. 하반기)		보 수(16. 상반기)
	보 수(11. 상반기)		보 수(16. 하반기)
	보 수(11. 하반기)		보 수(17. 상반기)


손 상 현 황 표

번호	신(N) 구(P)	손상내용	손상현황						결함 상태	손상 물량	비고
			폭	길이	너비	물량	단위	개소			
1											
2											
주) 손상의 길이 및 너비는 「 m 」이며, 균열의 폭은 「 mm 」임

← 부 산


대 구 →

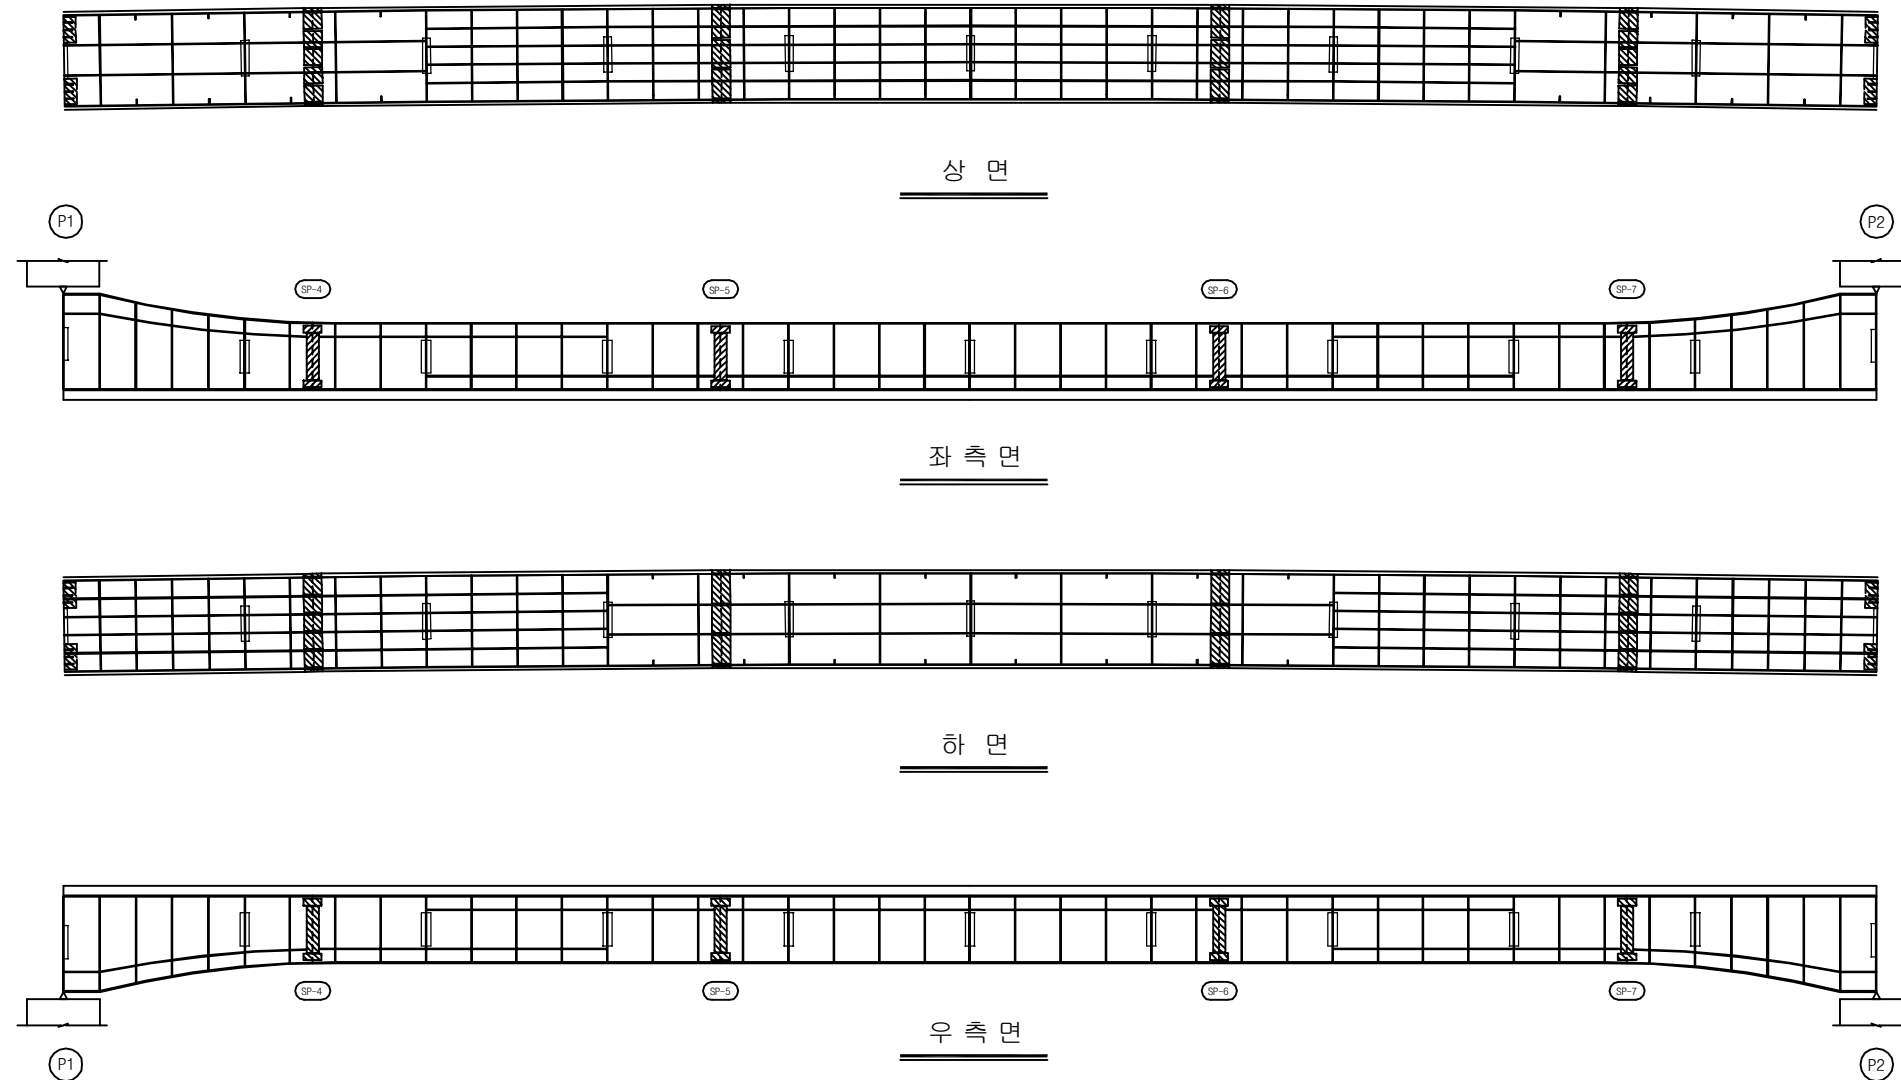

KEY PLAN

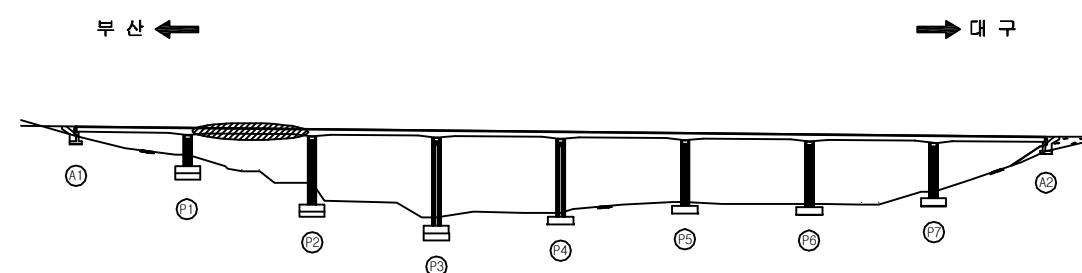

SECTION

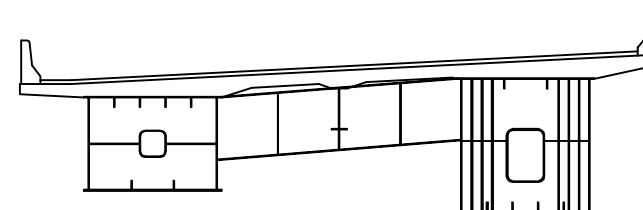

용역명	2017년 상반기 시설물 정기점검 용역
과업기간	2017. 03. 21 ~ 2017. 06. 30
발주처	신대구부산고속도로주식회사
용역사	(주) 위드이앤오
도면번호	000

ID : 소감천교(부산) - 거더내부 - S3 G1

보 수 이 력			
	기 존 규 격		보 수(12. 상반기)
	신 규 규 격		보 수(12. 하반기)
	보 수부위재규격		보 수(13. 상반기)
	보 수(기보수)		보 수(13. 하반기)
	보 수(08. 상반기)		보 수(14. 상반기)
	보 수(09. 상반기)		보 수(14. 하반기)
	보 수(09. 하반기)		보 수(15. 상반기)
	보 수(10. 상반기)		보 수(15. 하반기)
	보 수(10. 하반기)		보 수(16. 상반기)
	보 수(11. 상반기)		보 수(16. 하반기)
	보 수(11. 하반기)		보 수(17. 상반기)

← 부 산


대 구 →

손 상 현 황 표


번호	신(N) 구(P)	손상내용	손상현황					결함 상태	손상 물량	비고
			폭	길이	너비	물량	단위			
1										
2										
주) 손상의 길이 및 너비는 「 m 」이며, 균열의 폭은 「 mm 」임


상 면

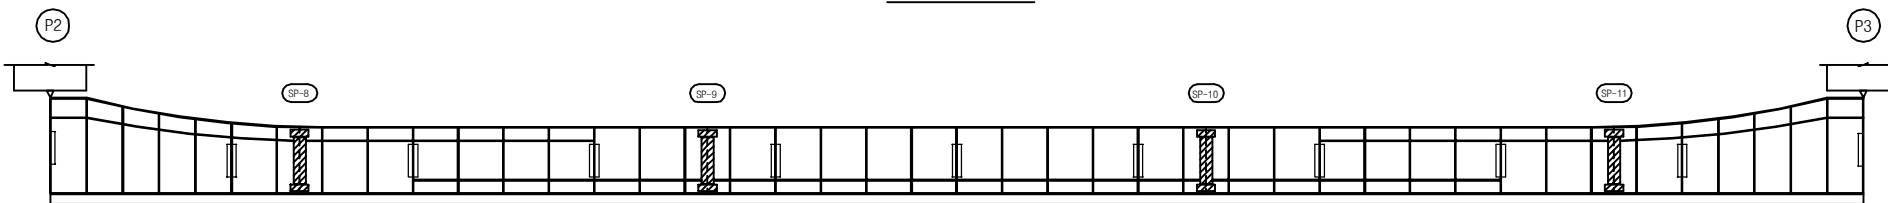

좌 측 면

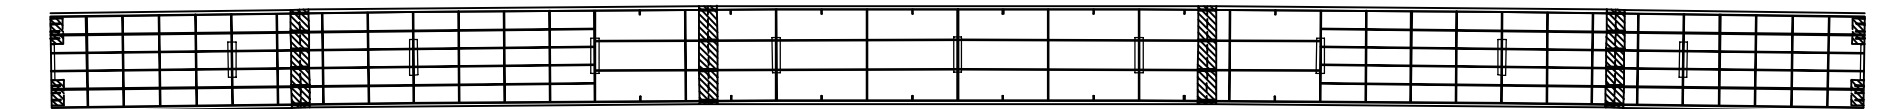

하 면

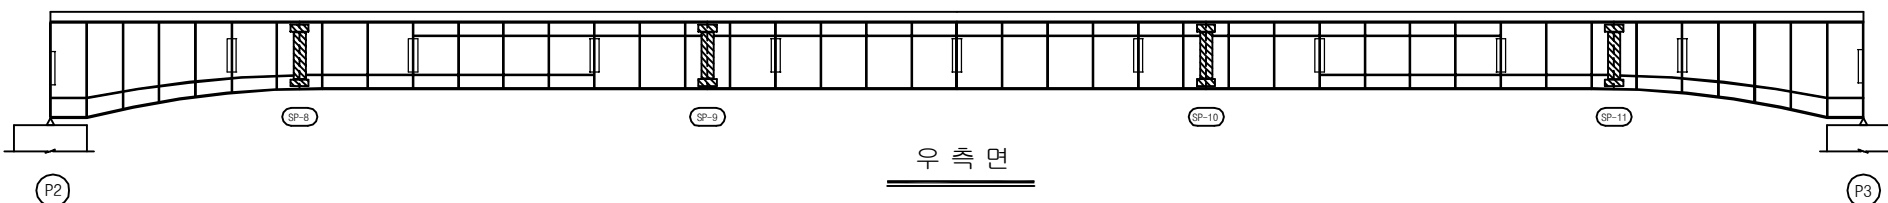


우 측 면


KEY PLAN

부 산 ←

→ 대 구

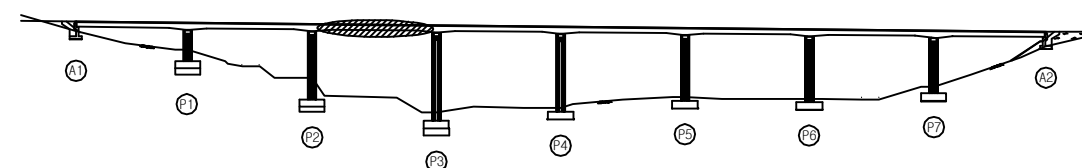

SECTION

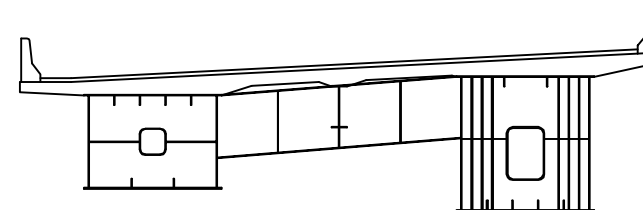

용 역 명 2017년 상반기 시설물 정기점검 용역

과업기간 2017. 03. 21 ~ 2017. 06. 30

발 주 처 신대구부산고속도로주식회사

용 역 사 (주) 위드이앤오

도면번호 035

ID : 소감천교(부산) - 거더내부 - S4 G1

보 수 이 력			
	기 존 규 격		보 수(12. 상반기)
	신 규 규 격		보 수(12. 하반기)
	보수부위재규격		보 수(13. 상반기)
	보 수(기보수)		보 수(13. 하반기)
	보 수(08. 상반기)		보 수(14. 상반기)
	보 수(09. 상반기)		보 수(14. 하반기)
	보 수(09. 하반기)		보 수(15. 상반기)
	보 수(10. 상반기)		보 수(15. 하반기)
	보 수(10. 하반기)		보 수(16. 상반기)
	보 수(11. 상반기)		보 수(16. 하반기)
	보 수(11. 하반기)		보 수(17. 상반기)

← 부 산

대 구 →

손 상 현 황 표

번호	신(N) 구(P)	손상내용	손상현황						결함 상태	손상 물량	비고
			폭	길이	너비	물량	단위	개소			
1											
2											
주) 손상의 길이 및 너비는 「 m 」이며, 균열의 폭은 「 mm 」임

상 면

좌 측 면

하 면

우 측 면

KEY PLAN

부 산 ←

→ 대 구

SECTION

용역명	2017년 상반기 시설물 정기점검 용역
과업기간	2017. 03. 21 ~ 2017. 06. 30
발주처	신대구부산고속도로주식회사
용역사	(주) 위드이앤오
도면번호	036

ID : 소감천교(부산) - 거더내부 - S5 G1

보 수 이 력			
	기 존 규 격		보 수(12. 상반기)
	신 규 규 격		보 수(12. 하반기)
	보수부위재교결		보 수(13. 상반기)
	보 수(기보수)		보 수(13. 하반기)
	보 수(08. 상반기)		보 수(14. 상반기)
	보 수(09. 상반기)		보 수(14. 하반기)
	보 수(09. 하반기)		보 수(15. 상반기)
	보 수(10. 상반기)		보 수(15. 하반기)
	보 수(10. 하반기)		보 수(16. 상반기)
	보 수(11. 상반기)		보 수(16. 하반기)
	보 수(11. 하반기)		보 수(17. 상반기)


손 상 현 황 표

번호	신(N) 구(P)	손상내용	손상현황						결함 상태	손상 물량	비고
			폭	길이	너비	물량	단위	개소			
1											
2											
주) 손상의 길이 및 너비는 「 m 」이며, 균열의 폭은 「 mm 」임

← 부 산


대 구 →

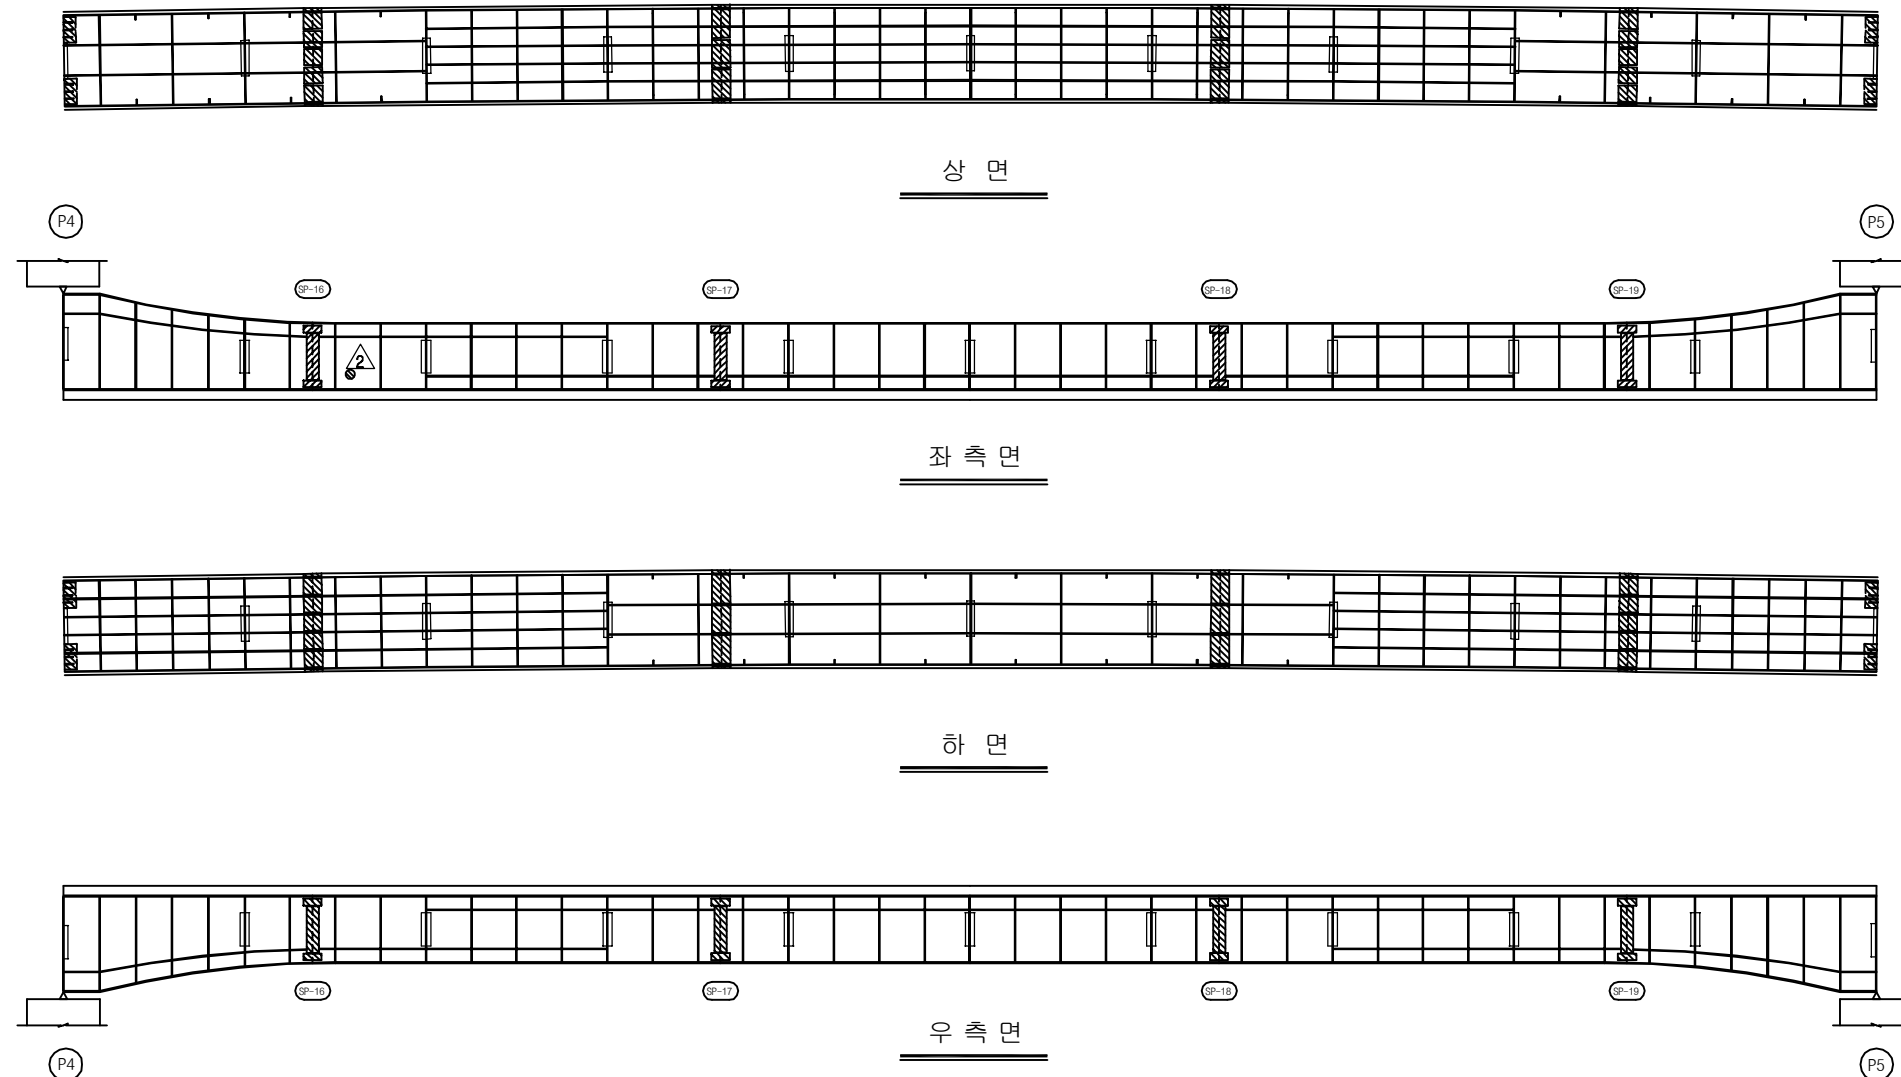

KEY PLAN

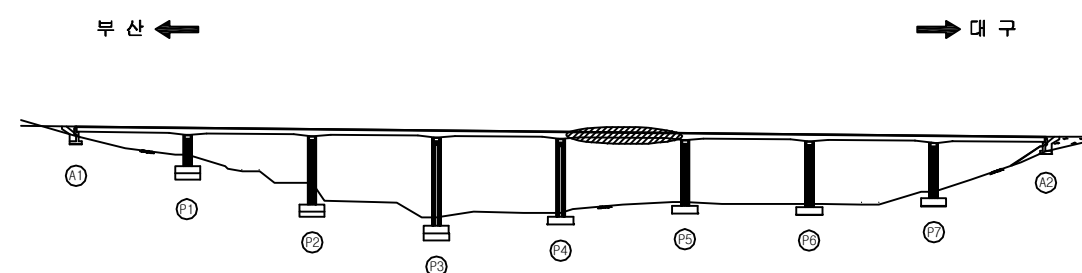

SECTION

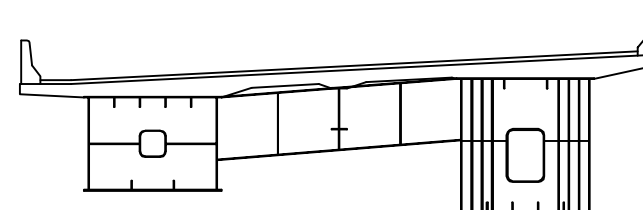

용역명	2017년 상반기 시설물 정기점검 용역
과업기간	2017. 03. 21 ~ 2017. 06. 30
발주처	신대구부산고속도로주식회사
용역사	(주) 위드이앤오
도면번호	037

ID : 소감천교(부산) - 거더내부 - S6 G1

보 수 이 력			
기 존 규 열	보 수(12. 상반기)	기 존 규 열	보 수(12. 하반기)
신 규 규 열	보 수(13. 상반기)	신 규 규 열	보 수(13. 하반기)
보수부위재검열	보 수(14. 상반기)	보수부위재검열	보 수(14. 하반기)
보 수(기보수)	보 수(15. 상반기)	보 수(기보수)	보 수(15. 하반기)
보 수(08. 상반기)	보 수(16. 상반기)	보 수(08. 상반기)	보 수(16. 하반기)
보 수(09. 상반기)	보 수(17. 상반기)	보 수(09. 상반기)	보 수(17. 하반기)
보 수(09. 하반기)	보 수(18. 상반기)	보 수(09. 하반기)	보 수(18. 하반기)
보 수(10. 상반기)	보 수(19. 상반기)	보 수(10. 상반기)	보 수(19. 하반기)
보 수(10. 하반기)	보 수(20. 상반기)	보 수(10. 하반기)	보 수(20. 하반기)
보 수(11. 상반기)	보 수(21. 상반기)	보 수(11. 상반기)	보 수(21. 하반기)
보 수(11. 하반기)	보 수(22. 상반기)	보 수(11. 하반기)	보 수(22. 하반기)


손 상 현 황 표

번호	신(N) 구(P)	손상내용	손상현황						결함 상태	손상 물량	비고
			폭	길이	너비	물량	단위	개소			
1											
2											
주) 손상의 길이 및 너비는 「 m 」이며, 균열의 폭은 「 mm 」임

← 부 산


대 구 →

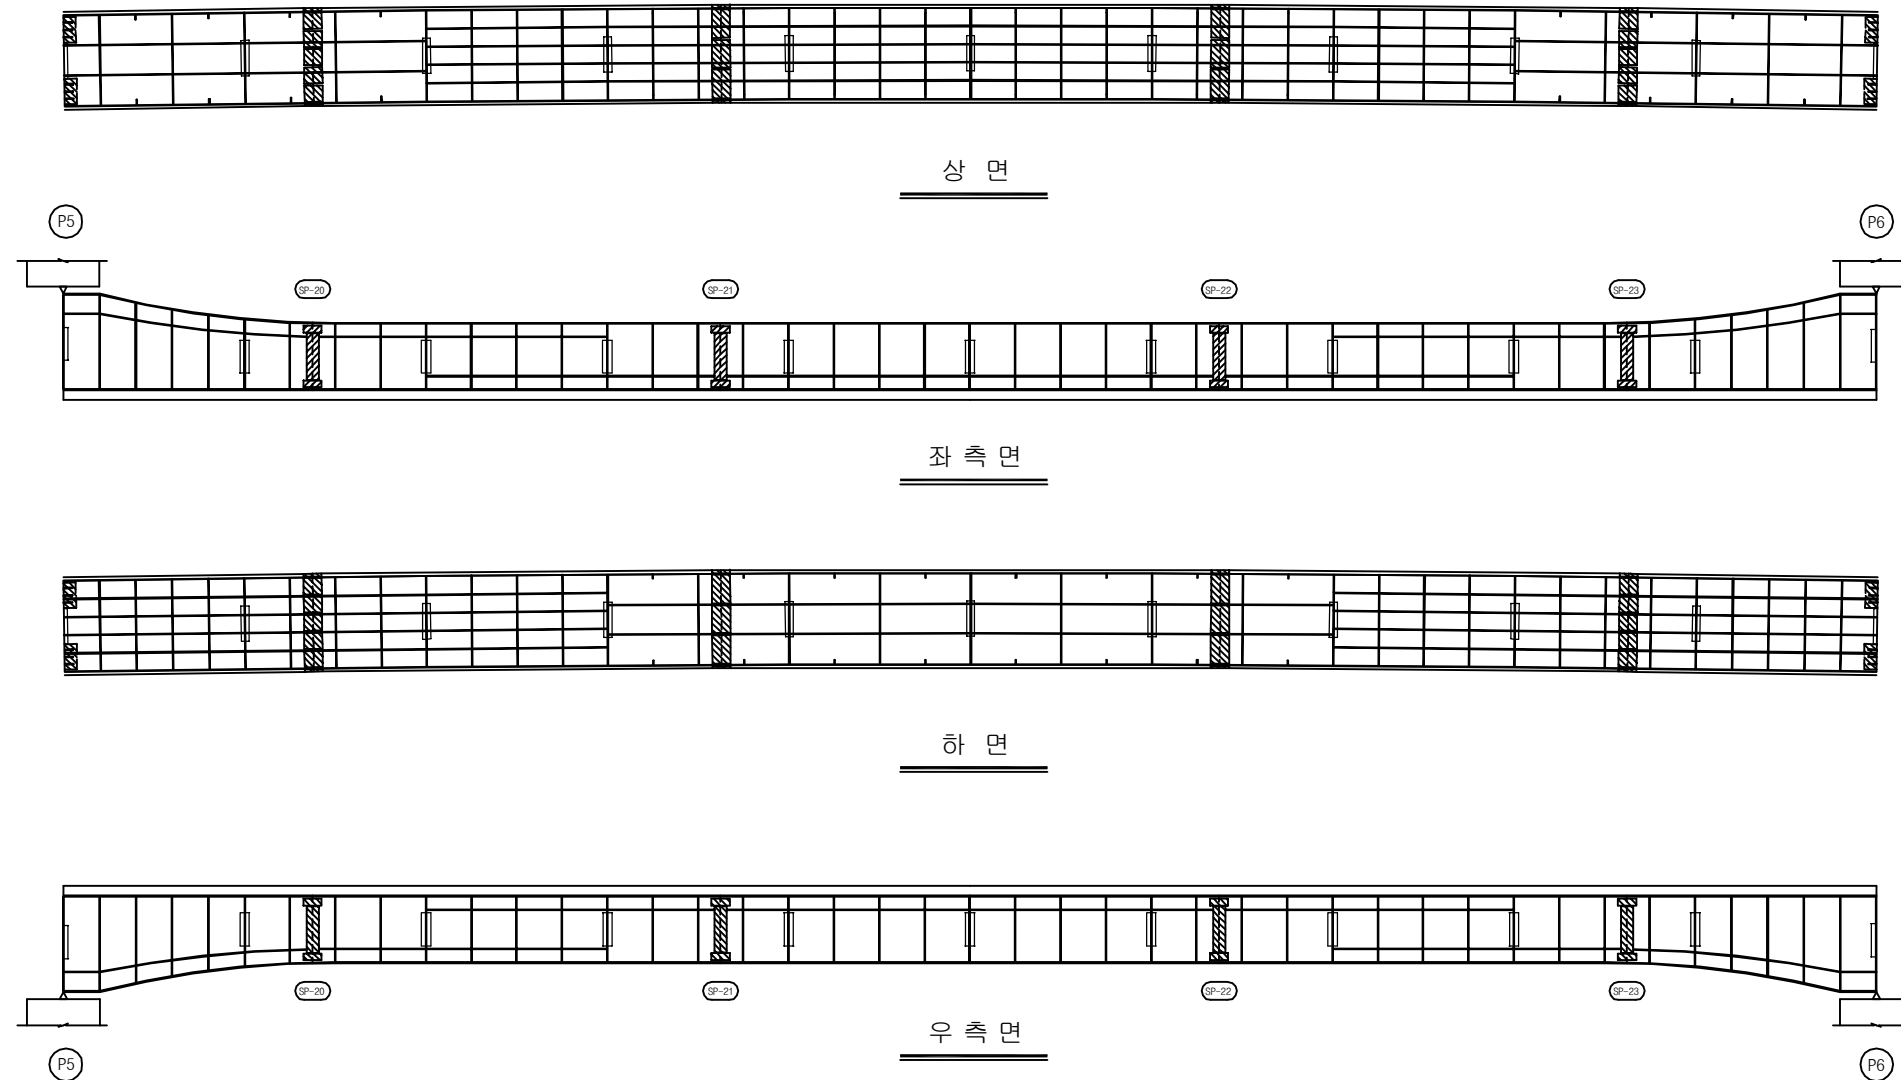

KEY PLAN

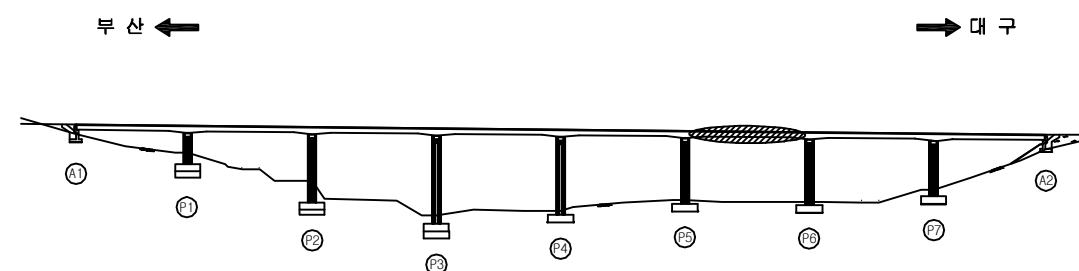

SECTION

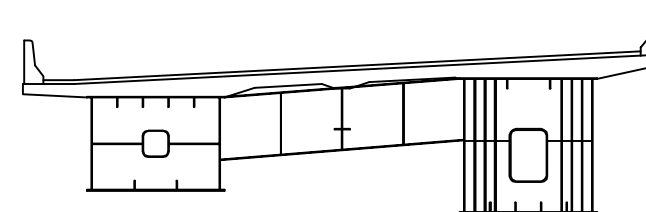

용역명	2017년 상반기 시설물 정기점검 용역
과업기간	2017. 03. 21 ~ 2017. 06. 30
발주처	신대구부산고속도로주식회사
용역사	(주) 위드이앤오
도면번호	038

ID : 소감천교(부산) - 거더내부 - S7 G1

보 수 이 력			
기 존 규 열	보 수(12. 상반기)		
신 규 규 열	보 수(12. 하반기)		
보수부위재검열	보 수(13. 상반기)		
보 수(기보수)	보 수(13. 하반기)		
보 수(08. 상반기)	보 수(14. 상반기)		
보 수(09. 상반기)	보 수(14. 하반기)		
보 수(09. 하반기)	보 수(15. 상반기)		
보 수(10. 상반기)	보 수(15. 하반기)		
보 수(10. 하반기)	보 수(16. 상반기)		
보 수(11. 상반기)	보 수(16. 하반기)		
보 수(11. 하반기)	보 수(17. 상반기)		


손 상 현 황 표

번호	신(N) 구(P)	손상내용	손상현황						결함 상태	손상 물량	비고
			폭	길이	너비	물량	단위	개소			
1											
2											
주) 손상의 길이 및 너비는 「 m 」이며, 균열의 폭은 「 mm 」임

← 부 산


대 구 →

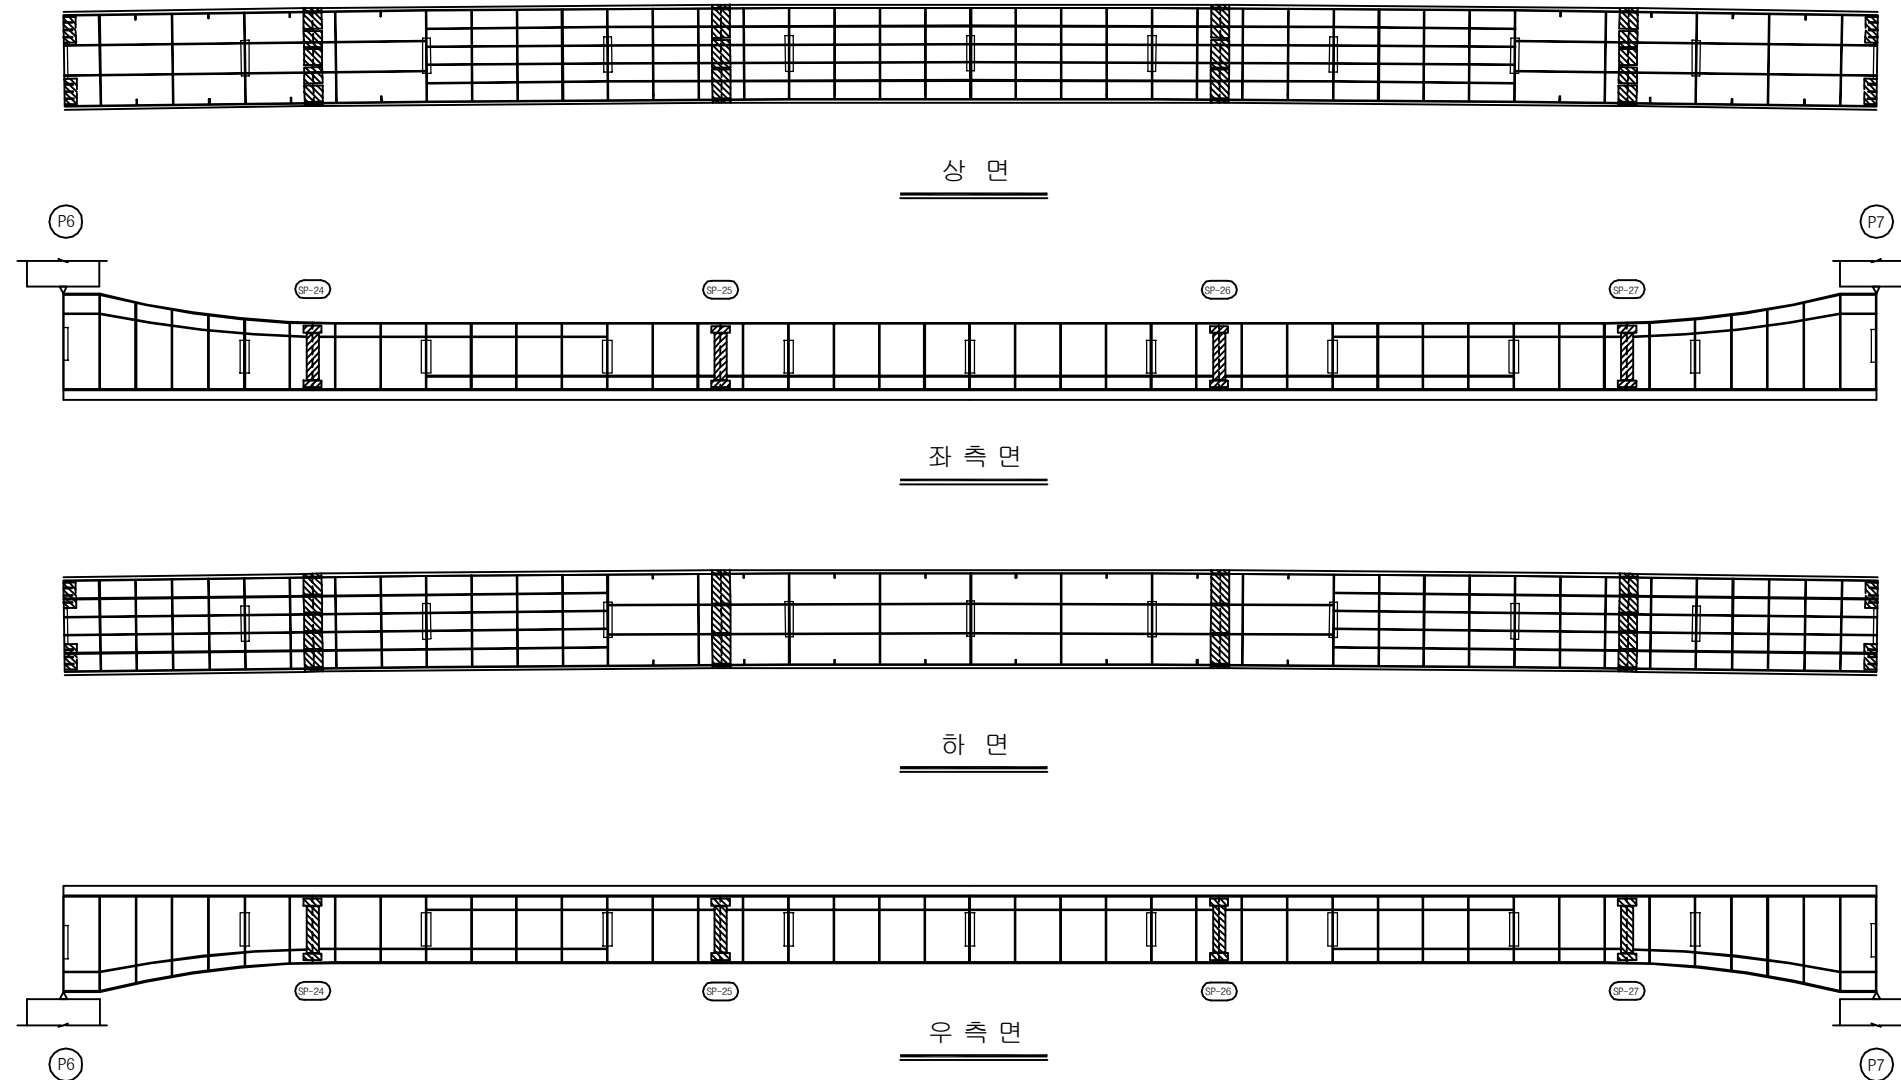

KEY PLAN

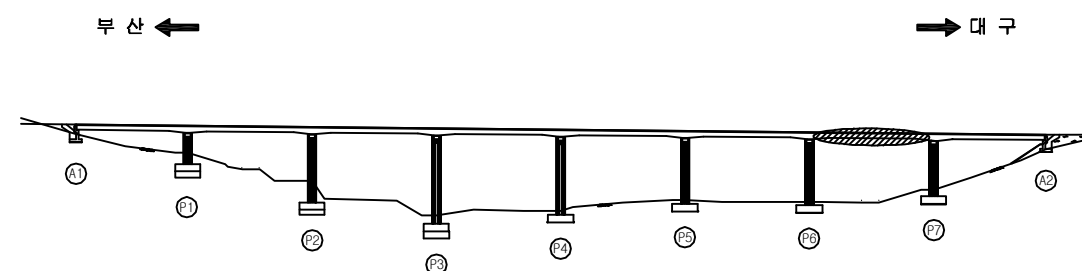

SECTION

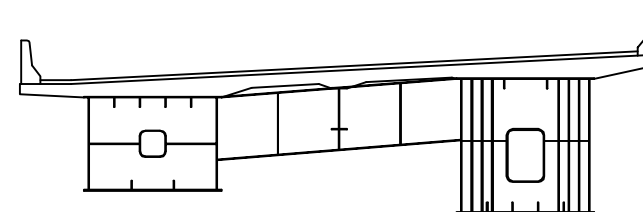

용역명	2017년 상반기 시설물 정기점검 용역
과업기간	2017. 03. 21 ~ 2017. 06. 30
발주처	신대구부산고속도로주식회사
용역사	(주) 위드이앤오
도면번호	039

ID : 소감천교(부산) - 거더내부 - S8 G1

보 수 이 력			
	기 존 규 열		보 수(12. 상반기)
	신 규 규 열		보 수(12. 하반기)
	보 수부위재규열		보 수(13. 상반기)
	보 수(기보수)		보 수(13. 하반기)
	보 수(08. 상반기)		보 수(14. 상반기)
	보 수(09. 상반기)		보 수(14. 하반기)
	보 수(09. 하반기)		보 수(15. 상반기)
	보 수(10. 상반기)		보 수(15. 하반기)
	보 수(10. 하반기)		보 수(16. 상반기)
	보 수(11. 상반기)		보 수(16. 하반기)
	보 수(11. 하반기)		보 수(17. 상반기)


손 상 현 황 표

번호	신(N) 구(P)	손상내용	손상현황					결함 상태	손상 물량	비고
			폭	길이	너비	물량	단위	개소		
1										
2										
주) 손상의 길이 및 너비는 「 m 」이며, 균열의 폭은 「 mm 」임

← 부 산


대 구 →

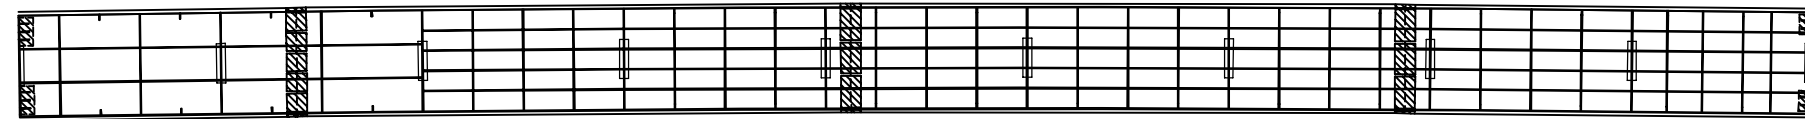


상 면

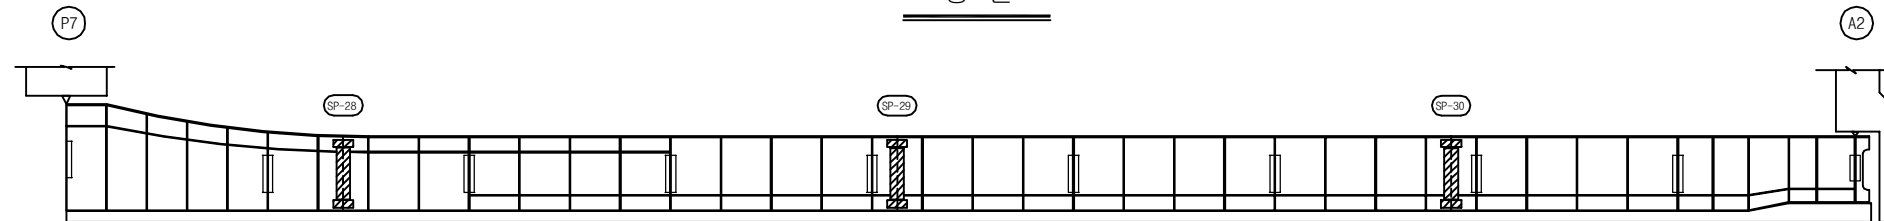

좌 측 면

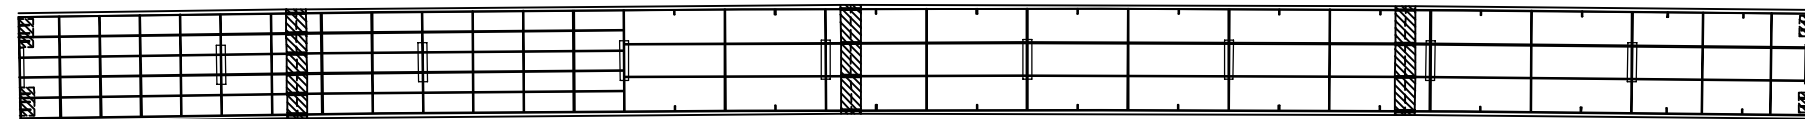

하 면

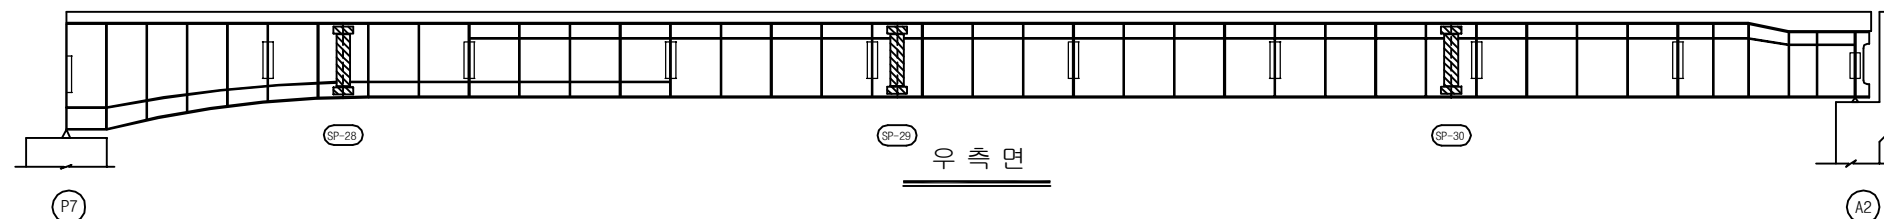


우 측 면


KEY PLAN

부 산 ←

→ 대 구

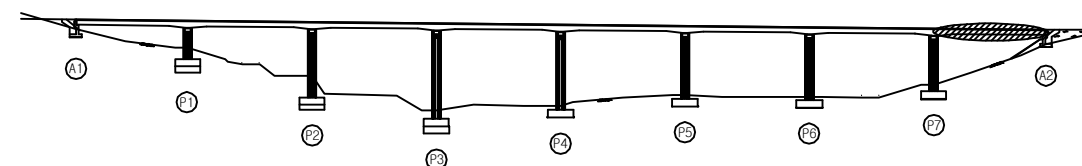

SECTION

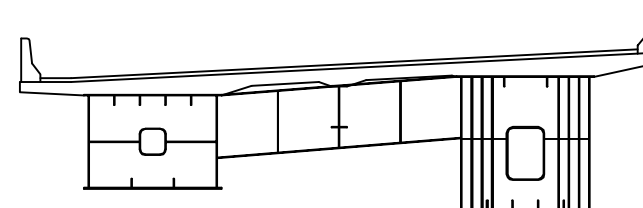

용 역 명 2017년 상반기 시설물 정기점검 용역

과업기간 2017. 03. 21 ~ 2017. 06. 30

발 주 처 신대구부산고속도로주식회사

용 역 사 (주) 위드이앤오

도면번호 040

ID : 소감천교(부산) - 거더내부 - S1 G2

보 수 이 력			
	기 존 규 격		보 수(12. 상반기)
	신 규 규 격		보 수(12. 하반기)
	보수부위재검열		보 수(13. 상반기)
	보 수(기보수)		보 수(13. 하반기)
	보 수(08. 상반기)		보 수(14. 상반기)
	보 수(09. 상반기)		보 수(14. 하반기)
	보 수(09. 하반기)		보 수(15. 상반기)
	보 수(10. 상반기)		보 수(15. 하반기)
	보 수(10. 하반기)		보 수(16. 상반기)
	보 수(11. 상반기)		보 수(16. 하반기)
	보 수(11. 하반기)		보 수(17. 상반기)


손 상 현 황 표

번호	신(N) 구(P)	손상내용	손상현황						결함 상태	손상 물량	비고
			폭	길이	너비	물량	단위	개소			
1											
2											
주) 손상의 길이 및 너비는 「 m 」이며, 균열의 폭은 「 mm 」임

← 부 산


대 구 →

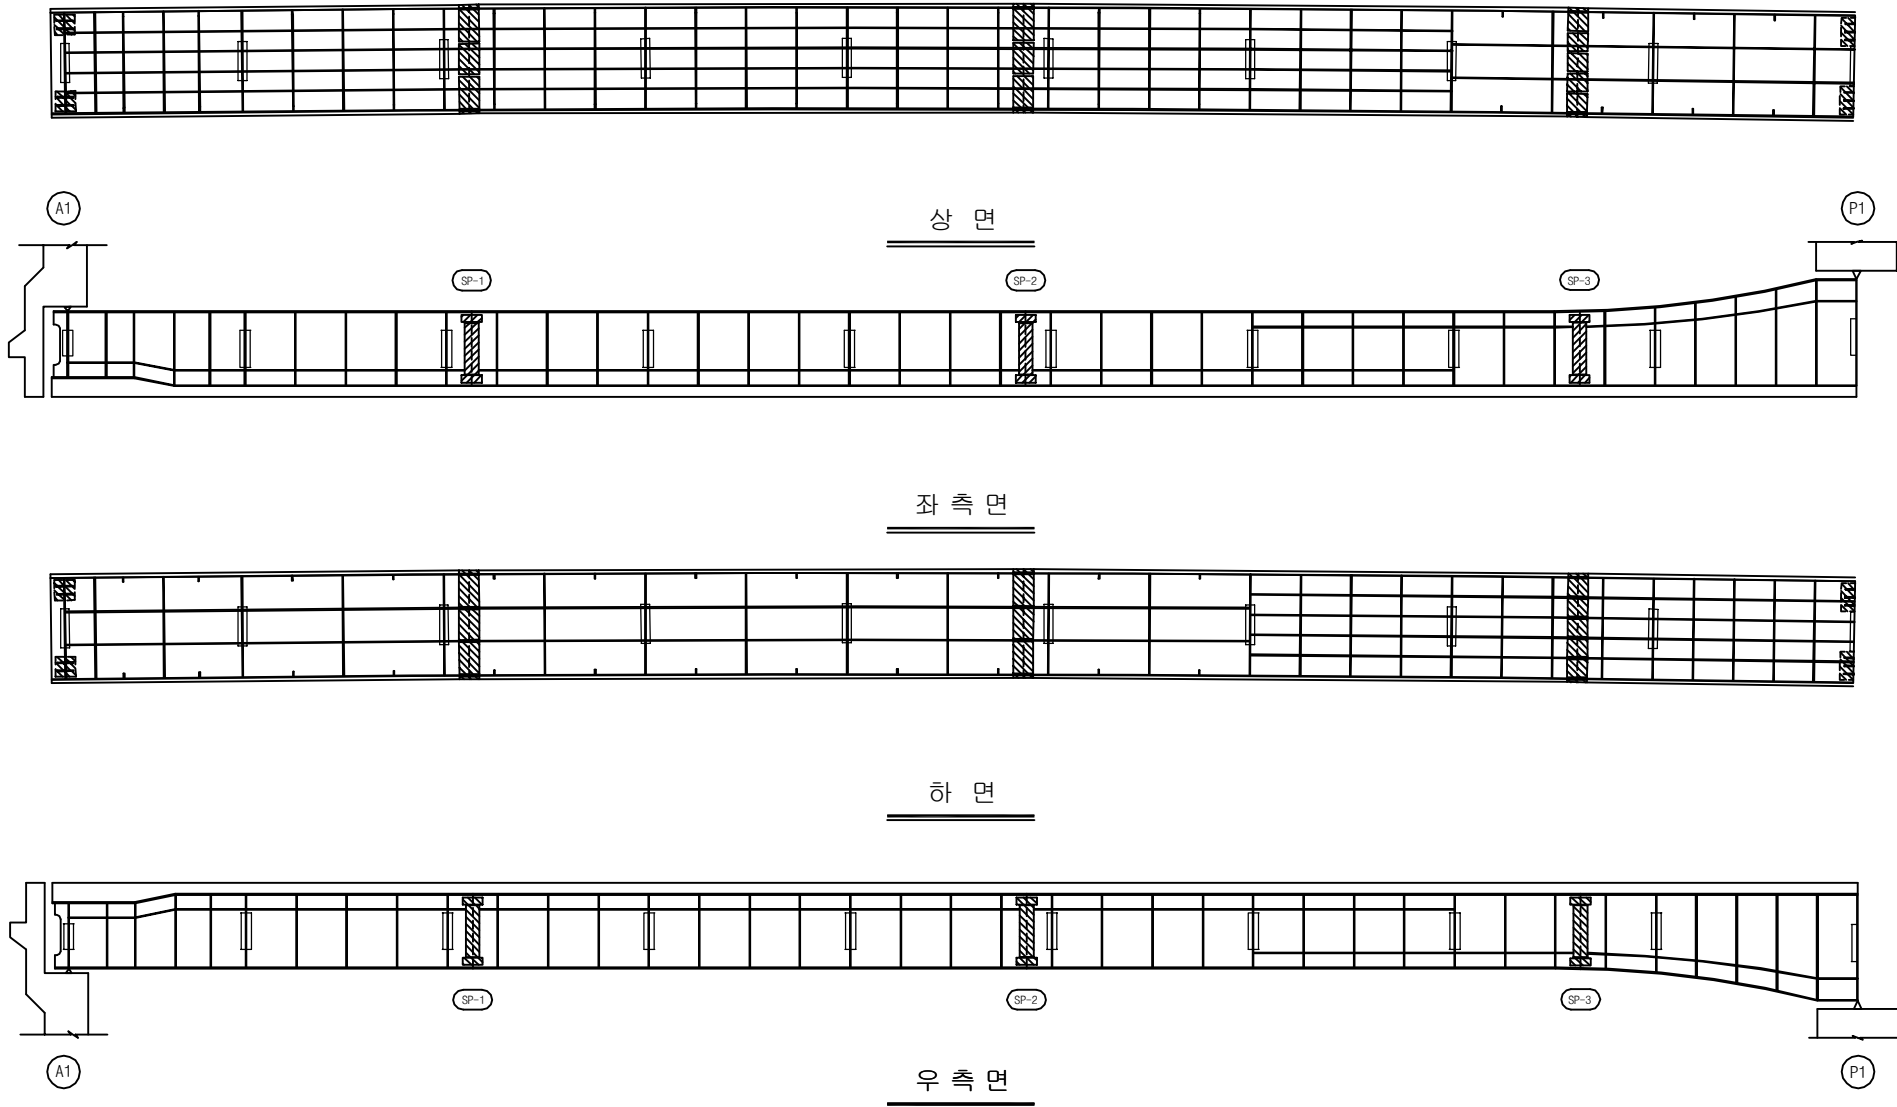

KEY PLAN

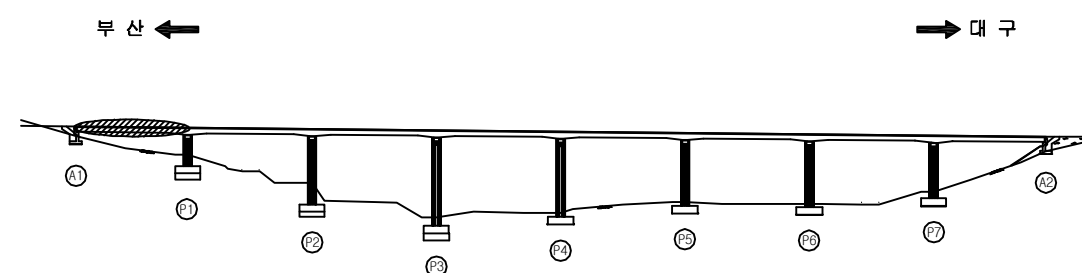

SECTION

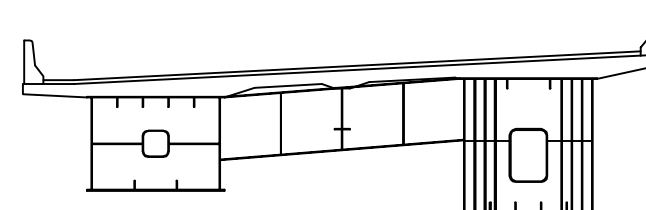

용역명	2017년 상반기 시설물 정기점검 용역
과업기간	2017. 03. 21 ~ 2017. 06. 30
발주처	신대구부산고속도로주식회사
용역사	(주) 위드이앤오
도면번호	041

ID : 소감천교(부산) - 거더내부 - S2 G2

보 수 이 력			
	기 존 규 격		보 수(12. 상반기)
	신 규 규 격		보 수(12. 하반기)
	보 수부위재규격		보 수(13. 상반기)
	보 수(기보수)		보 수(13. 하반기)
	보 수(08. 상반기)		보 수(14. 상반기)
	보 수(09. 상반기)		보 수(14. 하반기)
	보 수(09. 하반기)		보 수(15. 상반기)
	보 수(10. 상반기)		보 수(15. 하반기)
	보 수(10. 하반기)		보 수(16. 상반기)
	보 수(11. 상반기)		보 수(16. 하반기)
	보 수(11. 하반기)		보 수(17. 상반기)

← 부 산


대 구 →

손 상 현 황 표


번호	신(N) 구(P)	손상내용	손상현황						결함 상태	손상 물량	비고
			폭	길이	너비	물량	단위	개소			
1											
2											
주) 손상의 길이 및 너비는 「 m 」이며, 균열의 폭은 「 mm 」임


상 면

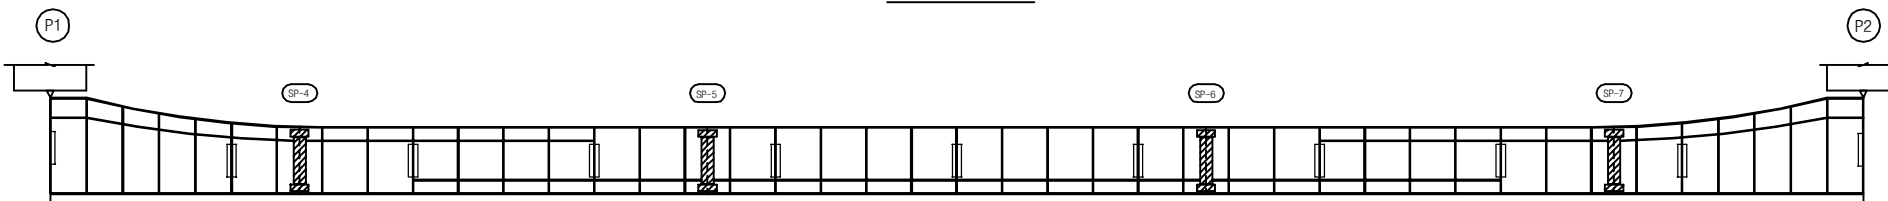

좌 측 면

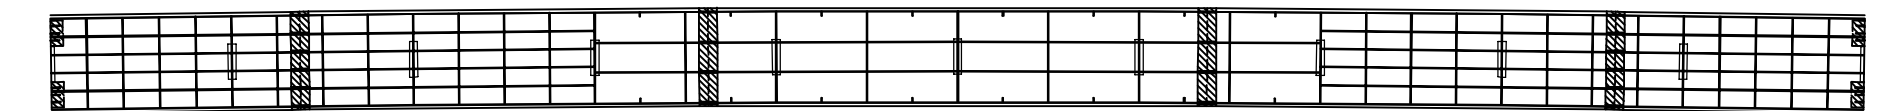

하 면

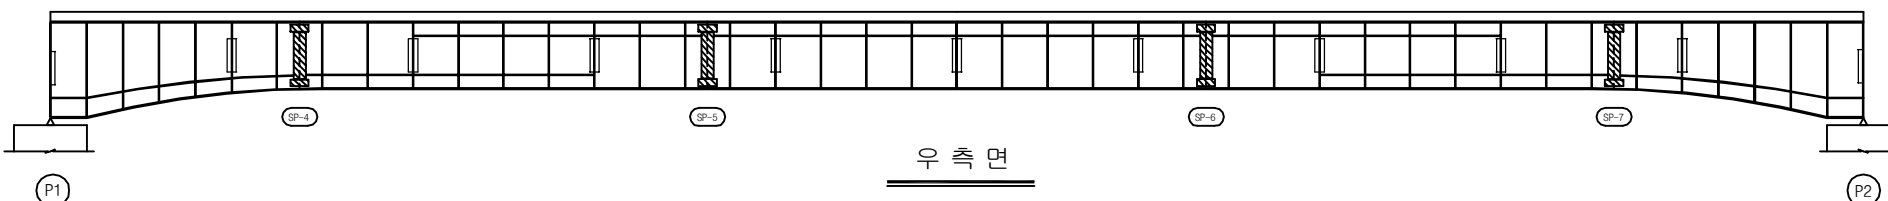


우 측 면


KEY PLAN

부 산 ←

→ 대 구

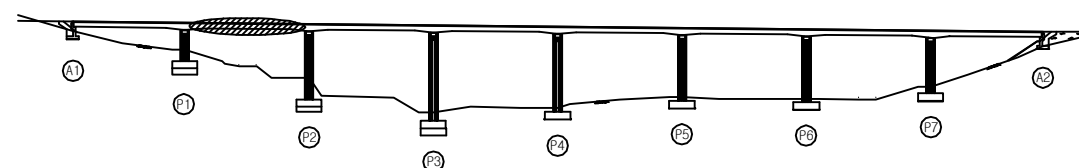

SECTION

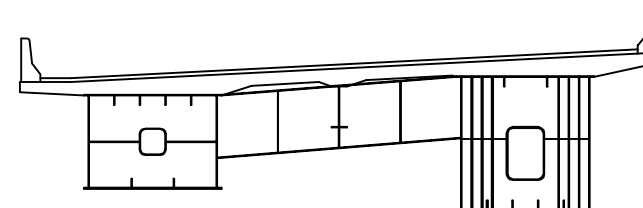

용 역 명 2017년 상반기 시설물 정기점검 용역

과업기간 2017. 03. 21 ~ 2017. 06. 30

발 주 처 신대구부산고속도로주식회사

용 역 사 (주) 위드이앤오

도면번호 042

ID : 소감천교(부산) - 거더내부 - S3 G2

보 수 이 력			
	기 존 규 격		보 수(12. 상반기)
	신 규 규 격		보 수(12. 하반기)
	보수부위재교결		보 수(13. 상반기)
	보 수(기보수)		보 수(13. 하반기)
	보 수(08. 상반기)		보 수(14. 상반기)
	보 수(09. 상반기)		보 수(14. 하반기)
	보 수(09. 하반기)		보 수(15. 상반기)
	보 수(10. 상반기)		보 수(15. 하반기)
	보 수(10. 하반기)		보 수(16. 상반기)
	보 수(11. 상반기)		보 수(16. 하반기)
	보 수(11. 하반기)		보 수(17. 상반기)

← 부 산


대 구 →

손 상 현 황 표


번호	신(N) 구(P)	손상내용	손상현황						결함 상태	손상 물량	비고
			폭	길이	너비	물량	단위	개소			
1											
2											
주) 손상의 길이 및 너비는 「 m 」이며, 균열의 폭은 「 mm 」임


상 면

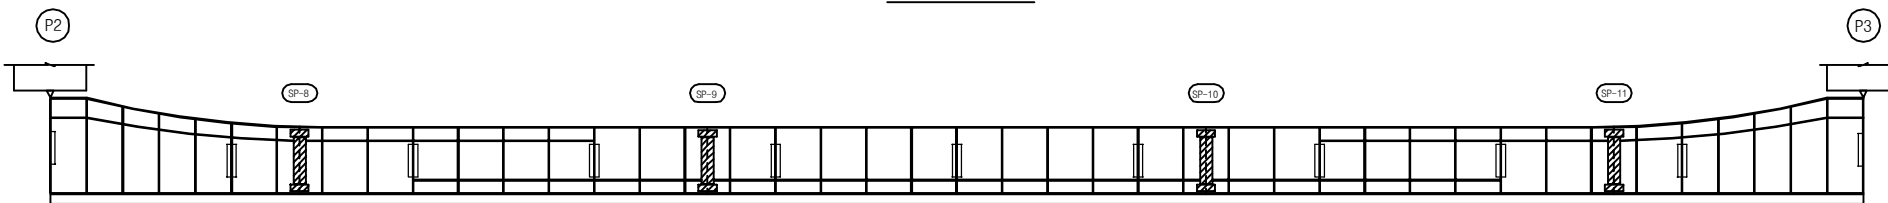

좌 측 면

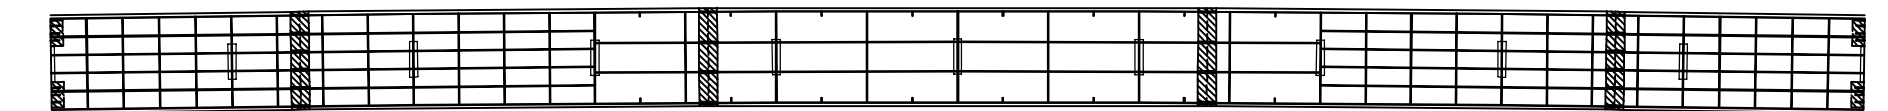

하 면

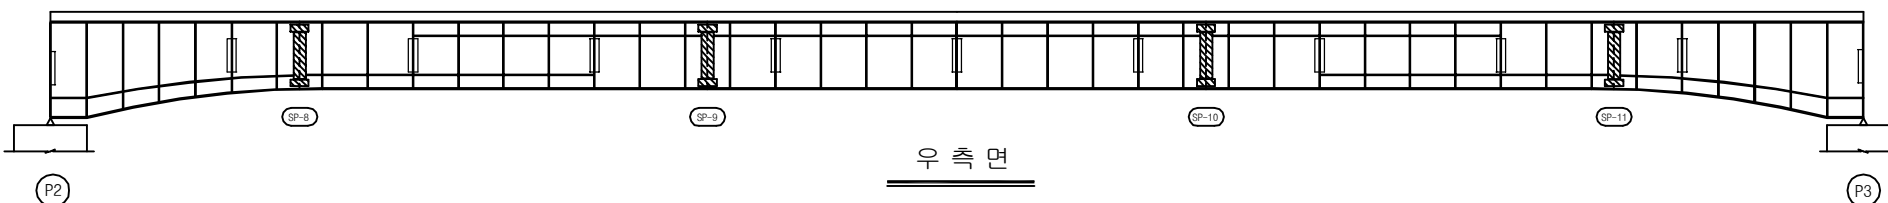


우 측 면


KEY PLAN

부 산 ←

→ 대 구

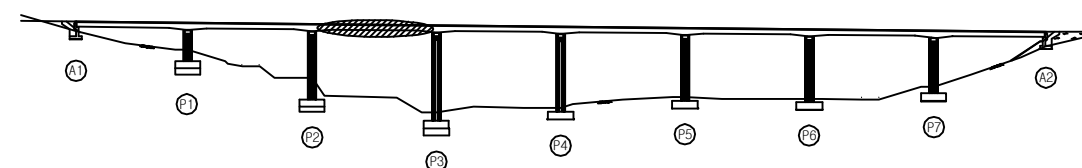

SECTION

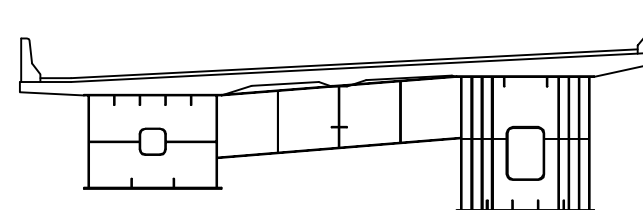

용 역 명 2017년 상반기 시설물 정기점검 용역

과업기간 2017. 03. 21 ~ 2017. 06. 30

발 주 처 신대구부산고속도로주식회사

용 역 사 (주) 위드이앤오

도면번호 043

ID : 소감천교(부산) - 거더내부 - S4 G2

보 수 이 력			
	기 존 규 격		보 수(12. 상반기)
	신 규 규 격		보 수(12. 하반기)
	보수부위재규격		보 수(13. 상반기)
	보 수(기보수)		보 수(13. 하반기)
	보 수(08. 상반기)		보 수(14. 상반기)
	보 수(09. 상반기)		보 수(14. 하반기)
	보 수(09. 하반기)		보 수(15. 상반기)
	보 수(10. 상반기)		보 수(15. 하반기)
	보 수(10. 하반기)		보 수(16. 상반기)
	보 수(11. 상반기)		보 수(16. 하반기)
	보 수(11. 하반기)		보 수(17. 상반기)

← 부 산

대 구 →

손 상 현 황 표

번호	신(N) 구(P)	손상내용	손상현황						결함 상태	손상 물량	비고
			폭	길이	너비	물량	단위	개소			
1											
2											
주) 손상의 길이 및 너비는 「 m 」이며, 균열의 폭은 「 mm 」임

상 면

좌 측 면

하 면

우 측 면

KEY PLAN

부 산 ←

→ 대 구

SECTION

용역명	2017년 상반기 시설물 정기점검 용역
과업기간	2017. 03. 21 ~ 2017. 06. 30
발주처	신대구부산고속도로주식회사
용역사	(주) 위드이앤오
도면번호	044

ID : 소감천교(부산) - 거더내부 - S5 G2

보 수 이 력			
	기 존 규 격		보 수(12. 상반기)
	신 규 규 격		보 수(12. 하반기)
	보수부위재교결		보 수(13. 상반기)
	보 수(기보수)		보 수(13. 하반기)
	보 수(08. 상반기)		보 수(14. 상반기)
	보 수(09. 상반기)		보 수(14. 하반기)
	보 수(09. 하반기)		보 수(15. 상반기)
	보 수(10. 상반기)		보 수(15. 하반기)
	보 수(10. 하반기)		보 수(16. 상반기)
	보 수(11. 상반기)		보 수(16. 하반기)
	보 수(11. 하반기)		보 수(17. 상반기)


손 상 현 황 표

번호	신(N) 구(P)	손상내용	손상현황						결함 상태	손상 물량	비고
			폭	길이	너비	물량	단위	개소			
1											
2											
주) 손상의 길이 및 너비는 「 m 」이며, 균열의 폭은 「 mm 」임

← 부 산


대 구 →

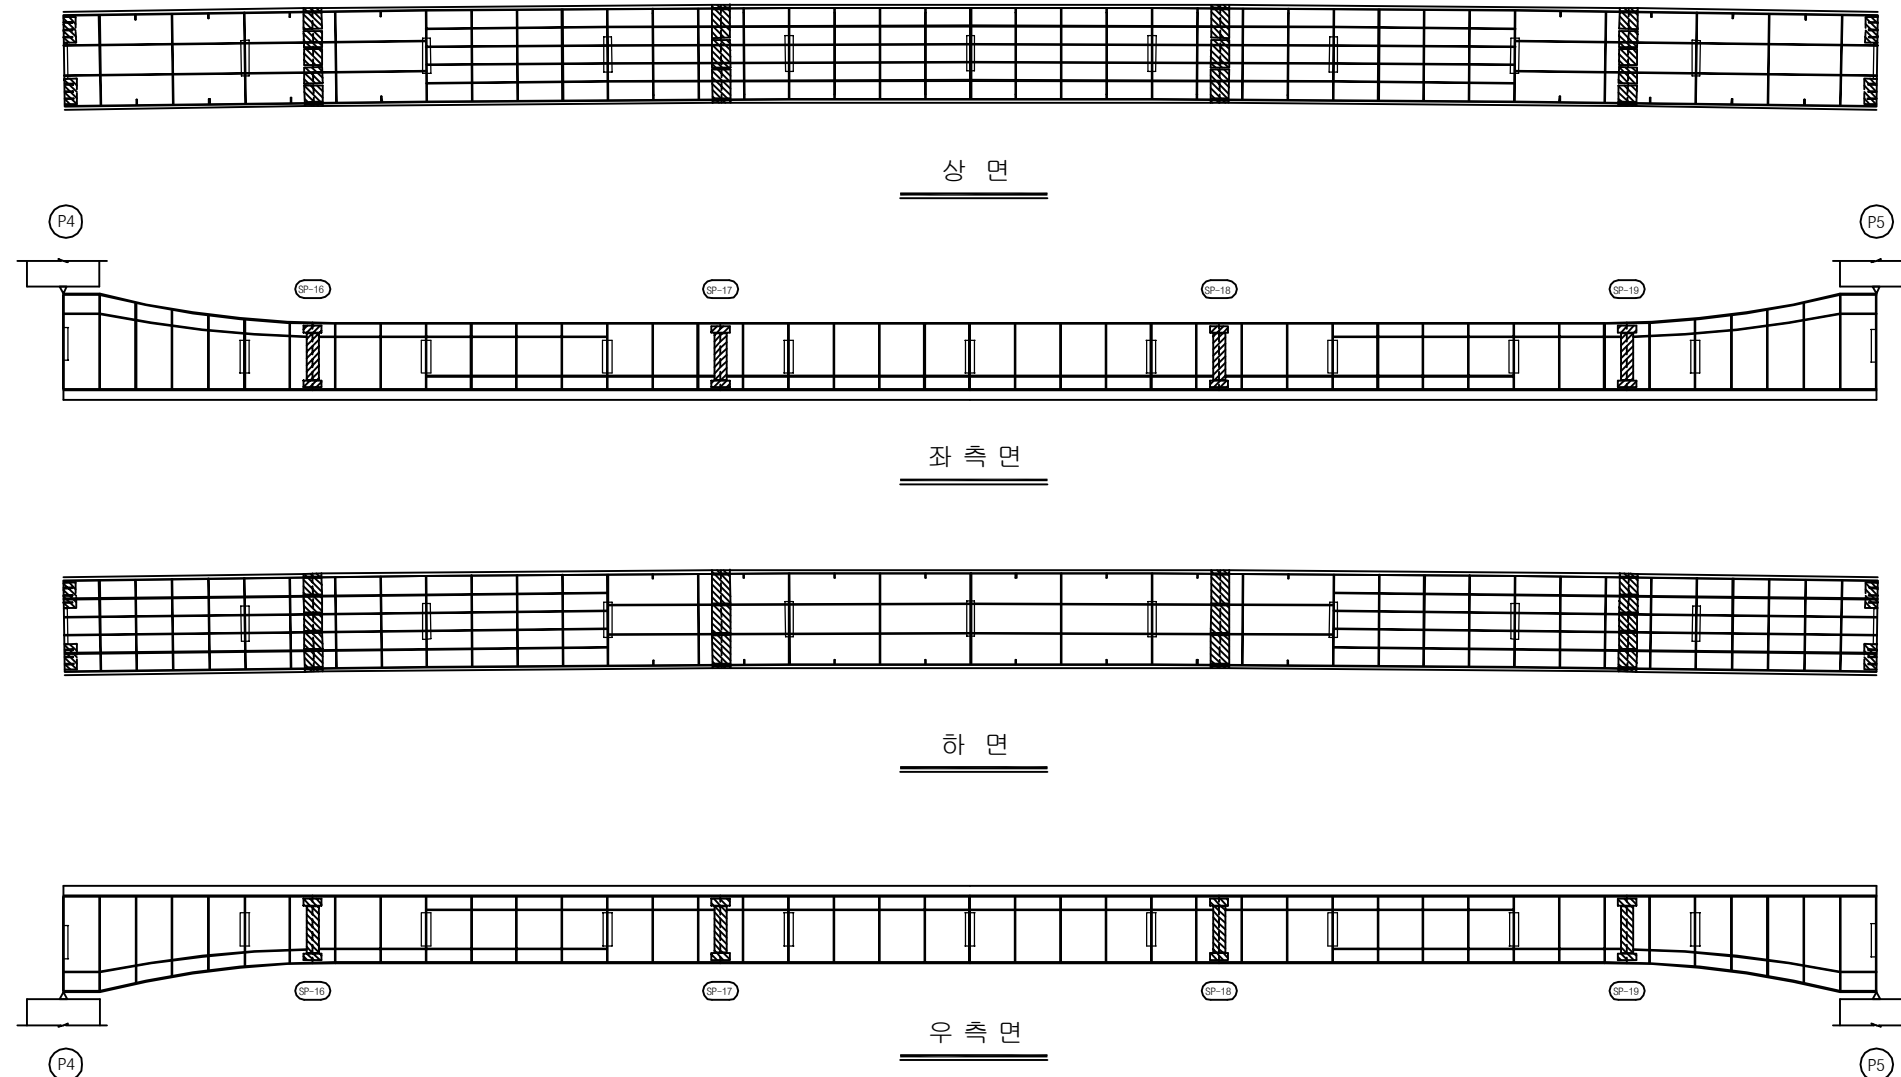

KEY PLAN

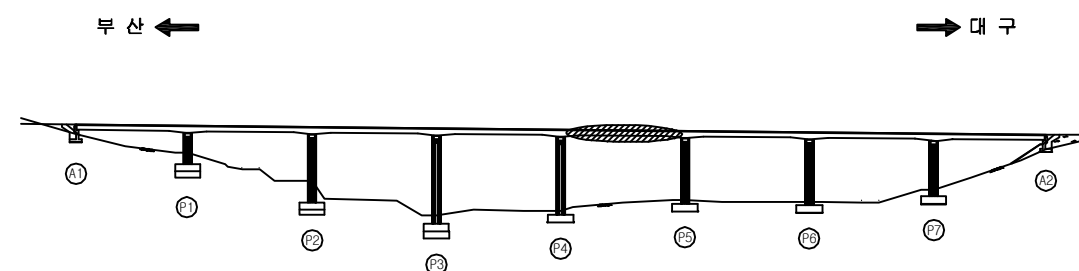

SECTION

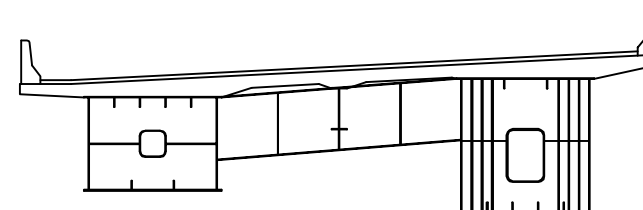

용 역 명	2017년 상반기 시설물 정기점검 용역
과업기간	2017. 03. 21 ~ 2017. 06. 30
발 주 처	신대구부산고속도로주식회사
용 역 사	(주) 위드이앤오
도면번호	045

ID : 소감천교(부산) - 거더내부 - S6 G2

보 수 이 력			
기 존 규 열	보 수(12. 상반기)		
신 규 규 열	보 수(12. 하반기)		
보수부위재검열	보 수(13. 상반기)		
보 수(기보수)	보 수(13. 하반기)		
보 수(08. 상반기)	보 수(14. 상반기)		
보 수(09. 상반기)	보 수(14. 하반기)		
보 수(09. 하반기)	보 수(15. 상반기)		
보 수(10. 상반기)	보 수(15. 하반기)		
보 수(10. 하반기)	보 수(16. 상반기)		
보 수(11. 상반기)	보 수(16. 하반기)		
보 수(11. 하반기)	보 수(17. 상반기)		


손 상 현 황 표

번호	신(N) 구(P)	손상내용	손상현황						결함 상태	손상 물량	비고
			폭	길이	너비	물량	단위	개소			
1											
2											
주) 손상의 길이 및 너비는 「 m 」이며, 균열의 폭은 「 mm 」 임

← 부 산


대 구 →

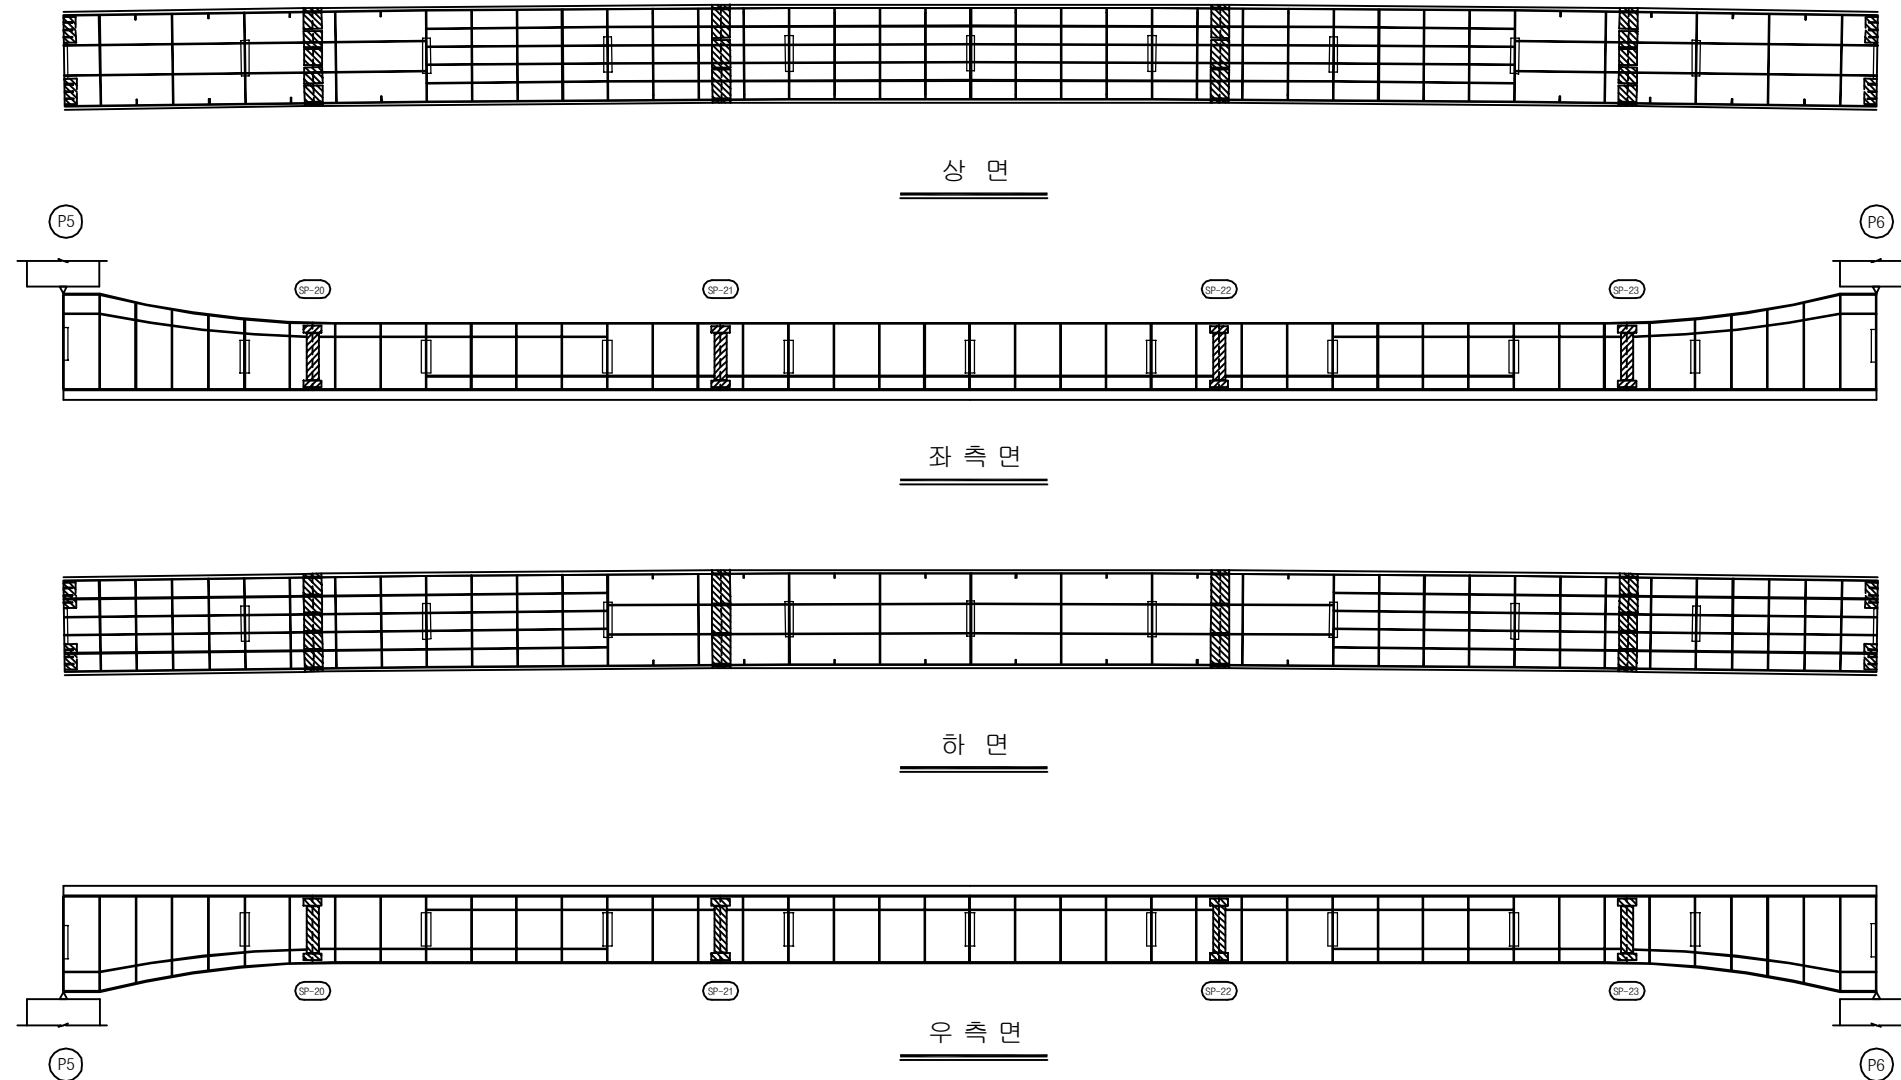

KEY PLAN

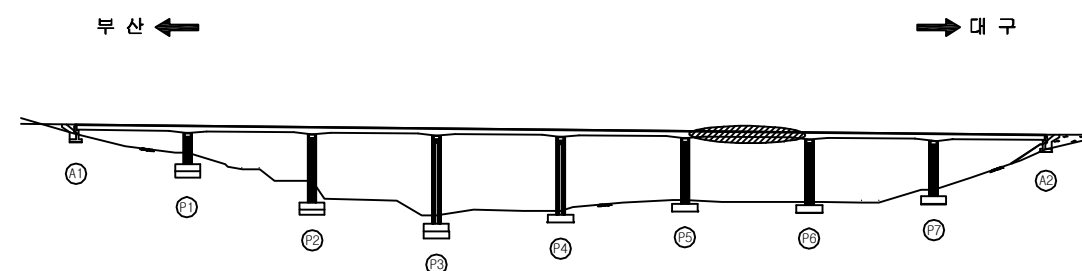

SECTION

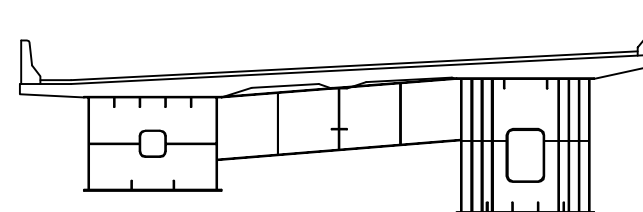

용역명	2017년 상반기 시설물 정기점검 용역
과업기간	2017. 03. 21 ~ 2017. 06. 30
발주처	신대구부산고속도로주식회사
용역사	(주) 위드이앤오
도면번호	046

ID : 소감천교(부산) - 거더내부 - S7 G2

보 수 이 력			
	기 존 규 격		보 수(12. 상반기)
	신 규 규 격		보 수(12. 하반기)
	보수부위재규격		보 수(13. 상반기)
	보 수(기보수)		보 수(13. 하반기)
	보 수(08. 상반기)		보 수(14. 상반기)
	보 수(09. 상반기)		보 수(14. 하반기)
	보 수(09. 하반기)		보 수(15. 상반기)
	보 수(10. 상반기)		보 수(15. 하반기)
	보 수(10. 하반기)		보 수(16. 상반기)
	보 수(11. 상반기)		보 수(16. 하반기)
	보 수(11. 하반기)		보 수(17. 상반기)

← 부 산


대 구 →

손 상 현 황 표


번호	신(N) 구(P)	손상내용	손상현황						결함 상태	손상 물량	비고
			폭	길이	너비	물량	단위	개소			
1											
2											
주) 손상의 길이 및 너비는 「 m 」이며, 균열의 폭은 「 mm 」임


상 면

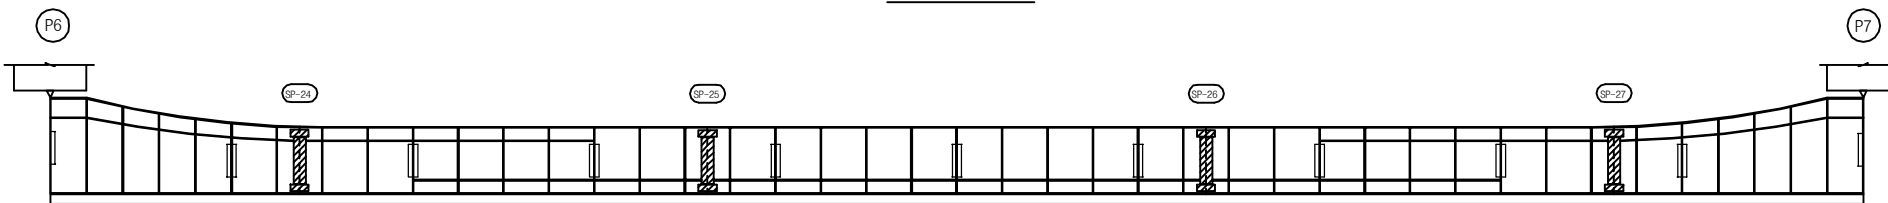

좌 측 면

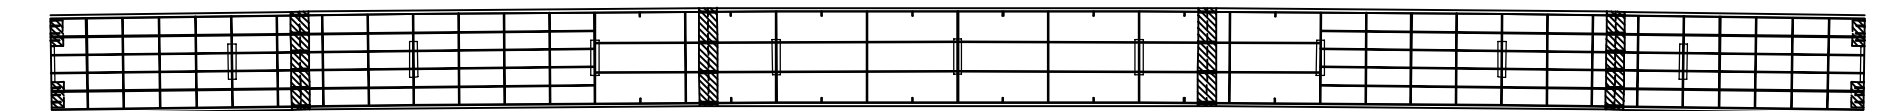

하 면

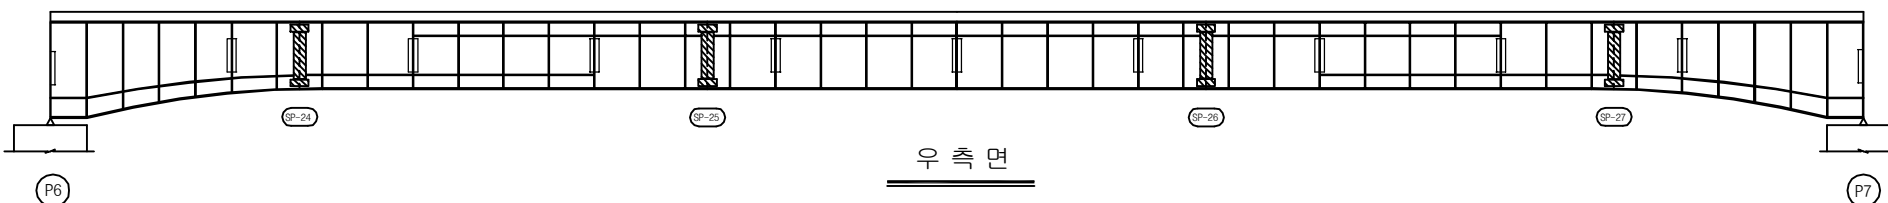


우 측 면


KEY PLAN

부 산 ←

→ 대 구

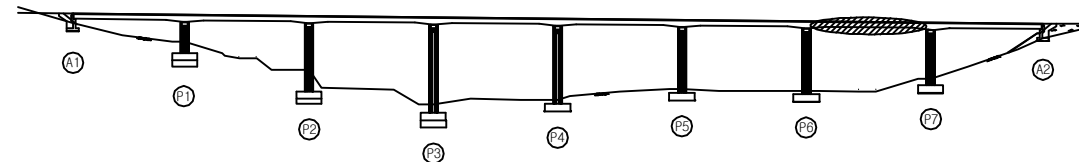

SECTION

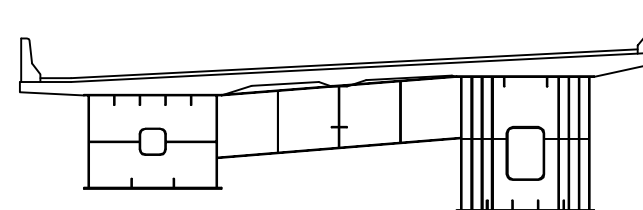

용 역 명 2017년 상반기 시설물 정기점검 용역

과업기간 2017. 03. 21 ~ 2017. 06. 30

발 주 처 신대구부산고속도로주식회사

용 역 사 (주) 위드이앤오

도면번호 047

ID : 소감천교(부산) - 거더내부 - S8 G2

보 수 이 력			
기 존 규 열	보 수(12. 상반기)	보 수(12. 하반기)	
신 규 규 열	보 수(13. 상반기)	보 수(13. 하반기)	
보수부위재검열	보 수(14. 상반기)	보 수(14. 하반기)	
보 수(기보수)	보 수(15. 상반기)	보 수(15. 하반기)	
보 수(08. 상반기)	보 수(16. 상반기)	보 수(16. 하반기)	
보 수(09. 상반기)	보 수(17. 상반기)	보 수(17. 하반기)	
보 수(09. 하반기)			
보 수(10. 상반기)			
보 수(10. 하반기)			
보 수(11. 상반기)			
보 수(11. 하반기)			


손 상 현 황 표

번호	신(N) 구(P)	손상내용	손상현황						결함 상태	손상 물량	비고
			폭	길이	너비	물량	단위	개소			
1	구	우수유입흔적	-	0.6	5.0	3.00	m ²	1	b	3.00	
2	구	이물질퇴적	-	0.2	0.2	0.04	m ²	1	b	0.04	
3											
4											
주) 손상의 길이 및 너비는 「 m 」이며, 균열의 폭은 「 mm 」임

← 부 산


대 구 →

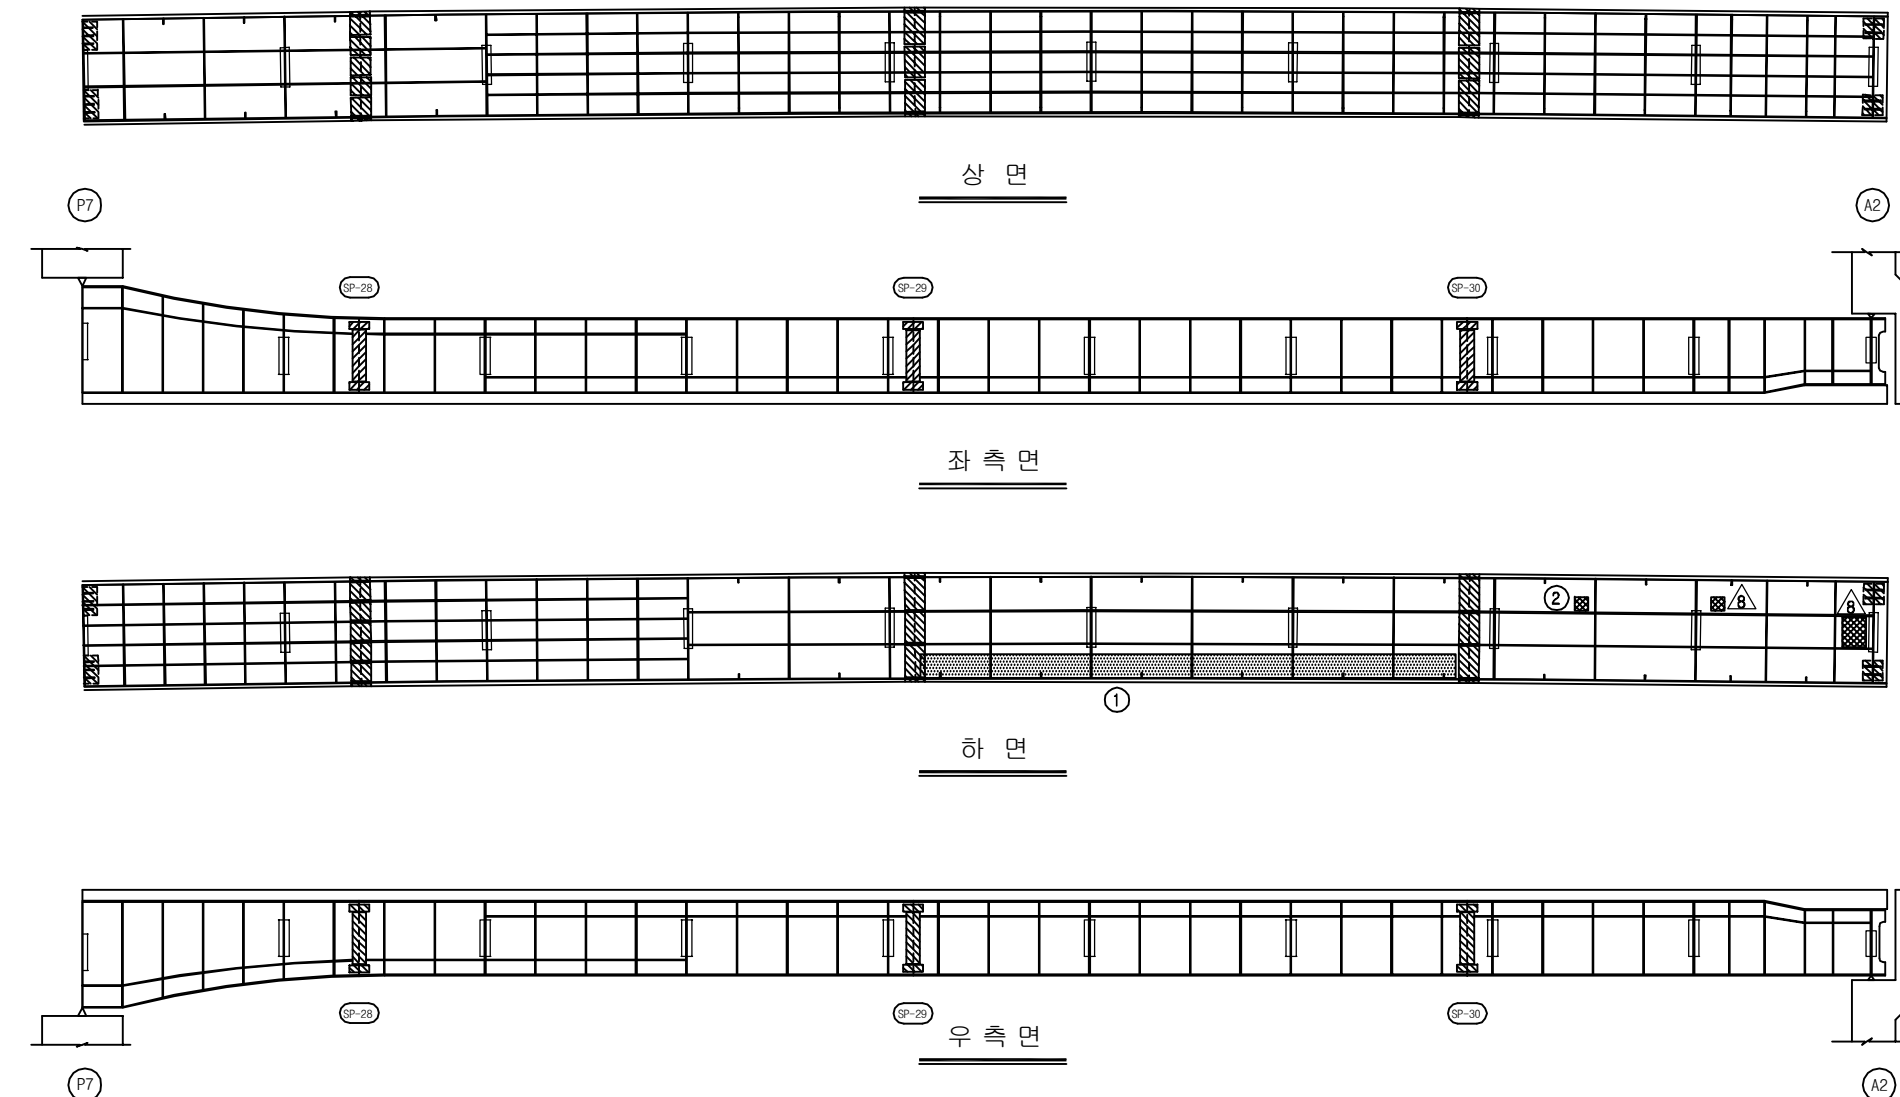

KEY PLAN

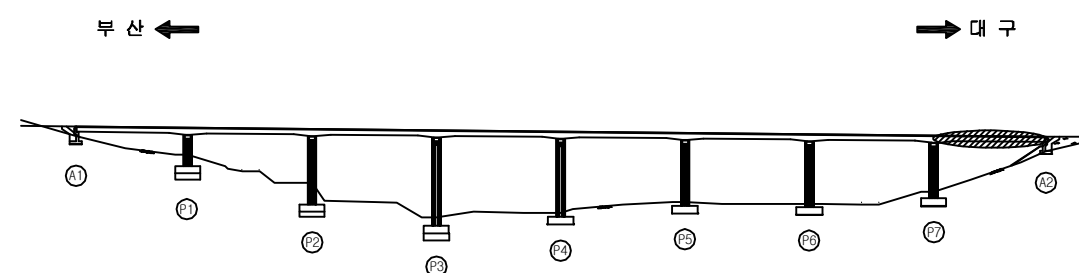

SECTION

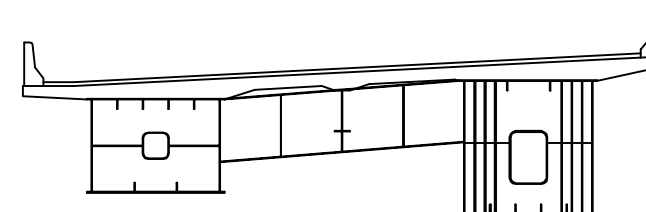

용역명	2017년 상반기 시설물 정기점검 용역
과업기간	2017. 03. 21 ~ 2017. 06. 30
발주처	신대구부산고속도로주식회사
용역사	(주) 위드이앤오
도면번호	048



ID : 소감천교(부산) - 교대 - A1

보 수 이 력			
기 준 규 열	보 수(12. 상반기)		
신 규 규 열	보 수(12. 하반기)		
보수부위재검열	보 수(13. 상반기)		
보 수(기보수)	보 수(13. 하반기)		
보 수(08. 상반기)	보 수(14. 상반기)		
보 수(09. 상반기)	보 수(14. 하반기)		
보 수(09. 하반기)	보 수(15. 상반기)		
보 수(10. 상반기)	보 수(15. 하반기)		
보 수(10. 하반기)	보 수(16. 상반기)		
보 수(11. 상반기)	보 수(16. 하반기)		
보 수(11. 하반기)	보 수(17. 상반기)		


손 상 현 황 표

번호	신(N) 구(P)	손상내용	손상현황						결함 상태	손상 물량	비고
			폭	길이	너비	물량	단위	개소			
1											
2											
주) 손상의 길이 및 너비는 「 m 」이며, 균열의 폭은 「 mm 」임

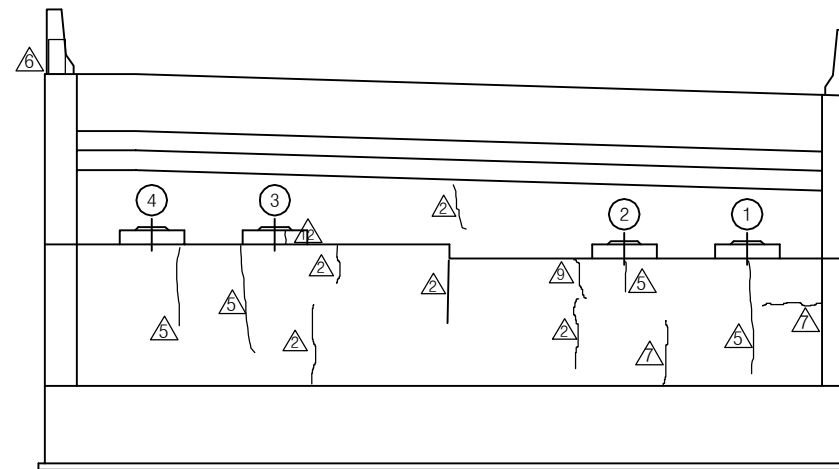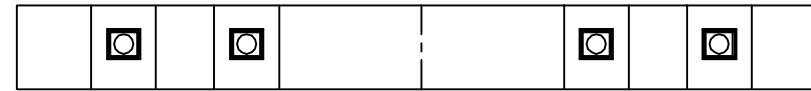

정 면 도

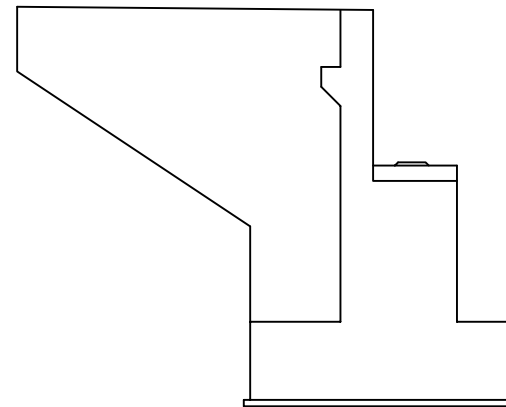


날개벽(좌측)

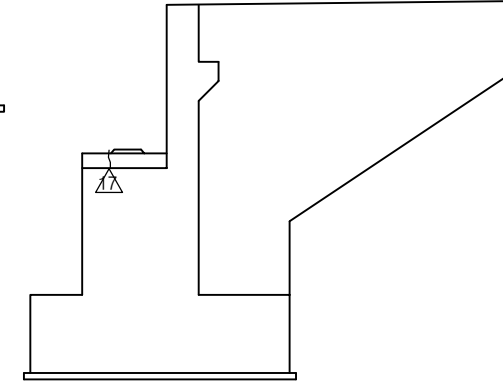


날개벽(우측)

KEY PLAN

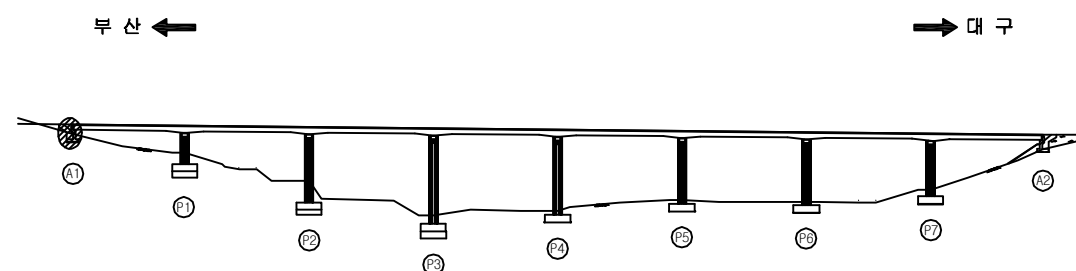


SECTION

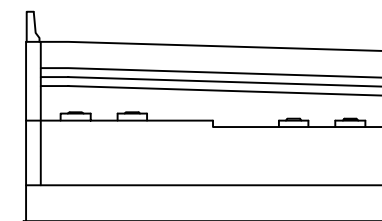


용역명	2017년 상반기 시설물 정기점검 용역
과업기간	2017. 03. 21 ~ 2017. 06. 30
발주처	신대구부산고속도로주식회사
용역사	(주) 위드이앤오
도면번호	049

ID : 소감천교(부산) - 교대 - A2


보 수 이 력			
기 존 균 열	△	보 수(12. 상반기)	
신 구 균 열	△	보 수(12. 하반기)	
보수부위재균열	△	보 수(13. 상반기)	
보 수(기보수)	△	보 수(13. 하반기)	
보 수(08. 하반기)	△	보 수(14. 상반기)	
보 수(09. 상반기)	△	보 수(14. 하반기)	
보 수(09. 하반기)	△	보 수(15. 상반기)	
보 수(10. 상반기)	△	보 수(15. 하반기)	
보 수(10. 하반기)	△	보 수(16. 상반기)	
보 수(11. 상반기)	△	보 수(16. 하반기)	
보 수(11. 하반기)	△	보 수(17. 상반기)	

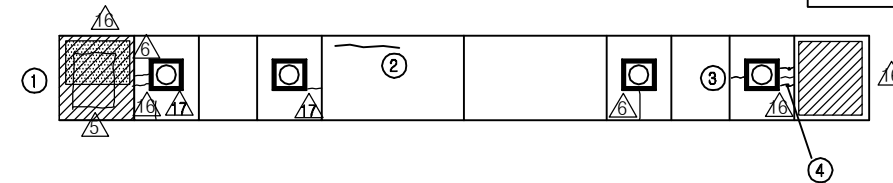


⑩ *차수판 앵커 볼트 탈락 6EA

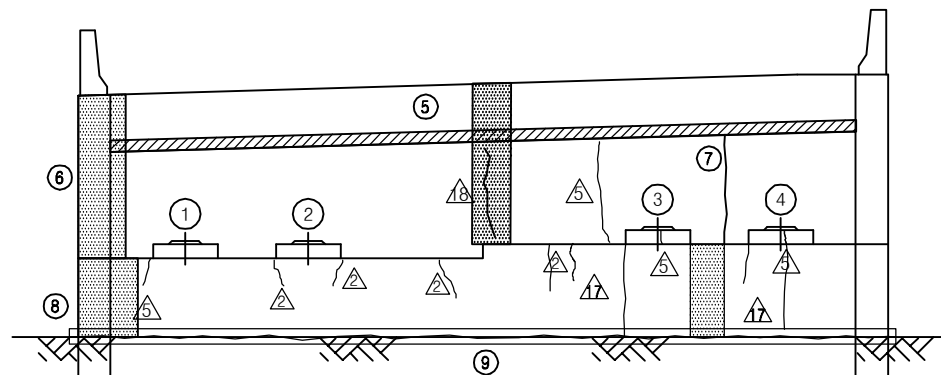

정 면 도

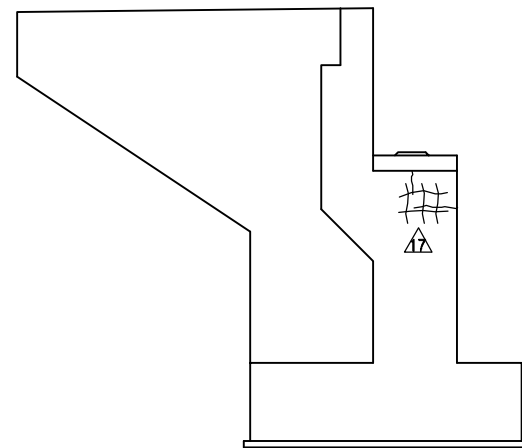

날개벽(좌측)

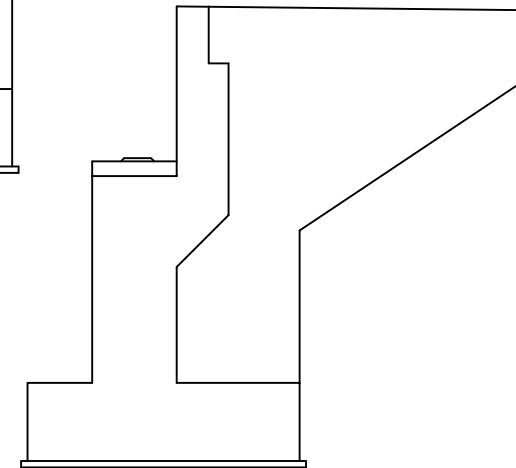

날개벽(우측)


※ △ 보호사면 토사유실(A=10.0X10.0)

손 상 현 황 표


번호	신(N) 구(P)	손상내용	손상현황					결함 상대	손상 물량	비고
			폭	길이	너비	물량	단위	개소		
1	구	보수재박리/망상균열/채수	-	1.1	1.3	1.43	m ²	1	b	1.43
2	구	균열	0.5	1.2	-	1.20	m	1	b	1.20
3	구	받침 콘크리트 균열	0.1	0.3	-	0.30	m	1	b	0.30
4	구	보수부 재균열	0.2	0.4	-	0.40	m	1	b	0.40
5	구	간격재 미제거	-	12.6	-	12.60	m	1	b	12.60
6	구	누수오염	-	1.0	2.0	2.00	m ²	1	b	2.00
7	구	균열	0.1	1.7	-	1.70	m	1	b	1.70
8	구	누수오염	-	1.2	1.1	1.32	m ²	1	b	1.32
9	구	법면 보호블럭 이격	17.0	12.6	-	12.60	m	1	b	12.60
10	신	차수판 앵커 볼트 탈락	-	-	-	1.00	EA	6		6.00
11										
12										
주) 손상의 길이 및 너비는 「 m 」이며, 균열의 폭은 「 mm 」임

KEY PLAN

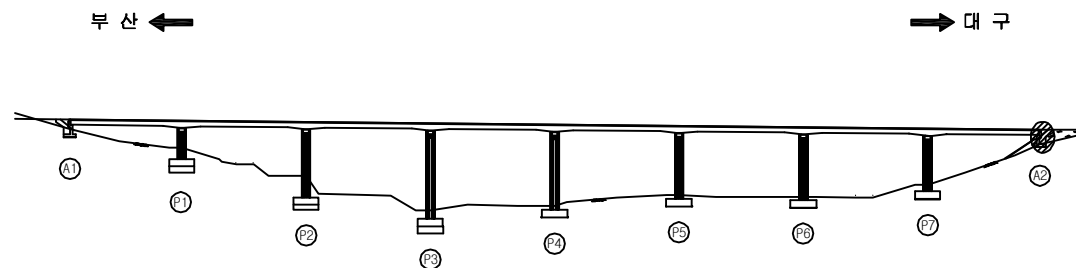


SECTION

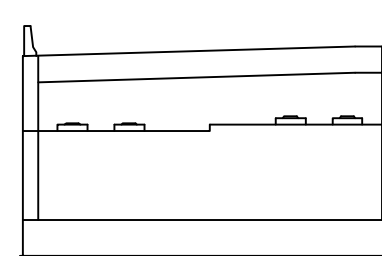

용역명	2017년 상반기 시설물 정기점검 용역
과업기간	2017. 03. 21 ~ 2017. 06. 30
발주처	신대구부산고속도로주식회사
용역사	(주) 위드이앤오
도면번호	050

ID : 소감천교(부산) - 교각 - P1

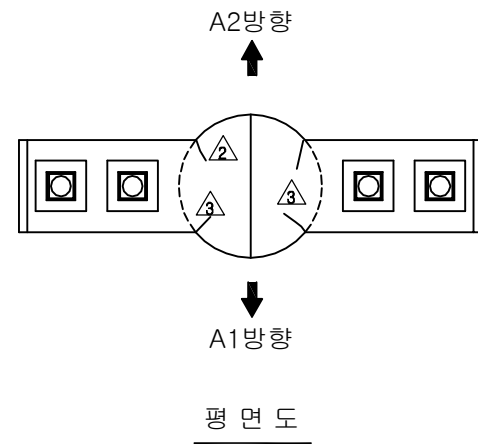


보수이력			
기존균열	△	보수(12. 상반기)	
신규균열	△	보수(12. 하반기)	
보수부위재균열	△	보수(13. 상반기)	
보수(기보수)	△	보수(13. 하반기)	
보수(08. 상반기)	△	보수(14. 상반기)	
보수(09. 상반기)	△	보수(14. 하반기)	
보수(09. 하반기)	△	보수(15. 상반기)	
보수(10. 상반기)	△	보수(15. 하반기)	
보수(10. 하반기)	△	보수(16. 상반기)	
보수(11. 상반기)	△	보수(16. 하반기)	
보수(11. 하반기)	△	보수(17. 상반기)	


손상현황표

번호	신(N) 구(P)	손상내용	손상현황					결함 상태	손상 물량	비고
			폭	길이	너비	물량	단위			
1										
2										
주) 손상의 길이 및 너비는 「m」이며, 균열의 폭은 「mm」임

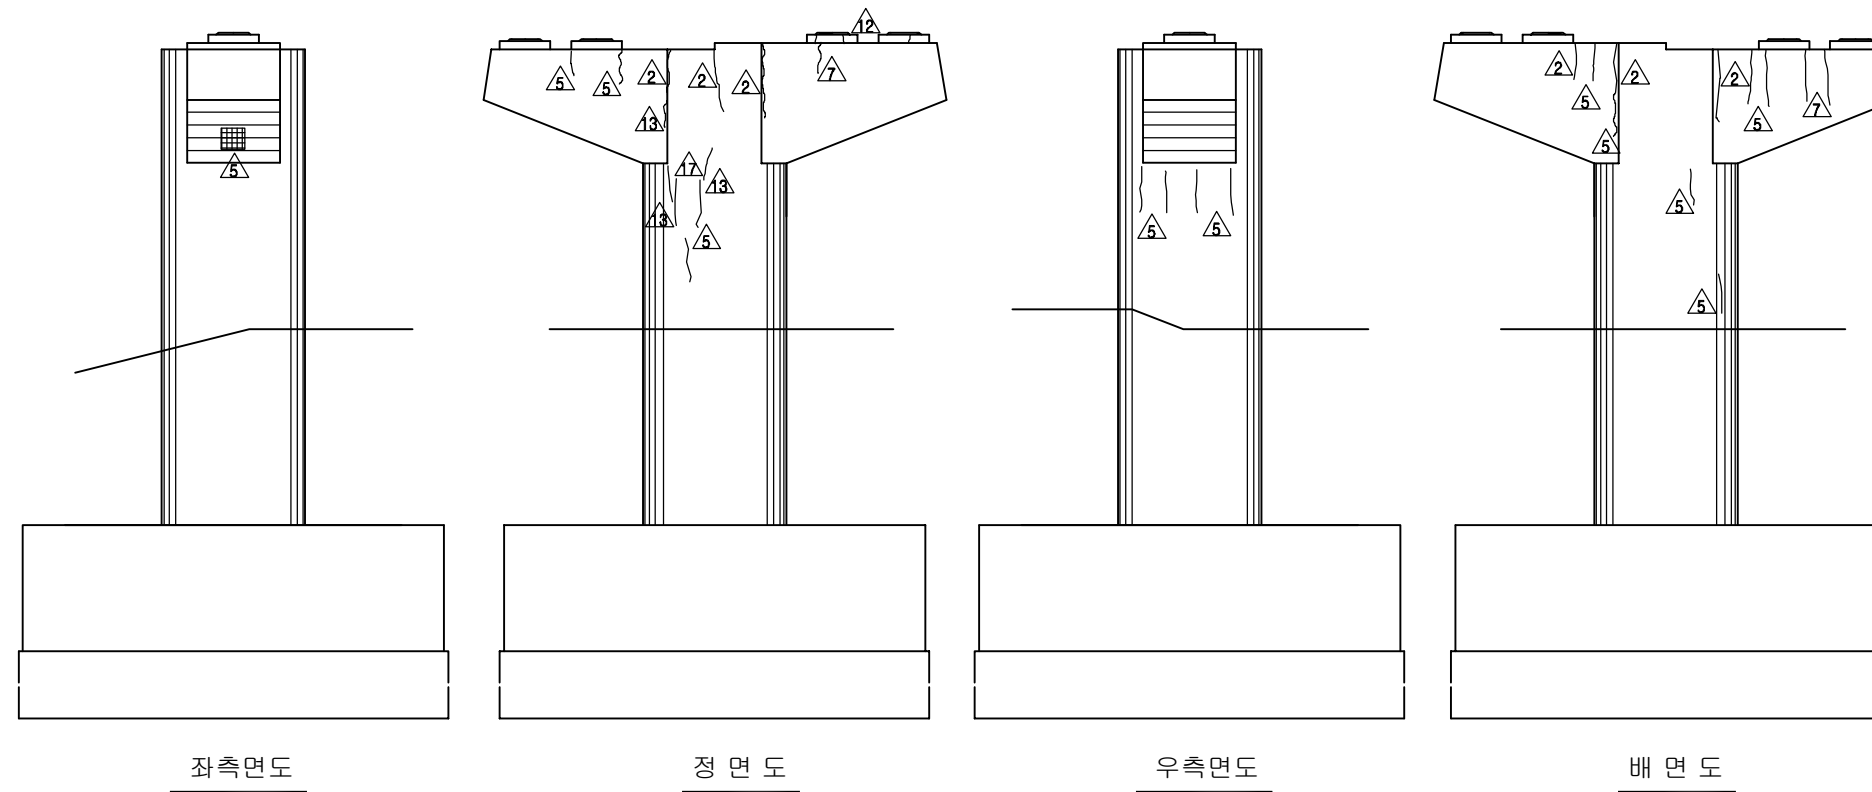

KEY PLAN

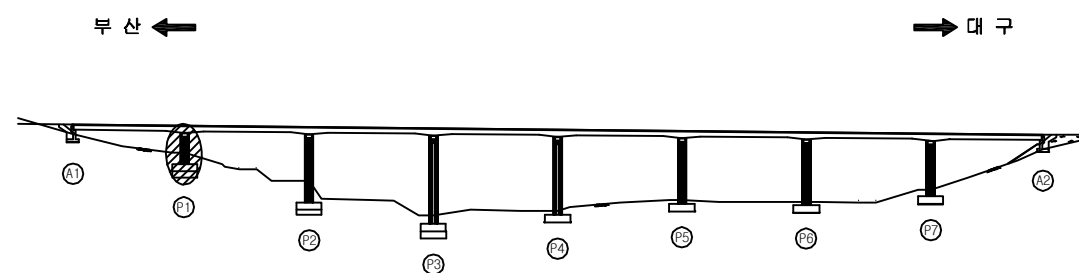


SECTION

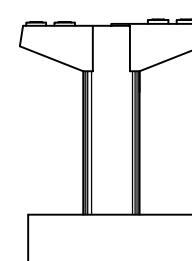

용역명	2017년 상반기 시설물 정기점검 용역
과업기간	2017. 03. 21 ~ 2017. 06. 30
발주처	신대구부산고속도로주식회사
용역사	(주) 위드이앤오
도면번호	051

ID : 소감천교(부산) - 교각 - P2

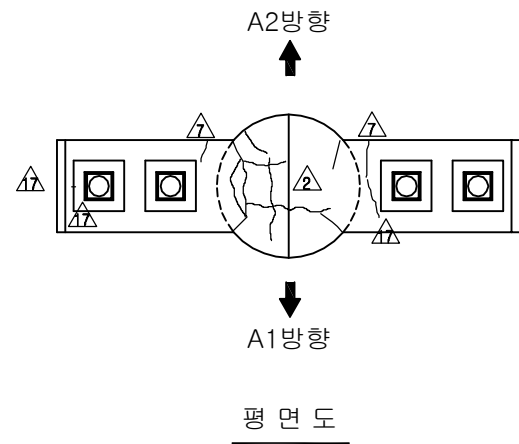


보수이력			
기존균열	△	보수(12. 상반기)	
신규균열	△	보수(12. 하반기)	
보수부위재균열	△	보수(13. 상반기)	
보수(기보수)	△	보수(13. 하반기)	
보수(08. 상반기)	△	보수(14. 상반기)	
보수(09. 상반기)	△	보수(14. 하반기)	
보수(09. 하반기)	△	보수(15. 상반기)	
보수(10. 상반기)	△	보수(15. 하반기)	
보수(10. 하반기)	△	보수(16. 상반기)	
보수(11. 상반기)	△	보수(16. 하반기)	
보수(11. 하반기)	△	보수(17. 상반기)	


손상현황표

번호	신(N) 구(P)	손상내용	손상현황					결함 상태	손상 물량	비고
			폭	길이	너비	물량	단위			
1										
2										
주) 손상의 길이 및 너비는 「m」이며, 균열의 폭은 「mm」임

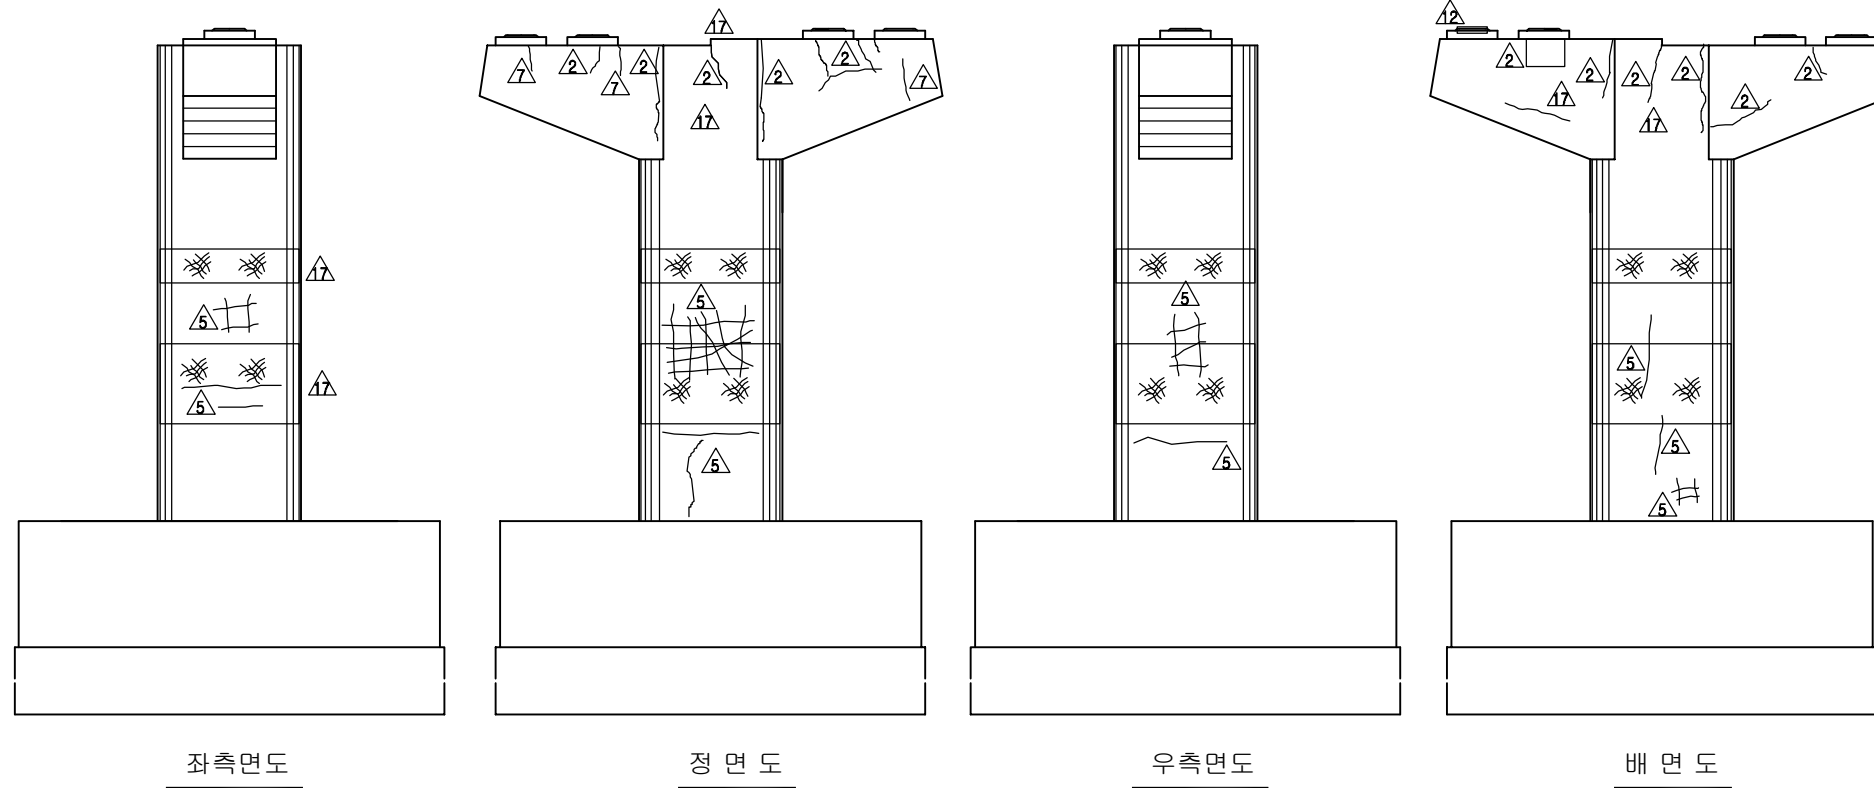

KEY PLAN

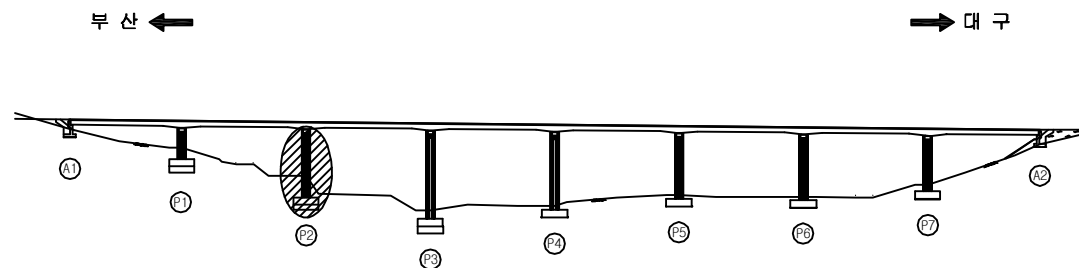


SECTION

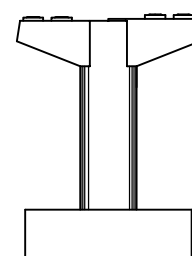

용역명	2017년 상반기 시설물 정기점검 용역
과업기간	2017. 03. 21 ~ 2017. 06. 30
발주처	신대구부산고속도로주식회사
용역사	(주) 위드이앤오
도면번호	052

ID : 소감천교(부산) - 교각 - P3

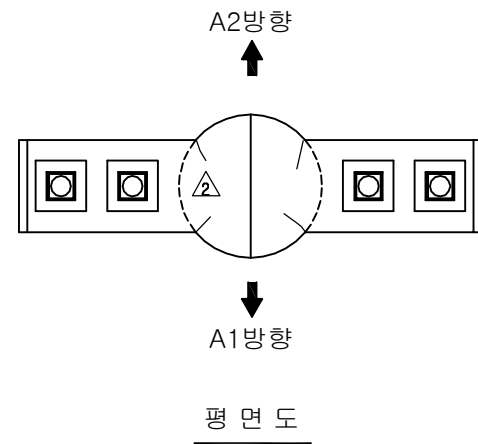


보수이력			
기존균열	보수(12. 상반기)	보수(12. 하반기)	
신규균열	보수(13. 상반기)	보수(13. 하반기)	
보수부위재균열	보수(14. 상반기)	보수(14. 하반기)	
보수(기보수)	보수(15. 상반기)	보수(15. 하반기)	
보수(08. 상반기)	보수(16. 상반기)	보수(16. 하반기)	
보수(09. 상반기)	보수(17. 상반기)	보수(17. 하반기)	
보수(09. 하반기)	보수(18. 상반기)	보수(18. 하반기)	
보수(10. 상반기)	보수(19. 상반기)	보수(19. 하반기)	
보수(10. 하반기)	보수(20. 상반기)	보수(20. 하반기)	
보수(11. 상반기)	보수(21. 상반기)	보수(21. 하반기)	
보수(11. 하반기)	보수(22. 상반기)	보수(22. 하반기)	


손상현황표

번호	신(N) 구(P)	손상내용	손상현황						결함 상태	손상 물량	비고
			폭	길이	너비	물량	단위	개소			
1											
2											
주) 손상의 길이 및 너비는 「m」이며, 균열의 폭은 「mm」임

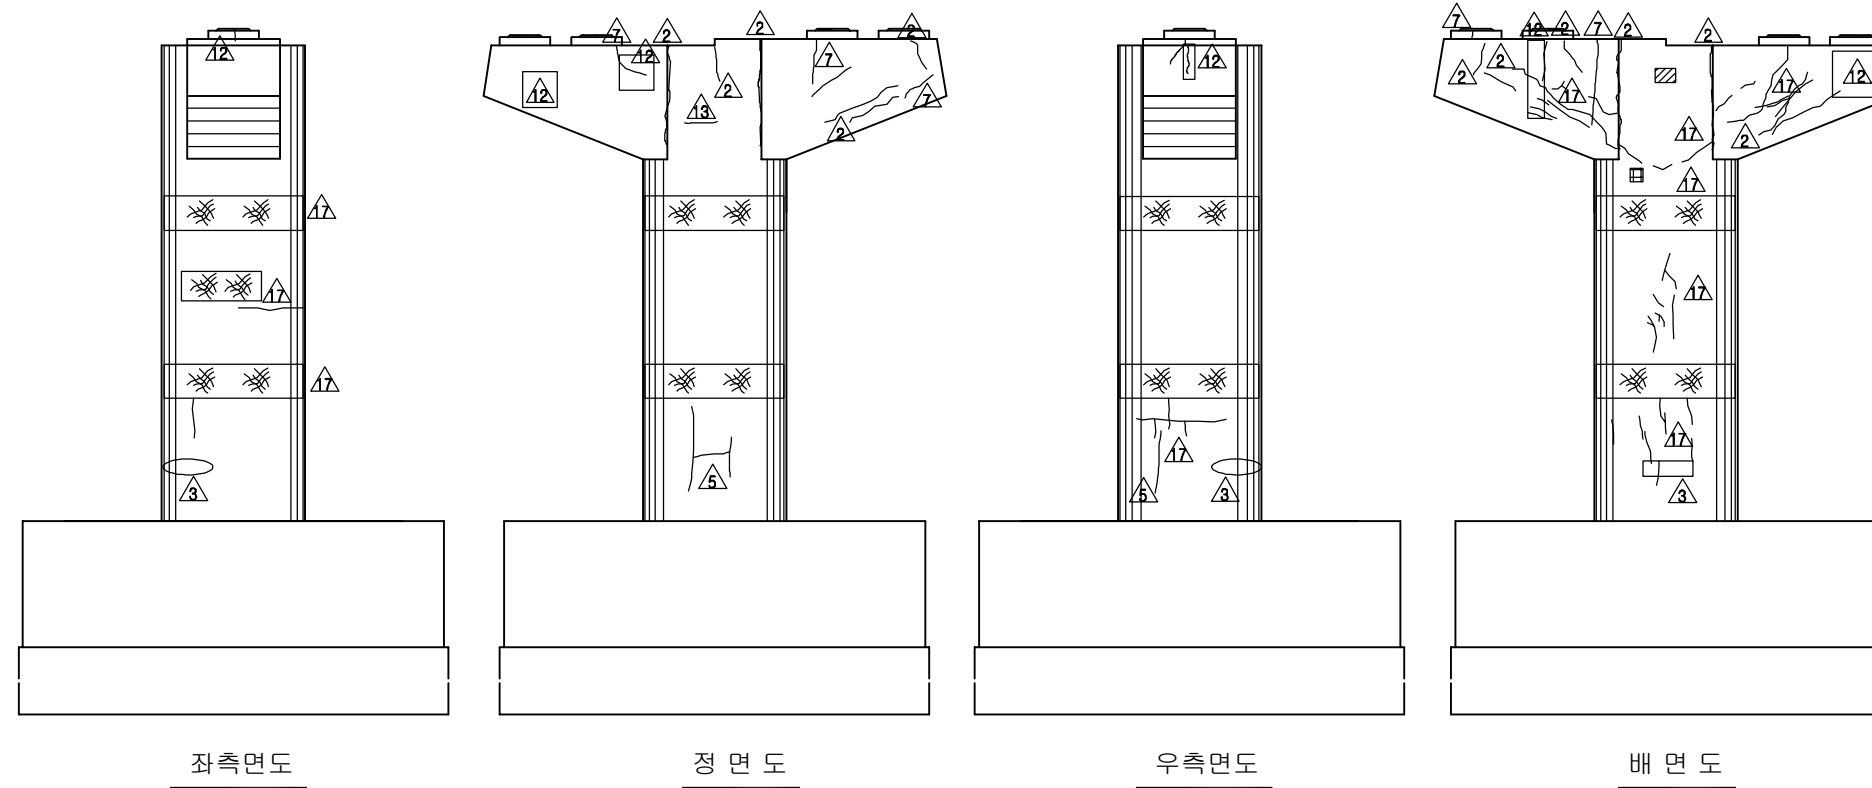

KEY PLAN

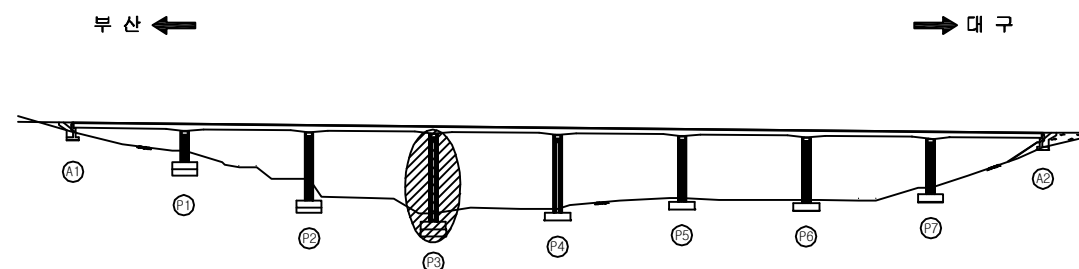


SECTION

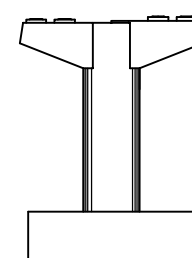

용역명	2017년 상반기 시설물 정기점검 용역
과업기간	2017. 03. 21 ~ 2017. 06. 30
발주처	신대구부산고속도로주식회사
용역사	(주) 위드이앤오
도면번호	053

ID : 소감천교(부산) - 교각 - P4

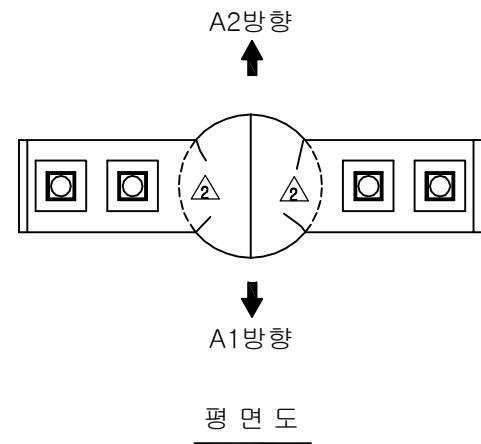


보 수 이 력			
기 존 균 열		보 수(12. 상반기)	
신 규 균 열		보 수(12. 하반기)	
보수부위재균열		보 수(13. 상반기)	
보 수(기보수)		보 수(13. 하반기)	
보 수(08. 상반기)		보 수(14. 상반기)	
보 수(09. 상반기)		보 수(14. 하반기)	
보 수(09. 하반기)		보 수(15. 상반기)	
보 수(10. 상반기)		보 수(15. 하반기)	
보 수(10. 하반기)		보 수(16. 상반기)	
보 수(11. 상반기)		보 수(16. 하반기)	
보 수(11. 하반기)		보 수(17. 상반기)	


손 상 현 황 표

번호	신(N) 구(P)	손상내용	손상현황						결함 상태	손상 물량	비고
			폭	길이	너비	물량	단위	개소			
1											
2											
주) 손상의 길이 및 너비는 「 m 」이며, 균열의 폭은 「 mm 」 임

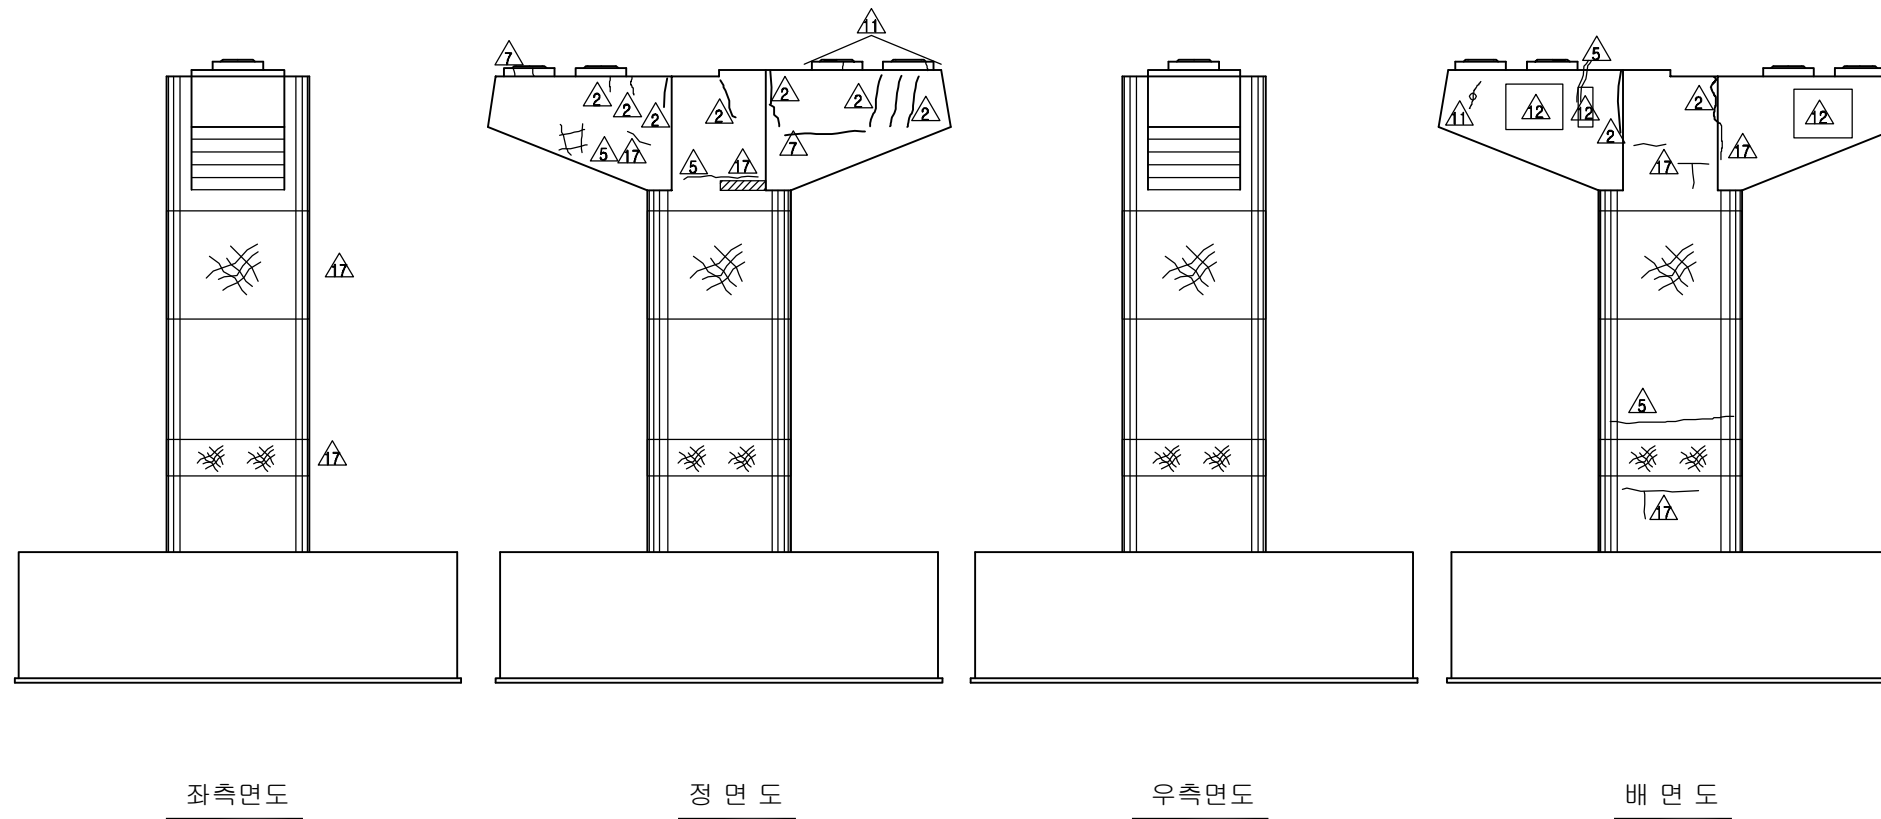

KEY PLAN

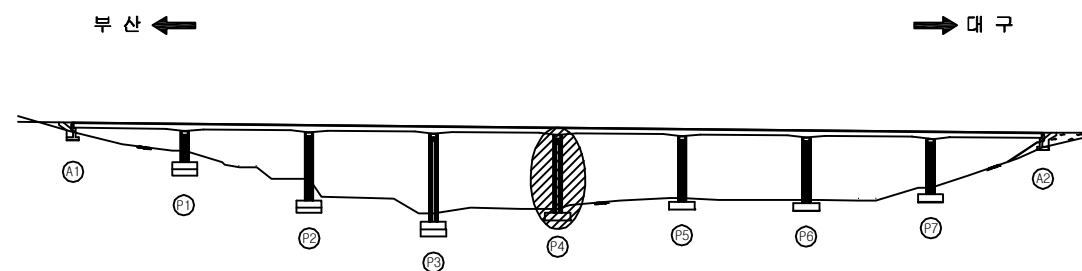


SECTION

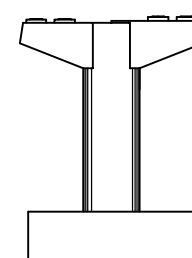

용역명	2017년 상반기 시설물 정기점검 용역
과업기간	2017. 03. 21 ~ 2017. 06. 30
발주처	신대구부산고속도로주식회사
용역사	(주) 위드이앤오
도면번호	054

ID : 소감천교(부산) - 교각 - P5

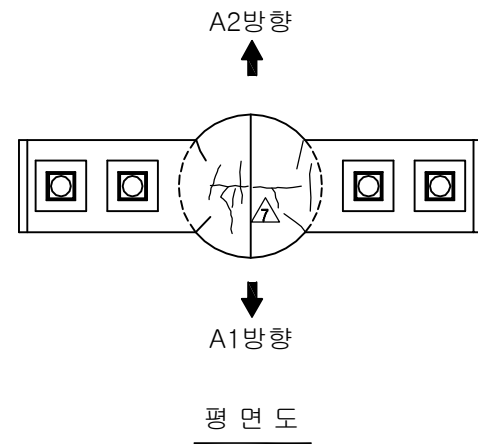


보수이력			
기존균열	△	보수(12. 상반기)	
신규균열	△	보수(12. 하반기)	
보수부위재균열	△	보수(13. 상반기)	
보수(기보수)	△	보수(13. 하반기)	
보수(08. 상반기)	△	보수(14. 상반기)	
보수(09. 상반기)	△	보수(14. 하반기)	
보수(09. 하반기)	△	보수(15. 상반기)	
보수(10. 상반기)	△	보수(15. 하반기)	
보수(10. 하반기)	△	보수(16. 상반기)	
보수(11. 상반기)	△	보수(16. 하반기)	
보수(11. 하반기)	△	보수(17. 상반기)	


손상현황표

번호	신(N) 구(P)	손상내용	손상현황					결함 상태	손상 물량	비고
			폭	길이	너비	물량	단위			
1										
2										
주) 손상의 길이 및 너비는 「m」이며, 균열의 폭은 「mm」임

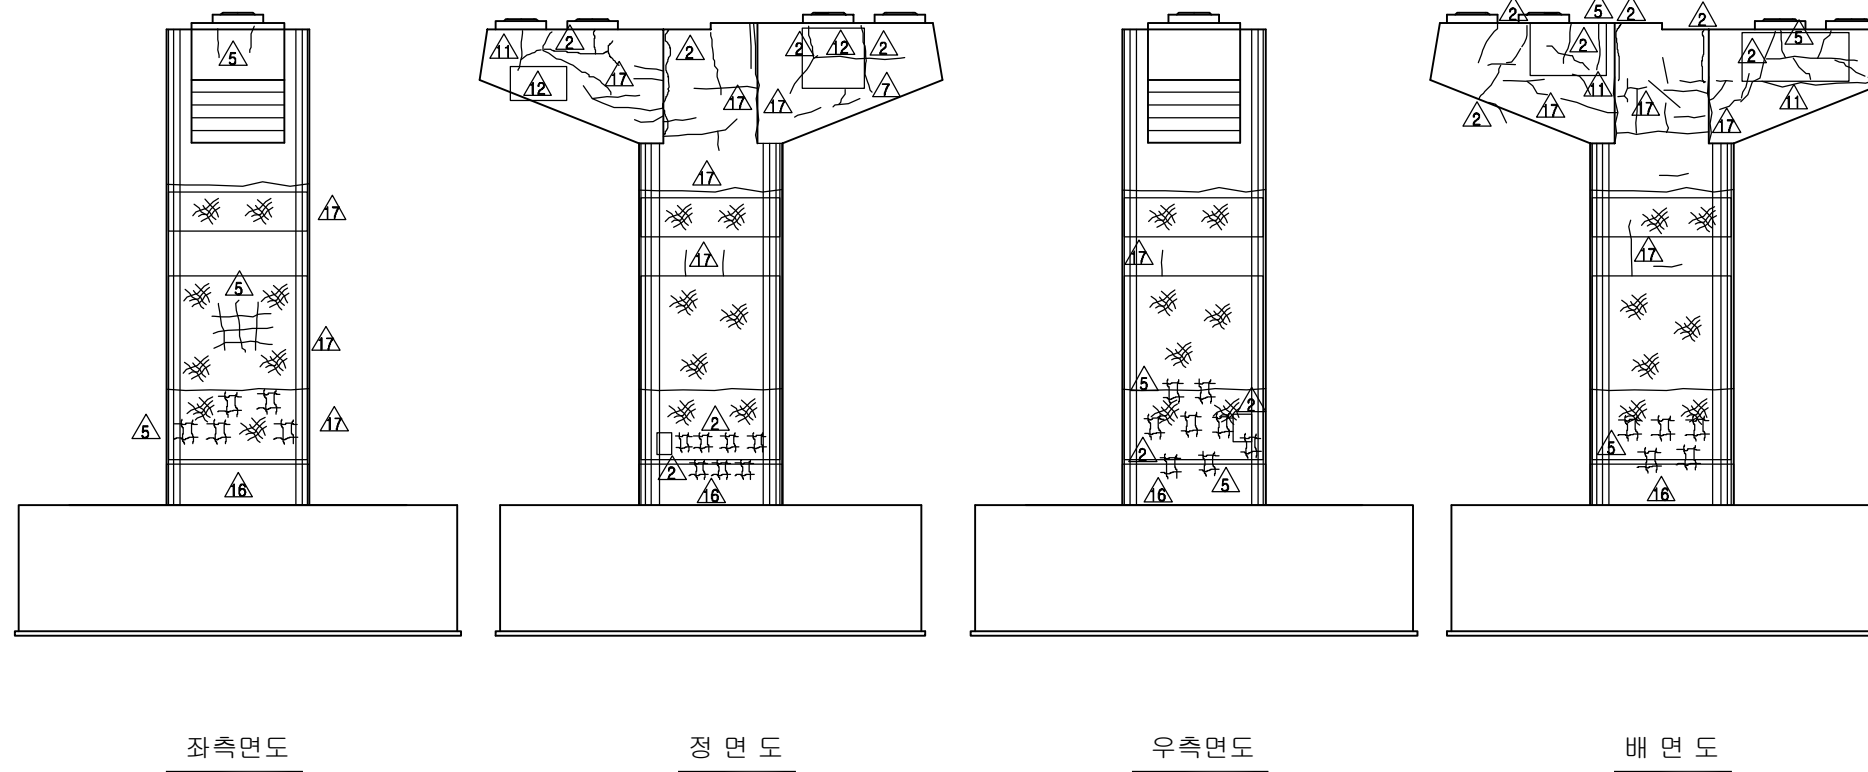

KEY PLAN

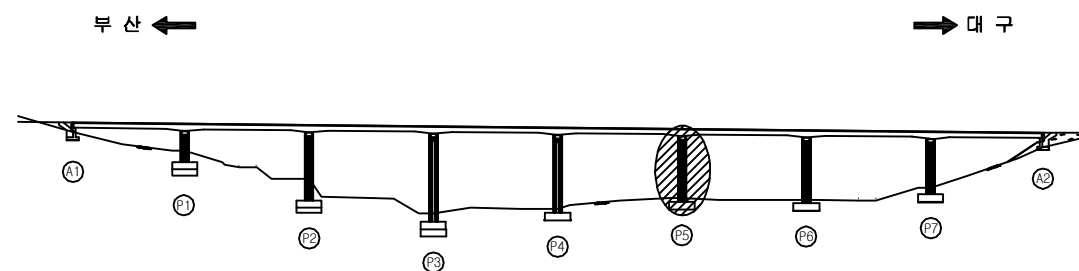


SECTION

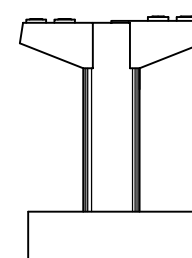

용역명	2017년 상반기 시설물 정기점검 용역
과업기간	2017. 03. 21 ~ 2017. 06. 30
발주처	신대구부산고속도로주식회사
용역사	(주) 위드이앤오
도면번호	055

ID : 소감천교(부산) - 교각 - P6

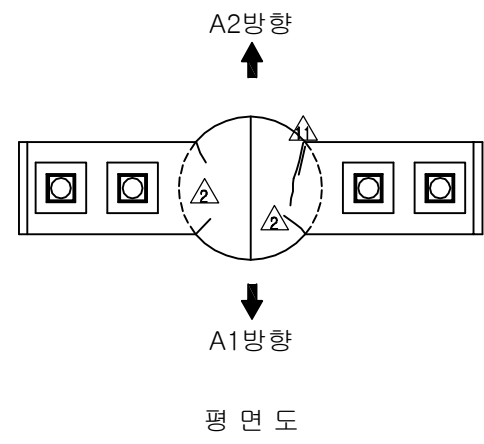


보수이력			
기존균열	보수(12.상반기)		
신규균열	보수(12.하반기)		
보수부위재균열	보수(13.상반기)		
보수(기보수)	보수(13.하반기)		
보수(08.상반기)	보수(14.상반기)		
보수(09.상반기)	보수(14.하반기)		
보수(09.하반기)	보수(15.상반기)		
보수(10.상반기)	보수(15.하반기)		
보수(10.하반기)	보수(16.상반기)		
보수(11.상반기)	보수(16.하반기)		
보수(11.하반기)	보수(17.상반기)		


손상현황표

번호	신(N) 구(P)	손상내용	손상현황						결함 상태	손상 물량	비고
			폭	길이	너비	물량	단위	개소			
1											
2											
주) 손상의 길이 및 너비는 「m」이며, 균열의 폭은 「mm」임

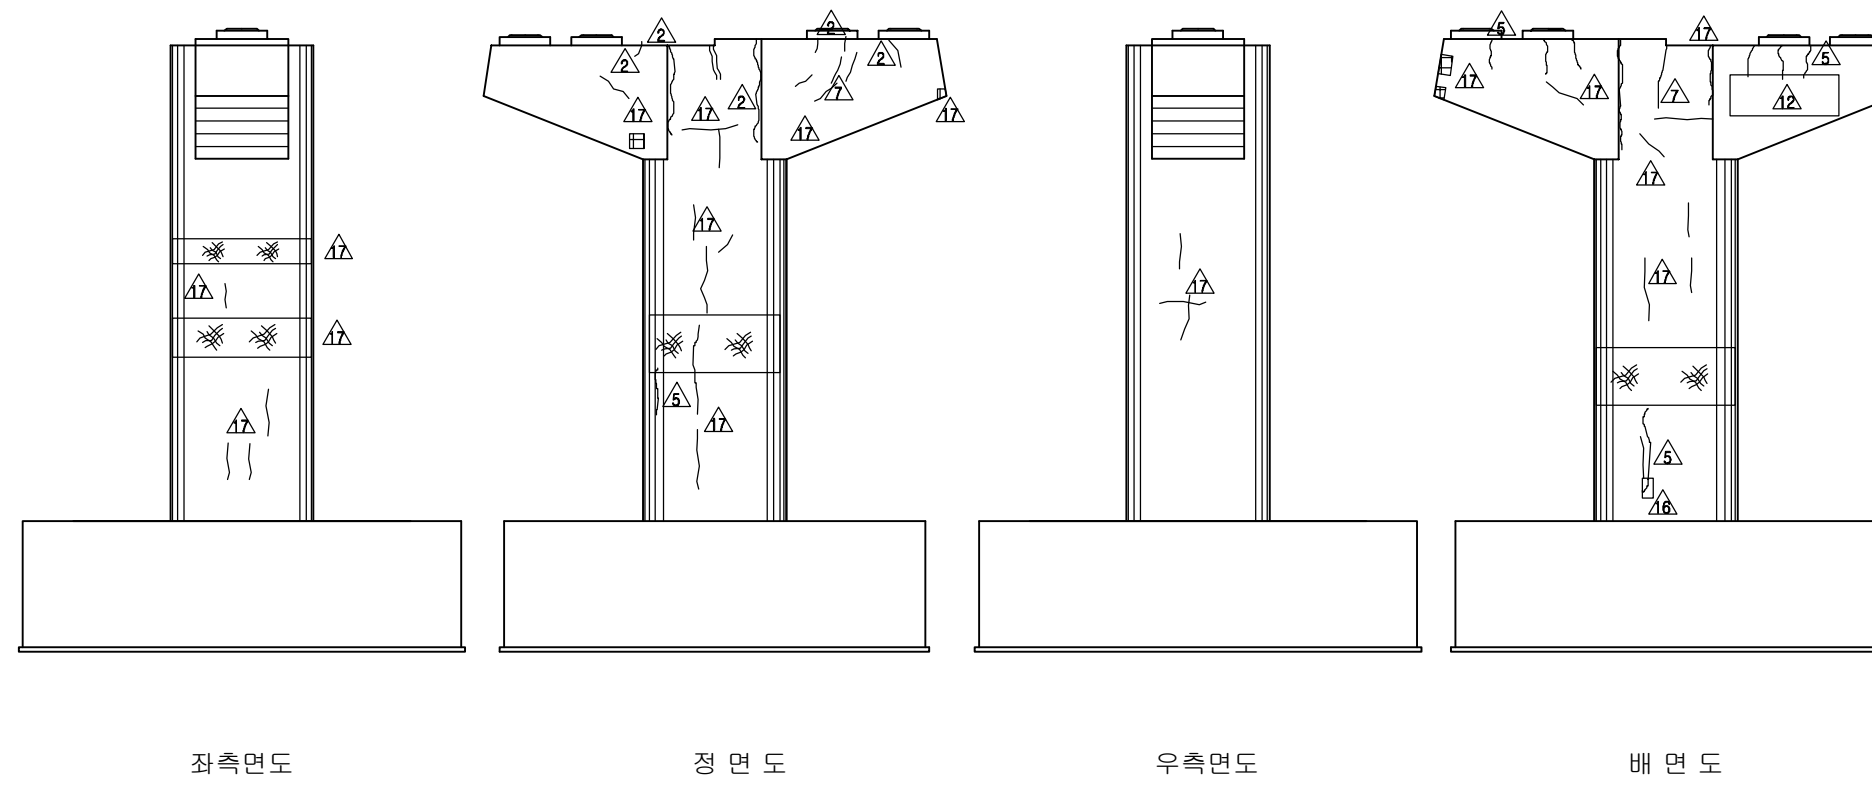

KEY PLAN

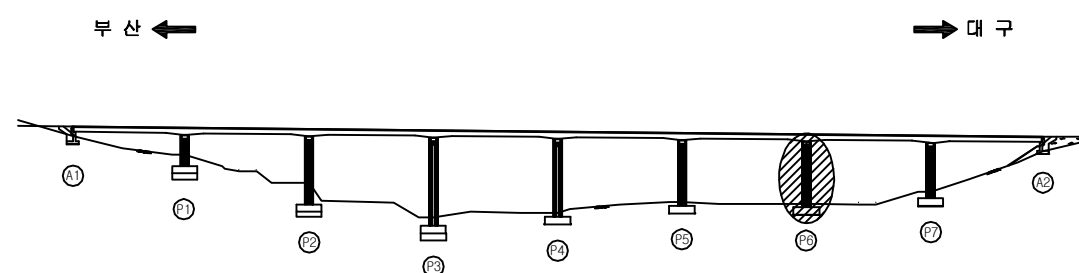


SECTION

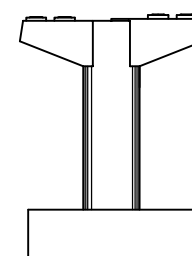

용역명	2017년 상반기 시설물 정기점검 용역
과업기간	2017. 03. 21 ~ 2017. 06. 30
발주처	신대구부산고속도로주식회사
용역사	(주) 위드이앤오
도면번호	056

ID : 소감천교(부산) - 교각 - P7




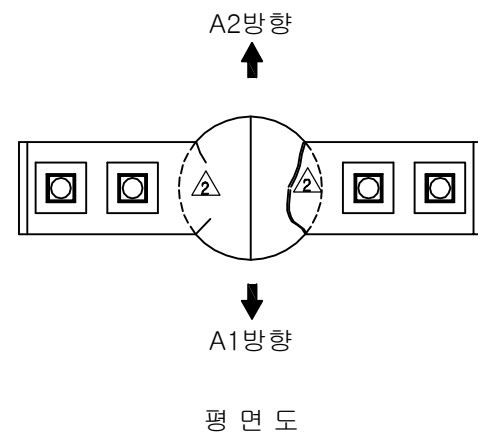


보수이력			
	기존균열		보수(12. 상반기)
	신규균열		보수(12. 하반기)
	보수부위재균열		보수(13. 상반기)
△1	보수(기보수)	△2	보수(13. 하반기)
△3	보수(08. 상반기)	△3	보수(14. 상반기)
△4	보수(09. 상반기)	△4	보수(14. 하반기)
△4	보수(09. 하반기)	△5	보수(15. 상반기)
△5	보수(10. 상반기)	△6	보수(15. 하반기)
△6	보수(10. 하반기)	△7	보수(16. 상반기)
△7	보수(11. 상반기)	△8	보수(16. 하반기)
△8	보수(11. 하반기)	△9	보수(17. 상반기)


손상현황표

번호	신(N) 구(P)	손상내용	손상현황						결함 상태	손상 물량	비고
			폭	길이	너비	물량	단위	개소			
1											
2											
주) 손상의 길이 및 너비는 「m」이며, 균열의 폭은 「mm」임

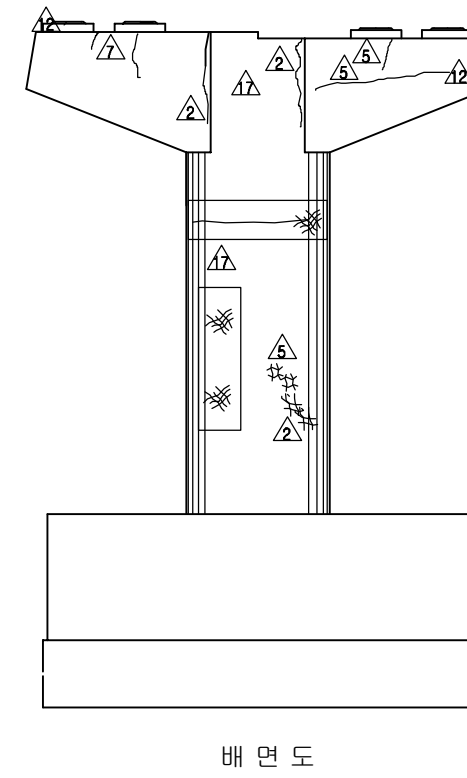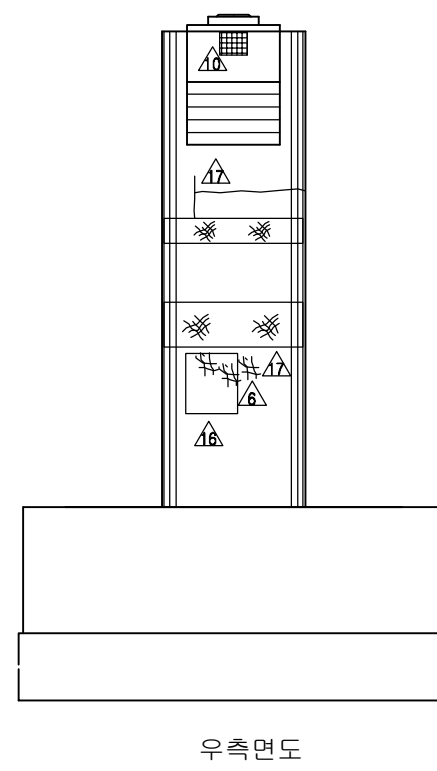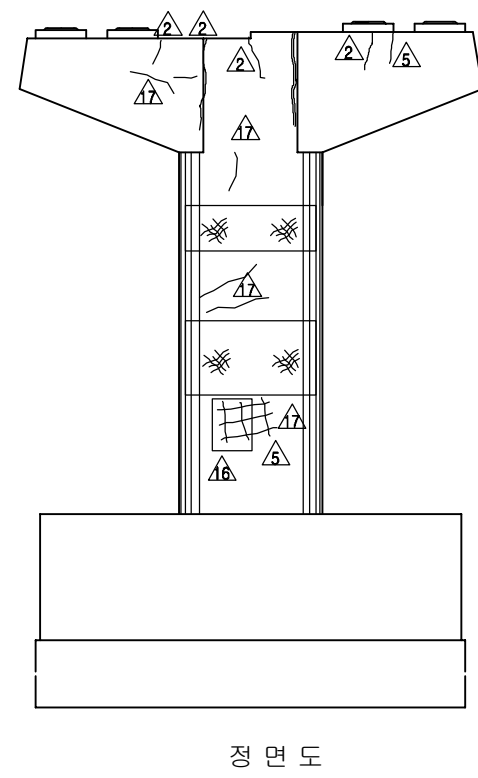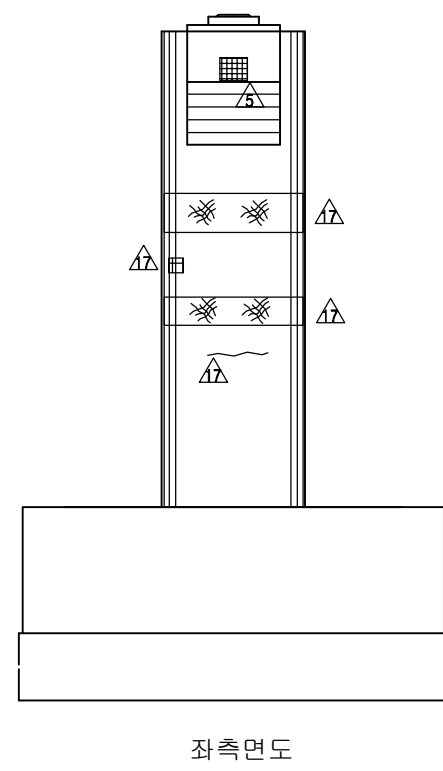

KEY PLAN

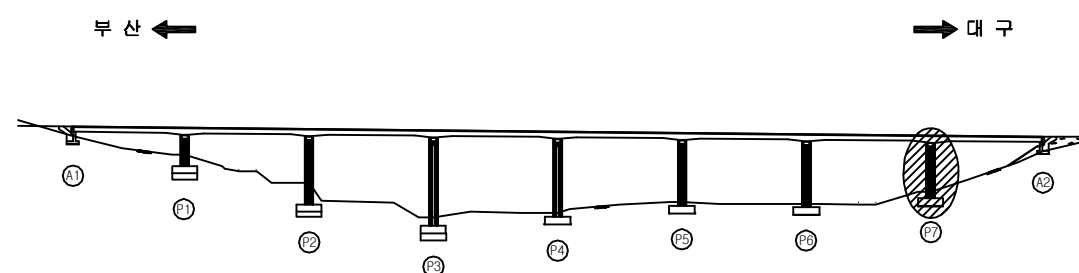

SECTION

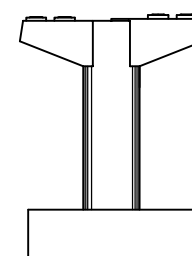

용역명	2017년 상반기 시설물 정기점검 용역
과업기간	2017. 03. 21 ~ 2017. 06. 30
발주처	신대구부산고속도로주식회사
용역사	(주) 위드이앤오
도면번호	057