


4. 감로1교

ID : 감로1교(대구) - 교면포장 - S1

← 부 산

대 구 →

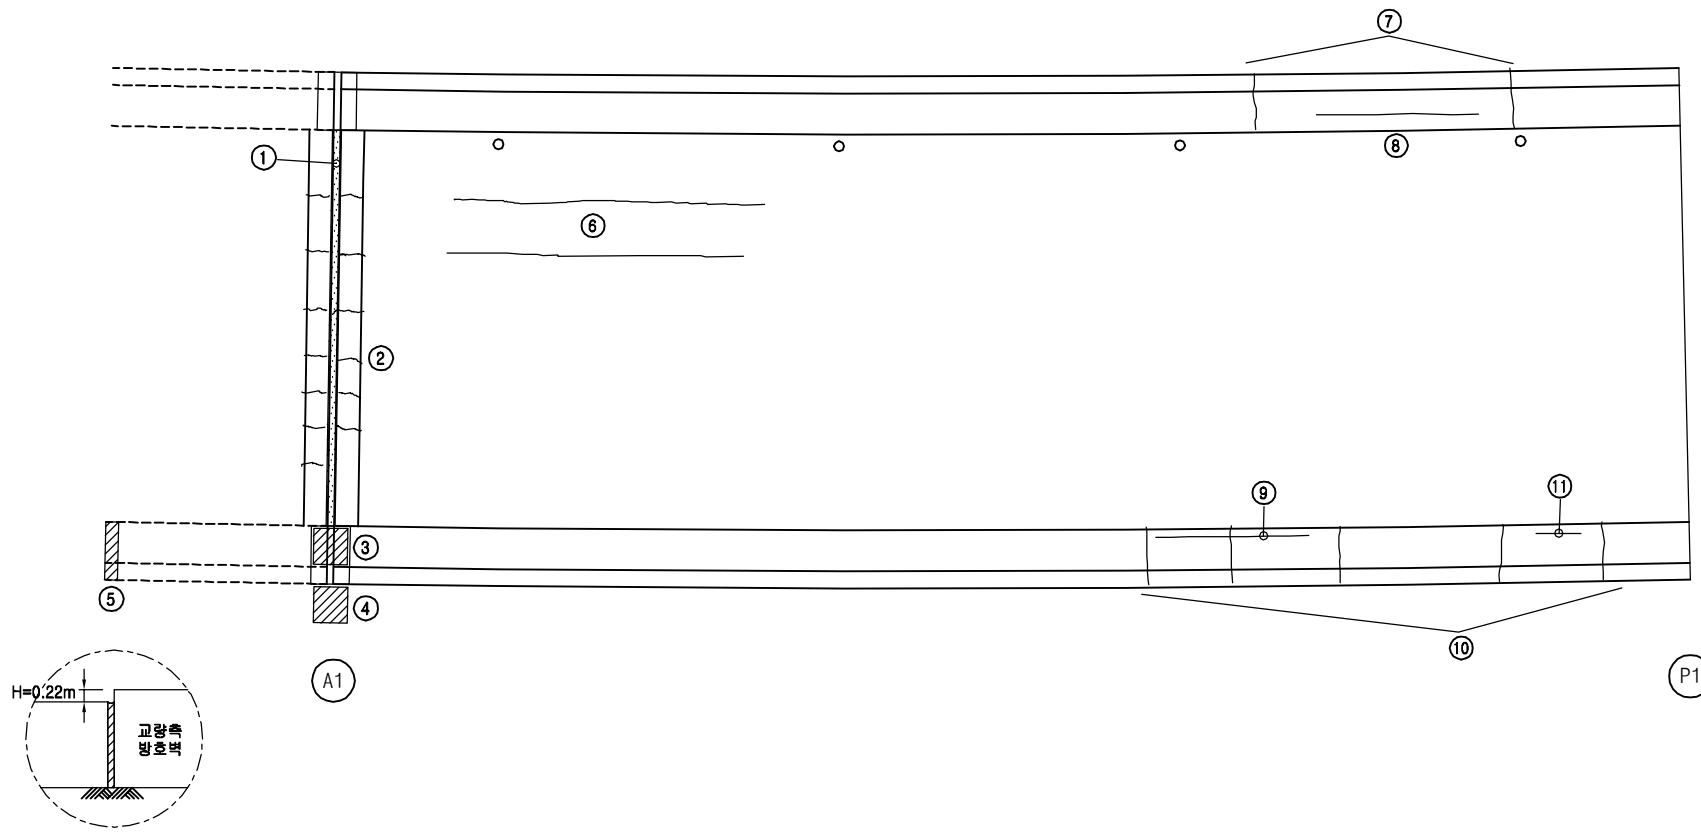

보 수 이 력			
	기 존 균 열		보 수(12. 상반기)
	신 규 균 열		보 수(12. 하반기)
	보수부위재균열		보 수(13. 상반기)
	보 수(기보수)		보 수(13. 하반기)
	보 수(08. 하반기)		보 수(14. 상반기)
	보 수(09. 상반기)		보 수(14. 하반기)
	보 수(09. 하반기)		보 수(15. 상반기)
	보 수(10. 상반기)		보 수(15. 하반기)
	보 수(10. 하반기)		보 수(16. 상반기)
	보 수(11. 상반기)		보 수(16. 하반기)
	보 수(11. 하반기)		보 수(17. 상반기)

손 상 현 황 표


번호	신(N) 구(P)	손상내용	손상현황					결함 상태	손상 물량	비고
			폭	길이	너비	물량	단위	개소		
1	구	유간부 토사퇴적	-	10.0	-	10.00	m	1	b	10.00
2	구	후타재 균열	0.2	2.6	-	2.60	m	1	b	2.60
3	구	차수판 앵커볼트 탈락	-	-	-	1.00	EA	5	b	5.00
4	구	차수판 앵커볼트 탈락	-	-	-	1.00	EA	2	b	2.00
5	구	방호벽 단차	-	-	-	1.00	EA	1	b	1.00 H=0.22
6	구	아스콘 균열	-	4.0	-	4.00	m	2	b	8.00
7	구	균열	0.1	1.0	-	1.00	m	2	b	2.00
8	구	균열부 백태	0.3	1.0	-	1.00	m	1	c	1.00
9	구	균열	0.1	2.0	-	2.00	m	1	b	2.00
10	구	균열부 백태	0.3	2.4	-	2.40	m	5	c	12.00
11	구	균열	0.1	0.6	-	0.60	m	1	b	0.60
12										
13										
주) 손상의 길이 및 너비는 「 m 」이며, 균열의 폭은 「 mm 」임


KEY PLAN

부 산 ←

→ 대 구

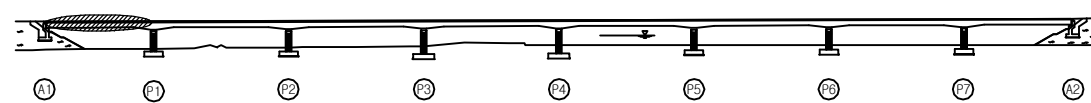

SECTION

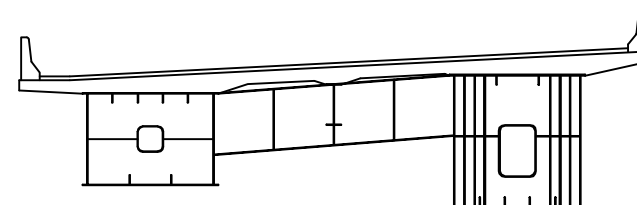


용역명	2017년 상반기 시설물 정기점검 용역
과업기간	2017. 03. 21 ~ 2017. 06. 30
발주처	신대구부산고속도로주식회사
용역사	(주) 위드이앤오
도면번호	001

ID : 감로1교(대구) - 교면포장 - S2

← 부 산


대 구 →

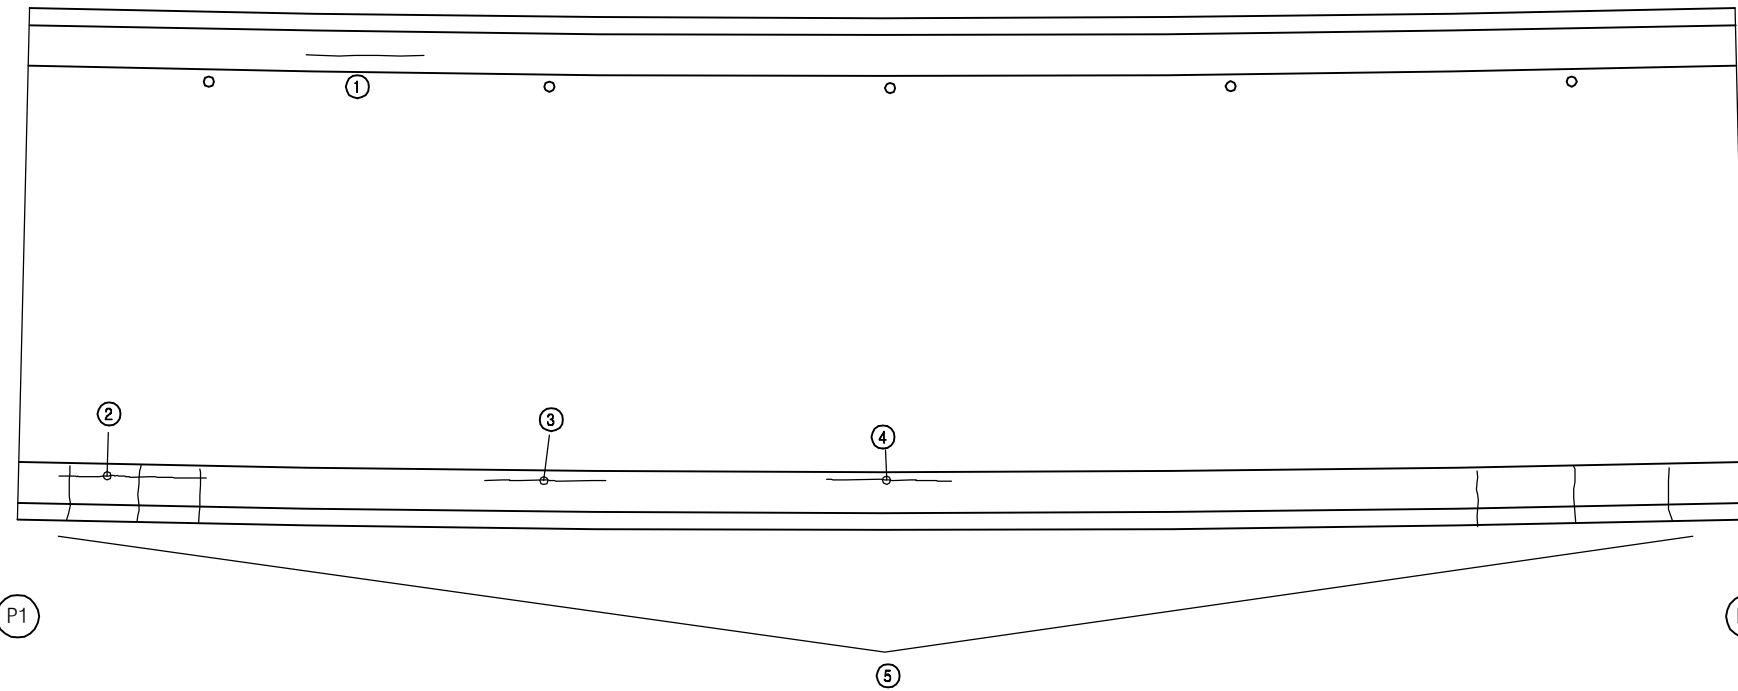


KEY PLAN

부 산 ←

→ 대 구

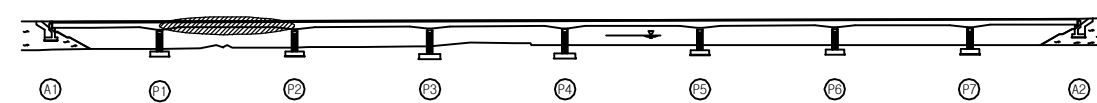

SECTION

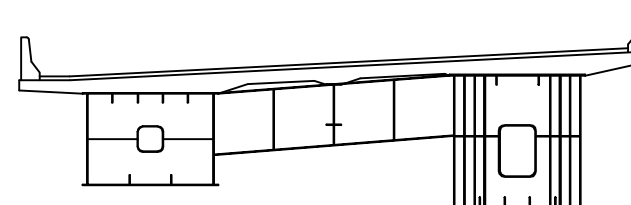

보 수 이 력

기 존 균 열	보 수(12. 상반기)
신 규 균 열	보 수(12. 하반기)
보수부위재균열	보 수(13. 상반기)
보 수(기보수)	보 수(13. 하반기)
보 수(08. 하반기)	보 수(14. 상반기)
보 수(09. 상반기)	보 수(14. 하반기)
보 수(09. 하반기)	보 수(15. 상반기)
보 수(10. 상반기)	보 수(15. 하반기)
보 수(10. 하반기)	보 수(16. 상반기)
보 수(11. 상반기)	보 수(16. 하반기)
보 수(11. 하반기)	보 수(17. 상반기)

손 상 현 황 표

번호	신(N) 구(P)	손상내용	손상현황						결함 상태	손상 물량	비고
			폭	길이	너비	물량	단위	개소			
1	구	균열부 백태	0.3	1.0	-	1.00	m	1	c	1.00	
2	구	균열	0.2	2.0	-	2.00	m	1	b	2.00	
3	구	균열	0.2	2.0	-	2.00	m	1	b	2.00	
4	구	균열	0.2	1.2	-	1.20	m	1	b	1.20	
5	구	균열부 백태	0.3	2.0	-	2.00	m	6	c	12.00	
6											
7											
주) 손상의 길이 및 너비는 「 m 」이며, 균열의 폭은 「 mm 」임

용역명 2017년 상반기 시설물 정기점검 용역

과업기간 2017. 03. 21 ~ 2017. 06. 30

발주처  신대구부산고속도로주식회사

용역사 (주) 위드이앤오


도면번호 002

ID : 감로1교(대구) - 교면포장 - S3

보 수 이 력			
	기 존 균 열		보 수(12. 상반기)
	신 규 균 열		보 수(12. 하반기)
	보수부위재공열		보 수(13. 상반기)
	보 수(기보수)		보 수(13. 하반기)
	보 수(08. 하반기)		보 수(14. 상반기)
	보 수(09. 상반기)		보 수(14. 하반기)
	보 수(09. 하반기)		보 수(15. 상반기)
	보 수(10. 상반기)		보 수(15. 하반기)
	보 수(10. 하반기)		보 수(16. 상반기)
	보 수(11. 상반기)		보 수(16. 하반기)
	보 수(11. 하반기)		보 수(17. 상반기)

← 부 산

대 구 →

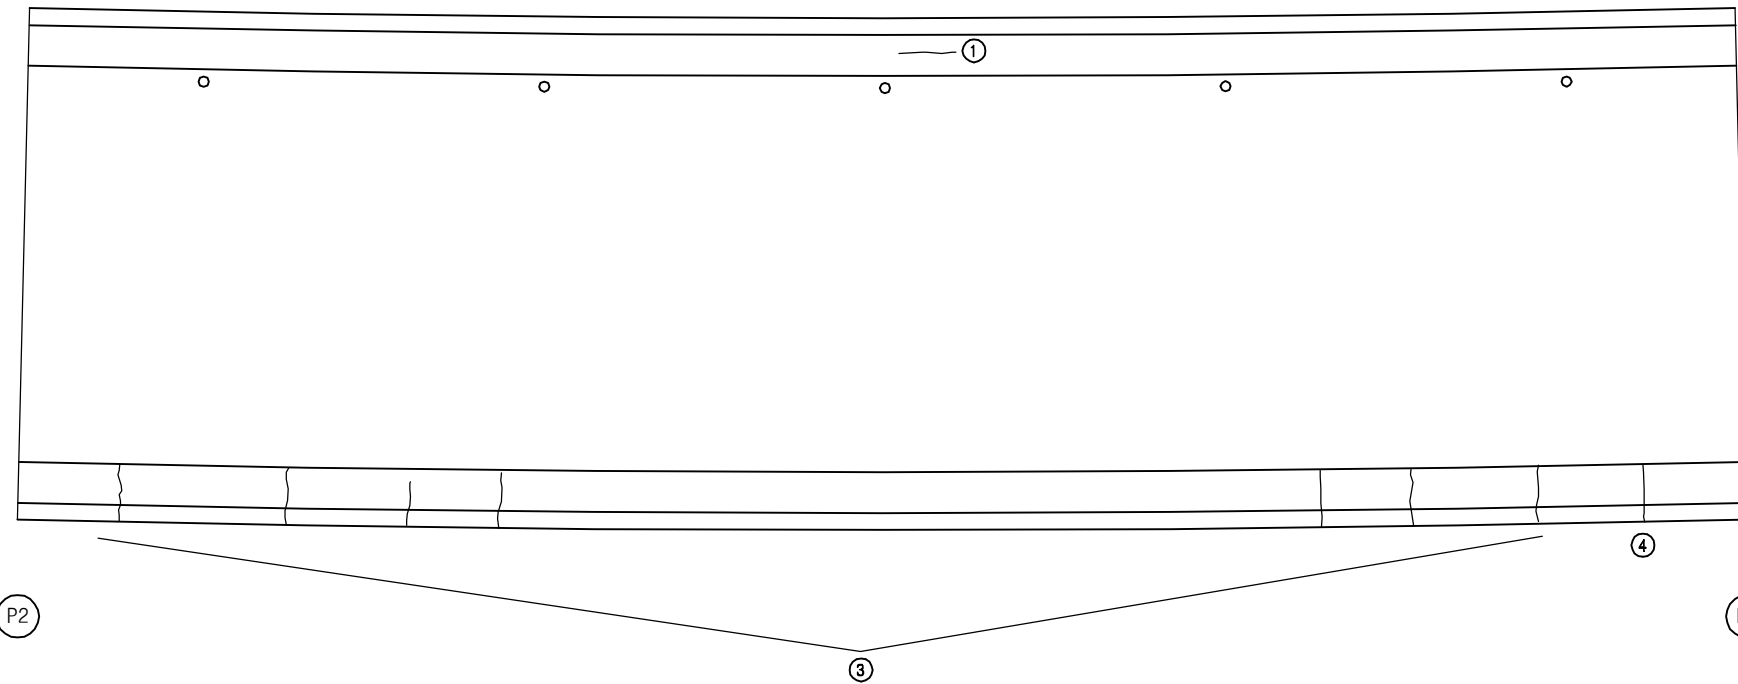

손 상 현 황 표


번호	신(N) 구(P)	손상내용	손상현황						결함 상태	손상 물량	비고
			폭	길이	너비	물량	단위	개소			
1	구	균열부 백태	0.3	1.0	-	1.00	m	1	c	1.00	
2	구	균열부 백태	0.3	2.0	-	2.00	m	7	c	14.00	
3	구	균열	0.3	2.0	-	2.00	m	1	c	2.00	
4											
5											
주) 손상의 길이 및 너비는 「 m 」이며, 균열의 폭은 「 mm 」임


KEY PLAN

부 산 ←

→ 대 구

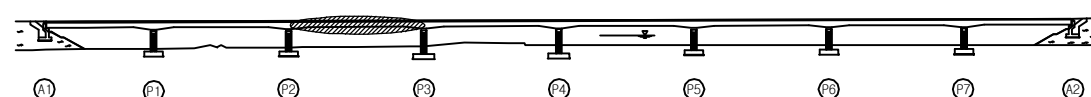

SECTION

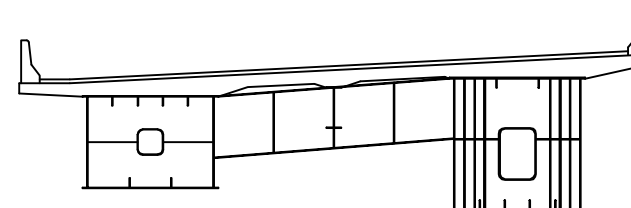


용역명	2017년 상반기 시설물 정기점검 용역
과업기간	2017. 03. 21 ~ 2017. 06. 30
발주처	신대구부산고속도로주식회사
용역사	(주) 위드이앤오
도면번호	003

ID : 감로1교(대구) - 교면포장 - S4

← 부 산

대 구 →

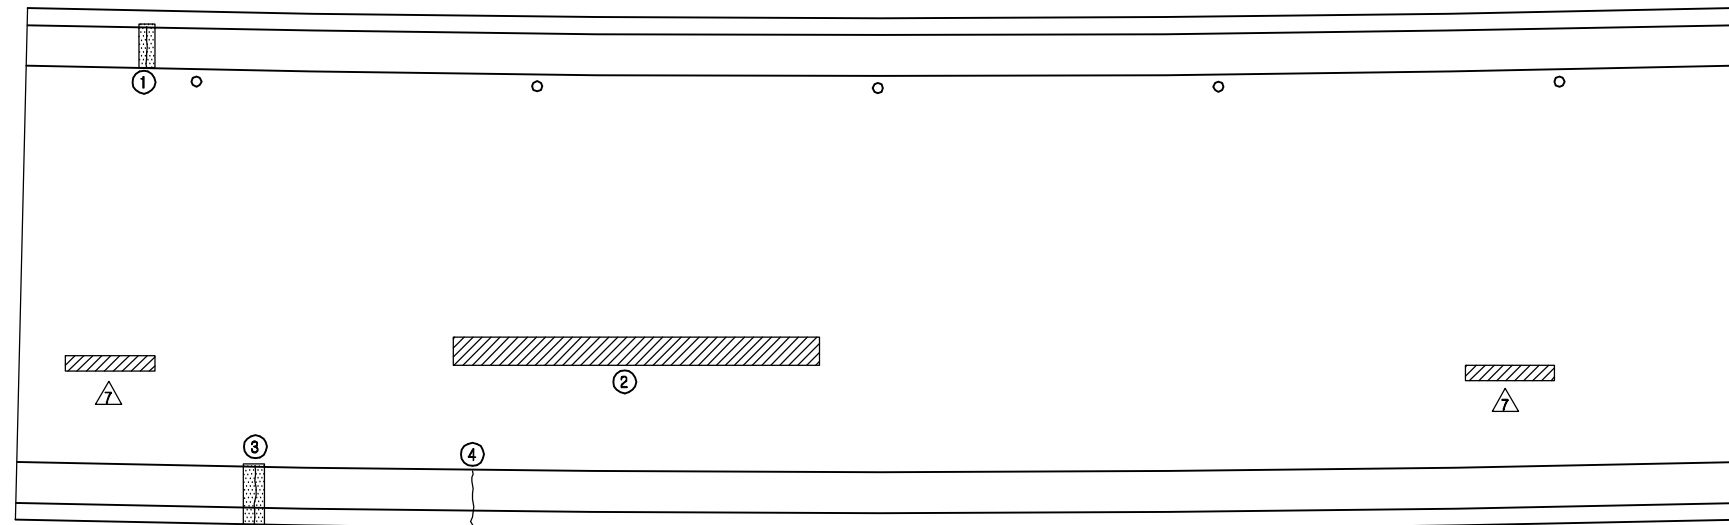


P3

P4


KEY PLAN

부 산 ←

→ 대 구

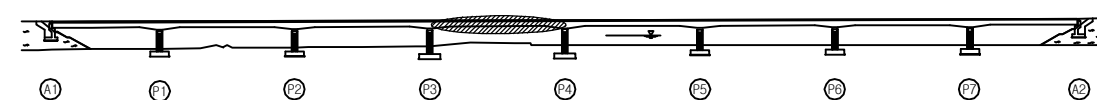

SECTION

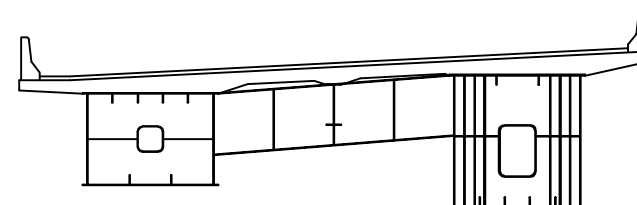

보 수 이 력

기 존 균 열	보 수(12. 상반기)
신 규 균 열	보 수(12. 하반기)
보수부위재균열	보 수(13. 상반기)
보 수(기보수)	보 수(13. 하반기)
보 수(08. 하반기)	보 수(14. 상반기)
보 수(09. 상반기)	보 수(14. 하반기)
보 수(09. 하반기)	보 수(15. 상반기)
보 수(10. 상반기)	보 수(15. 하반기)
보 수(10. 하반기)	보 수(16. 상반기)
보 수(11. 상반기)	보 수(16. 하반기)
보 수(11. 하반기)	보 수(17. 상반기)

손 상 현 황 표

번호	신(N) 구(P)	손상내용	손상현황						결함 상태	손상 물량	비고
			폭	길이	너비	물량	단위	개소			
1	구	균열부 백태	0.3	1.0	-	1.00	m	1	c	1.00	
2	구	라벨링	-	1.0	10.0	10.00	m ²	1	b	10.00	
3	구	균열부 백태	0.3	1.0	-	1.00	m	1	c	1.00	
4	구	균열	0.3	2.0	-	2.00	m	1	c	2.00	
5											
6											
주) 손상의 길이 및 너비는 「 m 」이며, 균열의 폭은 「 mm 」임

용역명 2017년 상반기 시설물 정기점검 용역

과업기간 2017. 03. 21 ~ 2017. 06. 30

발주처 신대구부산고속도로주식회사

용역사 (주) 위드이앤오


도면번호 004

ID : 감로1교(대구) - 교면포장 - S5

보 수 이 력			
	기 존 균 열		보 수(12. 상반기)
	신 규 균 열		보 수(12. 하반기)
	보수부위재균열		보 수(13. 상반기)
	보 수(기보수)		보 수(13. 하반기)
	보 수(08. 하반기)		보 수(14. 상반기)
	보 수(09. 상반기)		보 수(14. 하반기)
	보 수(09. 하반기)		보 수(15. 상반기)
	보 수(10. 상반기)		보 수(15. 하반기)
	보 수(10. 하반기)		보 수(16. 상반기)
	보 수(11. 상반기)		보 수(16. 하반기)
	보 수(11. 하반기)		보 수(17. 상반기)

← 부 산

대 구 →

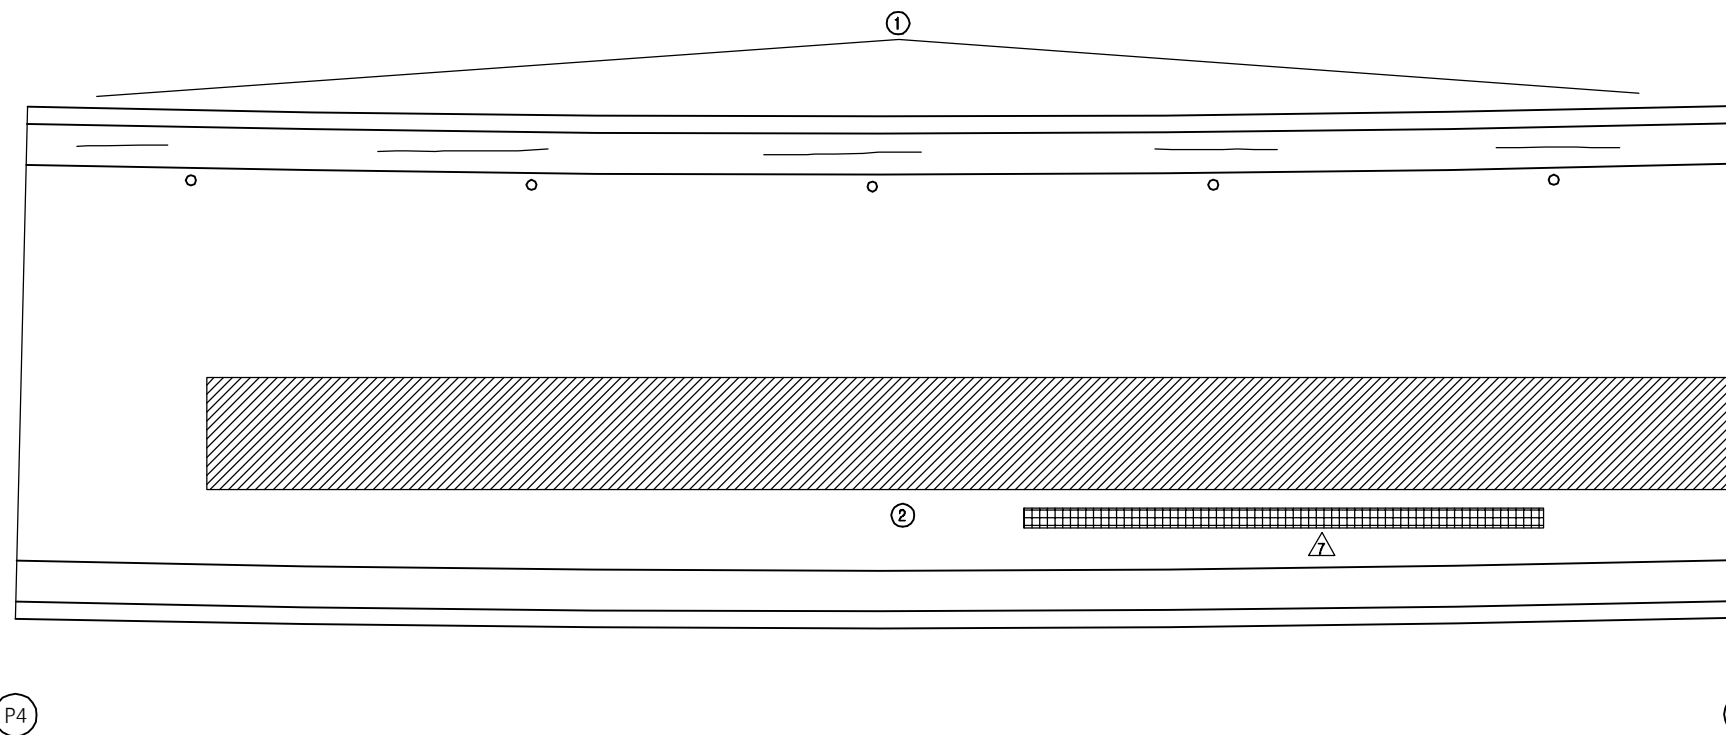


손 상 현 황 표


번호	신(N) 구(P)	손상내용	손상현황						결함 상태	손상 물량	비고
			폭	길이	너비	물량	단위	개소			
1	구	균열	0.2	6.0	-	6.00	m	1	b	6.00	
2	구	라벨링	-	4.0	45.0	180.00	m ²	1	b	180.00	
3											
4											
주) 손상의 길이 및 너비는 「 m 」이며, 균열의 폭은 「 mm 」임

KEY PLAN

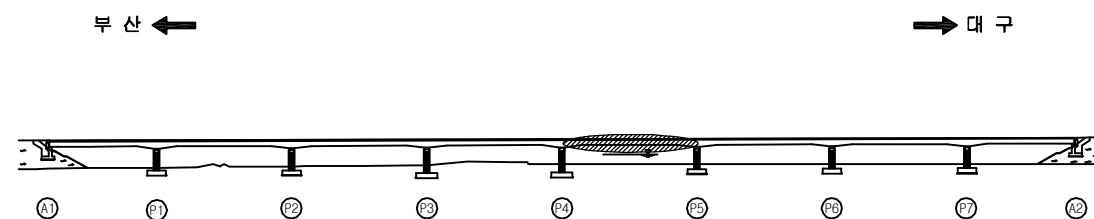

SECTION

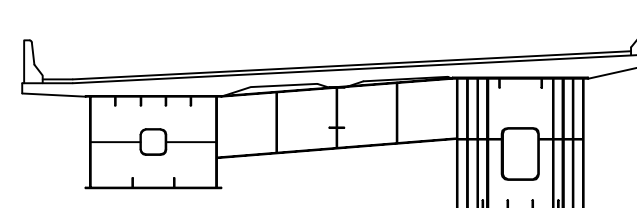


용역명	2017년 상반기 시설물 정기점검 용역
과업기간	2017. 03. 21 ~ 2017. 06. 30
발주처	신대구부산고속도로주식회사
용역사	(주) 위드이앤오
도면번호	005

ID : 감로1교(대구) - 교면포장 - S6

보 수 이 력			
	기 존 균 열		보 수(12. 상반기)
	신 규 균 열		보 수(12. 하반기)
	보수부위재균열		보 수(13. 상반기)
	보 수(기보수)		보 수(13. 하반기)
	보 수(08. 하반기)		보 수(14. 상반기)
	보 수(09. 상반기)		보 수(14. 하반기)
	보 수(09. 하반기)		보 수(15. 상반기)
	보 수(10. 상반기)		보 수(15. 하반기)
	보 수(10. 하반기)		보 수(16. 상반기)
	보 수(11. 상반기)		보 수(16. 하반기)
	보 수(11. 하반기)		보 수(17. 상반기)

← 부 산

대 구 →

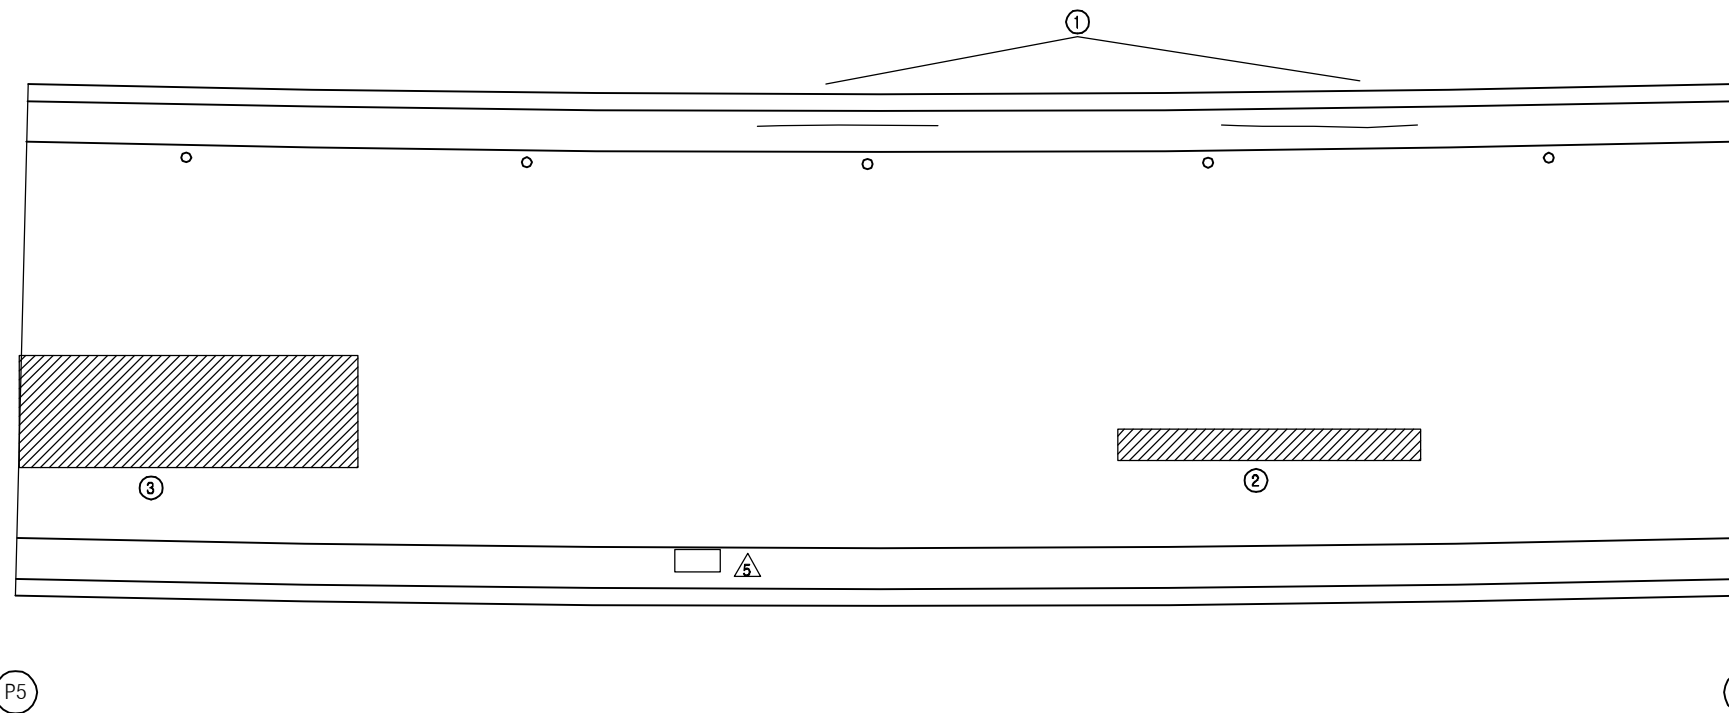


손 상 현 황 표


번호	신(N) 구(P)	손상내용	손상현황						결함 상대	손상 물량	비고
			폭	길이	너비	물량	단위	개소			
1	구	균열	0.2	3.0	-	3.00	m	1	b	3.00	
2	구	라벨링	-	0.4	3.5	1.40	m ²	1	b	1.40	
3	구	라벨링	-	4.00	10.0	40.00	m ²	1	b	40.00	
4											
5											
주) 손상의 길이 및 너비는 「 m 」이며, 균열의 폭은 「 mm 」임

KEY PLAN

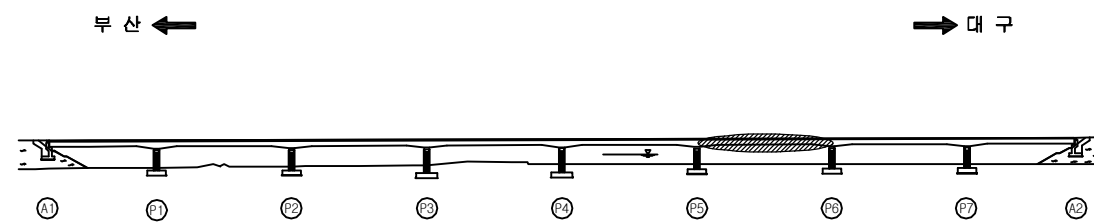


SECTION

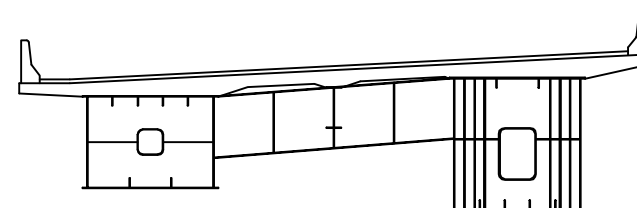

용역명	2017년 상반기 시설물 정기점검 용역
과업기간	2017. 03. 21 ~ 2017. 06. 30
발주처	신대구부산고속도로주식회사
용역사	(주) 위드이앤오
도면번호	006

ID : 감로1교(대구) - 교면포장 - S7

← 부 산

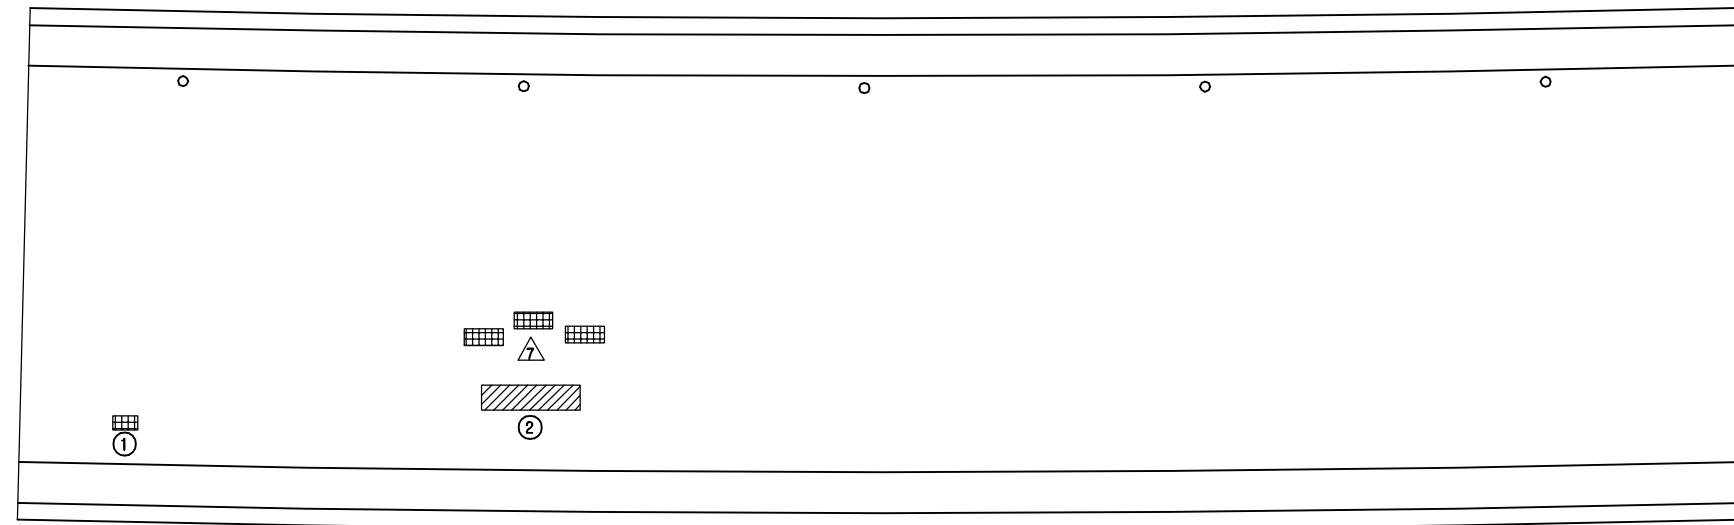


P6

P7


KEY PLAN

부 산 ←

→ 대 구

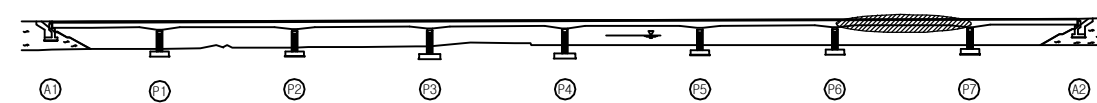

SECTION

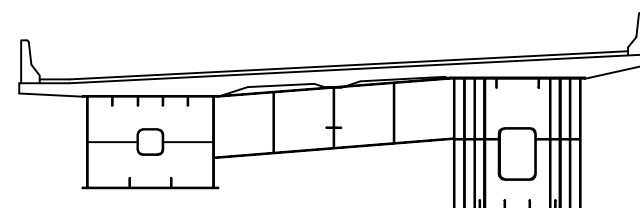

보 수 이 력

기 존 균 열	보 수(12. 상반기)
신 규 균 열	보 수(12. 하반기)
보수부위재균열	보 수(13. 상반기)
보 수(기보수)	보 수(13. 하반기)
보 수(08. 하반기)	보 수(14. 상반기)
보 수(09. 상반기)	보 수(14. 하반기)
보 수(09. 하반기)	보 수(15. 상반기)
보 수(10. 상반기)	보 수(15. 하반기)
보 수(10. 하반기)	보 수(16. 상반기)
보 수(11. 상반기)	보 수(16. 하반기)
보 수(11. 하반기)	보 수(17. 상반기)

대 구 →

손 상 현 황 표

번호	신(N) 구(P)	손상내용	손상현황						결함 상태	손상 물량	비고
			폭	길이	너비	물량	단위	개소			
1	구	아스콘 패임	-	0.1	0.2	0.02	m ²	1	b	0.02	
2	구	라벨링	-	0.5	2.0	1.00	m ²	1	b	1.00	
3											
4											
주) 손상의 길이 및 너비는 「 m 」이며, 균열의 폭은 「 mm 」임

용역명 2017년 상반기 시설물 정기점검 용역

과업기간 2017. 03. 21 ~ 2017. 06. 30


발주처 신대구부산고속도로주식회사

용역사 (주) 위드이앤오

도면번호 007

ID : 감로1교(대구) - 교면포장 - S8

← 부 산

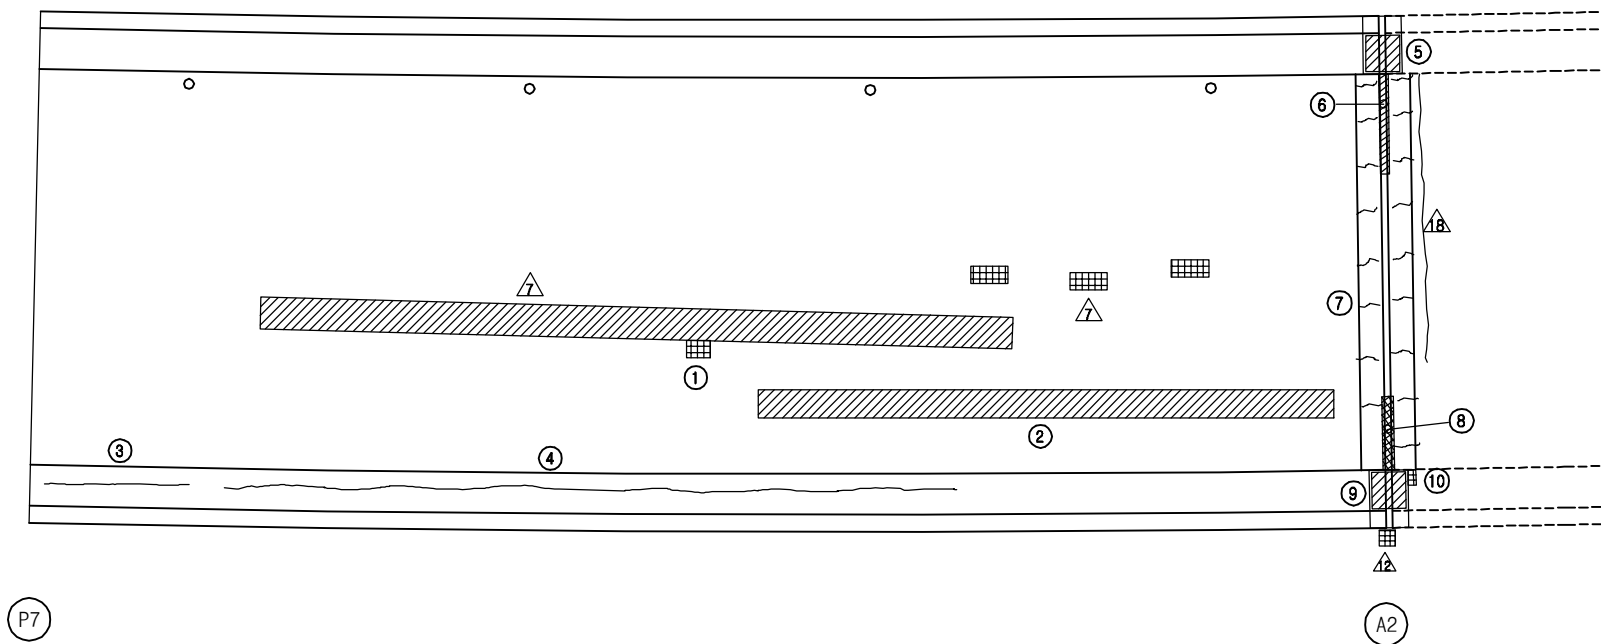

보 수 이 력			
	기 존 균 열		보 수(12. 상반기)
	신 규 균 열		보 수(12. 하반기)
	보수부위재균열		보 수(13. 상반기)
	보 수(기보수)		보 수(13. 하반기)
	보 수(08. 하반기)		보 수(14. 상반기)
	보 수(09. 상반기)		보 수(14. 하반기)
	보 수(09. 하반기)		보 수(15. 상반기)
	보 수(10. 상반기)		보 수(15. 하반기)
	보 수(10. 하반기)		보 수(16. 상반기)
	보 수(11. 상반기)		보 수(16. 하반기)
	보 수(11. 하반기)		보 수(17. 상반기)

대 구 →

손 상 현 황 표


번호	신(N) 구(P)	손상내용	손상현황						결함 상대	손상 물량	비고
			폭	길이	너비	물량	단위	개소			
1	구	아스콘 패임	-	0.1	0.1	0.01	m ²	1	b	0.01	
2	구	라벨링	-	1.0	16.0	16.00	m ²	1	b	16.00	
3	구	균열	0.2	2.0	-	2.00	m	1	b	2.00	
4	구	균열	0.2	25.0	-	25.00	m	1	b	25.00	
5	구	차수판 앵커볼트 탈락	-	-	-	1.00	EA	2	b	2.00	
6	구	유간부 토사퇴적	-	1.5	-	1.50	m	1	b	1.50	
7	구	후타재 균열	0.2	3.4	-	3.40	m	1	b	3.40	
8	구	유간부 토사퇴적	-	1.5	-	1.50	m	1	b	1.50	
9	구	차수판 앵커볼트 탈락(너트)	-	-	-	1.00	EA	3	b	3.00	
10	구	파손	-	0.2	0.2	0.04	m ²	1	b	0.04	
11											
12											
주) 손상의 길이 및 너비는 「 m 」이며, 균열의 폭은 「 mm 」임


KEY PLAN

부 산 ←

→ 대 구

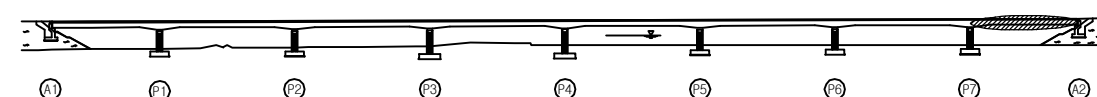


SECTION

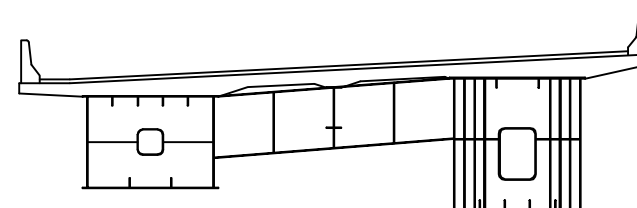

용역명	2017년 상반기 시설물 정기점검 용역
과업기간	2017. 03. 21 ~ 2017. 06. 30
발주처	신대구부산고속도로주식회사
용역사	(주) 위드이앤오
도면번호	008


ID : 감로1교(대구) - 바닥판하면 - S1

← 부 산

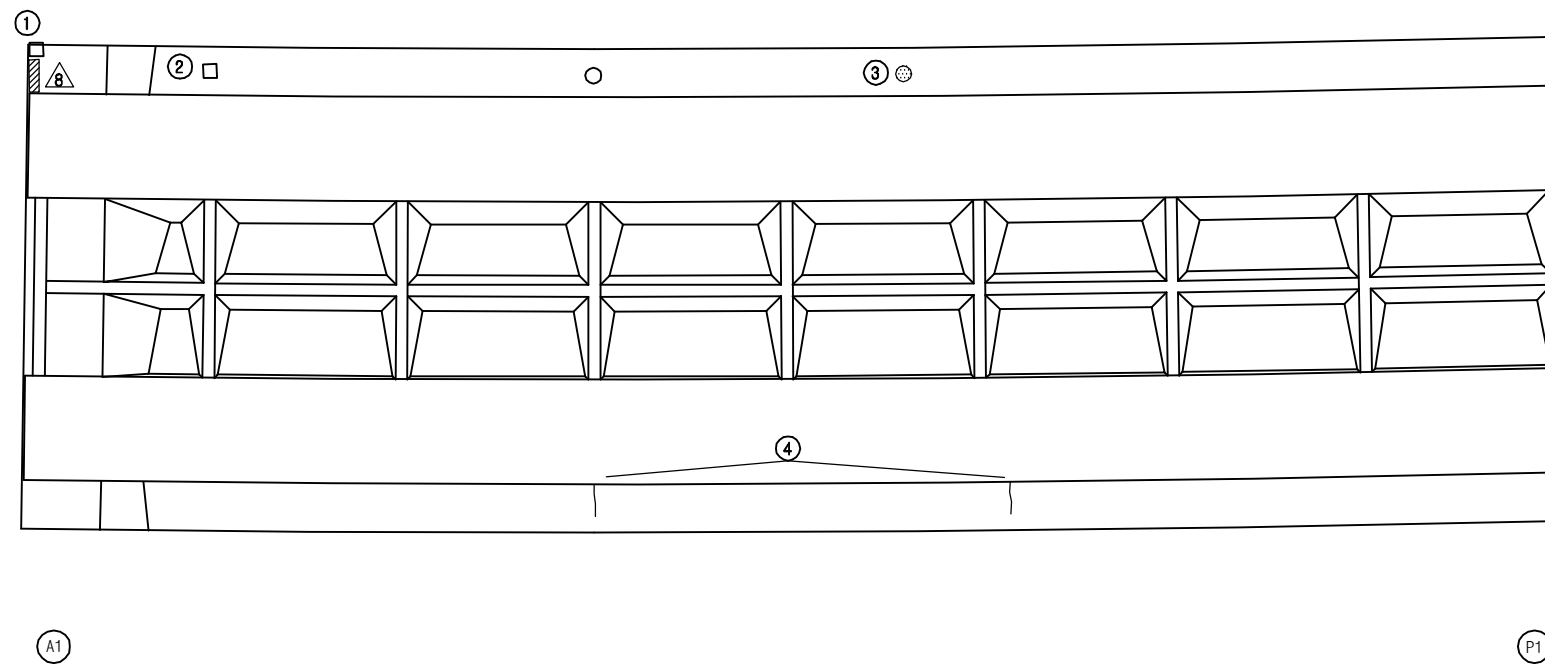


※ 인도와 차도위에 위치하였으나 배수관을 산악형으로 설치

KEY PLAN

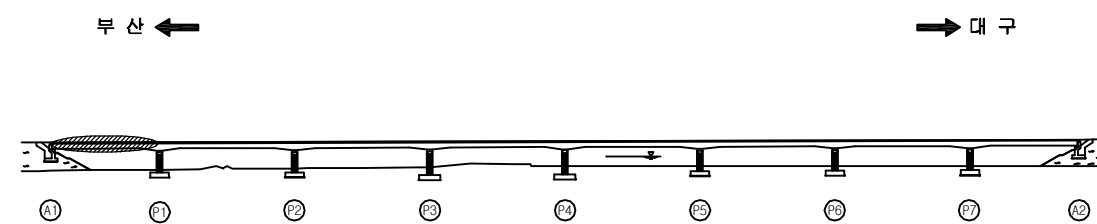

SECTION

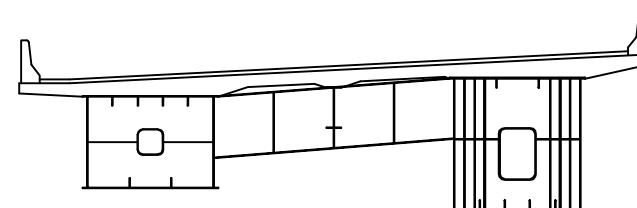

보 수 이 력

기 존 균 열	보 수(12. 상반기)
신 규 균 열	보 수(12. 하반기)
보수부위재균열	보 수(13. 상반기)
보 수(기보수)	보 수(13. 하반기)
보 수(08. 하반기)	보 수(14. 상반기)
보 수(09. 상반기)	보 수(14. 하반기)
보 수(09. 하반기)	보 수(15. 상반기)
보 수(10. 상반기)	보 수(15. 하반기)
보 수(10. 하반기)	보 수(16. 상반기)
보 수(11. 상반기)	보 수(16. 하반기)
보 수(11. 하반기)	보 수(17. 상반기)

대 구 →

손 상 현 황 표

번호	신(N) 구(P)	손상내용	손상현황					결함 상대	손상 물량	비고
			폭	길이	너비	물량	단위	개소		
1	구	유공관노출(유도배수 미설치)	-	-	-	1.00	EA	1	b	1.00
2	구	배수관 길이부족	-	-	-	1.00	EA	1	c	1.00
3	구	배수관 연결핀 녹발생	-	-	-	1.00	EA	1	b	1.00
4	구	균열	0.1	1.1	-	1.10	m	2	b	2.20
5										
6										
주) 손상의 길이 및 너비는 「 m 」이며, 균열의 폭은 「 mm 」임

용역명 2017년 상반기 시설물 정기점검 용역

과업기간 2017. 03. 21 ~ 2017. 06. 30

발주처 신대구부산고속도로주식회사


용역사 (주) 위드이앤오

도면번호 009

ID : 감로1교(대구) - 바닥판하면 - S2

← 부 산

대 구 →

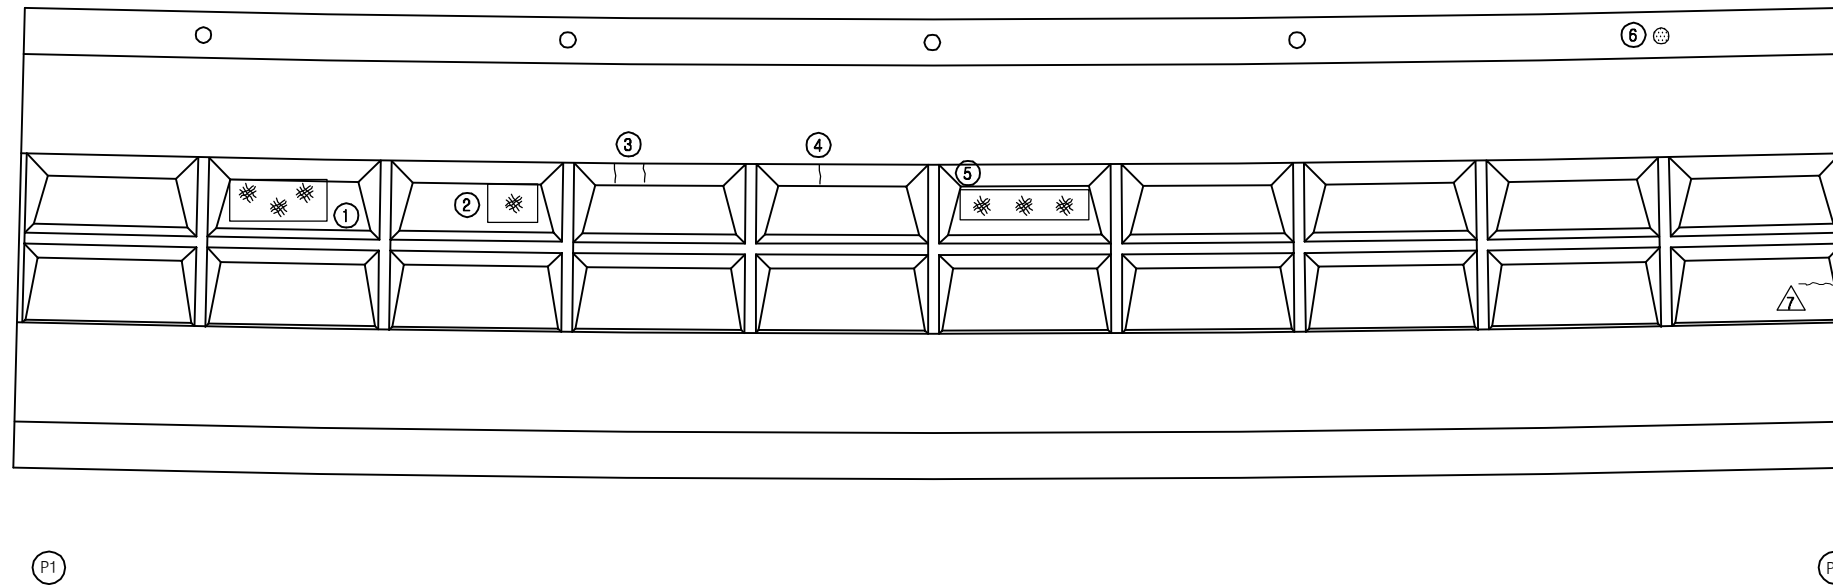


※ 인도와 차도위에 위치하였으나 배수관을 산악형으로 설치

손상 현황 표


번호	신(N) 구(P)	손상내용	손상현황						결함 상대	손상 물량	비고
			폭	길이	너비	물량	단위	개소			
1	구	망상균열	-	1.6	2.6	4.16	m ²	1	b	4.16	
2	구	망상균열	-	0.9	1.8	1.62	m ²	1	b	1.62	
3	구	균열	0.1	0.6	-	0.60	m	2	b	1.20	
4	구	균열	0.1	0.6	-	0.60	m	1	b	0.60	
5	구	망상균열	-	0.9	1.8	1.62	m ²	1	b	1.62	
6	구	배수관 연결핀 녹발생	-	-	-	1.00	EA	1	b	1.00	
7											
8											
주) 손상의 길이 및 너비는 「 m 」이며, 균열의 폭은 「 mm 」임

KEY PLAN

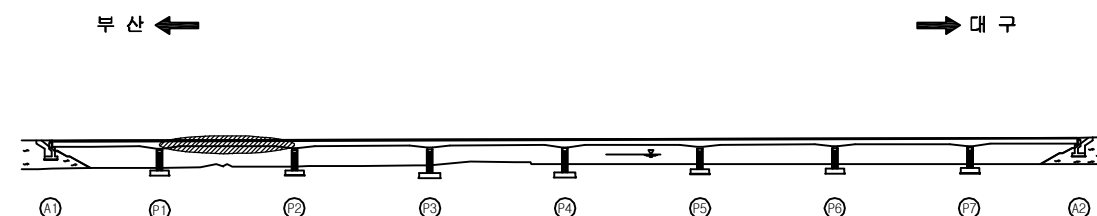

SECTION

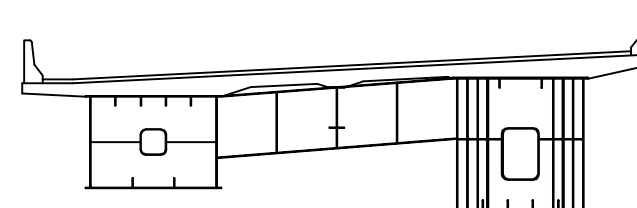

용역명	2017년 상반기 시설물 정기점검 용역
과업기간	2017. 03. 21 ~ 2017. 06. 30
발주처	신대구부산고속도로주식회사
용역사	(주) 위드이앤오
도면번호	010

ID : 감로1교(대구) - 바닥판하면 - S3

← 부 산

대 구 →

보 수 이 력			
기 존 균 열		보 수(12. 상반기)	
신 규 균 열		보 수(12. 하반기)	
보수부위재균열		보 수(13. 상반기)	
보 수(기보수)		보 수(13. 하반기)	
보 수(08. 상반기)		보 수(14. 상반기)	
보 수(09. 상반기)		보 수(14. 하반기)	
보 수(09. 하반기)		보 수(15. 상반기)	
보 수(10. 상반기)		보 수(15. 하반기)	
보 수(10. 하반기)		보 수(16. 상반기)	
보 수(11. 상반기)		보 수(16. 하반기)	
보 수(11. 하반기)		보 수(17. 상반기)	


손 상 현 황 표

번호	신(N) 구(P)	손상내용	손상현황						결함 상대	손상 물량	비고
			폭	길이	너비	물량	단위	개소			
1	구	균열	0.1	1.2	-	1.20	m	1	b	1.20	
2	구	균열	0.1	1.0	-	1.00	m	2	b	2.00	
3	구	도장박리	-	0.1	0.1	0.01	m²	1	b	0.01	
4	구	도장박리/녹발생	-	0.1	0.1	0.01	m²	2	b	0.02	
5	구	균열	0.1	1.5	-	1.50	m	1	b	1.50	
6	구	균열	0.1	1.2	-	1.20	m	1	b	1.20	
7	구	파손	-	0.1	0.1	0.01	m²	1	b	0.01	
8	구	균열	0.1	2.2	-	2.20	m	1	b	2.20	
9	구	균열	0.1	1.1	-	1.10	m	9	b	9.90	
10	구	균열	0.1	1.8	-	1.80	m	1	b	1.80	
11	구	배수관 연결판 녹발생	-	-	-	1.00	EA	1	b	1.00	
12	구	재료분리	-	0.3	0.1	0.03	m²	1	b	0.03	
13	구	도장박리/녹발생	-	2.0	0.1	0.20	m²	1	b	0.20	
14											
15											
주) 손상의 길이 및 너비는 「 m 」이며, 균열의 폭은 「 mm 」임

※ 하부 휨스 일부 미설치
※ 인도와 차도위에 위치하였으나 배수관을 산악형으로 설치

KEY PLAN

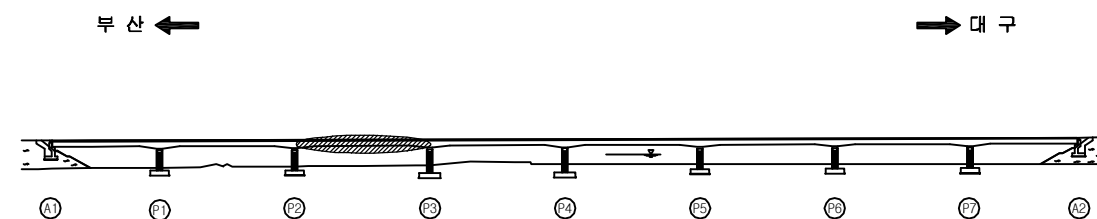

SECTION

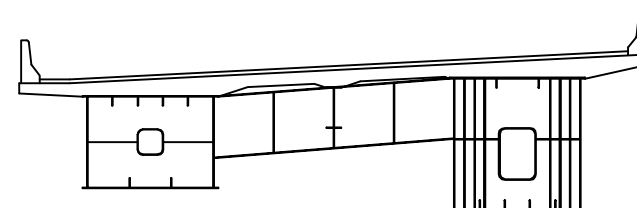


용역명	2017년 상반기 시설물 정기점검 용역
과업기간	2017. 03. 21 ~ 2017. 06. 30
발주처	신대구부산고속도로주식회사
용역사	(주) 위드이앤오
도면번호	011

ID : 감로1교(대구) - 바닥판하면 - S4

← 부 산


대 구 →

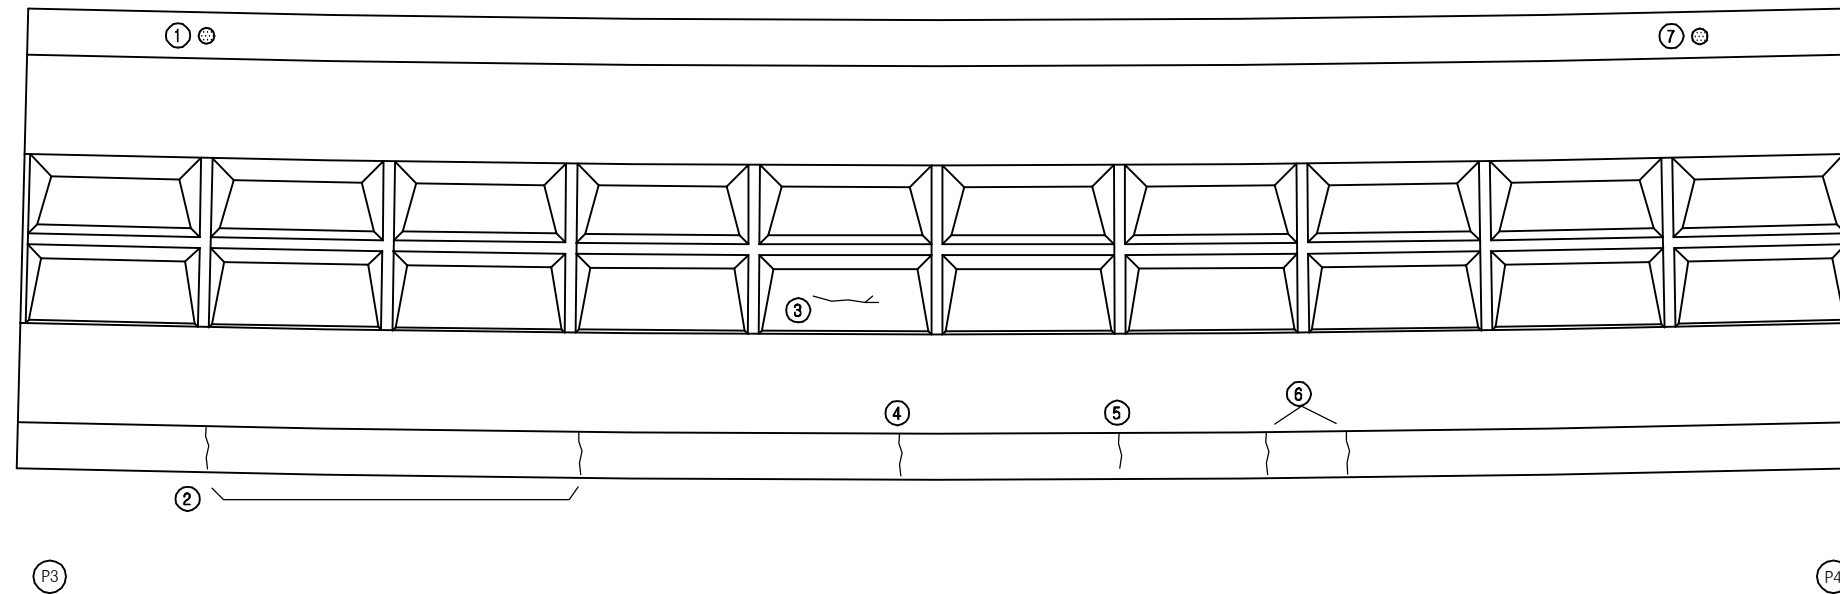


KEY PLAN

부 산 ←

→ 대 구

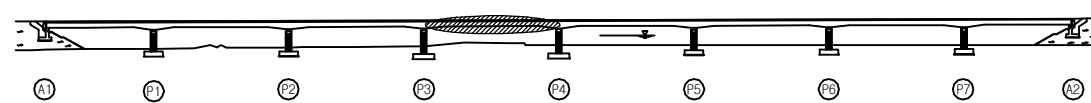

SECTION

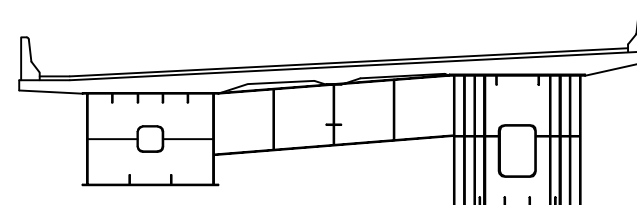

보 수 이 력

기 존 균 열	보 수(12. 상반기)
신 규 균 열	보 수(12. 하반기)
보수부위재균열	보 수(13. 상반기)
보 수(기보수)	보 수(13. 하반기)
보 수(08. 하반기)	보 수(14. 상반기)
보 수(09. 상반기)	보 수(14. 하반기)
보 수(09. 하반기)	보 수(15. 상반기)
보 수(10. 상반기)	보 수(15. 하반기)
보 수(10. 하반기)	보 수(16. 상반기)
보 수(11. 상반기)	보 수(16. 하반기)
보 수(11. 하반기)	보 수(17. 상반기)

손 상 현 황 표

번호	신(N) 구(P)	손상내용	손상현황					결함 상대	손상 물량	비고
			폭	길이	너비	물량	단위	개소		
1	구	배수관 연결핀 녹발생	-	-	-	1.00	EA	1	b	1.00
2	구	균열	0.1	1.1	-	1.10	m	2	b	2.20
3	구	균열	0.1	1.8	-	1.80	m	1	b	1.80
4	구	균열	0.1	1.1	-	1.10	m	1	b	1.10
5	구	균열	0.1	0.8	-	0.80	m	1	b	0.80
6	구	균열	0.1	1.1	-	1.10	m	2	b	2.20
7	구	배수관 연결핀 녹발생	-	-	-	1.00	EA	1	b	1.00
8										
9										
주) 손상의 길이 및 너비는 「 m 」이며, 균열의 폭은 「 mm 」 임

용역명 2017년 상반기 시설물 정기점검 용역

과업기간 2017. 03. 21 ~ 2017. 06. 30

발주처 신대구부산고속도로주식회사

용역사 (주) 위드이앤오

도면번호 012

ID : 감로1교(대구) - 바닥판하면 - S5

보 수 이 력			
	기 존 규 격		보 수(12. 상반기)
	신 규 규 격		보 수(12. 하반기)
	보수부위재규격		보 수(13. 상반기)
	보 수(기보수)		보 수(13. 하반기)
	보 수(08. 하반기)		보 수(14. 상반기)
	보 수(09. 상반기)		보 수(14. 하반기)
	보 수(09. 하반기)		보 수(15. 상반기)
	보 수(10. 상반기)		보 수(15. 하반기)
	보 수(10. 하반기)		보 수(16. 상반기)
	보 수(11. 상반기)		보 수(16. 하반기)
	보 수(11. 하반기)		보 수(17. 상반기)

← 부 산


대 구 →

손 상 현 황 표


번호	신(N) 구(P)	손상내용	손상현황						결함 상대	손상 물량	비고
			폭	길이	너비	물량	단위	개소			
1	구	균열	0.1	1.1	-	1.10	m	10	b	11.00	
2	구	도장박리/녹발생	-	0.1	0.3	0.03	m²	1	b	0.03	
3	구	도장박리	-	0.1	0.1	0.01	m²	1	b	0.01	
4	구	도장박리	-	0.1	0.1	0.01	m²	1	b	0.01	
5	구	도장박리/녹발생	-	0.1	0.3	0.03	m²	1	b	0.03	
6											
7											
주) 손상의 길이 및 너비는 「 m 」이며, 균열의 폭은 「 mm 」임

KEY PLAN

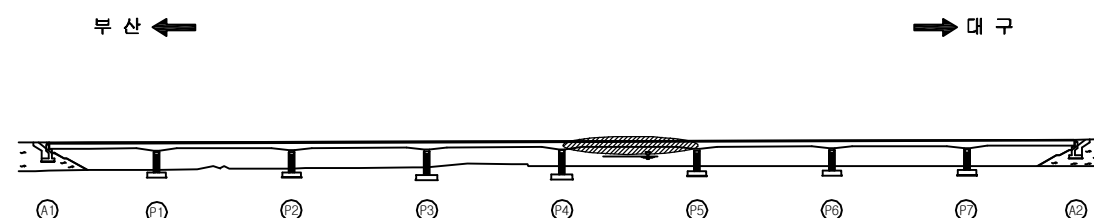

SECTION

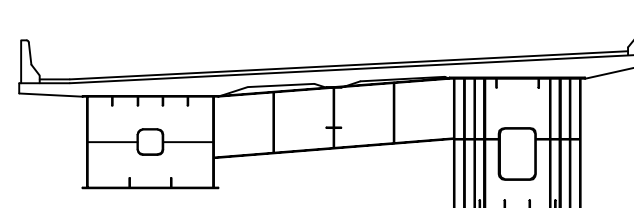

용역명	2017년 상반기 시설물 정기점검 용역
과업기간	2017. 03. 21 ~ 2017. 06. 30
발주처	신대구부산고속도로주식회사
용역사	(주) 위드이앤오
도면번호	013

ID : 감로1교(대구) - 바닥판하면 - S6

보 수 이 력			
	기 존 균 열		보 수(12. 상반기)
	신 규 균 열		보 수(12. 하반기)
	보수부위재균열		보 수(13. 상반기)
	보 수(기보수)		보 수(13. 하반기)
	보 수(08. 하반기)		보 수(14. 상반기)
	보 수(09. 상반기)		보 수(14. 하반기)
	보 수(09. 하반기)		보 수(15. 상반기)
	보 수(10. 상반기)		보 수(15. 하반기)
	보 수(10. 하반기)		보 수(16. 상반기)
	보 수(11. 상반기)		보 수(16. 하반기)
	보 수(11. 하반기)		보 수(17. 상반기)


← 부 산

대 구 →


손 상 현 황 표

번호	신(N) 구(P)	손상내용	손상현황						결함 상대	손상 물량	비고
			폭	길이	너비	물량	단위	개소			
1	구	도장박리	-	0.1	0.1	0.01	m ²	1	b	0.01	
2	구	균열	0.1	1.1	-	1.10	m	8	b	8.80	
3	구	균열	0.1	0.6	-	0.60	m	1	b	0.60	
4	구	재료분리	-	1.0	1.0	1.00	m ²	1	b	1.00	
5	구	재료분리	-	1.2	2.0	2.40	m ²	1	b	2.40	
6	구	재료분리	-	0.4	0.7	0.28	m ²	1	b	0.28	
7											
8											
주) 손상의 길이 및 너비는 「 m 」이며, 균열의 폭은 「 mm 」임

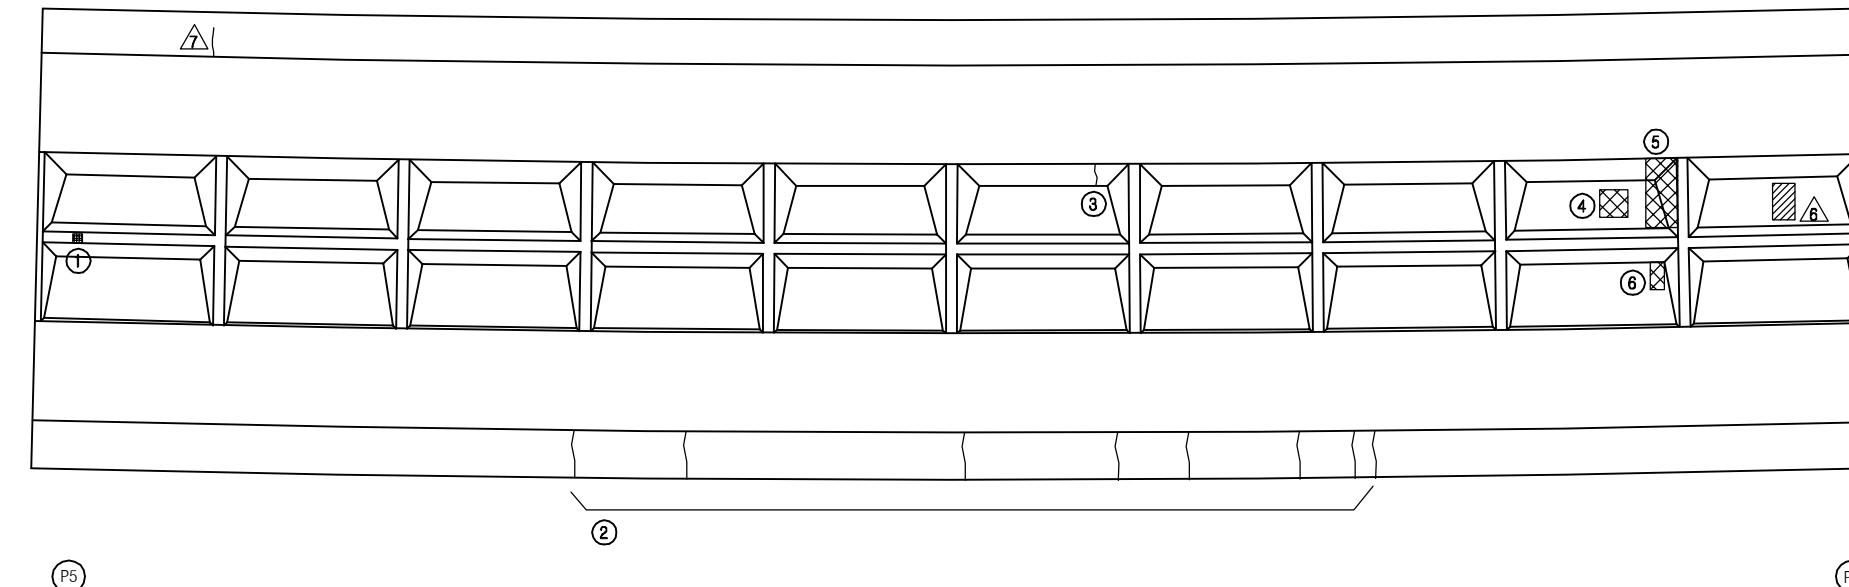

KEY PLAN

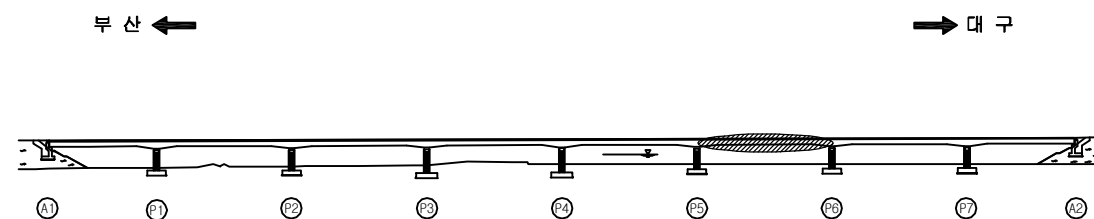

SECTION

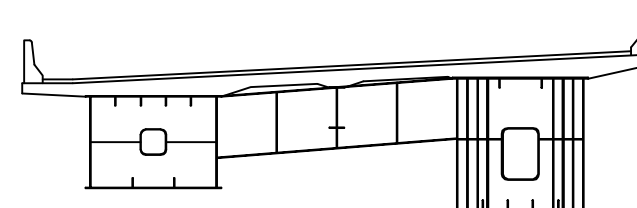

용역명	2017년 상반기 시설물 정기점검 용역
과업기간	2017. 03. 21 ~ 2017. 06. 30
발주처	신대구부산고속도로주식회사
용역사	(주) 위드이앤오
도면번호	014

ID : 감로1교(대구) - 바닥판하면 - S7

← 부 산

대 구 →


보 수 이 력			
	기 존 균 열		보 수(12. 상반기)
	신 구 균 열		보 수(12. 하반기)
	보수부위재균열		보 수(13. 상반기)
	보 수(기보수)		보 수(13. 하반기)
	보 수(08. 상반기)		보 수(14. 상반기)
	보 수(09. 상반기)		보 수(14. 하반기)
	보 수(09. 하반기)		보 수(15. 상반기)
	보 수(10. 상반기)		보 수(15. 하반기)
	보 수(10. 하반기)		보 수(16. 상반기)
	보 수(11. 상반기)		보 수(16. 하반기)
	보 수(11. 하반기)		보 수(17. 상반기)

손 상 현 황 표


번호	신(N) 구(P)	손상내용	손상현황						결함 상태	손상 물량	비고
			폭	길이	너비	물량	단위	개소			
1	구	재료분리	-	0.6	0.3	0.18	m ²	1	b	0.18	
2	구	재료분리	-	0.3	0.4	0.12	m ²	1	b	0.12	
3	구	재료분리	-	0.6	1.5	0.90	m ²	1	b	0.90	
4	구	균열	0.1	0.6	-	0.60	m	1	b	0.60	
5	구	균열	0.1	1.1	-	1.10	m	15	b	16.50	
6	구	균열부 백태	0.2	1.5	-	1.50	m	1	b	1.50	
7	구	균열부 백태	0.2	1.2	-	1.20	m	1	b	1.20	
8	구	균열	0.1	0.6	-	0.60	m	1	b	0.60	
9	구	균열	0.1	0.6	-	0.60	m	1	b	0.60	
10	구	균열	0.1	0.4	-	0.40	m	3	b	1.20	
11	구	균열	0.1	0.6	-	0.60	m	2	b	1.20	
12	구	균열	0.1	0.6	-	0.60	m	1	b	0.60	
13	구	도장박리	-	0.1	0.1	0.01	m ²	2	b	0.02	
14											
15											
주) 손상의 길이 및 너비는 「 m 」이며, 균열의 폭은 「 mm 」임

KEY PLAN

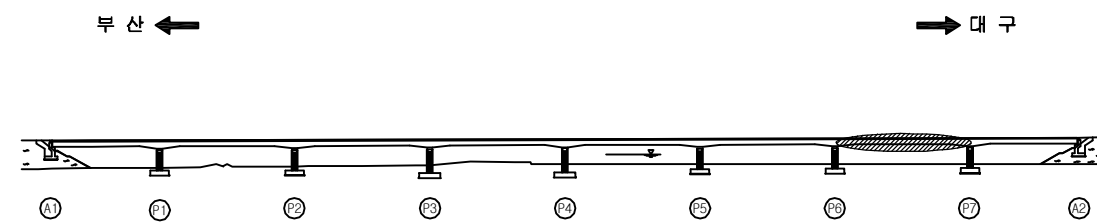


SECTION

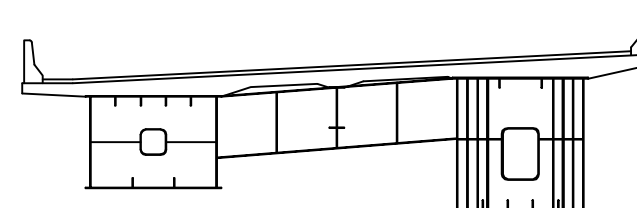

용역명	2017년 상반기 시설물 정기점검 용역
과업기간	2017. 03. 21 ~ 2017. 06. 30
발주처	신대구부산고속도로주식회사
용역사	(주) 위드이앤오
도면번호	015

ID : 감로1교(대구) - 바닥판하면 - S8

← 부 산

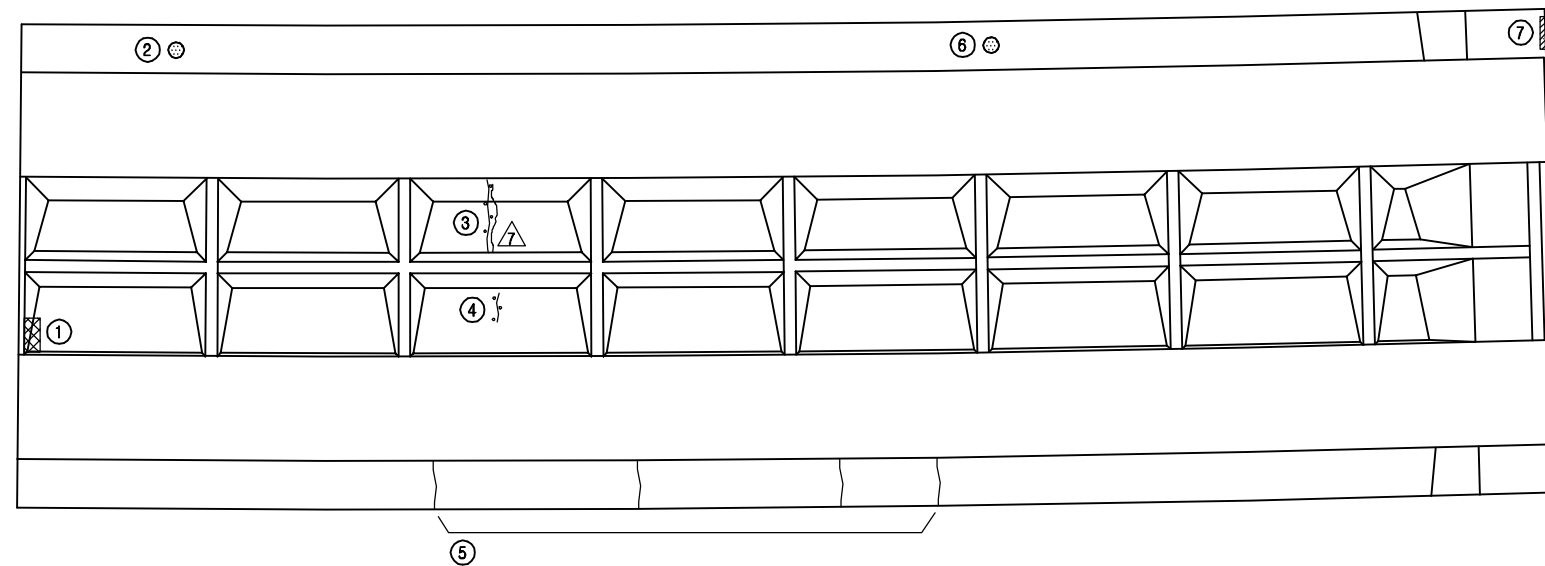

보 수 이 력			
기 존 균 열	보 수(12. 상반기)	기 존 균 열	보 수(12. 하반기)
신 규 균 열	보 수(13. 상반기)	신 규 균 열	보 수(13. 하반기)
보수부위재균열	보 수(14. 상반기)	보수부위재균열	보 수(14. 하반기)
보 수(기보수)	보 수(15. 상반기)	보 수(기보수)	보 수(15. 하반기)
보 수(08. 하반기)	보 수(16. 상반기)	보 수(08. 하반기)	보 수(16. 하반기)
보 수(09. 상반기)	보 수(17. 상반기)	보 수(09. 상반기)	보 수(17. 하반기)
보 수(09. 하반기)		보 수(09. 하반기)	
보 수(10. 상반기)		보 수(10. 상반기)	
보 수(10. 하반기)		보 수(10. 하반기)	
보 수(11. 상반기)		보 수(11. 상반기)	
보 수(11. 하반기)		보 수(11. 하반기)	


대 구 →

손 상 현 황 표


번호	신(N) 구(P)	손상내용	손상현황						결함 상태	손상 물량	비고
			폭	길이	너비	물량	단위	개소			
1	구	재료분리	-	0.2	0.4	0.08	m ²	1	b	0.08	
2	구	배수관 연결핀 녹발생	-	-	-	1.00	EA	1	b	1.00	
3	구	균열부 백태	0.2	2.0	-	2.00	m	1	b	2.00	
4	구	균열부 백태	0.2	0.7	-	0.70	m	1	b	0.70	
5	구	균열	0.1	1.1	-	1.10	m	4	b	4.40	
6	구	배수관 연결핀 녹발생	-	-	-	1.00	EA	1	b	1.00	
7	구	신축이음하부 녹발생	-	0.2	1.0	0.20	m ²	1	c	0.20	
8											
9											
주) 손상의 길이 및 너비는 「 m 」이며, 균열의 폭은 「 mm 」임

KEY PLAN

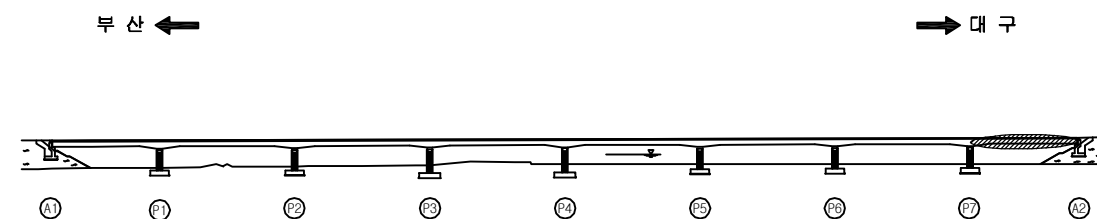

SECTION

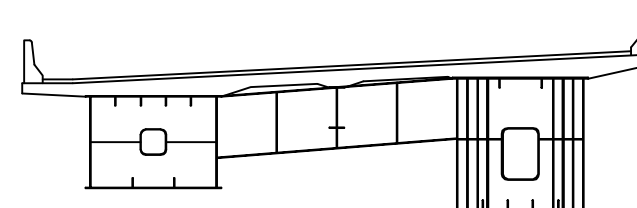


용역명	2017년 상반기 시설물 정기점검 용역
과업기간	2017. 03. 21 ~ 2017. 06. 30
발주처	신대구부산고속도로주식회사
용역사	(주) 위드이앤오
도면번호	016

ID : 감로1교(대구) - 거더외부 - S1 G1

보 수 이 력			
	기 존 규 격		보 수(12. 상반기)
	신 규 규 격		보 수(12. 하반기)
	보수부위재검열		보 수(13. 상반기)
	보 수(기보수)		보 수(13. 하반기)
	보 수(08. 상반기)		보 수(14. 상반기)
	보 수(09. 상반기)		보 수(14. 하반기)
	보 수(09. 하반기)		보 수(15. 상반기)
	보 수(10. 상반기)		보 수(15. 하반기)
	보 수(10. 하반기)		보 수(16. 상반기)
	보 수(11. 상반기)		보 수(16. 하반기)
	보 수(11. 하반기)		보 수(17. 상반기)

← 부 산


대 구 →

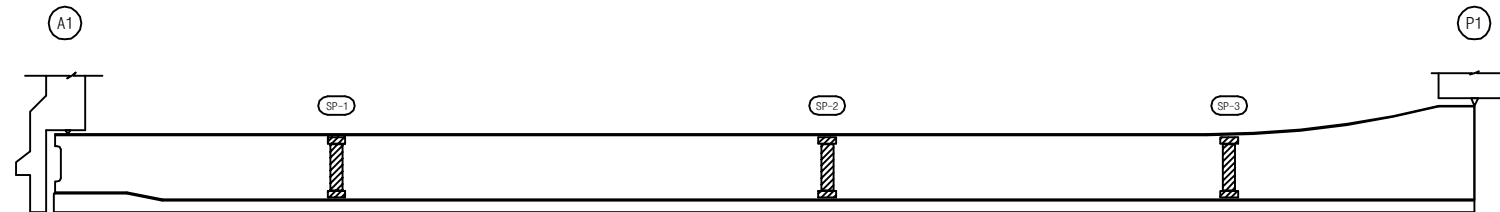

좌 측 면



하 면

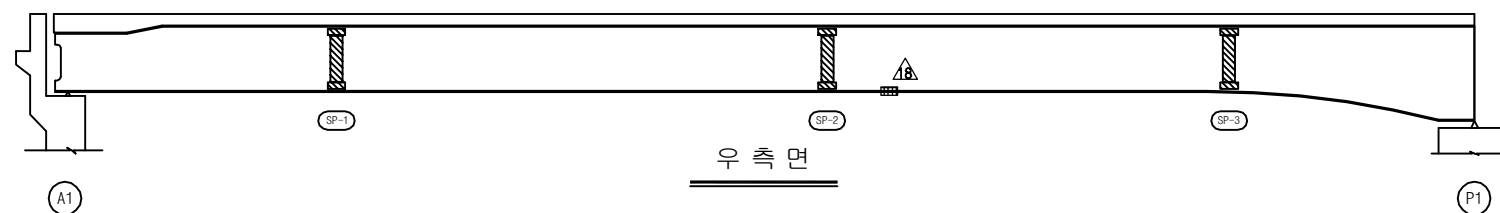

우 측 면

손 상 현 황 표


번호	신(N) 구(P)	손상내용	손상현황						결함 상태	손상 물량	비고
			폭	길이	너비	물량	단위	개소			
1											
2											
주) 손상의 길이 및 너비는 「 m 」이며, 균열의 폭은 「 mm 」 임


KEY PLAN

부 산 ←

→ 대 구

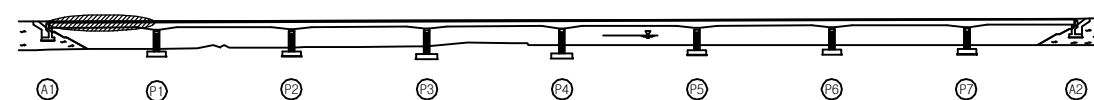

SECTION

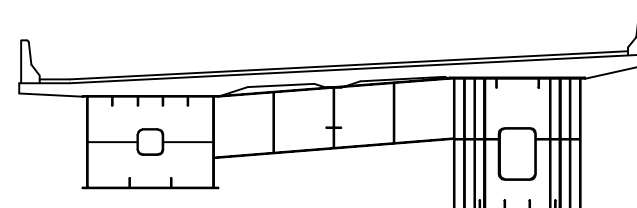

용역명	2017년 상반기 시설물 정기점검 용역
과업기간	2017. 03. 21 ~ 2017. 06. 30
발주처	신대구부산고속도로주식회사
용역사	(주) 위드이앤오
도면번호	017

ID : 감로1교(대구) - 거더외부 - S2 G1

보 수 이 력			
기 준 규 열	보 수(12. 상반기)	기 준 규 열	보 수(12. 하반기)
신 규 규 열	보 수(13. 상반기)	신 규 규 열	보 수(13. 하반기)
보수부위재검열	보 수(14. 상반기)	보수부위재검열	보 수(14. 하반기)
보 수(기보수)	보 수(15. 상반기)	보 수(기보수)	보 수(15. 하반기)
보 수(08. 상반기)	보 수(16. 상반기)	보 수(08. 상반기)	보 수(16. 하반기)
보 수(09. 상반기)	보 수(17. 상반기)	보 수(09. 상반기)	보 수(17. 하반기)
보 수(09. 하반기)	보 수(18. 상반기)	보 수(09. 하반기)	보 수(18. 하반기)
보 수(10. 상반기)	보 수(19. 상반기)	보 수(10. 상반기)	보 수(19. 하반기)
보 수(10. 하반기)	보 수(20. 상반기)	보 수(10. 하반기)	보 수(20. 하반기)
보 수(11. 상반기)	보 수(21. 상반기)	보 수(11. 상반기)	보 수(21. 하반기)
보 수(11. 하반기)	보 수(22. 상반기)	보 수(11. 하반기)	보 수(22. 하반기)


손 상 현 황 표

번호	신(N) 구(P)	손상내용	손상현황						결함 상태	손상 물량	비고
			폭	길이	너비	물량	단위	개소			
1	구	도장박리	-	0.1	0.1	0.01	m ²	1	b	0.01	
2	구	변형	-	0.3	-	0.30	m	1	c	0.30	
3											
4											
주) 손상의 길이 및 너비는 「 m 」이며, 균열의 폭은 「 mm 」임

← 부 산


대 구 →

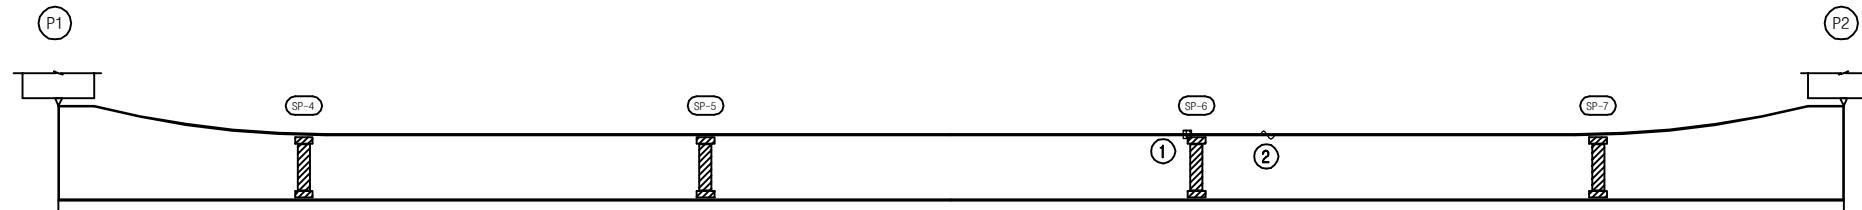

좌 측면

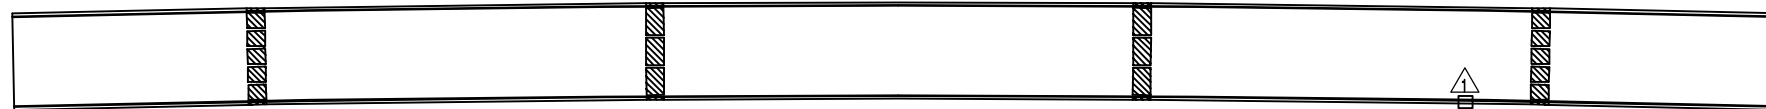

하 면

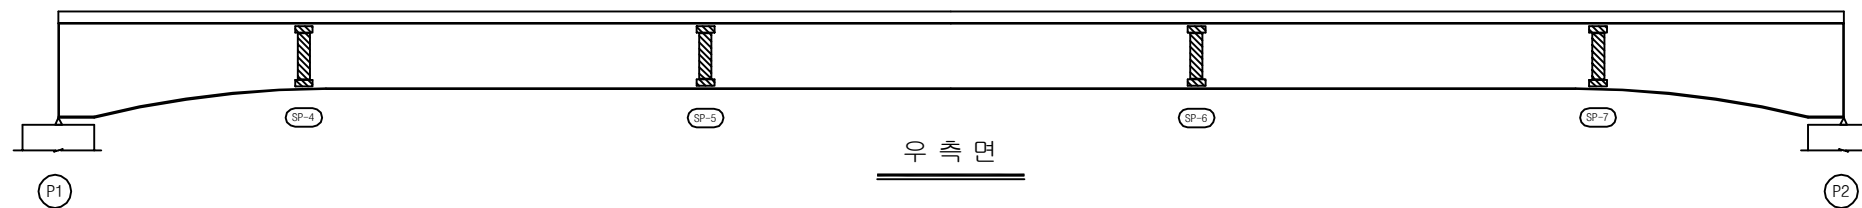


우 측면


KEY PLAN

부 산 ←

→ 대 구

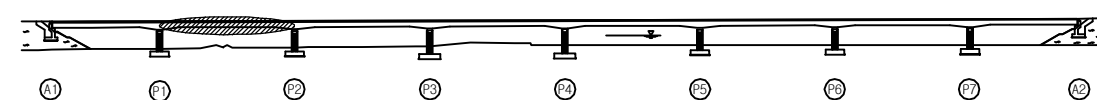

SECTION

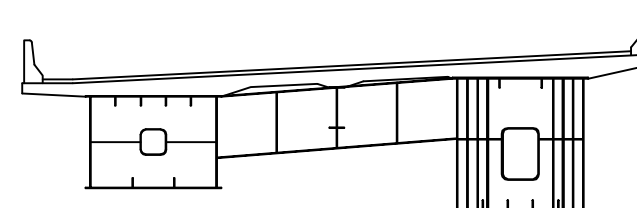

용 역 명 2017년 상반기 시설물 정기점검 용역

과업기간 2017. 03. 21 ~ 2017. 06. 30

발 주 처 신대구부산고속도로주식회사

용 역 사 (주) 위드이앤오

도면번호 018

ID : 감로1교(대구) - 거더외부 - S3 G1

보 수 이 력			
기 존 규 열	보 수(12. 상반기)	보 수(12. 하반기)	
신 규 규 열	보 수(13. 상반기)	보 수(13. 하반기)	
보수부위재검열	보 수(14. 상반기)	보 수(14. 하반기)	
보 수(기보수)	보 수(15. 상반기)	보 수(15. 하반기)	
보 수(08. 상반기)	보 수(16. 상반기)	보 수(16. 하반기)	
보 수(09. 상반기)	보 수(17. 상반기)	보 수(17. 하반기)	
보 수(09. 하반기)	보 수(18. 상반기)	보 수(18. 하반기)	
보 수(10. 상반기)	보 수(19. 상반기)	보 수(19. 하반기)	
보 수(10. 하반기)	보 수(20. 상반기)	보 수(20. 하반기)	
보 수(11. 상반기)	보 수(21. 상반기)	보 수(21. 하반기)	
보 수(11. 하반기)	보 수(22. 상반기)	보 수(22. 하반기)	


손 상 현 황 표

번호	신(N) 구(P)	손상내용	손상현황					결함 상태	손상 물량	비고
			폭	길이	너비	물량	단위			
1	구	도장박리/녹발생	-	0.1	0.1	0.01	m ²	2	b	0.02
2										
3										
주) 손상의 길이 및 너비는 「 m 」이며, 균열의 폭은 「 mm 」임

← 부 산


대 구 →

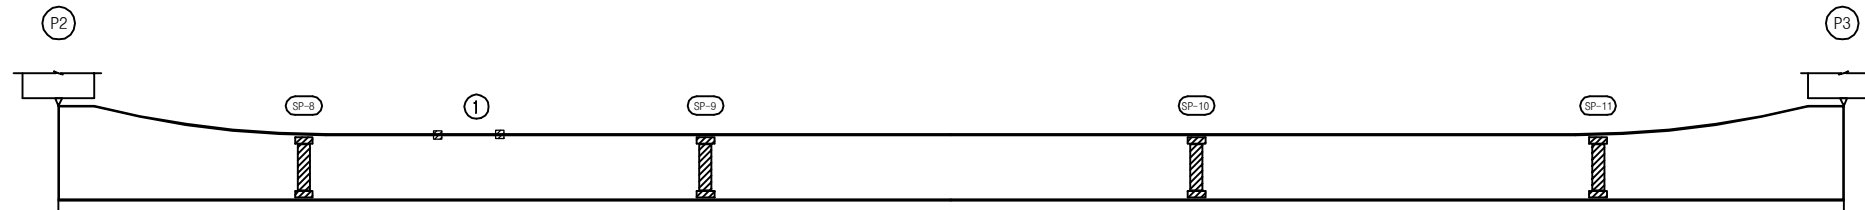

좌 측 면



하 면

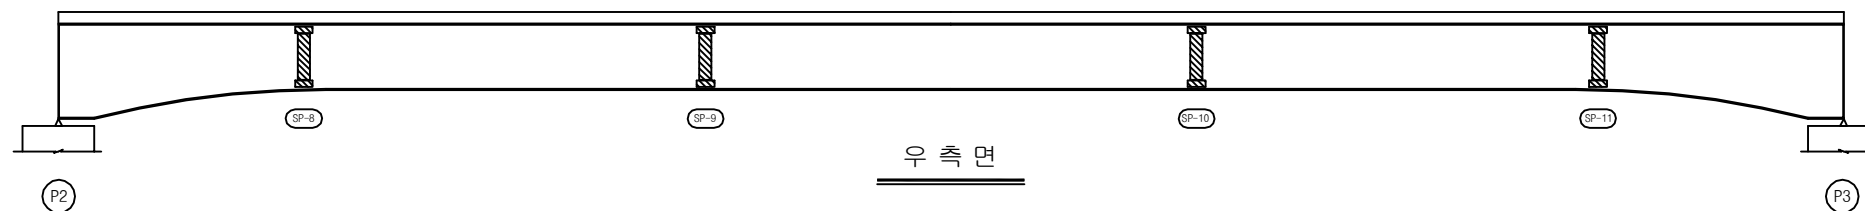


우 측 면


KEY PLAN

부 산 ←

→ 대 구

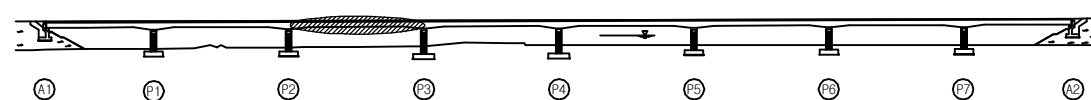

SECTION

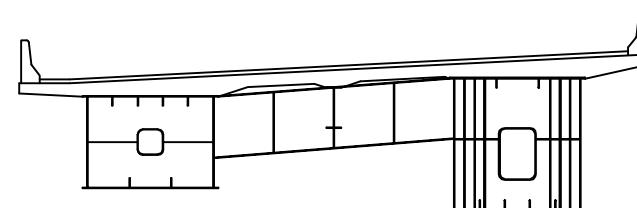

용 역 명 2017년 상반기 시설물 정기점검 용역

과업기간 2017. 03. 21 ~ 2017. 06. 30

발 주 처 신대구부산고속도로주식회사

용 역 사 (주) 위드이앤오

도면번호 019

ID : 감로1교(대구) - 거더외부 - S4 G1

보 수 이 력			
	기 존 규 격		보 수(12. 상반기)
	신 규 규 격		보 수(12. 하반기)
	보수부위재검열		보 수(13. 상반기)
	보 수(기보수)		보 수(13. 하반기)
	보 수(08. 상반기)		보 수(14. 상반기)
	보 수(09. 상반기)		보 수(14. 하반기)
	보 수(09. 하반기)		보 수(15. 상반기)
	보 수(10. 상반기)		보 수(15. 하반기)
	보 수(10. 하반기)		보 수(16. 상반기)
	보 수(11. 상반기)		보 수(16. 하반기)
	보 수(11. 하반기)		보 수(17. 상반기)


손 상 현 황 표

번호	신(N) 구(P)	손상내용	손상현황						결함 상태	손상 물량	비고
			폭	길이	너비	물량	단위	개소			
1											
2											
주) 손상의 길이 및 너비는 「 m 」이며, 균열의 폭은 「 mm 」임

← 부 산


대 구 →

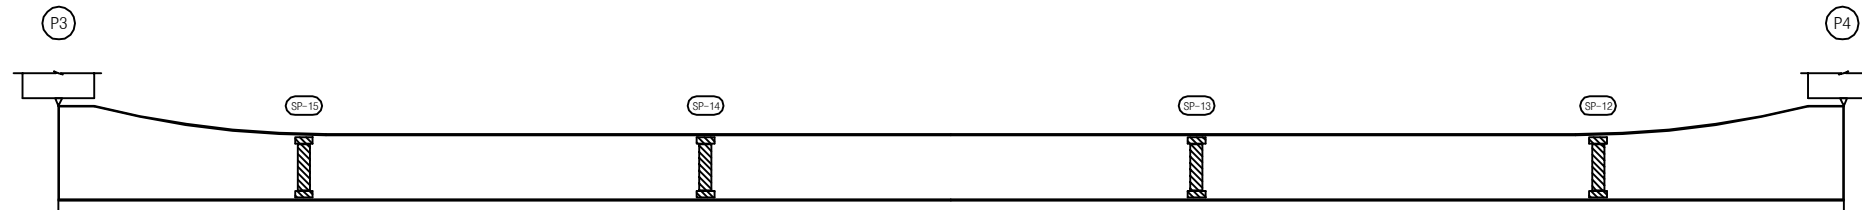

좌 측 면

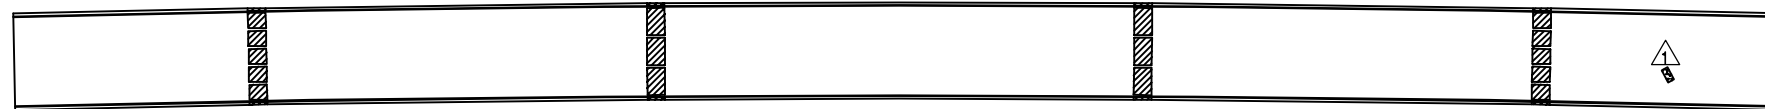

하 면

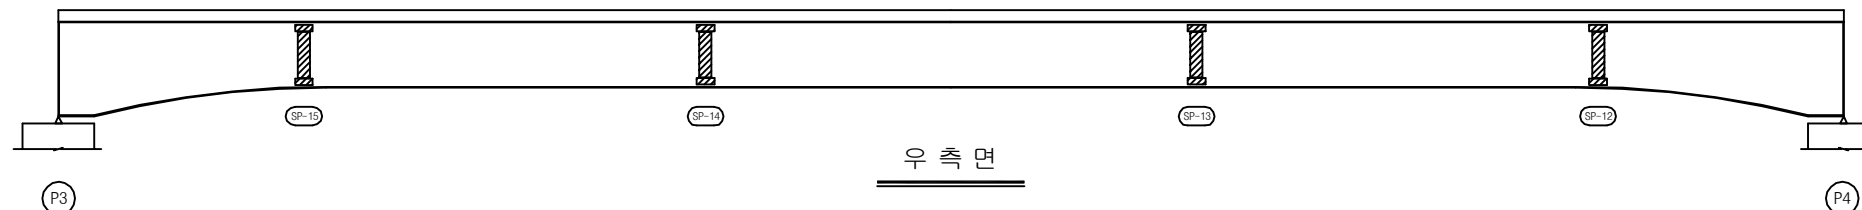


우 측 면


KEY PLAN

부 산 ←

→ 대 구

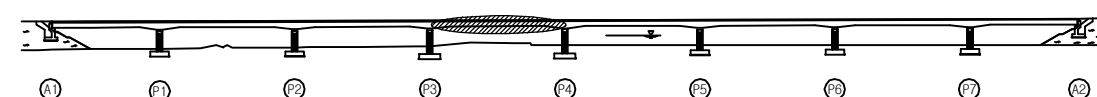

SECTION

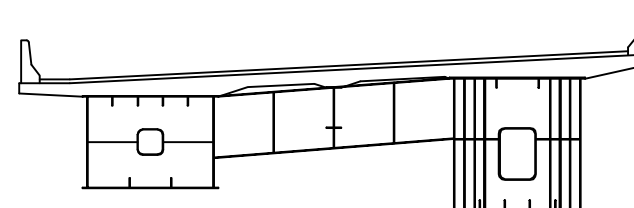

용 역 명 2017년 상반기 시설물 정기점검 용역

과업기간 2017. 03. 21 ~ 2017. 06. 30

발 주 처 신대구부산고속도로주식회사

용 역 사 (주) 위드이앤오

도면번호 020

ID : 감로1교(대구) - 거더외부 - S5 G1

보 수 이 력			
기 존 규 열	보 수(12. 상반기)	기 존 규 열	보 수(12. 하반기)
신 규 규 열	보 수(13. 상반기)	신 규 규 열	보 수(13. 하반기)
보수부위재검열	보 수(14. 상반기)	보수부위재검열	보 수(14. 하반기)
보 수(기보수)	보 수(15. 상반기)	보 수(기보수)	보 수(15. 하반기)
보 수(08. 하반기)	보 수(16. 상반기)	보 수(08. 하반기)	보 수(16. 하반기)
보 수(09. 상반기)	보 수(17. 상반기)	보 수(09. 상반기)	보 수(17. 하반기)
보 수(09. 하반기)		보 수(09. 하반기)	
보 수(10. 상반기)		보 수(10. 상반기)	
보 수(10. 하반기)		보 수(10. 하반기)	
보 수(11. 상반기)		보 수(11. 상반기)	
보 수(11. 하반기)		보 수(11. 하반기)	


손 상 현 황 표

번호	신(N) 구(P)	손상내용	손상현황						결함 상태	손상 물량	비고
			폭	길이	너비	물량	단위	개소			
1	구	도장박리	-	0.1	0.3	0.03	m ²	2	b	0.06	
2	구	도장박리	-	0.1	0.1	0.01	m ²	5	b	0.05	
3	구	도장박리	-	0.1	0.2	0.02	m ²	13	b	0.26	
4	구	도장박리	-	0.1	0.2	0.02	m ²	2	b	0.04	
5	구	도장박리	-	0.1	0.2	0.02	m ²	1	b	0.02	
6	구	도장박리	-	0.1	0.2	0.02	m ²	5	b	0.10	
7	구	도장박리	-	0.1	0.6	0.06	m ²	1	b	0.06	
8	구	도장박리	-	0.1	0.2	0.02	m ²	2	b	0.04	
9	구	도장박리	-	0.1	0.2	0.02	m ²	3	b	0.06	
10	구	도장박리	-	0.1	0.3	0.03	m ²	4	b	0.12	
11	구	도장박리	-	0.1	0.1	0.01	m ²	1	b	0.01	
12	구	도장박리	-	0.1	0.3	0.03	m ²	1	b	0.03	
13	구	도장박리	-	0.1	0.8	0.08	m ²	1	b	0.08	
14	구	도장박리	-	0.3	0.2	0.06	m ²	1	b	0.06	
15											
16											
주) 손상의 길이 및 너비는 「 m 」이며, 균열의 폭은 「 mm 」임

← 부 산


대 구 →

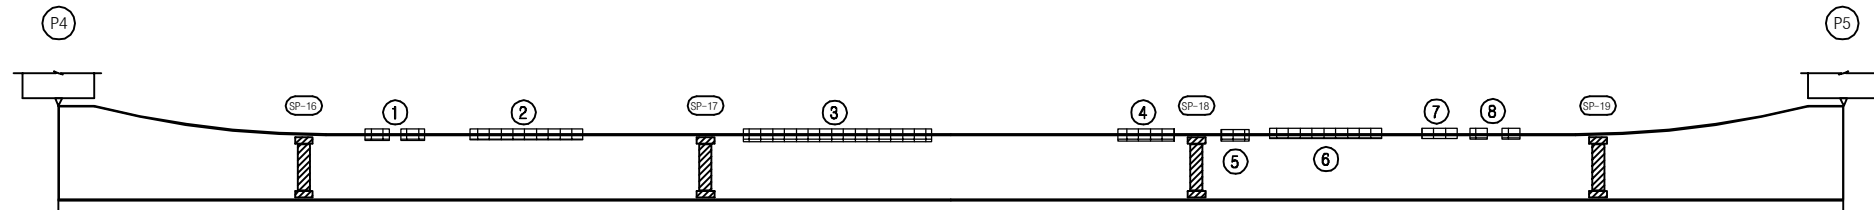

좌측면



하면

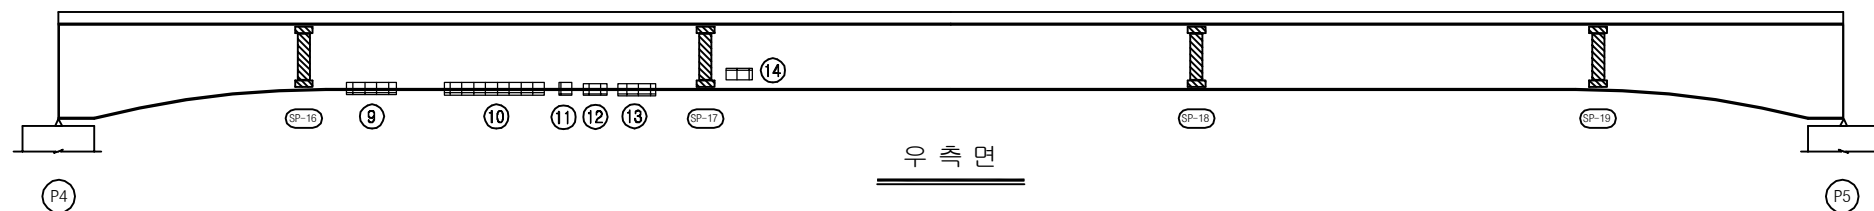


우측면


KEY PLAN

부 산 ←

→ 대 구

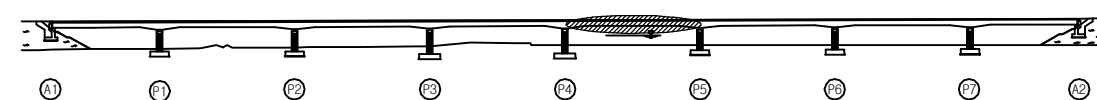

SECTION

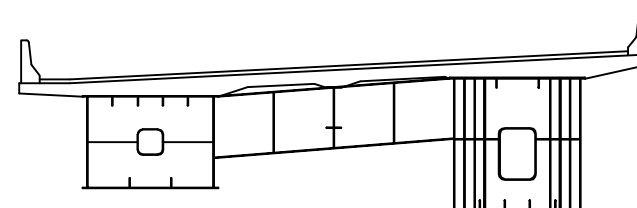

용역명 2017년 상반기 시설물 정기점검 용역

과업기간 2017. 03. 21 ~ 2017. 06. 30

발주처 신대구부산고속도로주식회사

용역사 (주) 위드이앤오

도면번호 021

ID : 감로1교(대구) - 거더외부 - S6 G1

보 수 이 력			
기 준 규 열	보 수(12. 상반기)	보 수(12. 하반기)	보 수(13. 상반기)
신 규 규 열	보 수(13. 하반기)	보 수(14. 상반기)	보 수(14. 하반기)
보수부위재검열	보 수(15. 상반기)	보 수(15. 하반기)	보 수(16. 상반기)
보 수(기보수)	보 수(16. 하반기)	보 수(17. 상반기)	
보 수(08. 상반기)			
보 수(09. 상반기)			
보 수(09. 하반기)			
보 수(10. 상반기)			
보 수(10. 하반기)			
보 수(11. 상반기)			
보 수(11. 하반기)			


손 상 현 황 표

번호	신(N) 구(P)	손상내용	손상현황						결함 상대	손상 물량	비고
			폭	길이	너비	물량	단위	개소			
1	구	도장박리/녹발생	-	0.1	0.1	0.01	m ²	1	b	0.01	
2	구	도장박리/녹발생	-	0.1	0.1	0.01	m ²	1	b	0.01	
3	구	도장박리/녹발생	-	0.1	0.3	0.03	m ²	5	b	0.15	
4	구	도장박리/녹발생	-	0.1	0.6	0.06	m ²	1	b	0.06	
5	구	도장박리/녹발생	-	0.1	0.3	0.03	m ²	1	b	0.03	
6	구	도장박리/녹발생	-	0.1	0.2	0.02	m ²	2	b	0.04	
7	구	도장박리/녹발생	-	0.1	1.0	0.10	m ²	1	b	0.10	
8	구	도장박리/녹발생	-	0.1	0.3	0.03	m ²	1	b	0.03	
9											
10											
주) 손상의 길이 및 너비는 「 m 」이며, 균열의 폭은 「 mm 」임

← 부 산


대 구 →

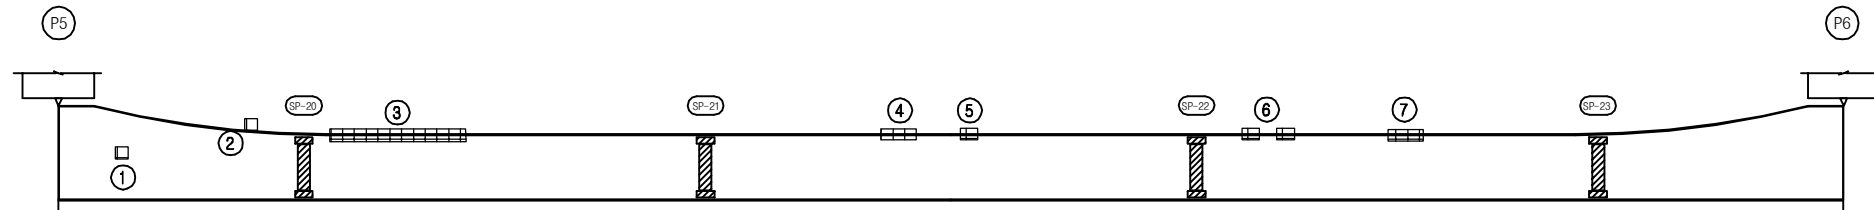

좌측면



하면

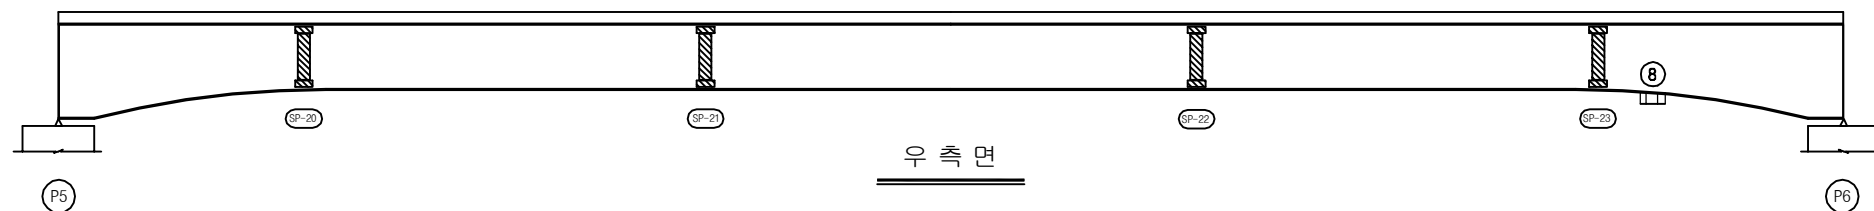


우측면


KEY PLAN

부 산 ←

→ 대 구

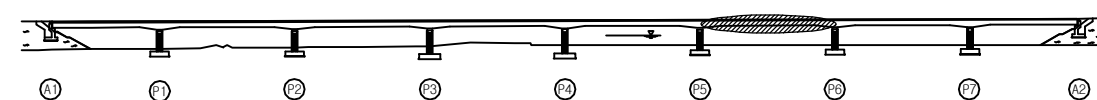

SECTION

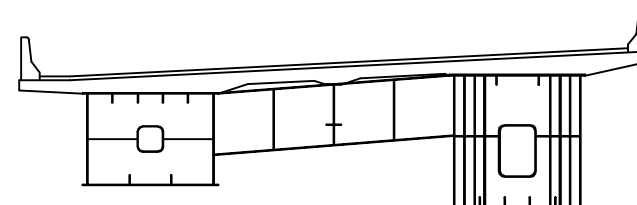

용역명 2017년 상반기 시설물 정기점검 용역

과업기간 2017. 03. 21 ~ 2017. 06. 30

발주처 신대구부산고속도로주식회사

용역사 (주) 위드이앤오


도면번호 022

ID : 감로1교(대구) - 거더외부 - S7 G1

보 수 이 력			
기 존 규 열	보 수(12. 상반기)	기 존 규 열	보 수(12. 하반기)
신 규 규 열	보 수(13. 상반기)	신 규 규 열	보 수(13. 하반기)
보수부위재검열	보 수(14. 상반기)	보수부위재검열	보 수(14. 하반기)
보 수(기보수)	보 수(15. 상반기)	보 수(기보수)	보 수(15. 하반기)
보 수(08. 상반기)	보 수(16. 상반기)	보 수(08. 상반기)	보 수(16. 하반기)
보 수(09. 상반기)	보 수(17. 상반기)	보 수(09. 상반기)	보 수(17. 하반기)
보 수(09. 하반기)	보 수(18. 상반기)	보 수(09. 하반기)	보 수(18. 하반기)
보 수(10. 상반기)	보 수(19. 상반기)	보 수(10. 상반기)	보 수(19. 하반기)
보 수(10. 하반기)	보 수(20. 상반기)	보 수(10. 하반기)	보 수(20. 하반기)
보 수(11. 상반기)	보 수(21. 상반기)	보 수(11. 상반기)	보 수(21. 하반기)
보 수(11. 하반기)	보 수(22. 상반기)	보 수(11. 하반기)	보 수(22. 하반기)

← 부 산


대 구 →

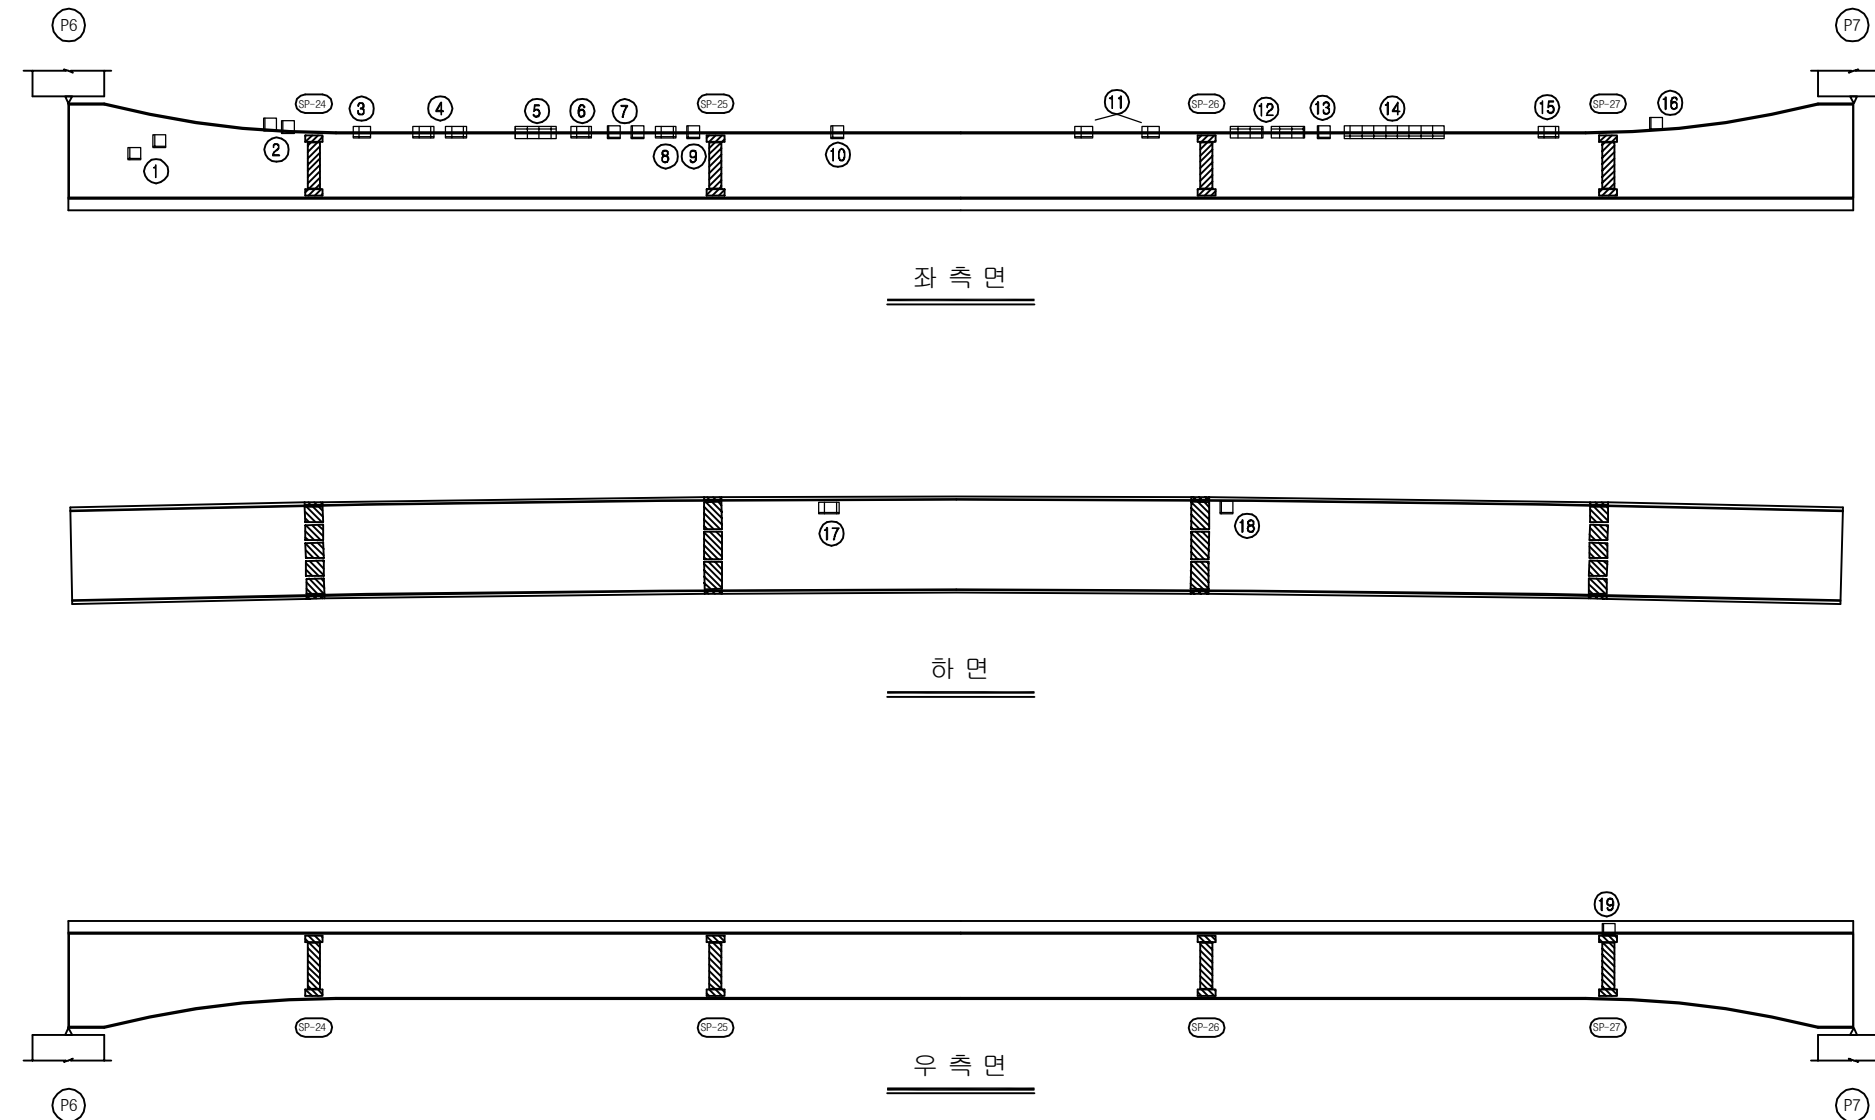


KEY PLAN

부 산 ←

→ 대 구

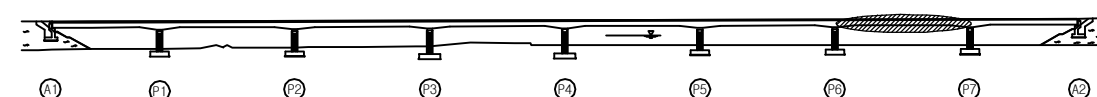

SECTION

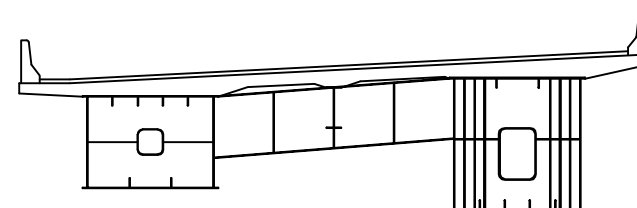

손 상 현 황 표

번호	신(N) 구(P)	손상내용	손상현황					결함 상태	손상 물량	비고
			폭	길이	너비	물량	단위			
1	구	도장박리/녹발생	-	0.1	0.1	0.01	m ²	2	b	0.02
2	구	도장박리/녹발생	-	0.1	0.1	0.01	m ²	2	b	0.02
3	구	도장박리/녹발생	-	0.1	0.2	0.02	m ²	1	b	0.02
4	구	도장박리/녹발생	-	0.1	0.3	0.03	m ²	2	b	0.06
5	구	도장박리/녹발생	-	0.1	0.2	0.02	m ²	3	b	0.06
6	구	도장박리/녹발생	-	0.1	0.3	0.03	m ²	1	b	0.03
7	구	도장박리/녹발생	-	0.1	0.1	0.01	m ²	2	b	0.02
8	구	도장박리/녹발생	-	0.1	0.3	0.03	m ²	1	b	0.03
9	구	도장박리/녹발생	-	0.1	0.1	0.01	m ²	1	b	0.01
10	구	도장박리/녹발생	-	0.1	0.1	0.01	m ²	1	b	0.01
11	구	도장박리/녹발생	-	0.1	0.2	0.02	m ²	2	b	0.04
12	구	도장박리/녹발생	-	0.1	0.5	0.05	m ²	2	b	0.10
13	구	도장박리/녹발생	-	0.1	0.1	0.01	m ²	1	b	0.01
14	구	도장박리/녹발생	-	0.1	3.0	0.30	m ²	1	b	0.30
15	구	도장박리/녹발생	-	0.1	0.3	0.03	m ²	1	b	0.03
16	구	도장박리/녹발생	-	0.1	0.1	0.01	m ²	1	b	0.01
17	구	도장박리/녹발생	-	0.1	0.3	0.03	m ²	1	b	0.03
18	구	도장박리/녹발생	-	0.1	0.1	0.01	m ²	1	b	0.01
19	구	도장박리/녹발생	-	0.1	0.1	0.01	m ²	1	b	0.01
20										
21										
주) 손상의 길이 및 너비는 「 m 」이며, 균열의 폭은 「 mm 」임


용역명	2017년 상반기 시설물 정기점검 용역
과업기간	2017. 03. 21 ~ 2017. 06. 30
발주처	신대구부산고속도로주식회사
용역사	(주) 위드이앤오
도면번호	023

ID : 감로1교(대구) - 거더외부 - S8 G1


보 수 이 력			
기 준 규 열	보 수(12. 상반기)	보 수(12. 하반기)	
신 규 규 열	보 수(13. 상반기)	보 수(13. 하반기)	
보수부위재검열	보 수(14. 상반기)	보 수(14. 하반기)	
보 수(기보수)	보 수(15. 상반기)	보 수(15. 하반기)	
보 수(08. 상반기)	보 수(16. 상반기)	보 수(16. 하반기)	
보 수(09. 상반기)	보 수(17. 상반기)	보 수(17. 하반기)	
보 수(09. 하반기)	보 수(18. 상반기)	보 수(18. 하반기)	
보 수(10. 상반기)	보 수(19. 상반기)	보 수(19. 하반기)	
보 수(10. 하반기)	보 수(20. 상반기)	보 수(20. 하반기)	
보 수(11. 상반기)	보 수(21. 상반기)	보 수(21. 하반기)	
보 수(11. 하반기)	보 수(22. 상반기)	보 수(22. 하반기)	

← 부 산


대 구 →

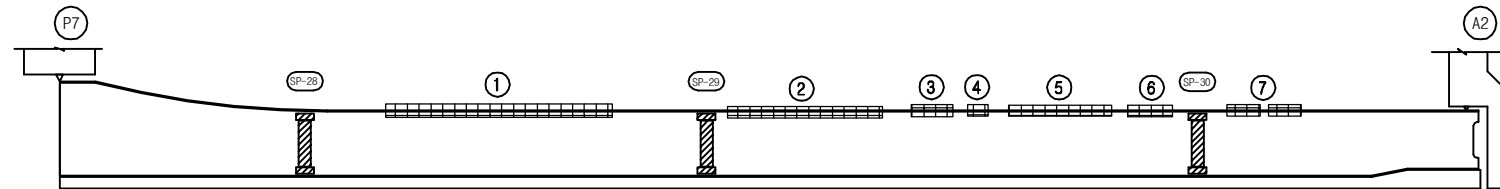

좌 측 면

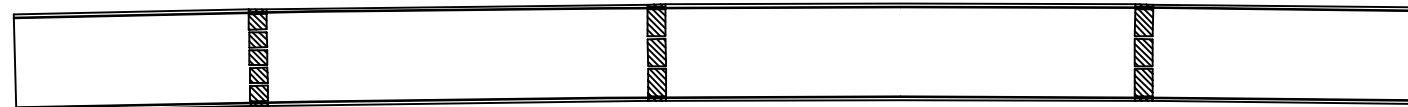

하 면

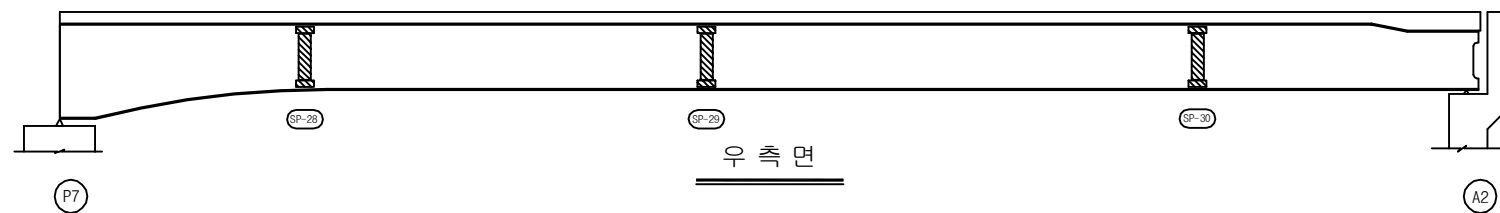


우 측 면

손 상 현 황 표


번호	신(N) 구(P)	손상내용	손상현황						결함 상대	손상 물량	비고
			폭	길이	너비	물량	단위	개소			
1	구	도장박리/녹발생	-	0.1	0.3	0.03	m ²	6	b	0.18	
2	구	도장박리/녹발생	-	0.1	5.0	0.50	m ²	1	b	0.50	
3	구	도장박리/녹발생	-	0.1	0.6	0.06	m ²	1	b	0.06	
4	구	도장박리/녹발생	-	0.1	0.3	0.03	m ²	1	b	0.03	
5	구	도장박리/녹발생	-	0.1	3.5	0.35	m ²	1	b	0.35	
6	구	도장박리/녹발생	-	0.1	1.0	0.10	m ²	1	b	0.10	
7	구	도장박리/녹발생	-	0.1	0.5	0.05	m ²	2	b	0.10	
8											
9											
주) 손상의 길이 및 너비는 「 m 」이며, 균열의 폭은 「 mm 」임

KEY PLAN

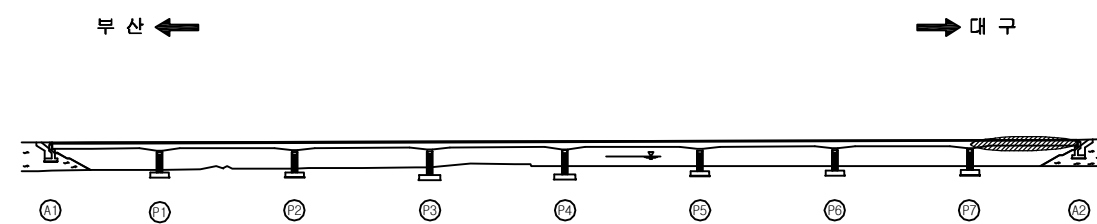

SECTION

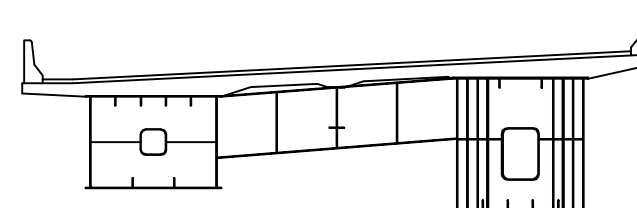

용역명	2017년 상반기 시설물 정기점검 용역
과업기간	2017. 03. 21 ~ 2017. 06. 30
발주처	신대구부산고속도로주식회사
용역사	(주) 위드이앤오
도면번호	024

ID : 감로1교(대구) - 거더외부 - S1 G2

보 수 이 력			
	기 존 규 격		보 수(12. 상반기)
	신 규 규 격		보 수(12. 하반기)
	보 수부위재규격		보 수(13. 상반기)
	보 수(기보수)		보 수(13. 하반기)
	보 수(08. 상반기)		보 수(14. 상반기)
	보 수(09. 상반기)		보 수(14. 하반기)
	보 수(09. 하반기)		보 수(15. 상반기)
	보 수(10. 상반기)		보 수(15. 하반기)
	보 수(10. 하반기)		보 수(16. 상반기)
	보 수(11. 상반기)		보 수(16. 하반기)
	보 수(11. 하반기)		보 수(17. 상반기)


손 상 현 황 표

번호	신(N) 구(P)	손상내용	손상현황						결함 상태	손상 물량	비고
			폭	길이	너비	물량	단위	개소			
1											
2											
주) 손상의 길이 및 너비는 「 m 」이며, 균열의 폭은 「 mm 」임

← 부 산


대 구 →

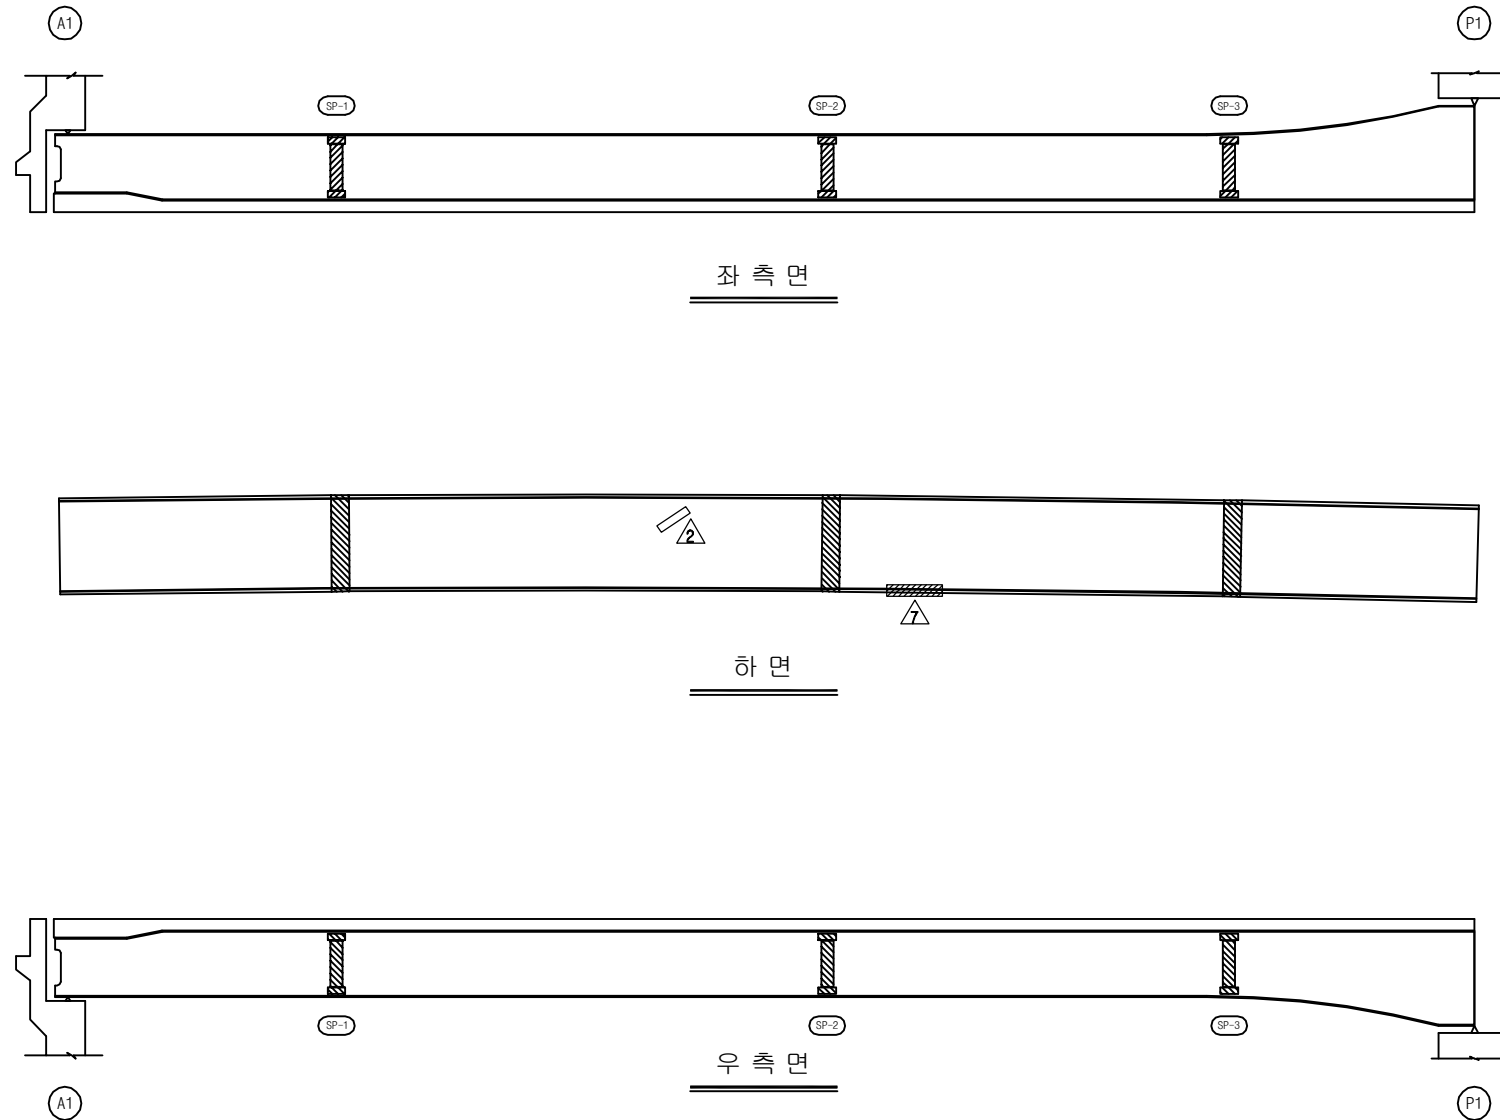


KEY PLAN

부 산 ←

→ 대 구

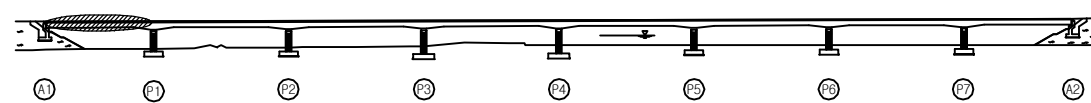

SECTION

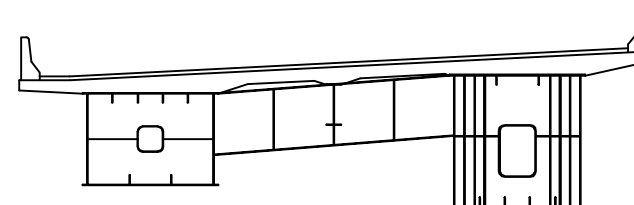

용 역 명 2017년 상반기 시설물 정기점검 용역

과업기간 2017. 03. 21 ~ 2017. 06. 30

발 주 처 신대구부산고속도로주식회사

용 역 사 (주) 위드이앤오

도면번호 025

ID : 감로1교(대구) - 거더외부 - S2 G2

보 수 이 력			
	기 존 규 격		보 수(12. 상반기)
	신 규 규 격		보 수(12. 하반기)
	보수부위재공일		보 수(13. 상반기)
	보 수(기보수)		보 수(13. 하반기)
	보 수(08. 상반기)		보 수(14. 상반기)
	보 수(09. 상반기)		보 수(14. 하반기)
	보 수(09. 하반기)		보 수(15. 상반기)
	보 수(10. 상반기)		보 수(15. 하반기)
	보 수(10. 하반기)		보 수(16. 상반기)
	보 수(11. 상반기)		보 수(16. 하반기)
	보 수(11. 하반기)		보 수(17. 상반기)


손 상 현 황 표

번호	신(N) 구(P)	손상내용	손상현황						결함 상태	손상 물량	비고
			폭	길이	너비	물량	단위	개소			
1											
2											
주) 손상의 길이 및 너비는 「 m 」이며, 균열의 폭은 「 mm 」 임

← 부 산


대 구 →

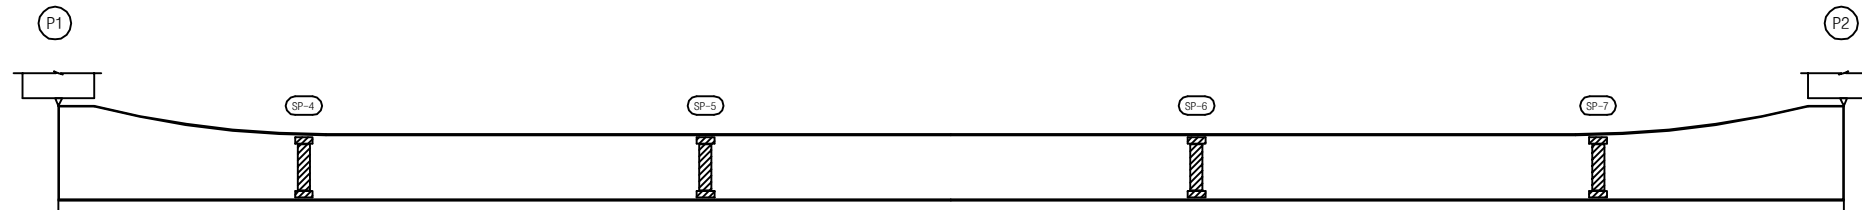

좌 측 면



하 면

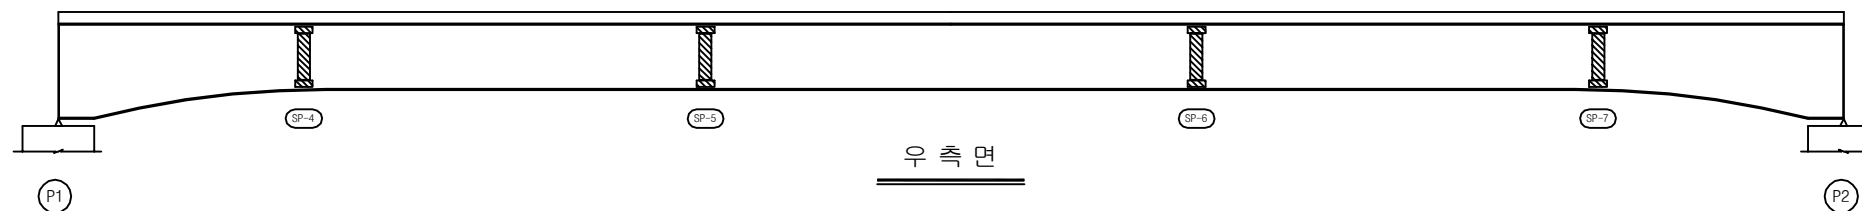


우 측 면


KEY PLAN

부 산 ←

→ 대 구

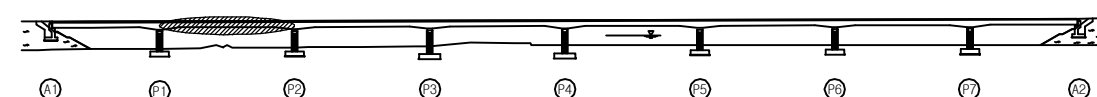

SECTION

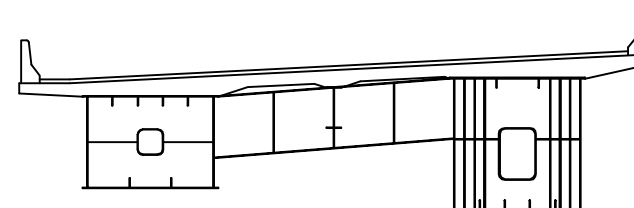

용 역 명 2017년 상반기 시설물 정기점검 용역

과업기간 2017. 03. 21 ~ 2017. 06. 30

발 주 처 신대구부산고속도로주식회사

용 역 사 (주) 위드이앤오

도면번호 026

ID : 감로1교(대구) - 거더외부 - S3 G2

보 수 이 력			
	기 존 규 격		보 수(12. 상반기)
	신 규 규 격		보 수(12. 하반기)
	보수부위재검열		보 수(13. 상반기)
	보 수(기보수)		보 수(13. 하반기)
	보 수(08. 상반기)		보 수(14. 상반기)
	보 수(09. 상반기)		보 수(14. 하반기)
	보 수(09. 하반기)		보 수(15. 상반기)
	보 수(10. 상반기)		보 수(15. 하반기)
	보 수(10. 하반기)		보 수(16. 상반기)
	보 수(11. 상반기)		보 수(16. 하반기)
	보 수(11. 하반기)		보 수(17. 상반기)


손 상 현 황 표

번호	신(N) 구(P)	손상내용	손상현황						결함 상태	손상 물량	비고
			폭	길이	너비	물량	단위	개소			
1											
2											
주) 손상의 길이 및 너비는 「 m 」이며, 균열의 폭은 「 mm 」임

← 부 산


대 구 →

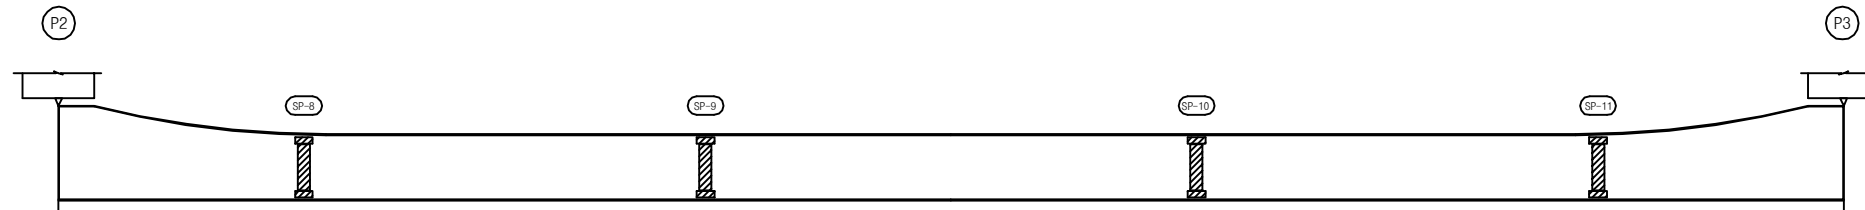

좌 측면



하 면

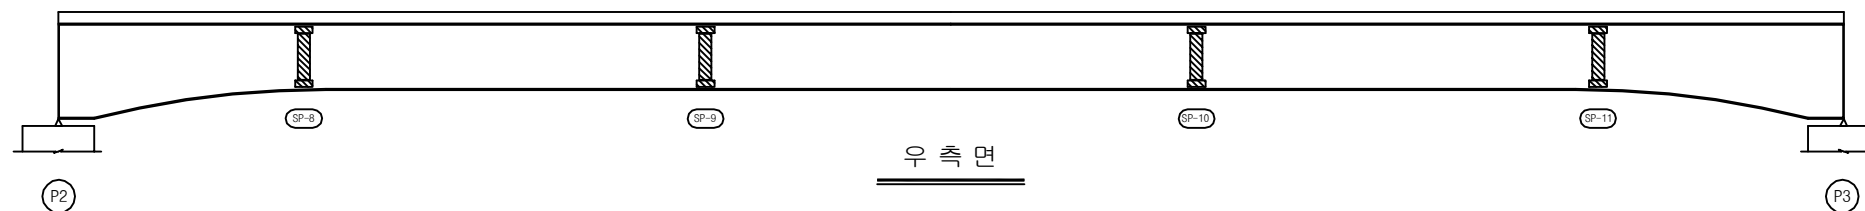


우 측면


KEY PLAN

부 산 ←

→ 대 구

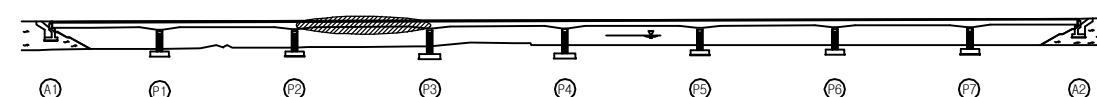

SECTION

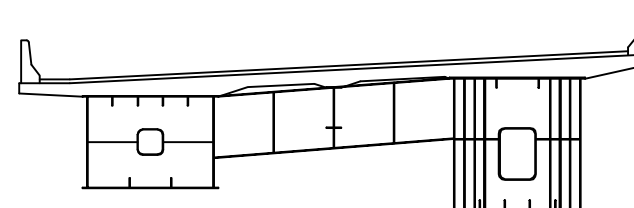

용 역 명 2017년 상반기 시설물 정기점검 용역

과업기간 2017. 03. 21 ~ 2017. 06. 30

발 주 처 신대구부산고속도로주식회사

용 역 사 (주) 위드이앤오


도면번호 027

ID : 감로1교(대구) - 거더외부 - S4 G2

보 수 이 력			
기 존 규 열	보 수(12. 상반기)	기 존 규 열	보 수(12. 하반기)
신 규 규 열	보 수(13. 상반기)	신 규 규 열	보 수(13. 하반기)
보수부위재검열	보 수(14. 상반기)	보수부위재검열	보 수(14. 하반기)
보 수(기보수)	보 수(15. 상반기)	보 수(기보수)	보 수(15. 하반기)
보 수(08. 상반기)	보 수(16. 상반기)	보 수(08. 상반기)	보 수(16. 하반기)
보 수(09. 상반기)	보 수(17. 상반기)	보 수(09. 상반기)	보 수(17. 하반기)
보 수(09. 하반기)	보 수(18. 상반기)	보 수(09. 하반기)	보 수(18. 하반기)
보 수(10. 상반기)	보 수(19. 상반기)	보 수(10. 상반기)	보 수(19. 하반기)
보 수(10. 하반기)	보 수(20. 상반기)	보 수(10. 하반기)	보 수(20. 하반기)
보 수(11. 상반기)	보 수(21. 상반기)	보 수(11. 상반기)	보 수(21. 하반기)
보 수(11. 하반기)	보 수(22. 상반기)	보 수(11. 하반기)	보 수(22. 하반기)

← 부 산


대 구 →

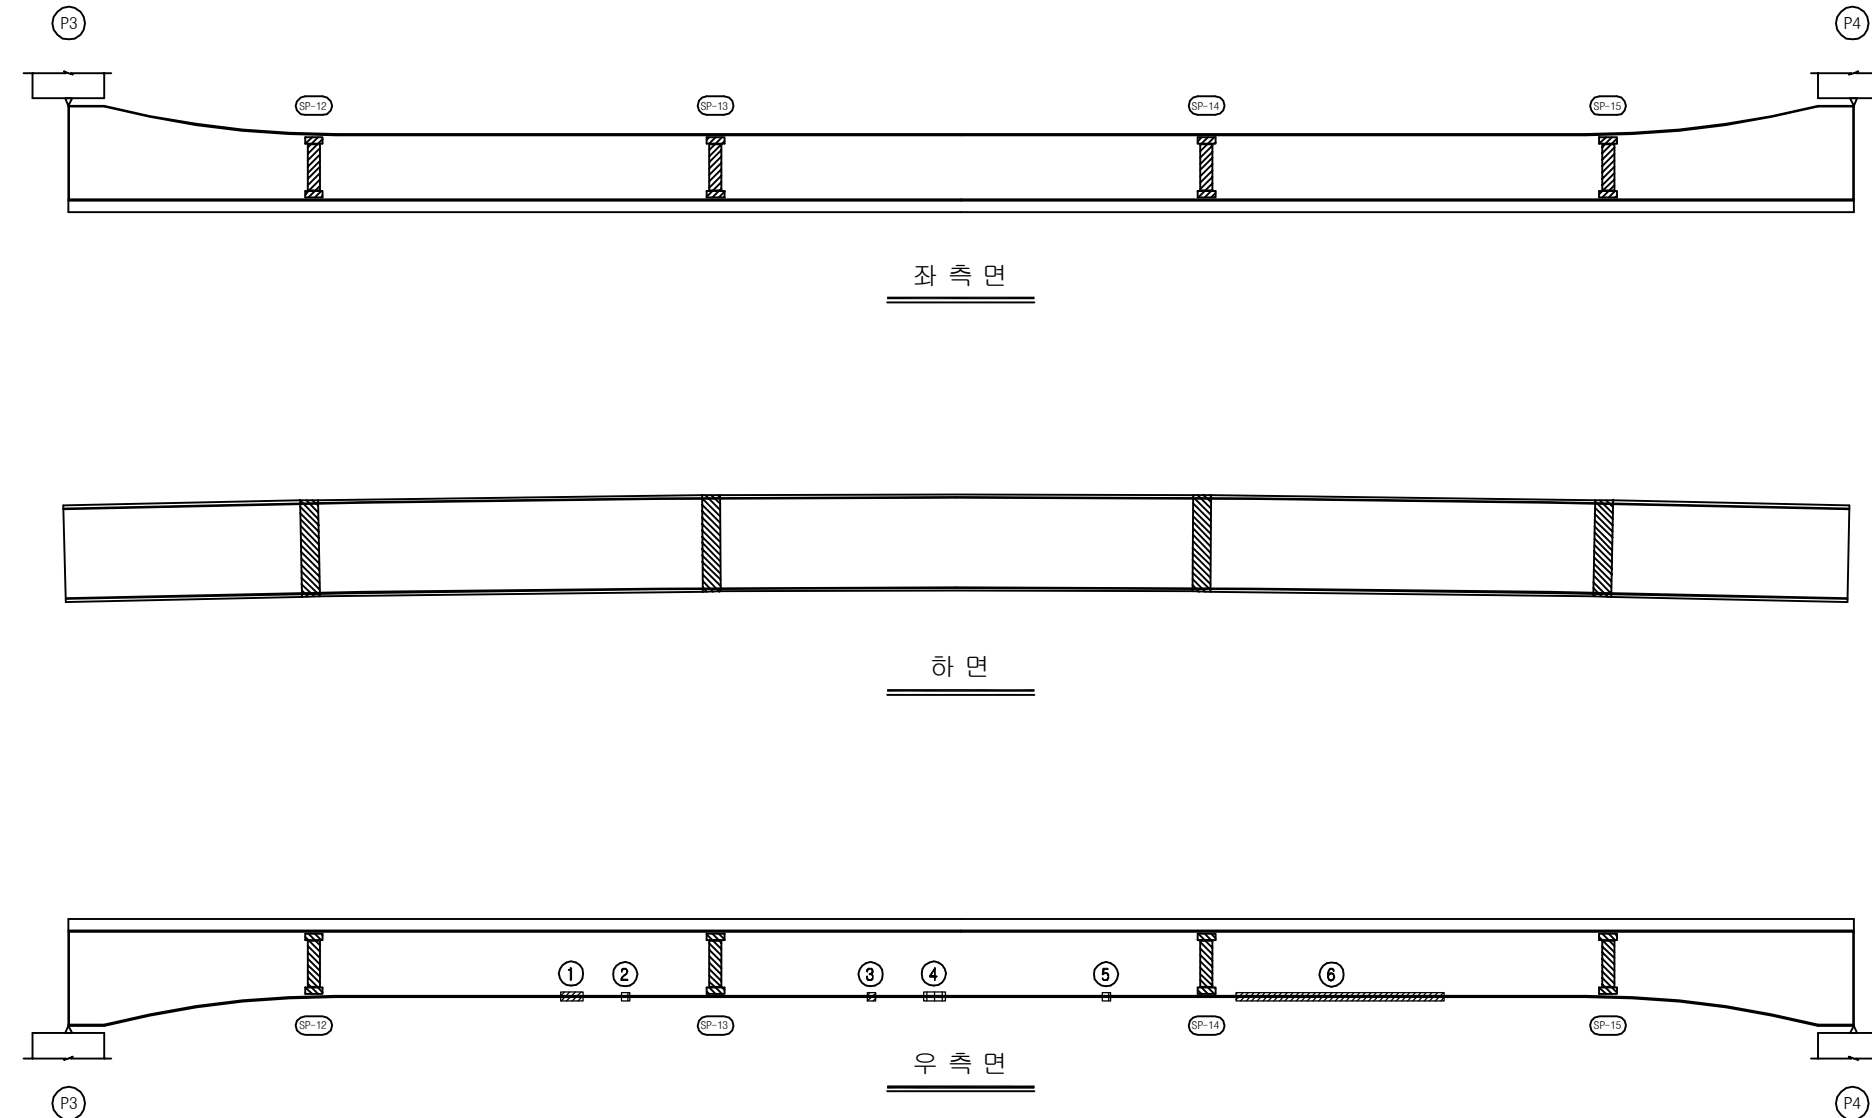


KEY PLAN

부 산 ←

→ 대 구

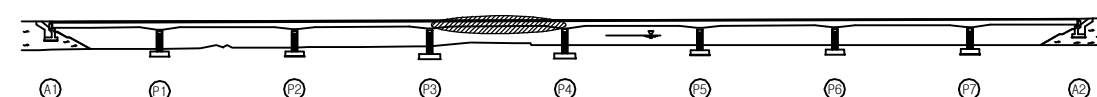

SECTION

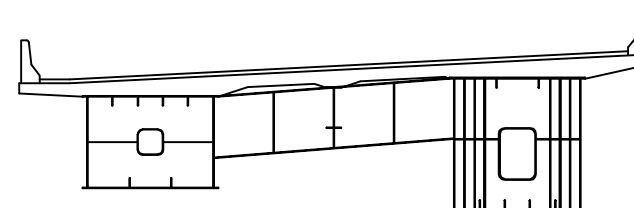

손 상 현 황 표

번호	신(N) 구(P)	손상내용	손상현황						결함 상대	손상 물량	비고
			폭	길이	너비	물량	단위	개소			
1	구	도장박리/녹발생	-	0.4	0.1	0.04	m ²	1	b	0.04	
2	구	도장박리/녹발생	-	0.1	0.1	0.01	m ²	1	b	0.01	
3	구	도장박리/녹발생	-	0.1	0.1	0.01	m ²	1	b	0.01	
4	구	도장박리/녹발생	-	0.2	0.1	0.02	m ²	1	b	0.02	
5	구	도장박리/녹발생	-	0.1	0.1	0.01	m ²	1	b	0.01	
6	구	도장박리/녹발생	-	4.0	0.1	0.40	m ²	1	b	0.40	
7											
8											
주) 손상의 길이 및 너비는 「 m 」이며, 균열의 폭은 「 mm 」임

용역명	2017년 상반기 시설물 정기점검 용역
과업기간	2017. 03. 21 ~ 2017. 06. 30
발주처	신대구부산고속도로주식회사
용역사	(주) 위드이앤오
도면번호	028

ID : 감로1교(대구) - 거더외부 - S5 G2

보 수 이 력			
기 존 규 열	보 수(12. 상반기)	신 규 규 열	보 수(12. 하반기)
보수부위재검열	보 수(13. 상반기)	보 수(13. 하반기)	보 수(13. 상반기)
보 수(기보수)	보 수(13. 하반기)	보 수(14. 상반기)	보 수(14. 하반기)
보 수(08. 하반기)	보 수(14. 상반기)	보 수(14. 하반기)	보 수(15. 상반기)
보 수(09. 상반기)	보 수(15. 상반기)	보 수(15. 하반기)	보 수(16. 상반기)
보 수(09. 하반기)	보 수(16. 상반기)	보 수(16. 하반기)	보 수(16. 하반기)
보 수(10. 상반기)	보 수(16. 하반기)	보 수(17. 상반기)	보 수(17. 상반기)
보 수(10. 하반기)	보 수(17. 상반기)		
보 수(11. 상반기)			
보 수(11. 하반기)			


손 상 현 황 표

번호	신(N) 구(P)	손상내용	손상현황						결함 상대	손상 물량	비고
			폭	길이	너비	물량	단위	개소			
1	구	도장균형/녹발생	-	0.1	0.1	0.01	m ²	1	b	0.01	
2	구	도장박리	-	0.1	0.3	0.03	m ²	17	b	0.51	
3	구	도장박리	-	0.1	0.3	0.03	m ²	12	b	0.36	
4											
5											
주) 손상의 길이 및 너비는 「 m 」이며, 균열의 폭은 「 mm 」임

← 부 산


대 구 →

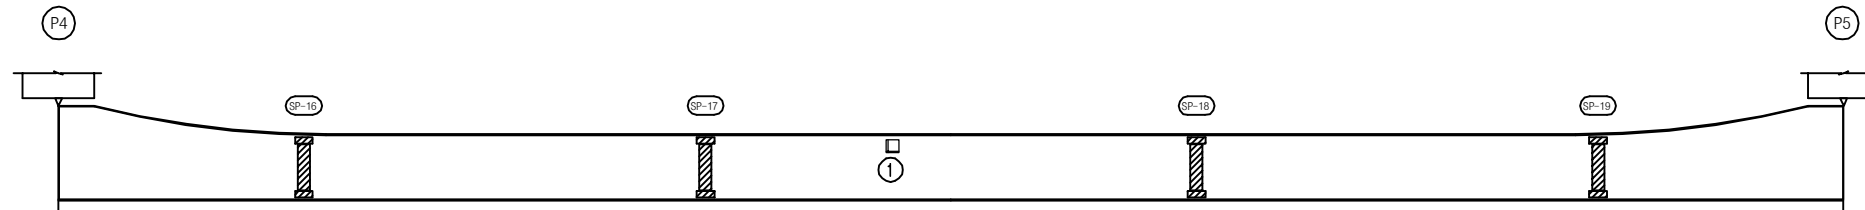

좌측면



하면

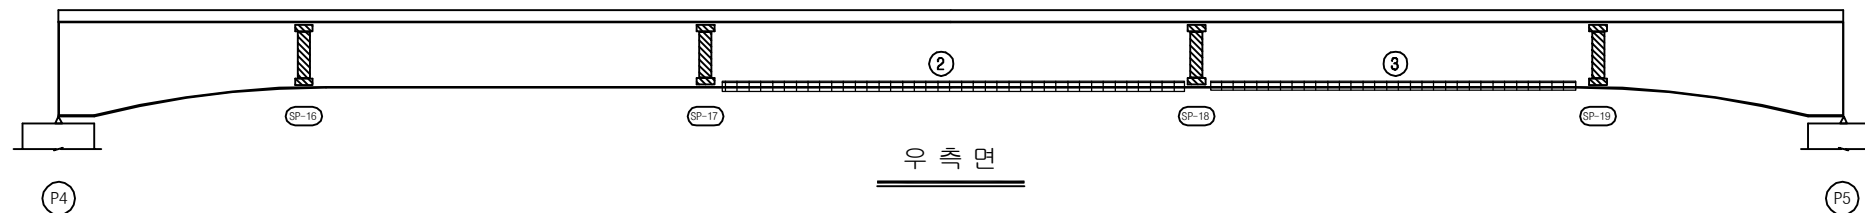


우측면


KEY PLAN

부 산 ←

→ 대 구

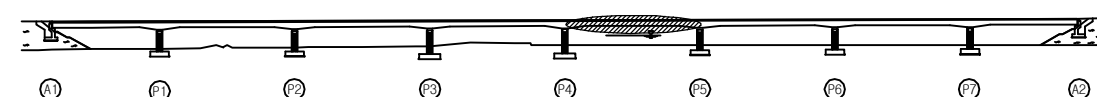

SECTION

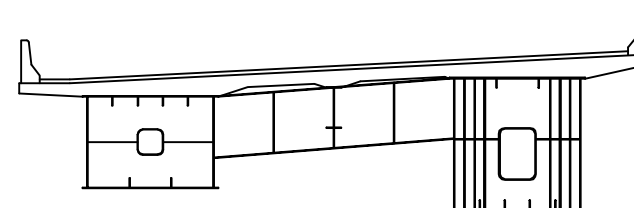

용역명 2017년 상반기 시설물 정기점검 용역

과업기간 2017. 03. 21 ~ 2017. 06. 30

발주처 신대구부산고속도로주식회사

용역사 (주) 위드이앤오

도면번호 029

ID : 감로1교(대구) - 거더외부 - S6 G2

보 수 이 력			
기 준 규 열	보 수(12. 상반기)	보 수(12. 하반기)	
신 규 규 열	보 수(13. 상반기)	보 수(13. 하반기)	
보수부위재검열	보 수(14. 상반기)	보 수(14. 하반기)	
보 수(기보수)	보 수(15. 상반기)	보 수(15. 하반기)	
보 수(08. 상반기)	보 수(16. 상반기)	보 수(16. 하반기)	
보 수(09. 상반기)	보 수(17. 상반기)	보 수(17. 하반기)	
보 수(09. 하반기)			
보 수(10. 상반기)			
보 수(10. 하반기)			
보 수(11. 상반기)			
보 수(11. 하반기)			


손 상 현 황 표

번호	신(N) 구(P)	손상내용	손상현황					결함 상대	손상 물량	비고
			폭	길이	너비	물량	단위			
1	구	도장박리/녹발생	-	0.1	0.2	0.02	m ²	5	b	0.10
2	구	도장박리/녹발생	-	0.1	0.5	0.05	m ²	1	b	0.05
3	구	도장박리/녹발생	-	0.1	0.2	0.02	m ²	3	b	0.06
4	구	도장박리/녹발생	-	0.1	0.9	0.09	m ²	1	b	0.09
5	구	도장박리/녹발생	-	0.1	0.2	0.02	m ²	1	b	0.02
6	구	도장박리/녹발생	-	0.1	6.0	0.60	m ²	1	b	0.60
7	구	도장박리/녹발생	-	0.1	2.0	0.20	m ²	1	b	0.20
8	구	도장박리/녹발생	-	0.1	10.0	1.00	m ²	1	b	1.00
9										
10										
주) 손상의 길이 및 너비는 「 m 」이며, 균열의 폭은 「 mm 」임

← 부 산


대 구 →

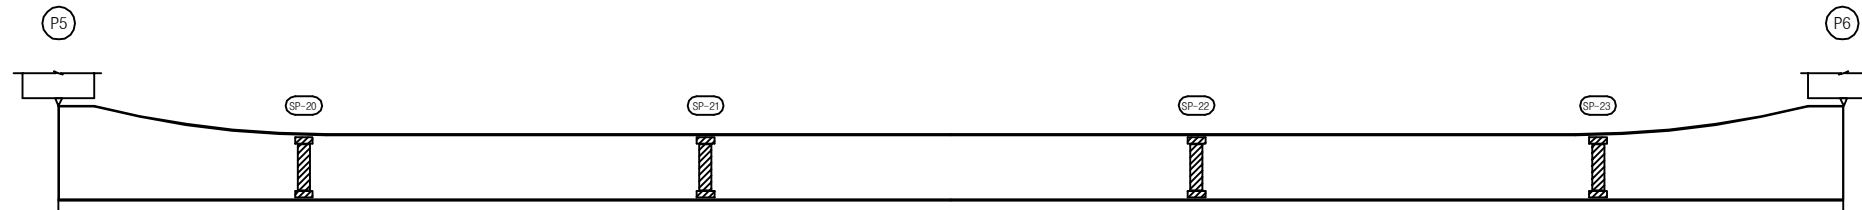

좌 측 면



하 면

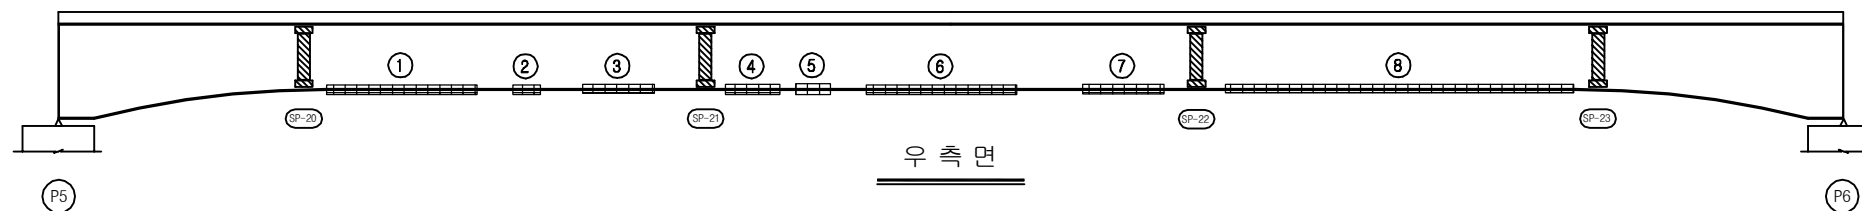


우 측 면


KEY PLAN

부 산 ←

→ 대 구

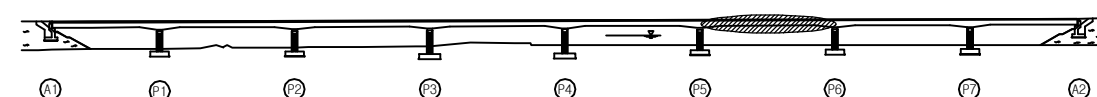

SECTION

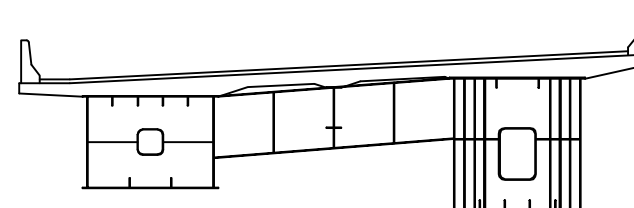


용역명	2017년 상반기 시설물 정기점검 용역
과업기간	2017. 03. 21 ~ 2017. 06. 30
발주처	신대구부산고속도로주식회사
용역사	(주) 위드이앤오
도면번호	030

ID : 감로1교(대구) - 거더외부 - S7 G2

보 수 이 력			
기 준 규 열	보 수(12. 상반기)	보 수(12. 하반기)	
신 규 규 열	보 수(13. 상반기)	보 수(13. 하반기)	
보수부위재검열	보 수(14. 상반기)	보 수(14. 하반기)	
보 수(기보수)	보 수(15. 상반기)	보 수(15. 하반기)	
보 수(08. 상반기)	보 수(16. 상반기)	보 수(16. 하반기)	
보 수(09. 상반기)	보 수(17. 상반기)	보 수(17. 하반기)	
보 수(09. 하반기)	보 수(18. 상반기)	보 수(18. 하반기)	
보 수(10. 상반기)	보 수(19. 상반기)	보 수(19. 하반기)	
보 수(10. 하반기)	보 수(20. 상반기)	보 수(20. 하반기)	
보 수(11. 상반기)	보 수(21. 상반기)	보 수(21. 하반기)	
보 수(11. 하반기)	보 수(22. 상반기)	보 수(22. 하반기)	

← 부 산

대 구 →

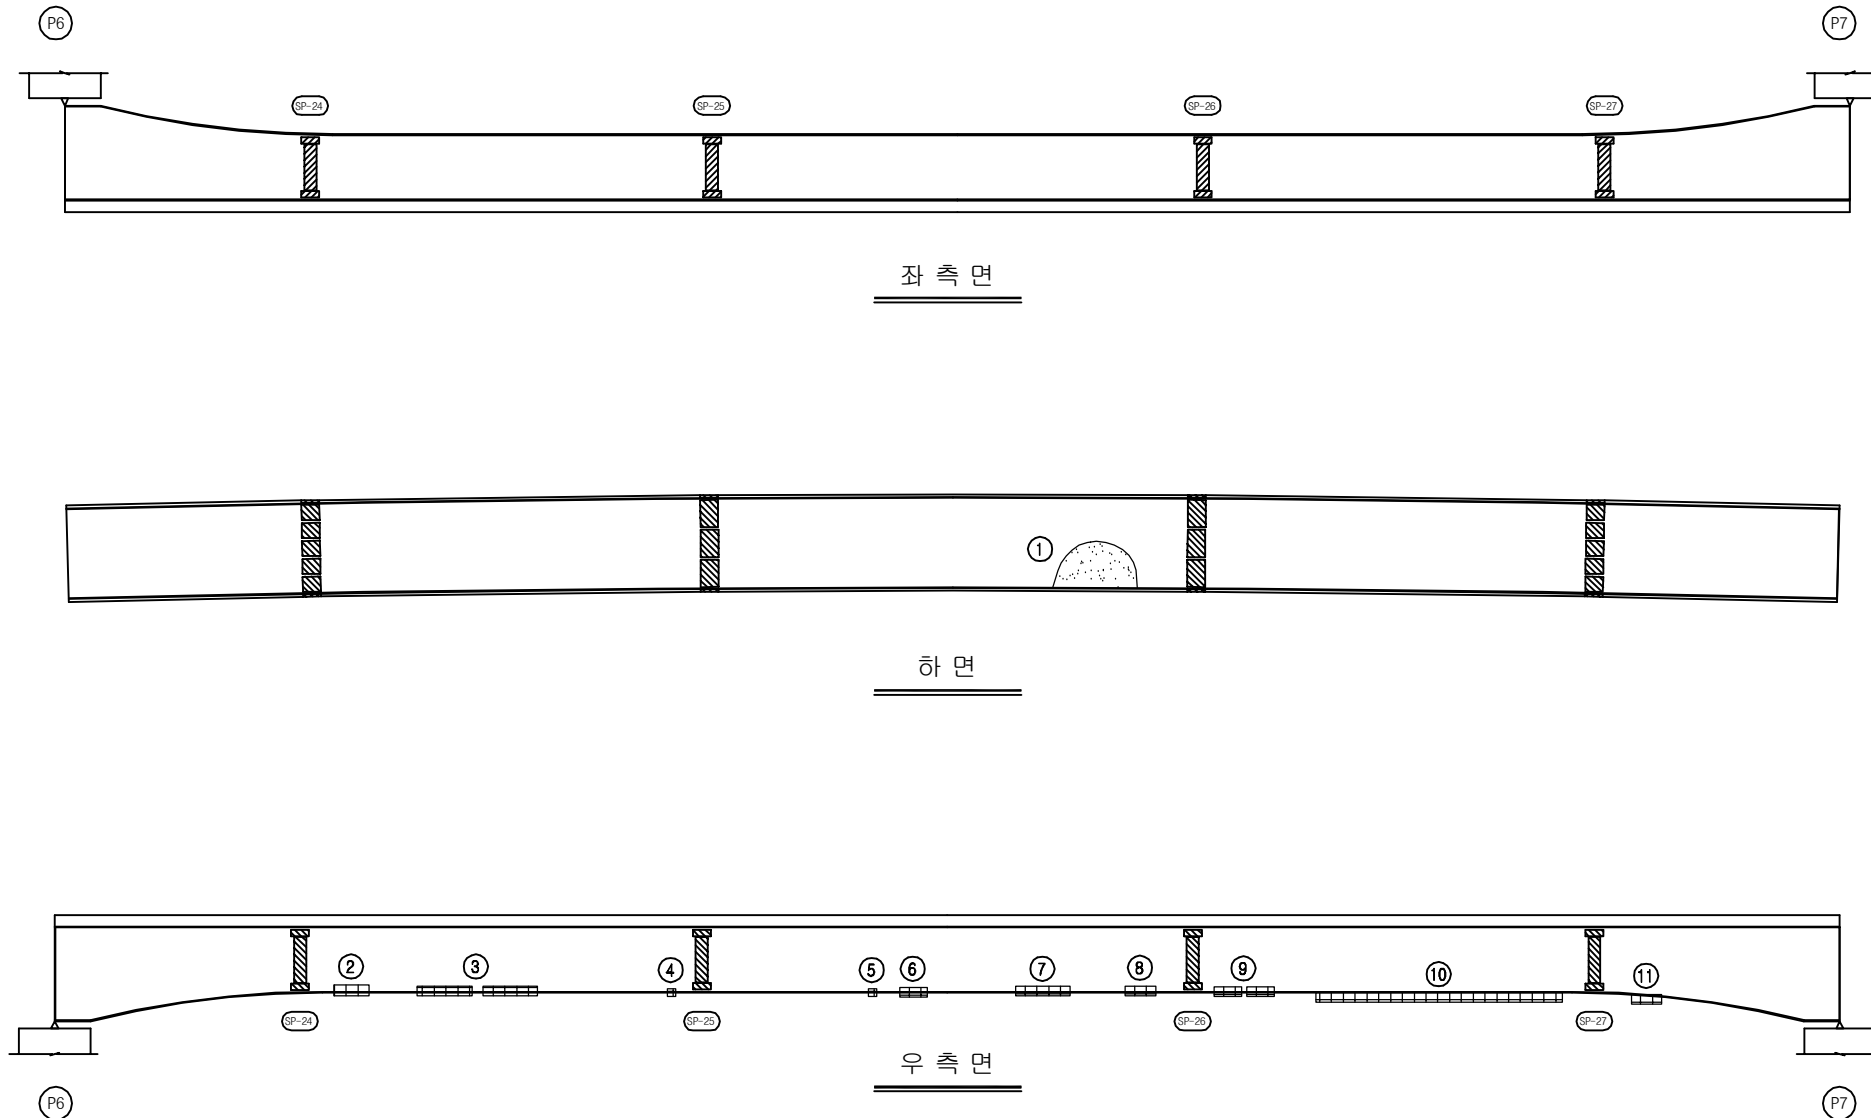


손 상 현 황 표


번호	신(N) 구(P)	손상내용	손상현황						결함 상대	손상 물량	비고
			폭	길이	너비	물량	단위	개소			
1	구	이물질 오염	-	1.2	2.0	2.40	m ²	1	b	2.40	
2	구	도장박리/녹발생	-	0.1	0.5	0.05	m ²	1	b	0.05	
3	구	도장박리/녹발생	-	0.1	1.0	0.10	m ²	2	b	0.20	
4	구	도장박리/녹발생	-	0.1	0.1	0.01	m ²	1	b	0.01	
5	구	도장박리/녹발생	-	0.1	0.1	0.01	m ²	1	b	0.01	
6	구	도장박리/녹발생	-	0.1	0.3	0.03	m ²	1	b	0.03	
7	구	도장박리/녹발생	-	0.1	0.6	0.06	m ²	1	b	0.06	
8	구	도장박리/녹발생	-	0.1	0.4	0.04	m ²	1	b	0.04	
9	구	도장박리/녹발생	-	0.1	0.3	0.03	m ²	2	b	0.06	
10	구	도장박리/녹발생	-	0.1	0.3	0.03	m ²	10	b	0.30	
11	구	도장박리/녹발생	-	0.1	0.5	0.05	m ²	1	b	0.05	
12											
13											
주) 손상의 길이 및 너비는 「 m 」이며, 균열의 폭은 「 mm 」임

KEY PLAN

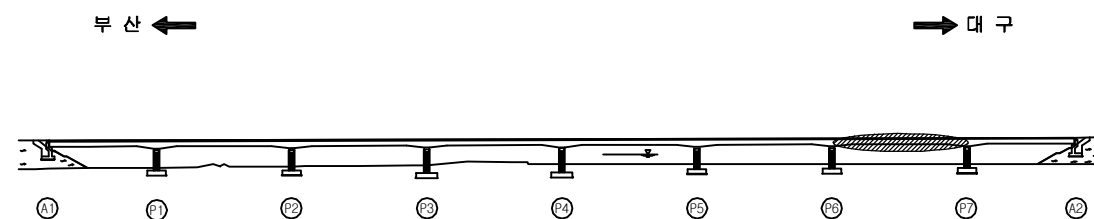

SECTION

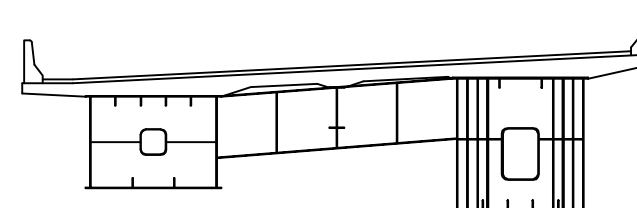

용역명	2017년 상반기 시설물 정기점검 용역
과업기간	2017. 03. 21 ~ 2017. 06. 30
발주처	신대구부산고속도로주식회사
용역사	(주) 위드이앤오
도면번호	031

ID : 감로1교(대구) - 거더외부 - S8 G2

보 수 이 력			
기 준 규 열	보 수(12. 상반기)	보 수(12. 하반기)	
신 규 규 열	보 수(13. 상반기)	보 수(13. 하반기)	
보수부위재검열	보 수(14. 상반기)	보 수(14. 하반기)	
보 수(기보수)	보 수(15. 상반기)	보 수(15. 하반기)	
보 수(08. 상반기)	보 수(16. 상반기)	보 수(16. 하반기)	
보 수(09. 상반기)	보 수(17. 상반기)	보 수(17. 하반기)	
보 수(09. 하반기)			
보 수(10. 상반기)			
보 수(10. 하반기)			
보 수(11. 상반기)			
보 수(11. 하반기)			


손 상 현 황 표

번호	신(N) 구(P)	손상내용	손상현황						결함 상대	손상 물량	비고
			폭	길이	너비	물량	단위	개소			
1	구	도장박리/녹발생	-	0.1	0.8	0.08	m ²	1	b	0.08	
2	구	도장박리/녹발생	-	0.1	1.0	0.10	m ²	1	b	0.10	
3	구	도장박리/녹발생	-	0.1	0.3	0.03	m ²	12	b	0.36	
4	구	도장박리/녹발생	-	0.1	2.0	0.20	m ²	1	b	0.20	
5	구	도장박리/녹발생	-	0.1	0.1	0.01	m ²	1	b	0.01	
6	구	도장박리/녹발생	-	0.1	0.3	0.03	m ²	10	b	0.30	
7	구	도장박리/녹발생	-	0.1	0.6	0.06	m ²	1	b	0.06	
8	구	도장박리/녹발생	-	0.1	0.2	0.02	m ²	1	b	0.02	
9											
10											
주) 손상의 길이 및 너비는 「 m 」이며, 균열의 폭은 「 mm 」임

← 부 산


대 구 →

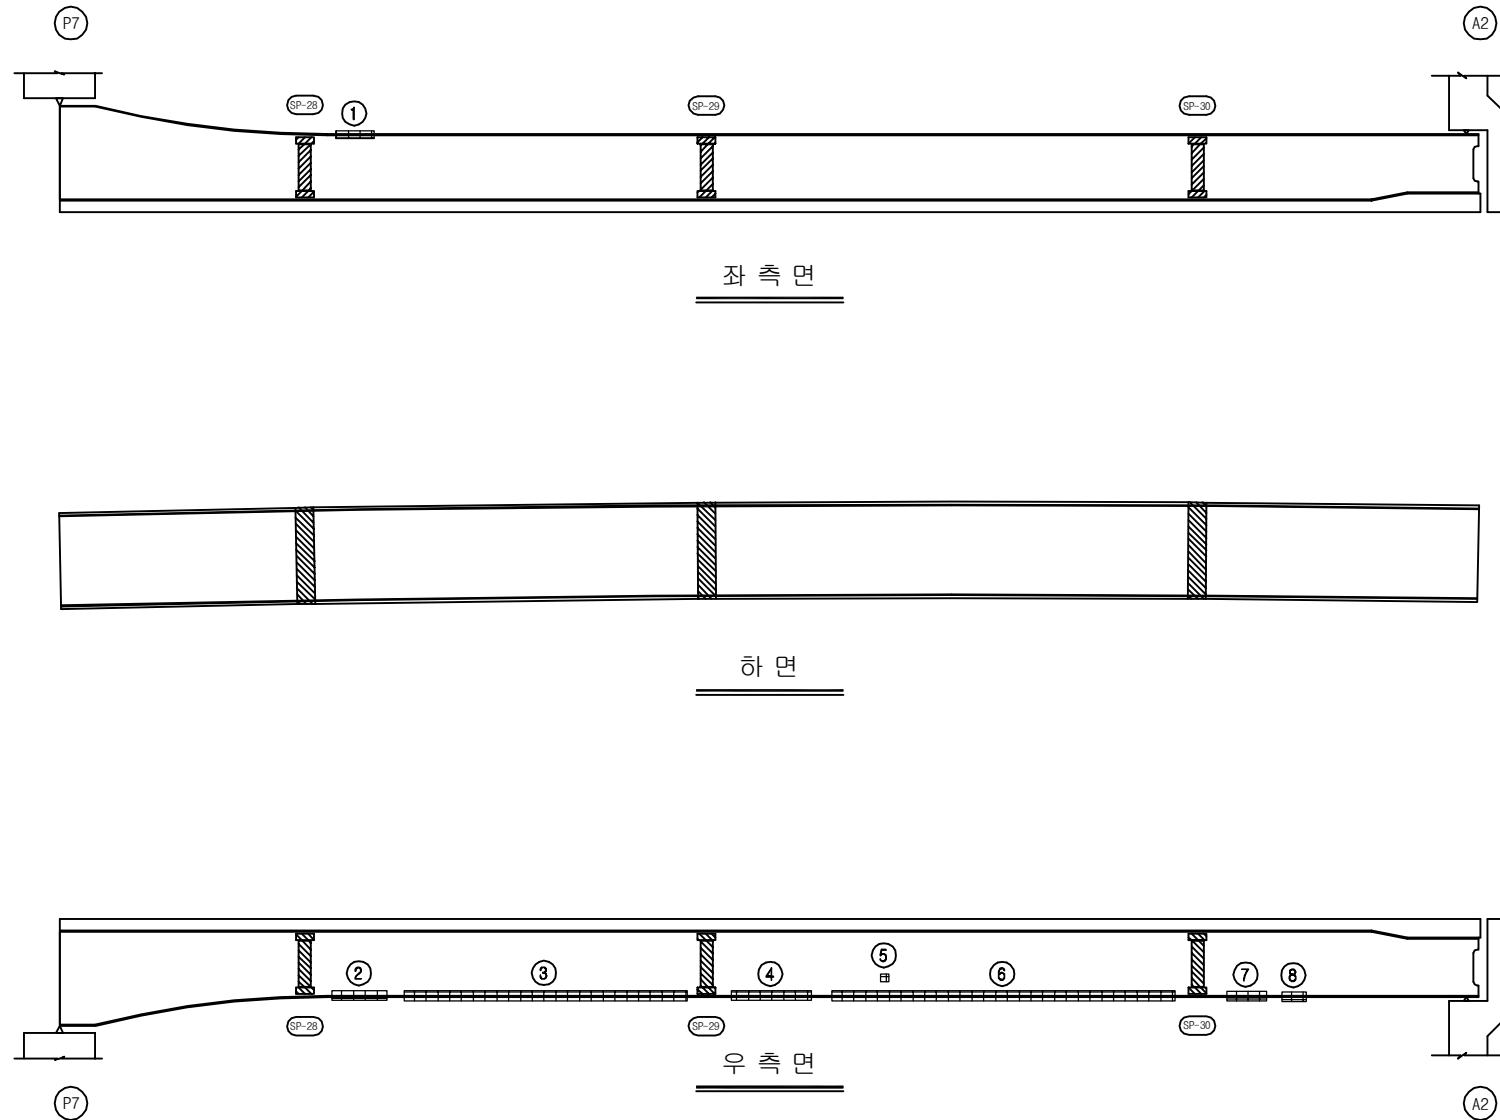

KEY PLAN

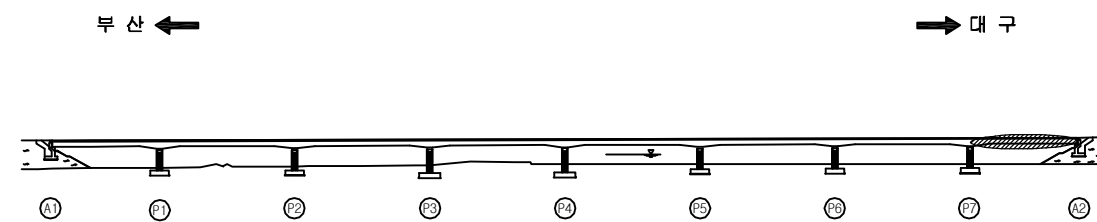

SECTION

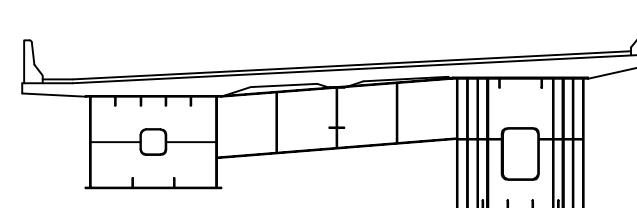


용역명	2017년 상반기 시설물 정기점검 용역
과업기간	2017. 03. 21 ~ 2017. 06. 30
발주처	신대구부산고속도로주식회사
용역사	(주) 위드이앤오
도면번호	032

ID : 감로1교(대구) - 거더내부 - S1 G1


보 수 이 력			
	기 존 규 격		보 수(12. 상반기)
	신 규 규 격		보 수(12. 하반기)
	보수부위재교결		보 수(13. 상반기)
	보 수(기보수)		보 수(13. 하반기)
	보 수(08. 상반기)		보 수(14. 상반기)
	보 수(09. 상반기)		보 수(14. 하반기)
	보 수(09. 하반기)		보 수(15. 상반기)
	보 수(10. 상반기)		보 수(15. 하반기)
	보 수(10. 하반기)		보 수(16. 상반기)
	보 수(11. 상반기)		보 수(16. 하반기)
	보 수(11. 하반기)		보 수(17. 상반기)

대 구 →


← 부 산

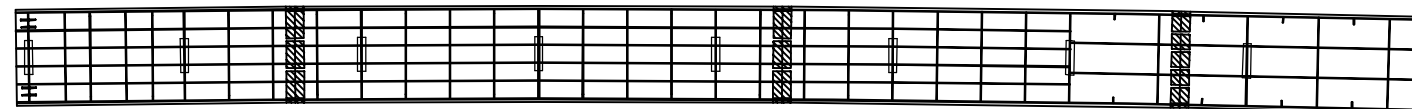


상 면

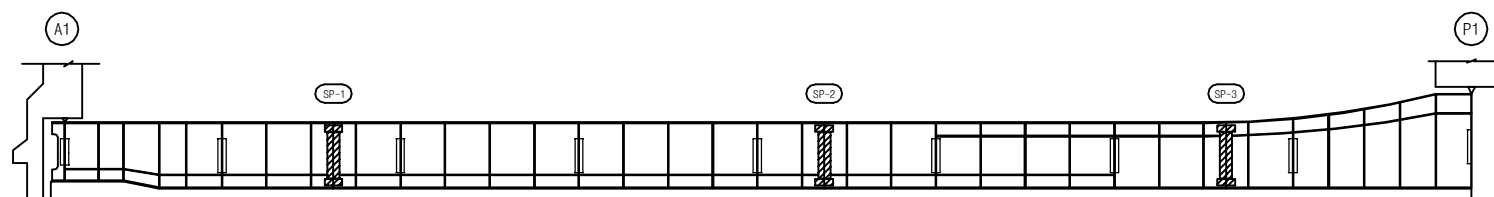

좌 측 면

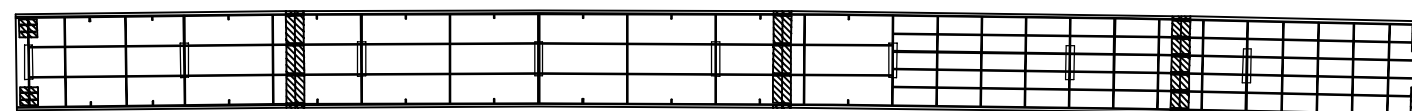

하 면

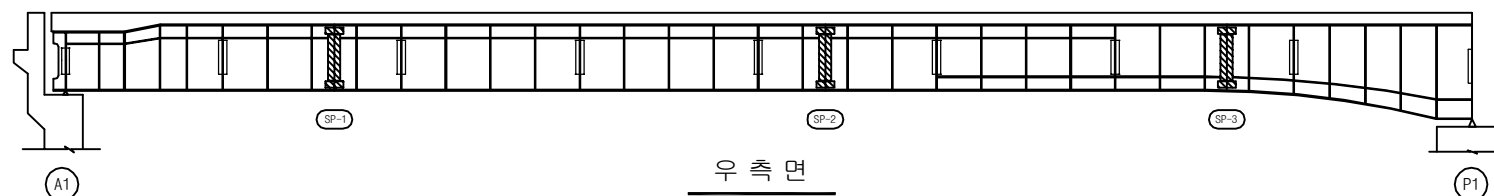


우 측 면

손 상 현 황 표


번호	신(N) 구(P)	손상내용	손상현황						결함 상태	손상 물량	비고
			폭	길이	너비	물량	단위	개소			
1											
2											
주) 손상의 길이 및 너비는 「 m 」이며, 균열의 폭은 「 mm 」 임

KEY PLAN

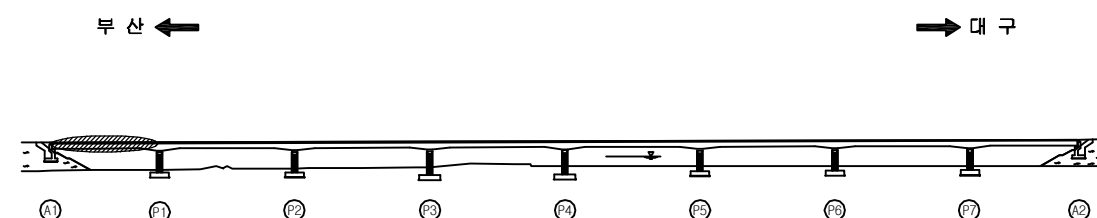

SECTION

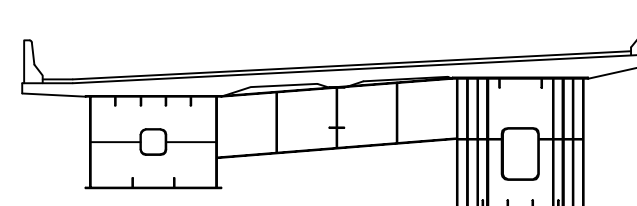

용역명	2017년 상반기 시설물 정기점검 용역
과업기간	2017. 03. 21 ~ 2017. 06. 30
발주처	신대구부산고속도로주식회사
용역사	(주) 위드이앤오
도면번호	033

ID : 감로1교(대구) - 거더내부 - S2 G1

보 수 이 력			
	기 존 규 격		보 수(12. 상반기)
	신 규 규 격		보 수(12. 하반기)
	보수부위재규격		보 수(13. 상반기)
	보 수(기보수)		보 수(13. 하반기)
	보 수(08. 하반기)		보 수(14. 상반기)
	보 수(09. 상반기)		보 수(14. 하반기)
	보 수(09. 하반기)		보 수(15. 상반기)
	보 수(10. 상반기)		보 수(15. 하반기)
	보 수(10. 하반기)		보 수(16. 상반기)
	보 수(11. 상반기)		보 수(16. 하반기)
	보 수(11. 하반기)		보 수(17. 상반기)

손 상 현 황 표

번호	신(N) 구(P)	손상내용	손상현황						결함 상태	손상 물량	비고
			폭	길이	너비	물량	단위	개소			
1											
2											
주) 손상의 길이 및 너비는 「 m 」이며, 균열의 폭은 「 mm 」임

← 부 산


대 구 →



상 면

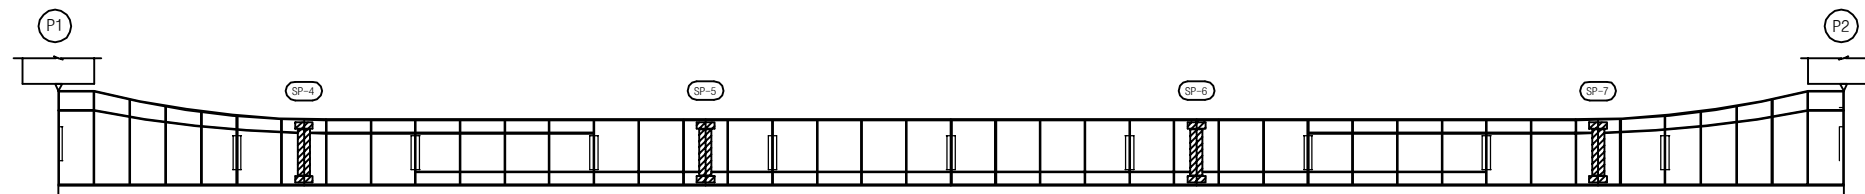

좌 측 면

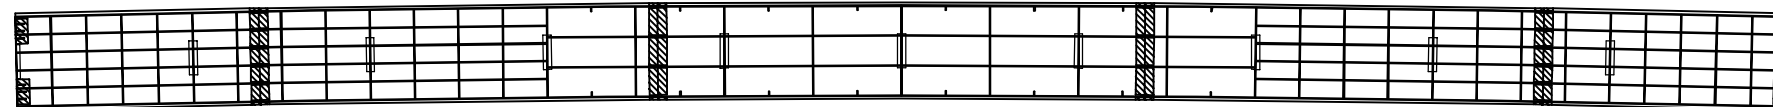

하 면




우 측 면


KEY PLAN

부 산 ←

→ 대 구

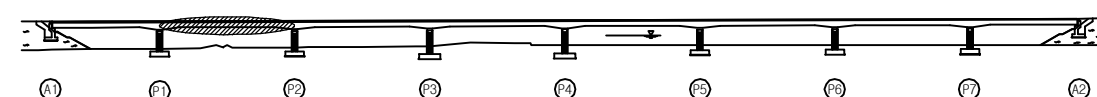

SECTION

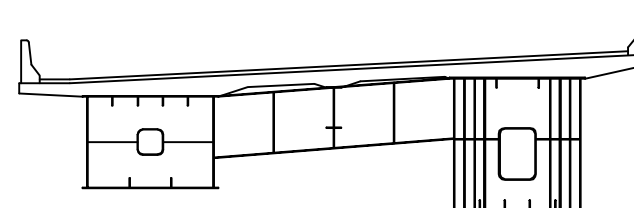

용 역 명 2017년 상반기 시설물 정기점검 용역

과업기간 2017. 03. 21 ~ 2017. 06. 30

발 주 처 신대구부산고속도로주식회사

용 역 사 (주) 위드이앤오

도면번호 034

ID : 감로1교(대구) - 거더내부 - S3 G1

보 수 이 력			
	기 존 규 격		보 수(12. 상반기)
	신 규 규 격		보 수(12. 하반기)
	보수부위재규격		보 수(13. 상반기)
	보 수(기보수)		보 수(13. 하반기)
	보 수(08. 하반기)		보 수(14. 상반기)
	보 수(09. 상반기)		보 수(14. 하반기)
	보 수(09. 하반기)		보 수(15. 상반기)
	보 수(10. 상반기)		보 수(15. 하반기)
	보 수(10. 하반기)		보 수(16. 상반기)
	보 수(11. 상반기)		보 수(16. 하반기)
	보 수(11. 하반기)		보 수(17. 상반기)


손 상 현 황 표

번호	신(N) 구(P)	손상내용	손상현황						결함 상태	손상 물량	비고
			폭	길이	너비	물량	단위	개소			
1											
2											
주) 손상의 길이 및 너비는 「 m 」이며, 균열의 폭은 「 mm 」임

← 부 산


대 구 →

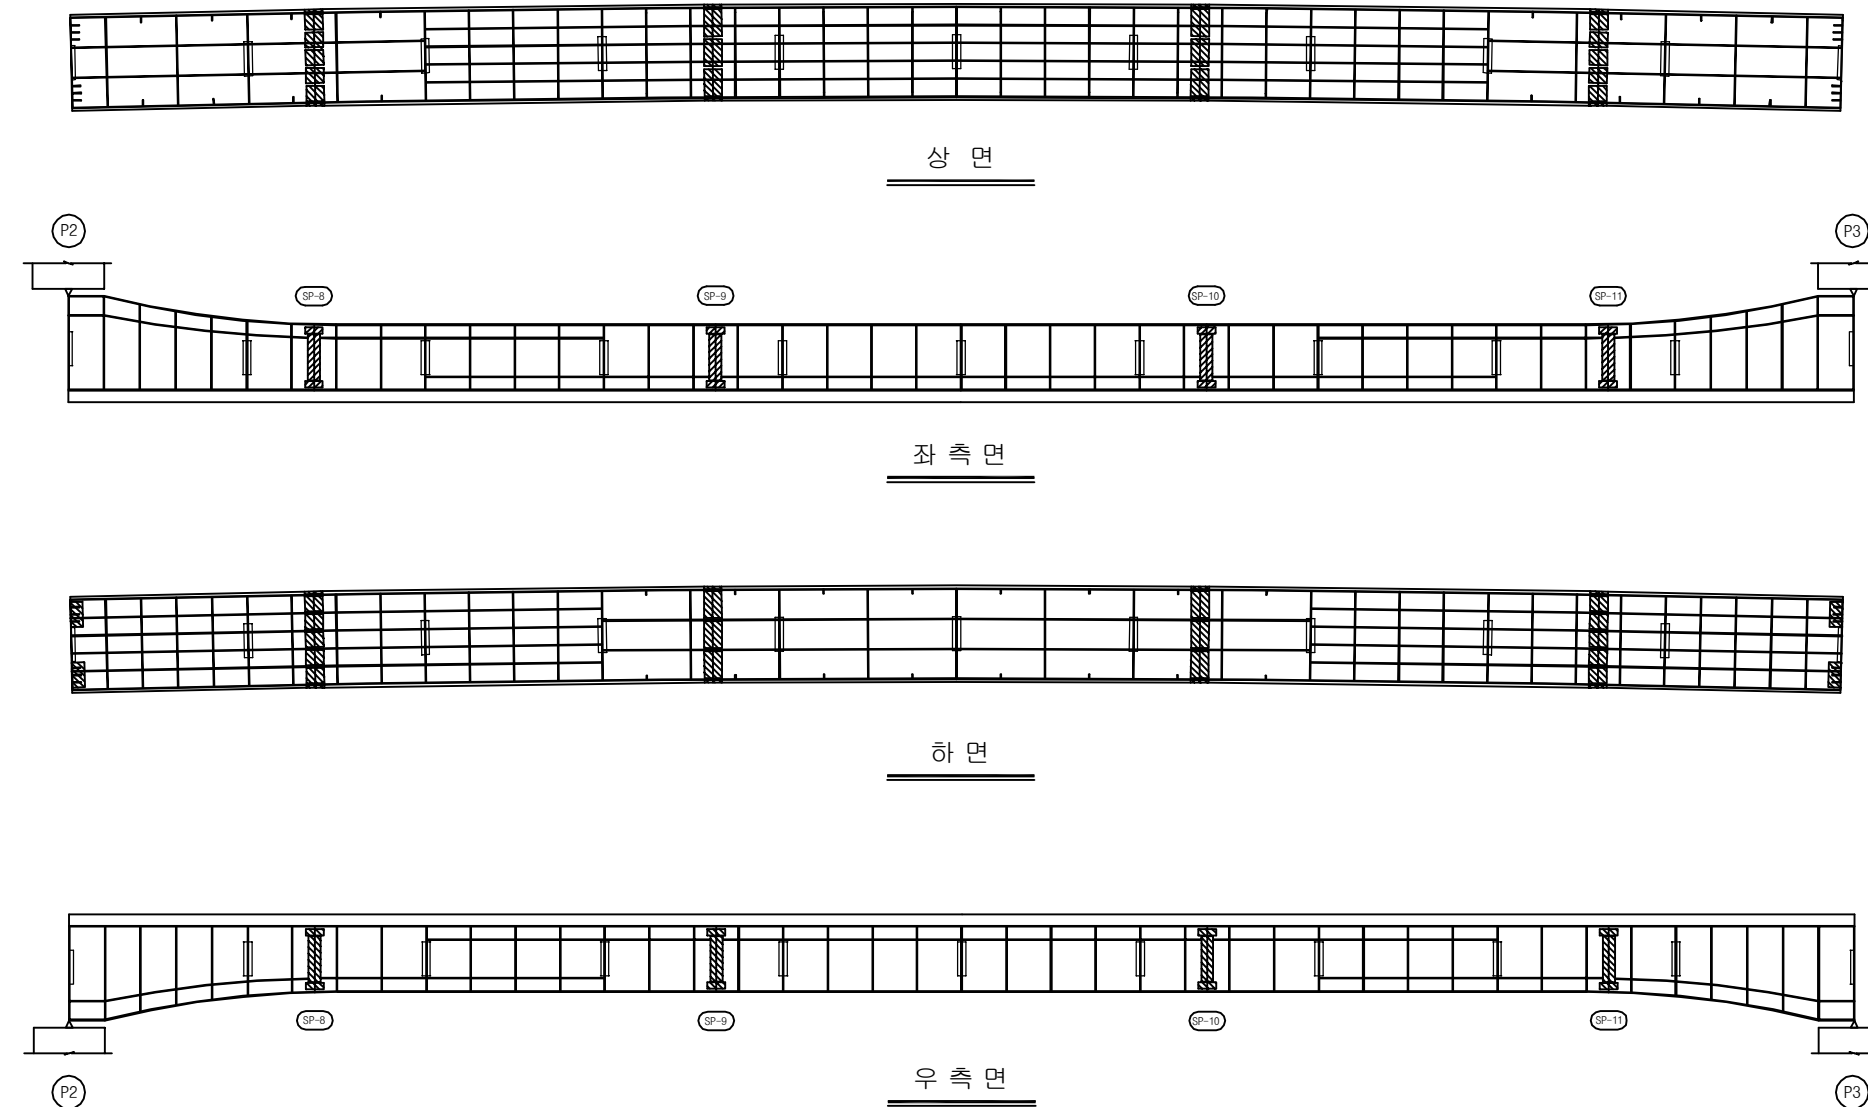

KEY PLAN

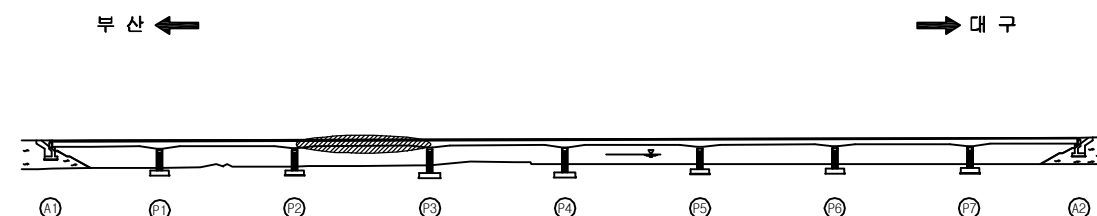

SECTION

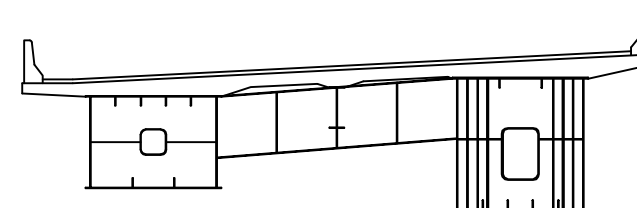

용역명	2017년 상반기 시설물 정기점검 용역
과업기간	2017. 03. 21 ~ 2017. 06. 30
발주처	신대구부산고속도로주식회사
용역사	(주) 위드이앤오
도면번호	035

ID : 감로1교(대구) - 거더내부 - S4 G1

보 수 이 력			
	기 존 규 격		보 수(12. 상반기)
	신 규 규 격		보 수(12. 하반기)
	보수부위재규격		보 수(13. 상반기)
	보 수(기보수)		보 수(13. 하반기)
	보 수(08. 하반기)		보 수(14. 상반기)
	보 수(09. 상반기)		보 수(14. 하반기)
	보 수(09. 하반기)		보 수(15. 상반기)
	보 수(10. 상반기)		보 수(15. 하반기)
	보 수(10. 하반기)		보 수(16. 상반기)
	보 수(11. 상반기)		보 수(16. 하반기)
	보 수(11. 하반기)		보 수(17. 상반기)

← 부 산


대 구 →

손 상 현 황 표


번호	신(N) 구(P)	손상내용	손상현황						결함 상태	손상 물량	비고
			폭	길이	너비	물량	단위	개소			
1											
2											
주) 손상의 길이 및 너비는 「 m 」이며, 균열의 폭은 「 mm 」 임


상 면

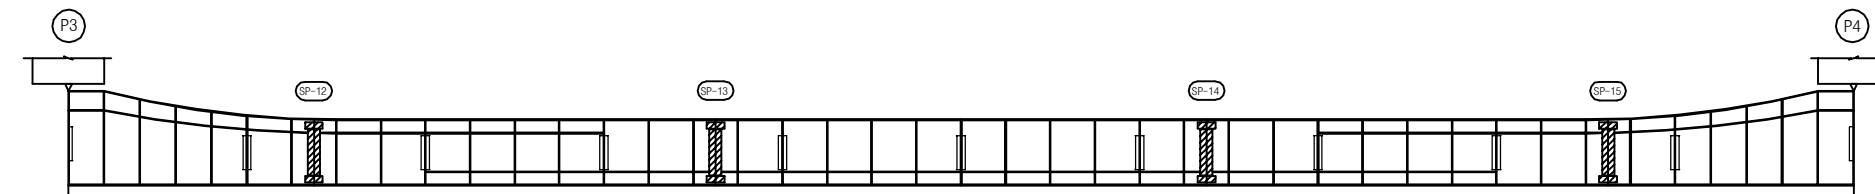

좌 측 면

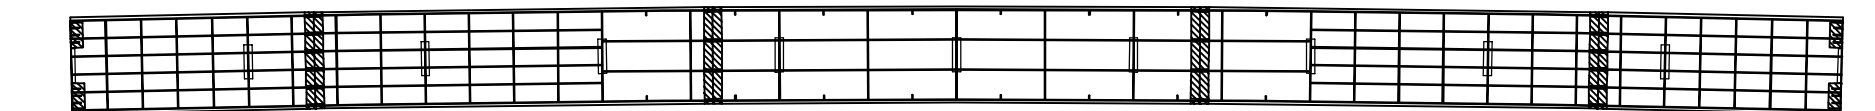

하 면

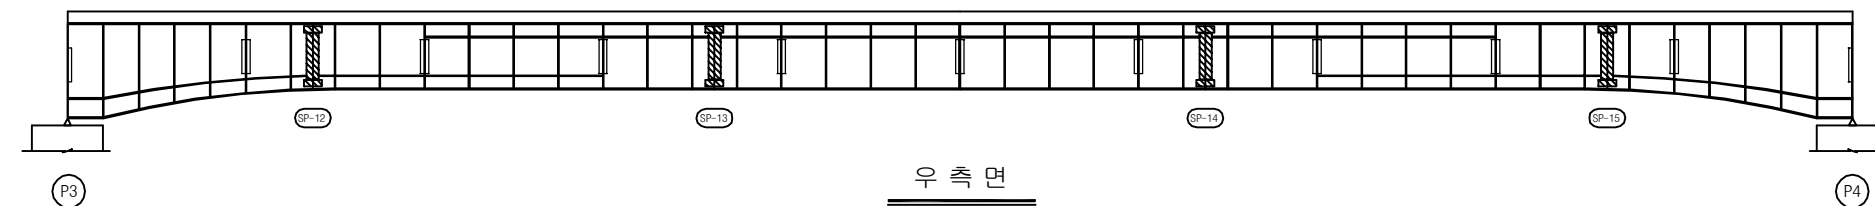


우 측 면


KEY PLAN

부 산 ←

→ 대 구

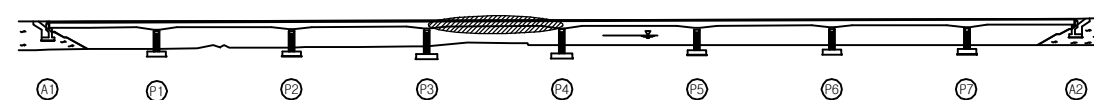

SECTION

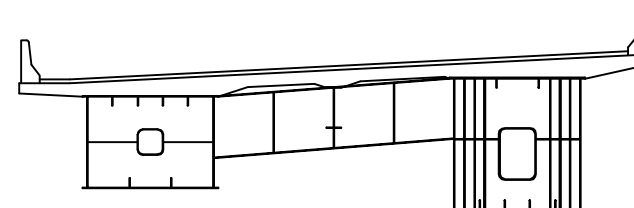

용 역 명 2017년 상반기 시설물 정기점검 용역

과업기간 2017. 03. 21 ~ 2017. 06. 30

발 주 처 신대구부산고속도로주식회사

용 역 사 (주) 위드이앤오

도면번호 036

ID : 감로1교(대구) - 거더내부 - S5 G1

보 수 이 력			
	기 존 규 격		보 수(12. 상반기)
	신 규 규 격		보 수(12. 하반기)
	보수부위재규격		보 수(13. 상반기)
	보 수(기보수)		보 수(13. 하반기)
	보 수(08. 상반기)		보 수(14. 상반기)
	보 수(09. 상반기)		보 수(14. 하반기)
	보 수(09. 하반기)		보 수(15. 상반기)
	보 수(10. 상반기)		보 수(15. 하반기)
	보 수(10. 하반기)		보 수(16. 상반기)
	보 수(11. 상반기)		보 수(16. 하반기)
	보 수(11. 하반기)		보 수(17. 상반기)


손 상 현 황 표

번호	신(N) 구(P)	손상내용	손상현황						결함 상태	손상 물량	비고
			폭	길이	너비	물량	단위	개소			
1											
2											
주) 손상의 길이 및 너비는 「 m 」이며, 균열의 폭은 「 mm 」임

← 부 산


대 구 →

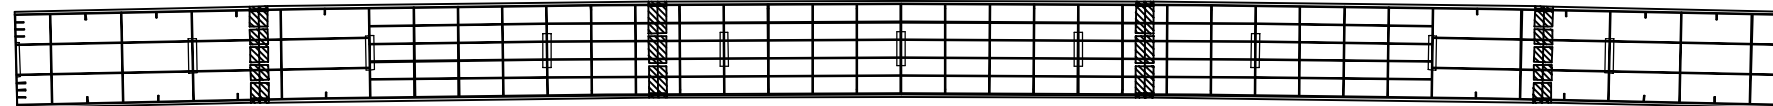


상 면

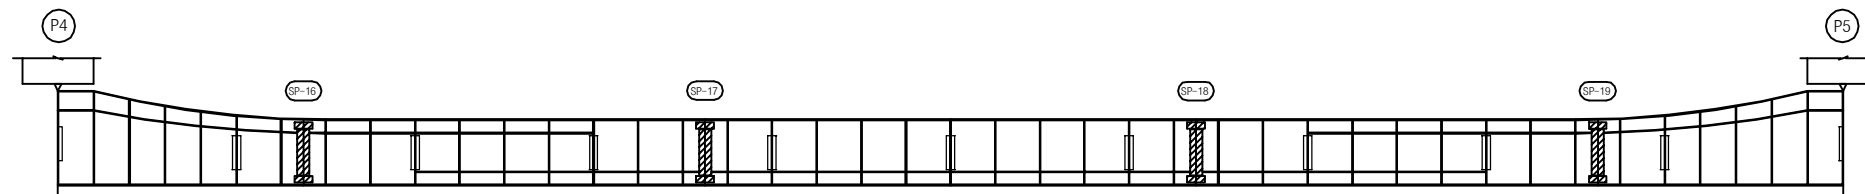

좌 측 면

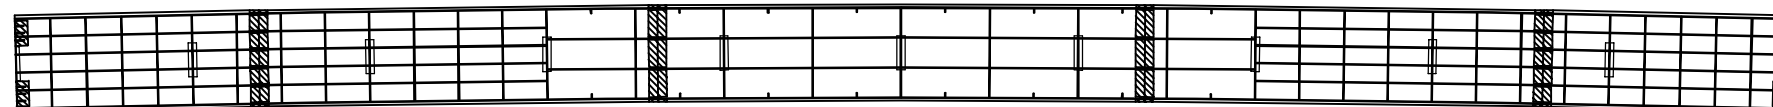

하 면

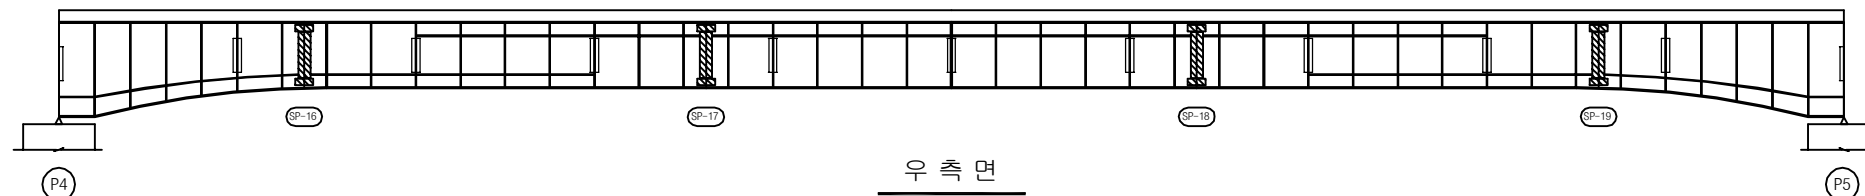


우 측 면


KEY PLAN

부 산 ←

→ 대 구

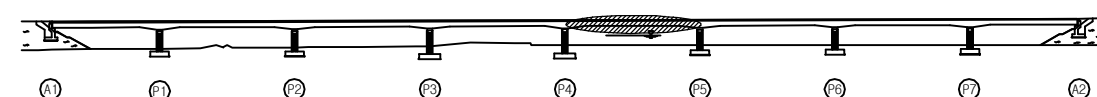

SECTION

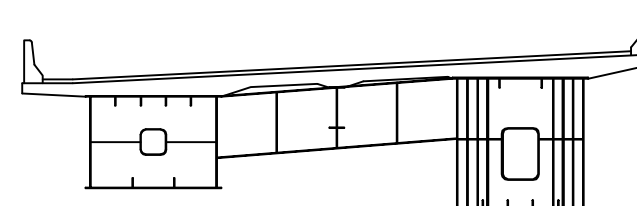

용 역 명 2017년 상반기 시설물 정기점검 용역

과업기간 2017. 03. 21 ~ 2017. 06. 30

발 주 처 신대구부산고속도로주식회사

용 역 사 (주) 위드이앤오

도면번호 037

ID : 감로1교(대구) - 거더내부 - S6 G1

보 수 이 력			
	기 존 규 열		보 수(12. 상반기)
	신 규 규 열		보 수(12. 하반기)
	보수부위재규열		보 수(13. 상반기)
	보 수(기보수)		보 수(13. 하반기)
	보 수(08. 하반기)		보 수(14. 상반기)
	보 수(09. 상반기)		보 수(14. 하반기)
	보 수(09. 하반기)		보 수(15. 상반기)
	보 수(10. 상반기)		보 수(15. 하반기)
	보 수(10. 하반기)		보 수(16. 상반기)
	보 수(11. 상반기)		보 수(16. 하반기)
	보 수(11. 하반기)		보 수(17. 상반기)


손 상 현 황 표

번호	신(N) 구(P)	손상내용	손상현황					결함 상태	손상 물량	비고
			폭	길이	너비	물량	단위			
1										
2										
주) 손상의 길이 및 너비는 「 m 」이며, 균열의 폭은 「 mm 」 임

← 부 산


대 구 →

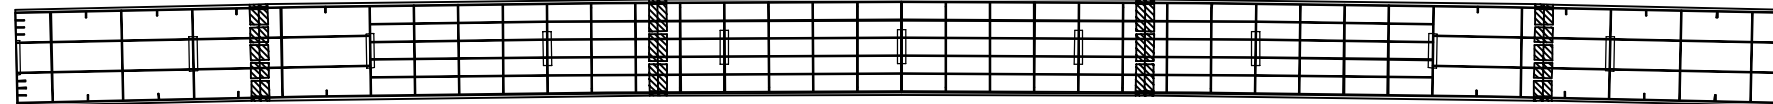


상 면

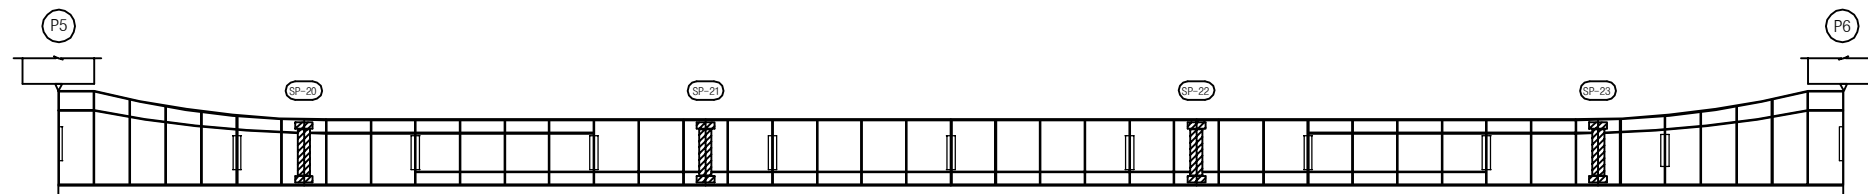

좌 측 면

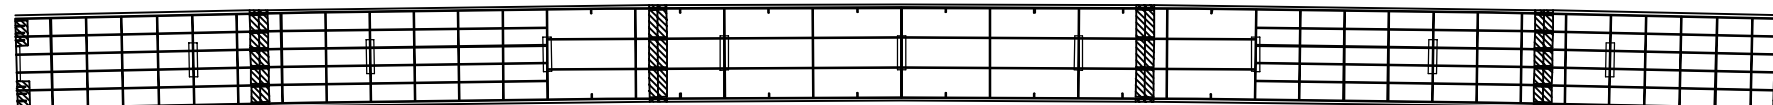

하 면

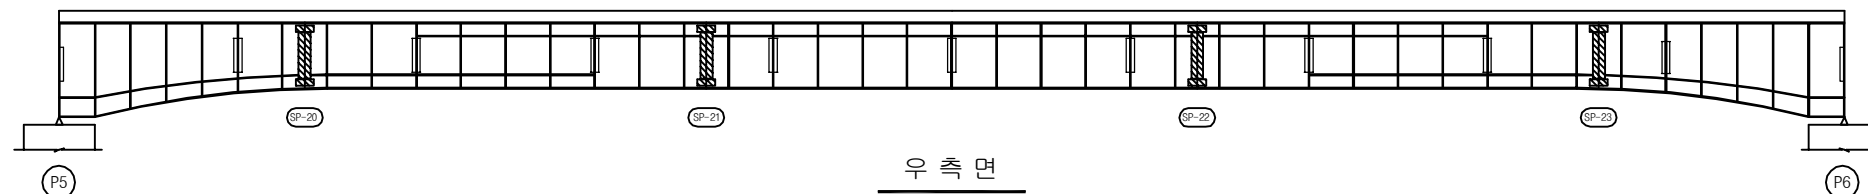


우 측 면


KEY PLAN

부 산 ←

→ 대 구

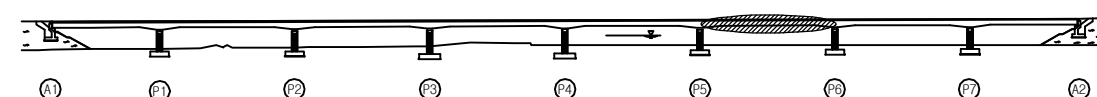

SECTION

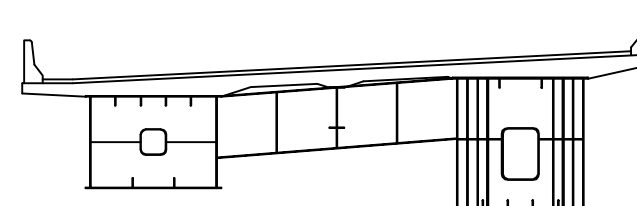

용 역 명 2017년 상반기 시설물 정기점검 용역

과업기간 2017. 03. 21 ~ 2017. 06. 30

발 주 처 신대구부산고속도로주식회사

용 역 사 (주) 위드이앤오

도면번호 038

ID : 감로1교(대구) - 거더내부 - S7 G1

보 수 이 력			
	기 존 규 격		보 수(12. 상반기)
	신 규 규 격		보 수(12. 하반기)
	보수부위재규격		보 수(13. 상반기)
	보 수(기보수)		보 수(13. 하반기)
	보 수(08. 상반기)		보 수(14. 상반기)
	보 수(09. 상반기)		보 수(14. 하반기)
	보 수(09. 하반기)		보 수(15. 상반기)
	보 수(10. 상반기)		보 수(15. 하반기)
	보 수(10. 하반기)		보 수(16. 상반기)
	보 수(11. 상반기)		보 수(16. 하반기)
	보 수(11. 하반기)		보 수(17. 상반기)


손 상 현 황 표

번호	신(N) 구(P)	손상내용	손상현황						결함 상태	손상 물량	비고
			폭	길이	너비	물량	단위	개소			
1											
2											
주) 손상의 길이 및 너비는 「 m 」이며, 균열의 폭은 「 mm 」 임

← 부 산


대 구 →

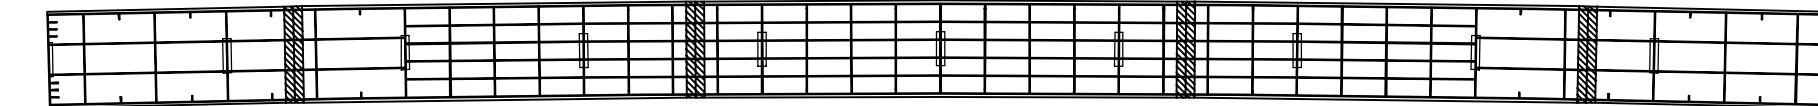


상 면

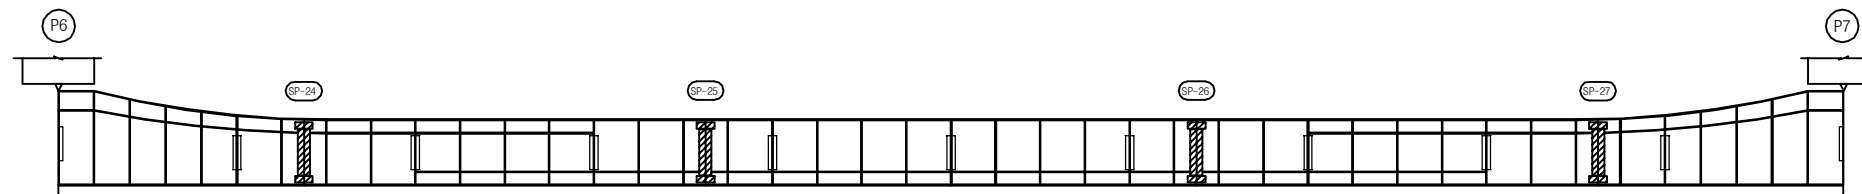

좌 측 면

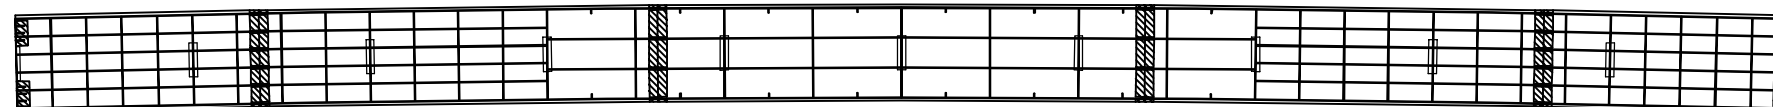

하 면

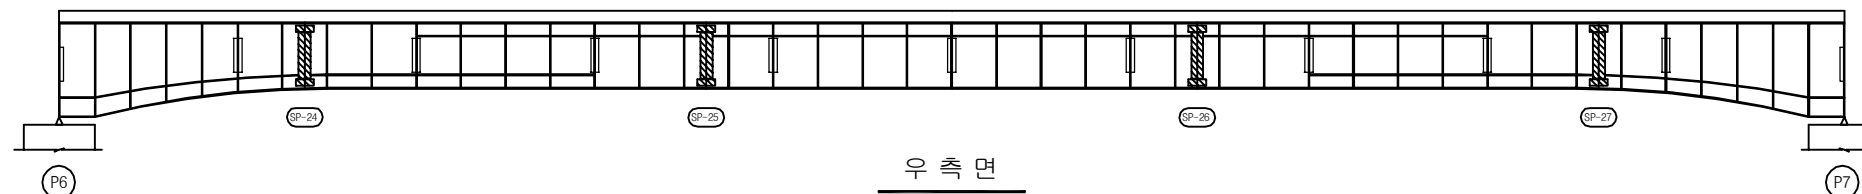


우 측 면


KEY PLAN

부 산 ←

→ 대 구

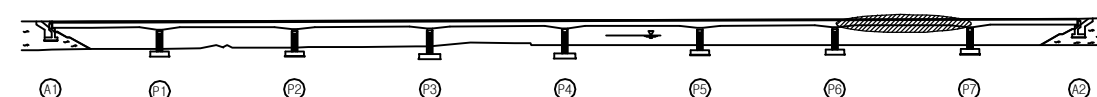

SECTION

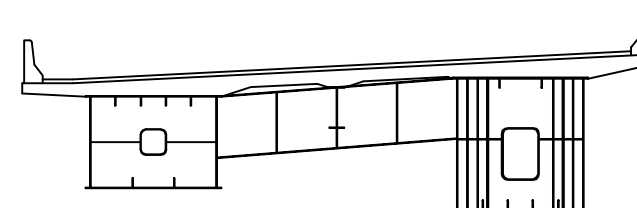

용 역 명 2017년 상반기 시설물 정기점검 용역

과업기간 2017. 03. 21 ~ 2017. 06. 30

발 주 처 신대구부산고속도로주식회사

용 역 사 (주) 위드이앤오


도면번호 039

ID : 감로1교(대구) - 거더내부 - S8 G1

보 수 이 력			
	기 존 규 격		보 수(12. 상반기)
	신 규 규 격		보 수(12. 하반기)
	보수부위재교열		보 수(13. 상반기)
	보 수(기보수)		보 수(13. 하반기)
	보 수(08. 상반기)		보 수(14. 상반기)
	보 수(09. 상반기)		보 수(14. 하반기)
	보 수(09. 하반기)		보 수(15. 상반기)
	보 수(10. 상반기)		보 수(15. 하반기)
	보 수(10. 하반기)		보 수(16. 상반기)
	보 수(11. 상반기)		보 수(16. 하반기)
	보 수(11. 하반기)		보 수(17. 상반기)

← 부 산

대 구 →

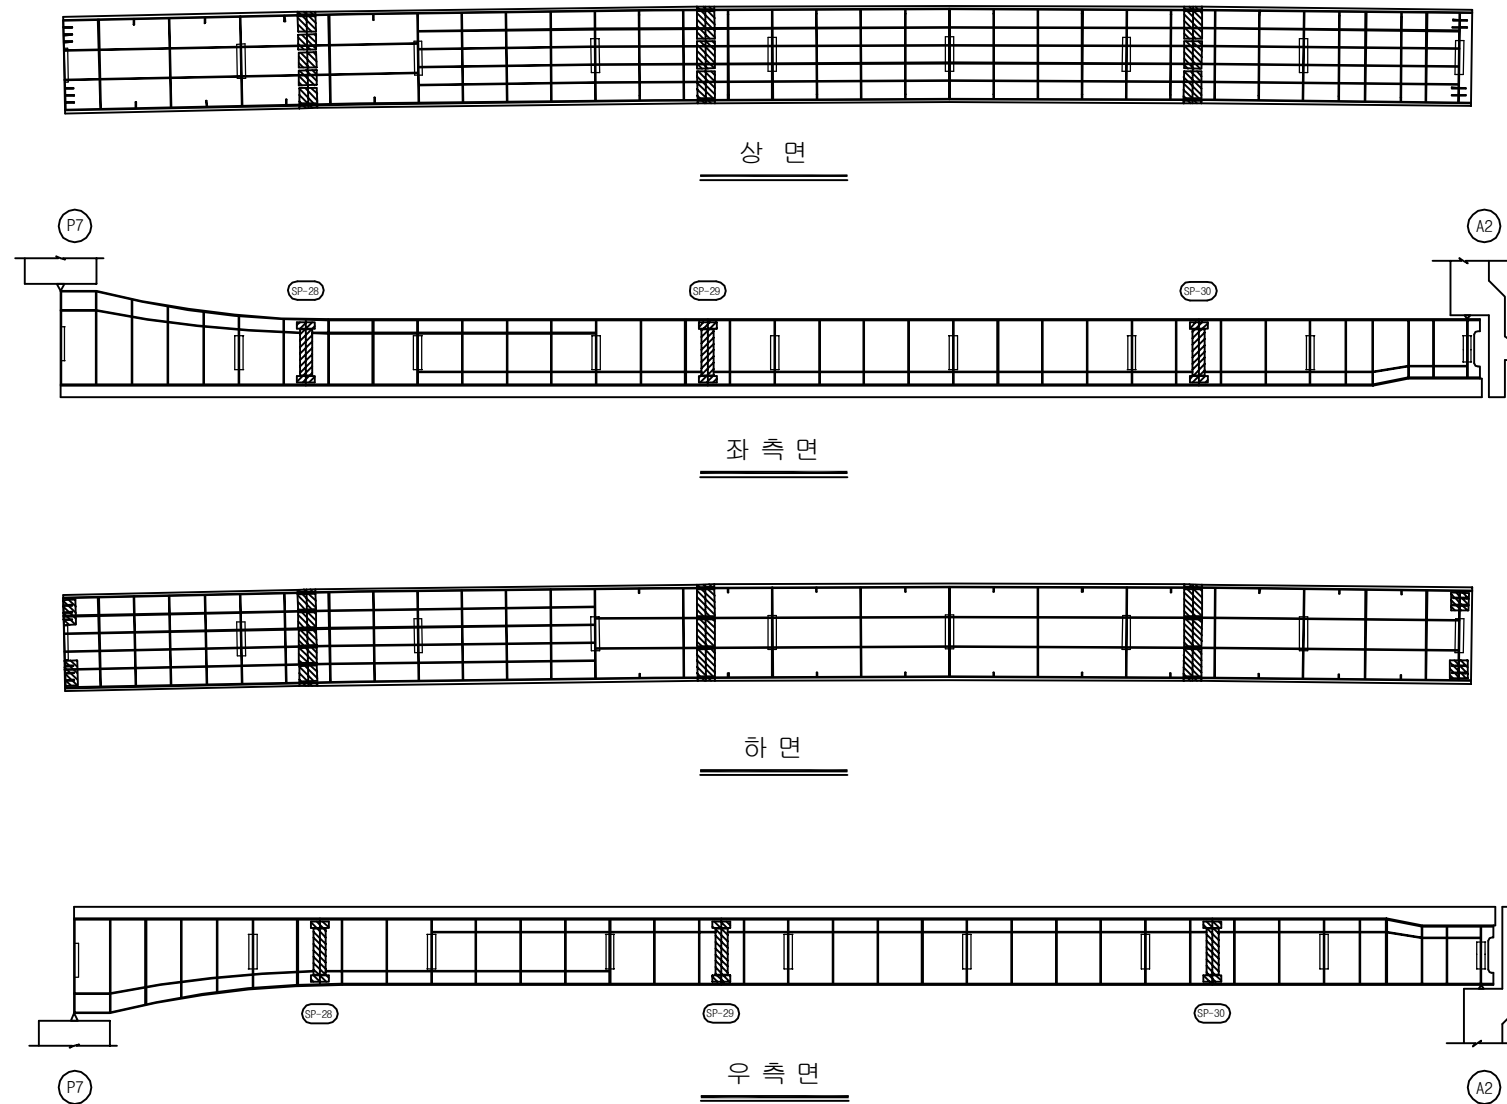


손 상 현 황 표


번호	신(N) 구(P)	손상내용	손상현황					결함 상태	손상 물량	비고
			폭	길이	너비	물량	단위	개소		
1										
2										
주) 손상의 길이 및 너비는 「 m 」이며, 균열의 폭은 「 mm 」 임

KEY PLAN

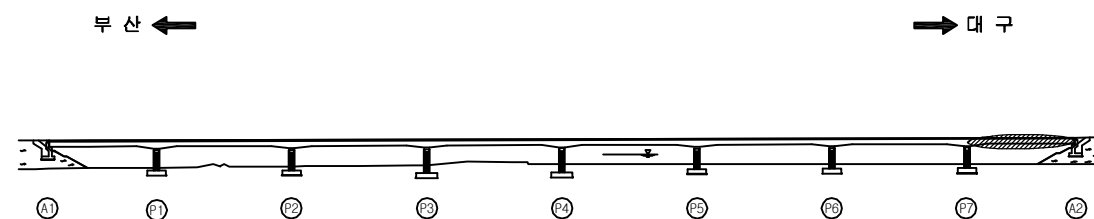

SECTION

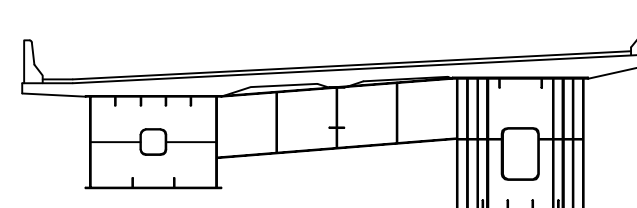


용역명	2017년 상반기 시설물 정기점검 용역
과업기간	2017. 03. 21 ~ 2017. 06. 30
발주처	신대구부산고속도로주식회사
용역사	(주) 위드이앤오
도면번호	040

ID : 감로1교(대구) - 거더내부 - S1 G2


보 수 이 력			
	기 존 규 격		보 수(12. 상반기)
	신 규 규 격		보 수(12. 하반기)
	보수부위재규격		보 수(13. 상반기)
	보 수(기보수)		보 수(13. 하반기)
	보 수(08. 상반기)		보 수(14. 상반기)
	보 수(09. 상반기)		보 수(14. 하반기)
	보 수(09. 하반기)		보 수(15. 상반기)
	보 수(10. 상반기)		보 수(15. 하반기)
	보 수(10. 하반기)		보 수(16. 상반기)
	보 수(11. 상반기)		보 수(16. 하반기)
	보 수(11. 하반기)		보 수(17. 상반기)

대 구 →


← 부 산

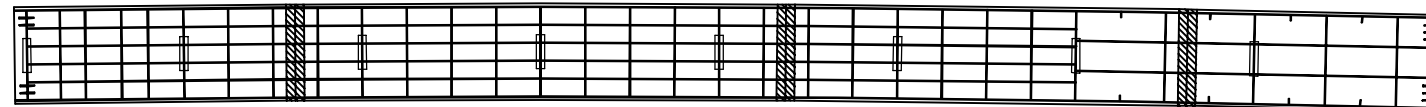


상 면

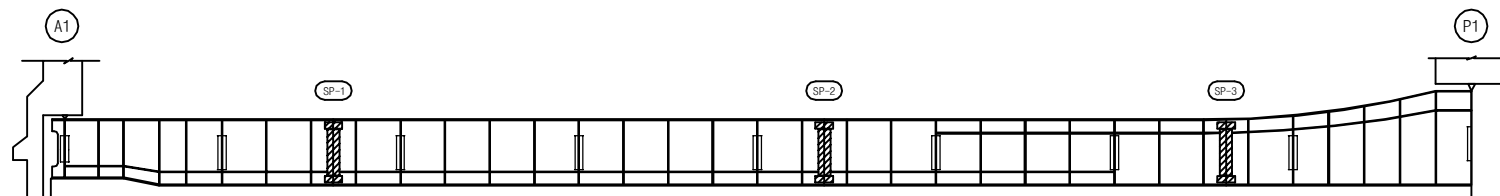

좌 측 면

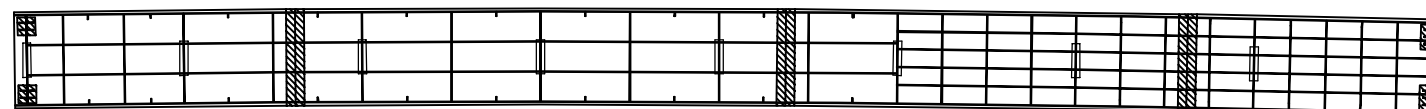

하 면

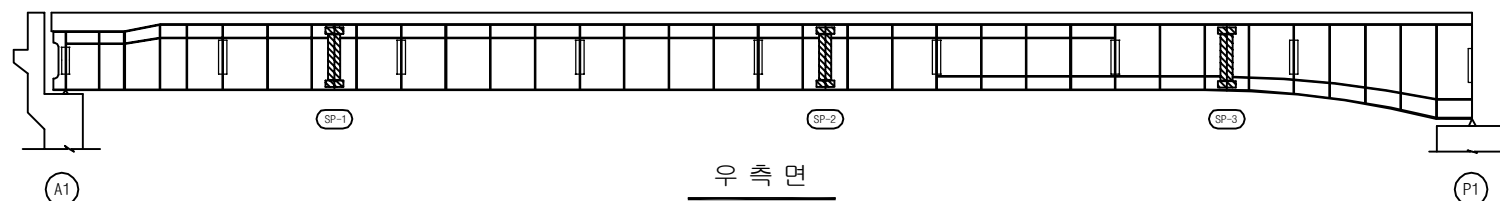


우 측 면

손 상 현 황 표


번호	신(N) 구(P)	손상내용	손상현황						결함 상태	손상 물량	비고
			폭	길이	너비	물량	단위	개소			
1											
2											
주) 손상의 길이 및 너비는 「 m 」이며, 균열의 폭은 「 mm 」 임

KEY PLAN

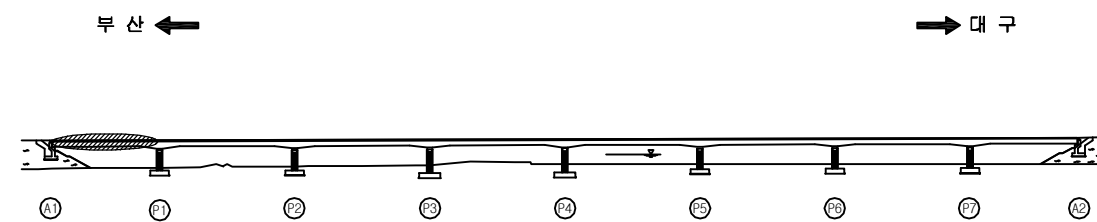

SECTION

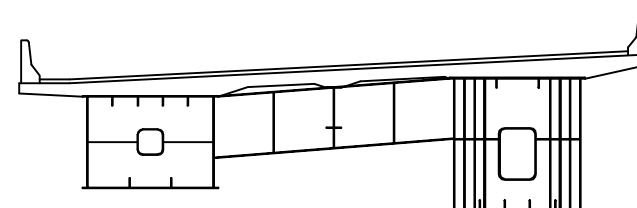

용역명	2017년 상반기 시설물 정기점검 용역
과업기간	2017. 03. 21 ~ 2017. 06. 30
발주처	신대구부산고속도로주식회사
용역사	(주) 위드이앤오
도면번호	041

ID : 감로1교(대구) - 거더내부 - S2 G2

보 수 이 력			
	기 존 규 격		보 수(12. 상반기)
	신 규 규 격		보 수(12. 하반기)
	보수부위재규격		보 수(13. 상반기)
	보 수(기보수)		보 수(13. 하반기)
	보 수(08. 하반기)		보 수(14. 상반기)
	보 수(09. 상반기)		보 수(14. 하반기)
	보 수(09. 하반기)		보 수(15. 상반기)
	보 수(10. 상반기)		보 수(15. 하반기)
	보 수(10. 하반기)		보 수(16. 상반기)
	보 수(11. 상반기)		보 수(16. 하반기)
	보 수(11. 하반기)		보 수(17. 상반기)


손 상 현 황 표

번호	신(N) 구(P)	손상내용	손상현황						결함 상태	손상 물량	비고
			폭	길이	너비	물량	단위	개소			
1											
2											
주) 손상의 길이 및 너비는 「 m 」이며, 균열의 폭은 「 mm 」임

← 부 산


대 구 →

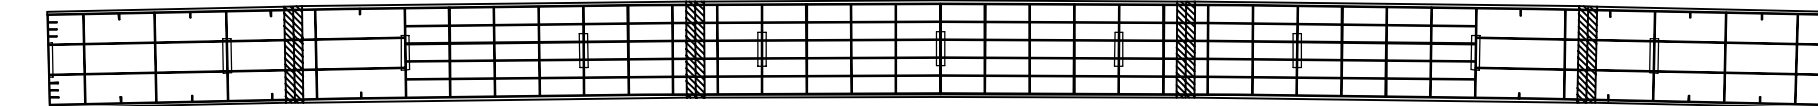

상 면

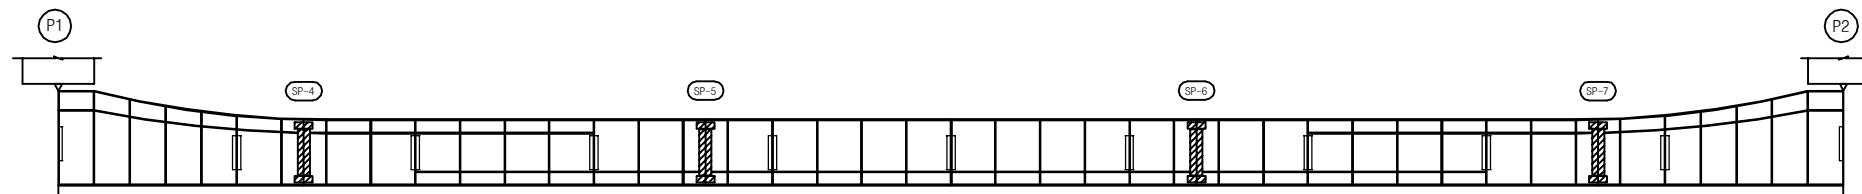

좌 측 면

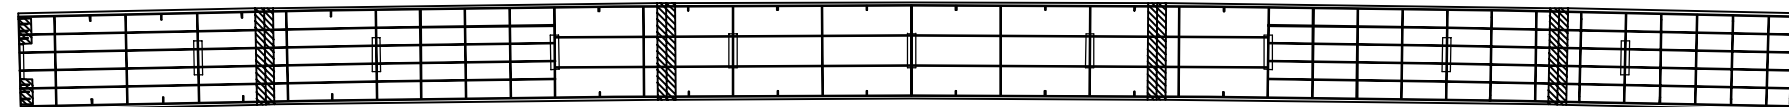

하 면




우 측 면


KEY PLAN

부 산 ←

→ 대 구

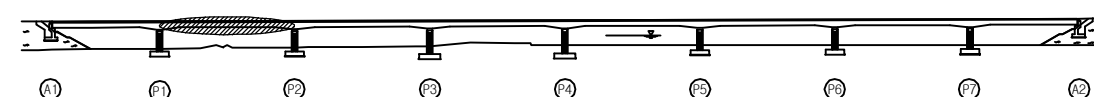

SECTION

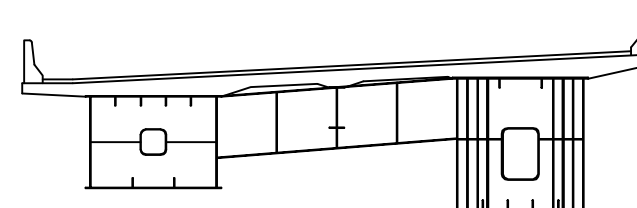

용 역 명 2017년 상반기 시설물 정기점검 용역

과업기간 2017. 03. 21 ~ 2017. 06. 30

발 주 처 신대구부산고속도로주식회사

용 역 사 (주) 위드이앤오

도면번호 042

ID : 감로1교(대구) - 거더내부 - S3 G2

보 수 이 력			
	기 존 규 격		보 수(12. 상반기)
	신 규 규 격		보 수(12. 하반기)
	보 수부위재규격		보 수(13. 상반기)
	보 수(기보수)		보 수(13. 하반기)
	보 수(08. 하반기)		보 수(14. 상반기)
	보 수(09. 상반기)		보 수(14. 하반기)
	보 수(09. 하반기)		보 수(15. 상반기)
	보 수(10. 상반기)		보 수(15. 하반기)
	보 수(10. 하반기)		보 수(16. 상반기)
	보 수(11. 상반기)		보 수(16. 하반기)
	보 수(11. 하반기)		보 수(17. 상반기)

← 부 산


대 구 →

손 상 현 황 표


번호	신(N) 구(P)	손상내용	손상현황					결함 상태	손상 물량	비고
			폭	길이	너비	물량	단위			
1										
2										
주) 손상의 길이 및 너비는 「 m 」이며, 균열의 폭은 「 mm 」임


상 면

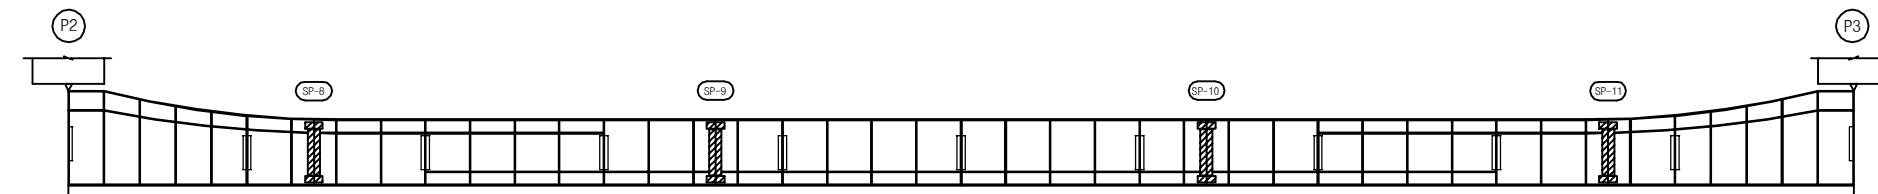

좌 측 면

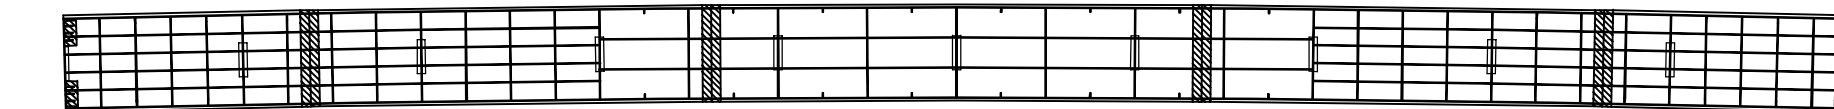

하 면

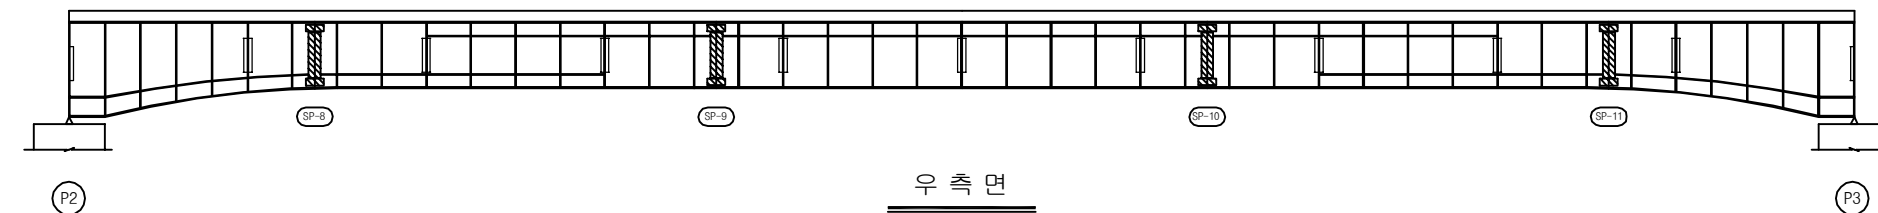


우 측 면


KEY PLAN

부 산 ←

→ 대 구

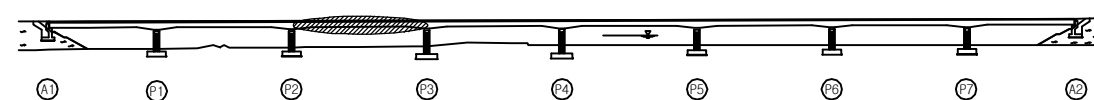

SECTION

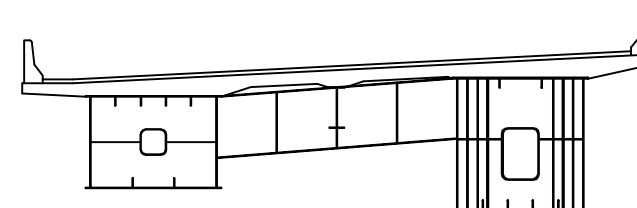

용 역 명 2017년 상반기 시설물 정기점검 용역

과업기간 2017. 03. 21 ~ 2017. 06. 30

발 주 처 신대구부산고속도로주식회사

용 역 사 (주) 위드이앤오

도면번호 043

ID : 감로1교(대구) - 거더내부 - S4 G2

보 수 이 력			
	기 존 규 격		보 수(12. 상반기)
	신 규 규 격		보 수(12. 하반기)
	보수부위재규격		보 수(13. 상반기)
	보 수(기보수)		보 수(13. 하반기)
	보 수(08. 하반기)		보 수(14. 상반기)
	보 수(09. 상반기)		보 수(14. 하반기)
	보 수(09. 하반기)		보 수(15. 상반기)
	보 수(10. 상반기)		보 수(15. 하반기)
	보 수(10. 하반기)		보 수(16. 상반기)
	보 수(11. 상반기)		보 수(16. 하반기)
	보 수(11. 하반기)		보 수(17. 상반기)


손 상 현 황 표

번호	신(N) 구(P)	손상내용	손상현황						결함 상태	손상 물량	비고
			폭	길이	너비	물량	단위	개소			
1											
2											
주) 손상의 길이 및 너비는 「 m 」이며, 균열의 폭은 「 mm 」임

← 부 산


대 구 →

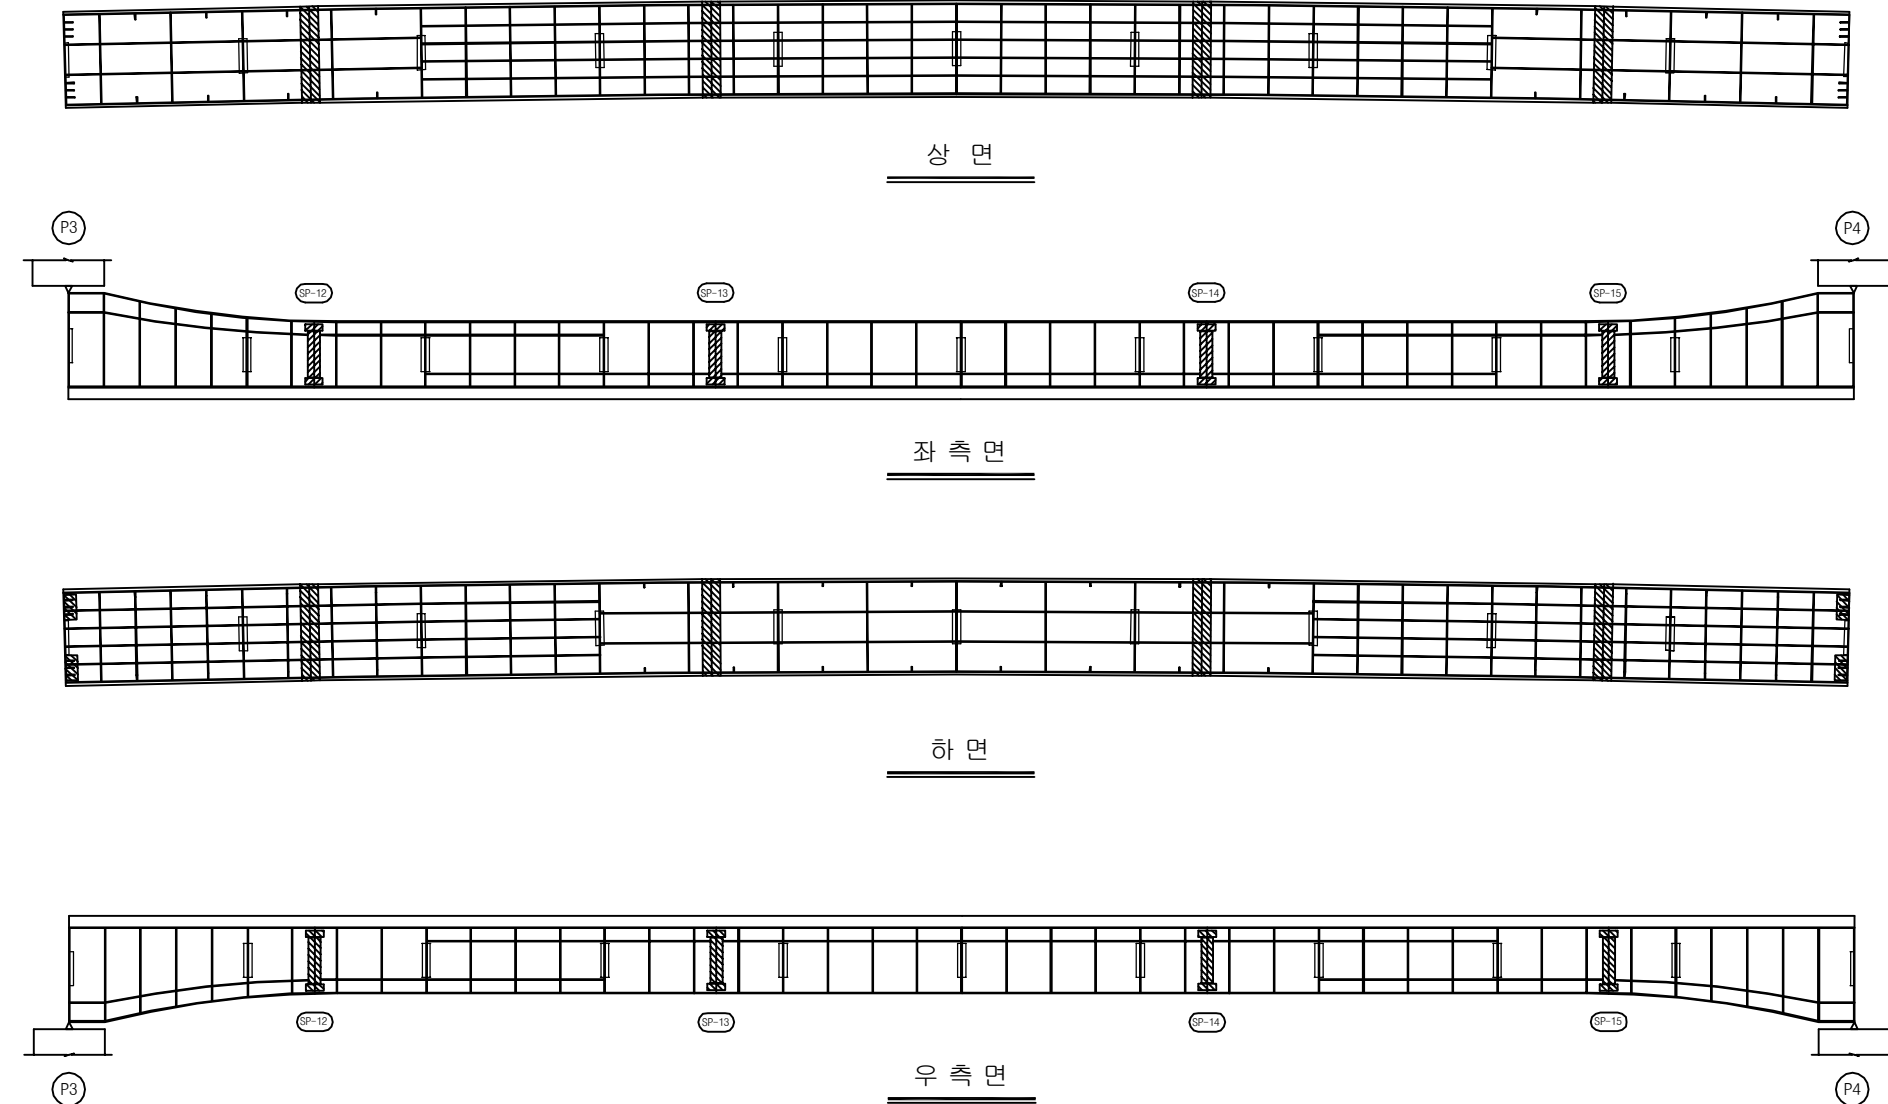

KEY PLAN

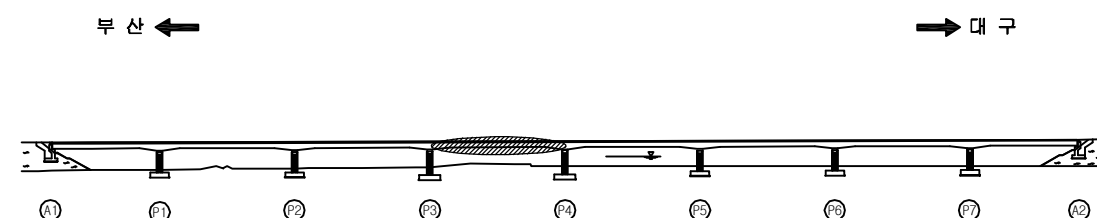

SECTION

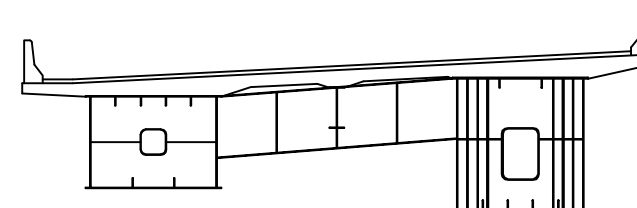

용역명	2017년 상반기 시설물 정기점검 용역
과업기간	2017. 03. 21 ~ 2017. 06. 30
발주처	신대구부산고속도로주식회사
용역사	(주) 위드이앤오
도면번호	044

ID : 감로1교(대구) - 거더내부 - S5 G2

보 수 이 력			
	기 존 규 격		보 수(12. 상반기)
	신 규 규 격		보 수(12. 하반기)
	보 수부위재검열		보 수(13. 상반기)
	보 수(기보수)		보 수(13. 하반기)
	보 수(08. 하반기)		보 수(14. 상반기)
	보 수(09. 상반기)		보 수(14. 하반기)
	보 수(09. 하반기)		보 수(15. 상반기)
	보 수(10. 상반기)		보 수(15. 하반기)
	보 수(10. 하반기)		보 수(16. 상반기)
	보 수(11. 상반기)		보 수(16. 하반기)
	보 수(11. 하반기)		보 수(17. 상반기)

← 부 산


대 구 →

손 상 현 황 표


번호	신(N) 구(P)	손상내용	손상현황						결함 상태	손상 물량	비고
			폭	길이	너비	물량	단위	개소			
1											
2											
주) 손상의 길이 및 너비는 「 m 」이며, 균열의 폭은 「 mm 」임

상 면

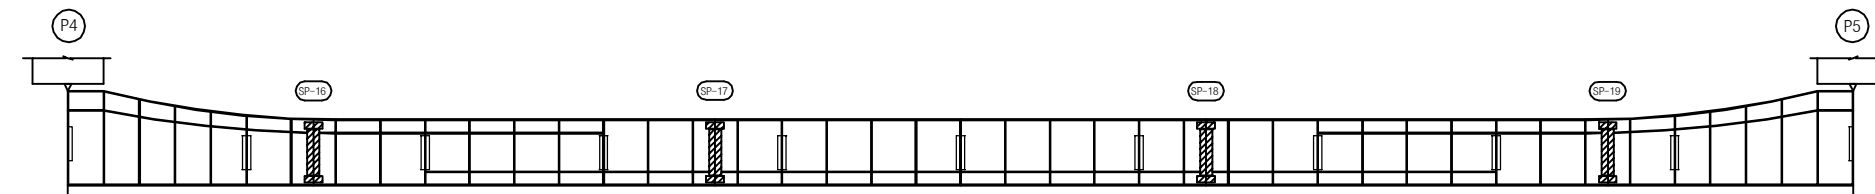

좌 측 면

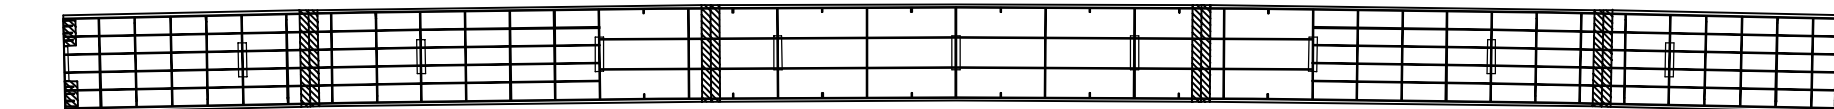

하 면




우 측 면


KEY PLAN

부 산 ←

→ 대 구

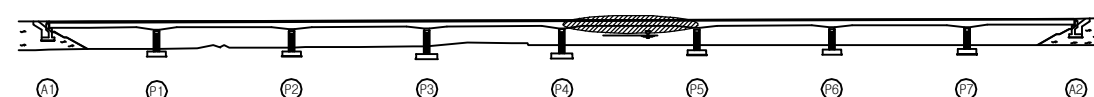

SECTION

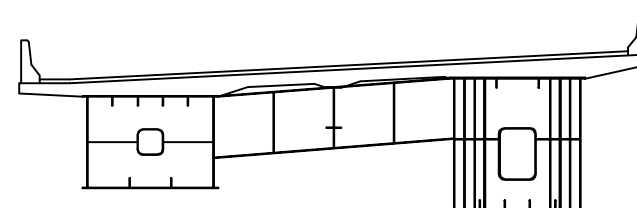

용 역 명 2017년 상반기 시설물 정기점검 용역

과업기간 2017. 03. 21 ~ 2017. 06. 30

발 주 처 신대구부산고속도로주식회사

용 역 사 (주) 위드이앤오

도면번호 045

ID : 감로1교(대구) - 거더내부 - S6 G2

보 수 이 력			
	기 존 규 격		보 수(12. 상반기)
	신 규 규 격		보 수(12. 하반기)
	보수부위재교결		보 수(13. 상반기)
	보 수(기보수)		보 수(13. 하반기)
	보 수(08. 하반기)		보 수(14. 상반기)
	보 수(09. 상반기)		보 수(14. 하반기)
	보 수(09. 하반기)		보 수(15. 상반기)
	보 수(10. 상반기)		보 수(15. 하반기)
	보 수(10. 하반기)		보 수(16. 상반기)
	보 수(11. 상반기)		보 수(16. 하반기)
	보 수(11. 하반기)		보 수(17. 상반기)

← 부 산


대 구 →

손 상 현 황 표


번호	신(N) 구(P)	손상내용	손상현황					결함 상태	손상 물량	비고
			폭	길이	너비	물량	단위	개소		
1										
2										
주) 손상의 길이 및 너비는 「 m 」이며, 균열의 폭은 「 mm 」임


상 면

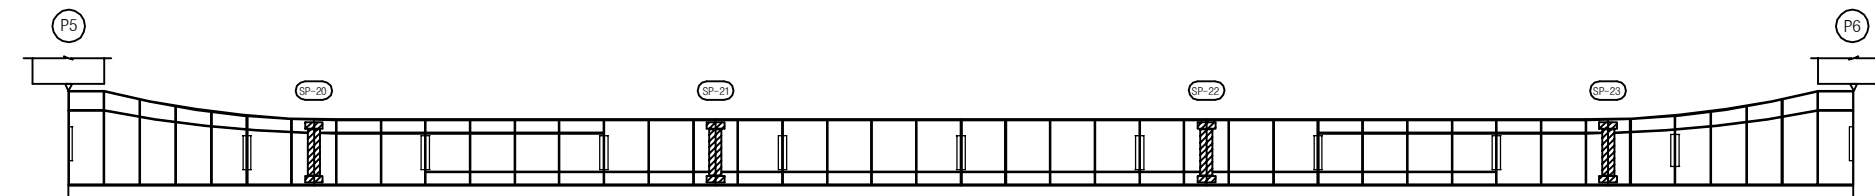

좌 측 면

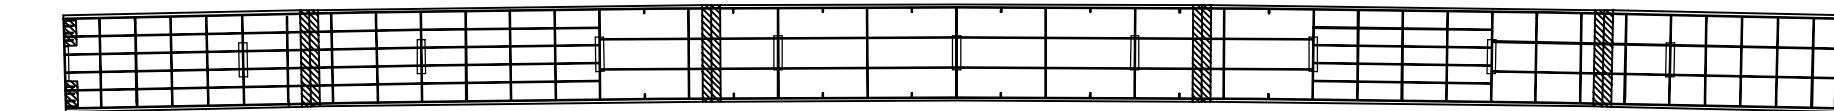


하 면

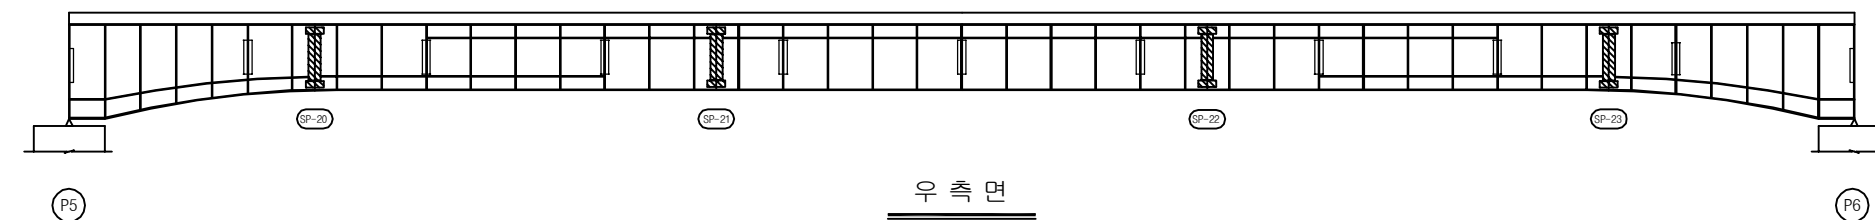


우 측 면

KEY PLAN

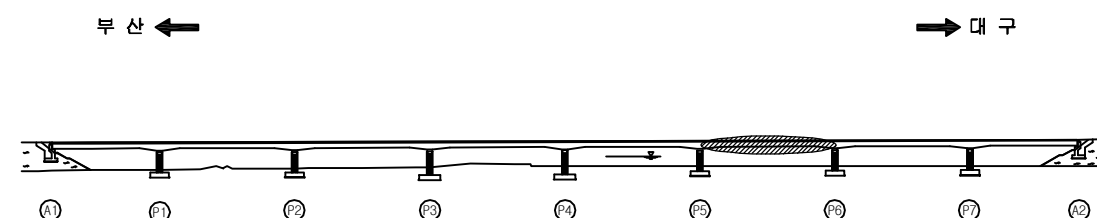

SECTION

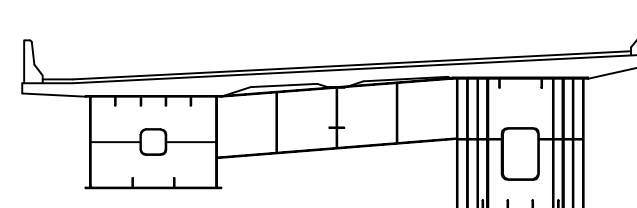

용역명 2017년 상반기 시설물 정기점검 용역

과업기간 2017. 03. 21 ~ 2017. 06. 30

발주처 신대구부산고속도로주식회사

용역사 (주) 위드이앤오

도면번호 046

ID : 감로1교(대구) - 거더내부 - S7 G2

보 수 이 력			
	기 존 규 격		보 수(12. 상반기)
	신 규 규 격		보 수(12. 하반기)
	보수부위재규격		보 수(13. 상반기)
	보 수(기보수)		보 수(13. 하반기)
	보 수(08. 하반기)		보 수(14. 상반기)
	보 수(09. 상반기)		보 수(14. 하반기)
	보 수(09. 하반기)		보 수(15. 상반기)
	보 수(10. 상반기)		보 수(15. 하반기)
	보 수(10. 하반기)		보 수(16. 상반기)
	보 수(11. 상반기)		보 수(16. 하반기)
	보 수(11. 하반기)		보 수(17. 상반기)


손 상 현 황 표

번호	신(N) 구(P)	손상내용	손상현황						결함 상태	손상 물량	비고
			폭	길이	너비	물량	단위	개소			
1											
2											
주) 손상의 길이 및 너비는 「 m 」이며, 균열의 폭은 「 mm 」임

← 부 산


대 구 →

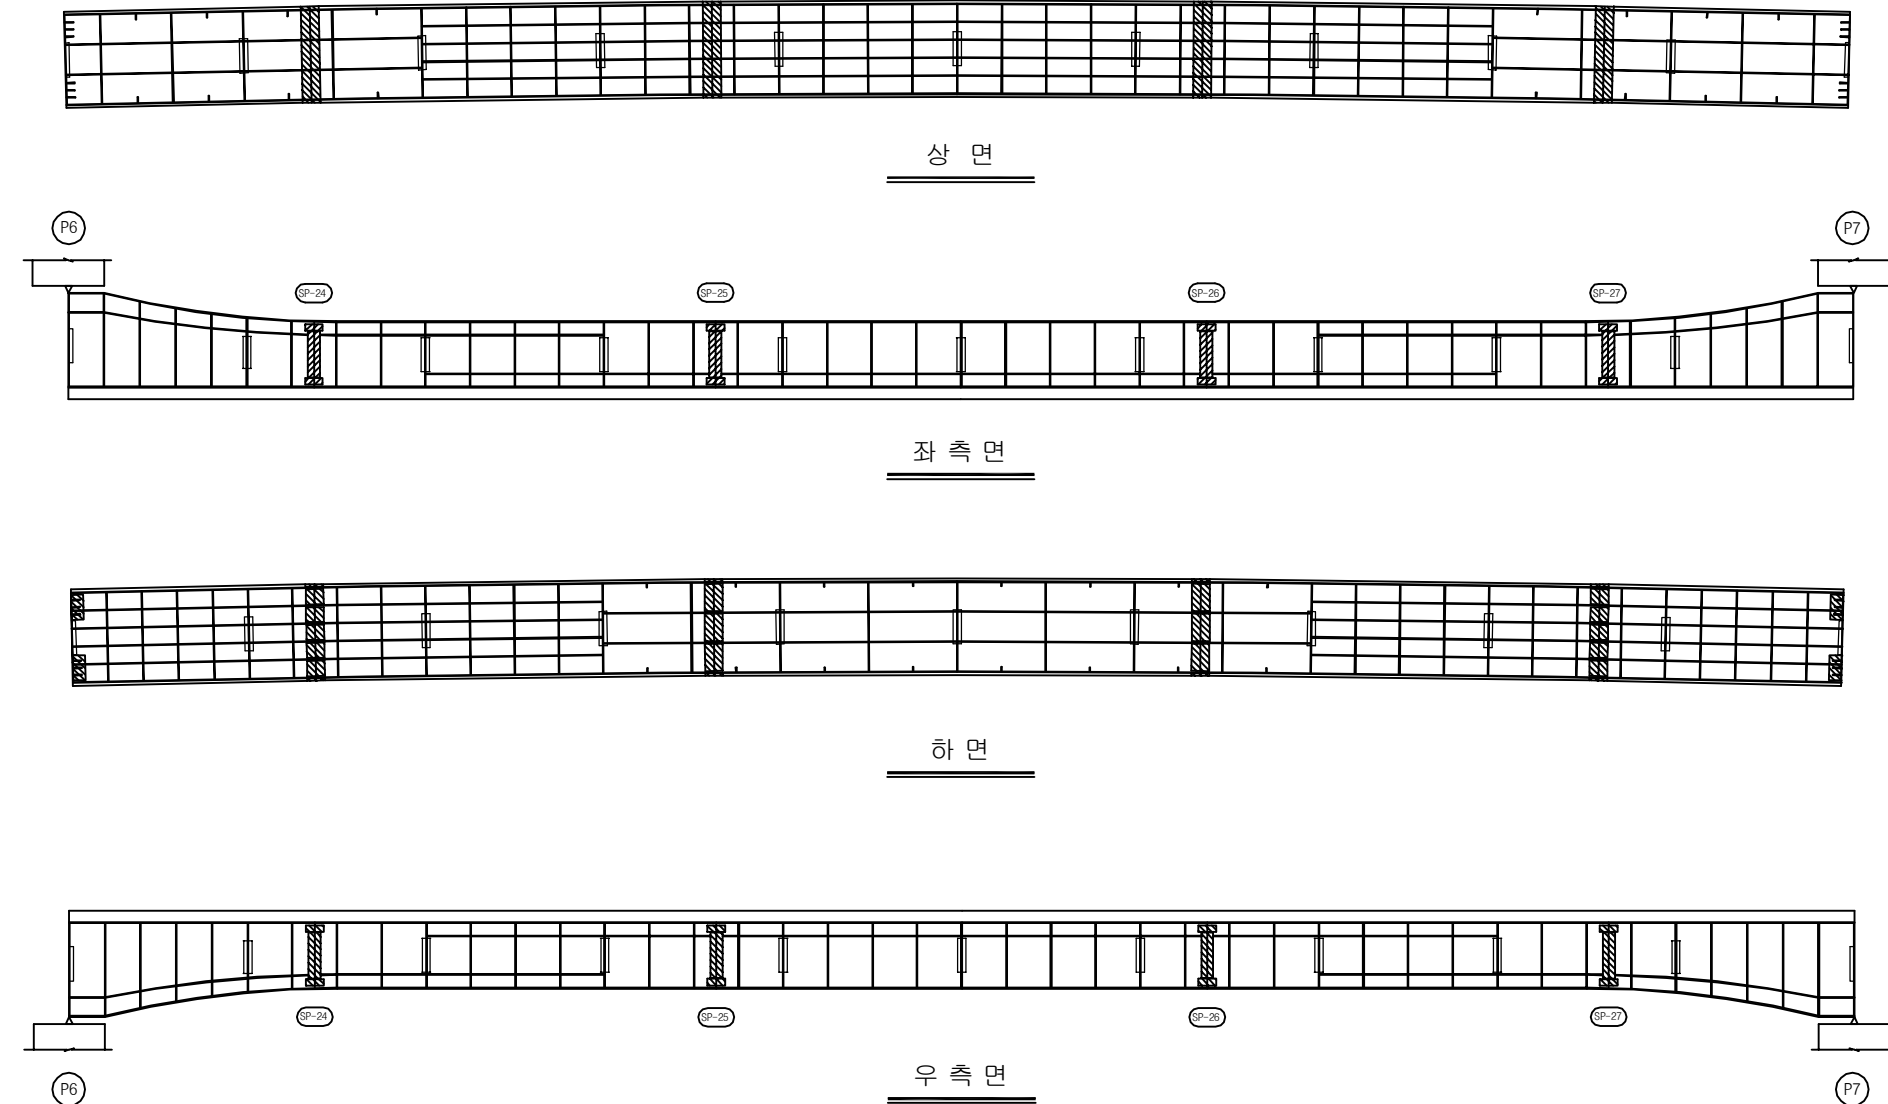

KEY PLAN

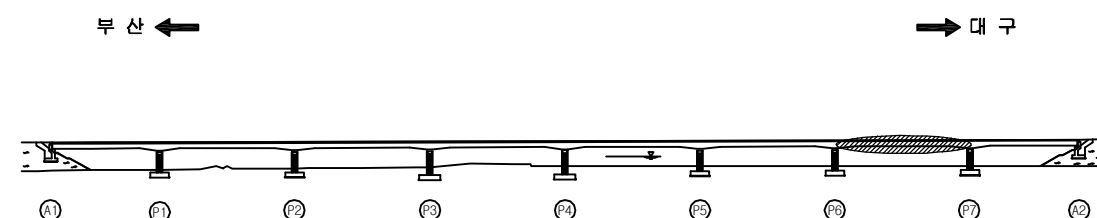

SECTION

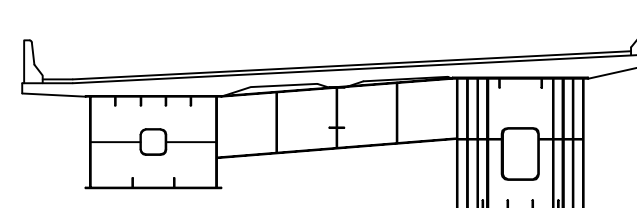


용역명	2017년 상반기 시설물 정기점검 용역
과업기간	2017. 03. 21 ~ 2017. 06. 30
발주처	신대구부산고속도로주식회사
용역사	(주) 위드이앤오
도면번호	047

ID : 감로1교(대구) - 거더내부 - S8 G2

보 수 이 력			
	기 존 규 격		보 수(12. 상반기)
	신 규 규 격		보 수(12. 하반기)
	보수부위재교결		보 수(13. 상반기)
	보 수(기보수)		보 수(13. 하반기)
	보 수(08. 상반기)		보 수(14. 상반기)
	보 수(09. 상반기)		보 수(14. 하반기)
	보 수(09. 하반기)		보 수(15. 상반기)
	보 수(10. 상반기)		보 수(15. 하반기)
	보 수(10. 하반기)		보 수(16. 상반기)
	보 수(11. 상반기)		보 수(16. 하반기)
	보 수(11. 하반기)		보 수(17. 상반기)

대 구 →

← 부 산

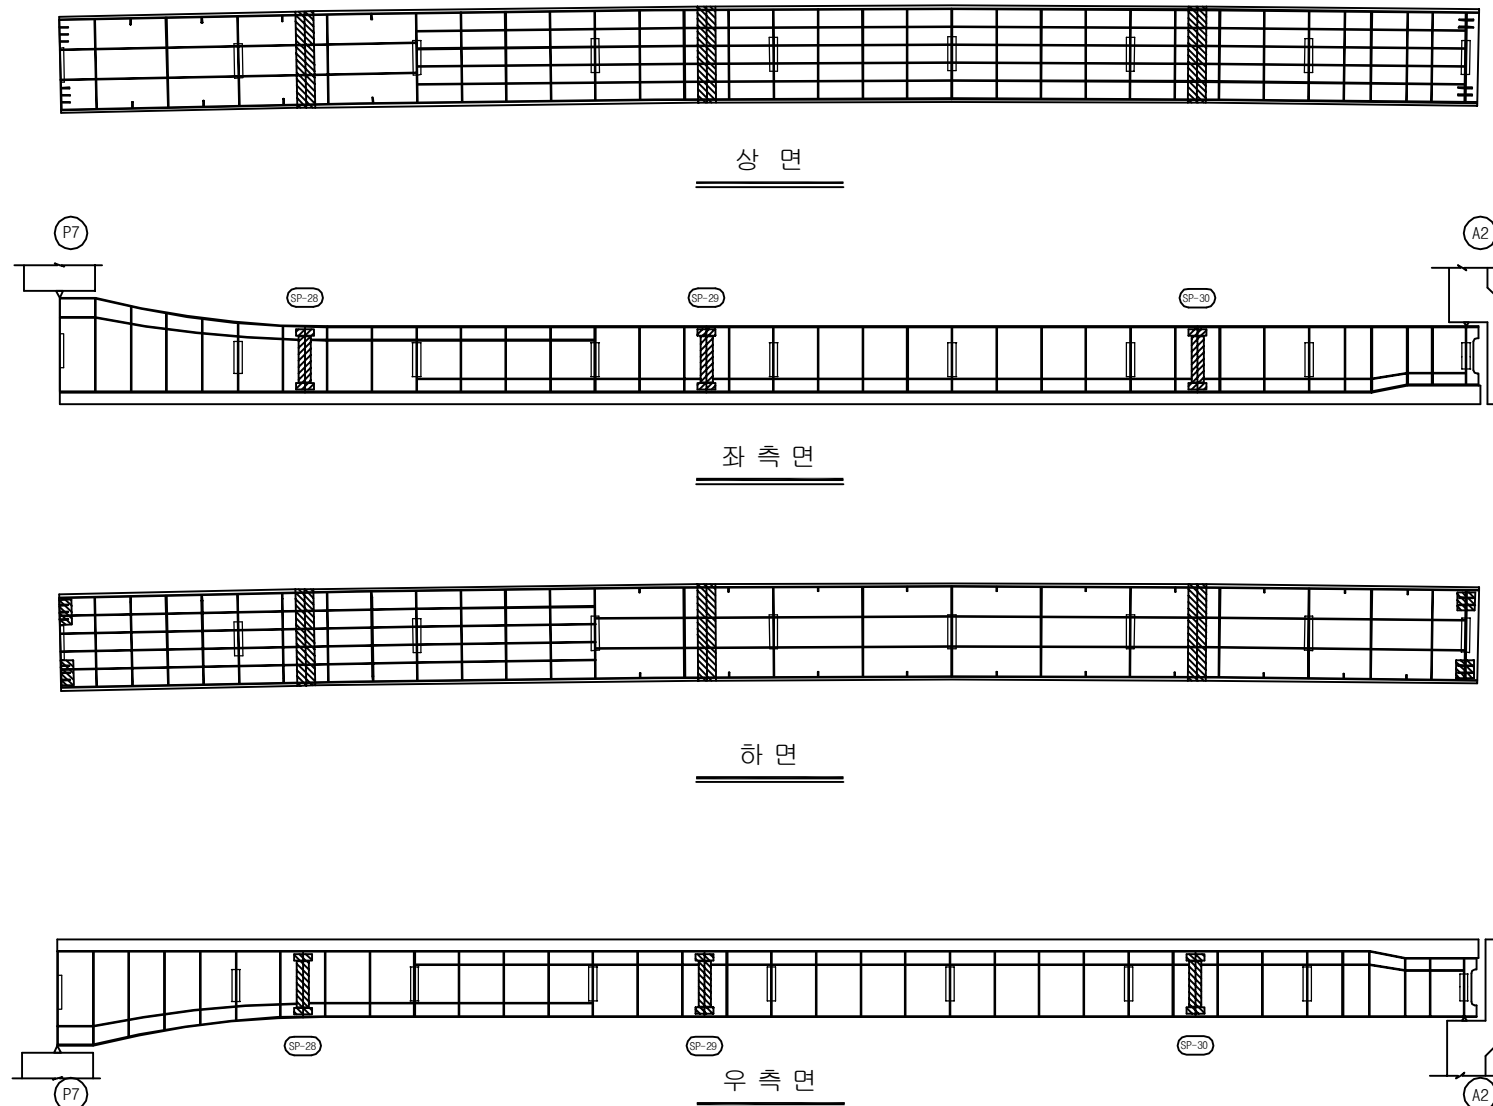


손 상 현 황 표


번호	신(N) 구(P)	손상내용	손상현황						결함 상태	손상 물량	비고
			폭	길이	너비	물량	단위	개소			
1											
2											
주) 손상의 길이 및 너비는 「 m 」이며, 균열의 폭은 「 mm 」임

KEY PLAN

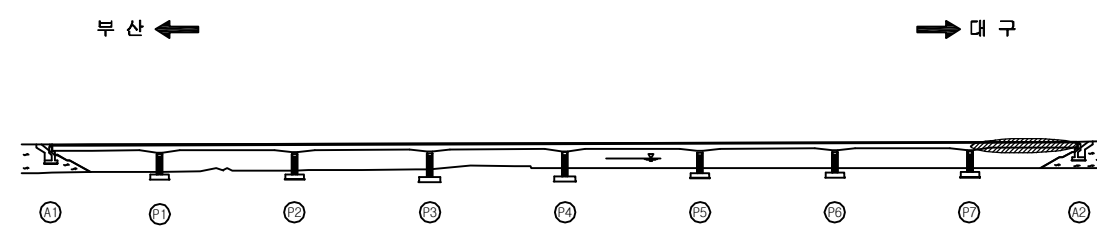

SECTION

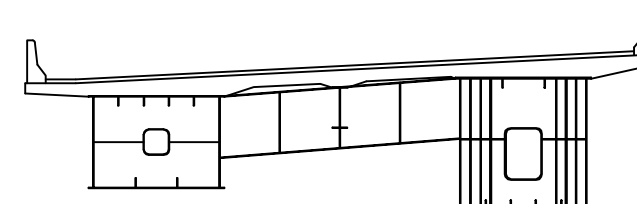

용역명	2017년 상반기 시설물 정기점검 용역
과업기간	2017. 03. 21 ~ 2017. 06. 30
발주처	신대구부산고속도로주식회사
용역사	(주) 위드이앤오
도면번호	048

ID : 감로1교(대구) - 교대 - A1



보 수 이 력			
	기 존 균 열		보 수(12. 상반기)
	신 규 균 열		보 수(12. 하반기)
	보수부위재균열		보 수(13. 상반기)
	보 수(기보수)		보 수(13. 하반기)
	보 수(08. 하반기)		보 수(14. 상반기)
	보 수(09. 상반기)		보 수(14. 하반기)
	보 수(09. 하반기)		보 수(15. 상반기)
	보 수(10. 상반기)		보 수(15. 하반기)
	보 수(10. 하반기)		보 수(16. 상반기)
	보 수(11. 상반기)		보 수(16. 하반기)
	보 수(11. 하반기)		보 수(17. 상반기)

※ 교대-법면 접합부 이격균열


손 상 현 황 표

번호	신(N) 구(P)	손상내용	손상현황						결함 상대	손상 물량	비고
			폭	길이	너비	물량	단위	개소			
1	구	발침장치 인디케이터 탈락	-	-	-	1.00	EA	1	b	1.00	
2	구	균열	0.1	1.2	-	1.20	m	1	b	1.20	
3	구	균열	0.1	2.0	-	2.00	m	1	b	2.00	
4	구	균열	0.1	1.0	-	1.00	m	1	b	1.00	
5	구	균열	0.1	0.2	-	0.20	m	1	b	0.20	
6	구	보수물량 파손(법면보호블럭 이격)	-	0.1	12.6	1.26	m ²	1	b	1.26	
7	구	침하/공동(법면보호블럭 하부)	-	0.5	1.0	0.50	m ²	1	b	0.50	H=0.13
8	신	무수축물량 균열	0.3	0.2	-	0.20	m	1		0.20	
9	신	무수축물량 들뜸	-	0.2	0.2	0.04	m ²	2		0.08	
10											
11											
주) 손상의 길이 및 너비는 「 m 」이며, 균열의 폭은 「 mm 」임

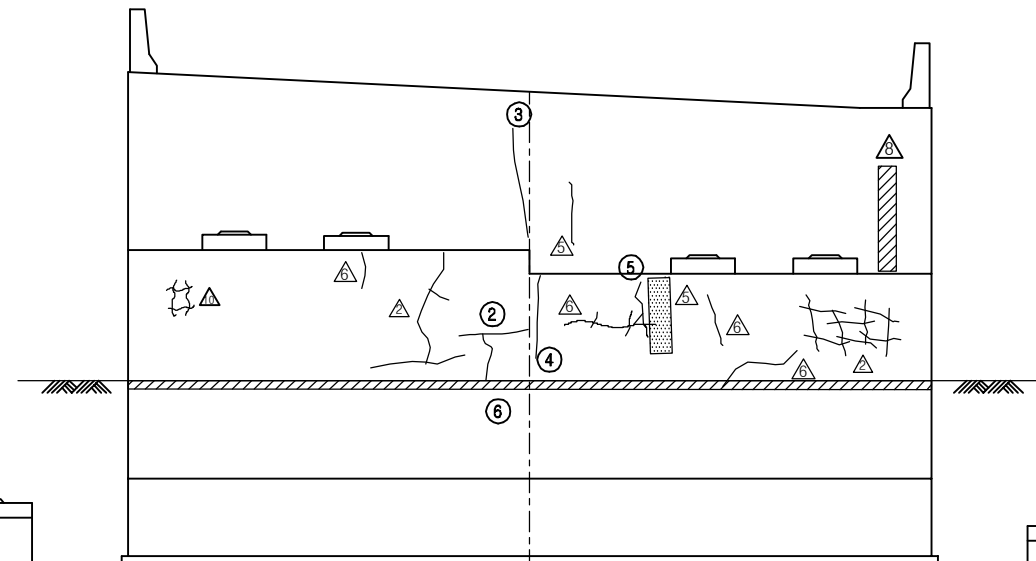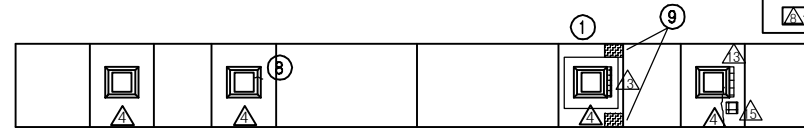

정 면 도

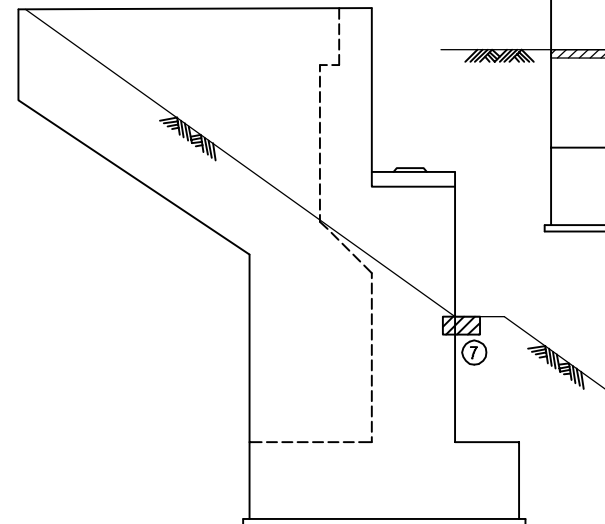


날개벽(좌측)

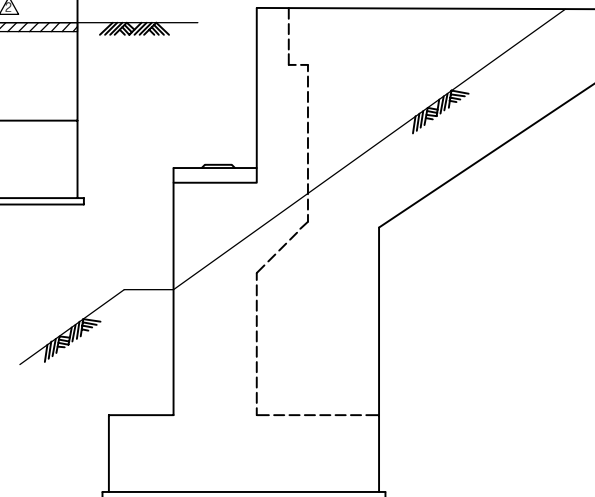


날개벽(우측)

KEY PLAN

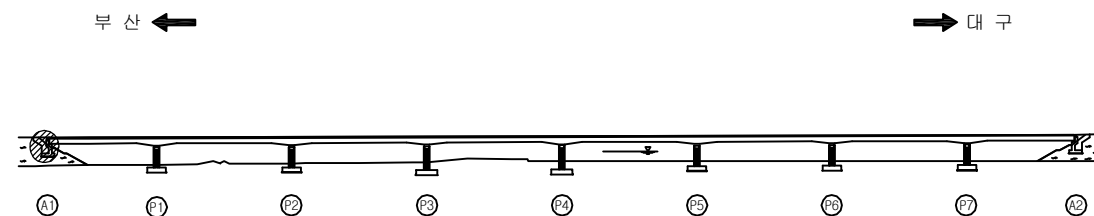

SECTION

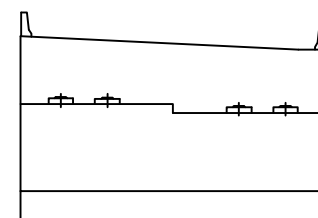

용역명	2017년 상반기 시설물 정기점검 용역
과업기간	2017. 03. 21 ~ 2017. 06. 30
발주처	신대구부산고속도로주식회사
용역사	(주) 위드이앤오
도면번호	049

ID : 감로1교(대구) - 교대 - A2

보 수 이 력			
	기 존 규 결		보 수(12. 상반기)
	신 규 규 결		보 수(12. 하반기)
	보수부위재결열		보 수(13. 상반기)
	보 수(기보수)		보 수(13. 하반기)
	보 수(08. 하반기)		보 수(14. 상반기)
	보 수(09. 상반기)		보 수(14. 하반기)
	보 수(09. 하반기)		보 수(15. 상반기)
	보 수(10. 상반기)		보 수(15. 하반기)
	보 수(10. 하반기)		보 수(16. 상반기)
	보 수(11. 상반기)		보 수(16. 하반기)
	보 수(11. 하반기)		보 수(17. 상반기)

손 상 현 황 표

번호	신(N) 구(P)	손상내용	손상현황						결함 상대	손상 물량	비고
			폭	길이	너비	물량	단위	개소			
1	구	받침 PLATE 녹발생	-	-	-	1.00	EA	1	b	1.00	
2	구	받침 고무재 탈락	-	-	-	1.00	EA	1	b	1.00	
3	구	받침장치 인디케이터 탈락	-	-	-	1.00	EA	1	b	1.00	
4	구	보수부 재결열	0.1	1.0	-	1.00	m	1	b	1.00	
5	구	균열	0.1	0.4	-	0.40	m	1	b	0.40	
6	구	파손(점검계단 하단부)	-	0.7	0.9	0.63	m ²	1	b	0.63	T=0.2
7											
8											
주) 손상의 길이 및 너비는 「 m 」이며, 균열의 폭은 「 mm 」임

정 면 도


날개벽(좌측)

날개벽(우측)

KEY PLAN

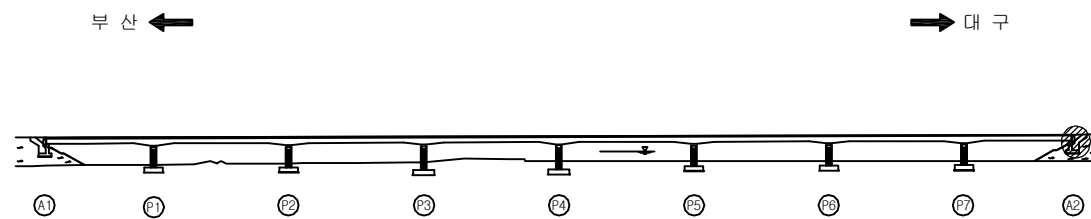


SECTION

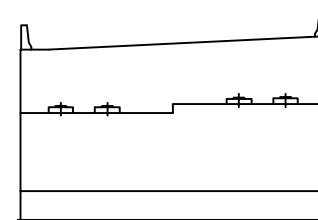

용역명	2017년 상반기 시설물 정기점검 용역
과업기간	2017. 03. 21 ~ 2017. 06. 30
발주처	신대구부산고속도로주식회사
용역사	(주) 위드이앤오
도면번호	050

ID : 감로1교(대구) - 교각 - P1

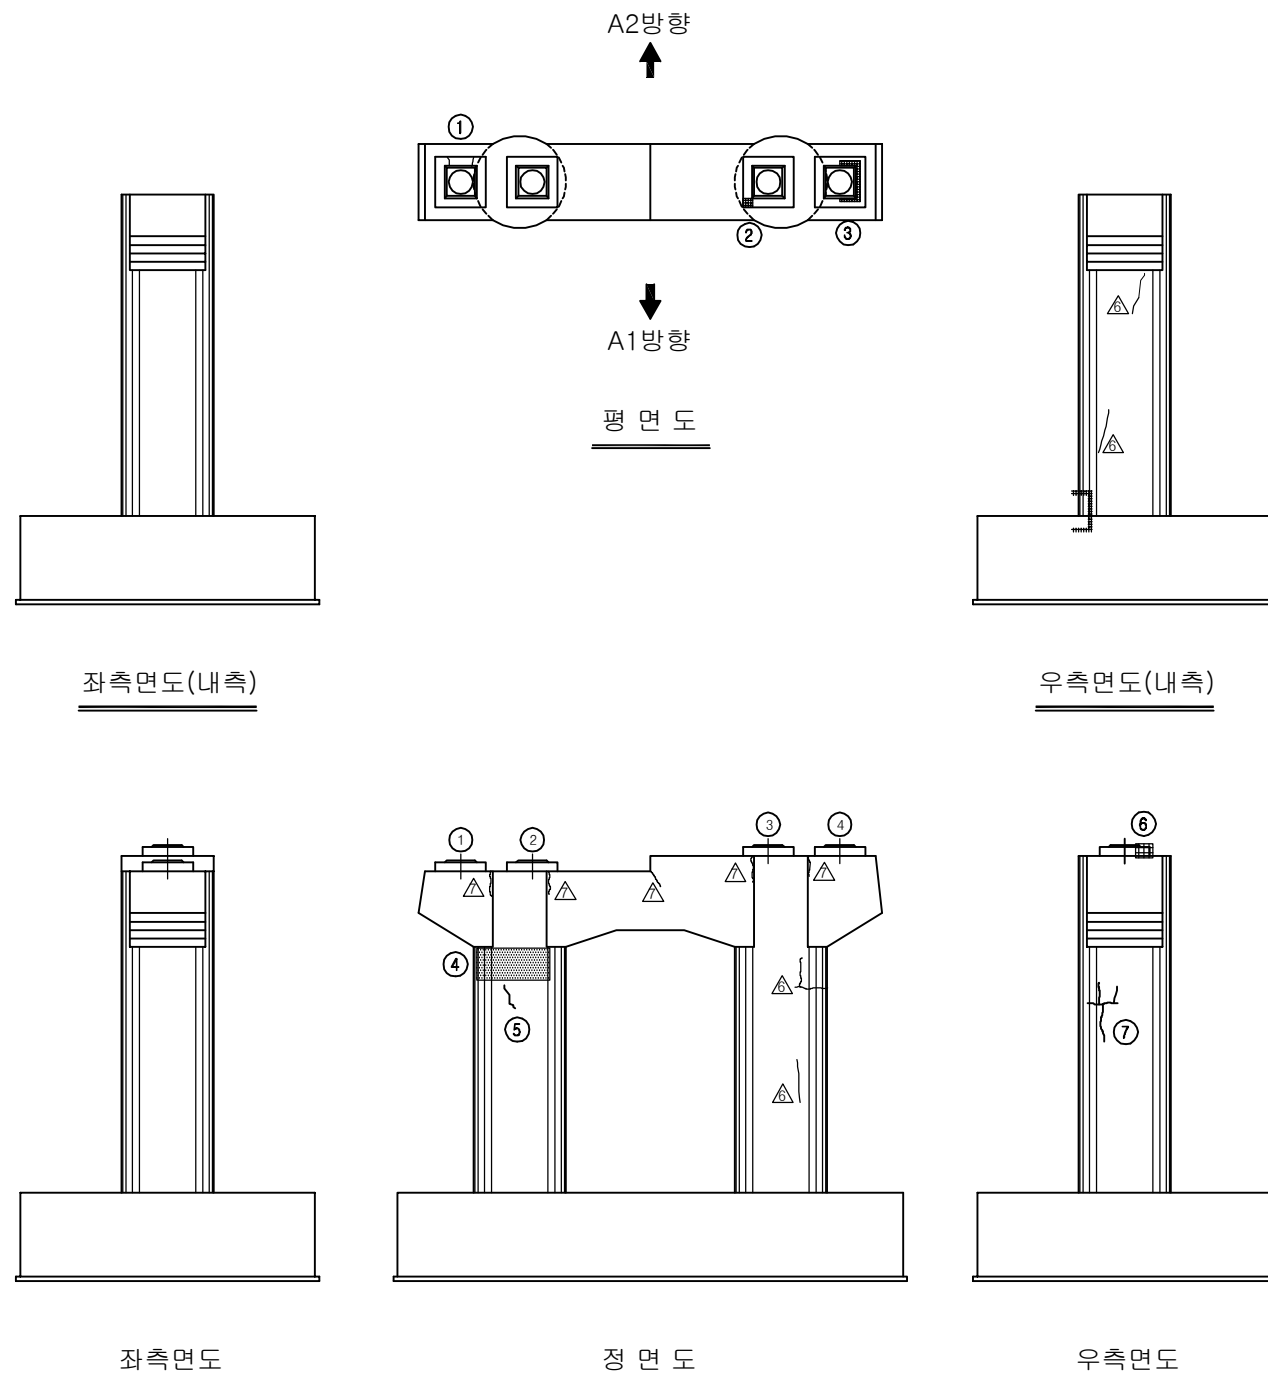


보 수 이 력			
	기 존 균 열		보 수(12. 상반기)
	신 규 균 열		보 수(12. 하반기)
	보수부위재균열		보 수(13. 상반기)
	보 수(기보수)		보 수(13. 하반기)
	보 수(08. 하반기)		보 수(14. 상반기)
	보 수(09. 상반기)		보 수(14. 하반기)
	보 수(09. 하반기)		보 수(15. 상반기)
	보 수(10. 상반기)		보 수(15. 하반기)
	보 수(10. 하반기)		보 수(16. 상반기)
	보 수(11. 상반기)		보 수(16. 하반기)
	보 수(11. 하반기)		보 수(17. 상반기)

손 상 현 황 표


번호	신(N) 구(P)	손상내용	손상현황						결함 상태	손상 물량	비고
			폭	길이	너비	물량	단위	개소			
1	구	받침 물탈 균열	0.1	0.2	-	0.20	m	1	b	0.20	
2	구	받침 콘크리트 재료분리	-	0.1	0.1	0.01	m ²	1	b	0.01	
3	구	받침 콘크리트 보수부 들뜸	-	0.1	1.5	0.15	m ²	1	b	0.15	
4	구	백태	-	1.0	2.0	2.00	m ²	1	b	2.00	
5	구	균열	0.1	1.0	-	1.00	m	1	b	1.00	
6	구	받침 콘크리트 재료분리	-	0.1	0.2	0.02	m ²	1	b	0.02	
7	구	균열	0.1	2.5	-	2.50	m	1	b	2.50	
8	구	균열	0.1	0.3	-	0.30	m	1	b	0.30	
9											
10											
주) 손상의 길이 및 너비는 「 m 」이며, 균열의 폭은 「 mm 」임

KEY PLAN

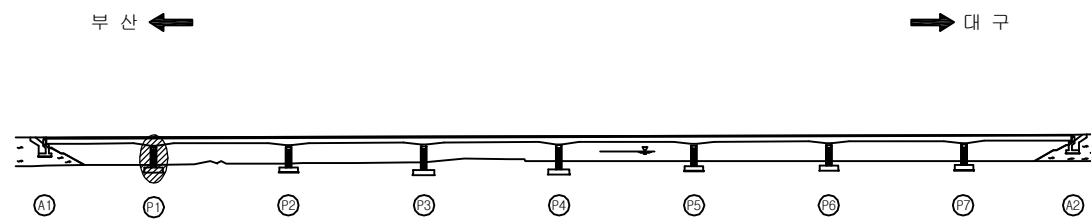


SECTION

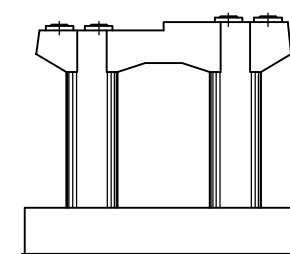


용역명	2017년 상반기 시설물 정기점검 용역
과업기간	2017. 03. 21 ~ 2017. 06. 30
발주처	신대구부산고속도로주식회사
용역사	(주) 위드이앤오
도면번호	051


ID : 감로1교(대구) - 교각 - P2

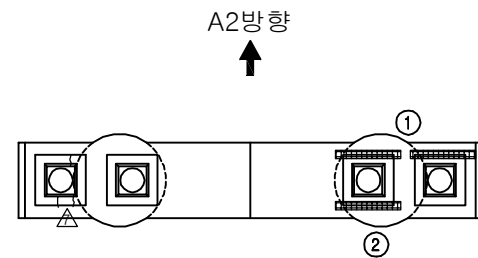


A2방향
↓
A1방향
평 면 도

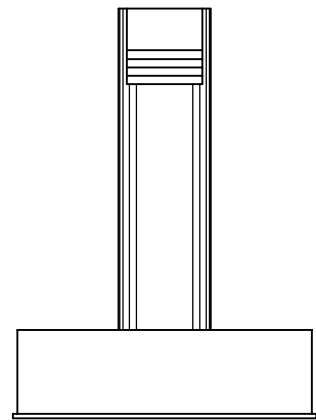


좌측면도(내측)

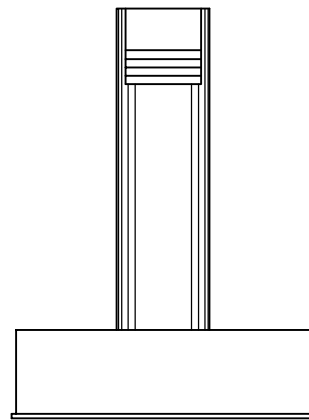


우측면도(내측)

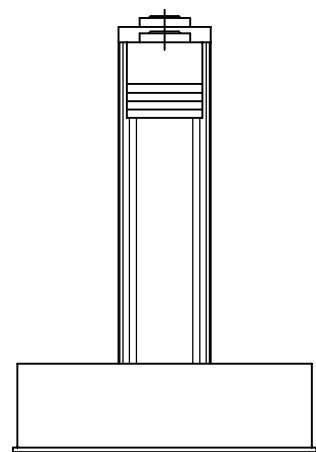


좌측면도

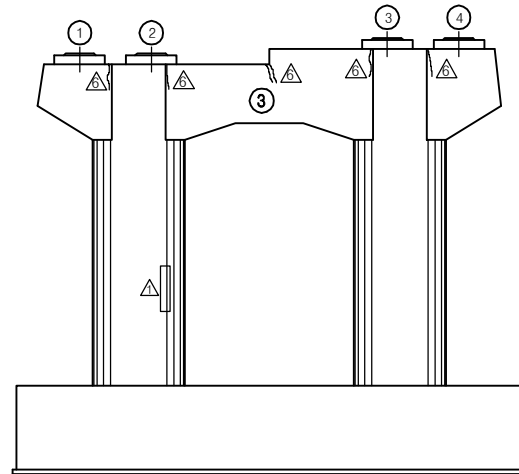

정 면 도

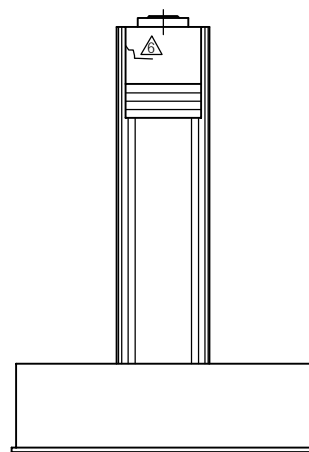

우측면도

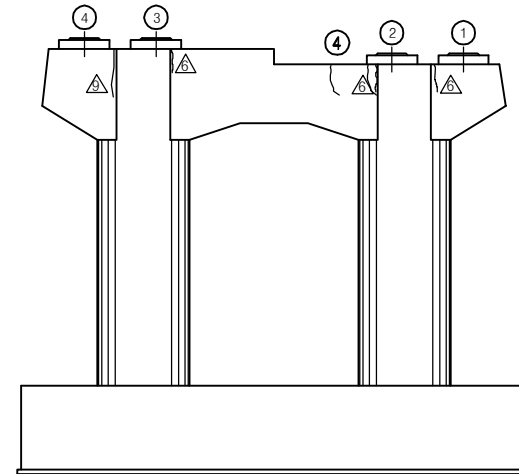

배 면 도


보 수 이 력			
	기 존 균 열		보 수(12. 상반기)
	신 규 균 열		보 수(12. 하반기)
	보수부위재균열		보 수(13. 상반기)
	보 수(기보수)		보 수(13. 하반기)
	보 수(08. 상반기)		보 수(14. 상반기)
	보 수(09. 상반기)		보 수(14. 하반기)
	보 수(09. 하반기)		보 수(15. 상반기)
	보 수(10. 상반기)		보 수(15. 하반기)
	보 수(10. 하반기)		보 수(16. 상반기)
	보 수(11. 상반기)		보 수(16. 하반기)
	보 수(11. 하반기)		보 수(17. 상반기)

손 상 현 황 표


번호	신(N) 구(P)	손상내용	손상현황						결함 상대	손상 물량	비고
			폭	길이	너비	물량	단위	개소			
1	구	보수부 들뜸	-	0.1	2.0	0.20	m ²	1	b	0.20	
2	구	보수부 들뜸	-	0.1	1.0	0.10	m ²	1	b	0.10	
3	구	보수부 재균열	0.1	0.2	-	0.20	m	1	b	0.20	
4	구	균열	0.1	2.0	-	2.00	m	2	b	4.00	
5											
6											
주) 손상의 길이 및 너비는 「 m 」이며, 균열의 폭은 「 mm 」임

KEY PLAN

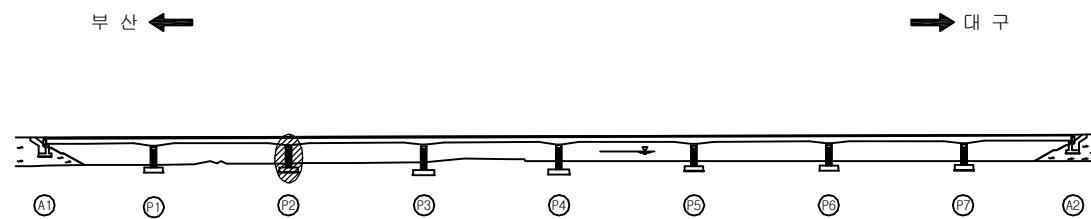


SECTION

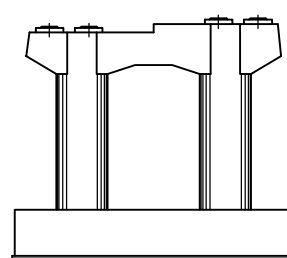

용역명	2017년 상반기 시설물 정기점검 용역
과업기간	2017. 03. 21 ~ 2017. 06. 30
발주처	신대구부산고속도로주식회사
용역사	(주) 위드이앤오
도면번호	052

ID : 감로1교(대구) - 교각 - P3

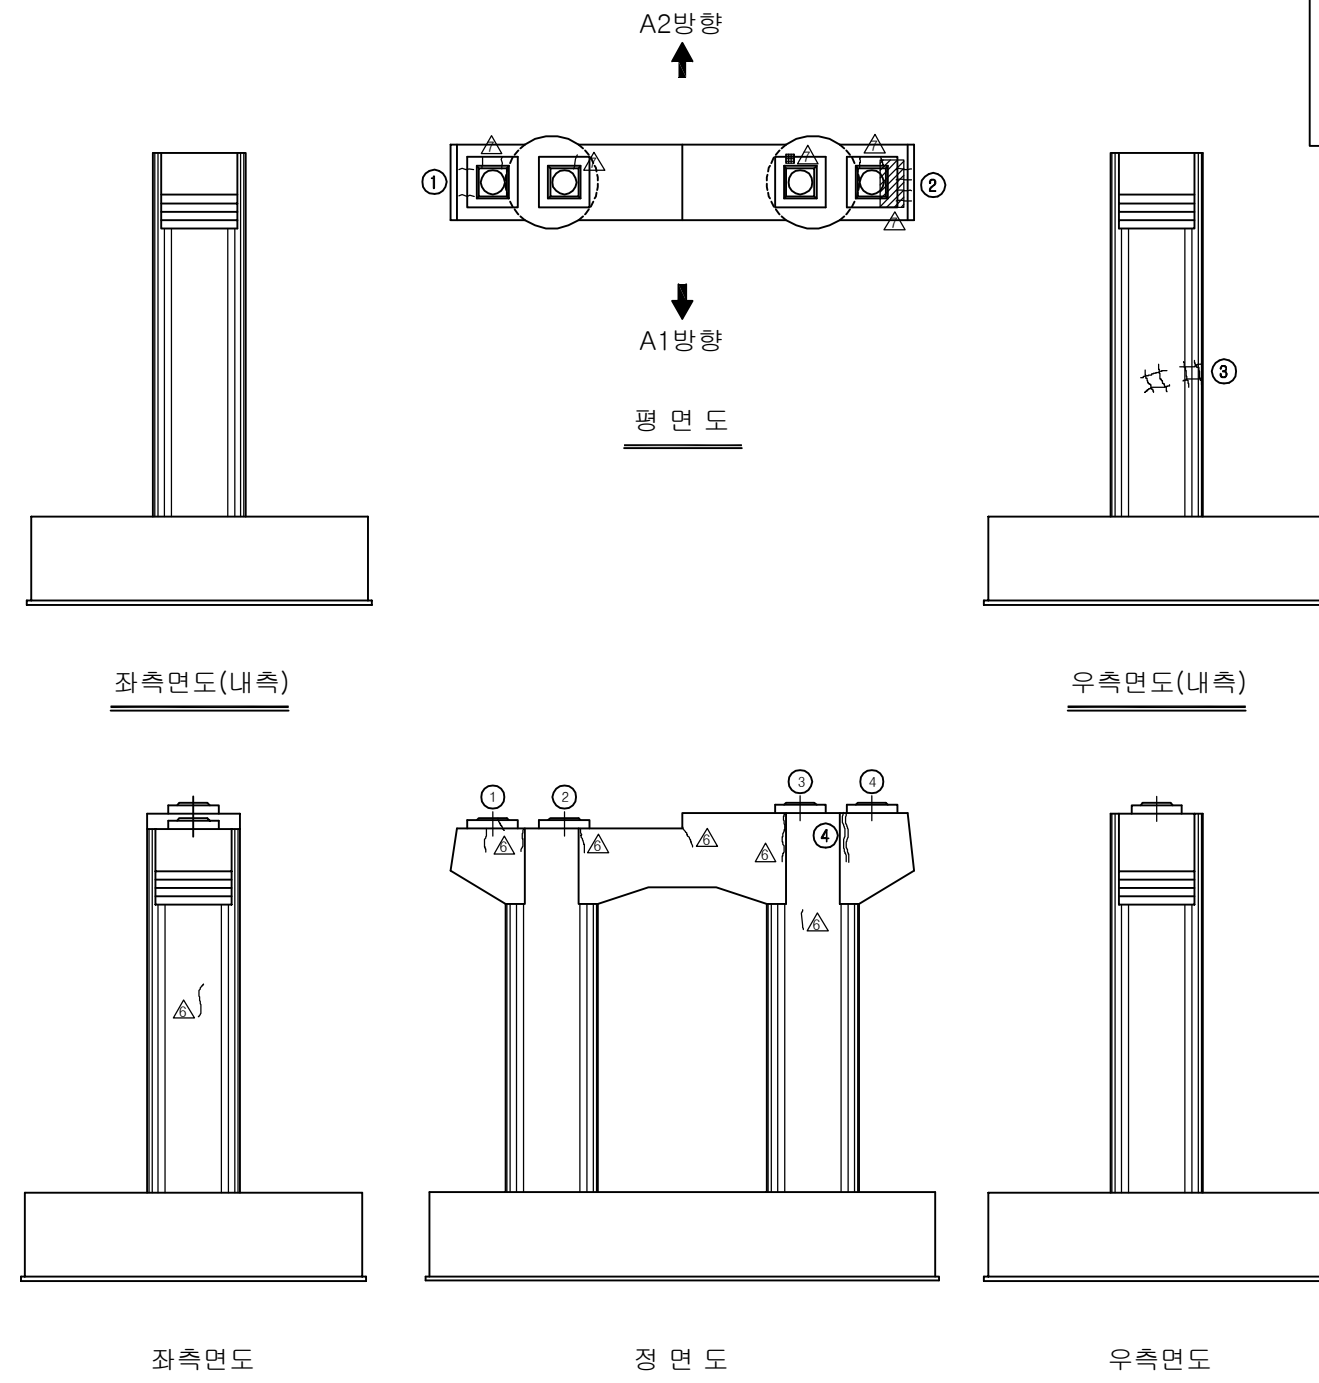


보 수 이 력			
	기 존 균 열		보 수 (12. 상반기)
	신 규 균 열		보 수 (12. 하반기)
	보수부위재균열		보 수 (13. 상반기)
	보 수(기보수)		보 수 (13. 하반기)
	보 수(08. 하반기)		보 수 (14. 상반기)
	보 수(09. 상반기)		보 수 (14. 하반기)
	보 수(09. 하반기)		보 수 (15. 상반기)
	보 수(10. 상반기)		보 수 (15. 하반기)
	보 수(10. 하반기)		보 수 (16. 상반기)
	보 수(11. 상반기)		보 수 (16. 하반기)
	보 수(11. 하반기)		보 수 (17. 상반기)

손 상 현 황 표


번호	신(N) 구(P)	손상내용	손상현황						결함 상대	손상 물량	비고
			폭	길이	너비	물량	단위	개소			
1	구	받침 물탈 균열	0.1	2.0	-	2.00	m	1	b	2.00	
2	구	보수부 재균열	0.1	4.00	-	4.00	m	1	b	4.00	
3	구	망상균열	-	1.0	2.0	2.00	m ²	1	b	2.00	
4	구	균열	0.1	1.0	-	1.00	m	1	b	1.00	
5											
6											
주) 손상의 길이 및 너비는 「 m 」 이며, 균열의 폭은 「 mm 」 임

KEY PLAN

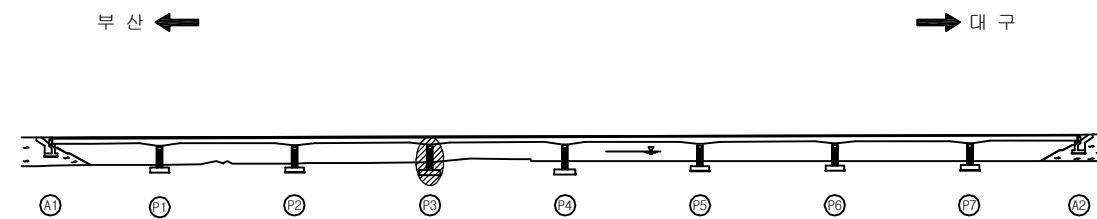


SECTION

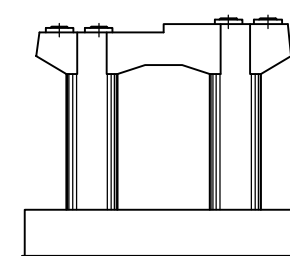

용역명	2017년 상반기 시설물 정기점검 용역
과업기간	2017. 03. 21 ~ 2017. 06. 30
발주처	신대구부산고속도로주식회사
용역사	(주) 위드이앤오
도면번호	053

ID : 감로1교(대구) - 교각 - P4

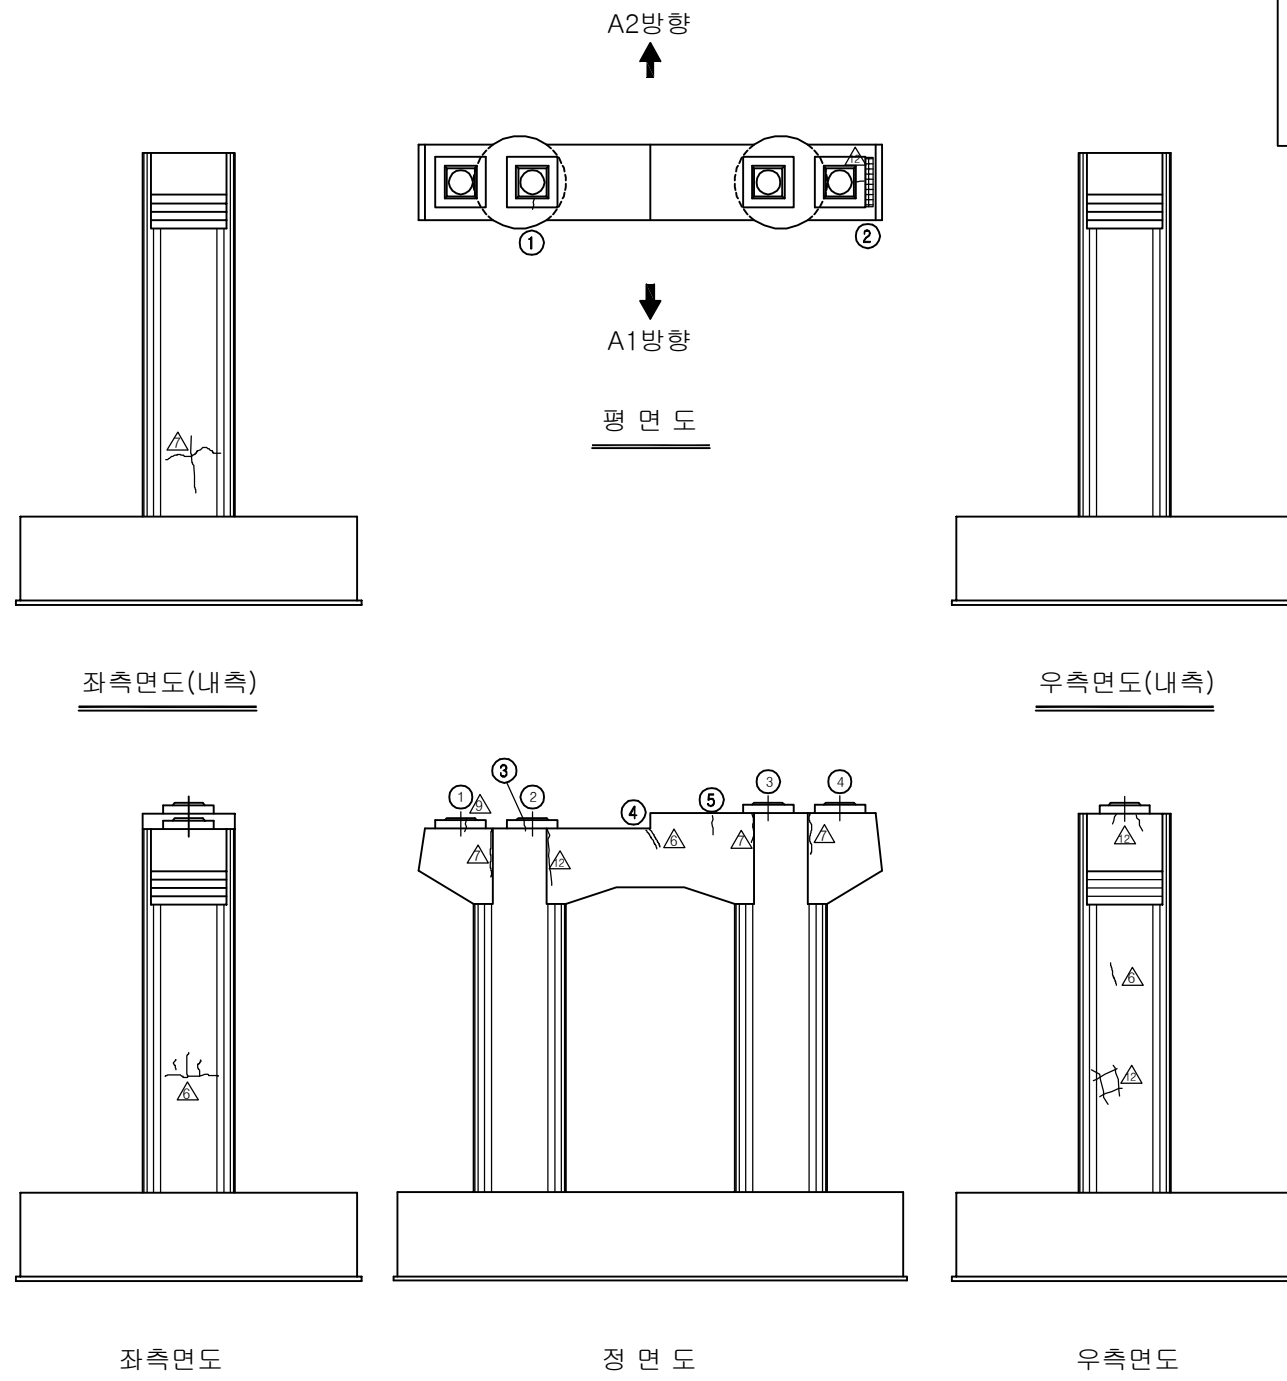


보 수 이 력			
	기 존 균 열		보 수(12. 상반기)
	신 규 균 열		보 수(12. 하반기)
	보수부위재균열		보 수(13. 상반기)
	보 수(기보수)		보 수(13. 하반기)
	보 수(08. 하반기)		보 수(14. 상반기)
	보 수(09. 상반기)		보 수(14. 하반기)
	보 수(09. 하반기)		보 수(15. 상반기)
	보 수(10. 상반기)		보 수(15. 하반기)
	보 수(10. 하반기)		보 수(16. 상반기)
	보 수(11. 상반기)		보 수(16. 하반기)
	보 수(11. 하반기)		보 수(17. 상반기)

손 상 현 황 표


번호	신(N) 구(P)	손상내용	손상현황						결함 상대	손상 물량	비고
			폭	길이	너비	물량	단위	개소			
1	구	받침 물탈 균열	0.1	0.1	-	0.10	m	1	b	0.10	
2	구	보수부 들뜸	-	0.1	0.1	0.01	m²	1	b	0.01	
3	구	받침 콘크리트 균열	0.1	0.1	-	0.10	m	1	b	0.10	
4	구	보수부 재균열	0.1	0.5	-	0.50	m	1	b	0.50	
5	구	균열	0.1	0.2	-	0.20	m	1	b	0.20	
6	구	균열	0.1	0.4	-	0.40	m	1	b	0.40	
7											
8											
주) 손상의 길이 및 너비는 「 m 」 이며, 균열의 폭은 「 mm 」 임

KEY PLAN


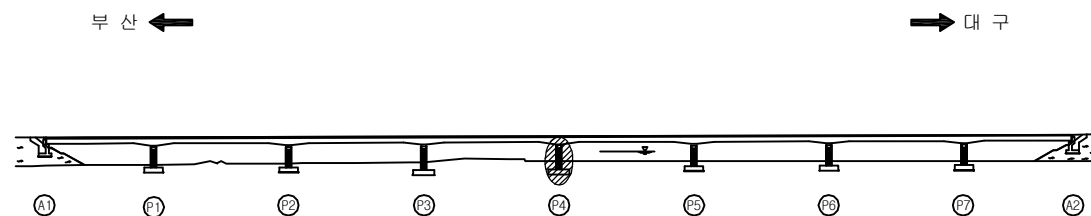


SECTION

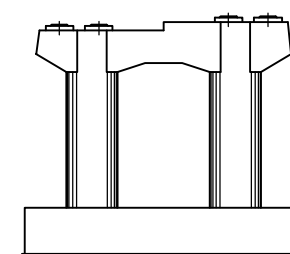


용역명	2017년 상반기 시설물 정기점검 용역
과업기간	2017. 03. 21 ~ 2017. 06. 30
발주처	신대구부산고속도로주식회사
용역사	(주) 위드이앤오
도면번호	054


ID : 감로1교(대구) - 교각 - P5

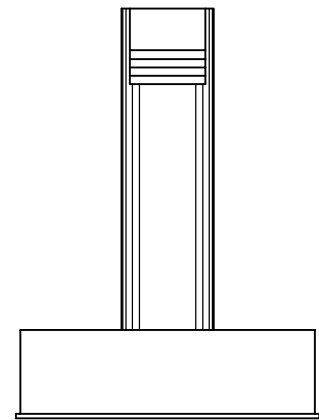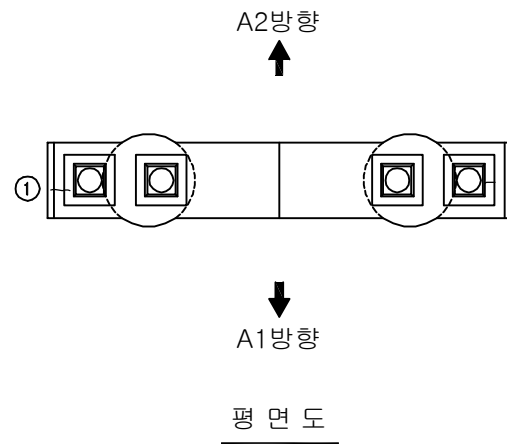


좌측면도(내측)

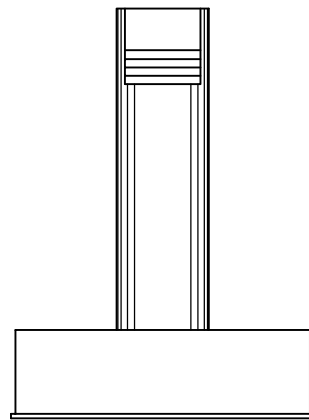


우측면도(내측)

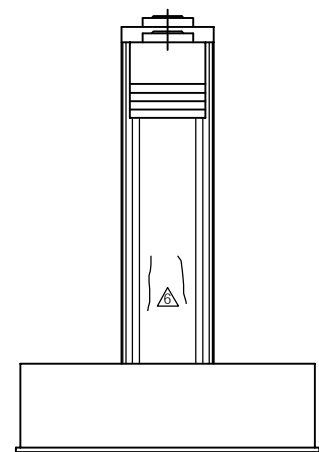


좌측면도

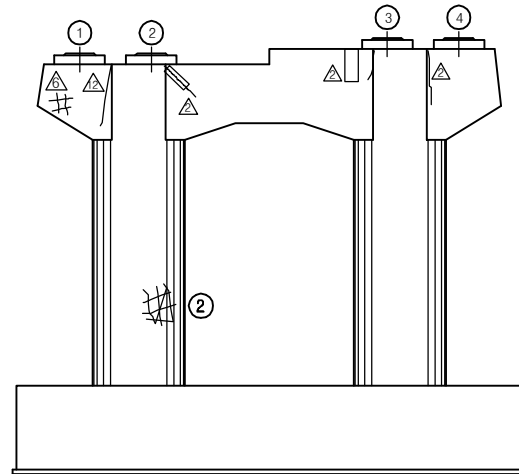

정 면 도

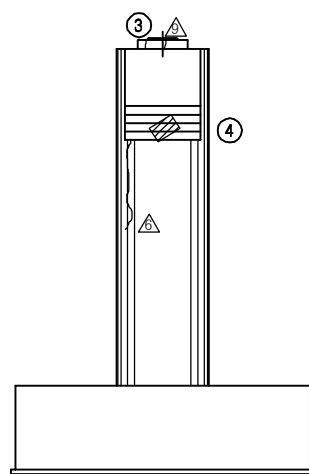

우측면도

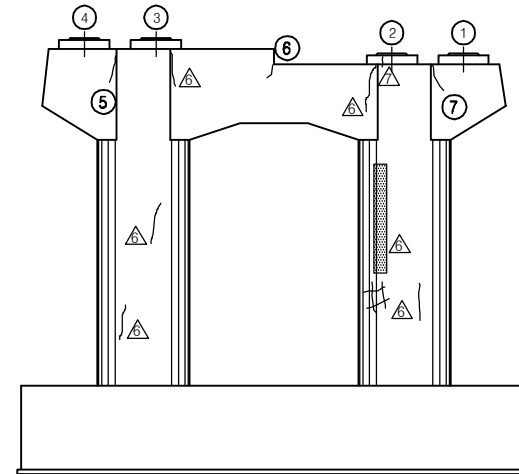

배 면 도


보 수 이 력			
	기 존 균 열		보 수(12. 상반기)
	신 규 균 열		보 수(12. 하반기)
	보수부위재균열		보 수(13. 상반기)
	보 수(기보수)		보 수(13. 하반기)
	보 수(08. 하반기)		보 수(14. 상반기)
	보 수(09. 상반기)		보 수(14. 하반기)
	보 수(09. 하반기)		보 수(15. 상반기)
	보 수(10. 상반기)		보 수(15. 하반기)
	보 수(10. 하반기)		보 수(16. 상반기)
	보 수(11. 상반기)		보 수(16. 하반기)
	보 수(11. 하반기)		보 수(17. 상반기)

손 상 현 황 표


번호	신(N) 구(P)	손상내용	손상현황						결함 상대	손상 물량	비고
			폭	길이	너비	물량	단위	개소			
1	구	받침 물탈 균열	0.1	0.1	-	0.10	m	1	b	0.10	
2	구	양상균열	-	0.5	0.5	0.25	m²	1	b	0.25	
3	구	받침 콘크리트 균열	0.1	0.2	-	0.20	m	1	b	0.20	
4	구	재료분리	-	0.5	1.0	0.50	m²	1	b	0.50	
5	구	균열	0.1	1.0	-	1.00	m	1	b	1.00	
6	구	균열	0.1	0.2	-	0.20	m	1	b	0.20	
7	구	균열	0.1	0.6	-	0.60	m	1	b	0.60	
8											
9											
주) 손상의 길이 및 너비는 「 m 」이며, 균열의 폭은 「 mm 」임

KEY PLAN

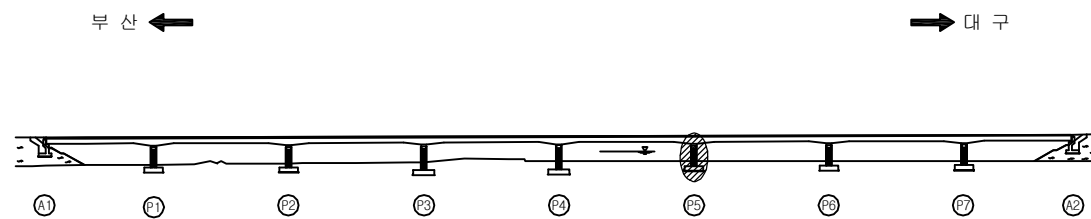

SECTION

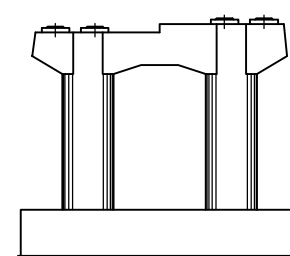

용역명	2017년 상반기 시설물 정기점검 용역
과업기간	2017. 03. 21 ~ 2017. 06. 30
발주처	신대구부산고속도로주식회사
용역사	(주) 위드이앤오
도면번호	055


ID : 감로1교(대구) - 교각 - P6

보 수 이 력			
	기 존 균 열		보 수(12. 상반기)
	신 규 균 열		보 수(12. 하반기)
	보수부위재균열		보 수(13. 상반기)
	보 수(기보수)		보 수(13. 하반기)
	보 수(08. 하반기)		보 수(14. 상반기)
	보 수(09. 상반기)		보 수(14. 하반기)
	보 수(09. 하반기)		보 수(15. 상반기)
	보 수(10. 상반기)		보 수(15. 하반기)
	보 수(10. 하반기)		보 수(16. 상반기)
	보 수(11. 상반기)		보 수(16. 하반기)
	보 수(11. 하반기)		보 수(17. 상반기)


손 상 현 황 표

번호	신(N) 구(P)	손상내용	손상현황						결함 상대	손상 물량	비고
			폭	길이	너비	물량	단위	개소			
1	구	받침 물탈 균열	0.1	0.2	-	0.20	m	1	b	0.20	
2	구	받침 물탈 균열	0.1	0.2	-	0.20	m	1	b	0.20	
3	구	받침 콘크리트 균열	0.1	0.2	-	0.20	m	1	b	0.20	
4	구	받침 콘크리트 균열	0.1	0.2	-	0.20	m	3	b	0.60	
5	구	받침 콘크리트 균열	0.1	0.2	-	0.20	m	1	b	0.20	
6	구	보수부 재균열	0.1	0.3	-	0.30	m	1	b	0.30	
7	구	받침 콘크리트 보수부 재균열	0.1	0.2	-	0.20	m	1	b	0.20	
8	구	받침 콘크리트 보수부 재균열	0.1	0.2	-	0.20	m	2	b	0.40	
9											
10											
주) 손상의 길이 및 너비는 「 m 」이며, 균열의 폭은 「 mm 」임

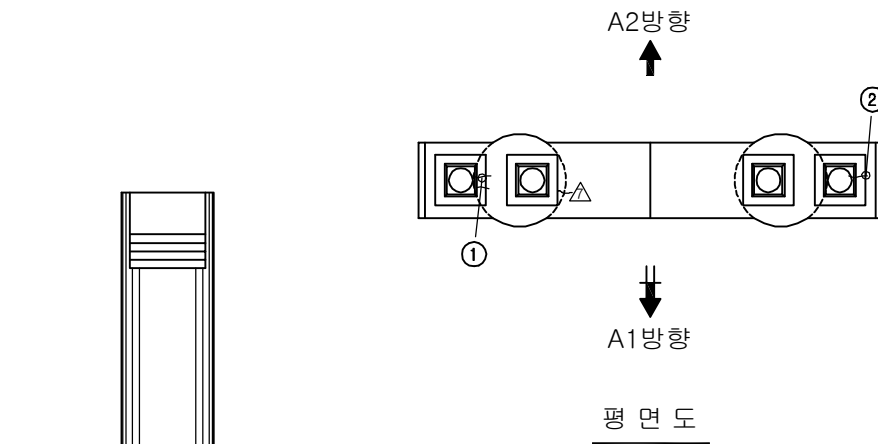


좌측면도(내측)

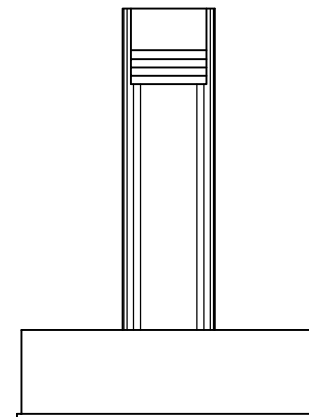


우측면도(내측)

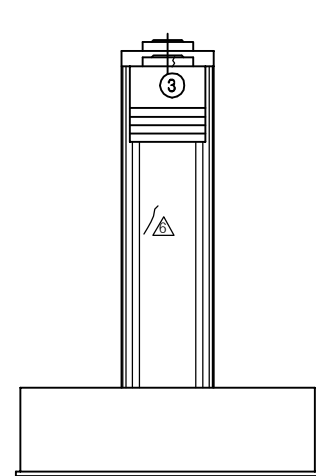


좌측면도

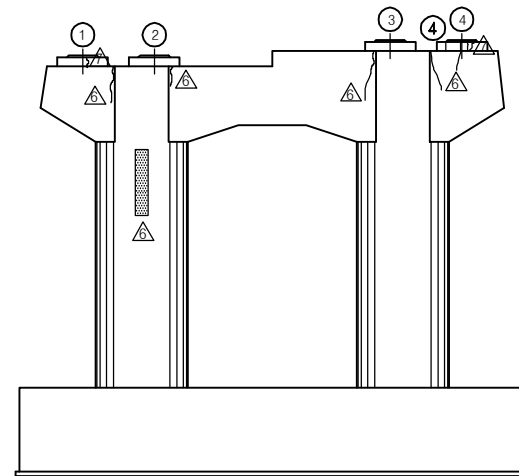

정면도

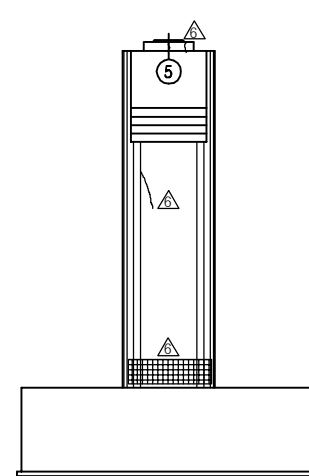


우측면도

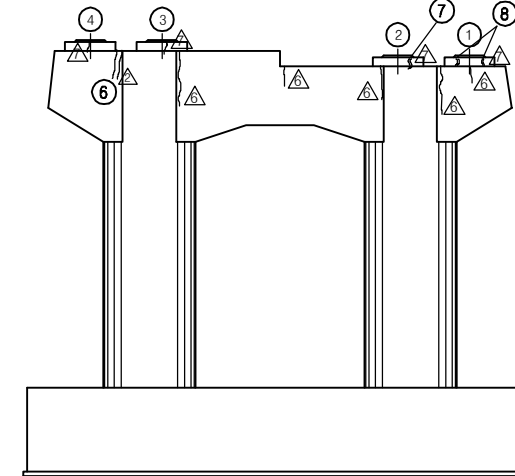


배면도

KEY PLAN

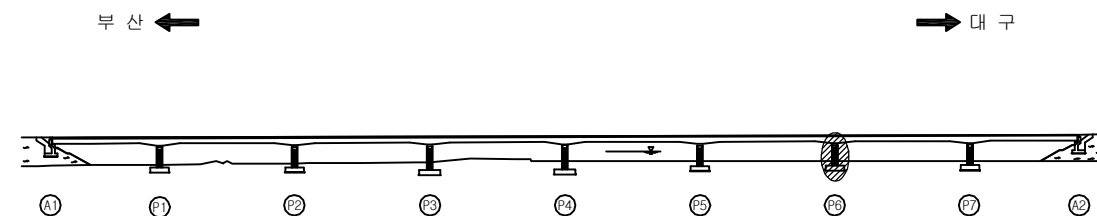

SECTION

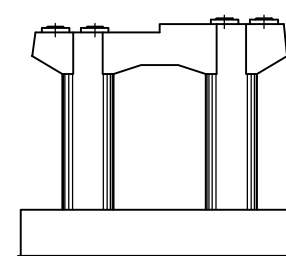


용역명	2017년 상반기 시설물 정기점검 용역
과업기간	2017. 03. 21 ~ 2017. 06. 30
발주처	신대구부산고속도로주식회사
용역사	(주) 위드이앤오
도면번호	056

보 수 이 력			
	기 존 균 열		보 수(12. 상반기)
	신 규 균 열		보 수(12. 하반기)
	보수부위재균열		보 수(13. 상반기)
	보 수(기보수)		보 수(13. 하반기)
	보 수(08. 하반기)		보 수(14. 상반기)
	보 수(09. 상반기)		보 수(14. 하반기)
	보 수(09. 하반기)		보 수(15. 상반기)
	보 수(10. 상반기)		보 수(15. 하반기)
	보 수(10. 하반기)		보 수(16. 상반기)
	보 수(11. 상반기)		보 수(16. 하반기)
	보 수(11. 하반기)		보 수(17. 상반기)


손 상 현 황 표

번호	신(N) 구(P)	손상내용	손상현황						결함 상대	손상 물량	비고
			폭	길이	너비	물량	단위	개소			
1	구	받침 콘크리트 균열	0.1	0.2	-	0.20	m	2	b	0.40	
2	구	받침 콘크리트 균열	0.2	0.2	-	0.20	m	1	b	0.20	
3	구	균열	0.1	0.4	-	0.40	m	1	b	0.40	
4	구	받침 콘크리트 균열	0.2	0.2	-	0.20	m	1	b	0.20	
5	구	받침 율탈 균열	0.1	0.5	-	0.50	m	1	b	0.50	
6	구	파손	-	0.1	0.2	0.02	m²	1	b	0.02	
7	구	균열	0.1	0.2	-	0.20	m	2	b	0.40	
8	구	균열	0.1	1.8	-	1.80	m	1	b	1.80	
9											
10											
주) 손상의 길이 및 너비는 「 m 」이며, 균열의 폭은 「 mm 」임

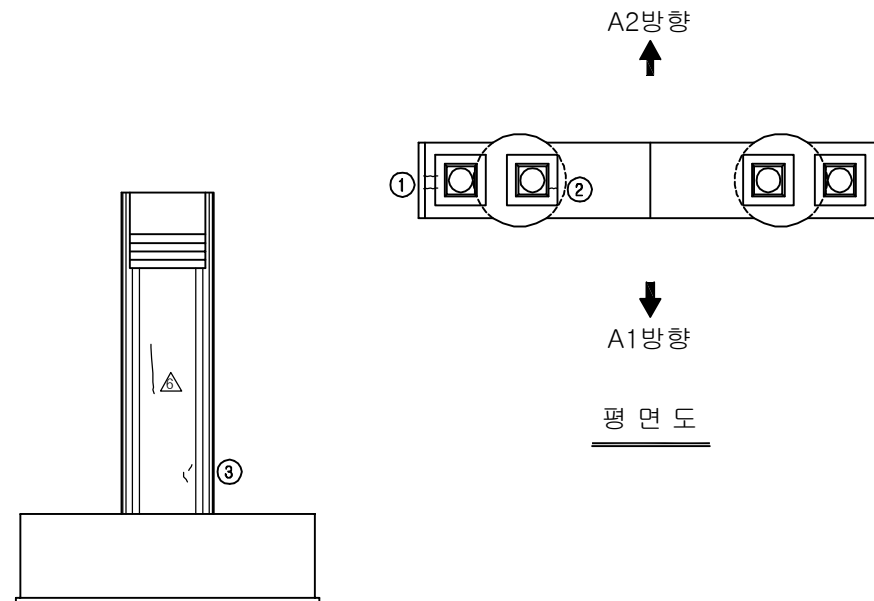


좌측면도(내측)

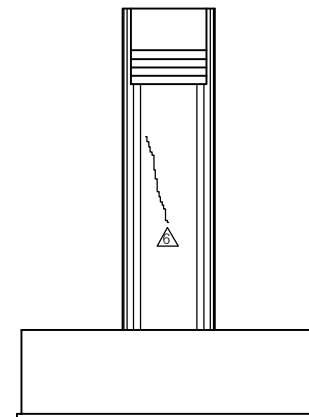


우측면도(내측)

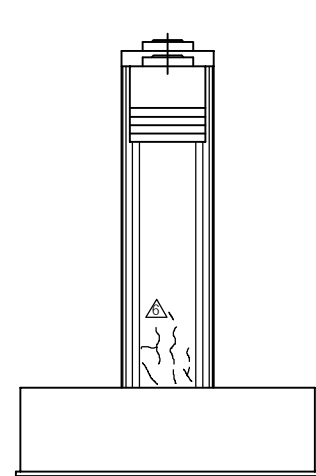


좌측면도

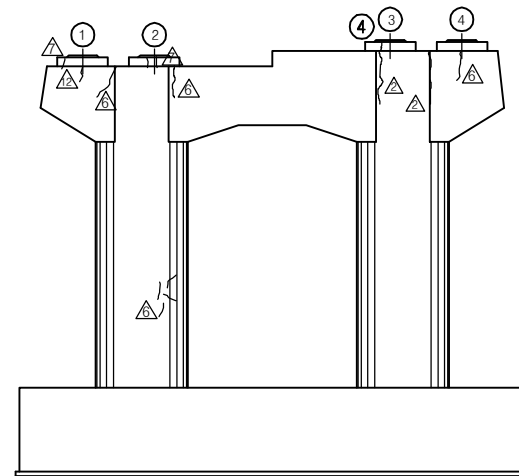

정면도

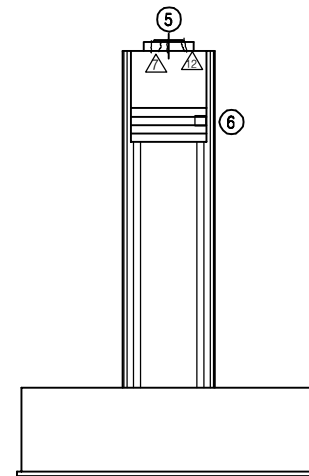


우측면도

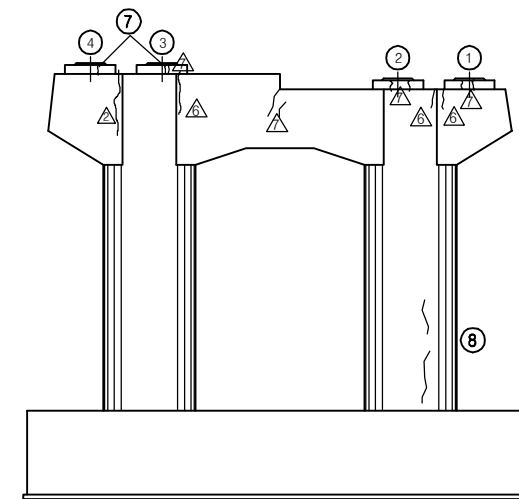


배면도

KEY PLAN

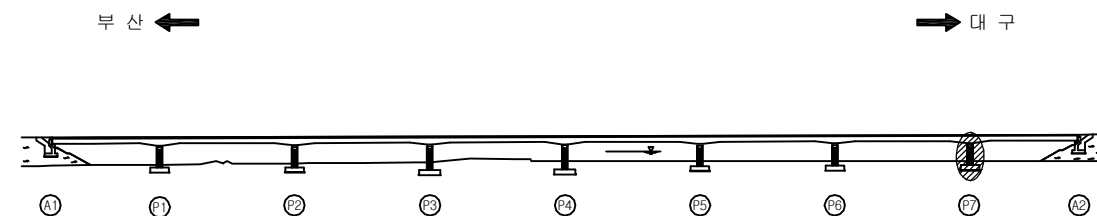



SECTION

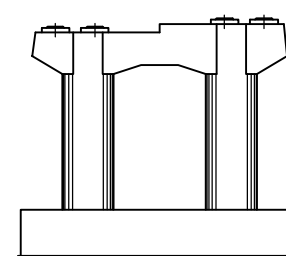

용역명	2017년 상반기 시설물 정기점검 용역
과업기간	2017. 03. 21 ~ 2017. 06. 30
발주처	신대구부산고속도로주식회사
용역사	(주) 위드이앤오
도면번호	057

ID : 감로1교(부산) - 교면포장 - S1

← 부 산

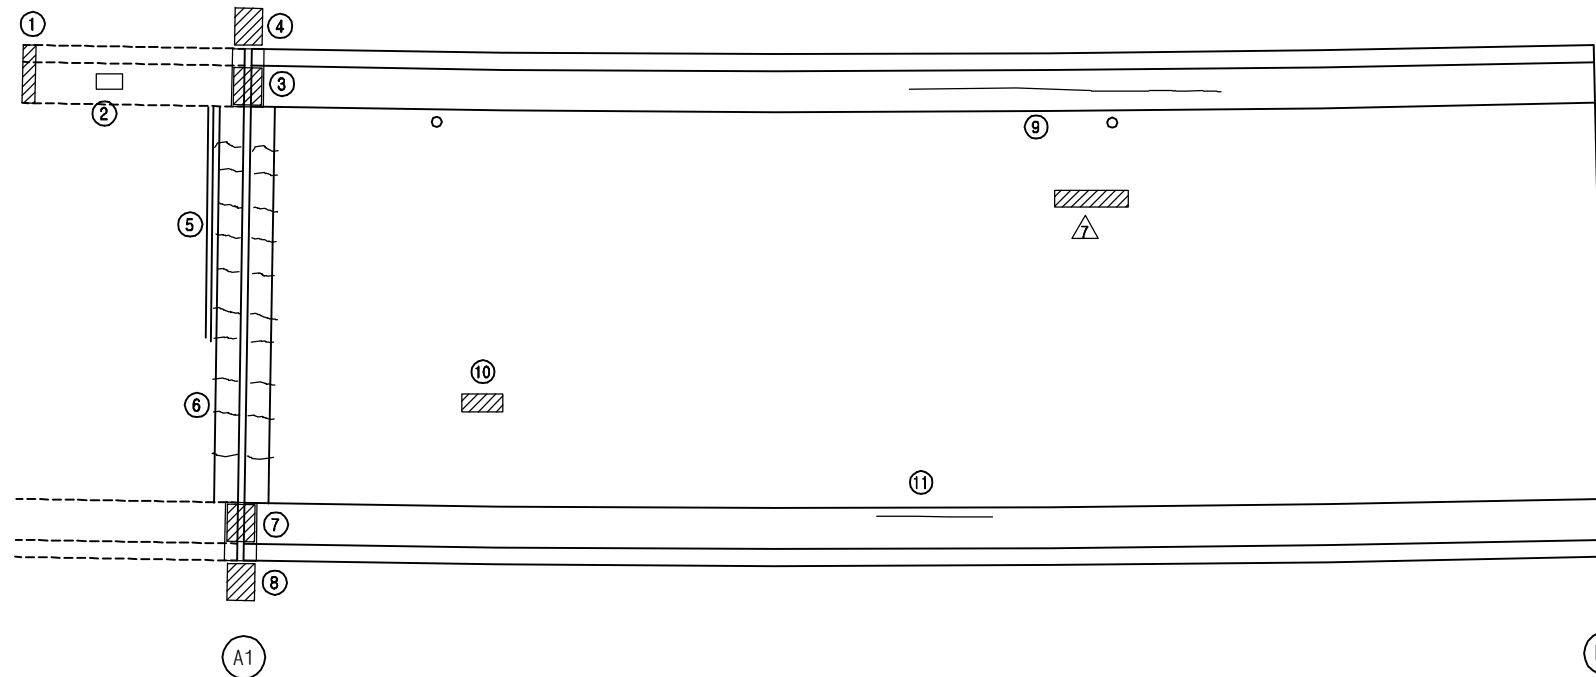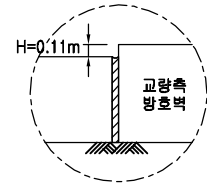

보 수 이 력			
기 존 균 열	보 수(12. 상반기)		
신 규 균 열	보 수(12. 하반기)		
보수부위재균열	보 수(13. 상반기)		
보 수(기보수)	보 수(13. 하반기)		
보 수(08. 하반기)	보 수(14. 상반기)		
보 수(09. 상반기)	보 수(14. 하반기)		
보 수(09. 하반기)	보 수(15. 상반기)		
보 수(10. 상반기)	보 수(15. 하반기)		
보 수(10. 하반기)	보 수(16. 상반기)		
보 수(11. 상반기)	보 수(16. 하반기)		
보 수(11. 하반기)	보 수(17. 상반기)		

대 구 →

손 상 현 황 표


번호	신(N) 구(P)	손상내용	손상현황					결함 상태	손상 물량	비고
			폭	길이	너비	물량	단위	개소		
1	구	방호벽 단차	-	-	-	1.00	EA	1	b	H=0.11
2	구	교량설명판 유실	-	-	-	1.00	EA	1	b	1.00
3	구	차수판 앵커볼트 탈락	-	-	-	1.00	EA	3	b	3.00
4	구	차수판 앵커볼트 탈락(너트)	-	-	-	1.00	EA	2	b	2.00
5	구	포장/후타재 접속부 이격	-	5.0	-	5.00	m	1	b	5.00
6	구	후타재 균열	0.2	4.4	-	4.40	m	1	b	4.40
7	구	차수판 앵커볼트 탈락	-	-	-	1.00	EA	1	b	1.00
8	구	차수판 앵커볼트 탈락(너트)	-	-	-	1.00	EA	2	b	2.00
9	구	균열	0.2	8.0	-	8.00	m	1	b	8.00
10	구	아스콘 패임	-	0.2	0.3	0.06	m ²	1	b	0.06
11	구	균열부 백태	0.3	0.5	-	0.50	m	1	c	0.50
12										
13										
주) 손상의 길이 및 너비는 「 m 」이며, 균열의 폭은 「 mm 」임


KEY PLAN

부 산 ←

→ 대 구

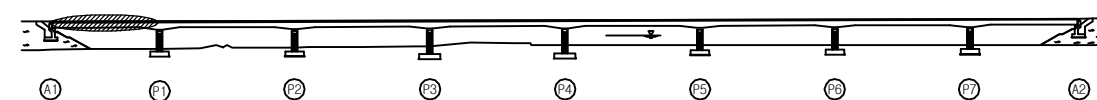


SECTION

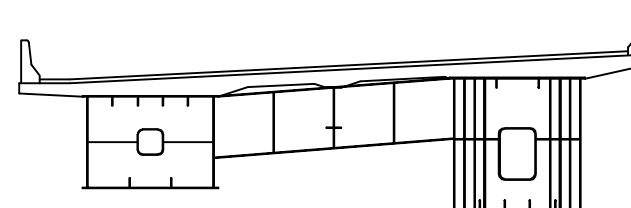

용역명	2017년 상반기 시설물 정기점검 용역
과업기간	2017. 03. 21 ~ 2017. 06. 30
발주처	신대구부산고속도로주식회사
용역사	(주) 위드이앤오
도면번호	

ID : 감로1교(부산) - 교면포장 - S2

← 부 산

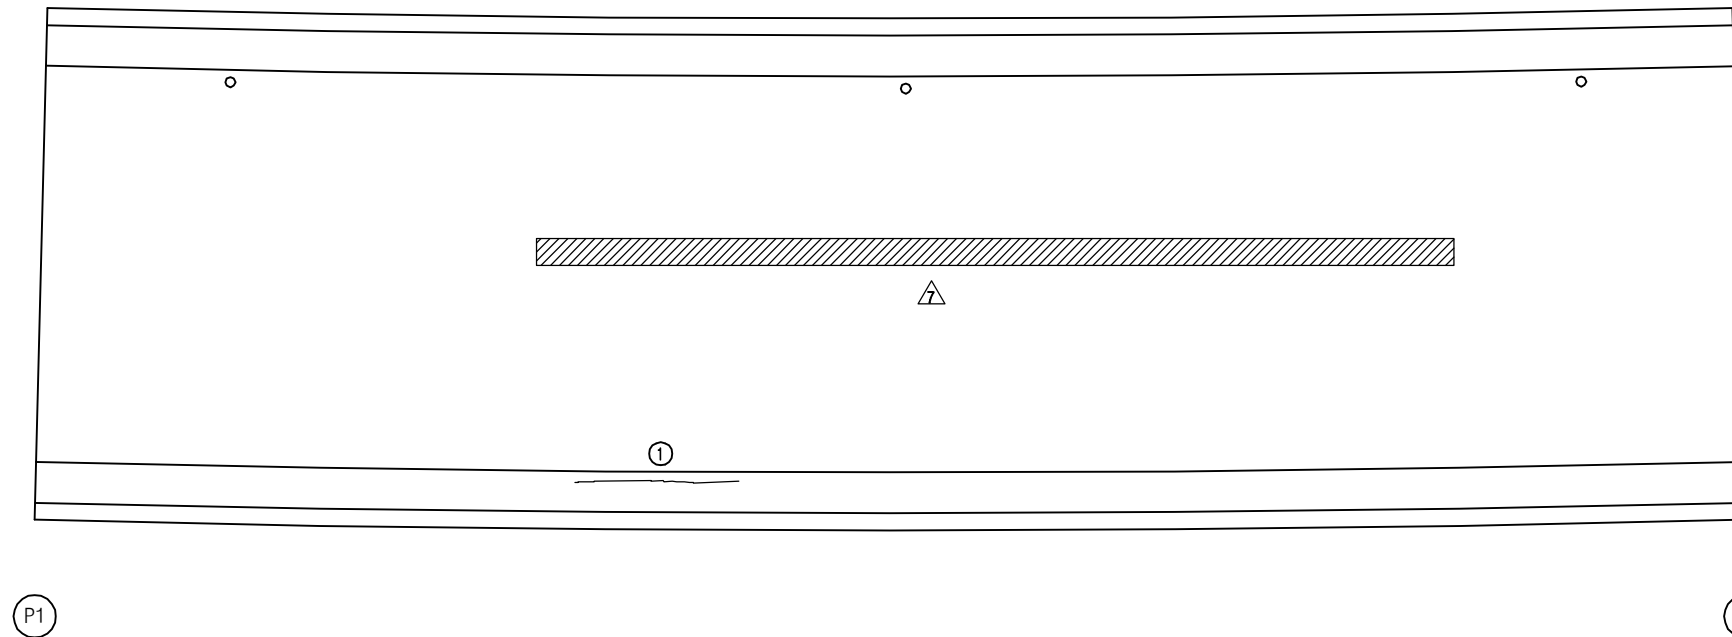

보 수 이 력			
	기 존 균 열		보 수(12. 상반기)
	신 규 균 열		보 수(12. 하반기)
	보수부위재균열		보 수(13. 상반기)
	보 수(기보수)		보 수(13. 하반기)
	보 수(08. 상반기)		보 수(14. 상반기)
	보 수(09. 상반기)		보 수(14. 하반기)
	보 수(09. 하반기)		보 수(15. 상반기)
	보 수(10. 상반기)		보 수(15. 하반기)
	보 수(10. 하반기)		보 수(16. 상반기)
	보 수(11. 상반기)		보 수(16. 하반기)
	보 수(11. 하반기)		보 수(17. 상반기)


대 구 →

손 상 현 황 표


번호	신(N) 구(P)	손상내용	손상현황						결함 상태	손상 물량	비고
			폭	길이	너비	물량	단위	개소			
1	구	균열부 백태	0.3	0.5	-	0.50	m	1	c	0.50	
2											
3											
주) 손상의 길이 및 너비는 「 m 」이며, 균열의 폭은 「 mm 」임

KEY PLAN

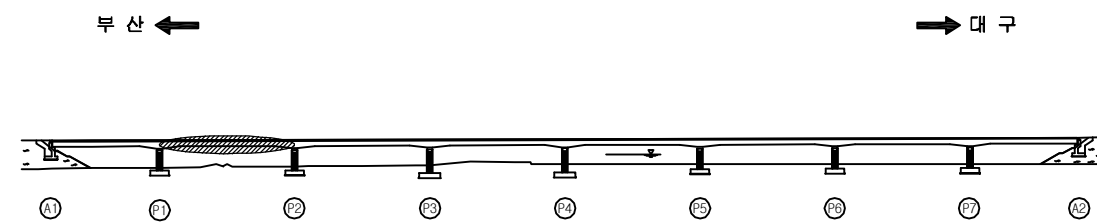


SECTION

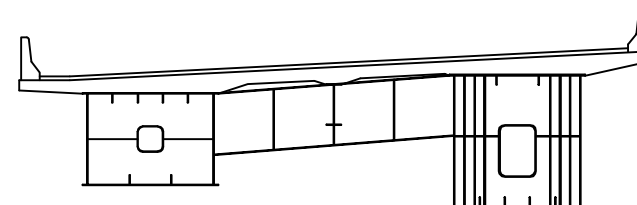

용역명	2017년 상반기 시설물 정기점검 용역
과업기간	2017. 03. 21 ~ 2017. 06. 30
발주처	신대구부산고속도로주식회사
용역사	(주) 위드이앤오
도면번호	

ID : 감로1교(부산) - 교면포장 - S3


← 부 산

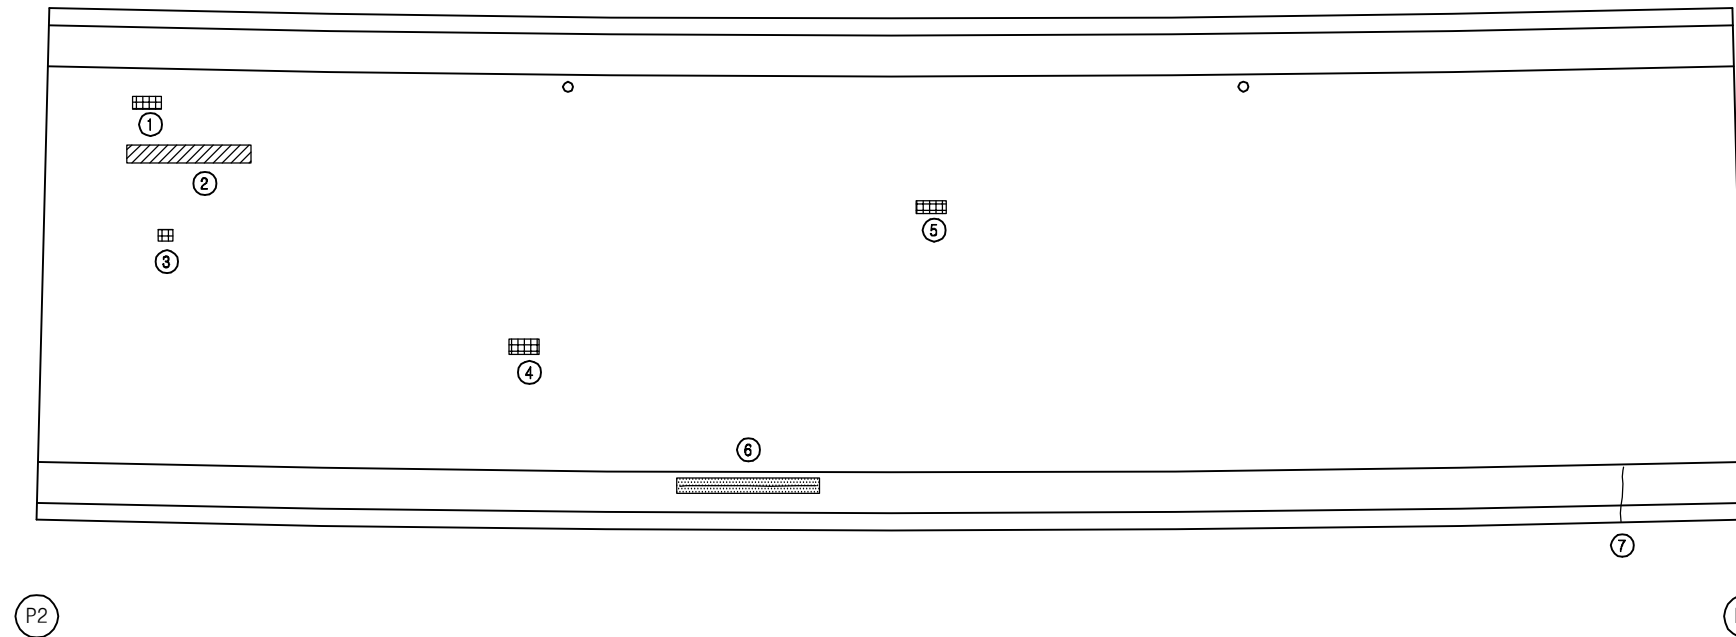


KEY PLAN

부 산 ←

→ 대 구

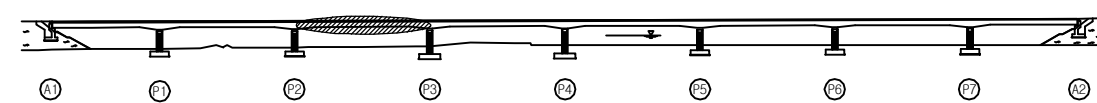

SECTION

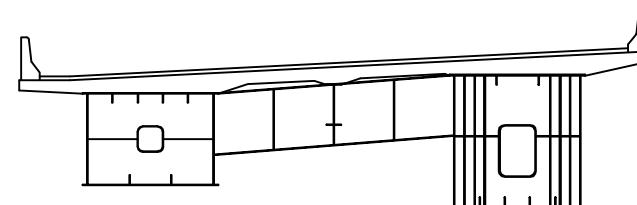

보 수 이 력

기 존 균 열	보 수(12. 상반기)
신 규 균 열	보 수(12. 하반기)
보수부위재균열	보 수(13. 상반기)
보 수(기보수)	보 수(13. 하반기)
보 수(08. 상반기)	보 수(14. 상반기)
보 수(09. 상반기)	보 수(14. 하반기)
보 수(09. 하반기)	보 수(15. 상반기)
보 수(10. 상반기)	보 수(15. 하반기)
보 수(10. 하반기)	보 수(16. 상반기)
보 수(11. 상반기)	보 수(16. 하반기)
보 수(11. 하반기)	보 수(17. 상반기)

대 구 →

손 상 현 황 표

번호	신(N) 구(P)	손상내용	손상현황						결함 상태	손상 물량	비고
			폭	길이	너비	물량	단위	개소			
1	구	아스콘 패임	-	0.1	0.2	0.02	m ²	1	b	0.02	
2	구	라벨링	-	0.5	3.0	1.50	m ²	1	b	1.50	
3	구	아스콘 패임	-	0.1	0.1	0.01	m ²	1	b	0.01	
4	구	아스콘 패임	-	0.1	0.2	0.02	m ²	1	b	0.02	
5	구	아스콘 패임	-	0.1	0.2	0.02	m ²	1	b	0.02	
6	구	균열부 백태	0.3	1.0	-	1.00	m	1	c	1.00	
7	구	균열	0.2	1.2	-	1.20	m	1	b	1.20	
8											
9											
주) 손상의 길이 및 너비는 「 m 」이며, 균열의 폭은 「 mm 」임

용역명 2017년 상반기 시설물 정기점검 용역

과업기간 2017. 03. 21 ~ 2017. 06. 30


발주처  신대구부산고속도로주식회사

용역사 (주) 위드이앤오


도면번호

ID : 감로1교(부산) - 교면포장 - S4


← 부 산

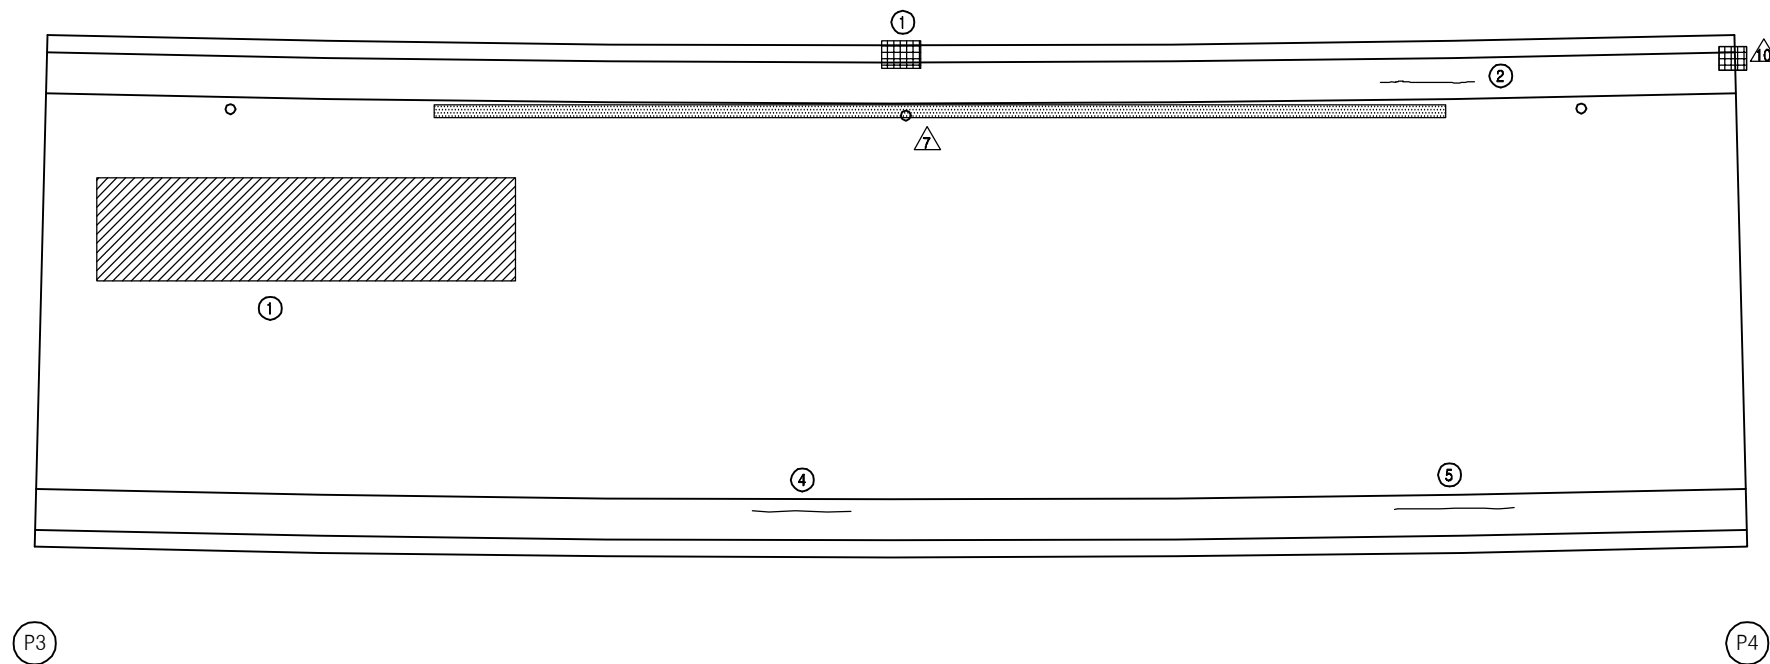

KEY PLAN

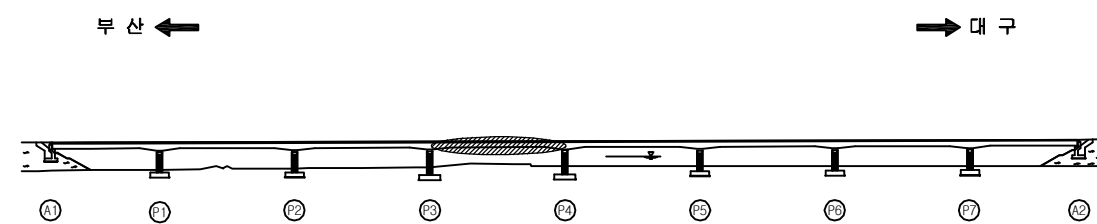

SECTION

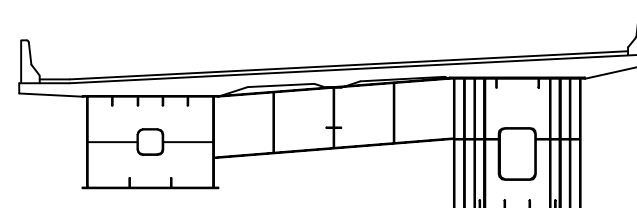

보 수 이 력

기 존 균 열	보 수(12. 상반기)
신 규 균 열	보 수(12. 하반기)
보수부위재균열	보 수(13. 상반기)
보 수(기보수)	보 수(13. 하반기)
보 수(08. 하반기)	보 수(14. 상반기)
보 수(09. 상반기)	보 수(14. 하반기)
보 수(09. 하반기)	보 수(15. 상반기)
보 수(10. 상반기)	보 수(15. 하반기)
보 수(10. 하반기)	보 수(16. 상반기)
보 수(11. 상반기)	보 수(16. 하반기)
보 수(11. 하반기)	보 수(17. 상반기)

대 구 →

손 상 현 황 표


번호	신(N) 구(P)	손상내용	손상현황						결함 상태	손상 물량	비고
			폭	길이	너비	물량	단위	개소			
1	구	방음판 변형	-	2.0	2.0	4.00	m ²	1	b	4.00	
2	구	균열	0.2	1.0	-	1.00	m	1	b	1.00	
3	구	라벨링	-	3.0	10.0	30.00	m ²	1	b	30.00	
4	구	균열부 백태	0.3	1.0	-	1.00	m	1	c	1.00	
5	구	균열부 백태	0.3	1.5	-	1.50	m	1	c	1.50	
6											
7											
주) 손상의 길이 및 너비는 「 m 」이며, 균열의 폭은 「 mm 」임

용역명	2017년 상반기 시설물 정기점검 용역
과업기간	2017. 03. 21 ~ 2017. 06. 30
발주처	신대구부산고속도로주식회사
용역사	(주) 위드이앤오
도면번호	

ID : 감로1교(부산) - 교면포장 - S5

← 부 산

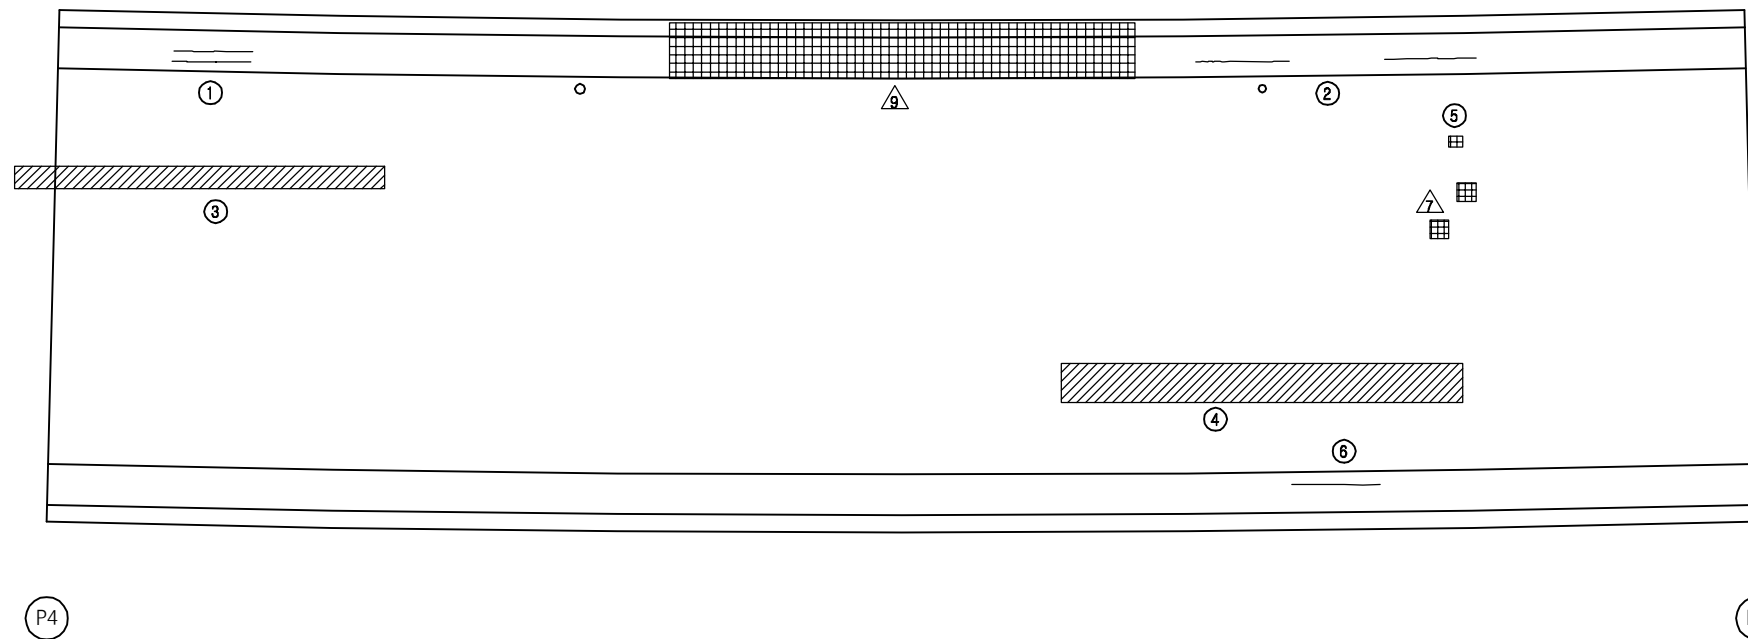

보 수 이 력			
기 존 균 열	보 수(12. 상반기)	보 수(12. 하반기)	
신 규 균 열	보 수(13. 상반기)	보 수(13. 하반기)	
보수부위재균열	보 수(14. 상반기)	보 수(14. 하반기)	
보 수(기보수)	보 수(15. 상반기)	보 수(15. 하반기)	
보 수(08. 상반기)	보 수(16. 상반기)	보 수(16. 하반기)	
보 수(09. 상반기)	보 수(17. 상반기)	보 수(17. 하반기)	
보 수(09. 하반기)			
보 수(10. 상반기)			
보 수(10. 하반기)			
보 수(11. 상반기)			
보 수(11. 하반기)			

대 구 →

손 상 현 황 표


번호	신(N) 구(P)	손상내용	손상현황						결함 상태	손상 물량	비고
			폭	길이	너비	물량	단위	개소			
1	구	균열	0.2	1.0	-	1.00	m	2	b	2.00	
2	구	균열	0.2	1.2	-	1.20	m	1	b	1.20	
3	구	라벨링	-	0.3	7.0	2.10	m²	1	b	2.10	
4	구	라벨링	-	1.0	10.0	10.00	m²	1	b	10.00	
5	구	아스콘 패임	-	0.1	0.1	0.01	m²	1	b	0.01	
6	구	균열부 백태	0.3	1.0	-	1.00	m	1	c	1.00	
7											
8											
주) 손상의 길이 및 너비는 「 m 」이며, 균열의 폭은 「 mm 」임


KEY PLAN

부 산 ←

→ 대 구

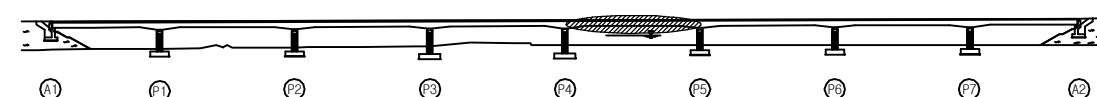

SECTION

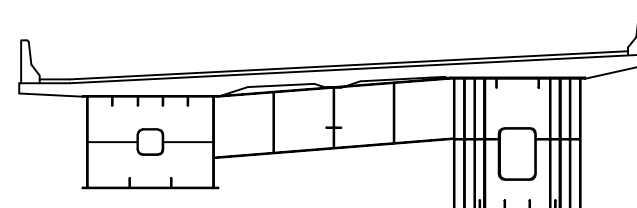


용역명	2017년 상반기 시설물 정기점검 용역
과업기간	2017. 03. 21 ~ 2017. 06. 30
발주처	신대구부산고속도로주식회사
용역사	(주) 위드이앤오
도면번호	

ID : 감로1교(부산) - 교면포장 - S6

← 부 산


대 구 →

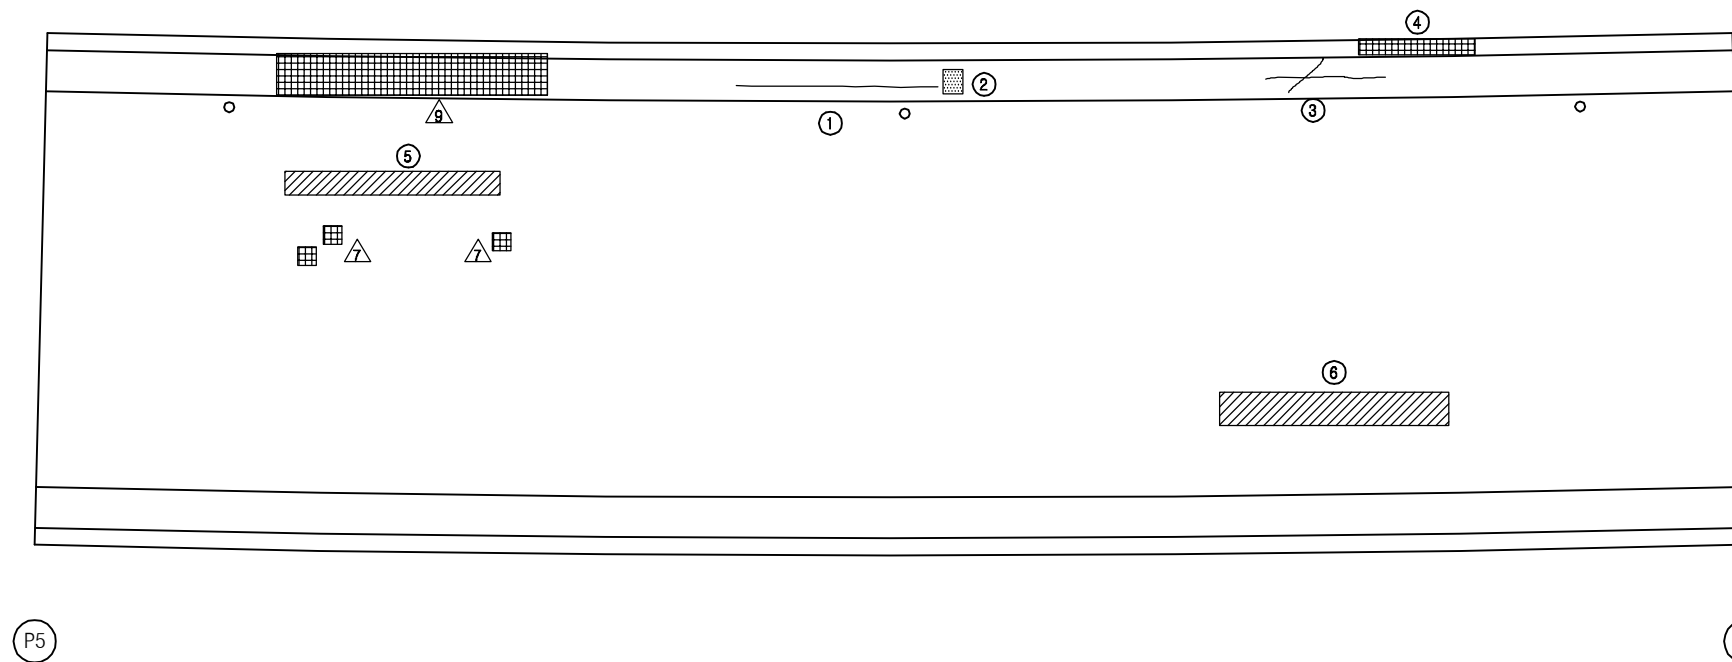


KEY PLAN

부 산 ←

→ 대 구

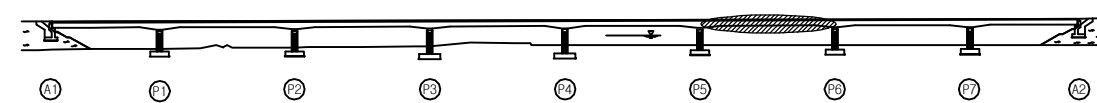

SECTION

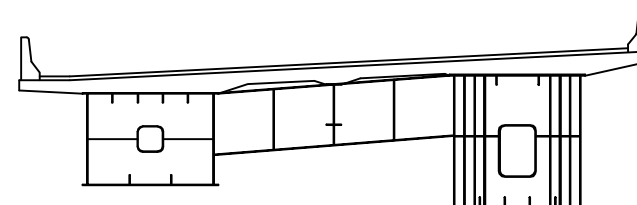

보 수 이 력

기 존 균 열	보 수(12. 상반기)
신 규 균 열	보 수(12. 하반기)
보수부위재균열	보 수(13. 상반기)
보 수(기보수)	보 수(13. 하반기)
보 수(08. 하반기)	보 수(14. 상반기)
보 수(09. 상반기)	보 수(14. 하반기)
보 수(09. 하반기)	보 수(15. 상반기)
보 수(10. 상반기)	보 수(15. 하반기)
보 수(10. 하반기)	보 수(16. 상반기)
보 수(11. 상반기)	보 수(16. 하반기)
보 수(11. 하반기)	보 수(17. 상반기)

손 상 현 황 표

번호	신(N) 구(P)	손상내용	손상현황						결함 상태	손상 물량	비고
			폭	길이	너비	물량	단위	개소			
1	구	균열	0.2	4.0	-	4.00	m	1	b	4.00	
2	구	백태	-	0.1	1.0	0.10	m ²	1	b	0.10	
3	구	균열	0.2	2.0	-	2.00	m	1	b	2.00	
4	구	방음판 변형	-	2.0	2.0	4.00	m ²	1	b	4.00	
5	구	라벨링	-	0.3	3.0	0.90	m ²	1	b	0.90	
6	구	라벨링	-	1.0	5.0	5.00	m ²	1	b	5.00	
7											
8											
주) 손상의 길이 및 너비는 「 m 」이며, 균열의 폭은 「 mm 」임

용역명 2017년 상반기 시설물 정기점검 용역

과업기간 2017. 03. 21 ~ 2017. 06. 30

발주처 신대구부산고속도로주식회사


용역사 (주) 위드이앤오

도면번호

ID : 감로1교(부산) - 교면포장 - S7

← 부 산

대 구 →

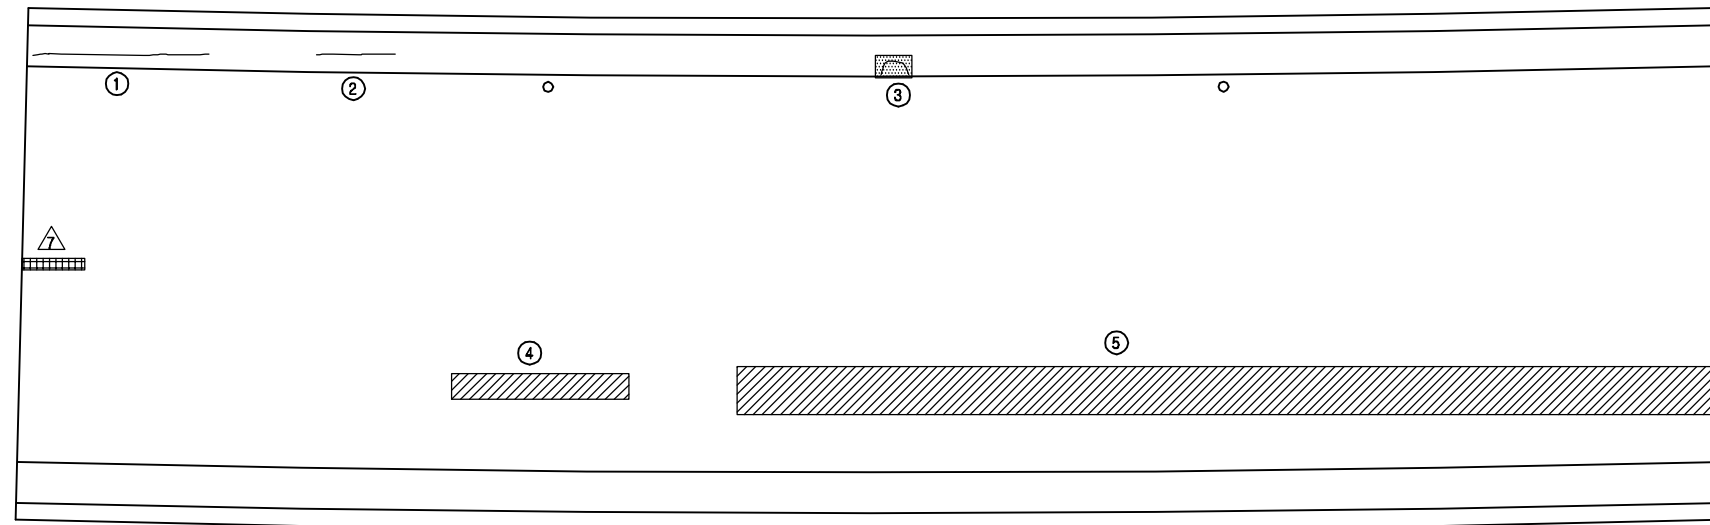


P6

P7


KEY PLAN

부 산 ←

→ 대 구

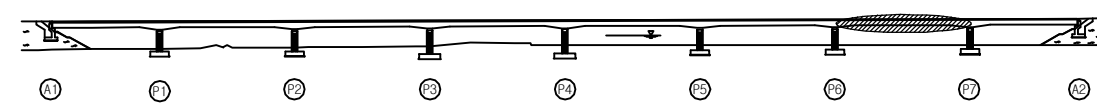

SECTION

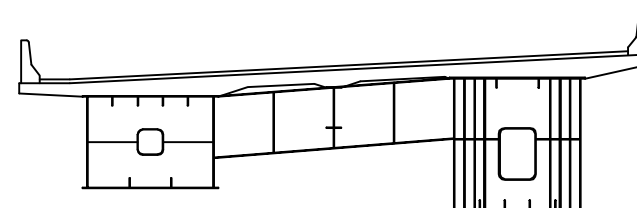

보 수 이 력

기 존 균 열	보 수(12. 상반기)
신 규 균 열	보 수(12. 하반기)
보수부위재균열	보 수(13. 상반기)
보 수(기보수)	보 수(13. 하반기)
보 수(08. 상반기)	보 수(14. 상반기)
보 수(09. 상반기)	보 수(14. 하반기)
보 수(09. 하반기)	보 수(15. 상반기)
보 수(10. 상반기)	보 수(15. 하반기)
보 수(10. 하반기)	보 수(16. 상반기)
보 수(11. 상반기)	보 수(16. 하반기)
보 수(11. 하반기)	보 수(17. 상반기)

손 상 현 황 표

번호	신(N) 구(P)	손상내용	손상현황						결함 상대	손상 물량	비고
			폭	길이	너비	물량	단위	개소			
1	구	균열	0.2	5.0	-	5.00	m	1	b	5.00	
2	구	균열	0.2	2.0	-	2.00	m	1	b	2.00	
3	구	균열부 백태	0.3	0.8	-	0.80	m	1	c	0.80	
4	구	라벨링	-	0.5	3.0	1.50	m ²	1	b	1.50	
5	구	라벨링	-	1.0	25.0	25.00	m ²	1	b	25.00	
6											
7											
주) 손상의 길이 및 너비는 「 m 」이며, 균열의 폭은 「 mm 」임

용역명 2017년 상반기 시설물 정기점검 용역

과업기간 2017. 03. 21 ~ 2017. 06. 30


발주처 신대구부산고속도로주식회사

용역사 (주) 위드이앤오

도면번호

ID : 감로1교(부산) - 교면포장 - S8

← 부 산

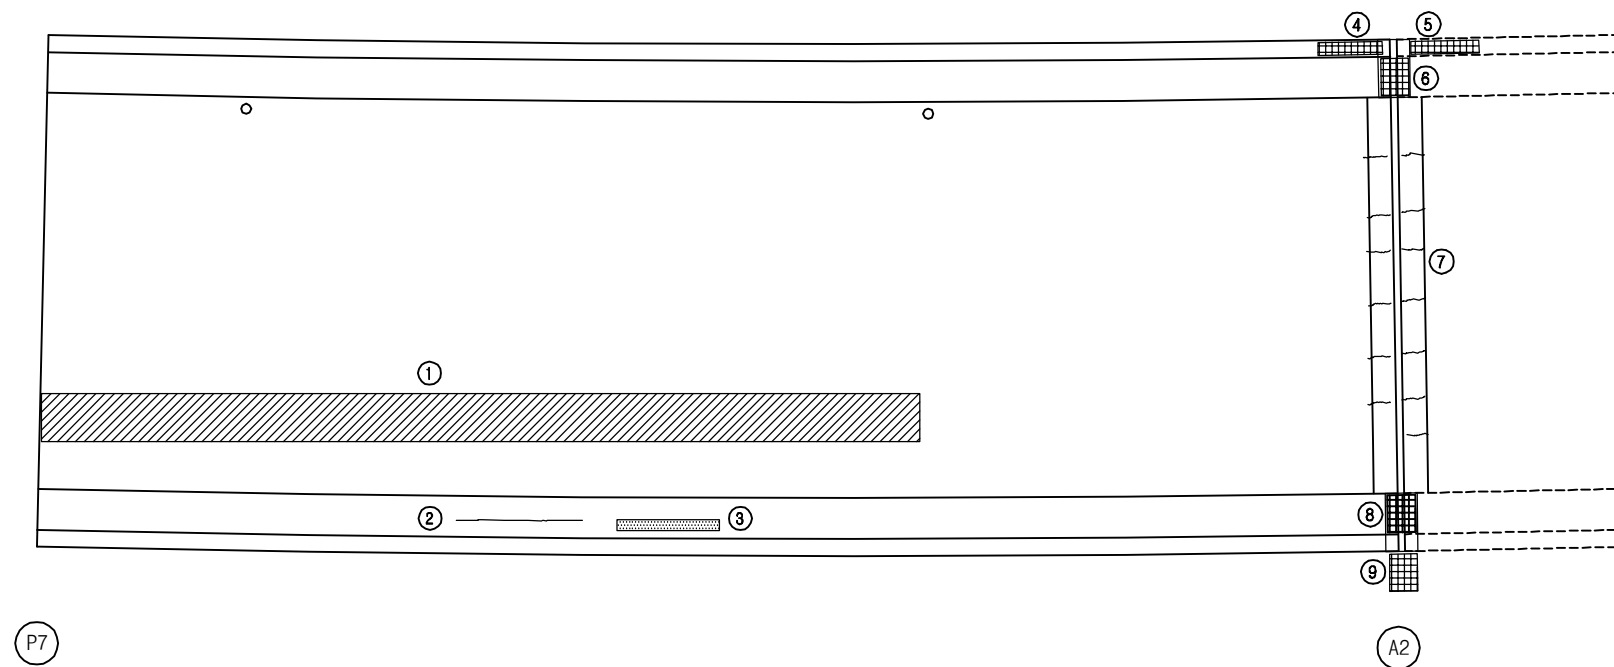

보 수 이 력			
기 존 균 열	보 수(12. 상반기)	신 규 균 열	보 수(12. 하반기)
보수부위재균열	보 수(13. 상반기)	보 수(기보수)	보 수(13. 하반기)
보 수(08. 하반기)	보 수(14. 상반기)	보 수(09. 상반기)	보 수(14. 하반기)
보 수(09. 하반기)	보 수(15. 상반기)	보 수(10. 상반기)	보 수(15. 하반기)
보 수(10. 하반기)	보 수(16. 상반기)	보 수(11. 상반기)	보 수(16. 하반기)
보 수(11. 하반기)	보 수(17. 상반기)		

대 구 →

손 상 현 황 표


번호	신(N) 구(P)	손상내용	손상현황						결함 상태	손상 물량	비고
			폭	길이	너비	물량	단위	개소			
1	구	라벨링	-	1.0	25.0	25.00	m ²	1	b	25.00	
2	구	균열부 백태	0.3	1.0	-	1.00	m	1	c	1.00	
3	구	백태	-	0.2	2.0	0.40	m ²	1	b	0.40	
4	구	방음판 파손	-	1.0	2.0	2.00	m ²	1	b	2.00	
5	구	방음판 파손	-	1.0	2.0	2.00	m ²	1	b	2.00	
6	구	차수판 앵커볼트 파손/풀림	-	-	-	1.00	EA	1	b	1.00	
7	구	후타재 균열	0.2	3.0	-	3.00	m	1	b	3.00	
8	구	차수판 앵커볼트 탈락	-	-	-	2.00	EA	1	b	2.00	
9	구	차수판 앵커볼트 탈락(너트)	-	-	-	1.00	EA	2	b	2.00	
10											
11											
주) 손상의 길이 및 너비는 「 m 」이며, 균열의 폭은 「 mm 」임


KEY PLAN

부 산 ←

→ 대 구

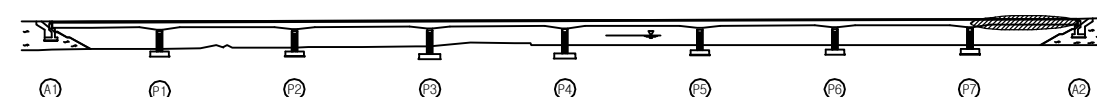


SECTION

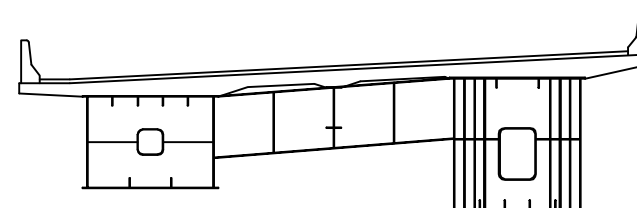


용역명	2017년 상반기 시설물 정기점검 용역
과업기간	2017. 03. 21 ~ 2017. 06. 30
발주처	신대구부산고속도로주식회사
용역사	(주) 위드이앤오
도면번호	

ID : 감로1교(부산) - 바닥판하면 - S1


← 부 산

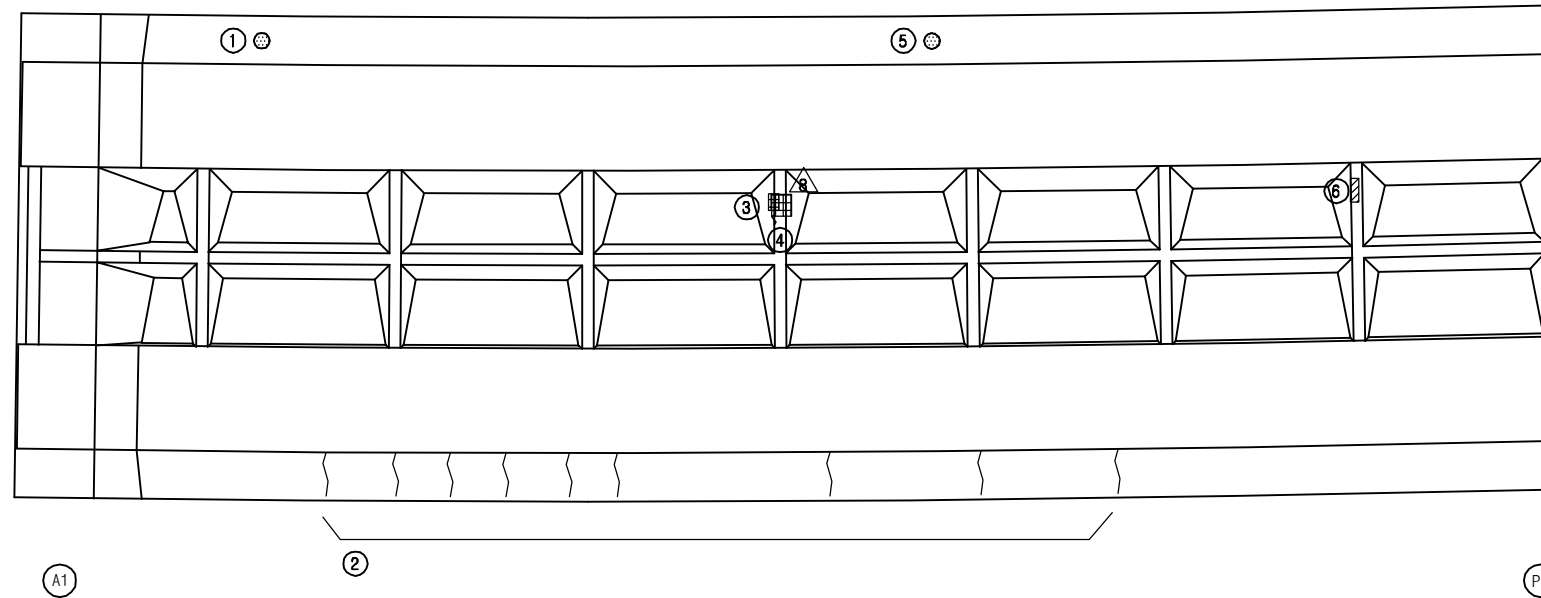

KEY PLAN

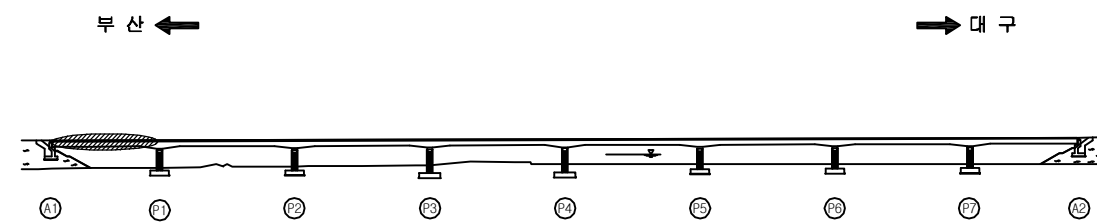

SECTION

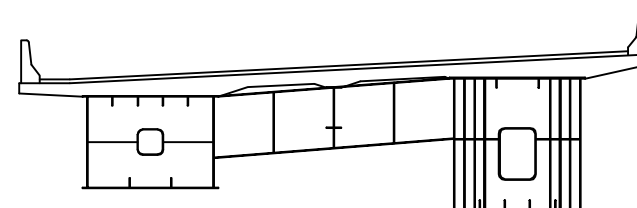

보 수 이 력

기 존 균 열	보 수(12. 상반기)
신 규 균 열	보 수(12. 하반기)
보수부위재균열	보 수(13. 상반기)
보 수(기보수)	보 수(13. 하반기)
보 수(08. 하반기)	보 수(14. 상반기)
보 수(09. 상반기)	보 수(14. 하반기)
보 수(09. 하반기)	보 수(15. 상반기)
보 수(10. 상반기)	보 수(15. 하반기)
보 수(10. 하반기)	보 수(16. 상반기)
보 수(11. 상반기)	보 수(16. 하반기)
보 수(11. 하반기)	보 수(17. 상반기)

대 구 →

손 상 현 황 표

번호	신(N) 구(P)	손상내용	손상현황					결함 상대	손상 물량	비고
			폭	길이	너비	물량	단위			
1	구	배수관 연결핀 녹발생	-	-	-	1.00	EA	1	b	1.00
2	구	균열	0.1	1.1	-	1.10	m	9	b	9.90
3	구	도장박리(보수불량)	-	0.1	0.2	0.02	m²	1	b	0.02
4	구	변형	-	0.5	-	0.50	m	1	c	0.50
5	구	배수관 연결핀 녹발생	-	-	-	1.00	EA	1	b	1.00
6	구	도장균형(보수불량)	-	0.1	0.3	0.03	m²	1	b	0.03
7										
8										
주) 손상의 길이 및 너비는 「 m 」이며, 균열의 폭은 「 mm 」임

용역명	2017년 상반기 시설물 정기점검 용역
과업기간	2017. 03. 21 ~ 2017. 06. 30
발주처	신대구부산고속도로주식회사
용역사	(주) 위드이앤오
도면번호	009

ID : 감로1교(부산) - 바닥판하면 - S2

← 부 산


대 구 →

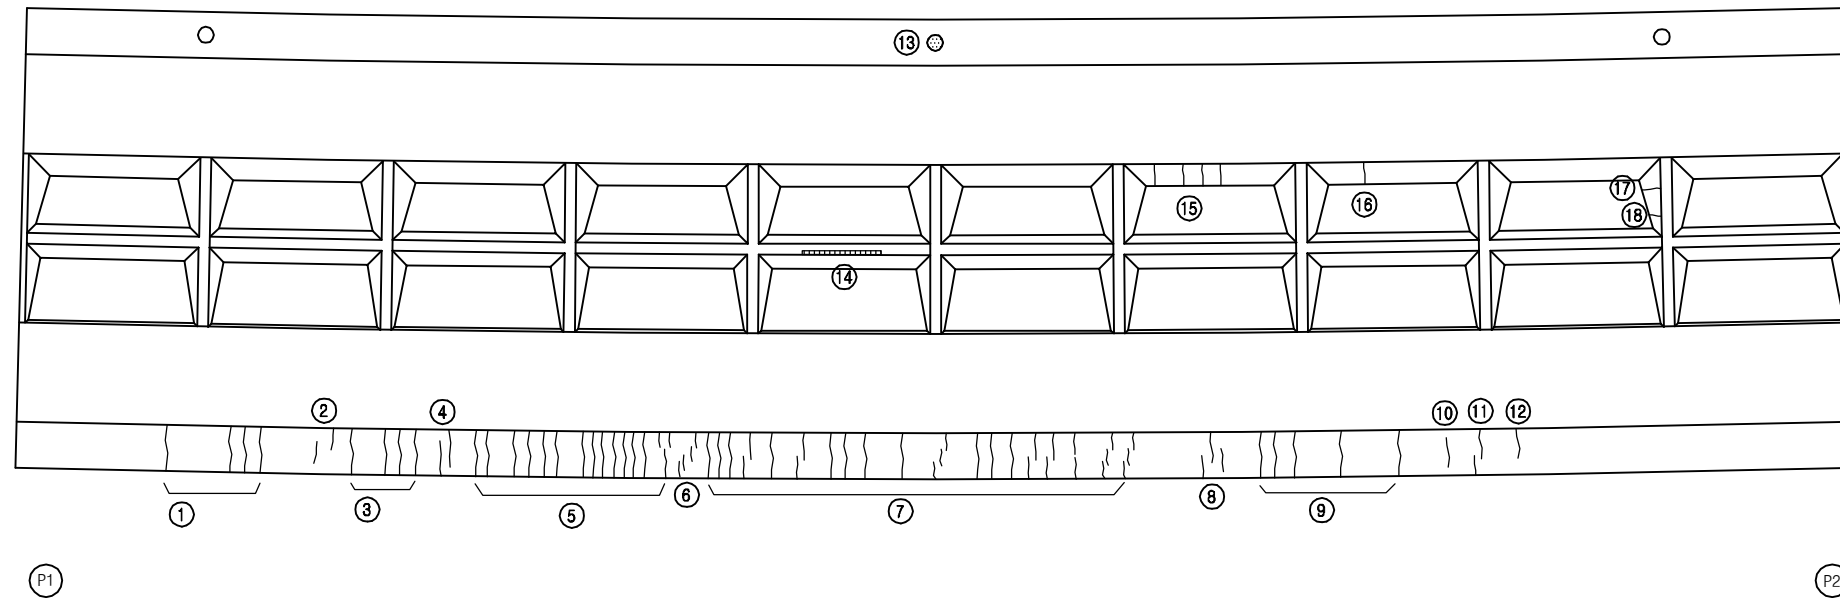


KEY PLAN

부 산 ←

→ 대 구

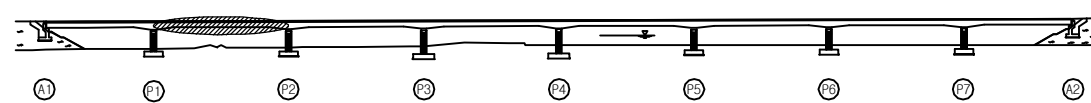

SECTION

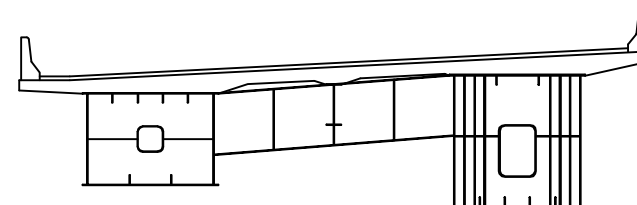

보 수 이 력

기 존 균 열	보 수(12. 상반기)
신 규 균 열	보 수(12. 하반기)
보수부위재균열	보 수(13. 상반기)
보 수(기보수)	보 수(13. 하반기)
보 수(08. 하반기)	보 수(14. 상반기)
보 수(09. 상반기)	보 수(14. 하반기)
보 수(09. 하반기)	보 수(15. 상반기)
보 수(10. 상반기)	보 수(15. 하반기)
보 수(10. 하반기)	보 수(16. 상반기)
보 수(11. 상반기)	보 수(16. 하반기)
보 수(11. 하반기)	보 수(17. 상반기)

손 상 현 황 표

번호	신(N) 구(P)	손상내용	손상현황						결함 상태	손상 물량	비고
			폭	길이	너비	물량	단위	개소			
1	구	균열	0.1	1.1	-	1.10	m	4	b	4.40	
2	구	균열	0.1	0.6	-	0.60	m	2	b	1.20	
3	구	균열	0.1	1.1	-	1.10	m	4	b	4.40	
4	구	균열	0.1	0.8	-	0.80	m	2	b	1.60	
5	구	균열	0.1	1.1	-	1.10	m	14	b	15.40	
6	구	균열	0.1	0.3	-	0.30	m	4	b	1.20	
7	구	균열	0.1	1.1	-	1.10	m	19	b	20.90	
8	구	균열	0.1	1.7	-	1.70	m	1	b	1.70	
9	구	균열	0.1	1.1	-	1.10	m	5	b	5.50	
10	구	균열	0.1	0.7	-	0.70	m	1	b	0.70	
11	구	균열	0.1	1.1	-	1.10	m	1	b	1.10	
12	구	균열	0.1	0.7	-	0.70	m	1	b	0.70	
13	구	배수관 연결핀 녹발생	-	-	-	1.00	EA	1	b	1.00	
14	구	도장박리	-	0.1	1.8	0.18	m ²	1	b	0.18	
15	구	균열	0.1	0.6	-	0.60	m	4	b	2.40	
16	구	균열	0.1	0.6	-	0.60	m	1	b	0.60	
17	구	균열	0.1	0.6	-	0.60	m	1	b	0.60	
18	구	균열	0.1	0.4	-	0.40	m	1	b	0.40	
19											
20											
주) 손상의 길이 및 너비는 「 m 」이며, 균열의 폭은 「 mm 」임

용역명 2017년 상반기 시설물 정기점검 용역

과업기간 2017. 03. 21 ~ 2017. 06. 30

발주처 신대구부산고속도로주식회사

용역사 (주) 위드이앤오

도면번호 010

ID : 감로1교(부산) - 바닥판하면 - S3

← 부 산

대 구 →

보 수 이 력			
	기 존 균 열		보 수(12. 상반기)
	신 규 균 열		보 수(12. 하반기)
	보수부위재균열		보 수(13. 상반기)
	보 수(기보수)		보 수(13. 하반기)
	보 수(08. 하반기)		보 수(14. 상반기)
	보 수(09. 상반기)		보 수(14. 하반기)
	보 수(09. 하반기)		보 수(15. 상반기)
	보 수(10. 상반기)		보 수(15. 하반기)
	보 수(10. 하반기)		보 수(16. 상반기)
	보 수(11. 상반기)		보 수(16. 하반기)
	보 수(11. 하반기)		보 수(17. 상반기)

손 상 현 황 표


번호	신(N) 구(P)	손상내용	손상현황					결함 상대	손상 물량	비고
			폭	길이	너비	물량	단위			
1	구	배수관 연결핀 녹발생	-	-	-	1.00	EA	1	b	1.00
2	구	균열	0.1	0.6	-	0.60	m	1	b	0.60
3	구	균열	0.1	1.0	-	1.00	m	1	b	1.00
4	구	균열	0.1	1.2	-	1.20	m	1	b	1.20
5	구	도장박리/녹발생	-	2.0	0.1	0.20	m ²	1	b	0.20
6	구	균열	0.1	1.1	-	1.10	m	20	b	22.00
7	구	도장박리/녹발생	-	3.0	0.1	0.30	m ²	1	b	0.30
8										
9										
주) 손상의 길이 및 너비는 「 m 」이며, 균열의 폭은 「 mm 」임


KEY PLAN

부 산 ←

→ 대 구

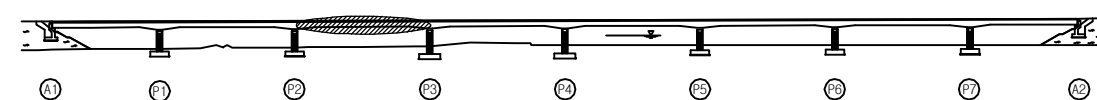

SECTION

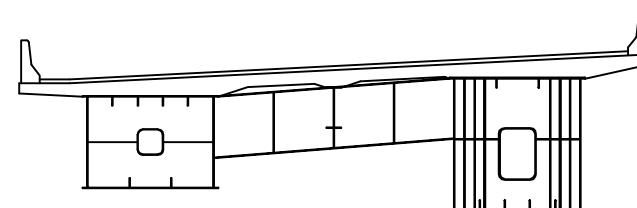

용역명	2017년 상반기 시설물 정기점검 용역
과업기간	2017. 03. 21 ~ 2017. 06. 30
발주처	신대구부산고속도로주식회사
용역사	(주) 위드이앤오
도면번호	011

ID : 감로1교(부산) - 바닥판하면 - S4

← 부 산


대 구 →

보 수 이 력			
	기 존 균 열		보 수(12. 상반기)
	신 구 균 열		보 수(12. 하반기)
	보수부위재균열		보 수(13. 상반기)
	보 수(기보수)		보 수(13. 하반기)
	보 수(08. 하반기)		보 수(14. 상반기)
	보 수(09. 상반기)		보 수(14. 하반기)
	보 수(09. 하반기)		보 수(15. 상반기)
	보 수(10. 상반기)		보 수(15. 하반기)
	보 수(10. 하반기)		보 수(16. 상반기)
	보 수(11. 상반기)		보 수(16. 하반기)
	보 수(11. 하반기)		보 수(17. 상반기)


손 상 현 황 표

번호	신(N) 구(P)	손상내용	손상현황						결함 상대	손상 물량	비고
			폭	길이	너비	물량	단위	개소			
1	구	도장박리/녹발생	-	3.0	0.1	0.30	m ²	1	b	0.30	
2	구	배수관 연결핀 녹발생	-	-	-	1.00	EA	1	b	1.00	
3	구	도장박리/녹발생	-	0.1	0.1	0.01	m ²	1	b	0.01	
4	구	도장박리/녹발생	-	0.1	0.1	0.01	m ²	1	b	0.01	
5	구	도장박리/녹발생	-	0.6	0.1	0.06	m ²	1	b	0.06	
6	구	도장박리	-	0.4	0.1	0.04	m ²	1	b	0.04	
7	구	도장박리/녹발생	-	0.2	0.1	0.02	m ²	1	b	0.02	
8	구	균열	0.1	1.1	-	1.10	m	11	b	12.10	
9	구	균열	0.1	0.8	-	0.80	m	1	b	0.80	
10	구	균열	0.1	1.1	-	1.10	m	3	b	3.30	
11	구	도장박리/녹발생	-	0.1	0.1	0.01	m ²	1	b	0.01	
12	구	배수관 연결핀 녹발생	-	-	-	1.00	EA	1	b	1.00	
13	구	배수관 연결핀 녹발생	-	-	-	1.00	EA	1	b	1.00	
14											
15											
주) 손상의 길이 및 너비는 「 m 」이며, 균열의 폭은 「 mm 」임

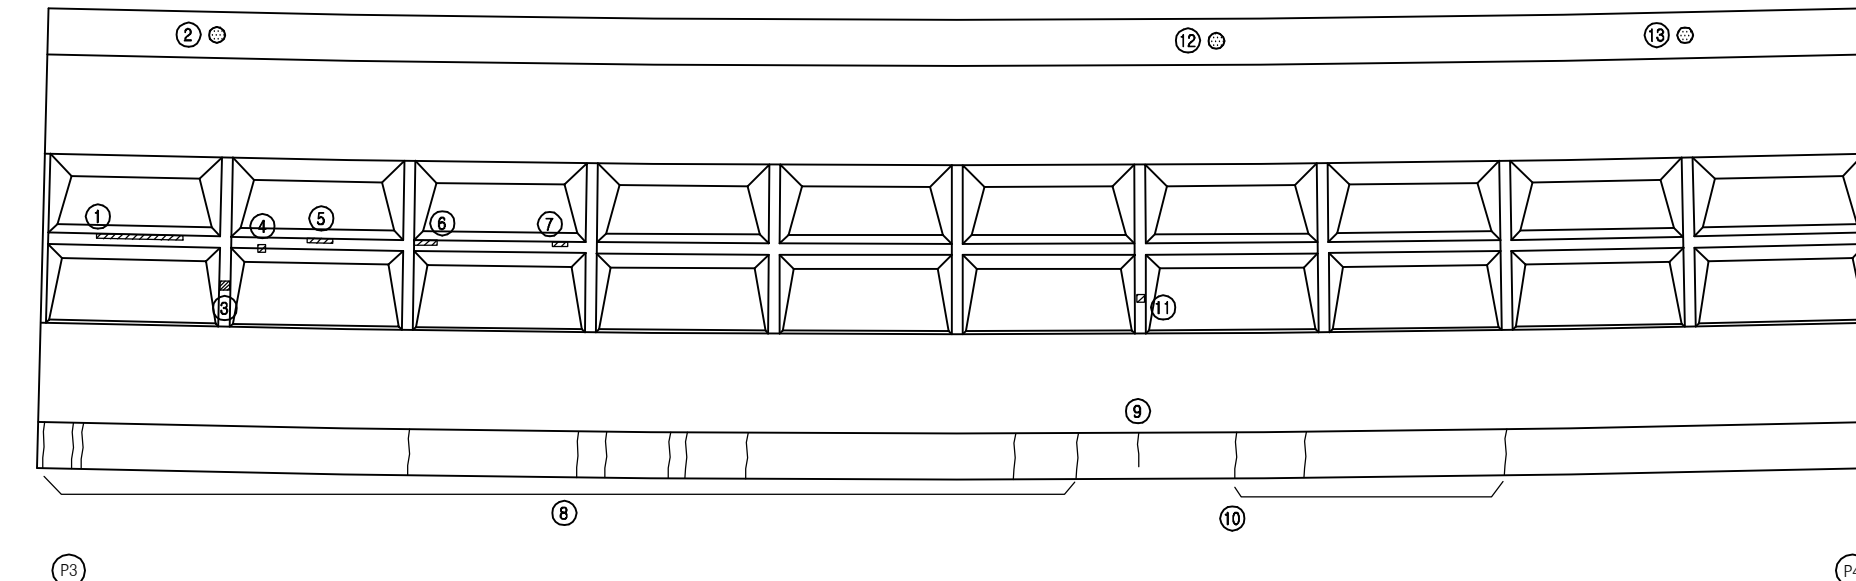

KEY PLAN

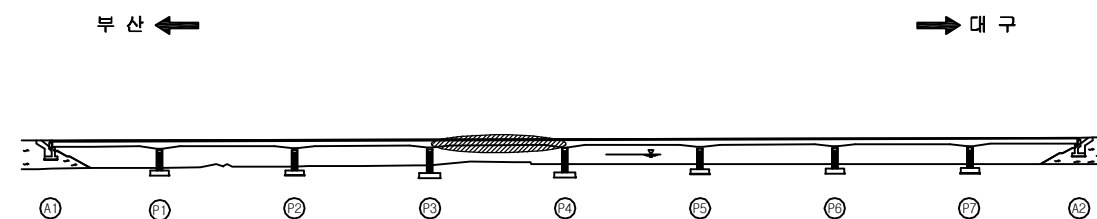

SECTION

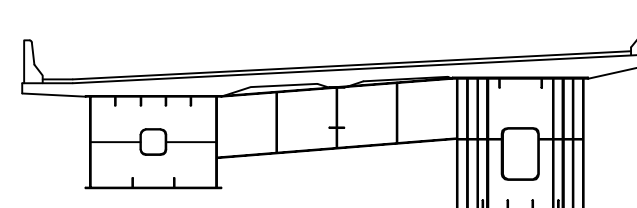

용역명	2017년 상반기 시설물 정기점검 용역
과업기간	2017. 03. 21 ~ 2017. 06. 30
발주처	신대구부산고속도로주식회사
용역사	(주) 위드이앤오
도면번호	012

ID : 감로1교(부산) - 바닥판하면 - S5

보 수 이 력			
	기 존 근 령		보 수(12. 상반기)
	신 구 근 령		보 수(12. 하반기)
	보수부위재결합		보 수(13. 상반기)
	보 수(기보수)		보 수(13. 하반기)
	보 수(08. 하반기)		보 수(14. 상반기)
	보 수(09. 상반기)		보 수(14. 하반기)
	보 수(09. 하반기)		보 수(15. 상반기)
	보 수(10. 상반기)		보 수(15. 하반기)
	보 수(10. 하반기)		보 수(16. 상반기)
	보 수(11. 상반기)		보 수(16. 하반기)
	보 수(11. 하반기)		보 수(17. 상반기)

← 부 산


대 구 →

손 상 현 황 표


번호	신(N) 구(P)	손상내용	손상현황						결함 상태	손상 물량	비고
			폭	길이	너비	물량	단위	개소			
1	구	배수관 연결재 탈락	-	-	-	1.00	EA	1	b	1.00	
2	구	재료분리	-	0.4	0.4	0.16	m²	1	b	0.16	
3	구	백태	-	1.0	0.3	0.30	m²	1	b	0.30	
4	구	배수관 연결핀 녹발생	-	-	-	1.00	EA	1	b	1.00	
5	구	백태	-	6.0	0.3	1.80	m²	1	b	1.80	
6	구	도장균형(보수불량)	-	0.1	0.3	0.03	m²	1	b	0.03	
7	구	도장균형(보수불량)	-	0.1	0.1	0.01	m²	1	b	0.01	
8	구	도장균형(보수불량)	-	0.1	0.3	0.03	m²	1	b	0.03	
9	구	균열	0.1	1.1	-	1.10	m	16	b	17.60	
10	구	도장박리	-	0.2	0.2	0.04	m²	1	b	0.04	
11	구	균열	0.1	0.6	-	0.60	m	1	b	0.60	
12	구	균열	0.1	1.2	-	1.20	m	1	b	1.20	
13	구	배수관 연결핀 녹발생	-	-	-	1.00	EA	1	b	1.00	
14	구	배수관 용접이음부 녹발생	-	-	-	1.00	EA	1	b	1.00	
15											
16											
주) 손상의 길이 및 너비는 「 m 」이며, 균열의 폭은 「 mm 」임

KEY PLAN

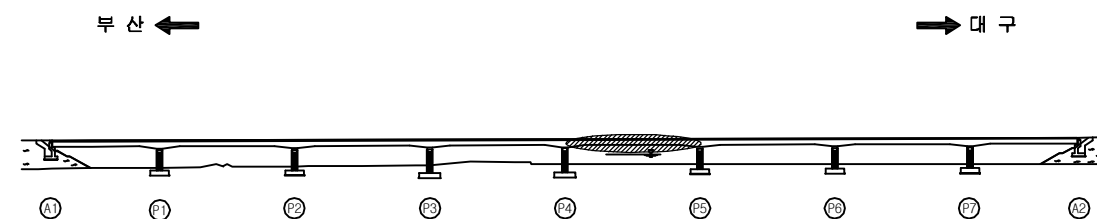

SECTION

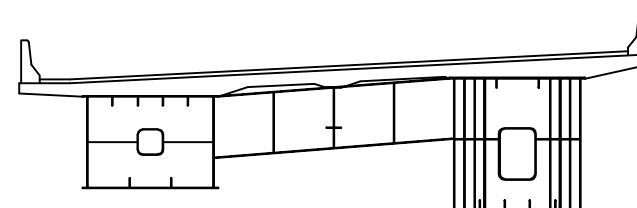


용역명	2017년 상반기 시설물 정기점검 용역
과업기간	2017. 03. 21 ~ 2017. 06. 30
발주처	신대구부산고속도로주식회사
용역사	(주) 위드이앤오
도면번호	013

ID : 감로1교(부산) - 바닥판하면 - S6

← 부 산


대 구 →

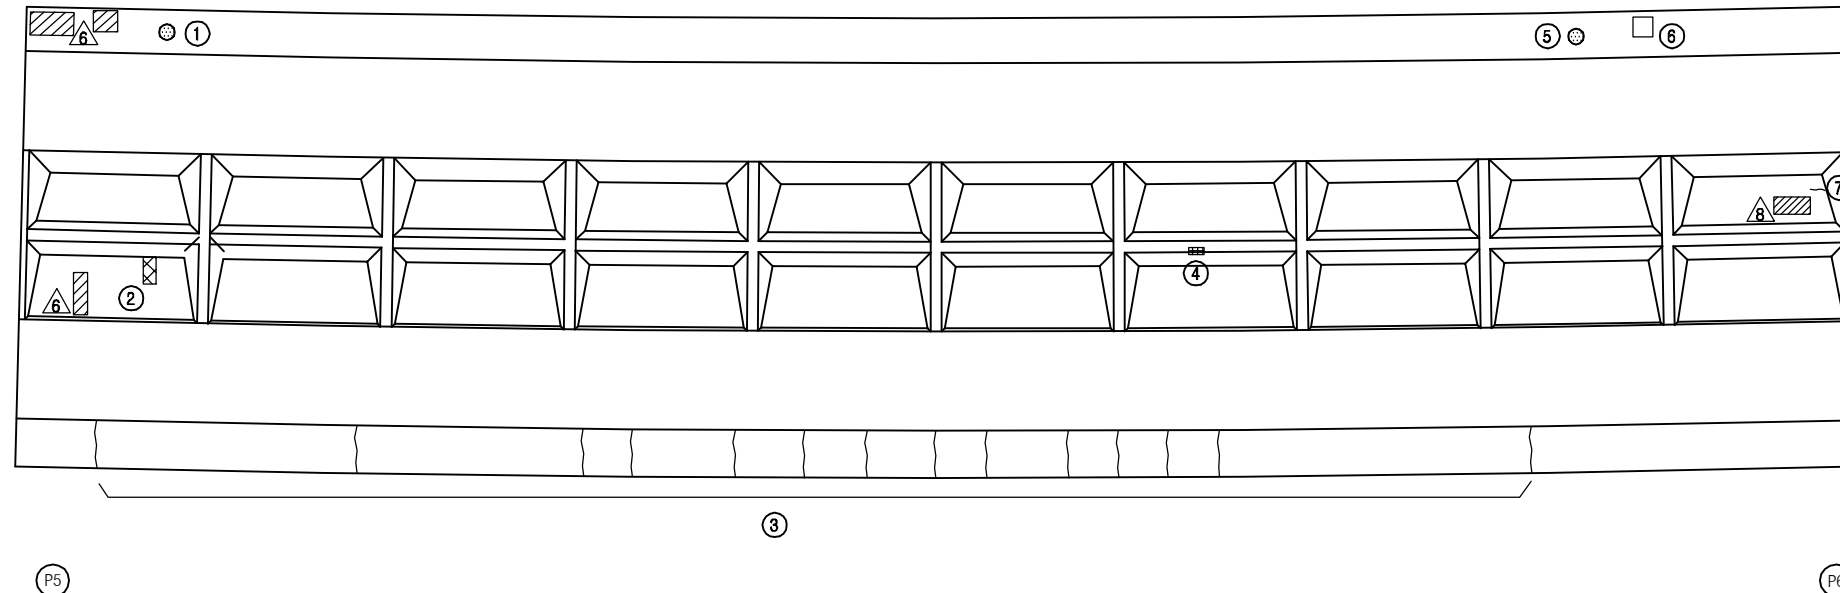


KEY PLAN

부 산 ←

→ 대 구

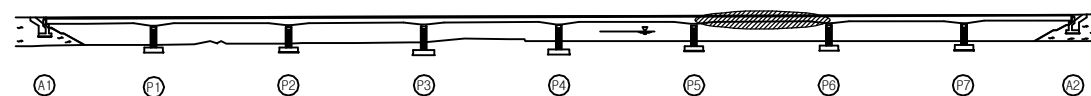

SECTION

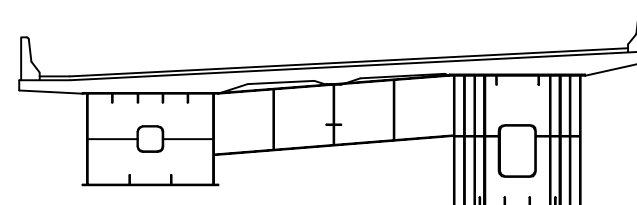

보 수 이 력

기 존 균 열	보 수(12. 상반기)
신 규 균 열	보 수(12. 하반기)
보수부위재균열	보 수(13. 상반기)
보 수(기보수)	보 수(13. 하반기)
보 수(08. 하반기)	보 수(14. 상반기)
보 수(09. 상반기)	보 수(14. 하반기)
보 수(09. 하반기)	보 수(15. 상반기)
보 수(10. 상반기)	보 수(15. 하반기)
보 수(10. 하반기)	보 수(16. 상반기)
보 수(11. 상반기)	보 수(16. 하반기)
보 수(11. 하반기)	보 수(17. 상반기)

손 상 현 황 표

번호	신(N) 구(P)	손상내용	손상현황					결함 상대	손상 물량	비고
			폭	길이	너비	물량	단위	개소		
1	구	배수관 연결핀 부식	-	-	-	1.00	EA	1	b	1.00
2	구	재료분리	-	0.5	1.0	0.50	m ²	1	b	0.50
3	구	균열	0.1	1.1	-	1.10	m	14	b	15.40
4	구	도장박리	-	0.2	0.1	0.02	m ²	1	b	0.02
5	구	배수관 연결핀 부식	-	-	-	1.00	EA	1	b	1.00
6	구	배수관 연결고리 탈락	-	-	-	1.00	EA	1	b	1.00
7	구	균열	0.1	0.4	-	0.40	m	1	b	0.40
8										
9										
주) 손상의 길이 및 너비는 「 m 」이며, 균열의 폭은 「 mm 」임

용역명 2017년 상반기 시설물 정기점검 용역

과업기간 2017. 03. 21 ~ 2017. 06. 30

발주처 신대구부산고속도로주식회사

용역사 (주) 위드이앤오

도면번호 014

ID : 감로1교(부산) - 바닥판하면 - S7

보 수 이 력			
	기 존 균 열		보 수(12. 상반기)
	신 규 균 열		보 수(12. 하반기)
	보수부위재균열		보 수(13. 상반기)
	보 수(기보수)		보 수(13. 하반기)
	보 수(08. 하반기)		보 수(14. 상반기)
	보 수(09. 상반기)		보 수(14. 하반기)
	보 수(09. 하반기)		보 수(15. 상반기)
	보 수(10. 상반기)		보 수(15. 하반기)
	보 수(10. 하반기)		보 수(16. 상반기)
	보 수(11. 상반기)		보 수(16. 하반기)
	보 수(11. 하반기)		보 수(17. 상반기)

← 부 산


대 구 →

손 상 현 황 표


번호	신(N) 구(P)	손상내용	손상현황						결함 상태	손상 물량	비고
			폭	길이	너비	물량	단위	개소			
1	구	재료분리	-	2.0	0.2	0.40	m ²	1	b	0.40	
2	구	누수/백태	-	10.0	-	10.0	m	1	b	10.0	
3	구	균열	0.1	1.1	-	1.10	m	7	b	7.70	
4	구	균열	0.1	0.6	-	0.60	m	1	b	0.60	
5	구	누수/백태	-	3.0	-	3.00	m	1	b	3.00	
6											
7											
주) 손상의 길이 및 너비는 「 m 」이며, 균열의 폭은 「 mm 」임

KEY PLAN

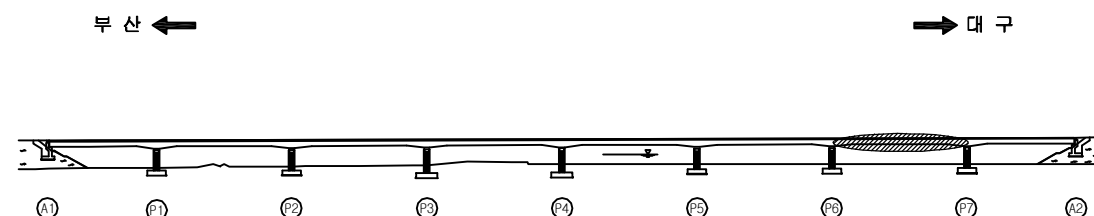


SECTION

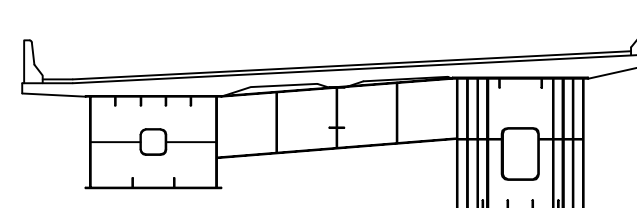

용역명	2017년 상반기 시설물 정기점검 용역
과업기간	2017. 03. 21 ~ 2017. 06. 30
발주처	신대구부산고속도로주식회사
용역사	(주) 위드이앤오
도면번호	015

ID : 감로1교(부산) - 바닥판하면 - S8

← 부 산

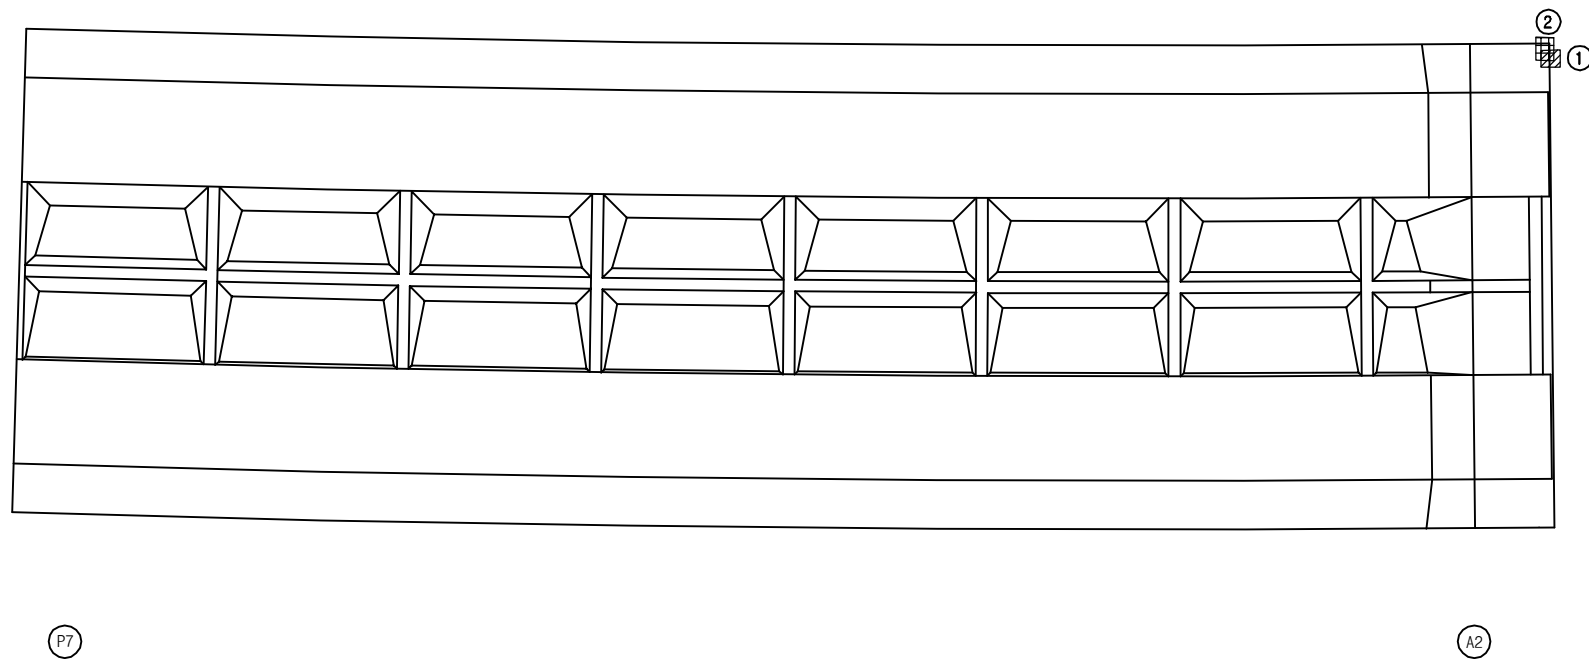

보 수 이 력			
	기 존 규 격		보 수(12. 상반기)
	신 규 규 격		보 수(12. 하반기)
	보수부위재규격		보 수(13. 상반기)
	보 수(기보수)		보 수(13. 하반기)
	보 수(08. 하반기)		보 수(14. 상반기)
	보 수(09. 상반기)		보 수(14. 하반기)
	보 수(09. 하반기)		보 수(15. 상반기)
	보 수(10. 상반기)		보 수(15. 하반기)
	보 수(10. 하반기)		보 수(16. 상반기)
	보 수(11. 상반기)		보 수(16. 하반기)
	보 수(11. 하반기)		보 수(17. 상반기)


대 구 →

손 상 현 황 표


번호	신(N) 구(P)	손상내용	손상현황					결함 상태	손상 물량	비고
			폭	길이	너비	물량	단위	개소		
1	구	유공관노출(유도배수 미설치)	-	-	-	1.00	EA	1	b	1.00
2	구	파손	-	0.2	0.3	0.06	m ²	1	b	0.06
3										
4										
주) 손상의 길이 및 너비는 「 m 」이며, 균열의 폭은 「 mm 」임

KEY PLAN

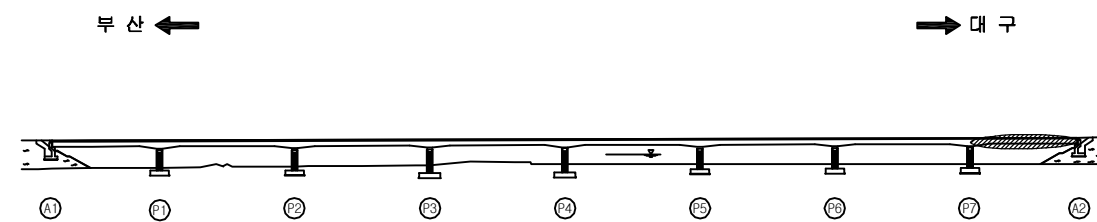

SECTION

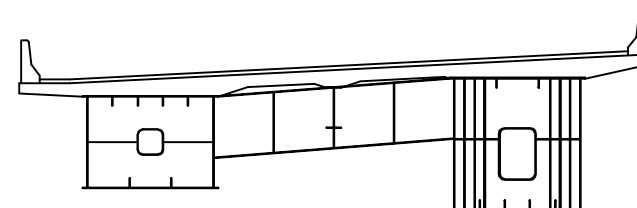

용역명	2017년 상반기 시설물 정기점검 용역
과업기간	2017. 03. 21 ~ 2017. 06. 30
발주처	신대구부산고속도로주식회사
용역사	(주) 위드이앤오
도면번호	016

ID : 감로1교(부산) - 거더외부 - S1 G1

보 수 이 력			
기 준 규 열	보 수(12. 상반기)	보 수(12. 하반기)	
신 규 규 열	보 수(13. 상반기)	보 수(13. 하반기)	
보수부위재검열	보 수(14. 상반기)	보 수(14. 하반기)	
보 수(기보수)	보 수(15. 상반기)	보 수(15. 하반기)	
보 수(08. 상반기)	보 수(16. 상반기)	보 수(16. 하반기)	
보 수(09. 상반기)	보 수(17. 상반기)	보 수(17. 하반기)	
보 수(09. 하반기)			
보 수(10. 상반기)			
보 수(10. 하반기)			
보 수(11. 상반기)			
보 수(11. 하반기)			


손 상 현 황 표

번호	신(N) 구(P)	손상내용	손상현황					결함 상태	손상 물량	비고
			폭	길이	너비	물량	단위	개소		
1	구	도장박리	-	0.1	0.1	0.01	m ²	1	b	0.01
2										
3										
주) 손상의 길이 및 너비는 「 m 」이며, 균열의 폭은 「 mm 」임

← 부 산


대 구 →

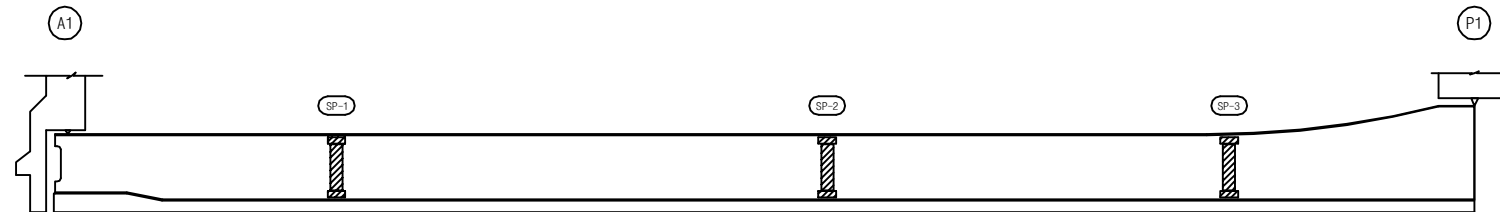

좌 측 면

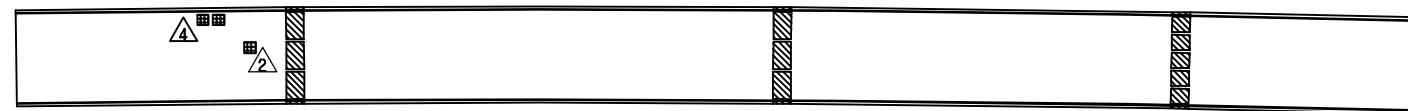

하 면

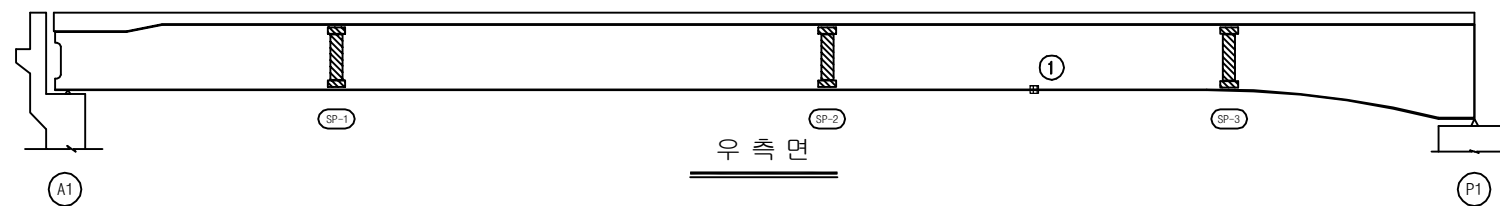


우 측 면


KEY PLAN

부 산 ←

→ 대 구

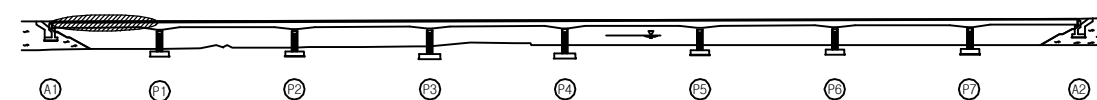

SECTION

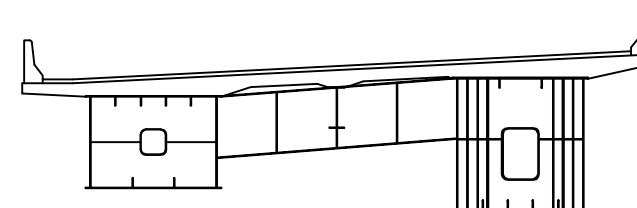

용 역 명 2017년 상반기 시설물 정기점검 용역

과업기간 2017. 03. 21 ~ 2017. 06. 30

발 주 처 신대구부산고속도로주식회사

용 역 사 (주) 위드이앤오

도면번호 017

ID : 감로1교(부산) - 거더외부 - S2 G1

보 수 이 력			
기 존 규 열	보 수(12. 상반기)	기 존 규 열	보 수(12. 하반기)
신 규 규 열	보 수(13. 상반기)	신 규 규 열	보 수(13. 하반기)
보수부위재검열	보 수(14. 상반기)	보수부위재검열	보 수(14. 하반기)
보 수(기보수)	보 수(15. 상반기)	보 수(기보수)	보 수(15. 하반기)
보 수(08. 상반기)	보 수(16. 상반기)	보 수(08. 상반기)	보 수(16. 하반기)
보 수(09. 상반기)	보 수(17. 상반기)	보 수(09. 상반기)	보 수(17. 하반기)
보 수(09. 하반기)	보 수(18. 상반기)	보 수(09. 하반기)	보 수(18. 하반기)
보 수(10. 상반기)	보 수(19. 상반기)	보 수(10. 상반기)	보 수(19. 하반기)
보 수(10. 하반기)	보 수(20. 상반기)	보 수(10. 하반기)	보 수(20. 하반기)
보 수(11. 상반기)	보 수(21. 상반기)	보 수(11. 상반기)	보 수(21. 하반기)
보 수(11. 하반기)	보 수(22. 상반기)	보 수(11. 하반기)	보 수(22. 하반기)


손 상 현 황 표

번호	신(N) 구(P)	손상내용	손상현황						결함 상태	손상 물량	비고
			폭	길이	너비	물량	단위	개소			
1											
2											
주) 손상의 길이 및 너비는 「 m 」이며, 균열의 폭은 「 mm 」임

← 부 산


대 구 →

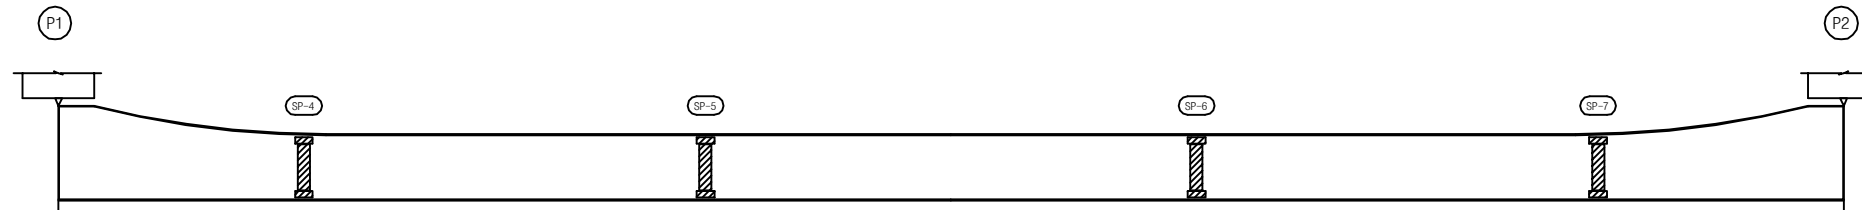

좌 측 면

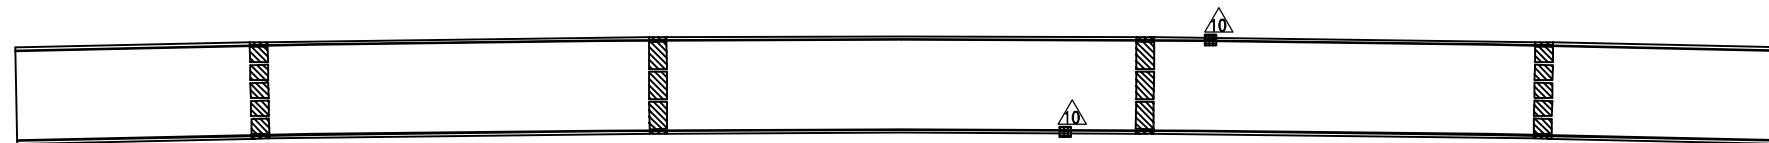

하 면

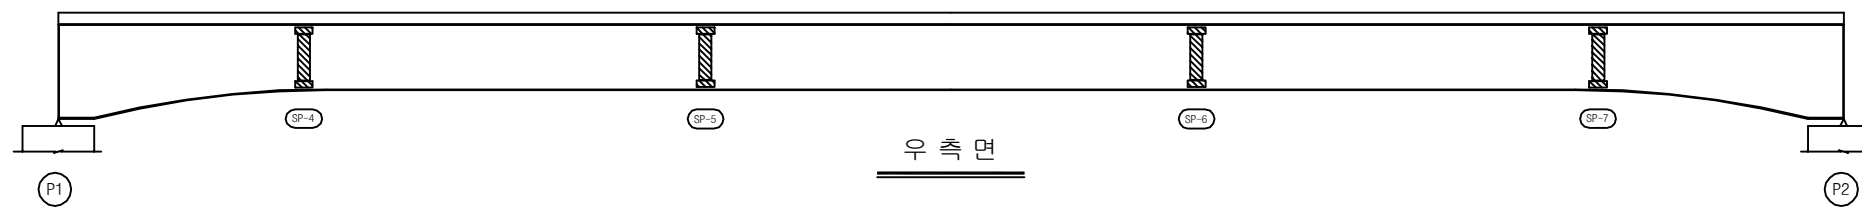


우 측 면


KEY PLAN

부 산 ←

→ 대 구

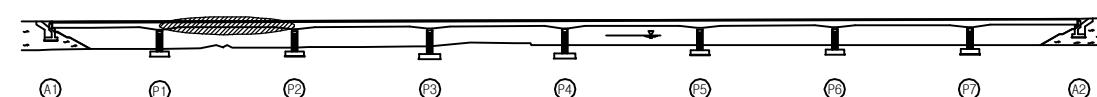

SECTION

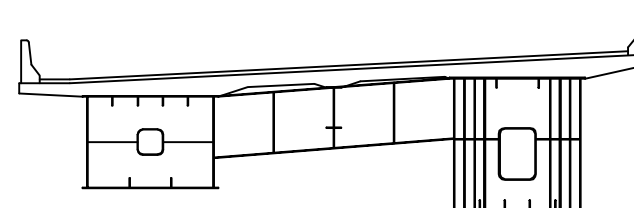

용 역 명 2017년 상반기 시설물 정기점검 용역

과업기간 2017. 03. 21 ~ 2017. 06. 30

발 주 처 신대구부산고속도로주식회사

용 역 사 (주) 위드이앤오

도면번호 018

ID : 감로1교(부산) - 거더외부 - S3 G1

보 수 이 력			
기 준 규 열	△	보 수(12. 상반기)	
신 규 규 열	△	보 수(12. 하반기)	
보수부위재규열	△	보 수(13. 상반기)	
보 수(기보수)	△	보 수(13. 하반기)	
보 수(08. 상반기)	△	보 수(14. 상반기)	
보 수(09. 상반기)	△	보 수(14. 하반기)	
보 수(09. 하반기)	△	보 수(15. 상반기)	
보 수(10. 상반기)	△	보 수(15. 하반기)	
보 수(10. 하반기)	△	보 수(16. 상반기)	
보 수(11. 상반기)	△	보 수(16. 하반기)	
보 수(11. 하반기)	△	보 수(17. 상반기)	


손 상 현 황 표

번호	신(N) 구(P)	손상내용	손상현황					개소	결함 상대	손상 물량	비고
			폭	길이	너비	물량	단위				
1	구	도장박리/녹발생	-	0.1	0.1	0.01	m ²	1	b	0.01	
2	구	도장박리/녹발생	-	3.0	0.1	0.30	m ²	1	b	0.30	
3											
4											
주) 손상의 길이 및 너비는 「 m 」이며, 균열의 폭은 「 mm 」 임

← 부 산


대 구 →

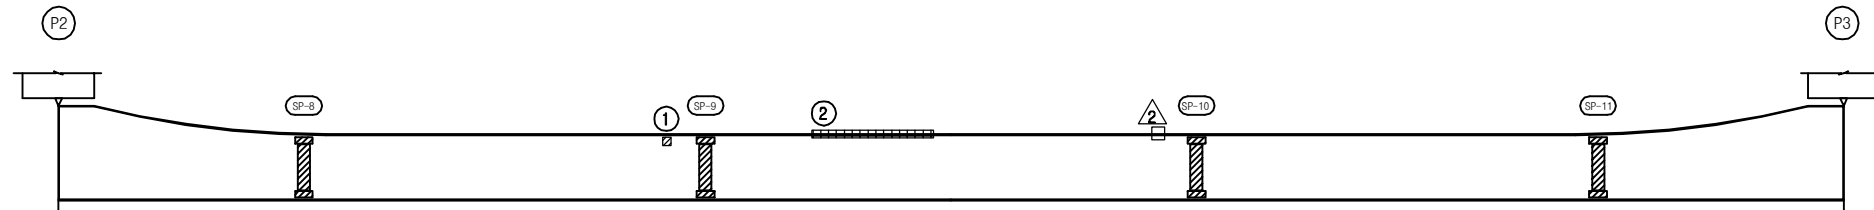

좌 측 면

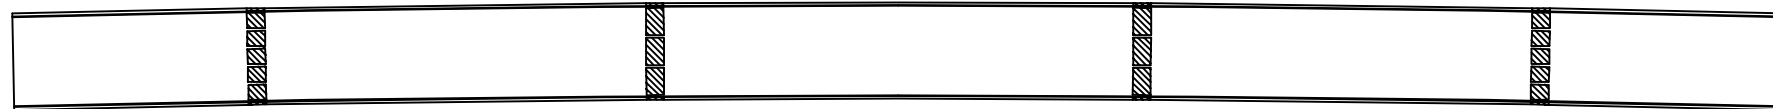


하 면

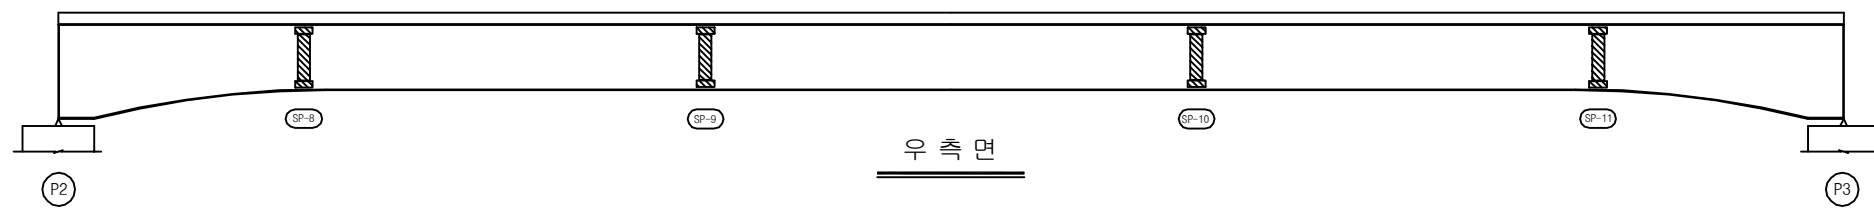


우 측 면

KEY PLAN

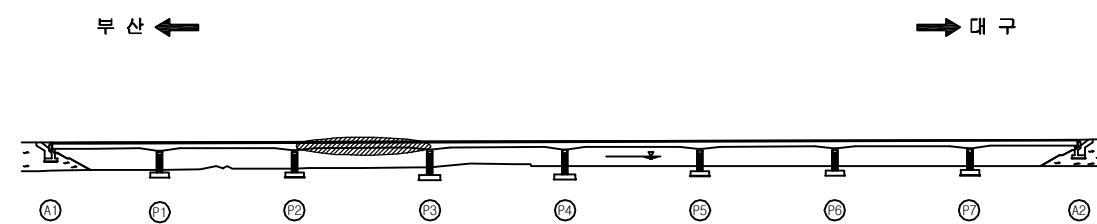

SECTION

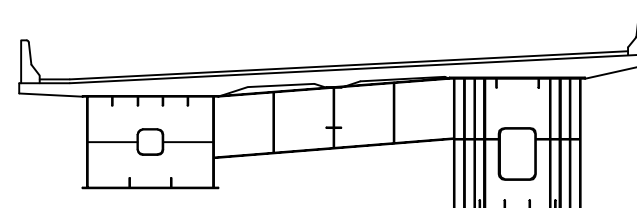

용역명	2017년 상반기 시설물 정기점검 용역
과업기간	2017. 03. 21 ~ 2017. 06. 30
발주처	신대구부산고속도로주식회사
용역사	(주) 위드이앤오
도면번호	019

ID : 감로1교(부산) - 거더외부 - S4 G1

보 수 이 력			
	기 존 규 격		보 수(12. 상반기)
	신 규 규 격		보 수(12. 하반기)
	보수부위재검열		보 수(13. 상반기)
	보 수(기보수)		보 수(13. 하반기)
	보 수(08. 상반기)		보 수(14. 상반기)
	보 수(09. 상반기)		보 수(14. 하반기)
	보 수(09. 하반기)		보 수(15. 상반기)
	보 수(10. 상반기)		보 수(15. 하반기)
	보 수(10. 하반기)		보 수(16. 상반기)
	보 수(11. 상반기)		보 수(16. 하반기)
	보 수(11. 하반기)		보 수(17. 상반기)


손 상 현 황 표

번호	신(N) 구(P)	손상내용	손상현황						결함 상태	손상 물량	비고
			폭	길이	너비	물량	단위	개소			
1											
2											
주) 손상의 길이 및 너비는 「 m 」이며, 균열의 폭은 「 mm 」임

← 부 산


대 구 →

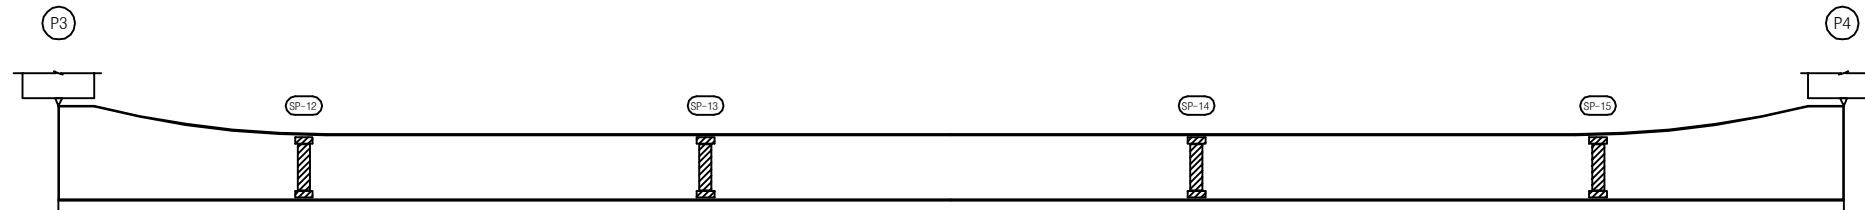

좌 측 면

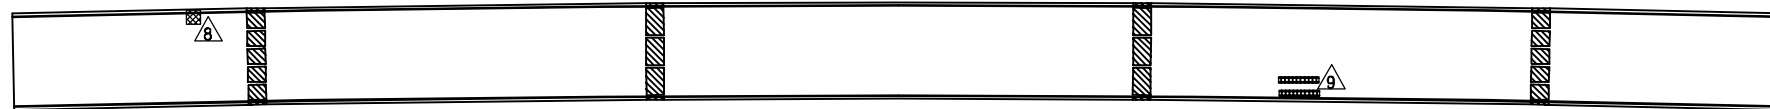

하 면

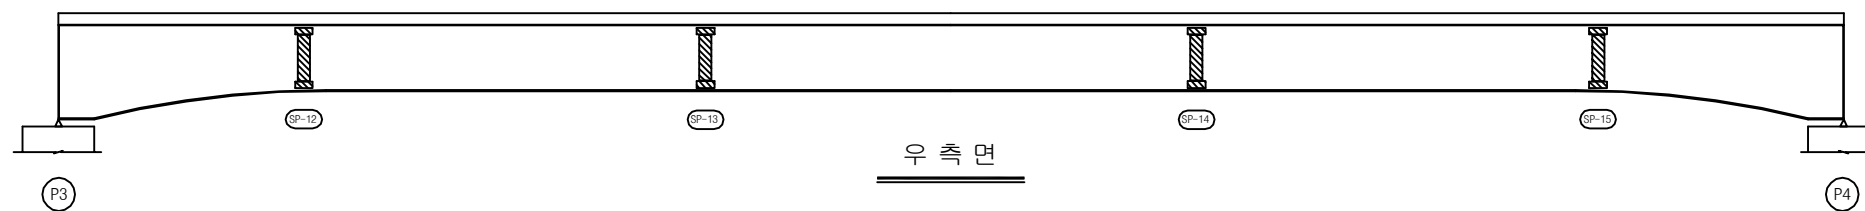


우 측 면


KEY PLAN

부 산 ←

→ 대 구

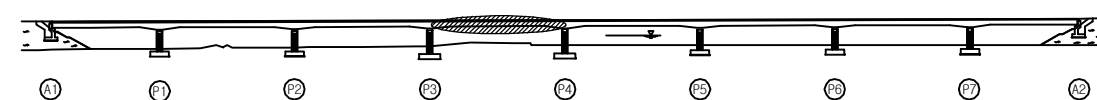

SECTION

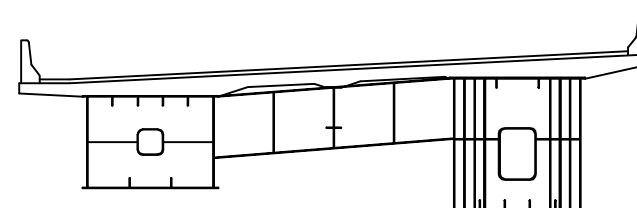

용 역 명 2017년 상반기 시설물 정기점검 용역

과업기간 2017. 03. 21 ~ 2017. 06. 30

발 주 처 신대구부산고속도로주식회사

용 역 사 (주) 위드이앤오

도면번호 020

ID : 감로1교(부산) - 거더외부 - S5 G1

보 수 이 력			
	기 존 규 격		보 수(12. 상반기)
	신 규 규 격		보 수(12. 하반기)
	보수부위재검열		보 수(13. 상반기)
	보 수(기보수)		보 수(13. 하반기)
	보 수(08. 상반기)		보 수(14. 상반기)
	보 수(09. 상반기)		보 수(14. 하반기)
	보 수(09. 하반기)		보 수(15. 상반기)
	보 수(10. 상반기)		보 수(15. 하반기)
	보 수(10. 하반기)		보 수(16. 상반기)
	보 수(11. 상반기)		보 수(16. 하반기)
	보 수(11. 하반기)		보 수(17. 상반기)


손 상 현 황 표

번호	신(N) 구(P)	손상내용	손상현황					결함 상태	손상 물량	비고
			폭	길이	너비	물량	단위	개소		
1										
2										
주) 손상의 길이 및 너비는 「 m 」이며, 균열의 폭은 「 mm 」임

← 부 산


대 구 →

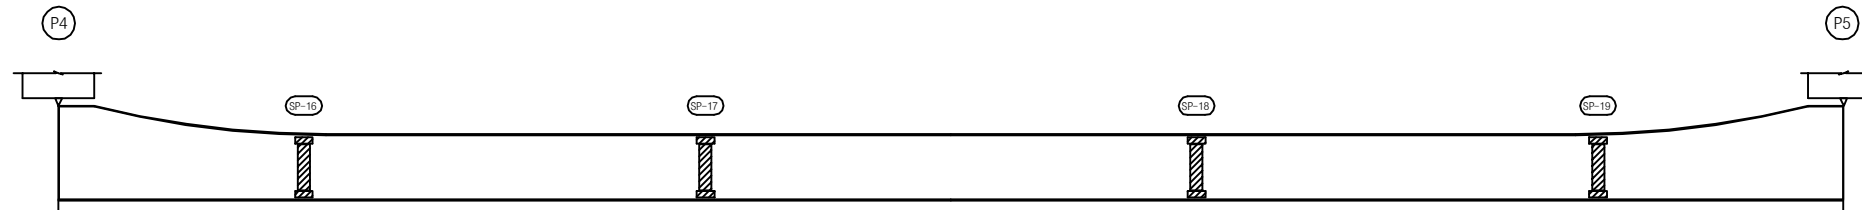

좌 측 면

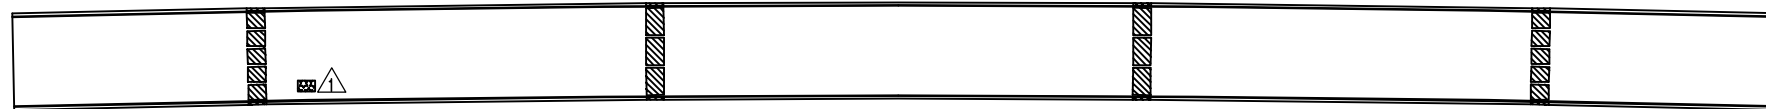

하 면

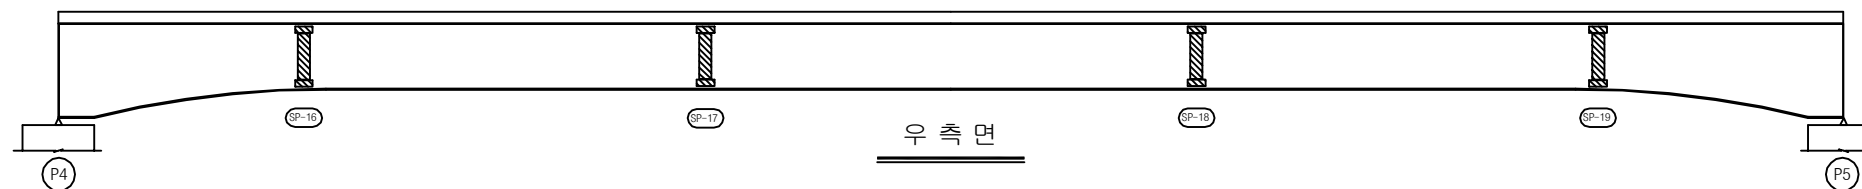


우 측 면


KEY PLAN

부 산 ←

→ 대 구

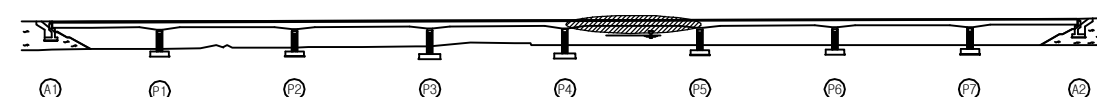

SECTION

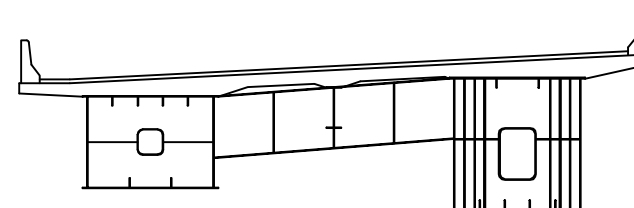

용 역 명 2017년 상반기 시설물 정기점검 용역

과업기간 2017. 03. 21 ~ 2017. 06. 30

발 주 처 신대구부산고속도로주식회사

용 역 사 (주) 위드이앤오

도면번호 021

ID : 감로1교(부산) - 거더외부 - S6 G1

보 수 이 력			
기 존 규 열	보 수(12. 상반기)	신 규 규 열	보 수(12. 하반기)
보수부위재검열	보 수(13. 상반기)	보 수(13. 하반기)	보 수(13. 상반기)
보 수(기보수)	보 수(13. 하반기)	보 수(14. 상반기)	보 수(14. 하반기)
보 수(08. 상반기)	보 수(14. 하반기)	보 수(15. 상반기)	보 수(15. 하반기)
보 수(09. 상반기)	보 수(15. 상반기)	보 수(15. 하반기)	보 수(16. 상반기)
보 수(09. 하반기)	보 수(16. 상반기)	보 수(16. 하반기)	보 수(16. 하반기)
보 수(10. 상반기)	보 수(16. 하반기)	보 수(17. 상반기)	보 수(17. 상반기)
보 수(10. 하반기)	보 수(17. 상반기)		
보 수(11. 상반기)	보 수(17. 상반기)		
보 수(11. 하반기)	보 수(17. 상반기)		


손 상 현 황 표

번호	신(N) 구(P)	손상내용	손상현황					결함 상대	손상 물량	비고
			폭	길이	너비	물량	단위	개소		
1	구	도장박리/녹발생	-	0.1	0.1	0.01	m ²	3	b	0.03
2	구	도장박리/녹발생	-	0.2	0.1	0.02	m ²	1	b	0.02
3	구	도장박리/녹발생	-	0.1	0.1	0.01	m ²	1	b	0.01
4	구	도장박리/녹발생	-	0.1	0.1	0.01	m ²	1	b	0.01
5										
6										
주) 손상의 길이 및 너비는 「 m 」이며, 균열의 폭은 「 mm 」임

← 부 산

대 구 →

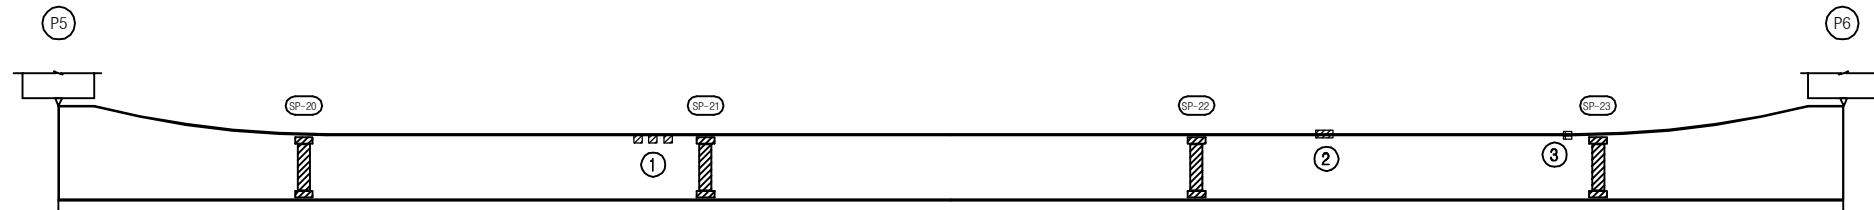

좌 측 면

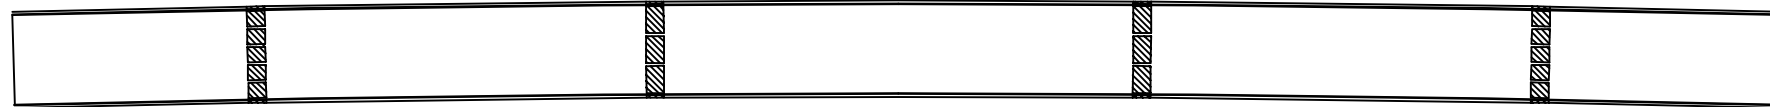

하 면




우 측 면


KEY PLAN

부 산 ←

→ 대 구

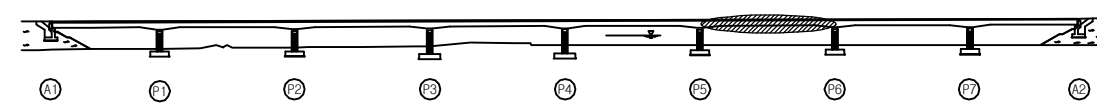

SECTION

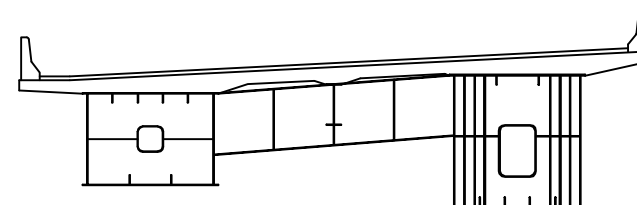

용 역 명 2017년 상반기 시설물 정기점검 용역

과업기간 2017. 03. 21 ~ 2017. 06. 30

발 주 처 신대구부산고속도로주식회사

용 역 사 (주) 위드이앤오

도면번호 022

ID : 감로1교(부산) - 거더외부 - S7 G1

보 수 이 력			
기 준 규 열	보 수(12. 상반기)	보 수(12. 하반기)	
신 규 규 열	보 수(13. 상반기)	보 수(13. 하반기)	
보수부위재검열	보 수(14. 상반기)	보 수(14. 하반기)	
보 수(기보수)	보 수(15. 상반기)	보 수(15. 하반기)	
보 수(08. 하반기)	보 수(16. 상반기)	보 수(16. 하반기)	
보 수(09. 상반기)	보 수(17. 상반기)	보 수(17. 하반기)	
보 수(09. 하반기)	보 수(18. 상반기)	보 수(18. 하반기)	
보 수(10. 상반기)	보 수(19. 상반기)	보 수(19. 하반기)	
보 수(10. 하반기)	보 수(20. 상반기)	보 수(20. 하반기)	
보 수(11. 상반기)	보 수(21. 상반기)	보 수(21. 하반기)	
보 수(11. 하반기)	보 수(22. 상반기)	보 수(22. 하반기)	


손 상 현 황 표

번호	신(N) 구(P)	손상내용	손상현황						결함 상태	손상 물량	비고
			폭	길이	너비	물량	단위	개소			
1	구	도장박리/녹발생	-	0.1	0.1	0.01	m ²	1	b	0.01	
2	구	도장박리/녹발생	-	0.1	0.1	0.01	m ²	1	b	0.01	
3											
4											
주) 손상의 길이 및 너비는 「 m 」이며, 균열의 폭은 「 mm 」임

← 부 산


대 구 →

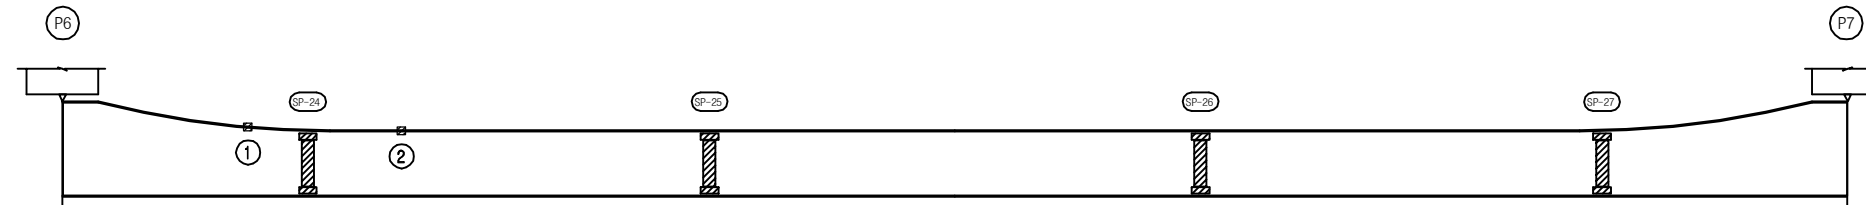

좌측면

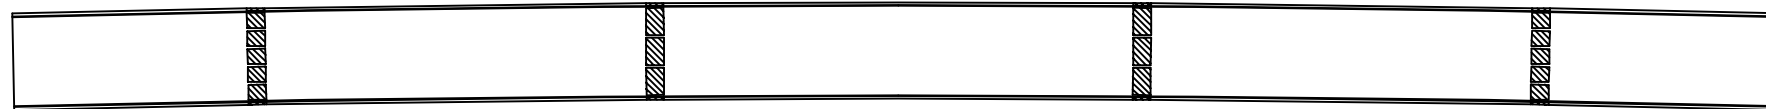

하면

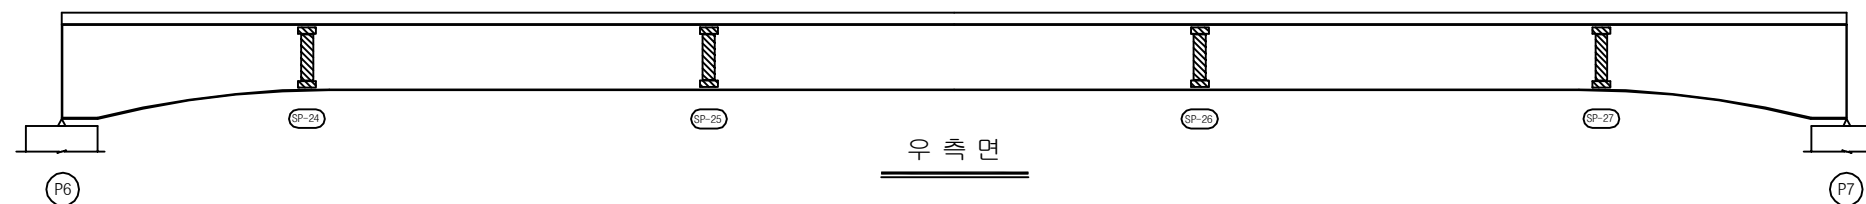


우측면


KEY PLAN

부 산 ←

→ 대 구

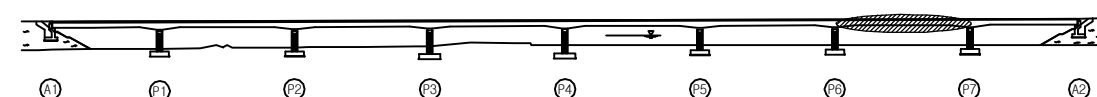

SECTION

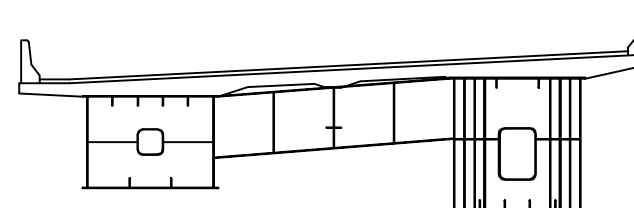

용역명 2017년 상반기 시설물 정기점검 용역

과업기간 2017. 03. 21 ~ 2017. 06. 30

발주처 신대구부산고속도로주식회사

용역사 (주) 위드이앤오

도면번호 023

ID : 감로1교(부산) - 거더외부 - S8 G1

보 수 이 력			
기 준 규 열	보 수(12. 상반기)	보 수(12. 하반기)	
신 규 규 열	보 수(13. 상반기)	보 수(13. 하반기)	
보수부위재검열	보 수(14. 상반기)	보 수(14. 하반기)	
보 수(기보수)	보 수(15. 상반기)	보 수(15. 하반기)	
보 수(08. 상반기)	보 수(16. 상반기)	보 수(16. 하반기)	
보 수(09. 상반기)	보 수(17. 상반기)	보 수(17. 하반기)	
보 수(09. 하반기)	보 수(18. 상반기)	보 수(18. 하반기)	
보 수(10. 상반기)	보 수(19. 상반기)	보 수(19. 하반기)	
보 수(10. 하반기)	보 수(20. 상반기)	보 수(20. 하반기)	
보 수(11. 상반기)	보 수(21. 상반기)	보 수(21. 하반기)	
보 수(11. 하반기)	보 수(22. 상반기)	보 수(22. 하반기)	


손 상 현 황 표

번호	신(N) 구(P)	손상내용	손상현황					결함 상태	손상 물량	비고
			폭	길이	너비	물량	단위	개소		
1	구	도장박리	-	0.1	0.1	0.01	m ²	1	b	0.01
2										
3										
주) 손상의 길이 및 너비는 「 m 」이며, 균열의 폭은 「 mm 」임

← 부 산


대 구 →

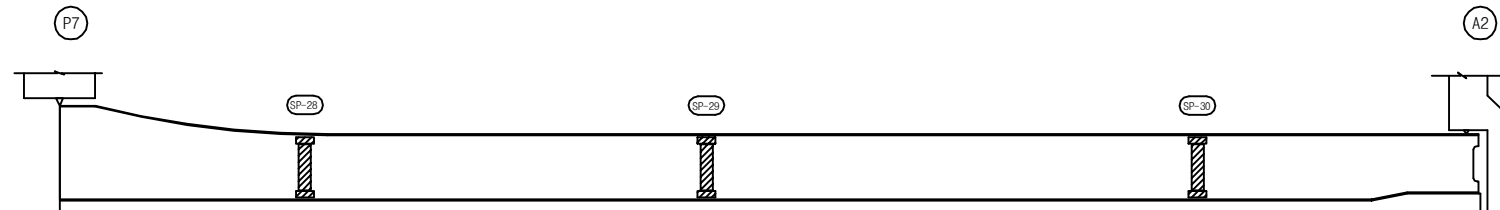

좌 측 면

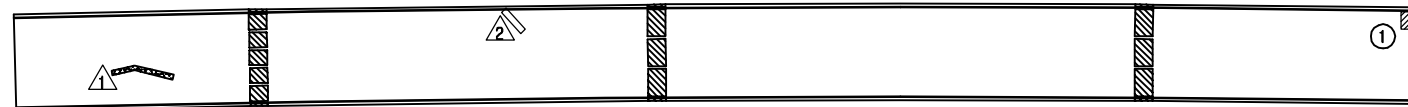

하 면

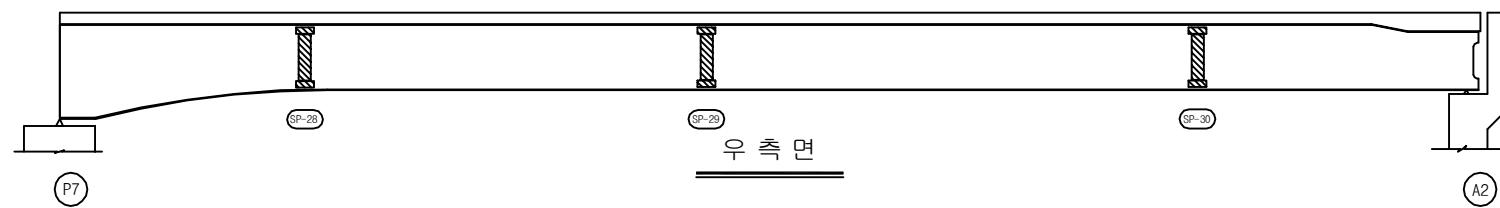


우 측 면


KEY PLAN

부 산 ←

→ 대 구

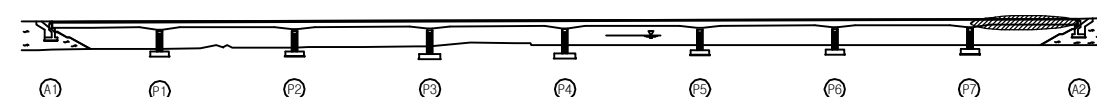

SECTION

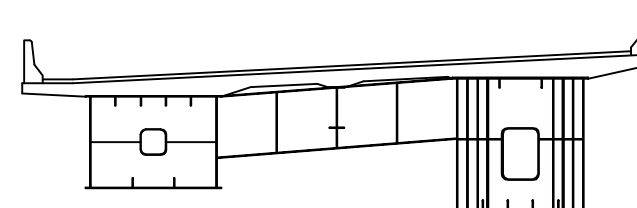

용 역 명 2017년 상반기 시설물 정기점검 용역

과업기간 2017. 03. 21 ~ 2017. 06. 30

발 주 처 신대구부산고속도로주식회사

용 역 사 (주) 위드이앤오

도면번호 024

ID : 감로1교(부산) - 거더외부 - S1 G2

보 수 이 력			
기 준 규 열	보 수(12. 상반기)	보 수(12. 하반기)	
신 규 규 열	보 수(13. 상반기)	보 수(13. 하반기)	
보수부위재검열	보 수(14. 상반기)	보 수(14. 하반기)	
보 수(기보수)	보 수(15. 상반기)	보 수(15. 하반기)	
보 수(08. 하반기)	보 수(16. 상반기)	보 수(16. 하반기)	
보 수(09. 상반기)	보 수(17. 상반기)	보 수(17. 하반기)	
보 수(09. 하반기)			
보 수(10. 상반기)			
보 수(10. 하반기)			
보 수(11. 상반기)			
보 수(11. 하반기)			


손 상 현 황 표

번호	신(N) 구(P)	손상내용	손상현황						결함 상태	손상 물량	비고
			폭	길이	너비	물량	단위	개소			
1											
2											
주) 손상의 길이 및 너비는 「 m 」이며, 균열의 폭은 「 mm 」임

← 부 산


대 구 →

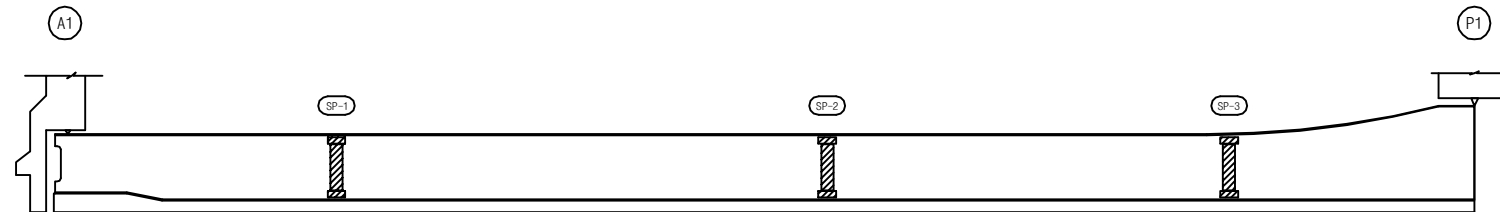

좌 측 면

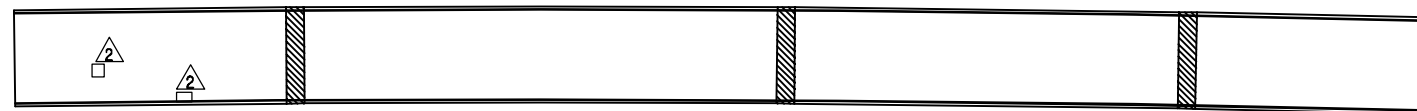

하 면

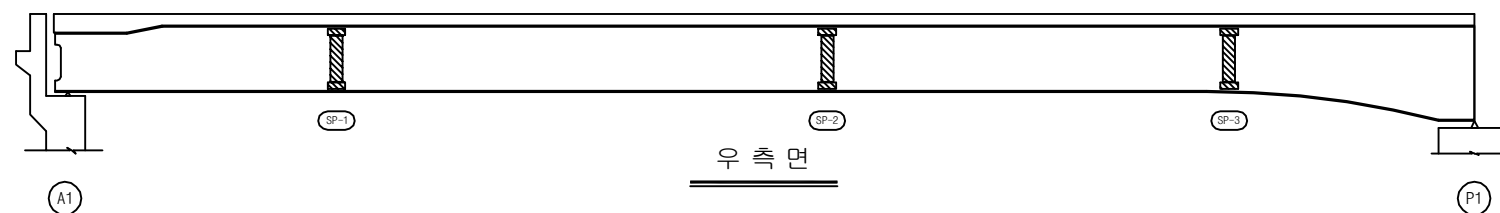


우 측 면


KEY PLAN

부 산 ←

→ 대 구

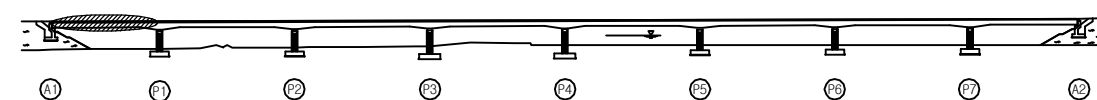

SECTION

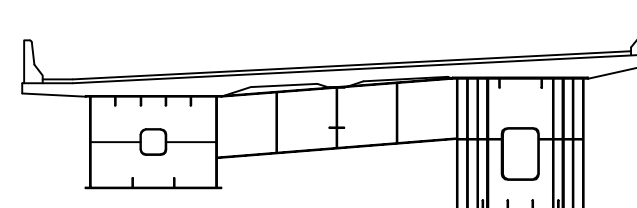

용 역 명 2017년 상반기 시설물 정기점검 용역

과업기간 2017. 03. 21 ~ 2017. 06. 30

발 주 처 신대구부산고속도로주식회사

용 역 사 (주) 위드이앤오

도면번호 025

ID : 감로1교(부산) - 거더외부 - S2 G2

보 수 이 력			
	기 존 규 격		보 수(12. 상반기)
	신 규 규 격		보 수(12. 하반기)
	보수부위재규격		보 수(13. 상반기)
	보 수(기보수)		보 수(13. 하반기)
	보 수(08. 상반기)		보 수(14. 상반기)
	보 수(09. 상반기)		보 수(14. 하반기)
	보 수(09. 하반기)		보 수(15. 상반기)
	보 수(10. 상반기)		보 수(15. 하반기)
	보 수(10. 하반기)		보 수(16. 상반기)
	보 수(11. 상반기)		보 수(16. 하반기)
	보 수(11. 하반기)		보 수(17. 상반기)


손 상 현 황 표

번호	신(N) 구(P)	손상내용	손상현황						결함 상태	손상 물량	비고
			폭	길이	너비	물량	단위	개소			
1											
2											
주) 손상의 길이 및 너비는 「 m 」이며, 균열의 폭은 「 mm 」임

← 부 산


대 구 →

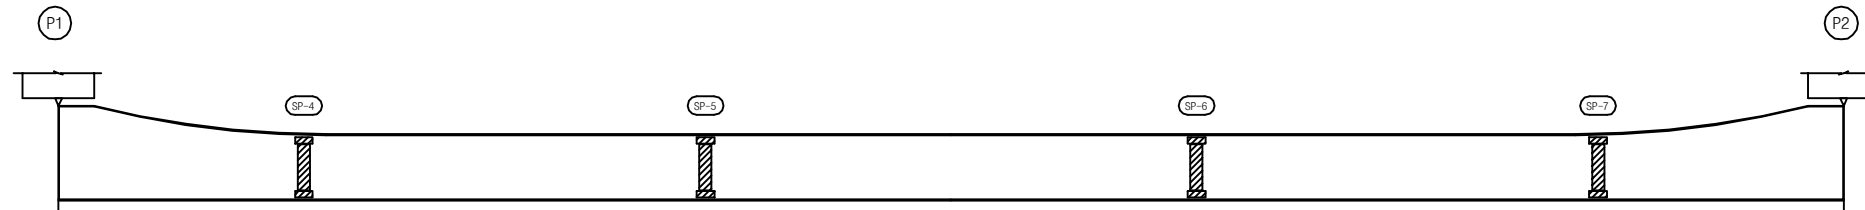

좌 측 면

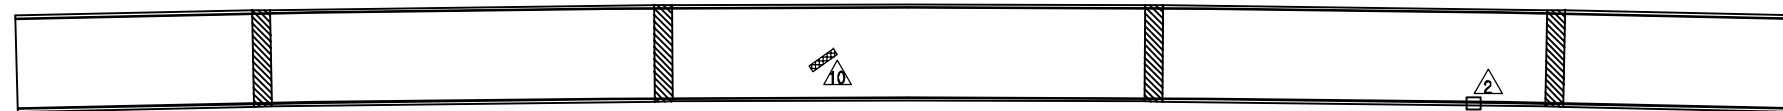

하 면

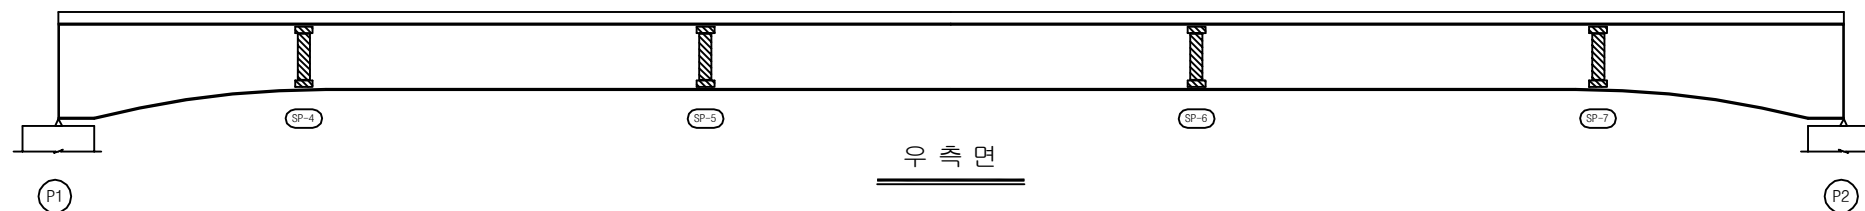


우 측 면


KEY PLAN

부 산 ←

→ 대 구

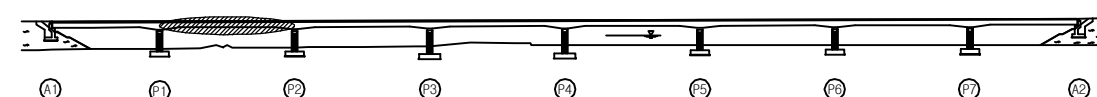

SECTION

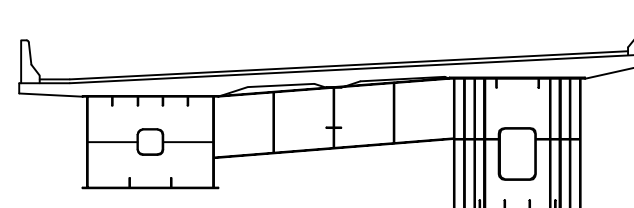

용 역 명 2017년 상반기 시설물 정기점검 용역

과업기간 2017. 03. 21 ~ 2017. 06. 30

발 주 처 신대구부산고속도로주식회사

용 역 사 (주) 위드이앤오

도면번호 026

ID : 감로1교(부산) - 거더외부 - S3 G2

보 수 이 력			
기 준 규 열	보 수(12. 상반기)	보 수(12. 하반기)	
신 규 규 열	보 수(13. 상반기)	보 수(13. 하반기)	
보수부위재검열	보 수(14. 상반기)	보 수(14. 하반기)	
보 수(기보수)	보 수(15. 상반기)	보 수(15. 하반기)	
보 수(08. 하반기)	보 수(16. 상반기)	보 수(16. 하반기)	
보 수(09. 상반기)	보 수(17. 상반기)		
보 수(09. 하반기)			
보 수(10. 상반기)			
보 수(10. 하반기)			
보 수(11. 상반기)			
보 수(11. 하반기)			


손 상 현 황 표

번호	신(N) 구(P)	손상내용	손상현황						결함 상태	손상 물량	비고
			폭	길이	너비	물량	단위	개소			
1	구	도장박리/녹발생	-	0.1	0.1	0.01	m ²	1	b	0.01	
2	구	도장박리/녹발생	-	0.1	0.1	0.01	m ²	2	b	0.02	
3											
4											
주) 손상의 길이 및 너비는 「 m 」이며, 균열의 폭은 「 mm 」임

← 부 산

대 구 →

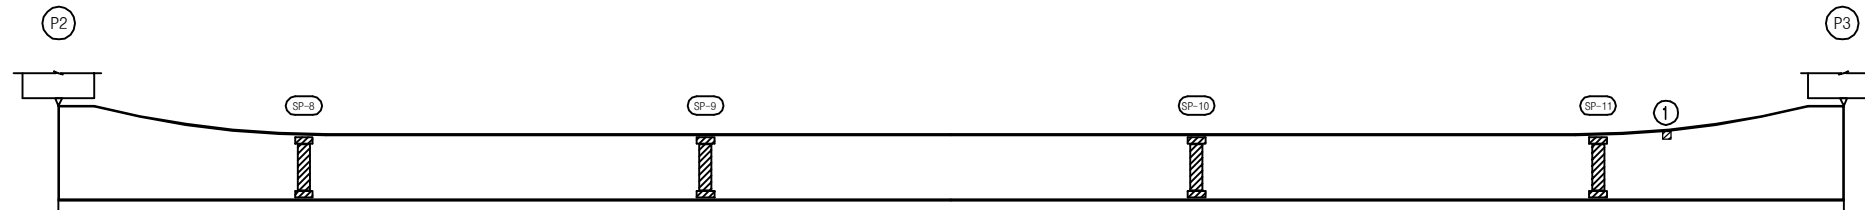

좌 측 면



하 면




우 측 면


KEY PLAN

부 산 ←

→ 대 구

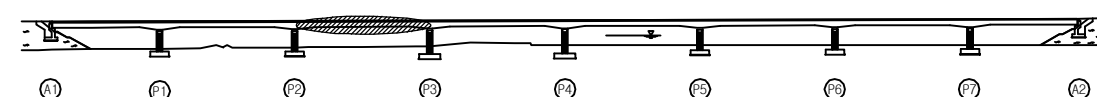

SECTION

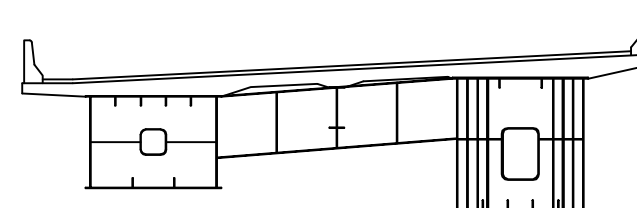

용 역 명 2017년 상반기 시설물 정기점검 용역

과업기간 2017. 03. 21 ~ 2017. 06. 30

발 주 처 신대구부산고속도로주식회사

용 역 사 (주) 위드이앤오

도면번호 027

ID : 감로1교(부산) - 거더외부 - S4 G2

보 수 이 력			
기 준 규 열	보 수(12. 상반기)	보 수(12. 하반기)	
신 규 규 열	보 수(13. 상반기)	보 수(13. 하반기)	
보수부위재검열	보 수(14. 상반기)	보 수(14. 하반기)	
보 수(기보수)	보 수(15. 상반기)	보 수(15. 하반기)	
보 수(08. 하반기)	보 수(16. 상반기)	보 수(16. 하반기)	
보 수(09. 상반기)	보 수(17. 상반기)	보 수(17. 하반기)	
보 수(09. 하반기)			
보 수(10. 상반기)			
보 수(10. 하반기)			
보 수(11. 상반기)			
보 수(11. 하반기)			


손 상 현 황 표

번호	신(N) 구(P)	손상내용	손상현황					결함 상태	손상 물량	비고
			폭	길이	너비	물량	단위	개소		
1	구	도장균형	-	0.1	0.1	0.01	m ²	1	b	0.01
2										
3										
주) 손상의 길이 및 너비는 「 m 」이며, 균열의 폭은 「 mm 」임

← 부 산


대 구 →

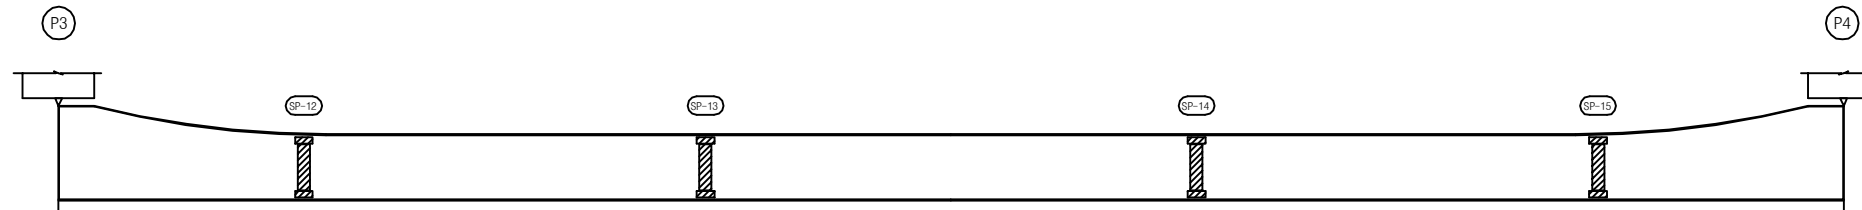

좌 측 면



하 면

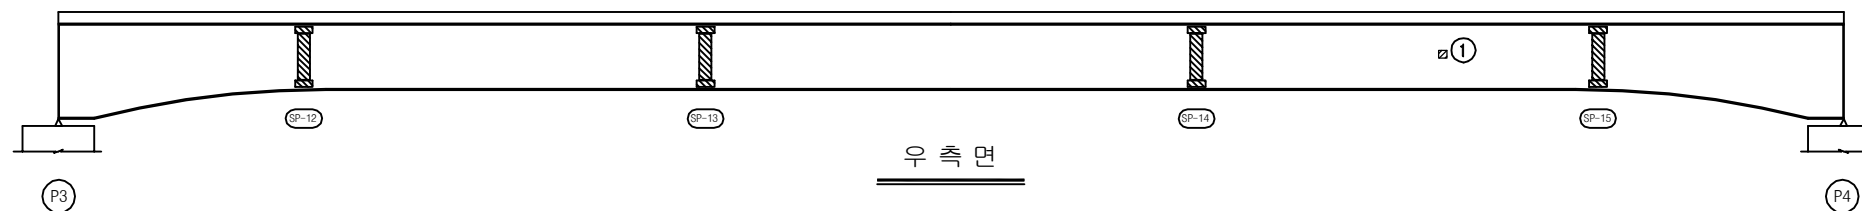


우 측 면


KEY PLAN

부 산 ←

→ 대 구

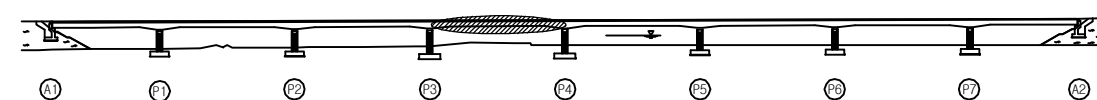

SECTION

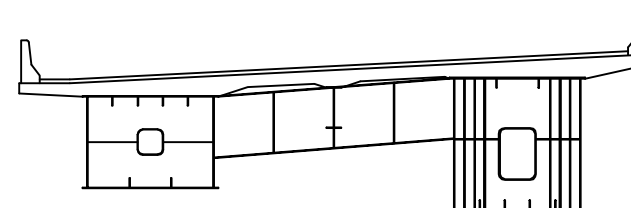

용 역 명 2017년 상반기 시설물 정기점검 용역

과업기간 2017. 03. 21 ~ 2017. 06. 30

발 주 처 신대구부산고속도로주식회사

용 역 사 (주) 위드이앤오

도면번호 028

ID : 감로1교(부산) - 거더외부 - S5 G2

보 수 이 력			
기 준 규 열	보 수(12. 상반기)	보 수(12. 하반기)	
신 규 규 열	보 수(13. 상반기)	보 수(13. 하반기)	
보수부위재검열	보 수(14. 상반기)	보 수(14. 하반기)	
보 수(기보수)	보 수(15. 상반기)	보 수(15. 하반기)	
보 수(08. 상반기)	보 수(16. 상반기)	보 수(16. 하반기)	
보 수(09. 상반기)	보 수(17. 상반기)	보 수(17. 하반기)	
보 수(09. 하반기)	보 수(18. 상반기)	보 수(18. 하반기)	
보 수(10. 상반기)	보 수(19. 상반기)	보 수(19. 하반기)	
보 수(10. 하반기)	보 수(20. 상반기)	보 수(20. 하반기)	
보 수(11. 상반기)	보 수(21. 상반기)	보 수(21. 하반기)	
보 수(11. 하반기)	보 수(22. 상반기)	보 수(22. 하반기)	


손 상 현 황 표

번호	신(N) 구(P)	손상내용	손상현황						결함 상대	손상 물량	비고
			폭	길이	너비	물량	단위	개소			
1	구	도장박리(보수불량)	-	0.1	0.1	0.01	m ²	1	b	0.01	
2	구	도장박리	-	0.1	0.1	0.01	m ²	2	b	0.02	
3	구	도장긁힘	-	0.4	0.1	0.04	m ²	1	b	0.04	
4											
5											
주) 손상의 길이 및 너비는 「 m 」이며, 균열의 폭은 「 mm 」 임

← 부 산


대 구 →

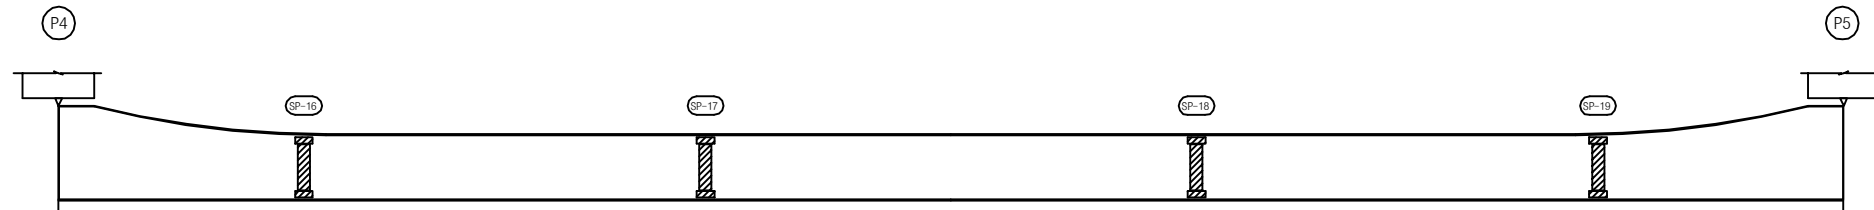

좌 측면



하 면

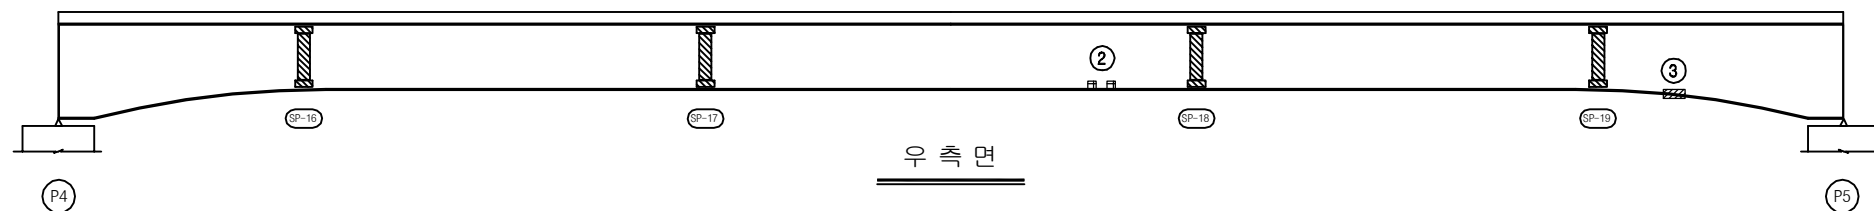


우 측면


KEY PLAN

부 산 ←

→ 대 구

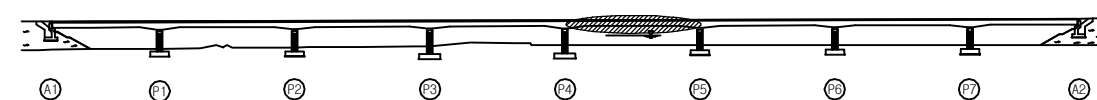

SECTION

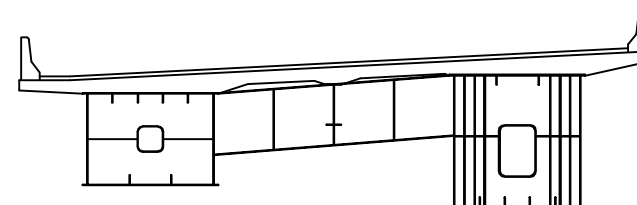

용 역 명 2017년 상반기 시설물 정기점검 용역

과업기간 2017. 03. 21 ~ 2017. 06. 30

발 주 처 신대구부산고속도로주식회사

용 역 사 (주) 위드이앤오

도면번호 029

ID : 감로1교(부산) - 거더외부 - S6 G2

보 수 이 력			
기 준 규 열	보 수(12. 상반기)	보 수(12. 하반기)	
신 규 규 열	보 수(13. 상반기)	보 수(13. 하반기)	
보수부위재검열	보 수(14. 상반기)	보 수(14. 하반기)	
보 수(기보수)	보 수(15. 상반기)	보 수(15. 하반기)	
보 수(08. 상반기)	보 수(16. 상반기)	보 수(16. 하반기)	
보 수(09. 상반기)	보 수(17. 상반기)	보 수(17. 하반기)	
보 수(09. 하반기)	보 수(18. 상반기)	보 수(18. 하반기)	
보 수(10. 상반기)	보 수(19. 상반기)	보 수(19. 하반기)	
보 수(10. 하반기)	보 수(20. 상반기)	보 수(20. 하반기)	
보 수(11. 상반기)	보 수(21. 상반기)	보 수(21. 하반기)	
보 수(11. 하반기)	보 수(22. 상반기)	보 수(22. 하반기)	


손 상 현 황 표

번호	신(N) 구(P)	손상내용	손상현황						결함 상대	손상 물량	비고
			폭	길이	너비	물량	단위	개소			
1	구	도장박리	-	0.2	0.2	0.04	m ²	1	b	0.04	
2	구	도장박리	-	0.1	0.1	0.01	m ²	4	b	0.04	
3	구	도장박리/녹발생	-	0.1	0.1	0.01	m ²	1	b	0.01	
4											
5											
주) 손상의 길이 및 너비는 「 m 」이며, 균열의 폭은 「 mm 」임

← 부 산


대 구 →

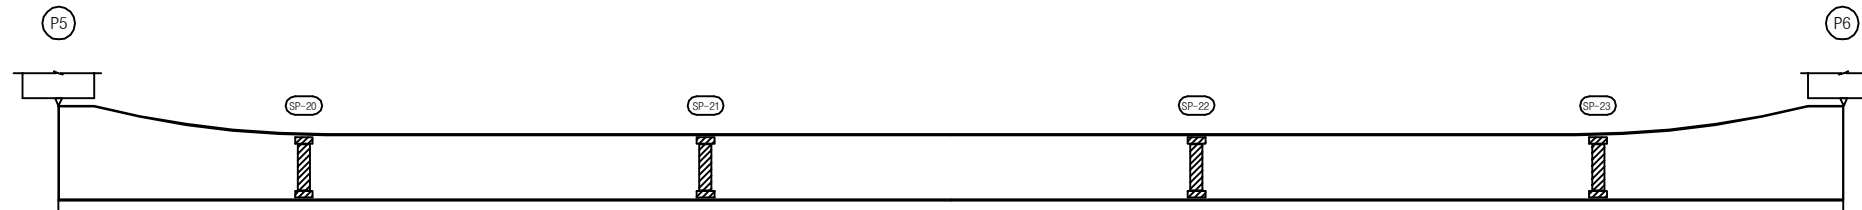

좌 측 면



하 면

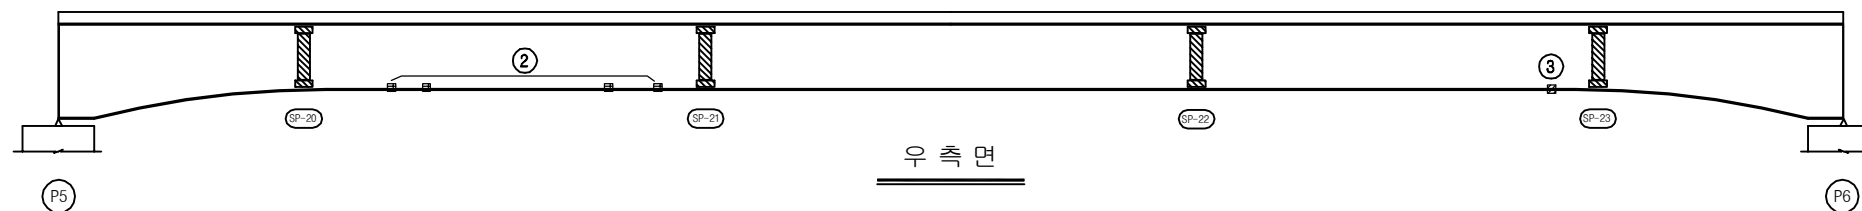


우 측 면


KEY PLAN

부 산 ←

→ 대 구

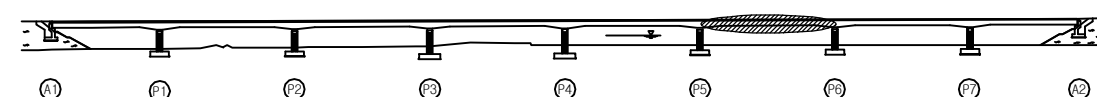

SECTION

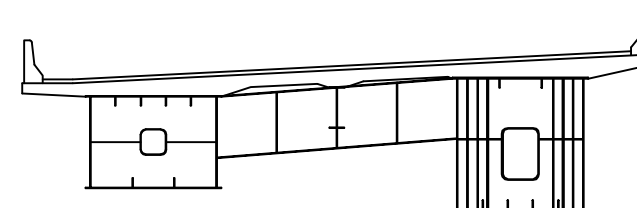

용 역 명 2017년 상반기 시설물 정기점검 용역

과업기간 2017. 03. 21 ~ 2017. 06. 30

발 주 처 신대구부산고속도로주식회사

용 역 사 (주) 위드이앤오

도면번호 030

ID : 감로1교(부산) - 거더외부 - S7 G2

보 수 이 력			
기 존 규 열	보 수(12. 상반기)	기 존 규 열	보 수(12. 하반기)
신 규 규 열	보 수(13. 상반기)	신 규 규 열	보 수(13. 하반기)
보수부위재검열	보 수(14. 상반기)	보수부위재검열	보 수(14. 하반기)
보 수(기보수)	보 수(15. 상반기)	보 수(기보수)	보 수(15. 하반기)
보 수(08. 상반기)	보 수(16. 상반기)	보 수(08. 상반기)	보 수(16. 하반기)
보 수(09. 상반기)	보 수(17. 상반기)	보 수(09. 상반기)	보 수(17. 하반기)
보 수(09. 하반기)	보 수(18. 상반기)	보 수(09. 하반기)	보 수(18. 하반기)
보 수(10. 상반기)	보 수(19. 상반기)	보 수(10. 상반기)	보 수(19. 하반기)
보 수(10. 하반기)	보 수(20. 상반기)	보 수(10. 하반기)	보 수(20. 하반기)
보 수(11. 상반기)	보 수(21. 상반기)	보 수(11. 상반기)	보 수(21. 하반기)
보 수(11. 하반기)	보 수(22. 상반기)	보 수(11. 하반기)	보 수(22. 하반기)


손 상 현 황 표

번호	신(N) 구(P)	손상내용	손상현황						결함 상태	손상 물량	비고
			폭	길이	너비	물량	단위	개소			
1	구	도장박리/녹발생	-	0.1	0.1	0.01	m ²	1	b	0.01	
2											
3											
주) 손상의 길이 및 너비는 「 m 」이며, 균열의 폭은 「 mm 」임

← 부 산


대 구 →

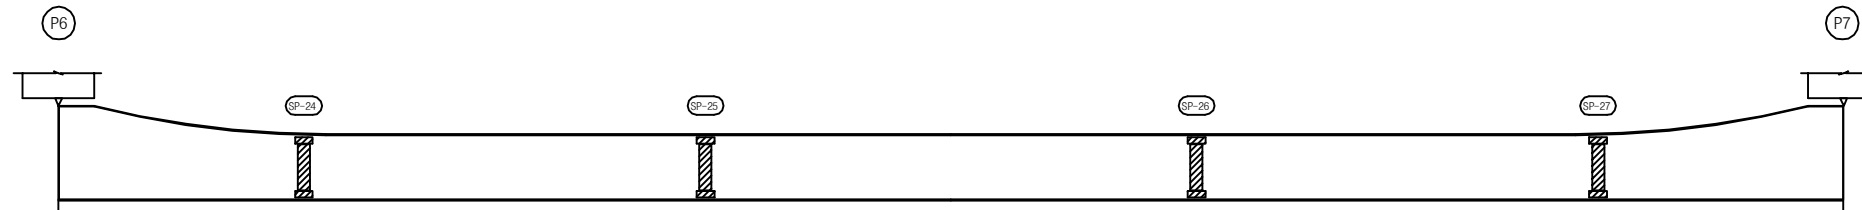

좌 측면

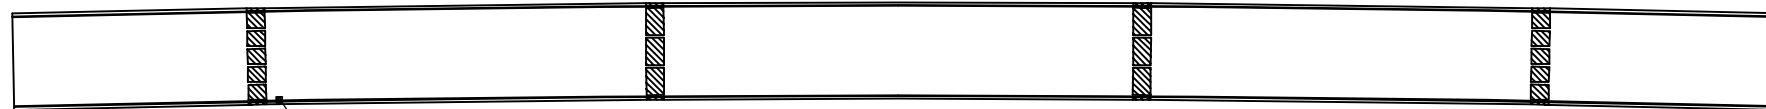

하 면

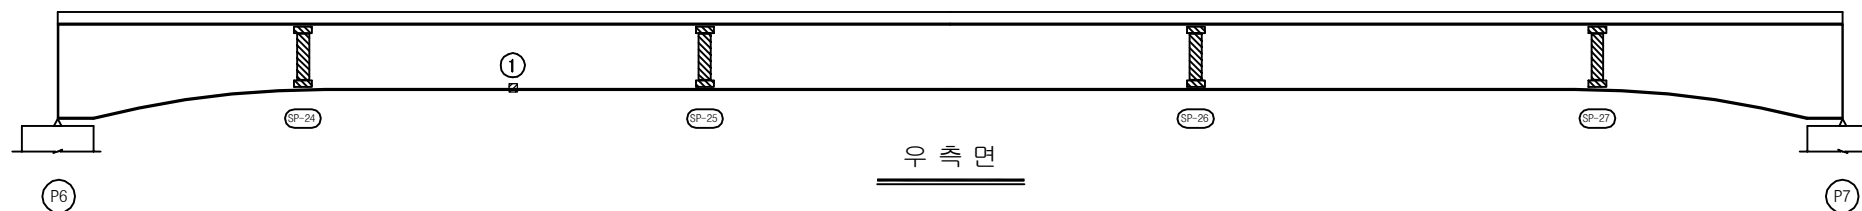


우 측면


KEY PLAN

부 산 ←

→ 대 구

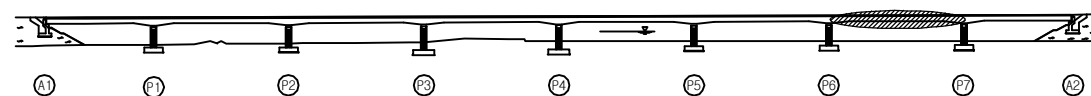

SECTION

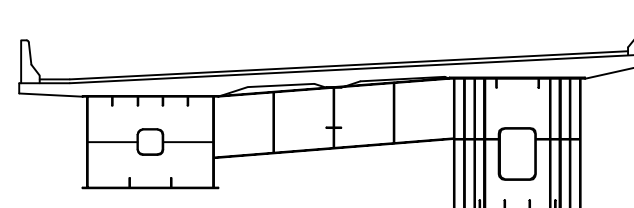

용 역 명 2017년 상반기 시설물 정기점검 용역

과업기간 2017. 03. 21 ~ 2017. 06. 30

발 주 처 신대구부산고속도로주식회사

용 역 사 (주) 위드이앤오

도면번호 031

ID : 감로1교(부산) - 거더외부 - S8 G2

보 수 이 력			
기 존 규 열	A	보 수(12. 상반기)	
신 규 규 열	A	보 수(12. 하반기)	
보수부위재검열	A	보 수(13. 상반기)	
보 수(기보수)	A	보 수(13. 하반기)	
보 수(08. 상반기)	A	보 수(14. 상반기)	
보 수(09. 상반기)	A	보 수(14. 하반기)	
보 수(09. 하반기)	A	보 수(15. 상반기)	
보 수(10. 상반기)	A	보 수(15. 하반기)	
보 수(10. 하반기)	A	보 수(16. 상반기)	
보 수(11. 상반기)	A	보 수(16. 하반기)	
보 수(11. 하반기)	A	보 수(17. 상반기)	


손 상 현 황 표

번호	신(N) 구(P)	손상내용	손상현황						결함 상대	손상 물량	비고
			폭	길이	너비	물량	단위	개소			
1	구	도장박리	-	0.1	0.1	0.01	m ²	1	b	0.01	
2	구	도장박리	-	0.1	0.1	0.01	m ²	1	b	0.01	
3	구	도장박리	-	0.1	0.1	0.01	m ²	2	b	0.02	
4											
5											
주) 손상의 길이 및 너비는 「 m 」이며, 균열의 폭은 「 mm 」임

← 부 산


대 구 →

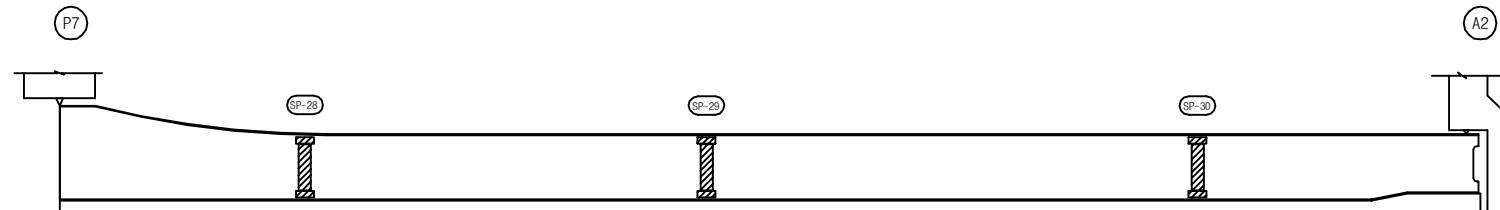

좌 측 면

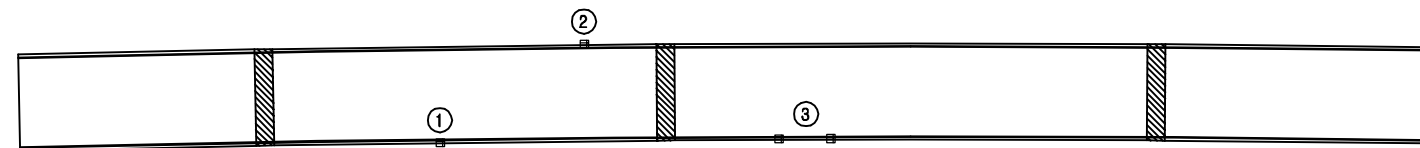

하 면

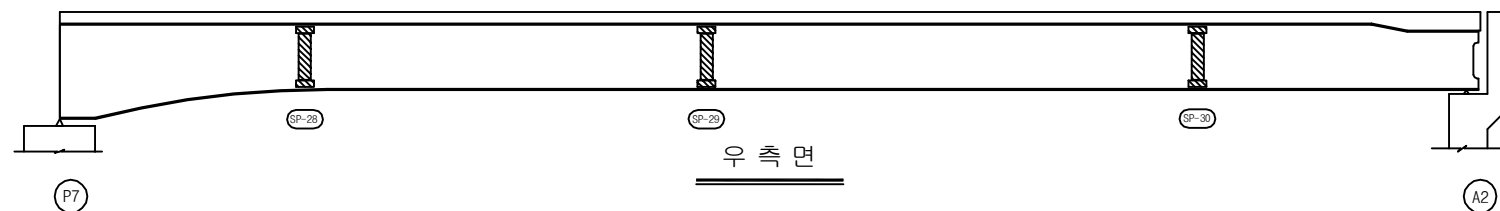


우 측 면


KEY PLAN

부 산 ←

→ 대 구

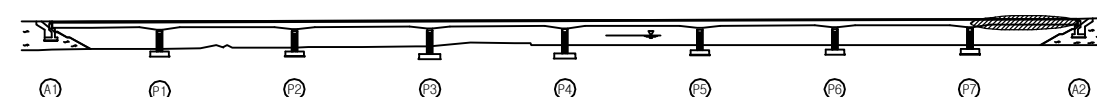

SECTION

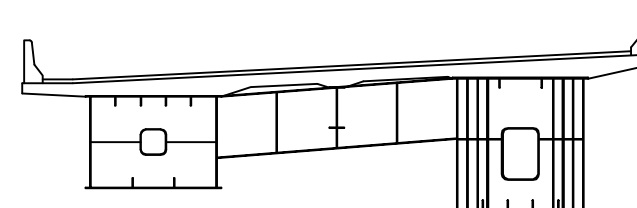

용 역 명 2017년 상반기 시설물 정기점검 용역

과업기간 2017. 03. 21 ~ 2017. 06. 30

발 주 처 신대구부산고속도로주식회사

용 역 사 (주) 위드이앤오

도면번호 032

ID : 감로1교(부산) - 거더내부 - S1 G1

보 수 이 력			
	기 존 규 격		보 수(12. 상반기)
	신 규 규 격		보 수(12. 하반기)
	보수부위재교결		보 수(13. 상반기)
	보 수(기보수)		보 수(13. 하반기)
	보 수(08. 상반기)		보 수(14. 상반기)
	보 수(09. 상반기)		보 수(14. 하반기)
	보 수(09. 하반기)		보 수(15. 상반기)
	보 수(10. 상반기)		보 수(15. 하반기)
	보 수(10. 하반기)		보 수(16. 상반기)
	보 수(11. 상반기)		보 수(16. 하반기)
	보 수(11. 하반기)		보 수(17. 상반기)


손 상 현 황 표

번호	신(N) 구(P)	손상내용	손상현황						결함 상태	손상 물량	비고
			폭	길이	너비	물량	단위	개소			
1											
2											
주) 손상의 길이 및 너비는 「 m 」이며, 균열의 폭은 「 mm 」임

← 부 산


대 구 →

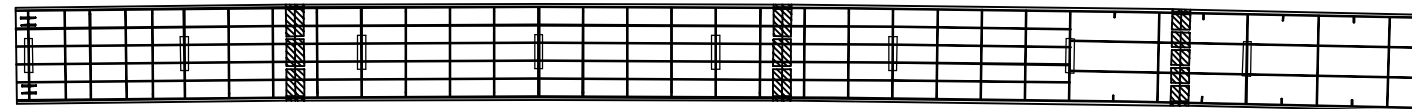


상 면

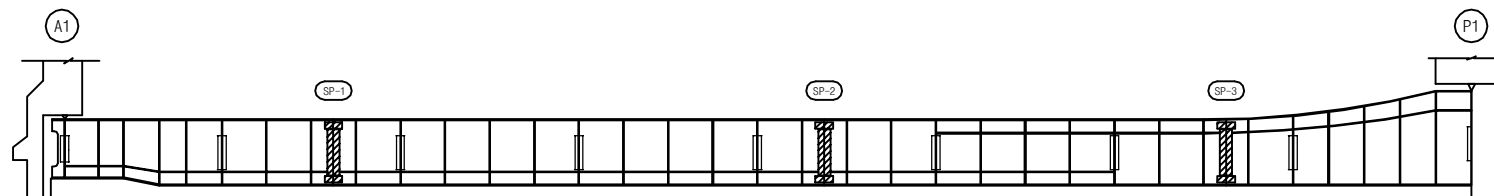

좌 측 면

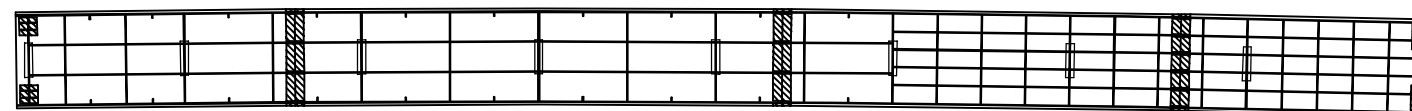


하 면

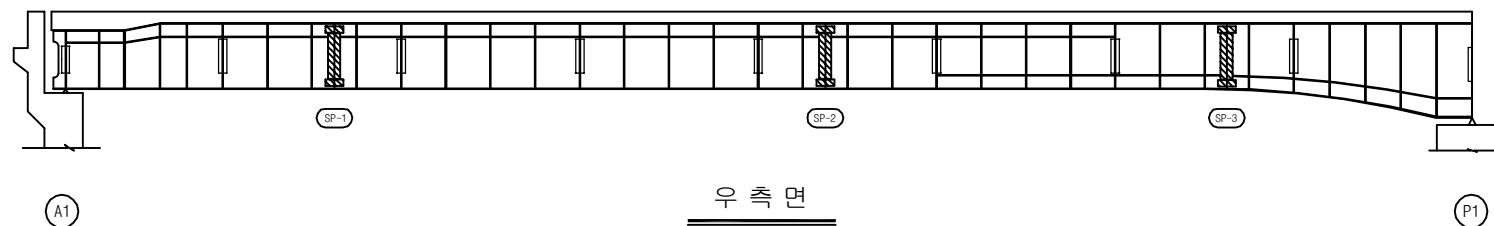


우 측 면

KEY PLAN

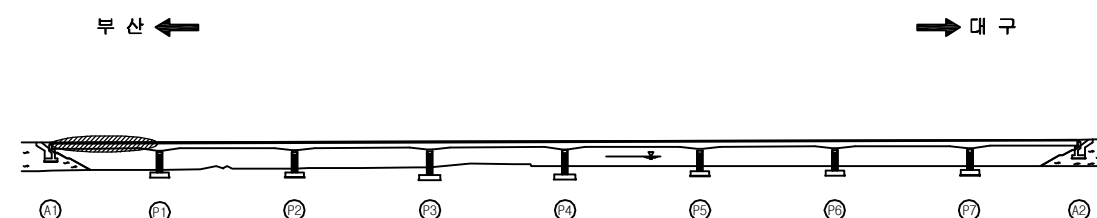

SECTION

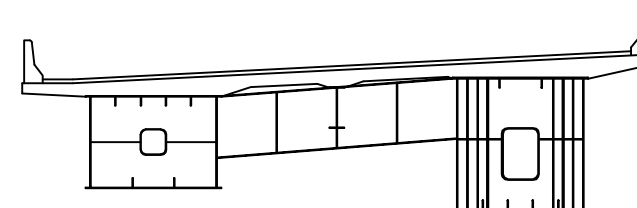

용역명	2017년 상반기 시설물 정기점검 용역
과업기간	2017. 03. 21 ~ 2017. 06. 30
발주처	신대구부산고속도로주식회사
용역사	(주) 위드이앤오
도면번호	033

ID : 감로1교(부산) - 거더내부 - S2 G1

보 수 이 력			
	기 존 규 격		보 수(12. 상반기)
	신 규 규 격		보 수(12. 하반기)
	보수부위재규격		보 수(13. 상반기)
	보 수(기보수)		보 수(13. 하반기)
	보 수(08. 하반기)		보 수(14. 상반기)
	보 수(09. 상반기)		보 수(14. 하반기)
	보 수(09. 하반기)		보 수(15. 상반기)
	보 수(10. 상반기)		보 수(15. 하반기)
	보 수(10. 하반기)		보 수(16. 상반기)
	보 수(11. 상반기)		보 수(16. 하반기)
	보 수(11. 하반기)		보 수(17. 상반기)


손 상 현 황 표

번호	신(N) 구(P)	손상내용	손상현황						결함 상태	손상 물량	비고
			폭	길이	너비	물량	단위	개소			
1											
2											
주) 손상의 길이 및 너비는 「 m 」이며, 균열의 폭은 「 mm 」임

← 부 산


대 구 →

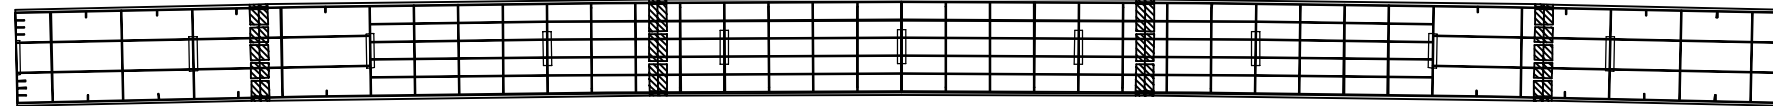


상 면

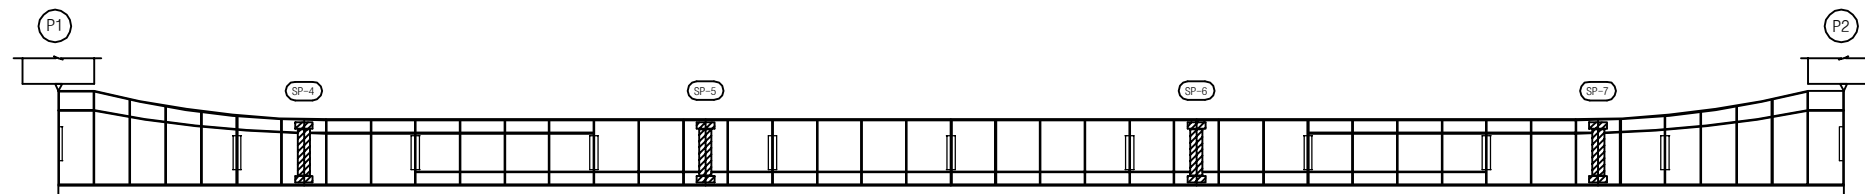

좌 측 면

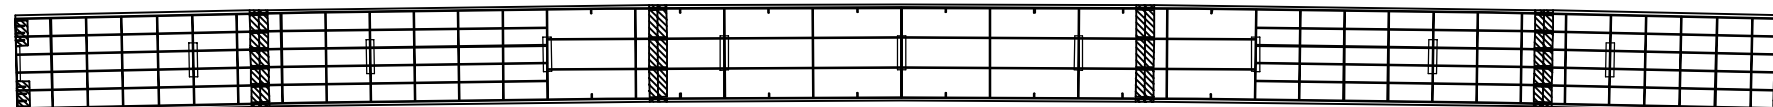

하 면

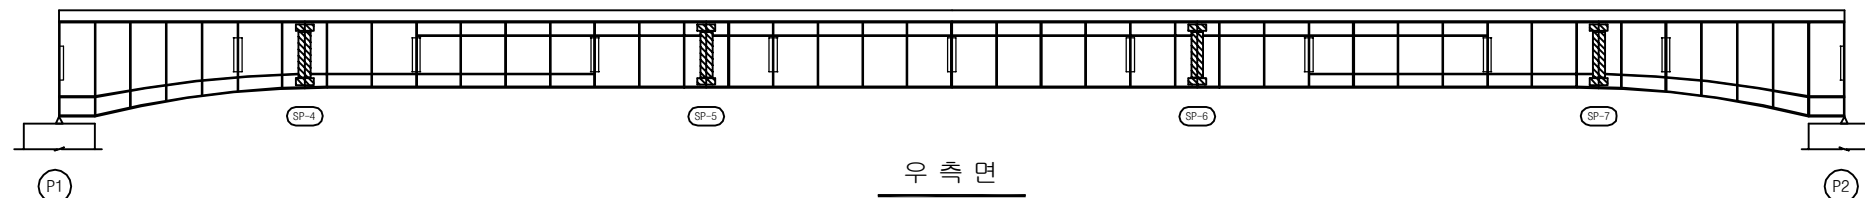


우 측 면


KEY PLAN

부 산 ←

→ 대 구

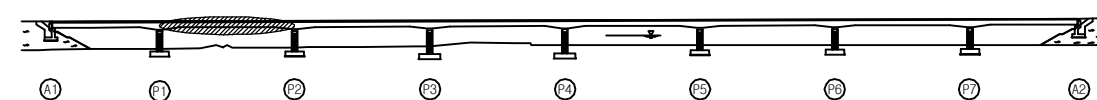

SECTION

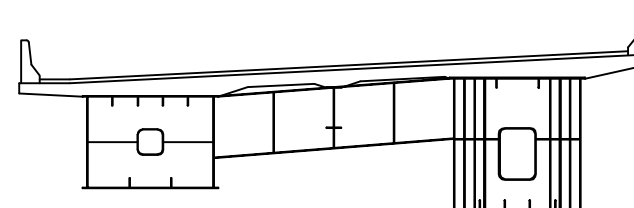

용 역 명 2017년 상반기 시설물 정기점검 용역

과업기간 2017. 03. 21 ~ 2017. 06. 30

발 주 처 신대구부산고속도로주식회사

용 역 사 (주) 위드이앤오

도면번호 034

ID : 감로1교(부산) - 거더내부 - S3 G1

보 수 이 력			
	기 존 규 격		보 수(12. 상반기)
	신 규 규 격		보 수(12. 하반기)
	보수부위재규격		보 수(13. 상반기)
	보 수(기보수)		보 수(13. 하반기)
	보 수(08. 하반기)		보 수(14. 상반기)
	보 수(09. 상반기)		보 수(14. 하반기)
	보 수(09. 하반기)		보 수(15. 상반기)
	보 수(10. 상반기)		보 수(15. 하반기)
	보 수(10. 하반기)		보 수(16. 상반기)
	보 수(11. 상반기)		보 수(16. 하반기)
	보 수(11. 하반기)		보 수(17. 상반기)


손 상 현 황 표

번호	신(N) 구(P)	손상내용	손상현황						결함 상태	손상 물량	비고
			폭	길이	너비	물량	단위	개소			
1											
2											
주) 손상의 길이 및 너비는 「 m 」이며, 균열의 폭은 「 mm 」임

← 부 산


대 구 →

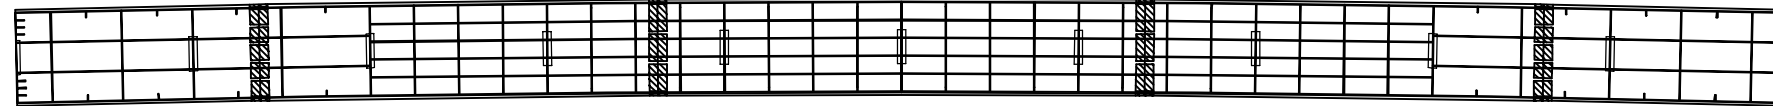


상 면

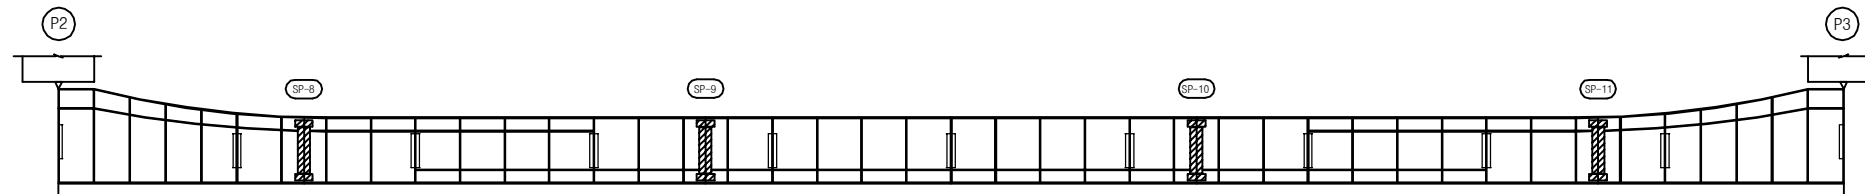

좌 측 면

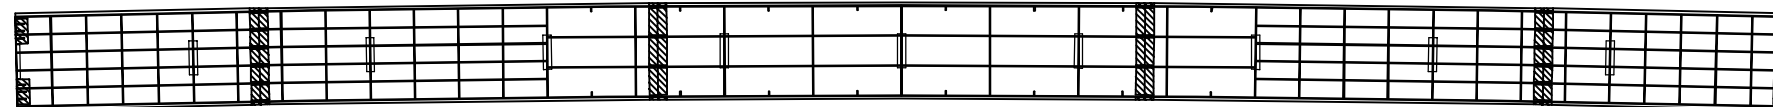

하 면

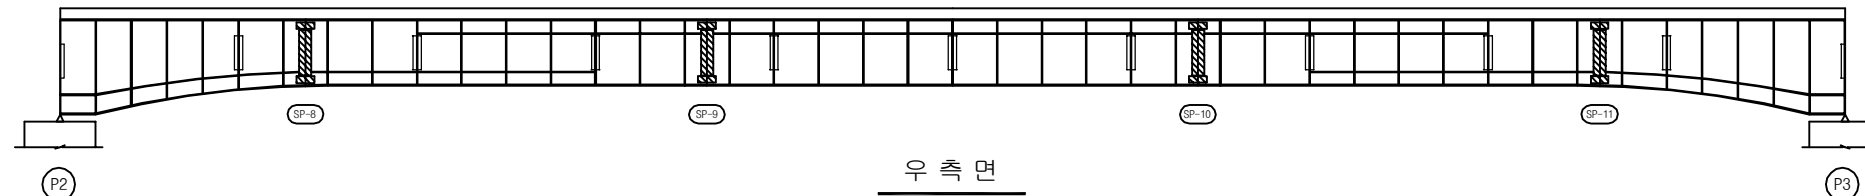


우 측 면


KEY PLAN

부 산 ←

→ 대 구

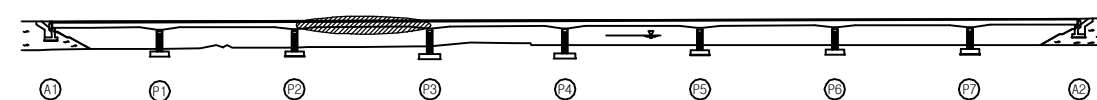

SECTION

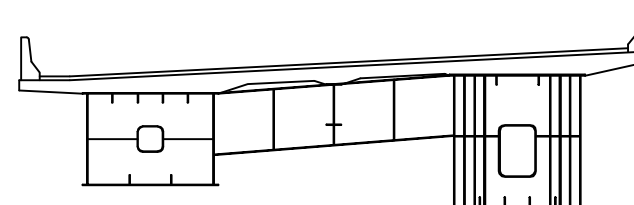

용 역 명 2017년 상반기 시설물 정기점검 용역

과업기간 2017. 03. 21 ~ 2017. 06. 30

발 주 처 신대구부산고속도로주식회사

용 역 사 (주) 위드이앤오

도면번호 035

ID : 감로1교(부산) - 거더내부 - S4 G1

보 수 이 력			
	기 존 규 격		보 수(12. 상반기)
	신 규 규 격		보 수(12. 하반기)
	보수부위재규격		보 수(13. 상반기)
	보 수(기보수)		보 수(13. 하반기)
	보 수(08. 하반기)		보 수(14. 상반기)
	보 수(09. 상반기)		보 수(14. 하반기)
	보 수(09. 하반기)		보 수(15. 상반기)
	보 수(10. 상반기)		보 수(15. 하반기)
	보 수(10. 하반기)		보 수(16. 상반기)
	보 수(11. 상반기)		보 수(16. 하반기)
	보 수(11. 하반기)		보 수(17. 상반기)


손 상 현 황 표

번호	신(N) 구(P)	손상내용	손상현황						결함 상태	손상 물량	비고
			폭	길이	너비	물량	단위	개소			
1											
2											
주) 손상의 길이 및 너비는 「 m 」이며, 균열의 폭은 「 mm 」임

← 부 산


대 구 →

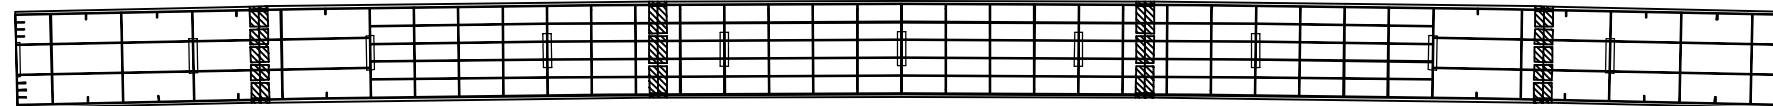


상 면

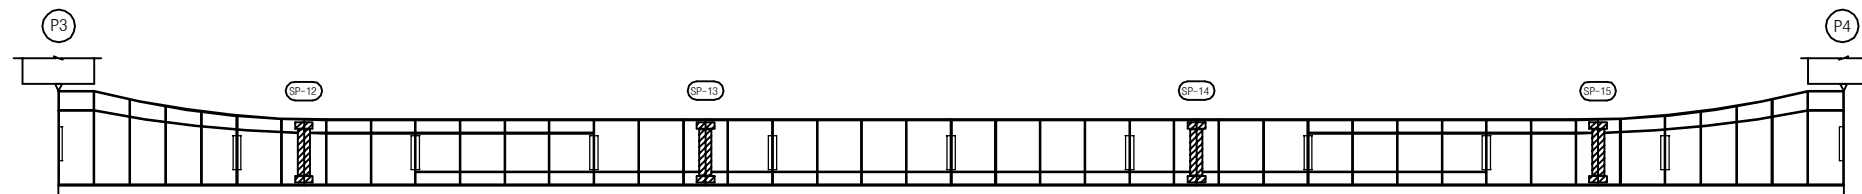

좌 측 면

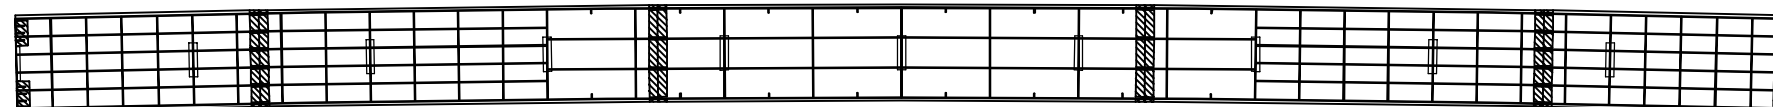

하 면

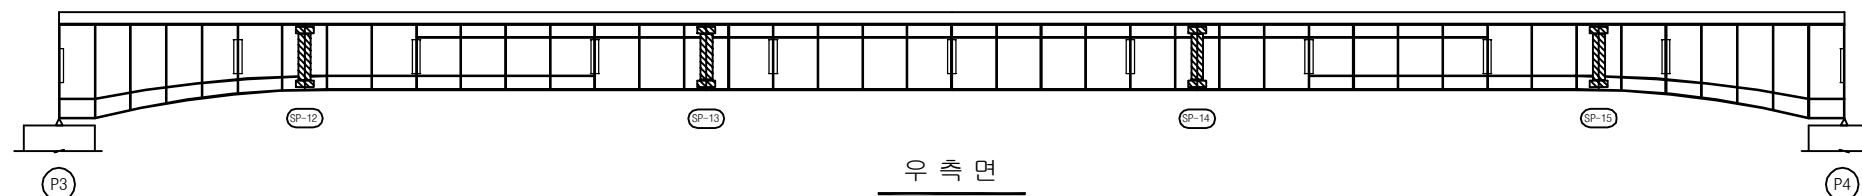


우 측 면


KEY PLAN

부 산 ←

→ 대 구

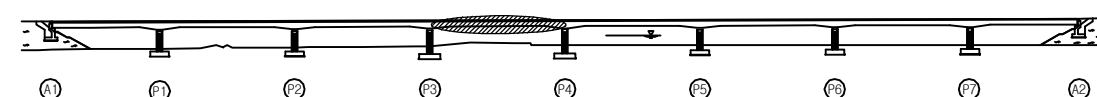

SECTION

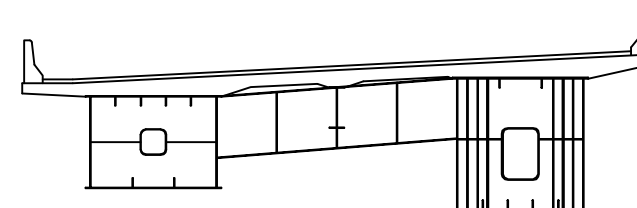

용 역 명 2017년 상반기 시설물 정기점검 용역

과업기간 2017. 03. 21 ~ 2017. 06. 30

발 주 처 신대구부산고속도로주식회사

용 역 사 (주) 위드이앤오

도면번호 036

ID : 감로1교(부산) - 거더내부 - S5 G1

보 수 이 력			
	기 존 규 격		보 수(12. 상반기)
	신 규 규 격		보 수(12. 하반기)
	보수부위재규격		보 수(13. 상반기)
	보 수(기보수)		보 수(13. 하반기)
	보 수(08. 하반기)		보 수(14. 상반기)
	보 수(09. 상반기)		보 수(14. 하반기)
	보 수(09. 하반기)		보 수(15. 상반기)
	보 수(10. 상반기)		보 수(15. 하반기)
	보 수(10. 하반기)		보 수(16. 상반기)
	보 수(11. 상반기)		보 수(16. 하반기)
	보 수(11. 하반기)		보 수(17. 상반기)


손 상 현 황 표

번호	신(N) 구(P)	손상내용	손상현황						결함 상태	손상 물량	비고
			폭	길이	너비	물량	단위	개소			
1											
2											
주) 손상의 길이 및 너비는 「 m 」이며, 균열의 폭은 「 mm 」임

← 부 산


대 구 →

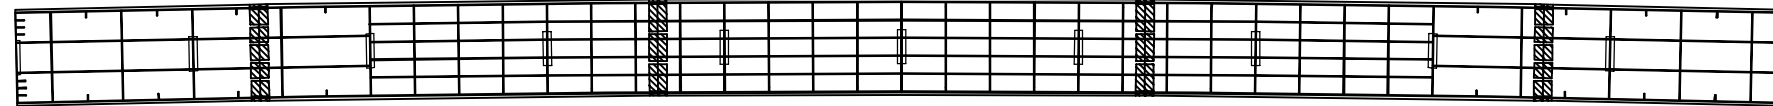

상 면

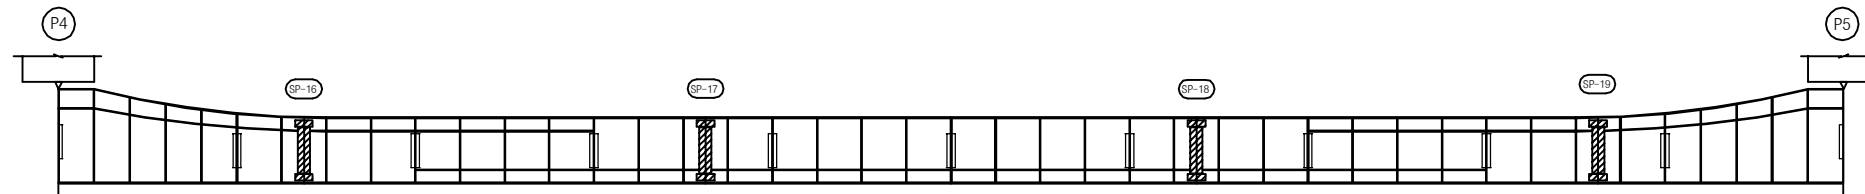

좌 측 면

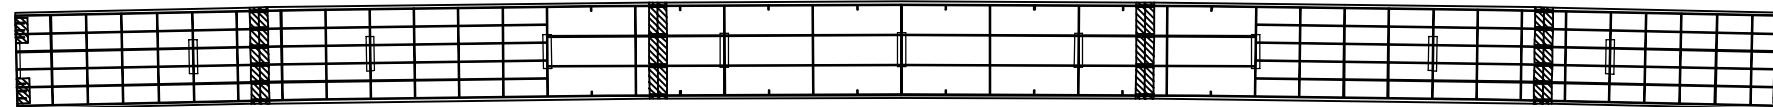

하 면




우 측 면


KEY PLAN

부 산 ←

→ 대 구

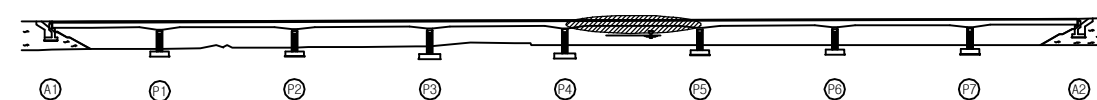

SECTION

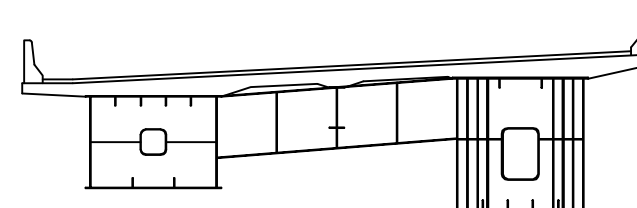

용 역 명 2017년 상반기 시설물 정기점검 용역

과업기간 2017. 03. 21 ~ 2017. 06. 30

발 주 처 신대구부산고속도로주식회사

용 역 사 (주) 위드이앤오

도면번호 037

ID : 감로1교(부산) - 거더내부 - S6 G1

보 수 이 력			
	기 존 규 격		보 수(12. 상반기)
	신 규 규 격		보 수(12. 하반기)
	보수부위재규격		보 수(13. 상반기)
	보 수(기보수)		보 수(13. 하반기)
	보 수(08. 하반기)		보 수(14. 상반기)
	보 수(09. 상반기)		보 수(14. 하반기)
	보 수(09. 하반기)		보 수(15. 상반기)
	보 수(10. 상반기)		보 수(15. 하반기)
	보 수(10. 하반기)		보 수(16. 상반기)
	보 수(11. 상반기)		보 수(16. 하반기)
	보 수(11. 하반기)		보 수(17. 상반기)


손 상 현 황 표

번호	신(N) 구(P)	손상내용	손상현황						결함 상태	손상 물량	비고
			폭	길이	너비	물량	단위	개소			
1											
2											
주) 손상의 길이 및 너비는 「 m 」이며, 균열의 폭은 「 mm 」임

← 부 산


대 구 →

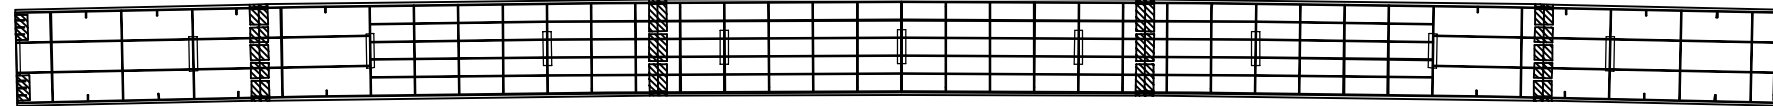

상 면

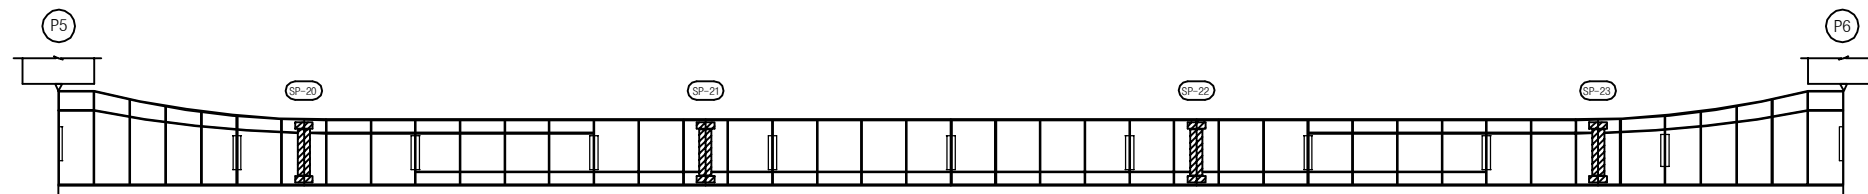

좌 측 면

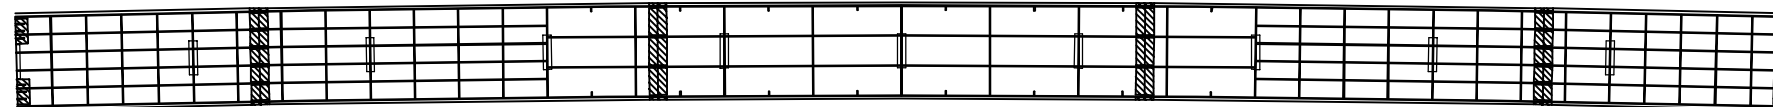

하 면




우 측 면


KEY PLAN

부 산 ←

→ 대 구

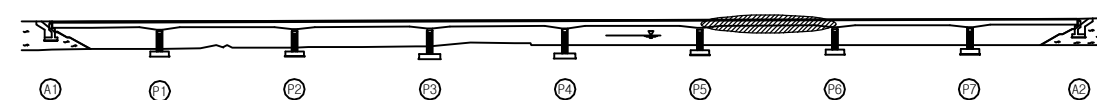

SECTION

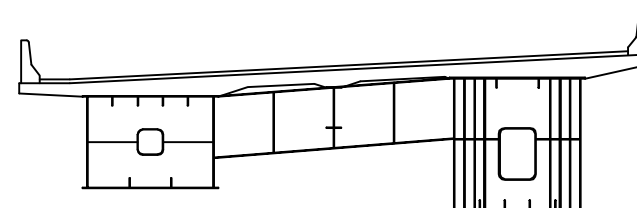

용 역 명 2017년 상반기 시설물 정기점검 용역

과업기간 2017. 03. 21 ~ 2017. 06. 30

발 주 처 신대구부산고속도로주식회사

용 역 사 (주) 위드이앤오

도면번호 038

ID : 감로1교(부산) - 거더내부 - S7 G1

보 수 이 력			
	기 존 규 격		보 수(12. 상반기)
	신 규 규 격		보 수(12. 하반기)
	보 수부위재검열		보 수(13. 상반기)
	보 수(기보수)		보 수(13. 하반기)
	보 수(08. 하반기)		보 수(14. 상반기)
	보 수(09. 상반기)		보 수(14. 하반기)
	보 수(09. 하반기)		보 수(15. 상반기)
	보 수(10. 상반기)		보 수(15. 하반기)
	보 수(10. 하반기)		보 수(16. 상반기)
	보 수(11. 상반기)		보 수(16. 하반기)
	보 수(11. 하반기)		보 수(17. 상반기)

손 상 현 황 표

번호	신(N) 구(P)	손상내용	손상현황						결함 상태	손상 물량	비고
			폭	길이	너비	물량	단위	개소			
1											
2											
주) 손상의 길이 및 너비는 「 m 」이며, 균열의 폭은 「 mm 」임

← 부 산


대 구 →




상 면

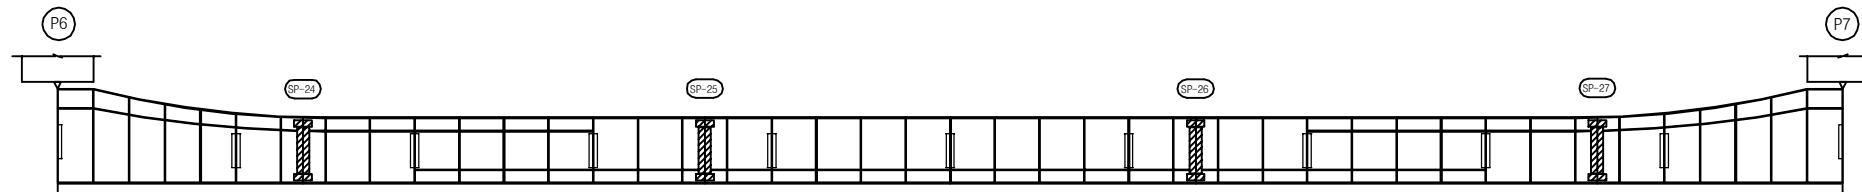

좌 측 면

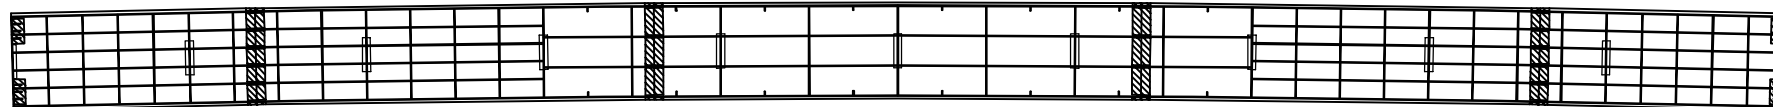

하 면

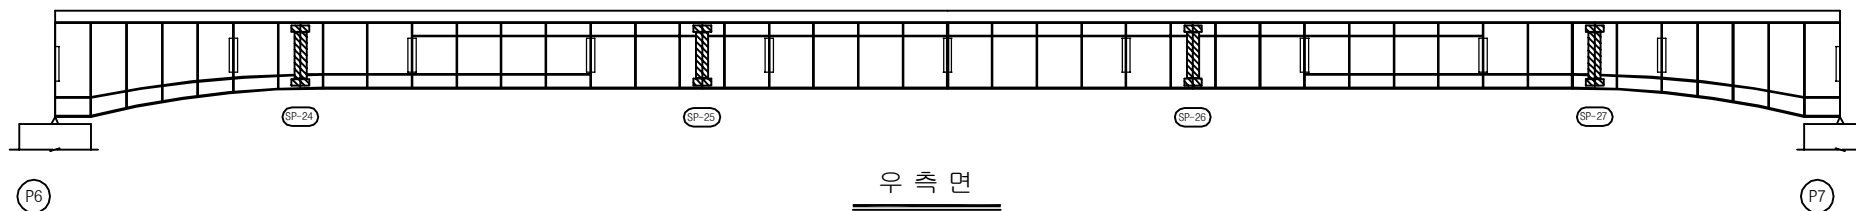


우 측 면


KEY PLAN

부 산 ←

→ 대 구

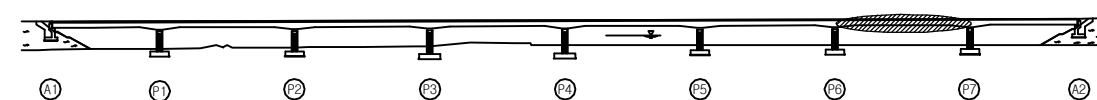

SECTION

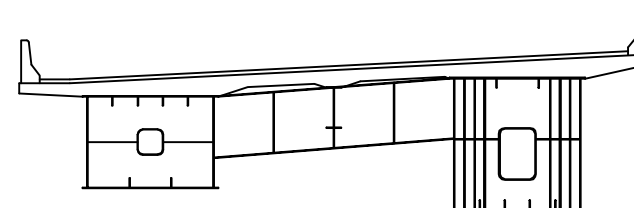

용 역 명 2017년 상반기 시설물 정기점검 용역

과업기간 2017. 03. 21 ~ 2017. 06. 30

발 주 처 신대구부산고속도로주식회사

용 역 사 (주) 위드이앤오


도면번호 039

ID : 감로1교(부산) - 거더내부 - S8 G1

보 수 이 력			
	기 존 규 격		보 수(12. 상반기)
	신 규 규 격		보 수(12. 하반기)
	보수부위재교결		보 수(13. 상반기)
	보 수(기보수)		보 수(13. 하반기)
	보 수(08. 상반기)		보 수(14. 상반기)
	보 수(09. 상반기)		보 수(14. 하반기)
	보 수(09. 하반기)		보 수(15. 상반기)
	보 수(10. 상반기)		보 수(15. 하반기)
	보 수(10. 하반기)		보 수(16. 상반기)
	보 수(11. 상반기)		보 수(16. 하반기)
	보 수(11. 하반기)		보 수(17. 상반기)

대 구 →

← 부 산

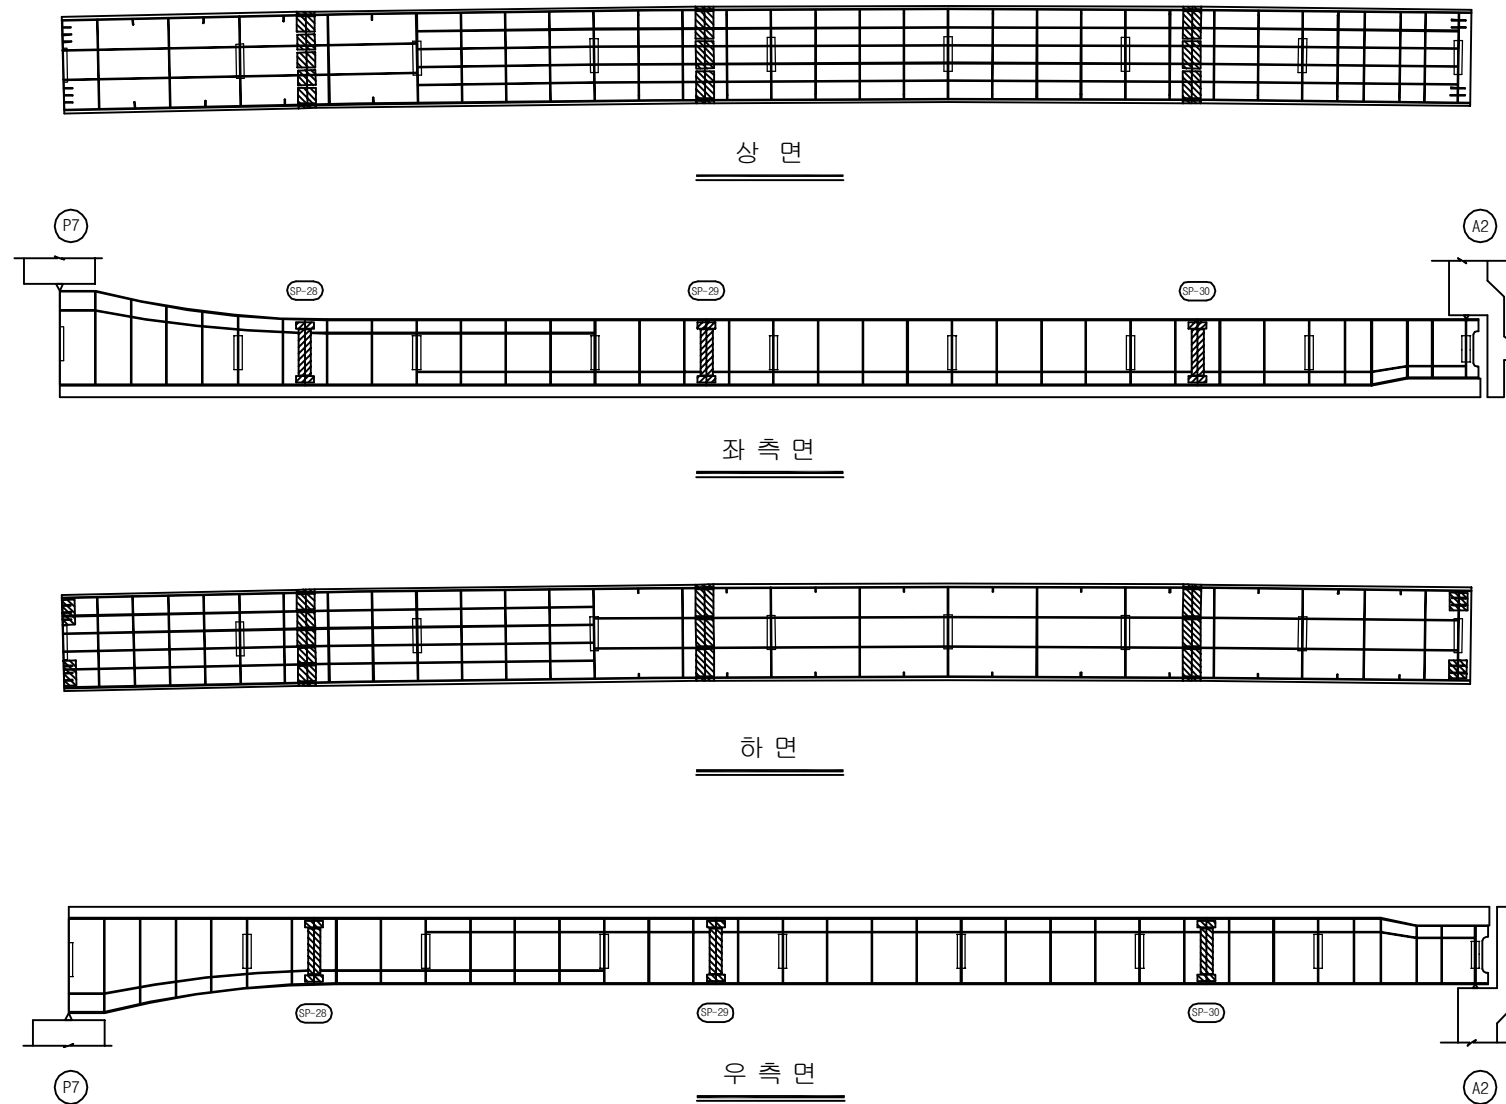


손 상 현 황 표


번호	신(N) 구(P)	손상내용	손상현황						결함 상태	손상 물량	비고
			폭	길이	너비	물량	단위	개소			
1											
2											
주) 손상의 길이 및 너비는 「 m 」이며, 균열의 폭은 「 mm 」임

KEY PLAN

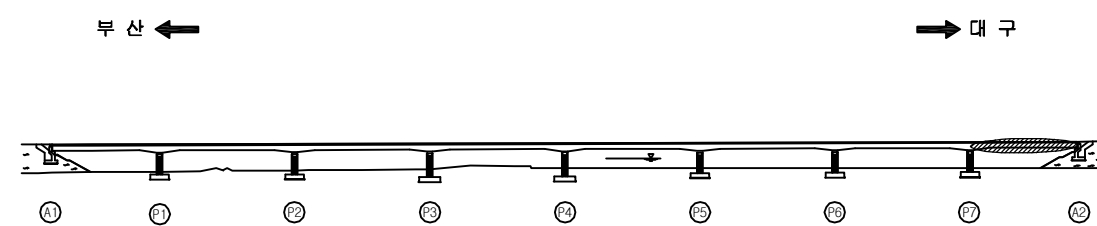

SECTION

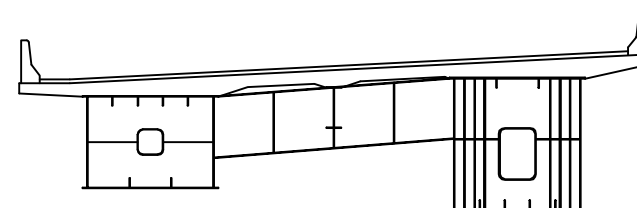


용역명	2017년 상반기 시설물 정기점검 용역
과업기간	2017. 03. 21 ~ 2017. 06. 30
발주처	신대구부산고속도로주식회사
용역사	(주) 위드이앤오
도면번호	040

ID : 감로1교(부산) - 거더내부 - S1 G2


보 수 이 력			
	기 존 규 격		보 수(12. 상반기)
	신 규 규 격		보 수(12. 하반기)
	보수부위재교결		보 수(13. 상반기)
	보 수(기보수)		보 수(13. 하반기)
	보 수(08. 상반기)		보 수(14. 상반기)
	보 수(09. 상반기)		보 수(14. 하반기)
	보 수(09. 하반기)		보 수(15. 상반기)
	보 수(10. 상반기)		보 수(15. 하반기)
	보 수(10. 하반기)		보 수(16. 상반기)
	보 수(11. 상반기)		보 수(16. 하반기)
	보 수(11. 하반기)		보 수(17. 상반기)

← 부 산


대 구 →

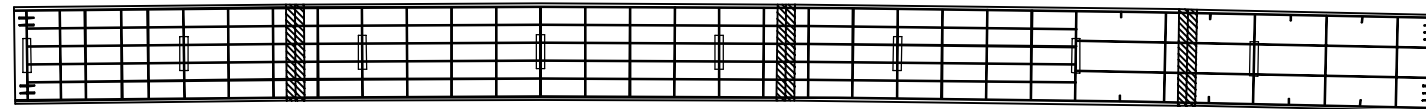


상 면

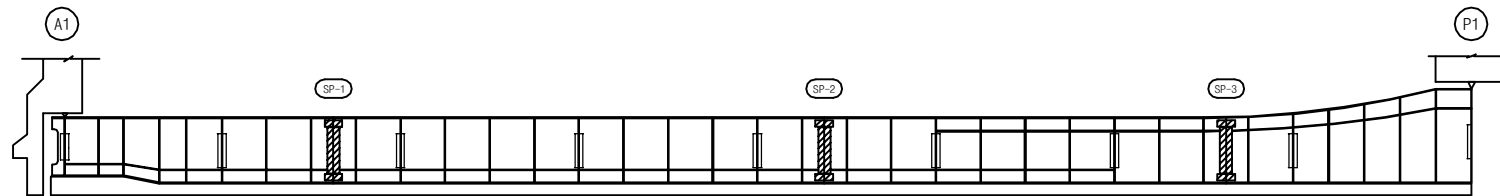

좌 측 면

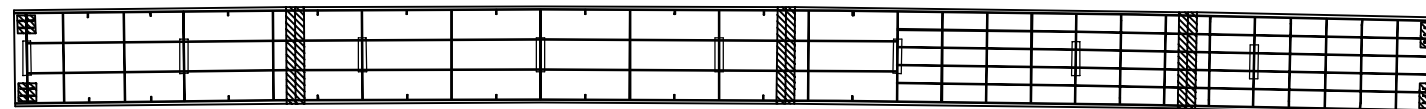

하 면

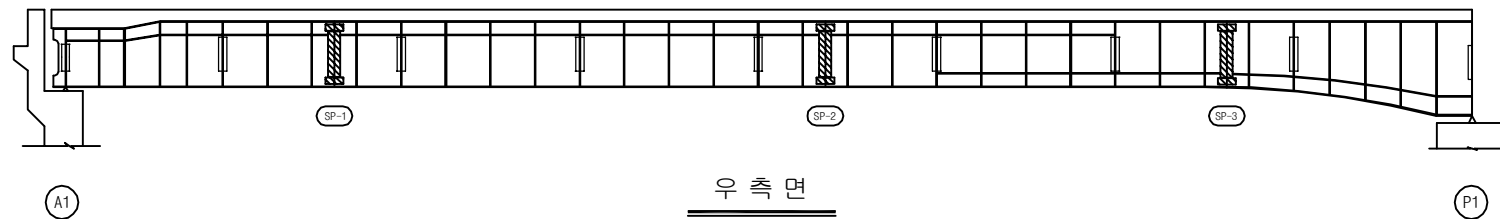


우 측 면

손 상 현 황 표


번호	신(N) 구(P)	손상내용	손상현황						결함 상태	손상 물량	비고
			폭	길이	너비	물량	단위	개소			
1											
2											
주) 손상의 길이 및 너비는 「 m 」이며, 균열의 폭은 「 mm 」임

KEY PLAN

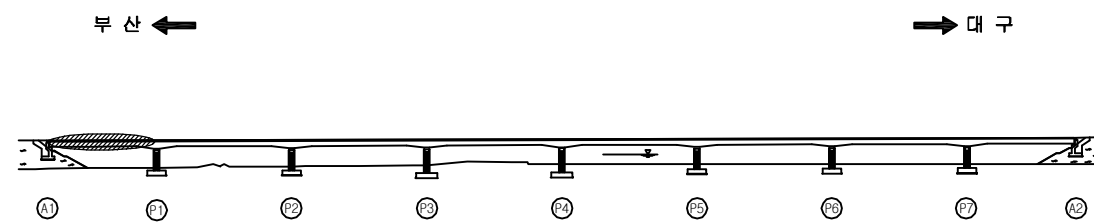

SECTION

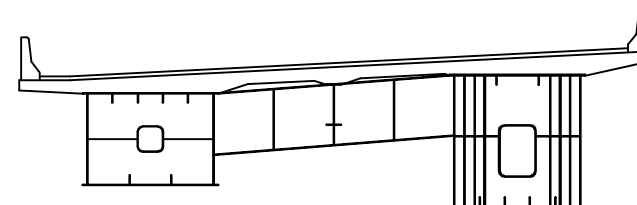

용역명	2017년 상반기 시설물 정기점검 용역
과업기간	2017. 03. 21 ~ 2017. 06. 30
발주처	신대구부산고속도로주식회사
용역사	(주) 위드이앤오
도면번호	041

ID : 감로1교(부산) - 거더내부 - S2 G2

보 수 이 력			
	기 존 규 격		보 수(12. 상반기)
	신 규 규 격		보 수(12. 하반기)
	보수부위재규격		보 수(13. 상반기)
	보 수(기보수)		보 수(13. 하반기)
	보 수(08. 하반기)		보 수(14. 상반기)
	보 수(09. 상반기)		보 수(14. 하반기)
	보 수(09. 하반기)		보 수(15. 상반기)
	보 수(10. 상반기)		보 수(15. 하반기)
	보 수(10. 하반기)		보 수(16. 상반기)
	보 수(11. 상반기)		보 수(16. 하반기)
	보 수(11. 하반기)		보 수(17. 상반기)


손 상 현 황 표

번호	신(N) 구(P)	손상내용	손상현황						결함 상태	손상 물량	비고
			폭	길이	너비	물량	단위	개소			
1											
2											
주) 손상의 길이 및 너비는 「 m 」이며, 균열의 폭은 「 mm 」 임

← 부 산


대 구 →

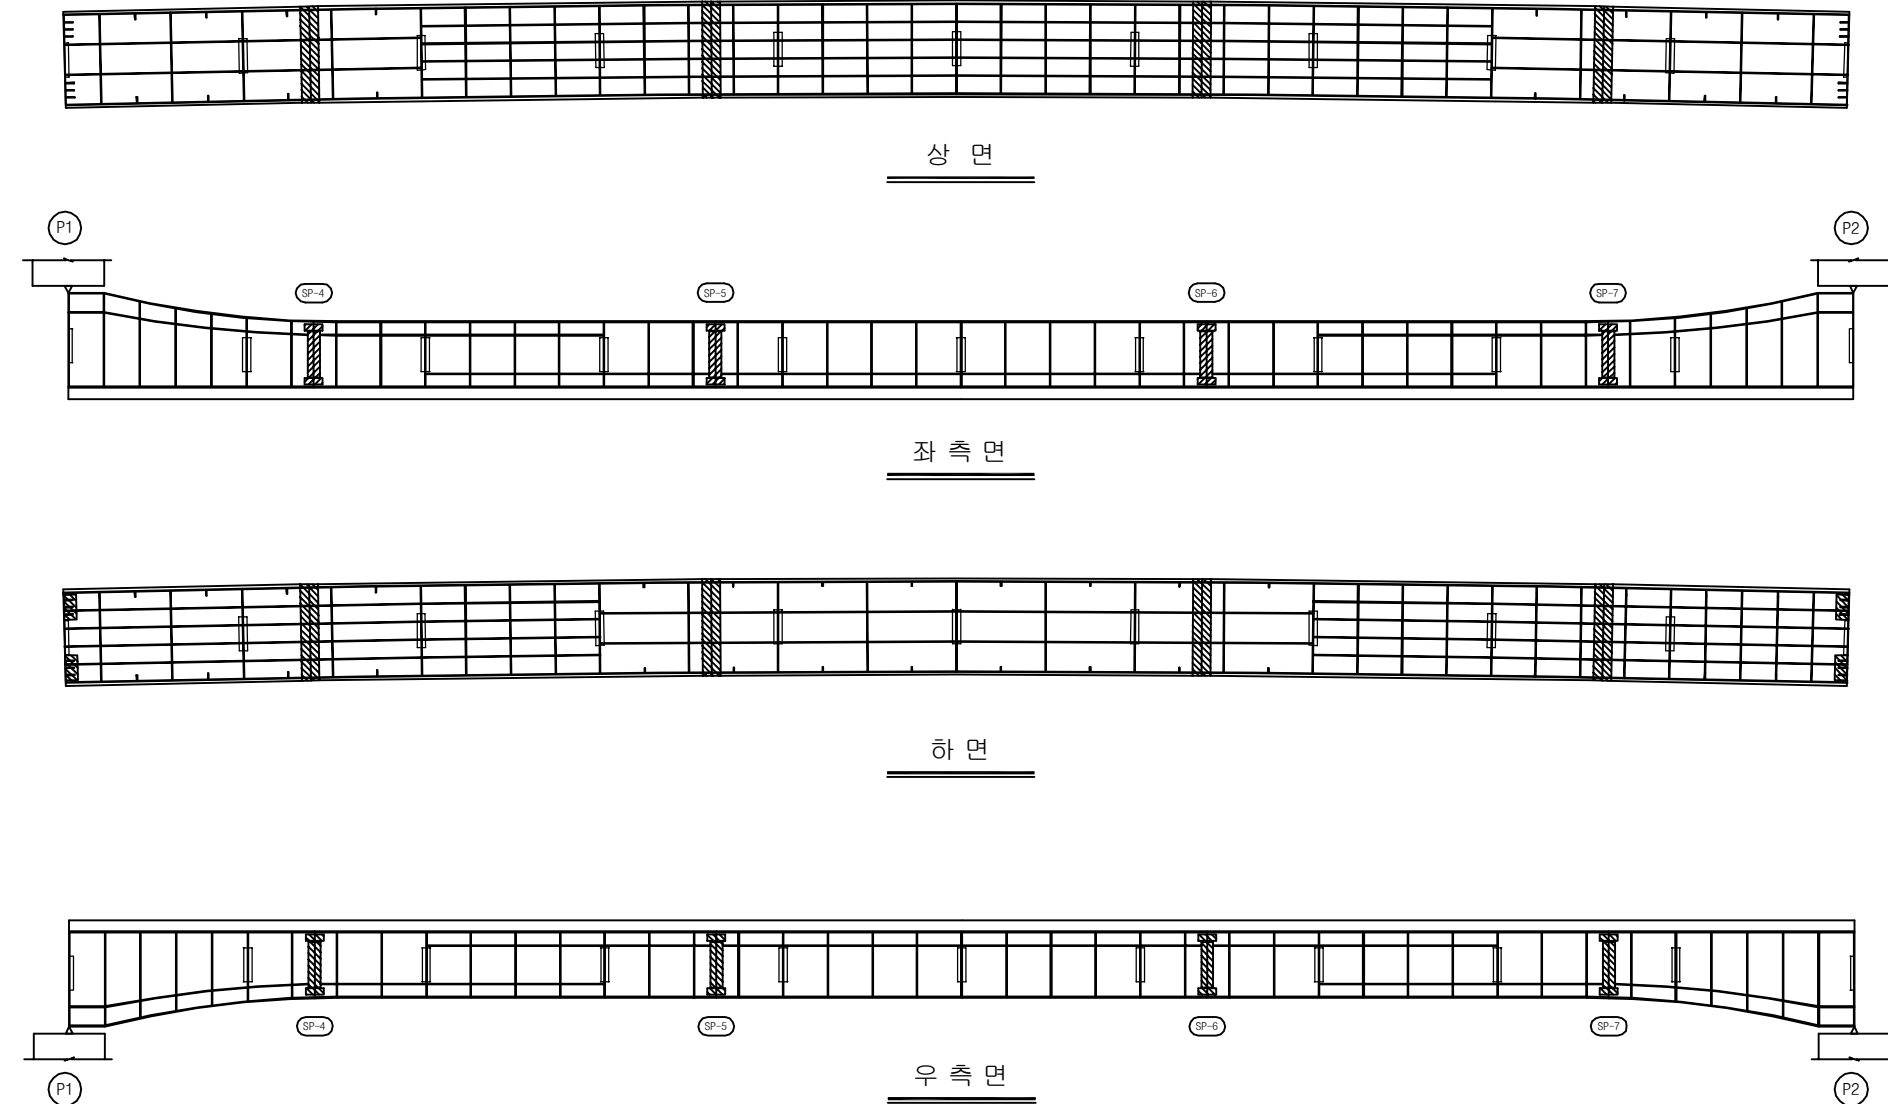

KEY PLAN

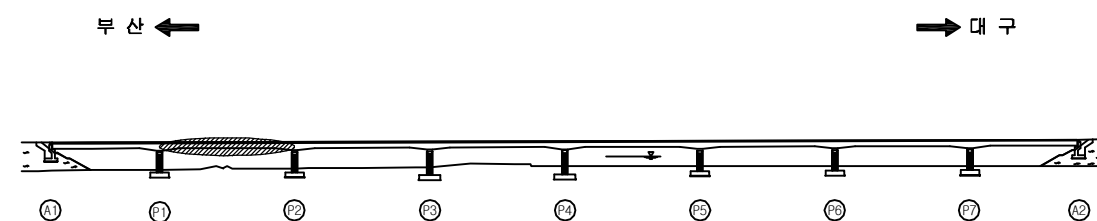

SECTION

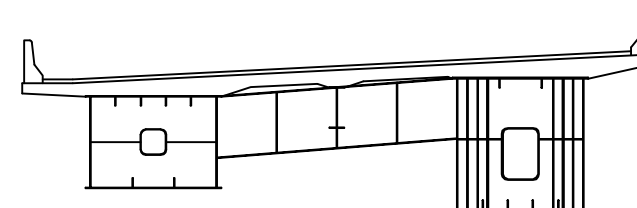

용역명	2017년 상반기 시설물 정기점검 용역
과업기간	2017. 03. 21 ~ 2017. 06. 30
발주처	신대구부산고속도로주식회사
용역사	(주) 위드이앤오
도면번호	042

ID : 감로1교(부산) - 거더내부 - S3 G2

보 수 이 력			
	기 존 규 격		보 수(12. 상반기)
	신 규 규 격		보 수(12. 하반기)
	보수부위재규격		보 수(13. 상반기)
	보 수(기보수)		보 수(13. 하반기)
	보 수(08. 하반기)		보 수(14. 상반기)
	보 수(09. 상반기)		보 수(14. 하반기)
	보 수(09. 하반기)		보 수(15. 상반기)
	보 수(10. 상반기)		보 수(15. 하반기)
	보 수(10. 하반기)		보 수(16. 상반기)
	보 수(11. 상반기)		보 수(16. 하반기)
	보 수(11. 하반기)		보 수(17. 상반기)


손 상 현 황 표

번호	신(N) 구(P)	손상내용	손상현황						결함 상태	손상 물량	비고
			폭	길이	너비	물량	단위	개소			
1											
2											
주) 손상의 길이 및 너비는 「 m 」이며, 균열의 폭은 「 mm 」 임

← 부 산


대 구 →

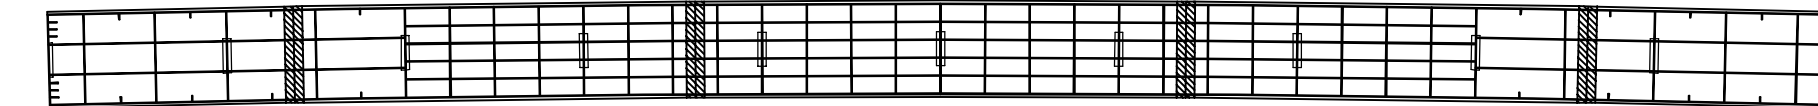

상 면

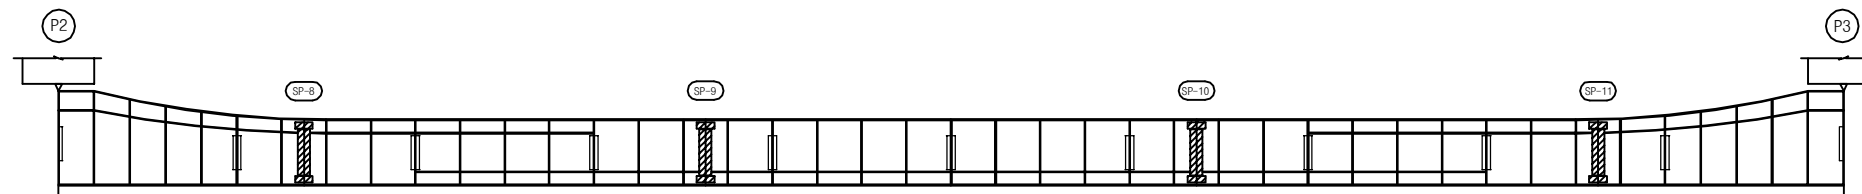

좌 측 면

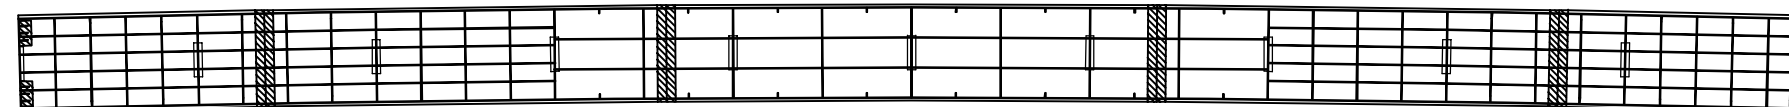

하 면




우 측 면


KEY PLAN

부 산 ←

→ 대 구

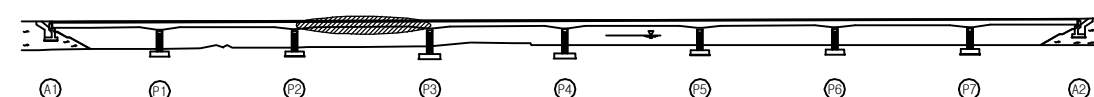

SECTION

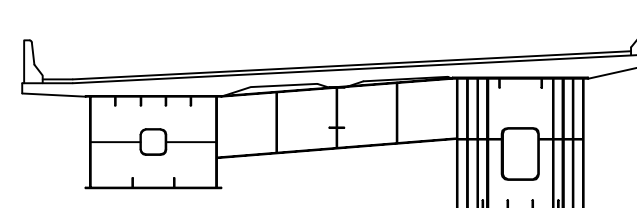

용 역 명 2017년 상반기 시설물 정기점검 용역

과업기간 2017. 03. 21 ~ 2017. 06. 30

발 주 처 신대구부산고속도로주식회사

용 역 사 (주) 위드이앤오

도면번호 043

ID : 감로1교(부산) - 거더내부 - S4 G2

보 수 이 력			
	기 존 규 격		보 수(12. 상반기)
	신 규 규 격		보 수(12. 하반기)
	보수부위재규격		보 수(13. 상반기)
	보 수(기보수)		보 수(13. 하반기)
	보 수(08. 하반기)		보 수(14. 상반기)
	보 수(09. 상반기)		보 수(14. 하반기)
	보 수(09. 하반기)		보 수(15. 상반기)
	보 수(10. 상반기)		보 수(15. 하반기)
	보 수(10. 하반기)		보 수(16. 상반기)
	보 수(11. 상반기)		보 수(16. 하반기)
	보 수(11. 하반기)		보 수(17. 상반기)


손 상 현 황 표

번호	신(N) 구(P)	손상내용	손상현황						결함 상태	손상 물량	비고
			폭	길이	너비	물량	단위	개소			
1											
2											
주) 손상의 길이 및 너비는 「 m 」이며, 균열의 폭은 「 mm 」 임

← 부 산


대 구 →

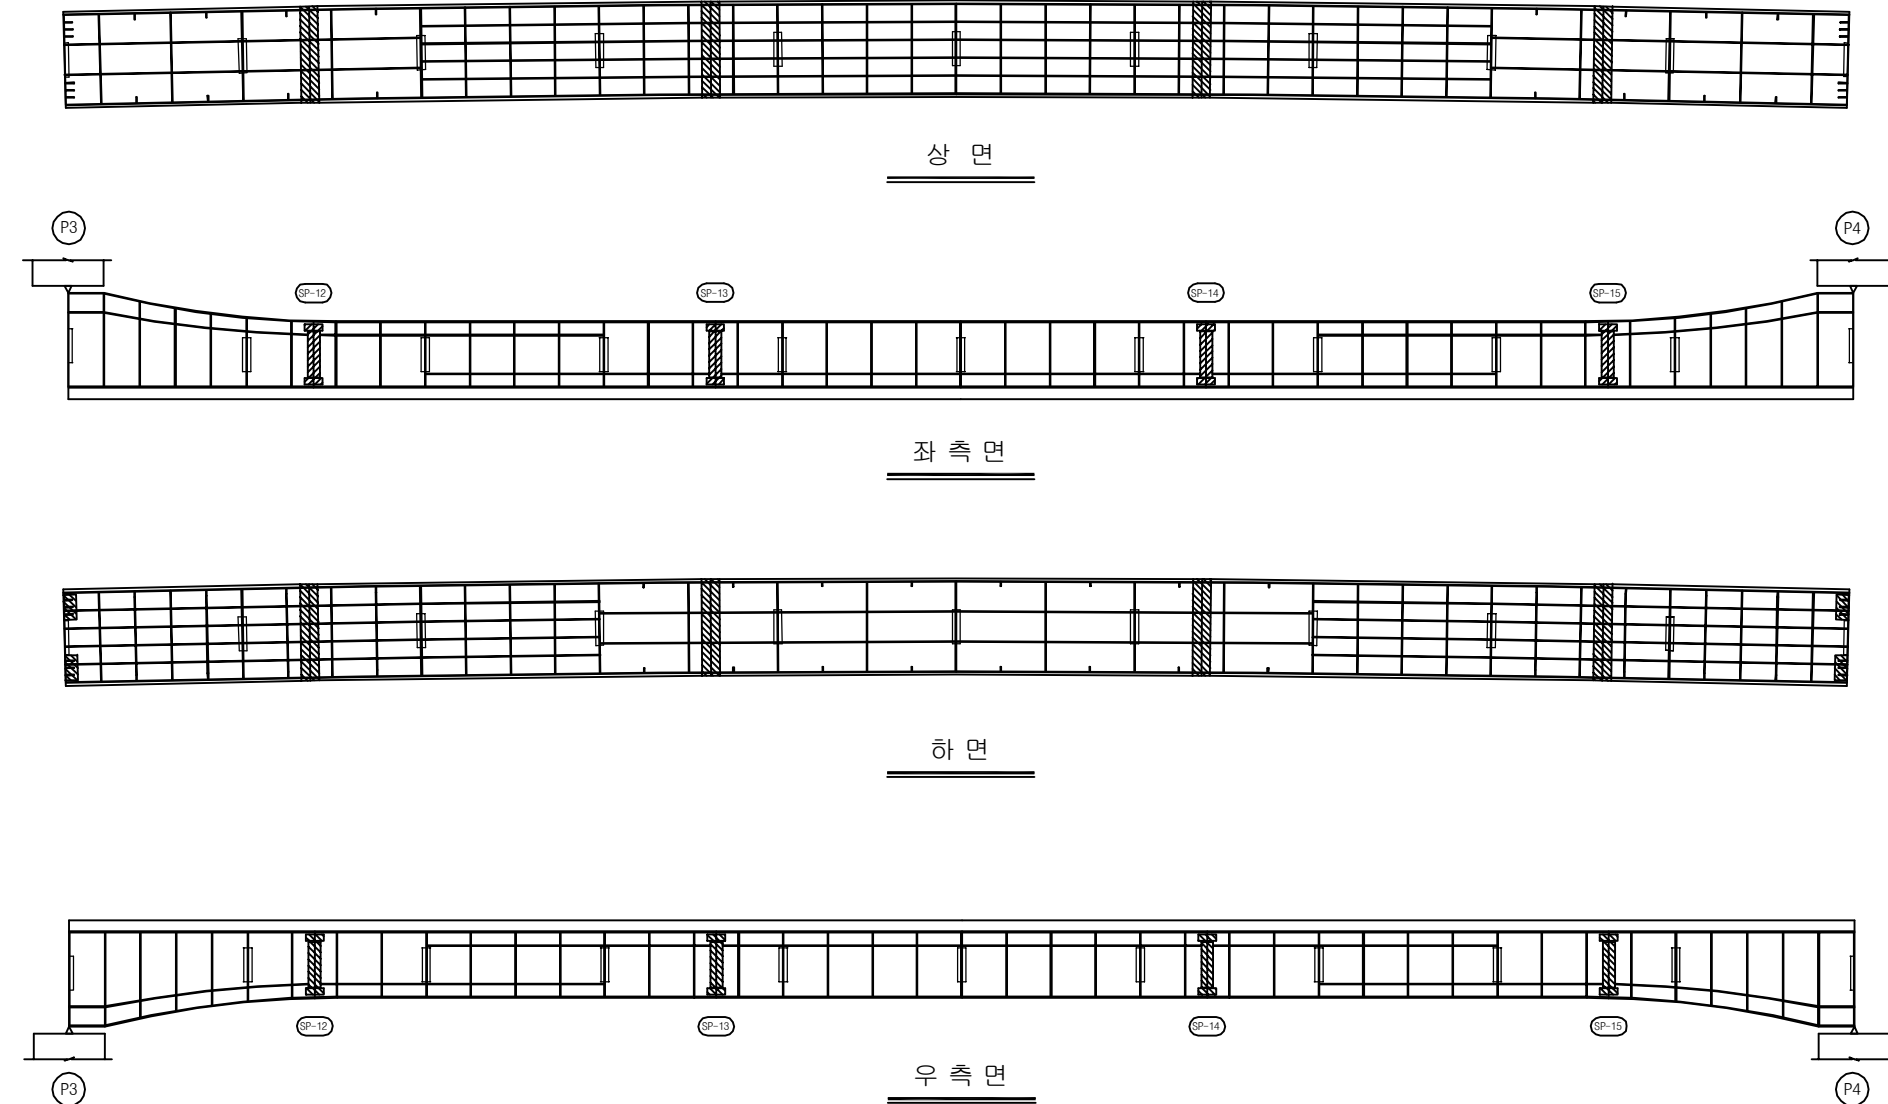

KEY PLAN

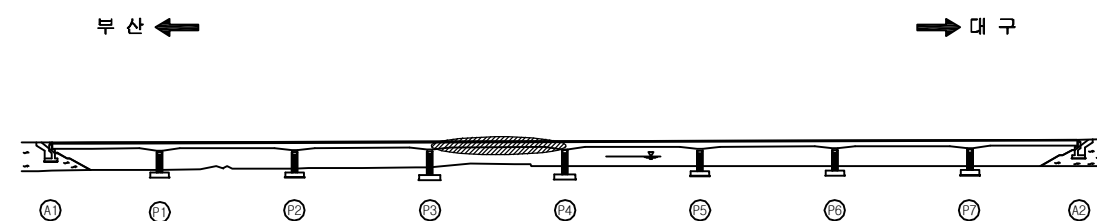

SECTION

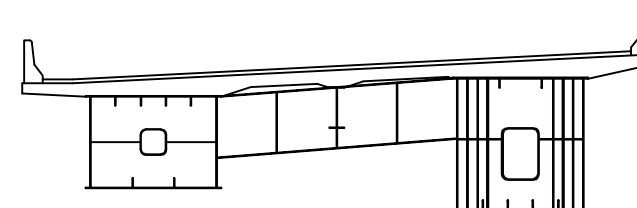

용역명	2017년 상반기 시설물 정기점검 용역
과업기간	2017. 03. 21 ~ 2017. 06. 30
발주처	신대구부산고속도로주식회사
용역사	(주) 위드이앤오
도면번호	044

ID : 감로1교(부산) - 거더내부 - S5 G2

보 수 이 력			
	기 존 규 격		보 수(12. 상반기)
	신 규 규 격		보 수(12. 하반기)
	보수부위재규격		보 수(13. 상반기)
	보 수(기보수)		보 수(13. 하반기)
	보 수(08. 하반기)		보 수(14. 상반기)
	보 수(09. 상반기)		보 수(14. 하반기)
	보 수(09. 하반기)		보 수(15. 상반기)
	보 수(10. 상반기)		보 수(15. 하반기)
	보 수(10. 하반기)		보 수(16. 상반기)
	보 수(11. 상반기)		보 수(16. 하반기)
	보 수(11. 하반기)		보 수(17. 상반기)


손 상 현 황 표

번호	신(N) 구(P)	손상내용	손상현황						결함 상태	손상 물량	비고
			폭	길이	너비	물량	단위	개소			
1											
2											
주) 손상의 길이 및 너비는 「 m 」이며, 균열의 폭은 「 mm 」임

← 부 산


대 구 →

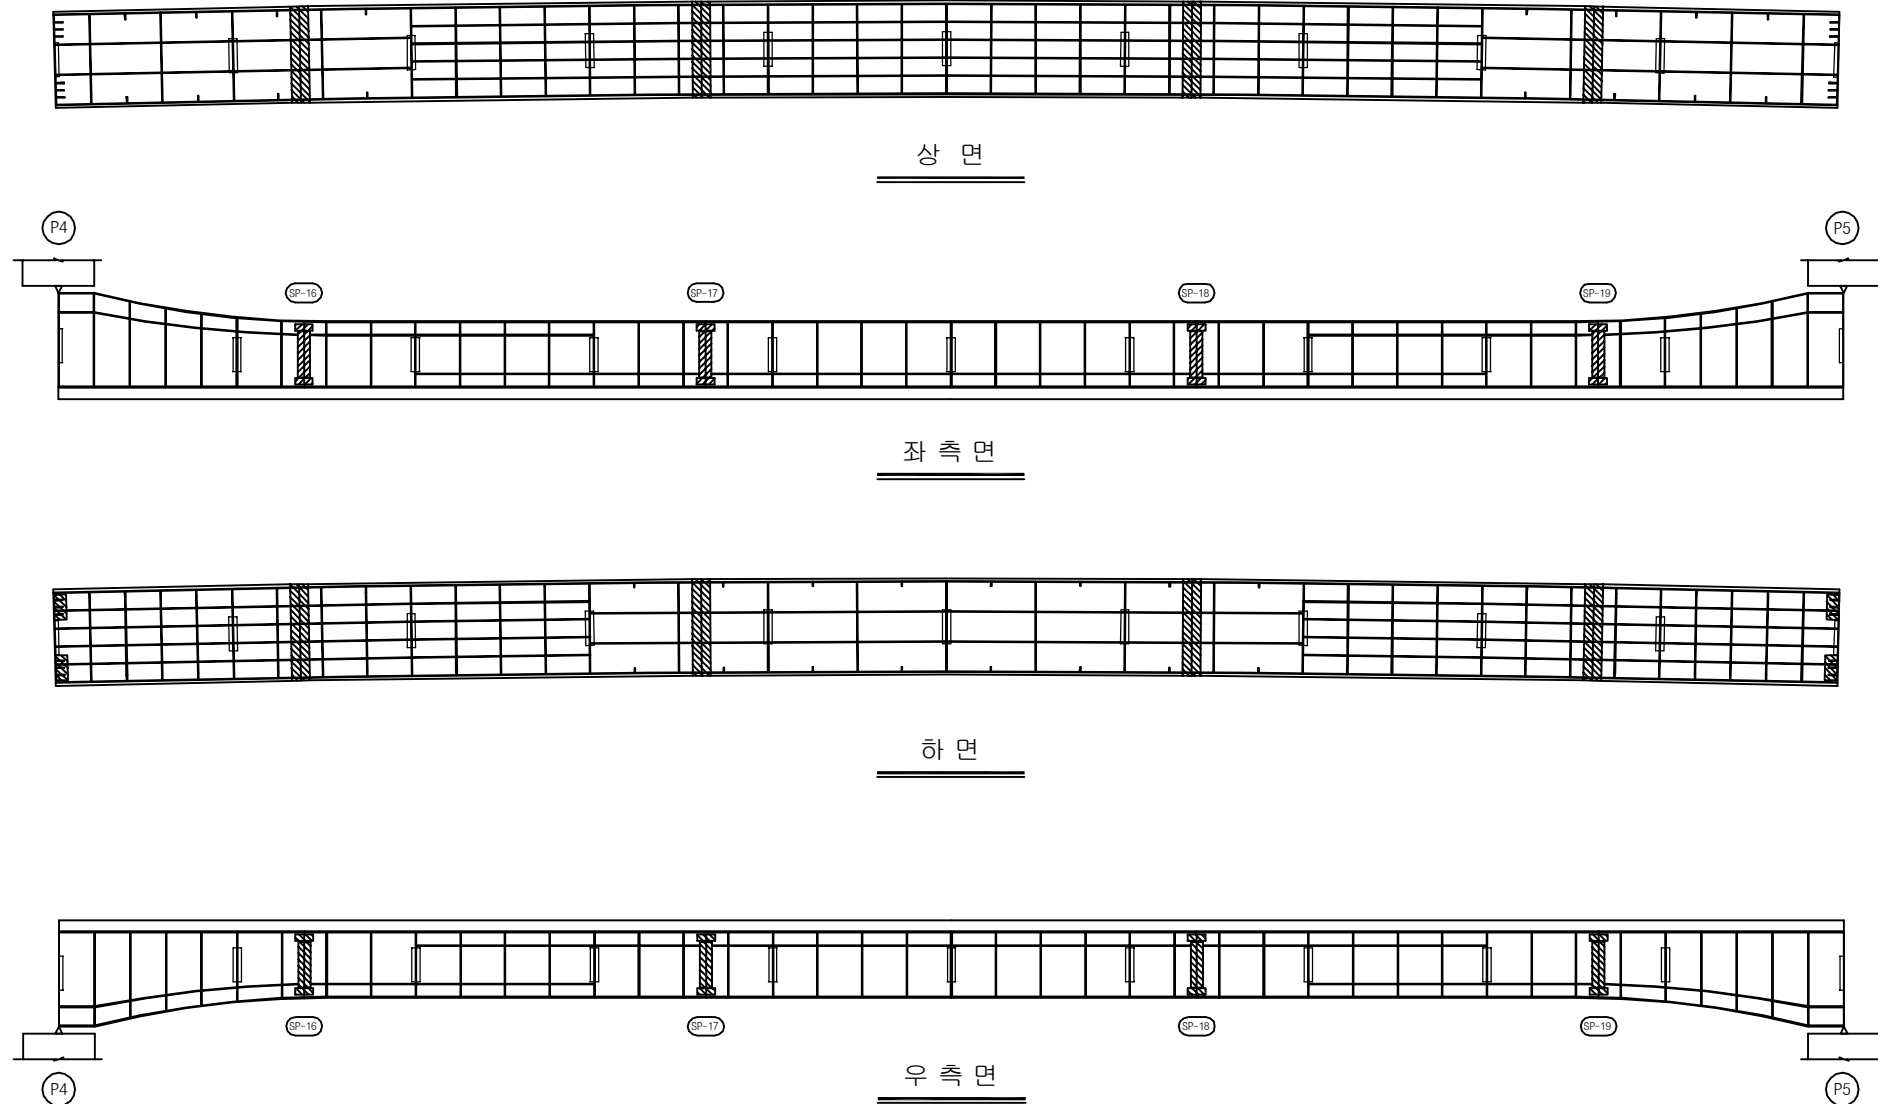

KEY PLAN

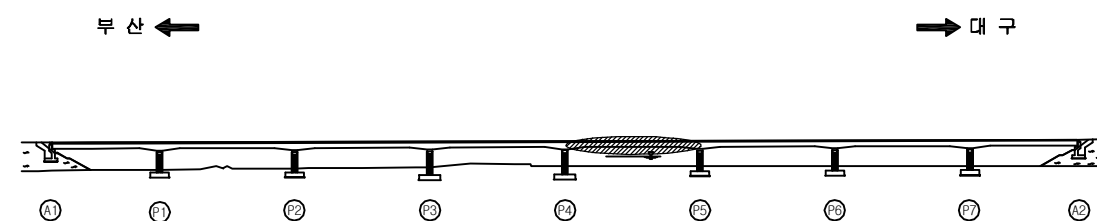

SECTION

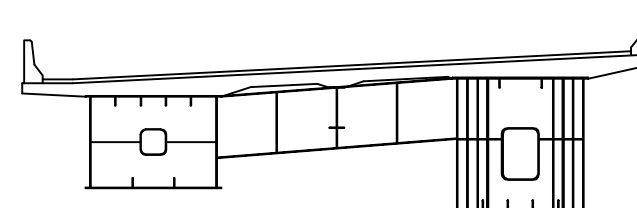

용역명	2017년 상반기 시설물 정기점검 용역
과업기간	2017. 03. 21 ~ 2017. 06. 30
발주처	신대구부산고속도로주식회사
용역사	(주) 위드이앤오
도면번호	045

ID : 감로1교(부산) - 거더내부 - S6 G2

보 수 이 력			
	기 존 규 격		보 수(12. 상반기)
	신 규 규 격		보 수(12. 하반기)
	보수부위재규격		보 수(13. 상반기)
	보 수(기보수)		보 수(13. 하반기)
	보 수(08. 하반기)		보 수(14. 상반기)
	보 수(09. 상반기)		보 수(14. 하반기)
	보 수(09. 하반기)		보 수(15. 상반기)
	보 수(10. 상반기)		보 수(15. 하반기)
	보 수(10. 하반기)		보 수(16. 상반기)
	보 수(11. 상반기)		보 수(16. 하반기)
	보 수(11. 하반기)		보 수(17. 상반기)


손 상 현 황 표

번호	신(N) 구(P)	손상내용	손상현황						결함 상태	손상 물량	비고
			폭	길이	너비	물량	단위	개소			
1											
2											
주) 손상의 길이 및 너비는 「 m 」이며, 균열의 폭은 「 mm 」임

← 부 산


대 구 →

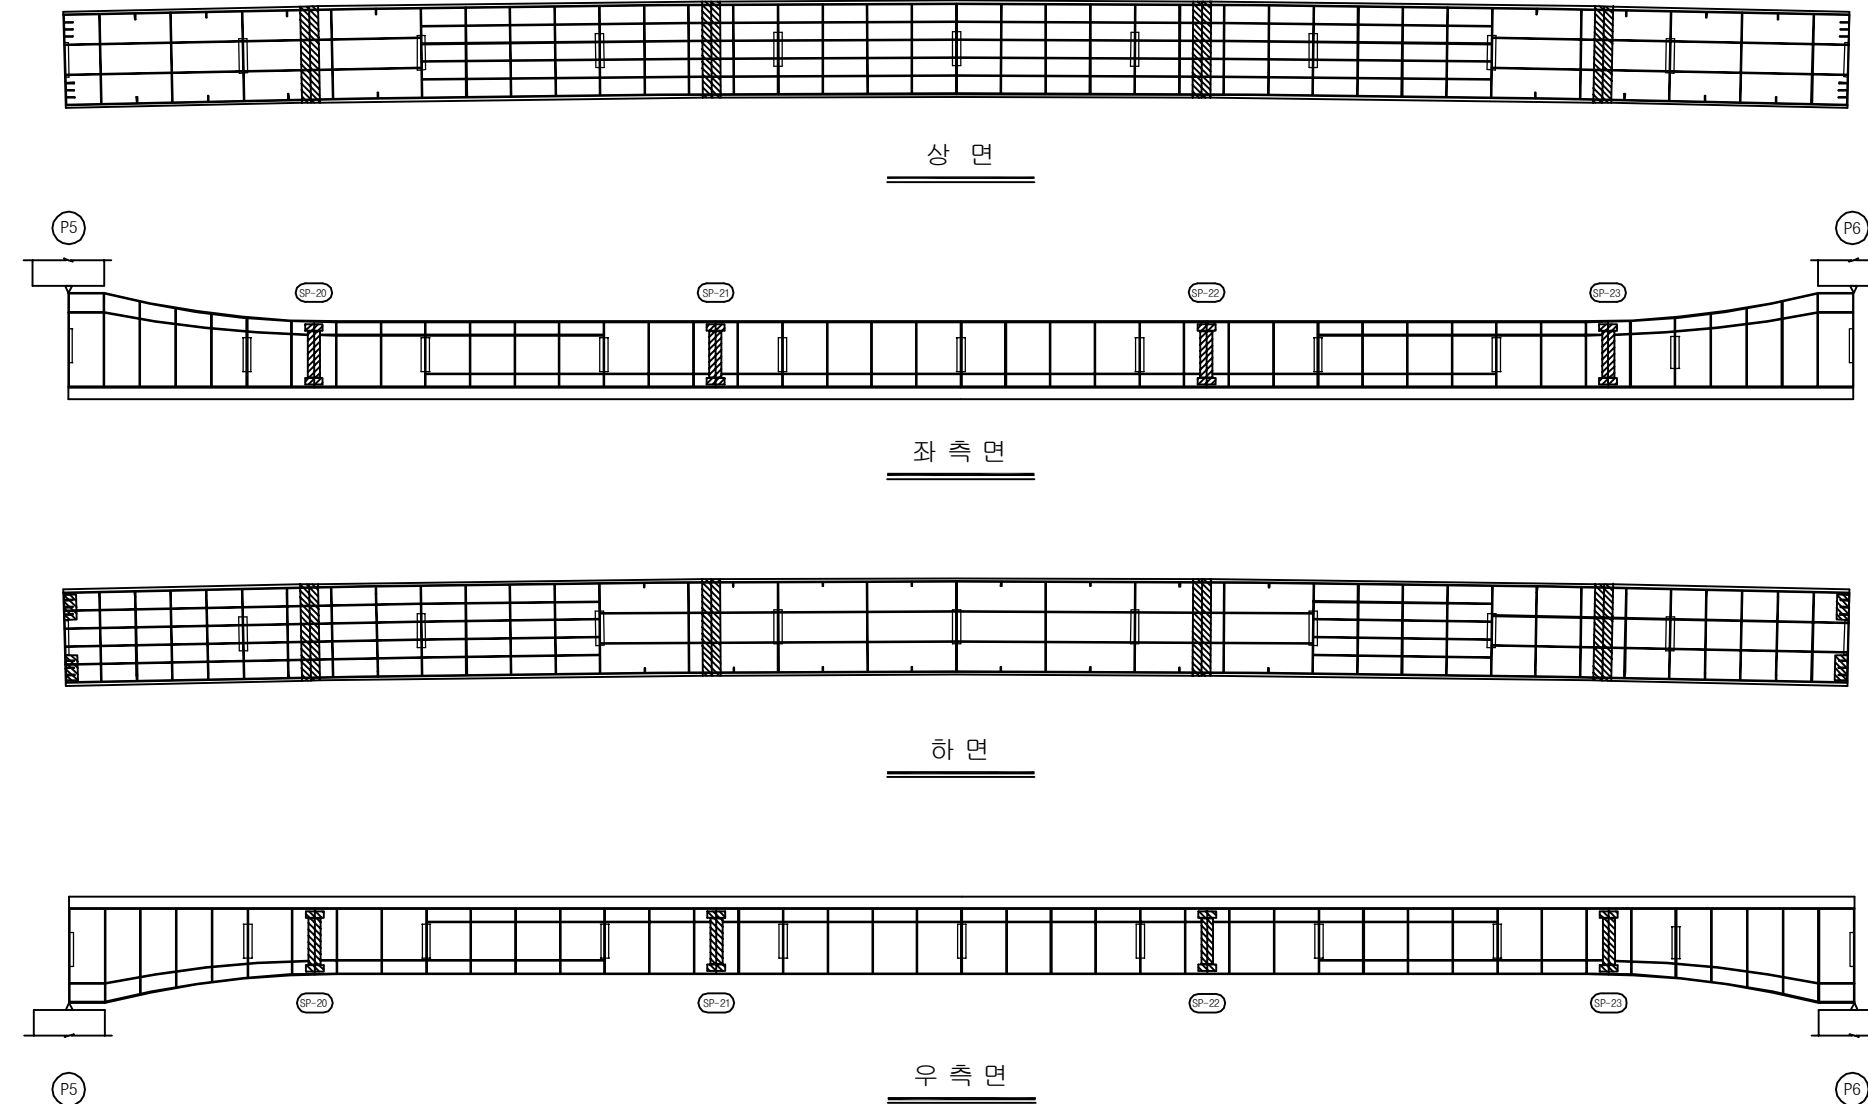

KEY PLAN

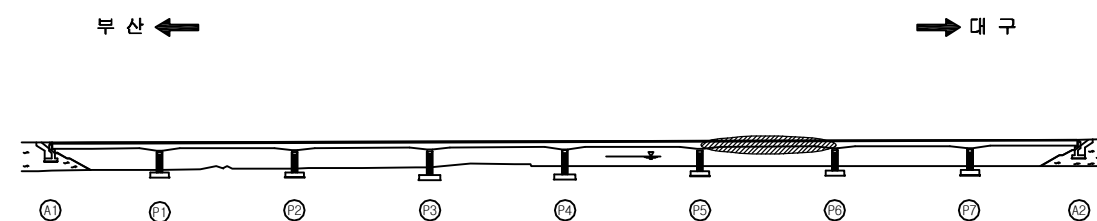

SECTION

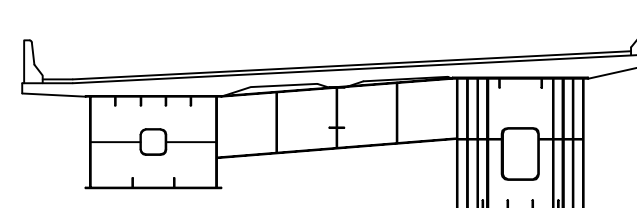

용역명	2017년 상반기 시설물 정기점검 용역
과업기간	2017. 03. 21 ~ 2017. 06. 30
발주처	신대구부산고속도로주식회사
용역사	(주) 위드이앤오
도면번호	046

ID : 감로1교(부산) - 거더내부 - S7 G2

보 수 이 력			
	기 존 규 격		보 수(12. 상반기)
	신 규 규 격		보 수(12. 하반기)
	보수부위재규격		보 수(13. 상반기)
	보 수(기보수)		보 수(13. 하반기)
	보 수(08. 하반기)		보 수(14. 상반기)
	보 수(09. 상반기)		보 수(14. 하반기)
	보 수(09. 하반기)		보 수(15. 상반기)
	보 수(10. 상반기)		보 수(15. 하반기)
	보 수(10. 하반기)		보 수(16. 상반기)
	보 수(11. 상반기)		보 수(16. 하반기)
	보 수(11. 하반기)		보 수(17. 상반기)


손 상 현 황 표

번호	신(N) 구(P)	손상내용	손상현황						결함 상태	손상 물량	비고
			폭	길이	너비	물량	단위	개소			
1											
2											
주) 손상의 길이 및 너비는 「 m 」이며, 균열의 폭은 「 mm 」임

← 부 산


대 구 →

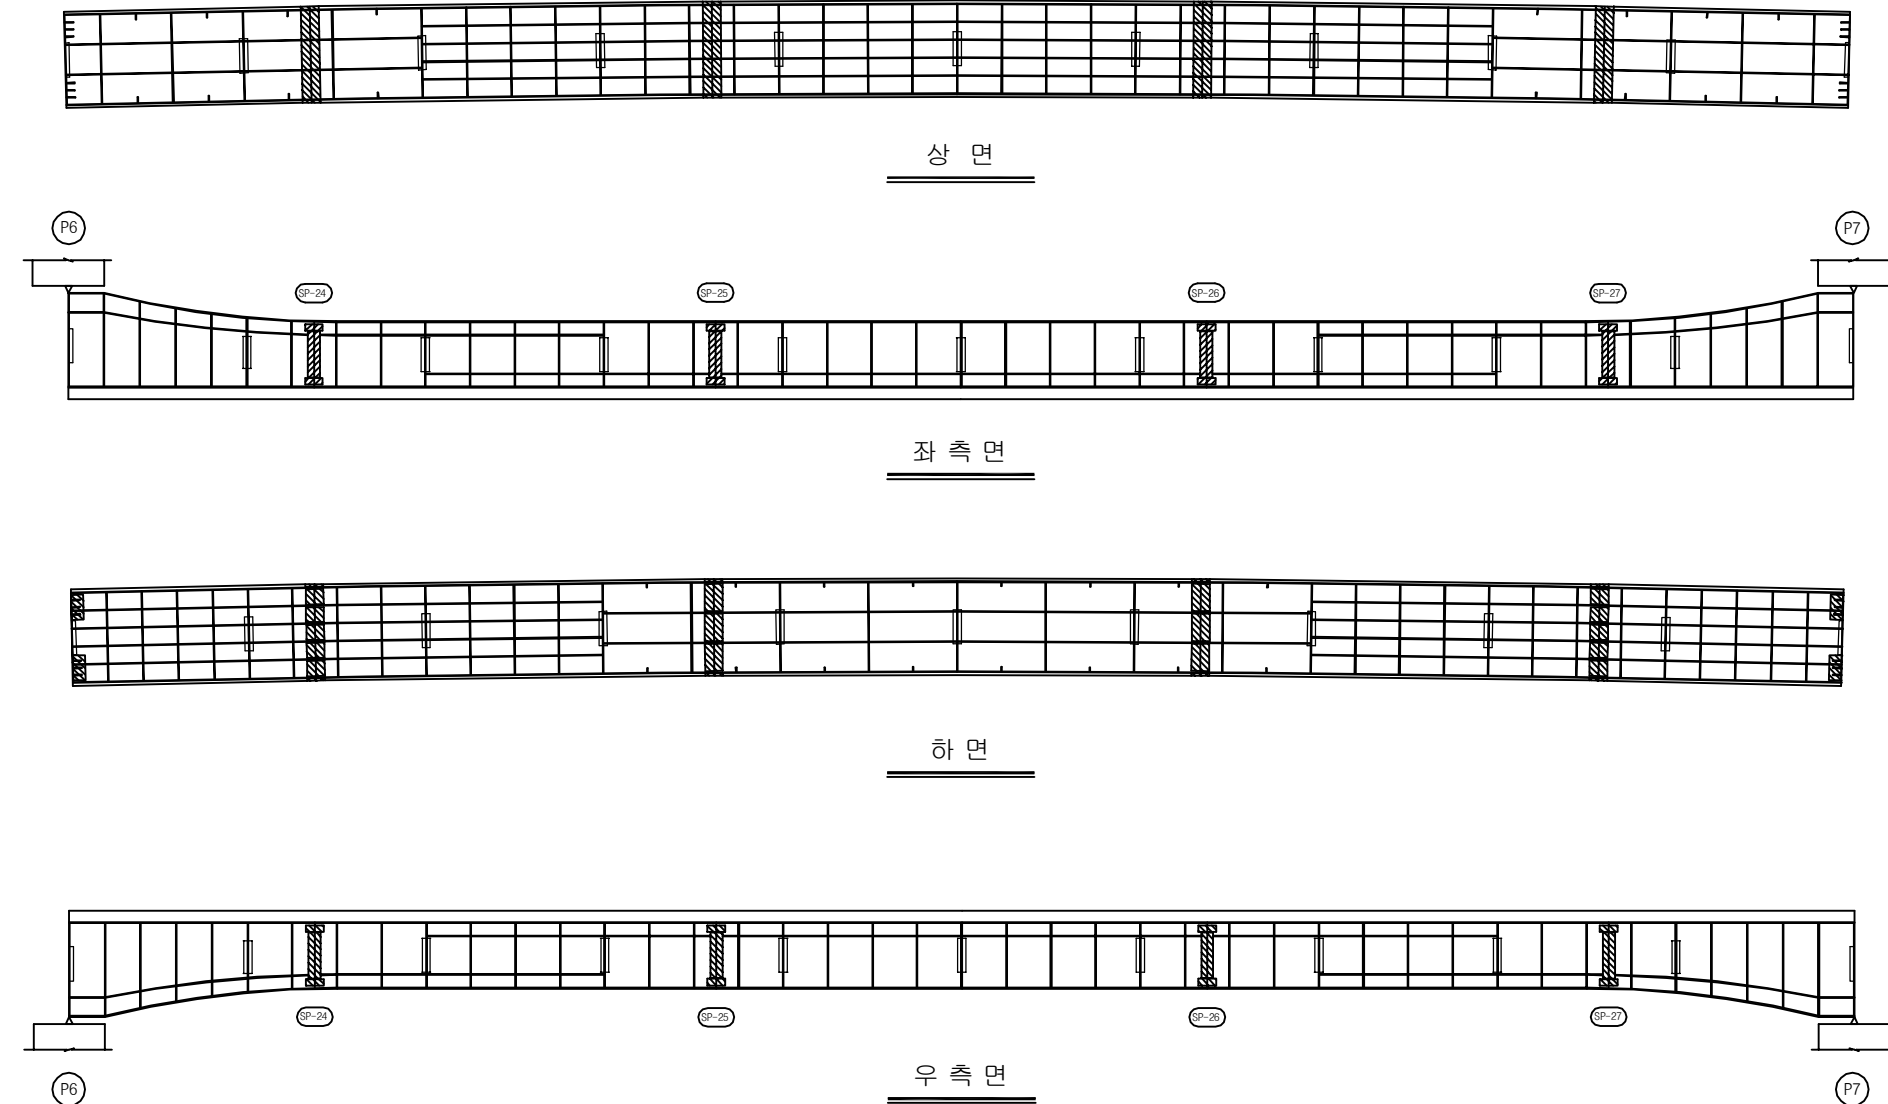

KEY PLAN

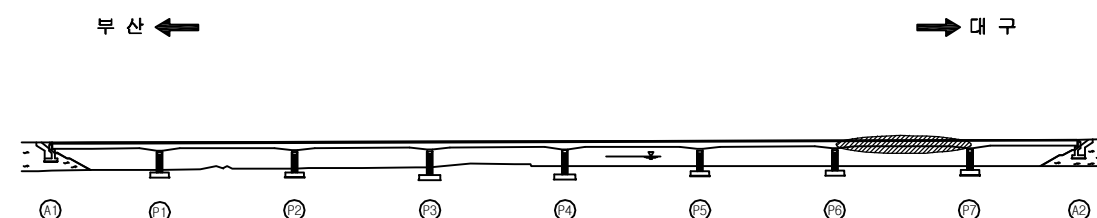

SECTION

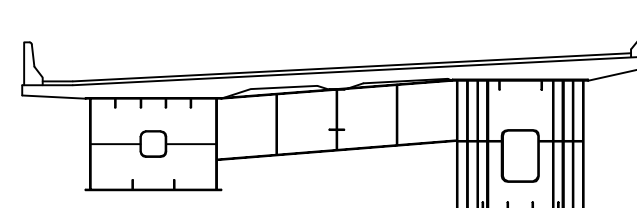


용역명	2017년 상반기 시설물 정기점검 용역
과업기간	2017. 03. 21 ~ 2017. 06. 30
발주처	신대구부산고속도로주식회사
용역사	(주) 위드이앤오
도면번호	047

ID : 감로1교(부산) - 거더내부 - S8 G2

보 수 이 력			
	기 존 규 격		보 수(12. 상반기)
	신 규 규 격		보 수(12. 하반기)
	보수부위재교결		보 수(13. 상반기)
	보 수(기보수)		보 수(13. 하반기)
	보 수(08. 상반기)		보 수(14. 상반기)
	보 수(09. 상반기)		보 수(14. 하반기)
	보 수(09. 하반기)		보 수(15. 상반기)
	보 수(10. 상반기)		보 수(15. 하반기)
	보 수(10. 하반기)		보 수(16. 상반기)
	보 수(11. 상반기)		보 수(16. 하반기)
	보 수(11. 하반기)		보 수(17. 상반기)

대 구 →

← 부 산

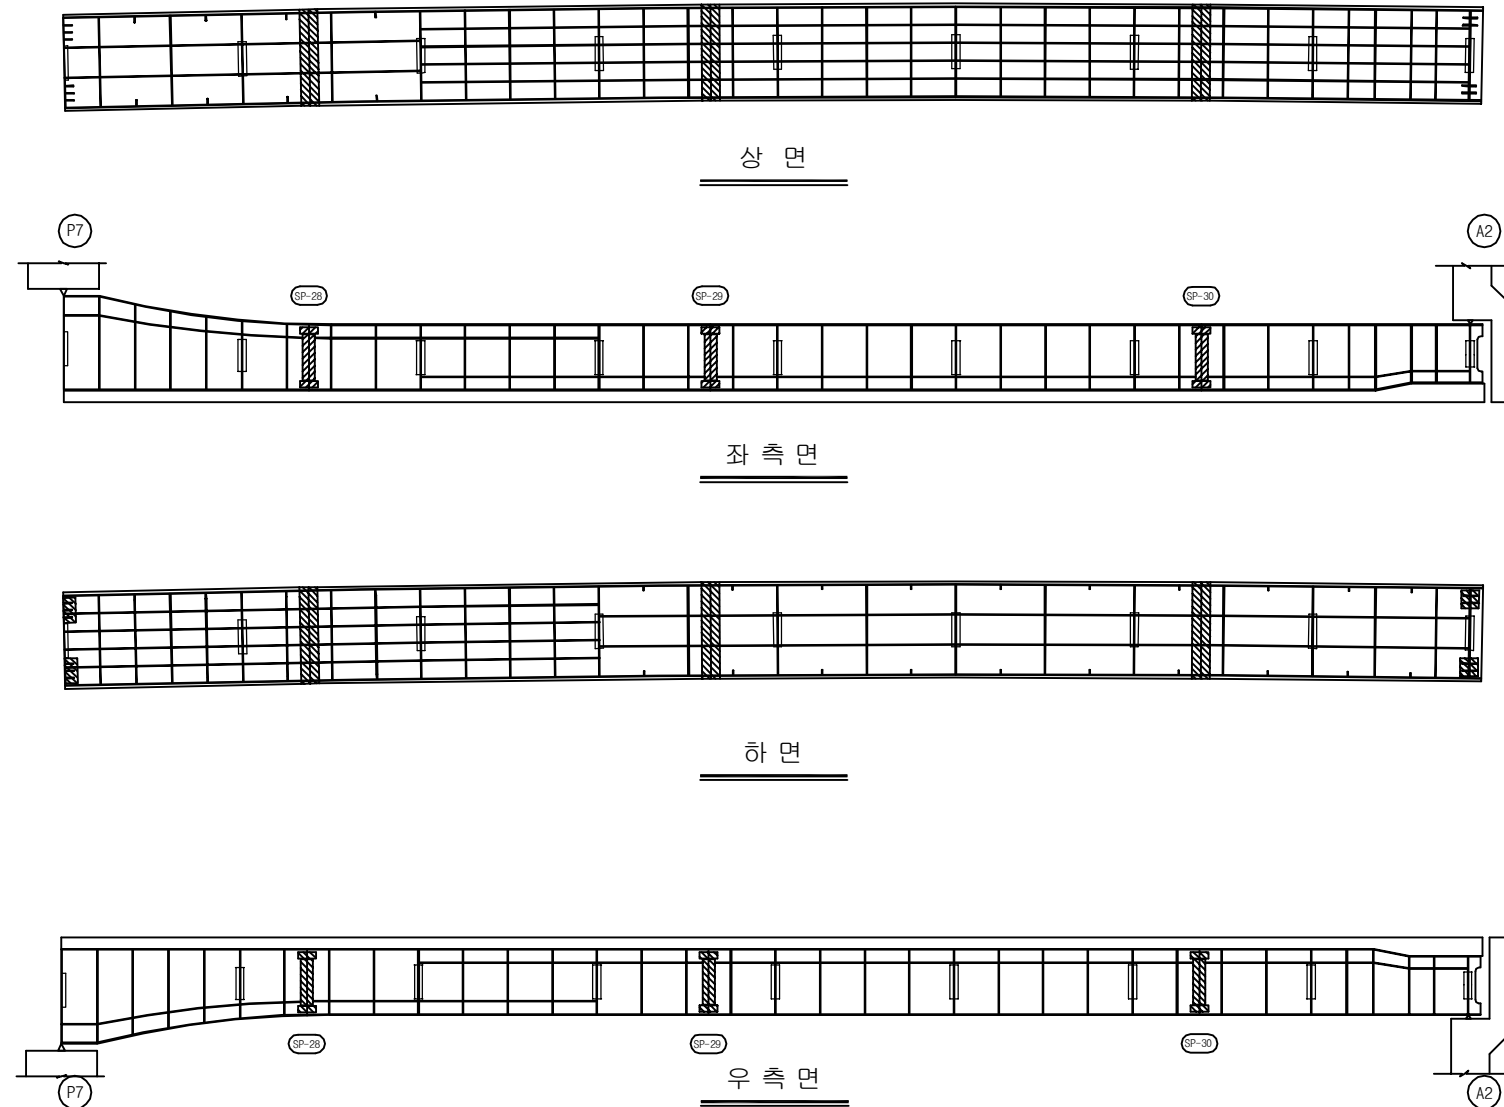


손 상 현 황 표


번호	신(N) 구(P)	손상내용	손상현황						결함 상태	손상 물량	비고
			폭	길이	너비	물량	단위	개소			
1											
2											
주) 손상의 길이 및 너비는 「 m 」이며, 균열의 폭은 「 mm 」임

KEY PLAN

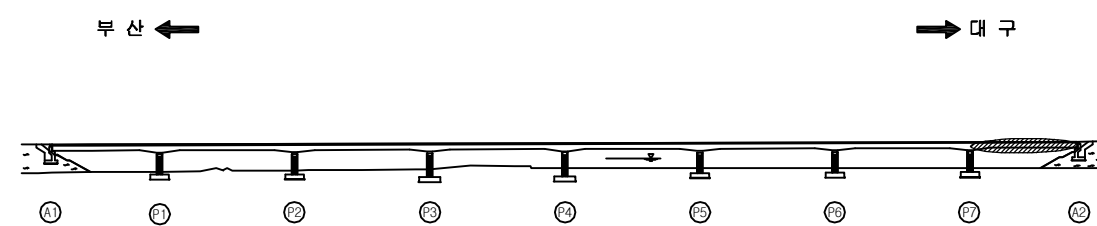


SECTION

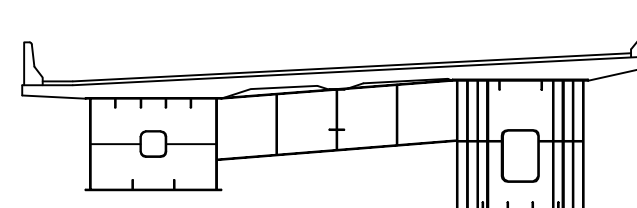

용역명	2017년 상반기 시설물 정기점검 용역
과업기간	2017. 03. 21 ~ 2017. 06. 30
발주처	신대구부산고속도로주식회사
용역사	(주) 위드이앤오
도면번호	048

ID : 감로1교(부산) - 교대 - A1

보 수 이 력			
	기 존 균 열		보 수 (12. 상반기)
	신 규 균 열		보 수 (12. 하반기)
	보수부위재균열		보 수 (13. 상반기)
	보 수 (기보수)		보 수 (13. 하반기)
	보 수 (08. 하반기)		보 수 (14. 상반기)
	보 수 (09. 상반기)		보 수 (14. 하반기)
	보 수 (09. 하반기)		보 수 (15. 상반기)
	보 수 (10. 상반기)		보 수 (15. 하반기)
	보 수 (10. 하반기)		보 수 (16. 상반기)
	보 수 (11. 상반기)		보 수 (16. 하반기)
	보 수 (11. 하반기)		보 수 (17. 상반기)

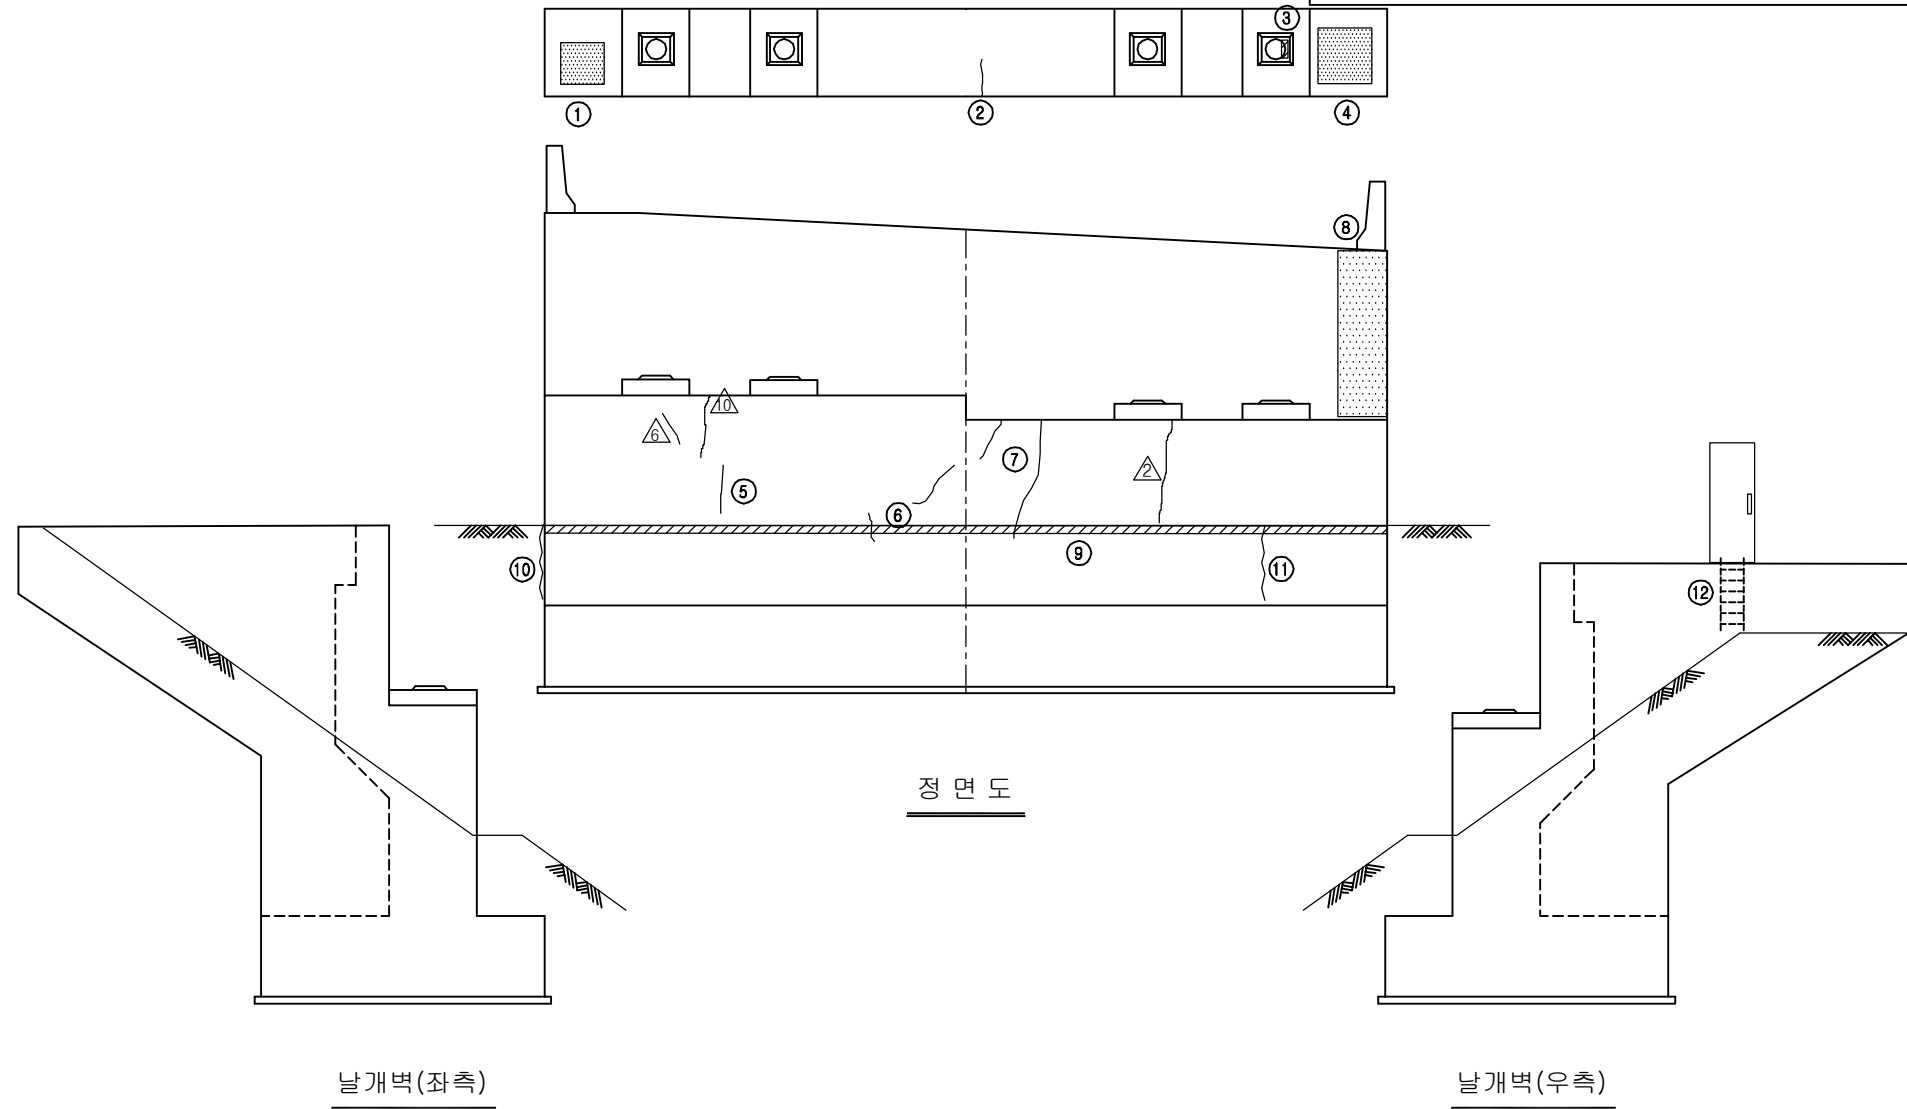


손 상 현 황 표


번호	신(N) 구(P)	손상내용	손상현황						결함 상태	손상 물량	비고
			폭	길이	너비	물량	단위	개소			
1	구	체수(흔적)	-	0.5	0.5	0.25	m ²	1	b	0.25	
2	구	균열	0.2	0.4	-	0.40	m	1	b	0.40	
3	구	받침장치 인디케이터 탈락	-	1.5	1.5	2.25	m ²	1	b	2.25	
4	구	체수(흔적)	-	1.5	1.5	2.25	m ²	1	b	2.25	
5	구	균열	0.2	0.3	-	0.30	m	1	b	0.30	
6	구	균열	0.1	1.0	-	1.00	m	1	b	1.00	
7	구	균열	0.2	1.0	-	1.00	m	1	b	1.00	
8	구	누수오염	-	1.0	2.0	2.00	m ²	1	b	2.00	
9	구	구체/법면보호블럭 이격	10.0	12.6	-	12.60	m	1	b	12.60	
10	구	법면보호블럭 이격	5.0	1.0	-	1.00	m	1	b	1.00	
11	구	법면보호블럭 이격	13.0	1.2	-	1.20	m	1	b	1.20	
12	구	점검사다리 미설치	-	-	-	1.00	EA	1	b	1.00	
13											
14											
주) 손상의 길이 및 너비는 「 m 」 이며, 균열의 폭은 「 mm 」 임

KEY PLAN

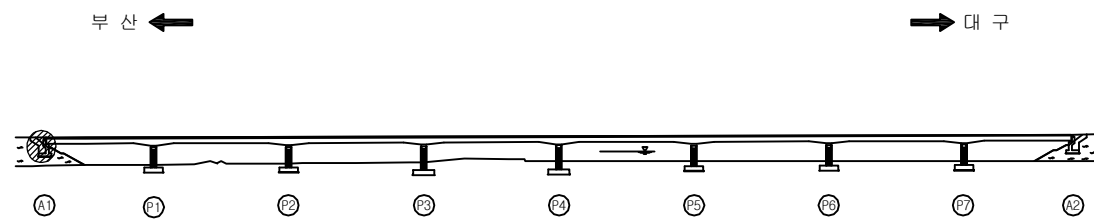

SECTION

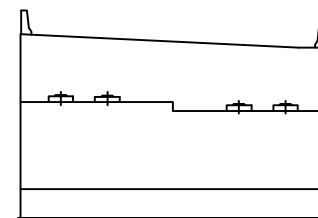

용역명	2017년 상반기 시설물 정기점검 용역
과업기간	2017. 03. 21 ~ 2017. 06. 30
발주처	신대구부산고속도로주식회사
용역사	(주) 위드이앤오
도면번호	049


ID : 감로1교(부산) - 교대 - A2

보 수 이 력			
	기 존 규 열		보 수(12. 상반기)
	신 규 규 열		보 수(12. 하반기)
	보수부위재규열		보 수(13. 상반기)
	보 수(기보수)		보 수(13. 하반기)
	보 수(08. 하반기)		보 수(14. 상반기)
	보 수(09. 상반기)		보 수(14. 하반기)
	보 수(09. 하반기)		보 수(15. 상반기)
	보 수(10. 상반기)		보 수(15. 하반기)
	보 수(10. 하반기)		보 수(16. 상반기)
	보 수(11. 상반기)		보 수(16. 하반기)
	보 수(11. 하반기)		보 수(17. 상반기)


손 상 현 황 표

번호	신(N) 구(P)	손상내용	손상현황					결함 상대	손상 물량	비고
			폭	길이	너비	물량	단위			
1	구	실란트 이격/노후화	-	0.9	-	0.90	m	1	b	0.90
2	구	법면 보호 콘크리트 균열	0.5	0.8	-	0.80	m	1	b	0.80
3										
4										
주) 손상의 길이 및 너비는 「 m 」이며, 균열의 폭은 「 mm 」임

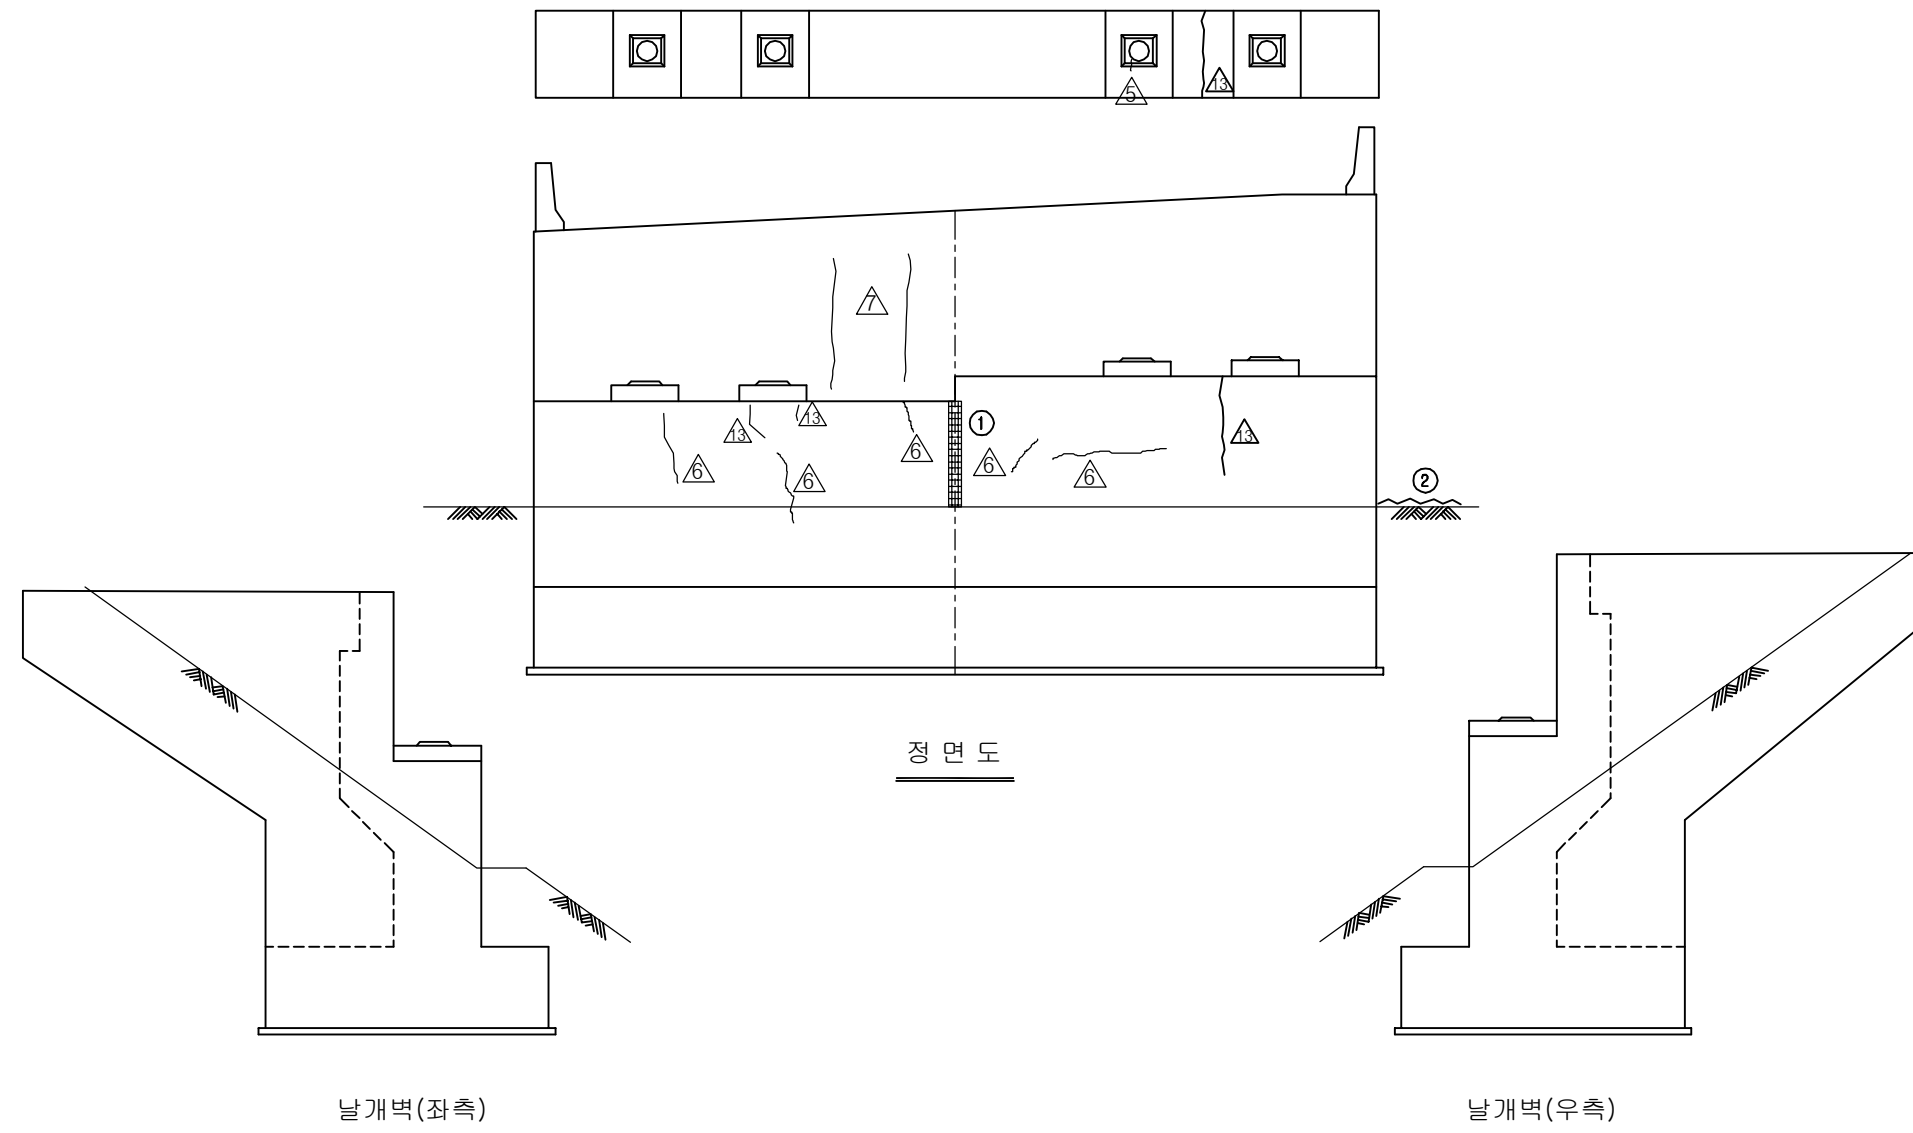

KEY PLAN

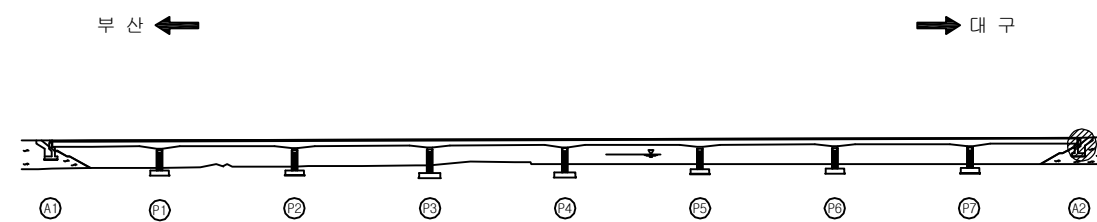

SECTION

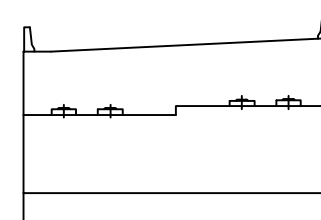

용역명	2017년 상반기 시설물 정기점검 용역
과업기간	2017. 03. 21 ~ 2017. 06. 30
발주처	신대구부산고속도로주식회사
용역사	(주) 위드이앤오
도면번호	050


ID : 감로1교(부산) - 교각 - P1

보 수 이 력			
	기 존 균 열		보 수(12. 상반기)
	신 규 균 열		보 수(12. 하반기)
	보수부위재균열		보 수(13. 상반기)
	보 수(기보수)		보 수(13. 하반기)
	보 수(08. 하반기)		보 수(14. 상반기)
	보 수(09. 상반기)		보 수(14. 하반기)
	보 수(09. 하반기)		보 수(15. 상반기)
	보 수(10. 상반기)		보 수(15. 하반기)
	보 수(10. 하반기)		보 수(16. 상반기)
	보 수(11. 상반기)		보 수(16. 하반기)
	보 수(11. 하반기)		보 수(17. 상반기)


손 상 현 황 표

번호	신(N) 구(P)	손상내용	손상현황						결함 상태	손상 물량	비고
			폭	길이	너비	물량	단위	개소			
1	구	망상균열	-	2.0	1.5	3.00	m ²	1	b	3.00	
2	구	돌출	-	0.1	1.5	0.15	m ²	1	b	0.15	
3	구	재료분리	-	0.1	0.1	0.01	m ²	1	b	0.01	
4	구	균열	0.1	1.5	-	1.50	m	1	b	1.50	
5	구	망상균열	-	0.5	0.5	0.25	m ²	1	b	0.25	
6	구	균열	0.1	1.0	-	1.00	m	1	b	1.00	
7	구	균열	0.1	0.2	-	0.20	m	1	b	0.20	
8	구	망상균열	-	2.0	2.0	4.00	m ²	1	b	4.00	
9	구	균열	0.1	2.0	-	2.00	m	1	b	2.00	
10	구	망상균열	-	1.0	0.6	0.60	m ²	1	b	0.60	
11	구	망상균열	-	2.0	2.0	4.00	m ²	1	b	4.00	
12	구	망상균열	-	1.0	1.0	1.00	m ²	1	b	1.00	
13	구	망상균열	-	1.0	1.0	1.00	m ²	1	b	1.00	
14	구	균열	0.1	2.0	-	2.00	m	1	b	2.00	
15	구	균열	0.1	0.2	-	0.20	m	1	b	0.20	
16											
17											
주) 손상의 길이 및 너비는 「 m 」이며, 균열의 폭은 「 mm 」임

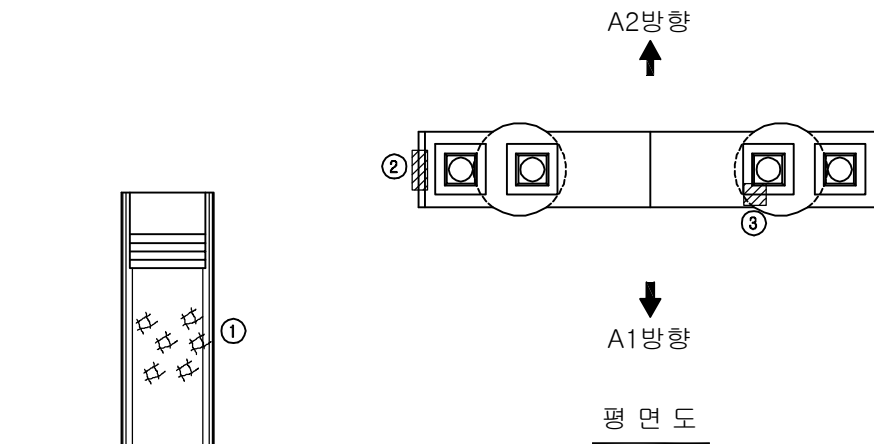


좌측면도(내측)

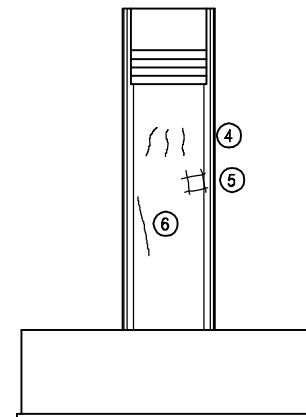


우측면도(내측)

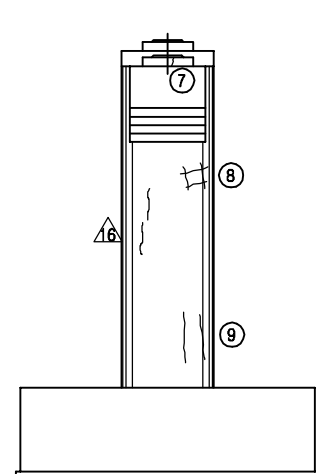


좌측면도

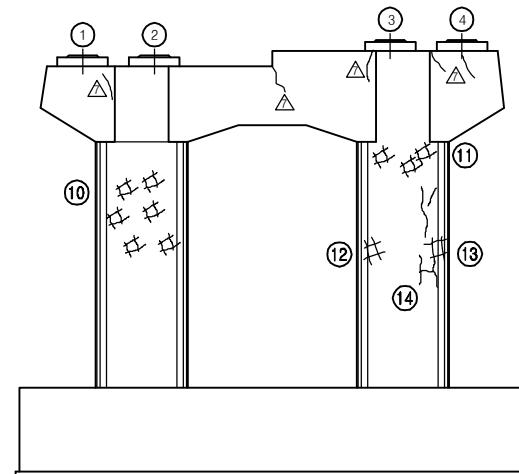

정면도

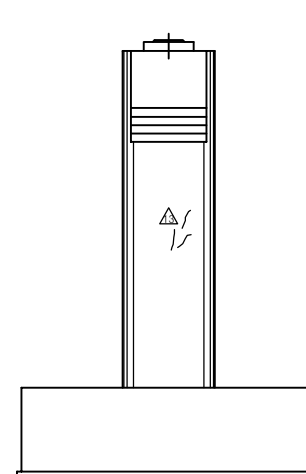


우측면도

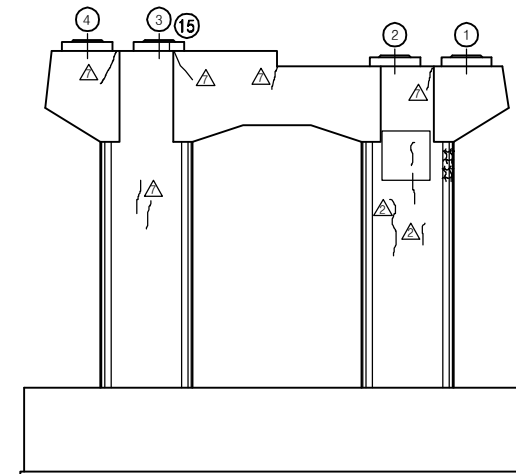


배면도

KEY PLAN

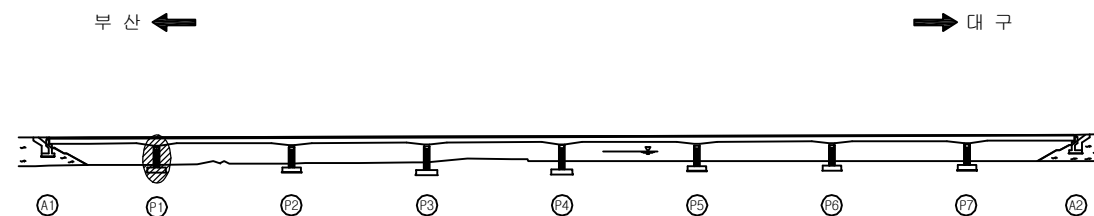


SECTION

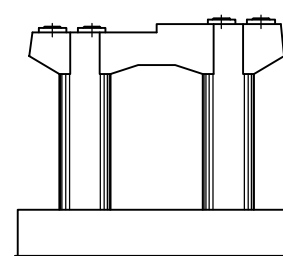

용역명	2017년 상반기 시설물 정기점검 용역
과업기간	2017. 03. 21 ~ 2017. 06. 30
발주처	신대구부산고속도로주식회사
용역사	(주) 위드이앤오
도면번호	051

ID : 감로1교(부산) - 교각 - P2

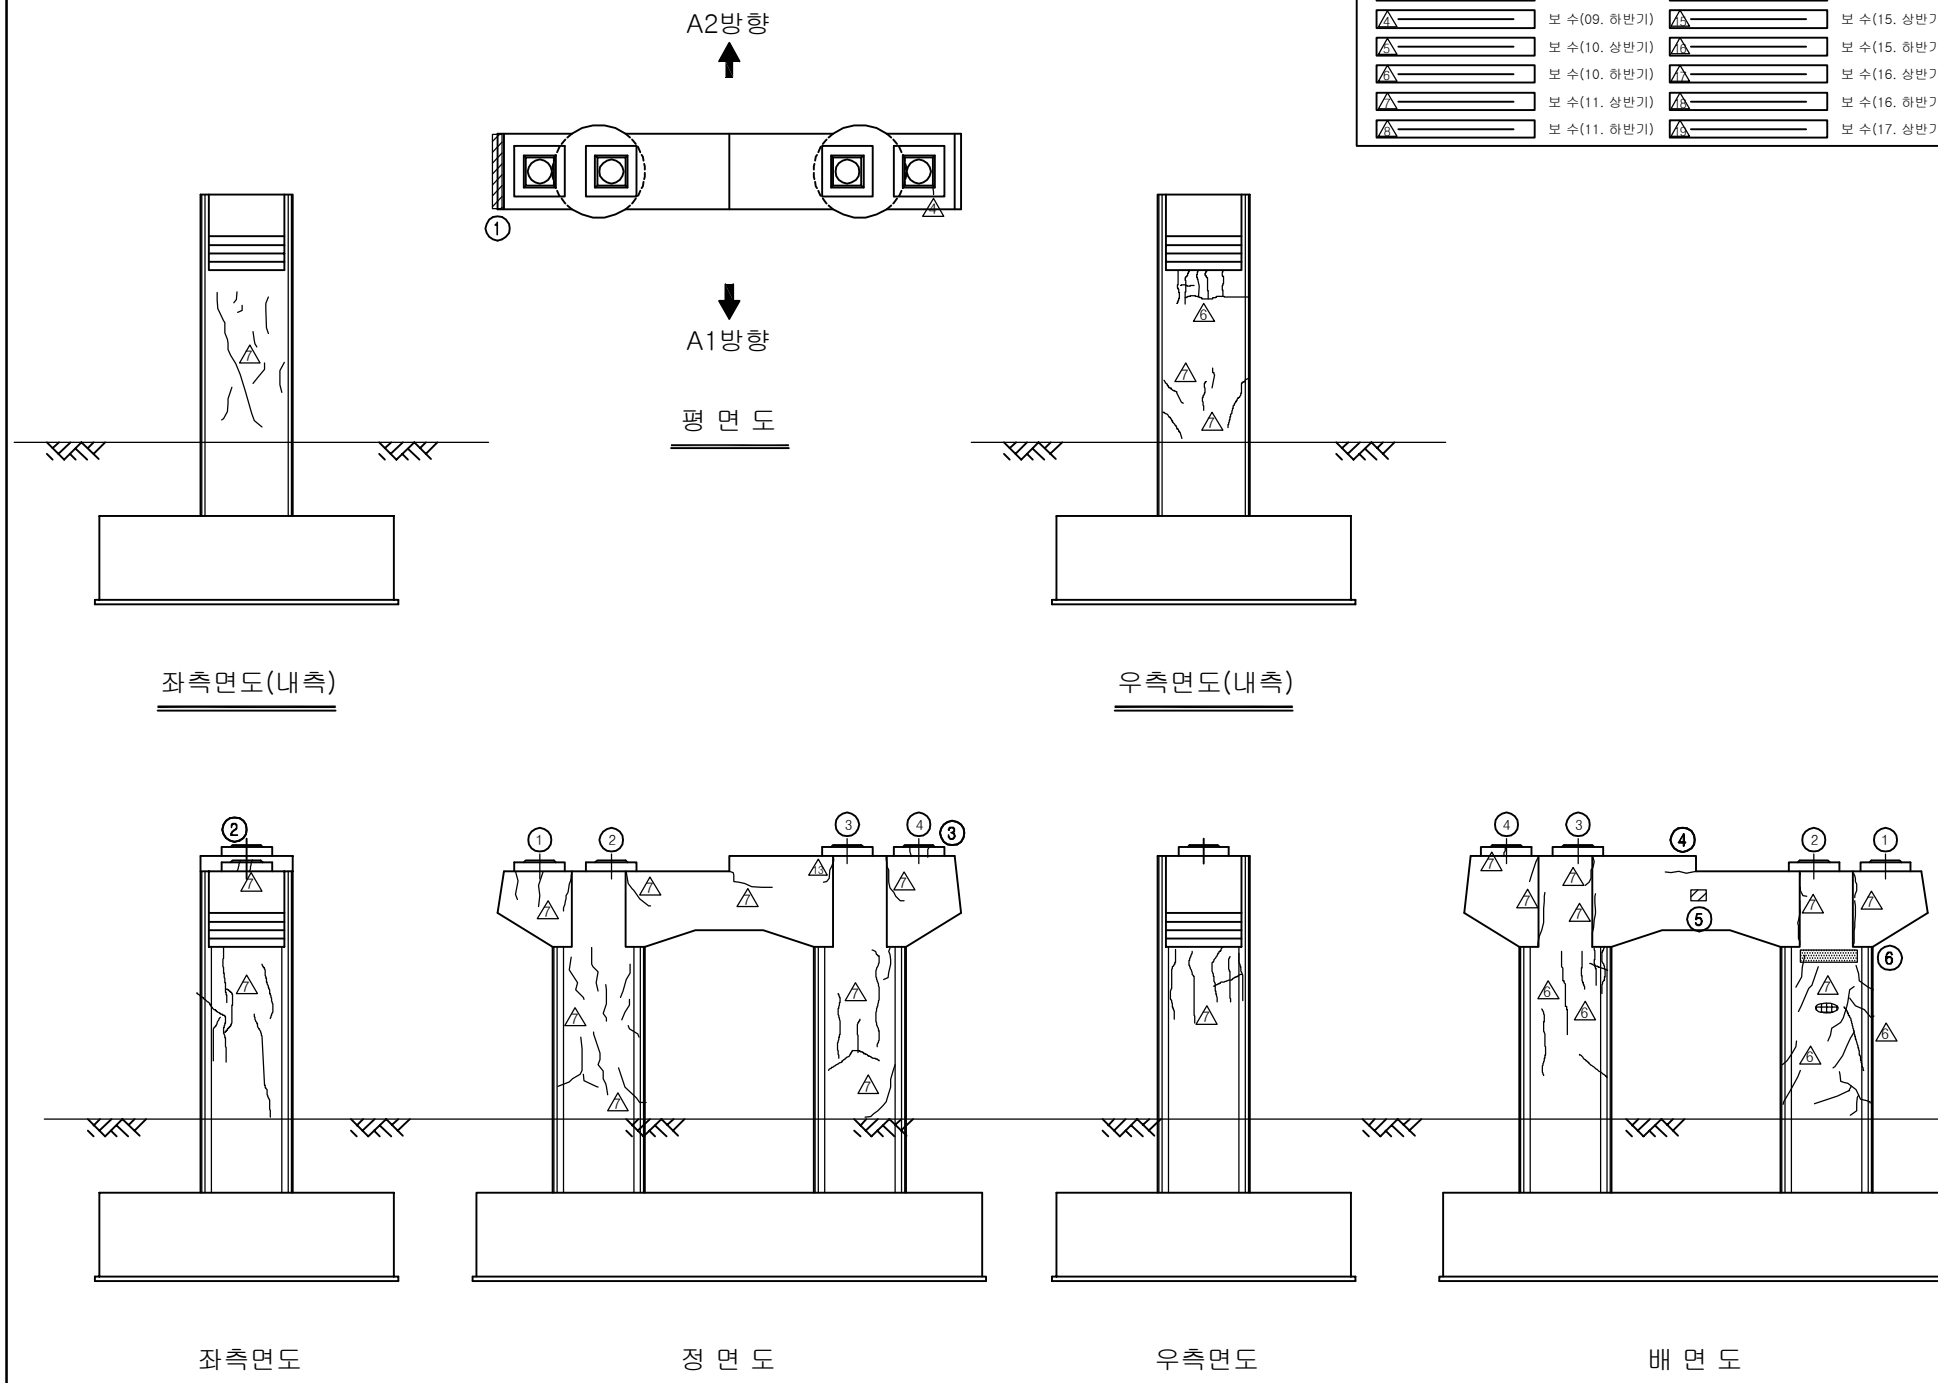


보 수 이 력			
	기 존 균 열		보 수(12. 상반기)
	신 규 균 열		보 수(12. 하반기)
	보수부위재균열		보 수(13. 상반기)
	보 수(기보수)		보 수(13. 하반기)
	보 수(08. 하반기)		보 수(14. 상반기)
	보 수(09. 상반기)		보 수(14. 하반기)
	보 수(09. 하반기)		보 수(15. 상반기)
	보 수(10. 상반기)		보 수(15. 하반기)
	보 수(10. 하반기)		보 수(16. 상반기)
	보 수(11. 상반기)		보 수(16. 하반기)
	보 수(11. 하반기)		보 수(17. 상반기)

손 상 현 황 표


번호	신(N) 구(P)	손상내용	손상현황						결함 상태	손상 물량	비고
			폭	길이	너비	물량	단위	개소			
1	구	들뜸	-	0.1	1.5	0.15	m²	1	b	0.15	
2	구	균열	0.1	0.2	-	0.20	m	1	b	0.20	
3	구	균열	0.1	0.1	-	0.10	m	2	b	0.20	
4	구	균열	0.1	0.8	-	0.80	m	1	b	0.80	
5	구	교각 표지판 손상	-	-	-	1.00	EA	1	b	1.00	
6	구	백태	-	1.0	0.5	0.50	m²	1	b	0.50	
7											
8											
주) 손상의 길이 및 너비는 「 m 」 이며, 균열의 폭은 「 mm 」 임

KEY PLAN

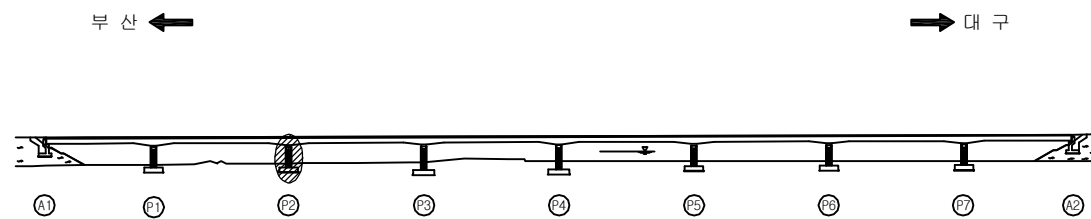

SECTION

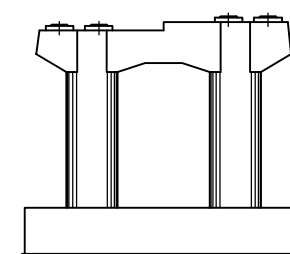

용역명	2017년 상반기 시설물 정기점검 용역
과업기간	2017. 03. 21 ~ 2017. 06. 30
발주처	신대구부산고속도로주식회사
용역사	(주) 위드이앤오
도면번호	052


ID : 감로1교(부산) - 교각 - P3

손상 현황 표


보 수 이 력			
	기 존 균 열		보 수(12. 상반기)
	신 구 균 열		보 수(12. 하반기)
	보수부위재균열		보 수(13. 상반기)
	보 수(기보수)		보 수(13. 하반기)
	보 수(08. 하반기)		보 수(14. 상반기)
	보 수(09. 상반기)		보 수(14. 하반기)
	보 수(09. 하반기)		보 수(15. 상반기)
	보 수(10. 상반기)		보 수(15. 하반기)
	보 수(10. 하반기)		보 수(16. 상반기)
	보 수(11. 상반기)		보 수(16. 하반기)
	보 수(11. 하반기)		보 수(17. 상반기)

번호	신(N) 구(P)	손상내용	손상현황						결함 상대	손상 물량	비고
			폭	길이	너비	물량	단위	개소			
1	구	받침 물탈 균열	0.1	0.3	-	0.30	m	1	b	0.30	
2	구	받침 물탈 균열	0.1	0.2	-	0.20	m	2	b	0.40	
3	구	받침 물탈 균열	0.1	0.2	-	0.20	m	1	b	0.20	
4	구	받침 Plate 도장탈락	-	0.2	0.2	0.04	m²	1	b	0.04	
5	구	받침 콘크리트 균열	0.1	0.1	-	0.10	m	1	b	0.10	
6	구	균열	0.1	0.4	-	0.40	m	1	b	0.40	
7											
8											
주) 손상의 길이 및 너비는 「 m 」이며, 균열의 폭은 「 mm 」임

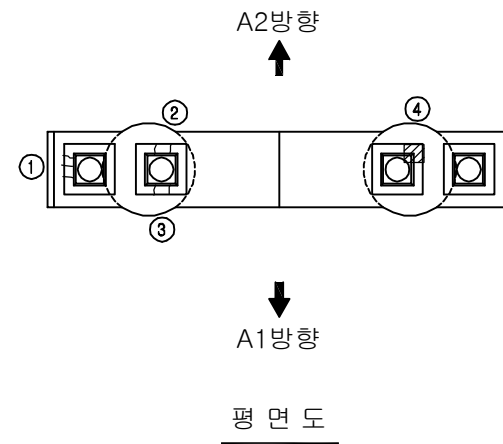


평 면 도

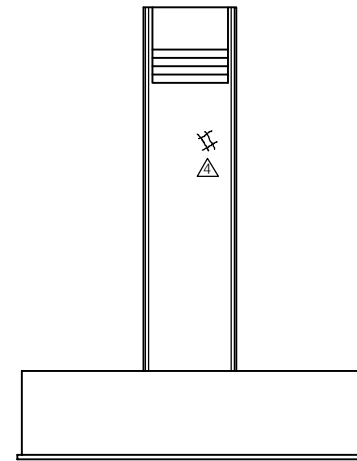


좌측면도(내측)

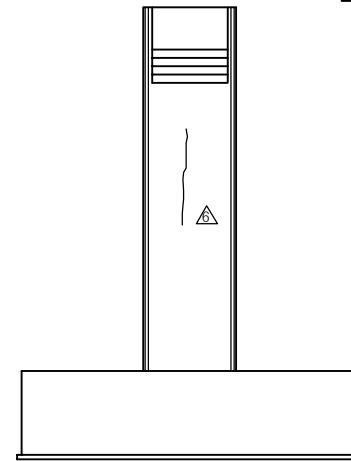


우측면도(내측)

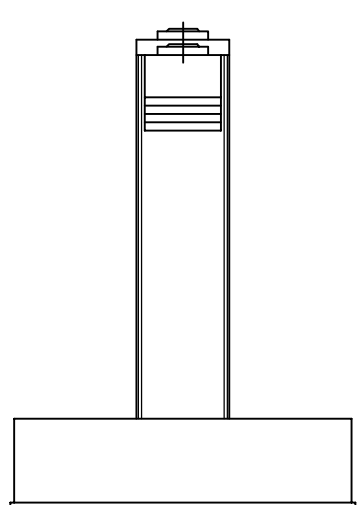


좌측면도

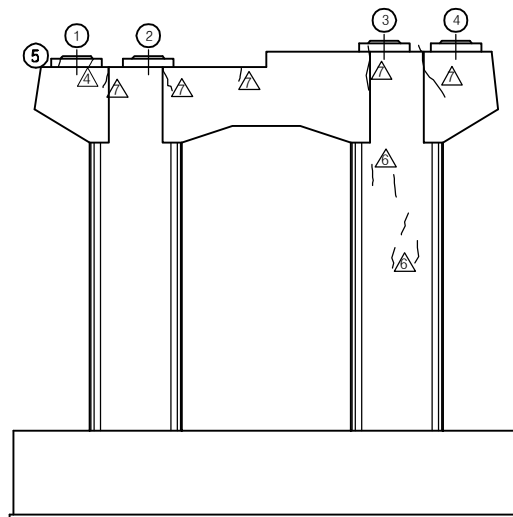

정 면 도

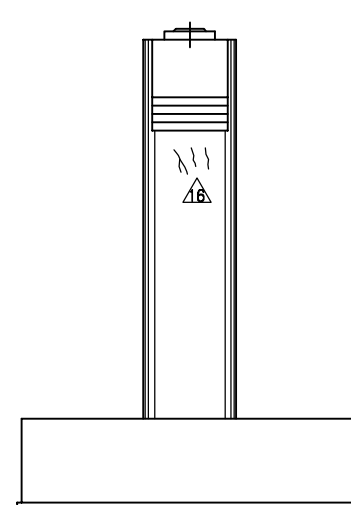


우측면도

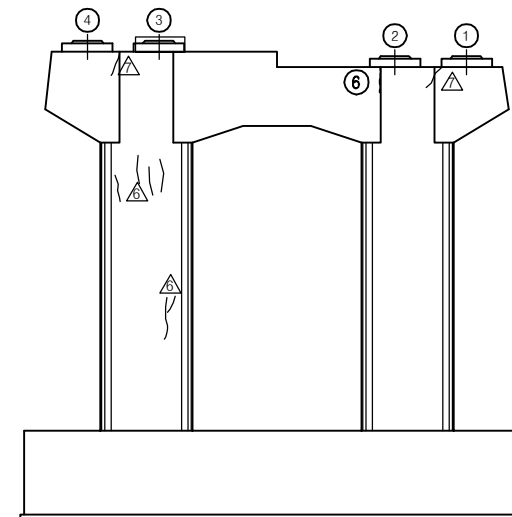


배 면 도

KEY PLAN

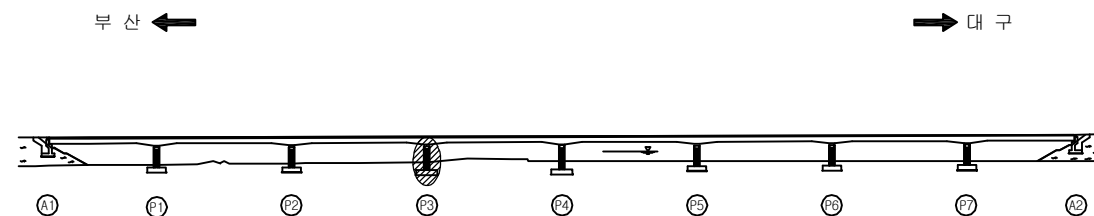

SECTION

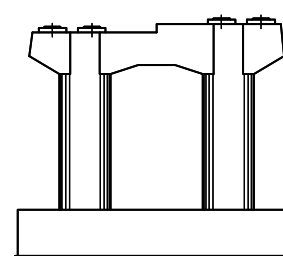

용역명	2017년 상반기 시설물 정기점검 용역
과업기간	2017. 03. 21 ~ 2017. 06. 30
발주처	신대구부산고속도로주식회사
용역사	(주) 위드이앤오
도면번호	053


ID : 감로1교(부산) - 교각 - P4

손상 현황 표

보 수 이 력			
	기 존 균 열		보 수(12. 상반기)
	신 규 균 열		보 수(12. 하반기)
	보수부위재균열		보 수(13. 상반기)
	보 수(기보수)		보 수(13. 하반기)
	보 수(08. 하반기)		보 수(14. 상반기)
	보 수(09. 상반기)		보 수(14. 하반기)
	보 수(09. 하반기)		보 수(15. 상반기)
	보 수(10. 상반기)		보 수(15. 하반기)
	보 수(10. 하반기)		보 수(16. 상반기)
	보 수(11. 상반기)		보 수(16. 하반기)
	보 수(11. 하반기)		보 수(17. 상반기)


번호	신(N) 구(P)	손상내용	손상현황						결함 상대	손상 물량	비고
			폭	길이	너비	물량	단위	개소			
1	구	균열	0.1	0.5	-	0.50	m	1	b	0.50	
2	구	받침 콘크리트 균열	0.1	0.2	-	0.20	m	1	b	0.20	
3	구	받침 콘크리트 균열	0.1	0.2	-	0.20	m	1	b	0.20	
4	구	받침 콘크리트 균열	0.1	0.1	-	0.10	m	1	b	0.10	
5	구	균열	0.1	1.2	-	1.20	m	1	b	1.20	
6	구	받침 몰탈 균열	0.1	0.2	-	0.20	m	1	b	0.20	
7	구	받침 몰탈 균열	0.1	0.2	-	0.20	m	1	b	0.20	
8	구	균열	0.1	0.6	-	0.60	m	1	b	0.60	
9	구	균열	0.1	1.0	-	1.00	m	1	b	1.00	
10											
11											
주) 손상의 길이 및 너비는 「 m 」이며, 균열의 폭은 「 mm 」임

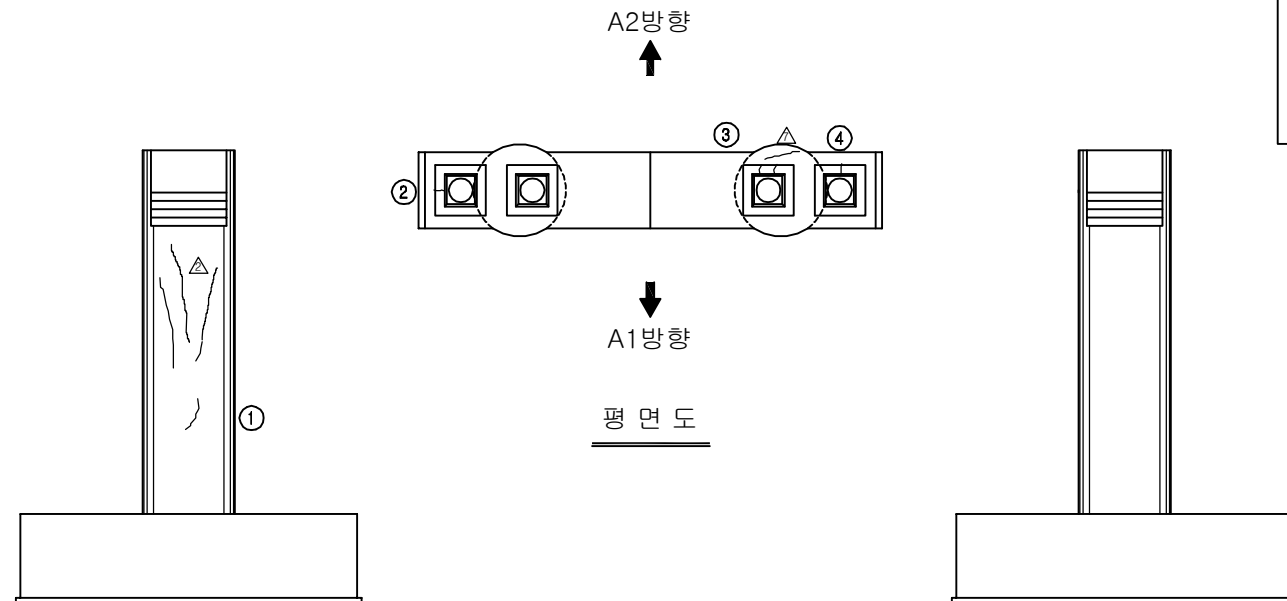

좌측면도(내측)

우측면도(내측)

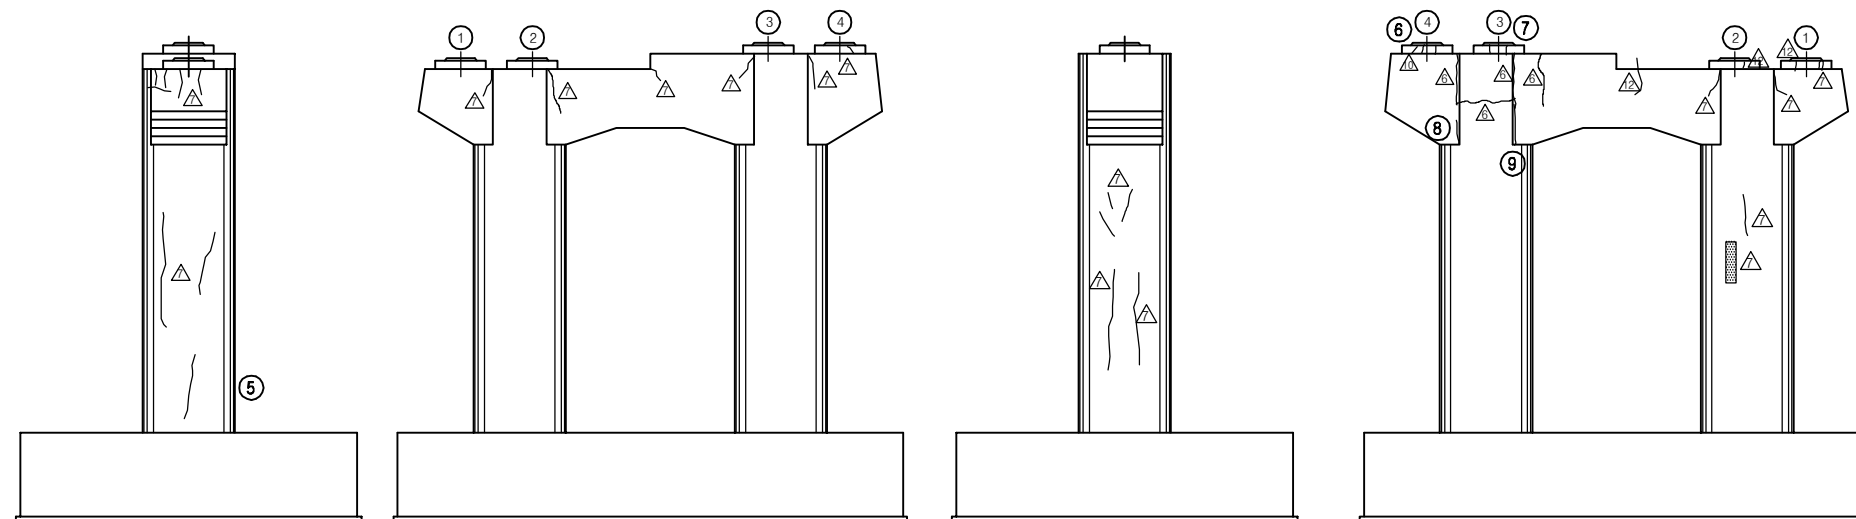


좌측면도

정 면 도


우측면도

배 면 도

KEY PLAN

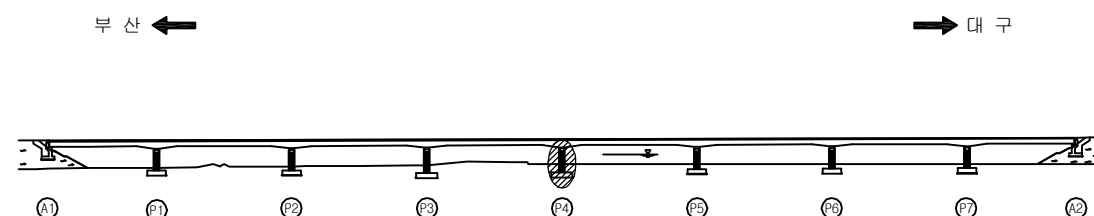

SECTION

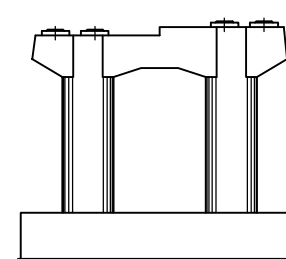

용역명	2017년 상반기 시설물 정기점검 용역
과업기간	2017. 03. 21 ~ 2017. 06. 30
발주처	신대구부산고속도로주식회사
용역사	(주) 위드이앤오
도면번호	054


ID : 감로1교(부산) - 교각 - P5

보 수 이 력			
	기 존 균 열		보 수(12. 상반기)
	신 규 균 열		보 수(12. 하반기)
	보수부위재균열		보 수(13. 상반기)
	보 수(기보수)		보 수(13. 하반기)
	보 수(08. 하반기)		보 수(14. 상반기)
	보 수(09. 상반기)		보 수(14. 하반기)
	보 수(09. 하반기)		보 수(15. 상반기)
	보 수(10. 상반기)		보 수(15. 하반기)
	보 수(10. 하반기)		보 수(16. 상반기)
	보 수(11. 상반기)		보 수(16. 하반기)
	보 수(11. 하반기)		보 수(17. 상반기)


손 상 현 황 표

번호	신(N) 구(P)	손상내용	손상현황						결함 상대	손상 물량	비고
			폭	길이	너비	물량	단위	개소			
1	구	파손	-	0.2	0.2	0.04	m ²	1	b	0.04	
2	구	받침 콘크리트 균열	0.2	0.2	-	0.20	m	2	b	0.40	
3	구	받침 콘크리트 균열	0.2	0.2	-	0.20	m	4	b	0.80	
4	구	받침 콘크리트 균열	0.2	0.2	-	0.20	m	2	b	0.40	
5	구	파손	-	0.2	0.2	0.04	m ²	1	b	0.04	
6	구	균열	0.2	0.2	-	0.20	m	2	b	0.40	
7	구	받침 콘크리트 균열	0.1	0.2	-	0.20	m	1	b	0.20	
8	구	받침 콘크리트 균열	0.1	0.2	-	0.20	m	1	b	0.20	
9	구	균열	0.2	0.4	-	0.40	m	1	b	0.40	
10	구	균열	0.2	1.0	-	1.00	m	1	b	1.00	
11	구	망상균열	-	1.0	0.5	0.50	m ²	1	b	0.50	
12											
13											
주) 손상의 길이 및 너비는 「 m 」이며, 균열의 폭은 「 mm 」임

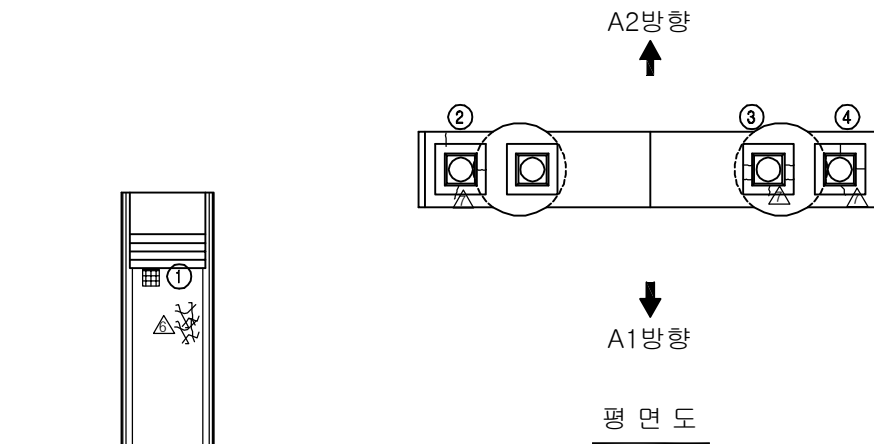


좌측면도(내측)

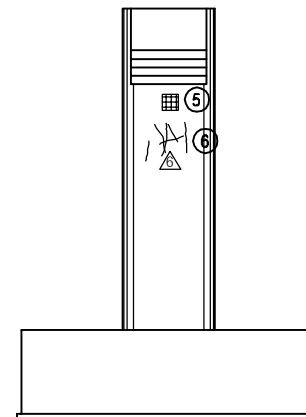


우측면도(내측)

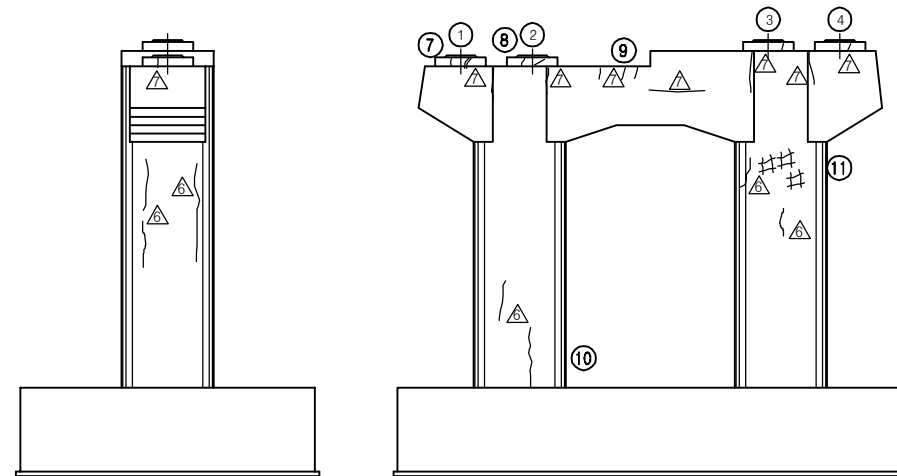


좌측면도

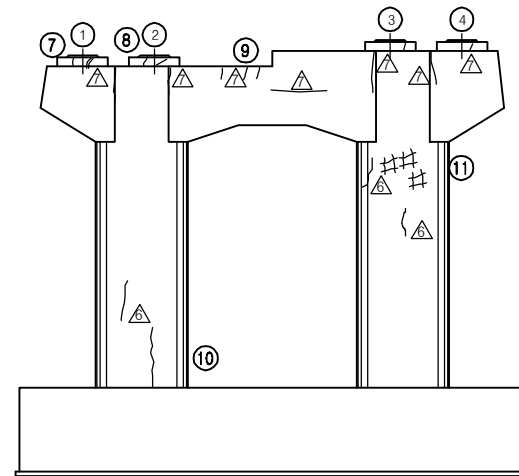

정면도

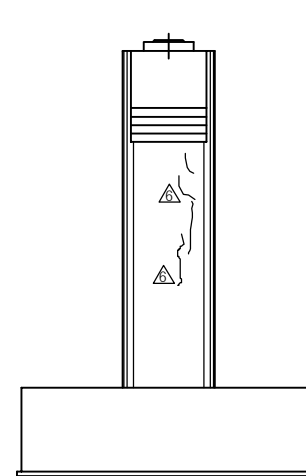


우측면도

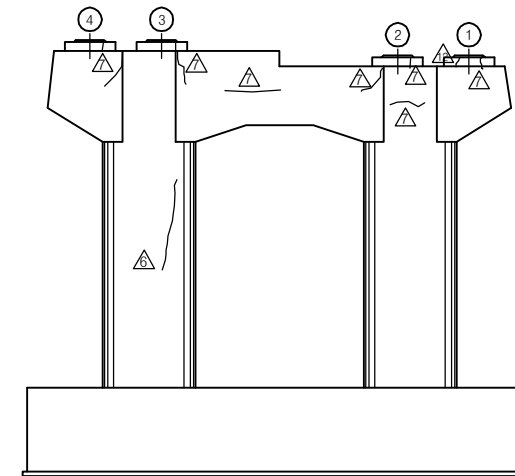


배면도

KEY PLAN

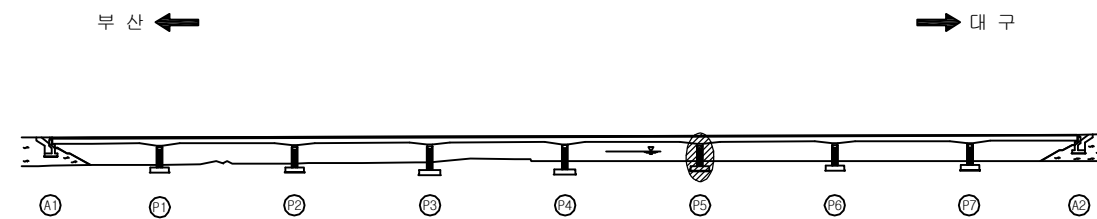

SECTION

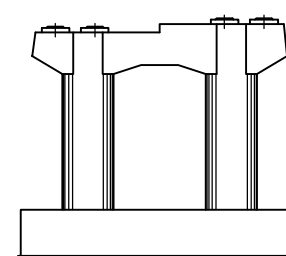

용역명	2017년 상반기 시설물 정기점검 용역
과업기간	2017. 03. 21 ~ 2017. 06. 30
발주처	신대구부산고속도로주식회사
용역사	(주) 위드이앤오
도면번호	055


ID : 감로1교(부산) - 교각 - P6

보 수 이 력			
	기 존 균 열		보 수(12. 상반기)
	신 규 균 열		보 수(12. 하반기)
	보수부위재균열		보 수(13. 상반기)
	보 수(기보수)		보 수(13. 하반기)
	보 수(08. 하반기)		보 수(14. 상반기)
	보 수(09. 상반기)		보 수(14. 하반기)
	보 수(09. 하반기)		보 수(15. 상반기)
	보 수(10. 상반기)		보 수(15. 하반기)
	보 수(10. 하반기)		보 수(16. 상반기)
	보 수(11. 상반기)		보 수(16. 하반기)
	보 수(11. 하반기)		보 수(17. 상반기)


손 상 현 황 표

번호	신(N) 구(P)	손상내용	손상현황						결함 상대	손상 물량	비고
			폭	길이	너비	물량	단위	개소			
1	구	균열	0.1	0.3	-	0.30	m	1	b	0.30	
2	구	균열	0.2	0.2	-	0.20	m	3	b	0.60	
3	구	균열	0.1	0.2	-	0.20	m	1	b	0.20	
4	구	받침 콘크리트 균열	0.1	0.2	-	0.20	m	5	b	1.00	
5	구	균열	0.1	1.0	-	1.00	m	1	b	1.00	
6	구	받침 콘크리트 균열	0.2	0.15	-	0.15	m	1	b	0.15	
7	구	받침 콘크리트 균열	0.1	0.3	-	0.30	m	1	b	0.30	
8											
9											
주) 손상의 길이 및 너비는 「 m 」이며, 균열의 폭은 「 mm 」임

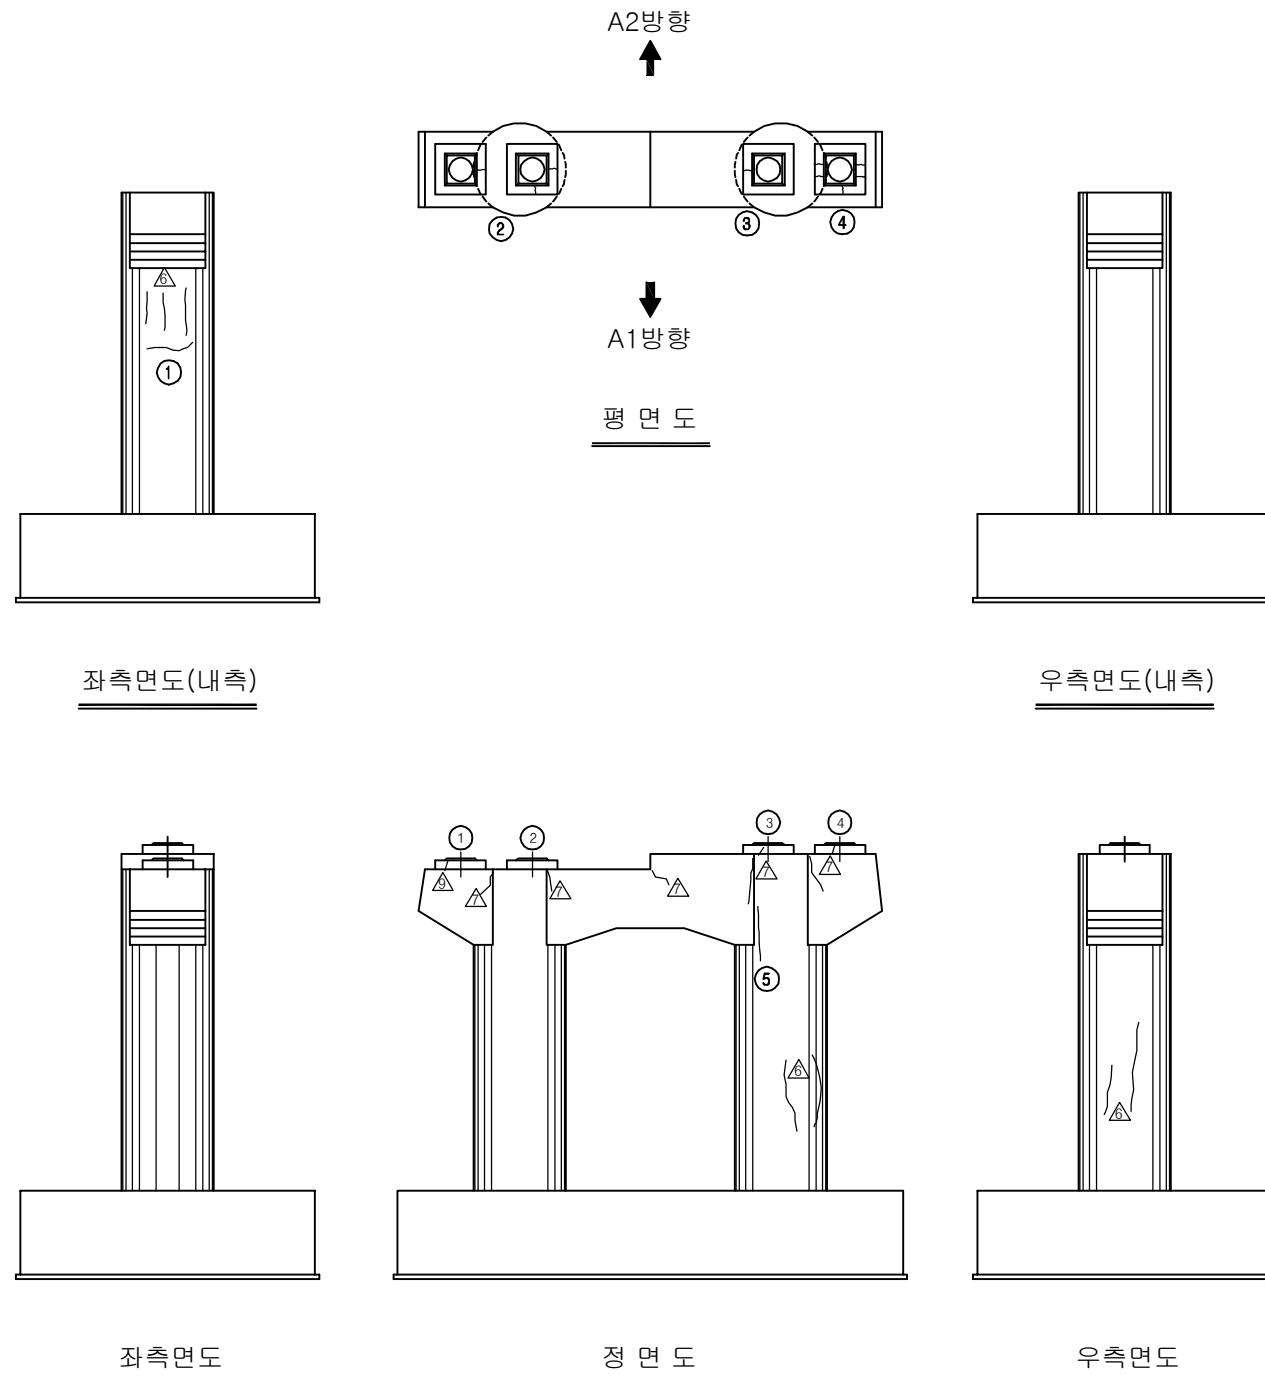

KEY PLAN

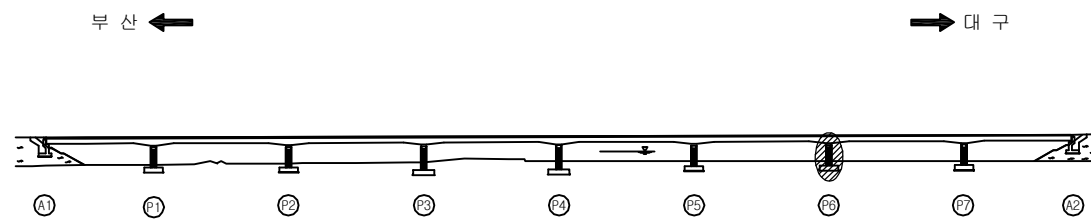


SECTION

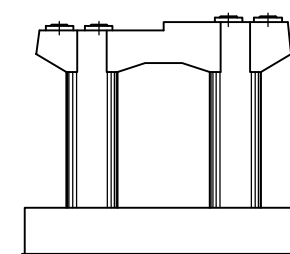

용역명	2017년 상반기 시설물 정기점검 용역
과업기간	2017. 03. 21 ~ 2017. 06. 30
발주처	신대구부산고속도로주식회사
용역사	(주) 위드이앤오
도면번호	056

ID : 감로1교(부산) - 교각 - P7

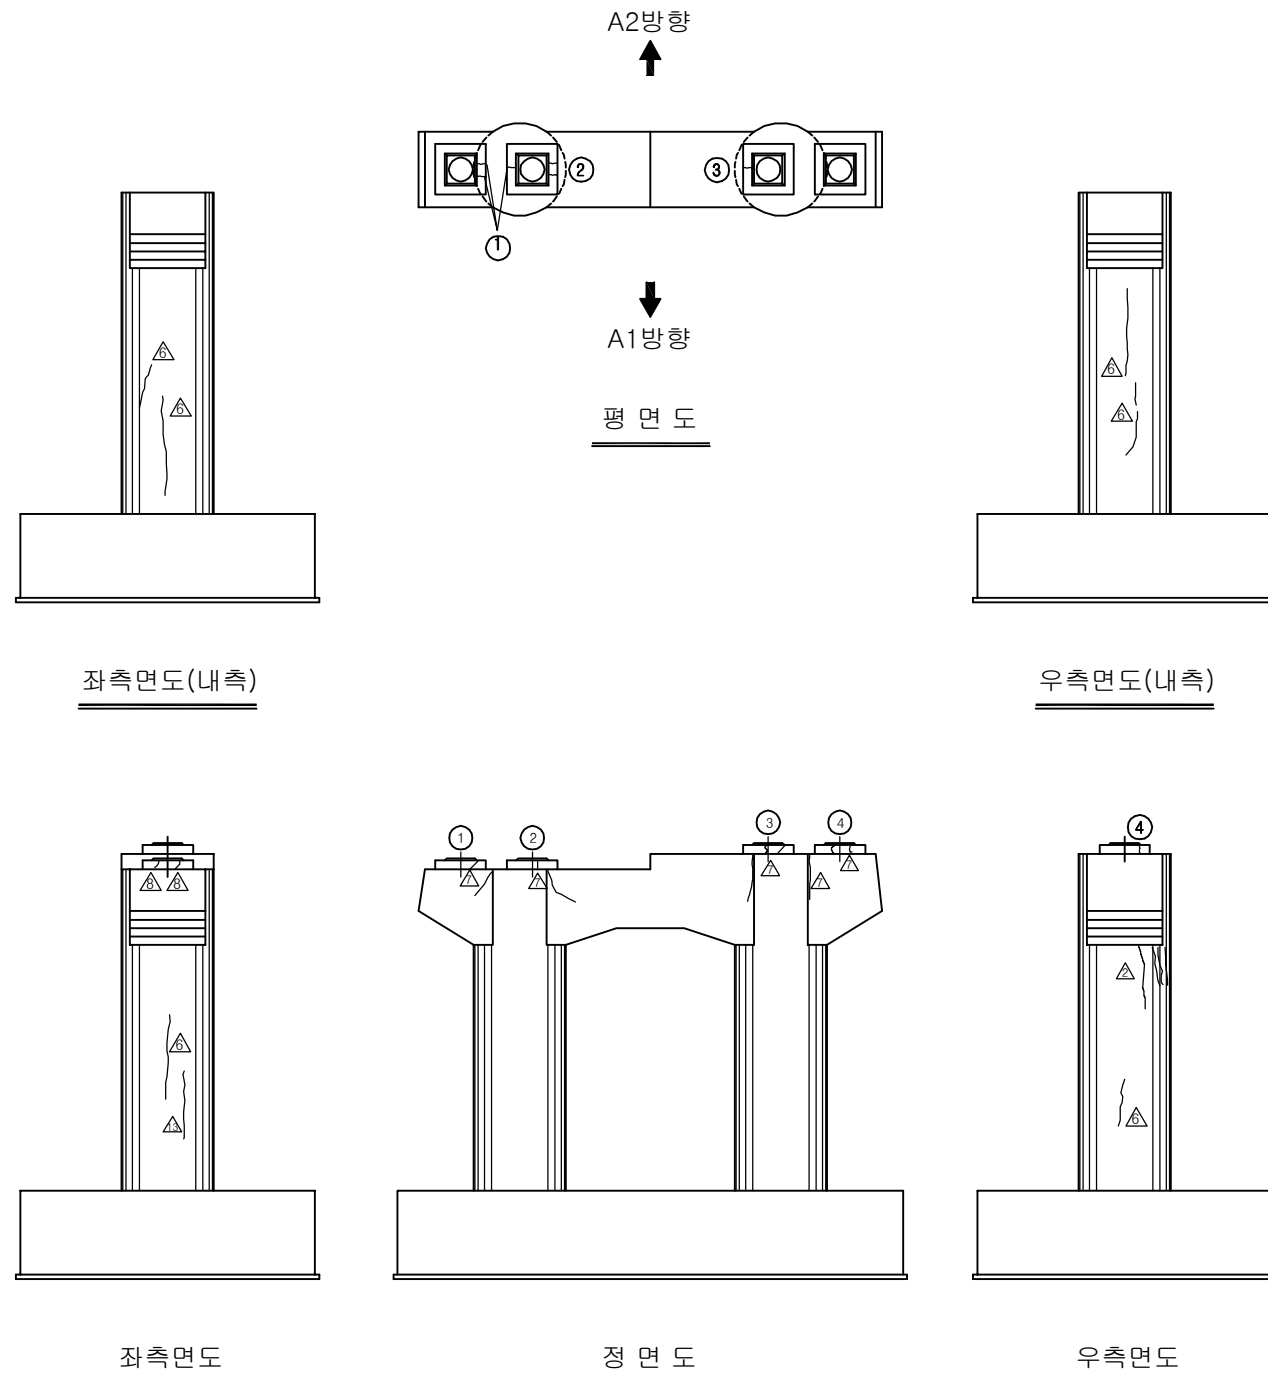


보 수 이 력			
	기 존 균 열		보 수(12. 상반기)
	신 규 균 열		보 수(12. 하반기)
	보수부위재균열		보 수(13. 상반기)
	보 수(기보수)		보 수(13. 하반기)
	보 수(08. 하반기)		보 수(14. 상반기)
	보 수(09. 상반기)		보 수(14. 하반기)
	보 수(09. 하반기)		보 수(15. 상반기)
	보 수(10. 상반기)		보 수(15. 하반기)
	보 수(10. 하반기)		보 수(16. 상반기)
	보 수(11. 상반기)		보 수(16. 하반기)
	보 수(11. 하반기)		보 수(17. 상반기)

손 상 현 황 표


번호	신(N) 구(P)	손상내용	손상현황						결함 상대	손상 물량	비고
			폭	길이	너비	물량	단위	개소			
1	구	받침 콘크리트 균열	0.2	0.2	-	0.2	m	3	b	0.60	
2	구	받침 콘크리트 균열	0.2	0.2	-	0.2	m	2	b	0.40	
3	구	받침 콘크리트 균열	0.2	0.2	-	0.2	m	1	b	0.20	
4	구	받침 콘크리트 균열	0.2	0.2	-	0.2	m	1	b	0.20	
5											
6											
주) 손상의 길이 및 너비는 「 m 」이며, 균열의 폭은 「 mm 」임

KEY PLAN

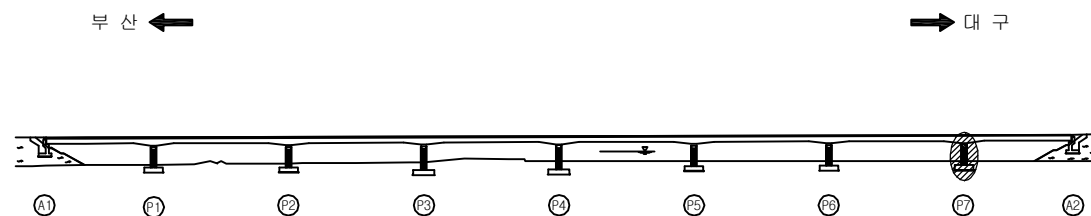

SECTION

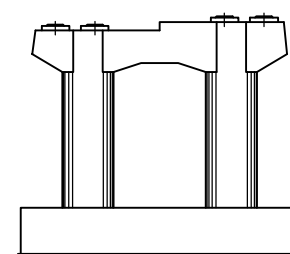

용역명	2017년 상반기 시설물 정기점검 용역
과업기간	2017. 03. 21 ~ 2017. 06. 30
발주처	신대구부산고속도로주식회사
용역사	(주) 위드이앤오
도면번호	057