
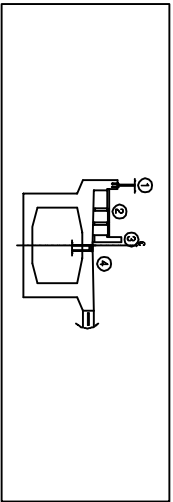


오승표(T1)

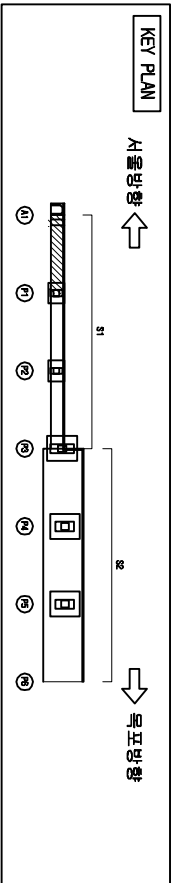


오송1교(하선)

바닥판 상면(S1-1)

서울방향 ←

→ 목표방향

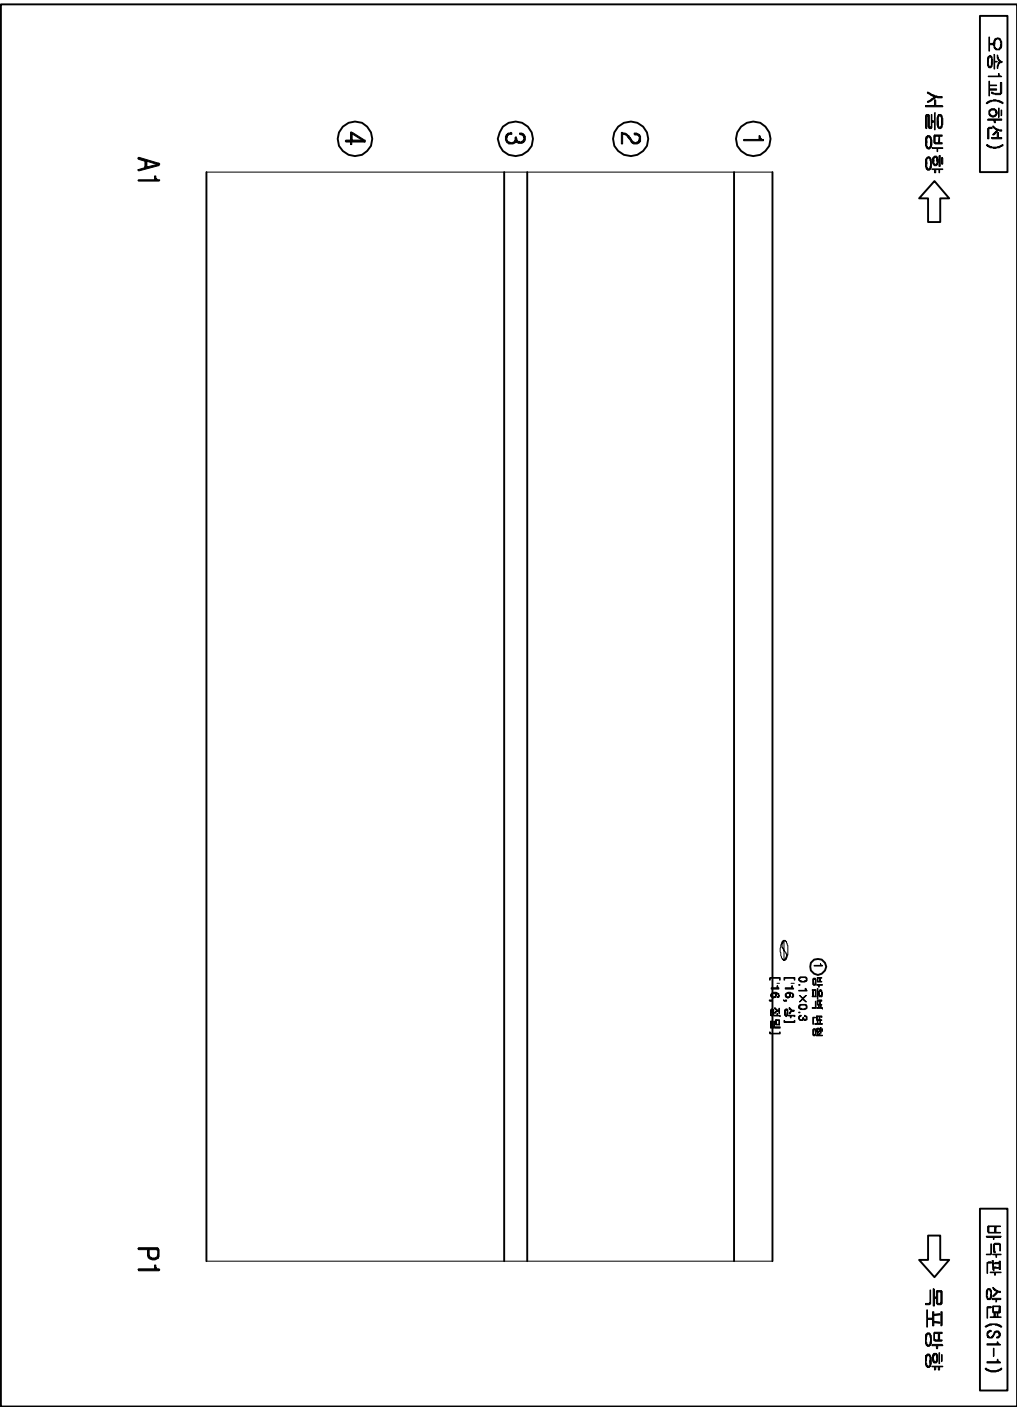



손상물량표

번호	손상현황	손상규모				비고
		CW(mm)	폭(m)	길이(m)	개소	물량 단위
1	변형		0.1	0.3	1	0.01
2						
3						
범례

CW < 0.2	균열	망상균열	저로분리	편상
충돌리	충돌리	박타	철근노출	부수
포장요철	포장요철	기초세굴	철근부식	강재부식
바라바라	배수구	좌굴변형	도면반	도면반

발주처	과업명	공구	점검기관	구조물명	도면명	도면번호
한국철도공사	2017년도 상반기 호남고속선 오송-익산간	제1-1공구	(주)삼림엔지니어링	오송1교(T1)	바닥판 상면(S1-1)	001
정읍고속철도시설사무소	오송1교와 21개소 구조물 정기·정밀(하차) 점검 구역					

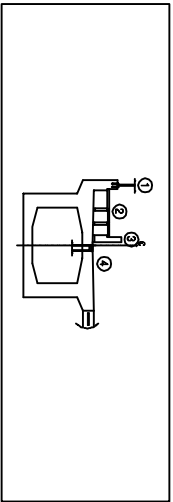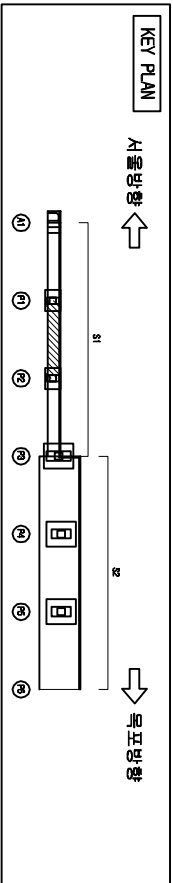


오송1교(하선)

바닥판 상면(S1-2)

서울방향 ←

→ 목표방향

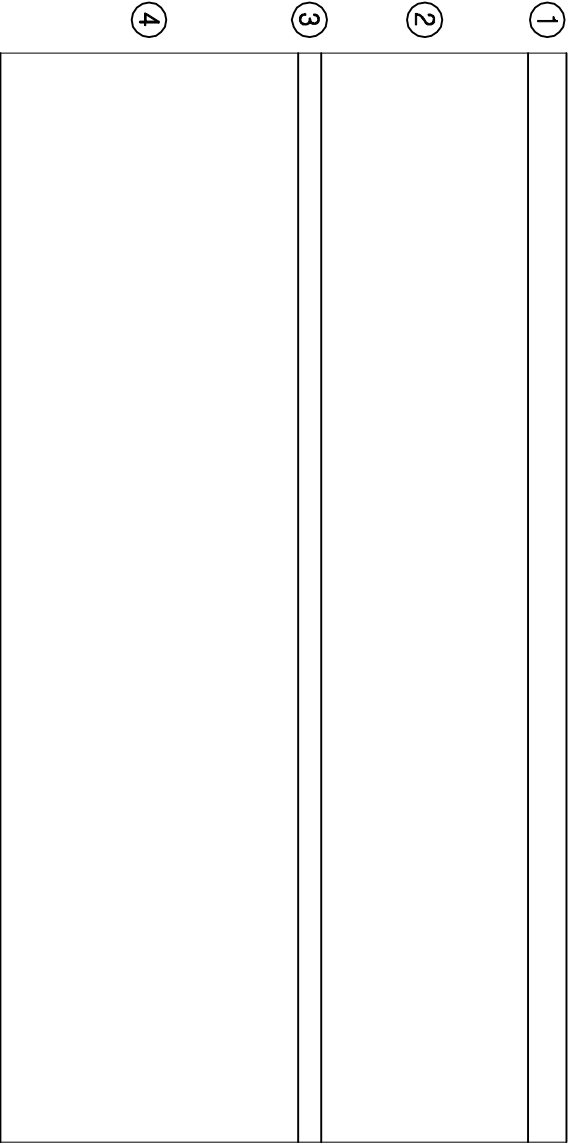

P1

P2



손상물량표

번호	손상현황	손상규모				비고
		CW(mm)	폭(m)	길이(m)	개소	물량단위
1	상면양철					
2						
3						
범례

	구형		망상구형		제로판타		본상		천상
	충돌리		박타		철근노출		누수		강제부서
	포장요철		기초세굴		철근부식		강제부서		
	박리박락		배수구		좌굴변형		반점		


발주처	과업명	공구	점검기관	구조물명	도면명	도면번호
한국철도공사	2017년도 상반기 호남고속선 오송-익산간	제1-1공구	(주)삼림엔지니어링	오송1교(T1)	바닥판 상면(S1-2)	002
정읍고속철도시설사무소	오송1교와 21개소 구조물 정기·정밀(하차) 점검	용역				

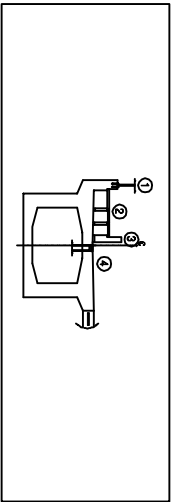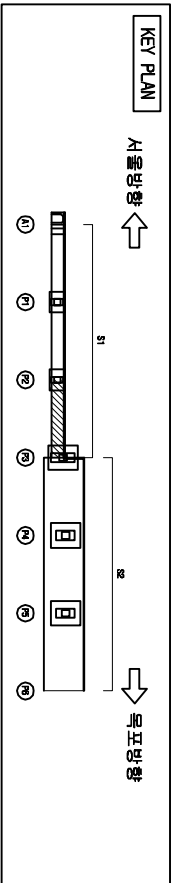

오송1교(하선) 바닥판 상면(S1-3)

서울방향 ←

→ 목표방향

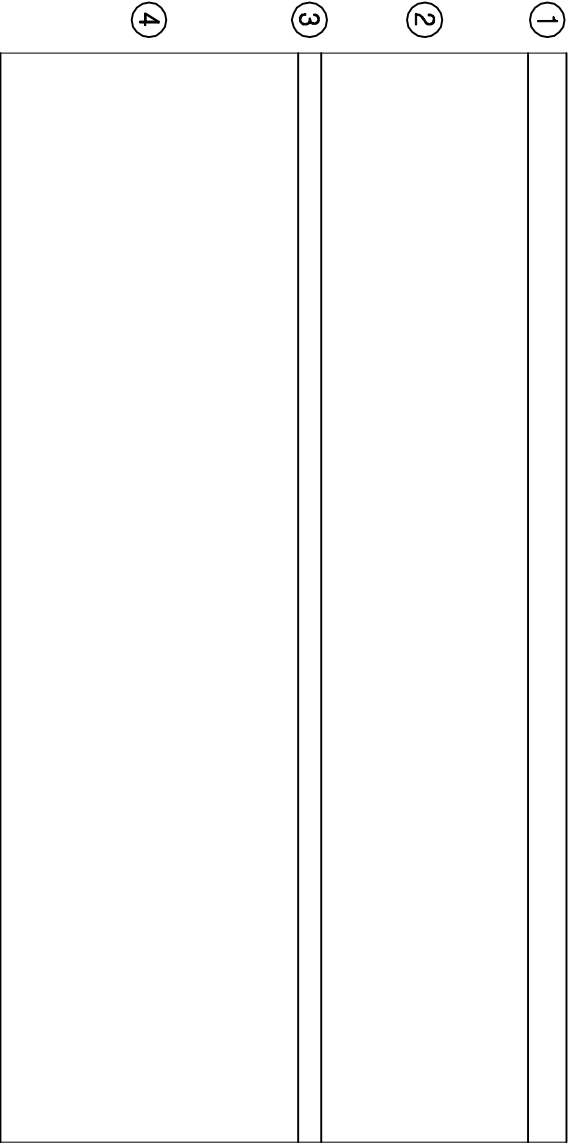



손상물량표

번호	손상현황	손상규모				비고
		CW(mm)	폭(m)	길이(m)	개소	물량단위
1						
2						
범례

	균열		망상균열		저로판타		편평손상
	충돌리		박타		철근노출		누수문
	포장요철		기초세굴		철근부식		강재부식
	바닥바라		배수구		좌굴변형		도면반정


발주처	과업명	공구	점검기관	구조물명	도면명	도면번호
한국철도공사	2017년도 상반기 호남고속선 오송-익산간	제1-1공구	(주)삼림엔지니어링	오송1교(T1)	바닥판 상면(S1-3)	003
정읍고속철도시설사무소	오송1교와 21개소 구조물 정기·정밀(하차) 점검 구역					

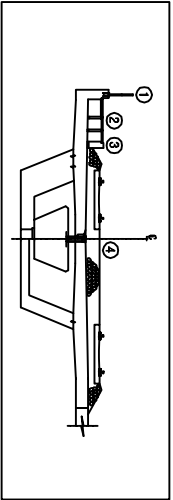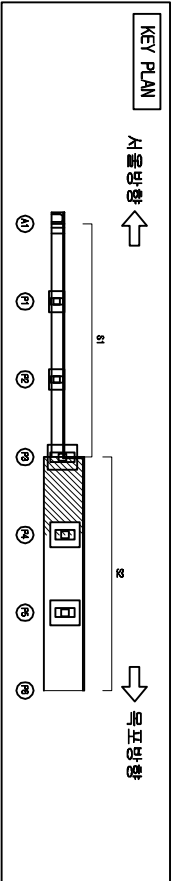

오송1교(하선)

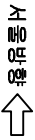

바닥판 상면(S2-1)

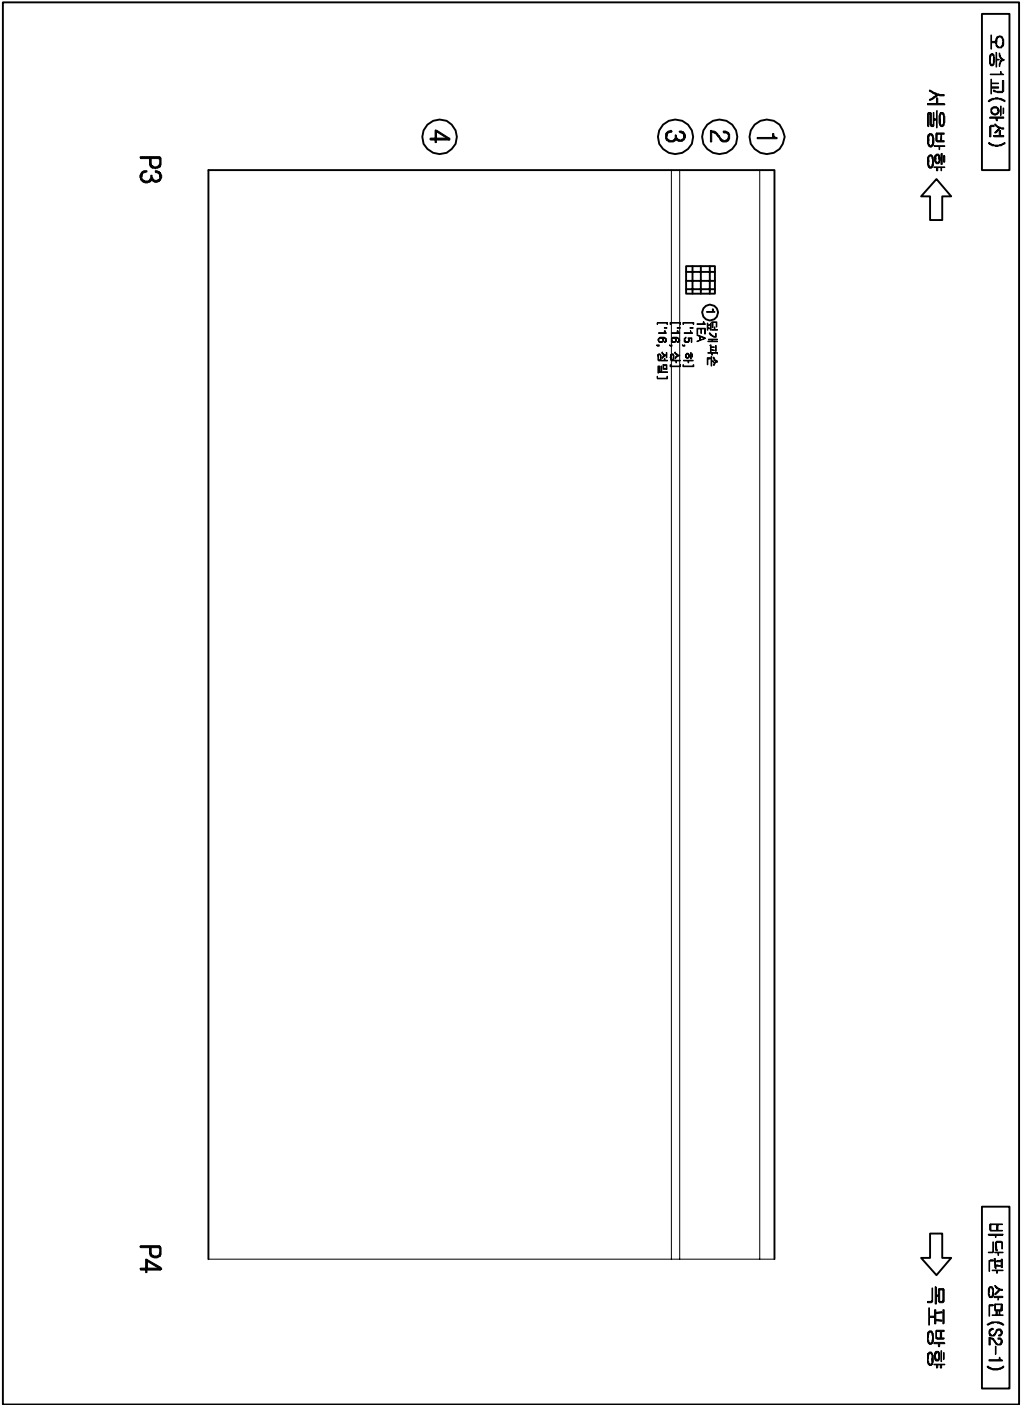



손상물량표

번호	손상현황	손상규모			비고
		CW(mm)	폭(m)	깊이(m)	개소 물량 단위 EA 기준
1	열개파손			1	1 EA 기준
2					
3					
범례

	균열		망상균열		재료분리		균열
	울타리		벽면		철근노출		누수
	포장요철		기초세굴		철근부식		강재부식
	배기구		좌굴변형		방수막		방수막


발주처	과업명	공구	점검기관	구조물명	도면명	도면번호
한국철도공사	2017년도 상반기 호남고속선 오송-익산간	제1-1공구	(주)삼림엔지니어링	오송1교(T1)	바닥판 상면(S2-1)	004
정읍고속철도시설사무소	오송1교와 21개소 구조물 정기·정밀(하차) 점검 용역					

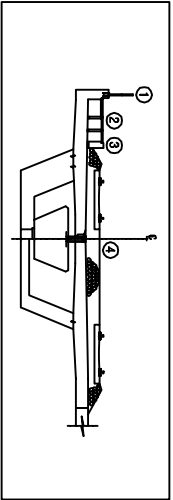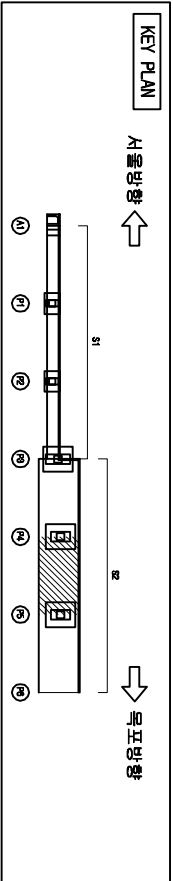

오송1교(하선)

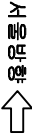

바닥판 상면(S2-2)

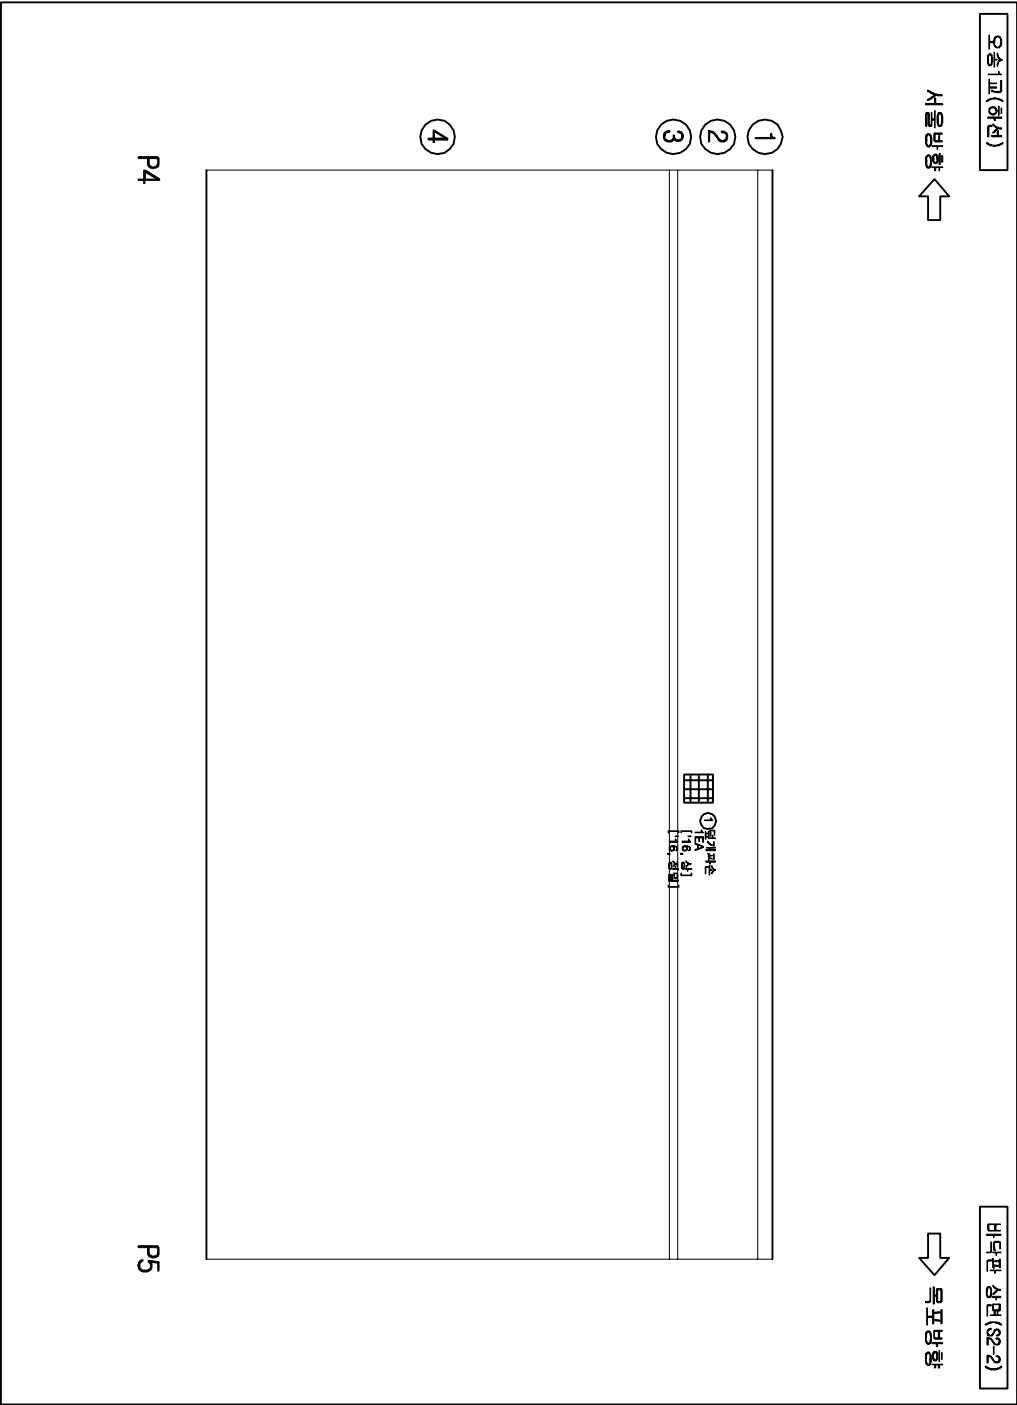



손상물량표

번호	손상현황	손상규모				비고
		CW(mm)	폭(m)	깊이(m)	개소물량	단위
1	열개파손				1	1EA기준
2						
3						
범례

	균열		저로분리		편단층
	울타리		철근노출		수문
	포장요철		철근부식		
	배기구				배관


발주처	과업명	공구	점검기관	구조물명	도면명	도면번호
한국철도공사	2017년도 상반기 호남고속선 오송-익산간	제1-1공구	(주)삼림엔지니어링	오송1교(T1)	바닥판 상면(S2-2)	005
정읍고속철도시설사무소	오송1교와 21개소 구조물 정기·정밀(하차) 점검 구역					

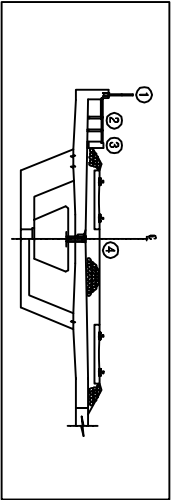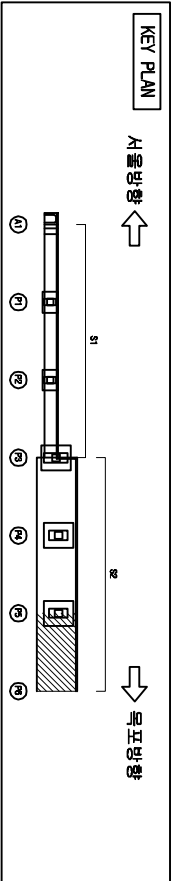

오송1교(하선)

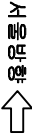

바닥판 상면(S2-3)

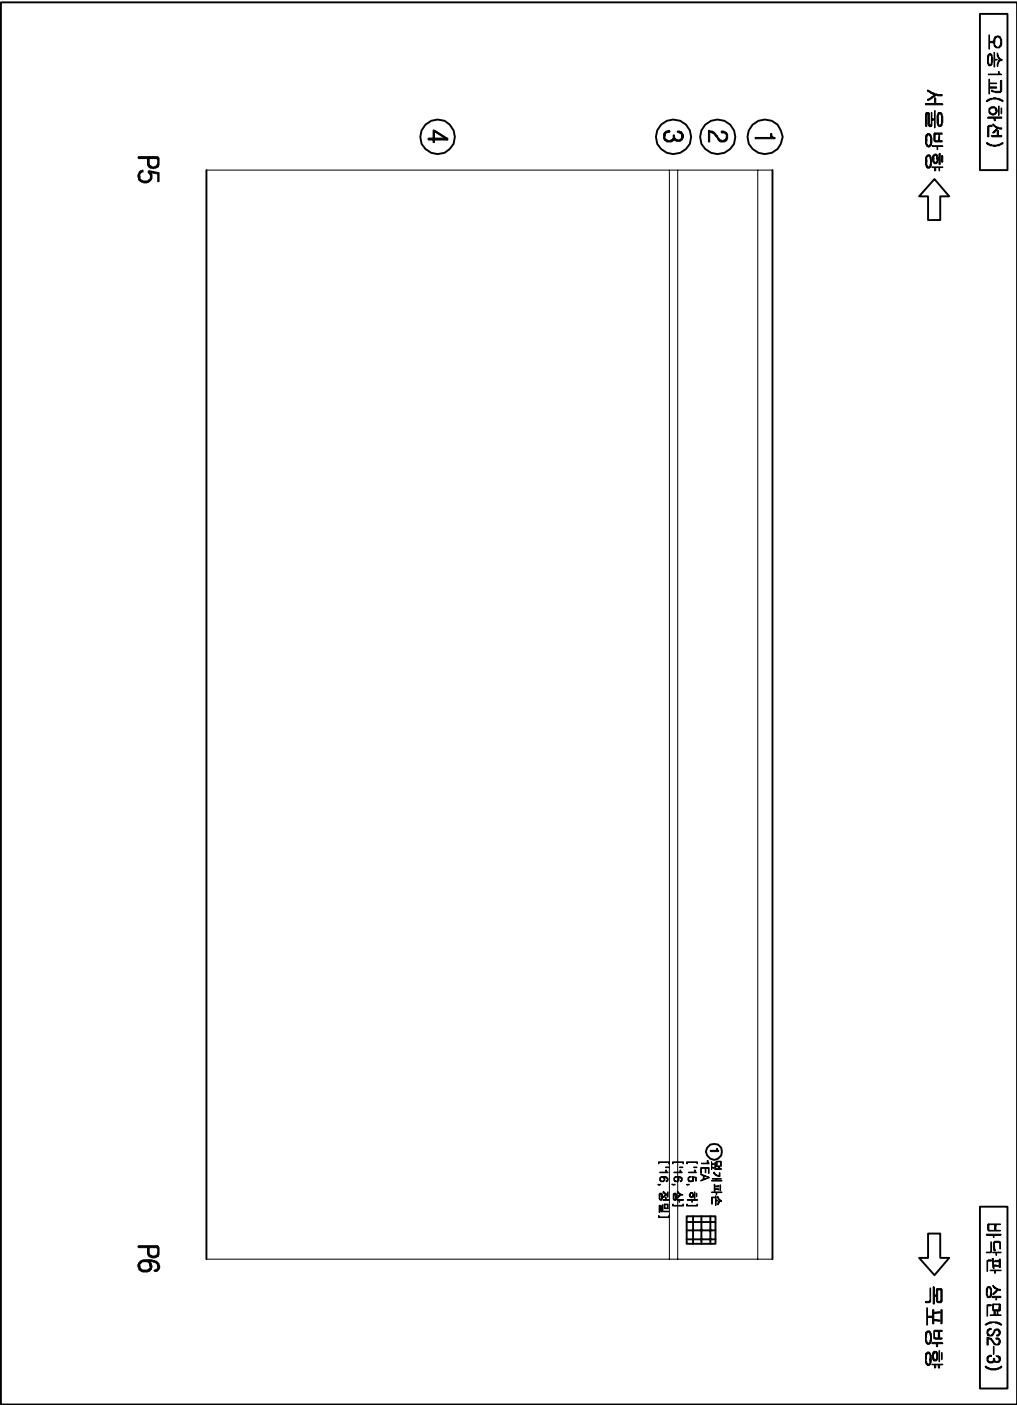



손상물량표

번호	손상현황	손상규모			비고
		CW(mm)	폭(m)	깊이(m)	개소 물량 단위 EA 기준
1	열개파손			1	1
2					
3					
범례

	균열		망상균열		저로분리		편단층
	충돌리		박티		철근노출		누수흔
	포장요철		기초세굴		철근부식		강재부식
	박리박락		배수구		좌굴변형		도면반정

발주처	과업명	공구	점검기관	구조물명	도면명	도면번호
한국철도공사	2017년도 상반기 호남고속선 오송-익산간	제1-1공구	(주)삼림엔지니어링	오송1교(T1)	바닥판 상면(S2-3)	006
정읍고속철도시설사무소	오송1교와 21개소 구조물 정기·정밀(하차) 점검 용역					

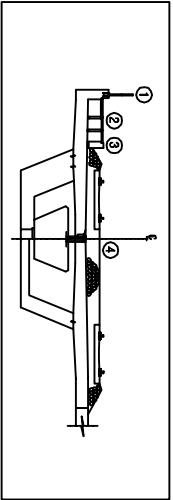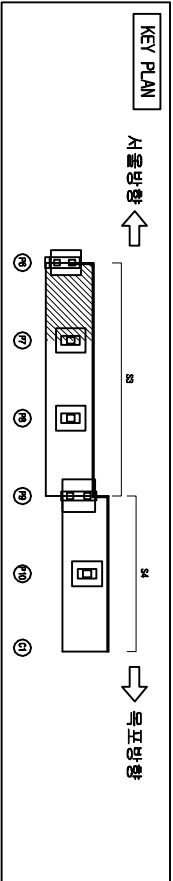


오송1교(하선)

서울방향 ←

바닥판 상면(S3-1)

→ 목포방향

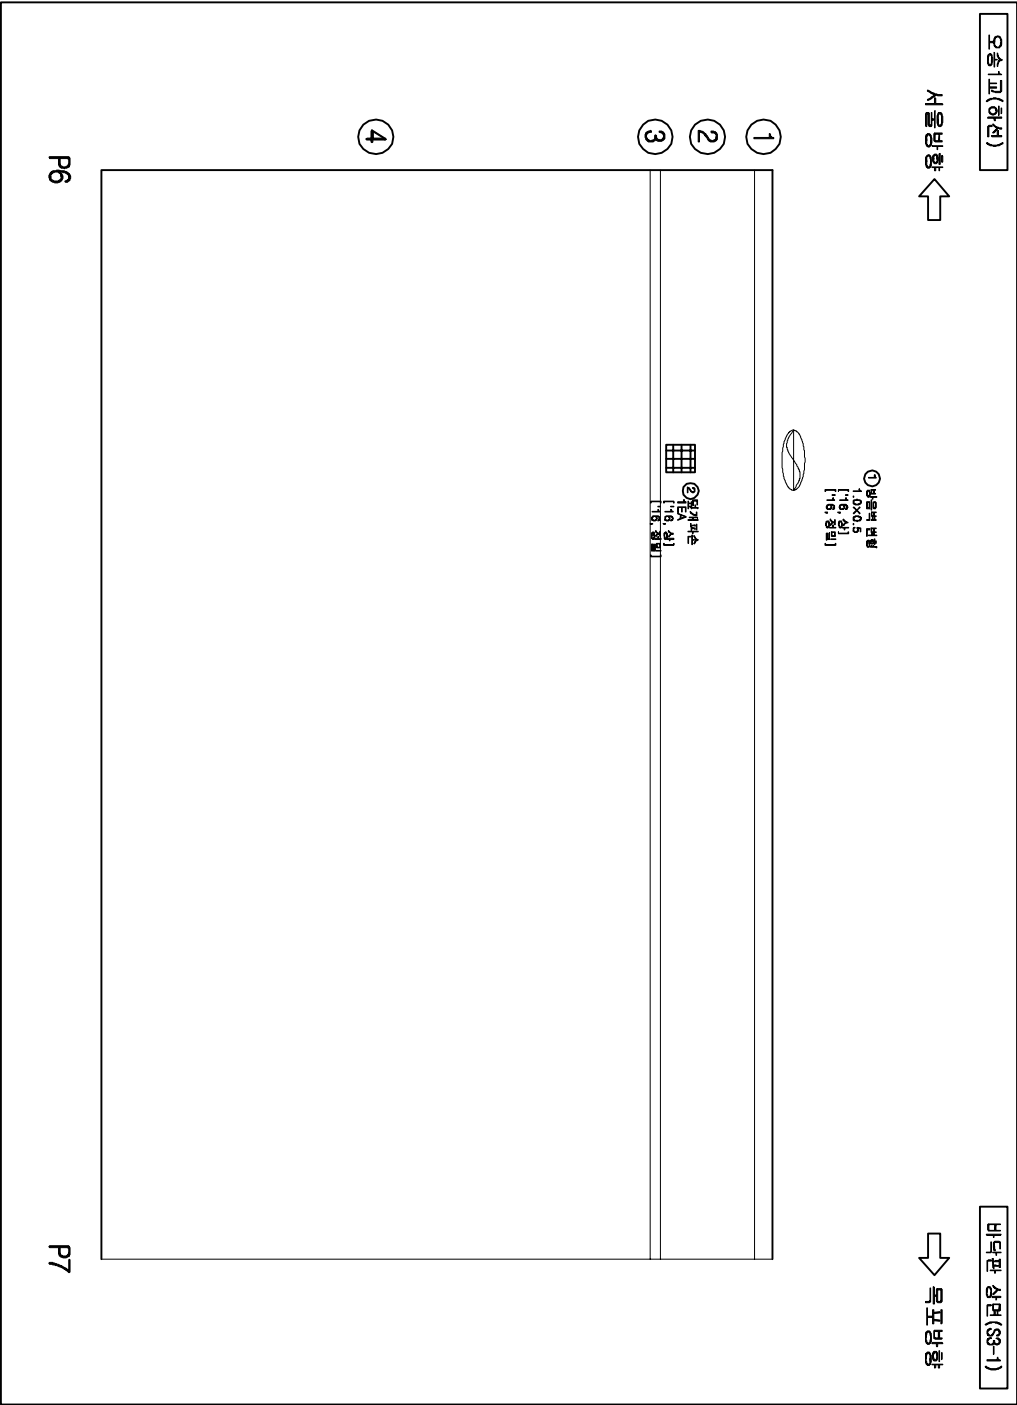



손상물량표

번호	손상현황	손상규모				비고
		CW(mm)	폭(m)	깊이(m)	개소물량	단위
1	변형		1.0	0.5	1	0.50
2	정개파손				1	1
3						EA 기준
4						
5						
범례

	균열		망상균열		재료분리		균열
	울타리		벽면		철근노출		누수
	포장요철		기초세굴		철근부식		강재부식
	배수구		좌굴변형		변형		침하

발주처	과업명	공구	점검기관	구조물명	도면명	도면번호
한국철도공사	2017년도 상반기 호남고속선 오송-익산간	제1-1공구	(주)삼림엔지니어링	오송1교(T1)	바닥판 상면(S3-1)	007
정읍고속철도시설사무소	오송1교와 21개소 구조물 정기·정밀(하차) 점검 용역					

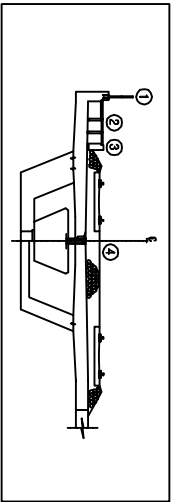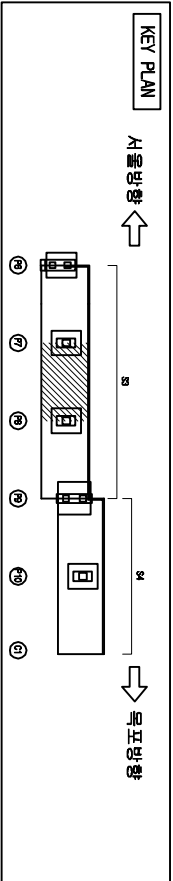


오송1교(하선)

서울방향 ←

바닥판 상면(S3-2)

목포방향 →

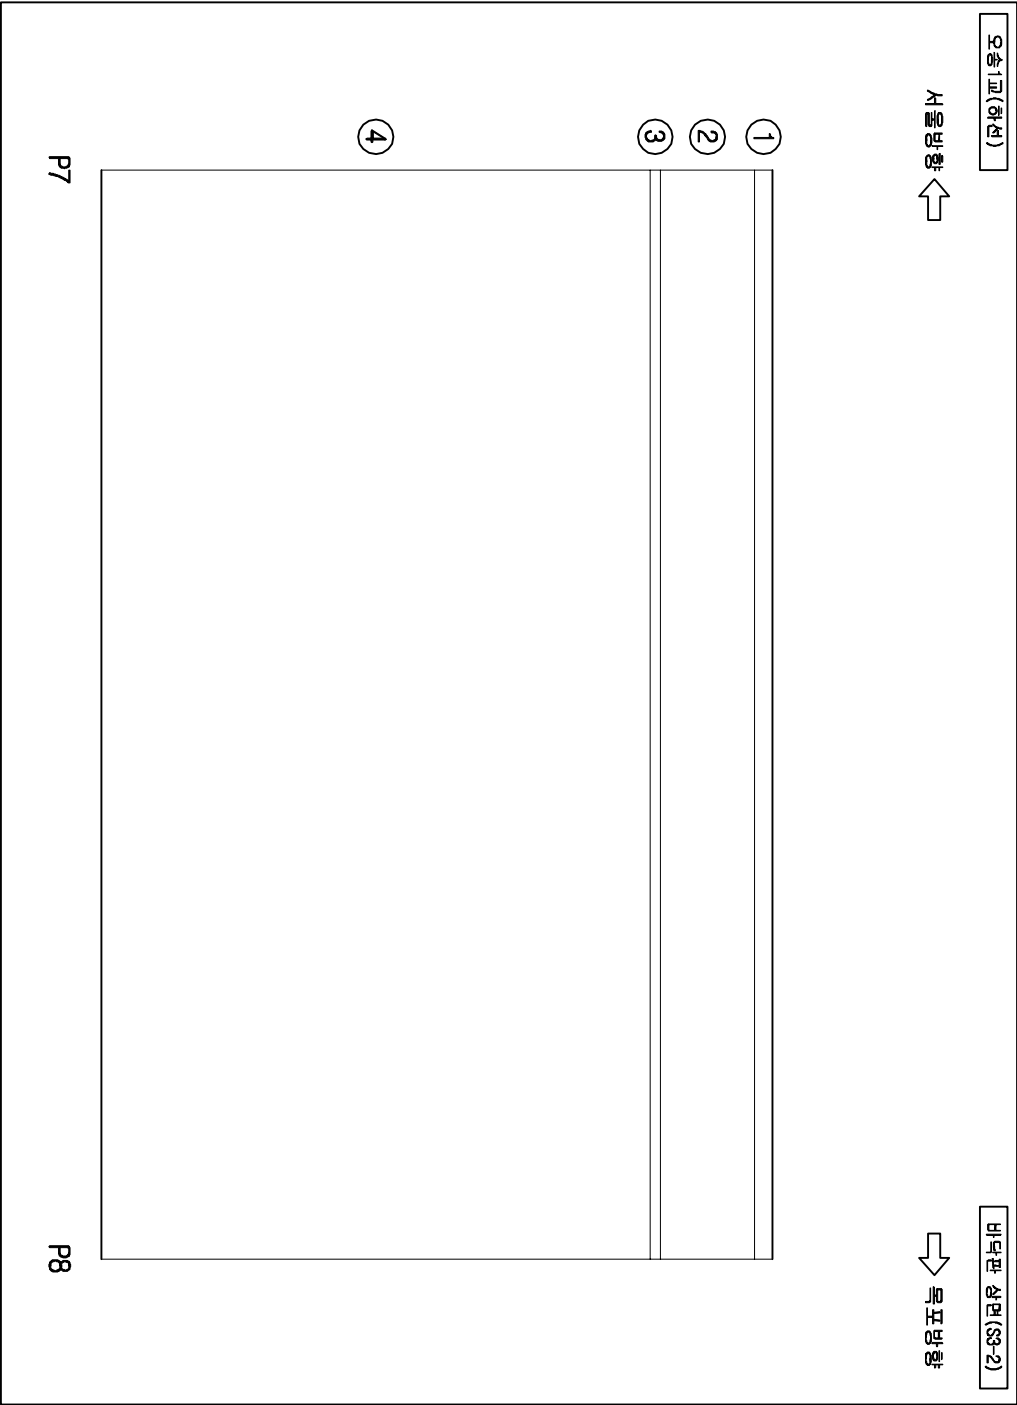



손상물량표

번호	손상현황	손상규모				비고
		CW(mm)	폭(m)	깊이(m)	개소	물량단위
1						
2						
범례

	구 역		명상균열		철근보리		표지등
	침투리		벽 틈		철근노출		수문
	포장요철		기초세굴		철근부식		강제부식
	바 리 바 리		배수구		좌굴변형		반 광 점

발 주 처	과 업 명	공 구	점검기관	구 조 물 명	도 면 명	도면번호
한국철도공사	2017년도 상반기 호남고속선 오송-익산간	제1-1공구	(주)삼림엔지니어링	오송1교(T1)	바닥판 상면(S3-2)	008
정읍고속철도시설사무소	오송1교와 21개소 구조물 정기·정밀(하차) 점검 용역					

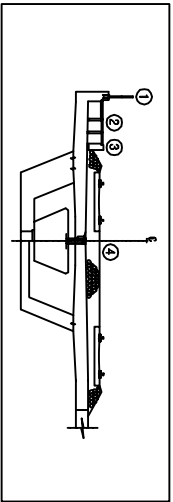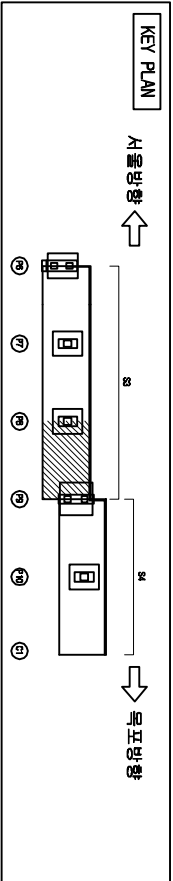


오송1교(하선)

서울방향 ←

바닥판 상면(S3-3)

→ 목포방향

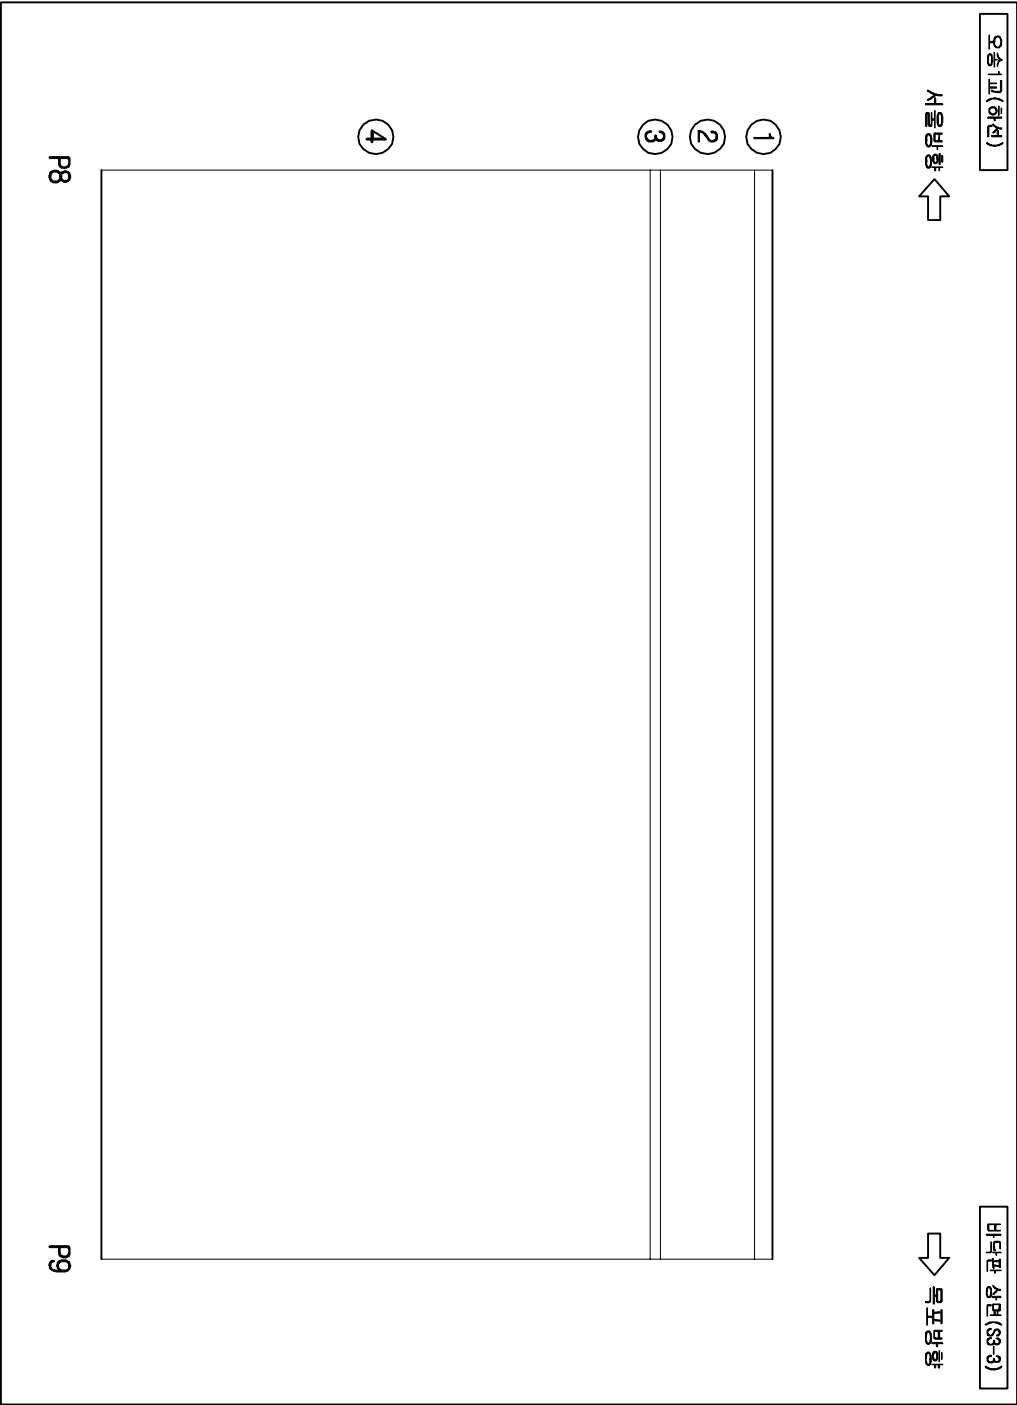



손상물량표

번호	손상현황	CW(mm)	폭(m)	깊이(m)	개소	물량	단위	비고
1	상태양호							
2								
3								
범례

CW < 0.2	균열	망상균열	저로분리	편단층
충돌리	벽면	벽면	철근노출	누수
포장요철	기초세굴	철근부식	강재부식	
바닥바닥	배수구	좌굴변형	도면반	점


발주처	과업명	공구	점검기관	구조물명	도면명	도면번호
한국철도공사	2017년도 상반기 호남고속선 오송-익산간	제1-1공구	(주)삼림엔지니어링	오송1교(T1)	바닥판 상면(S3-3)	009
정읍고속철도시설사무소	오송1교와 21개소 구조물 정기·정밀(하차) 점검 구역					

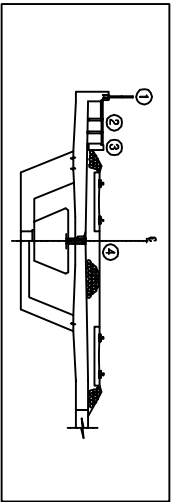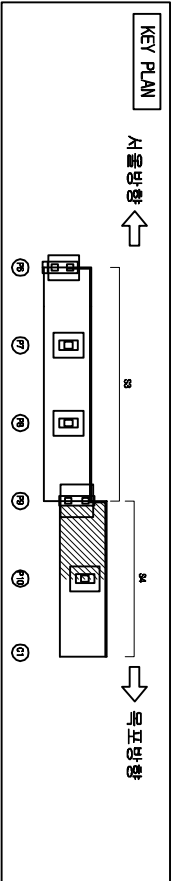

오송1교(하선)

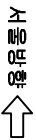

바닥판 상면(S4-1)

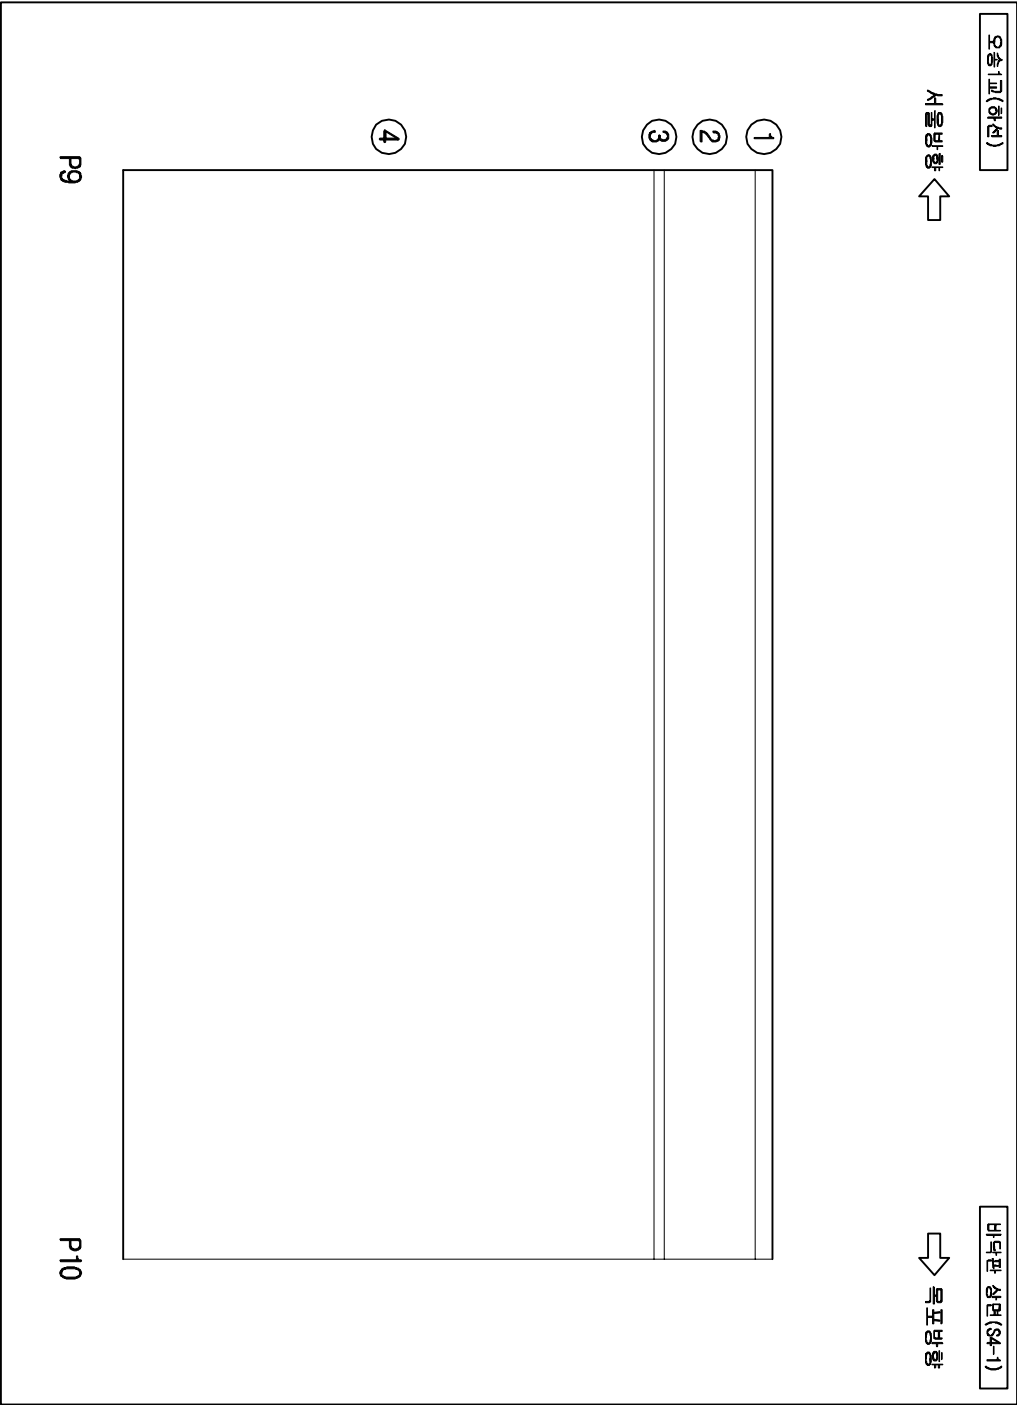



손상물량표

번호	손상현황	손상규모				비고
		CW(mm)	폭(m)	깊이(m)	개소	물량단위
1						
2						
범례

	균열		망상균열		저로보리		표준
	충돌리		박타		철근노출		누수
	포장요철		기초세굴		철근부식		강재부식
	바닥바라		배수구		좌굴변형		반발점

발주처	과업명	공구	점검기관	구조물명	도면명	도면번호
한국철도공사	2017년도 상반기 호남고속선 오송-익산간	제1-1공구	(주)삼림엔지니어링	오송1교(T1)	바닥판 상면(S4-1)	010
정읍고속철도시설사무소	오송1교와 21개소 구조물 정기·정밀(하차) 점검 구역					

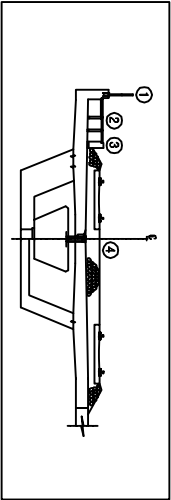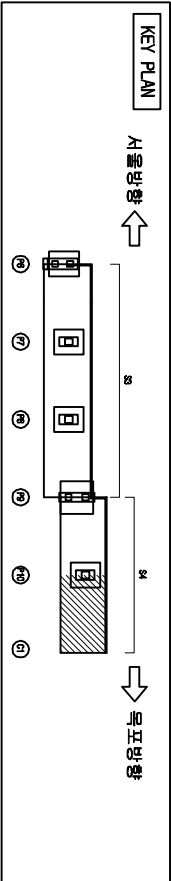


오송1교(하선)

서울방향 ←

바닥판 상면(S4-2)

→ 목포방향

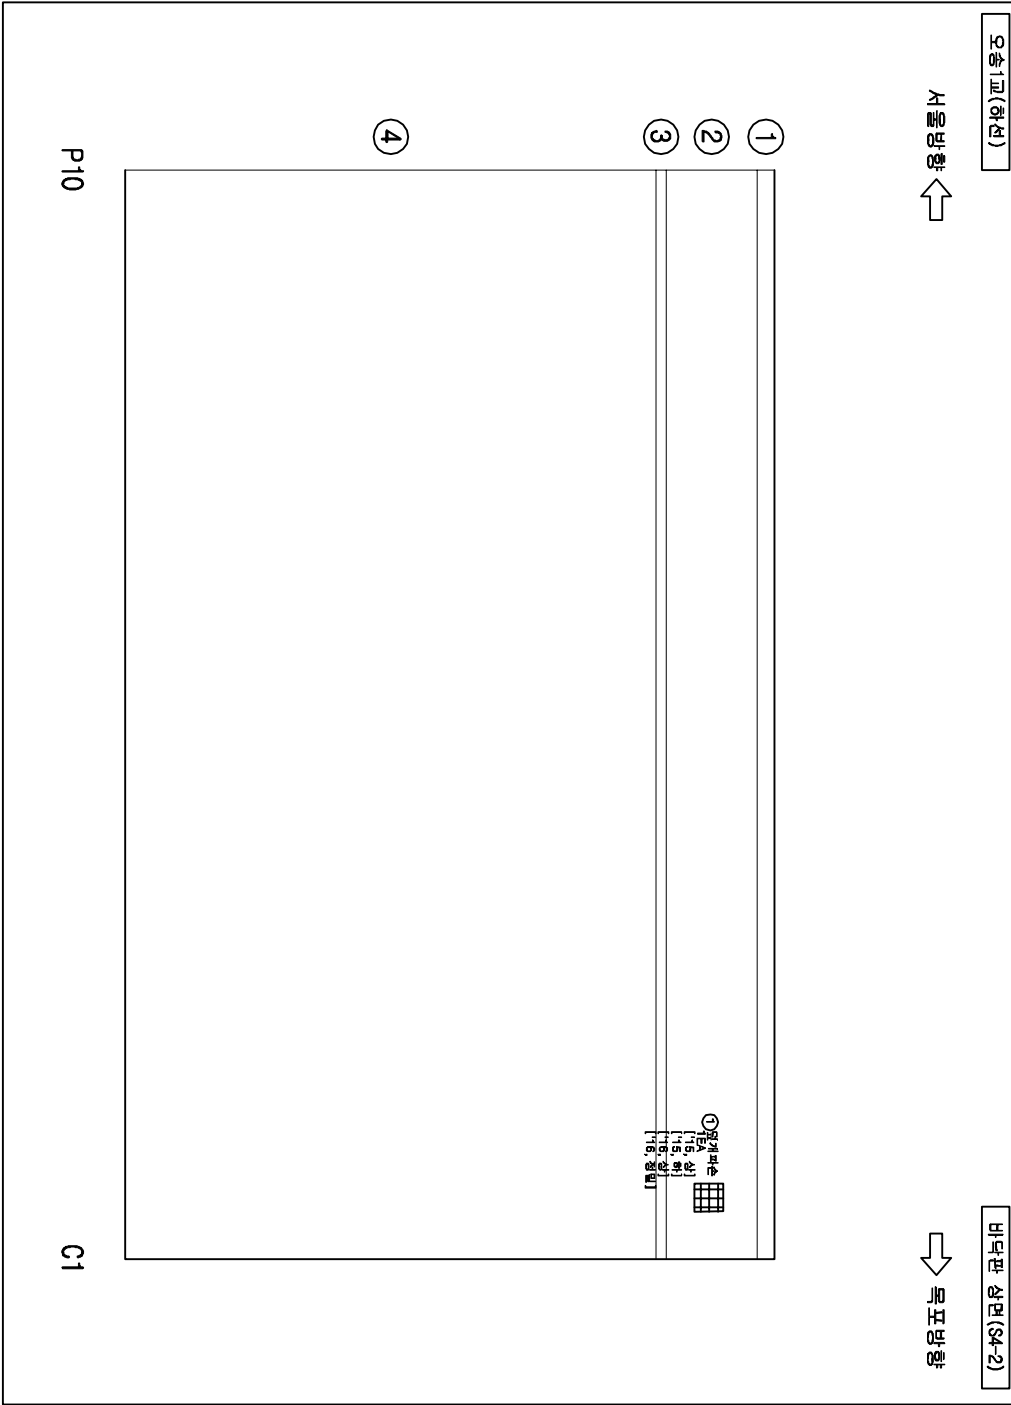



손상물량표

번호	손상현황	CW(mm)	폭(m)	길이(m)	개소	물량	단위	비고
1	말개파손				1	1	EA	기준
2								
3								
범례

	구 결		구 결	
	충돌리		충돌리	
	포장요철		포장요철	
	기초세굴		기초세굴	
	배수구		배수구	
	철근노출		철근노출	
	부식		부식	
	망상균열		망상균열	
	저로파손		저로파손	
	편상		편상	
	구 결		구 결	

발주처	과업명	공구	점검기관	구조물명	도면명	도면번호
한국철도공사	2017년도 상반기 호남고속선 오송-익산간	제1-1공구	(주)삼림엔지니어링	오송1교(T1)	바닥판 상면(S4-2)	011
정읍고속철도시설사무소	오송1교와 21개소 구조물 정기·정밀(하차) 점검 구역					

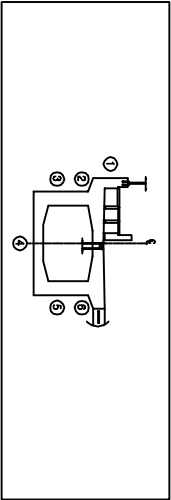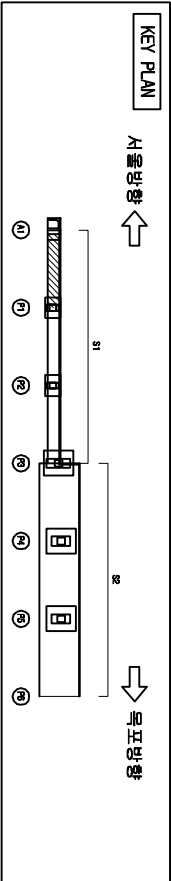


오송1교(하선)

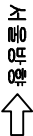

바닥판하면,기타외부(S1-1)



- 컨틸레버측면 ①
- 컨틸레버하면 ②
- PSC BOX 측면 ③
- PSC BOX 하면 ④
- PSC BOX 측면 ⑤
- 컨틸레버하면 ⑥

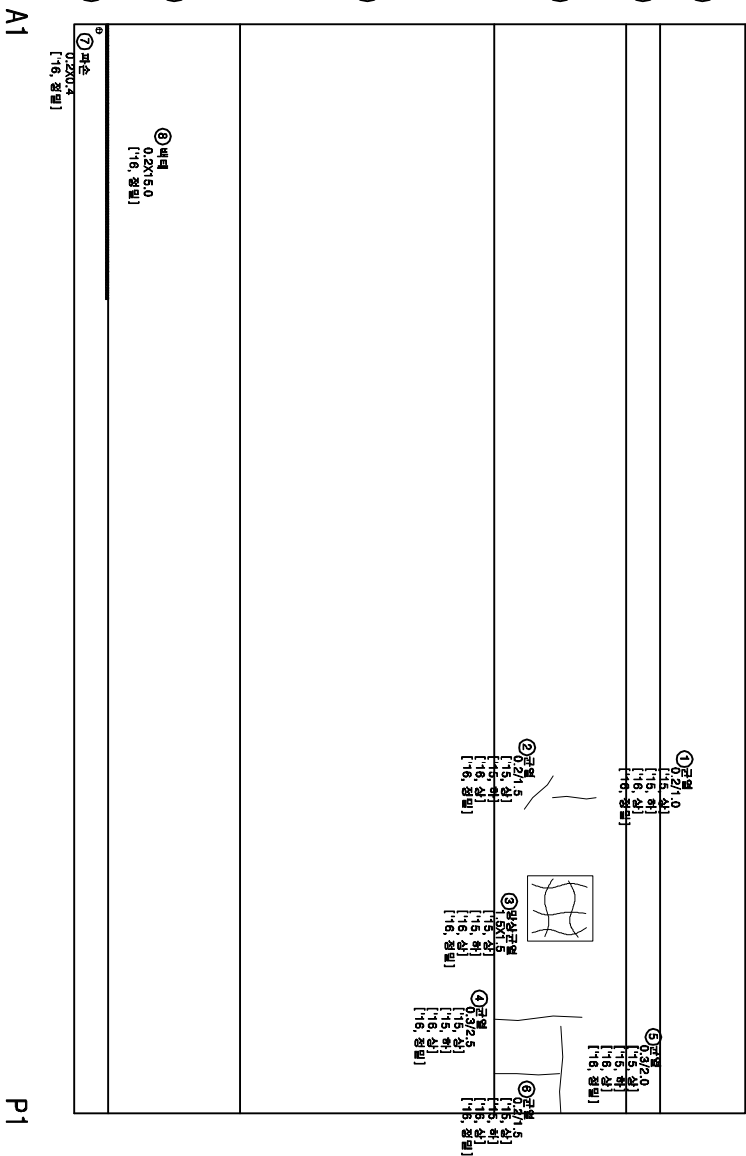

A1

P1



손상량량표

번호	손상현황	손상규모				비고
		CW(mm)	폭(m)	길이(m)	개소	물량 단위
1	균열(0.3mm미만)	0.2		1.0	1	1.00 ㎡ 기준
2	균열(0.3mm미만)	0.2		1.5	1	1.50 ㎡ 기준
3	망상균열		1.5	1.5	1	2.25 ㎡ 기준
4	균열(0.3mm이상)	0.3		2.5	1	2.50 ㎡ 기준
5	균열(0.3mm이상)	0.3		2.0	1	2.00 ㎡ 기준
6	균열(0.3mm미만)	0.2		1.5	1	1.50 ㎡ 기준
7	파손		0.2	0.4	1	0.08 ㎡ 기준
8	백태		0.2	15.0	1	3.00 ㎡ 기준
9						
10						
범례

CW < 0.2	망상균열	파손부위	표준
충돌리	백태	철근노출	수손
포장요철	기초세굴	철근부식	강재부식
박리 박락	배수구	좌굴변형	방파 침


발주처	과업명	공구	점검기관	구조물명	도면명	도면번호
한국철도공사	2017년도 상반기 호남고속선 오송-익산간	제1-1공구	(주)삼원엔지니어링	오송1교(T1)	바닥판하면,기타외부(S1-1)	012
정읍고속철도시설사무소	오송1교와 2개소 구조물 정기·정밀(하자) 점검 용역					

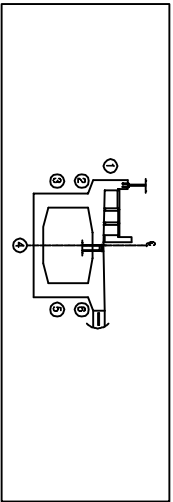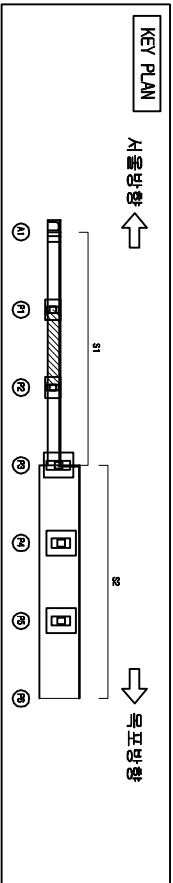

오송1교(하선)

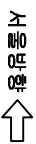

바닥판하면,기타외부(S1+2)

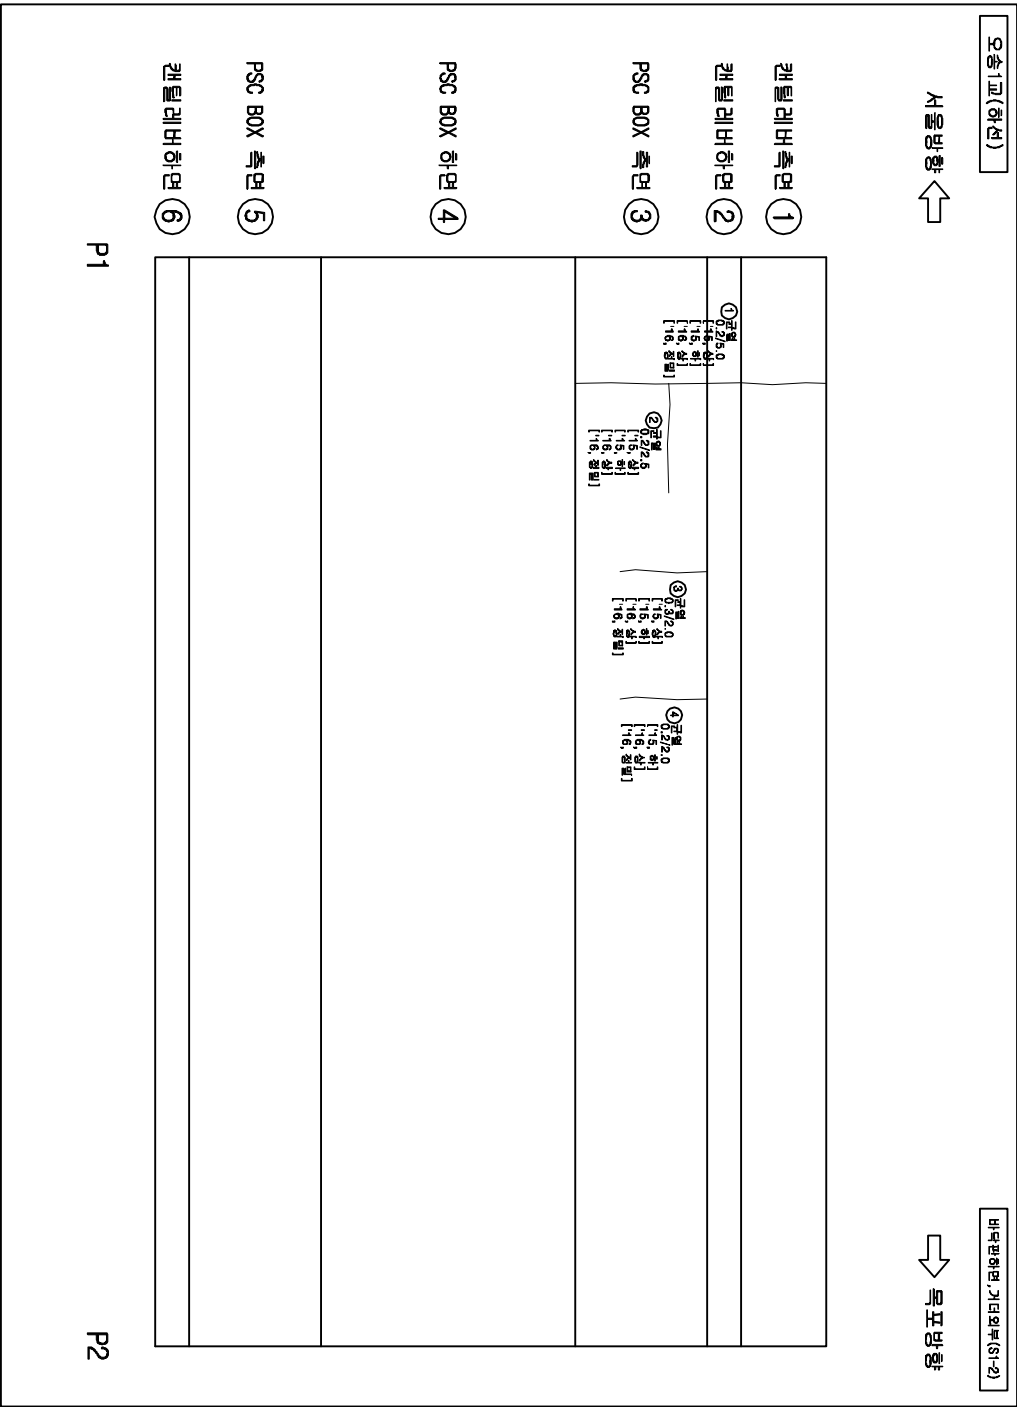



손상물량표

번호	손상현황	손상규모				비고
		CW(mm)	폭(m)	길이(m)	개소	물량단위
1	균열(0.3mm이하)	0.2		5.0	1	5.00 ㎡ 기준
2	균열(0.3mm이하)	0.2		2.5	1	2.50 ㎡ 기준
3	균열(0.3mm이상)	0.3		2.0	1	2.00 ㎡ 기준
4	균열(0.3mm이하)	0.2		2.0	1	2.00 ㎡ 기준
5						
6						
범례

	균열		면상균열		콘크리트파괴		철근
	콘크리트파괴		철근		콘크리트파괴		철근
	철근		콘크리트파괴		철근		콘크리트파괴
	철근		콘크리트파괴		철근		콘크리트파괴
발주처	과업명	공구	점검기관	구조물명	도면명	도면번호
한국철도공사	2017년도 상반기 호남고속선 오송-익산간	제1-1공구	(주)삼림엔지니어링	오송1교(T1)	바닥판하면,기타외부(S1+2)	013
정읍고속철도시설사무소	오송1교와 2개소 구조물 정기·정밀(하자) 점검 용역					

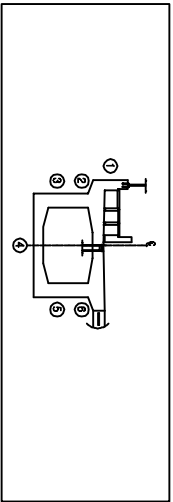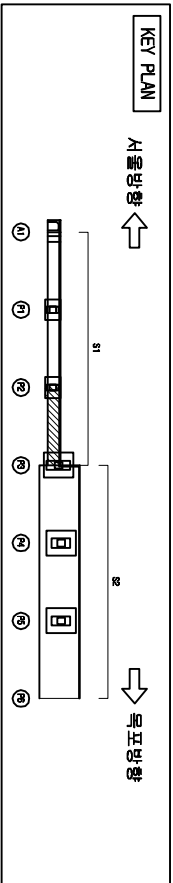


오송1교(하선)

바닥판하면,기타외부(S1~3)

서울방향

목포방향

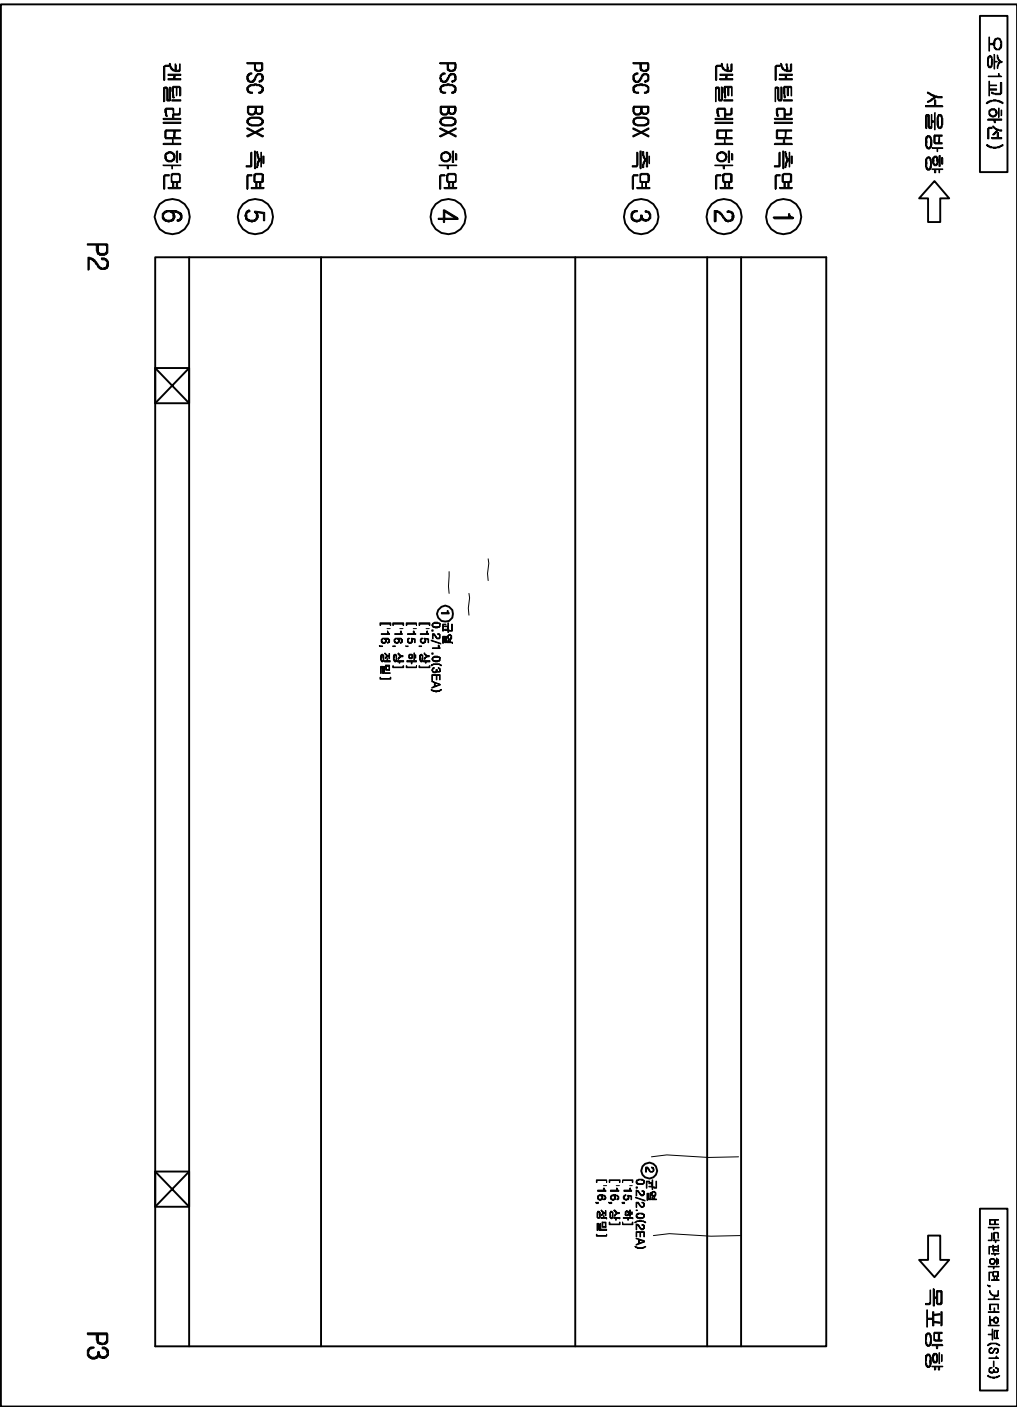



손상물량표

번호	손상현황	손상규모				비고
		CW(mm)	폭(m)	길이(m)	개소	물량 단위
1	균열(0.3mm미만)	0.2		1.00	3	3.00 m 기준
2	균열(0.3mm미만)	0.2		2.0	2	4.00 m 기준
3						
4						
범례

CW < 0.2	균열	망상균열	직교균열	편심균열
충돌리	충돌리	박타	철근노출	부수층
포장요철	포장요철	기초세굴	철근부식	강재부식
박리	박리	배수구	좌굴변형	도면반정

발주처	과업명	공구	점검기관	구조물명	도면명	도면번호
한국철도공사	2017년도 상반기 호남고속선 오송-익산간	제1-1공구	(주)삼림엔지니어링	오송1교(T1)	바닥판하면,기타외부(S1~3)	014
정읍고속철도시설사무소	오송1교와 21개소 구조물 정기·정밀(하자) 점검 용역					

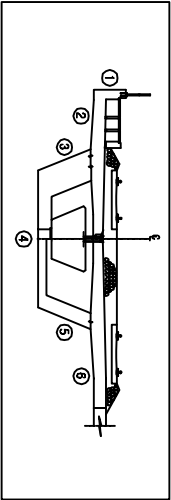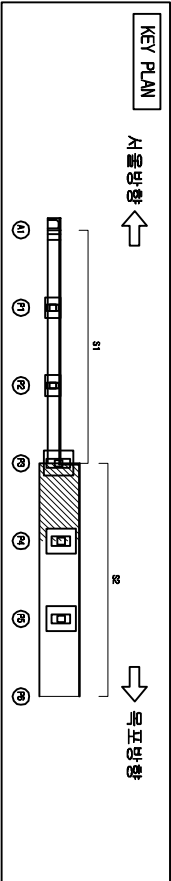

오송1교(하선)

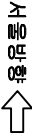

바닥판하면,기타외부(S2-1)



컨틸레버측면 ①	
컨틸레버하면 ②	
PSC BOX 측면 ③	
PSC BOX 하면 ④	
PSC BOX 측면 ⑤	
컨틸레버하면 ⑥	

P3

P4



손상물량표

번호	손상현황	손상규모				비고
		CW(mm)	폭(m)	깊이(m)	개소물량단위	
1	상대양호					
2						
3						
범례

	근원		망상근형		재로보리		편상
	충돌리		박티		철근노출		누수
	포장요철		기초세굴		철근부식		강재부식
	박리박락		배수구		좌굴변형		반발점

발주처	과업명	공구	점검기관	구조물명	도면명	도면번호
한국철도공사	2017년도 상반기 호남고속선 오송-익산간	제1-1공구	(주)삼림엔지니어링	오송1교(T1)	바닥판하면,기타외부(S2-1)	015
정읍고속철도시설사무소	오송1교와 2개소 구조물 정기·정밀(하차) 점검 구역					

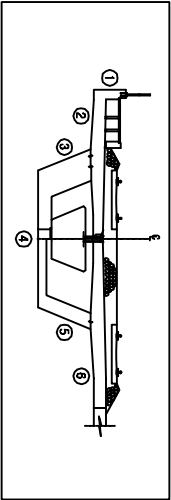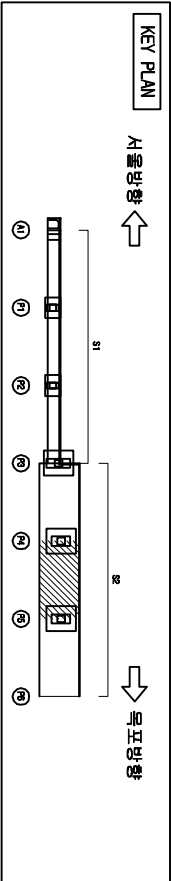

오송1교(하선)

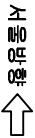

바닥판하면, 기둥외부(S2-2)



컨틸레버측면 ①	
컨틸레버하면 ②	
PSC BOX 측면 ③	
PSC BOX 하면 ④	
PSC BOX 측면 ⑤	
컨틸레버하면 ⑥	

P4

P5



손상물량표

번호	손상현황	손상규모				비고
		CW(mm)	폭(m)	깊이(m)	개소물량단위	
1	상대양호					
2						
3						
범례

	균열		망상균열		표면균열		표면균열
	충돌리		박리		철근노출		콘크리트손상
	포장요철		기초세굴		철근부식		강재부식
	박리박리		배수구		좌굴변형		변형발생

발주처	과업명	공구	점검기관	구조물명	도면명	도면번호
한국철도공사				2017년도 상반기 호남고속선 오송-익산간		
정읍고속철도시설사무소		제1-1공구	(주)삼림엔지니어링	오송1교(T1)	바닥판하면, 기둥외부(S2-2)	016

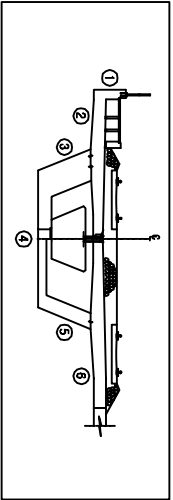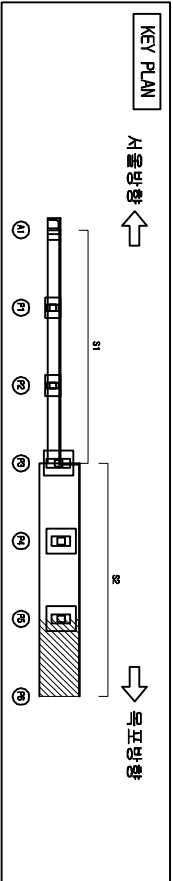

오송1교(하선)

서울방향 ←

바닥판하면, 가드외부(S2-3)

→ 목표방향

컨틸레버측면 ①	
컨틸레버하면 ②	
PSC BOX 측면 ③	
PSC BOX 하면 ④	
PSC BOX 측면 ⑤	
컨틸레버하면 ⑥	

P5

P6



손상물량표

번호	손상현황	손상규모				비고
		CW(mm)	폭(m)	깊이(m)	개소물량	단위
1	상대양호					
2						
3						
범례

	구멍		맨홀구멍		제로판타		편광		천공
	충돌리		박타		제로노출		수문		수문
	포장요철		기초세굴		철근부식		강재부식		강재부식
	박리박락		배수구		좌굴변형		반발점		반발점

발주처	과업명	공구	점검기관	구조물명	도면명	도면번호
한국철도공사				2017년도 상반기 호남고속선 오송-익산간		
정읍고속철도시설사무소	오송1교와 21개소 구조물 정기·정밀(하차) 점검 용역	제1-1공구	(주)삼림엔지니어링	오송1교(T1)	바닥판하면, 가드외부(S2-3)	017

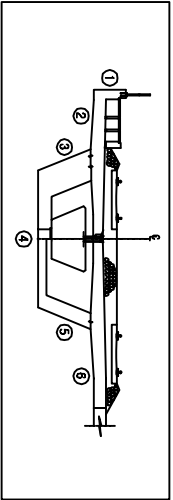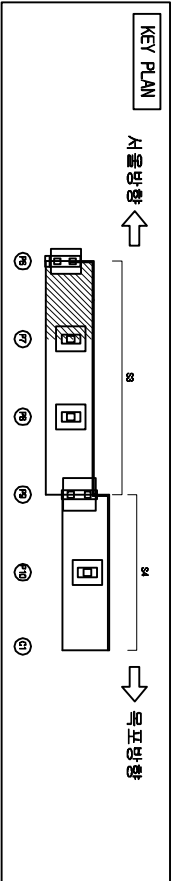

오송1교(하선)

서울방향 ←

→ 목표방향

바닥판하면,기타외부(S3-1)

캔틸레버측면 ①

캔틸레버하면 ②

PSC BOX 측면 ③

PSC BOX 하면 ④

PSC BOX 측면 ⑤

캔틸레버하면 ⑥

P6

P7



손상물량표

번호	손상현황	손상규모				비고
		CW(mm)	폭(m)	깊이(m)	개소	물량 단위
1	상대양호					
2						
3						
범례

	근원		망상근원		콘크리트		철근
	충돌리		벽면		철근노출		수문
	포장요철		기초세굴		철근부식		강재부식
	바리		배수구		좌굴변형		발판침

발주처	과업명	공구	점검기관	구조물명	도면명	도면번호
한국철도공사	2017년도 상반기 호남고속선 오송-익산간	제1-1공구	(주)삼림엔지니어링	오송1교(T1)	바닥판하면,기타외부(S3-1)	018
정읍고속철도시설사무소	오송1교와 2개소 구조물 정기·정밀(하차) 점검 용역					

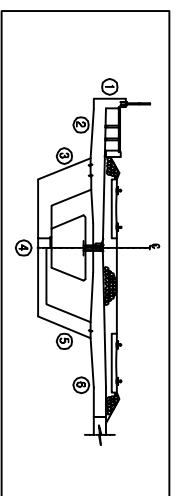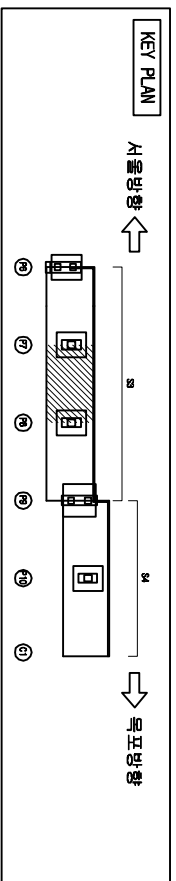

오송1교(하선)

버티컬형면, 기단외부(SB-2)

서둘방향:

← 목포방향

캔틸레버측면 ①

캔틸레버하면 ②

PSC BOX 측면 ③

PSC BOX 하면 ④

PSC BOX 측면 ⑤

손상물량표



번호	손상 현황	손상 규모					비고	
		CM(mm)	폭(m)	깊이(m)	개소	물량		단위
1	시공불량		0.5	0.5	1	0.25	㎡	기준
2								
3								
권투 레버하면 ⑥

P7
P8

			
정사각형	오른쪽	파도선	근원
			
원	기호 배열	꽃잎	망원경
			
좌측 반원	원 반사	원 반사	좌측 반원
			
반원	강제 반사	무수온	무수온

발 주 처	과 업 명	공 구	점검기관	구 조 물 명	도 면 명	도면번호
한국철도공사 점검고속철도시설사무소	2017년도 상반기 호남고속선 오송-익산간 오송1교외 21개소 구조물 정기·정밀(하자) 점검 용역	제1-1공구	(주)삼림엔지니어링	오송1교(11)	바닥판하면, 기둥외부(SS-2)	019

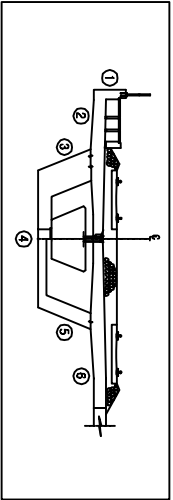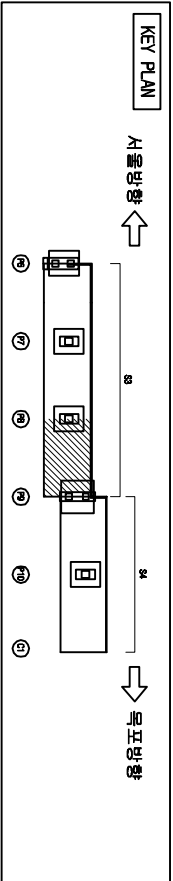

오송1교(하선)

서울방향 ←

바닥판하면, 기단외부(S3-3)

→ 목포방향

컨틸레버측면 ①	
컨틸레버하면 ②	
PSC BOX 측면 ③	
PSC BOX 하면 ④	○
PSC BOX 측면 ⑤	
컨틸레버하면 ⑥	

P8

P9



손상물량표

번호	손상현황	CW(mm)	폭(m)	길이(m)	개소	물량	단위	비고
1	상대양호							
2								
3								
범례

CW < 0.2	균열	망상균열	저로분리	편상
충돌리	박타	철근노출	부식	수문
포장요철	기초세굴	철근부식	강재부식	
바리 바리	배수구	좌굴변형	반발점	

발주처	과업명	공구	점검기관	구조물명	도면명	도면번호
한국철도공사	2017년도 상반기 호남고속선 오송-익산간	제1-1공구	(주)삼림엔지니어링	오송1교(T1)	바닥판하면, 기단외부(S3-3)	020
정읍고속철도시설사무소	오송1교와 2개소 구조물 정기·정밀(하차) 점검	영역				

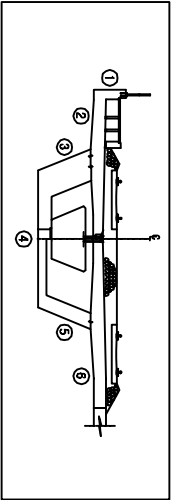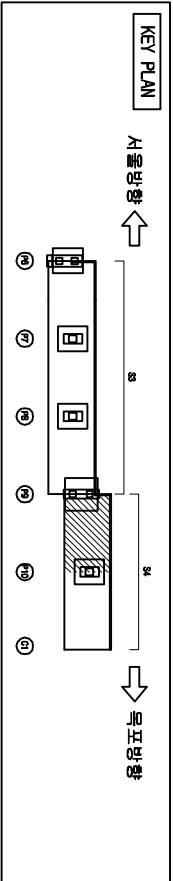

오송1교(하선)

서울방향 ←

→ 목포방향

바닥판하면, 가드외부(S&F-1)

컨틸레버측면 ①	
컨틸레버하면 ②	
PSC BOX 측면 ③	
PSC BOX 하면 ④	
PSC BOX 측면 ⑤	
컨틸레버하면 ⑥	

P9

P10



손상물량표

번호	손상현황	CW(mm)	폭(m)	길이(m)	개소	물량	단위	비고
1	상대양호							
2								
3								
범례

CW < 0.2	균열	망상균열	저로분리	편상
충돌리	박타	철근노출	부식	수손
포장요철	기초세굴	철근부식	강재부식	
박리박락	배수구	좌굴변형	도면반	점

발주처	과업명	공구	점검기관	구조물명	도면명	도면번호
한국철도공사	2017년도 상반기 호남고속선 오송-익산간	제1-1공구	(주)삼림엔지니어링	오송1교(T1)	바닥판하면, 가드외부(S&F-1)	021
정읍고속철도시설사무소	오송1교와 2개소 구조물 정기·정밀(하차) 점검 구역					

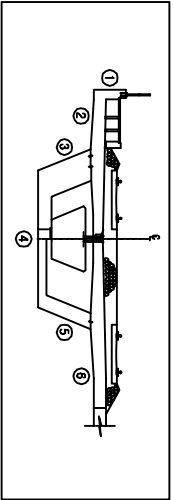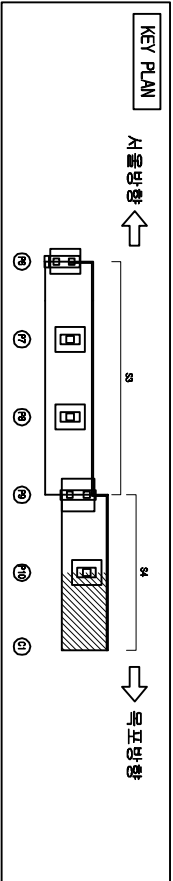

오송1교(하선)

서울방향 ←

바닥판하면, 기단외부(S&2)

→ 목포방향

캔틸레버측면 ①	
캔틸레버하면 ②	
PSC BOX 측면 ③	
PSC BOX 하면 ④	
PSC BOX 측면 ⑤	
캔틸레버하면 ⑥	

P10

C1



손상물량표

번호	손상현황	CW(mm)	폭(m)	길이(m)	개소	물량	단위	비고
1	상대양호							
2								
3								
범례




CW < 0.2	균열	망상균열	저로분리	편상
충돌리	박타	철근노출	부식	수문
포장요철	기초세굴	철근부식	강재부식	
바리박리	배수구	좌굴변형	반발점	

발주처	과업명	공구	점검기관	구조물명	도면명	도면번호
한국철도공사	2017년도 상반기 호남고속선 오송-익산간	제1-1공구	(주)삼림엔지니어링	오송1교(T1)	바닥판하면, 기단외부(S&2)	022
정읍고속철도시설사무소	오송1교와 2개소 구조물 정기·정밀(하차) 점검 용역					

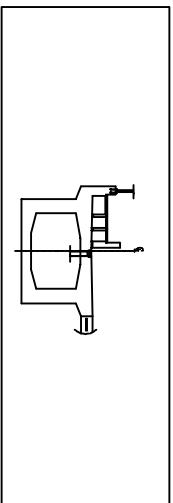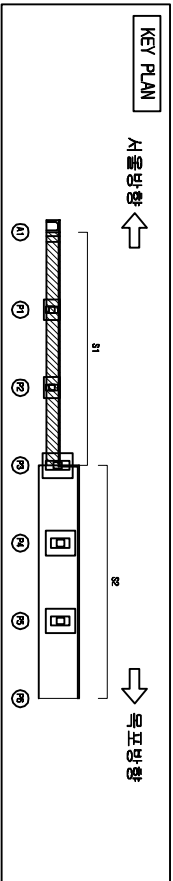

오송1교(하선)

PSC Box Girder 내부(S1~G1)

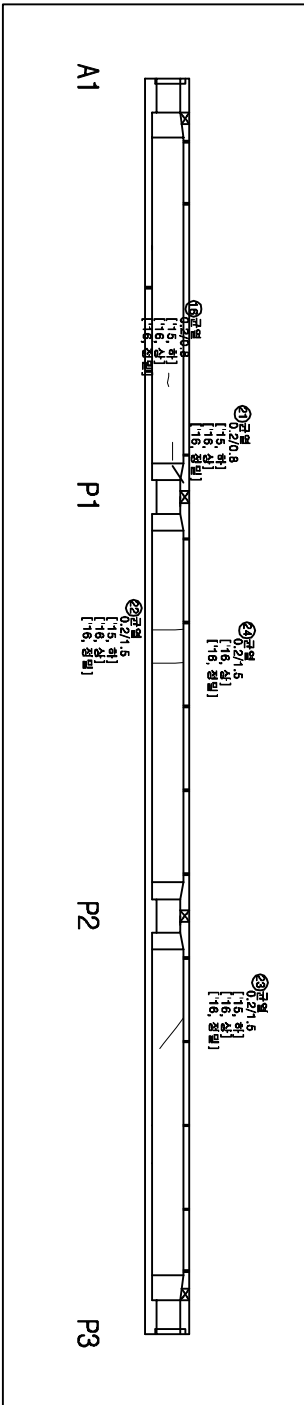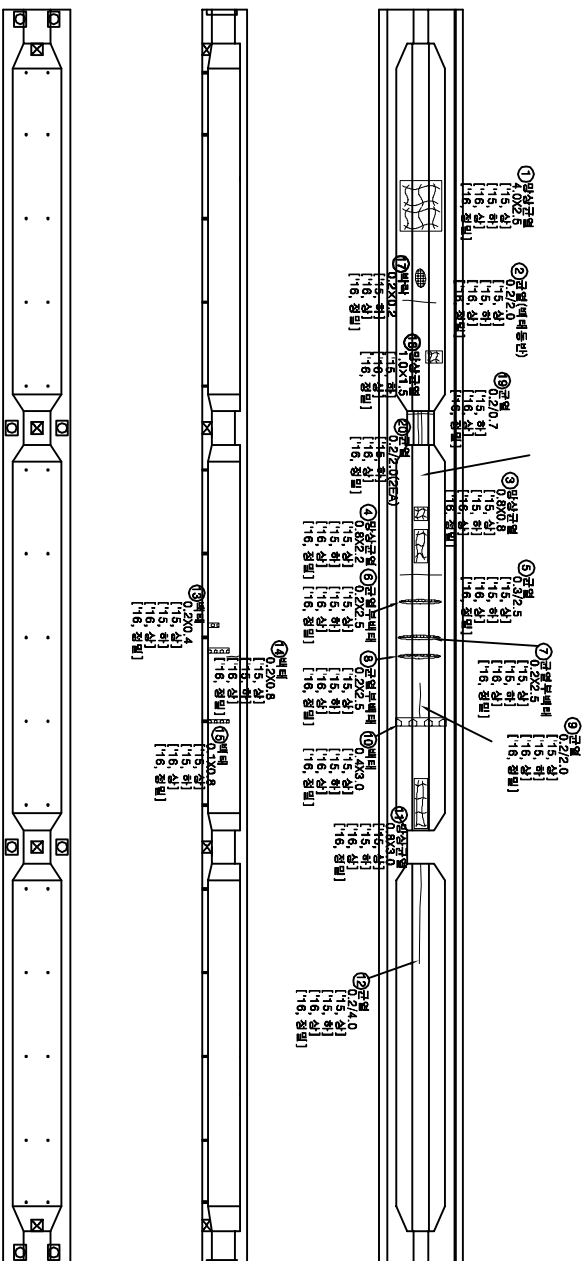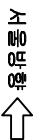



손상물량표

번호	손상 현 황	손 상 규 모			비고
		CW(mm)	폭(m)	길이(m)	개소 물량 단위
1	망상균열		4.0	2.5	1 10.0 ㎡ 기준
2	균열(0.3mm미만)	0.2		2.0	1 2.00 ㎡ 기준
3	망상균열		0.8	0.8	1 0.64 ㎡ 기준
4	망상균열		0.8	2.2	1 1.76 ㎡ 기준
5	균열(0.3mm이상)	0.3		2.5	1 2.50 ㎡ 기준
6	균열부백태		0.2	2.5	1 0.50 ㎡ 기준
7	균열부백태		0.2	2.5	1 0.50 ㎡ 기준
8	균열부백태		0.2	2.5	1 0.50 ㎡ 기준
9	균열(0.3mm미만)	0.2		2.0	1 2.00 ㎡ 기준
10	백태		0.4	3.0	1 1.12 ㎡ 기준
11	망상균열		0.8	3.0	1 2.40 ㎡ 기준
12	균열(0.3mm미만)	0.2		5.0	1 5.00 ㎡ 변경
13	백태		0.2	0.4	1 0.08 ㎡ 기준
14	백태		0.2	0.8	1 0.16 ㎡ 기준
15	백태		0.1	0.8	1 0.08 ㎡ 기준
16	균열(0.3mm미만)	0.2		0.8	1 0.80 ㎡ 기준
17	박락		0.2	0.2	1 0.04 ㎡ 기준
18	망상균열		1.0	1.5	1 1.50 ㎡ 기준
19	균열(0.3mm미만)	0.2		0.7	1 0.70 ㎡ 기준
20	균열(0.3mm미만)	0.2		2.0	2 4.00 ㎡ 기준
21	균열(0.3mm미만)	0.2		0.8	1 0.80 ㎡ 기준
22	균열(0.3mm미만)	0.2		1.5	1 1.50 ㎡ 기준
23	균열(0.3mm미만)	0.2		1.5	1 1.50 ㎡ 변경
24	균열(0.3mm미만)	0.2		1.5	1 1.50 ㎡ 기준

범 례

CW 0.2	균 열	망상균열	치로부러짐	표 준 치 수
충분리	백 태	충분리	충분리	표 준 치 수
포장요철	기초 세굴	기초 세굴	기초 세굴	표 준 치 수
박 리 박 력	배수구	배수구	배수구	표 준 치 수

발 주 처	과 업 명	공 구	점검기관	구 조 물 명	도 면 명	도면번호
한국철도공사 정읍고속철도시설사무소	2017년도 상반기 호남고속선 오송-익산간 오송1교와 21개소 구조물 정기·정밀(하차) 점검 용역	제1-1공구	(주)삼림엔지니어링	오송1교(T1)	PSC Box Girder 내부(S1~G1)	023-1

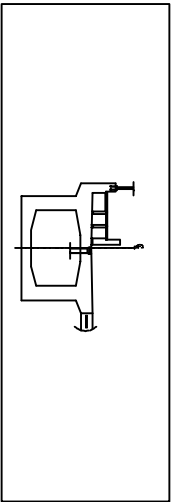
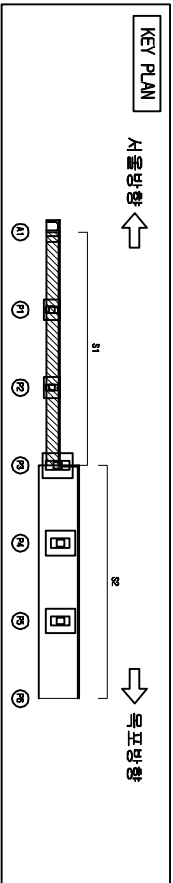


오송1교(하선)

PSC Box Girder 내부(S1-G1)

서울방향 ←

→ 목표방향

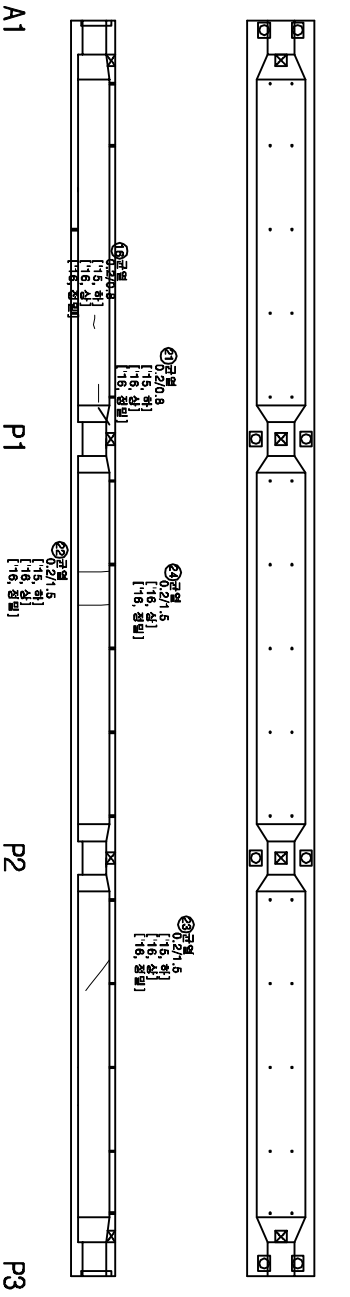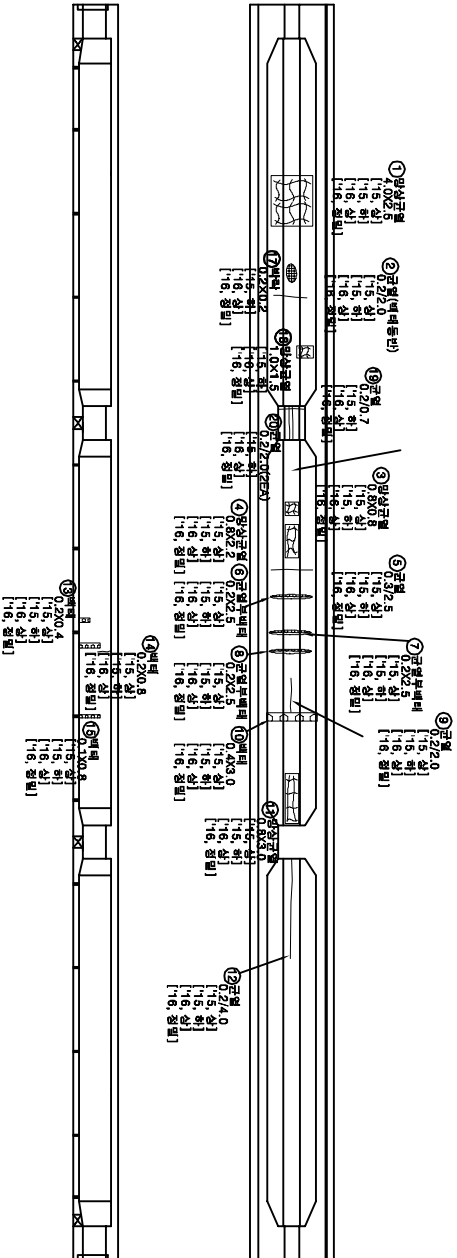



손상물량표

번호	손상현황	손상규모				비고
		CW(mm)	폭(m)	길이(m)	개소	물량 단위
25						
26						
범례

CW 0.2	균열	망상균열	저로터라	표준
충돌리	충돌리	박타	철근노출	부수
포장요철	포장요철	기초세굴	철근부식	강재부식
바리	바리	배수구	좌굴변형	방청



발주처	과업명	공구	점검기관	구조물명	도면명	도면번호
한국철도공사	2017년도 상반기 호남고속선 오송-익산간	제1-1공구	(주)삼원엔지니어링	오송1교(T1)	PSC Box Girder 내부(S1-G1)	023-2
정읍고속철도시설사무소	오송1교와 21개소 구조물 정기·정밀(하차) 점검 용역					

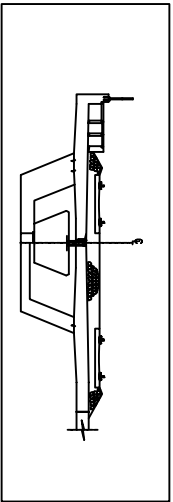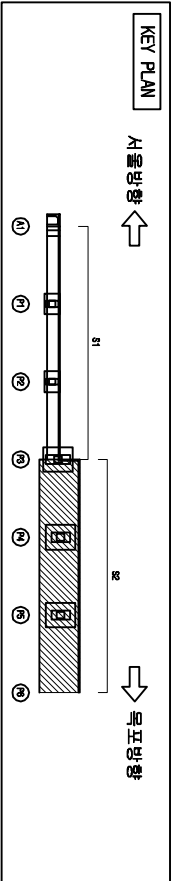

오송1교(하선)

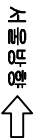

PSC Box Girder 내부(S2-G1)

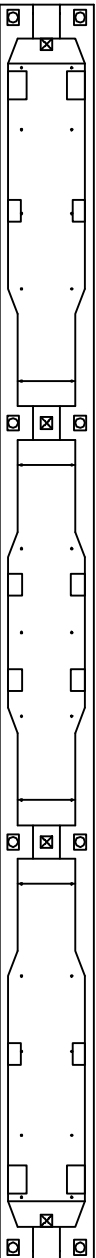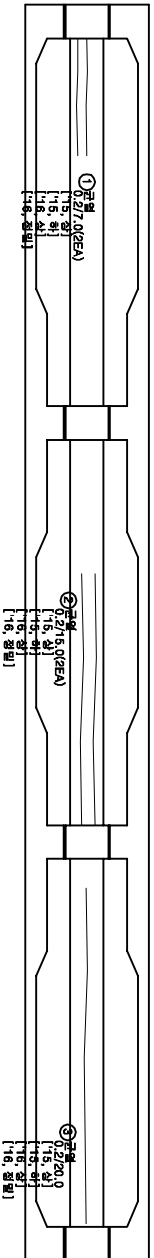

P3

P4

P5

P6



손상물량표

번호	손상현황	손상규모				비고
		CW(mm)	폭(m)	길이(m)	개소	물량 단위
1	균열(0.3mm이하)	0.2		7.0	2	14.00 ㎡ 기준
2	균열(0.3mm이하)	0.2		15.0	2	30.00 ㎡ 기준
3	균열(0.3mm이하)	0.2		20.0	1	20.00 ㎡ 기준
4						
5						
범례

CW 0.2	균열	망상균열	저도분리	표지판
충돌리	충돌리	벽면	철근노출	부수
포장요철	포장요철	기초세굴	철근부식	강재부식
바라바라	바라바라	배수구	좌굴변형	방범

발주처	과업명	공구	점검기관	구조물명	도면명	도면번호
한국철도공사 정읍고속철도시설사무소	2017년도 상반기 호남고속선 오송-익산간 정읍1교와 21개소 구조물 정기·정밀(하차) 점검 용역	제1-1공구	(주)삼림엔지니어링	오송1교(T1)	PSC Box Girder 내부(S2-G1)	024



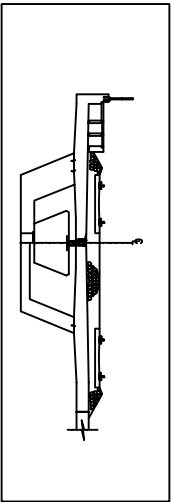
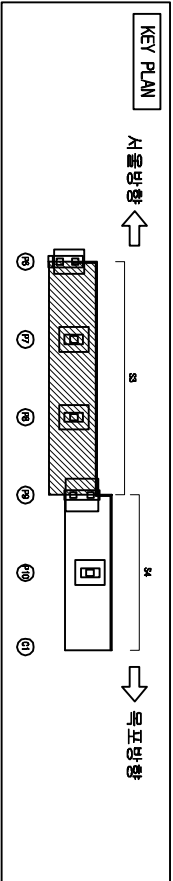


오송1교(하선)

서울방향 ←

→ 목포방향

PSC Box Girder 내부(S3-G1)

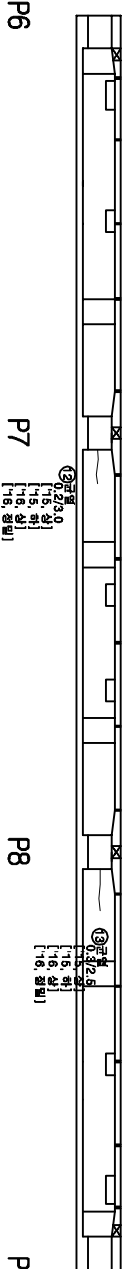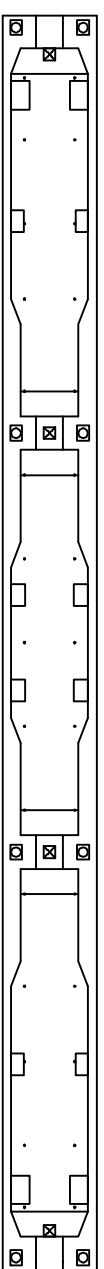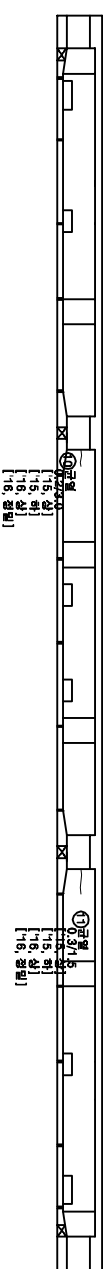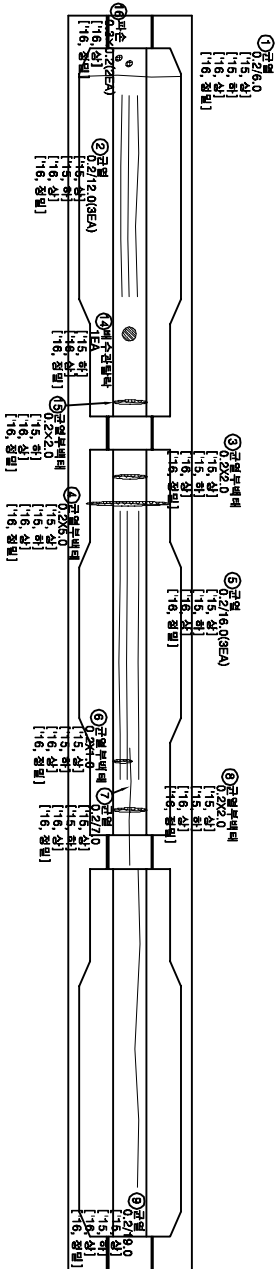

손상물량표

번호	손상현황	손상규모				비고
		CM(mm)	폭(m)	길이(m)	개소	물량
1	균열(0.3mm미만)	0.2		6.0	1	6.00 m
2	균열(0.3mm미만)	0.2		12.0	3	36.00 m
3	균열부백태		0.2	2.0	1	0.40 m
4	균열부백태		0.2	5.0	1	1.00 m
5	균열(0.3mm미만)	0.2		16.0	3	48.00 m
6	균열부백태		0.2	1.0	1	0.20 m
7	균열(0.3mm미만)	0.2		7.0	1	7.00 m
8	균열부백태		0.2	3.0	1	0.60 m
9	균열(0.3mm미만)	0.2		19.0	1	19.00 m
10	균열(0.3mm미만)	0.2		3.0	1	1.00 m
11	균열(0.3mm미만)	0.2		1.5	1	1.50 m
12	균열(0.3mm미만)	0.2		3.0	1	3.00 m
13	균열(0.3mm이상)	0.3		2.5	1	2.50 m
14	배수관돌락				1	1 EA
15	균열부백태		0.2	2.0	1	0.40 m
16	파손		0.3	0.2	2	0.12 m
17						
18						
19						
20						
21						
22						
23						
24						

범례

CM < 0.2	균열	망상균열	파손부백태	파손
충돌리	충돌리	파손	충돌리	충돌리
포장요철	포장요철	기초세굴	철근부식	강재부식
배수구	배수구	배수구	배수구	배수구
배수구	배수구	배수구	배수구	배수구

발주처

과업명

공구

점검기관

구조물명

도면명

도면번호

한국철도공사
정읍고속철도시설사무소

2017년도 상반기 호남고속선 오송-익산간
오송1교와 2개소 구조물 정기·정밀(하차) 점검 용역



제1-1공구

(주)삼림엔지니어링

오송1교(T1)

PSC Box Girder 내부(S3-G1)

025

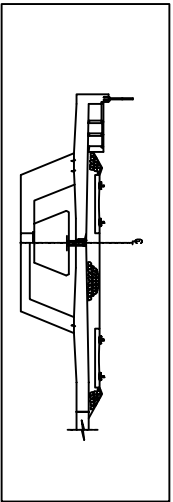
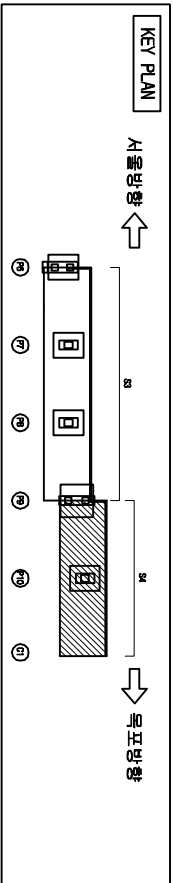


오송1교(하선)

서울방향 ←

목포방향 →

PSC Box Girder 내부(S4-G1)

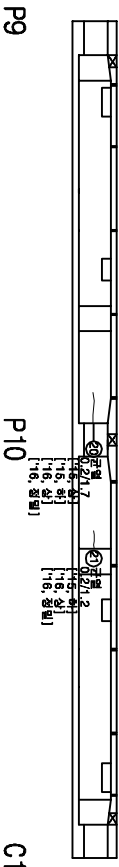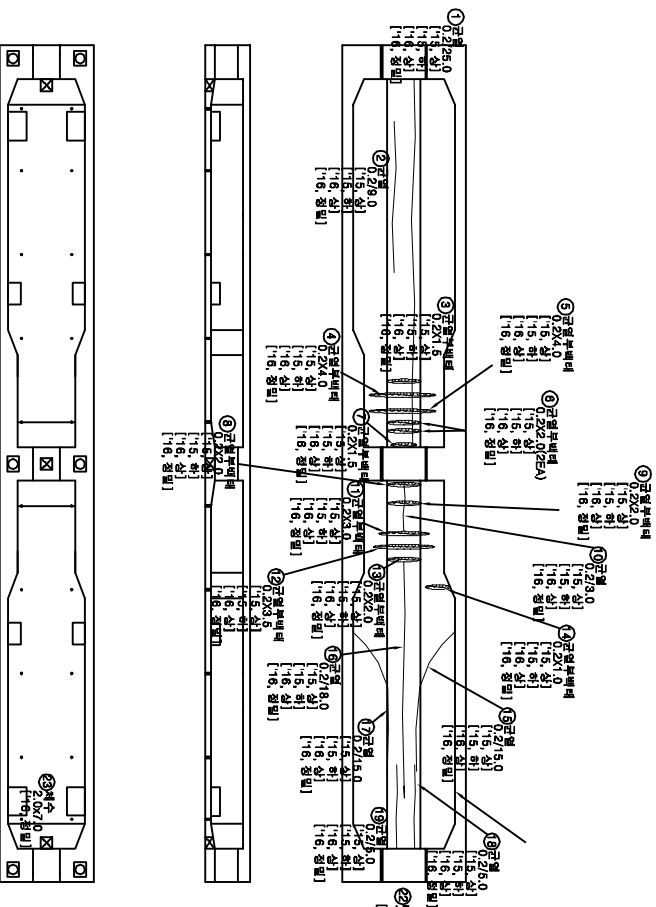

손상물량표

번호	손상현황	손상규모				비고
		CW(mm)	폭(m)	길이(m)	개소	물량
1	균열(0.3mm미만)	0.2		25.0	1	25.00 m
2	균열(0.3mm미만)	0.2		9.0	1	9.00 m
3	균열부백태		0.2	1.5	1	1.50 m
4	균열부백태		0.2	4.0	1	0.80 m
5	균열부백태		0.2	4.0	1	0.80 m
6	균열부백태		0.2	2.0	2	0.80 m
7	균열부백태		0.2	1.5	1	0.30 m
8	균열부백태		0.2	2.0	1	0.40 m
9	균열부백태		0.2	2.0	1	0.40 m
10	균열(0.3mm미만)	0.2		3.0	1	3.00 m
11	균열부백태		0.2	3.0	1	0.60 m
12	균열부백태		0.2	3.5	1	0.70 m
13	균열부백태		0.2	2.0	1	0.40 m
14	균열부백태		0.2	1.0	1	0.20 m
15	균열(0.3mm미만)	0.2		15.0	1	15.00 m
16	균열(0.3mm미만)	0.2		18.0	1	18.00 m
17	균열(0.3mm미만)	0.2		15.0	1	15.00 m
18	균열(0.3mm미만)	0.2		5.0	1	5.00 m
19	균열(0.3mm미만)	0.2		5.0	1	5.00 m
20	균열(0.3mm미만)	0.2		1.7	1	1.70 m
21	균열(0.3mm미만)	0.2		1.2	1	1.20 m
22	배수관불량	-		-	1	1 EA
23	채수		2.0	7.0	1	14.0 m ²
24						

범례

CW < 0.2	균열	망상균열	저로부러짐	표지	표지
www	충돌리	백태	철근노출	표지	표지
www	표장요철	기초세굴	철근부식	표지	표지
www	표지	배수구	좌굴변형	표지	표지

발주처

과업명

공구

점검기관

구조물명

도면명

도면번호

한국철도공사
정읍고속철도시설사무소

2017년도 상반기 호남고속선 오송-익산간
오송1교와 2개소 구조물 정기·정밀(하차) 점검 용역



제1-1공구

(주)삼원엔지니어링


오송1교(T1)

PSC Box Girder 내부(S4-G1)




026-1

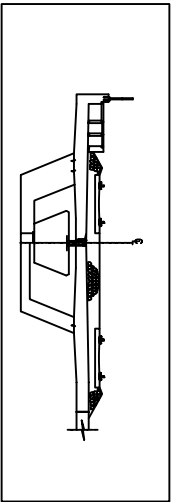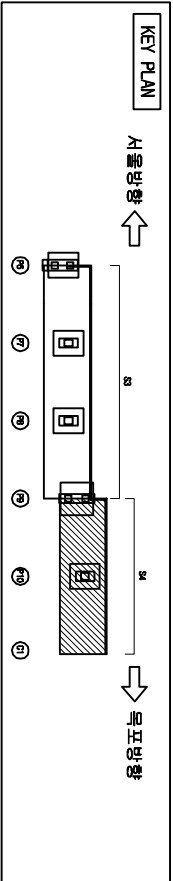

오송1교(하선)

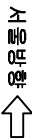

PSC Box Girder 내부(S4-G1)

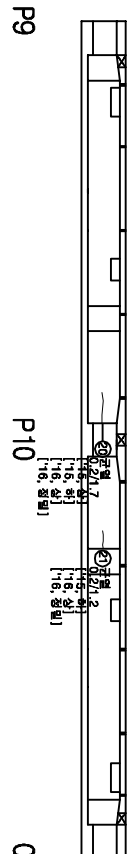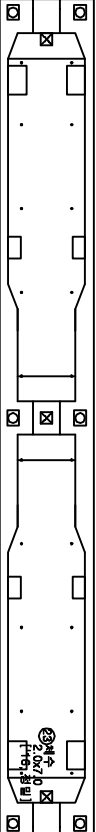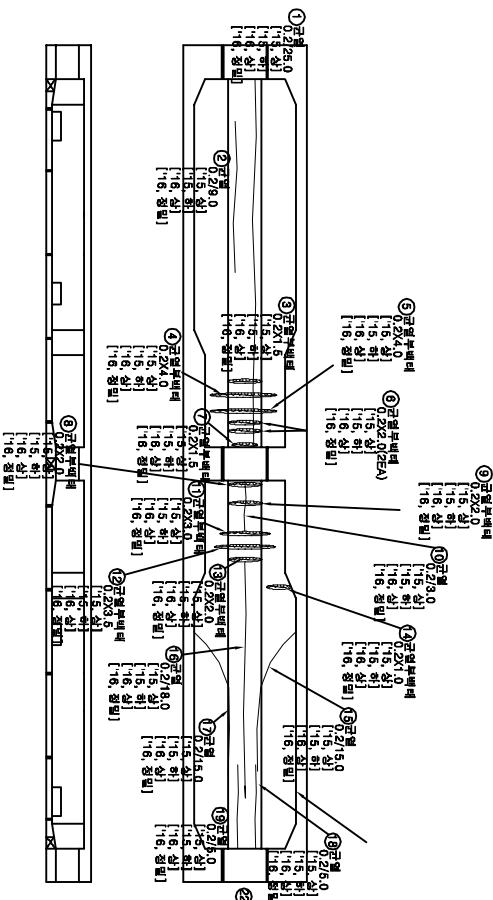



손상물량표

번호	손상현황	손상규모				비고
		CW(mm)	폭(m)	깊이(m)	개소	물량 단위
25						
26						
범례


CW < 0.2	균열	망상균열	저로분리	표면균열
충돌리	박리	박리	철근노출	부식
포장요철	기초세굴	철근부식	강재부식	강재부식
바닥	배수구	좌굴변형	도면번호	도면번호

발주처	과업명	공구	점검기관	구조물명	도면명	도면번호
한국철도공사 정읍고속철도시설사무소	2017년도 상반기 호남고속선 오송-익산간 오송1교와 2개소 구조물 정기·정밀(하차) 점검 용역	제1-1공구	(주)삼림엔지니어링	오송1교(T1)	PSC Box Girder 내부(S4-G1)	026-2

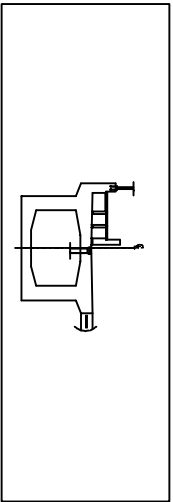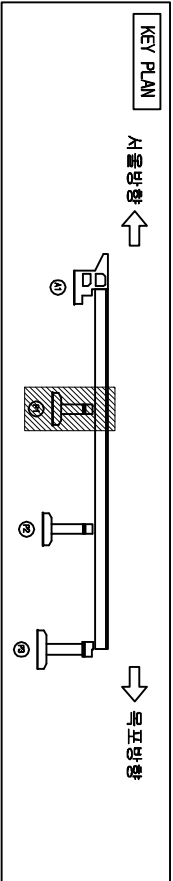

오송1교(하선)

격벽(P1)

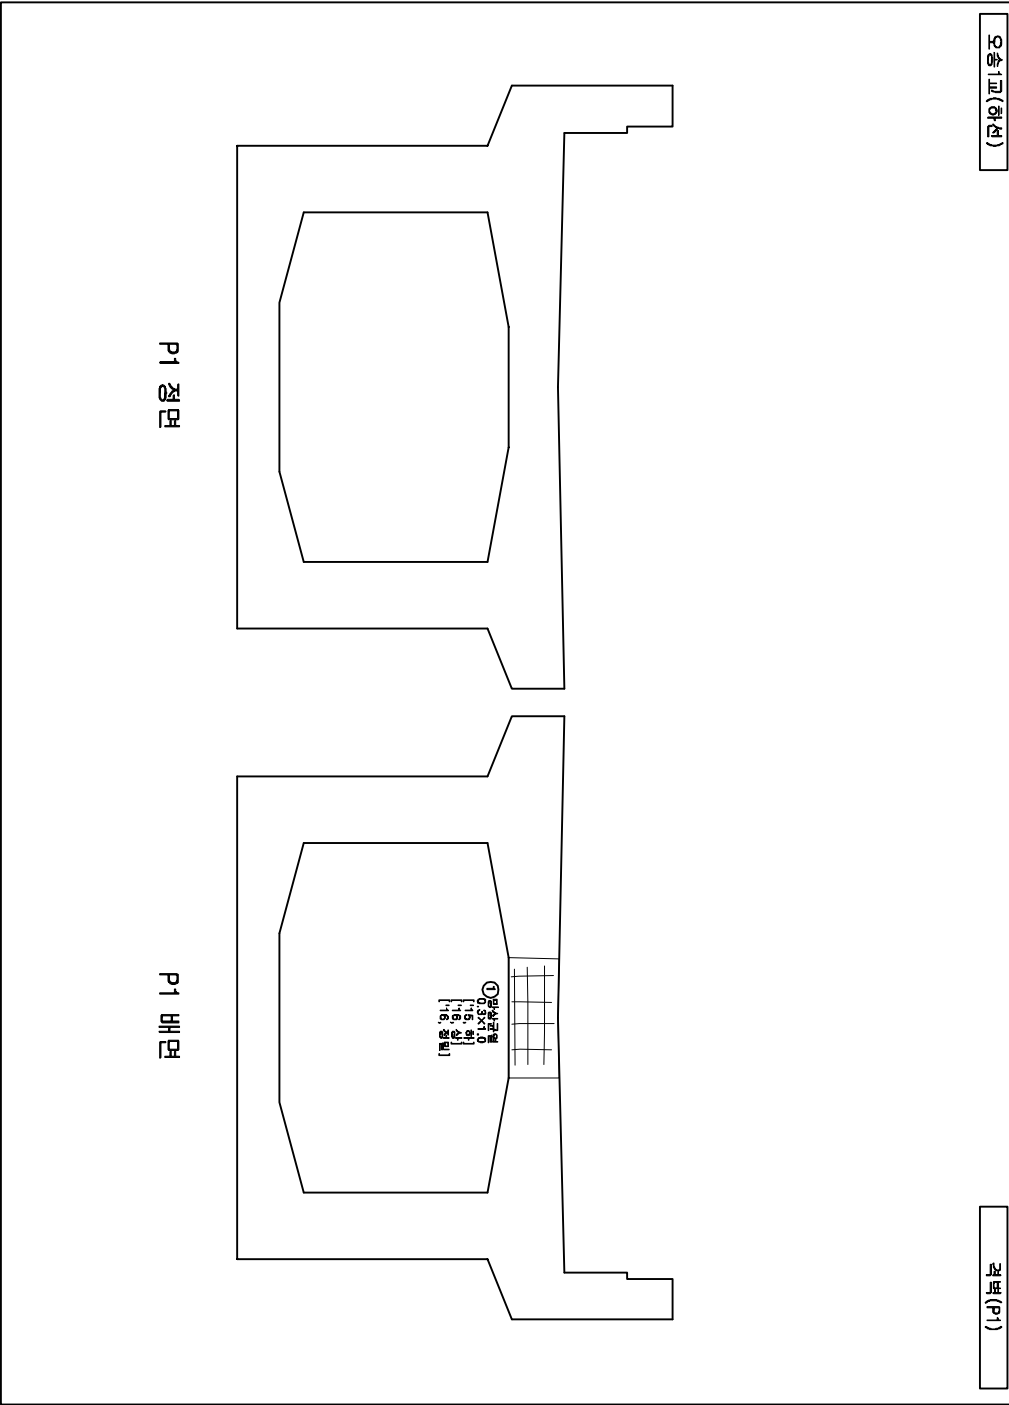



손상물량표

번호	손상현황	손상규모				비고
		CW(mm)	폭(m)	깊이(m)	개소물량단위	
1	망상균열	0.3	1.0	1	0.30㎡	기준
2						
3						
범례


CW < 0.2	망상균열	파괴부위	표준치수
충돌리	벽면	철근노출	누수
포장요철	기초세굴	철근부식	강재부식
바닥바닥	배수구	좌굴변형	도면반출

발주처	과업명	공구	점검기관	구조물명	도면명	도면번호
한국철도공사 정읍고속철도시설사무소	2017년도 상반기 호남고속선 오송-익산간 정읍고속철도시설사무소	제1-1공구	(주)삼림엔지니어링	오송1교(T1)	격벽(P1)	027

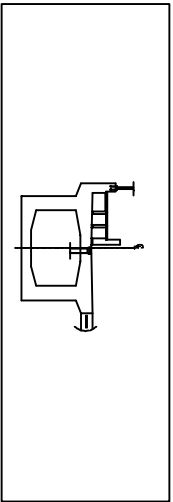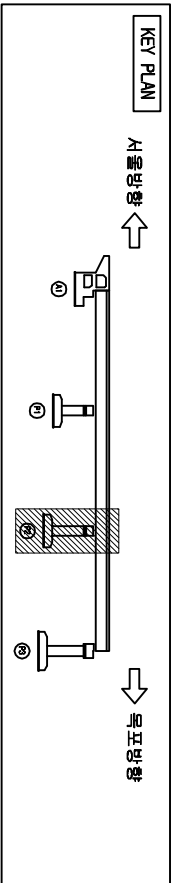

오송1교(하선)

격벽(P2)

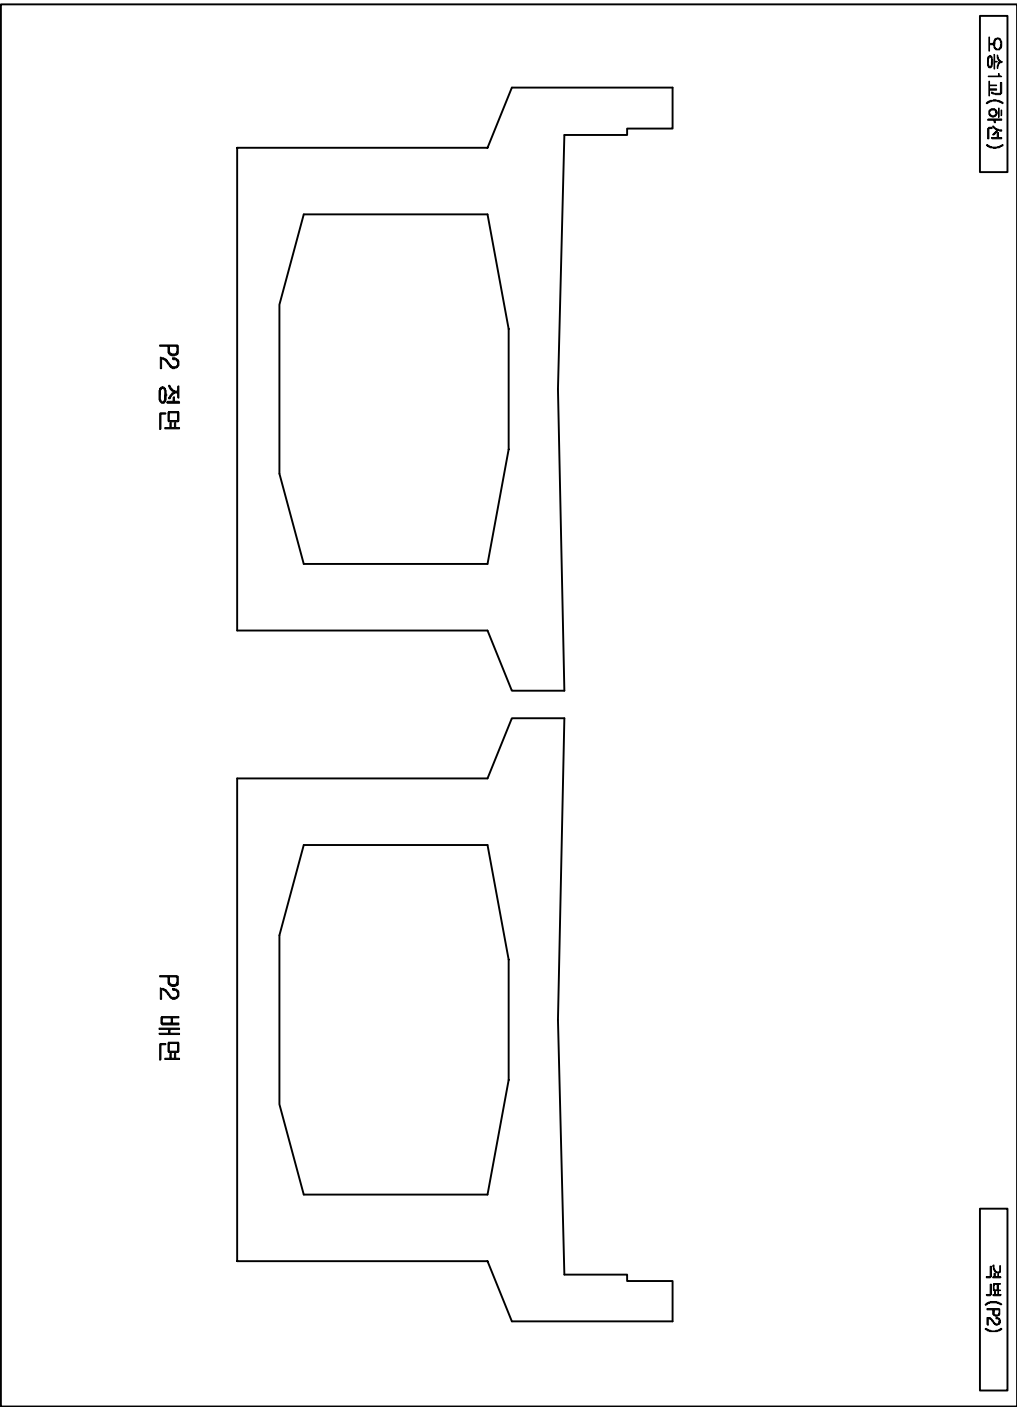



손상물량표

번호	손상현황	손상규모				비고
		CW(mm)	폭(m)	깊이(m)	개소물량	단위
1	상대양호					
2						
3						
범례


	균열		망상균열		찰로부러짐		콘크리트 손실
	울타리		벽면 균열		철근노출		누수
	포장요철		기층세굴		철근부식		강재부식
	배수구		좌굴변형		방수막 파손		기타

발주처	과업명	공구	점검기관	구조물명	도면명	도면번호
한국철도공사 정읍고속철도시설사무소	2017년도 상반기 호남고속선 오송-익산간 정읍고속철도시설사무소	제1-1공구	(주)삼림엔지니어링	오송1교(T1)	격벽(P2)	028

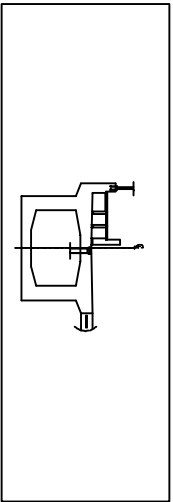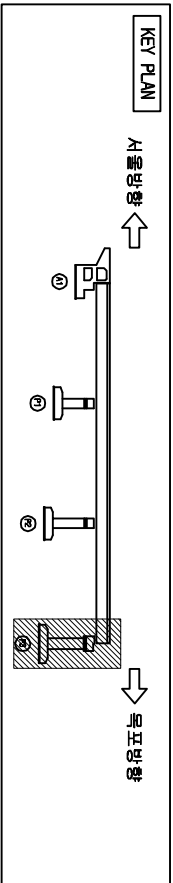

오송1교(하선)

격벽(S1-P3)

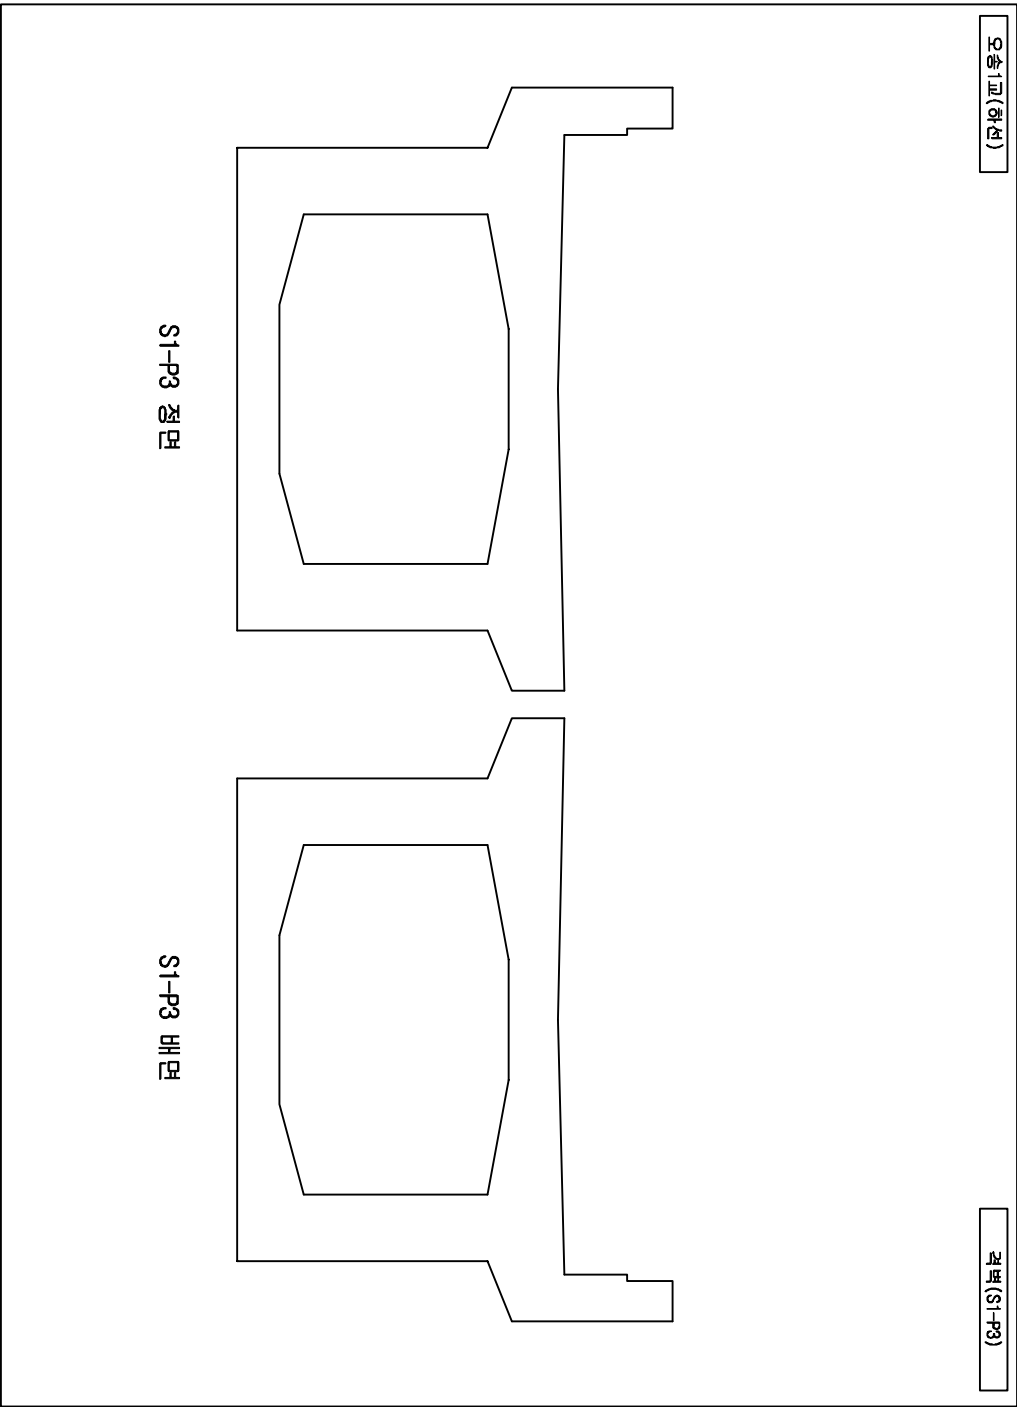



손상물량표

번호	손상현황	손상규모				비고
		CW(mm)	폭(m)	깊이(m)	개소물량	단위
1	상태양호					
2						
3						
범례


	균열		망상균열		재료분리		균열
	침하리		박리		철근노출		누수
	포장요철		기초세굴		철근부식		강재부식
	배수구 박리		배수구		좌굴변형		방범철

발주처	과업명	공구	점검기관	구조물명	도면명	도면번호
한국철도공사	2017년도 상반기 호남고속선 오송-익산간	제1-1공구	(주)삼림엔지니어링	오송1교(T1)	격벽(S1-P3)	029
정읍고속철도시설사무소	오송1교와 2개소 구조물 정기·정밀(하자) 점검	용역				

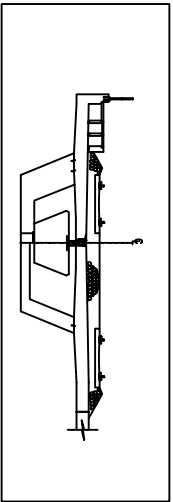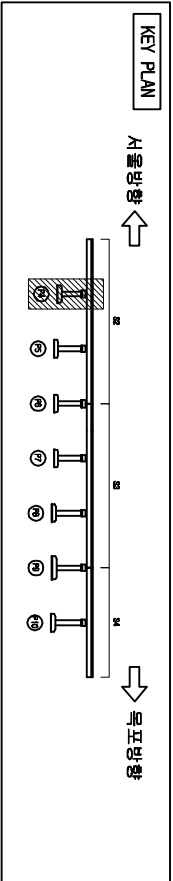

오송1교(하선)

격벽(P4)

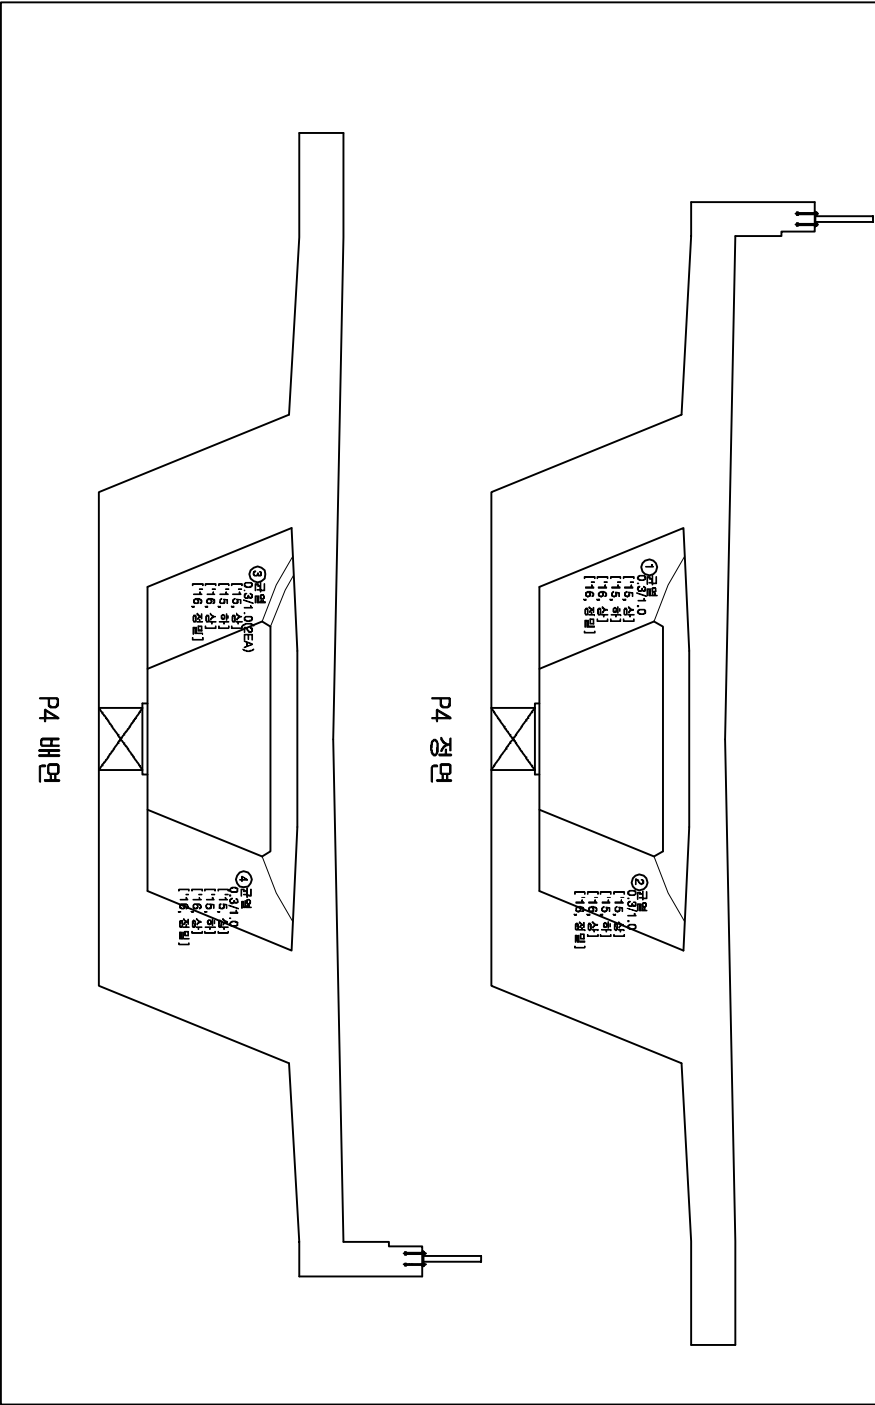



손상물량표

번호	손상 현 황	손상 규모				비고
		CW(mm)	폭(m)	길이(m)	개소	물량 단위
1	균열(0.3mm01상)	0.3		1.0	1	1.00 m 기준
2	균열(0.3mm01상)	0.3		1.0	1	1.00 m 기준
3	균열(0.3mm01상)	0.3		1.0	2	2.00 m 기준
4	균열(0.3mm01상)	0.3		1.0	1	1.00 m 기준
5						
6						
범례


CW < 0.2	균열	망상균열	저로분리	편중
충돌리	충돌리	벽면	철근노출	누수
포장요철	포장요철	기초세굴	철근부식	강재부식
바닥바닥	바닥바닥	배수구	좌굴변형	도면반조

발주처	과업명	공구	점검기관	구조물명	도면명	도면번호
한국철도공사 정읍고속철도시설사무소	2017년도 상반기 호남고속선 오송-익산간 오송1교와 21개소 구조물 정기·정밀(하차) 점검 용역	제1-1공구	(주)삼림엔지니어링	오송1교(T1)	격벽(P4)	031

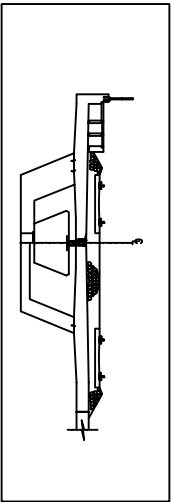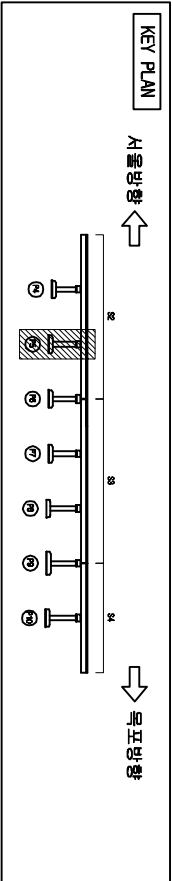

오송1교(하선)

격벽(P5)

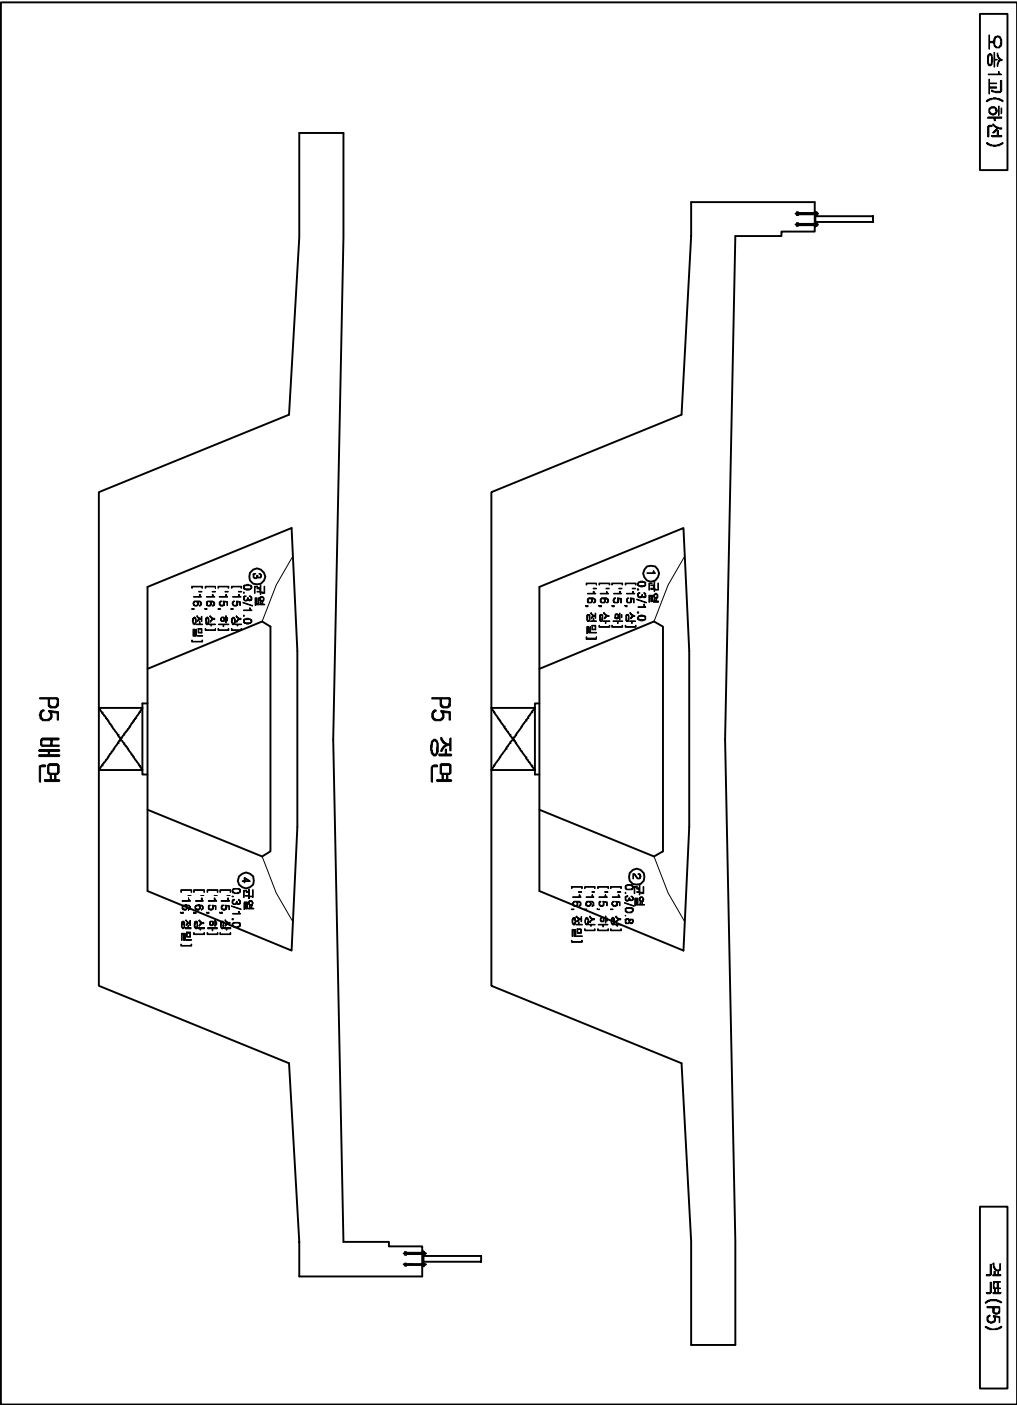



손상물량표

번호	손상 현 황	손상 규모				비고
		CW(mm)	폭(m)	길이(m)	개소	물량 단위
1	균열(0.3mm01상)	0.3		1.0	1	1.00 m 기준
2	균열(0.3mm01상)	0.3		0.8	1	0.80 m 기준
3	균열(0.3mm01상)	0.3		1.0	1	1.00 m 기준
4	균열(0.3mm01상)	0.3		1.0	1	1.00 m 기준
5						
6						
범례


CW < 0.2	균열	망상균열	저로분리	본단층
충돌리	충돌리	벽면	철근노출	누수
포장요철	포장요철	기초세굴	철근부식	강재부식
바라바라	배수구	좌굴변형		반발점

발주처	과업명	공구	점검기관	구조물명	도면명	도면번호
한국철도공사 정읍고속철도시설사무소	2017년도 상반기 호남고속선 오송-익산간 오송1교와 21개소 구조물 정기·정밀(하차) 점검 용역	제1-1공구	(주)삼림엔지니어링	오송1교(T1)	격벽(P5)	032

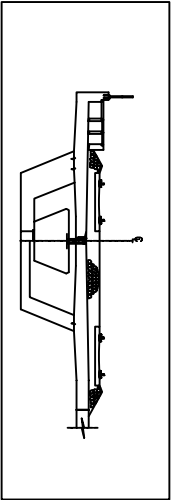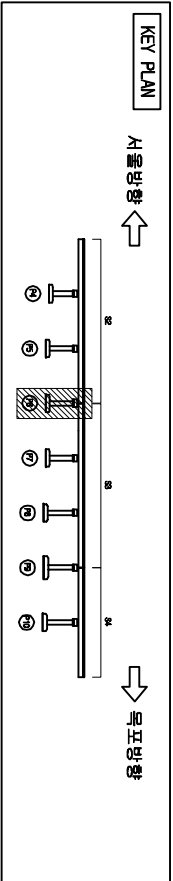

오송1교(하선)

격벽(S2-P6)

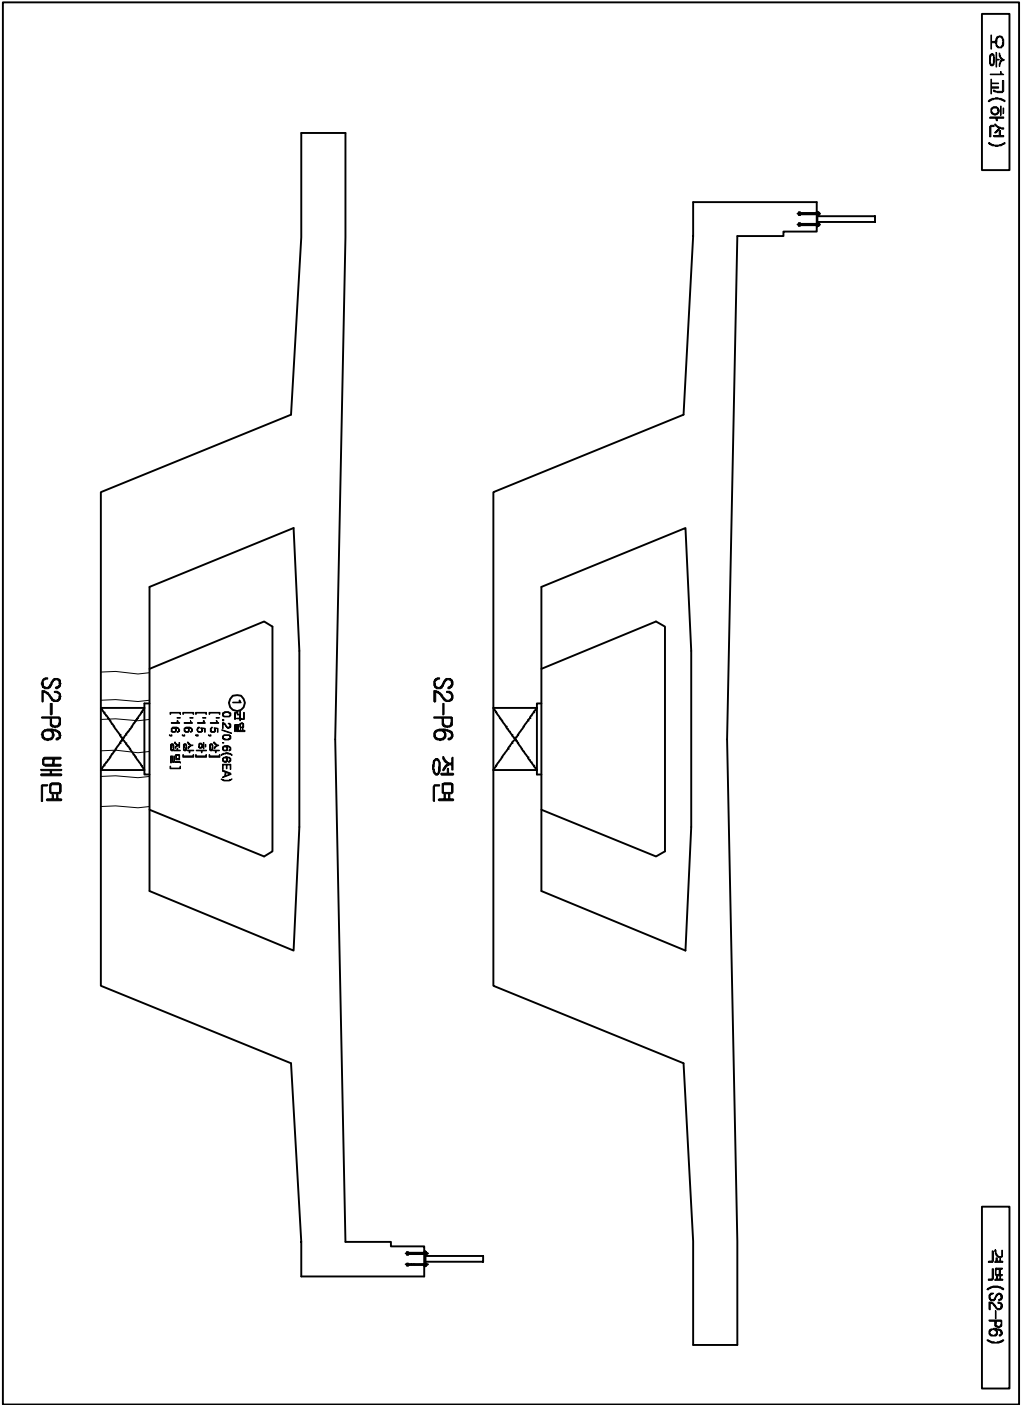



손상물량표

번호	손상현황	손상규모				비고
		CW(mm)	폭(m)	깊이(m)	개소물량단위	
1	균열(0.3mm이상)	0.2		0.6	6	3.60 m 기준
2						
3						
범례


CW < 0.2	균열	망상균열	저로파괴	편단층
충돌리	충돌리	박타	철근노출	누수
포장요철	포장요철	기초세굴	철근부식	강재부식
바라바라	바라바라	배수구	좌굴변형	방범점

발주처	과업명	공구	점검기관	구조물명	도면명	도면번호
한국철도공사 정읍고속철도시설사무소	2017년도 상반기 호남고속선 오송-익산간 오송1교와 2개소 구조물 정기·정밀(하자) 점검 용역	제1-1공구	(주)삼림엔지니어링	오송1교(T1)	격벽(S2-P6)	033

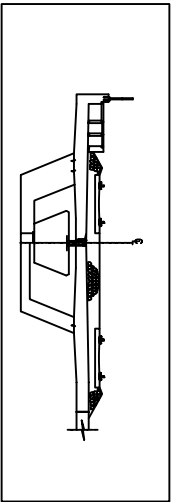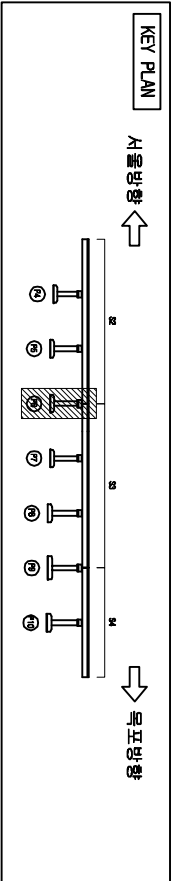

오송1교(하선)

격벽(S3-P6)

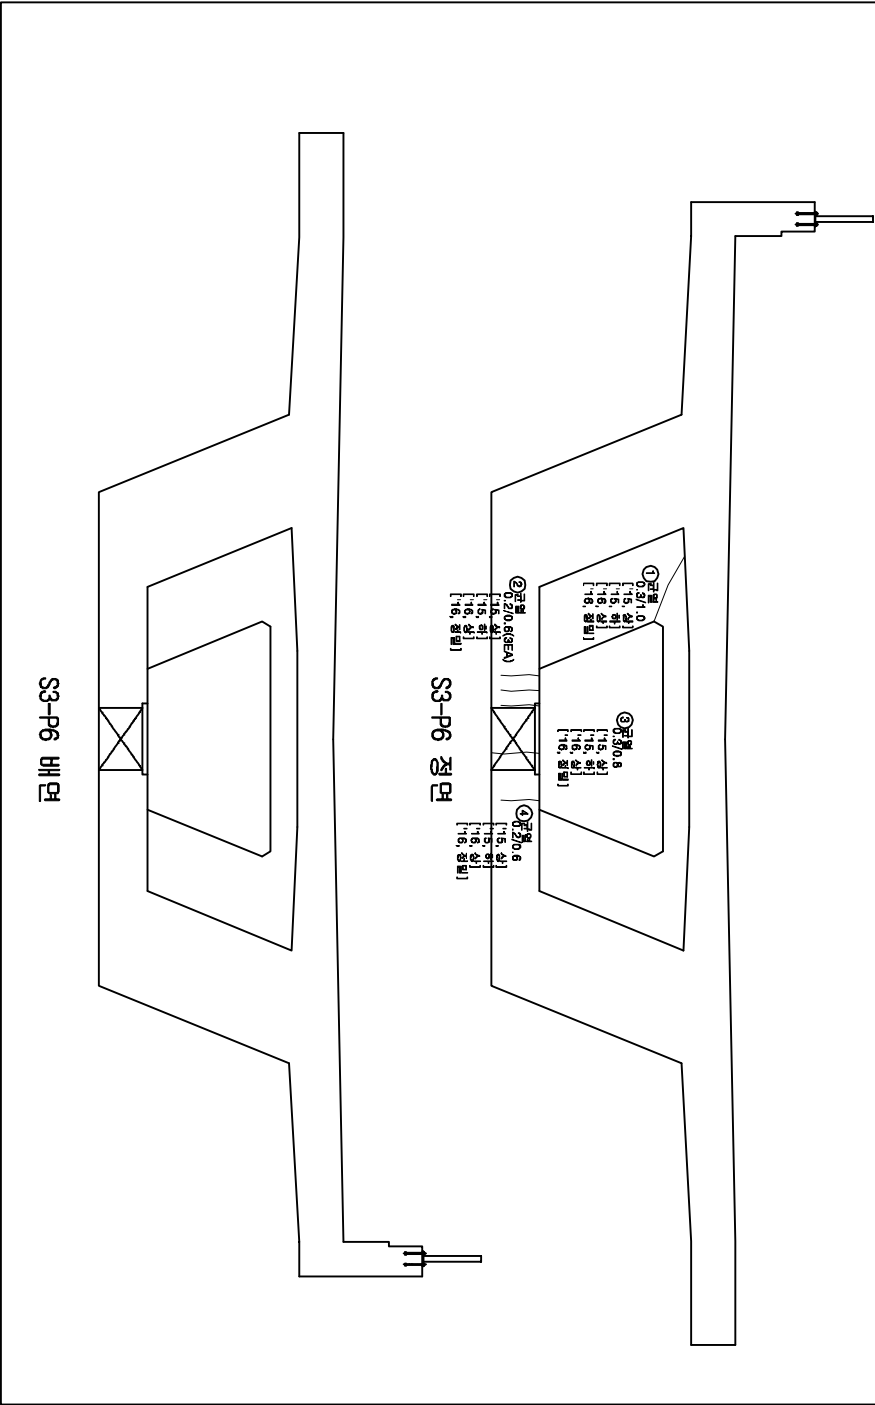



손상물량표

번호	손상현황	손상규모				비고
		CW(mm)	폭(m)	길이(m)	개소	물량 단위
1	균열(0.3mm0상)	0.3		1.0	1	1.00 m
2	균열(0.3mm0상)	0.2		0.6	3	1.80 m
3	균열(0.3mm0상)	0.3		0.8	1	0.80 m
4	균열(0.3mm0상)	0.2		0.6	1	0.60 m
5						
6						
범례


	균열		망상균열		파괴부위		편심
	충돌리		박타		철근노출		누수
	포장요철		기초세굴		철근부식		강재부식
	바닥바닥		배수구		좌굴변형		반발점

발주처	과업명	공구	점검기관	구조물명	도면명	도면번호
한국철도공사	2017년도 상반기 호남고속선 오송-익산간	제1-1공구	(주)삼림엔지니어링	오송1교(T1)	격벽(S3-P6)	034
정읍고속철도시설사무소	오송1교와 21개소 구조물 정기·정밀(하차) 점검 용역					

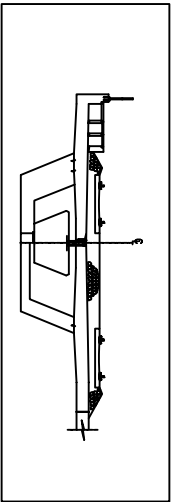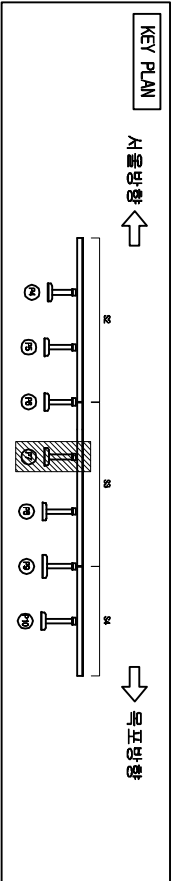

오송1교(하선)

격벽(P7)

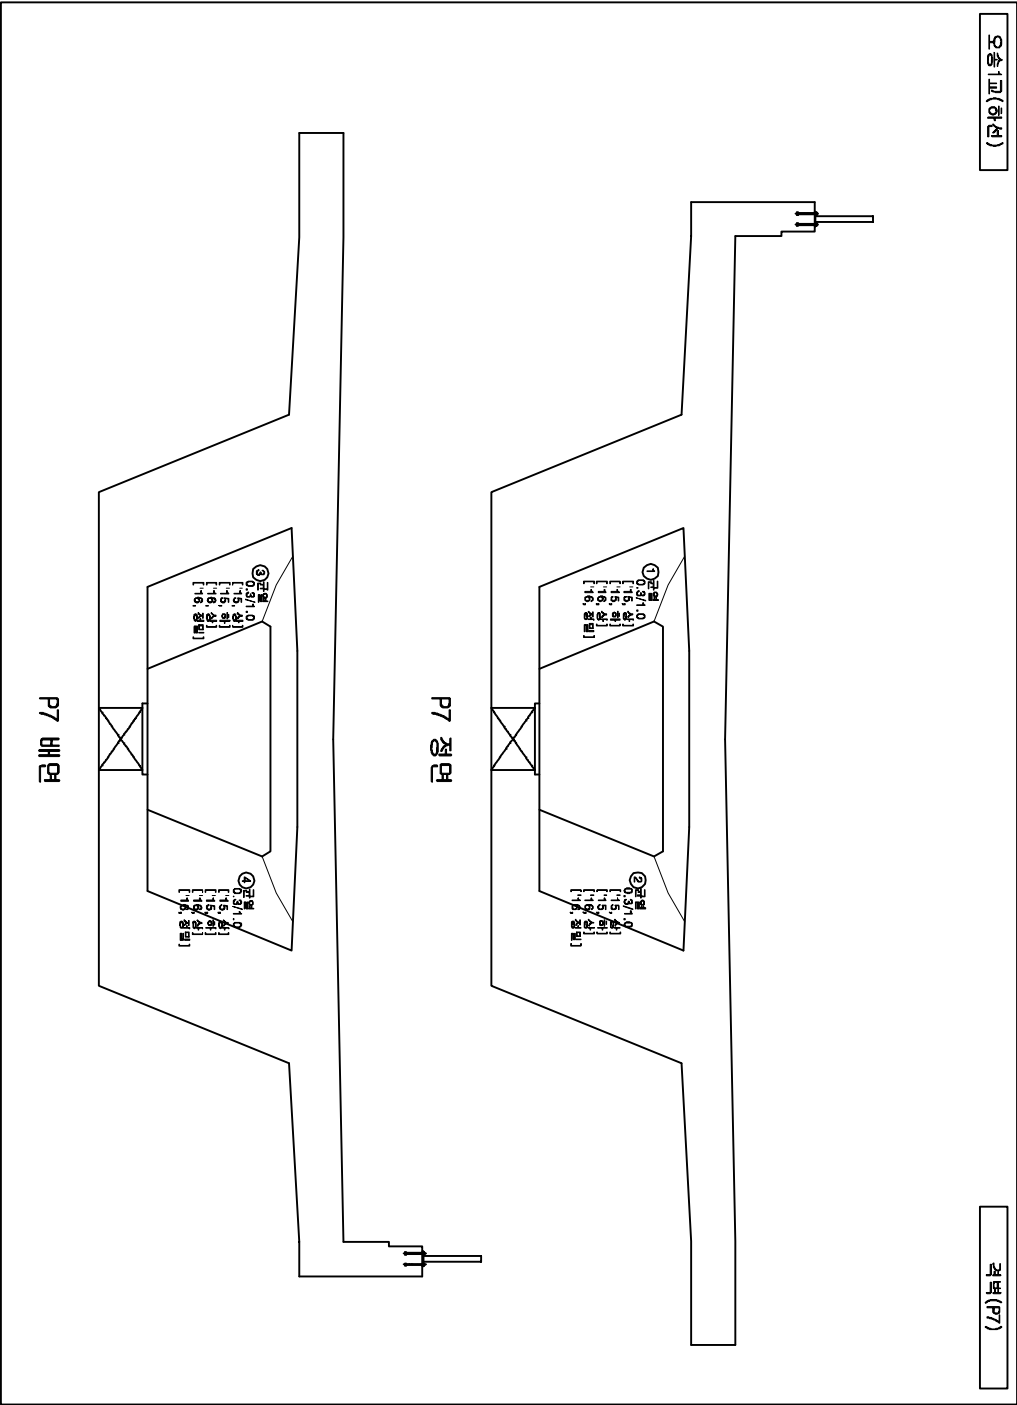



손상물량표

번호	손상현황	손상규모				비고
		CW(mm)	폭(m)	길이(m)	개소	물량단위
1	균열(0.3mm이상)	0.3		1.0	1	1.00 ㎡ 기준
2	균열(0.3mm이상)	0.3		1.0	1	1.00 ㎡ 기준
3	균열(0.3mm이상)	0.3		1.0	1	1.00 ㎡ 기준
4	균열(0.3mm이상)	0.3		1.0	1	1.00 ㎡ 기준
5						
6						
범례


	균열		망상균열		파괴부위		파괴부위		파괴부위
	충돌리		박타		철근노출		철근부식		부수층
	포장요철		기초세굴		철근부식		강재부식		강재부식
	바리바락		배수구		좌굴변형		도면반출		도면반출

발주처	과업명	공구	점검기관	구조물명	도면명	도면번호
한국철도공사 정읍고속철도시설사무소	2017년도 상반기 호남고속선 오송-익산간 오송1교와 21개소 구조물 정기·정밀(하자) 점검 용역	제1-1공구	(주)삼림엔지니어링	오송1교(T1)	격벽(P7)	035

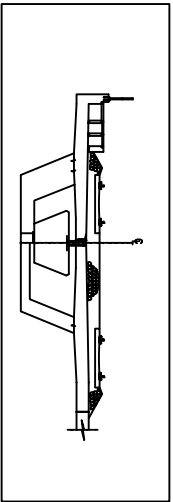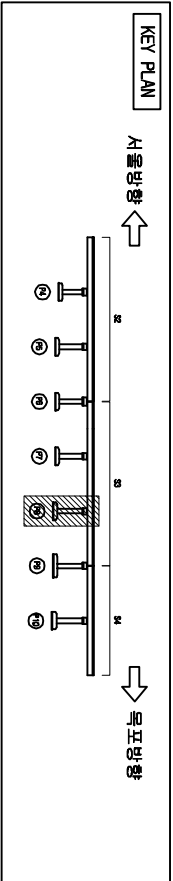

오송1교(하선)

격벽(P8)

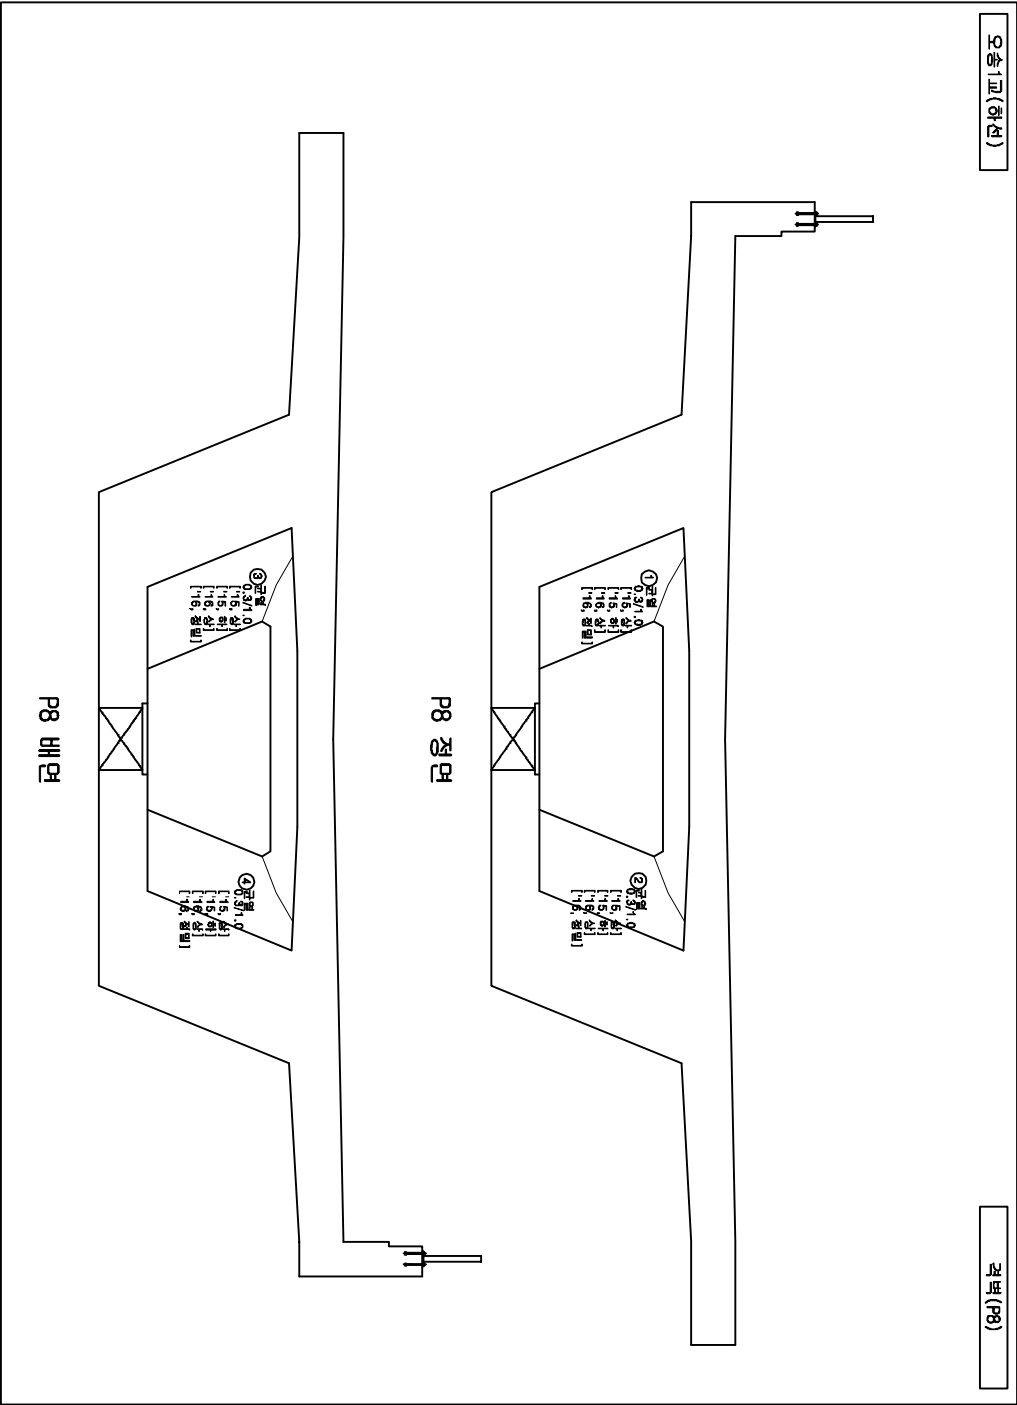



손상물량표

번호	손상현황	손상규모				비고
		CW(mm)	폭(m)	길이(m)	개소	물량단위
1	균열(0.3mm이상)	0.3		1.0	1	1.00 ㎡ 기준
2	균열(0.3mm이상)	0.3		1.0	1	1.00 ㎡ 기준
3	균열(0.3mm이상)	0.3		1.0	1	1.00 ㎡ 기준
4	균열(0.3mm이상)	0.3		1.0	1	1.00 ㎡ 기준
5						
6						
범례


	균열		망상균열		파괴부위		파괴부위
	충돌리		박타		철근노출		부수층
	포장요철		기초세굴		철근부식		강재부식
	바라바라		배수구		좌굴변형		도면반출

발주처	과업명	공구	점검기관	구조물명	도면명	도면번호
한국철도공사	2017년도 상반기 호남고속선 오송-익산간	제1-1공구	(주)삼림엔지니어링	오송1교(T1)	격벽(P8)	036
정읍고속철도시설사무소	오송1교와 2개소 구조물 정기·정밀(하차) 점검 용역					

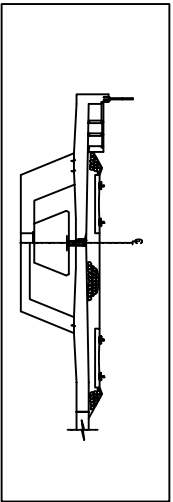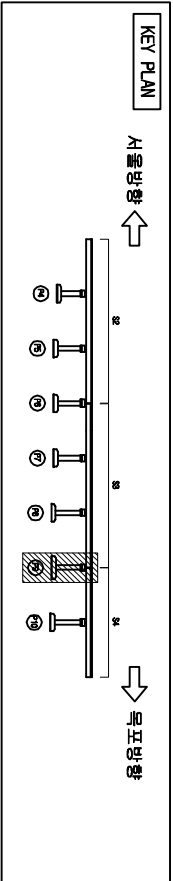

오송1교(하선)

격벽(S3-P9)

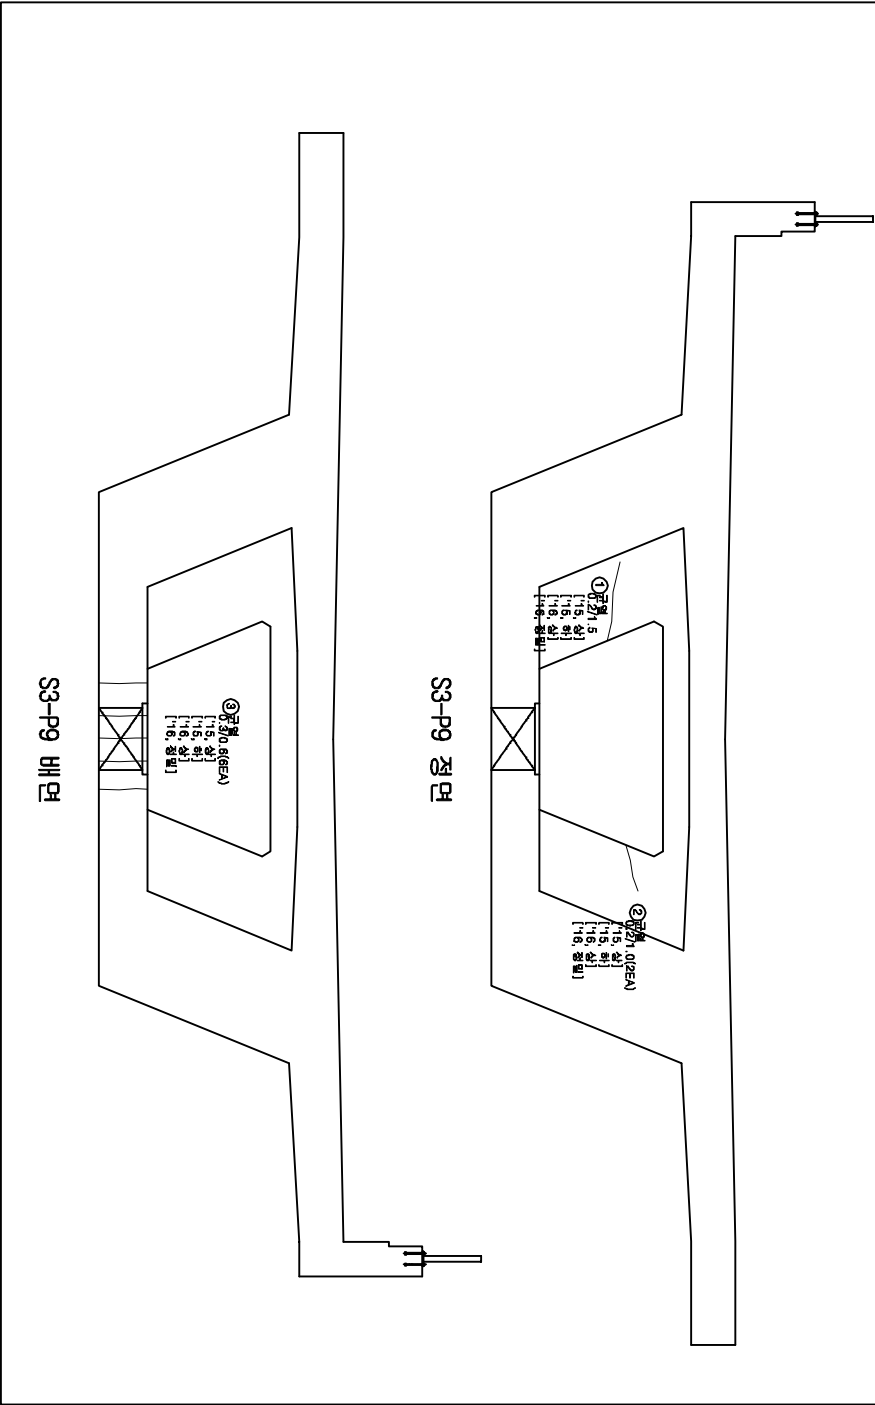



손상물량표

번호	손상현황	손상규모				비고
		CW(mm)	폭(m)	길이(m)	개소	물량 단위
1	균열(0.3mm이상)	0.2		1.5	1	1.50 m
2	균열(0.3mm이상)	0.2		1.0	2	2.00 m
3	균열(0.3mm이상)	0.3		0.6	6	3.60 m
4						
5						
범례


CW < 0.2	균열	망상균열	저로판타	표준
충돌리	충돌리	박타	철근노출	부수
포장요철	포장요철	기초세굴	철근부식	강재부식
바라바라	바라바라	배수구	좌굴변형	도면반

발주처	과업명	공구	점검기관	구조물명	도면명	도면번호
한국철도공사 정읍고속철도시설사무소	2017년도 상반기 호남고속선 오송-익산간 오송1교와 21개소 구조물 정기·정밀(하차) 점검 용역	제1-1공구	(주)삼림엔지니어링	오송1교(T1)	격벽(S3-P9)	037

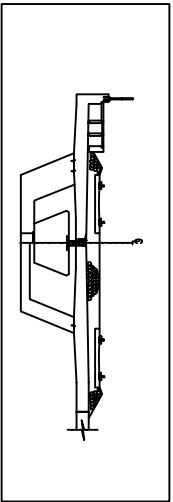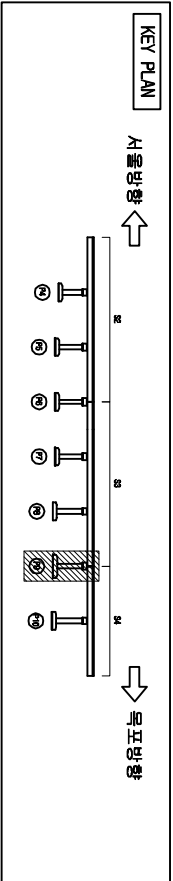

오송1교(하선)

격벽(S4-P9)

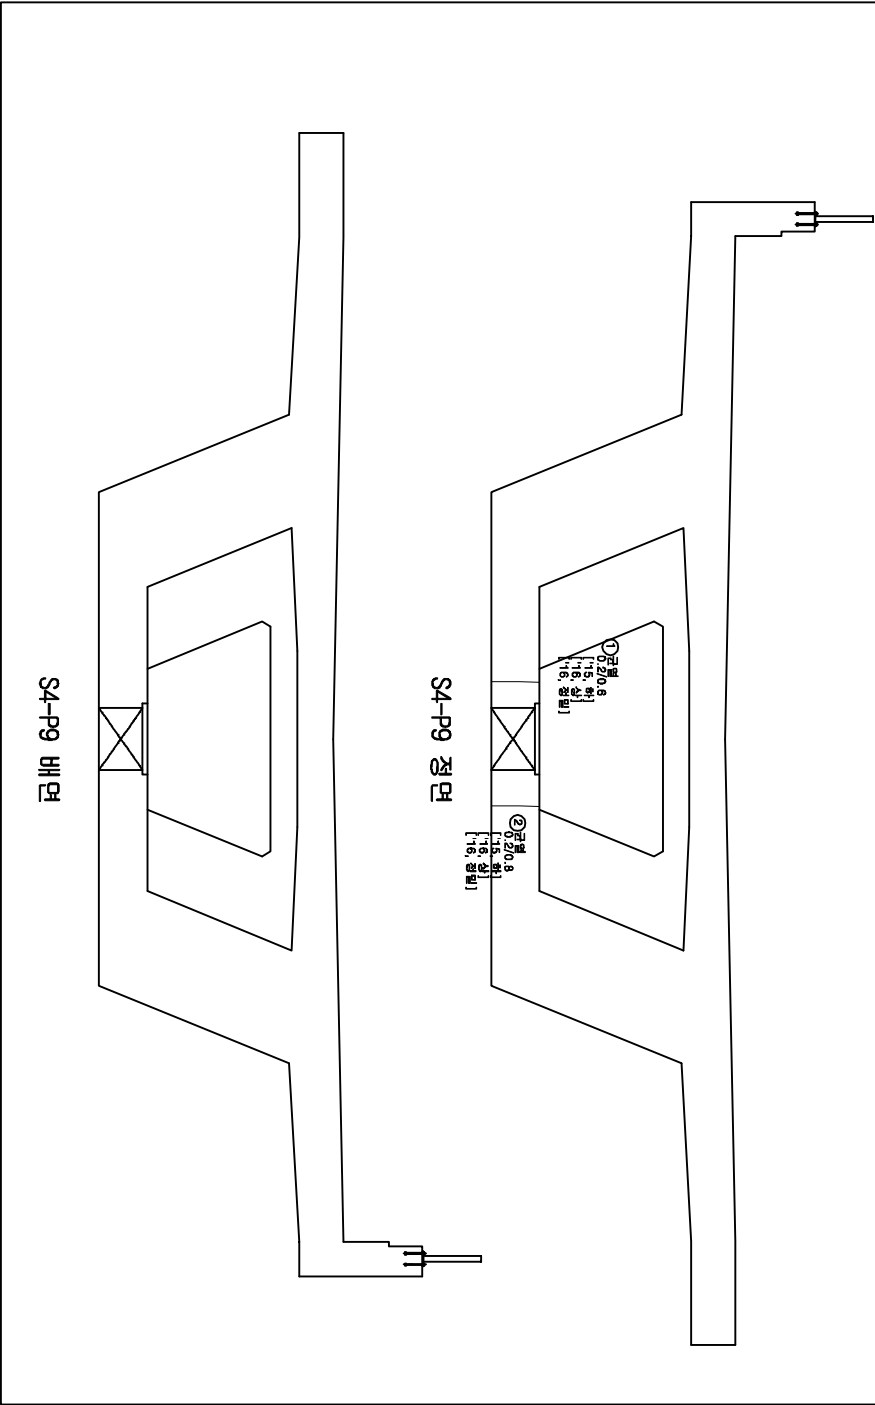



손상물량표

번호	손상현황	손상규모			비고
		CW(mm)	폭(m)	깊이(m)	개소 물량 단위
1	균열(0.3mm이하)	0.2		0.6	1 0.80 m 기준
2	균열(0.3mm이상)	0.2		0.8	1 0.80 m 기준
3					
4					
범례

	균열		망상균열		파로파괴		천공
	울타리		벽면		철근노출		누수
	포장요철		기초세굴		철근부식		강재부식
	배수구		좌굴변형		방파제		방파제

발주처	과업명	공구	점검기관	구조물명	도면명	도면번호
한국철도공사 정읍고속철도시설사무소	2017년도 상반기 호남고속선 오송-익산간 오송1교와 21개소 구조물 정기·정밀(하차) 점검 용역	제1-1공구	(주)삼림엔지니어링	오송1교(T1)	격벽(S4-P9)	038

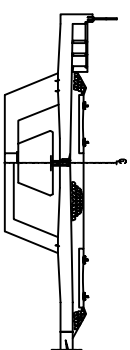
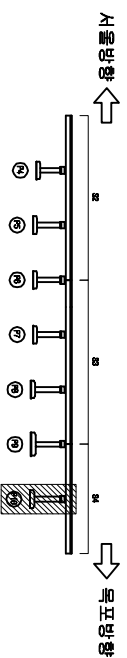


五時分

번호	손상 현황	손상 규모					비고	
		OH(mm)	폭(m)	깊이(m)	개소	물량		단위
1	균열(0.3mm이상)	0.3		1.0	1	1.00	m	기준
2	균열(0.3mm미만)	0.2		0.6	1	0.60	m	기준
3								
4								
五 五



 新新	 新新	 新新	 新新	 新新	 新新	 新新	 新新	 新新
 新新	 新新	 新新	 新新	 新新	 新新	 新新	 新新	 新新
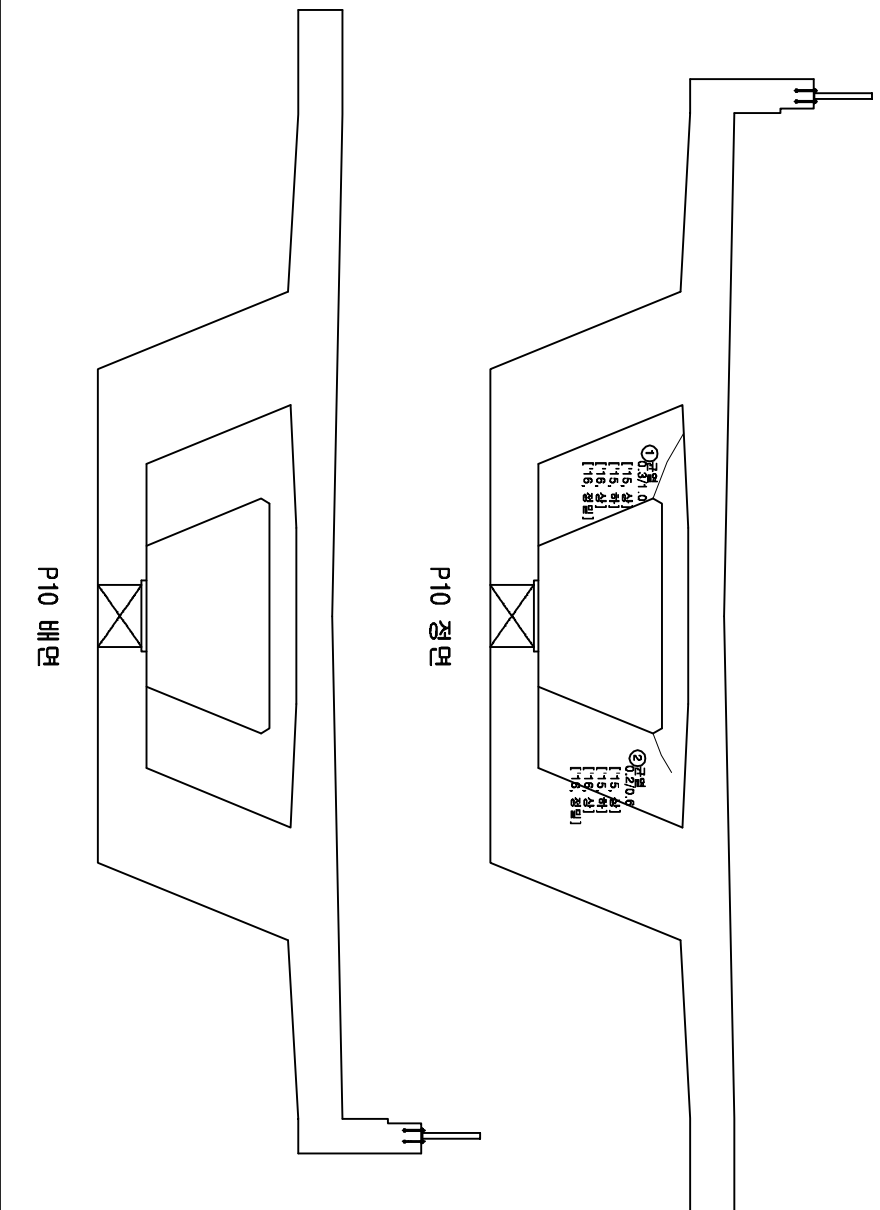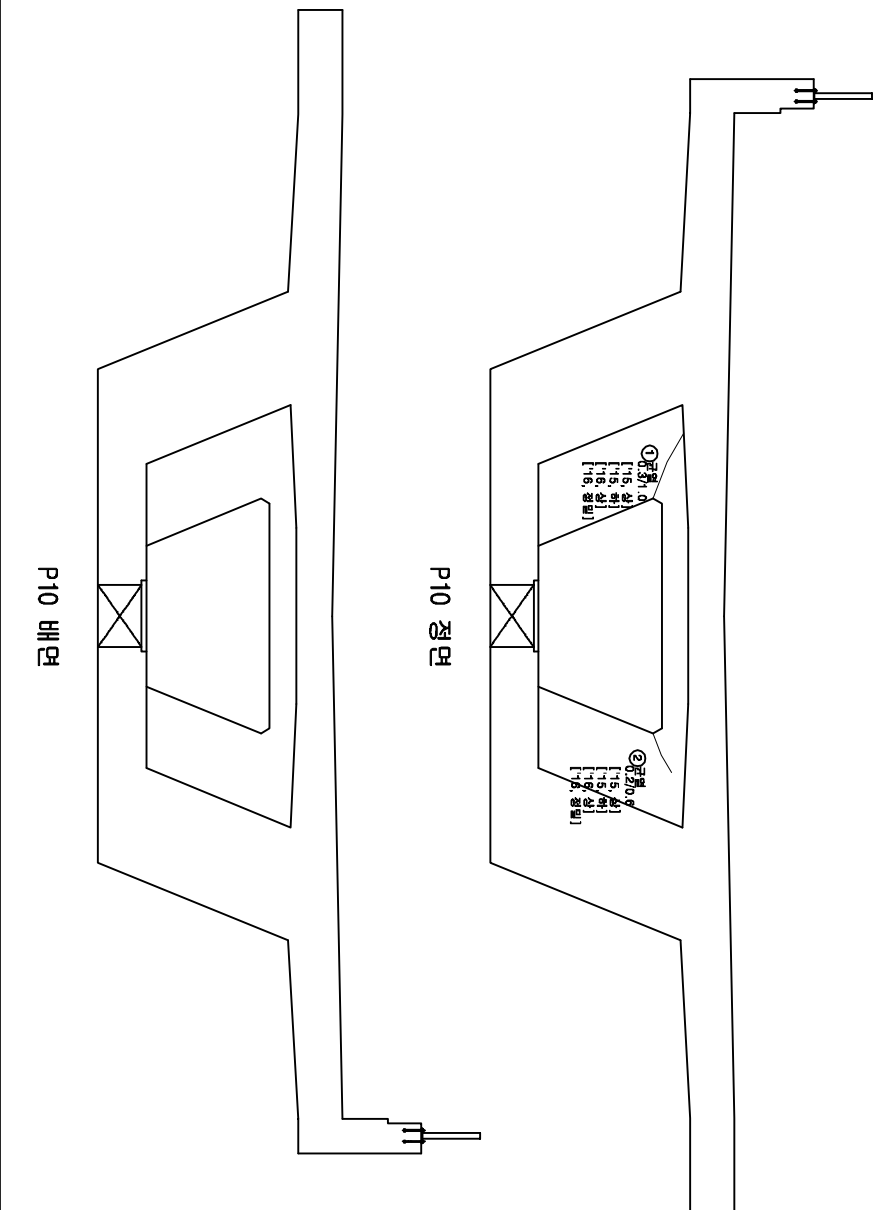

모수적(확산)


적벽(P10)

발 주 처	과 업 명	공 구	점검기관	구 조 물 명	도 면 명	도면번호
한국철도공사 정읍고속철도시설사무소	2017년도 상반기 호남고속선 오송-익산간 오송1교와 2개소 구조물 정기·정밀(하차) 점검 용역	제1-1공구	(주)삼림엔지니어링	오송1교(T1)	격벽(P10)	039

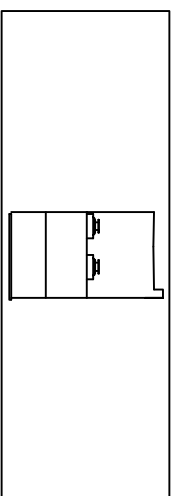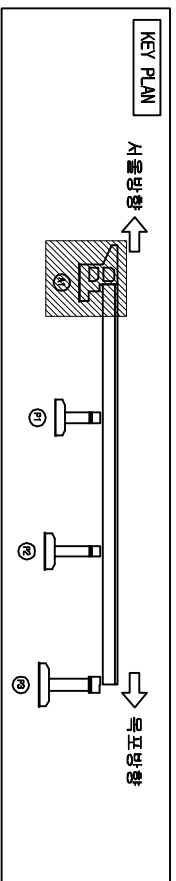

五時分



번호	손상 현황	손상 규모					비고
		OW(mm)	폭(m)	깊이(m)	개소 물량	단위 ㎡	
1	파손		0.4	0.3	1	0.12	
2							
3							
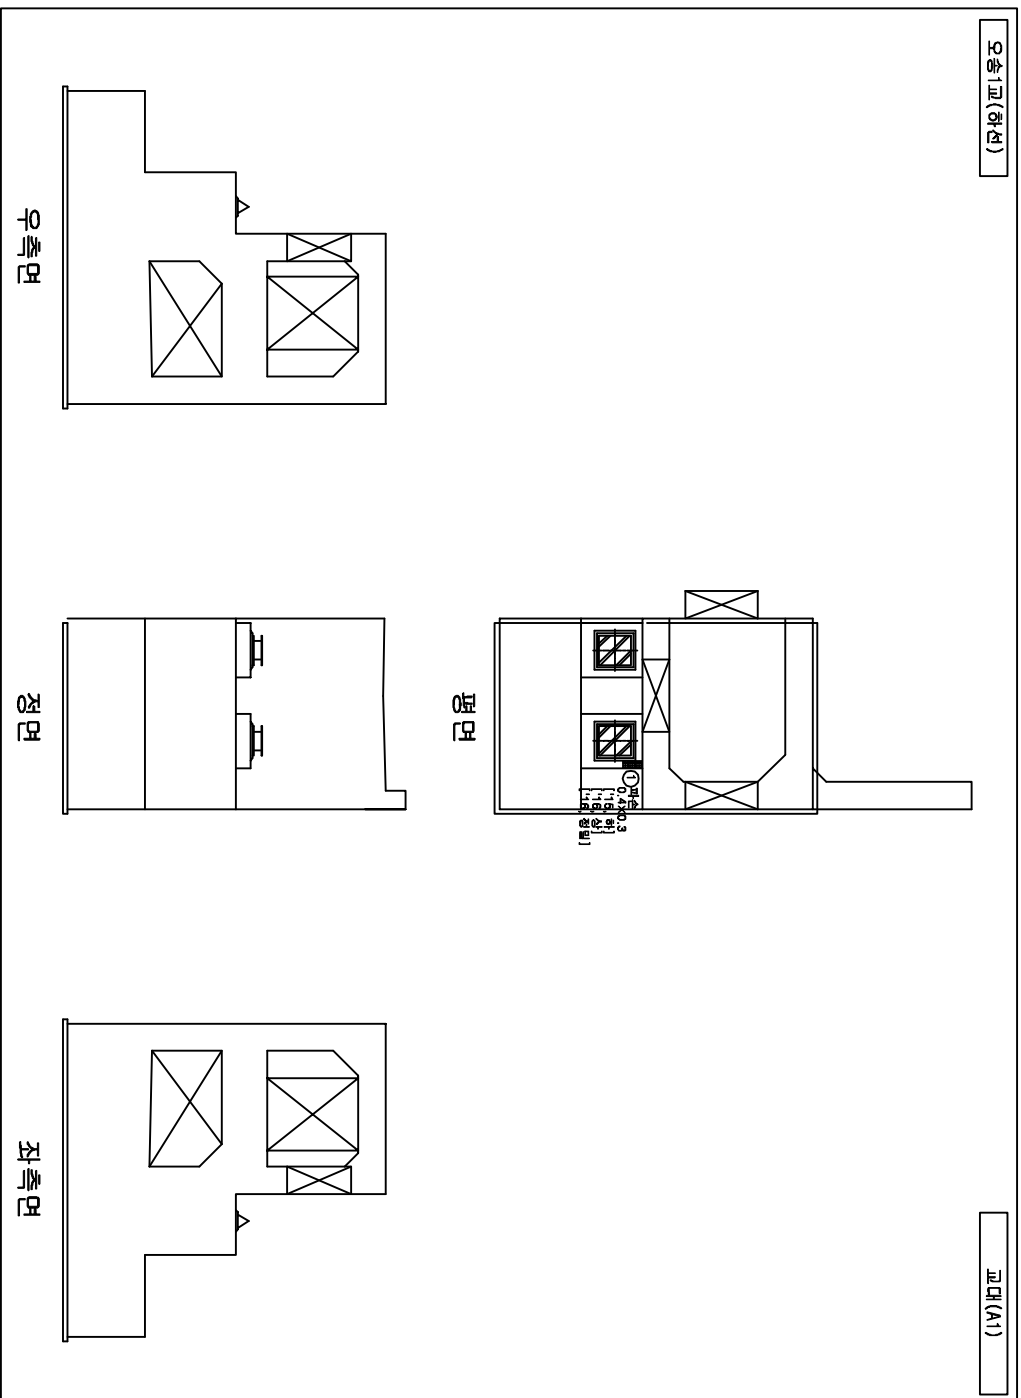

五
五


 정사	 정오각형	 정팔각형	 정십이면형	 정십이면형	 정십이면형	 정십이면형
 정사각형	 정오각형	 정팔각형	 정십이면형	 정십이면형	 정십이면형	 정십이면형
 정사각형	 정오각형	 정팔각형	 정십이면형	 정십이면형	 정십이면형	 정십이면형
발 주 처	과 업 명	공 구	점검기관	구 조 물 명	도 면 명	도면번호
한국철도공사 정읍고속철도시설사무소	2017년도 상반기 호남고속선 오송-익산간 오송1교와 2개소 구조물 정기·정밀(하차) 점검 용역	제1-1공구	(주)삼림엔지니어링	오송1교(T1)	교대(A1)	040

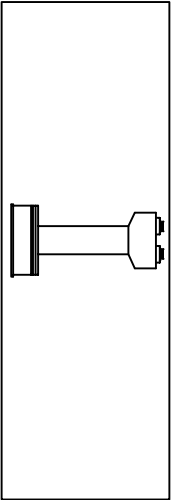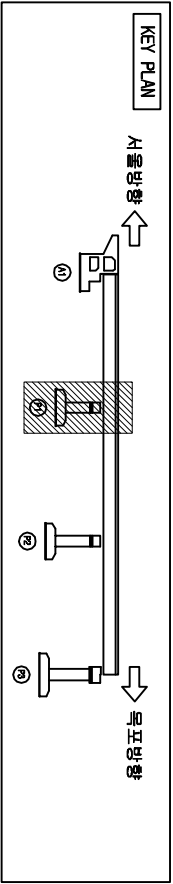

오송1교(하선)

교각(P1)

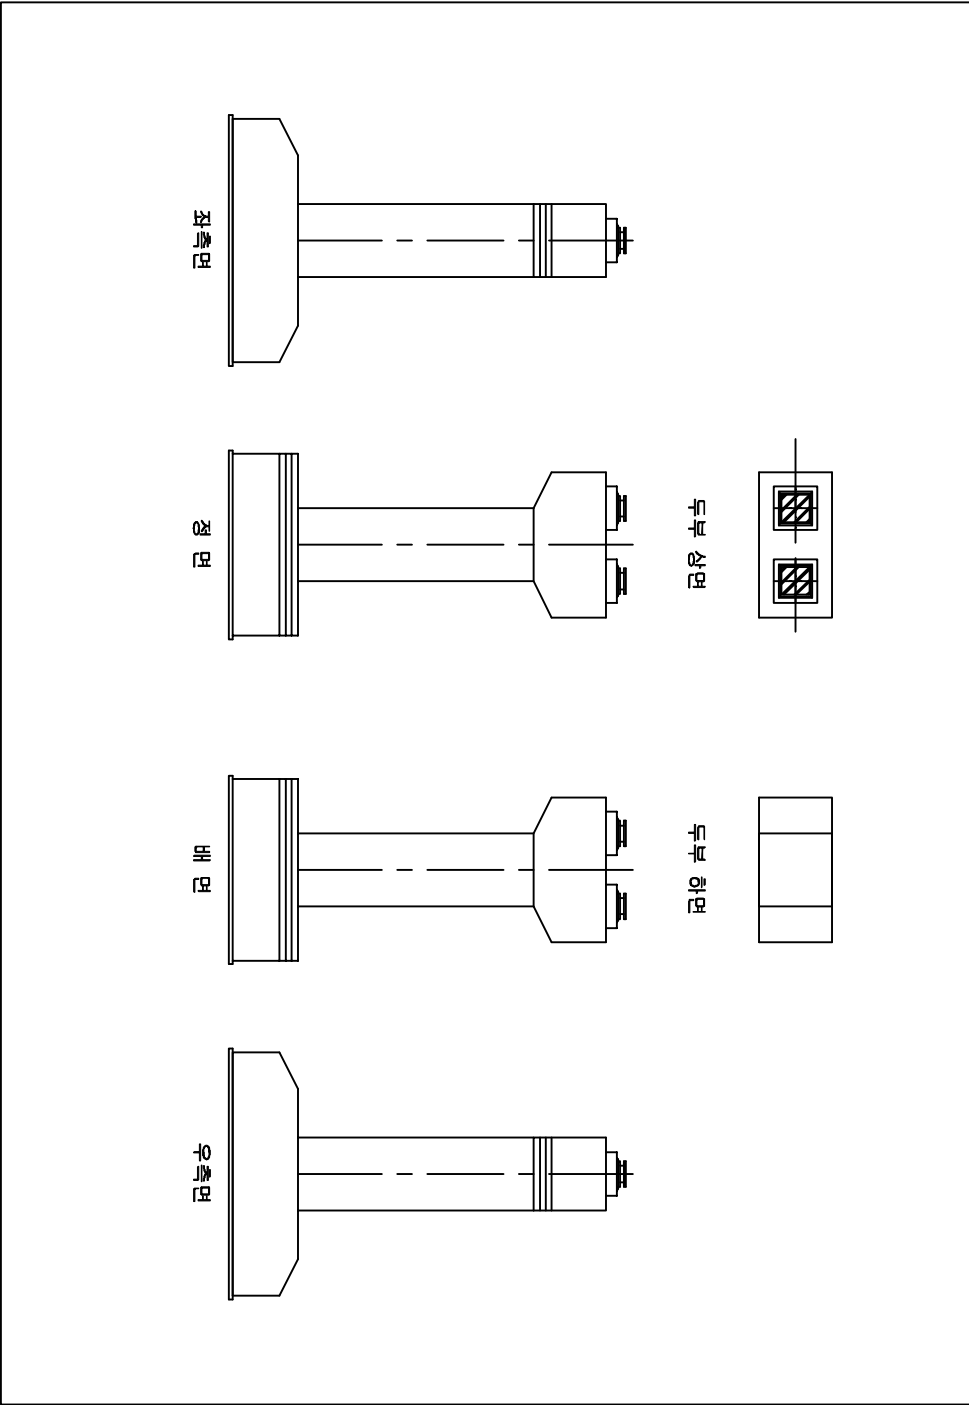



손상물량표

번호	손상현황	손상규모				비고
		CW(mm)	폭(m)	깊이(m)	개소물량단위	
1	상태양호					
2						
3						
범례



	구경		망상균열		철근부식		콘크리트강도		철근부식		콘크리트강도
	충돌리		박타		철근노출		충돌리		박타		철근노출
	포장요철		기초세굴		철근부식		포장요철		기초세굴		철근부식
	바리바리		배수구		좌굴변형		바리바리		배수구		좌굴변형

발주처	과업명	공구	점검기관	구조물명	도면명	도면번호
한국철도공사 정읍고속철도시설사무소	2017년도 상반기 호남고속선 오송-익산간 오송1교와 2개소 구조물 정기·정밀(하자) 점검 용역	제1-1공구	(주)삼림엔지니어링	오송1교(T1)	교각(P1)	041

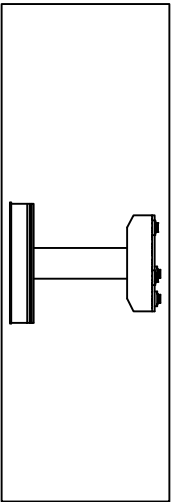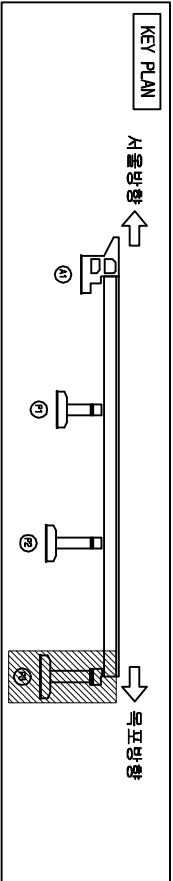

오송1교(하선)

교각(P3)

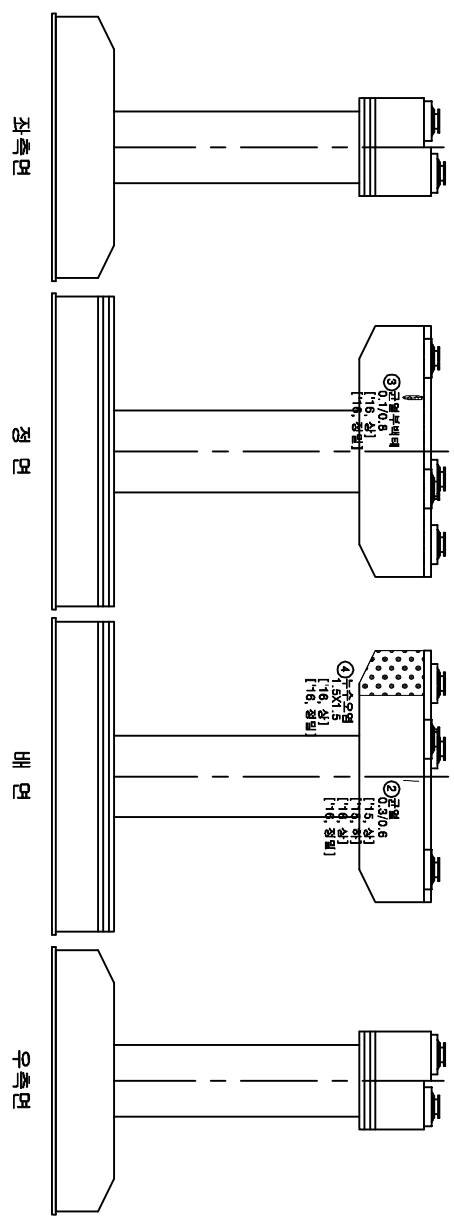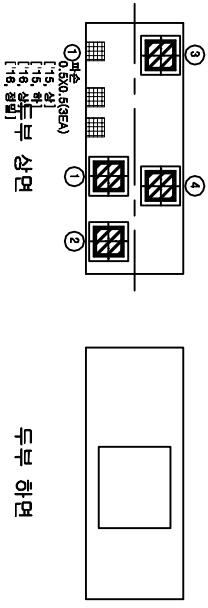



손상물량표

번호	손상현황	손상규모				비고
		CW(mm)	폭(m)	길이(m)	개소	물량 단위
1	파손		0.5	0.5	3	0.75 ㎡ 기준
2	균열(0.3mm이상)	0.3		0.6	1	0.60 ㎡ 기준
3	균열부백태	0.1		0.8	1	0.80 ㎡ 기준
4	누수오염		1.5	1.5	1	2.25 ㎡ 변경
5						
6						
범례



CW < 0.2	균열	망상균열	파괴부위	표준
충돌리	파괴	파괴부위	표준	표준
표준요철	기초세굴	표준부위	표준	표준
파괴리	배수구	표준부위	표준	표준

발주처	과업명	공구	점검기관	구조물명	도면명	도면번호
한국철도공사	2017년도 상반기 호남고속선 오송-익산간	제1-1공구	(주)삼림엔지니어링	오송1교(T1)	교각(P3)	043
정읍고속철도시설사무소	오송1교와 2개소 구조물 정기·정밀(하차) 점검 용역					

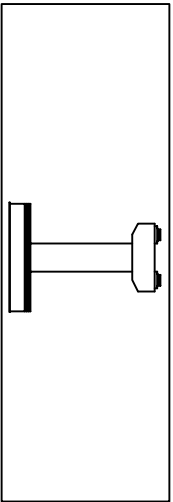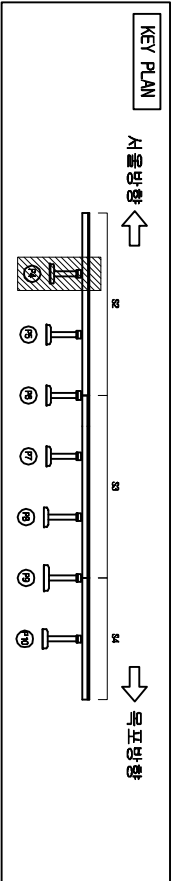

오송1교(하선)

교각(P4)

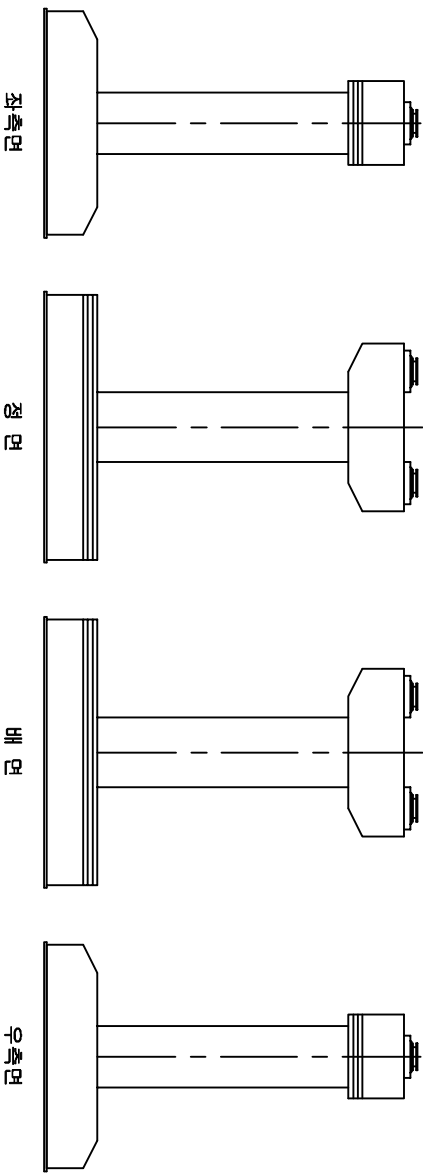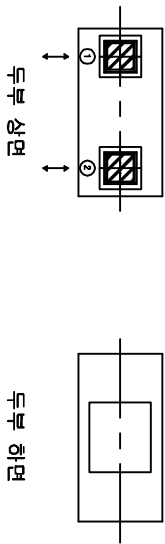



손상물량표

번호	손상현황	손상규모				비고
		CW(mm)	폭(m)	길이(m)	개소	물량단위
1						
2						
범례


	근 결		망상균열		피로손괴		표면손상
	충돌리		박리		철근노출		부식
	포장요철		기초세굴		철근부식		강재부식
	박리박리		배수구		좌굴변형		반발점

발주처	과업명	공구	점검기관	구조물명	도면명	도면번호
한국철도공사	2017년도 상반기 호남고속선 오송-익산간	제1-1공구	(주)삼림엔지니어링	오송1교(T1)	교각(P4)	044
정읍고속철도시설사무소	오송1교와 21개소 구조물 정기·정밀(하차) 점검 용역					

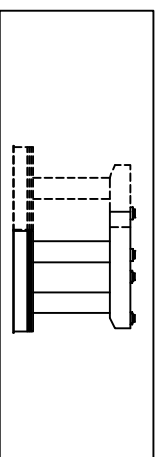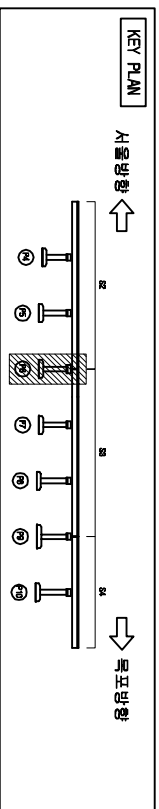

五時分



번호	손상 현황	손상 규모						비고
		OW(mm)	폭(m)	깊이(m)	개소	물량	단위	
1	양상균열		1.0	2.0	1	2.00	m	기준
2	균열(0.3mm이하)	0.2		0.8	1	0.80	m	기준
3								
4								
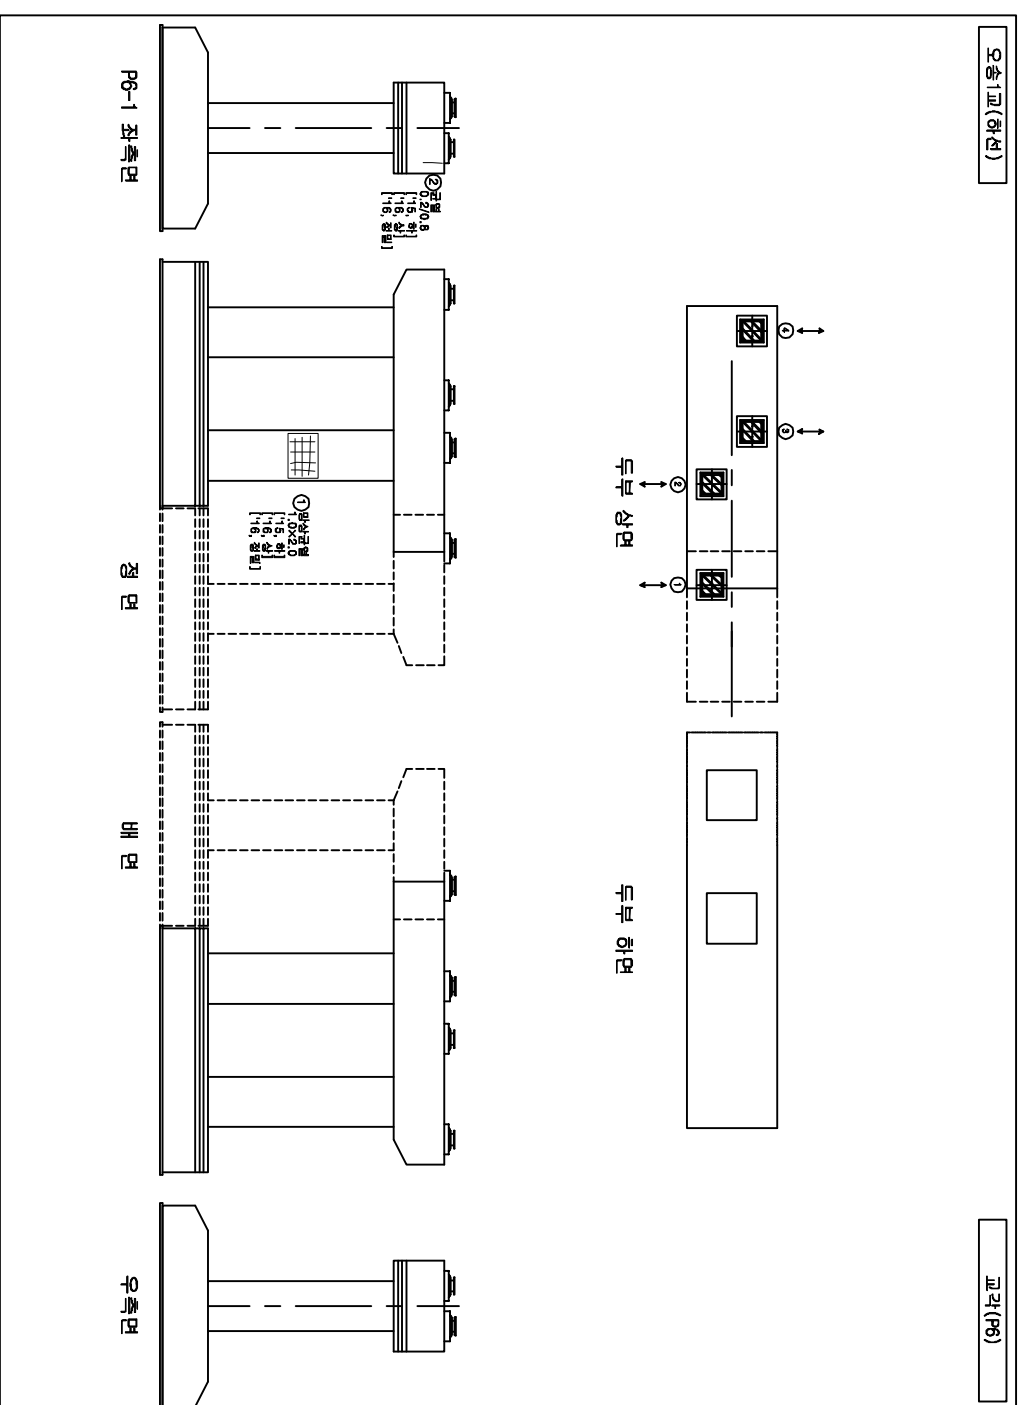

五五



 正新	 正新	 正新	 正新	 正新	 正新	 正新	 正新
 正新	 正新	 正新	 正新	 正新	 正新	 正新	 正新
발 주 처	과 업 명	공 구	점검기관	구 조 물 명	도 면 명	도면번호
한국철도공사 정읍고속철도시설사무소	2017년도 상반기 호남고속선 오송-익산간 오송1교외 21개소 구조물 정기·정밀(하차) 점검 용역	제1-1공구	(주)삼림엔지니어링	오송1교(T1)	교각(P6)	046

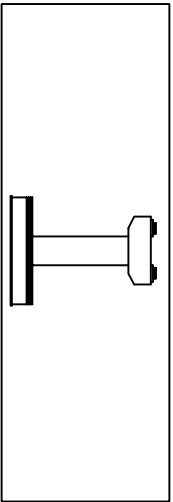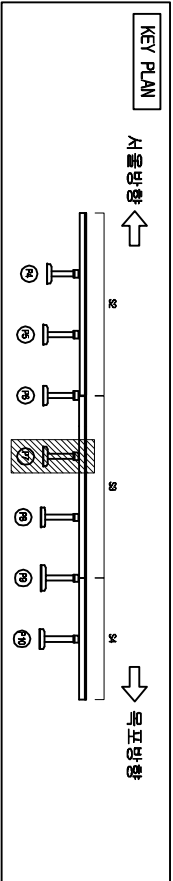

오송1교(하선)

교각(P7)

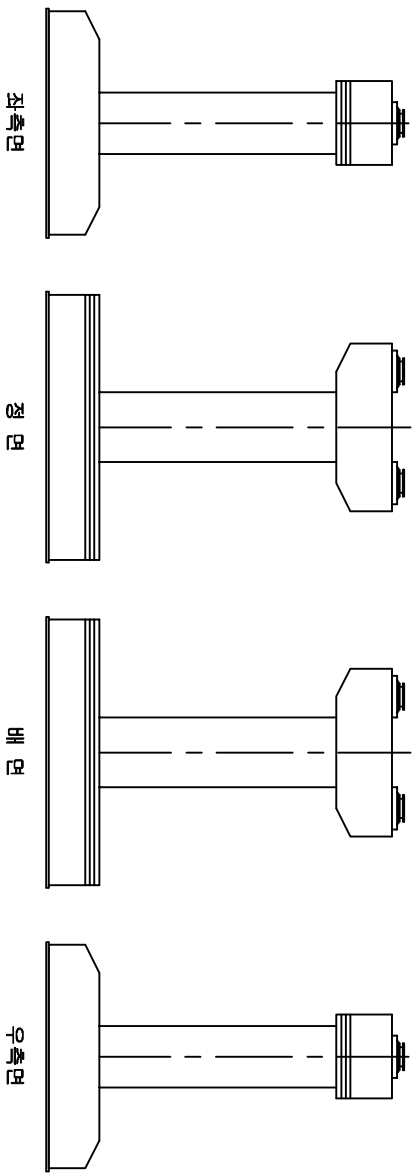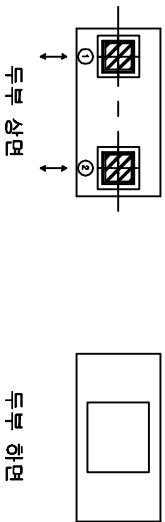



손상물량표

번호	손상현황	손상규모				비고
		CW(mm)	폭(m)	길이(m)	개소	물량단위
1						
2						
범례

	근원		망상근형		직교보리		편평
	충돌리		박타		철근노출		수손
	포장요철		기초세굴		철근부식		강재부식
	박리박락		배수구		좌굴변형		반발점

발주처	과업명	공구	점검기관	구조물명	도면명	도면번호
한국철도공사	2017년도 상반기 호남고속선 오송-익산간	제1-1공구	(주)삼림엔지니어링	오송1교(T1)	교각(P7)	047
정읍고속철도시설사무소	오송1교와 21개소 구조물 정기·정밀(하차) 점검 구역					

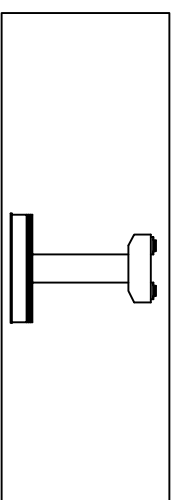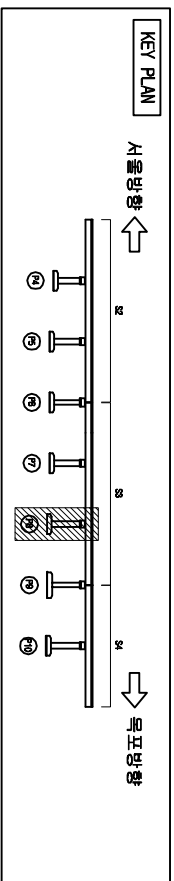


五
次
唱
聖
歌

번호	손상 현황	손상 규모					비고
		CM(mm)	폭(m)	깊이(m)	개소	물량	
1							
2							
五五





				
간격	충격리	명상인형	충격리	충격
간격	포장인형	기초인형	충격인형	충격
				
충격	충격	충격	충격	충격
				
충격	충격	충격	충격	충격
				
충격	충격	충격	충격	충격
				
충격	충격	충격	충격	충격

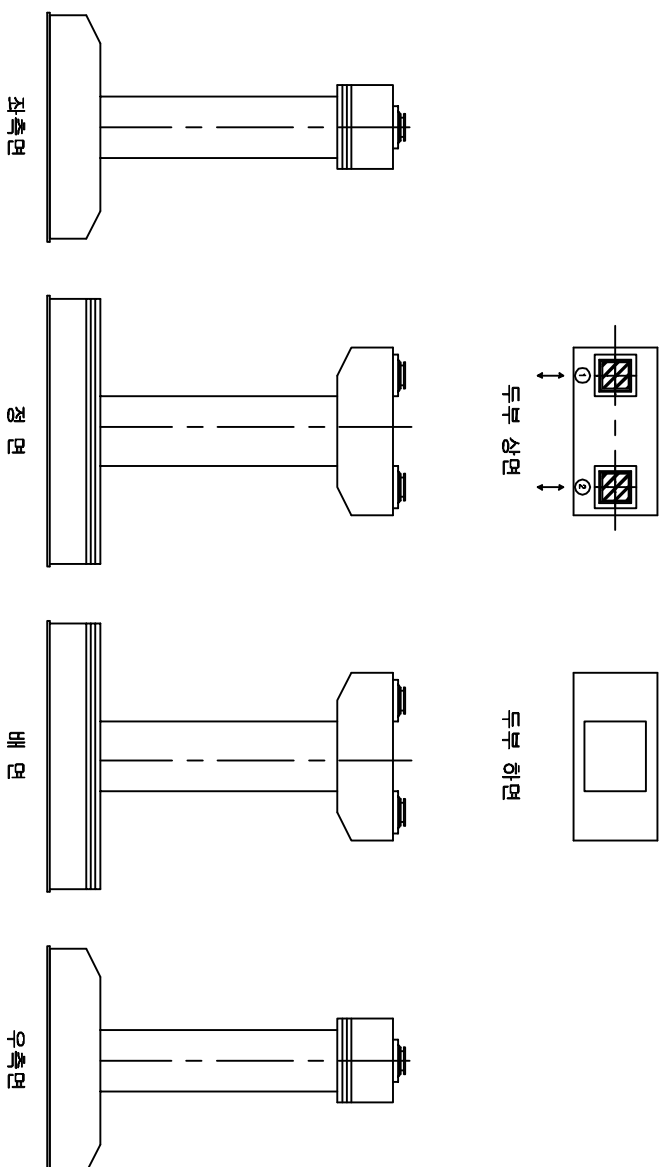

모승1교(하선)

표각(P8)

발 주 처	과 업 명	공 구	점검기관	구 조 물 명	도 면 명	도면번호
한국철도공사 경음고속철도시설사무소	2017년도 상반기 호남고속선 오송-익산간 오송1교와 2개소 구조물 정기·정밀(하차) 점검 용역	제1-1공구	(주)삼림엔지니어링	오송1교(T1)	교각(P8)	048

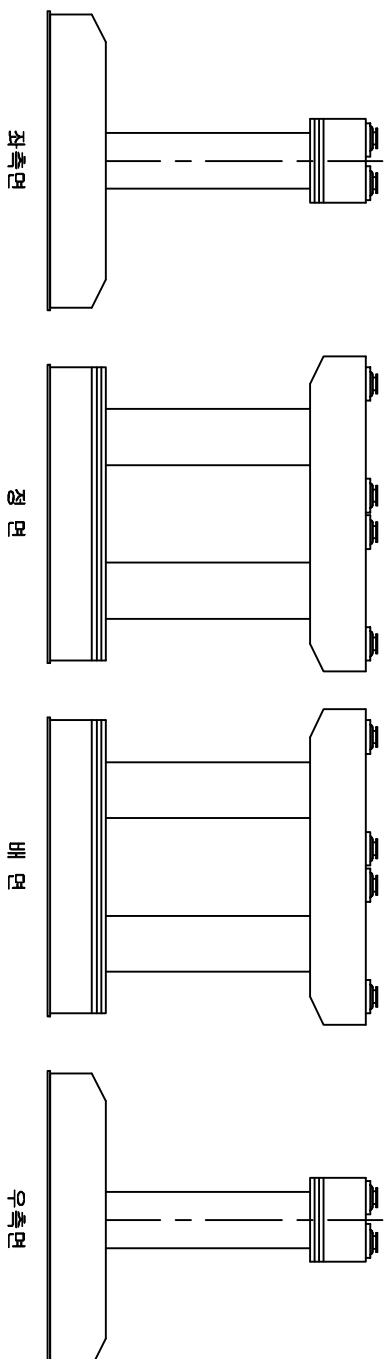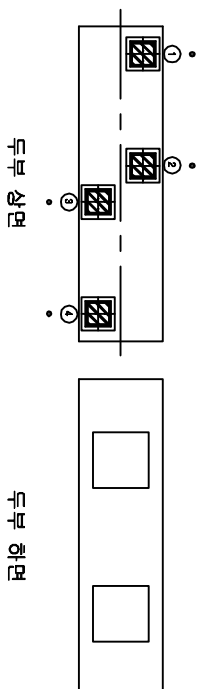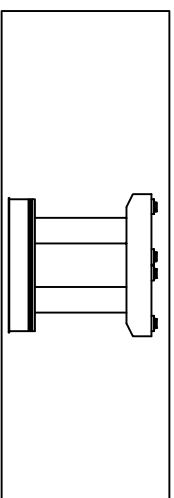
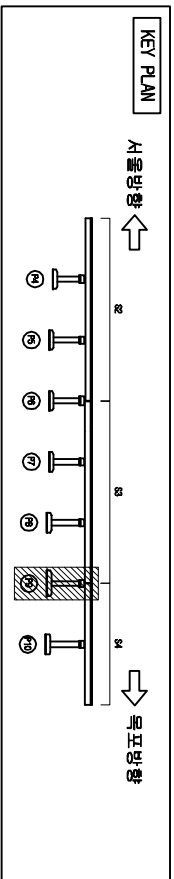


손상물량표

번호	손상현황	손상규모					비고
		CM(m)	목(m)	길이(m)	개소	물량 단위	
1							
2							
 石 瓦	 石 瓦	 石 瓦	 石 瓦	 石 瓦	 石 瓦	 石 瓦	 石 瓦	 石 瓦
 石 瓦	 石 瓦	 石 瓦	 石 瓦	 石 瓦	 石 瓦	 石 瓦	 石 瓦	 石 瓦
발 주 처	과 업 명	공 구	점검기관	구 조 물 명	도 면 명	도면번호
한국철도공사 정읍고속철도시설사무소	2017년도 상반기 호남고속선 오송-익산간 오송1교외 21개소 구조물 정기·정밀(하자) 점검 용역	제1-1공구	(주)삼림엔지니어링	오송1교(T1)	교각(P9)	049

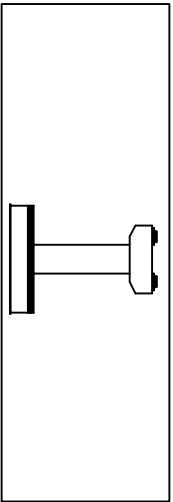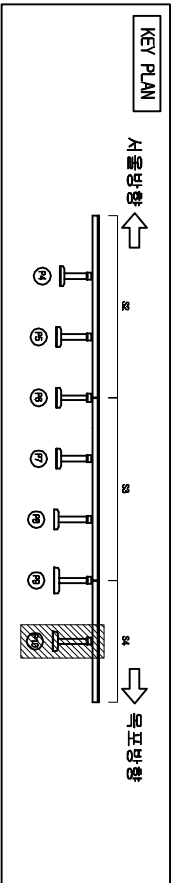

오송1교(하선)

교각(P10)

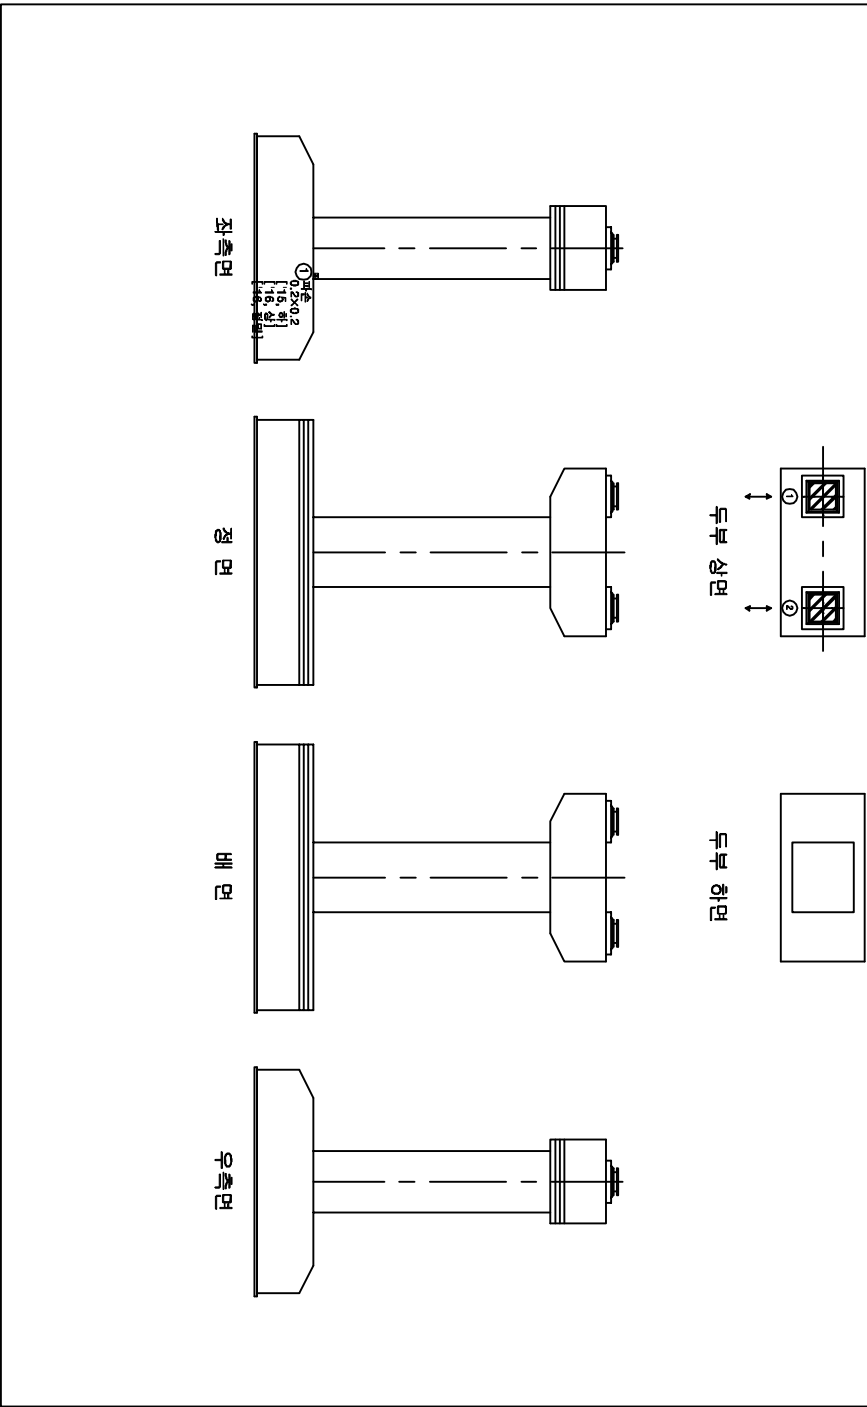

손상물량표

번호	손상현황	손상규모				비고
		CW(mm)	폭(m)	길이(m)	개소	물량 단위
1	파손	0.2	0.2	1	0.04	㎡ 기준
2						
3						
범례

	균열		망상균열		파손부위		천공
	울타리		벽면		철근노출		누수
	포장요철		기초세굴		철근부식		강재부식
	배수구		좌굴변형		방파제		방파제

발주처	과업명	공구	점검기관	구조물명	도면명	도면번호
한국철도공사	2017년도 상반기 호남고속선 오송-익산간	제1-1공구	(주)삼림엔지니어링	오송1교(T1)	교각(P10)	050
정읍고속철도시설사무소	오송1교와 21개소 구조물 정기·정밀(하차) 점검 구역					

