

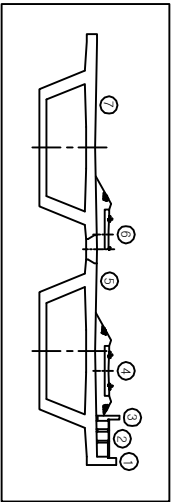




모듬2표(T2)

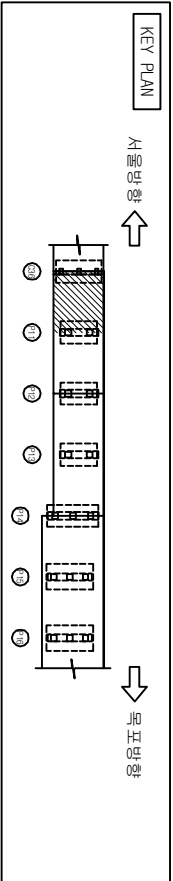

오송2교(T2)

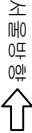

바닥판 상면(S5-1)

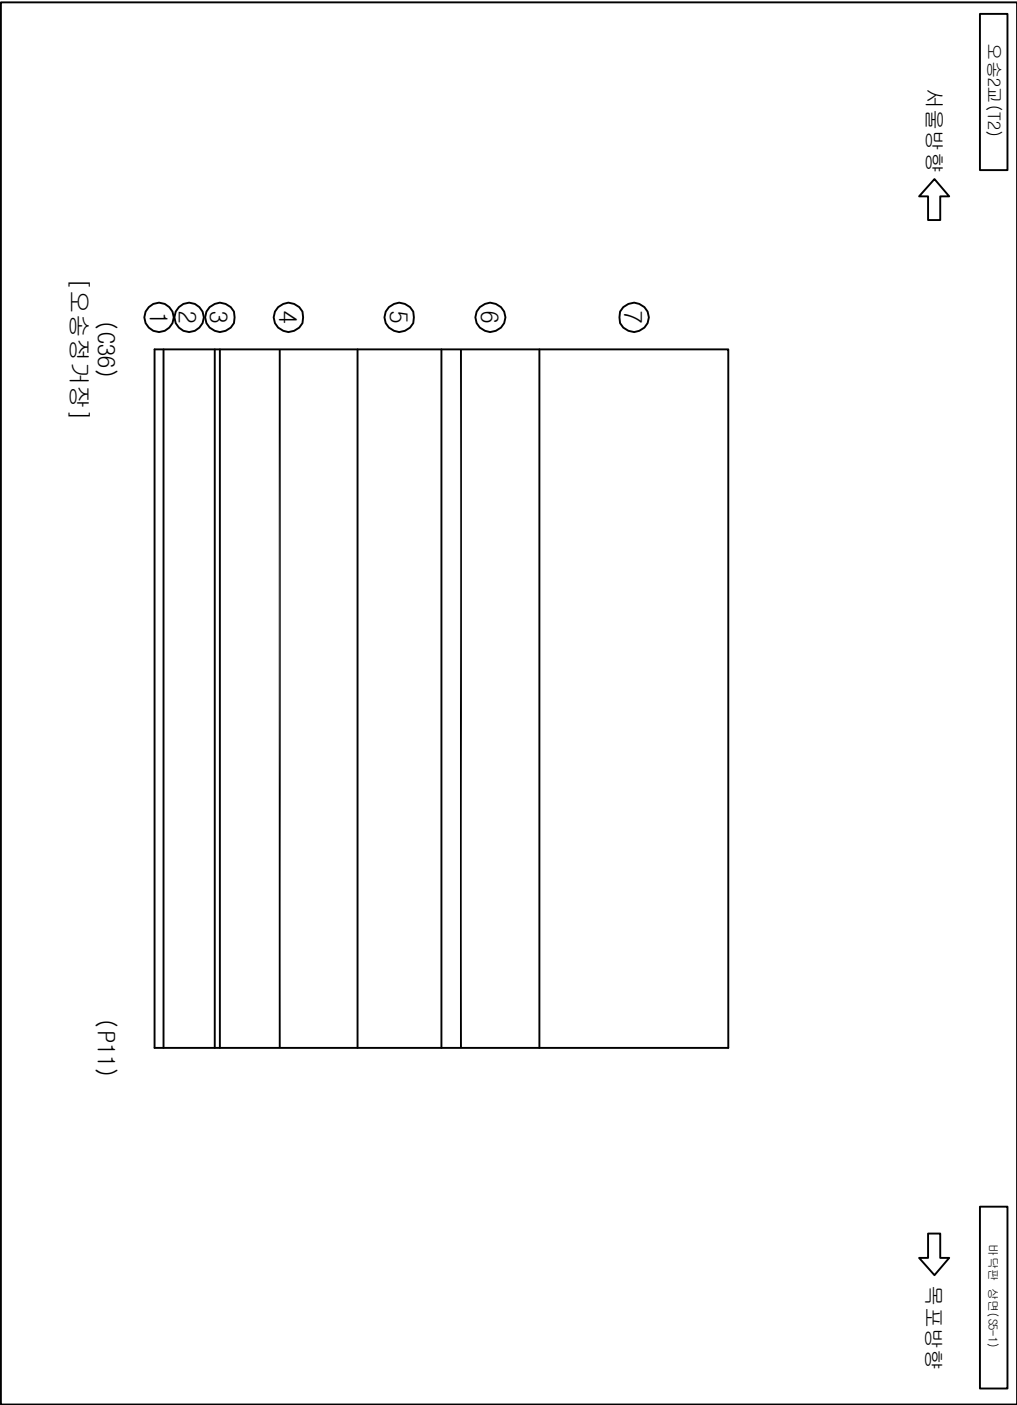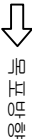



손상물량표

번호	손상현황	손상규모				비고
		CW(mm)	폭(m)	길이(m)	개소	물량단위
1						
2						
범례

	근면				치수
	웅덩이				수
	포장요철				부
	배수관				수

발주처	과업명	공구	점검기관	구조물명	도면명	도면번호
한국철도공사	2017년도 상반기 호남고속선 오송-익산간	제1-1공구	(주)삼림엔지니어링	오송2교(T2)	바닥판 상면(S5-1)	001
정읍고속철도시설사무소	오송1교와 21개소 구조물 정기·정밀(하차) 점검 용역					

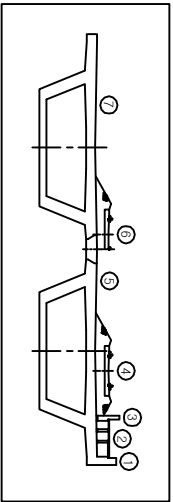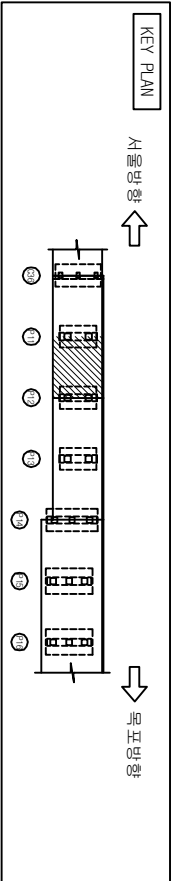

오송2교(T2)

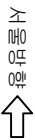

바닥판 상면(S5-2)



⑦

⑥

⑤

④

③

②

①

(P11)

① 정검 세운
TEA
[16, 41]
[17, 41]

(P12)



손상물량표

번호	손상현황	손상규모				비고
		CW(mm)	폭(m)	길이(m)	개소	물량단위 EA 기준
1	덮개 파손				1	1
2						
3						
범례

	근면		망상균열		계곡파괴		편중
	충돌리		벽면		형상노출		누수
	포장노출		기초세굴		형상노출		강제부식
	배수관		배수구		적설노출		발침

발주처	과업명	공구	점검기관	구조물명	도면명	도면번호
한국철도공사	2017년도 상반기 호남고속선 오송-익산간	제1-1공구	(주)삼림엔지니어링	오송2교(T2)	바닥판 상면(S5-2)	002
정읍고속철도시설사무소	오송1교와 21개소 구조물 정기·정밀(하차) 점검 용역					

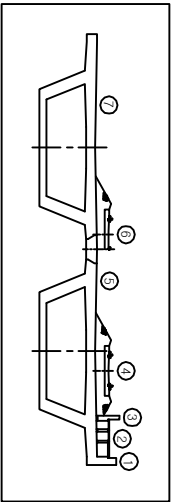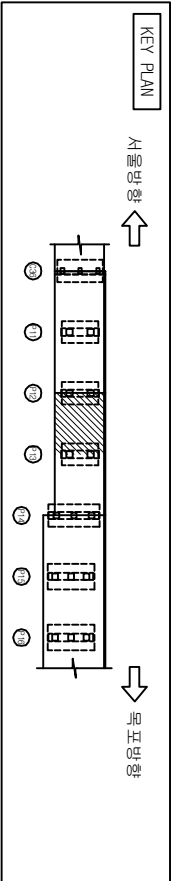


손상물량표

번호	손상현황	손상규모				비고
		CW(mm)	폭(m)	길이(m)	개소	물량 단위
1	균열(0.3mm이상)	0.3		1.0	1	1.00 m 기준
2	균열(0.3mm이상)	0.3		1.0	1	1.00 m 기준
3						
4						
범례

	근영		망상균열		철도보리		표지
	충분리		벽면		철근노출		누수
	포장오염		기도세굴		철근부식		강제부식
	벽리벽		배수구		적설변형		변형

오송2교(T2)

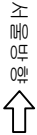

바닥판 상면(S6-1)

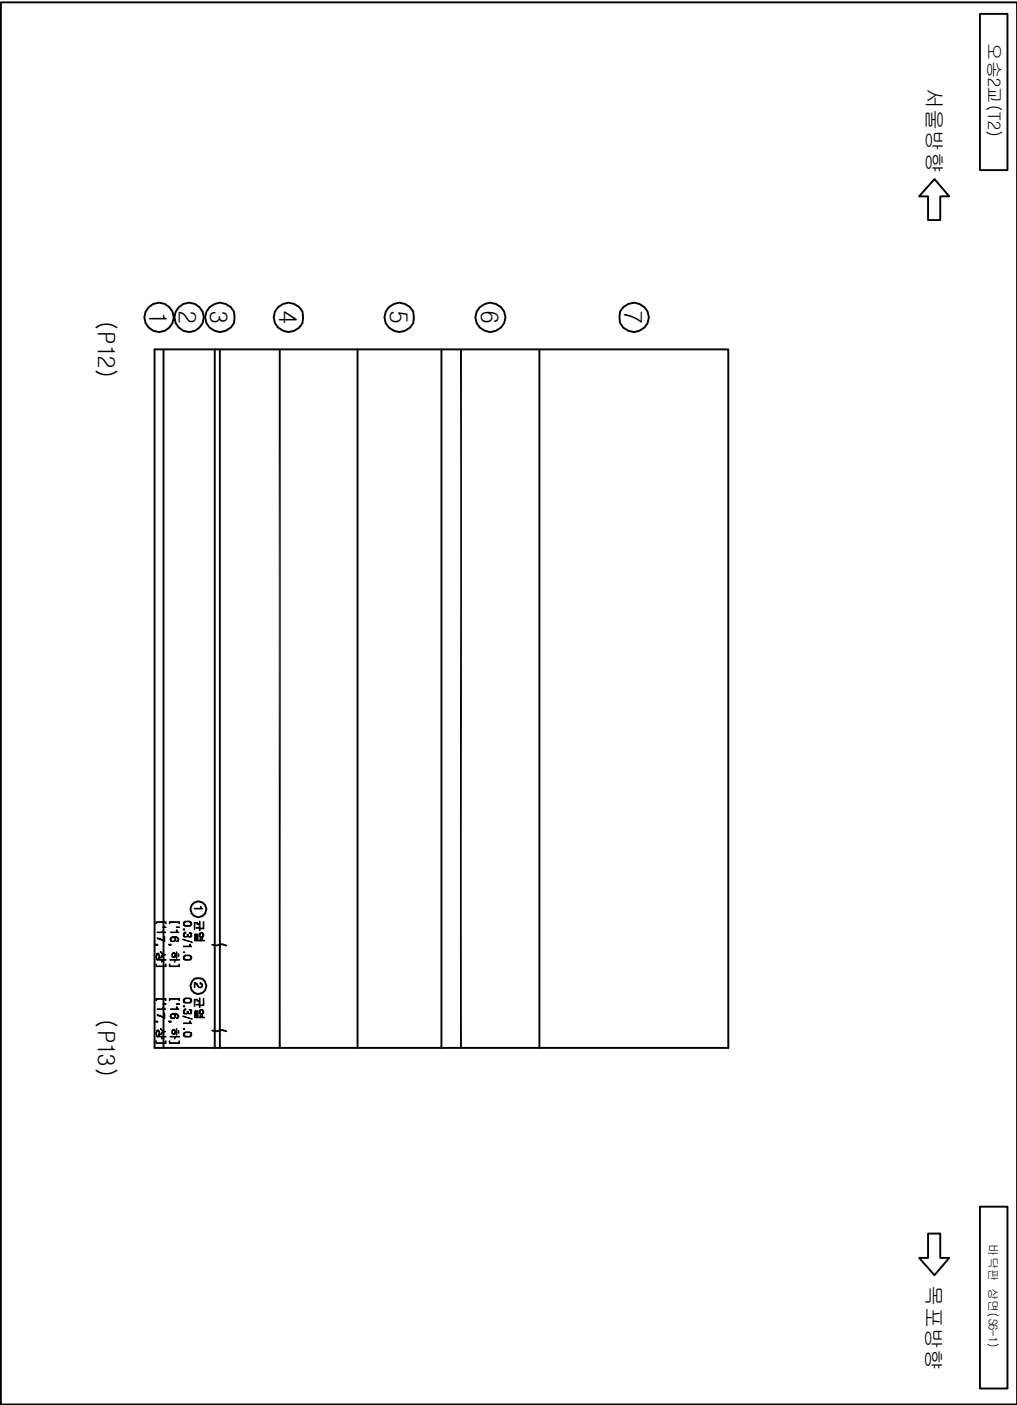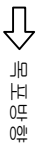

발주처

과업명

공구

점검기관

구조물명

도면명

도면번호

한국철도공사
정읍고속철도시설사무소

2017년도 상반기 호남고속선 오송-익산간
오송1교와 21개소 구조물 정기·정밀(하차) 점검 용역



제1-1공구

(주)삼림엔지니어링

오송2교(T2)

바닥판 상면(S6-1)

003

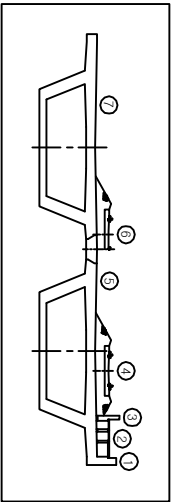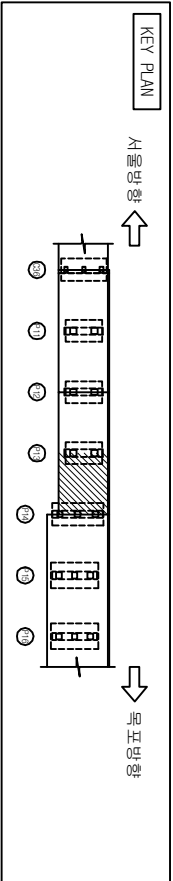


손상물량표

번호	손상현황	손상규모					비고
		CW(mm)	폭(m)	길이(m)	개소	물량	
1	균열(0.3mm미만)	0.2		1.0	1	1.00	m 기준
2	균열(0.3mm미만)	0.2		1.0	2	2.00	m 기준
3							
4							
범례

	균열		망상균열		적외선조사		풍동
	울타리		벽면		철근노출		누수
	포장요철		기도새결		철근부식		강재부식
	배수관		배수구		적외선조사		배관

오송2교(T2)

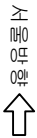

바닥판 상면(S6-2)

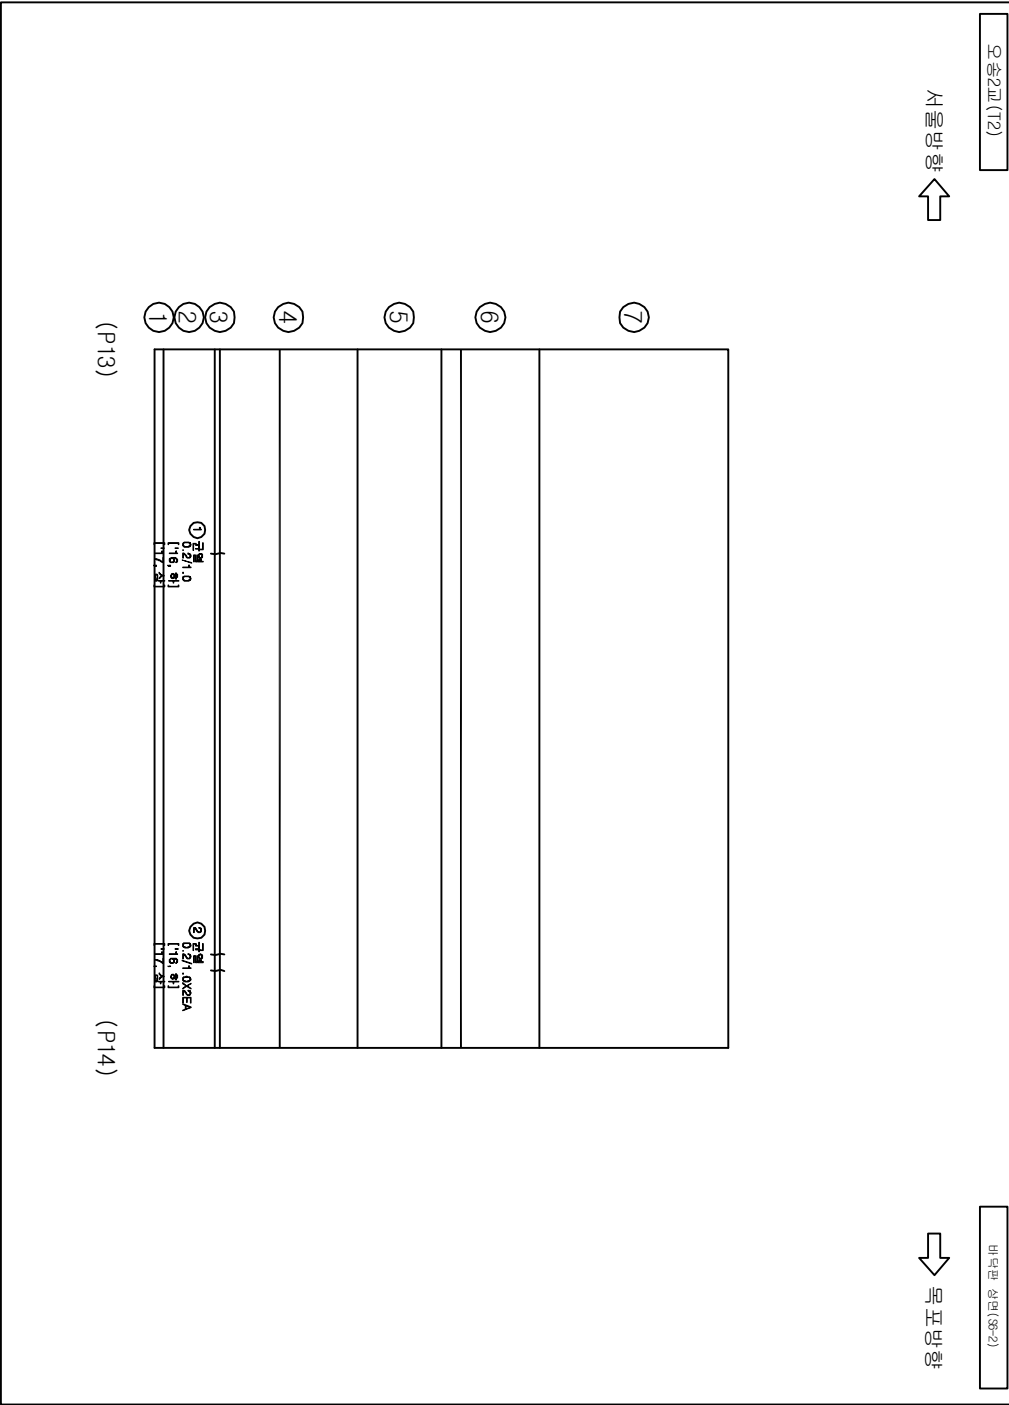

발주처

과업명

공구

점검기관

구조물명

도면명

도면번호

한국철도공사
정읍고속철도시설사무소

2017년도 상반기 호남고속선 오송-익산간
오송1교와 21개소 구조물 정기·정밀(하차) 점검 용역



제1-1공구

(주)삼림엔지니어링


오송2교(T2)

바닥판 상면(S6-2)


004

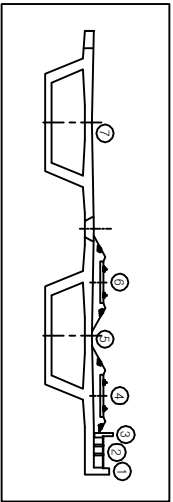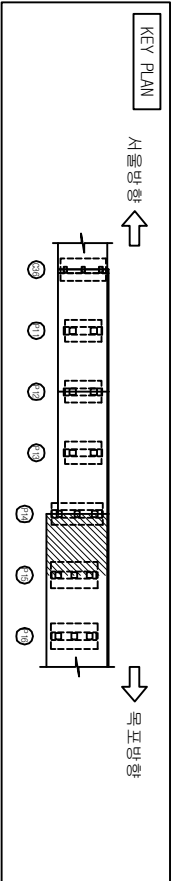

오송2교(T2)

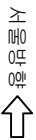

바닥판 상면(S7-1)

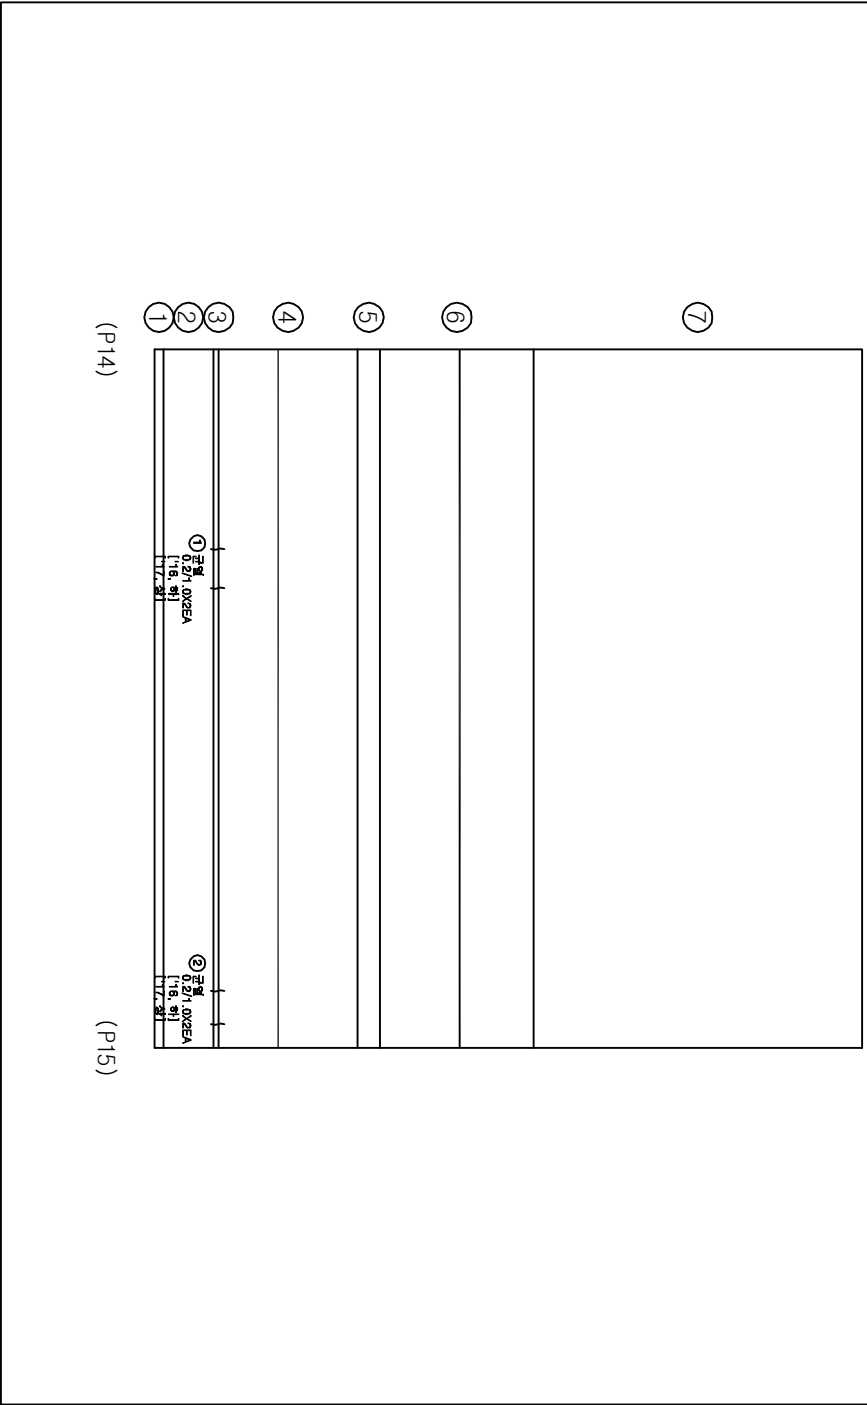



손상률량표

번호	손상현황	손상규모				비고
		CW(mm)	폭(m)	길이(m)	개소	물량 단위
1	균열(0.3mm미만)	0.2		1.0	2	2.00 m 기준
2	균열(0.3mm미만)	0.2		1.0	2	2.00 m 기준
3						
4						
범례

	균열		망상균열		적외선열화상		천공손상
	웅덩이		벽면손상		열근로손상		누수
	포장요철		기도새결		열근로손상		강제부식
	배수관		배수구		적외선열화상		배관

발주처	과업명	공구	점검기관	구조물명	도면명	도면번호
한국철도공사	2017년도 상반기 호남고속선 오송-익산간	제1-1공구	(주)삼림엔지니어링	오송2교(T2)	바닥판 상면(S7-1)	005
정읍고속철도시설사무소	오송1교와 21개소 구조물 정기·정밀(하차) 점검 용역					

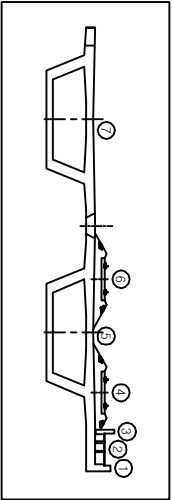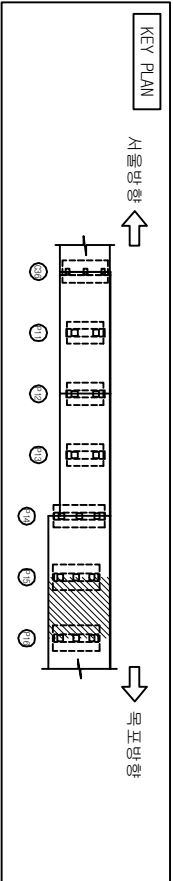

손상물량표

번호	손상현황	손상규모				비고
		CW(mm)	폭(m)	길이(m)	개소	물량 단위
1	균열(0.3mm미만)	0.2		1.0	4	4.00
2						m
3						
4						
범례


	균열		망상균열		계표발리		표면중수손상
	층박리		벽면		형근노출		수손상
	포장요철		기도새김		형근부식		강재부식
	벽리박		배수구		적설변형		발침

오송2교(T2)

서울방향 →

바닥판 상면(S7-2)

→ 목포방향

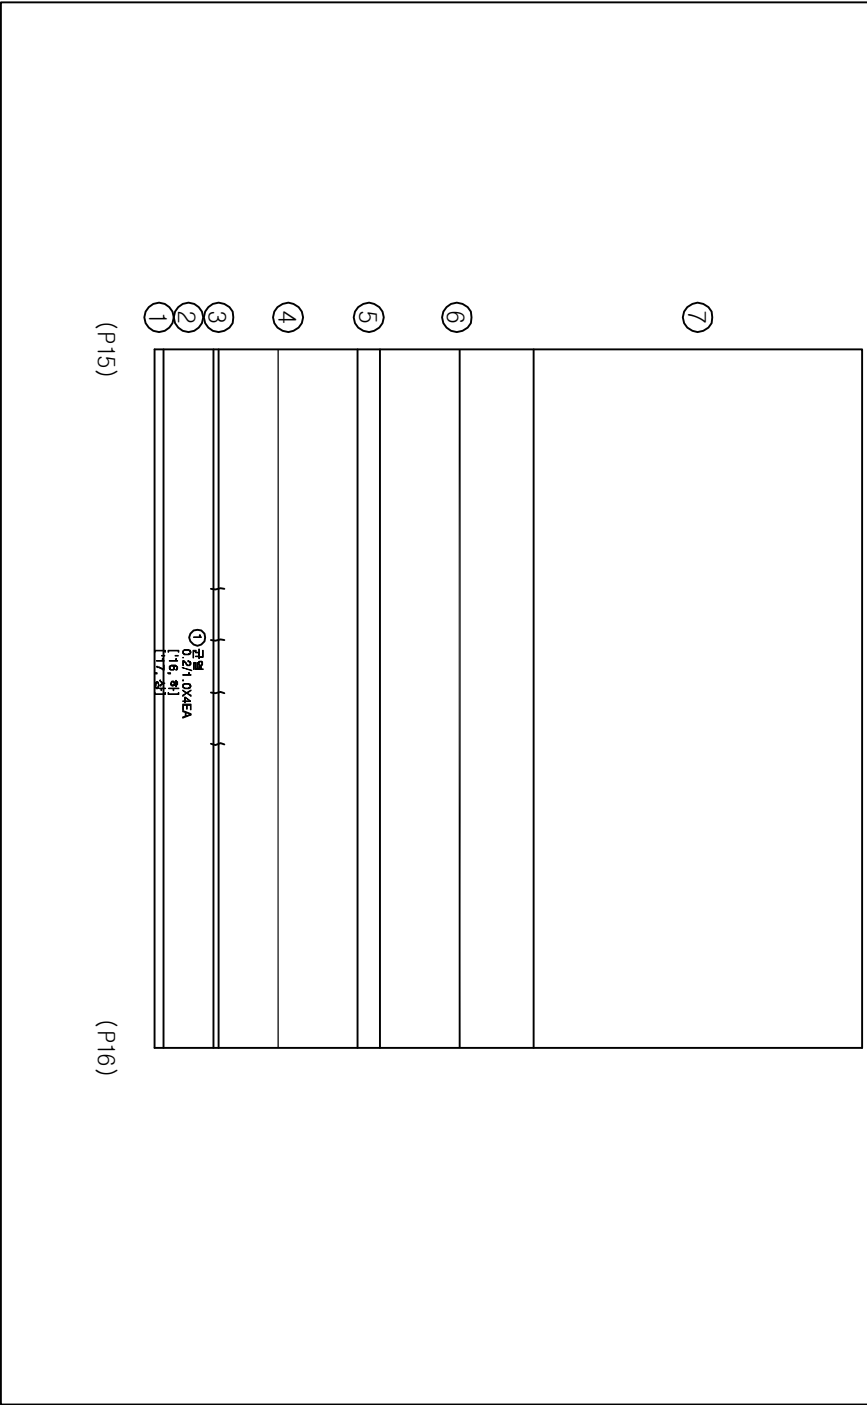

발주처

과업명

공구

점검기관

구조물명

도면명

도면번호

한국철도공사
정읍고속철도시설사무소

2017년도 상반기 호남고속선 오송-익산간
오송1교와 21개소 구조물 정기·정밀(하차) 점검 용역



제1-1공구

(주)삼림엔지니어링

오송2교(T2)

바닥판 상면(S7-2)

006

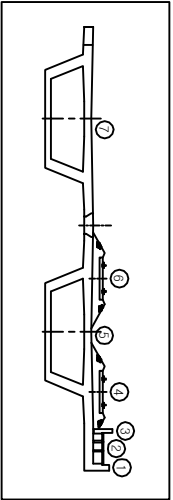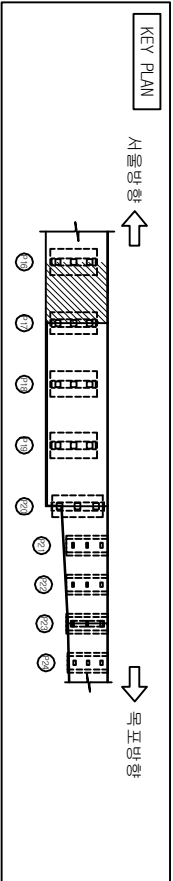


손상물량표

번호	손상현황	손상규모				비고
		CW(mm)	폭(m)	길이(m)	개소	물량단위
1	균열(0.3mm미만)	0.2		1.0	1	1.00m
2						
3						
범례

	균열		망상균열		계곡부리		표면중수분손실
	충분리		벽면		형근노출		누수
	포장오염		기초세굴		형근부식		강재부식
	배리층		배수구		적층현상		발청

오송2교(T2)

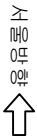

바닥판 상면(S7-3)

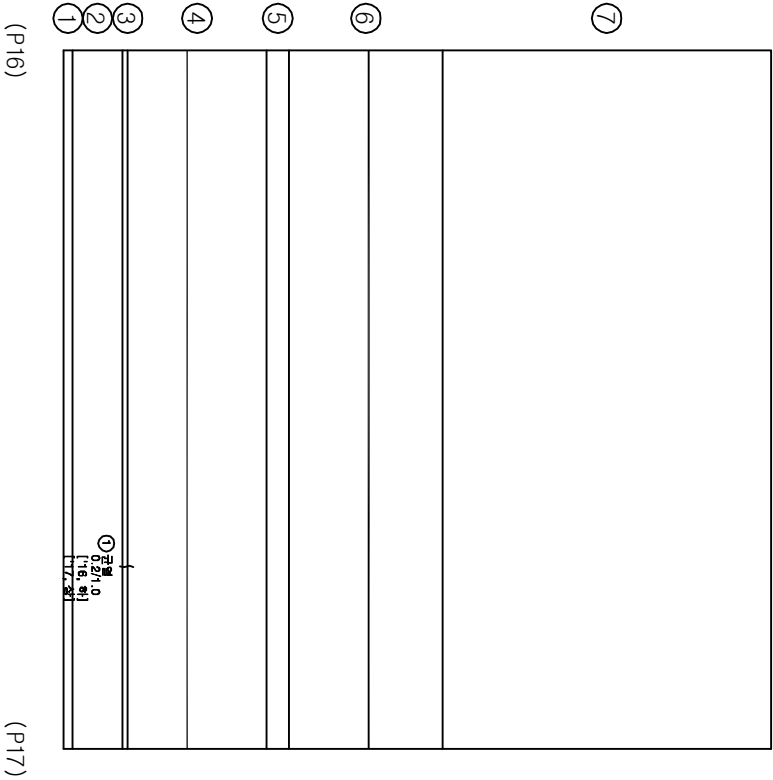

발주처

과업명

공구

점검기관

구조물명

도면명

도면번호

한국철도공사
정읍고속철도시설사무소

2017년도 상반기 호남고속선 오송-익산간
오송1교와 21개소 구조물 정기·정밀(하차) 점검 용역



제1-1공구

(주)삼림엔지니어링


오송2교(T2)

바닥판 상면(S7-3)

007

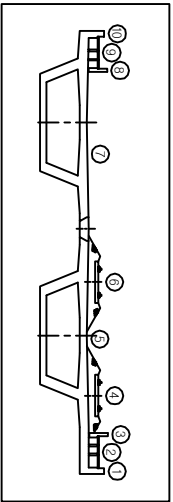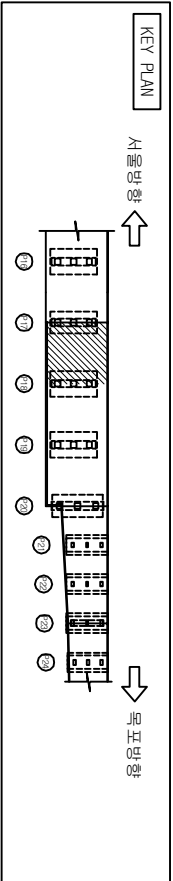

오송2교(T2)

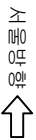

바닥판 상면(S8-1)



10	
9	
8	
7	
6	
5	
4	
3	
2	
1	

(P17)

(P18)



손상물량표

번호	손상현황	손상규모				비고
		CW(mm)	폭(m)	길이(m)	개소	물량단위
1						
2						
범례

	근	영		망상근형		적목보리		편중	최
	층	보		벽	대	형근노출		누	수
	포장	노출		기	노출	형근보리		강	보
	벽	리		배	수	구	변형	보	리

발주처	과업명	공구	점검기관	구조물명	도면명	도면번호
한국철도공사	2017년도 상반기 호남고속선 오송-익산간	제1-1공구	(주)삼림엔지니어링	오송2교(T2)	바닥판 상면(S8-1)	008
정읍고속철도시설사무소	오송1교와 21개소 구조물 정기·정밀(하차) 점검 용역					

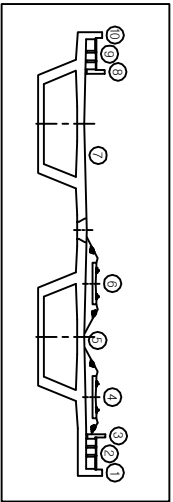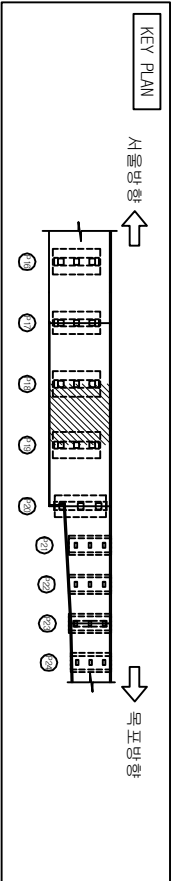


손상물량표

번호	손상현황	손상규모				비고
		CW(mm)	폭(m)	길이(m)	개소	물량단위
1	방음벽 파손	0.1	0.1	1	0.01	m ³ 기준
2						
3						
범례

	근영		망상균열		계곡파괴		편중
	CW < 0.2		망상균열		계곡파괴		편중
	충돌리		벽면		형근노출		누수
	포장요철		기초세굴		형근파괴		강제부식
	벽리		배수구		적설변형		발침

오송2교(T2)

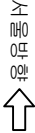

바닥판 상면(S8-2)

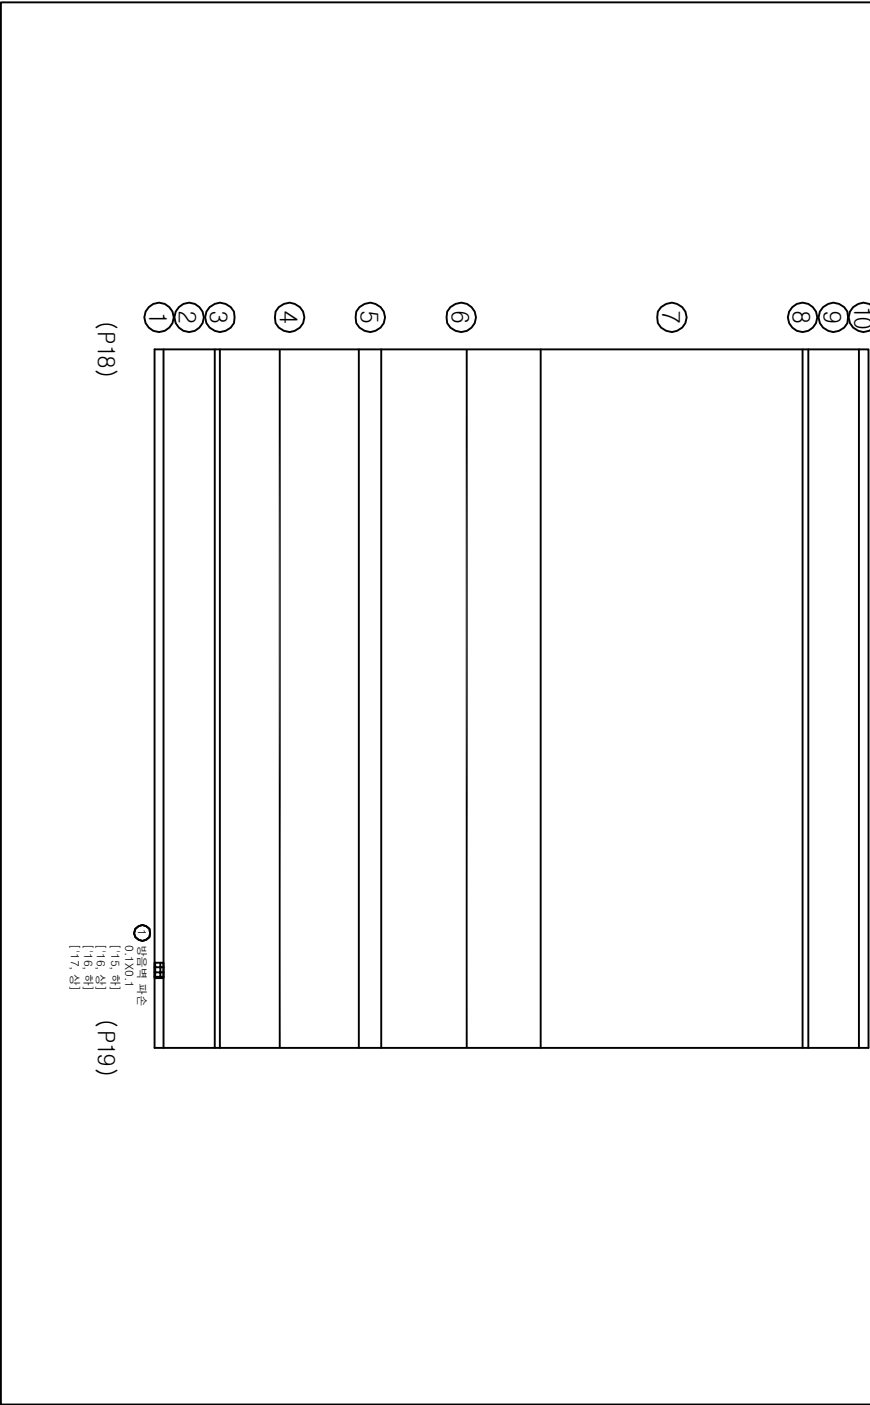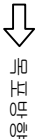

발주처

과업명

공구

점검기관

구조물명

도면명

도면번호

한국철도공사
정읍고속철도시설사무소

2017년도 상반기 호남고속선 오송-익산간
오송1교와 21개소 구조물 정기·정밀(하차) 점검 용역



제1-1공구

(주)삼림엔지니어링


오송2교(T2)

바닥판 상면(S8-2)


009

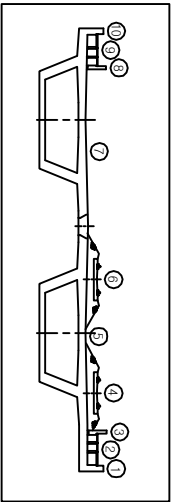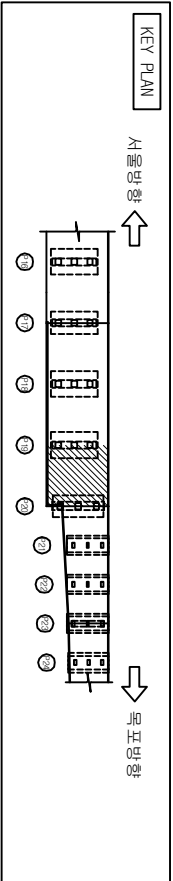

오송2교(T2)

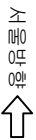

바닥판 상면(S8-3)

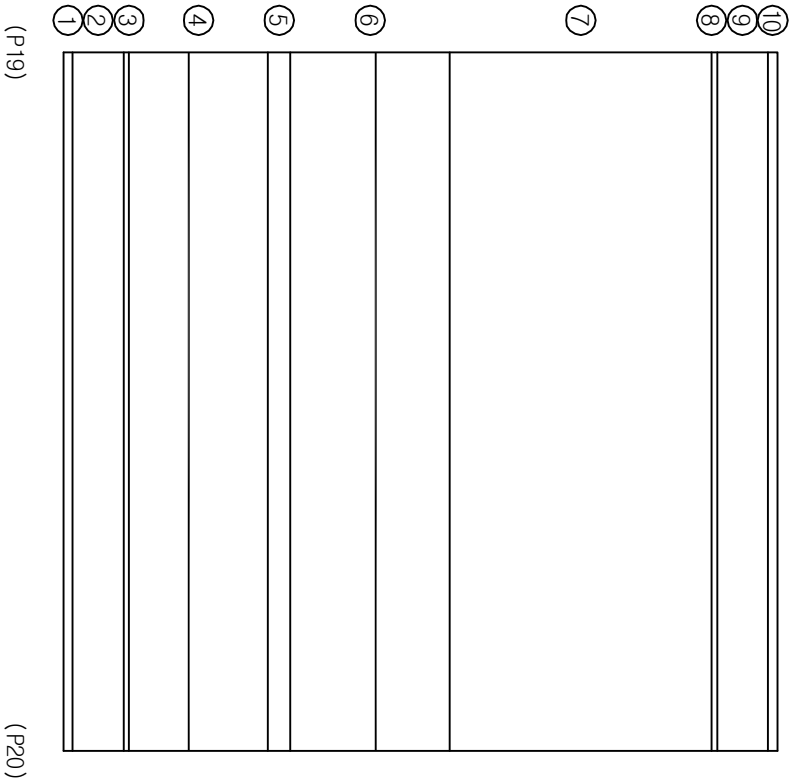



손상물량표

번호	손상현황	손상규모				비고
		CW(mm)	폭(m)	길이(m)	개소	물량단위
1						
2						
범례

	근영		계도부리		편중
	망상리		벽면노출		누수
	포장노출		기도노출		강제부식
	배수구		적설노출		배설

발주처	과업명	공구	점검기관	구조물명	도면명	도면번호
한국철도공사	2017년도 상반기 호남고속선 오송-익산간	제1-1공구	(주)삼림엔지니어링	오송2교(T2)	바닥판 상면(S8-3)	010
정읍고속철도시설사무소	오송1교와 21개소 구조물 정기·정밀(하차) 점검 용역					

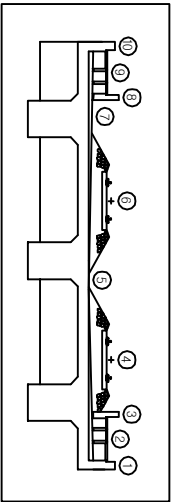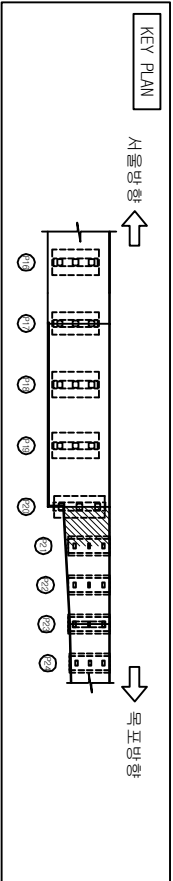


손상물량표



번호	손상 현 황	손 상 구 모					비 고
		CW(mm)	폭(m)	길이(m)	개소	물량 단위	
1	방음벽 파손		0.3	0.1	2	0.06	㎡ 기준
2							
3							
범례


	근역				최종
	충돌리				수관
	포장요형				강제보시
	배리				적토배형
					배침

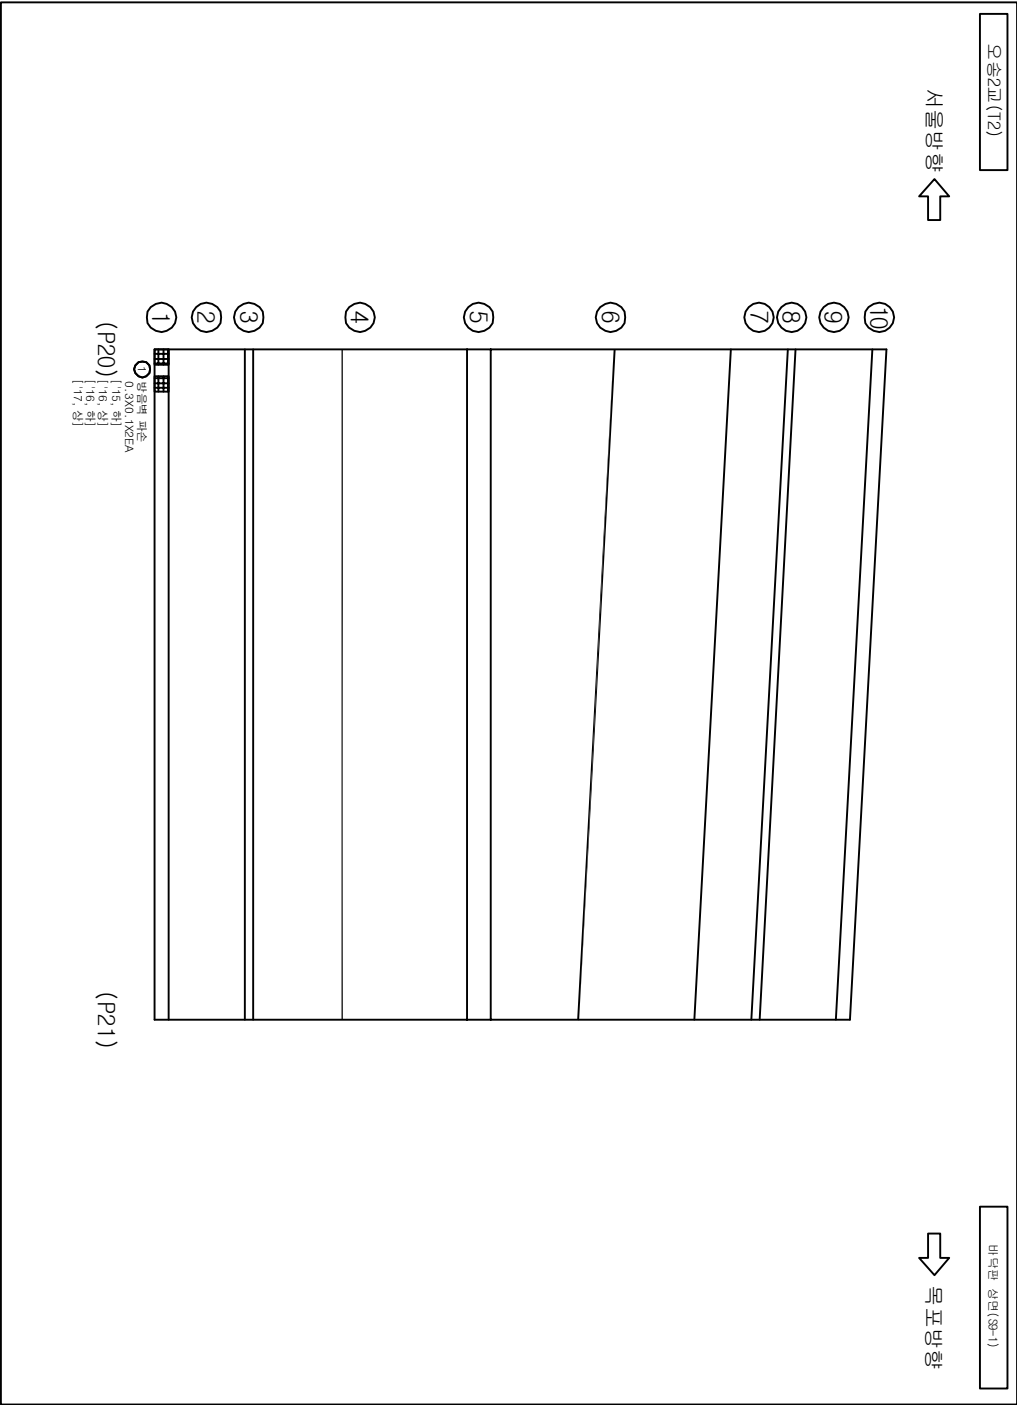


발주처	과업명	공구	점검기관	구조물명	도면명	도면번호
한국철도공사	2017년도 상반기 호남고속선 오송-익산간	제1-1공구	(주)삼림엔지니어링	오송2교(T2)	바닥판 상면(S9-1)	011
정읍고속철도시설사무소	오송1교와 21개소 구조물 정기·정밀(하차) 점검 용역					

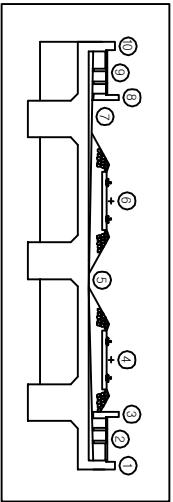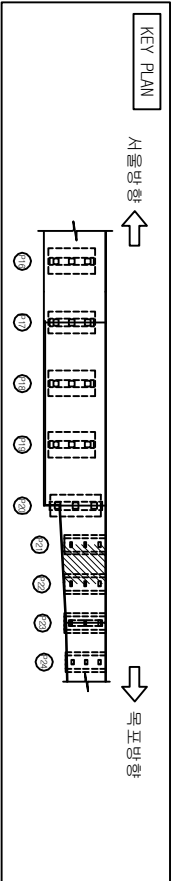

오송2교(T2)

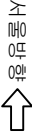

바닥판 상면(S9-2)

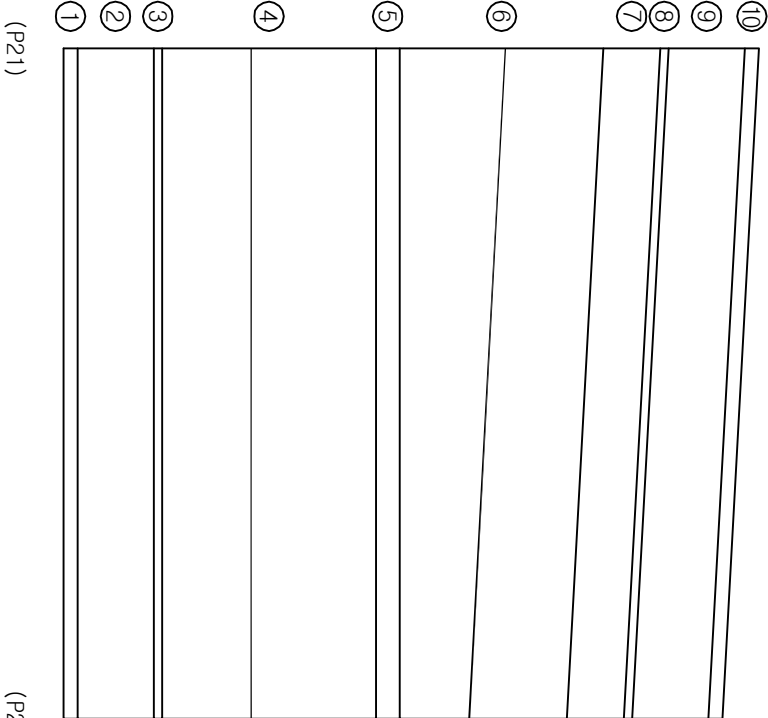



손상물량표

번호	손상현황	손상규모				비고
		CW(mm)	폭(m)	길이(m)	개소	물량단위
1						
2						
범례

	근영		정포배리		편중
	울타리		정근노출		침수
	포장요철		정근배시		
	배리막		적극배형		

발주처	과업명	공구	점검기관	구조물명	도면명	도면번호
한국철도공사	2017년도 상반기 호남고속선 오송-익산간	제1-1공구	(주)삼림엔지니어링	오송2교(T2)	바닥판 상면(S9-2)	012
정읍고속철도시설사무소	오송1교와 21개소 구조물 정기·정밀(하차) 점검 용역					

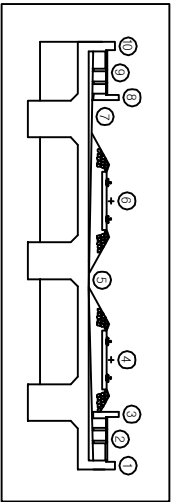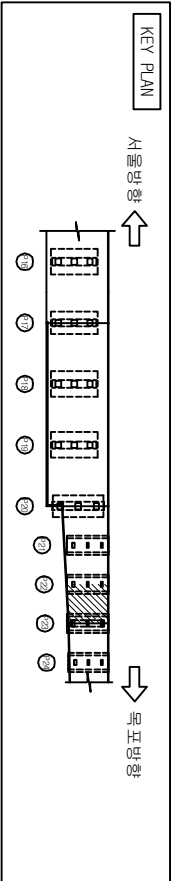

손상물량표

번호	손상현황	손상규모				비고
		CW(mm)	폭(m)	길이(m)	개소	물량단위
1						
2						
범례

	근영		양상근영		계도부리		표준		최상
	음반리		벽면		절단노출		수관		강제부리
	포장요형		기조색칠		절단부리		강제부리		강제부리
	벽리		배수구		적극변형		배		배

오송2교(T2)



바닥판 상면(S9-3)

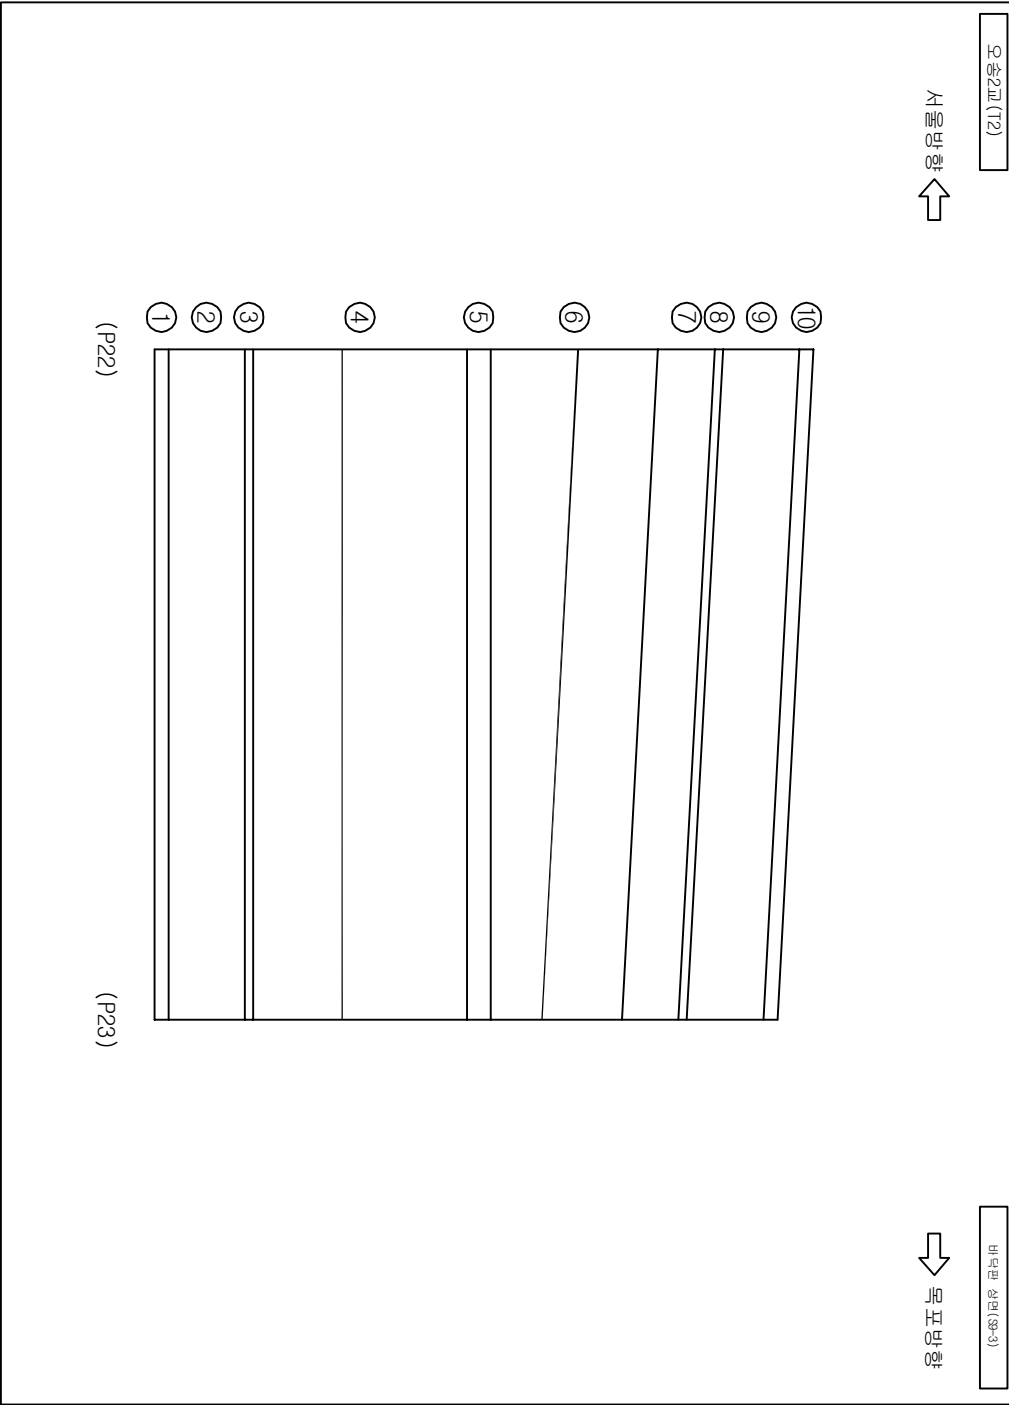

발주처

과업명

공구

점검기관

구조물명

도면명

도면번호

한국철도공사
정읍고속철도시설사무소

2017년도 상반기 호남고속선 오송-익산간
오송1교와 21개소 구조물 정기·정밀(하차) 점검 용역



제1-1공구

(주)삼림엔지니어링

오송2교(T2)

바닥판 상면(S9-3)

013

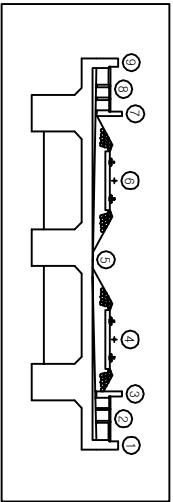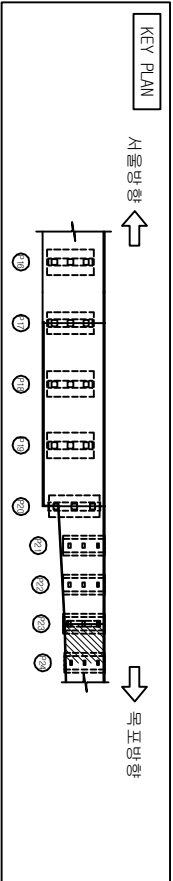

손상물량표

번호	손상현황	손상규모				비고
		CW(mm)	폭(m)	길이(m)	개소	물량단위
1						
2						
범례

	근영				침수
	웅덩이				강제부식
	포장요철				
	배수구				

오송2교(T2)

서울방향

도로방향

바닥판 상면(S10-1)

도로방향

⑨

⑧

⑦

⑥

⑤

④

③



②

①

(P23)

(P24)

발주처	과업명	공구	점검기관	구조물명	도면명	도면번호
한국철도공사	2017년도 상반기 호남고속선 오송-익산간	제1-1공구	(주)삼림엔지니어링	오송2교(T2)	바닥판 상면(S10-1)	014
정읍고속철도시설사무소	오송1교와 21개소 구조물 정기·정밀(하차) 점검 용역					

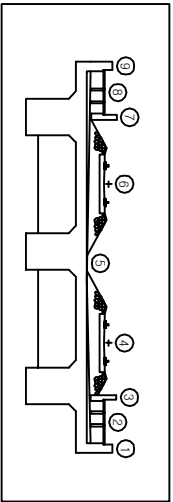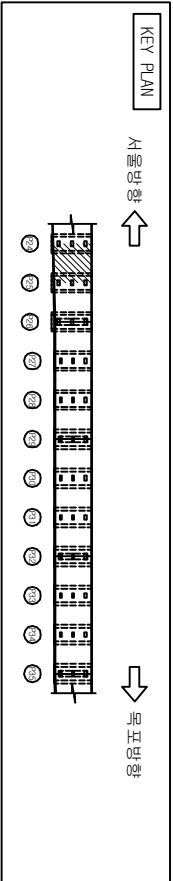


손상물량표

번호	손상현황	손상규모				비고
		CW(mm)	폭(m)	길이(m)	개소	물량단위
1						
2						
범례

	균열		양상균열		표면박리		표면충수
	움푹터		백미		표면노출		표면노출
	포장요철		기도세굴		표면박리		표면박리
	배수관		배수구		표면박리		표면박리



오송2교(T2)

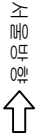

바닥판 상면(S10-2)

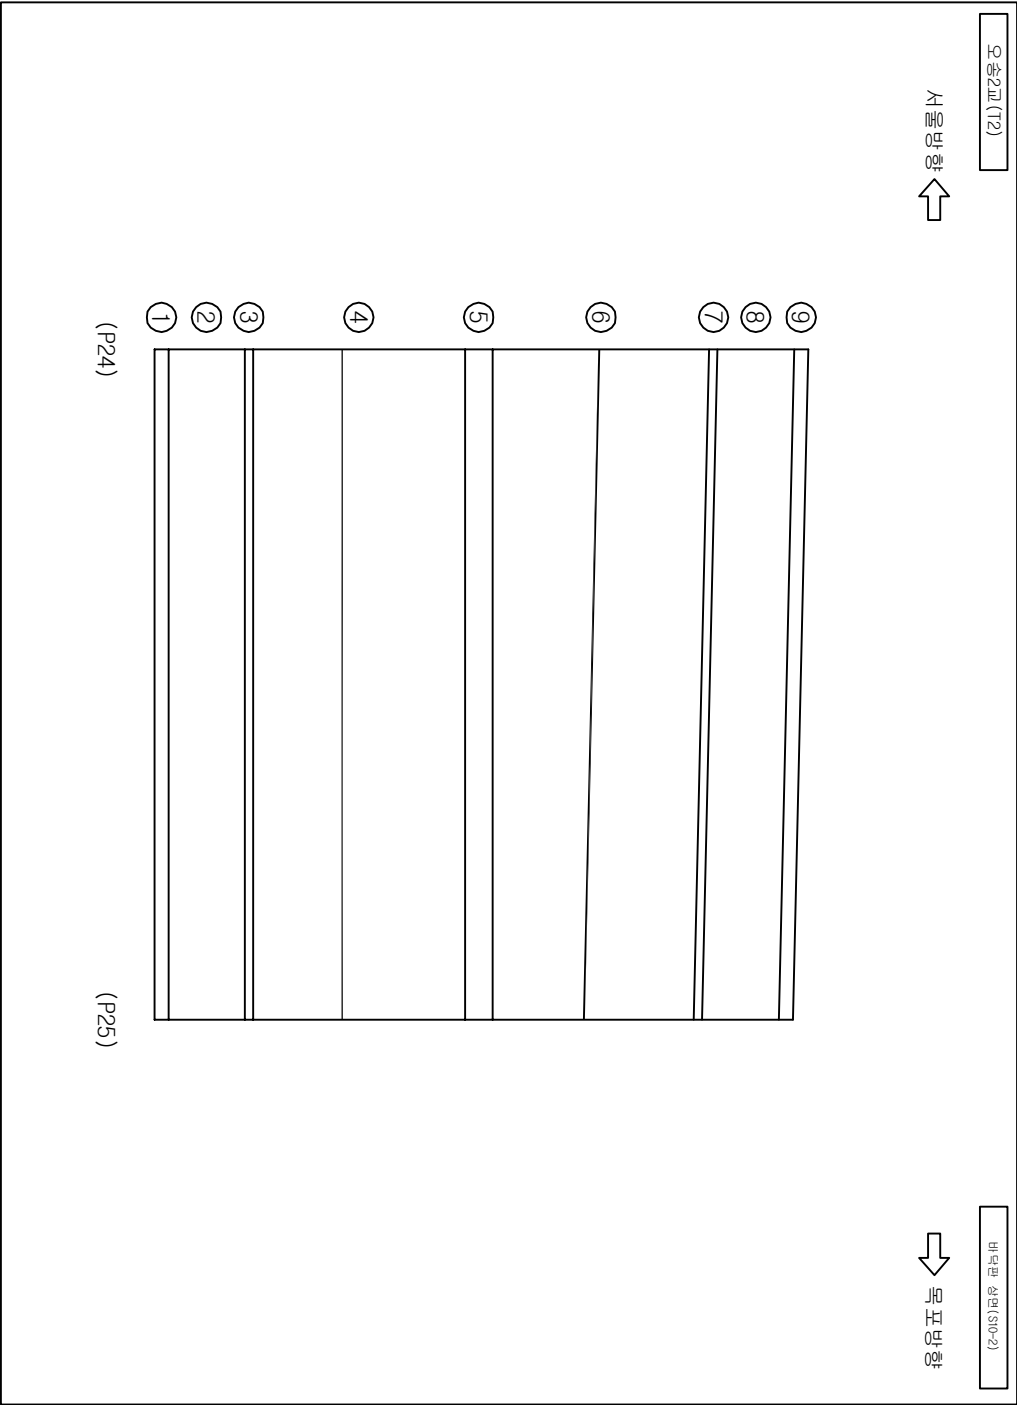

발주처	과업명	공구	점검기관	구조물명	도면명	도면번호
한국철도공사	2017년도 상반기 호남고속선 오송-익산간	제1-1공구	(주)삼림엔지니어링	오송2교(T2)	바닥판 상면(S10-2)	015
정읍고속철도시설사무소	오송1교와 21개소 구조물 정기·정밀(하차) 점검 용역					

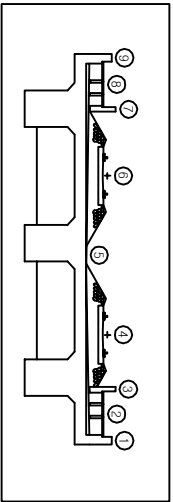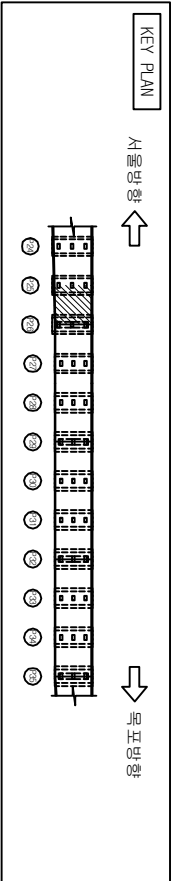

손상물량표

번호	손상현황	손상규모				비고
		CW (mm)	폭 (m)	길이 (m)	개소	물량 단위
1						
2						
범례

	근	영		망상균열		표면박리		표면중수손
	층분리		벽면	정단노출		정단노출		정단노출
	포장노출		기초 노출	정단노출		정단노출		정단노출
	벽면		배수구	정단노출		정단노출		정단노출

오송2교(T2)

서울방향

목포방향

바닥판 상면(S10-3)

⑨

⑧

⑦

⑥

⑤

④

③



②

①

(P25)

(P26)

발주처	과업명	공구	점검기관	구조물명	도면명	도면번호
한국철도공사	2017년도 상반기 호남고속선 오송-익산간	제1-1공구	(주)삼림엔지니어링	오송2교(T2)	바닥판 상면(S10-3)	016
정읍고속철도시설사무소	오송1교와 21개소 구조물 정기·정밀(하차) 점검 용역					

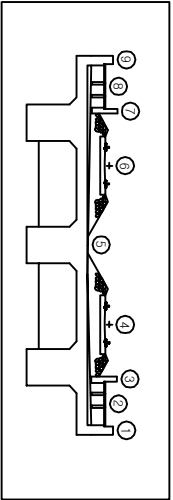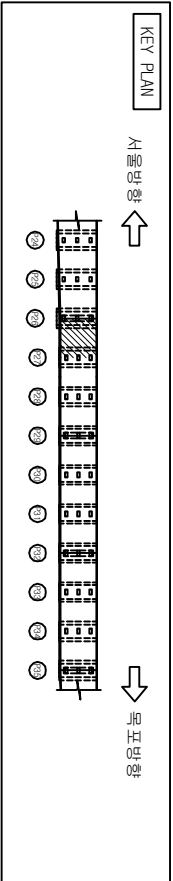


손상물량표

번호	손상현황	손상규모				비고
		CW(mm)	폭(m)	길이(m)	개소	물량단위 EA 기준
1	담개 파손				2	2EA
2						
3						
범례

	근역		계곡부리		편중
	망상리		계곡노출		수손
	포장요철		계곡부식		
	배수구				

오송2교(T2)

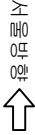

바닥판 상면(S11-1)


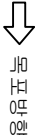


⑨	
⑧	
⑦	
⑥	
⑤	
④	
③	
②	
①	

① 망개 파손
P2A
[15, 8]
[16, 8]
[17, 8]
(P26)

(P27)

발주처	과업명	공구	점검기관	구조물명	도면명	도면번호
한국철도공사	2017년도 상반기 호남고속선 오송-익산간	제1-1공구	(주)삼림엔지니어링	오송2교(T2)	바닥판 상면(S11-1)	017
정읍고속철도시설사무소	오송1교와 21개소 구조물 정기·정밀(하차) 점검 용역					

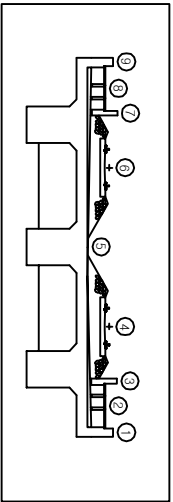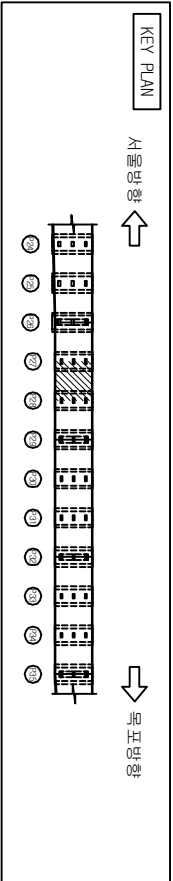

손상물량표

번호	손상현황	손상규모				비고
		CW(mm)	폭(m)	길이(m)	개소	물량 단위
1						
2						
범례

	근영		망상균열		계곡파리		표면 손상
	층분리		벽면		형근노출		누수 상
	포장요철		기도새결		형근부식		강재부식
	벽리		배수구		적층현상		발 청

오송2교(T2)

서울방향

목포방향

바닥판 상면(S11-2)

과업명

2017년도 상반기 호남고속선 오송-익산간
오송1교와 21개소 구조물 정기·정밀(하차) 점검 용역

공구

제1-1공구

점검기관

(주)삼림엔지니어링

구조물명

오송2교(T2)

도면명

바닥판 상면(S11-2)

도면번호

018

발주처

한국철도공사
정읍고속철도시설사무소

⑨

⑧

⑦

⑥

⑤

④

③



②

①

(P27)

(P28)

발주처	과업명	공구	점검기관	구조물명	도면명	도면번호
한국철도공사 정읍고속철도시설사무소	2017년도 상반기 호남고속선 오송-익산간 오송1교와 21개소 구조물 정기·정밀(하차) 점검 용역	제1-1공구	(주)삼림엔지니어링	오송2교(T2)	바닥판 상면(S11-2)	018

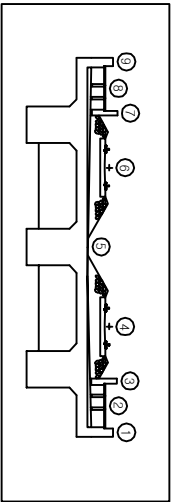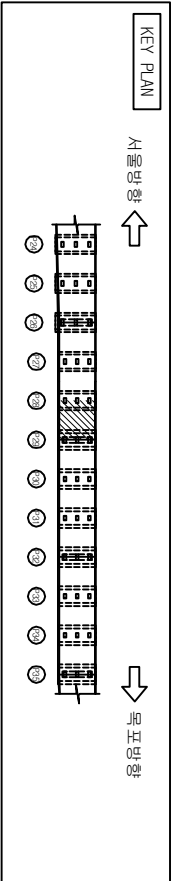

손상물량표

번호	손상현황	손상규모				비고
		CW(mm)	폭(m)	길이(m)	개소	물량단위
1						
2						
범례

	근역				최대
	웅덩이				수
	포장요철				강
	배수구				배

오송2교(T2)

서울방향 ←

→ 목포방향

바닥판 상면(S11-3)



구별
0.2/1.2
[18, 하]
[17, 상~포수원로]

⑨
⑧
⑦
⑥
⑤
④
③
②
①

(P28)

(P29)

발주처	과업명	공구	점검기관	구조물명	도면명	도면번호
한국철도공사	2017년도 상반기 호남고속선 오송-익산간	제1-1공구	(주)삼림엔지니어링	오송2교(T2)	바닥판 상면(S11-3)	019
정읍고속철도시설사무소	오송1교와 21개소 구조물 정기·정밀(하차) 점검 용역					

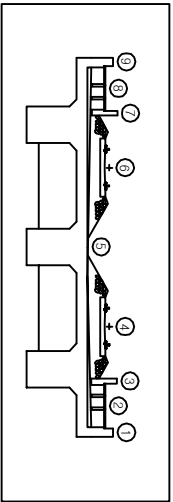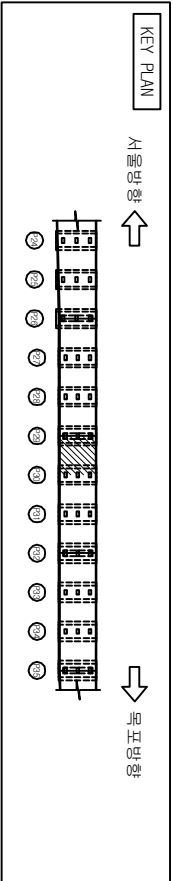

손상물량표

번호	손상현황	손상규모				비고
		CW(mm)	폭(m)	길이(m)	개소	물량단위
1						
2						
범례

	근면		양상근면		표면박리		표면충수
	충분리		백면		표면노출		표면수습
	포장요철		기도세굴		표면박리		표면강제부식
	백리		배수구		표면변형		표면변형

오송2교(T2)

서울방향 →

바닥판 상면(S12-1)



→ 목포방향

9	
8	
7	
6	
5	
4	
3	
2	
1	

(P29)

(P30)

발주처	과업명	공구	점검기관	구조물명	도면명	도면번호
한국철도공사	2017년도 상반기 호남고속선 오송-익산간	제1-1공구	(주)삼림엔지니어링	오송2교(T2)	바닥판 상면(S12-1)	020
정읍고속철도시설사무소	오송1교와 21개소 구조물 정기·정밀(하차) 점검 용역					

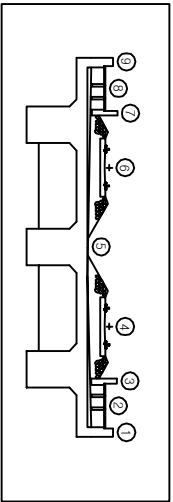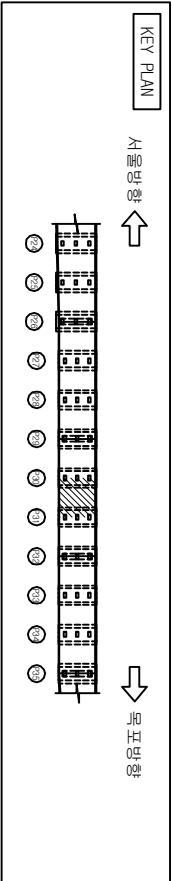


손상물량표

번호	손상현황	손상규모				비고
		CW(mm)	폭(m)	길이(m)	개소	물량 단위
1						
2						
범례

	균열		양상균열		표면박리		표면 손상
	침하리		백미		침하노출		노출
	포장요철		기도세굴		침하부식		강제부식
	배리		배수구		적설배형		배설



오송2교(T2)

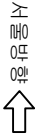


바닥판 상면(S12-2)

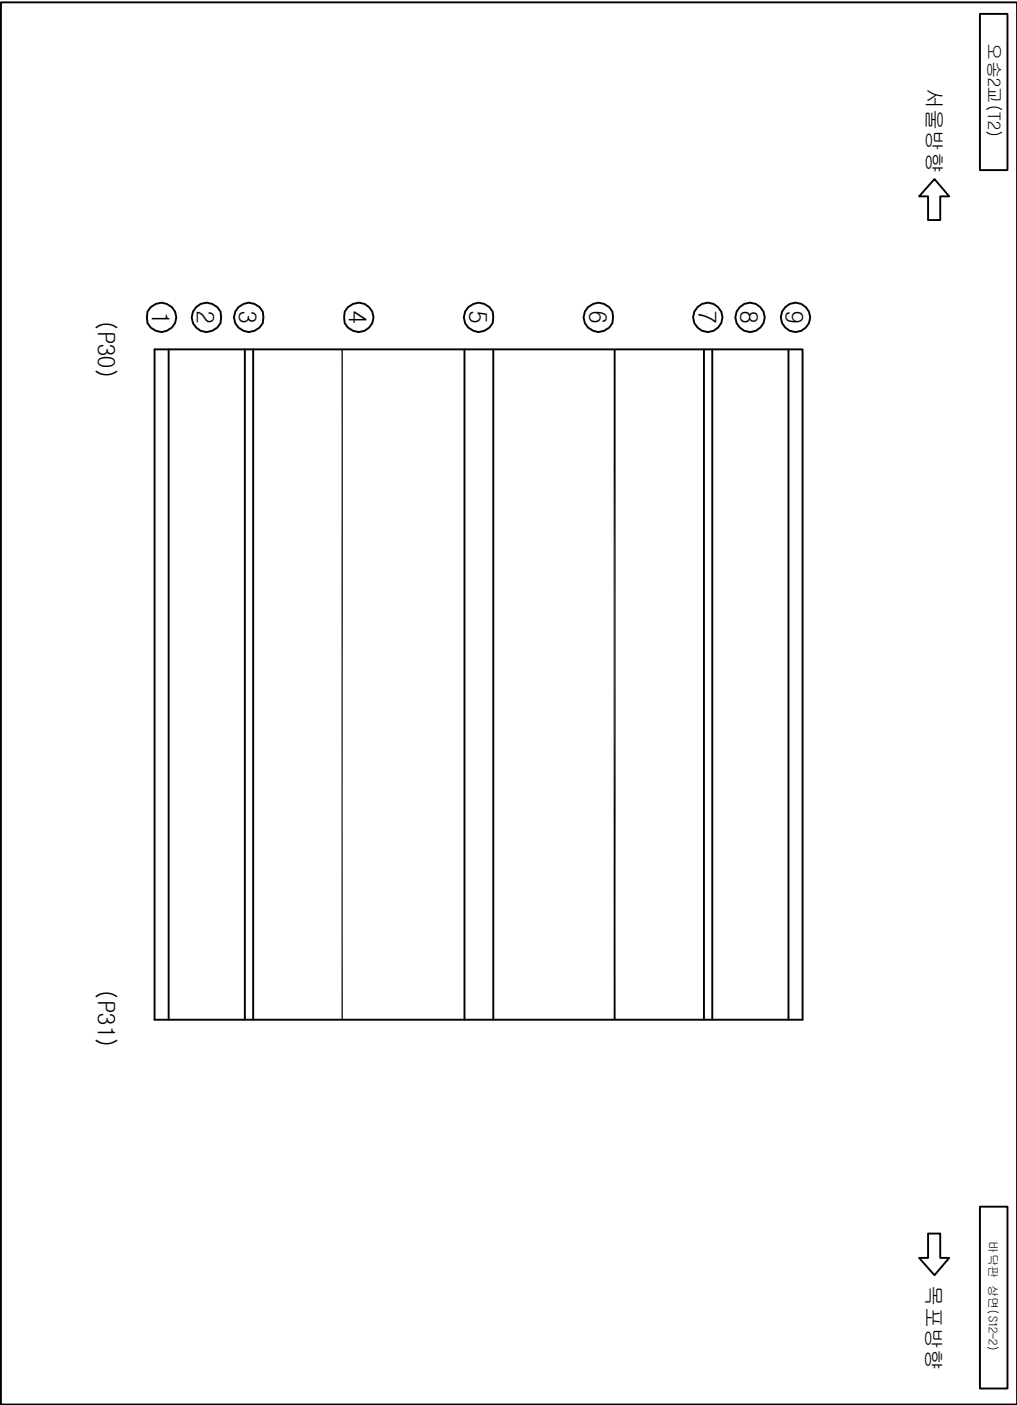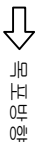

발주처	과업명	공구	점검기관	구조물명	도면명	도면번호
한국철도공사	2017년도 상반기 호남고속선 오송-익산간	제1-1공구	(주)삼림엔지니어링	오송2교(T2)	바닥판 상면(S12-2)	021
정읍고속철도시설사무소	오송1교와 21개소 구조물 정기·정밀(하차) 점검 용역					

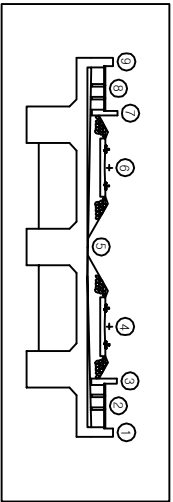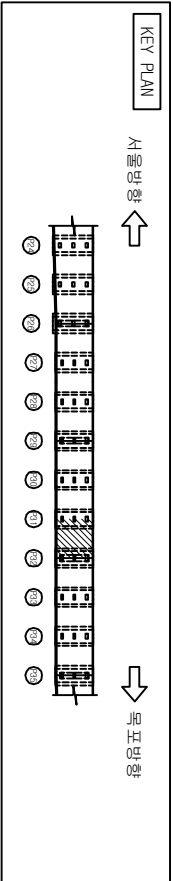

오송2교(T2)

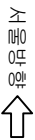

바닥판 상면(S12-3)



⑨

⑧

⑦

⑥

⑤

④

③

②

①

(P31)

(P32)



손상물량표

번호	손상현황	손상규모				비고
		CW(mm)	폭(m)	길이(m)	개소	물량단위
1						
2						
범례

	근영				최
	망상리				수
	포장요철				강
	배수구				배

발주처	과업명	공구	점검기관	구조물명	도면명	도면번호
한국철도공사	2017년도 상반기 호남고속선 오송-익산간	제1-1공구	(주)삼림엔지니어링	오송2교(T2)	바닥판 상면(S12-3)	022
정읍고속철도시설사무소	오송1교와 21개소 구조물 정기·정밀(하차) 점검 용역					

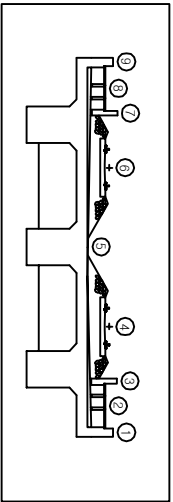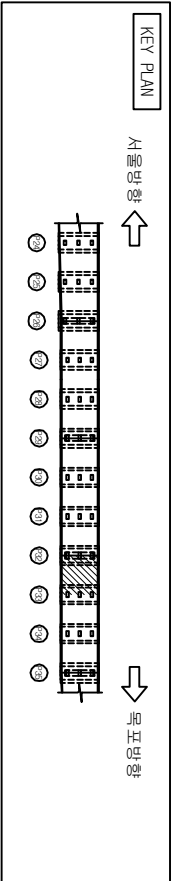

손상물량표

번호	손상현황	손상규모				비고
		CW(mm)	폭(m)	길이(m)	개소	물량단위
1						
2						
범례


	근면		양상근면		표면박리		표면중수손
	음반리		벽면		형근노출		누수
	포장오염		기초세굴		형근부식		강재부식
	벽리		배수구		적극변형		발청

오송2교(T2)



서울방향 ←

바닥판 상면(S13-1)


→ 목포방향

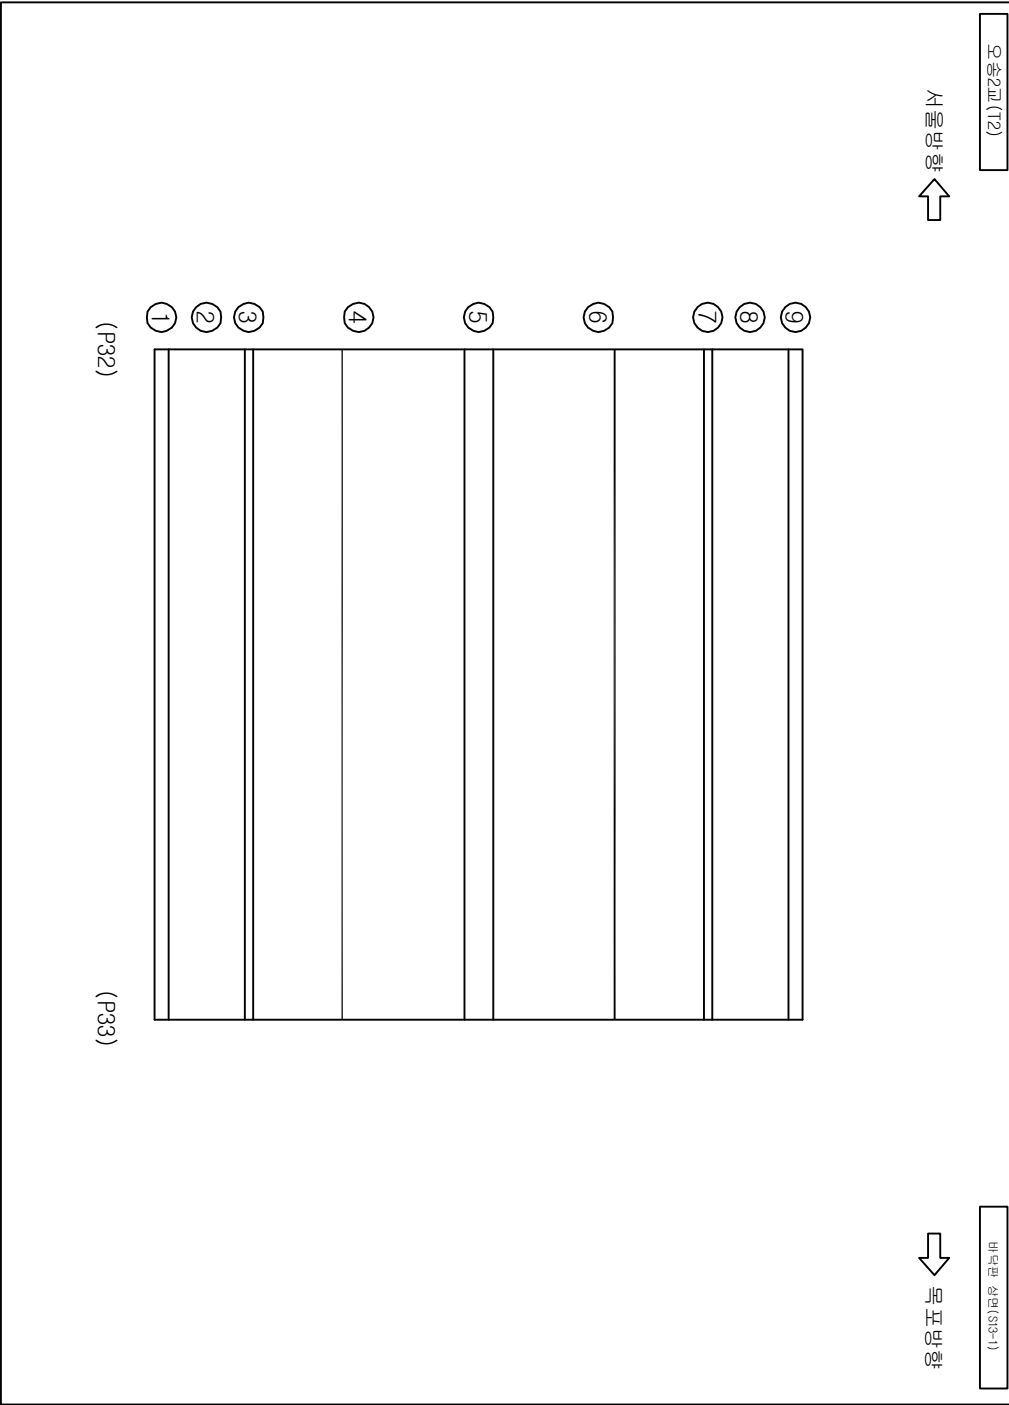

발주처	과업명	공구	점검기관	구조물명	도면명	도면번호
한국철도공사	2017년도 상반기 호남고속선 오송-익산간	제1-1공구	(주)삼림엔지니어링	오송2교(T2)	바닥판 상면(S13-1)	023
정읍고속철도시설사무소	오송1교와 21개소 구조물 정기·정밀(하차) 점검 용역					

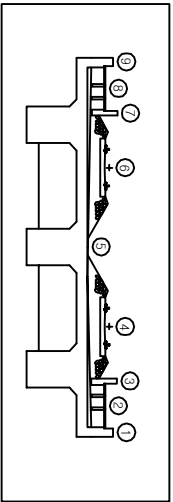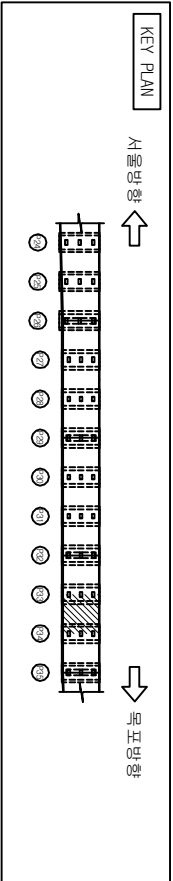

오송2교(T2)

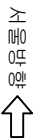

바닥판 상면(S13-2)



Diagram showing a grid of points (1 through 9) and a large rectangular area labeled (P33) and (P34).



손상물량표

번호	손상현황	손상규모				비고
		CW(mm)	폭(m)	길이(m)	개소	물량단위
1						
2						
범례

	근역				최대
	웅덩이				수
	포장요철				강
	배리층				배

발주처	과업명	공구	점검기관	구조물명	도면명	도면번호
한국철도공사	2017년도 상반기 호남고속선 오송-익산간	제1-1공구	(주)삼림엔지니어링	오송2교(T2)	바닥판 상면(S13-2)	024
정읍고속철도시설사무소	오송1교와 21개소 구조물 정기·정밀(하차) 점검 용역					

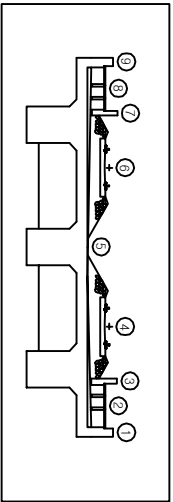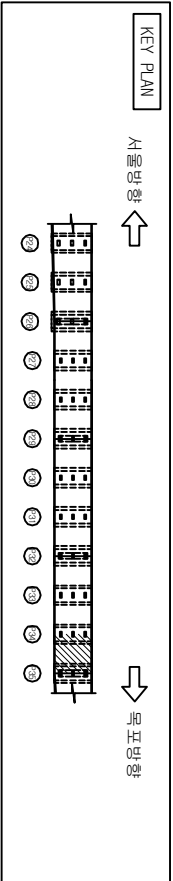

손상물량표

번호	손상현황	손상규모				비고
		CW(mm)	폭(m)	길이(m)	개소	물량 단위
1						
2						
범례

	근역		양상근면		계도부리		편중		최상
	음반리		벽면		절단노출		누수		강제부시
	포장요형		기도세굴		절단부시		강제부시		강제부시
	벽리		배수구		적극변형		배		배

오송2교(T2)





바닥판 상면(S13-3)



Diagram showing the layout of the site with numbered points 1 through 9. The diagram is divided into two sections: (P34) and (P35).

발주처	과업명	공구	점검기관	구조물명	도면명	도면번호
한국철도공사	2017년도 상반기 호남고속선 오송-익산간	제1-1공구	(주)삼림엔지니어링	오송2교(T2)	바닥판 상면(S13-3)	025
정읍고속철도시설사무소	오송1교와 21개소 구조물 정기·정밀(하차) 점검 용역					

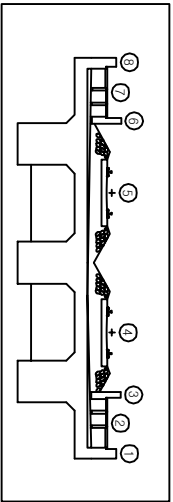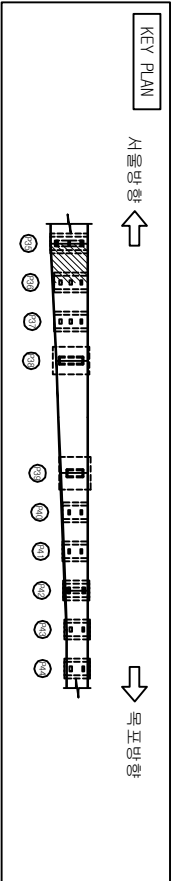


오송2교(T2)

서울방향 ←

바닥판 상면(S14-1)

목포방향 →

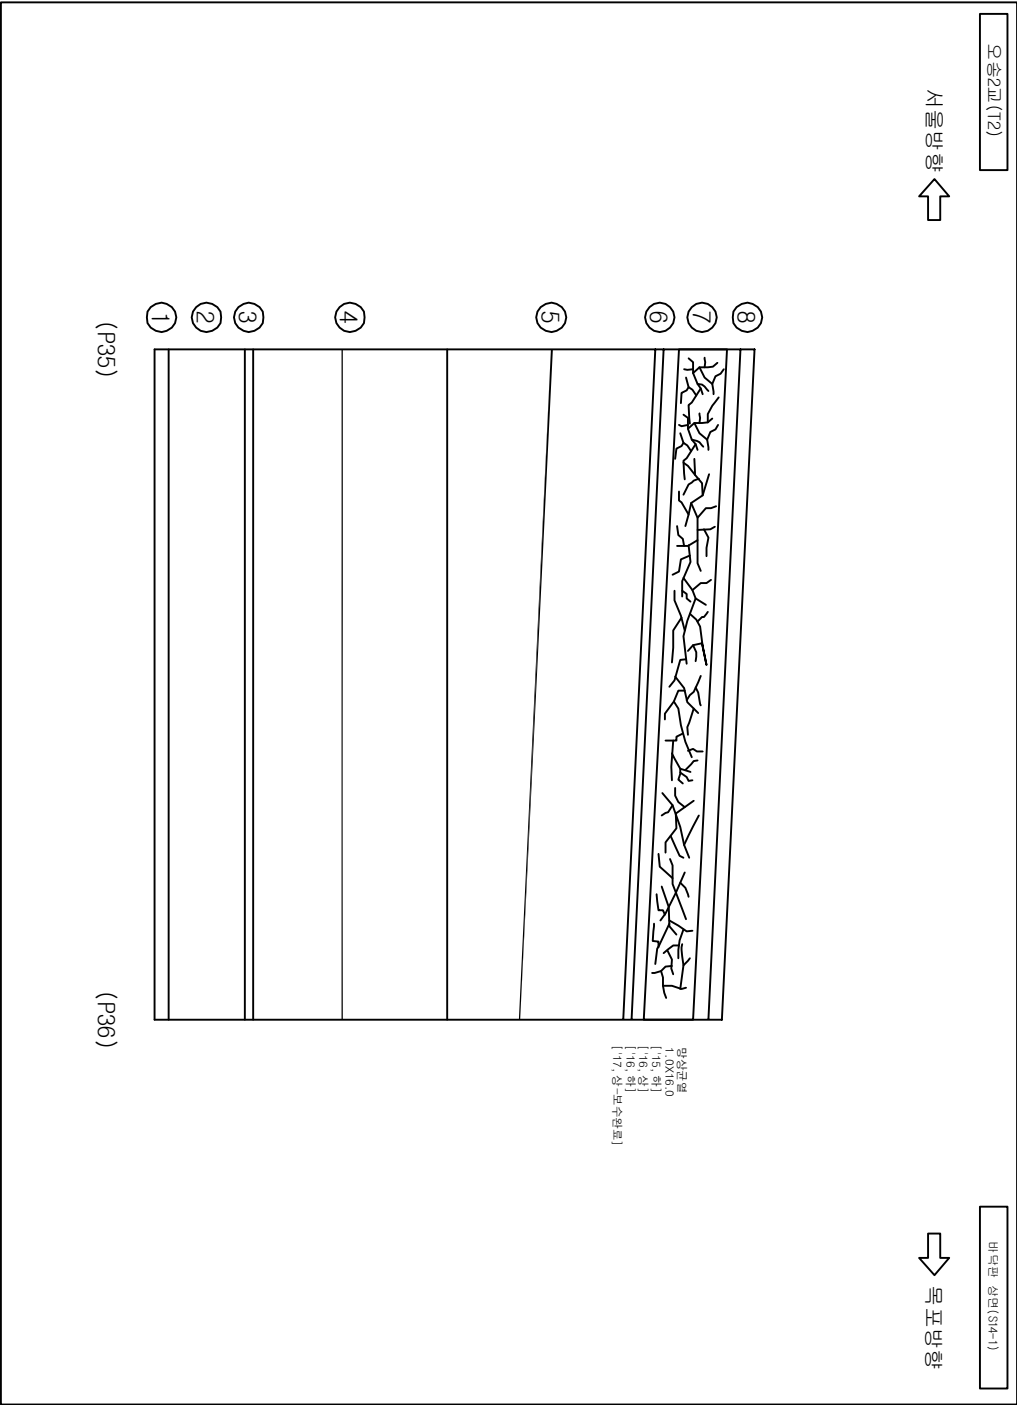



손상물량표

번호	손상현황	손상규모				비고
		CW(mm)	폭(m)	길이(m)	개소	물량단위
1						
2						
범례

	근면		양상근면		계곡부리		편중
	CW < 0.2		양상근면		계곡부리		편중
	양상근면		양상근면		계곡부리		편중
	양상근면		양상근면		계곡부리		편중
발주처	과업명	공구	점검기관	구조물명	도면명	도면번호
한국철도공사	2017년도 상반기 호남고속선 오송-익산간	제1-1공구	(주)삼림엔지니어링	오송2교(T2)	바닥판 상면(S14-1)	026
정읍고속철도시설사무소	오송1교와 21개소 구조물 정기·정밀(하차) 점검 용역					

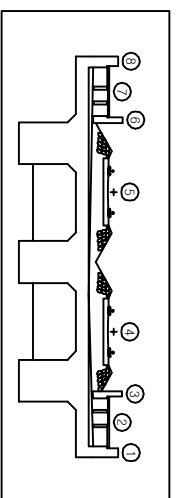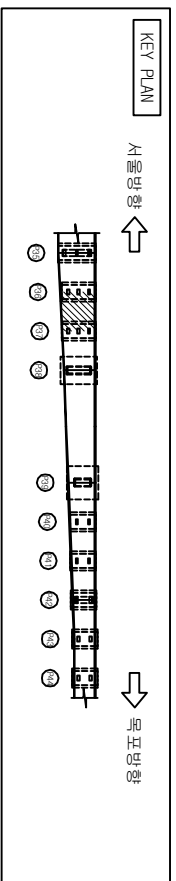



11
 02
 03
 04
 05

번호	손상 현 황	손상 규모					비고
		CM(mm)	폭(m)	길이(m)	개소	물량 단위	
1							
2							
30

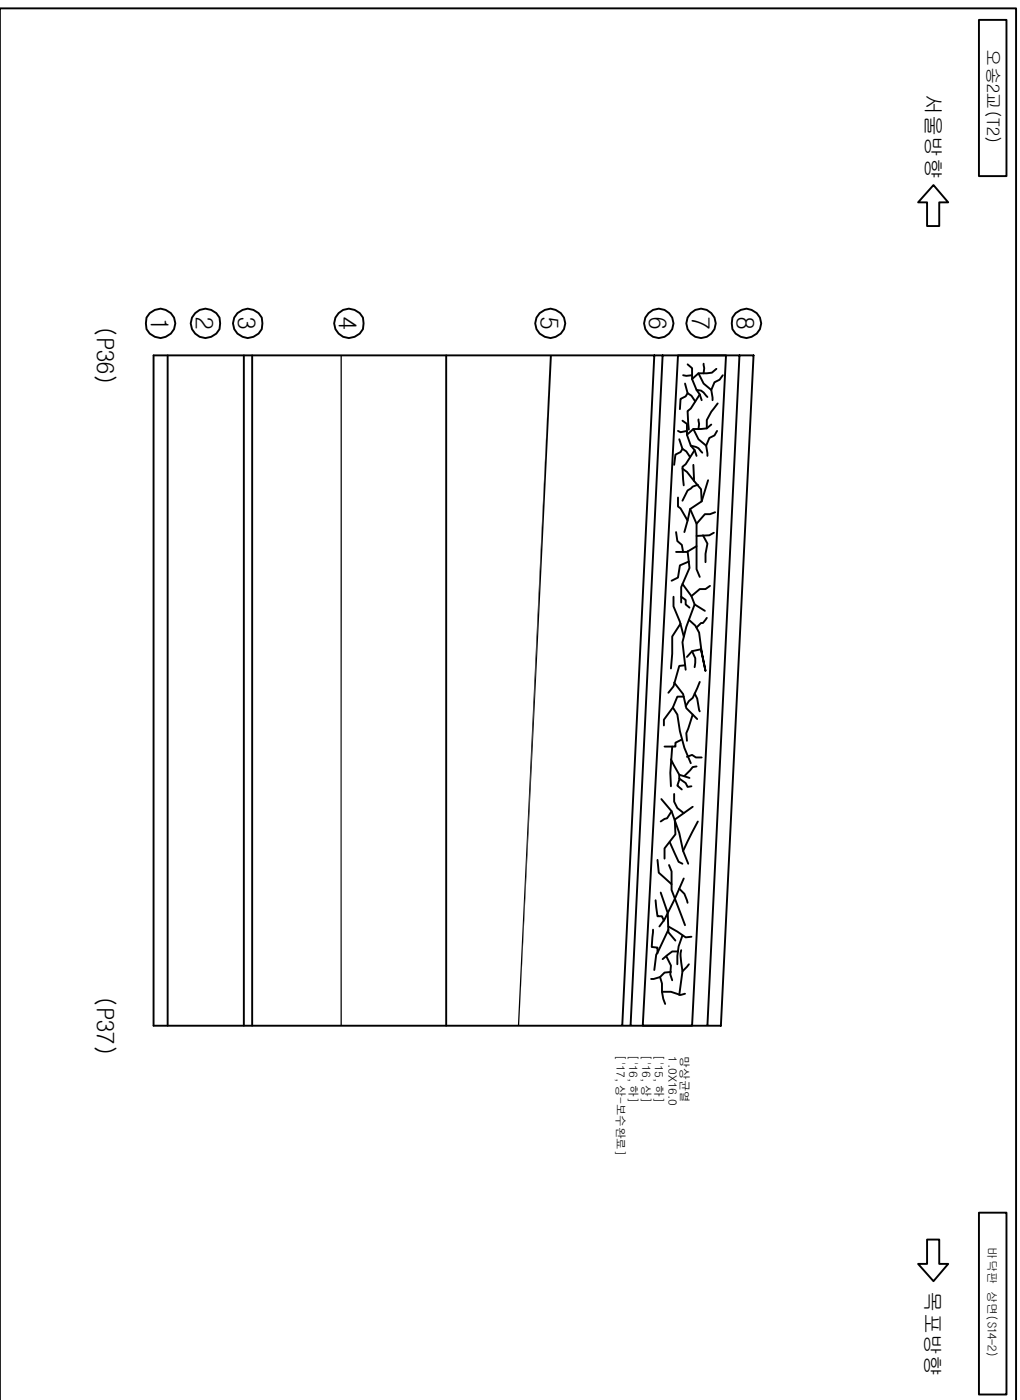[illegible]


발 주 처	과 업 명	공 구	점검기관	구 조 물 명	도 면 명	도면번호
한국철도공사 정읍고속철도시설사무소	2017년도 상반기 호남고속선 오송~익산간 오송1교외 21개소 구조물 정기·정밀(하차) 점검 용역	제1-1공구	(주)삼림엔지니어링	오송2교(12)	바닥판 상면(S14-2)	027

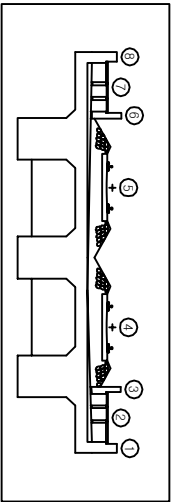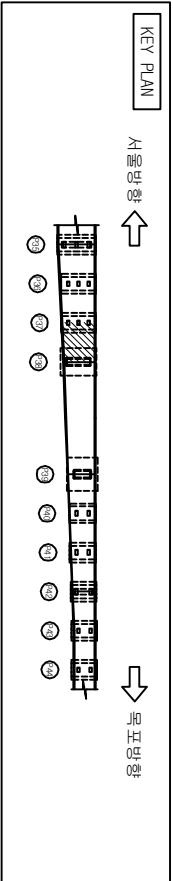

오송2교(T2)

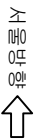

바닥판 상면(S14-3)

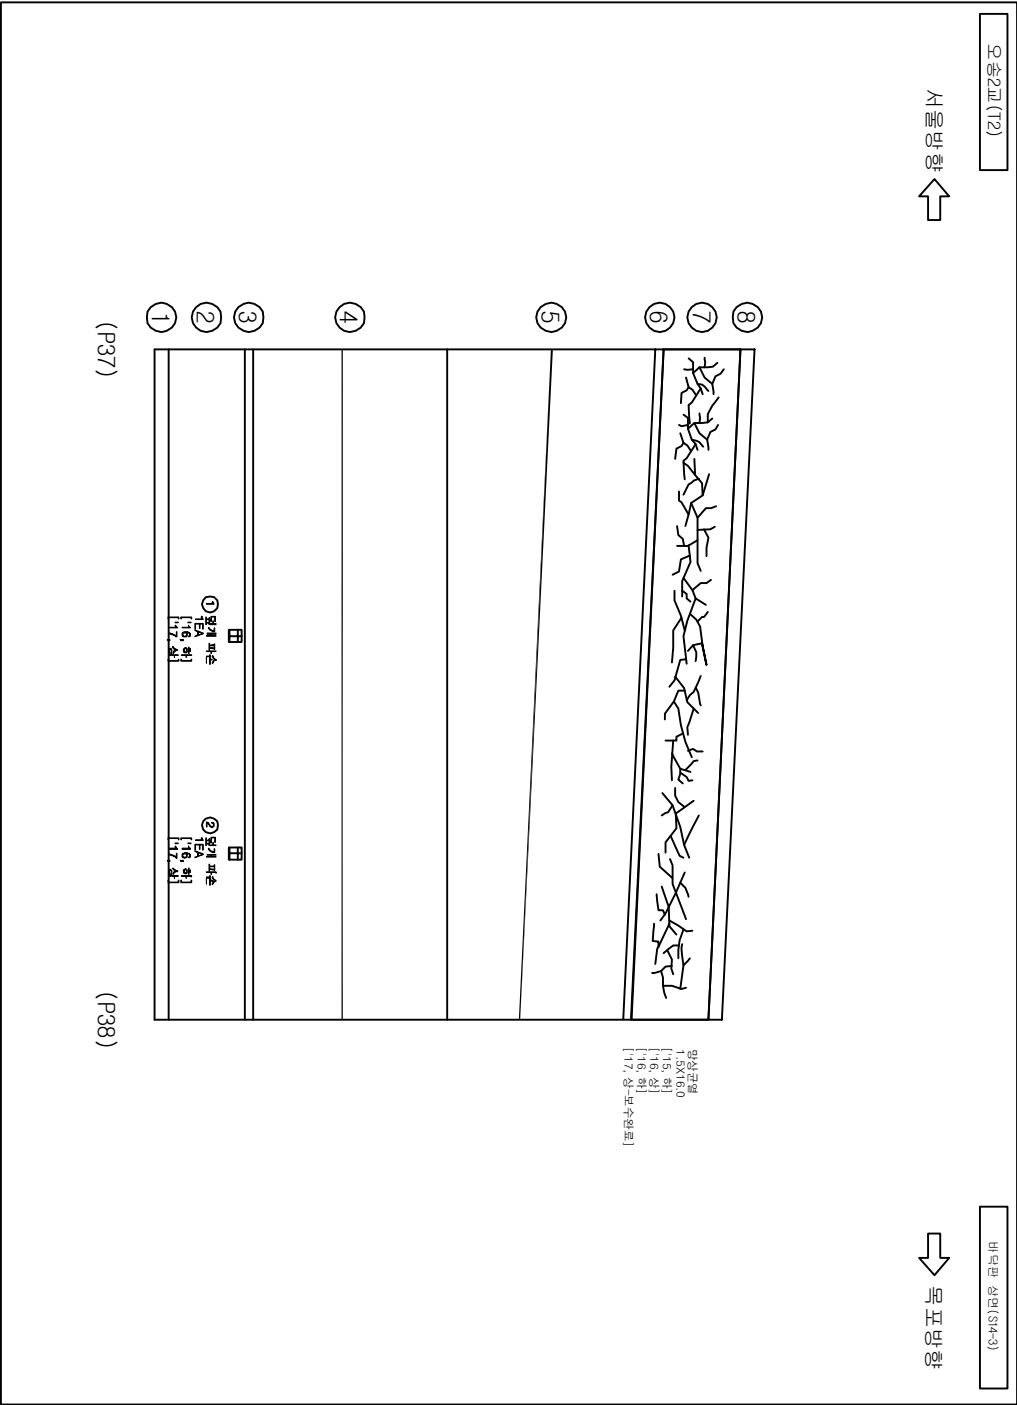



손상률 양표

번호	손상 현황	손상 규모				비고
		CW(mm)	폭(m)	길이(m)	개소	물량
1	덜개 파손				1	1 EA 기준
2	덜개 파손				1	1 EA 기준
3						
4						
범례



CW < 0.2	근역	명상근역	계통표리	표지
www	충돌리	벽면	충돌노출	수문
포장요형	기조색칠	충돌노출	충돌노출	강제부식
벽리	배수구	적설노출	배수구	배수구

발주처	과업명	공구	점검기관	구조물명	도면명	도면번호
한국철도공사	2017년도 상반기 호남고속선 오송-익산간	제1-1공구	(주)삼림엔지니어링	오송2교(T2)	바닥판 상면(S14-3)	028
정읍고속철도시설사무소	오송1교와 21개소 구조물 정기·정밀(하차) 점검 용역					

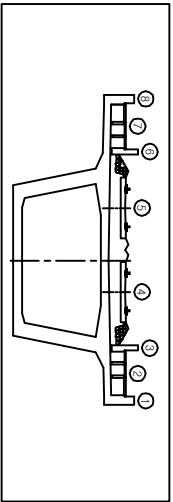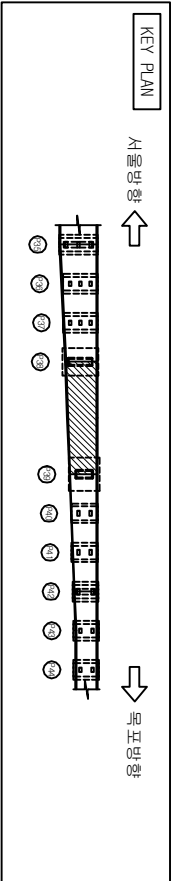

오송2교(T2)

바닥판 상면(S15)

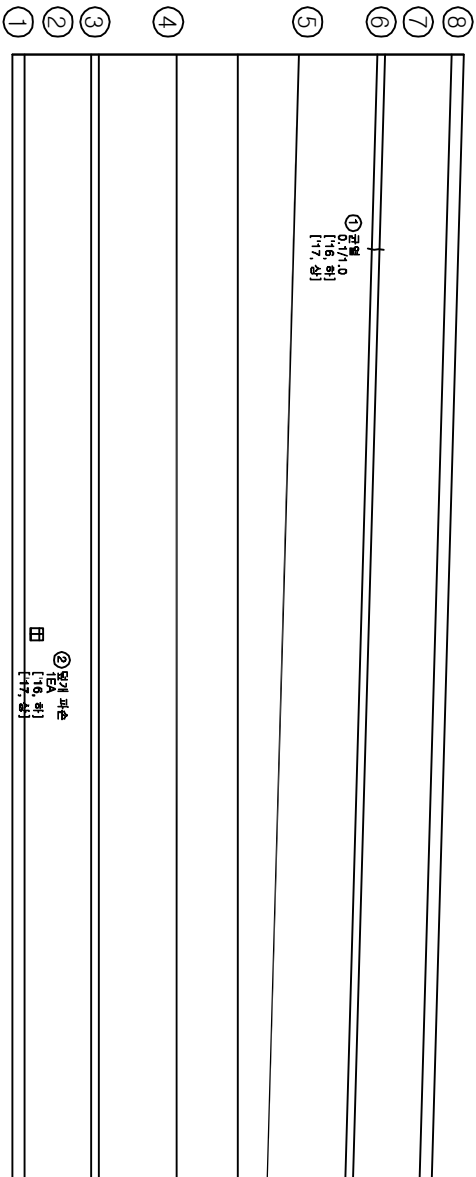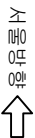

(P38)

(P39)



손상률 양표

번호	손상현황	손상규모				비고
		CW(mm)	폭(m)	길이(m)	개소	물량 단위
1	균열(0.3mm미만)	0.1		1.0	1	1.00 m
2	열개 파손				1	1 EA
3						
4						
범례

	근역		양상근면		계도부리		편중
	중면리		벽면		형근노출		누수
	포장요형		기도세굴		형근부식		강제부식
	벽리벽		배수구		적극변형		발침

발주처	과업명	공구	점검기관	구조물명	도면명	도면번호
한국철도공사	2017년도 상반기 호남고속선 오송-익산간	제1-1공구	(주)삼림엔지니어링	오송2교(T2)	바닥판 상면(S15)	029
정읍고속철도시설사무소	오송1교와 21개소 구조물 정기·정밀(하차) 점검 용역					

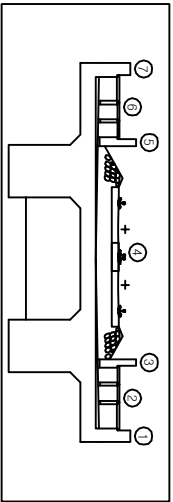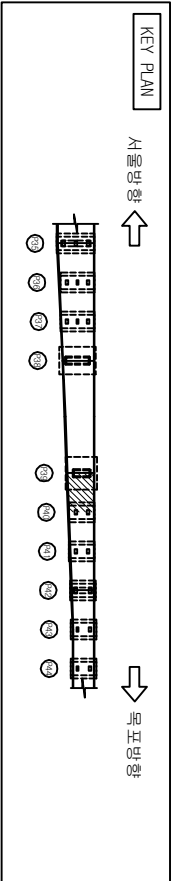


손상물량표

번호	손상현황	손상규모				비고
		CW(mm)	폭(m)	길이(m)	개소	물량 단위
1	일개 파손				1	1 EA 기준
2	균열(0.3mmDI 미만)	0.2		0.5	1	0.50 m 기준
3	균열(0.3mmDI 미만)	0.2		0.5	1	0.50 m 기준
4						
5						
범례

	균열		망상균열		계곡부리		표면중수분
	충돌리		벽면		철근노출		누수
	포장요철		기도새굴		철근부식		강제부식
	벽리박		배수구		적설변형		발침

오송2교(T2) 바닥판 상면(S16-1)

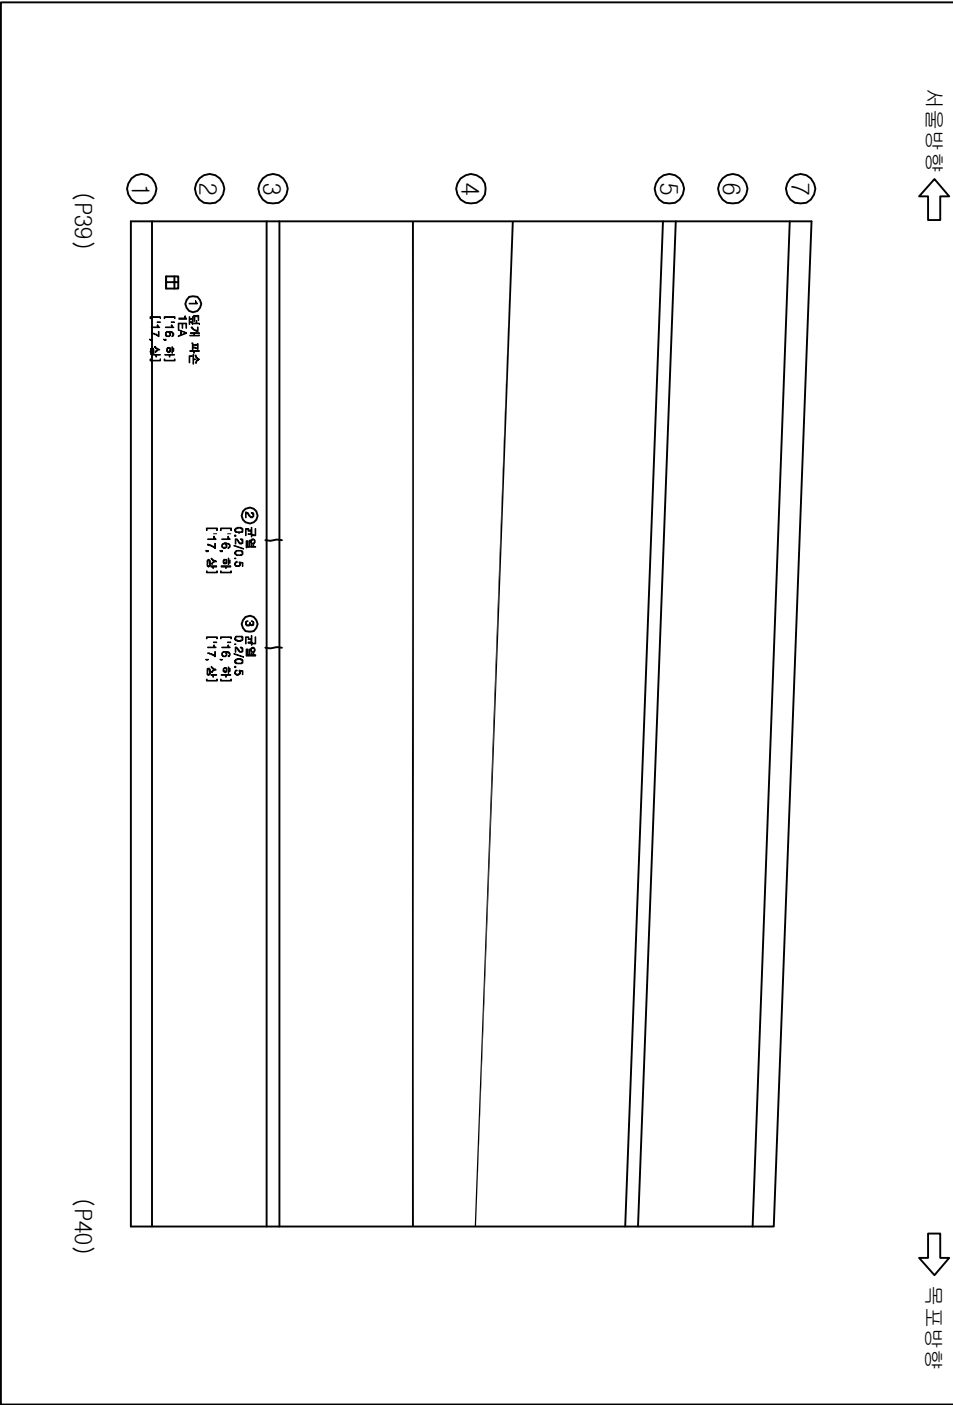


발주처	과업명	공구	점검기관	구조물명	도면명	도면번호
한국철도공사	2017년도 상반기 호남고속선 오송-익산간	제1-1공구	(주)삼림엔지니어링	오송2교(T2)	바닥판 상면(S16-1)	030
정음고속철도시설사무소	오송1교와 21개소 구조물 정기·정밀(하차) 점검 용역					

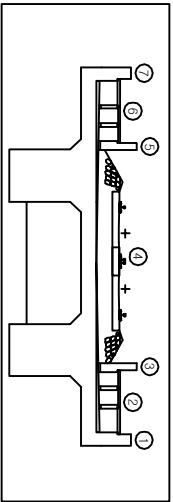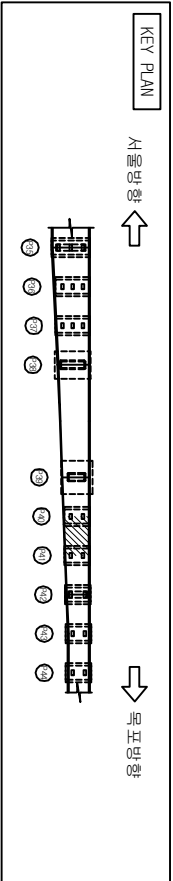


손상물량표

번호	손상현황	손상규모				비고
		CW(mm)	폭(m)	길이(m)	개소	물량단위
1						
2						
오송2교(T2)

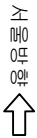



바닥판 상면(S16-2)

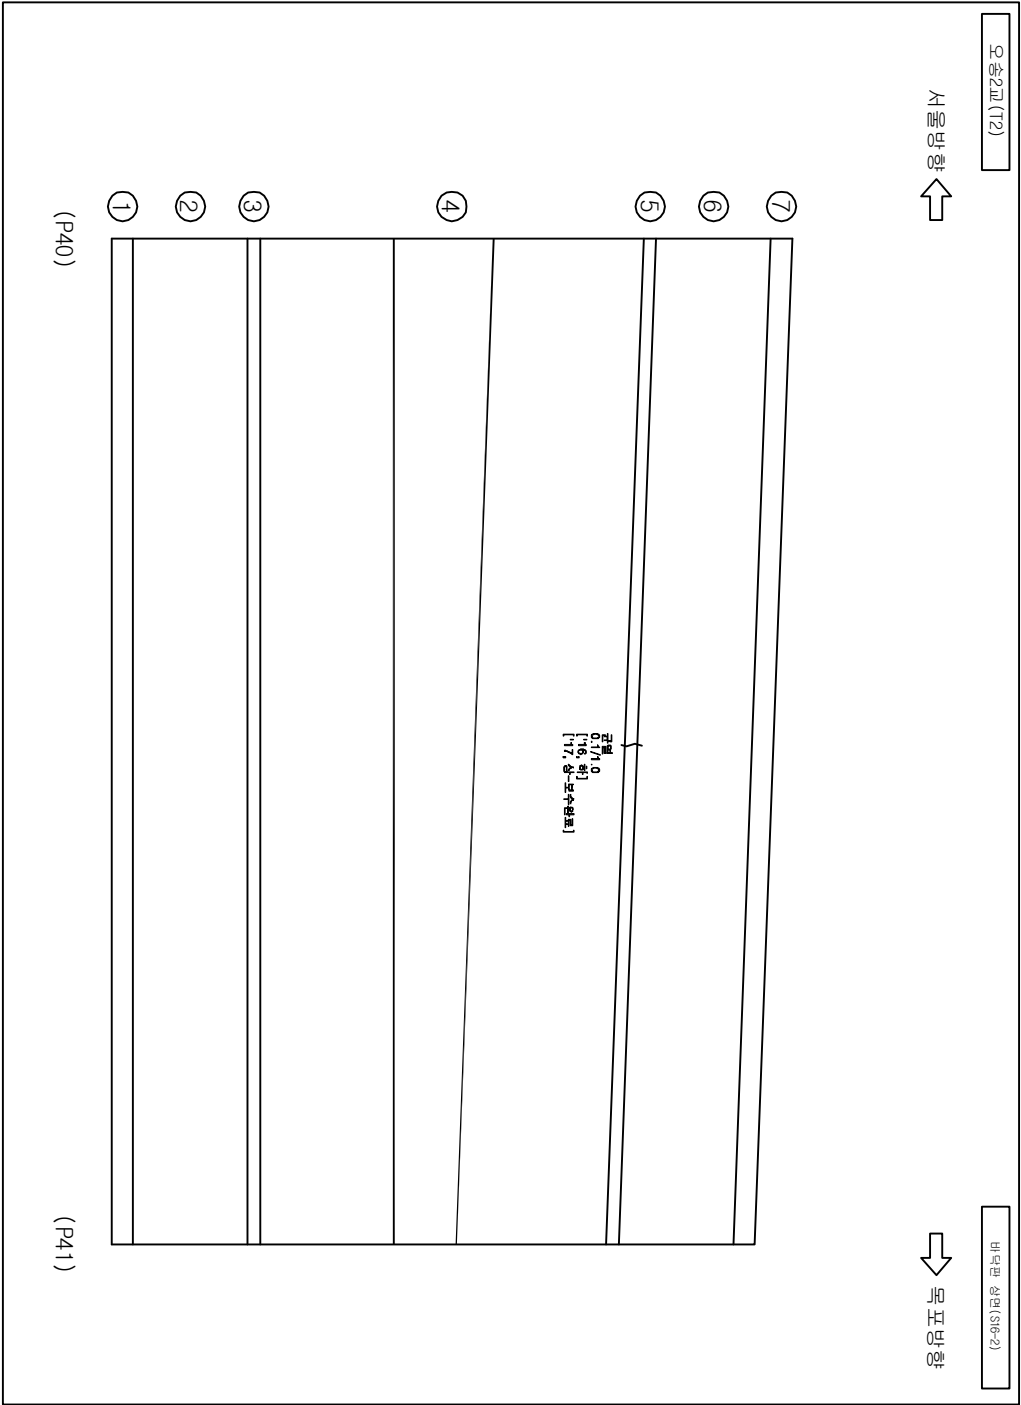

범례

	근영		양상근영		계도부리		편중	최
	중반리		벽면		형근노출		누수	관
	포장노출		기도새결		형근부식		강제부식	
	벽리벽		배수구		적설변형		발	침

발주처	과업명	공구	점검기관	구조물명	도면명	도면번호
한국철도공사	2017년도 상반기 호남고속선 오송-익산간	제1-1공구	(주)삼림엔지니어링	오송2교(T2)	바닥판 상면(S16-2)	031
정읍고속철도시설사무소	오송1교와 21개소 구조물 정기·정밀(하차) 점검 용역					

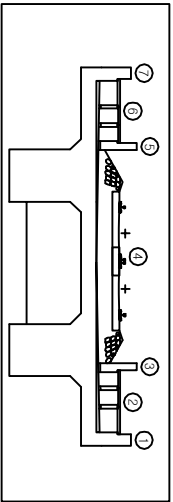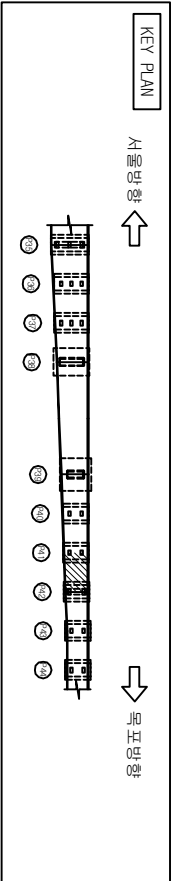


오송2교(T2)

서울방향

바닥판 상면(S16-3)

목포방향

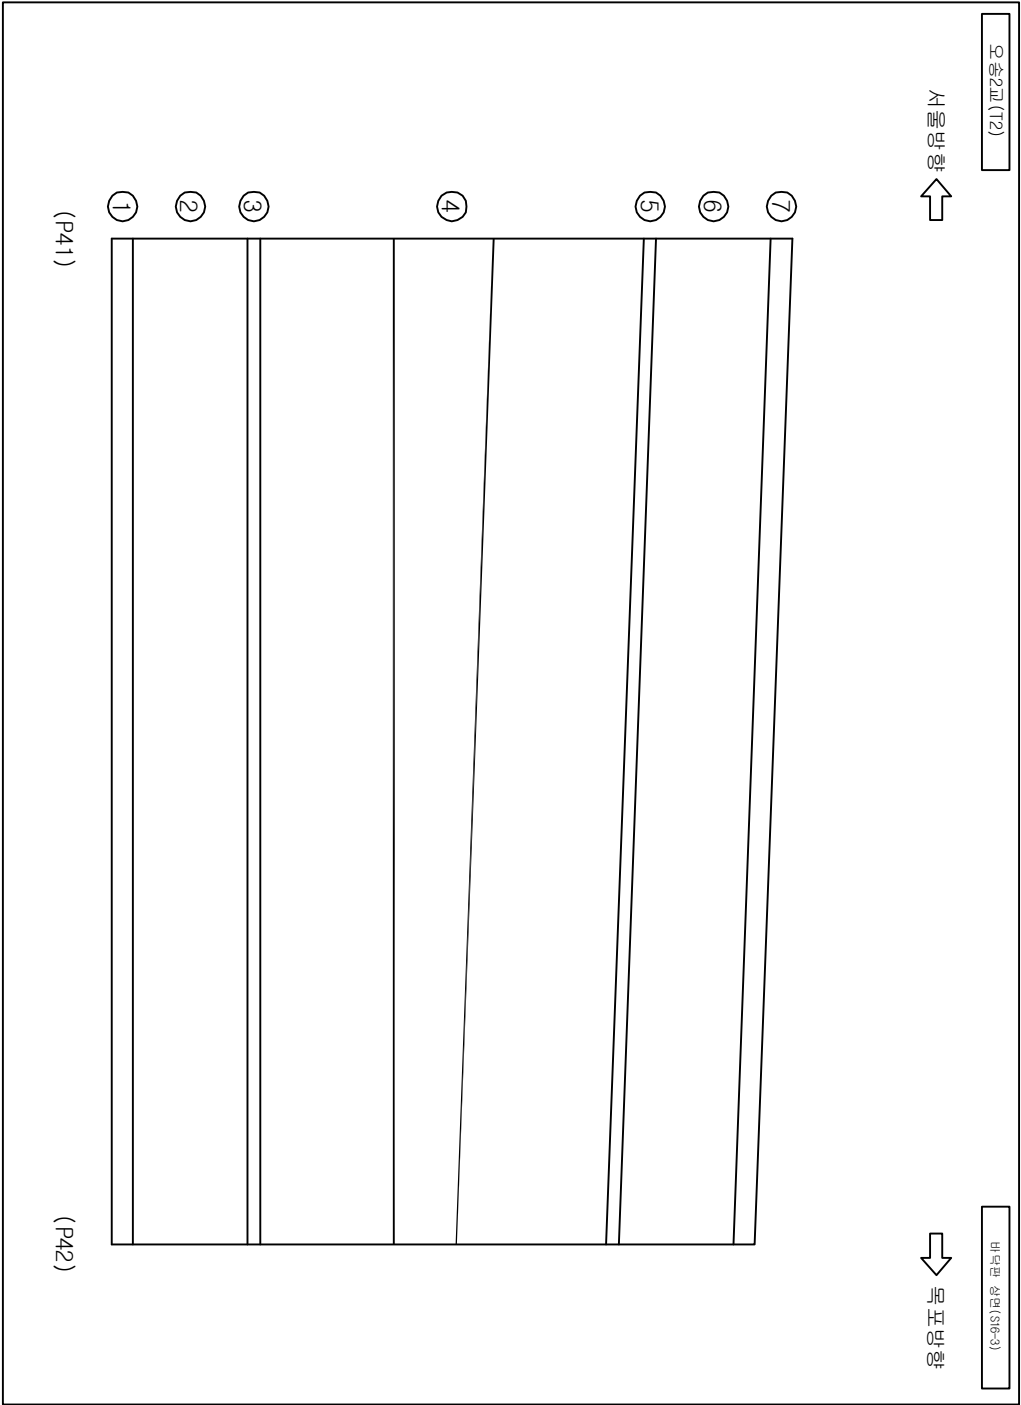



손상률량표

번호	손상현황	손상규모				비고
		CW(mm)	폭(m)	길이(m)	개소	물량단위
1						
2						
범례

	근영		양상근영		계도부리		편중		최
	중반리		벽면		중반노출		누수		상
	포장요철		기도세굴		중반부식		강제부식		
	벽리		배수구		적설변형		발		침


발주처	과업명	공구	점검기관	구조물명	도면명	도면번호
한국철도공사	2017년도 상반기 호남고속선 오송-익산간	제1-1공구	(주)삼림엔지니어링	오송2교(T2)	바닥판 상면(S16-3)	032
정읍고속철도시설사무소	오송1교와 21개소 구조물 정기·정밀(하차) 점검 용역					

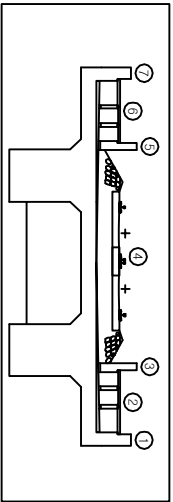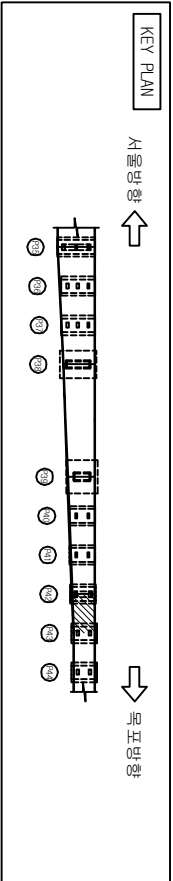

오송2교(T2)

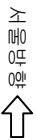

바닥판 상면(S17-1)

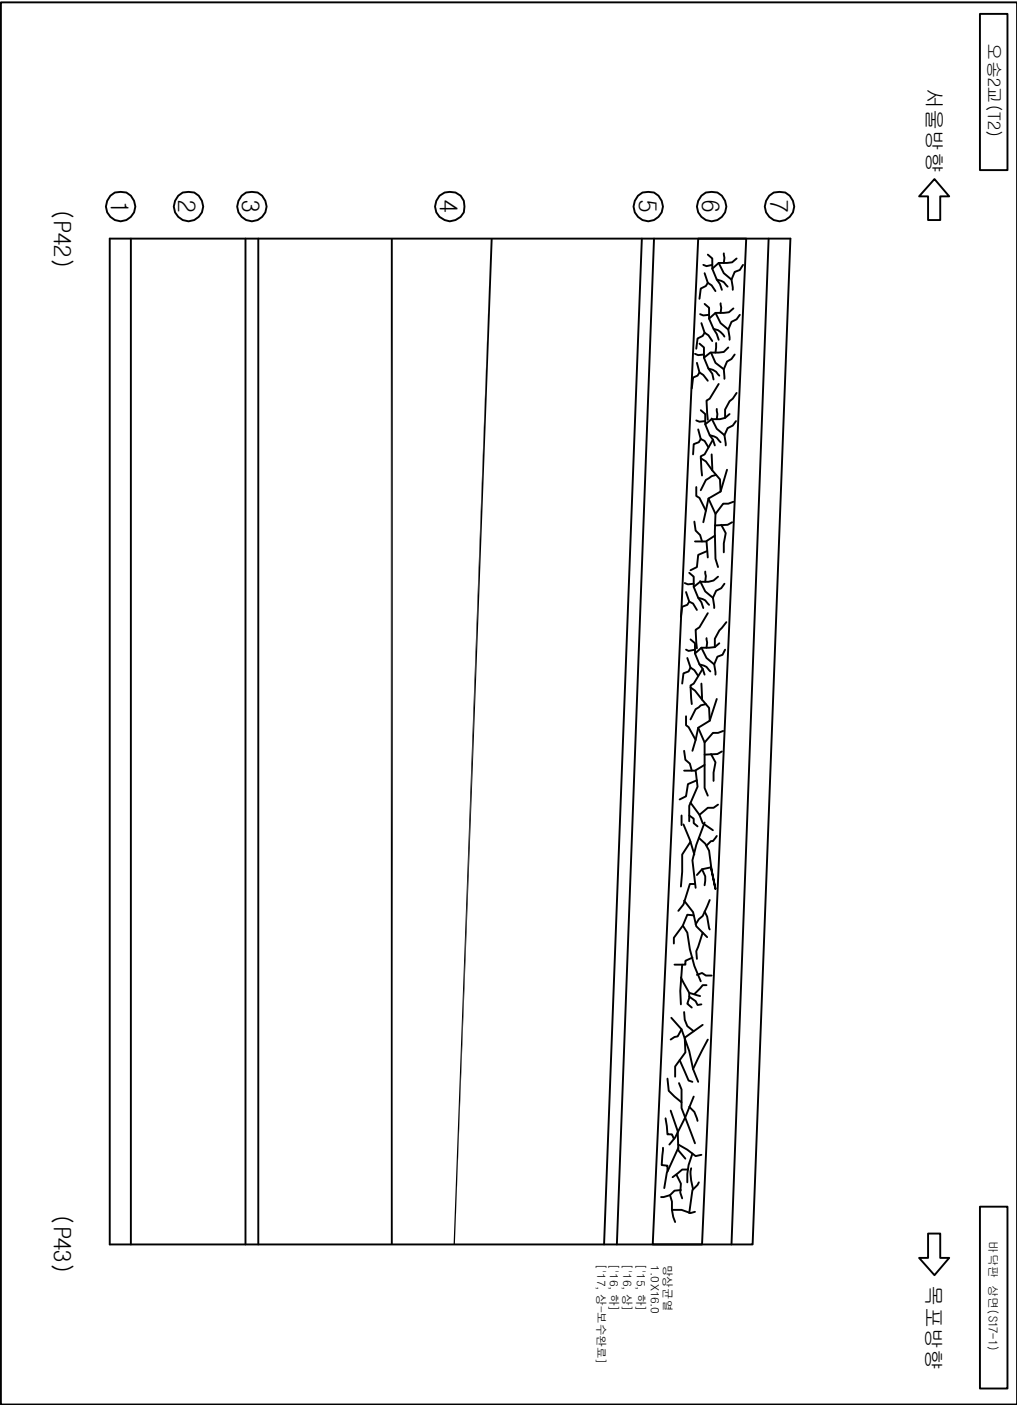



손상물량표

번호	손상현황	손상규모				비고
		CW(mm)	폭(m)	길이(m)	개소	물량단위
1						
2						
범례

	근영		양상근영		계도부리		편중		최
	양상근영		계도부리		편중		최		수
	계도부리		편중		최		수		상
	편중		최		수		상		상
	최		수		상		상		상
	수		상		상		상		상
	상		상		상		상		상
	상		상		상		상		상
	상		상		상		상		상
	상		상		상		상		상


발주처	과업명	공구	점검기관	구조물명	도면명	도면번호
한국철도공사	2017년도 상반기 호남고속선 오송-익산간	제1-1공구	(주)삼림엔지니어링	오송2교(T2)	바닥판 상면(S17-1)	033
정읍고속철도시설사무소	오송1교와 21개소 구조물 정기·정밀(하차) 점검 용역					

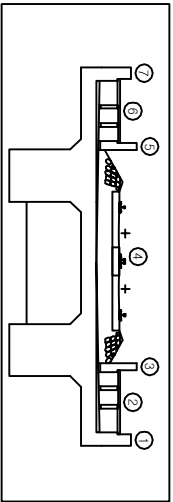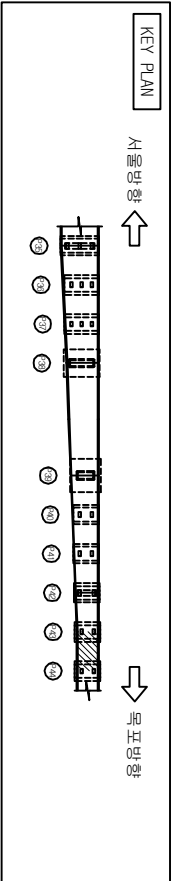

오송2교(T2)

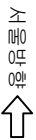

바닥판 상면(S17-2)

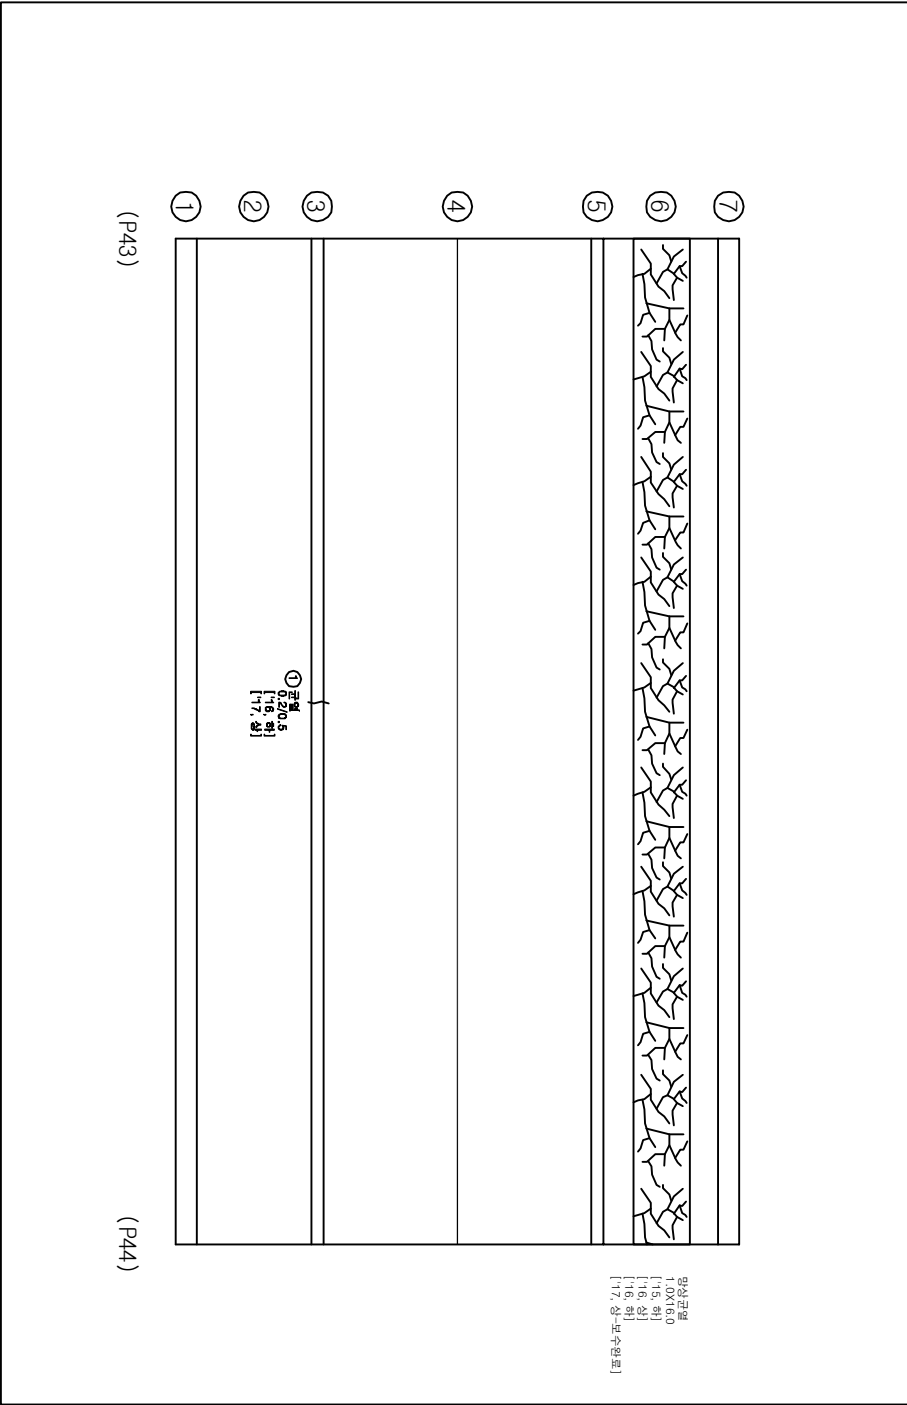



손상물량표

번호	손상현황	손상규모				비고
		CW(mm)	폭(m)	길이(m)	개소	물량 단위
1	균열(0.3mm미만)	0.2		0.5	1	0.50 m 기준
2						
3						
범례

	벽면박		배수구		충돌리		망상균열
	포장노출		기초세굴		형상노출		계곡부리
	적설변형		배수구		충돌리		망상균열
	편중		형상부식		충돌리		계곡부리

발주처	과업명	공구	점검기관	구조물명	도면명	도면번호
한국철도공사	2017년도 상반기 호남고속선 오송-익산간	제1-1공구	(주)삼림엔지니어링	오송2교(T2)	바닥판 상면(S17-2)	034
정읍고속철도시설사무소	오송1교와 21개소 구조물 정기·정밀(하차) 점검 용역					

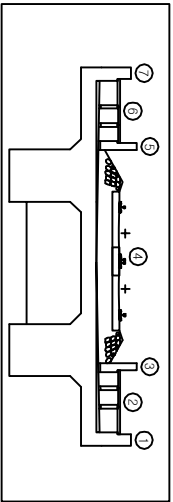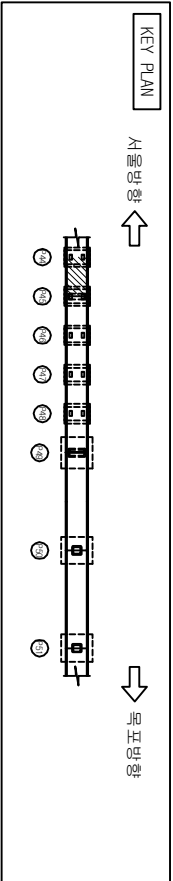


오송2교(T2)

서울방향

바닥판 상면(S17-3)

목포방향

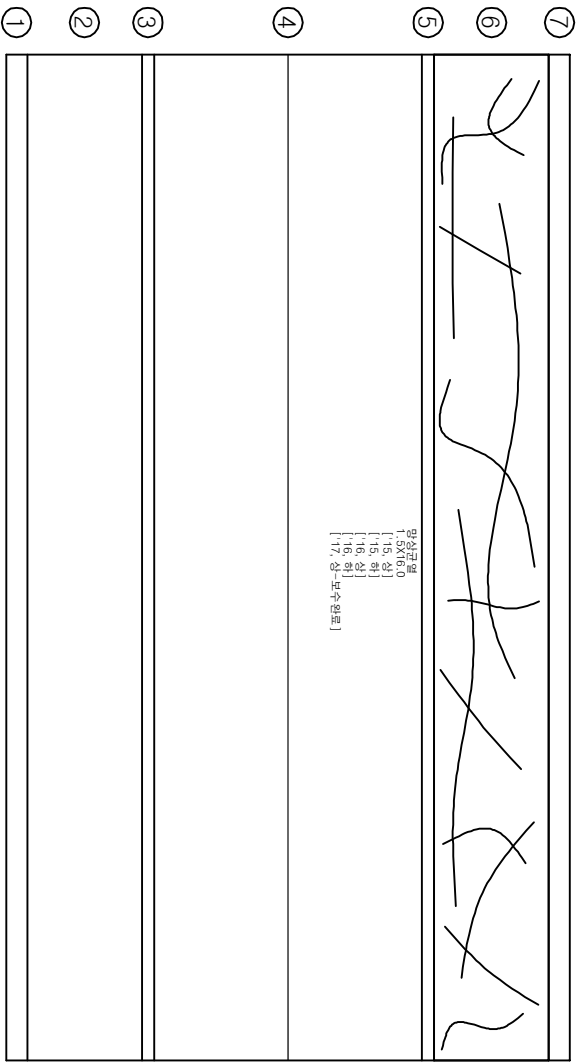

양상곡면
[13, 8.1]
[14, 8.2]
[15, 8.3]
[16, 8.4]
[17, 8.5] 보수완료

(P44)

(P45)



손상물량표

번호	손상현황	손상규모				비고
		CW(mm)	폭(m)	길이(m)	개소	물량단위
1						
2						
범례

	근면		양상곡면		계곡부리		편중
	양반리		벽면		형근노출		누수
	포장노출		기초세굴		형근부식		강제부식
	벽리		배수구		적설노출		발침


발주처	과업명	공구	점검기관	구조물명	도면명	도면번호
한국철도공사	2017년도 상반기 호남고속선 오송-익산간	제1-1공구	(주)삼림엔지니어링	오송2교(T2)	바닥판 상면(S17-3)	035
정읍고속철도시설사무소	오송1교와 21개소 구조물 정기·정밀(하차) 점검 용역					

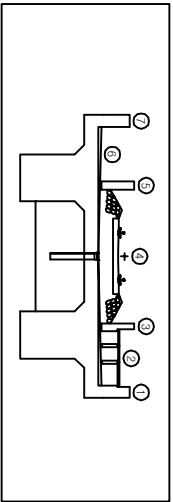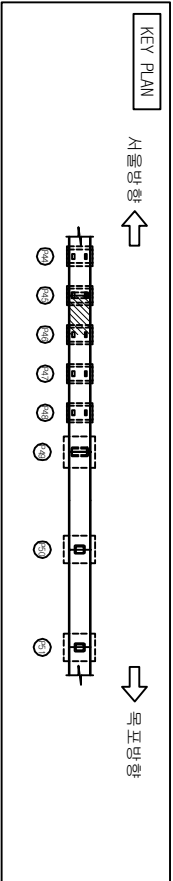

오송2교(T2)

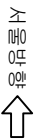

바닥판 상면(S18-1)

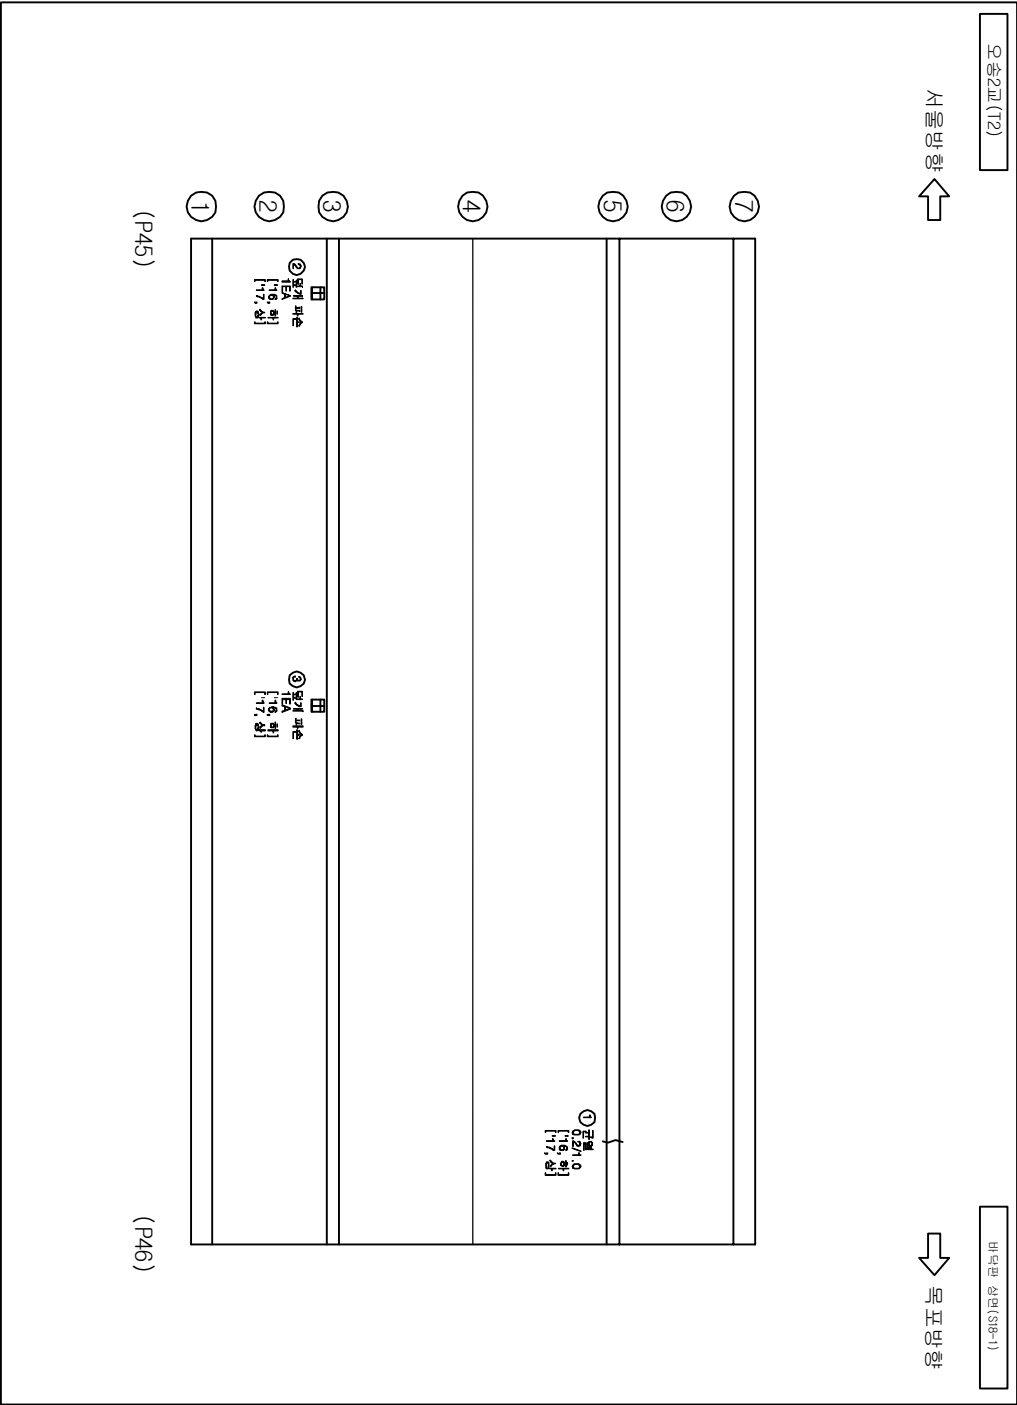



손상물량표

번호	손상현황	손상규모				비고
		CW(mm)	폭(m)	길이(m)	개소	물량 단위
1	균열(0.3mm미만)	0.2		1.0	1	1.00 m 기준
2	열개 파손				1	1 EA 기준
3	열개 파손				1	1 EA 기준
4						
5						
범례

	균열		면상균열		면상균열		면상균열
	층간리		벽면		층간노출		층간노출
	포장노출		기초노출		층간노출		층간노출
	벽리		배수구		벽면노출		벽면노출

발주처	과업명	공구	점검기관	구조물명	도면명	도면번호
한국철도공사	2017년도 상반기 호남고속선 오송-익산간	제1-1공구	(주)삼림엔지니어링	오송2교(T2)	바닥판 상면(S18-1)	036
정읍고속철도시설사무소	오송1교와 21개소 구조물 정기·정밀(하차) 점검 용역					

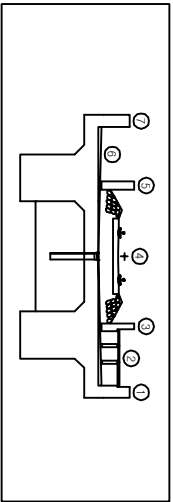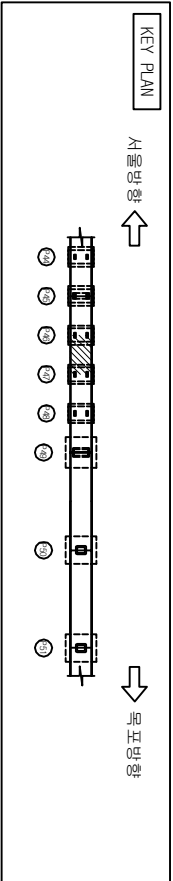


손상물량표

번호	손상현황	손상규모					비고
		CW(mm)	폭(m)	길이(m)	개소	물량단위	
1							
2							
범례

	근영				치
	층분리				수
	포장요철				부
	배수관				정

오송2교(T2)

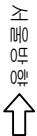

바닥판 상면(S18-2)



⑦	
⑥	
⑤	
④	
③	
②	
①	

(P46)

(P47)

발주처

과업명

공구

점검기관

구조물명

도면명

도면번호

한국철도공사
정읍고속철도시설사무소

2017년도 상반기 호남고속선 오송-익산간
오송1교와 21개소 구조물 정기·정밀(하차) 점검 용역



제1-1공구

(주)삼림엔지니어링

오송2교(T2)

바닥판 상면(S18-2)

037

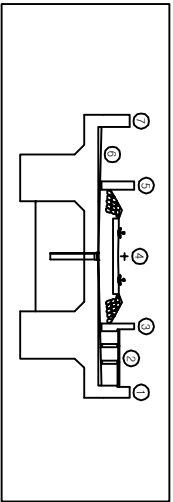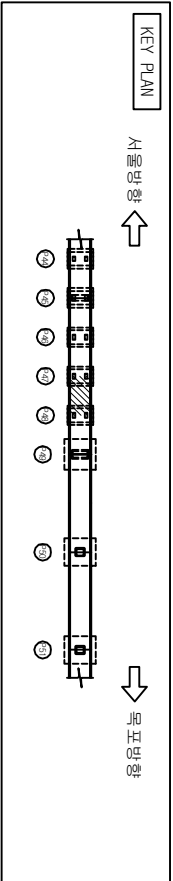


오송2교(T2)

바닥판 상면(S18-3)

서울방향 ←

→ 목포방향

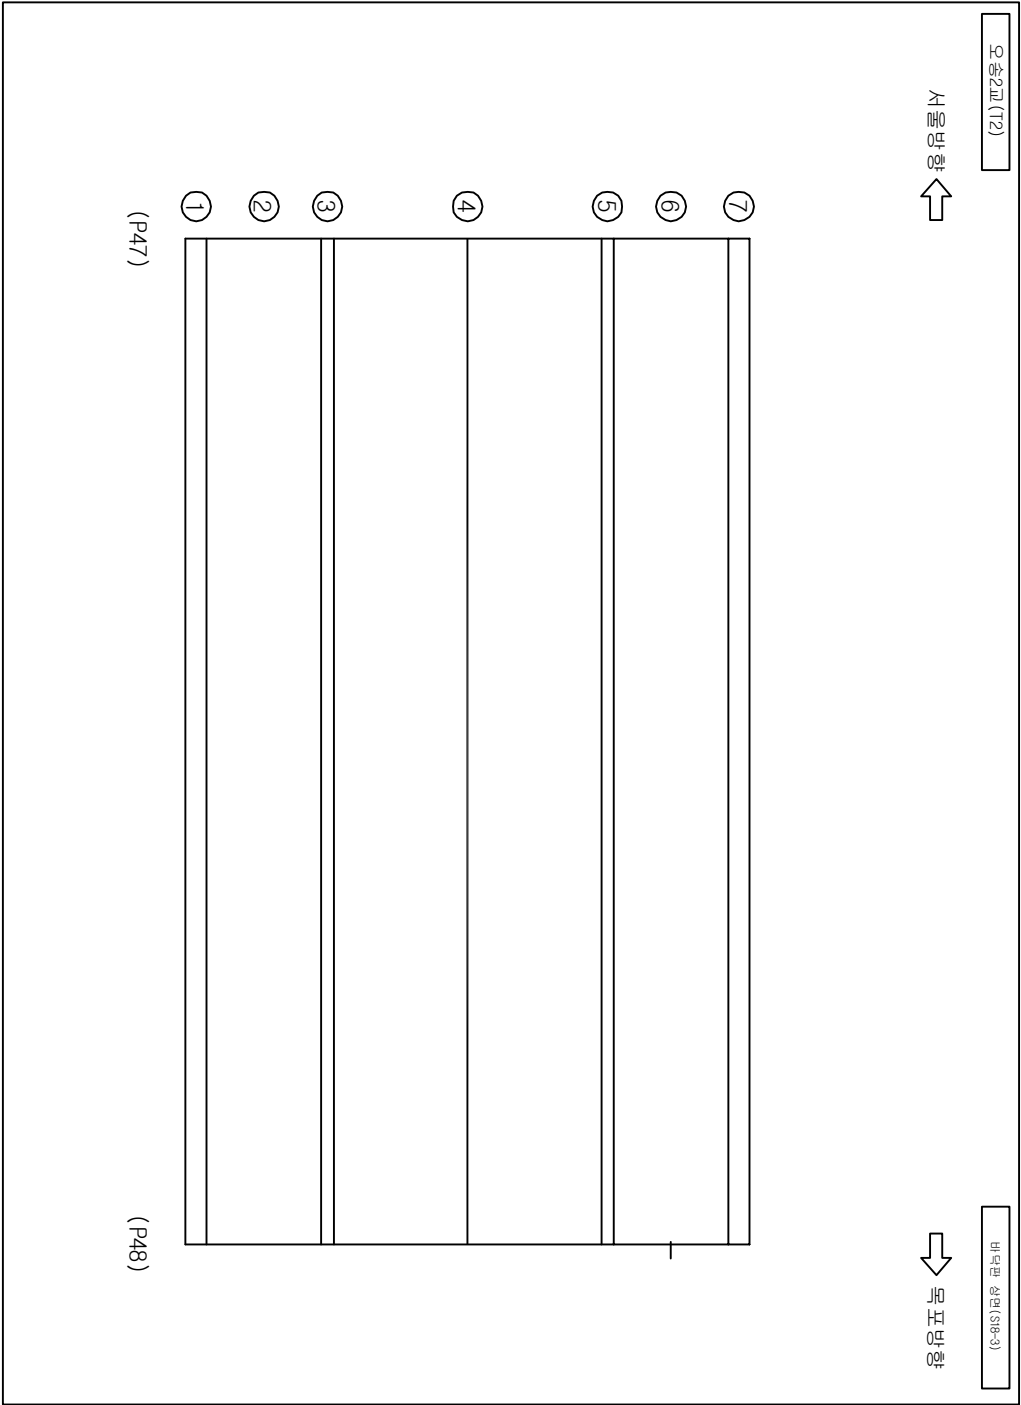



손상물량표

번호	손상현황	손상규모				비고
		CW(mm)	폭(m)	길이(m)	개소	물량단위
1						
2						
범례

	근면		양상근면		계곡부리		편중
	층분리		벽면		형근노출		누수
	포장노출		기초세굴		형근부식		강제부식
	배수관		배수구		적설변형		발점

발주처	과업명	공구	점검기관	구조물명	도면명	도면번호
한국철도공사	2017년도 상반기 호남고속선 오송-익산간	제1-1공구	(주)삼림엔지니어링	오송2교(T2)	바닥판 상면(S18-3)	038
정읍고속철도시설사무소	오송1교와 21개소 구조물 정기·정밀(하차) 점검 용역					

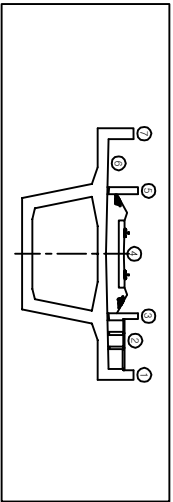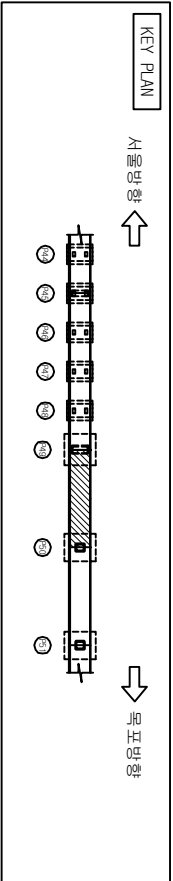

오송2교(T2)

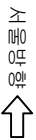

바닥판 상면(S19)



⑦

⑥

⑤

④

③

②

①

① 정개 파손
[16 하]
[17 상]

(P49)

(P50)



손상물량표

번호	손상현황	손상규모				비고
		CW(mm)	폭(m)	길이(m)	개소	물량단위
1	열개 파손				1	1EA 기준
2						
3						
범례

	균열		면상균열		거포발리		표면손상
	충돌리		벽면		열근노출		수문
	포장요철		기초세굴		열근부식		강재부식
	배수관		배수구		적설변형		배설

발주처	과업명	공구	점검기관	구조물명	도면명	도면번호
한국철도공사	2017년도 상반기 호남고속선 오송-익산간	제1-1공구	(주)삼림엔지니어링	오송2교(T2)	바닥판 상면(S19)	040
정읍고속철도시설사무소	오송1교와 21개소 구조물 정기·정밀(하차) 점검 용역					

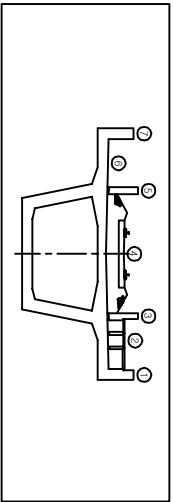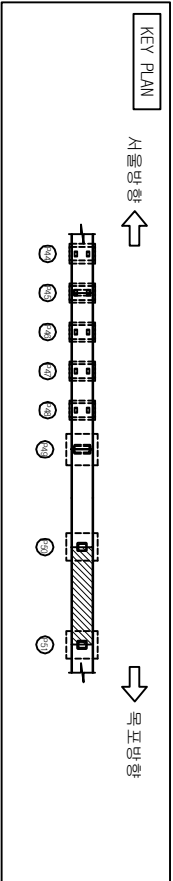


손상물량표




번호	손상현황	손상규모				비고
		CW(mm)	폭(m)	길이(m)	개소	물량 단위
1	채로분리		0.8	0.8	1	0.04 ㎡ 기준
2	채로분리		0.1	0.4	1	0.04 ㎡ 기준
3						
4						
범례

	근영		경도분리		편중
	장분리		벽면		수준
	포장요형		기초세굴		강제부식
	벽리		배수구		벽침

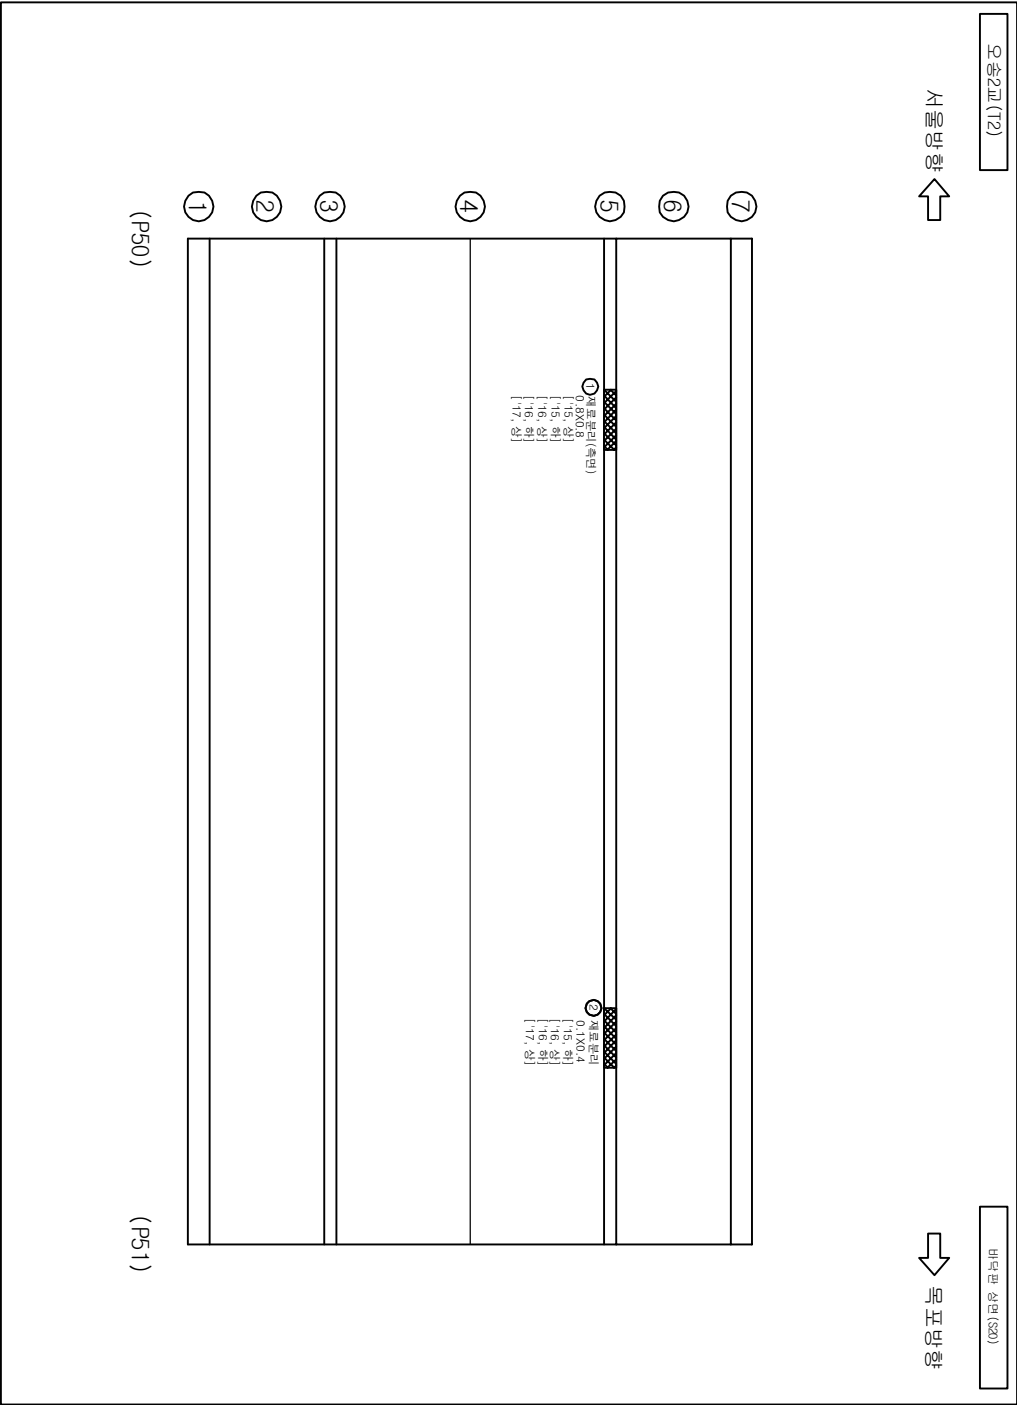

발주처	과업명	공구	점검기관	구조물명	도면명	도면번호
한국철도공사	2017년도 상반기 호남고속선 오송-익산간	제1-1공구	(주)삼림엔지니어링	오송2교(T2)	바닥판 상면(S20)	041
정읍고속철도시설사무소	오송1교와 21개소 구조물 정기·정밀(하차) 점검 용역					

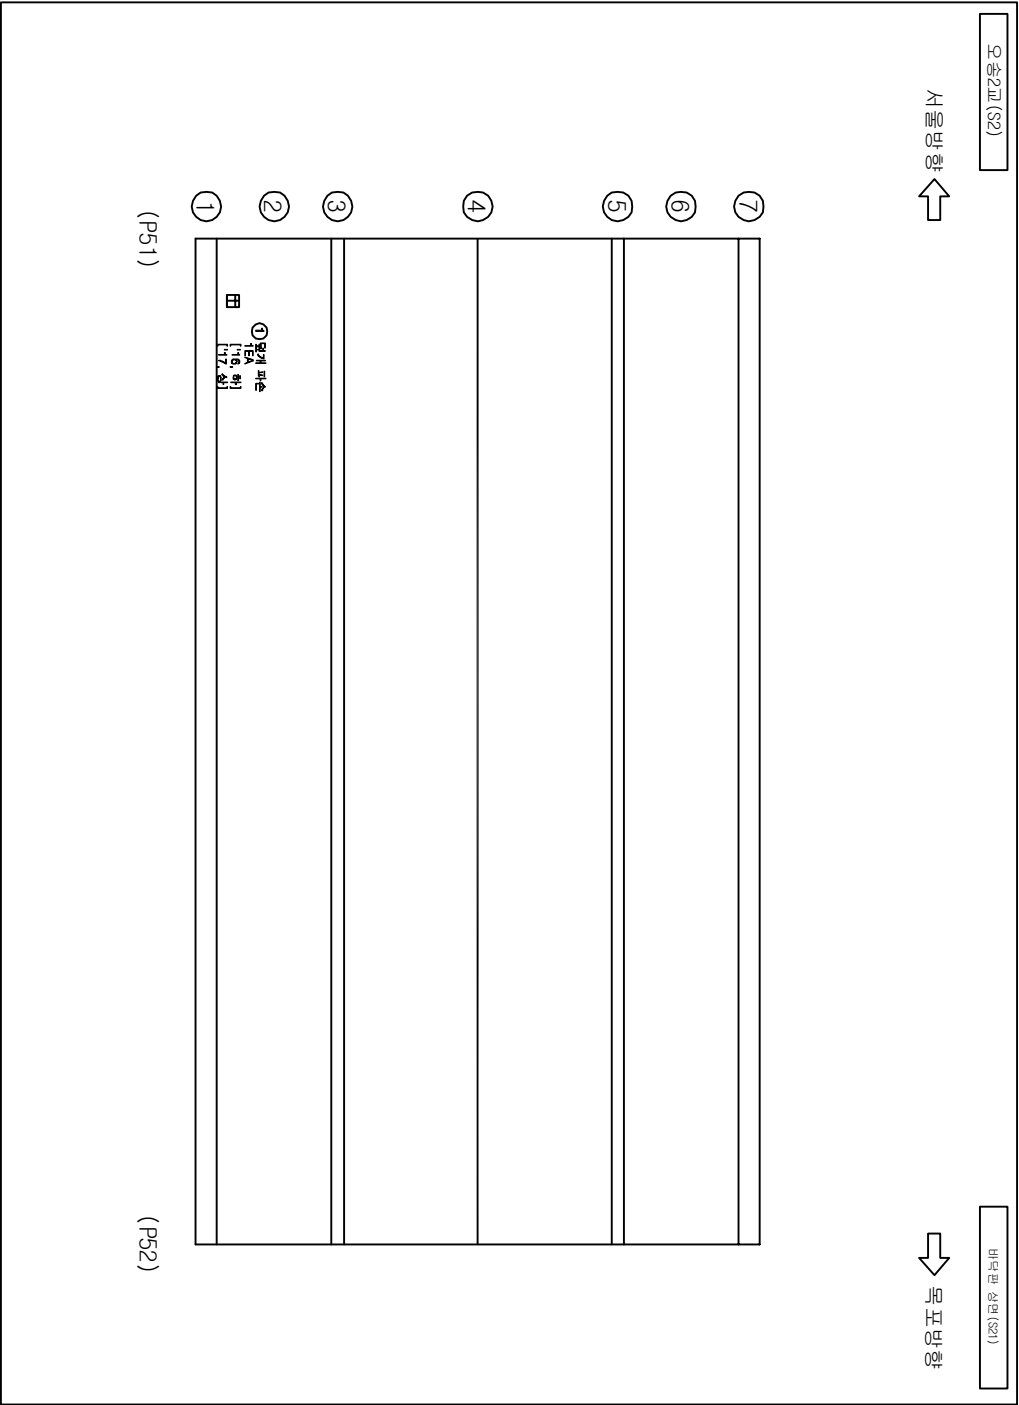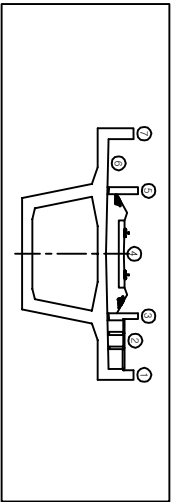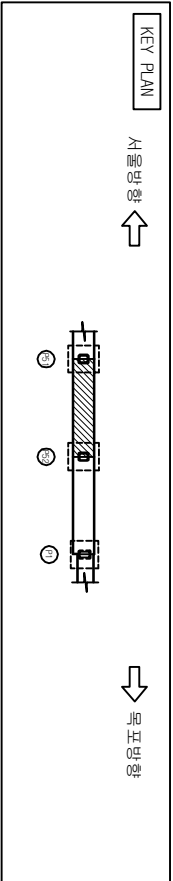



손상물량표

번호	손상현황	손상규모				비고
		CW(mm)	폭(m)	길이(m)	개소	물량
1	열개 파손				1	1
2						EA
3						
4						
범례

	근영		계도판			기준
	망상리		계도판			기준
	포장요철		계도판			기준
	배수구		계도판			기준

발주처	과업명	공구	점검기관	구조물명	도면명	도면번호
한국철도공사	2017년도 상반기 호남고속선 오송-익산간	제1-1공구	(주)삼림엔지니어링	오송2교(T2)	바닥판 상면(S21)	042
정읍고속철도시설사무소	오송1교와 21개소 구조물 정기·정밀(하차) 점검 용역					

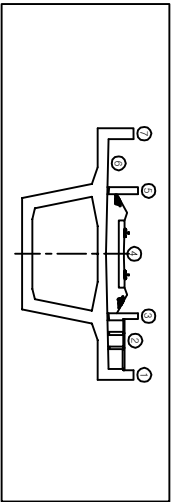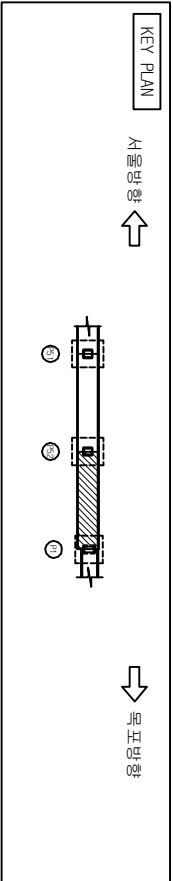


오송2교(T2)

서울방향 ←

바닥판 상면(S22)

→ 목포방향

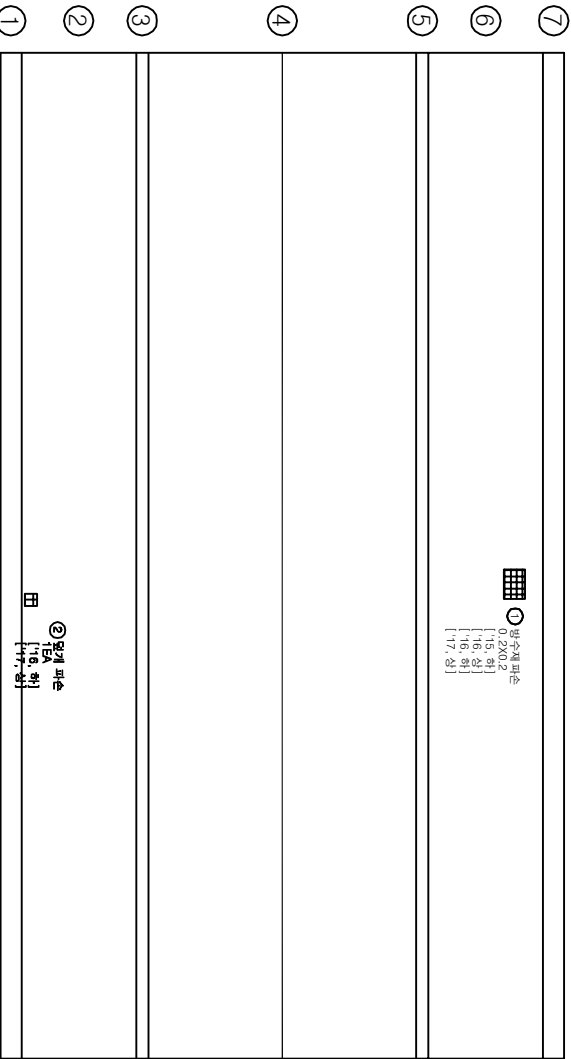

(P52)

(P1)
[오송고가]



손상물량표

번호	손상현황	손상규모					비고
		CW(mm)	폭(m)	길이(m)	개소	물량 단위	
1	방수재파손		0.2	0.2	1	0.04㎡	기준
2	열개 파손				1	1EA	기준
3							
4							
범례

	근	영		망상근		콘	상
	층	바		벽		수	상
	포장	영		기		강	상
	벽	리		배		도	상
	벽	리		배		도	상

발주처	과업명	공구	점검기관	구조물명	도면명	도면번호
한국철도공사	2017년도 상반기 호남고속선 오송-익산간	제1-1공구	(주)삼림엔지니어링	오송2교(T2)	바닥판 상면(S22)	043
정읍고속철도시설사무소	오송1교와 21개소 구조물 정기·정밀(하차) 점검 용역					

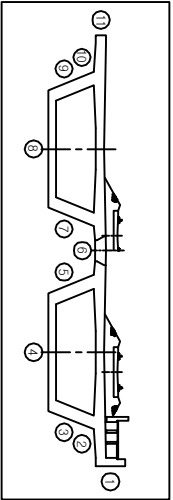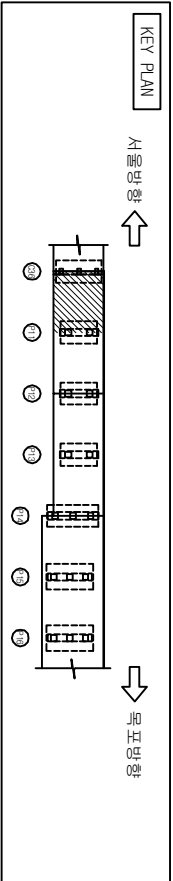

손상물량표

번호	손상현황	손상규모				비고
		CW (mm)	폭 (m)	길이 (m)	개소	물량 단위
1						
2						
범례

	근역		정포발리		편중
	충돌리		벽면		정근노출
	포장요철		기도새굴		정근보시
	벽리벽		배수구		정근보시
			배수구		정근보시
			배수구		정근보시

(C36)
[오송정거장]

(P11)

오송2교(T2)

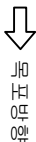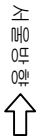

바닥판하면, PSC BOX 외부 (S5-1)

발주처

과업명

공구

점검기관

구조물명

도면명

도면번호

한국철도공사
정읍고속철도시설사무소

2017년도 상반기 호남고속선 오송-익산간
오송1교와 21개소 구조물 정기·정밀(하차) 점검 용역



제1-1공구

(주)삼림엔지니어링

오송2교(T2)

바닥판하면, PSC BOX 외부 (S5-1)

044

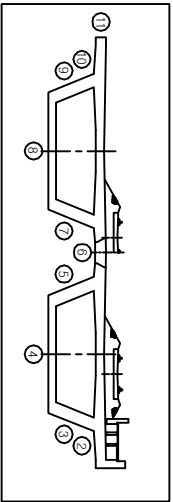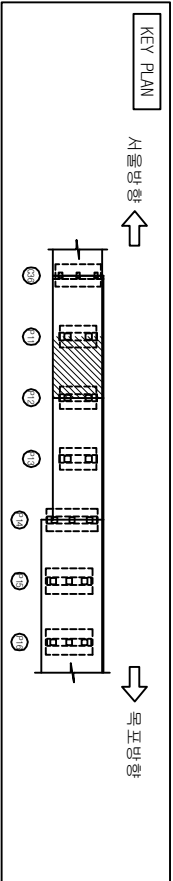

손상물량표

번호	손상현황	손상규모				비고
		CW(mm)	폭(m)	길이(m)	개소	물량단위
1						
2						
범례

	근역				최대
	망상리				수
	포장요철				배
	배리층				설

오송2교(T2)

서울방향

서울방향

도로방향



비록판하면, PSC BOX 외부(S5-2)

도로방향

(P11)

(P12)

발주처	과업명	공구	점검기관	구조물명	도면명	도면번호
한국철도공사	2017년도 상반기 호남고속선 오송-익산간	제1-1공구	(주)삼림엔지니어링	오송2교(T2)	비록판하면, PSC BOX 외부(S5-2)	045
정읍고속철도시설사무소	오송1교와 21개소 구조물 정기·정밀(하차) 점검 용역					

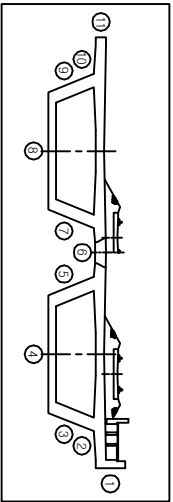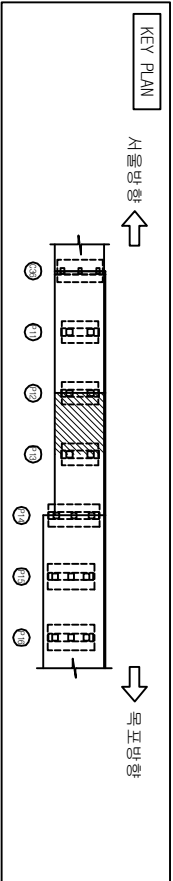

손상물량표

번호	손상현황	손상규모				비고
		CW(mm)	폭(m)	길이(m)	개소	물량단위
1						
2						
범례

	근역		정포발리		편중
	충돌리		벽면		정포발리
	포장요철		기조새결		정포발리
	벽리벽		배수구		정포발리

오송2교(T2)

서울방향

도로방향

11

10

9

8

7

6

5

4

3



2

1

(P12)

(P13)

발주처	과업명	공구	점검기관	구조물명	도면명	도면번호
한국철도공사	2017년도 상반기 호남고속선 오송-익산간	제1-1공구	(주)삼림엔지니어링	오송2교(T2)	바닥판하면, PSC BOX 외부(SB-1)	046
정읍고속철도시설사무소	오송1교와 21개소 구조물 정기·정밀(하차) 점검 용역					

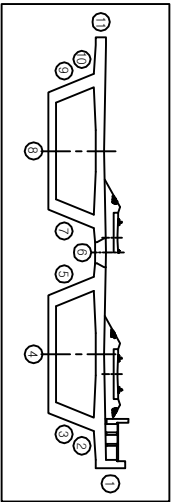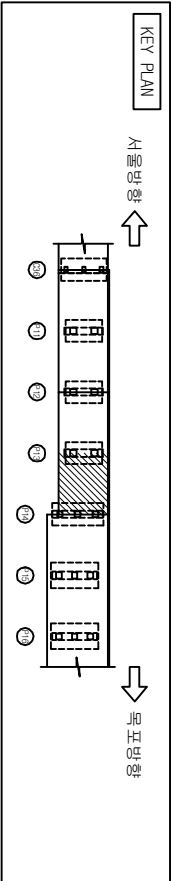

오송2교(T2)

바닥판하면, PSC BOX 외부 (S6-2)

서울방향

목포방향

⑪	
⑩	
⑨	
⑧	
⑦	
⑥	
⑤	
④	
③	
②	
①	

(P13)

(P14)



손상물량표

번호	손상현황	손상규모				비고
		CW(mm)	폭(m)	길이(m)	개소	물량단위
1						
2						
범례


	근영		정표발리		편중
	충돌리		벽면		정표노출
	포장요철		기초세굴		정표부식
	벽리벽		배수구		정표변형
					배침

발주처	과업명	공구	점검기관	구조물명	도면명	도면번호
한국철도공사	2017년도 상반기 호남고속선 오송-익산간	제1-1공구	(주)삼림엔지니어링	오송2교(T2)	바닥판하면, PSC BOX 외부 (S6-2)	047
정읍고속철도시설사무소	오송1교와 21개소 구조물 정기·정밀(하차) 점검 용역					

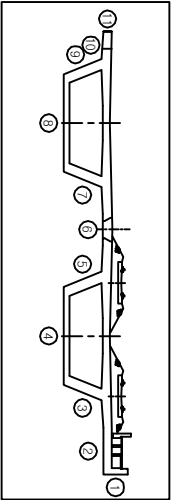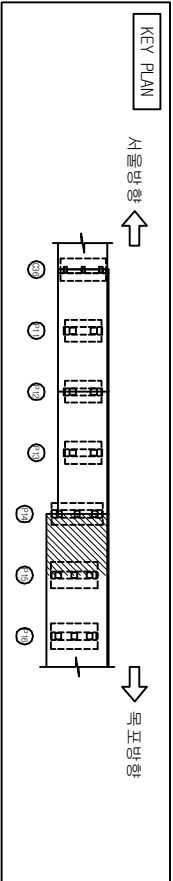

오송2교(T2)

바둑판하면, PSC BOX 외부 (S7-1)

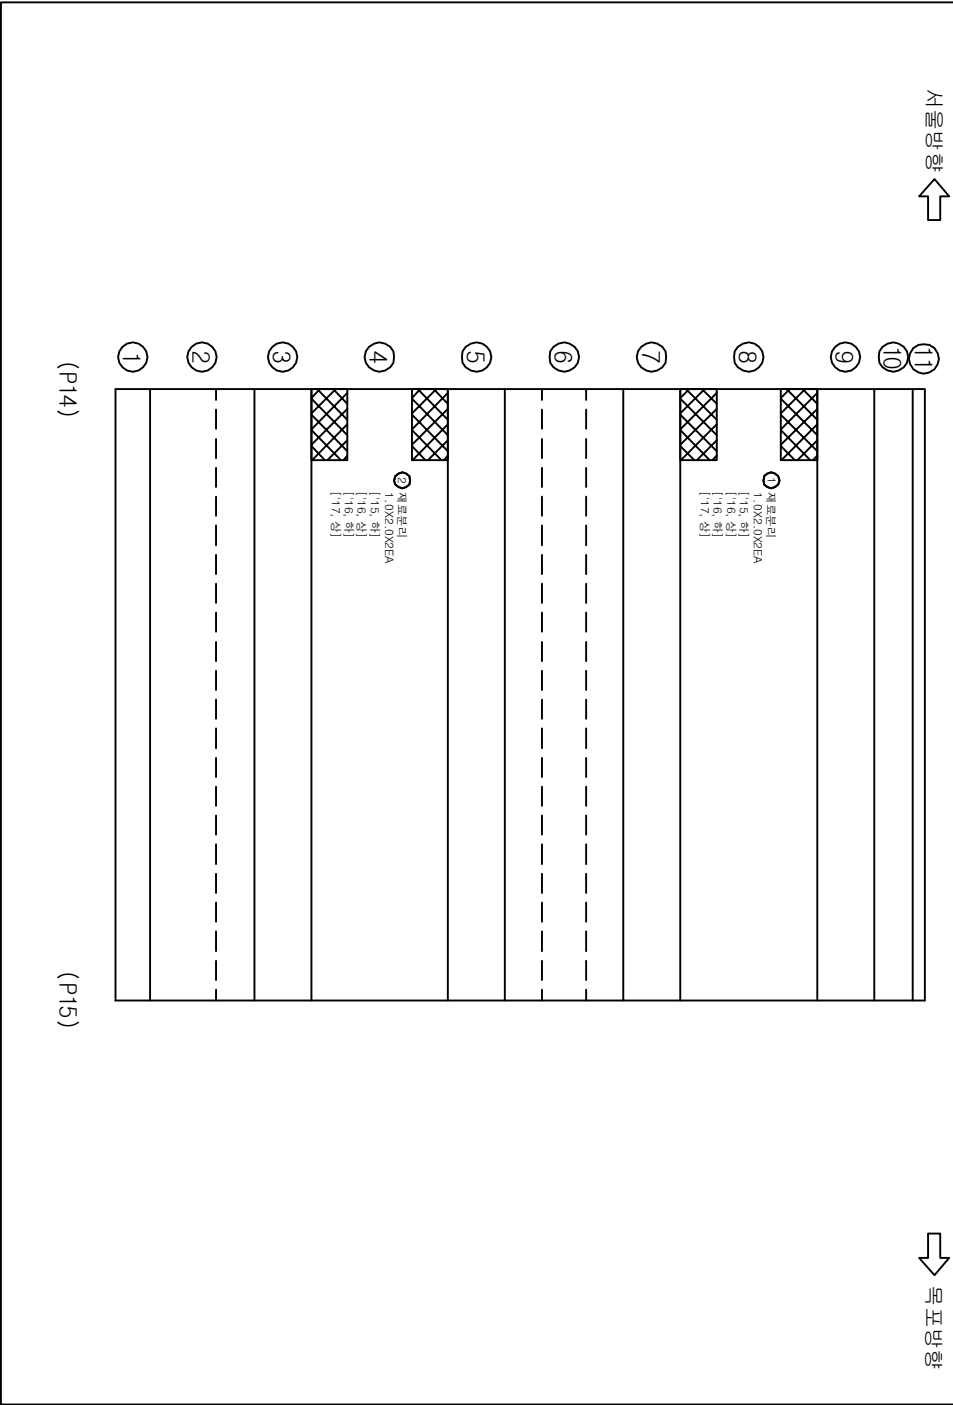



손상물량표

번호	손상현황	손상규모				비고
		CW(mm)	폭(m)	길이(m)	개소	물량 단위
1	재료분리		1.0	2.0	2	4.00 m³ 기준
2	재료분리		1.0	2.0	2	4.00 m³ 기준
3						
4						
범례

	근영		재료분리		편중
	층분리		벽면		누수
	포장요철		기도새김		강재부식
	벽리벽		배수구		적극변형
					발침

발주처	과업명	공구	점검기관	구조물명	도면명	도면번호
한국철도공사	2017년도 상반기 호남고속선 오송-익산간	제1-1공구	(주)삼림엔지니어링	오송2교(T2)	바둑판하면, PSC BOX 외부 (S7-1)	048
정읍고속철도시설사무소	오송1교와 21개소 구조물 정기·정밀(하차) 점검 용역					

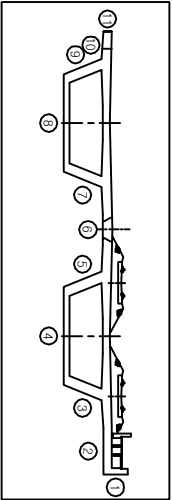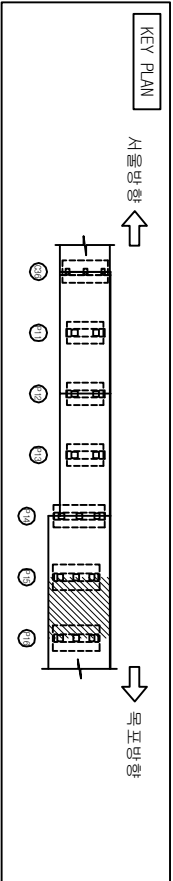



손상물량표

번호	손상현황	손상규모				비고
		CW(mm)	폭(m)	길이(m)	개소	물량 단위
1	균열(0.3mm이하)	0.2		1.0	30	30.00 m
2						
3						
범례

	균열		망상근형		직교보리		편중		편중
	충돌리		벽대		횡근노출		누수		누수
	포장요형		기초세굴		횡근부식		강재부식		강재부식
	벽리		배수구		적극변형		변형		변형

오송2교(T2)

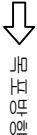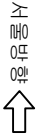

바닥판하면, PSC BOX 외부(S7-2)

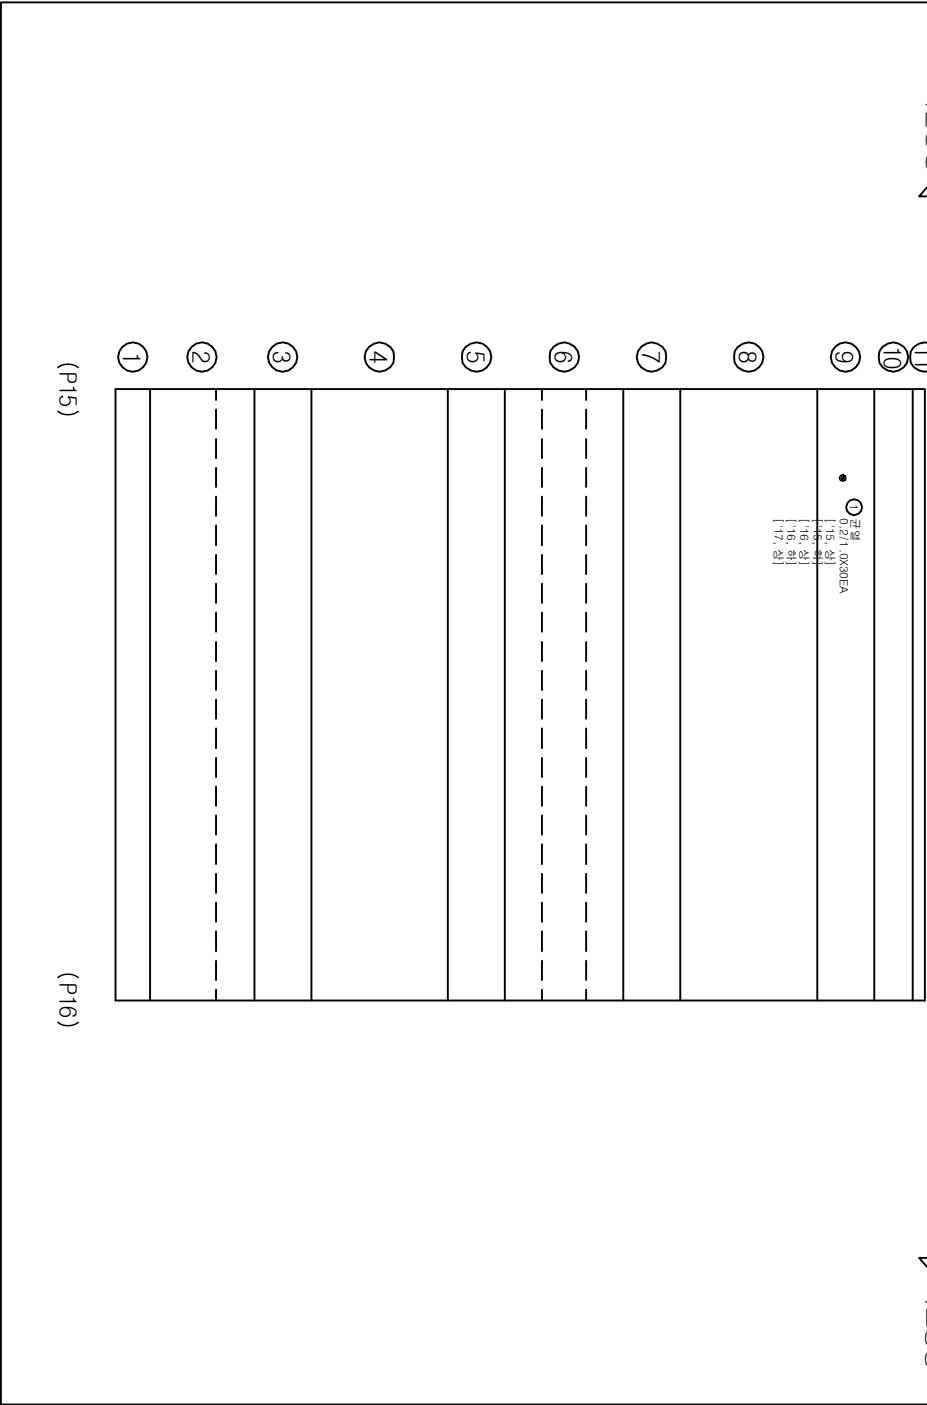

발주처

과업명

공구

점검기관

구조물명

도면명

도면번호

한국철도공사
정읍고속철도시설사무소

2017년도 상반기 호남고속선 오송-익산간
오송1교와 21개소 구조물 정기·정밀(하차) 점검 용역



제1-1공구

(주)삼림엔지니어링


오송2교(T2)

바닥판하면, PSC BOX 외부(S7-2)

049

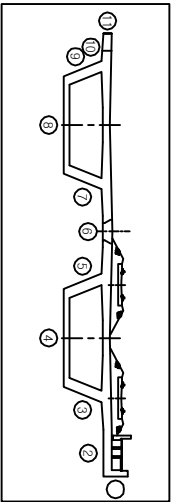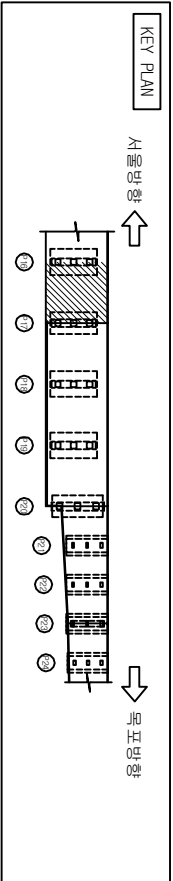

오송2교(T2)

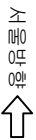

바둑판하면, PSC BOX 외부(S7-3)

11	
10	
9	
8	① 재료분리 0.8X7.2 [17, 81]
7	
6	
5	
4	② 재료분리 0.8X7.2 [17, 81]
3	
2	
1	

(P16)

(P17)



손상률량표

번호	손상현황	손상규모				비고
		CW(mm)	폭(m)	길이(m)	개소	물량 단위
1	재료분리		0.8	1.2	1	0.96 m³
2	재료분리		0.4	1.2	1	0.48 m³
3						
4						
범례

CW < 0.2	균열	망상균열	재료분리	편중	침수
www	충돌리	벽면	충격노출	누수	강제부식
포장요철	기도새김	철근부식	적층현상	발열	
배리	배수구	적층현상	발열		

발주처	과업명	공구	점검기관	구조물명	도면명	도면번호
한국철도공사	2017년도 상반기 호남고속선 오송-익산간	제1-1공구	(주)삼림엔지니어링	오송2교(T2)	바둑판하면, PSC BOX 외부(S7-3)	050
정읍고속철도시설사무소	오송1교와 21개소 구조물 정기·정밀(하차) 점검 용역					

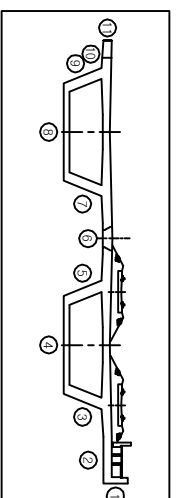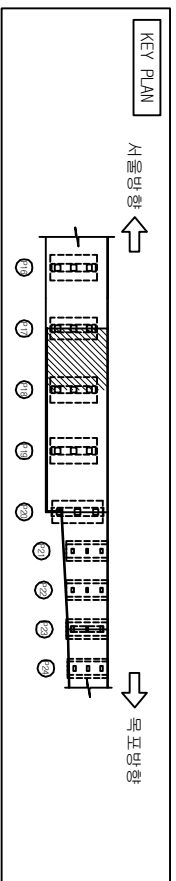

손상물량표							
번호	손상현황	손상규모					비고
		CW(mm)	폭(m)	길이(m)	개소	물량 단위	
1							
2							
모충2교(12)

비밀번호 입력, PSC 80K 외 부 (89-1)

서울방향



목표방향

⑪	
⑩	
⑨	
⑧	
⑦	
⑥	
⑤	
④	
③	
②	
①	

(P17)
(P18)

[illegible]

발 주 처	과 업 명	공 구	정검기관	구 조 물 명	도 면 명	도면번호
한국철도공사 정검고속철도시설사무소	2017년도 상반기 호남고속선 오송-익산간 오송1교외 21개소 구조물 정검·정밀(하차) 정검 영역	제1-1공구	(주)삼림엔지니어링	오송2교(12)	바닥판하면, PSC BOX 외부 (89-1)	051

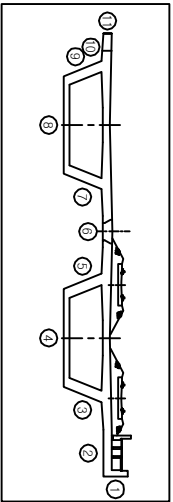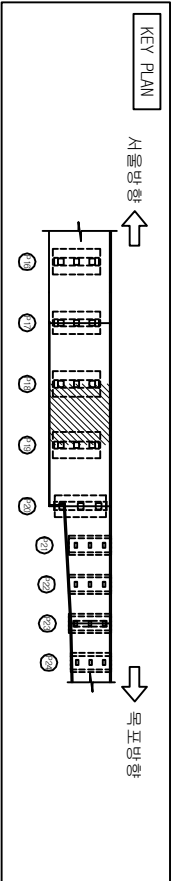

오송2교(T2)

바둑판하판, PSC BOX 외부(SB-2)

서울방향

목포방향

11	
10	
9	
8	
7	
6	
5	
4	
3	
2	
1	

(P18)

(P19)



손상물량표

번호	손상현황	손상규모				비고
		CW(mm)	폭(m)	길이(m)	개소	물량단위
1						
2						
범례

CW < 0.2	근역	망상균열	계곡부리	편중	침수
www	충돌리	벽면	형상노출	누수	강제부식
포장요철	기조새김	형상부식	적층현상	반점	
벽리	배수구	적층현상	반점		

발주처	과업명	공구	점검기관	구조물명	도면명	도면번호
한국철도공사	2017년도 상반기 호남고속선 오송-익산간	제1-1공구	(주)삼림엔지니어링	오송2교(T2)	바둑판하판, PSC BOX 외부(SB-2)	052
정읍고속철도시설사무소	오송1교와 21개소 구조물 정기·정밀(하차) 점검 용역					

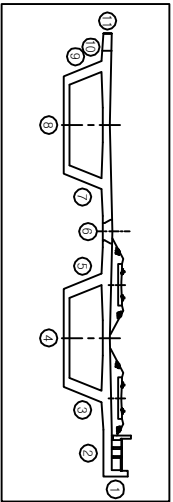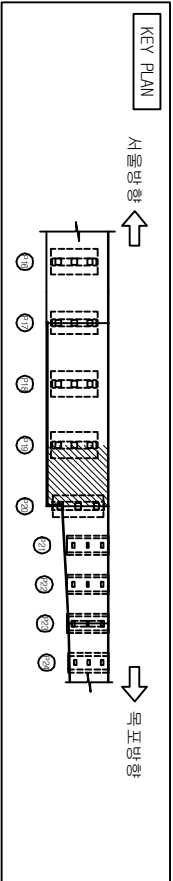

오송2교(T2)



바둑판하면, PSC BOX 외부(SB-3)



11	
10	
9	
8	
7	
6	
5	
4	
3	
2	
1	

(P19)

(P20)



손상물량표

번호	손상현황	손상규모				비고
		CW(mm)	폭(m)	길이(m)	개소	물량단위
1						
2						
범례

CW < 0.2	근역	망상근립	계곡부리	편중
www	충돌리	벽면	침근노출	누수
포장요철	기도새결	침근부식	강제부식	
벽리	배수구	적극변형	발침	

발주처	과업명	공구	점검기관	구조물명	도면명	도면번호
한국철도공사	2017년도 상반기 호남고속선 오송-익산간	제1-1공구	(주)삼림엔지니어링	오송2교(T2)	바둑판하면, PSC BOX 외부(SB-3)	053
정읍고속철도시설사무소	오송1교와 21개소 구조물 정기·정밀(하차) 점검 용역					

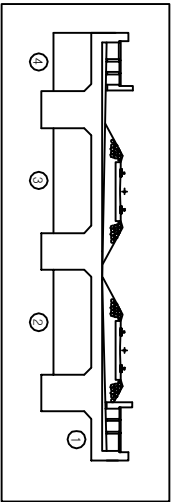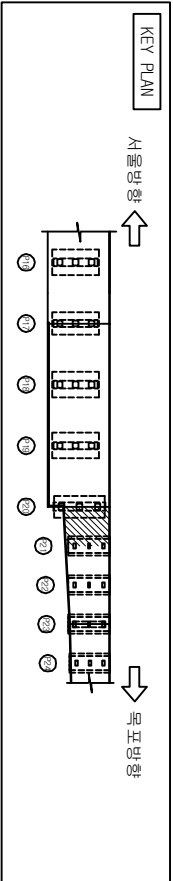


손상물량표

번호	손상현황	손상규모					비고
		CW(mm)	폭(m)	길이(m)	개소	물량단위	
1							
2							
범례

	근	영		망상근형		격포보리		편근형	최
	층보리			벽	데		형근노출		수
	포장요형			기조	세굴		형근보시		강제보시
	벽	리		배수구			적극보형		발

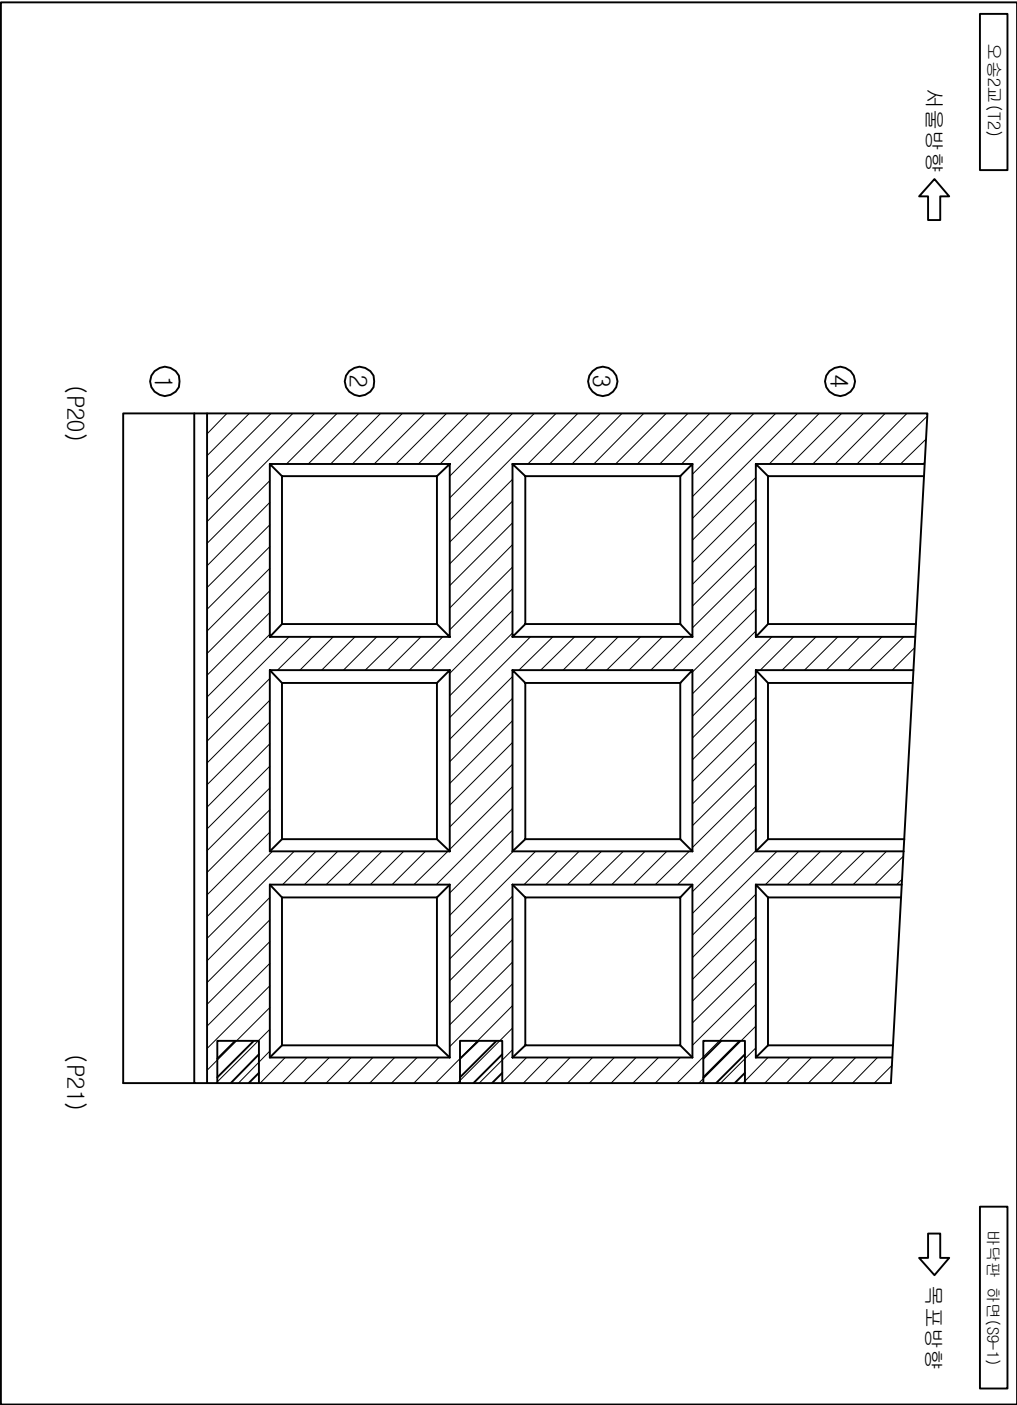



오송2교(T2)

바닥판 하면(S9-1)

서울방향

도로방향

발주처	과업명	공구	점검기관	구조물명	도면명	도면번호
한국철도공사	2017년도 상반기 호남고속선 오송-익산간	제1-1공구	(주)삼림엔지니어링	오송2교(T2)	바닥판 하면(S9-1)	054
정읍고속철도시설사무소	오송1교와 21개소 구조물 정기·정밀(하차) 점검 용역					

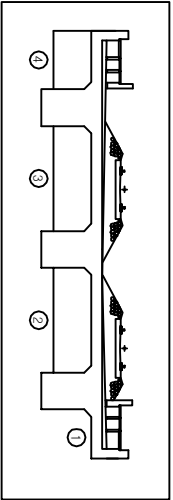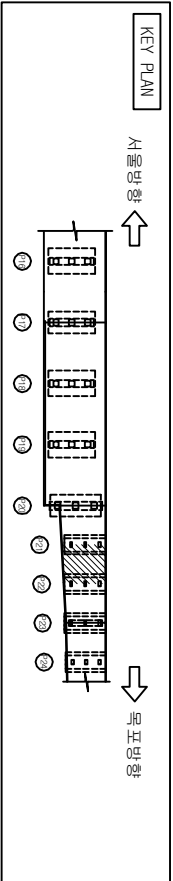


손상물량표



번호	손상현황	손상규모					비고
		CW(mm)	폭(m)	길이(m)	개소	물량단위	
1							
2							
범례


CW < 0.2	근영	망상근영	계포보리	편중	침수
충분리	배면	배면	침수노출	침수	침수
포장노출	기조색칠	침수노출	침수노출	강제부식	강제부식
배리	배수구	배수구	배수구	배수구	배수구

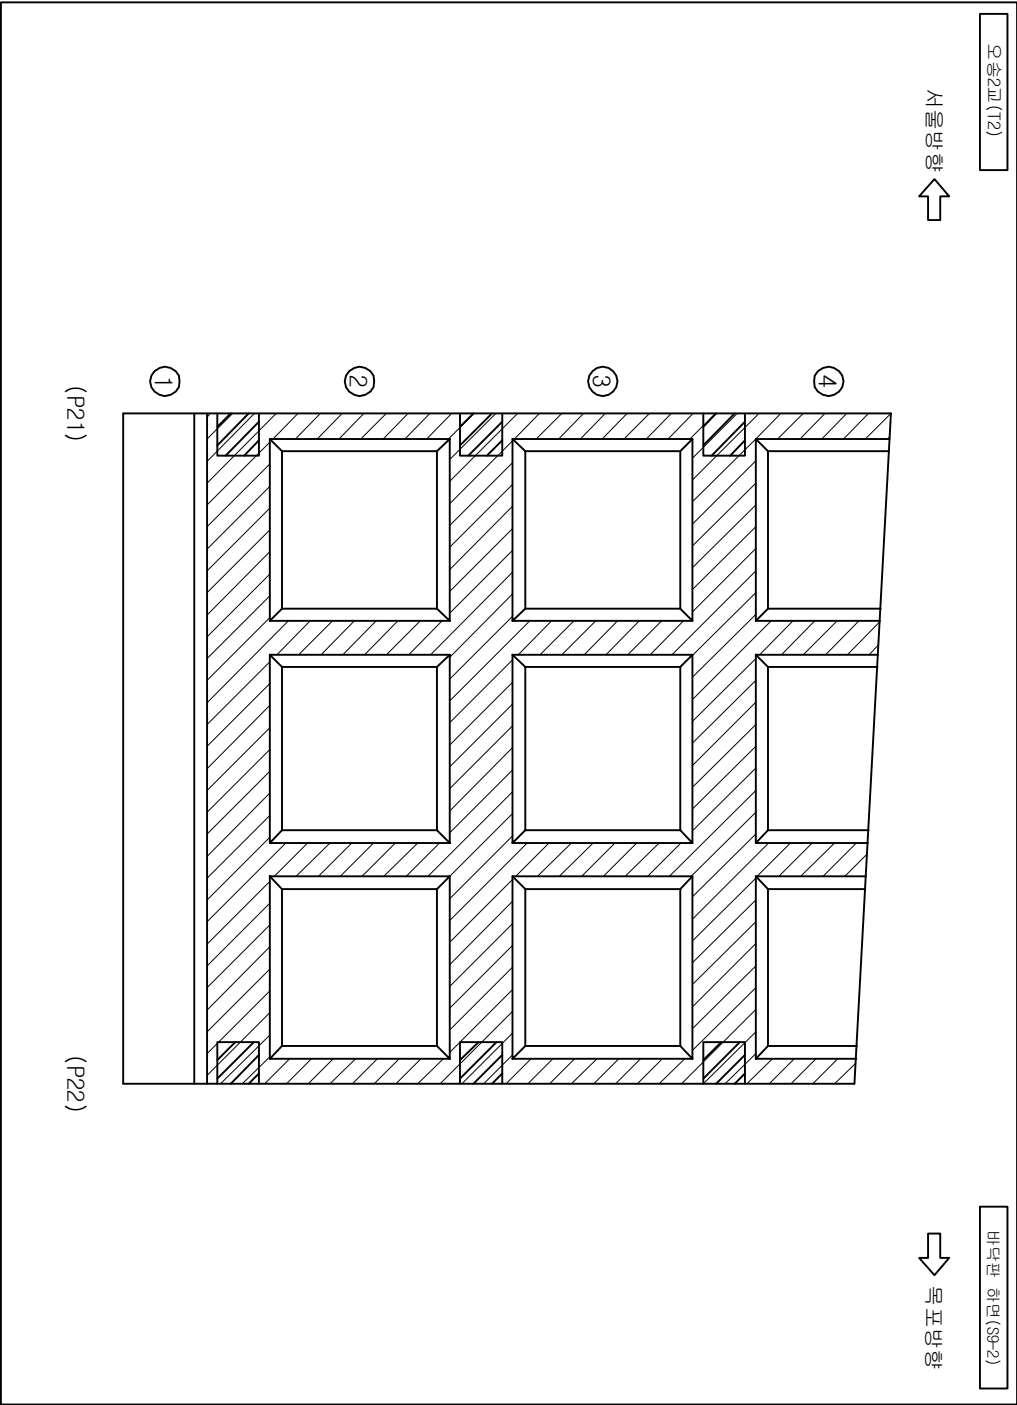


발주처	과업명	공구	점검기관	구조물명	도면명	도면번호
한국철도공사 정읍고속철도시설사무소	2017년도 상반기 호남고속선 오송-익산간 오송1교와 21개소 구조물 정기·정밀(하차) 점검 용역	제1-1공구	(주)삼림엔지니어링	오송2교(T2)	바닥판 하면(S9-2)	055

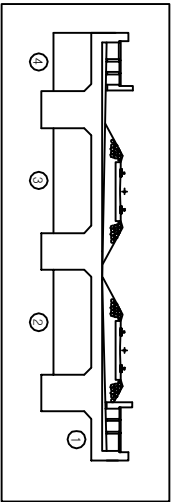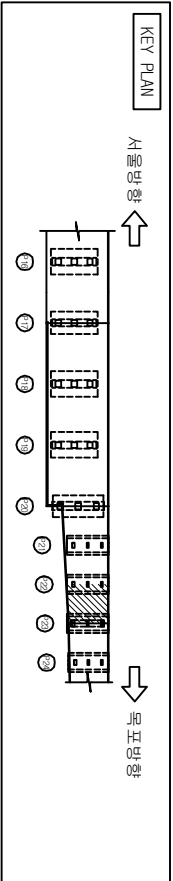

오송2교(T2)

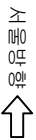

바닥판 하면(S9-3)

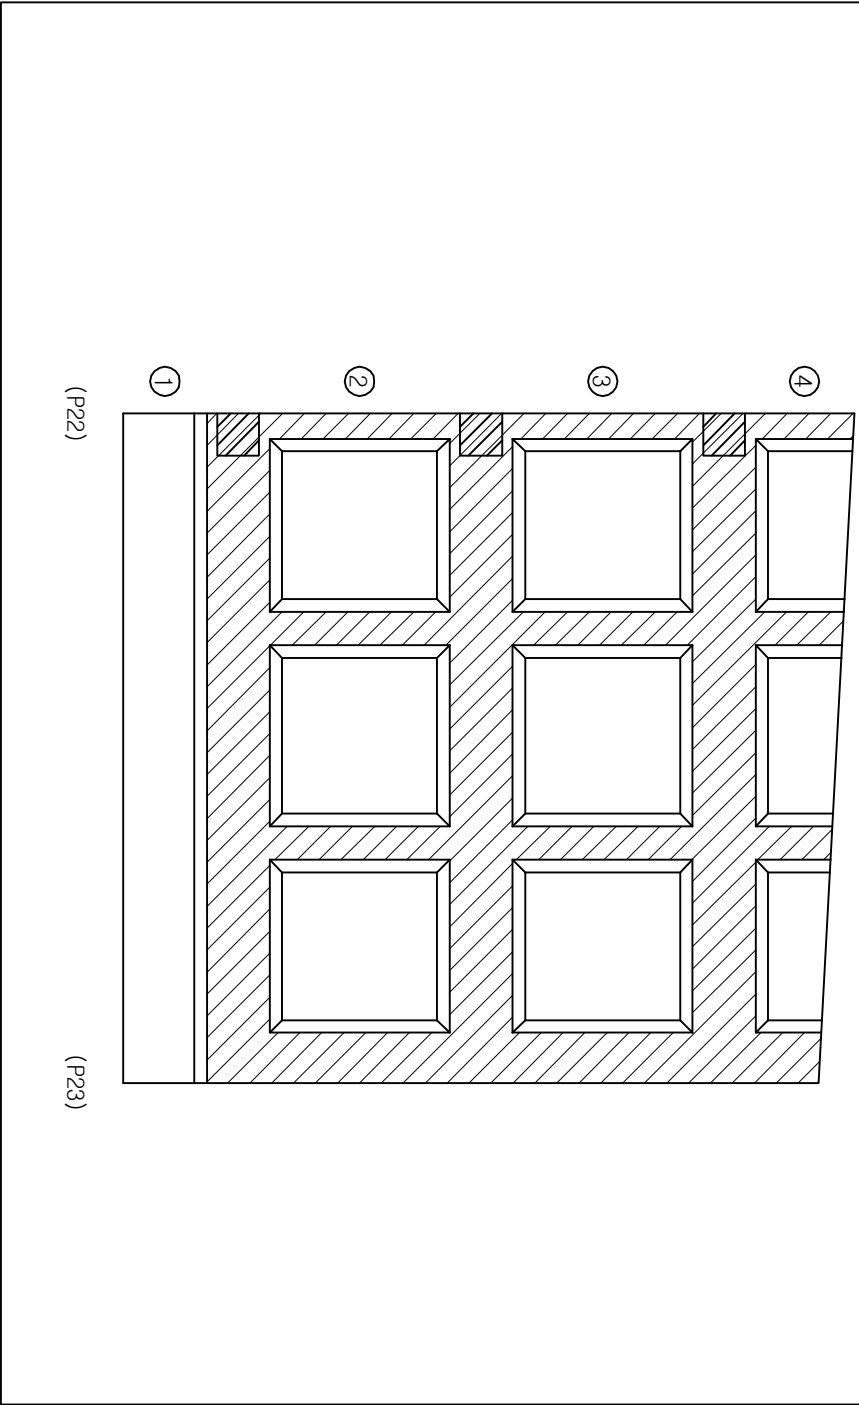



손상물량표

번호	손상현황	손상규모				비고
		CW(mm)	폭(m)	길이(m)	개소	물량단위
1						
2						
범례

CW < 0.2	근역	망상균열	계곡부리	편중	침수
충돌리	배면	배면	침근노출	배면	배면
포장노출	기초노출	기초노출	침근노출	배면	배면
배면	배면	배면	배면	배면	배면


발주처	과업명	공구	점검기관	구조물명	도면명	도면번호
한국철도공사	2017년도 상반기 호남고속선 오송-익산간	제1-1공구	(주)삼림엔지니어링	오송2교(T2)	바닥판 하면(S9-3)	056
정읍고속철도시설사무소	오송1교와 21개소 구조물 정기·정밀(하차) 점검 용역					

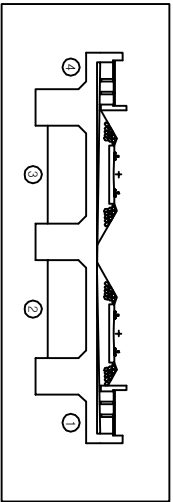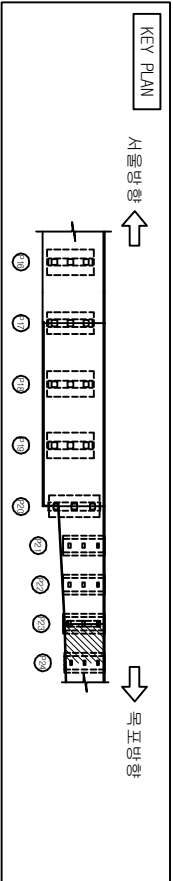

오송2교(T2)

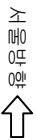

바닥판 하면(S10-1)

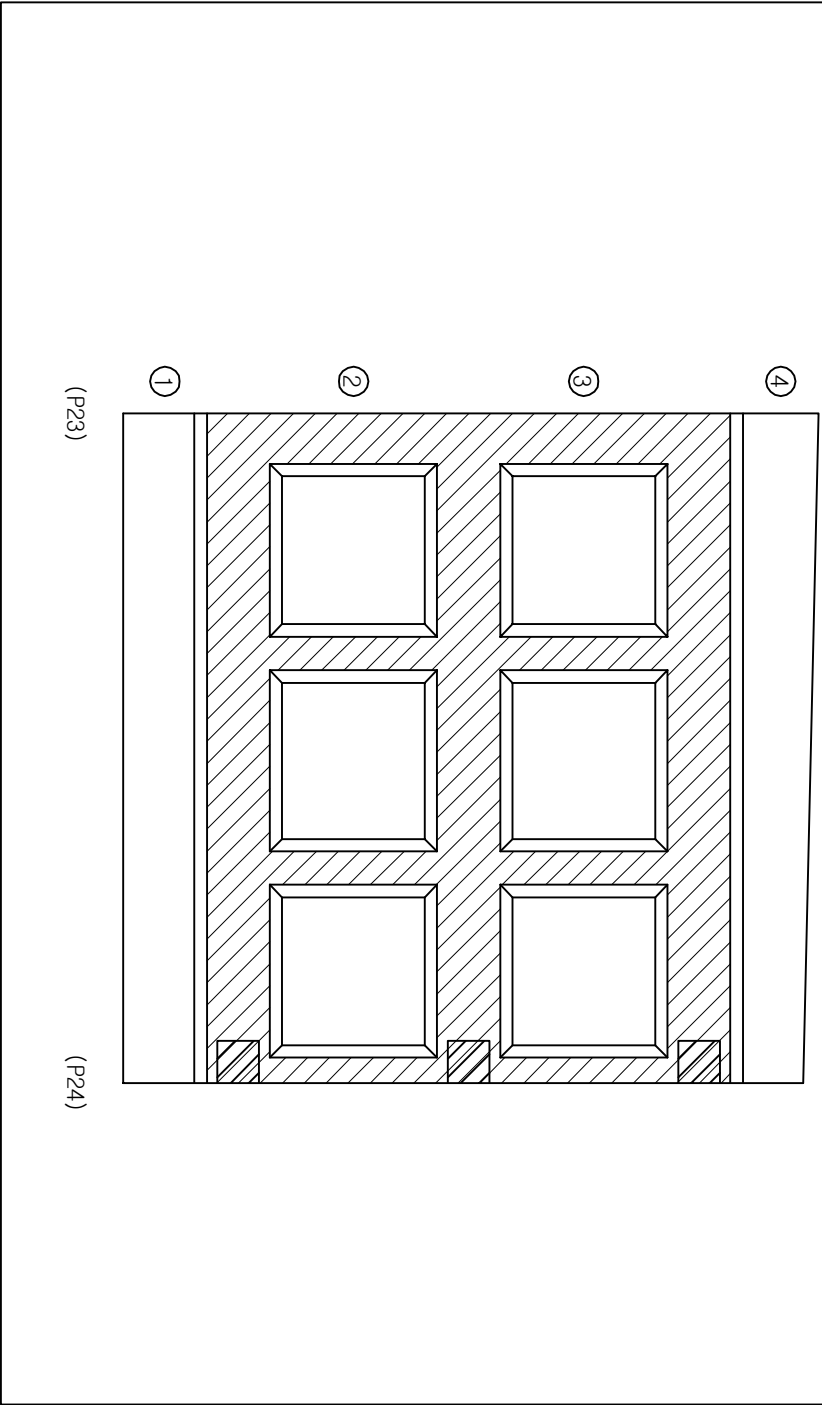



손상물량표

번호	손상현황	손상규모				비고
		CW(mm)	폭(m)	길이(m)	개소	물량단위
1						
2						
범례

CW < 0.2	근역	망상근립	계곡부리	편중	침수
www	충돌리	벽면	침근노출	누수	강제부식
포장요철	기조색칠	침근부식	침근노출	강제부식	
배수구	배수구	배수구	배수구	배수구	배수구

발주처	과업명	공구	점검기관	구조물명	도면명	도면번호
한국철도공사	2017년도 상반기 호남고속선 오송-익산간	제1-1공구	(주)삼림엔지니어링	오송2교(T2)	바닥판 하면(S10-1)	057
정읍고속철도시설사무소	오송1교와 21개소 구조물 정기·정밀(하차) 점검 용역					

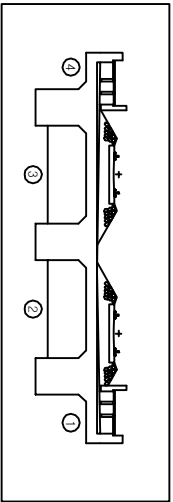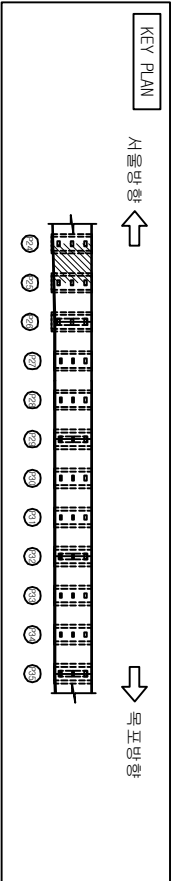


손상물량표



번호	손상현황	손상규모				비고
		CW(mm)	폭(m)	길이(m)	개소	물량단위
1						
2						
범례

	근영		양상근영		적목보리		편중		최종
	층보리		벽면		층근보리		누수		수관
	포장요청		기초세척		층근보리		강제부식		강제부식
	벽리		배수구		적목보리		배		배

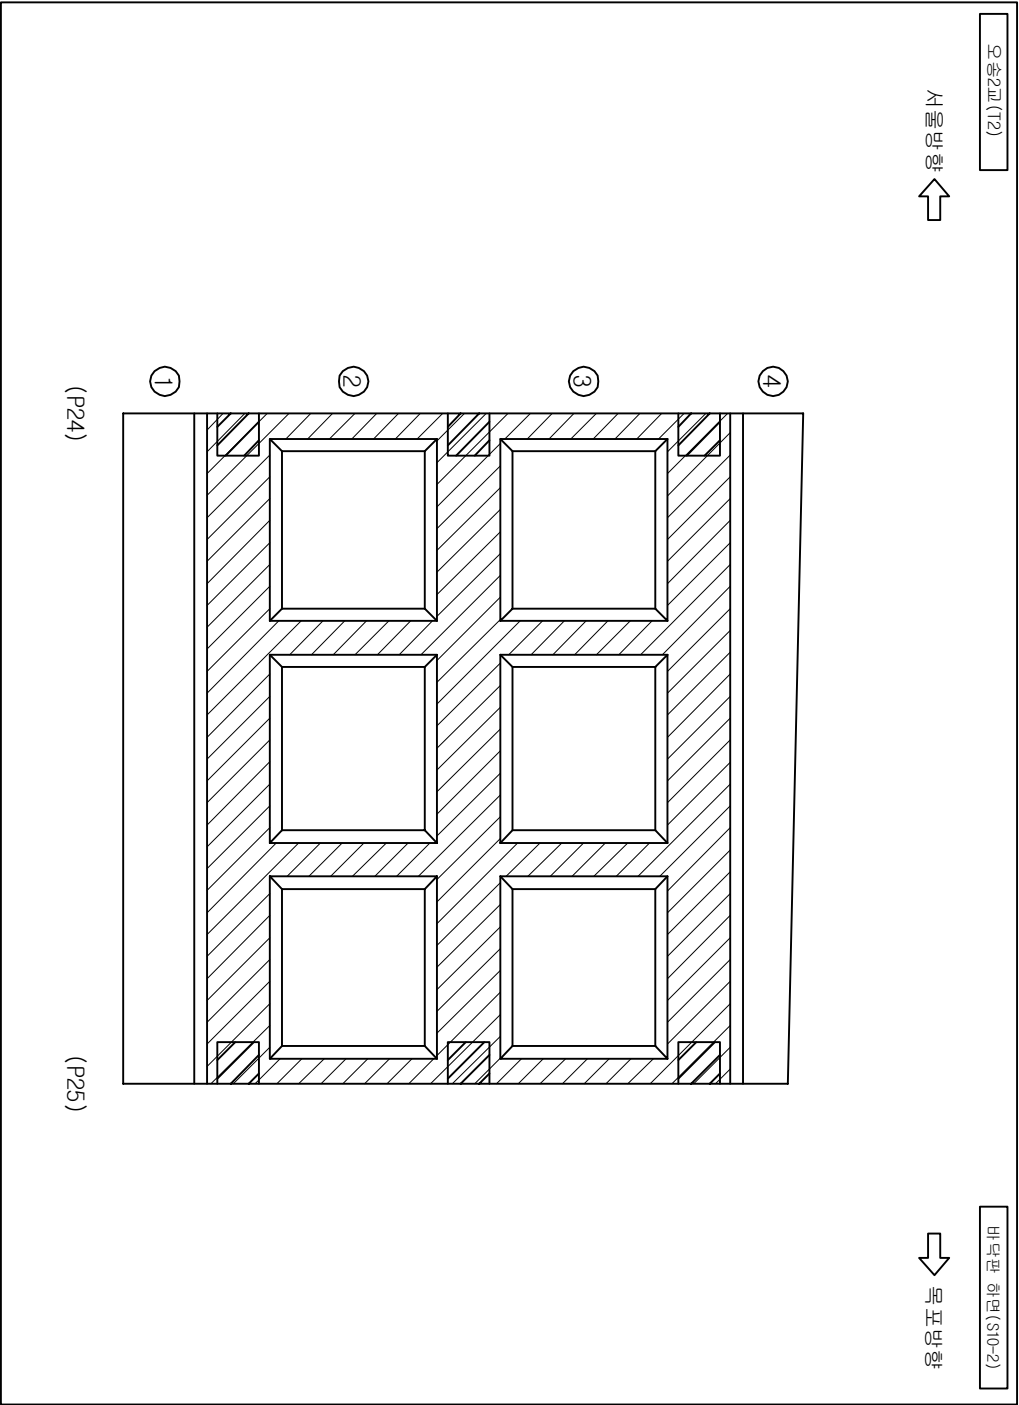

발주처	과업명	공구	점검기관	구조물명	도면명	도면번호
한국철도공사	2017년도 상반기 호남고속선 오송-익산간	제1-1공구	(주)삼림엔지니어링	오송2교(T2)	바닥판 하면(S10-2)	058
정읍고속철도시설사무소	오송1교와 21개소 구조물 정기·정밀(하차) 점검 용역					

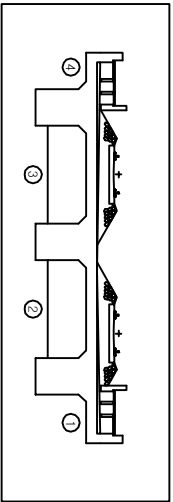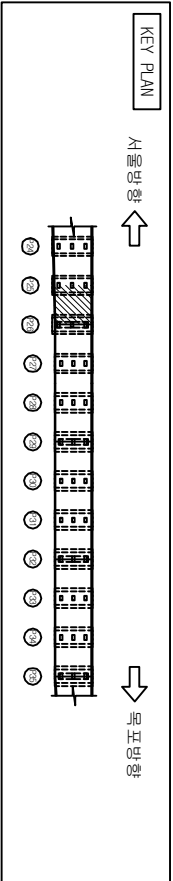


손상 물량 표



번호	손상 현 황	손상 규 모				비고
		CW (mm)	폭 (m)	길이 (m)	개소 물량 단위	
1						
2						
범례

	근영		양상근영		재포복리		편중
	층바리		벽대		층근노출		누수
	포장노출		기조새출		층근부식		강제부식
	벽리벽		배수구		적극변형		발침

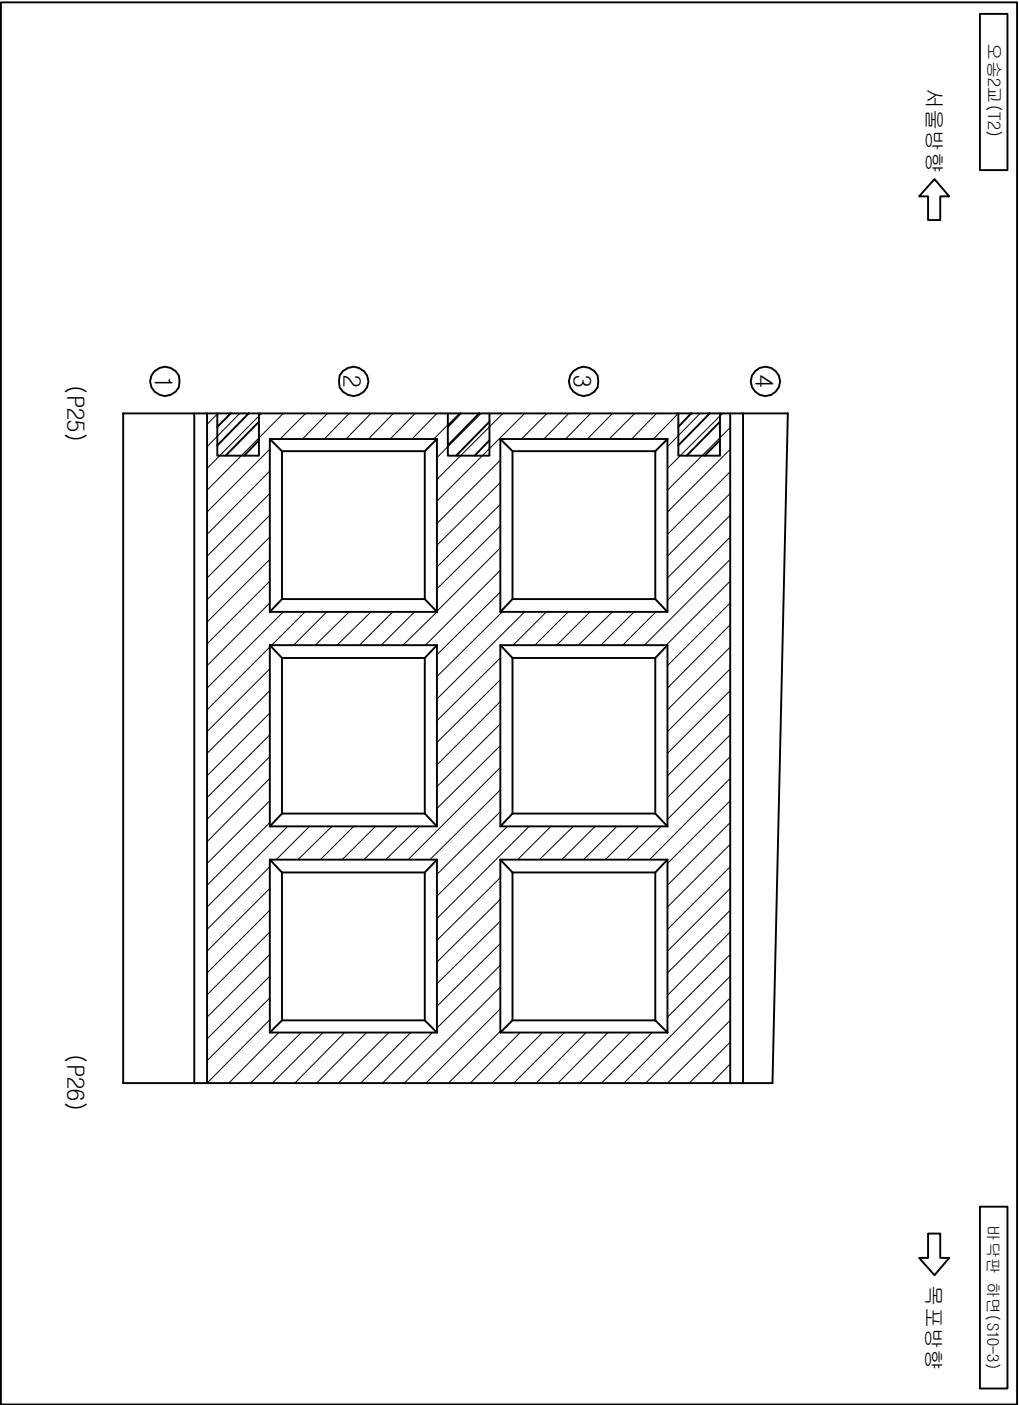

발주처	과업명	공구	점검기관	구조물명	도면명	도면번호
한국철도공사 정읍고속철도시설사무소	2017년도 상반기 호남고속선 오송-익산간 오송1교와 21개소 구조물 정기·정밀(하차) 점검 용역	제1-1공구	(주)삼림엔지니어링	오송2교 (T2)	바닥판 하면 (S10-3)	059

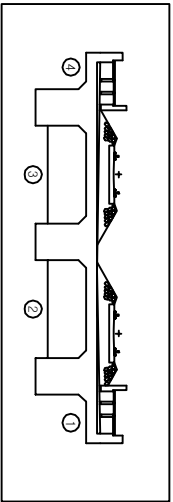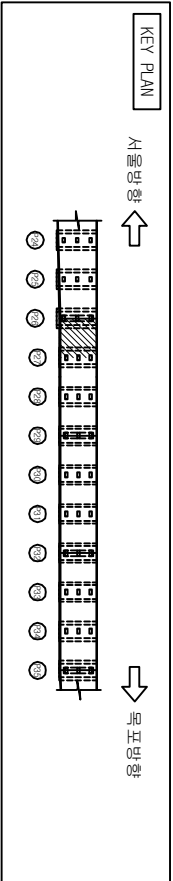


손상물량표



번호	손상현황	손상규모				비고
		CW(mm)	폭(m)	길이(m)	개소	물량단위
1						
2						
범례

	근역				최종
	웅분리				수관
	포장요철				
	배리층				배관

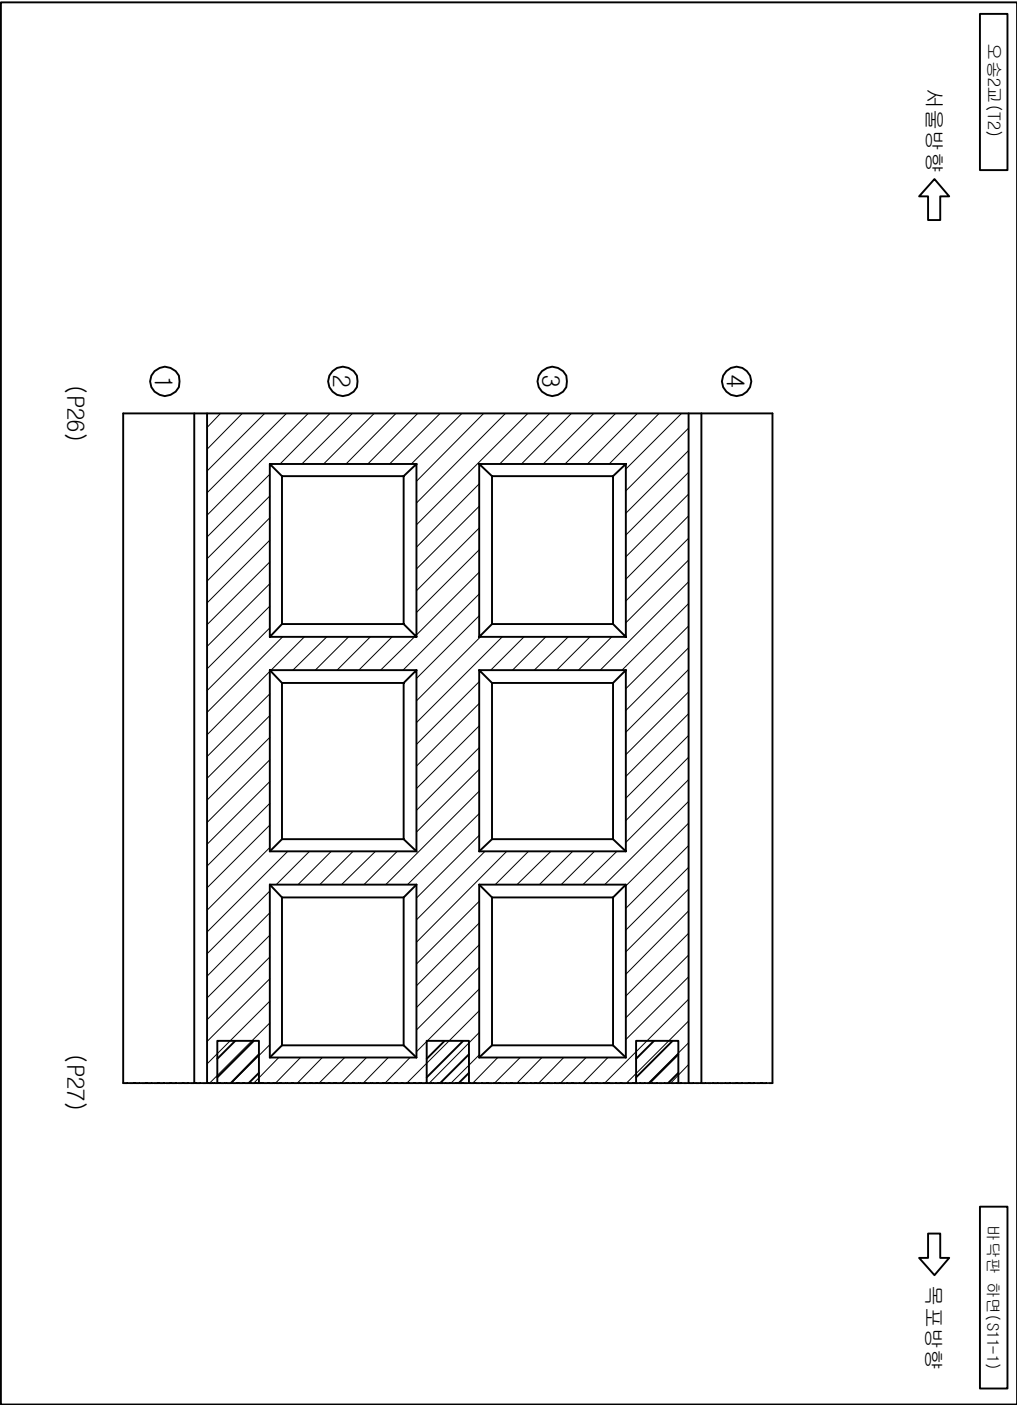

발주처	과업명	공구	점검기관	구조물명	도면명	도면번호
한국철도공사	2017년도 상반기 호남고속선 오송-익산간	제1-1공구	(주)삼림엔지니어링	오송2교(T2)	바닥판 하면(S11-1)	060
정읍고속철도시설사무소	오송1교와 21개소 구조물 정기·정밀(하차) 점검 용역					

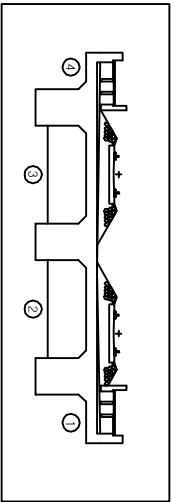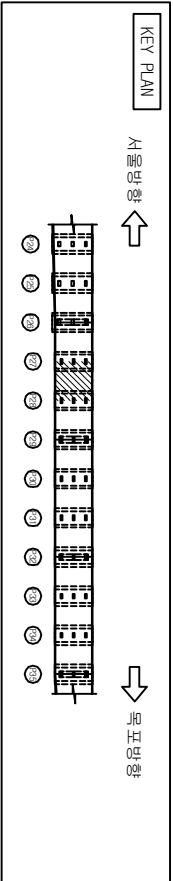


손상물량표



번호	손상현황	손상규모					비고
		CW(mm)	폭(m)	길이(m)	개소	물량단위	
1							
2							
범례

	CW < 0.2		근역		양상근면		계도부리		편중		최상
	층바리		벽면		벽면		층간노출		누수		상
	포장노출		기도새출		층간부리		강제부리		강제부리		강제부리
	벽리		배수구		적설노출		배수구		배수구		배수구

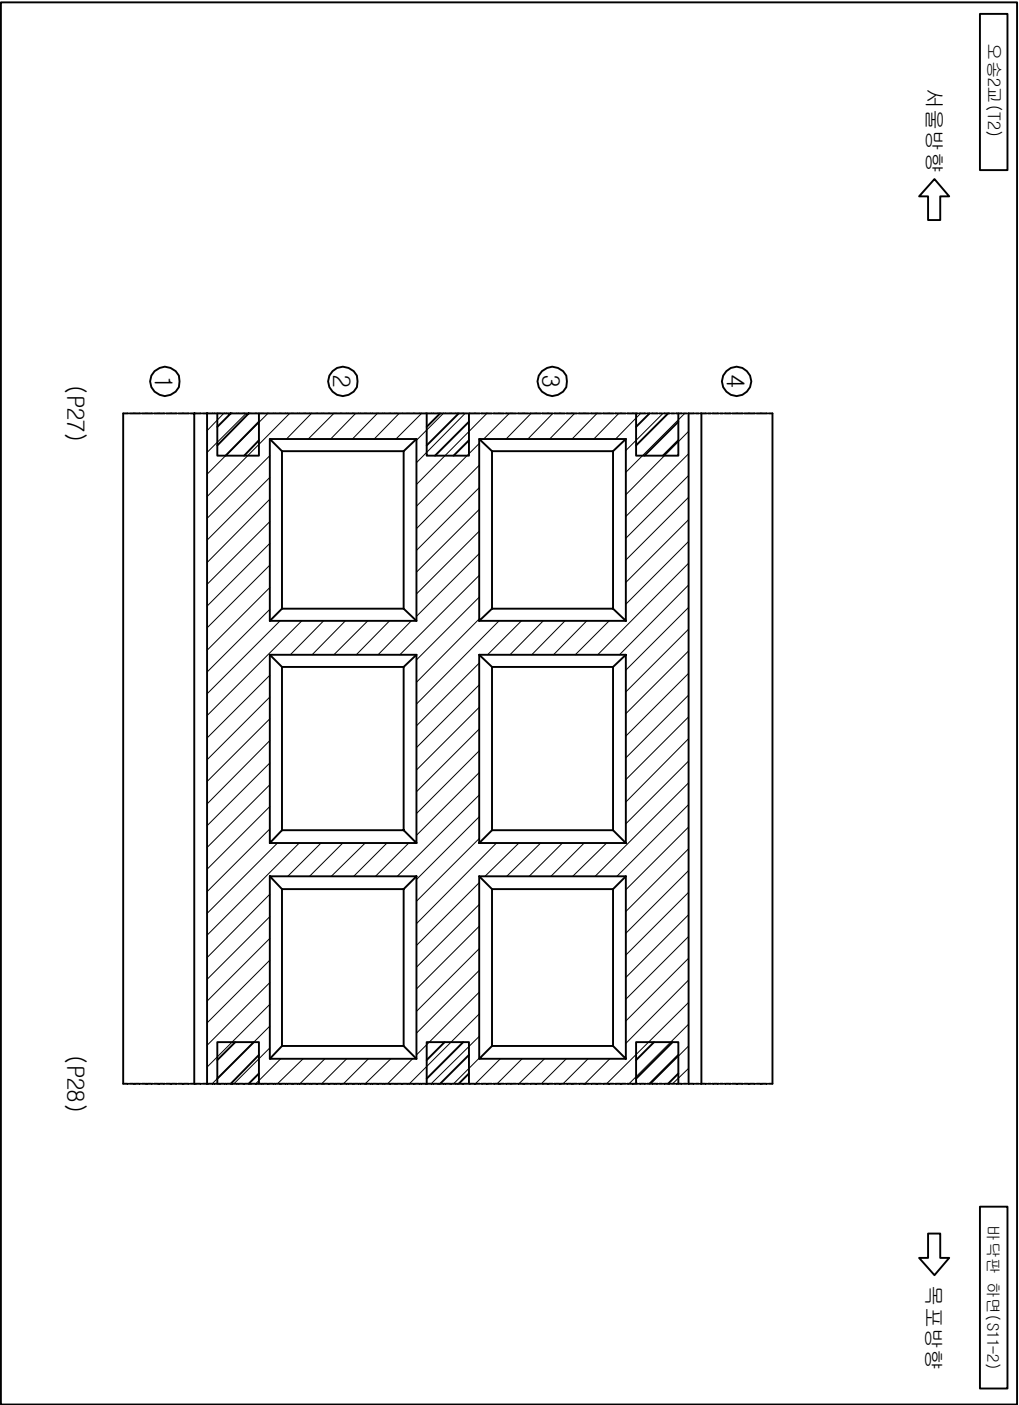

발주처	과업명	공구	점검기관	구조물명	도면명	도면번호
한국철도공사	2017년도 상반기 호남고속선 오송-익산간	제1-1공구	(주)삼림엔지니어링	오송2교(T2)	바닥판 하면(S11-2)	061
정읍고속철도시설사무소	오송1교와 21개소 구조물 정기·정밀(하차) 점검 용역					

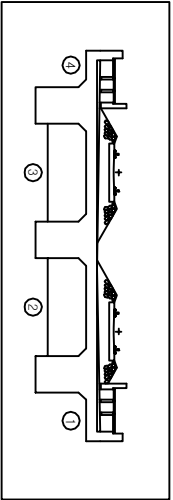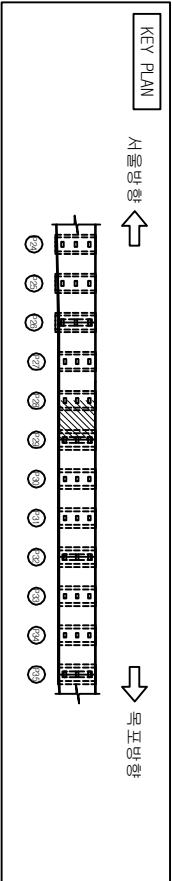


손상물량표



번호	손상현황	손상규모					비고
		CW(mm)	폭(m)	길이(m)	개소	물량단위	
1							
2							
범례

	근	영		양상근형		계포보리		편근형	최
	층보리			벽	데		형근보출		수
	포장요형			기조	세출		형근보시		강제보시
	벽	리		배수구			적근보형		발

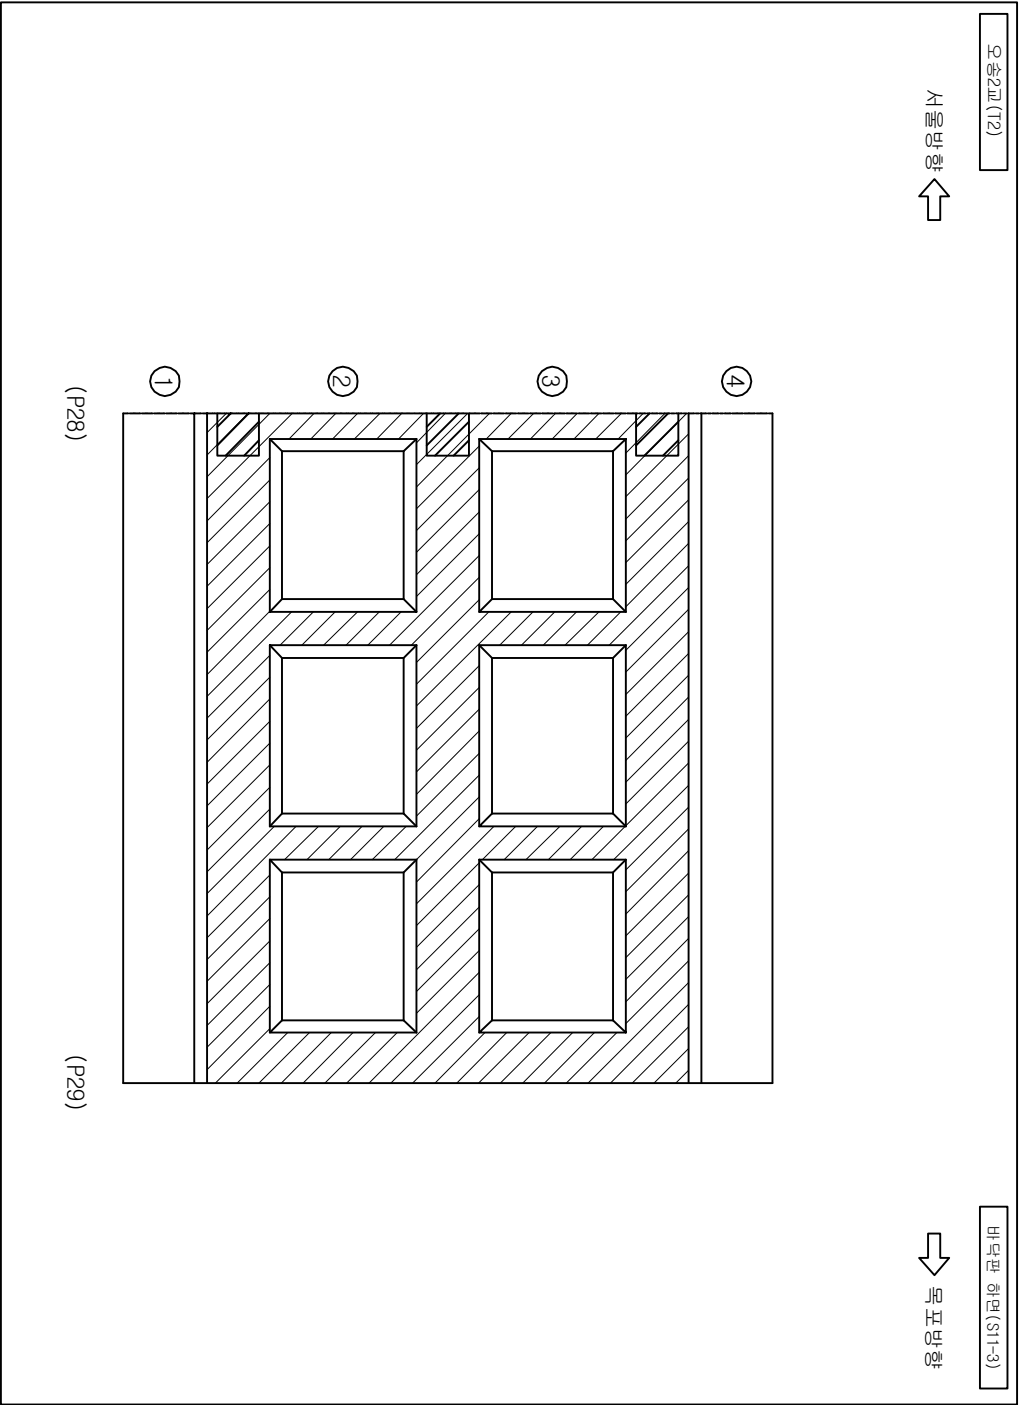

발 주 처	과 업 명	공 구	점검기관	구 조 물 명	도 면 명	도면번호
한국철도공사	2017년도 상반기 호남고속선 오송-익산간	제1-1공구	(주)삼림엔지니어링	오송2교(T2)	바닥판 하면(S11-3)	062
정읍고속철도시설사무소	오송1교와 21개소 구조물 정기·정밀(하차) 점검 용역					

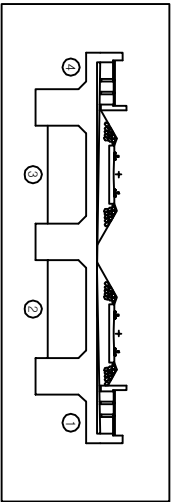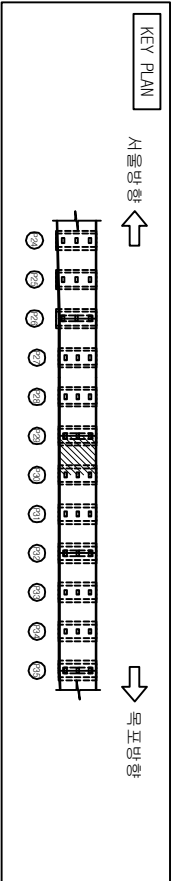


손상물량표



번호	손상현황	손상규모				비고
		CW(mm)	폭(m)	길이(m)	개소	물량단위
1						
2						
범례


CW < 0.2	균열	망상균열	계곡파리	편중
충돌리	벽면	벽면	철근노출	누수
포장요철	기초세굴	철근부식	강제부식	
배수구	배수구	적설노출	배수	

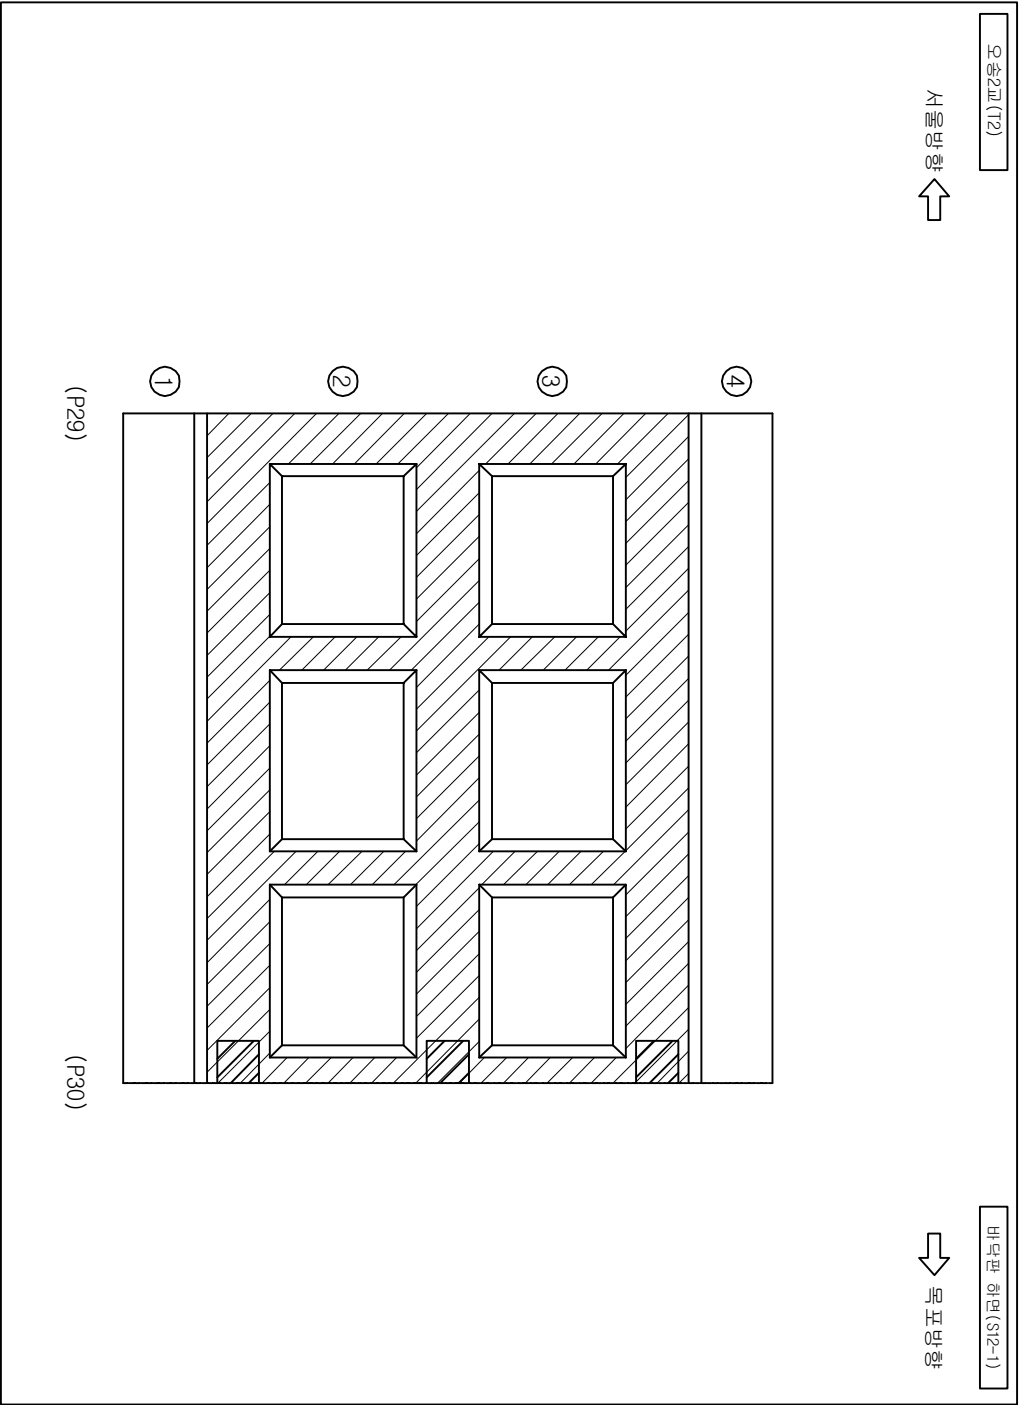



발주처	과업명	공구	점검기관	구조물명	도면명	도면번호
한국철도공사	2017년도 상반기 호남고속선 오송-익산간	제1-1공구	(주)삼림엔지니어링	오송2교(T2)	바닥판 하면(S12-1)	063
정읍고속철도시설사무소	오송1교와 21개소 구조물 정기·정밀(하차) 점검 용역					

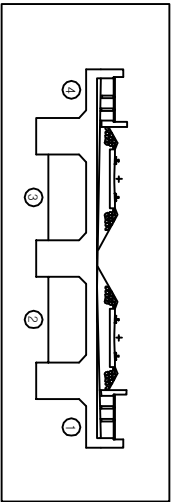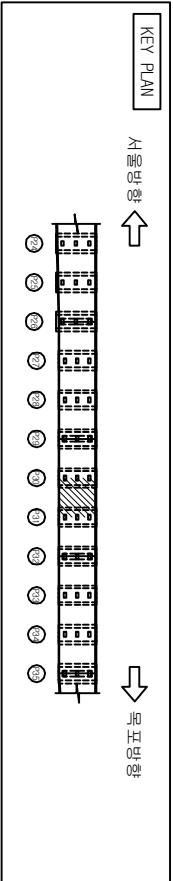

오송2교(T2)

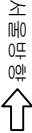

바닥판 하면(S12-2)

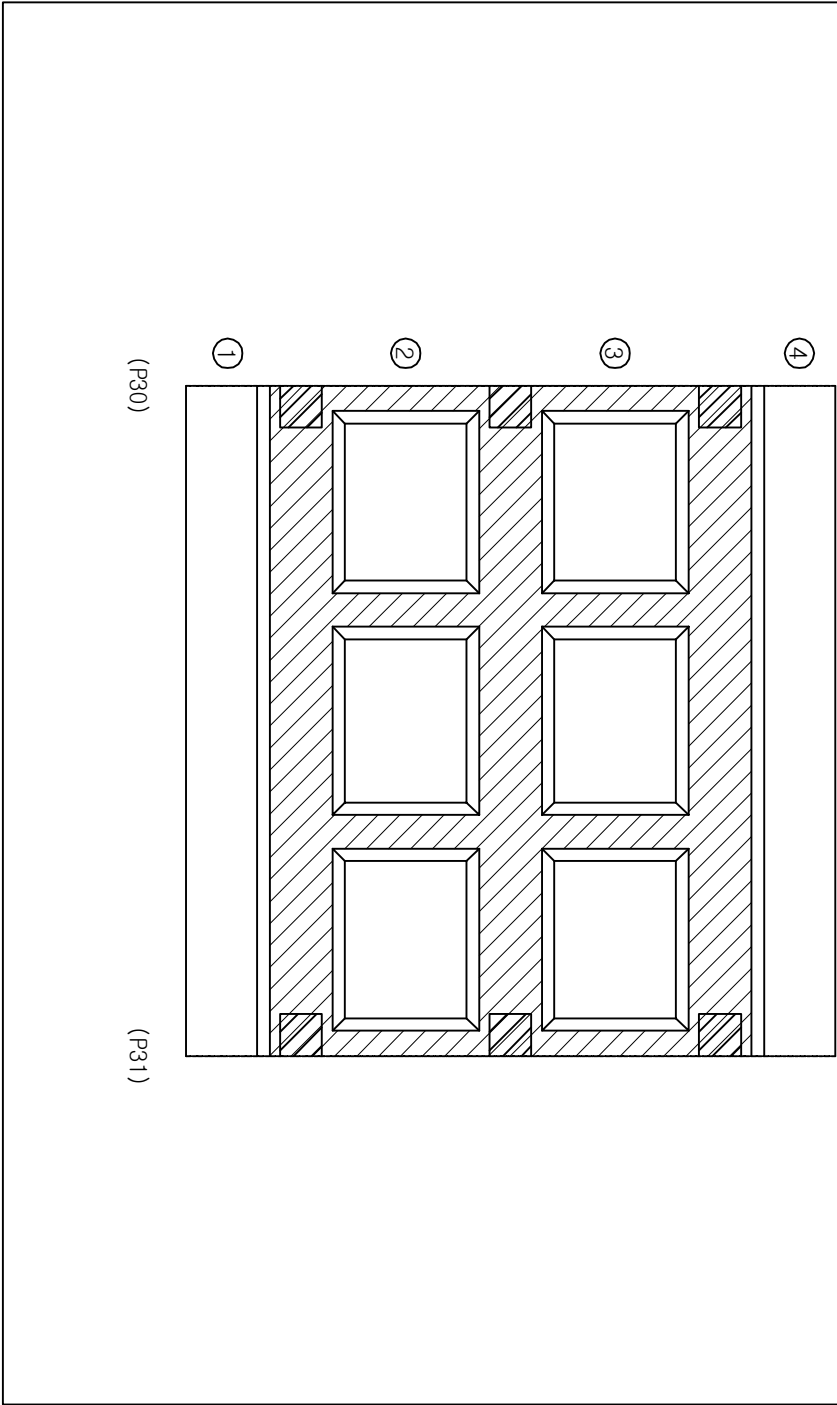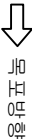



손상물량표

번호	손상현황	손상규모				비고
		CW(mm)	폭(m)	길이(m)	개소	물량단위
1						
2						
범례

	근면		양상근면		계곡부리		편중
	층판리		벽면		형근노출		누수
	포장노출		기초세굴		형근부식		강제부식
	벽리		배수구		적설노출		발침

발주처	과업명	공구	점검기관	구조물명	도면명	도면번호
한국철도공사	2017년도 상반기 호남고속선 오송-익산간	제1-1공구	(주)삼림엔지니어링	오송2교(T2)	바닥판 하면(S12-2)	064
정읍고속철도시설사무소	오송1교와 21개소 구조물 정기·정밀(하차) 점검 용역					

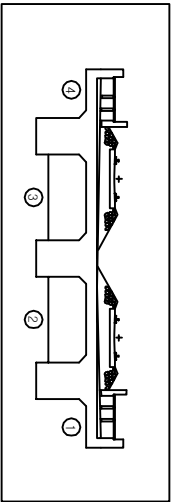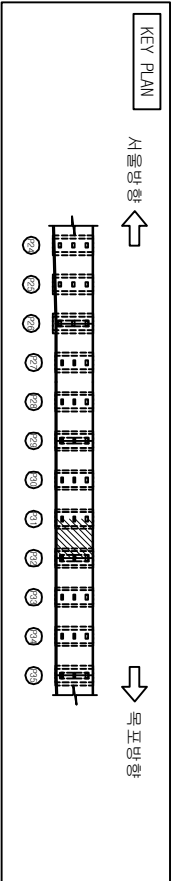


손상물량표



번호	손상현황	손상규모				비고
		CW(mm)	폭(m)	길이(m)	개소	물량단위
1						
2						
범례

	근	영		망상근형		격포보리		편공	최
	층보리		벽	벽		형근노출		누	수
	포장요형		기초	새결		형근보시		강제보시	
	벽	리	벽	벽		격포보리		편공	최

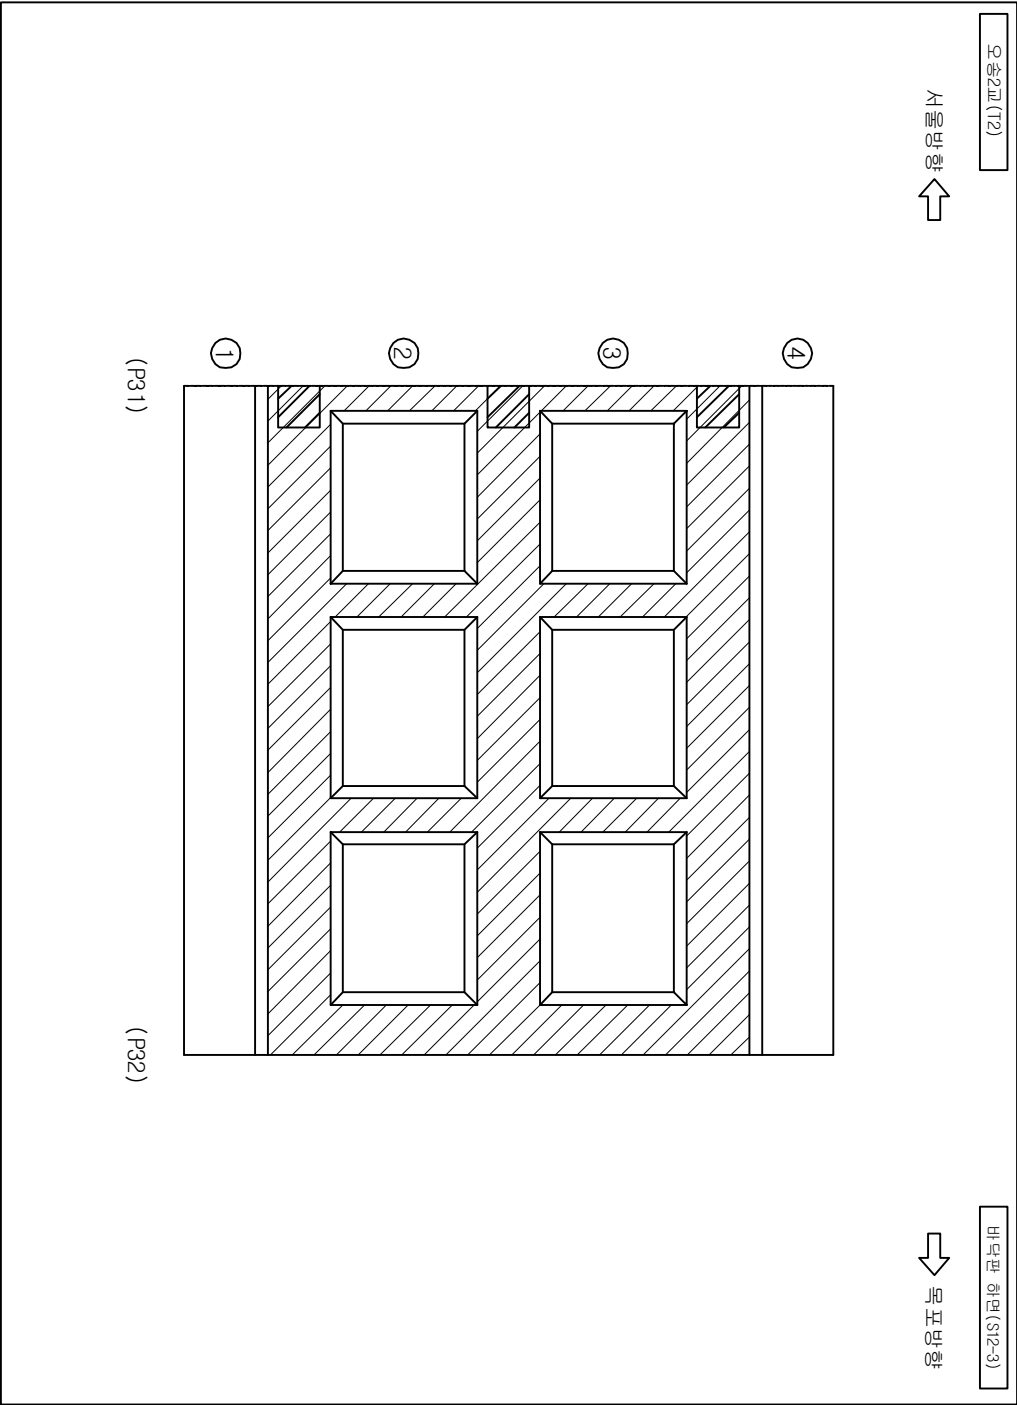

발주처	과업명	공구	점검기관	구조물명	도면명	도면번호
한국철도공사	2017년도 상반기 호남고속선 오송-익산간	제1-1공구	(주)삼림엔지니어링	오송2교(T2)	바닥판 하면(S12-3)	065
정읍고속철도시설사무소	오송1교와 21개소 구조물 정기·정밀(하차) 점검 용역					

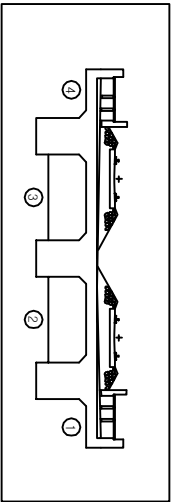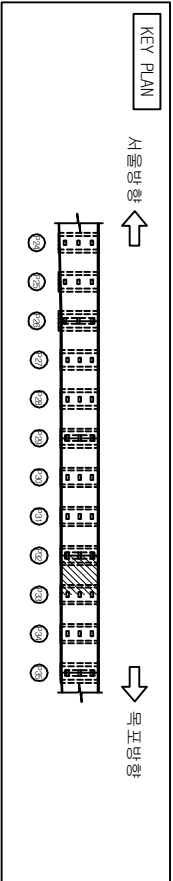

손상물량표

번호	손상현황	손상규모				비고
		CW(mm)	폭(m)	길이(m)	개소	물량단위
1						
2						
범례

	근역				최종
	충분터				수관
	포장요철				강재부식
	배리층				배관

오송2교(T2)



서울방향

목포방향


바닥판 하면(S13-1)

목포방향


발주처	과업명	공구	점검기관	구조물명	도면명	도면번호
한국철도공사 정읍고속철도시설사무소	2017년도 상반기 호남고속선 오송-익산간 오송1교와 21개소 구조물 정기·정밀(하차) 점검 용역	제1-1공구	(주)삼림엔지니어링	오송2교(T2)	바닥판 하면(S13-1)	066

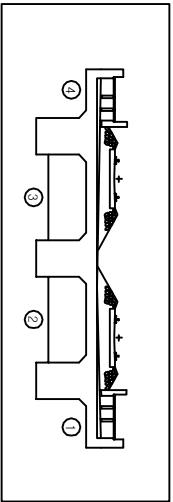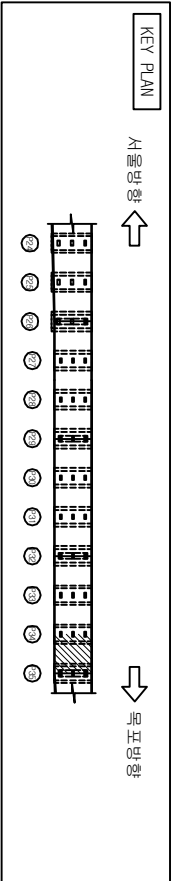

오송2교(T2)

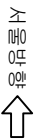

바닥판 하면(S13-3)

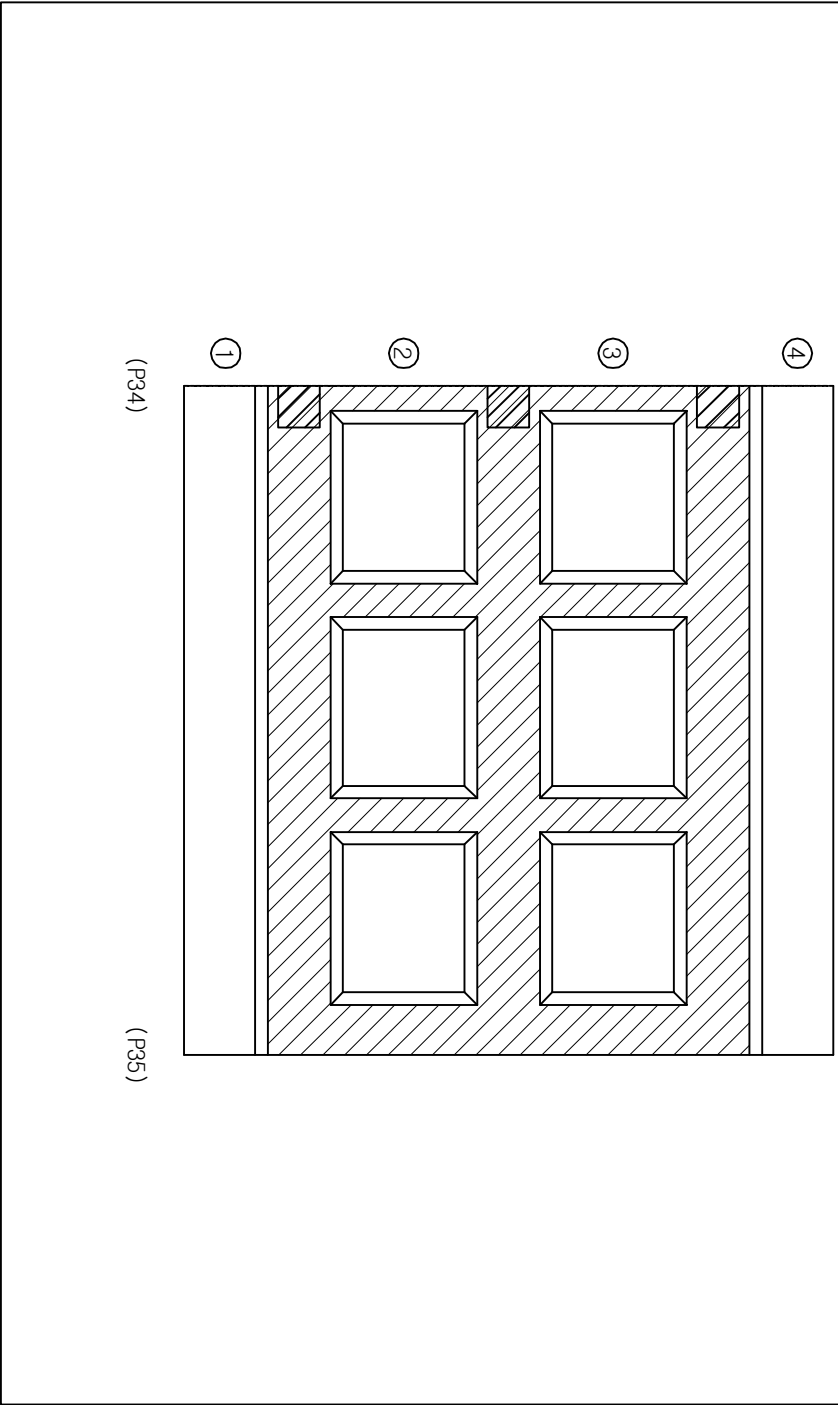



손상물량표

번호	손상현황	손상규모				비고
		CW(mm)	폭(m)	길이(m)	개소	물량단위
1						
2						
범례


	근영		망상균열		철도보리		편중		침수
	충돌리		벽면		철근노출		누수		강제부식
	포장요철		기초세굴		철근부식		강제부식		강제부식
	벽리벽		배수구		적설변형		변형		변형

발주처	과업명	공구	점검기관	구조물명	도면명	도면번호
한국철도공사	2017년도 상반기 호남고속선 오송-익산간	제1-1공구	(주)삼림엔지니어링	오송2교(T2)	바닥판 하면(S13-3)	068
정읍고속철도시설사무소	오송1교와 21개소 구조물 정기·정밀(하차) 점검 용역					

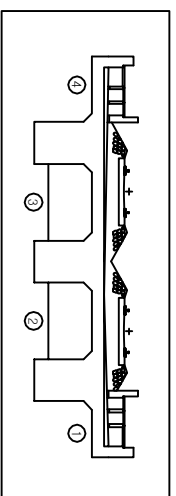
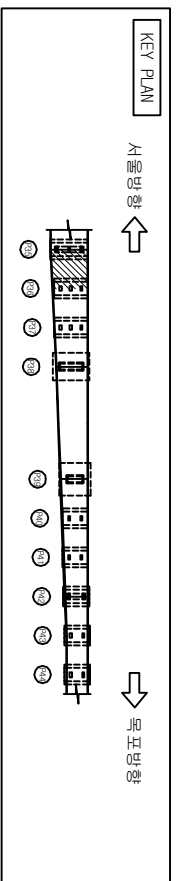


손상물량표

번호	손상현황	손상규모					비고
		CW(mm)	폭(m)	깊이(m)	개소	물량 단위	
1							
2							
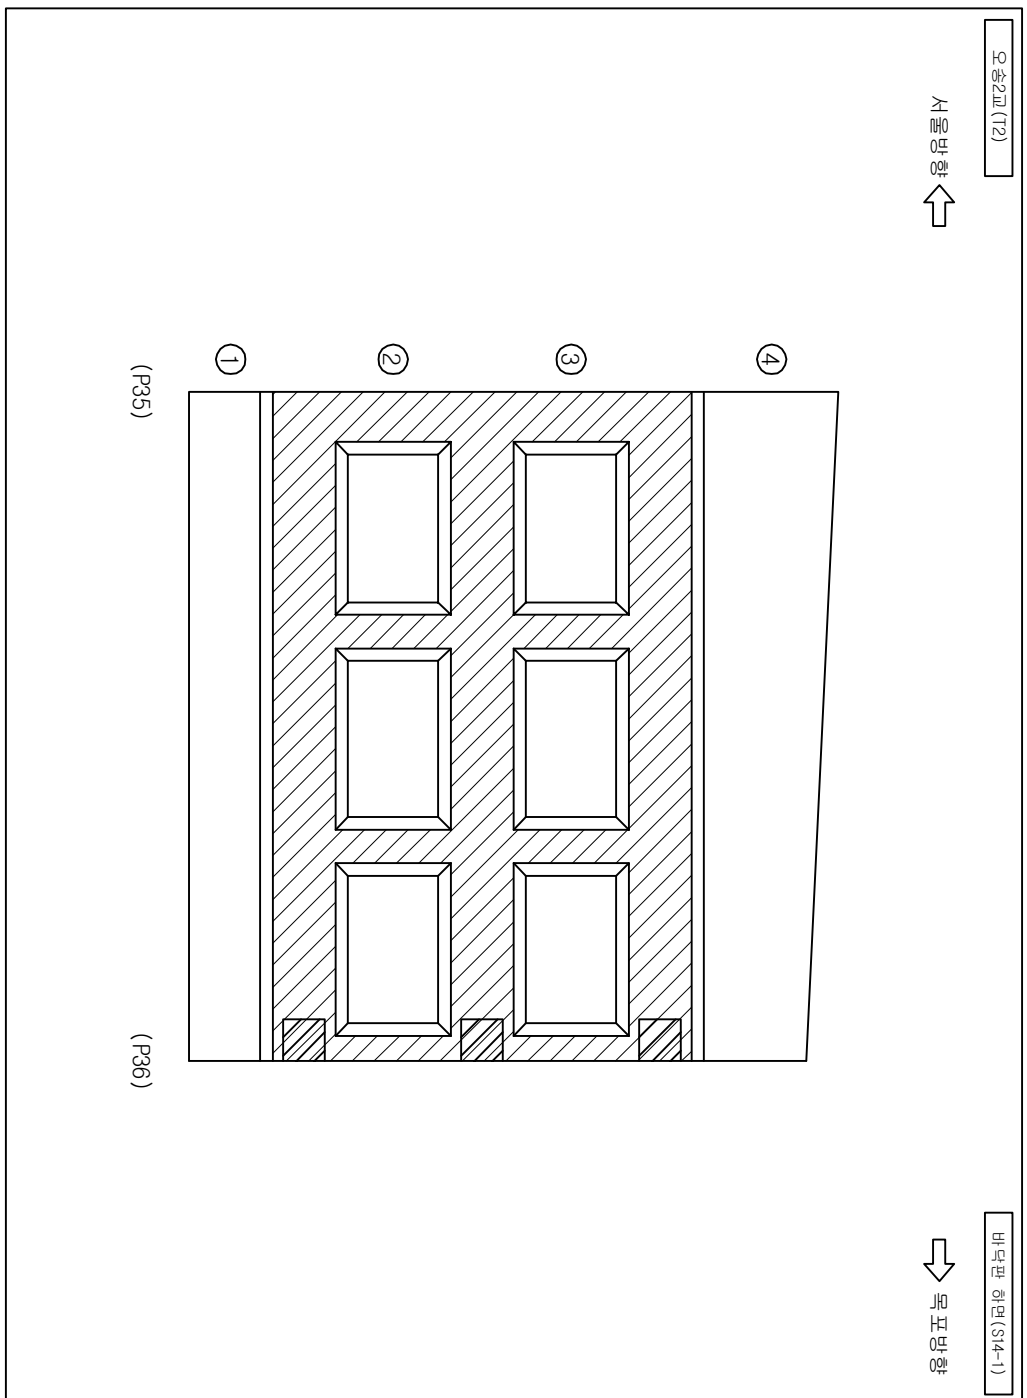[illegible]

발 주 처	과 업 명	공 구	점검기관	구 조 물 명	도 면 명	도면번호
한국철도공사 오송고속철도시설사무소	2017년도 상반기 호남고속선 오송-익산간 오송1교외 21개소 구조물 정기·정밀(하차) 점검 용역	제1-1공구	(주)삼림엔지니어링	오송2교(T2)	바덕판 하면(S14-1)	069

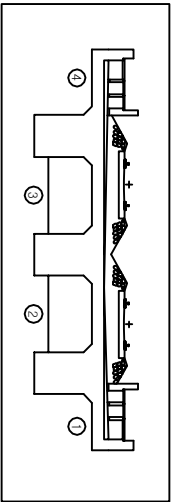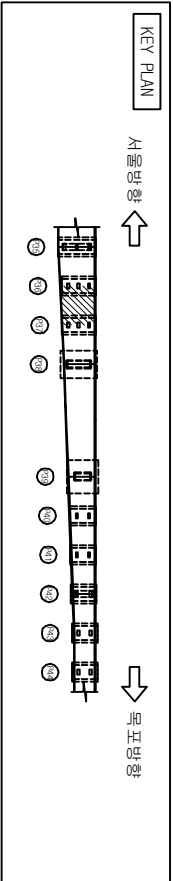


손상물량표

번호	손상현황	손상규모				비고
		CW(mm)	폭(m)	길이(m)	개소	물량단위
1						
2						
범례

	근	영		망상근형		적목보리		편공	최
	층	보		벽	대		철근노출	누	수
	포장	노출		기	노출		철근부식	강	제
	벽	리		배	수		적목보리	편	공



오송2교(T2)

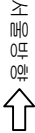

바닥판 하면(S14-2)

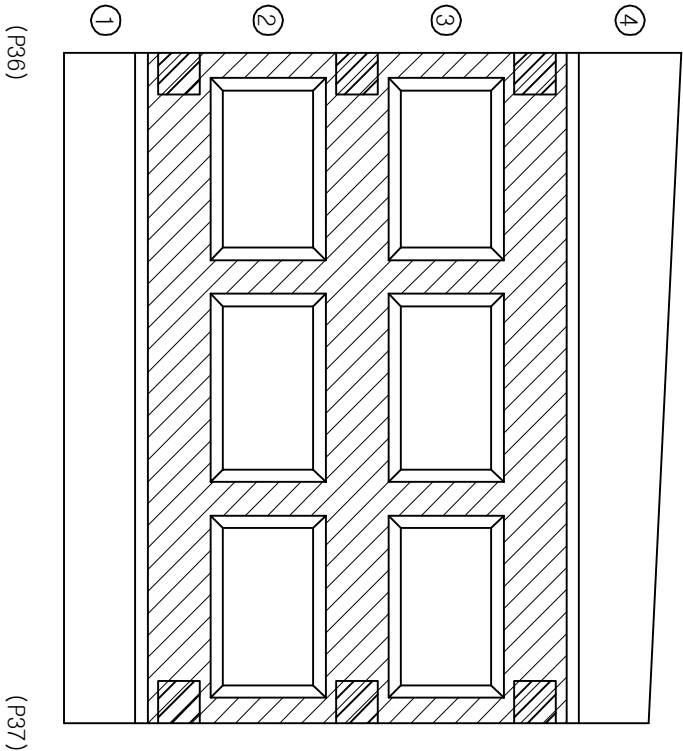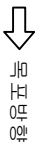

발주처	과업명	공구	점검기관	구조물명	도면명	도면번호
한국철도공사	2017년도 상반기 호남고속선 오송-익산간	제1-1공구	(주)삼림엔지니어링	오송2교(T2)	바닥판 하면(S14-2)	070
정읍고속철도시설사무소	오송1교와 21개소 구조물 정기·정밀(하차) 점검 용역					

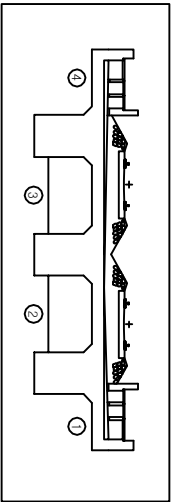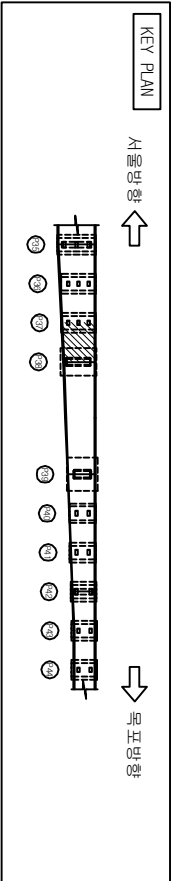


손상물량표

번호	손상현황	손상규모				비고
		CW(mm)	폭(m)	길이(m)	개소	물량단위
1						
2						
범례

	근	영		양상근형		계포보리		편중	최
	층보리			벽	데	형근노출		누	수
	포장노출			기조	새김	형근부식		강제부식	
	벽	리	벽	배수구		적층노출		발	침

오송2교(T2)

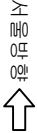

바닥판 하면(S14-3)

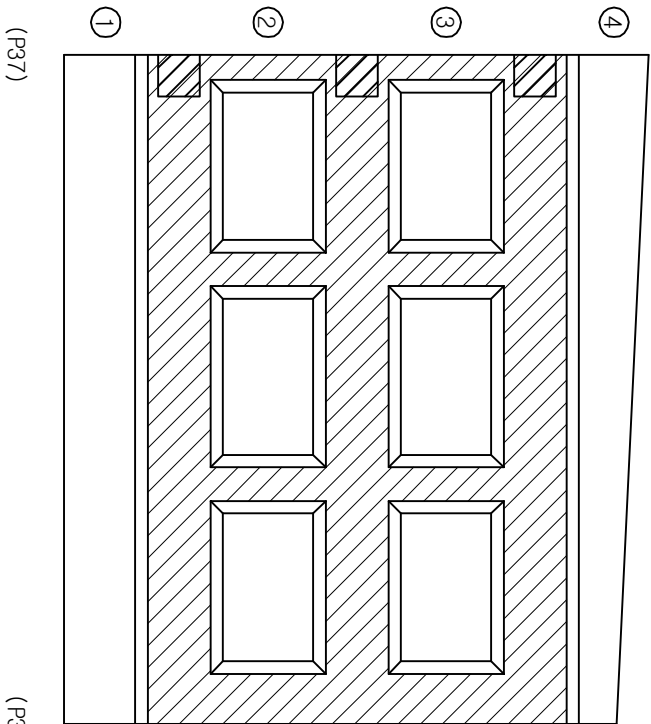

발주처

과업명

공구

점검기관

구조물명

도면명

도면번호

한국철도공사
정읍고속철도시설사무소

2017년도 상반기 호남고속선 오송-익산간
오송1교와 21개소 구조물 정기·정밀(하차) 점검 용역



제1-1공구

(주)삼림엔지니어링

오송2교(T2)

바닥판 하면(S14-3)

071

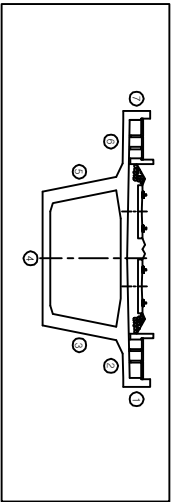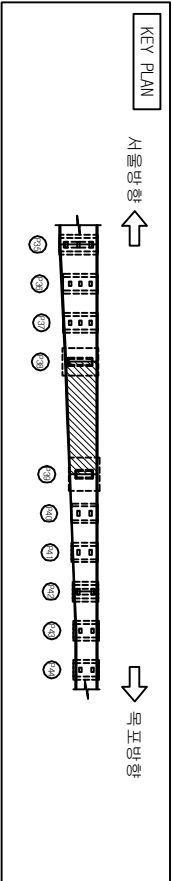

손상물량표

번호	손상현황	손상규모				비고
		CW(mm)	폭(m)	길이(m)	개소	물량단위
1						
2						
범례


	근영		망상근영		격포보리		편중
	층보리		벽대		형근노출		누수
	포장노출		기드새김		형근부식		강제부식
	벽리합		배수구		적설노출		발침

오송2교(T2)

서울방향



바닥판하면, PSC BOX 외벽(S15)

목포방향

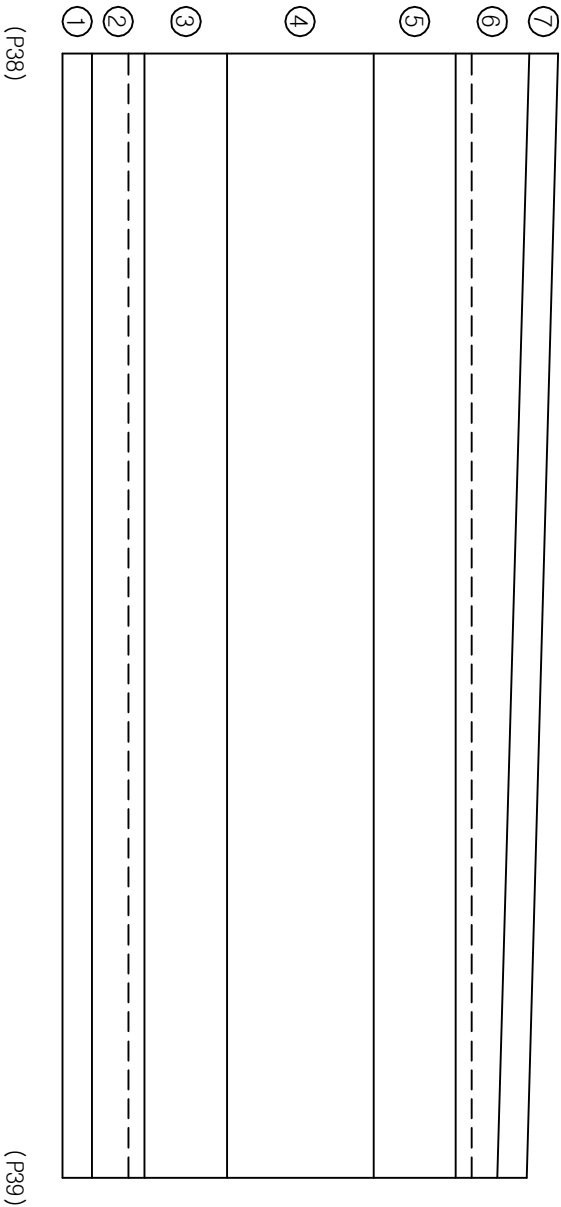

발주처	과업명	공구	점검기관	구조물명	도면명	도면번호
-----	-----	----	------	------	-----	------

한국철도공사	2017년도 상반기 호남고속선 오송-익산간	제1-1공구	(주)삼림엔지니어링	오송2교(T2)	바닥판하면, PSC BOX 외벽(S15)	072
정읍고속철도시설사무소	오송1교와 21개소 구조물 정기·정밀(하차) 점검 용역					

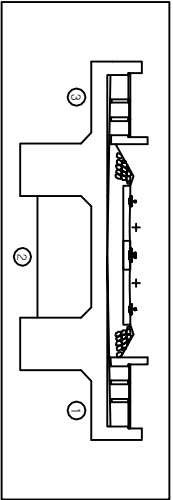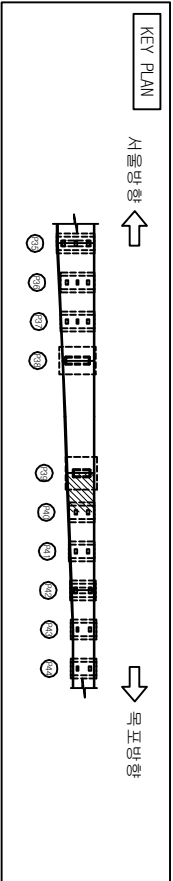


손상물량표



번호	손상현황	손상규모				비고
		CW(mm)	폭(m)	길이(m)	개소	물량단위
1						
2						
범례

	근영		양상근영		계곡부리		편광
	음반리		벽면		절단노출		누수
	포장노출		기조새굴		절단부식		강제부식
	벽리		배수구		적층노출		발점

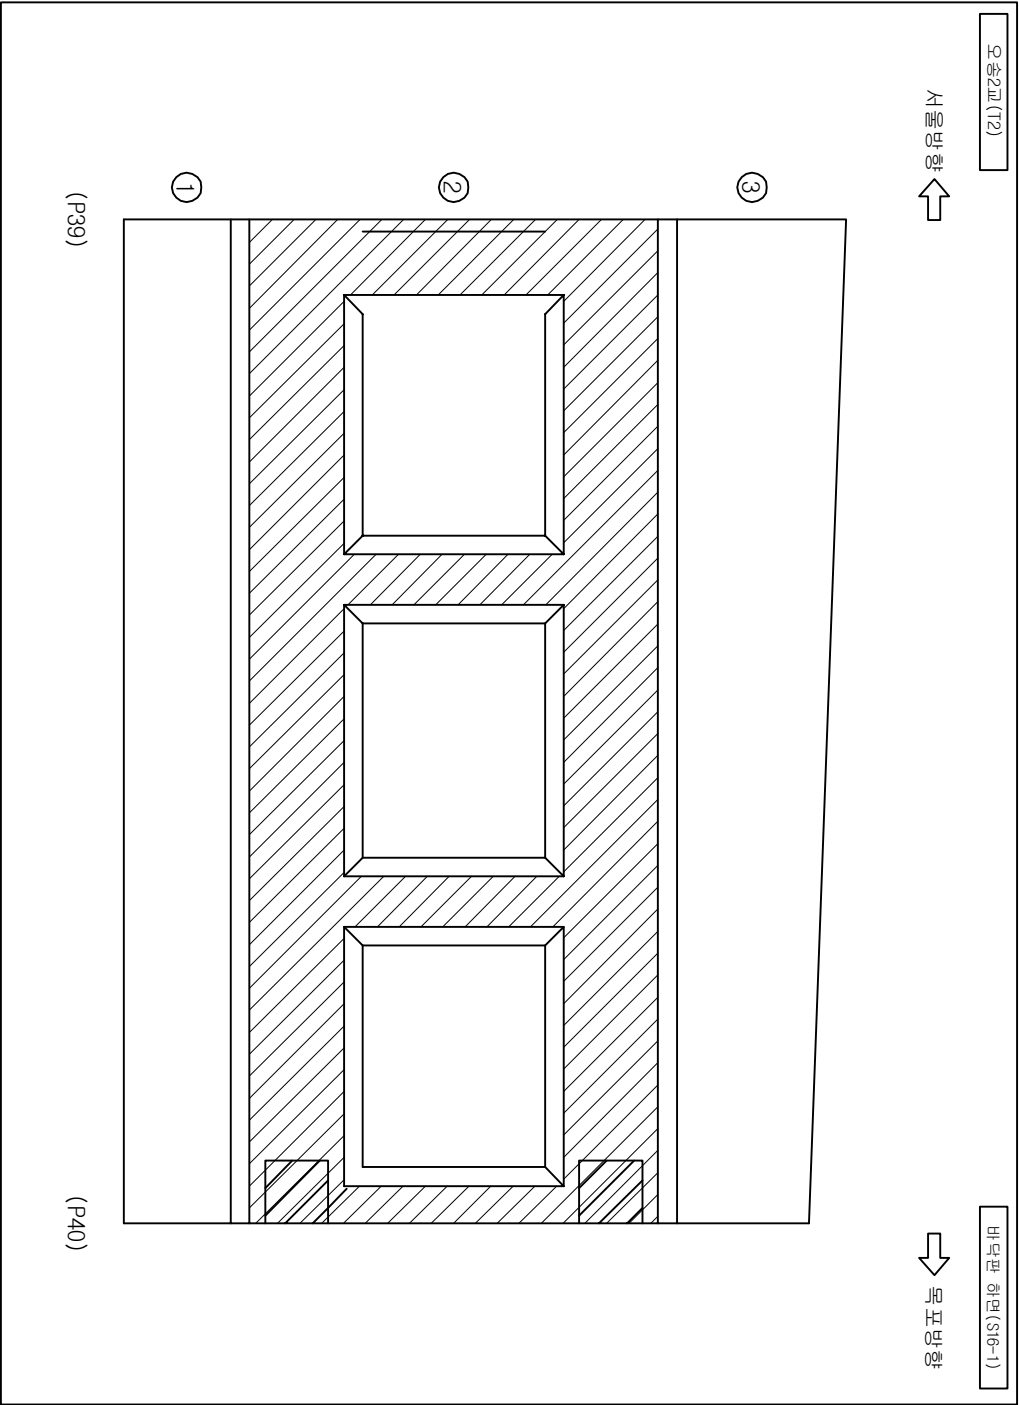

발주처	과업명	공구	점검기관	구조물명	도면명	도면번호
한국철도공사	2017년도 상반기 호남고속선 오송-익산간	제1-1공구	(주)삼림엔지니어링	오송2교(T2)	바닥판 하면(S16-1)	073
정읍고속철도시설사무소	오송1교와 21개소 구조물 정기·정밀(하차) 점검 용역					

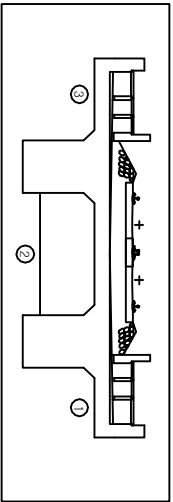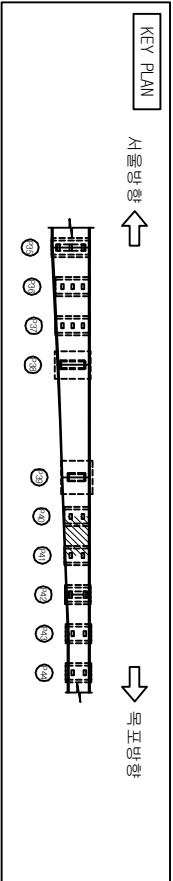


손상물량표



번호	손상현황	손상규모				비고
		CW(mm)	폭(m)	길이(m)	개소	물량단위
1						
2						
범례


	근	영		양상근형		계포보리		편중	최
	층	보		벽	대	형근노출		누	수
	포장	노출		기	조	새김	형근부식		강제
	벽	리		배	수	구	적	중	형

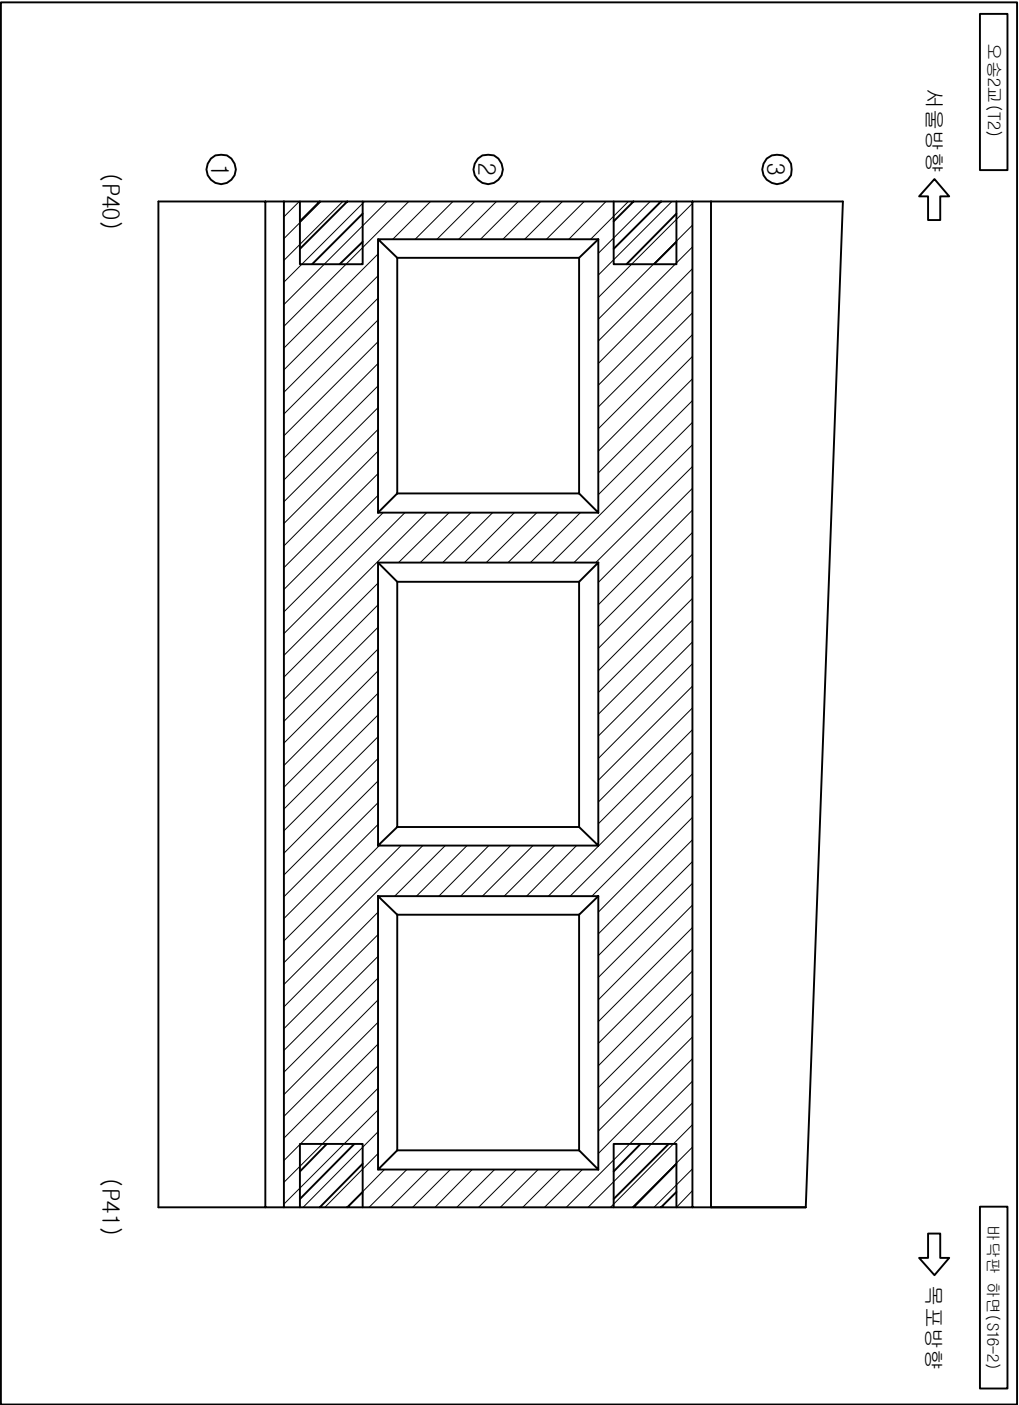



발주처	과업명	공구	점검기관	구조물명	도면명	도면번호
한국철도공사	2017년도 상반기 호남고속선 오송-익산간	제1-1공구	(주)삼림엔지니어링	오송2교(T2)	바닥판 하면(S16-2)	074
정읍고속철도시설사무소	오송1교와 21개소 구조물 정기·정밀(하차) 점검 용역					

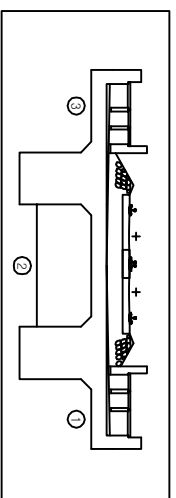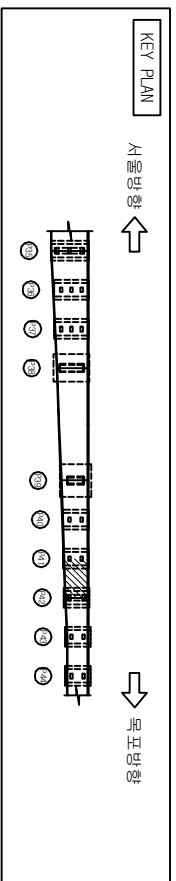

번호	손상현황	손상규모					비고
		CM(mm)	폭(m)	길이(m)	개소	물량 단위	
1							
2							
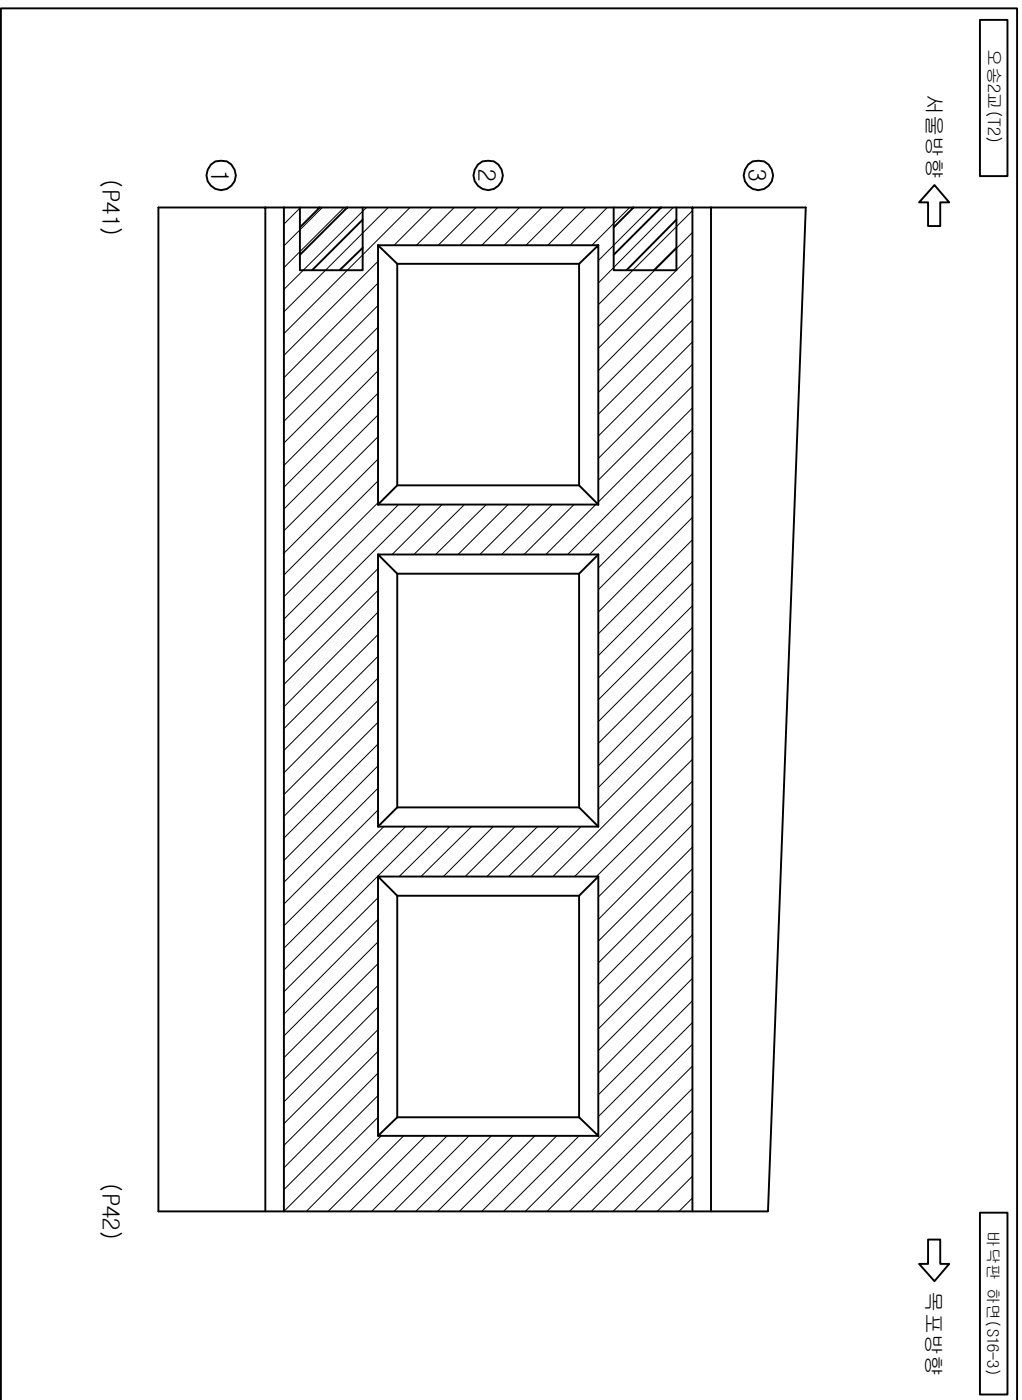[illegible]

발 주 처	과 업 명	공 구	점검기관	구 조 물 명	도 면 명	도면번호
한국철도공사 정읍고속철도시설사무소	2017년도 상반기 호남고속선 오송~익산간 오송1교외 21개소 구조물 정기·정밀(하차) 점검 용역	제1-1공구	(주)삼림엔지니어링	오송2교(12)	바닥판 하면(S16-3)	075

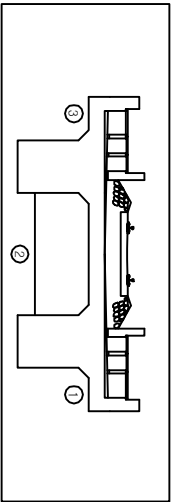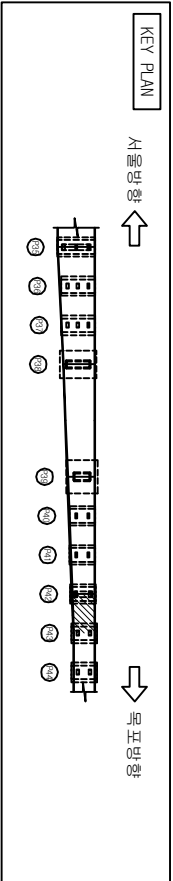


손상물량표



번호	손상현황	손상규모				비고
		CW(mm)	폭(m)	길이(m)	개소	물량단위
1						
2						
범례

	근	영		양상근형		계포보리		편중	최
	층	보		벽	대	형근노출	형근노출	누	수
	포장	노출		기	노출	형근보시	형근보시	강	제
	배	수		배	수	적	제	배	제

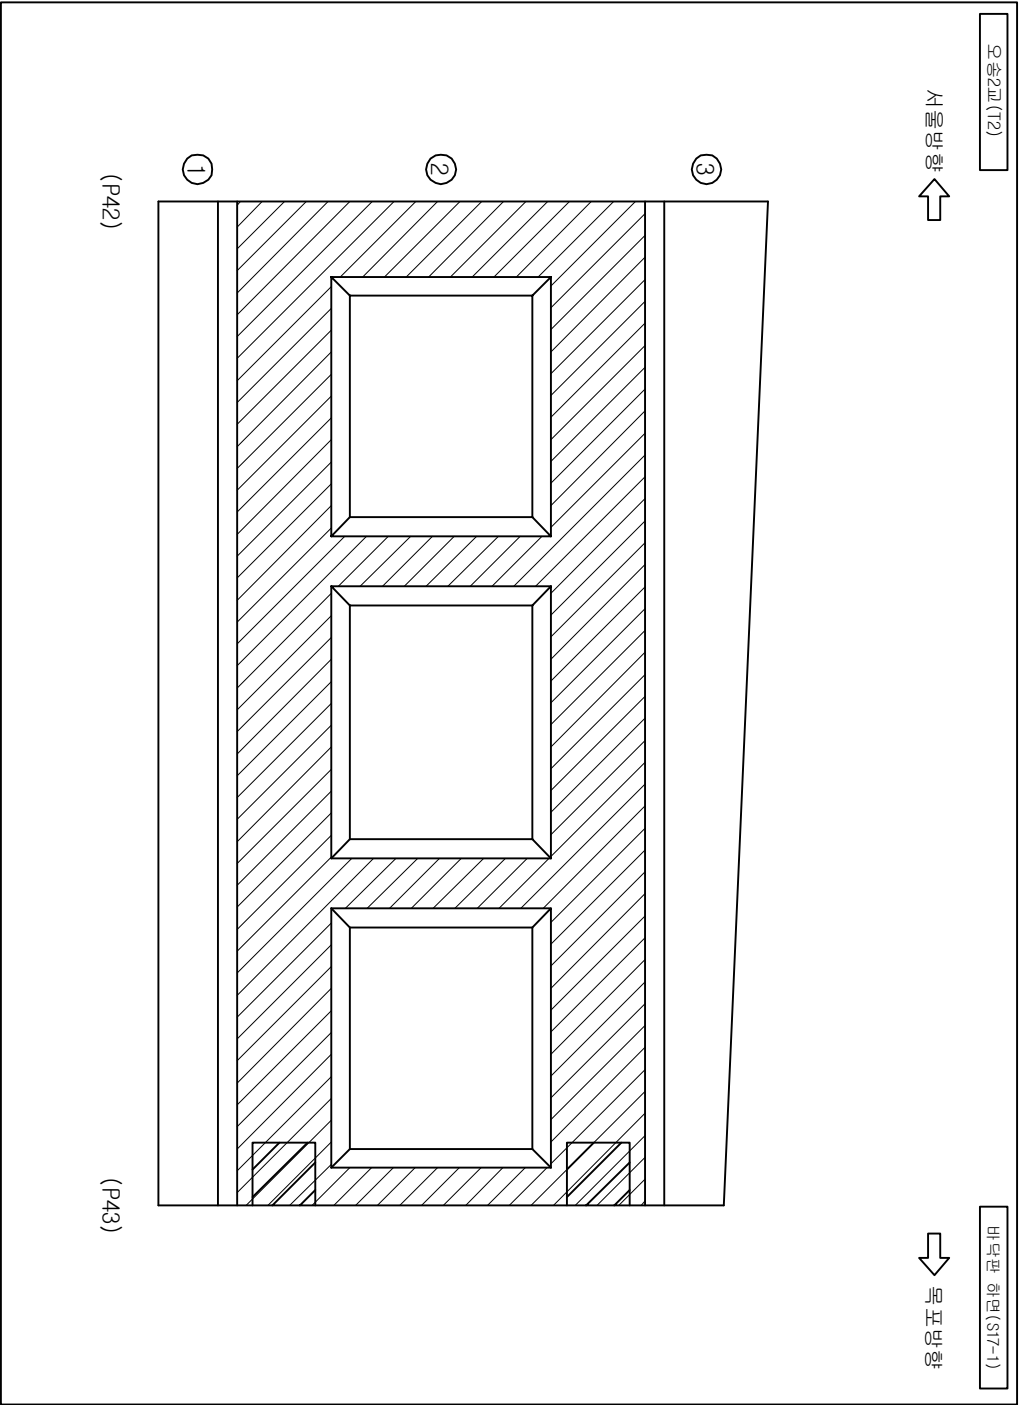

발주처	과업명	공구	점검기관	구조물명	도면명	도면번호
한국철도공사	2017년도 상반기 호남고속선 오송-익산간	제1-1공구	(주)삼림엔지니어링	오송2교(T2)	바닥판 하면(S17-1)	076
정읍고속철도시설사무소	오송1교와 21개소 구조물 정기·정밀(하차) 점검 용역					

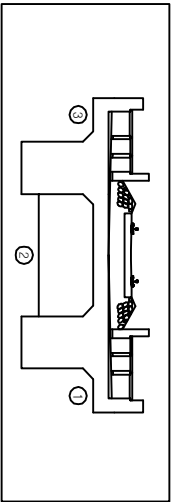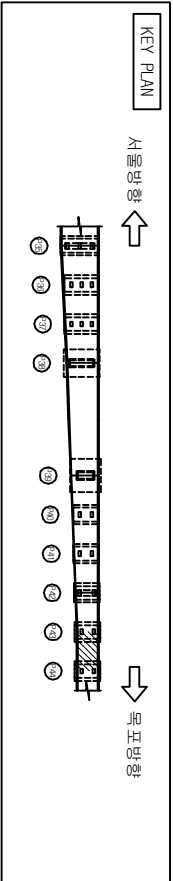


손상물량표



번호	손상현황	손상규모				비고
		CW(mm)	폭(m)	길이(m)	개소	물량단위
1						
2						
범례


	CW { 0.2		근		망상근면		계표처리		표준		최상
	충반리		벽면		벽면		충반노출		충반		수상
	포장요형		기초		기초		충반노출		충반		강제부식
	벽리		배수구		배수구		적층면형		배		배

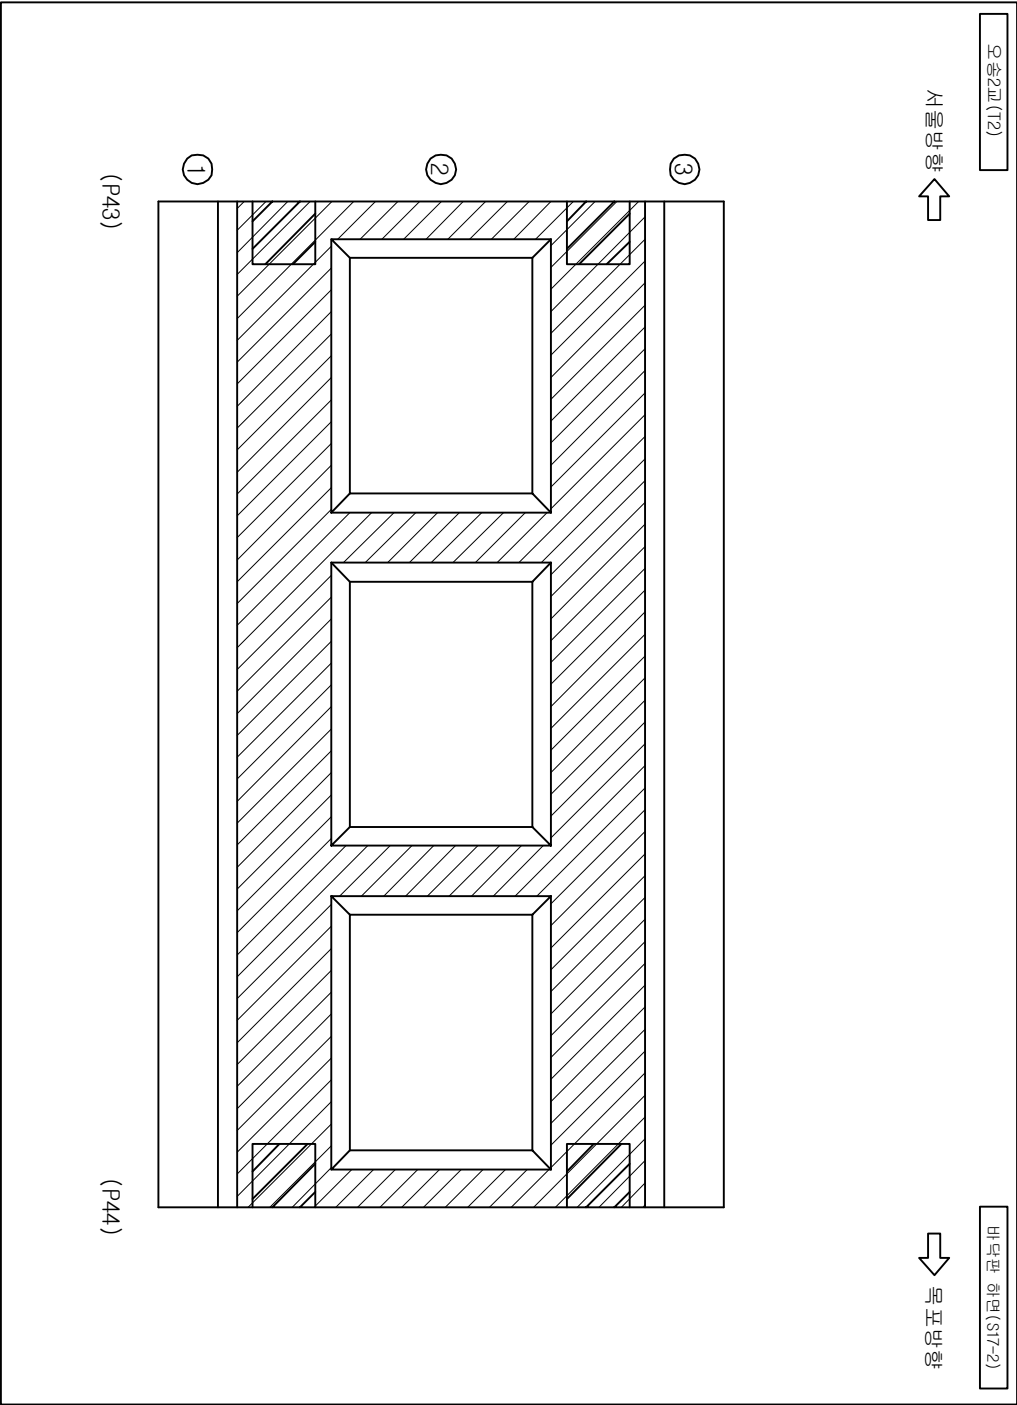


발주처	과업명	공구	점검기관	구조물명	도면명	도면번호
한국철도공사	2017년도 상반기 호남고속선 오송-익산간	제1-1공구	(주)삼림엔지니어링	오송2교(T2)	바닥판 하면(S17-2)	077
정읍고속철도시설사무소	오송1교와 21개소 구조물 정기·정밀(하차) 점검 용역					

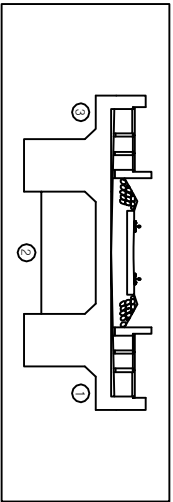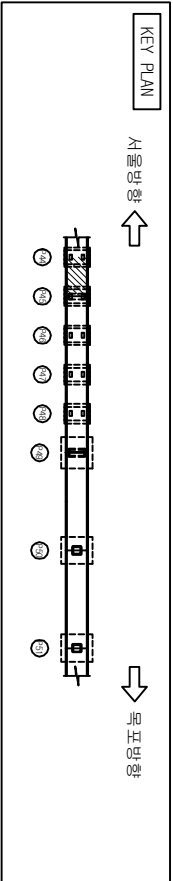

오송2교(T2)

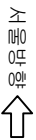

바닥판 하면(S17-3)

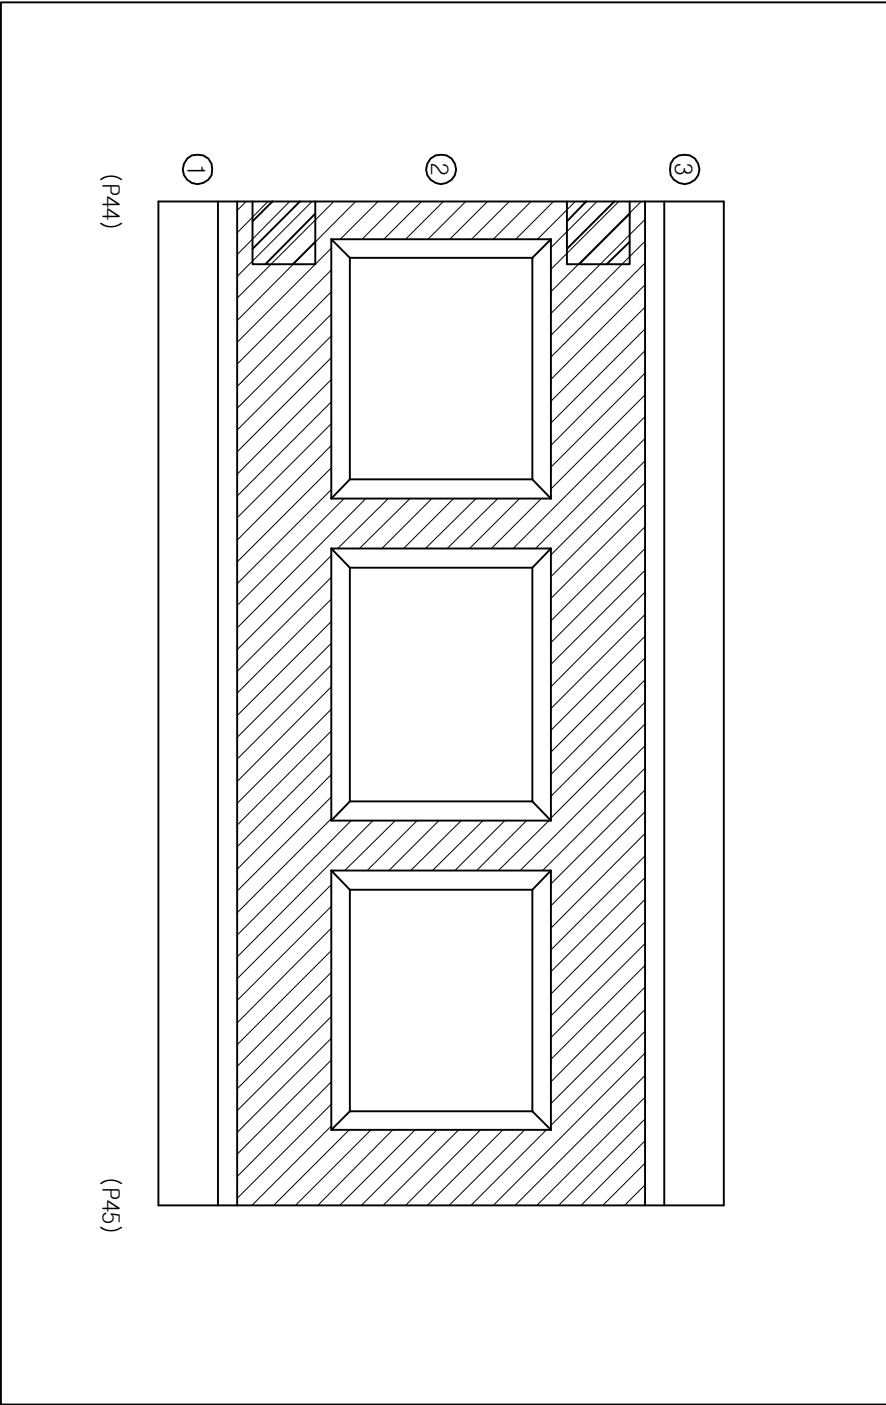



손상물량표

번호	손상현황	손상규모					비고
		CW(mm)	폭(m)	길이(m)	개소	물량단위	
1							
2							
범례

	근영		양상근영		계도보리		편중		최상
	층보리		벽면		층보리		층보리		층보리
	포장요형		기초세굴		층보리		층보리		층보리
	벽리		배수구		층보리		층보리		층보리

발주처	과업명	공구	점검기관	구조물명	도면명	도면번호
한국철도공사	2017년도 상반기 호남고속선 오송-익산간	제1-1공구	(주)삼림엔지니어링	오송2교(T2)	바닥판 하면(S17-3)	078
정읍고속철도시설사무소	오송1교와 21개소 구조물 정기·정밀(하차) 점검 용역					

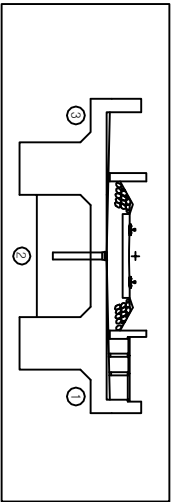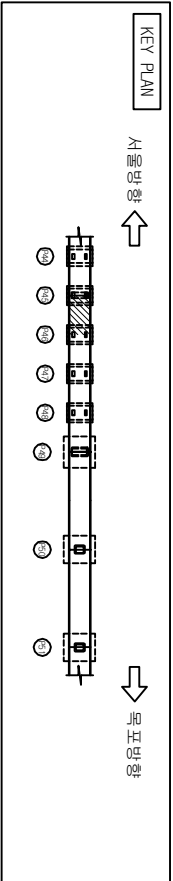


손상물량표



번호	손상현황	손상규모					비고
		CW(mm)	폭(m)	길이(m)	개소	물량단위	
1							
2							
범례


	근	영		망상근형		계포보리		편근형	최
	층보리			벽	데	형근보출		수	관
	포장요형			기조	세굴	형근보시		강제보시	
	벽	리		배수구		적극보형		배	침

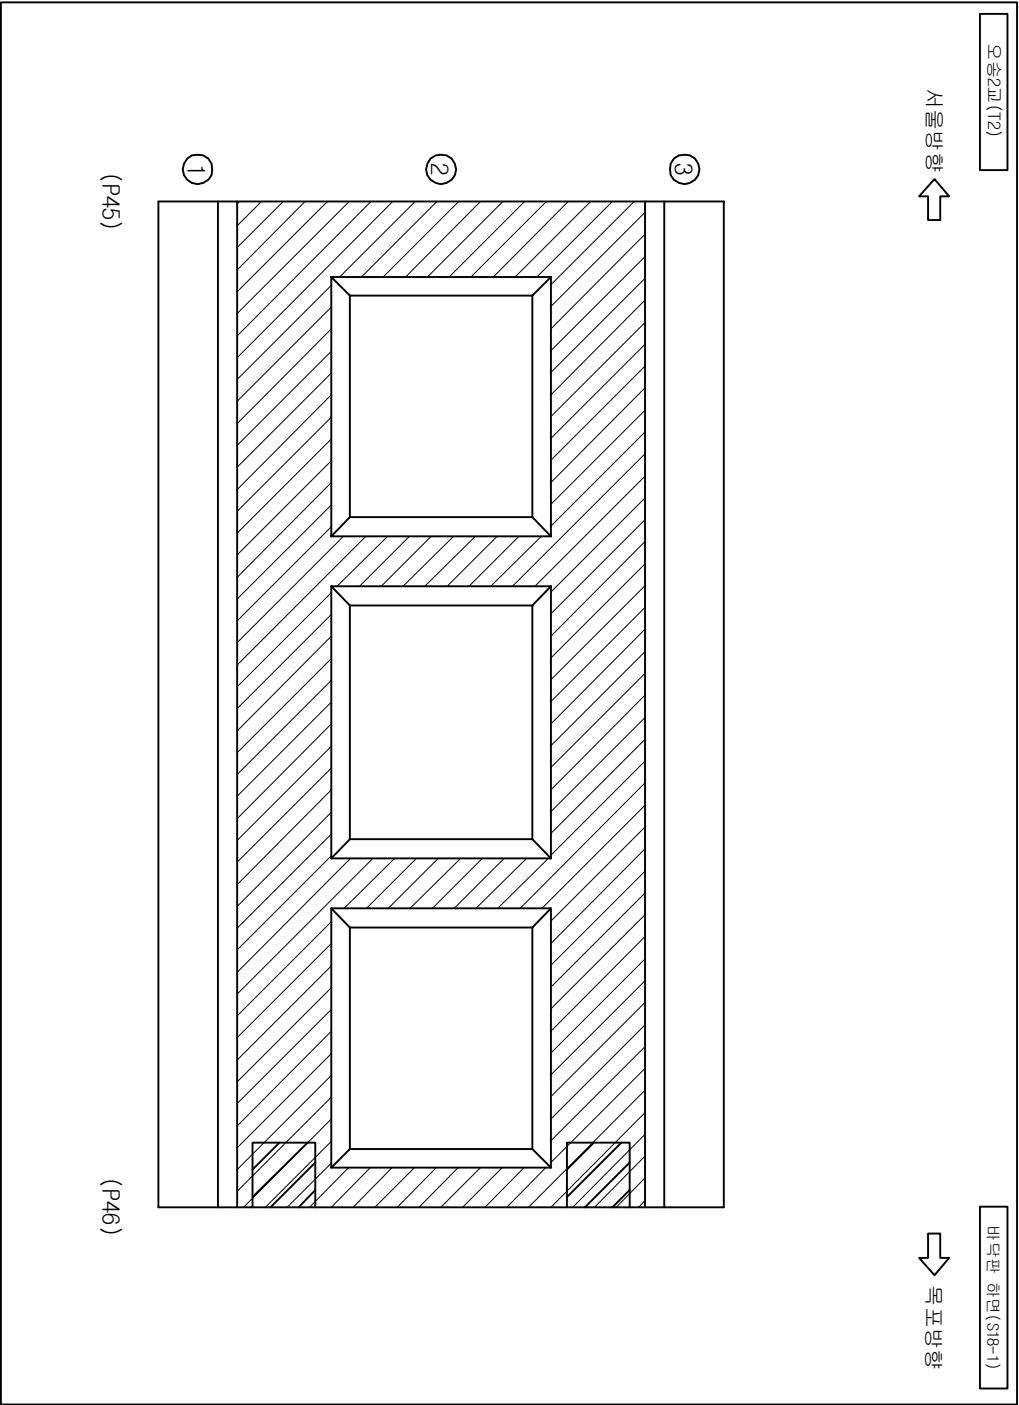


발주처	과업명	공구	점검기관	구조물명	도면명	도면번호
한국철도공사	2017년도 상반기 호남고속선 오송-익산간	제1-1공구	(주)삼림엔지니어링	오송2교(T2)	바닥판 하면(S18-1)	079
정읍고속철도시설사무소	오송1교와 21개소 구조물 정기·정밀(하차) 점검 용역					

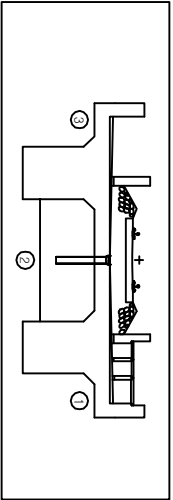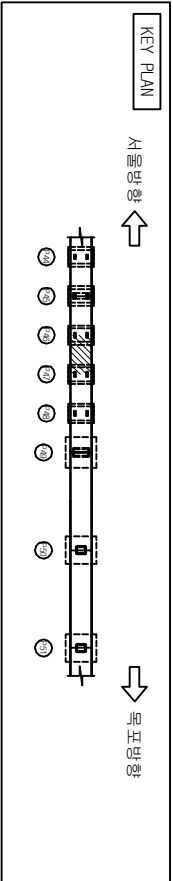

오송2교(T2)

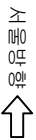

바닥판 하면(S18-2)

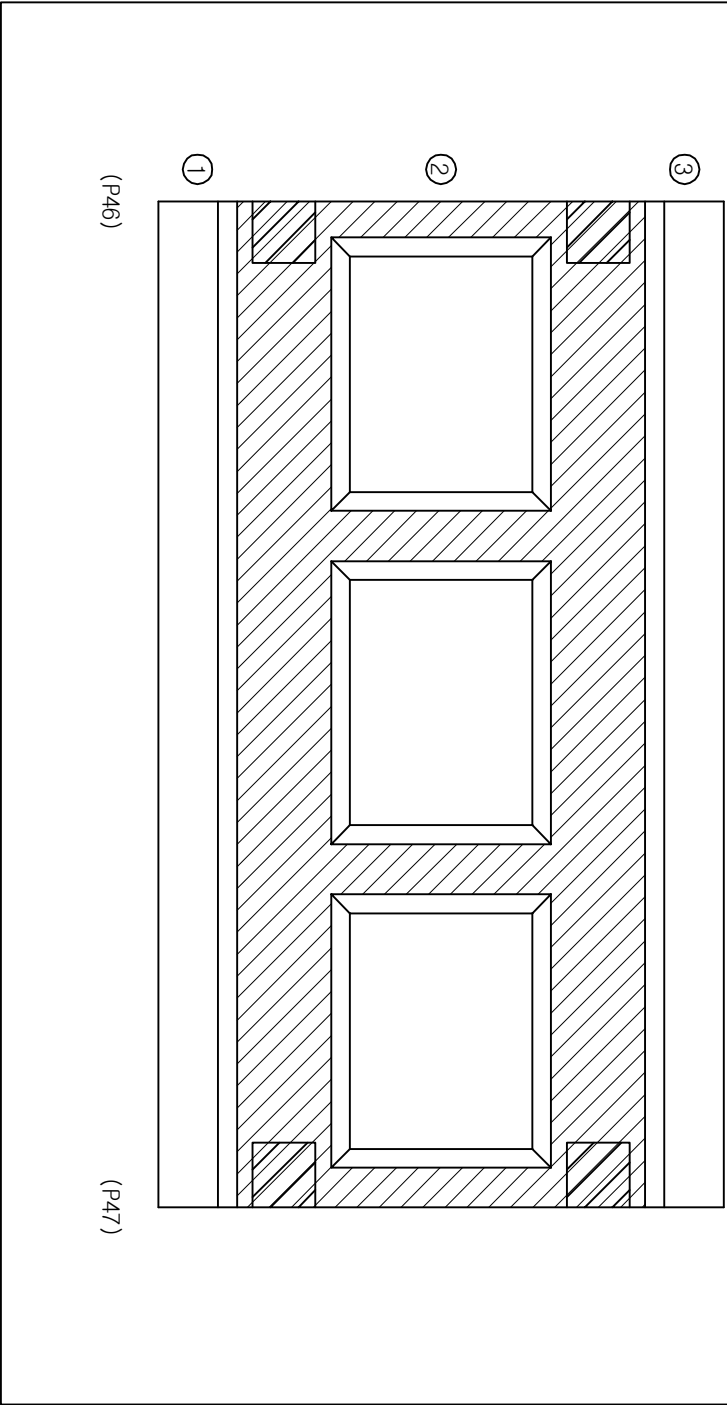



손상물량표

번호	손상현황	손상규모					비고
		CW(mm)	폭(m)	길이(m)	개소	물량	
1							
2							
범례

	근	영		양상근형		계통보리		편중	최
	층	보		벽	벽	형근보		수	관
	포장	요		기	조	사	형근보	강	제
	배	수		배	수	구	적	제	보
	배	수		배	수	구	적	제	보


발주처	과업명	공구	점검기관	구조물명	도면명	도면번호
한국철도공사	2017년도 상반기 호남고속선 오송-익산간	제1-1공구	(주)삼림엔지니어링	오송2교(T2)	바닥판 하면(S18-2)	080
정읍고속철도시설사무소	오송1교와 21개소 구조물 정기·정밀(하차) 점검 용역					

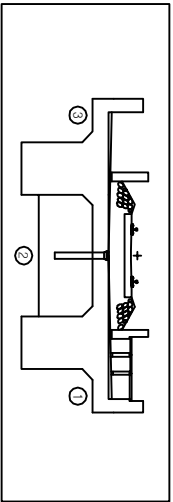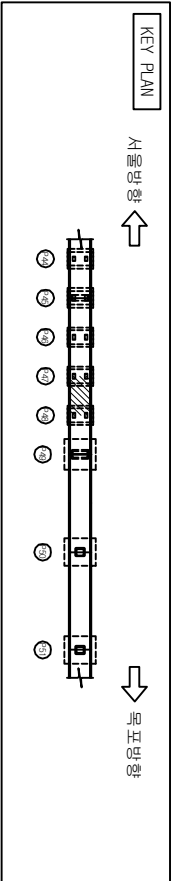

오송2교(T2)

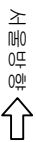

바닥판 하면(S18-3)

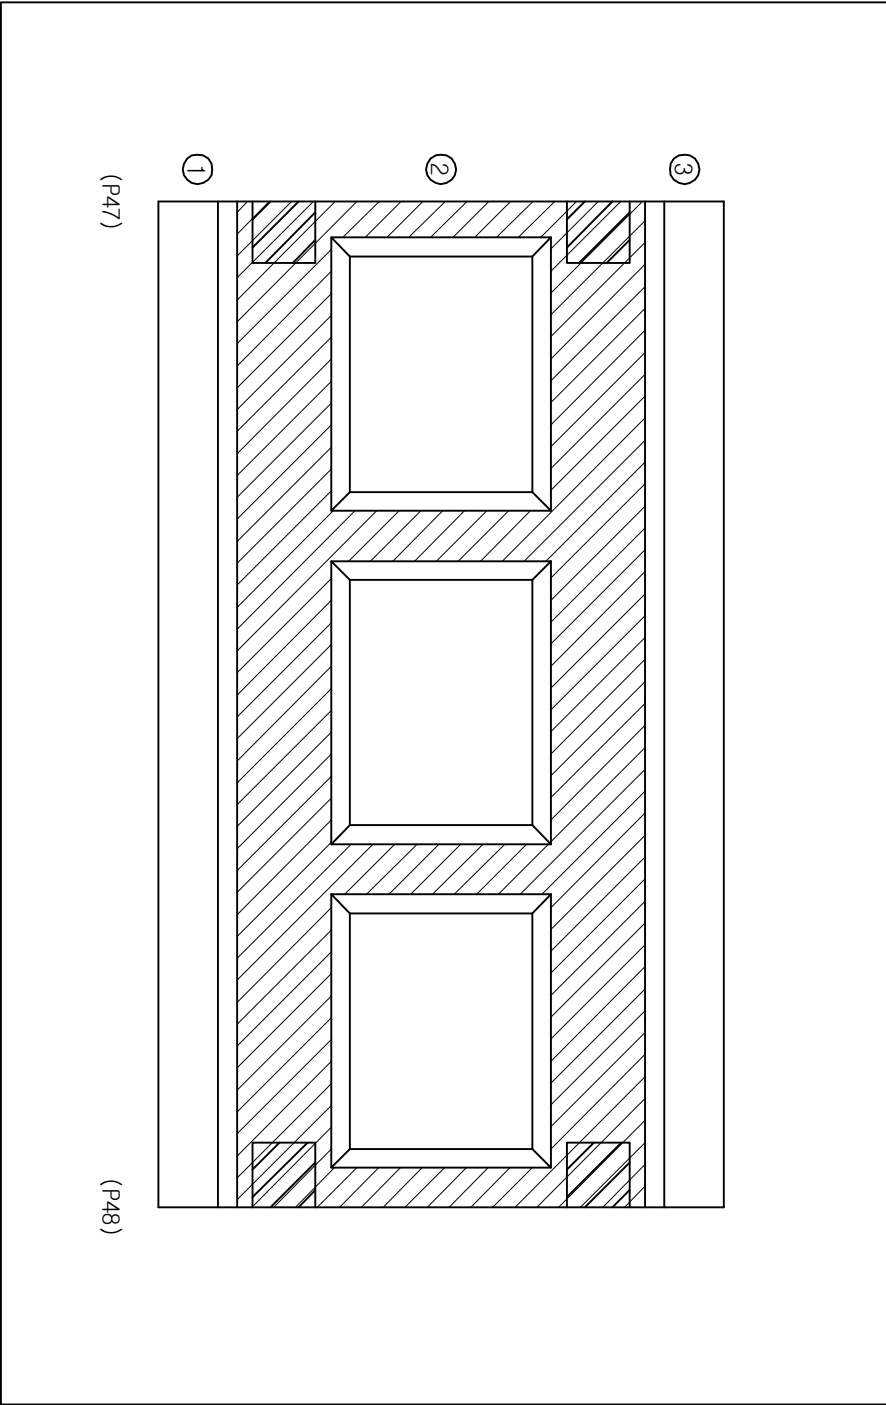



손상물량표

번호	손상현황	손상규모				비고
		CW(mm)	폭(m)	길이(m)	개소	물량단위
1						
2						
범례

CW < 0.2	근역	망상근면	계곡부리	편중	침수
중반리	벽면	벽면	침수노출	침수	강제부식
포장노출	기조	기조	침수노출	침수	강제부식
배수구	배수구	배수구	배수구	배수구	배수구


발주처	과업명	공구	점검기관	구조물명	도면명	도면번호
한국철도공사	2017년도 상반기 호남고속선 오송-익산간	제1-1공구	(주)삼림엔지니어링	오송2교(T2)	바닥판 하면(S18-3)	081
정읍고속철도시설사무소	오송1교와 21개소 구조물 정기·정밀(하차) 점검 용역					

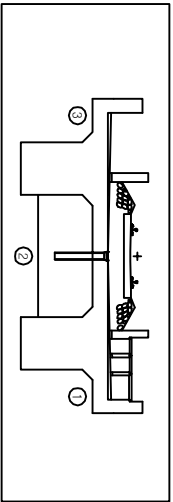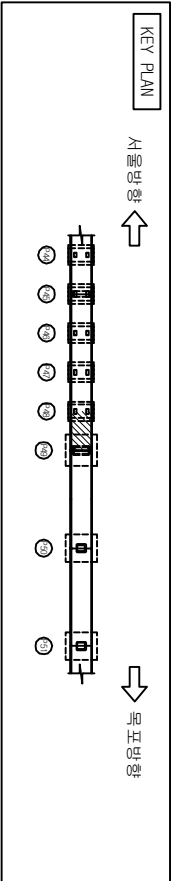

오송2교(T2)

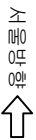

바닥판 하면(S18-4)

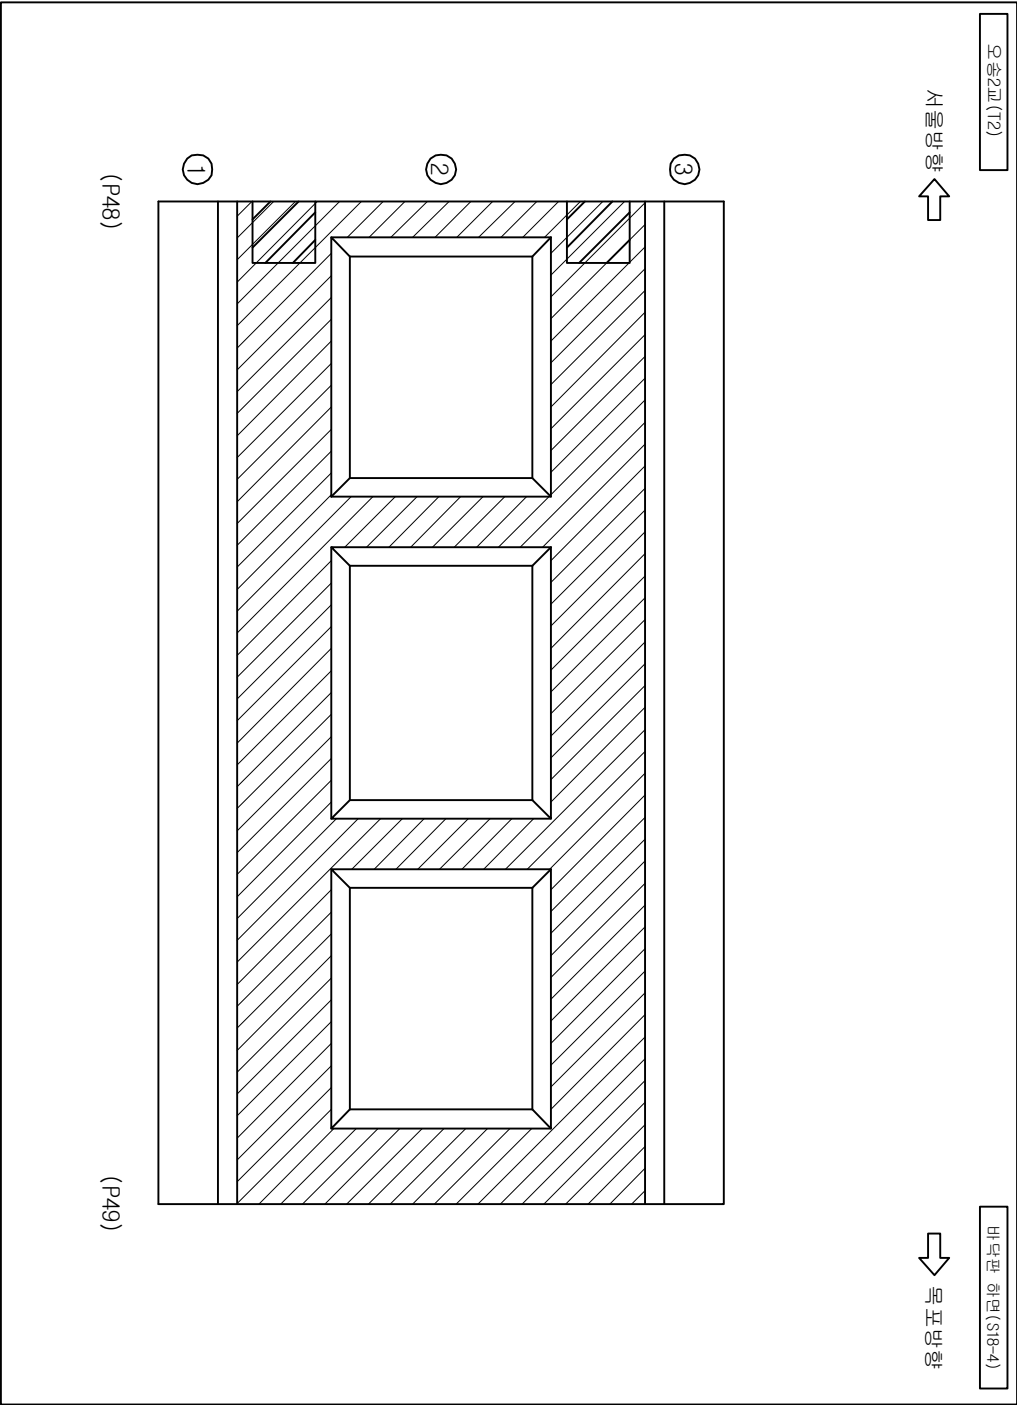



손상물량표

번호	손상현황	손상규모				비고
		CW(mm)	폭(m)	길이(m)	개소	물량단위
1						
2						
범례

	근	영		망상근형		격포보리		편근형	최
	층보리		벽	벽		형근노출		누	수
	포장노출		기	기		형근보시		강	보
	벽	리	벽	벽		격포보리		편근형	최


발주처	과업명	공구	점검기관	구조물명	도면명	도면번호
한국철도공사	2017년도 상반기 호남고속선 오송-익산간	제1-1공구	(주)삼림엔지니어링	오송2교(T2)	바닥판 하면(S18-4)	082
정읍고속철도시설사무소	오송1교와 21개소 구조물 정기·정밀(하차) 점검 용역					

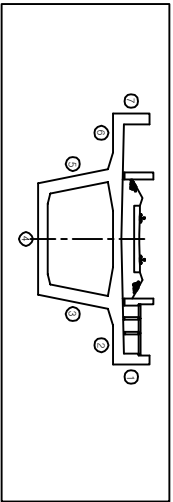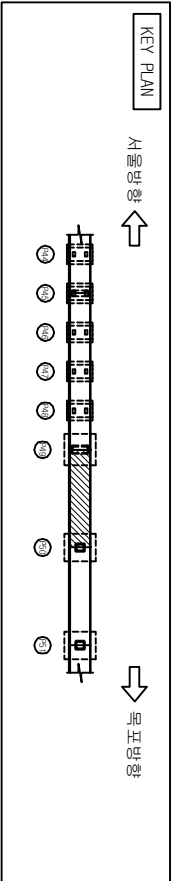

오송2교(T2)

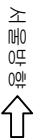

바닥판형면 PSC BOX 외벽(S19)

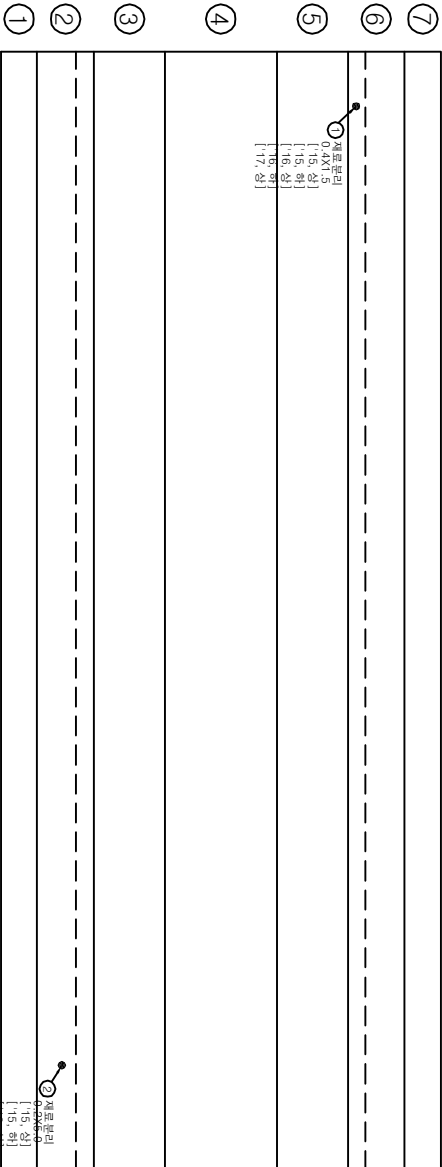

(P49)

(P50)



손상물량표

번호	손상현황	손상규모					비고
		CW(mm)	폭(m)	길이(m)	개소	물량	단위
1	채로분리		0.4	1.5	1	0.60	m ³ 기준
2	채로분리		0.2	5.0	1	1.00	m ³ 기준
3							
4							
범례


	근영				최종
	웅분리				수원
	포장요철				
	배리벽				

발주처	과업명	공구	점검기관	구조물명	도면명	도면번호
한국철도공사	2017년도 상반기 호남고속선 오송-익산간	제1-1공구	(주)삼림엔지니어링	오송2교(T2)	바닥판형면 PSC BOX 외벽(S19)	083
정읍고속철도시설사무소	오송1교와 21개소 구조물 정기·정밀(하차) 점검 용역					

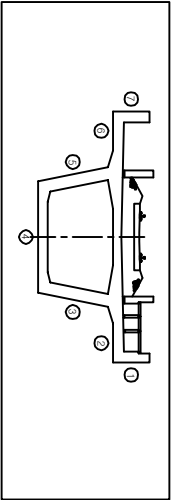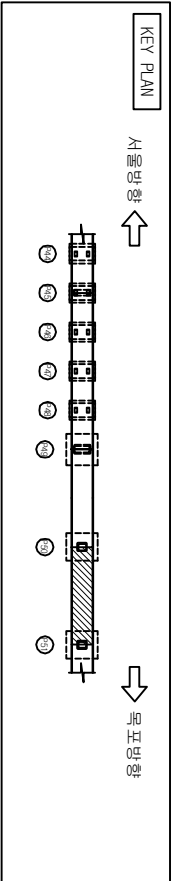

오송2교(T2)

바닥판형면, PSC BOX 외복(S20)

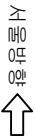

⑦

⑥

⑤

④

③

②

①

(P50)

(P51)



손상물량표

번호	손상현황	손상규모				비고
		CW(mm)	폭(m)	길이(m)	개소	물량단위
1						
2						
범례

	근영		양상근영		점토발리		편중
	층발리		벽대		점토노출		누수
	포장노출		기도새굴		점토부식		강제부식
	벽리		배수구		적설노출		발침


발주처	과업명	공구	점검기관	구조물명	도면명	도면번호
한국철도공사				2017년도 상반기 호남고속선 오송-익산간		
정읍고속철도시설사무소	오송1교와 21개소 구조물 정기·정밀(하차) 점검 용역	제1-1공구	(주)삼림엔지니어링	오송2교(T2)	바닥판형면, PSC BOX 외복(S20)	084

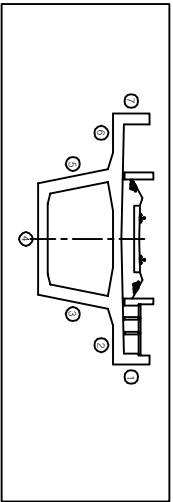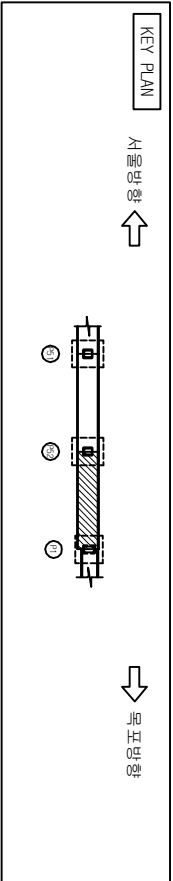

오송2교(T2)

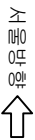

바닥면하면, PSC BOX 외벽(S22)

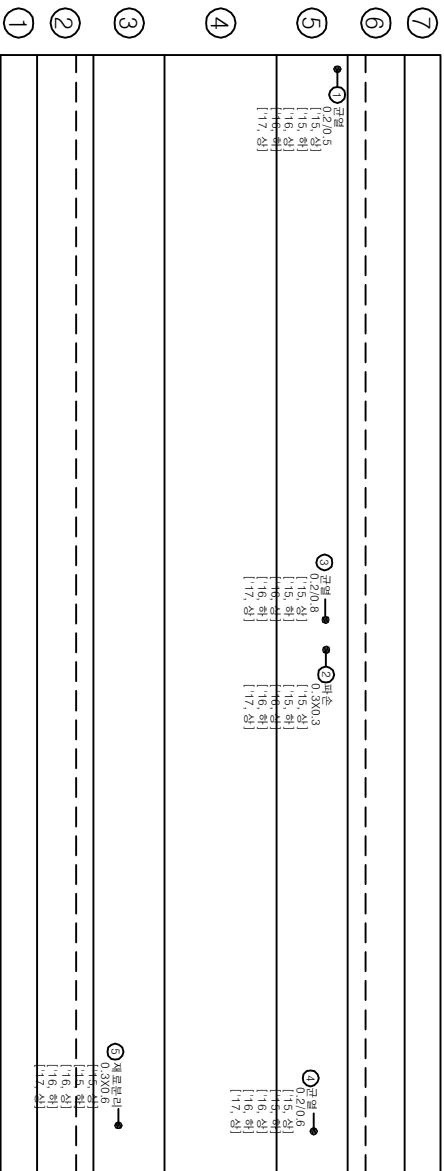

(P52)
(P1)
[오송고가]



손상률량표

번호	손상현황	손상규모				비고
		CW(mm)	폭(m)	길이(m)	개소	물량 단위
1	균열(0.3mm이상)	0.2		0.5	1	0.50 m 기준
2	파손		0.3	0.3	1	0.09 ㎡ 기준
3	균열(0.3mm이상)	0.2		0.8	1	0.80 m 기준
4	균열(0.3mm이상)	0.2		0.6	1	0.60 ㎡ 기준
5	재료분리		0.3	0.6	1	0.18 ㎡ 기준
6						
7						
범례









CW<0.2	균열	망상균열	재료분리	편중
www	충돌리	벽면	철근노출	누수
포장요철	기도세굴	철근부식	강제부식	
배수구	배수구	적설면형	배수	

발주처	과업명	공구	점검기관	구조물명	도면명	도면번호
한국철도공사	2017년도 상반기 호남고속선 오송-익산간	제1-1공구	(주)삼원엔지니어링	오송2교(T2)	바닥면하면, PSC BOX 외벽(S22)	086
정읍고속철도시설사무소	오송1교와 21개소 구조물 정기·정밀(하차) 점검 용역					

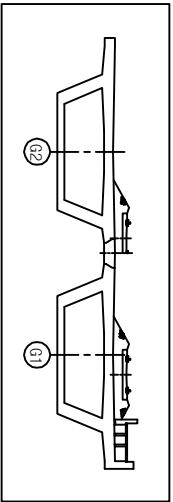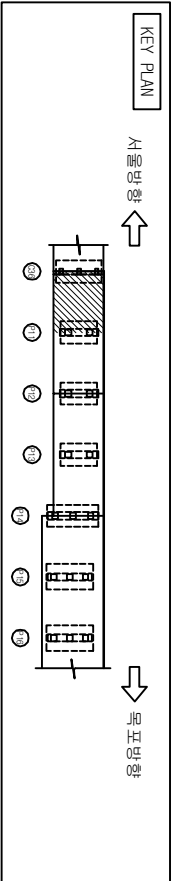

오송2교(T2)

PSC Box Girder 내부(S5-1)

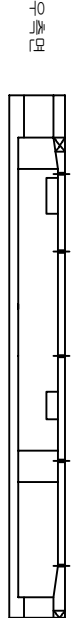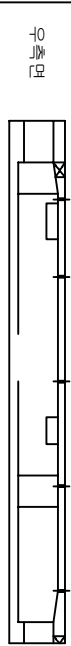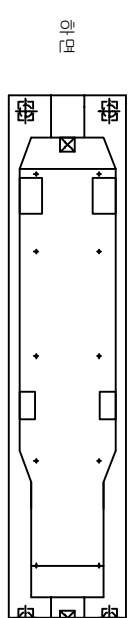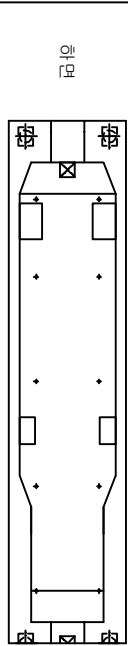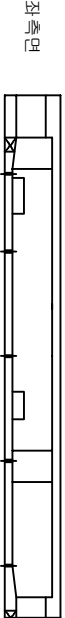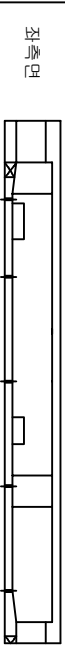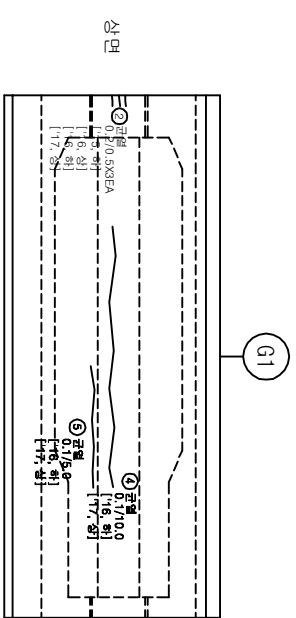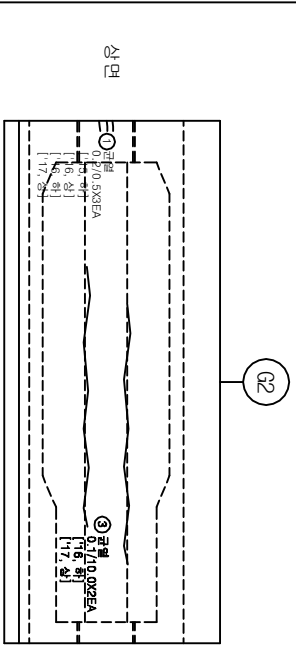

(G36)
[오송정거장] (P11)

(G36)
[오송정거장] (P11)

손상물량표



번호	손상현황	손상규모				비고
		CW(mm)	폭(m)	길이(m)	개소	물량 단위
1	균열 (0.3mm(1만))	0.2		0.5	3	1.50 m 기준
2	균열 (0.3mm(1만))	0.2		0.5	3	1.50 m 기준
3	균열 (0.3mm(1만))	0.1		10.0	2	20.00 m 기준
4	균열 (0.3mm(1만))	0.1		10.0	1	10.00 m 기준
5	균열 (0.3mm(1만))	0.1		5.0	1	5.00 m 기준
6						
7						
범례

CW { 0.2	균열	망상균열	직접보리	편중
www	충돌리	벽면	충돌노출	누수
포장요철	포장요철	기초세굴	철근부식	강제부식
벽리	벽리	배수구	좌굴변형	발점


발주처	과업명	공구	점검기관	구조물명	도면명	도면번호
-----	-----	----	------	------	-----	------

한국철도공사	2017년도 상반기 호남고속선 오송-익산간	제1-1공구	(주)삼림엔지니어링	오송2교(T2)	PSC Box Girder 내부(S5-1)	087
정읍고속철도시설사무소	오송1교와 21개소 구조물 정기·정밀(하차) 점검 용역					

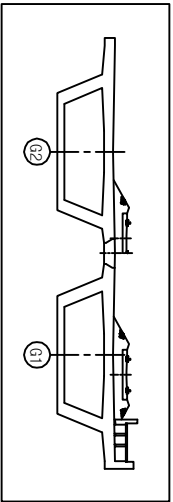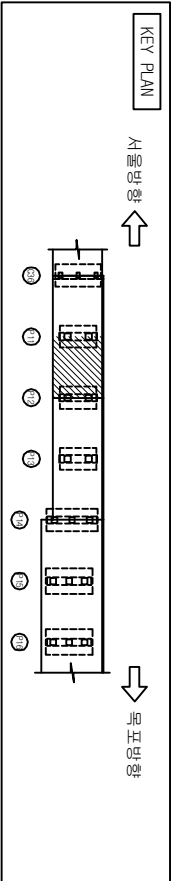

오송2교(T2)

PSC Box Girder 내부(S5-2)

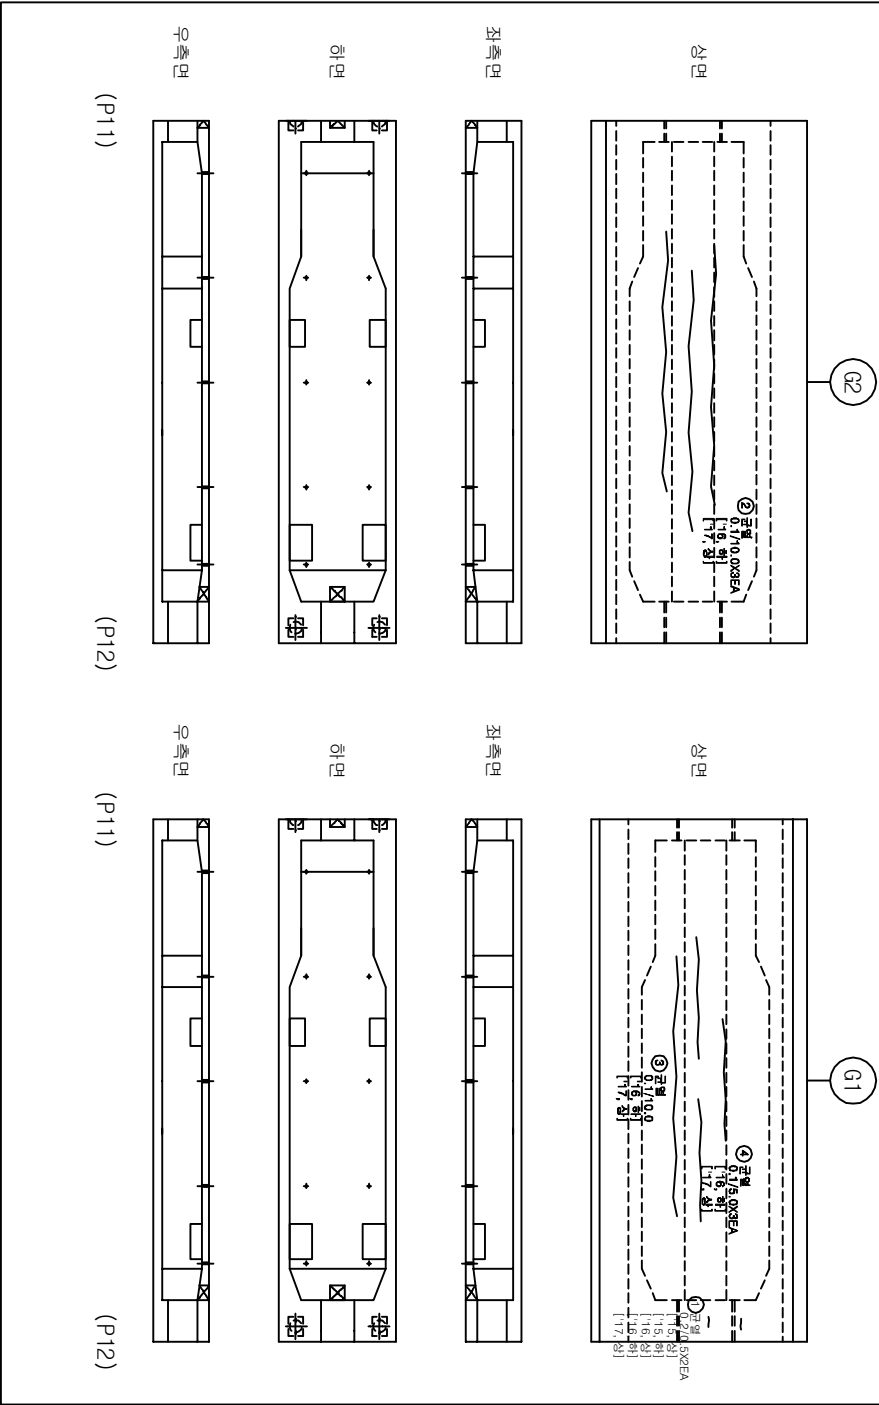



손상률 양표

번호	손상 현 황	손 상 규 모				비고
		CW(mm)	폭(m)	길이(m)	개소	물량 단위
1	균열(0.3mm01만)	0.2		0.5	2	1.00 m 기준
2	균열(0.3mm01만)	0.1		10.0	3	30.00 m 기준
3	균열(0.3mm01만)	0.1		10.0	1	10.00 m 기준
4	균열(0.3mm01만)	0.1		5.0	3	15.00 m 기준
5						
6						
범례









CW < 0.2	균열	망상균열	정교보리	표준	최
www	충돌리	벽면	정교보리	표준	수
포장요철	포장요철	기초세굴	정교보리	표준	수
벽리	벽리	배수구	정교보리	표준	수

발주처	과업명	공구	점검기관	구조물명	도면명	도면번호
한국철도공사	2017년도 상반기 호남고속선 오송-익산간	제1-1공구	(주)삼림엔지니어링	오송2교(T2)	PSC Box Girder 내부(S5-2)	088
정읍고속철도시설사무소	오송1교와 21개소 구조물 정기·정밀(하차) 점검 용역					

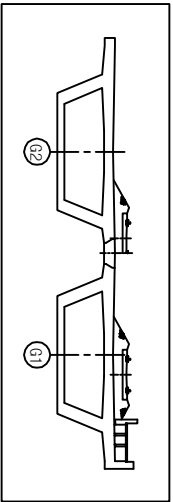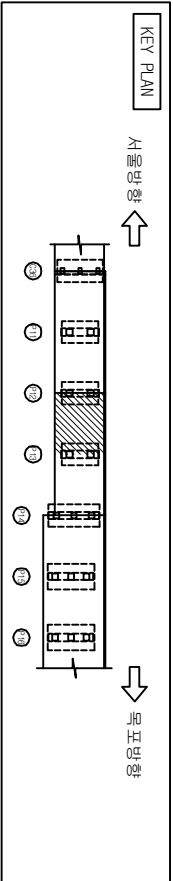

오송2교(T2)

PSC Box Girder 내부(SB-1)

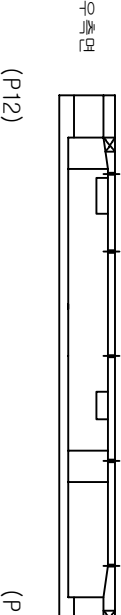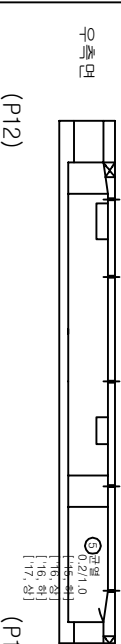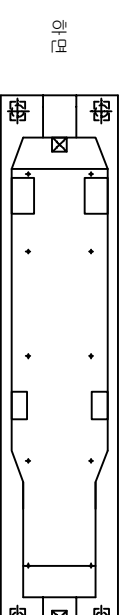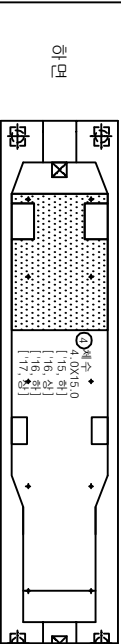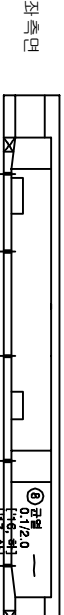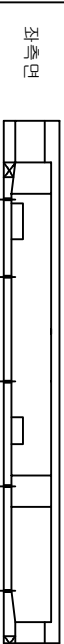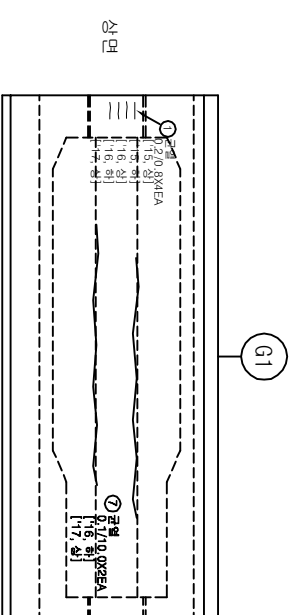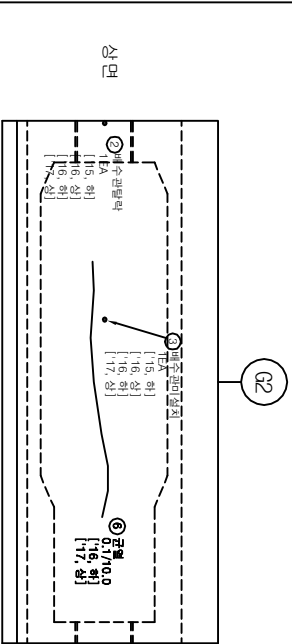



손상물량표

번호	손상현황	손상규모				비고
		CW(mm)	폭(m)	길이(m)	개소	물량 단위
1	균열(0.3mm미만)	0.2		8.0	4	32.00 m
2	배수관탈락				1	EA 기준
3	배수관미설치				1	EA 기준
4	채수		4.0	15.0	1	60.0 ㎡
5	균열(0.3mm미만)	0.2		1.0	1	1.00 m
6	균열(0.3mm미만)	0.1		10.0	1	10.00 m
7	균열(0.3mm미만)	0.1		10.0	2	20.00 m
8	균열(0.3mm미만)	0.1		2.0	1	2.00 m
9						
10						
범례


CW 0.2	균열	망상균열	직접보리	표준
www	충돌리	배면	충돌노출	수손
포장요철	기초세굴	철근부식	강제부식	
배수관	배수구	좌굴변형	배수	

발주처	과업명	공구	점검기관	구조물명	도면명	도면번호
한국철도공사	2017년도 상반기 호남고속선 오송-익산간	제1-1공구	(주)삼림엔지니어링	오송2교(T2)	PSC Box Girder 내부(SB-1)	089
정읍고속철도시설사무소	오송1교와 21개소 구조물 정기·정밀(하차) 점검 용역					

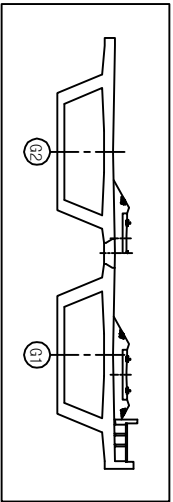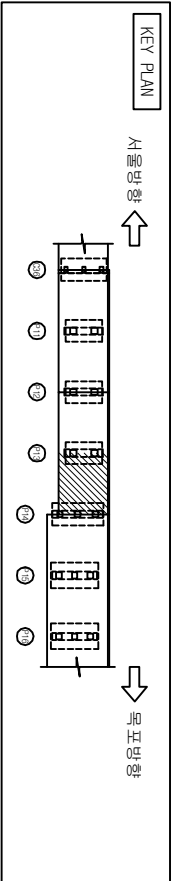

오송2교(T2)

PSC Box Girder 내부(SB-2)

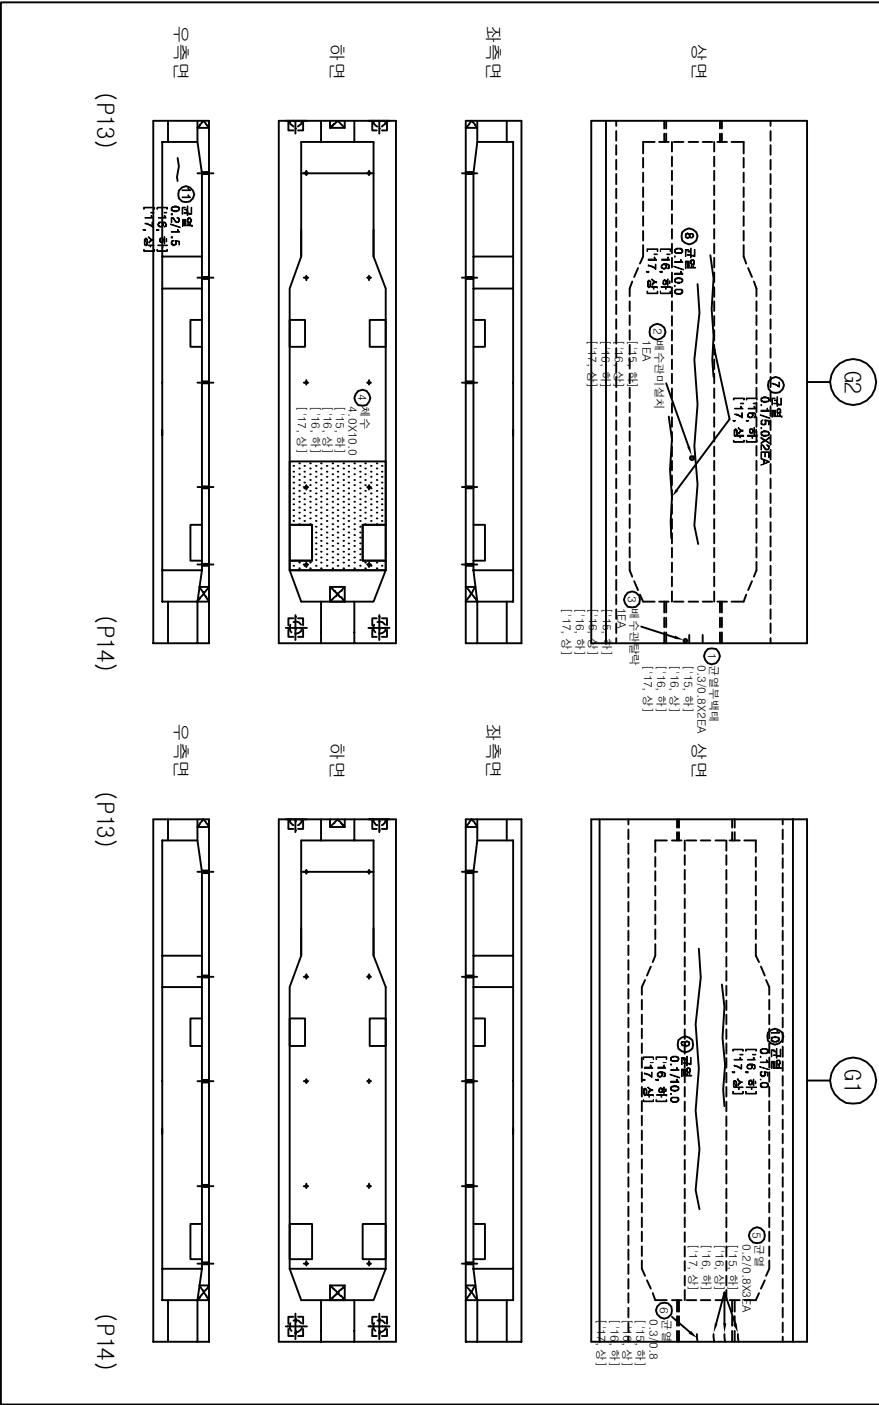



손상률 랑 표

번호	손상 현 황	손 상 규 모				비고
		CW(mm)	폭(m)	길이(m)	개소	물량 단위
1	균열부백태	0.3		0.8	2	1.60 m
2	배수관미설치				1	EA 기준
3	배수관탈락				1	EA 기준
4	채수		4.0	10.0	1	40.0 ㎡
5	균열(0.3mm(미만))	0.2		0.8	3	2.40 m
6	균열(0.3mm(이상))	0.3		0.8	1	0.80 m
7	균열(0.3mm(미만))	0.1		5.0	2	10.00 m
8	균열(0.3mm(미만))	0.1		10.0	1	10.00 m
9	균열(0.3mm(미만))	0.1		10.0	1	10.00 m
10	균열(0.3mm(미만))	0.1		5.0	1	5.00 m
11	균열(0.3mm(미만))	0.2		1.5	1	1.50 ㎡
12						
13						
범례

CW 0.2	균열	망상균열	직접보리	표준	기준
www	충돌리	벽면	충돌노출	표준	기준
포장요철	포장요철	기초세굴	충돌노출	표준	기준
배수관	배수구	배수구	표준	기준	기준

발주처	과업명	공구	점검기관	구조물명	도면명	도면번호
한국철도공사	2017년도 상반기 호남고속선 오송-익산간	제1-1공구	(주)삼림엔지니어링	오송2교(T2)	PSC Box Girder 내부(SB-2)	090
정읍고속철도시설사무소	오송1교와 21개소 구조물 정기·정밀(하차) 점검 용역					

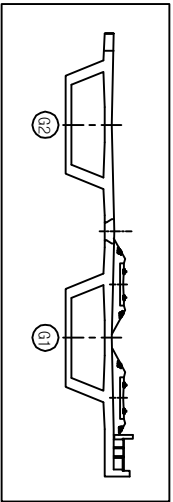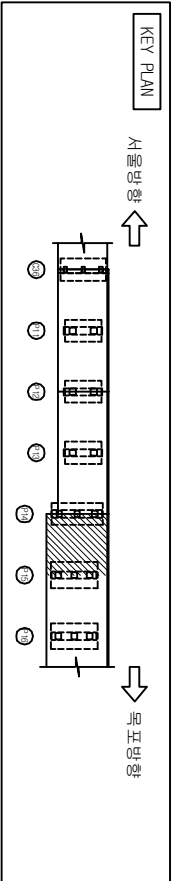

오송2교(T2) PSC Box Girder 내부(S7-1)

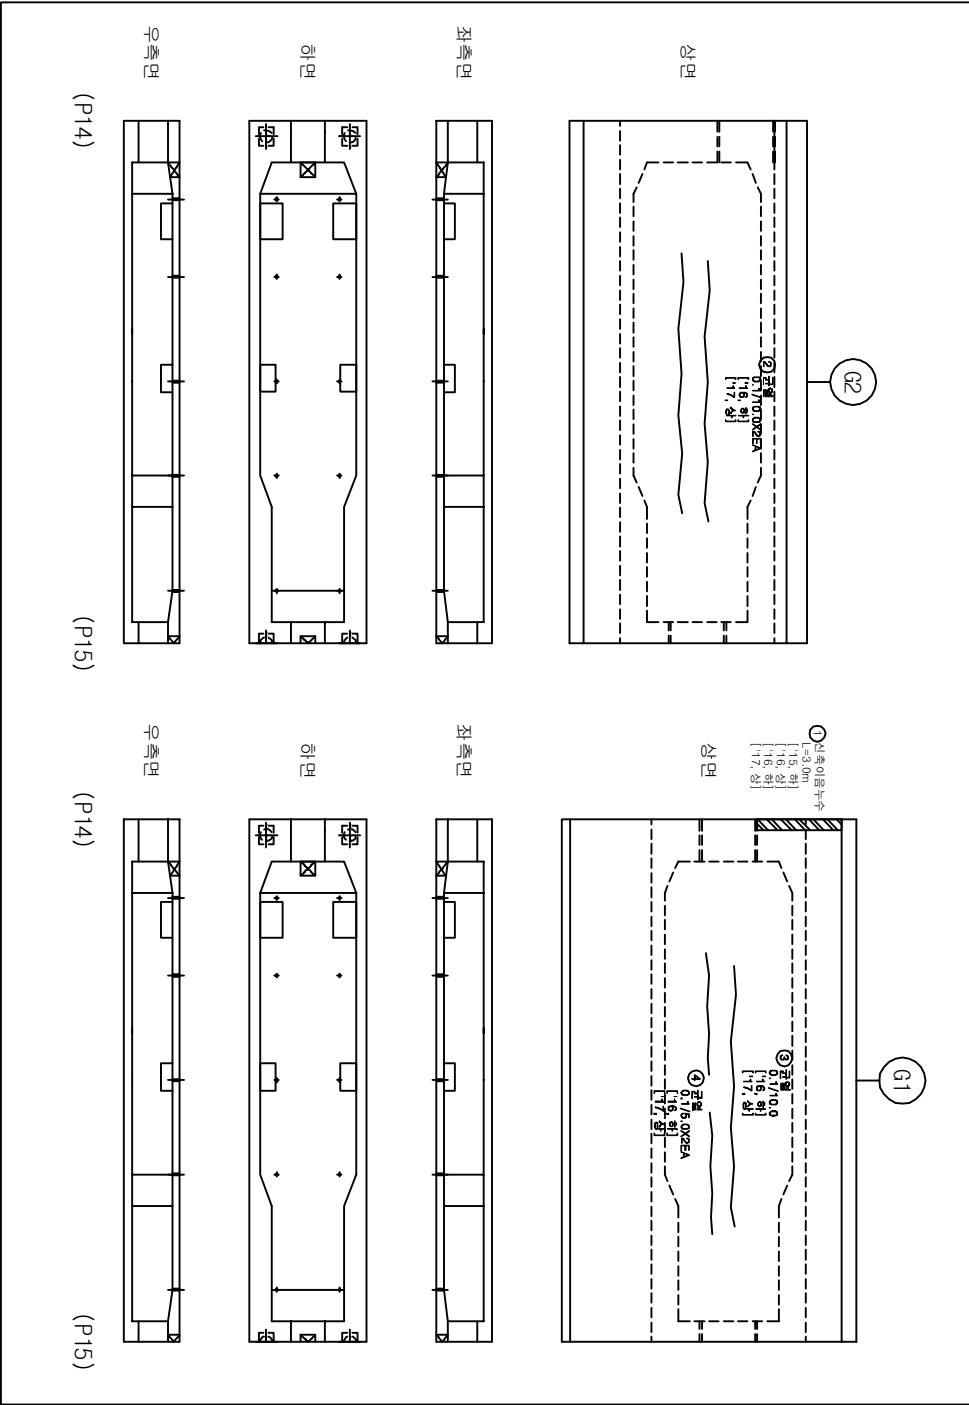




손상물량표

번호	손상현황	손상규모				비고
		CW(mm)	폭(m)	길이(m)	개소	물량 단위
1	신축이음부누수			3.0	1	3.00 m
2	균열(0.3mm01만)	0.1		10.0	2	20.00 m
3	균열(0.3mm01만)	0.1		10.0	1	10.00 m
4	균열(0.3mm01만)	0.1		5.0	2	10.00 m
5						
6						
범례

CW 0.2	균열	망상균열	계곡부리	편중
www	충돌리	벽면	철근노출	누수
포장요철	기조새김	철근부식	강제부식	
벽리	배수구	적설노출	변형	

발주처	과업명	공구	점검기관	구조물명	도면명	도면번호
한국철도공사 정읍고속철도시설사무소	2017년도 상반기 호남고속선 오송-익산간 정읍고속철도시설사무소	제1-1공구	(주)삼림엔지니어링	오송2교(T2)	PSC Box Girder 내부(S7-1)	091

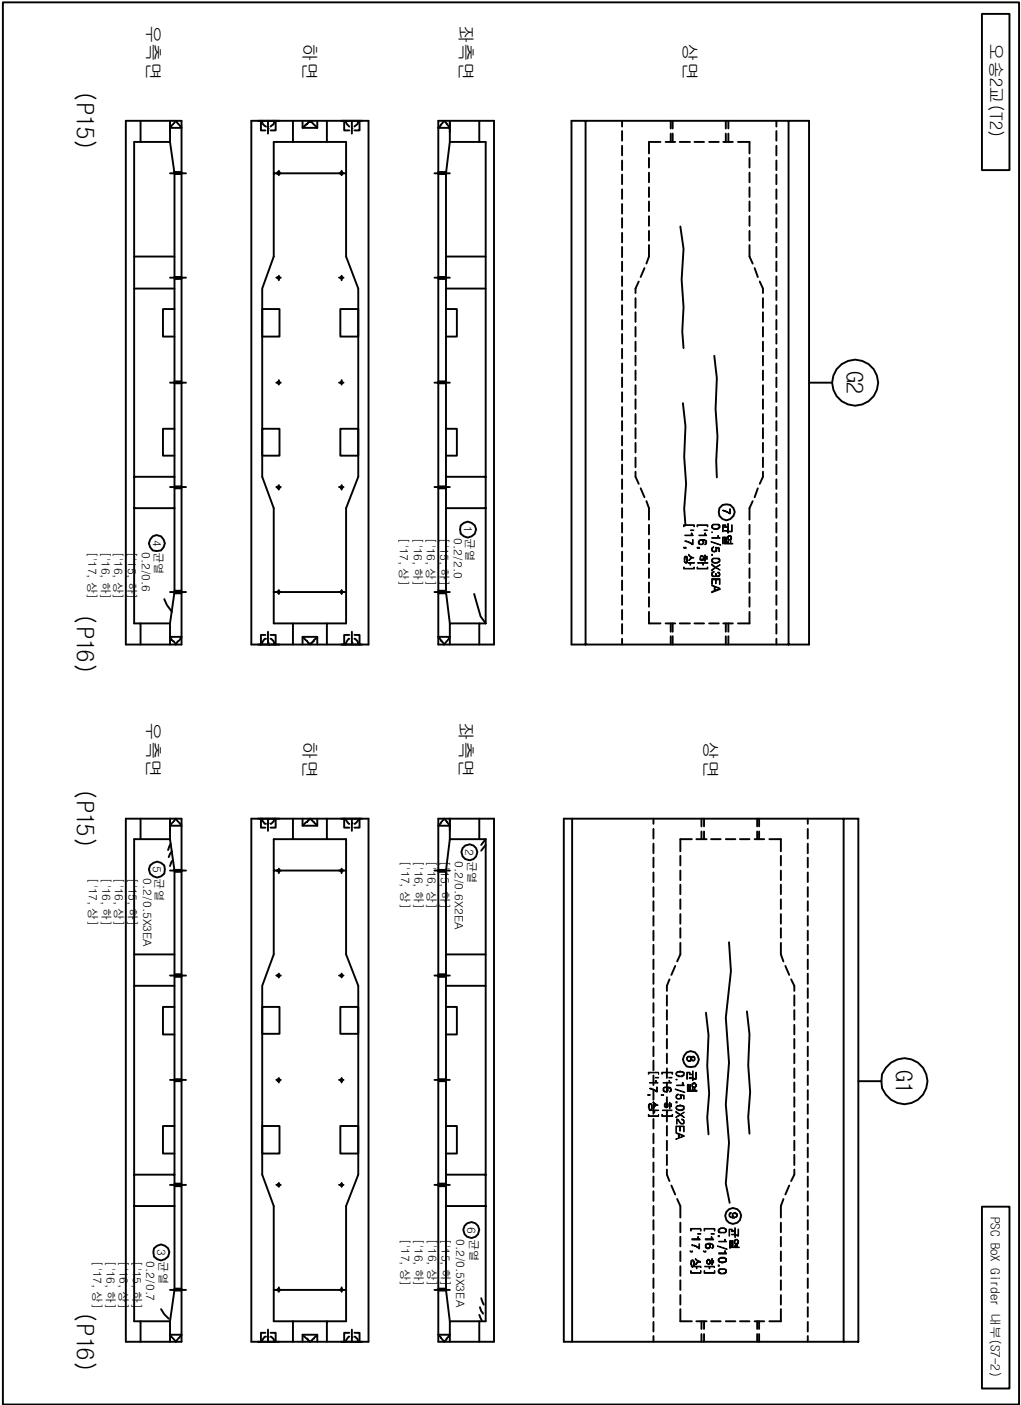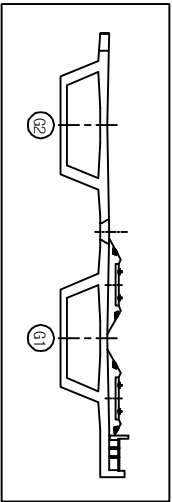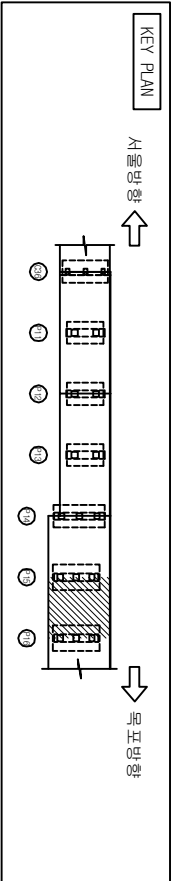



발 주 처	과 업 명	공 구	점검기관	구 조 물 명	도 면 명	도면번호
한국철도공사	2017년도 상반기 호남고속선 오송-익산간	제1-1공구	(주)삼림엔지니어링	오송2교(T2)	PSC Box Girder 내부(S7-2)	092
정읍고속철도시설사무소	오송1교와 21개소 구조물 정기·정밀(하차) 점검 용역					

손 상 물 량 표

번호	손 상 현 황	손 상 규 모				비고
		CW(mm)	폭(m)	길이(m)	개소	물량 단위
1	균열(0.3mm01만)	0.2		2.0	1	2.00 ㎡ 기준
2	균열(0.3mm01만)	0.2		0.6	2	1.20 ㎡ 기준
3	균열(0.3mm01만)	0.2		0.7	1	0.70 ㎡ 기준
4	균열(0.3mm01만)	0.2		0.6	1	0.60 ㎡ 기준
5	균열(0.3mm01만)	0.2		0.5	3	1.50 ㎡ 기준
6	균열(0.3mm01만)	0.2		0.5	3	1.50 ㎡ 기준
7	균열(0.3mm01만)	0.1		5.0	3	15.00 ㎡ 기준
8	균열(0.3mm01만)	0.1		5.0	2	10.00 ㎡ 기준
9	균열(0.3mm01만)	0.1		10.0	1	10.00 ㎡ 기준
10						
11						
범 례

CW / 0.2	균	망상균열	정포발리	편 중
충반리	벽	정근노출	정근노출	수 손
포장오염	기도 세굴	정근파괴	정근파괴	강제부식
벽 리	배수구	정근변형	정근변형	변 형

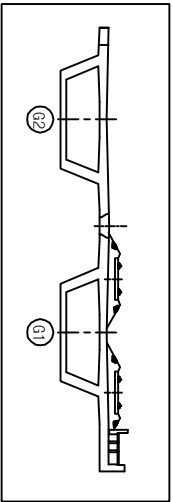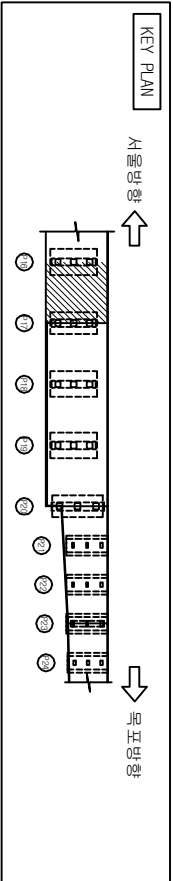



손상물량표

번호	손상현황	손상규모				비고
		CW(mm)	폭(m)	길이(m)	개소	물량단위
1	마감불량		0.2	0.2	1	0.04 m³
2	배수관탈락				1	1 EA
3	이물질퇴적		1.0	2.0	1	2.00 m³
4	균열(0.3mm이상)	0.1		5.0	2	10.00 m
5	균열(0.3mm이상)	0.1		5.0	1	5.00 m
6	균열(0.3mm이상)	0.1		10.0	1	10.00 m
7	균열(0.3mm이상)	0.1		1.0	1	1.00 m
8	균열(0.3mm이상)	0.1		1.0	1	1.00 m
9	균열(0.3mm이상)	0.1		1.0	4	4.00 m
10	균열(0.3mm이상)	0.1		1.0	3	3.00 m
11						
12						
범례



CW < 0.2	균열	망상균열	계곡부리	표준
www	층간리	벽면	층간노출	누수
포장요철	기초세굴	철근노출	강제부식	
배수구	배수구	적설노출	배수	

오송2교(T2) PSC Box Girder 내부(S7-3)

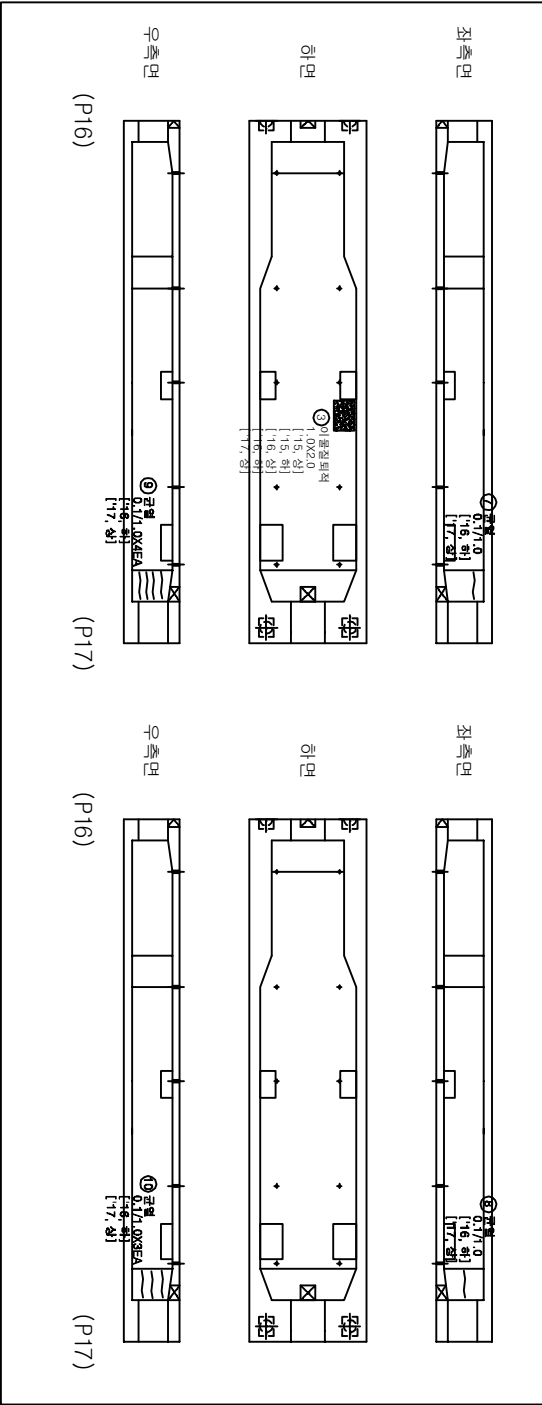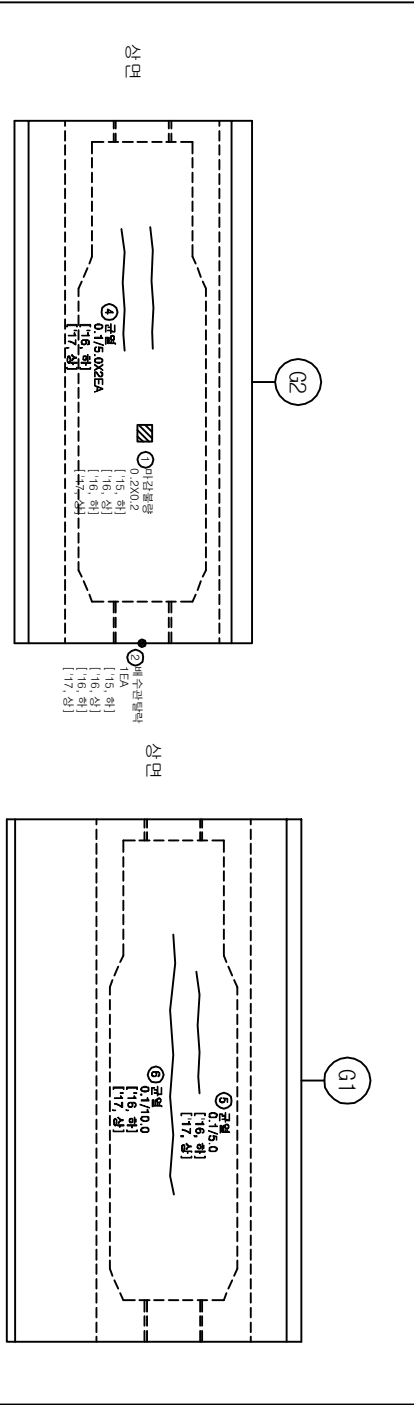


발주처	과업명	공구	점검기관	구조물명	도면명	도면번호
-----	-----	----	------	------	-----	------

한국철도공사	2017년도 상반기 호남고속선 오송-익산간	제1-1공구	(주)삼원엔지니어링	오송2교(T2)	PSC Box Girder 내부(S7-3)	093
정읍고속철도시설사무소	오송1교와 21개소 구조물 정기·정밀(하차) 점검 용역					

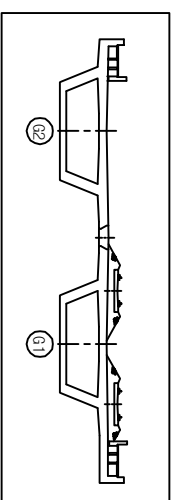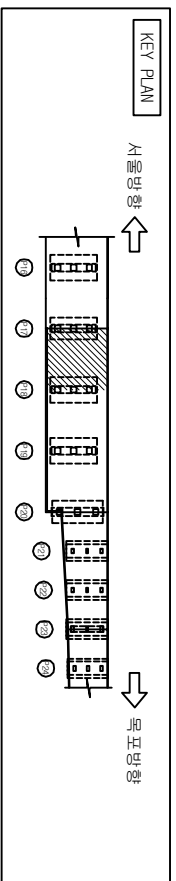

11
 12
 13
 14
 15



번호	손상 현 황	손상 규모					비고
		CM(mm)	폭(m)	길이(m)	개소	물량 단위	
1	거푸집미제거				1	1	EA 기준
2	균열(0.3mm미만)	0.1		10.0	2	20.00	m 기준
3	균열(0.3mm미만)	0.1		10.0	1	10.00	m 기준
4	균열(0.3mm미만)	0.1		5.0	1	5.00	m 기준
5							
6							
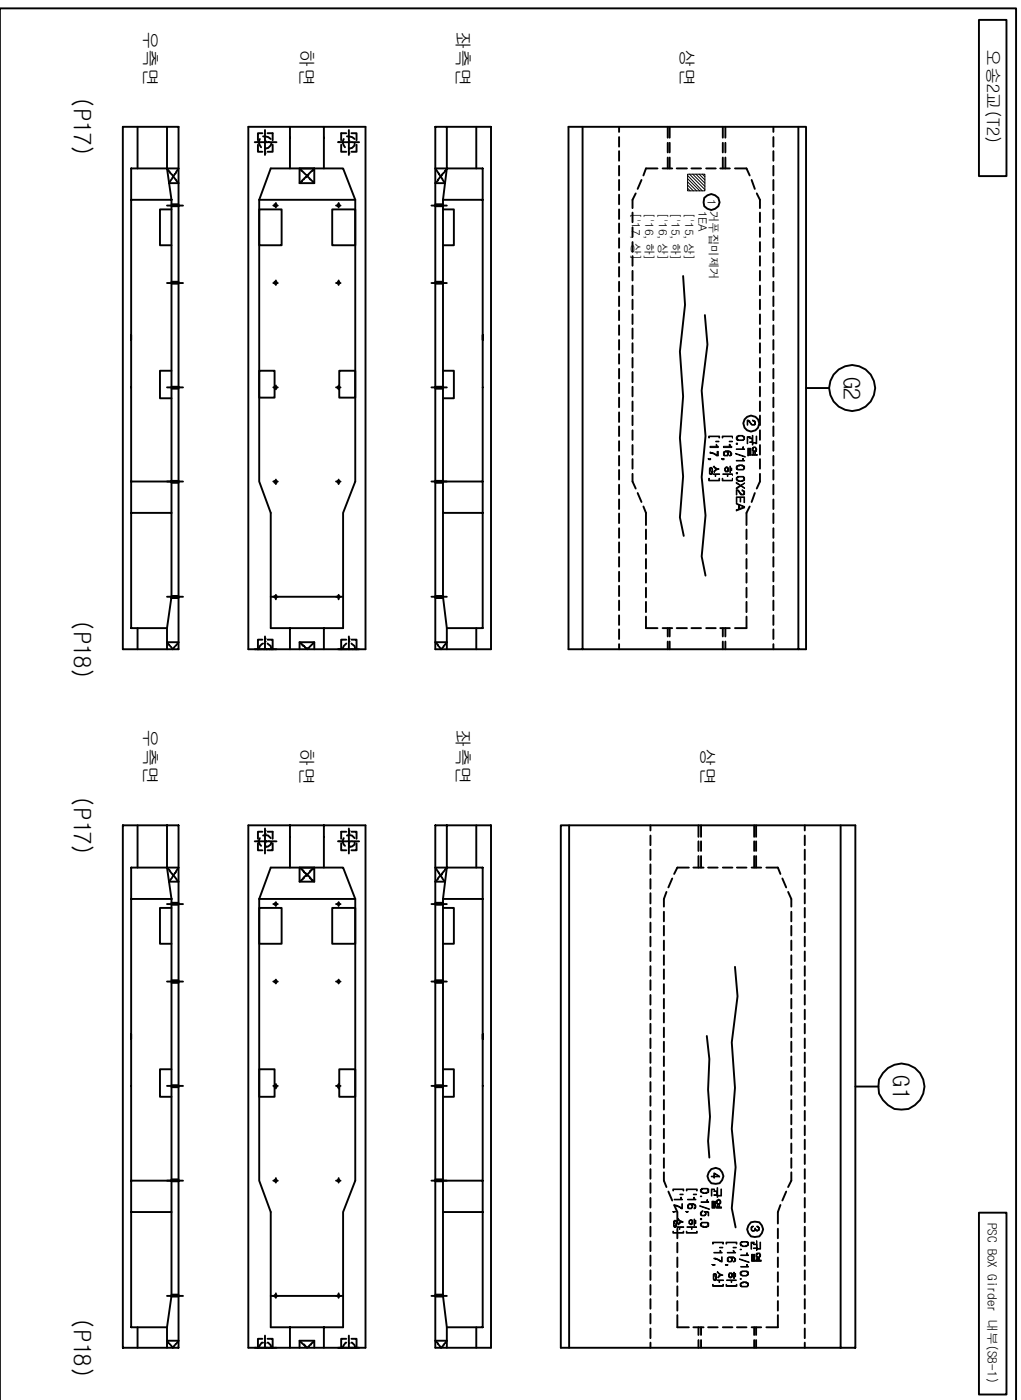


30

[illegible]

발 주 처	과 업 명	공 구	점검기관	구 조 물 명	도 면 명	도면번호
한국철도공사 전북고속철도시설사무소	2017년도 상반기 호남고속선 오송역 일산간 오송1교외 2개소 구조물 정기·정밀(하차) 점검 용역	제1-1공구	(주)삼림엔지니어링	오송2교(12)	PSC Box Girder 내부(S8-1)	094

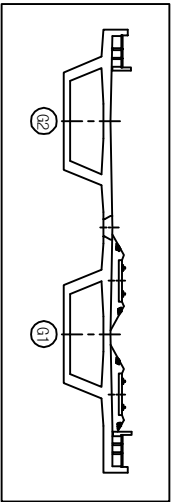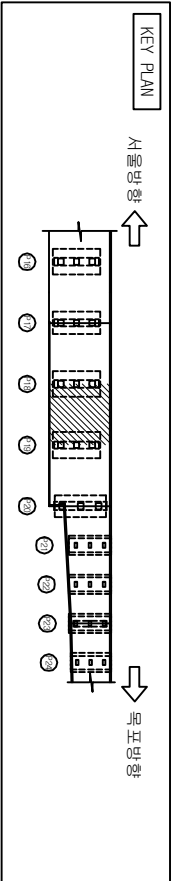

오송2교(T2) PSC Box Girder 내부(SB-2)

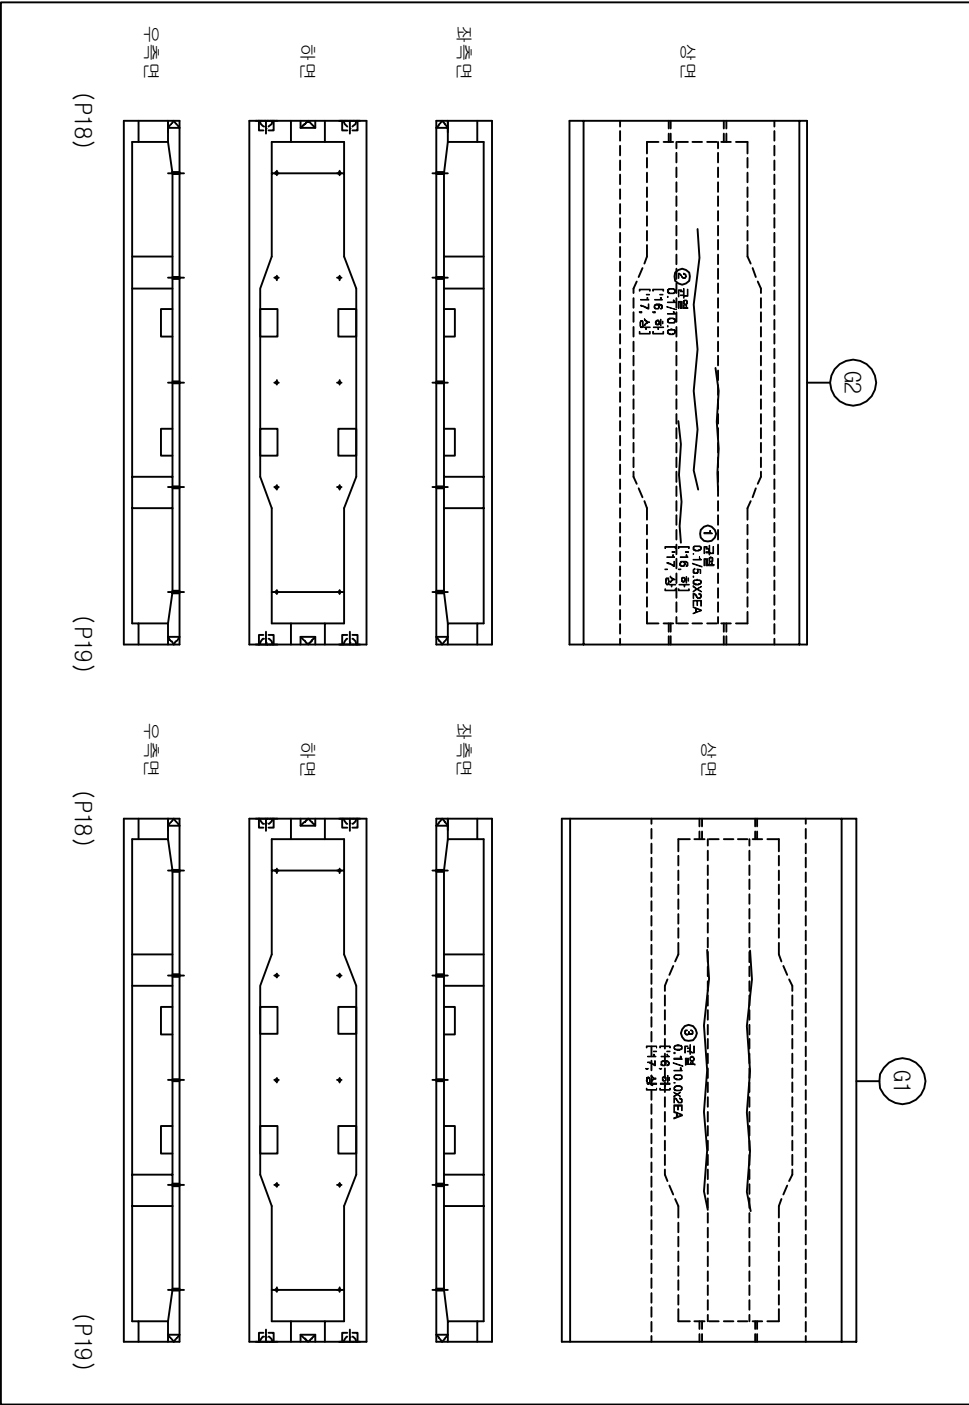



손상물량표

번호	손상현황	손상규모				비고
		CW(mm)	폭(m)	길이(m)	개소	물량 단위
1	균열 (0.3mm이하)	0.1		5.0	2	10.00 m 기준
2	균열 (0.3mm이하)	0.1		10.0	1	10.00 m 기준
3	균열 (0.3mm이하)	0.1		10.0	2	20.00 m 기준
4						
5						
범례

CW < 0.2	균열	망상균열	정교보리	편중
www	충돌리	벽면	정교보리	수침
포장요철	기초세굴	정교보리	정교보리	강제부식
벽리	배수구	정교보리	정교보리	정교보리


발주처	과업명	공구	점검기관	구조물명	도면명	도면번호
한국철도공사 정읍고속철도시설사무소	2017년도 상반기 호남고속선 오송-익산간 정읍고속철도시설사무소	제1-1공구	(주)삼림엔지니어링	오송2교(T2)	PSC Box Girder 내부(SB-2)	095

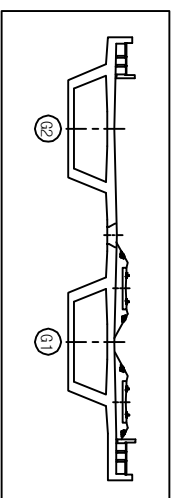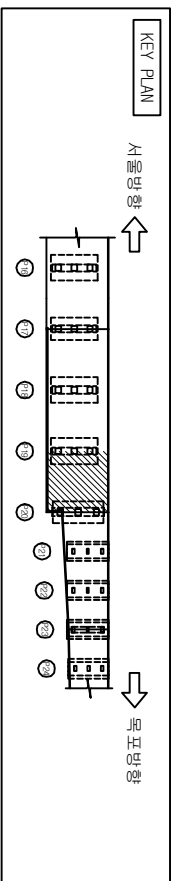



11
 12
 13
 14
 15

번호	손상현황	손상규모					비고	
		GW(mm)	폭(m)	길이(m)	개소	물량 단위		
1	균열(0.3mm이하)	0.2		1.0	3	3.00	m	기준
2	균열(0.3mm이하)	0.1		10.0	3	30.00	m	기준
3	균열(0.3mm이하)	0.1		5.0	4	20.00	m	기준
4								
5								
30

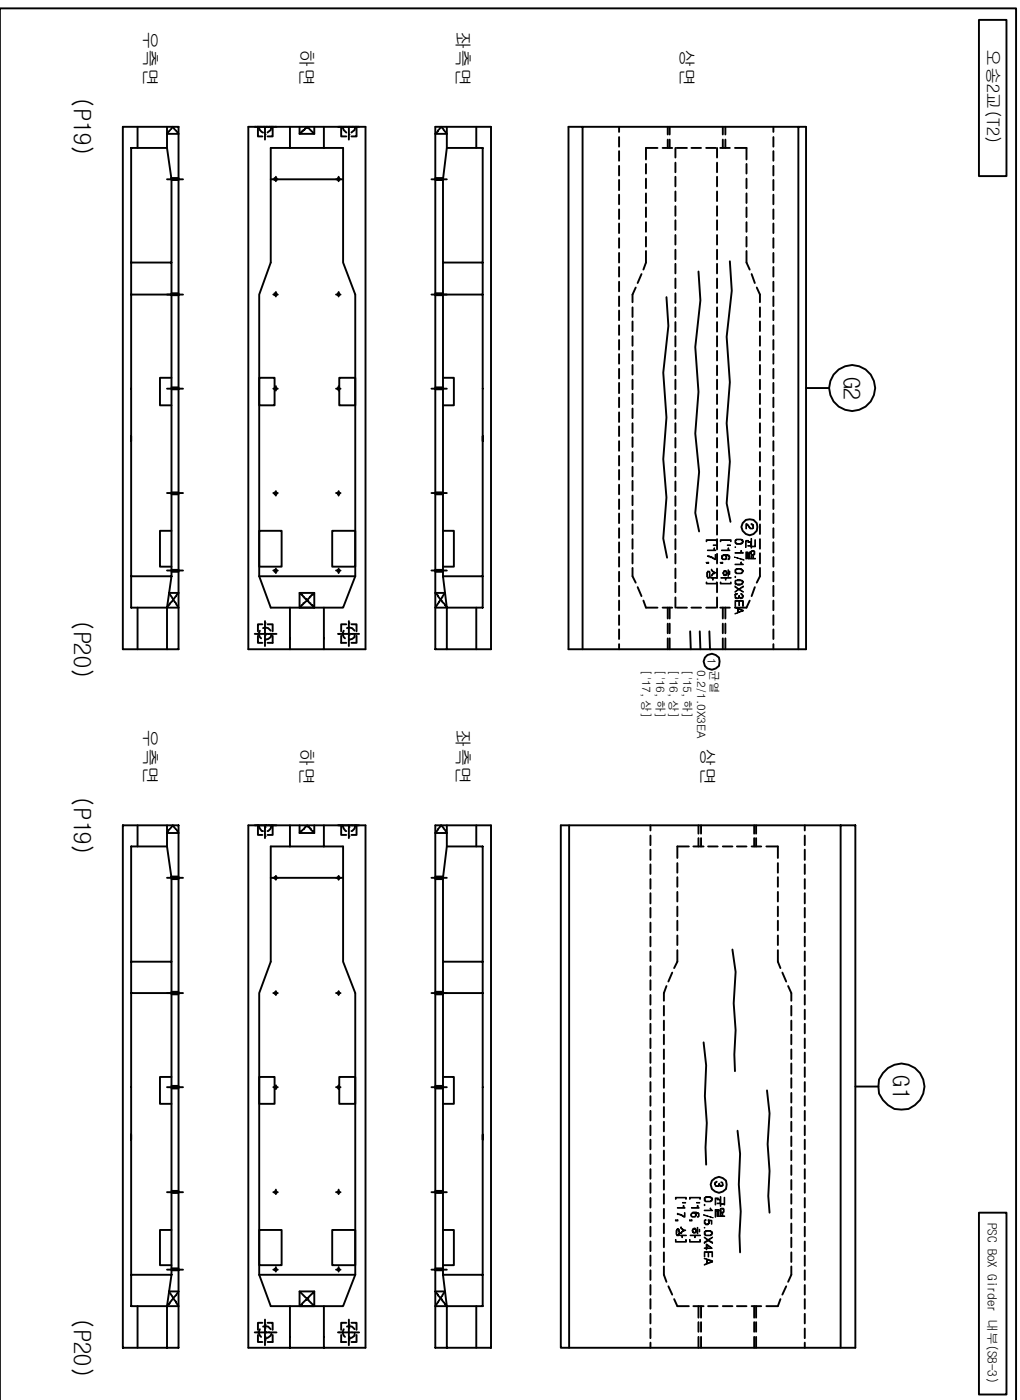[illegible]

발 주 처	과 업 명	공 구	점검기관	구 조 물 명	도 면 명	도면번호
한국철도공사 전북고속철도시설사무소	2017년도 상반기 호남고속선 오송역 인근 오송1교외 2개소 구조물 정기·정밀(하차) 점검 용역	제1-1공구	(주)삼림엔지니어링	오송2교(12)	PSC Box Girder 내부(S8-3)	096

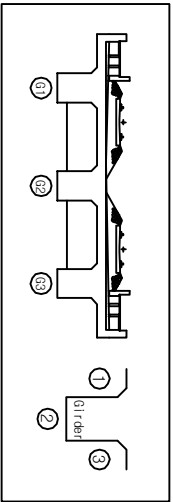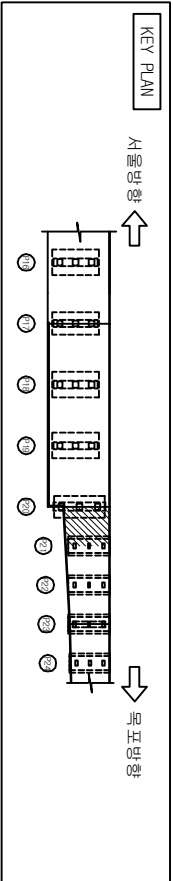


손상물량표

번호	손상현황	손상규모				비고
		CW(mm)	폭(m)	길이(m)	개소	물량 단위
1	균열(0.3mm01만)	0.2		0.6	1	0.60 m
2	균열(0.3mm01상)	0.3		1.5	1	1.50 m
3	균열(0.3mm01만)	0.2		1.5	2	3.00 m
4	균열(0.3mm01만)	0.1		0.3	4	1.20 m
5	균열(0.3mm01만)	0.2		1.5	2	3.00 m
6	균열(0.3mm01상)	0.3		1.5	2	3.00 m
7	균열(0.3mm01만)	0.2		1.5	2	3.00 m
8	균열(0.3mm01만)	0.2		1.5	2	3.00 m
9	균열(0.3mm01상)	0.3		1.5	2	3.00 m
10						
11						
범례

오송2교(T2)

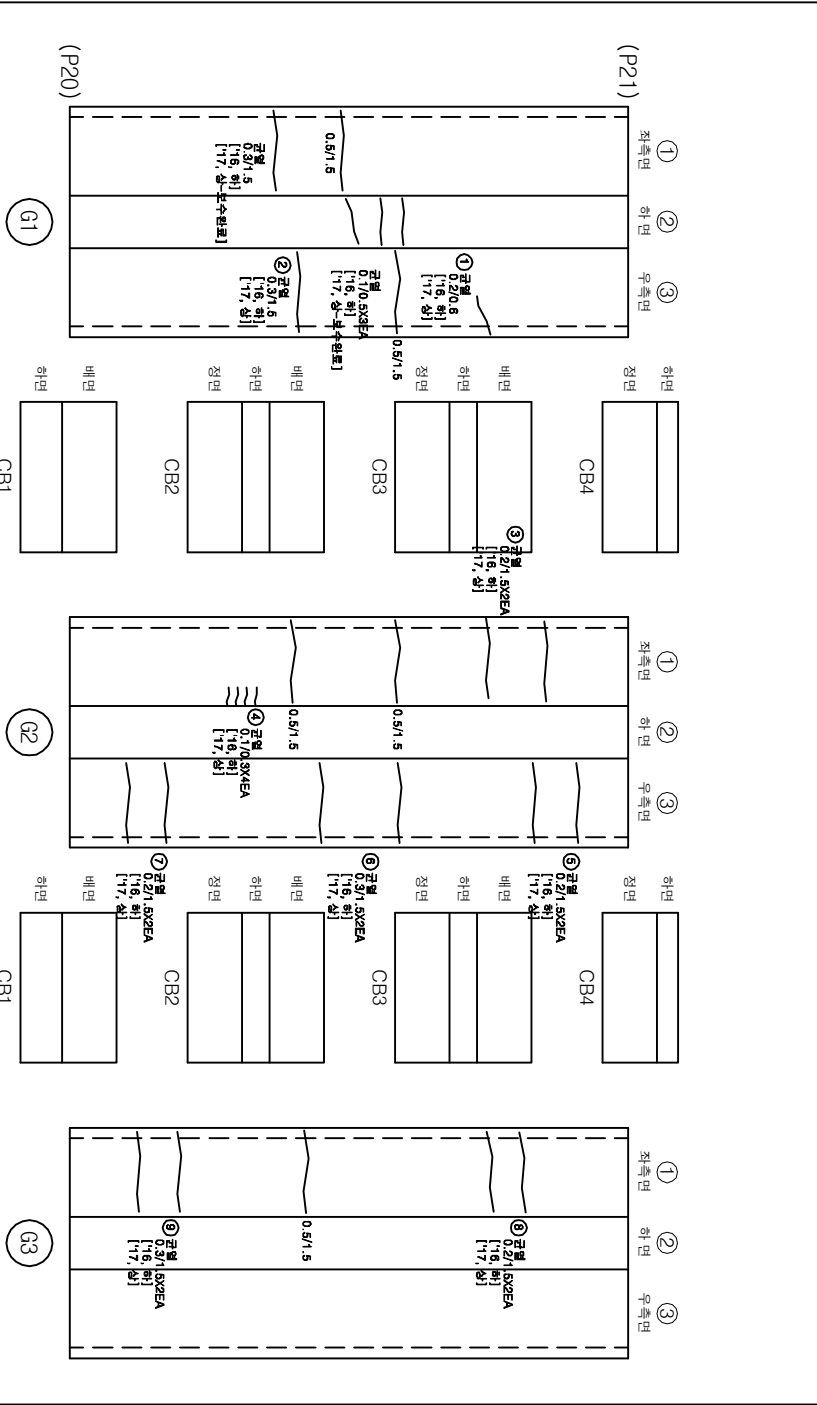



거터내부(S9-1)

발주처	과업명	공구	점검기관	구조물명	도면명	도면번호
-----	-----	----	------	------	-----	------

한국철도공사	2017년도 상반기 호남고속선 오송-익산간	제1-1공구	(주)삼원엔지니어링	오송2교(T2)	거터 (S9-1)	097
--------	-------------------------	--------	------------	----------	-----------	-----

정음고속철도시설사무소

오송1교와 21개소 구조물 정기·정밀(하차) 점검 용역

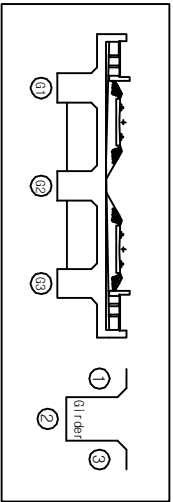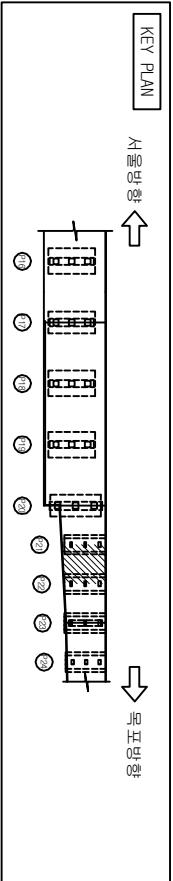


손상물량표

번호	손상현황	손상규모				비고
		CW(mm)	폭(m)	길이(m)	개소	물량단위
1						
2						
범례

	근역		정포분리		표준
	망상리		정근노출		수준
	포장노출		정근부식		
	배수구				



오송2교(T2)

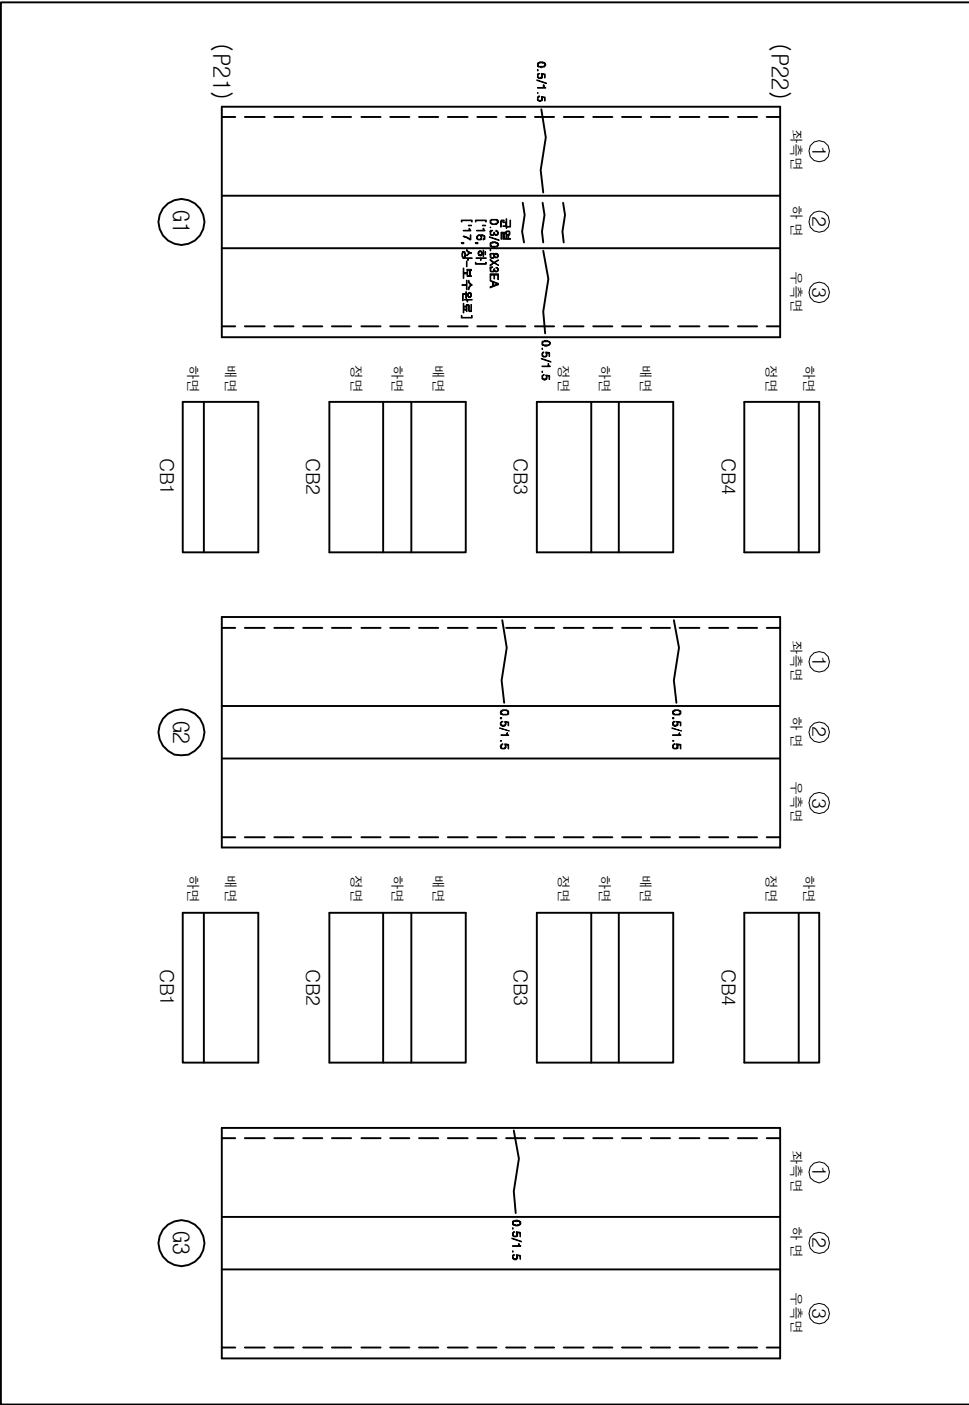

거터내부(S9-2)

발주처	과업명	공구	점검기관	구조물명	도면명	도면번호
-----	-----	----	------	------	-----	------


한국철도공사	2017년도 상반기 호남고속선 오송-익산간	제1-1공구	(주)삼림엔지니어링	오송2교(T2)	거터 (S9-2)	098
정읍고속철도시설사무소	오송1교와 21개소 구조물 정기·정밀(하차) 점검 용역					

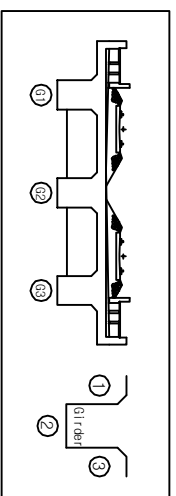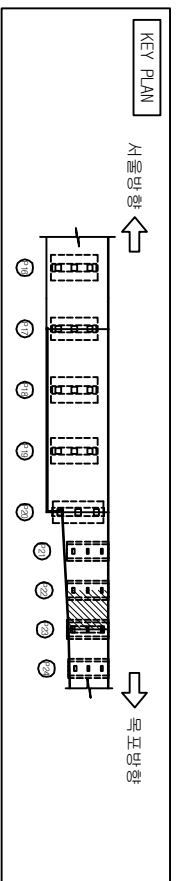



가
나
다
라
마

번호	손상 현상	손상 규모					비고
		CM(mm)	폭(m)	깊이(m)	개소	물량 단위	
1							
2							
250

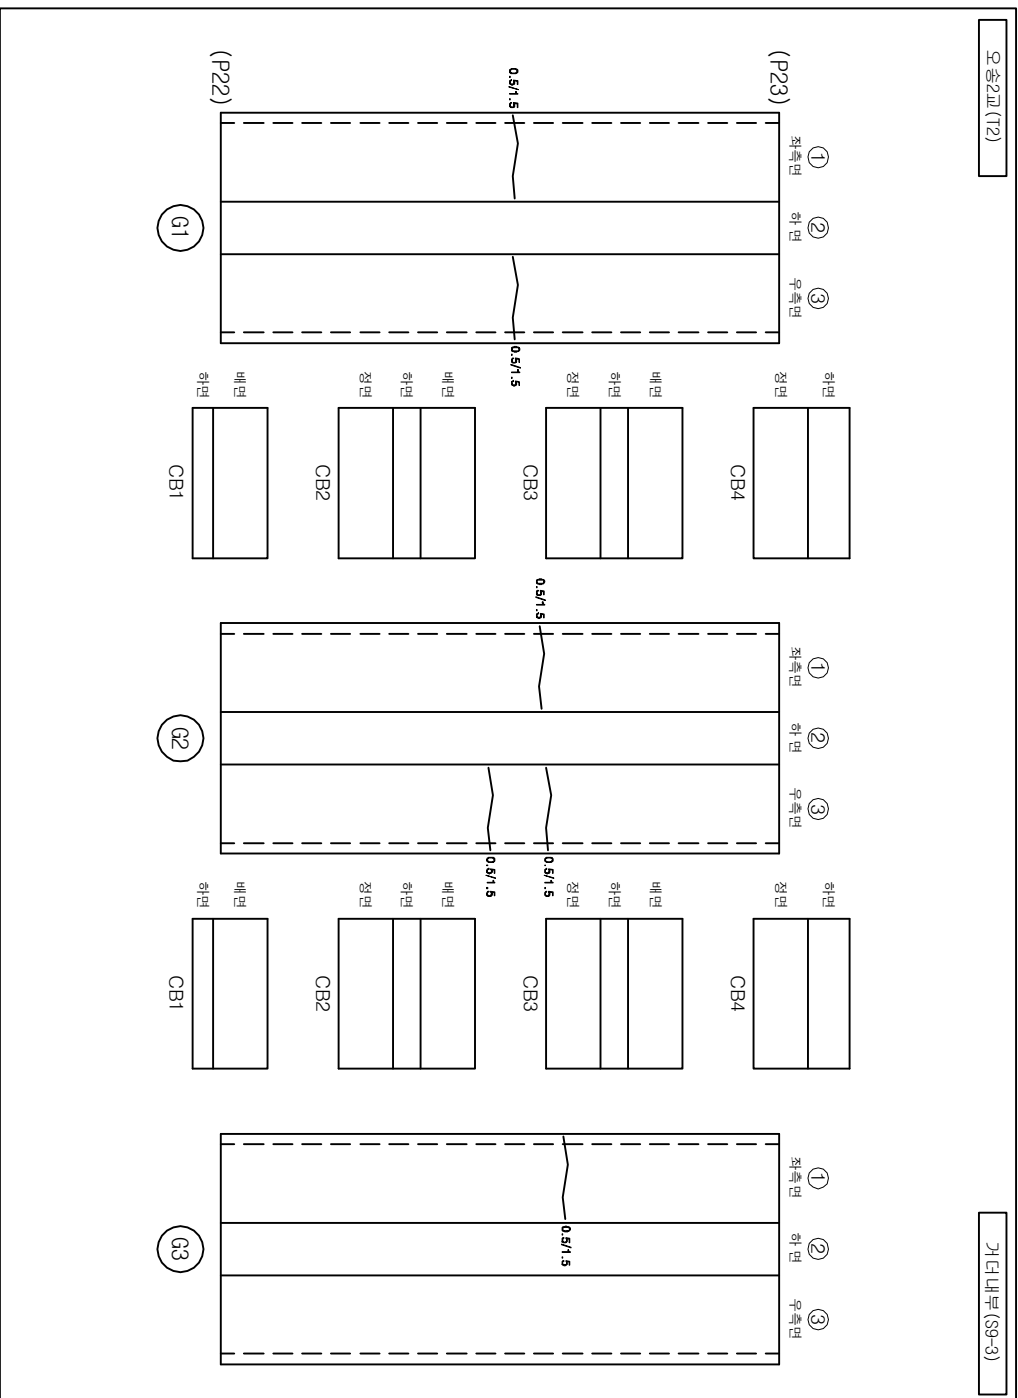[illegible]

발 주 처	과 업 명	공 구	점검기관	구 조 물 명	도 면 명	도면번호
한국철도공사 점검고속철도시설사무소	2017년도 상반기 호남고속선 오송~익산간 오송1교외 21개소 구조물 정기·정밀(하차) 점검 용역	제1-1공구	(주)삼림엔지니어링	오송2교(12)	거더 (S9-3)	099

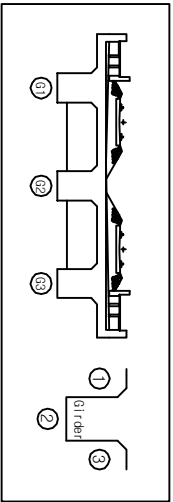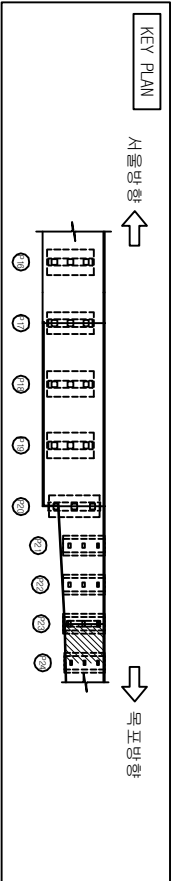


손상물량표



번호	손상현황	손상규모				비고
		CW(mm)	폭(m)	길이(m)	개소	물량 단위
1	균열 (0.3mm(0.1상))	0.3		0.8	4	3.20 m 기준
2	균열 (0.3mm(0.1상))	0.3		0.8	3	2.40 m 기준
3	균열 (0.3mm(0.1상))	0.3		0.8	5	4.00 m 기준
4						
5						
범례

	근		망상근형		계통보리		편중		수
	충돌리		벽		철근노출		충		상
	포장요형		기초		철근보시		강제보시		보
	벽		배수구		적설보형		보		형

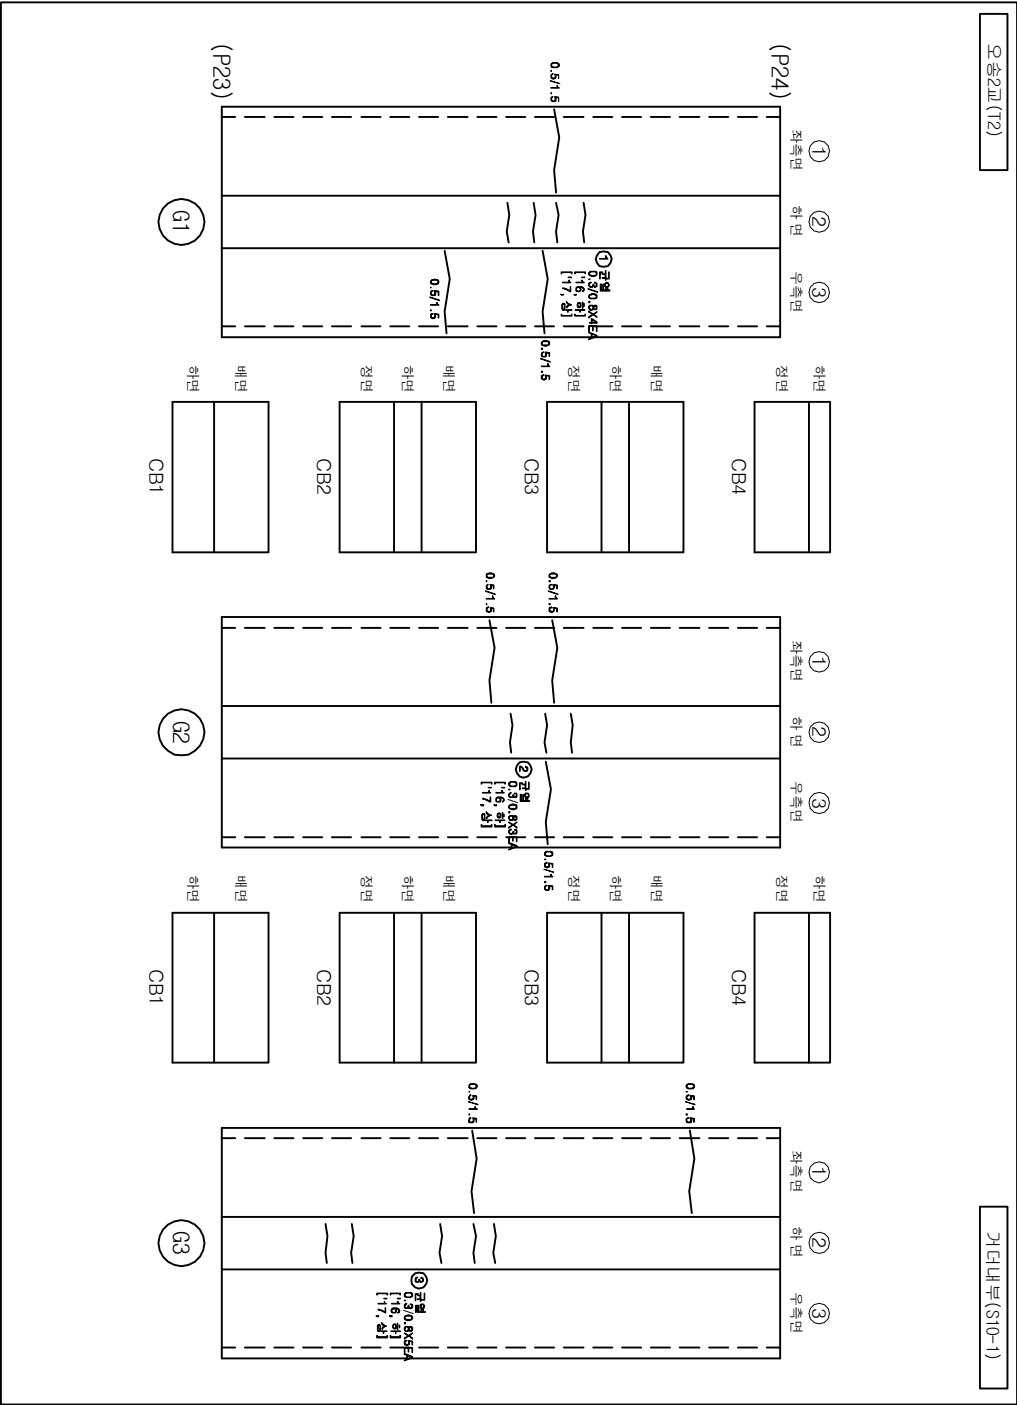

발 주 처	과 업 명	공 구	점검기관	구 조 물 명	도 면 명	도면번호
한국철도공사	2017년도 상반기 호남고속선 오송-익산간	제1-1공구	(주)삼림엔지니어링	오송2교(T2)	거터 (S10-1)	100
정읍고속철도시설사무소	오송1교와 21개소 구조물 정기·정밀(하차) 점검 용역					

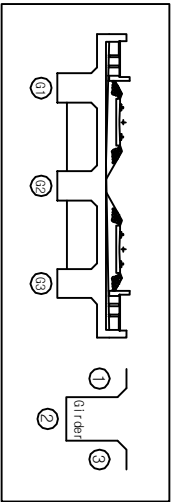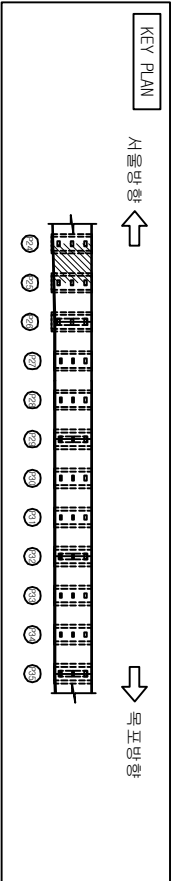


손상물량표



번호	손상현황	손상규모				비고
		CW(mm)	폭(m)	길이(m)	개소	물량단위
1						
2						
범례


	근역		망상근형		직교보리		편중
	층보리		벽대		정교보리		수상
	포장요형		기도세굴		정교보리		강제보리
	벽리		배수구		직교보리		배

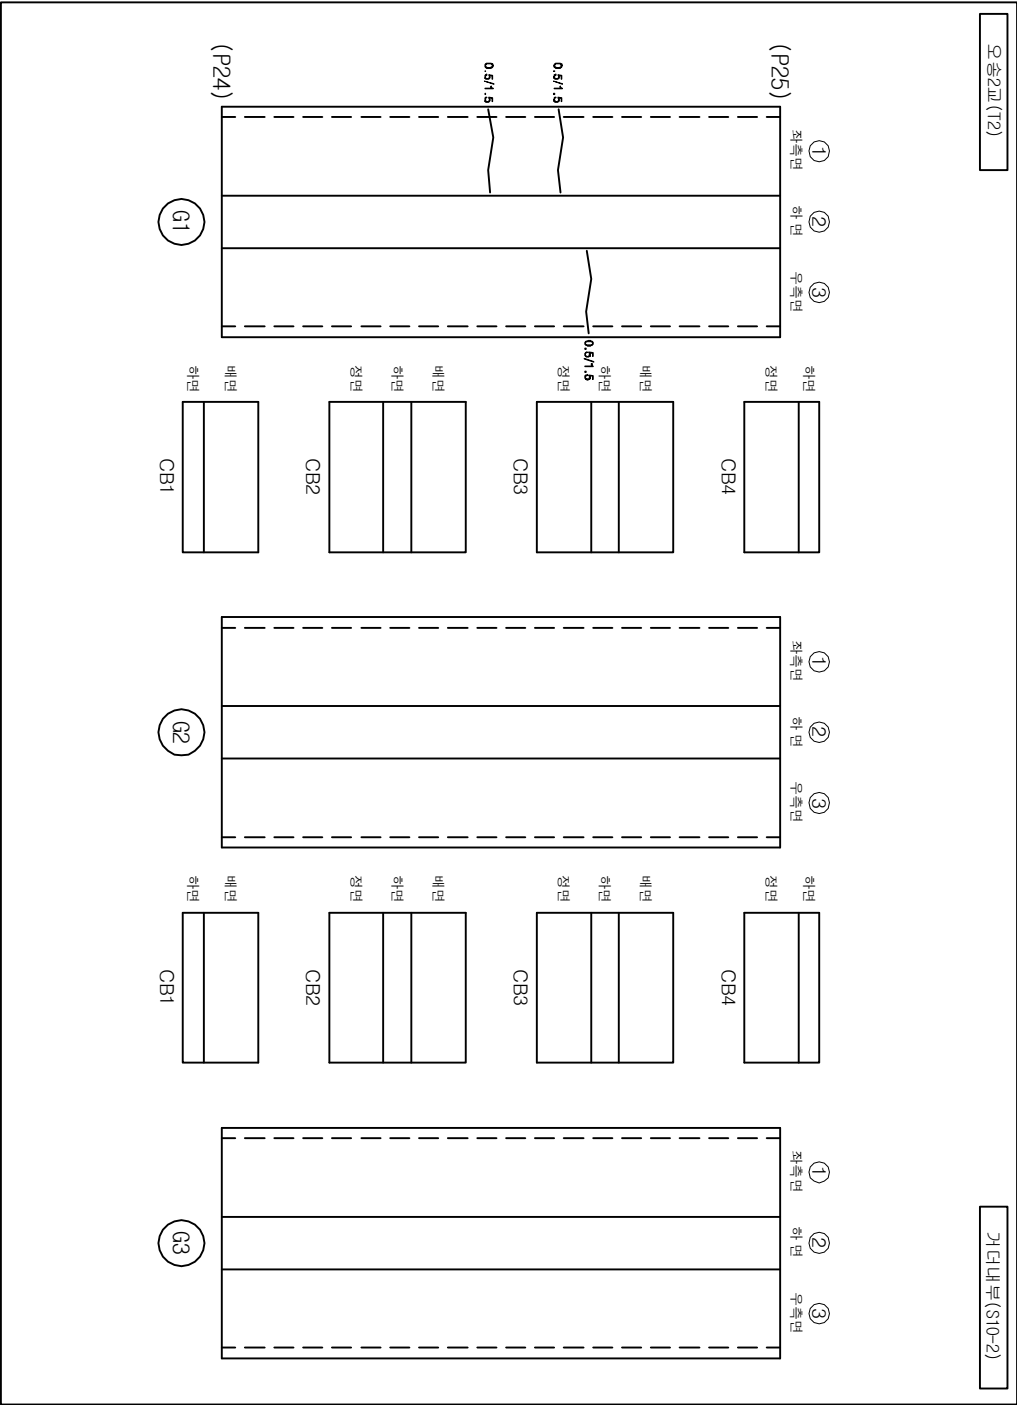

발주처	과업명	공구	점검기관	구조물명	도면명	도면번호
한국철도공사	2017년도 상반기 호남고속선 오송-익산간	제1-1공구	(주)삼림엔지니어링	오송2교(T2)	거터 (S10-2)	101
정읍고속철도시설사무소	오송1교와 21개소 구조물 정기·정밀(하차) 점검 용역					

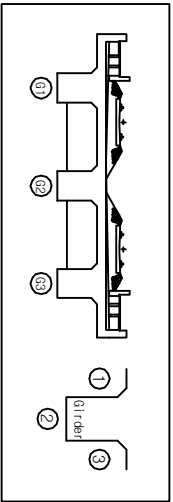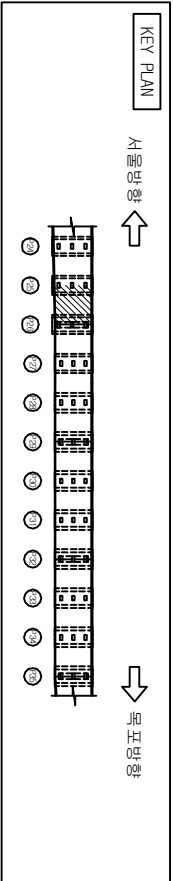

오송2교(T2)

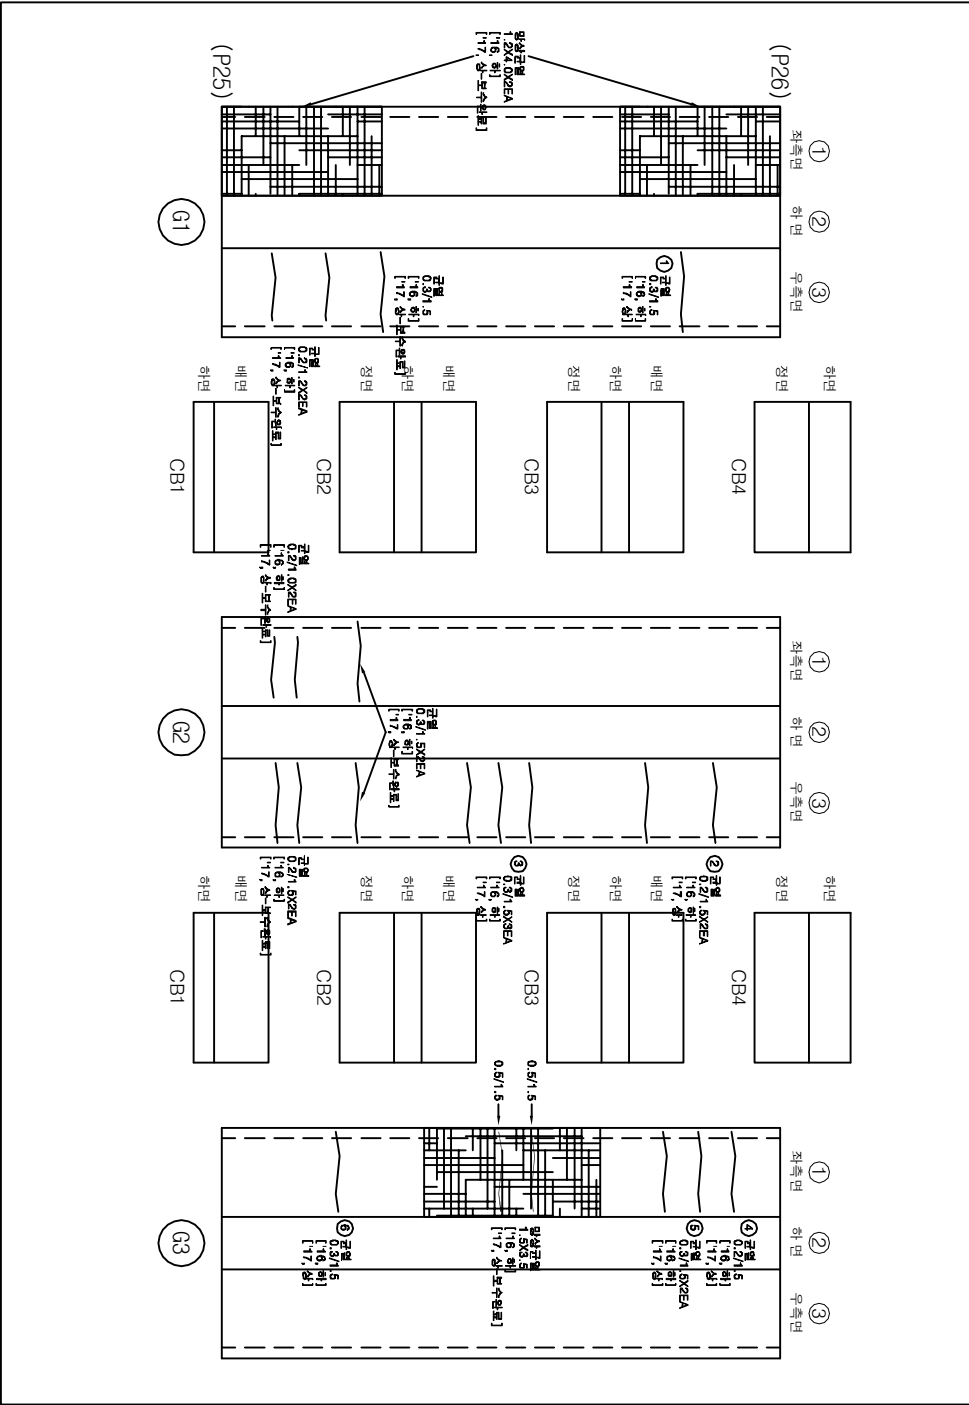

거터내부(S10-3)



손상률량표

번호	손상현황	손상규모				비고
		CW(mm)	폭(m)	길이(m)	개소	물량
1	균열(0.3mm(0.상))	0.3		1.5	1	1.50 m
2	균열(0.3mm(0.만))	0.2		1.5	2	3.00 m
3	균열(0.3mm(0.상))	0.3		1.5	3	4.50 m
4	균열(0.3mm(0.만))	0.2		1.5	1	1.50 m
5	균열(0.3mm(0.상))	0.3		1.5	2	3.00 m
6	균열(0.3mm(0.상))	0.3		1.5	1	1.50 m
7						
8						
범례

CW < 0.2	균열	망상균열	계통파괴	표준
www	충돌리	변형	정단노출	수손
포장오염	기초세굴	정단파괴	정단파괴	정단파괴
배수구	배수구	정단파괴	정단파괴	정단파괴

발주처	과업명	공구	점검기관	구조물명	도면명	도면번호
한국철도공사	2017년도 상반기 호남고속선 오송-익산간	제1-1공구	(주)삼원엔지니어링	오송2교(T2)	거터 (S10-3)	102
정읍고속철도시설사무소	오송1교와 21개소 구조물 정기·정밀(하차) 점검 용역					

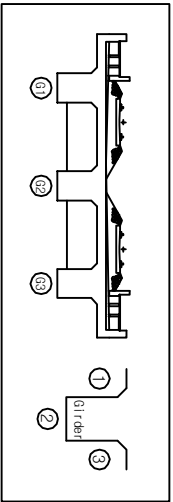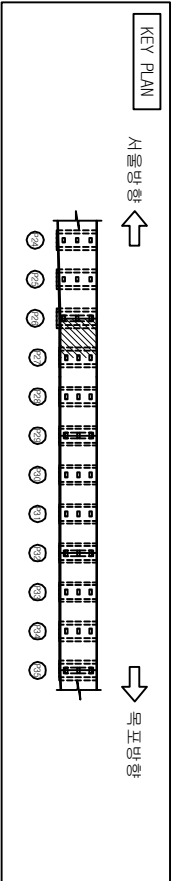


손상물량표



번호	손상현황	손상규모				비고
		CW(mm)	폭(m)	길이(m)	개소	물량단위
1						
2						
범례

	근역			
	웅터리			
	포장요철			
	배수관			

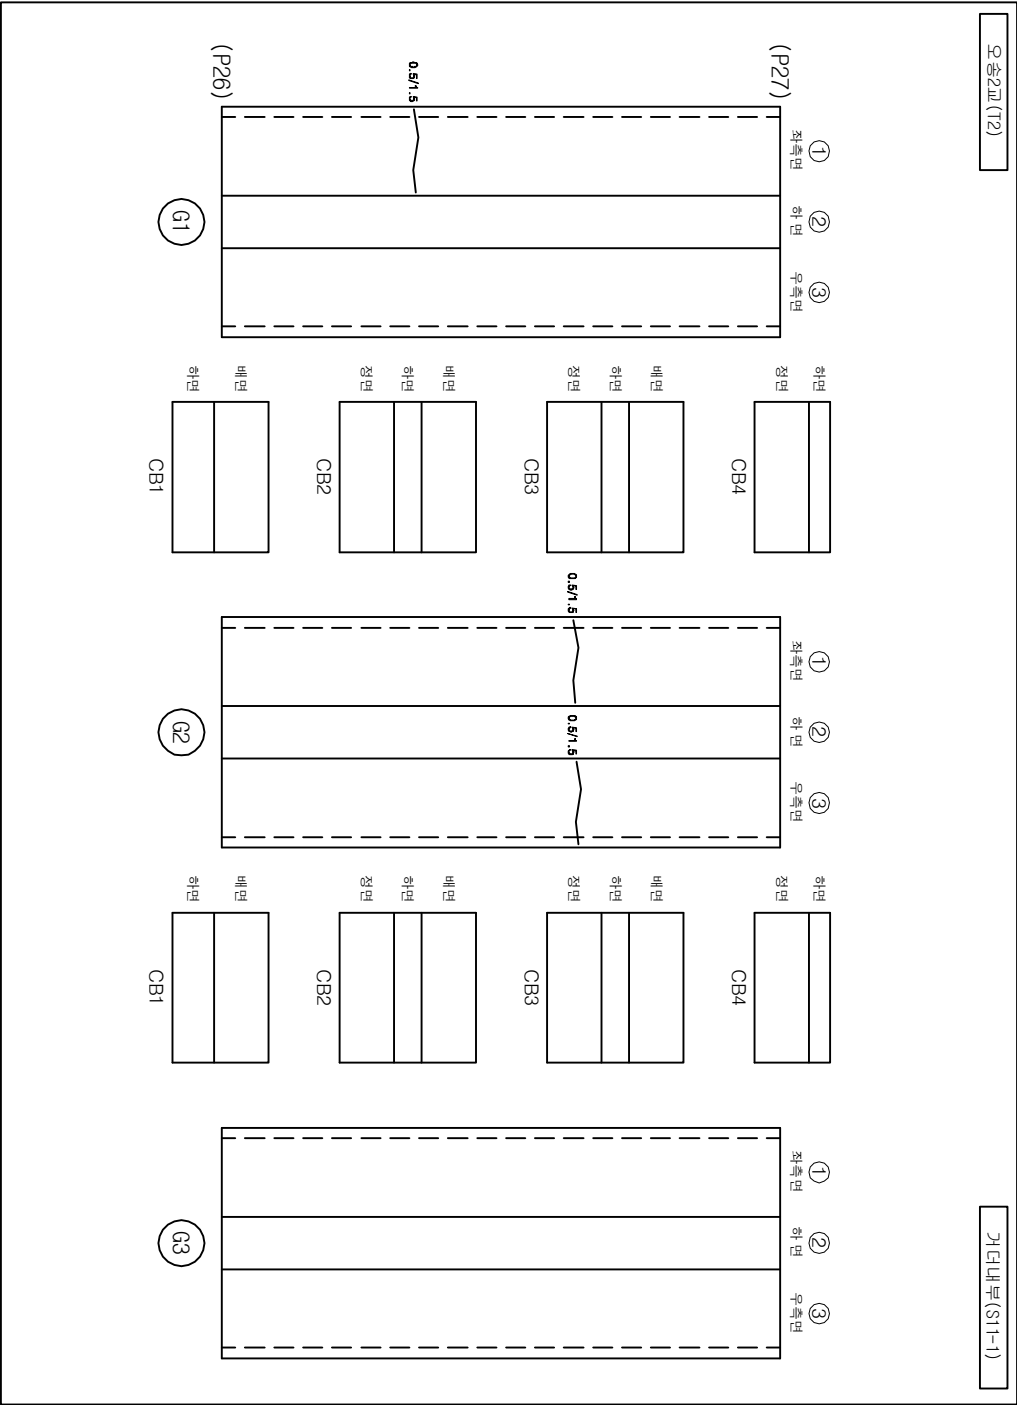

발주처	과업명	공구	점검기관	구조물명	도면명	도면번호
한국철도공사	2017년도 상반기 호남고속선 오송-익산간	제1-1공구	(주)삼림엔지니어링	오송2교(T2)	거터 (S11-1)	103
정읍고속철도시설사무소	오송1교와 21개소 구조물 정기·정밀(하차) 점검 용역					

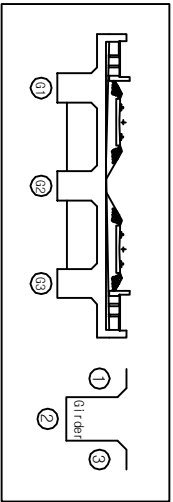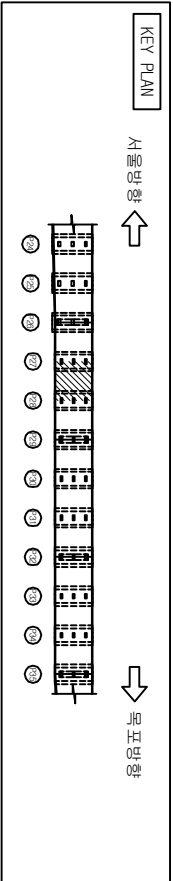


손상물량표



번호	손상현황	손상규모				비고
		CW(mm)	폭(m)	길이(m)	개소	물량 단위
1	균열(0.3mm01만)	0.2		1.0	2	2.00 m
2	망상균열		1.0	3.5	1	3.50 ㎡
3						
4						
범례

	근		망상균열		계곡부리		편중
	균열리		벽면		형근노출		누수
	포장요철		기초세굴		형근부식		강제부식
	배수구		배수구		좌굴변형		발진

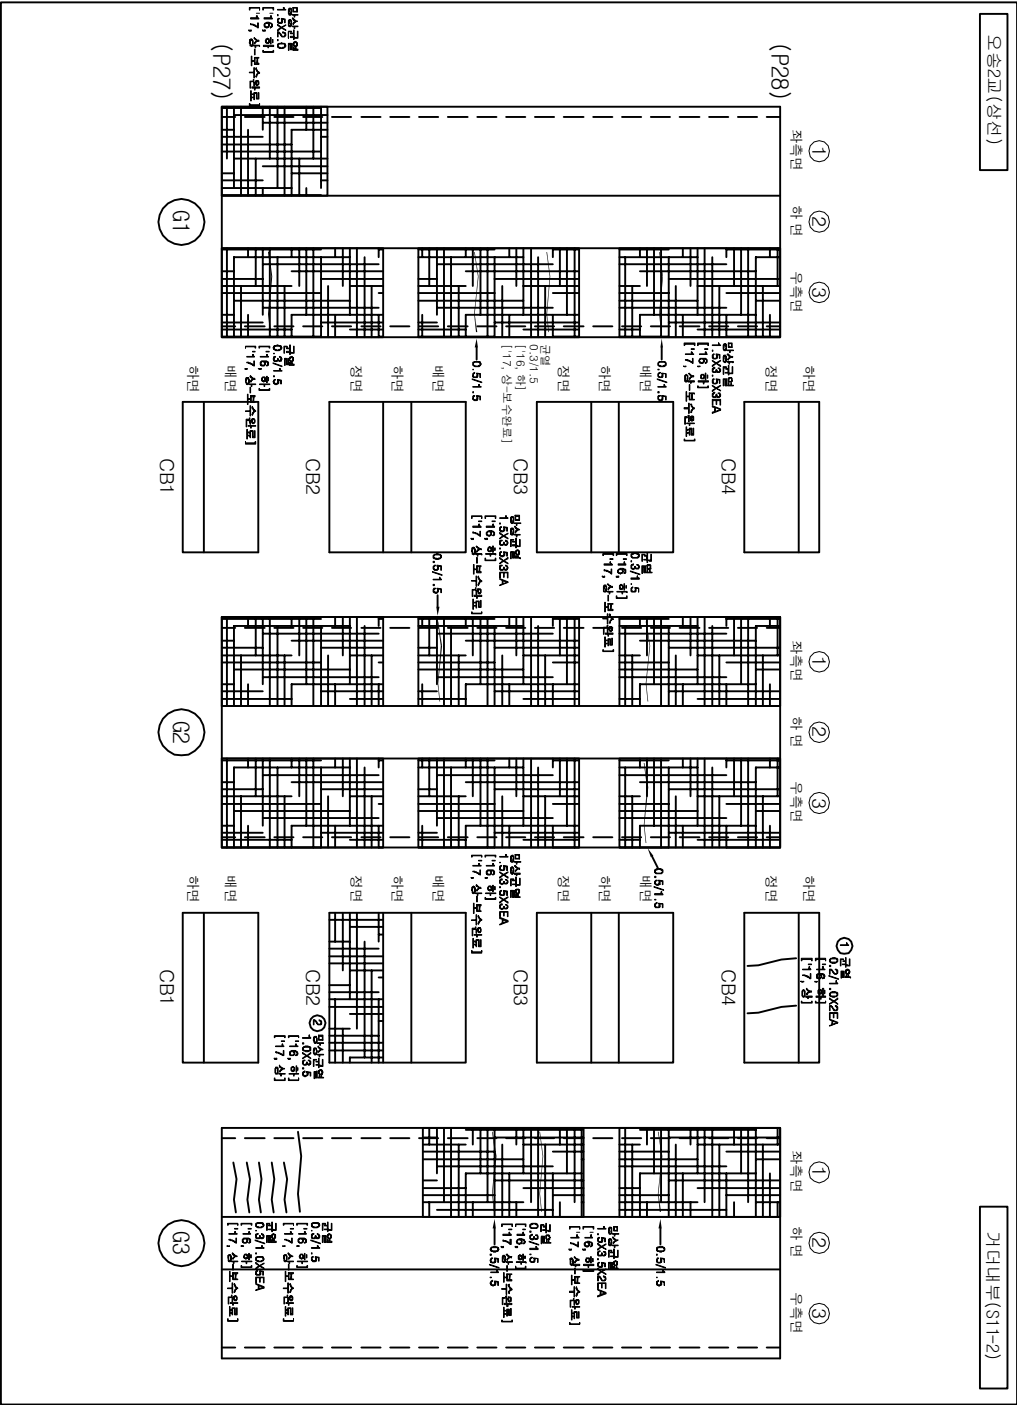

발주처	과업명	공구	점검기관	구조물명	도면명	도면번호
한국철도공사	2017년도 상반기 호남고속선 오송-익산간	제1-1공구	(주)삼원엔지니어링	오송2교(T2)	거터 (S11-2)	104
정읍고속철도시설사무소	오송1교와 21개소 구조물 정기·정밀(하차) 점검 용역					

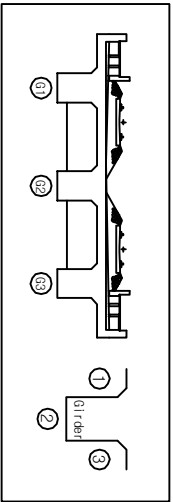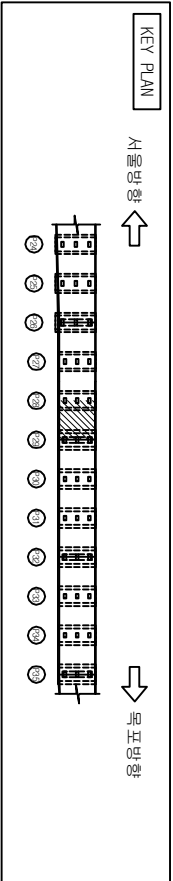


손상물량표

번호	손상현황	손상규모				비고
		CW(mm)	폭(m)	길이(m)	개소	물량단위
1						
2						
범례

	근역				최
	망상리				수
	포장노출				강
	배수관				배

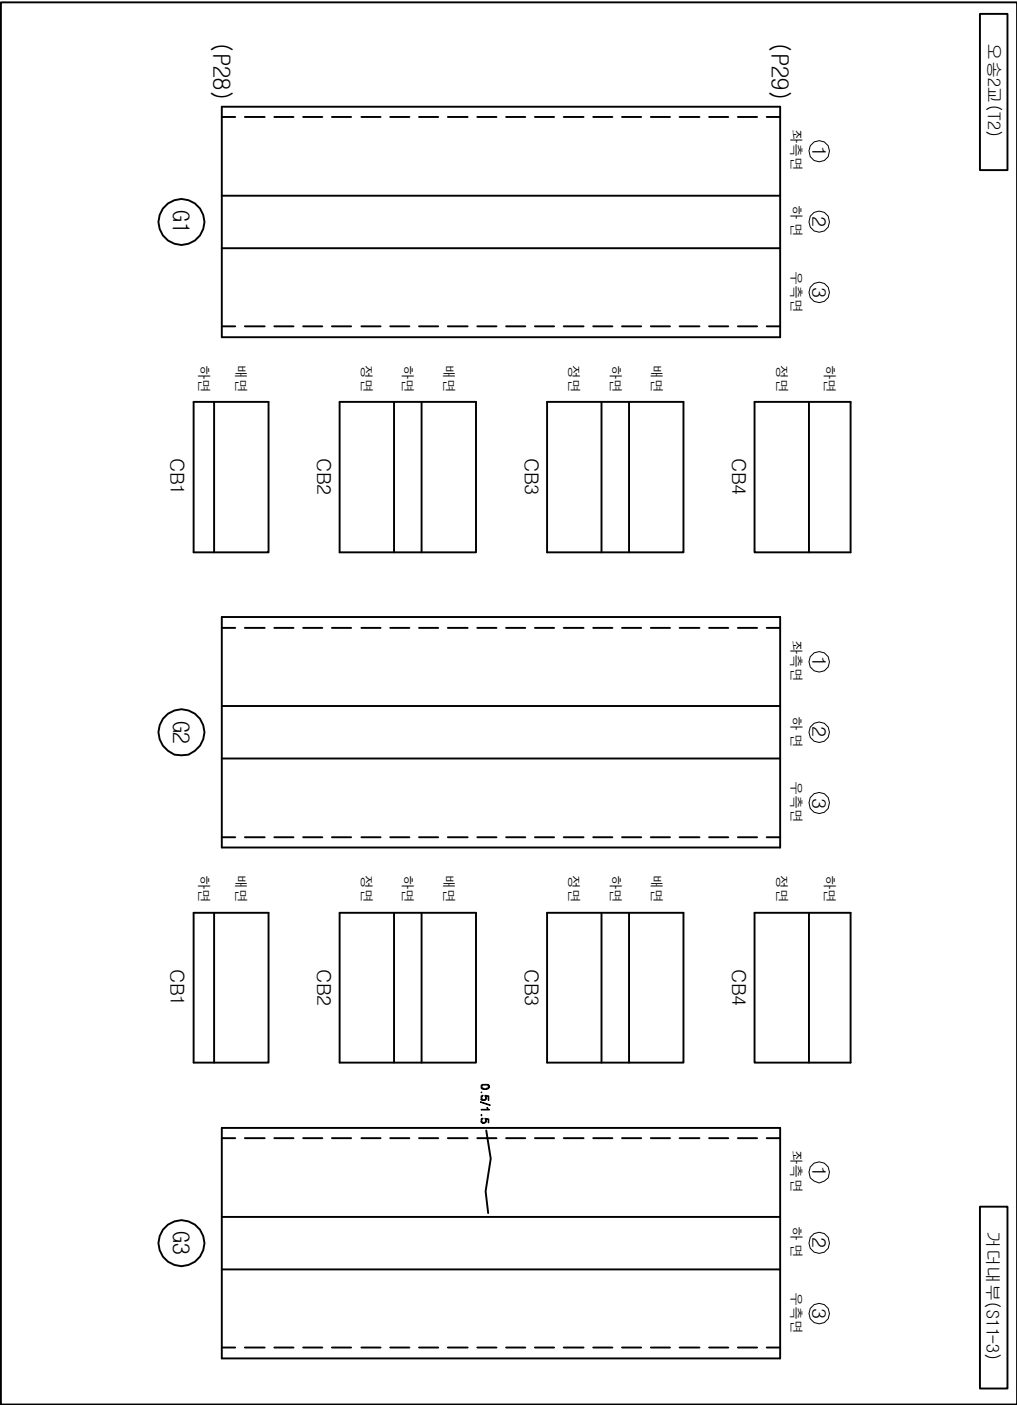

과업명

공구



점검기관

구조물명

도면명

도면번호

한국철도공사	2017년도 상반기 호남고속선 오송-익산간	제1-1공구	(주)삼림엔지니어링	오송2교(T2)	거터 (S11-3)	105
정읍고속철도시설사무소	오송1교와 21개소 구조물 정기·정밀(하차) 점검 용역					

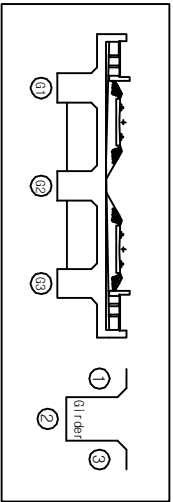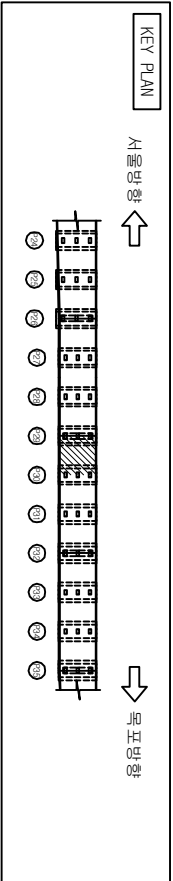


손상물량표



번호	손상현황	손상규모				비고
		CW(mm)	폭(m)	길이(m)	개소	물량단위
1						
2						
범례

	근영		망상근영		계통보리		편중
	충분리		벽면		형근노출		누수
	포장요청		기조세결		형근부식		강제부식
	벽리		배수구		적설변형		발침

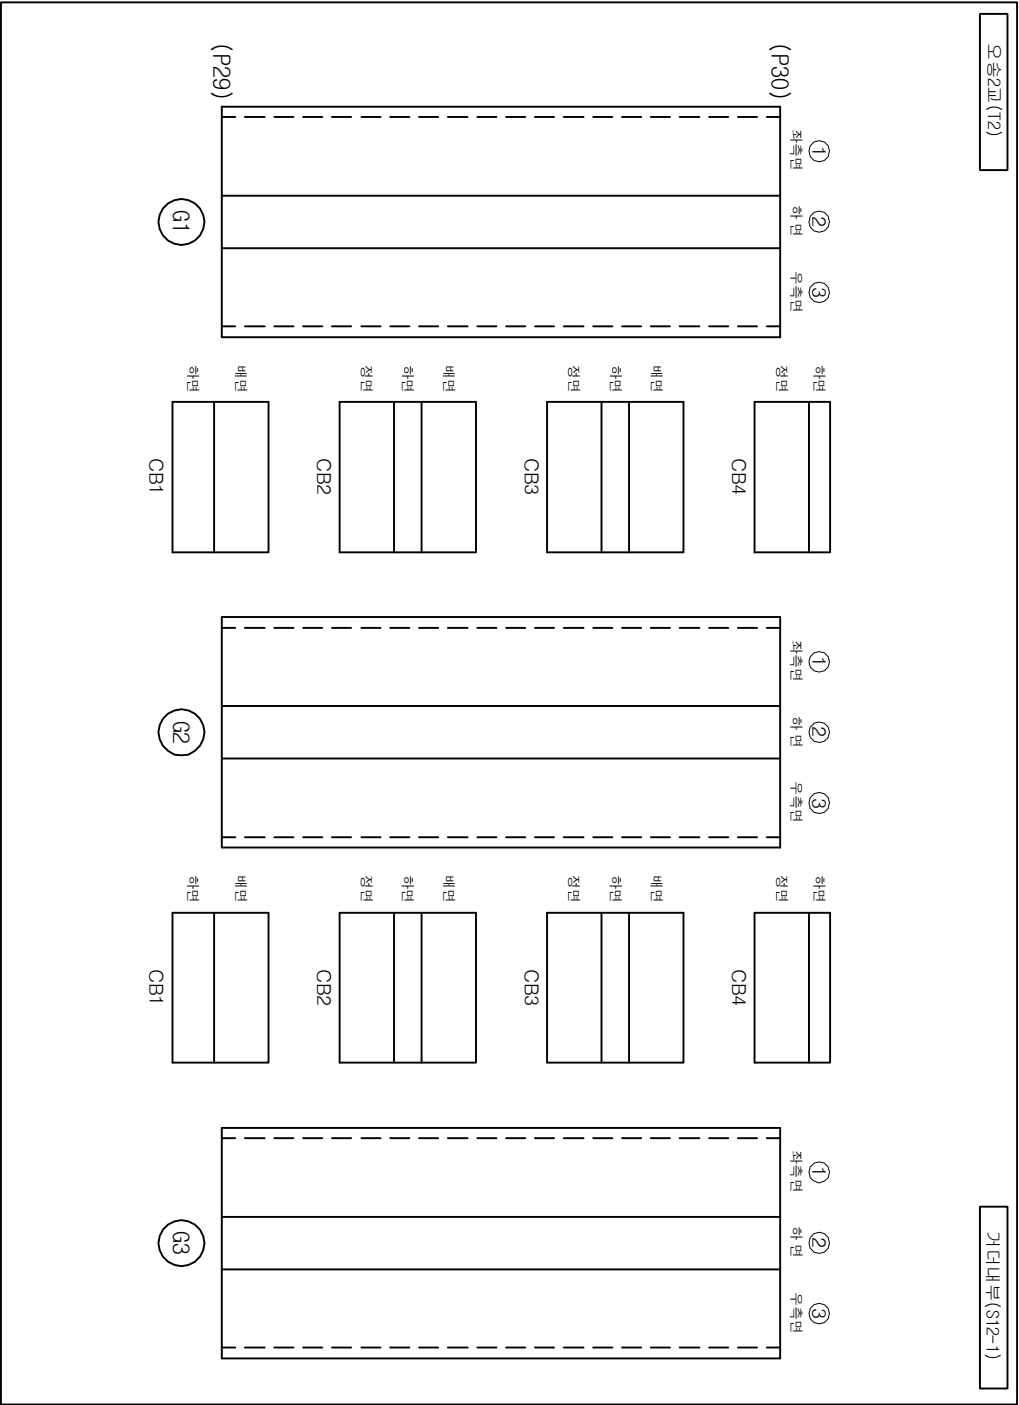


발주처	과업명	공구	점검기관	구조물명	도면명	도면번호
한국철도공사	2017년도 상반기 호남고속선 오송-익산간	제1-1공구	(주)삼림엔지니어링	오송2교(T2)	거터 (S12-1)	106
정읍고속철도시설사무소	오송1교와 21개소 구조물 정기·정밀(하차) 점검 용역					

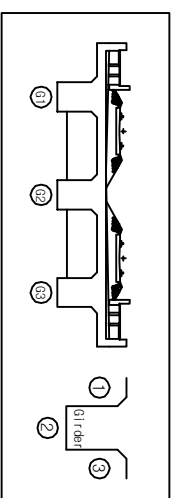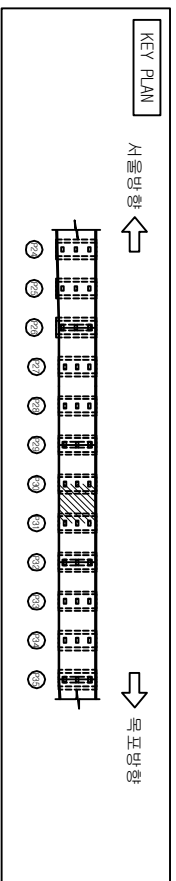

11
 12
 13
 14
 15



번호	손상 현 황	손상 규모						비고
		CM(mm)	폭(m)	깊이(m)	개소	물량	단위	
1	균열(0.3mm이상)	0.3		0.5	1	0.50	m	기준
2	균열(0.3mm이상)	0.3		0.5	1	0.50	m	기준
3								
4								
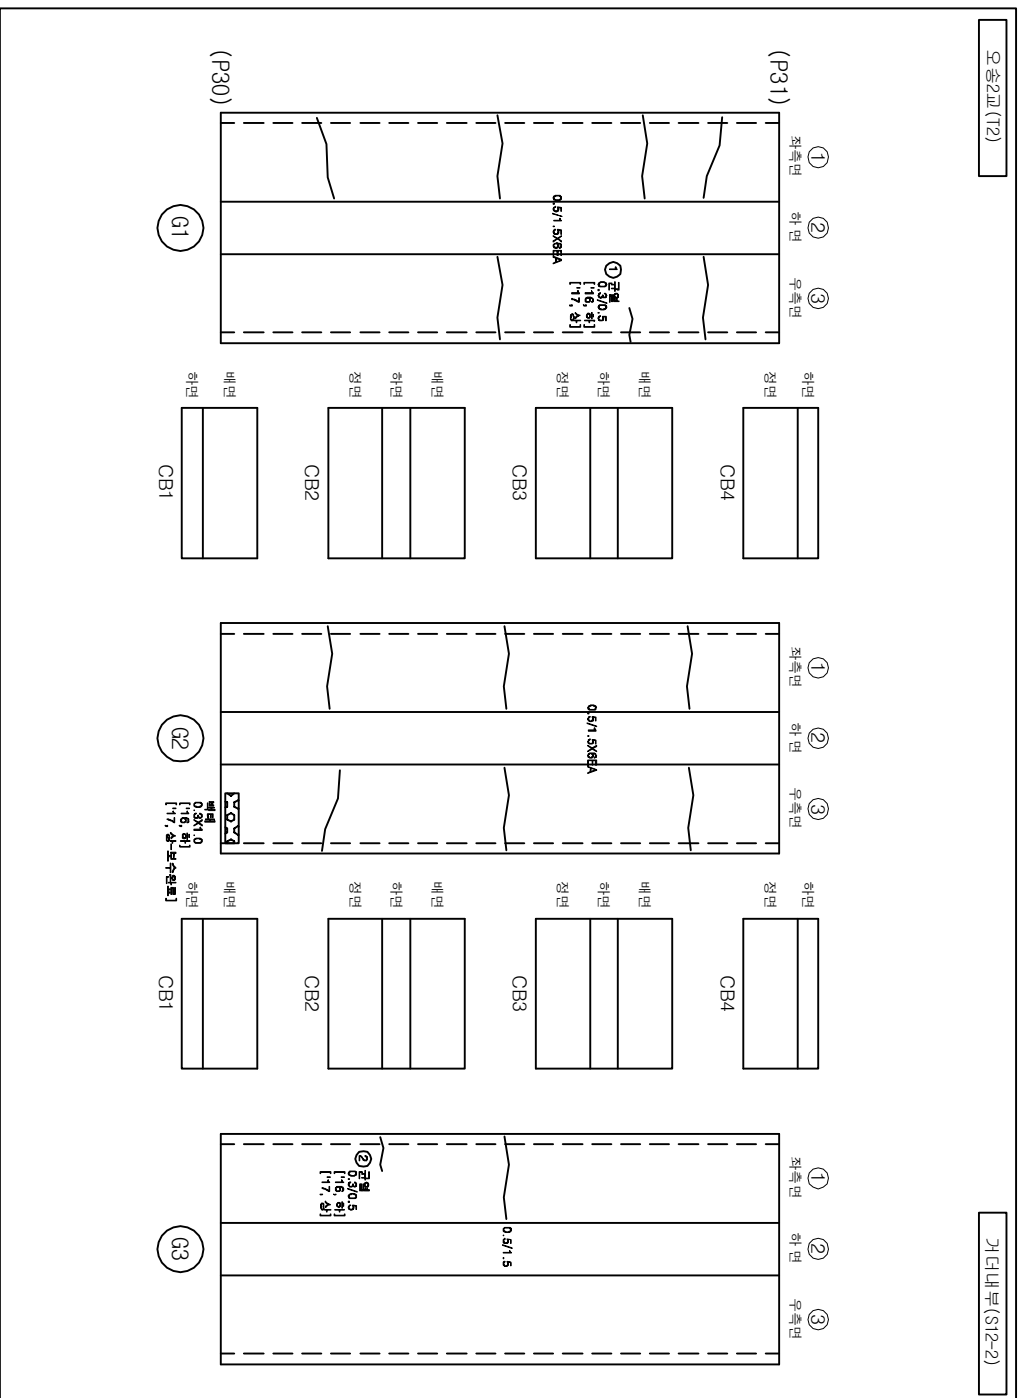

30

[illegible]

발 주 처	과 업 명	공 구	점검기관	구 조 물 명	도 면 명	도면번호
한국철도공사 전북고속철도시설사무소	2017년도 상반기 호남고속선 오송-익산간 오송1교와 21개소 구조물 정기·정밀(하차) 점검 용역	제1-1공구	(주)삼림엔지니어링	오송2교(12)	거더 (S12-2)	107

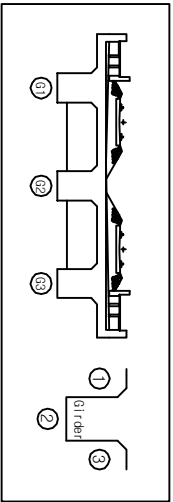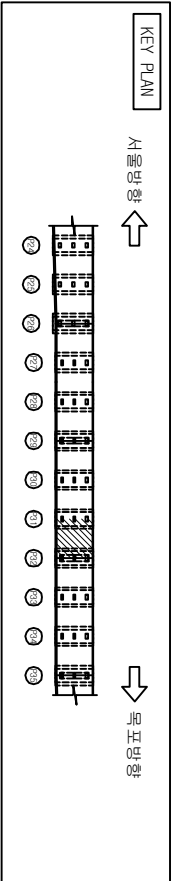


손상물량표



번호	손상현황	손상규모				비고
		CW(mm)	폭(m)	길이(m)	개소	물량단위
1						
2						
범례

	근면		망상균열		계곡부리		표준
	중분리		벽면		계곡부리		표준
	포장오염		기초세굴		계곡부리		표준
	배수관		배수구		계곡부리		표준

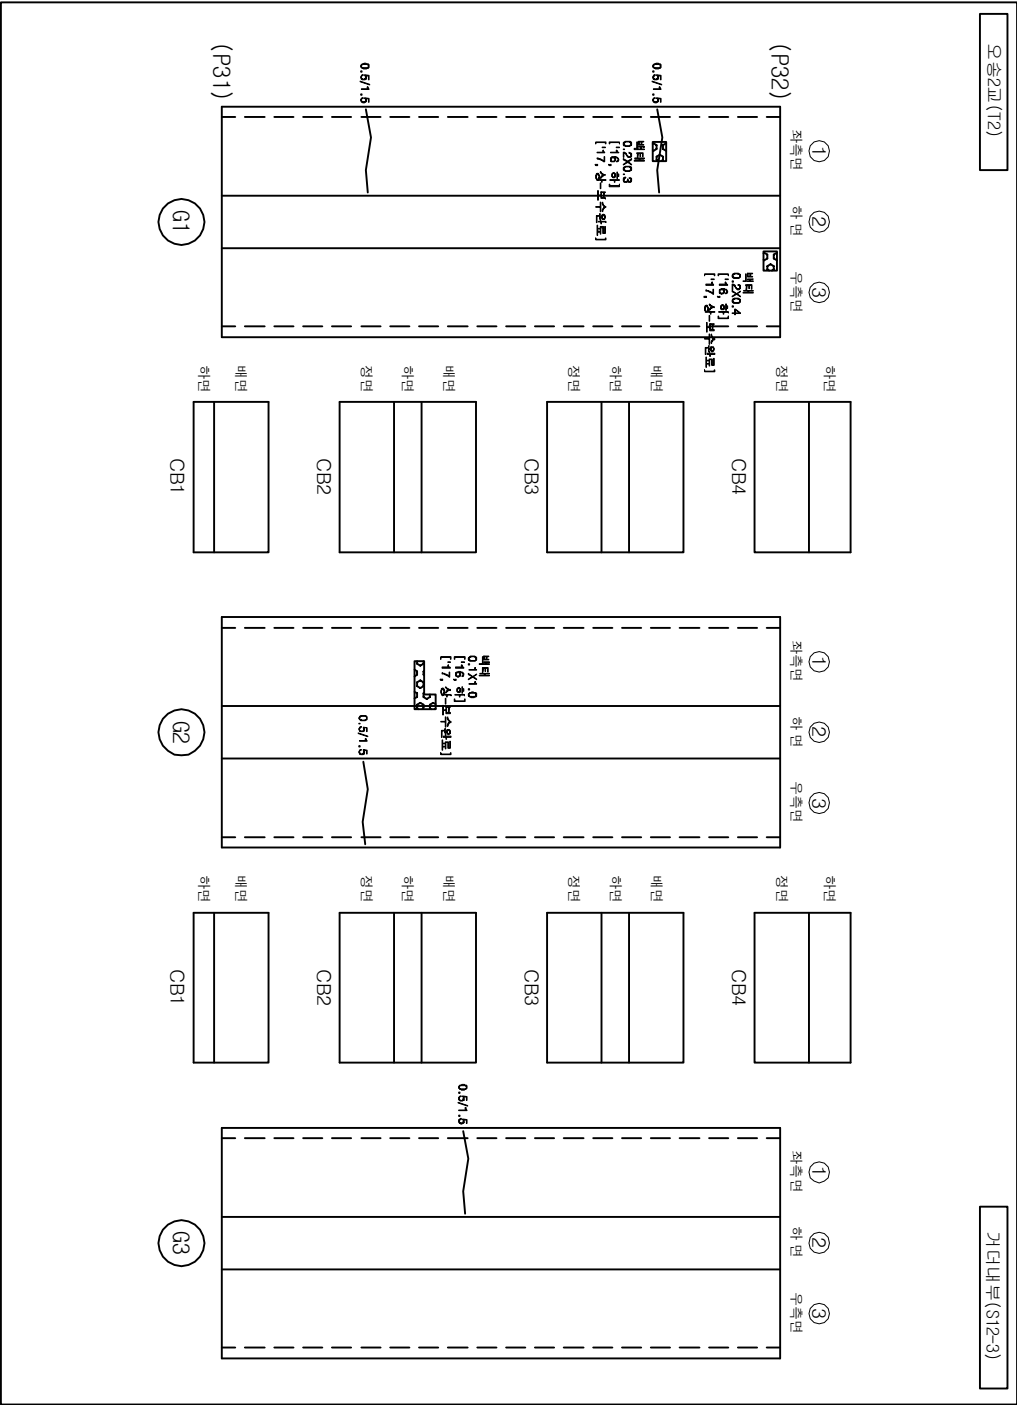

발주처	과업명	공구	점검기관	구조물명	도면명	도면번호
한국철도공사	2017년도 상반기 호남고속선 오송-익산간	제1-1공구	(주)삼림엔지니어링	오송2교(T2)	거터 (S12-3)	108
정읍고속철도시설사무소	오송1교와 21개소 구조물 정기·정밀(하차) 점검 용역					

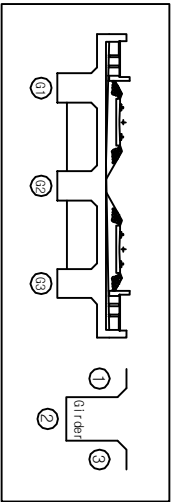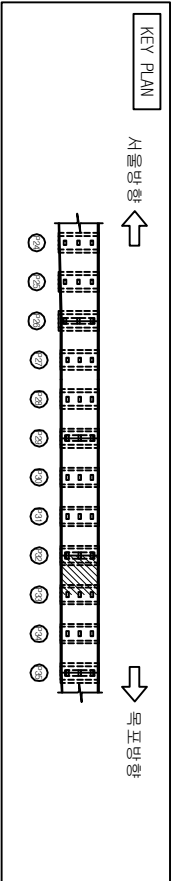


손상물량표



번호	손상현황	손상규모				비고
		CW(mm)	폭(m)	길이(m)	개소	물량단위
1						
2						
범례

	근역		망상근형		직교보리		편중
	층보리		벽면		정교보리		수상
	포장요형		기초세굴		정교보리		강제보리
	벽리		배수구		정교보리		배리

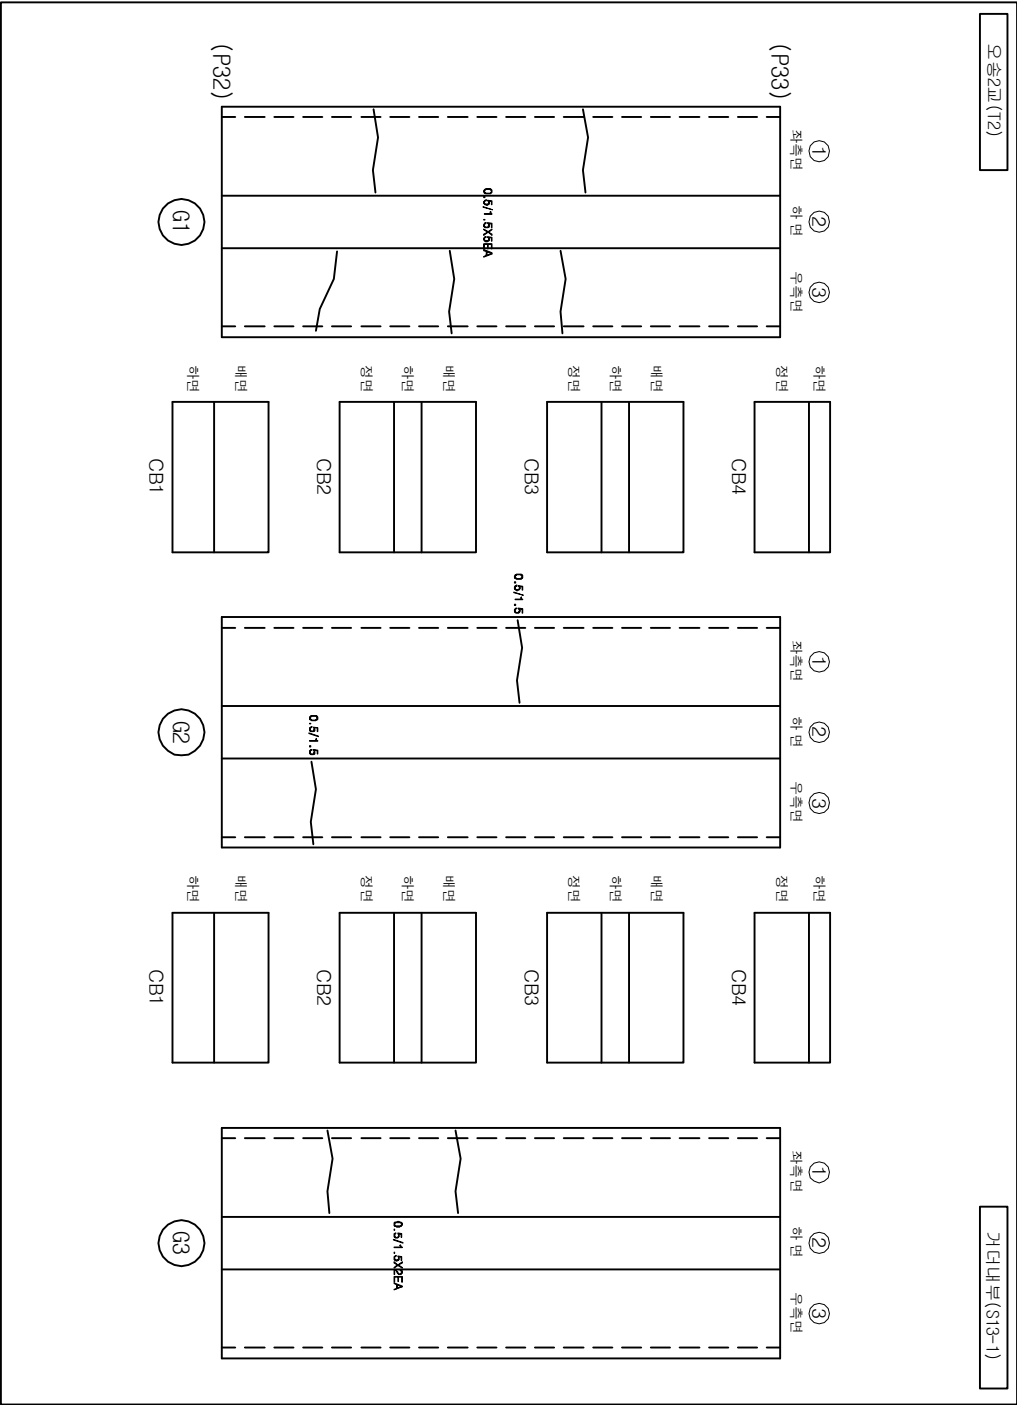

발주처	과업명	공구	점검기관	구조물명	도면명	도면번호
한국철도공사	2017년도 상반기 호남고속선 오송-익산간	제1-1공구	(주)삼림엔지니어링	오송2교(T2)	거터 (S13-1)	109
정읍고속철도시설사무소	오송1교와 21개소 구조물 정기·정밀(하차) 점검 용역					

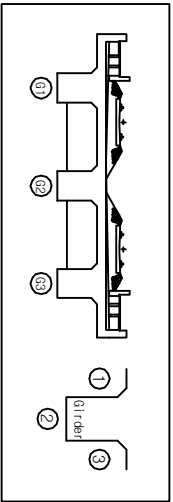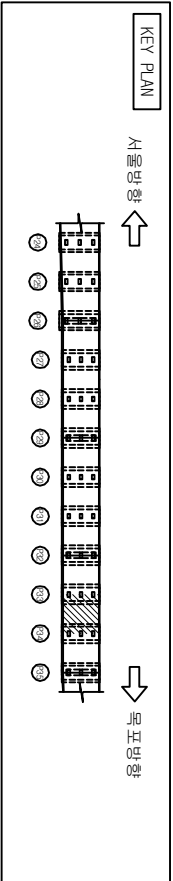


손상물량표



번호	손상현황	손상규모				비고
		CW(mm)	폭(m)	길이(m)	개소	물량단위
1						
2						
범례

	근면		망상균열		계곡부리		편중
	층분리		벽면		형근노출		누수
	포장노출		기초세굴		형근부식		강재부식
	배수관		배수구		적설변형		발점

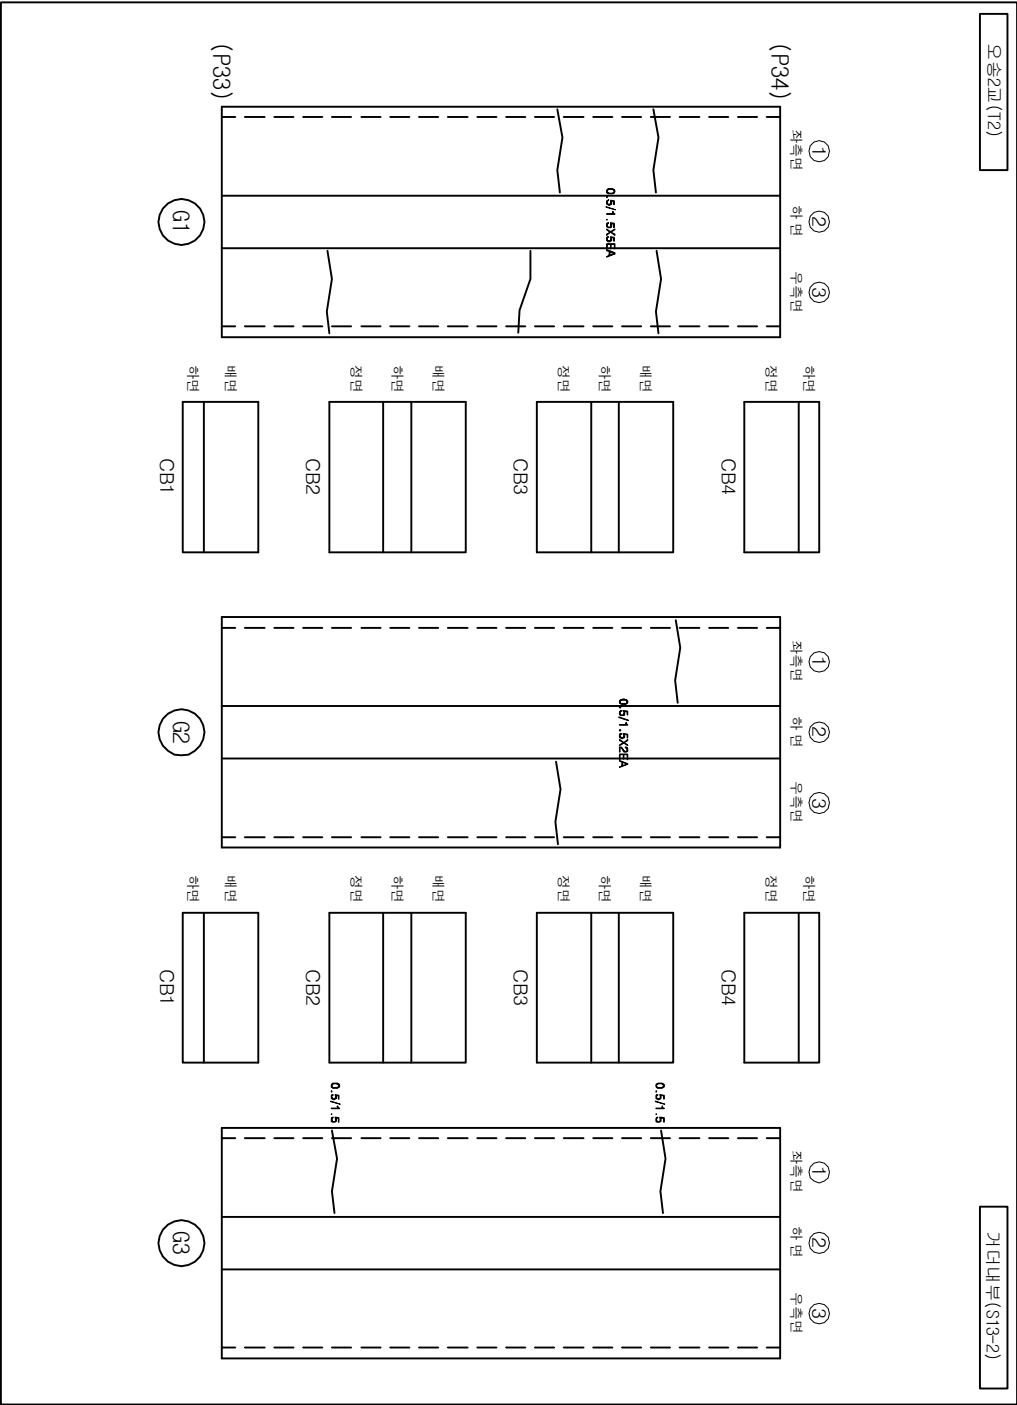

발주처	과업명	공구	점검기관	구조물명	도면명	도면번호
한국철도공사	2017년도 상반기 호남고속선 오송-익산간	제1-1공구	(주)삼림엔지니어링	오송2교(T2)	거터 (S13-2)	110
정읍고속철도시설사무소	오송1교와 21개소 구조물 정기·정밀(하차) 점검 용역					

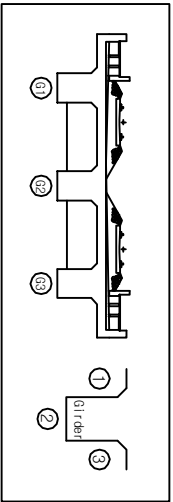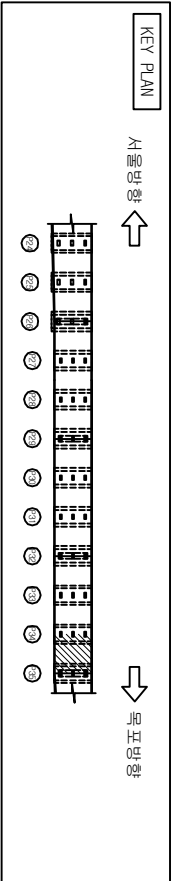


손상물량표



번호	손상현황	손상규모				비고
		CW(mm)	폭(m)	길이(m)	개소	물량단위
1						
2						
범례

	근역		경도부리		콘크리트강도
	층바리		벽면		콘크리트강도
	포장요형		기초세굴		콘크리트강도
	배수구		배수구		콘크리트강도
	배수구		배수구		콘크리트강도
	배수구		배수구		콘크리트강도

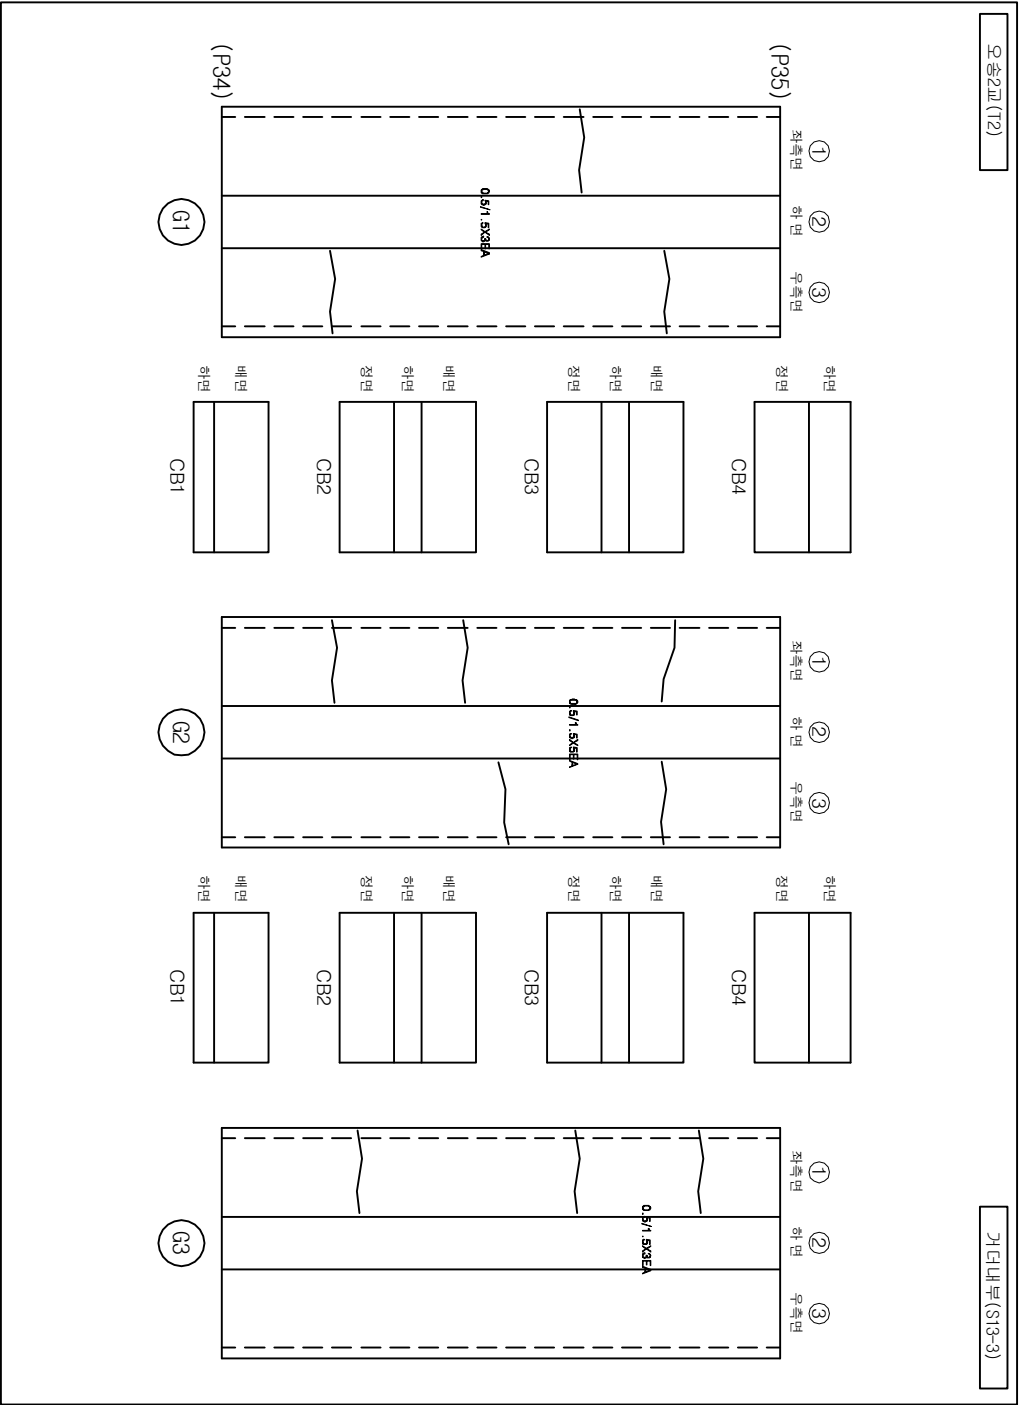

발주처	과업명	공구	점검기관	구조물명	도면명	도면번호
한국철도공사	2017년도 상반기 호남고속선 오송-익산간	제1-1공구	(주)삼림엔지니어링	오송2교(T2)	거터 (S13-3)	111
정읍고속철도시설사무소	오송1교와 21개소 구조물 정기·정밀(하차) 점검 용역					

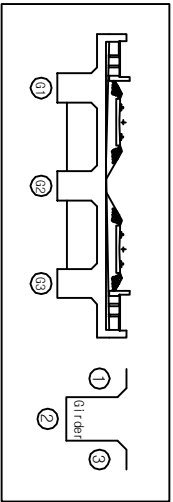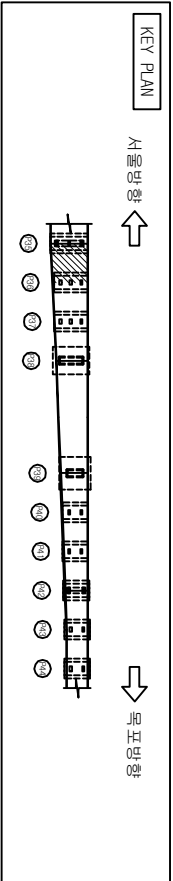


손상률량표



번호	손상현황	손상규모				비고
		CW(mm)	폭(m)	길이(m)	개소	물량 단위
1	균열(0.3mm이상)	0.3		1.6	1	1.60 m
2	균열(0.3mm이상)	0.3		1.6	1	1.60 m
3	균열(0.3mm이상)	0.3		1.6	1	1.60 m
4	균열(0.3mm이상)	0.3		1.6	1	1.60 m
5	균열(0.3mm이상)	0.3		1.6	1	1.60 m
6	균열(0.3mm이상)	0.3		1.6	1	1.60 m
7	균열(0.3mm이상)	0.3		1.6	1	1.60 m
8	균열(0.3mm이상)	0.3		1.6	1	1.60 m
9						
10						
범례

	근영		망상근영		계도보리		편중		최중
	충분리		벽면		철근노출		누수		수원
	포장요형		기도세굴		철근부식		강제부식		
	벽리		배수구		적극변형		변형		

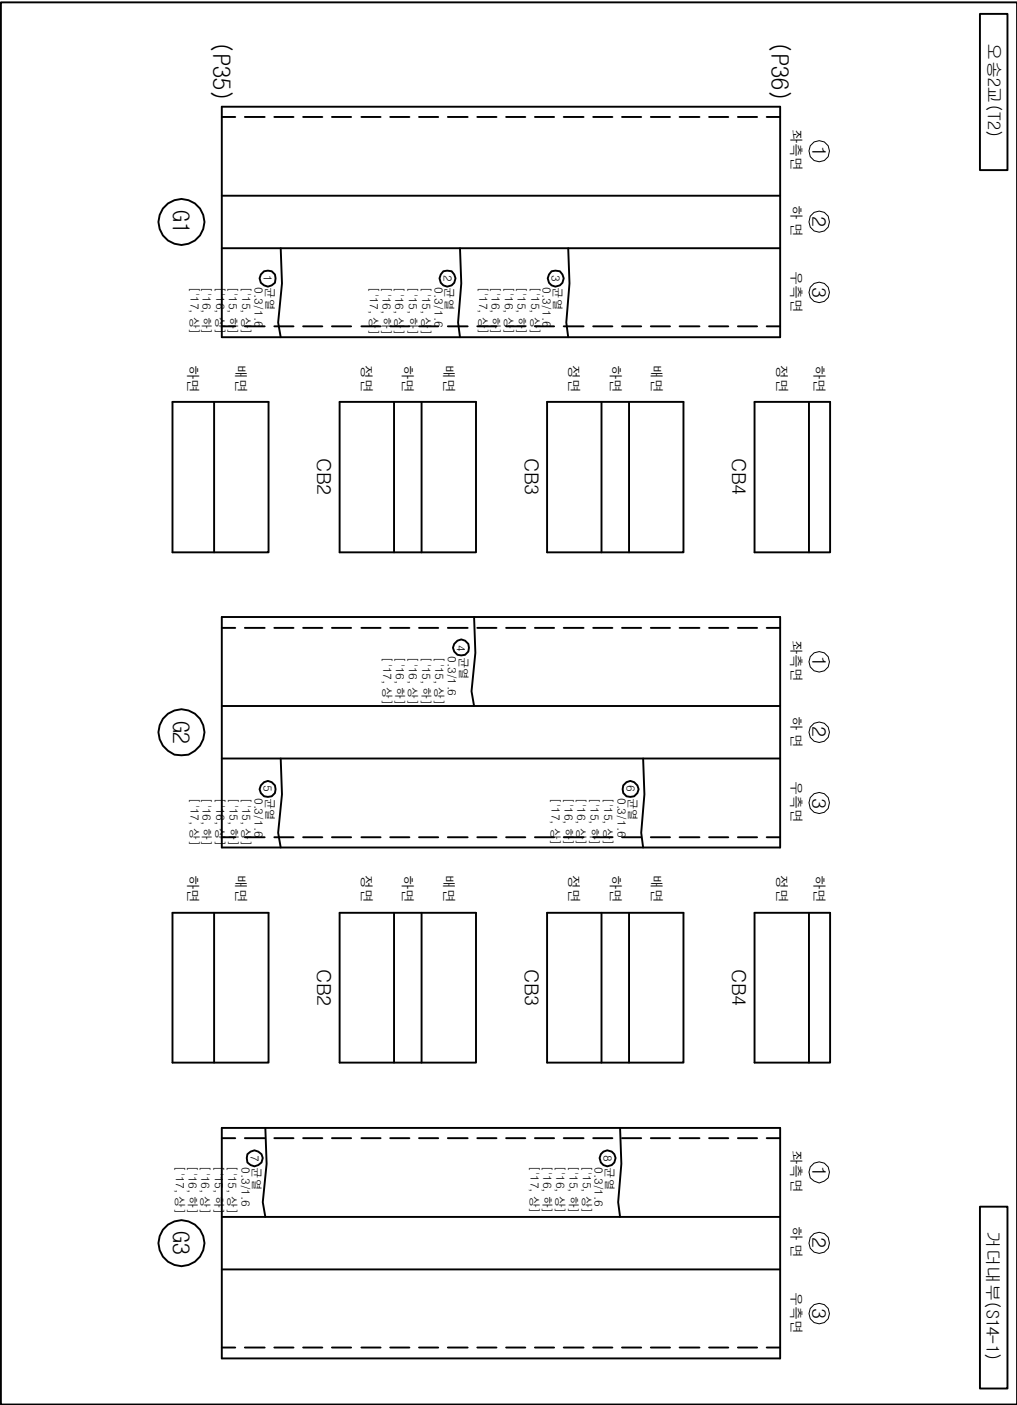

발주처	과업명	공구	점검기관	구조물명	도면명	도면번호
한국철도공사	2017년도 상반기 호남고속선 오송-익산간	제1-1공구	(주)삼림엔지니어링	오송2교(T2)	거터 (S14-1)	112
정읍고속철도시설사무소	오송1교와 21개소 구조물 정기·정밀(하차) 점검 용역					

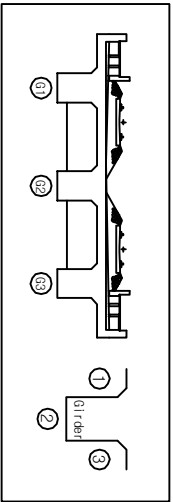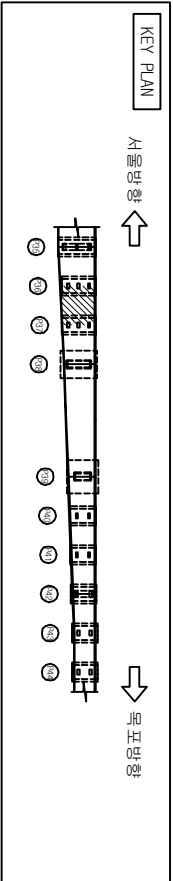

손상물량표


번호	손상현황	손상규모				비고
		CW(mm)	폭(m)	길이(m)	개소	물량단위
1						
2						
범례

	근역		망상근형		직교보리		편중
	충돌리		벽대		형근노출		누수
	포장노출		기도새굴		형근부식		강제부식
	벽리		배수구		적극변형		발침



오송2교(T2)

거터내부(S14-2)

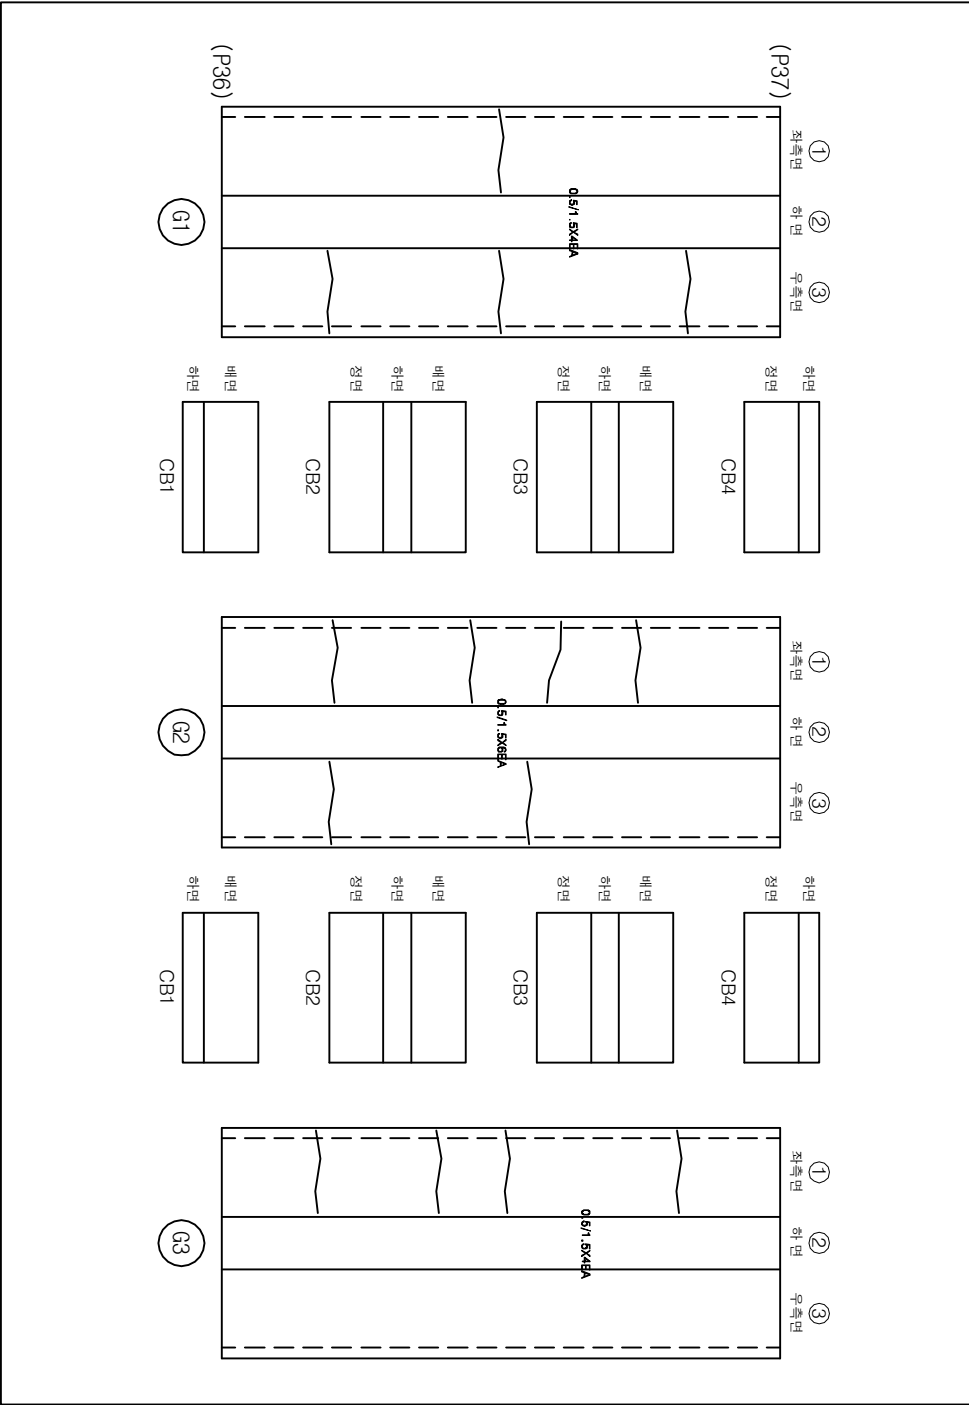

발주처	과업명	공구	점검기관	구조물명	도면명	도면번호
-----	-----	----	------	------	-----	------


한국철도공사	2017년도 상반기 호남고속선 오송-익산간	제1-1공구	(주)삼림엔지니어링	오송2교(T2)	거터 (S14-2)	113
정읍고속철도시설사무소	오송1교와 21개소 구조물 정기·정밀(하차) 점검 용역					

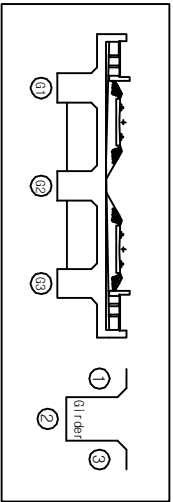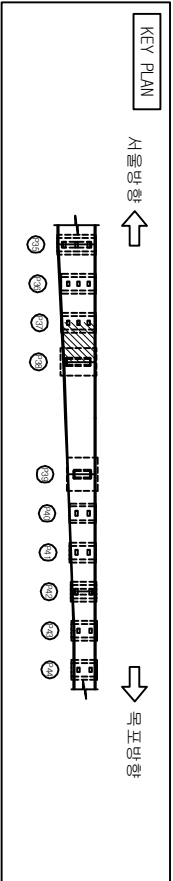



손상률 랑 표

번호	손상 현황	손상 규모				비고
		CW(mm)	폭(m)	길이(m)	개소	물량 단위
1	균열(0.3mm이상)	0.3		1.5	1	1.50 m
2	균열(0.3mm이상)	0.3		1.5	1	1.50 m
3	균열(0.3mm이상)	0.3		1.6	1	1.60 m
4	균열(0.3mm이상)	0.3		1.6	1	1.60 m
5	균열(0.3mm이상)	0.3		1.6	1	1.60 m
6	균열(0.3mm이상)	0.3		1.6	1	1.60 m
7	균열(0.3mm이상)	0.3		1.6	1	1.60 m
8	균열(0.3mm이상)	0.3		1.6	1	1.60 m
9						
10						
범례

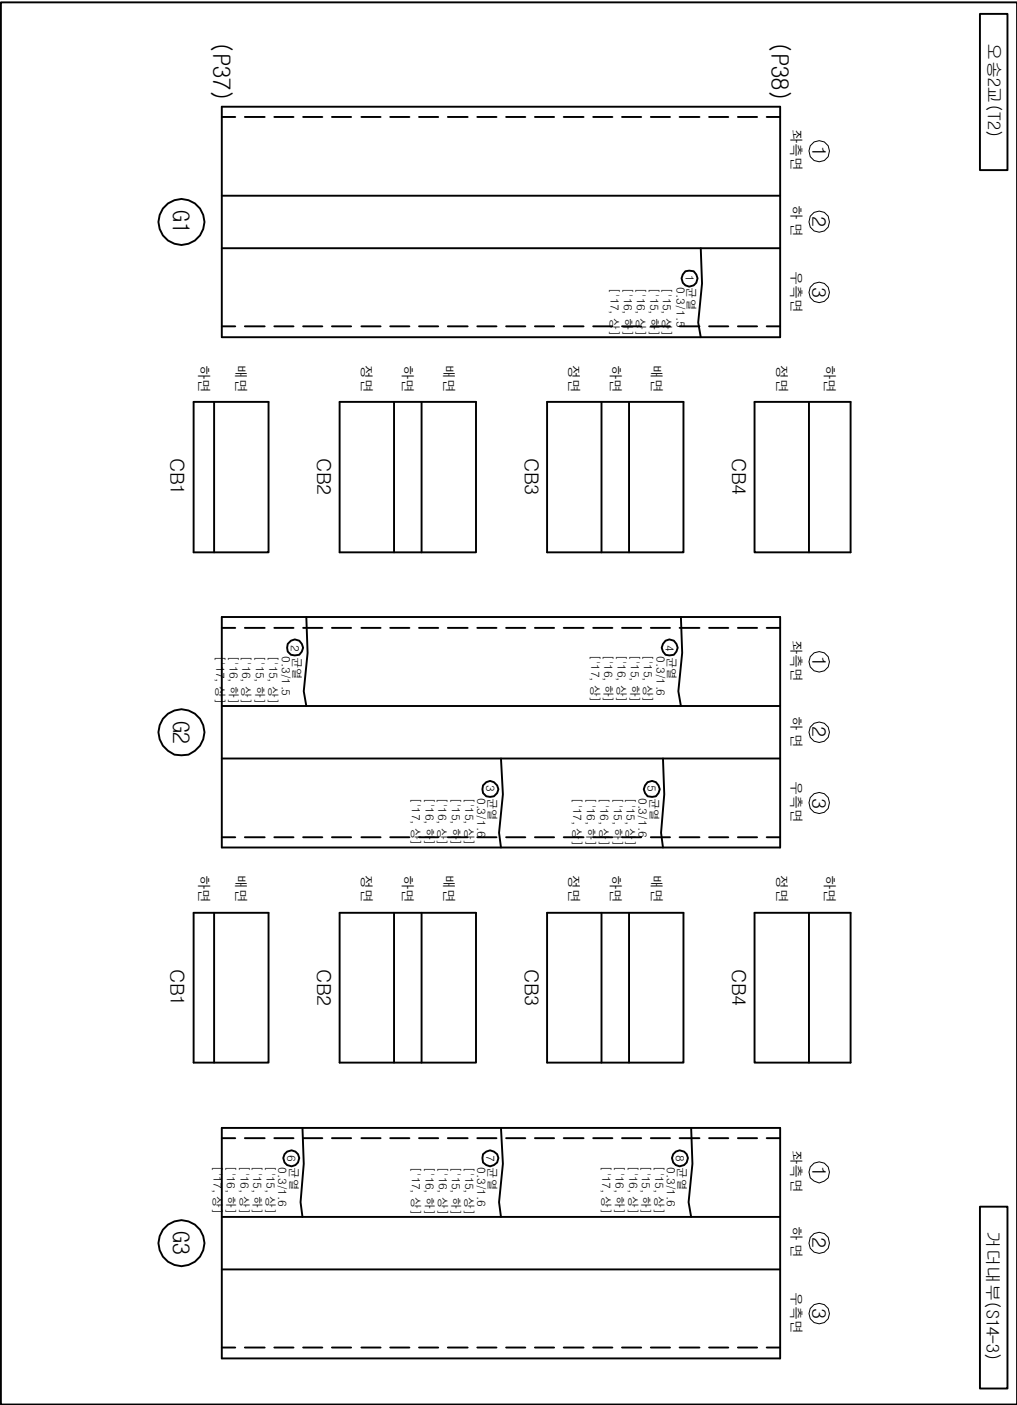

발주처	과업명	공구	점검기관	구조물명	도면명	도면번호
한국철도공사	2017년도 상반기 호남고속선 오송-익산간	제1-1공구	(주)삼원엔지니어링	오송2교(T2)	거더 (S14-3)	114
정읍고속철도시설사무소	오송1교와 21개소 구조물 정기·정밀(하차) 점검 용역					

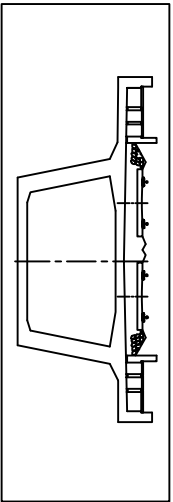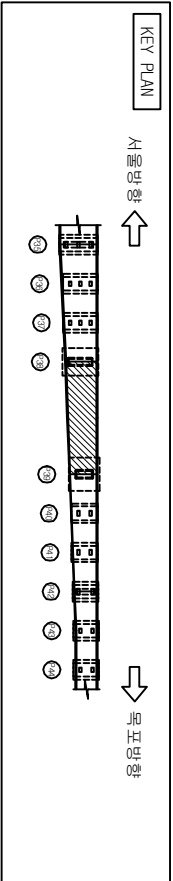


손상률 랑 표




번호	손상 현 황	손 상 규 모				비고
		CW(mm)	폭(m)	길이(m)	개소	물량 단위
1	균열부백태	0.2		0.5	1	0.50 m 기준
2	균열부백태	0.2		0.6	1	0.60 m 기준
3	균열부백태	0.2		1.2	1	1.20 m 기준
4	균열부백태	0.2		0.6	1	0.60 m 기준
5	균열부백태	0.2		0.6	1	0.60 m 기준
6	균열부백태	0.2		0.6	1	0.60 m 기준
7	균열부백태	0.2		0.6	1	0.60 m 기준
8	배수관탈락				1	EA 기준
9	균열(0.3mm이상)	0.3		0.3	1	0.30 m 기준
10						
11						
범 레

CW { 0.2	균	망상균열	계통부리	편 중
www	충분리	벽 데	형근노출	누 수
포장요철	vvvv	기드 새굴	형근부식	강제부식
벽 리	배수구	적극변형	변 형	

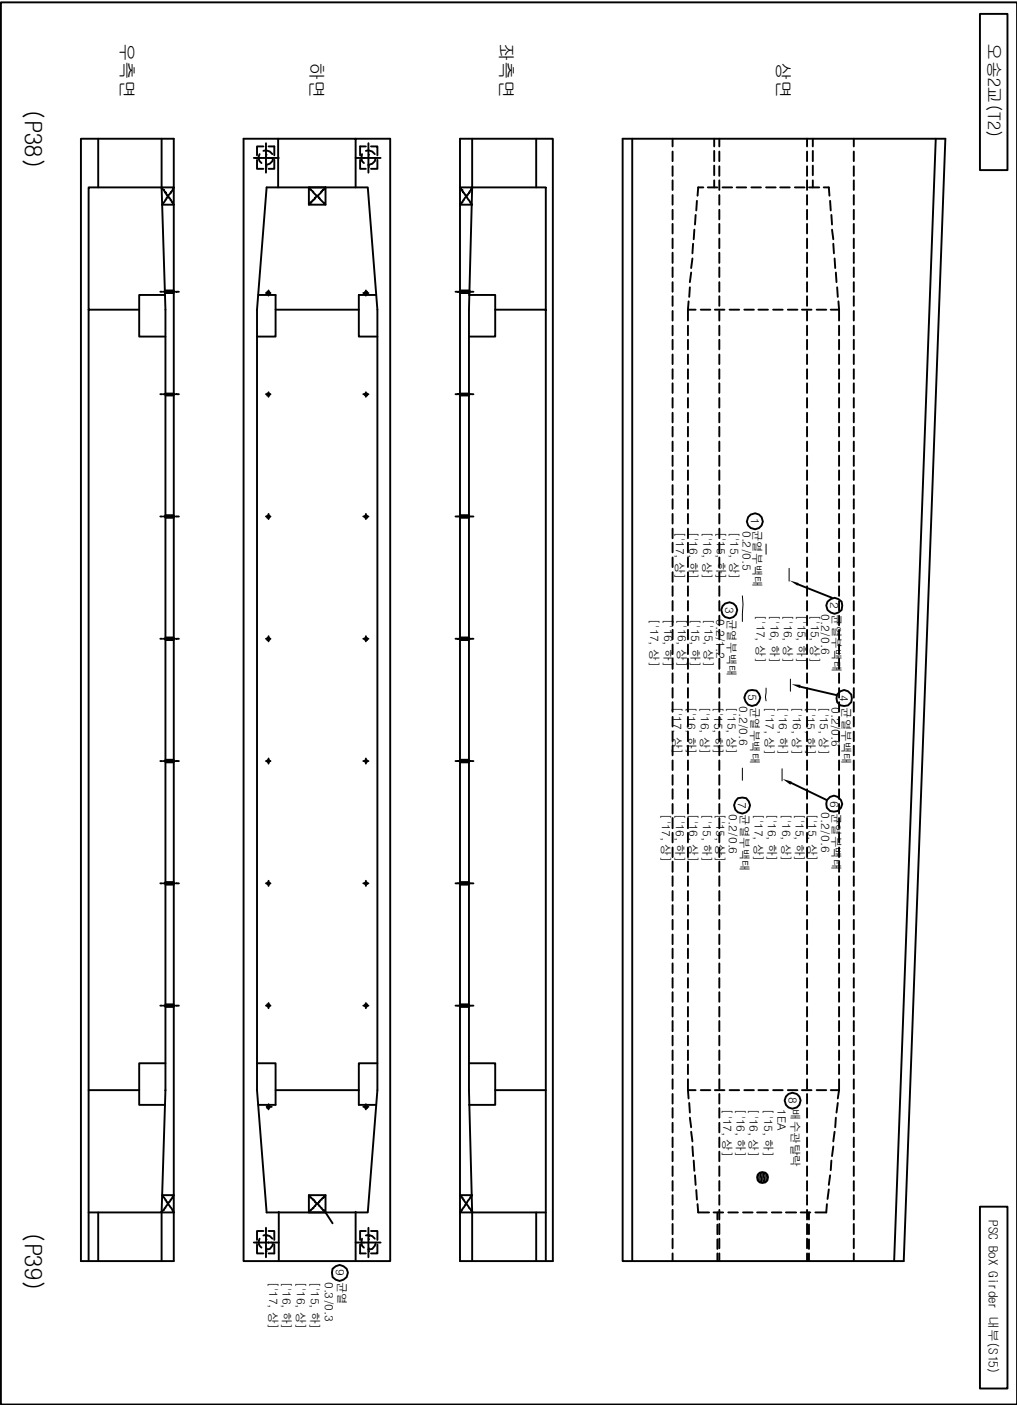

발 주 처	과 업 명	공 구	점검기관	구 조 물 명	도 면 명	도면번호
한국철도공사	2017년도 상반기 호남고속선 오송-익산간	제1-1공구	(주)삼림엔지니어링	오송2교(T2)	PSC Box Girder 내부(S15)	115
정읍고속철도시설사무소	오송1교와 21개소 구조물 정기·정밀(하차) 점검 용역					

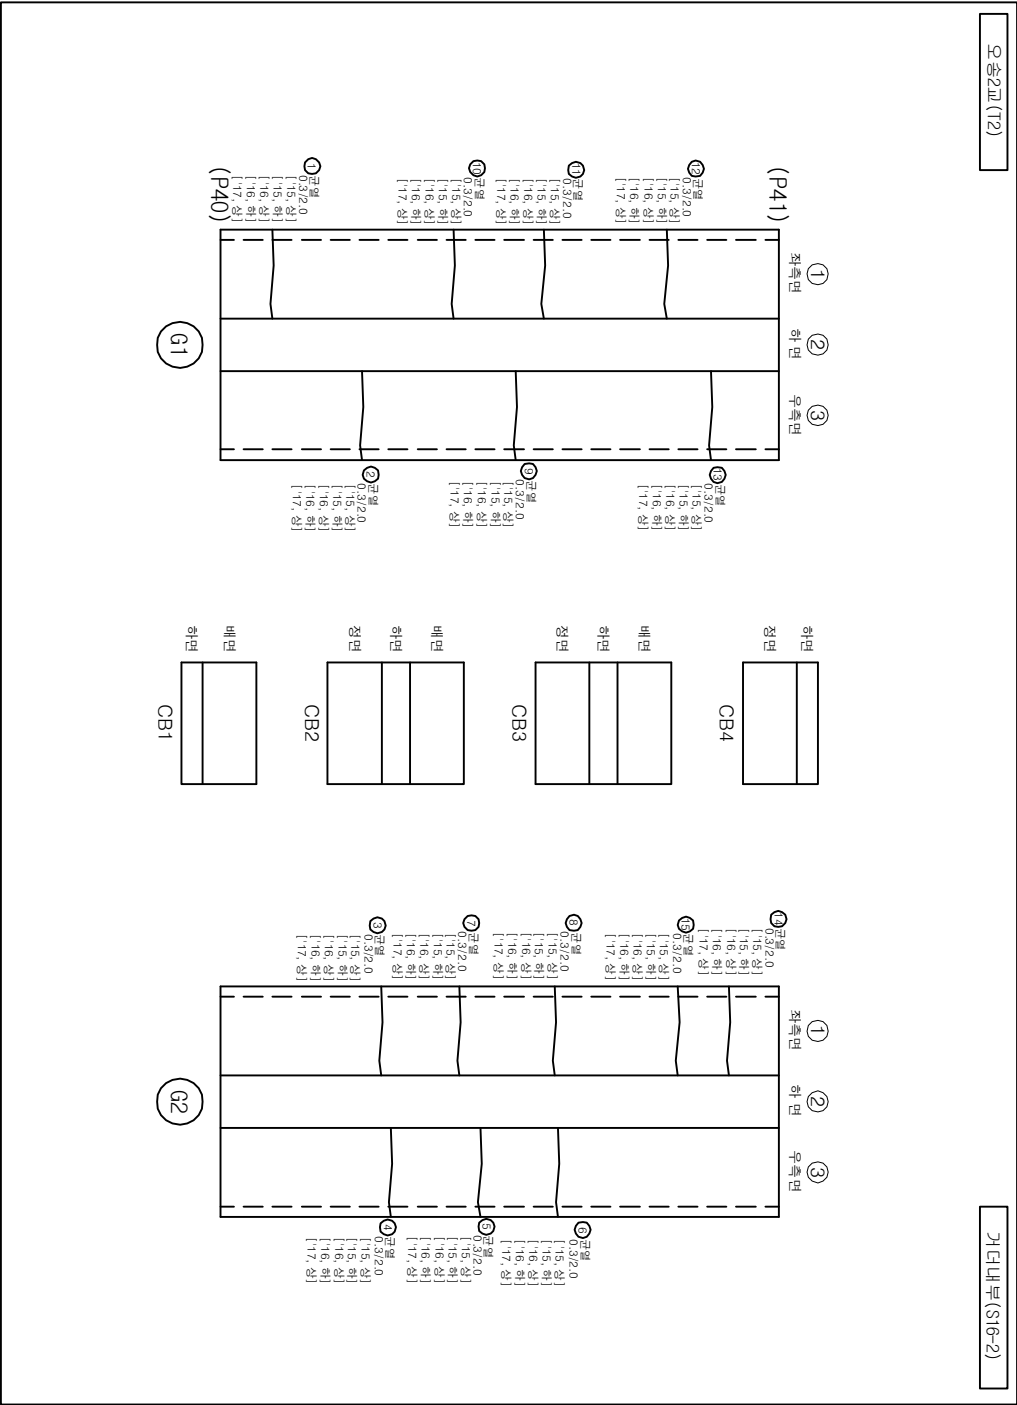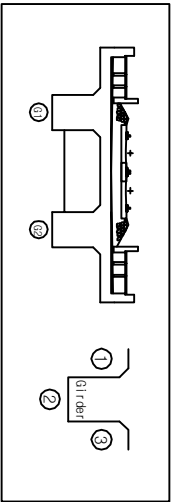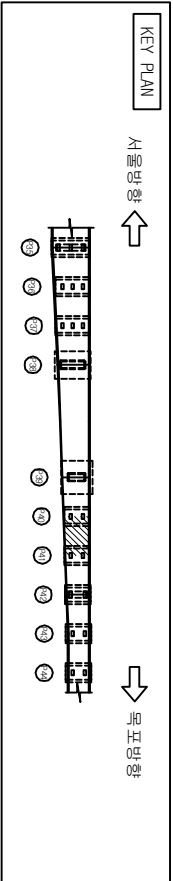



손상률량표

번호	손상현황	손상규모				비고
		CW(mm)	폭(m)	길이(m)	개소	물량 단위
1	균열(0.3mm이상)	0.3		2.0	1	2.00 m
2	균열(0.3mm이상)	0.3		2.0	1	2.00 m
3	균열(0.3mm이상)	0.3		2.0	1	2.00 m
4	균열(0.3mm이상)	0.3		2.0	1	2.00 m
5	균열(0.3mm이상)	0.3		2.0	1	2.00 m
6	균열(0.3mm이상)	0.3		2.0	1	2.00 m
7	균열(0.3mm이상)	0.3		2.0	1	2.00 m
8	균열(0.3mm이상)	0.3		2.0	1	2.00 m
9	균열(0.3mm이상)	0.3		2.0	1	2.00 m
10	균열(0.3mm이상)	0.3		2.0	1	2.00 m
11	균열(0.3mm이상)	0.3		2.0	1	2.00 m
12	균열(0.3mm이상)	0.3		2.0	1	2.00 m
13	균열(0.3mm이상)	0.3		2.0	1	2.00 m
14	균열(0.3mm이상)	0.3		2.0	1	2.00 m
15	균열(0.3mm이상)	0.3		2.0	1	2.00 m
16						
17						
18						
19						
20						
21						
22						
23						
24						

범례


CW < 0.2	균열	망상균열	정교보리	편중
www	충돌리	벽면	정교노출	누수
포장요철	기도세굴	정교보리	정교보리	정교보리
벽리	배수구	정교보리	정교보리	정교보리

발주처	과업명	공구	점검기관	구조물명	도면명	도면번호
한국철도공사	2017년도 상반기 호남고속선 오송-익산간	제1-1공구	(주)삼원엔지니어링	오송2교(T2)	거터 (S16-2)	117
정읍고속철도시설사무소	오송1교와 21개소 구조물 정기·정밀(하차) 점검 용역					

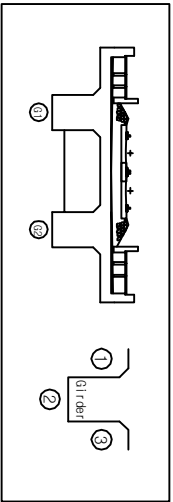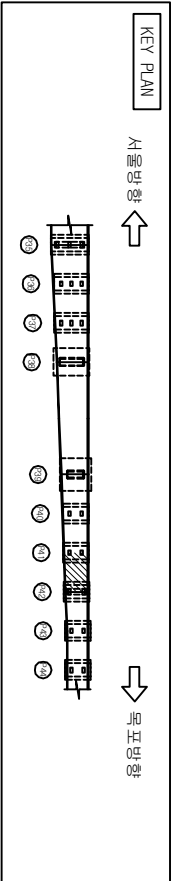

오송2교(T2)

거터내부(S16-3)

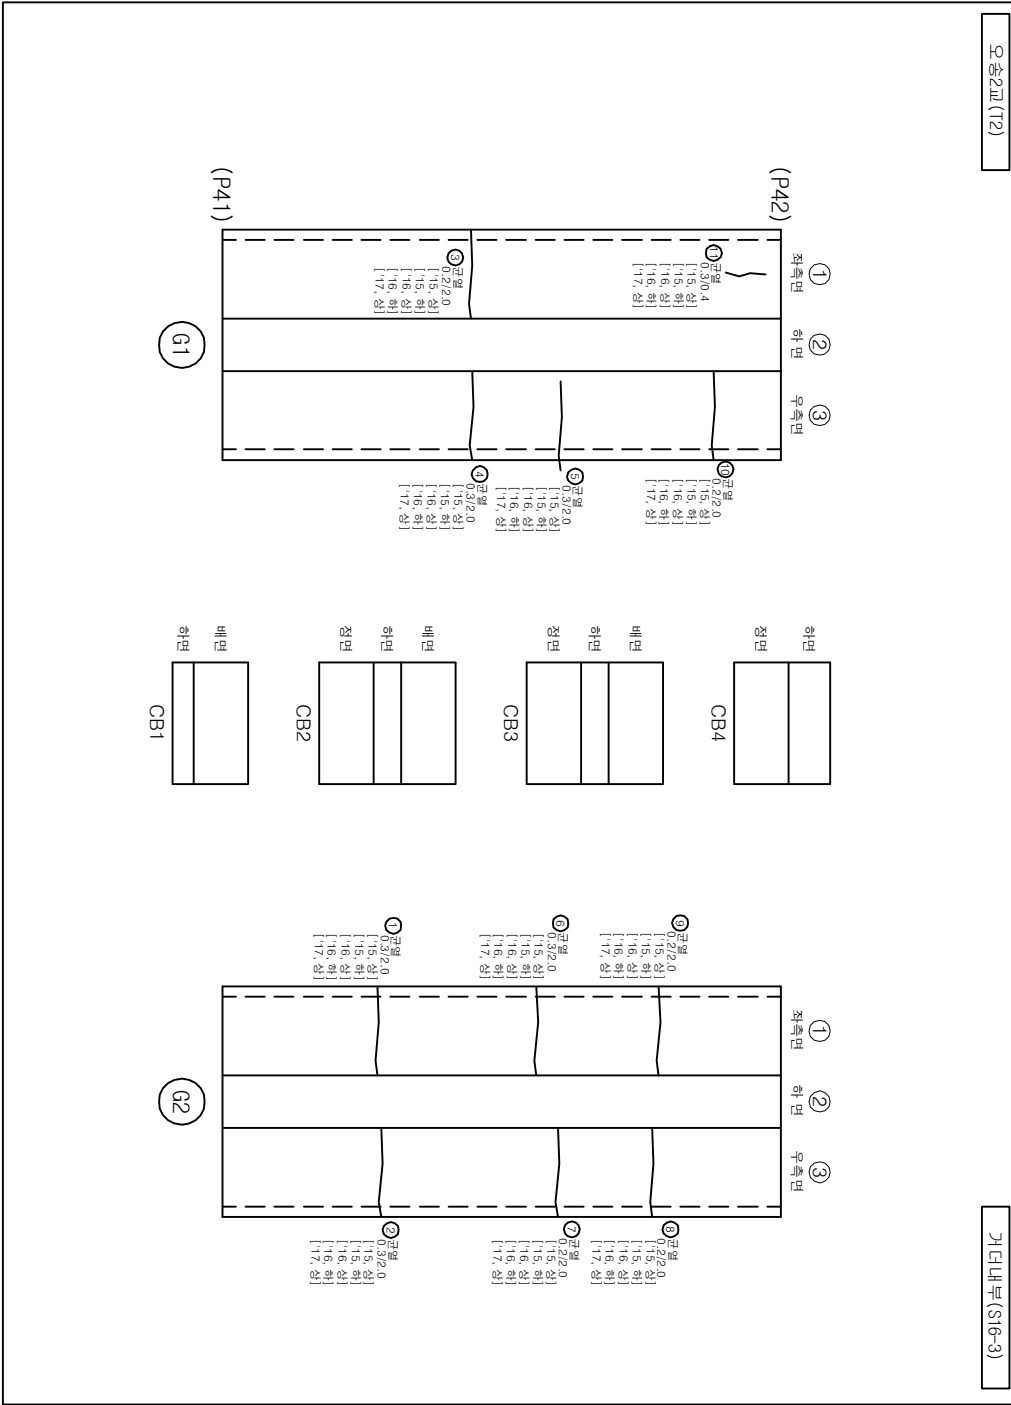



손상률량표

번호	손상현황	손상규모				비고
		CW(mm)	폭(m)	길이(m)	개소	물량 단위
1	균열(0.3mm이상)	0.3		2.0	1	2.00 m
2	균열(0.3mm이상)	0.3		2.0	1	2.00 m
3	균열(0.3mm미만)	0.2		2.0	1	2.00 m
4	균열(0.3mm이상)	0.3		2.0	1	2.00 m
5	균열(0.3mm이상)	0.3		2.0	1	2.00 m
6	균열(0.3mm이상)	0.3		2.0	1	2.00 m
7	균열(0.3mm미만)	0.2		2.0	1	2.00 m
8	균열(0.3mm미만)	0.2		2.0	1	2.00 m
9	균열(0.3mm미만)	0.2		2.0	1	2.00 m
10	균열(0.3mm미만)	0.2		2.0	1	2.00 m
11	균열(0.3mm이상)	0.3		0.4	1	0.40 m
12						
13						
범례

CW<0.2	균열	망상균열	정교파리	편중
www	충돌리	벽면	정교노출	누수
포장요철	기도새김	정교부식	강제부식	
배수	배수구	적설	배수	

발주처	과업명	공구	점검기관	구조물명	도면명	도면번호
한국철도공사	2017년도 상반기 호남고속선 오송-익산간	제1-1공구	(주)삼원엔지니어링	오송2교(T2)	거터 (S16-3)	118
정읍고속철도시설사무소	오송1교와 21개소 구조물 정기·정밀(하차) 점검 용역					

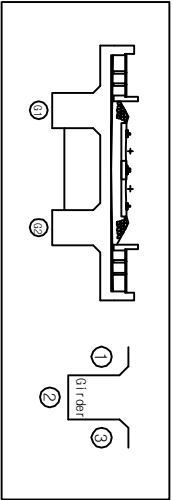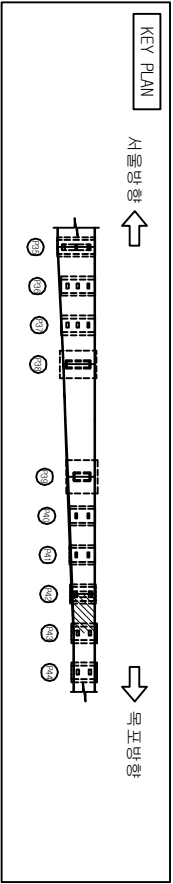


손상물량표



번호	손상현황	손상규모				비고
		CW(mm)	폭(m)	길이(m)	개소	물량단위
1						
2						
범례

	근역		정포배리		편중		
	충돌리		배면		수침		
	포장요철		기도새굴		정면배리		강제배리
	배리		배수구		정면배리		배리

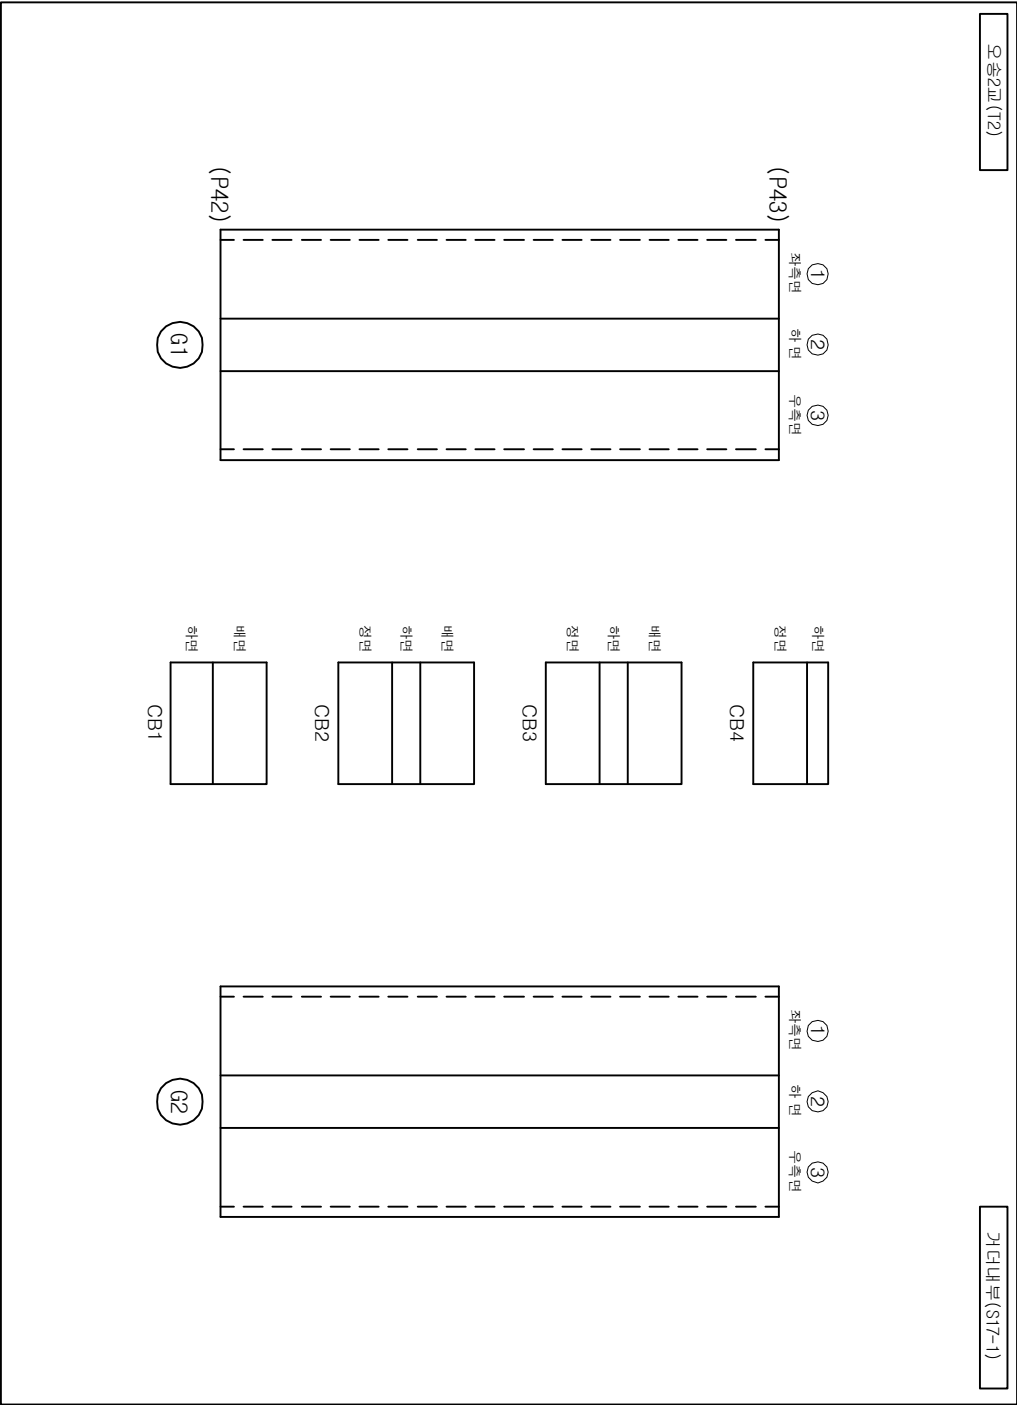

발주처	과업명	공구	점검기관	구조물명	도면명	도면번호
한국철도공사	2017년도 상반기 호남고속선 오송-익산간	제1-1공구	(주)삼림엔지니어링	오송2교(T2)	거터 (S17-1)	119
정읍고속철도시설사무소	오송1교와 21개소 구조물 정기·정밀(하차) 점검 용역					

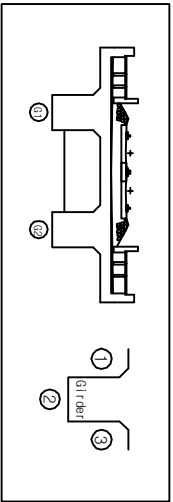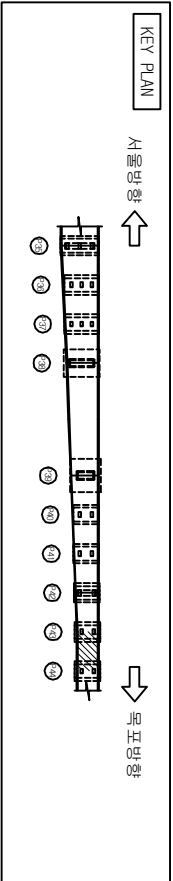

손상물량표


번호	손상현황	손상규모				비고
		CW(mm)	폭(m)	길이(m)	개소	물량 단위
1	균열(0.3mm이상)	0.3		0.4	1	0.40 m
2						
3						
범례

	근역		망상근형		격포보리		편중
	충분리		벽면		형근노출		누수
	포장요형		기조세결		형근부식		강제부식
	벽리벽		배수구		적설변형		발침

오송2교(T2)

거터내부(S17~2)

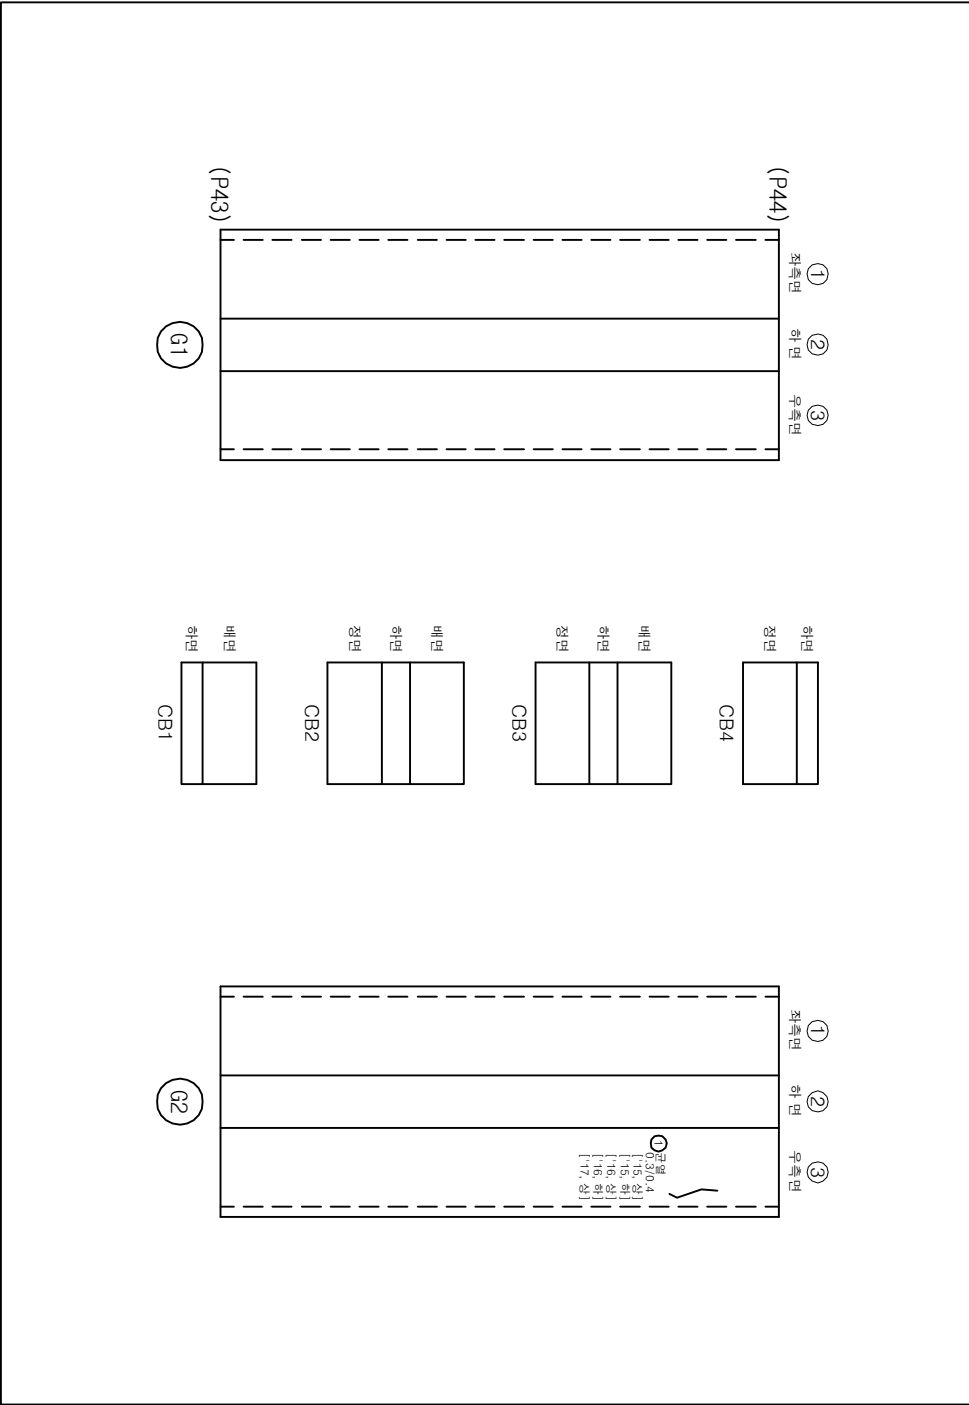

발주처

과업명

공구



점검기관

구조물명

도면명

도면번호

한국철도공사	2017년도 상반기 호남고속선 오송-익산간	제1-1공구	(주)삼림엔지니어링	오송2교(T2)	거터 (S17~2)	120
정읍고속철도시설사무소	오송1교와 21개소 구조물 정기·정밀(하차) 점검 용역					

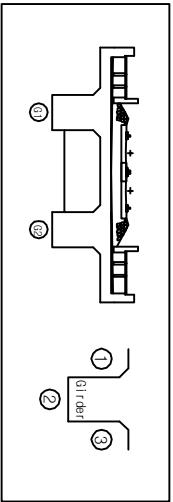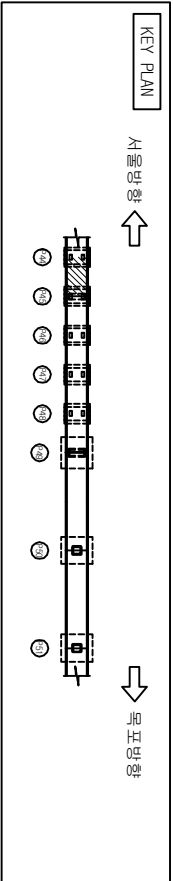

손상물량표


번호	손상현황	손상규모				비고
		CW(mm)	폭(m)	길이(m)	개소	물량단위
1						
2						
범례

	근역		계도부리		편중
	망상리		벽면노출		누수
	포장노출		기도새결		강제부식
	배수구		좌굴변형		배침

오송2교(T2)

거터내부(S17~3)

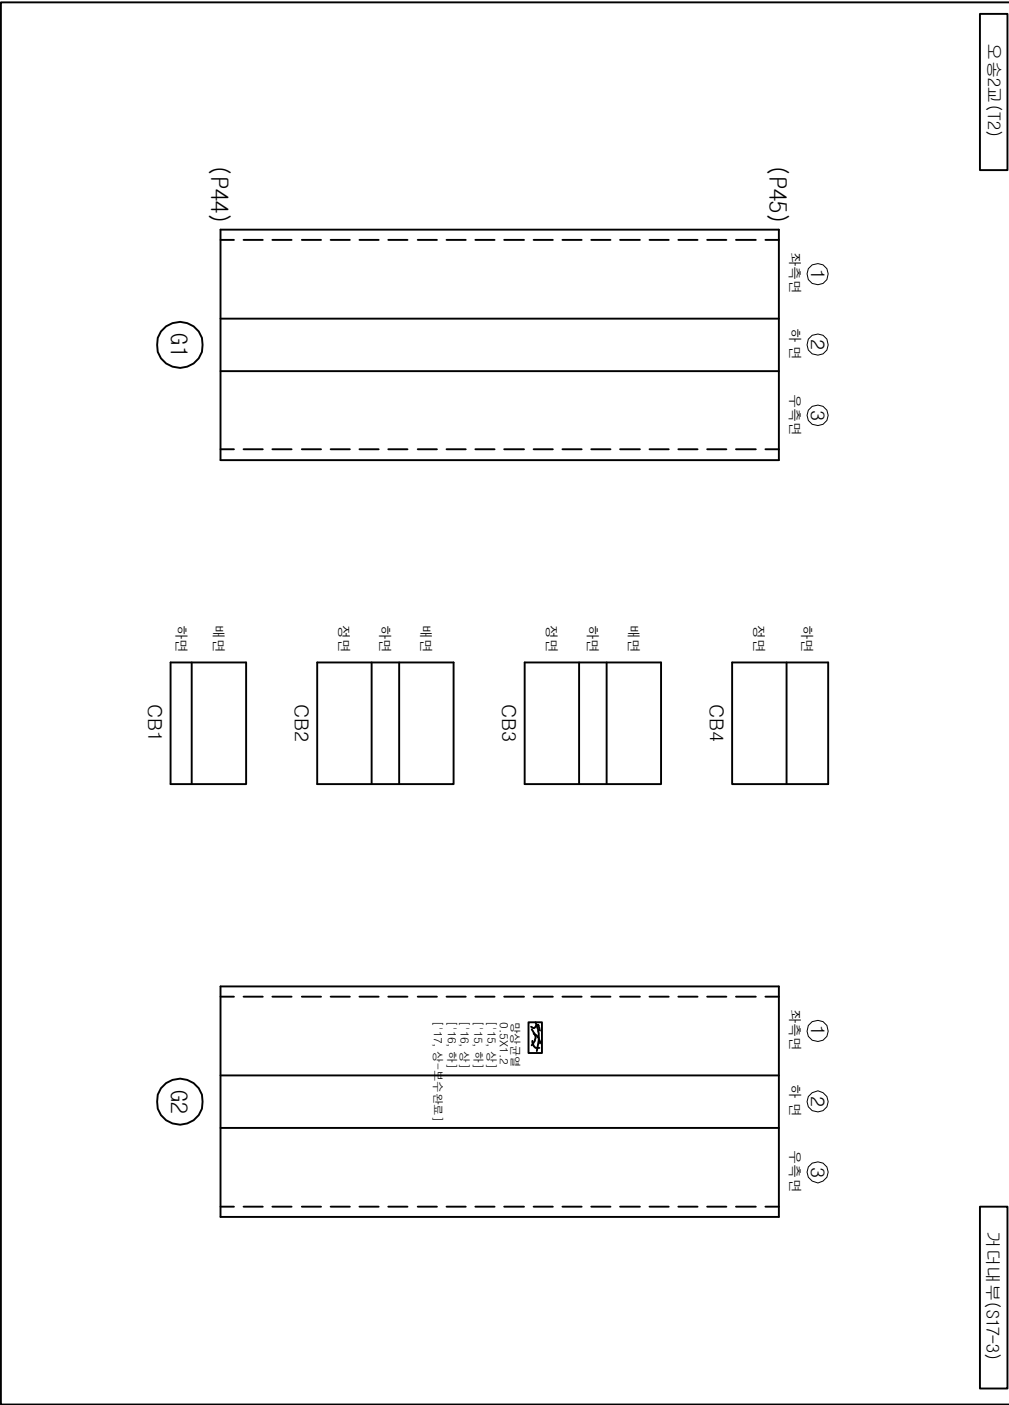

발주처

과업명

공구

점검기관

구조물명

도면명

도면번호

한국철도공사
정읍고속철도시설사무소

2017년도 상반기 호남고속선 오송-익산간
오송1교와 21개소 구조물 정기·정밀(하차) 점검 용역



제1-1공구

(주)삼림엔지니어링

오송2교(T2)

거터 (S17~3)

121

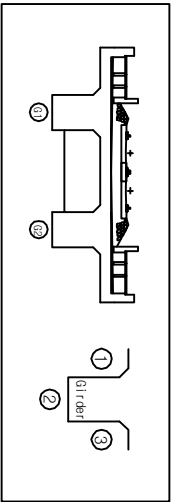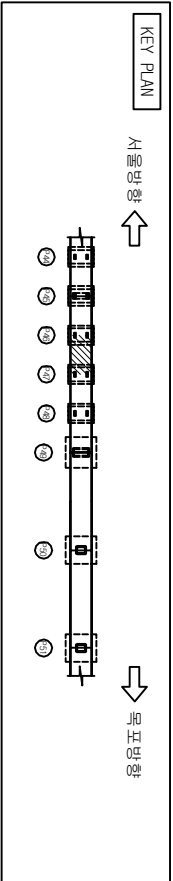

손상물량표


번호	손상현황	손상규모				비고
		CW(mm)	폭(m)	길이(m)	개소	물량단위
1						
2						
범례

	근면		망상균열		표면박리		표면중수손상
	층간리		벽면		층간노출		층간노출
	포장노출		기도새김		층간박리		강재부식
	벽면리		배수구		좌굴변형		발판침

오송2교(T2)

거터내부(S18-2)

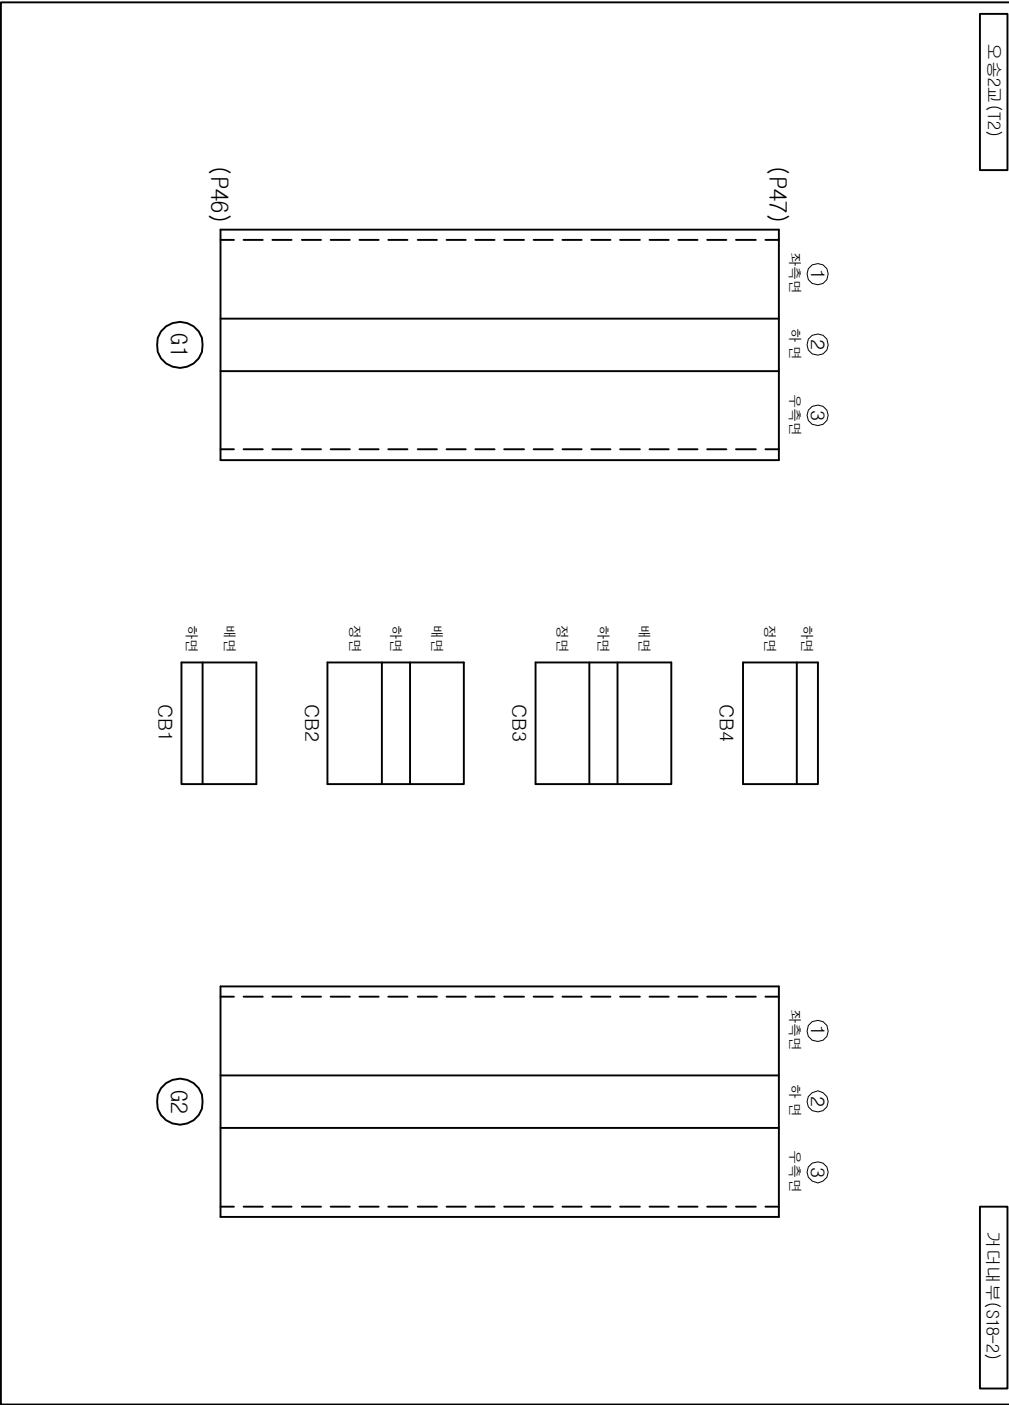

발주처

과업명

공구

점검기관

구조물명

도면명

도면번호

한국철도공사

2017년도 상반기 호남고속선 오송-익산간

제1-1공구

(주)삼림엔지니어링



오송2교(T2)

거터 (S18-2)

123

정읍고속철도시설사무소

오송1교와 21개소 구조물 정기·정밀(하차) 점검 용역

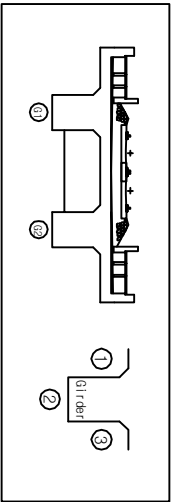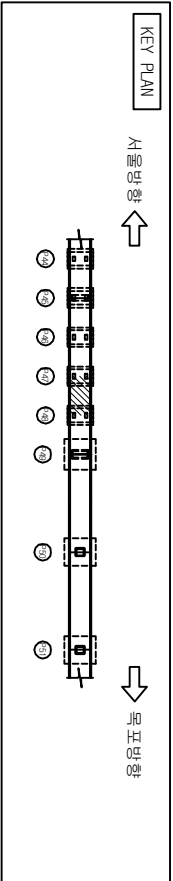

손상물량표


번호	손상현황	손상규모				비고
		CW(mm)	폭(m)	길이(m)	개소	물량단위
1						
2						
범례

	근역		정포화리		편중
	충돌리		벽면		수손
	포장요철		기도새결		정면부식
	벽리향		배수구		좌굴변형
					도면변형

오송2교(T2)

거터내부(S18-3)

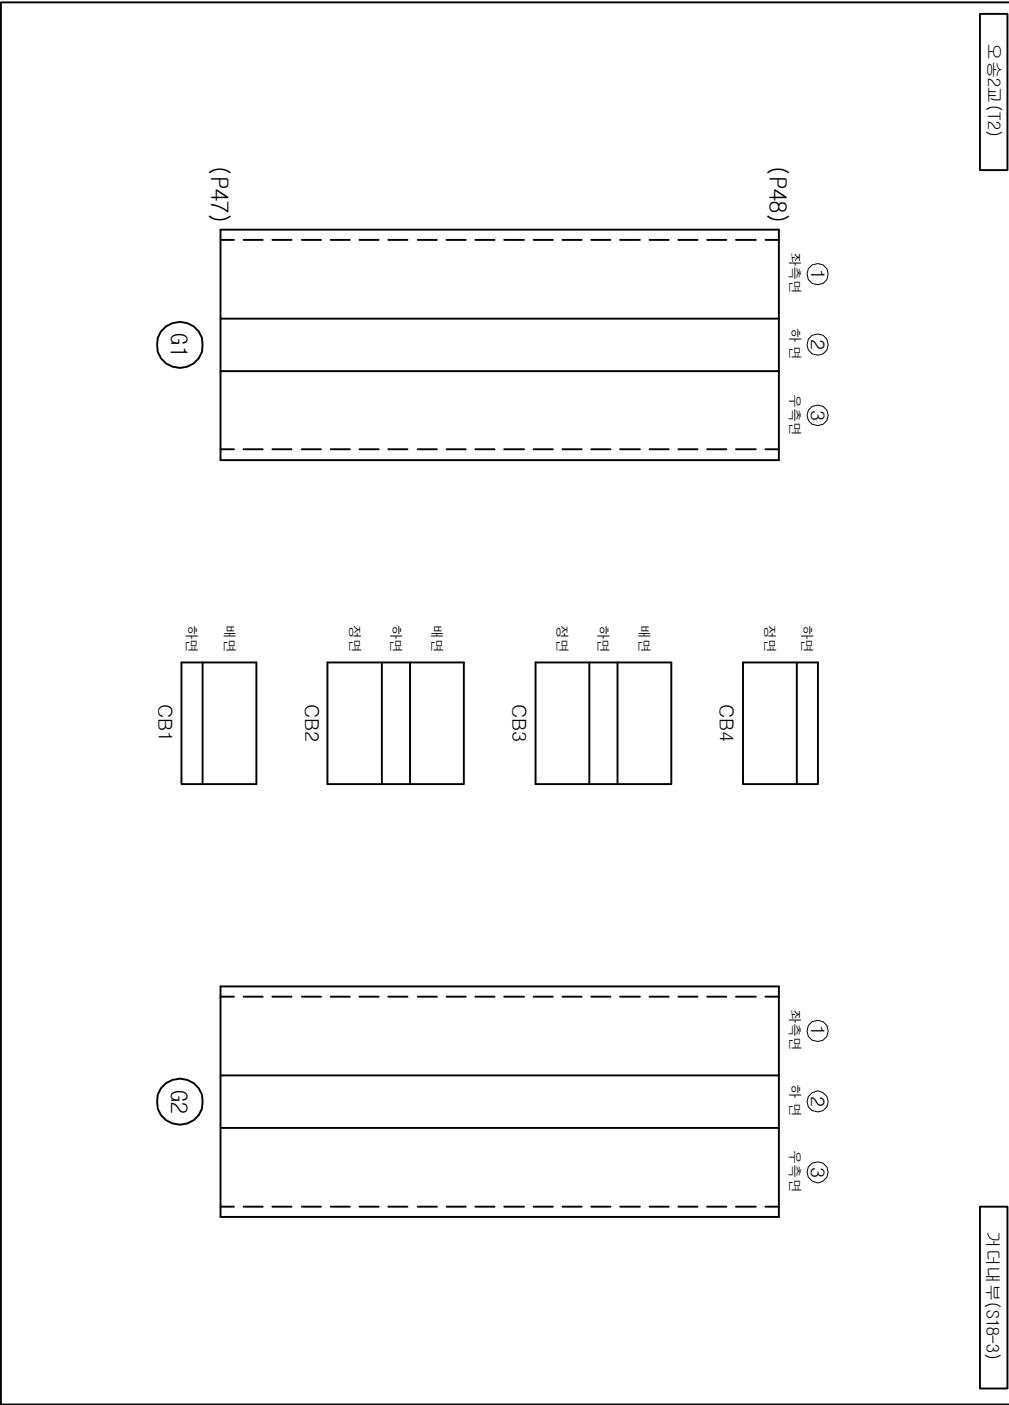

발주처

과업명

공구

점검기관

구조물명

도면명

도면번호

한국철도공사
정읍고속철도시설사무소

2017년도 상반기 호남고속선 오송-익산간
오송1교와 21개소 구조물 정기·정밀(하차) 점검 용역



제1-1공구

(주)삼림엔지니어링

오송2교(T2)


거터 (S18-3)

124

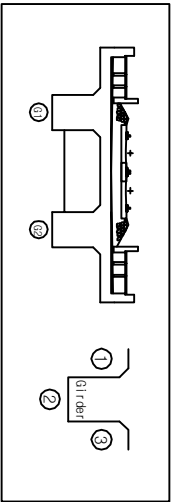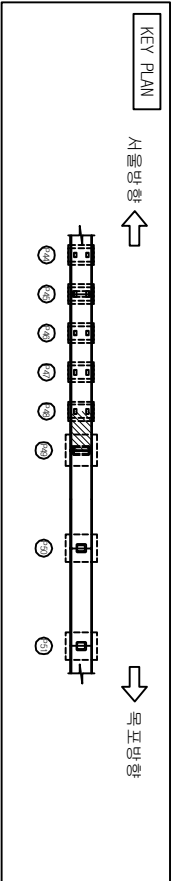

오송2교(T2)

거터내부(S18-4)

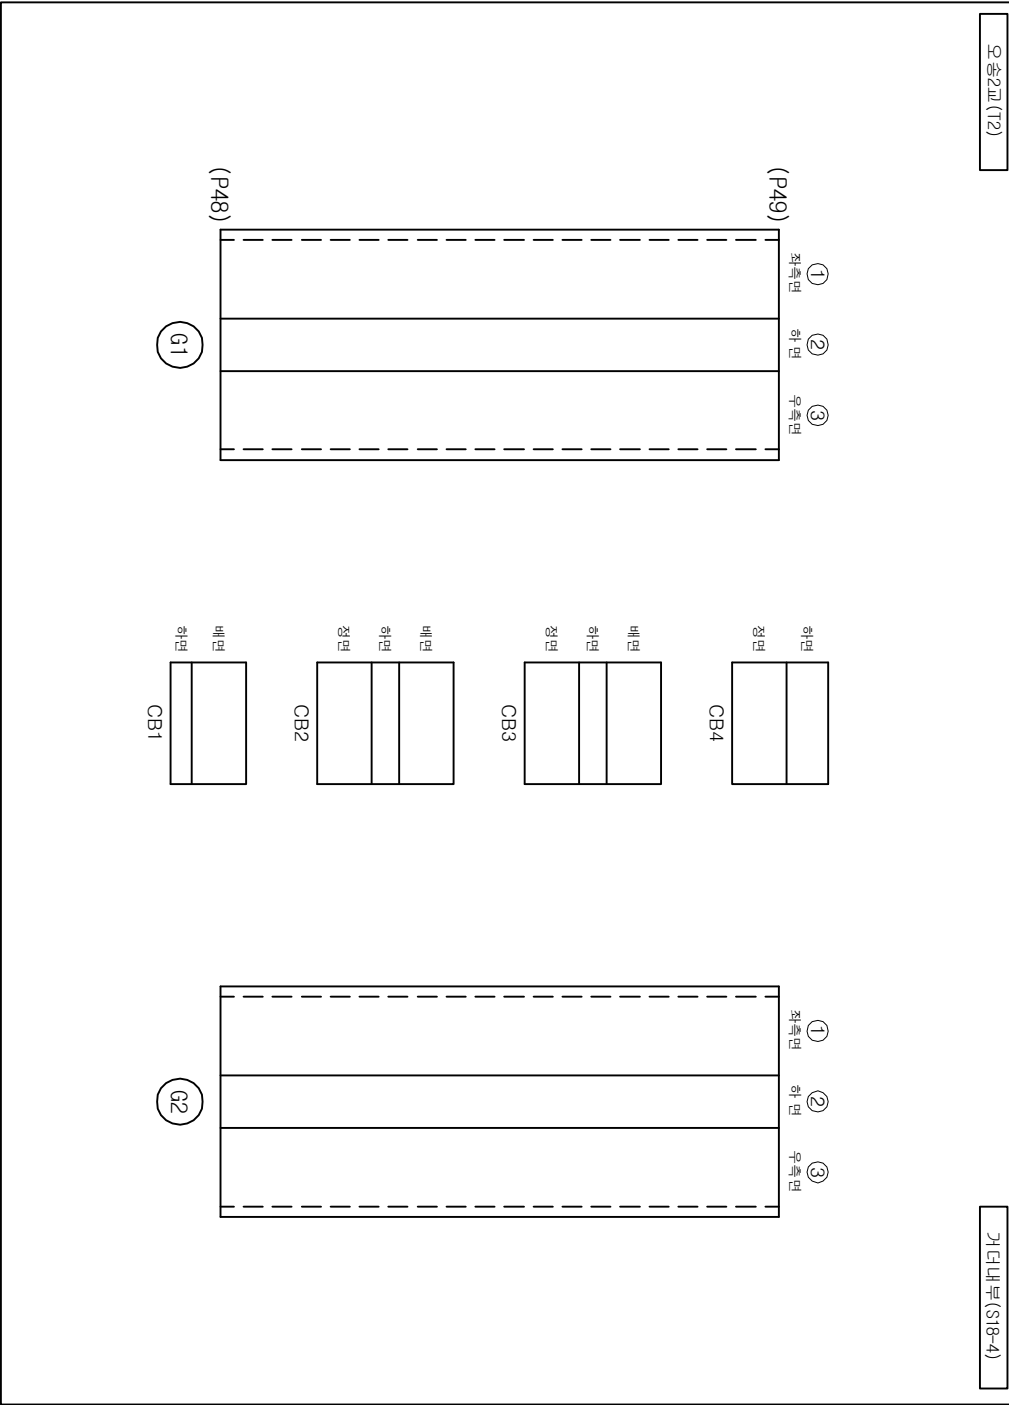



손상물량표

번호	손상현황	손상규모				비고
		CW(mm)	폭(m)	길이(m)	개소	물량단위
1						
2						
범례





	근면		망상근면		계곡부리		편중
	층분리		벽면		계곡노출		누수
	포장노출		기초세굴		철근부식		강제부식
	배수관		배수구		적설노출		발판

발주처	과업명	공구	점검기관	구조물명	도면명	도면번호
한국철도공사	2017년도 상반기 호남고속선 오송-익산간	제1-1공구	(주)삼림엔지니어링	오송2교(T2)	거터 (S18-4)	125
정읍고속철도시설사무소	오송1교와 21개소 구조물 정기·정밀(하차) 점검 용역					

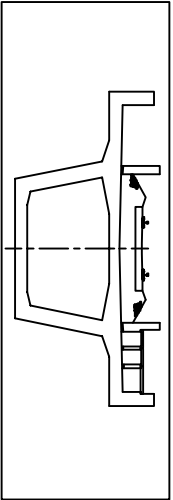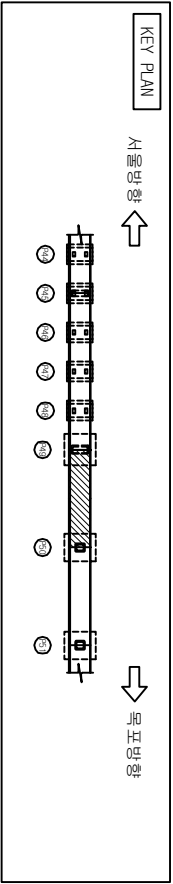

오송2교(T2)

PSC Box Girder 내부(S19)

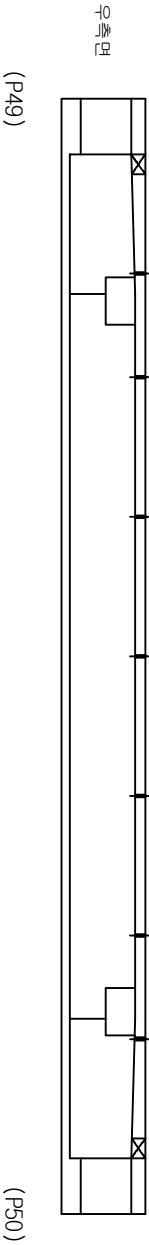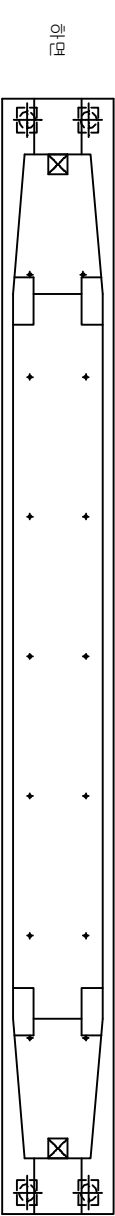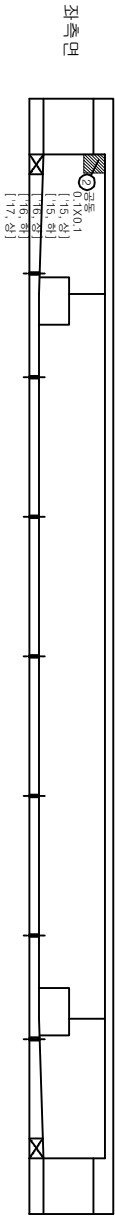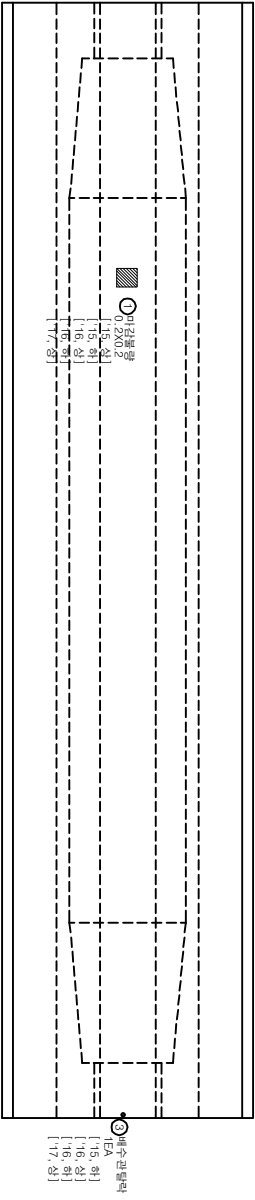



손상률 양표

번호	손상 현 황	손 상 규 모				비고
		CW(mm)	폭(m)	길이(m)	개소	물량 단위
1	마감불량		0.2	0.2	1	0.04 ㎡ 기준
2	공동		0.1	0.1	1	0.01 ㎡ 기준
3	배수관탈락				1	1 EA 기준
4						
5						
범례





CW 0.2	근영	망상근영	계통불리	편중	침수
중변리	벽면	벽면	침수노출	침수	침수
포장노출	기조새김	침수노출	침수노출	침수	침수
배수관	배수구	침수노출	침수노출	침수	침수

발주처	과업명	공구	점검기관	구조물명	도면명	도면번호
한국철도공사	2017년도 상반기 호남고속선 오송-익산간	제1-1공구	(주)삼림엔지니어링	오송2교(T2)	PSC Box Girder 내부(S19)	126
정읍고속철도시설사무소	오송1교와 21개소 구조물 정기·정밀(하차) 점검 용역					

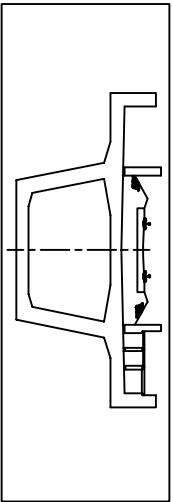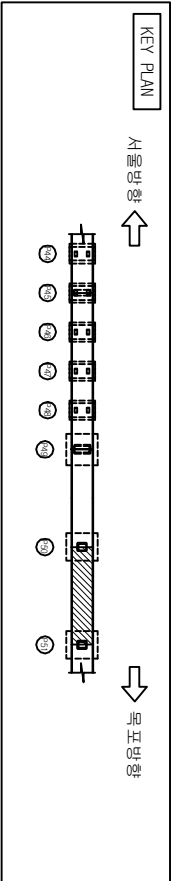

오송2교(T2)

PSC Box Girder 내부(S20)

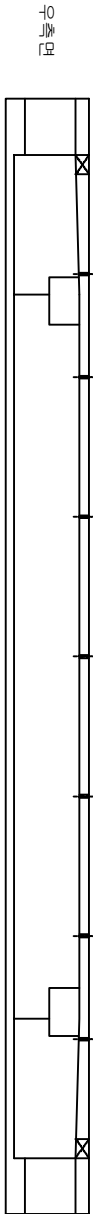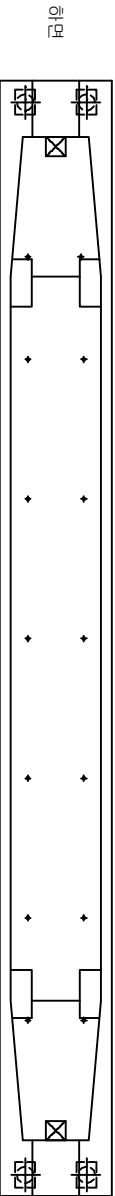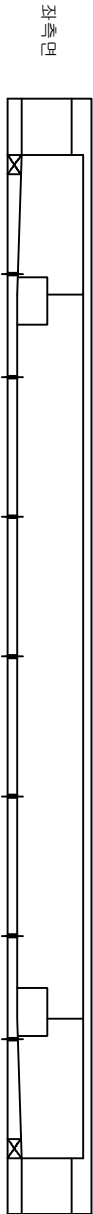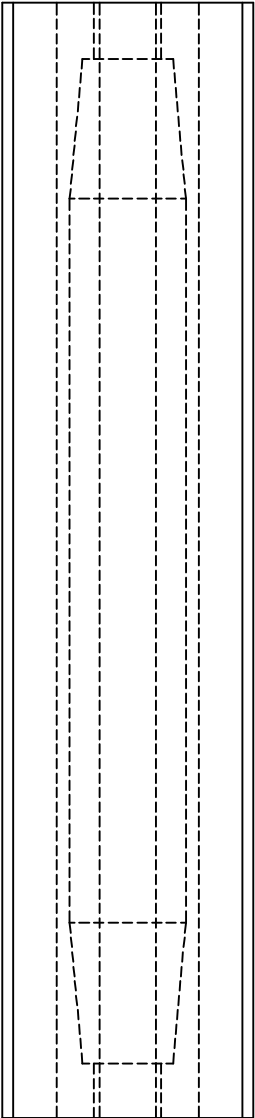

(P50)

(P51)



손상물량표

번호	손상현황	손상규모				비고
		CW(mm)	폭(m)	길이(m)	개소	물량단위
1						
2						
범례


	근영		망상근형		계포보리		편중	최
	충분리		벽면		형근노출		누	수
	포장요형		기조새결		형근부식		강제부식	
	벽리		배수구		적극변형		발	침

발주처	과업명	공구	점검기관	구조물명	도면명	도면번호
한국철도공사	2017년도 상반기 호남고속선 오송-익산간	제1-1공구	(주)삼림엔지니어링	오송2교(T2)	PSC Box Girder 내부(S20)	127
정읍고속철도시설사무소	오송1교와 21개소 구조물 정기·정밀(하차) 점검 구역					

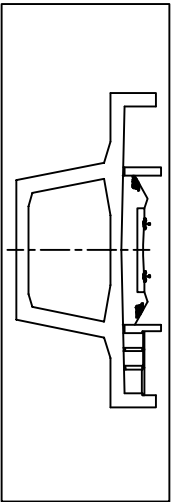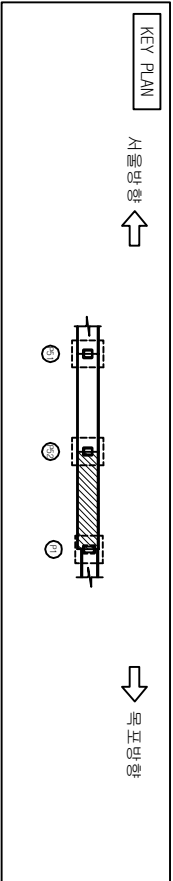

오송2교(T2)

PSC Box Girder 내부(S22)

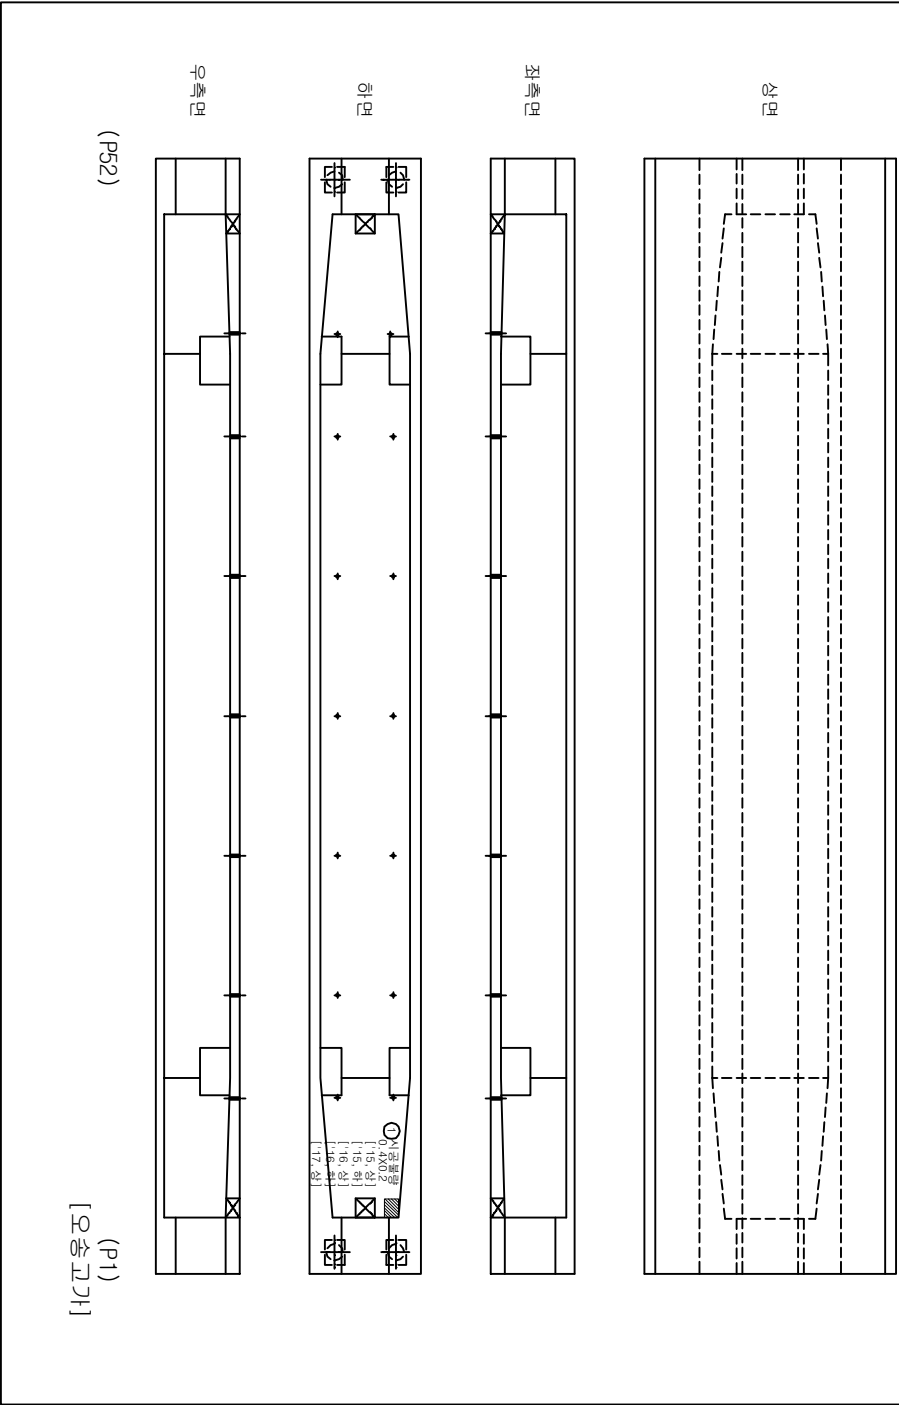



손상물량표

번호	손상현황	손상규모				비고
		CW(mm)	폭(m)	길이(m)	개소	물량 단위 ㎡ 기준
1	시공불량		0.4	0.2	1	0.08
2						
3						
범례

CW { 0.2	근 결	망상균열	계곡부리	편중
	충돌리	벽면	형근노출	누수
	포장요철	기도새김	형근부식	강재부식
	배리	배수구	적설변형	발침

발주처	과업명	공구	점검기관	구조물명	도면명	도면번호
한국철도공사						
정읍고속철도시설사무소	2017년도 상반기 호남고속선 오송-익산간 오송1교와 21개소 구조물 정기·정밀(하차) 점검 용역	제1-1공구	(주)삼림엔지니어링	오송2교(T2)	PSC Box Girder 내부(S22)	129

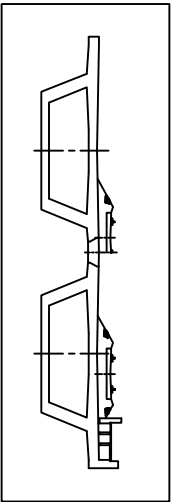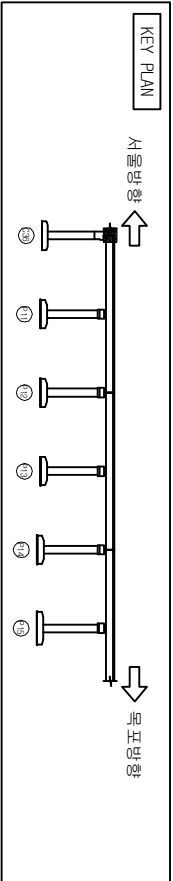


오송2교(T2)

격벽(S5)


(S5 CB1 정면)

- C36 지점부 -

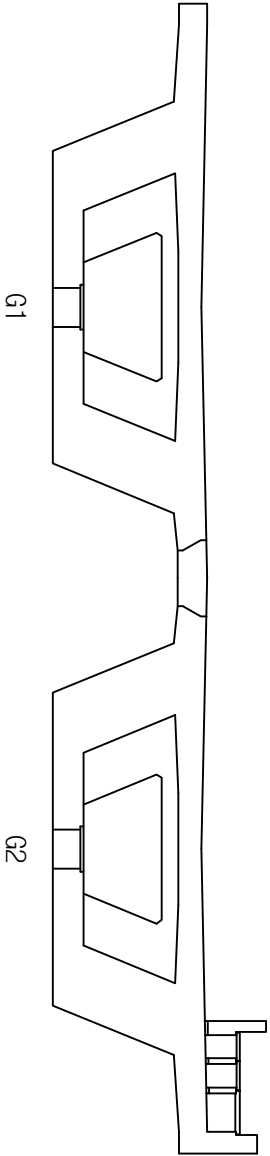

(S5 CB1 배면)

- C36 지점부 -

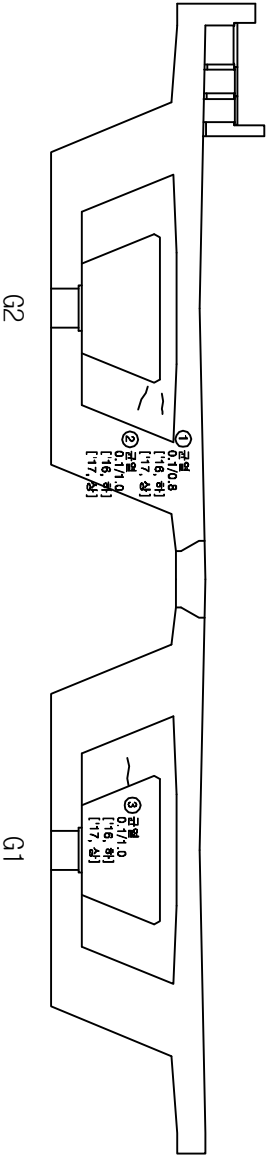

손상물량표

번호	손상현황	손상규모				비고
		CW(mm)	폭(m)	길이(m)	개소	물량 단위
1	균열(0.3mm이상)	0.1		0.8	1	0.80 m 기준
2	균열(0.3mm이상)	0.1		1.0	1	1.00 m 기준
3	균열(0.3mm이상)	0.1		1.0	1	1.00 m 기준
4						
5						
범례

				
배수구	배수구	배수구	배수구	배수구
				
배수구	배수구	배수구	배수구	배수구
발주처

과업명

공구

점검기관

구조물명

도면명

도면번호

한국철도공사
정읍고속철도시설사무소

2017년도 상반기 호남고속선 오송-익산간
오송1교와 21개소 구조물 정기·정밀(하차) 점검 용역



제1-1공구

(주)삼림엔지니어링

오송2교(T2)

격벽(S5)

130

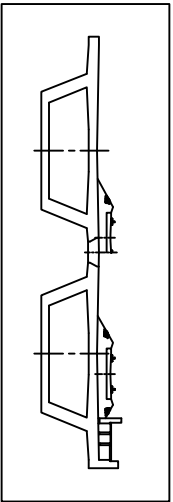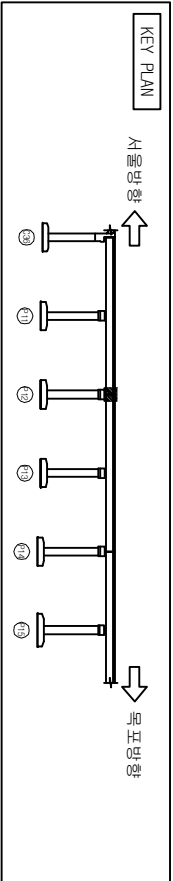


오송2교(T2)

격벽(S5)


(S5 CB3 정면)

- P12 지점부 -

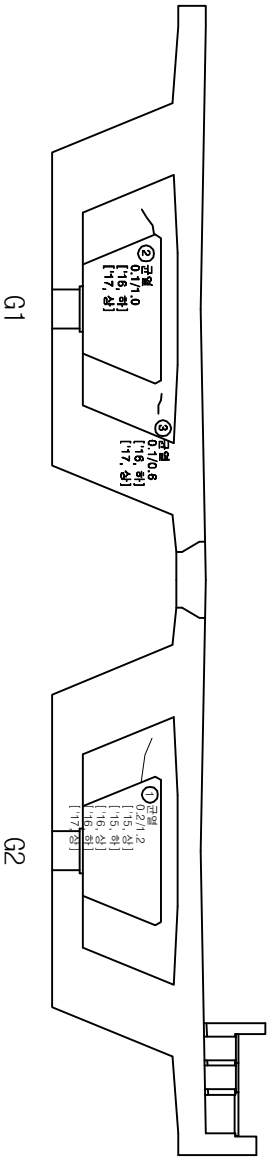

(S5 CB3 배면)

- P12 지점부 -

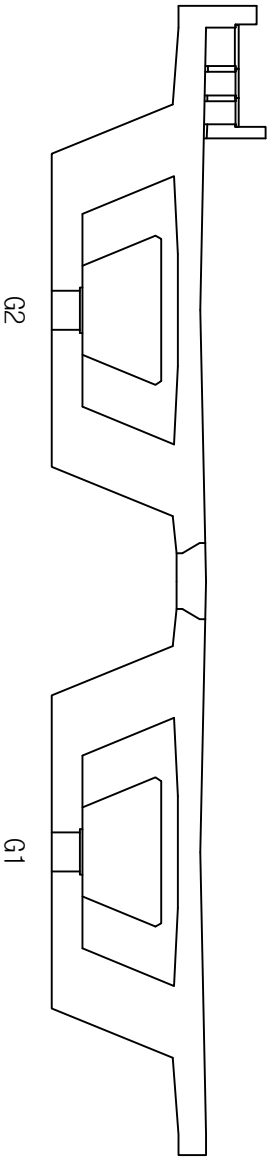

손상물량표

번호	손상현황	손상규모				비고
		CW(mm)	폭(m)	길이(m)	개소	물량 단위
1	균열(0.3mm이하)	0.2		1.20	1	1.20 m 기준
2	균열(0.3mm이하)	0.1		1.0	1	1.00 m 기준
3	균열(0.3mm이하)	0.1		0.6	1	0.60 m 기준
4						
5						
범례

CW<0.2	균열	망상균열	격벽파괴	편중
www	충돌리	벽면	형상노출	누수
포장요철	기도새김	형상노출	형상노출	강제부식
배리	배수구	적극변형	배리	배리

발주처

과업명

공구

점검기관

구조물명

도면명

도면번호

한국철도공사

정읍고속철도시설사무소

2017년도 상반기 호남고속선 오송-익산간

오송1교와 21개소 구조물 정기·정밀(하차) 점검 용역



제1-1공구

(주)삼림엔지니어링

오송2교(T2)

격벽(S5)


132

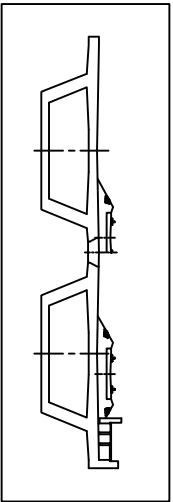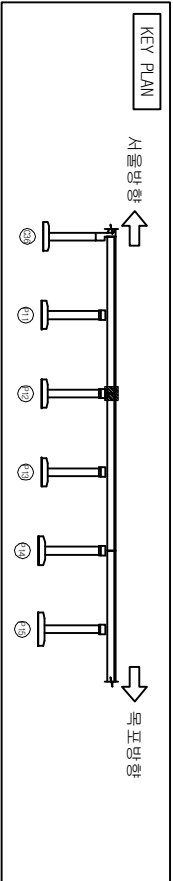

오송2교(T2)

격벽(S6)


(S6 CB1 정면)
- P12 지점부 -

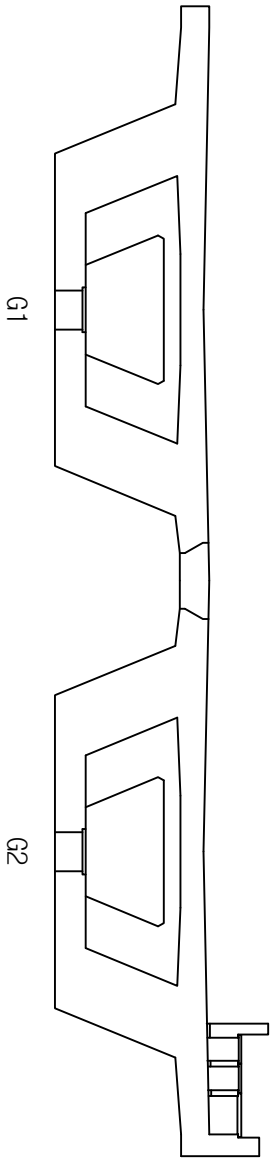

G1

G2

(S6 CB1 배면)
- P12 지점부 -

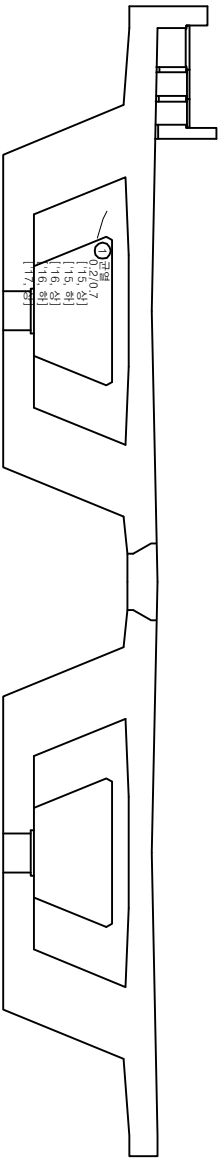

G2

G1



손상물량표

번호	손상현황	손상규모				비고
		CW(mm)	폭(m)	길이(m)	개소	물량 단위
1	균열(0.3mm이하)	0.2		0.7	1	0.70 m
2						
3						
범례

	균열		망상균열		적외선열		온도상승
	울타리		벽면		철근노출		누수
	포장요철		기도새굴		철근부식		강재부식
	배수구		적설표고		배설		

발주처	과업명	공구	점검기관	구조물명	도면명	도면번호
한국철도공사	2017년도 상반기 호남고속선 오송-익산간	제1-1공구	(주)삼림엔지니어링	오송2교(T2)	격벽(S6)	133
정읍고속철도시설사무소	오송1교와 21개소 구조물 정기·정밀(하차) 점검 용역					

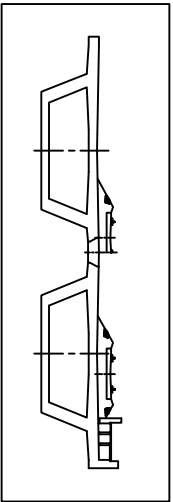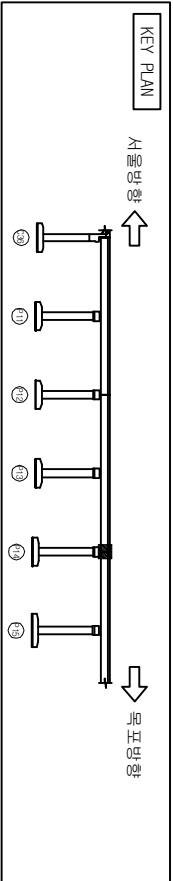


오송2교(T2)

격벽(S6)

(S6 CB3 정면)

- P14 지점부 -

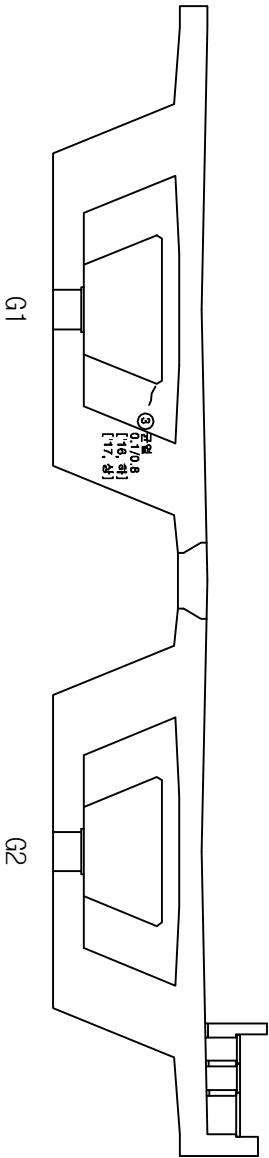


G1

G2

(S6 CB3 배면)

- P14 지점부 -

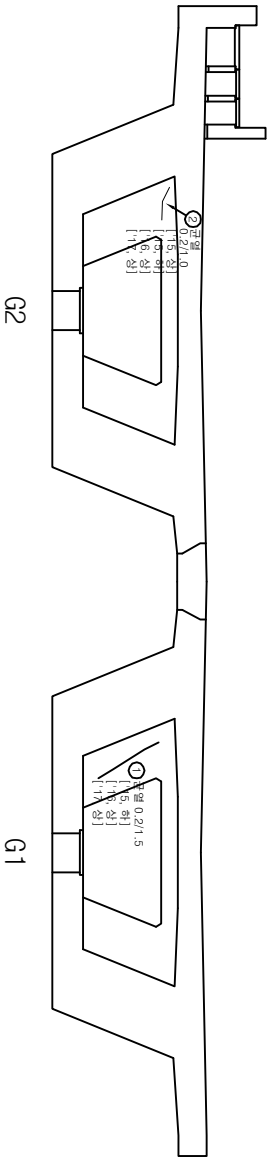

G2

G1

손상물량표



번호	손상현황	손상규모				비고
		CW(mm)	폭(m)	길이(m)	개소	물량 단위
1	균열(0.3mm01만)	0.2		1.5	1	1.50 m
2	균열(0.3mm01만)	0.2		1.0	1	1.00 m
3	균열(0.3mm01만)	0.1		0.8	1	0.80 m
4						
5						
범례

CW { 0.2	균열	망상균열	격벽파괴	편중
~~~~~	충돌리	벽면	형상노출	누수
~~~~~	포장노출	기초세굴	형상노출	강제부식
~~~~~	배수구	배수구	적설노출	배수

발주처	과업명	공구	점검기관	구조물명	도면명	도면번호
한국철도공사	2017년도 상반기 호남고속선 오송-익산간	제1-1공구	(주)삼림엔지니어링	오송2교(T2)	격벽(S6)	135
정읍고속철도시설사무소	오송1교와 21개소 구조물 정기·정밀(하차) 점검 용역					



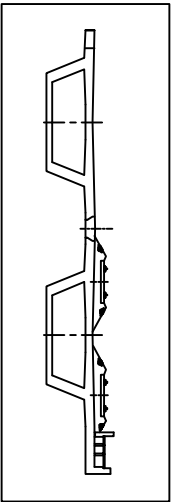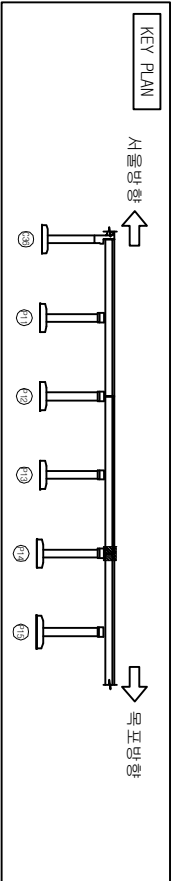


오송2교(T2)

격벽(S7)


(S7 CB1 정면)

- P14 지점부 -

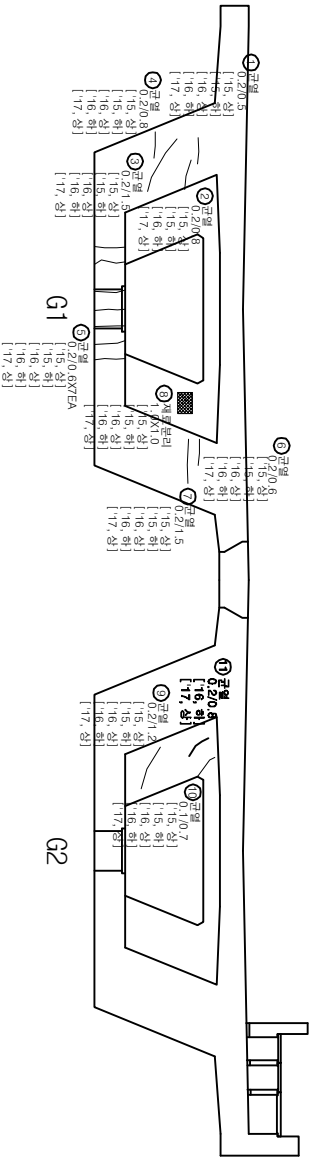

(S7 CB1 배면)

- P14 지점부 -

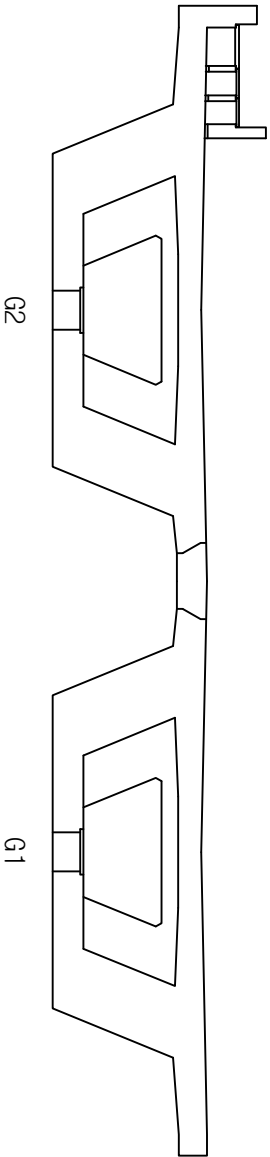

손상물량표

번호	손상현황	손상규모				비고
		CW(mm)	폭(m)	길이(m)	개소	물량 단위
1	균열(0.3mm미만)	0.2		0.5	1	0.50 ㎡ 기준
2	균열(0.3mm미만)	0.2		0.8	1	0.80 ㎡ 기준
3	균열(0.3mm미만)	0.2		1.5	1	1.50 ㎡ 기준
4	균열(0.3mm미만)	0.2		0.8	1	0.80 ㎡ 기준
5	균열(0.3mm미만)	0.2		0.6	7	4.20 ㎡ 기준
6	균열(0.3mm미만)	0.2		0.6	1	0.60 ㎡ 기준
7	균열(0.3mm미만)	0.2		1.5	1	1.50 ㎡ 기준
8	재료분리		1.0	1.0	1	1.00 ㎡ 기준
9	균열(0.3mm미만)	0.2		1.2	1	1.20 ㎡ 기준
10	균열(0.3mm미만)	0.1		0.7	1	0.70 ㎡ 기준
11	균열(0.3mm미만)	0.2		0.8	1	0.80 ㎡ 기준
12						
13						
범례

CW { 0.2		망상균열		격벽분리	
충돌리		벽면		형근노출	
포장요철		기도새김		형근부식	
벽리		배수구		적설노출	
벽리		배수구		적설노출	

발주처

과업명

공구

점검기관

구조물명

도면명

도면번호

한국철도공사

2017년도 상반기 호남고속선 오송-익산간

정음고속철도시설사무소

오송1교외 21개소 구조물 정기·정밀(하차) 점검 용역



제1-1공구

(주)삼림엔지니어링

오송2교(T2)

격벽(S7)

136

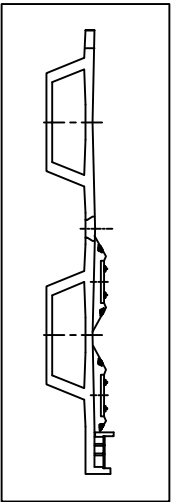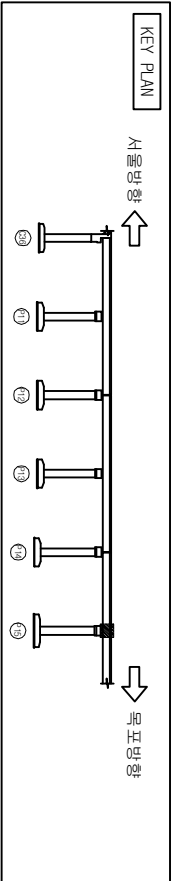


오송2교(T2)

격벽(S7)


(S7 CB2 정면)

- P15 지점부 -

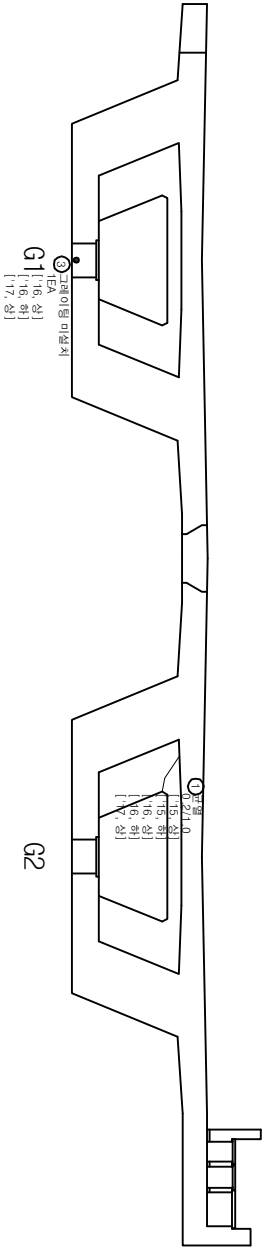

(S7 CB2 배면)

- P15 지점부 -

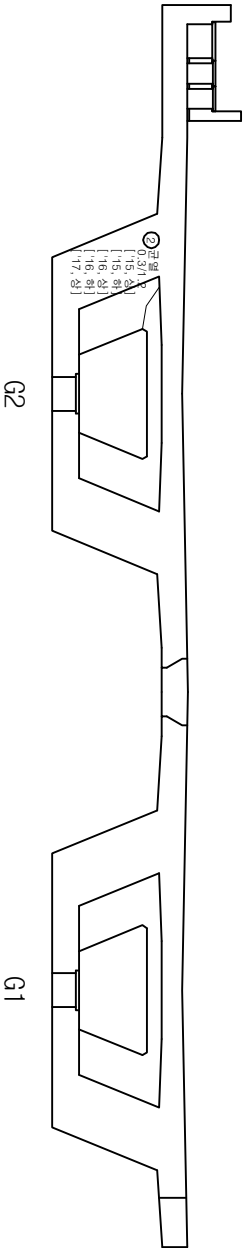



손상물량표

번호	손상현황	손상규모				비고
		CW(mm)	폭(m)	길이(m)	개소	물량 단위
1	균열(0.3mm이상)	0.2		1.0	1	1.00 m
2	균열(0.3mm이상)	0.3		1.2	1	1.20 m
3	그레이팅미설치				1	1 EA
4						
5						
범례

CW { 0.2	균열	망상균열	격벽파괴	편중
www	충돌리	벽면	형상노출	누수
포장요철	기도새김	형상노출	형상노출	강제부식
벽리	배수구	벽면	벽면	벽면


발주처	과업명	공구	점검기관	구조물명	도면명	도면번호
한국철도공사	2017년도 상반기 호남고속선 오송-익산간	제1-1공구	(주)삼림엔지니어링	오송2교(T2)	격벽(S7)	137
정읍고속철도시설사무소	오송1교외 21개소 구조물 정기·정밀(하차) 점검 용역					

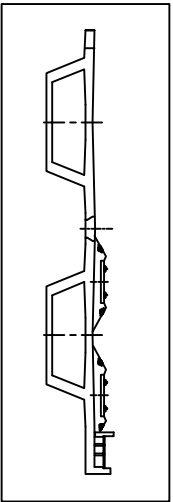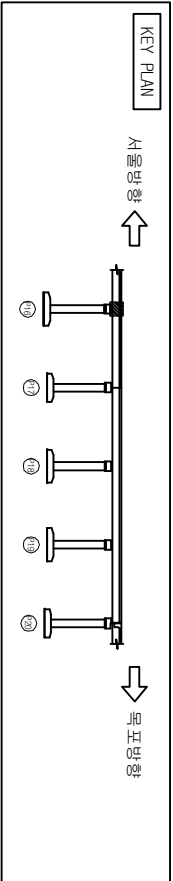


오송2교(T2)

격벽(S7)

(S7 CB3 정면)  
- P16 지점부 -

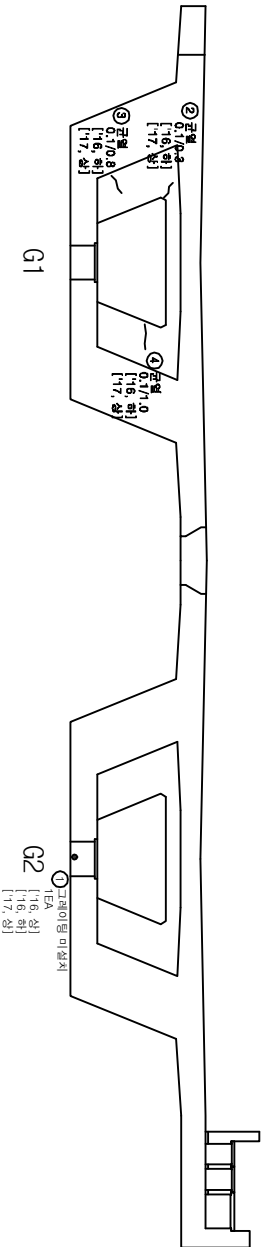

(S7 CB3 배면)  
- P16 지점부 -

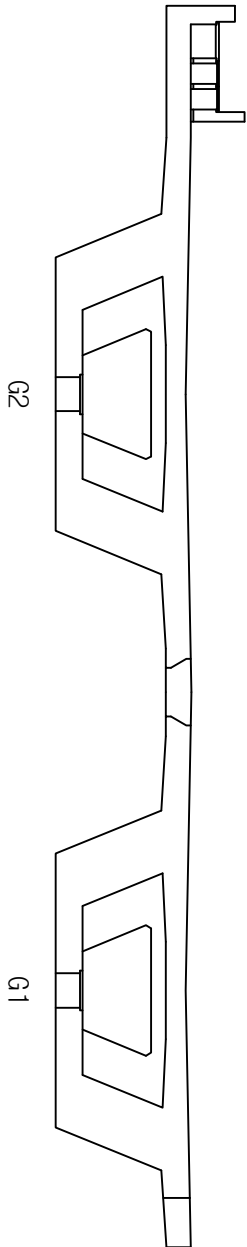



손상물량표

번호	손상현황	손상규모				비고
		CW(mm)	폭(m)	길이(m)	개소	물량 단위
1	그레이팅미설치				1	1 EA 기준
2	균열(0.3mm이하)	0.1		0.3	1	0.30 m 기준
3	균열(0.3mm이하)	0.1		0.8	1	0.80 m 기준
4	균열(0.3mm이하)	0.1		1.0	1	1.00 m 기준
5						
6						
범례


CW < 0.2	균열	망상균열	격벽파괴	편중
www	충돌리	벽면	형상노출	누수
포장노출	기초세굴	형상노출	형상노출	강제부식
배수구	배수구	배수구	배수구	배수구

발주처	과업명	공구	점검기관	구조물명	도면명	도면번호
한국철도공사	2017년도 상반기 호남고속선 오송-익산간	제1-1공구	(주)삼림엔지니어링	오송2교(T2)	격벽(S7)	138
정읍고속철도시설사무소	오송1교와 21개소 구조물 정기·정밀(하차) 점검 용역					

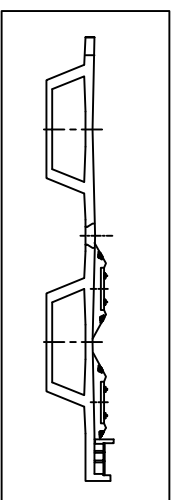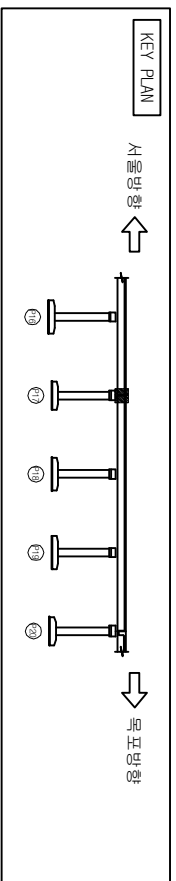

11  
 02  
 04  
 05  
 11



번호	손상 현황	손상 규모						비고
		CW(mm)	폭(m)	길이(m)	개소	물량 단위		
1	균열(0.3mm미만)	0.2		0.4	1	0.40	m	기준
2	균열(0.3mm이상)	0.3		1.4	1	1.40	m	기준
3	균열(0.3mm미만)	0.1		1.0	1	1.00	m	기준
4	균열(0.3mm미만)	0.1		0.8	1	0.80	m	기준
5								
6								
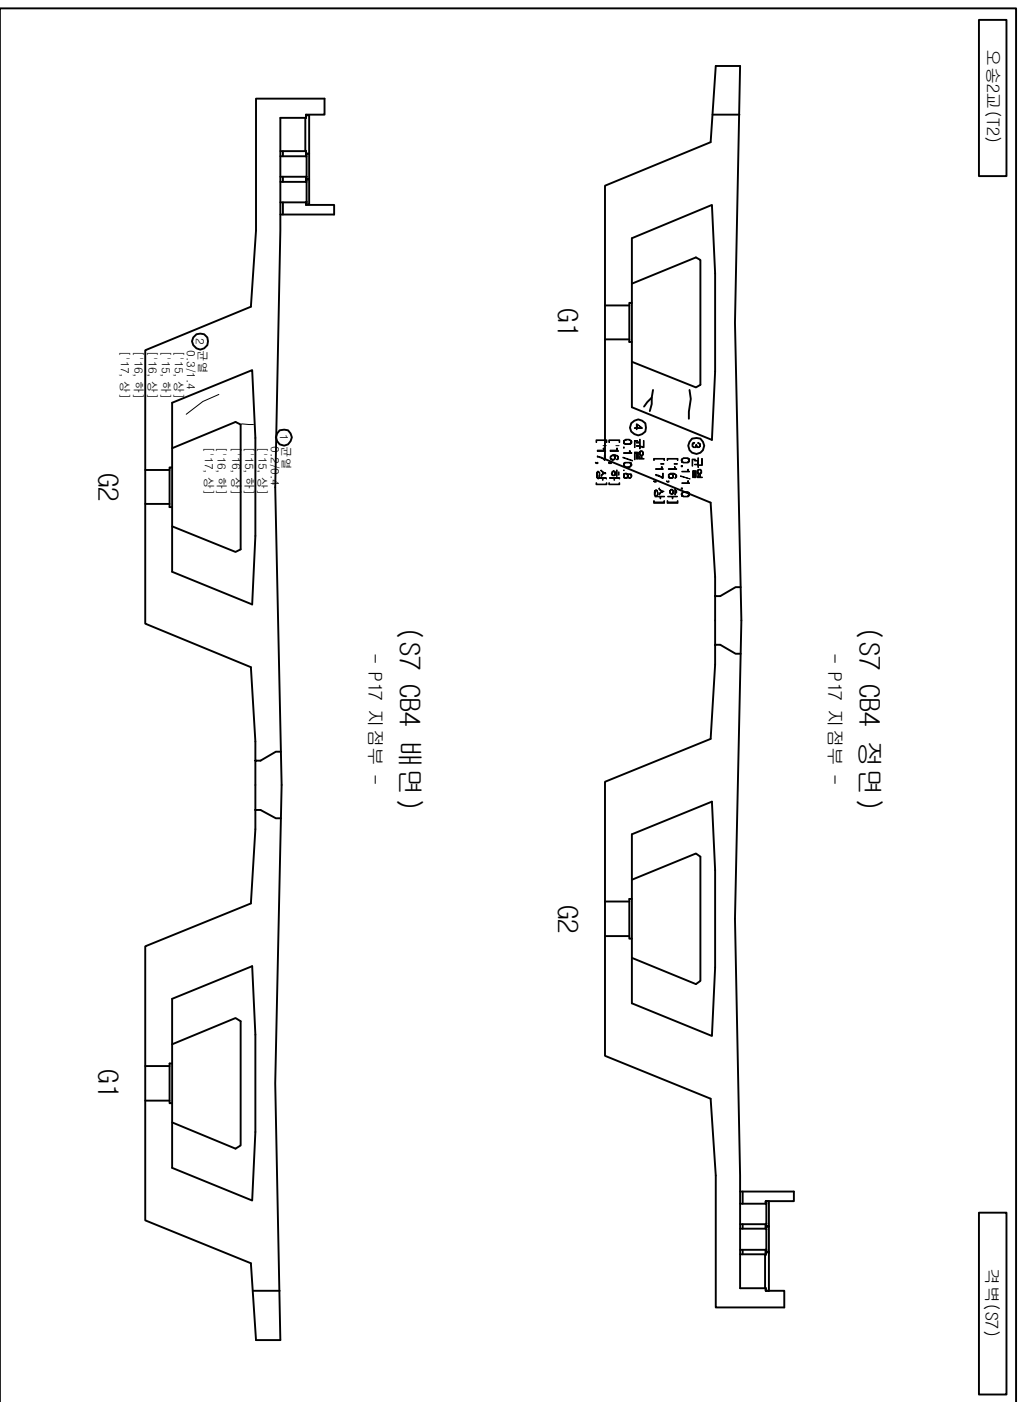

2150

 正正 正正	 出出 出出	 出出 出出	 出出 出出
 正正 正正	 出出 出出	 出出 出出	 出出 出出
 出出 出出	 出出 出出	 出出 出出	 出出 出出
 出出 出出	 出出 出出	 出出 出出	 出出 出出
 出出 出出	 出出 出出	 出出 出出	 出出 出出


발 주 처	과 업 명	공 구	점검기관	구 조 물 명	도 면 명	도면번호
한국철도공사 점검고속철도시설사무소	2017년도 상반기 호남고속선 오송~익산간 오송1교외 21개소 구조물 정기·정밀(하차) 점검 용역	제1-1공구	(주)삼림엔지니어링	오송2교(12)	격벽(S7)	139

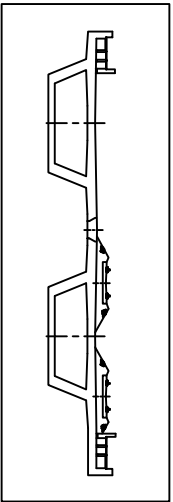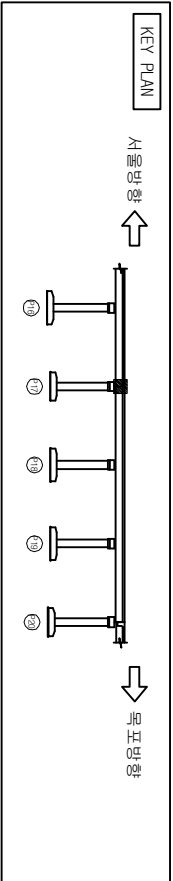


오송2교(T2)

격벽(S8)

(S8 CB1 정면)  
- P17 지점부 -

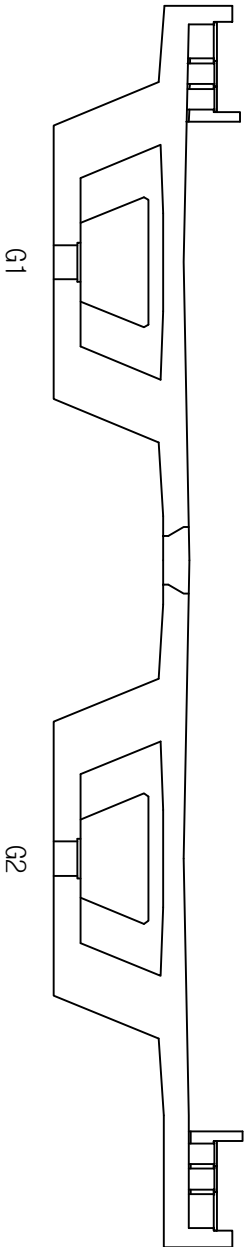

(S8 CB1 배면)  
- P17 지점부 -

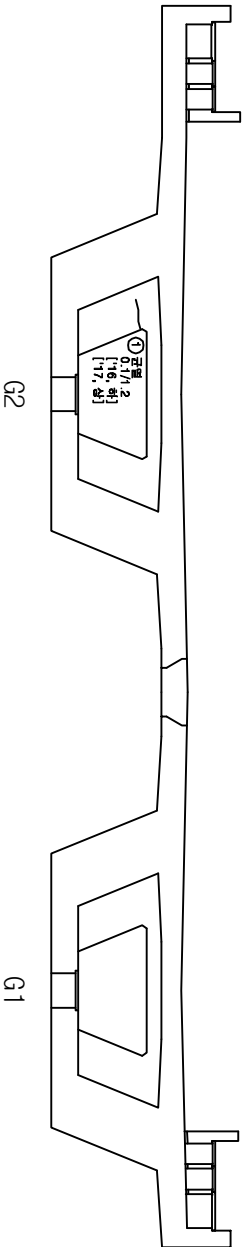



손상물량표

번호	손상현황	손상규모				비고
		CW(mm)	폭(m)	길이(m)	개소	물량단위
1	균열(0.3mm이하)	0.1		1.2	1	1.20㎡
2						
3						
범례


균열	콘크리트	철근보리	기초
아스팔트	콘크리트	철근보리	기초
아스팔트	콘크리트	철근보리	기초
발주처	과업명	공구	점검기관	구조물명	도면명	도면번호
한국철도공사	2017년도 상반기 호남고속선 오송-익산간	제1-1공구	(주)삼림엔지니어링	오송2교(T2)	격벽(S8)	140
정읍고속철도시설사무소	오송1교와 21개소 구조물 정기·정밀(하차) 점검 용역					

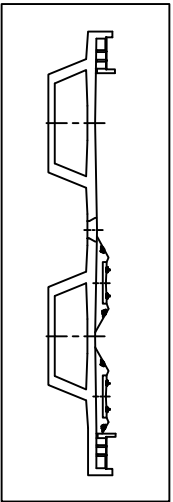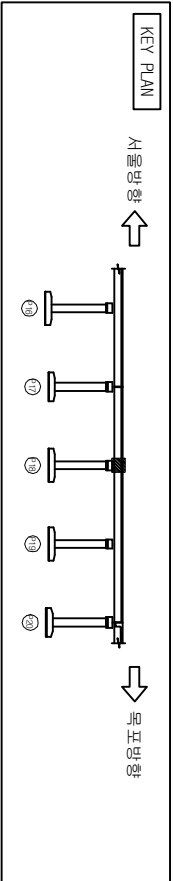

오송2교(T2)

격벽(S8)

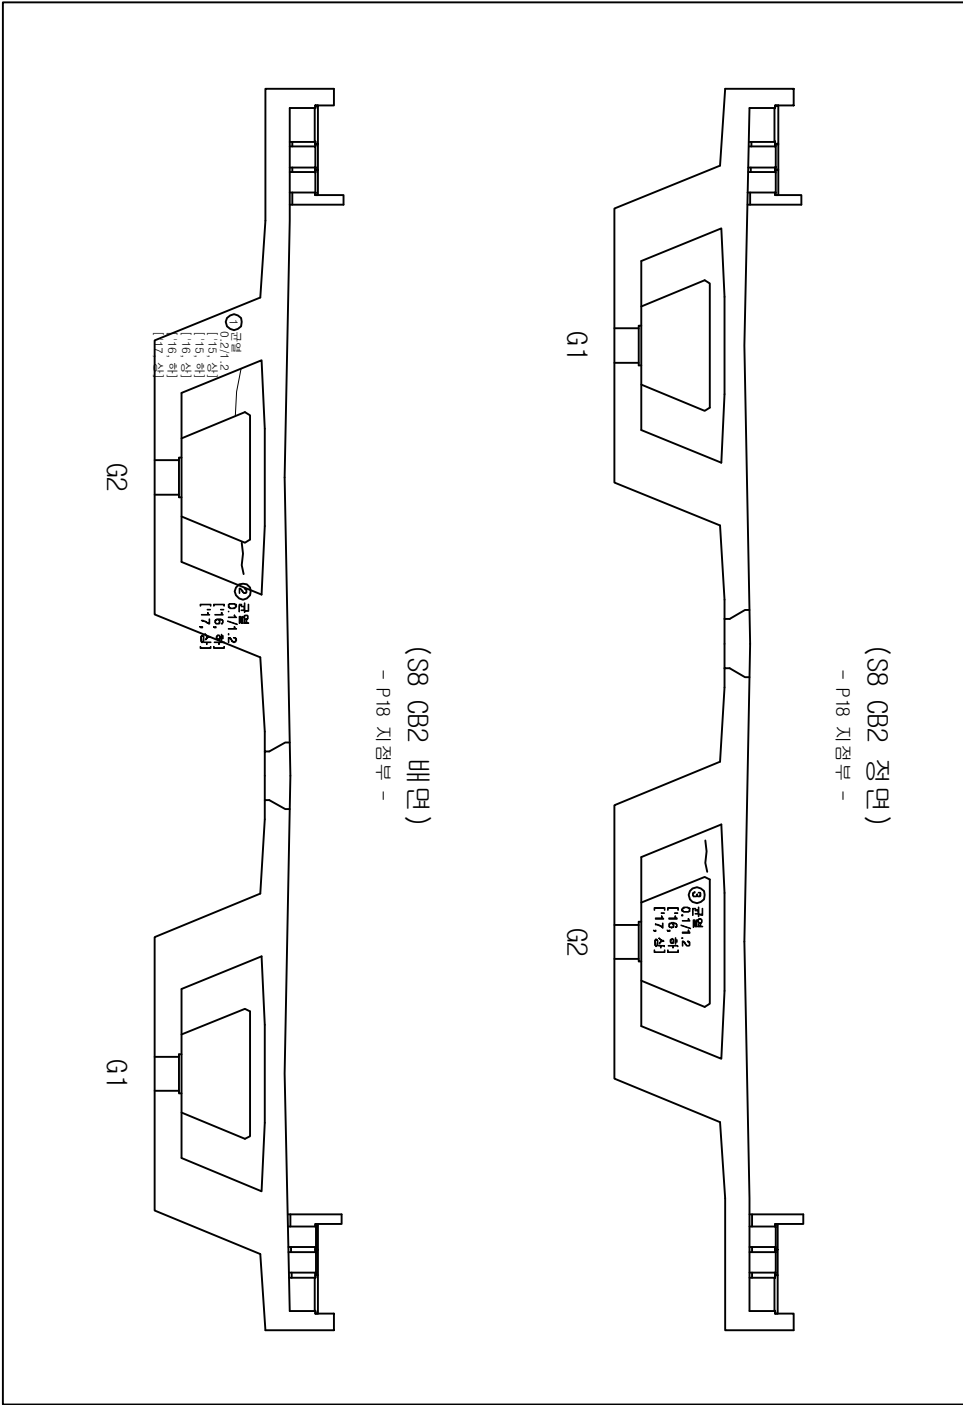



손상물량표

번호	손상현황	손상규모				비고
		CW(mm)	폭(m)	길이(m)	개소	물량 단위
1	균열(0.3mm01만)	0.2		1.2	1	1.20 m 기준
2	균열(0.3mm01만)	0.1		1.2	1	1.20 m 기준
3	균열(0.3mm01만)	0.1		1.2	1	1.20 m 기준
4						
5						
범례

균열	망상균열	철도보리	콘크리트 수손
침하	벽면	철근노출	누수
포장요철	기도새굴	철근부식	강재부식
배리	배수구	적규변형	배침


발주처	과업명	공구	점검기관	구조물명	도면명	도면번호
한국철도공사	2017년도 상반기 호남고속선 오송-익산간	제1-1공구	(주)삼림엔지니어링	오송2교(T2)	격벽(S8)	141
정읍고속철도시설사무소	오송1교와 21개소 구조물 정기·정밀(하차) 점검 용역					

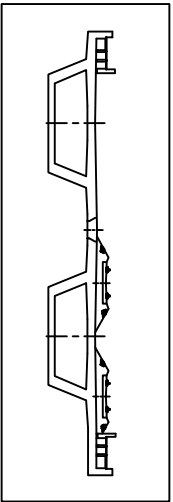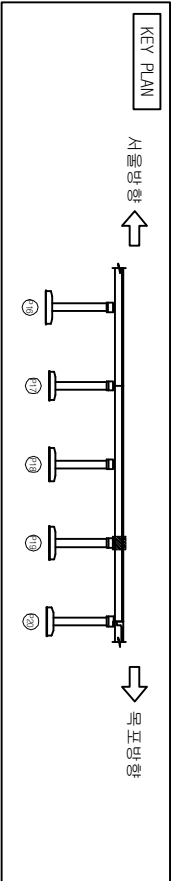


오송2교(T2)

격벽(S8)

(S8 CB3 정면)  
- P19 지점부 -

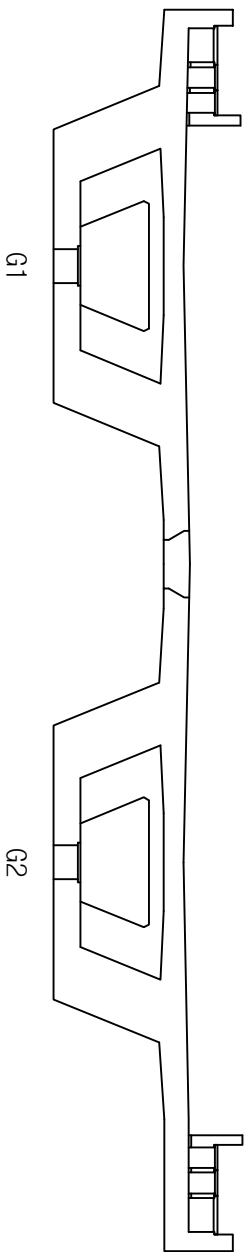

(S8 CB3 배면)  
- P19 지점부 -

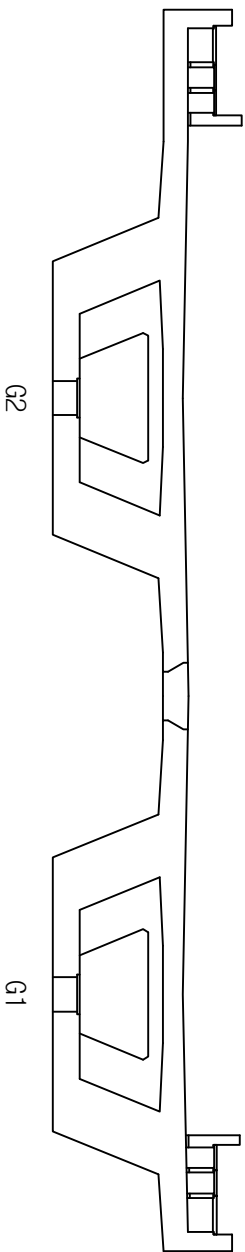



손상물량표

번호	손상현황	손상규모				비고
		CW(mm)	폭(m)	길이(m)	개소	물량단위
1						
2						
범례

	근역				최종
	망상근원				수관
	망상근원				강제배리
	망상근원				강제배리
	망상근원				강제배리
	망상근원				강제배리
	망상근원				강제배리
	망상근원				강제배리
	망상근원				강제배리
	망상근원				강제배리

발주처	과업명	공구	점검기관	구조물명	도면명	도면번호
한국철도공사	2017년도 상반기 호남고속선 오송-익산간	제1-1공구	(주)삼림엔지니어링	오송2교(T2)	격벽(S8)	142
정읍고속철도시설사무소	오송1교와 21개소 구조물 정기·정밀(하차) 점검 용역					

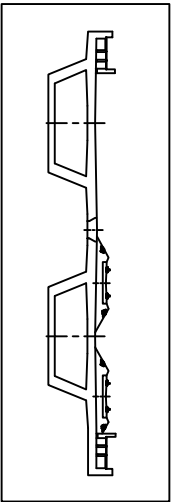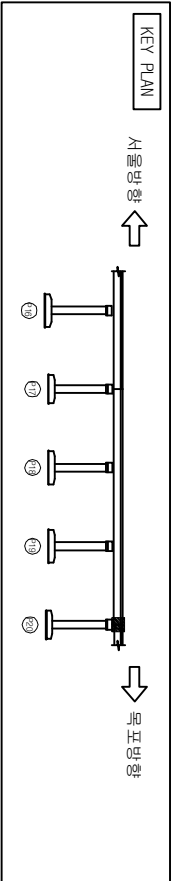


오송2교(T2)

격벽(S8)


(S8 CB4 정면)

- P20 지점부 -

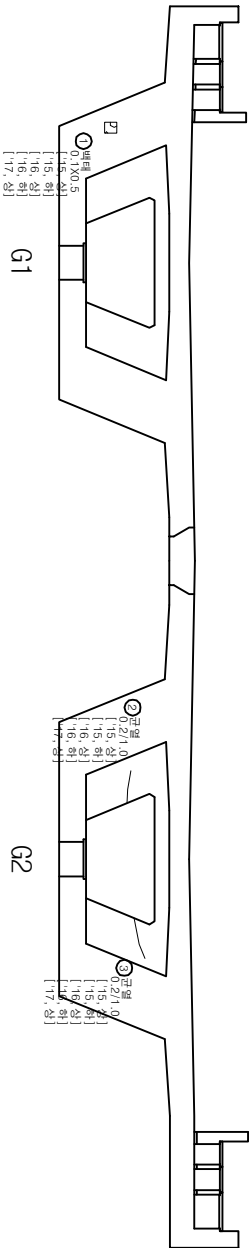

(S8 CB4 배면)

- P20 지점부 -

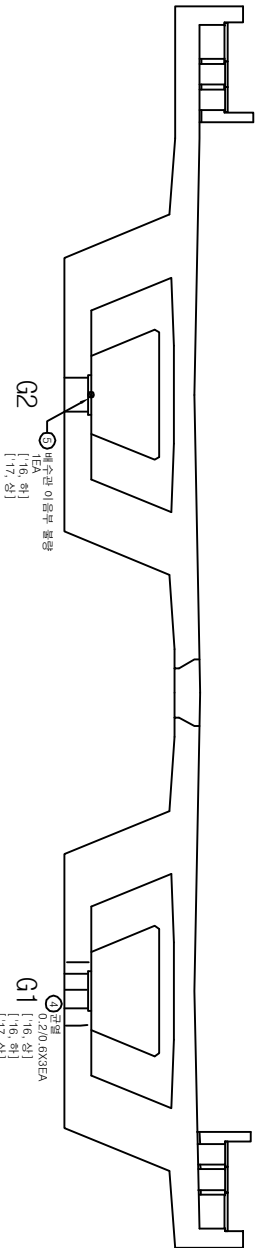

손상 물량 표

번호	손상 현 황	손상 규모					비고
		CW(mm)	폭(m)	길이(m)	개소	물량	단위
1	백태		0.1	0.5	1	0.05	m ² 기준
2	균열(0.3mm미만)	0.2		1.0	2	2.00	m 기준
3	균열(0.3mm미만)	0.2		1.0	1	1.00	m 기준
4	균열(0.3mm미만)	0.2		0.6	3	1.80	m 기준
5	배수관 이음부 불량				1	1	EA 기준
6							
7							
범례

	CW < 0.2		균열		망상균열		정교발리		편중
	층간리		벽면		층간노출		층간노출		누수
	포장노출		기초 노출		철근부식		강제부식		강제부식
	배수관		배수구		적설변형		배		침

발주처

과업명

공구

점검기관

구조물명

도면명

도면번호

한국철도공사

정읍고속철도시설사무소

2017년도 상반기 호남고속선 오송-익산간

오송1교와 21개소 구조물 정기·정밀(하차) 점검 용역

제1-1공구



(주)삼림엔지니어링

오송2교(T2)

격벽(S8)

143



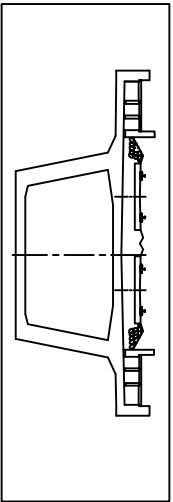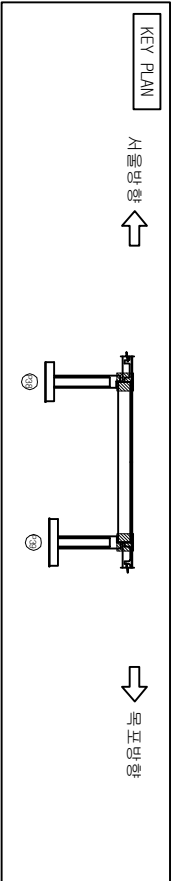


오송2교(T2)

격벽(S15)


(S15 CB1 정면)

- P38 지점부 -

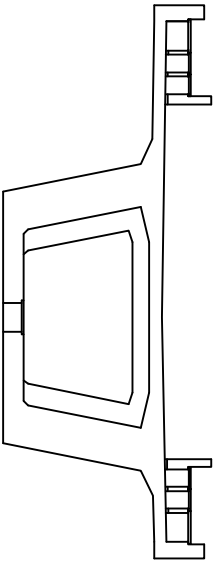


(S15 CB1 배면)

- P38 지점부 -

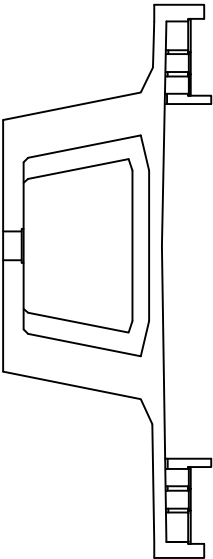


(S15 CB2 정면)

- P39 지점부 -

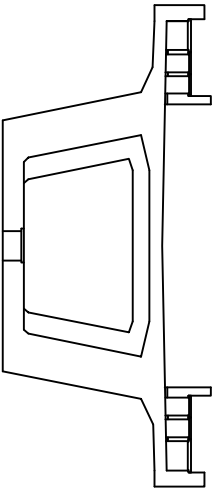

(S15 CB2 배면)

- P39 지점부 -

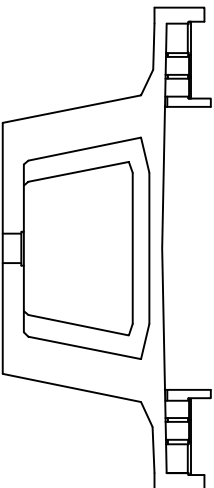



손상물량표

번호	손상현황	손상규모					비고
		CW(mm)	폭(m)	길이(m)	개소	물량단위	
1							
2							
범례

CW { 0.2 }	근역	망상근원	격벽배리	편중
중분리	배면	배면	배면	배면
포장요원	기조색상	배면	배면	배면
배면	배면	배면	배면	배면

발주처	과업명	공구	점검기관	구조물명	도면명	도면번호
한국철도공사	2017년도 상반기 호남고속선 오송-익산간	제1-1공구	(주)삼림엔지니어링	오송2교(T2)	격벽(S15)	144
정읍고속철도시설사무소	오송1교와 21개소 구조물 정기·정밀(하차) 점검 용역					

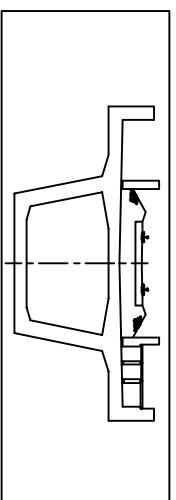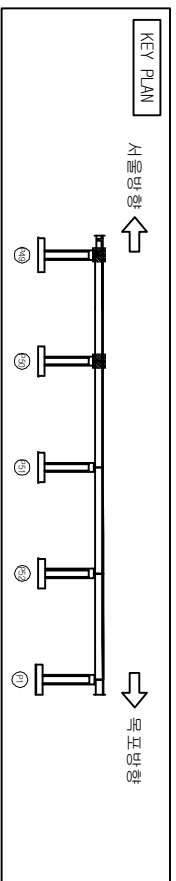


가  
오  
나  
으  
하

번호	손상 현황	손상 규모					비고
		CM(mm)	폭(m)	깊이(m)	개소	물량 단위	
1							
2							
30

 正正 正正	 出出 出出	 出出 出出	 出 出
 正正 正正	 正正 正正	 正 正	 正正 正正
 正正 正正	 正正 正正	 正正 正正	 正正 正正
 正正 正正	 正正 正正	 正正 正正	 正正 正正

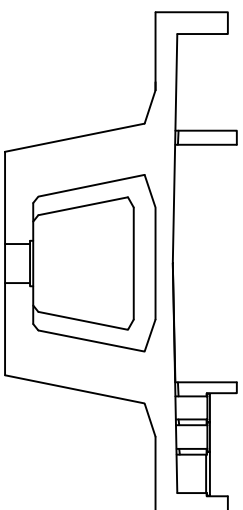


(S19 CB2 정면)

- P50 지점부 -

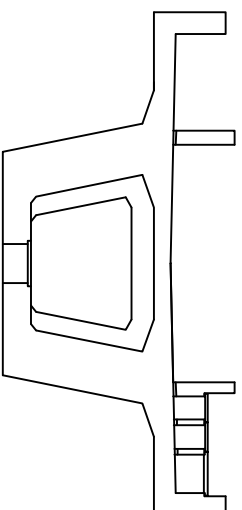


(S19 CB1 정면)

- P49 지점부 -

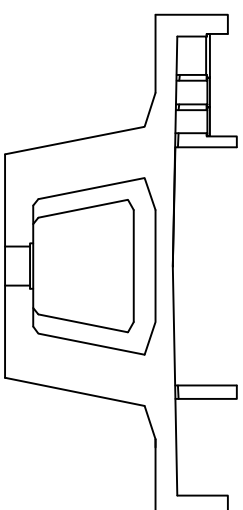

(S19 CB2 배면)



- P50 지점부 -

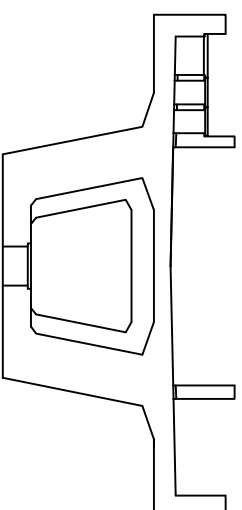

(S19 CB1 배면)

- P49 지점부 -

발 주 처	과 업 명	공 구	점검기관	구 조 물 명	도 면 명	도면번호
한국철도공사 전남고속철도시설사무소	2017년도 상반기 호남고속선 오송~익산간 오송1교외 21개소 구조물 정기·정밀(하차) 점검 용역	제1-1공구	(주)삼림엔지니어링	오송2교(12)	격벽(S19)	145

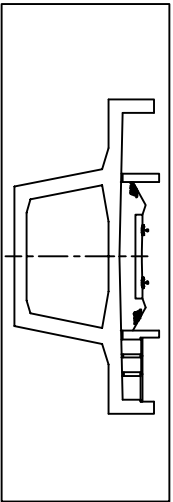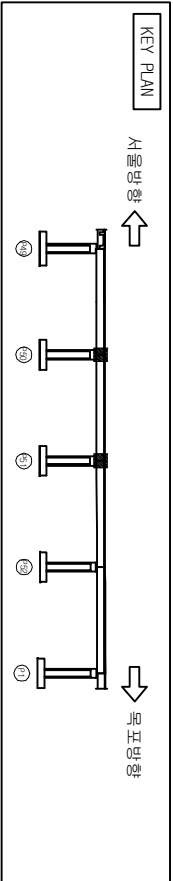


오송2교(T2)

격벽(S20)


(S20 CB1 정면)

- P50 지점부 -

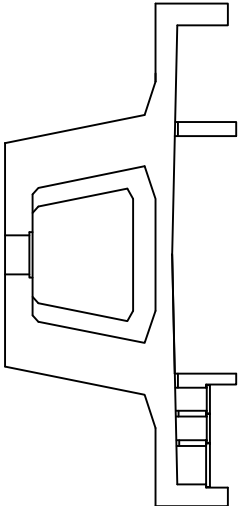


(S20 CB1 배면)

- P50 지점부 -

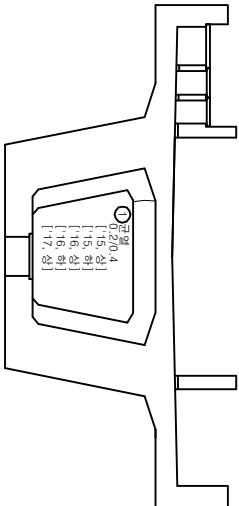


(S20 CB2 정면)

- P51 지점부 -

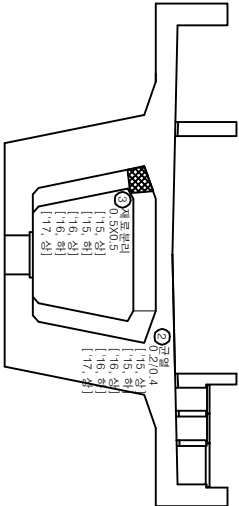

(S20 CB2 배면)

- P51 지점부 -

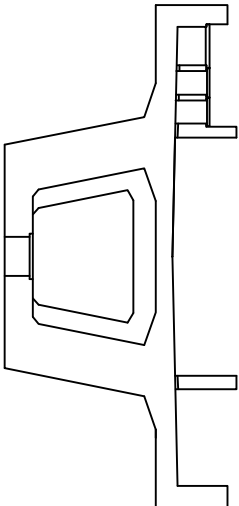



손상량표

번호	손상현황	손상규모				비고
		CW(mm)	폭(m)	길이(m)	개소	물량 단위
1	균열(0.3mm이만)	0.2		0.4	1	0.40 m
2	균열(0.3mm이만)	0.2		0.4	1	0.40 m
3	재로블리		0.5	0.5	1	0.25 ㎡
4						
5						
범례

CW { 0.2 }	균열	망상균열	재로블리	편중
~~~~~	층분리	벽면	층간노출	누수
~~~~~	포장노출	기초세굴	층간부식	강재부식
~~~~~	배수구	배수구	적극변형	발생

발주처	과업명	공구	점검기관	구조물명	도면명	도면번호
한국철도공사 정읍고속철도시설사무소	2017년도 상반기 호남고속선 오송-익산간 정읍1교와 21개소 구조물 정기·정밀(하차) 점검 용역	제1-1공구	(주)삼림엔지니어링	오송2교(T2)	격벽(S20)	146

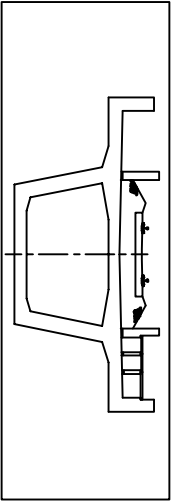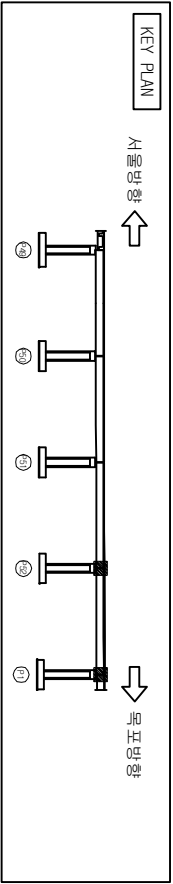

손상물량표


번호	손상현황	손상규모				비고
		CW(mm)	폭(m)	길이(m)	개소	물량 단위
1	균열(0.3mm이상)	0.3		0.5	1	0.50 m 기준
2	균열(0.3mm이상)	0.3		0.5	1	0.50 m 기준
3						
4						
범례




	균열		망상균열		적외선열화상검출기		풍속계		온도계
	충돌리		벽면		철근노출		철근노출		철근노출
	포장요철		기초세굴		철근부식		철근부식		철근부식
	벽리합		배수구		적외선열화상검출기		배수구		배수구

오송2교(T2)

격벽(S22)

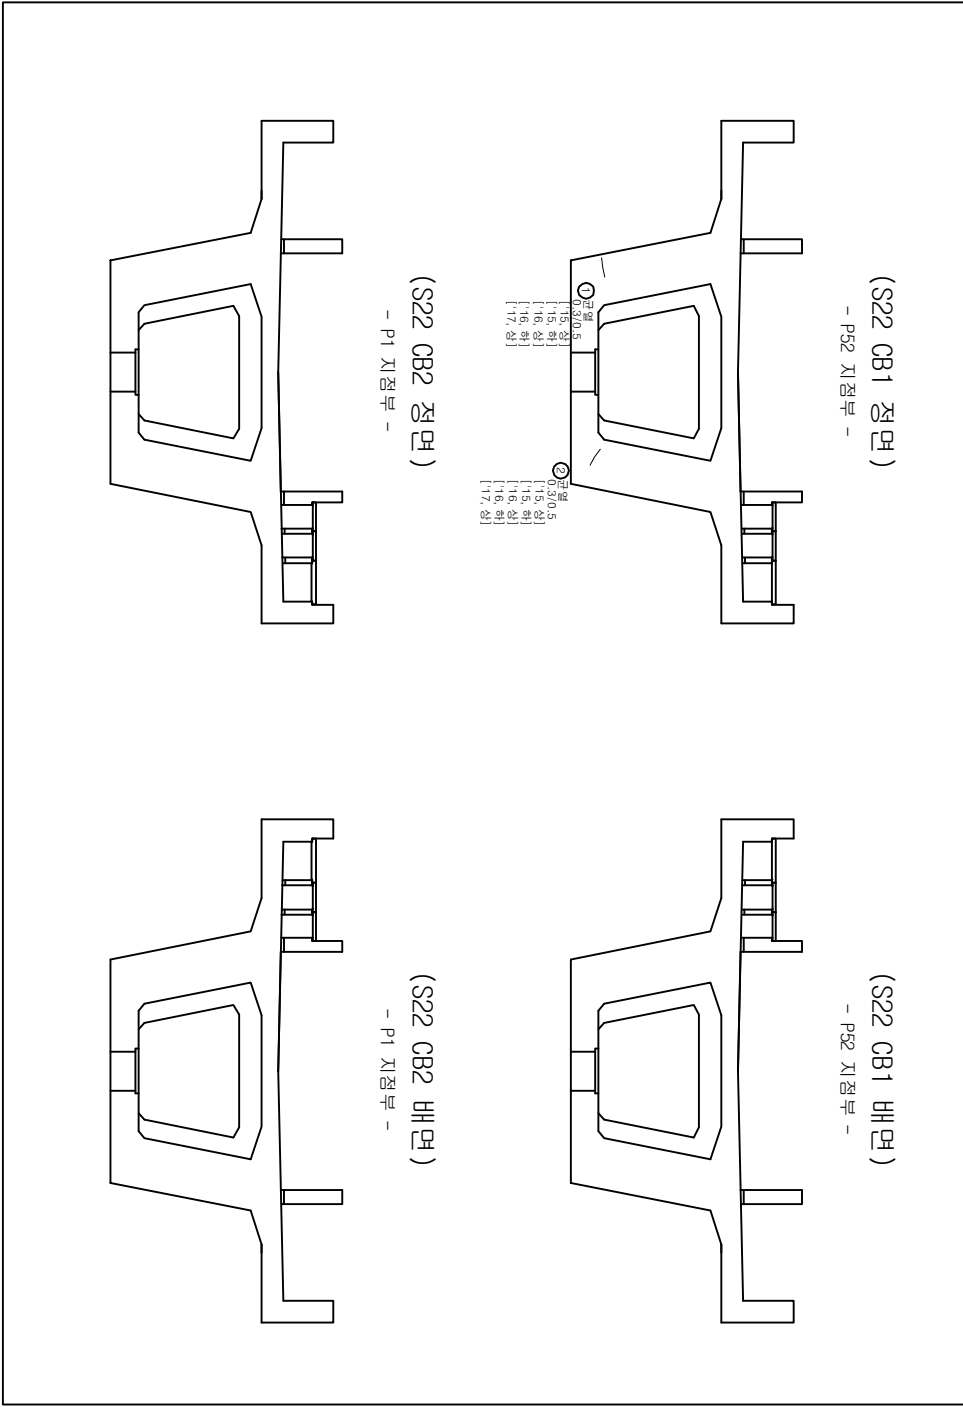

발주처	과업명	공구	점검기관	구조물명	도면명	도면번호
한국철도공사	2017년도 상반기 호남고속선 오송-익산간	제1-1공구	(주)삼림엔지니어링	오송2교(T2)	격벽(S22)	148
정읍고속철도시설사무소	오송1교와 21개소 구조물 정기·정밀(하차) 점검 용역					

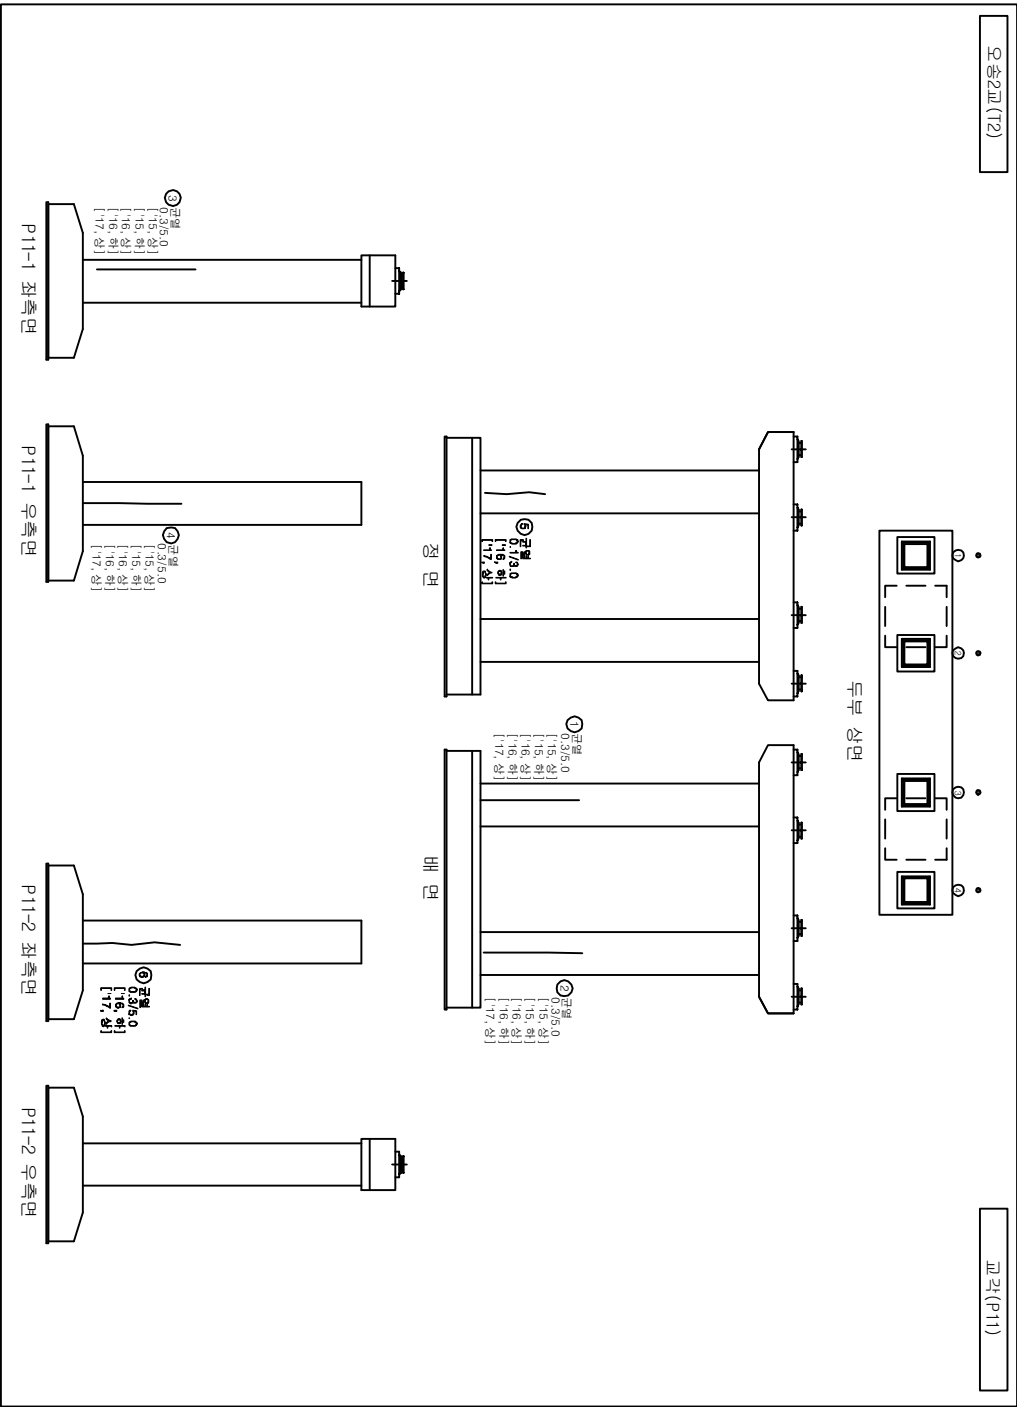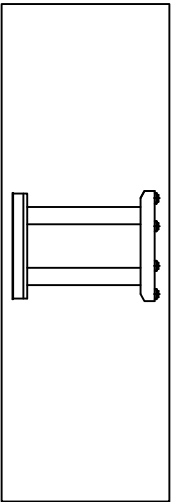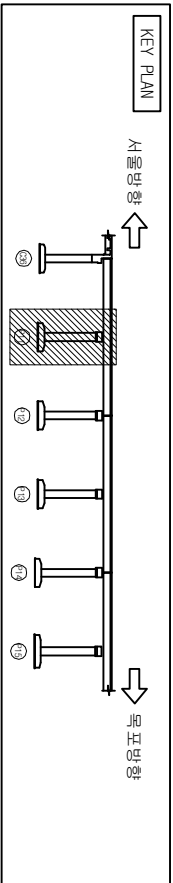



손상물량표

번호	손상현황	손상규모				비고
		CW(mm)	폭(m)	길이(m)	개소	물량 단위
1	균열(0.3mmO이상)	0.3		5.0	1	5.00 m
2	균열(0.3mmO이상)	0.3		5.0	1	5.00 m
3	균열(0.3mmO이상)	0.3		5.0	1	5.00 m
4	균열(0.3mmO이상)	0.3		5.0	1	5.00 m
5	균열(0.3mmO이상)	0.1		3.0	1	3.00 m
6	균열(0.3mmO이상)	0.3		5.0	1	5.00 m
7						
8						
범례

CW { 0.2	균열	망상균열	정교보리	편중
~~~~~	충돌리	벽면	정교노출	누수
~~~~~	포장요철	기도새김	정교보리	강제보리
~~~~~	벽리	벽면	정교보리	강제보리
~~~~~	벽리	벽면	정교보리	강제보리
~~~~~	벽리	벽면	정교보리	강제보리



발주처	과업명	공구	점검기관	구조물명	도면명	도면번호
한국철도공사	2017년도 상반기 호남고속선 오송-익산간	제1-1공구	(주)삼림엔지니어링	오송2교(T2)	교각(P11)	149
정읍고속철도시설사무소	오송1교와 21개소 구조물 정기·정밀(하차) 점검 용역					

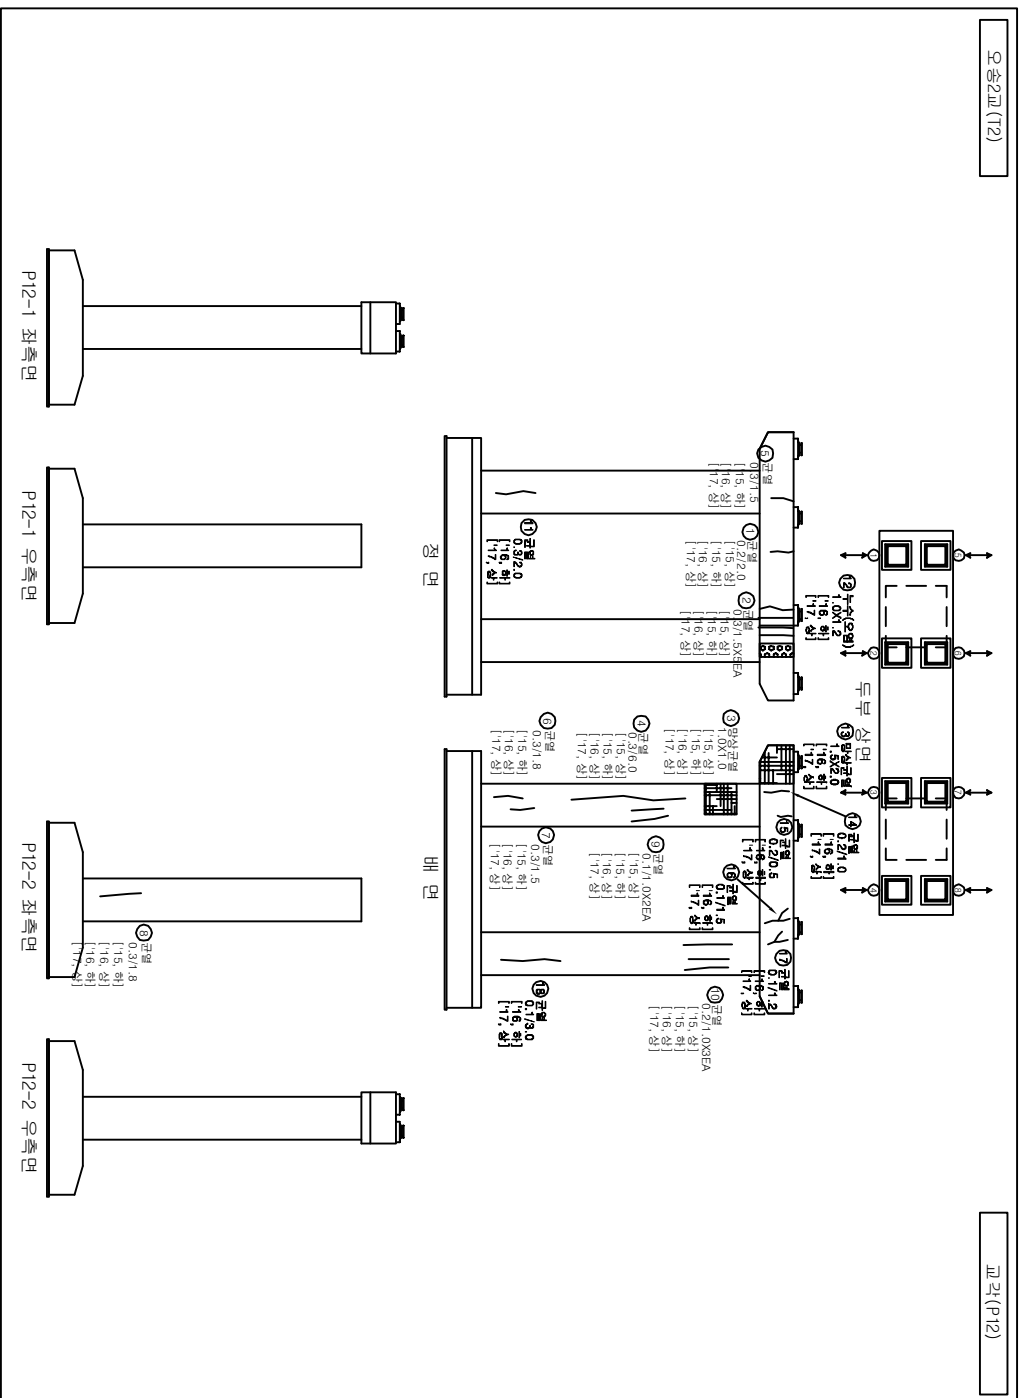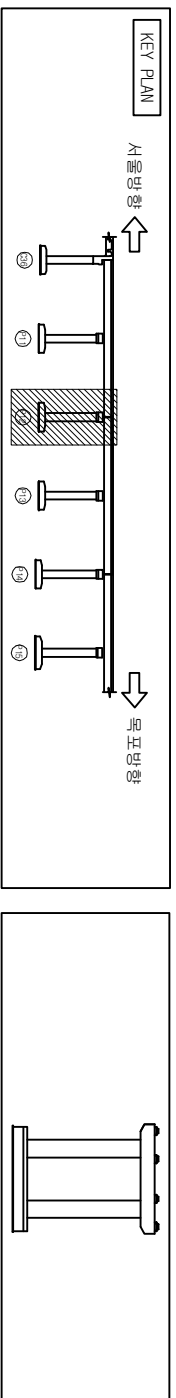

번호		손상현황	손상규모					비고
			CM(mm)	폭(m)	깊이(m)	개소	수량	
1	균열(0.3mm이하)	0.2		2.0	1	2.00	m	기존
2	균열(0.3mm이상)	0.3		1.5	5	7.50	m	기존
3	망상균열		1.0	1.0	1	1.00	m ²	기존
4	균열(0.3mm이상)	0.3		6.0	1	6.00	m	기존
5	균열(0.3mm이상)	0.3		1.5	1	1.50	m	기존
6	균열(0.3mm이상)	0.3		1.8	1	1.80	m	기존
7	균열(0.3mm이상)	0.3		1.5	1	1.50	m	기존
8	균열(0.3mm이상)	0.3		1.8	1	1.50	m	기존
9	균열(0.3mm이하)	0.1		1.0	2	2.00	m	기존
10	균열(0.3mm이하)	0.2		1.0	3	3.00	m	기존
11	균열(0.3mm이상)	0.3		2.0	1	2.00	m	기존
12	누수		1.0	1.2	1	1.20	m ³	기존
13	망상균열		1.5	2.0	1	3.00	m ²	기존
14	균열(0.3mm이하)	0.2		1.0	1	1.00	m	기존
15	균열(0.3mm이하)	0.2		0.5	1	0.50	m	기존
16	균열(0.3mm이하)	0.1		1.5	1	1.50	m	기존
17	균열(0.3mm이하)	0.1		1.2	1	1.20	m	기존
18	균열(0.3mm이하)	0.1		3.0	1	3.00	m	기존
19								
20								
21								
22								
23								
24								



	방직
	포장조형
	기호 시금
	배수구
	적필로쓰기
	발판
	등반리
	벽
	등근도출
	수원
	표본
	

발 주 처	과 업 명	공 구	점검기관	구 조 물 명	도 면 명	도면번호
한국철도공사 정음고속철도시설사무소	2017년도 상반기 호남고속선 오송~익산간 오송1교외 21개소 구조물 정기·정밀(하차) 점검 영역	제1-1공구	(주)삼림엔지니어링	오송2교(T2)	교각(P12)	150

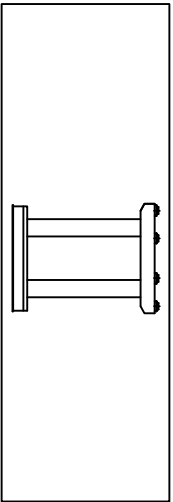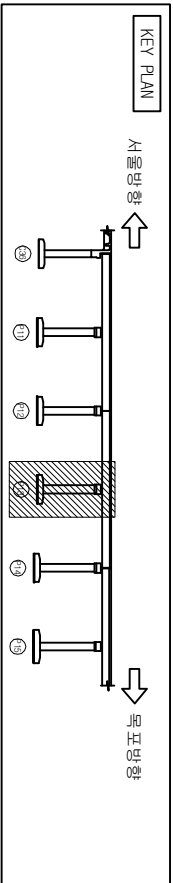

오송2교(T2)

교각(P13)

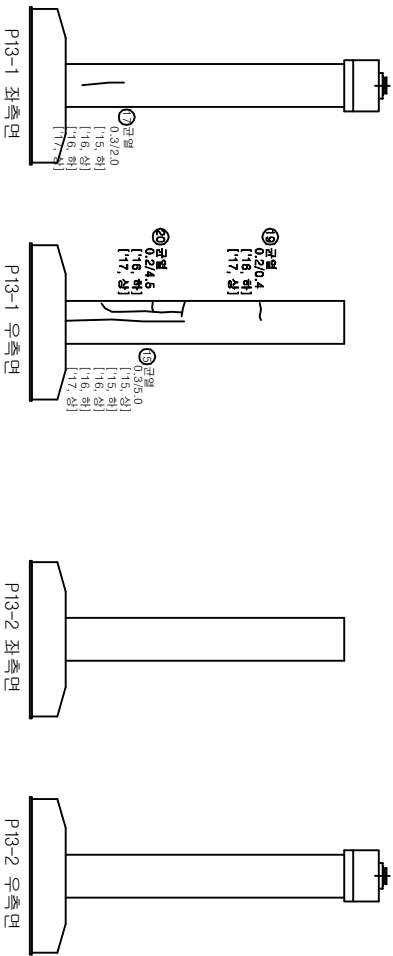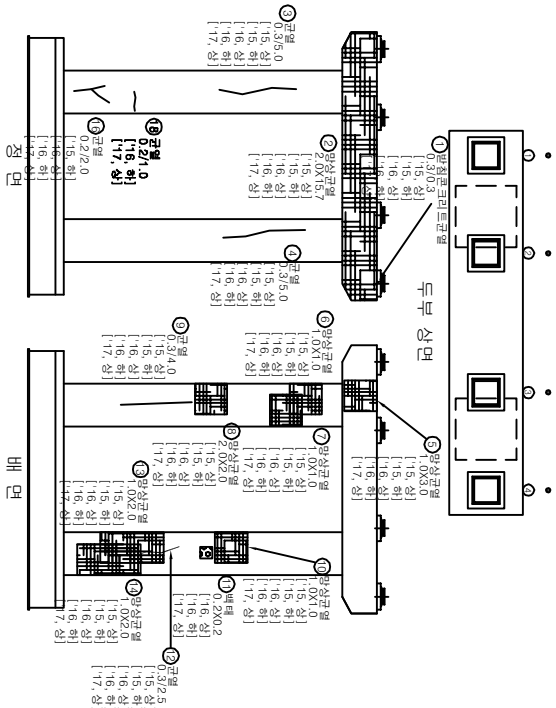

손상물량표

번호	손상현황	손상규모				비고
		CW(mm)	폭(m)	길이(m)	개소	물량
1	면층콘크리트균열	0.3		0.3	1	0.30 m
2	망상균열		2.0	15.7	1	31.40 m ²
3	균열(0.3mm이상)	0.3		5.0	1	5.00 m
4	균열(0.3mm이상)	0.3		5.0	1	5.00 m
5	망상균열		1.0	3.0	1	3.00 m ²
6	망상균열		1.0	1.0	1	1.00 m ²
7	망상균열		1.0	1.0	1	1.00 m ²
8	망상균열		2.0	2.0	1	4.00 m ²
9	균열(0.3mm이상)	0.3		4.0	1	4.00 m
10	망상균열		1.0	1.0	1	1.00 m ²
11	백태		0.2	0.2	1	0.04 m ²
12	균열(0.3mm이상)	0.3		2.5	1	2.50 m
13	망상균열		1.0	2.0	1	2.00 m ²
14	망상균열		1.0	2.0	1	2.00 m ²
15	균열(0.3mm이상)	0.3		5.0	1	5.00 m
16	균열(0.3mm이상)	0.3		2.0	1	2.00 m
17	균열(0.3mm이상)	0.3		2.0	1	2.00 m
18	균열(0.3mm이상)	0.2		1.0	1	1.00 m
19	균열(0.3mm이상)	0.2		0.4	1	0.40 m
20	균열(0.3mm이상)	0.2		4.5	1	4.50 m
21						
22						
23						
24						

범례

CW < 0.2	망상균열	계곡부리	편중
충돌리	백태	형근노출	수침
포장노출	기초세굴	형근부식	강제부식
벽리	배수구	적설노출	별침

발주처

과업명

공구

점검기관

구조물명

도면명

도면번호

한국철도공사  
정읍고속철도시설사무소

2017년도 상반기 호남고속선 오송-익산간  
오송1교와 21개소 구조물 정기·정밀(하차) 점검 용역

제1-1공구


(주)삼림엔지니어링

오송2교(T2)



교각(P13)

151



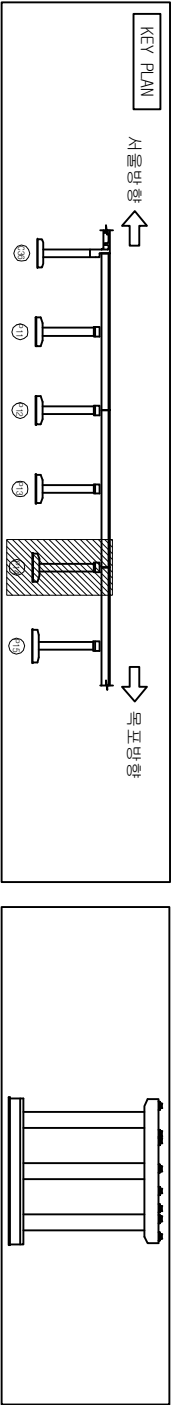

오송2교(T2) 교각(P14)

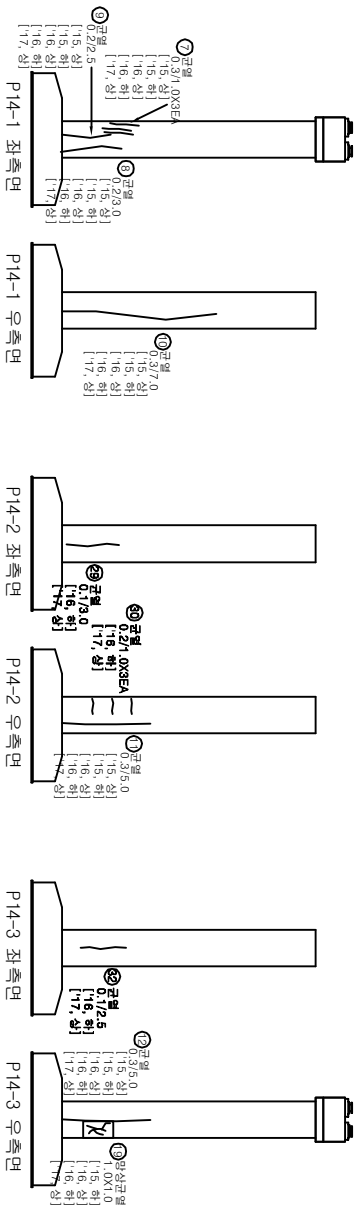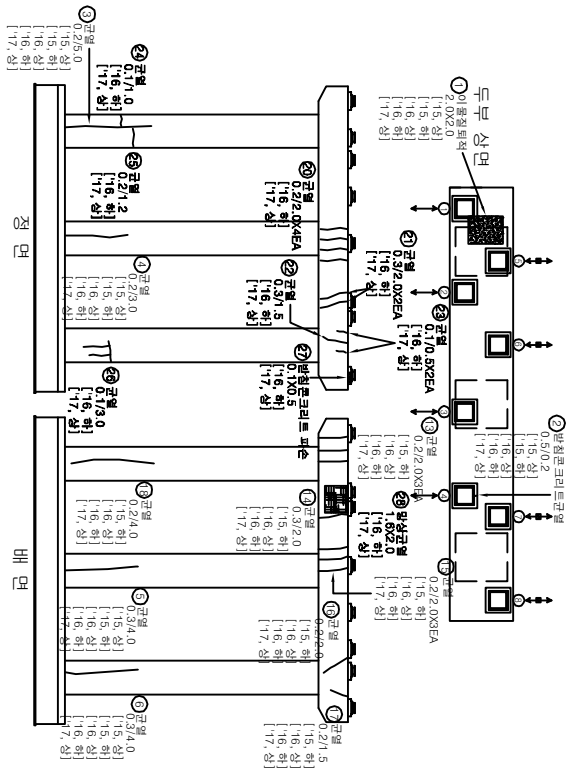


손상물량표

번호	손상 현황	손상 규모					비고
		CW(mm)	폭(m)	길이(m)	개소	물량 단위	
1	이물결타격		2.0	2.0	1	4.00 ㎡	기존
2	반침콘크리트균열	0.5		0.2	1	0.20 ㎡	기존
3	균열(0.3mm(미만))	0.2		5.0	1	5.00 ㎡	기존
4	균열(0.3mm(미만))	0.2		3.0	1	3.00 ㎡	기존
5	균열(0.3mm(미만))	0.2		4.0	1	4.00 ㎡	기존
6	균열(0.3mm(미만))	0.2		4.0	1	4.00 ㎡	기존
7	균열(0.3mm(상))	0.3		1.0	3	3.00 ㎡	기존
8	균열(0.3mm(미만))	0.2		3.0	1	3.00 ㎡	기존
9	균열(0.3mm(미만))	0.2		2.5	1	2.50 ㎡	기존
10	균열(0.3mm(상))	0.3		7.0	1	7.00 ㎡	기존
11	균열(0.3mm(상))	0.3		5.0	1	5.00 ㎡	기존
12	균열(0.3mm(상))	0.3		5.0	1	5.00 ㎡	기존
13	균열(0.3mm(미만))	0.2		2.0	3	6.00 ㎡	기존
14	균열(0.3mm(상))	0.3		2.0	1	2.00 ㎡	기존
15	균열(0.3mm(미만))	0.2		2.0	3	6.00 ㎡	기존
16	균열(0.3mm(미만))	0.2		2.0	1	2.00 ㎡	기존
17	균열(0.3mm(상))	0.2		1.5	1	1.50 ㎡	기존
18	균열(0.3mm(미만))	0.2		4.0	1	4.00 ㎡	기존
19	망상균열		1.0	1.0	1	1.00 ㎡	기존
20	균열(0.3mm(미만))	0.2		2.0	4	8.00 ㎡	기존
21	균열(0.3mm(상))	0.3		2.0	2	4.00 ㎡	기존
22	균열(0.3mm(상))	0.3		1.5	1	1.50 ㎡	기존
23	균열(0.3mm(미만))	0.1		0.5	2	1.00 ㎡	기존
24	균열(0.3mm(미만))	0.1		1.0	1	1.00 ㎡	기존



범례

CW 0.2	망상균열	계통파괴	표준
층간리	벽면	층간노출	누수
포장요철	기초사출	층간파괴	강제파괴
벽리벽	배수구	적층노출	배수

발주처	과업명	공구	점검기관	구조물명	도면명	도면번호
한국철도공사	2017년도 상반기 호남고속선 오송-익산간	제1-1공구	(주)삼림엔지니어링	오송2교(T2)	교각(P14)	152-1
정읍고속철도시설사무소	오송1교와 21개소 구조물 정기·정밀(하차) 점검 용역					

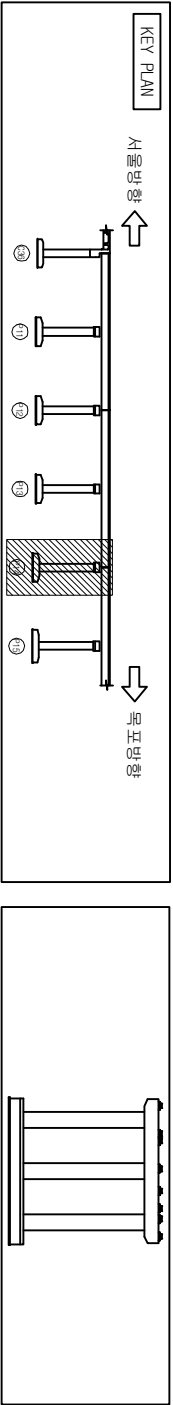

오송2교(T2) 교각(P14)

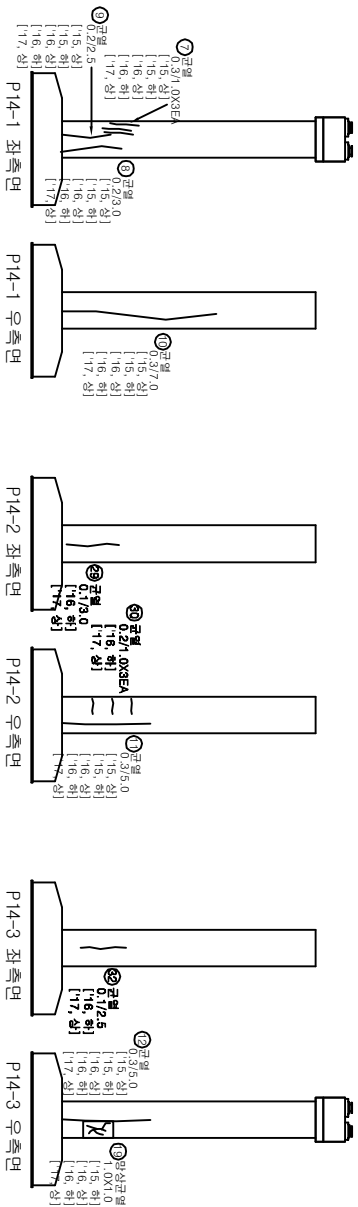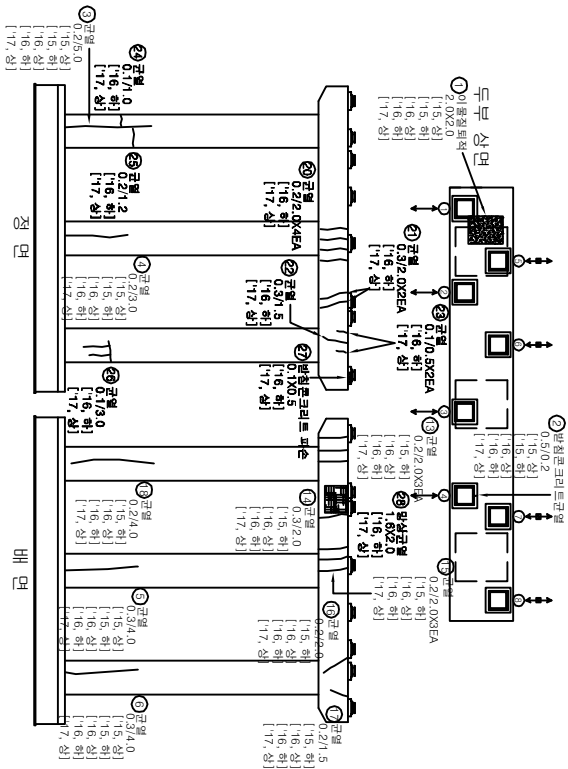



손상물량표

번호	손상현황	손상규모				비고
		CW(mm)	폭(m)	길이(m)	개소	물량
25	균열(0.3mm(1만))	0.2		1.2	1	1.20 m
26	균열(0.3mm(1만))	0.1		3.0	1	3.00 m
27	발진콘크리트 파손		0.1	0.5	1	0.05 m ³
28	망상균열		1.6	2.0	1	3.20 m ³
29	균열(0.3mm(1만))	0.1		3.0	1	3.00 m
30	균열(0.3mm(1만))	0.2		1.0	3	3.00 m
31	균열(0.3mm(1만))	0.1		2.5	1	2.50 m
32						
33						
범례


CW 0.2	균열	망상균열	계통파괴	편중
충돌리	변위	충격파괴	충격파괴	수침
포장요철	기초세굴	철근부식	강제부식	
배수	배수	배수	배수	

발주처	과업명	공구	점검기관	구조물명	도면명	도면번호
한국철도공사	2017년도 상반기 호남고속선 오송-익산간	제1-1공구	(주)삼원엔지니어링	오송2교(T2)	교각(P14)	152-2
정읍고속철도시설사무소	오송1교와 21개소 구조물 정기·정밀(하차) 점검 용역					

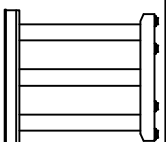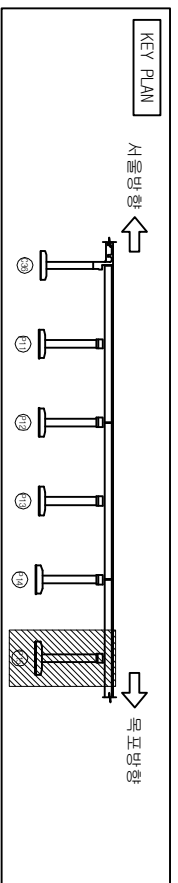

가  
오  
나  
은  
하



번호	순상 현 황	순상 규 모					비고	
		CM(mm)	폭(m)	길이(m)	개소	물량		
1	균열(0.3mm미만)	0.2		1.0	1	1.00	m	기준
2	망상균열		1.0	1.0	1	1.00	m²	기준
3	망상균열		2.0	2.0	1	4.00	m²	기준
4	망상균열		2.0	3.0	1	6.00	m²	기준
5	망상균열		1.5	1.0	1	1.50	m²	기준
6	균열(0.3mm미만)	0.2		3.0	1	3.00	m	기준
7	이격			19.2	1	19.20	m	기준
8	균열(0.3mm미만)	0.2		1.5	1	1.50	m	기준
9	망상균열		1.0	1.5	1	1.50	m²	기준
10	균열(0.3mm미만)	0.2		3.0	1	3.00	m	기준
11	균열(0.3mm미만)	0.2		2.0	2	4.00	m	기준
12	망상균열		2.0	3.0	1	6.00	m²	기준
13	균열(0.3mm미만)	0.2		3.0	1	3.00	m	기준
14	망상균열		1.0	2.5	1	2.50	m²	기준
15	균열(0.3mm미만)	0.2		5.0	1	5.00	m	기준
16	망상균열		2.0	3.0	1	6.00	m²	기준
17	균열(0.3mm이상)	0.3		7.0	1	7.00	m	기준
18	망상균열		2.0	3.0	1	6.00	m²	기준
19	망상균열		2.0	3.0	1	6.00	m²	기준
20	균열(0.3mm미만)	0.2		2.0	1	2.00	m	기준
21	균열(0.3mm미만)	0.1		1.5	1	1.50	m	기준
22	균열(0.3mm미만)	0.1		0.8	1	0.80	m	기준
23	균열(0.3mm미만)	0.1		3.5	1	3.50	m	기준
24	균열(0.3mm미만)	0.1		0.7	1	0.70	m	기준

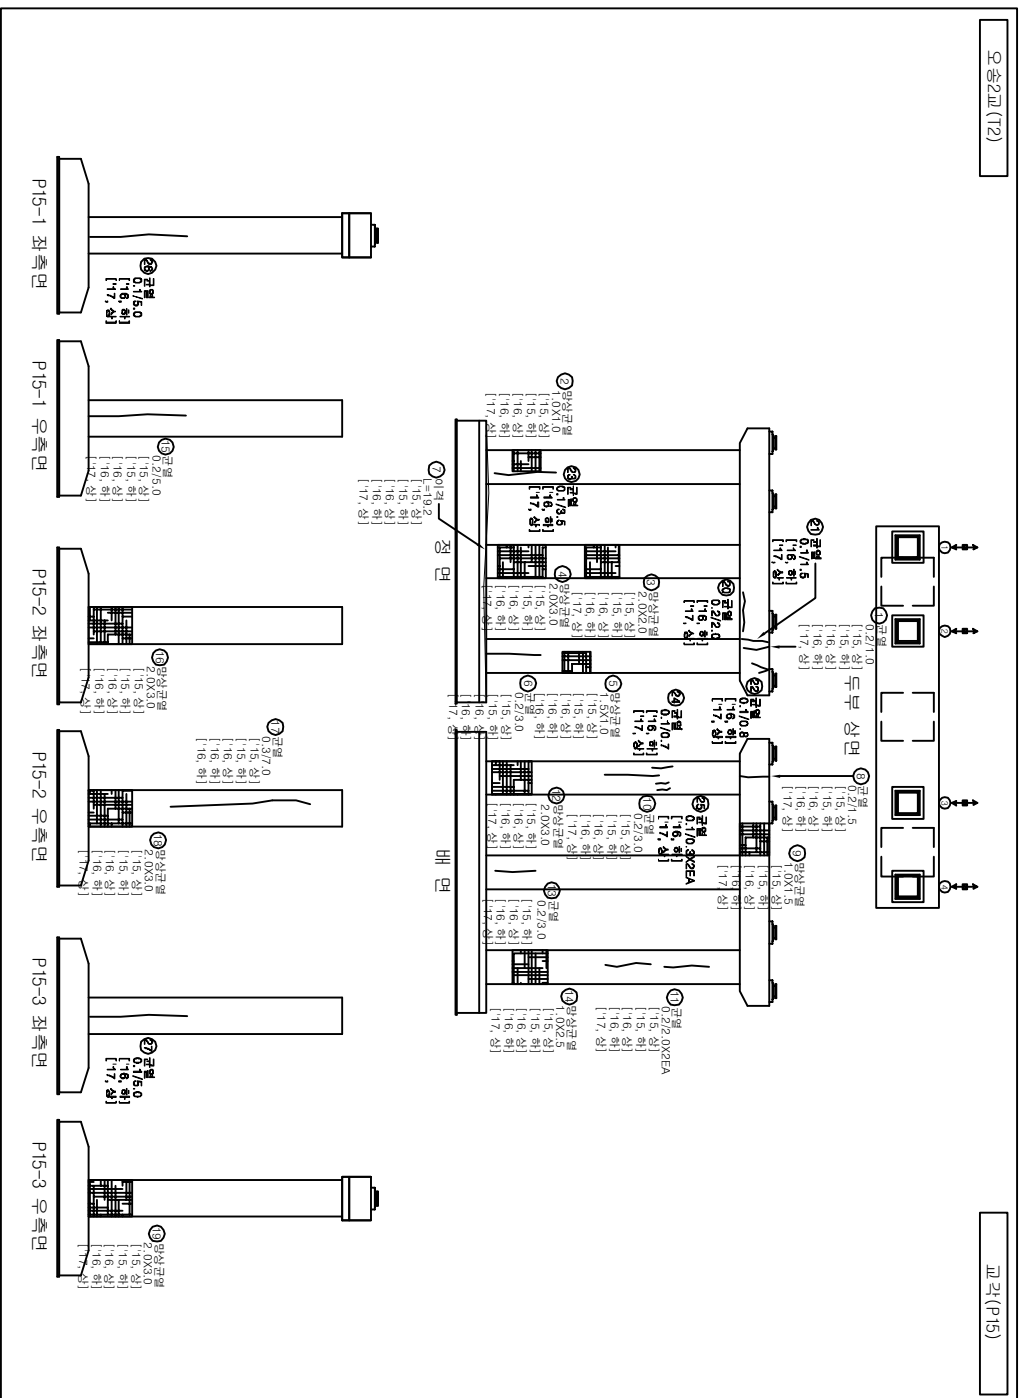

50 21



[illegible]

발 주 처	과 업 명	공 구	점검기관	구 조 물 명	도 면 명	도면번호
한국철도공사 전북고속철도시설사무소	2017년도 상반기 호남고속선 오송-익산간 오송1교와 21개소 구조물 정기·정밀(하차) 점검 용역	제1-1공구	(주)삼림엔지니어링	오송2교(12)	교각(P15)	153-1

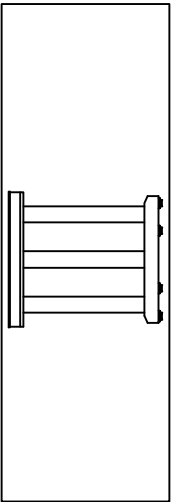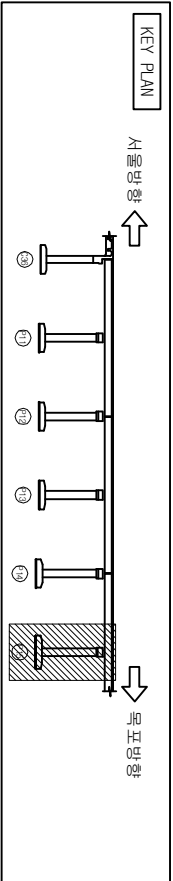

오송2교(T2)

교각(P15)

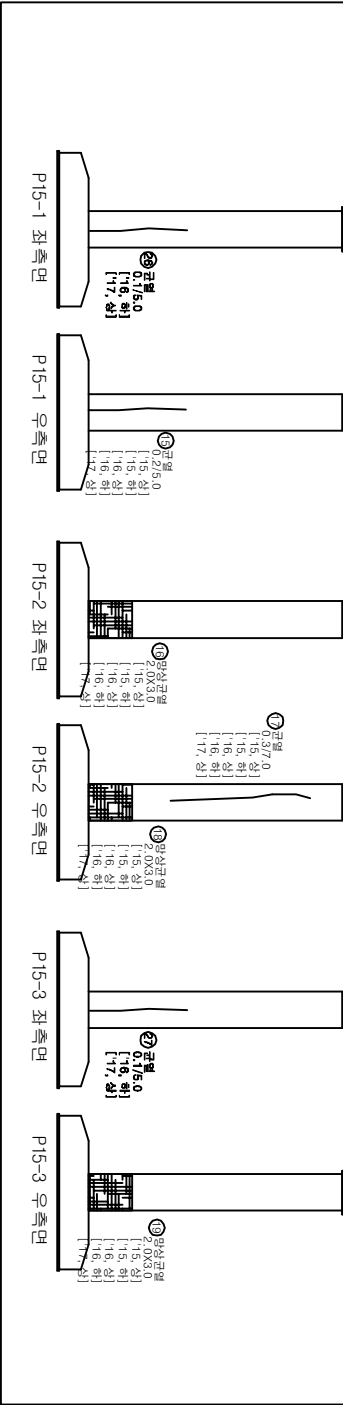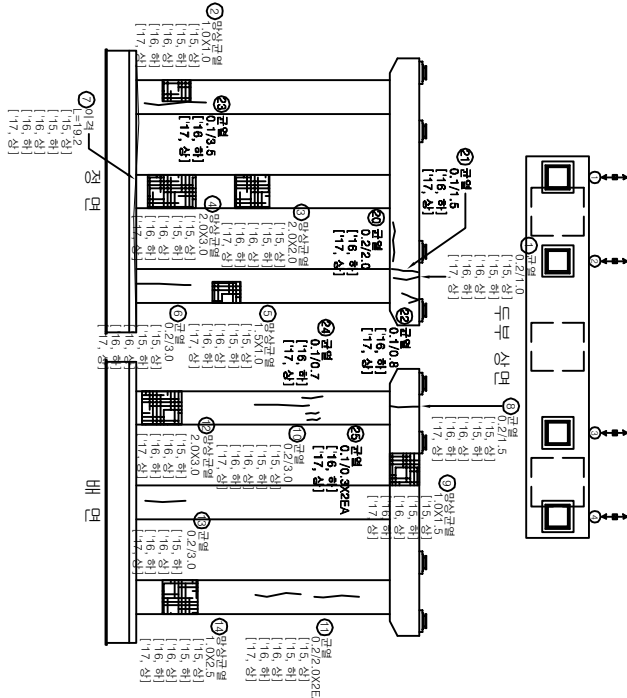

발 주 처	과 업 명	공 구	점검기관	구 조 물 명	도 면 명	도면번호
-------	-------	-----	------	---------	-------	------



한국철도공사	2017년도 상반기 호남고속선 오송-익산간	제1-1공구	(주)삼림엔지니어링	오송2교(T2)	교각(P15)	153-2
정읍고속철도시설사무소	오송1교와 21개소 구조물 정기·정밀(하차) 점검 용역					

손상물량표

번호	손상현황	손상규모				비고
		CW(mm)	폭(m)	길이(m)	개소	물량 단위
25	균열(0.3mm(1만))	0.1		0.3	2	0.60 m
26	균열(0.3mm(1만))	0.1		5.0	1	5.00 m
27	균열(0.3mm(1만))	0.1		5.0	1	5.00 m
28						
29						
범례

CW 0.2	균열	망상균열	정교보리	편중
www	충돌리	벽면	정교노출	누수
포장노출	기초노출	정교노출	정교노출	강제보리
벽면	벽면	벽면	벽면	벽면

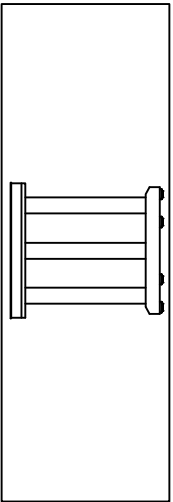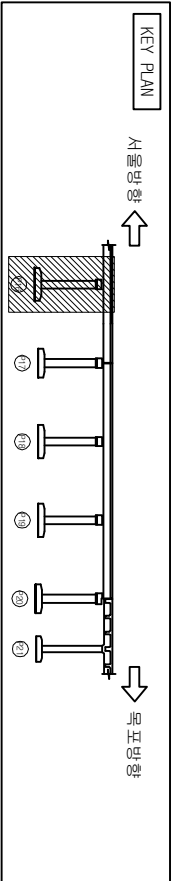


손상물량표

번호	손상현황	손상규모				비고
		CW(mm)	폭(m)	길이(m)	개소	물량 단위
1	균열(0.3mm(1만))	0.2		1.5	7	10.50 m
2	망상균열		2.0	5.0	1	10.00 ㎡
3	균열(0.3mm(1만))	0.2		2.0	3	6.00 m
4	망상균열		2.0	3.0	1	6.00 ㎡
5	망상균열		1.0	1.0	1	1.00 ㎡
6	파손		1.0	1.5	1	1.50 ㎡
7	파손		2.0	2.0	1	4.00 ㎡
8	망상균열		1.6	10.0	1	16.00 ㎡
9	균열(0.3mm(1만))	0.2		3.0	1	3.00 ㎡
10	균열(0.3mm(1만))	0.2		1.5	1	1.50 ㎡
11	균열(0.3mm(1만))	0.2		1.5	2	3.00 ㎡
12	망상균열		1.6	12.0	1	19.20 ㎡
13	균열(0.3mm(1만))	0.1		4.0	1	4.00 ㎡
14	균열(0.3mm(1만))	0.2		3.0	1	3.00 ㎡
15	균열(0.3mm(1만))	0.2		2.0	1	2.00 ㎡
16	망상균열		2.0	2.0	1	4.00 ㎡
17	망상균열		3.0	3.0	1	9.00 ㎡
18						
19						
20						
21						
22						
23						
24						


범례

CW<0.2		망상균열		계도부리		편중
	층분리		벽면	형근노출		누수
	포장요철		기도새김	형근부식		강제부식
	벽리벽		배수구	적근변형		발침

오송2교(T2)

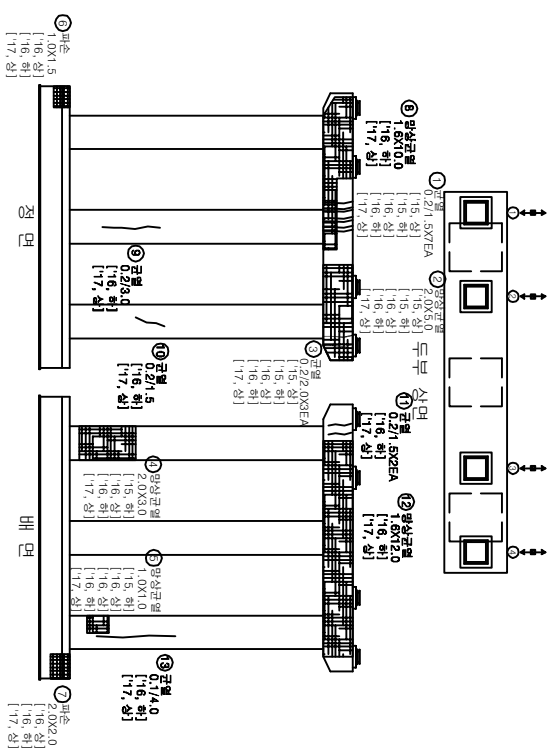

교각(P16)

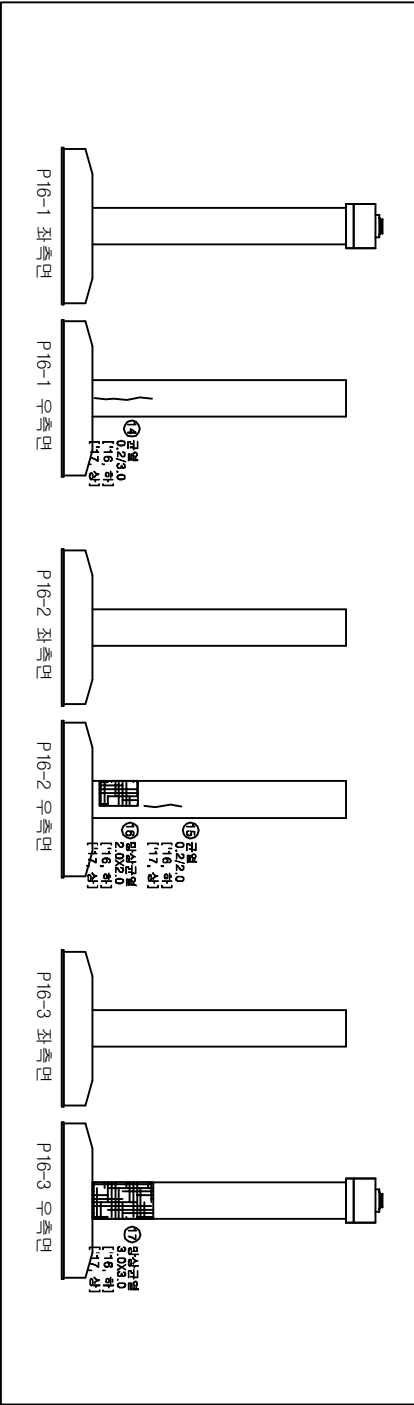

발주처

과업명

공구

점검기관

구조물명

도면명

도면번호

한국철도공사

2017년도 상반기 호남고속선 오송-익산간  
정음고속철도시설사무소



제1-1공구

(주)삼림엔지니어링

오송2교(T2)


교각(P16)

154

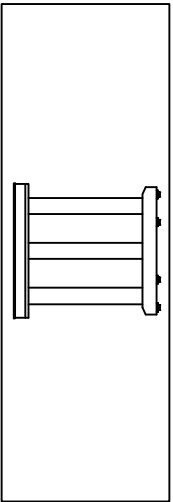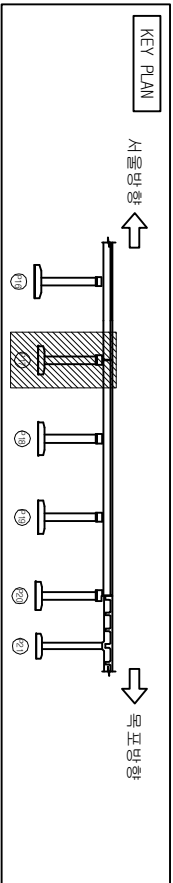

오송2교 (T2)

교각 (P17)

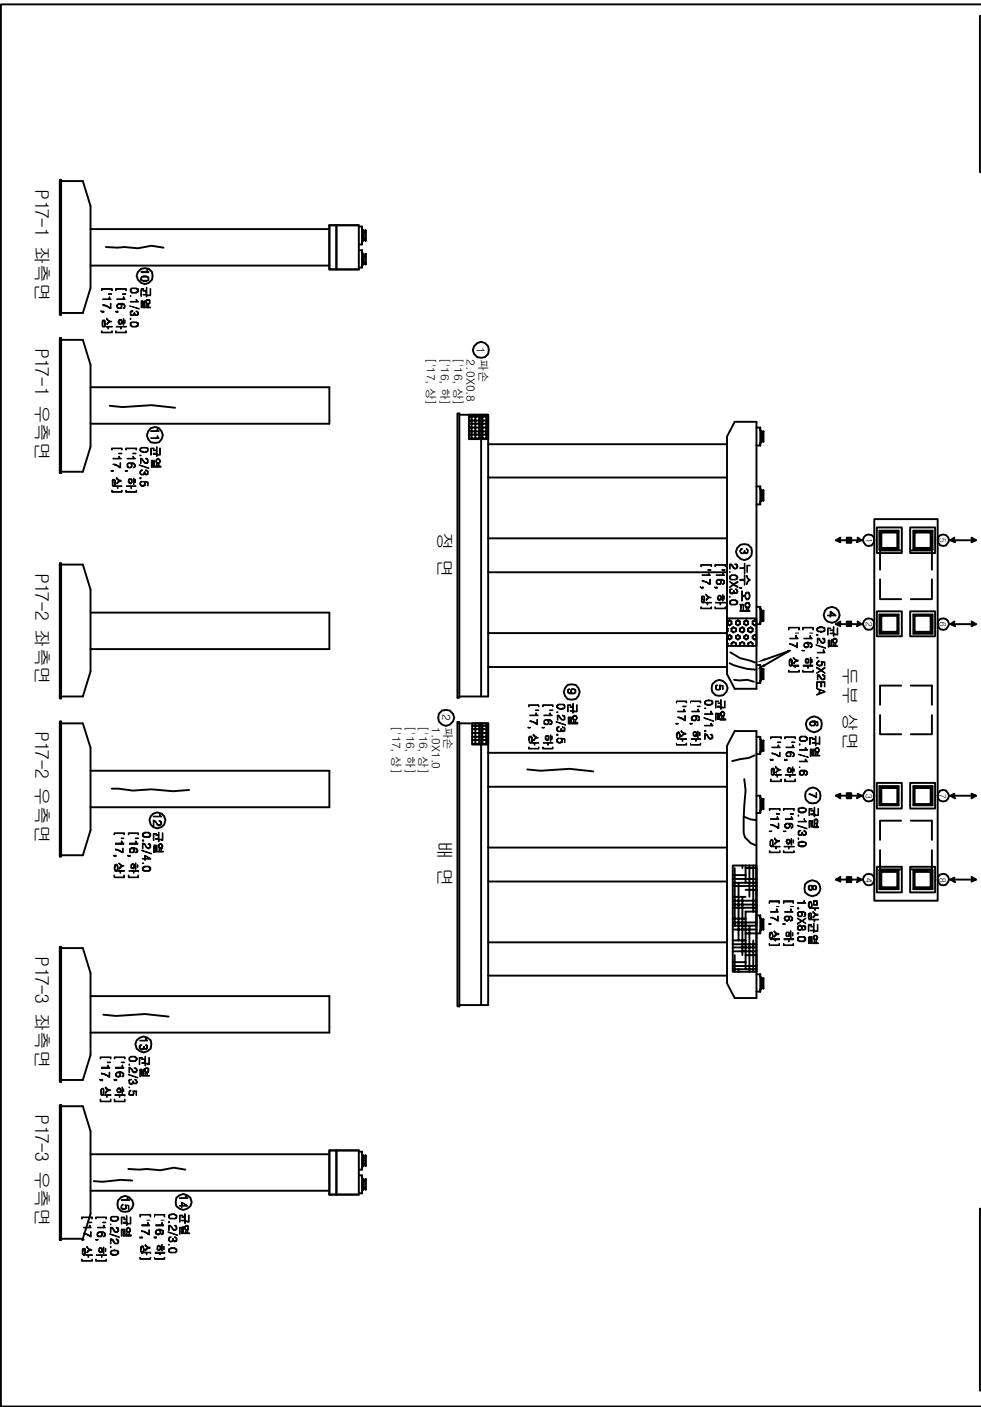



손상 물량 표

번호	손상 현 황	손 상 규 모				비고
		CW (mm)	폭 (m)	길이 (m)	개소	물량 단위
1	파손		2.0	0.8	1	1.60 m ² 기준
2	파손		1.0	1.0	1	1.00 m ² 기준
3	누수, 오염		2.0	3.0	1	6.00 m ² 기준
4	균열 (0.3mm 이하)	0.2		1.5	2	3.00 m 기준
5	균열 (0.3mm 이하)	0.1		1.2	1	1.20 m 기준
6	균열 (0.3mm 이하)	0.1		1.6	1	1.60 m 기준
7	균열 (0.3mm 이하)	0.1		3.0	1	3.00 m 기준
8	망상균열		1.6	8.0	1	12.80 m ² 기준
9	균열 (0.3mm 이하)	0.2		3.5	1	3.50 m 기준
10	균열 (0.3mm 이하)	0.1		3.0	1	3.00 m 기준
11	균열 (0.3mm 이하)	0.2		3.5	1	3.50 m 기준
12	균열 (0.3mm 이하)	0.2		4.0	1	4.00 m 기준
13	균열 (0.3mm 이하)	0.2		3.5	1	3.50 m 기준
14	균열 (0.3mm 이하)	0.2		3.0	1	3.00 m 기준
15	균열 (0.3mm 이하)	0.2		2.0	1	2.00 m 기준
16						
17						
18						
19						
20						
21						
22						
23						
24						

범례


CW < 0.2	망상균열	계통파손	편중
충돌리	벽면	형상노출	누수
포장오염	기초 노출	형상노출	강제부식
벽리	배수구	적층노출	별첨

발주처	과업명	공구	점검기관	구조물명	도면명	도면번호
한국철도공사	2017년도 상반기 호남고속선 오송-익산간	제1-1공구	(주)삼원엔지니어링	오송2교 (T2)	교각 (P17)	155
정읍고속철도시설사무소	오송1교와 21개소 구조물 정기·정밀(하차) 점검 용역					

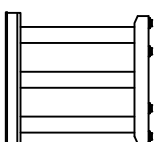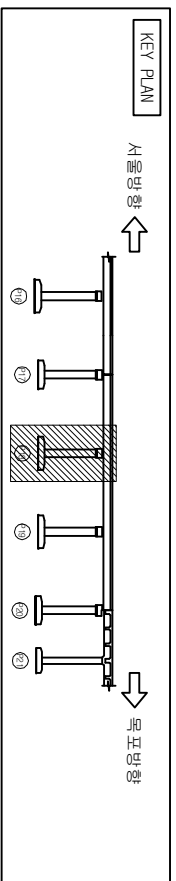

다  
주  
님  
의  
이



번호	손상 현 황	손상 규 모					비고	
		CM(mm)	폭(m)	길이(m)	개소	물량 단위		
1	균열(0.3mm미만)	0.2		1.0	4	4.00	m	기준
2	균열(0.3mm미만)	0.2		0.8	3	2.40	m	기준
3	망상균열		2.0	2.0	1	4.00	m²	기준
4	망상균열		1.6	12.0	1	19.20	m²	기준
5	균열(0.3mm미만)	0.2		1.8	6	10.80	m	기준
6	균열(0.3mm미만)	0.2		1.6	3	4.80	m	기준
7	망상균열		1.6	12.0	1	19.20	m²	기준
8	균열(0.3mm미만)	0.2		1.2	1	1.20	m	기준
9	균열(0.3mm미만)	0.2		2.2	1	2.20	m	기준
10								
11								
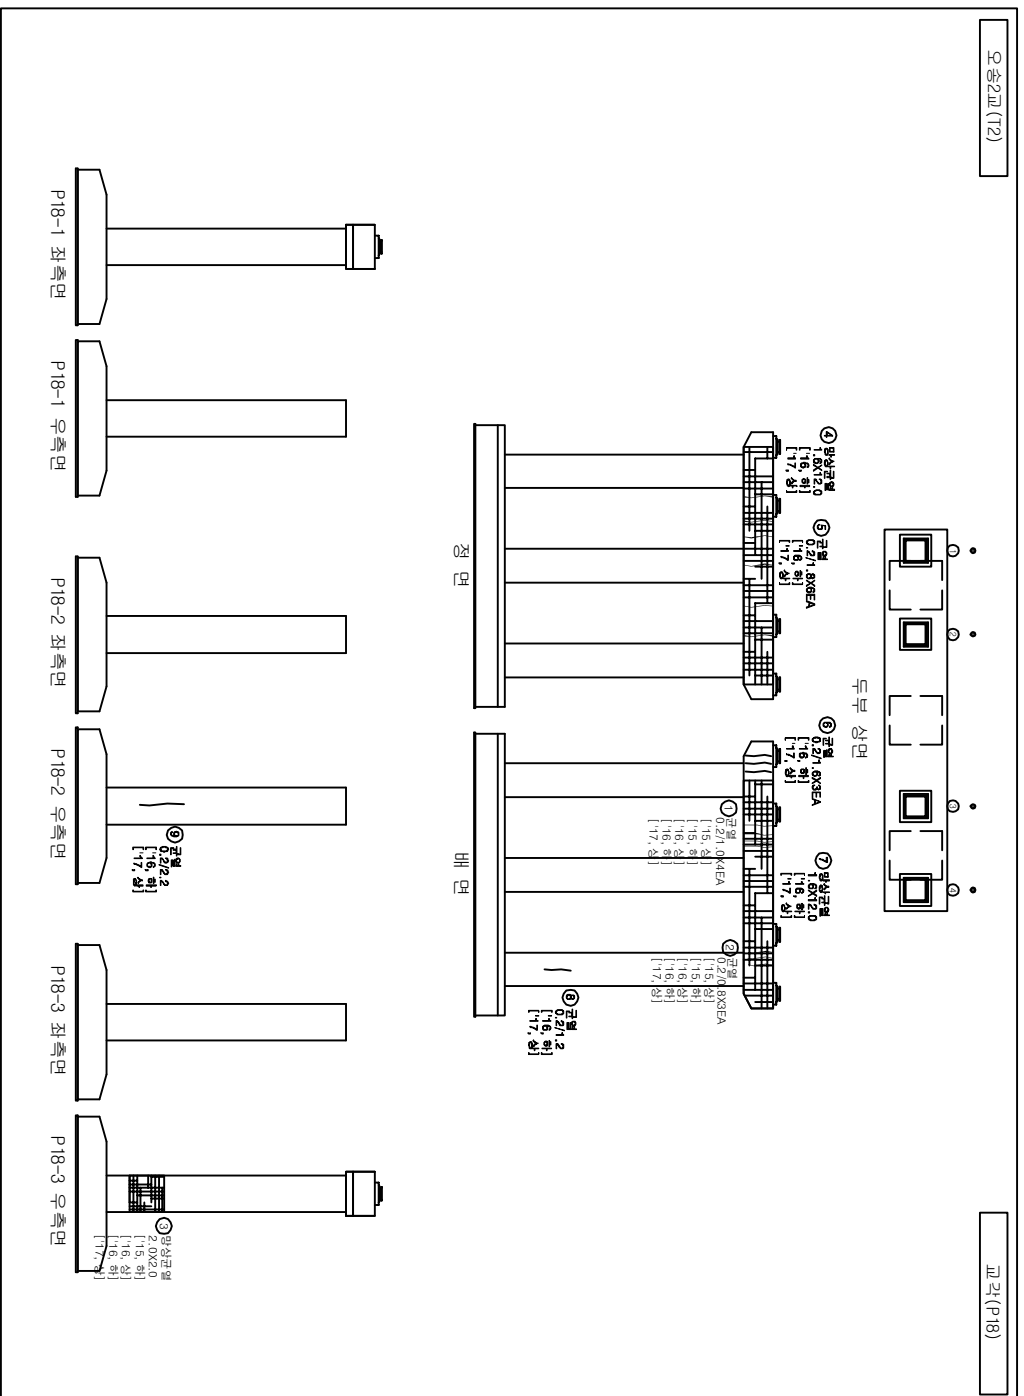

50 31



[illegible]

발 주 처	과 업 명	공 구	점검기관	구 조 물 명	도 면 명	도면번호
한국철도공사 전북고속철도시설사무소	2017년도 상반기 호남고속선 오송-익산간 오송1교와 21개소 구조물 정기·정밀(하자) 점검 용역	제1-1공구	(주)삼릴엔지니어링	오송2교(12)	교각(P18)	156

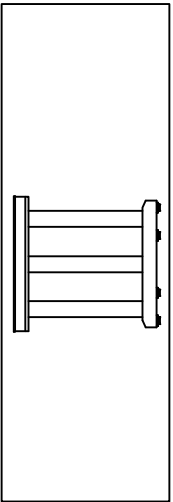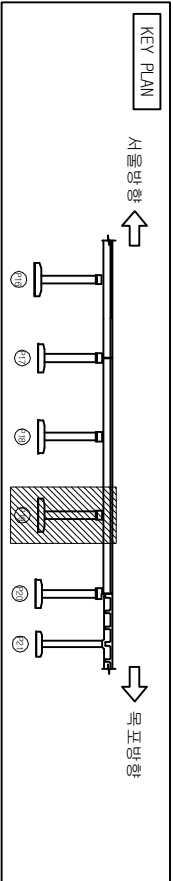

오송2교(T2)

교각(P19)

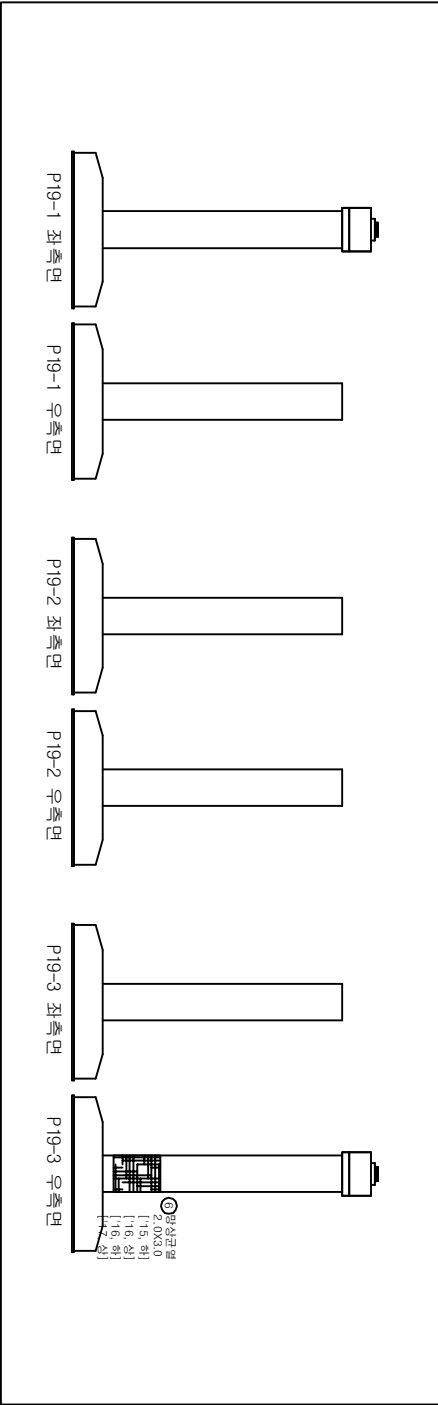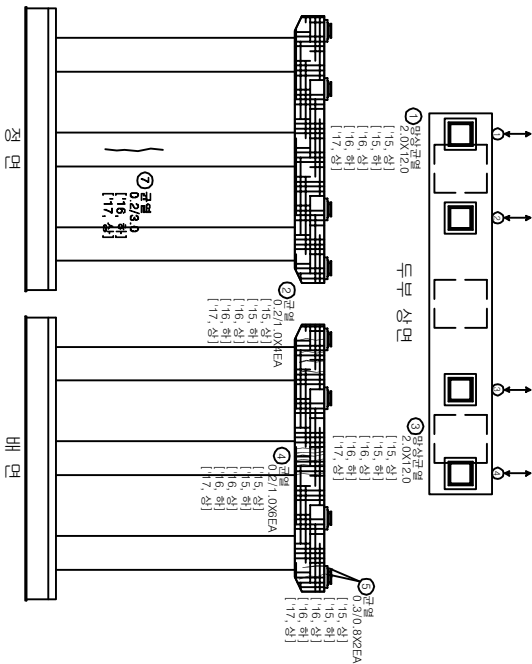

손상물량표




번호	손상현황	손상규모				비고
		CW(mm)	폭(m)	길이(m)	개소	물량
1	망상균열		2.0	12.0	1	24.00
2	균열(0.3mm이하)	0.2		1.0	4	4.00
3	망상균열		2.0	12.0	1	24.00
4	균열(0.3mm이하)	0.2		1.0	6	6.00
5	균열(0.3mm이상)	0.3		0.8	2	1.60
6	망상균열		2.0	3.0	1	6.00
7	균열(0.3mm이하)	0.2		3.0	1	3.00
8						
9						
범례

CW { 0.2	망상균열	정확보리	편중
망상리	벽면	정확보리	수침
포장요철	기초세굴	정확보리	강제부식
벽리	배수구	정확보리	배수

발주처	과업명	공구	점검기관	구조물명	도면명	도면번호
한국철도공사	2017년도 상반기 호남고속선 오송-익산간	제1-1공구	(주)삼림엔지니어링	오송2교(T2)	교각(P19)	157
정읍고속철도시설사무소	오송1교와 21개소 구조물 정기·정밀(하차) 점검 용역					



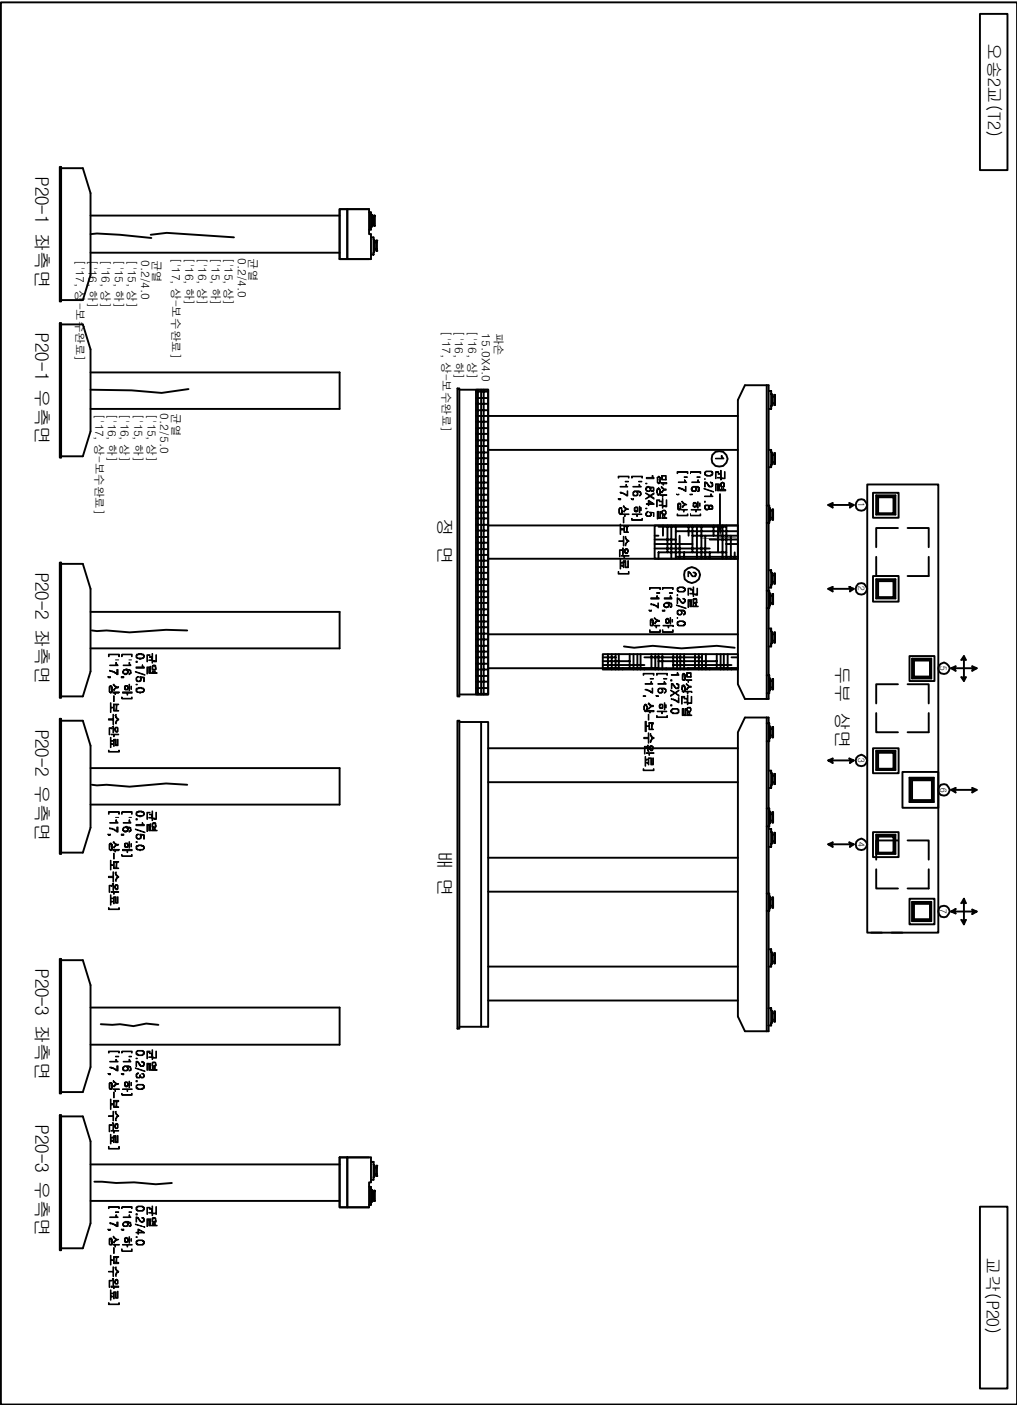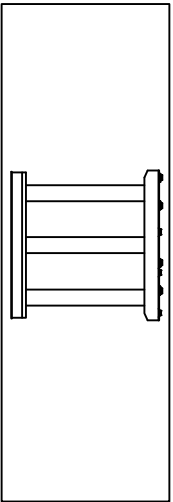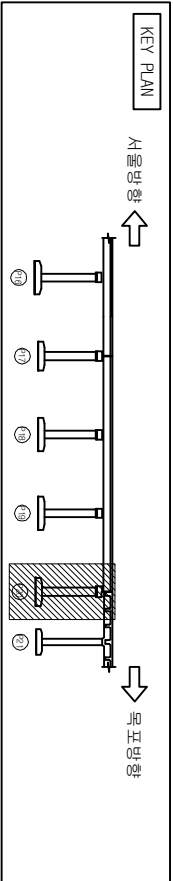



손상물량표

번호	손상현황	손상규모				비고
		CW(mm)	폭(m)	길이(m)	개소	물량 단위
1	균열(0.3mm이하)	0.2		1.8	1	1.80 m 기준
2	균열(0.3mm이하)	0.2		6.0	1	6.00 m 기준
3						
4						
범례



CW < 0.2	균열	망상균열	정교보리	편중
www	충돌리	벽면	정교노출	누수
포장오염	기초세굴	정교부식	강재부식	
배리	배수구	적극변형	배	침

발주처	과업명	공구	점검기관	구조물명	도면명	도면번호
한국철도공사	2017년도 상반기 호남고속선 오송-익산간	제1-1공구	(주)삼원엔지니어링	오송2교(T2)	교각(P20)	158
정읍고속철도시설사무소	오송1교외 21개소 구조물 정기·정밀(하차) 점검 용역					

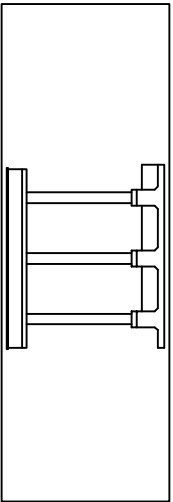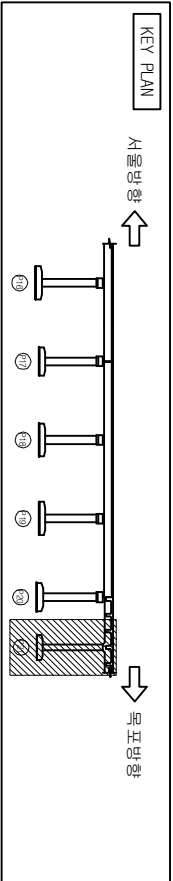







오송2교(T2)

교각(P21)

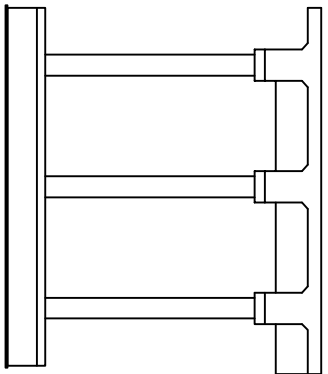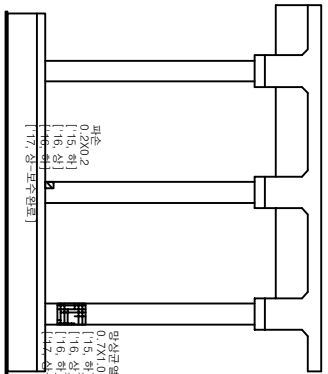

정면

배면

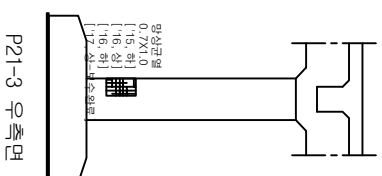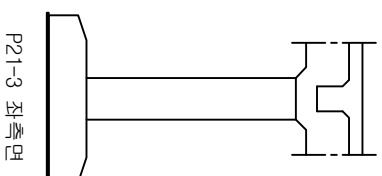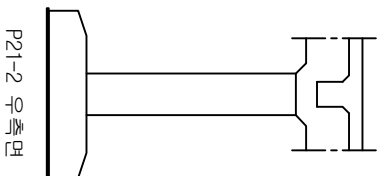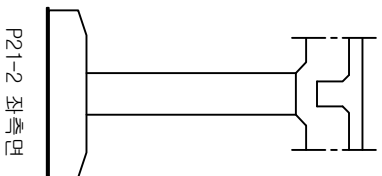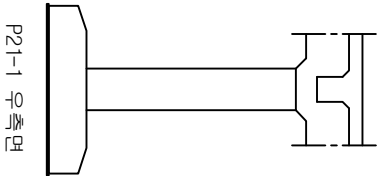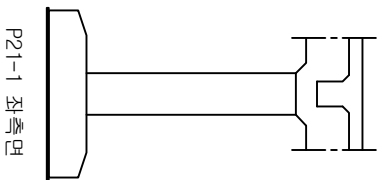

번호	손상현황	손상규모				비고
		CW(mm)	폭(m)	길이(m)	개소	물량단위
1						
2						
범례

	근영		망상근영		경도보리		편중	최
	층보리		벽면		경도보리		누수	상
	포장요형		기초세굴		경도보리		경도보리	상
	벽리		배수구		경도보리		경도보리	상

발주처

과업명

공구

점검기관

구조물명

도면명

도면번호

한국철도공사  
정읍고속철도시설사무소

2017년도 상반기 호남고속선 오송-익산간  
오송1교와 21개소 구조물 정기·정밀(하차) 점검 용역





제1-1공구

(주)삼림엔지니어링

오송2교(T2)

교각(P21)

159

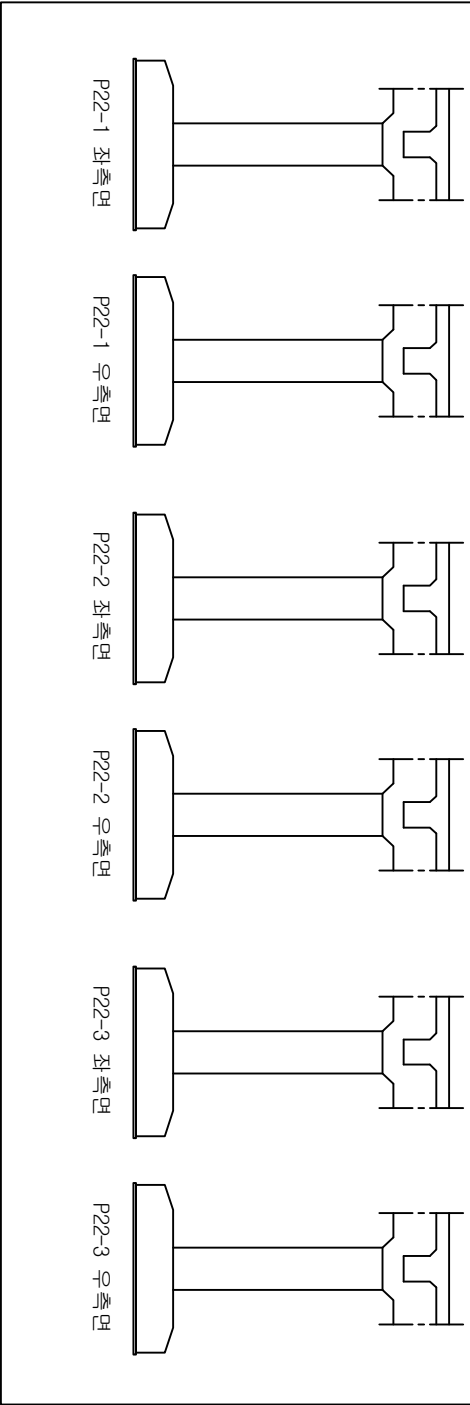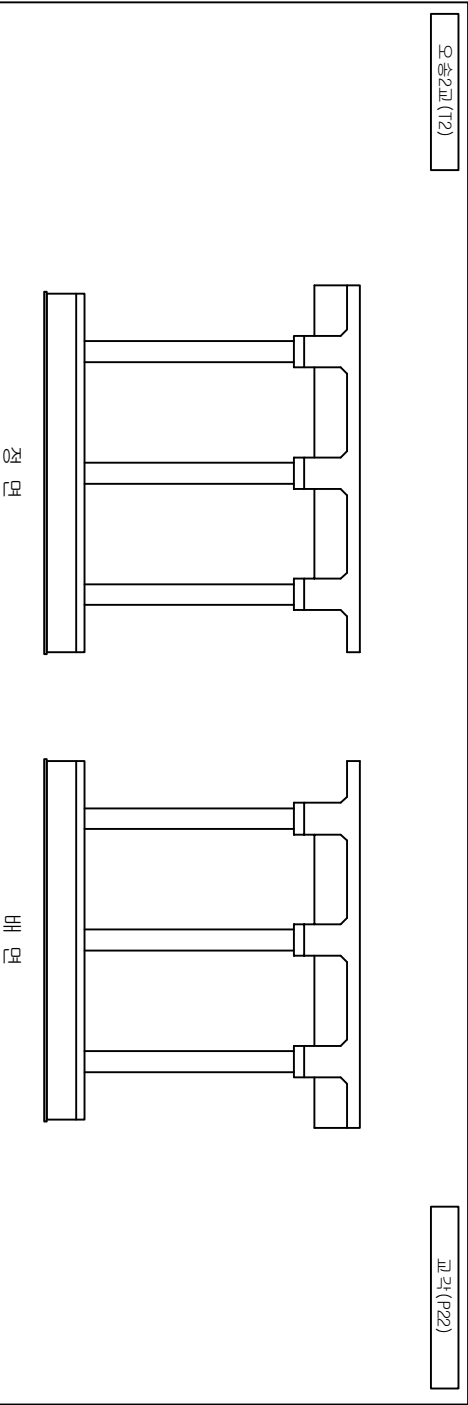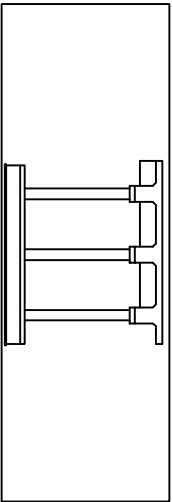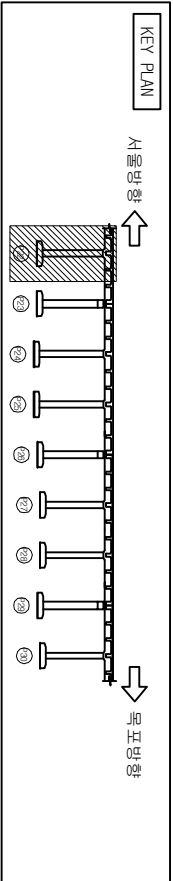



손상물량표

번호	손상현황	손상규모				비고
		CW(mm)	폭(m)	길이(m)	개소	물량단위
1						
2						
범례



	근영		양상근영		콘크리트
	층바리		벽면		층바리
	포장요형		기초세굴		층바리
	벽리		배수구		층바리
			적설면형		층바리

발주처	과업명	공구	점검기관	구조물명	도면명	도면번호
한국철도공사	2017년도 상반기 호남고속선 오송-익산간	제1-1공구	(주)삼림엔지니어링	오송2교(T2)	교각(P22)	160
정읍고속철도시설사무소	오송1교와 21개소 구조물 정기·정밀(하차) 점검 용역					

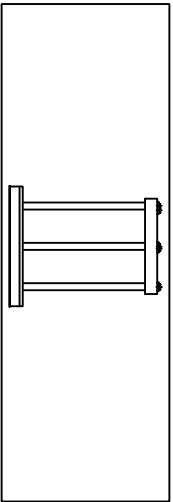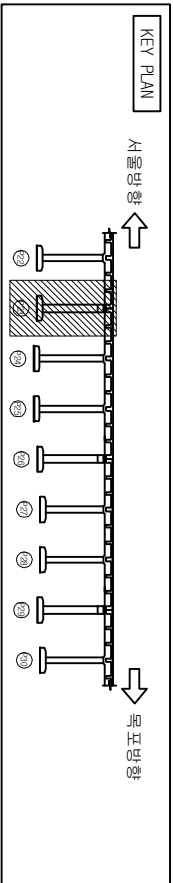

오송2교(T2)

교각(P23)

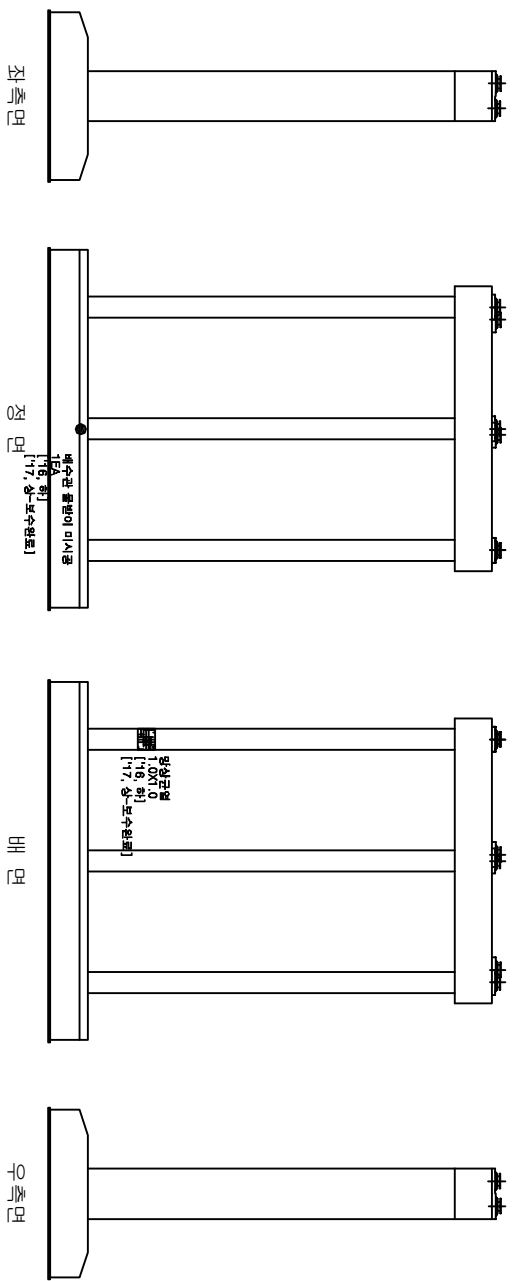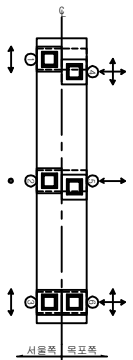



손상물량표

번호	손상현황	손상규모				비고
		CW(mm)	폭(m)	길이(m)	개소	물량단위
1						
2						
범례



	근영		계표발리		편중
	웅터리		형근노출		침수
	포장요철		형근부식		
	배리막		적극변형		

발주처	과업명	공구	점검기관	구조물명	도면명	도면번호
한국철도공사	2017년도 상반기 호남고속선 오송-익산간	제1-1공구	(주)삼림엔지니어링	오송2교(T2)	교각(P23)	161
정읍고속철도시설사무소	오송1교와 21개소 구조물 정기·정밀(하차) 점검 용역					

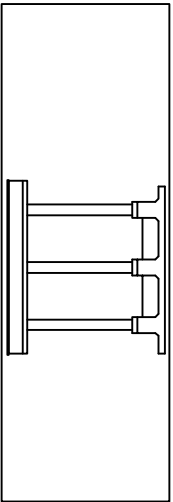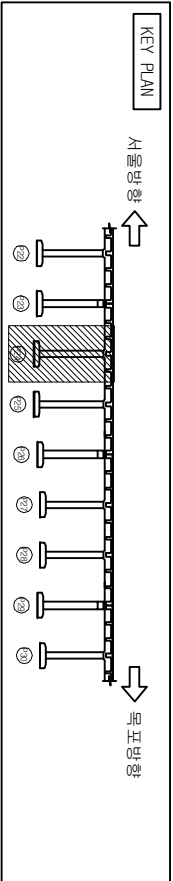

오송2교(T2)

교각(P24)

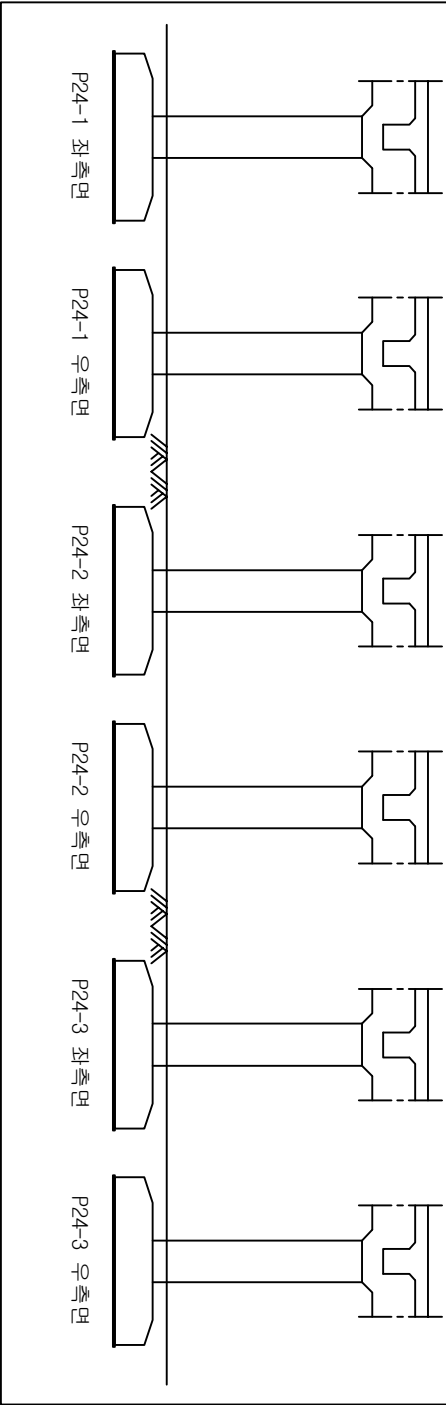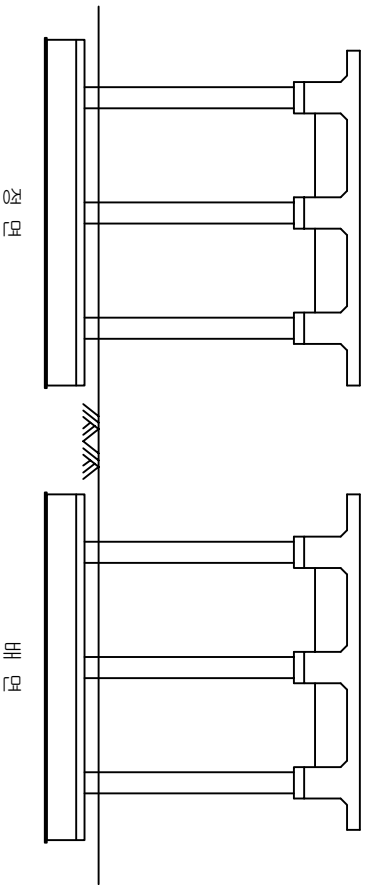



손상물량표

번호	손상현황	손상규모				비고
		CW(mm)	폭(m)	길이(m)	개소	물량단위
1						
2						
범례



	근면		망상균열		계곡부리		편중
	충돌리		벽면		형근노출		누수
	포장노출		기초사출		형근부식		강제부식
	벽리		배수구		적층노출		변형

발주처	과업명	공구	점검기관	구조물명	도면명	도면번호
한국철도공사	2017년도 상반기 호남고속선 오송-익산간	제1-1공구	(주)삼림엔지니어링	오송2교(T2)	교각(P24)	162
정읍고속철도시설사무소	오송1교와 21개소 구조물 정기·정밀(하차) 점검 용역					

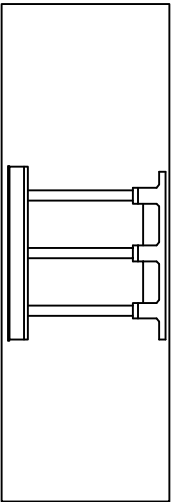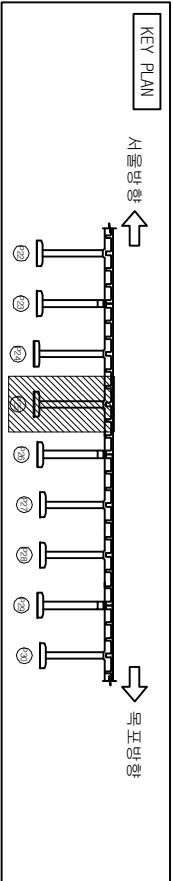

오송2교(T2)

교각(P25)

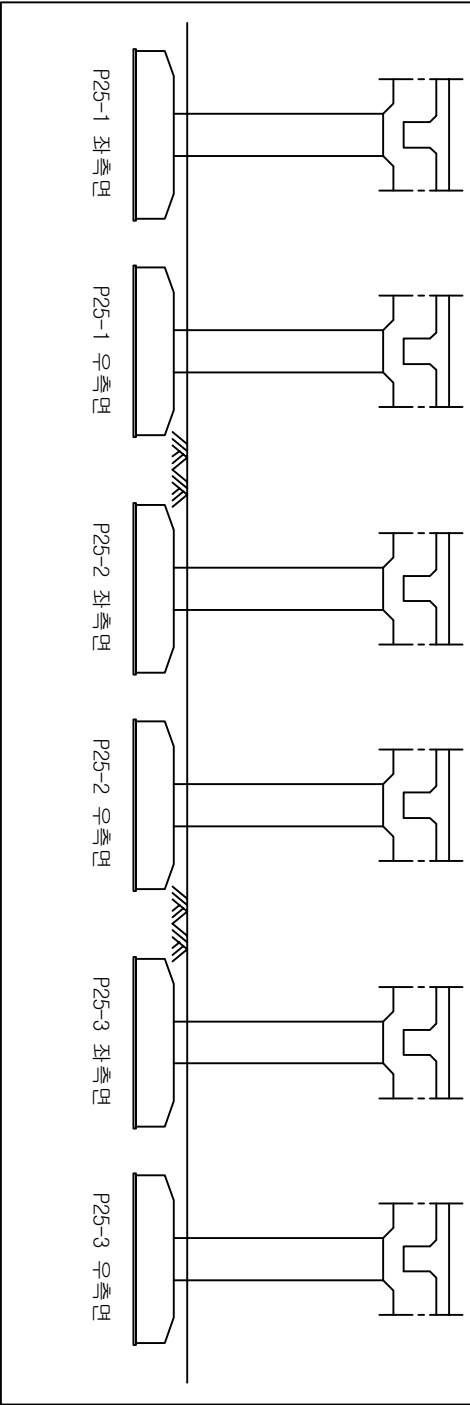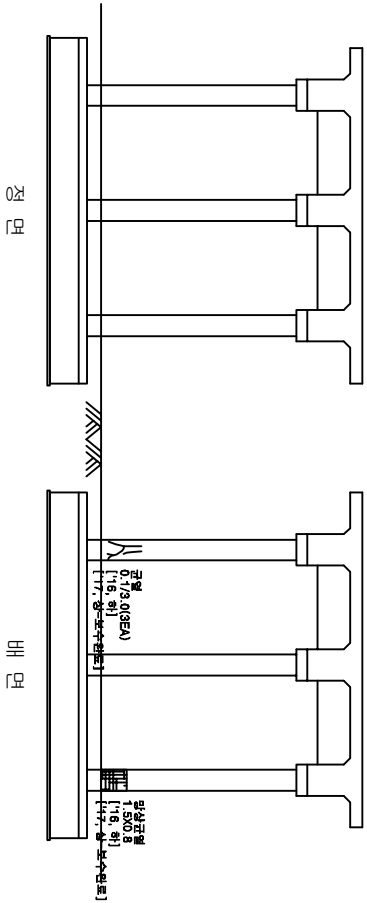



손상물량표

번호	손상현황	손상규모				비고
		CW(mm)	폭(m)	길이(m)	개소	물량단위
1						
2						
범례

CW { 0.2	근역	명상근역	계도부리	편중
www	장벽리	벽면	정교노출	수상
포장노출	포장노출	기조색칠	정교노출	강제부사
벽리	벽리	배수구	적설노출	배설

발주처	과업명	공구	점검기관	구조물명	도면명	도면번호
한국철도공사	2017년도 상반기 호남고속선 오송-익산간	제1-1공구	(주)삼림엔지니어링	오송2교(T2)	교각(P25)	163
정읍고속철도시설사무소	오송1교와 21개소 구조물 정기·정밀(하차) 점검 용역					

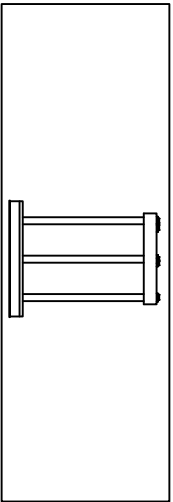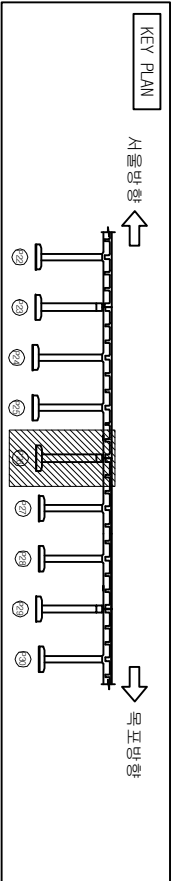


손상물량표

번호	손상현황	손상규모				비고
		CW(mm)	폭(m)	길이(m)	개소	물량 단위
1	배수관 변형		0.2	0.5	1	0.10 m³ 기준
2						
3						
범례

CW { 0.2	근영	망상균열	계표변리	편중	침수
www	충돌리	벽면	형상노출	누수	강제부식
포장노출	기조새김	형상노출	형상노출	누수	강제부식
배수관	배수구	배수구	배수구	배수구	배수구


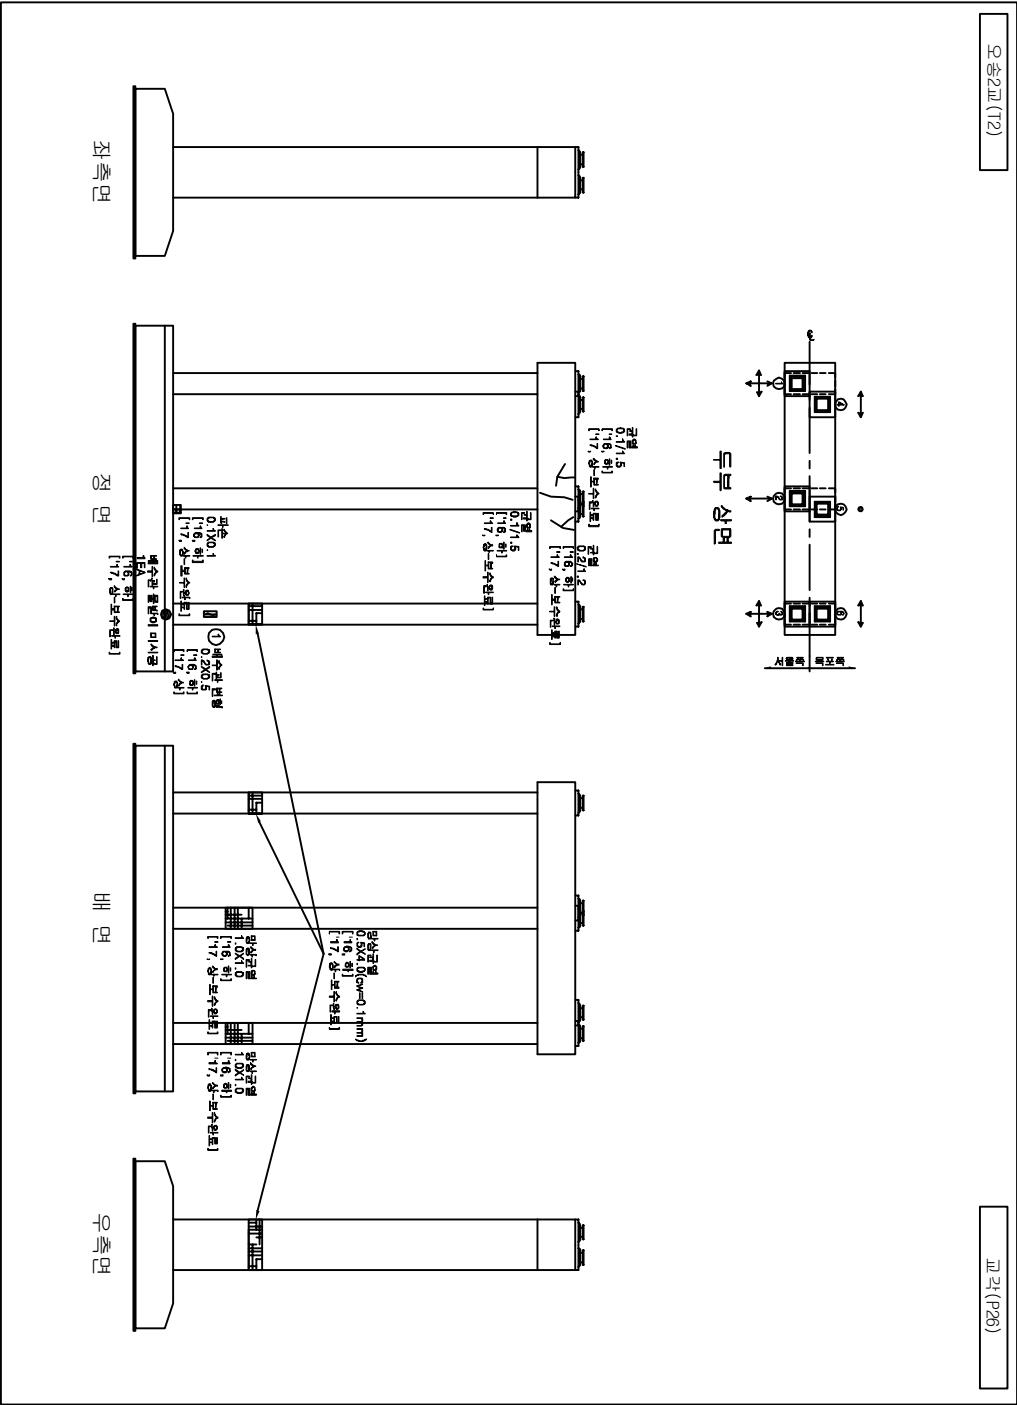


오송2교(T2)

교각(P26)


발주처	과업명	공구	점검기관	구조물명	도면명	도면번호
-----	-----	----	------	------	-----	------

한국철도공사	2017년도 상반기 호남고속선 오송-익산간	제1-1공구	(주)삼림엔지니어링	오송2교(T2)	교각(P26)	164
정읍고속철도시설사무소	오송1교와 21개소 구조물 정기·정밀(하차) 점검 용역					

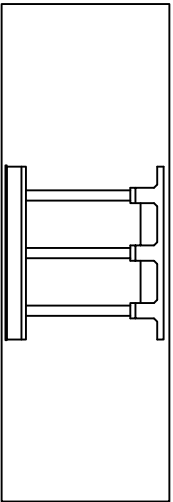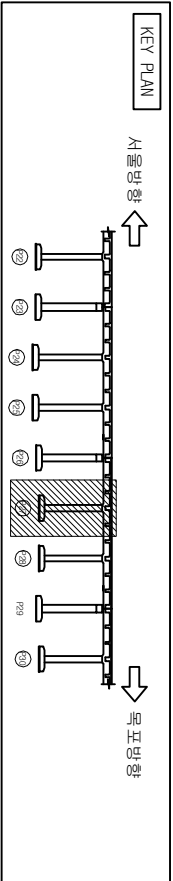


오송2교(T2)


교각(P27)

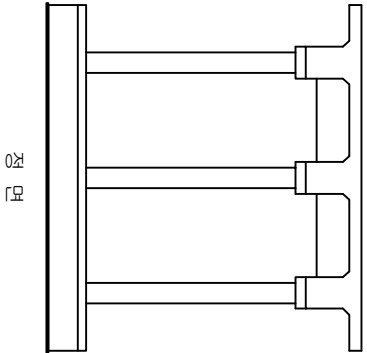


정면

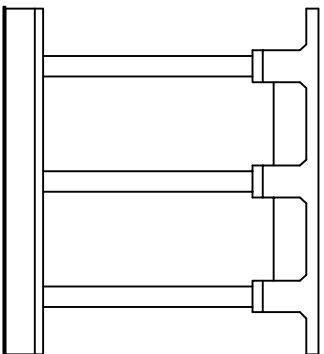


배면

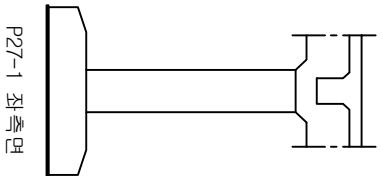


P27-1 좌측면

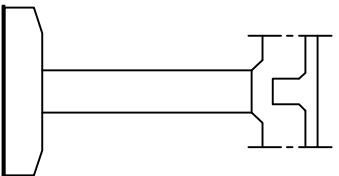


P27-1 우측면

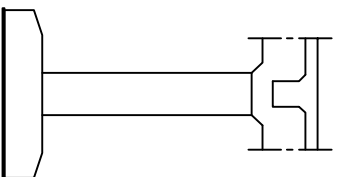


P27-2 좌측면

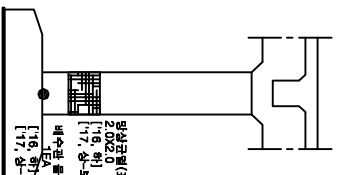


P27-2 우측면

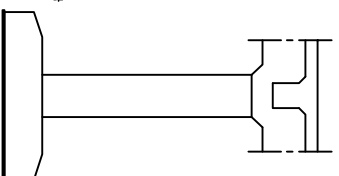

P27-3 좌측면

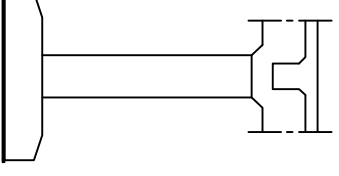

P27-3 우측면

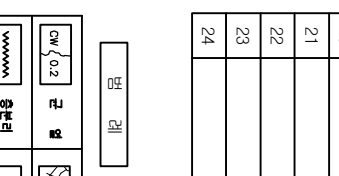

상부구조물(표면)  
2.022m  
[17, 상부구조물]  
배수관(표면) 미시공  
[17, 상부구조물]  
배수관(표면) 미시공

손상률량표

번호	손상현황	손상규모				비고
		CW(mm)	폭(m)	길이(m)	개소	물량단위
1						
2						
범례

CW < 0.2	근역	명상근역	계통부리	편중
중반리	벽면	벽면	계통부리	수위
포장요형	기초세굴	계통부리	계통부리	강제부리
배수관	배수구	배수구	배수구	배수구



발주처	과업명	공구	점검기관	구조물명	도면명	도면번호
-----	-----	----	------	------	-----	------

한국철도공사	2017년도 상반기 호남고속선 오송-익산간	제1-1공구	(주)삼림엔지니어링	오송2교(T2)	교각(P27)	165
정읍고속철도시설사무소	오송1교와 21개소 구조물 정기·정밀(하차) 점검 용역					



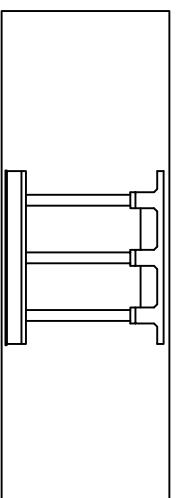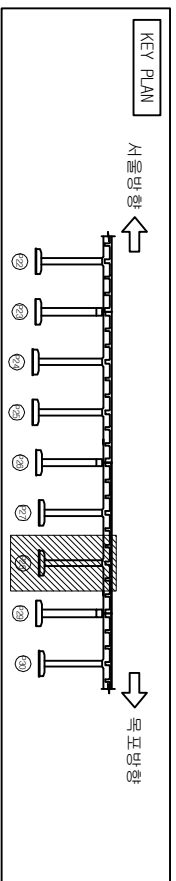


손상물량표							
번호	손상현황	손상규모					비고
		CW(mm)	폭(m)	길이(m)	개소	물량 단위	
1							
2							
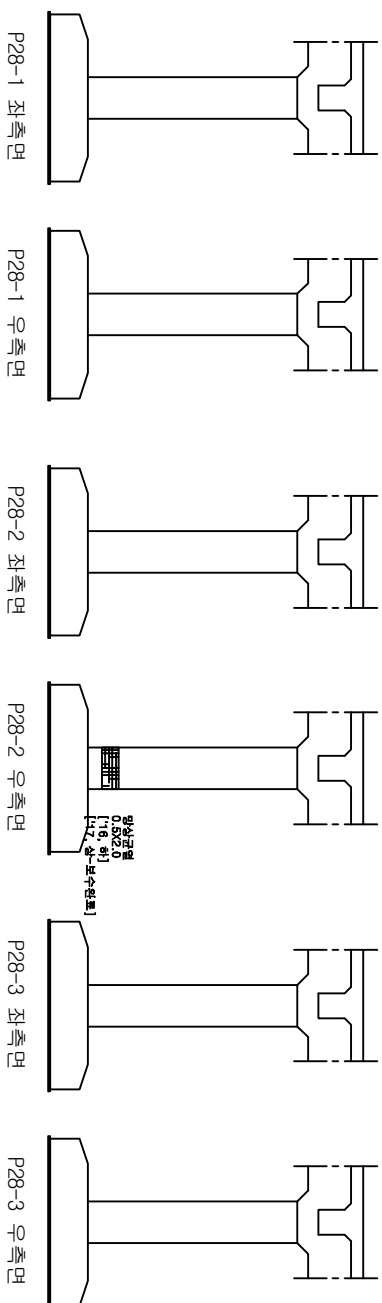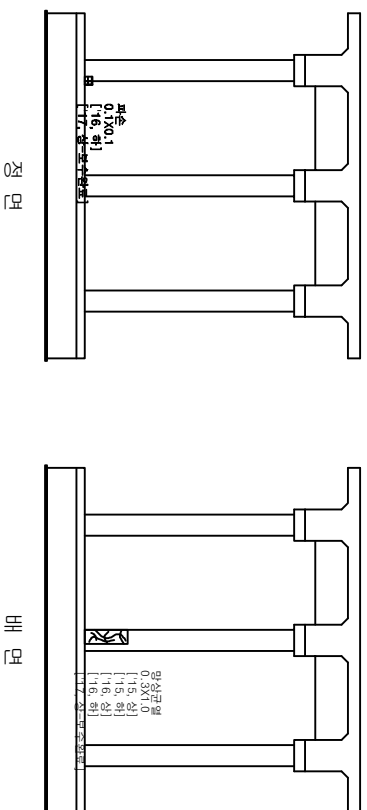

							
정사각형	파장	배열	배열	배열	배열	배열	배열
							
정사각형	파장	배열	배열	배열	배열	배열	배열
발 주 처	과 업 명	공 구	정검기관	구 조 물 명	도 면 명	도면번호
한국철도공사 정검고속철도시설사무소	2017년도 상반기 호남고속선 오송-익산간 오송1교외 21개소 구조물 정검·정밀(하차) 정검 영역	제1-1공구	(주)삼림엔지니어링	오송2교(12)	교각(P28)	166

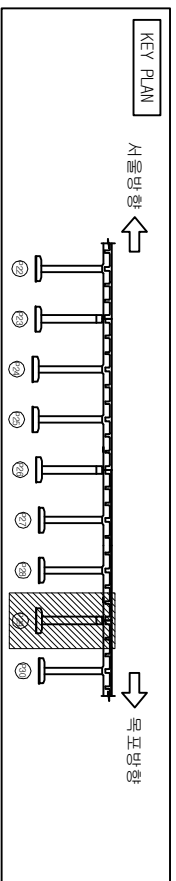



가  
오  
나  
오  
하

번호	손상 현황	손상 규모					비고
		CW(mm)	폭 (m)	깊이 (m)	개수	물량 단위	
1							
2							
호리

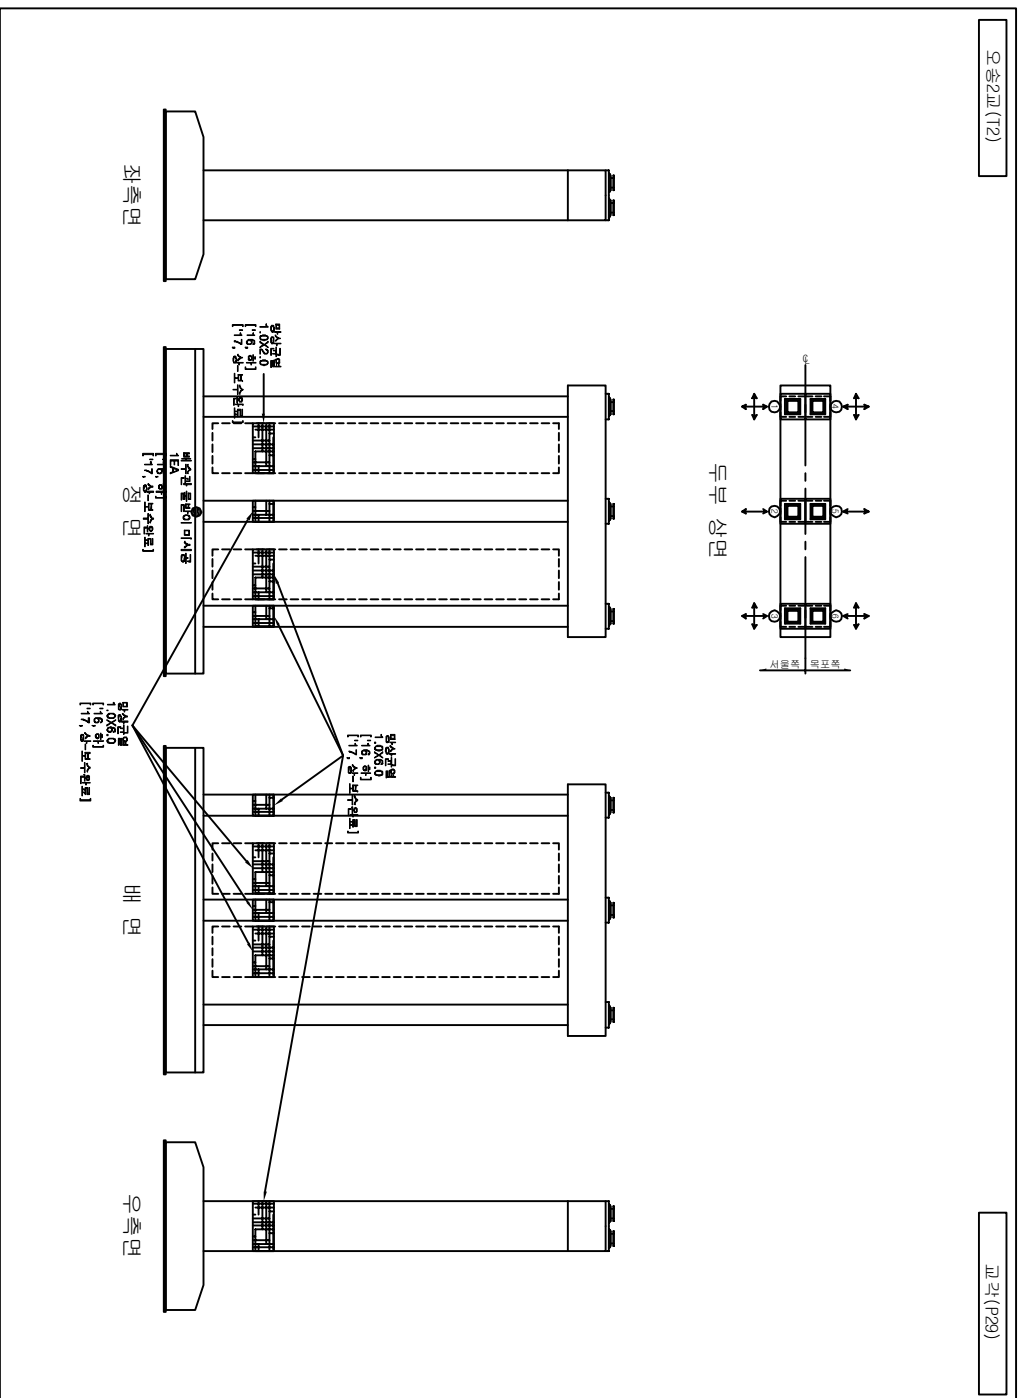[illegible]

발 주 처	과 업 명	공 구	점점기관	구 조 물 명	도 면 명	도면번호
한국철도공사 전북고속철도시설사무소	2017년도 상반기 호남고속선 오송-익산간 오송1교와 21개소 구조물 정기·정밀(하자) 점검 용역	제1-1공구	(주)삼릴엔지니어링	오송2교(12)	교각(P29)	167

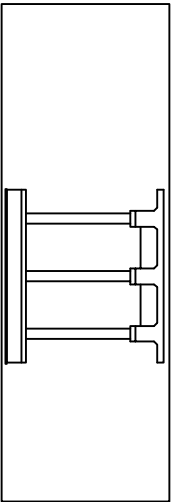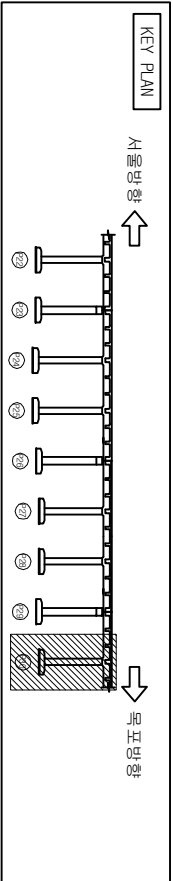


손상 물량 표

번호	손상 현상	손상 규모				비고
		CW(mm)	폭(m)	길이(m)	개소	물량 단위
1						
2						
범례

	근역		망상근형		계통보리		편중
	충반리		벽대		형근노출		누수
	포장요형		기조새결		형근부식		강제부식
	벽리벽		배수구		적근변형		발침






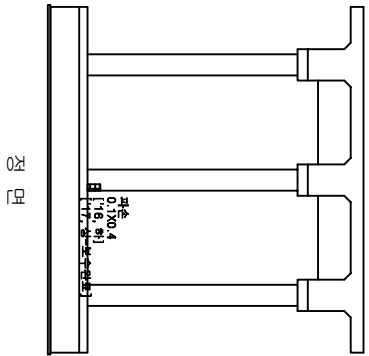


정면

배면

오송2교(T2)

교각(P30)

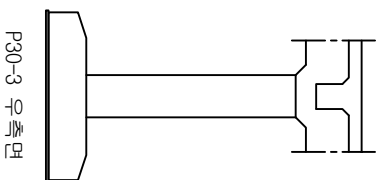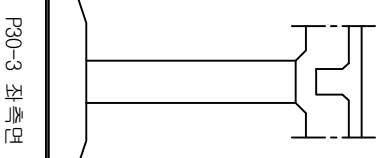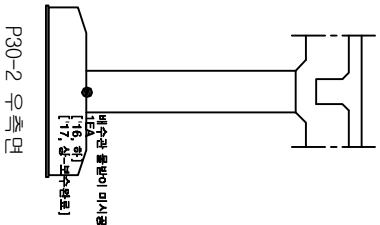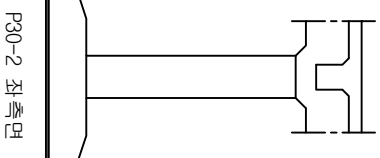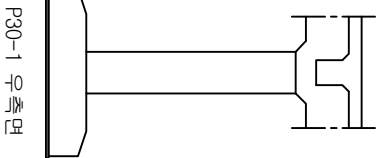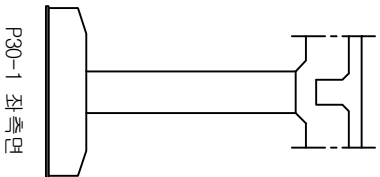

발주처

과업명

공구

점검기관

구조물명

도면명

도면번호

한국철도공사  
정읍고속철도시설사무소

2017년도 상반기 호남고속선 오송-익산간  
오송1교와 21개소 구조물 정기·정밀(하차) 점검 용역



제1-1공구

(주)삼림엔지니어링

오송2교(T2)



교각(P30)

168

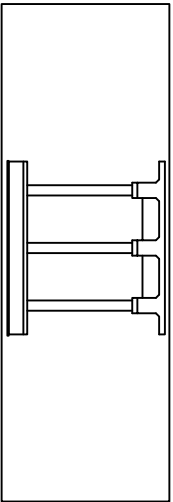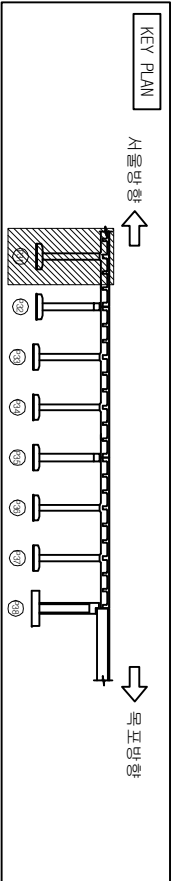

오송2교(T2)

교각(P31)

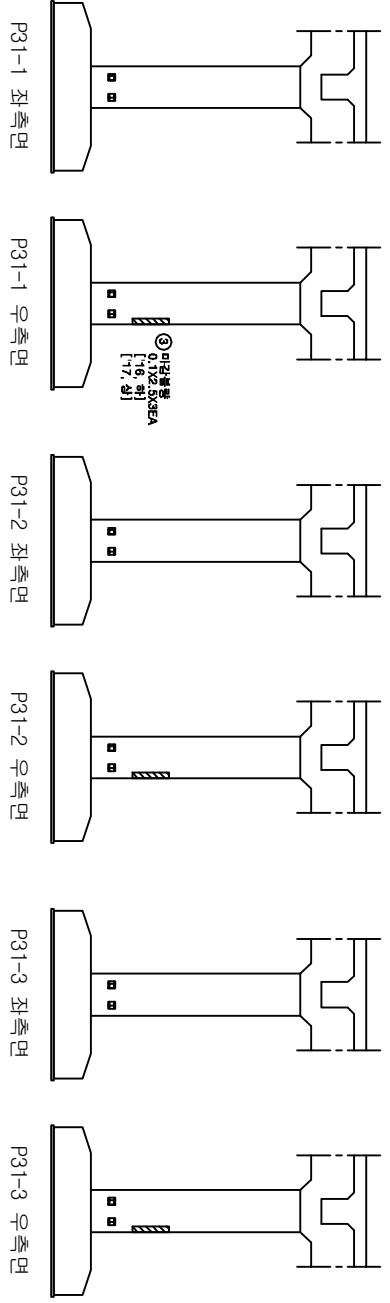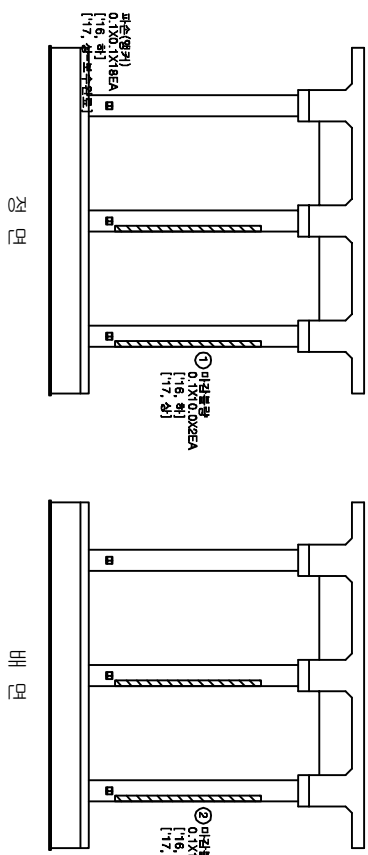



손상물량표

번호	손상현황	손상규모				비고
		CW(mm)	폭(m)	길이(m)	개소	물량 단위
1	마감불량		0.1	10.0	2	2.00 ㎡ 기준
2	마감불량		0.1	10.0	2	2.00 ㎡ 기준
3	마감불량		0.1	2.5	3	0.75 ㎡ 기준
4						
5						
범례



CW 0.2	근영	망상근영	계도부리	편중
망상리	벽면	계도부리	계도부리	편중
포장요청	기도세로	계도부리	계도부리	편중
벽면	벽면	계도부리	계도부리	편중

발주처	과업명	공구	점검기관	구조물명	도면명	도면번호
한국철도공사	2017년도 상반기 호남고속선 오송-익산간	제1-1공구	(주)삼림엔지니어링	오송2교(T2)	교각(P31)	169
정읍고속철도시설사무소	오송1교와 21개소 구조물 정기·정밀(하차) 점검 용역					

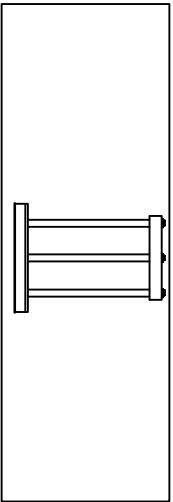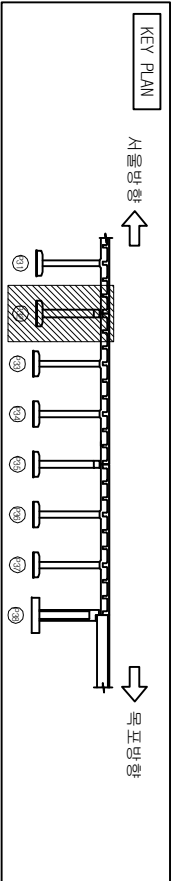

오송2교(T2)

교각(P32)

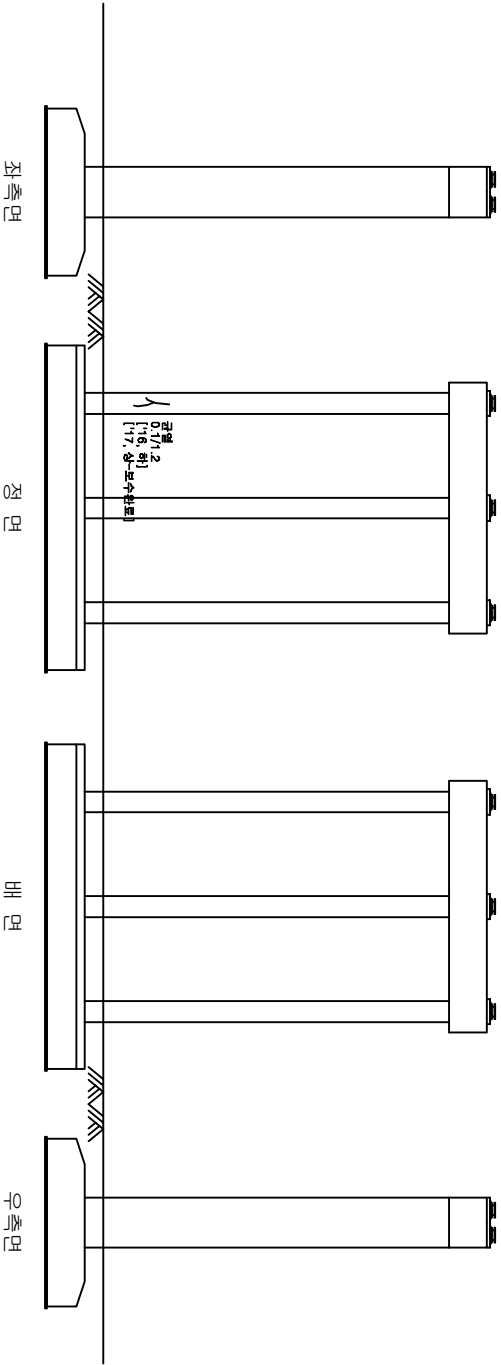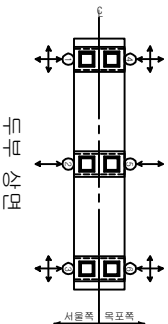



손상물량표

번호	손상현황	손상규모				비고
		CW(mm)	폭(m)	길이(m)	개소	물량 단위
1						
2						
범례

	근영		망상근영		계통파괴		편중
	층파괴		벽면		철근노출		누수
	포장노출		기초세굴		철근부식		강제부식
	배수관		배수구		적설노출		발침


발주처	과업명	공구	점검기관	구조물명	도면명	도면번호
한국철도공사	2017년도 상반기 호남고속선 오송-익산간	제1-1공구	(주)삼림엔지니어링	오송2교(T2)	교각(P32)	170
정읍고속철도시설사무소	오송1교와 21개소 구조물 정기·정밀(하차) 점검 용역					

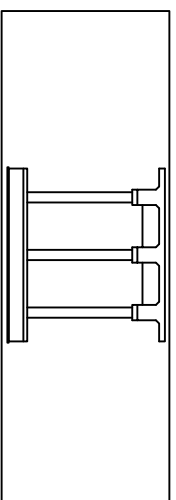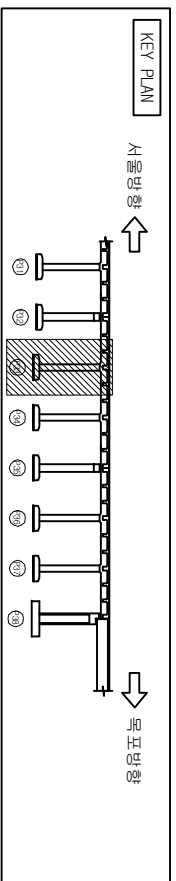



가  
오  
나  
으  
하

번호	손상 현황	손상 규모					비고
		CM(mm)	폭(m)	깊이(m)	개소	물량 단위	
1							
2							
호리

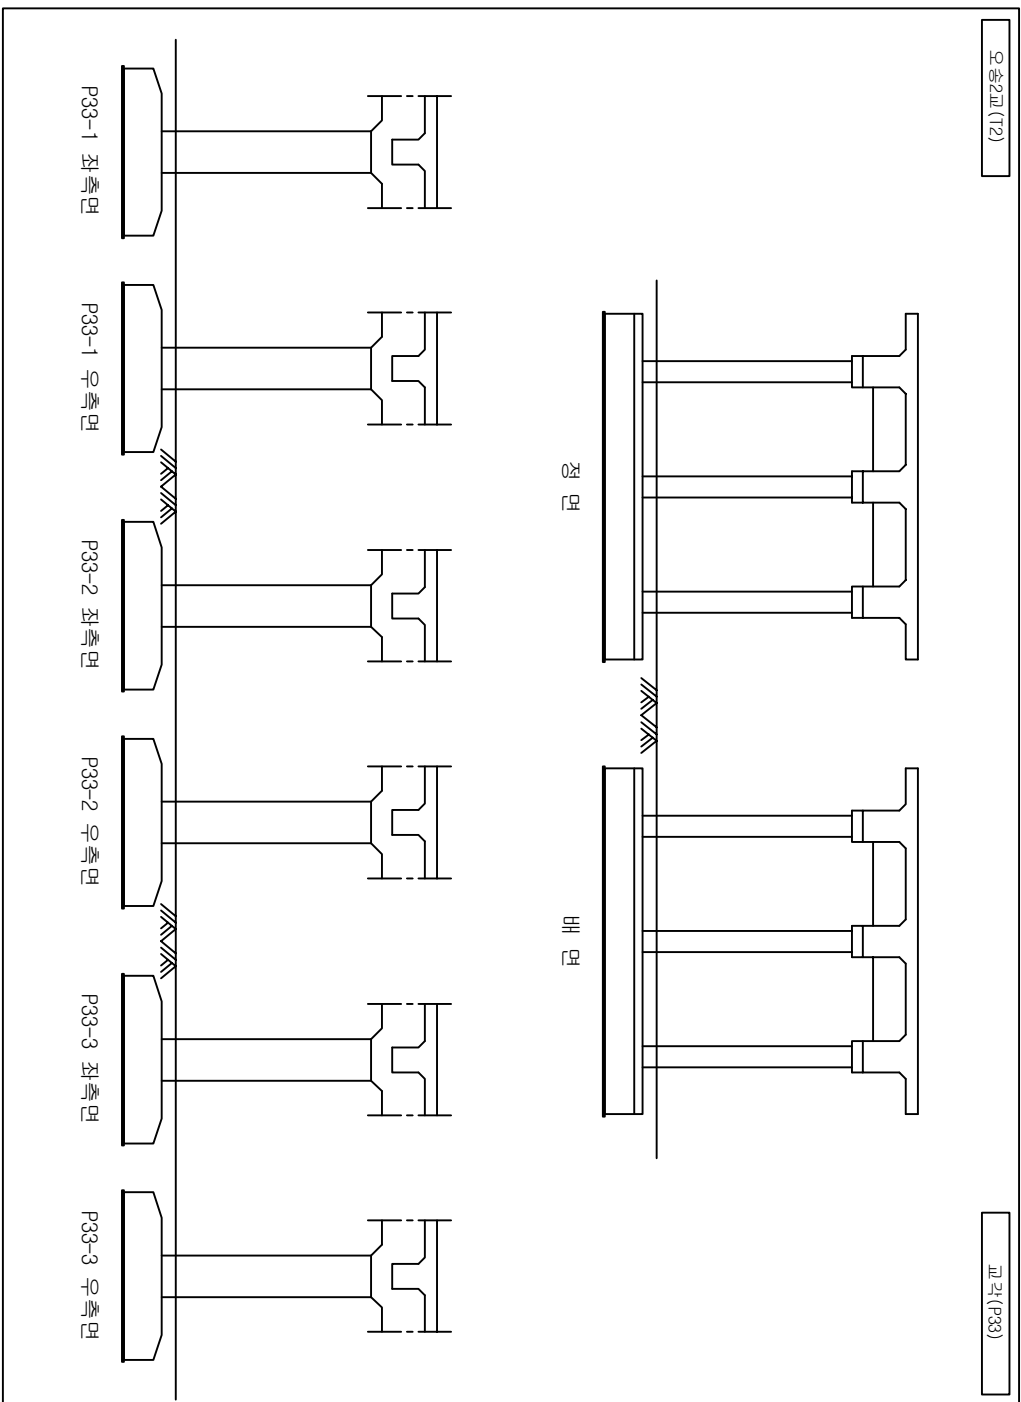[illegible]


발 주 처	과 업 명	공 구	점검기관	구 조 물 명	도 면 명	도면번호
한국철도공사 전북고속철도시설사무소	2017년도 상반기 호남고속선 오송역 일산간 오송1교외 21개소 구조물 정기·정밀(하차) 점검 운영	제1-1공구	(주)삼림엔지니어링	오송2교(12)	교각 (P33)	171

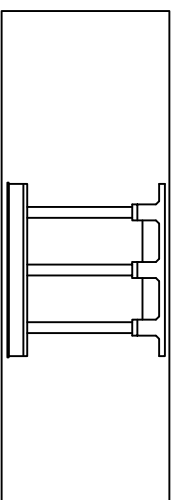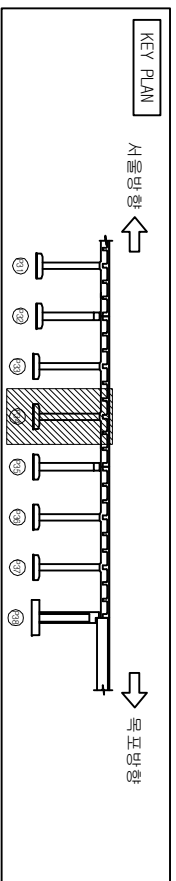



가  
오  
나  
으  
하

번호	손상 현황	손상 규모					비고
		CM(mm)	폭(m)	깊이(m)	개소	물량 단위	
1							
2							
五二


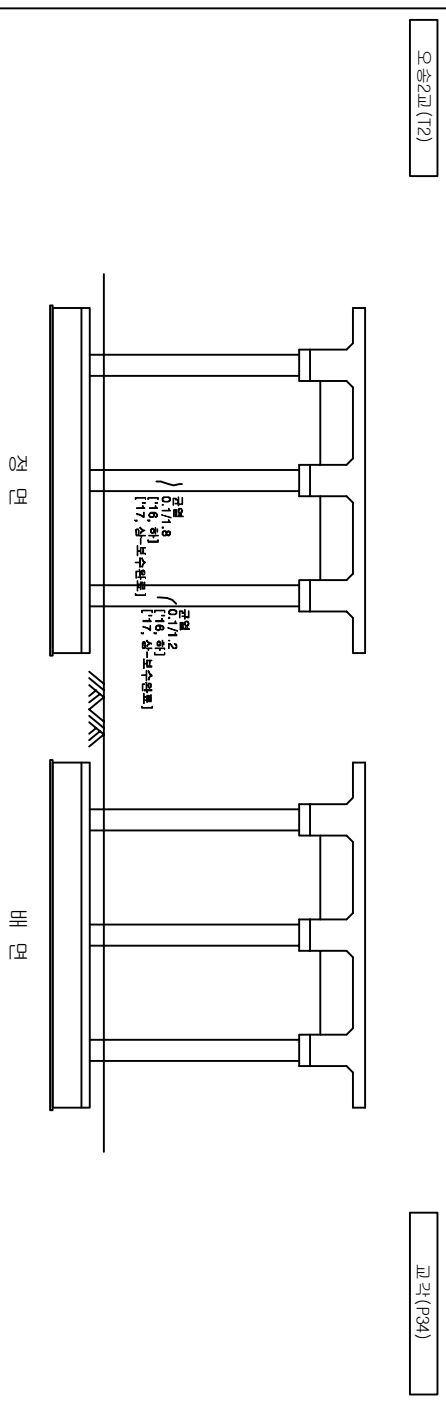
[illegible]

발 주 처	과 업 명	공 구	점검기관	구 조 물 명	도 면 명	도면번호
한국철도공사 정음고속철도시설사무소	2017년도 상반기 호남고속선 오송-익산간 오송1교외 21개소 구조물 정기·정밀(하차) 점검 용역	제1-1공구	(주)삼릴엔지니어링	오송2교(12)	교각 (P34)	172

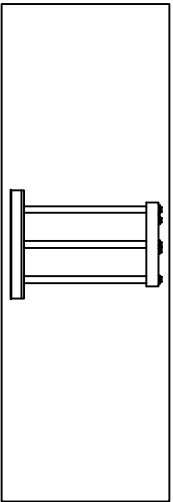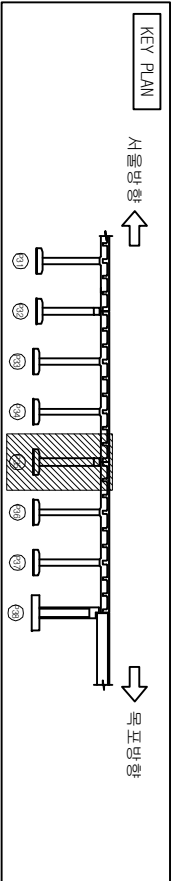

오송2교 (T2)

교각 (P35)

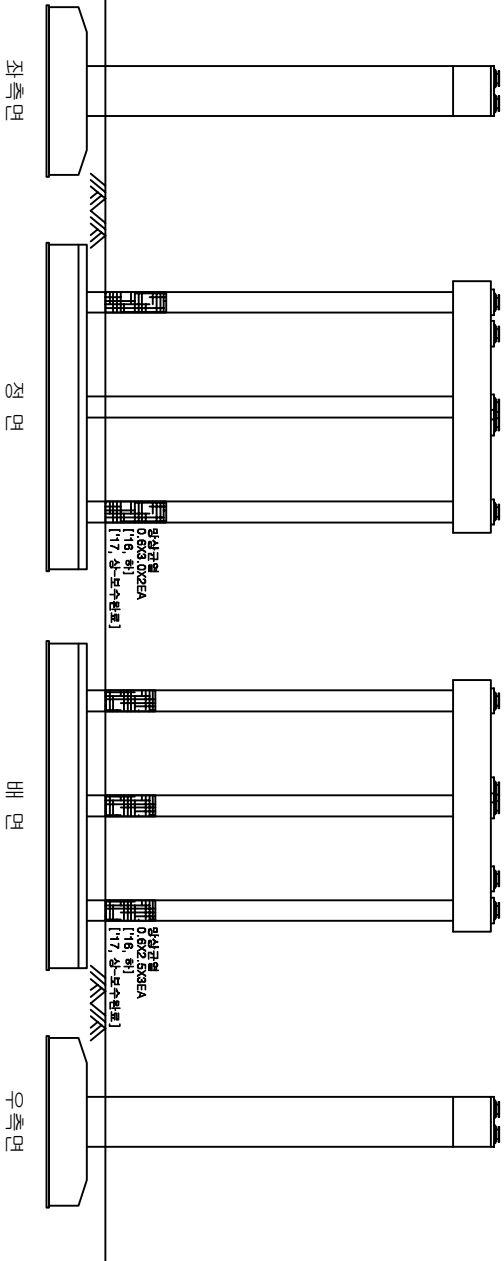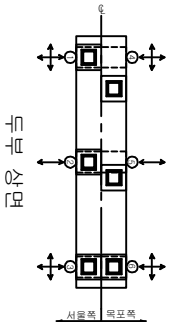

손상물량표



번호	손상현황	손상규모				비고
		CW (mm)	폭 (m)	길이 (m)	개소	물량 단위
1						
2						
범례

	근영		망상근영		계도보리		편중
	층보리		벽면		형근노출		누수
	포장노출		기도새결		형근부식		강제부식
	벽리		배수구		적설노출		발침

발주처	과업명	공구	점검기관	구조물명	도면명	도면번호
한국철도공사	2017년도 상반기 호남고속선 오송-익산간	제1-1공구	(주)삼림엔지니어링	오송2교 (T2)	교각 (P35)	173
정읍고속철도시설사무소	오송1교와 21개소 구조물 정기·정밀(하차) 점검 용역					




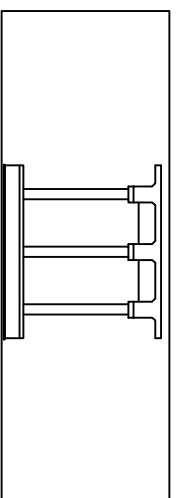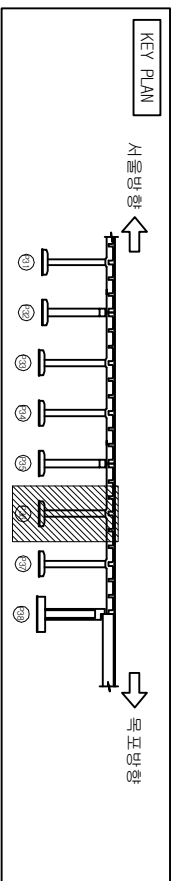



1 2 3 4 5	6 7 8 9 10	11 12 13 14 15	16 17 18 19 20	21 22 23 24 25	26 27 28 29 30	31 32 33 34 35	36 37 38 39 40	41 42 43 44 45	46 47 48 49 50	51 52 53 54 55	56 57 58 59 60	61 62 63 64 65	66 67 68 69 70	71 72 73 74 75	76 77 78 79 80	81 82 83 84 85	86 87 88 89 90	91 92 93 94 95	96 97 98 99 100
-----------------------	------------------------	----------------------------	----------------------------	----------------------------	----------------------------	----------------------------	----------------------------	----------------------------	----------------------------	----------------------------	----------------------------	----------------------------	----------------------------	----------------------------	----------------------------	----------------------------	----------------------------	----------------------------	-----------------------------

번호	손상 현 황	손상 규 모				비고
		CM (mm)	폭 (m)	깊이 (m)	개소	
1						
2						
525


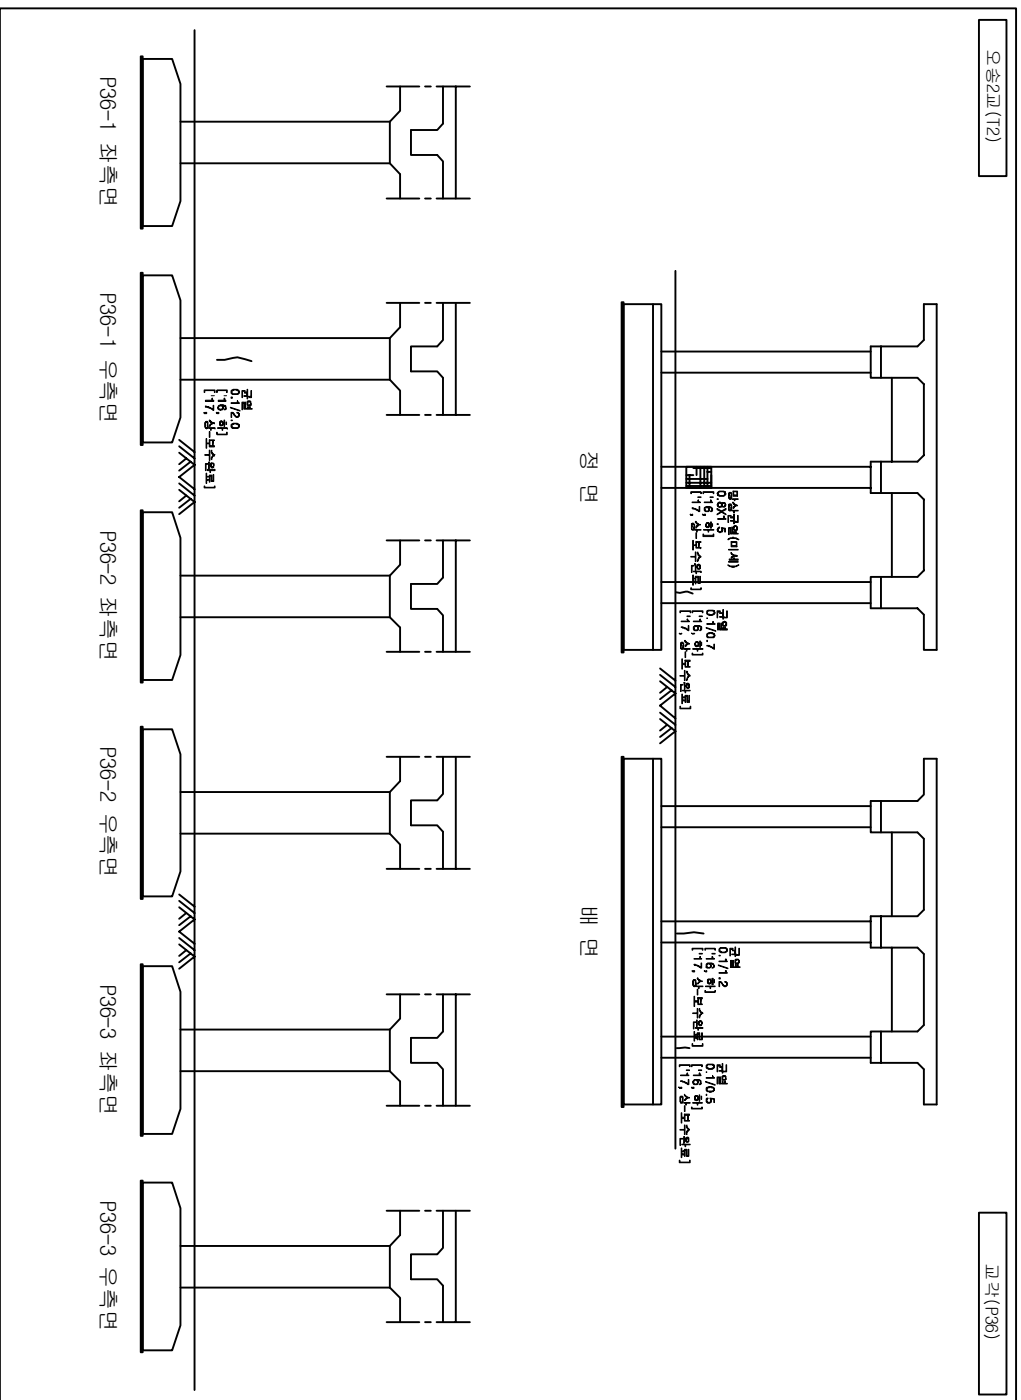
[illegible]

발 주 처	과 업 명	공 구	점검기관	구 조 물 명	도 면 명	도면번호
한국철도공사 전북고속철도시설사무소	2017년도 상반기 호남고속선 오송역 인근 오송1교외 2개소 구조물 정기·정밀(하차) 점검 용역	제1-1공구	(주)삼림엔지니어링	오송2교(12)	교각(P36)	174

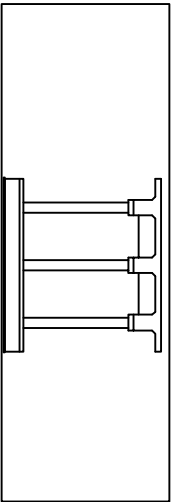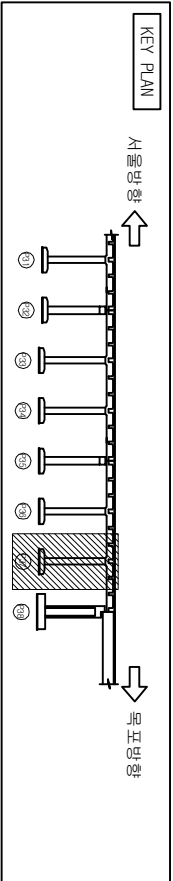

오송2교(T2)

교각(P37)

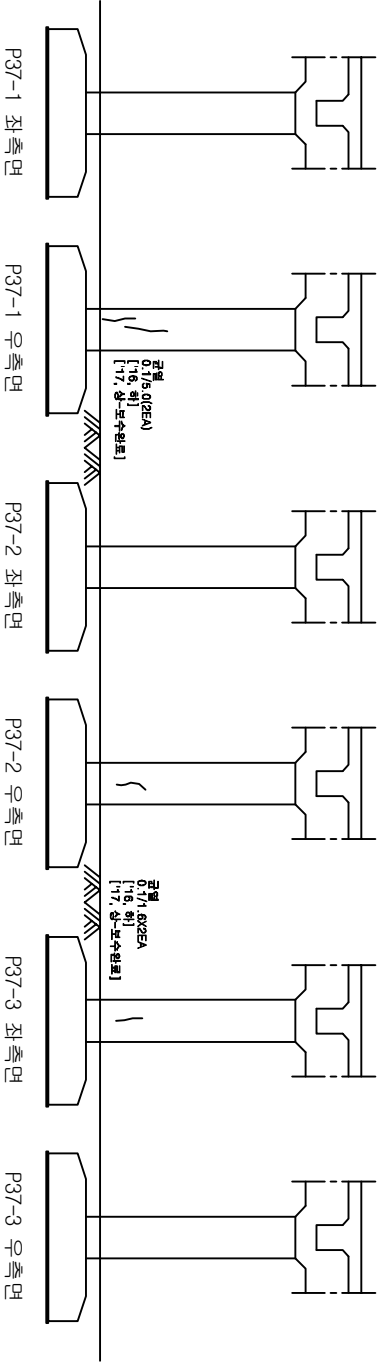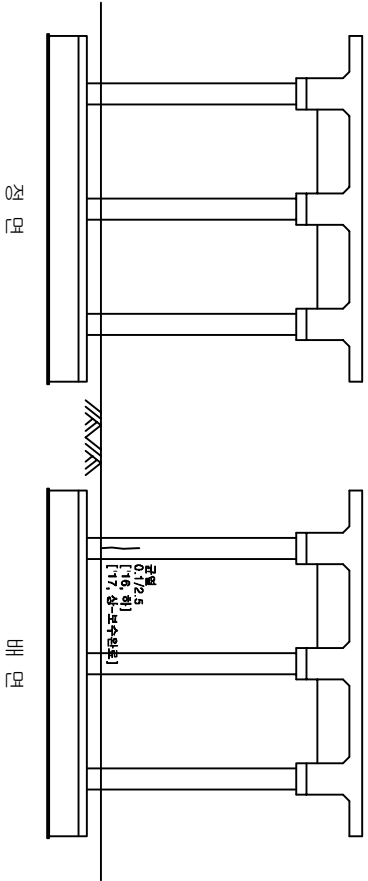



손상물량표

번호	손상현황	손상규모				비고
		CW(mm)	폭(m)	길이(m)	개소	물량단위
1						
2						
범례



	근영		명상근영		계통보리		편중
	중보리		벽면		형근보리		수원
	포장요형		기조세형		형근보리		강제보리
	벽리		배수구		적극보리		반점

발주처	과업명	공구	점검기관	구조물명	도면명	도면번호
한국철도공사	2017년도 상반기 호남고속선 오송-익산간	제1-1공구	(주)삼림엔지니어링	오송2교(T2)	교각(P37)	175
정읍고속철도시설사무소	오송1교와 21개소 구조물 정기·정밀(하차) 점검 용역					

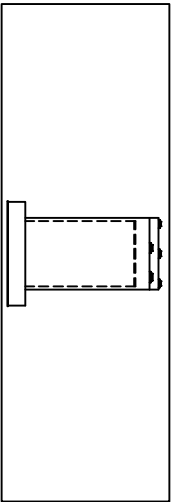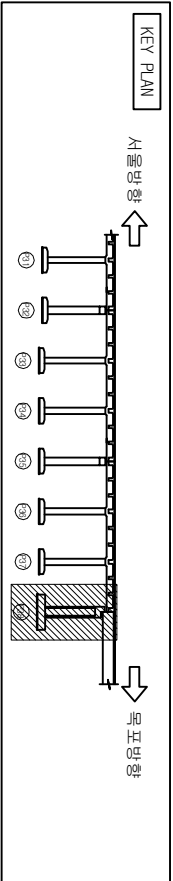

오송2교(T2)

교각(P38)

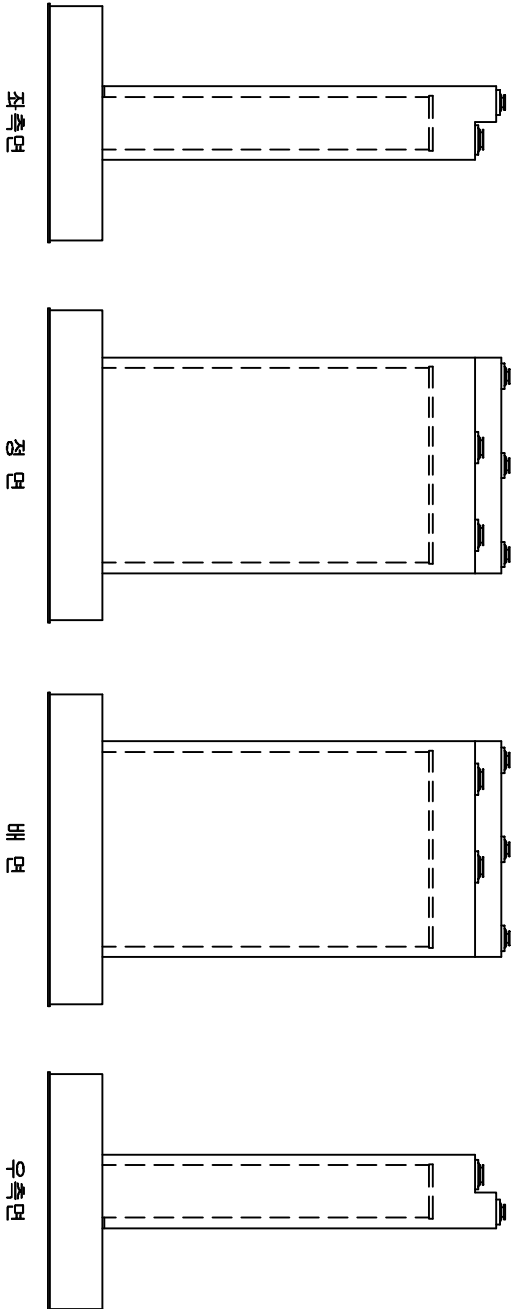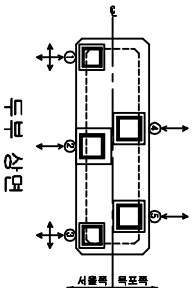



손상물량표

번호	손상현황	손상규모				비고
		CW(mm)	폭(m)	길이(m)	개소	물량단위
1						
2						
범례



	근영		양상근영		재포복리		편중	최
	중복리		벽면		형근노출		누수	상
	포장노출		기조세결		형근부식		강제부식	
	벽리		배수구		적설노출		배	침

발주처	과업명	공구	점검기관	구조물명	도면명	도면번호
한국철도공사	2017년도 상반기 호남고속선 오송-익산간	제1-1공구	(주)삼림엔지니어링	오송2교(T2)	교각(P38)	176
정읍고속철도시설사무소	오송1교와 21개소 구조물 정기·정밀(하차) 점검 용역					

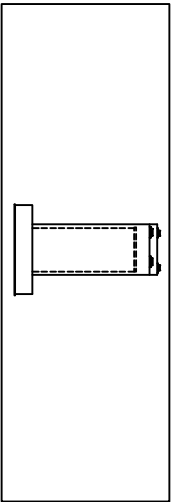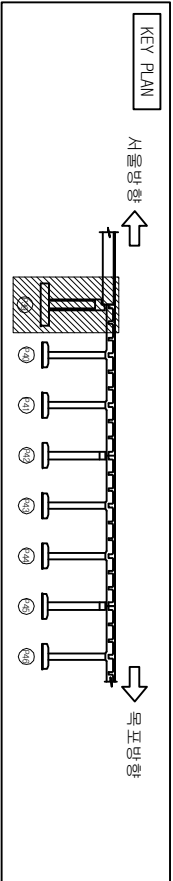

오송2교(T2)

교각(P39)

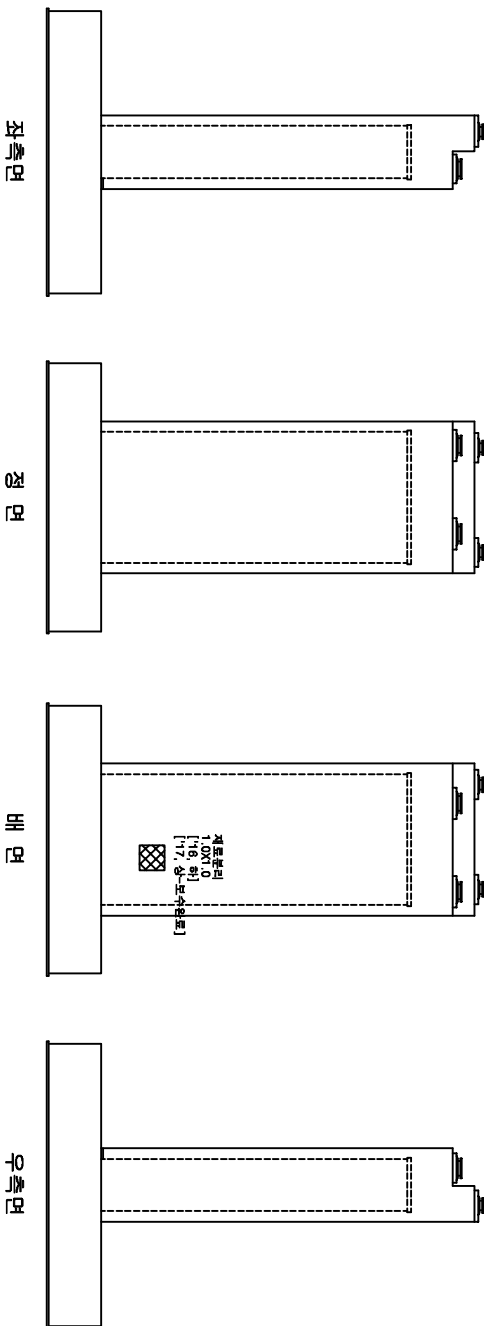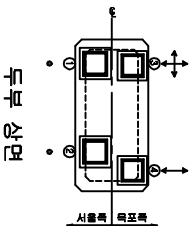



손상물량표

번호	손상현황	손상규모				비고
		CW(mm)	폭(m)	길이(m)	개소	물량단위
1						
2						
범례



CW { 0.2	근영	망상근영	계통부리	편중	최상
www	충분리	벽면	형상노출	누수	수관
포장노출	기조색칠	형상노출	강제부식		
배리	배수구	적설노출	배수		

발주처	과업명	공구	점검기관	구조물명	도면명	도면번호
한국철도공사	2017년도 상반기 호남고속선 오송-익산간	제1-1공구	(주)삼림엔지니어링	오송2교(T2)	교각(P39)	177
정읍고속철도시설사무소	오송1교와 21개소 구조물 정기·정밀(하차) 점검 용역					

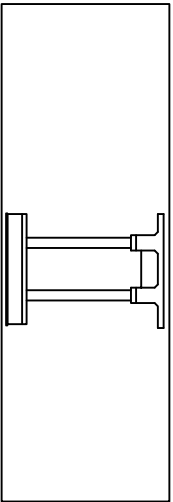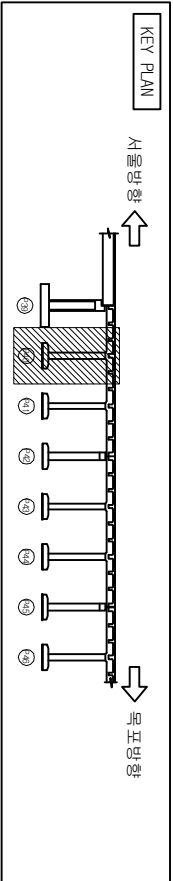

오송2교(T2)

교각(P40)

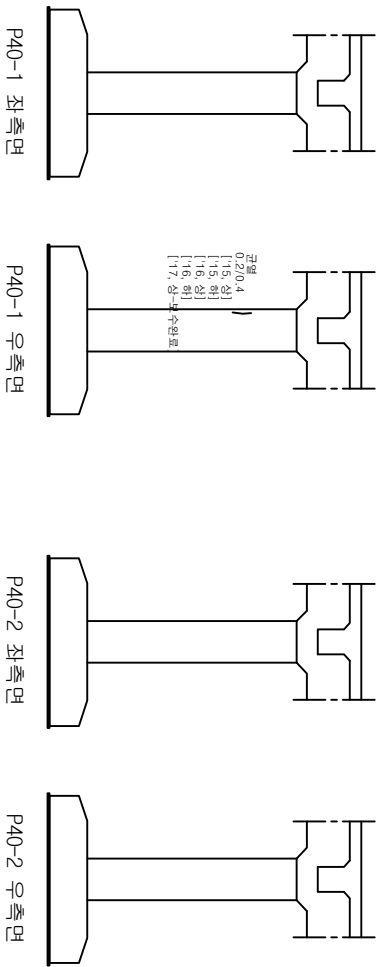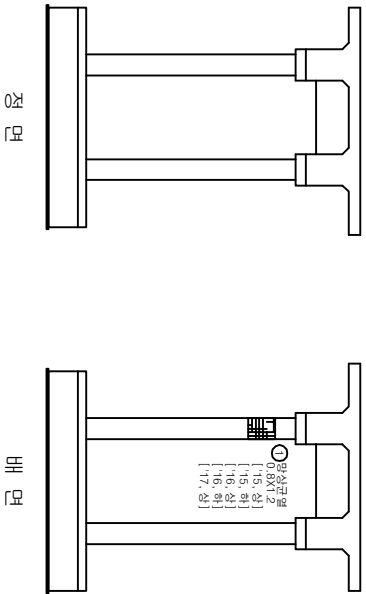

손상률량표

번호	손상현황	손상규모				비고
		CW(mm)	폭(m)	길이(m)	개소	물량 단위 기준
1	망상균열	0.8	1.2	1	0.96	m ³
2						
3						
범례

CW < 0.2	균열	망상균열	정교보리	편중
www	충돌리	벽면	정교보리	수손
포장요철	기초세굴	정교보리	정교보리	강제부식
배수구	배수구	정교보리	정교보리	배수구

발주처

과업명

공구

점검기관

구조물명

도면명

도면번호

한국철도공사  
정읍고속철도시설사무소

2017년도 상반기 호남고속선 오송-익산간  
오송1교와 21개소 구조물 정기·정밀(하차) 점검 용역



제1-1공구

(주)삼림엔지니어링

오송2교(T2)

교각(P40)


178

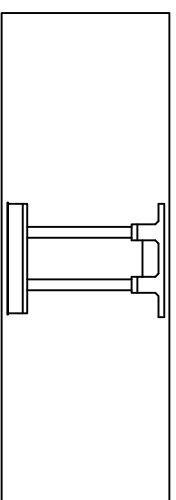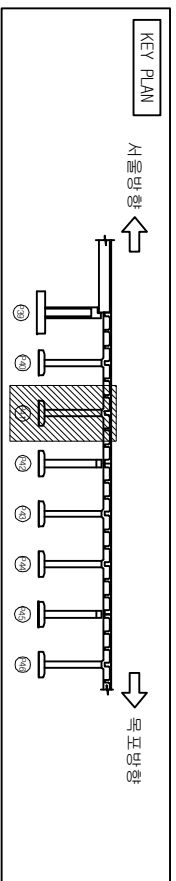

가  
나  
다  
라  
마


번호	손상 현 황	손상 규 모				비고
		CW(mm)	폭(m)	길이(m)	개소	
1						
2						
50


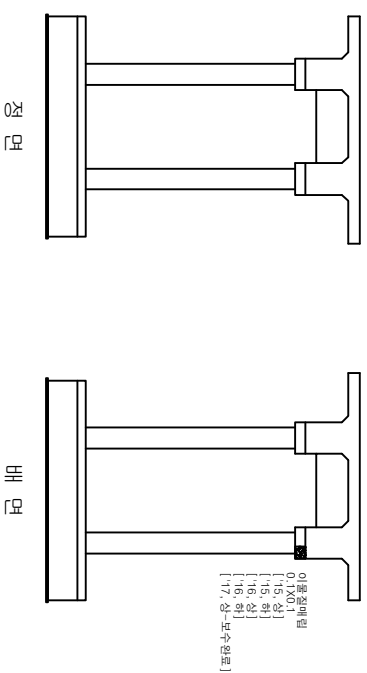
[illegible]

오승2표(T2)

표각(P41)


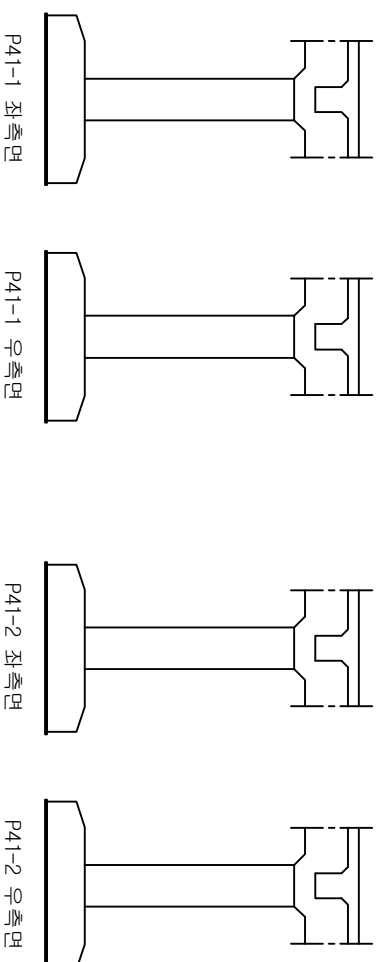


발 주 처	과 업 명	공 구	점검기관	구 조 물 명	도 면 명	도면번호
한국철도공사 전북고속철도시설사무소	2017년도 상반기 호남고속선 오송역 일산간 오송1교외 2개소 구조물 정기·정밀(하차) 점검 용역	제1-1공구	(주)삼림엔지니어링	오송2교(12)	교각(P41)	179

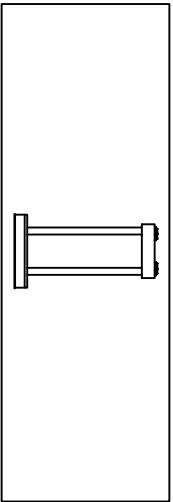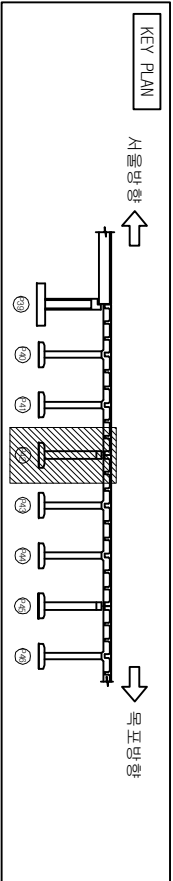

오송2교(T2)

교각(P42)

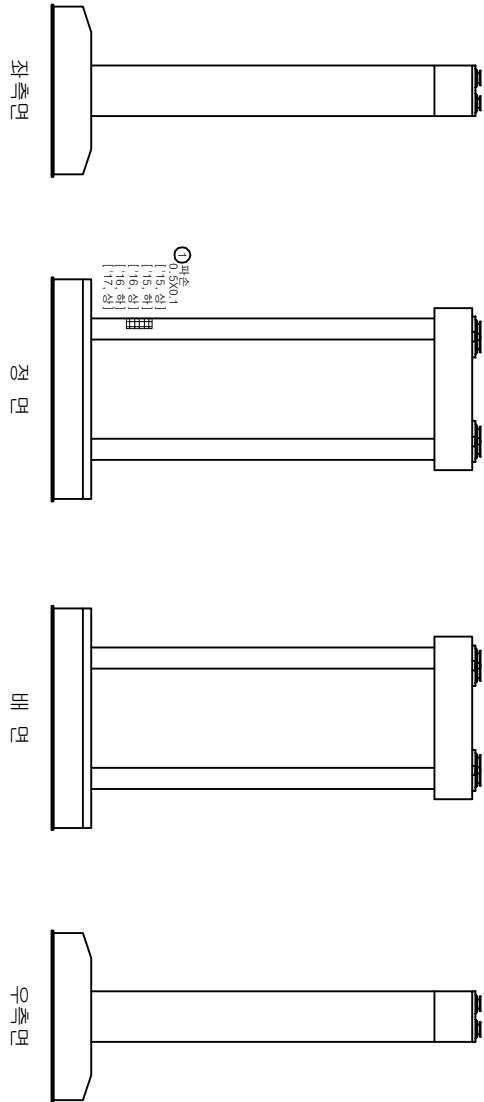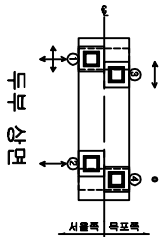



손상물량표

번호	손상현황	손상규모					비고
		CW(mm)	폭(m)	길이(m)	개소	물량단위	
1	파손		0.5	0.1	1	0.05 m³	
2							
3							
범례

CW { 0.2	근영	망상근영	계포파리	편중	최상
www	층파리	벽면	형근노출	누수	수손
포장요철	기조새결	형근파시	강제파시		
배리	배수구	적설변형	배		

발주처	과업명	공구	점검기관	구조물명	도면명	도면번호
한국철도공사 정읍고속철도시설사무소	2017년도 상반기 호남고속선 오송-익산간 오송1교와 21개소 구조물 정기·정밀(하차) 점검 용역	제1-1공구	(주)삼림엔지니어링	오송2교(T2)	교각(P42)	180

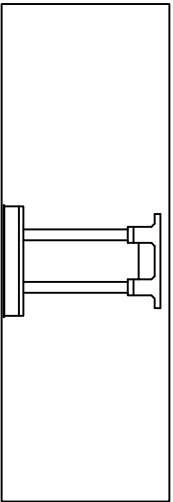
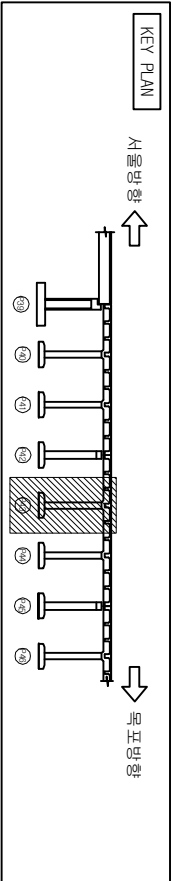


손상물량표

번호	손상현황	손상규모				비고
		CW(mm)	폭(m)	길이(m)	개소	물량단위
1						
2						
범례

	근역			
	망상리			
	포장요철			
	배수관			

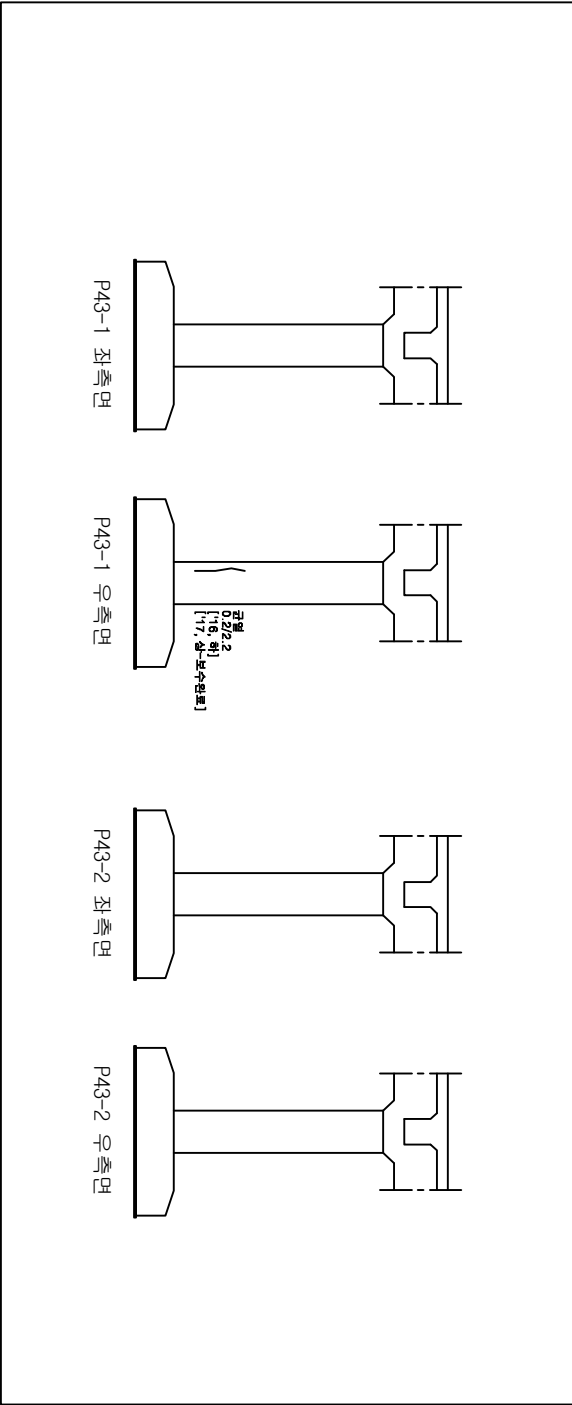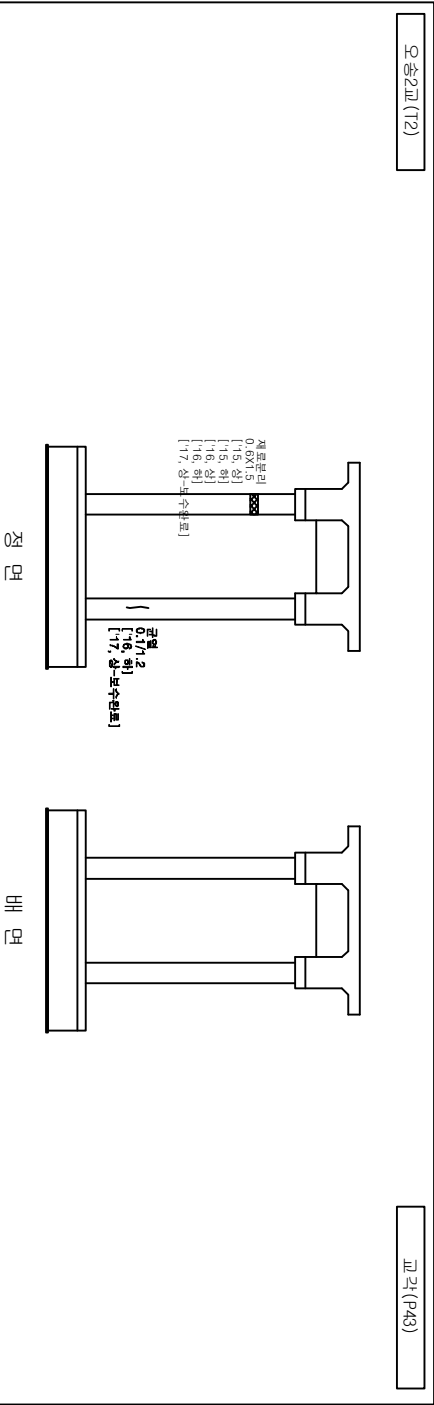



발주처	과업명	공구	점검기관	구조물명	도면명	도면번호
한국철도공사	2017년도 상반기 호남고속선 오송-익산간	제1-1공구	(주)삼림엔지니어링	오송2교(T2)	교각(P43)	181
정읍고속철도시설사무소	오송1교와 21개소 구조물 정기·정밀(하차) 점검 용역					



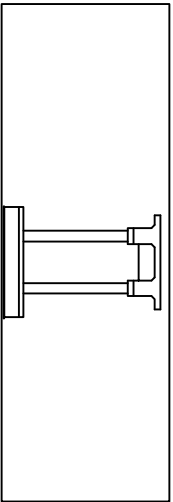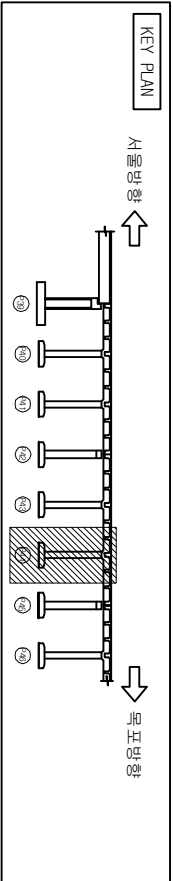

오송2교(T2)

교각(P44)

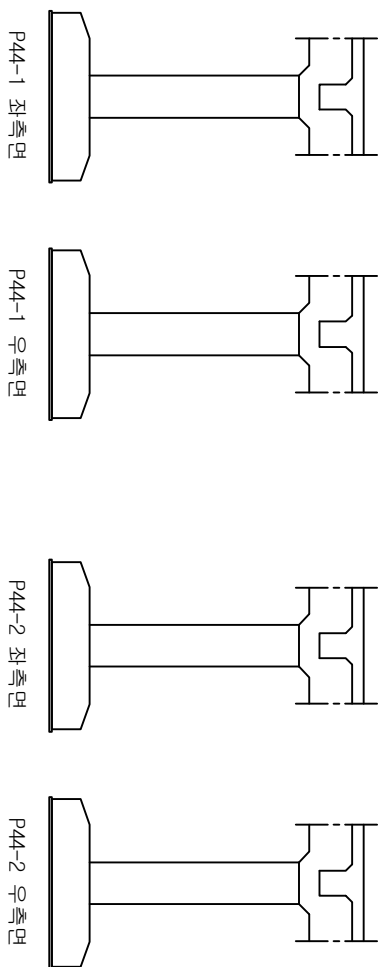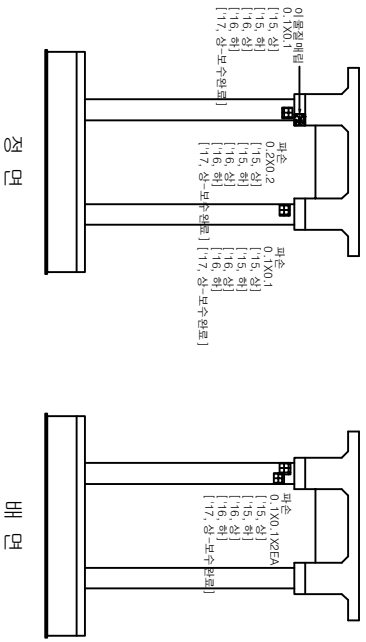



손상물량표

번호	손상현황	손상규모				비고
		CW(mm)	폭(m)	길이(m)	개소	물량단위
1						
2						
범례



CW { 0.2 }	근역	망상근립	계통보리	편중
www	충돌리	벽면	충돌보리	수상
포장요형	기초세굴	x	충돌보리	강제부식
벽리	배수구	적설보형	배수	배수

발주처	과업명	공구	점검기관	구조물명	도면명	도면번호
한국철도공사	2017년도 상반기 호남고속선 오송-익산간	제1-1공구	(주)삼림엔지니어링	오송2교(T2)	교각(P44)	182
정읍고속철도시설사무소	오송1교와 21개소 구조물 정기·정밀(하차) 점검 용역					

 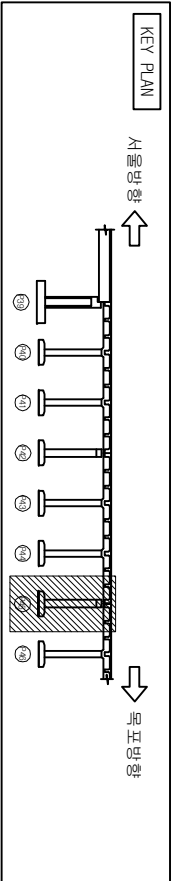

오송2교(T2)

교각(P45)

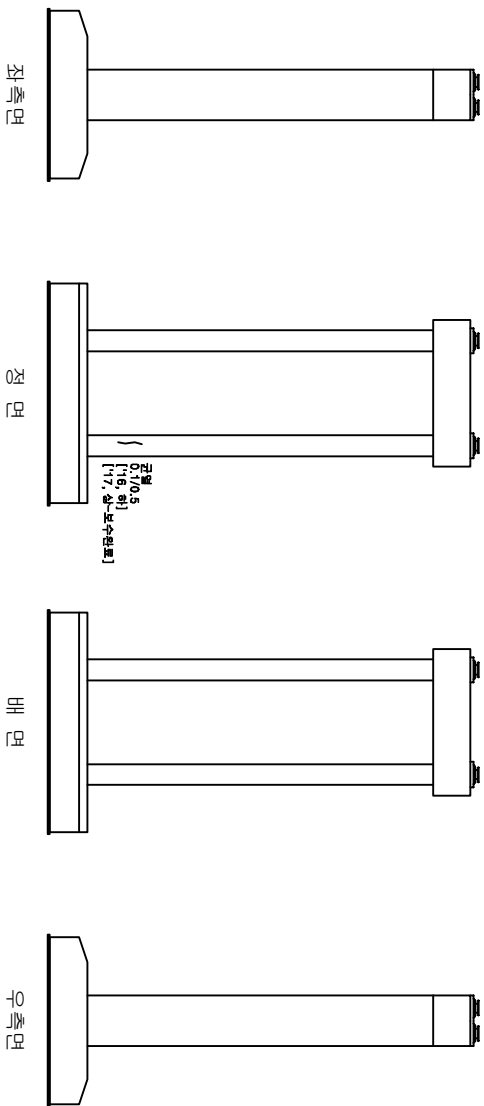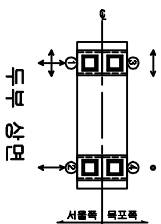



손상물량표

번호	손상현황	손상규모				비고
		CW(mm)	폭(m)	길이(m)	개소	물량단위
1						
2						
범례

	근영		망상근영		계통배리		편중
	층배리		벽대		형근노출		누수
	포장요형		기조세굴		형근부식		강제부식
	벽리		배수구		적설노출		발침

발주처	과업명	공구	점검기관	구조물명	도면명	도면번호
한국철도공사	2017년도 상반기 호남고속선 오송-익산간	제1-1공구	(주)삼림엔지니어링	오송2교(T2)	교각(P45)	183
정읍고속철도시설사무소	오송1교와 21개소 구조물 정기·정밀(하차) 점검 용역					

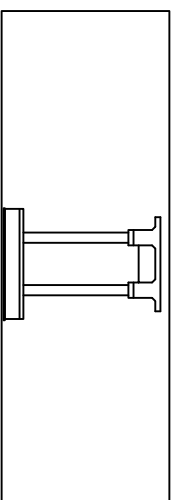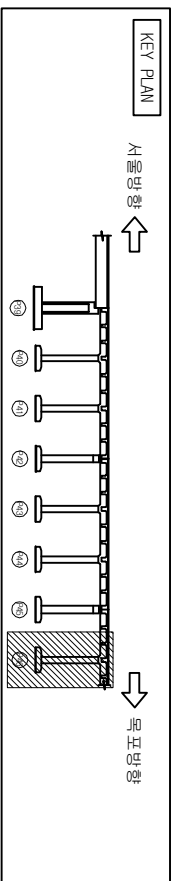


가  
오  
나  
으  
하

번호	손상 현황	손상 규모					비고
		CM(mm)	폭(m)	깊이(m)	개소	물량 단위	
1							
2							
30

 正正 正正	 出出 出出	 出出 出出	 出
 正正	 正正	 正	 正正
 正正	 正正	 正正	 正正


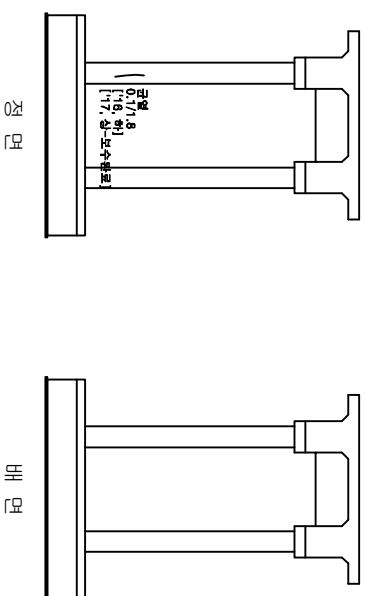


오승표(T2)

표각(P46)


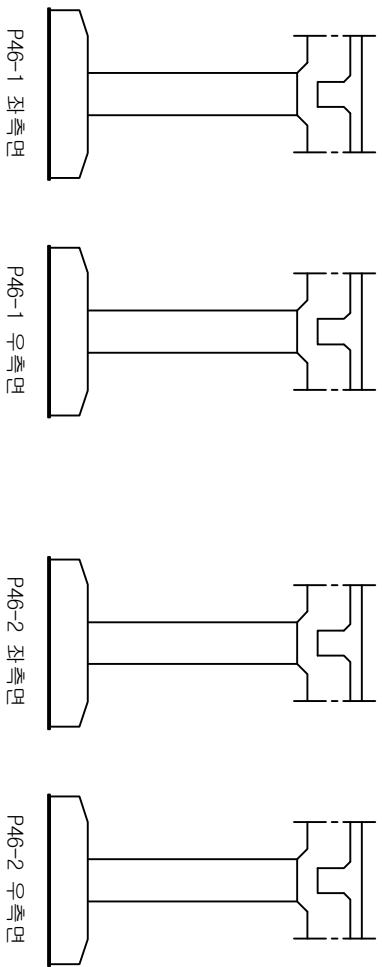


발 주 처	과 업 명	공 구	점검기관	구 조 물 명	도 면 명	도면번호
한국철도공사 오송1교외 21개소 구조물 정기·정밀(하차) 점검 운영	2017년도 상반기 호남고속선 오송역안간	제1-1공구	(주)삼림엔지니어링	오송2교(12)	교각(P46)	184

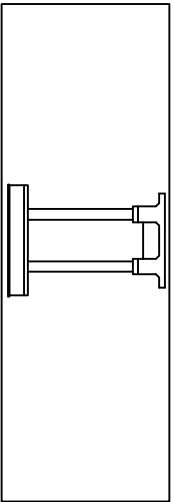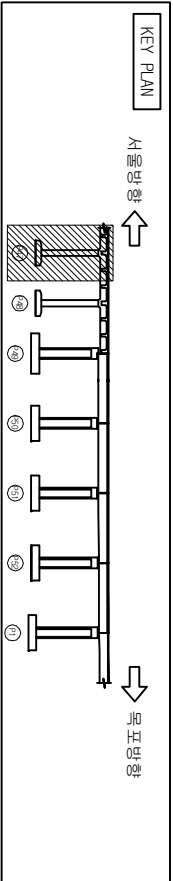

오송2교(T2)

교각(P47)

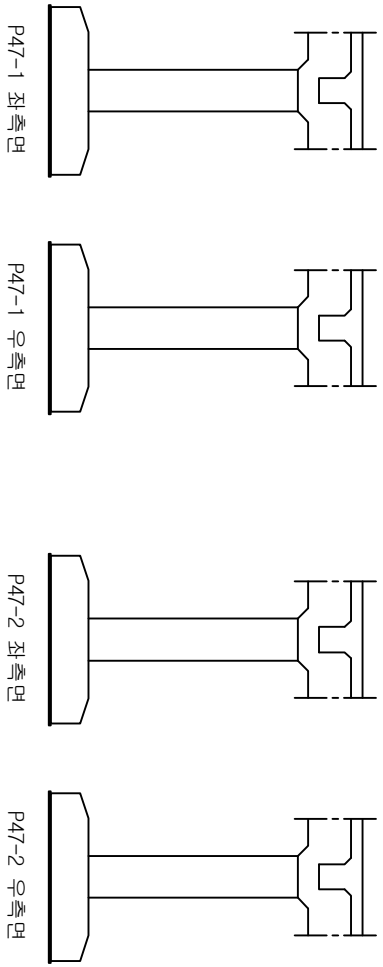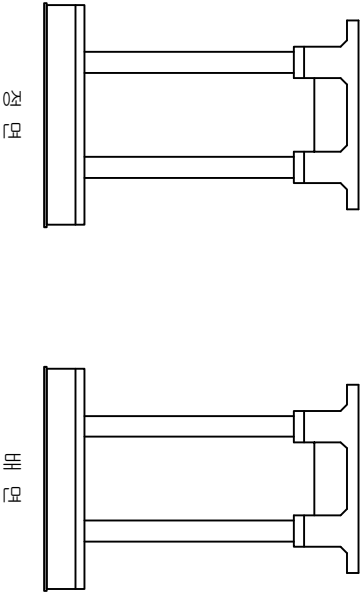



손상물량표

번호	손상현황	손상규모					비고
		CW(mm)	폭(m)	길이(m)	개소	물량단위	
1							
2							
범례

	근영		망상근영		정확보리		편중	최
	층보리		벽면		정확보리		수	한
	포장요형		기초세굴		정확보리		강제부식	
	벽리		배수구		정확보리		방	침

발주처	과업명	공구	점검기관	구조물명	도면명	도면번호
한국철도공사	2017년도 상반기 호남고속선 오송-익산간	제1-1공구	(주)삼림엔지니어링	오송2교(T2)	교각(P47)	185
정읍고속철도시설사무소	오송1교와 21개소 구조물 정기·정밀(하차) 점검 용역					

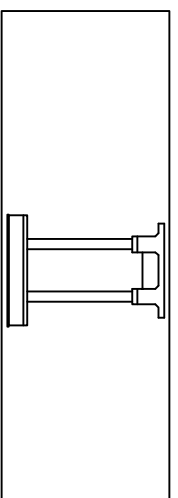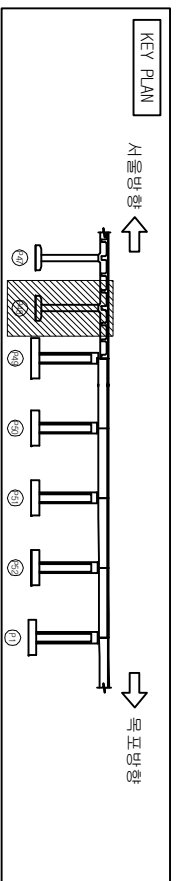


타
오
배
오
하

번호	손상 현 황	손상 규 모					비고
		CM (mm)	폭 (m)	깊이 (m)	개소	물량 단위	
1							
2							
525

정사각형 격자	파동 선 패턴	나뭇잎 패턴	인쇄용 패턴
원형 패턴	삼각형 패턴	다이아몬드 패턴	무질서한 패턴
수직 타원 패턴	십자가 패턴	십자가 패턴	교차 격자 패턴
대각선 타원 패턴	점 패턴	점 패턴	별 모양 패턴


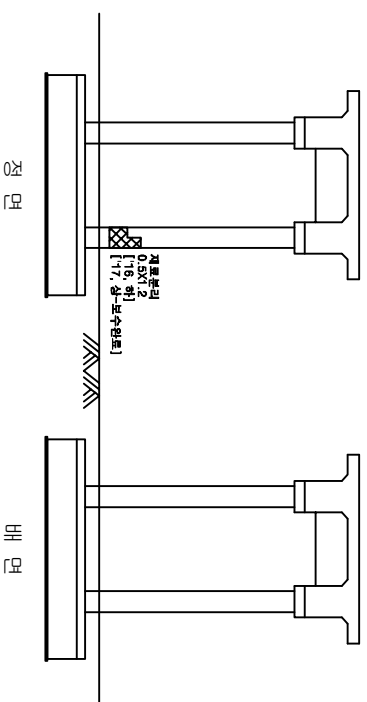


모음2표(상선)

표 24 (P48)


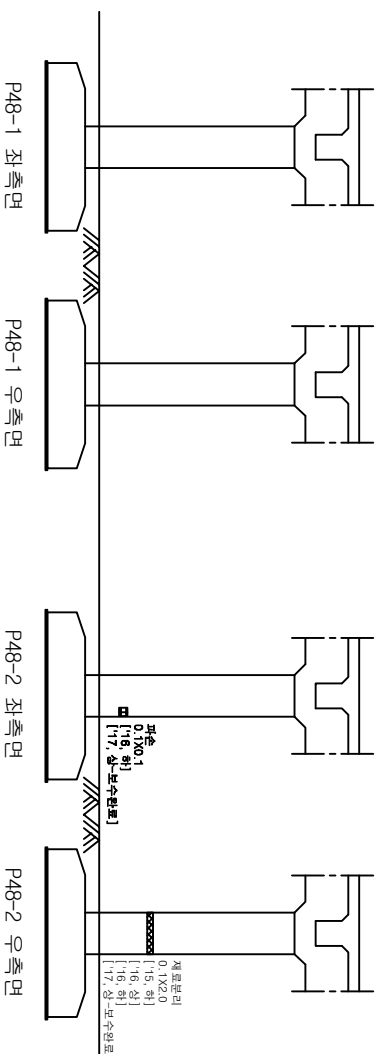


발 주 처	과 업 명	공 구	점검기관	구 조 물 명	도 면 명	도면번호
한국철도공사 전북고속철도시설사무소	2017년도 상반기 호남고속선 오송역 인근 오송1교외 2개소 구조물 정기·정밀(하차) 점검 용역	제1-1공구	(주)삼림엔지니어링	오송2교(12)	교각(P48)	186

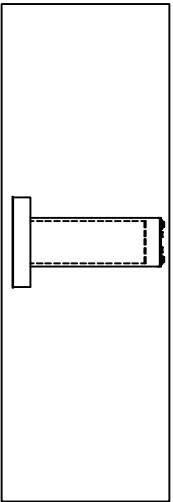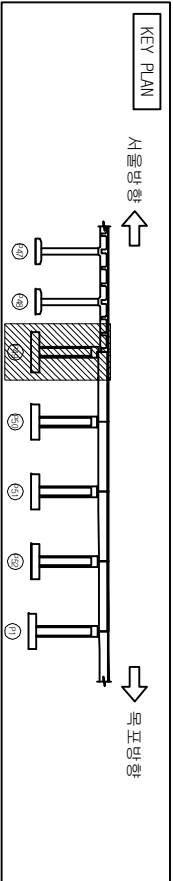

오송2교(T2)

교각(P49)

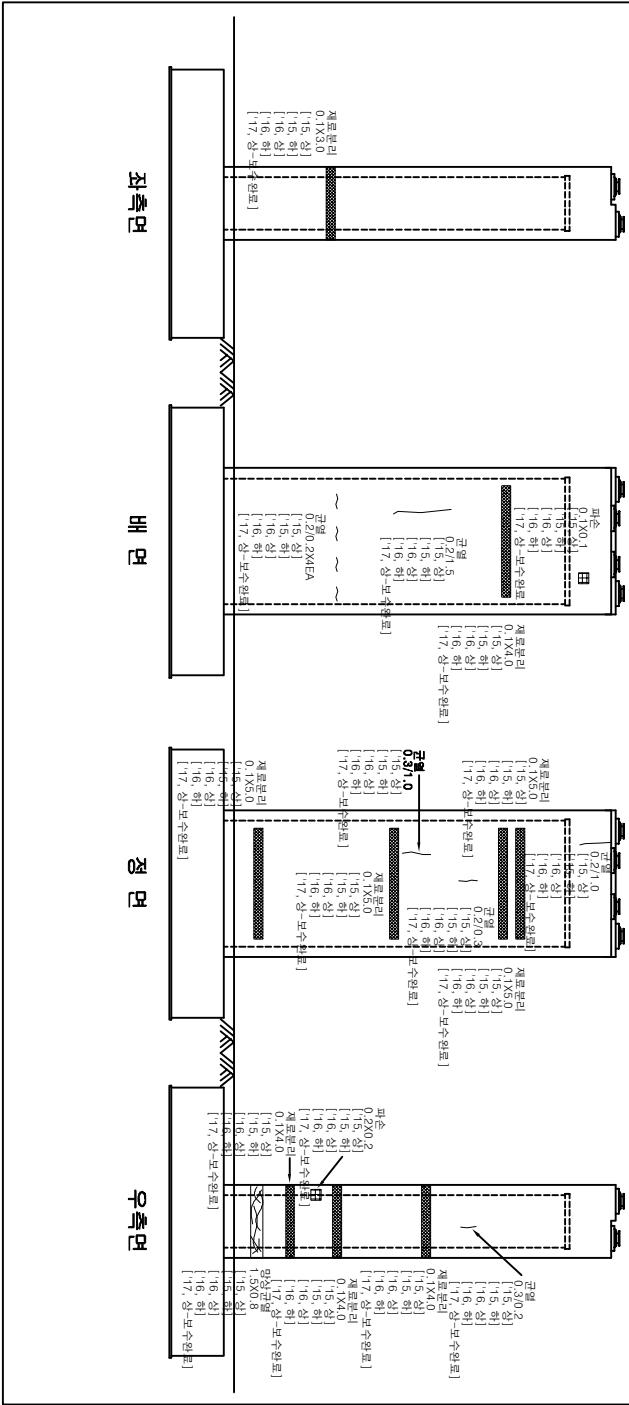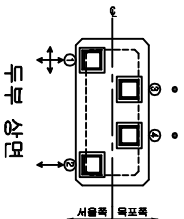



손상물량표

번호	손상현황	손상규모				비고
		CW(mm)	폭(m)	길이(m)	개소	물량단위
1						
2						
범례



CW / 0.2	근	영	망상근형	계통보리	표준
www	층보리	벽	벽	형근보음	수
포장요형	기조	세굴	형근보리	강제보리	보
배리	배수구	배수구	배수구	배수구	배수구

발주처	과업명	공구	점검기관	구조물명	도면명	도면번호
한국철도공사	2017년도 상반기 호남고속선 오송-익산간	제1-1공구	(주)삼림엔지니어링	오송2교(T2)	교각(P49)	187
정읍고속철도시설사무소	오송1교와 21개소 구조물 정기·정밀(하차) 점검 용역					

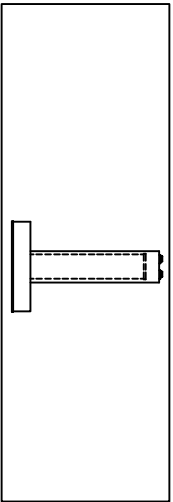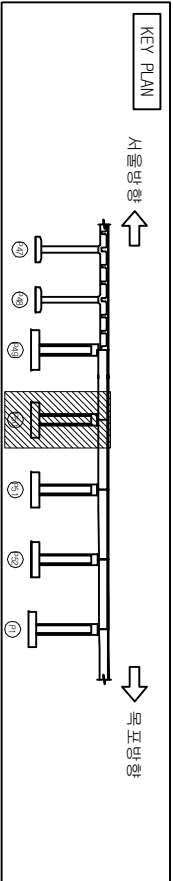

오송2교(T2)

교각(P50)

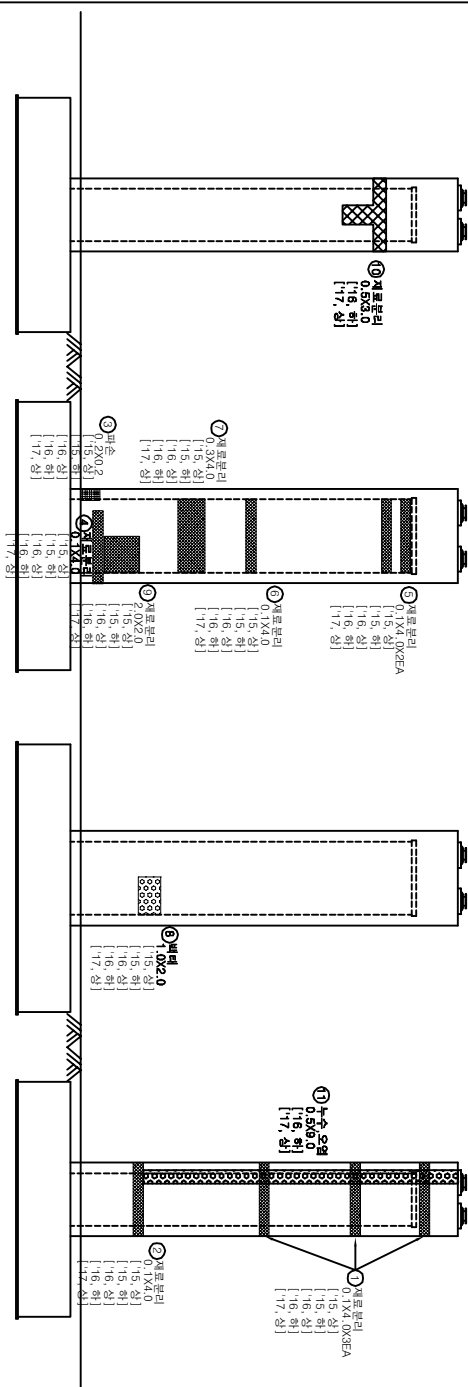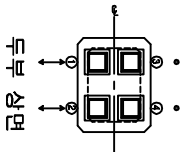



손상률량표

번호	손상현황	손상규모				비고
		CW(mm)	폭(m)	길이(m)	개소	물량 단위
1	재료분리		0.1	4.0	1	0.40 ㎡
2	재료분리		0.1	4.0	1	0.40 ㎡
3	파손		0.2	0.2	1	0.04 ㎡
4	재료분리		0.1	4.0	1	0.40 ㎡
5	재료분리		0.1	4.0	2	0.80 ㎡
6	재료분리		0.1	4.0	1	0.40 ㎡
7	재료분리		0.3	4.0	1	1.20 ㎡
8	변태		1.0	2.0	1	2.00 ㎡
9	바리		2.0	2.0	1	4.00 ㎡
10	재료분리		0.5	3.0	1	1.50 ㎡
11	누수, 오염		0.5	9.0	1	4.50 ㎡
12						
13						
범례



CW 0.2	근역	망상근립	재료분리	편중
www	층분리	벽면	형상노출	누수
포장오염	기도새결	형상노출	형상노출	강제부식
벽리	배수구	적극변형	배수구	배수구

발주처	과업명	공구	점검기관	구조물명	도면명	도면번호
한국철도공사	2017년도 상반기 호남고속선 오송-익산간	제1-1공구	(주)삼림엔지니어링	오송2교(T2)	교각(P50)	188
정읍고속철도시설사무소	오송1교와 21개소 구조물 정기·정밀(하차) 점검 용역					

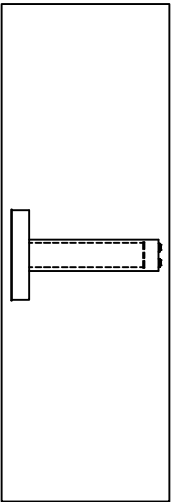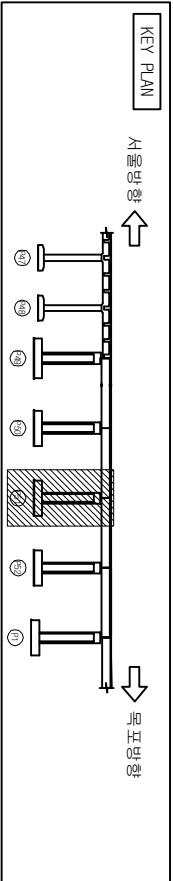

오송2교(T2)

교각(P51)

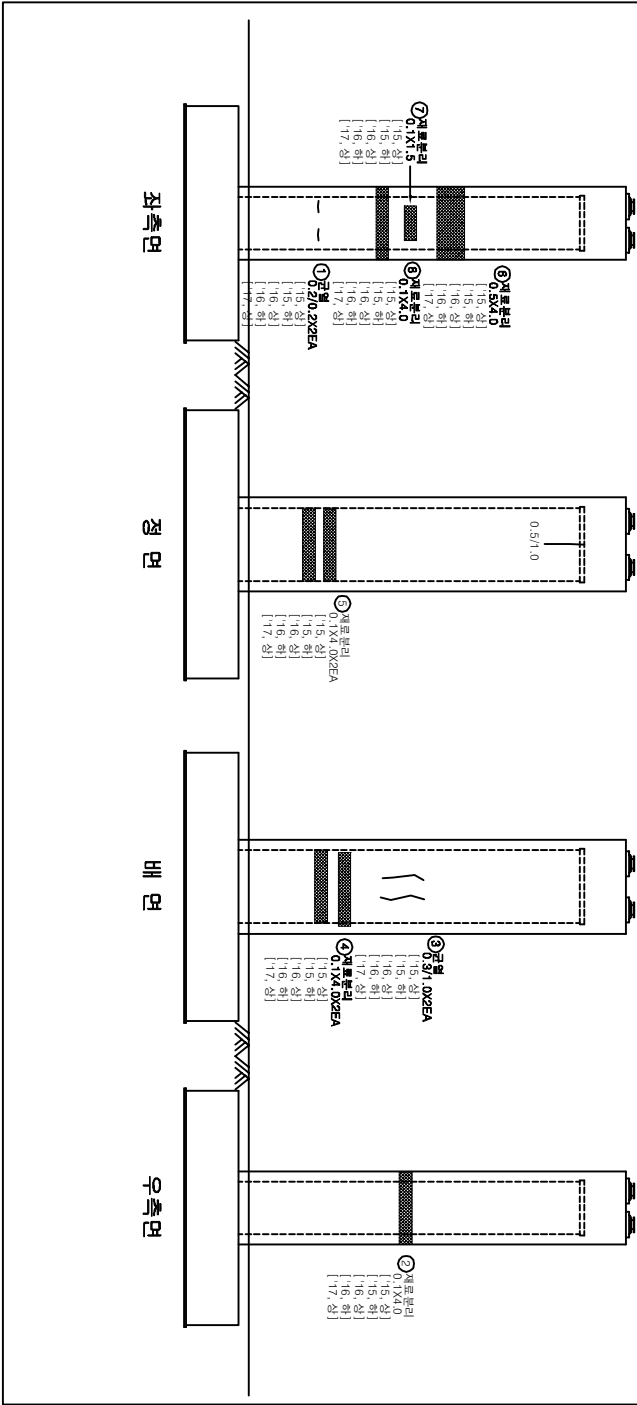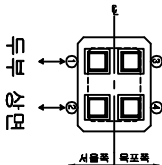

손상물량표



번호	손상현황	손상규모				비고
		CW(mm)	폭(m)	길이(m)	개소	물량 단위
1	균열(0.3mm미만)	0.2		0.2	2	0.40 m
2	재료분리		0.1	4.0	1	0.40 m ³
3	균열(0.3mm이상)	0.3		1.0	2	2.00 m
4	재료분리		0.1	4.0	2	0.80 m ³
5	재료분리		0.1	4.0	2	0.80 m ³
6	재료분리		0.5	4.0	1	2.00 m ³
7	재료분리		0.1	1.50	1	0.15 m ³
8	재료분리		0.1	4.0	1	0.40 m ³
9						
10						
범례

CW 0.2	망상균열	재료분리	편중
충분리	벽면	충분리	수침
포장요철	기초세굴	충분리	강제부식
벽리	배수구	좌굴변형	변형



발주처	과업명	공구	점검기관	구조물명	도면명	도면번호
한국철도공사	2017년도 상반기 호남고속선 오송-익산간	제1-1공구	(주)삼림엔지니어링	오송2교(T2)	교각(P51)	189
정읍고속철도시설사무소	오송1교와 21개소 구조물 정기·정밀(하차) 점검 용역					



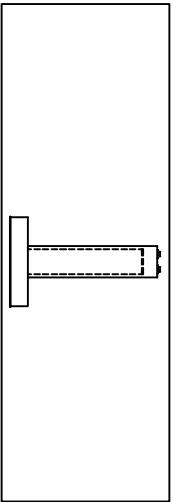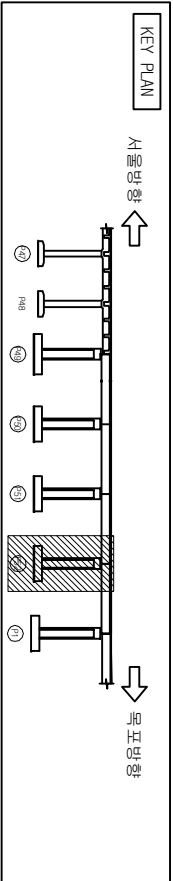

오송2교(T2)

교각(P52)

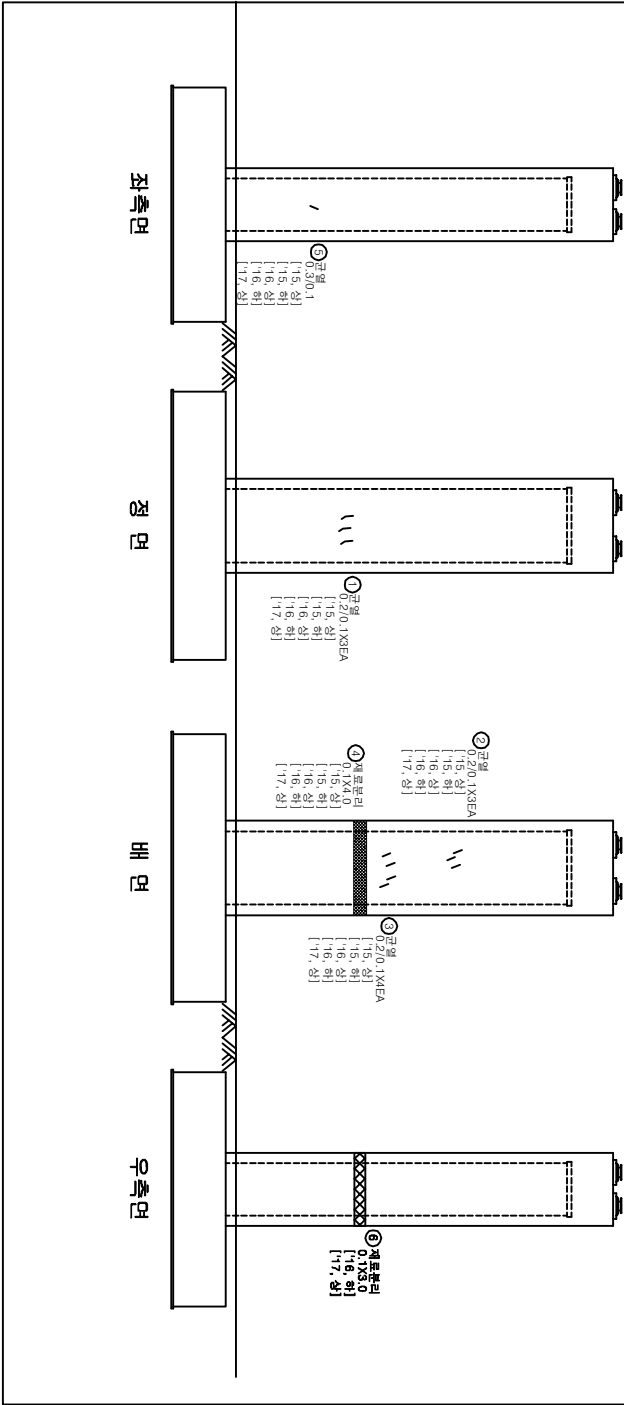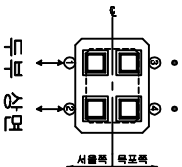

손상률량표

번호	손상현황	손상규모				비고
		CW(mm)	폭(m)	길이(m)	개소	물량 단위
1	균열(0.3mm01만)	0.2		0.1	3	0.30 m
2	균열(0.3mm01만)	0.2		0.1	3	0.30 m
3	균열(0.3mm01만)	0.2		0.1	4	0.40 m
4	재료분리		0.1	4.0	1	0.40 m
5	균열(0.3mm01상)	0.3		0.1	1	0.10 m
6	재료분리		0.1	3.0	1	0.30 m
7						
8						
범례

CW 0.2	균열	망상균열	재료분리	편중
www	충돌리	벽면	형상노출	누수
포장노출	기초세굴	형상노출	형상노출	강제부식
배수구	배수구	배수구	배수구	배수구

발주처	과업명	공구	점검기관	구조물명	도면명	도면번호
한국철도공사	2017년도 상반기 호남고속선 오송-익산간	제1-1공구	(주)삼림엔지니어링	오송2교(T2)	교각(P52)	190
정읍고속철도시설사무소	오송1교와 21개소 구조물 정기·정밀(하차) 점검 용역					

