
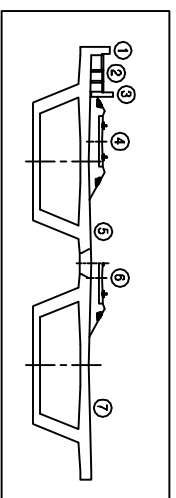


오승2표(T1)

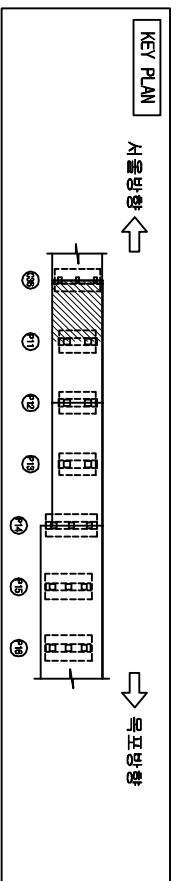

五世宗王

번호	손상 현황	손상 규모					비고
		CM(mm)	폭(m)	깊이(m)	개소	물량 단위	
1	열개파손				1	1	EA 기준
2	열개파손				1	1	EA 기준
3							
4							
55

 方格	 波浪	 波浪	 波浪	 波浪	 波浪	 波浪	 波浪	 波浪
 波浪	 波浪	 波浪	 波浪	 波浪	 波浪	 波浪	 波浪	 波浪
 波浪	 波浪	 波浪	 波浪	 波浪	 波浪	 波浪	 波浪	 波浪
오송2교(11)

바닥판 살면(SB-1)

서울방향

목포방향



1		
2		
3	田 ② 열거표준 TEA ["16, 8"] ["17, 8"]	田 ① 열거표준 TEA ["16, 8"] ["16, 8"] ["17, 8"]
4		
5		
6		
7		

(C36)

(P11)

오송정거장

발 주 처	과 업 명	공 구	점검기관	구 조 물 명	도 면 명	도면번호
한국철도공사 영남고속철도시설사무소	2017년도 상반기 호남고속선 오송-익산간 오송1교외 2개소 구조물 정기·정밀(하자) 점검 용역	제1-1공구	(주)삼림엔지니어링	오송2교(T1)	바닥판 상면(S5-1)	001

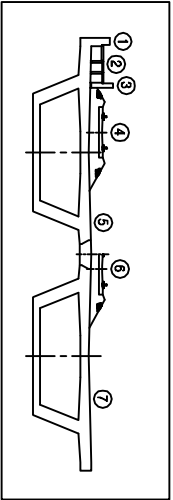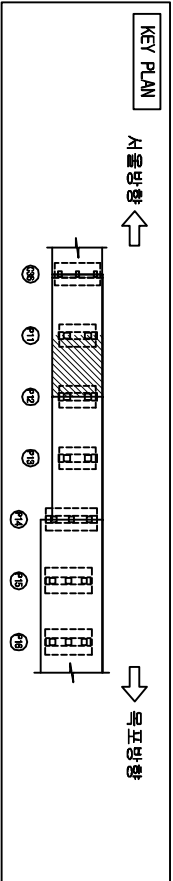

손상물량표


번호	손상현황	손상규모				비고
		CW(mm)	폭(m)	길이(m)	개소	물량
1	열개파손				1	1 EA 단위 기준
2						
3						
범례

	균열		망상균열		파손부위		균열
	울퉁불퉁		박리		철근노출		부식
	포장요철		기초세굴		철근부식		강재부식
	배수구		좌굴변형		도면반출		기타


오송2교(T1)

서울방향


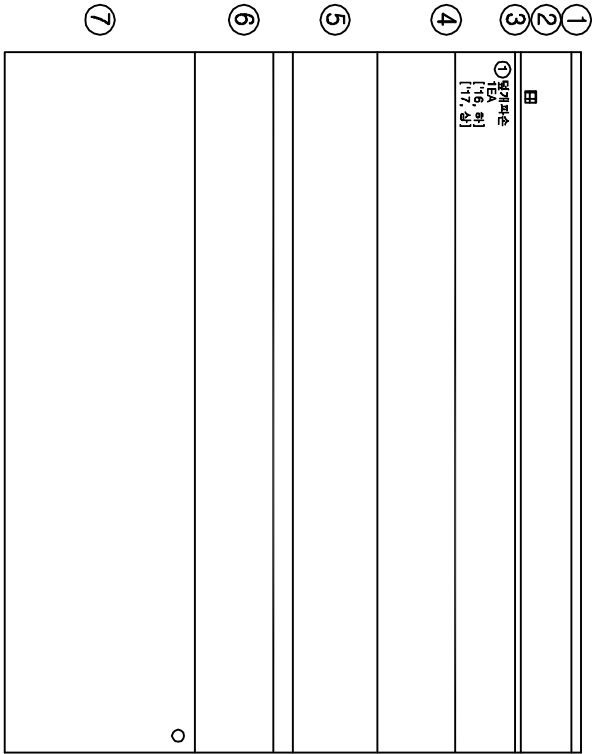


바닥판 상면(SS-2)

목포방향

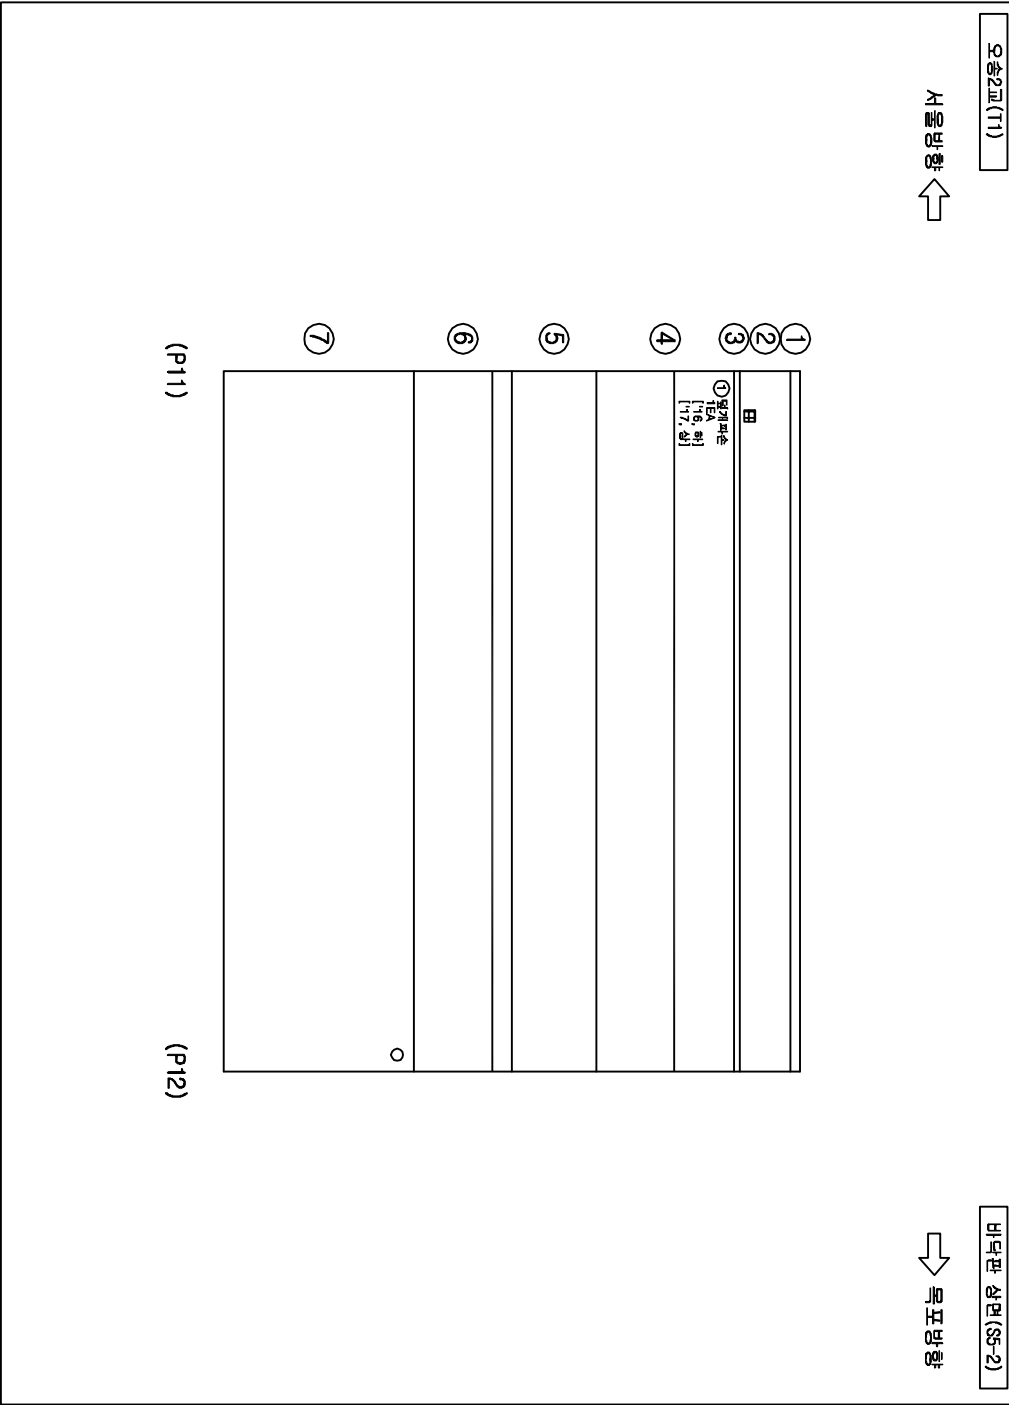

발주처	과업명	공구	점검기관	구조물명	도면명	도면번호
한국철도공사	2017년도 상반기 호남고속선 오송-익산간	제1-1공구	(주)삼림엔지니어링	오송2교(T1)	바닥판 상면(SS-2)	002
정읍고속철도시설사무소	오송1교와 21개소 구조물 정기·정밀(하차) 점검 용역					

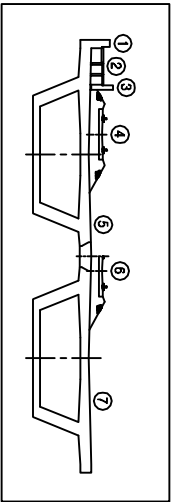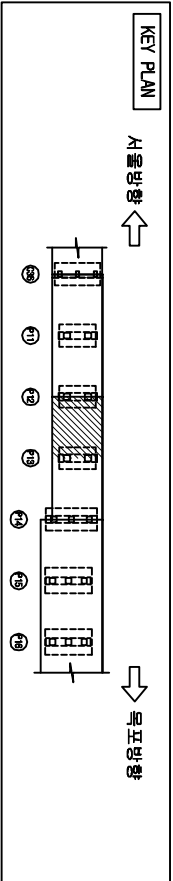


오송2교(T1)

서울방향 ←

바닥판 상면(S6-1)

→ 목표방향

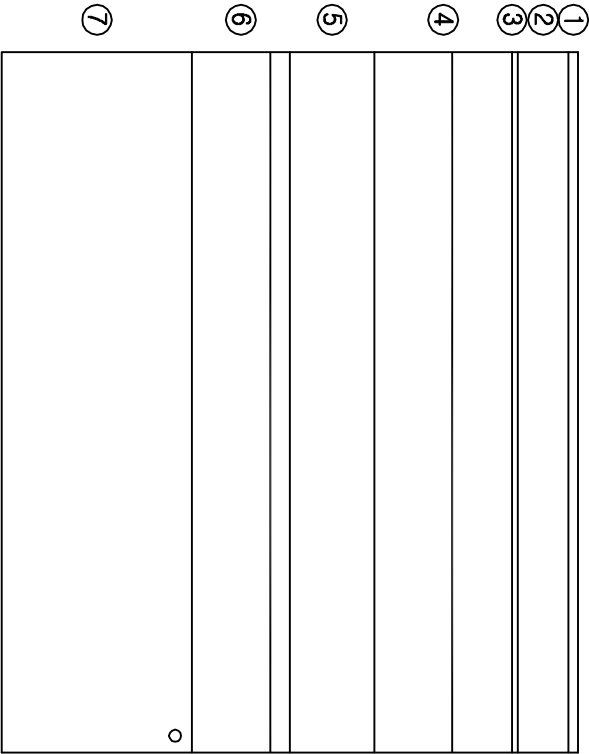

(P12)

(P13)



손상물량표

번호	손상현황	손상규모				비고
		CW(mm)	폭(m)	깊이(m)	개소	물량 단위
1						
2						
범례

	균열		망상균열		재료분리		균열
	울타리		벽면		철근노출		누수
	포장요철		기초세굴		철근부식		강재부식
	배수구		좌굴변형		변형		침하

발주처	과업명	공구	점검기관	구조물명	도면명	도면번호
한국철도공사	2017년도 상반기 호남고속선 오송-익산간	제1-1공구	(주)삼림엔지니어링	오송2교(T1)	바닥판 상면(S6-1)	003
정읍고속철도시설사무소	오송1교와 21개소 구조물 정기·정밀(하차) 점검 용역					

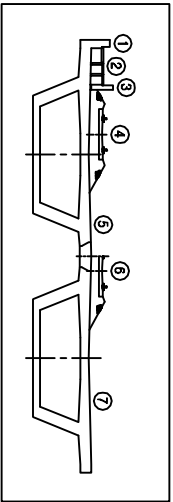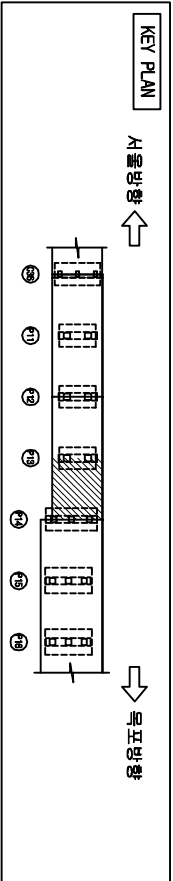


오송2교(T1)

서울방향 ←

바닥판 상면(S6-2)

→ 목표방향

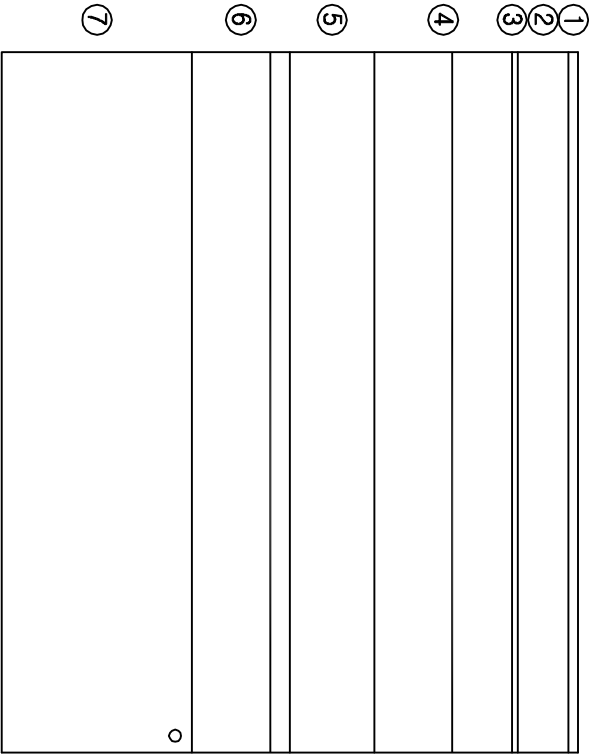

(P13)

(P14)

발 주 처	과 업 명	공 구	점검기관	구 조 물 명	도 면 명	도면번호
-------	-------	-----	------	---------	-------	------



한국철도공사	2017년도 상반기 호남고속선 오송-익산간	제1-1공구	(주)삼림엔지니어링	오송2교(T1)	바닥판 상면(S6-2)	004
정읍고속철도시설사무소	오송1교와 21개소 구조물 정기·정밀(하차) 점검 용역					

손상물량표

번호	손상현황	CW(mm)	폭(m)	길이(m)	개소	물량	단위	비고
1								
2								
범례

	균열		명상균열		재료분리		콘크리트 손실
	침하리		박리		철근노출		누수
	포장요철		기초세굴		철근부식		강재부식
	배수구 박리		배수구		좌굴변형		방범철

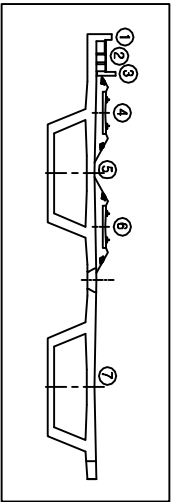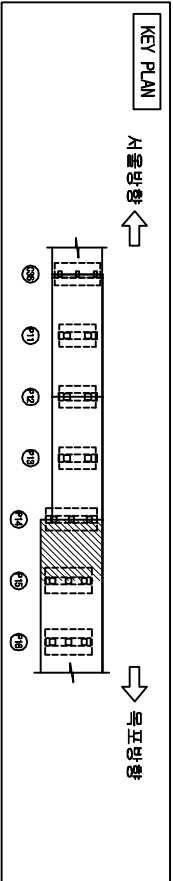


손상물량표



번호	손상현황	손상규모				비고
		CW(mm)	폭(m)	길이(m)	개소물량	단위
1	균열(0.3mm이하)	0.2		0.6	1	0.60 m 기준
2						
3						
범례

	균열		명상균열		재료분리		균열
	울타리		배터		철근노출		누수
	포장요철		기초세굴		철근부식		강재부식
	배수구		좌굴변형		도면반출		

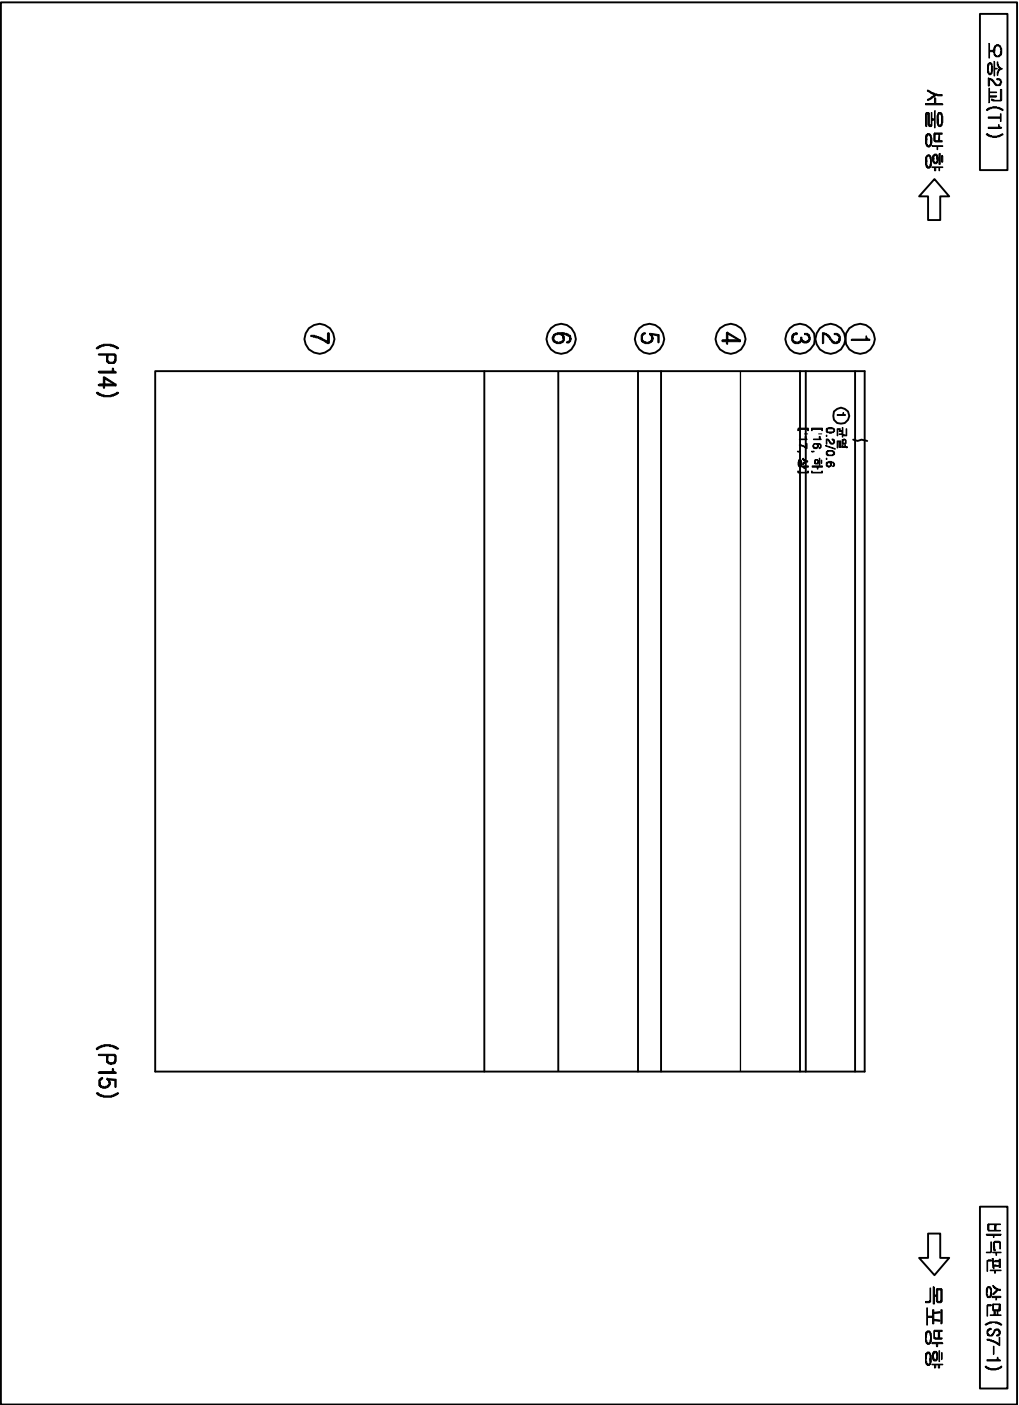

발주처	과업명	공구	점검기관	구조물명	도면명	도면번호
한국철도공사	2017년도 상반기 호남고속선 오송-익산간	제1-1공구	(주)삼림엔지니어링	오송2교(T1)	바닥판 상면(S7-1)	005
정읍고속철도시설사무소	오송1교와 21개소 구조물 정기·정밀(하자) 점검 용역					

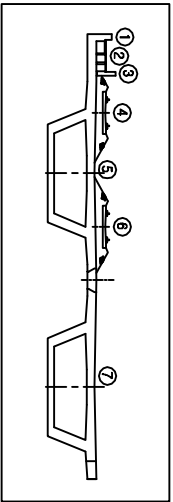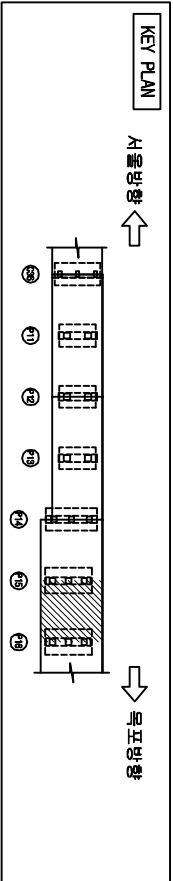

손상물량표


번호	손상현황	손상규모				비고
		CW(mm)	폭(m)	길이(m)	개소	물량 단위
1	열개파손				1	1EA
2	균열(0.3mm이상)	0.2		1.0	1	1.00m
3						
4						
범례

	균열		명상균열		재료분리		균열
	울타리		배터		열근로물		누수
	포장요철		기초세굴		열근부식		강재부식
	배관 배관		배수구		좌굴변형		방범철


오송2교(T2)

서울방향 ←


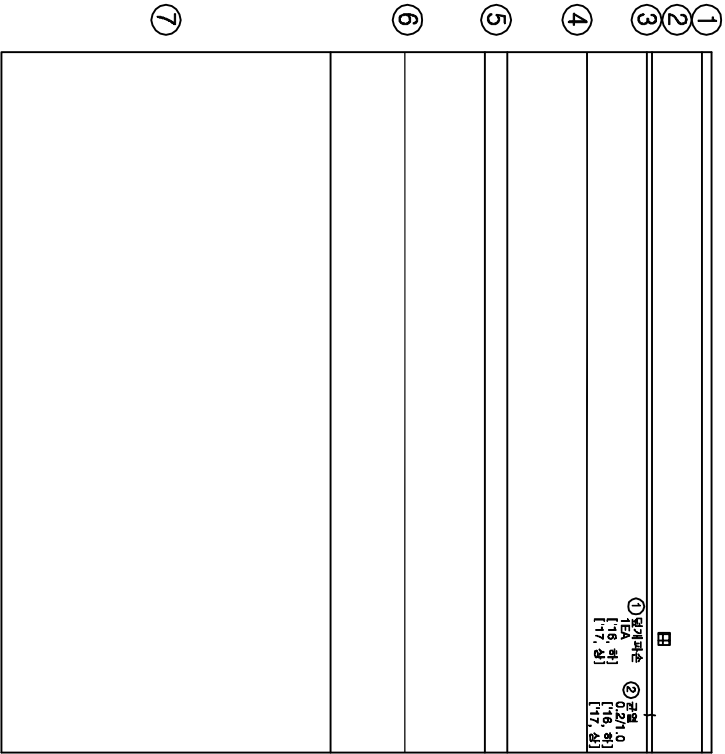


바닥판 상면(S7-2)

→ 목표방향

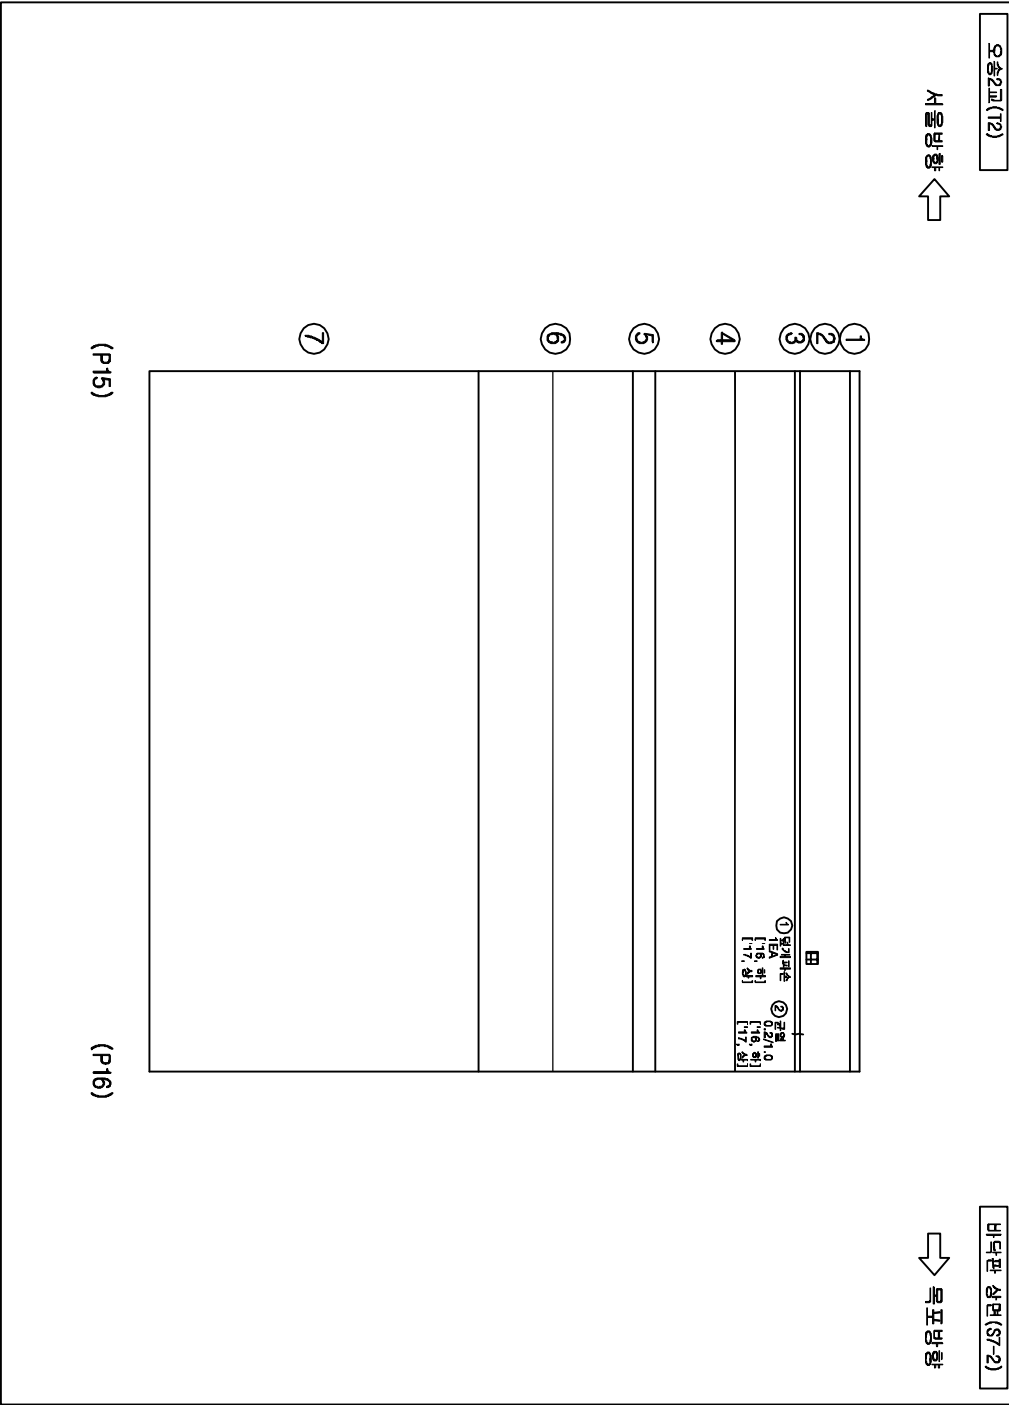

발주처	과업명	공구	점검기관	구조물명	도면명	도면번호
한국철도공사 정읍고속철도시설사무소	2017년도 상반기 호남고속선 오송-익산간 오송1교와 21개소 구조물 정기·정밀(하자) 점검 용역	제1-1공구	(주)삼림엔지니어링	오송2교(T1)	바닥판 상면(S7-2)	006

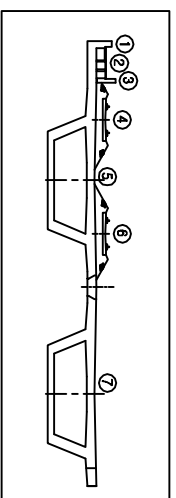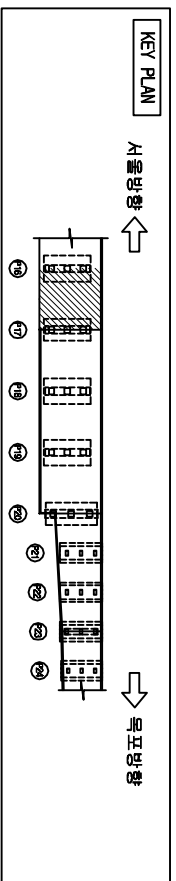


신앙의 고지



번호	손상 현황	손상 규모					비고
		CM(mm)	폭(m)	깊이(m)	개소	물량 단위	
1	균열(0.3mmOI 만)	0.2		1.0	1	1.00	기준
2	지주파손		0.2	0.8	1	0.16	기준
3							
4							
五
五


 方格	 波浪	 波浪	 波浪	 波浪
 波浪	 波浪	 波浪	 波浪	 波浪
 波浪	 波浪	 波浪	 波浪	 波浪
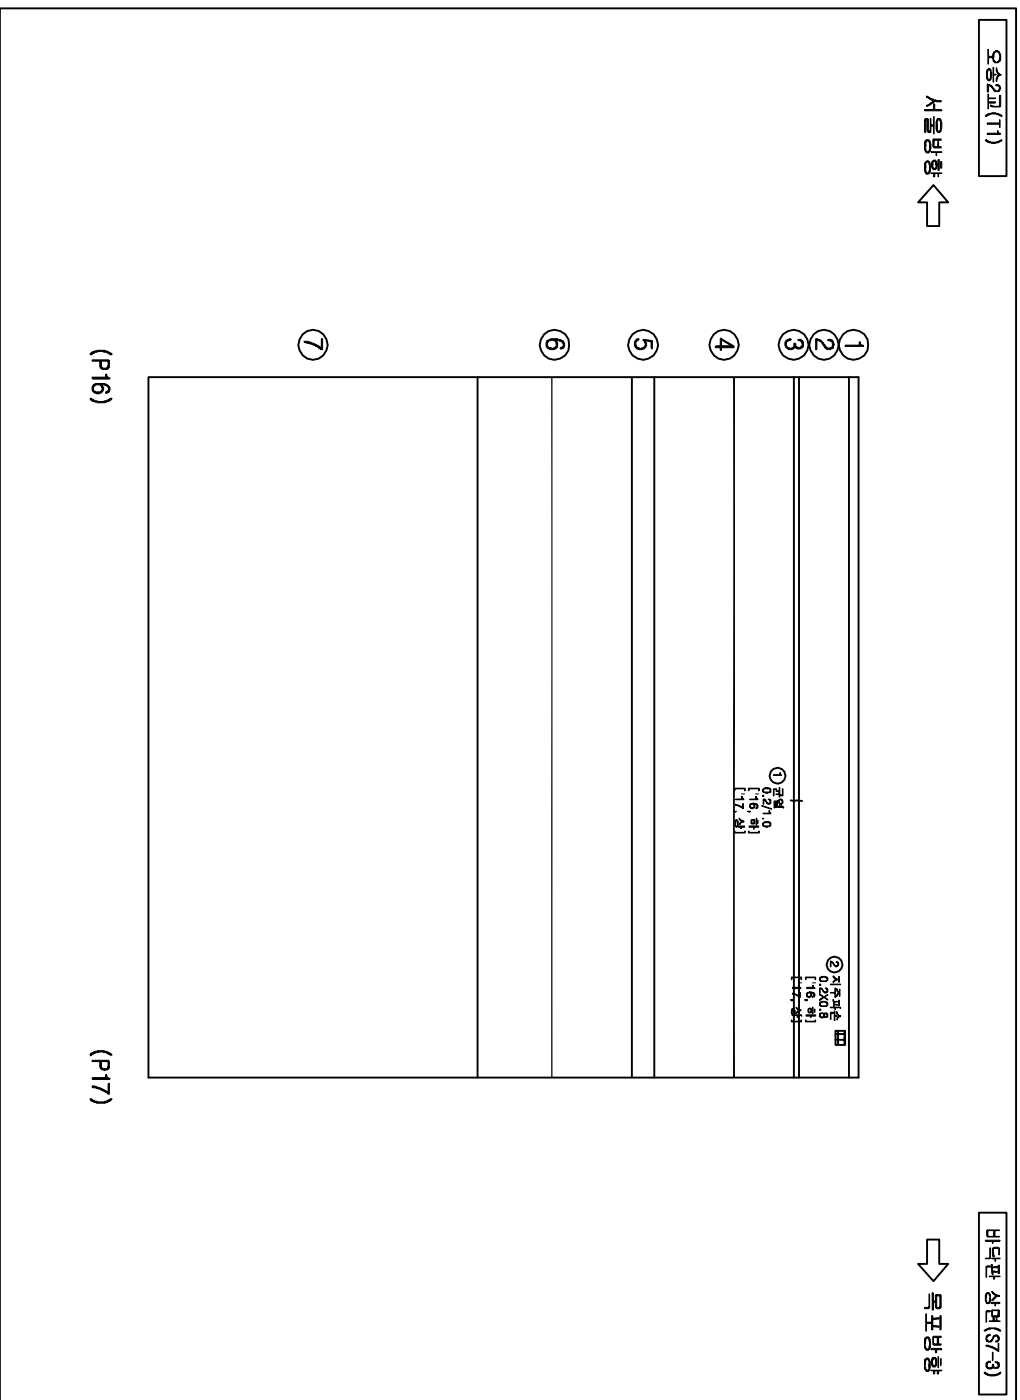


발 주 처	과 업 명	공 구	점검기관	구 조 물 명	도 면 명	도면번호
한국철도공사 영등포역 도시철공사무소	2017년도 상반기 호남고속선 오송-익산간 오송1교외 2개소 구조물 정기·정밀(하자) 점검 용역	제1-1공구	(주)삼림엔지니어링	오송2교(T1)	바닥판 상면(S7-3)	007

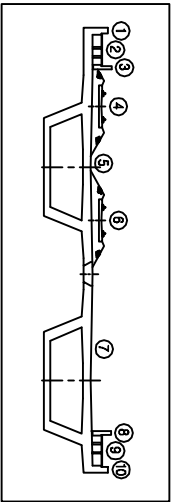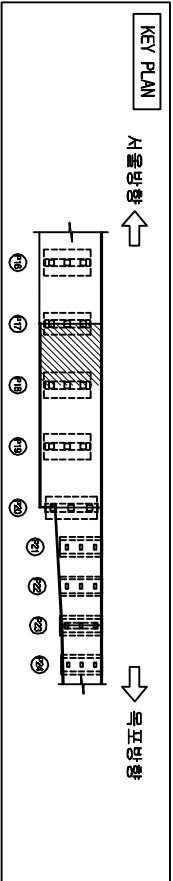

오송2교(T1)

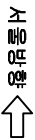

바닥판 상면(S8-1)

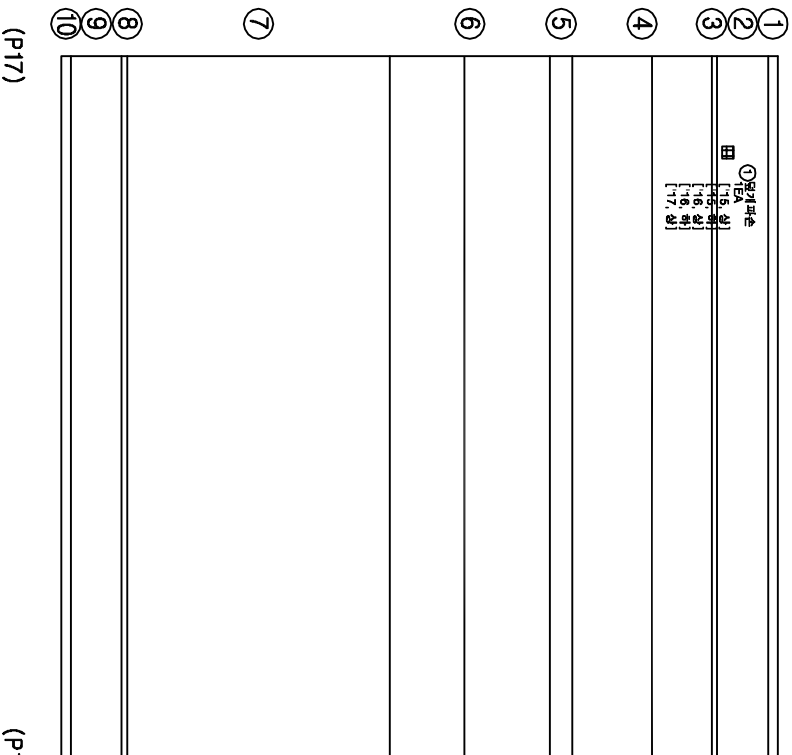



손상물량표

번호	손상현황	손상규모			비고
		CW(mm)	폭(m)	깊이(m)	개소 물량 단위 EA 기준
1	덮개파손				1
2					
3					
범례

	균열		망상균열		재료분리		균열
	울타리		벽면		철근노출		누수
	포장요철		기초세굴		철근부식		강재부식
	배수구		좌굴변형		변형		침하

발주처	과업명	공구	점검기관	구조물명	도면명	도면번호
한국철도공사	2017년도 상반기 호남고속선 오송-익산간	제1-1공구	(주)삼림엔지니어링	오송2교(T1)	바닥판 상면(S8-1)	008
정읍고속철도시설사무소	오송1교와 21개소 구조물 정기·정밀(하자) 점검 용역					

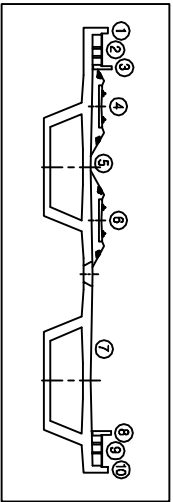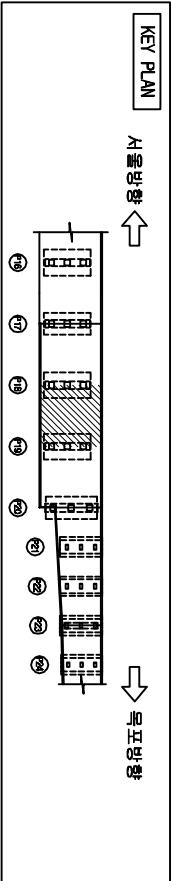


오송2교(T1)

서울방향 ←

목포방향 →

바닥판 상면(S8-2)

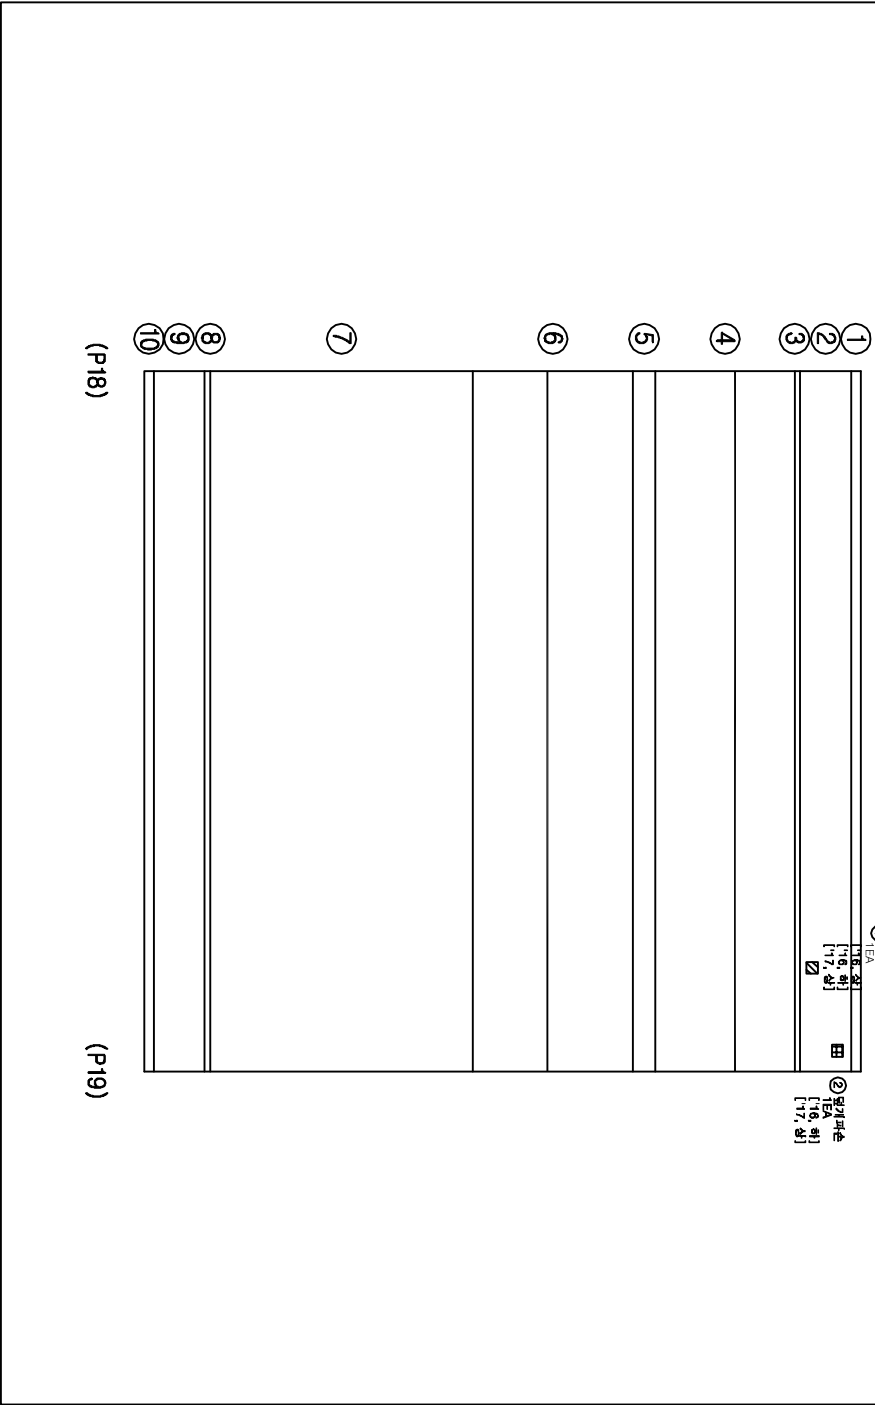



손상물량표

번호	손상현황	손상규모			비고
		CW(mm)	폭(m)	깊이(m)	개소 물량 단위
1	열개파손치물량			1	1 EA 기준
2	열개파손			1	1 EA 기준
3					
4					
범례

CW < 0.2	균열	명상균열	저로분리	표준
충돌리	충돌리	박티	열근노출	수손
포장요철	포장요철	기초세굴	열근부식	강재부식
박리박락	배수구	좌굴변형		발발점

발주처	과업명	공구	점검기관	구조물명	도면명	도면번호
한국철도공사	2017년도 상반기 호남고속선 오송-익산간	제1-1공구	(주)삼림엔지니어링	오송2교(T1)	바닥판 상면(S8-2)	009
정읍고속철도시설사무소	오송1교와 21개소 구조물 정기·정밀(하자) 점검 용역					

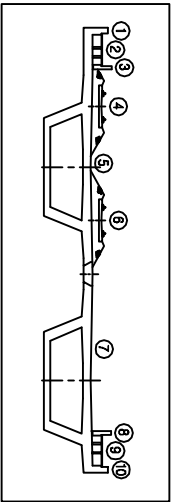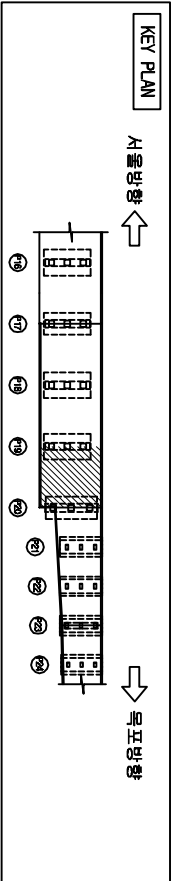


오송2교(T1)

서울방향 ←

바닥판 상면(S8-3)

→ 목표방향

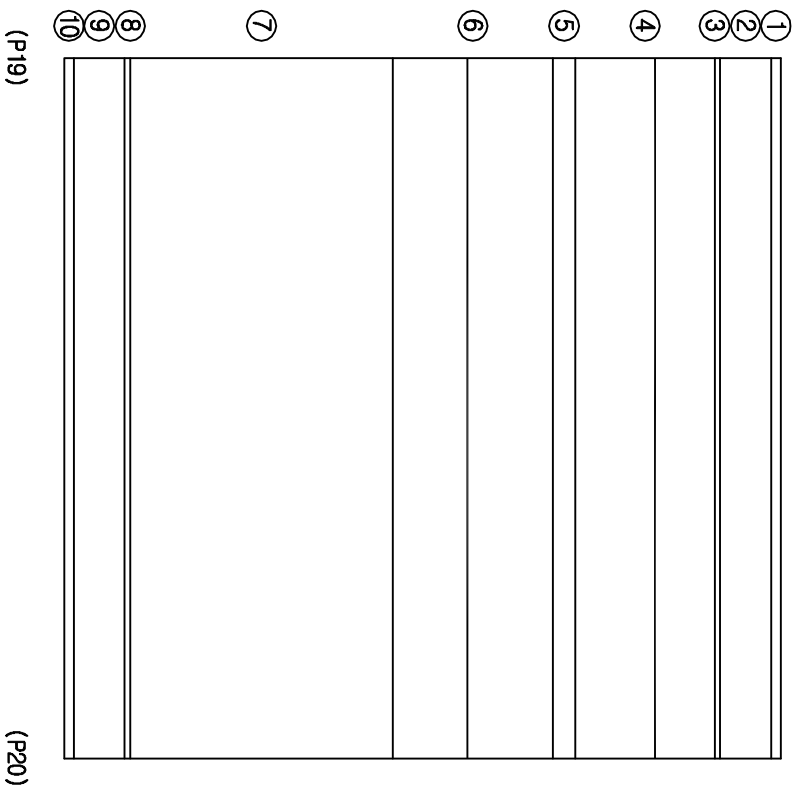



손상물량표

번호	손상현황	손상규모				비고
		CW(mm)	폭(m)	깊이(m)	개소	물량단위
1						
2						
범례

	균열		명상균열		재료분리		균열
	침하리		박리		철근노출		누수
	포장요철		기초세굴		철근부식		강재부식
	배수구		좌굴변형		변형		파손

발주처	과업명	공구	점검기관	구조물명	도면명	도면번호
한국철도공사	2017년도 상반기 호남고속선 오송-익산간	제1-1공구	(주)삼림엔지니어링	오송2교(T1)	바닥판 상면(S8-3)	010
정읍고속철도시설사무소	오송1교와 21개소 구조물 정기·정밀(하자) 점검 용역					

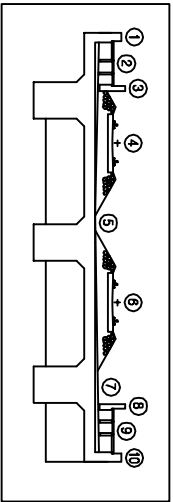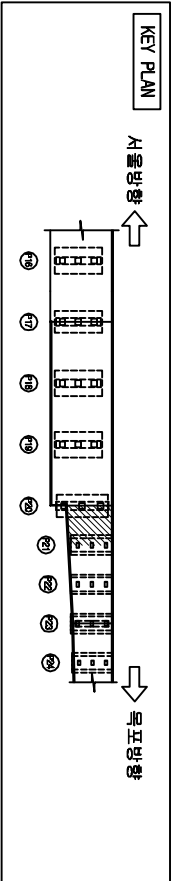


손상물량표

번호	손상 현 황	손 상 규 모						비고
		CW(mm)	폭(m)	길이(m)	개소	물량	단위	
1	균열(0.3mm미만)	0.2		1.0	1	1.00	m	기준
2	균열(0.3mm미만)	0.2		1.0	2	2.00	m	기준
3	균열(0.3mm미만)	0.2		1.0	1	1.00	m	기준
4								
5								
범례

CW 0.2	균열	망상균열	파괴	철근노출	콘크리트	철근부식	관개부식
충돌리	충돌	파괴	철근노출	콘크리트	관개부식	관개부식	관개부식
포장요철	포장	기초세굴	철근부식	관개부식	관개부식	관개부식	관개부식
배수구	배수구	배수구	배수구	배수구	배수구	배수구	배수구
배수구	배수구	배수구	배수구	배수구	배수구	배수구	배수구

오송2교(T1) 바닥판 상면(S9-1)

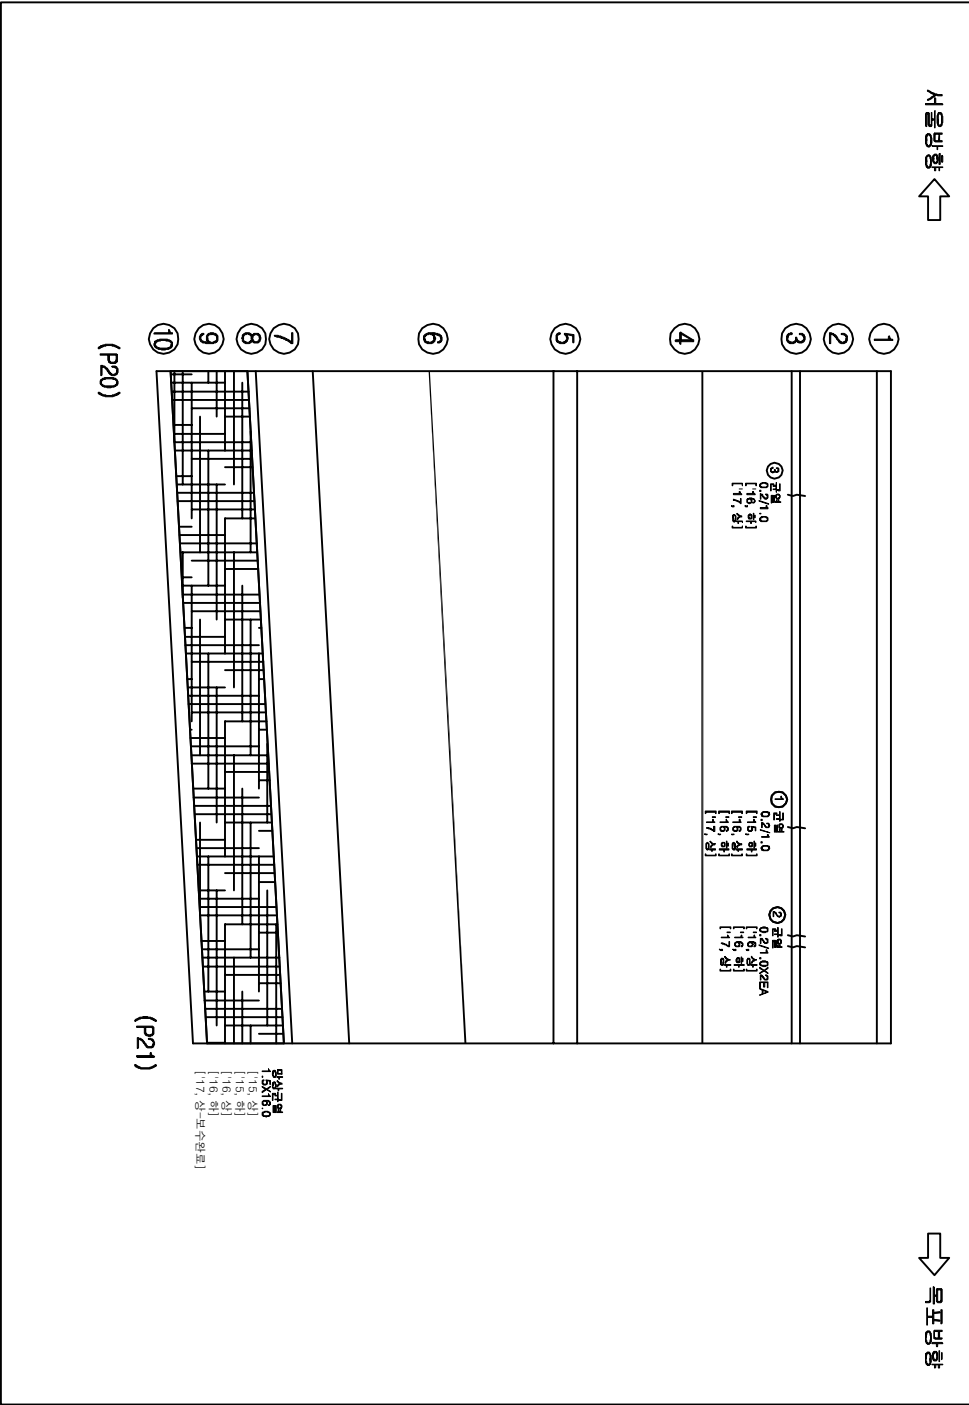

발주처	과업명	공구	점검기관	구조물명	도면명	도면번호
한국철도공사	2017년도 상반기 호남고속선 오송-익산간	제1-1공구	(주)삼림엔지니어링	오송2교(T1)	바닥판 상면(S9-1)	011
정읍고속철도시설사무소	오송1교와 21개소 구조물 정기·정밀(하자) 점검 용역					

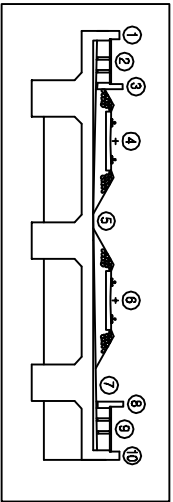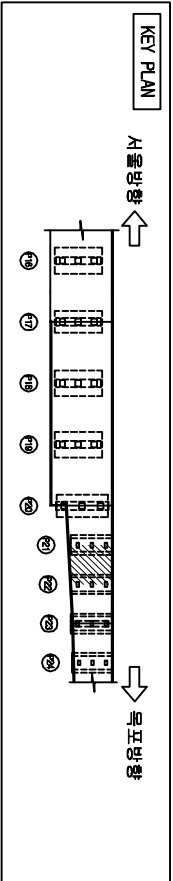


오송2교(T1)

서울방향 ←

→ 목포방향

바닥판 상면(S9-2)

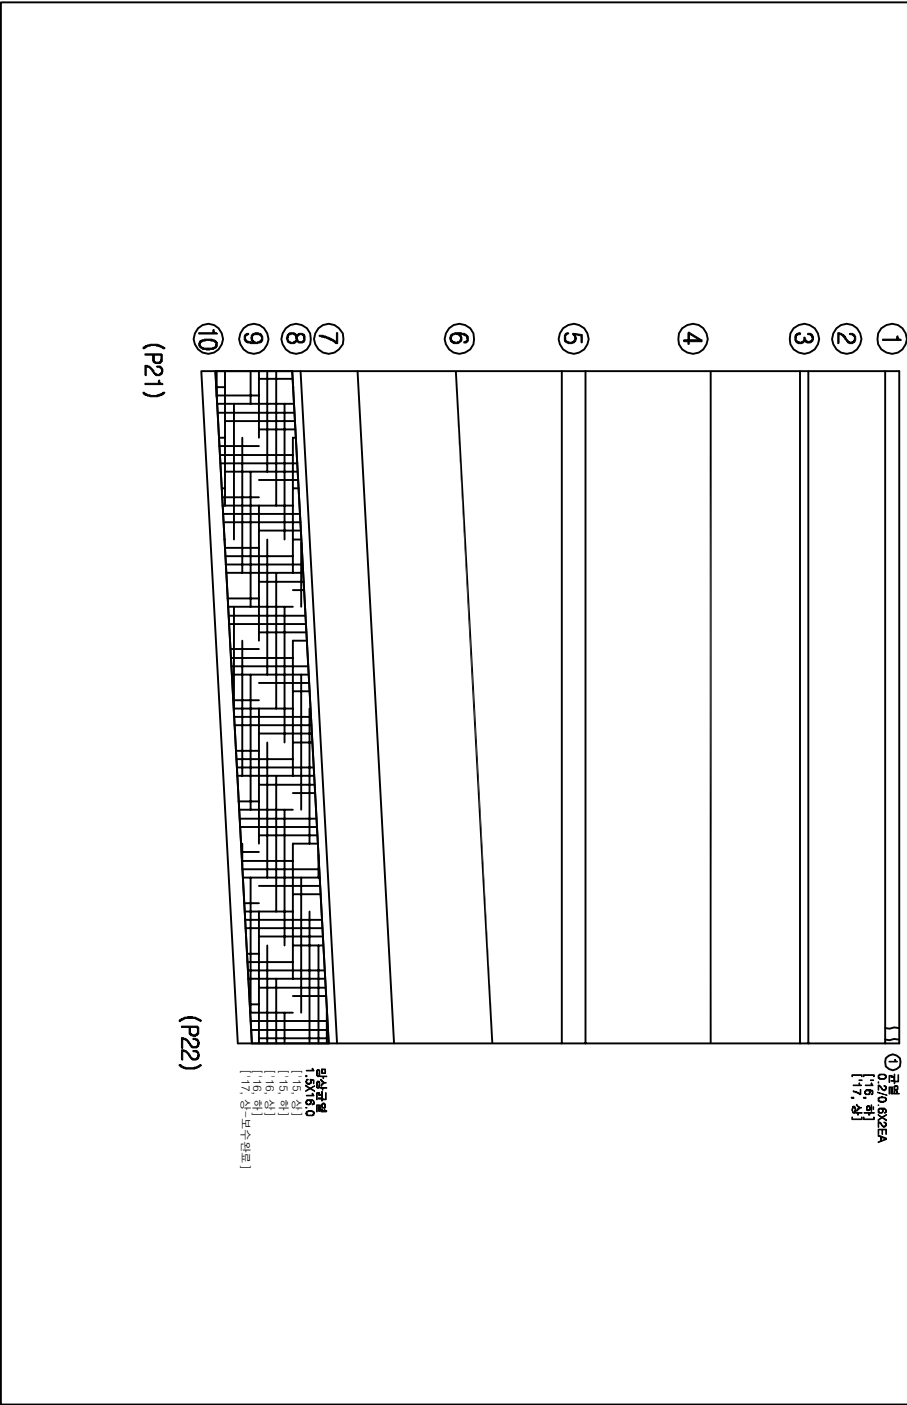



손상물량표

번호	손상현황	손상규모				비고
		CW(mm)	폭(m)	길이(m)	개소	물량단위
1	균열(0.3mm이하)	0.2		0.6	2	1.20 m 기준
2						
3						
범례

CW < 0.2	균열	망상균열	직교균열	편심균열
충돌리	충돌리	박타	철근노출	수문
포장요철	기초세굴	철근부식	좌굴변형	강재부식
바리	배수구	좌굴변형	좌굴변형	좌굴변형

발주처	과업명	공구	점검기관	구조물명	도면명	도면번호
한국철도공사	2017년도 상반기 호남고속선 오송-익산간	제1-1공구	(주)삼림엔지니어링	오송2교(T1)	바닥판 상면(S9-2)	012
정읍고속철도시설사무소	오송1교와 21개소 구조물 정기·정밀(하차) 점검 구역					

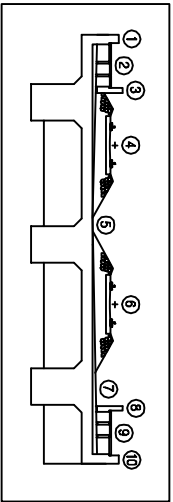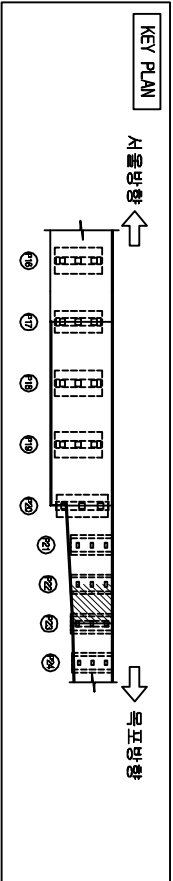


오송2교(T1)

서울방향 ←

바닥판 상면(S9-3)

← 목포방향

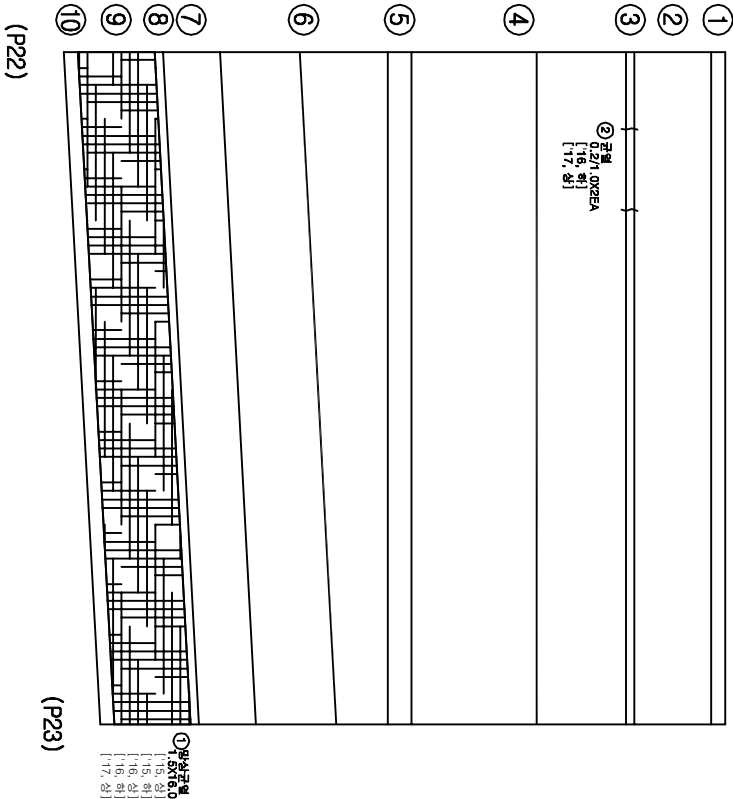

(P22)

(P23)



손상물량표

번호	손상현황	손상규모				비고
		CW(mm)	폭(m)	길이(m)	개소	물량
1	망상균열	0.2	1.5	16.0	1	24.00 m³
2	균열(0.3mm이하)	0.2	1.0	2	2.00 m³	기준
3						
4						
범례

CW < 0.2	망상균열	파괴부위	표준
충돌리	파괴	철근노출	수리
포장요철	기초세굴	철근부식	강제부식
바닥판	배수구	좌굴변형	반발점

발주처	과업명	공구	점검기관	구조물명	도면명	도면번호
한국철도공사 정읍고속철도시설사무소	2017년도 상반기 호남고속선 오송-익산간 정읍1교와 21개소 구조물 정기·정밀(하자) 점검 용역	제1-1공구	(주)삼림엔지니어링	오송2교(T1)	바닥판 상면(S9-3)	013

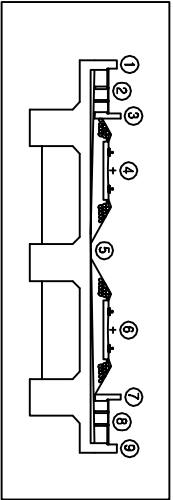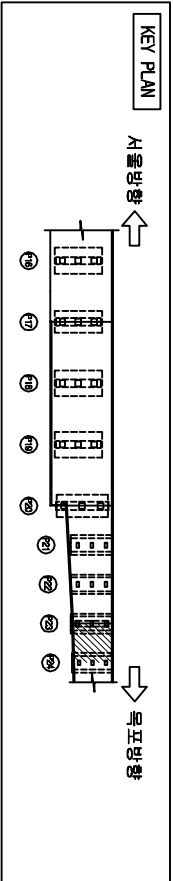

손상물량표


번호	손상현황	손상규모				비고
		CW(mm)	폭(m)	길이(m)	개소	물량
1	망상균열		1.5	16.0	1	24.00
2	덜개파손				1	1
3	덜개파손				1	1
4	균열(0.3mm01만)	0.2		1.0	1	1.00
5						
6						
범례

CW < 0.2	망상균열	파괴부위	표준
충돌리	벽면	철근노출	수손
포장요철	기초세굴	철근부식	강재부식
배수구	배수구	좌굴변형	도면반출

오송2교(T1)

서울방향 ←

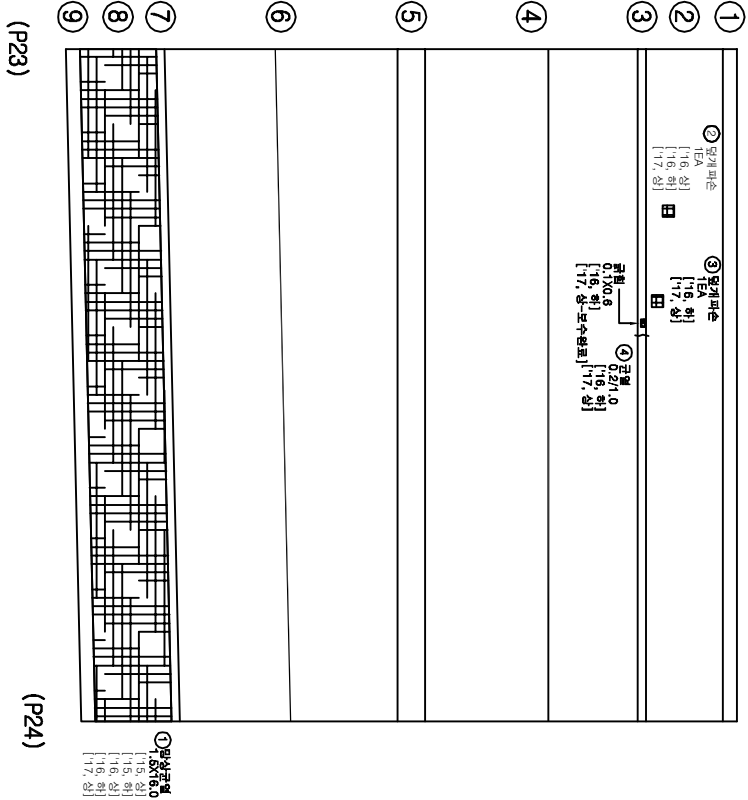

바닥판 상면(S10-1)

→ 목포방향

발주처

과업명

공구

점검기관

구조물명

도면명

도면번호

한국철도공사
정읍고속철도시설사무소

2017년도 상반기 호남고속선 오송-익산간
정읍1교와 21개소 구조물 정기·정밀(하차) 점검 용역



제1-1공구

(주)삼림엔지니어링

오송2교(T1)

바닥판 상면(S10-1)

014

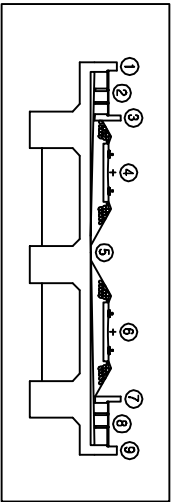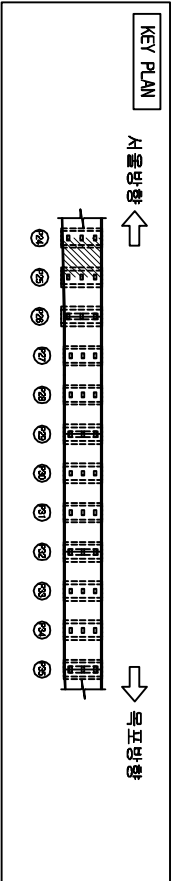


손상물량표

번호	손상현황	손상규모				비고
		CW(mm)	폭(m)	길이(m)	개소	물량 단위
1	망상균열	1.5	16.0	1	24.00	m ³ 기준
2						
3						
범례

CW < 0.2	망상균열	파괴부위	표준치수
충돌리	벽면	철근노출	수문
포장요철	기초세굴	철근부식	강재부식
바닥바닥	배수구	좌굴변형	방파제

오송2교(T1)

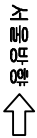


서울방향

바닥판 상면(S10-2)



목포방향

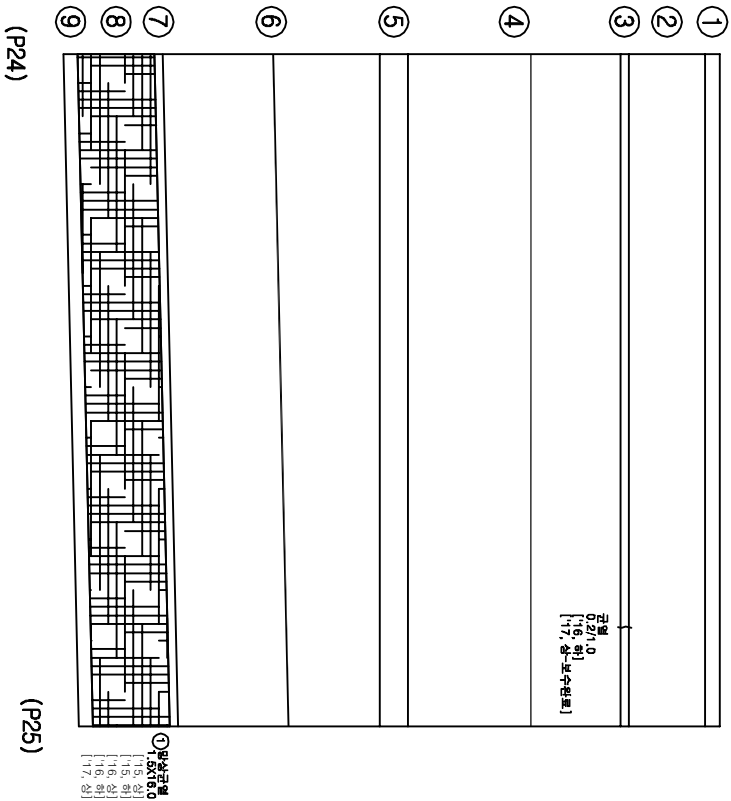

발주처

과업명

공구

점검기관

구조물명

도면명

도면번호

한국철도공사
정읍고속철도시설사무소

2017년도 상반기 호남고속선 오송-익산간
오송1교와 21개소 구조물 정기·정밀(하차) 점검 용역

제1-1공구

(주)삼림엔지니어링

오송2교(T1)


바닥판 상면(S10-2)

015

KEY PLAN

조금 더

↓
아파트

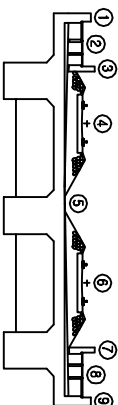

다
오
십
오
이

번호	손상현황	손상규모					비고	
		CM(mm)	폭(m)	깊이(m)	개소	물량		단위
1	면상균열		1.5	16.0	1	24.00	m³	기준
2	균열(0.3mm이하)	0.2		1.0	1	1.00	m	기준
3								
4								
哇 哇

 方格	 圆点	 交叉斜线	 星形
 波浪线	 点状	 交叉圆	 点状
 波浪线	 点状	 交叉圆	 点状
 波浪线	 点状	 交叉圆	 点状
 波浪线	 点状	 交叉圆	 点状
 波浪线	 点状	 交叉圆	 点状
 波浪线	 点状	 交叉圆	 点状
 波浪线	 点状	 交叉圆	 点状

오승2표(T1)

↑
조
현
우
의
회

↓
10
11
12
13

바닥판 상면(S10-3)

발주처

부
오
요

아
하

점검기관

구
하
하
요

한
교
도

한
요
또
이

한글철자모서

2017년도 상반기 호남고속전 열차-이산간

제1-1공구



(주)삼림엔지니어링

모음2교(T1)

바닥판 상면(S10-3)

016

정읍시청사무소

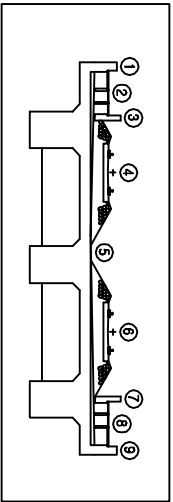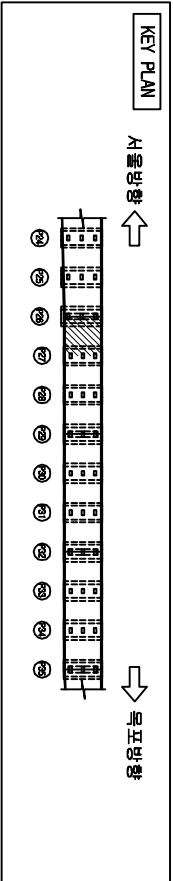



손상물량표

번호	손상현황	손상규모			비고
		CW(mm)	폭(m)	길이(m)	개소 물량 단위
1	망상균열	1.5	16.0	1	24.00 m ² 기준
2	열개파손			1	EA 기준
3					
4					
범례

	균열		망상균열		재료분리		콘충
	울타리		벽면		열근노출		누수
	포장요철		기초세굴		열근부식		강재부식
	배수구		좌굴변형		도면반출		배관

오송2교(T1)

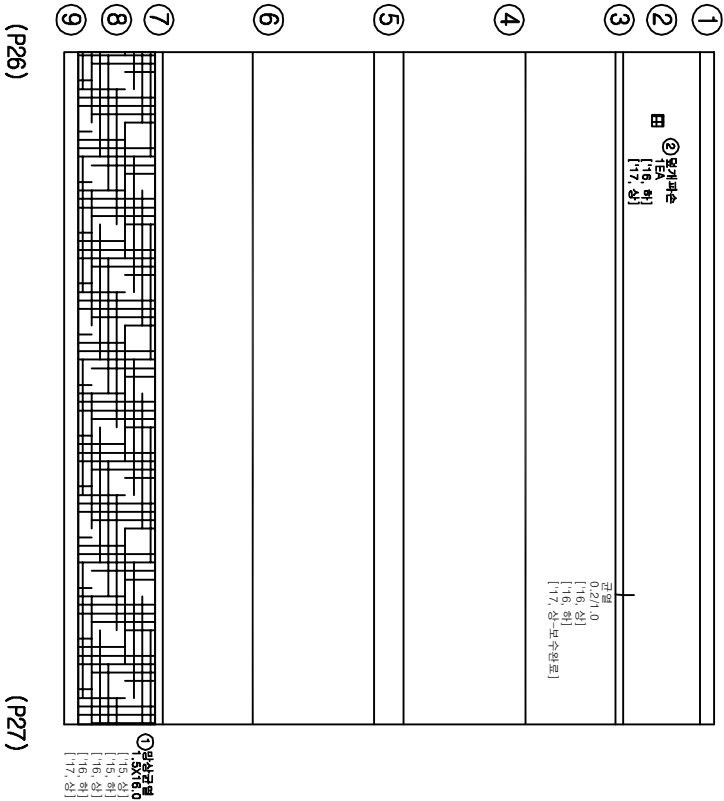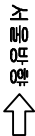

바닥판 상면(S11-1)




발주처	과업명	공구	점검기관	구조물명	도면명	도면번호
-----	-----	----	------	------	-----	------

한국철도공사	2017년도 상반기 호남고속선 오송-익산간	제1-1공구	(주)삼림엔지니어링	오송2교(T1)	바닥판 상면(S11-1)	017
정읍고속철도시설사무소	오송1교와 21개소 구조물 정기·정밀(하차) 점검 용역					

KEY PLAN

↑
한글
판
출판

↓
10월 10일

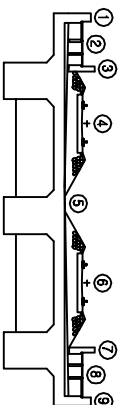

다
오
십
오
이

번호	손상현황	손상규모					비고
		CM(mm)	폭(m)	깊이(m)	개소	물량	
1	면상균열		1.5	16.0	1	24.00	단위 m ³
2							기준
3							
4							
호세

 方格	 波浪	 交叉	 星形
 圆点	 十字	 斜线	 点状
 波浪	 点状	 交叉	 星形
 方格	 波浪	 交叉	 星形

오송2교(T1)

조
배
도
양
↑

↓
10
11
12
13

바닥판 상면(S11-2)

발주처

부
오
요

아
하

점검기관

구
하
하
요

17
 18
 19

한
글
도
이

한국의 문화유산

2017년도 상반기 호남고수전 수상작의 소개

오송1교외 21개소 구조물 정기·정밀(하자) 점검 용역



제1-1호구

(주)삼림엔지니어링

모음2표(T1)

탁판 상면(S11-2)

018

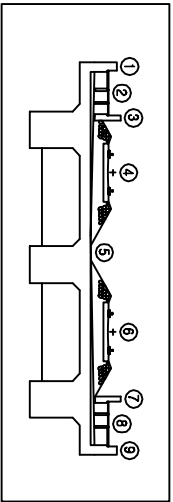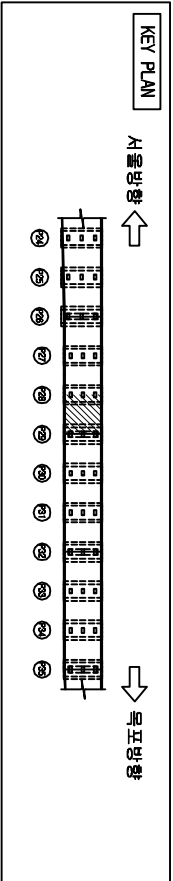


오송2교(T1)

서울방향 ←

바닥판 상면(S11-3)

→ 목표방향

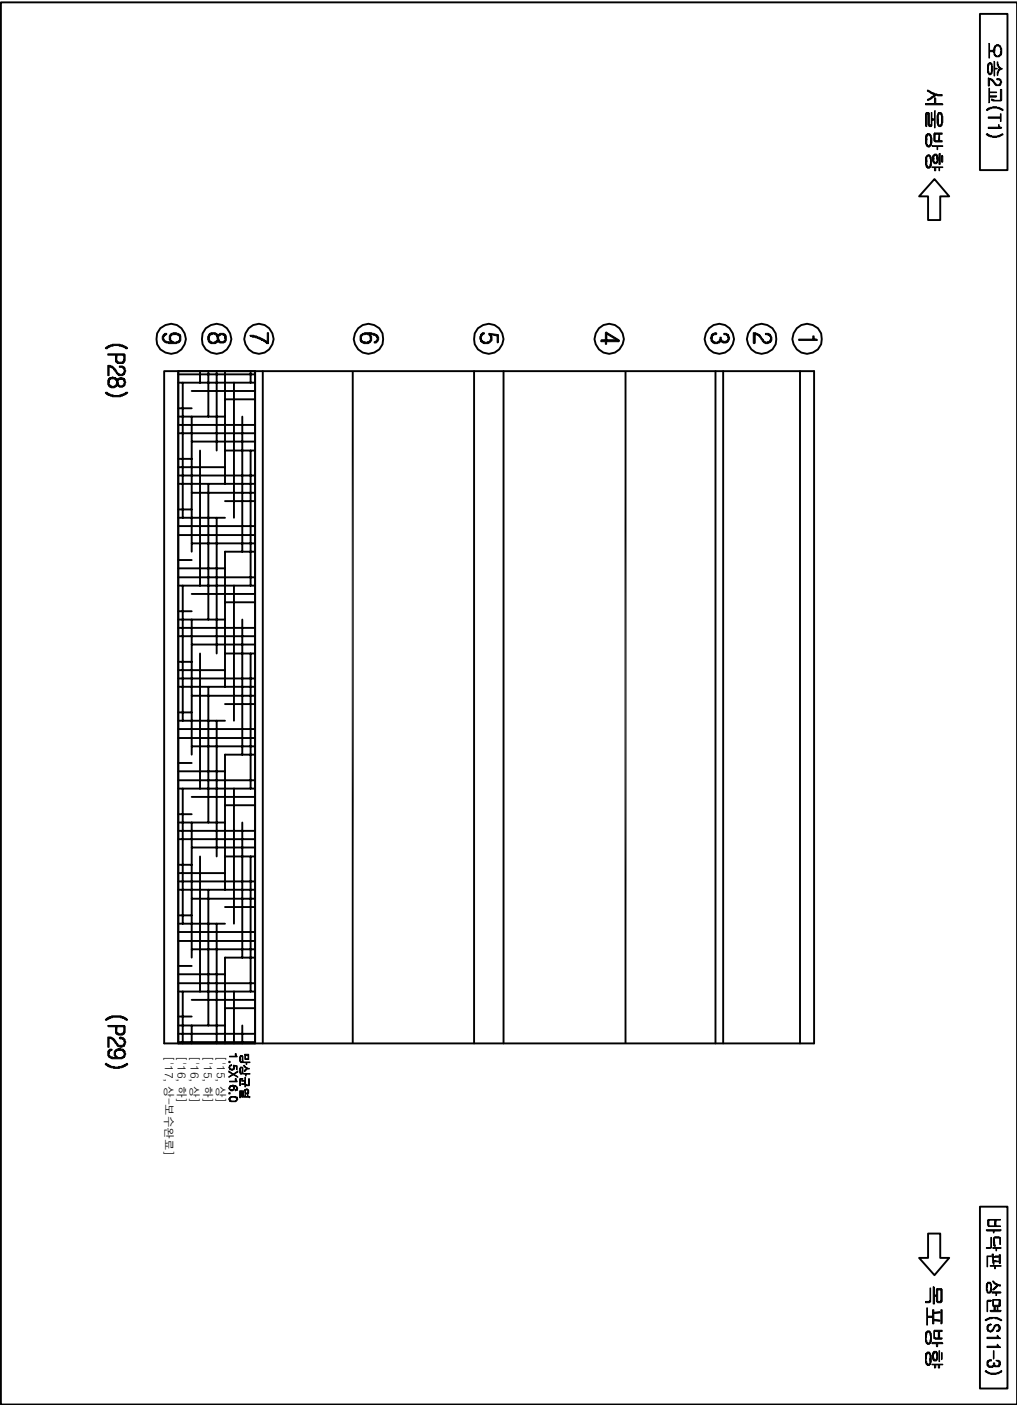



손상물량표

번호	손상현황	손상규모				비고
		CW(mm)	폭(m)	길이(m)	개소	물량단위
1						
2						
범례

	구원		광상구원		저로부리		본상
	충돌리		박타		철근노출		누수
	포장요철		기초세굴		철근부식		강재부식
	박리박락		배수구		좌굴변형		반발점

발주처	과업명	공구	점검기관	구조물명	도면명	도면번호
한국철도공사	2017년도 상반기 호남고속선 오송-익산간	제1-1공구	(주)삼림엔지니어링	오송2교(T1)	바닥판 상면(S11-3)	019
정읍고속철도시설사무소	오송1교와 21개소 구조물 정기·정밀(하자) 점검 용역					

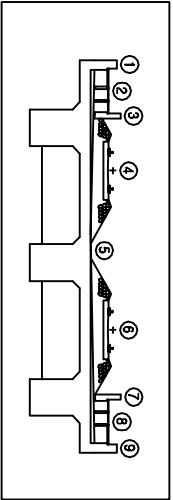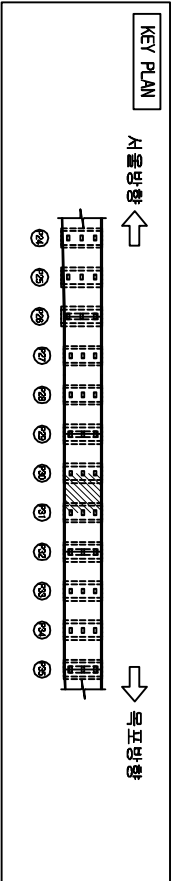

손상물량표

번호	손상현황	손상규모				비고
		CW(mm)	폭(m)	길이(m)	개소	물량 단위
1	망상균열	1.5	16.0	1	24.00	m³ 기준
2	덧개파손			1	1	EA 기준
3						
4						
범례


	균열		망상균열		재료분리		콘크리트 손실
	울타리		벽면		철근노출		누수
	포장요철		기초세굴		철근부식		강재부식
	배수구		좌굴변형		방수막		방수막

오송2교(T1)

서울방향 ←

바닥판 상면(S12-2)

→ 목표방향

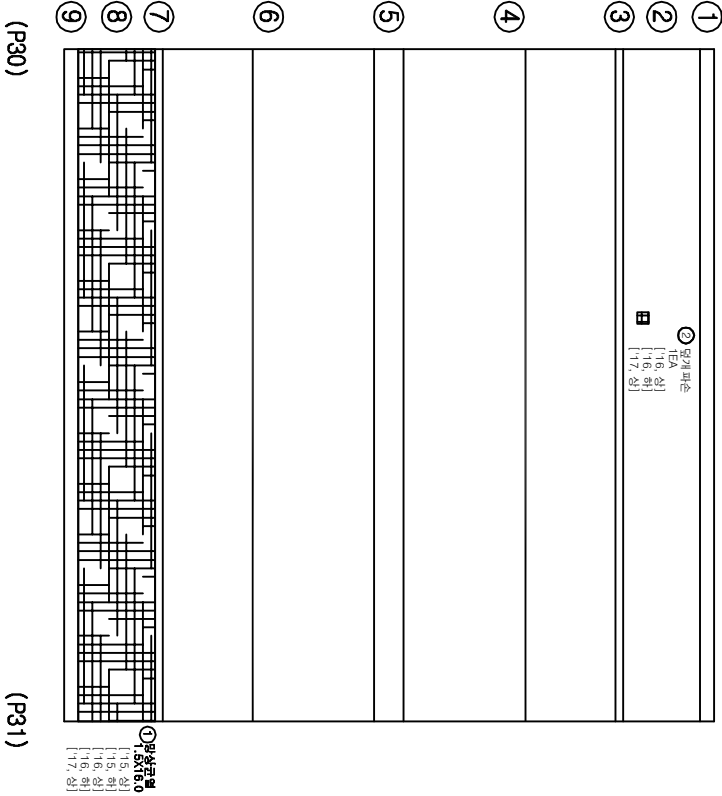



발주처	과업명	공구	점검기관	구조물명	도면명	도면번호
-----	-----	----	------	------	-----	------

한국철도공사	2017년도 상반기 호남고속선 오송-익산간	제1-1공구	(주)삼림엔지니어링	오송2교(T1)	바닥판 상면(S12-2)	021
정읍고속철도시설사무소	오송1교와 2개소 구조물 정기·정밀(하차) 점검 용역					

KEY PLAN

조금 더

↓
아파트

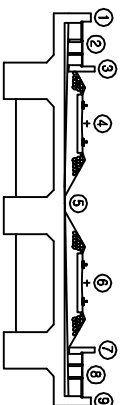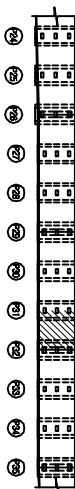

다
오
십
오
이

번호	손상현황	손상규모					비고
		OW(mm)	폭(m)	깊이(m)	개소	물량 단위	
1	면상균열		1.5	16.0	1	24.00 ㎡	기준
2							
3							
호세

[illegible]

오송2교(T1)

↑
조
현
우
정
우

↓
10
15
20
25

바닥판 상면(S12-3)

발주처

부
오
요

아
하

점점기관

구
사
법
요

ㄱ
 ㅋ
 ㆁ

한
요
또
이

한글철자교사

2017년도 상반기 호남고속선 오송-익산간

제1-153

(조) 사리에 기이 노리

0493(T1)

HITACHI 4100/3400 2)


33

전남도시설사무소

KEY PLAN

조각
조각
조각
↑

↓
아파트

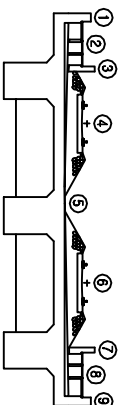

다
오
십
오
이

번호	손상현황	손상규모					비고
		CM(mm)	폭(m)	깊이(m)	개소	물량	
1	면상균열		1.5	16.0	1	24.00	단위 m ³
2							기준
3							
4							
제 5호

[illegible]

오승2교(T1)

조
배
오
우
↑

↓
10
11
12
13

바닥판 상면(S13-1)

부처

주요
이요

아
하

점검기관

구
하
하
요

11
 12
 13

한
문
도
이

한글철자서

2017년도 상반기 호남고속선 오송-익산간

제1-153



(조) 사리에 기인설

0493(T1)

비밀번호 4100/0340 4X

200

정읍고속철도시설사무소

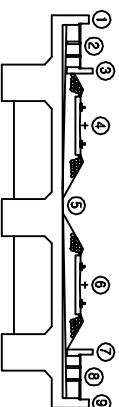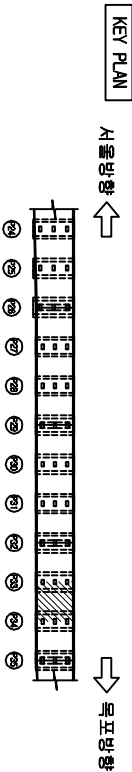


신앙의 고지

번호	손상 현황	손상 규모					비고	
		CM(mm)	폭(m)	깊이(m)	개소	물량		단위
1	양상균열		1.5	16.0	1	24.00	m ²	기준
2	균열(0.3mm이하)	0.2		0.5	1	0.50	m	기준
3								
4								
50 31

	교각		원수구		원주형		원주형		원주형
	교각리		원수구		원주형		원주형		원주형
	교각리		원수구		원주형		원주형		원주형
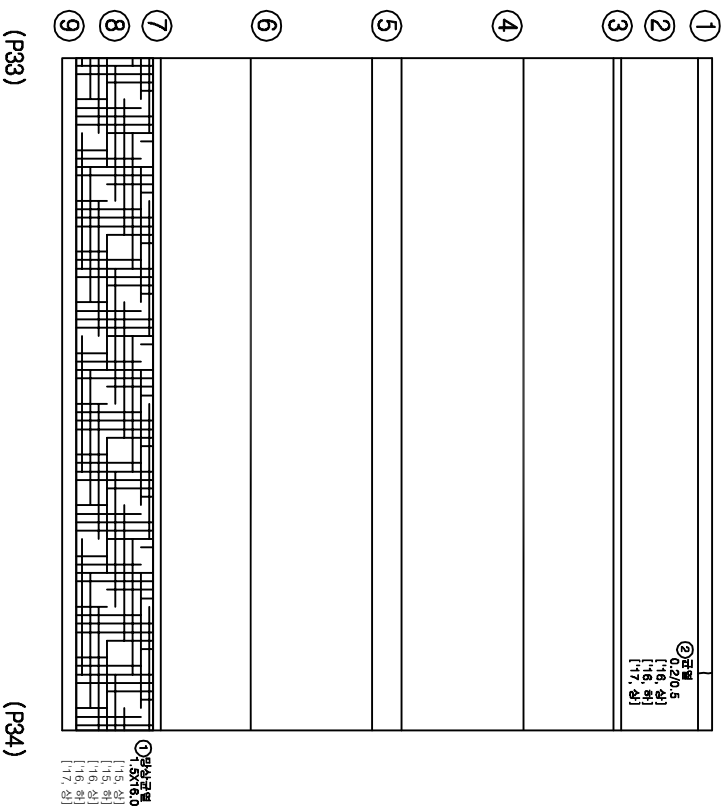

오승2표(T1)

조
배
도
야
↑

바닥판 상면(S13-2)


↓
10
11
12
13

발 주 처	과 업 명	공 구	점검기관	구 조 물 명	도 면 명	도면번호
한국철도공사 정읍고속철도시설사무소	2017년도 상반기 호남고속선 오송-익산간 오송1교와 2개소 구조물 정기·정밀(하차) 점검 용역	제1-1공구	(주)삼림엔지니어링	오송2교(T1)	비덕판 상면(S13-2)	024

KEY PLAN

↑
한글
판
출판

↓
10월 10일

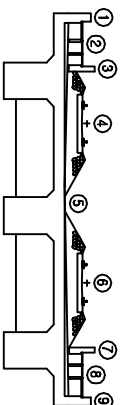

한글
한자
한문
한글
한자

번호	수상 현황	수상 규모					비고
		OW(mm)	폭(m)	길이(m)	개소	물량 단위	
1	양상균열		1.5	16.0	1	24.00 m³	기준
2							
3							
52

 方格	 圆点	 交叉斜线	 星形
 波浪线	 点状	 圆点交叉	 点状
 波浪线	 点状	 圆点交叉	 点状
 波浪线	 点状	 圆点交叉	 点状
 波浪线	 点状	 圆点交叉	 点状
 波浪线	 点状	 圆点交叉	 点状
 波浪线	 点状	 圆点交叉	 点状
 波浪线	 点状	 圆点交叉	 点状



①
②
③
④
⑤
⑥
⑦
⑧
⑨

(P34)

(P35)

⑩ 研究課題
 [15. 論] 1576
 [16. 論] 1586
 [17. 論] 1596

발 주 처	과 업 명	공 구	점검기관	구 조 물 명	도 면 명	도면번호
한국철도공사 오송1교와 21개소 구조물 정비사업사무소	2017년도 상반기 호남고속선 오송~익산간 오송1교외 21개소 구조물 정비·정밀(하차) 점검 용역	제1-1공구	(주)삼림엔지니어링	오송2교(T1)	바닥판 상면(S13-3)	025

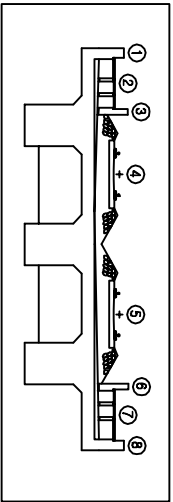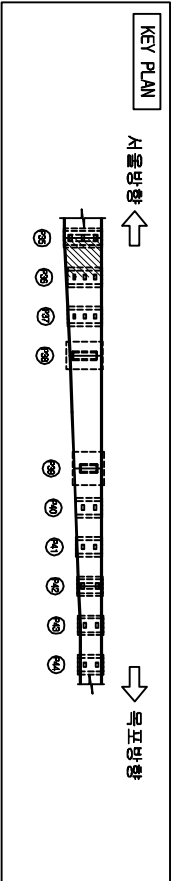


오송2교(T1)

서울방향 ←

바닥판 상면(S14-1)

→ 목표방향

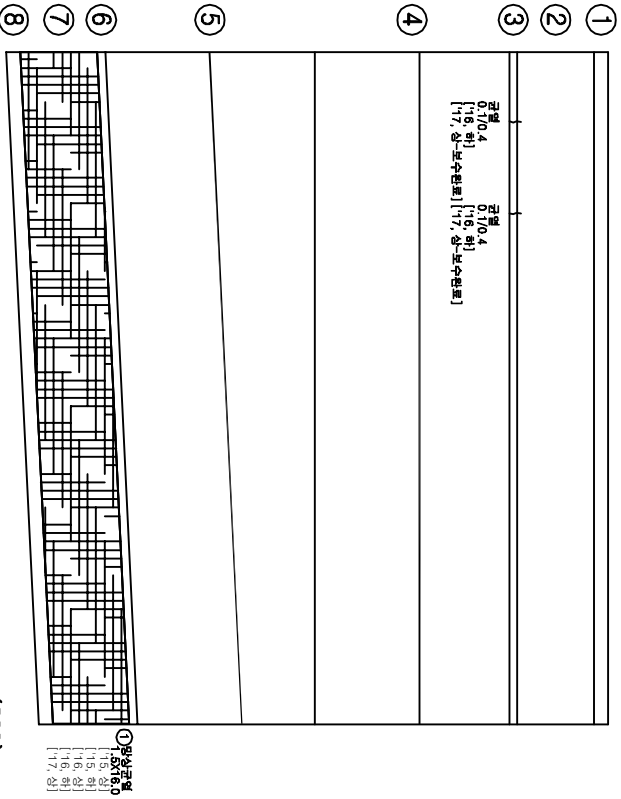

(P35)

(P36)



손상물량표

번호	손상현황	손상규모				비고
		CW(mm)	폭(m)	길이(m)	개소	물량 단위
1	망상균열	1.5	16.0	1	24.00	m ³ 기준
2						
3						
범례

CW < 0.2	망상균열	저로분리	표준
충돌리	벽면	철근노출	누수
포장요철	기초세굴	철근부식	강재부식
바라바라	배수구	좌굴변형	도면반출

발주처	과업명	공구	점검기관	구조물명	도면명	도면번호
한국철도공사	2017년도 상반기 호남고속선 오송-익산간	제1-1공구	(주)삼림엔지니어링	오송2교(T1)	바닥판 상면(S14-1)	026
정읍고속철도시설사무소	오송1교와 21개소 구조물 정기·정밀(하자) 점검 용역					

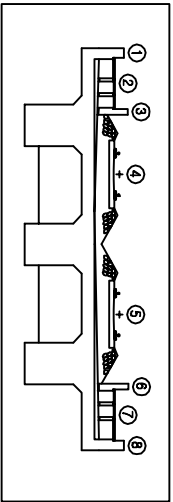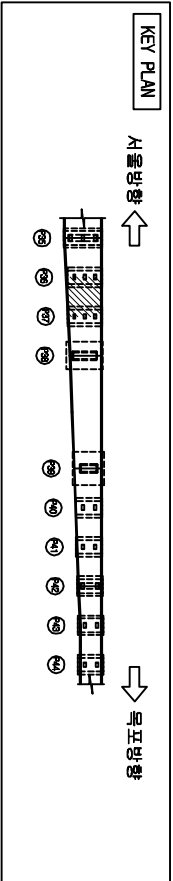


오송2교(T1)

서울방향 ←

바닥판 상면(S14-2)

→ 목포방향

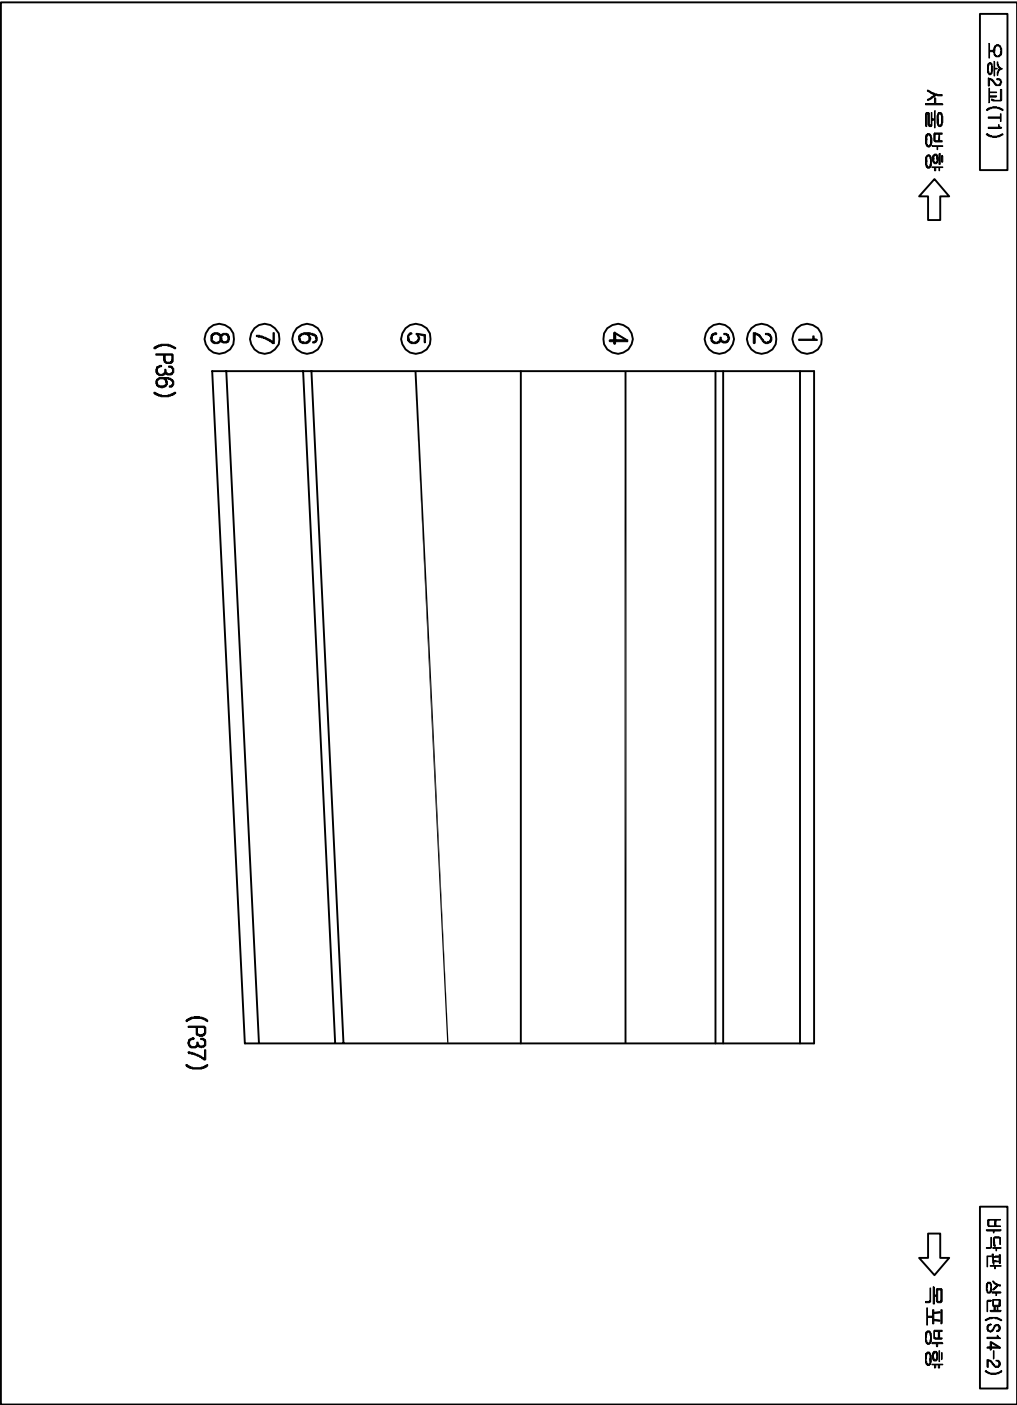



손상물량표

번호	손상현황	손상규모				비고
		CW(mm)	폭(m)	길이(m)	개소	물량 단위
1						
2						
범례

	균열		망상균열		차로분리		편상
	충돌리		백티		차로노출		누수
	포장요철		기초세굴		철근부식		강재부식
	바라바라		배수구		좌굴변형		반발점

발주처	과업명	공구	점검기관	구조물명	도면명	도면번호
한국철도공사	2017년도 상반기 호남고속선 오송-익산간	제1-1공구	(주)삼림엔지니어링	오송2교(T1)	바닥판 상면(S14-2)	027
정읍고속철도시설사무소	오송1교와 21개소 구조물 정기·정밀(하자) 점검 용역					

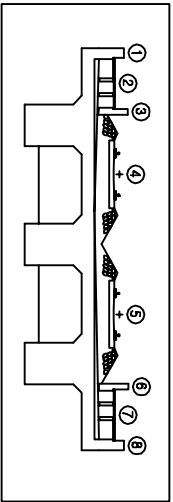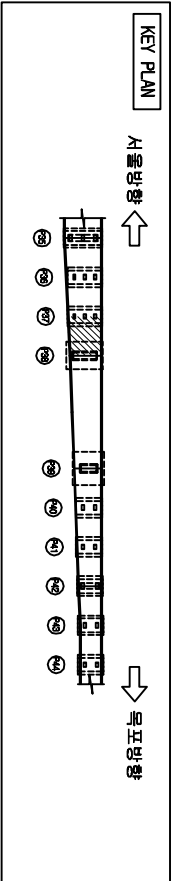


오송2교(T1)

서울방향 ←

바닥판 상면(S14-3)

→ 목포방향

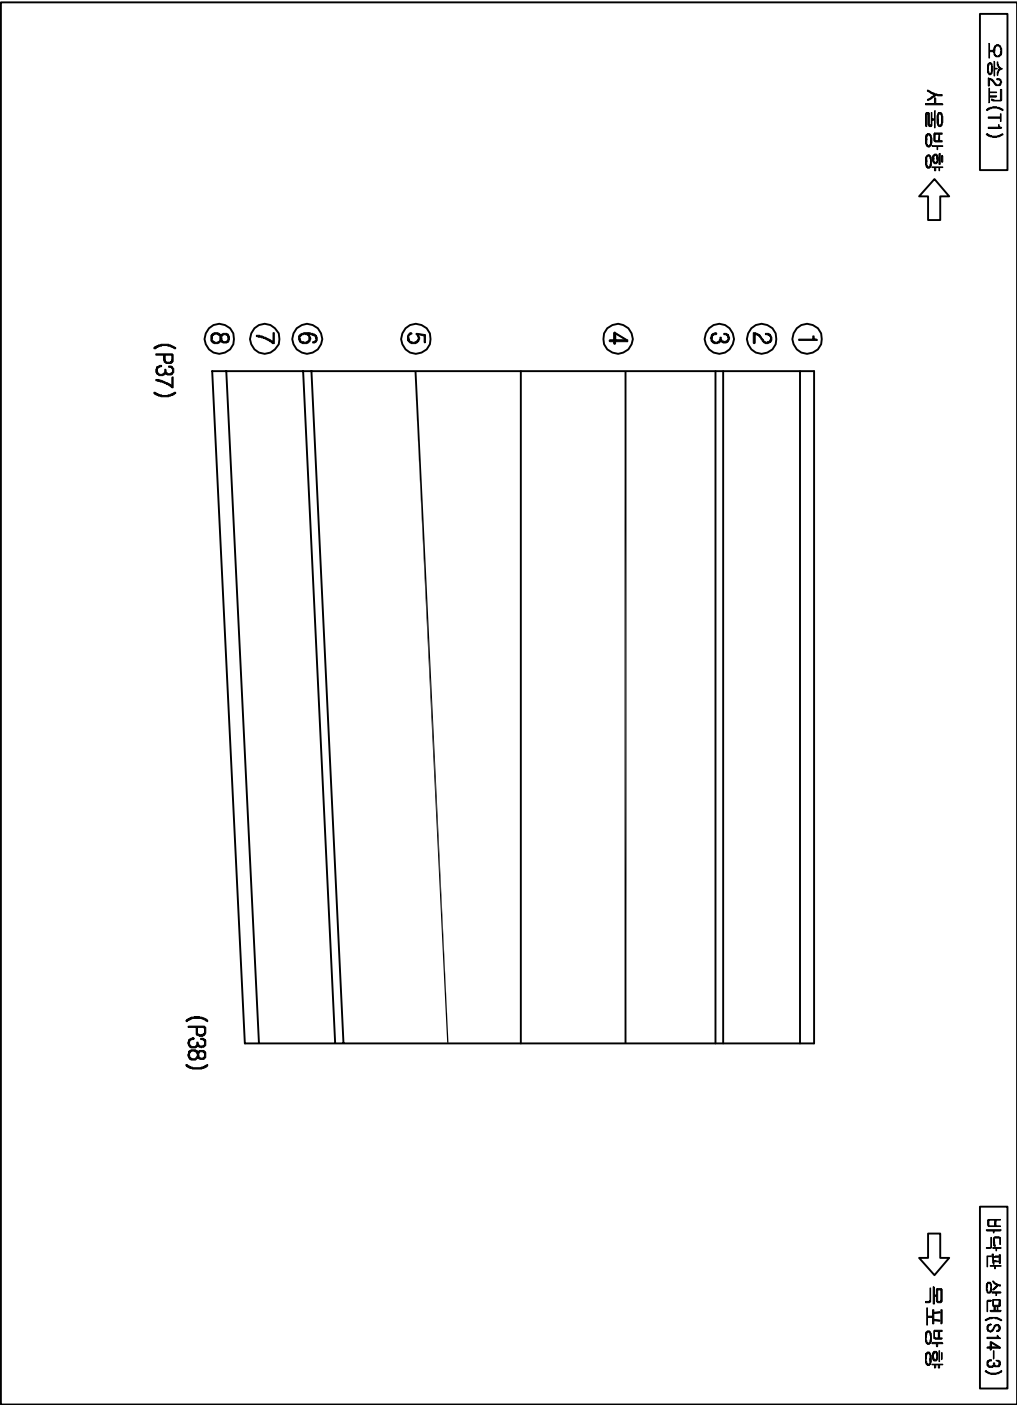



손상물량표

번호	손상현황	손상규모				비고
		CW(mm)	폭(m)	길이(m)	개소	물량 단위
1						
2						
범례

	균열		맨홀관형		저로판타		포탄
	충돌리		박타		절근노출		누수
	포장요철		기초세굴		절근부식		강제부식
	박리박락		배수구		좌굴변형		반발점

발주처	과업명	공구	점검기관	구조물명	도면명	도면번호
한국철도공사	2017년도 상반기 호남고속선 오송-익산간	제1-1공구	(주)삼림엔지니어링	오송2교(T1)	바닥판 상면(S14-3)	028
정읍고속철도시설사무소	오송1교와 21개소 구조물 정기·정밀(하자) 점검 용역					

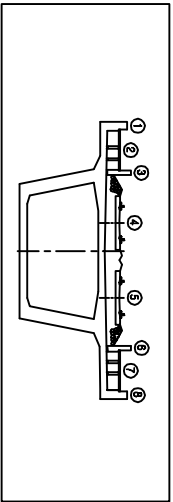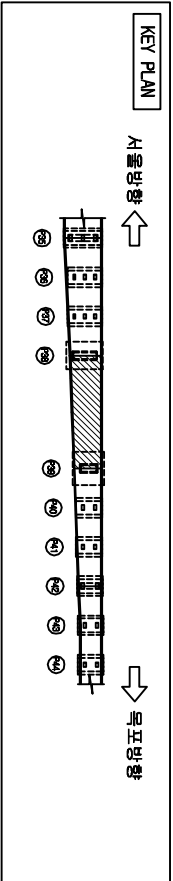


오송2교(T1)

서울방향 ←

바닥판 상면(S15)

→ 목표방향

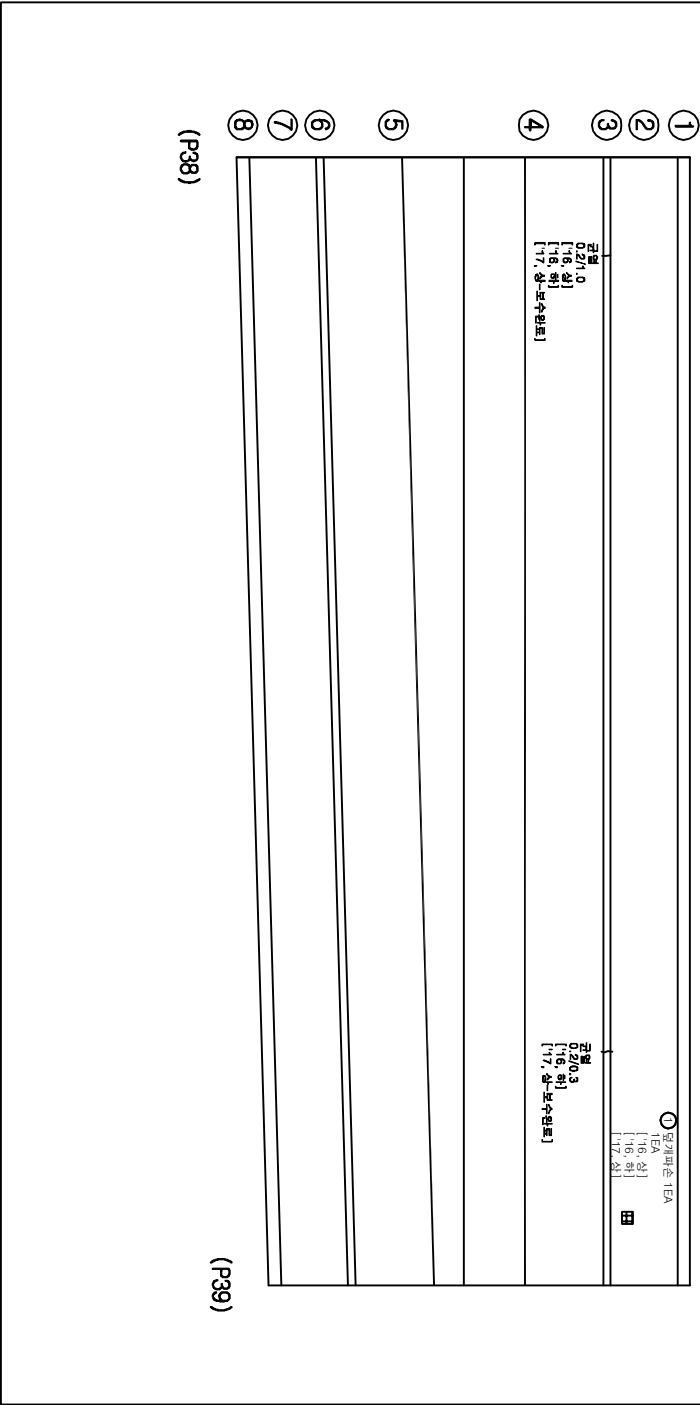



손상물량표

번호	손상현황	손상규모			비고
		CW(mm)	폭(m)	깊이(m)	개소 물량 단위 기준
1	덮개파손			1	1 EA 기준
2					
3					
범례

	균열		망상균열		재료분리		균열
	울타리		벽면		철근노출		누수
	포장요철		기초세굴		철근부식		강재부식
	배수구		좌굴변형		배관		배관

발주처	과업명	공구	점검기관	구조물명	도면명	도면번호
한국철도공사	2017년도 상반기 호남고속선 오송-익산간	제1-1공구	(주)삼림엔지니어링	오송2교(T1)	바닥판 상면(S15)	029
정읍고속철도시설사무소	오송1교와 21개소 구조물 정기·정밀(하자) 점검 용역					

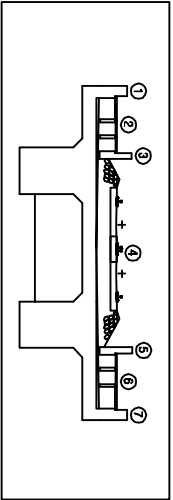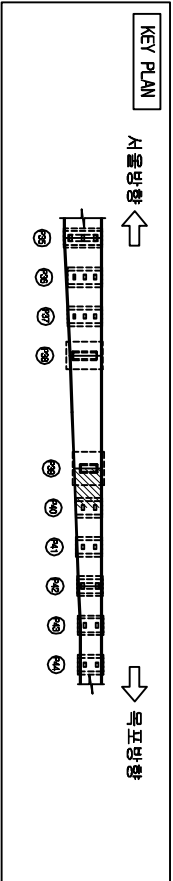


오송2교(T1)

서울방향

바닥판 상면(S16-1)

목포방향

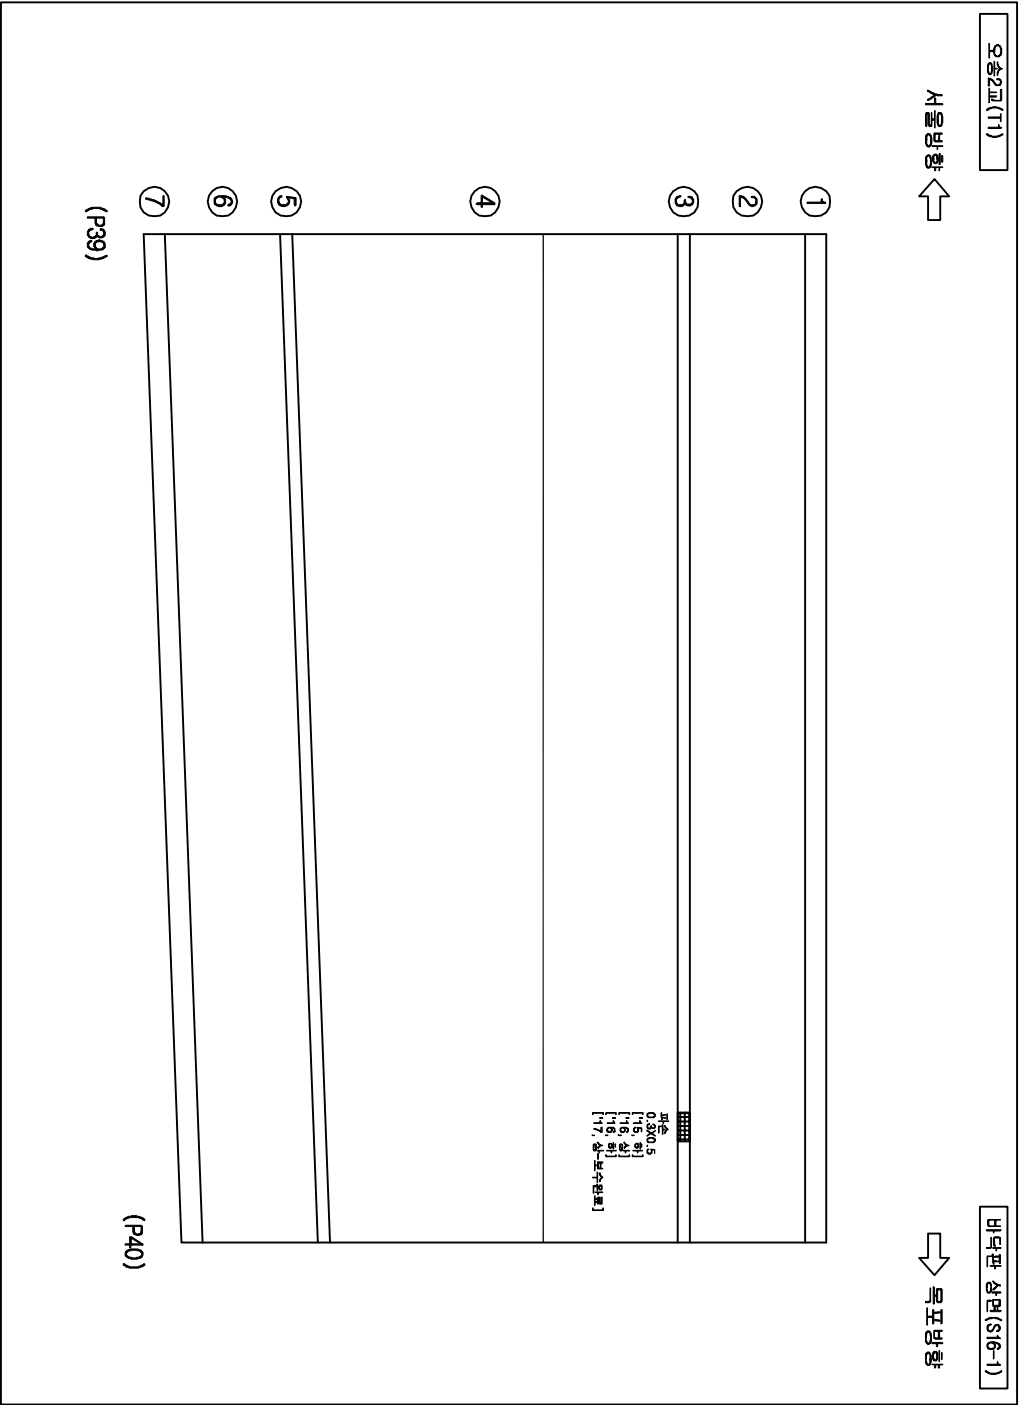



손상물량표

번호	손상현황	손상규모				비고
		CW(mm)	폭(m)	길이(m)	개소	물량단위
1						
2						
범례

	균열		면상균열		저로판타		포탄충
	충돌리		박타		철근노출		누수문
	포장요철		기초세굴		철근부식		강재부식
	박리박락		배수구		좌굴변형		도면반정

발주처	과업명	공구	점검기관	구조물명	도면명	도면번호
한국철도공사	2017년도 상반기 호남고속선 오송-익산간	제1-1공구	(주)삼림엔지니어링	오송2교(T1)	바닥판 상면(S16-1)	030
정읍고속철도시설사무소	오송1교와 21개소 구조물 정기·정밀(하자) 점검 용역					

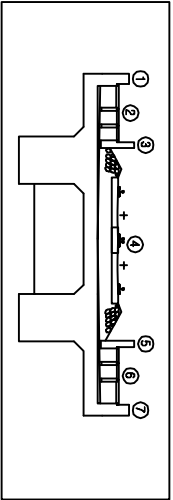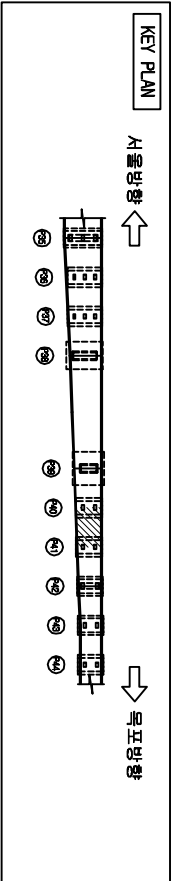


손상물량표



번호	손상현황	손상규모				비고
		CW(mm)	폭(m)	길이(m)	개소	물량 단위
1						
2						
범례

	균열			
	침투물			
	포장요철			
	배수구			

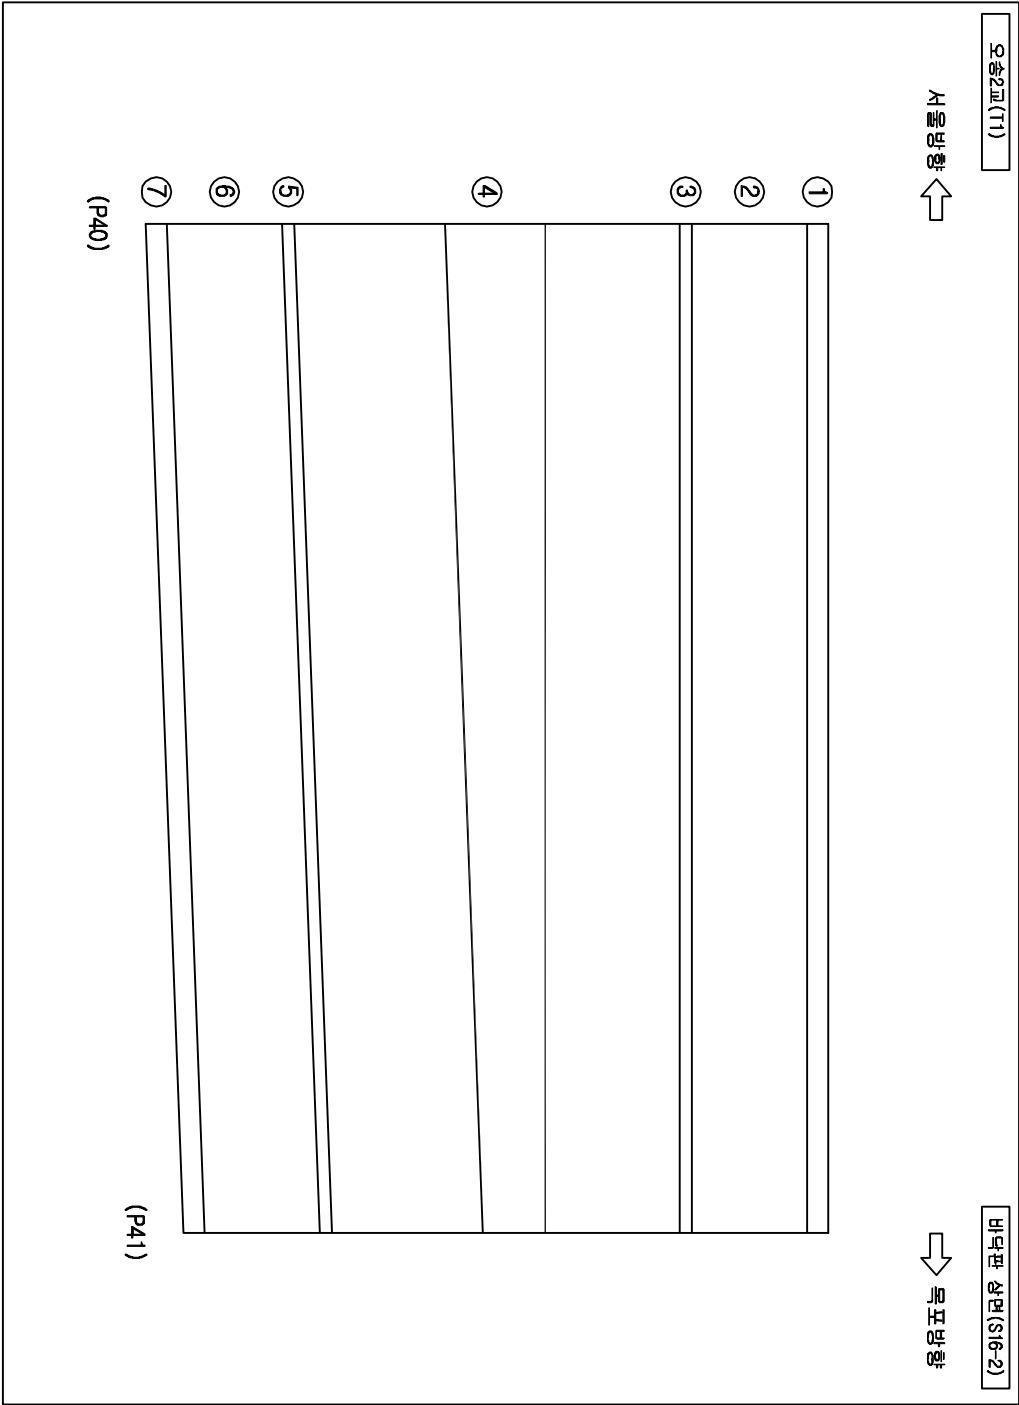

발주처	과업명	공구	점검기관	구조물명	도면명	도면번호
한국철도공사 정읍고속철도시설사무소	2017년도 상반기 호남고속선 오송-익산간 오송1교와 21개소 구조물 정기·정밀(하자) 점검 용역	제1-1공구	(주)삼림엔지니어링	오송2교(T1)	바닥판 상면(S16-2)	031

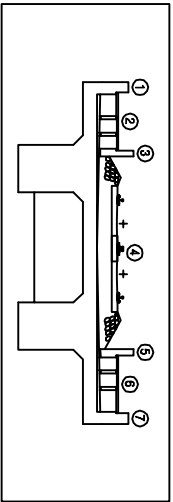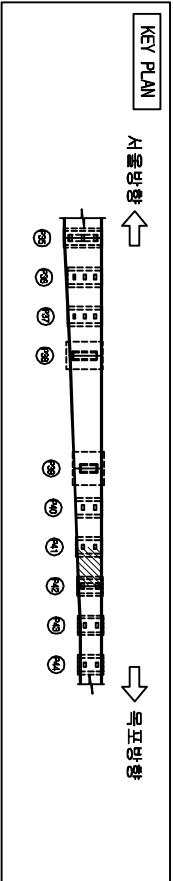


오송2교(T1)

서울방향

바닥판 상면(S16-3)

목포방향

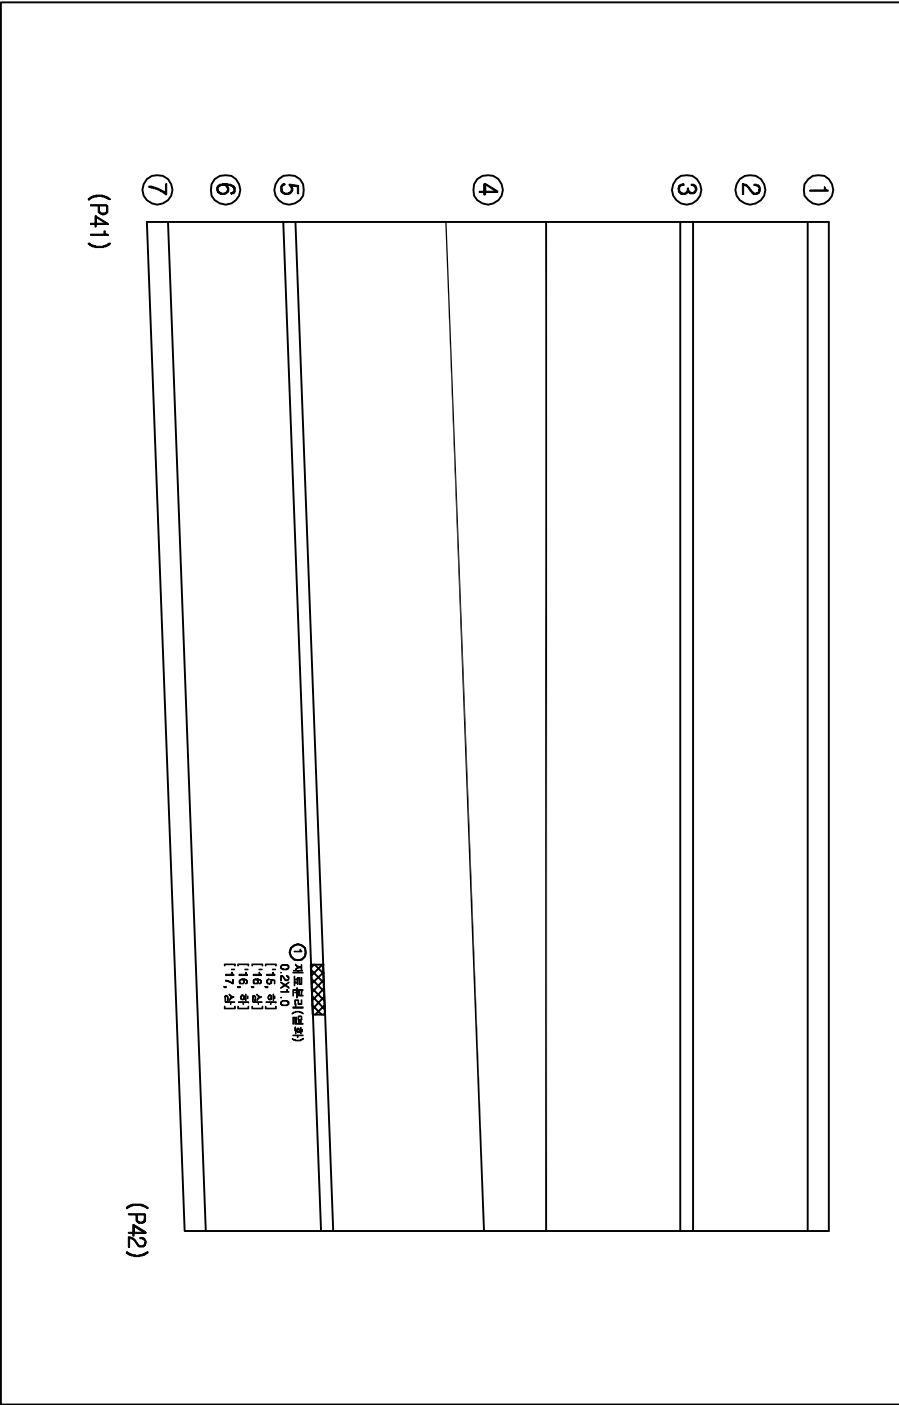



손상물량표

번호	손상현황	손상규모				비고
		CW(mm)	폭(m)	길이(m)	개소	물량 단위
1	재료분리	0.2	1.0	1	0.20	m ³ 기준
2						
3						
범례

	균열		망상균열		재료분리		포탄	천공
	충돌리		백터		재료노출		포탄부식	노수
	포장요철		기초세굴		철근부식		강재부식	
	배수구		좌굴변형					

발주처	과업명	공구	점검기관	구조물명	도면명	도면번호
한국철도공사 정읍고속철도시설사무소	2017년도 상반기 호남고속선 오송-익산간 오송1교와 21개소 구조물 정기·정밀(하차) 점검 용역	제1-1공구	(주)삼림엔지니어링	오송2교(T1)	바닥판 상면(S16-3)	032

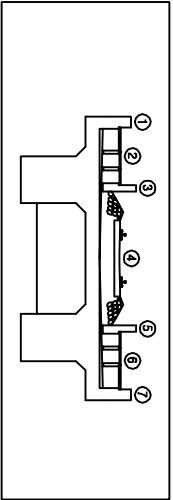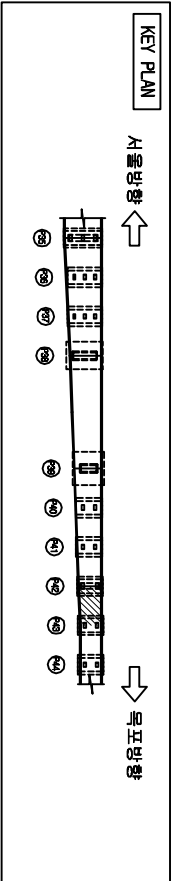

손상물량표

번호	손상현황	손상규모				비고
		CW(mm)	폭(m)	길이(m)	개소	물량 단위
1	파손	0.2	0.3	1	0.06	m ³ 기준
2	옆개파손			1	1	EA 기준
3						
4						
범례


	구멍		망상균열		재로보타		표준
	충돌리		박타		철근노출		누수
	포장요철		기초세굴		철근부식		강재부식
	바라바라		배수구		좌굴변형		반침

오송2교(T1)

서울방향



바닥판 상면(S17-1)

목포방향

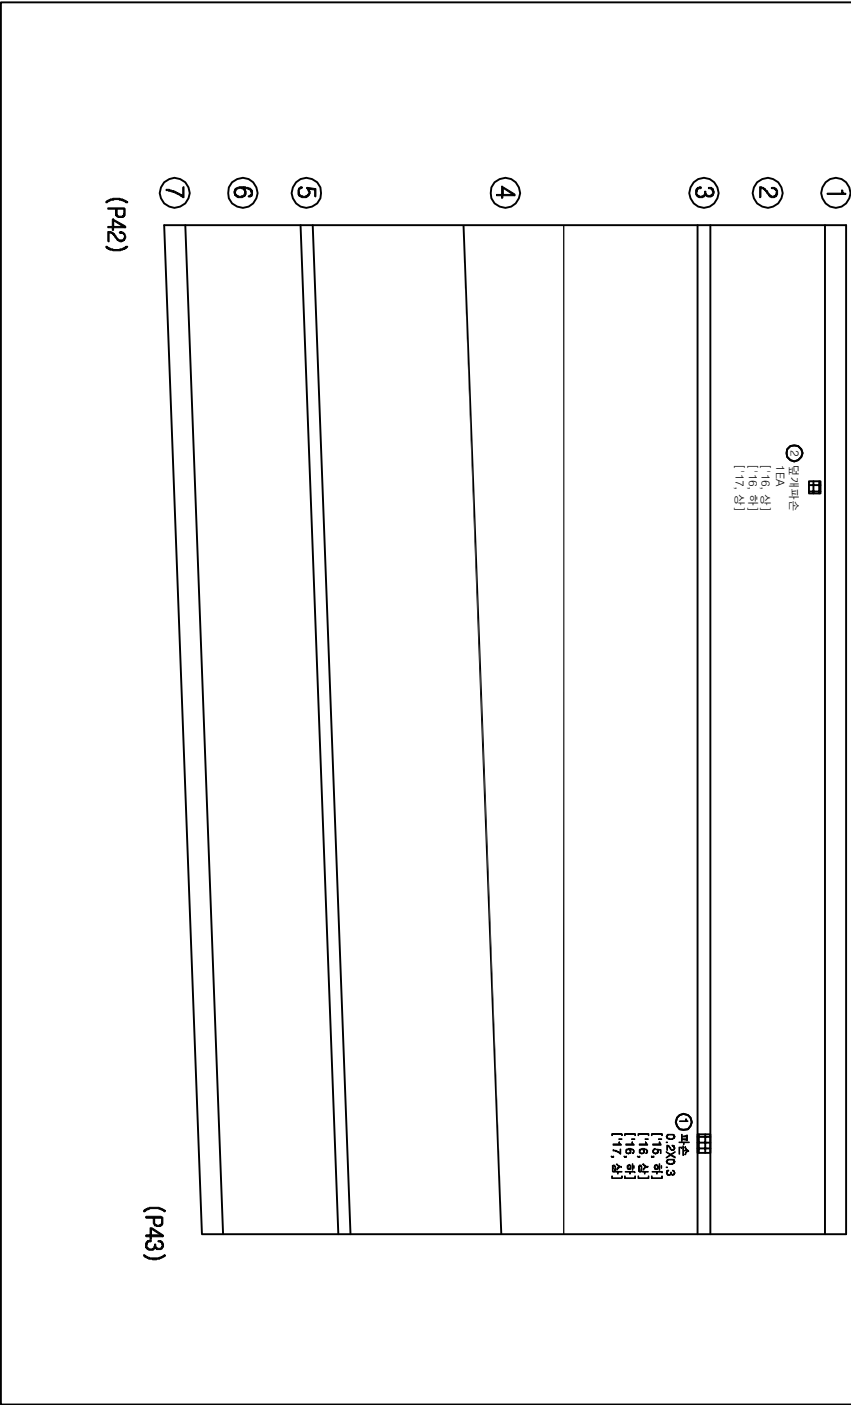

발주처	과업명	공구	점검기관	구조물명	도면명	도면번호
-----	-----	----	------	------	-----	------

한국철도공사	2017년도 상반기 호남고속선 오송-익산간	제1-1공구	(주)삼림엔지니어링	오송2교(T1)	바닥판 상면(S17-1)	033
정읍고속철도시설사무소	오송1교와 21개소 구조물 정기·정밀(하자) 점검 용역					

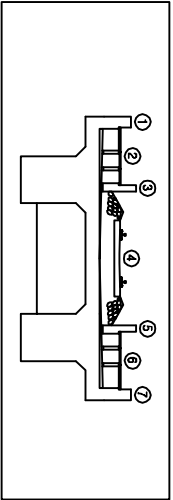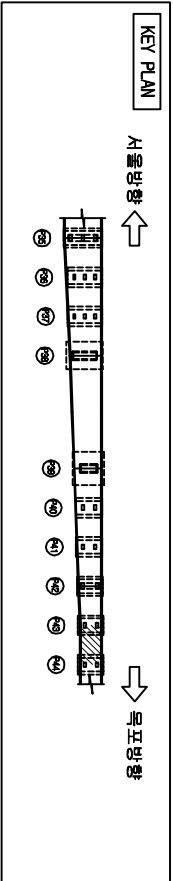


오송2교(T1)

서울방향

바닥판 상면(S17-2)

목포방향

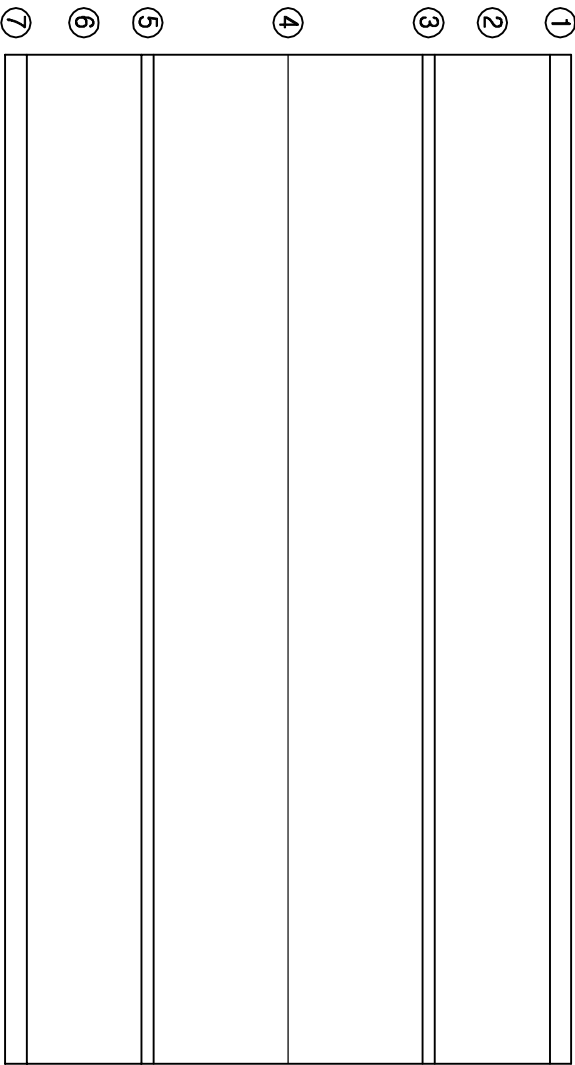

(P43)

(P44)



손상물량표

번호	손상현황	손상규모				비고
		CW(mm)	폭(m)	길이(m)	개소	물량단위
1						
2						
범례

	균열		명상균열		재료분리		콘크리트 손실
	울타리		배터		철근노출		누수
	포장요철		기초세굴		철근부식		강재부식
	배수구 배수구		좌굴변형		방파제		방파제

발주처	과업명	공구	점검기관	구조물명	도면명	도면번호
한국철도공사	2017년도 상반기 호남고속선 오송-익산간	제1-1공구	(주)삼림엔지니어링	오송2교(T1)	바닥판 상면(S17-2)	034
정읍고속철도시설사무소	오송1교와 21개소 구조물 정기·정밀(하차) 점검 용역					

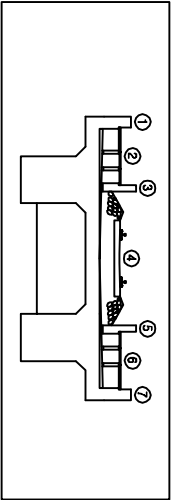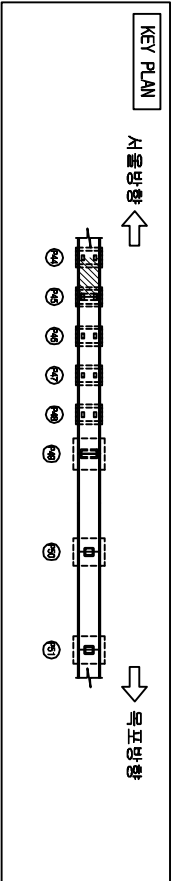


오송2교(T1)

바닥판 상면(S17-3)

서울방향 ←

→ 목포방향

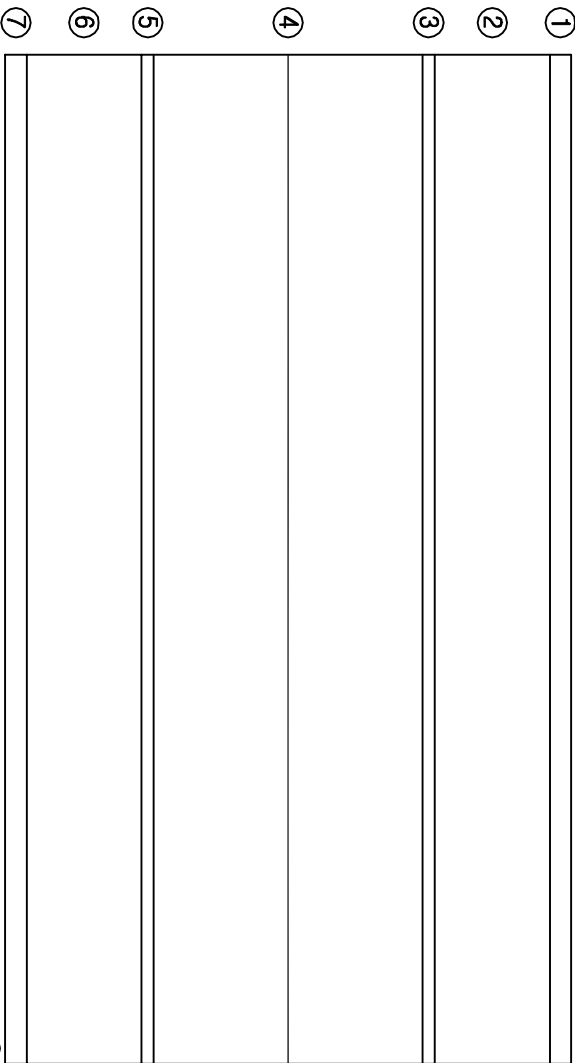

(P44)

(P45)

방치양제경보영
2EA
[16, 상]
[10, 상]
[17, 상+보수함로]



손상물량표

번호	손상현황	손상규모				비고
		CW(mm)	폭(m)	길이(m)	개소	물량 단위
1						
2						
범례

	균열		망상균열		치로문리		문양
	울타리		벽면		철근노출		누수
	포장요철		기초세굴		철근부식		강재부식
	배수구		좌굴변형		방파제		방파제

발주처	과업명	공구	점검기관	구조물명	도면명	도면번호
한국철도공사	2017년도 상반기 호남고속선 오송-익산간	제1-1공구	(주)삼림엔지니어링	오송2교(T1)	바닥판 상면(S17-3)	035
정읍고속철도시설사무소	오송1교와 21개소 구조물 정기·정밀(하차) 점검 용역					

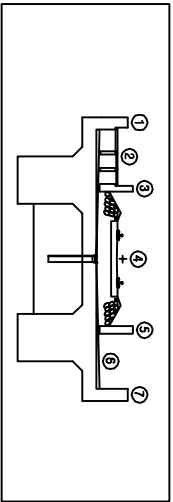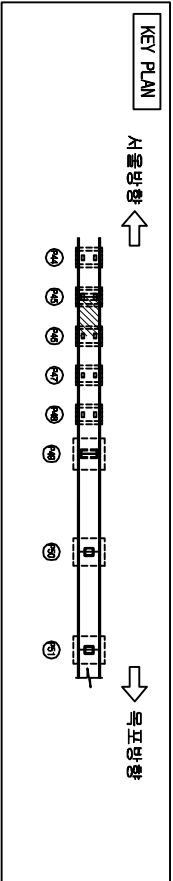


오송2교(T1)

서울방향

바닥판 상면(S18-1)

목포방향

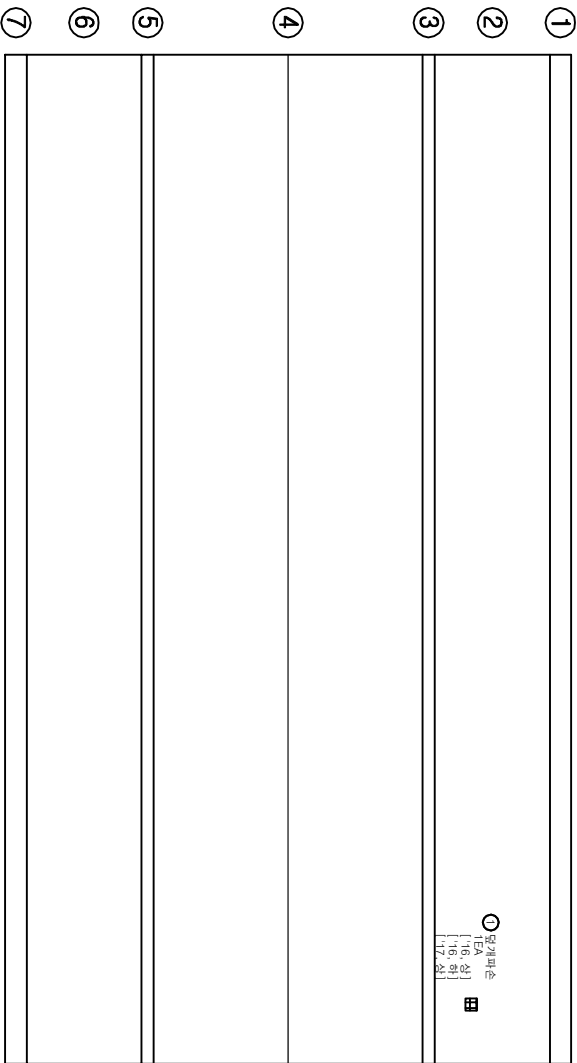

(P45)

(P46)



손상물량표

번호	손상현황	손상규모				비고
		CW(mm)	폭(m)	길이(m)	개소	물량
1	모래파손				1	1EA 기준
2						
3						
범례

	균열		저로문리	
	울타리		철근노출	
	포장요철		철근부식	
	배수구			

발주처	과업명	공구	점검기관	구조물명	도면명	도면번호
한국철도공사	2017년도 상반기 호남고속선 오송-익산간	제1-1공구	(주)삼림엔지니어링	오송2교(T1)	바닥판 상면(S18-1)	036
정읍고속철도시설사무소	오송1교와 21개소 구조물 정기·정밀(하차) 점검 용역					

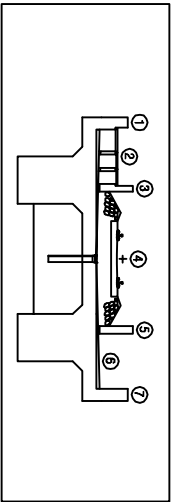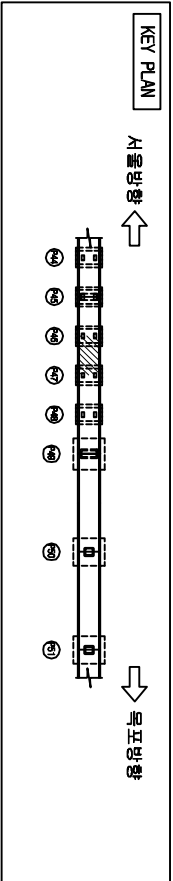

손상물량표

번호	손상현황	손상규모				비고
		CW(mm)	폭(m)	길이(m)	개소	물량 단위
1	덮개파손				2	2EA 기준
2	균열(0.3mm이상)	0.2		0.3	1	0.30m 기준
3						
4						
범례

	균열		명상균열		재료분리		균열
	울타리		배터		철근노출		누수
	포장요철		기초세굴		철근부식		강재부식
	배수구		좌굴변형		도면반출		

(P46)

(P47)

오송2교(T1)

서울방향

바닥판 상면(S18-2)

목포방향

발주처

과업명

공구

점검기관

구조물명

도면명

도면번호

한국철도공사
정읍고속철도시설사무소

2017년도 상반기 호남고속선 오송-익산간
오송1교와 21개소 구조물 정기·정밀(하차) 점검 용역



제1-1공구

(주)삼림엔지니어링

오송2교(T1)

바닥판 상면(S18-2)

037

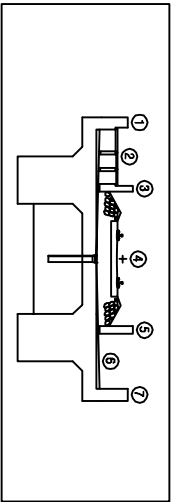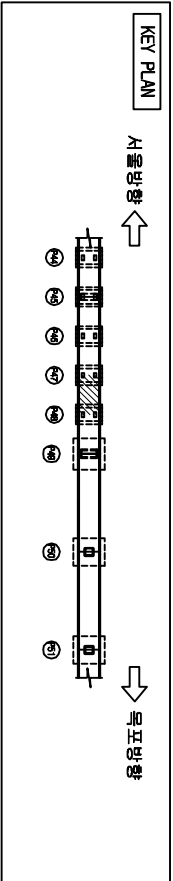

손상물량표

번호	손상현황	손상규모				비고
		CW(mm)	폭(m)	길이(m)	개소	물량 단위
1						
2						
범례

	균열		저로분리		편평손상
	충돌리		철근노출		누수문
	포장요철		철근부식		
	배수구 박리				

오송2교(T1)

서울방향

1

2

3

4

5

6

7

바닥판 상면(S18-3)

목포방향

(P47)

(P48)

발주처

과업명

공구

점검기관

구조물명

도면명

도면번호

한국철도공사

2017년도 상반기 호남고속선 오송-익산간

제1-1공구

(주)삼림엔지니어링



오송2교(T1)

바닥판 상면(S18-3)

038

정음고속철도시설사무소

오송1교와 21개소 구조물 정기·정밀(하차) 점검 용역

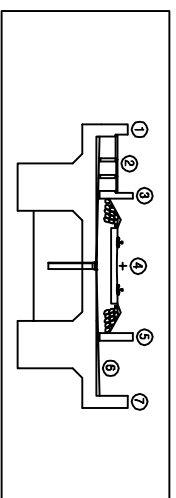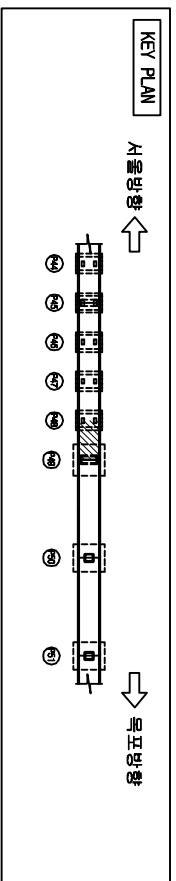

요청2교(71)

바닥판 상면(S18-4)

서울방향

목포방향



①	
②	田 ① 열거하는 [1A, 열] [1B, 열] [1C, 열] [1D, 열]
③	
④	
⑤	

손상물량표								
번호	손상현황	손상규모						비고
		CM(mm)	폭(m)	길이(m)	개소	물량	단위	
1	도로파손				1	1	EA	기준
2								
3								
⑦		坂田 賢治 25A [115, 91] [118, 82] [117, 80] [117, 80; 坂田]
(P48)		(P49) [117, 80; 坂田]

 평 직 직	 파도 모양	 파도선	 파도선
 동수구	 기초세금	 평 직	 평 직
 평 직	 평 직	 평 직	 평 직
 평 직	 평 직	 평 직	 평 직
 평 직	 평 직	 평 직	 평 직
 평 직	 평 직	 평 직	 평 직
 평 직	 평 직	 평 직	 평 직
 평 직	 평 직	 평 직	 평 직

발 주 처	과 업 명	공 구	점검기관	구 조 물 명	도 면 명	도면번호
한국철도공사 정음고속철도시설사무소	2017년도 상반기 호남고속선 오송-익산간 오송1교외 21개소 구조물 정기·정밀(하자) 점검 용역	제1-1공구	(주)삼림엔지니어링	오송2교(11)	비덕판 상면(S18-4)	039

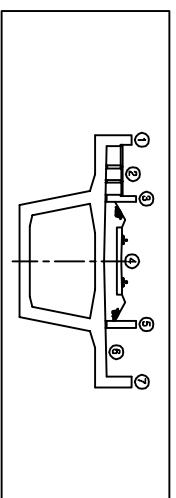
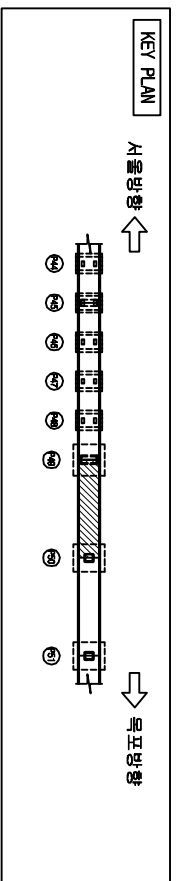


손상물량표


번호	손상현황	손상규모					비고
		CM(mm)	폭(m)	깊이(m)	개소	물량 단위	
1	방지암체결불량				2	2	기존
2							
3							
[illegible]


요충2교(71)	바닥판 상면(S19)
서물방향	목포방향
①	
②	
③	
④	
⑤	
⑥	
⑦	
(P49)	① 바닥판 상면 P49 ② 바닥판 상면 P50

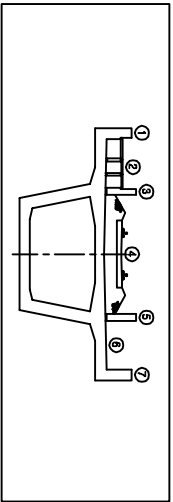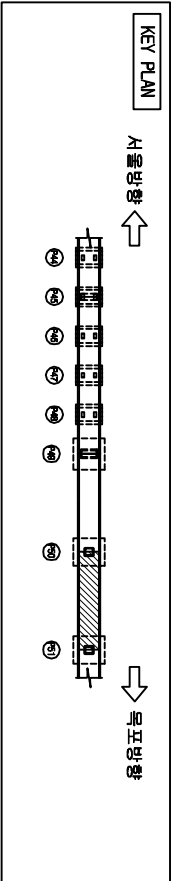

오송2교(T1)

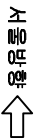

바닥판 상면(S20)

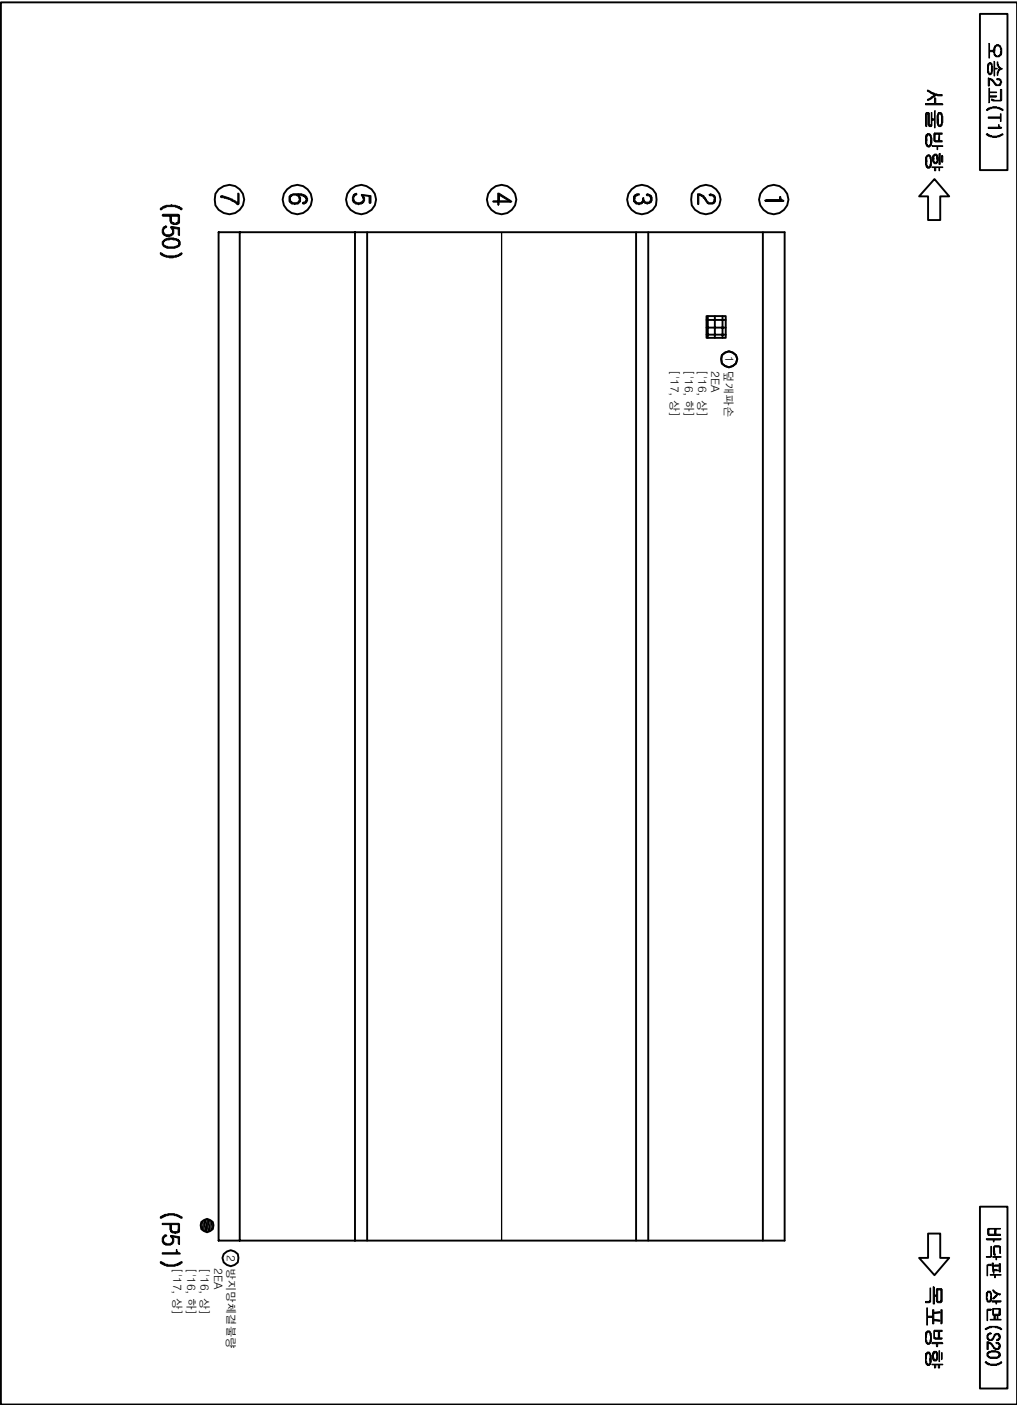



손상물량표

번호	손상현황	손상규모				비고
		CW(mm)	폭(m)	깊이(m)	개소물량	단위
1	덮개파손			2	2	EA 기준
2	방치양재결빙량			2	2	EA 기준
3						
4						
범례

	균열		망상균열		파로분리		천공
	울타리		벽면		철근노출		누수
	포장요철		기초세굴		철근부식		강재부식
	배수구		좌굴변형		배관		배관

발주처	과업명	공구	점검기관	구조물명	도면명	도면번호
한국철도공사	2017년도 상반기 호남고속선 오송-익산간	제1-1공구	(주)삼림엔지니어링	오송2교(T1)	바닥판 상면(S20)	041
정읍고속철도시설사무소	오송1교와 21개소 구조물 정기·정밀(하차) 점검 구역					

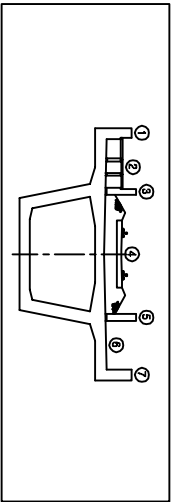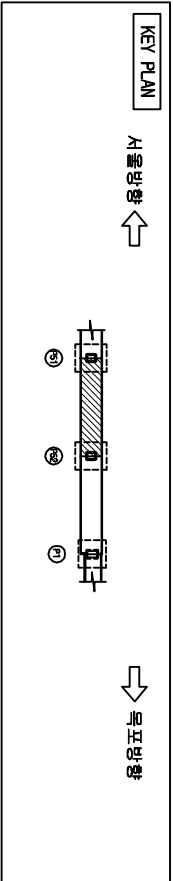

오송2교(T1)

서울방향 ←

바닥판 상면(S21)

→ 목표방향

①	
②	①영계파손 [15, 상] [16, 상] [16, 하] [17, 상]
③	②영계파손 [16, 상] [16, 하] [17, 상]
④	
⑤	
⑥	
⑦	

(P51)

(P52)



손상물량표

번호	손상현황	손상규모				비고
		CW(mm)	폭(m)	길이(m)	개소	물량 단위
1	열개파손				1	1 EA 기준
2	열개파손				1	1 EA 기준
3						
4						
범례

	균열		저로분리		편상
	울타리		열근노출		수문
	포장요철		열근부식		강재부식
	배수구				기타

발주처	과업명	공구	점검기관	구조물명	도면명	도면번호
한국철도공사	2017년도 상반기 호남고속선 오송-익산간	제1-1공구	(주)삼림엔지니어링	오송2교(T1)	바닥판 상면(S21)	042
정읍고속철도시설사무소	오송1교와 21개소 구조물 정기·정밀(하차) 점검 용역					

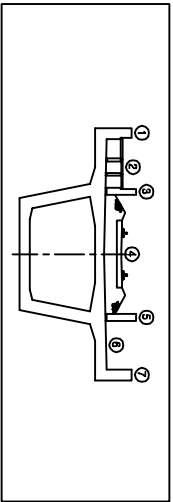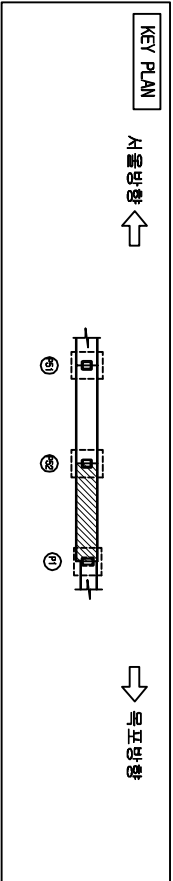


오송2교(T1)

서울방향 ←

바닥판 상면(S22)

→ 목표방향

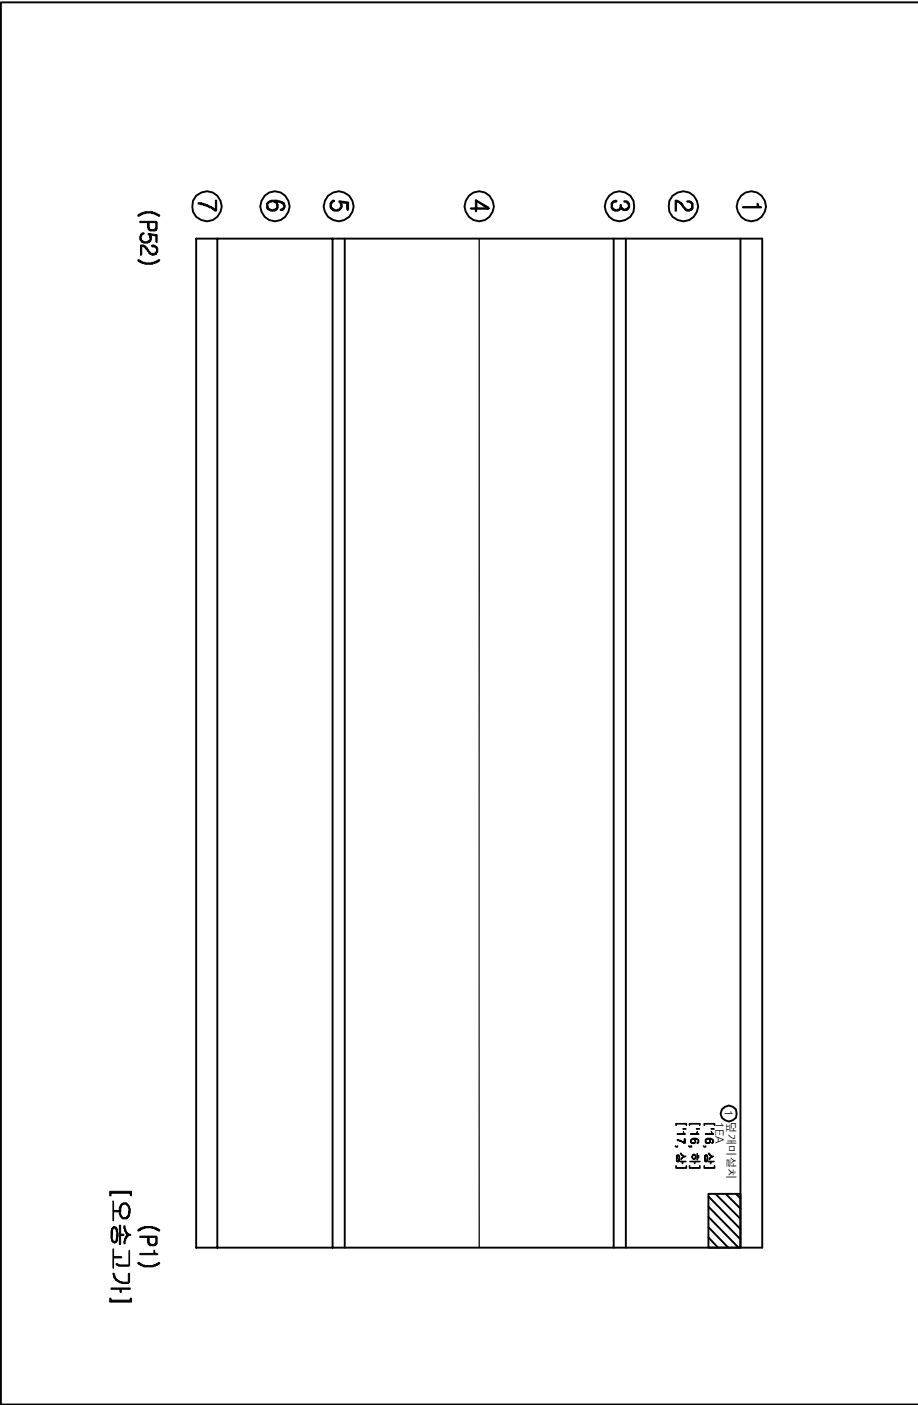



손상물량표

번호	손상현황	손상규모			비고
		CW(mm)	폭(m)	길이(m)	개소 물량 단위
1	묘개미설치			1	1 EA 기준
2					
3					
범례

	균열		망상균열		재료분리		균열
	울타리		배터		철근노출		누수
	포장요철		기초세굴		철근부식		강재부식
	배수구		좌굴변형		도면반출		

발주처	과업명	공구	점검기관	구조물명	도면명	도면번호
한국철도공사	2017년도 상반기 호남고속선 오송-익산간	제1-1공구	(주)삼림엔지니어링	오송2교(T1)	바닥판 상면(S22)	043
정읍고속철도시설사무소	오송1교와 21개소 구조물 정기·정밀(하차) 점검	용역				

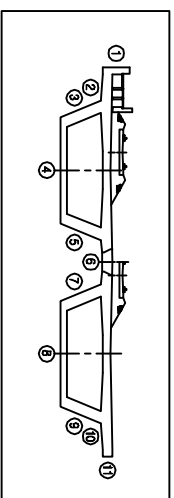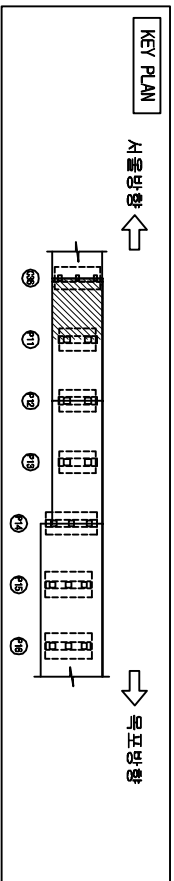


이
차
의
의
의



번호	손상 현 황	손상 규 모						비고
		CH(mm)	폭(m)	깊이(m)	개소	수량	단위	
1	거푸집미 제거				1	1	EA	기준
2	물골기름미 설치			2.0	1	2.00	m	기준
3	균열(0.3mm미만)	0.2		4.0	1	4.00	m	기준
4								
5								
五五

	간격	間隔
	곡률리	曲率리
	파	波
	파조	波調
	파조	波調
	파조	波調
	파조	波調
	파조	波調
	파조	波調
	파조	波調
	파조	波調

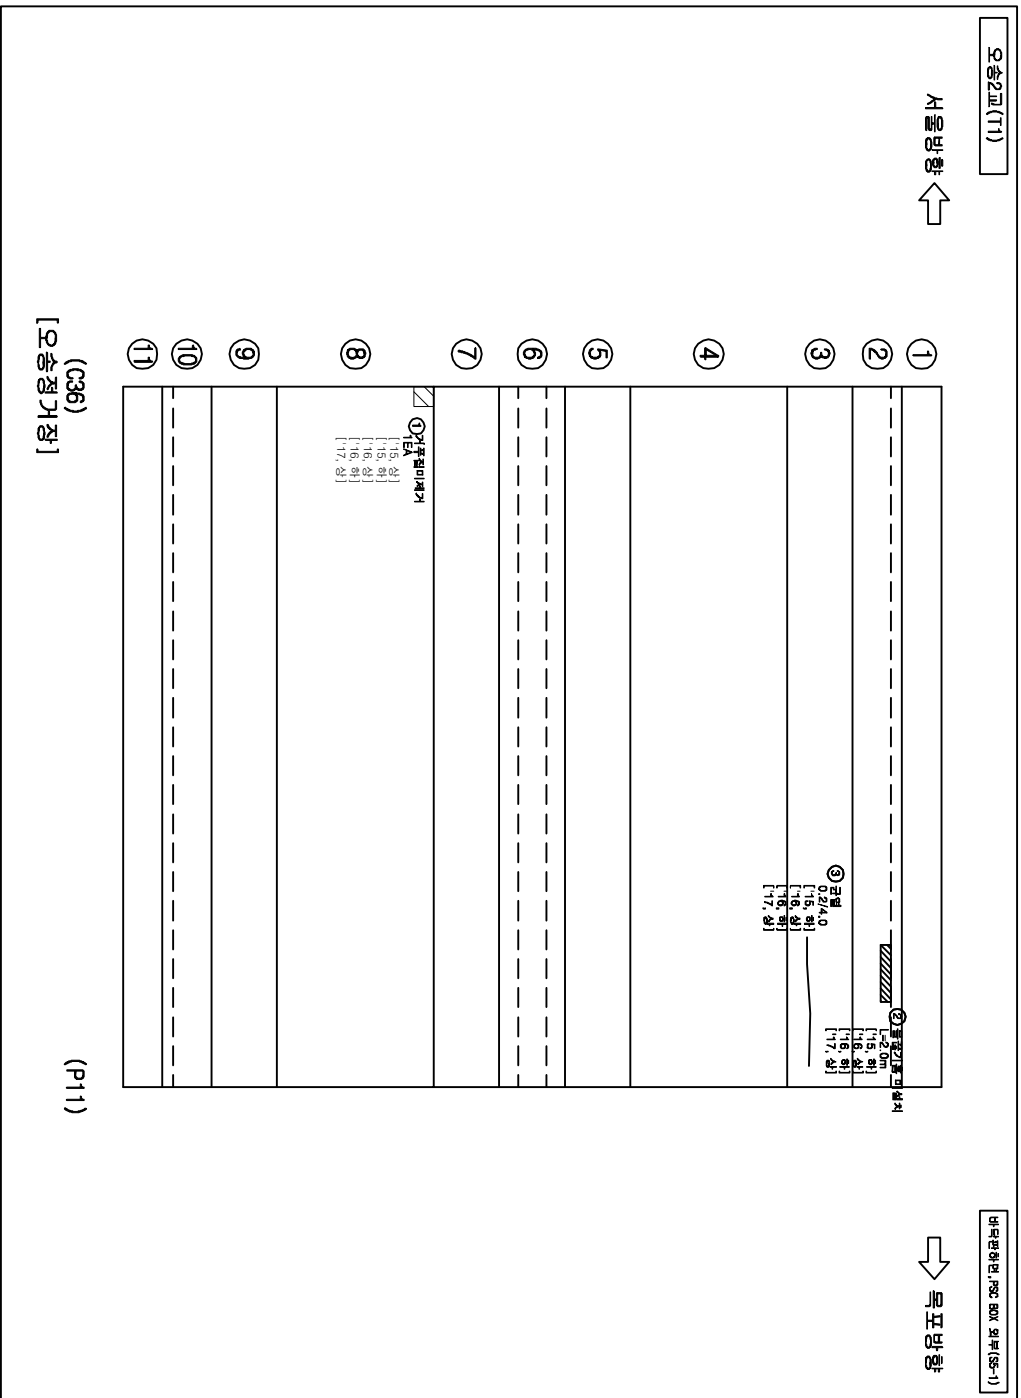

발 주 처	과 업 명	공 구	점점기관	구 조 물 명	도 면 명	도면번호
한국철도공사 정읍고속철도시설사무소	2017년도 상반기 호남고속선 오송-익산간 오송1교와 2개소 구조물 정기·정밀(하자) 점검 용역	제1-1공구	(주)삼림엔지니어링	오송2교(71)	바다과학면, PSC BOX 외부(SF-1)	044

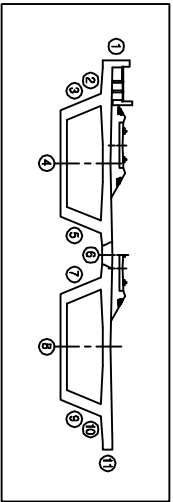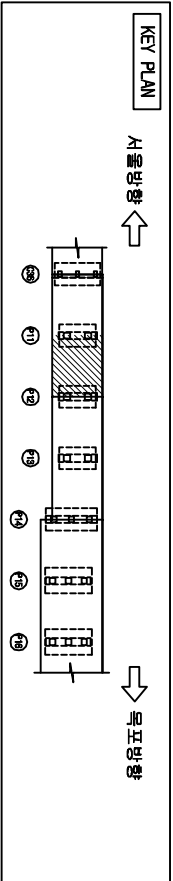

오송2교(T1)

서울방향 ←

→ 목표방향

비무판하면, PSC BOX 외부(S5-2)

①

②

③

④

⑤

⑥

⑦

⑧

⑨

⑩

⑪

(P11)

(P12)



손상물량표

번호	손상현황	손상규모				비고
		CW(mm)	폭(m)	길이(m)	개소	물량단위
1						
2						
범례

	균열		면상균열		저로판타		면상
	층간리		벽타		철근노출		부수
	포장요철		기초세굴		철근부식		강재부식
	바리바리		배수구		좌굴변형		발판침

발주처	과업명	공구	점검기관	구조물명	도면명	도면번호
한국철도공사	2017년도 상반기 호남고속선 오송-익산간	제1-1공구	(주)삼림엔지니어링	오송2교(T1)	비무판하면, PSC BOX 외부(S5-2)	045
정읍고속철도시설사무소	오송1교와 21개소 구조물 정기·정밀(하자) 점검 용역					

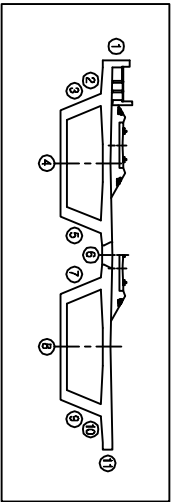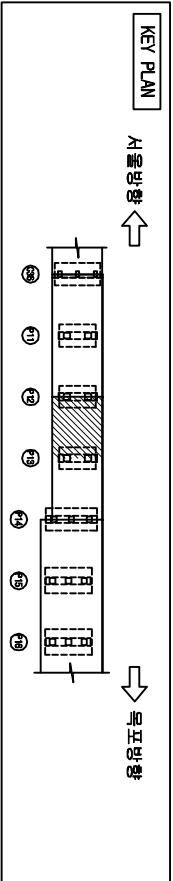


오송2교(T1)

서울방향 ←

→ 목표방향

바닥판하면, PSC BOX 외부(SB-1)

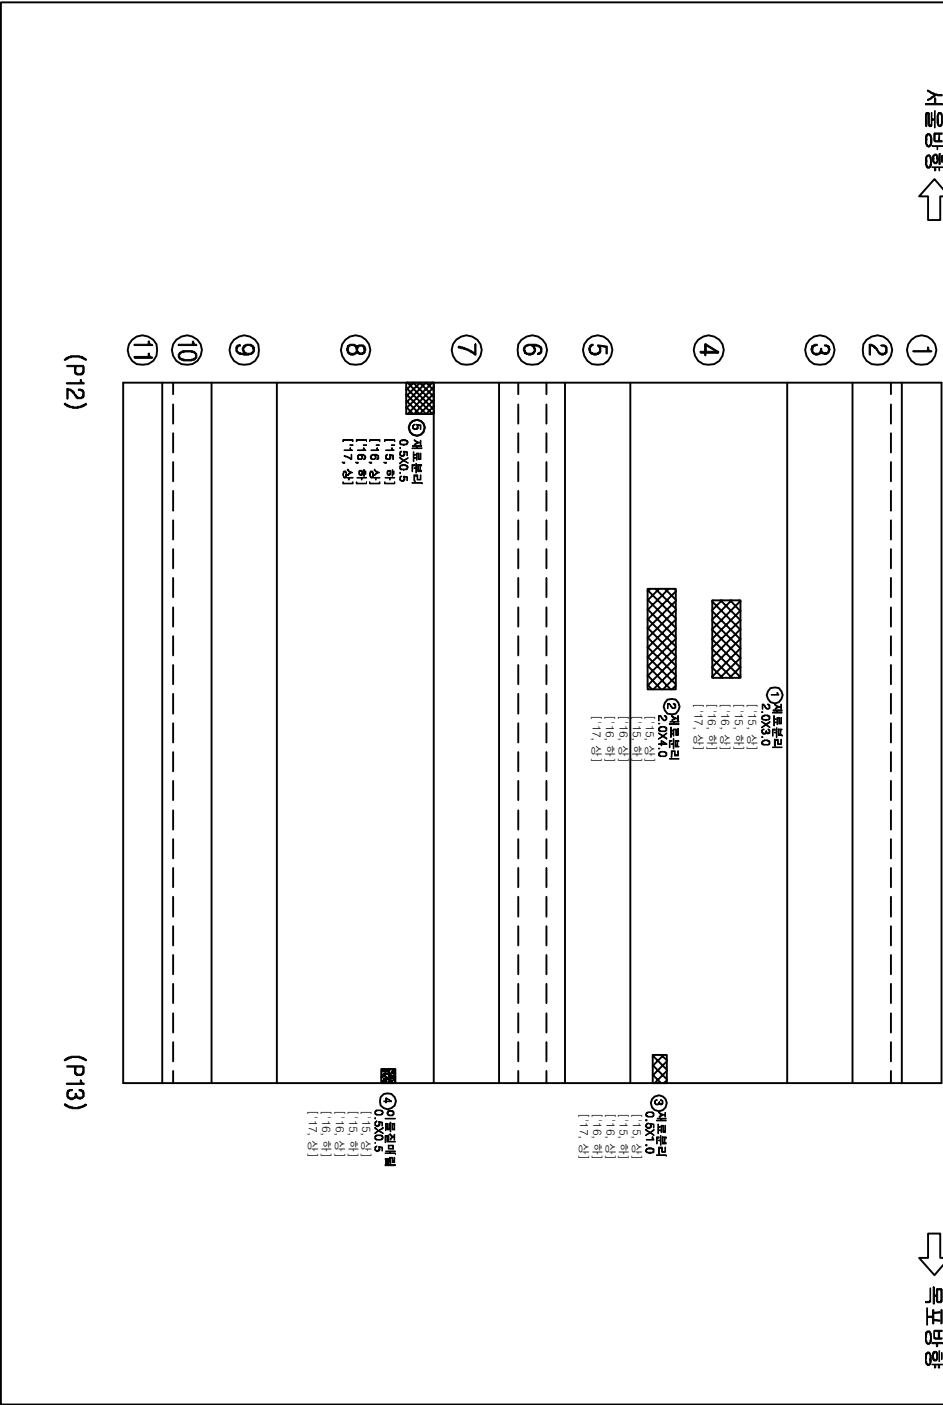



손상물량표

번호	손상현황	손상규모				비고
		CW(mm)	폭(m)	길이(m)	개소	물량 단위
1	재료분리	2.0	3.0	1	6.00	m³ 기준
2	재료분리		2.0	4.0	1	8.00 m³ 기준
3	재료분리		0.5	1.0	1	0.50 m³ 기준
4	아물절매림		0.5	0.5	1	0.25 m³ 기준
5	재료분리		0.5	0.5	1	0.25 m² 기준
6						
7						
범례

CW < 0.2	균열	망상균열	재료분리	표준
충돌리	충돌리	박타	철근노출	부수
포장요철	포장요철	기초세굴	철근부식	강재부식
바라	바라	배수구	좌굴변형	발판침

발주처	과업명	공구	점검기관	구조물명	도면명	도면번호
한국철도공사	2017년도 상반기 호남고속선 오송-익산간	제1-1공구	(주)삼림엔지니어링	오송2교(T1)	바닥판하면, PSC BOX 외부(SB-1)	046
정읍고속철도시설사무소	오송1교와 21개소 구조물 정기·정밀(하차) 점검 구역					

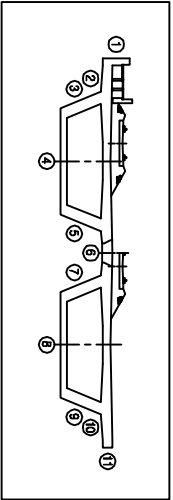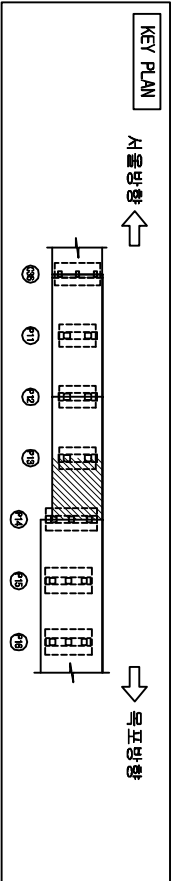


오송2교(T1)

서울방향 ←

→ 목표방향

바닥판하면, PSC BOX 외부(SB-2)

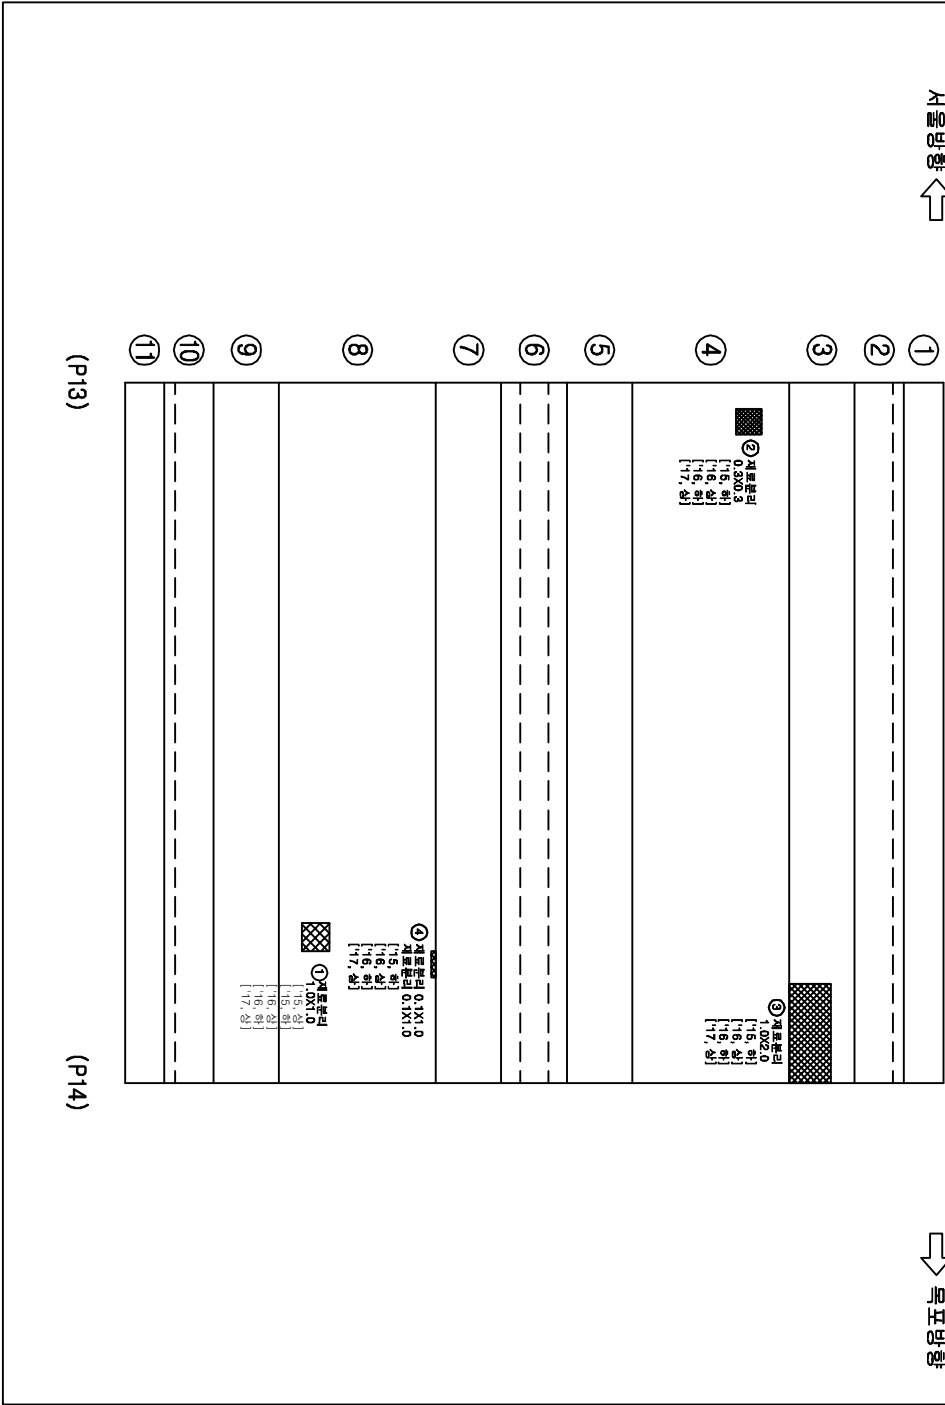



손상물량표

번호	손상현황	손상규모				비고
		CW(mm)	폭(m)	길이(m)	개소	물량 단위
1	재료분리		1.0	1.0	1	1.00 ㎡ 기준
2	재료분리		0.3	0.3	1	0.09 ㎡ 기준
3	재료분리		1.0	2.0	1	2.00 ㎡ 기준
4	재료분리		0.1	1.0	1	0.10 ㎡ 기준
5						
6						
범례

CW < 0.2	균열	망상균열	재료분리	표면손상
충돌리	충돌리	박리	철근노출	부수
포장요철	포장요철	기초세굴	철근부식	강재부식
바라바라	배수구	좌굴변형		발판침

발주처	과업명	공구	점검기관	구조물명	도면명	도면번호
한국철도공사 정읍고속철도시설사무소	2017년도 상반기 호남고속선 오송-익산간 오송1교와 21개소 구조물 정기·정밀(하차) 점검 용역	제1-1공구	(주)삼림엔지니어링	오송2교(T1)	바닥판하면, PSC BOX 외부(SB-2)	047

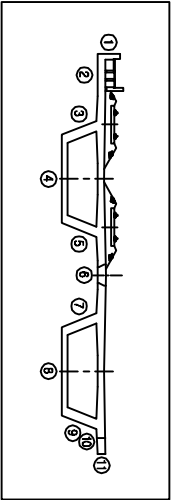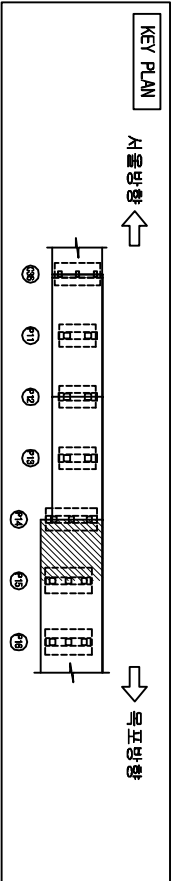

손상물량표


번호	손상현황	손상규모				비고
		CW(mm)	폭(m)	길이(m)	개소물량	단위
1	재료분리		1.0	1.0	1	1.00
2	재료분리		1.0	1.0	1	1.00
3						
4						
범례

CW < 0.2		망상균열		재료분리		포탄
	종분리	박티		종근노출		포탄
	포장요철	기초세굴		철근부식		강재부식
	박리박형	배수구		좌굴변형		도면반정

오송2교(T1)

서울방향 ←

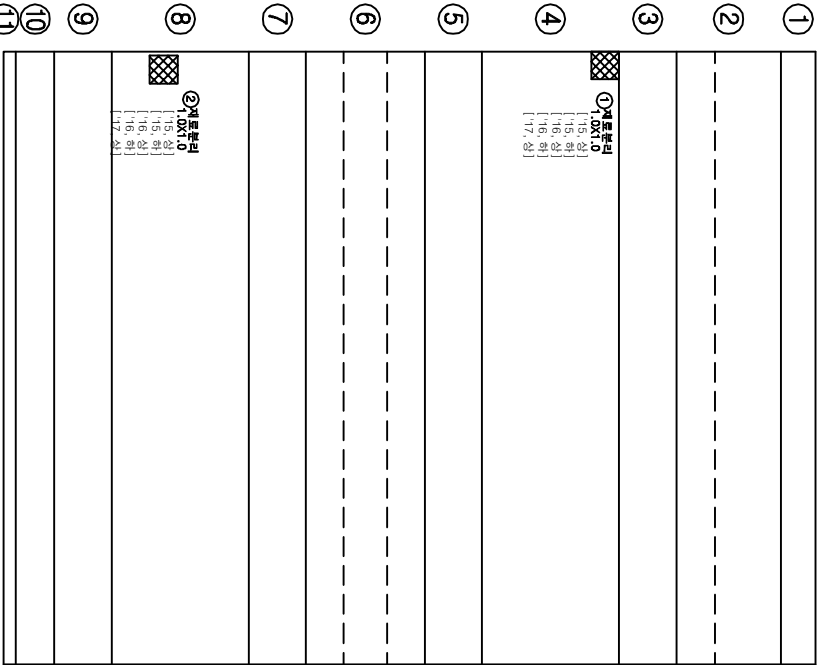



바닥판하면, PSC BOX 외부(S7-1)

→ 목표방향

(P14)

(P15)

발주처	과업명	공구	점검기관	구조물명	도면명	도면번호
한국철도공사	2017년도 상반기 호남고속선 오송-익산간	제1-1공구	(주)삼림엔지니어링	오송2교(T1)	바닥판하면, PSC BOX 외부(S7-1)	048
정읍고속철도시설사무소	오송1교와 21개소 구조물 정기·정밀(하차) 점검 구역					

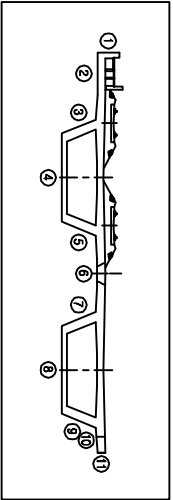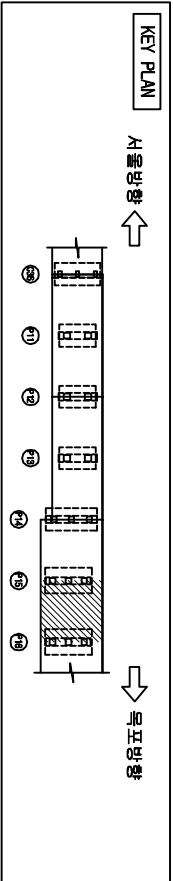

손상물량표

번호	손상현황	손상규모				비고
		CW(mm)	폭(m)	길이(m)	개소	물량단위
1						
2						
범례

	균열		명상균열		재료분리		균열
	울타리		배터		철근노출		누수
	포장요철		기초세굴		철근부식		강재부식
	배수구		좌굴변형		배판침		

오송2교(T1)

서울방향 ←

→ 목표방향

①

②

③

④

⑤

⑥

⑦

⑧

⑨

⑩



⑪

(P15)

(P16)

바닥판하면, PSC BOX 외부(S7-2)

발주처	과업명	공구	점검기관	구조물명	도면명	도면번호
한국철도공사	2017년도 상반기 호남고속선 오송-익산간	제1-1공구	(주)삼림엔지니어링	오송2교(T1)	바닥판하면, PSC BOX 외부(S7-2)	049
정읍고속철도시설사무소	오송1교와 21개소 구조물 정기·정밀(하차) 점검	용역				

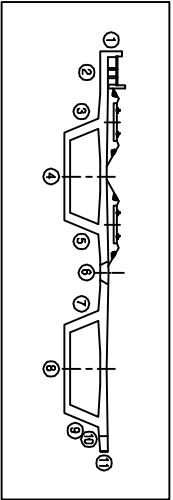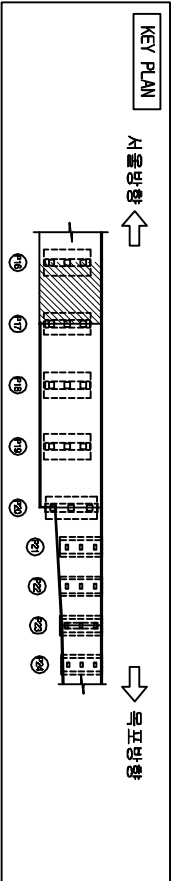


손상물량표

번호	손상현황	손상규모				비고
		CW(mm)	폭(m)	길이(m)	개소	물량단위
1						
2						
범례

	구 역		광상구형		차로분리		표지판
	충돌리		벽 타		철근노출		누수
	포장요철		기초 세굴		철근부식		강재부식
	바 기 바 령		배수구		좌굴변형		반발점

오송2교(T1)

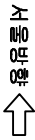

바닥판하면, PSC BOX 외부(S7-3)


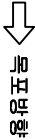


①	
②	
③	
④	
⑤	
⑥	
⑦	
⑧	
⑨	
⑩	
⑪	

(P16)

(P17)

발 주 처	과 업 명	공 구	점검기관	구 조 물 명	도 면 명	도면번호
한국철도공사	2017년도 상반기 호남고속선 오송-익산간	제1-1공구	(주)삼림엔지니어링	오송2교(T1)	바닥판하면, PSC BOX 외부(S7-3)	050
정읍고속철도시설사무소	오송1교와 21개소 구조물 정기·정밀(하차) 점검 용역					

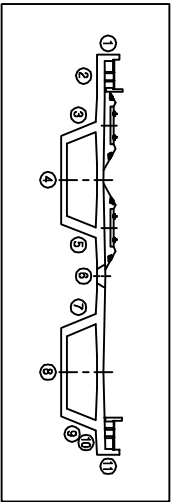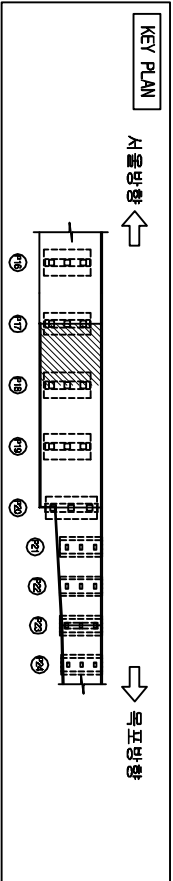

손상물량표

번호	손상현황	CW(mm)	폭(m)	길이(m)	개소	물량	단위	비고
1								
2								
범례

	균열		명상균열		재료분리		균열
	울타리		배터		철근노출		누수
	포장요철		기초세굴		철근부식		강재부식
	배수구		좌굴변형		콘크리트		철근

오송2교(T1)

서울방향 ←

→ 목포방향



비무판하면, PSC BOX 외부(SB-1)

1	
2	
3	
4	
5	
6	
7	
8	
9	
10	
11	

(P17)

(P18)

발주처	과업명	공구	점검기관	구조물명	도면명	도면번호
한국철도공사	2017년도 상반기 호남고속선 오송-익산간	제1-1공구	(주)삼림엔지니어링	오송2교(T1)	비무판하면, PSC BOX 외부(SB-1)	051
정읍고속철도시설사무소	오송1교와 21개소 구조물 정기·정밀(하차) 점검 용역					

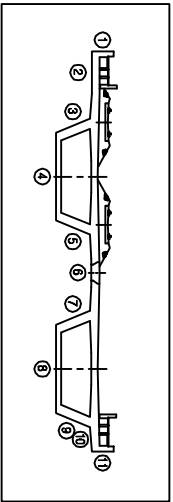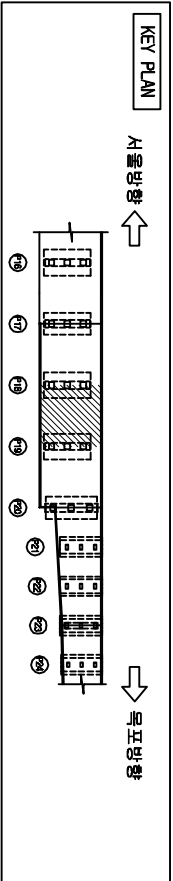

오송2교(T1)

바닥판하면, PSC BOX 외부(SB-2)

서울방향 ←

→ 목포방향

①	
②	
③	
④	
⑤	
⑥	
⑦	
⑧	
⑨	
⑩	
⑪	

(P18)

(P19)



손상물량표

번호	손상현황	손상규모				비고
		CW(mm)	폭(m)	길이(m)	개소	물량단위
1						
2						
범례

	균열		망상균열		표면파괴		표면균열
	충돌리		박타		철근노출		부수층
	포장요철		기초세굴		철근부식		강재부식
	바라바라		배수구		좌굴변형		반발점

발주처	과업명	공구	점검기관	구조물명	도면명	도면번호
한국철도공사	2017년도 상반기 호남고속선 오송-익산간	제1-1공구	(주)삼림엔지니어링	오송2교(T1)	바닥판하면, PSC BOX 외부(SB-2)	052
정읍고속철도시설사무소	오송1교와 21개소 구조물 정기·정밀(하차) 점검 용역					

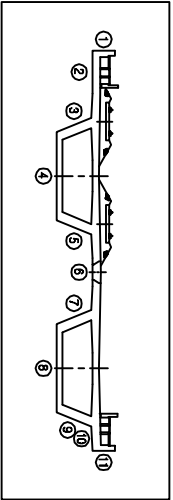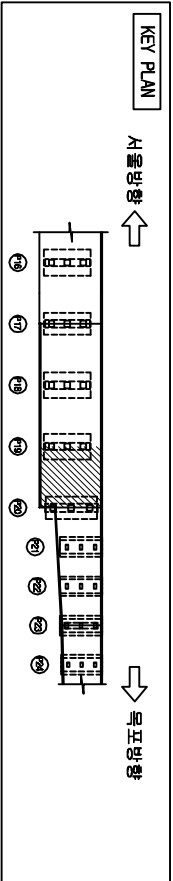

오송2교(T1)

바닥판하면, PSC BOX 외부(SB-3)

서울방향 ←

→ 목포방향

①	
②	
③	
④	
⑤	
⑥	
⑦	
⑧	
⑨	
⑩	
⑪	

(P19)

(P20)



손상물량표

번호	손상현황	손상규모				비고
		CW(mm)	폭(m)	길이(m)	개소	물량단위
1						
2						
범례

	균열		면상균열		표면처리		표면처리
	충돌리		박티		충돌노출		충돌노출
	포장요철		기초세굴		철근부식		강재부식
	바라바라		배수구		좌굴변형		좌굴변형

발주처	과업명	공구	점검기관	구조물명	도면명	도면번호
한국철도공사	2017년도 상반기 호남고속선 오송-익산간	제1-1공구	(주)삼림엔지니어링	오송2교(T1)	바닥판하면, PSC BOX 외부(SB-3)	053
정읍고속철도시설사무소	오송1교와 21개소 구조물 정기·정밀(하차) 점검 용역					

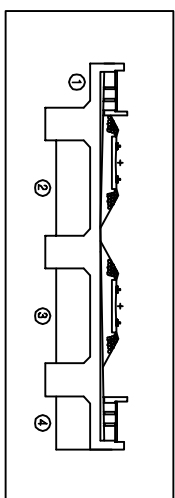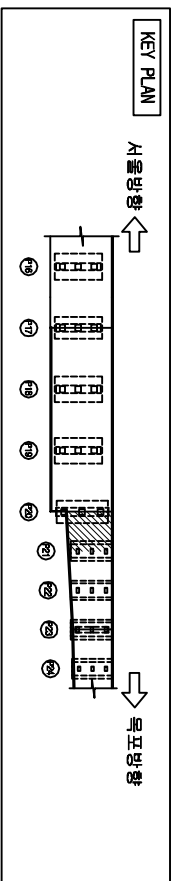



신앙을 위하여

번호	손상 현황	손상 규모					비고
		CM(mm)	폭(m)	깊이(m)	개소	물량 단위	
1							
2							
五五

[illegible]

발 주 처	과 업 명	공 구	점점기관	구 조 물 명	도 면 명	도면번호
한국철도공사 정음고속철도시설사무소	2017년도 상반기 호남고속선 오송-익산간 오송1교외 21개소 구조물 정기·정밀(하차) 점검 용역	제1-1공구	(주)삼림엔지니어링	오송2교(71)	바닥판하면(S9-1)	054

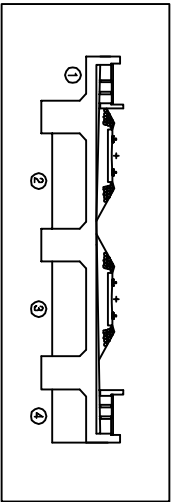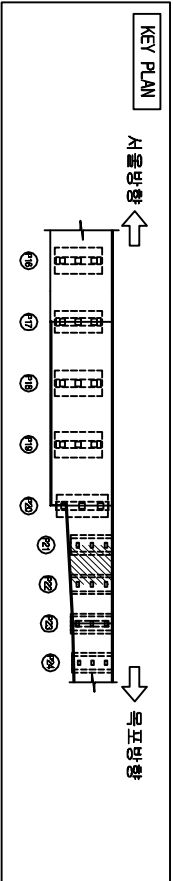


오송2교(T1)

서울방향 ←

바닥판하면 (P9C 80K 외벽 (S9-2))

→ 목포방향

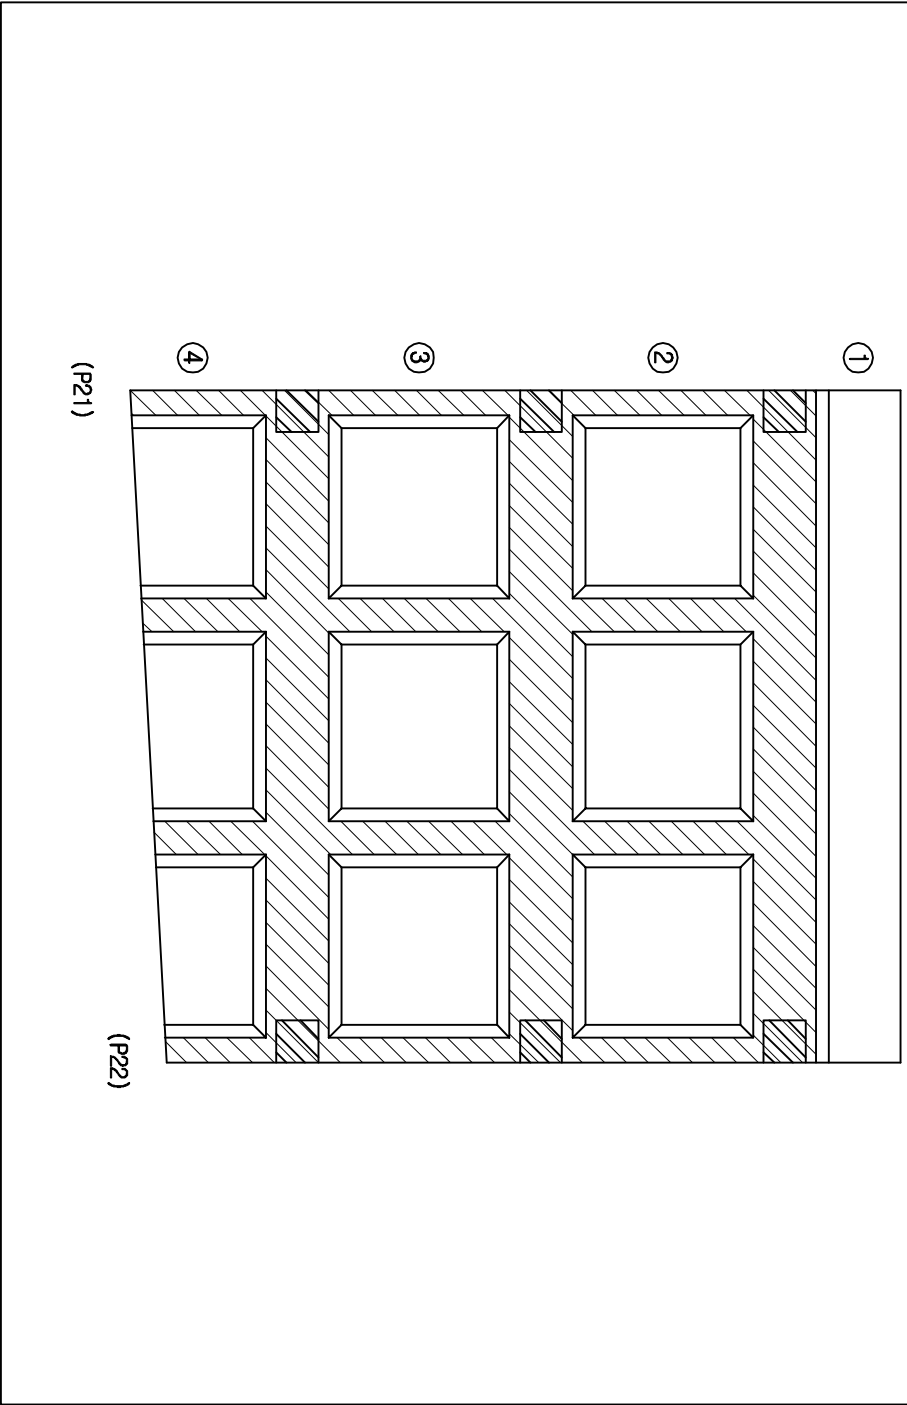



손상물량표

번호	손상현황	손상규모				비고
		CW(mm)	폭(m)	깊이(m)	개소	물량단위
1						
2						
범례

	균열		망상균열		파손부위		천공
	울타리		벽면		철근노출		누수
	포장요철		기초세굴		철근부식		강재부식
	배수구		좌굴변형		배관		배관

발주처	과업명	공구	점검기관	구조물명	도면명	도면번호
한국철도공사 정읍고속철도시설사무소	2017년도 상반기 호남고속선 오송-익산간 오송1교와 21개소 구조물 정기·정밀(하차) 점검 용역	제1-1공구	(주)삼림엔지니어링	오송2교(T1)	바닥판하면(S9-2)	055

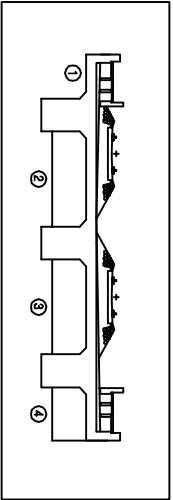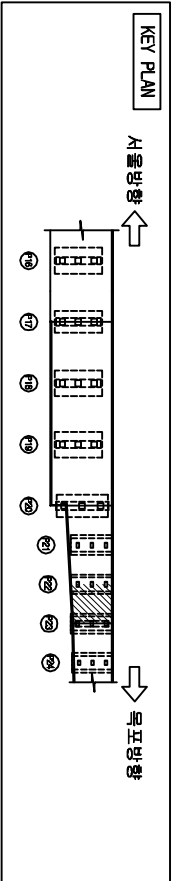

손상물량표

번호	손상현황	손상규모				비고
		CW(mm)	폭(m)	깊이(m)	개소	물량단위
1						
2						
범례

	구입		망상근형		재로보리		본단층
	충돌리		벽터		철근노출		누수
	포장요철		기초세굴		철근부식		강재부식
	바닥바닥		배수구		좌굴변형		반발점

오송2교(T1)



바닥판하면 (P2C 80X 외벽 (S9-3))

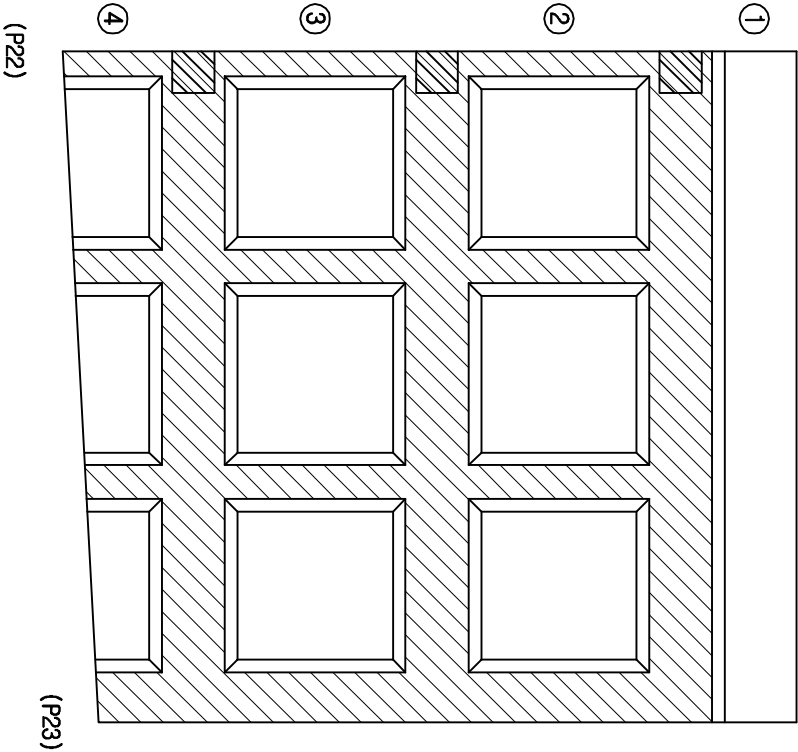

발주처

과업명

공구

점검기관

구조물명

도면명

도면번호

한국철도공사
정읍고속철도시설사무소

2017년도 상반기 호남고속선 오송-익산간
오송1교와 21개소 구조물 정기·정밀(하차) 점검 용역



제1-1공구

(주)삼림엔지니어링

오송2교(T1)

바닥판하면(S9-3)

056

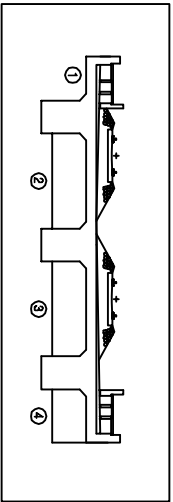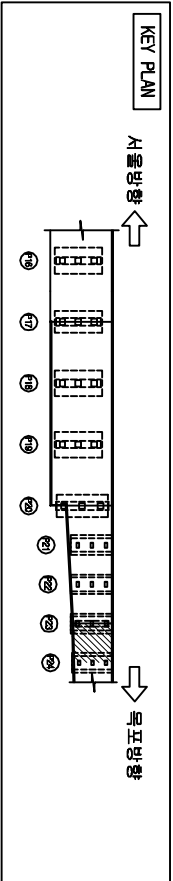

손상물량표

번호	손상현황	손상규모				비고
		CW(mm)	폭(m)	깊이(m)	개소	물량단위
1						
2						
범례


	균열		망상균열		파로분리		균열
	울타리		벽면		철근노출		누수
	포장요철		기초세굴		철근부식		강재부식
	배수구		좌굴변형		판발침		

오송2교(T1)

서울방향 ←

→ 목포방향

바닥판하면, PSC BOX 외부(S10-1)


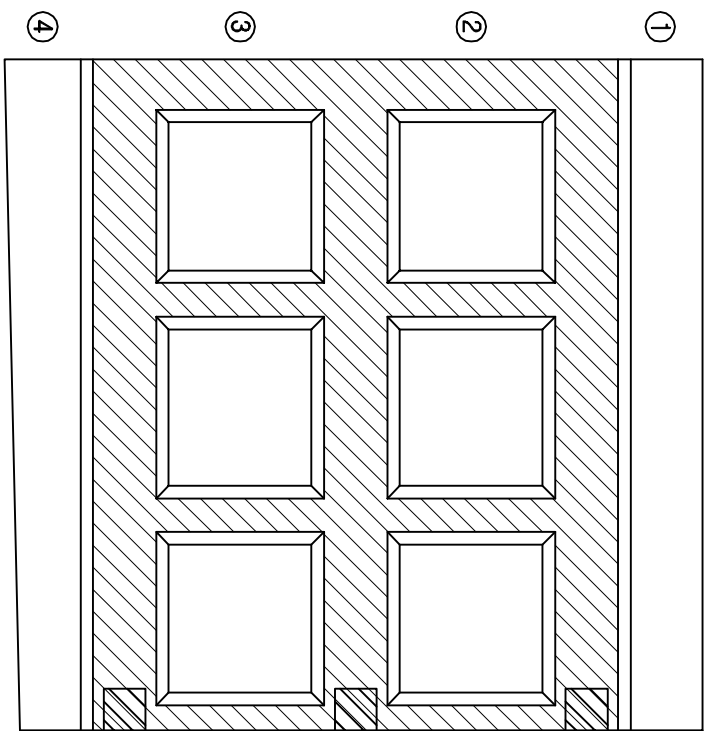


(P23)


(P24)

발주처	과업명	공구	점검기관	구조물명	도면명	도면번호
-----	-----	----	------	------	-----	------


한국철도공사	2017년도 상반기 호남고속선 오송-익산간	제1-1공구	(주)삼림엔지니어링	오송2교(T1)	바닥판하면(S10-1)	057
정읍고속철도시설사무소	오송1교와 21개소 구조물 정기·정밀(하차) 점검 용역					

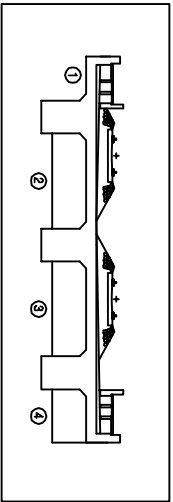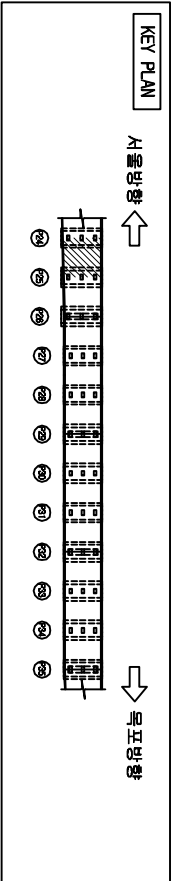

오송2교(T1)

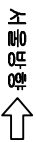

비덕판하면, PSC BOX 외부(S10-2)

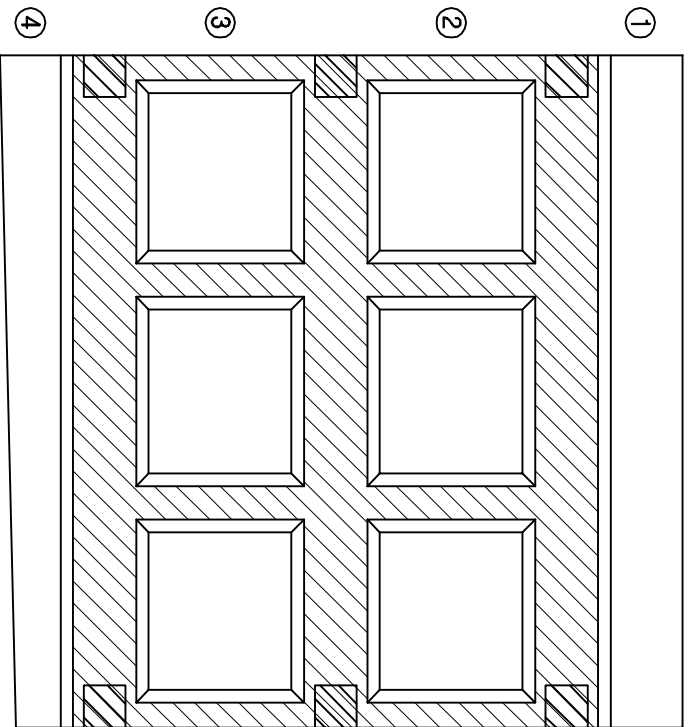

(P24)

(P25)



손상물량표

번호	손상현황	손상규모				비고
		CW(mm)	폭(m)	길이(m)	개소	물량단위
1						
2						
범례

	균열		망상균열		제로분리		콘크리트
	울타리		벽면		철근노출		누수
	포장요철		기초세굴		철근부식		강재부식
	배수구		좌굴변형		배관		배관

발주처	과업명	공구	점검기관	구조물명	도면명	도면번호
한국철도공사 정읍고속철도시설사무소	2017년도 상반기 호남고속선 오송-익산간 오송1교와 21개소 구조물 정기·정밀(하차) 점검 용역	제1-1공구	(주)삼림엔지니어링	오송2교(T1)	비덕판하면(S10-2)	058

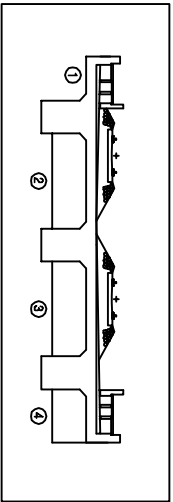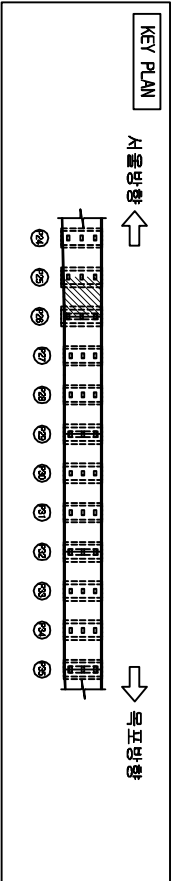

손상물량표

번호	손상현황	손상규모				비고
		CW(mm)	폭(m)	깊이(m)	개소	물량단위
1						
2						
범례


	균열		망상균열		재료분리		균열
	울타리		벽면		철근노출		누수
	포장요철		기초세굴		철근부식		강재부식
	배수구		좌굴변형		배관		배관

오송2교(T1)

서울방향 ←

→ 목포방향

바닥판하면, PSC BOX 외부(S10-3)

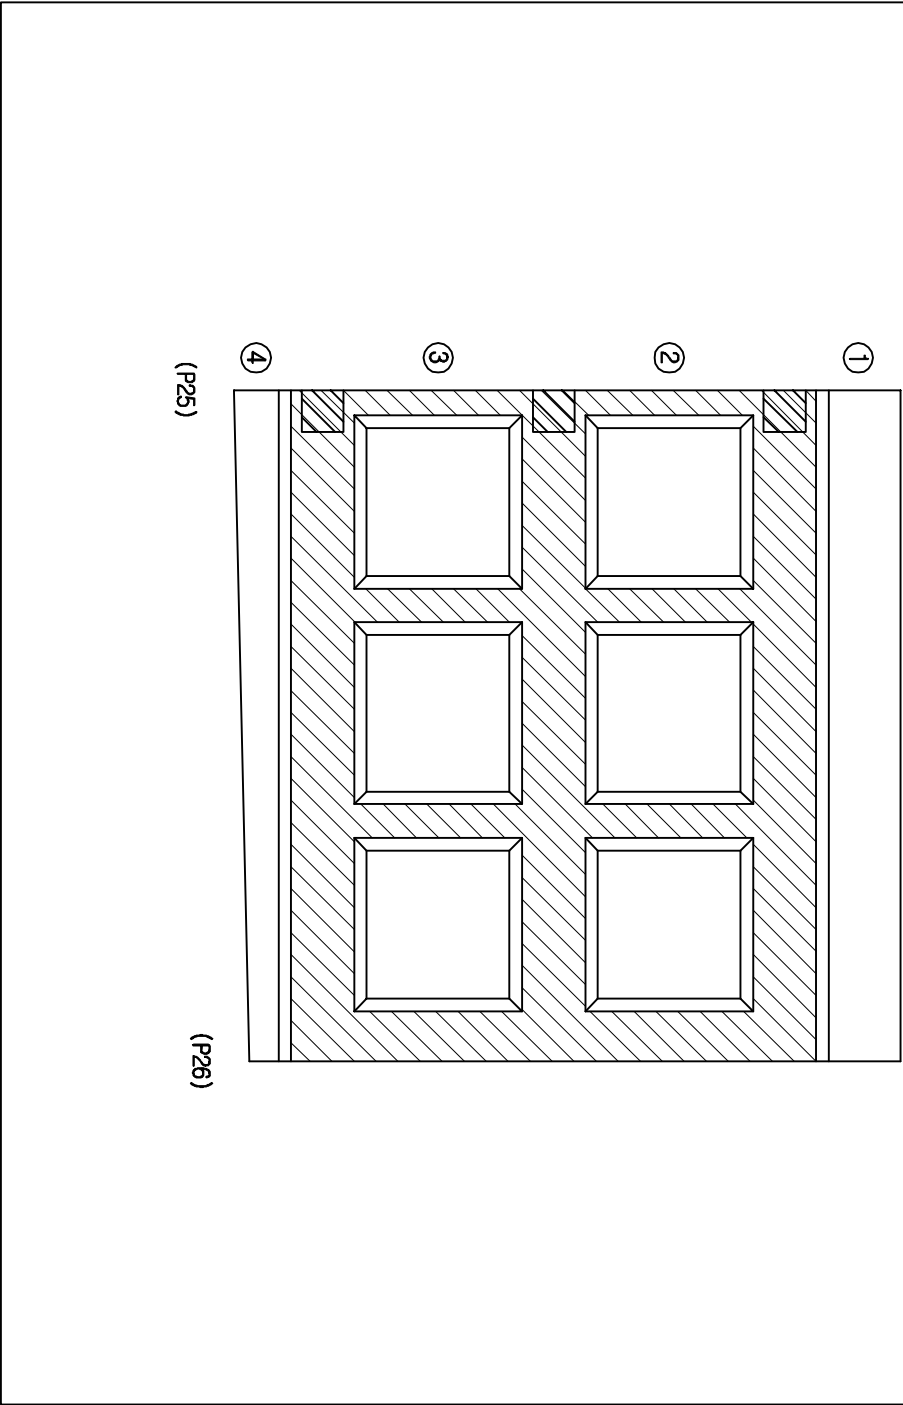

발주처

과업명

공구

점검기관

구조물명

도면명

도면번호

한국철도공사
정읍고속철도시설사무소

2017년도 상반기 호남고속선 오송-익산간
오송1교와 21개소 구조물 정기·정밀(하차) 점검 용역



제1-1공구

(주)삼림엔지니어링

오송2교(T1)

바닥판하면(S10-3)

059

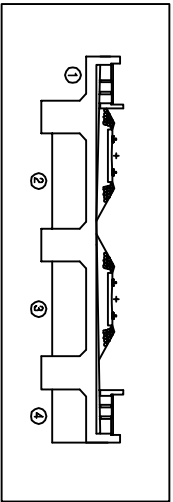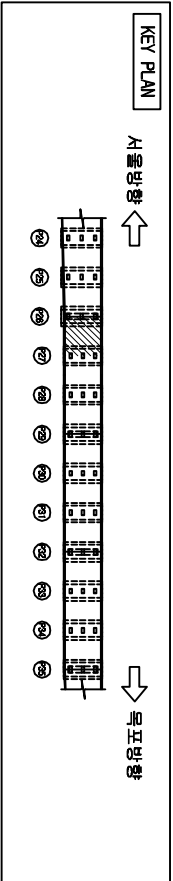

손상물량표

번호	손상현황	손상규모				비고
		CW(mm)	폭(m)	깊이(m)	개소	물량단위
1						
2						
범례


	균열		망상균열		파로파괴		균열
	침하		박리		철근노출		누수
	포장요철		기초세굴		철근부식		강재부식
	배수구 박리		배수구		좌굴변형		방범철

오송2교(T1)

서울방향

목포방향

바닥판하면, P26, BOX 외부(S1-1)

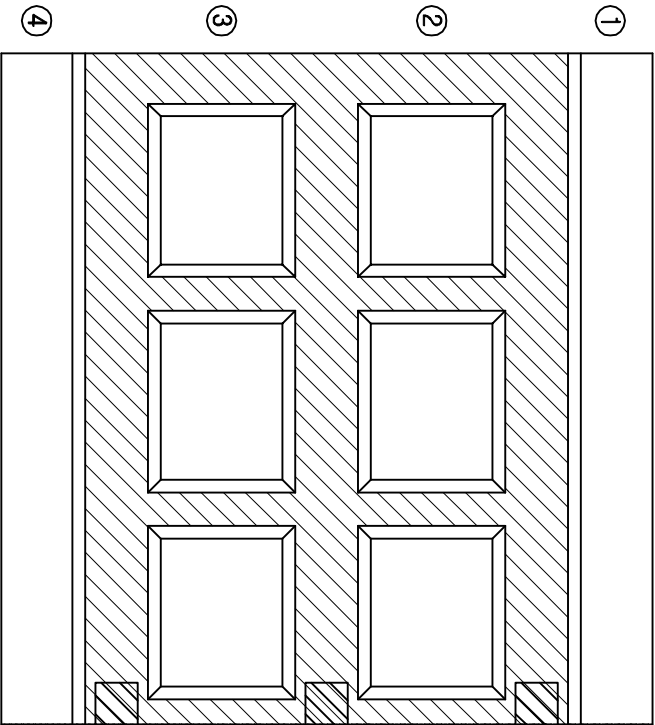

발주처

과업명

공구

점검기관

구조물명

도면명

도면번호

한국철도공사
정읍고속철도시설사무소

2017년도 상반기 호남고속선 오송-익산간
오송1교와 21개소 구조물 정기·정밀(하차) 점검 용역



제1-1공구

(주)삼림엔지니어링


오송2교(T1)

바닥판하면(S1-1)


060

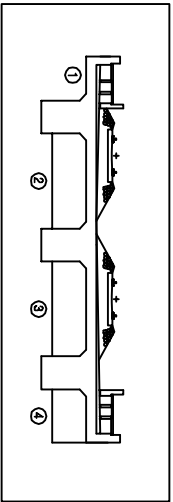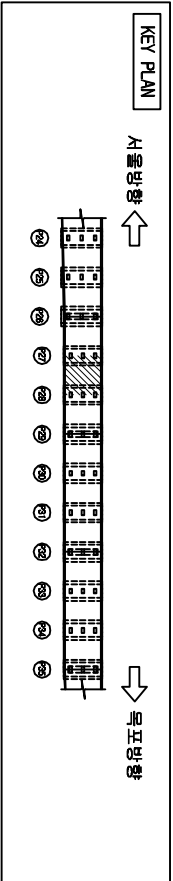

오송2교(T1)

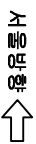

비덕판하면, P20, B0X, 외부(S1-2)

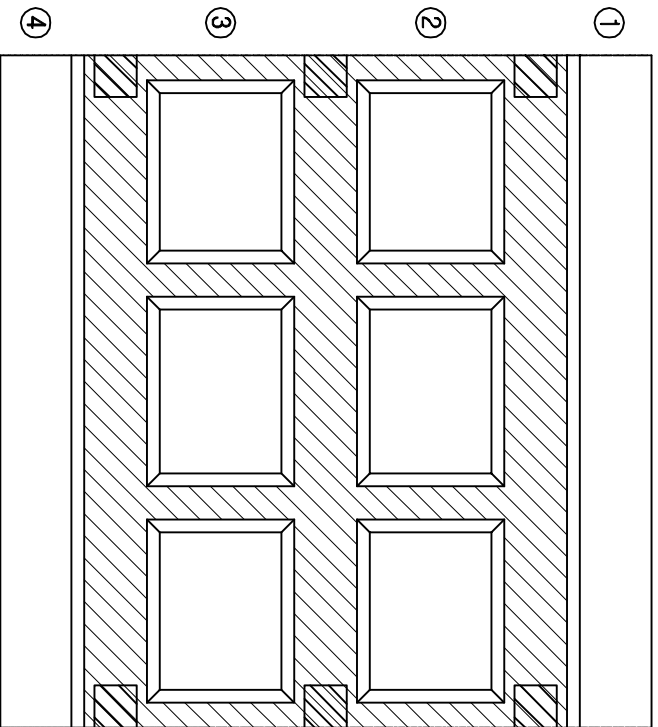



손상물량표

번호	손상현황	손상규모				비고
		CW(mm)	폭(m)	깊이(m)	개소	물량단위
1						
2						
범례

	균열		망상균열		재료분리		균열
	침하리		박리		철근노출		누수
	포장요철		기초세굴		철근부식		강재부식
	배기구 박리		배수구		좌굴변형		방범철


발주처	과업명	공구	점검기관	구조물명	도면명	도면번호
한국철도공사 정읍고속철도시설사무소	2017년도 상반기 호남고속선 오송-익산간 정읍1교와 21개소 구조물 정기·정밀(하차) 점검 용역	제1-1공구	(주)삼림엔지니어링	오송2교(T1)	비덕판하면(S1-2)	061

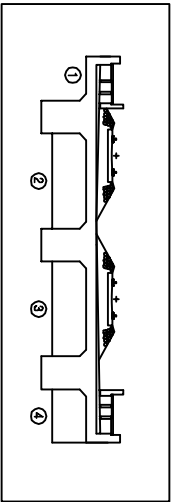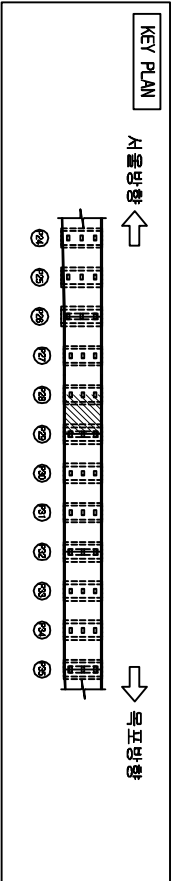

오송2교(T1)

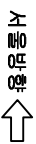

바닥판하면, PSC BOX 외부(S1-3)

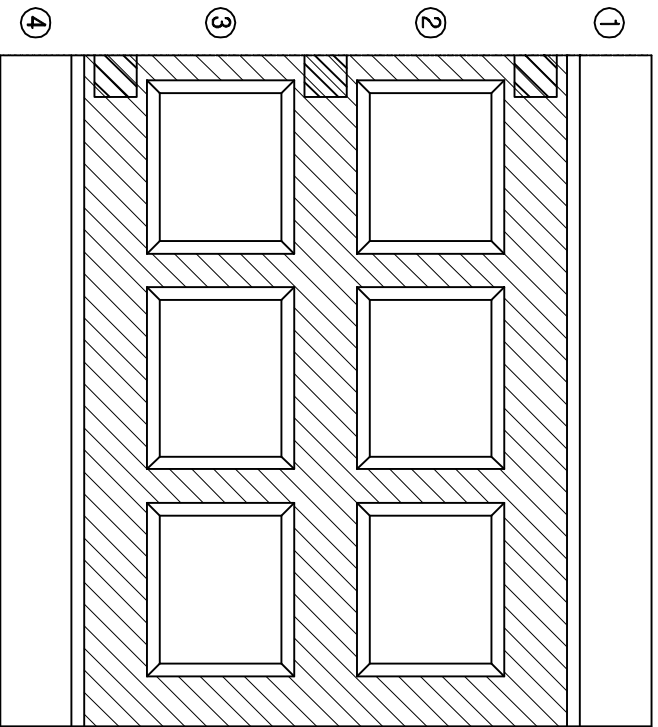



손상물량표

번호	손상현황	손상규모				비고
		CW(mm)	폭(m)	깊이(m)	개소	물량단위
1						
2						
범례

	근원		명상근원		저로부리		본상
	충돌리		박타		철근노출		누수
	포장요철		기초세굴		철근부식		강재부식
	박리박락		배수구		좌굴변형		반발점

발주처	과업명	공구	점검기관	구조물명	도면명	도면번호
한국철도공사 정읍고속철도시설사무소	2017년도 상반기 호남고속선 오송-익산간 오송1교와 21개소 구조물 정기·정밀(하차) 점검 용역	제1-1공구	(주)삼림엔지니어링	오송2교(T1)	바닥판하면(S1-3)	062

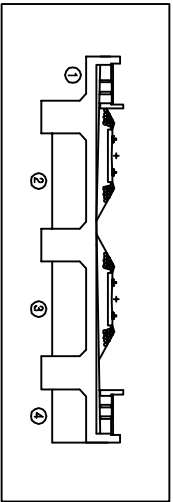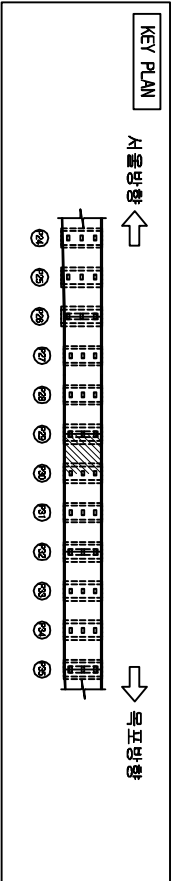


손상물량표

번호	손상현황	손상규모				비고
		CW(mm)	폭(m)	깊이(m)	개소	물량단위
1						
2						
범례

	균열		면상균열		면상균열		면상균열
	층간리		벽면		벽면		벽면
	포장요철		기초세굴		기초세굴		기초세굴
	바닥판하면		배수구		배수구		배수구
	바닥판하면		배수구		배수구		배수구



오송2교(T1)

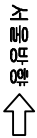

바닥판하면, PSC BOX 외부(S12-1)

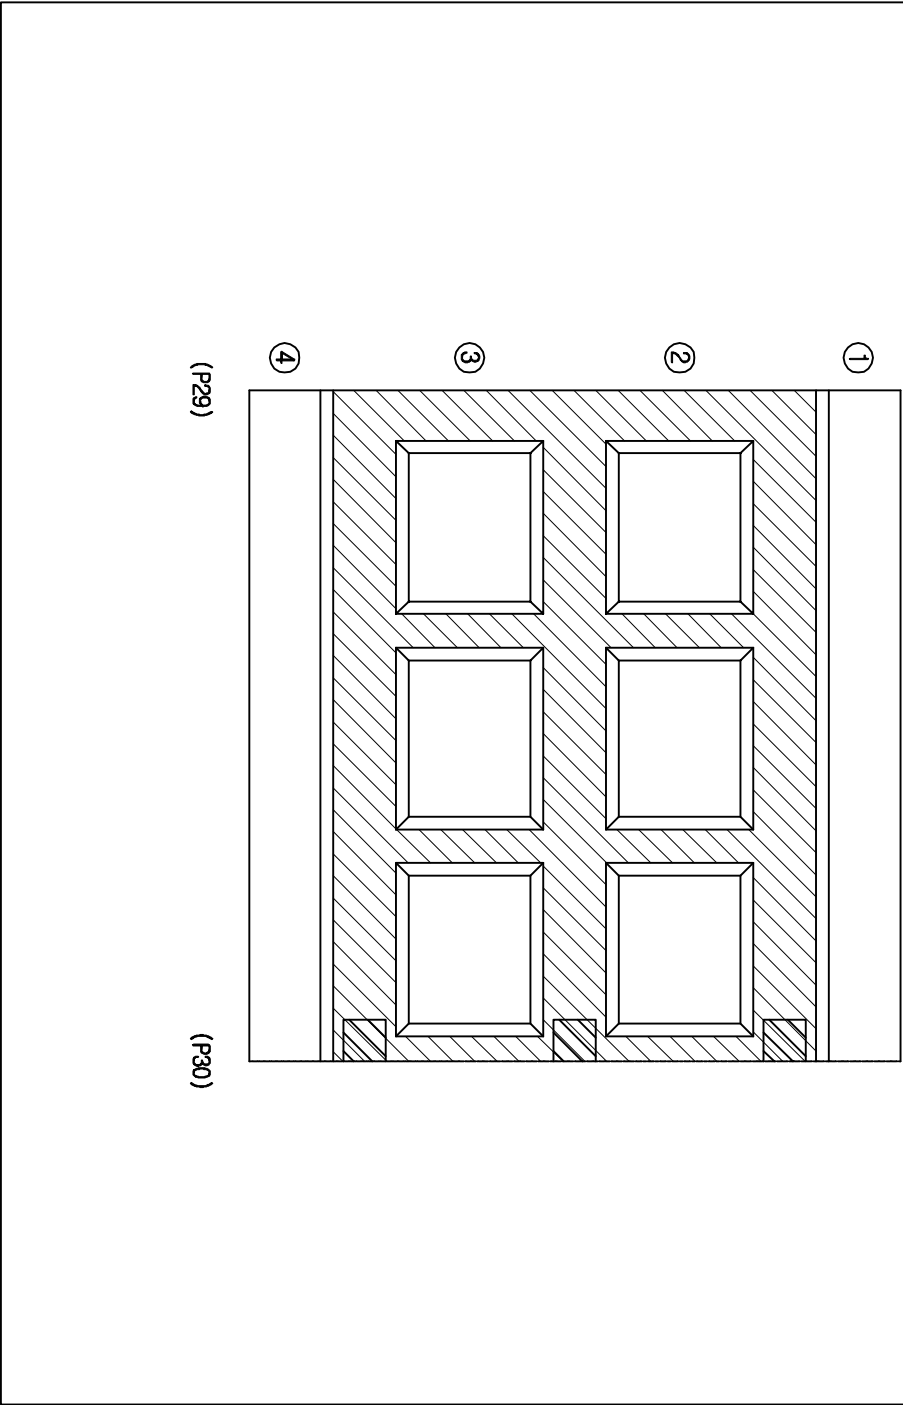

발주처	과업명	공구	점검기관	구조물명	도면명	도면번호
한국철도공사 정읍고속철도시설사무소	2017년도 상반기 호남고속선 오송-익산간 정읍1교와 21개소 구조물 정기·정밀(하차) 점검 용역	제1-1공구	(주)삼림엔지니어링	오송2교(T1)	바닥판하면(S12-1)	063

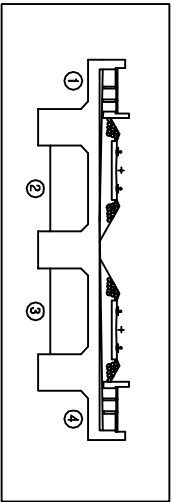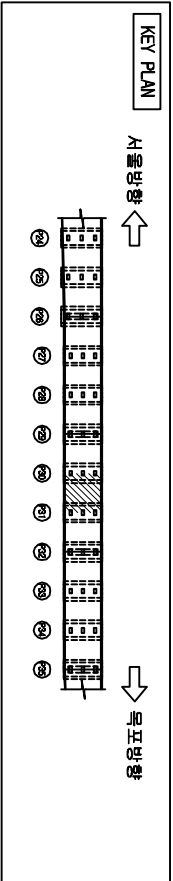


오송2교(T1)

서울방향 ←

목포방향 →

바닥판하면, P30, BOK 외부(S12-2)

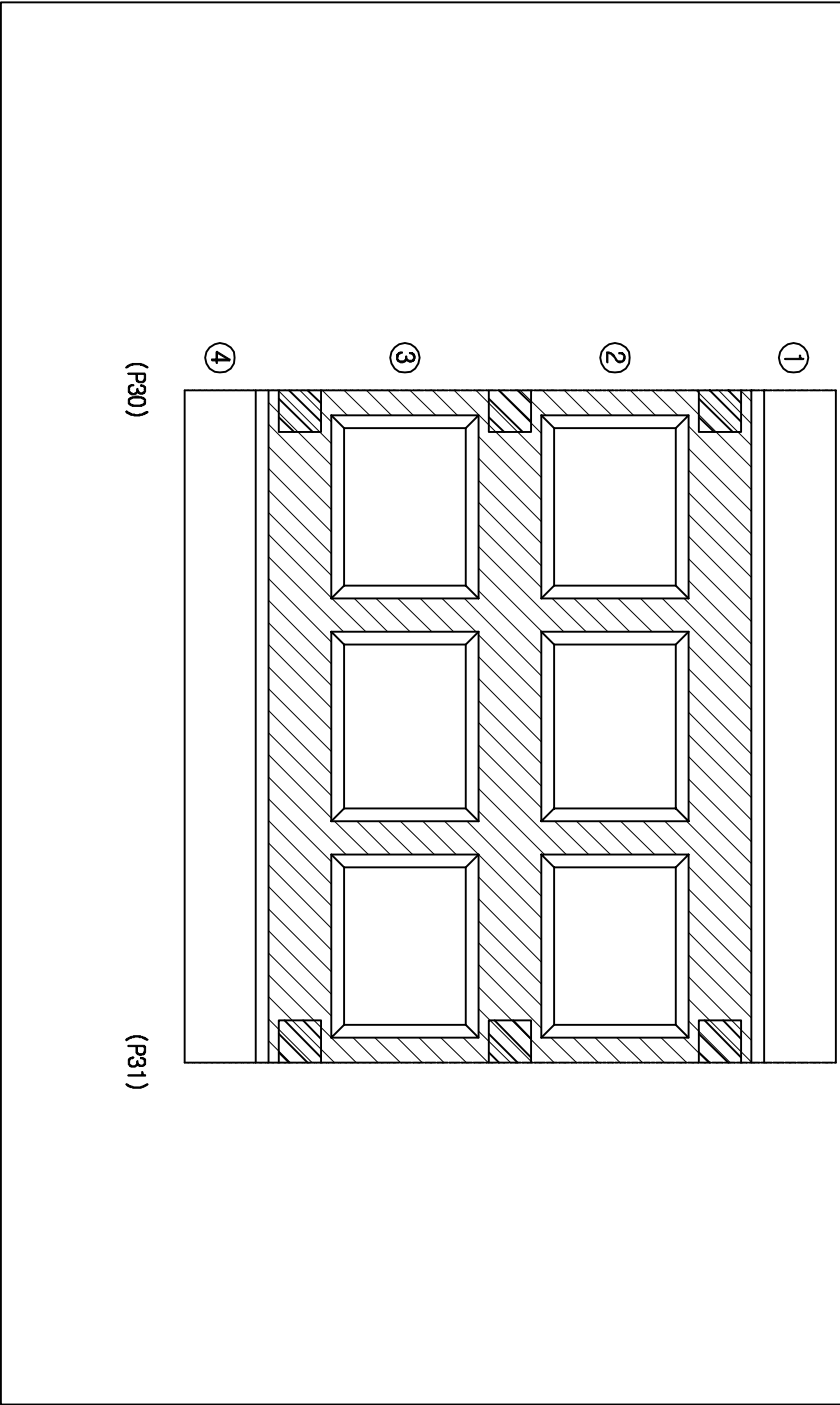



손상물량표

번호	손상현황	손상규모				비고
		CW(mm)	폭(m)	깊이(m)	개소	물량단위
1						
2						
범례

	균열		망상균열		재료분리		균열
	침하리		박리		철근노출		누수
	포장요철		기초세굴		철근부식		강재부식
	배수구 박리		배수구		좌굴변형		방범철

발주처	과업명	공구	점검기관	구조물명	도면명	도면번호
한국철도공사 정읍고속철도시설사무소	2017년도 상반기 호남고속선 오송-익산간 오송1교와 21개소 구조물 정기·정밀(하차) 점검 용역	제1-1공구	(주)삼림엔지니어링	오송2교(T1)	바닥판하면(S12-2)	064

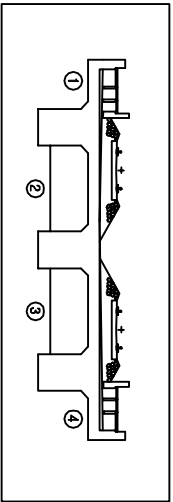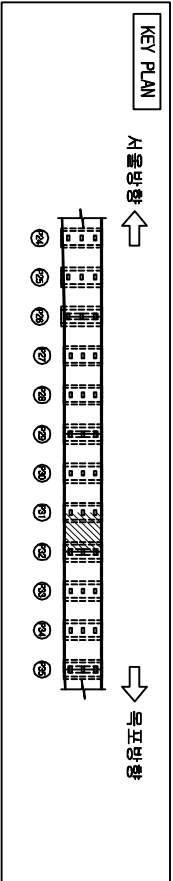


오송2교(T1)

서울방향 ←

목포방향 →

바닥판하면, P30, B0X, 외부(S12-3)

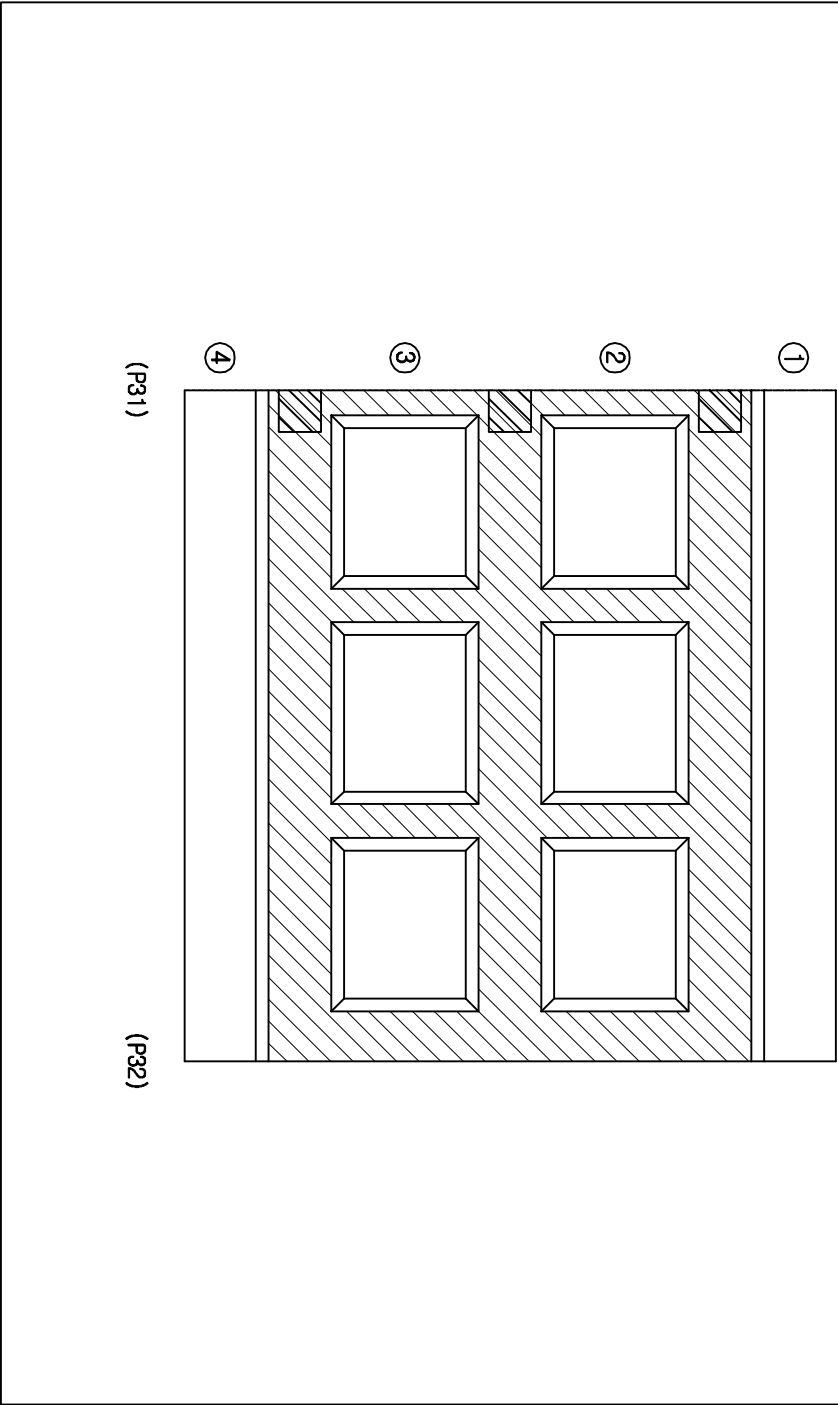



손상물량표

번호	손상현황	손상규모				비고
		CW(mm)	폭(m)	길이(m)	개소	물량단위
1						
2						
범례

	균열		망상균열		파괴부위		파괴부위
	충돌리		박타		철근노출		철근노출
	포장요철		기초세굴		철근부식		강재부식
	바닥판하면		배수구		좌굴변형		바닥판하면

발주처	과업명	공구	점검기관	구조물명	도면명	도면번호
한국철도공사	2017년도 상반기 호남고속선 오송-익산간	제1-1공구	(주)삼림엔지니어링	오송2교(T1)	바닥판하면(S12-3)	065
정읍고속철도시설사무소	오송1교와 21개소 구조물 정기·정밀(하차) 점검 용역					

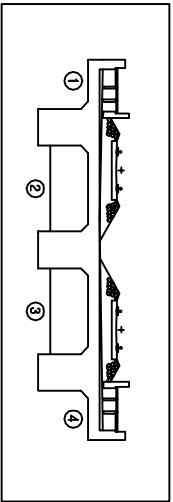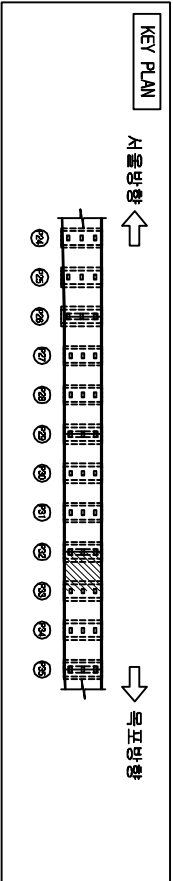


오송2교(T1)

서울방향 ←

비대판하면, P302 BOX 외부(S13-1)

→ 목표방향

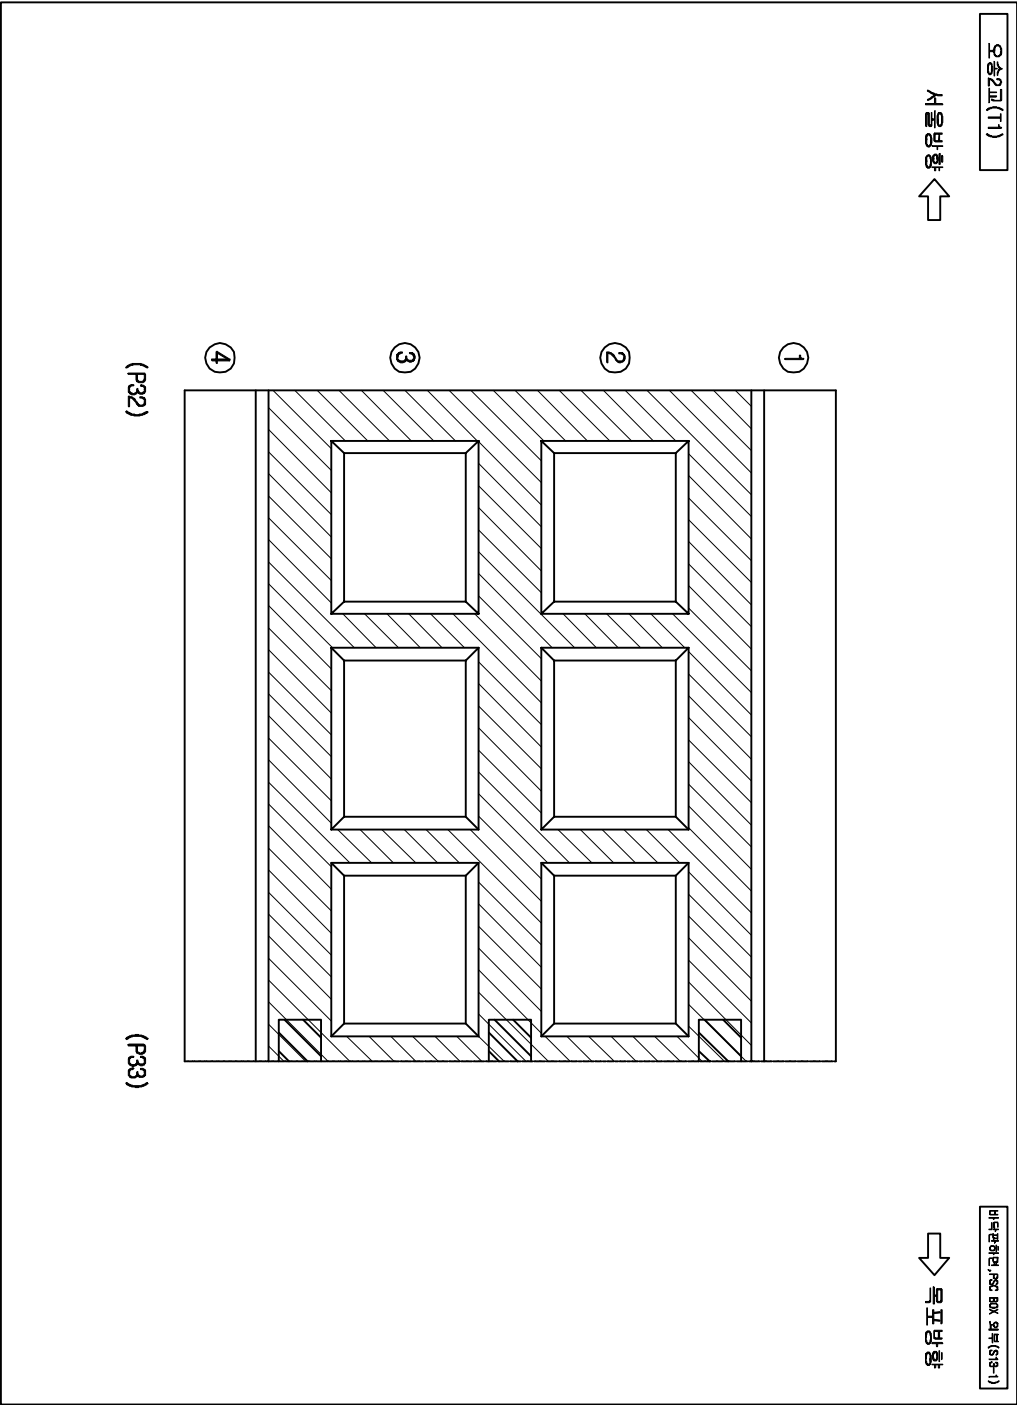



손상물량표

번호	손상현황	손상규모				비고
		CW(mm)	폭(m)	깊이(m)	개소	물량단위
1						
2						
범례

	균열		망상균열		재료분리		균열
	침하리		박리		철근노출		누수
	포장요철		기초세굴		철근부식		강재부식
	배수구 박리		배수구		좌굴변형		변형

발주처	과업명	공구	점검기관	구조물명	도면명	도면번호
한국철도공사 정읍고속철도시설사무소	2017년도 상반기 호남고속선 오송-익산간 오송1교와 21개소 구조물 정기·정밀(하차) 점검 용역	제1-1공구	(주)삼림엔지니어링	오송2교(T1)	비대판하면(S13-1)	066

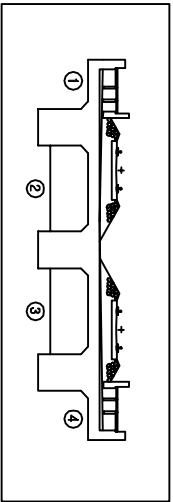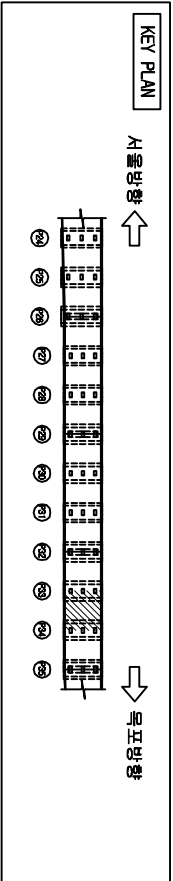


손상물량표



번호	손상현황	손상규모				비고
		CW(mm)	폭(m)	깊이(m)	개소	물량단위
1						
2						
범례

	균열		면상균형		저로부리		표준
	충돌리		박타		절근노출		누수
	포장요철		기초세굴		절근부식		강재부식
	박리박락		배수구		좌굴변형		반발점

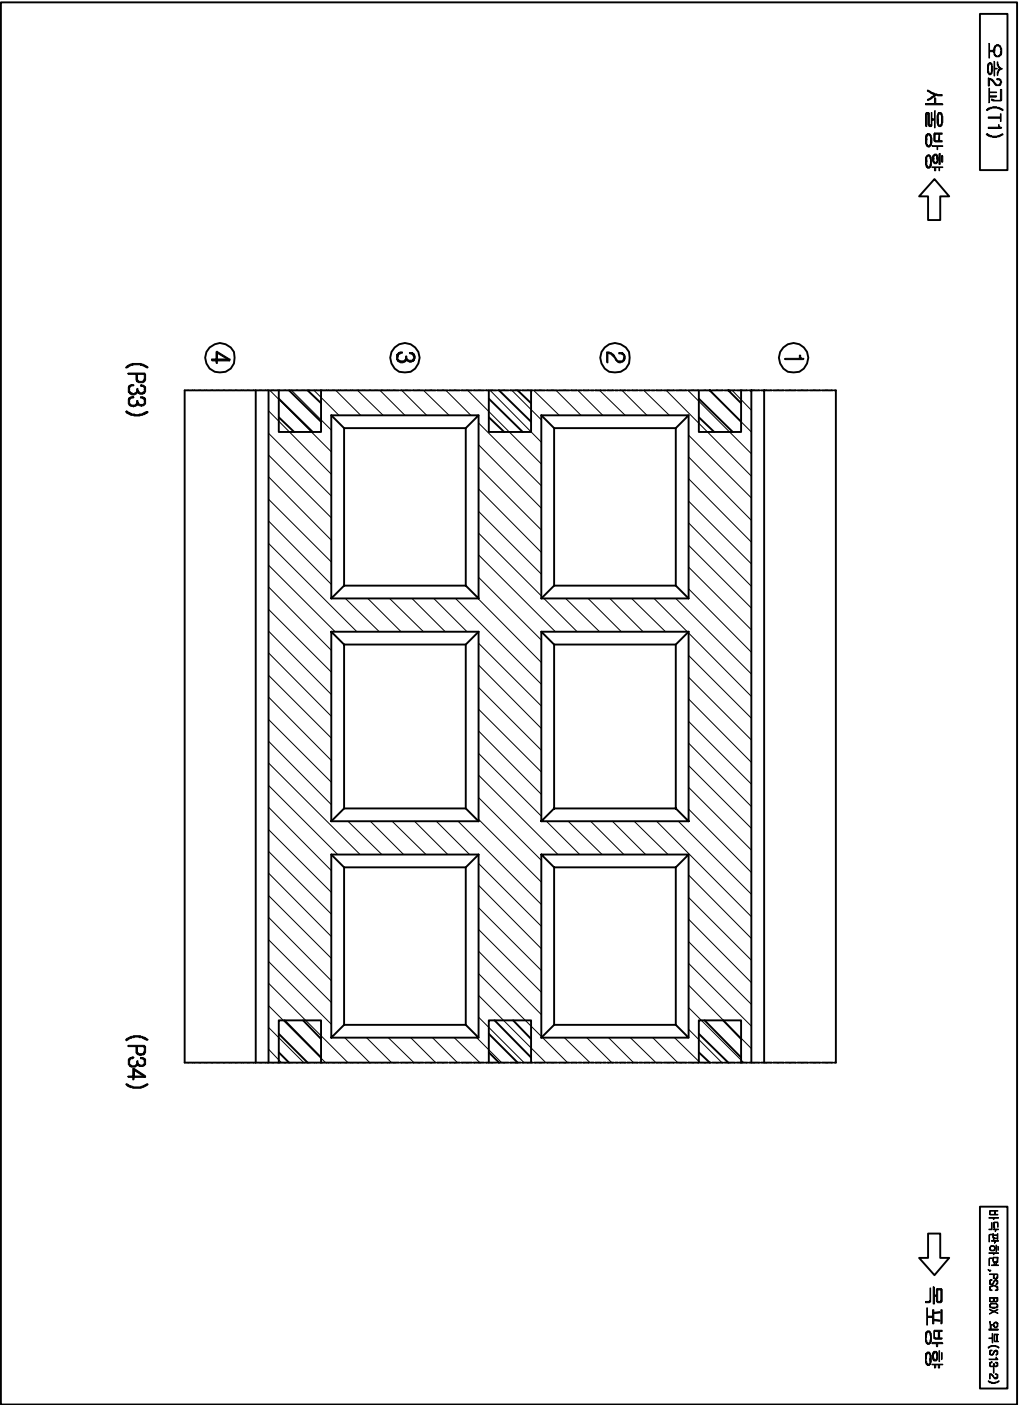

발주처	과업명	공구	점검기관	구조물명	도면명	도면번호
한국철도공사 정읍고속철도시설사무소	2017년도 상반기 호남고속선 오송-익산간 정읍1교와 21개소 구조물 정기·정밀(하차) 점검 용역	제1-1공구	(주)삼림엔지니어링	오송2교(T1)	비대판하면(S13-2)	067

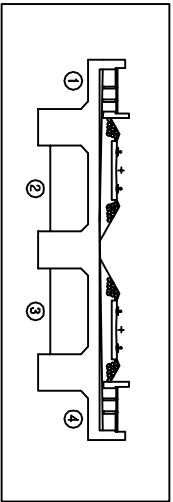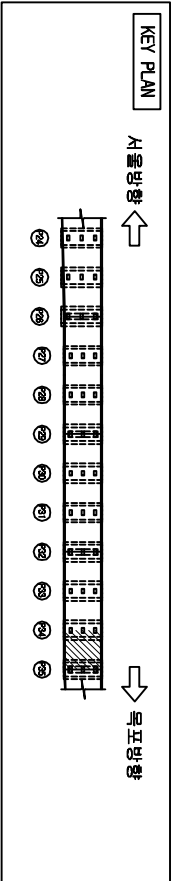


손상물량표



번호	손상현황	손상규모				비고
		CW(mm)	폭(m)	깊이(m)	개소	물량단위
1						
2						
범례

	균열		망상균열		재료분리		균열
	침하리		박리		철근노출		누수
	포장요철		기초세굴		철근부식		강재부식
	배수구 박리		배수구		좌굴변형		방범철

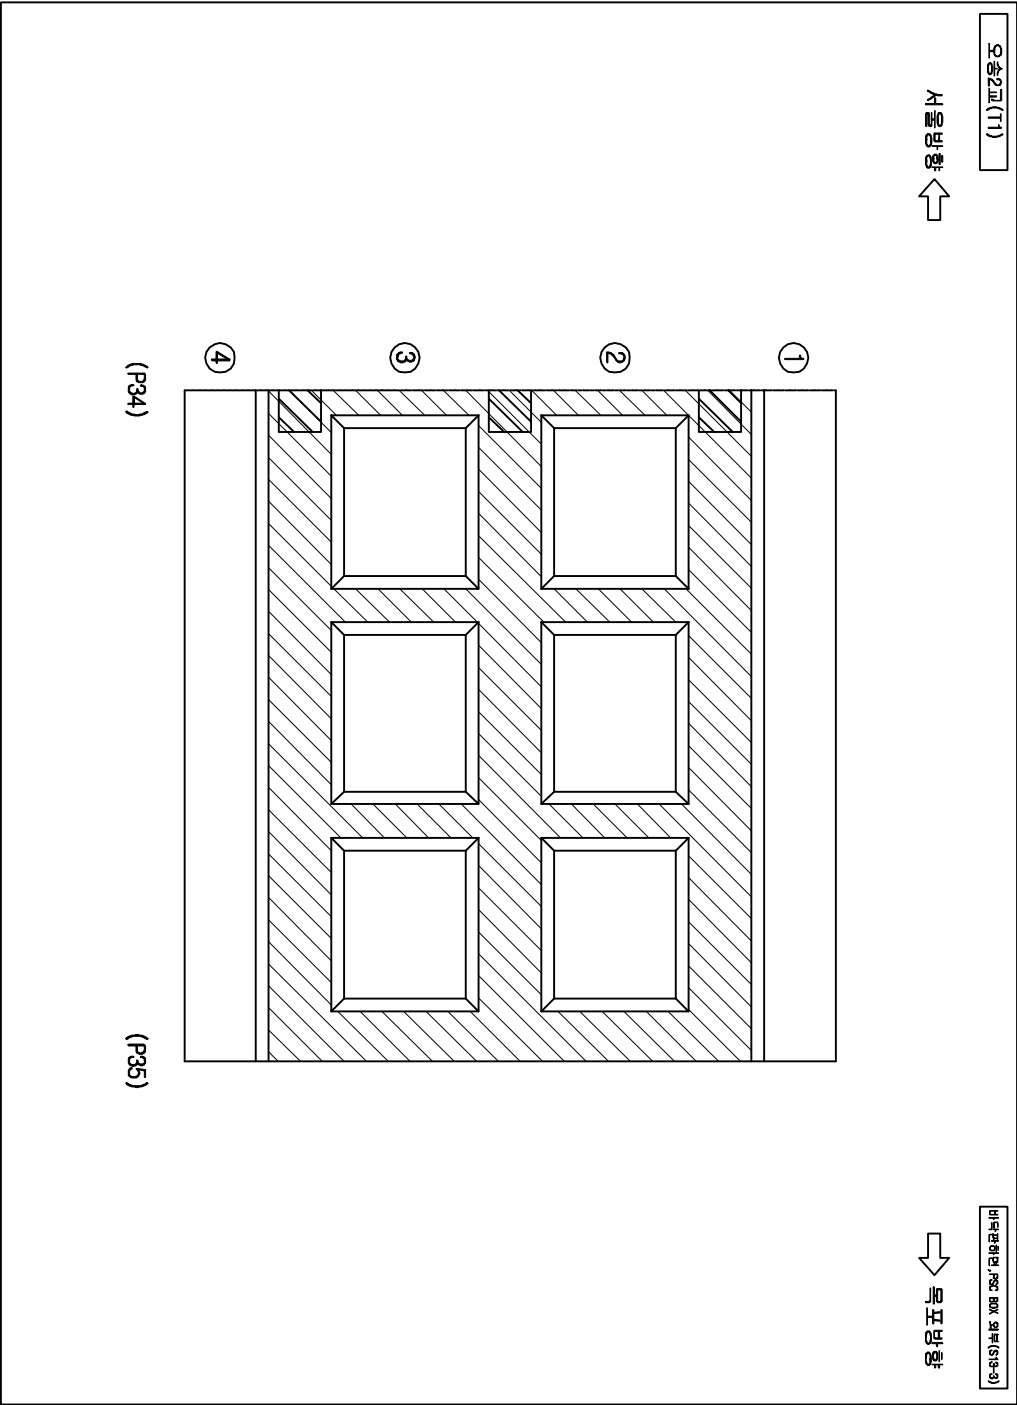

발주처	과업명	공구	점검기관	구조물명	도면명	도면번호
한국철도공사 정읍고속철도시설사무소	2017년도 상반기 호남고속선 오송-익산간 정읍고속철도시설사무소	제1-1공구	(주)삼림엔지니어링	오송2교(T1)	비대판하면(S13-3)	068

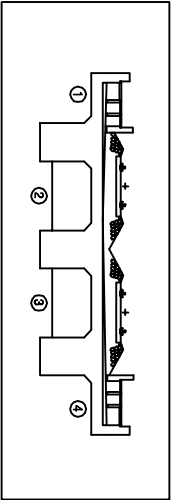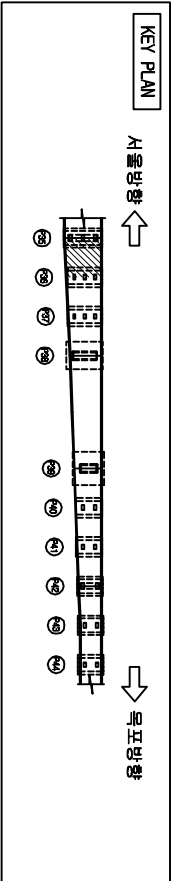


손상물량표

번호	손상현황	손상규모				비고
		CW(mm)	폭(m)	깊이(m)	개소	물량단위
1						
2						
범례

	균열		망상균열		저로분리		표면손상
	충돌리		벽면		절단노출		누수
	포장요철		기초세굴		절단부식		강재부식
	바닥바닥		배수구		좌굴변형		방범침


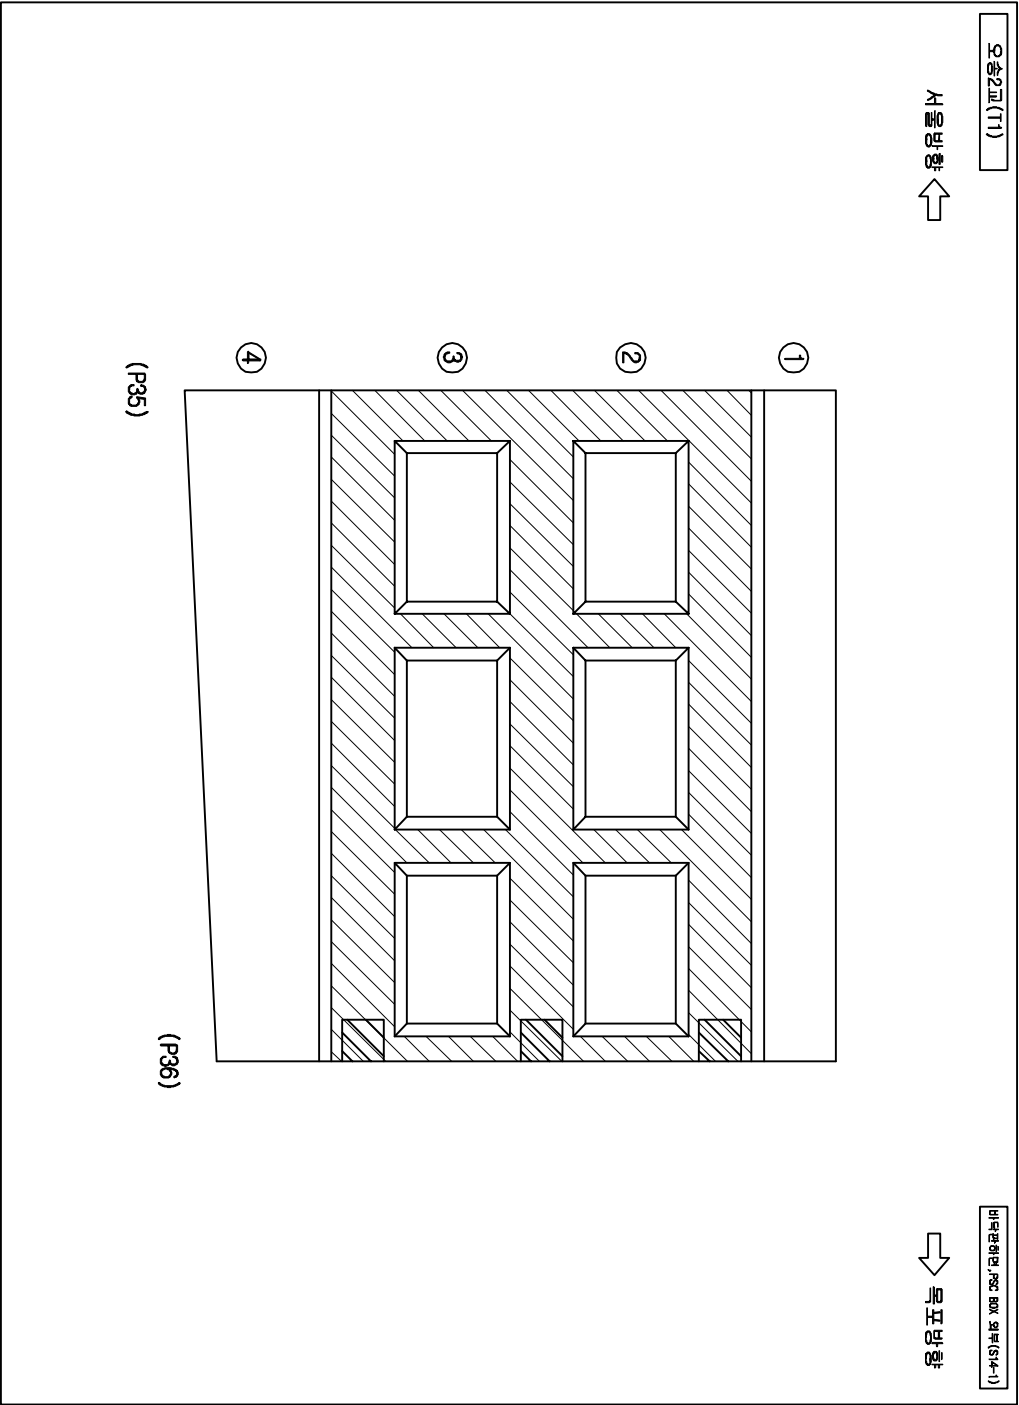


발주처	과업명	공구	점검기관	구조물명	도면명	도면번호
한국철도공사 정읍고속철도시설사무소	2017년도 상반기 호남고속선 오송-익산간 오송1교와 21개소 구조물 정기·정밀(하차) 점검 용역	제1-1공구	(주)삼림엔지니어링	오송2교(T1)	비대판하면(S14-1)	069

KEY PLAN

↑
학업성취도

↓
10
10
10
10

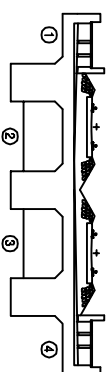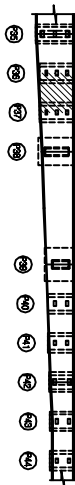



다
오
십
오
이

번호	손상 현황	손상 규모					비고
		CM(mm)	폭(m)	깊이(m)	개소	물량 단위	
1							
2							
호세

[illegible][illegible]

발 주 처	과 업 명	공 구	점검기관	구 조 물 명	도 면 명	도면번호
한국철도공사 영남고속철도시설사무소	2017년도 상반기 호남고속선 오송-익산간 오송1교외 21개소 구조물 정기·정밀(하차) 점검 용역	제1-1공구	(주)삼림엔지니어링	오송2교(T1)	바닥판하면(S14-2)	070

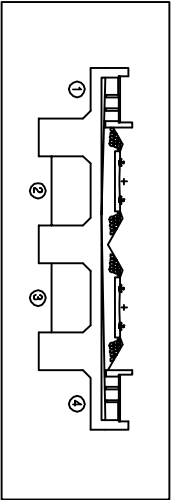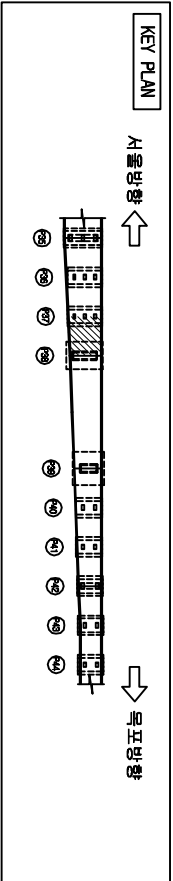


오송2교(T1)

서울방향 ←

목포방향 →

바닥판하면, P30, B0X, 외부(S14-3)

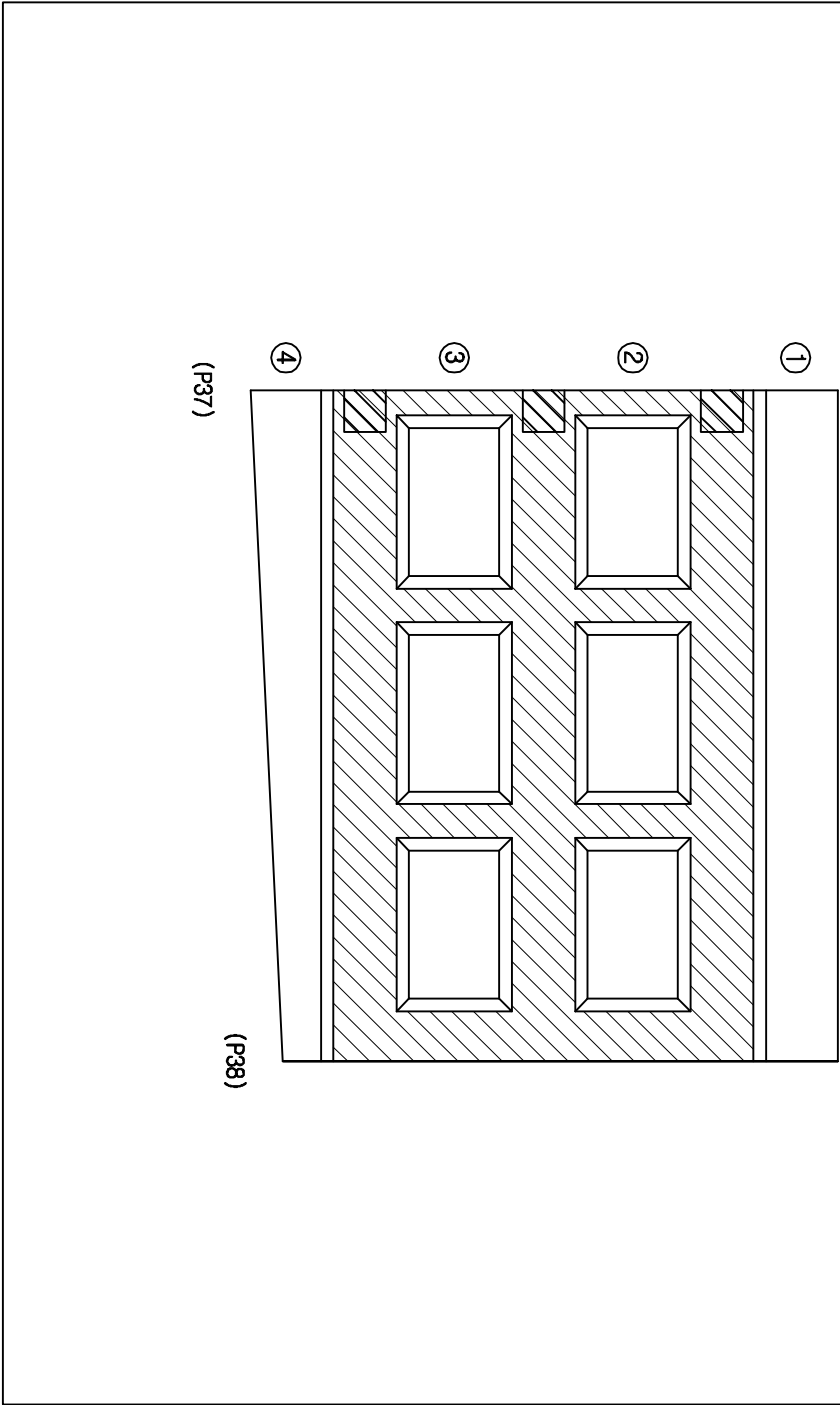



손상물량표

번호	손상현황	손상규모				비고
		CW(mm)	폭(m)	길이(m)	개소	물량단위
1						
2						
범례

	균열		망상균열		저로분리		편상		천공
	충돌리		박티		철근노출		누수		수문
	포장요철		기초세굴		철근부식		강재부식		강재부식
	박리박락		배수구		좌굴변형		반발점		반발점

발주처	과업명	공구	점검기관	구조물명	도면명	도면번호
한국철도공사	2017년도 상반기 호남고속선 오송-익산간	제1-1공구	(주)삼림엔지니어링	오송2교(T1)	바닥판하면(S14-3)	071
정읍고속철도시설사무소	오송1교와 21개소 구조물 정기·정밀(하차) 점검 용역					

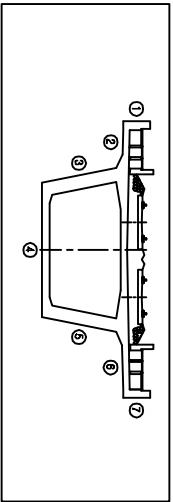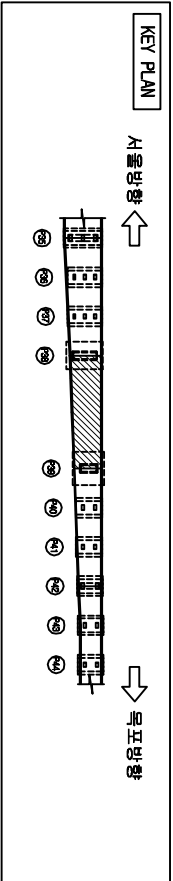


오송2교(T1)

서울방향 ←

목포방향 →

바닥면하면, PSC BOX 외부(S15)

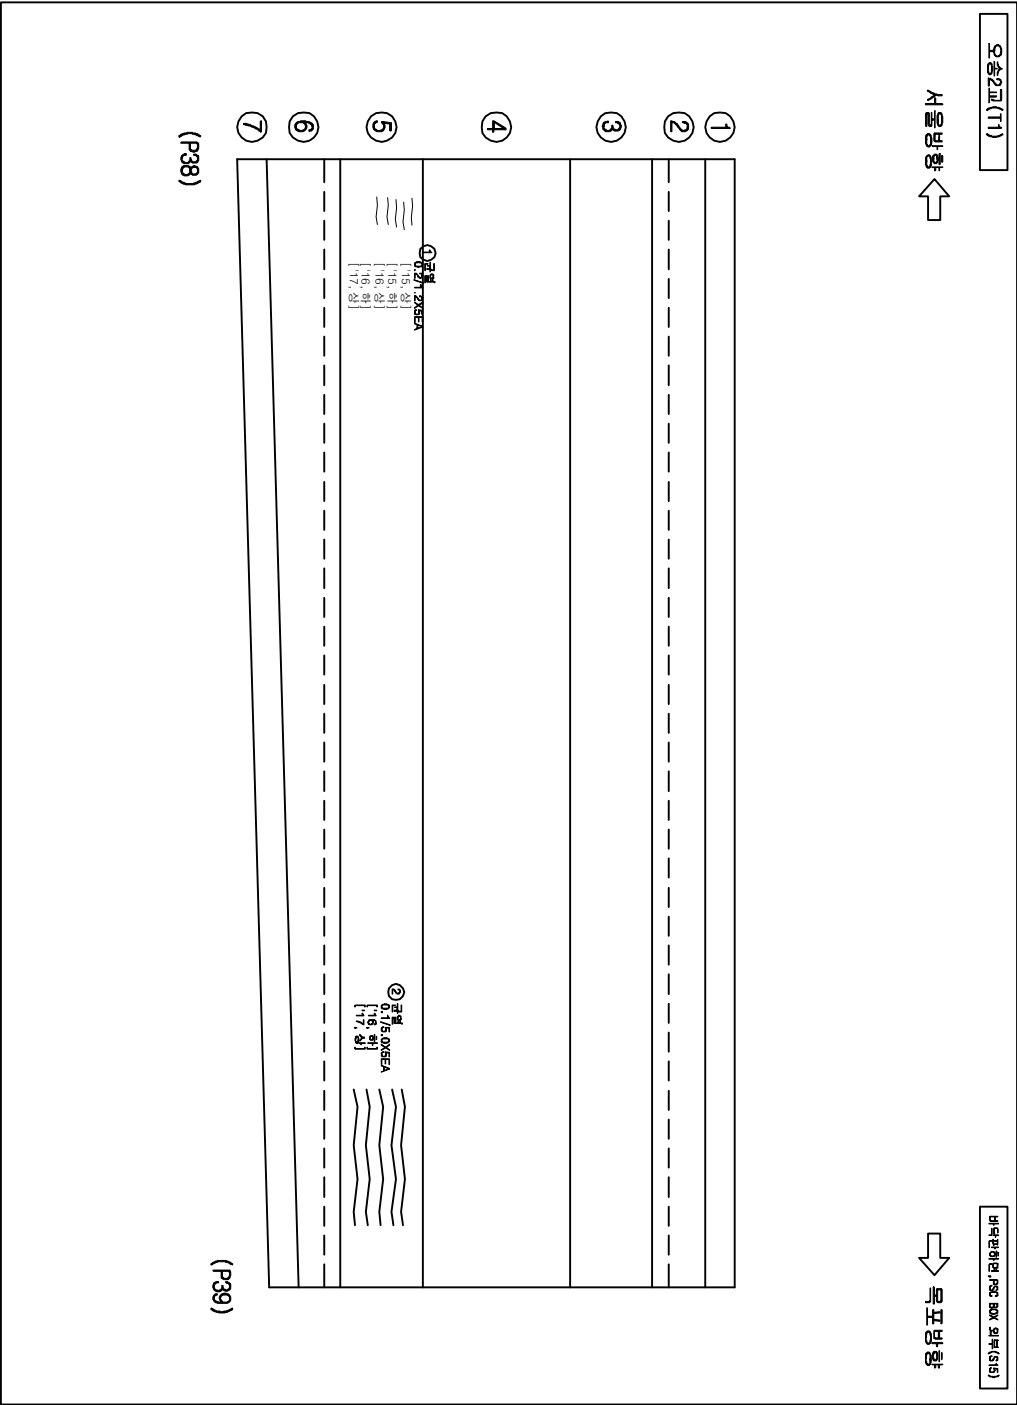



손상물량표

번호	손상현황	CW(mm)	폭(m)	길이(m)	개소	물량	단위	비고
1	균열(0.3mm이하)	0.2		1.2	5	6.00	m	기준
2	균열(0.3mm이하)	0.1		5.0	5	25.00	m	기준
3								
4								
범례

CW < 0.2	균열	망상균열	저로분리	표면손상	표면손상
충돌리	충돌리	박리	철근노출	철근노출	철근노출
포장요철	포장요철	기초세굴	철근부식	철근부식	철근부식
박리	박리	배수구	좌굴변형	좌굴변형	좌굴변형

발주처	과업명	공구	점검기관	구조물명	도면명	도면번호
한국철도공사	2017년도 상반기 호남고속선 오송-익산간	제1-1공구	(주)삼원엔지니어링	오송2교(T1)	바닥면하면, PSC BOX 외부(S15)	072

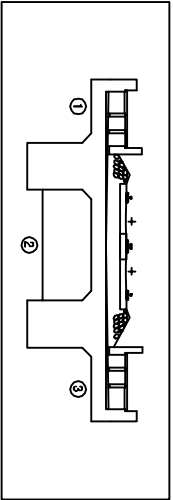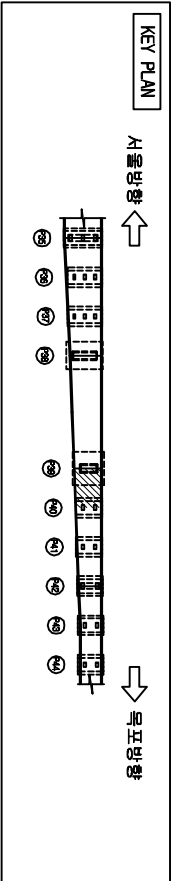


오송2교(T1)

서울방향

바닥판하면, PSC BOX 외부(S16-1)

목포방향


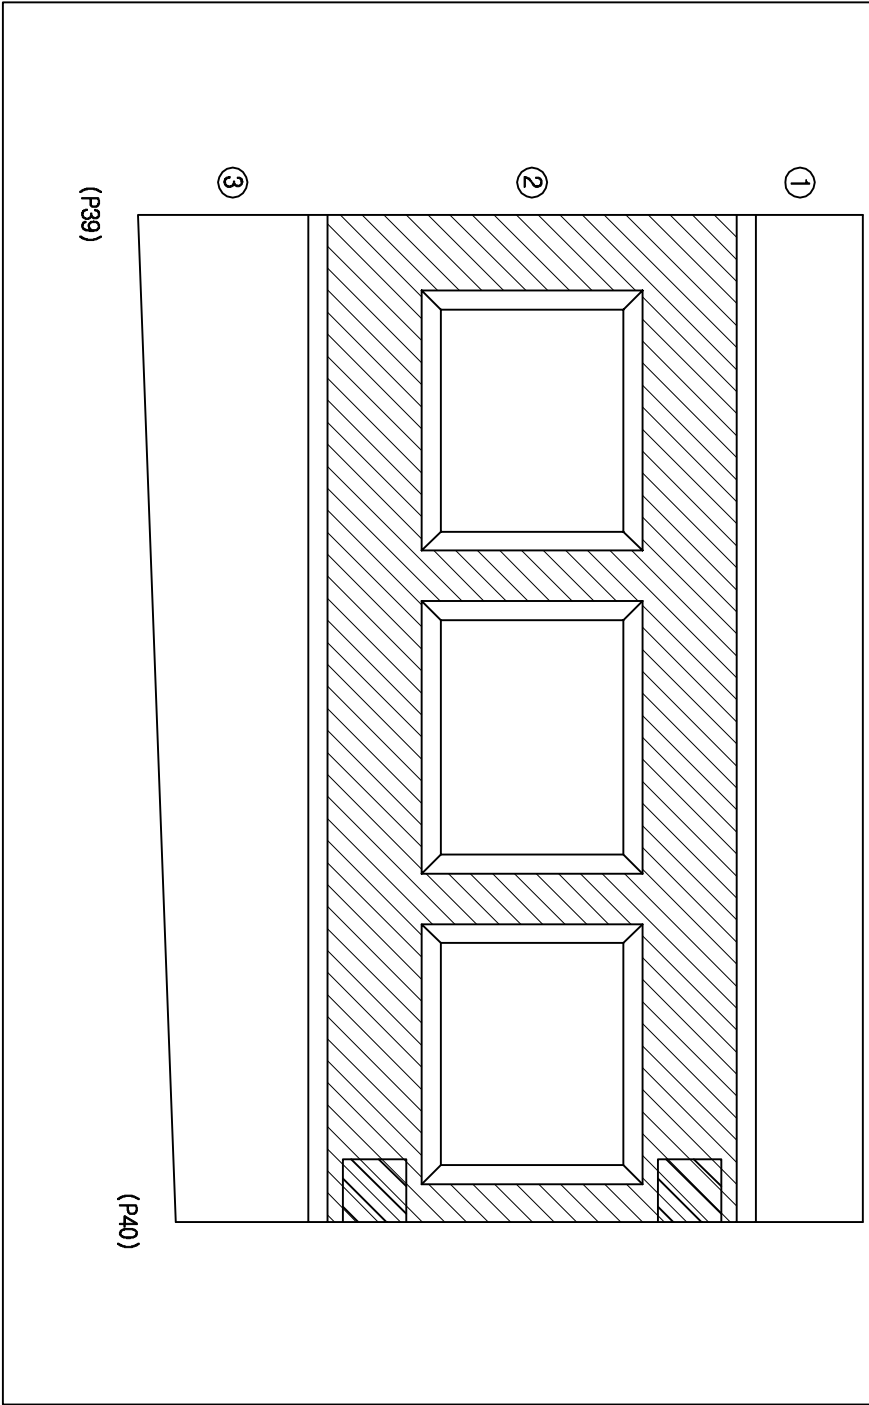


손상물량표

번호	손상현황	손상규모				비고
		CW(mm)	폭(m)	깊이(m)	개소	물량단위
1						
2						
범례

	콘		철
	강		철
	콘		철
	강		철
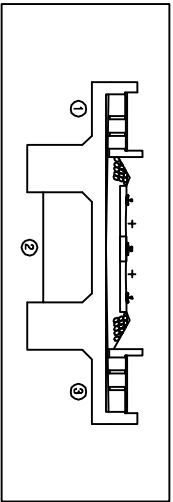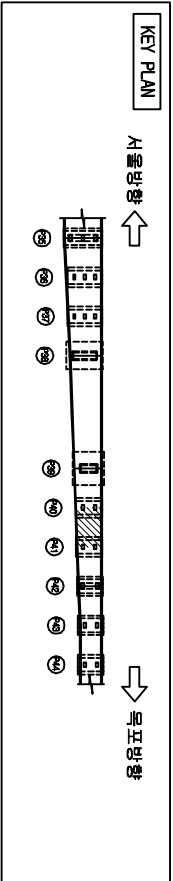


오송2교(T1)

서울방향 ←

→ 목포방향

바닥판하면, PRC BOX 외부(S16-2)

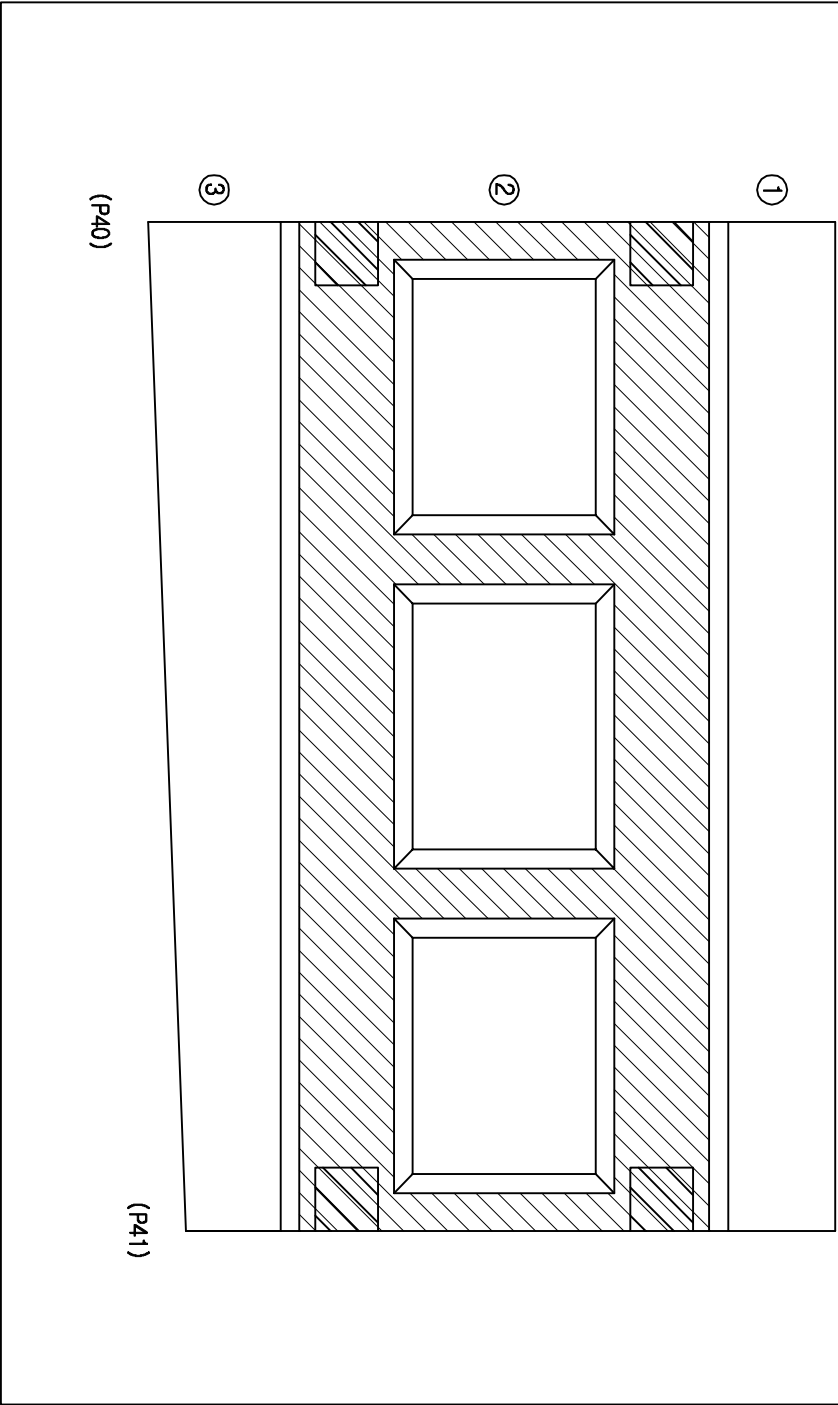



손상물량표

번호	손상현황	손상규모				비고
		CW(mm)	폭(m)	깊이(m)	개소	물량 단위
1						
2						
범례

	균열		망상균열		재료분리		균열
	울타리		벽면		철근노출		누수
	포장요철		기초세굴		철근부식		강재부식
	배수구		좌굴변형		배관		배관

발주처	과업명	공구	점검기관	구조물명	도면명	도면번호
한국철도공사 정읍고속철도시설사무소	2017년도 상반기 호남고속선 오송-익산간 오송1교와 21개소 구조물 정기·정밀(하자) 점검 용역	제1-1공구	(주)삼림엔지니어링	오송2교(T1)	바닥판하면(S16-2)	074

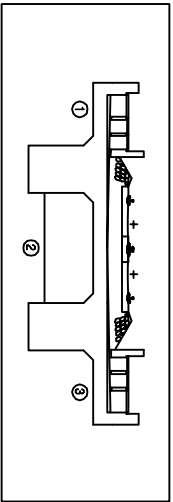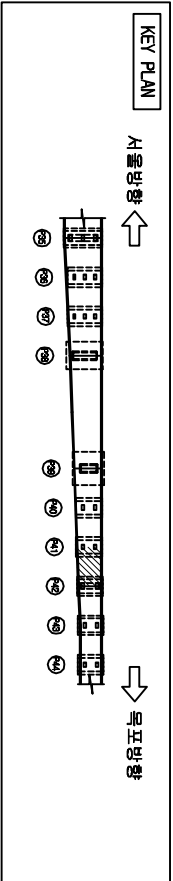


오송2교(T1)

서울방향

목포방향

비대판하면, PSC BOX 외부(S16-3)

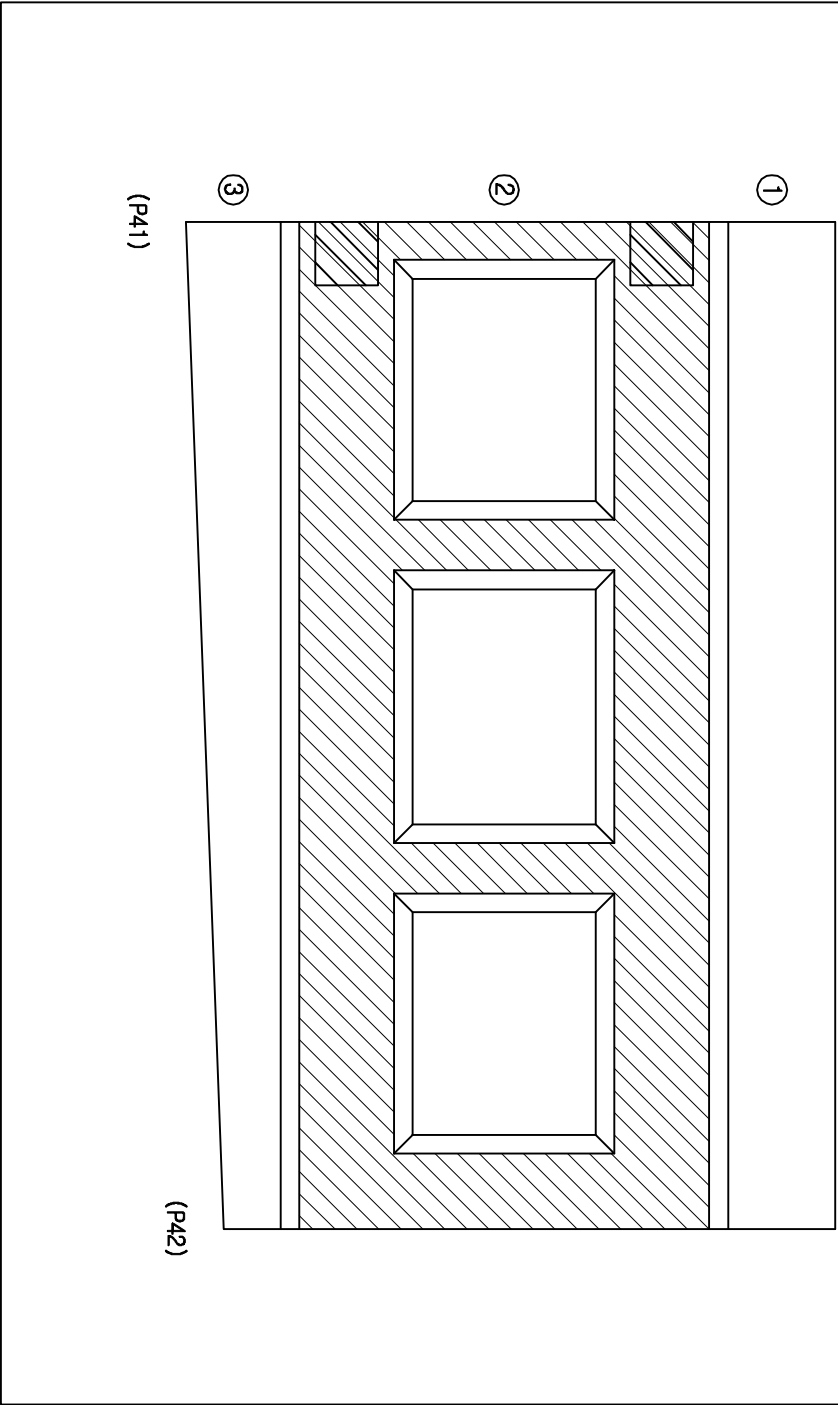



손상물량표

번호	손상현황	손상규모				비고
		CW(mm)	폭(m)	깊이(m)	개소	물량단위
1						
2						
범례

	균열		망상균열		재료분리		균열
	울타리		벽면		철근노출		누수
	포장요철		기초세굴		철근부식		강재부식
	배수구		좌굴변형		배관		배관

발주처	과업명	공구	점검기관	구조물명	도면명	도면번호
한국철도공사 정읍고속철도시설사무소	2017년도 상반기 호남고속선 오송-익산간 오송1교와 21개소 구조물 정기·정밀(하차) 점검 용역	제1-1공구	(주)삼림엔지니어링	오송2교(T1)	비대판하면(S16-3)	075

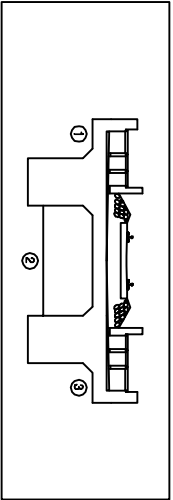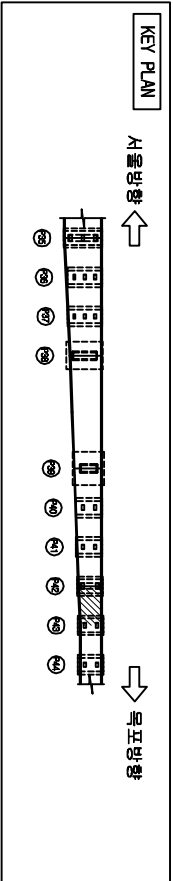


손상물량표

번호	손상현황	손상규모				비고
		CW(mm)	폭(m)	깊이(m)	개소	물량단위
1						
2						
범례

	균열		망상균열		파로분리		빗물관
	울타리		벽면		철근노출		철근부식
	포장요철		기초세굴		좌굴변형		배수구
	배수관		배수구		좌굴변형		배수구



오송2교(T1)

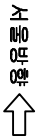

비덕판하면, PSC BOX 외부(S17-1)

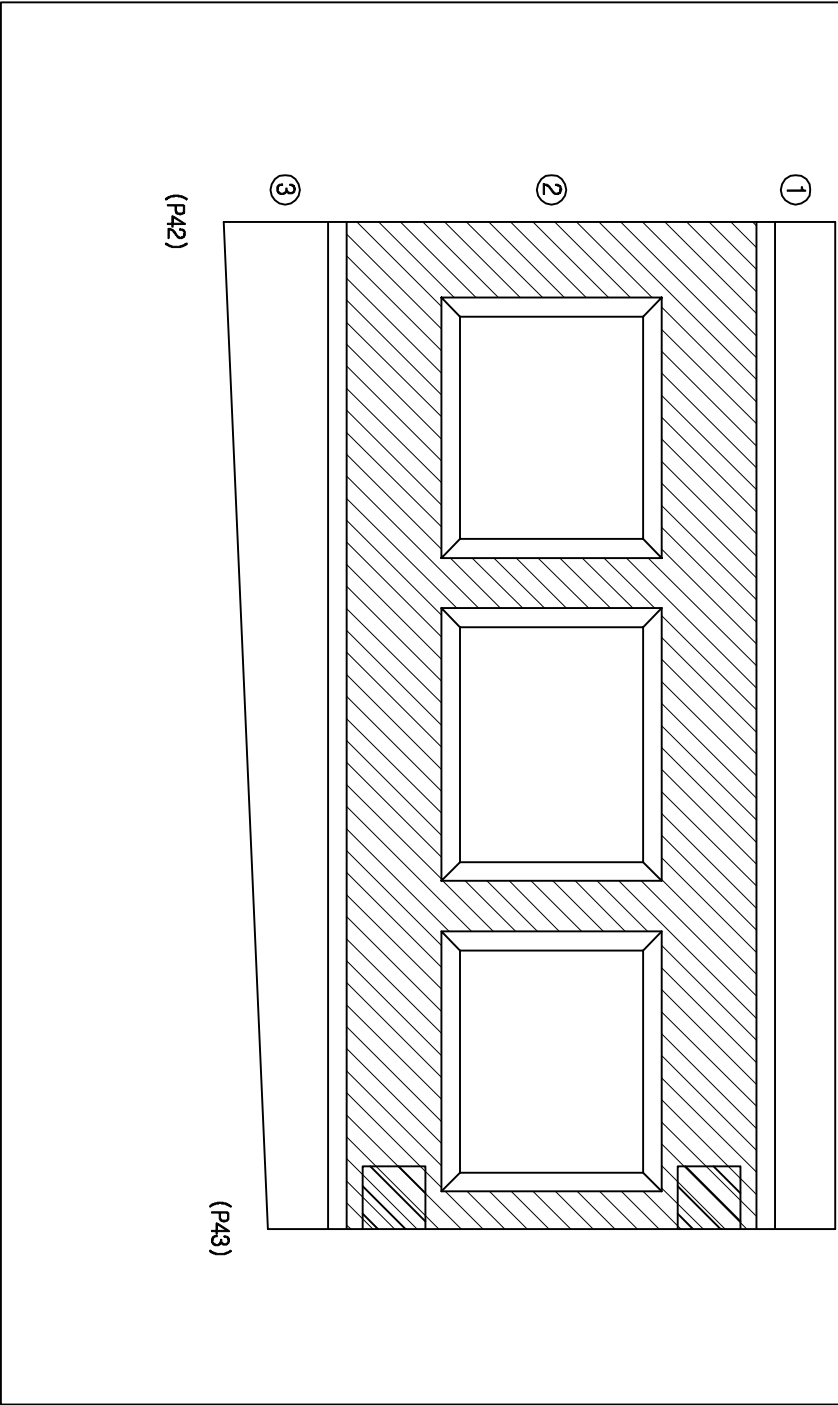

발주처	과업명	공구	점검기관	구조물명	도면명	도면번호
한국철도공사 정읍고속철도시설사무소	2017년도 상반기 호남고속선 오송-익산간 정읍1교와 21개소 구조물 정기·정밀(하차) 점검 용역	제1-1공구	(주)삼림엔지니어링	오송2교(T1)	비덕판하면(S17-1)	076

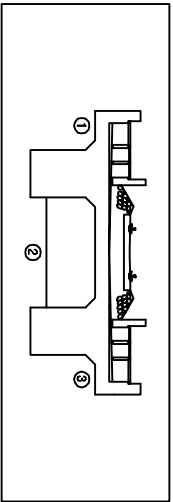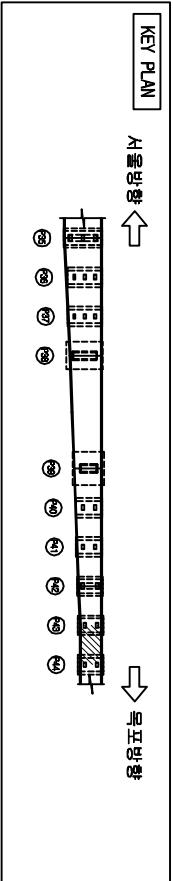


오송2교(T1)

비덕판하면, PSC BOX 외부(S17~2)

서울방향 ←

→ 목표방향

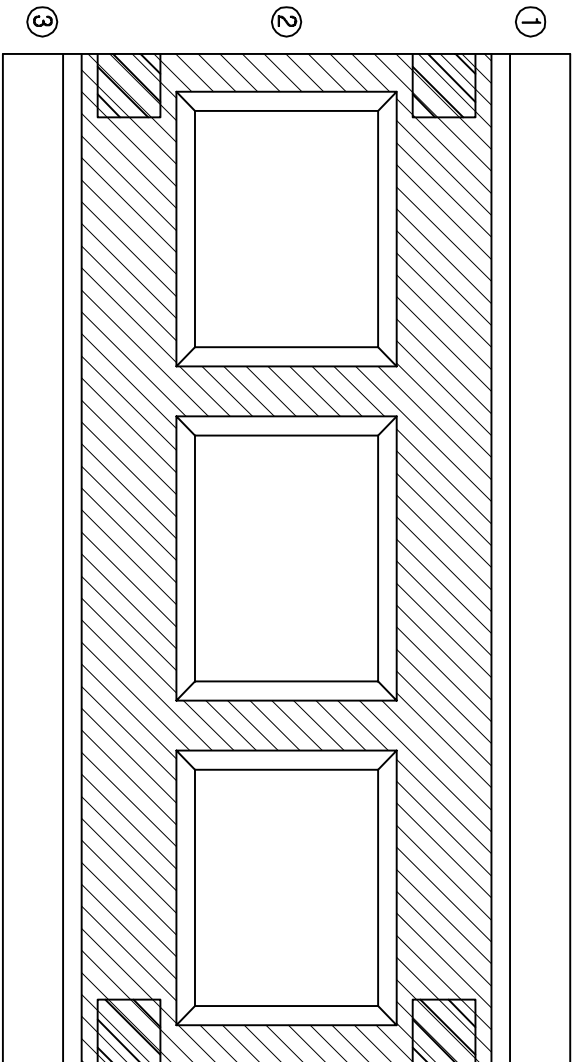



손상물량표

번호	손상현황	손상규모				비고
		CW(mm)	폭(m)	길이(m)	개소	물량단위
1						
2						
범례

CW < 0.2	균열	망상균열	저로분리	편상
충돌리	벽면	벽면	철근노출	부수
포장요철	기초세굴	철근부식	강재부식	강재부식
바닥판하면	배수구	좌굴변형	바닥판하면	바닥판하면

발주처	과업명	공구	점검기관	구조물명	도면명	도면번호
한국철도공사 정읍고속철도시설사무소	2017년도 상반기 호남고속선 오송-익산간 오송1교와 21개소 구조물 정기·정밀(하차) 점검 용역	제1-1공구	(주)삼림엔지니어링	오송2교(T1)	비덕판하면(S17~2)	077

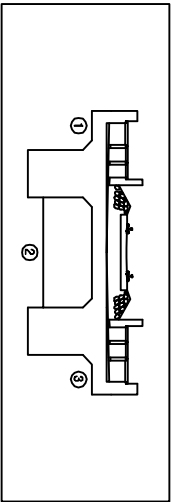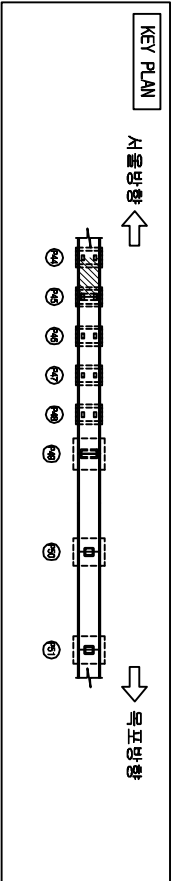


오송2교(T1)

바닥판하면, PSC BOX 외부(S17~3)

서울방향 ←

목포방향 →

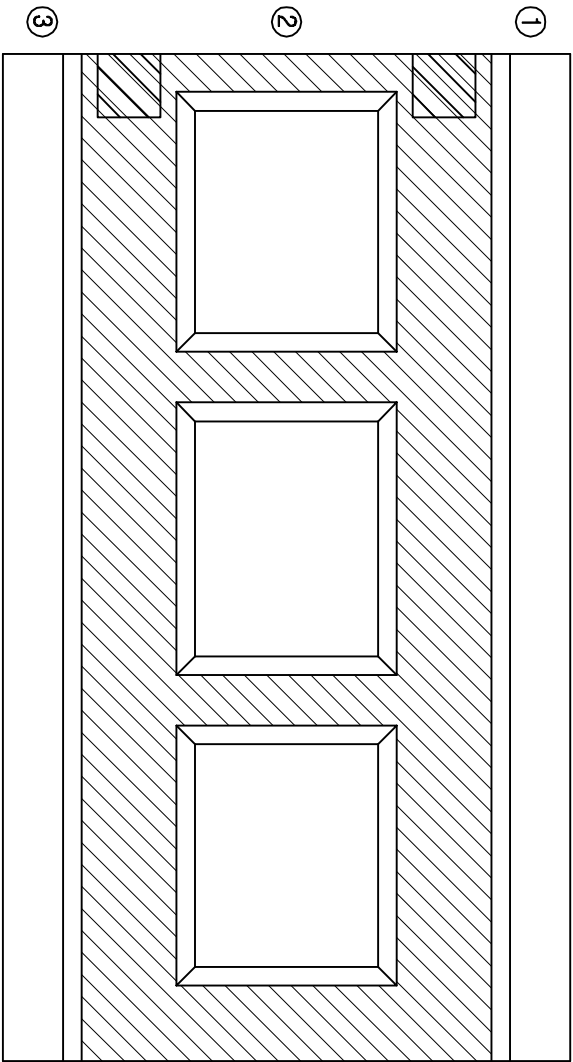



손상물량표

번호	손상현황	손상규모				비고
		CW(mm)	폭(m)	깊이(m)	개소	물량단위
1						
2						
범례

	균열		망상균열		재료분리		콘크리트 손실
	울타리		벽면		철근노출		누수
	포장요철		기초세굴		철근부식		강재부식
	배수구		좌굴변형		배관		배관

발주처	과업명	공구	점검기관	구조물명	도면명	도면번호
한국철도공사 정읍고속철도시설사무소	2017년도 상반기 호남고속선 오송-익산간 오송1교와 21개소 구조물 정기·정밀(하차) 점검 용역	제1-1공구	(주)삼림엔지니어링	오송2교(T1)	바닥판하면(S17~3)	078

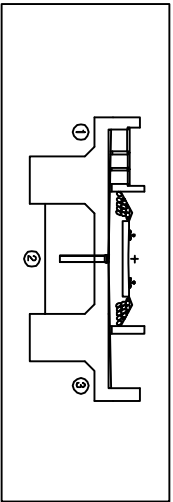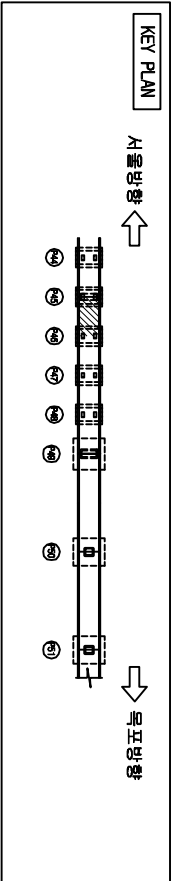


오송2교(T1)

서울방향 ←

→ 목표방향

바닥판하면, PSC BOX 외부(S18-1)

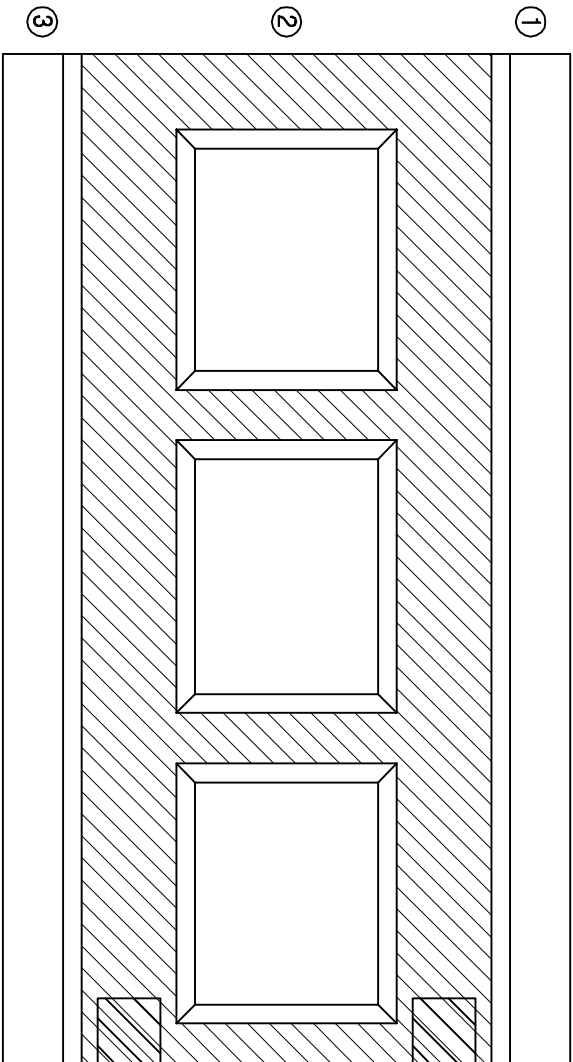

(P45)

(P46)



손상물량표

번호	손상현황	손상규모				비고
		CW(mm)	폭(m)	깊이(m)	개소	물량단위
1						
2						
범례

	균열		망상균열		저로분리		편단층
	충돌리		벽면		철근노출		누수문
	포장요철		기초세굴		철근부식		강재부식
	바닥바닥		배수구		좌굴변형		반발점

발주처	과업명	공구	점검기관	구조물명	도면명	도면번호
한국철도공사 정읍고속철도시설사무소	2017년도 상반기 호남고속선 오송-익산간 정읍1교와 21개소 구조물 정기·정밀(하차) 점검 용역	제1-1공구	(주)삼림엔지니어링	오송2교(T1)	바닥판하면(S18-1)	079

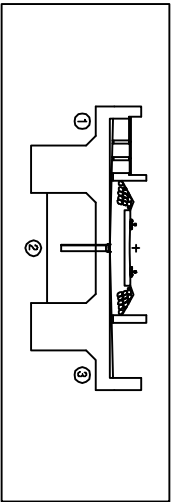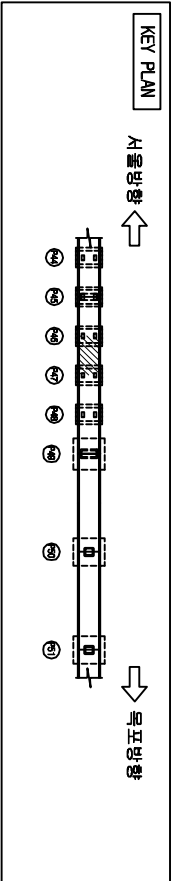


오송2교(T1)

바닥판하면, PSC BOX 외부(S18-2)

서울방향 ←

→ 목표방향

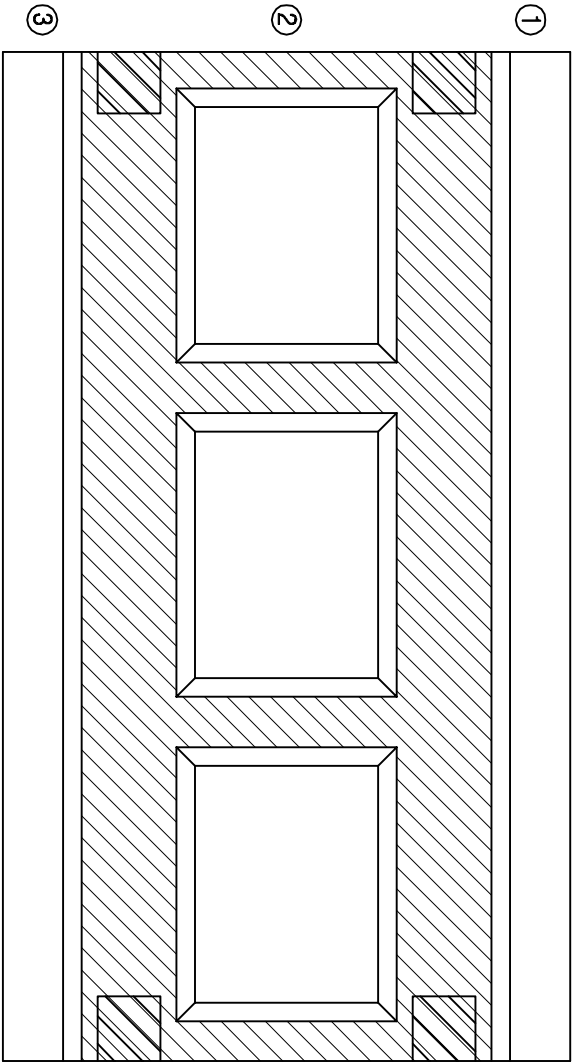



손상물량표

번호	손상현황	손상규모				비고
		CW(mm)	폭(m)	깊이(m)	개소	물량단위
1						
2						
범례

	균열		망상균열		재료분리		균열
	울타리		벽면		철근노출		누수
	포장요철		기초세굴		철근부식		강재부식
	배수구		좌굴변형		변형		침하

발주처	과업명	공구	점검기관	구조물명	도면명	도면번호
한국철도공사 정읍고속철도시설사무소	2017년도 상반기 호남고속선 오송-익산간 정읍1교와 21개소 구조물 정기·정밀(하차) 점검 용역	제1-1공구	(주)삼림엔지니어링	오송2교(T1)	바닥판하면(S18-2)	080

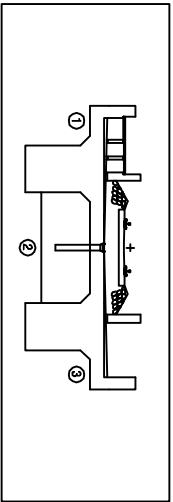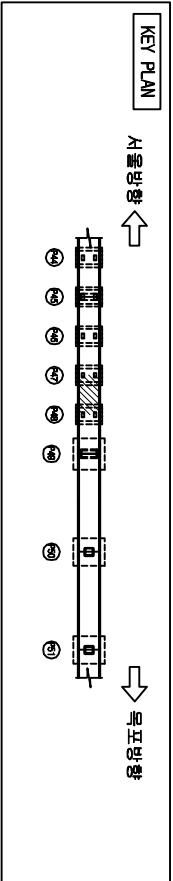


오송2교(T1)

비덕판하면, PSC BOX 외부(S18-3)

서울방향 ←

→ 목포방향

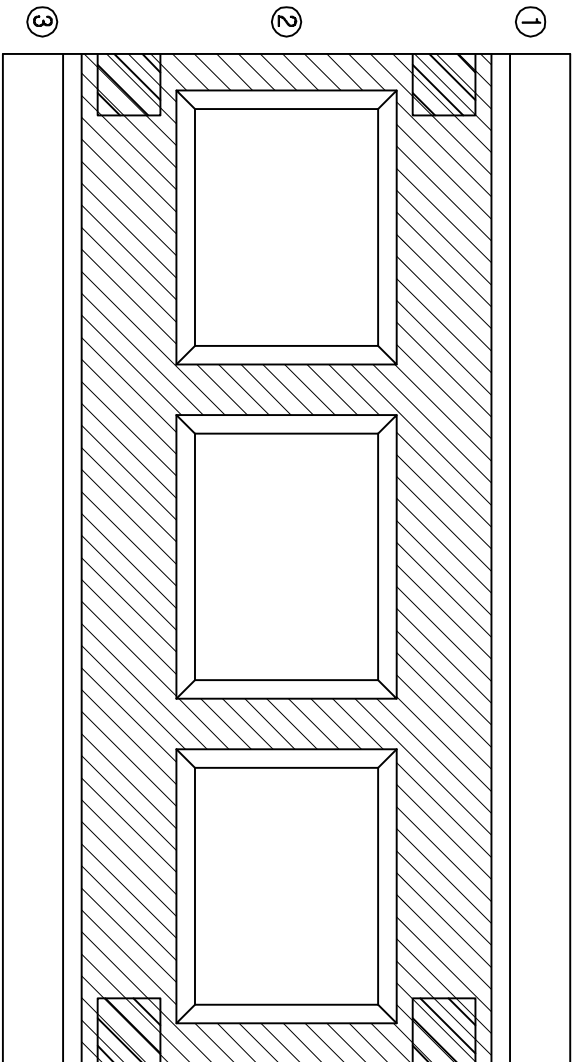



손상물량표

번호	손상현황	손상규모				비고
		CW(mm)	폭(m)	길이(m)	개소	물량단위
1						
2						
범례

	균열		망상균열		재료분리		균열
	울타리		벽면		철근노출		누수
	포장요철		기초세굴		철근부식		강재부식
	배수구		좌굴변형		배판		배판

발주처	과업명	공구	점검기관	구조물명	도면명	도면번호
한국철도공사 정읍고속철도시설사무소	2017년도 상반기 호남고속선 오송-익산간 오송1교와 21개소 구조물 정기·정밀(하자) 점검 용역	제1-1공구	(주)삼림엔지니어링	오송2교(T1)	비덕판하면(S18-3)	081

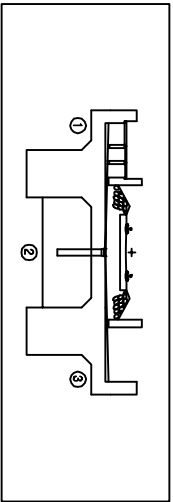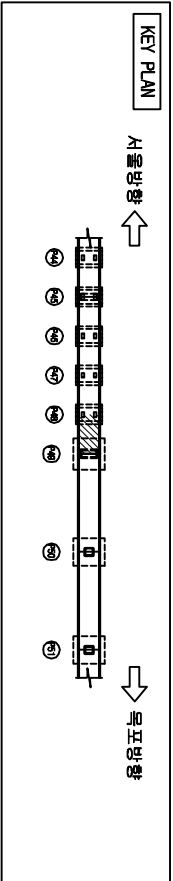


오송2교(T1)

서울방향 ←

목포방향 →

바닥판하면, PSC BOX 외부(S18-4)

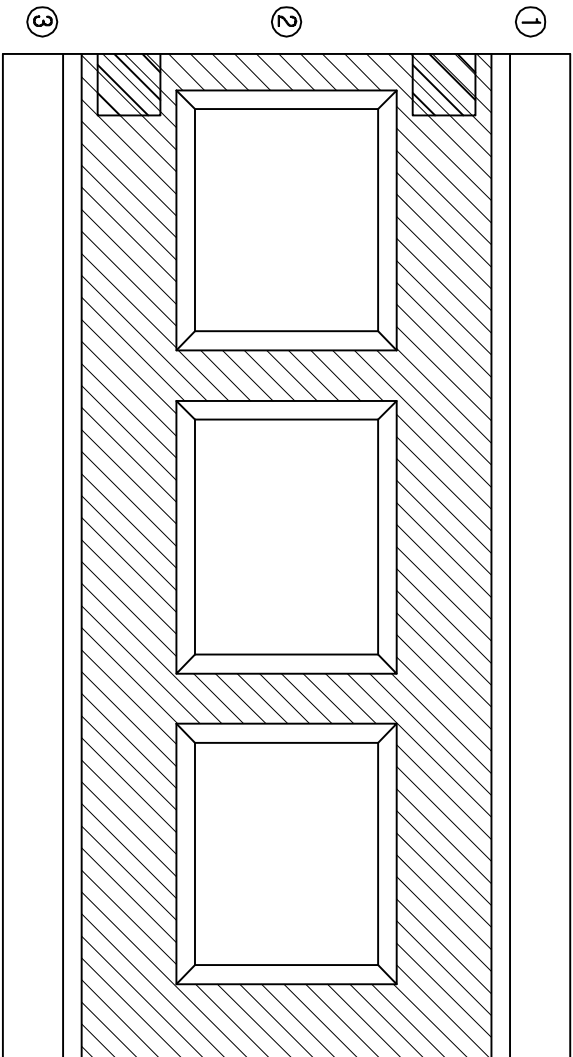

(P48)

(P49)



손상물량표

번호	손상현황	손상규모				비고
		CW(mm)	폭(m)	깊이(m)	개소	물량단위
1						
2						
범례

	균열		망상균열		재료분리		균열
	울타리		벽면		철근노출		누수
	포장요철		기초세굴		철근부식		강재부식
	배수구		좌굴변형		배관		배관

발주처	과업명	공구	점검기관	구조물명	도면명	도면번호
한국철도공사 정읍고속철도시설사무소	2017년도 상반기 호남고속선 오송-익산간 정읍고속철도시설사무소	제1-1공구	(주)삼림엔지니어링	오송2교(T1)	바닥판하면(S18-4)	082

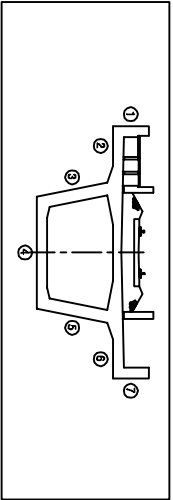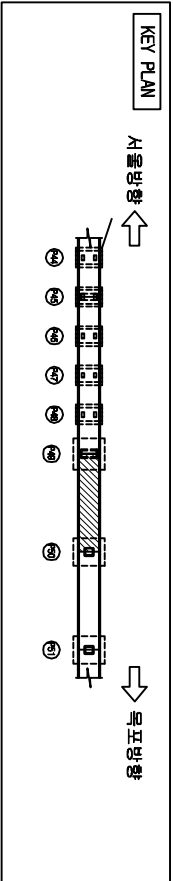

오송2교(T1)

서울방향

바닥판하면,PSO BOX 외부(S19)

목포방향

1	
2	
3	①점 [15, 24] [16, 24] [16, 24] [17, 24]
4	
5	
6	
7	

(P49)

(P50)



손상물량표

번호	손상현황	손상규모				비고
		CW(mm)	폭(m)	길이(m)	개소물량	단위
1	균열(0.3mm이하)	0.2		0.2	1	0.20
2						m
3						
4						
범례

CW < 0.2	균열	망상균열	저로분리	편상
충돌리	충돌리	박타	철근노출	수침
포장요철	기초세굴	철근부식	강재부식	
바라바라	배수구	좌굴변형	도면반	

발주처	과업명	공구	점검기관	구조물명	도면명	도면번호
한국철도공사	2017년도 상반기 호남고속선 오송-익산간	제1-1공구	(주)삼림엔지니어링	오송2교(T1)	바닥판하면, PSO BOX 외부(S19)	083
정읍고속철도시설사무소	오송1교와 2개소 구조물 정기·정밀(하차) 점검 용역					

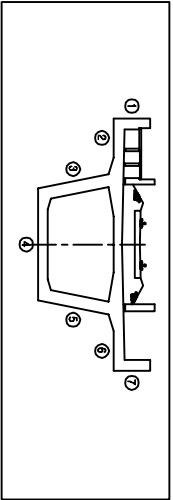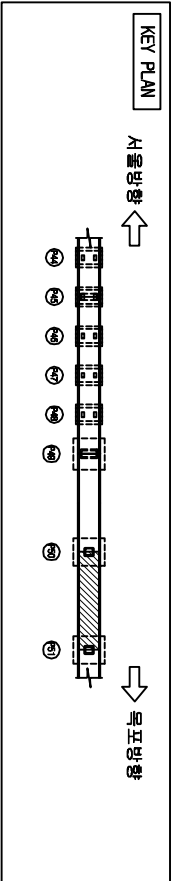

손상물량표

번호	손상현황	손상규모				비고
		CW(mm)	폭(m)	길이(m)	개소	물량
						단위
1	균열(0.3mm미만)	0.2		0.6	2	1.20
2	균열(0.3mm미만)	0.1		1.0	4	4.00
3						m
4						
5						
범례


	균열		면상균열		저로판터		면상
	층분리		박터		철근노출		수손
	포장요철		기초세굴		철근부식		강재부식
	박리박락		배수구		좌굴변형		도면반정

오송2교(T1)

서울방향

목포방향

바닥판하면,PSO BOX 외부(S20)

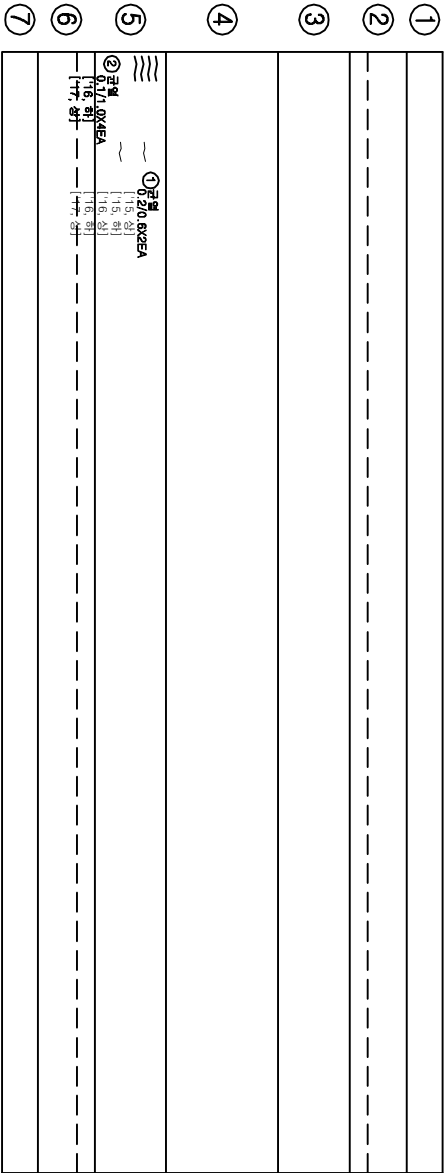

(P50)

(P51)

발주처

과업명

공구

점검기관

구조물명

도면명

도면번호

한국철도공사

2017년도 상반기 호남고속선 오송-익산간

제1-1공구

(주)삼림엔지니어링

오송2교(T1)

바닥판하면,PSO BOX 외부(S20)


084

정읍고속철도시설사무소


오송1교와 21개소 구조물 정기·정밀(하차) 점검 용역

KEY PLAN

조각
조각
조각
↑

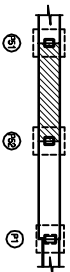

↓
10월 10일

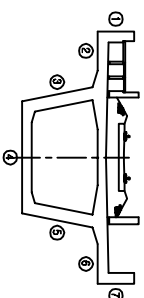

한글서체

번호	손상 현황	손상 규모					비고	
		CM(mm)	폭(m)	깊이(m)	개소	물량		단위
1	균열(0.3mmDI만)	0.2		1.0	1	1.00	m	기준
2	균열(0.3mmDI만)	0.2		0.5	2	1.00	m	기준
3	균열(0.3mmDI만)	0.2		0.8	1	0.80	m	기준
4								
5								
로
또

[illegible]

(P51)

(P52)

오승2표(T1)

조
배
도
양

↑

바닥판하면, PSC BOX 외부(S21)

↓
10
11
12
13

발주처

부
오
요

아
하

점검기관

卜
 𠂇
 𠂈
 𠂉

HN
rjo
ojo

하
요
또
아

한겨레신문사

2017년도 상반기 호남고속전역수업의산간



제1-1호구

(주)삼림엔지니어링


모음2교(T1)

바닥판하면, PSC BOX 외부(S21)


085

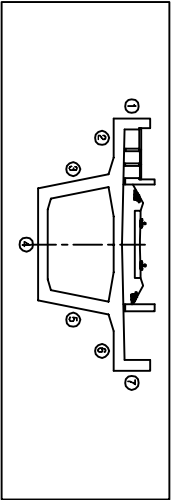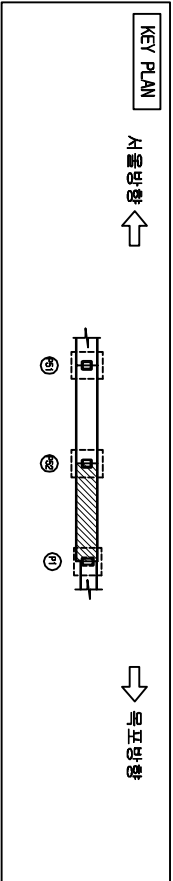

오송2교(T1)

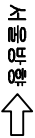

바닥면하면, PSG BOX 외부 (S22)

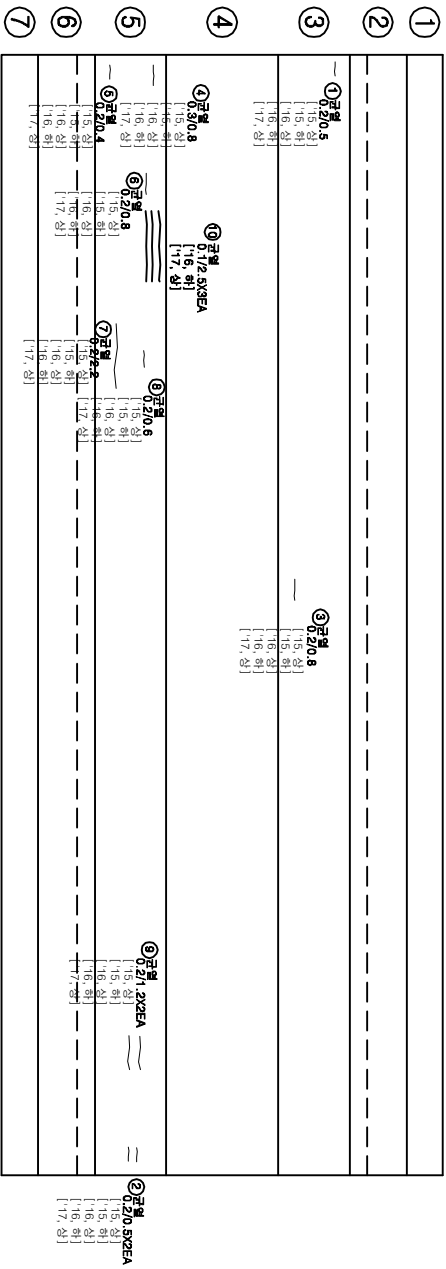

(P52)

(P1)
[오송고가]



손상물량표

번호	손상현황	손상규모			비고
		CW(mm)	폭(m)	길이(m)	개소물량단위
1	균열(0.3mm미만)	0.2		0.5	1 0.50 m 기준
2	균열(0.3mm미만)	0.2		0.5	2 1.00 m 기준
3	균열(0.3mm미만)	0.2		0.8	1 0.80 m 기준
4	균열(0.3mm이상)	0.3		0.8	1 0.80 m 기준
5	균열(0.3mm미만)	0.2		0.4	1 0.40 m 기준
6	균열(0.3mm미만)	0.2		0.8	1 0.80 m 기준
7	균열(0.3mm미만)	0.2		2.2	1 2.20 m 기준
8	균열(0.3mm미만)	0.2		0.6	1 0.60 m 기준
9	균열(0.3mm미만)	0.2		1.2	2 2.40 m 기준
10	균열(0.3mm미만)	0.1		2.5	3 7.50 m 기준
11					
12					
13					
14					
15					
16					
17					
18					
19					
20					
21					
22					
23					
24					


범례

	균열		면상균열		저로분리		포탄
	층분리		박티		철근노출		노출
	포장요철		기초세굴		철근부식		강재부식
	박리박형		배수구		좌굴변형		반발점

발주처	과업명	공구	점검기관	구조물명	도면명	도면번호
한국철도공사	2017년도 상반기 호남고속선 오송-익산간	제1-1공구	(주)삼림엔지니어링	오송2교(T1)	바닥면하면, PSG BOX 외부 (S22)	086
정읍고속철도시설사무소	오송1교와 2개소 구조물 정기·정밀(하차) 점검 용역					

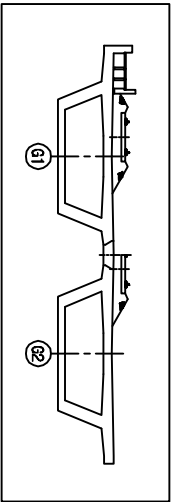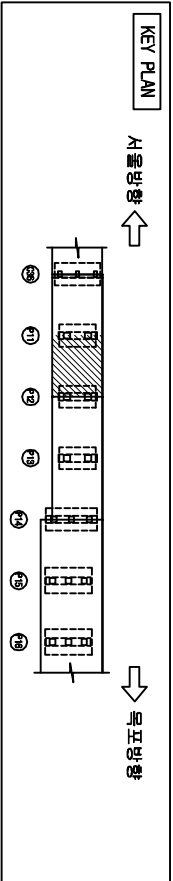

오송2교(T1) PSC Box Girder 내부(SS-2)

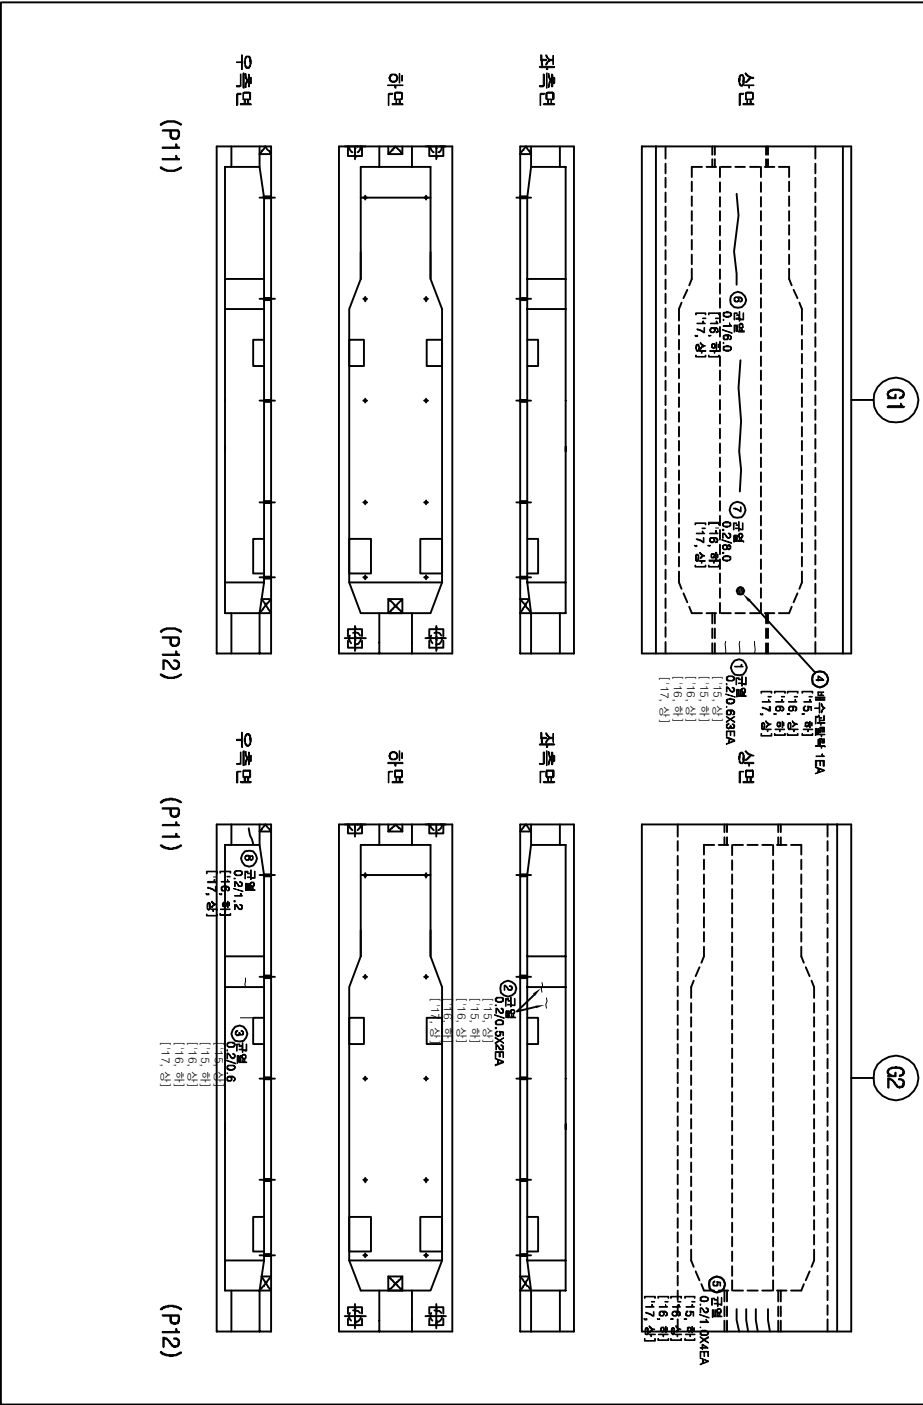



손상물량표

번호	손상현황	손상규모				비고
		CW(mm)	폭(m)	길이(m)	개소	물량
1	균열(0.3mm미만)	0.2		0.6	3	1.80 m 기준
2	균열(0.3mm미만)	0.2		0.5	2	1.00 m 기준
3	균열(0.3mm미만)	0.2		0.6	1	0.60 m 기준
4	배수관탈락				1	1 EA 기준
5	균열(0.3mm미만)	0.2		1.0	4	4.00 m 기준
6	균열(0.3mm미만)	0.1		6.0	1	6.00 m 기준
7	균열(0.3mm미만)	0.2		8.0	1	8.00 m 기준
8	균열(0.3mm미만)	0.2		1.2	1	1.20 m 기준
9						
10						
범례


CW < 0.2	균열	망상균열	저로부리	표준
충돌리	충돌리	박타	철근노출	부수
포장요철	포장요철	기초세굴	철근부식	강재부식
바리	바리	배수구	좌굴변형	발판침

발주처	과업명	공구	점검기관	구조물명	도면명	도면번호
한국철도공사 정읍고속철도시설사무소	2017년도 상반기 호남고속선 오송-익산간 오송1교와 21개소 구조물 정기·정밀(하차) 점검 용역	제1-1공구	(주)삼림엔지니어링	오송2교(T1)	PSC Box Girder 내부(SS-2)	088

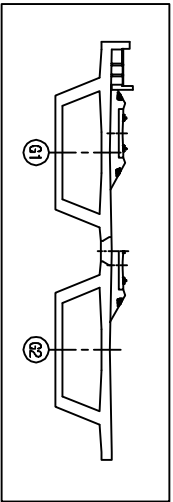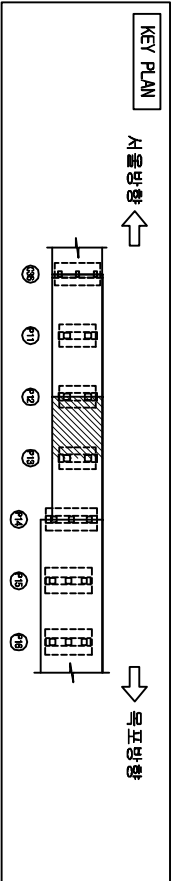

오송2교(T1)

RSC Box Girder 내부(SB-1)

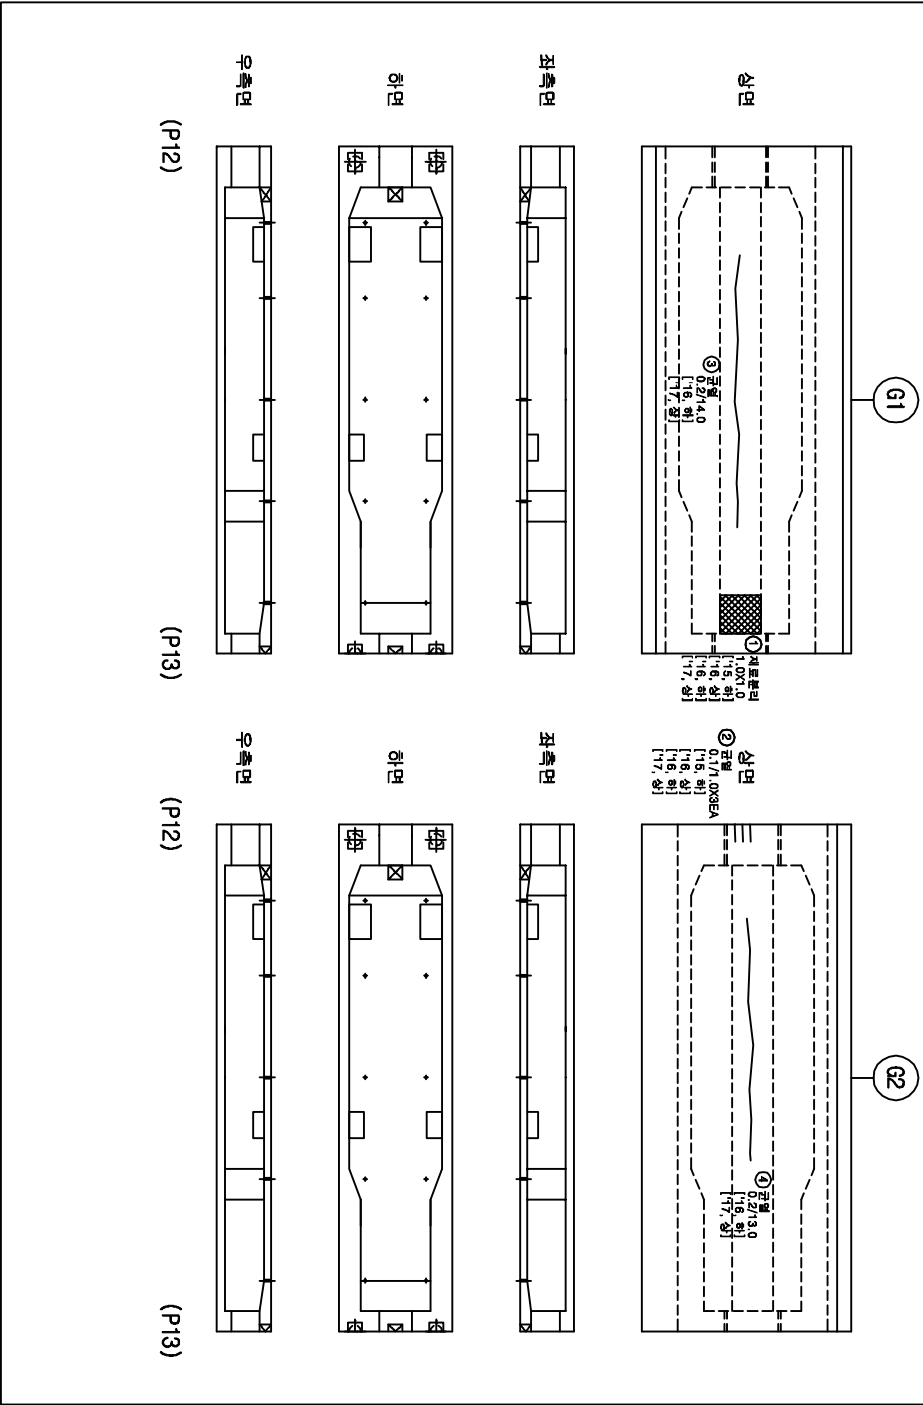



손상물량표

번호	손상현황	손상규모						비고
		CW(mm)	폭(m)	길이(m)	개소	물량	단위	
1	재료분리		1.0	1.0	1	1.00	m ²	기준
2	균열(0.3mmDI만)	0.1		1.0	3	3.00	m	기준
3	균열(0.3mmDI만)	0.2		14.0	1	14.00	m	기준
4	균열(0.3mmDI만)	0.2		13.0	1	13.00	m	기준
5								
6								
범례


CW < 0.2	균열	망상균열	재료분리	표면손상
충돌리	충돌리	박타	철근노출	부수층
포장요철	기초세굴	철근부식	강재부식	
박리박락	배수구	좌굴변형		

발주처	과업명	공구	점검기관	구조물명	도면명	도면번호
한국철도공사	2017년도 상반기 호남고속선 오송-익산간	제1-1공구	(주)삼림엔지니어링	오송2교(T1)	RSC Box Girder 내부(SB-1)	089
정읍고속철도시설사무소	오송1교와 21개소 구조물 정기·정밀(하차) 점검 용역					

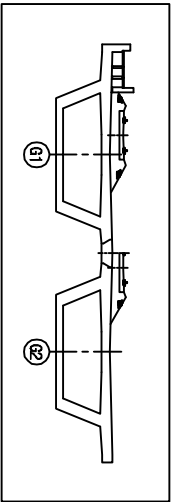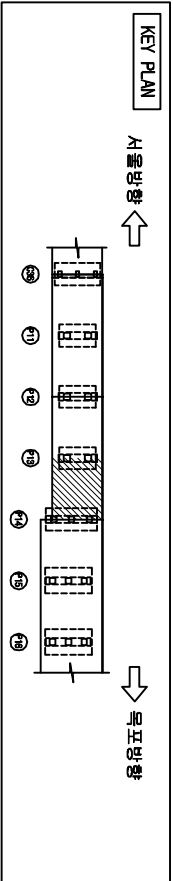

오송2교(T1)

RSC Box Girder 내부(S8-2)

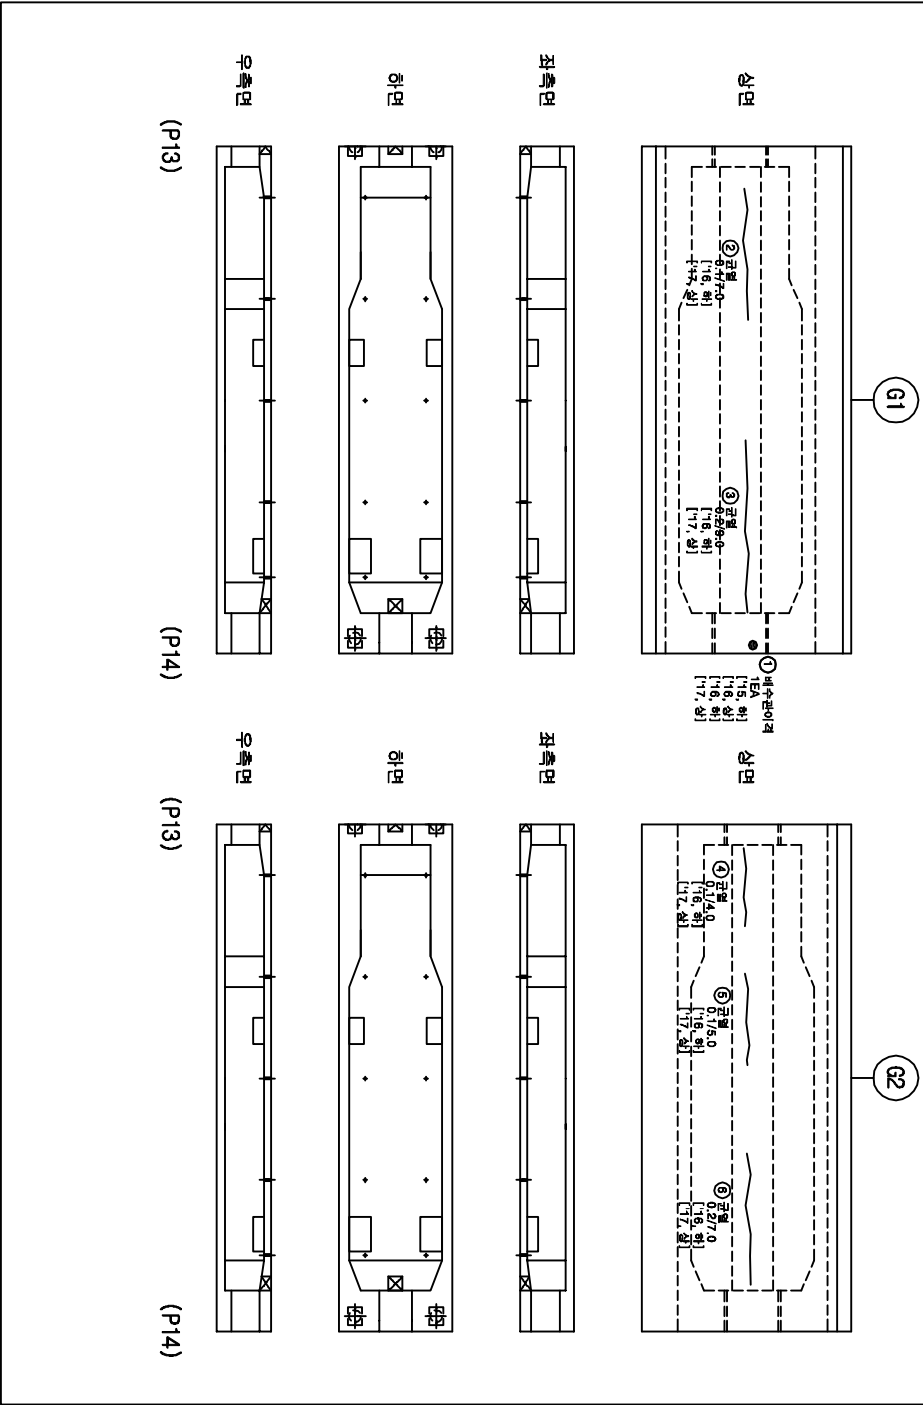



손상물량표

번호	손상현황	손상규모			비고
		CW(mm)	폭(m)	길이(m)	개소 물량 단위
1	배수관이격			1	1 EA 기준
2	균열(0.3mmDI만)	0.1	7.0	1	7.00 m 기준
3	균열(0.3mmDI만)	0.2	9.0	1	9.00 m 기준
4	균열(0.3mmDI만)	0.1	4.0	1	4.00 m 기준
5	균열(0.3mmDI만)	0.1	5.0	1	5.00 m 기준
6	균열(0.3mmDI만)	0.2	7.0	1	7.00 m 기준
7					
8					
범례

CW < 0.2	균열	망상균열	저로분리	표준
충돌리	벽면	철근노출	표준	표준
포장요철	기초세굴	철근부식	강재부식	표준
배수구	배수구	좌굴변형	표준	표준

발주처	과업명	공구	점검기관	구조물명	도면명	도면번호
한국철도공사 정읍고속철도시설사무소	2017년도 상반기 호남고속선 오송-익산간 오송1교와 21개소 구조물 정기·정밀(하차) 점검 용역	제1-1공구	(주)삼림엔지니어링	오송2교(T1)	RSC Box Girder 내부(S8-2)	090

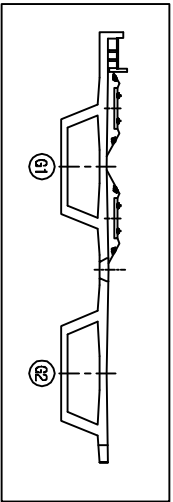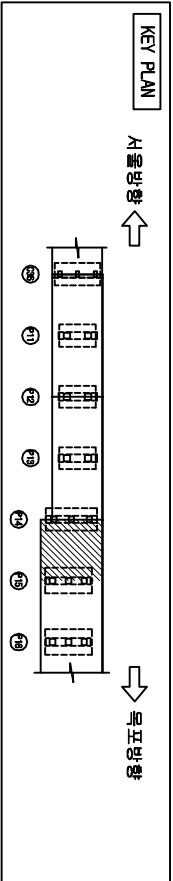

오송2교(T1) PSC Box Girder 내부(S7-1)

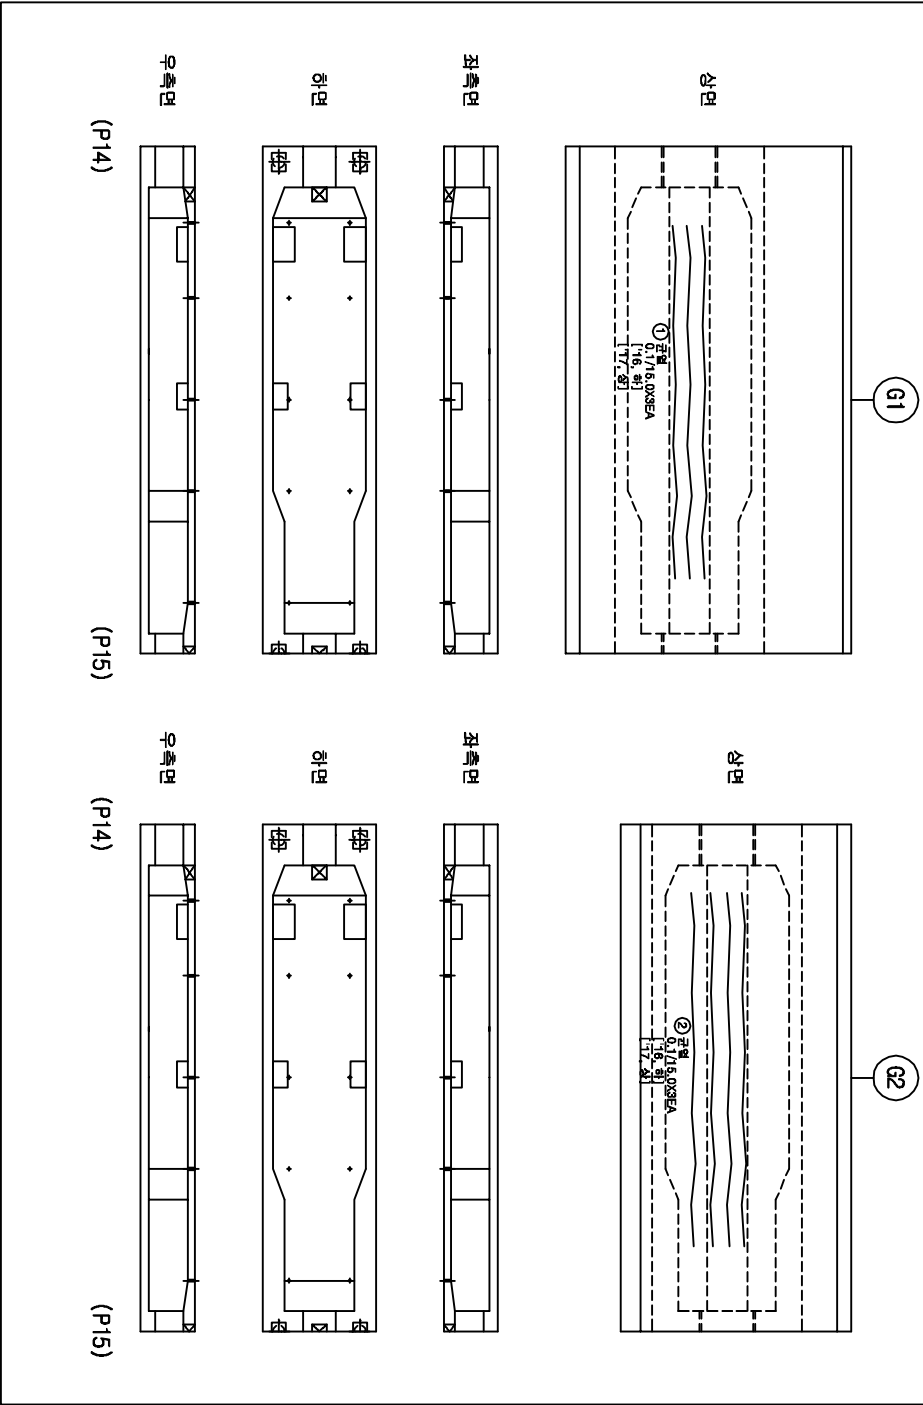



손상물량표

번호	손상현황	CW(mm)	폭(m)	길이(m)	개소	물량	단위	비고
1	균열(0.3mm이하)	0.1		15.0	3	45.00	m	기준
2	균열(0.3mm이하)	0.1		15.0	4	60.00	m	기준
3								
4								
범례

CW 0.2	균열	망상균열	저로분리	표준
충돌리	충돌리	박타	철근노출	부수
포장요철	포장요철	기초세굴	철근부식	강재부식
박리	박리	배수구	좌굴변형	변형

발주처	과업명	공구	점검기관	구조물명	도면명	도면번호
한국철도공사	2017년도 상반기 호남고속선 오송-익산간	제1-1공구	(주)삼림엔지니어링	오송2교(T1)	PSC Box Girder 내부(S7-1)	091
정읍고속철도시설사무소	오송1교와 21개소 구조물 정기·정밀(하차) 점검 용역					

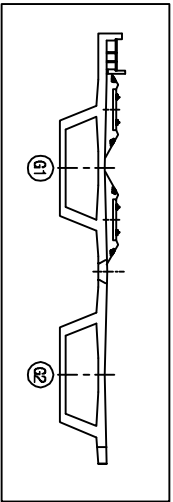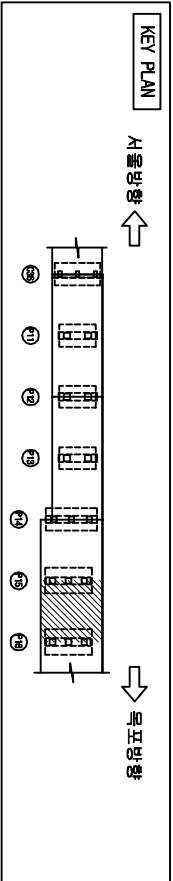

오송2교(T1) RSC Box Girder 내부(S7-2)

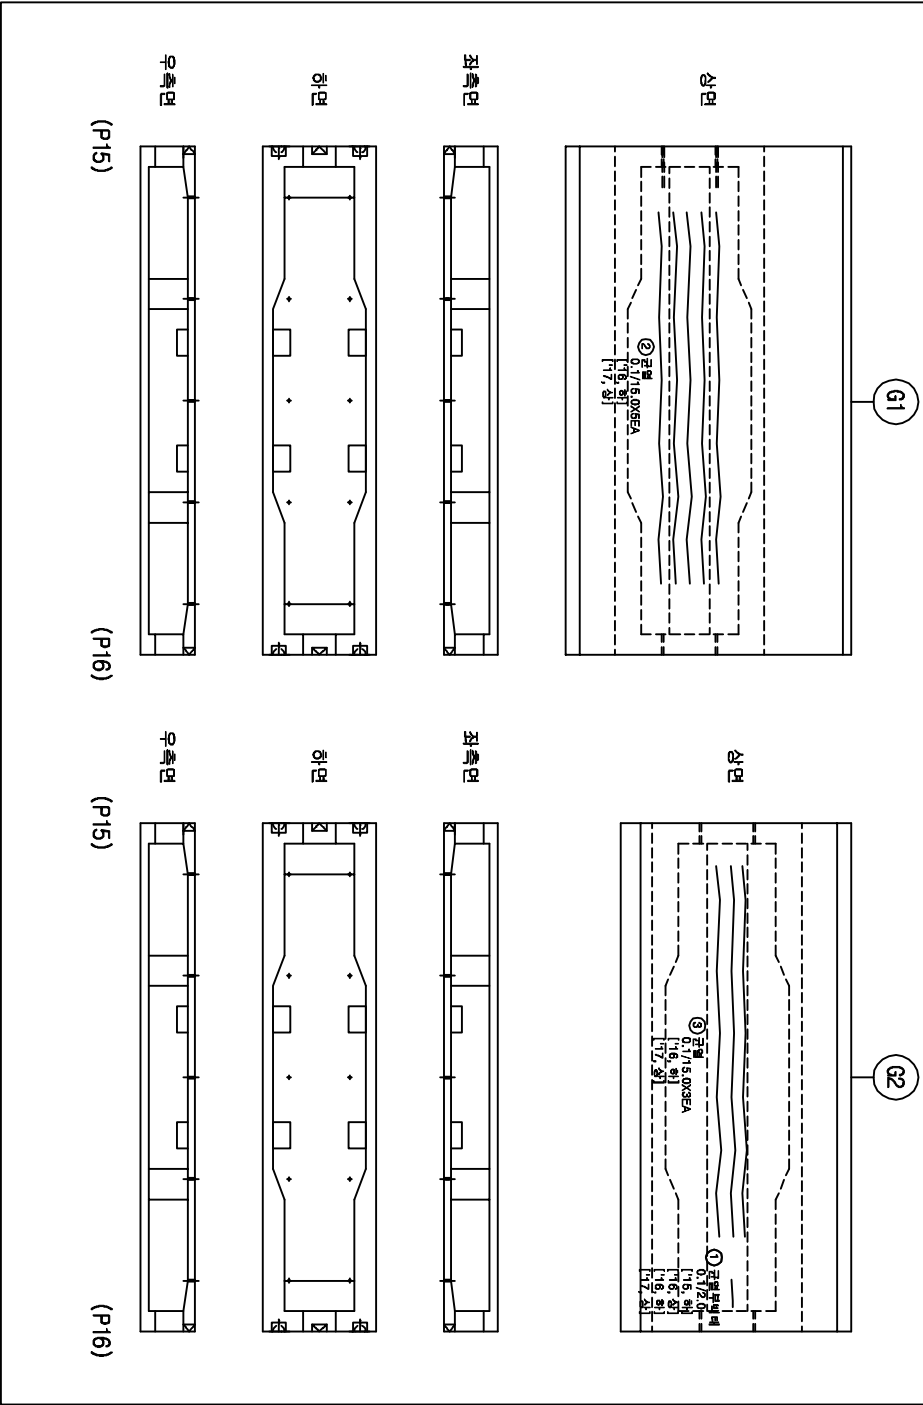



손상물량표

번호	손상현황	손상규모				비고
		CW(mm)	폭(m)	길이(m)	개소	물량 단위
1	균열부백태	0.1		2.0	1	2.00 m 기준
2	균열(0.3mmDI만)	0.1		15.0	5	75.00 m 기준
3	균열(0.3mmDI만)	0.1		15.0	3	45.00 m 기준
4						
5						
범례

CW 0.2	균열	망상균열	저로부리	표준
충돌리	충돌리	박타	철근노출	부수
포장요철	포장요철	기초세굴	철근부식	강재부식
박리	박리	배수구	좌굴변형	발판침

발주처	과업명	공구	점검기관	구조물명	도면명	도면번호
한국철도공사	2017년도 상반기 호남고속선 오송-익산간	제1-1공구	(주)삼림엔지니어링	오송2교(T1)	RSC Box Girder 내부(S7-2)	092
정읍고속철도시설사무소	오송1교와 21개소 구조물 정기·정밀(하차) 점검 용역					

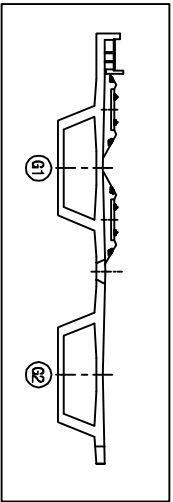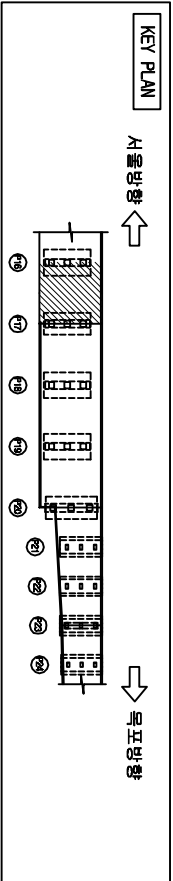

오송2교(T1) RSC Box Girder 내부(S7-3)

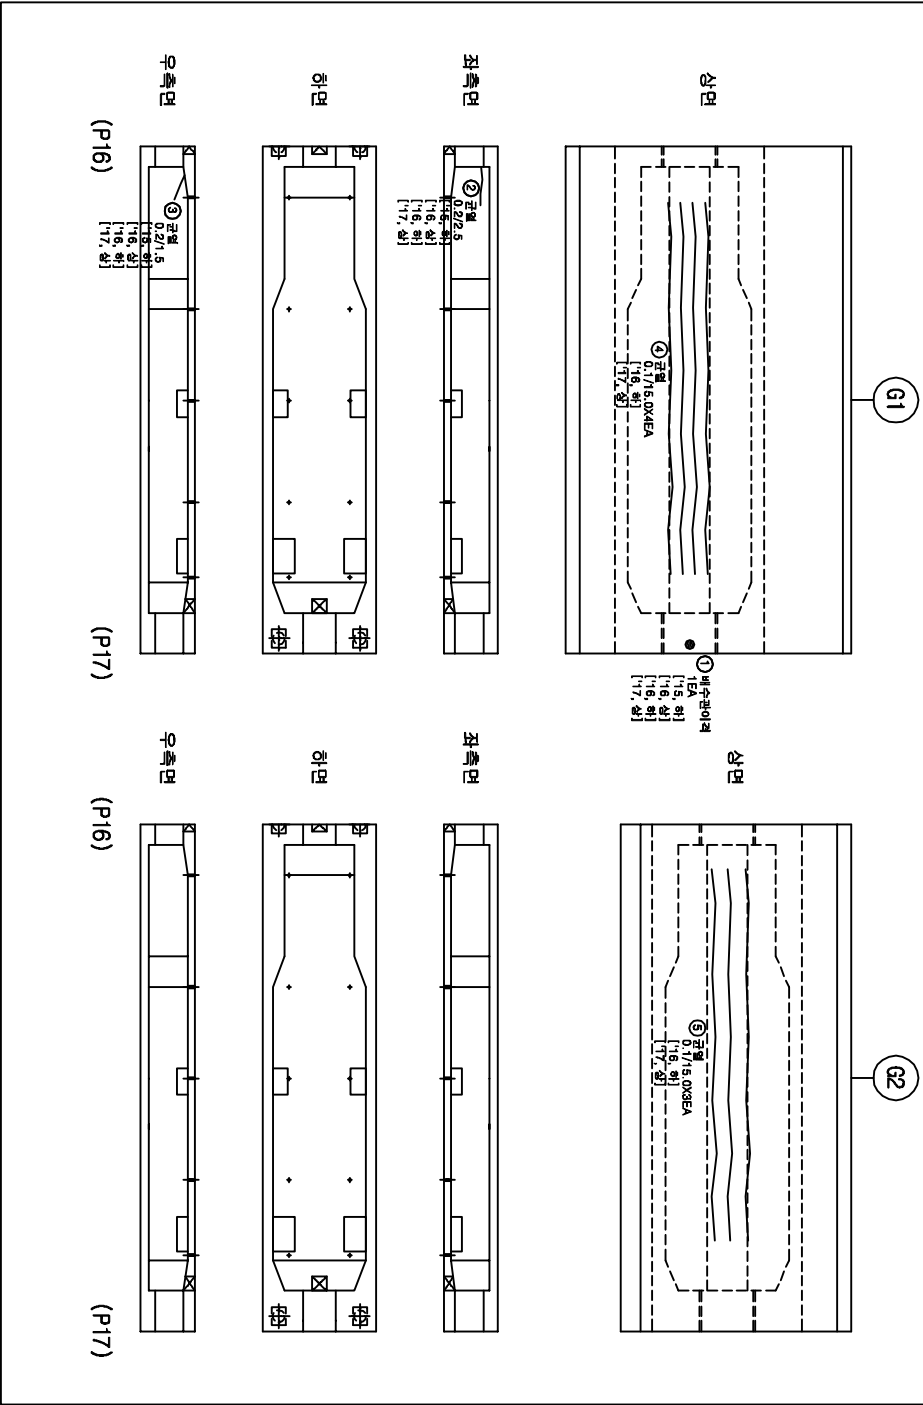

손상물량표

번호	손상현황	손상규모			비고
		CW(mm)	폭(m)	길이(m)	개소물량단위
1	배수관이격			1	1 EA 기준
2	균열(0.3mmDI만)	0.2		2.5	1 2.50 m 기준
3	균열(0.3mmDI만)	0.2		1.5	1 1.50 m 기준
4	균열(0.3mmDI만)	0.1		15.0	4 60.00 m 기준
5	균열(0.3mmDI만)	0.1		15.0	3 45.00 m 기준
6					
7					
범례

CW 0.2	균열	망상균열	파괴부식	표면균열	표면균열	표면균열	표면균열
충돌리	충돌리	충돌리	충돌리	충돌리	충돌리	충돌리	충돌리
포장요철	포장요철	포장요철	포장요철	포장요철	포장요철	포장요철	포장요철
배수구	배수구	배수구	배수구	배수구	배수구	배수구	배수구
배수구	배수구	배수구	배수구	배수구	배수구	배수구	배수구
발주처	과업명	공구	점검기관	구조물명	도면명	도면번호
한국철도공사	2017년도 상반기 호남고속선 오송-익산간	제1-1공구	(주)삼림엔지니어링	오송2교(T1)	RSC Box Girder 내부(S7-3)	093
정읍고속철도시설사무소	오송1교와 2개소 구조물 정기·정밀(하차) 점검 용역					


KEY PLAN

↑
주요사업

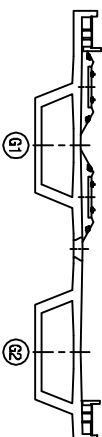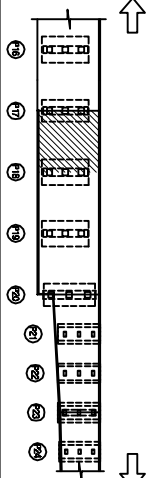

오승2교(T1)

PSC Box Girder LH부(S8-1)

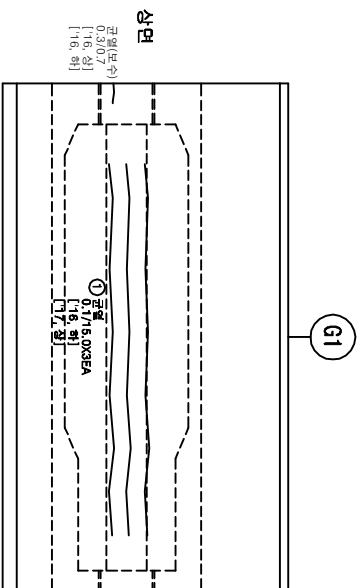


관영(보수)
0.3/0.7
[16, 상]
[16, 하]

1

11

①

16, 7]

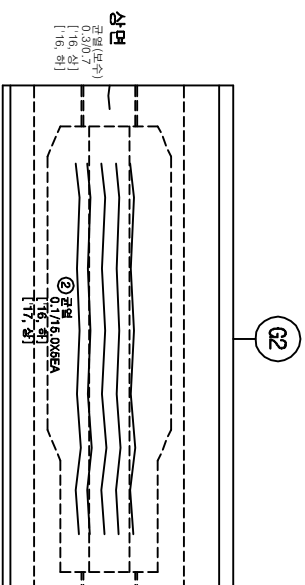

균열(보수
0.3/0.7
[16, 상]
[16, 하]




11

11


② 0.

1/15.0X5E


附錄

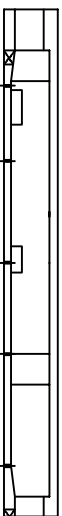


附錄

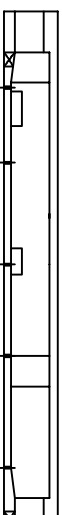

후요

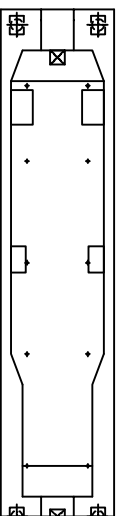


하모

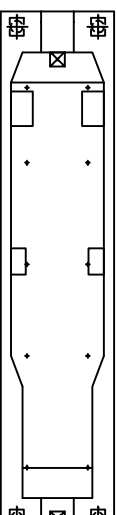

아리조나



아리조나

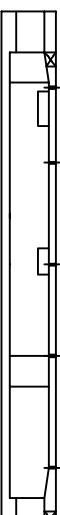

(P17)

(P18)

(P17)

(P18)



가
나
다
라
마

번호	손상현황	손상규모					비고	
		CM(mm)	폭(m)	깊이(m)	개소	물량		단위
1	균열(0.3mm미만)	0.1		15.0	3	45.00	m	기준
2	균열(0.3mm미만)	0.1		15.0	5	75.00	m	기준
3								
4								
하
제


[illegible]

발 주 처	과 업 명	공 구	점검기관	구 조 물 명	도 면 명	도면번호
한국철도공사 정읍고속철도시설사무소	2017년도 상반기 호남고속선 오송-익산간 오송1교와 2개소 구조물 정기·정밀(하차) 점검 용역	제1-1공구	(주)삼림엔지니어링	오송2교(T1)	PSC Box Girder 내부(SB-1)	094

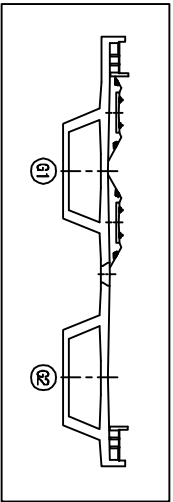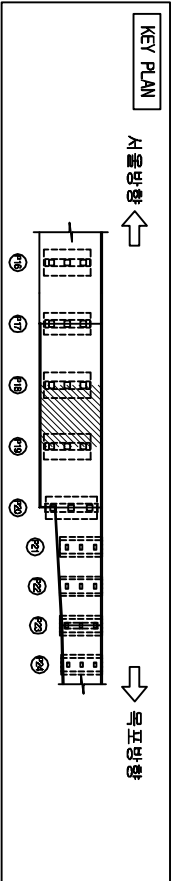

오송2교(T1)

RSC Box Girder 내부(SB-2)

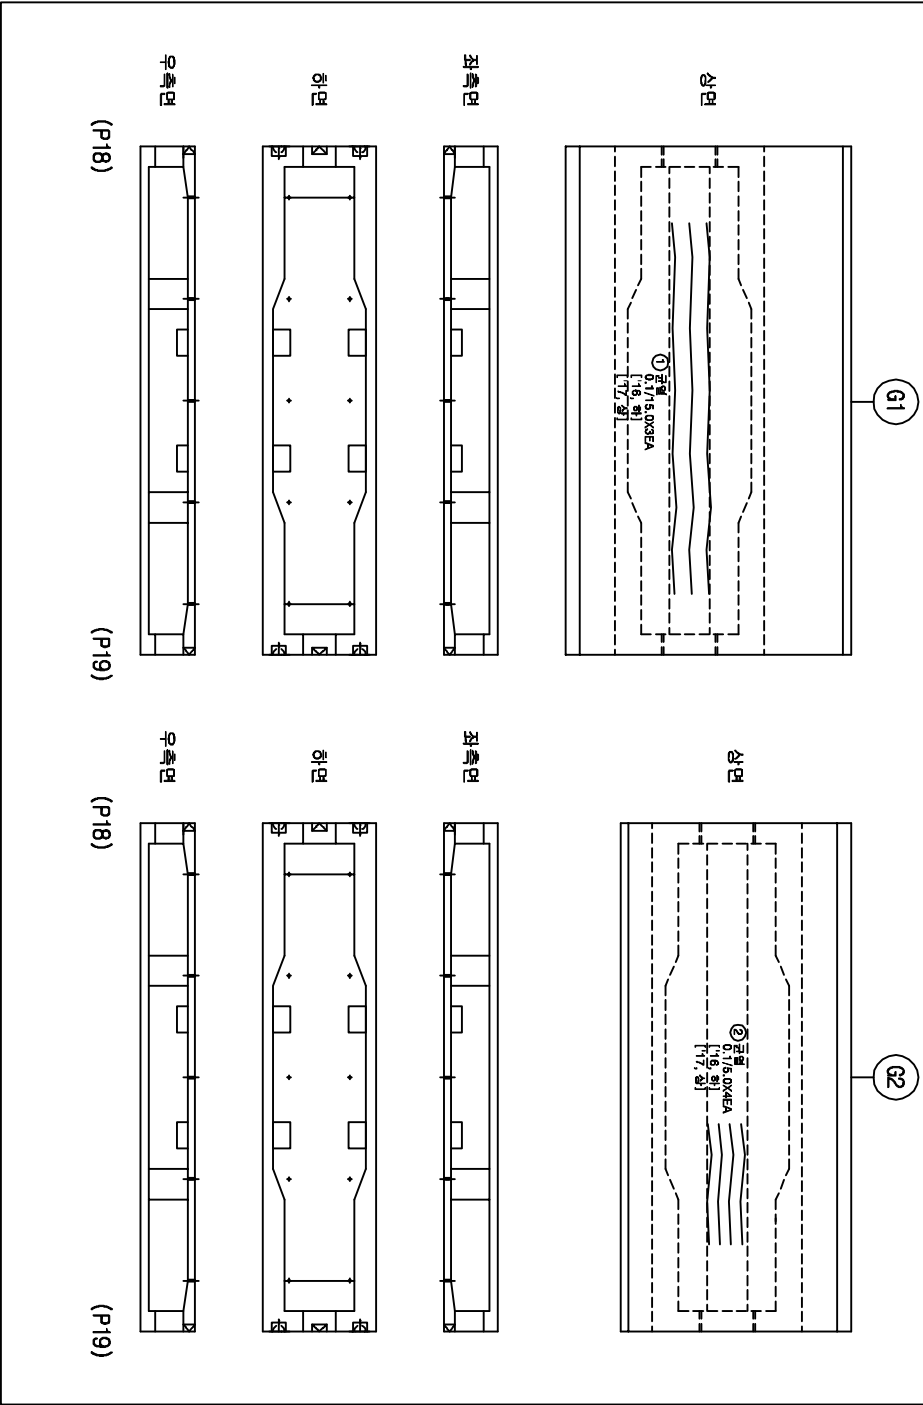



손상물량표

번호	손상현황	손상규모				비고
		CW(mm)	폭(m)	길이(m)	개소	물량 단위
1	균열(0.3mm이하)	0.1		15.0	3	45.00 m 기준
2	균열(0.3mm이상)	0.1		5.0	4	20.00 m 기준
3						
4						
범례

CW < 0.2	균열	망상균열	치로분리	표면균열
충돌리	충돌리	박타	철근노출	철근노출
포장요철	포장요철	기초세굴	철근부식	강재부식
박리	박리	배수구	좌굴변형	좌굴변형

발주처	과업명	공구	점검기관	구조물명	도면명	도면번호
한국철도공사	2017년도 상반기 호남고속선 오송-익산간	제1-1공구	(주)삼림엔지니어링	오송2교(T1)	RSC Box Girder 내부(SB-2)	095
정읍고속철도시설사무소	오송1교와 21개소 구조물 정기·정밀(하자) 점검 용역					

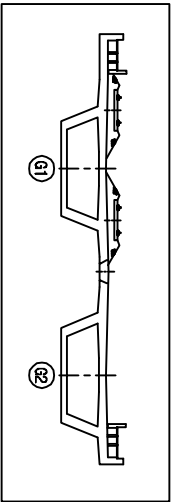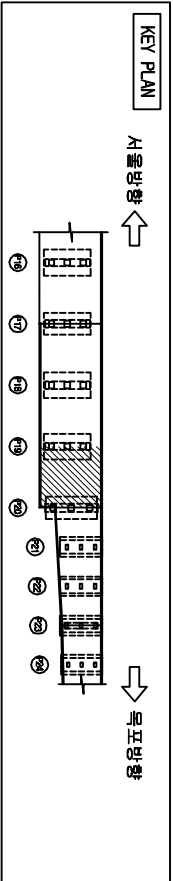

오송2교(T1) RSC Box Girder 내부(S8-3)

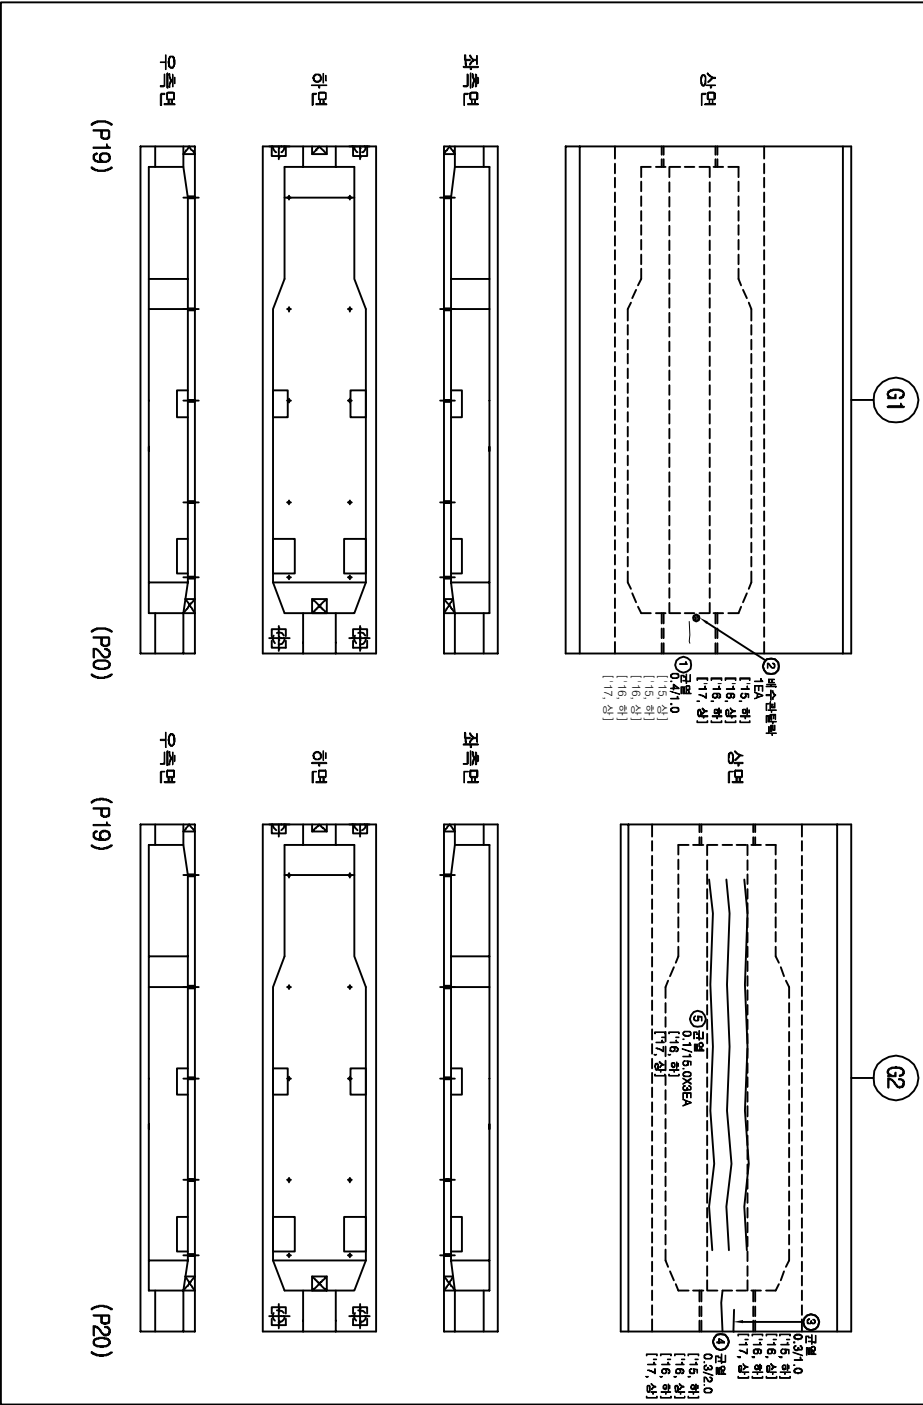



손상물량표

번호	손상현황	손상규모			비고
		CW(mm)	폭(m)	길이(m)	개소물량
1	균열(0.3mm01상)	0.4		1.0	1 1.00 m 기준
2	배수관탈락				1 1 EA 기준
3	균열(0.3mm01상)	0.3		1.0	1 1.00 m 기준
4	균열(0.3mm01상)	0.3		2.0	1 2.00 m 기준
5	균열(0.3mm01만)	0.1		15.0	3 45.00 m 기준
6					
7					
범례

CW 0.2	균열	명상균열	저로분리	표준
충돌리	충돌리	박타	철근노출	부수
포장요철	포장요철	기초세굴	철근부식	강재부식
박리	박리	배수구	좌굴변형	변형

발주처	과업명	공구	점검기관	구조물명	도면명	도면번호
한국철도공사	2017년도 상반기 호남고속선 오송-익산간	제1-1공구	(주)삼림엔지니어링	오송2교(T1)	RSC Box Girder 내부(S8-3)	096
정읍고속철도시설사무소	오송1교와 21개소 구조물 정기·정밀(하차) 점검 용역					

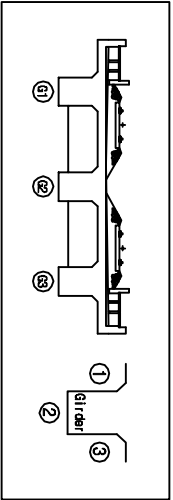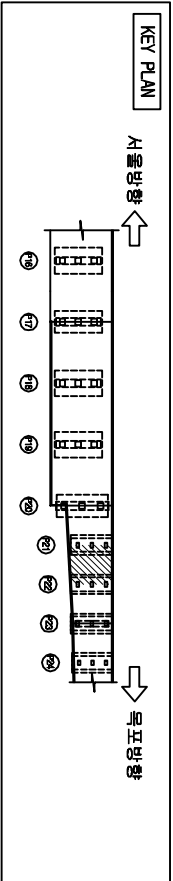


손상물량표

번호	손상현황	손상규모				비고
		CW(mm)	폭(m)	깊이(m)	개소	물량단위
1						
2						
범례

	균열		망상균열		재료분리		콘충수
	울타리		벽면		철근노출		누수
	포장요철		기초세굴		철근부식		강재부식
	배수구		좌굴변형		방파제		방파제

오송2교(T1)

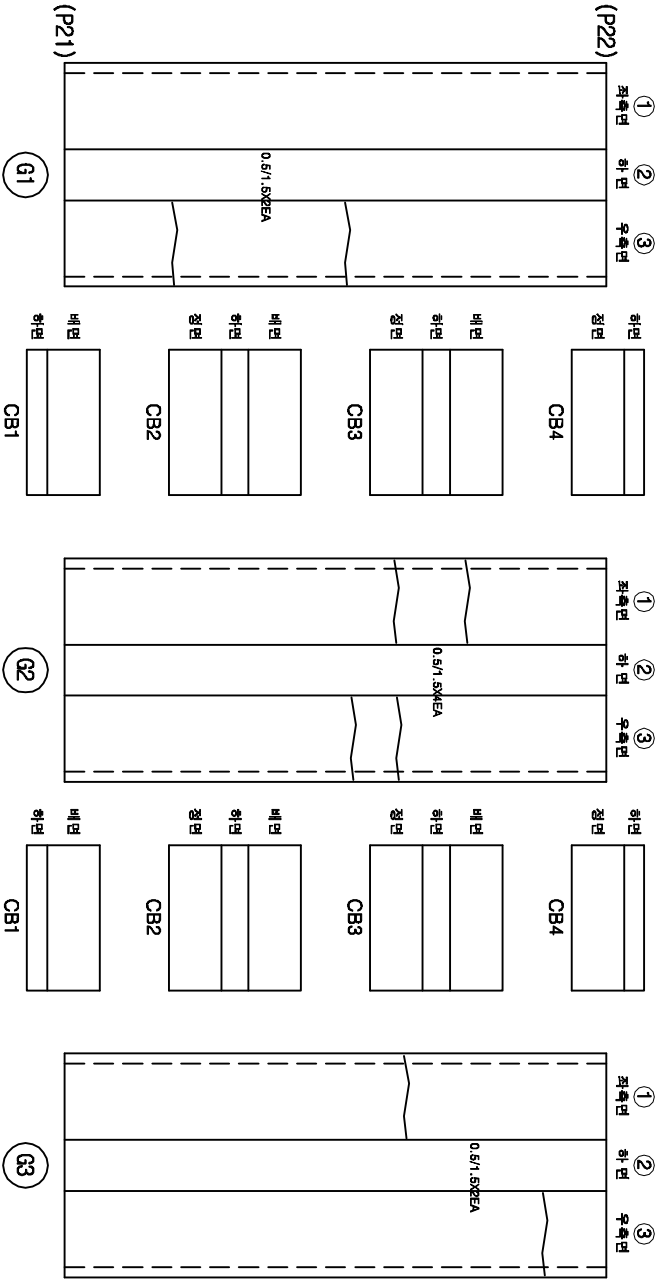

거터내부(S9-2)

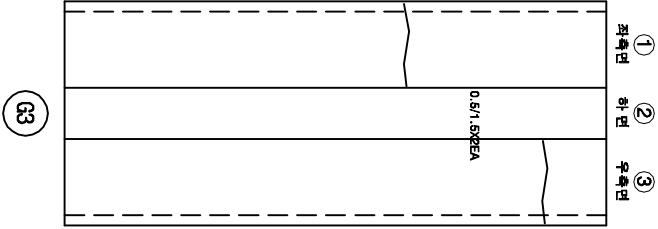

발주처

과업명

공구



점검기관

구조물명

도면명

도면번호

한국철도공사	2017년도 상반기 호남고속선 오송-익산간	제1-1공구	(주)삼림엔지니어링	오송2교(T1)	거터 (S9-2)	098
정읍고속철도시설사무소	오송1교와 21개소 구조물 정기·정밀(하자) 점검 용역					

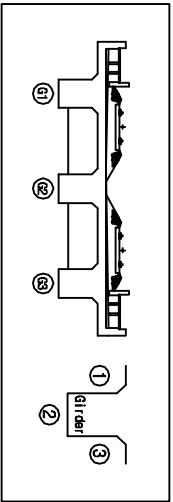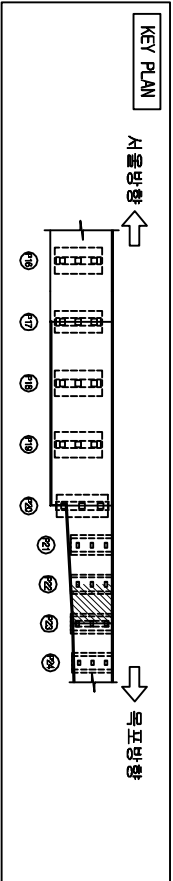


손상물량표

번호	손상현황	손상규모				비고
		CW(mm)	폭(m)	길이(m)	개소	물량단위
1						
2						
범례

	균열		망상균열		재료분리		균열
	울타리		벽면		철근노출		침수
	포장요철		기초세굴		철근부식		강재부식
	배수구		좌굴변형		방파제		방파제

오송2교(T1)


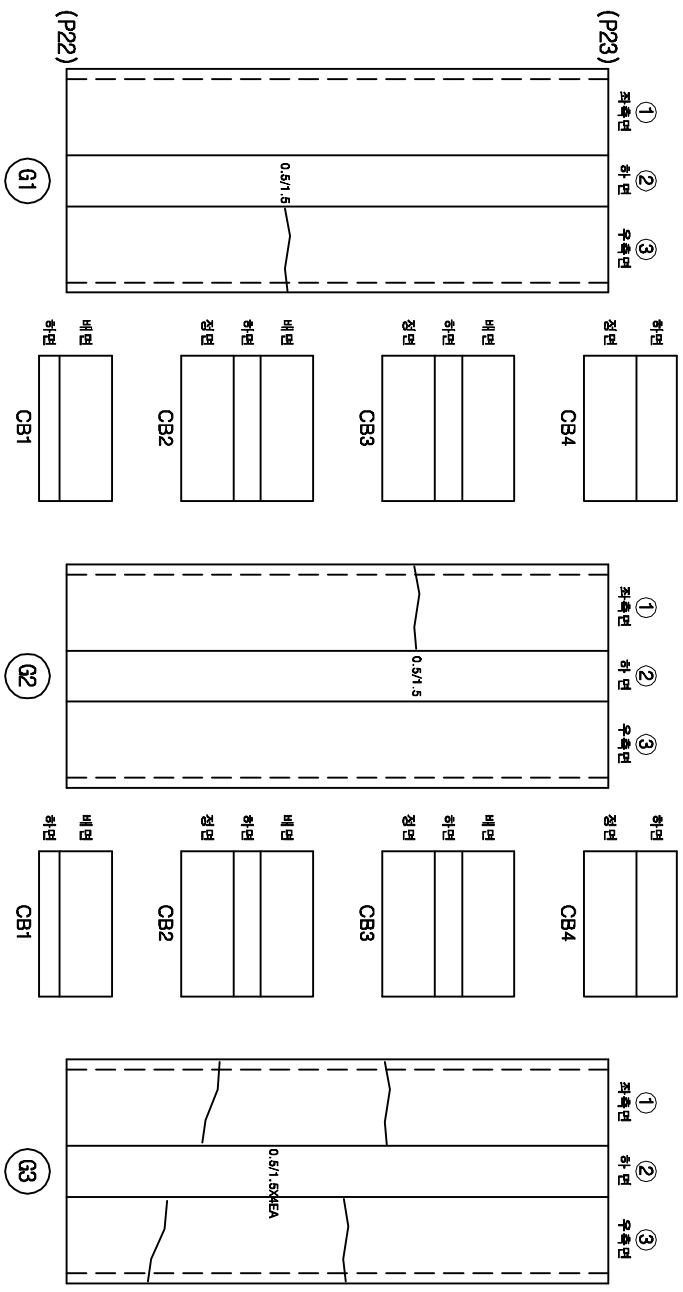


거터내부(S9-3)

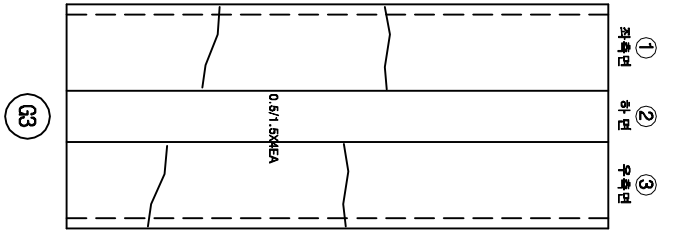

발주처	과업명	공구	점검기관	구조물명	도면명	도면번호
-----	-----	----	------	------	-----	------

한국철도공사	2017년도 상반기 호남고속선 오송-익산간	제1-1공구	(주)삼림엔지니어링	오송2교(T1)	거터 (S9-3)	099
정읍고속철도시설사무소	오송1교와 21개소 구조물 정기·정밀(하자) 점검 구역					

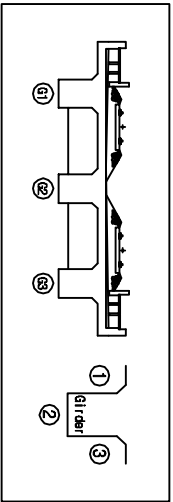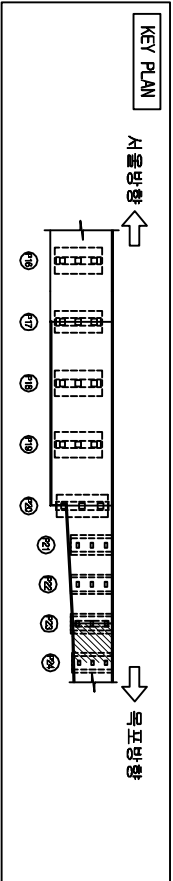


손상물량표

번호	손상현황	손상규모				비고
		CW(mm)	폭(m)	길이(m)	개소	물량단위
1						
2						
범례

	균열		망상균열		파손면
	울타리		배터		철근노출
	포장요철		기초세굴		철근부식
	배수구		좌굴변형		콘크리트 손실
	배관		좌굴변형		강재부식

오송2교(T1)


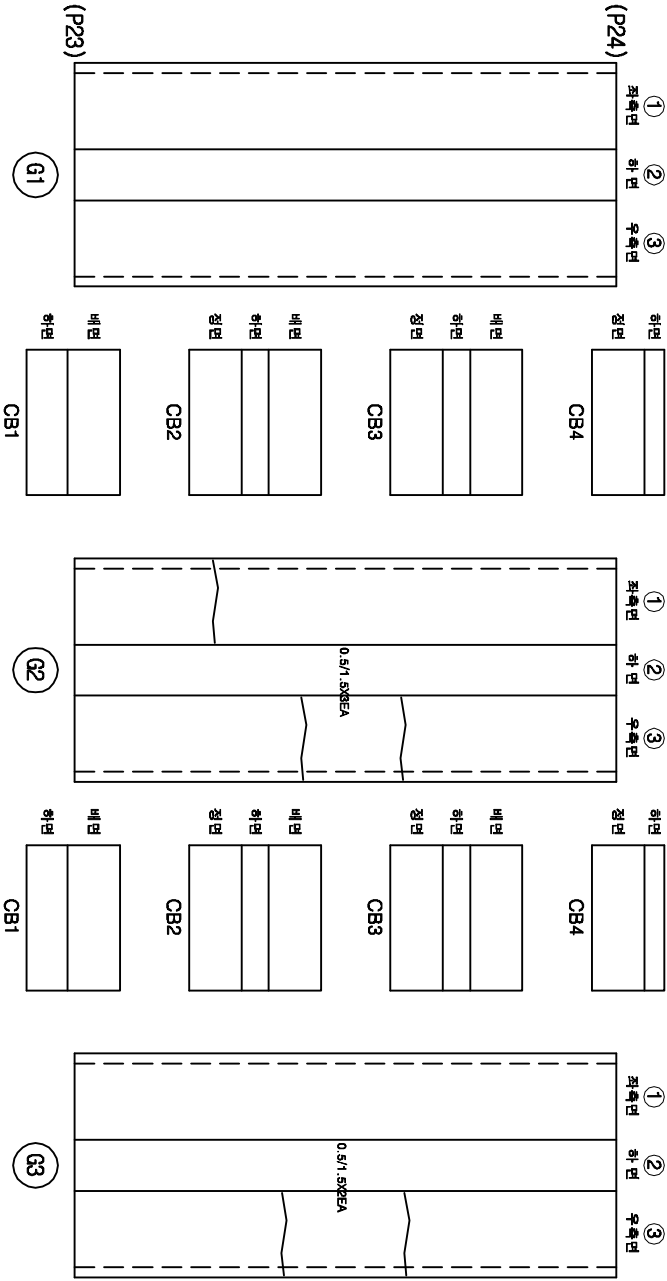


거터내부(S10-1)

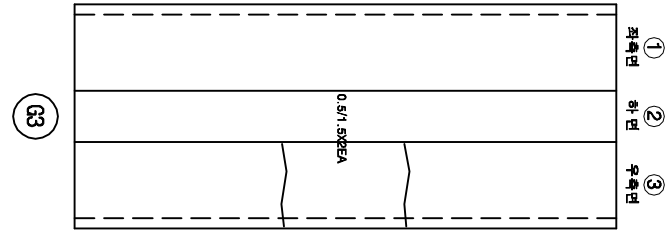

발주처	과업명	공구	점검기관	구조물명	도면명	도면번호
-----	-----	----	------	------	-----	------


한국철도공사	2017년도 상반기 호남고속선 오송-익산간	제1-1공구	(주)삼림엔지니어링	오송2교(T1)	거터 (S10-1)	100
정읍고속철도시설사무소	오송1교와 21개소 구조물 정기·정밀(하차) 점검 구역					

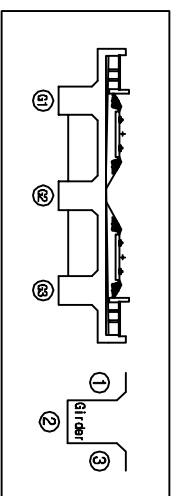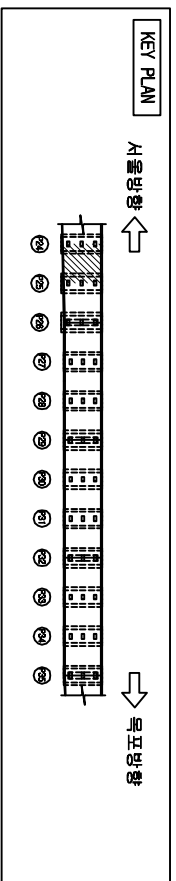



신앙의 고지

번호	손상 현황	손상 규모				비고
		CM(m)	폭(m)	깊이(m)	개소	
1						
2						
50

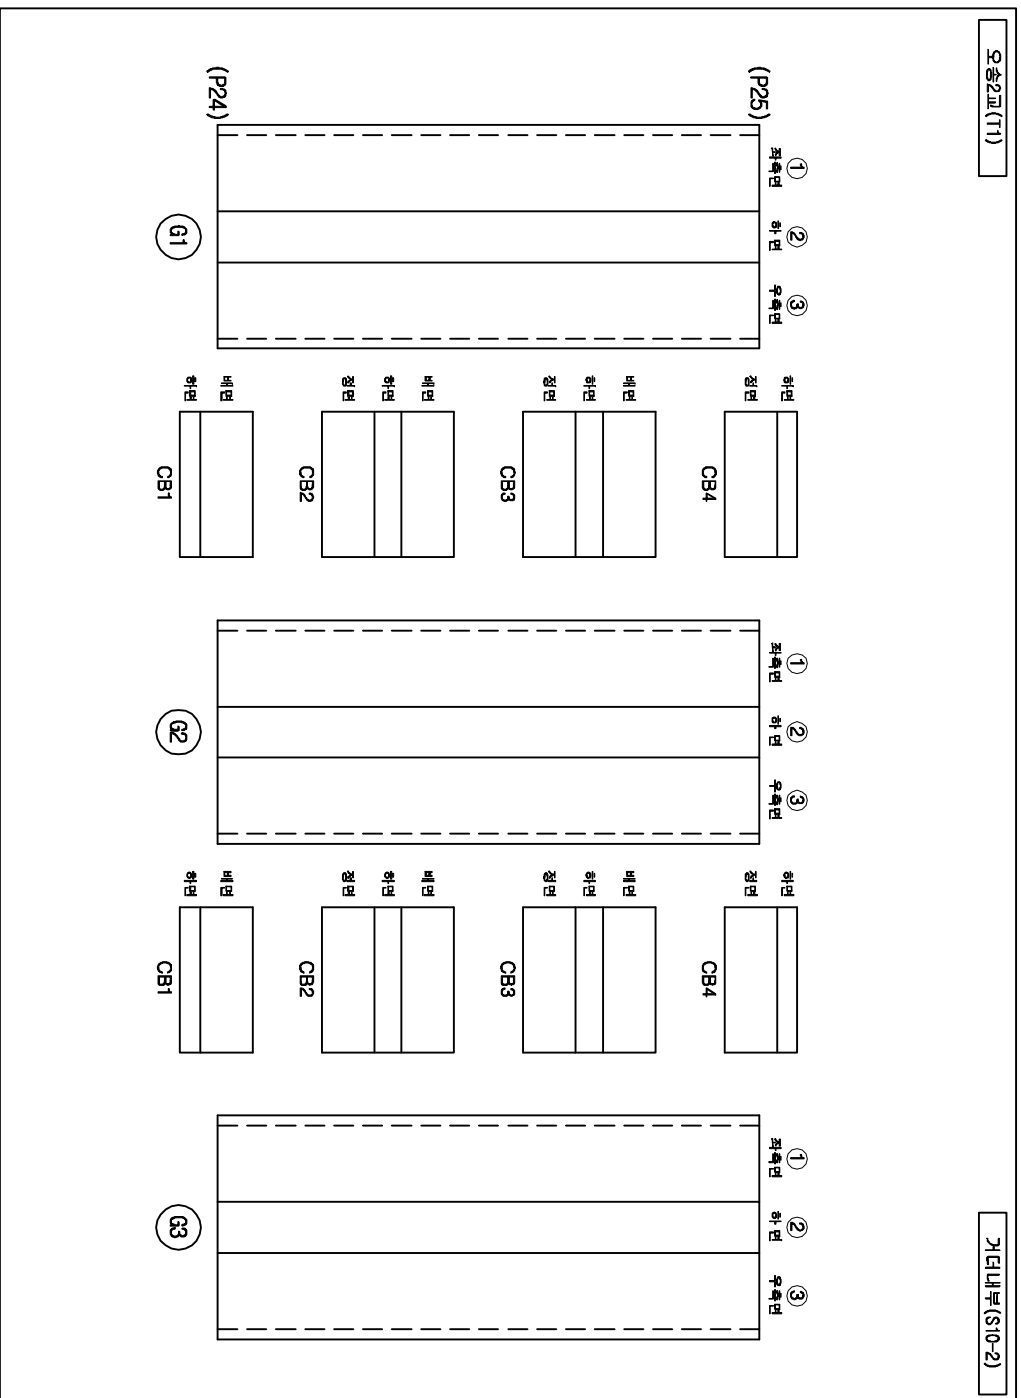
[illegible]

발 주 처	과 업 명	공 구	점검기관	구 조 물 명	도 면 명	도면번호
한국철도공사 오송고속철도시설사무소	2017년도 상반기 호남고속선 오송-익산간 오송1교외 21개소 구조물 정기·정밀(하자) 점검 용역	제1-1공구	(주)삼림엔지니어링	오송2교(T1)	거더 (S10-2)	101

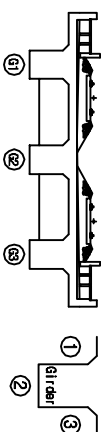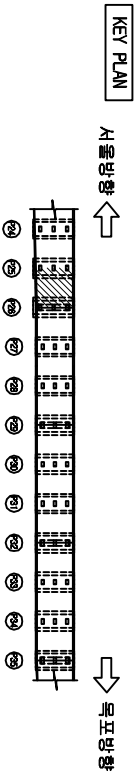

五世祖



번호	손상 현황	손상 규모					비고
		OW(mm)	폭(m)	깊이(m)	개소	물량	
1							
2							
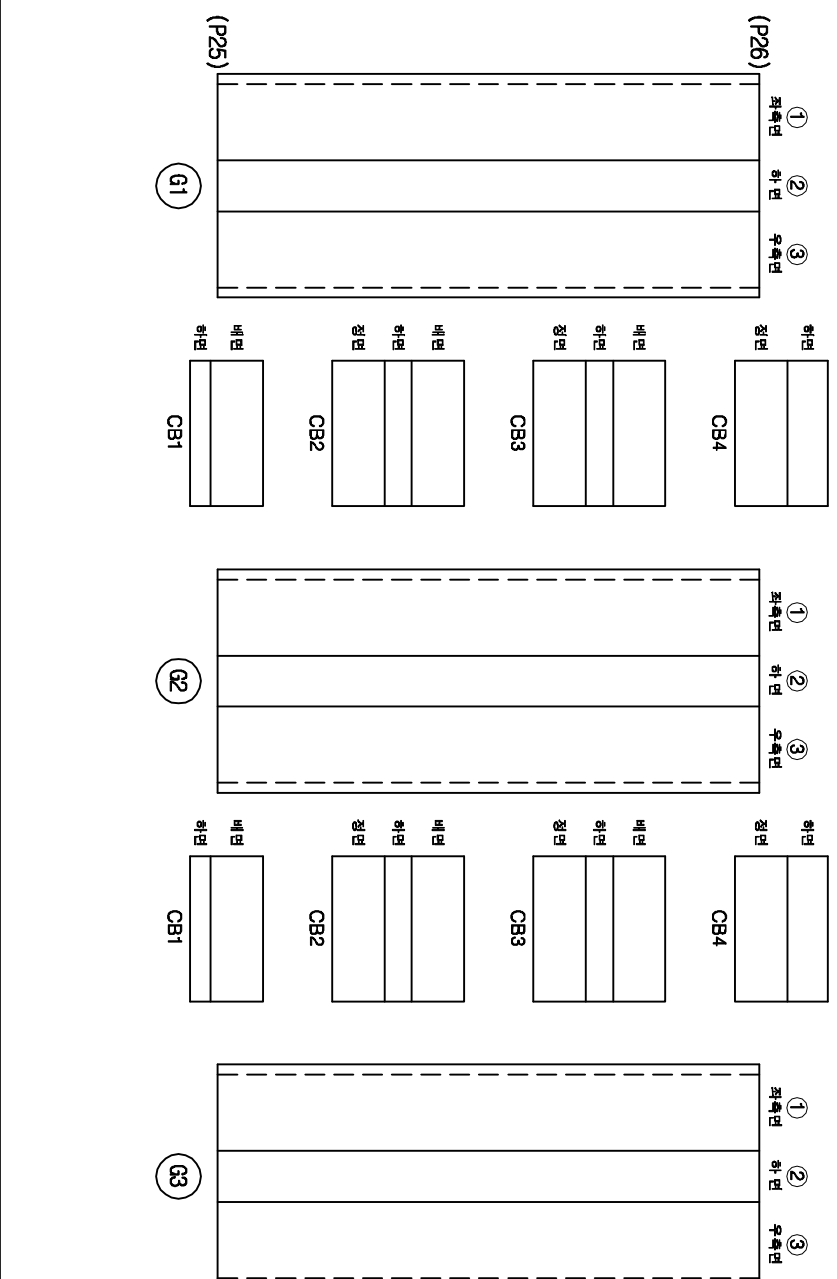


52

[illegible]



발 주 처	과 업 명	공 구	점검기관	구 조 물 명	도 면 명	도면번호
한국철도공사 정읍고속철도시설사무소	2017년도 상반기 호남고속선 오송-익산간 오송1교와 2개소 구조물 정기·정밀(하차) 점검 용역	제1-1공구	(주)삼림엔지니어링	오송2교(T1)	거더 (S10-3)	102

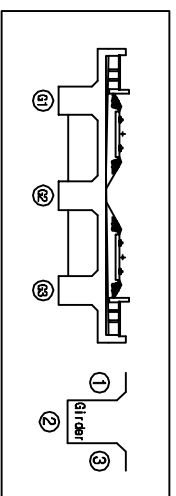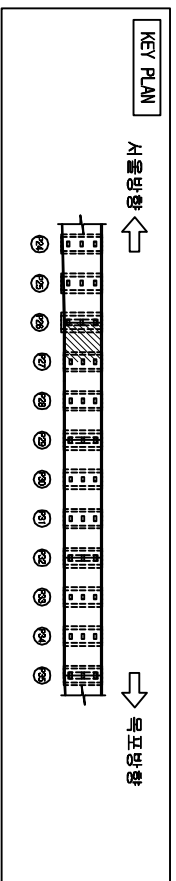

손상물량표							
번호	손상현황	손상규모					비고
		CH(mm)	폭(m)	깊이(m)	개소	물량 단위	
1							
2							
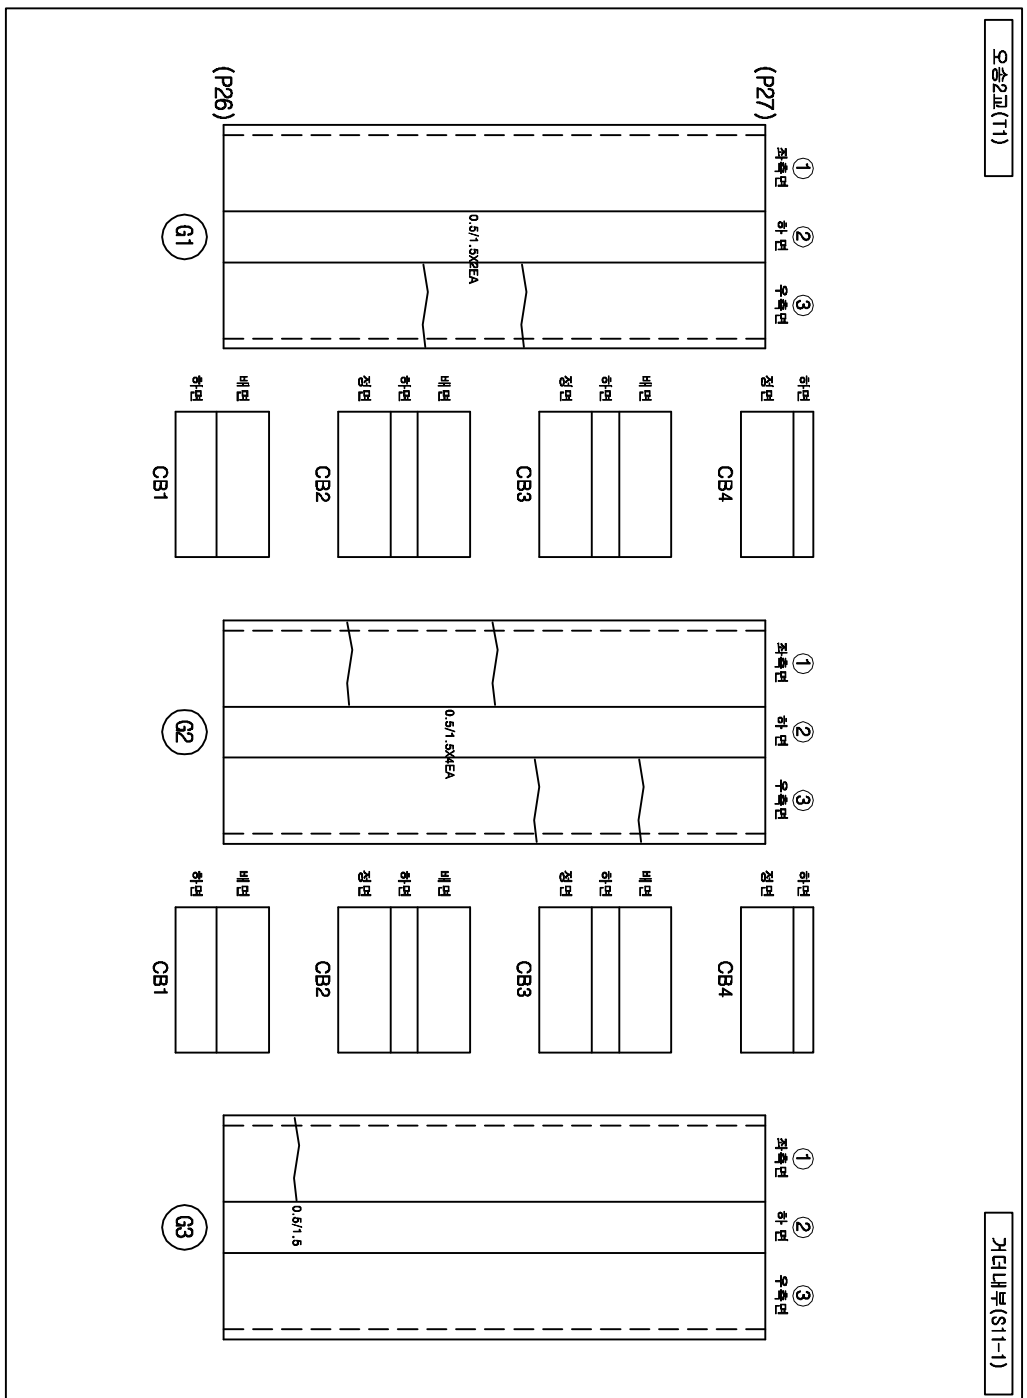[illegible]

발 주 처	과 업 명	공 구	점검기관	구 조 물 명	도 면 명	도면번호
한국철도공사 오송고속철도시설사무소	2017년도 상반기 호남고속선 오송-익산간 오송1교외 21개소 구조물 정기·정밀(하차) 점검 용역	제1-1공구	(주)삼림엔지니어링	오송2교(T1)	거더 (S11-1)	103

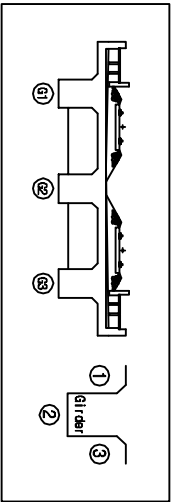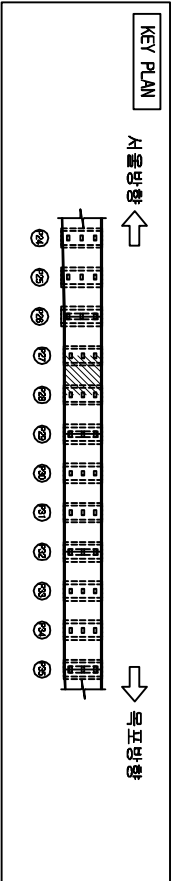

손상물량표


번호	손상현황	손상규모				비고
		CW(mm)	폭(m)	길이(m)	개소	물량단위
1						
2						
범례

	균열		망상균열		재료분리		균열
	울퉁불퉁		박리		철근노출		부수물
	포장요철		기초세굴		철근부식		강재부식
	배수구 박리		배수구		좌굴변형		방범철



오송2교(T1)

거터내부(S11-2)

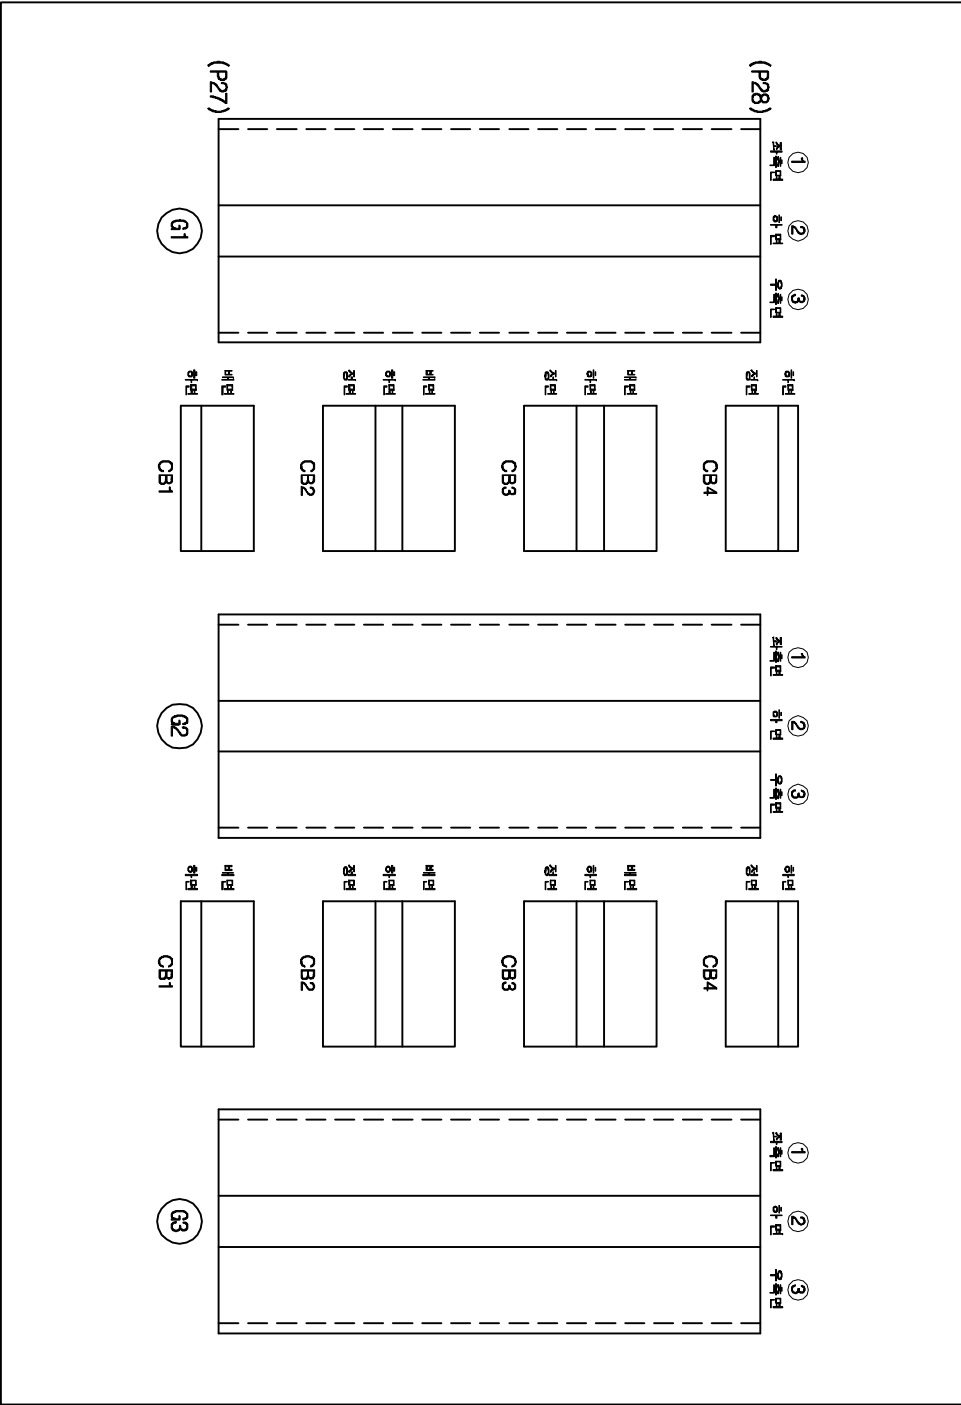


발주처	과업명	공구	점검기관	구조물명	도면명	도면번호
-----	-----	----	------	------	-----	------

한국철도공사	2017년도 상반기 호남고속선 오송-익산간	제1-1공구	(주)삼림엔지니어링	오송2교(T1)	거터 (S11-2)	104
정읍고속철도시설사무소	오송1교와 21개소 구조물 정기·정밀(하자) 점검 용역					

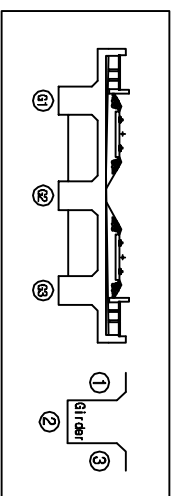
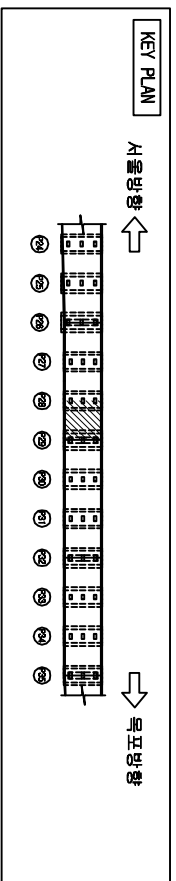


손상물량표							
번호	손상현황	손상규모					비고
		CH(mm)	폭(m)	깊이(m)	개소	물량 단위	
1							
2							
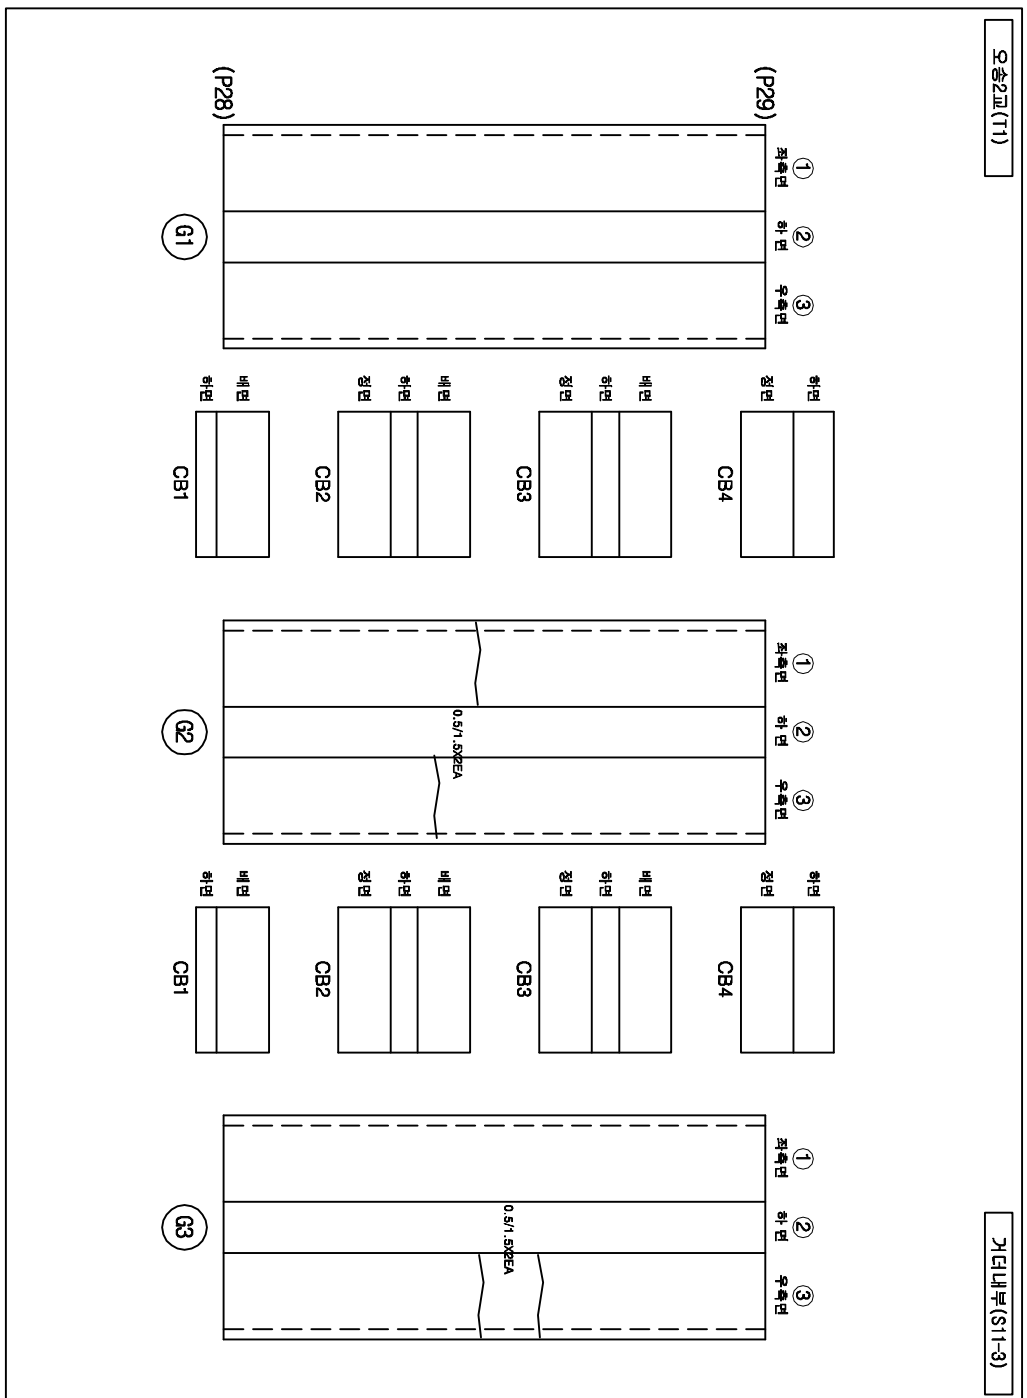

	방직		문양		구름		크기
	조각돌		배치		저장장치		표지
	기초시설		검거부서		감제부서		관제부서
	명수구		연립주택				

발 주 처	과 업 명	공 구	점검기관	구 조 물 명	도 면 명	도면번호
한국철도공사 오송고속철도시설사무소	2017년도 상반기 호남고속선 오송-익산간 오송1교외 21개소 구조물 정기·정밀(하자) 점검 용역	제1-1공구	(주)삼림엔지니어링	오송2교(T1)	거더 (S11-3)	105

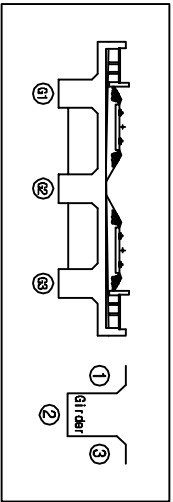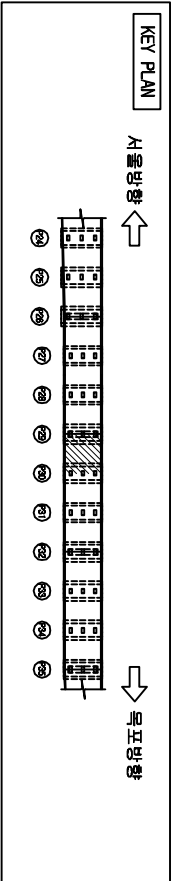


손상물량표



번호	손상현황	손상규모				비고
		CW(mm)	폭(m)	길이(m)	개소	물량단위
1						
2						
범례

	균열		망상균열		재료분리		균열
	울타리		배터		철근노출		누수
	포장요철		기초세굴		철근부식		강재부식
	배수구		좌굴변형		방파제		방파제

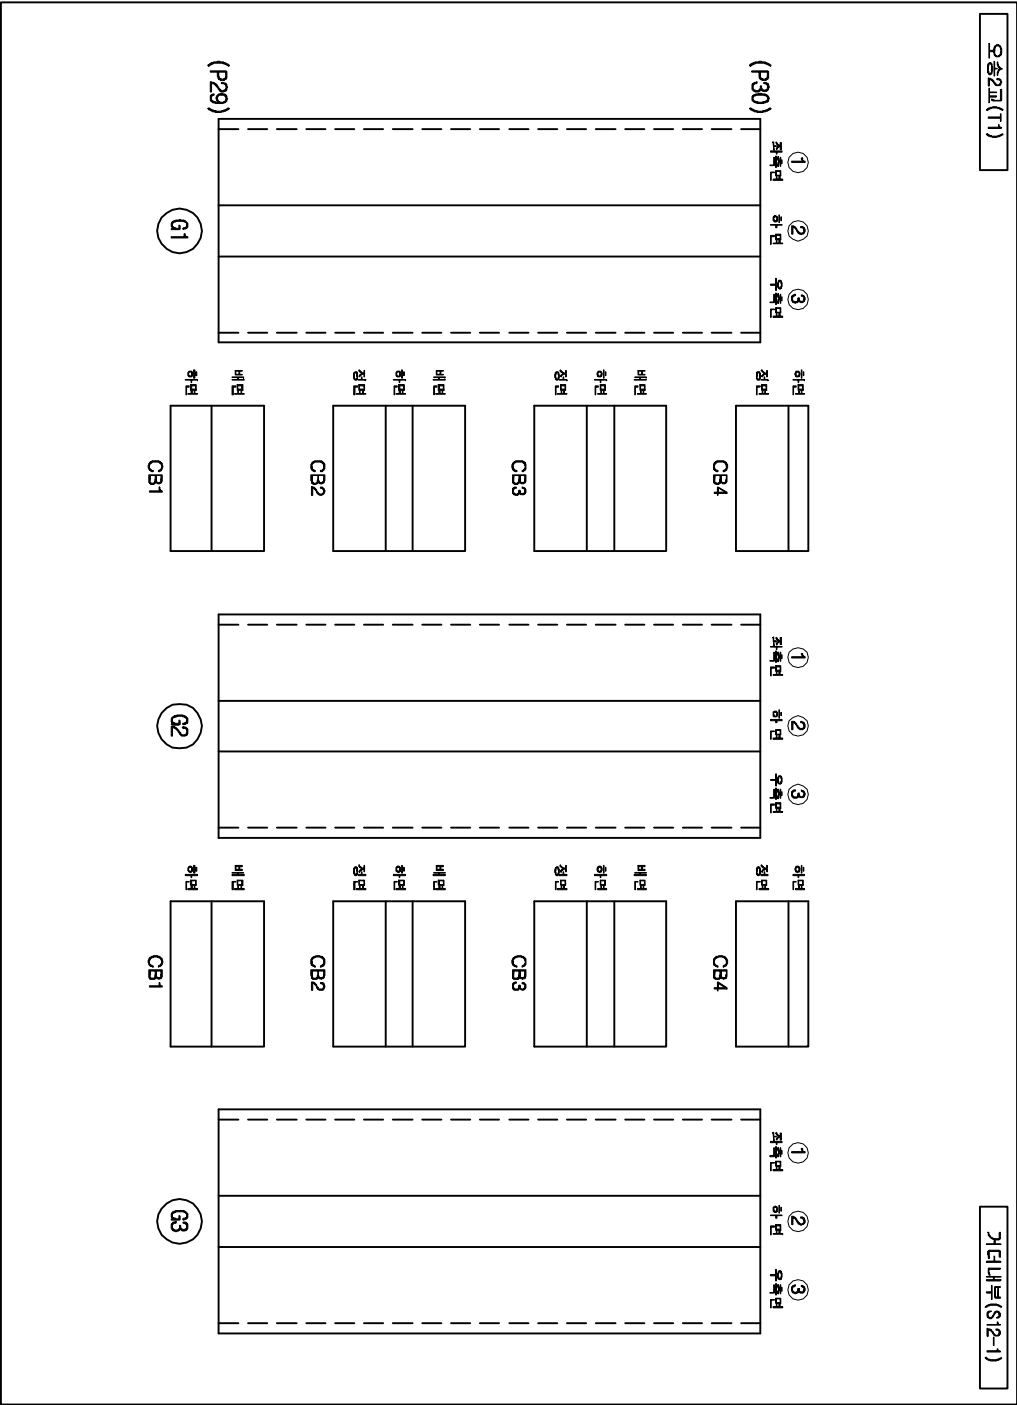

발주처	과업명	공구	점검기관	구조물명	도면명	도면번호
한국철도공사 정읍고속철도시설사무소	2017년도 상반기 호남고속선 오송-익산간 정읍1교와 21개소 구조물 정기·정밀(하자) 점검 용역	제1-1공구	(주)삼림엔지니어링	오송2교(T1)	거터 (S12-1)	106

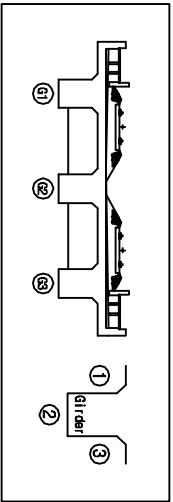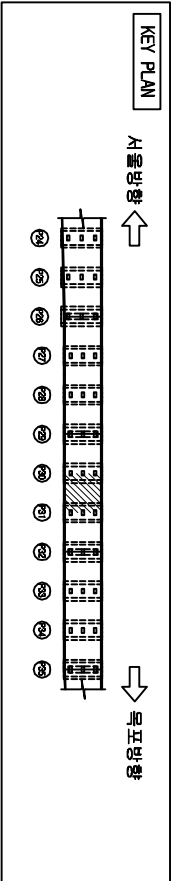

손상물량표


번호	손상현황	손상규모				비고
		CW(mm)	폭(m)	길이(m)	개소	물량단위
1						
2						
범례



	균열		저로판타		본상
	울타리		철근노출		침수
	포장요철		철근부식		강재부식
	바리				배수

오송2교(T1)

거터내부(S12-2)

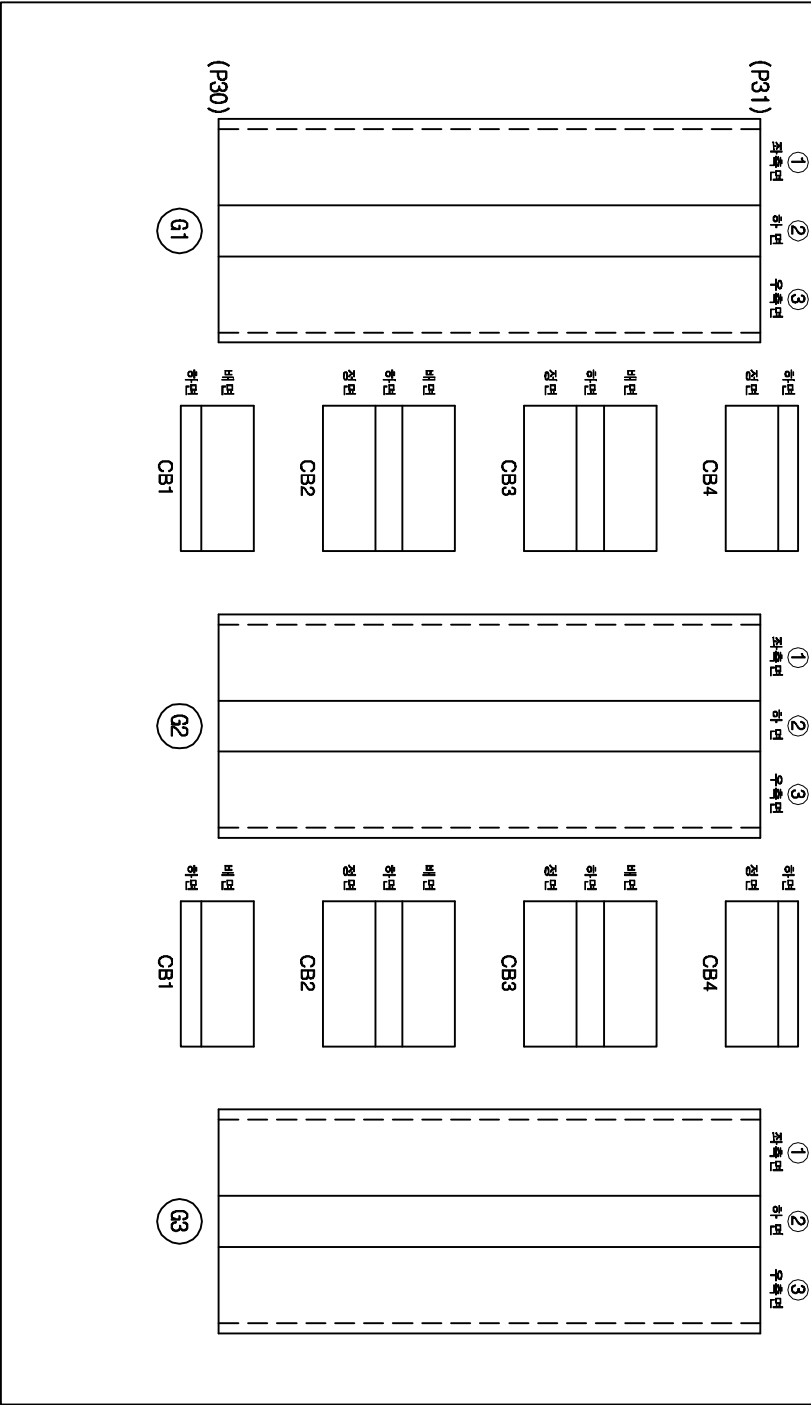

발주처	과업명	공구	점검기관	구조물명	도면명	도면번호
한국철도공사	2017년도 상반기 호남고속선 오송-익산간	제1-1공구	(주)삼림엔지니어링	오송2교(T1)	거터 (S12-2)	107
정읍고속철도시설사무소	오송1교와 21개소 구조물 정기·정밀(하자) 점검 구역					

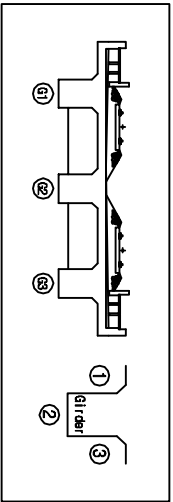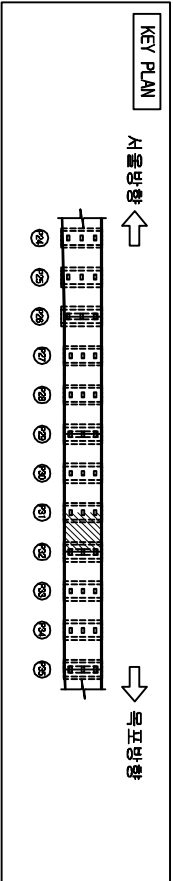


손상물량표

번호	손상현황	손상규모			비고
		CW(mm)	폭(m)	길이(m)	개소 물량 단위
1	균열(0.3mm01상)	0.3		1.5	1 1.50 m 기준
2	균열(0.3mm01상)	0.3		1.6	1 1.60 m 기준
3	균열(0.3mm01상)	0.3		1.6	1 1.60 m 기준
4					
5					
범례

CW < 0.2	균열	망상균열	저로분리	표준
충돌리	충돌리	박타	철근노출	부수
포장요철	포장요철	기초세굴	철근부식	강재부식
박리	박리	배수구	좌굴변형	발판침

오송2교(T1)


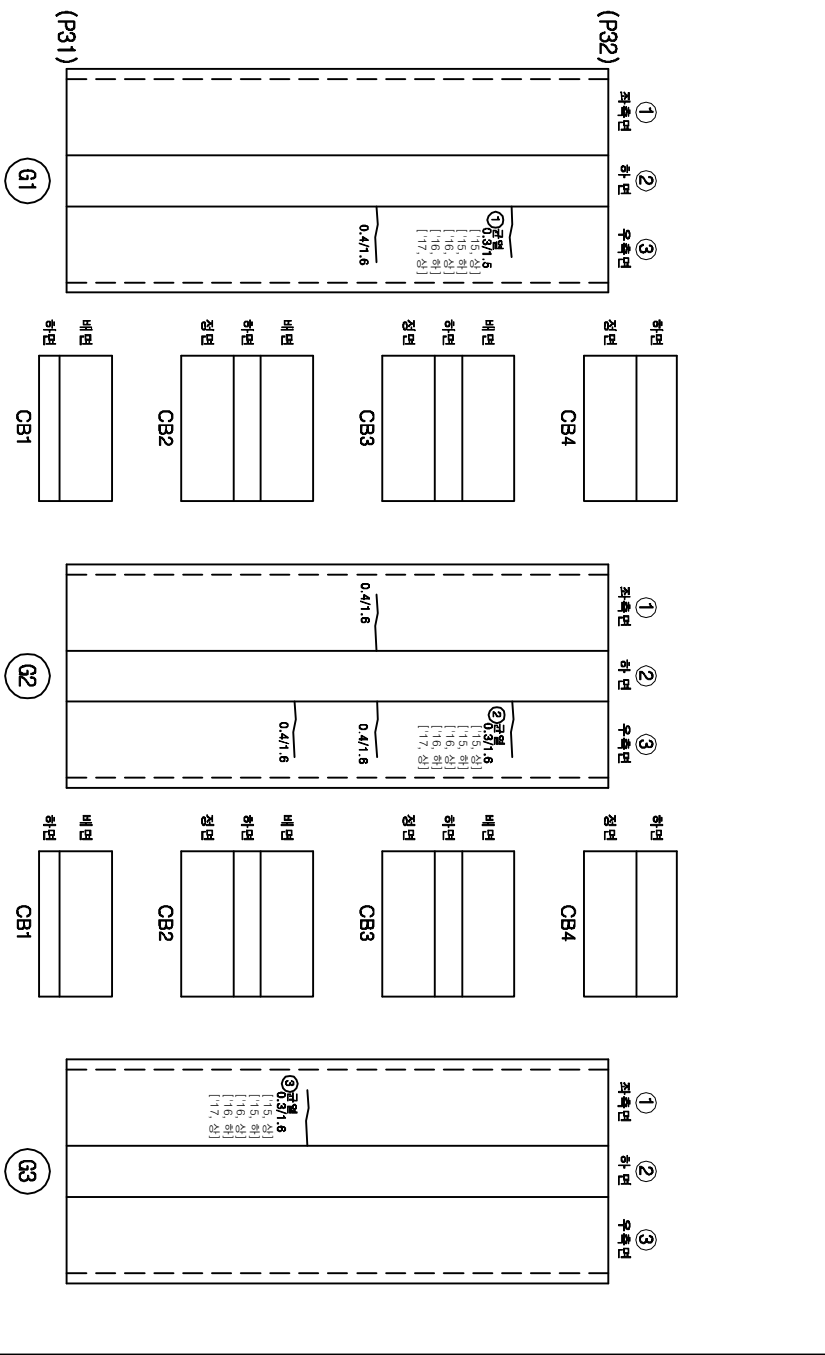


거터내부(S12-3)

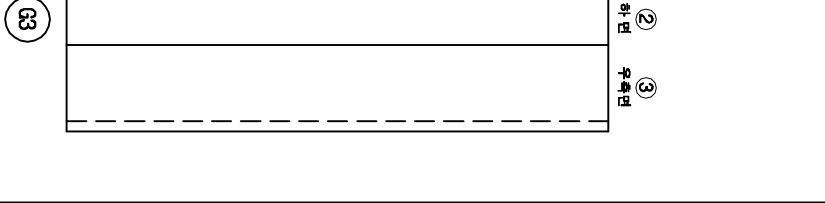


발주처	과업명	공구	점검기관	구조물명	도면명	도면번호
-----	-----	----	------	------	-----	------

한국철도공사	2017년도 상반기 호남고속선 오송-익산간	제1-1공구	(주)삼원엔지니어링	오송2교(T1)	거터 (S12-3)	108
--------	-------------------------	--------	------------	----------	------------	-----

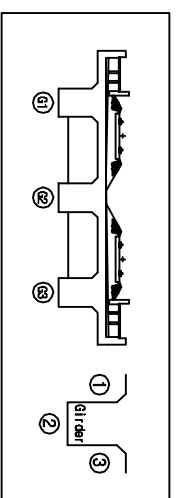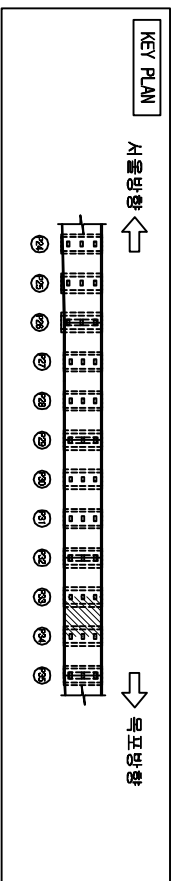

五世祖



번호	손상 현 황	손상 구 모				비고
		CM(mm)	폭(m)	깊이(m)	개소	
1						
2						
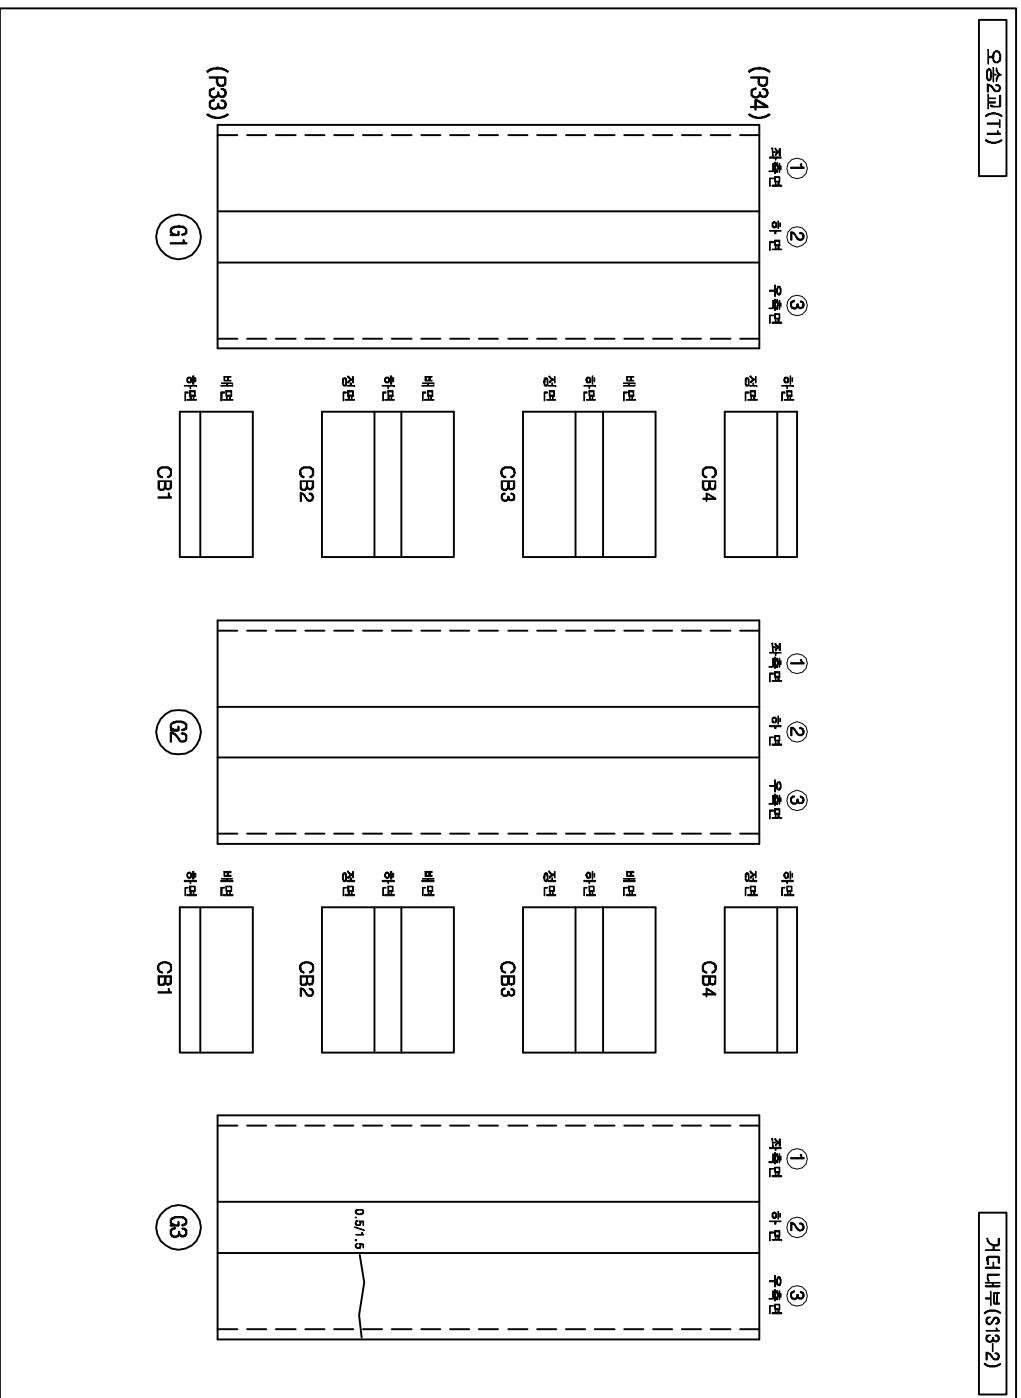

五
五

[illegible]

발 주 처	과 업 명	공 구	점검기관	구 조 물 명	도 면 명	도면번호
한국철도공사 오송고속철도시설사무소	2017년도 상반기 호남고속선 오송-익산간 오송1교외 2개소 구조물 정기·정밀(하자) 점검 용역	제1-1공구	(주)삼림엔지니어링	오송2교(T1)	거터 (S13-2)	110

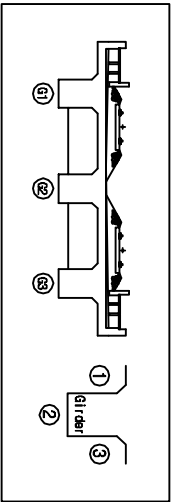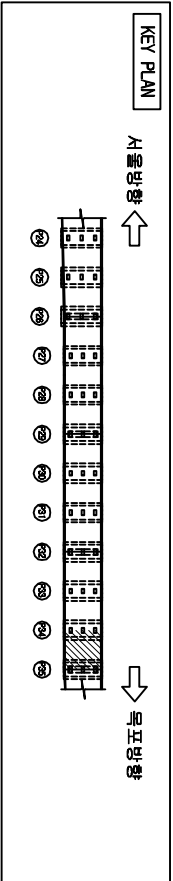


손상물량표



번호	손상현황	손상규모				비고
		CW(mm)	폭(m)	길이(m)	개소	물량단위
1						
2						
범례

	균열		망상균열		재료분리		콘크리트 손실
	울타리		벽면		철근노출		누수
	포장요철		기초세굴		철근부식		강재부식
	배수구 막힘		배수구		좌굴변형		방범철

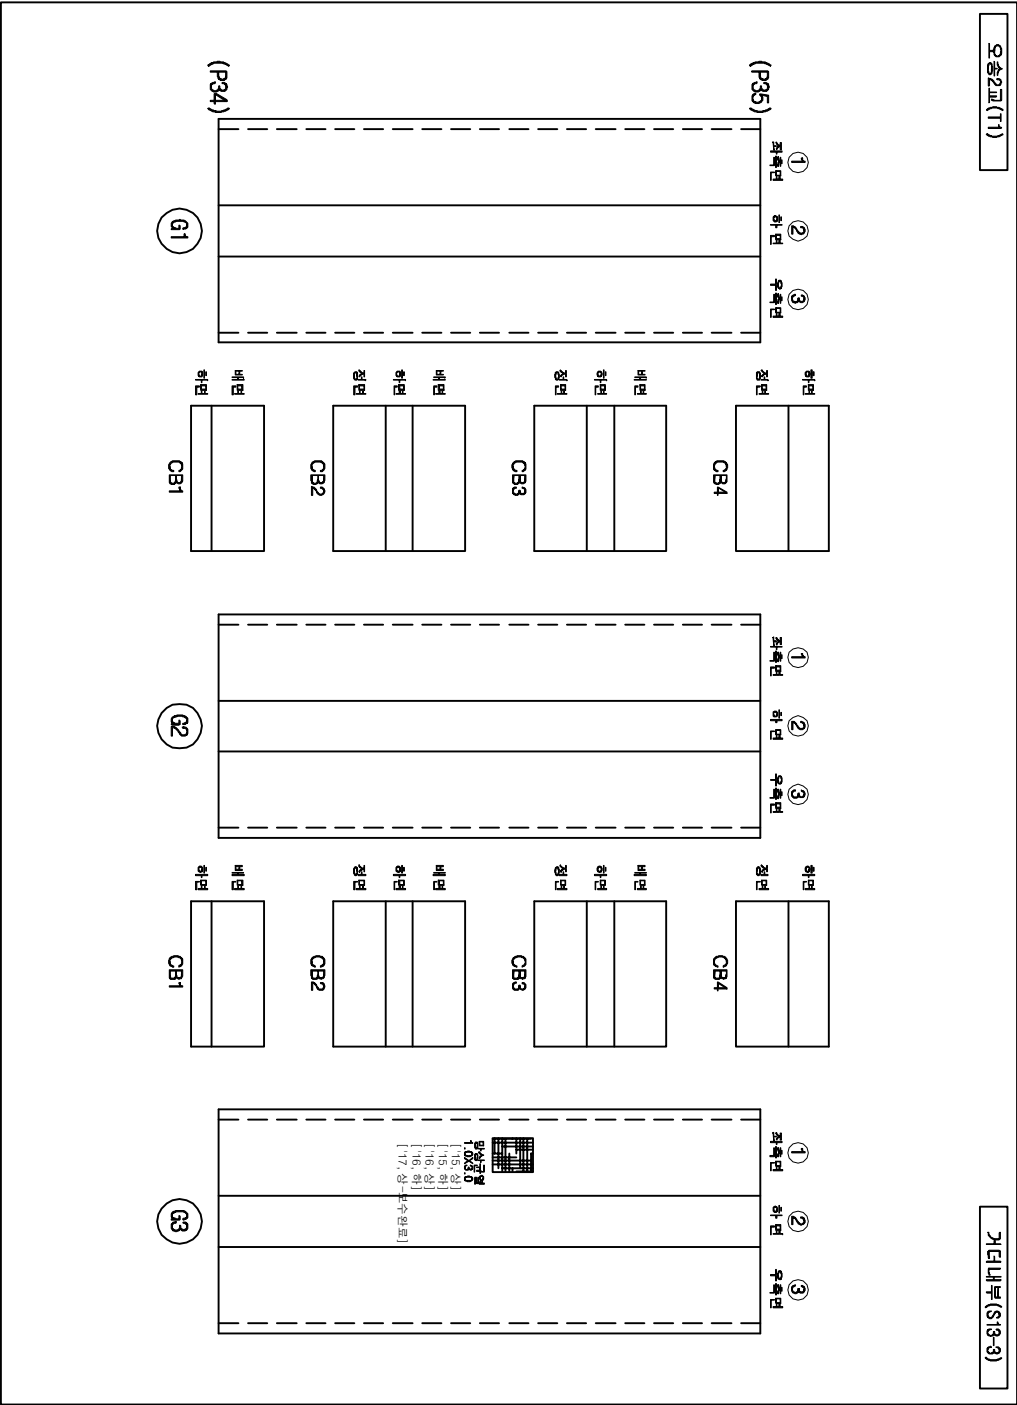

발주처	과업명	공구	점검기관	구조물명	도면명	도면번호
한국철도공사 정읍고속철도시설사무소	2017년도 상반기 호남고속선 오송-익산간 정읍고속철도시설사무소	제1-1공구	(주)삼림엔지니어링	오송2교(T1)	거터 (S13-3)	111

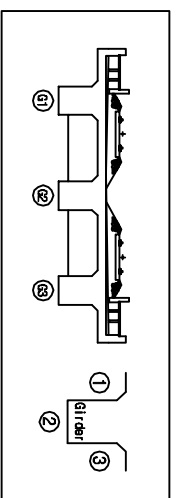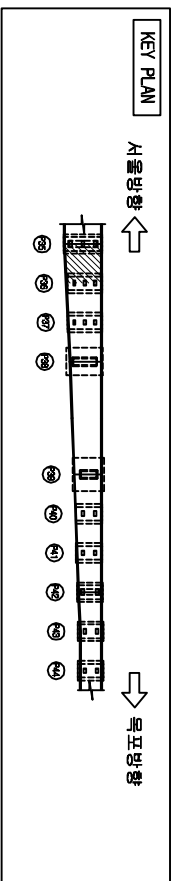


신앙의 고지



번호	손상 현황	손상 규모					비고
		CM(mm)	폭(m)	깊이(m)	개소	물량 단위	
1							
2							
五
五

 方格	 波浪	 波浪	 波浪	 波浪
 圆点	 波浪	 波浪	 波浪	 波浪
 波浪	 波浪	 波浪	 波浪	 波浪
 波浪	 波浪	 波浪	 波浪	 波浪
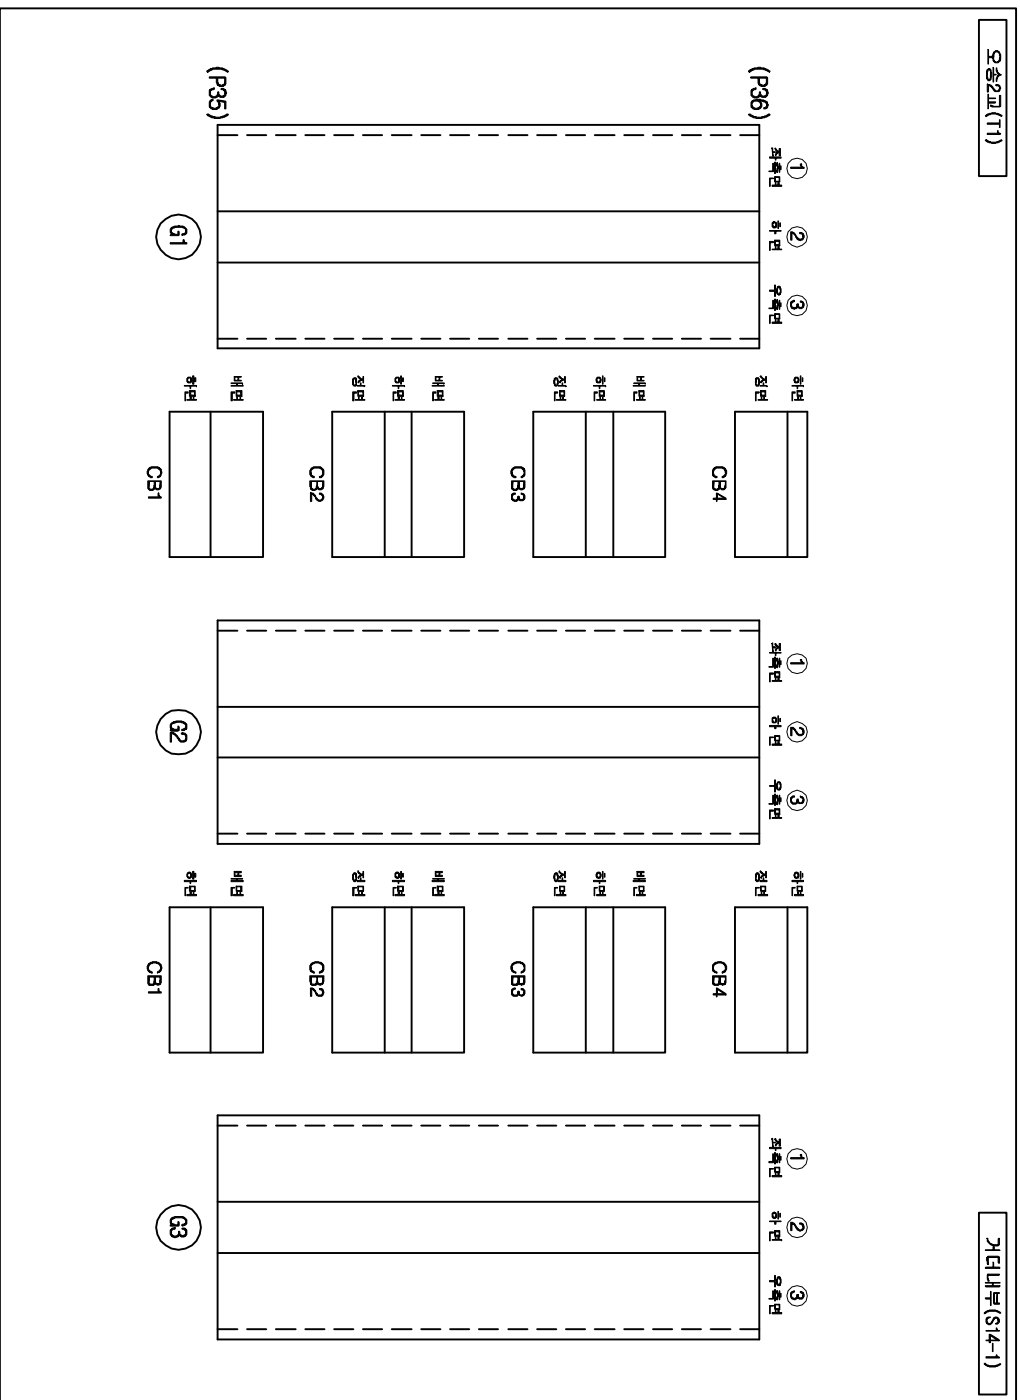

발 주 처	과 업 명	공 구	점검기관	구 조 물 명	도 면 명	도면번호
한국철도공사 영음고속철도시설사무소	2017년도 상반기 호남고속선 오송-익산간 오송1교외 2개소 구조물 정기·정밀(하자) 점검 용역	제1-1공구	(주)삼림엔지니어링	오송2교(T1)	거더 (S14-1)	112

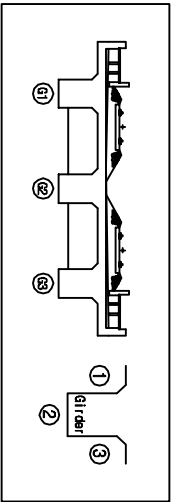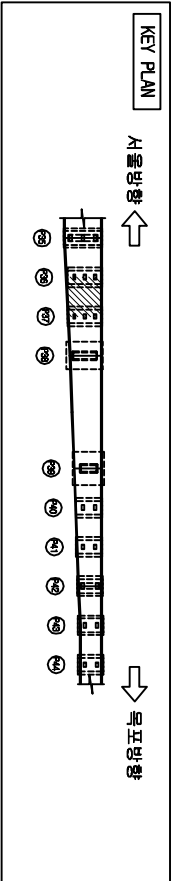

손상물량표


번호	손상현황	손상규모				비고
		CW(mm)	폭(m)	길이(m)	개소	물량단위
1						
2						
범례



	균열		망상균열		재료분리		콘크리트 손실
	울타리		배터		철근노출		누수
	포장요철		기초세굴		철근부식		강재부식
	배수구		좌굴변형		방파제		방파제

오송2교(T1)

거터내부(S14-2)

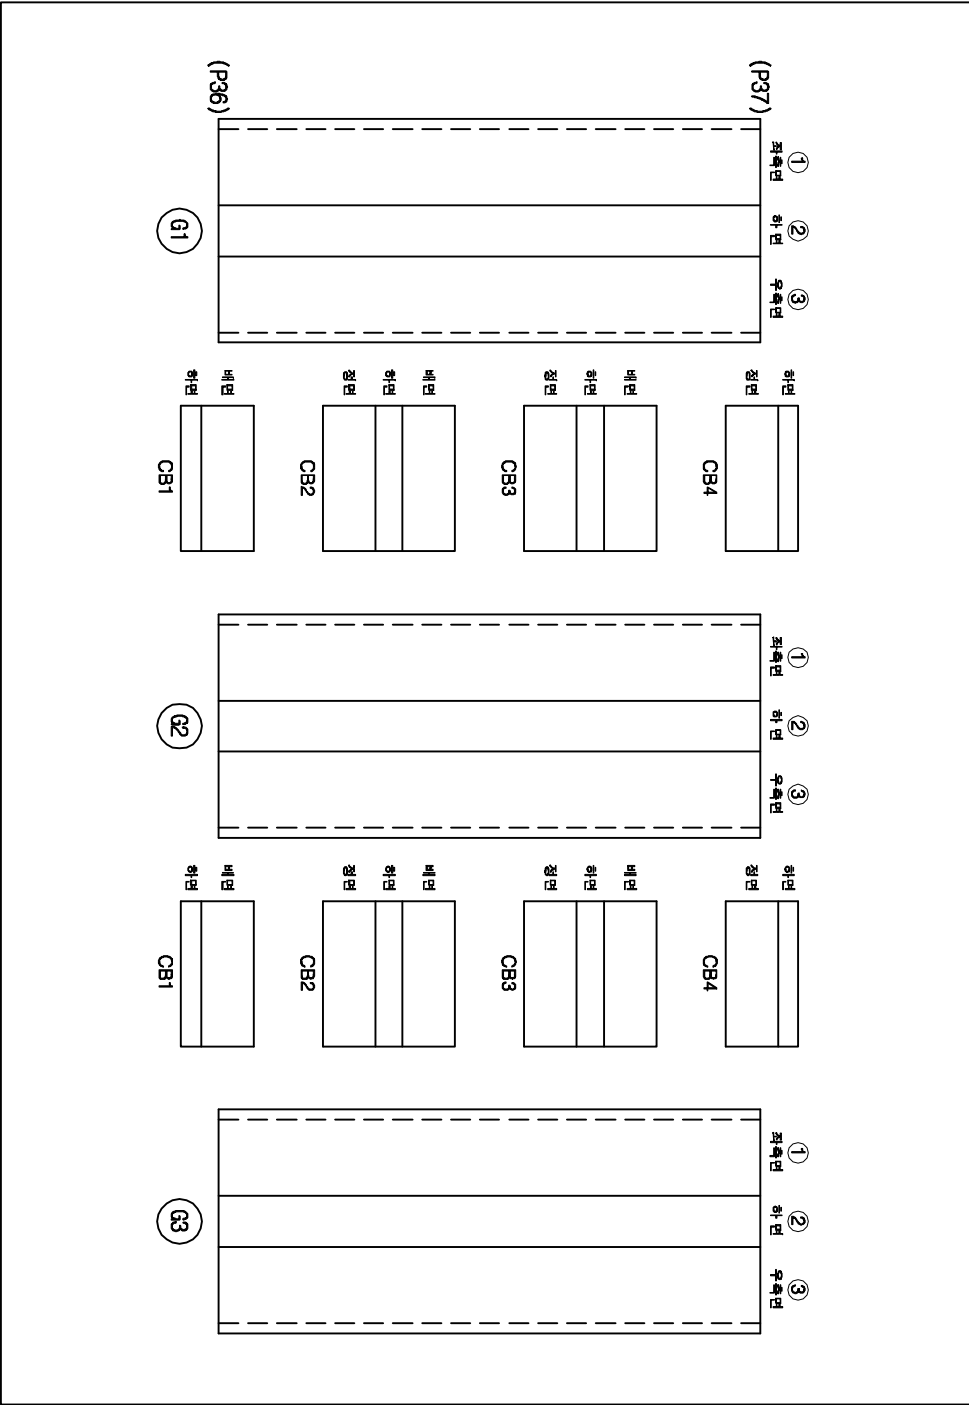

발주처	과업명	공구	점검기관	구조물명	도면명	도면번호
한국철도공사 정읍고속철도시설사무소	2017년도 상반기 호남고속선 오송-익산간 정읍1교와 21개소 구조물 정기·정밀(하자) 점검 용역	제1-1공구	(주)삼림엔지니어링	오송2교(T1)	거터 (S14-2)	113

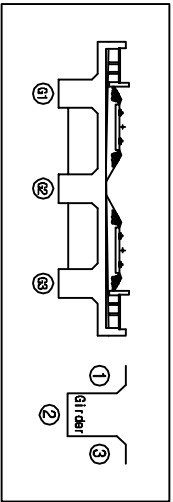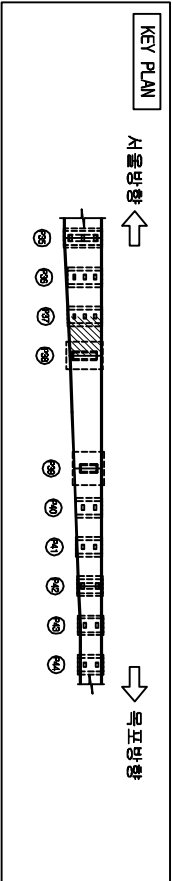


손상물량표



번호	손상현황	손상규모				비고
		CW(mm)	폭(m)	길이(m)	개소	물량단위
1						
2						
범례

	균열		망상균열		재료분리		균열
	침하리		박리		철근노출		부식
	포장요철		기초세굴		철근부식		강재부식
	배수구 박리		배수구		좌굴변형		방범철

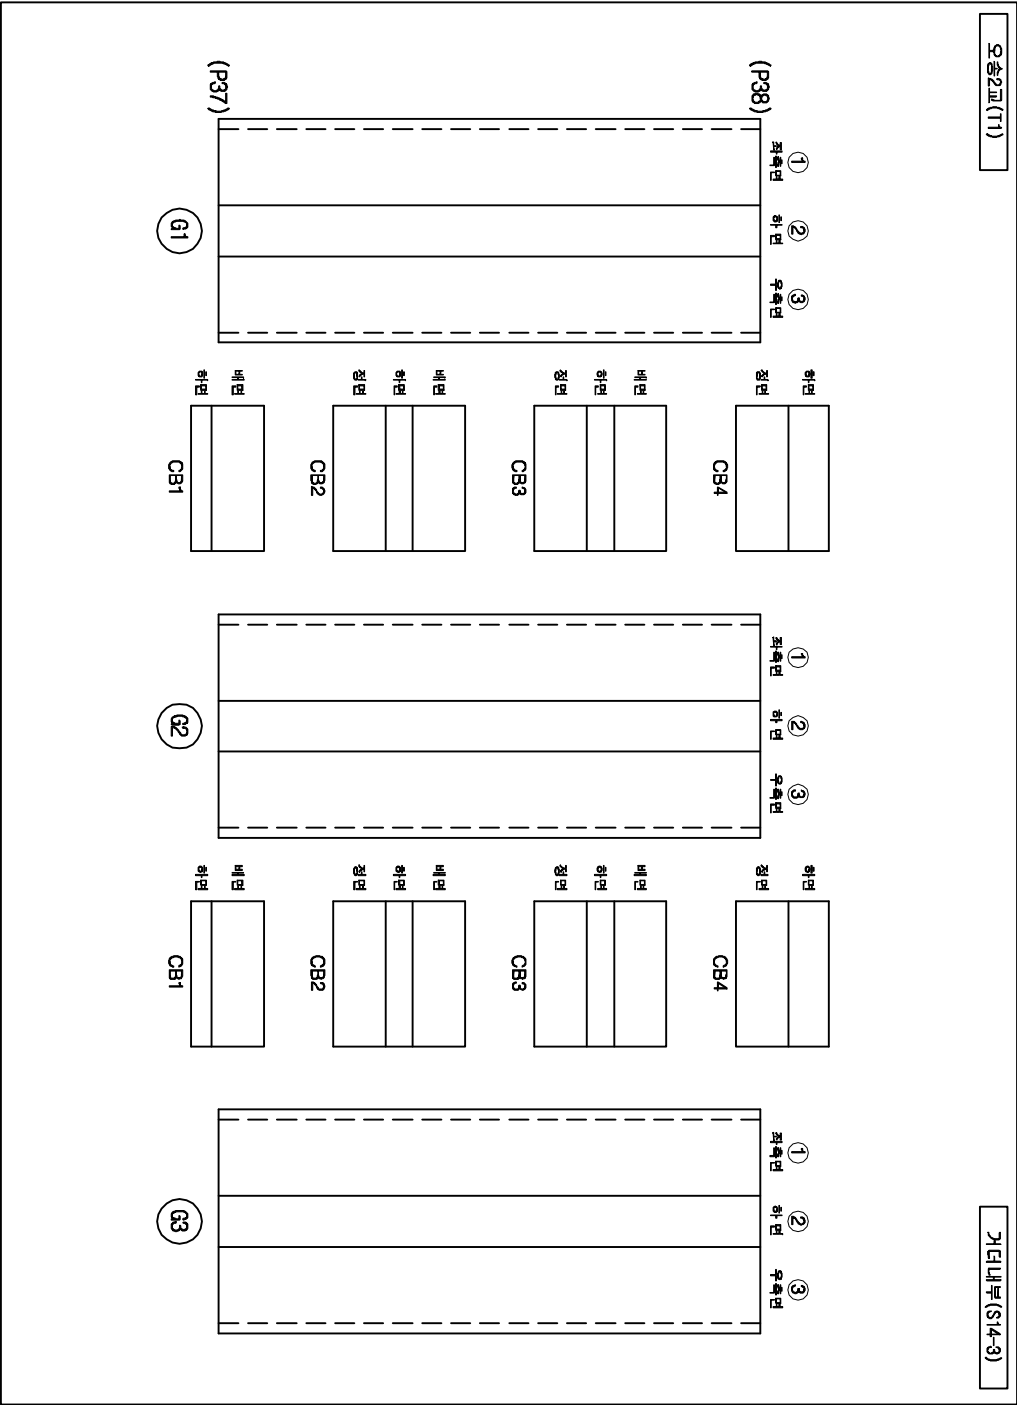


발주처	과업명	공구	점검기관	구조물명	도면명	도면번호
한국철도공사 정읍고속철도시설사무소	2017년도 상반기 호남고속선 오송-익산간 오송1교와 2개소 구조물 정기·정밀(하자) 점검 용역	제1-1공구	(주)삼림엔지니어링	오송2교(T1)	거터 (S14-3)	114

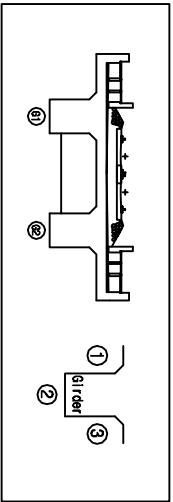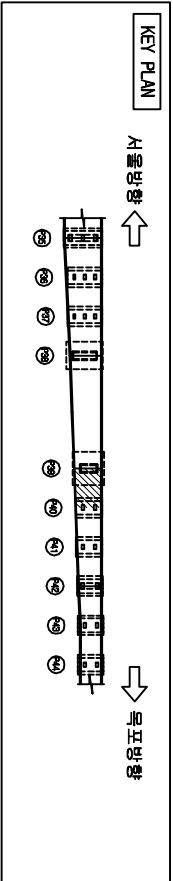

오송2교(T1)

거터내부(S16-1)

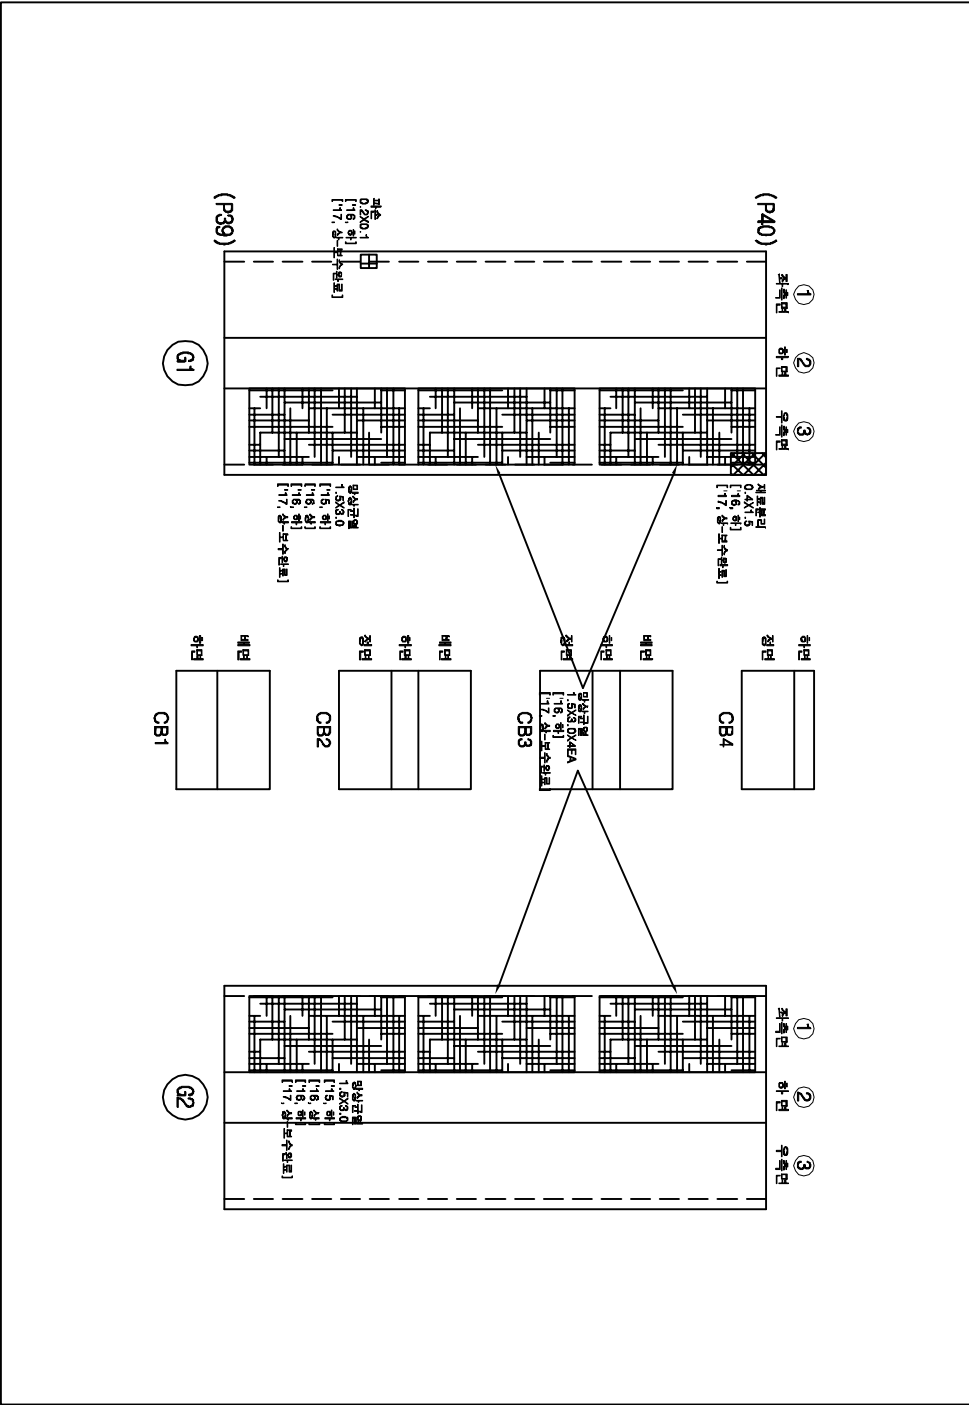



손상물량표

번호	손상현황	손상규모				비고
		CW(mm)	폭(m)	길이(m)	개소	물량단위
1						
2						
범례

	콘크리트표면손상		콘크리트표면손상		콘크리트표면손상
	콘크리트표면손상		콘크리트표면손상		콘크리트표면손상
발주처	과업명	공구	점검기관	구조물명	도면명	도면번호
한국철도공사	2017년도 상반기 호남고속선 오송-익산간	제1-1공구	(주)삼원엔지니어링	오송2교(T1)	거터 (S16-1)	116
정읍고속철도시설사무소	오송1교와 21개소 구조물 정기·정밀(하차) 점검 용역					

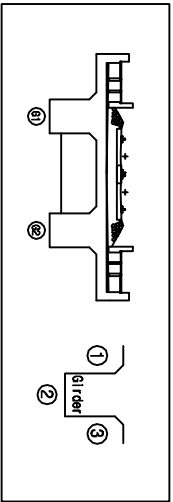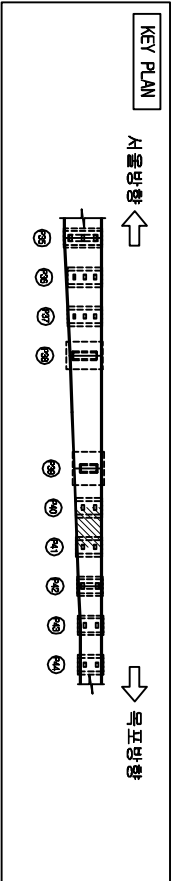

손상물량표


번호	손상현황	손상규모				비고
		CW(mm)	폭(m)	길이(m)	개소물량	단위
1	균열(0.3mm이상)	0.3		1.5	1	1.50
2						m
3						
4						
범례

	균열		면상균열		저로판타		포탄
	층분리		박타		철근노출		노출
	포장요철		기초세굴		철근부식		강재부식
	바라바라		배수구		좌굴변형		반발점

오송2교(T1)

거더내부(S16-2)

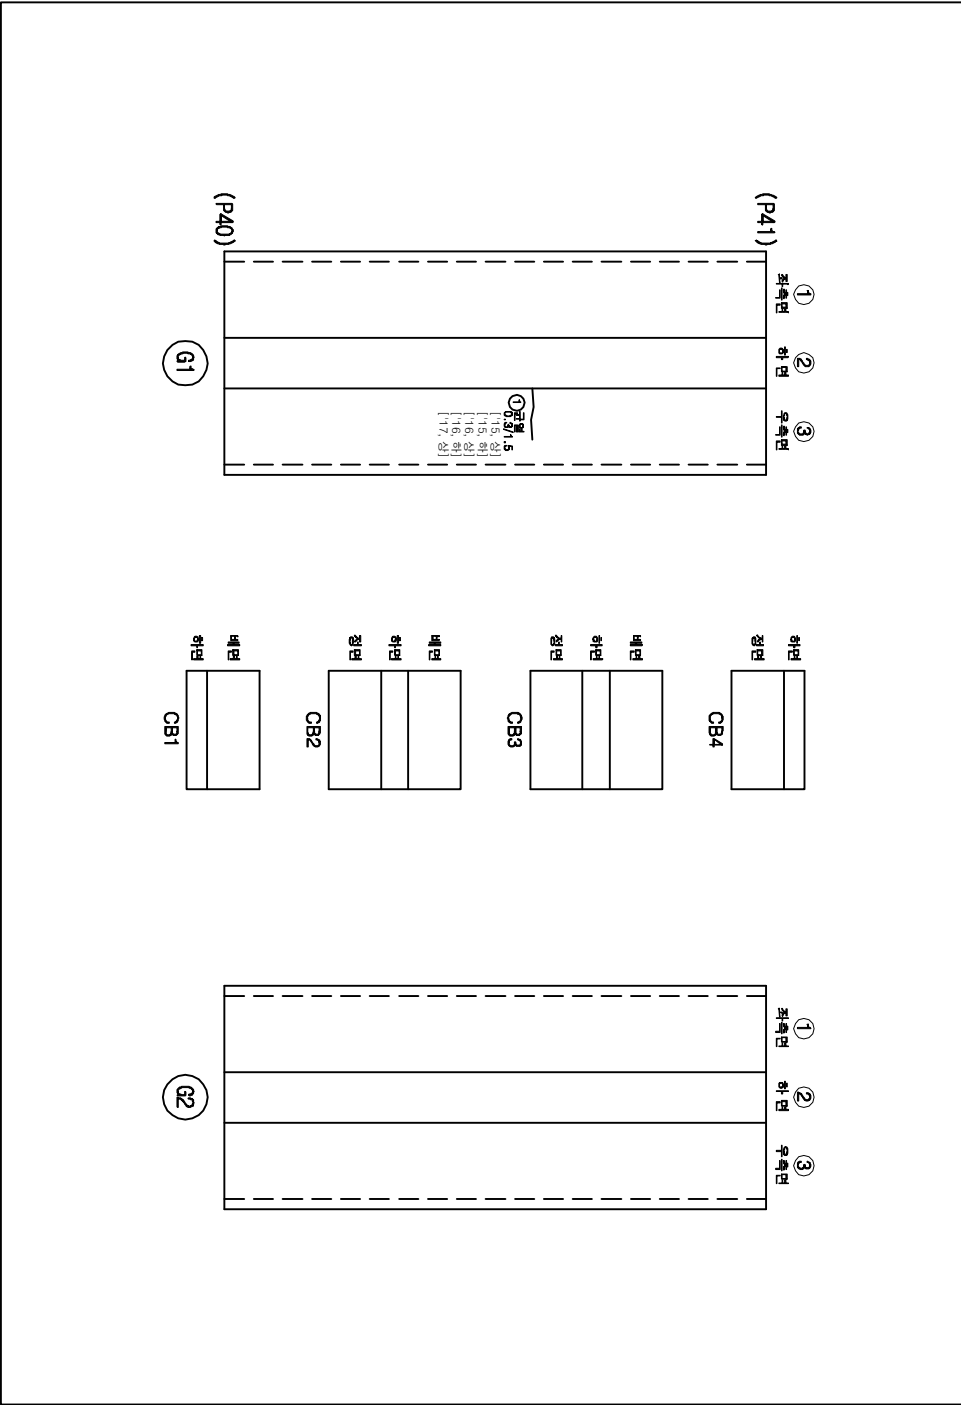

발주처

과업명

공구

점검기관

구조물명

도면명

도면번호

한국철도공사
정읍고속철도시설사무소

2017년도 상반기 호남고속선 오송-익산간
오송1교와 21개소 구조물 정기·정밀(하차) 점검 용역

제1-1공구

(주)삼림엔지니어링

오송2교(T1)



거더 (S16-2)

117

KEY PLAN

↑ 敬告讀者

↓
10
11
12
13

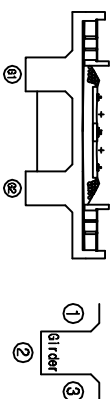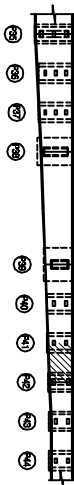

다
자
자
자
자

번호	순상현황	순상규모					비고
		OW(mm)	폭(m)	길이(m)	개소	물량 단위	
1							
2							
호세

[illegible]오승2표(T1)

거더내부(S16-3)

① 전측면
② 하면
③ 후측면

(P42)

(P41)

G1

하면
정면

CB4

배면
하면
정면

CB3

배면
하면
정면

CB2

배면
하면

CB1

① 전측면
② 하면
③ 후측면

G2

① 전측면
② 하면
③ 후측면

G2

발 주 처	과 업 명	공 구	점검기관	구 조 물 명	도 면 명	도면번호
한국철도공사 오송고속철도시설사무소	2017년도 상반기 호남고속선 오송-익산간 오송1교외 21개소 구조물 정기·정밀(하차) 점검 용역	제1-1공구	(주)삼림엔지니어링	오송2교(T1)	거더 (S16-3)	118

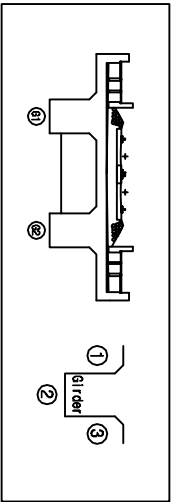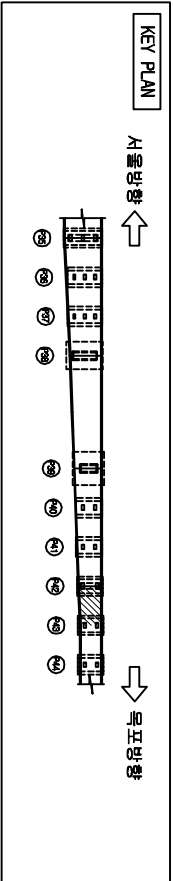

손상물량표


번호	손상현황	손상규모				비고
		CW(mm)	폭(m)	길이(m)	개소	물량단위
1						
2						
범례



	균열		망상균열		파손면		콘크리트
	울타리		배터		철근노출		누수
	포장요철		기초세굴		철근부식		강재부식
	배수구		좌굴변형		방파제		방파제

오송2교(T1)

거터내부(S17-1)

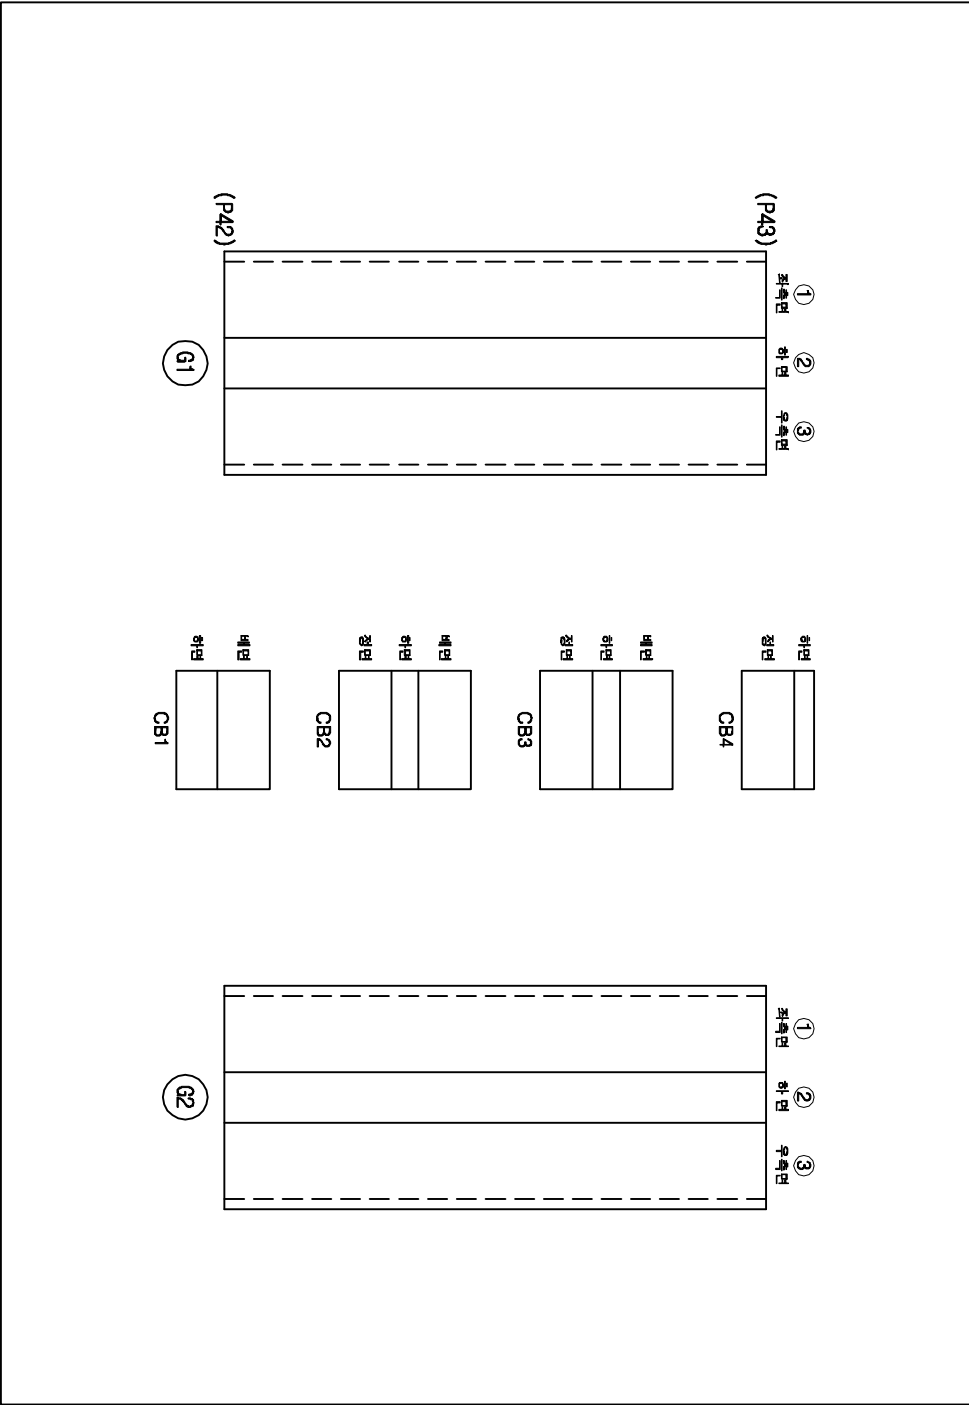

발주처	과업명	공구	점검기관	구조물명	도면명	도면번호
한국철도공사 정읍고속철도시설사무소	2017년도 상반기 호남고속선 오송-익산간 오송1교와 21개소 구조물 정기·정밀(하자) 점검 용역	제1-1공구	(주)삼림엔지니어링	오송2교(T1)	거터 (S17-1)	119

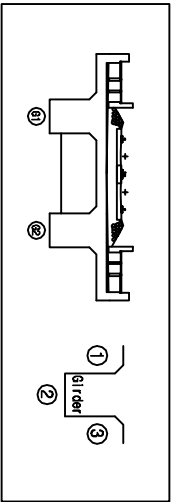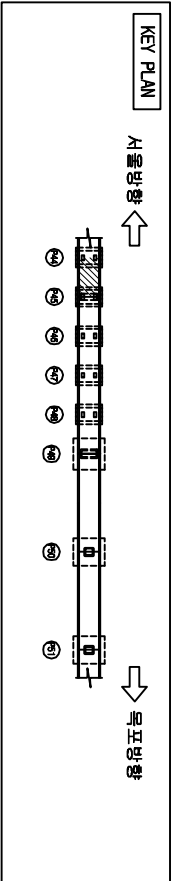

손상물량표


번호	손상현황	손상규모				비고
		CW(mm)	폭(m)	길이(m)	개소	물량단위
1						
2						
범례

	균열		면상균형		저로판타		표준
	충돌리		박타		철근노출		누수
	포장요철		기초세굴		철근부식		강재부식
	바닥바라		배수구		좌굴변형		도면반정



오송2교(T1)

거더내부(S17~3)

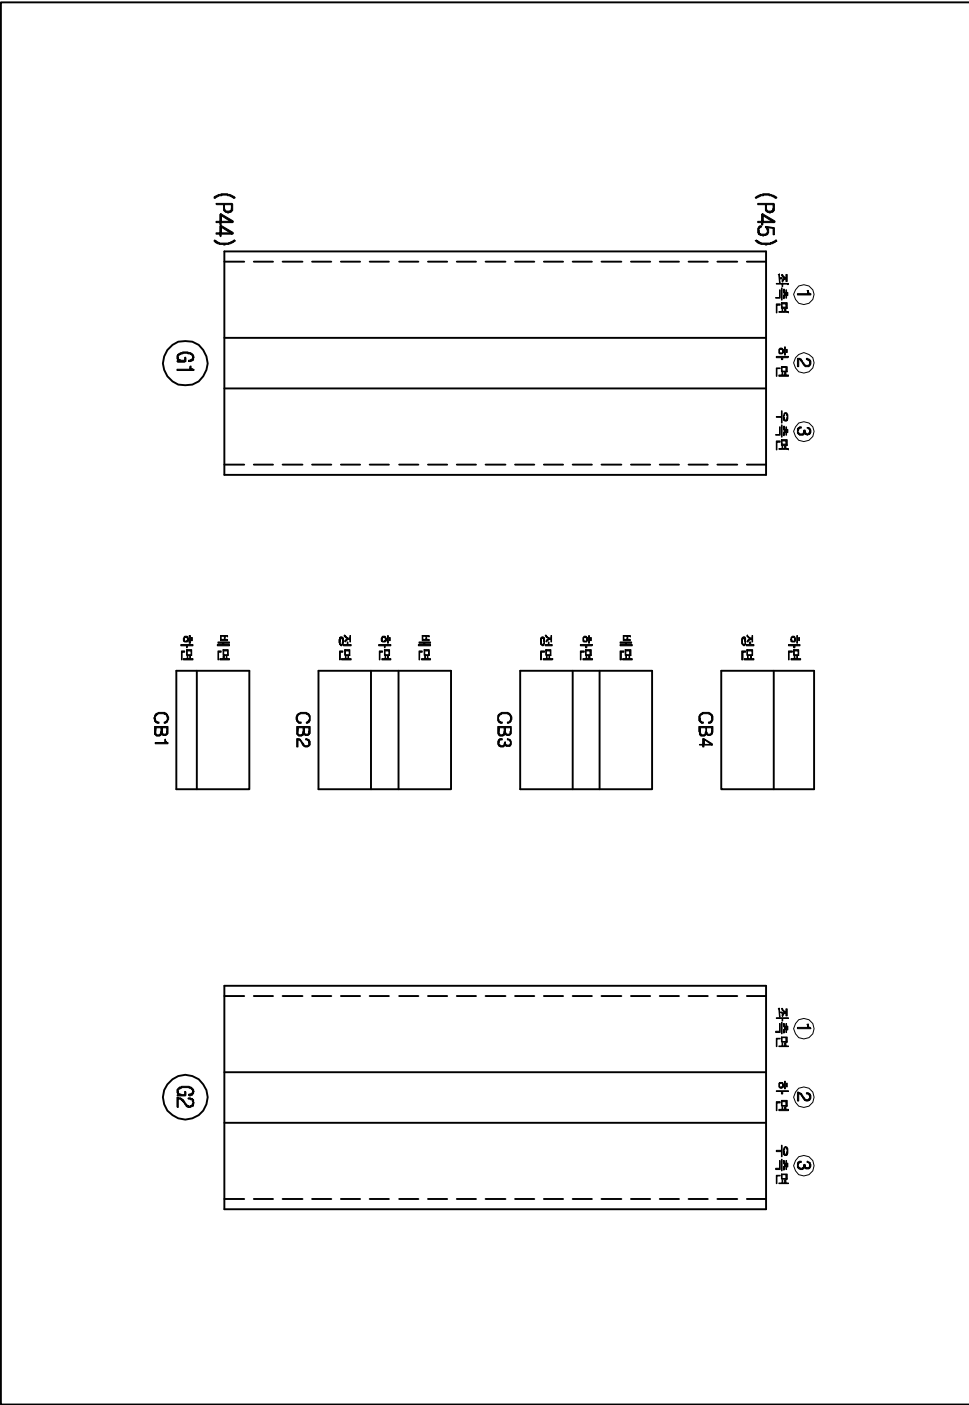

발주처	과업명	공구	점검기관	구조물명	도면명	도면번호
-----	-----	----	------	------	-----	------

한국철도공사	2017년도 상반기 호남고속선 오송-익산간	제1-1공구	(주)삼림엔지니어링	오송2교(T1)	거더 (S17~3)	121
정읍고속철도시설사무소	오송1교와 21개소 구조물 정기·정밀(하자) 점검 용역					

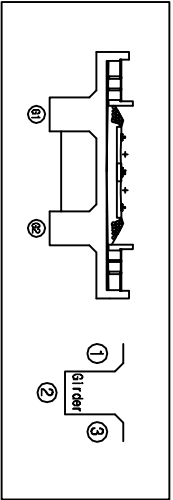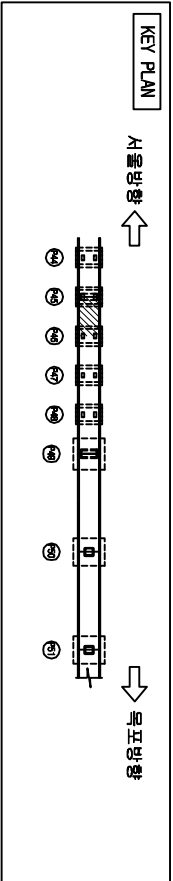

손상물량표


번호	손상현황	손상규모				비고
		CW(mm)	폭(m)	길이(m)	개소	물량단위
1						
2						
범례



	구입		망상균열		피로손상		표준치수
	충돌리		박타		철근노출		부수손상
	포장요철		기초세굴		철근부식		강재부식
	바깥바닥		배수구		좌굴변형		도면반정

오송2교(T1)

거더내부(S18-1)

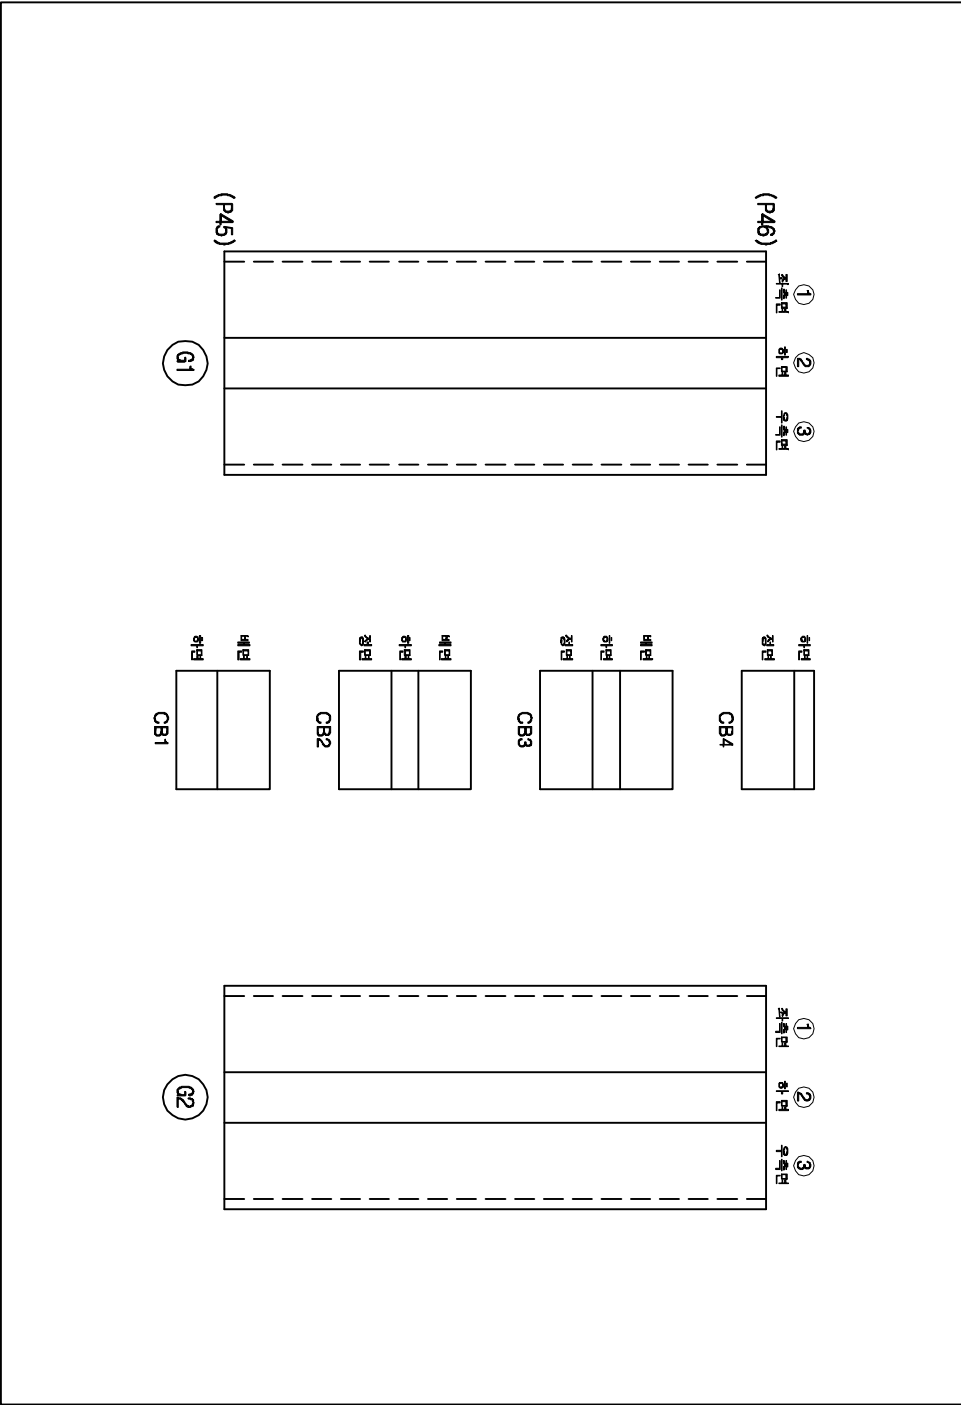

발주처	과업명	공구	점검기관	구조물명	도면명	도면번호
한국철도공사 정읍고속철도시설사무소	2017년도 상반기 호남고속선 오송-익산간 오송1교와 21개소 구조물 정기·정밀(하자) 점검 용역	제1-1공구	(주)삼림엔지니어링	오송2교(T1)	거더 (S18-1)	122

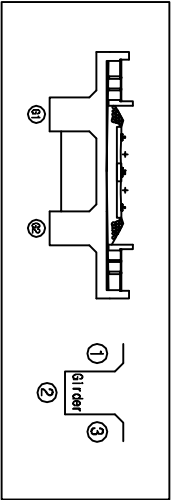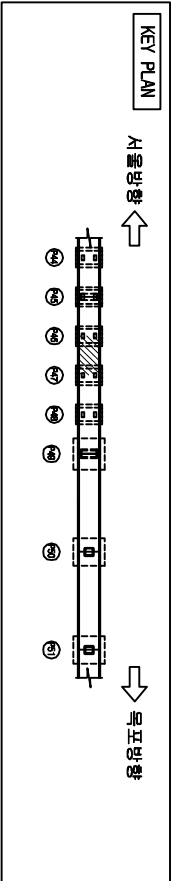

손상물량표


번호	손상현황	손상규모				비고
		CW(mm)	폭(m)	길이(m)	개소	물량단위
1						
2						
범례

	균열		망상균열		치로분리		균열
	울퉁불퉁		박타		철근노출		누수
	포장요철		기초세굴		철근부식		강재부식
	배수구 박기		배수구 막힘		좌굴변형		방범철

오송2교(T1)

거더내부(S18-2)

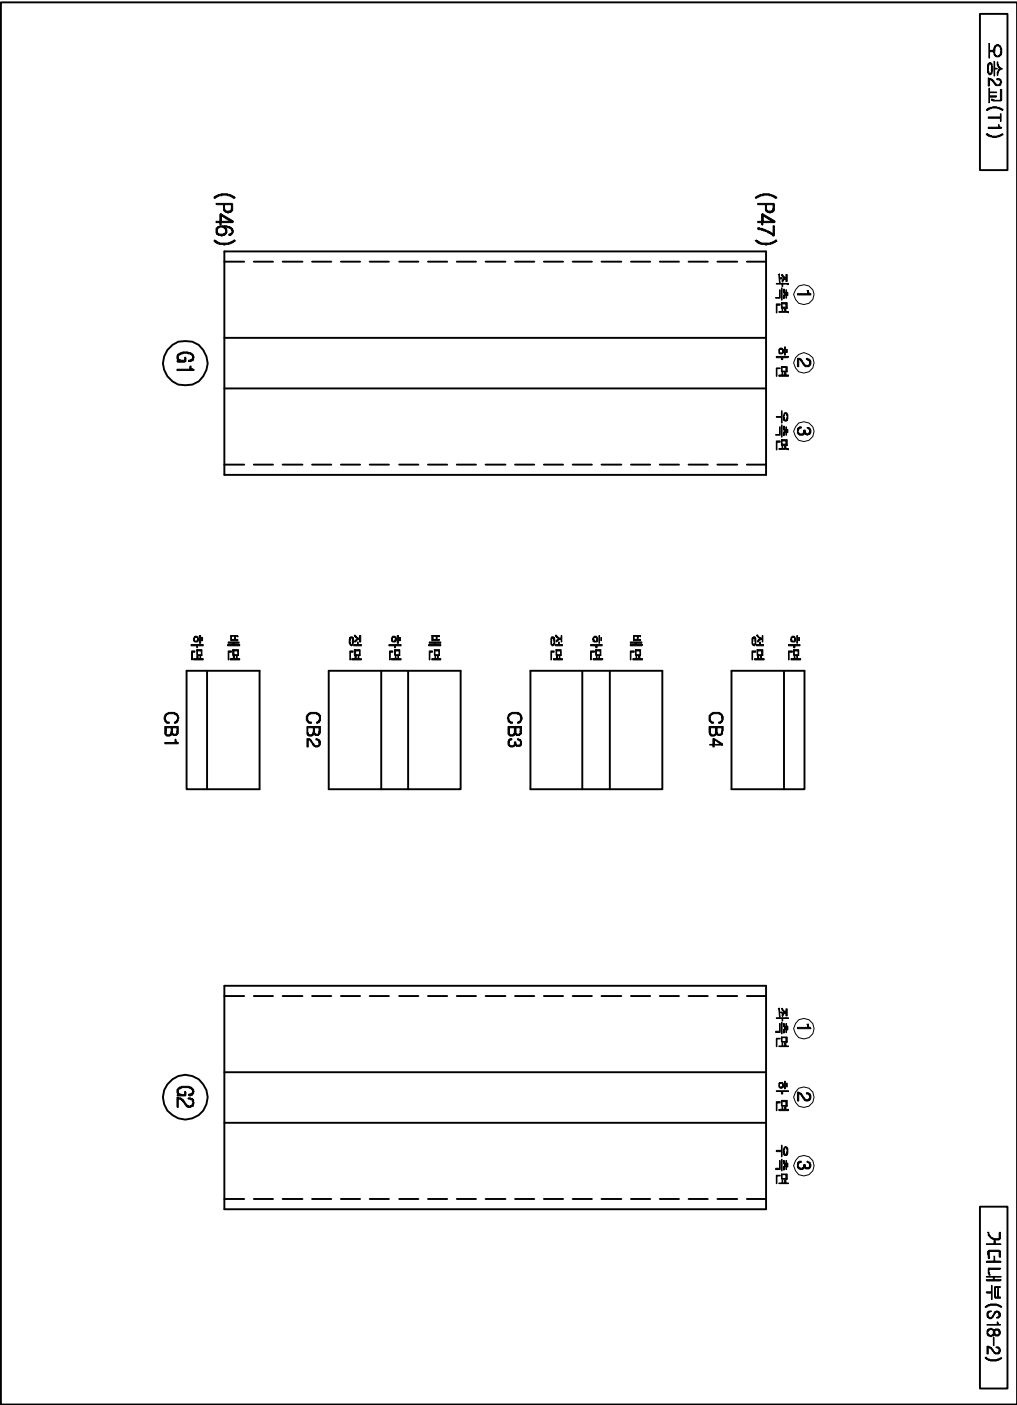

발주처

과업명

공구

점검기관

구조물명

도면명

도면번호

한국철도공사
정읍고속철도시설사무소

2017년도 상반기 호남고속선 오송-익산간
오송1교와 21개소 구조물 정기·정밀(하차) 점검 용역

제1-1공구

(주)삼림엔지니어링



오송2교(T1)

거더 (S18-2)

123

KEY PLAN

↑
한글
판
출판

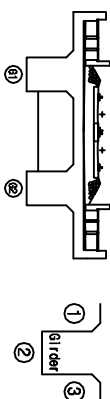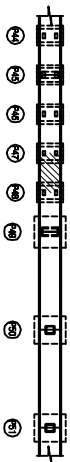

다
오
십
오
이

번호	손상 현 황	손상 규모					비고
		CH(mm)	폭(m)	깊이(m)	개소	물량	
1							
2							
호세

	新野		野个		野个		野个		野个
	野个		野个		野个		野个		野个
	野个		野个		野个		野个		野个
오승2교(T1)

거터내부(S18-3)

(P48)

- ① 1월 1일
- ② 2월 1일
- ③ 3월 1일

하면	
정면	

CB4

① 1차 시험

44

② 五ノ

③ 五ノ

44



10	
11	

11	
----	--

발 주 처	과 업 명	공 구	점검기관	구 조 물 명	도 면 명	도면번호
한국철도공사 오송1교와 21개소 구조물 정비·정밀(하차) 점검 용역	2017년도 상반기 호남고속선 오송-익산간 오송1교와 21개소 구조물 정비·정밀(하차) 점검 용역	제1-1공구	(주)삼림엔지니어링	오송2교(T1)	거더 (S18-3)	124


KEY PLAN

↑
한글
판
출판

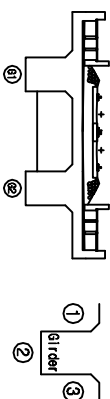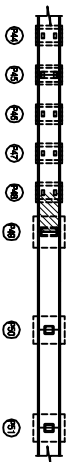

다
자
자
자
자

번호	손상 현황	손상 규모					비고	
		OW(mm)	폭(m)	길이(m)	개소	물량		단위
1	양상균열		1.5	7.0	1	10.50	m ²	기준
2								
3								
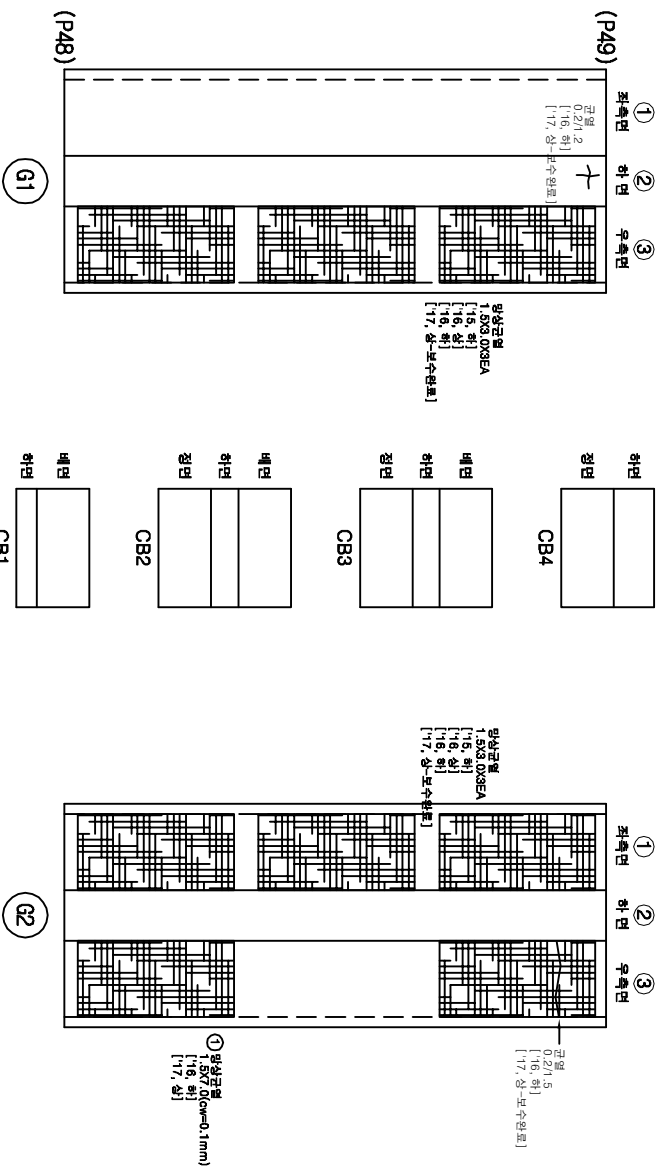

발주처

부
오
요

아
나

점검기관

구
하
하
하

HN
rmo
omo

한
교
도
의

한글철자서

2017년도 상반기 호남고속선 오송-익산간

정읍고속철도시설사무소



제1-1공구

(주)삼림엔지니어링

모음2표(T1)


ЖЕД (S18-4)

125

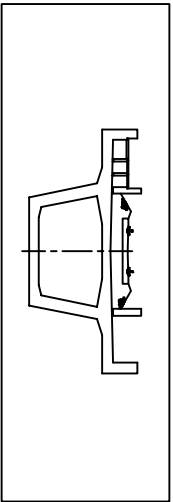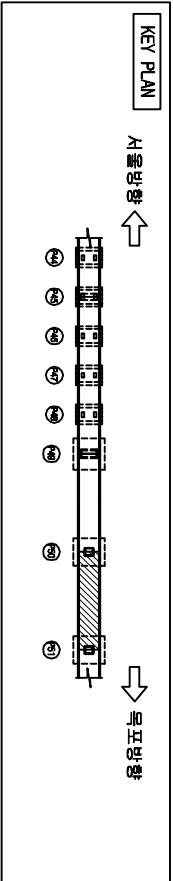

오송2교(T1)

PSC Box Girder 내부(S20)

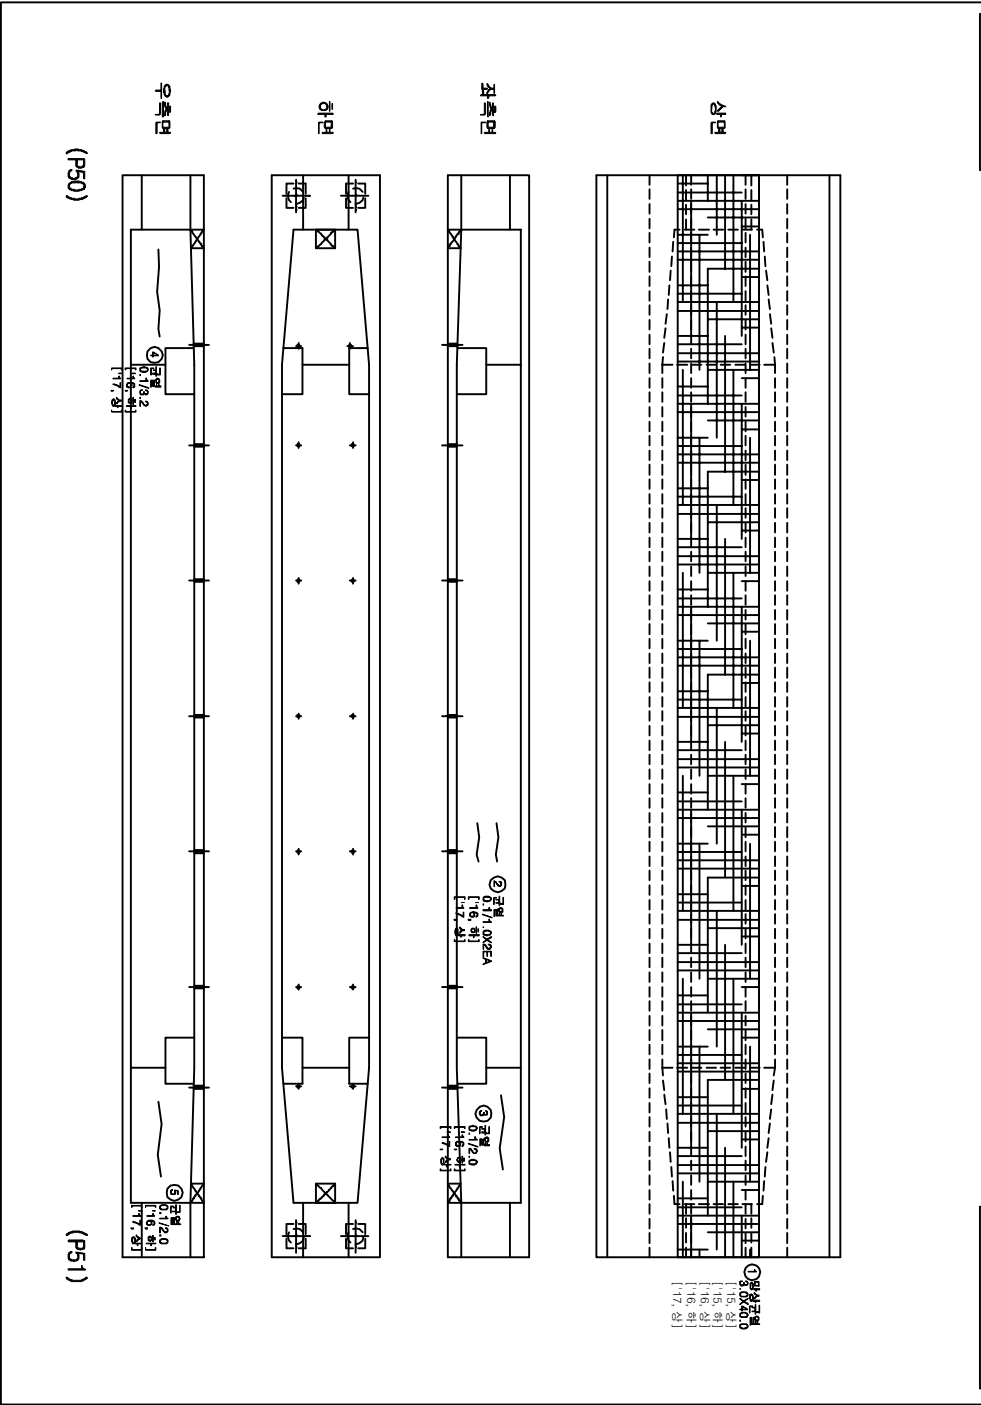



손상물량표

번호	손상현황	손상규모				비고
		CW(mm)	폭(m)	길이(m)	개소	물량 단위
1	망상균열		3.0	40.0	1	120.00 ㎡
2	균열(0.3mm이하)	0.1		1.0	2	2.00 ㎡
3	균열(0.3mm이하)	0.1		2.0	1	2.00 ㎡
4	균열(0.3mm이하)	0.1		3.2	1	3.20 ㎡
5	균열(0.3mm이하)	0.1		2.0	1	2.00 ㎡
6						
7						
범례

	균열		망상균열		파괴부식		콘크리트
	충돌리		박리		철근노출		부수
	포장요철		기초세굴		철근부식		강재부식
	바리바림		배수구		좌굴변형		범람침

발주처	과업명	공구	점검기관	구조물명	도면명	도면번호
한국철도공사	2017년도 상반기 호남고속선 오송-익산간	제1-1공구	(주)삼림엔지니어링	오송2교(T1)	PSC Box Girder 내부(S20)	127
정읍고속철도시설사무소	오송1교와 21개소 구조물 정기·정밀(하차) 점검	용역				

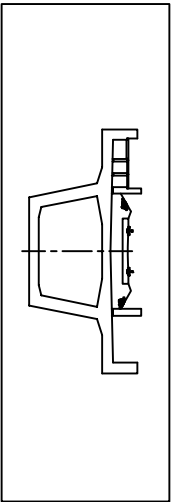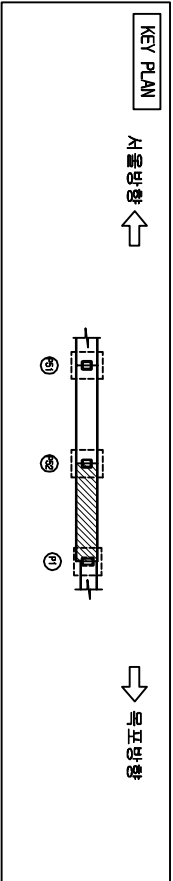


손상물량표



번호	손상현황	손상규모				비고
		CW(mm)	폭(m)	길이(m)	개소	물량 단위
1	망상균열		3.0	40.0	1	120.00 ㎡ 기준
2	균열(0.3mmDI만)	0.1		2.6	1	2.60 ㎡ 기준
3	균열(0.3mmDI만)	0.1		3.5	1	3.50 ㎡ 기준
4						
5						
범례

	균열		망상균열		철근보리		콘크리트
	충돌리		박타		철근노출		부수층
	포장요철		기초세굴		철근부식		강재부식
	박리박락		배수구		좌굴변형		범람침

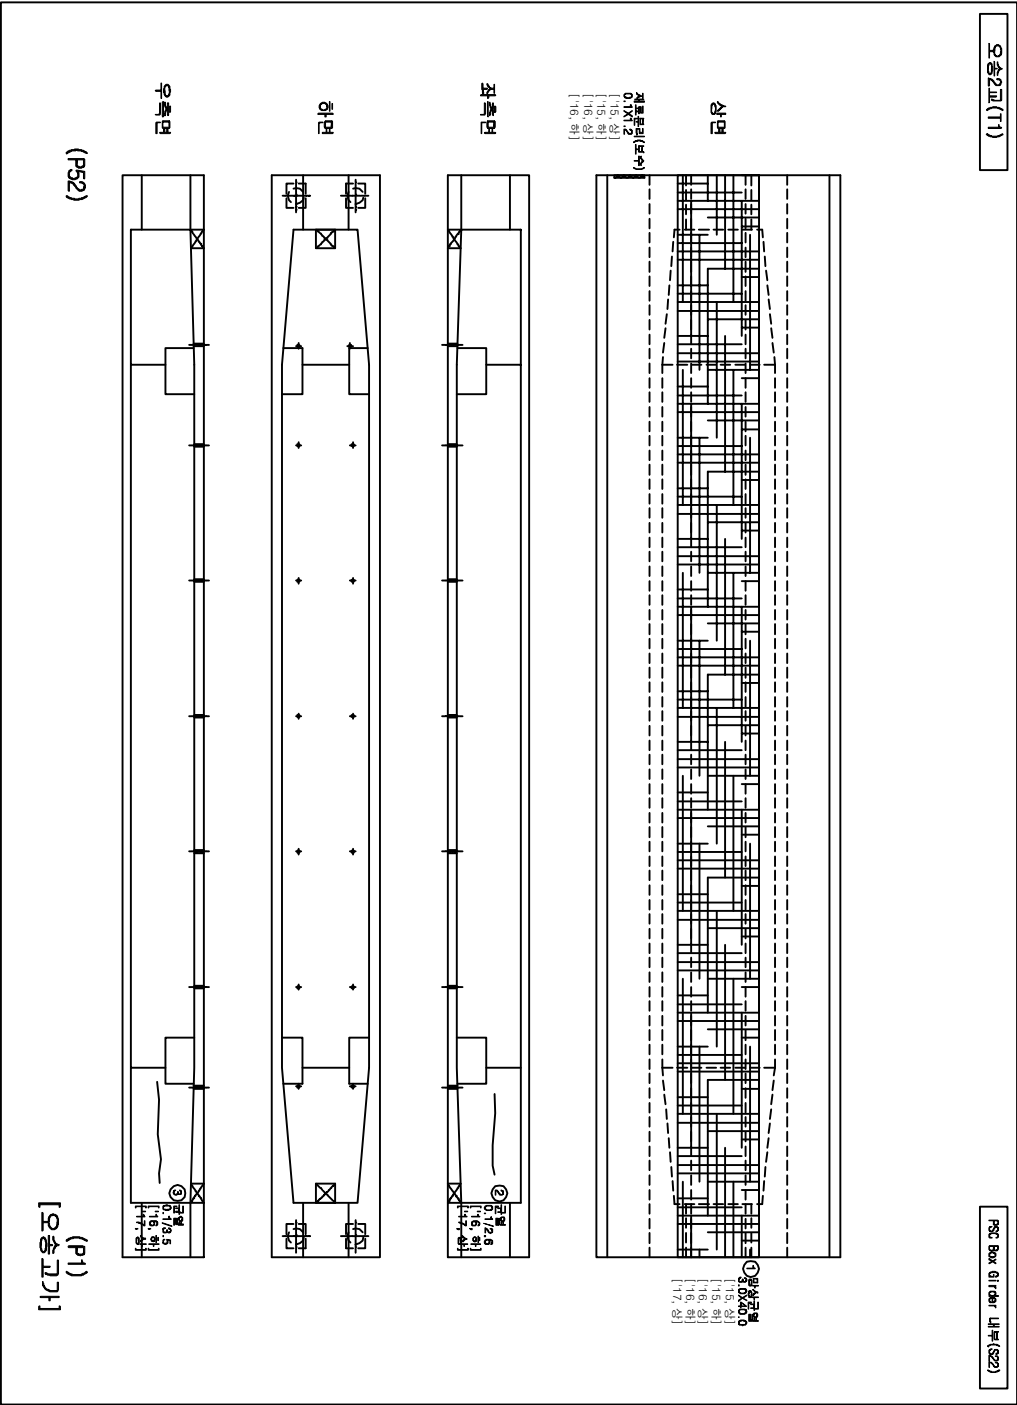


한국철도공사	2017년도 상반기 호남고속선 오송-익산간	제1-1공구	(주)삼림엔지니어링	오송2교(T1)	PSC Box Girder 내부(S22)	129
정읍고속철도시설사무소	오송1교와 21개소 구조물 정기·정밀(하차) 점검 구역					

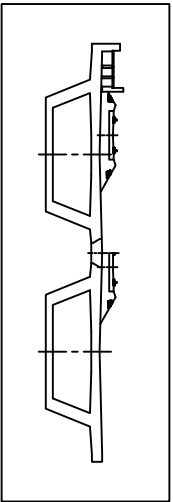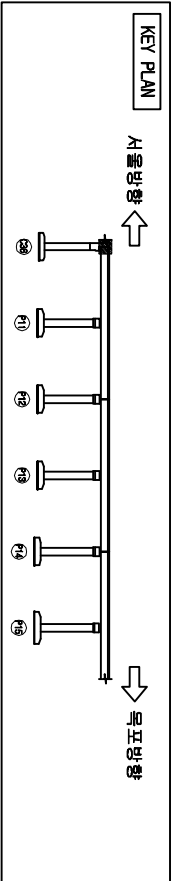

오송2교(T1)

격벽(S5)

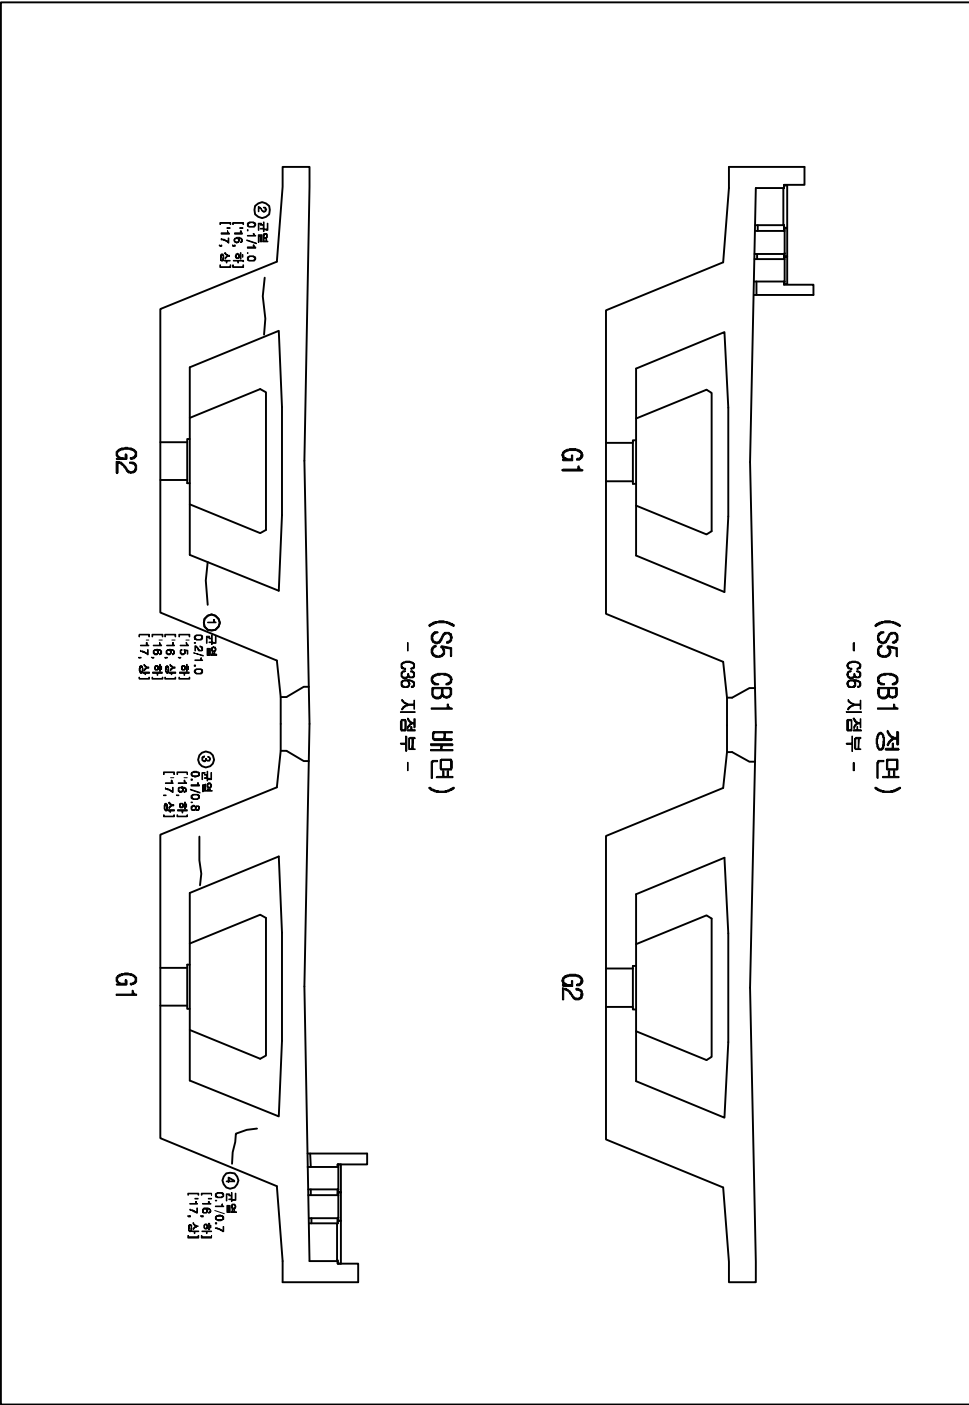



손상물량표

번호	손상현황	손상규모				비고
		CW(mm)	폭(m)	길이(m)	개소	물량 단위
1	균열(0.3mm이하)	0.2		1.0	1	1.00 m 기준
2	균열(0.3mm이하)	0.1		1.0	1	1.00 m 기준
3	균열(0.3mm이하)	0.1		0.8	1	0.80 m 기준
4	균열(0.3mm이하)	0.1		0.7	1	0.70 m 기준
5						
6						
범례

CW 0.2	균열	망상균열	제로분리	본상	천공
충돌리	충돌리	박타	철근노출	누수	수문
포장요철	포장요철	기초세굴	철근부식	강재부식	
바라바라	배수구	좌굴변형			


발주처	과업명	공구	점검기관	구조물명	도면명	도면번호
한국철도공사 정읍고속철도시설사무소	2017년도 상반기 호남고속선 오송-익산간 오송1교와 2개소 구조물 정기·정밀(하차) 점검 용역	제1-1공구	(주)삼림엔지니어링	오송2교(T1)	격벽(S5)	130

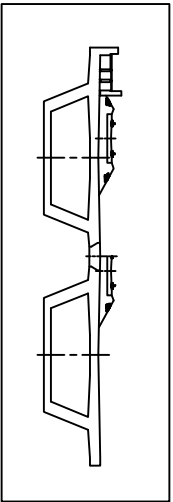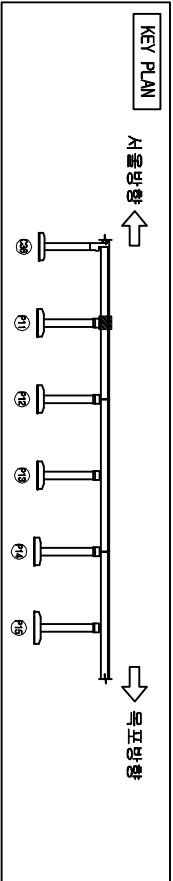


오송2교(T1)

격벽(S5)

(S5 CB2 정면)
- P11 지점부 -

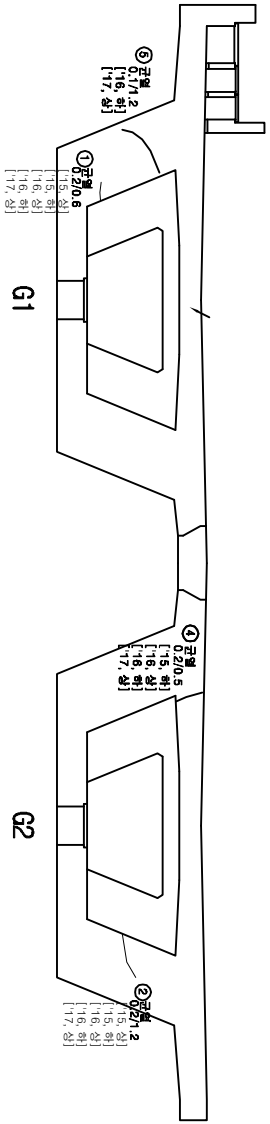

(S5 CB2 배면)
- P11 지점부 -

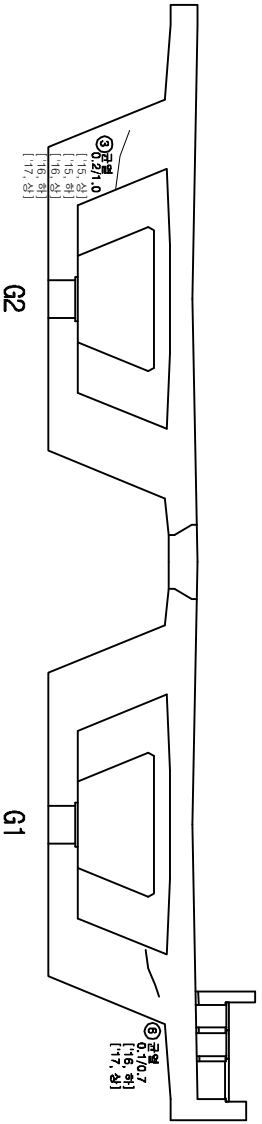



손상물량표

번호	손상현황	손상규모			비고
		CW(mm)	폭(m)	길이(m)	개소물량단위
1	균열(0.3mm이상)	0.2		0.6	1 0.60 m 기준
2	균열(0.3mm이상)	0.2		1.2	1 1.20 m 기준
3	균열(0.3mm이상)	0.2		1.0	1 1.00 m 기준
4	균열(0.3mm이상)	0.2		0.5	1 0.50 m 기준
5	균열(0.3mm이상)	0.1		1.2	1 1.20 m 기준
6	균열(0.3mm이상)	0.1		0.7	1 0.70 m 기준
7					
8					
범례

콘크리트 표면 균열	콘크리트 표면 균열	콘크리트 표면 균열	콘크리트 표면 균열	콘크리트 표면 균열
콘크리트 표면 균열	콘크리트 표면 균열	콘크리트 표면 균열	콘크리트 표면 균열	콘크리트 표면 균열
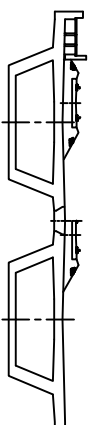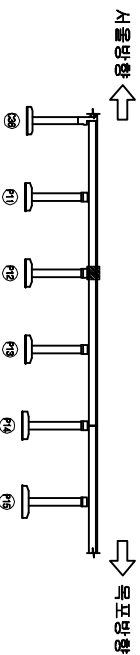

표준화

번호	손상 현황	손상 규모					비고	
		CM(mm)	폭(m)	깊이(m)	개소	물량		단위
1	균열(0.3mm이하)	0.2		0.7	1	0.70	m	기준
2								
3								
호세

 方格 (방격)	 波浪 (방랑)	 波浪 (방랑)	 波浪 (방랑)
 圆点 (방점)	 放射 (방사)	 圆 (방)	 圆 (방)
 剑 (방검)	 剑 (방검)	 剑 (방검)	 剑 (방검)
 方 (방)	 方 (방)	 方 (방)	 方 (방)
 波浪 (방랑)	 波浪 (방랑)	 波浪 (방랑)	 波浪 (방랑)
 波浪 (방랑)	 波浪 (방랑)	 波浪 (방랑)	 波浪 (방랑)
 波浪 (방랑)	 波浪 (방랑)	 波浪 (방랑)	 波浪 (방랑)
 波浪 (방랑)	 波浪 (방랑)	 波浪 (방랑)	 波浪 (방랑)

오승2표(T1)

५५ (५५)

(S5 CB3 정면)

- P12 지침부 -

G1

62

(S5 CB3 AH5)



- P12 지점부 -

62

G1

발 주 처	과 업 명	공 구	점검기관	구 조 물 명	도 면 명	도면번호
한국철도공사 정읍고속철도시설사무소	2017년도 상반기 호남고속선 오송-익산간 오송1교와 2개소 구조물 정기·정밀(하차) 점검 용역	제1-1공구	(주)삼림엔지니어링	오송2교(T1)	격벽(S5)	132

KEY PLAN

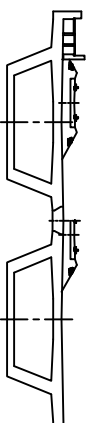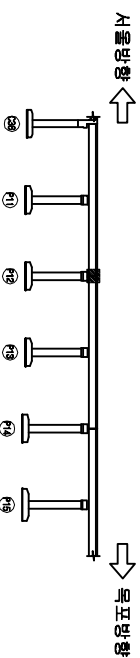

한글서체

번호	손상 현황	손상 규모					비고
		OW(mm)	폭(m)	깊이(m)	개소	물량 단위	
1							
2							
하
제


[illegible]

오승2표(T1)

જા.ખા.(S6)

(S6 CB1 정면)

- P12 지점부 -

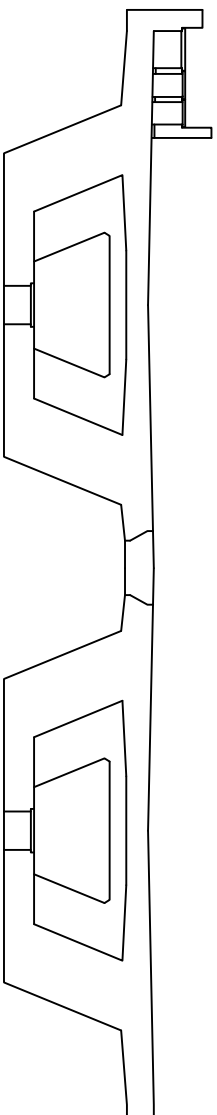


G1

62

(S6 CB1 BH 54)



- P12 지침부 -

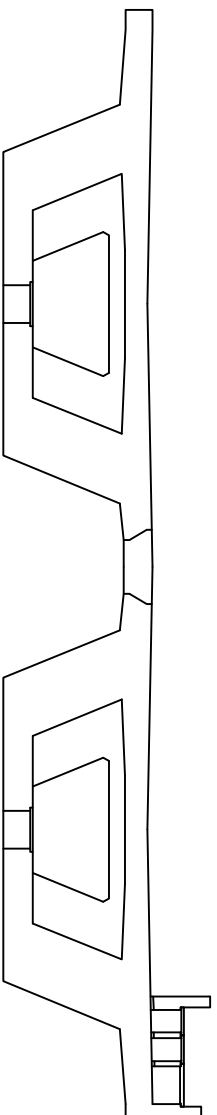

62


G1

발 주 처	과 업 명	공 구	점검기관	구 조 물 명	도 면 명	도면번호
한국철도공사 정읍고속철도시설사무소	2017년도 상반기 호남고속선 오송-익산간 오송1교와 2개소 구조물 정기·정밀(하차) 점검 용역	제1-1공구	(주)삼림엔지니어링	오송2교(T1)	격벽(S6)	133

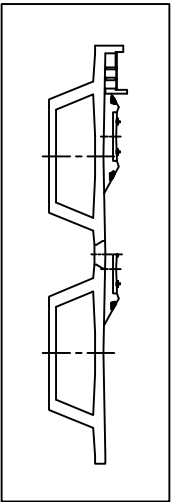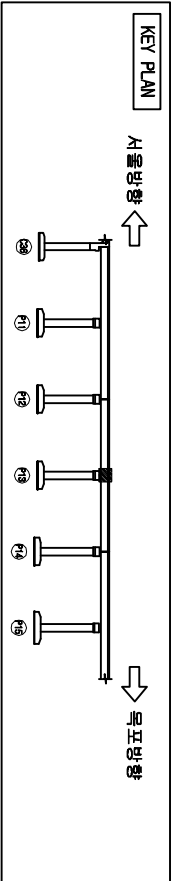

오송2교(T1)

격벽(S6)

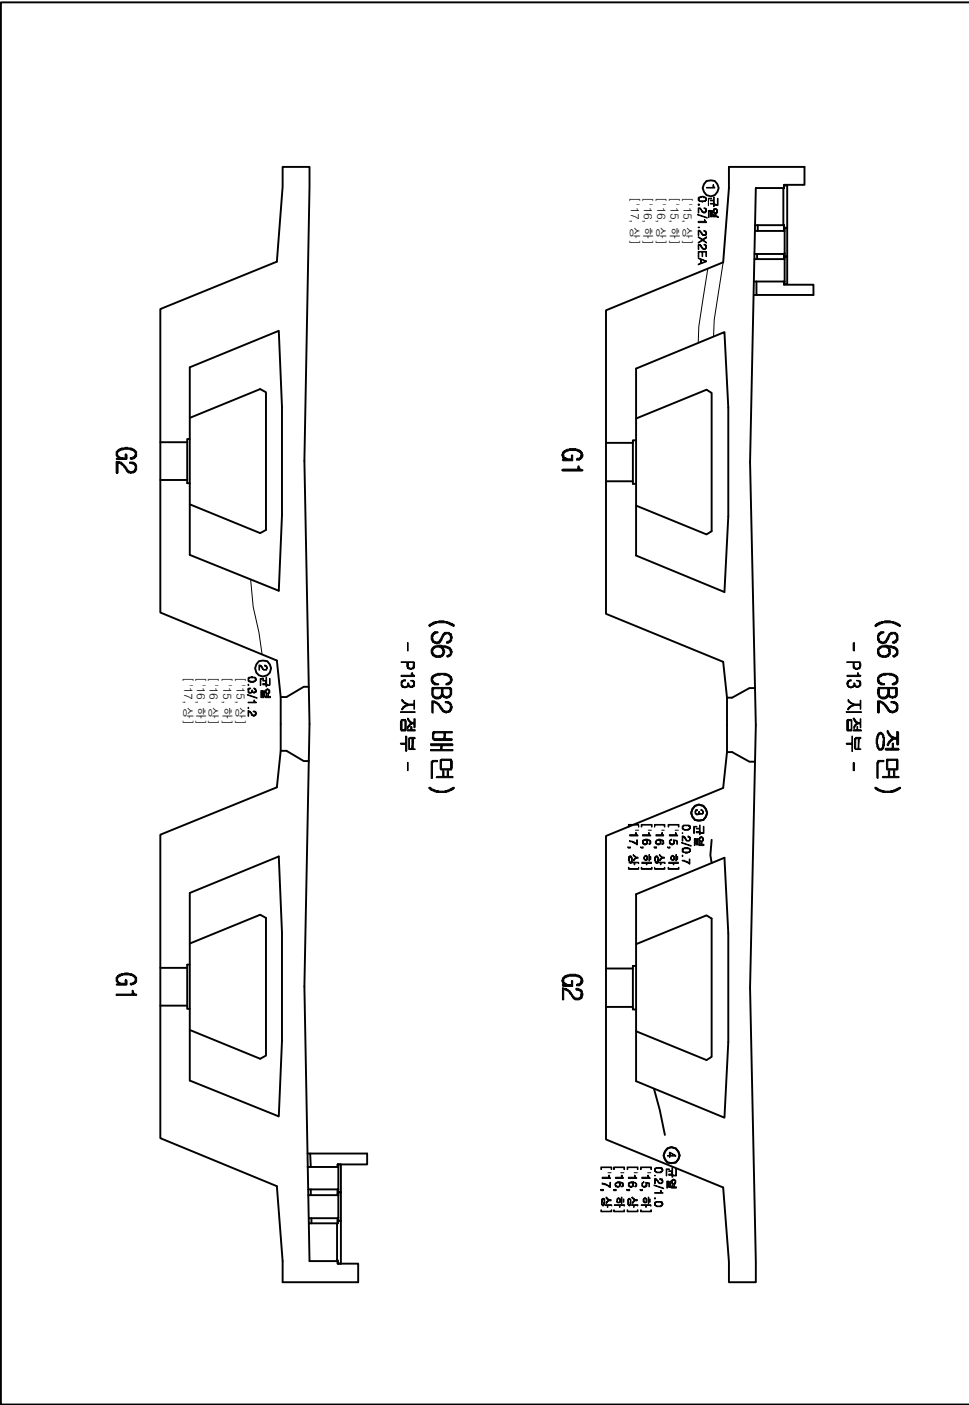



손상물량표

번호	손상현황	손상규모				비고
		CW(mm)	폭(m)	길이(m)	개소	물량
1	균열(0.3mm미만)	0.2		1.2	2	2.40 m 기준
2	균열(0.3mm미만)	0.3		1.2	1	1.20 m 기준
3	균열(0.3mm미만)	0.2		0.7	1	0.70 m 기준
4	균열(0.3mm미만)	0.2		1.0	1	1.00 m 기준
5						
6						
범례


	균열		명상균열		피로손상		표준치수
	충돌리		박타		철근노출		부수
	포장요철		기초세굴		철근부식		강재부식
	바리박락		배수구		좌굴변형		반발점

발주처	과업명	공구	점검기관	구조물명	도면명	도면번호
한국철도공사 정읍고속철도시설사무소	2017년도 상반기 호남고속선 오송-익산간 오송1교와 2개소 구조물 정기·정밀(하차) 점검 용역	제1-1공구	(주)삼원엔지니어링	오송2교(T1)	격벽(S6)	134

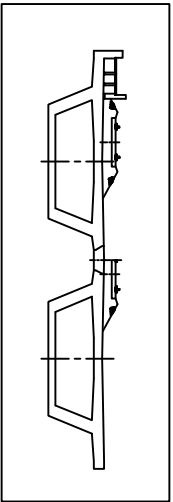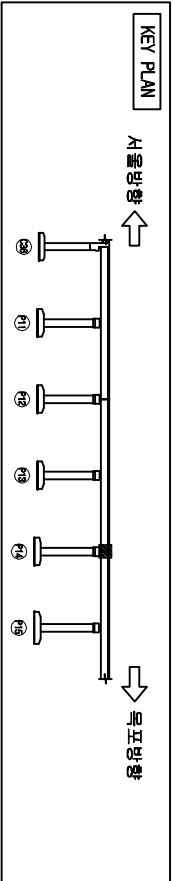

오송2교(T1)

격벽(S6)

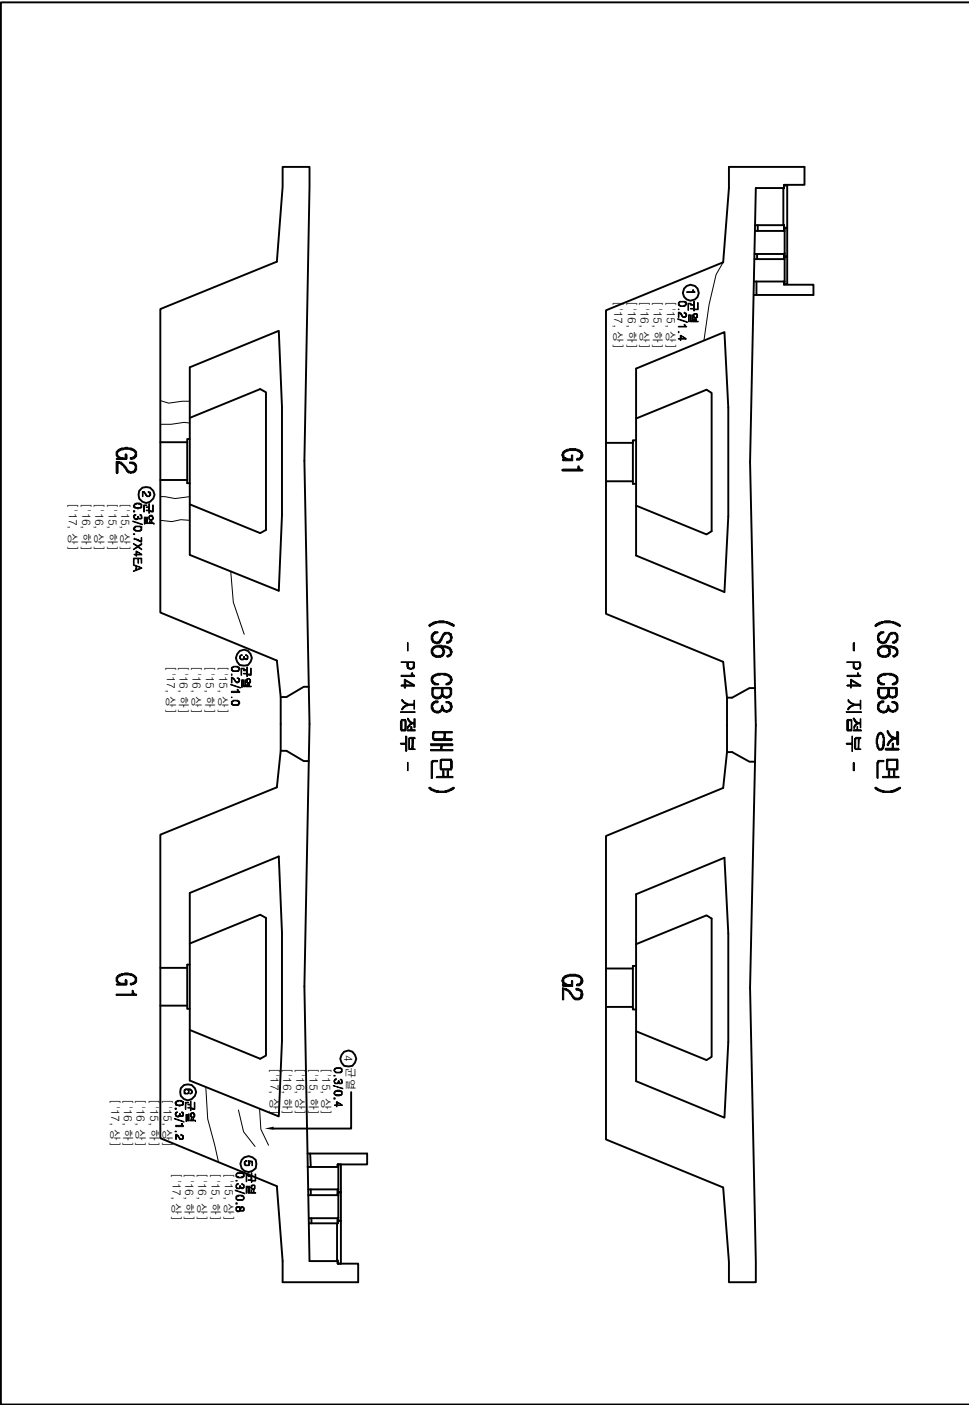



손상물량표

번호	손상현황	손상규모				비고
		CW(mm)	폭(m)	길이(m)	개소	물량단위
1	균열(0.3mm01만)	0.2		1.4	1	1.40 m 기준
2	균열(0.3mm01상)	0.3		0.7	4	2.80 m 기준
3	균열(0.3mm01만)	0.2		1.0	1	1.00 m 기준
4	균열(0.3mm01상)	0.3		0.4	1	0.40 m 기준
5	균열(0.3mm01상)	0.3		0.8	1	0.80 m 기준
6	균열(0.3mm01상)	0.3		1.2	1	1.20 m 기준
7						
8						
범례


	균열		망상균열		저로분리		본층
	충돌리		박타		철근노출		누수
	포장요철		기초세굴		철근부식		강재부식
	바리		배수구		좌굴변형		발판침

발주처	과업명	공구	점검기관	구조물명	도면명	도면번호
한국철도공사 정읍고속철도시설사무소	2017년도 상반기 호남고속선 오송-익산간 오송1교와 2개소 구조물 정기·정밀(하차) 점검 용역	제1-1공구	(주)삼림엔지니어링	오송2교(T1)	격벽(S6)	135

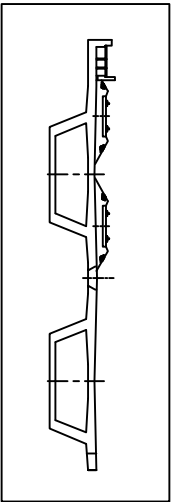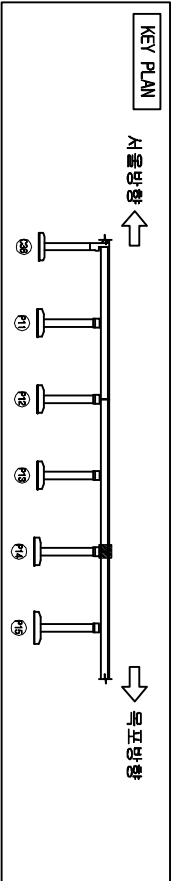

오송2교(T1)

격벽(S7)

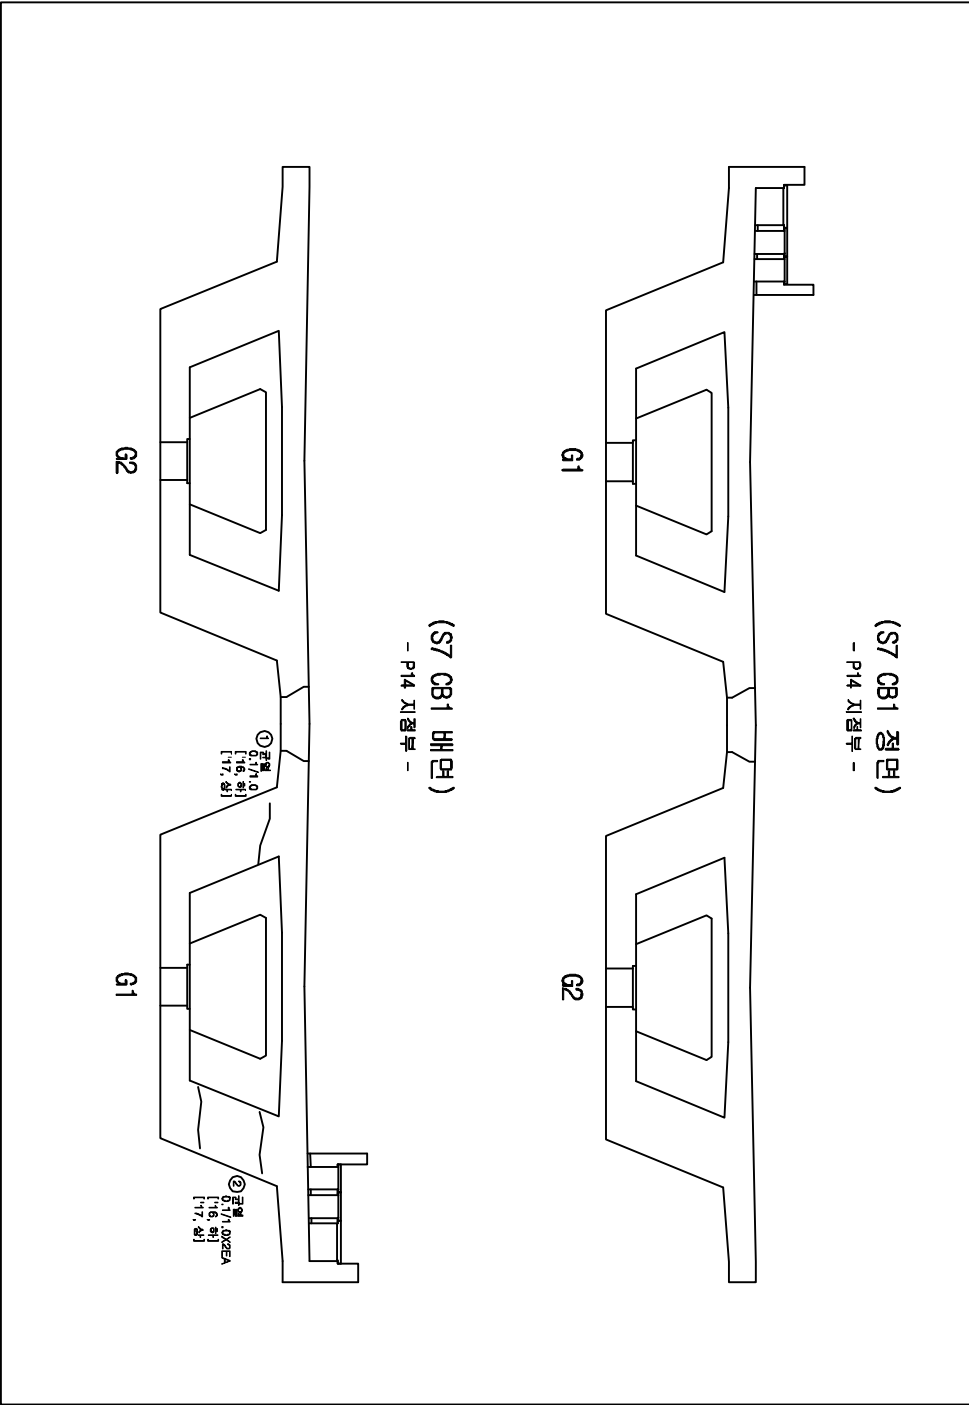



손상물량표

번호	손상현황	손상규모				비고
		CW(mm)	폭(m)	길이(m)	개소	물량 단위
1	균열(0.3mm이하)	0.1		1.0	1	1.00 m 기준
2	균열(0.3mm이상)	0.1		1.0	2	2.00 m 기준
3						
4						
범례


CW < 0.2	균열	망상균열	제로분리	본상
충돌리	충돌리	박타	철근노출	누수
포장요철	포장요철	기초세굴	철근부식	강재부식
바리	바리	배수구	좌굴변형	반점

발주처	과업명	공구	점검기관	구조물명	도면명	도면번호
한국철도공사	2017년도 상반기 호남고속선 오송-익산간	제1-1공구	(주)삼림엔지니어링	오송2교(T1)	격벽(S7)	136
정읍고속철도시설사무소	오송1교와 2개소 구조물 정기·정밀(하차) 점검 용역					

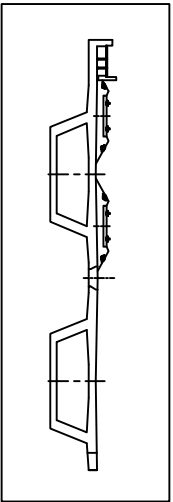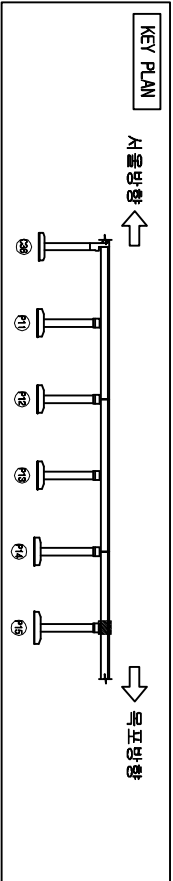

오송2교(T1)

격벽(S7)

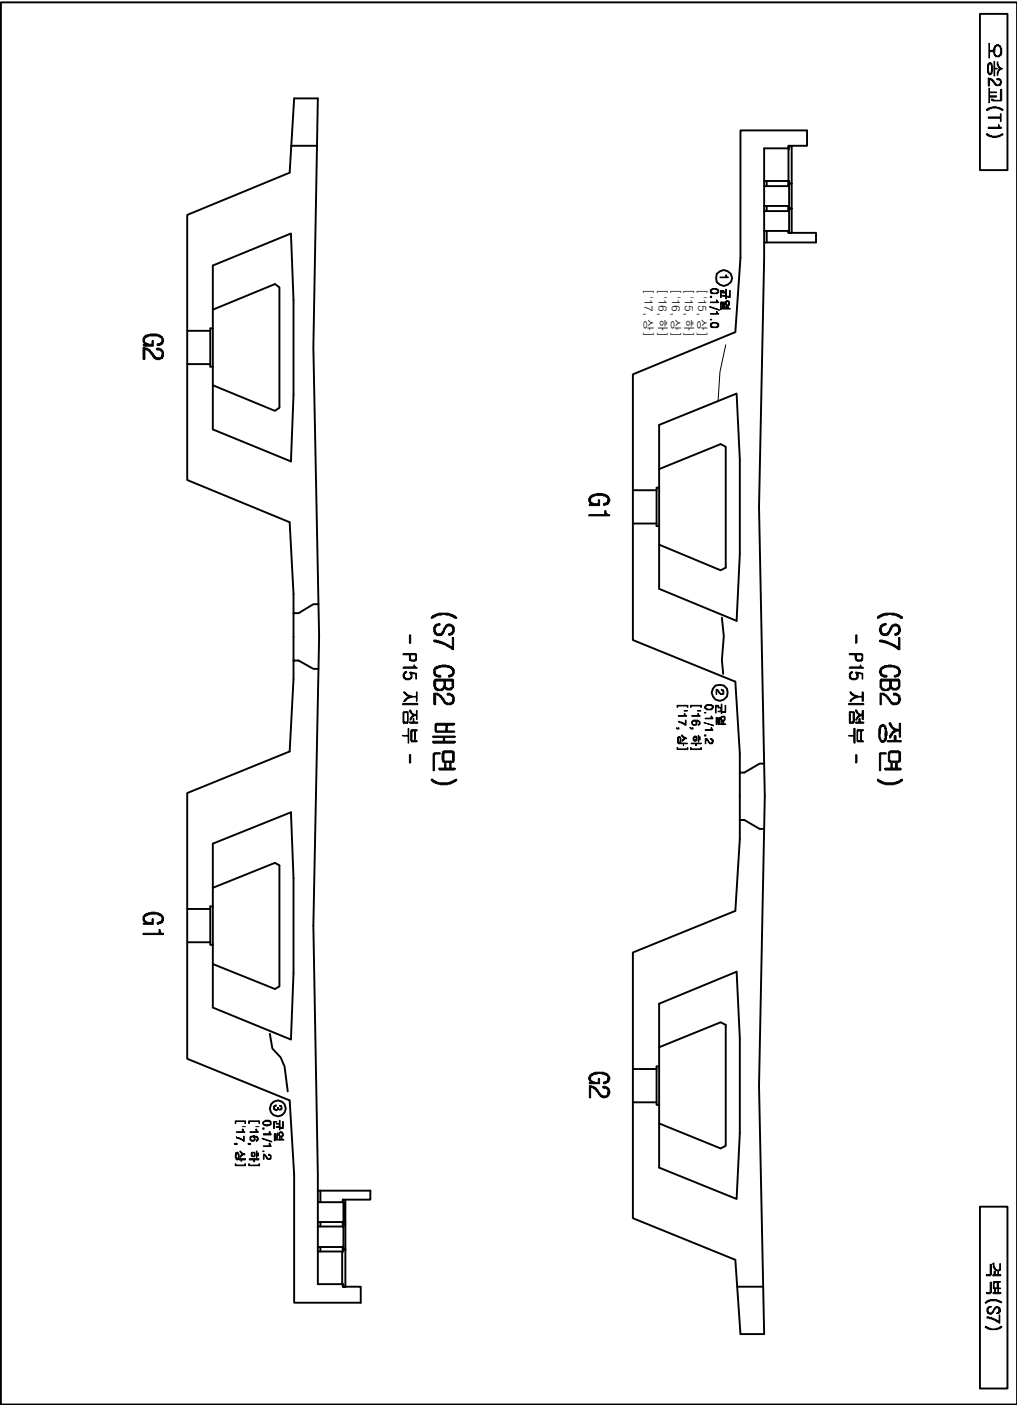



손상물량표

번호	손상현황	CW(mm)	폭(m)	길이(m)	개소	물량	단위	비고
1	균열(0.3mmO(상))	0.1		1.0	1	1.00	m	기준
2	균열(0.3mmO(만))	0.1		1.2	1	1.20	m	기준
3	균열(0.3mmO(만))	0.1		1.2	1	1.20	m	기준
4								
5								
범례

CW < 0.2	균열	망상균열	저로문리	문양	천공
충돌리	충돌리	박타	철근노출	노출	수문
포장요철	포장요철	기초세굴	철근부식	강재부식	강재부식
바리	바리	배수구	좌굴변형	좌굴변형	좌굴변형


발주처	과업명	공구	점검기관	구조물명	도면명	도면번호
한국철도공사	2017년도 상반기 호남고속선 오송-익산간	제1-1공구	(주)삼림엔지니어링	오송2교(T1)	격벽(S7)	137
정읍고속철도시설사무소	오송1교와 2개소 구조물 정기·정밀(하차) 점검 용역					

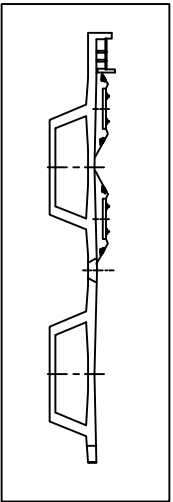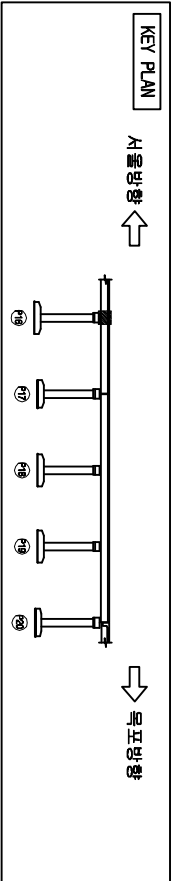


오송2교(T1)

격벽(S7)

(S7 CB3 정면)
- P16 지점부 -

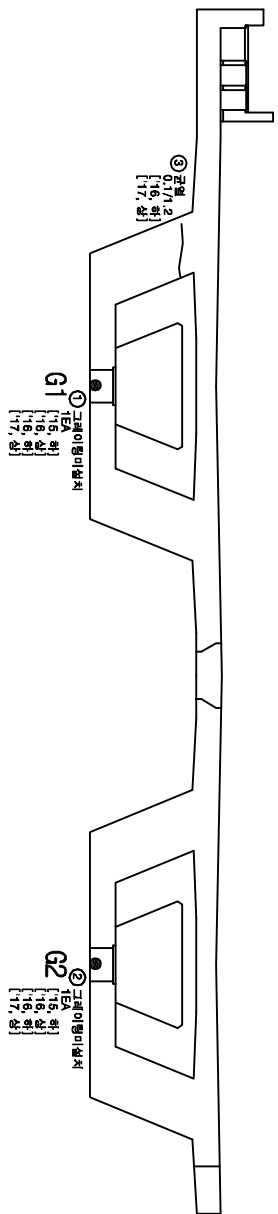

(S7 CB3 배면)
- P16 지점부 -

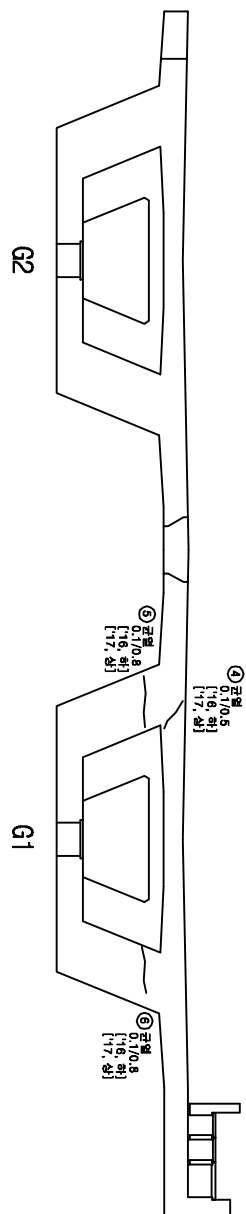




손상물량표

번호	손상현황	손상규모			비고
		CW(mm)	폭(m)	깊이(m)	개소 물량 단위
1	그레이팅마설치			1	1 EA 기준
2	그레이팅마설치			1	1 EA 기준
3	균열(0.3mm미만)	0.1		1.2	1 1.20 m 기준
4	균열(0.3mm미만)	0.1		0.5	1 0.50 m 기준
5	균열(0.3mm미만)	0.1		0.8	1 0.80 m 기준
6	균열(0.3mm미만)	0.1		0.8	1 0.80 m 기준
7					
8					
범례

CW < 0.2	균열	망상균열	저로분리	표준
충돌리	충돌리	벽면	철근노출	누수
포장요철	포장요철	기초세굴	철근부식	강재부식
바리	바리	배수구	좌굴변형	반점

발주처	과업명	공구	점검기관	구조물명	도면명	도면번호
한국철도공사 정읍고속철도시설사무소	2017년도 상반기 호남고속선 오송-익산간 오송1교와 21개소 구조물 정기·정밀(하차) 점검 용역	제1-1공구	(주)삼림엔지니어링	오송2교(T1)	격벽(S7)	138

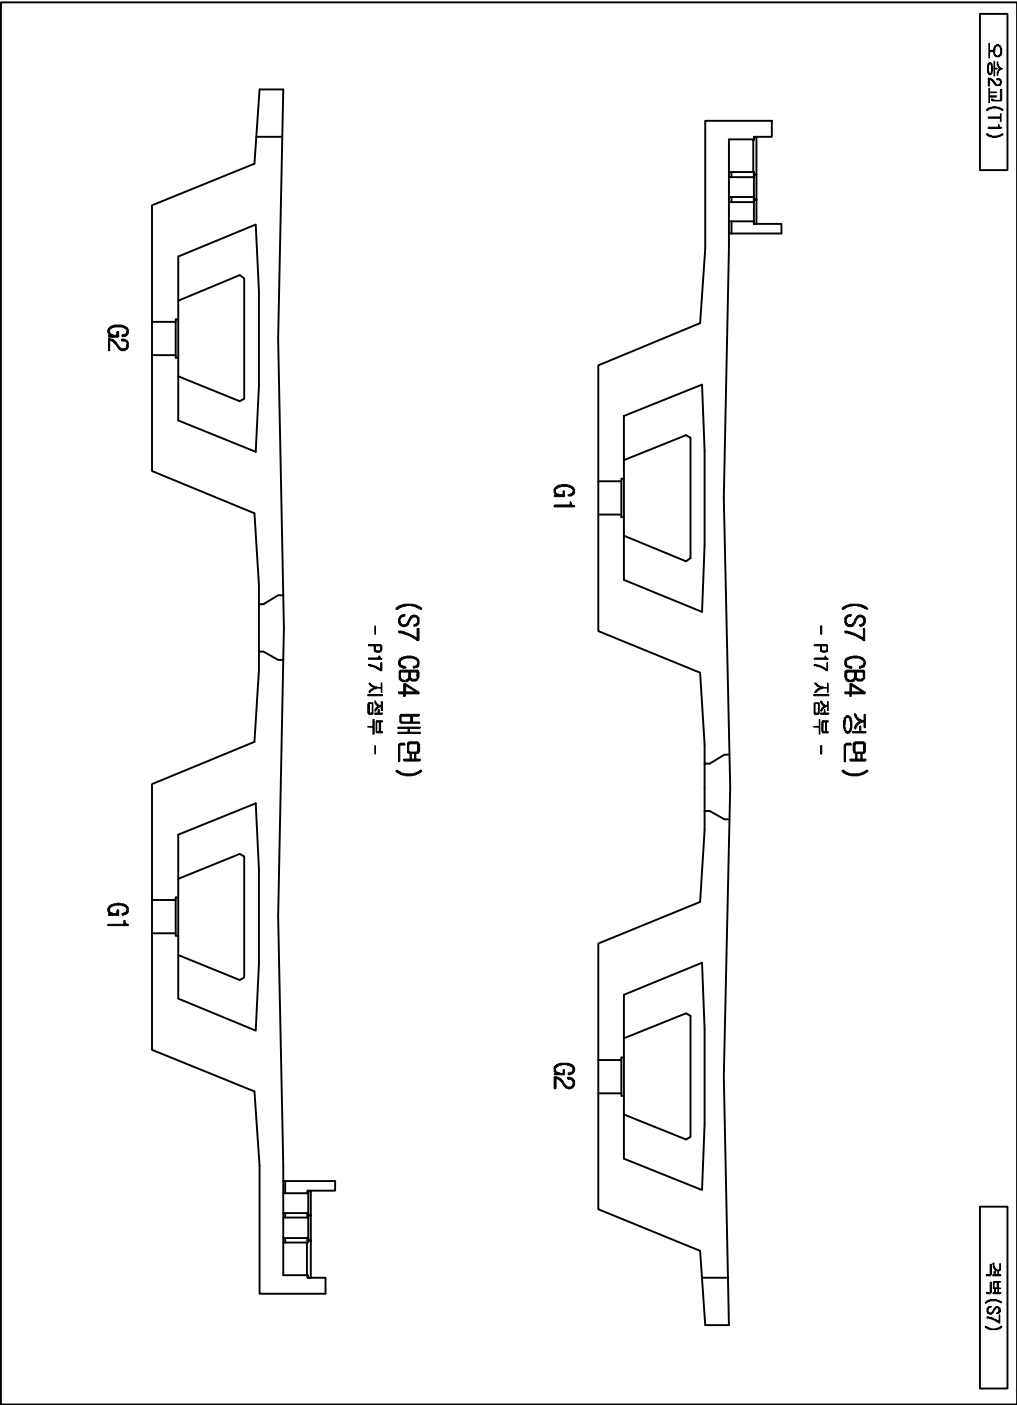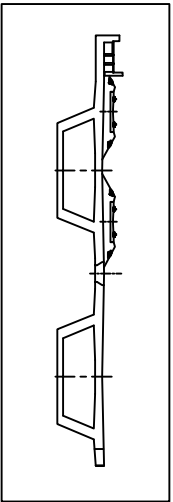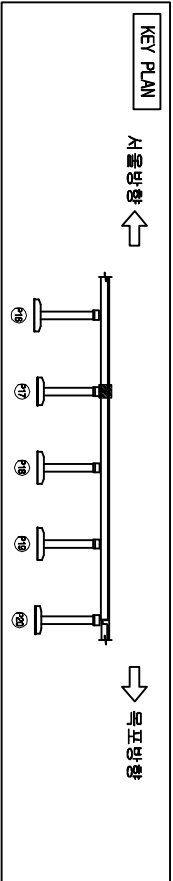



손상물량표

번호	손상현황	손상규모				비고
		CW(mm)	폭(m)	길이(m)	개소	물량단위
1						
2						
범례

	균열		망상균열		파손부위		천공
	침하		박리		철근노출		누수
	포장요철		기초세굴		철근부식		강재부식
	배수구		좌굴변형		방파제		방파제

발주처	과업명	공구	점검기관	구조물명	도면명	도면번호
한국철도공사	2017년도 상반기 호남고속선 오송-익산간	제1-1공구	(주)삼림엔지니어링	오송2교(T1)	격벽(S7)	139
정읍고속철도시설사무소	오송1교와 21개소 구조물 정기·정밀(하차) 점검 용역					

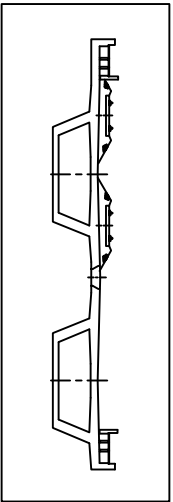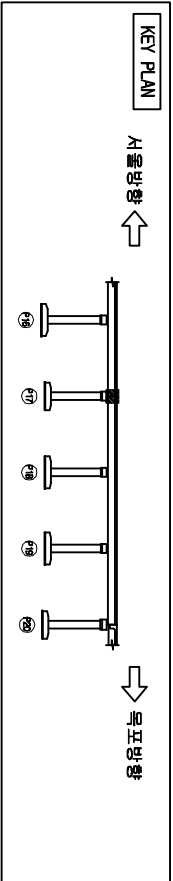

오송2교(T1)

격벽(S8)

(S8 CB1 정면)

- P17 지점부 -

G1

① 균열
0.17/0.0
[16, 8]
[17, 8]

G2

(S8 CB1 배면)

- P17 지점부 -

G2

② 균열
0.17/0.8
[16, 8]
[17, 8]

G1

③ 균열
0.16/0.0
[16, 8]
[17, 8]



손상물량표

번호	손상현황	손상규모					비고	
		CW(mm)	폭(m)	길이(m)	개소	물량 단위		
1	균열(0.3mmDI만)	0.1		1.0	1	1.00	m	기준
2	균열(0.3mmDI만)	0.1		0.8	1	0.80	m	기준
3	균열(0.3mmDI만)	0.2		1.0	1	1.00	m	기준
4								
5								
범례

CW < 0.2	균열	망상균열	저로분리	표준
충돌리	충돌리	박타	철근노출	부수
포장요철	포장요철	기초세굴	철근부식	강재부식
바리 바리	배수구	좌굴변형	도면반	도면반


발주처	과업명	공구	점검기관	구조물명	도면명	도면번호
한국철도공사	2017년도 상반기 호남고속선 오송-익산간	제1-1공구	(주)삼림엔지니어링	오송2교(T1)	격벽(S8)	140
정읍고속철도시설사무소	오송1교와 21개소 구조물 정기·정밀(하차) 점검 용역					

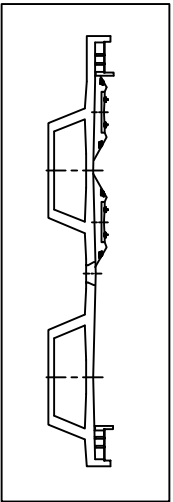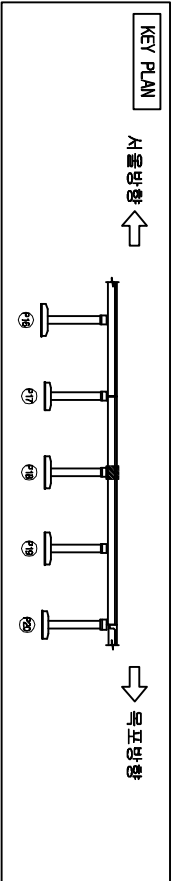


오송2교(T1)

격벽(S8)

(S8 CB2 정면)
- P18 지점부 -

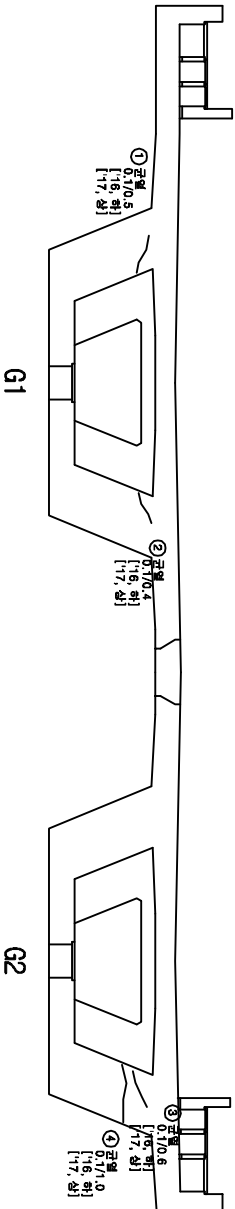

(S8 CB2 배면)
- P18 지점부 -

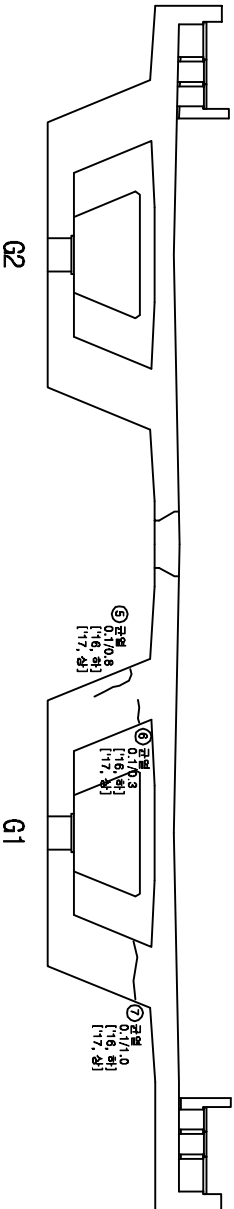



손상물량표

번호	손상현황	손상규모				비고
		CW(mm)	폭(m)	길이(m)	개소	물량 단위
1	균열(0.3mm미만)	0.1		0.5	1	0.50 ㎡ 기준
2	균열(0.3mm미만)	0.1		0.4	1	0.40 ㎡ 기준
3	균열(0.3mm미만)	0.1		0.6	1	0.60 ㎡ 기준
4	균열(0.3mm미만)	0.1		1.0	1	1.00 ㎡ 기준
5	균열(0.3mm미만)	0.1		0.8	1	0.80 ㎡ 기준
6	균열(0.3mm미만)	0.1		0.3	1	0.30 ㎡ 기준
7	균열(0.3mm미만)	0.1		1.0	1	1.00 ㎡ 기준
8						
9						
범례


	균열		명상균열		저로분리		본상
	충돌리		벽터		철근노출		누수
	포장요철		기초세굴		철근부식		강재부식
	바리바락		배수구		좌굴변형		범침

발주처	과업명	공구	점검기관	구조물명	도면명	도면번호
한국철도공사 정읍고속철도시설사무소	2017년도 상반기 호남고속선 오송-익산간 오송1교와 2개소 구조물 정기·정밀(하차) 점검 용역	제1-1공구	(주)삼림엔지니어링	오송2교(T1)	격벽(S8)	141

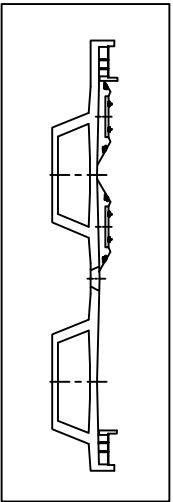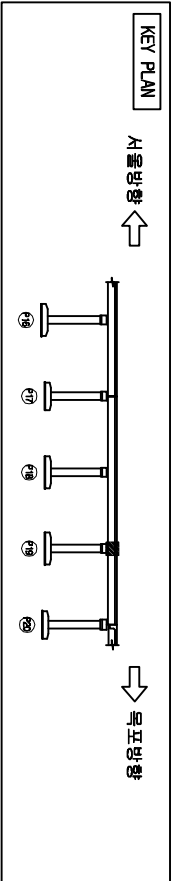

오송2교(T1)

격벽(S8)

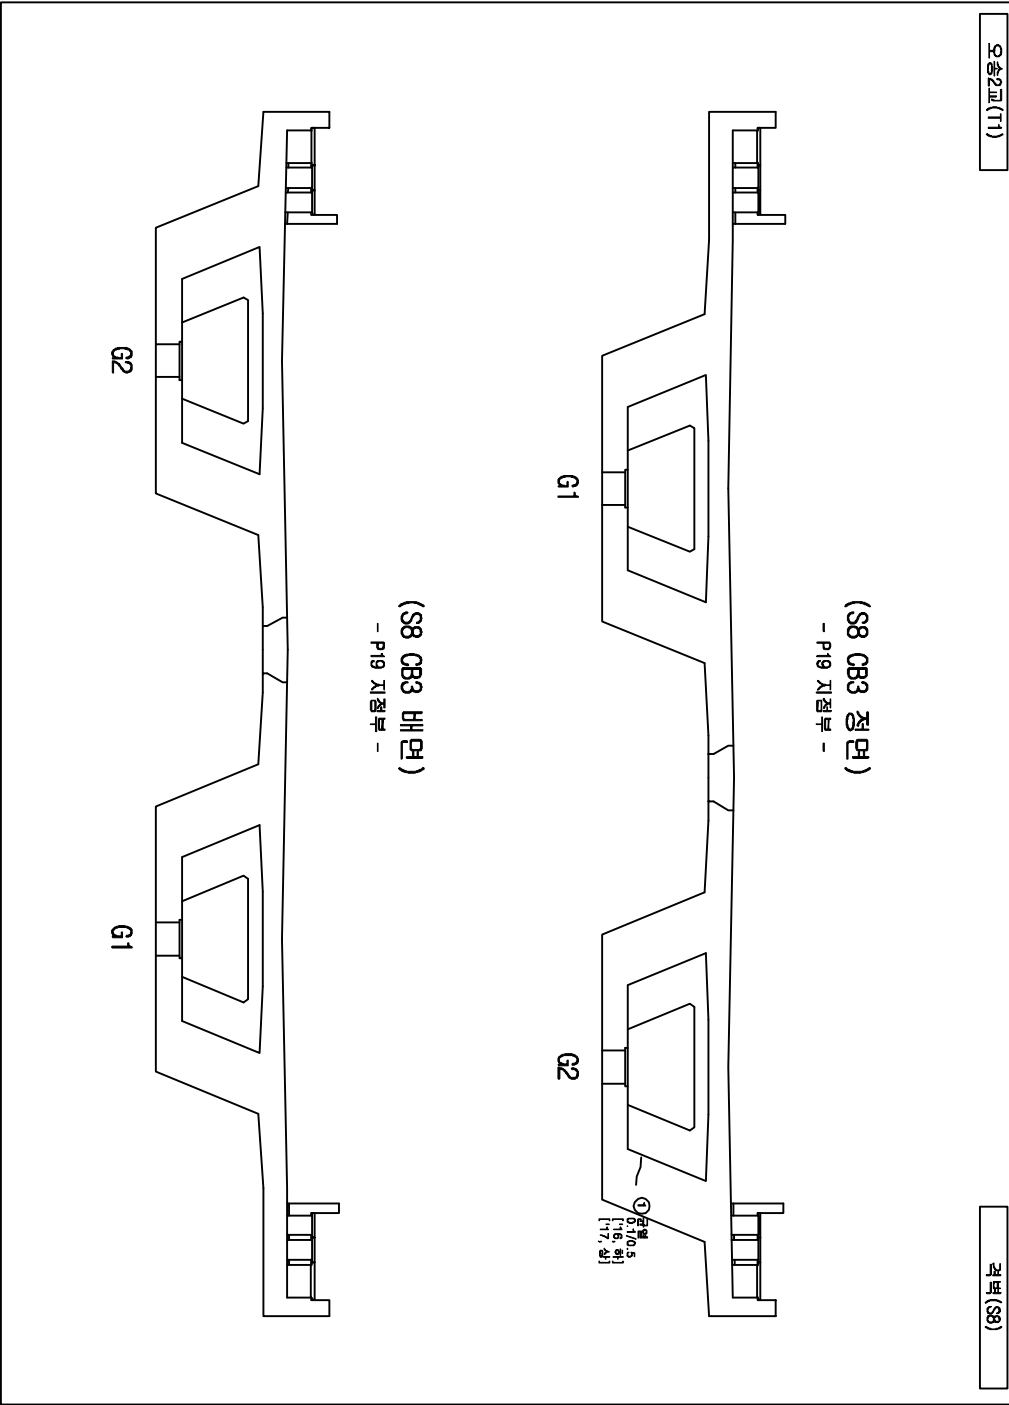

손상물량표

번호	손상현황	손상규모				비고
		CW(mm)	폭(m)	깊이(m)	개소물량	단위
1	균열(0.3mm이하)	0.1		0.5	1	0.50
2						m
3						기준
4						
5						
범례

CW < 0.2	균열	망상균열	저로분리	편상
충돌리	충돌리	박타	철근노출	부수
포장요철	포장요철	기초세굴	철근부식	강재부식
바라바라	바라바라	배수구	좌굴변형	반점

발주처	과업명	공구	점검기관	구조물명	도면명	도면번호
한국철도공사 정읍고속철도시설사무소	2017년도 상반기 호남고속선 오송-익산간 오송1교와 21개소 구조물 정기·정밀(하차) 점검 용역	제1-1공구	(주)삼림엔지니어링	오송2교(T1)	격벽(S8)	142

KEY PLAN

↑
학업성취도

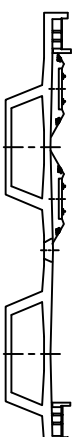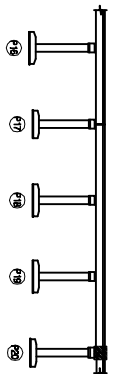

신앙을 위하여

번호	손상 현황	손상 규모						비고
		CM(mm)	폭(m)	깊이(m)	개소	물량	단위	
1	균열(0.3mm이하)	0.2		1.0	1	1.00	m	기준
2	균열(0.3mm이하)	0.1		0.6	1	0.60	m	기준
3								
4								
또
계

	간격	間隔
	곡률리	曲率리
	파	波
	파조	波調
	파조	波調
	파조	波調
	파조	波調
	파조	波調
	파조	波調
	파조	波調

오승2표(T1)

सू.सं. (S8)

(S8 CB4 정면)

- P20 지점부 -

G1

62



(S8 CB4 AH5)

- P20 시점부 -

62

G1


발 주 처	과 업 명	공 구	점검기관	구 조 물 명	도 면 명	도면번호
한국철도공사 정읍고속철도시설사무소	2017년도 상반기 호남고속선 오송-익산간 오송1교외 2개소 구조물 정기·정밀(하자) 점검 용역	제1-1공구	(주)삼림엔지니어링	오송2교(T1)	격벽(S8)	143

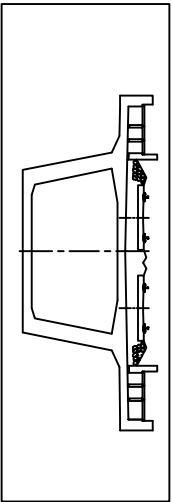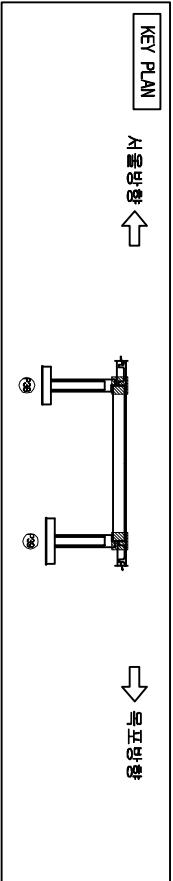


오송2교(T1)

격벽(S15)


(S15 CB1 정면)
- P38 지점부 -

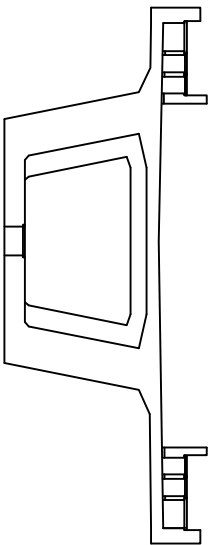


(S15 CB1 배면)
- P38 지점부 -

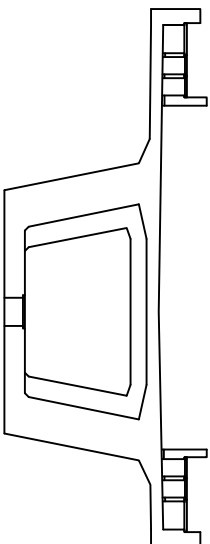

(S15 CB2 정면)
- P39 지점부 -

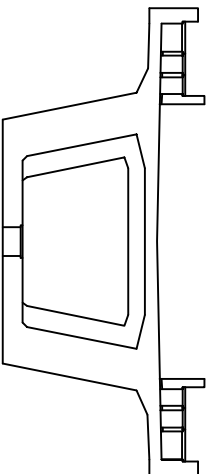

(S15 CB2 배면)
- P39 지점부 -

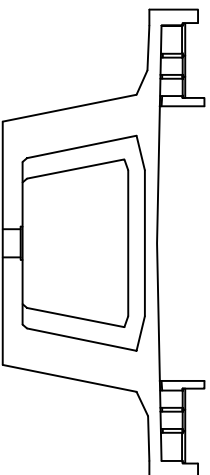



손상물량표

번호	손상현황	손상규모				비고
		CW(mm)	폭(m)	깊이(m)	개소물량	단위
1						
2						
범례

	균열		맨홀개형		차로표지		편도방출
	침투리		박타		차로노출		수문
	포장요철		기초세굴		철근부식		강재부식
	박리박락		배수구		좌굴변형		반발점


발주처	과업명	공구	점검기관	구조물명	도면명	도면번호
한국철도공사 정읍고속철도시설사무소	2017년도 상반기 호남고속선 오송-익산간 정읍1교와 21개소 구조물 정기·정밀(하차) 점검 용역	제1-1공구	(주)삼림엔지니어링	오송2교(T1)	격벽(S15)	144

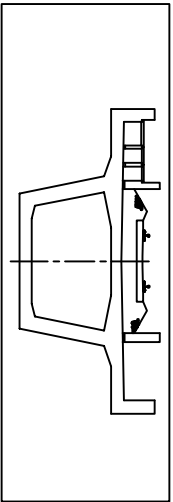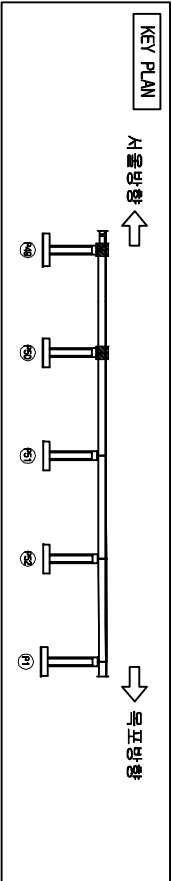


오송2교(T1)

격벽(S19)


(S19 CB1 정면)
- P49 지점부 -

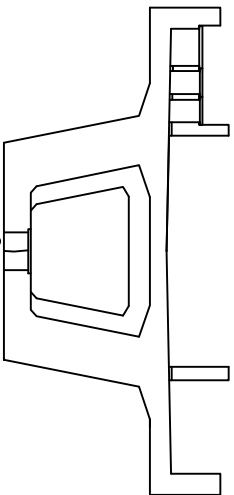


(S19 CB1 배면)
- P49 지점부 -

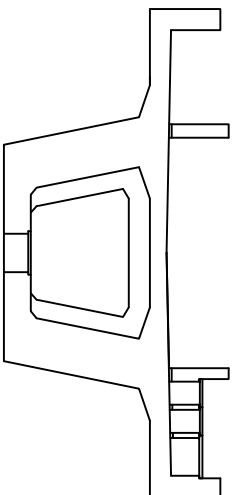

(S19 CB2 정면)
- P50 지점부 -

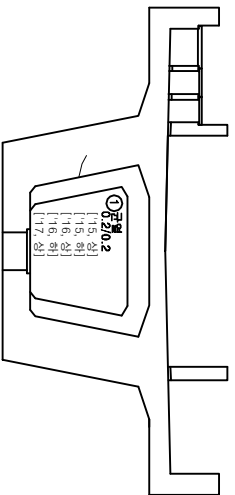

(S19 CB2 배면)
- P50 지점부 -

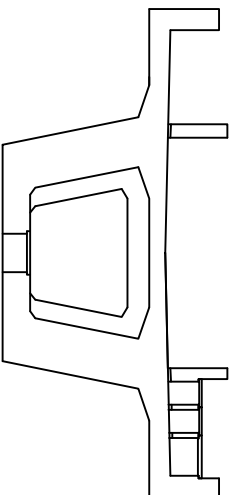



손상물량표

번호	손상현황	손상규모				비고
		CW(mm)	폭(m)	길이(m)	개소	물량 단위
1	균열(0.3mm이하)	0.2		0.2	1	0.20 m 기준
2	균열(0.3mm이상)	0.3		1.0	1	1.00 m 기준
3						
4						
범례

CW < 0.2	균열	망상균열	제로분리	편상
충돌리	충돌리	박타	철근노출	부수
포장요철	포장요철	기초세굴	철근부식	강재부식
박리	박리	배수구	좌굴변형	반발점

발주처	과업명	공구	점검기관	구조물명	도면명	도면번호
한국철도공사 정읍고속철도시설사무소	2017년도 상반기 호남고속선 오송-익산간 정읍고속철도시설사무소	제1-1공구	(주)삼림엔지니어링	오송2교(T1)	격벽(S19)	145

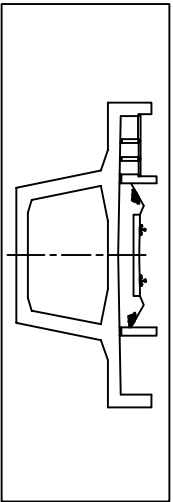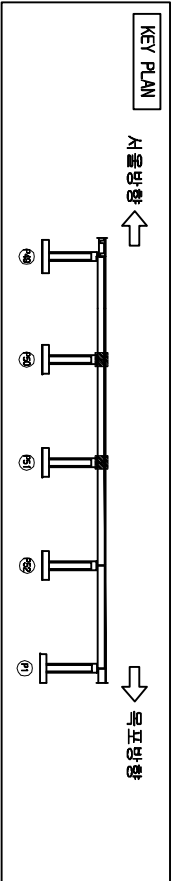


오송2교(T1)

격벽(S20)


(S20 CB1 정면)

- P50 지점부 -

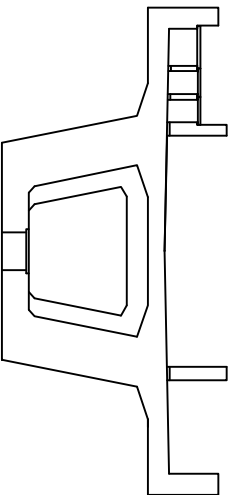


(S20 CB1 배면)

- P50 지점부 -

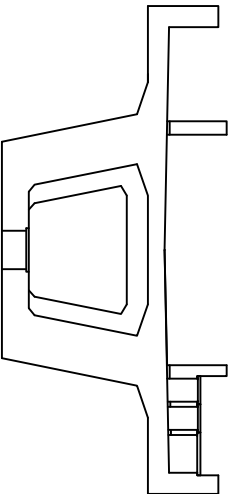


(S20 CB2 정면)

- P51 지점부 -

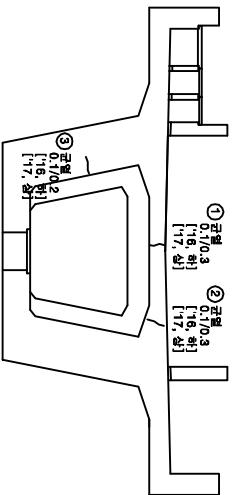

(S20 CB2 배면)

- P51 지점부 -

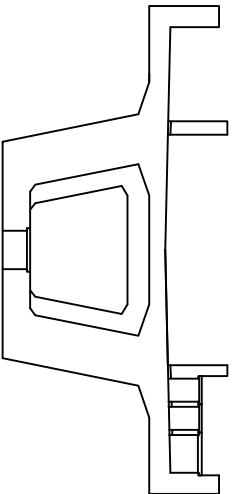



손상물량표

번호	손상현황	손상규모				비고
		CW(mm)	폭(m)	길이(m)	개소	물량 단위
1	균열(0.3mmDI만)	0.1		0.3	1	0.30 m 기준
2	균열(0.3mmDI만)	0.1		0.3	1	0.30 m 기준
3	균열(0.3mmDI만)	0.1		0.2	1	0.20 m 기준
4						
5						
범례

CW < 0.2	균열	망상균열	저로문리	문양	천공
충돌리	충돌리	박타	철근노출	노출	수손
포장요철	포장요철	기초세굴	철근부식	강재부식	
박리	박리	배수구	좌굴변형	도면반조	

발주처	과업명	공구	점검기관	구조물명	도면명	도면번호
한국철도공사	2017년도 상반기 호남고속선 오송-익산간	제1-1공구	(주)삼림엔지니어링	오송2교(T1)	격벽(S20)	146
정읍고속철도시설사무소	오송1교와 21개소 구조물 정기·정밀(하차) 점검	영역				

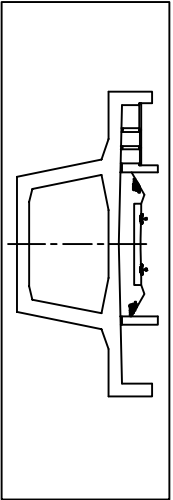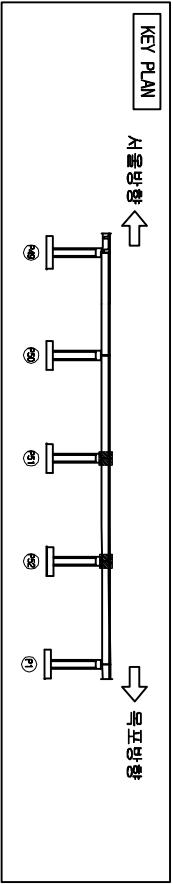

손상물량표

번호	손상현황	손상규모				비고
		CW(mm)	폭(m)	깊이(m)	개소물량	단위
1	균열(0.3mm이하)	0.1		0.3	2	0.60 m 기준
2						
3						
범례

	균열		명상균열		재료분리		콘크리트 손실
	울타리		박타		철근노출		누수
	포장요철		기초세굴		철근부식		강재부식
	배수구 박리		배수구		좌굴변형		도면반출


오송2교(T1)

격벽(S21)


(S21 CB1 정면)
- P51 지점부 -

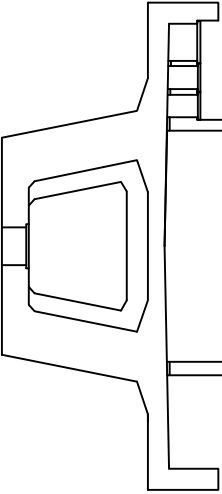


(S21 CB1 배면)
- P51 지점부 -

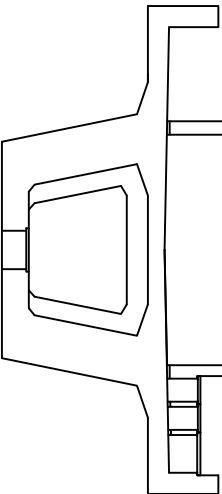

(S21 CB2 정면)
- P52 지점부 -

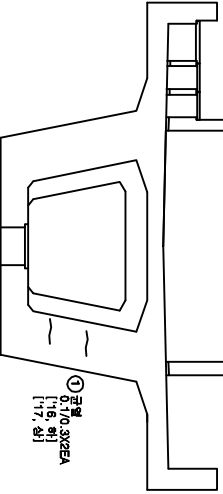

(S21 CB2 배면)
- P52 지점부 -

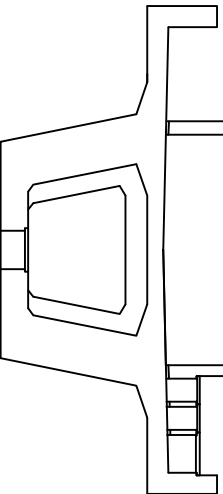

발주처

과업명

공구

점검기관

구조물명

도면명

도면번호

한국철도공사
정읍고속철도시설사무소

2017년도 상반기 호남고속선 오송-익산간
오송1교와 21개소 구조물 정기·정밀(하차) 점검 용역



제1-1공구

(주)삼림엔지니어링

오송2교(T1)

격벽(S21)


147

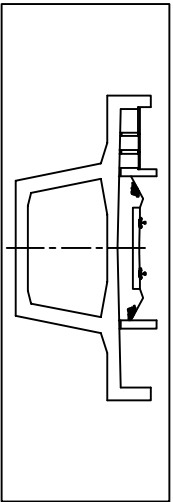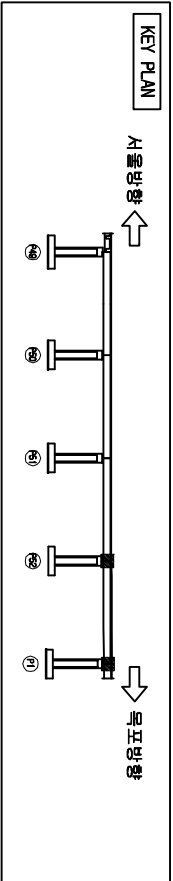


오송2교(T1)

격벽(S22)


(S22 CB1 정면)
- P52 지점부 -

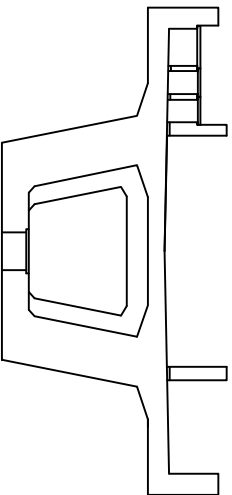


(S22 CB1 배면)
- P52 지점부 -

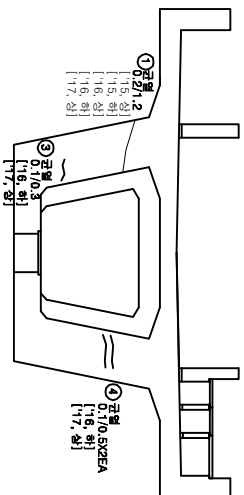

(S22 CB2 정면)
- P1 지점부 -

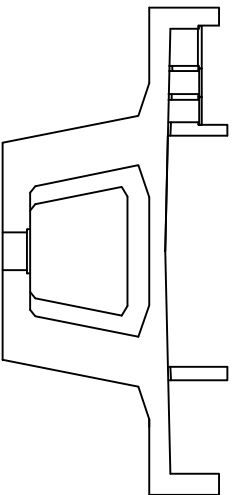

(S22 CB2 배면)
- P1 지점부 -

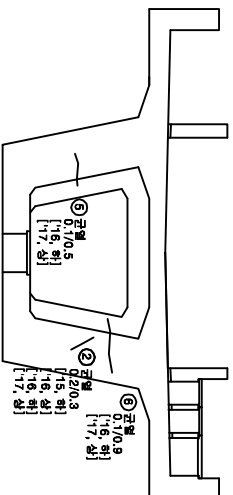



손상량표

번호	손상현황	손상규모				비고
		CW(mm)	폭(m)	길이(m)	개소	물량
1	균열(0.3mm이하)	0.2		1.2	1	1.20 m
2	균열(0.3mm이하)	0.2		0.3	1	0.30 m
3	균열(0.3mm이하)	0.1		0.3	1	0.30 m
4	균열(0.3mm이하)	0.1		0.5	2	1.00 m
5	균열(0.3mm이하)	0.1		0.5	1	0.50 m
6	균열(0.3mm이하)	0.1		0.9	1	0.90 m
7						
8						
범례


CW / 0.2	균열	망상균열	파괴부위	파괴부위	파괴부위
충돌리	충돌리	파괴	철근노출	철근노출	철근노출
포장요철	포장요철	기초세굴	철근부식	철근부식	철근부식
바닥	바닥	배수구	좌굴변형	좌굴변형	좌굴변형

발주처	과업명	공구	점검기관	구조물명	도면명	도면번호
한국철도공사	2017년도 상반기 호남고속선 오송-익산간	제1-1공구	(주)삼림엔지니어링	오송2교(T1)	격벽(S22)	148
정읍고속철도시설사무소	오송1교와 21개소 구조물 정기·정밀(하차) 점검 용역					

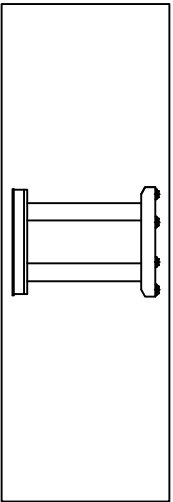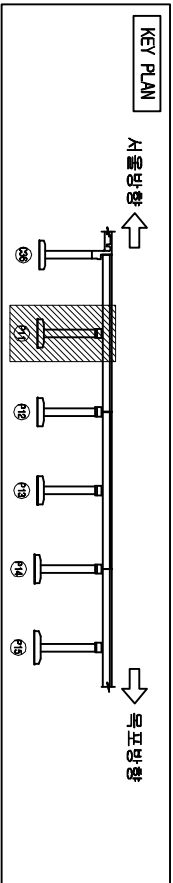

오송2교(T1)

교각(P11)

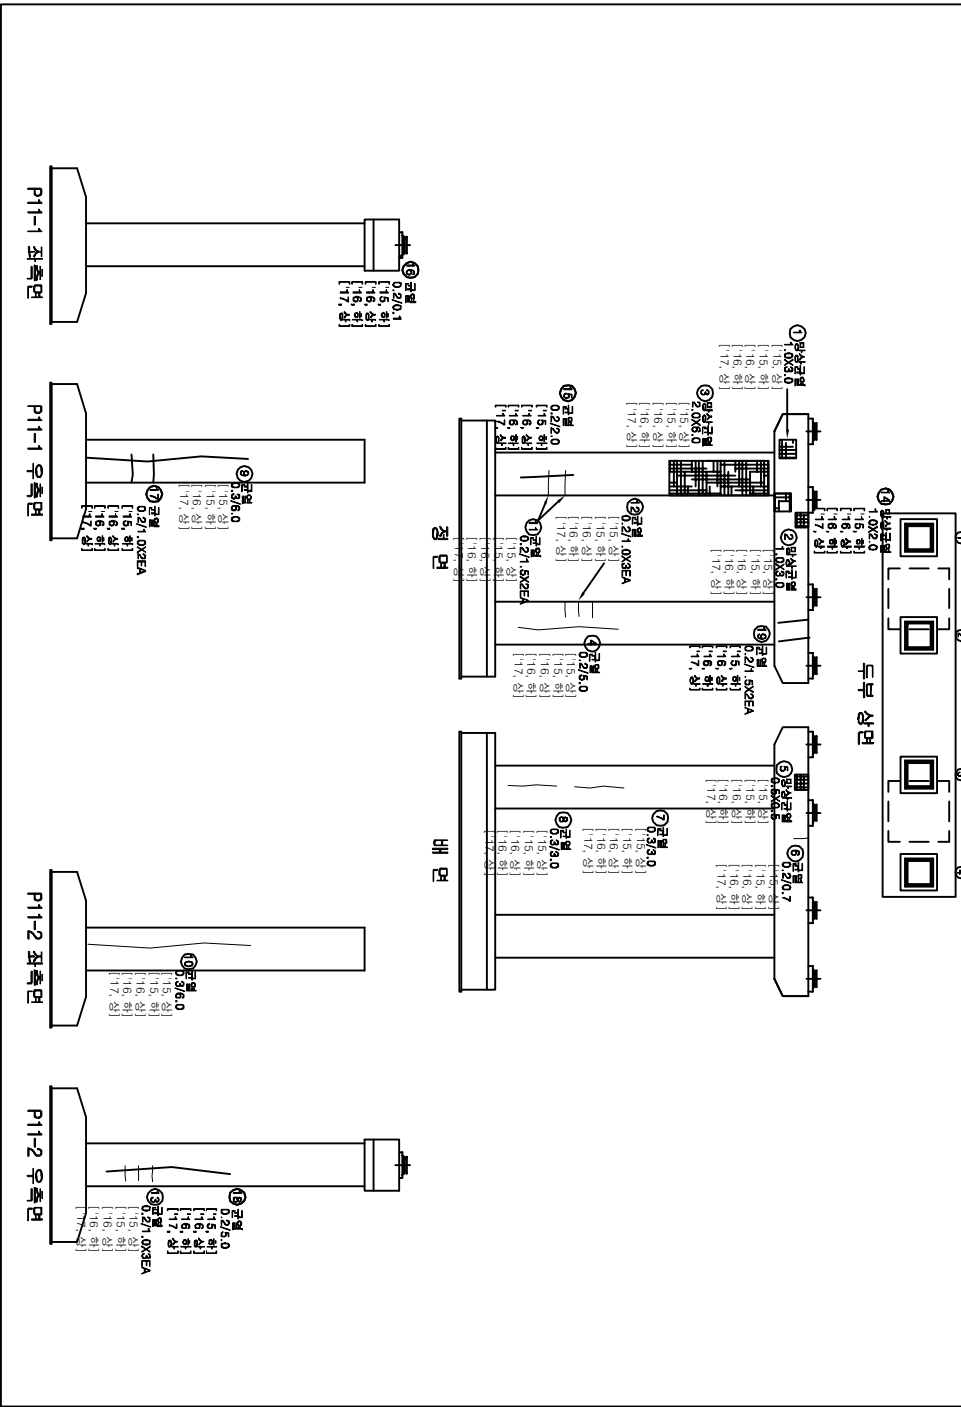


손상물량표

번호	손상 현황	손상 규모						비고
		CW(mm)	폭(m)	길이(m)	개소	물량	단위	
1	망상균열		1.0	3.0	1	3.00	m ²	기준
2	망상균열		1.0	3.0	1	3.00	m ²	기준
3	망상균열		2.0	6.0	1	12.00	m ²	기준
4	균열(0.3mm미만)	0.2		5.0	1	5.00	m	기준
5	망상균열		0.5	0.5	1	0.25	m ²	기준
6	균열(0.3mm미만)	0.2		0.7	1	0.70	m	기준
7	균열(0.3mm미상)	0.3		3.0	1	3.00	m	기준
8	균열(0.3mm미상)	0.3		3.0	1	3.00	m	기준
9	균열(0.3mm미상)	0.3		6.0	1	6.00	m	기준
10	균열(0.3mm미상)	0.3		6.0	1	6.00	m	기준
11	균열(0.3mm미만)	0.2		1.5	2	3.00	m	기준
12	균열(0.3mm미만)	0.2		1.0	3	3.00	m	기준
13	균열(0.3mm미만)	0.2		1.0	3	3.00	m	기준
14	망상균열		1.0	2.0	1	2.00	m ²	기준
15	균열(0.3mm미만)	0.2		2.0	1	2.00	m	기준
16	균열(0.3mm미만)	0.2		0.1	1	0.10	m	기준
17	균열(0.3mm미만)	0.2		1.0	2	2.00	m	기준
18	균열(0.3mm미만)	0.2		5.0	1	5.00	m	기준
19	균열(0.3mm미만)	0.2		1.5	2	3.00	m	기준
20								
21								
22								
23								
24								


범례

CW < 0.2	망상균열	피로손상	표준치수
충돌리	벽면	철근노출	부수층
포장요철	기초세굴	철근부식	강재부식
벽면 박락	배수구	좌굴변형	도면반영

발주처	과업명	공구	점검기관	구조물명	도면명	도면번호
한국철도공사 정읍고속철도시설사무소	2017년도 상반기 호남고속선 오송-익산간 오송1교와 21개소 구조물 정기·정밀(하차) 점검 용역	제1-1공구	(주)삼원엔지니어링	오송2교(T1)	교각(P11)	149

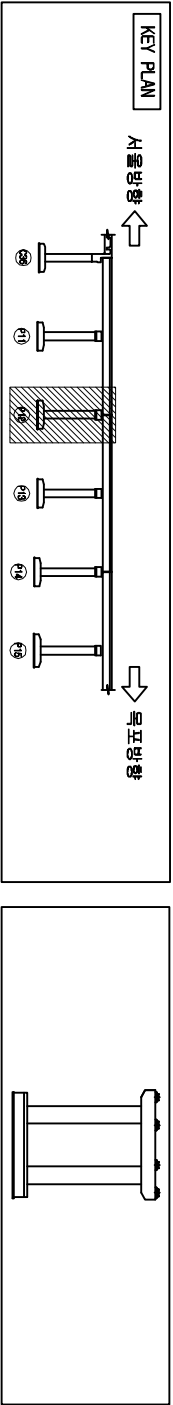

오송2교(T1) 교각(P12)

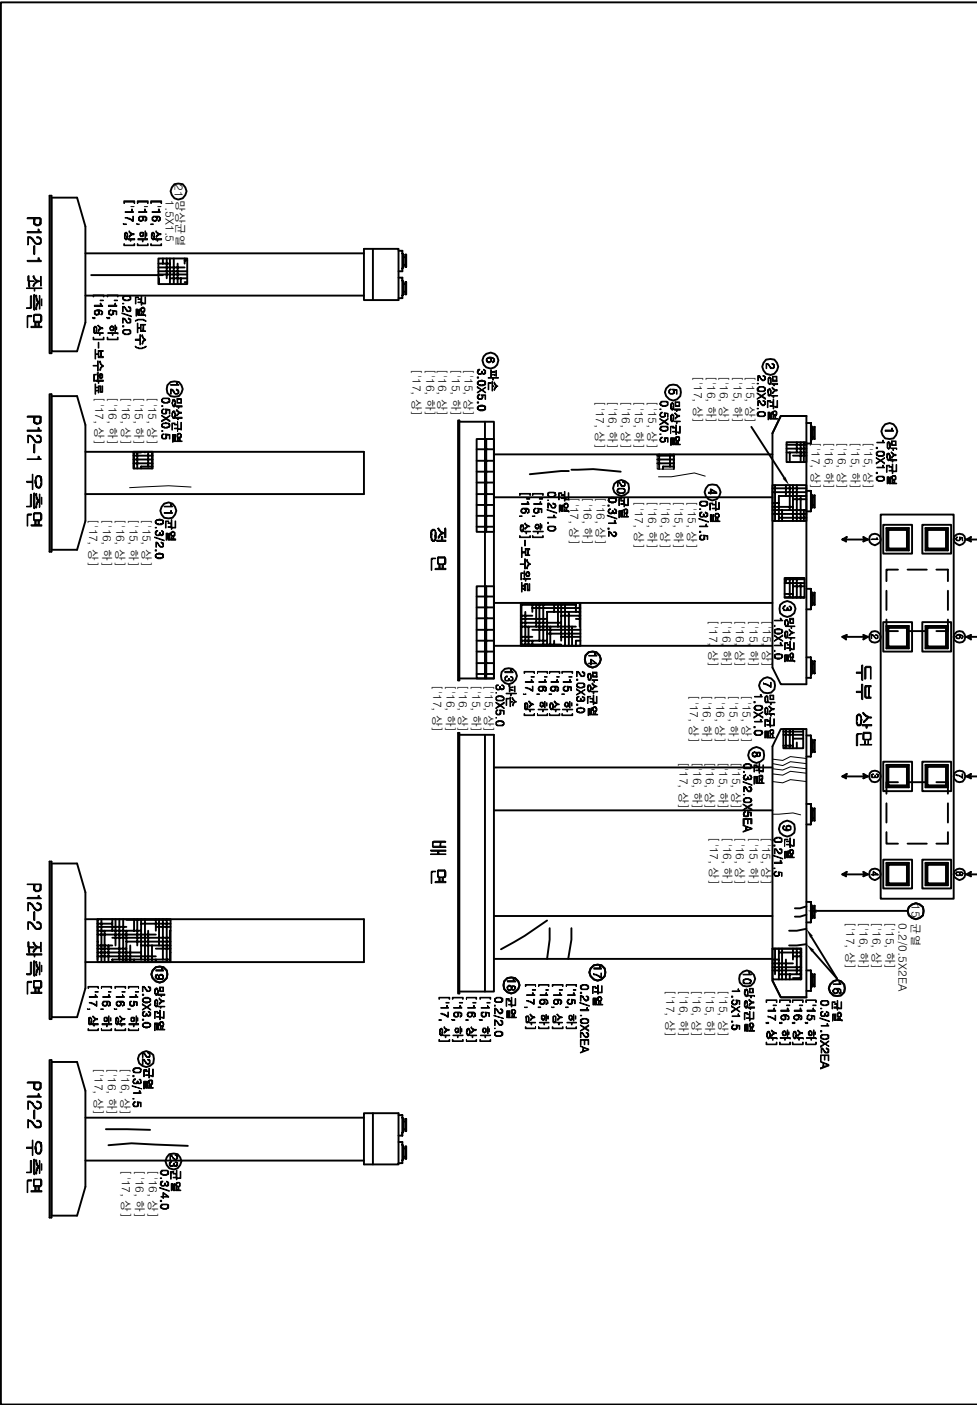



손상물량표

번호	손상현황	손상규모			비고
		CW(mm)	폭(m)	길이(m)	개소 물량 단위
1	망상균열		1.0	1.0	1.00 m ² 기준
2	망상균열		2.0	2.0	1.00 m ² 기준
3	망상균열		1.0	1.0	1.00 m ² 기준
4	균열(0.3mm0이상)	0.3		1.5	1.50 m 기준
5	망상균열		0.5	0.5	1 0.25 m ² 기준
6	파손		3.0	5.0	1 15.00 m ² 기준
7	망상균열		1.0	1.0	1 1.00 m ² 기준
8	균열(0.3mm0이상)	0.3		2.0	5 10.00 m 기준
9	균열(0.3mm0이상)	0.2		1.5	1 1.50 m 기준
10	망상균열		1.5	1.5	1 2.25 m ² 기준
11	균열(0.3mm0이상)	0.3		2.0	1 2.00 m 기준
12	망상균열		0.5	0.5	1 0.25 m ² 기준
13	파손		3.0	5.0	1 15.00 m ² 기준
14	망상균열		2.0	3.0	1 6.00 m ² 기준
15	균열(0.3mm0이상)	0.2		0.5	3 1.50 m 기준
16	균열(0.3mm0이상)	0.3		1.0	2 2.00 m 기준
17	균열(0.3mm0이상)	0.2		1.0	2 2.00 m 기준
18	균열(0.3mm0이상)	0.2		2.0	1 2.00 m 기준
19	망상균열		2.0	3.0	1 6.00 m ² 기준
20	균열(0.3mm0이상)	0.3		1.2	1 1.20 m 기준
21	망상균열		1.5	1.5	1 2.25 m ² 기준
22	균열(0.3mm0이상)	0.3		1.5	1 1.50 m 기준
23	균열(0.3mm0이상)	0.3		4.0	1 4.00 m 기준
24					

범례


CW 0.2	망상균열	파손부위	표준
충돌리	벽면	철근노출	부수
포장요철	기초세굴	철근부식	강제부식
벽면 박락	배수구	좌굴변형	발견점

발주처	과업명	공구	점검기관	구조물명	도면명	도면번호
한국철도공사	2017년도 상반기 호남고속선 오송-익산간	제1-1공구	(주)삼원엔지니어링	오송2교(T1)	교각(P12)	150
정읍고속철도시설사무소	오송1교와 21개소 구조물 정기·정밀(하차) 점검 구역					

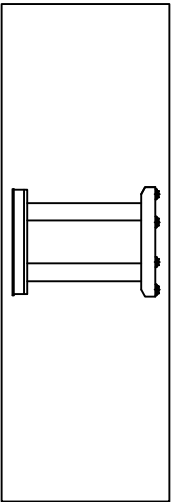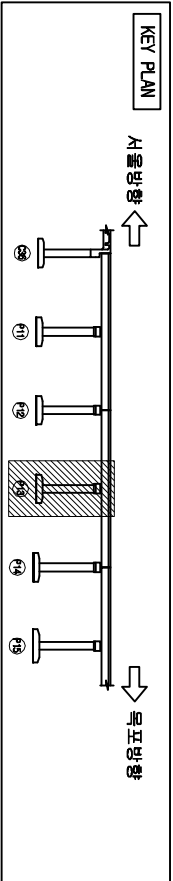


오송2교(T1)

교각(P13)


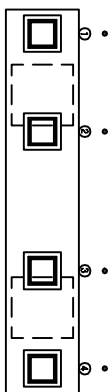


두부 상면

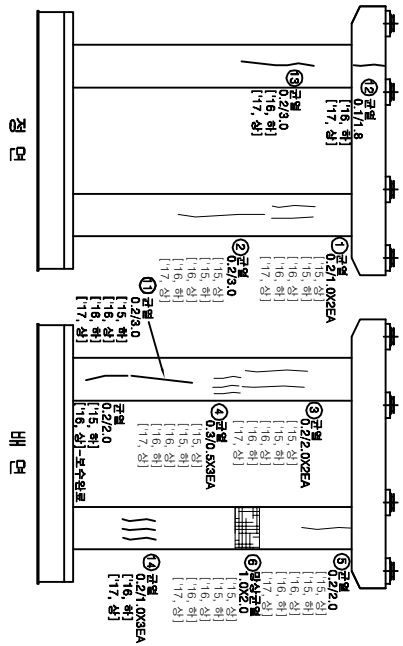

정면

배면

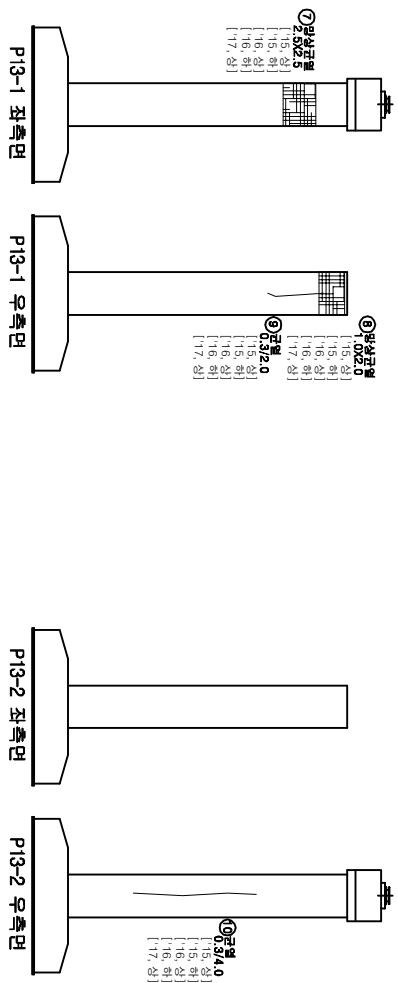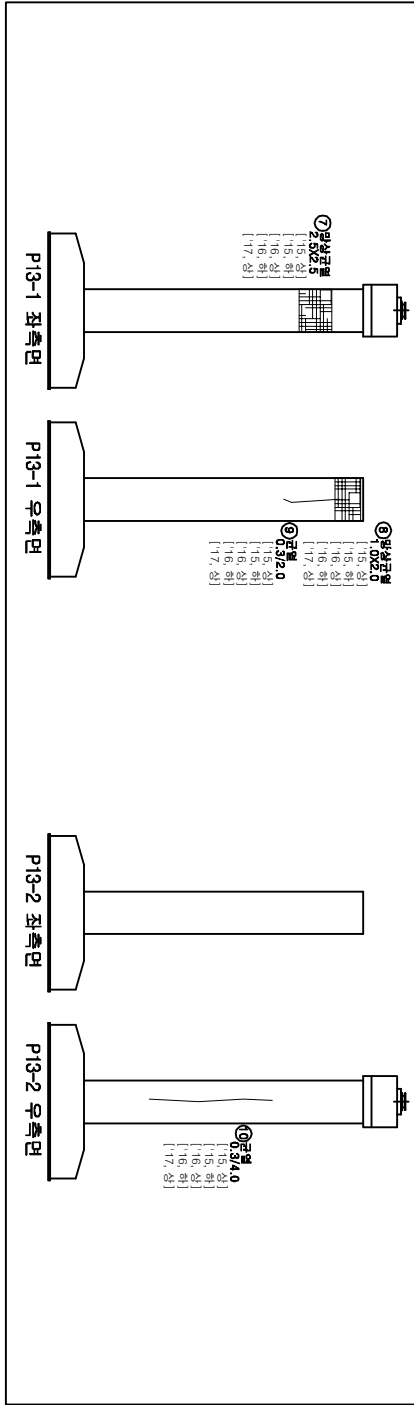

발 주 처	과 업 명	공 구	점검기관	구 조 물 명	도 면 명	도면번호
-------	-------	-----	------	---------	-------	------



한국철도공사	2017년도 상반기 호남고속선 오송-익산간	제1-1공구	(주)삼림엔지니어링	오송2교(T1)	교각(P13)	151
정읍고속철도시설사무소	오송1교와 21개소 구조물 정기·정밀(하차) 점검 용역					

손상물량표


번호	손상현황	손상규모				비고
		CW(mm)	폭(m)	길이(m)	개소	물량
1	균열(0.3mm01만)	0.2		1.0	2	2.00 m
2	균열(0.3mm01만)	0.2		3.0	1	3.00 m
3	균열(0.3mm01만)	0.2		2.0	2	4.00 m
4	균열(0.3mm01만)	0.3		0.5	3	1.50 m
5	균열(0.3mm01만)	0.2		2.0	1	2.00 m
6	망상균열		1.0	2.0	1	2.00 m
7	망상균열		2.5	2.5	1	6.25 m
8	망상균열		1.0	2.0	1	2.00 m
9	균열(0.3mm01만)	0.2		4.0	1	4.00 m
10	균열(0.3mm01만)	0.3		4.0	1	4.00 m
11	균열(0.3mm01만)	0.2		3.0	1	3.00 m
12	균열(0.3mm01만)	0.1		1.8	1	1.80 m
13	균열(0.3mm01만)	0.2		3.0	1	3.00 m
14	균열(0.3mm01만)	0.2		1.0	3	3.00 m
15						
16						
17						
18						
19						
20						
21						
22						
23						
24						

범례

CW<0.2	균열	망상균열	저로분리	본체
충돌리	벽면	철근노출	노출	수문
포장요철	기초세굴	철근부식	강재부식	
벽면박락	배수구	좌굴변형	도면범	점

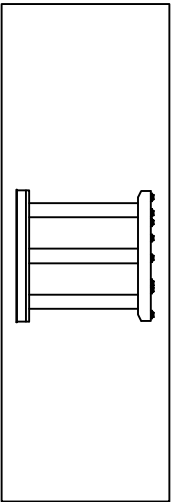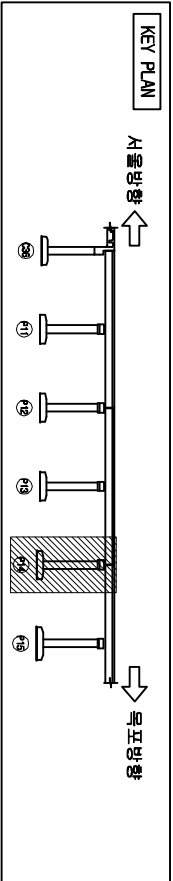

오송2교(T1) 교각(P14)

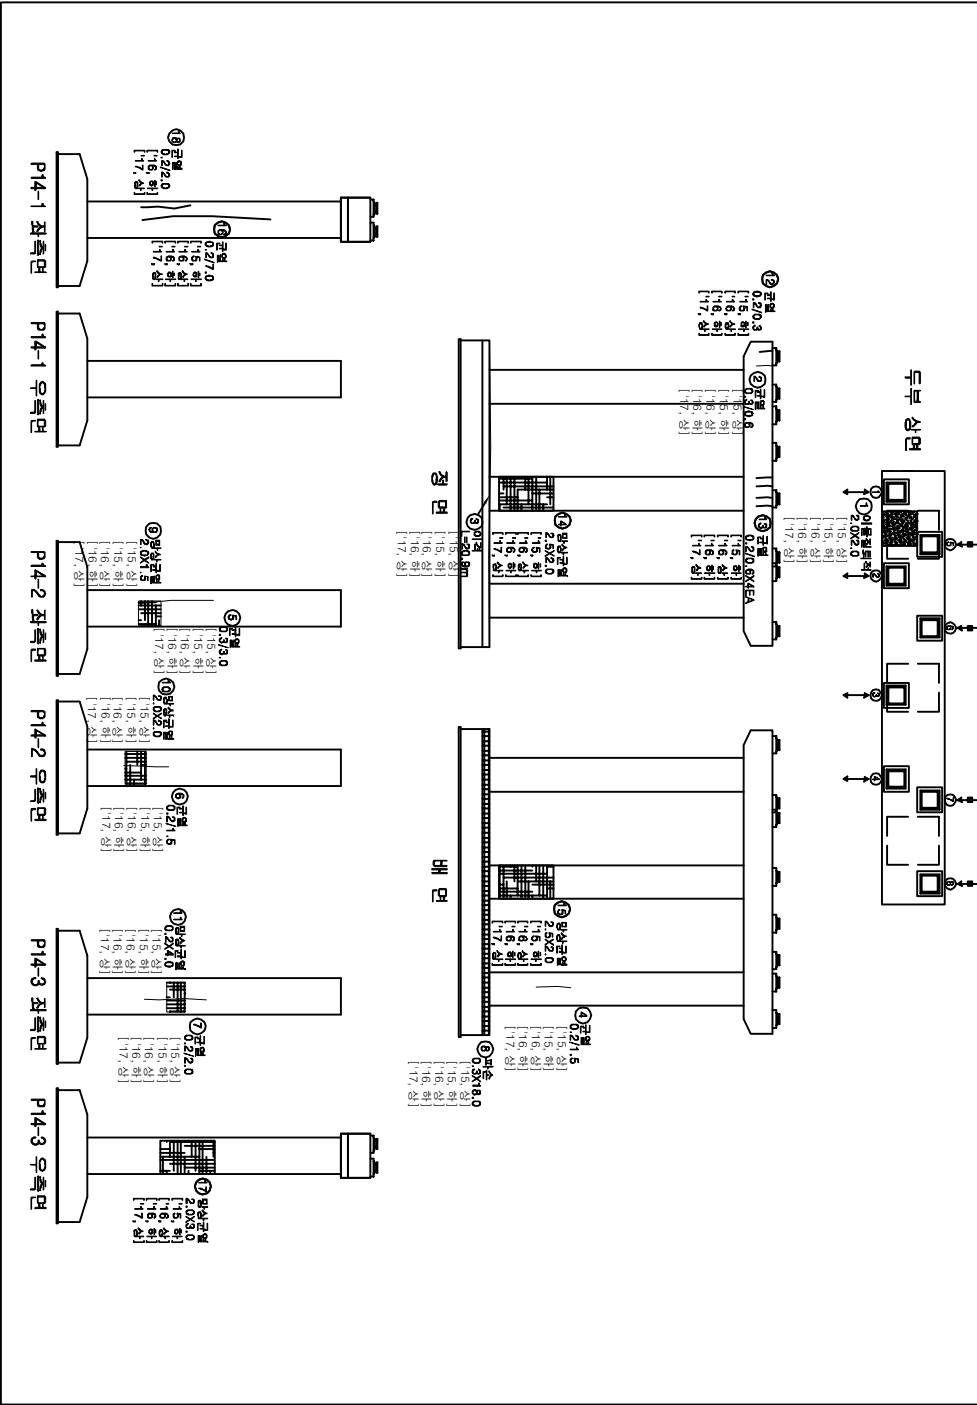



손상물량표

번호	손상현황	손상규모				비고
		CM(mm)	폭(m)	길이(m)	개소	물량 단위
1	이물잔류적		2.0	2.0	1	4.00 m³
2	균열(0.3mm이상)	0.3		0.6	1	0.60 m
3	이력			20.9	1	20.90 m
4	균열(0.3mm미만)	0.2		1.5	1	1.50 m
5	균열(0.3mm이상)	0.3		3.0	1	3.00 m
6	균열(0.3mm미만)	0.2		1.5	1	1.50 m
7	균열(0.3mm미만)	0.2		2.0	1	2.00 m
8	파손		0.3	18.0	1	5.40 m³
9	망상균열		1.0	1.5	1	1.50 m³
10	망상균열		2.0	2.0	1	4.00 m³
11	망상균열		0.2	4.0	1	0.80 m³
12	균열(0.3mm미만)	0.2		0.3	1	0.30 m
13	균열(0.3mm미만)	0.2		0.6	4	2.40 m
14	망상균열		2.5	2.0	1	5.00 m³
15	망상균열		2.5	2.0	1	5.00 m³
16	균열(0.3mm미만)	0.2		0.7	1	0.70 m
17	망상균열		2.0	3.0	1	6.00 m³
18	균열(0.3mm미만)	0.2		2.0	1	2.00 m
19						
20						
21						
22						
23						
24						

범례

CM 0.2	망상균열	파손부위	표준
충돌리	벽면	충돌부위	표준
포장요철	기초세굴	철근부식	표준
벽면박락	배수구	좌굴변형	표준

발주처	과업명	공구	점검기관	구조물명	도면명	도면번호
한국철도공사	2017년도 상반기 호남고속선 오송-익산간	제1-1공구	(주)삼원엔지니어링	오송2교(T1)	교각(P14)	152
정읍고속철도시설사무소	오송1교와 2개소 구조물 정기·정밀(하차) 점검 용역					

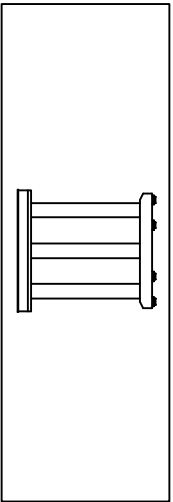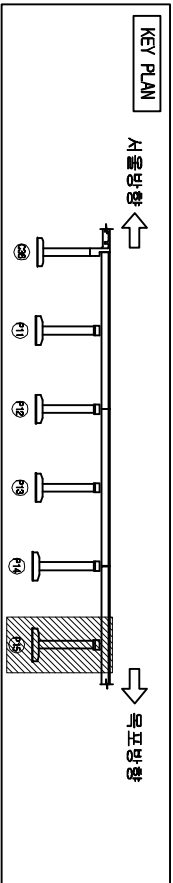


손상물량표




번호	손상현황	손상규모				비고
		CW(mm)	폭(m)	깊이(m)	개소물량	
1	이력			19.2	1	19.20 m 기준
2						
3						
범례

CW < 0.2	균열	망상균열	저로분리	편상	천공
충돌리	박타	박타	철근노출	누수	수문
포장요철	기초세굴	철근부식	강재부식		
바닥바닥	배수구	좌굴변형			

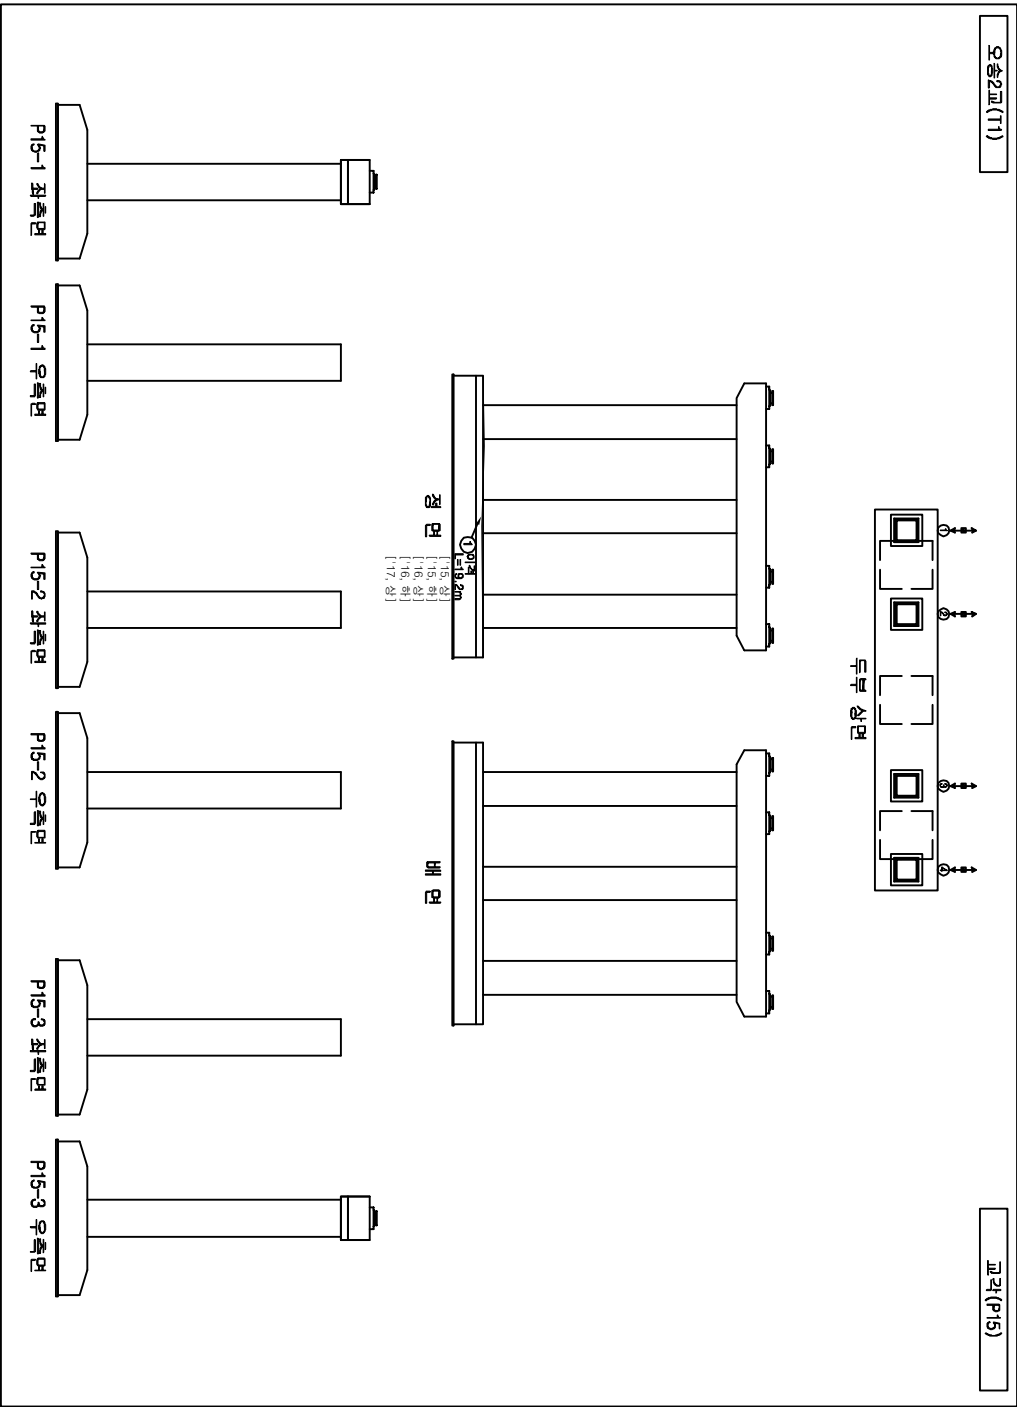

발주처	과업명	공구	점검기관	구조물명	도면명	도면번호
한국철도공사	2017년도 상반기 호남고속선 오송-익산간	제1-1공구	(주)삼림엔지니어링	오송2교(T1)	교각(P15)	153
정읍고속철도시설사무소	오송1교와 21개소 구조물 정기·정밀(하차) 점검 용역					

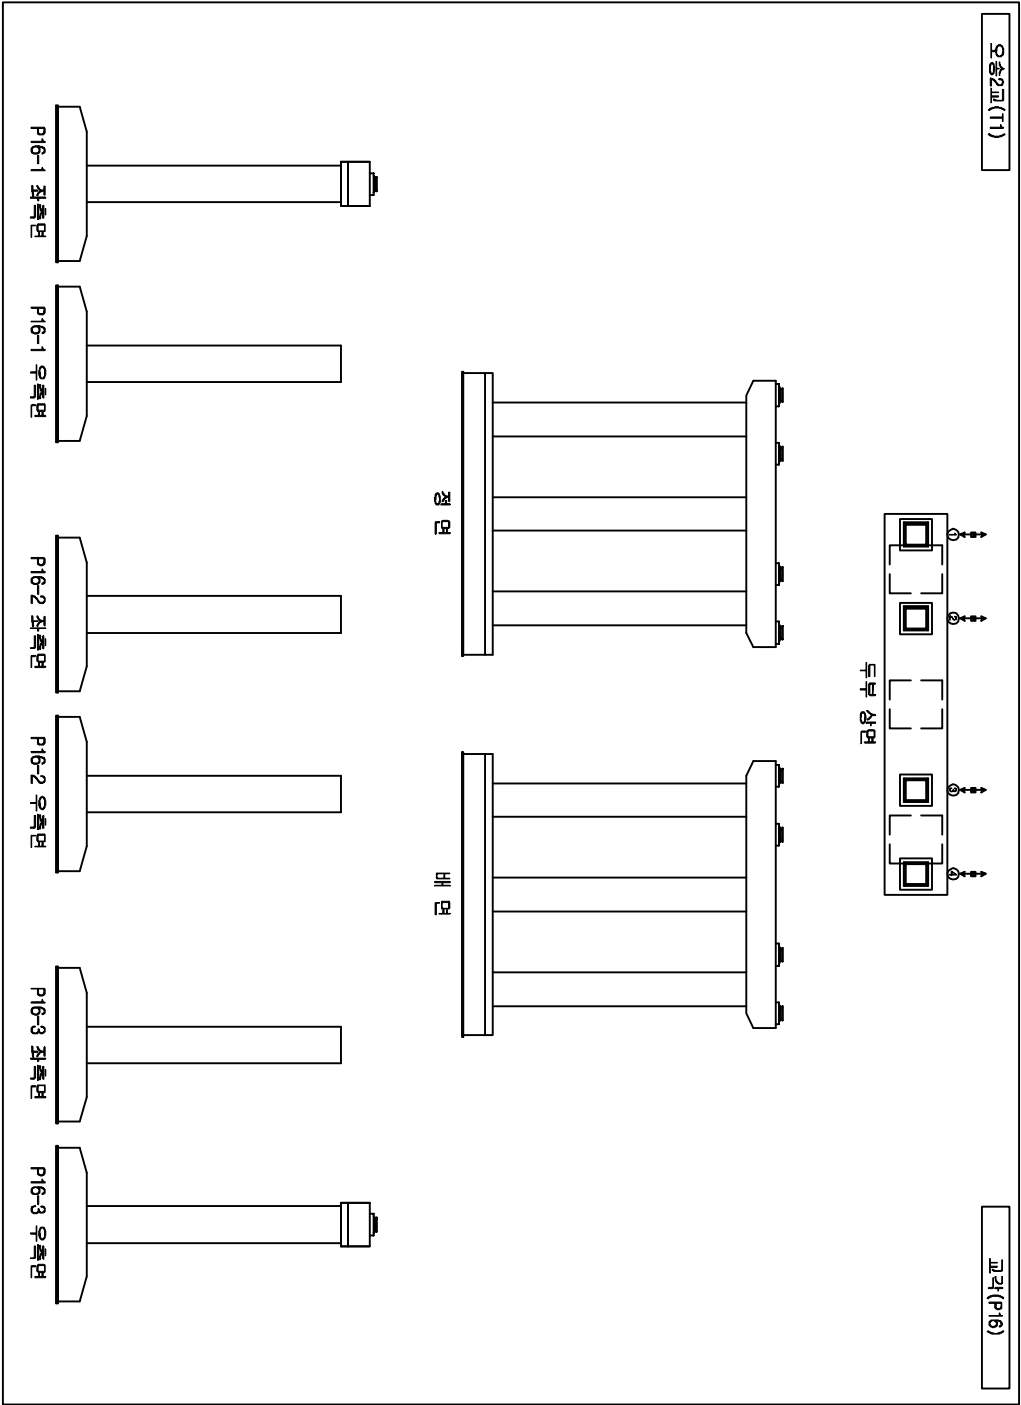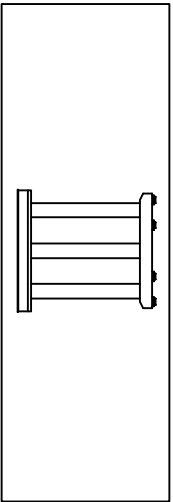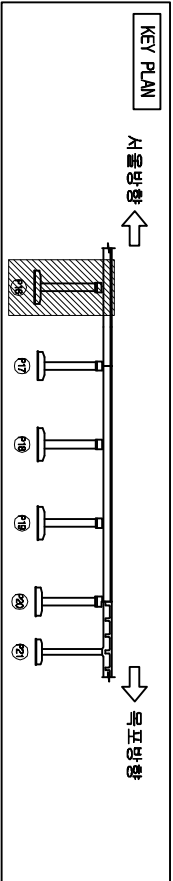



손상물량표

번호	손상현황	손상규모				비고
		CW(mm)	폭(m)	깊이(m)	개소	물량단위
1						
2						
범례

	균열		망상균열		파손부위		천공
	울타리		벽면		철근노출		누수
	포장요철		기초세굴		철근부식		강재부식
	배수구		좌굴변형		도면반출		기타

발주처	과업명	공구	점검기관	구조물명	도면명	도면번호
한국철도공사	2017년도 상반기 호남고속선 오송-익산간	제1-1공구	(주)삼림엔지니어링	오송2교(T1)	교각(P16)	154
정읍고속철도시설사무소	오송1교와 21개소 구조물 정기·정밀(하차) 점검 용역					

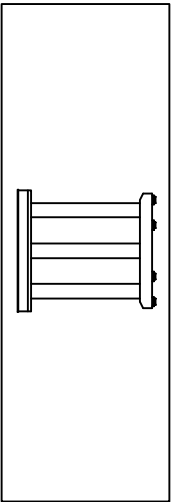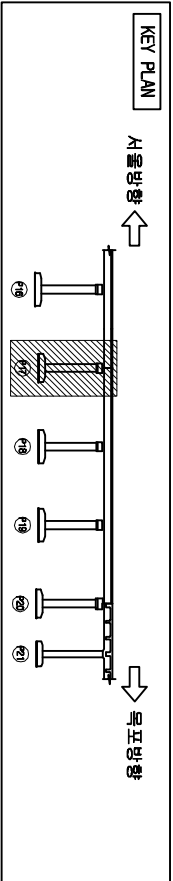


손상물량표



번호	손상현황	손상규모				비고
		CW(mm)	폭(m)	길이(m)	개소	물량 단위
1	균열(0.3mm이하)	0.2		2.0	1	2.00 m 기준
2	균열(0.3mm이상)	0.2		1.0	1	1.00 m 기준
3						
4						
범례

	균열		명상균열		재료손상		콘크리트손상
	울타리		벽면		철근노출		부수층
	포장요철		기초세굴		철근부식		강재부식
	배수구		좌굴변형		판변형		판변형

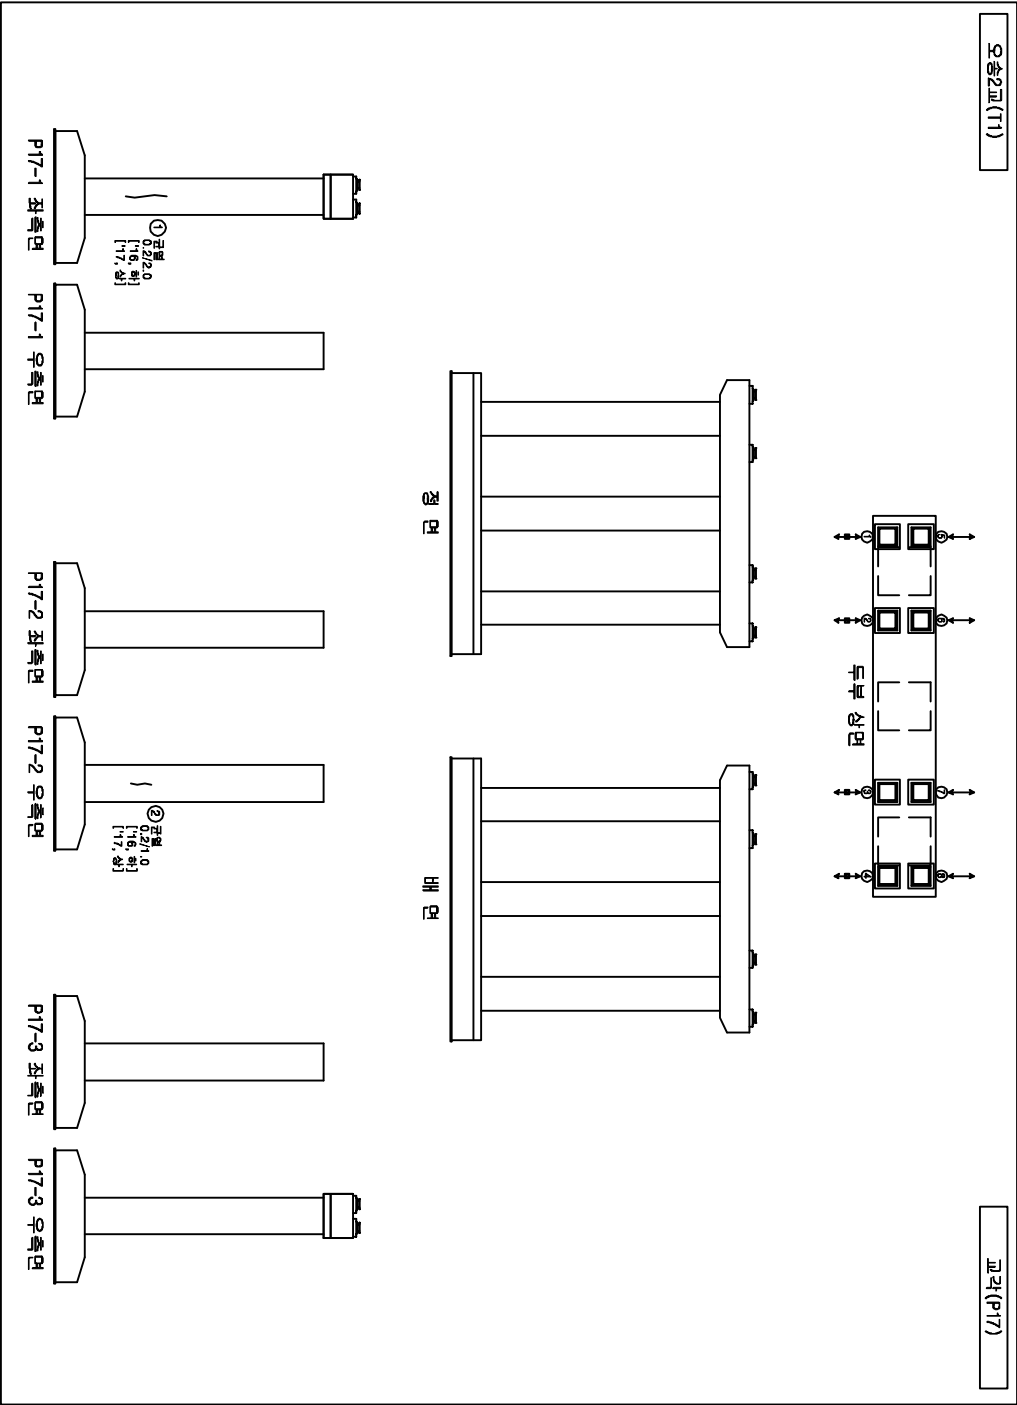

발주처	과업명	공구	점검기관	구조물명	도면명	도면번호
한국철도공사	2017년도 상반기 호남고속선 오송-익산간	제1-1공구	(주)삼림엔지니어링	오송2교(T1)	교각(P17)	155
정읍고속철도시설사무소	오송1교와 2개소 구조물 정기·정밀(하자) 점검 용역					

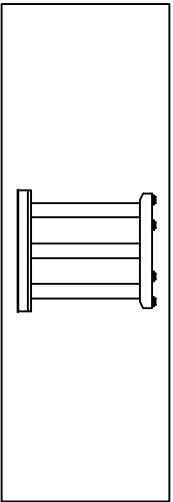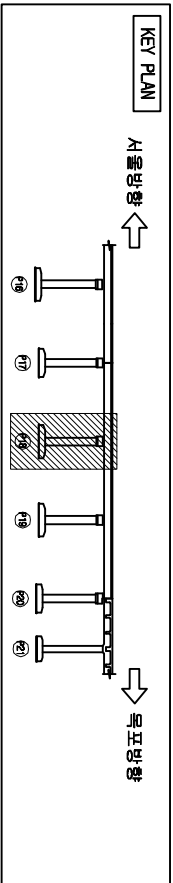


손상물량표



번호	손상현황	손상규모				비고
		CW(mm)	폭(m)	길이(m)	개소	물량 단위
1	균열(0.3mm이하)	0.2		0.8	1	0.80 m 기준
2	균열(0.3mm이하)	0.2		1.0	2	2.00 m 기준
3	균열(0.3mm이하)	0.2		2.0	1	2.00 m 기준
4	균열(0.3mm이하)	0.2		2.5	1	2.50 m 기준
5						
6						
범례

CW { 0.2	균열	망상균열	파괴물리	표준
www	충돌리	박타	철근노출	부수
포장요철	기초세굴	철근부식	강재부식	
바깥벽	배수구	좌굴변형		

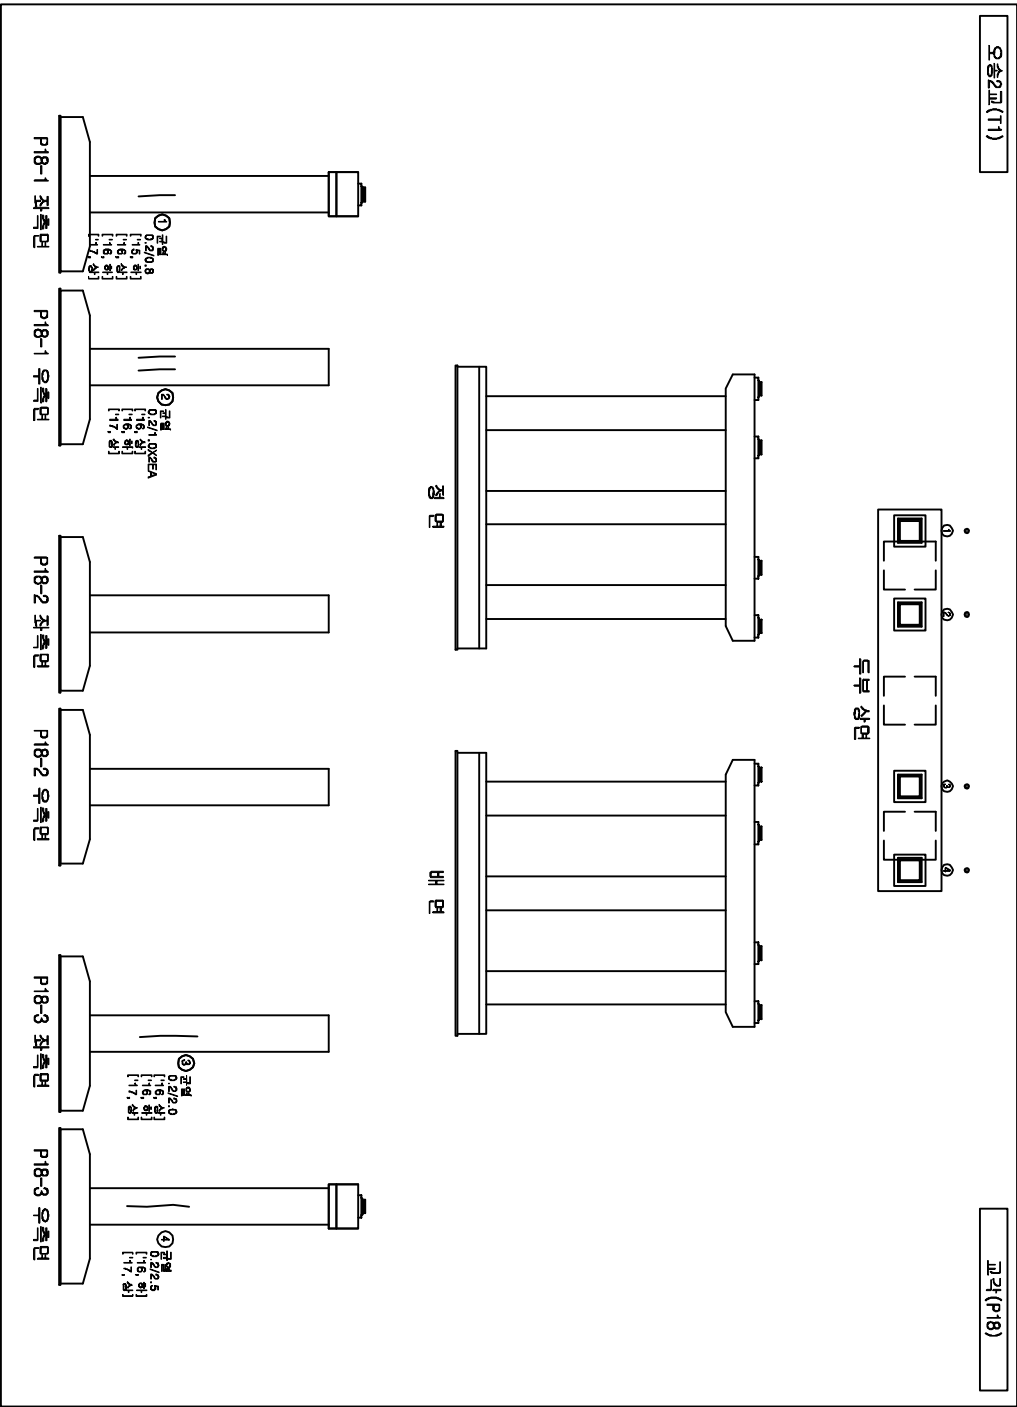

발주처	과업명	공구	점검기관	구조물명	도면명	도면번호
한국철도공사	2017년도 상반기 호남고속선 오송-익산간	제1-1공구	(주)삼림엔지니어링	오송2교(T1)	교각(P18)	156
정읍고속철도시설사무소	오송1교와 21개소 구조물 정기·정밀(하차) 점검 용역					

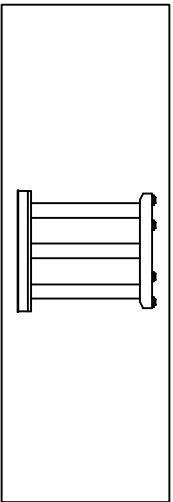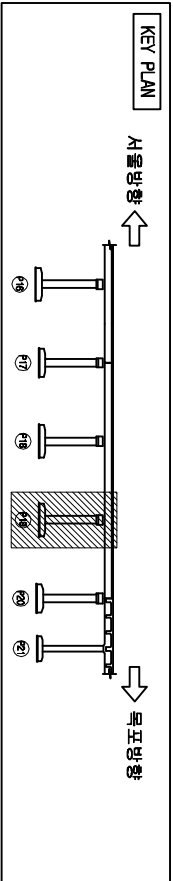


손상물량표



번호	손상현황	손상규모				비고
		CW(mm)	폭(m)	길이(m)	개소	물량 단위
1	균열(0.3mm(1만))	0.2		1.0	2	2.00 m
2	균열(0.3mm(1만))	0.2		1.5	1	1.50 m
3	망상균열		1.0	2.0	1	2.00 ㎡
4	균열(0.3mm(1만))	0.2		1.2	1	1.20 m
5	균열(0.3mm(1만))	0.2		1.0	1	1.00 m
6	균열(0.3mm(1상))	0.3		1.0	1	1.00 m
7						
8						
범례

	균열		망상균열		찰로파괴		균열
	울타리		박타		철근노출		누수
	포장요철		기초세굴		철근부식		강재부식
	박리		배수구		좌굴변형		변형

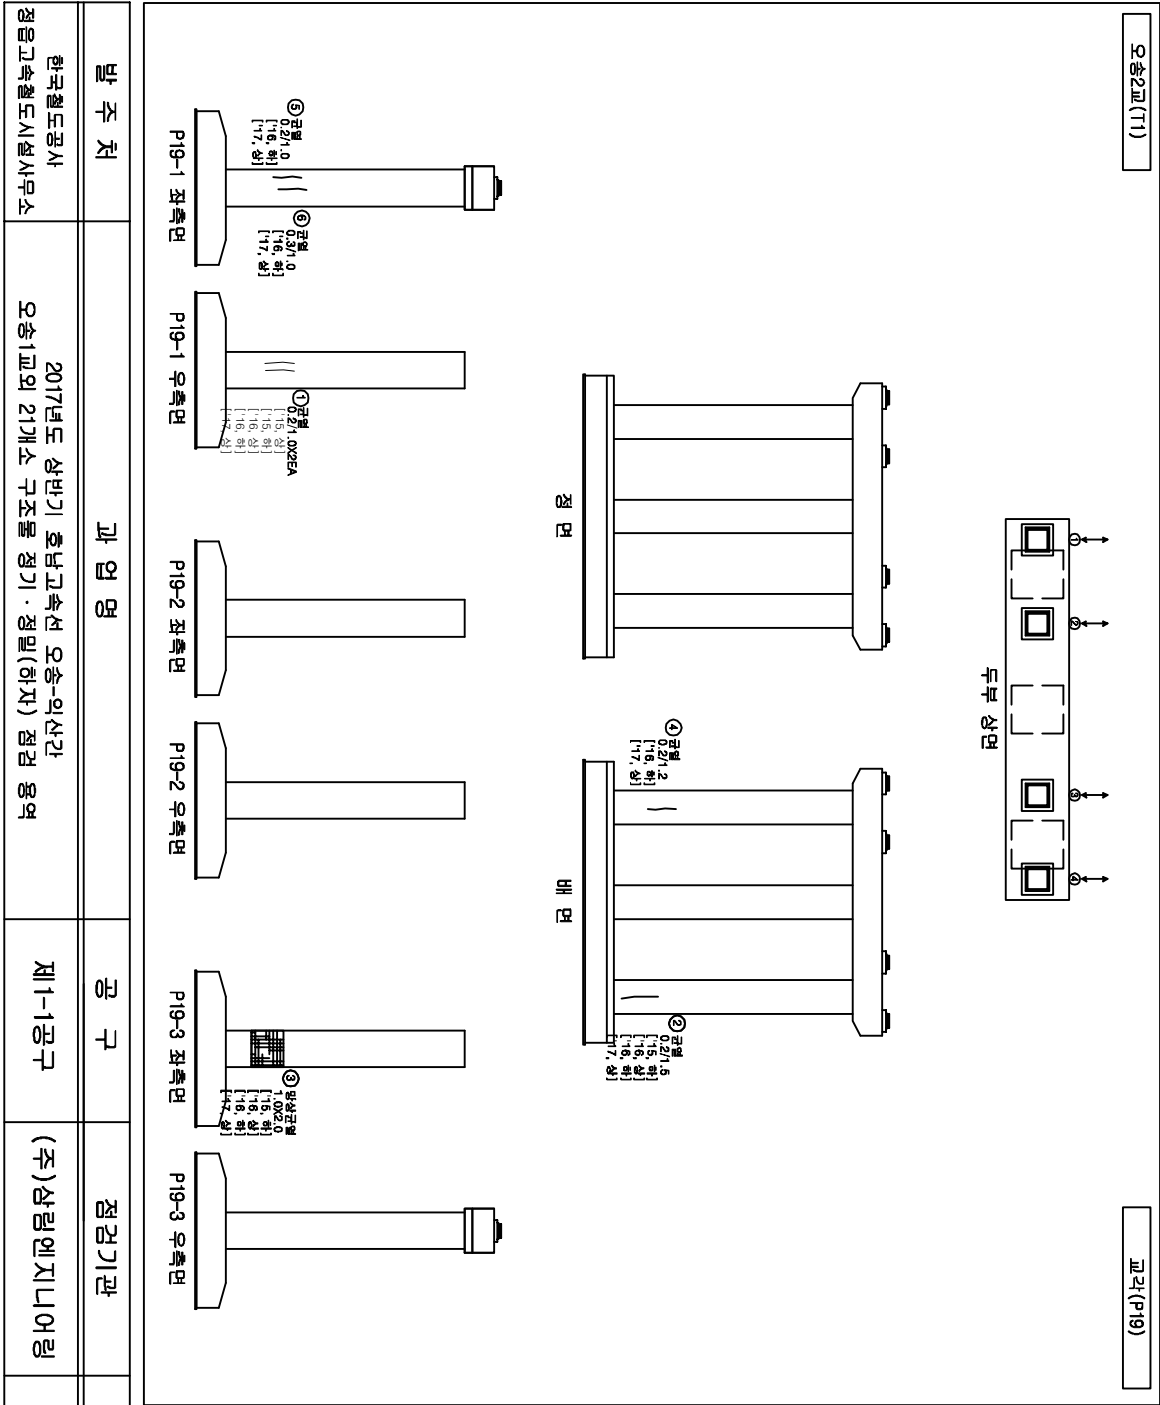


발주처	과업명	공구	점검기관	구조물명	도면명	도면번호
한국철도공사	2017년도 상반기 호남고속선 오송-익산간	제1-1공구	(주)삼림엔지니어링	오송2교(T1)	교각(P19)	157
정읍고속철도시설사무소	오송1교와 21개소 구조물 정기·정밀(하자) 점검 용역					

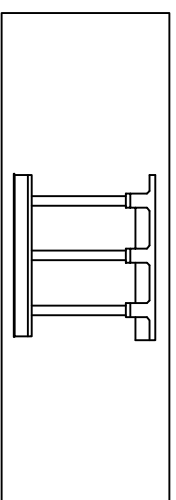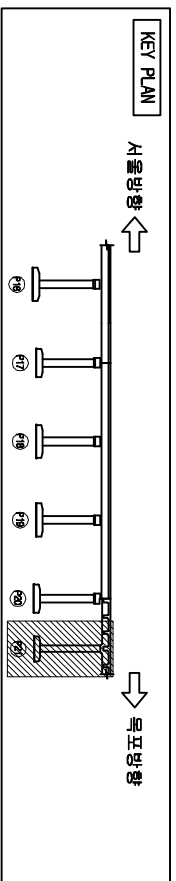



五時受食

번호	손상 현황	손상 규모				비고
		CM(mm)	폭(m)	깊이(m)	개소	
1						
2						
로
또

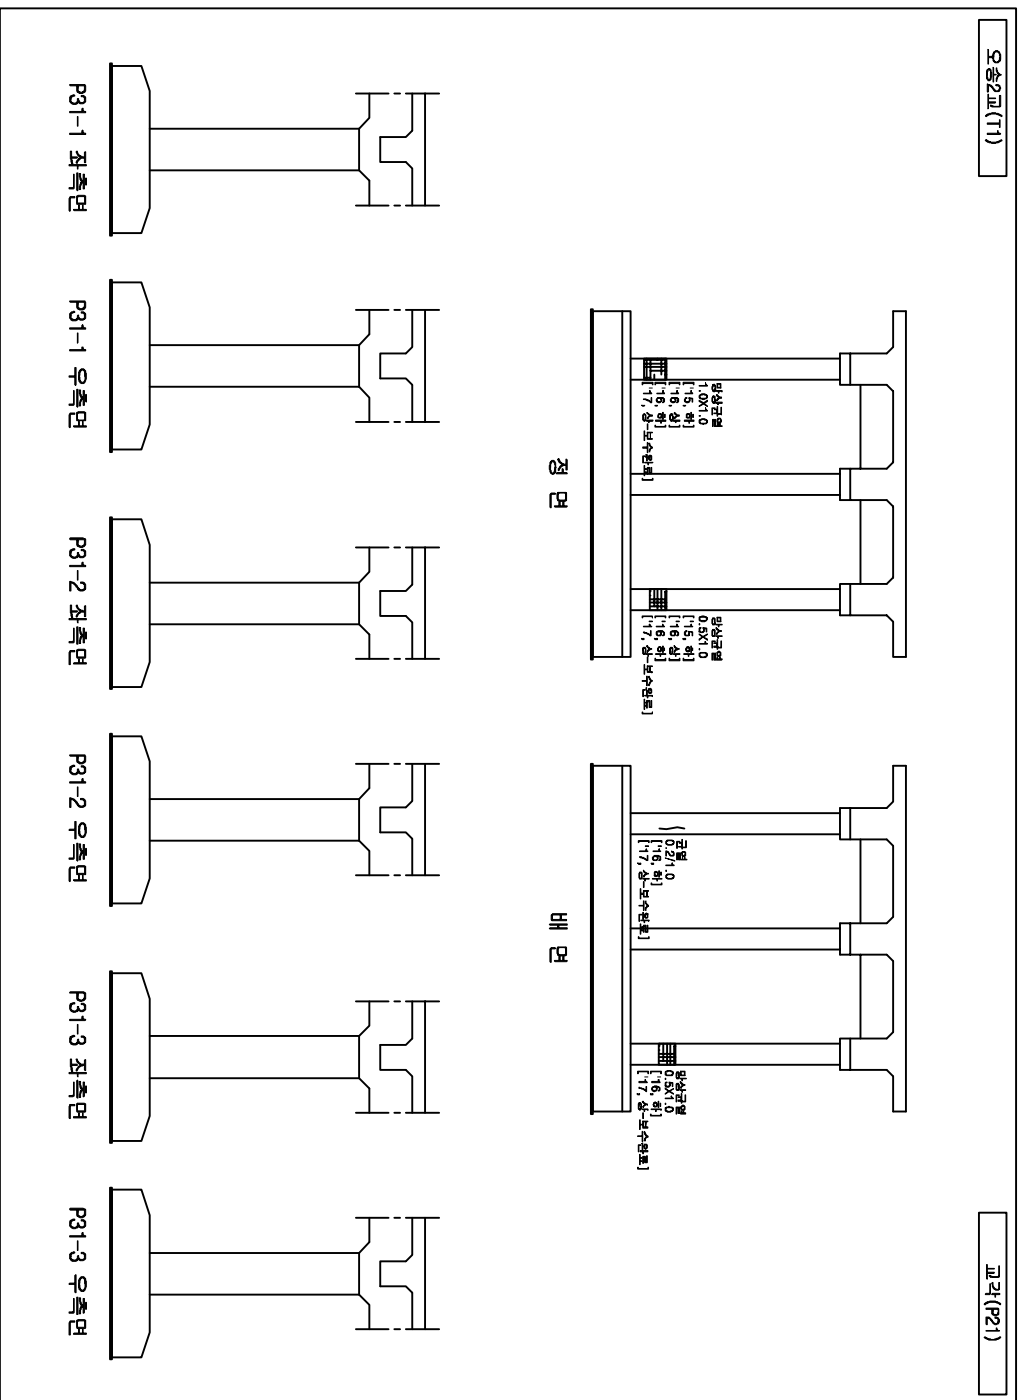
[illegible]

발 주 처	과 업 명	공 구	점검기관	구 조 물 명	도 면 명	도면번호
한국철도공사 오송고속철도시설사무소	2017년도 상반기 호남고속선 오송-익산간 오송1교외 21개소 구조물 정기·정밀(하자) 점검 용역	제1-1공구	(주)삼림엔지니어링	오송2교(T1)	교각(P21)	159

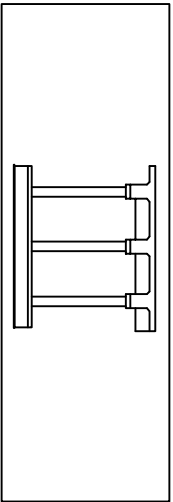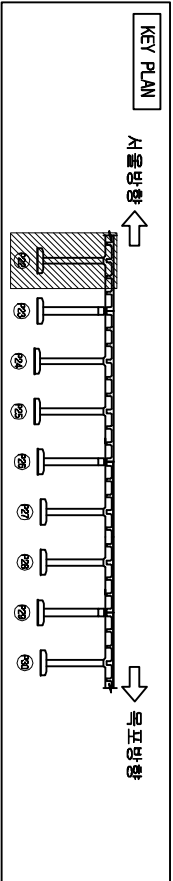


오송2교(T1)


교각(P22)

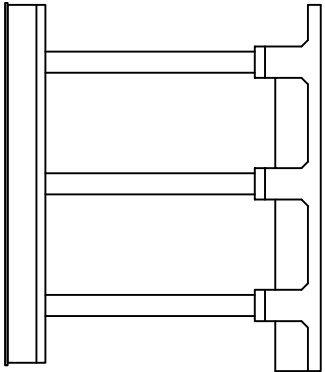


정면

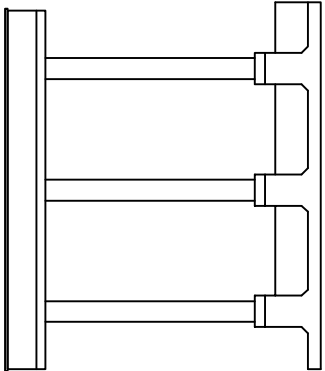


배면

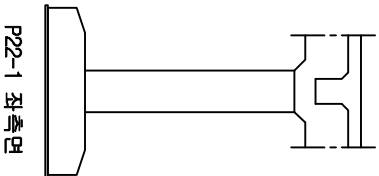


P22-1 좌측면

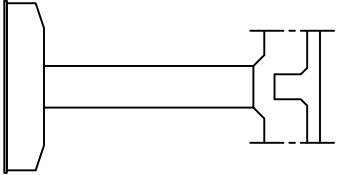


P22-1 우측면

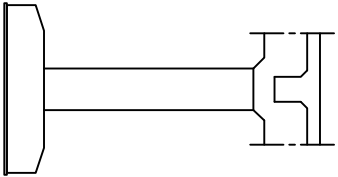


P22-2 좌측면

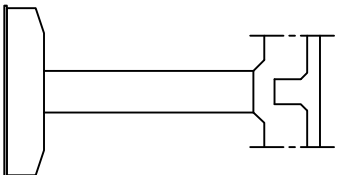

P22-2 우측면

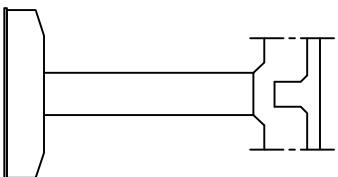

P22-3 좌측면

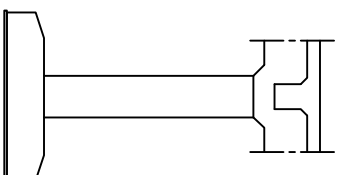



P22-3 우측면

손상물량표

번호	손상현황	손상규모				비고
		CW(mm)	폭(m)	길이(m)	개소	물량단위
1						
2						
범례

	균열		망상균열		파손면		균열
	포장요철		기초세굴		배수구		배수구
	배수구		배수구		배수구		배수구
	배수구		배수구		배수구		배수구
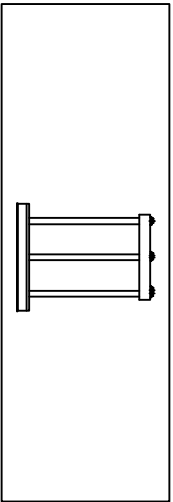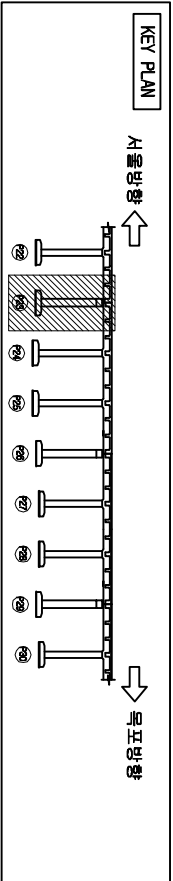

오송2교(T1)

교각(P23)

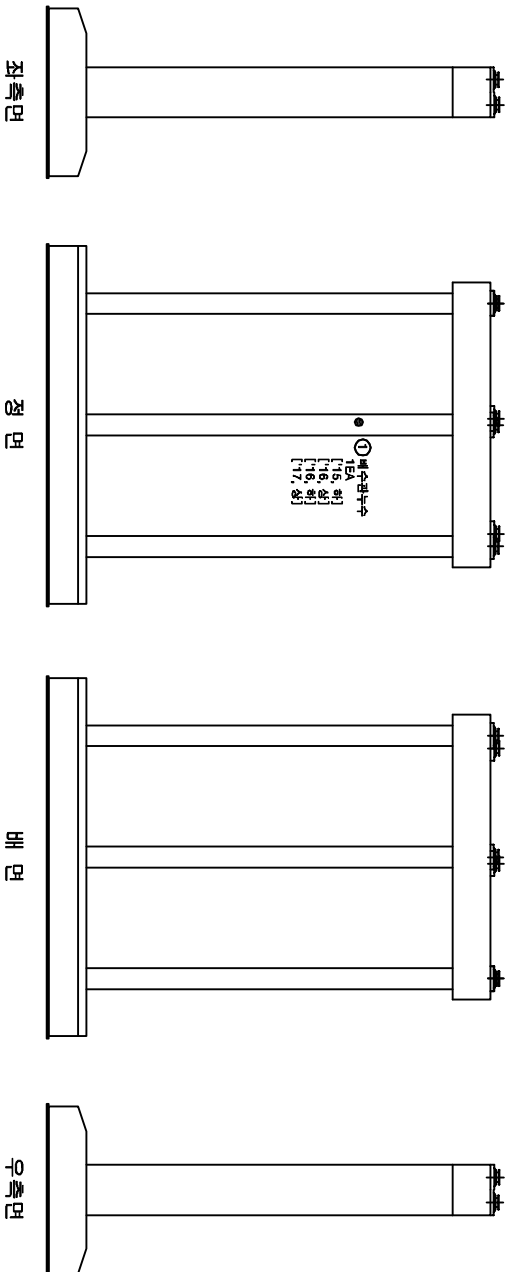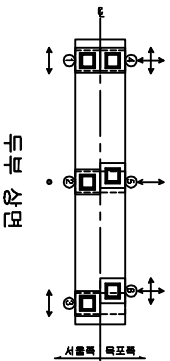



손상물량표

번호	손상현황	손상규모			비고
		CW(mm)	폭(m)	깊이(m)	개소 물량 단위
1	배수관누수			1	1 EA 기준
2					
3					
범례

CW < 0.2	균열	망상균열	저로분리	편상
충돌리	박타	철근노출	부수	침수
포장요철	기초세굴	철근부식	강재부식	
바깥벽	배수구	좌굴변형	도면반	점

발주처	과업명	공구	점검기관	구조물명	도면명	도면번호
한국철도공사 정읍고속철도시설사무소	2017년도 상반기 호남고속선 오송-익산간 정읍1교와 21개소 구조물 정기·정밀(하자) 점검 용역	제1-1공구	(주)삼림엔지니어링	오송2교(T1)	교각(P23)	161

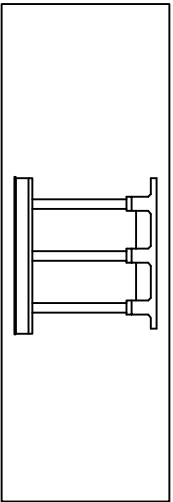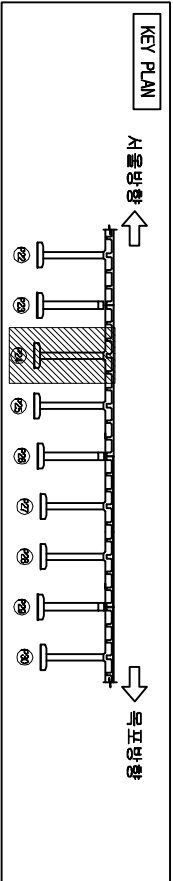



손상물량표

번호	손상현황	손상규모				비고
		CW(mm)	폭(m)	길이(m)	개소	물량단위
1						
2						
범례

	균열			
	침하			
	포장요철			
	배수구			

오송2교(T1) 교각(P24)

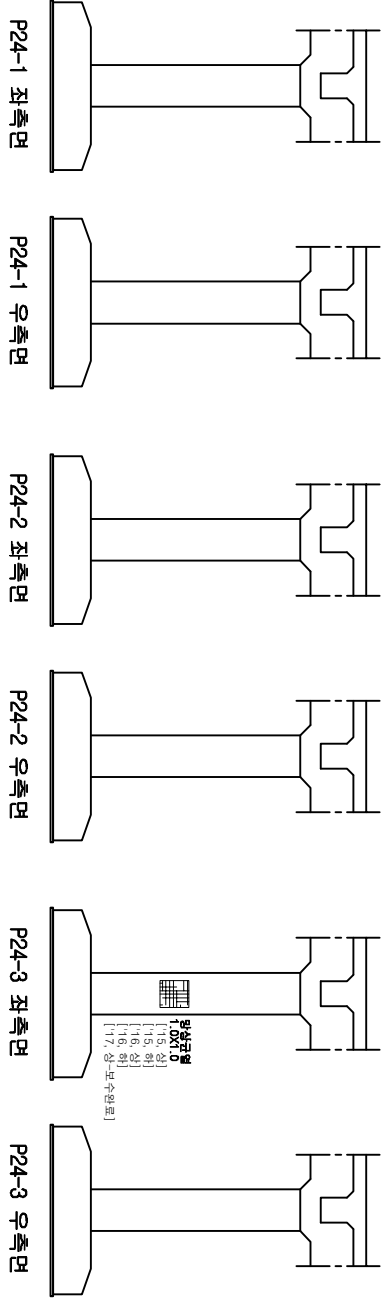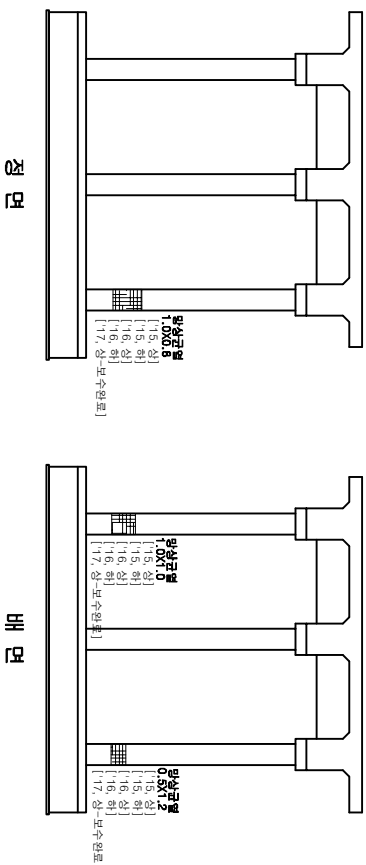

발주처	과업명	공구	점검기관	구조물명	도면명	도면번호
한국철도공사	2017년도 상반기 호남고속선 오송-익산간	제1-1공구	(주)삼림엔지니어링	오송2교(T1)	교각(P24)	162
정읍고속철도시설사무소	오송1교와 2개소 구조물 정기·정밀(하차) 점검 용역					

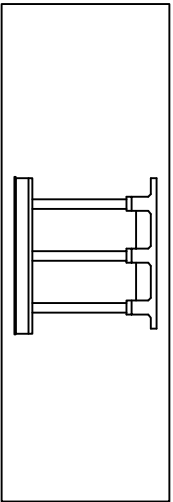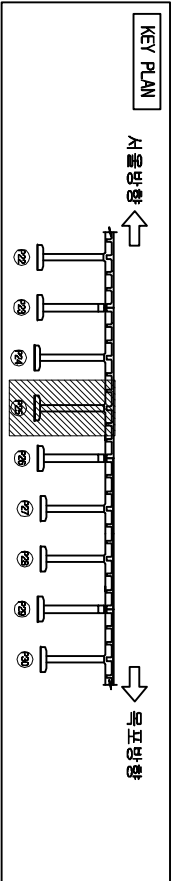



손상물량표

번호	손상현황	손상규모				비고
		CW(mm)	폭(m)	길이(m)	개소	물량단위
1						
2						
범례

	Cw < 0.2		강도		강도
	충돌리		박타		철근노출
	표장요철		기초세굴		철근부식
	바리박		배수구		좌굴변형
					면분층
					침하
					수위
					강제부식
					면분층

오송2교(T1) 교각(P25)

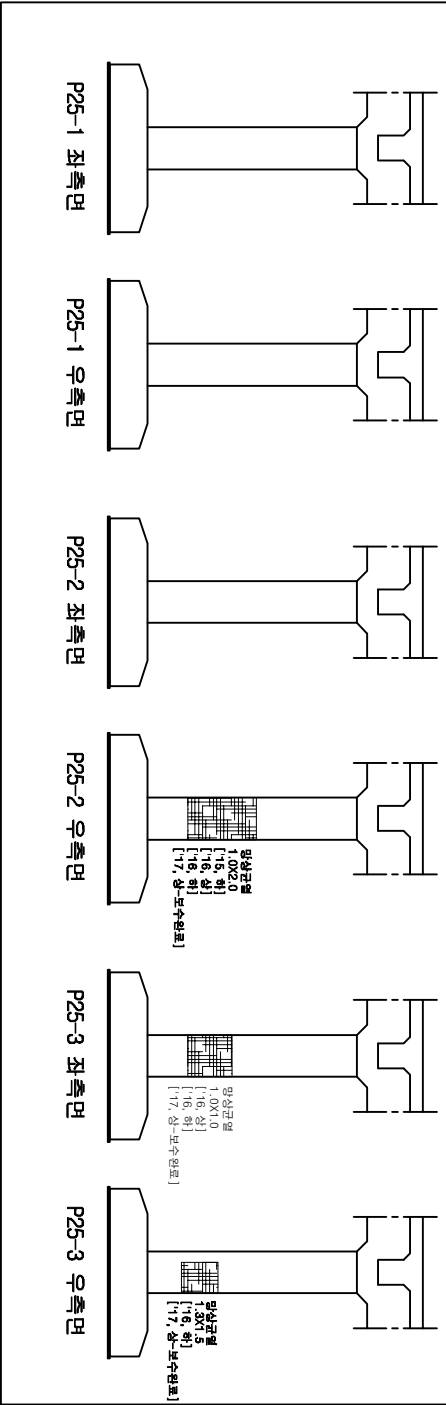
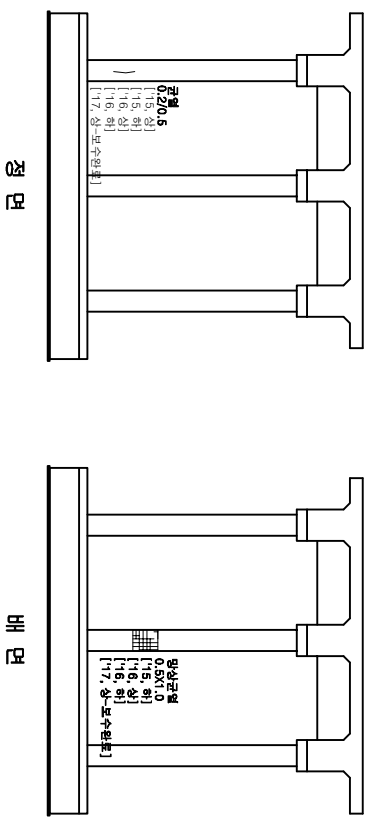


발주처	과업명	공구	점검기관	구조물명	도면명	도면번호
한국철도공사	2017년도 상반기 호남고속선 오송-익산간	제1-1공구	(주)삼원엔지니어링	오송2교(T1)	교각(P25)	163
정읍고속철도시설사무소	오송1교와 2개소 구조물 정기·정밀(하차) 점검 용역					

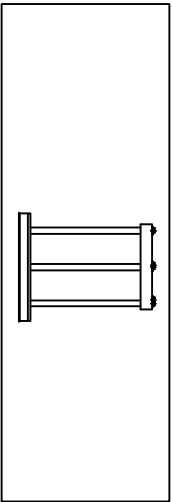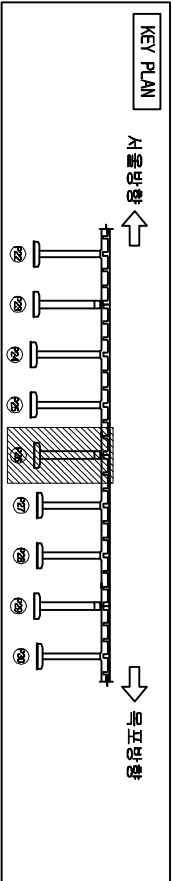

오송2교(T1)

교각(P26)

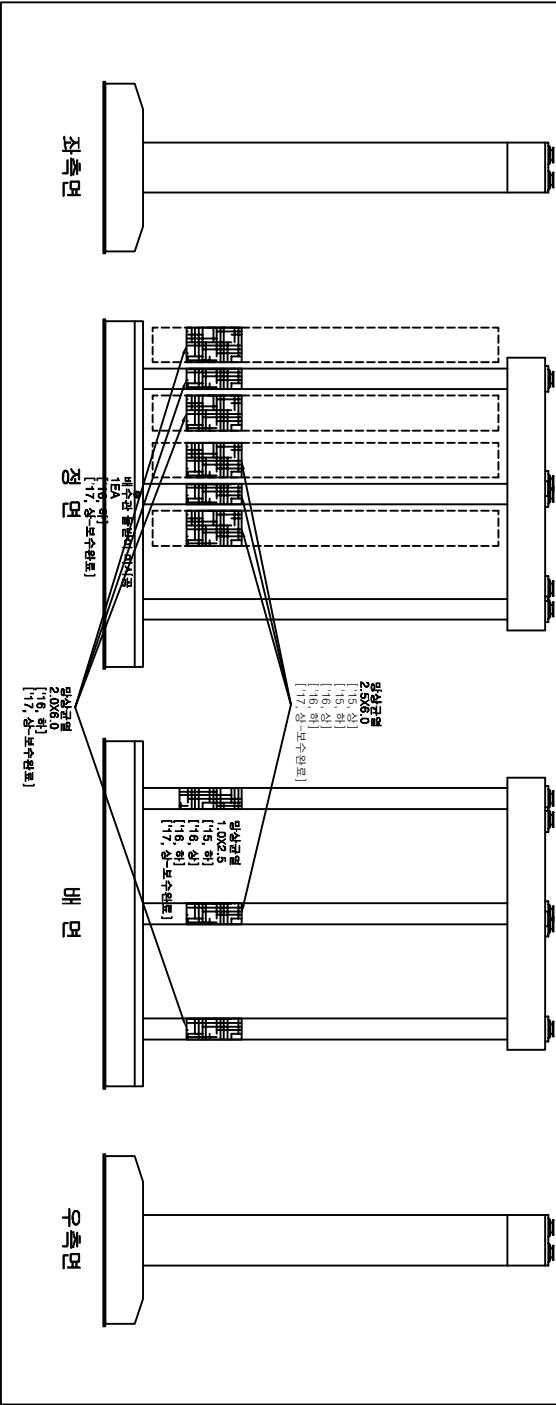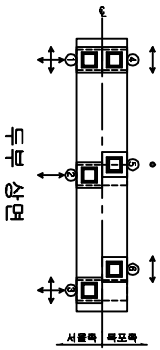



손상물량표

번호	손상현황	손상규모				비고
		CW(mm)	폭(m)	깊이(m)	개소	물량단위
1						
2						
범례


CW < 0.2	균열	망상균열	저로분리	표면균열
충돌리	파괴	파괴	철근노출	표면균열
표장요철	기초세굴	기초세굴	철근부식	표면균열
파괴	배수구	배수구	좌굴변형	표면균열

발주처	과업명	공구	점검기관	구조물명	도면명	도면번호
한국철도공사	2017년도 상반기 호남고속선 오송-익산간	제1-1공구	(주)삼림엔지니어링	오송2교(T1)	교각(P26)	164
정읍고속철도시설사무소	오송1교와 21개소 구조물 정기·정밀(하차) 점검 구역					

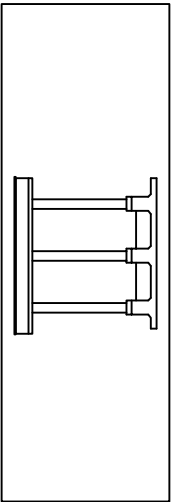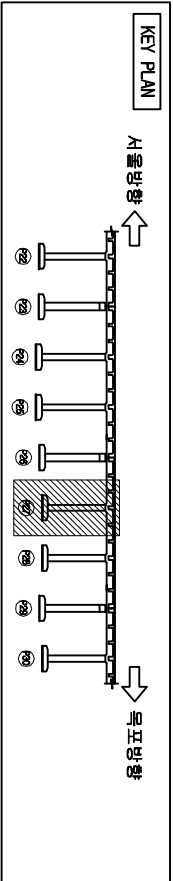

오송2교(T1)

교각(P27)

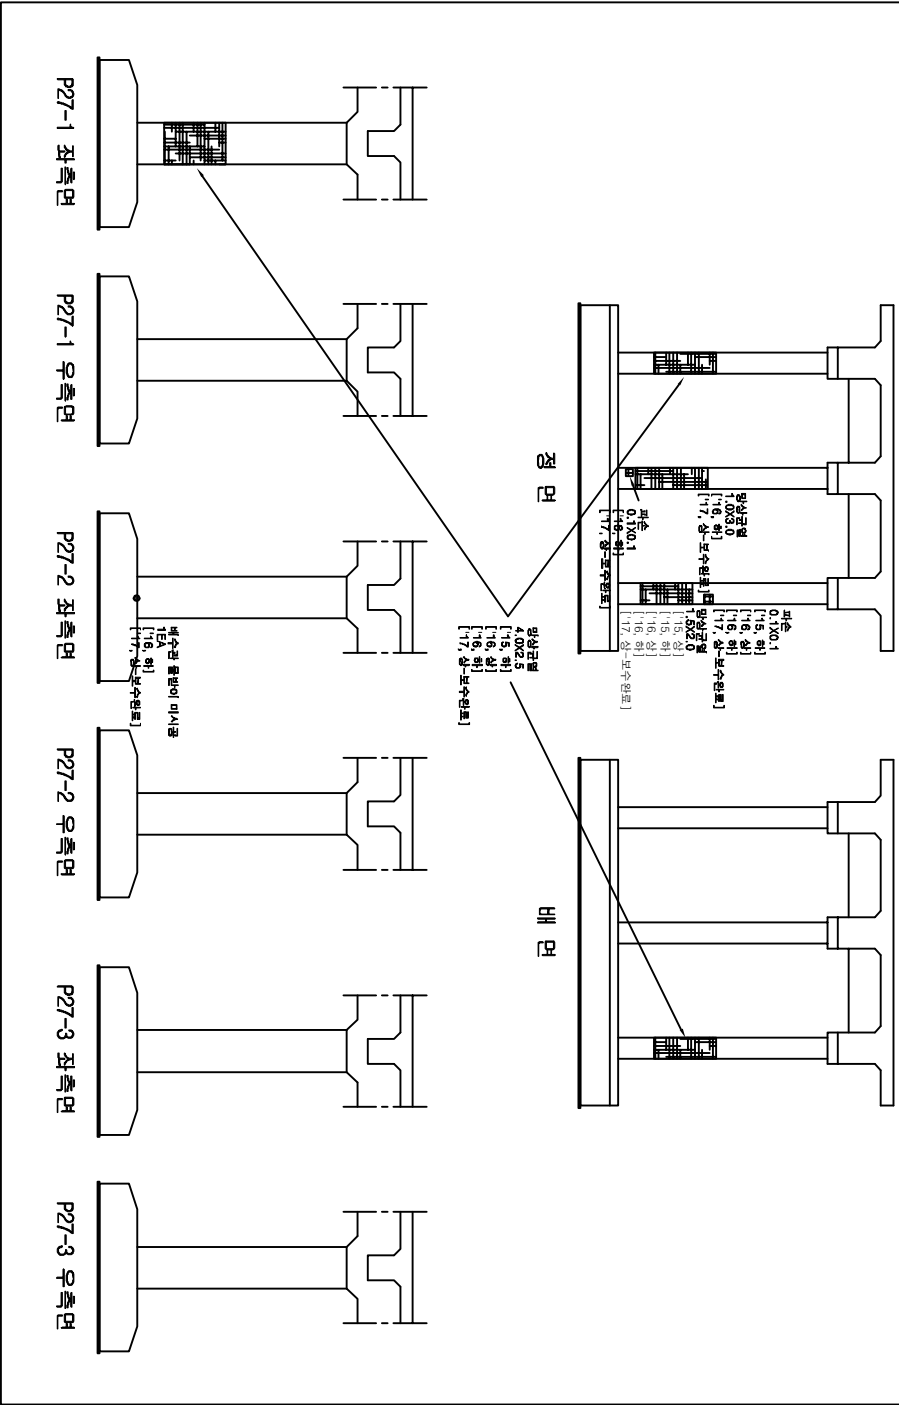



손상 물량 표

번호	손상 현 황	CW(mm)	폭(m)	길이(m)	개소	물량	단위	비고
1								
2								
범 례

CW < 0.2	균 열	방사구멍	저로판타	표준
충돌리	배 타	배수	배수구	배수
포장요철	기초 세굴	철근부식	강재부식	강재부식
배수관	배수구	배수구	배수구	배수구

발 주 처	과 업 명	공 구	점검기관	구 조 물 명	도 면 명	도면번호
한국철도공사	2017년도 상반기 호남고속선 오송-익산간	제1-1공구	(주)삼림엔지니어링	오송2교(T1)	교각(P27)	165
정읍고속철도시설사무소	오송1교와 21개소 구조물 정기·정밀(하차) 점검 용역					

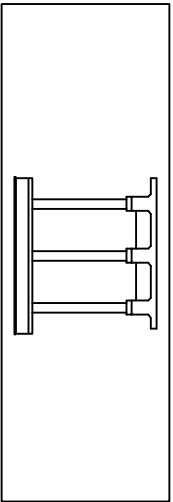
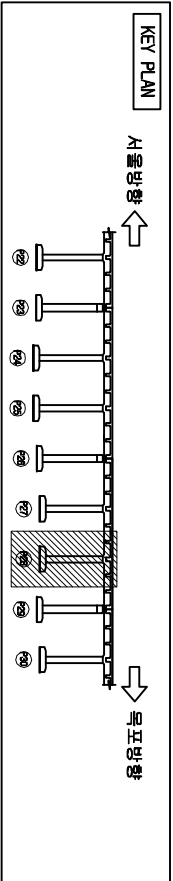


손상 물량 표



번호	손상 현 황	손 상 규 모				비고
		CW(mm)	폭(m)	깊이(m)	개소 물량 단위	
1						
2						
범 례

	콘 크리트		콘 크리트		콘 크리트
	콘 크리트		콘 크리트		콘 크리트
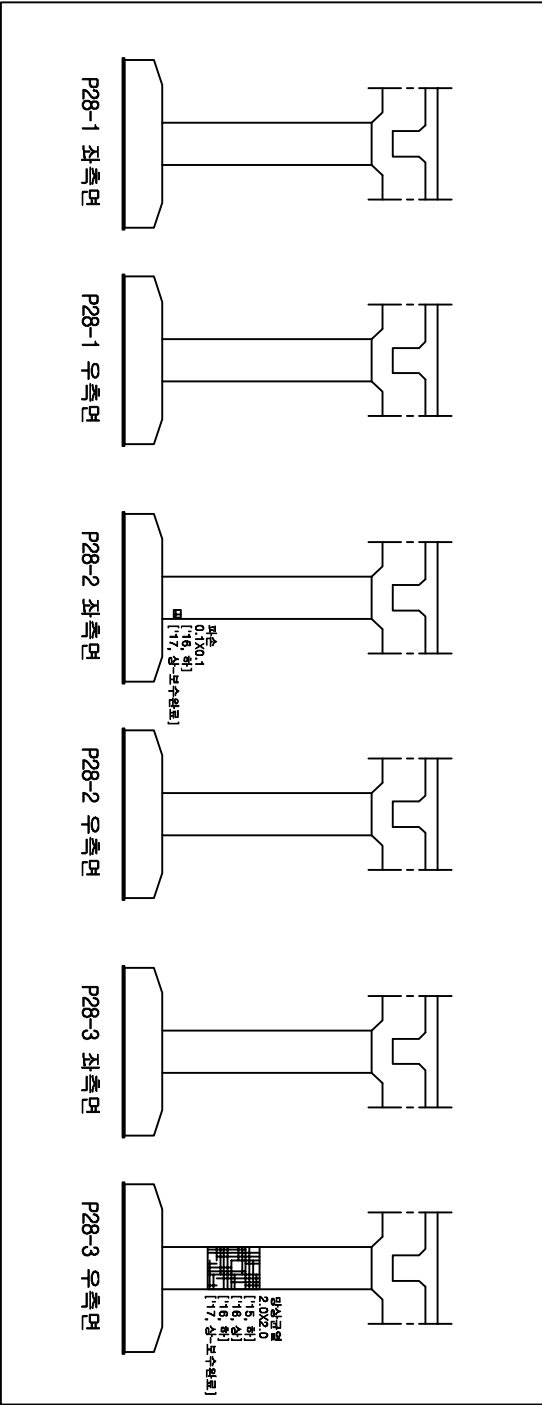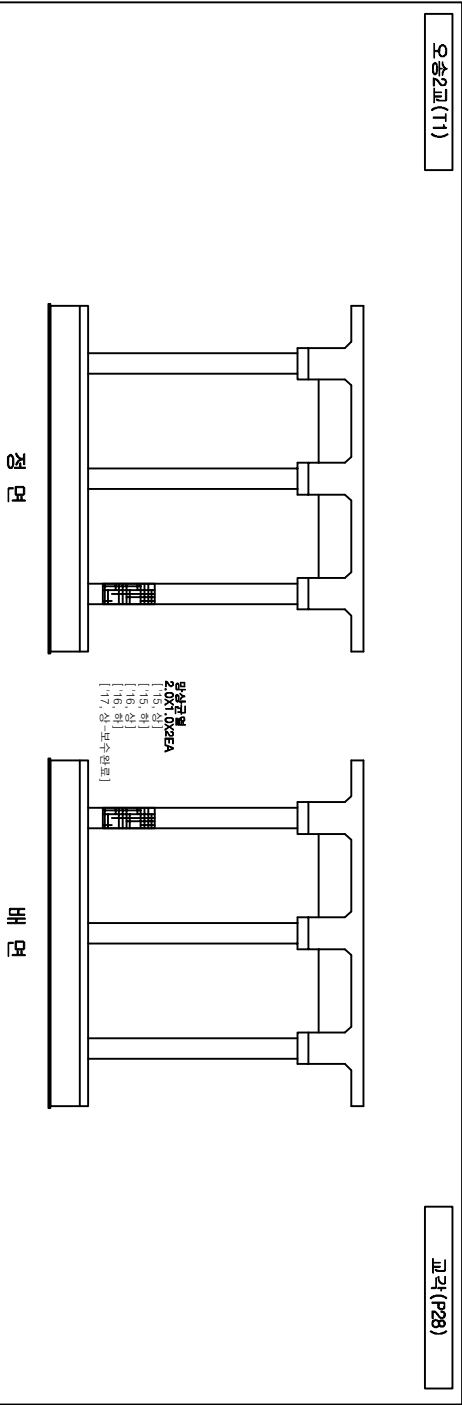

발 주 처	과 업 명	공 구	점검기관	구 조 물 명	도 면 명	도면번호
한국철도공사	2017년도 상반기 호남고속선 오송-익산간	제1-1공구	(주)삼원엔지니어링	오송2교(T1)	교각(P28)	166
정읍고속철도시설사무소	오송1교와 2개소 구조물 정기·정밀(하차) 점검 용역					

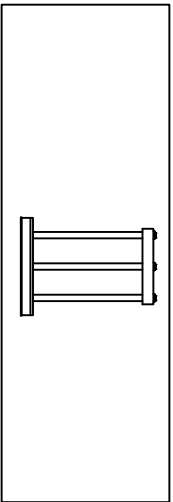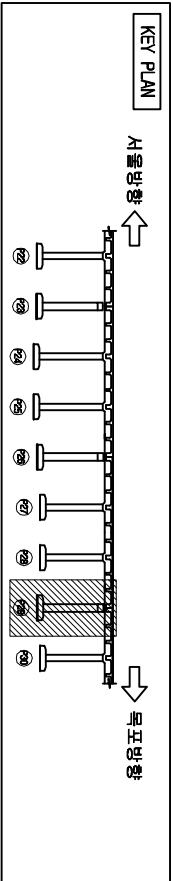


손상물량표



번호	손상현황	손상규모				비고
		CW(mm)	폭(m)	길이(m)	개소	물량단위
1						
2						
범례

	균열		면상균열		처리부위		보강철근
	충돌리		박타		처리노출		보강철근
	표장요철		기초세굴		처리부위		보강철근
	박리박락		배수구		처리부위		보강철근

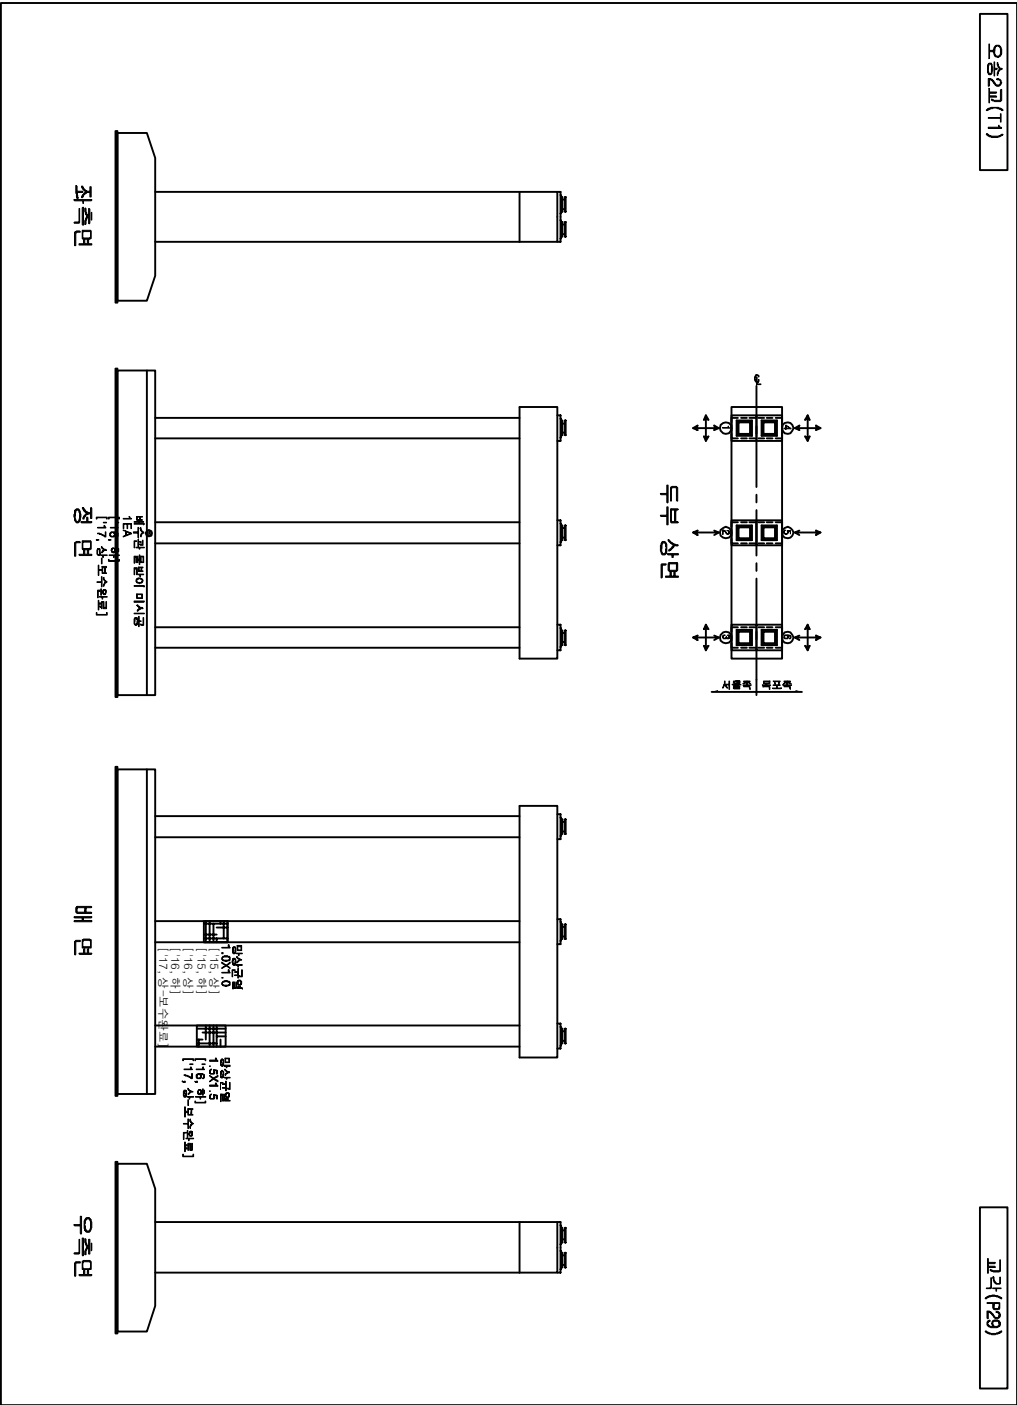


발주처	과업명	공구	점검기관	구조물명	도면명	도면번호
한국철도공사	2017년도 상반기 호남고속선 오송-익산간	제1-1공구	(주)삼림엔지니어링	오송2교(T1)	교각(P29)	167
정읍고속철도시설사무소	오송1교와 21개소 구조물 정기·정밀(하자) 점검	영역				

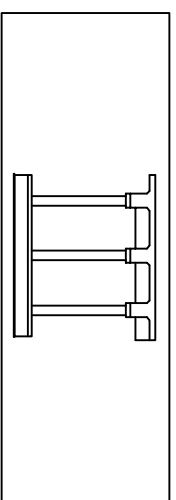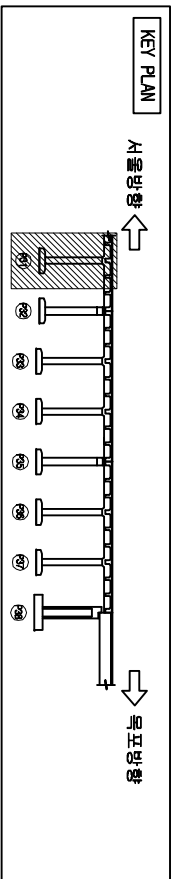



五言詩

번호	손상 현 황	손상 규 모				비고
		CM(mm)	폭(m)	깊이(m)	개소	
1						
2						
五五

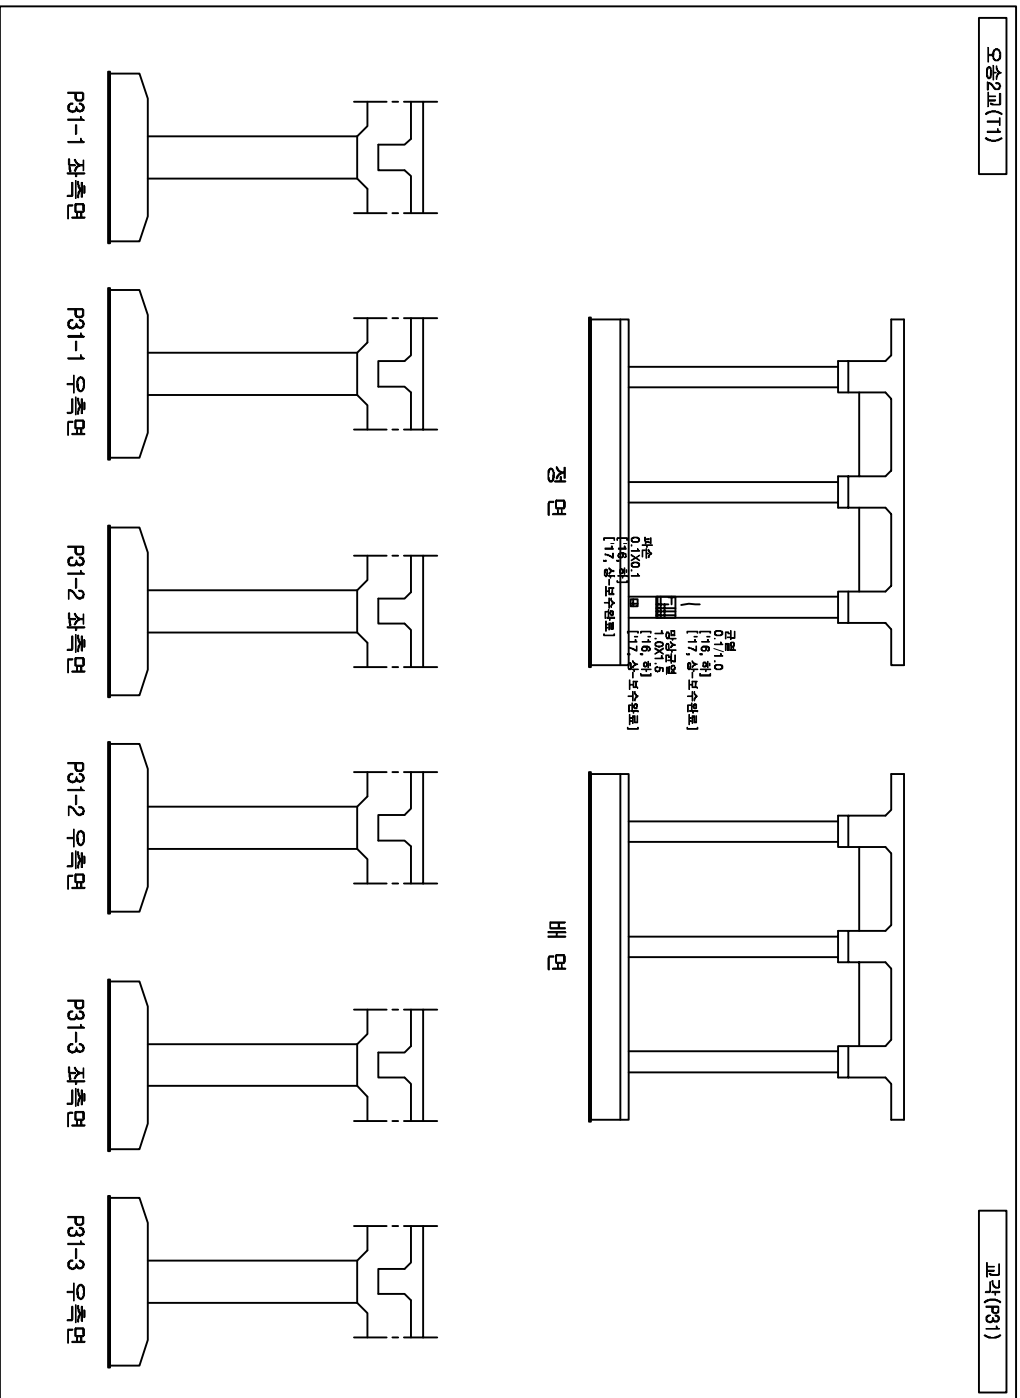
[illegible]

발 주 처	과 업 명	공 구	점검기관	구 조 물 명	도 면 명	도면번호
한국철도공사 오송1교외 21개소 구조물 정기·정밀(하자) 점검 용역	2017년도 상반기 호남고속선 오송-익산간	제1-1공구	(주)삼림엔지니어링	오송2교(T1)	교각(P31)	169

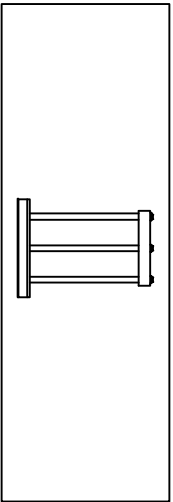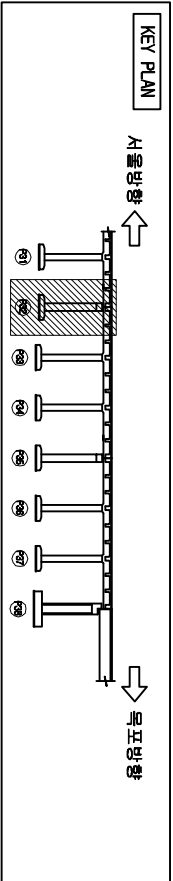


오송2교(T1)

교각(P32)

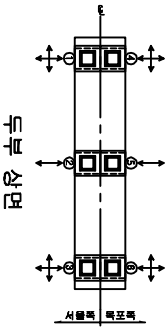

두부 상면

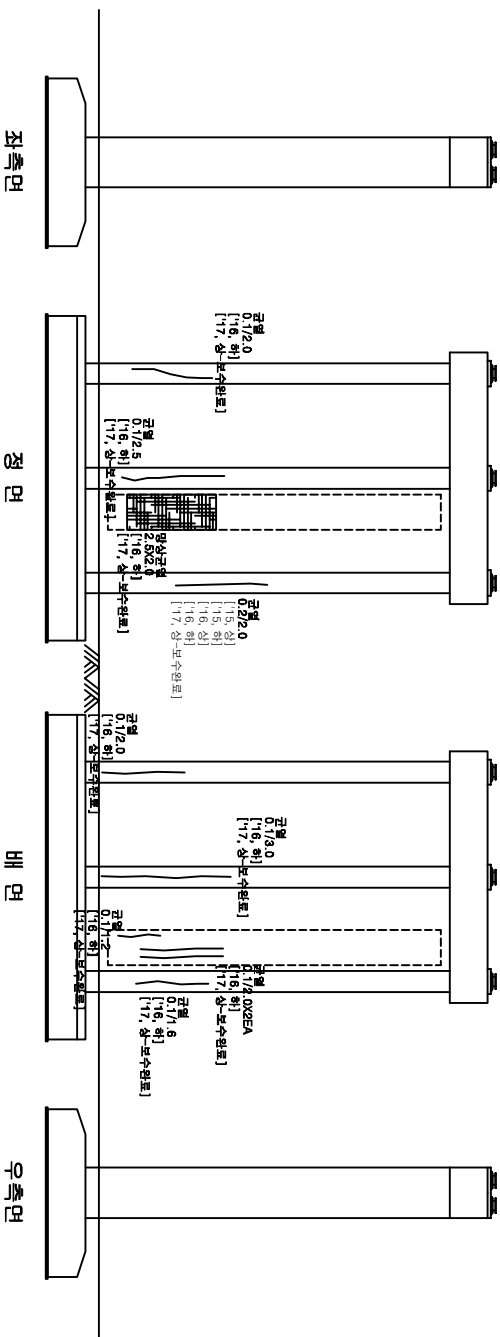




손상물량표

번호	손상현황	손상규모				비고
		CW(mm)	폭(m)	깊이(m)	개소	물량
1						
2						
범례

CW { 0.2	균열	망상균열	저로분리	본상
충돌리	충돌리	박타	철근노출	부수
포장요철	기초세굴	철근부식	강재부식	
바깥벽	배수구	좌굴변형	도면반조	

발주처	과업명	공구	점검기관	구조물명	도면명	도면번호
한국철도공사 정읍고속철도시설사무소	2017년도 상반기 호남고속선 오송-익산간 오송1교와 21개소 구조물 정기·정밀(하차) 점검 용역	제1-1공구	(주)삼림엔지니어링	오송2교(T1)	교각(P32)	170

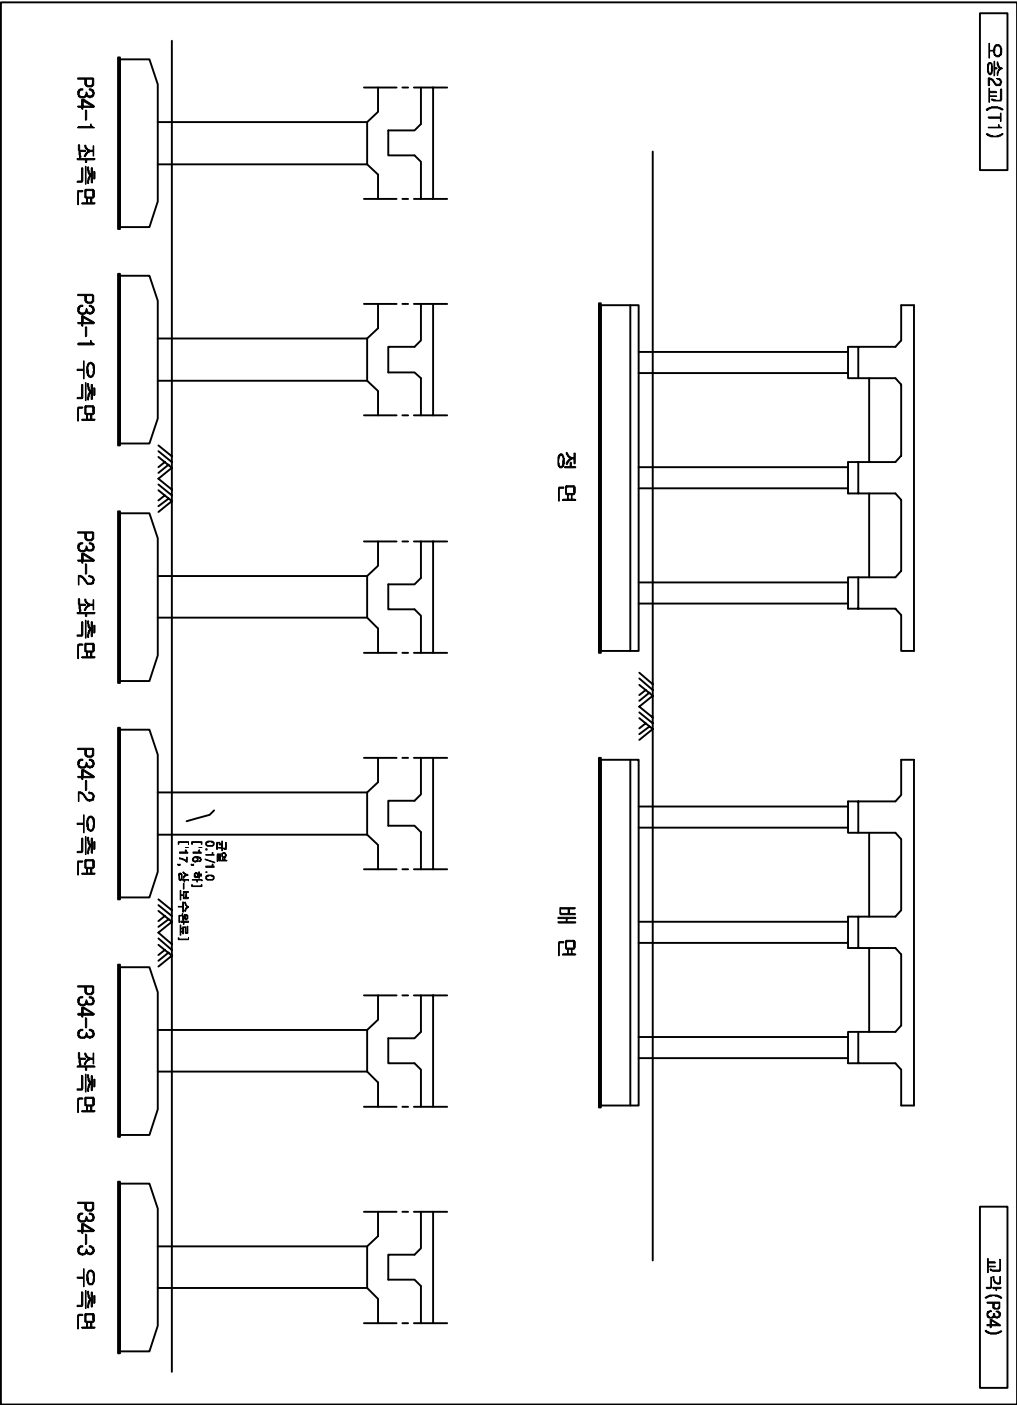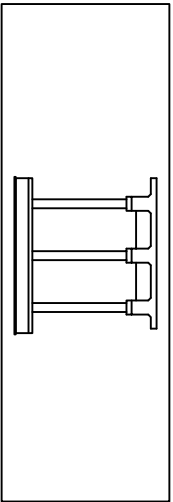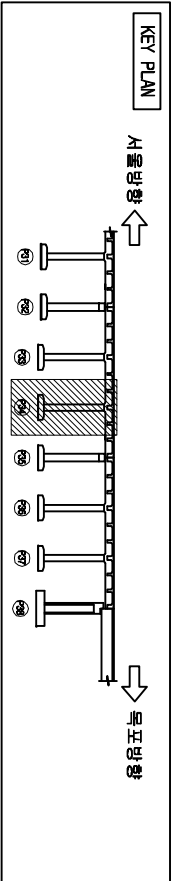



손상물량표

번호	손상현황	CW(mm)	폭(m)	길이(m)	개소	물량	단위	비고
1								
2								
범례

CW < 0.2	균열	망상균열	제동흔리	표지	표지	표지	표지	표지
충돌리	충돌리	충돌리	충돌리	충돌리	충돌리	충돌리	충돌리	충돌리
포장요철	포장요철	포장요철	포장요철	포장요철	포장요철	포장요철	포장요철	포장요철
배수구	배수구	배수구	배수구	배수구	배수구	배수구	배수구	배수구
배수구	배수구	배수구	배수구	배수구	배수구	배수구	배수구	배수구
발주처	과업명	공구	점검기관	구조물명	도면명	도면번호
한국철도공사	2017년도 상반기 호남고속선 오송-익산간	제1-1공구	(주)삼림엔지니어링	오송2교(T1)	교각(P34)	172
정읍고속철도시설사무소	오송1교와 21개소 구조물 정기·정밀(하차) 점검 용역					

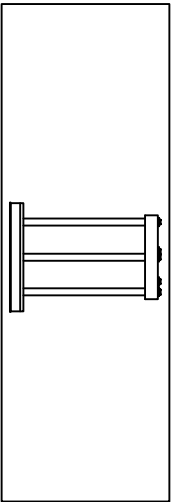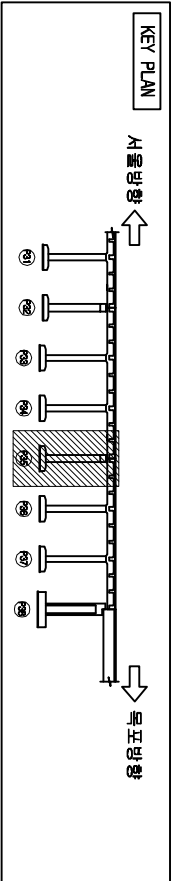

손상물량표



번호	손상현황	손상규모				비고
		CW(mm)	폭(m)	길이(m)	개소	물량단위
1						
2						
범례

	균열		망상균열		파로파괴		균열수
	침하		배수		배수구		배수관
	포장요철		기초세굴		철근부식		강재부식
	배관		배수관		배수구		배수관

오송2교(T1)

교각(P35)

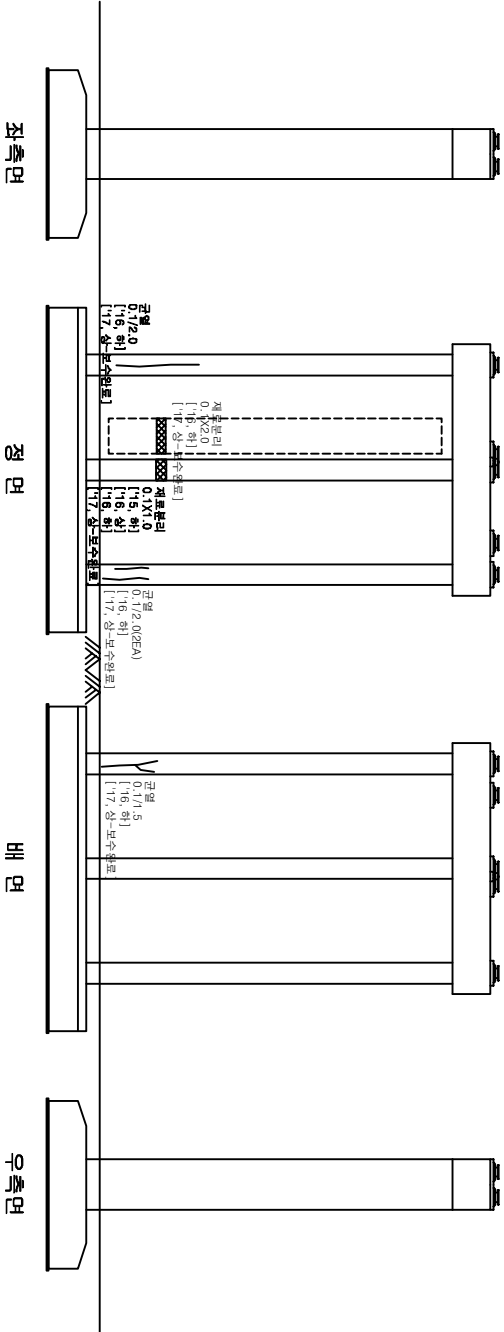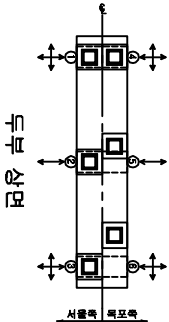

발주처

과업명

공구

점검기관

구조물명

도면명

도면번호

한국철도공사
정읍고속철도시설사무소

2017년도 상반기 호남고속선 오송-익산간
오송1교와 21개소 구조물 정기·정밀(하자) 점검 용역



제1-1공구

(주)삼림엔지니어링

오송2교(T1)



교각(P35)

173

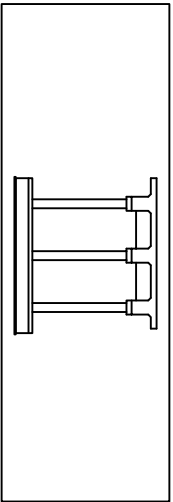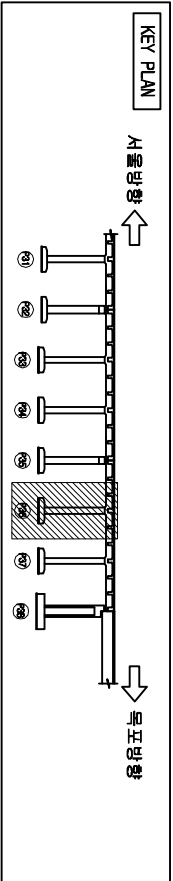

오송2교(T1)

교각(P36)

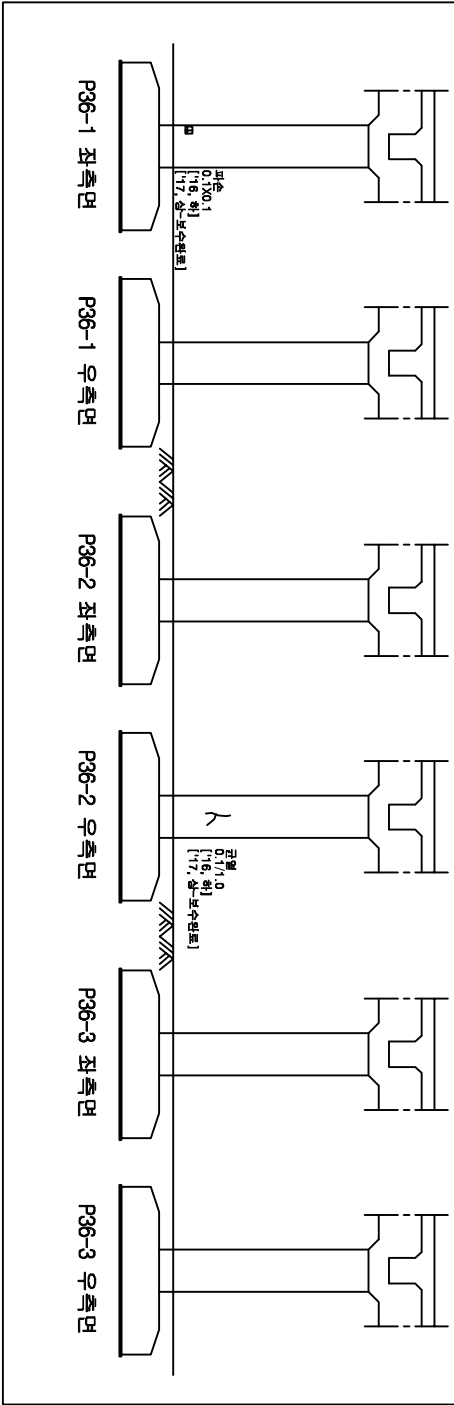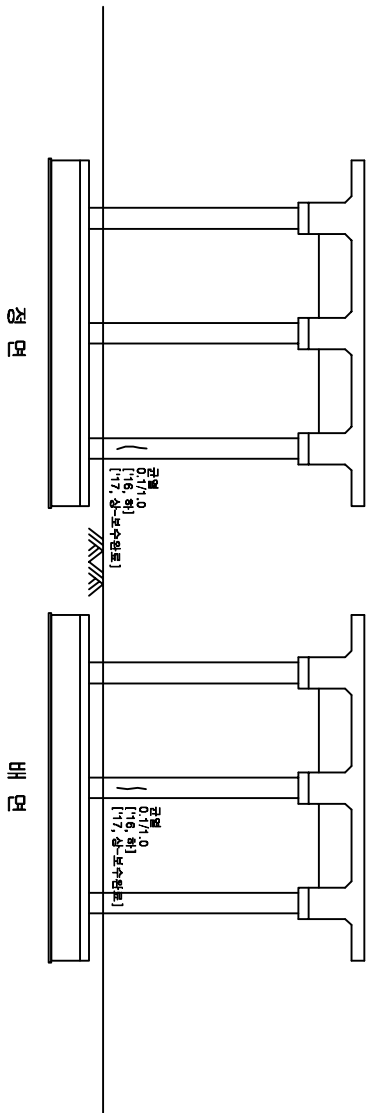



손상물량표

번호	손상현황	손상규모				비고
		CW(mm)	폭(m)	길이(m)	개소	물량단위
1						
2						
범례

	근원		명상근원		제로분리		분리층
	충돌리		벽면		철근노출		누수
	포장요철		기초세굴		철근부식		강재부식
	바리		배수구		좌굴변형		반점


발주처	과업명	공구	점검기관	구조물명	도면명	도면번호
한국철도공사	2017년도 상반기 호남고속선 오송-익산간	제1-1공구	(주)삼림엔지니어링	오송2교(T1)	교각(P36)	174
정읍고속철도시설사무소	오송1교와 21개소 구조물 정기·정밀(하차) 점검 용역					

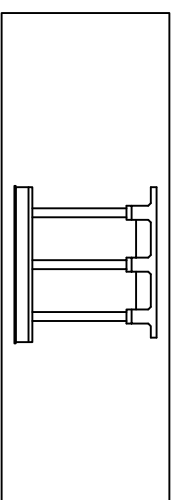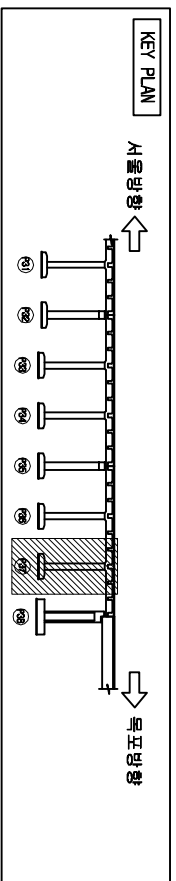



五世五

번호	손상 현 황	손상 규모				비고
		CM(mm)	폭(m)	깊이(m)	개소	
1						
2						
제 5호

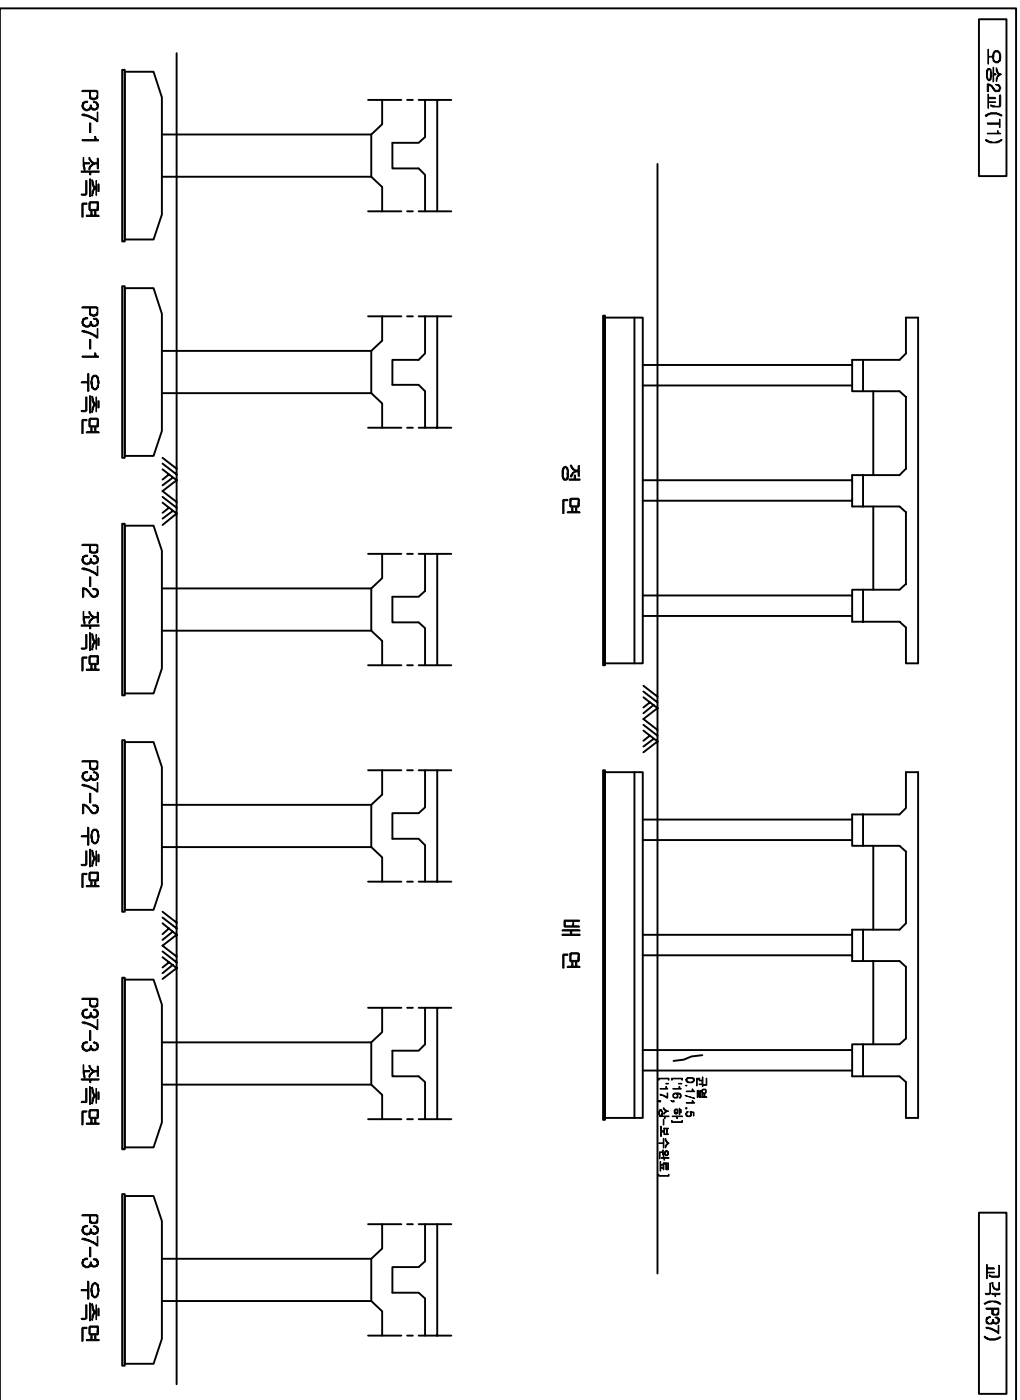[illegible]

발 주 처	과 업 명	공 구	점검기관	구 조 물 명	도 면 명	도면번호
한국철도공사 오송고속철도시설사무소	2017년도 상반기 호남고속선 오송-익산간 오송1교외 21개소 구조물 정기·정밀(하자) 점검 용역	제1-1공구	(주)삼림엔지니어링	오송2교(T1)	교각(P37)	175

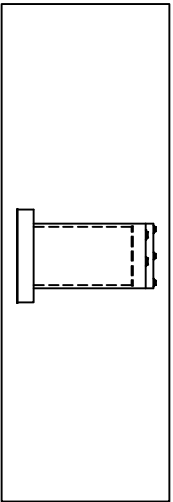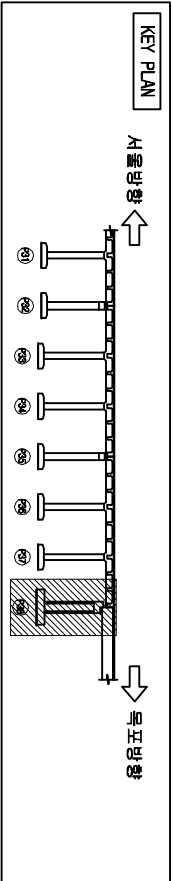

오송2교(T1) 교각(P38)

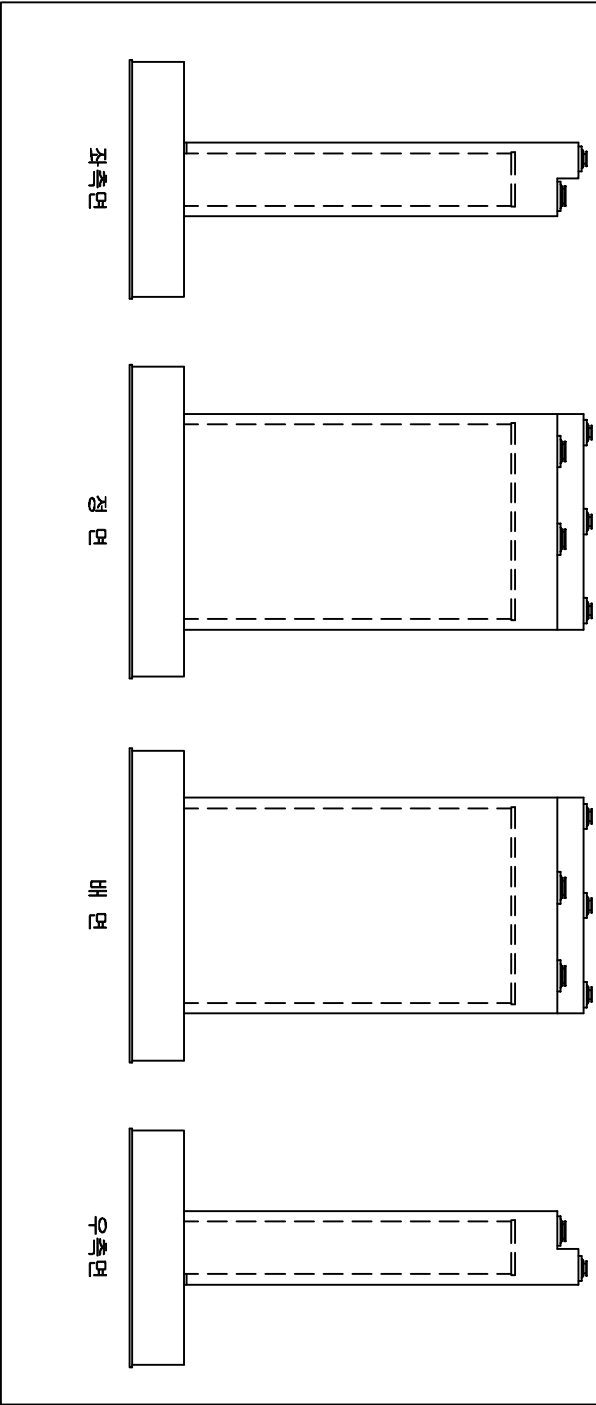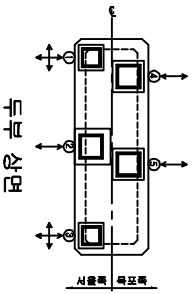

발 주 처	과 업 명	공 구	점검기관
한국철도공사 정읍고속철도시설사무소	2017년도 상반기 호남고속선 오송-익산간 오송1교와 21개소 구조물 정기·정밀(하자) 점검 용역	제1-1공구	(주)삼림엔지니어링



손상물량표

번호	손상현황	손상규모				비고
		CW(mm)	폭(m)	길이(m)	개소	물량 단위
1						
2						
범례



	근 결		망상균열		피로손상		표면 손상
	충돌리		박 타		철근노출		부 수 손
	포장요철		기초세굴		철근부식		강재부식
	박 리 박 리		배수구		좌굴변형		단 면 침

구 조 물 명	도 면 명	도면번호
오송2교(T1)	교각(P38)	176

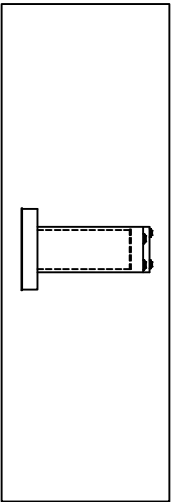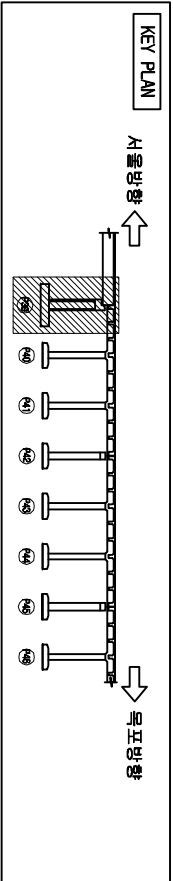

오송2교(T1)

교각(P39)

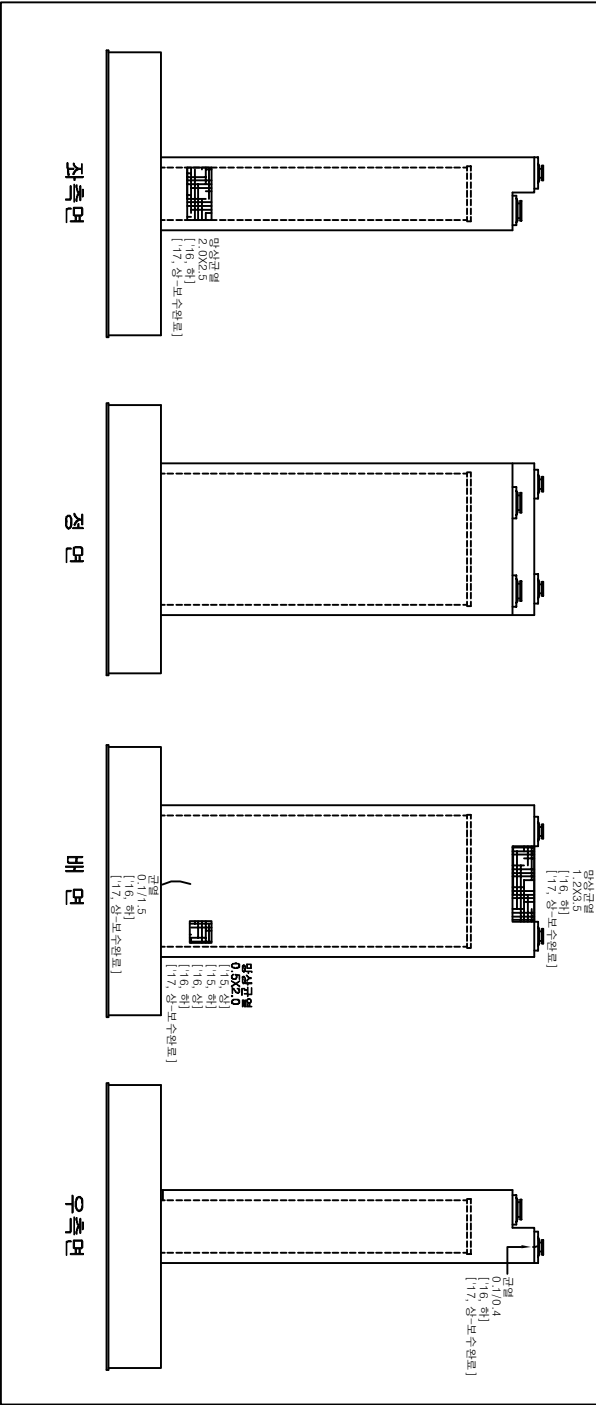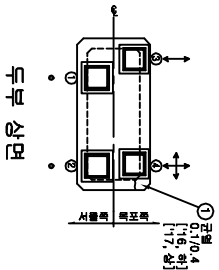



손상물량표

번호	손상현황	손상규모				비고
		CW(mm)	폭(m)	길이(m)	개소	물량
1	균열(0.3mm미만)	0.1		0.4	1	0.40 m
2						
3						
범례



CW 0.2	균열	망상균열	파괴	철근노출	콘크리트	철근	철근
충돌리	충돌리	파괴	철근노출	철근노출	콘크리트	철근	철근
포장요철	포장요철	기초세굴	철근노출	철근노출	콘크리트	철근	철근
바리	바리	배수구	좌굴변형	좌굴변형	좌굴변형	좌굴변형	좌굴변형

발주처	과업명	공구	점검기관	구조물명	도면명	도면번호
한국철도공사	2017년도 상반기 호남고속선 오송-익산간	제1-1공구	(주)삼림엔지니어링	오송2교(T1)	교각(P39)	177
정읍고속철도시설사무소	오송1교와 2개소 구조물 정기·정밀(하차) 점검	영역				

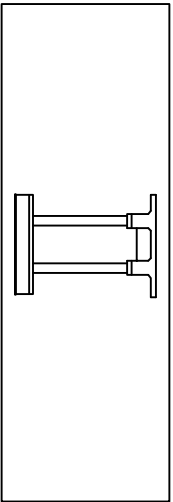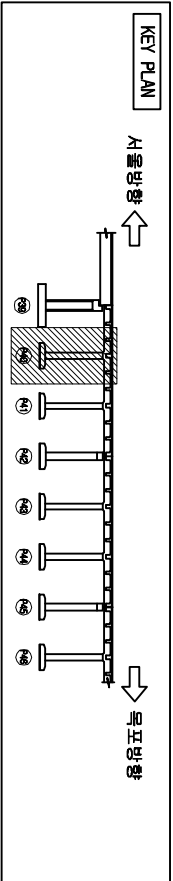

오송2교(T1)

교각(P40)

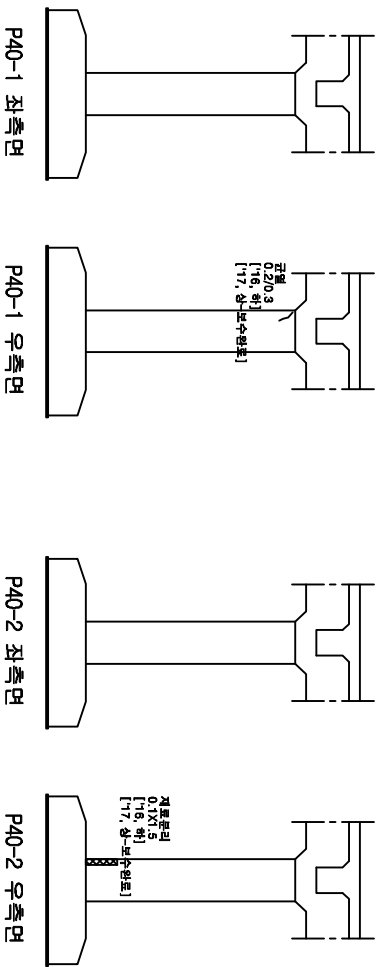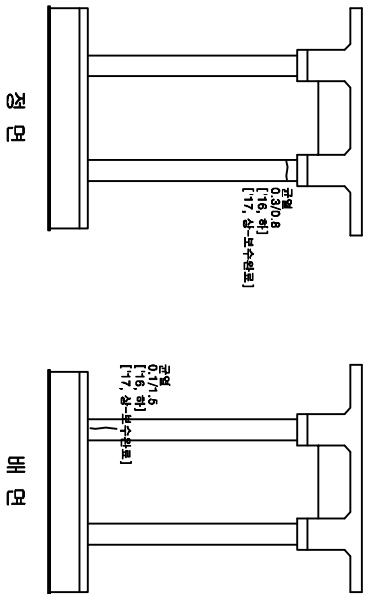

손상물량표

번호	손상현황	손상규모				비고
		CW(mm)	폭(m)	깊이(m)	개소	물량
					단위	
1						
2						
범례

CW < 0.2	균열	망상균열	저로분리	표면손상
충돌리	박타	박타	철근노출	부수
포장요철	기초세굴	철근부식	강재부식	
박리	배수구	좌굴변형	변형	

발주처

과업명

공구

점검기관

구조물명

도면명

도면번호

한국철도공사
정읍고속철도시설사무소

2017년도 상반기 호남고속선 오송-익산간
오송1교와 21개소 구조물 정기·정밀(하자) 점검 용역



제1-1공구

(주)삼림엔지니어링

오송2교(T1)

교각(P40)

178

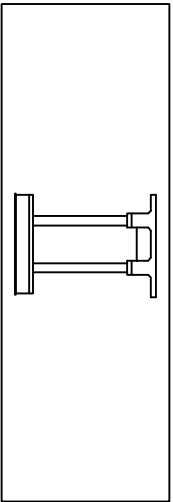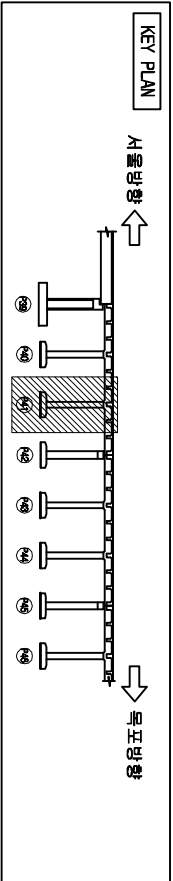


손상물량표

번호	손상현황	손상규모					비고	
		CW(mm)	폭(m)	길이(m)	개소	물량 단위		
1	재료분리		0.2	1.5	1	0.30	m³	기준
2	재료분리		0.5	0.8	1	0.40	m³	기준
3								
4								
범례

	균열		명상균열		재료분리		균열
	층분리		박타		헬크노출		헬크부식
	포장요철		기초세굴		헬크부식		강재부식
	박리박락		배수구		좌굴변형		도면반조

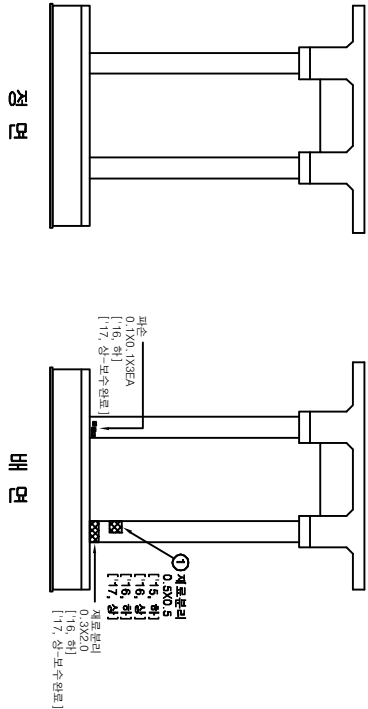

오송2교(T1)

교각(P41)

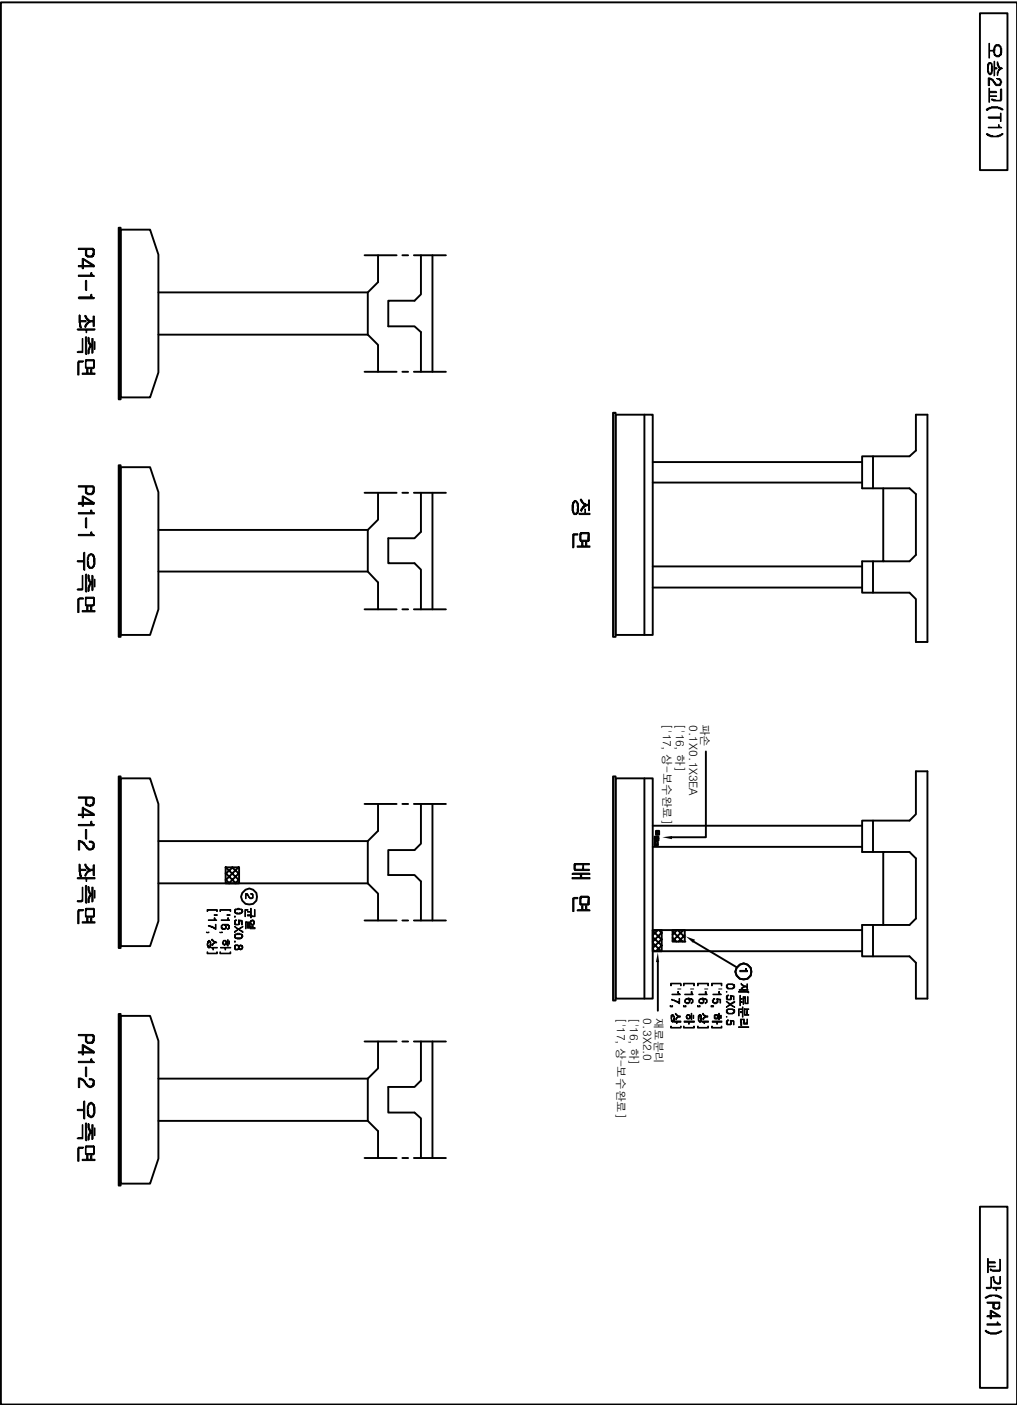

발주처

과업명

공구



점검기관

구조물명

도면명



도면번호

한국철도공사	2017년도 상반기 호남고속선 오송-익산간	제1-1공구	(주)삼림엔지니어링	오송2교(T1)	교각(P41)	179
정읍고속철도시설사무소	오송1교와 21개소 구조물 정기·정밀(하자) 점검 용역					

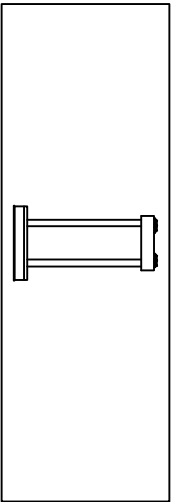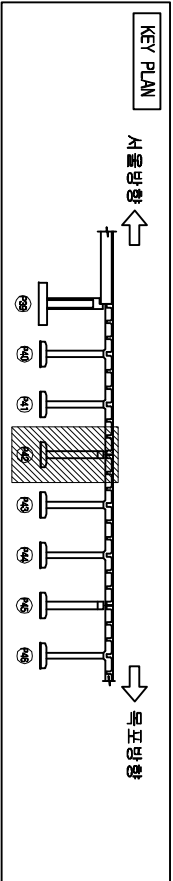

오송2교(T1)

교각(P42)

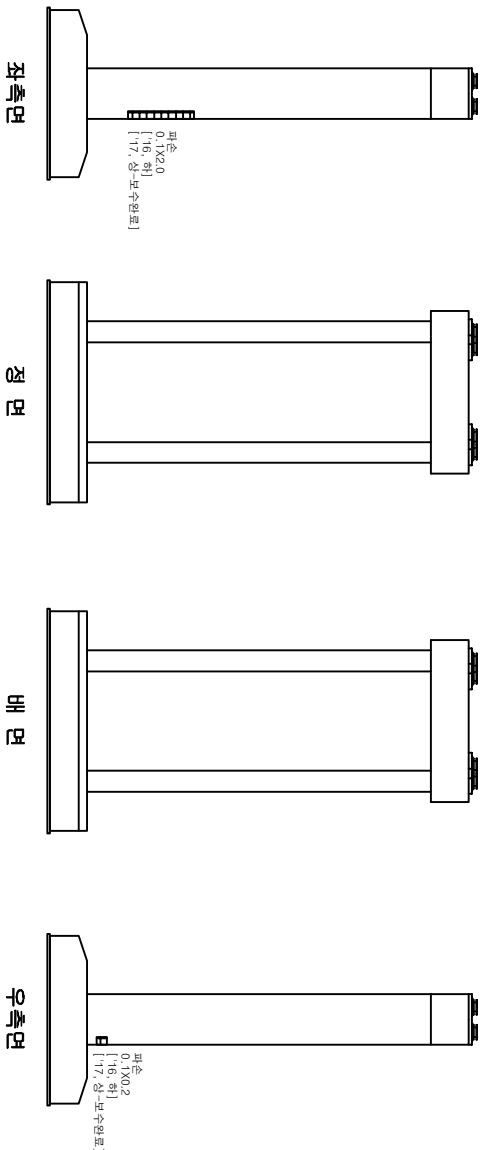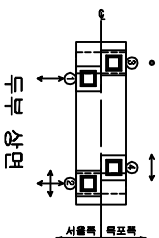



손상물량표

번호	손상현황	손상규모				비고
		CW(mm)	폭(m)	길이(m)	개소	물량단위
1						
2						
범례

	콘크리트표면손상		콘크리트표면손상		콘크리트표면손상
	콘크리트표면손상		콘크리트표면손상		콘크리트표면손상
발주처	과업명	공구	점검기관	구조물명	도면명	도면번호
한국철도공사	2017년도 상반기 호남고속선 오송-익산간	제1-1공구	(주)삼림엔지니어링	오송2교(T1)	교각(P42)	180
정읍고속철도시설사무소	오송1교와 21개소 구조물 정기·정밀(하자) 점검 용역					

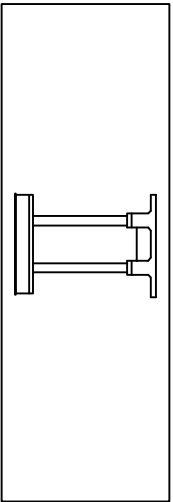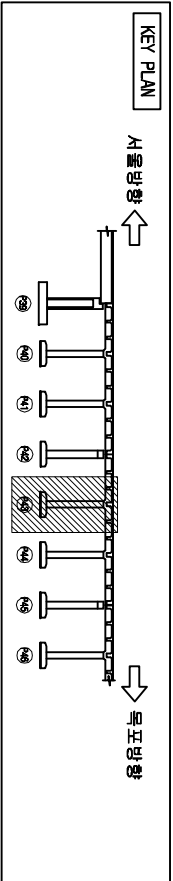


손상물량표

번호	손상현황	손상규모				비고
		CW(mm)	폭(m)	길이(m)	개소	물량단위
1						
2						
범례

	균열		망상균열		파손면		콘크리트
	울타리		배터		철근노출		흙
	포장요철		기초세굴		철근부식		강재부식
	배수구		좌굴변형		도면반영		판

오송2교(T1)


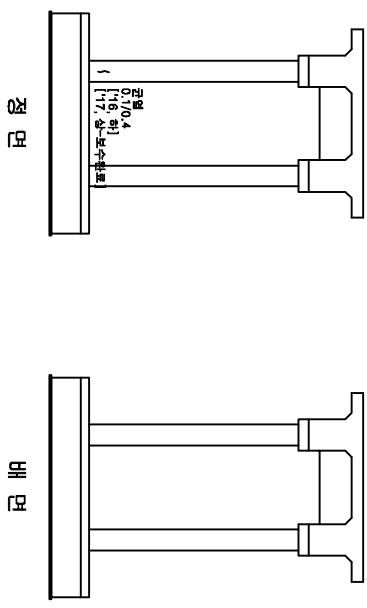


교각(P43)

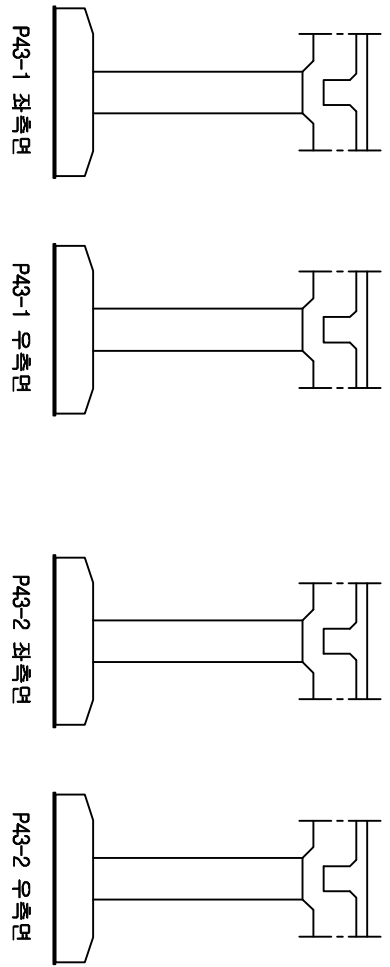



발주처	과업명	공구	점검기관	구조물명	도면명	도면번호
-----	-----	----	------	------	-----	------

한국철도공사	2017년도 상반기 호남고속선 오송-익산간	제1-1공구	(주)삼림엔지니어링	오송2교(T1)	교각(P43)	181
정읍고속철도시설사무소	오송1교와 21개소 구조물 정기·정밀(하자) 점검 용역					

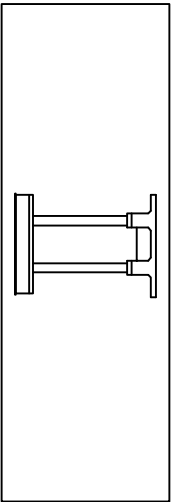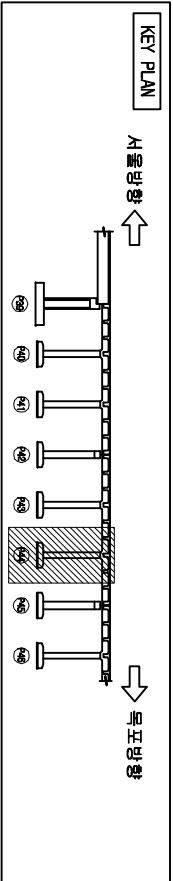

오송2교(T1)

교각(P44)

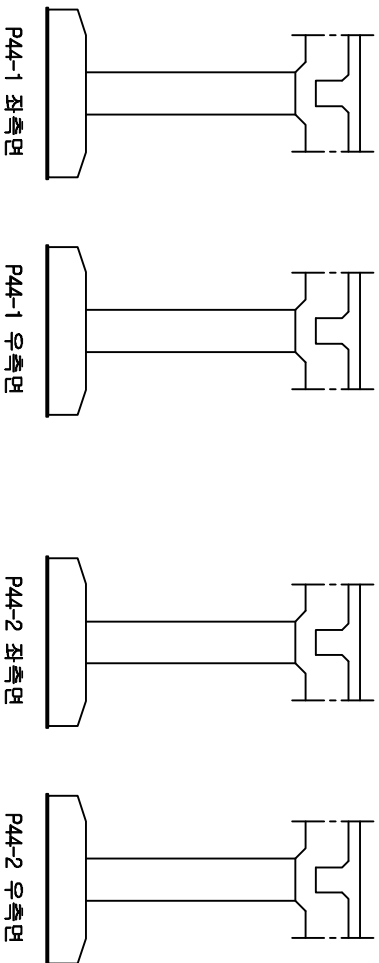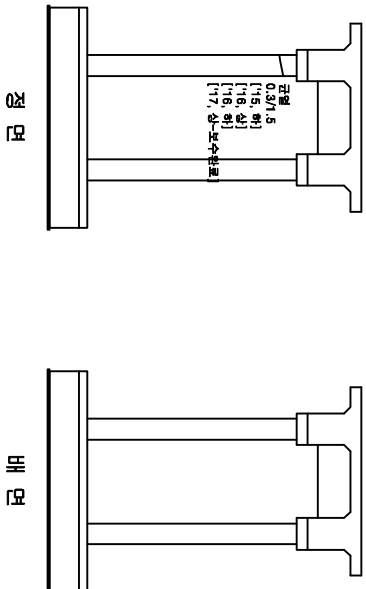

손상물량표



번호	손상현황	손상규모				비고
		CW(mm)	폭(m)	길이(m)	개소	물량단위
1						
2						
범례

	균열		망상균열		파로파괴		콘크리트 손실
	울타리		배타		철근노출		누수
	포장요철		기초세굴		철근부식		강재부식
	배수구 막힘		배수구		좌굴변형		방범철

발주처	과업명	공구	점검기관	구조물명	도면명	도면번호
-----	-----	----	------	------	-----	------



한국철도공사	2017년도 상반기 호남고속선 오송-익산간	제1-1공구	(주)삼림엔지니어링	오송2교(T1)	교각(P44)	182
정읍고속철도시설사무소	오송1교와 21개소 구조물 정기·정밀(하자) 점검 용역					

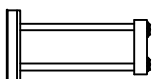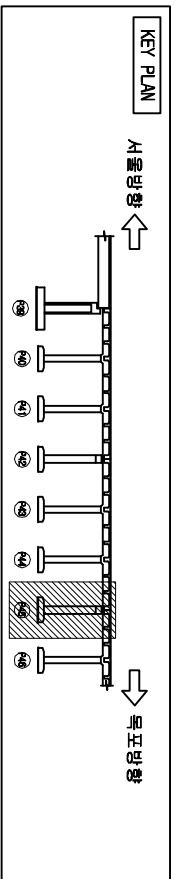



全 體 部 門

번호	손상 현황	손상 규모					비고
		OW(mm)	폭(m)	깊이(m)	개소	물량 단위	
1							
2							
제 5호

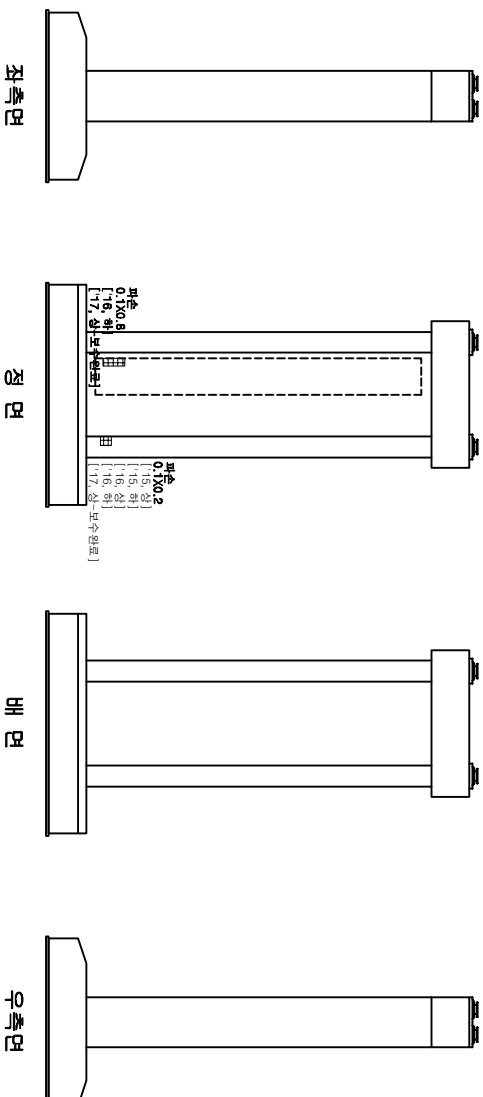
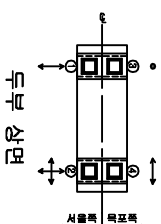
[illegible]

발 주 처	과 업 명	공 구	점검기관	구 조 물 명	도 면 명	도면번호
한국철도공사 오송1교외 21개소 구조물 정기·정밀(하차) 점검 용역	2017년도 상반기 호남고속선 오송-익산간	제1-1공구	(주)삼림엔지니어링	오송2교(T1)	교각(P45)	183

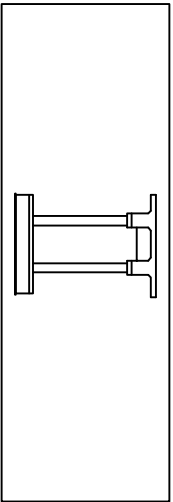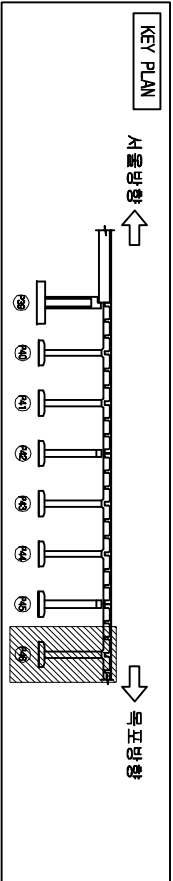

오송2교(T1)

교각(P46)

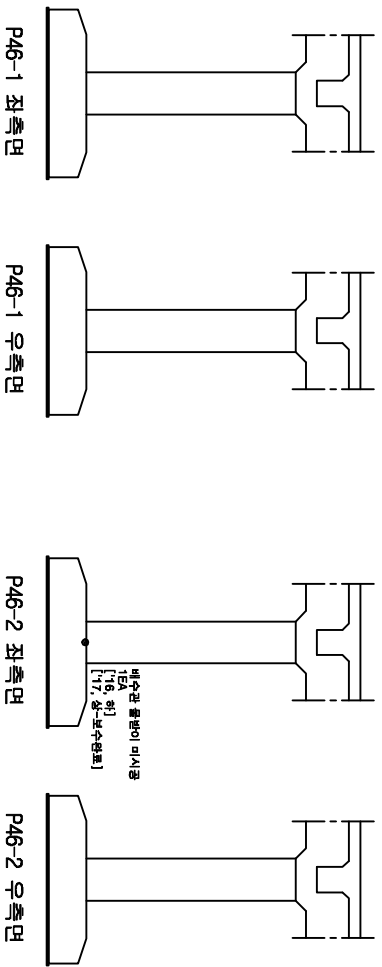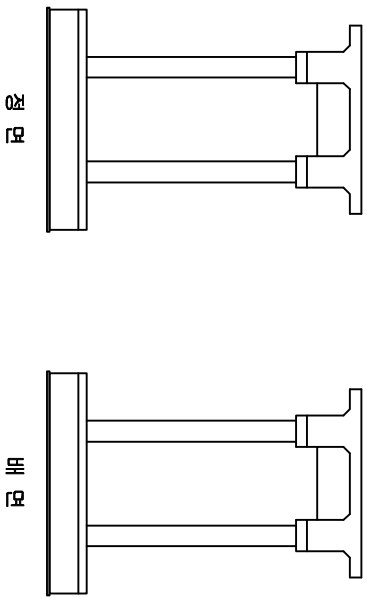

손상물량표

번호	손상현황	손상규모				비고
		CW(mm)	폭(m)	길이(m)	개소	물량단위
1						
2						
범례

	균열		망상균열		파손면		콘크리트
	울타리		배터		철근노출		누수
	포장요철		기초세굴		철근부식		강재부식
	배수구		배수구		좌굴변형		배판

발주처

과업명

공구

점검기관

구조물명

도면명

도면번호

한국철도공사
정읍고속철도시설사무소

2017년도 상반기 호남고속선 오송-익산간
오송1교와 2개소 구조물 정기·정밀(하자) 점검 용역



제1-1공구

(주)삼림엔지니어링

오송2교(T1)



교각(P46)

184

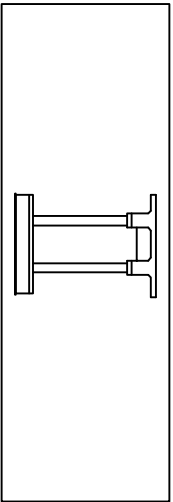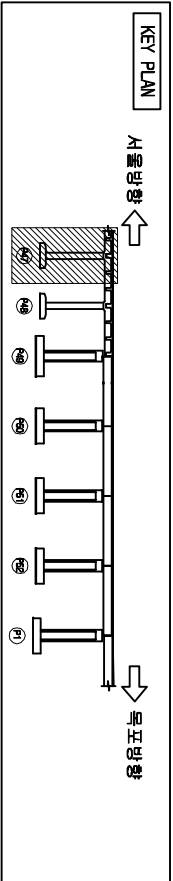

오송2교(T1)

교각(P47)

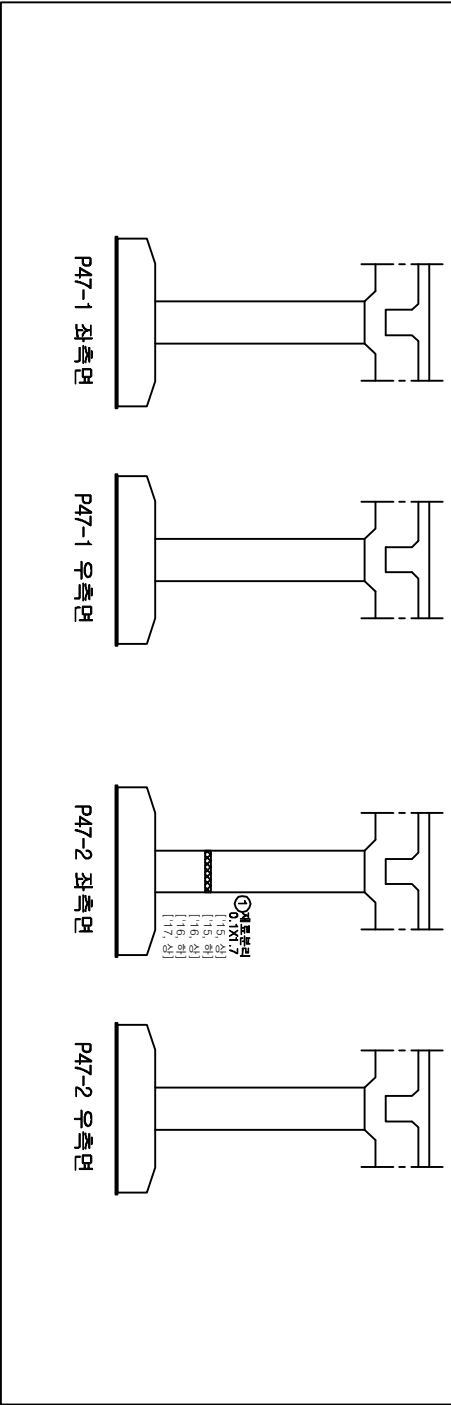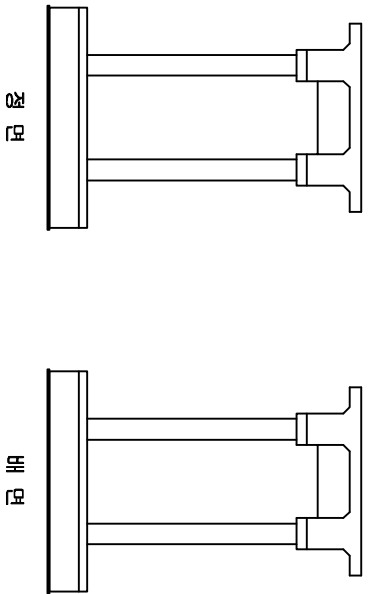



손상물량표

번호	손상현황	손상규모				비고
		CW(mm)	폭(m)	길이(m)	개소물량 단위	
1	재료분리	0.1	1.7	1	0.17	m ³ 기준
2						
3						
범례

	균열		망상균열		재료분리		콘크리트 손상
	충돌리		박리		철근노출		부수 손상
	포장요철		기초세굴		철근부식		강재부식
	박리 박리		배수구		좌굴변형		범 발 점

발주처	과업명	공구	점검기관	구조물명	도면명	도면번호
한국철도공사	2017년도 상반기 호남고속선 오송-익산간	제1-1공구	(주)삼림엔지니어링	오송2교(T1)	교각(P47)	185
정읍고속철도시설사무소	오송1교와 21개소 구조물 정기·정밀(하자) 점검 영역					

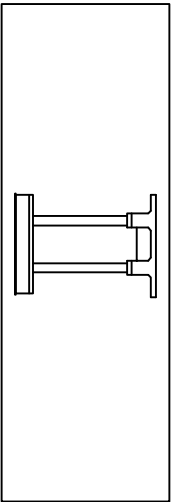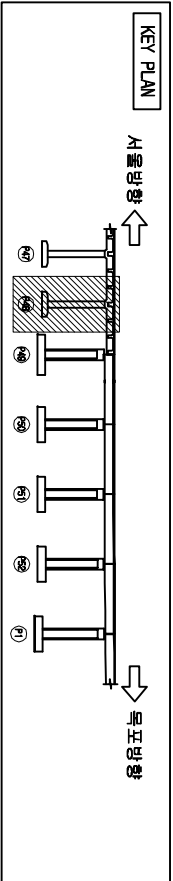


손상물량표



번호	손상현황	손상규모				비고
		CW(mm)	폭(m)	깊이(m)	개소물량	단위
1						
2						
범례

	근원		명상근형		제로분리		편상
	충돌리		벽타		철근노출		부수
	포장요철		기초세굴		철근부식		강재부식
	박리박락		배수구		좌굴변형		반침

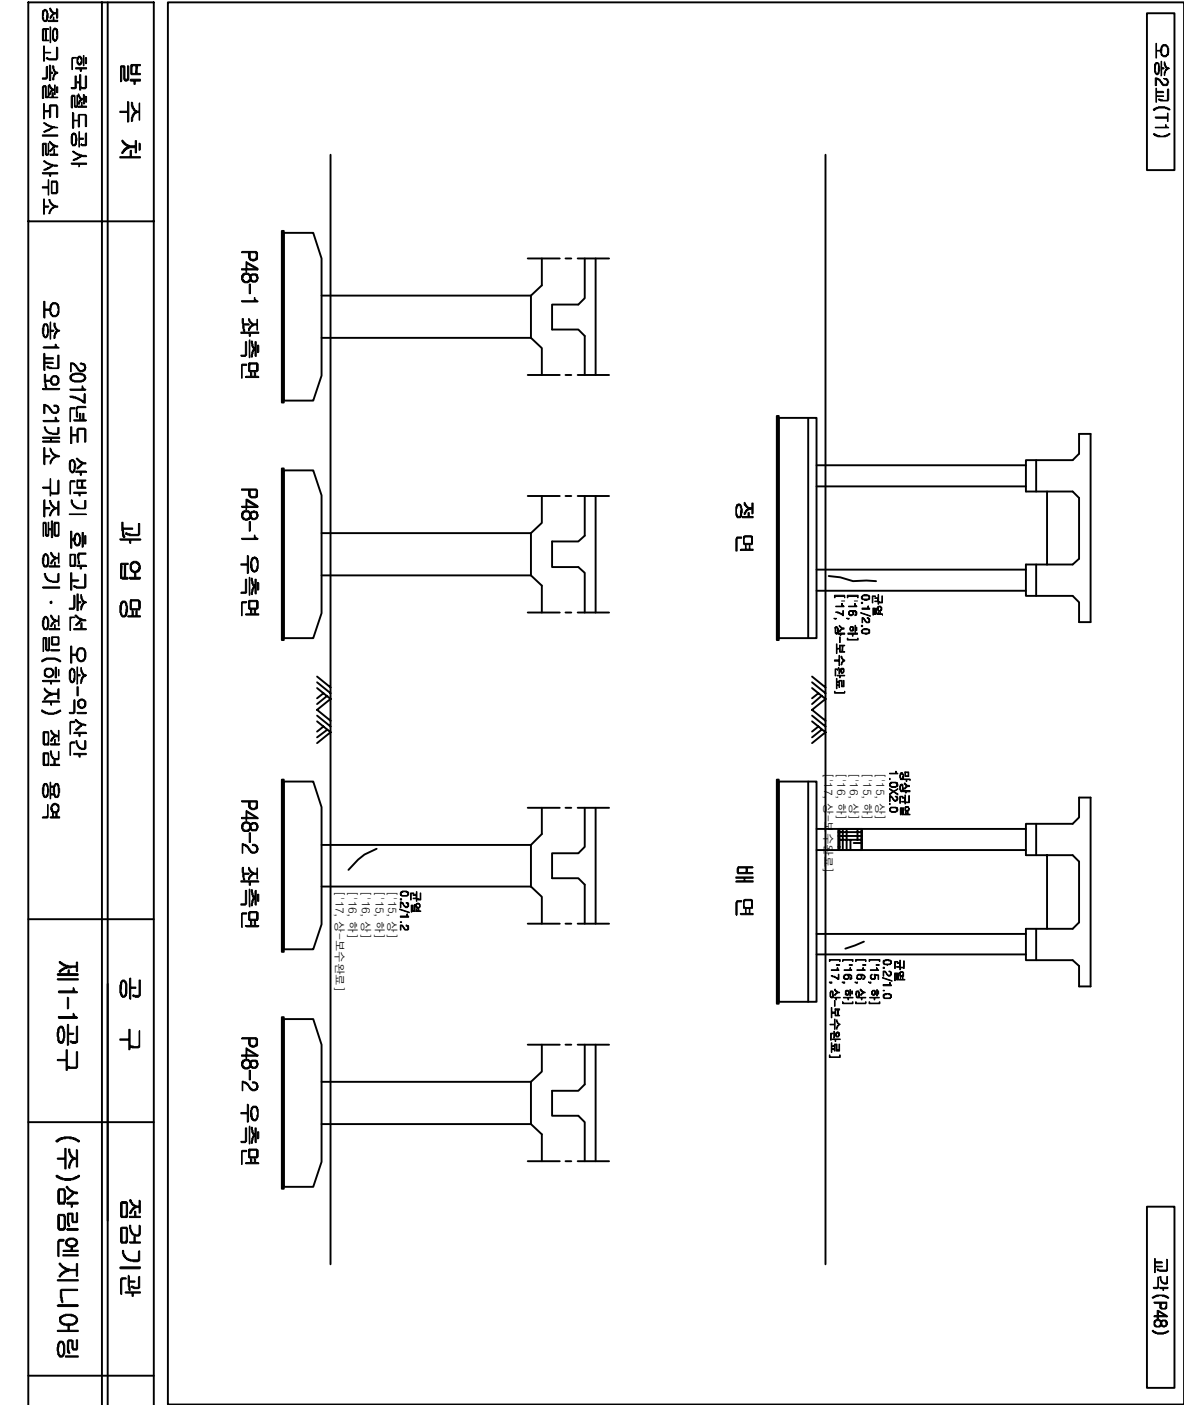


발주처	과업명	공구	점검기관	구조물명	도면명	도면번호
한국철도공사 정읍고속철도시설사무소	2017년도 상반기 호남고속선 오송-익산간 오송1교와 21개소 구조물 정기·정밀(하자) 점검 용역	제1-1공구	(주)삼림엔지니어링	오송2교(T1)	교각(P48)	186

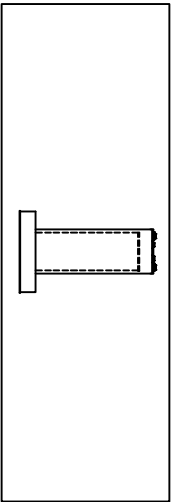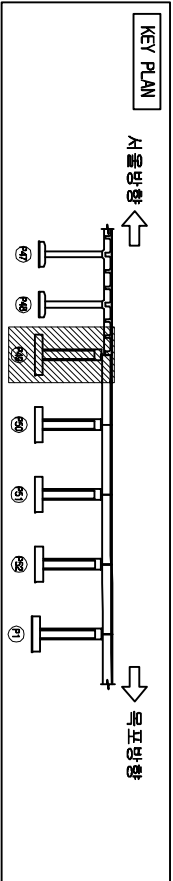


오송2교(T1)

교각(P49)

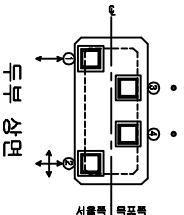

간격0.5
[14, 8]
[17, 상-포수원포]

간격0.3
[15, 8]
[16, 8]
[17, 상-포수원포]

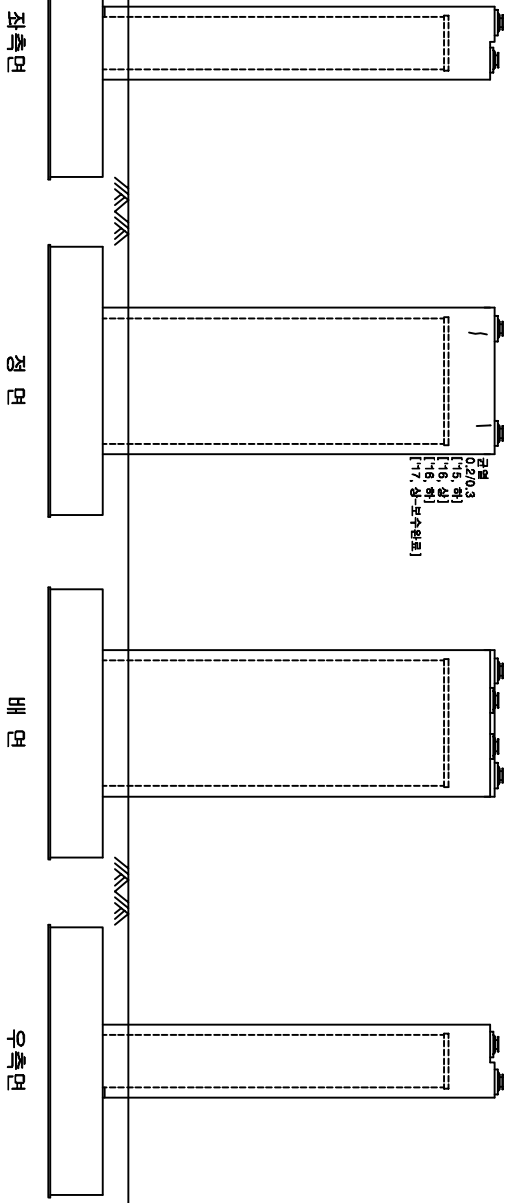



손상물량표

번호	손상현황	손상규모				비고
		CW(mm)	폭(m)	길이(m)	개소	물량 단위
1						
2						
범례


CW < 0.2	균열	망상균열	저로분리	표면균열
충돌리	충돌리	박리	철근노출	표면균열
포장요철	포장요철	기초세굴	철근부식	표면균열
박리	박리	배수구	좌굴변형	표면균열

발주처	과업명	공구	점검기관	구조물명	도면명	도면번호
한국철도공사	2017년도 상반기 호남고속선 오송-익산간	제1-1공구	(주)삼림엔지니어링	오송2교(T1)	교각(P49)	187
정읍고속철도시설사무소	오송1교와 21개소 구조물 정기·정밀(하차) 점검	영역				

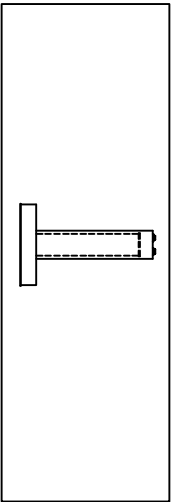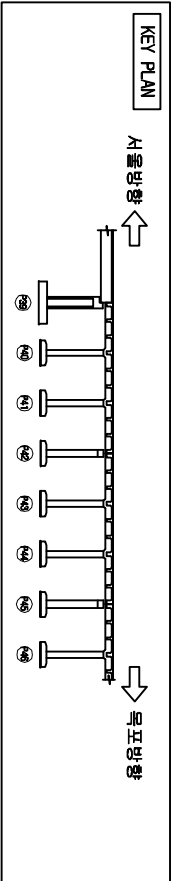


오송2교(T1)

교각(P50)

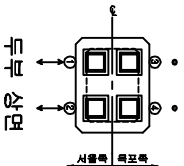

두부 상면

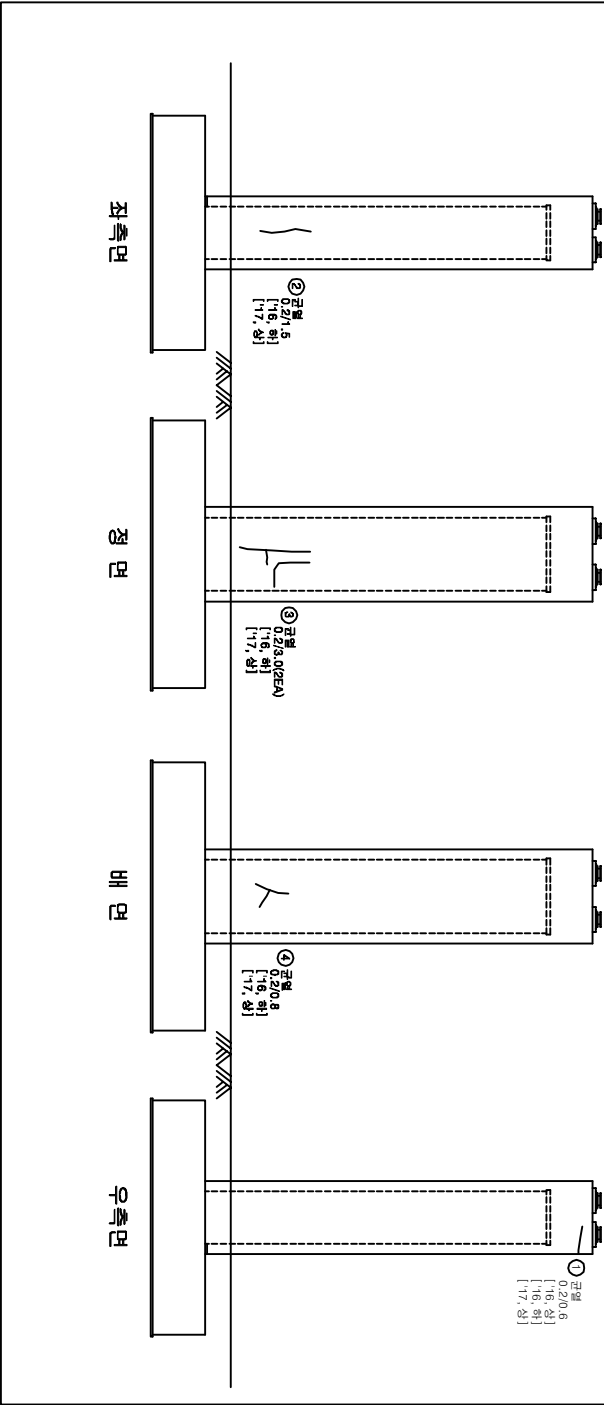



손상물량표

번호	손상현황	손상규모				비고
		CW(mm)	폭(m)	길이(m)	개소	물량 단위
1	균열(0.3mm이하)	0.2		0.6	1	0.60 m
2	균열(0.3mm이하)	0.2		1.5	1	1.50 m
3	균열(0.3mm이하)	0.2		3.0	2	3.00 m
4	균열(0.3mm이하)	0.2		0.8	1	0.80 m
5						
6						
범례



CW < 0.2	균열	망상균열	파괴물리	표준
www	충돌리	벽면	철근노출	부수
www	포장요철	기초세굴	철근부식	강재부식
www	바닥	배수구	좌굴변형	방범

발주처	과업명	공구	점검기관	구조물명	도면명	도면번호
한국철도공사 정읍고속철도시설사무소	2017년도 상반기 호남고속선 오송-익산간 오송1교와 2개소 구조물 정기·정밀(하차) 점검 용역	제1-1공구	(주)삼림엔지니어링	오송2교(T1)	교각(P50)	188

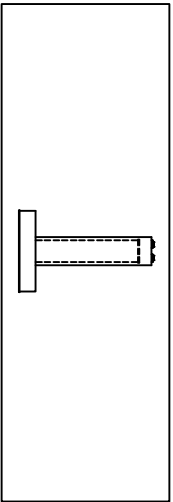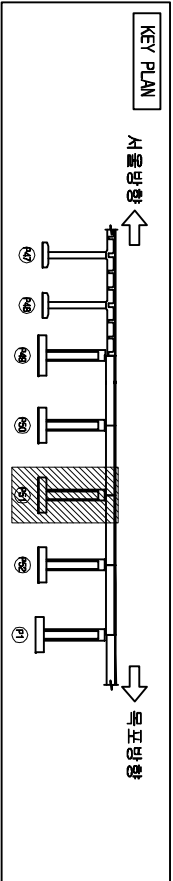

오송2교(T1)

교각(P51)

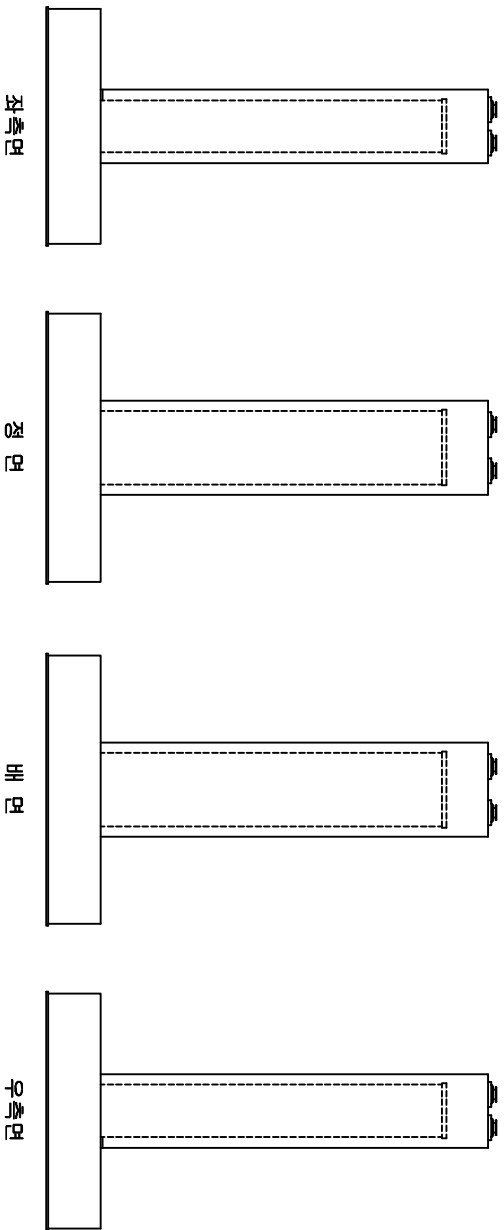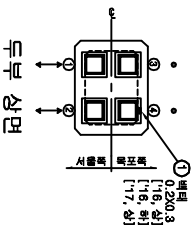



손상물량표

번호	손상현황	손상규모				비고
		CW(mm)	폭(m)	길이(m)	개소	물량 단위
1	백태	0.2	0.3	1	0.06	m ² 기준
2						
3						
범례



CW < 0.2	균열	망상균열	저로분리	표면손상
충돌리	백태	백태	철근노출	부수
포장요철	기초세굴	철근부식	강재부식	강재부식
바라바라	배수구	좌굴변형	좌굴변형	좌굴변형

발주처	과업명	공구	점검기관	구조물명	도면명	도면번호
한국철도공사	2017년도 상반기 호남고속선 오송-익산간	제1-1공구	(주)삼림엔지니어링	오송2교(T1)	교각(P51)	189
정읍고속철도시설사무소	오송1교와 21개소 구조물 정기·정밀(하차) 점검 구역					

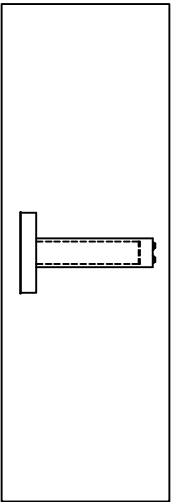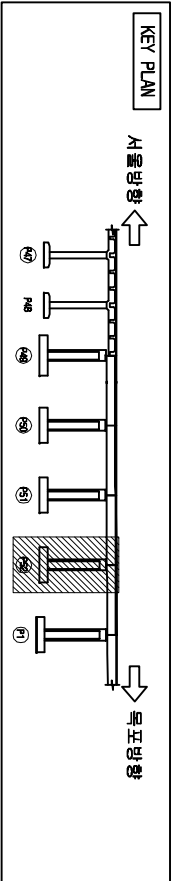

오송2교(T1)

교각(P52)

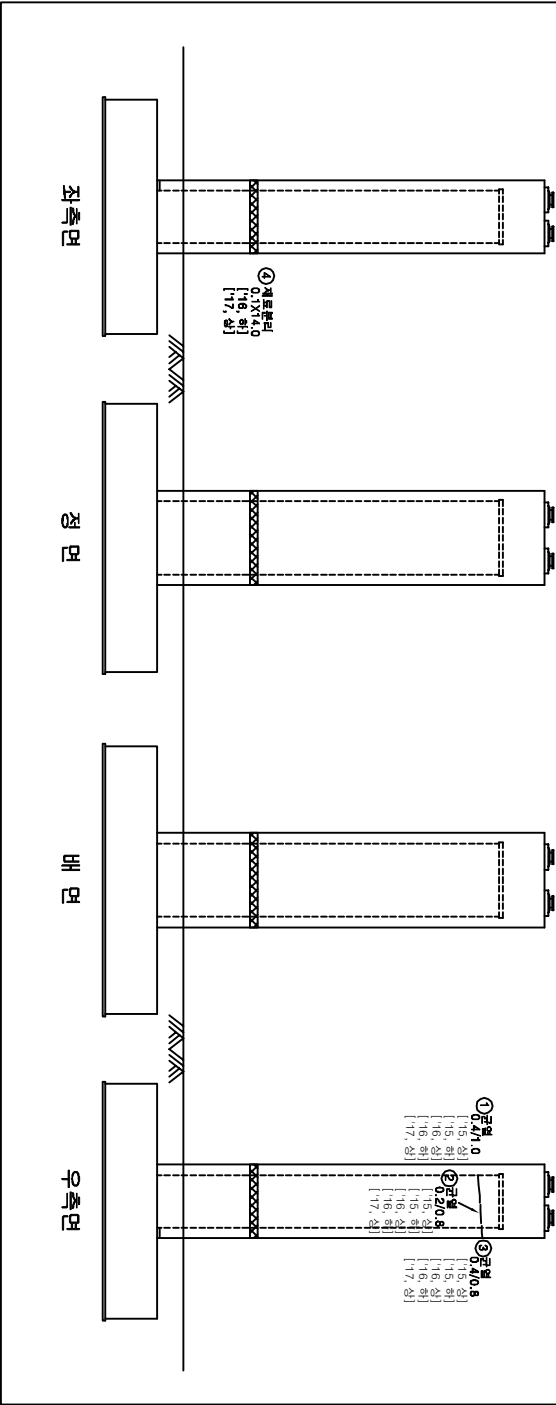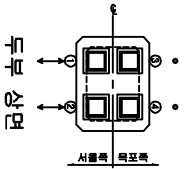

손상물량표

번호	손상 현 황	손 상 규 모						비고
		CW(mm)	폭(m)	길이(m)	개소	물량	단위	
1	균열(0.3mm0(상)	0.4		1.0	1	1.00	m	기준
2	균열(0.3mm0(만)	0.2		0.8	1	0.80	m	기준
3	균열(0.3mm0(상)	0.4		0.8	1	0.80	m	기준
4	재료분리		0.1	14.0	1	1.40	m ²	기준
5								
6								
범례

CW < 0.2	균열	망상균열	재료분리	표준
충돌리	충돌리	벽면	철근노출	수문
포장요철	포장요철	기초세굴	철근부식	강재부식
바리	바리	배수구	좌굴변형	범람

발주처	과업명	공구	점검기관	구조물명	도면명	도면번호
한국철도공사	2017년도 상반기 호남고속선 오송-익산간	제1-1공구	(주)삼림엔지니어링	오송2교(T1)	교각(P52)	190
정읍고속철도시설사무소	오송1교와 21개소 구조물 정기·정밀(하차) 점검 구역					

