


호남고속선 오송고가(T2)_79(2.242~2.256km, S22-5,S22-6)

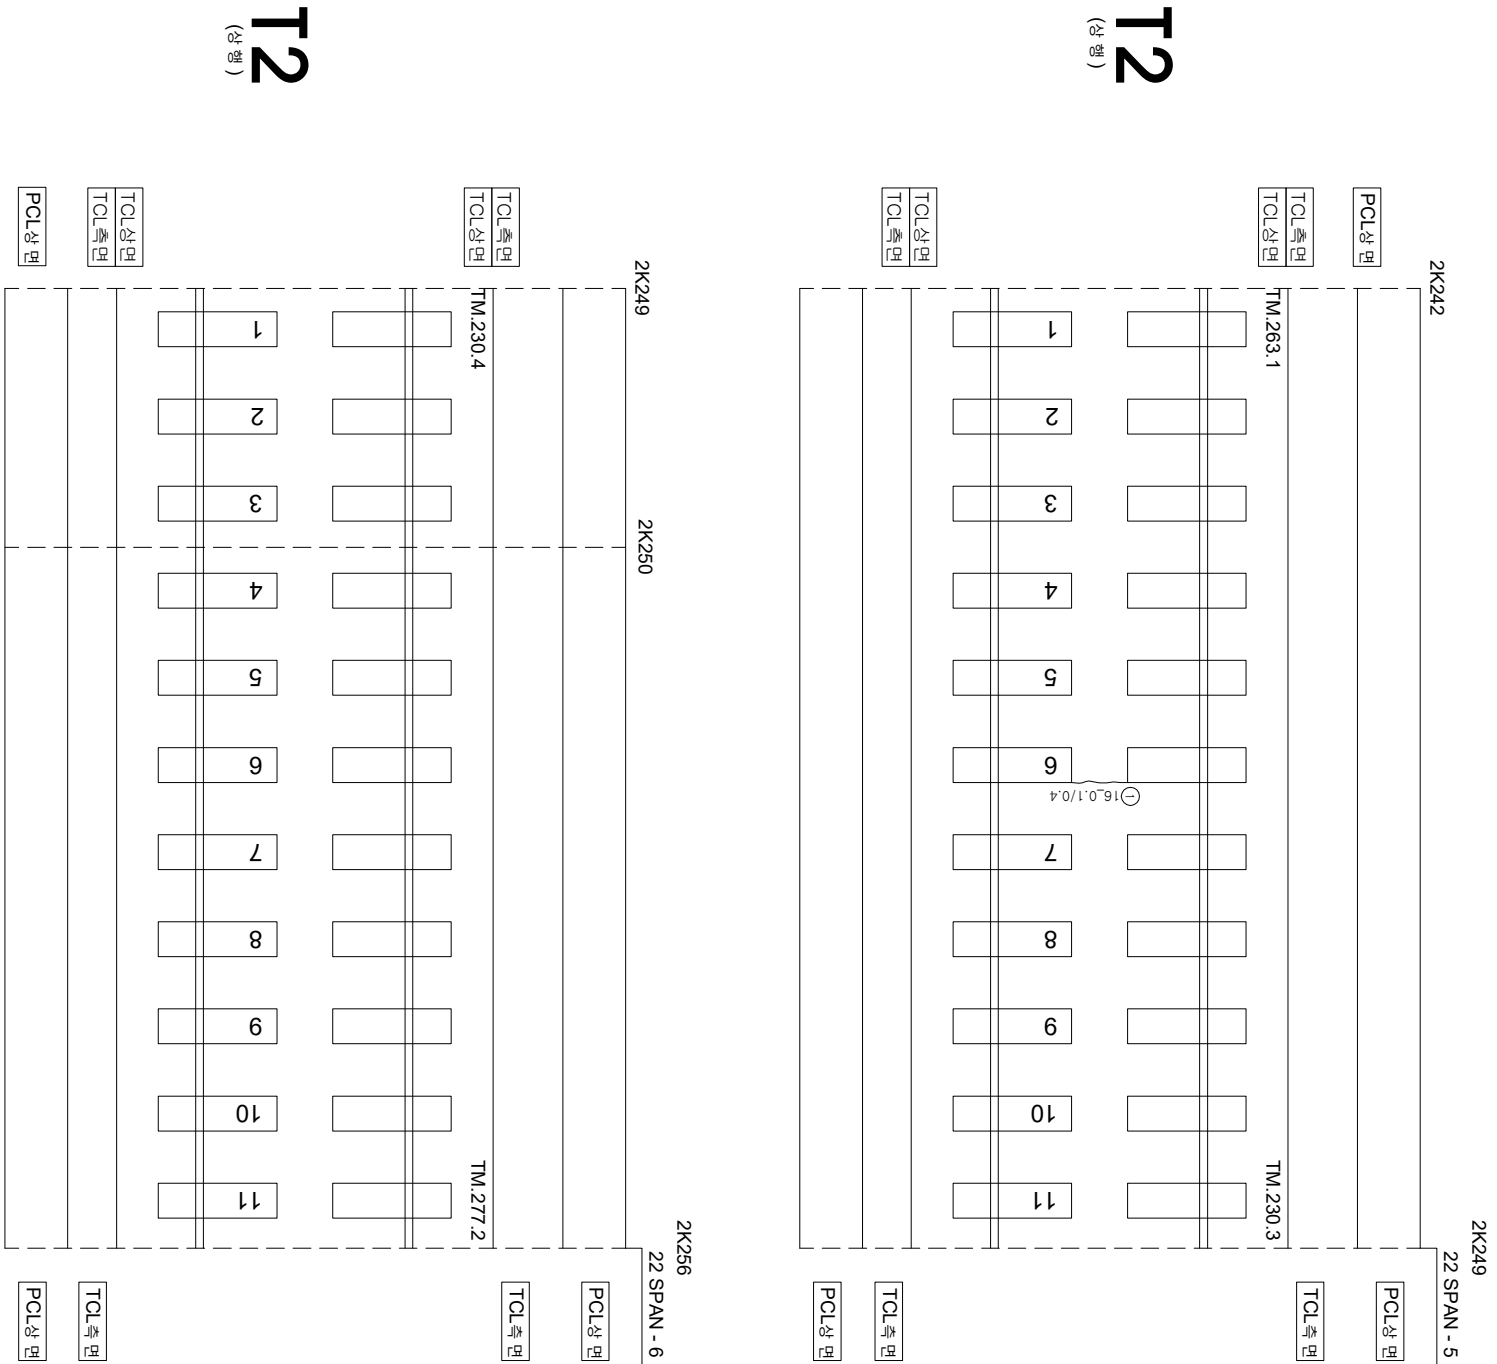

면번	노선	폭	연장	비고	면번	노선	폭	연장	비고
1	노선	0.4	m		56				
2					57				
3					58				
4					59				
55					110				

시	행	시	공	역	영	공	역	사	표	면	지	영	면	지	영	면	지	영	면	지
KORAIL	한국철도공사	한국철도공사	2017년도	호남고속선	오송-광주승정간	코크리트케도	점검용역	(주)한국구조물안전연구원 (주)한국토목안전연구원 (제)한국건설품질연구원	표	면	지	영	면	지	영	면	지	영	면	지
									이	복	영	관	경	기	관	경	기	관	경	기
									0.220	(0.3m)하 : 흑색		점검도상분리								
									0.420	(0.3m)중과 0.5m(하 : 흰색)		망상균열								
									0.620	(0.5m)중과 1.0m(하 : 적색)		바리,바릭,바손								
									1.020	(1.0m)상 : 분홍색		백태								
												시공이음분리,출분리								