


호남고속선 오송고가(T2)_104(2.582~2.596km, S26-9,S26-10)

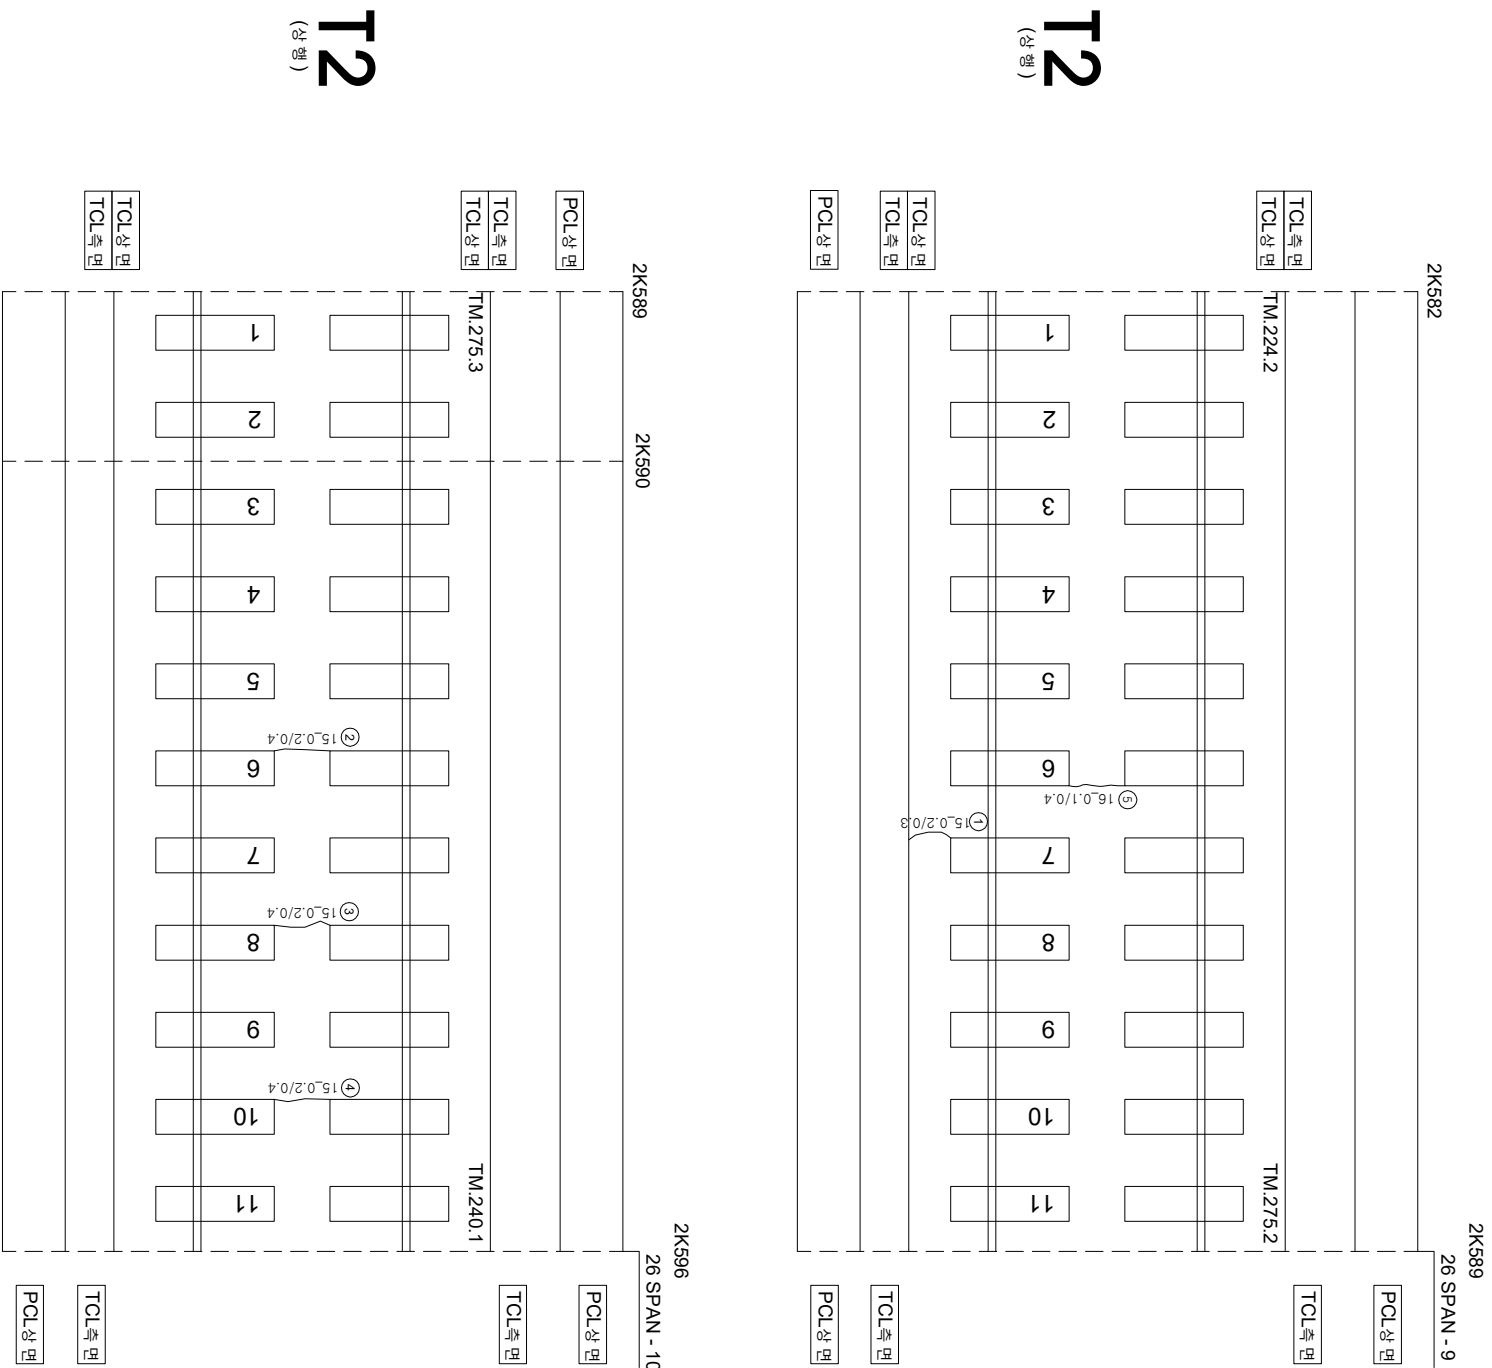

T2

(상행)

T2

(상행)

연번	순상	폭	연장	비고	연번	순상	폭	연장	비고
1	균열 0.2 mm	0.3 m	56						
2	균열 0.2 mm	0.4 m	57						
3	균열 0.2 mm	0.4 m	58						
4	균열 0.2 mm	0.4 m	59						
5	균열 0.1 mm	0.4 m	60						
6			61						
7			62						
8			63						
55			110						

시	행	사	용	역	영	사	과			영		
							관	영	자			
한국철도공사			2017년도 호남고속선 오송-광주송정간 콘크리트케도 점검용역				(주) 한국구조물안전연구원 (주) 한국토목안전연구원 (재) 한국건설품질연구원			이	영	관
KORAIL			KOREA RAILROAD							간원강 김경기 원석기	영	영
										0.2220 (0.3m이하 : 흑색)	점무도상판리	차로판리
										0.4220 (0.3m초과 0.5m이하 : 황색)	양산근로	철근노출
										0.6220 (0.5m초과 1.0m미만 : 적색)	바리,바리,파손	부수수입부
										1.0220 (1.0m이상 : 분홍색)	변터	시공이음판리,홍판리
										0.2220 (0.3m이하 : 흑색)	점무도상판리	차로판리
										0.4220 (0.3m초과 0.5m이하 : 황색)	양산근로	철근노출
										0.6220 (0.5m초과 1.0m미만 : 적색)	바리,바리,파손	부수수입부
										1.0220 (1.0m이상 : 분홍색)	변터	시공이음판리,홍판리