
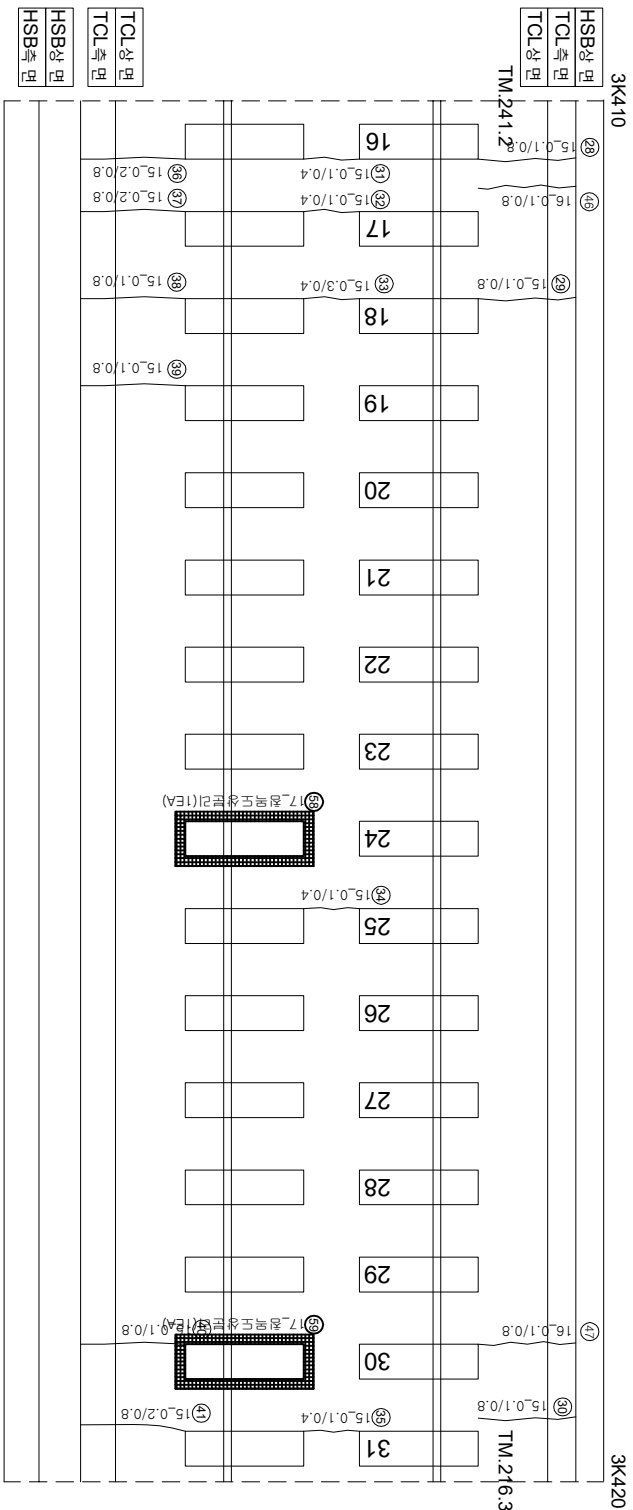


화남고속선 오송고가(T1)_토공노반_17(3.400~3.420km, L=20m)

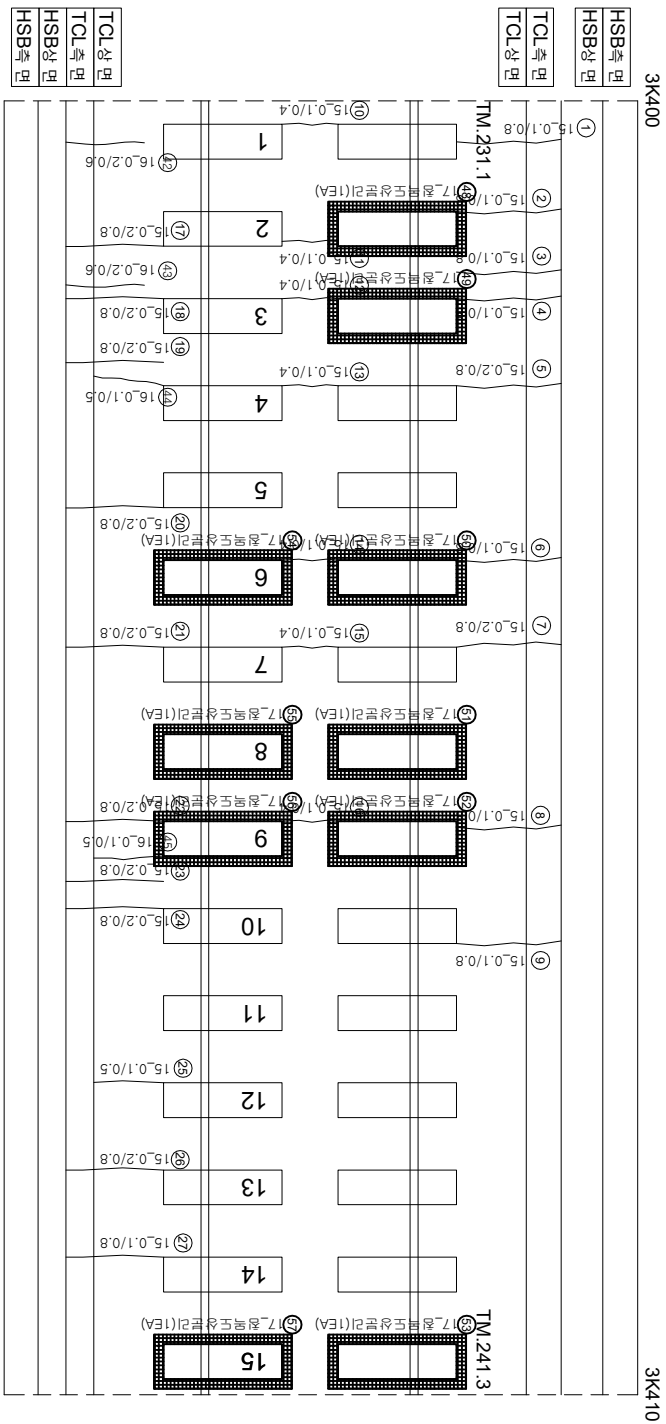

연번	산상	폭	연장	비고	연번	산상	폭	10	연장	비고
1	균열	0.1 mm	0.8 m		56	절록도상분리		1.0	ea	신규
2	균열	0.1 mm	0.8 m		57	절록도상분리		1.0	ea	신규
3	균열	0.1 mm	0.8 m		58	절록도상분리		1.0	ea	신규
4	균열	0.1 mm	0.8 m		59	절록도상분리		1.0	ea	신규
5	균열	0.1 mm	0.8 m		60					
6	균열	0.1 mm	0.8 m		61					
7	균열	0.1 mm	0.8 m		62					
8	균열	0.1 mm	0.8 m		63					
9	균열	0.1 mm	0.8 m		64					
10	균열	0.1 mm	0.4 m		65					
11	균열	0.1 mm	0.4 m		66					
12	균열	0.1 mm	0.4 m		67					
13	균열	0.1 mm	0.4 m		68					
14	균열	0.1 mm	0.4 m		69					
15	균열	0.1 mm	0.4 m		70					
16	균열	0.1 mm	0.4 m		71					
17	균열	0.2 mm	0.8 m		72					
18	균열	0.2 mm	0.8 m		73					
19	균열	0.2 mm	0.8 m		74					
20	균열	0.2 mm	0.8 m		75					
21	균열	0.2 mm	0.8 m		76					
22	균열	0.2 mm	0.8 m		77					
23	균열	0.2 mm	0.8 m		78					
24	균열	0.2 mm	0.8 m		79					
25	균열	0.1 mm	0.5 m		80					
26	균열	0.2 mm	0.8 m		81					
27	균열	0.1 mm	0.8 m		82					
28	균열	0.1 mm	0.8 m		83					
29	균열	0.1 mm	0.8 m		84					
30	균열	0.1 mm	0.8 m		85					
31	균열	0.1 mm	0.4 m		86					
32	균열	0.1 mm	0.4 m		87					
33	균열	0.3 mm	0.4 m		88					
34	균열	0.1 mm	0.4 m		89					
35	균열	0.1 mm	0.4 m		90					
36	균열	0.2 mm	0.8 m		91					
37	균열	0.2 mm	0.8 m		92					
38	균열	0.1 mm	0.8 m		93					
39	균열	0.1 mm	0.8 m		94					
40	균열	0.1 mm	0.8 m		95					
41	균열	0.2 mm	0.8 m		96					
42	균열	0.2 mm	0.6 m		97					
43	균열	0.2 mm	0.6 m		98					
44	균열	0.1 mm	0.5 m		99					
45	균열	0.1 mm	0.5 m		100					
46	균열	0.1 mm	0.8 m		101					
47	균열	0.1 mm	0.8 m		102					
48	절록도상분리		1.0 ea	신규	103					
49	절록도상분리		1.0 ea	신규	104					
50	절록도상분리		1.0 ea	신규	105					
51	절록도상분리		1.0 ea	신규	106					
52	절록도상분리		1.0 ea	신규	107					
53	절록도상분리		1.0 ea	신규	108					
54	절록도상분리		1.0 ea	신규	109					
55	절록도상분리		1.0 ea	신규	110					

시	행 사	용 역 명	용 역 사	이 복 영		구 간				
				개 설 전 지	분 야 별 적 일 지					
KORAIL KOREA RAILROAD	한국철도공사	2017년도 호남고속선 오송-광주승정간 콘크리트케도 점검공역	(주) 한국구조물안전연구원 (주) 한국국토안전연구원 (재) 한국건설품질연구원	이 복 영 간 원 강 김 경 기 문 준 석 기	원	0220 (0.3m이하 : 흑색)	참목도상분기		차료분기	
						0420 (0.3m초과 0.5m이하 : 황색)	망상균열		철타노출	
						0620 (0.5m초과 1.0m이하 : 적색)	바리,벽면,표손		누수,습윤부	
						1020 (1.0m이상 : 분홍색)	백태		시공미흡분기,총분기	