
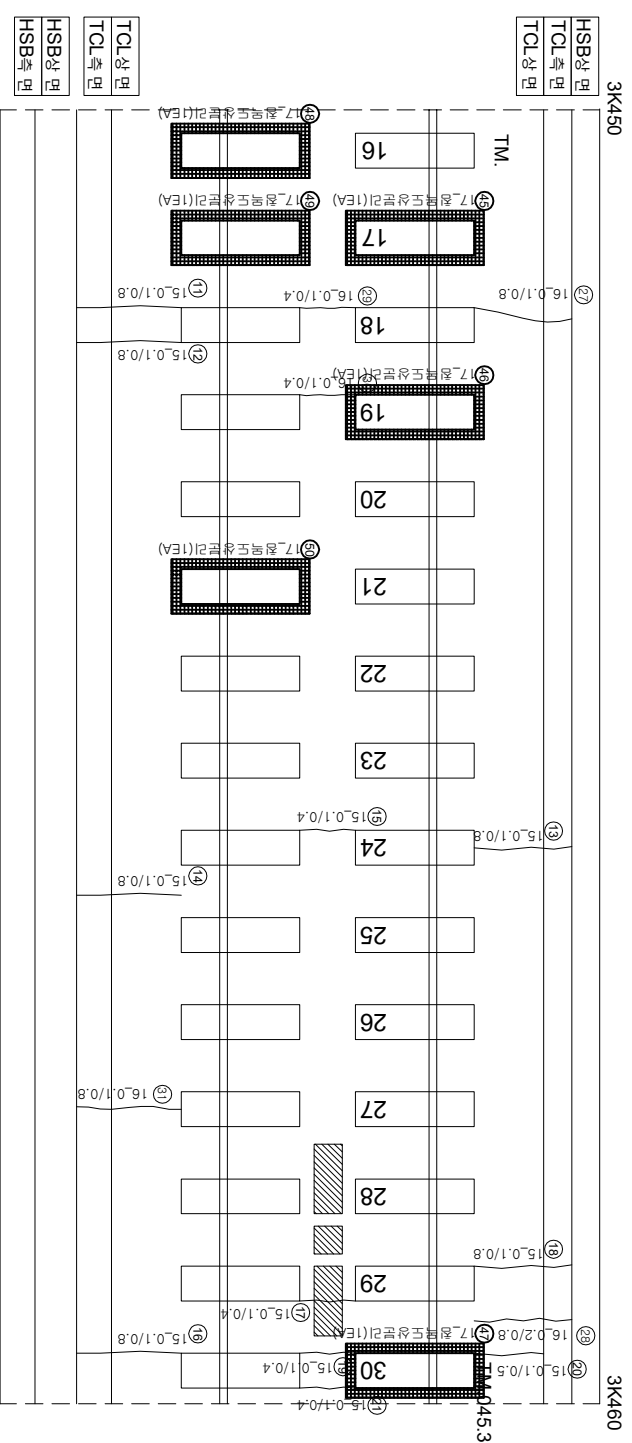


화남고속선 오송고가(T1)_토공노반_19(3.440~3.460km, L=20m)

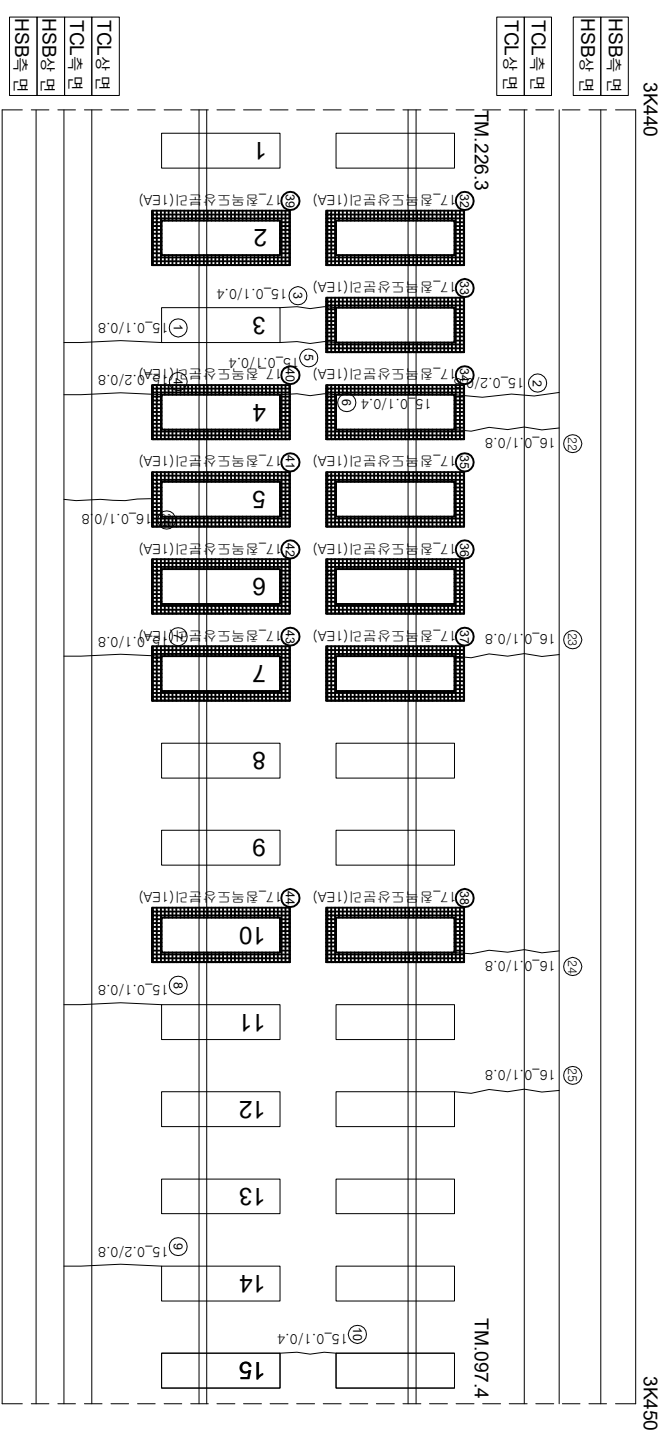

연번	순상	폭	연장	비고	연번	순상	폭	연장	비고
1	균열	0.1 mm	0.8 m		56				
2	균열	0.2 mm	0.8 m		57				
3	균열	0.1 mm	0.4 m		58				
4	균열	0.2 mm	0.8 m		59				
5	균열	0.1 mm	0.4 m		60				
6	균열	0.1 mm	0.4 m		61				
7	균열	0.1 mm	0.8 m		62				
8	균열	0.2 mm	0.8 m		63				
9	균열	0.2 mm	0.8 m		64				
10	균열	0.1 mm	0.4 m		65				
11	균열	0.1 mm	0.8 m		66				
12	균열	0.1 mm	0.8 m		67				
13	균열	0.1 mm	0.8 m		68				
14	균열	0.1 mm	0.8 m		69				
15	균열	0.1 mm	0.4 m		70				
16	균열	0.1 mm	0.8 m		71				
17	균열	0.1 mm	0.4 m		72				
18	균열	0.1 mm	0.8 m		73				
19	균열	0.1 mm	0.4 m		74				
20	균열	0.1 mm	0.5 m		75				
21	균열	0.1 mm	0.4 m		76				
22	균열	0.1 mm	0.8 m		77				
23	균열	0.1 mm	0.8 m		78				
24	균열	0.1 mm	0.8 m		79				
25	균열	0.1 mm	0.8 m		80				
26	균열	0.1 mm	0.8 m		81				
27	균열	0.1 mm	0.8 m		82				
28	균열	0.2 mm	0.8 m		83				
29	균열	0.1 mm	0.4 m		84				
30	균열	0.1 mm	0.4 m		85				
31	균열	0.1 mm	0.8 m		86				
32	균열도상본리		1.0 ea	신구	87				
33	균열도상본리		1.0 ea	신구	88				
34	균열도상본리		1.0 ea	신구	89				
35	균열도상본리		1.0 ea	신구	90				
36	균열도상본리		1.0 ea	신구	91				
37	균열도상본리		1.0 ea	신구	92				
38	균열도상본리		1.0 ea	신구	93				
39	균열도상본리		1.0 ea	신구	94				
40	균열도상본리		1.0 ea	신구	95				
41	균열도상본리		1.0 ea	신구	96				
42	균열도상본리		1.0 ea	신구	97				
43	균열도상본리		1.0 ea	신구	98				
44	균열도상본리		1.0 ea	신구	99				
45	균열도상본리		1.0 ea	신구	100				
46	균열도상본리		1.0 ea	신구	101				
47	균열도상본리		1.0 ea	신구	102				
48	균열도상본리		1.0 ea	신구	103				
49	균열도상본리		1.0 ea	신구	104				
50	균열도상본리		1.0 ea	신구	105				
51					106				
52					107				
53					108				
54					109				
55					110				