



화남고속선 오송고가(T1)_토공노반_3(3.120~3.140km, L=20m)

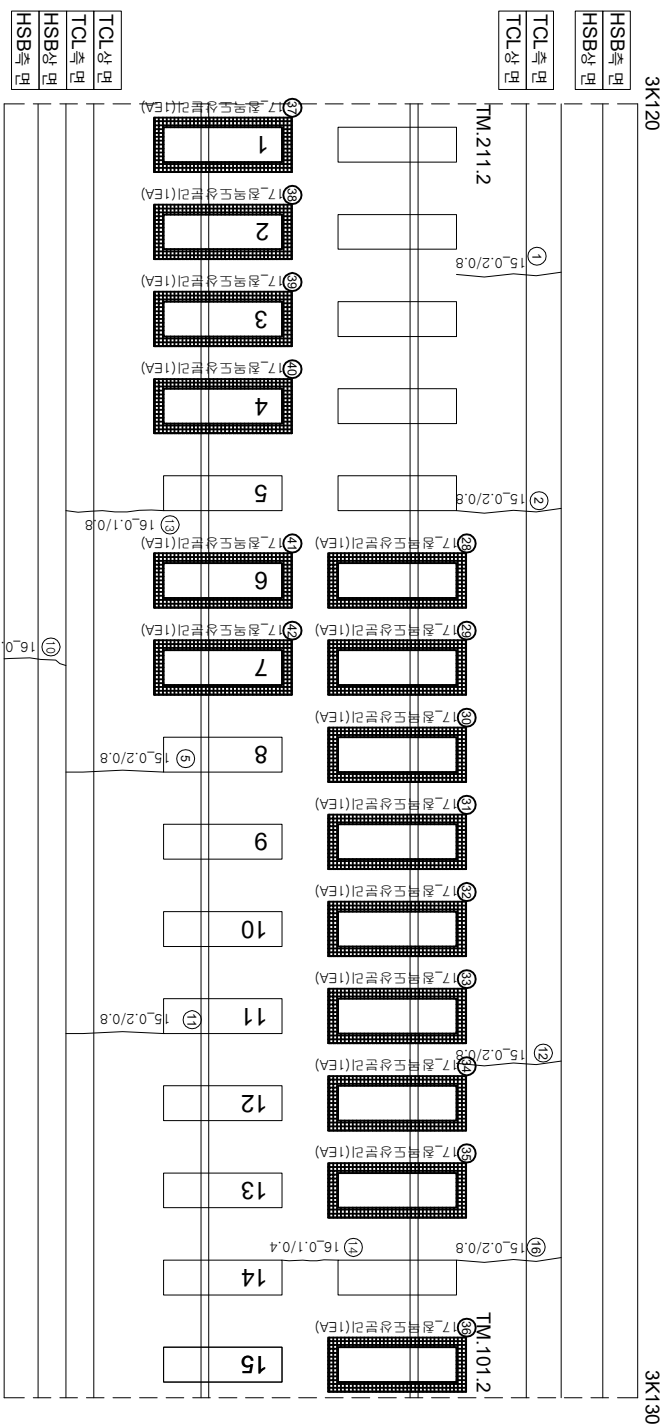

아
아
아

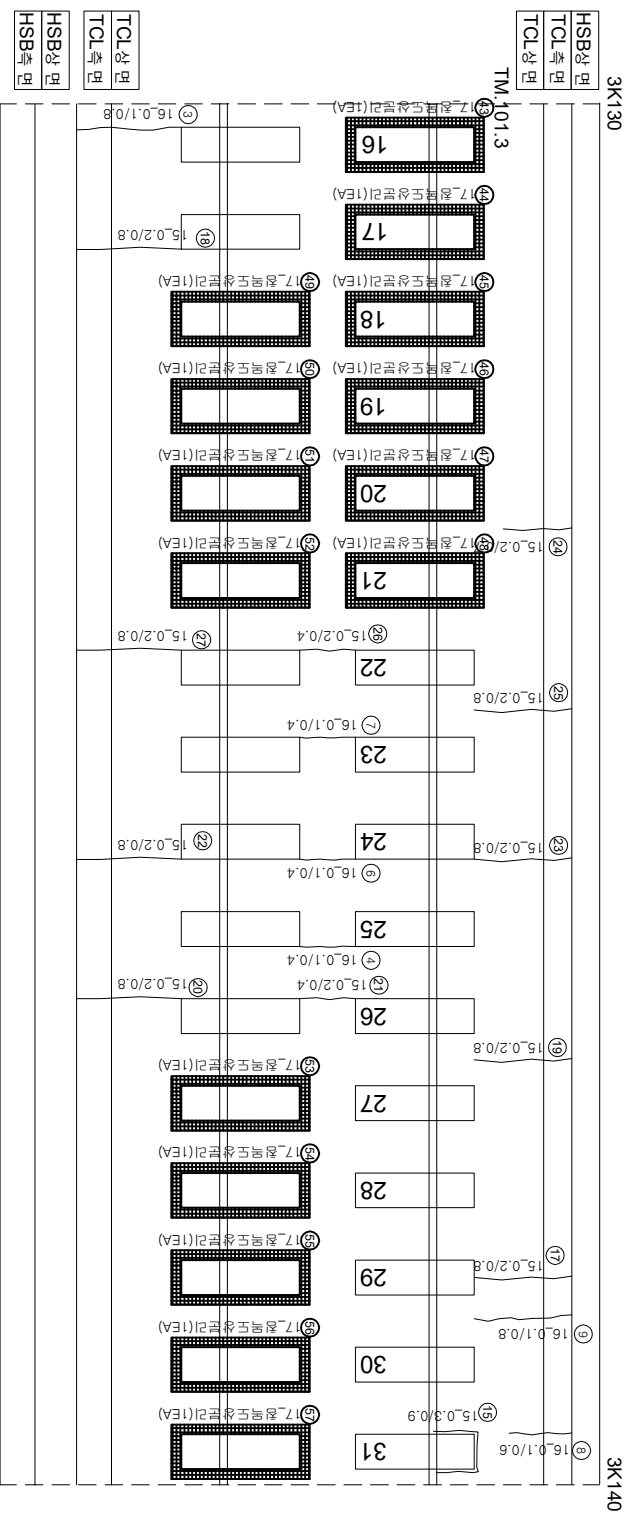

아
아
아

연번	산상	폭	연장	비고	연번	산상	폭	연장	비고
1	균열	0.2 mm	0.8 m		56	장벽도상분리			
2	균열	0.2 mm	0.8 m		57	장벽도상분리		1.0 ea	신규
3	균열	0.1 mm	0.8 m		58				
4	균열	0.1 mm	0.4 m		59				
5	균열	0.2 mm	0.8 m		60				
6	균열	0.1 mm	0.4 m		61				
7	균열	0.1 mm	0.4 m		62				
8	균열	0.1 mm	0.6 m		63				
9	균열	0.1 mm	0.8 m		64				
10	균열	0.1 mm	0.6 m		65				
11	균열	0.2 mm	0.8 m		66				
12	균열	0.2 mm	0.8 m		67				
13	균열	0.1 mm	0.8 m		68				
14	균열	0.1 mm	0.4 m		69				
15	장벽부 균열	0.3 mm	0.9 m		70				
16	균열	0.2 mm	0.8 m		71				
17	균열	0.2 mm	0.8 m		72				
18	균열	0.2 mm	0.8 m		73				
19	균열	0.2 mm	0.8 m		74				
20	균열	0.2 mm	0.8 m		75				
21	균열	0.2 mm	0.4 m		76				
22	균열	0.2 mm	0.8 m		77				
23	균열	0.2 mm	0.8 m		78				
24	균열	0.2 mm	0.7 m		79				
25	균열	0.2 mm	0.8 m		80				
26	균열	0.2 mm	0.4 m		81				
27	균열	0.2 mm	0.8 m		82				
28	장벽도상분리		1.0 ea	신규	83				
29	장벽도상분리		1.0 ea	신규	84				
30	장벽도상분리		1.0 ea	신규	85				
31	장벽도상분리		1.0 ea	신규	86				
32	장벽도상분리		1.0 ea	신규	87				
33	장벽도상분리		1.0 ea	신규	88				
34	장벽도상분리		1.0 ea	신규	89				
35	장벽도상분리		1.0 ea	신규	90				
36	장벽도상분리		1.0 ea	신규	91				
37	장벽도상분리		1.0 ea	신규	92				
38	장벽도상분리		1.0 ea	신규	93				
39	장벽도상분리		1.0 ea	신규	94				
40	장벽도상분리		1.0 ea	신규	95				
41	장벽도상분리		1.0 ea	신규	96				
42	장벽도상분리		1.0 ea	신규	97				
43	장벽도상분리		1.0 ea	신규	98				
44	장벽도상분리		1.0 ea	신규	99				
45	장벽도상분리		1.0 ea	신규	100				
46	장벽도상분리		1.0 ea	신규	101				
47	장벽도상분리		1.0 ea	신규	102				
48	장벽도상분리		1.0 ea	신규	103				
49	장벽도상분리		1.0 ea	신규	104				
50	장벽도상분리		1.0 ea	신규	105				
51	장벽도상분리		1.0 ea	신규	106				
52	장벽도상분리		1.0 ea	신규	107				
53	장벽도상분리		1.0 ea	신규	108				
54	장벽도상분리		1.0 ea	신규	109				
55	장벽도상분리		1.0 ea	신규	110				

[illegible]