
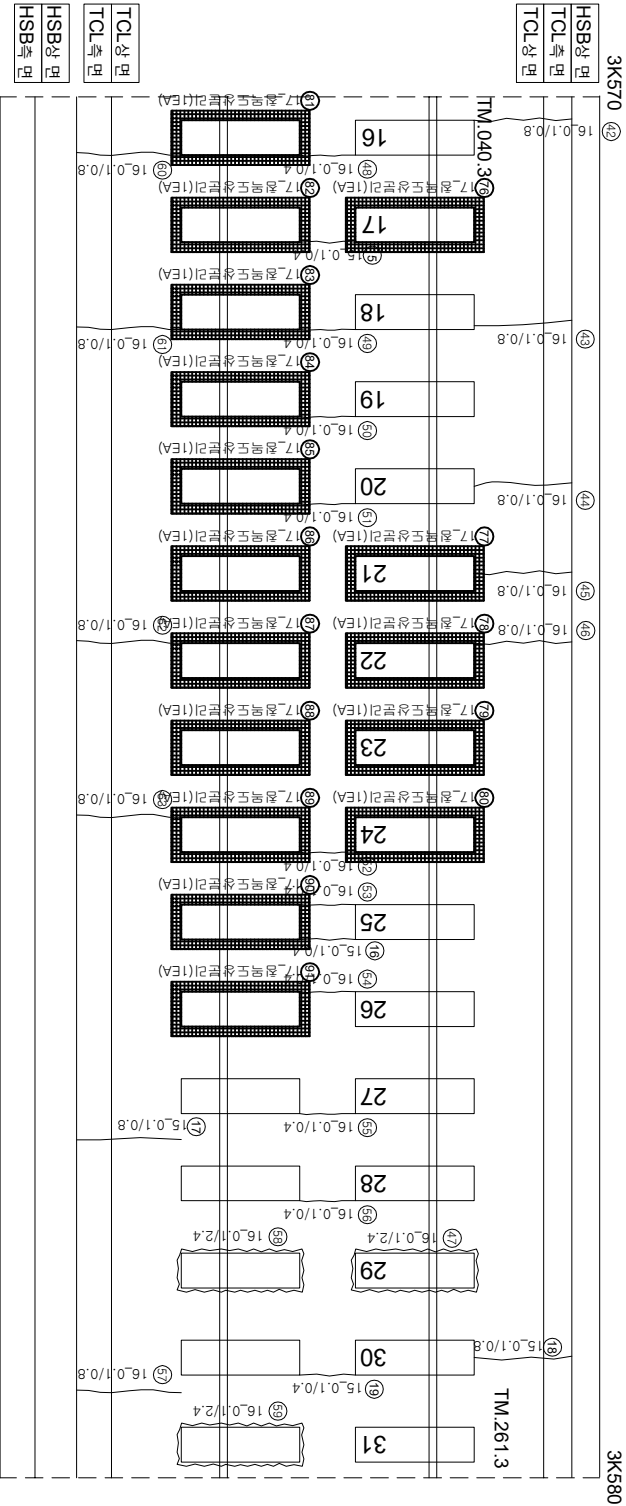


호남고속선 오송고가(T1)_토공노반_25(3.560~3.580km, L=20m)

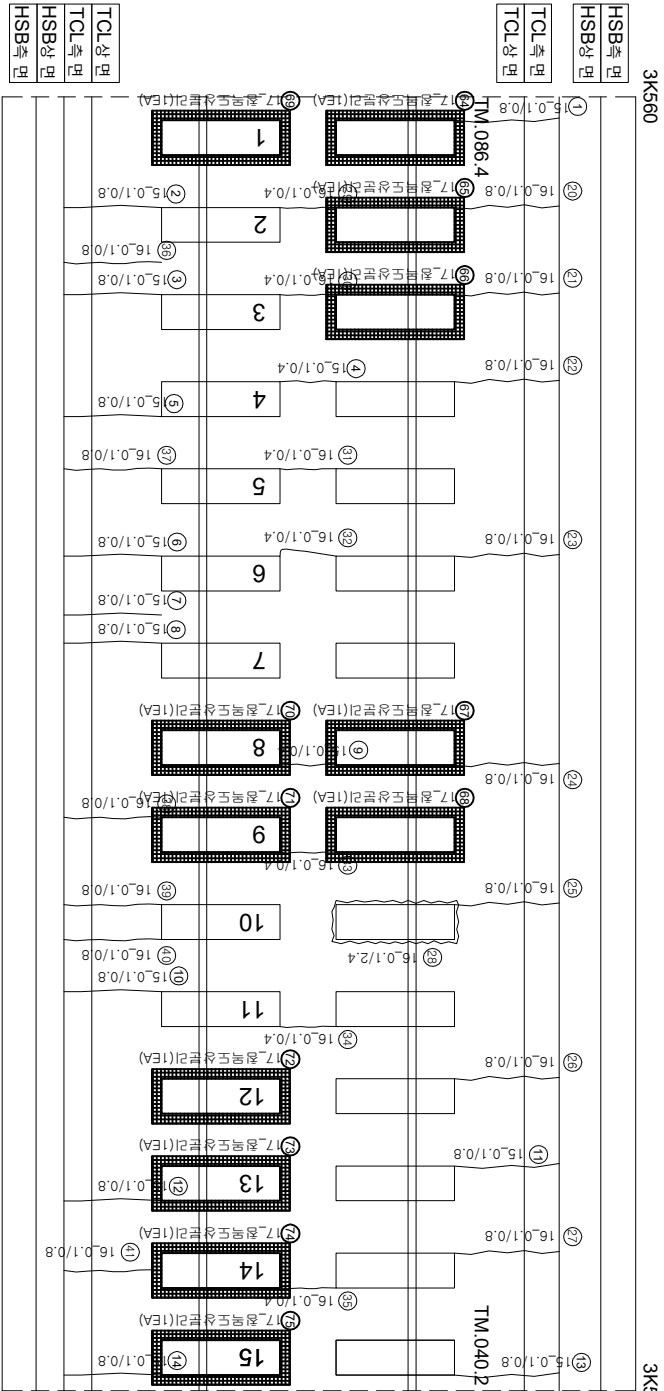

연번	순상	폭	연장	비고	연번	순상	폭	연장	비고
1	균열	0.1 mm	0.8 m		56	균열	0.1 mm	0.4 m	
2	균열	0.1 mm	0.8 m		57	균열	0.1 mm	0.8 m	
3	균열	0.1 mm	0.8 m		58	경계부 균열	0.1 mm	2.4 m	
4	균열	0.1 mm	0.4 m		59	경계부 균열	0.1 mm	2.4 m	
5	균열	0.1 mm	0.8 m		60	균열	0.1 mm	0.8 m	
6	균열	0.1 mm	0.8 m		61	균열	0.1 mm	0.8 m	
7	균열	0.1 mm	0.8 m		62	균열	0.1 mm	0.8 m	
8	균열	0.1 mm	0.8 m		63	균열	0.1 mm	0.8 m	
9	균열	0.1 mm	0.4 m		64	정목도상분리		1.0 ea	신구
10	균열	0.1 mm	0.8 m		65	정목도상분리		1.0 ea	신구
11	균열	0.1 mm	0.8 m		66	정목도상분리		1.0 ea	신구
12	균열	0.1 mm	0.8 m		67	정목도상분리		1.0 ea	신구
13	균열	0.1 mm	0.8 m		68	정목도상분리		1.0 ea	신구
14	균열	0.1 mm	0.8 m		69	정목도상분리		1.0 ea	신구
15	균열	0.1 mm	0.4 m		70	정목도상분리		1.0 ea	신구
16	균열	0.1 mm	0.4 m		71	정목도상분리		1.0 ea	신구
17	균열	0.1 mm	0.8 m		72	정목도상분리		1.0 ea	신구
18	균열	0.1 mm	0.8 m		73	정목도상분리		1.0 ea	신구
19	균열	0.1 mm	0		74	정목도상분리		1.0 ea	신구
20	균열	0.1 mm	0.8 m		75	정목도상분리		1.0 ea	신구
21	균열	0.1 mm	0.8 m		76	정목도상분리		1.0 ea	신구
22	균열	0.1 mm	0.8 m		77	정목도상분리		1.0 ea	신구
23	균열	0.1 mm	0.8 m		78	정목도상분리		1.0 ea	신구
24	균열	0.1 mm	0.8 m		79	정목도상분리		1.0 ea	신구
25	균열	0.1 mm	0.8 m		80	정목도상분리		1.0 ea	신구
26	균열	0.1 mm	0.8 m		81	정목도상분리		1.0 ea	신구
27	균열	0.1 mm	0.8 m		82	정목도상분리		1.0 ea	신구
28	경계부 균열	0.1 mm	2.4 m		83	정목도상분리		1.0 ea	신구
29	균열	0.1 mm	0.4 m		84	정목도상분리		1.0 ea	신구
30	균열	0.1 mm	0.4 m		85	정목도상분리		1.0 ea	신구
31	균열	0.1 mm	0.4 m		86	정목도상분리		1.0 ea	신구
32	균열	0.1 mm	0.4 m		87	정목도상분리		1.0 ea	신구
33	균열	0.1 mm	0.4 m		88	정목도상분리		1.0 ea	신구
34	균열	0.1 mm	0.4 m		89	정목도상분리		1.0 ea	신구
35	균열	0.1 mm	0.4 m		90	정목도상분리		1.0 ea	신구
36	균열	0.1 mm	0.8 m		91	정목도상분리		1.0 ea	신구
37	균열	0.1 mm	0.8 m		92				
38	균열	0.1 mm	0.8 m		93				
39	균열	0.1 mm	0.8 m		94				
40	균열	0.1 mm	0.8 m		95				
41	균열	0.1 mm	0.8 m		96				
42	균열	0.1 mm	0.8 m		97				
43	균열	0.1 mm	0.8 m		98				
44	균열	0.1 mm	0.8 m		99				
45	균열	0.1 mm	0.8 m		100				
46	균열	0.1 mm	0.8 m		101				
47	경계부 균열	0.1 mm	2.4 m		102				
48	균열	0.1 mm	0.4 m		103				
49	균열	0.1 mm	0.4 m		104				
50	균열	0.1 mm	0.4 m		105				
51	균열	0.1 mm	0.4 m		106				
52	균열	0.1 mm	0.4 m		107				
53	균열	0.1 mm	0.4 m		108				
54	균열	0.1 mm	0.4 m		109				
55	균열	0.1 mm	0.4 m		110				

KORAIL KOREA RAILROAD	시	행	사	공역명			공역사	과업별업자	공역명	과업별업자	공역명	
--------------------------	---	---	---	-----	--	--	-----	-------	-----	-------	-----	--