



호남고속선 오송고가(T1)_토광노반_28(3.620~3.640km, L=20m)

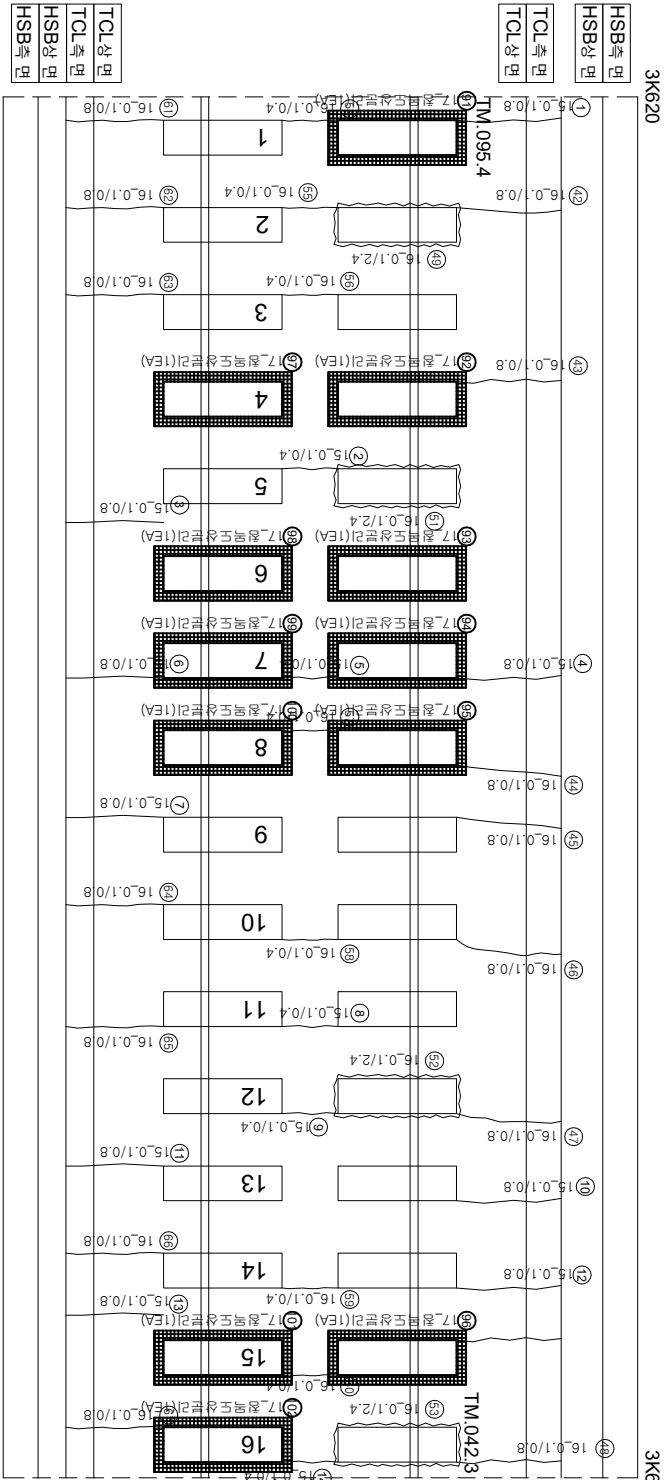

HSB측면
TOL측면
TOL상면
HSB상면
HSB측면

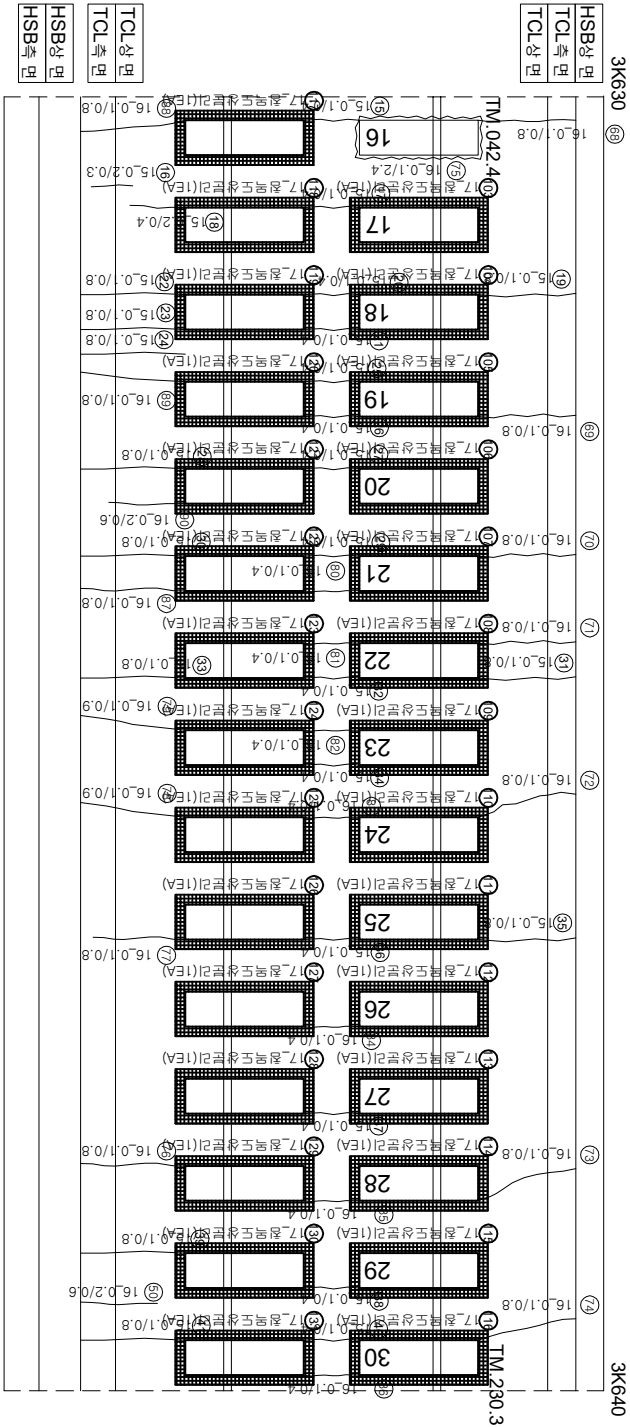

HSB측면
TOL측면
TOL상면
HSB상면
HSB측면

면별	순상	폭	연장	비고	면별	순상	폭	연장	비고	면별	순상	폭	연장	비고		
1	균열	0.1	mm	0.8	m	56	균열	0.1	mm	0.4	m	111	침목도상본리	1.0	ea	신규
2	균열	0.1	mm	0.4	m	57	균열	0.1	mm	0.4	m	112	침목도상본리	1.0	ea	신규
3	균열	0.1	mm	0.8	m	58	균열	0.1	mm	0.4	m	113	침목도상본리	1.0	ea	신규
4	균열	0.1	mm	0.8	m	59	균열	0.1	mm	0.4	m	114	침목도상본리	1.0	ea	신규
5	균열	0.1	mm	0.4	m	60	균열	0.1	mm	0.4	m	115	침목도상본리	1.0	ea	신규
6	균열	0.1	mm	0.8	m	61	균열	0.1	mm	0.8	m	116	침목도상본리	1.0	ea	신규
7	균열	0.1	mm	0.8	m	62	균열	0.1	mm	0.8	m	117	침목도상본리	1.0	ea	신규
8	균열	0.1	mm	0.4	m	63	균열	0.1	mm	0.8	m	118	침목도상본리	1.0	ea	신규
9	균열	0.1	mm	0.4	m	64	균열	0.1	mm	0.8	m	119	침목도상본리	1.0	ea	신규
10	균열	0.1	mm	0.8	m	65	균열	0.1	mm	0.8	m	120	침목도상본리	1.0	ea	신규
11	균열	0.1	mm	0.8	m	66	균열	0.1	mm	0.8	m	121	침목도상본리	1.0	ea	신규
12	균열	0.1	mm	0.8	m	67	균열	0.1	mm	0.8	m	122	침목도상본리	1.0	ea	신규
13	균열	0.1	mm	0.8	m	68	균열	0.1	mm	0.8	m	123	침목도상본리	1.0	ea	신규
14	균열	0.1	mm	0.4	m	69	균열	0.1	mm	0.8	m	124	침목도상본리	1.0	ea	신규
15	균열	0.1	mm	0.4	m	70	균열	0.1	mm	0.8	m	125	침목도상본리	1.0	ea	신규
16	균열	0.2	mm	0.3	m	71	균열	0.1	mm	0.8	m	126	침목도상본리	1.0	ea	신규
17	균열	0.1	mm	0.4	m	72	균열	0.1	mm	0.8	m	127	침목도상본리	1.0	ea	신규
18	균열	0.2	mm	0.4	m	73	균열	0.1	mm	0.8	m	128	침목도상본리	1.0	ea	신규
19	균열	0.1	mm	0.8	m	74	균열	0.1	mm	0.8	m	129	침목도상본리	1.0	ea	신규
20	균열	0.1	mm	0.4	m	75	경계부 균열	0.1	mm	2.4	m	130	침목도상본리	1.0	ea	신규
21	균열	0.1	mm	0.4	m	76	균열	0.1	mm	0.8	m	131	침목도상본리	1.0	ea	신규
22	균열	0.1	mm	0.8	m	77	균열	0.1	mm	0.8	m					
23	경계부 균열	0.1	mm	0.8	m	78	균열	0.1	mm	0.9	m					
24	균열	0.1	mm	0.8	m	79	균열	0.1	mm	0.9	m					
25	균열	0.1	mm	0.4	m	80	균열	0.1	mm	0.4	m					
26	균열	0.1	mm	0.4	m	81	균열	0.1	mm	0.4	m					
27	균열	0.1	mm	0.4	m	82	균열	0.1	mm	0.4	m					
28	균열	0.1	mm	0.8	m	83	균열	0.1	mm	0.4	m					
29	균열	0.1	mm	0.4	m	84	균열	0.1	mm	0.4	m					
30	균열	0.1	mm	0.8	m	85	균열	0.1	mm	0.4	m					
31	균열	0.1	mm	0.8	m	86	경계부 균열	0.1	mm	0.4	m					
32	균열	0.1	mm	0.4	m	87	균열	0.1	mm	0.8	m					
33	균열	0.1	mm	0.8	m	88	균열	0.1	mm	0.8	m					
34	균열	0.1	mm	0.4	m	89	균열	0.1	mm	0.8	m					
35	균열	0.1	mm	0.8	m	90	균열	0.2	mm	0.6	m					
36	균열	0.1	mm	0.4	m	91	침목도상본리			1.0	ea	신규				
37	균열	0.1	mm	0.4	m	92	침목도상본리			1.0	ea	신규				
38	균열	0.1	mm	0.4	m	93	침목도상본리			1.0	ea	신규				
39	균열	0	mm	0.8	m	94	침목도상본리			1.0	ea	신규				
40	균열	0.1	mm	0.4	m	95	침목도상본리			1.0	ea	신규				
41	균열	0.1	mm	0.8	m	96	침목도상본리			1.0	ea	신규				
42	균열	0.1	mm	0.8	m	97	침목도상본리			1.0	ea	신규				
43	균열	0.1	mm	0.8	m	98	침목도상본리			1.0	ea	신규				
44	균열	0.1	mm	0.8	m	99	침목도상본리			1.0	ea	신규				
45	균열	0.1	mm	0.8	m	100	침목도상본리			1.0	ea	신규				
46	균열	0.1	mm	0.8	m	101	침목도상본리			1.0	ea	신규				
47	균열	0.1	mm	0.8	m	102	침목도상본리			1.0	ea	신규				
48	균열	0.1	mm	0.8	m	103	침목도상본리			1.0	ea	신규				
49	경계부 균열	0.1	mm	2.4	m	104	침목도상본리			1.0	ea	신규				
50	균열	0.2	mm	0.6	m	105	침목도상본리			1.0	ea	신규				
51	경계부 균열	0.1	mm	2.4	m	106	침목도상본리			1.0	ea	신규				
52	경계부 균열	0.1	mm	2.4	m	107	침목도상본리			1.0	ea	신규				
53	경계부 균열	0.1	mm	2.4	m	108	침목도상본리			1.0	ea	신규				
54	균열	0.1	mm	0.4	m	109	침목도상본리			1.0	ea	신규				
55	균열	0.1	mm	0.4	m	110	침목도상본리			1.0	ea	신규				

시	행	사	용	역	명	용	역	사	내		간	표					
									과	업		관	제	도	상	본	리
한국철도공사			2017년도 호남고속선 오송-광주승정간 콘크리트케도 점검용역			(주)한국구조물안전연구원 (주)한국토안전연구원 (재)한국건설품질연구원			이		역	0.220 (0.3m이하 : 흑색) 0.420 (0.3m초과 0.5m이하 : 황색) 0.620 (0.5m초과 1.0m미만 : 적색) 1.020 (1.0m이상 : 분홍색)		침목도상본리		침목도상본리	
KORAIL			2017년도 호남고속선 오송-광주승정간 콘크리트케도 점검용역			한국고속선 오송-광주승정간 콘크리트케도 점검용역			이			관		침목도상본리		침목도상본리	