
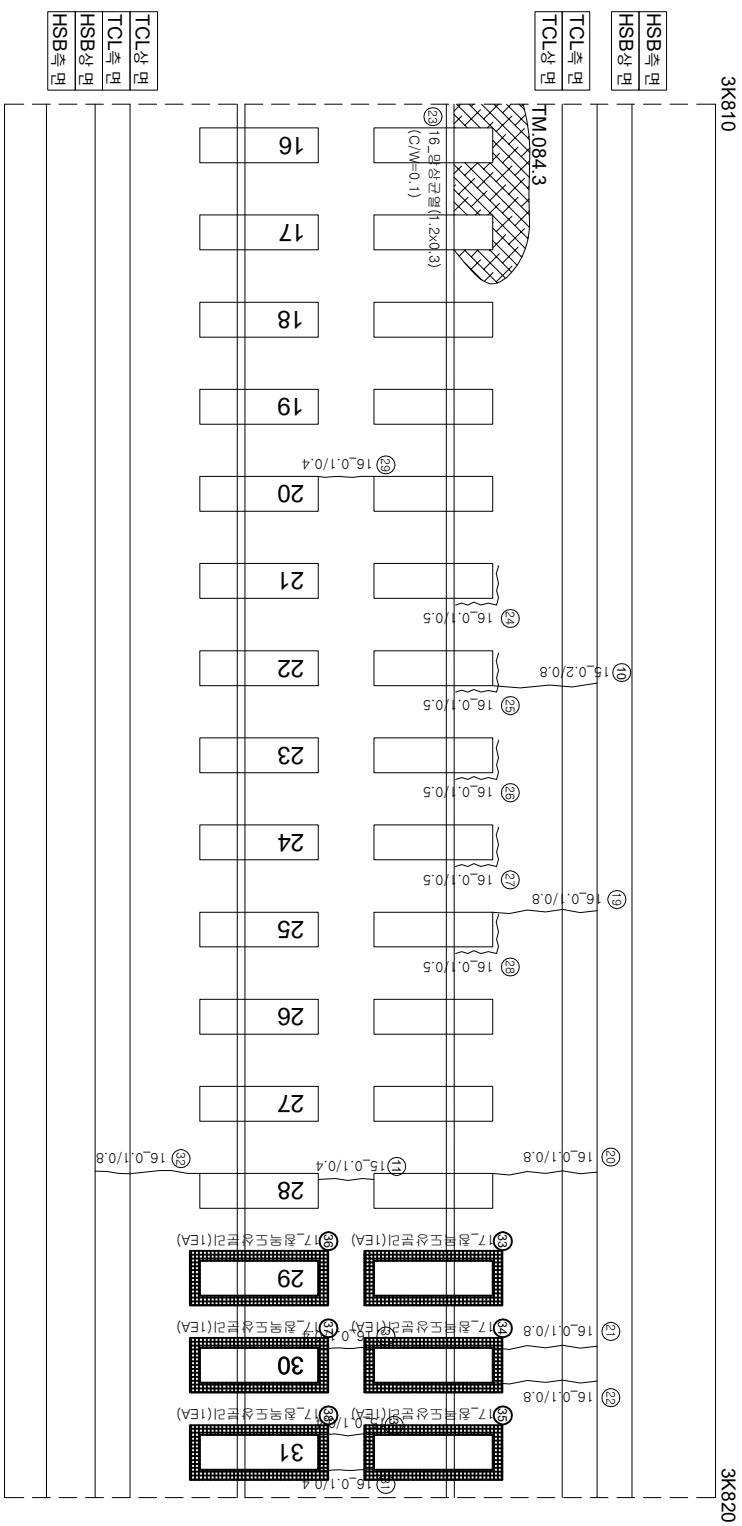


화남고속선 오송고가(T1)_토공노반_37(3.800~3.820km, L=20m)

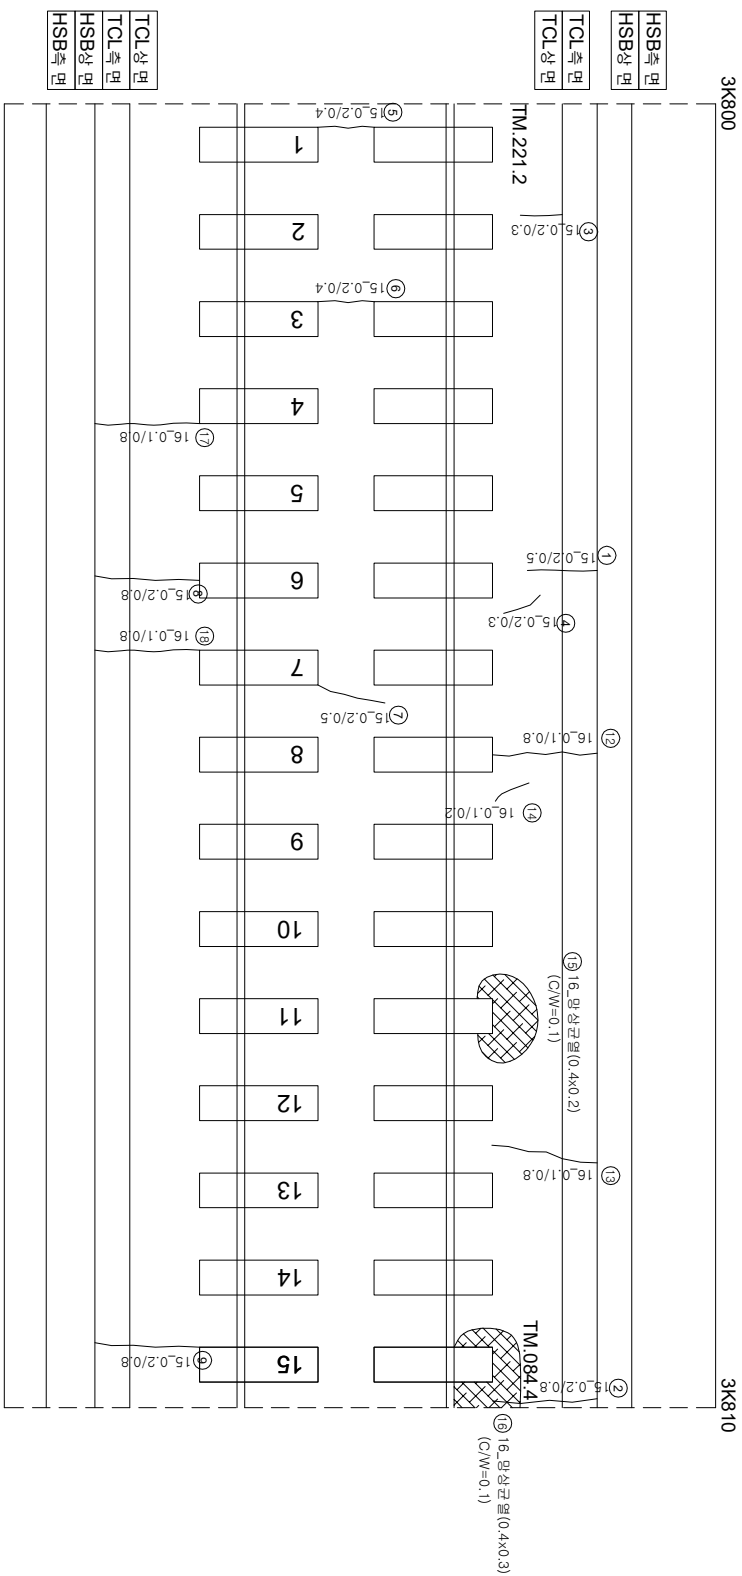

연번	산상	폭	연장	비고	연번	산상	폭	연장	비고
1	균열	0.2 mm	0.5 m		56				
2	균열	0.2 mm	0.8 m		57				
3	균열	0.2 mm	0.3 m		58				
4	균열	0.2 mm	0.3 m		59				
5	균열	0.2 mm	0.4 m		60				
6	균열	0.2 mm	0.4 m		61				
7	균열	0.2 mm	0.5 m		62				
8	균열	0.2 mm	0.8 m		63				
9	균열	0.2 mm	0.8 m		64				
10	균열	0.2 mm	0.8 m		65				
11	균열	0.1 mm	0.4 m		66				
12	균열	0.1 mm	0.8 m		67				
13	균열	0.1 mm	0.8 m		68				
14	균열	0.1 mm	0.2 m		69				
15	형상균열	0.4 m	0.2 m		70				
16	형상균열	0.4 m	0.3 m		71				
17	균열	0.1 mm	0.8 m		72				
18	균열	0.1 mm	0.8 m		73				
19	균열	0.1 mm	0.8 m		74				
20	균열	0.1 mm	0.8 m		75				
21	균열	0.1 mm	0.8 m		76				
22	균열	0.1 mm	0.8 m		77				
23	형상균열	1.2 m	0.3 m		78				
24	균열부 균열	0.1 mm	0.5 m		79				
25	균열부 균열	0.1 mm	0.5 m		80				
26	균열부 균열	0.1 mm	0.5 m		81				
27	균열부 균열	0.1 mm	0.5 m		82				
28	균열부 균열	0.1 mm	0.5 m		83				
29	균열	0.1 mm	0.4 m		84				
30	균열	0.1 mm	0.4 m		85				
31	균열	0.1 mm	0.4 m		86				
32	균열	0.1 mm	0.1 m		87				
33	균열도상분리		1.0 ea	신규	88				
34	균열도상분리		1.0 ea	신규	89				
35	균열도상분리		1.0 ea	신규	90				
36	균열도상분리		1.0 ea	신규	91				
37	균열도상분리		1.0 ea	신규	92				
38	균열도상분리		1.0 ea	신규	93				
39					94				
40					95				
41					96				
42					97				
43					98				
44					99				
45					100				
46					101				
47					102				
48					103				
49					104				
50					105				
51					106				
52					107				
53					108				
54					109				
55					110				