
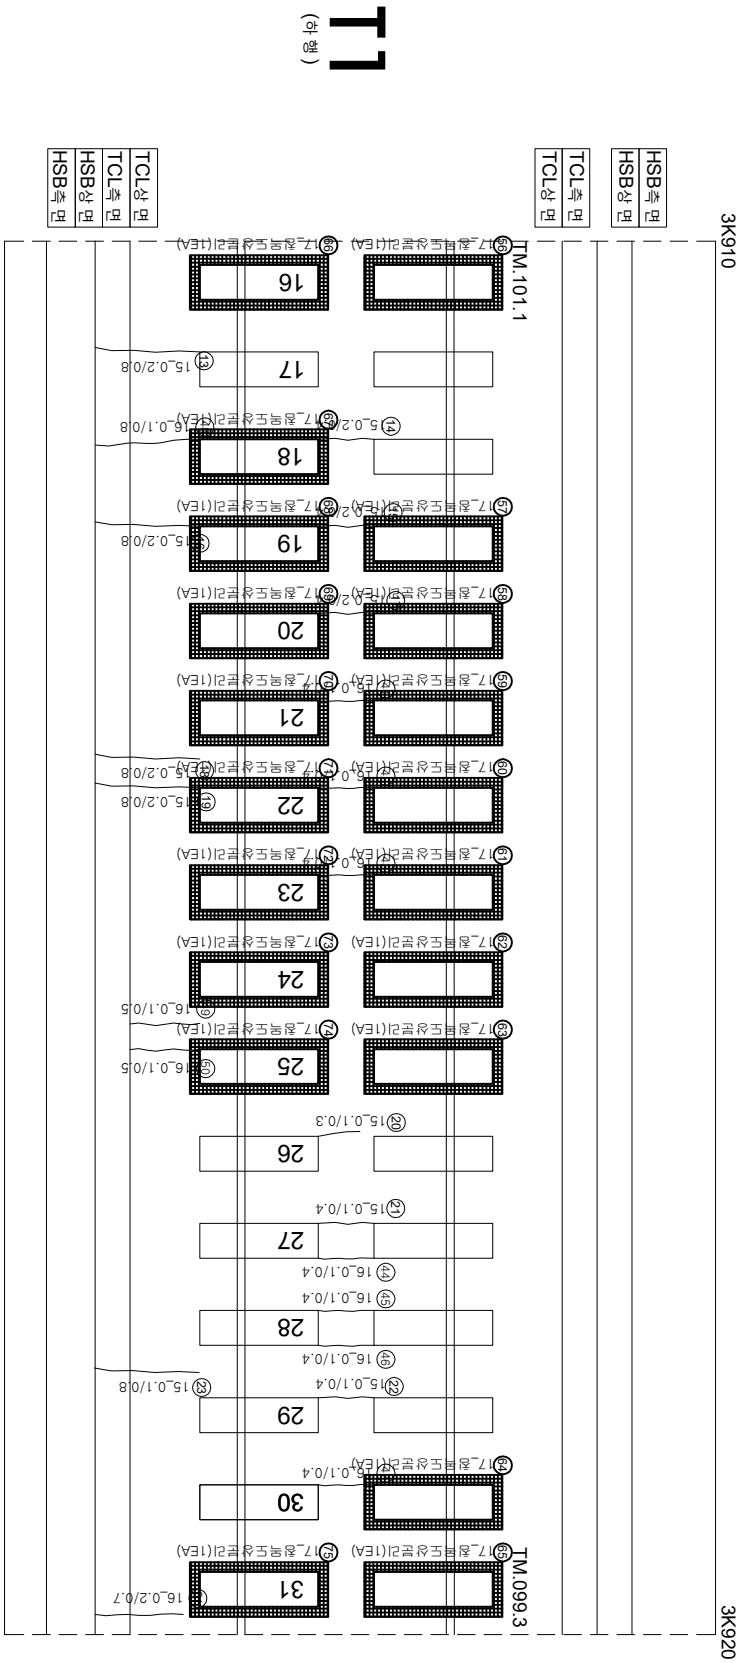


화남고속선 오송고가(T1)_토공노반_42(3.900~3.920km, L=20m)

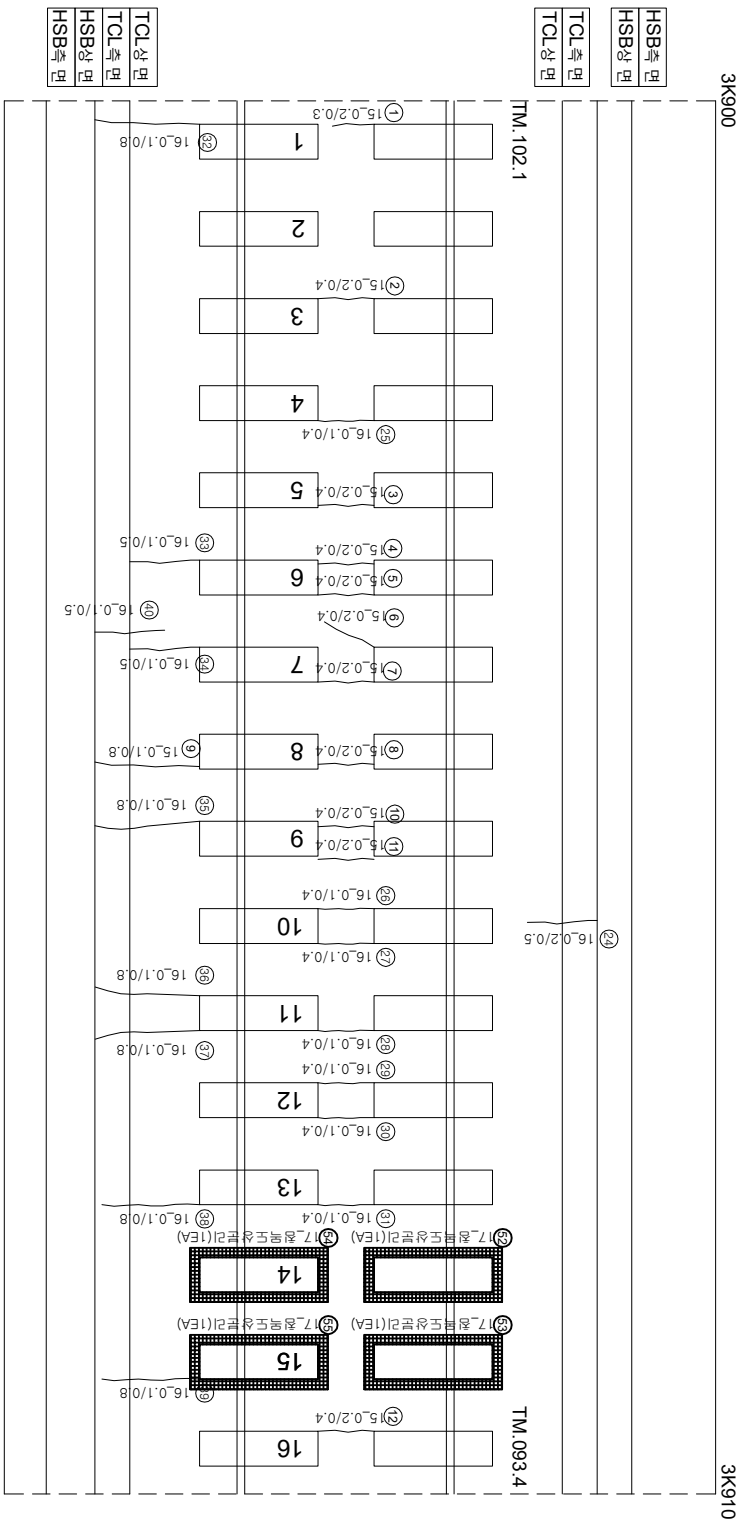

연번	산선	폭	연장	비고	연번	산선	폭	연장	비고
1	균열	02 mm	0.3 m		56	정맥도상분리	10 ea		
2	균열	02 mm	0.4 m		57	정맥도상분리	10 ea		
3	균열	02 mm	0.4 m		58	정맥도상분리	10 ea		
4	균열	02 mm	0.4 m		59	정맥도상분리	10 ea		
5	균열	02 mm	0.4 m		60	정맥도상분리	10 ea		
6	균열	02 mm	0.4 m		61	정맥도상분리	10 ea		
7	균열	02 mm	0.4 m		62	정맥도상분리	10 ea		
8	균열	02 mm	0.4 m		63	정맥도상분리	10 ea		
9	균열	02 mm	0.8 m		64	정맥도상분리	10 ea		
10	균열	02 mm	0.4 m		65	정맥도상분리	10 ea		
11	균열	02 mm	0.4 m		66	정맥도상분리	10 ea		
12	균열	02 mm	0.4 m		67	정맥도상분리	10 ea		
13	균열	02 mm	0.8 m		68	정맥도상분리	10 ea		
14	균열	02 mm	0.4 m		69	정맥도상분리	10 ea		
15	균열	02 mm	0.4 m		70	정맥도상분리	10 ea		
16	균열	02 mm	0.8 m		71	정맥도상분리	10 ea		
17	균열	02 mm	0.4 m		72	정맥도상분리	10 ea		
18	균열	02 mm	0.8 m		73	정맥도상분리	10 ea		
19	균열	02 mm	0.8 m		74	정맥도상분리	10 ea		
20	균열	01 mm	0.3 m		75	정맥도상분리	10 ea		
21	균열	01 mm	0.4 m		76				
22	균열	01 mm	0.4 m		77				
23	균열	01 mm	0.8 m		78				
24	균열	02 mm	0.5 m		79				
25	균열	01 mm	0.4 m		80				
26	균열	01 mm	0.4 m		81				
27	균열	01 mm	0.4 m		82				
28	균열	01 mm	0.4 m		83				
29	균열	01 mm	0.4 m		84				
30	균열	01 mm	0.4 m		85				
31	균열	01 mm	0.4 m		86				
32	균열	01 mm	0.8 m		87				
33	균열	01 mm	0.5 m		88				
34	균열	01 mm	0.5 m		89				
35	균열	01 mm	0.8 m		90				
36	균열	01 mm	0.8 m		91				
37	균열	01 mm	0.8 m		92				
38	균열	01 mm	0.8 m		93				
39	균열	01 mm	0.8 m		94				
40	균열	01 mm	0.5 m		95				
41	균열	01 mm	0.4 m		96				
42	균열	01 mm	0.4 m		97				
43	균열	01 mm	0.4 m		98				
44	균열	01 mm	0.4 m		99				
45	균열	01 mm	0.4 m		100				
46	균열	01 mm	0.4 m		101				
47	균열	01 mm	0.4 m		102				
48	균열	01 mm	0.8 m		103				
49	균열	01 mm	0.5 m		104				
50	균열	01 mm	0.5 m		105				
51	균열	02 mm	0.7 m		106				
52	정맥도상분리		1.0 ea	신규	107				
53	정맥도상분리		1.0 ea	신규	108				
54	정맥도상분리		1.0 ea	신규	109				
55	정맥도상분리		1.0 ea	신규	110				

시	행 사	용 역 명	용 역 사	과 일 전 지		장 아 지	단				
				개	말						
KORAIL KOREA RAILROAD	한국철도공사	2017년도 호남고속선 오송-광주승정간 콘크리트케도 점검공역	(주) 한국구조물안전연구원 (주) 한국국토안전연구원 (재) 한국건설품질연구원	이 복 영	간 윤 강 김 경 기 문 준 기	원	 0220 (0.3m이하 : 흑색)	참목도상분리		재료분리	
							 0420 (0.3m초과 0.5m이하 : 황색)	망상균열		철판노출	
							 0620 (0.5m초과 1.0m이하 : 적색)	바닥, 벽면, 파손		누수, 음압부	
							 1020 (1.0m이상 : 분홍색)	백태		스프링	