
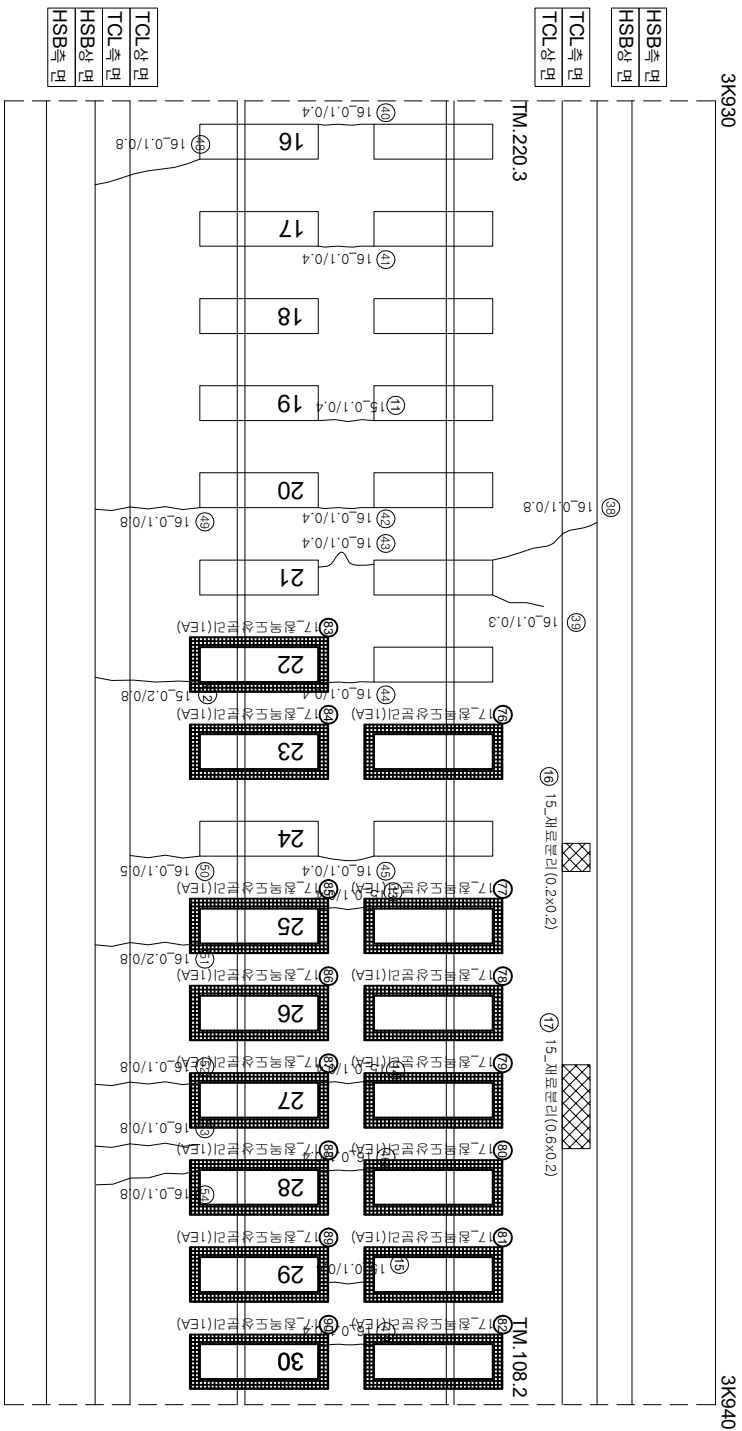


화남고속선 오송고가(T1)_토공노반_43(3.920~3.940km, L=20m)

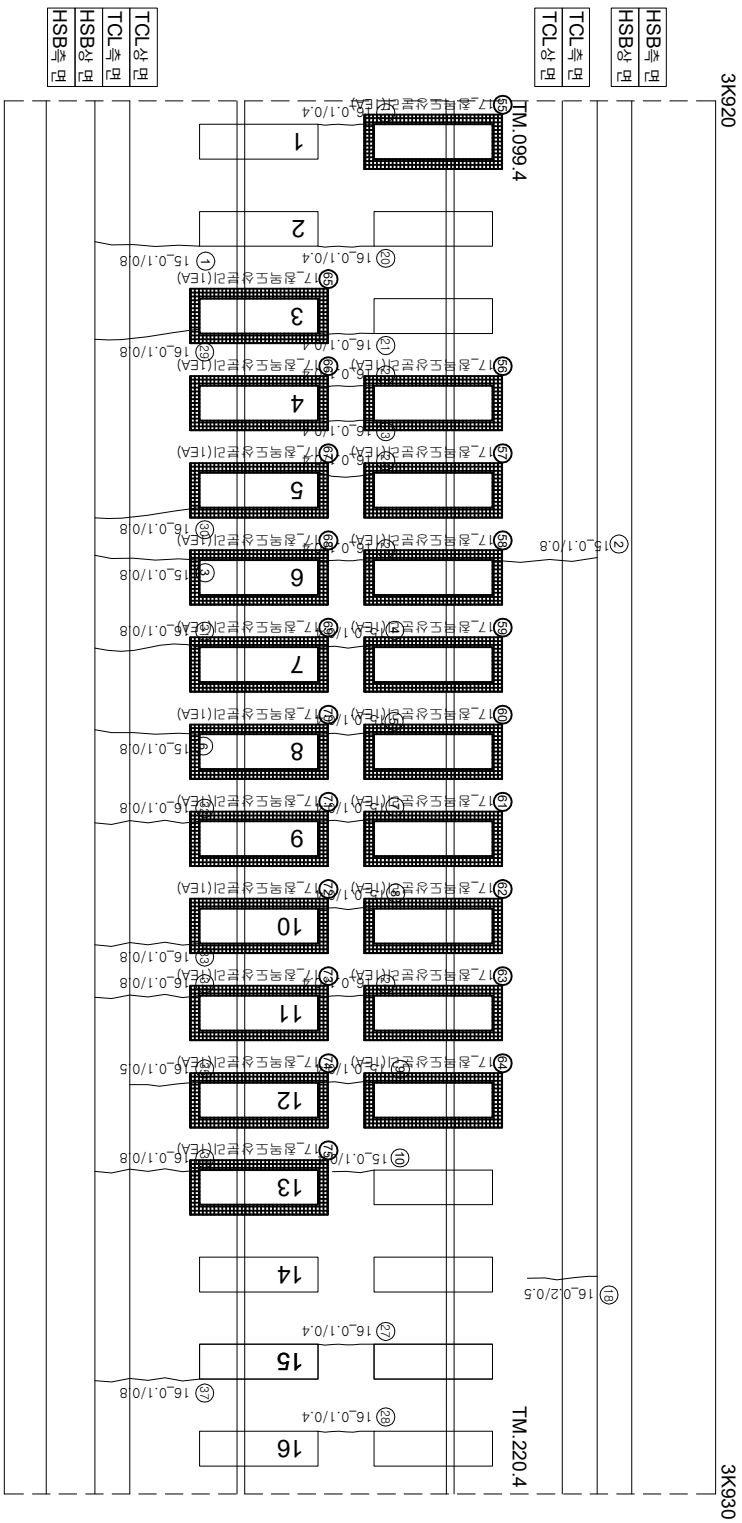

연번	산선	북	연경	비고	연번	산선	북	연경	비고
1	균열	0.1	mm	0.8	m	56	정맥도상분리		
2	균열	0.1	mm	0.8	m	57	정맥도상분리		
3	균열	0.1	mm	0.8	m	58	정맥도상분리	1.0	ea
4	균열	0.1	mm	0.4	m	59	정맥도상분리	1.0	ea
5	균열	0.1	mm	0.4	m	60	정맥도상분리	1.0	ea
6	균열	0.1	mm	0.4	m	61	정맥도상분리	1.0	ea
7	균열	0.1	mm	0.4	m	62	정맥도상분리	1.0	ea
8	균열	0.1	mm	0.4	m	63	정맥도상분리	1.0	ea
9	균열	0.1	mm	0.4	m	64	정맥도상분리	1.0	ea
10	균열	0.1	mm	0.4	m	65	정맥도상분리	1.0	ea
11	균열	0.1	mm	0.4	m	66	정맥도상분리	1.0	ea
12	균열	0.2	mm	0.8	m	67	정맥도상분리	1.0	ea
13	균열	0.1	mm	0.4	m	68	정맥도상분리	1.0	ea
14	균열	0.1	mm	0.4	m	69	정맥도상분리	1.0	ea
15	균열	0.1	mm	0.4	m	70	정맥도상분리	1.0	ea
16	정맥도상분리	0.2	m	0.2	m	71	정맥도상분리	1.0	ea
17	정맥도상분리	0.6	m	0.2	m	72	정맥도상분리	1.0	ea
18	균열	0.2	mm	0.5	m	73	정맥도상분리	1.0	ea
19	균열	0.1	mm	0.4	m	74	정맥도상분리	1.0	ea
20	균열	0.1	mm	0.4	m	75	정맥도상분리	1.0	ea
21	균열	0.1	mm	0.4	m	76	정맥도상분리	1.0	ea
22	균열	0.1	mm	0.4	m	77	정맥도상분리	1.0	ea
23	균열	0.1	mm	0.4	m	78	정맥도상분리	1.0	ea
24	균열	0.1	mm	0.4	m	79	정맥도상분리	1.0	ea
25	균열	0.1	mm	0.4	m	80	정맥도상분리	1.0	ea
26	균열	0.1	mm	0.4	m	81	정맥도상분리	1.0	ea
27	균열	0.1	mm	0.4	m	82	정맥도상분리	1.0	ea
28	균열	0.1	mm	0.4	m	83	정맥도상분리	1.0	ea
29	균열	0.1	mm	0.8	m	84	정맥도상분리	1.0	ea
30	균열	0.1	mm	0.8	m	85	정맥도상분리	1.0	ea
31	균열	0.1	mm	0.8	m	86	정맥도상분리	1.0	ea
32	균열	0.1	mm	0.8	m	87	정맥도상분리	1.0	ea
33	균열	0.1	mm	0.8	m	88	정맥도상분리	1.0	ea
34	균열	0.1	mm	0.8	m	89	정맥도상분리	1.0	ea
35	균열	0.1	mm	0.8	m	90	정맥도상분리	1.0	ea
36	균열	0.1	mm	0.8	m	91			
37	균열	0.1	mm	0.8	m	92			
38	균열	0.1	mm	0.8	m	93			
39	균열	0.1	mm	0.3	m	94			
40	균열	0.1	mm	0.4	m	95			
41	균열	0.1	mm	0.4	m	96			
42	균열	0.1	mm	0.4	m	97			
43	균열	0.1	mm	0.4	m	98			
44	균열	0.1	mm	0.4	m	99			
45	균열	0.1	mm	0.4	m	100			
46	균열	0.1	mm	0.4	m	101			
47	균열	0.1	mm	0.4	m	102			
48	균열	0.1	mm	0.8	m	103			
49	균열	0.1	mm	0.8	m	104			
50	균열	0.1	mm	0.5	m	105			
51	균열	0.2	mm	0.8	m	106			
52	균열	0.1	mm	0.8	m	107			
53	균열	0.1	mm	0.8	m	108			
54	균열	0.1	mm	0.8	m	109			
55	정맥도상분리		1.0	ea	신규	110			

시	행 사	용 역 명	용 역 사	과 일 전 장		구 간	
				개 설 지	분 야		
KORAIL KOREA RAILROAD	한국철도공사	2017년도 호남고속선 오송-광주승정간 콘크리트케도 점검공역	(주) 한국구조물안전연구원 (주) 한국국토안전연구원 (재) 한국건설품질연구원	이 복 영 김 원 강 김 경 기 문 준 기	0220 (0.3m이하 : 철석)	참목도상분기	
					0420 (0.3m초과 0.5m이하 : 형석)	망상균열	
					0620 (0.5m초과 1.0m이하 : 적석)	바리, 바락, 파손	
					1020 (1.0m이상 : 분출석)	백태	
					0820	누수, 슬관부	
					0920	시공미흡분기, 총분기	