
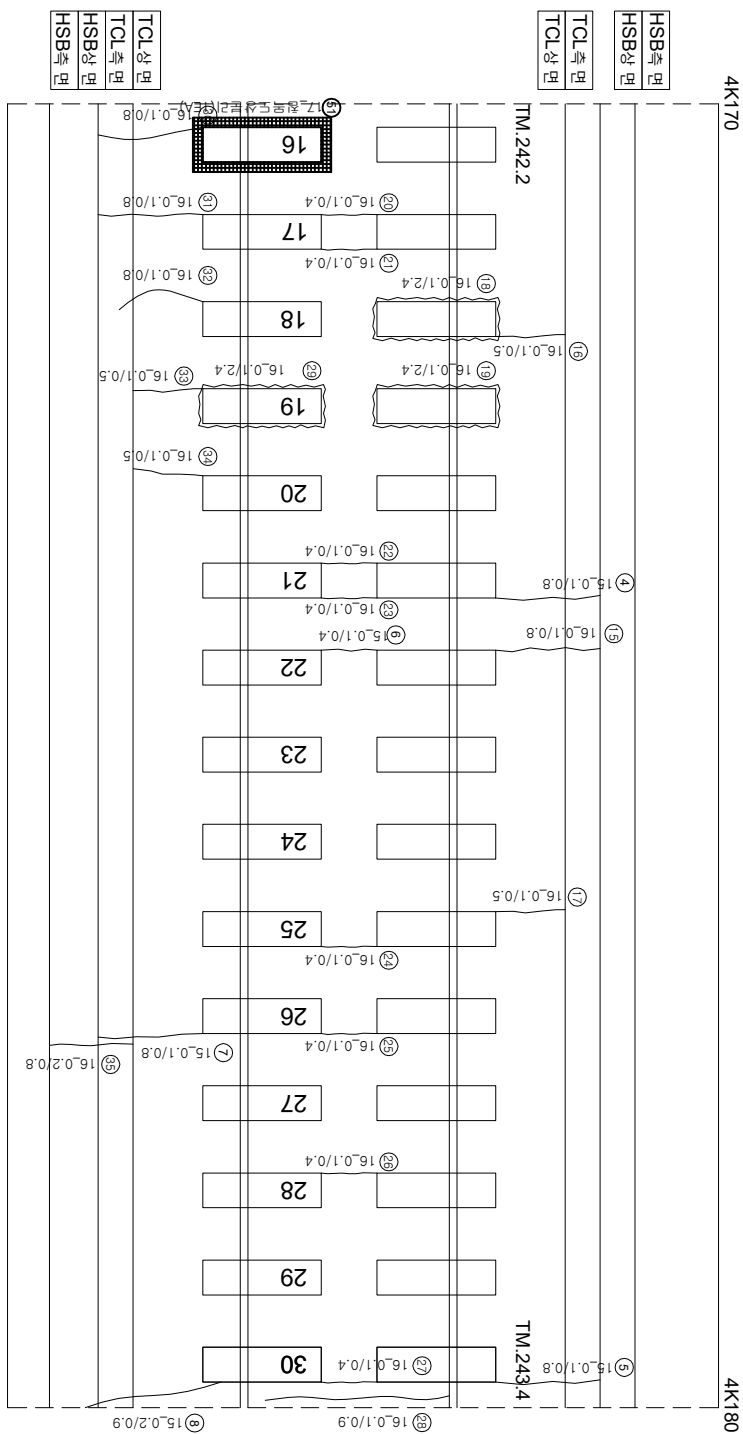


호남고속선 오송고가(T1)_토공노반_55(4.160~4.180km, L=20m)

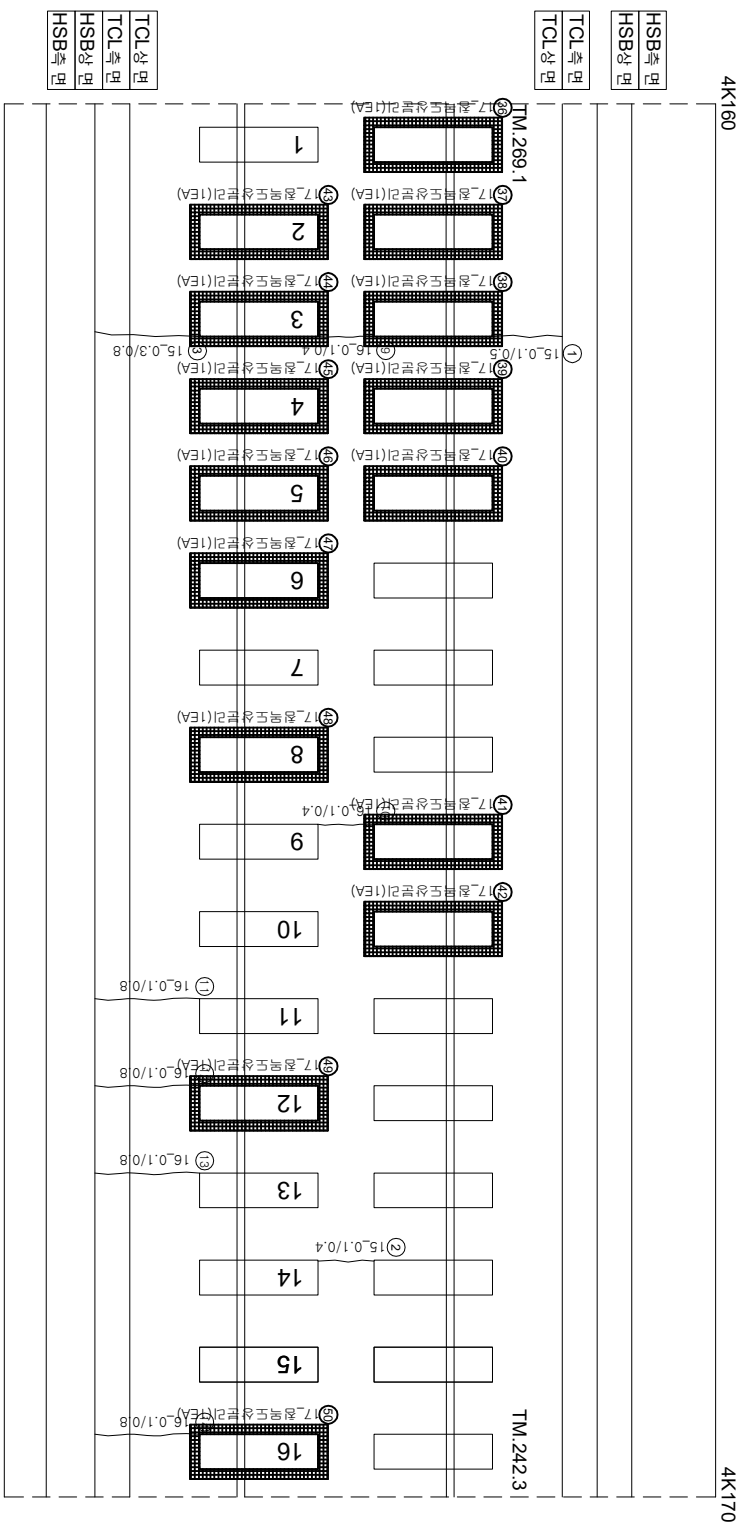

연번	산선	폭	연장	비고	연번	산선	폭	연장	비고
1	균열	0.4 mm	0.5 m		56				
2	균열	0.1 mm	0.4 m		57				
3	균열	0.3 mm	0.5 m		58				
4	균열	0.1 mm	0.8 m		59				
5	균열	0.1 mm	0.8 m		60				
6	균열	0.1 mm	0.4 m		61				
7	균열	0.1 mm	0.8 m		62				
8	균열	0.2 mm	0.9 m		63				
9	균열	0.1 mm	0.4 m		64				
10	균열	0.1 mm	0.4 m		65				
11	균열	0.1 mm	0.8 m		66				
12	균열	0.1 mm	0.8 m		67				
13	균열	0.1 mm	0.8 m		68				
14	균열	0.1 mm	0.8 m		69				
15	균열	0.1 mm	0.8 m		70				
16	균열	0.1 mm	0.5 m		71				
17	균열	0.1 mm	0.5 m		72				
18	경계부 균열	0.1 mm	2.4 m		73				
19	경계부 균열	0.1 mm	2.4 m		74				
20	균열	0.1 mm	0.4 m		75				
21	균열	0.1 mm	0.4 m		76				
22	균열	0.1 mm	0.4 m		77				
23	균열	0.1 mm	0.4 m		78				
24	균열	0.1 mm	0.4 m		79				
25	균열	0.1 mm	0.4 m		80				
26	균열	0.1 mm	0.4 m		81				
27	균열	0.1 mm	0.4 m		82				
28	균열	0.1 mm	0.9 m		83				
29	경계부 균열	0.1 mm	2.4 m		84				
30	균열	0.1 mm	0.8 m		85				
31	균열	0.1 mm	0.8 m		86				
32	균열	0.1 mm	0.8 m		87				
33	균열	0.1 mm	0.5 m		88				
34	균열	0.1 mm	0.5 m		89				
35	균열	0.2 mm	0.8 m		90				
36	침투도상 분리		1.0 ea	신규	91				
37	침투도상 분리		1.0 ea	신규	92				
38	침투도상 분리		1.0 ea	신규	93				
39	침투도상 분리		1.0 ea	신규	94				
40	침투도상 분리		1.0 ea	신규	95				
41	침투도상 분리		1.0 ea	신규	96				
42	침투도상 분리		1.0 ea	신규	97				
43	침투도상 분리		1.0 ea	신규	98				
44	침투도상 분리		1.0 ea	신규	99				
45	침투도상 분리		1.0 ea	신규	100				
46	침투도상 분리		1.0 ea	신규	101				
47	침투도상 분리		1.0 ea	신규	102				
48	침투도상 분리		1.0 ea	신규	103				
49	침투도상 분리		1.0 ea	신규	104				
50	침투도상 분리		1.0 ea	신규	105				
51	침투도상 분리		1.0 ea	신규	106				
52					107				
53					108				
54					109				
55					110				