



화남고속선 오송고가(T1)_토공노반_7(3.200~3.220km, L=20m)

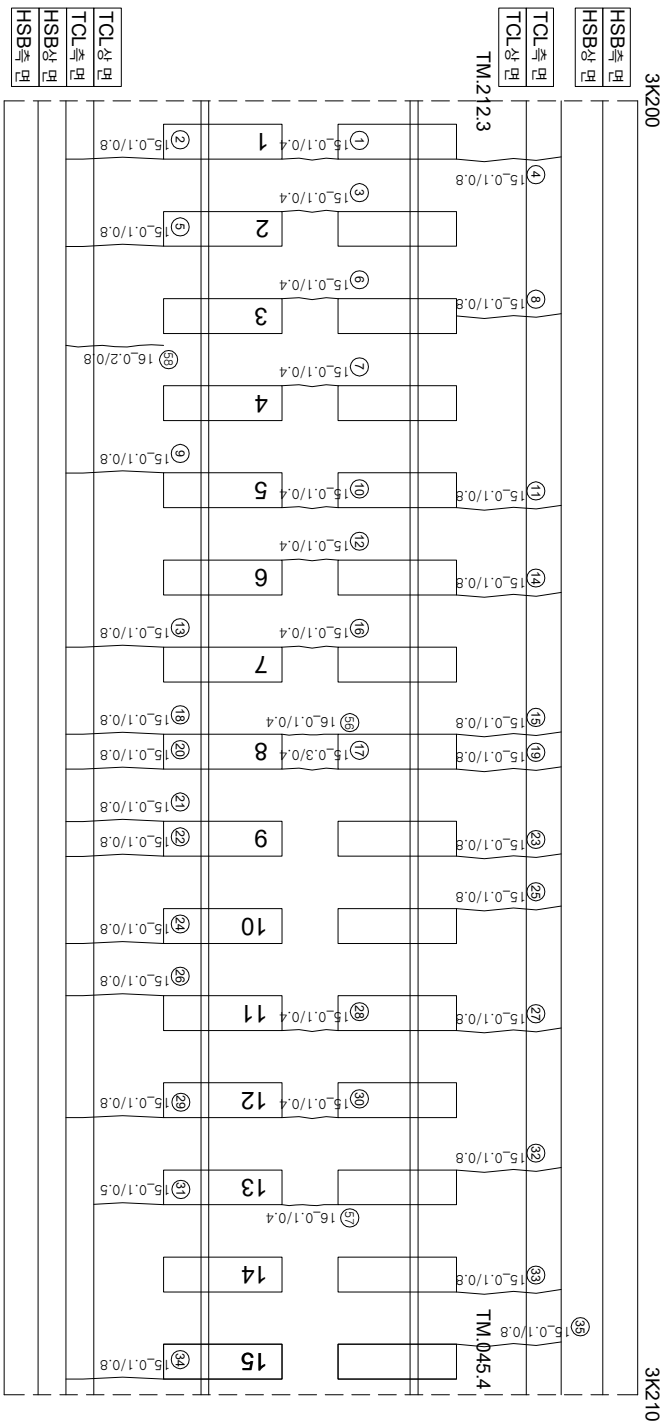

아
0호

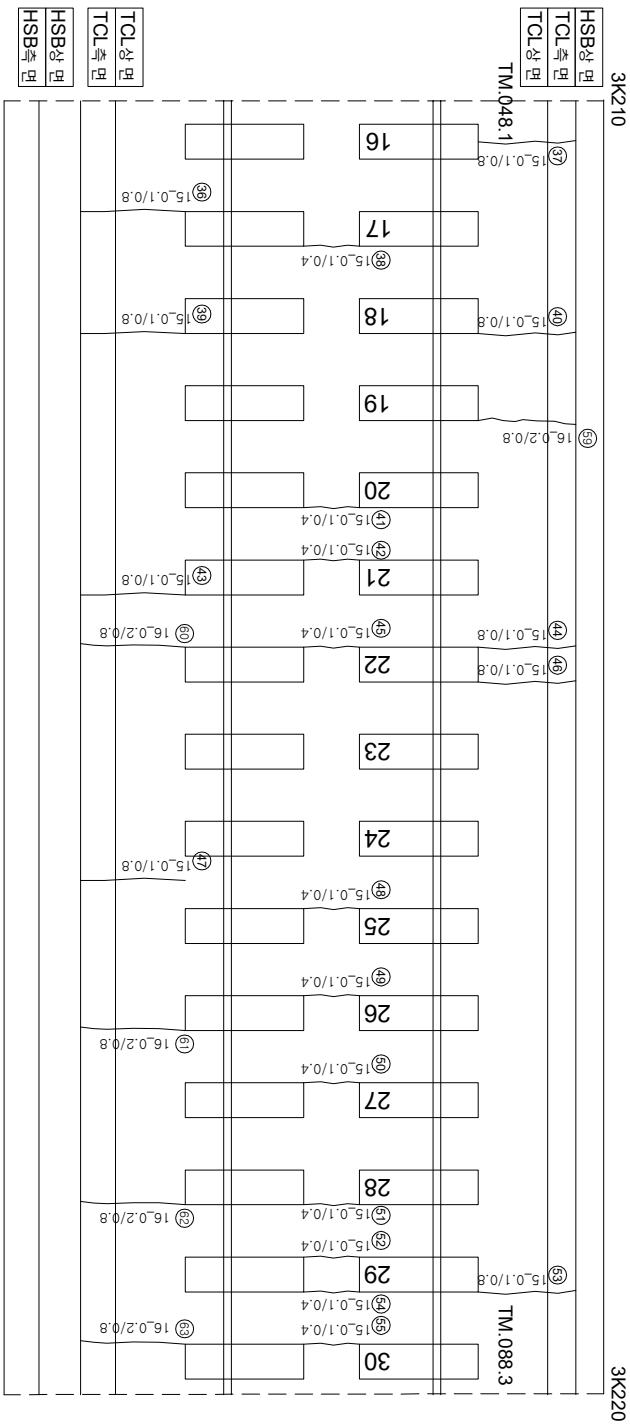

아
아

연번	산선	북	연경	비고	연번	산선	북	연경	비고
1	군열	0.1 mm	0.4 m		56	군열	0.1 mm	0.4 m	
2	군열	0.1 mm	0.8 m		57	군열	0.1 mm	0.4 m	
3	군열	0.1 mm	0.4 m		58	군열	0.2 mm	0.8 m	
4	군열	0.1 mm	0.8 m		59	군열	0.2 mm	0.8 m	
5	군열	0.1 mm	0.8 m		60	군열	0.2 mm	0.8 m	
6	군열	0.1 mm	0.4 m		61	군열	0.2 mm	0.8 m	
7	군열	0.1 mm	0.4 m		62	군열	0.2 mm	0.8 m	
8	군열	0.1 mm	0.8 m		63	군열	0.2 mm	0.8 m	
9	군열	0.1 mm	0.4 m		64				
10	군열	0.1 mm	0.4 m		65				
11	군열	0.1 mm	0.8 m		66				
12	군열	0.1 mm	0.4 m		67				
13	군열	0.1 mm	0.8 m		68				
14	군열	0.1 mm	0.8 m		69				
15	군열	0.1 mm	0.8 m		70				
16	군열	0.1 mm	0.4 m		71				
17	군열	0.3 mm	0.4 m		72				
18	군열	0.1 mm	0.8 m		73				
19	군열	0.1 mm	0.8 m		74				
20	군열	0.1 mm	0.8 m		75				
21	군열	0.1 mm	0.8 m		76				
22	군열	0.1 mm	0.8 m		77				
23	군열	0.1 mm	0.8 m		78				
24	군열	0.1 mm	0.8 m		79				
25	군열	0.1 mm	0.8 m		80				
26	군열	0.1 mm	0.8 m		81				
27	군열	0.1 mm	0.8 m		82				
28	군열	0.1 mm	0.4 m		83				
29	군열	0.1 mm	0.8 m		84				
30	군열	0.1 mm	0.4 m		85				
31	군열	0.1 mm	0.5 m		86				
32	군열	0.1 mm	0.8 m		87				
33	군열	0.1 mm	0.8 m		88				
34	군열	0.1 mm	0.8 m		89				
35	군열	0.1 mm	0.8 m		90				
36	군열	0.1 mm	0.8 m		91				
37	군열	0.1 mm	0.8 m		92				
38	군열	0.1 mm	0.4 m		93				
39	군열	0.1 mm	0.8 m		94				
40	군열	0.1 mm	0.8 m		95				
41	군열	0.1 mm	0.4 m		96				
42	군열	0.1 mm	0.4 m		97				
43	군열	0.1 mm	0.8 m		98				
44	군열	0.1 mm	0.8 m		99				
45	군열	0.1 mm	0.4 m		100				
46	군열	0.1 mm	0.8 m		101				
47	군열	0.1 mm	0.8 m		102				
48	군열	0.1 mm	0.4 m		103				
49	군열	0.1 mm	0.4 m		104				
50	군열	0.1 mm	0.4 m		105				
51	군열	0.1 mm	0.4 m		106				
52	군열	0.1 mm	0.4 m		107				
53	군열	0.1 mm	0.8 m		108				
54	군열	0.1 mm	0.4 m		109				
55	군열	0.1 mm	0.4 m		110				

시	행 사	용 역 명	용 역 사	과 일 전 장		구 간		
				개 설 제 입 지	분 야 별 적 입 지			
KORAIL KOREA RAILROAD	한국철도공사	2017년도 호남고속선 오송-광주승정간 콘크리트케도 점경용역 (재)한국건설품질연구원	(주)한국구조물안전연구원 (주)한국도로안전연구원 (재)한국건설품질연구원	이 복 영 김 원 강 김 경 기 문 준 석	영 권	0220 (0.3m이하 : 특석)	참목도상분리	
						0420 (0.3m초과 0.5m이하 : 청석)	양상근열	
						0620 (0.5m초과 1.0m미만 : 적석)	박기, 박학, 파손	
						1020 (1.0m이상 : 분홍색)	백태	
							누수, 음운부	
							시공이음분리, 종분리	