
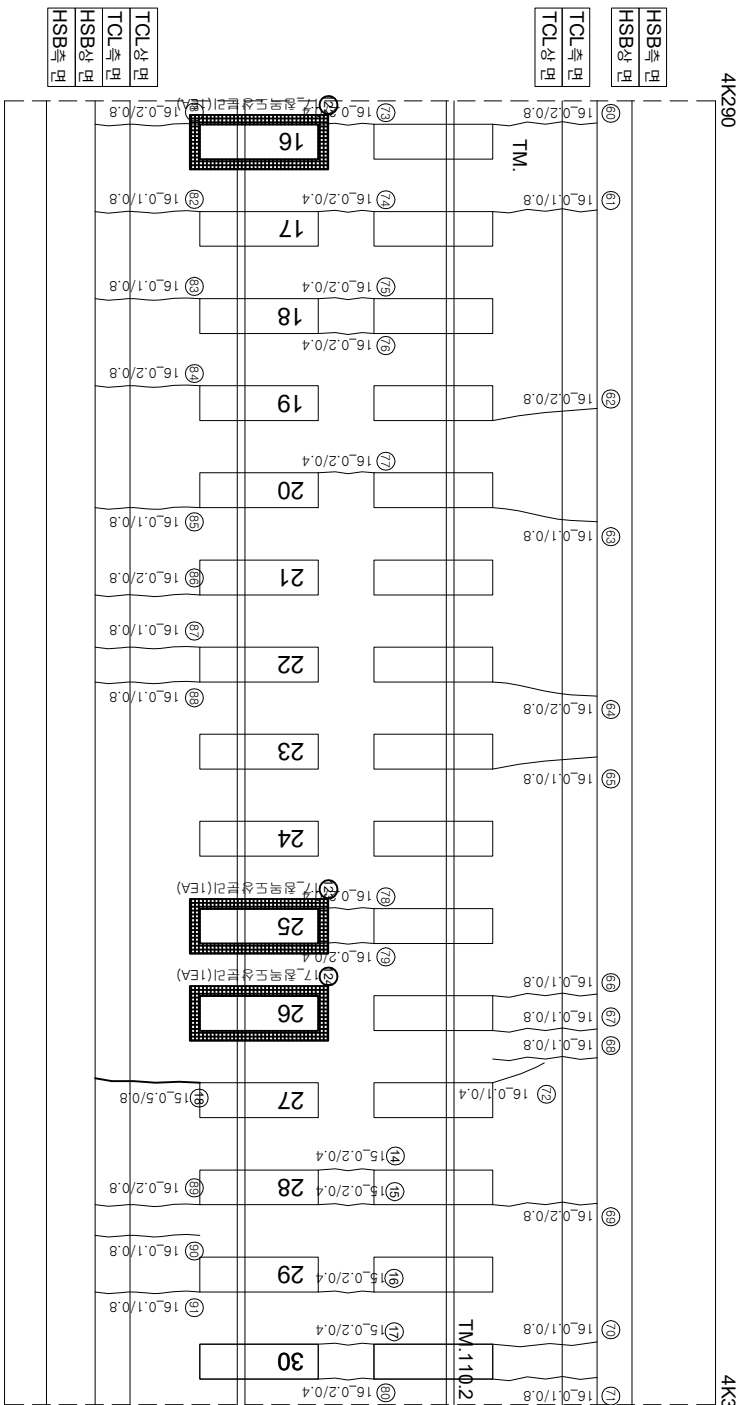


화남고수선 오송고가(T1) 토공노반 61(4.280~4.300km, L=20m)

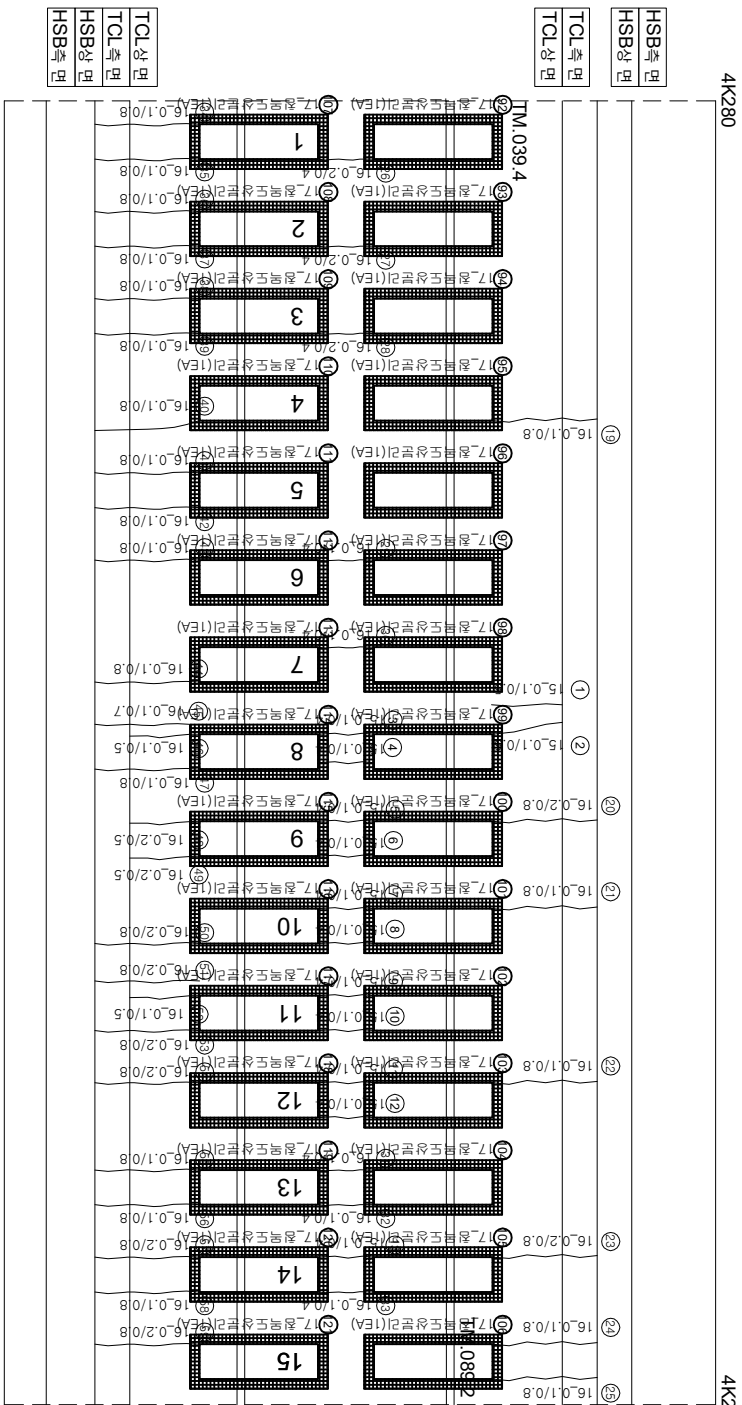

번호	소재지	면적	연장	비고	번호	소재지	면적	연장	비고	번호	소재지	면적	연장	비고	번호	소재지	면적	연장	비고
1	군영	0.1 mm	0.5 m	m		56	군영	0.1 mm	0.8 m		111	장목도상판리	1.0 ea						
2	군영	0.1 mm	0.5 m	m		57	군영	0.2 mm	0.8 m		112	장목도상판리	1.0 ea						
3	군영	0.1 mm	0.4 m	m		58	군영	0.1 mm	0.8 m		113	장목도상판리	1.0 ea						
4	군영	0.1 mm	0.4 m	m		59	군영	0.2 mm	0.8 m		114	장목도상판리	1.0 ea						
5	군영	0.1 mm	0.4 m	m		60	군영	0.2 mm	0.8 m		115	장목도상판리	1.0 ea						
6	군영	0.1 mm	0.4 m	m		61	군영	0.1 mm	0.8 m		116	장목도상판리	1.0 ea						
7	군영	0.1 mm	0.4 m	m		62	군영	0.2 mm	0.8 m		117	장목도상판리	1.0 ea						
8	군영	0.1 mm	0.4 m	m		63	군영	0.1 mm	0.8 m		118	장목도상판리	1.0 ea						
9	군영	0.1 mm	0.4 m	m		64	군영	0.2 mm	0.8 m		119	장목도상판리	1.0 ea						
10	군영	0.1 mm	0.4 m	m		65	군영	0.1 mm	0.8 m		120	장목도상판리	1.0 ea						
11	군영	0.1 mm	0.4 m	m		66	군영	0.1 mm	0.8 m		121	장목도상판리	1.0 ea						
12	군영	0.1 mm	0.4 m	m		67	군영	0.1 mm	0.8 m		122	장목도상판리	1.0 ea						
13	군영	0.1 mm	0.4 m	m		68	군영	0.1 mm	0.8 m		123	장목도상판리	1.0 ea						
14	군영	0.2 mm	0.4 m	m		69	군영	0.2 mm	0.8 m		124	장목도상판리	1.0 ea						
15	군영	0.2 mm	0.4 m	m		70	군영	0.1 mm	0.8 m										
16	군영	0.2 mm	0.4 m	m		71	군영	0.1 mm	0.8 m										
17	군영	0.2 mm	0.4 m	m		72	군영	0.1 mm	0.4 m										
18	군영	0.5 mm	0.8 m	m		73	군영	0.2 mm	0.4 m										
19	군영	0.1 mm	0.8 m	m		74	군영	0.2 mm	0.4 m										
20	군영	0.2 mm	0.8 m	m		75	군영	0.2 mm	0.4 m										
21	군영	0.1 mm	0.8 m	m		76	군영	0.2 mm	0.4 m										
22	군영	0.1 mm	0.8 m	m		77	군영	0.2 mm	0.4 m										
23	군영	0.2 mm	0.8 m	m		78	군영	0.2 mm	0.4 m										
24	군영	0.1 mm	0.8 m	m		79	군영	0.2 mm	0.4 m										
25	군영	0.1 mm	0.8 m	m		80	군영	0.2 mm	0.4 m										
26	군영	0.2 mm	0.4 m	m		81	군영	0.2 mm	0.8 m										
27	군영	0.2 mm	0.4 m	m		82	군영	0.1 mm	0.8 m										
28	군영	0.2 mm	0.4 m	m		83	군영	0.1 mm	0.8 m										
29	군영	0.1 mm	0.4 m	m		84	군영	0.2 mm	0.8 m										
30	군영	0.1 mm	0.4 m	m		85	군영	0.1 mm	0.8 m										
31	군영	0.1 mm	0.4 m	m		86	군영	0.2 mm	0.1 m										
32	군영	0.1 mm	0.4 m	m		87	군영	0.1 mm	0.8 m										
33	군영	0.1 mm	0.4 m	m		88	군영	0.1 mm	0.8 m										
34	군영	0.1 mm	0.8 m	m		89	군영	0.2 mm	0.8 m										
35	군영	0.1 mm	0.8 m	m		90	군영	0.1 mm	0.8 m										
36	군영	0.1 mm	0.8 m	m		91	군영	0.1 mm	0.8 m										
37	군영	0.1 mm	0.8 m	m		92	장목도상판리												
38	군영	0.1 mm	0.8 m	m		93	장목도상판리												
39	군영	0.1 mm	0.8 m	m		94	장목도상판리												
40	군영	0.1 mm	0.8 m	m		95	장목도상판리												
41	군영	0.1 mm	0.8 m	m		96	장목도상판리												
42	군영	0.1 mm	0.8 m	m		97	장목도상판리												
43	군영	0.1 mm	0.8 m	m		98	장목도상판리												
44	군영	0.1 mm	0.8 m	m		99	장목도상판리												
45	군영	0.1 mm	0.7 m	m		100	장목도상판리												
46	군영	0.1 mm	0.5 m	m		101	장목도상판리												
47	군영	0.1 mm	0.8 m	m		102	장목도상판리												
48	군영	0.2 mm	0.5 m	m		103	장목도상판리												
49	군영	0.2 mm	0.5 m	m		104	장목도상판리												
50	군영	0.2 mm	0.8 m	m		105	장목도상판리												
51	군영	0.2 mm	0.8 m	m		106	장목도상판리												
52	군영	0.1 mm	0.5 m	m		107	장목도상판리												
53	군영	0.2 mm	0.8 m	m		108	장목도상판리												
54	군영	0.2 mm	0.8 m	m		109	장목도상판리												
55	군영	0.1 mm	0.8 m	m		110	장목도상판리												

[illegible]