
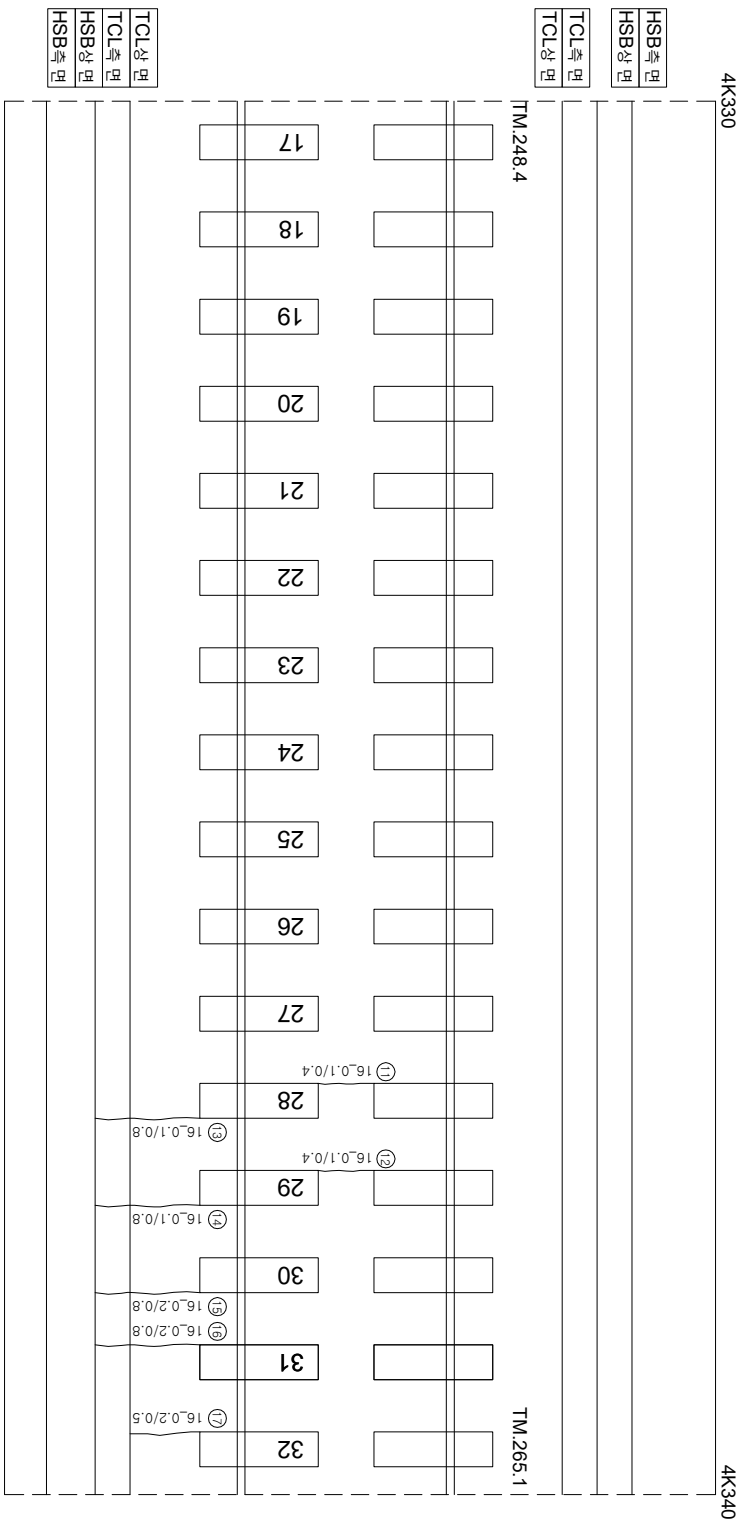


화남고속선 오송고가(T1)_토공노반_63(4.320~4.340km, L=20m)

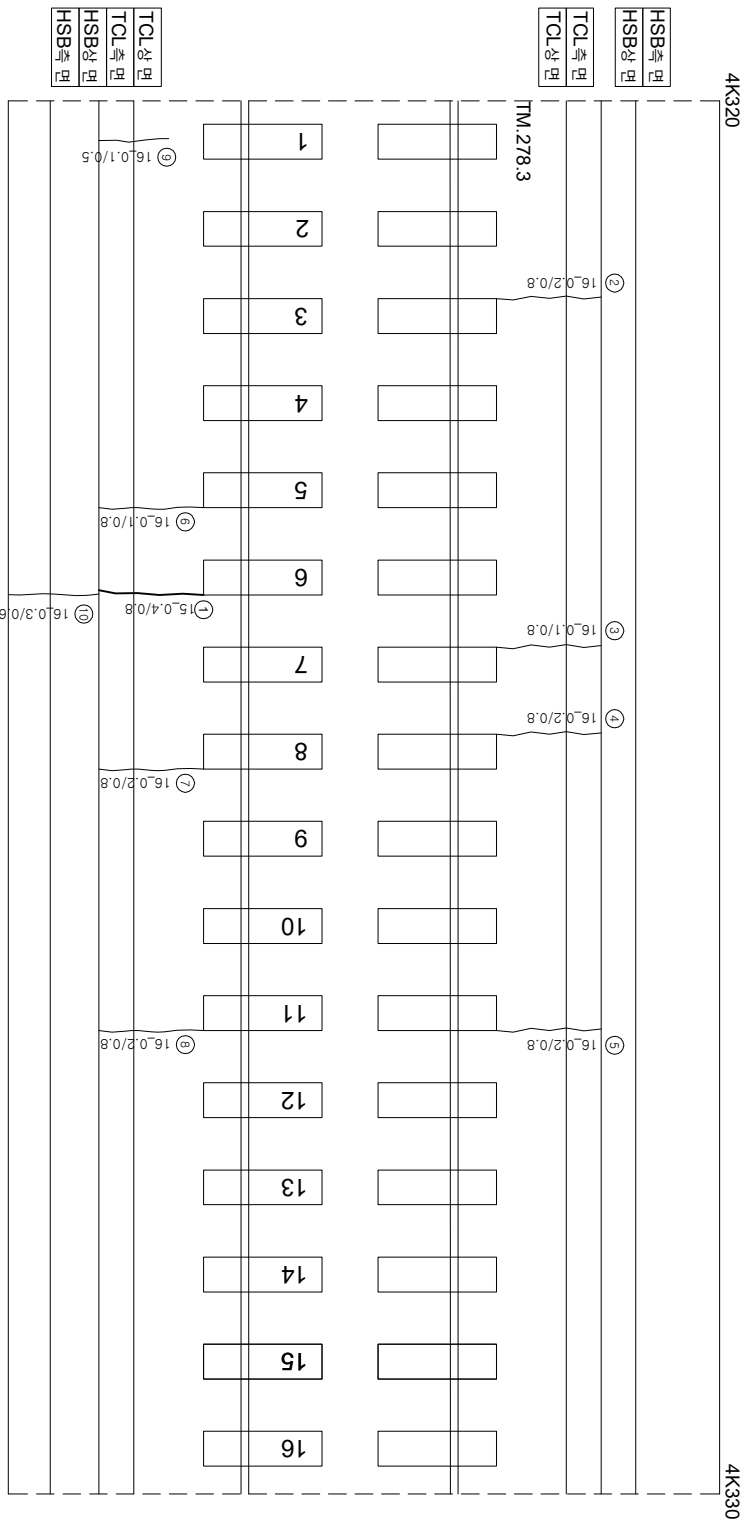

연번	산상	폭	연장	비고	연번	산상	폭	연장	비고
1	균열	0.4 mm	0.8 m		56				
2	균열	0.2 mm	0.8 m		57				
3	균열	0.1 mm	0.8 m		58				
4	균열	0.2 mm	0.8 m		59				
5	균열	0.2 mm	0.8 m		60				
6	균열	0.1 mm	0.8 m		61				
7	균열	0.2 mm	0.8 m		62				
8	균열	0.2 mm	0.8 m		63				
9	균열	0.1 mm	0.5 m		64				
10	균열	0.3 mm	0.6 m		65				
11	균열	0.1 mm	0.4 m		66				
12	균열	0.1 mm	0.4 m		67				
13	균열	0.1 mm	0.8 m		68				
14	균열	0.1 mm	0.8 m		69				
15	균열	0.2 mm	0.8 m		70				
16	균열	0.2 mm	0.8 m		71				
17	균열	0.2 mm	0.5 m		72				
18					73				
19					74				
20					75				
55					110				

시	행 사	용 역 명	용 역 사	과 일 전 장		구 간		
				개 설 제 입 지	분 야 별 적 입 지			
KORAIL KOREA RAILROAD	한국철도공사	2017년도 호남고속선 오송-광주승정간 콘크리트케도 점검공역	(주) 한국구조물안전연구원 (주) 한국국토안전연구원 (재) 한국건설품질연구원	이 복 영 김 원 강 김 경 기 문 준 석	점	0220 (0.3m이하 : 황색)	참목대상분리	
						0420 (0.3m초과 0.5m이하 : 청색)	방상근열	
						0620 (0.5m초과 1.0m이하 : 적색)	박리, 박락, 파손	
						1020 (1.0m이상 : 분홍색)	백태	
							누수, 침윤부	
							시공미흡 분리, 총분리	