외관조사망도 번호
G1_오송고가(T2)_토공노반_1(3K037~3K060)

호남고속선 오송고가(T2)_토공노반_1(3.037~3.060km, L=23m)

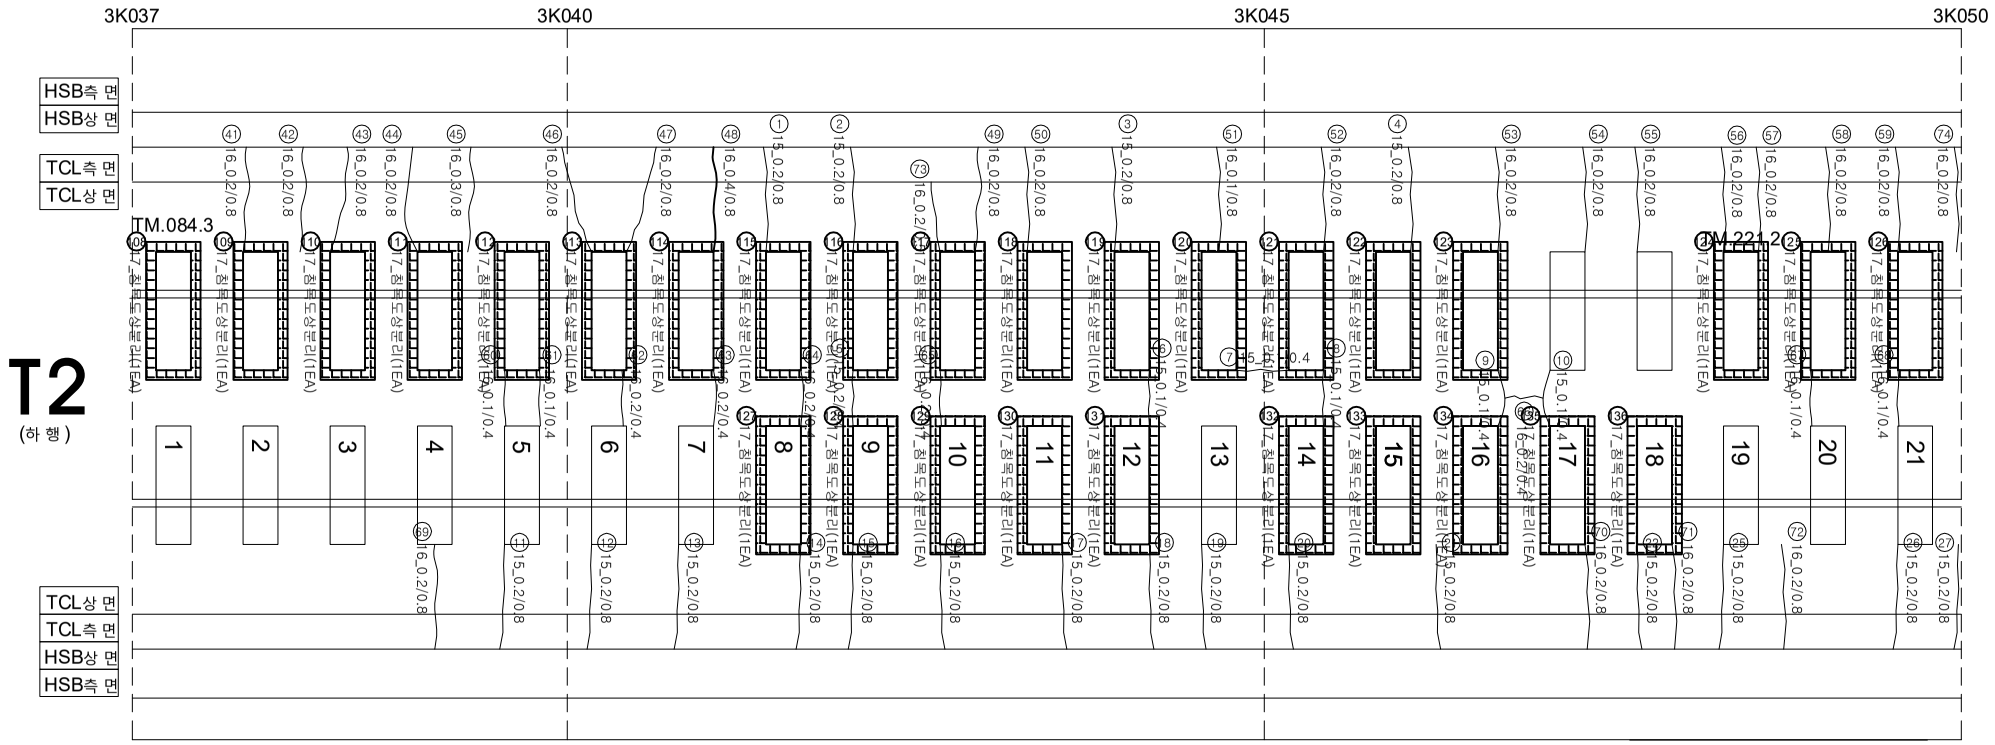

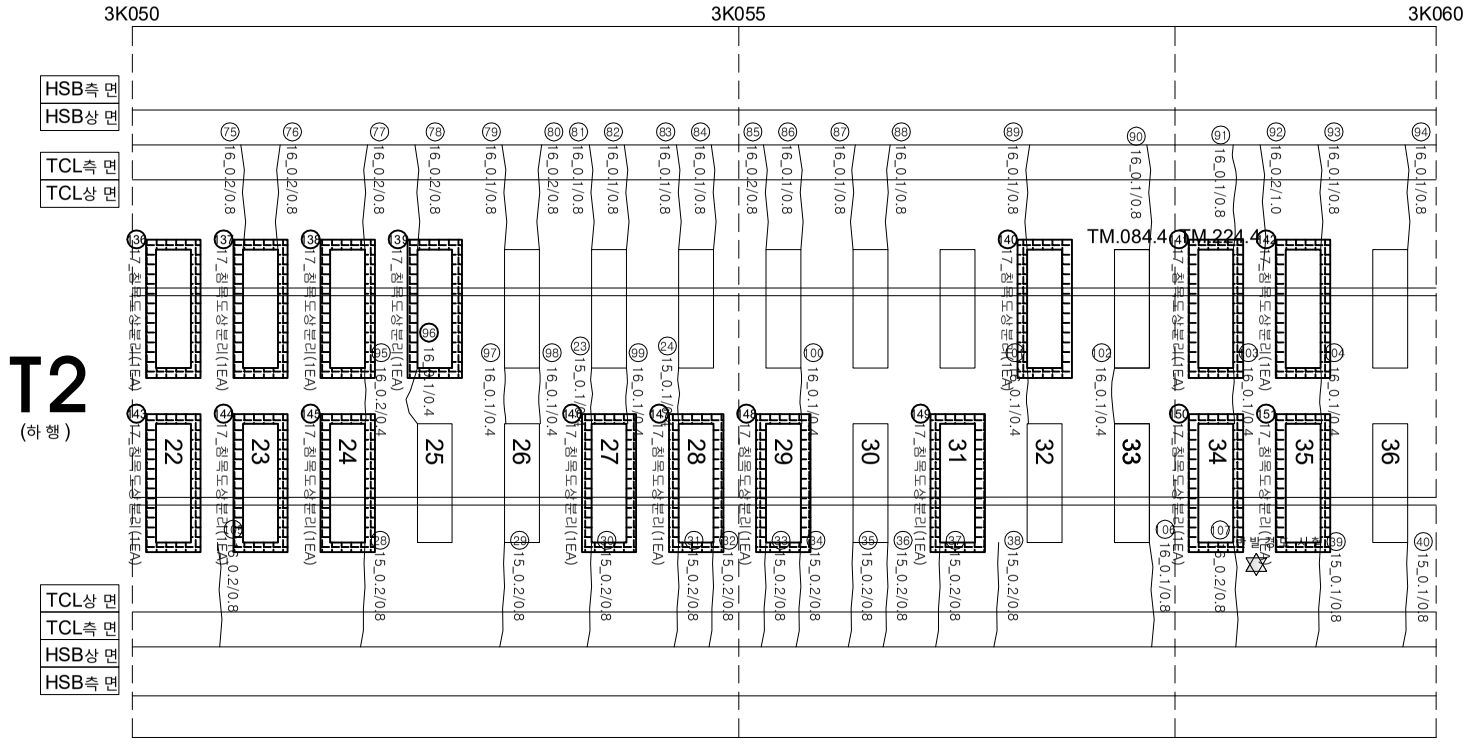

연번	손상	폭		연장		비고	연번	손상	폭	연장	비고
121	침목도상분리			1.0	ea	신규	181				
122	침목도상분리			1.0	ea	신규	182				
123	침목도상분리			1.0	ea	신규	183				
124	침목도상분리			1.0	ea	신규	184				
125	침목도상분리			1.0	ea	신규	185				
126	침목도상분리			1.0	ea	신규	186				
127	침목도상분리			1.0	ea	신규	187				
128	침목도상분리			1.0	ea	신규	188				
129	침목도상분리			1.0	ea	신규	189				
130	침목도상분리			1.0	ea	신규	190				
131	침목도상분리			1.0	ea	신규	191				
132	침목도상분리			1.0	ea	신규	192				
133	침목도상분리			1.0	ea	신규	193				
134	침목도상분리			1.0	ea	신규	194				
135	침목도상분리			1.0	ea	신규	195				
136	침목도상분리			1.0	ea	신규	196				
137	침목도상분리			1.0	ea	신규	197				
138	침목도상분리			1.0	ea	신규	198				
139	침목도상분리			1.0	ea	신규	199				
140	침목도상분리			1.0	ea	신규	200				
141	침목도상분리			1.0	ea	신규	201				
142	침목도상분리			1.0	ea	신규	202				
143	침목도상분리			1.0	ea	신규	203				
144	침목도상분리			1.0	ea	신규	204				
145	침목도상분리			1.0	ea	신규	205				
146	침목도상분리			1.0	ea	신규	206				
147	침목도상분리			1.0	ea	신규	207				
148	침목도상분리			1.0	ea	신규	208				
149	침목도상분리			1.0	ea	신규	209				
150	침목도상분리			1.0	ea	신규	210				
151	침목도상분리			1.0	ea	신규	211				
152							212				
153							213				
154							214				
155							215				
156							216				
157							217				
158							218				
159							219				
160							220				
161							221				
162							222				
163							223				
164							224				
165							225				
166							226				
167							227				
168							228				
169							229				
170							230				
171							231				
172							232				
173							233				
174							234				
175							235				
176							236				
177							237				
178							238				
179							239				
180							240				

시 행 사	용 역 명	용 역 사	과 업 참 여 자		검 열			
			과 업 책 임 자	분 야 별 책 임 자				
한국철도공사 KOREA RAILROAD	2017년도 호남고속선 오송-광주송정간 콘크리트궤도 점검용역	(주)한국구조물안전연구원 (주)한국국토안전연구원 (재)한국건설품질연구원	이 복 영	라 윤 강 김 경 기 윤 석 기		0.2/2.0 (0.3㎜이하 : 흑색) 0.4/2.0 (0.3㎜초과 0.5㎜이하 : 청색) 0.6/2.0 (0.5㎜초과 1.0㎜미만 : 적색) 1.0/2.0 (1.0㎜이상 : 분홍색)	침목도상분리 망상균열 박리,박락,파손 백태	재료분리 철근노출 누수,습윤부 시공이음분리,층분리