



호남고속선 오송고가(T2)_토공노반_10(3.220~3.240km, L=20m)

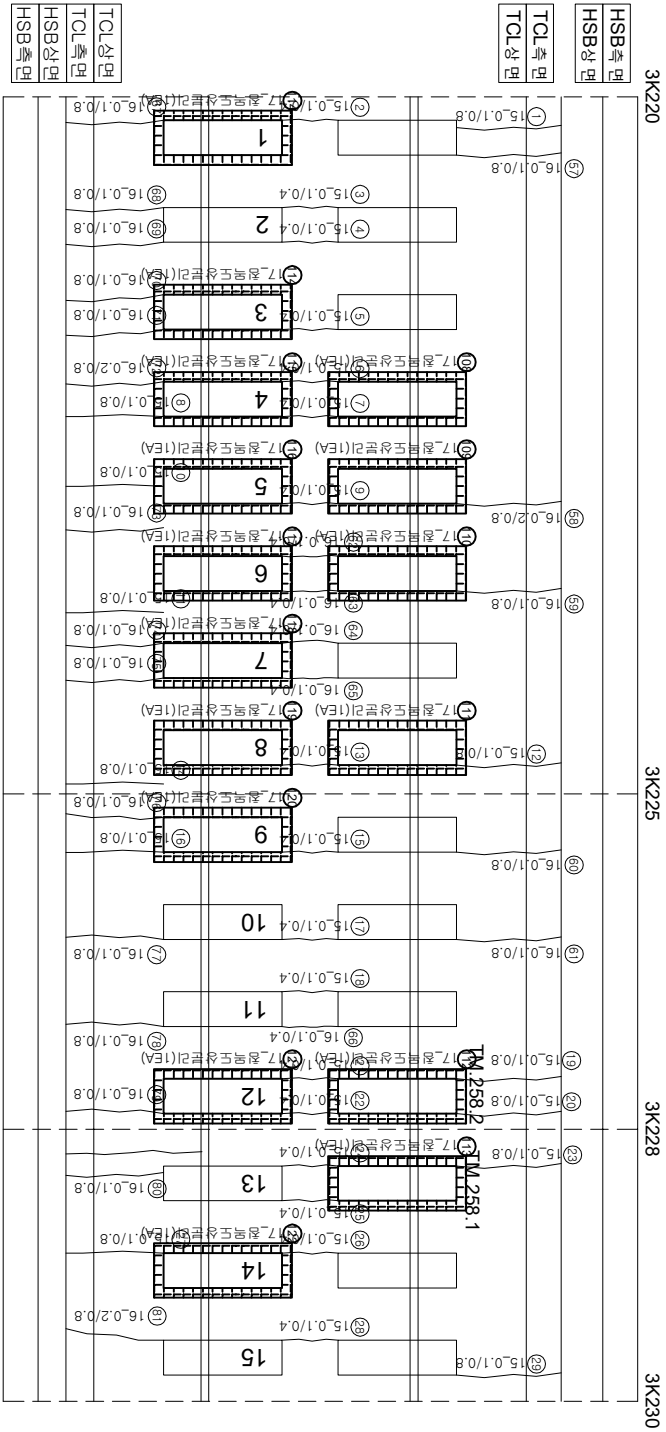

TCL상면
TCL측면
HSB상면
HSB측면

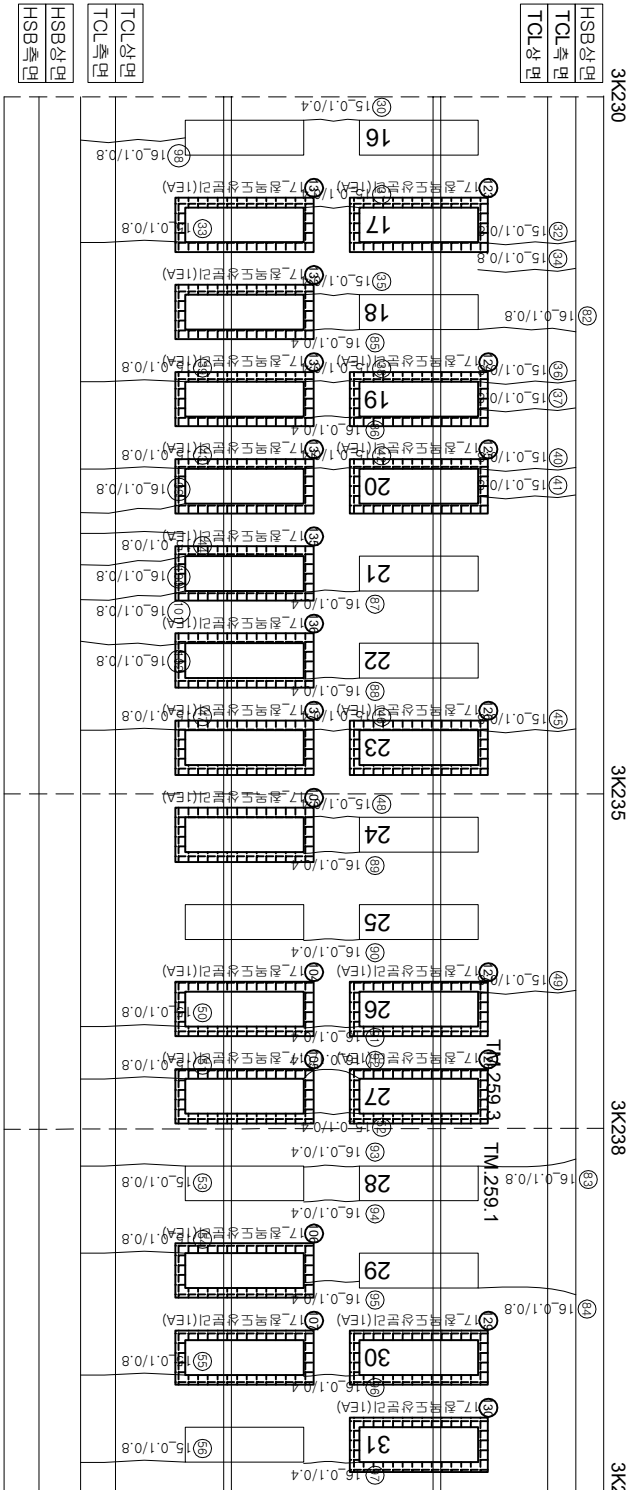

TCL상면
TCL측면
HSB상면
HSB측면

연번	순상	폭	연장	비고	연번	순상	폭	연장	비고	연번	순상	폭	연장	비고
1	균열	0.1	mm	0.80	m	61	균열	0.1	mm	0.80	m	121	침목도상본리	1.0
2	균열	0.1	mm	0.40	m	62	균열	0.1	mm	0.40	m	122	침목도상본리	1.0
3	균열	0.1	mm	0.40	m	63	균열	0.1	mm	0.40	m	123	침목도상본리	1.0
4	균열	0.1	mm	0.40	m	64	균열	0.1	mm	0.40	m	124	침목도상본리	1.0
5	균열	0.1	mm	0.40	m	65	균열	0.1	mm	0.40	m	125	침목도상본리	1.0
6	균열	0.1	mm	0.40	m	66	균열	0.1	mm	0.40	m	126	침목도상본리	1.0
7	균열	0.1	mm	0.40	m	67	균열	0.1	mm	0.80	m	127	침목도상본리	1.0
8	균열	0.1	mm	0.80	m	68	균열	0.1	mm	0.80	m	128	침목도상본리	1.0
9	균열	0.1	mm	0.40	m	69	균열	0.1	mm	0.80	m	130	침목도상본리	1.0
10	균열	0.1	mm	0.80	m	70	균열	0.1	mm	0.80	m	131	침목도상본리	1.0
11	균열	0.1	mm	0.80	m	71	균열	0.1	mm	0.80	m	132	침목도상본리	1.0
12	균열	0.1	mm	0.80	m	72	균열	0.2	mm	0.80	m	133	침목도상본리	1.0
13	균열	0.1	mm	0.40	m	73	균열	0.1	mm	0.80	m	134	침목도상본리	1.0
14	균열	0.1	mm	0.40	m	74	균열	0.1	mm	0.80	m	135	침목도상본리	1.0
15	균열	0.1	mm	0.40	m	75	균열	0.1	mm	0.80	m	136	침목도상본리	1.0
16	균열	0.1	mm	0.80	m	76	균열	0.1	mm	0.80	m	137	침목도상본리	1.0
17	균열	0.1	mm	0.40	m	77	균열	0.1	mm	0.80	m			
18	균열	0.1	mm	0.40	m	78	균열	0.1	mm	0.80	m			
19	균열	0.1	mm	0.80	m	79	균열	0.1	mm	0.80	m			
20	균열	0.1	mm	0.80	m	80	균열	0.1	mm	0.80	m			
21	균열	0.1	mm	0.40	m	81	균열	0.2	mm	0.80	m			
22	균열	0.1	mm	0.40	m	82	균열	0.1	mm	0.80	m			
23	균열	0.1	mm	0.80	m	83	균열	0.1	mm	0.80	m			
24	균열	0.1	mm	0.40	m	84	균열	0.1	mm	0.80	m			
25	균열	0.1	mm	0.40	m	85	균열	0.1	mm	0.40	m			
26	균열	0.1	mm	0.40	m	86	균열	0.1	mm	0.40	m			
27	균열	0.1	mm	0.80	m	87	균열	0.1	mm	0.40	m			
28	균열	0.1	mm	0.40	m	88	균열	0.1	mm	0.40	m			
29	균열	0.1	mm	0.80	m	89	균열	0.1	mm	0.40	m			
30	균열	0.1	mm	0.40	m	90	균열	0.1	mm	0.40	m			
31	균열	0.1	mm	0.80	m	91	균열	0.1	mm	0.40	m			
32	균열	0.1	mm	0.80	m	92	균열	0.1	mm	0.40	m			
33	균열	0.1	mm	0.80	m	93	균열	0.1	mm	0.40	m			
34	균열	0.1	mm	0.40	m	94	균열	0.1	mm	0.40	m			
35	균열	0.1	mm	0.80	m	95	균열	0.1	mm	0.40	m			
36	균열	0.1	mm	0.80	m	96	균열	0.1	mm	0.40	m			
37	균열	0.1	mm	0.40	m	97	균열	0.1	mm	0.40	m			
38	균열	0.1	mm	0.80	m	98	균열	0.1	mm	0.80	m			
39	균열	0.1	mm	0.80	m	99	균열	0.1	mm	0.80	m			
40	균열	0.1	mm	0.80	m	100	균열	0.1	mm	0.80	m			
41	균열	0.1	mm	0.40	m	101	균열	0.1	mm	0.80	m			
42	균열	0.1	mm	0.80	m	102	균열	0.1	mm	0.80	m			
43	균열	0.1	mm	0.80	m	103	침목도상본리			1.0	ea	신규		
44	균열	0.1	mm	0.80	m	104	침목도상본리			1.0	ea	신규		
45	균열	0.1	mm	0.40	m	105	침목도상본리			1.0	ea	신규		
46	균열	0.1	mm	0.80	m	106	침목도상본리			1.0	ea	신규		
47	균열	0.1	mm	0.40	m	107	침목도상본리			1.0	ea	신규		
48	균열	0.1	mm	0.80	m	108	침목도상본리			1.0	ea	신규		
49	균열	0.1	mm	0.80	m	109	침목도상본리			1.0	ea	신규		
50	균열	0.1	mm	0.80	m	110	침목도상본리			1.0	ea	신규		
51	균열	0.1	mm	0.80	m	111	침목도상본리			1.0	ea	신규		
52	균열	0.1	mm	0.40	m	112	침목도상본리			1.0	ea	신규		
53	균열	0.1	mm	0.80	m	113	침목도상본리			1.0	ea	신규		
54	균열	0.1	mm	0.80	m	114	침목도상본리			1.0	ea	신규		
55	균열	0.1	mm	0.80	m	115	침목도상본리			1.0	ea	신규		
56	균열	0.1	mm	0.80	m	116	침목도상본리			1.0	ea	신규		
57	균열	0.1	mm	0.80	m	117	침목도상본리			1.0	ea	신규		
58	균열	0.2	mm	0.80	m	118	침목도상본리			1.0	ea	신규		
59	균열	0.1	mm	0.80	m	119	침목도상본리			1.0	ea	신규		
60	균열	0.1	mm	0.80	m	120	침목도상본리			1.0	ea	신규		

시	행	사	용	역	명	용	역	사	연		간	연									
									개	입		차	관								
KORAIL	한국철도공사	KOREA RAILROAD	2017년도	호남고속선	오송-광주승강간	콘크리트케도	점검용역	(주) 한국구조물안전연구원 (주) 한국토인안전연구원 (재) 한국건설품질연구원	이	복	영	간	관								
														관	입	차	관				
																		관	입	차	관
0220	(0.3m이하 : 흑색)	침목도상본리	계로본리																		
0420	(0.3m초과 0.5m이하 : 황색)	양상구별	철근노출																		
0620	(0.5m초과 1.0m미만 : 적색)	바리, 바락, 파손	누수습윤부																		
1020	(1.0m이상 : 분홍색)	번타	시공이음본리, 종본리																		