
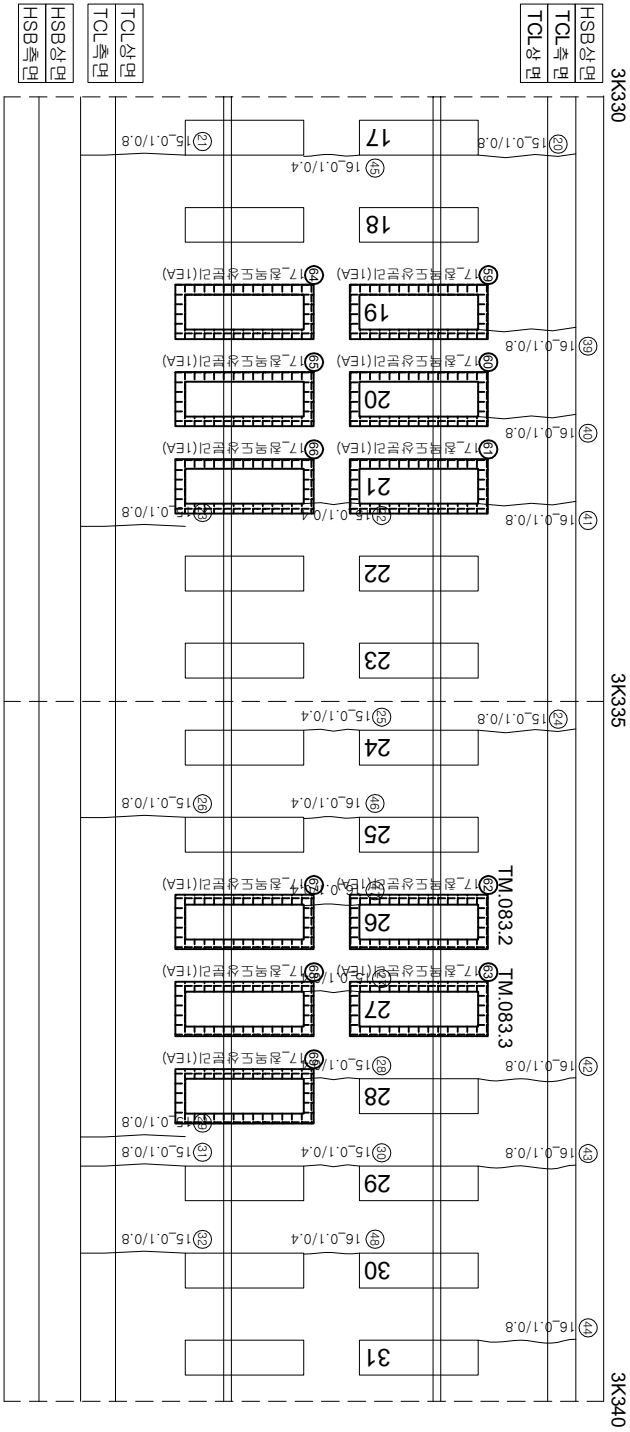


호남고속선 오송고가(T2)_토공노반_15(3.320~3.340km, L=20m)

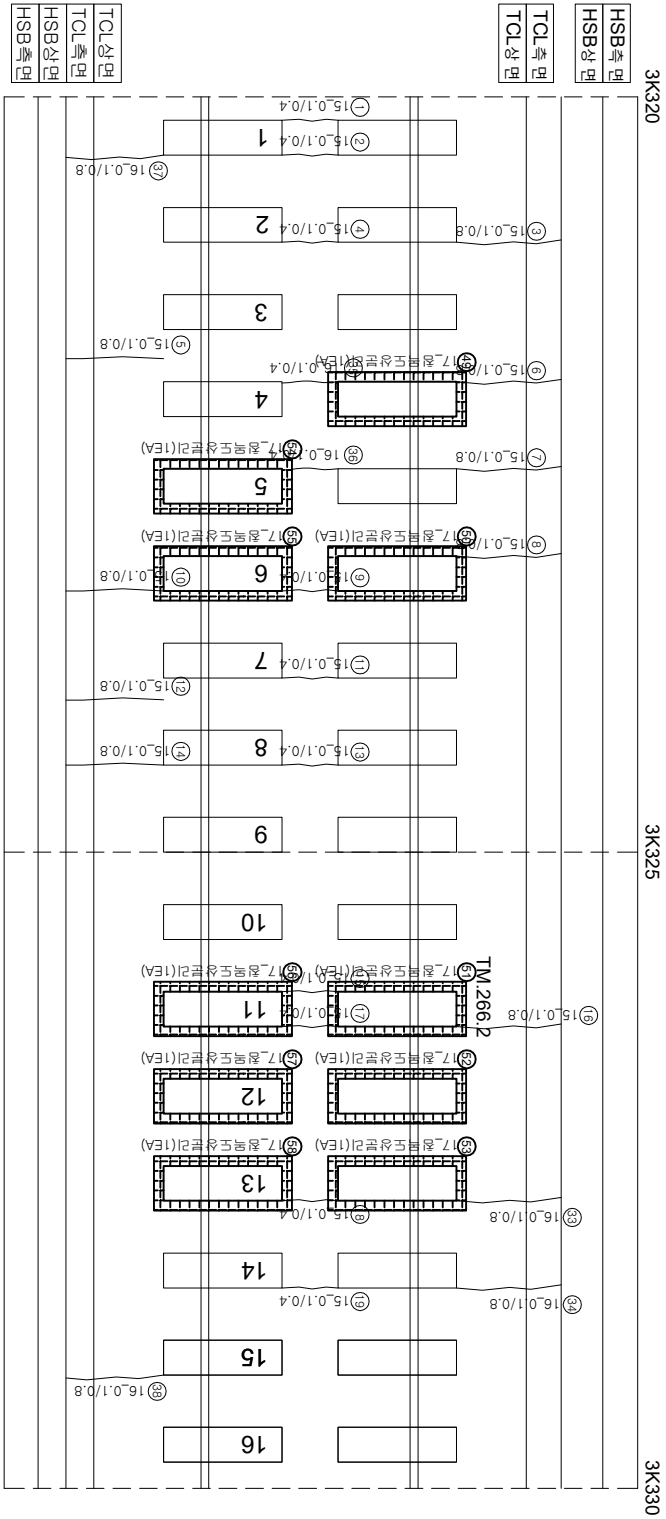

연번	순상	폭	연장	비고	연번	순상	폭	연장	비고
1	균열 0.1	mm	0.4	m	61	점목도상분리		1.0	ea 신규
2	균열 0.1	mm	0.4	m	62	점목도상분리		1.0	ea 신규
3	균열 0.1	mm	0.8	m	63	점목도상분리		1.0	ea 신규
4	균열 0.1	mm	0.4	m	64	점목도상분리		1.0	ea 신규
5	균열 0.1	mm	0.8	m	65	점목도상분리		1.0	ea 신규
6	균열 0.1	mm	0.8	m	66	점목도상분리		1.0	ea 신규
7	균열 0.1	mm	0.8	m	67	점목도상분리		1.0	ea 신규
8	균열 0.1	mm	0.8	m	68	점목도상분리		1.0	ea 신규
9	균열 0.1	mm	0.4	m	69	점목도상분리		1.0	ea 신규
10	균열 0.1	mm	0.8	m	70				
11	균열 0.1	mm	0.4	m	71				
12	균열 0.1	mm	0.8	m	72				
13	균열 0.1	mm	0.4	m	73				
14	균열 0.1	mm	0.8	m	74				
15	균열 0.1	mm	0.4	m	75				
16	균열 0.1	mm	0.8	m	76				
17	균열 0.1	mm	0.4	m	77				
18	균열 0.1	mm	0.4	m	78				
19	균열 0.1	mm	0.4	m	79				
20	균열 0.1	mm	0.8	m	80				
21	균열 0.1	mm	0.8	m	81				
22	균열 0.1	mm	0.4	m	82				
23	균열 0.1	mm	0.8	m	83				
24	균열 0.1	mm	0.8	m	84				
25	균열 0.1	mm	0.4	m	85				
26	균열 0.1	mm	0.8	m	86				
27	균열 0.1	mm	0.4	m	87				
28	균열 0.1	mm	0.4	m	88				
29	균열 0.1	mm	0.8	m	89				
30	균열 0.1	mm	0.4	m	90				
31	균열 0.1	mm	0.8	m	91				
32	균열 0.1	mm	0.8	m	92				
33	균열 0.1	mm	0.8	m	93				
34	균열 0.1	mm	0.8	m	94				
35	균열 0.1	mm	0.4	m	95				
36	균열 0.1	mm	0.4	m	96				
37	균열 0.1	mm	0.8	m	97				
38	균열 0.1	mm	0.8	m	98				
39	균열 0.1	mm	0.8	m	99				
40	균열 0.1	mm	0.8	m	100				
41	균열 0.1	mm	0.8	m	101				
42	균열 0.1	mm	0.8	m	102				
43	균열 0.1	mm	0.8	m	103				
44	균열 0.1	mm	0.8	m	104				
45	균열 0.1	mm	0.4	m	105				
46	균열 0.1	mm	0.4	m	106				
47	균열 0.1	mm	0.4	m	107				
48	균열 0.1	mm	0.4	m	108				
49	점목도상분리		1.0	ea 신규	109				
50	점목도상분리		1.0	ea 신규	110				
51	점목도상분리		1.0	ea 신규	111				
52	점목도상분리		1.0	ea 신규	112				
53	점목도상분리		1.0	ea 신규	113				
54	점목도상분리		1.0	ea 신규	114				
55	점목도상분리		1.0	ea 신규	115				
56	점목도상분리		1.0	ea 신규	116				
57	점목도상분리		1.0	ea 신규	117				
58	점목도상분리		1.0	ea 신규	118				
59	점목도상분리		1.0	ea 신규	119				
60	점목도상분리		1.0	ea 신규	120				

시	행	사	용	역	명	용	역	사	과		용	간	행	
									관리	책임				지
KORAIL	한국철도공사	KOREA RAILROAD	2017년도 호남고속선 오송-광주승정간 콘크리트케도 점검용역	(주) 한국구조물안전연구원 (주) 한국토목안전연구원 (재) 한국건설품질연구원	이	복	영	관	울	리	간	정	기	원