
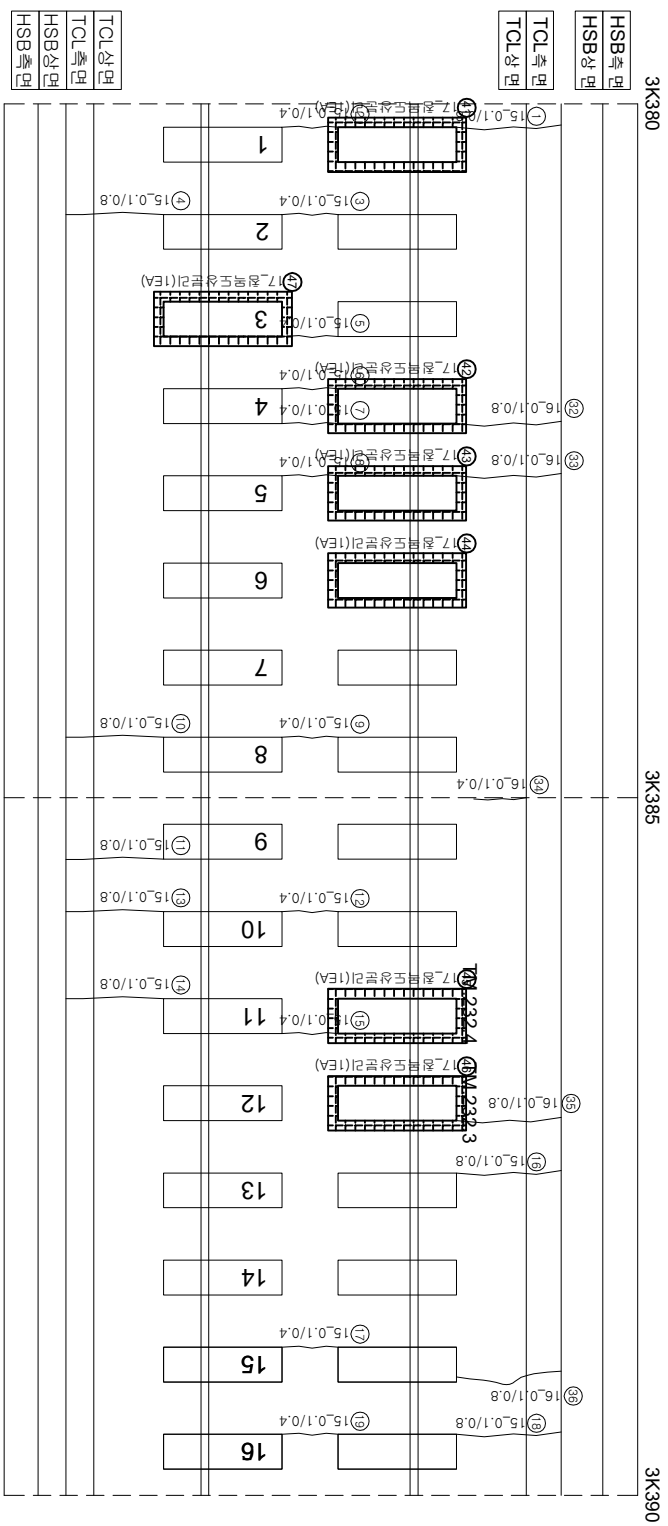


호남고속선 오송고가(T2)_토공노반_18(3.380~3.400km, L=20m)

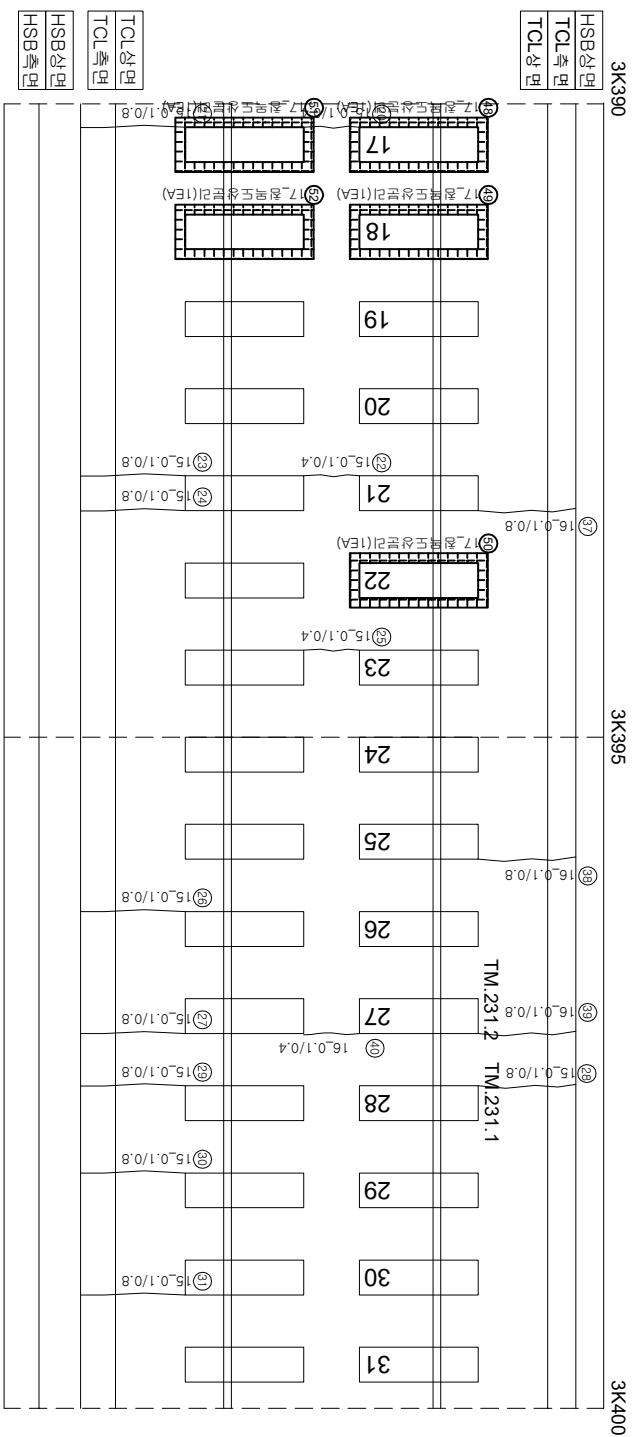

12 (아오)

$$\left(\begin{array}{c} \text{아} \\ \hline \text{0호} \end{array} \right)$$


12 (아) (아)

$$\begin{array}{c} \text{아} \\ \text{아} \\ \text{아} \end{array}$$

연번	순상	폭	연장	비고	연번	순상	폭	연장	비고
1	균열	0.1 mm	0.8 m		61				
2	균열	0.1 mm	0.4 m		62				
3	균열	0.1 mm	0.4 m		63				
4	균열	0.1 mm	0.8 m		64				
5	균열	0.1 mm	0.4 m		65				
6	균열	0.1 mm	0.4 m		66				
7	균열	0.1 mm	0.4 m		67				
8	균열	0.1 mm	0.4 m		68				
9	균열	0.1 mm	0.4 m		69				
10	균열	0.1 mm	0.8 m		70				
11	균열	0.1 mm	0.8 m		71				
12	균열	0.1 mm	0.4 m		72				
13	균열	0.1 mm	0.8 m		73				
14	균열	0.1 mm	0.8 m		74				
15	균열	0.1 mm	0.4 m		75				
16	균열	0.1 mm	0.8 m		76				
17	균열	0.1 mm	0.4 m		77				
18	균열	0.1 mm	0.8 m		78				
19	균열	0.1 mm	0.4 m		79				
20	균열	0.1 mm	0.4 m		80				
21	균열	0.1 mm	0.8 m		81				
22	균열	0.1 mm	0.4 m		82				
23	균열	0.1 mm	0.8 m		83				
24	균열	0.1 mm	0.8 m		84				
25	균열	0.1 mm	0.4 m		85				
26	균열	0.1 mm	0.8 m		86				
27	균열	0.1 mm	0.8 m		87				
28	균열	0.1 mm	0.8 m		88				
29	균열	0.1 mm	0.8 m		89				
30	균열	0.1 mm	0.8 m		90				
31	균열	0.1 mm	0.8 m		91				
32	균열	0.1 mm	0.8 m		92				
33	균열	0.1 mm	0.8 m		93				
34	균열	0.1 mm	0.4 m		94				
35	균열	0.1 mm	0.8 m		95				
36	균열	0.1 mm	0.8 m		96				
37	균열	0.1 mm	0.8 m		97				
38	균열	0.1 mm	0.8 m		98				
39	균열	0.1 mm	0.8 m		99				
40	균열	0.1 mm	0.4 m		100				
41	침목 도상본리		1.0 ea	신규	101				
42	침목 도상본리		1.0 ea	신규	102				
43	침목 도상본리		1.0 ea	신규	103				
44	침목 도상본리		1.0 ea	신규	104				
45	침목 도상본리		1.0 ea	신규	105				
46	침목 도상본리		1.0 ea	신규	106				
47	침목 도상본리		1.0 ea	신규	107				
48	침목 도상본리		1.0 ea	신규	108				
49	침목 도상본리		1.0 ea	신규	109				
50	침목 도상본리		1.0 ea	신규	110				
51	침목 도상본리		1.0 ea	신규	111				
52	침목 도상본리		1.0 ea	신규	112				
53					113				
54					114				
55					115				
56					116				
57					117				
58					118				
59					119				
60					120				

[illegible]