



화남고속선 오송고가(T2)_토공노반_19(3.400~3.420km, L=20m)

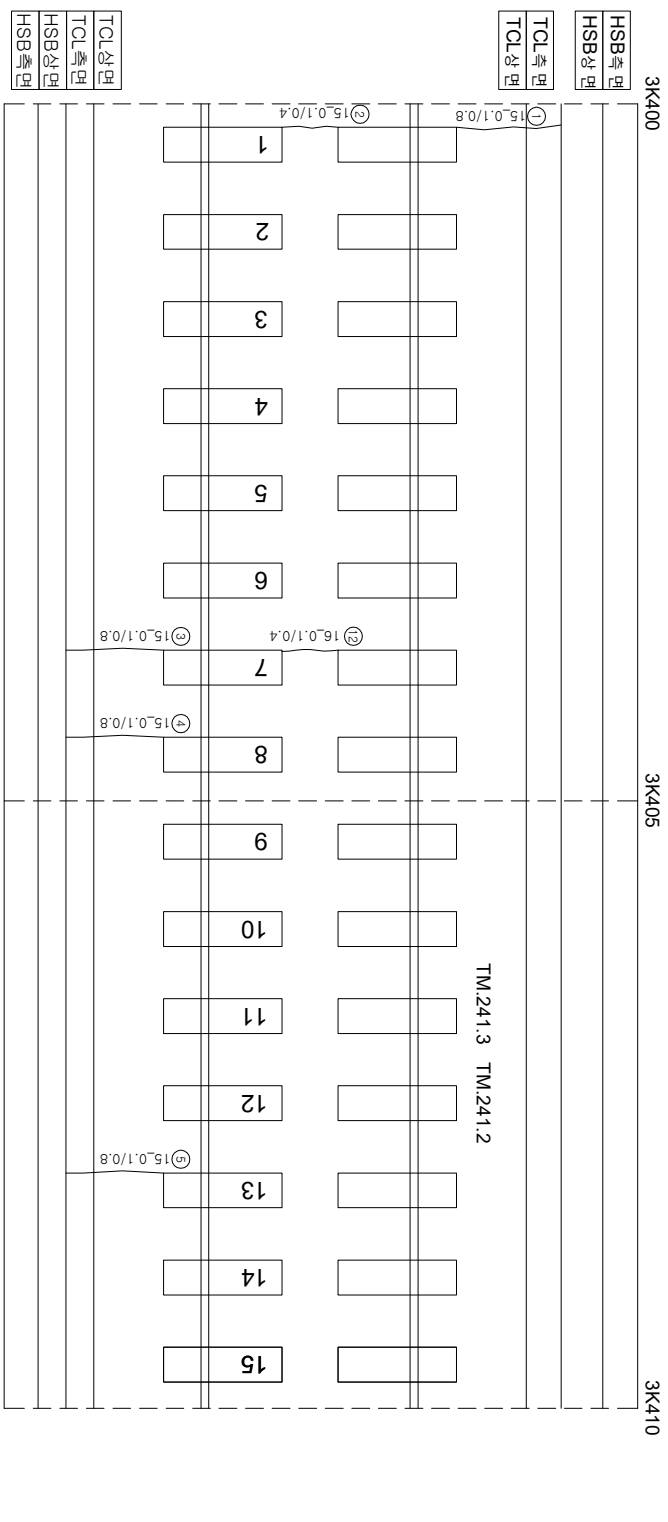

12 (아) (0호)

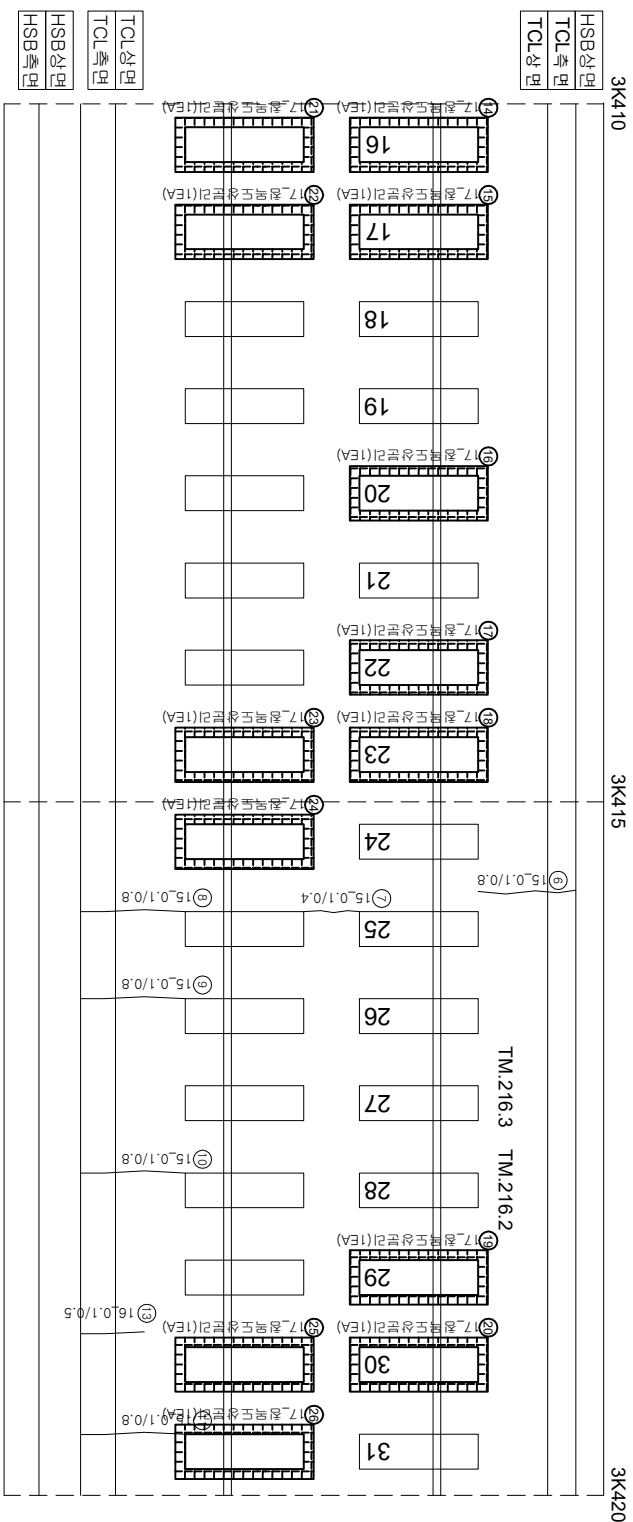

12 (아) (아)

연번	순상	폭	연장	비고	연번	순상	폭	연장	비고
1	균열	0.1 mm	0.8 m		61				
2	균열	0.1 mm	0.4 m		62				
3	균열	0.1 mm	0.8 m		63				
4	균열	0.1 mm	0.8 m		64				
5	균열	0.1 mm	0.8 m		65				
6	균열	0.1 mm	0.8 m		66				
7	균열	0.1 mm	0.4 m		67				
8	균열	0.1 mm	0.8 m		68				
9	균열	0.1 mm	0.8 m		69				
10	균열	0.1 mm	0.8 m		70				
11	균열	0.1 mm	0.8 m		71				
12	균열	0.1 mm	0.4 m		72				
13	균열	0.1 mm	0.5 m		73				
14	정맥도상분리		1.0 ea	신규	74				
15	정맥도상분리		1.0 ea	신규	75				
16	정맥도상분리		1.0 ea	신규	76				
17	정맥도상분리		1.0 ea	신규	77				
18	정맥도상분리		1.0 ea	신규	78				
19	정맥도상분리		1.0 ea	신규	79				
20	정맥도상분리		1.0 ea	신규	80				
21	정맥도상분리		1.0 ea	신규	81				
22	정맥도상분리		1.0 ea	신규	82				
23	정맥도상분리		1.0 ea	신규	83				
24	정맥도상분리		1.0 ea	신규	84				
25	정맥도상분리		1.0 ea	신규	85				
26	정맥도상분리		1.0 ea	신규	86				
27					87				
28					88				
29					89				
60					120				