외관조사망도 번호
G1_오송고가(T2)_토공노반_2(3K060~3K080)

호남고속선 오송고가(T2)_토공노반_2(3.060~3.080km, L=20m)

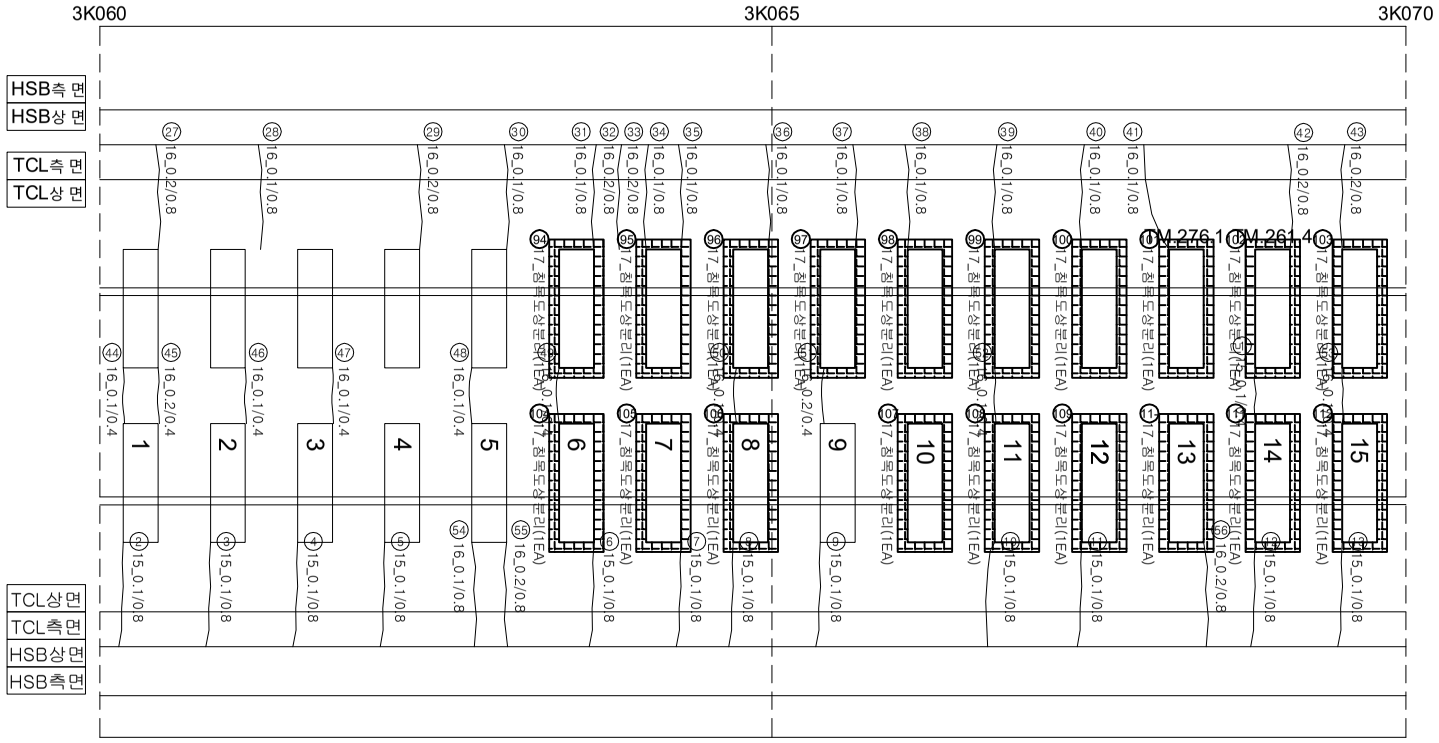

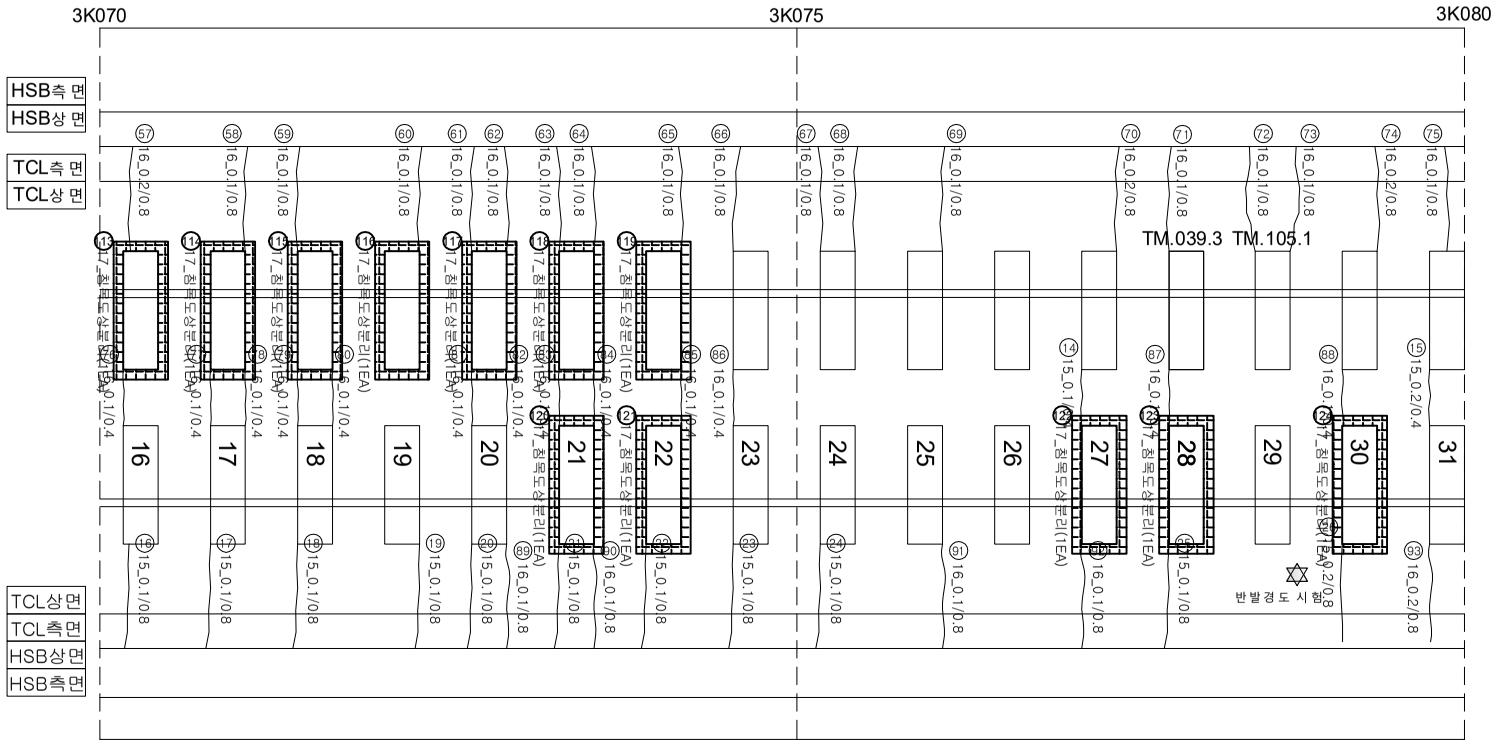

연번	손상	폭		연장		비고	연번	손상	폭		연장		비고	연번	손상	폭		연장		비고
1	균열	0.1	㎜	0.40	m		61	균열	0.1	㎜	0.80	m		121	침목도상분리			1.0	ea	신규
2	균열	0.1	㎜	0.80	m		62	균열	0.1	㎜	0.80	m		122	침목도상분리			1.0	ea	신규
3	균열	0.1	㎜	0.80	m		63	균열	0.1	㎜	0.80	m		123	침목도상분리			1.0	ea	신규
4	균열	0.1	㎜	0.80	m		64	균열	0.1	㎜	0.80	m		124	침목도상분리			1.0	ea	신규
5	균열	0.1	㎜	0.80	m		65	균열	0.1	㎜	0.80	m		125						
6	균열	0.1	㎜	0.80	m		66	균열	0.1	㎜	0.80	m		126						
7	균열	0.1	㎜	0.80	m		67	균열	0.1	㎜	0.80	m		127						
8	균열	0.1	㎜	0.80	m		68	균열	0.1	㎜	0.80	m		128						
9	균열	0.1	㎜	0.80	m		69	균열	0.1	㎜	0.80	m		69						
10	균열	0.1	㎜	0.80	m		70	균열	0.2	㎜	0.80	m		70						
11	균열	0.1	㎜	0.80	m		71	균열	0.1	㎜	0.80	m		71						
12	균열	0.1	㎜	0.80	m		72	균열	0.1	㎜	0.80	m		72						
13	균열	0.1	㎜	0.80	m		73	균열	0.1	㎜	0.80	m		73						
14	균열	0.1	㎜	0.40	m		74	균열	0.2	㎜	0.80	m		74						
15	균열	0.2	㎜	0.40	m		75	균열	0.1	㎜	0.80	m		75						
16	균열	0.1	㎜	0.80	m		76	균열	0.1	㎜	0.40	m		76						
17	균열	0.1	㎜	0.80	m		77	균열	0.1	㎜	0.40	m		77						
18	균열	0.1	㎜	0.80	m		78	균열	0.1	㎜	0.40	m		78						
19	균열	0.1	㎜	0.80	m		79	균열	0.1	㎜	0.40	m		79						
20	균열	0.1	㎜	0.80	m		80	균열	0.1	㎜	0.40	m		80						
21	균열	0.1	㎜	0.80	m		81	균열	0.1	㎜	0.40	m		81						
22	균열	0.1	㎜	0.80	m		82	균열	0.1	㎜	0.40	m		82						
23	균열	0.1	㎜	0.80	m		83	균열	0.1	㎜	0.40	m		83						
24	균열	0.1	㎜	0.80	m		84	균열	0.1	㎜	0.40	m		84						
25	균열	0.1	㎜	0.80	m		85	균열	0.1	㎜	0.40	m		85						
26	균열	0.2	㎜	0.80	m		86	균열	0.1	㎜	0.40	m		86						
27	균열	0.2	㎜	0.80	m		87	균열	0.1	㎜	0.40	m		87						
28	균열	0.1	㎜	0.80	m		88	균열	0.1	㎜	0.40	m		88						
29	균열	0.2	㎜	0.80	m		89	균열	0.1	㎜	0.80	m		89						
30	균열	0.1	㎜	0.80	m		90	균열	0.1	㎜	0.80	m		90						
31	균열	0.1	㎜	0.80	m		91	균열	0.1	㎜	0.80	m		91						
32	균열	0.2	㎜	0.80	m		92	균열	0.1	㎜	0.80	m		92						
33	균열	0.2	㎜	0.80	m		93	균열	0.2	㎜	0.80	m		93						
34	균열	0.1	㎜	0.80	m		94	침목도상분리			1.0	ea	신규	94						
35	균열	0.1	㎜	0.80	m		95	침목도상분리			1.0	ea	신규	95						
36	균열	0.1	㎜	0.80	m		96	침목도상분리			1.0	ea	신규	96						
37	균열	0.1	㎜	0.80	m		97	침목도상분리			1.0	ea	신규	97						
38	균열	0.1	㎜	0.80	m		98	침목도상분리			1.0	ea	신규	98						
39	균열	0.1	㎜	0.80	m		99	침목도상분리			1.0	ea	신규	99						
40	균열	0.1	㎜	0.80	m		100	침목도상분리			1.0	ea	신규	100						
41	균열	0.1	㎜	0.80	m		101	침목도상분리			1.0	ea	신규	101						
42	균열	0.2	㎜	0.80	m		102	침목도상분리			1.0	ea	신규	102						
43	균열	0.2	㎜	0.80	m		103	침목도상분리			1.0	ea	신규	103						
44	균열	0.1	㎜	0.40	m		104	침목도상분리			1.0	ea	신규	104						
45	균열	0.2	㎜	0.40	m		105	침목도상분리			1.0	ea	신규	105						
46	균열	0.1	㎜	0.40	m		106	침목도상분리			1.0	ea	신규	106						
47	균열	0.1	㎜	0.40	m		107	침목도상분리			1.0	ea	신규	107						
48	균열	0.1	㎜	0.40	m		108	침목도상분리			1.0	ea	신규	108						
49	균열	0.1	㎜	0.40	m		109	침목도상분리			1.0	ea	신규	109						
50	균열	0.1	㎜	0.40	m		110	침목도상분리			1.0	ea	신규	110						
51	균열	0.2	㎜	0.40	m		111	침목도상분리			1.0	ea	신규	111						
52	균열	0.1	㎜	0.40	m		112	침목도상분리			1.0	ea	신규	112						
53	균열	0.1	㎜	0.40	m		113	침목도상분리			1.0	ea	신규	113						
54	균열	0.1	㎜	0.80	m		114	침목도상분리			1.0	ea	신규	114						
55	균열	0.2	㎜	0.80	m		115	침목도상분리			1.0	ea	신규	115						
56	균열	0.2	㎜	0.80	m		116	침목도상분리			1.0	ea	신규	116						
57	균열	0.2	㎜	0.80	m		117	침목도상분리			1.0	ea	신규	117						
58	균열	0.1	㎜	0.80	m		118	침목도상분리			1.0	ea	신규	118						
59	균열	0.1	㎜	0.80	m		119	침목도상분리			1.0	ea	신규	119						
60	균열	0.1	㎜	0.80	m		120	침목도상분리			1.0	ea	신규	120						

시행사	용역명	용역사	과업책임자	과업참여자 분야별책임자	균열
한국철도공사 KOREA RAILROAD	2017년도 호남고속선 오송-광주송정간 콘크리트궤도 점검용역	(주)한국구조물안전연구원 (주)한국국토안전연구원 (재)한국건설품질연구원	이 복 영	라 윤 강 김 경 기 윤 석 기	

0.2/2.0 (0.3㎜이하 : 흑색)	침목도상분리		재료분리
0.4/2.0 (0.3㎜초과 0.5㎜이하 : 청색)	망상균열		철근노출
0.6/2.0 (0.5㎜초과 1.0㎜미만 : 적색)	박리,박락,파손		누수,습윤부
1.0/2.0 (1.0㎜이상 : 분홍색)	백태		시공이음분리,층분리