
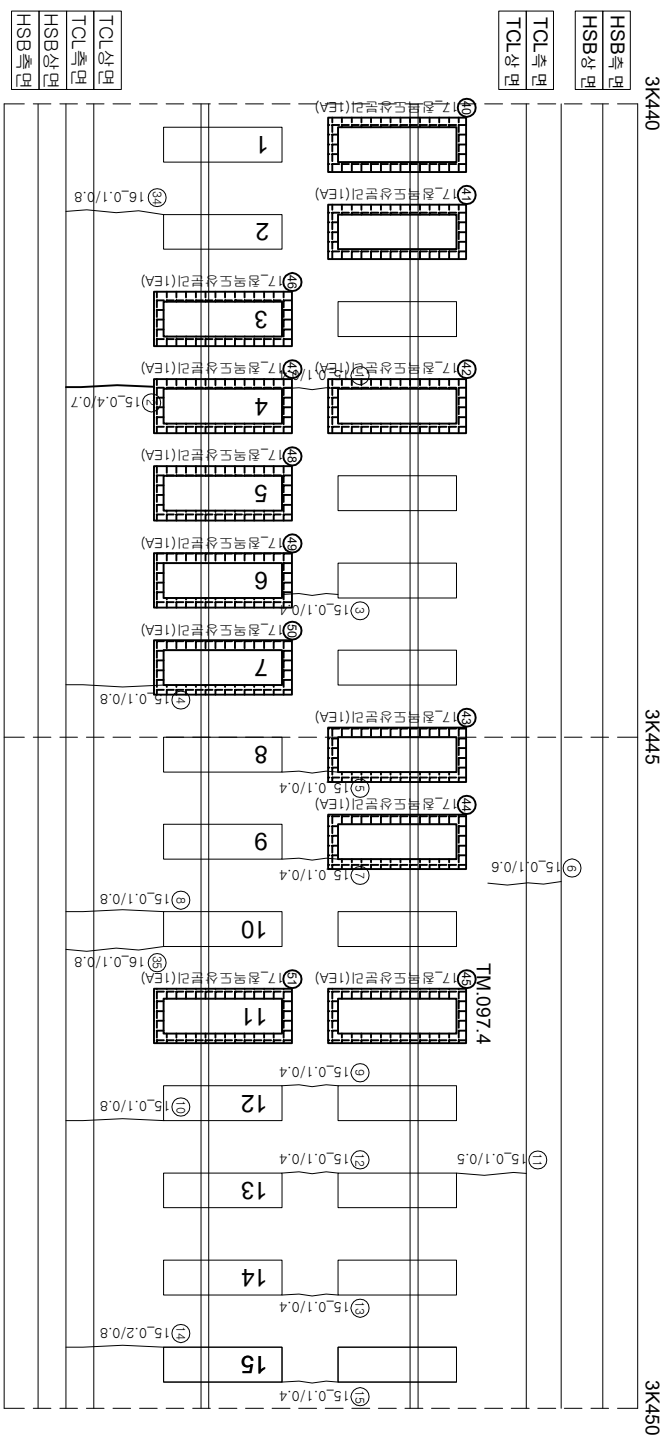


호남고속선 오송고가(T2)_토공노반_21(3.440~3.460km, L=20m)

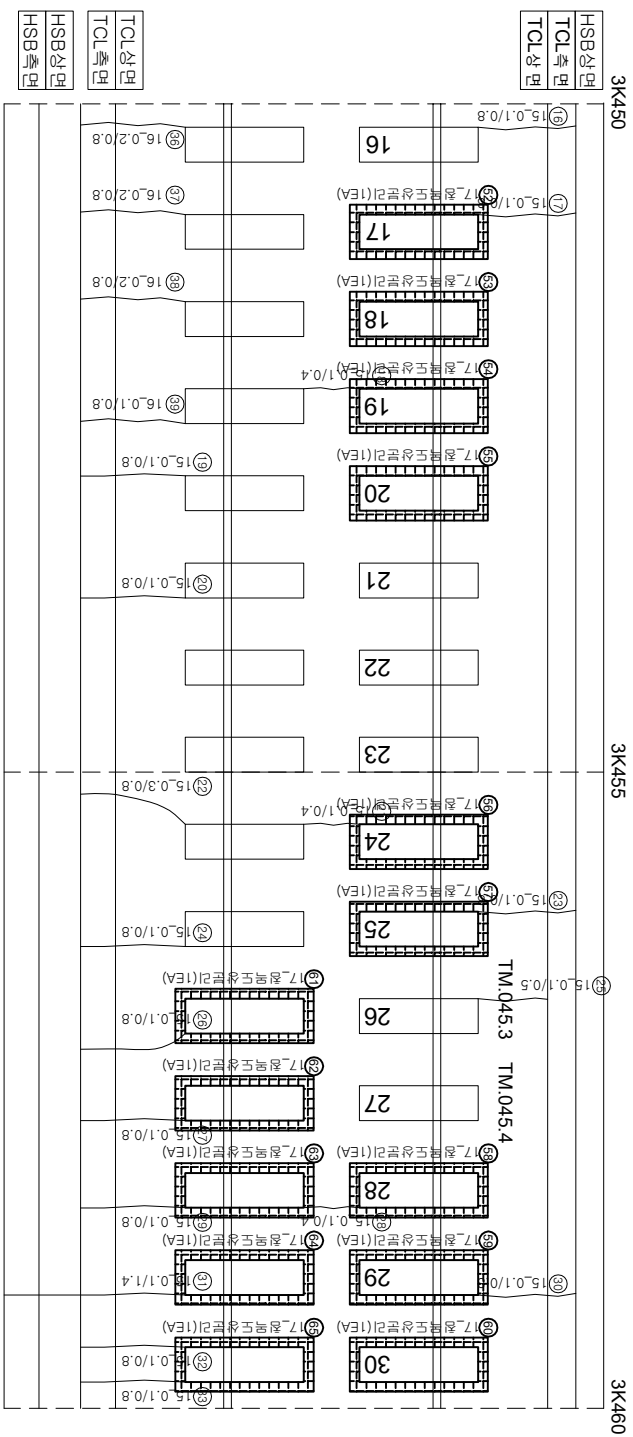

12월 01일

$$\begin{pmatrix} \text{아} \\ \text{아} \end{pmatrix}$$


12 (아) (아)

$$\begin{array}{c} \text{아} \\ \text{아} \end{array}$$

연번	순상	폭	연장	비고	연번	순상	폭	연장	비고
1	균열	0.1 mm	0.4 m		61	점막도상분리		1.0 ea	신규
2	균열	0.1 mm	0.7 m		62	점막도상분리		1.0 ea	신규
3	균열	0.1 mm	0.4 m		63	점막도상분리		1.0 ea	신규
4	균열	0.1 mm	0.8 m		64	점막도상분리	1.0 ea	신규	신규
5	균열	0.1 mm	0.4 m		65	점막도상분리	1.0 ea		
6	균열	0.1 mm	0.6 m		66				
7	균열	0.1 mm	0.4 m		67				
8	균열	0.1 mm	0.8 m		68				
9	균열	0.1 mm	0.4 m		69				
10	균열	0.1 mm	0.8 m		70				
11	균열	0.1 mm	0.5 m		71				
12	균열	0.1 mm	0.4 m		72				
13	균열	0.1 mm	0.4 m		73				
14	균열	0.1 mm	0.8 m		74				
15	균열	0.1 mm	0.4 m		75				
16	균열	0.1 mm	0.8 m		76				
17	균열	0.1 mm	0.8 m		77				
18	균열	0.1 mm	0.4 m		78				
19	균열	0.1 mm	0.8 m		79				
20	균열	0.1 mm	0.8 m		80				
21	균열	0.1 mm	0.4 m		81				
22	균열	0.3 mm	0.8 m		82				
23	균열	0.1 mm	0.8 m		83				
24	균열	0.1 mm	0.8 m		84				
25	균열	0.1 mm	0.5 m		85				
26	균열	0.1 mm	0.8 m		86				
27	균열	0.1 mm	0.8 m		87				
28	균열	0.1 mm	0.4 m		88				
29	균열	0.1 mm	0.8 m		89				
30	균열	0.1 mm	0.8 m		90				
31	균열	0.1 mm	1.4 m		91				
32	균열	0.1 mm	0.8 m		92				
33	균열	0.1 mm	0.8 m		93				
34	균열	0.2 mm	0.8 m		94				
35	균열	0.1 mm	0.8 m		95				
36	균열	0.2 mm	0.8 m		96				
37	균열	0.2 mm	0.8 m		97				
38	균열	0.2 mm	0.8 m		98				
39	균열	0.1 mm	0.8 m		99				
40	점막도상분리		1.0 ea	신규	100				
41	점막도상분리		1.0 ea	신규	101				
42	점막도상분리		1.0 ea	신규	102				
43	점막도상분리		1.0 ea	신규	103				
44	점막도상분리		1.0 ea	신규	104				
45	점막도상분리		1.0 ea	신규	105				
46	점막도상분리		1.0 ea	신규	106				
47	점막도상분리		1.0 ea	신규	107				
48	점막도상분리		1.0 ea	신규	108				
49	점막도상분리		1.0 ea	신규	109				
50	점막도상분리		1.0 ea	신규	110				
51	점막도상분리		1.0 ea	신규	111				
52	점막도상분리		1.0 ea	신규	112				
53	점막도상분리		1.0 ea	신규	113				
54	점막도상분리		1.0 ea	신규	114				
55	점막도상분리		1.0 ea	신규	115				
56	점막도상분리		1.0 ea	신규	116				
57	점막도상분리		1.0 ea	신규	117				
58	점막도상분리		1.0 ea	신규	118				
59	점막도상분리		1.0 ea	신규	119				
60	점막도상분리		1.0 ea	신규	120				