호남고속선 오송고가(T2)_토공노반_25(3.520~3.540km, L=20m)

외관조사망도 번호
G1_오송고가(T2)_토공노반_25(3K520~3K540)

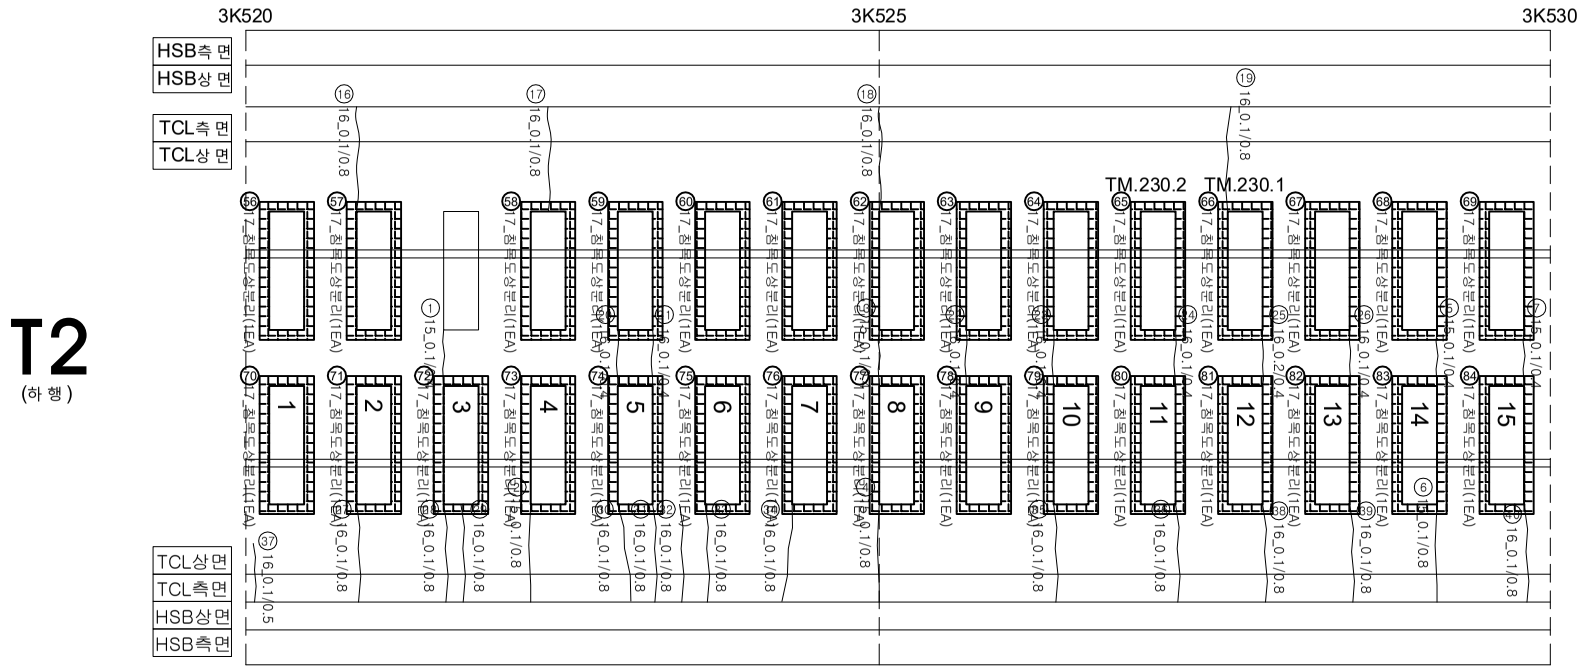

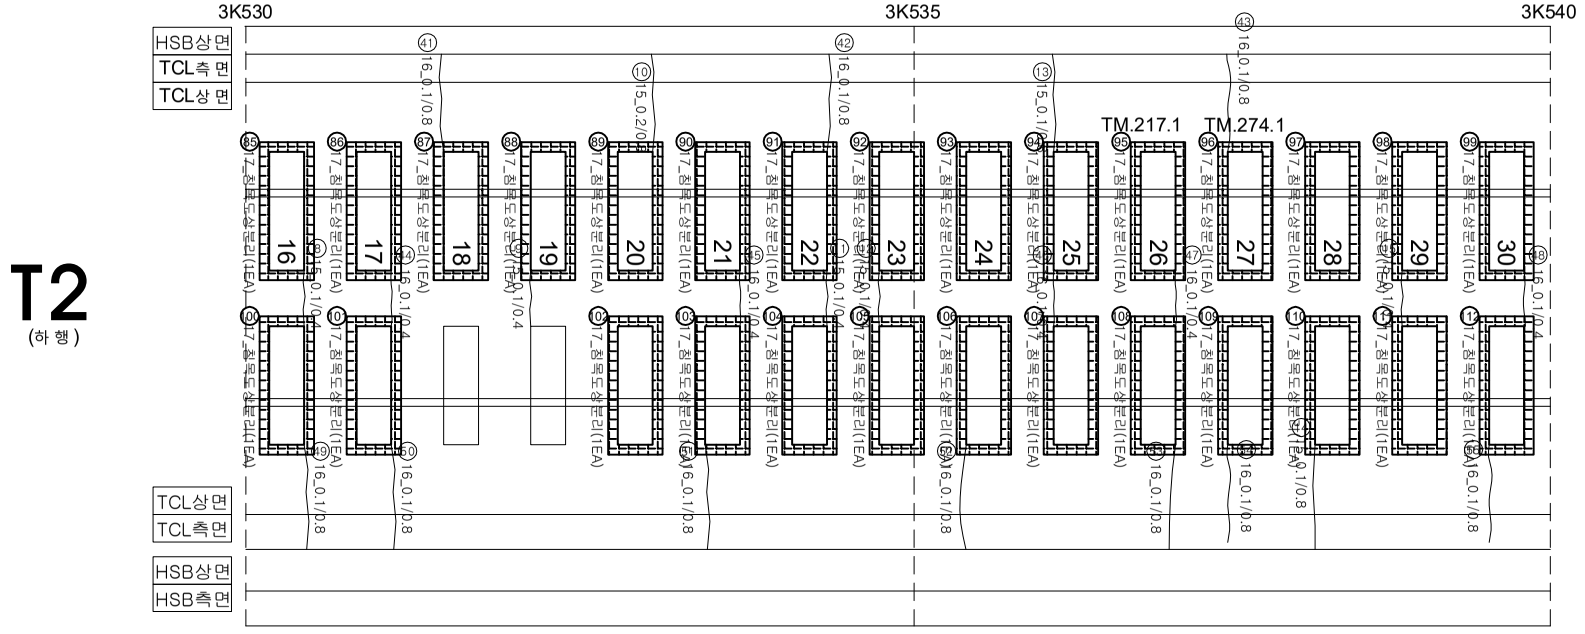

연번	손상	폭		연장		비고	연번	손상	폭		연장		비고
1	균열	0.1	mm	0.4	m		61	침목도상분리			1.0	ea	신규
2	균열	0.1	mm	0.8	m		62	침목도상분리			1.0	ea	신규
3	균열	0.1	mm	0.4	m		63	침목도상분리			1.0	ea	신규
4	균열	0.1	mm	0.8	m		64	침목도상분리			1.0	ea	신규
5	균열	0.1	mm	0.4	m		65	침목도상분리			1.0	ea	신규
6	균열	0.1	mm	0.8	m		66	침목도상분리			1.0	ea	신규
7	균열	0.1	mm	0.4	m		67	침목도상분리			1.0	ea	신규
8	균열	0.1	mm	0.4	m		68	침목도상분리			1.0	ea	신규
9	균열	0.1	mm	0.4	m		69	침목도상분리			1.0	ea	신규
10	균열	0.1	mm	0.8	m		70	침목도상분리			1.0	ea	신규
11	균열	0.1	mm	0.4	m		71	침목도상분리			1.0	ea	신규
12	균열	0.1	mm	0.4	m		72	침목도상분리			1.0	ea	신규
13	균열	0.1	mm	0.8	m		73	침목도상분리			1.0	ea	신규
14	균열	0.1	mm	0.8	m		74	침목도상분리			1.0	ea	신규
15	균열	0.2	mm	0.4	m		75	침목도상분리			1.0	ea	신규
16	균열	0.1	mm	0.8	m		76	침목도상분리			1.0	ea	신규
17	균열	0.1	mm	0.8	m		77	침목도상분리			1.0	ea	신규
18	균열	0.1	mm	0.8	m		78	침목도상분리			1.0	ea	신규
19	균열	0.1	mm	0.8	m		79	침목도상분리			1.0	ea	신규
20	균열	0.1	mm	0.4	m		80	침목도상분리			1.0	ea	신규
21	균열	0.1	mm	0.4	m		81	침목도상분리			1.0	ea	신규
22	균열	0.1	mm	0.4	m		82	침목도상분리			1.0	ea	신규
23	균열	0.1	mm	0.4	m		83	침목도상분리			1.0	ea	신규
24	균열	0.1	mm	0.4	m		84	침목도상분리			1.0	ea	신규
25	균열	0.1	mm	0.4	m		85	침목도상분리			1.0	ea	신규
26	균열	0.1	mm	0.4	m		86	침목도상분리			1.0	ea	신규
27	균열	0.1	mm	0.8	m		87	침목도상분리			1.0	ea	신규
28	균열	0.1	mm	0.8	m		88	침목도상분리			1.0	ea	신규
29	균열	0.1	mm	0.8	m		89	침목도상분리			1.0	ea	신규
30	균열	0.1	mm	0.8	m		90	침목도상분리			1.0	ea	신규
31	균열	0.1	mm	0.8	m		91	침목도상분리			1.0	ea	신규
32	균열	0.1	mm	0.8	m		92	침목도상분리			1.0	ea	신규
33	균열	0.1	mm	0.8	m		93	침목도상분리			1.0	ea	신규
34	균열	0.1	mm	0.8	m		94	침목도상분리			1.0	ea	신규
35	균열	0.1	mm	0.8	m		95	침목도상분리			1.0	ea	신규
36	균열	0.1	mm	0.8	m		96	침목도상분리			1.0	ea	신규
37	균열	0.1	mm	0.5	m		97	침목도상분리			1.0	ea	신규
38	균열	0.1	mm	0.8	m		98	침목도상분리			1.0	ea	신규
39	균열	0.1	mm	0.8	m		99	침목도상분리			1.0	ea	신규
40	균열	0.1	mm	0.8	m		100	침목도상분리			1.0	ea	신규
41	균열	0.2	mm	0.8	m		101	침목도상분리			1.0	ea	신규
42	균열	0.1	mm	0.8	m		102	침목도상분리			1.0	ea	신규
43	균열	0.1	mm	0.8	m		103	침목도상분리			1.0	ea	신규
44	균열	0.1	mm	0.4	m		104	침목도상분리			1.0	ea	신규
45	균열	0.1	mm	0.4	m		105	침목도상분리			1.0	ea	신규
46	균열	0.1	mm	0.4	m		106	침목도상분리			1.0	ea	신규
47	균열	0.1	mm	0.4	m		107	침목도상분리			1.0	ea	신규
48	균열	0.1	mm	0.4	m		108	침목도상분리			1.0	ea	신규
49	균열	0.1	mm	0.8	m		109	침목도상분리			1.0	ea	신규
50	균열	0.1	mm	0.8	m		110	침목도상분리			1.0	ea	신규
51	균열	0.1	mm	0.8	m		111	침목도상분리			1.0	ea	신규
52	균열	0.1	mm	0.8	m		112	침목도상분리			1.0	ea	신규
53	균열	0.1	mm	0.8	m		113						
54	균열	0.1	mm	0.8	m		114						
55	균열	0.1	mm	0.8	m		115						
56	침목도상분리			1.0	ea	신규	116						
57	침목도상분리			1.0	ea	신규	117						
58	침목도상분리			1.0	ea	신규	118						
59	침목도상분리			1.0	ea	신규	119						
60	침목도상분리			1.0	ea	신규	120						

시행사	용역명	용역사	과업 책임자	참여자 분야별 책임자	범례	
KORAIL 한국철도공사 KOREA RAILROAD	2017년도 호남고속선 오송-광주송정간 콘크리트궤도 점검용역	(주)한국구조물안전연구원 (주)한국국토안전연구원 (재)한국건설품질연구원	이 복 영	라 윤 강 김 경 기 윤 석 기	0.2/2.0 (0.3㎜이하 : 흑색) 0.4/2.0 (0.3㎜초과 0.5㎜이하 : 청색) 0.6/2.0 (0.5㎜초과 1.0㎜미만 : 적색) 1.0/2.0 (1.0㎜이상 : 분홍색)	침목도상분리 망상균열 박리,박락,파손 백태
						재료분리 철근노출 누수,습윤부 시공이음분리,층분리