호남고속선 오송고가(T2)_토공노반_28(3.580~3.600km, L=20m)

외관조사망도 번호
G1_오송고가(T2)_토공노반_28(3K580~3K600)

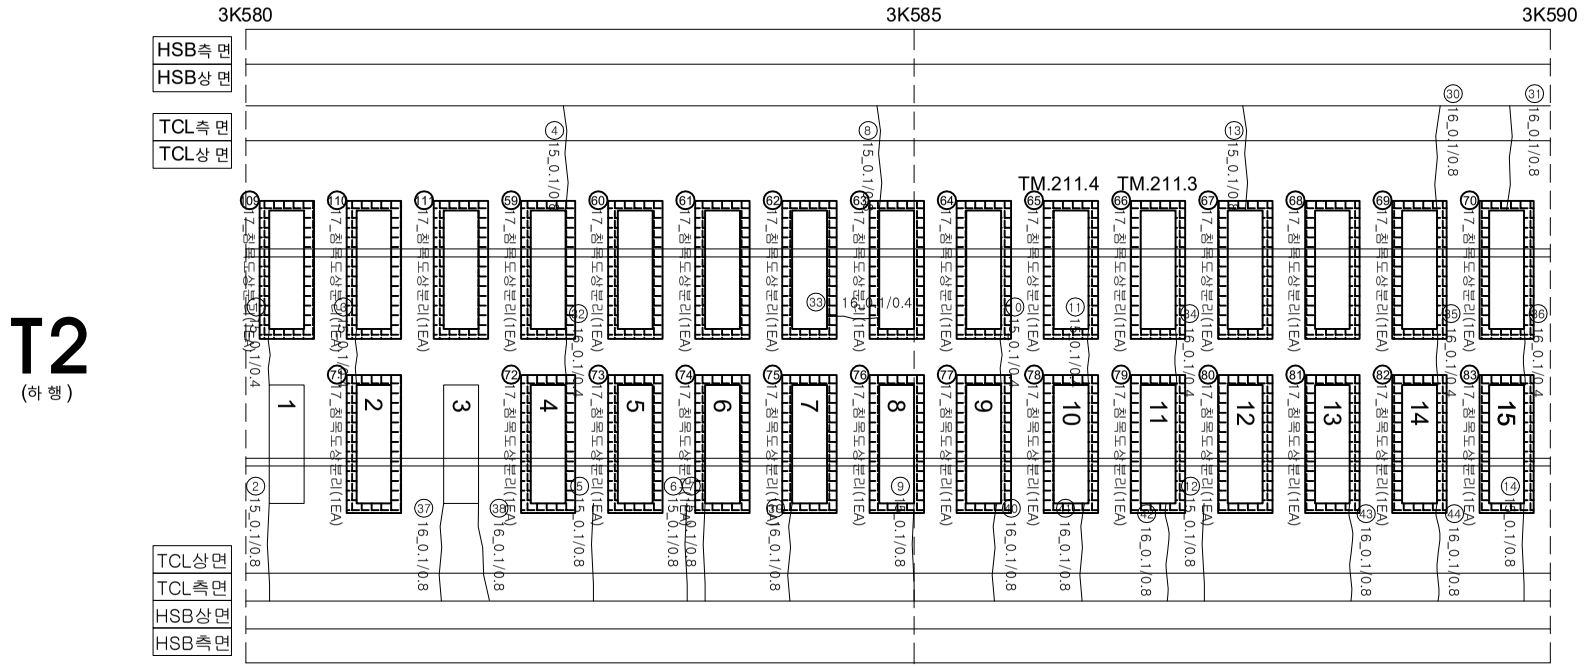

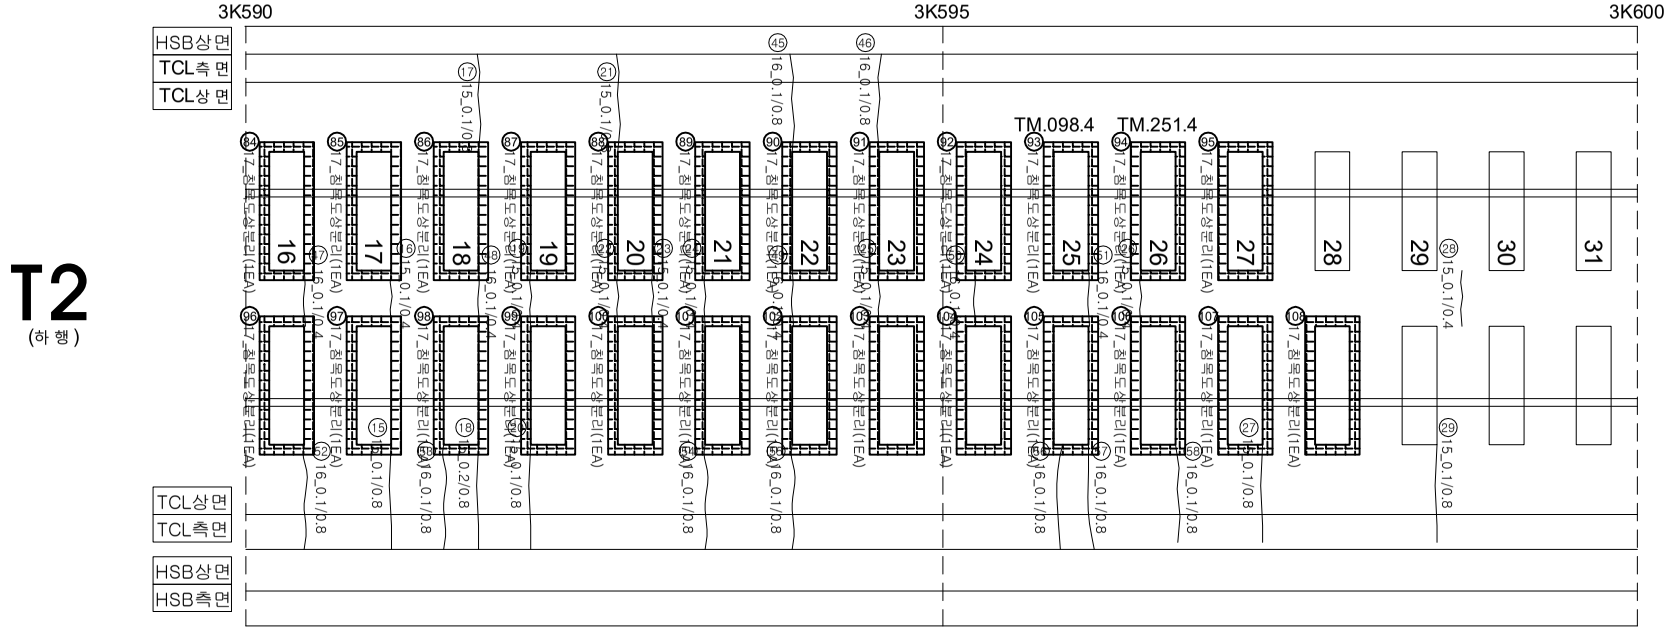

연번	손상	폭		연장		비고	연번	손상	폭		연장		비고
1	균열	0.1	㎜	0.4	m		61	침목도상분리			1.0	ea	신규
2	균열	0.1	㎜	0.8	m		62	침목도상분리			1.0	ea	신규
3	균열	0.1	㎜	0.4	m		63	침목도상분리			1.0	ea	신규
4	균열	0.1	㎜	0.8	m		64	침목도상분리			1.0	ea	신규
5	균열	0.1	㎜	0.8	m		65	침목도상분리			1.0	ea	신규
6	균열	0.1	㎜	8	m		66	침목도상분리			1.0	ea	신규
7	균열	0.1	㎜	0.8	m		67	침목도상분리			1.0	ea	신규
8	균열	0.1	㎜	0.8	m		68	침목도상분리			1.0	ea	신규
9	균열	0.1	㎜	0.8	m		69	침목도상분리			1.0	ea	신규
10	균열	0.1	㎜	0.4	m		70	침목도상분리			1.0	ea	신규
11	균열	0.1	㎜	0.4	m		71	침목도상분리			1.0	ea	신규
12	균열	0.1	㎜	0.8	m		72	침목도상분리			1.0	ea	신규
13	균열	0.1	㎜	0.8	m		73	침목도상분리			1.0	ea	신규
14	균열	0.1	㎜	0.8	m		74	침목도상분리			1.0	ea	신규
15	균열	0.1	㎜	0.8	m		75	침목도상분리			1.0	ea	신규
16	균열	0.1	㎜	0.4	m		76	침목도상분리			1.0	ea	신규
17	균열	0.1	㎜	0.8	m		77	침목도상분리			1.0	ea	신규
18	균열	0.2	㎜	0.8	m		78	침목도상분리			1.0	ea	신규
19	균열	0.1	㎜	0.4	m		79	침목도상분리			1.0	ea	신규
20	균열	0.1	㎜	0.8	m		80	침목도상분리			1.0	ea	신규
21	균열	0.1	㎜	0.8	m		81	침목도상분리			1.0	ea	신규
22	균열	0.1	㎜	0.4	m		82	침목도상분리			1.0	ea	신규
23	균열	0.1	㎜	0.4	m		83	침목도상분리			1.0	ea	신규
24	균열	0.1	㎜	0.4	m		84	침목도상분리			1.0	ea	신규
25	균열	0.1	㎜	0.4	m		85	침목도상분리			1.0	ea	신규
26	균열	0.1	㎜	0.4	m		86	침목도상분리			1.0	ea	신규
27	균열	0.1	㎜	0.8	m		87	침목도상분리			1.0	ea	신규
28	균열	0.1	㎜	0.4	m		88	침목도상분리			1.0	ea	신규
29	균열	0.1	㎜	0.8	m		89	침목도상분리			1.0	ea	신규
30	균열	0.1	㎜	0.8	m		90	침목도상분리			1.0	ea	신규
31	균열	0.1	㎜	0.8	m		91	침목도상분리			1.0	ea	신규
32	균열	0.1	㎜	0.4	m		92	침목도상분리			1.0	ea	신규
33	균열	0.1	㎜	0.4	m		93	침목도상분리			1.0	ea	신규
34	균열	0.1	㎜	0.4	m		94	침목도상분리			1.0	ea	신규
35	균열	0.1	㎜	0.4	m		95	침목도상분리			1.0	ea	신규
36	균열	0.1	㎜	0.4	m		96	침목도상분리			1.0	ea	신규
37	균열	0.1	㎜	0.8	m		97	침목도상분리			1.0	ea	신규
38	균열	0.1	㎜	0.8	m		98	침목도상분리			1.0	ea	신규
39	균열	0.1	㎜	0.8	m		99	침목도상분리			1.0	ea	신규
40	균열	0.1	㎜	0.8	m		100	침목도상분리			1.0	ea	신규
41	균열	0.1	㎜	0.8	m		101	침목도상분리			1.0	ea	신규
42	균열	0.1	㎜	0.8	m		102	침목도상분리			1.0	ea	신규
43	균열	0.1	㎜	0.8	m		103	침목도상분리			1.0	ea	신규
44	균열	0.1	㎜	0.8	m		104	침목도상분리			1.0	ea	신규
45	균열	0.1	㎜	0.8	m		105	침목도상분리			1.0	ea	신규
46	균열	0.1	㎜	0.8	m		106	침목도상분리			1.0	ea	신규
47	균열	0.1	㎜	0.4	m		107	침목도상분리			1.0	ea	신규
48	균열	0.1	㎜	0.4	m		108	침목도상분리			1.0	ea	신규
49	균열	0.1	㎜	0.4	m		109	침목도상분리			1.0	ea	신규
50	균열	0.1	㎜	0.4	m		110	침목도상분리			1.0	ea	신규
51	균열	0.1	㎜	0.4	m		111	침목도상분리			1.0	ea	신규
52	균열	0.1	㎜	0.8	m		112						
53	균열	0.1	㎜	0.8	m		113						
54	균열	0.1	㎜	0.8	m		114						
55	균열	0.1	㎜	0.8	m		115						
56	균열	0.1	㎜	0.8	m		116						
57	균열	0.1	㎜	0.8	m		117						
58	균열	0.1	㎜	0.8	m		118						
59	침목도상분리			1.0	ea	신규	119						
60	침목도상분리			1.0	ea	신규	120						

시 행 사	용 역 명	용 역 사	과 업 참 여 자		범례			
			과 업 책 임 자	분 야 별 책 임 자				
KORAIL 한국철도공사 KOREA RAILROAD	2017년도 호남고속선 오송-광주송정간 콘크리트궤도 점검용역	(주)한국구조물안전연구원 (주)한국국토안전연구원 (재)한국건설품질연구원	이 복 영	라 윤 강 김 경 기 윤 석 기	0.2/2.0 (0.3㎜이하 : 흑색) 0.4/2.0 (0.3㎜초과 0.5㎜이하 : 청색) 0.6/2.0 (0.5㎜초과 1.0㎜미만 : 적색) 1.0/2.0 (1.0㎜이상 : 분홍색)	침목도상분리 망상균열 박리,박락,파손 백태	재료분리 철근노출 누수,습윤부 시공이음분리,층분리	