호남고속선 오송고가(T2)_토공노반_30(3.620~3.640km, L=20m)

외관조사망도 번호
G1_오송고가(T2)_토공노반_30(3K620~3K640)

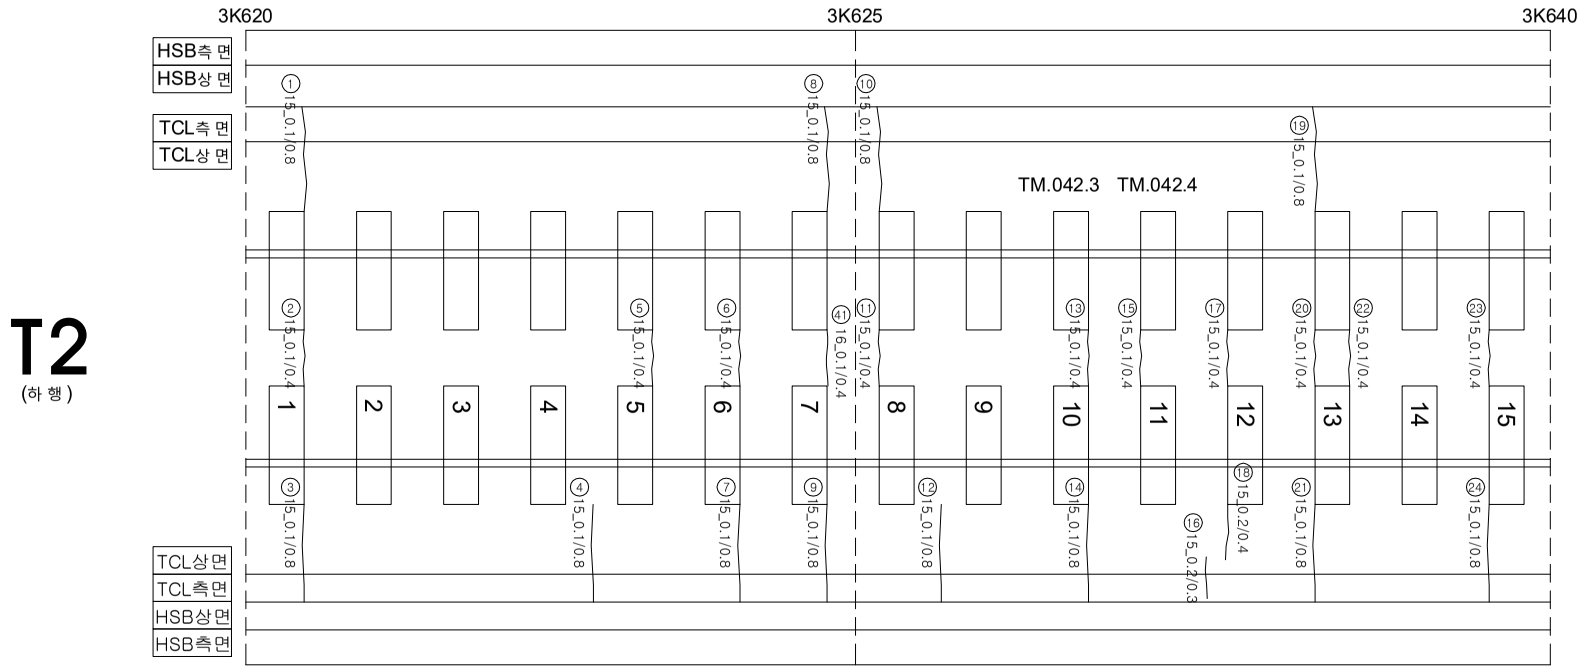

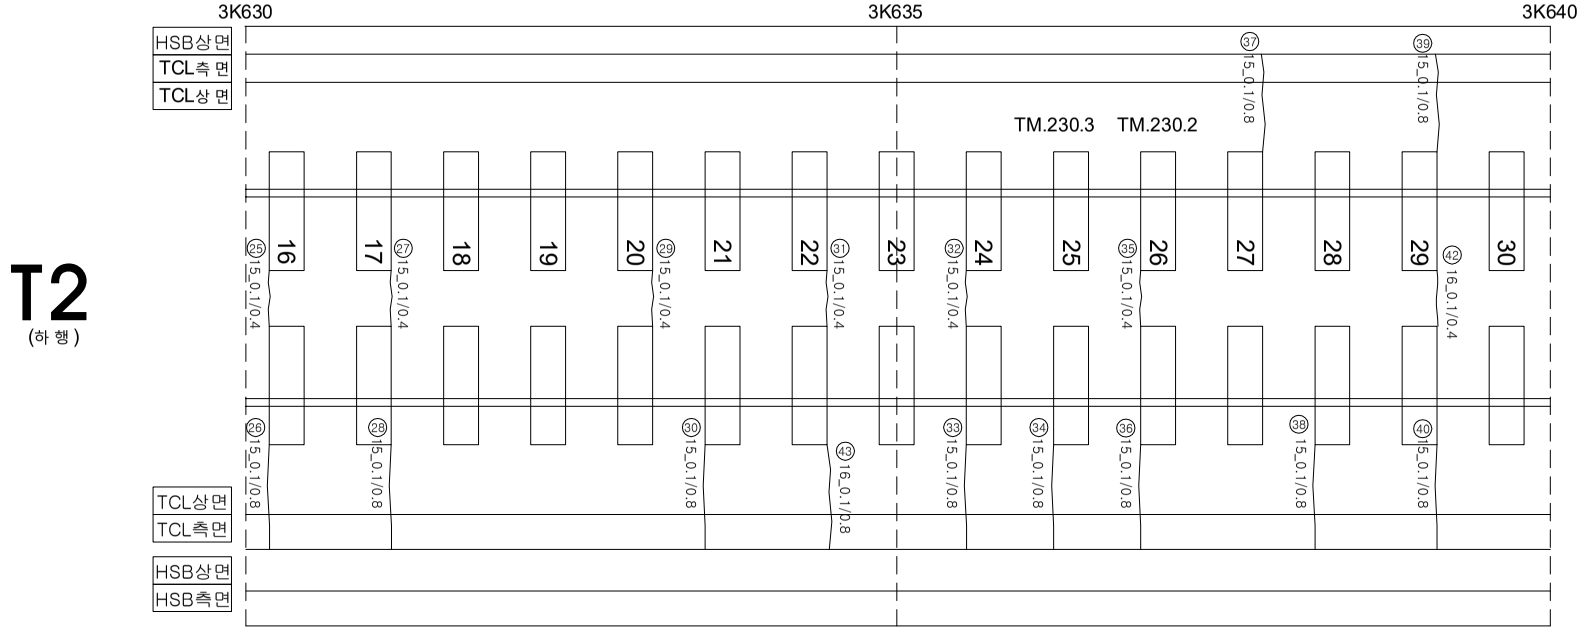

연번	손상	폭		연장		비고	연번	손상	폭		연장		비고
1	균열	0.1	㎜	0.8	m		61						
2	균열	0.1	㎜	0.4	m		62						
3	균열	0.1	㎜	0.8	m		63						
4	균열	0.1	㎜	0.8	m		64						
5	균열	0.1	㎜	0.4	m		65						
6	균열	0.1	㎜	0.4	m		66						
7	균열	0.1	㎜	0.8	m		67						
8	균열	0.1	㎜	0.8	m		68						
9	균열	0.1	㎜	0.8	m		69						
10	균열	0.1	㎜	0.8	m		70						
11	균열	0.1	㎜	0.4	m		71						
12	균열	0.1	㎜	0.8	m		72						
13	균열	0.1	㎜	0.4	m		73						
14	균열	0.1	㎜	0.8	m		74						
15	균열	0.1	㎜	0.4	m		75						
16	균열	0.2	㎜	0.3	m		76						
17	균열	0.1	㎜	0.4	m		77						
18	균열	0.2	㎜	0.4	m		78						
19	균열	0.1	㎜	0.8	m		79						
20	균열	0.1	㎜	0.4	m		80						
21	균열	0.1	㎜	0.8	m		81						
22	균열	0.1	㎜	0.4	m		82						
23	균열	0.1	㎜	0.4	m		83						
24	균열	0.1	㎜	0.8	m		84						
25	균열	0.1	㎜	0.4	m		85						
26	균열	0.1	㎜	0.8	m		86						
27	균열	0.1	㎜	0.4	m		87						
28	균열	0.2	㎜	0.8	m		88						
29	균열	0.1	㎜	0.4	m		89						
30	균열	0.1	㎜	0.8	m		90						
31	균열	0.1	㎜	0.4	m		91						
32	균열	0.1	㎜	0.4	m		92						
33	균열	0.1	㎜	0.8	m		93						
34	균열	0.1	㎜	0.4	m		94						
35	균열	0.1	㎜	0.4	m		95						
36	균열	0.1	㎜	0.8	m		96						
37	균열	0.1	㎜	0.8	m		97						
38	균열	0.1	㎜	0.8	m		98						
39	균열	0.1	㎜	0.8	m		99						
40	균열	0.1	㎜	0.8	m		100						
41	균열	0.1	㎜	0.4	m		101						
42	균열	0.1	㎜	0.4	m		102						
43	균열	0.1	㎜	0.8	m		103						
44							104						
45							105						
46							106						
47							107						
48							108						
49							109						
50							110						
51							111						
52							112						
53							113						
54							114						
55							115						
56							116						
57							117						
58							118						
59							119						
60							120						

시행사	용역명	용역사	과업참여자		균열				
			과업책임자	분야별책임자					
KORAIL 한국철도공사 KOREA RAILROAD	2017년도 호남고속선 오송-광주송정간 콘크리트궤도 점검용역	(주)한국구조물안전연구원 (주)한국국토안전연구원 (재)한국건설품질연구원	이 복 영	라 윤 강 김 경 기 윤 석 기		0.2/2.0 (0.3㎜이하 : 흑색)	침목도상분리	재료분리
						0.4/2.0 (0.3㎜초과 0.5㎜이하 : 청색)	망상균열	철근노출
						0.6/2.0 (0.5㎜초과 1.0㎜미만 : 적색)	박리,박락,파손	누수,습윤부
						1.0/2.0 (1.0㎜이상 : 분홍색)	백태	시공이음분리,층분리