
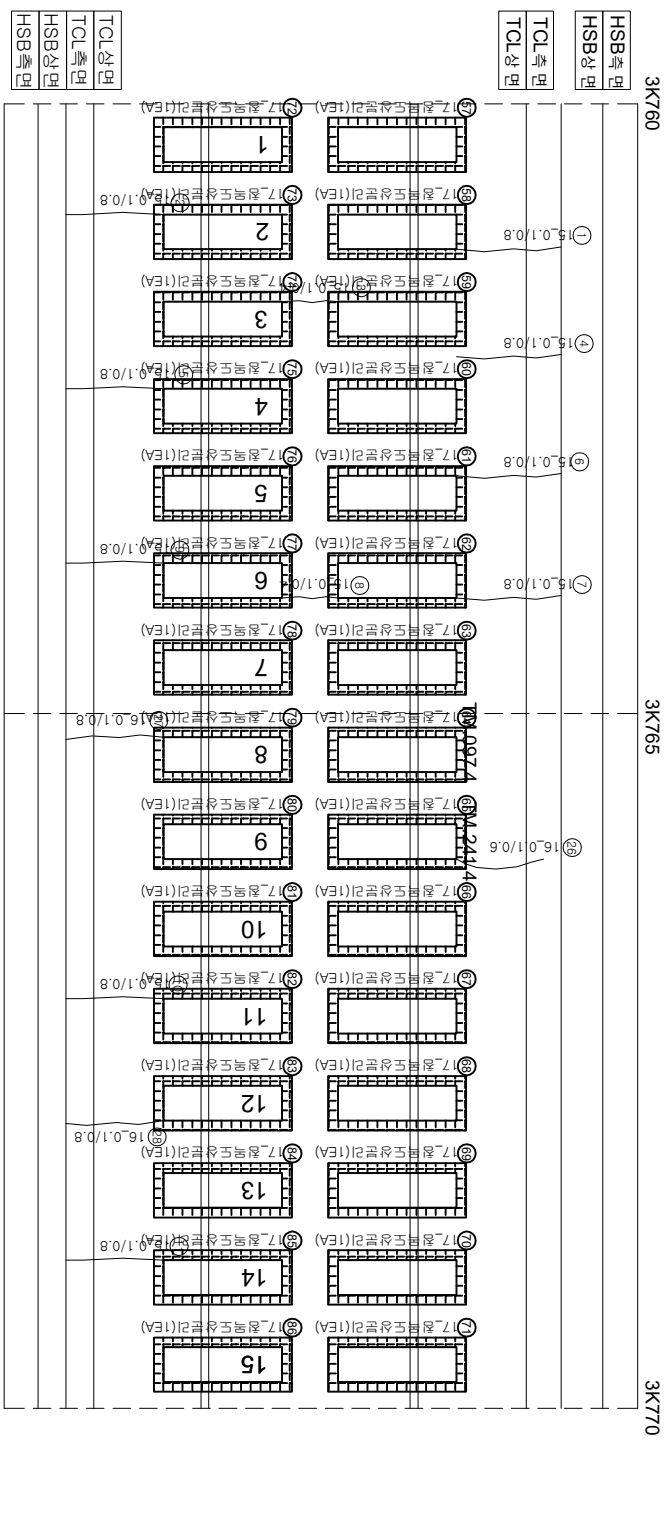


호남고속선 오송고가(T2)_토공노반_37(3.760~3.780, L=20m)

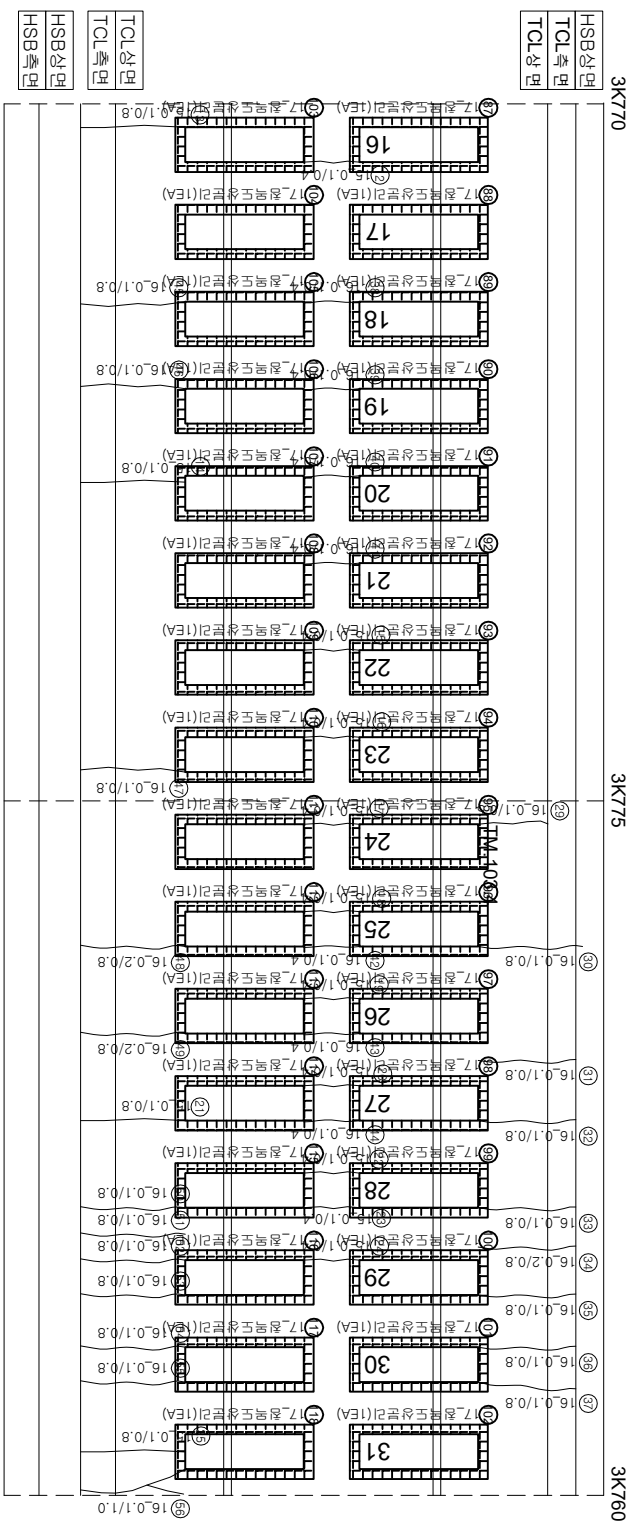

12월 01일

$$\begin{pmatrix} \text{아} \\ \text{아} \end{pmatrix}$$


12 (아)

$$\begin{array}{c} \text{아} \\ \text{아} \end{array}$$

연번	순상	특	연장	비고	연번	순상	특	연장	비고
1	균열 0.1 mm	0.8 m			61	잔해도상판리	1.0 ea		신규
2	균열 0.1 mm	0.4 m			62	잔해도상판리	1.0 ea		신규
3	균열 0.1 mm	0.4 m			63	잔해도상판리	1.0 ea		신규
4	균열 0.1 mm	0.8 m			64	잔해도상판리	1.0 ea		신규
5	균열 0.1 mm	0.8 m			65	잔해도상판리	1.0 ea		신규
6	균열 0.1 mm	0.8 m			66	잔해도상판리	1.0 ea		신규
7	균열 0.1 mm	0.8 m			67	잔해도상판리	1.0 ea		신규
8	균열 0.1 mm	0.4 m			68	잔해도상판리	1.0 ea		신규
9	균열 0.1 mm	0.8 m			69	잔해도상판리	1.0 ea		신규
10	균열 0.1 mm	0.8 m			70	잔해도상판리	1.0 ea		신규
11	균열 0.1 mm	0.8 m			71	잔해도상판리	1.0 ea		신규
12	균열 0.1 mm	0.4 m			72	잔해도상판리	1.0 ea		신규
13	균열 0.1 mm	0.8 m			73	잔해도상판리	1.0 ea		신규
14	균열 0.1 mm	0.8 m			74	잔해도상판리	1.0 ea		신규
15	균열 0.1 mm	0.4 m			75	잔해도상판리	1.0 ea		신규
16	균열 0.1 mm	0.4 m			76	잔해도상판리	1.0 ea		신규
17	균열 0.1 mm	0.4 m			77	잔해도상판리	1.0 ea		신규
18	균열 0.1 mm	0.4 m			78	잔해도상판리	1.0 ea		신규
19	균열 0.1 mm	0.4 m			79	잔해도상판리	1.0 ea		신규
20	균열 0.1 mm	0.4 m			80	잔해도상판리	1.0 ea		신규
21	균열 0.1 mm	0.8 m			81	잔해도상판리	1.0 ea		신규
22	균열 0.1 mm	0.4 m			82	잔해도상판리	1.0 ea		신규
23	균열 0.1 mm	0.4 m			83	잔해도상판리	1.0 ea		신규
24	균열 0.1 mm	0.4 m			84	잔해도상판리	1.0 ea		신규
25	균열 0.1 mm	0.8 m			85	잔해도상판리	1.0 ea		신규
26	균열 0.1 mm	0.8 m			86	잔해도상판리	1.0 ea		신규
27	균열 0.1 mm	0.8 m			87	잔해도상판리	1.0 ea		신규
28	균열 0.1 mm	0.8 m			88	잔해도상판리	1.0 ea		신규
29	균열 0.1 mm	0.5 m			89	잔해도상판리	1.0 ea		신규
30	균열 0.1 mm	0.8 m			90	잔해도상판리	1.0 ea		신규
31	균열 0.1 mm	0.8 m			91	잔해도상판리	1.0 ea		신규
32	균열 0.1 mm	0.8 m			92	잔해도상판리	1.0 ea		신규
33	균열 0.1 mm	0.8 m			93	잔해도상판리	1.0 ea		신규
34	균열 0.2 mm	0.8 m			94	잔해도상판리	1.0 ea		신규
35	균열 0.1 mm	0.8 m			95	잔해도상판리	1.0 ea		신규
36	균열 0.1 mm	0.8 m			96	잔해도상판리	1.0 ea		신규
37	균열 0.1 mm	0.8 m			97	잔해도상판리	1.0 ea		신규
38	균열 0.1 mm	0.4 m			98	잔해도상판리	1.0 ea		신규
39	균열 0.1 mm	0.4 m			99	잔해도상판리	1.0 ea		신규
40	균열 0.1 mm	0.4 m			100	잔해도상판리	1.0 ea		신규
41	균열 0.1 mm	0.4 m			101	잔해도상판리	1.0 ea		신규
42	균열 0.1 mm	0.4 m			102	잔해도상판리	1.0 ea		신규
43	균열 0.1 mm	0.4 m			103	잔해도상판리	1.0 ea		신규
44	균열 0.1 mm	0.4 m			104	잔해도상판리	1.0 ea		신규
45	균열 0.1 mm	0.8 m			105	잔해도상판리	1.0 ea		신규
46	균열 0.1 mm	0.8 m			106	잔해도상판리	1.0 ea		신규
47	균열 0.1 mm	0.8 m			107	잔해도상판리	1.0 ea		신규
48	균열 0.1 mm	0.8 m			108	잔해도상판리	1.0 ea		신규
49	균열 0.1 mm	0.8 m			109	잔해도상판리	1.0 ea		신규
50	균열 0.1 mm	0.8 m			110	잔해도상판리	1.0 ea		신규
51	균열 0.1 mm	0.8 m			111	잔해도상판리	1.0 ea		신규
52	균열 0.1 mm	0.8 m			112	잔해도상판리	1.0 ea		신규
53	균열 0.1 mm	0.8 m			113	잔해도상판리	1.0 ea		신규
54	균열 0.1 mm	0.8 m			114	잔해도상판리	1.0 ea		신규
55	균열 0.1 mm	0.8 m			115	잔해도상판리	1.0 ea		신규
56	균열 0.1 mm	1.0 m			116	잔해도상판리	1.0 ea		신규
57	잔해도상판리		1.0 ea	신규	117	잔해도상판리	1.0 ea		신규
58	잔해도상판리		1.0 ea	신규	118	잔해도상판리	1.0 ea		
59	잔해도상판리		1.0 ea	신규	119				
60	잔해도상판리		1.0 ea	신규	120				